


51 Շենքի 610 սենյակի էլեկտրական սարքերի տեղադրում

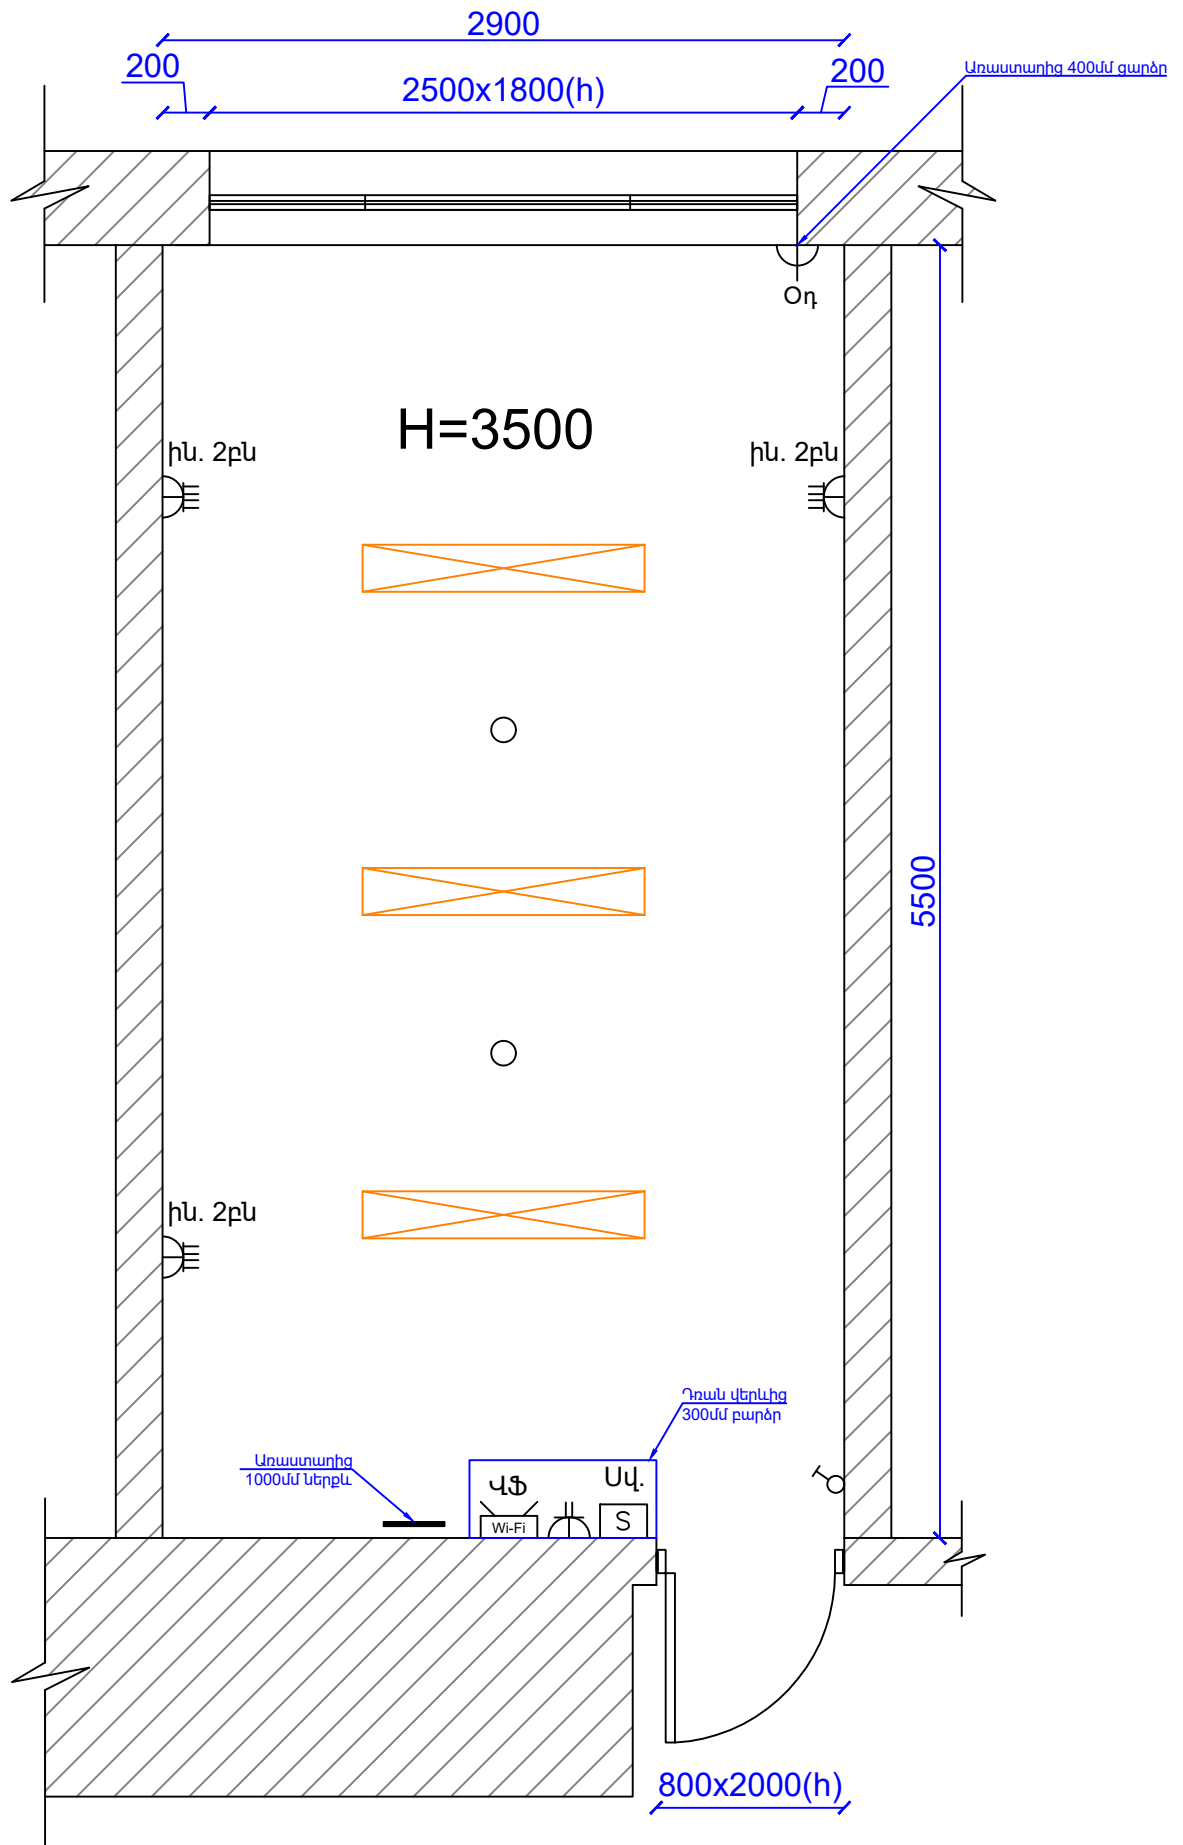

Վարդակները և անջատիչը տեղադրել գետնից 900մմ բարձրության վրա