


51 Շենքի 622 սենյակի
էլեկտրական սարքերի տեղադրում

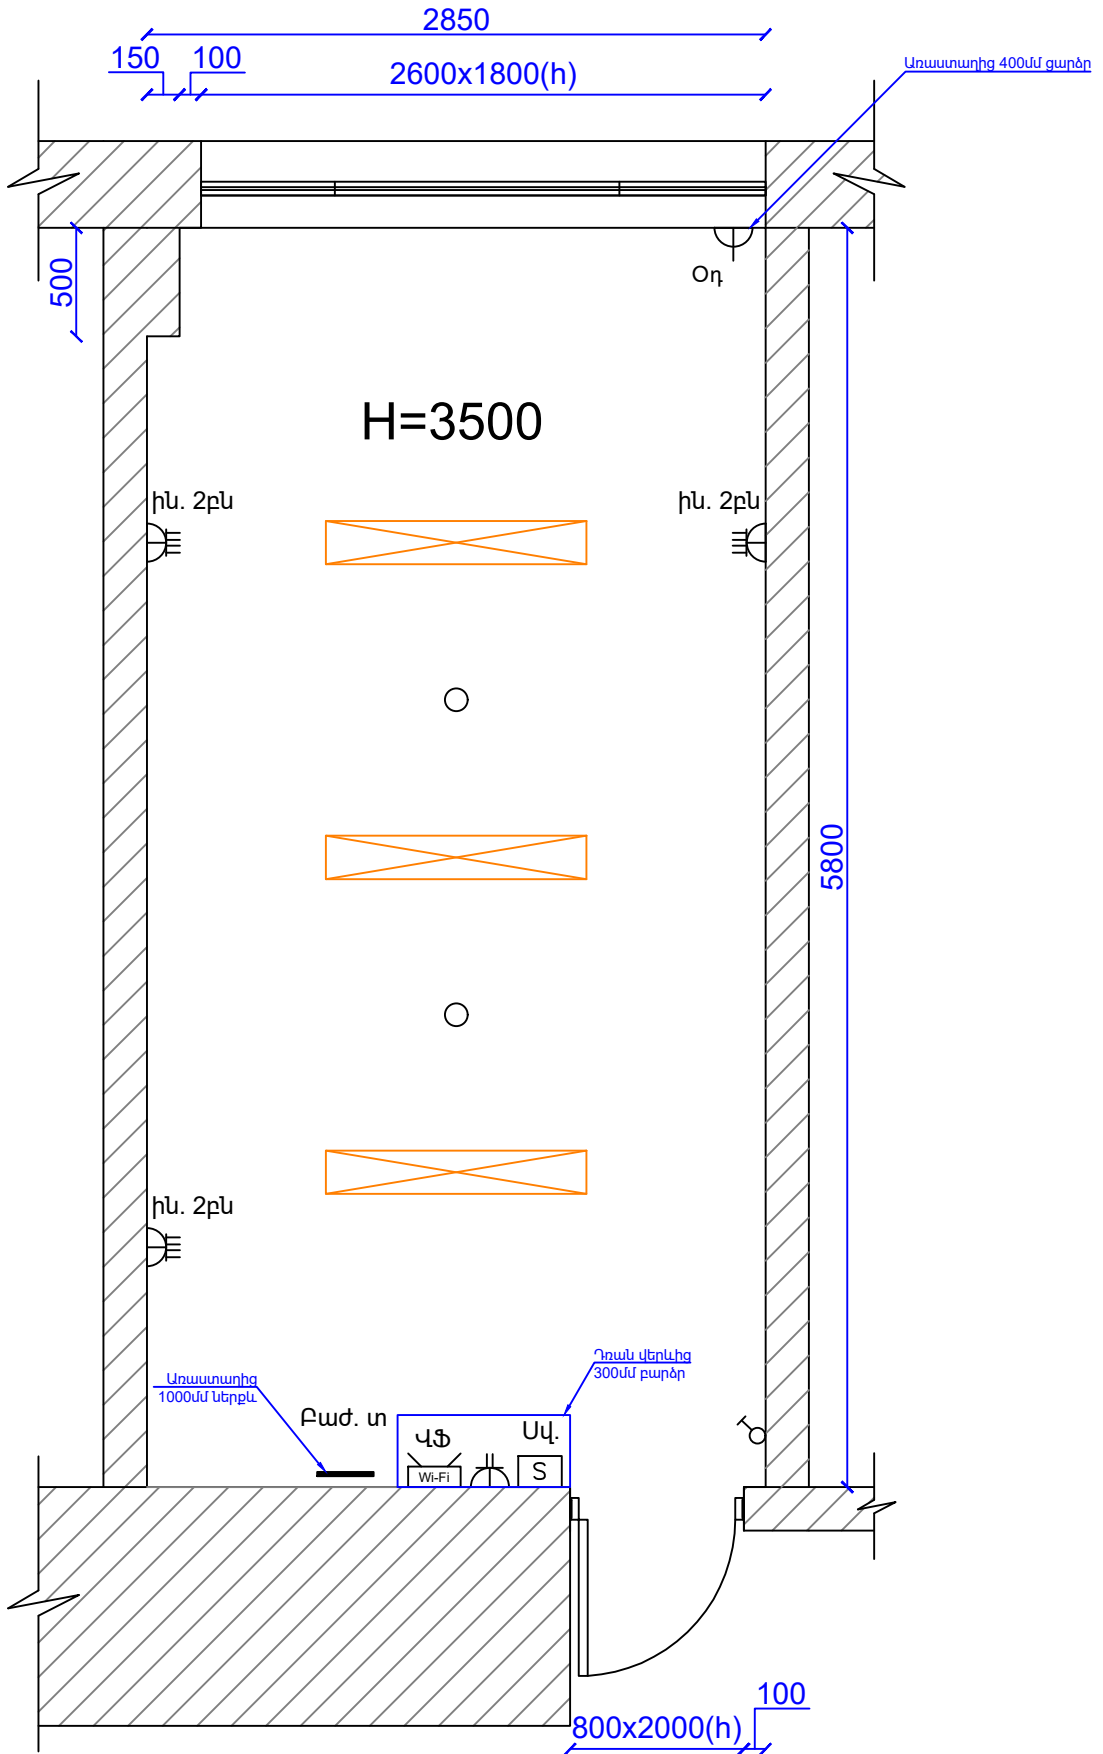

Վարդակաները և անջատիչը տեղադրել գետնից 900մմ բարձրության վրա