


Պարսպի գծագիր

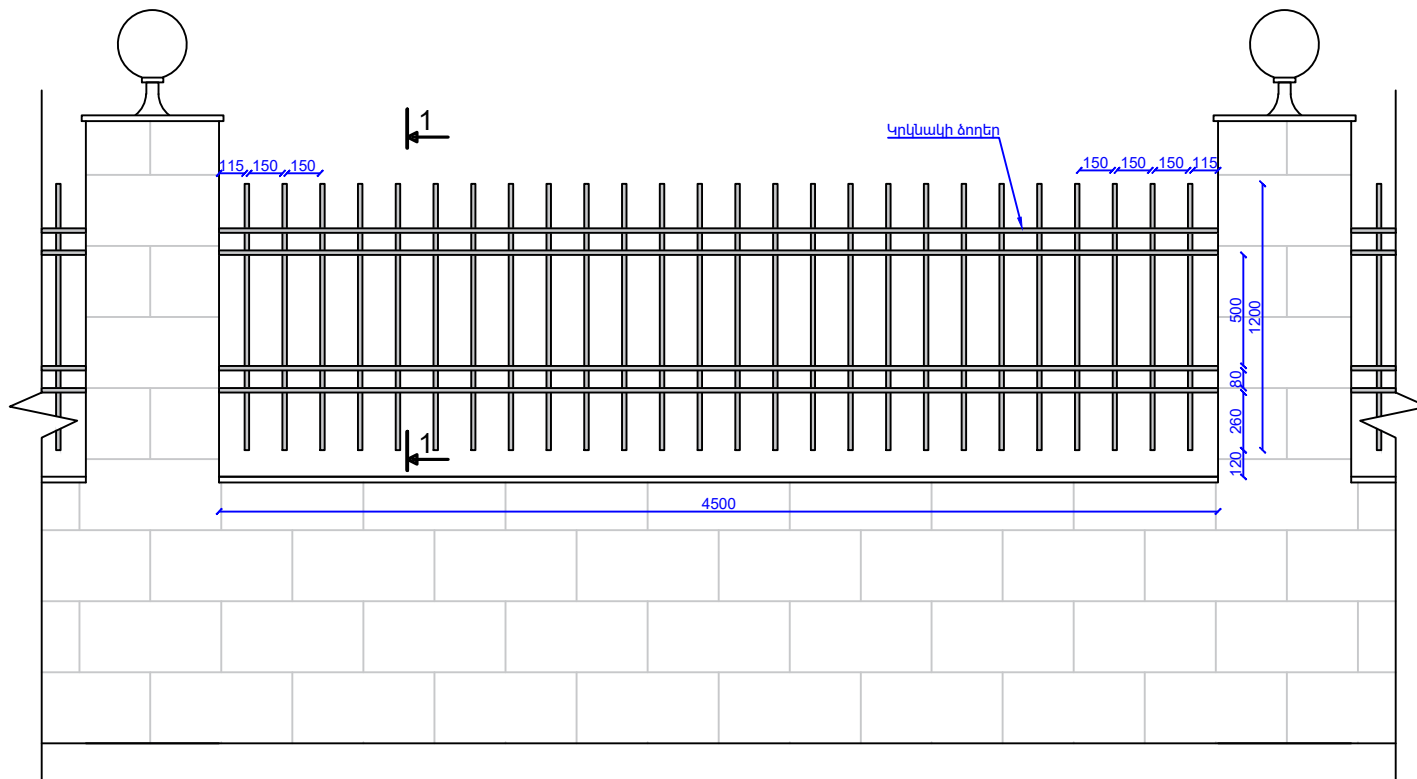

Կտրվածք 1-1

