


ՀԻՄՆԱԿԱՆ Տ ԼՐԱԿԱԶՄԻ ԱՇԽԱՏԱՆՔԱՅԻՆ ԳԾԱԳՐԵՐԻ ԱՄՓՈՓԱԳԻՐ

Թ Ե Ր Թ	Ա Ն Վ Ա Ն ՈՒ Մ	Ծ Ա Ն Ո Թ ՈՒ Թ Յ ՈՒ Ն
1	Տեսահսկողություն: Ընդհանուր տվյալներ	
2	Կապի ցանցեր: Մասնագիր Կառուցվածքային սխեմա	
3	Տեսահսկողություն: Առաջին հարկի հատակագիծ	
4	Տեսահսկողություն: Երկրորդ հարկի հատակագիծ	

ՎԿԱՅԱԿՈՉՎԱԾ ՓԱՍՏԱԹՂԹԵՐԻ ԱՄՓՈՓԱԳԻՐ


Ն Շ Ա Ն Ա Կ ՈՒ Մ	Ա Ն Վ Ա Ն ՈՒ Մ	Ծ Ա Ն Ո Թ ՈՒ Թ Յ ՈՒ Ն
ՀՀՇՆ II 84-78 ՄԱՍ I ՂԼՈՒՄ 84	Վարչական շենքեր: Նախագծային նորմաներ	
ՀՀՇՆ 21-01.01-2024	Շենքերի եվ շինությունների հակահրդեհային պաշտպանության համակարգեր ավտոմատ հրդեհաշիջման և հրդեհային ազդանշանման կայանքներ նախագծման նորմեր	
ՌԿՅ	Էլեկտրասարքավորումների տեղակայման կանոնները	7-րդ հրատարակչություն

Պայմանական նշաններ




Տեսահսկողության համակարգի մոնիտոր և պատկերի տեսագրման սարք

VC 17



VC 01



տեսահսկման սարք ներսի տեսահսկման սարք դրսի

Տեսահսկողության ցանց

ԲԱՑԱՏՐԱԳԻՐ

Տեսահսկողության համակարգի նախագիծը կատարված է պատվիրատուի կողմից ներկայացված ճարտարապետական գծագրերի և նախագծման առաջարկանքի համաձայն:

Ներսի և դրսի տեսահսկողությունը իրականացված է 24 հատ IP 4 Mpixel թողունակությամբ

տեսախցիկներով, որոնց ագրանշանը գրանցվում է պատկերի տեսագրման սարքի միջոցով, տեղադրված տնօրենի սենյակում: Տեսահսկողության համակարգի մոնտաժը իրականացվում է պատերի մեջ և միջհարկային ծածկերում՝ խողովակով: Կոմուտացիոն ղեկավարվող սարքերի տեղը հատակագծի վրա ճշտել շինարարության ժամանակ, և համաձայնեցնել պատվիրատու և շահագործող կազմակերպությունների հետ: Արտաքին տեսախցիկները տեղադրվում են 4.5-5մ բարձրության վրա:

Շինարարության ընթացքում հնարավոր է սարքավորումների տեղադիրքի և բարձրության փոփոխություն (համաձայնեցնելով պատվիրատուի և շահագործող կազմակերպության հետ):


Սպասարկող անձնակազմի անվտանգության համար ցանցի հողակցումը կատարել համապատասխան ՌԿՅ:


ՏՆՕՐԵՆ	Հ. ԳԱՍԱՊՊԱՐՅԱՆ	ՀՀ Գերարքունիքի մարզի «Լանջարքյուրի մամկապարեզ» ՀՈԱԿ-ի շենքի հիմնամուղղում			
ՆԱԽԱԿԱԳԾԵՑՔ	Ֆ. ՄԱՐՏԻՐՈՍՅԱՆ	Տեսահսկողություն		Փուլ	Թեղքեր
				ԱՆ	S-1
					4
		Ընդհանուր տվյալներ		«ՌԵԳՈՒՆ» ՍՊԸ	

ՏԵՍԱՎՆԱԿՈՂՈՒԹՅՈՒՆ


ՏԵՍԱՌԻՏԱՐԿԱՄԱՆ ՀԱՄԱԿԱՐԳԻ ԿԱՌՈՒՑԱԿԱԾՁԱՅԻՆ ՍԽԵՄԱ


NN	ԱՆՎԱՆՈՒՄԸ	ՄԱԿԱԻՇ	ԶԱՓԱՆ ՄԻԿՐՈՐ	ՔԱՆԱԿ
1	2	3	4	5
1	Ցանցային տեսաձայնագրիչ սարք 32 մուտք IP մուտք, 1HDMI, 1VGA		լրակազմ	1
2	Կոշտ սկավառակ 6TB		հատ	2
3	24 ժամ անխափան սնուցման աղբյուր 1.0ԿՎտ		հատ	1
4	Մարտկոց 12Վ, 28 A*Կ		հատ	1
5	Մոնիտոր 32"		հատ	2
6	IP տեսախցիկ 4ՄՊք ներքին տեղադրման, մոնտաժման կոմպլեկտով	Hikvision DS-2CDD1343GO-I	հատ	13
7	IP տեսախցիկ 4ՄՊք IP67,արտաքին տեղադրման,մոնտաժման կոմպլեկտով	Hikvision DS-2CDD1043GO-I	հատ	11
8	Կոմուտացիոն ղեկավարվող սարք 16 մուտքի 10/100+2մուտք/1եջ/1000 Mbit/վրկ արագ.	Hikvision PoE Switch DS-3E0518P-E	հատ	2
9	Մարկիս U/UTP AWG24,LSZH պատյան (այրում չտարածող ծածկված),ISO/IEC 11801;-10 .. 55 °C,1000 BASE-T– Gigabit Ethernet	UTP cat 5e	մ	880
10	Կոնսենկոր 1000 Mbit/second արագություն ապահովող	Connector RJ45 cat 6	հատ	56
11	Ճարմանդ		հատ	2200
12	Պլաստիկ հերմետիկ միացման տոււի 50x70		հատ	24
13	Պոլիէթիլենային էլեկտրատեխնիկական գոֆրե խողովակ Ø50		մ	5
14	Պոլիէթիլենային էլեկտրատեխնիկական գոֆրե խողովակ Ø20		մ	880
15	100մմ և 200մմ հաստության միջնորմի մեջ անցքի բացում և վերականգնում		հատ	10
16	Արտաքին պատի մեջ անցքի բացում և վերականգնում		հատ	16
17	Միջհարկային ծածկի մեջ անցքի բացում և վերականգնում		հատ	1
18	Ծրագրային ապահովում իր մեջ ներառված՝ համակարգի կարգաբերում, ծրագրավորում		կետ	24

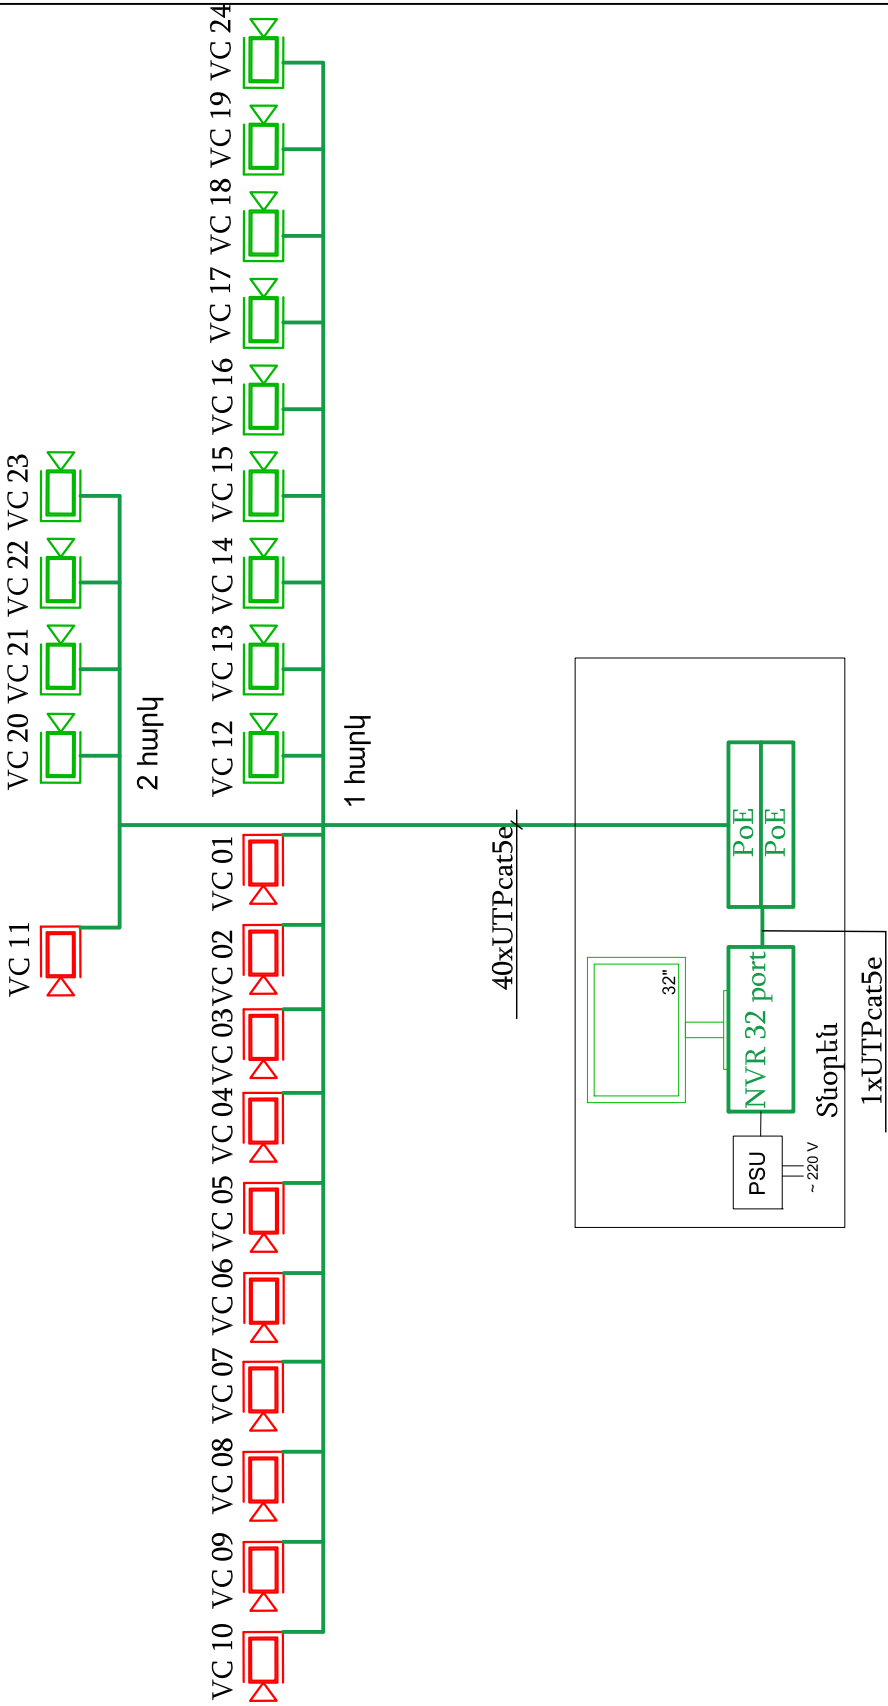

ՏՆՕՐԵՆ	Հ.ԳԱՍԱՊԱՐՅԱՆ	ՀՀ Գերարքունիքի մարզի «Լանջարքյուրի մամկապարեգ» ՀՈԱԿ-ի շենքի իմնամուղում				
ՆԱԽԱԳԾԵՑԻ Փ.ՄԱՐՏԻՐՈՍՅԱՆ		Տեսահսկողություն		Փուլ	Թերթ	Թերթեր
				ԱՆ	S-2	4
		Մասնագիր:		«ՈՒԳՈՒՆ» ՍՊԸ		
		Կառուցվածքային սխեմա				

ՄԱՍԻՖԻԿ ՋԱՐԿ		
ՇՈՒ. 787.9A7 / Օպտ. 821.1UՔ		
№	ՄԱՍԻՖԻԿ	ՍՈՒՐՈՒՄ
1-1	Նախախուրդ - աստիճանակախորակ	#####
1-2	Միջանցք	#####
1-3	Նախախուրդ	#####
1-4	Հանդերձարան	#####
1-5	Պահեստ	#####
1-6	Պահեստ	#####
1-7	Դասամեյակ	#####
1-8	Ա/Դ	#####
1-9	Անցանցակ	#####
1-10	Տնօրենի կաբինետ	#####
1-11	Հանդերձարան	#####
1-12	Պահեստ	#####
1-13	Պահեստ	#####
1-14	Դասամեյակ	#####
1-15	Սեփոխական կաբինետ	#####
1-16	Անցանց	#####
1-17	Ա/Դ	#####
1-18	Միջանցք	#####
1-19	Միջանցք	#####
1-20	Հանդերձարան	#####
1-21	Պահեստ	#####
1-22	Դահլիճ	#####
1-23	Խոհանոց	#####
1-24	Պահեստ	#####
1-25	Պահեստ	#####
1-26	Կաթնաբառն	#####
1-27	Լվացքատուն - արդուկի սենյակ	#####
1-28	Լոգոպեղ	#####
1-29	Յոգնարան	#####
1-30	Բուժխնայ	#####
1-31	Ա/Դ	#####
1-32	Ա/Դ	#####
1-33	Ա/Դ	#####
	Ընդհանուր	#####

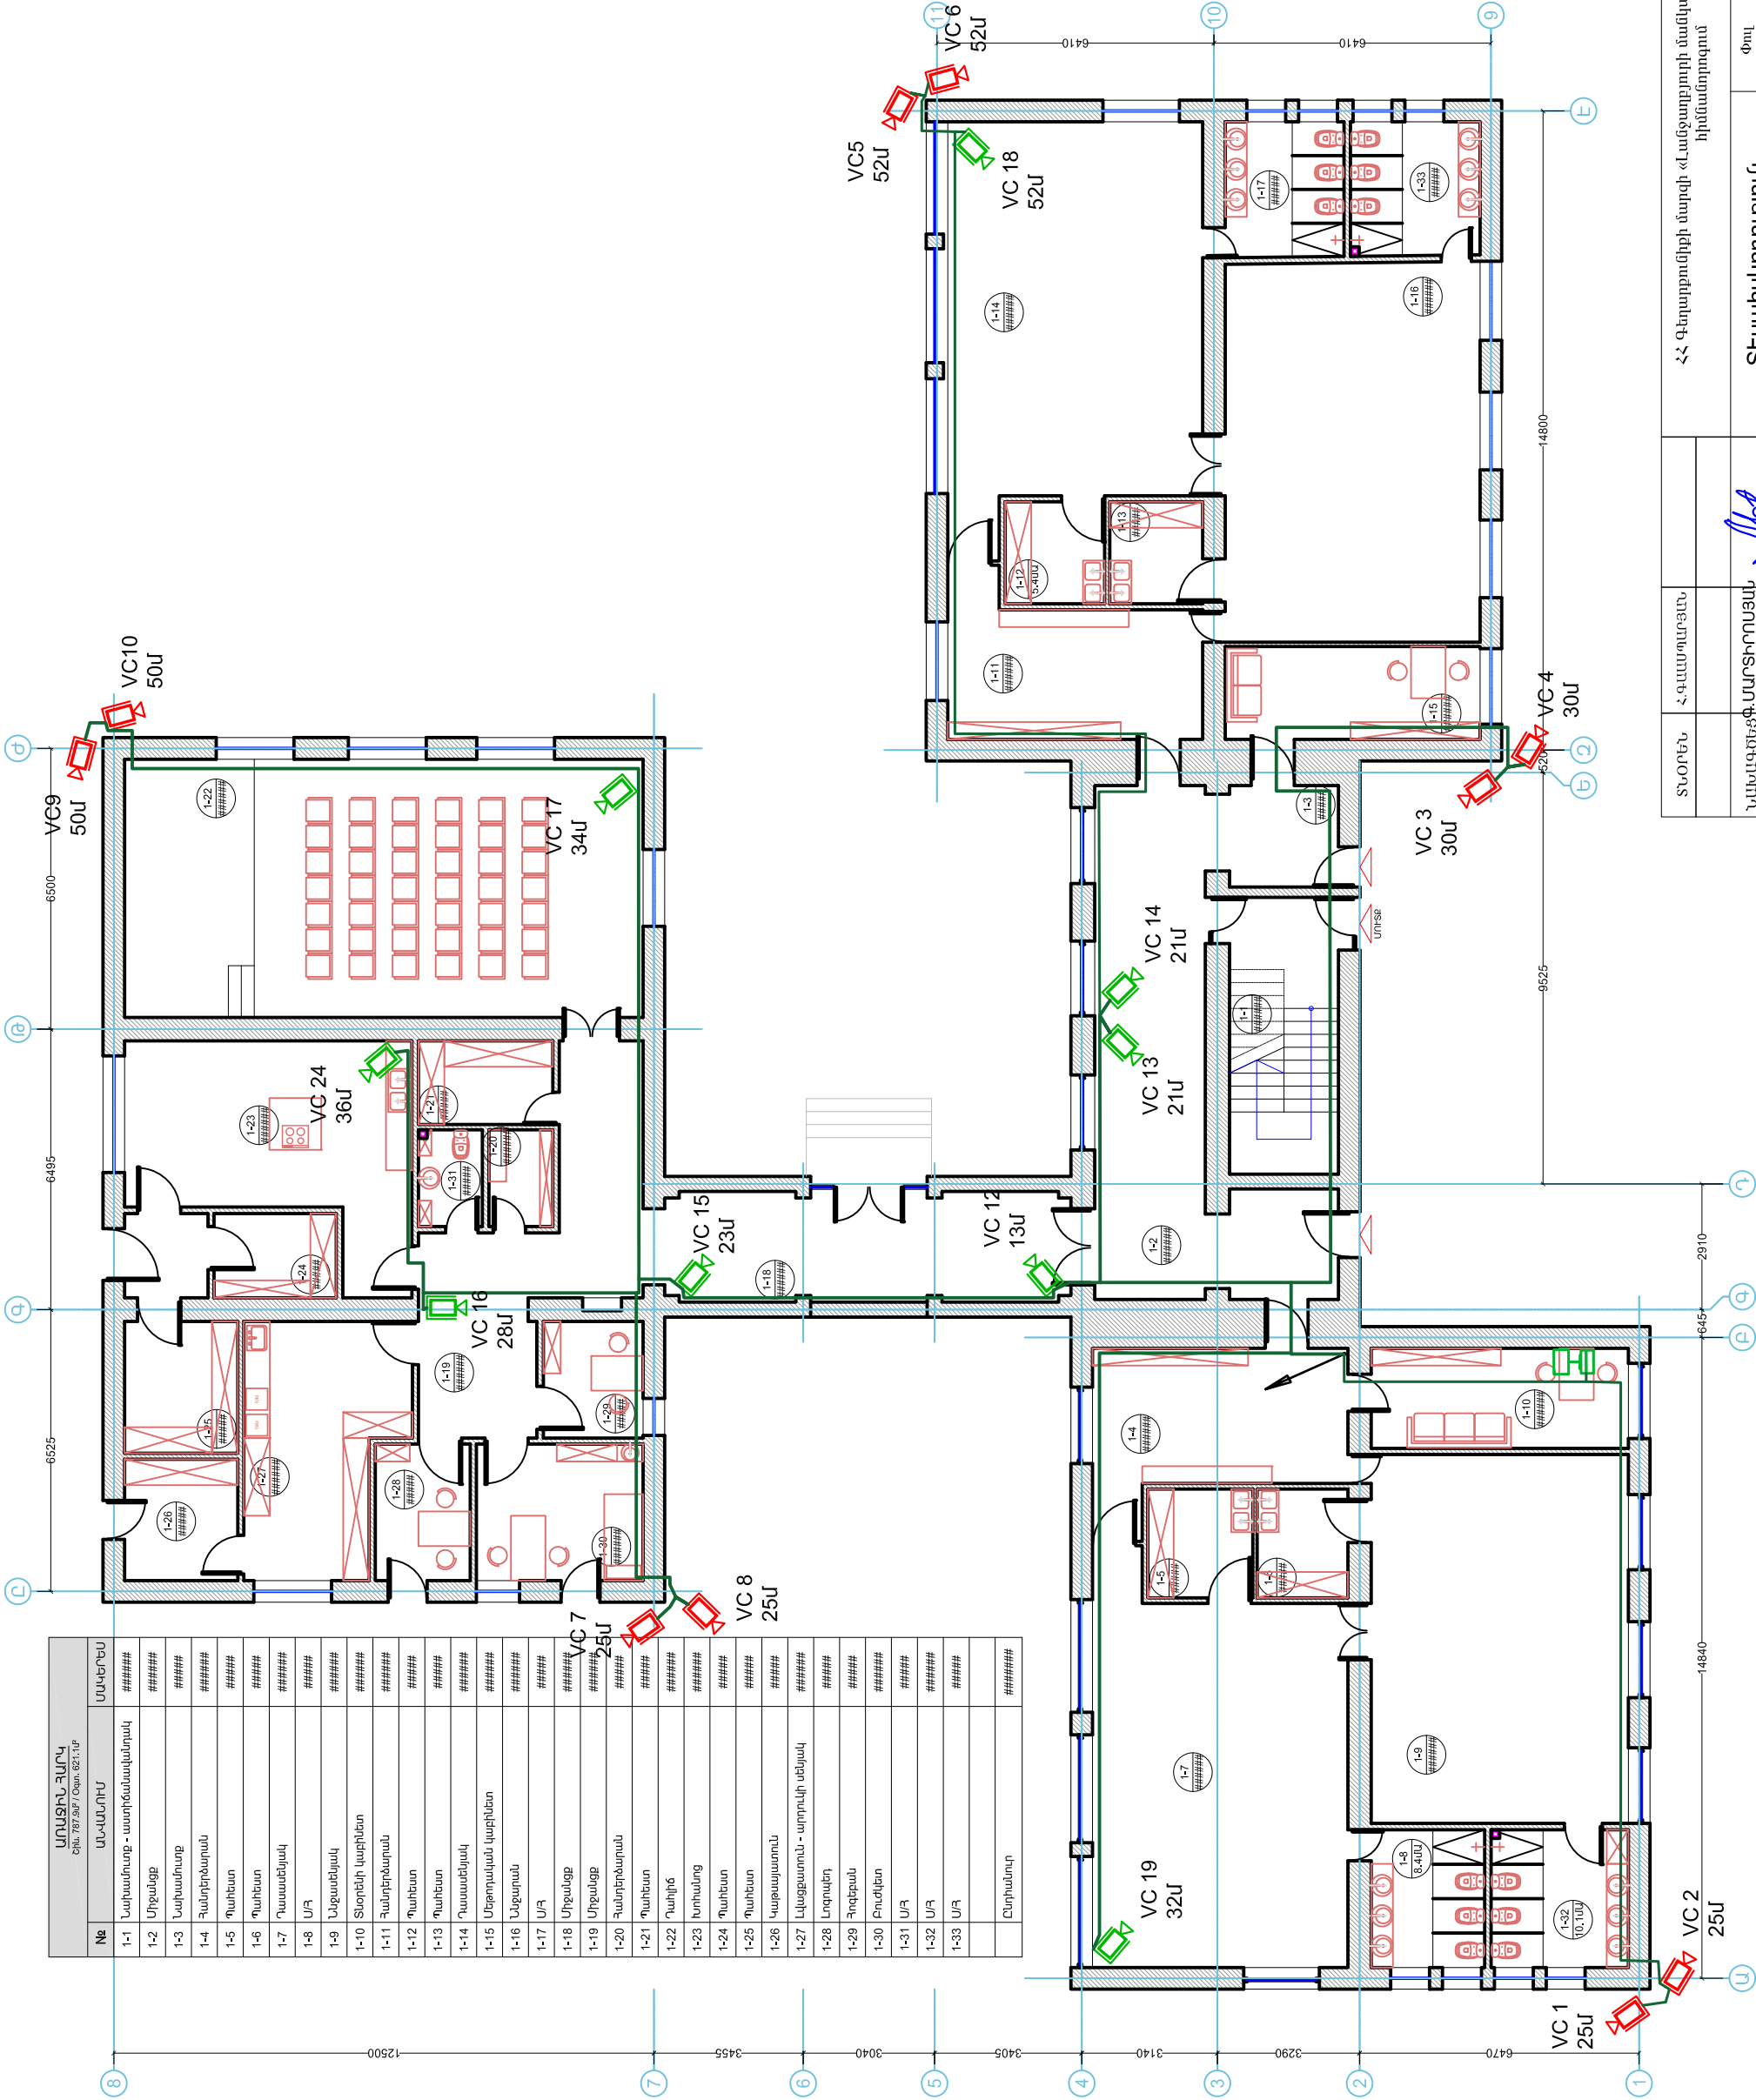

ՀՀ Գեղարքունիքի մարզի «Լամբարդուրի մամուկապարտեզ» ՀՈԱԿ-ի շենքի իմնամուրդում					
ՏՆՕՐԵՆ	Հ. ԳԱՆԱԿՈՒՅԱՆ		Տեսահսկողություն		
ՆԱԽԱԿԱԾԵՑ	Ֆ. ՄԱՐՏԻՐՈՍՅԱՆ				
			Փուլ	Թեք	Թեքեր
			ԱՆ	S-3	4
		Ստացին հարկի հատակագիծ			«ՌԵԳՈՒԼ» ՍՊԸ

