


« ՇԻՆԷՔՍՊԻՏ » ՄԴԸ

ՆԱԽԱՊԵՏՈՒ-ՆԱԽԱՀԱՆՈՒՄԱՅԻՆ ԲԱԺԻՆ

ԼՇԽԱՏԱՆԱԲԱՅԻՆ ՆԱԽԱԽԾ

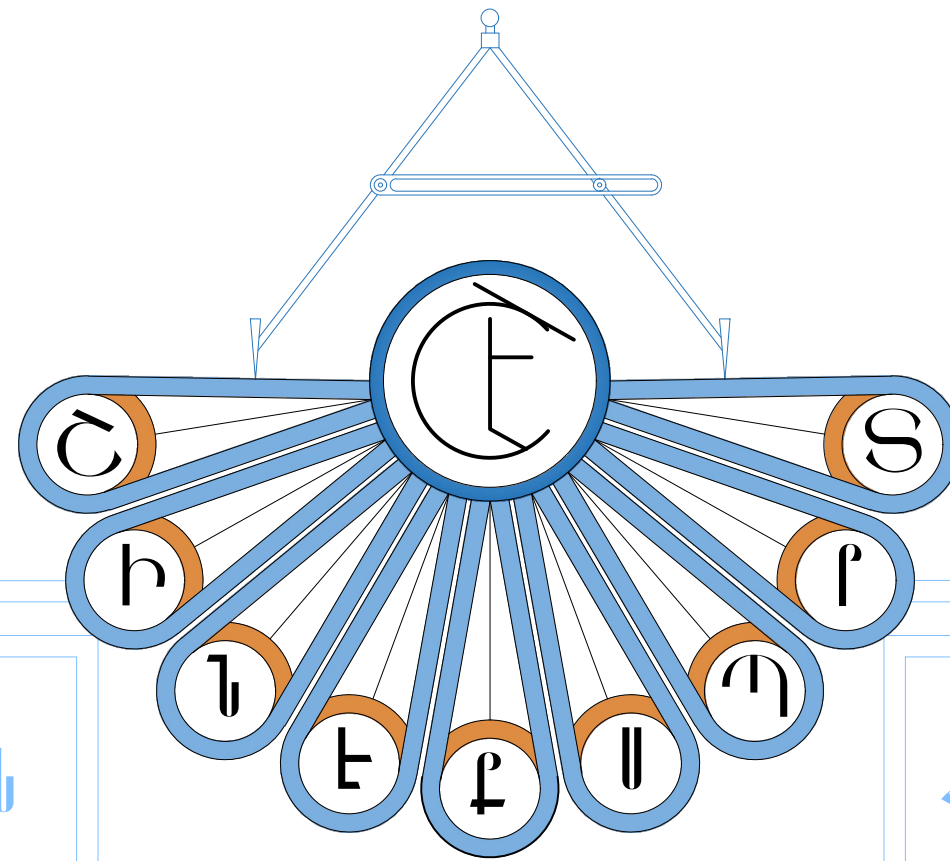

Բ.ՎԱՆԱԶՈՐ, ԹԱՏԵՐԱԿԱՆ
8/49-1

ՊԵՏ ԼԻՑԵՆԶԻԱ
002607

ՀՀ ԱՆԱԽՈՒՍՏԻ ՄԱԶՐԻ
ԼՊԱՄԱՆ ՀԱՄԱՅՆՔԻ ԱՆԱԽ
ԲՆԱԿԱՎԱՅՐԻ ՓՈՐԱՑՆԵՐԻ
ՀԻՄՆԱՆՈՐՈՎԱԿԱՆ
ԼՇԽԱՏԱՆԱԲԱՅԻՆ

ՎԱՆԱԶՈՐ 2026

«ՇԻՆԵՔՈՐԵՍ» ԻՊԸ

ԼՇԽԱՏԱՆՔԱՅԻՆ ՆԱԽԱԽԾ

ՀՀ ԱՄԽԱԾՈՒՄԻ ՄԱՐԶԻ ԼՊԱՄԱՆ ՀԱՄԱՅՆՔԻ ԱՄԽԱԾ ԲՆԱԿԱՎԱՅՐԻ ՓՈՒՑՆԵՐԻ ՀԻՄՆԱՆՈՐԱՄԱՆ
ԼՇԽԱՏԱՆՔՆԵՐԻ

ՊԼՏՎԵՐ Դ-

ՏՆՕՐԵՆ՝

Ե.ԱՄՏՐՅԱՆ

ՊԵՏ ԼԻՑԵՆԶԻԱ 002607

ՆԴՀ՝

Լ.ԵԱՅԱՆ

ՀԱՄԱՁԱՅՆԵՑՎԱԾ Է՝

ՀԱՄԱՅՆՔԻ ՆԵԿԱԿԱՐ՝

Կ.ԵՆԻՉԱՐՅԱՆ

ՊԼՏՎԻՐԱՏՈՒ՝

ԲԱՑԱՏՐԱԳԻՐ

ՀՀ ԱՐԱԳԱԾՈՏՆԻ ՄԱՐԶԻ ԱՊԱՐԱՆ ՀԱՄԱՅՆՔԻ ԱՐԱԳԱԾ ԲՆԱԿԱԿԱՅՐԻ ՓՈՂՈՑՆԵՐԻ ՀԻՄՆԱՆՈՐՈԳՄԱՆ ՆԱԽԱԳԻԾԸ ԿԱՏԱՐՎԵԼ Է ՀԱՄԱՅՆՔԱՊԵՏԱՐԱՆԻ ԿՈՂՄԻՑ ՏՐՎԱԾ ՊԱՏՎԵՐԻ ԵՎ ՆԱԽԱԳԾԱՅԻՆ ԱՌԱՋԱԴՐԱՆՔԻ ՀԻՄԱՆ ՎՐԱ:

ՎԵՐԸ ՆՇՎԱԾ ՓՈՂՈՑԻ ԳՈՅՈՒԹՅՈՒՆ ՈՒՆԵՑՈՂ ԾԱԾԿՈՒՅԹԱՆ ԱՍՖԱԼՏՔԵՏՈՆԻՑ Է: ԵՐԹԵՎԵԿԵԼԻ ՄԱՍԻ ՊԱՏՎԱԾՔԻ ՎՐԱ ԱԿՆՀԱՅՏ ԵՆ ՃԱՆԱՊԱՐՀԱՅԻՆ ՀԱԳՈՒՍՏԻ ՀՈԳՆԱԾՈՒԹՅԱՆ ԵՐԵՎՈՒՅԹՆԵՐ, ԱԼԻՔՆԵՐ, ԼԱՅՆԱԿԱՆ ԵՎ ԵՐԿԱՅՆԱԿԱՆ ՃԱՔԵՐ: ՓՈՂՈՑԻ ՀԻՄՆԱՆՈՐՈԳՎՈՂ ՄԱՍԻ ԵՐԿԱՐՈՒԹՅՈՒՆԸ ԿԱԶՄՈՒՄ Է 1250.0 մ, ԼԱՅՆՈՒԹՅՈՒՆՆԵՐԸ ` 6,0 մ: ԴԵՊԻ ԲԱԿԵՐ ՄՈՒՏՔԵՐԻ ԵՎ ՄԻԱՑՈՂ ՓՈՂՈՑՆԵՐԻ ԱՍՖԱԼՏԱՊԱՏՄԱՆ ՉԱՓԸ ՆԱԽԱՏԵՍՎԱԾ Է 1.5-:-3.0 մ:

ՄԻԱՑՈՂ ՃԱՆԱՊԱՐՀՆԵՐԻ ՄԻ ՄԱՍԻ ԾԱԾԿՈՒՅԹԸ ԳՐՈՒՆՏԱՅԻՆ Է, ԻՍԿ ՄԻ ՄԱՍԻՆԸ` ԱՍՖԱԼՏՔԵՏՈՆԻՑ:

ԱՅԼ ՓՈՂՈՑՆԵՐԻ ՀԵՏ ՄԻԱՑՄԱՆ ՀԱՏՎԱԾՆԵՐԻ ՔԱՆԴԱԿԱԾ ՀԱՏՎԱԾՆԵՐԸ ԿՏՐՎՈՒՄ ԵՆ ՀԵՏԱՀԱՏ ՄՈՒՐՃԵՐՈՎ: ԵԹԵ ՎՆԱՍՎԱԾՔԻ ԽՈՐՈՒԹՅՈՒՆԸ ՄԻՆՉԵՎ 2.5 սմ Է, ԿՏՐՈՒՄԸ ԿԱՏԱՐՎՈՒՄ Է ՊԱՏՎԱԾՔԻ ՎԵՐԵՎԻ ՇԵՐՏԻ ԱՄԲՈՂՋ ԽՈՐՈՒԹՅԱՄԲ, ԻՍԿ ԱՎԵԼԻ ԽՈՐ ՎՆԱՍՎԱԾՔՆԵՐԻ ԴԵՊՔՈՒՄ` ԱՄԲՈՂՋ ՊԱՏՎԱԾՔԻ ՀԱՏՈՒԹՅԱՄԲ ԵՎ ՍՏԱՑՎՈՒՄ ԵՆ `ԱՐԿՂԵՐ` ՈՒՂԱՀԱՅԱՑ ՊԱՏԵՐՈՎ: ՎՆԱՍՎԱԾՔՆԵՐԻ ԵԶՐԵՐԸ ԿՏՐԵԼՈՒՑ ՀԵՏՈ ԱՐԿՂԵՐԸ ՄԱՔՐՈՒՄ ԵՆ ՇԻՆԱՆՅՈՒԹԻ ՄՆԱՑՈՐԴՆԵՐԻՑ ԵՎ ՓՈՇՈՒՑ, ՄԵՏԱՂԱԿԱՆ ԽՈՋԱՆԱԿՆԵՐՈՎ ԵՎ ՕՂԱԾՉՄԱՆ ՄԻՋՈՑՈՎ:

ԿՏՐՎԱԾ ՏԵՂԵՐԸ, ՊԱՏԵՐԸ ԵՎ ՀԱՏԱԿԸ ՊԱՏՎՈՒՄ ԵՆ ԱՅՆՊԻՍԻ ԿԱՊԱԿՑՈՂ ՆՅՈՒԹԻ ԲԱՐԱԿ ՇԵՐՏՈՎ, ԻՆՉՊԻՍԻՔ ՕԳՏԱԳՈՐԾՎՈՒՄ ԵՆ ՊԱՏՎԱԾՔԻ ՊԱՏՐԱՍՏՄԱՆ ԺԱՄԱՆԱԿ: ՏԵՂԱԴՐՎՈՂ ԱՍՖԱԼՏՔԵՏՈՆԻ ՋԵՐՄԱՍՏԻՃԱՆԸ ՊԵՏՔ Է ԼԻՆԻ 1200 -1500 Շ, ԻՍԿ ՔԱՆԱԿԸ ԵՎ ՏԵՍԱԿԸ` ՀԱՇՎԻ ԱՌՆԵԼՈՎ ԽՏԱՑՄԱՆ ԳՈՐԾԱԿԻՑԸ (1.25 - 1.3):

ԱՍՖԱԼՏՔԵՏՈՆԵ ՄԱԿԵՐԵՍԸ ՀԱՐԹԵՑՆԵԼՈՒՑ ԵՎ ՈՒՂՂԵԼՈՒՑ ՀԵՏՈ ԿԱՏԱՐՎՈՒՄ Է ԽՏԱՑՈՒՄ, ՍԿԶՔՈՒՄ ԹԵԹԵՎ, ԻՍԿ ՀԵՏՈ ԾԱՆՐ ԳԼՊՆՆԵՐՈՎ: ԵԹԵ ՆՈՐՈԳՈՒՄԸ ԿԱՏԱՐՎՈՒՄ Է ՊԱՏՎԱԾՔԻ ԱՄԲՈՂՋ ՀԱՏՈՒԹՅԱՄԲ, ԱՊԱ ՆԵՐՔԻՆ ԵՎ ՎԵՐԵՎԻ ՇԵՐՏԵՐԸ ՏԵՂԱԴՐՎՈՒՄ ԵՎ ԽՏԱՑՎՈՒՄ ԵՆ ԻՆՔՆՈՒՐՈՒՅՆ ԿԵՐՊՈՎ:

ՆԱԽԱԳԾՈՎ ՆԱԽԱՏԵՍՎԱԾ ԵՆ ՀԵՏԵՎՅԱԼ ՀԻՄՆԱՆՈՐՈԳՄԱՆ ԱՇԽԱՏԱՆՔՆԵՐԸ.

- 1. ԱՍՖԱԼՏՔԵՏՈՆԵ ԾԱԾԿՈՒՅԹԻ ՔԱՆԴՈՒՄ
- 2. 4-ՐԴ ԿԱՐԳԻ ԲՆԱՀՈՂԻ ՔԱՆԴՈՒՄ ՄԵԽԱՆԻԶՄՈՎ
- 3. ՆՈՒՅՆԸ ՄՈՒՏՔԵՐՈՒՄ ԵՎ ԼԱՅՆԱՑՈՒՄՆԵՐՈՒՄ
- 4. ՋՐԸՆԴՈՒՆԻՉՆԵՐԻ ԱՊԱՄՈՆՏԱԺՈՒՄ ԵՎ ՆՈՐԻ ՏԵՂԱԴՐՈՒՄ
- 5. Ե/Բ ԴԻՏԱՀՈՐՆԵՐԻ ԾԱԾԿԻ ՍԱԼԵՐԻ ԱՊԱՄՈՆՏԱԺՈՒՄ ԵՎ ՄԱՍՆԱԿԻ ՎԵՐԱՏԵՂԱԴՐՈՒՄ
- 6. ՍԵԼԱՎԱՏԱՐ ԽՈՂՈՎԱԿԱՇԱՐԻ ՄԱՔՐՈՒՄ ԵՎ ՄԱՍՆԱԿԻ ՓՈԽՈՒՄ
- 7. ԵԶՐԱՔԱՐԵՐԻ ԱՊԱՄՈՆՏԱԺՈՒՄ
- 8. ՔԱՆԴԱԾ Ա/ԲԵՏՈՆԻ ԲԱՐՉՈՒՄ ԵՎ ՏԵՂԱՓՈԽՈՒՄ
- 9. ՔԱՆԴԱԾ ԲՆԱՀՈՂԻ ԲԱՐՉՈՒՄ ԵՎ ՏԵՂԱՓՈԽՈՒՄ
- 10. ՇԻՆԱՂՔԻ ԲԱՐՉՈՒՄ ԵՎ ՏԵՂԱՓՈԽՈՒՄ
- 11. ՄԱՅԹԵՐՈՒՄ ԱՎԱԶԱԿՈՊԻՃԻ ԼԻՑՔԻ ԻՐԱԿԱՆԱՑՈՒՄ
- 12. ՄԱՅԹԵՐԻ ԽՃԱՅԻՆ ՆԱԽԱՇԵՐՏԻ ԻՐԱԿԱՆԱՑՈՒՄ /հաստ.-80 մմ/
- 13. ՄԱՅԹԵՐՈՒՄ `Դ` ՏԻՊԻ Ա/ԲԵՏՈՆԵ ԾԱԾԿՈՒՅԹԻ ԿԱՌՈՒՑՈՒՄ
- 14. ԲԱԶԱԼՏԵ ԵԶՐԱՔԱՐԻ ՏԵՂԱԴՐՈՒՄ /150x300 մմ/
- 15. ԲԱԶԱԼՏԵ ԵԶՐԱՇԱՐԻ ՏԵՂԱԴՐՈՒՄ /100x200 մմ/
- 16. ԱՎԱԶԱԿՈՊԻՃԻ ԼԻՑՔԻ ԻՐԱԿԱՆԱՑՈՒՄ /հաստ.-100 մմ/
- 17. ԽՃԱՅԻՆ ՆԱԽԱՇԵՐՏԻ ԻՐԱԿԱՆԱՑՈՒՄ ԲԻՏՈՒՄԻ ՆԵՐԾՇՈՒՄՈՎ /հաստ.-150 մմ/
- 18. ԾԱԾԿՈՒՅԹԻ ԿԱՌՈՒՑՈՒՄ ԽՈՇՈՐԱՀԱՏԻԿ ԱՍՖԱԼՏՔԵՏՈՆԻՑ /հաստ.-60 մմ/
- 19. `Բ` ՏԻՊԻ ՄԱՆՐԱՀԱՏԻԿ ԱՍՖԱԼՏՔԵՏՈՆԵ ԾԱԾԿՈՒՅԹԻ ԿԱՌՈՒՑՈՒՄ /հաստ.-30 մմ/

ԸՆԴՀԱՆՈՒՐ ՏՎՅԱԼՆԵՐ

Ճանապարհի վերակառուցման նախագիծը մշակվել է համաձայն տեխնիկական բնութագրի, նախագծային առաջադրանքի ելակետային տվյալների, հողամասերի և ճարտարապետահատակագծային առաջադրանքի հիմման վրա: Նախագիծը համապատասխանում է ՀՀ տարածքում գոչծող նորմատիվային փաստաթղթերին:


Սույն նախագծով նախագծվող կառույցները գտնվում են Վանաձոր քաղաքում:

ԵԼԱԿԵՏԱՅԻՆ ՏՎՅԱԼՆԵՐ


ՆՈՐՄԱՏԻՎԱՏԵԽՆԻԿԱԿԱՆ ՓԱՍՏԱԹՂԹԵՐԻ ՑԱՆԿ


Ձյան առավելագույն հաստություն՝ 45 կգո/սմ²
Քամու առավելագույն արագություն՝ 70 կգո/սմ²
Սեյսմիկ գոտի՝ 3-րդ
Գրունտի սառեցման խորություն՝ 90սմ

ՀՀ ՇՆ II - 6.02-2006 Սեյսմակայուն շինարարություն: Նախագծման նորմեր
ՀՀ ՇՆ II - 8.04.01-97 Շենքերի - կառուցվածքների հրդեհային անվտանգություն
ՀՀ ՇՆ IV - 13.01-96 Քարե - ամրանաքար և կոնստրուկցիաներ
ՀՄ և Ս 2.01.07-85 Բեռնվածքներ - ազդեցություններ
ՀՄ և Ս 2.03.01-84* Բետոնե - ե/բետոնե կոնստրուկցիաներ
ՀՄ և Ս 2.03.13-88 Հատակներ
ՀՄ և Ս II-23-81* Պողպատե կոնստրուկցիաներ
ՀՀՇՆ IV-11.05.02-99 Ավտոմոբիլային ճանապարհներ
ՇՆԱԿ III-4.80 Աշխատանքի անվտանգությունը շինարարությունում
ՇՆԱԿ III-3-1.76 Շինարարական արտադրության կազմակերպում



						ՀՀ ԱՐԱԳԱԾՈՏՆԻ ՄԱՐԶԻ ԱՊԱՐԱՆ ՀԱՄԱՅՆՔԻ ԱՐԱԳԱԾ ԲՆԱԿԱԿԱՅՐԻ ՓՈՂՈՑՆԵՐԻ ՀԻՄՆԱՆՈՐՈԳՄԱՆ			
						ՃԱՐՏԱՐԱՊԵՏԱՇԻՆԱՐԱՐԱԿԱՆ ՄԱՍ	ՓՈՒԼ	ԹԵՐԹ	ԹԵՐԹԵՐ
ՏՆՕՐԵՆ	Ե.ԱՍԱՏՐՅԱՆ						Ա Ն	Ճ-	
ՆԱԽԱԳԾԵՑ	Ա.ԵՍԱՅԱՆ								
ՍՏՈՒԳԵՑ	Հ.ԴԱՎԹՅԱՆ					ԲԱՑԱՏՐԱԳԻՐ	 «ՇԻՆԷՔՍՊՐՏ» ՍՊԸ		
ՆԳԻ	Ա.ԵՍԱՅԱՆ								


[illegible]

						ՀՀ ԱՐԱԳԱԾՈՏՆԻ ՄԱՐԶԻ ԱՊԱՐԱՆ ՀԱՄԱՅՆՔԻ ԱՐԱԳԱԾ ԲՆԱԿԱՎԱՅՐԻ ՓՈՂՈՑՆԵՐԻ ՀԻՄՆԱՆՈՐՈԳՄԱՆ			
						ԳՆԱՏԱՐԱՊԵՏԱՇԻՆԱՐԱՐԱԿԱՆ ՄԱՍ	ՓՈՒԼ	ԹԵՐԹ	ԹԵՐԹԵՐ
ՏՆՕՐԵՆ	Ե.ԱՍԱՏՐՅԱՆ						Ա Ն	Ը-	
ՆԱԽԱԳԾԵՑ	Ա.ԵՍԱՅԱՆ					ՎԵՐԱՆՈՐՈԳՎՈՂ ԳԱՆԱՊԱՐԻ ՀԱՆՈՒՅԹ ՀԱՏՎԱԾ 1 Մ 1:1000		«ՇԻՆԷՔՍՊՐՏ» ՍՊԸ	
ԱՏՐԳԵՑ	Հ.ԴԱՎԹՅԱՆ								
ՆԳԻ	Ա.ԵՍԱՅԱՆ								

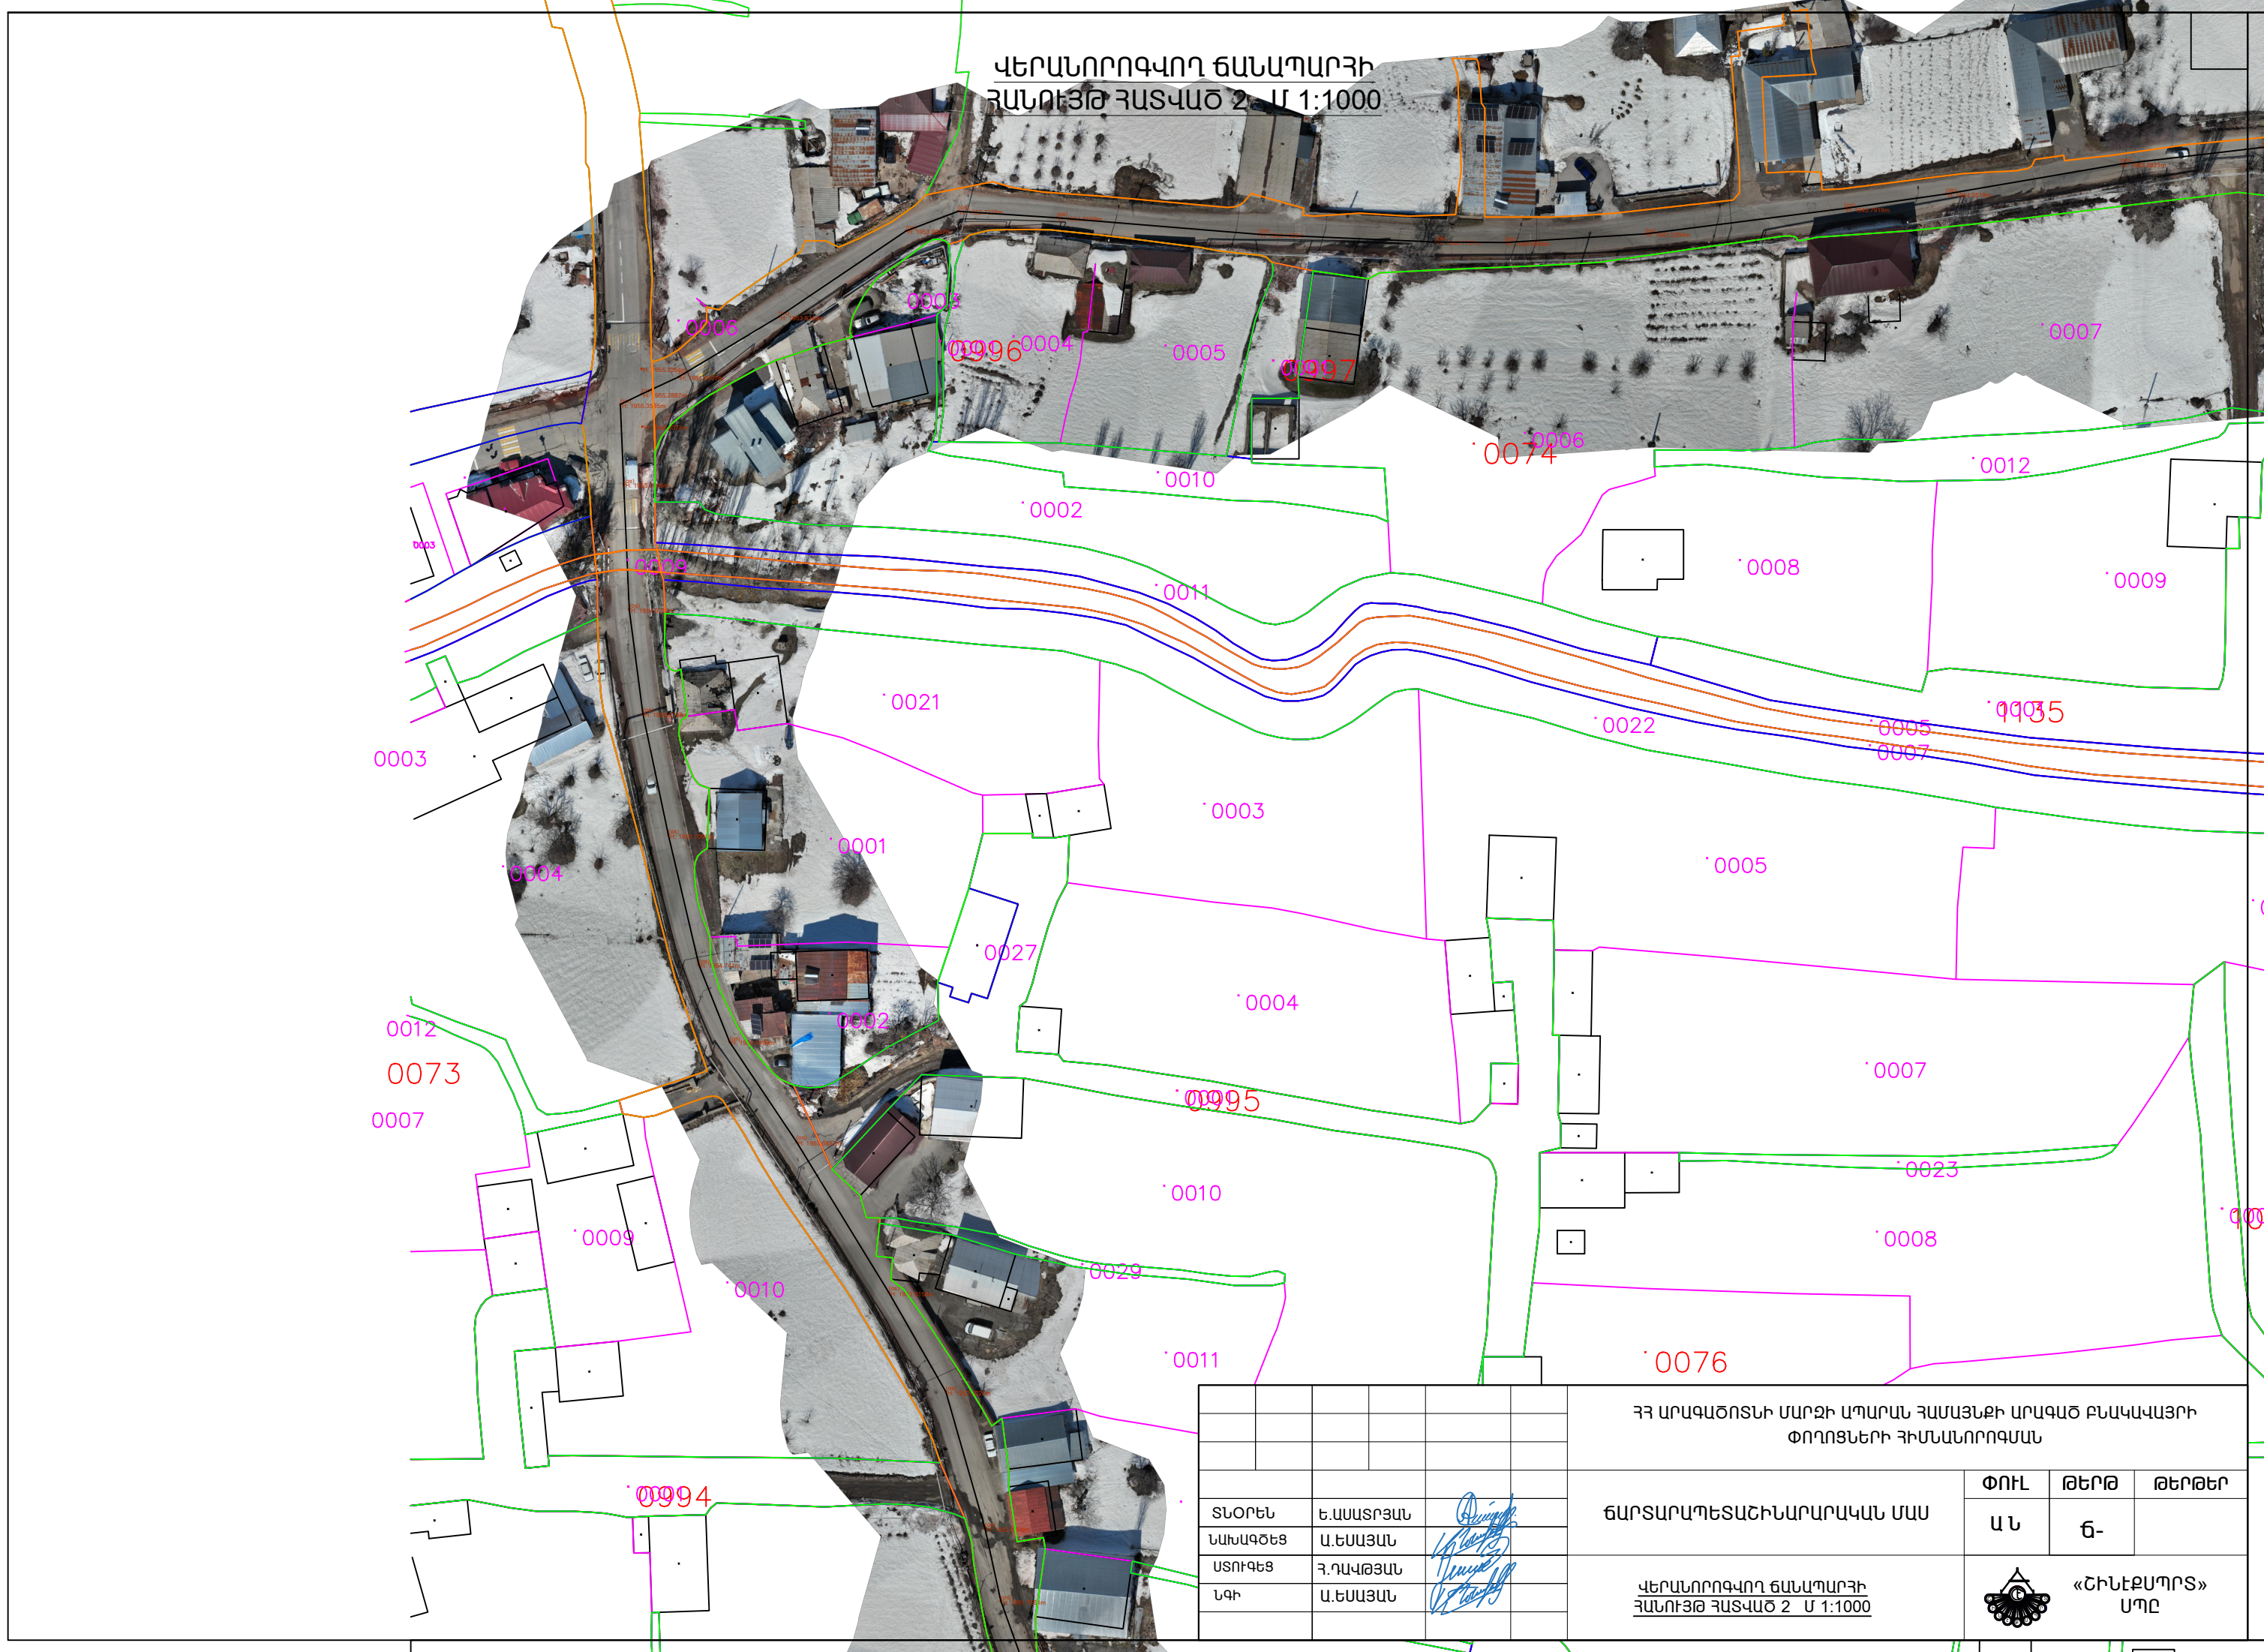



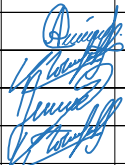

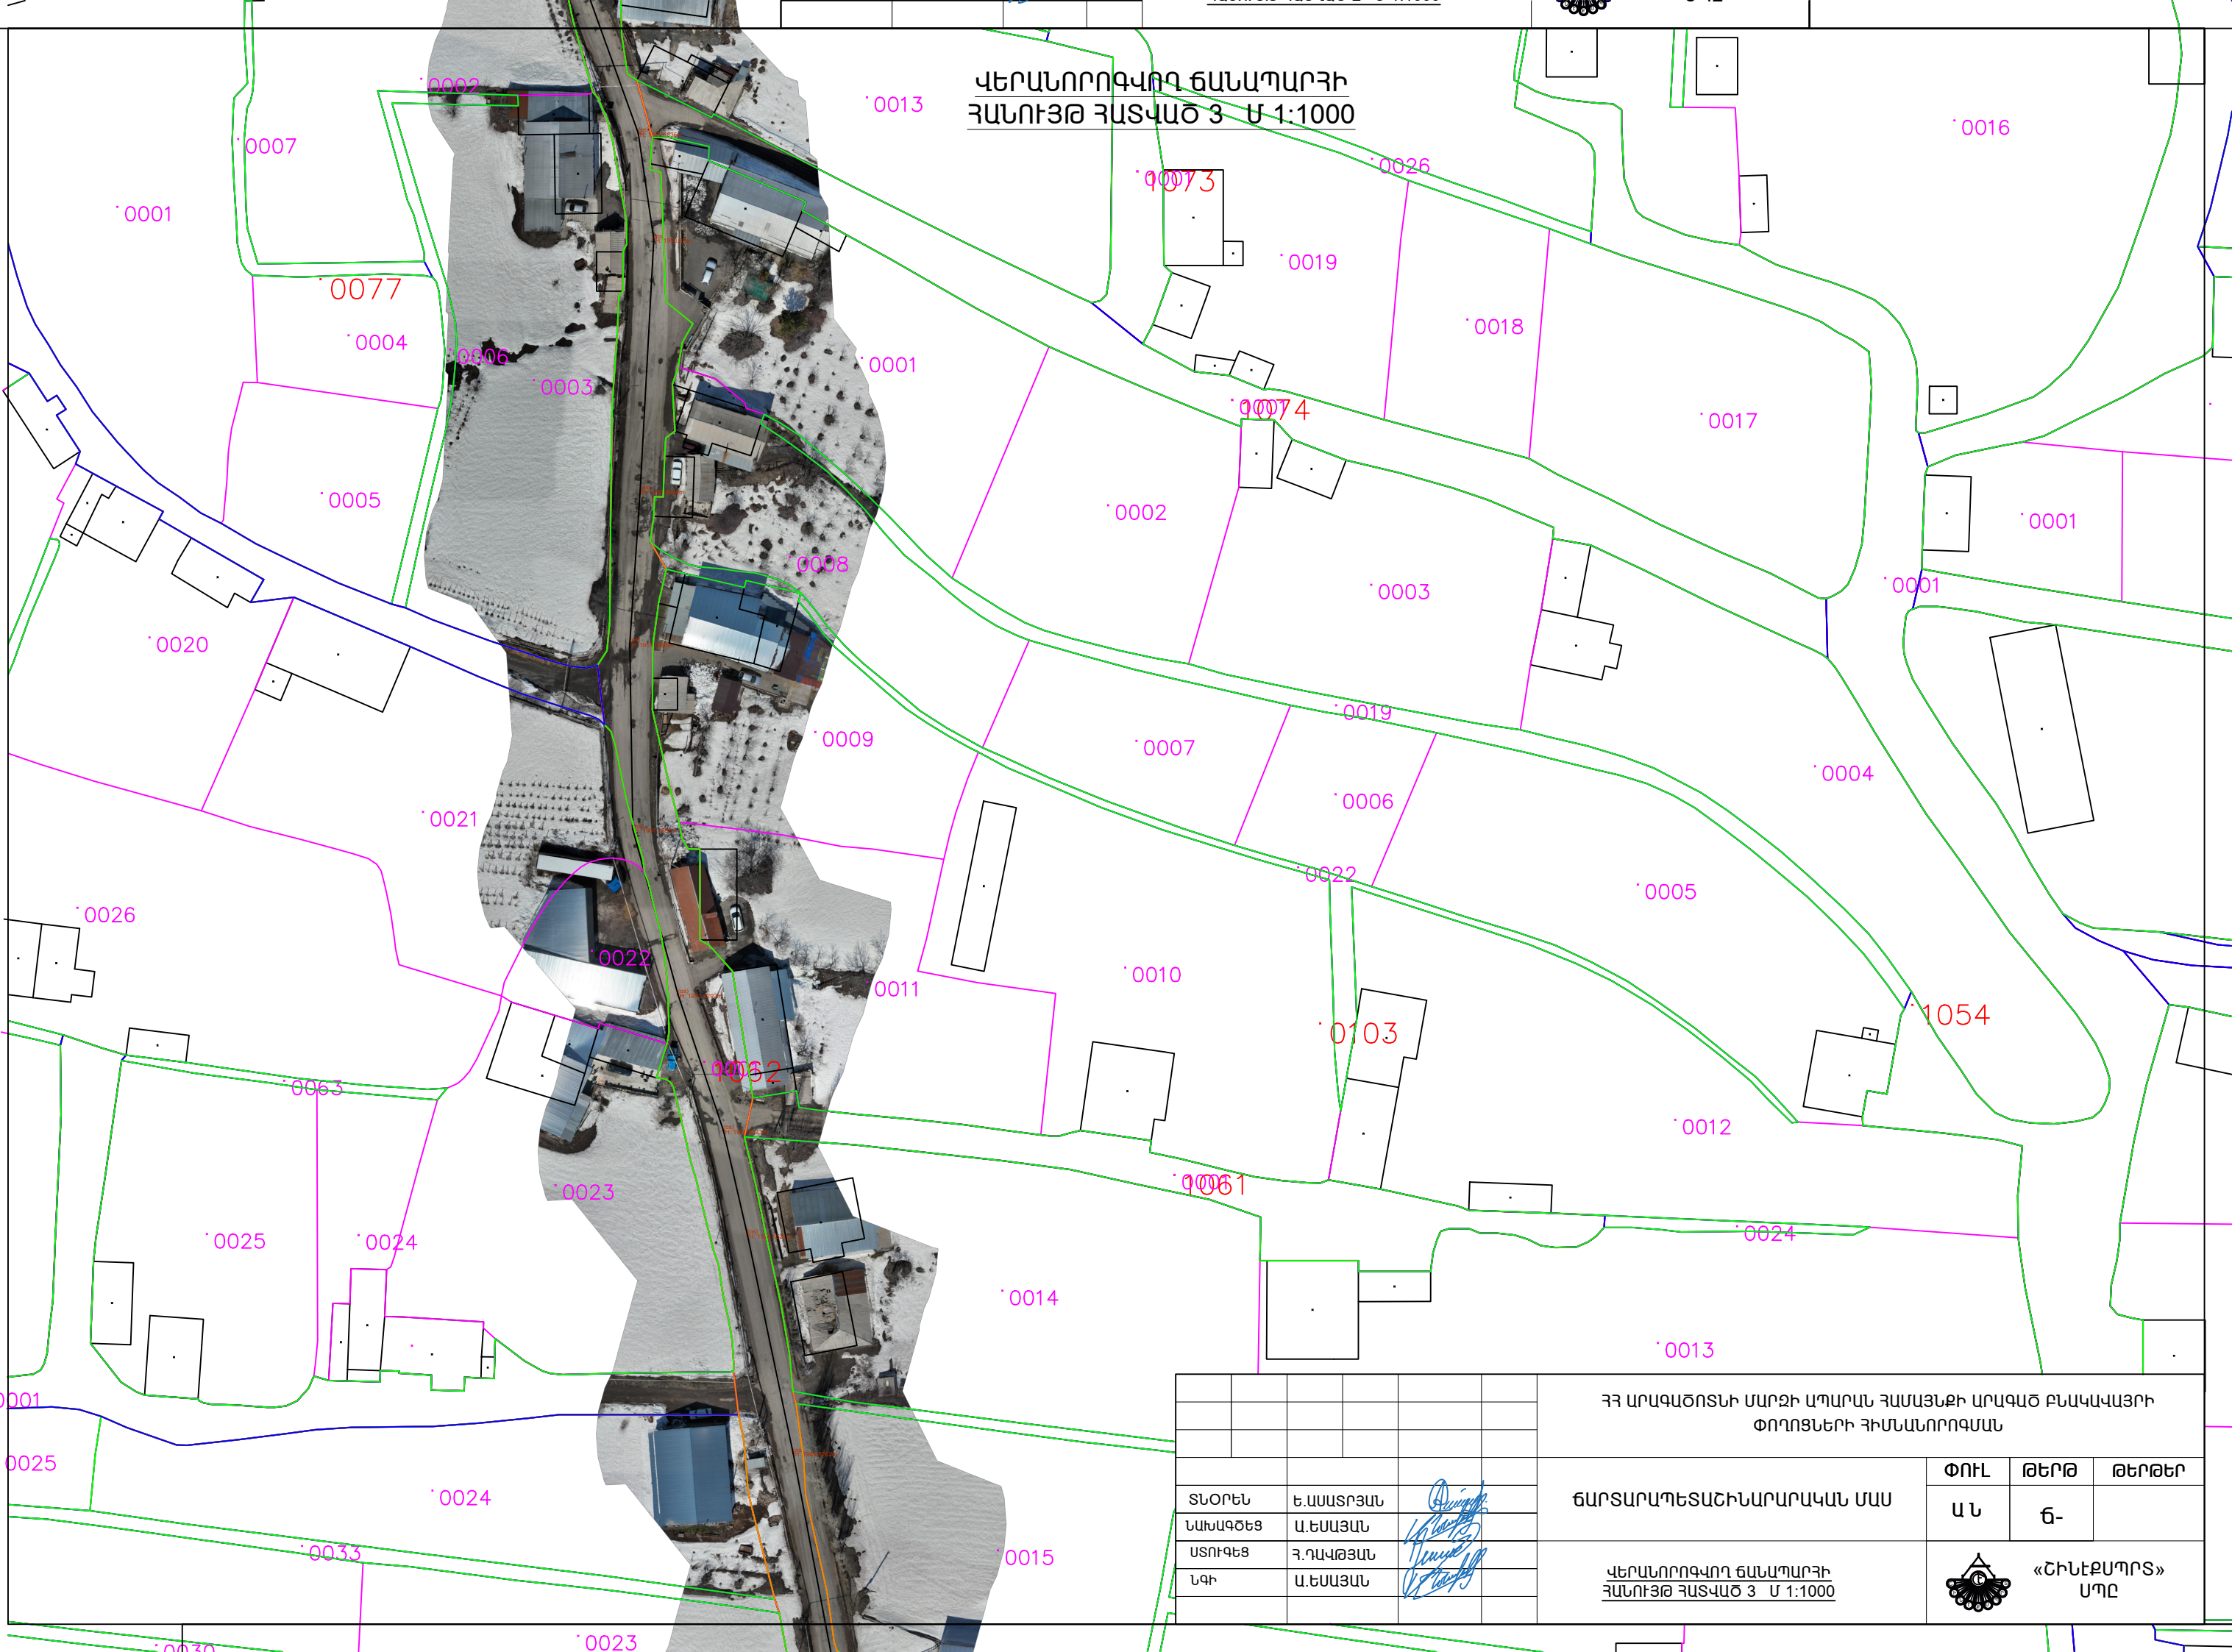
ՎԵՐԱՆՈՐԴՎՈՂ ԾԱՆԱՊԱՐՅԻ
ՀԱՆՈՒՅԹ ՀԱՏՎԱԾ 2 Մ 1:1000

						ՀՀ ԱՐԱԳԱԾՈՏՆԻ ՄԱՐԶԻ ԱՊԱՐԱՆ ՀԱՄԱՅՆՔԻ ԱՐԱԳԱԾ ԲՆԱԿԱԿԱՅՐԻ ՓՈՂՈՏՆԵՐԻ ՀԻՄՆԱՆՈՐԴՈՎՄԱՆ			
						ՃԱՐՏԱՐԱՊԵՏԱՇԽԱՐԱՐԱԿԱՆ ՄԱՍ	ՓՈՒԼ	ԹԵՐԹ	ԹԵՐԹԵՐ
							Ա Ն	Գ-	
ՏՆՕՐԵՆ	Ե.ԱՍԱՏՐՅԱՆ					<u>ՎԵՐԱՆՈՐԴՎՈՂ ԾԱՆԱՊԱՐՅԻ</u> <u>ՀԱՆՈՒՅԹ ՀԱՏՎԱԾ 2 Մ 1:1000</u>		«ՀԻՆԷՔՍՊՐՏ» ՍՊԸ	
ՆԱԽԱԳԾԵՑ	Ա.ԵՍԱՅԱՆ								
ԱՏՈՒԳԵՑ	Հ.ԴԱՎԹՅԱՆ								
ՆԳԻ	Ա.ԵՍԱՅԱՆ								





ՎԵՐԱՆՈՐՈԳՎՈՂ ԵԱՆԱՊԱՐԶԻ
ՀԱՆՈՒՅԹ ՀԱՏՎԱԾ 3 Մ 1:1000

						ՀՀ ԱՐԱԳԱԾՈՏՆԻ ՄԱՐԶԻ ԱՊԱՐԱՆ ՀԱՄԱՅՆՔԻ ԱՐԱԳԱԾ ԲՆԱԿԱԿԱՅՐԻ ՓՈՂՈՏՆԵՐԻ ՀԻՄՆԱՆՈՐՈԳՄԱՆ			
						ԵԱՐՏԱՐԱՊԵՏԱՇԽԱՐԱՐԱԿԱՆ ՄԱՍ	ՓՈՒԼ	ԹԵՐԹ	ԹԵՐԹԵՐ
							Ա Ն	Գ-	
ՏՆՕՐԵՆ	Ե.ԱՍԱՏՐՅԱՆ					<u>ՎԵՐԱՆՈՐՈԳՎՈՂ ԵԱՆԱՊԱՐԶԻ</u> <u>ՀԱՆՈՒՅԹ ՀԱՏՎԱԾ 3 Մ 1:1000</u>		«ՀԻՆԷԶՄՈՐՏ» ՍՊԸ	
ՆԱԽԱԳԾԵՑ	Ա.ԵՍԱՅԱՆ								
ՍՏՈՒԳԵՑ	Հ.ՂԱՎԹՅԱՆ								
ՆԳԻ	Ա.ԵՍԱՅԱՆ								




ՎԵՐԱՆՈՐԴՎՈՂ ԾԱՆԱԴԱՐՅԻ
ՀԱՆՈՒՅԹ ՀԱՏՎԱԾ 4 Մ 1:1000

ՏՆՕՐԵՆ	Ե.ԱՍԱՏՐՅԱՆ						
ՆԱԽԱԳԾԵՑ	Ա.ԵՍԱՅԱՆ						
ՍՏՈՒԳԵՑ	Հ.ԴԱՎԹՅԱՆ						
ՆԳԻ	Ա.ԵՍԱՅԱՆ						

ՀՀ ԱՐԱԳԱԾՈՏՆԻ ՄԱՐԶԻ ԱՊԱՐԱՆ ՀԱՄԱՅՆՔԻ ԱՐԱԳԱԾ ԲՆԱԿԱՎԱՅՐԻ ՓՈՂՈՑՆԵՐԻ ՀԻՄՆԱՆՈՐԴՄԱՆ			
ՃԱՐՏԱՐԱՊԵՏԱՇԻՆԱՐԱՐԱԿԱՆ ՄԱՍ		ՓՈՒԼ	ԹԵՐԹ
		Ա Ն	Գ-
ՎԵՐԱՆՈՐԴՎՈՂ ԾԱՆԱԴԱՐՅԻ ՀԱՆՈՒՅԹ ՀԱՏՎԱԾ 4 Մ 1:1000			

«ՇԻՆԷԶՄՈՐՏ»
ՍՊԸ

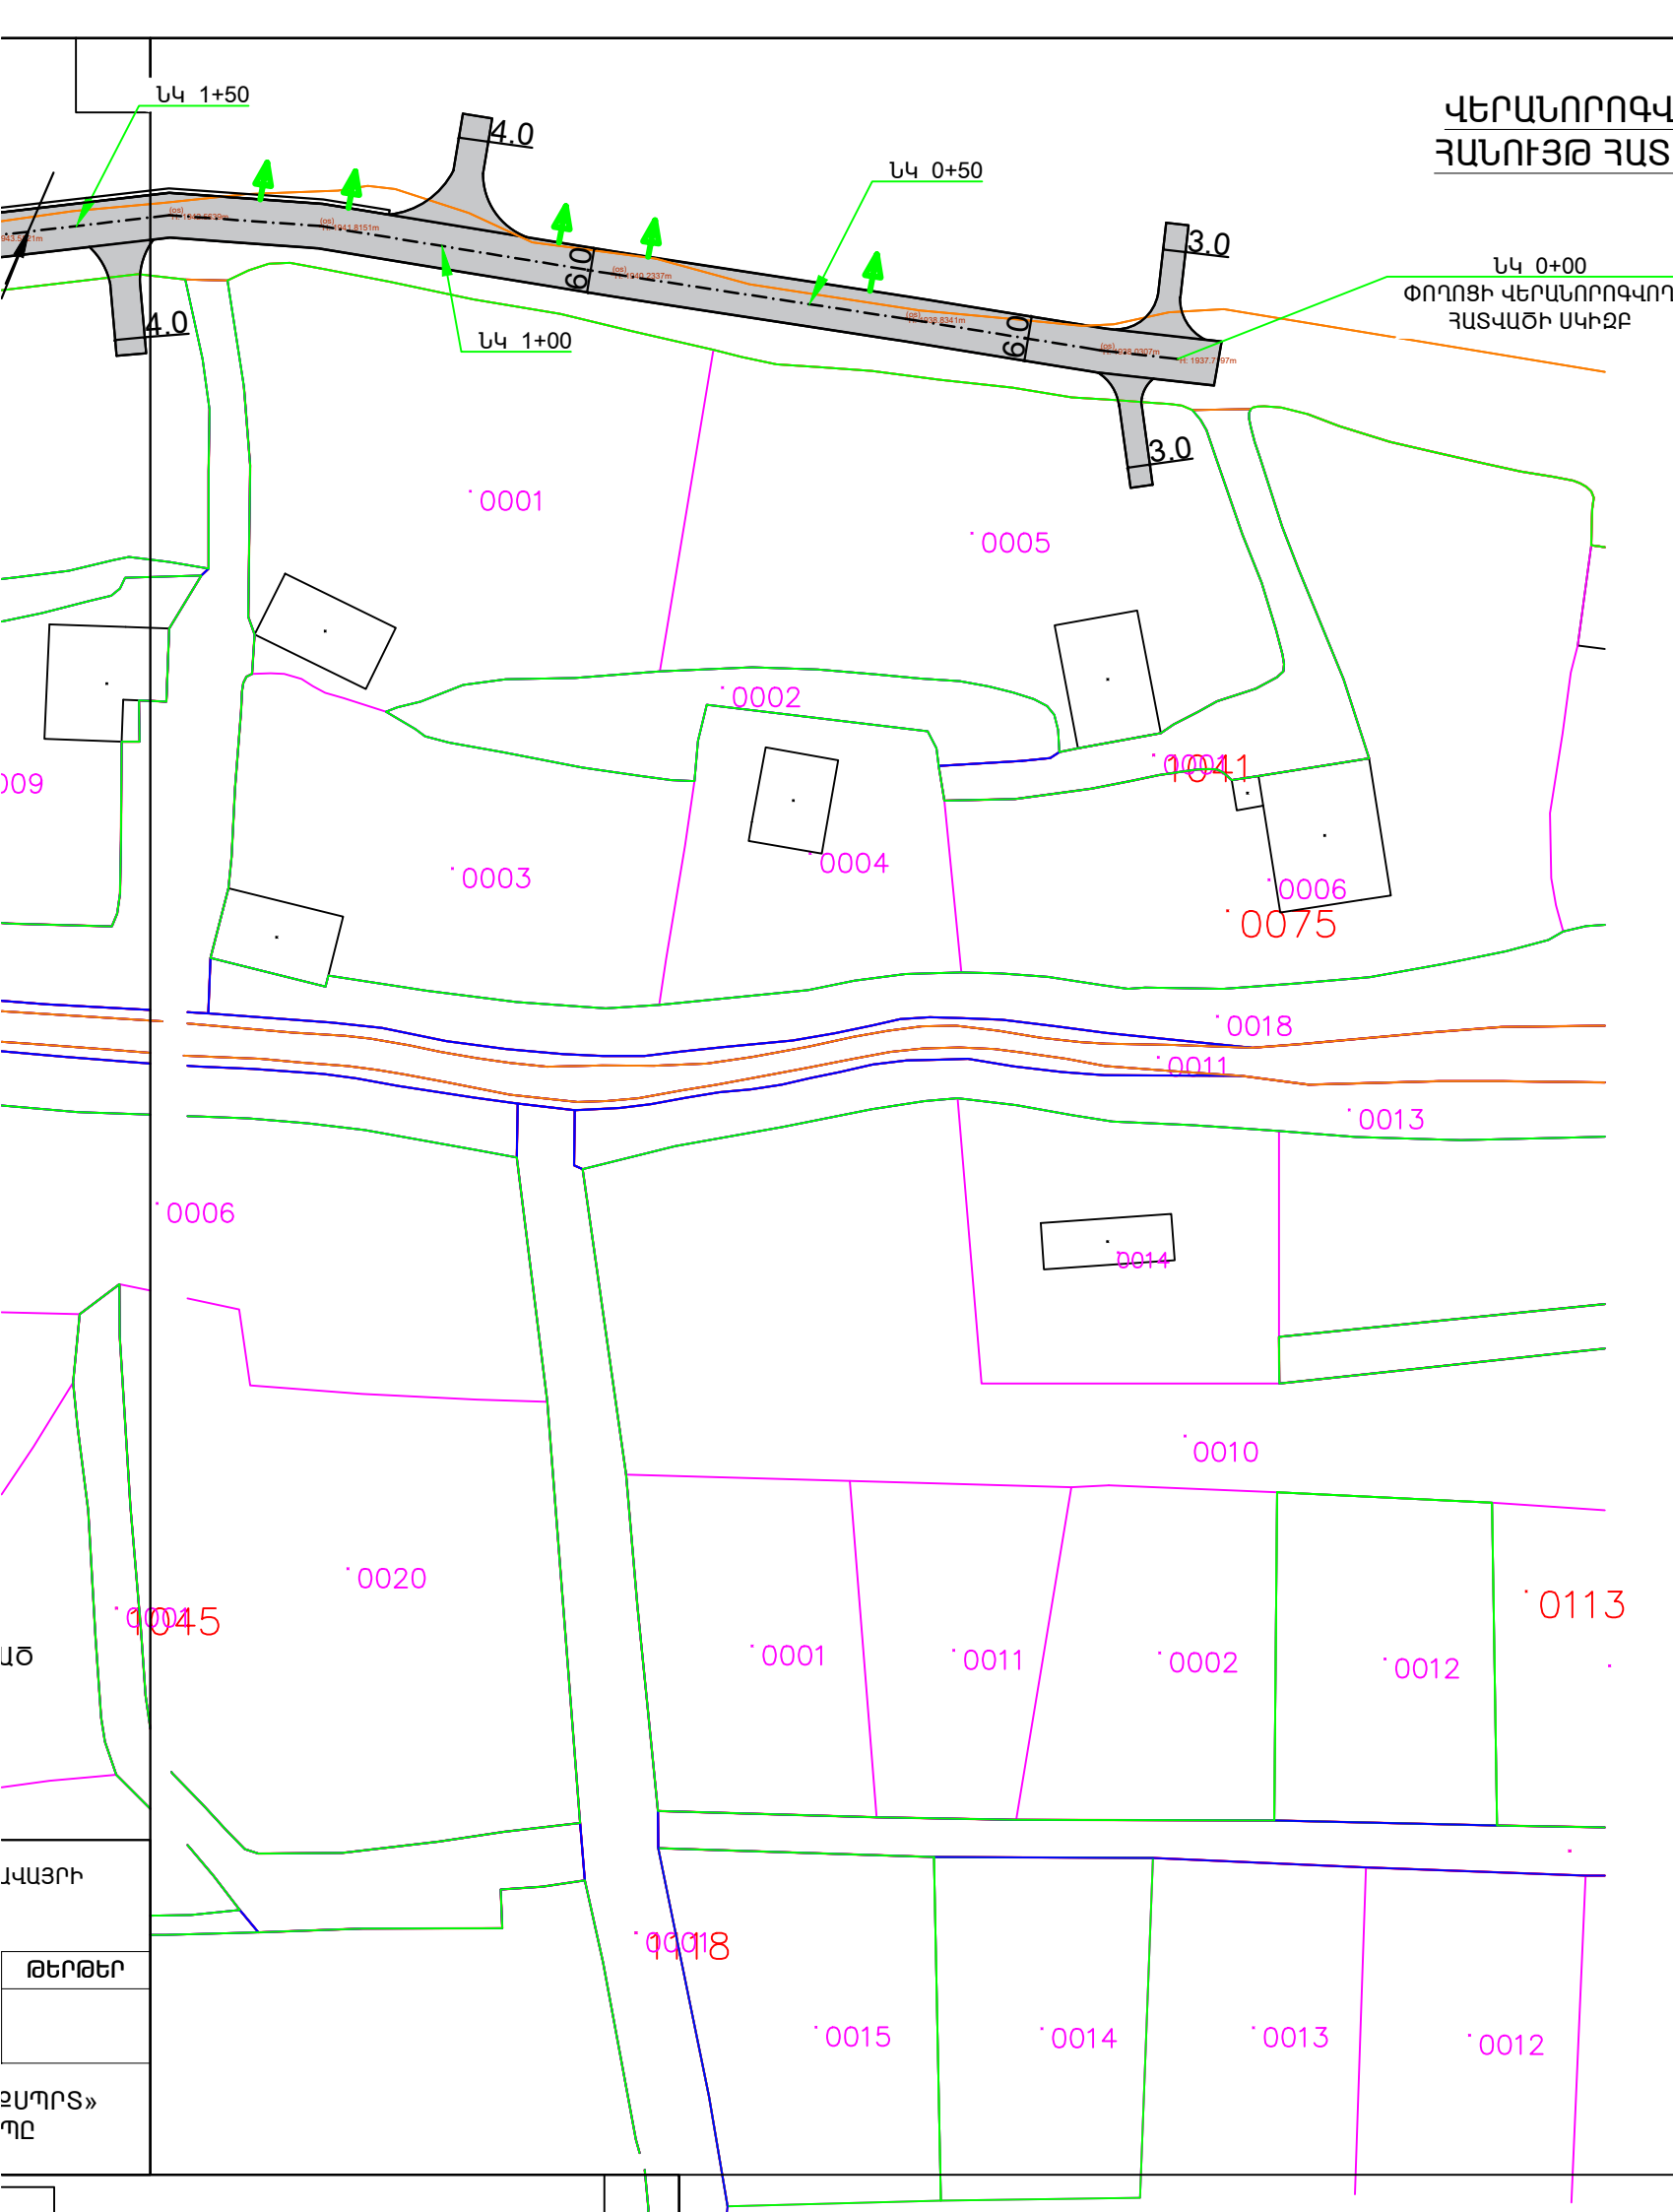

ՎԵՐԱՆՈՐՈԳՎՈՂ ԾԱՆԱԴԱՐՅԻ
ՀԱՆՈՒՅԹ ՀԱՏՎԱԾ 1 Մ 1:1000


ՊԱՅՄԱՆԱԿԱՆ ՆՇԱՆՆԵՐ

- ԲԱԶԱԼՏԵ ԵԶՐԱՔԱՐ 300x150 մմ
- ԾԱՆԱԴԱՐՅԻ ԱՍՖԱԼՏԱՊԱՏՎՈՂ ՀԱՏՎԱԾ
- ԾԱՆԱԴԱՐՅԻ ԱՌԱՆՑՔ
- ՄԱՍՅԹԻ ԱՍՖԱԼՏԱՊԱՏՎՈՂ ՀԱՏՎԱԾ


ՎԱՅՈՐԻ
ԹԵՐԹԵՐ
ՋՍՊՐՏ» ՊԸ

						ՀՀ ԱՐԱԳԱԾՈՏՆԻ ՄԱՐԶԻ ԱՊԱՐԱՆ ՀԱՄԱՅՆՔԻ ԱՐԱԳԱԾ ԲՆԱԿԱՎԱՅՐԻ ՓՈՂՈՑՆԵՐԻ ՀԻՄՆԱՆՈՐՈԳՄԱՆ			
						ԾԱՐՏԱՐԱՊԵՏԱՇԽԱՐԱՐԱԿԱՆ ՄԱՍ	ՓՈՒԼ	ԹԵՐԹ	ԹԵՐԹԵՐ
							Ա Ն	Գ-	
ՏՆՕՐԵՆ	Ե.ԱՍԱՏՐՅԱՆ					ՎԵՐԱՆՈՐՈԳՎՈՂ ԾԱՆԱԴԱՐՅԻ ՀԱՆՈՒՅԹ ՀԱՏՎԱԾ 1 Մ 1:1000		«ՇԻՆԷՔՍՊՐՏ» ՍՊԸ	
ՆԱԽԱԳԾԵՑ	Ա.ԵՍԱՅԱՆ								
ԱՏՈՒԳԵՑ	Հ.ԴԱՎԹՅԱՆ								
ՆԳԻ	Ա.ԵՍԱՅԱՆ								

ՎԵՐԱՆՈՐՈԳՎՈՂ ՃԱՆԱՊԱՐՀԻ
ՀԱՏԱԿԱԳԻԾ ՀԱՏՎԱԾ 2 Մ 1:1000

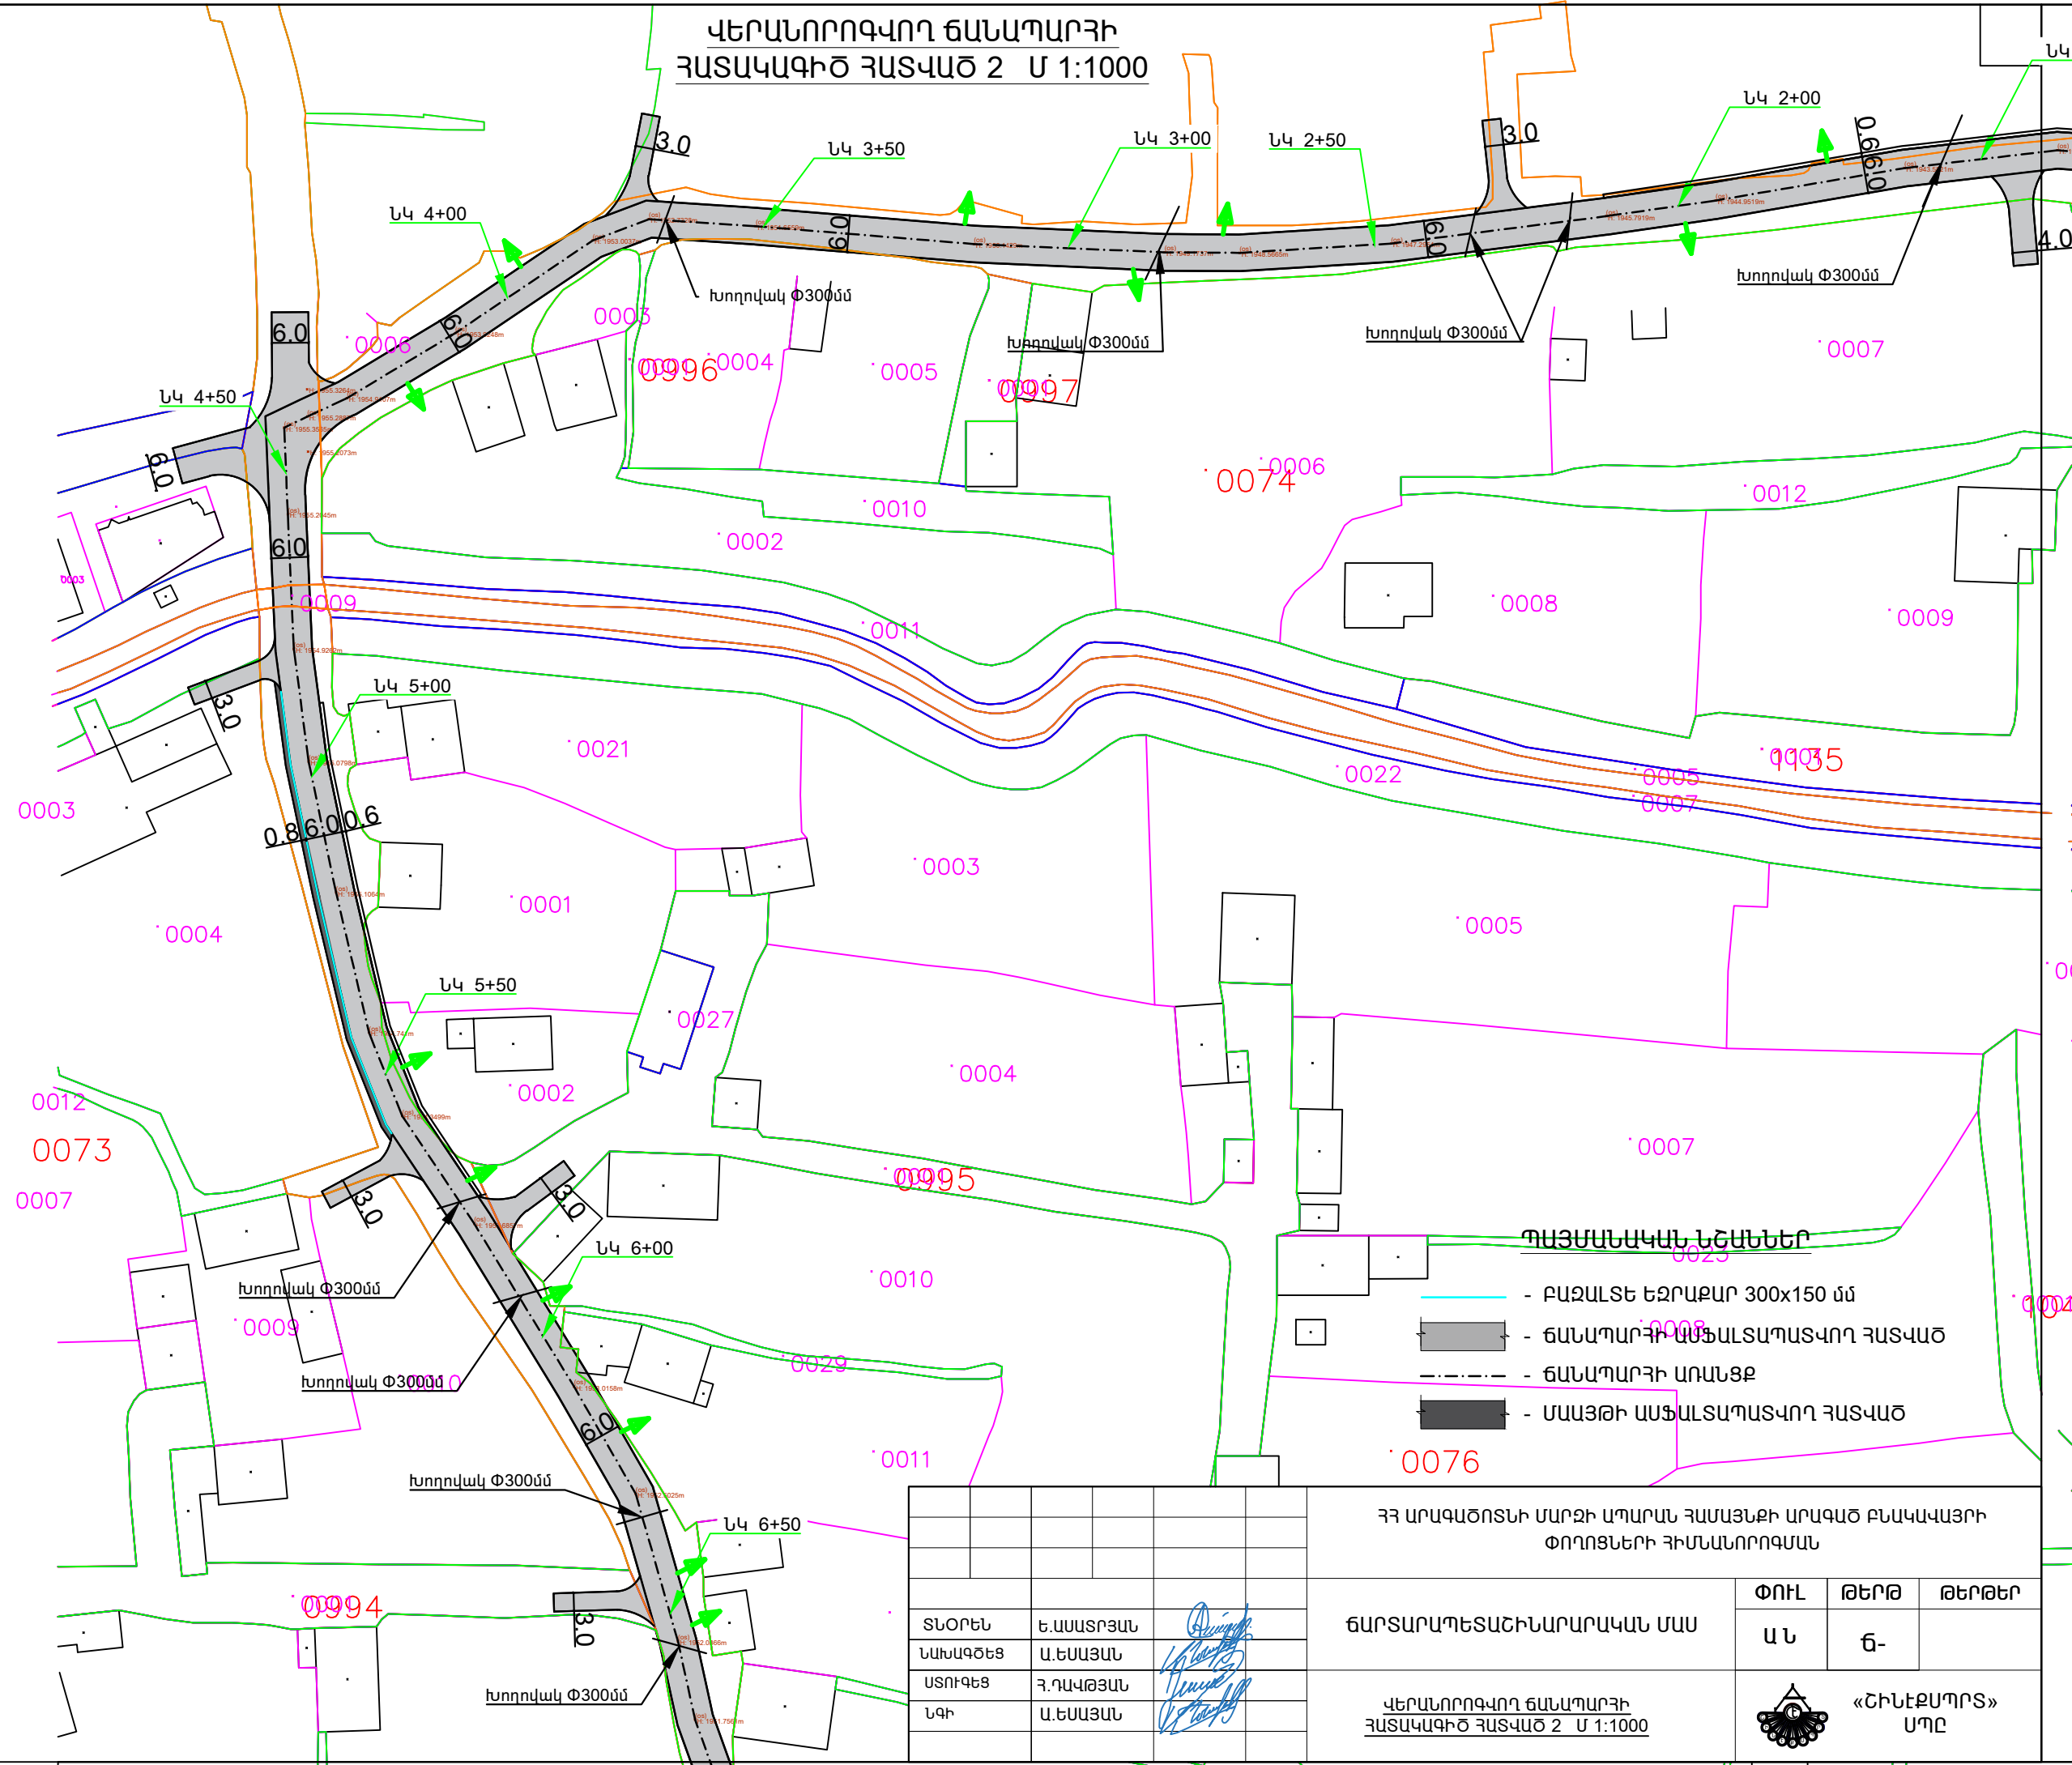

- ՊԱՅՄԱՆԱԿԱՆ ՆՇԱՆՆԵՐ**
- ԲԱԶԱՆԵ ԵԶՐԱՔԱՐ 300x150 մմ
 - ՃԱՆԱՊԱՐՀԻ ԱՍՖԱԼՏԱՊԱՏՎՈՂ ՀԱՏՎԱԾ
 - ՃԱՆԱՊԱՐՀԻ ԱՌԱՆՑՔ
 - ՄԱՅՈԹ ԱՍՖԱԼՏԱՊԱՏՎՈՂ ՀԱՏՎԱԾ

						ՀՀ ԱՐԱԳԱԾՈՏՆԻ ՄԱՐԶԻ ԱՊԱՐԱՆ ՀԱՄԱՅՆՔԻ ԱՐԱԳԱԾ ԲՆԱԿԱԿԱՅՐԻ ՓՈՐՈՑՆԵՐԻ ՀԻՄՆԱՆՈՐՈԳՄԱՆ			
						ՃԱՐՏԱՐԱՊԵՏԱՇԽԱՐԱՐԱԿԱՆ ՄԱՍ	ՓՈՒԼ	ԹԵՐԹ	ԹԵՐԹԵՐ
ՏՆՕՐԵՆ	Ե.ԱՍԱՏՐՅԱՆ						Ա Ն	Գ-	
ՆԱԽԱԳԾԵՑ	Ա.ԵՍԱՅԱՆ					ՎԵՐԱՆՈՐՈԳՎՈՂ ՃԱՆԱՊԱՐՀԻ ՀԱՏԱԿԱԳԻԾ ՀԱՏՎԱԾ 2 Մ 1:1000		«ՀԻՆԷՔՄՊՐՏ» ՍՊԸ	
ՄՏՈՒԳԵՑ	Հ.ԴԱՎԹՅԱՆ								
ՆԳԻ	Ա.ԵՍԱՅԱՆ								

**ՎԵՐԱՆՈՐՈԳՎՈՂ ՃԱՆԱՊԱՐՀԻ
ՀԱՏԱԿԱԳԻԾ ՀԱՏՎԱԾ 3 Մ 1:1000**


ՊԱՅՄԱՆԱԿԱՆ ՆՇԱՆՆԵՐ


- ԲԱԶԱՆՏԵ ԷԶՐԱՔԱՐ 300x150 մմ
- ՃԱՆԱՊԱՐՀԻ ԱՍՖԱԼՏԱՊԱՏՎՈՂ ՀԱՏՎԱԾ
- ՃԱՆԱՊԱՐՀԻ ԱՌԱՆՑՔ
- ՄԱՍՅՈՒ ԱՍՖԱԼՏԱՊԱՏՎՈՂ ՀԱՏՎԱԾ

ՀՀ ԱՐԱԳԱԾՈՏՆԻ ՄԱՐԶԻ ԱՊԱՐԱՆ ՀԱՄԱՅՆՔԻ ԱՐԱԳԱԾ ԲՆԱԿԱԿԱՅՐԻ ՓՈՐՈՑՆԵՐԻ ՀԻՄՆԱՆՈՐՈԳՄԱՆ					
			ՓՈՒԼ	ԹԵՐԹ	ԹԵՐԹԵՐ
			Ա Ն	Գ-	
ՏՆՕՐԵՆ	Ե.ԱՍԱՏՐՅԱՆ		«ՀԻՆԷՔՍՊՐՏ» ՍՊԸ		
ՆԱԽԱԳԾԵՑ	Ա.ԵՍԱՅԱՆ				
ԱՏՈՒԳԵՑ	Հ.ՊԱՎԹՅԱՆ				
ՆԳԻ	Ա.ԵՍԱՅԱՆ				
ՀԱՐԱՏԱՐԱՊԵՏԱՇԽՆԱՐԱՐԱԿԱՆ ՄԱՍ			ՎԵՐԱՆՈՐՈԳՎՈՂ ՃԱՆԱՊԱՐՀԻ ՀԱՏԱԿԱԳԻԾ ՀԱՏՎԱԾ 3 Մ 1:1000		






- ԲԱԶԱԼՏԵ ԵԶՐԱՔԱՐ 300x150 մմ
 - ԳՆԱՎՊԱՐԴԻ ԱՍՖԱԼՏԱՊԱՏԿՈՂ ՀԱՏՎԱԾ
 - ԳՆԱՎՊԱՐԴԻ ԱՌԱՆՅՔ
 - ՄԱԱՅԹԻ ԱՍՖԱԼՏԱՊԱՏԿՈՂ ՀԱՏՎԱԾ

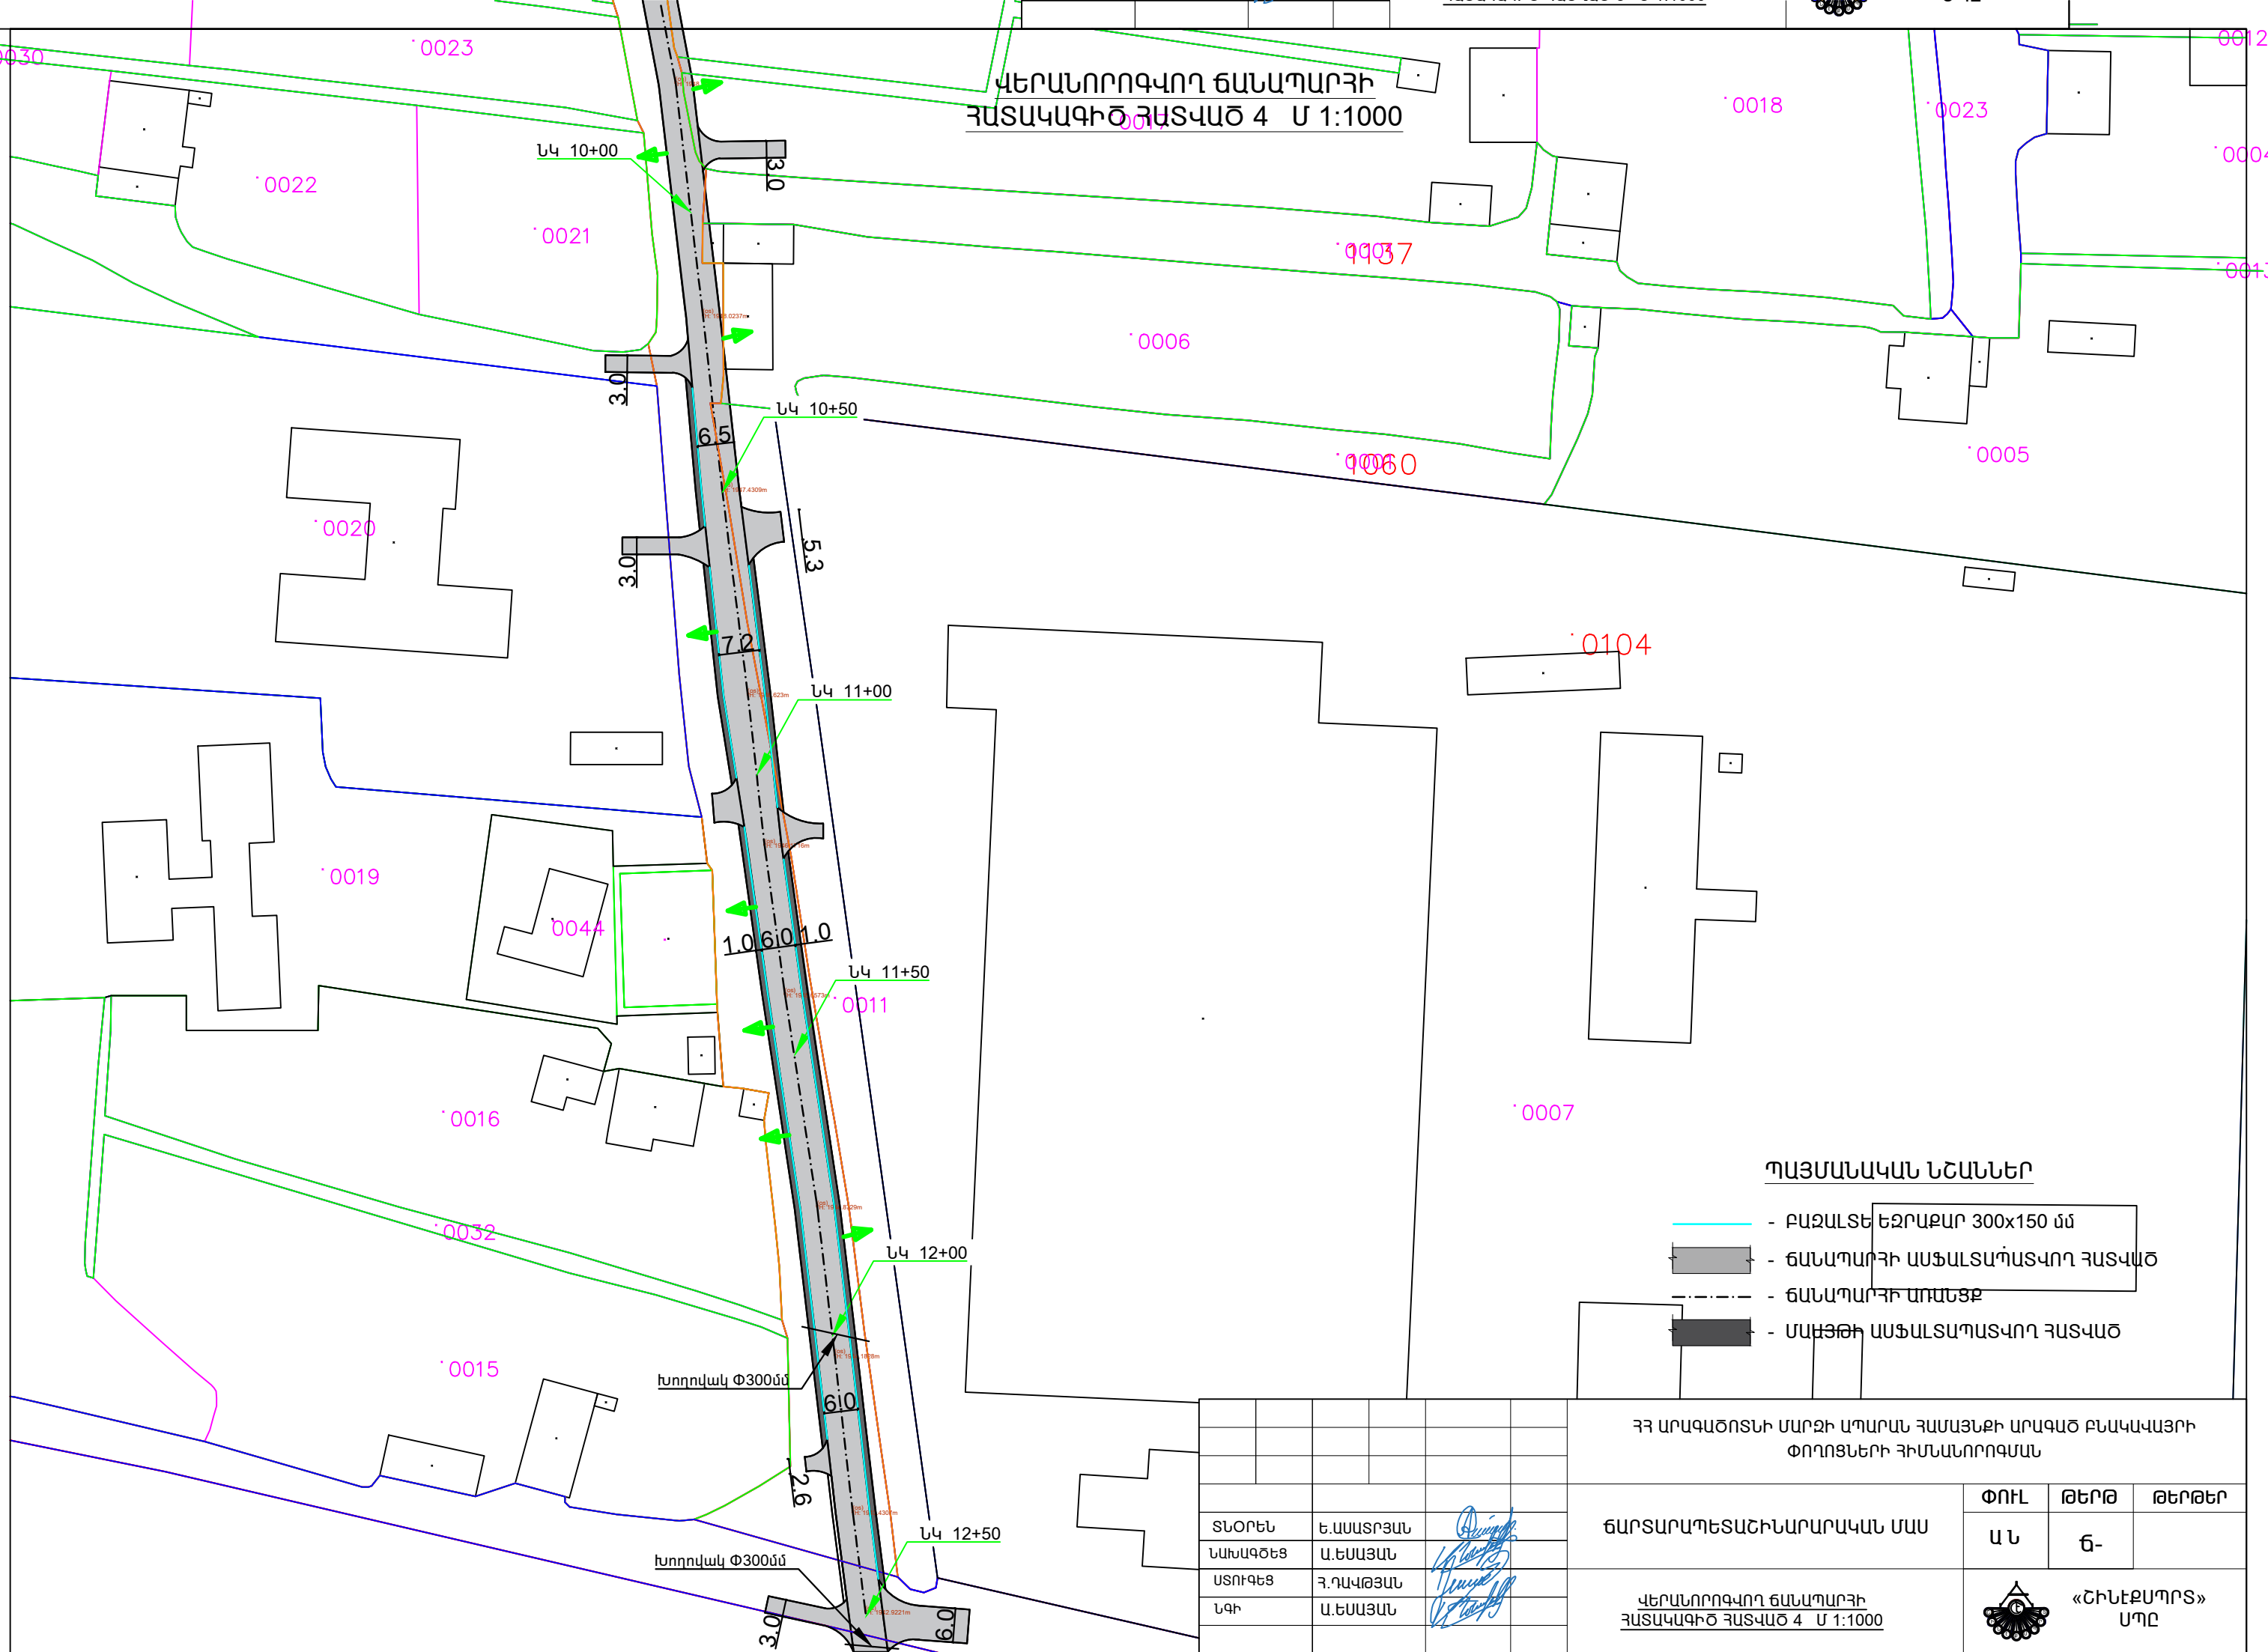0013




						ՀՀ ԱՐԱԳԱԾՈՏՆԻ ՄԱՐԶԻ ԱՊԱՐԱՆ ՀԱՄԱՅՆՔԻ ԱՐԱԳԱԾ ԲՆԱԿԱԿԱՅՐԻ ՓՈՂՈՑՆԵՐԻ ՀԻՄՆԱՆՈՐՈԳՄԱՆ			
						ՃԱՐՏԱՐԱՊԵՏԱԾԻՆԱՐԱՐԱԿԱՆ ՄԱՍ	ՓՈՒԼ	ԹԵՐԹ	ԹԵՐԹԵՐ
ՏՆՕՐԵՆ	Ե.ԱՍԱՏՐՅԱՆ						Ա Ն	Գ-	
ՆԱԽԱԳԾԵՑ	Ա.ԵՍԱՅԱՆ					ԿԵՐԱՆՈՐՈԳԿՈՂ ԸՆԱՍՊՈՐԶԻ ՀԱՏԱԿԱԳԻԾ ՀԱՏԱԿԱԾ 3 Մ 1:1000		«ՇԻՆԷՔՍՊՐՏ» ՄՊԸ	
ՍՏՈԲԵՑ	Հ.ԴԱԿԹՅԱՆ								
ՆԳԻ	Ա.ԵՍԱՅԱՆ								








ԵՐԹԵՎԵԿԵԼԻ ՄԱՍԻ ՆՈՐՈԳՄԱՆ ՄԱՍՆԱԳԻՐ																	
1	2	3	4	5	6	7	8	9		10	11	12	13		14	15	16
Սկիզբ	Վերջ	Երկարություն	Միջին լայնություն	Քանդում		Փոսային նորոգում				Համատարած ասֆալտապատում							
Նկ	Նկ			Ծածկապարտային տաշտակի կառուցում հողի կտրումով (մ³)	Ասֆալտաբետոնե ծածկույթ (մ³)	Ծածկի կոնտրուկցիա				Ծածկի կոնտրուկցիա							
						հմք=8սմ խճային հիմք բխումի լցաբաշխումով 0,7տ/1000մ² (մ²)	Մանրահատիկ ա/բ ծածկույթ /միմչև 5.0 մ²/հ=5 սմ (մ²)	Մանրահատիկ ա/բ ծածկույթ /միմչև 5.0 մ²/հ=25 սմ (մ²)	Փոսային նորոգում մանրահատիկ ասֆալտաբետոնե ծածկույթով /մեմ. 5.0 մ²/ (մ²)	Հարթեցնող շերտ ծակոտեցմ ասֆալտբետոնից հմիջ=3 սմ (մ²)	հմիջ=12սմ խճային հիմք բխումի ներծծումով 4.12տ/1000մ2 (մ²)	Խոշորահատիկ ա/բ ծածկույթ հ=6 սմ (մ²)	"Բ" տիպի մանրահատիկ ա/բ ծածկույթ հ=5 սմ (մ2)	Ճանապարհի լայնացումներում, մուտքերում ավազակրպիճե հիմք հմիջ=10սմ	Ճանապարհի լայնացումներում, մուտքերում խճային հիմք բխումի ներծծումով 4.12տ/1000մ², հմիջ=12սմ (մ²)	Ճանապարհի լայնացումներում, մուտքերում խոշորահատիկ ա/բ ծածկույթ հ=6 սմ (մ²)	Ճանապարհի լայնացումներում, մուտքերում "Բ" տիպի մանրահատիկ ա/բ ծածկույթից հ=5 սմ (մ²)
0+00	0+50	50,0	6,00		72,0						300,0	300,0	300,0		20,0		20,0
0+50	1+00	50,0	6,00		72,0						300,0	300,0	300,0		40,0		40,0
1+00	1+50	50,0	6,00		72,0						300,0	300,0	300,0		40,0		40,0
1+50	2+00	50,0	6,00		72,0						300,0	300,0	300,0		40,0		40,0
2+00	2+50	50,0	6,00		72,0						300,0	300,0	300,0		0,0		0,0
2+50	3+00	50,0	6,00		72,0						300,0	300,0	300,0		40,0		40,0
3+00	3+50	50,0	6,00		72,0						300,0	300,0	300,0		20,0		20,0
3+50	4+00	50,0	6,00		72,0						300,0	300,0	300,0		20,0		20,0
4+00	4+50	50,0	6,00		72,0						300,0	300,0	300,0		40,0		40,0
4+50	5+00	50,0	6,00		72,0						300,0	300,0	300,0		0,0		0,0
5+00	5+50	50,0	6,00		72,0						300,0	300,0	300,0		0,0		0,0
5+50	6+00	50,0	6,00		72,0						300,0	300,0	300,0		60,0		60,0
6+00	6+50	50,0	6,00		72,0						300,0	300,0	300,0		40,0		40,0
6+50	7+00	50,0	6,00		72,0						300,0	300,0	300,0		60,0		60,0
7+00	7+50	50,0	6,00		72,0						300,0	300,0	300,0		40,0		40,0
7+50	8+00	50,0	6,00		72,0						300,0	300,0	300,0		20,0		20,0
8+00	8+50	50,0	6,00		72,0						300,0	300,0	300,0		60,0		60,0
8+50	9+00	50,0	6,00		72,0						300,0	300,0	300,0		20,0		20,0
Ընդամենը		900,0		0,0	1296,0	0,0	0,0	0,0	0,0	0,0	5400,0	5400,0	5400,0	0,0	560,0	0,0	560,0

						ՀՀ ԱՐԱԳԱԾՈՏՆԻ ՄԱՐԶԻ ԱՊԱՐԱՆ ՀԱՄԱՅՆՔԻ ԱՐԱԳԱԾ ԲՆԱԿԱՎԱՅՐԻ ՓՈՂՈՑՆԵՐԻ ՀԻՄՆԱՆՈՐՈԳՄԱՆ			
						ՃԱՐՏԱՐԱՊԵՏԱՇԻՆԱՐԱՐԱԿԱՆ ՄԱՍ	ՓՈՒԼ	ԹԵՐԹ	ԹԵՐԹԵՐ
ՏՆՕՐԵՆ	Ե.ԱՍԱՏՐՅԱՆ						Ա Ն	Գ-	
ՆԱԽԱԳԾԵՑ	Ա.ԵՍԱՅԱՆ					ԵՐԹԵՎԵԿԵԼԻ ՄԱՍԻ ՆՈՐՈԳՄԱՆ ՄԱՍՆԱԳԻՐ	 «ՇԻՆԷՔՍՊՐՏ» ՍՊԸ		
ՍՏՈՒԳԵՑ	Հ.ՂԱՎԹՅԱՆ								
ՆԳԻ	Ա.ԵՍԱՅԱՆ								


ՁԱԽ		ԱԶ		Երթևեկային մասի լայնությունը (միջ), մ	Երկարություն (միջ), մ	Հատման անկյունը	Կորացման շառավիղը, մ		Հողային աշխատանքներ			Ծածկ, մ ²						Փոսային նորոգում հիմքով			Ծանոթություն
ՆԿ	+	ՆԿ	+				Ձախ	Աջ	Հանույթ, մ ³	Լիցք, մ ³	Հողային պատտառի հարթեցում, մ ²	Մանրահատիկ ա/բ h=3 սմ	Մանրահատիկ ա/բ h=5 սմ	Խոշորահատիկ ա/բ h=6 սմ	Խճային հիմքի տեղադրում h=10 սմ բխումի 4.12տ/1000մ2 տարածում	Խճային հիմքի տեղադրում h=15 սմ բխումի 4.12տ/1000մ2 տարածում	Ավազակույզային շերտ h=10 սմ	Հարթեցնող շերտ ծակտվեն ասֆալտբետոնից հմիջ=3 սմ (մ2)	Փոսային նորոգում մանրահատիկ ասֆալտբետոնե ծածկույթով /միջն 5.0 մ2/ (մ2)	Խճային հիմքի տեղադրում հմիջ=8-16 սմ բխումի 4.12տ/1000մ2	
1	2	3	4	5	6	7	8	9	10	11	12	13	14	15	16	17	18	19	20	21	22
0	00	0	40	3,00	30,00	90,0			4,3		29		90		90,0						Մուտք
0	65			3,00	15,00	90,0	1,0	1,0					45,00		45,0						Մուտք
		1	30	4,00	15,00	90,0		5,0					60		60,0						Մուտք
2	80			3,00	15,00	90,0	6,3	6,3	2,7		18		136,0		136,0						Մուտք
4	15			3,00	15,00	90,0	6,3	6,3	3,2		21		167,0		167,0						Մուտք
4	70			6,00	15,00	90,0							90		90,0						Մուտք
5	25			4,50	30,00	90,0							135		135,0						Մուտք
6	15	6	36	3,00	30,00	90,0			3,9		26		90		90,0						Մուտք
6	60			3,00	15,00	90,0			3		20		45		45,0						Մուտք
		7	05	3,00	15,00	90,0			2,6		17		45		45,0						Մուտք
8	45			3,00	15,00	90,0	6,5	6,5					135,0		135,0						Մուտք
		9	30	3,00	15,00	90,0	6,5	6,5					147,0		147,0						Մուտք
9	70			3,00	15,00	90,0			4,1		27		45		45,0						Մուտք
		10	15	3,00	15,00	90,0							45		45,0						Մուտք
10	70			3,00	15,00	90,0							45		45,0						Մուտք
11	15	11	40	3,50	20,00	90,0					15		70		70,0						Մուտք
11	60	11	90	5,00	10,00	90,0							50		50,0						Մուտք
12	20	12	40	4,50	15,00	90,0					20		67,5		67,5						Մուտք
ԸՆդամենը									23,8		193,0		1507,5		1507,5			0,0	0,0		

					ՀՀ ԱՐԱԳԱԾՈՏՆԻ ՄԱՐԶԻ ԱՊԱՐԱՆ ՀԱՄԱՅՆՔԻ ԱՐԱԳԱԾ ԲՆԱԿԱՎԱՅՐԻ ՓՈՂՈՑՆԵՐԻ ՀԻՄՆԱՆՈՐՈԳՄԱՆ			
					ՃԱՐՏԱՐԱԴԵՏԱՇԻՆԱՐԱՐԱԿԱՆ ՄԱՍ	ՓՈՒԼ	ԹԵՐԹ	ԹԵՐԹԵՐ
ՏՆՕՐԵՆ	Ե.ԱՍԱՏՐՅԱՆ		ՆԱԽԱԳԾԵՑ	Ա.ԵՍԱՅԱՆ		Ա Ն	Ճ-	
ԱՏՈՒԳԵՑ	Հ.ՂԱՎԹՅԱՆ			ՆԳԻ	Ա.ԵՍԱՅԱՆ	ԻԶԱՏԵՂԵՐԻ ԵՎ ՍՈՒՏՔԵՐԻ ԱՍՓՈՓԱԳԻՐ		«ՇԻՆԷՔՍՊՐՏ» ՍՊԸ


ՍԵԼԱՎԱՏԱՐԵՐԻ ԵՎ ԽՈՂՈՎԱԿՆԵՐԻ ԱՄՓՈՓԱԳԻՐ															
NN	ՁԱԽ		Երթ. մասի լայնական կտրվածքով		ԱԶ		Ջրհորի բետոն մ ³	Ջրհորի մետ. ցանց, կգ	Մետ. խողովակ Φ400 գծմ	Ավազակուպիճ h=10սմ, մ ³		Հանույթ, մ ³	Հետլիցք, մ ³	Ջրամեկ. ջրհոր, մ ²	Ջրամեկ. խողովակ, մ ²
	ԿՍ	+	ԿՍ	+	ԿՍ	+				Դիտահոր	խողովակ				
1	2	3	4	5	6	7	8	9	10	11	12	13	14	15	16
	0	550					0,1	16,00	6,00	0,15	0,50	8,00	1,25	3,50	11,0
	0	557					0,1	16,00	6,00	0,15	0,50	8,00	1,25	3,50	11,0
	0	832					0,1	16,00	6,00	0,15	0,50	8,00	1,25	3,50	11,0
	0	845					0,1	16,00	6,00	0,15	0,50	8,00	1,25	3,50	11,0
ԸՆԴԱՄԵՆԸ							0,4	64,0	24,0	11,6	2,0	32,0	5,0	14,0	44,0

						ՀՀ ԱՐԱԳԱԾՈՏՆԻ ՄԱՐԶԻ ՄՊԱՐԱՆ ՀԱՄԱՅՆՔԻ ԱՐԱԳԱԾ ԲՆԱԿԱԿԱՅՐԻ ՓՈՂՈՑՆԵՐԻ ՀԻՄՆԱՆՈՐԴԱՄԱՆ				
						ԳՆԱՐՏԱՐԱՊԵՏԱՇԻՆԱՐԱՐԱԿԱՆ ՄԱՍ	ՓՈՒԼ	ԹԵՐԹ	ԹԵՐԹԵՐ	
ՏՆՕՐԵՆ	Ե.ԱՍԱՏՐՅԱՆ		ՆԱԽԱԳԾԵՑ	Ա.ԵՍԱԅԱՆ			Ա Ն	Գ-		
ԱՏՈՒԳԵՑ	Հ.ԴԱԿԹՅԱՆ			ՆԳԻ		Ա.ԵՍԱԅԱՆ		 «ՇԻՆԷԶՄՊՐՏ» ՍՊԸ		

ԹԵՔԱՅԱՐԹԱԿ ՏԻՊ 1 Մ 1 : 25

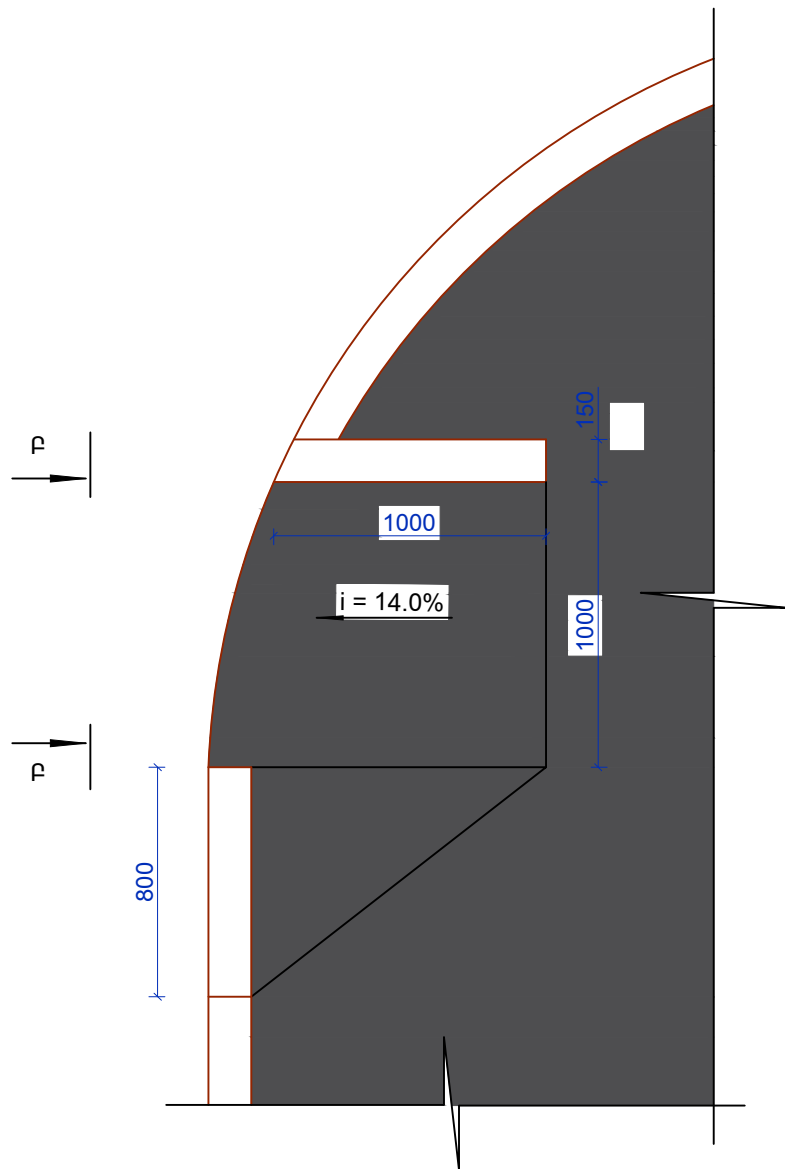

ՏԵՍՔ Բ - Բ Մ 1 : 25

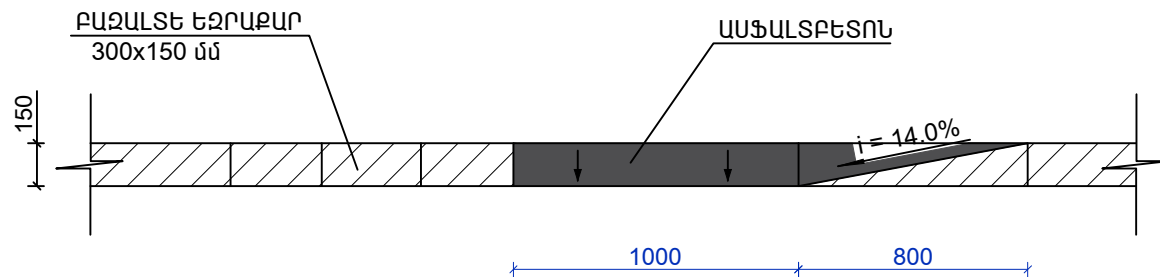


- 1. ՄԱՅԹԻ «Դ» ՏԻՊԻ Ա/Բ ԾԱԾԿՈՒՅԹ /հաստ. - 30 մմ/
- 2. ԽՃԻ ՆԱԽԱԸԵՐՏ /հաստ. - 80 մմ/
- 3. ՏՈՓԱՆԱԾ ԲՆԱՅՈՂ

Ա


- 1. "Բ" ՏԻՊԻ ՄԱՆՐԱՅԱՏԻԿ ԱՍՖԱԼՏԱԲԵՏՈՆԵ ԾԱԾԿՈՒՅԹ /հաստ. 40 մմ/
- 2. ԽՈՇՈՐԱՅԱՏԻԿ ԱՍՖԱԼՏԱԲԵՏՈՆԵ ԾԱԾԿՈՒՅԹԻ ԿԱՌՈՒՑՈՒՄ /հաստ.-60 մմ/
- 3. ՇՃ ՏԻՊԻ ԽՃԱՅԻՆ ԽԱՐՆՈՒՐԴԻ ՆԱԽԱԸԵՐՏԻ ԻՐԱԿԱՆԱՑՈՒՄ /հաստ.-150 մմ/
- 4. ՏՈՓԱՆԱԾ ԳԻՄՆԱՏԱԿ


Բ

ԹԵՔԱՅԱՐԹԱԿ ՏԻՊ - 2 Մ 1 : 25

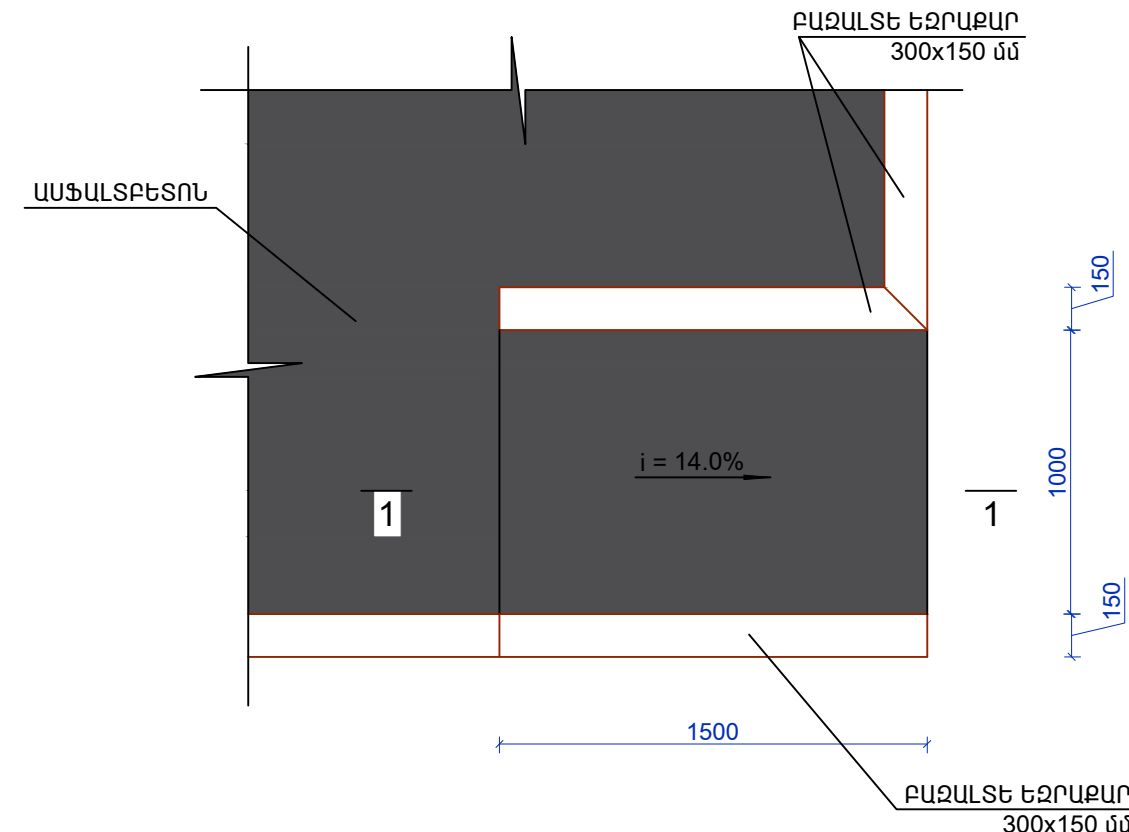


ԹԵՔԱՅԱՐԹԱԿԻ ԿՏՐՎԱԾՔ 1 - 1 Մ 1 : 10

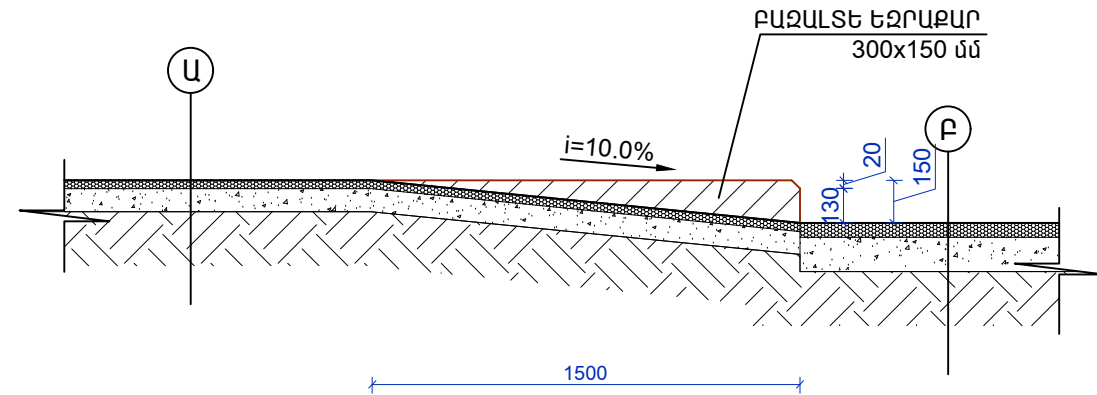


						ՀՀ ԱՐԱԳԱԾՈՏՆԻ ՄԱՐԶԻ ԱՊՐԱՆ ՀԱՄԱՅՆՔԻ ԱՐԱԳԱԾ ԲՆԱԿԱՎԱՅՐԻ ՓՈՂՈՑՆԵՐԻ ՀԻՄՆԱՆՈՐՈԳՄԱՆ			
						ԳՆՐՏԱՐԱՊԵՏԱՇԽԱՐԱՐԱԿԱՆ ՄԱՍ	ՓՈՒԼ	ԹԵՐԹ	ԹԵՐԹԵՐ
ՏՆՕՐԵՆ	Ե.ԱՍԱՏՐՅԱՆ						Ա Ն	Գ-	
ՆԱԽԱԳԾԵՑ	Ա.ԵՍԱՅԱՆ					ԹԵՔԱՅԱՐԹԱԿ ՏԻՊ 1, ՏԻՊ 2, ՏԵՍՔ Ա - Ա, ԹԵՔԱՅԱՐԹԱԿԻ ԿՏՐՎԱԾՔ 1 - 1		«ՇԻՆԵՔՄՈՐՏ» ՍՊԸ	
ՄՏՈՒԳԵՑ	Հ.ՂԱՎԹՅԱՆ								
ՆԳԻ	Ա.ԵՍԱՅԱՆ								

ՄԱՅԹԵՐԻ ՆՈՐՈԳՄԱՆ ՄԱՍՆԱԳԻՐ																
Սկիզբ		Վերջ		Երկարություն մ		Լայնություն (միջին) մ	Մակերեսը, մ ²	Անֆալտաբետոնե շերտի քանրում մ ³	Հողային աշխատանքներ (համույթ), մ ³	Հողային պատտառի հարթեցում, մ ²	Մայթերի վերակառուցում				Եզրաքարերի ապամոնտաժում	
ԿՄ	+	ԿՄ	+	ՁԱԽ	ԱՋ						Ծածկի կոնստրուկցիա մ ²		Բազալտե եզրաքար /300x150մմ/ գծմ	Բազալտե եզրաշար /200x100մմ/ գծմ	Բազալտե եզրաքար /300x150մմ/ գծմ	Բազալտե եզրաշար /200x100մմ/ գծմ
											Խճի ՆԱԽԱՆԵՐՏ /հաստ. 80 մմ/ ՄԱՅԹԻ Դ ՏԻՊԻ ԱՄՖԱԼՏԵՏՈՆԵ ԾԱԾԿՈՒՅԹ /հաստ. - 30 մմ/					
1	2	3	4	5	6	7	8	9	10	11	12	13	15	16	17	18
0	30	0	150	0	127	15,0	190	7,00	15,00	190	190	190	132,0	127	127	
ԸՆԴԱՄԵՆԸ							0,0	7,0	15,0	190	190	190	132,0	127,0	127,0	0,0


ՃԱՆԱՊԱՐՀԻ ՏԻՊԱՅԻՆ ԿՏՐՎԱԾՔ ՏԻՊ-1

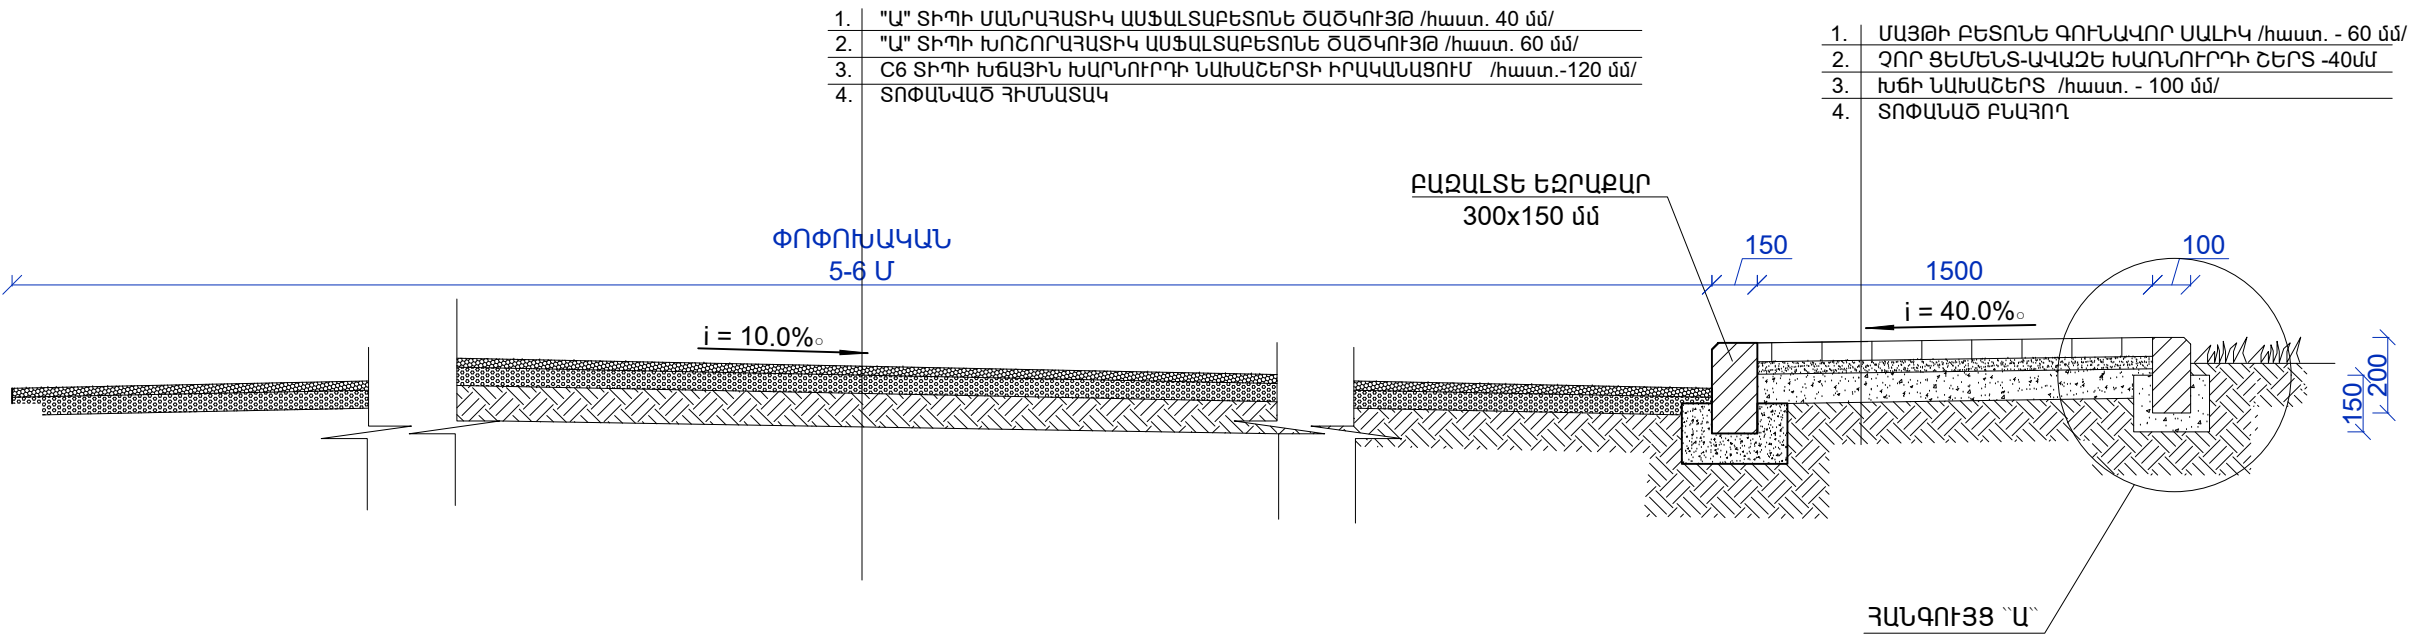

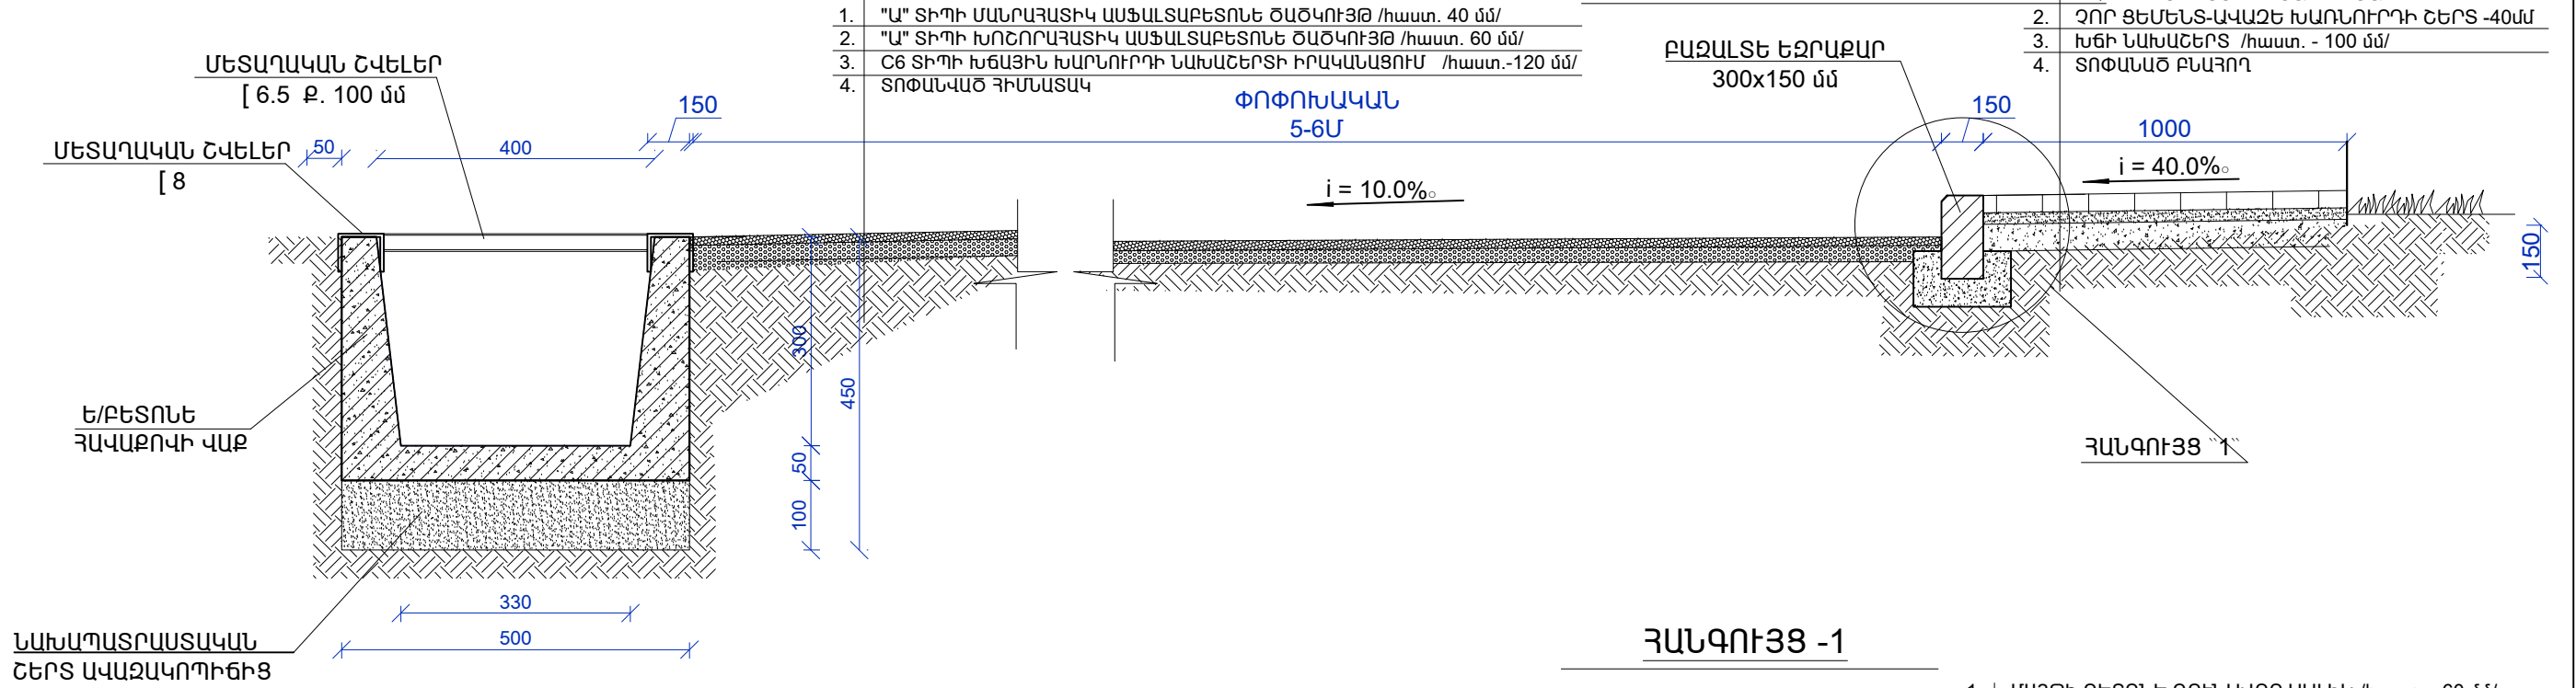


ՀԱՆԳՈՒՅՑ -2




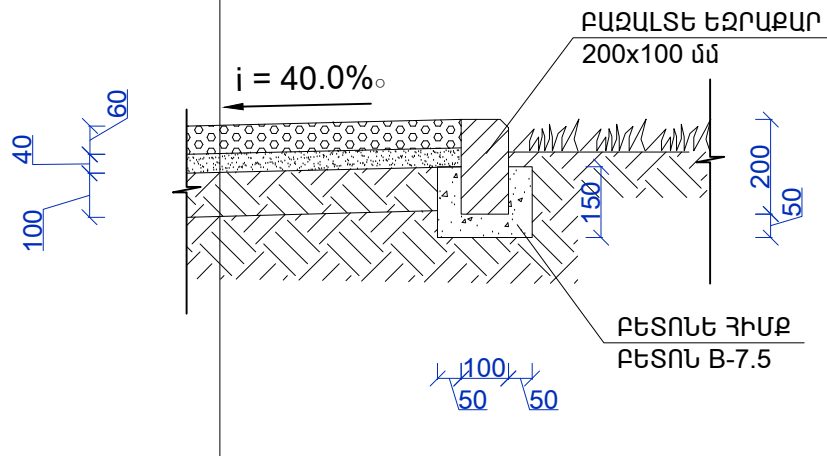

1. "Ա" ՏԻՊԻ ՄԱՆՐԱԳԱՏԻԿ ԱՍՖԱԼՏԱԲԵՏՈՆԵ ԾԱԾԿՈՒՅԹ /հաստ. 40 մմ/
2. "Ա" ՏԻՊԻ ԽՈՇՈՐԱԳԱՏԻԿ ԱՍՖԱԼՏԱԲԵՏՈՆԵ ԾԱԾԿՈՒՅԹ /հաստ. 60 մմ/
3. ՇՏ ՏԻՊԻ ԽՃԱՅԻՆ ԽԱՐՆՈՒՐԴԻ ՆԱԽԱՇԵՐՏԻ ԻՐԱԿԱՆԱՑՈՒՄ /հաստ.-120 մմ/
4. ՏՈՓԱՆՎԱԾ ՀԻՄՆԱՏԱԿ

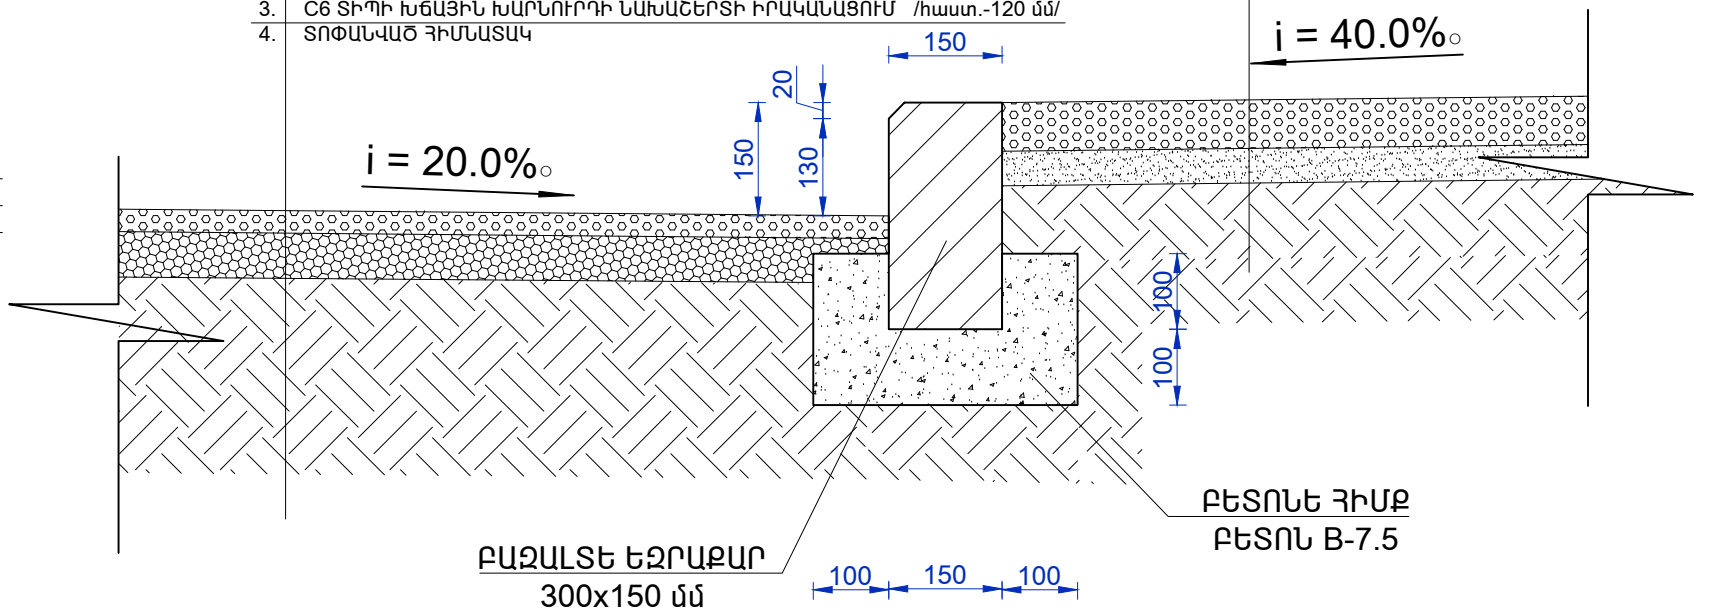

1. "Ա" ՏԻՊԻ ՄԱՆՐԱԳԱՏԻԿ ԱՍՖԱԼՏԱԲԵՏՈՆԵ ԾԱԾԿՈՒՅԹ /հաստ. 40 մմ/
2. "Ա" ՏԻՊԻ ԽՈՇՈՐԱԳԱՏԻԿ ԱՍՖԱԼՏԱԲԵՏՈՆԵ ԾԱԾԿՈՒՅԹ /հաստ. 60 մմ/
3. ՇՏ ՏԻՊԻ ԽՃԱՅԻՆ ԽԱՐՆՈՒՐԴԻ ՆԱԽԱՇԵՐՏԻ ԻՐԱԿԱՆԱՑՈՒՄ /հաստ.-120 մմ/
4. ՏՈՓԱՆՎԱԾ ՀԻՄՆԱՏԱԿ

 

1. ՄԱՅԹԻ ԲԵՏՈՆԵ ԳՈՐԱԿՈՐ ՍԱԼԻԿ /հաստ. - 60 մմ/
2. ԶՈՐ ՑԵՄԵՆՏ-ԱՎԱԶԵ ԽԱՌՆՈՒՐԴԻ ՇԵՐՏ -40մմ
3. ԽՃԻ ՆԱԽԱՇԵՐՏ /հաստ. - 100 մմ/
4. ՏՈՓԱՆՎԱԾ ԲՆԱՀՈՂ

						ՀՀ ԱՐԱԳԱԾՈՏՆԻ ՄԱՐԶԻ ԱՊԱՐԱՆ ՀԱՄԱՅՆՔԻ ԱՐԱԳԱԾ ԲՆԱԿԱԿԱՅՐԻ ՓՈՂՈՑՆԵՐԻ ՀԻՄՆԱՆՈՐՈԳՄԱՆ			
						ՃԱՐՏԱՐԱՊԵՏԱՇԽԱՐԱՐԱԿԱՆ ՄԱՍ	ՓՈՒԼ	ԹԵՐԹ	ԹԵՐԹԵՐ
ՏՆՕՐԵՆ	Ե.ԱՍԱՏՐՅԱՆ						Ա Ն	Գ-	
ՆԱԽԱԳԾԵՑ	Ա.ԵՍԱՅԱՆ					ԿՏՐՎԱԾՔՆԵՐ 2 - 2, ՀԱՆԳՈՒՅՑՆԵՐ -1, 2		«ՇԻՆԷՔՍՊՐՏ» ՍՊԸ	
ՍՏՈՒԳԵՑ	Հ.ՂԱՎԹՅԱՆ								
ՆԳԻ	Ա.ԵՍԱՅԱՆ								

ՄԵՏԱՂԱԿԱՆ ՀՎԵԼԵՐ
[6.5 ք. 100 մմ]

ՄԵՏԱՂԱԿԱՆ ՀՎԵԼԵՐ
[8]

Ե/ԲԵՏՈՆԵ
ՀԱՎԱԹՈՎԻ ՎԱՔ

ՆԱԽԱՊԱՏՐԱՍՏԱԿԱՆ
ՀԵՐՏ ԱՎԱԶԱԿՈՂԻԹԻՑ


ՃՐԱՄԵԿՈՒՍԱՑՆԵԼ
ԲԻՏՈՒՄԱՅԻՆ ՄԱԾԻԿՈՎ

Dimensions (mm):

- Top width: 400
- Top flange width: 50 (each side)
- Bottom width: 330
- Bottom flange width: 50 (each side)
- Height of the main body: 300
- Height of the bottom flange: 50
- Height of the base: 100
- Total height: 450



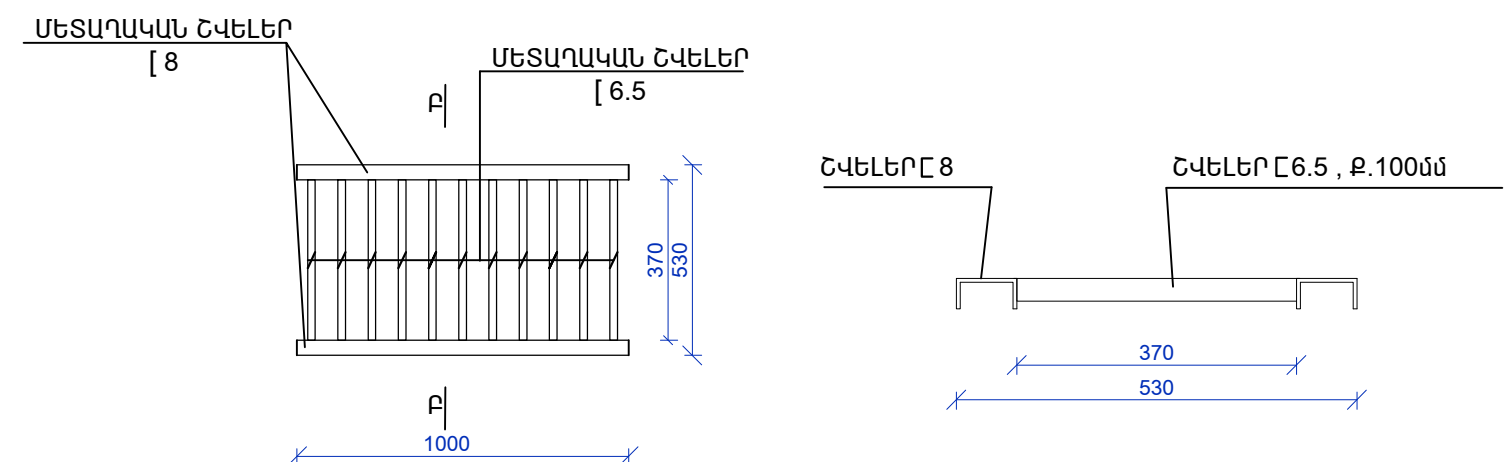


ԳԻՐԻ	ԱՆՎԱՆՈՒՄ	1 ԷԼԵՄԵՆՏԻ ԵՐԿԱՐՈՒԹՅՈՒՆԸ	ՔԱՆԱԿ ՀԱՏ	ԸՆԴՀԱՆՈՒՐ ԵՐԿ-ՆԸ ԳԾՄ	ԸՆԴՀԱՆՈՒՐ ՔԱՇԸ ԿԳ
1	2		3	4	5
1	ՄԵՏԱՂԱԿԱՆ ՇՎԵԼԵՐ [8	L = 1000 մմ	48	48.0	338.4
2	ՇՎԵԼԵՐ [6.5	L = 370 մմ	240	89.0	525.1
3	ՄԵՏԱՂԱԿԱՆ ԳԱՂԱՎԱՆ-ԴԱԿՆԵՐԻ ՅՈՒՂԱՆԵՐԿՈՒՄ - 6.0 մ ²				
4	ՎԱՔԻ ՆԱԽԱՊԱՏՐԱՍՏԱԿԱՆ ՇԵՐՏԻ ԻՐԱԿԱՆԱՑՈՒՄ ԱՎԱԶԱԿՈՊԻՃԻՑ ՏՈՓԱՆՈՒՄՈՎ - 1.2 մ ³				
5	ՀԱՎԱՔՈՎԻ Ե/Ք ՎԱՔԻ ՄՈՆՏԱԺՈՒՄ 400x300 ՉԱՓԵՐԻ - 24.0 գծմ				
6	ՎԱՔԻ ԹԻԿՈՒՆՔԱՅԻՆ ՄԱՍԻ ՄՇԱԿՈՒՄ ԲԻՏՈՒՄՈՎ - 29.0 մ ²				


Ե/Բ ՎԱՔԻ ԸՆԴԱՎԱՆԴԱԿԻ ՀԱՏԱԿԱԳԻԾ /1 ԷԼԵՄԵՆՏԻ ՀԱՏԱԿԱԳԻԾ/








1. ՄԵՏԱՂԱԿԱՆ ԷԼԵՄԵՆՏՆԵՐԻ ԵՌԱԿՑՈՒՄՆ ԻՐԱԿԱՆԱՑՆԵԼ $\bar{Y}-42$ ՏԻՊԻ ԷԼԵԿՏՐՈՂՈՎ

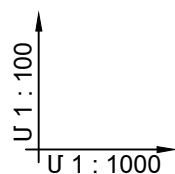2. ԲՈԼՈՐ ՇՐՋԱՆԱԿՆԵՐԻ ԲԵՏՈՆԻ ԴԱՍԸ B20 է:



						ՀՀ ԱՐԱԳԱԾՈՏՆԻ ՄԱՐԶԻ ԱՊԱՐԱՆ ՀԱՄԱՅՆՔԻ ԱՐԱԳԱԾ ԲՆԱԿԱՎԱՅՐԻ ՓՈՂՈՑՆԵՐԻ ՀԻՄՆԱՆՈՐՈԳՄԱՆ			
						ԳՆԱՐՏԱՐԱՊԵՏԱՇԻՆԱՐԱՐԱԿԱՆ ՄԱՍ	ՓՈՒԼ	ԹԵՐԹ	ԹԵՐԹԵՐ
ՏՆՕՐԵՆ	Ե.ԱՍԱՏՐՅԱՆ				Ա Ն		Գ-		
ՆԱԽԱԳԾԵՑ	Ա.ԵՍԱՅԱՆ						«ՀԻՆԷՔՍՊՐՏ» ՍՊԸ		
ԱՏՈՐԳԵՑ	Հ.ՂԱԳԾՅԱՆ								
ՆԳԻ	Ա.ԵՍԱՅԱՆ				ԶՐԱԴԵՐԱՅՄԱՆ ՀԱՄԱԿԱՐԳԻ ՆՅՈՒԹԵՐԻ ՄԱՆԱԳԻՐ, ՎԱՔԻ ԳՆԱԿԱՆՂԱԿԻ ՀԱՏԱԿԱԳԻԾ /1 ԷԼԵՄԵՆՏԻ ՀԱՏԱԿԱԳԻԾ/, ՎԱՔԻ ԵՎ ԳՆԱԿԱՆՂԱԿԻ ԿՏՐՎԱԾԸ				




<div><div>Մ 1 : 100</div><div>Մ 1 : 1000</div></div>																	
ՃԱՆԱՊԱՐՀԻ ՓՈՎԱԾՔ																	
ՆԱԽԱԳԾԱՅԻՆ ՏՅՅՈՒՆՆԵՐ	ԼԱՅՆԱԿԱՆ ՊՐՈՖԻԼԻ ՏԻՊԸ																
	ԵՐԹԵՎԵԿԵԼԻ ՄԱՍԻ ԱՌԱՆՑՔԻ ՆԻՇԸ /մ/	1937.711938.831941.811942.561944.951947.291950.14															
	ԹԵՔՈՒԹՅՈՒՆ (%), ՈՒՂՂԱԶԻԳ ԿՈՐԵՐ /մ/	12.0125.0100.036.0120.027.0															
ՓԱՏԱՑԻ ՏՅՅՈՒՆՆԵՐ	ՀՈՂԱՅԻՆ ՊԱՍՏԱՌԻ ՆԻՇԸ /մ/	1937.711938.831941.811942.561944.951947.291950.14															
	ՀԵՌԱԿՈՐՈՒԹՅՈՒՆԸ /մ/	20	20	20	20	20	20	20	20	20	20	20	20	20	20	20	
ՆՇԱՀԱՐՄԱՆ ԿԵՏ, ՀԱՏԱԿԱԳԾԱՅԻՆ ՏԱՐԻԵՐ, ԿԻԼՈՄԵՏՐԵՐ		ՆԿ 0+00ՆԿ 0+50ՆԿ 1+00ՆԿ 1+50ՆԿ 2+00ՆԿ 2+50ՆԿ 3+00															

						ՀՀ ԱՐԱԳԱԾՈՏՆԻ ՄԱՐԶԻ ԱՊԱՐԱՆ ՀԱՄԱՅՆՔԻ ԱՐԱԳԱԾ ԲՆԱԿԱԿԱՅՐԻ ՓՈՂՈՑՆԵՐԻ ՀԻՄՆԱՆՈՐՈԳՄԱՆ			
						ԳՐԱՏԱՐԱՊԵՏԱԾԻՆԱՐԱՐԱԿԱՆ ՄԱՍ	ՓՈՒԼ	ԹԵՐԹ	ԹԵՐԹԵՐ
							Ա Ն	Գ-	
ՏՆՕՐԵՆ	Ե.ԱՍԱՏՐՅԱՆ		ԳՆԱԿԱՊԱՐԴԻ ԵՐԿԱՅՆԱԿԱՆ ՊՐՈՖԻԼ ԼԿ 0+00:-ԼԿ 3+00/					«ՀԻՆԷՍՊՐՈՏ» ՍՊԸ	
ՆԱԽԱԳԾԵՑ	Ա.ԵՍԱՅԱՆ								
ԱՏՈՒԳԵՑ	Հ.ՂԱԿԹՅԱՆ								
ՆԳԻ	Ա.ԵՍԱՅԱՆ								



ՃԱՆԱՊԱՐԴԻ ԵՐԿԱՅՆԱԿԱՆ ՊՐՈՖԻԼ /ՆԿ 3+00-:ՆԿ 6+00/

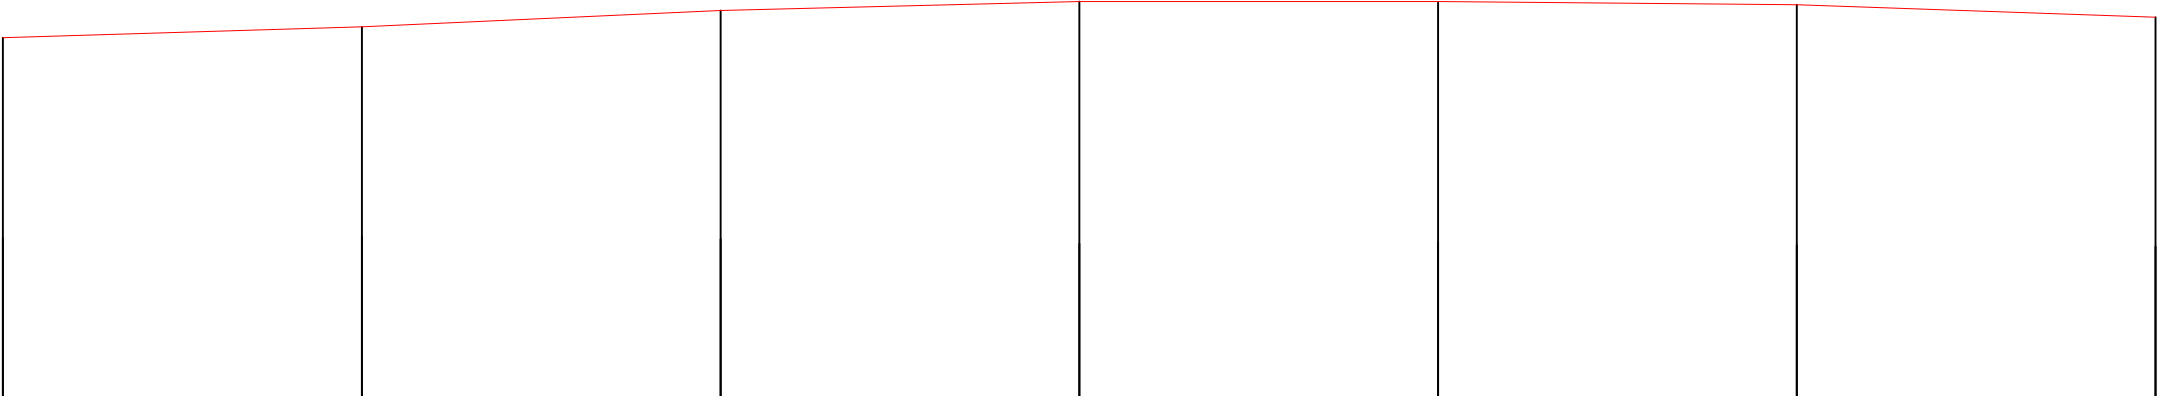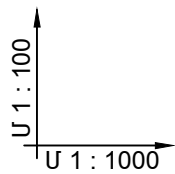

ՃԱՆԱՊԱՐԴԻ ՓՈՎԱԾՔ																	
ՆԱԽԱԳԾԱՅԻՆ ՏՎՅԱԼՆԵՐ	ԼԱՅՆԱԿԱՆ ՊՐՈՖԻԼԻ ՏԻՊԸ																
	ԵՐԹԵՎԵԿԵԼԻ ՄԱՍԻ ԱՌԱՆՅՔԻ ՆԻՇԸ /մ/	1950.14	1951.65				1953.92	1955.20				1955.07	1954.74				1953.01
	ԹԵՔՈՒԹՅՈՒՆ (%), ՈՒՂԱՋԻԳ ԿՈՐԵՐ /մ/	100.0	26.0				120.0	21.0				80.0	14.0				
	ՀՈՂԱՅԻՆ ՊԱՍՏԱՌԻ ՆԻՇԸ /մ/	1950.14	1951.65				1953.92	1955.20				1955.07	1954.74				1953.01
ՓԱՏԱՑԻ ՏՎՅԱԼՆԵՐ	ՀԵՌԱՎՈՐՈՒԹՅՈՒՆԸ /մ/	20	20	20	20	20	20	20	20	20	20	20	20	20	20	20	
ՆՇԱՀԱՐՄԱՆ ԿԵՏ, ՀԱՏԱԿԱԳԾԱՅԻՆ ՏԱՐՐԵՐ, ԿԻԼՈՄԵՏՐԵՐ		ՆԿ 3+00	ՆԿ 3+50				ՆԿ 4+00	ՆԿ 4+50				ՆԿ 5+00	ՆԿ 5+50				ՆԿ 6+00

						ՀՀ ԱՐԱԳԱԾՈՏՆԻ ՄԱՐԶԻ ԱՊԱՐԱՆ ՀԱՄԱՅՆՔԻ ԱՐԱԳԱԾ ԲՆԱԿԱԿԱՅՐԻ ՓՈՂՈՑՆԵՐԻ ՀԻՄՆԱՆՈՐՈՂՍԱՆ			
						ՃԱՐՏԱՐԱՊԵՏԱՇԻՆԱՐԱՐԱԿԱՆ ՄԱՍ	ՓՈՒԼ	ԹԵՐԹ	ԹԵՐԹԵՐ
ՏՆՕՐԵՆ	Ե.ԱՍԱՏՐՅԱՆ						Ա Ն	Գ-	
ՆԱԽԱԳԾԵՑ	Ա.ԵՍԱՅԱՆ					ՃԱՆԱՊԱՐԴԻ ԵՐԿԱՅՆԱԿԱՆ ՊՐՈՖԻԼ /ՆԿ 3+00-:ՆԿ 6+00/		«ՇԻՆԷՔՍՊՐՏ» ՍՊԸ	
ԱՏՈՒԳԵՑ	Հ.ԴԱՎԹՅԱՆ								
ՆԳԻ	Ա.ԵՍԱՅԱՆ								


ՃԱՆԱՊԱՐԴԻ ԵՐԿԱՅՆԱԿԱՆ ՊՐՈՖԻԼ /ՆԿ 6+00-:-ՆԿ 9+00/

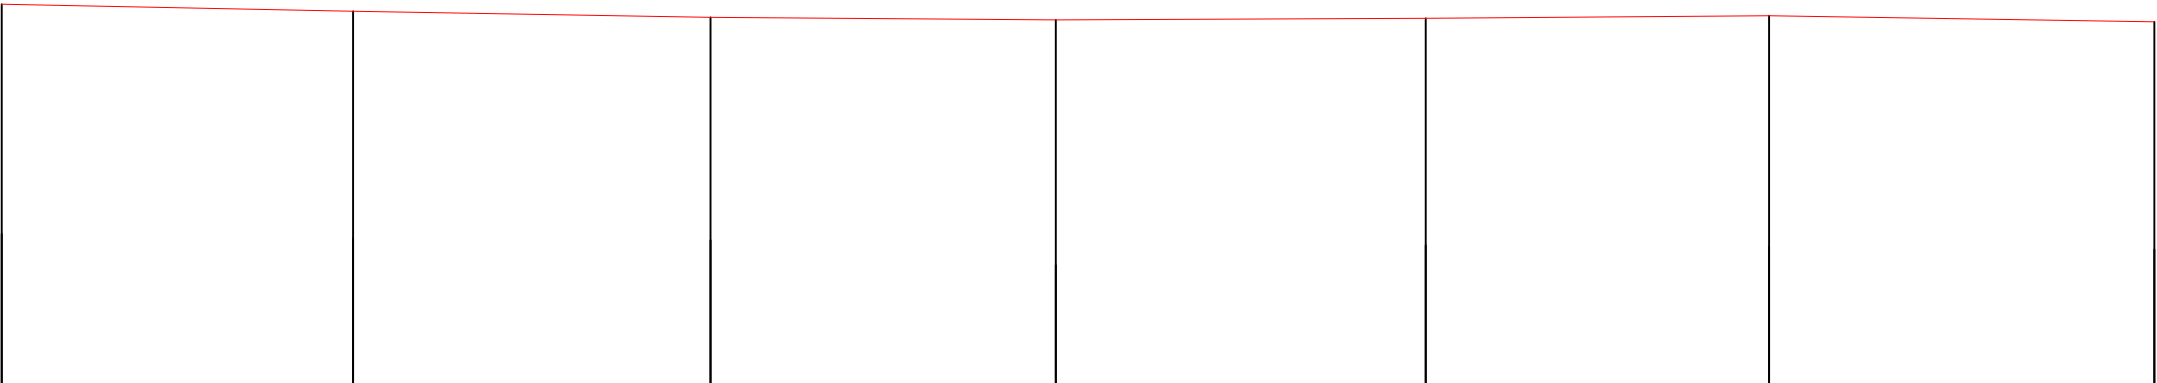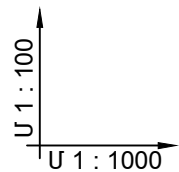






ՃԱՆԱՊԱՐԴԻ ՓՈԿԱԾՔ																
ՆԱԽԱԳԾԱՅԻՆ ՏՎՅԱԼՆԵՐ	ԼԱՅՆԱԿԱՆ ՊՐՈՖԻԼԻ ՏԻՊԸ															
	ԵՐԹԵՎԵԿԵԼԻ ՄԱՍԻ ԱՌԱՆՑՔԻ ՆԻՇԸ /մ/	1953.01 1952.03 1951.18 1950.82 1951.06 1951.42 1950.55														
	ԹԵՔՈՒԹՅՈՒՆ (%), ՈՒՂԱՋԻԳ ԿՈՐԵՐ /մ/															
	ՀՈՂԱՅԻՆ ՊԱՍՏԱՌԻ ՆԻՇԸ /մ/	1953.01 1952.03 1951.18 1950.82 1951.06 1951.42 1950.55														
ՓԱՏԱՑՈՒ ՏՎՅԱԼՆԵՐ	ՀԵՌԱՎՈՐՈՒԹՅՈՒՆԸ /մ/	20	20	20	20	20	20	20	20	20	20	20	20	20	20	
	ՆՇԱՀԱՐՄԱՆ ԿԵՏ, ՀԱՏԱԿԱԳԾԱՅԻՆ ՏԱՐՐԵՐ, ԿԻԼՈՄԵՏՐԵՐ	ՆԿ 6+00 ՆԿ 6+50 ՆԿ 7+00 ՆԿ 7+50 ՆԿ 8+00 ՆԿ 8+50 ՆԿ 9+00														

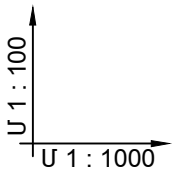						ՀՀ ԱՐԱԳԱԾՈՏՆԻ ՄԱՐԶԻ ԱՊՐԱՆ ՀԱՄԱՅՆՔԻ ԱՐԱԳԱԾ ԲՆԱԿԱԿԱՅՐԻ ՓՈԴՈՑՆԵՐԻ ՀԻՄՆԱՆՈՐՈԳՄԱՆ			
						ՃԱՐՏԱՐԱՊԵՏԱՇԽԱՐԱՐԱԿԱՆ ՄԱՍ	ՓՈՒԼ	ԹԵՐԹ	ԹԵՐԹԵՐ
ՏՆՕՐԵՆ	Ե.ԱՍԱՏՐՅԱՆ						Ա Ն	Գ-	
ՆԱԽԱԳԾԵՑ	Ա.ԵՍԱՅԱՆ					ՃԱՆԱՊԱՐԴԻ ԵՐԿԱՅՆԱԿԱՆ ՊՐՈՖԻԼ /ՆԿ 6+00-:-ՆԿ 9+00/		«ՇԻՆԷՔՍՊՐՏ» ՍՊԸ	
ԱՏՈՒԳԵՑ	Հ.ԴԱՎԹՅԱՆ								
ՆԳԻ	Ա.ԵՍԱՅԱՆ								


ՃԱՆԱՊԱՐՀԻ ԵՐԿԱՅՆԱԿԱՆ ՊՐՈՖԻԼ /ՆԿ 9+00-:ՆԿ 12+50/




ՃԱՆԱՊԱՐՀԻ ՓՈՎԱԾՔ																					
ՆԱԽԱԳԾԱՅԻՆ ՏՎՅԱԼՆԵՐ	ԼԱՅՆԱԿԱՆ ՊՐՈՖԻԼԻ ՏԻՊԸ																				
	ԵՐԹԵՎԵԿԵԼԻ ՄԱՍԻ ԱՌԱՆՑՔԻ ՆԻՇԸ /մ/	1950.55 1948.02 1947.43 1946.62 1944.18 1943.43 1942.92																1942.92			
	ԹԵՔՈՒԹՅՈՒՆ (%), ՈՒՂՂԱՋԻԳ ԿՈՐԵՐ /մ/	20.0	50.0	100.0				41.0	120.0				41.0	120.0				41.0	120.0		
	ՓԱՏԱՑՈՒ ՏՎՅԱԼՆԵՐ	ՀՈՂԱՅԻՆ ՊԱՍՏԱՌԻ ՆԻՇԸ /մ/	1950.55	1948.02				1947.43	1946.62				1944.18	1943.43				1942.92	1942.92		
	ՀԵՌԱՎՈՐՈՒԹՅՈՒՆԸ /մ/	20	20	20	20	20	20	20	20	20	20	20	20	20	20	20	20	20			
ՆՇԱՀԱՐՄԱՆ ԿԵՏ, ՀԱՏԱԿԱԳԾԱՅԻՆ ՏԱՐՐԵՐ, ԿԻԼՈՄԵՏՐԵՐ		ՆԿ 9+00	ՆԿ 9+50				ՆԿ 10+00				ՆԿ 10+50				ՆԿ 11+00				ՆԿ 12+00		ՆԿ 12+50

						ՀՀ ԱՐԱԳԱԾՈՏՆԻ ՄԱՐԶԻ ԱՊՐԱՆ ՀԱՄԱՅՆՔԻ ԱՐԱԳԱԾ ԲՆԱԿԱՎԱՅՐԻ ՓՈՂՈՑՆԵՐԻ ՀԻՄՆԱՆՈՐՈՂՄԱՆ			
						ՃԱՐՏԱՐԱՊԵՏԱՇԻՆԱՐԱՐԱԿԱՆ ՄԱՍ	ՓՈՒԼ	ԹԵՐԹ	ԹԵՐԹԵՐ
ՏՆՕՐԵՆ	Ե.ԱՍՄԱՏՐՅԱՆ						Ա Ն	Գ-	
ՆԱԽԱԳԾԵՑ	Ա.ԵՍԱՅԱՆ					ՃԱՆԱՊԱՐՀԻ ԵՐԿԱՅՆԱԿԱՆ ՊՐՈՖԻԼ /ՆԿ 9+00-:ՆԿ 12+50/		«ՇԻՆԷՔՍՊՐՏ» ՍՊԸ	
ԱՏՈՒԳԵՑ	Հ.ԴԱՎԹՅԱՆ								
ՆԳԻ	Ա.ԵՍԱՅԱՆ								

ՓՈՂՈՑԻ ԼԱՅՆԱԿԱՆ ՊՐՈՖԻԼ/ՆԿ 0+00/

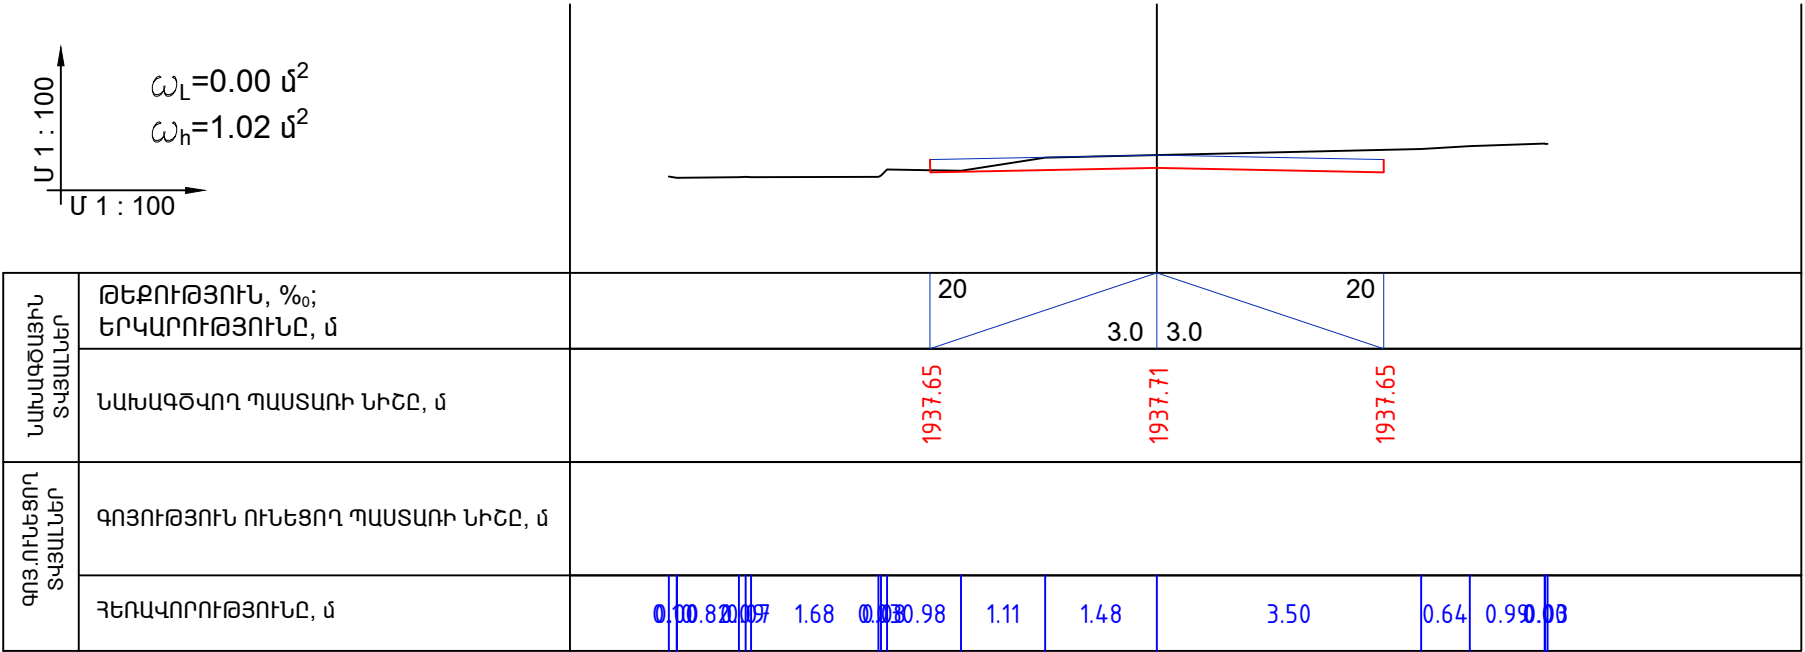


ՓՈՂՈՑԻ ԼԱՅՆԱԿԱՆ ՊՐՈՖԻԼ/ՆԿ 1+00/

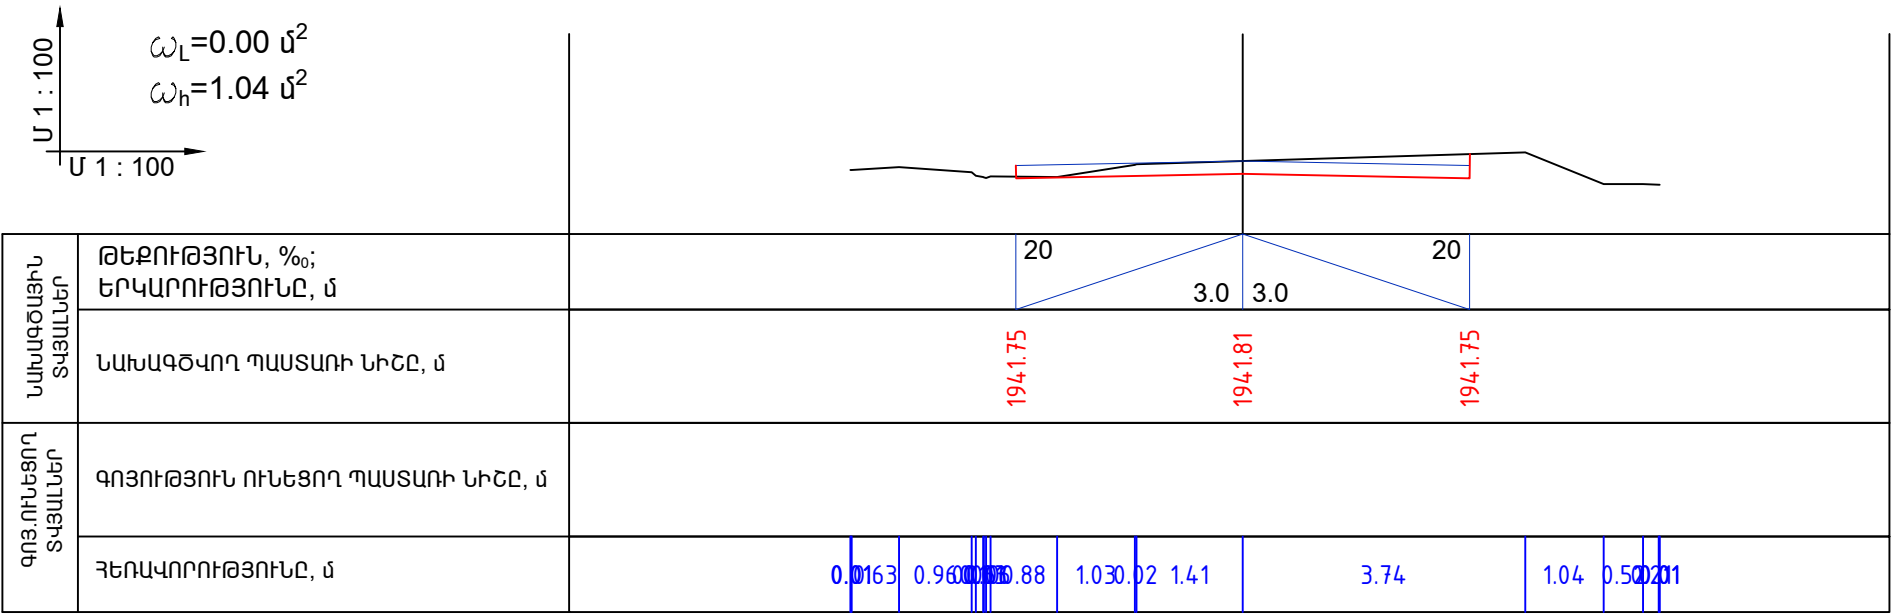


						ՀՀ ԱՐԱԳԱԾՈՏՆԻ ՄԱՐԶԻ ԱՊԱՐԱՆ ՀԱՄԱՅՆՔԻ ԱՐԱԳԱԾ ԲՆԱԿԱԿԱՅՐԻ ՓՈՂՈՑՆԵՐԻ ՀԻՄՆԱՆՈՐՈԳՄԱՆ			
						ՃԱՐՏԱՐԱՊԵՏԱՇԽՆԱՐԱՐԱԿԱՆ ՄԱՍ	ՓՈՒԼ	ԹԵՐԹ	ԹԵՐԹԵՐ
							Ա Ն	Գ-	
ՏՆՕՐԵՆ	Է.ԱՍԱՏՐՅԱՆ					ՓՈՂՈՑԻ ԼԱՅՆԱԿԱՆ ՊՐՈՖԻԼ		«ՇԻՆԷՔՍՊՐՏ» ՍՊԸ	
ՆԱԽԱԳԾԵՑ	Ա.ԵՍԱՅԱՆ								
ՍՏՈՒԳԵՑ	Հ.ՂԱՎԹՅԱՆ								
ՆԳԻ	Ա.ԵՍԱՅԱՆ								

ՓՈՂՈՑԻ ԼԱՅՆԱԿԱՆ ՊՐՈՖԻԼ/ՆԿ 2+00/

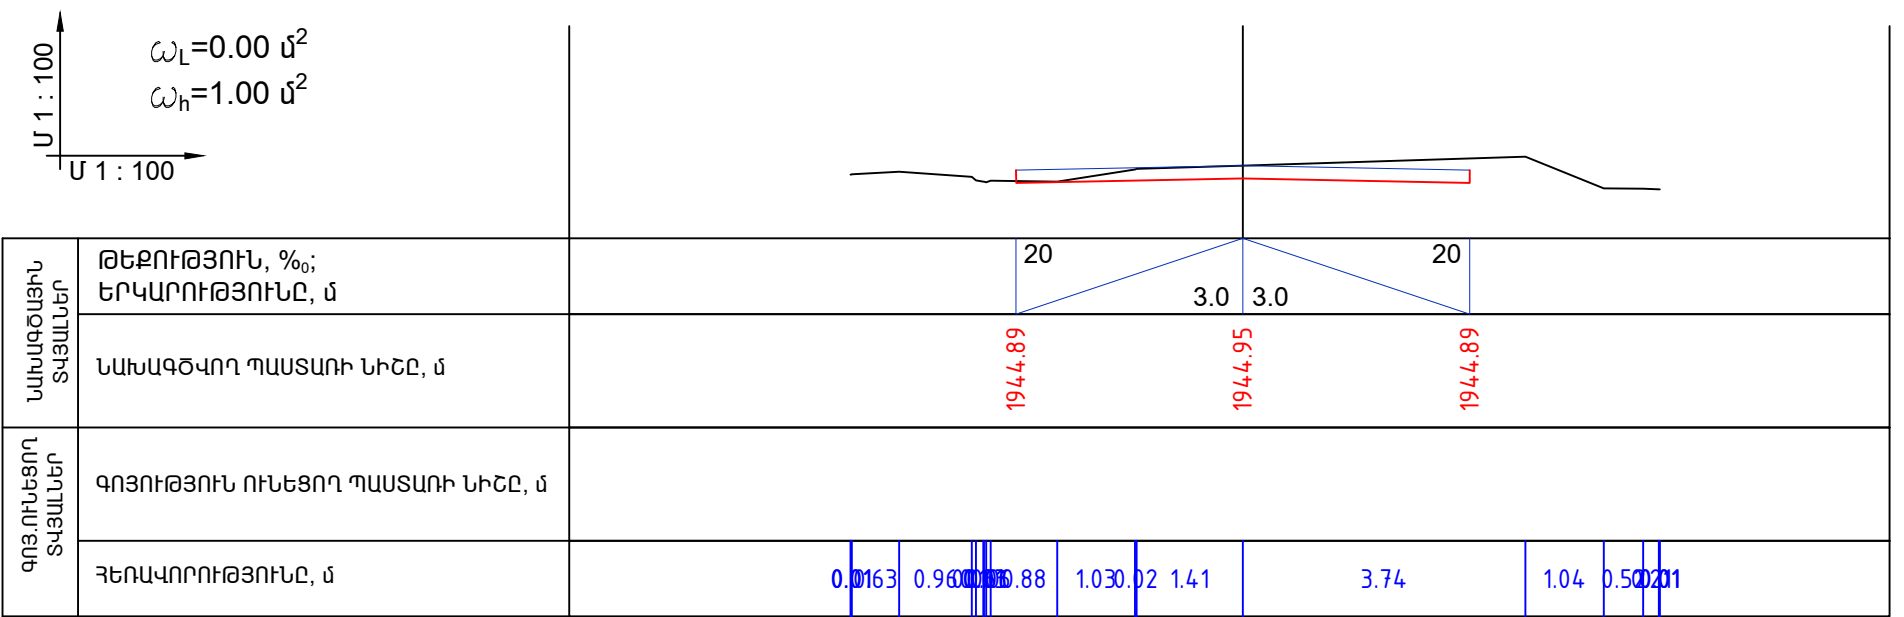


ՓՈՂՈՑԻ ԼԱՅՆԱԿԱՆ ՊՐՈՖԻԼ/ՆԿ 3+00/

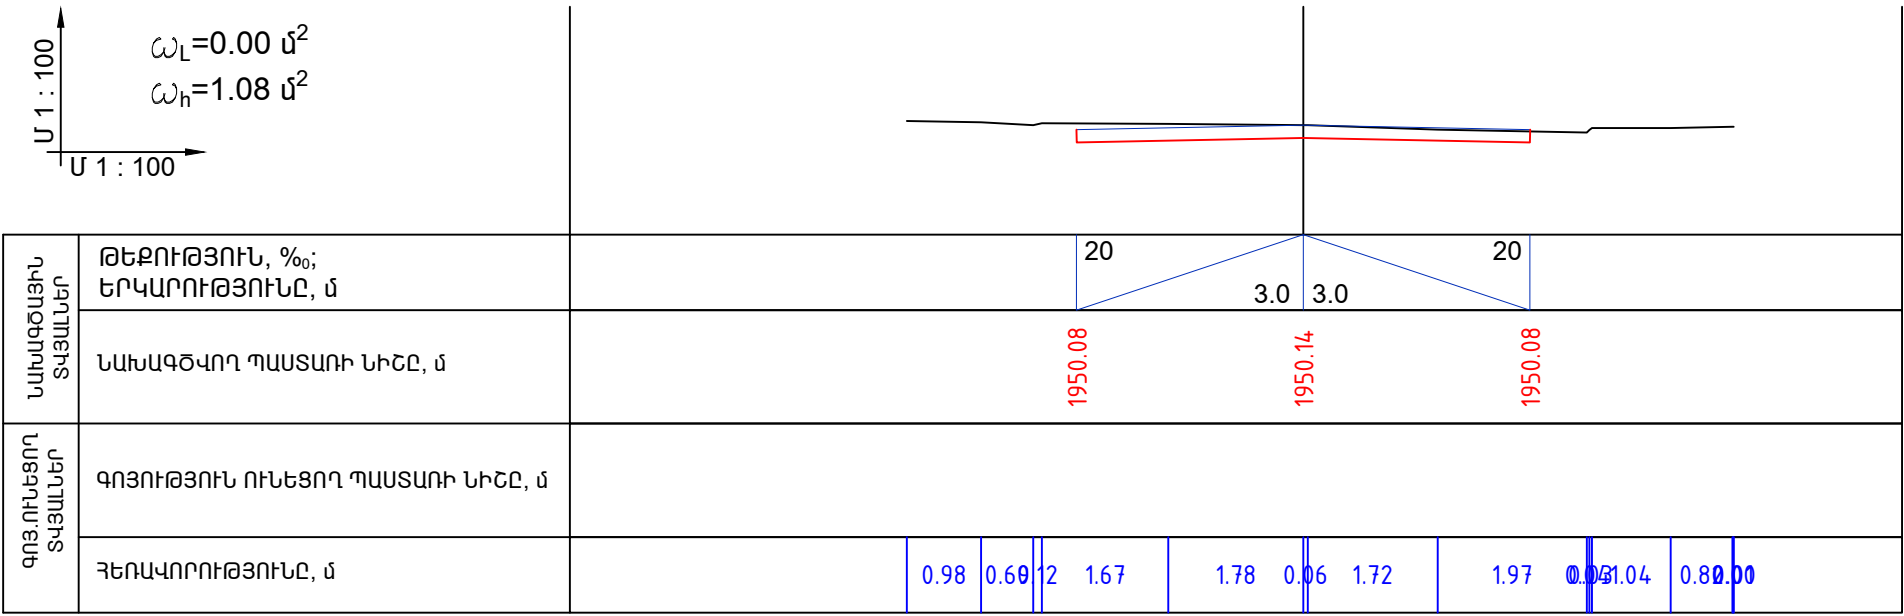


						ՀՀ ԱՐԱԳԱԾՈՏՆԻ ՄԱՐԶԻ ԱՊԱՐԱՆ ՀԱՄԱՅՆՔԻ ԱՐԱԳԱԾ ԲՆԱԿԱԿԱՅՐԻ ՓՈՂՈՑՆԵՐԻ ՀԻՄՆԱՆՈՐՈԳՄԱՆ			
						ՃԱՐՏԱՐԱՊԵՏԱՇԻՆԱՐԱՐԱԿԱՆ ՄԱՍ	ՓՈՒԼ	ԹԵՐԹ	ԹԵՐԹԵՐ
							Ա Ն	Գ-	
ՏՆՕՐԵՆ	Ե.ԱՍԱՏՐՅԱՆ					ՓՈՂՈՑԻ ԼԱՅՆԱԿԱՆ ՊՐՈՖԻԼ		«ՇԻՆԷՔՍՊՐՏ» ՍՊԸ	
ՆԱԽԱԳԾԵՑ	Ա.ԵՍԱՅԱՆ								
ՄՏՈՒԳԵՑ	Հ.ՂԱՎԹՅԱՆ								
ՆԳԻ	Ա.ԵՍԱՅԱՆ								

ՓՈՂՈՑԻ ԼԱՅՆԱԿԱՆ ՊՐՈՖԻԼ/ԼԿ 4+00/

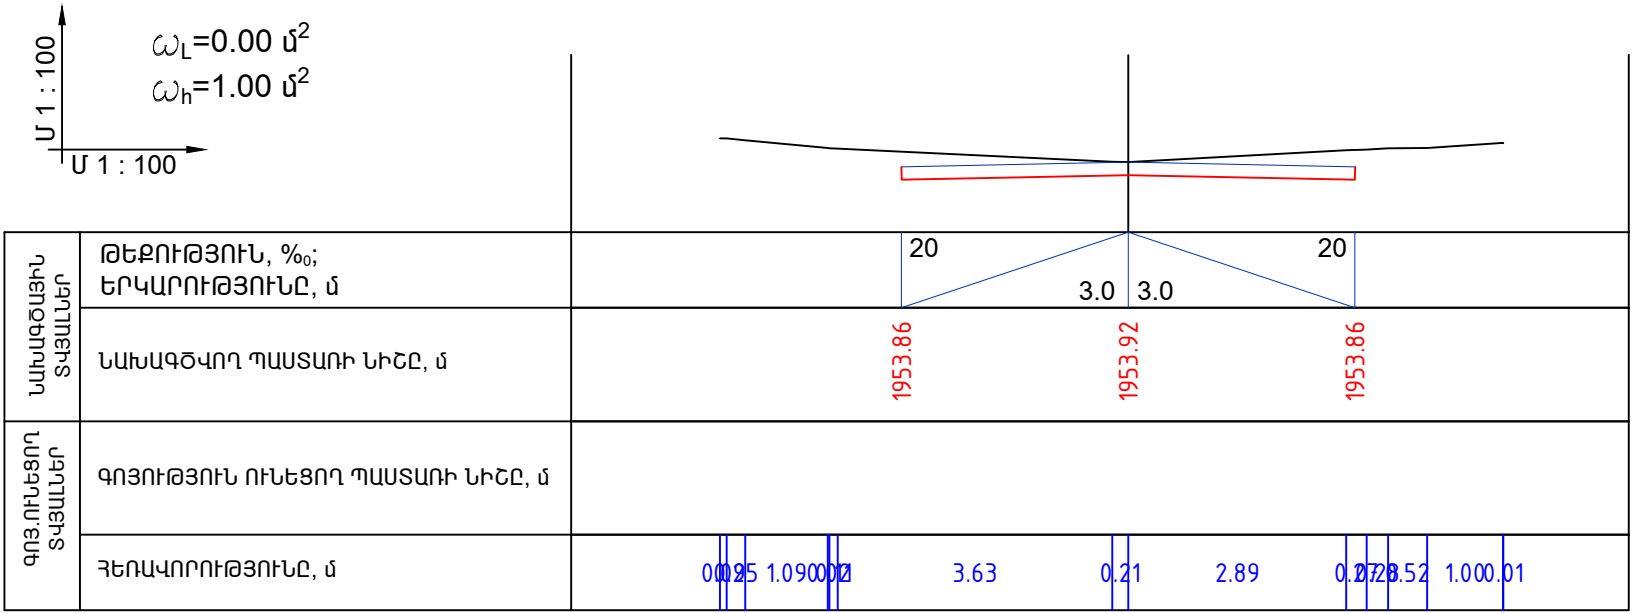


ՓՈՂՈՑԻ ԼԱՅՆԱԿԱՆ ՊՐՈՖԻԼ/ԼԿ 5+00/

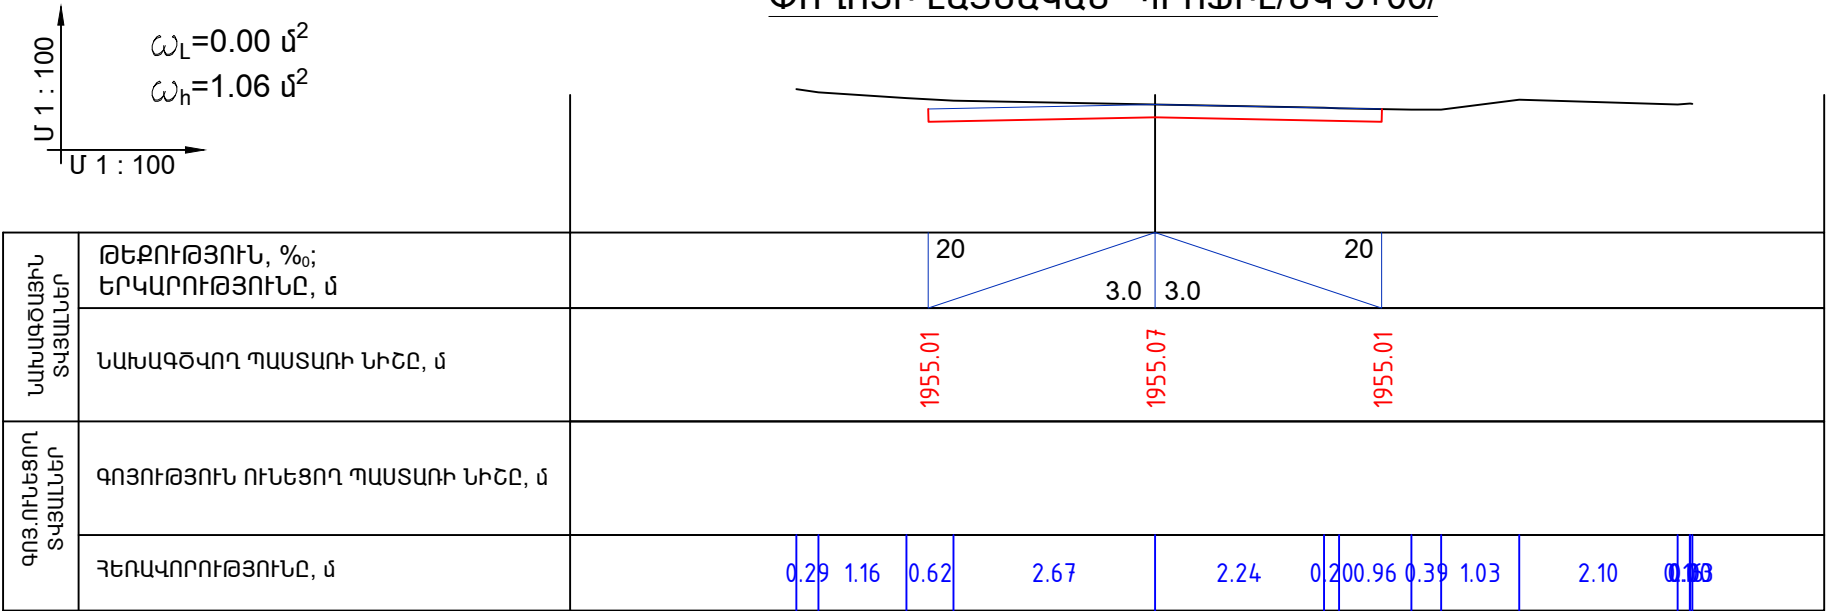


						ՀՀ ԱՐԱԳԱԾՈՏՆԻ ՄԱՐԶԻ ԱՊԱՐԱՆ ՀԱՄԱՅՆՔԻ ԱՐԱԳԱԾ ԲՆԱԿԱԿԱՅՐԻ ՓՈՂՈՑՆԵՐԻ ՀԻՄՆԱՆՈՐՈԳՄԱՆ			
ՏՆՕՐԵՆ	Ե.ԱՍԱՏՐՅԱՆ					ՃԱՐՏԱՐԱՊԵՏԱՇԽՆԱՐԱՐԱԿԱՆ ՄԱՍ	ՓՈՒԼ	ԹԵՐԹ	ԹԵՐԹԵՐ
							Ա Ն	Գ-	
ՆԱԽԱԳԾԵՑ	Ա.ԵՍԱՅԱՆ					ՓՈՂՈՑԻ ԼԱՅՆԱԿԱՆ ՊՐՈՖԻԼ		«ՀԻՆԷՔՍՊՐՏ» ՍՊԸ	
ՍՏՈՒԳԵՑ	Հ.ԴԱՎԹՅԱՆ								
ՆԳԻ	Ա.ԵՍԱՅԱՆ								


ՓՈՂՈՑԻ ԼԱՅՆԱԿԱՆ ՊՐՈՖԻԼ/ԼԿ 6+00/

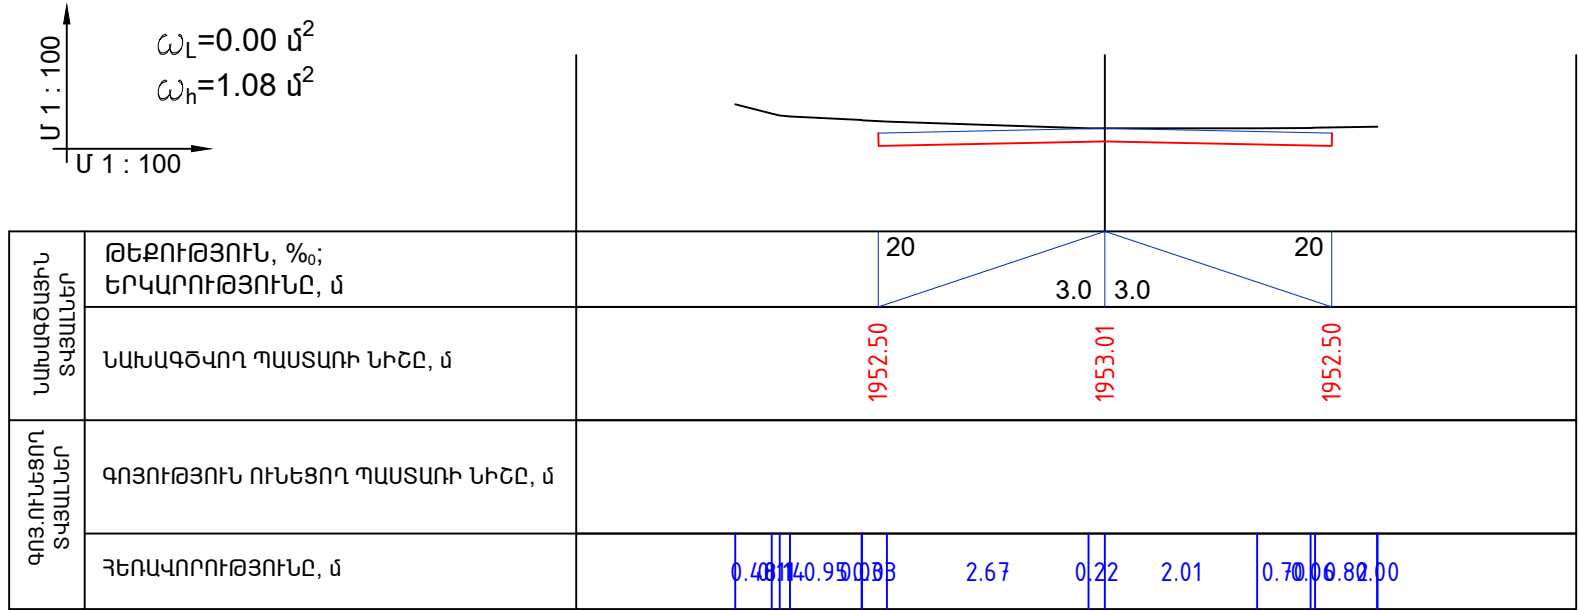


ՓՈՂՈՑԻ ԼԱՅՆԱԿԱՆ ՊՐՈՖԻԼ/ՆԿ 8+00/

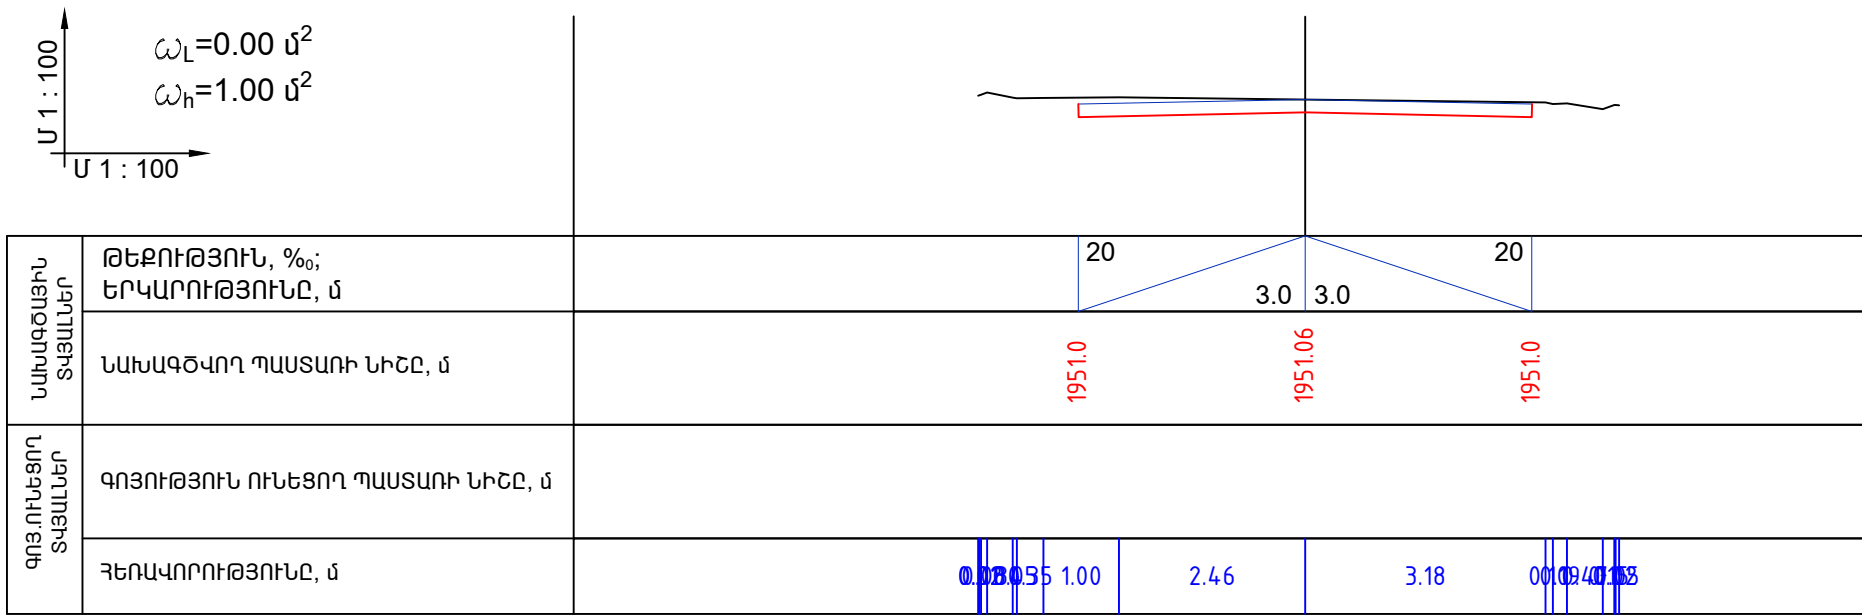

ՓՈՂՈՑԻ ԼԱՅՆԱԿԱՆ ՊՐՈՖԻԼ/ԼՆԿ 10+00/

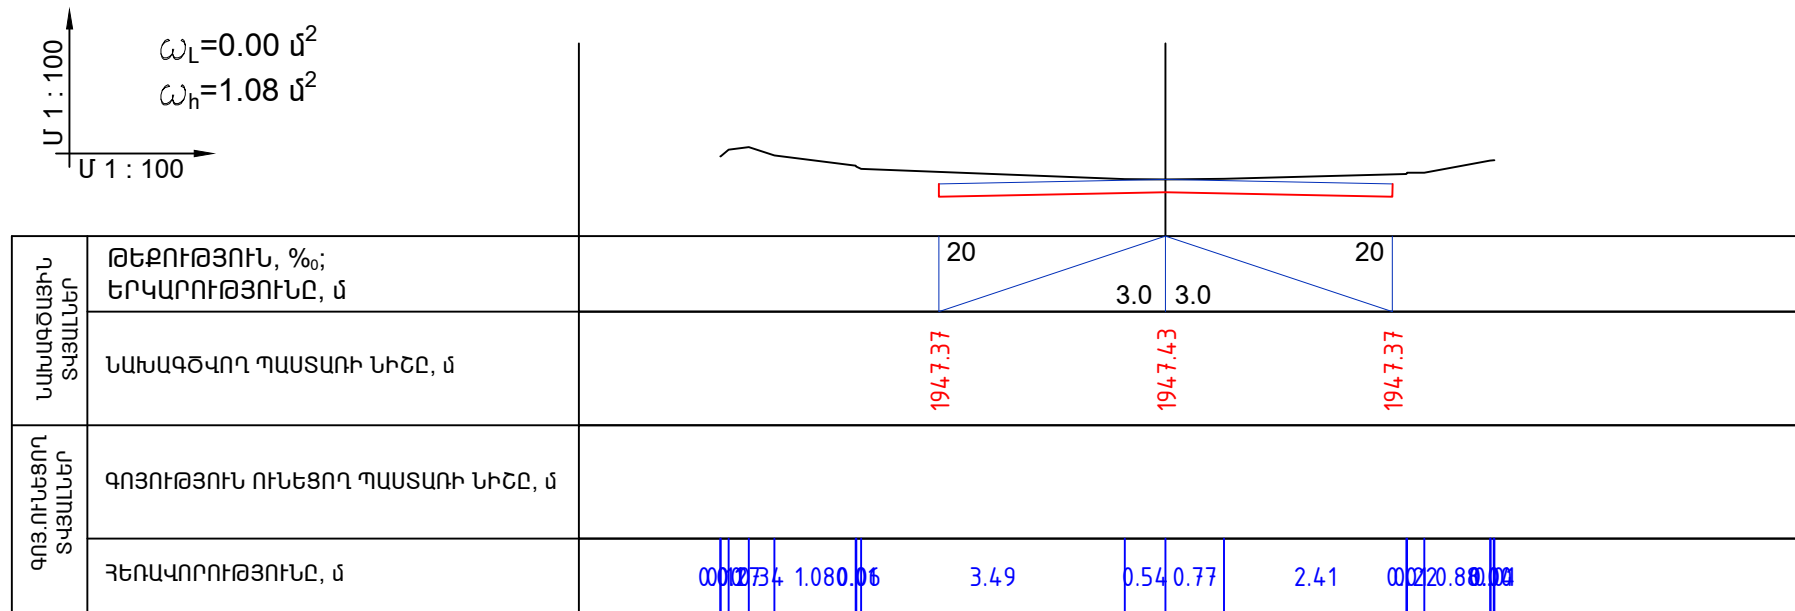


ՓՈՂՈՑԻ ԼԱՅՆԱԿԱՆ ՊՐՈՖԻԼ/ԼՆԿ 11+00/

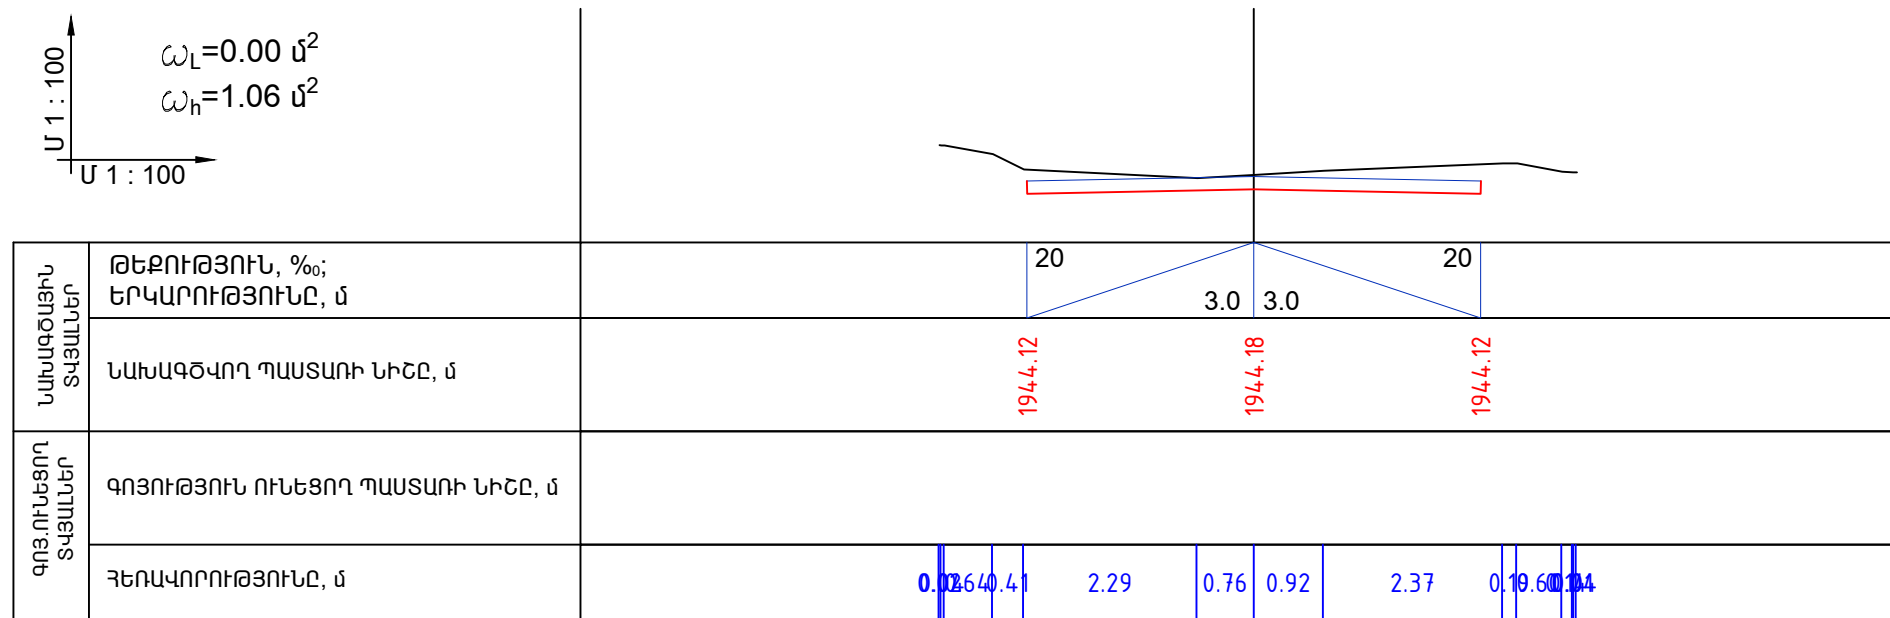


						ՀՀ ԱՐԱԳԱԾՈՏՆԻ ՄԱՐԶԻ ԱՊԱՐԱՆ ՀԱՄԱՅՆՔԻ ԱՐԱԳԱԾ ԲՆԱԿԱԿԱՅՐԻ ՓՈՂՈՑՆԵՐԻ ՀԻՄՆԱՆՈՐՈԳՄԱՆ			
ՏՆՕՐԵՆ	Ե.ԱՍԱՏՐՅԱՆ					ՃԱՐՏԱՐԱՊԵՏԱՇԽՆԱՐԱՐԱԿԱՆ ՄԱՍ	ՓՈՒԼ	ԹԵՐԹ	ԹԵՐԹԵՐ
							Ա Ն	Գ-	
ՆԱԽԱԳԾԵՑ	Ա.ԵՍԱՅԱՆ					ՓՈՂՈՑԻ ԼԱՅՆԱԿԱՆ ՊՐՈՖԻԼ		«ՀԻՆԷՔՍՊՐՏ» ՍՊԸ	
ՍՏՈՒԳԵՑ	Հ.ԴԱՎԹՅԱՆ								
ՆԳԻ	Ա.ԵՍԱՅԱՆ								

ՓՈՂՈՑԻ ԼԱՅՆԱԿԱՆ ՊՐՈՖԻԼ/ՆԿ 12+00/

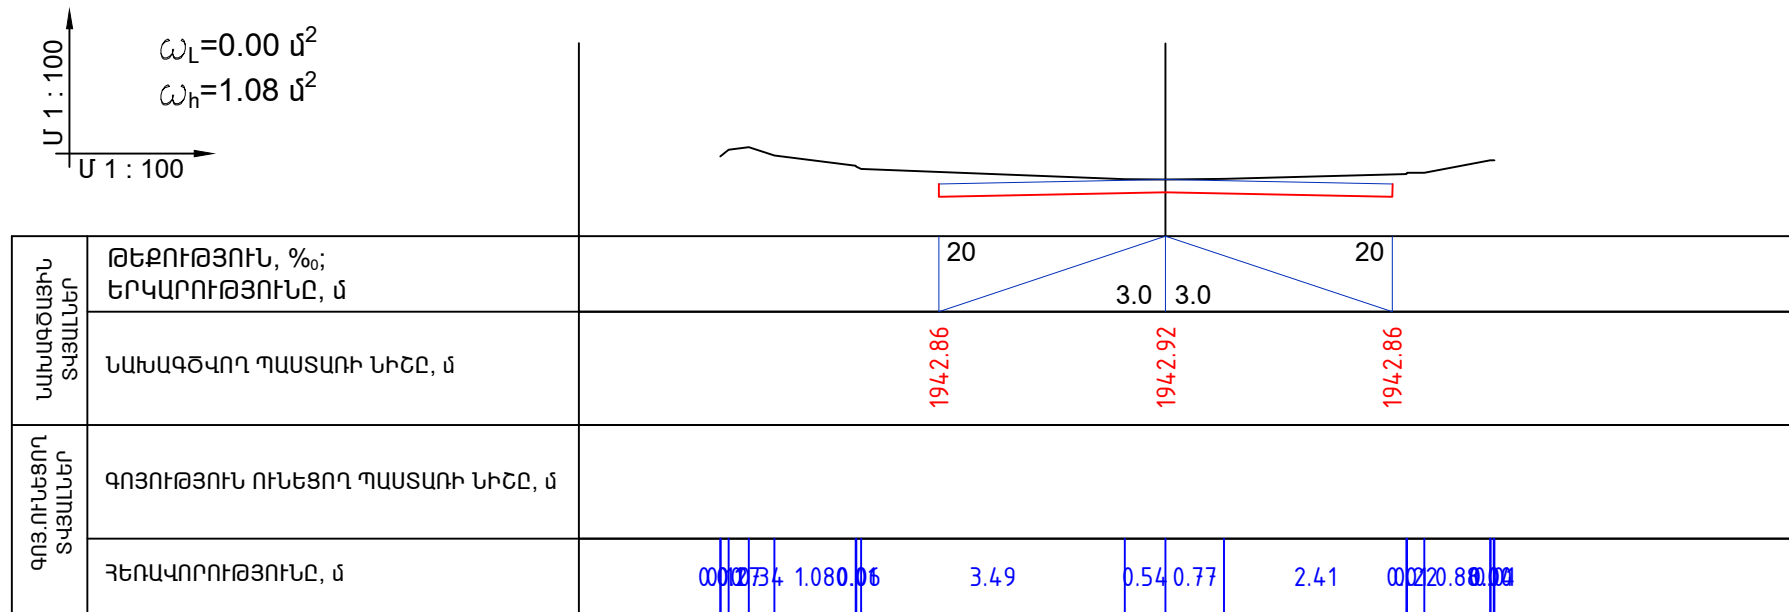

						ՀՀ ԱՐԱԳԱԾՈՏՆԻ ՄԱՐԶԻ ԱՊԱՐԱՆ ՀԱՄԱՅՆՔԻ ԱՐԱԳԱԾ ԲՆԱԿԱԿԱՅՐԻ ՓՈՂՈՑՆԵՐԻ ՀԻՄՆԱՆՈՐՈԳՄԱՆ			
						ՃԱՐՏԱՐԱՊԵՏԱՇԻՆԱՐԱՐԱԿԱՆ ՄԱՍ	ՓՈՒԼ	ԹԵՐԹ	ԹԵՐԹԵՐ
							Ա Ն	Գ-	
ՏՆՕՐԵՆ	Ե.ԱՍԱՏՐՅԱՆ					ՓՈՂՈՑԻ ԼԱՅՆԱԿԱՆ ՊՐՈՖԻԼ		«ՇԻՆԷՔՍՊՐՏ» ՍՊԸ	
ՆԱԽԱԳԾԵՑ	Ա.ԵՍԱՅԱՆ								
ՍՏՈՒԳԵՑ	Հ.ԴԱՎԹՅԱՆ								
ՆԳԻ	Ա.ԵՍԱՅԱՆ								


Ճանապարհի նորոգման աշխատանքների իրականացման երթեվեկության կարգավորման սխեմա

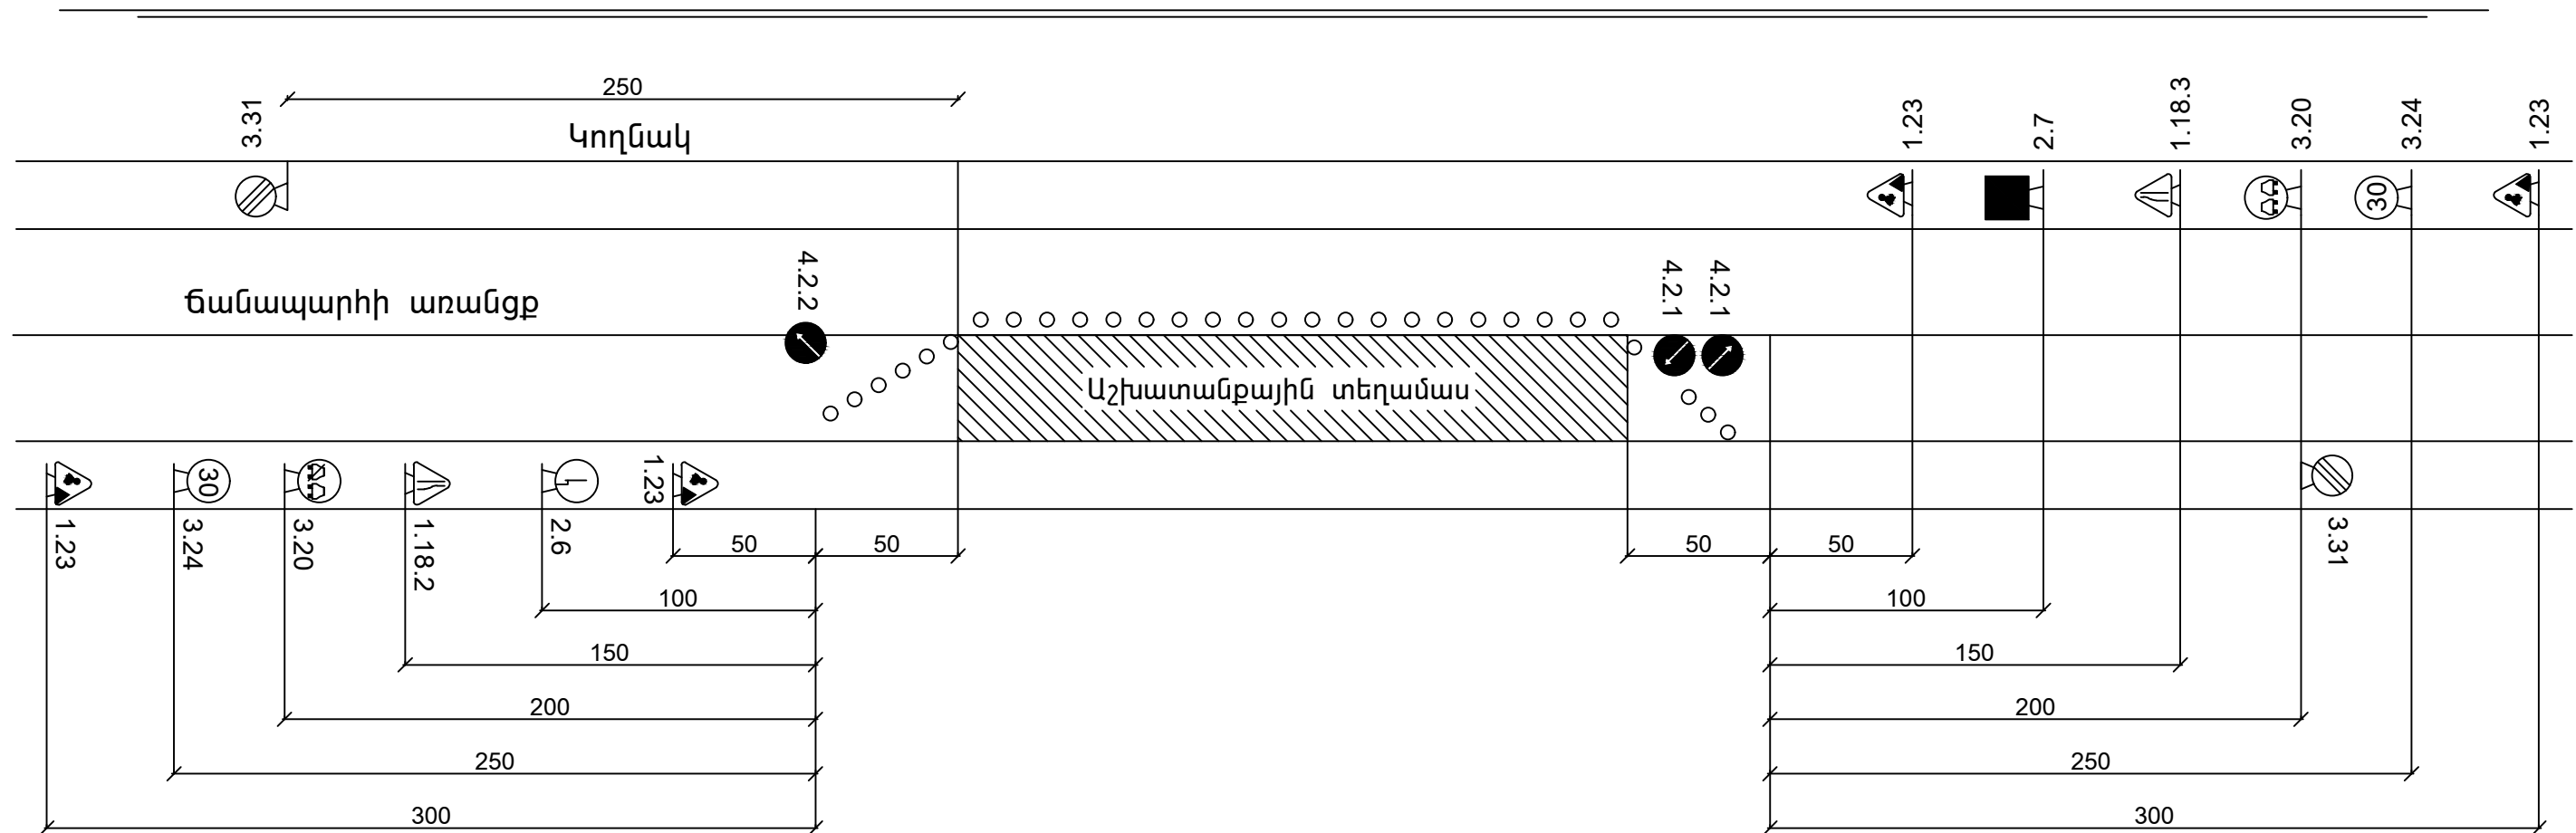

պայմանական նշաններ

- 1.23 Ճանապարհային աշխատանքներ
 1.18.2 Ճանապարհի նեղացում
 3.20 Վազանցը արգելվում է
 3.24 Մաքսիմալ արագության սահմանափակում
 3.31 Բոլոր սահմանափակումների վերջը


- 4.2.1 Արգելքի շրջանցում աջից
 4.2.2 Արգելքի շրջանցում ձախից
 2.6 Հանդիպակած շարժման առավելություն
 2.7 Առավելություն հանդիպակած շարժման նկատմամբ

						ՀՀ ԱՐԱԳԱԾՈՏՆԻ ՄԱՐԶԻ ԱՊԱՐԱՆ ՀԱՄԱՅՆՔԻ ԱՐԱԳԱԾ ԲՆԱԿԱՎԱՅՐԻ ՓՈԴՈՑՆԵՐԻ ՀԻՄՆԱՆՈՐՈԳՄԱՆ			
						ՃԱՐՏԱՐԱՊԵՏԱՇԽՆԱՐԱՐԱԿԱՆ ՄԱՍ	ՓՈՒԼ	ԹԵՐԹ	ԹԵՐԹԵՐ
ՏՆՕՐԵՆ	Ե.ԱՍԱՏՐՅԱՆ						Ա Ն	Գ-	
ՆԱԽԱԳԾԵՑ	Ա.ԵՍԱՅԱՆ					Ճանապարհի նորոգման աշխատանքների իրականացման երթեվեկության կարգավորման սխեմա	 «ՇԻՆԷՔՍՊՐՏ» ՍՊԸ		
ԱՏՈՒԳԵՑ	Հ.ԴԱՎԹՅԱՆ								
ՆԳԻ	Ա.ԵՍԱՅԱՆ								

ԱՇԽԱՏԱՆՔՆԵՐԻ ԻՐԱԿԱՆԱՑՄԱՆ ԺԱՄԱՆԱԿԱՑՈՒՅՑ

Զ/Զ	Աշխատանքների անվանումը	Ամիսներ, 2023 թվական											
		1	2	3	4	5	6	7	8	9	10	11	12
1	Հողային, ապամոնտաժման և քանդման աշխատանքներ												
2	Ասֆալտաբետոնե շերտի ֆրեզում												
3	Եզրաքարերի և ջրահեռացման վաքերի մոնտաժում												
4	Զրընդունիչների և դիտահորերի կառուցում												
5	Խճային մախաշերտի իրականացում բիտումի ներծծումով												
6	Խոշորահատիկ ասֆալտաբետոնե ծածկույթի իրականացում												
7	Մանրահատիկ ասֆալտաբետոնե ծածկույթի իրականացում												
8	Մայթերի կառուցում գունավոր բետոնե սալիկներից												
9	Գծանշումների իրականացում և ճանապարհային նշաններով կահավորում												

ԱՇԽԱՏԱՆՔՆԵՐԻ ՏԵՎՈՂՈՒԹՅՈՒՆԸ՝ 180 օր:

						ՀՀ ԱՐԱԳԱԾՈՏՆԻ ՄԱՐԶԻ ԱՊԱՐԱՆ ՀԱՄԱՅՆՔԻ ԱՐԱԳԱԾ ԲՆԱԿԱԿԱՅՐԻ ՓՈՂՈՑՆԵՐԻ ՀԻՄՆԱՆՈՐՈԳՄԱՆ			
						ՃԱՐՏԱՐԱՊԵՏԱՇԽՆԱՐԱՐԱԿԱՆ ՄԱՍ	ՓՈՒԼ	ԹԵՐԹ	ԹԵՐԹԵՐ
ՏՆՕՐԵՆ	Ե.ԱՍԱՏՐՅԱՆ						Ա Ն	Գ-	
ՆԱԽԱԳԾԵՑ	Ա.ԵՍԱՅԱՆ					ԱՇԽԱՏԱՆՔՆԵՐԻ ԻՐԱԿԱՆԱՑՄԱՆ ԺԱՄԱՆԱԿԱՑՈՒՅՑ		«ՇԻՆԷՔՄՊՐՏ» ՍՊԸ	
ԱՏՈՒԳԵՑ	Հ.ԴԱՎԹՅԱՆ								
ՆԳԻ	Ա.ԵՍԱՅԱՆ								