


« ՇԻՆԷՔՍՊԻՏ » ՄԴԸ

ՄԱԽԱՆԴԱՆՈՒԹՅԱՆ ԲԱԺԻՆ

ԼՇԽԱՏԱՆԱԳՅՈՒՆ ՄԱԽԱՆԴ

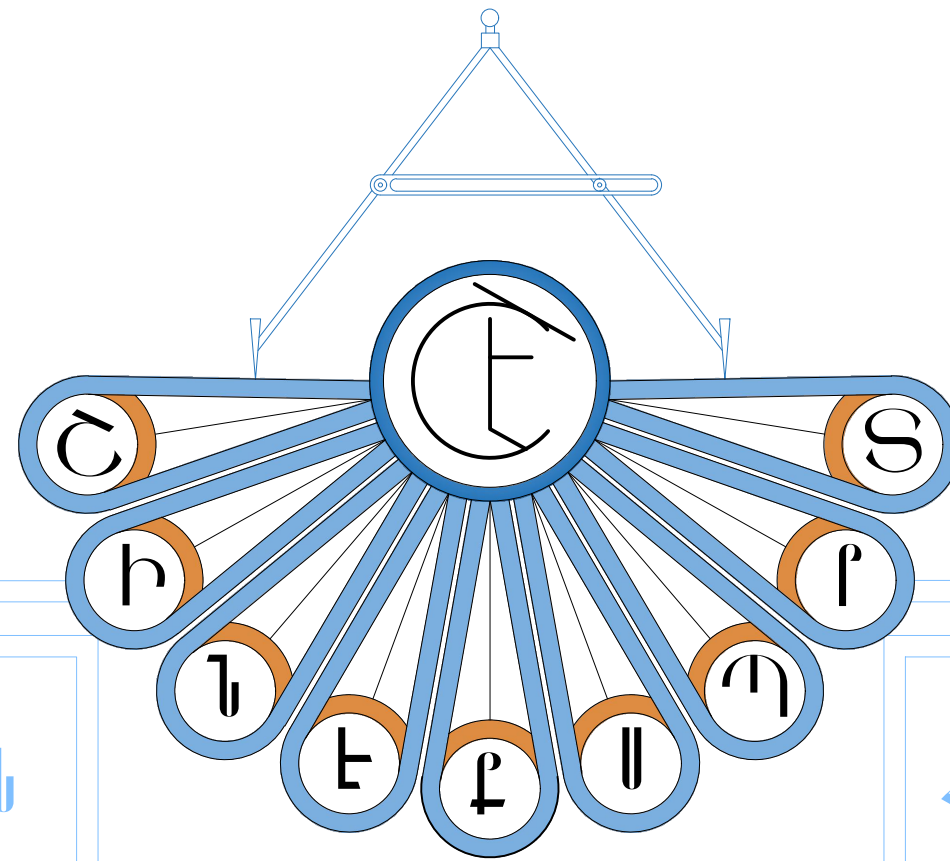

Բ.ՎԱՆԱԶՈՐ, ԹԱՏԵՐԱԿԱՆ
8/49-1

ՊԵՏ ԼԻՑԵՆԶԻԱ
002607

ՀՀ ՄԱԽԱՆԴԱՆՈՒՄԻ ՄԱՐԶԻ
ԼՊԱՄԱՆ ՀԱՄԱՅՆԻ
ՎԱՐԴԵՆՈՒՏԻ ԲԱԿԱՎԱՅՐԻ
ՓՈՆԱՑՆԵՐԻ ՀԻՄՆԱՆՈՐՈՎԱԾ
ԼՇԽԱՏԱՆԱԳՅՈՒՆԻ

ՎԱՆԱԶՈՐ 2026

«ՇԻՆԷՔՈՐՏ» ԻՊԸ

ԼՇԽԱՏԱՆՔԱՅԻՆ ՆԱԽԱԽԾ

ՀՀ ԱՄԱՆՈՏՆԻ ՄԱԶԻ ԼՊԱՄԱՆ ՀԱՄԱՅՆՔԻ ՎԱՐԴԵՆՈՒՏ ԲԱԿԱՎԱՅՐԻ ՓՈՆՑՆԵՐԻ ՀԻՄՆԱՌՈՐԱՄԱՆ
ԼՇԽԱՏԱՆՔՆԵՐԻ

ՊԼՏՎԵՐ Դ-

ՏՆՕՐԵՆ՝

Ե.ԱՄՏՐՅԱՆ

ՊԵՏ ԼԻՑԵՆԶԻ 002607

ՆԴՀ՝

Լ.ԵԱՅԱՆ

ՀԱՄԱՁԱՅՆԵՑՎԱԾ Է՝

ՀԱՄԱՅՆՔԻ ՆԵԿԱՎԱՐ՝

Կ.ԵՆԻՉԱՐՅԱՆ

ՊԼՏՎԻՐԱՏՈՒ՝

ՀՀ ԱՐԱԳԱԾՈՏՆԻ ՄԱՐԶԻ ԱՊԱՐԱՆ ՀԱՄԱՅՆՔԻ ՎԱՐԴԵՆՈՒՏ ԲՆԱԿԱՎԱՅՐԻ ՓՈՂՈՑՆԵՐԻ ՀԻՄՆԱՆՈՐՈԳՄԱՆ ԱՇԽԱՏԱՆՔՆԵՐԻ ՆԱԽԱԳԻԾԸ ԿԱՏԱՐՎԵԼ Է ՀԱՄԱՅՆՔԱՊԵՏԱՐԱՆԻ ԿՈՂՄԻՑ ՏՐՎԱԾ ՊԱՏՎԵՐԻ ԵՎ ՆԱԽԱԳԾԱՅԻՆ ԱՌԱՋԱՂԱՆՔԻ ՀԻՄԱՆ ՎՐԱ:

ՎԵՐԸ ՆՇՎԱԾ ՓՈՂՈՑԻ ԳՈՅՈՒԹՅՈՒՆ ՈՒՆԵՑՈՂ ԾԱԾԿՈՒՅԹՆ ԱՍՖԱԼՏԲԵՏՈՆԻՑ Է: ԵՐԹԵՎԵԿԵԼԻ ՄԱՍԻ ՊԱՏՎԱԾՔԻ ՎՐԱ ԱԿՆՀԱՅՏ ԵՆ ՃԱՆԱՊԱՐՀԱՅԻՆ ՀԱԳՈՒՍՏԻ ՀՈԳՆԱԾՈՒԹՅԱՆ ԵՐԵՎՈՒՅԹՆԵՐ, ԱԼԻՔՆԵՐ, ԼԱՅՆԱԿԱՆ ԵՎ ԵՐԿԱՅՆԱԿԱՆ ՃԱՔԵՐ:

ՃԱՆԱՊԱՐՀԻ ՀԻՄՆԱՆՈՐՈԳՎՈՂ ՄԱՍԻ ԵՐԿԱՐՈՒԹՅՈՒՆԸ ԿԱԶՄՈՒՄ Է 1650.0 մ, ԼԱՅՆՈՒԹՅՈՒՆՆԵՐԸ 6,0 մ: ԴԵՊԻ ԲԱԿԵՐ ՄՈՒՏՔԵՐԻ ԵՎ ՄԻԱՑՈՂ ՓՈՂՈՑՆԵՐԻ ԱՍՖԱԼՏԱՊԱՏՄԱՆ ՉԱՓԵՐԸ ՏԱՐԲԵՐ ԵՆ:

ՄԻԱՑՈՂ ՃԱՆԱՊԱՐՀՆԵՐԻ ԾԱԾԿՈՒՅԹԸ ԱՍՖԱԼՏԲԵՏՈՆԻՑ ԵՆ, ՄԻԱՑՈՂ ՓՈՂՈՑՆԵՐԸ ՆԱԽԱՏԵՍՎՈՒՄ Է ՀԻՄՆԱՆՈՐՈԳԵԼ ՊՈՂՈՏԱՅԻ ԵԶՐԻՑ ԱՄԵՆ ԿՈՂՄԻ ՎՐԱ 15,0 գծմ:






ԱՅԼ ՓՈՂՈՑՆԵՐԻ ՀԵՏ ՄԻԱՑՄԱՆ ՀԱՏՎԱԾՆԵՐԻ ՔԱՆԴԱԿԱԾ ՀԱՏՎԱԾՆԵՐԸ ԿՏՐՎՈՒՄ ԵՆ ՀԵՏԱՀԱՏ ՄՈՒՐՃԵՐՈՎ: ԵԹԵ ՎՆԱՍՎԱԾՔԻ ԽՈՐՈՒԹՅՈՒՆԸ ՄԻՆՉԵՎ 2.5 սմ է, ԿՏՐՈՒՄԸ ԿԱՏԱՐՎՈՒՄ Է ՊԱՏՎԱԾՔԻ ՎԵՐԵՎԻ ՇԵՐՏԻ ԱՄԲՈՂՋ ԽՈՐՈՒԹՅԱՄԲ, ԻՍԿ ԱԿԵԼԻ ԽՈՐ ՎՆԱՍՎԱԾՔՆԵՐԻ ԴԵՊՔՈՒՄ ԱՄԲՈՂՋ ՊԱՏՎԱԾՔԻ ՀԱՍՏՈՒԹՅԱՄԲ ԵՎ ՍՏԱՑՎՈՒՄ ԵՆ "ԱՐԿՂԵՐ" ՈՒՂԱՀԱՅԱՅ ՊԱՏԵՐՈՎ: ՎՆԱՍՎԱԾՔՆԵՐԻ ԵԶՐԵՐԸ ԿՏՐԵԼՈՒՑ ՀԵՏՈ ԱՐԿՂԵՐԸ ՄԱՔՐՈՒՄ ԵՆ ՇԻՆԱՆՅՈՒԹԻ ՄՆԱՑՈՐԴՆԵՐԻՑ ԵՎ ՓՈՇՈՒՑ, ՄԵՏԱՂԱԿԱՆ ԽՈՋԱՆԱԿՆԵՐՈՎ ԵՎ ՕՂԱՓՉՄԱՆ ՄԻՋՈՑՈՎ:


ԿՏՐՎԱԾ ՏԵՂԵՐԸ, ՊԱՏԵՐԸ ԵՎ ՀԱՏԱԿԸ ՊԱՏՎՈՒՄ ԵՆ ԱՅՆՊԻՍԻ ԿԱՊԱԿՑՈՂ ՆՅՈՒԹԻ ԲԱՐԱԿ ՇԵՐՏՈՎ, ԻՆՉՊԻՍԻՔ ՕԳՏԱԳՈՐԾՎՈՒՄ ԵՆ ՊԱՏՎԱԾՔԻ ՊԱՏՐԱՍՏՄԱՆ ԺԱՄԱՆԱԿ: ՏԵՂԱԴՐՎՈՂ ԱՍՖԱԼՏԱԲԵՏՈՆԻ ԶԵՐՄԱՍՏԻՃԱՆԸ ՊԵՏՔ Է ԼԻՆԻ 120°/-150°/ C, ԻՍԿ ՔԱՆԱԿԸ ԵՎ ՏԵՍԱԿԸ՝ ՀԱՇՎԻ ԱՌՆԵԼՈՎ ԽՏԱՑՄԱՆ ԳՈՐԾԱԿԻՑԸ (1.25 - 1.3):

ԱՍՖԱԼՏԱԲԵՏՈՆԵ ՄԱԿԵՐԵՍԸ ՀԱՐԹԵՑՆԵԼՈՒՑ ԵՎ ՈՒՂՂԵԼՈՒՑ ՀԵՏՈ ԿԱՏԱՐՎՈՒՄ Է ԽՏԱՑՈՒՄ, ՍԿԶԲՈՒՄ ԹԵԹԵՎ, ԻՍԿ ՀԵՏՈ ԾԱՆՐ ԳԼԴՈՆՆԵՐՈՎ:




ՆԱԽԱԳԾՈՎ ՆԱԽԱՏԵՍՎԱԾ ԵՆ ՀԵՏԵՎՅԱԼ ՀԻՄՆԱՆՈՐՈԳՄԱՆ ԱՇԽԱՏԱՆՔՆԵՐԸ.

1. ԱՍՖԱԼՏԱԲԵՏՈՆԵ ԾԱԾԿՈՒՅԹԻ ՖՐԵԶԵՐՈՒՄ /հաստ - 50 մմ/
2. ԳՐՈՒՆՏԱՅԻՆ ՀԱՏՎԱԾՆԵՐՈՒՄ ՏԱՇՏԱԿԻ ԿԱՌՈՒՑՈՒՄ ԲՆԱՀՈՂԻ ԿՏՐՈՒՄՈՎ ՄԵԽԱՆԻԶՄՈՎ
3. ՆՈՒՅՆԻ ՔԱՆԴՈՒՄ ՉԵՌՔՈՎ
4. ՄԱՅԹԵՐԻ ՀԱՏՎԱԾՈՒՄ ԱՍՖԱԼՏԱԲԵՏՈՆԵ ՇԵՐՏԻ ՔԱՆԴՈՒՄ ՄԵԽԱՆԻԶՄՈՎ
5. ՄԱՅԹԵՐԻ ՀԱՏՎԱԾՈՒՄ ԲԵՏՈՆԵ ՍԱԼԻԿՆԵՐԻ ՔԱՆԴՈՒՄ ՄԵԽԱՆԻԶՄՈՎ
6. ՄԱՅԹԵՐԻ ՀԱՏՎԱԾՈՒՄ III ԿԱՐԳԻ ԳՐՈՒՆՏԻ ՔԱՆԴՈՒՄ ՄԵԽԱՆԻԶՄՈՎ
7. ՆՈՒՅՆԻ ՔԱՆԴՈՒՄ ՉԵՌՔՈՎ
8. ԽԱՐԽԼՎԱԾ /300x150 մմ/ ԲԱԶԱՆԵ ԵԶՐԱՔԱՐԵՐԻ ԱՊԱՄՈՆՏԱԺՈՒՄ ԲԵՏՈՆԵ ՀԻՄՔԻ ՀԵՏ ՄԻԱՍԻՆ
9. ԽԱՐԽԼՎԱԾ /200x100 մմ/ ԲԱԶԱՆԵ ԵԶՐԱՔԱՐԵՐԻ ԱՊԱՄՈՆՏԱԺՈՒՄ ԲԵՏՈՆԵ ՀԻՄՔԻ ՀԵՏ ՄԻԱՍԻՆ
10. ԲԱՑԱԿԱՅՈՂ ԵԶՐԱՔԱՐԵՐԻ ՀԱՏՎԱԾՈՒՄ III ԿԱՐԳԻ ԳՐՈՒՆՏԻ ՔԱՆԴՈՒՄ ՄԵԽԱՆԻԶՄՈՎ
11. ՆՈՒՅՆԻ ՔԱՆԴՈՒՄ ՉԵՌՔՈՎ
12. ԴԻՏԱՀՈՐԵՐԻ Ե/Ք ԾԱԾԿԻ ՍԱԼԵՐԻ ԱՊԱՄՈՆՏԱԺՈՒՄ /1.5x1.5 մ/
13. Ե/Ք ԶՐԸՆԴՈՒՆԻՉՆԵՐԻ ՕՂԱԿՆԵՐԻ ԱՊԱՄՈՆՏԱԺՈՒՄ
14. ԽԱՐԽԼՎԱԾ ՍԵԼԱՎԱՏԱՐ ԽՈՂՈՎԱԿՆԵՐԻ /Փ530/ ԱՊԱՄՈՆՏԱԺՈՒՄ
15. ԲՆԱՀՈՂԻ ՀԵՏԼԻՑՔ ՉԵՌՔՈՎ
16. ԲԱԶԱՆԵ ԵԶՐԱՔԱՐԻ ՏԵՂԱԴՐՈՒՄ /300x150 մմ/
17. ՄԱՅԹԵՐՈՒՄ ԱՎԱԶԱԿՈՊԻՃԻ ԼԻՑՔԻ ԻՐԱԿԱՆԱՑՈՒՄ ՏՈՓԱՆՈՒՄՈՎ /հաստ. 100 մմ/
18. ՄԱՅԹԵՐԻ ՀԱՏՎԱԾՈՒՄ Ց/ԱՎԱԶԵ ՆԱԽԱՇԵՐՏ /ՉՈՐ ՇԱՂԱԽ/ ՏՈՓԱՆՈՒՄՈՎ /հաստ. - 40 մմ/
19. ՄԱՅԹԵՐԻ ԿԱՌՈՒՑՈՒՄ ԲԵՏՈՆԵ ԳՈՒՆԱՎՈՐ ՍԱԼԻԿՆԵՐՈՎ /հաստ. - 60 մմ/
20. Ե/Ք ԴԻՏԱՀՈՐԵՐԻ ՆԻՇԵՐԻ ՈՒՂԱՄԱՆ ՀԱՄԱՐ ԲԵՏՈՆԻ ՕԳՏԱԳՈՐԾՈՒՄ / B15 /
21. Ե/Ք ԴԻՏԱՀՈՐԻ ԾԱԾԿԻ ՍԱԼԵՐԻ ՎԵՐԱՏԵՂԱԴՐՈՒՄ 1.5*1.5 մ
22. Ե/Ք ԴԻՏԱՀՈՐԻ ՆՈՐ ԾԱԾԿԻ ՍԱԼԵՐԻ ՏԵՂԱԴՐՈՒՄ 1.5*1.5 մ
23. ԽՃԱՅԻՆ ՆԱԽԱՇԵՐՏԻ ԻՐԱԿԱՆԱՑՈՒՄ ԲԻՏՈՒՄԻ ՆԵՐԾՈՒՄՈՎ 4.12 կգ/մ² /հաստ.-120 մմ/
24. ԵԶՐԱՔԱՐԵՐԻ ՏԵՂԱԴՐՄԱՆ ՀԱՏՎԱԾՆԵՐՈՒՄ ԽՃԱՅԻՆ ՆԱԽԱՇԵՐՏԻ ԻՐԱԿԱՆԱՑՈՒՄ ԲԻՏՈՒՄԻ ՆԵՐԾՈՒՄՈՎ 4.12 կգ/մ² /հաստ.-120 մմ/
25. ԵԶՐԱՔԱՐԵՐԻ ՏԵՂԱԴՐՄԱՆ ՀԱՏՎԱԾՆԵՐՈՒՄ ԽՈՇՈՐԱՀԱՏԻԿ ԱՍՖԱԼՏԱԲԵՏՈՆԵ ԾԱԾԿՈՒՅԹԻ ԿԱՌՈՒՑՈՒՄ /հաստ.-60 մմ/
26. ՀԱՐԹԵՑՈՒՑԻՉ ՇԵՐՏԻ ԻՐԱԿԱՆԱՑՈՒՄ /հաստ. -30 մմ/
27. ՓՈՍԱՅԻՆ ՆՈՐՈԳՈՒՄ ՄԱՆՐԱՀԱՏԻԿ ԱՍՖԱԼՏԱԲԵՏՈՆԵ ԾԱԾԿՈՒՅԹՈՎ /միմչև 5.0 մ²/
28. "Բ" ՏԻՊԻ ՄԱՆՐԱՀԱՏԻԿ ԱՍՖԱԼՏԱԲԵՏՈՆԵ ԾԱԾԿՈՒՅԹԻ ԿԱՌՈՒՑՈՒՄ /հաստ.-50 մմ/
29. ՔԱՆԴԱԾ ԳՐՈՒՆՏԻ ԲԱՐՉՈՒՄ ԵՎ ՏԵՂԱՓՈԽՈՒՄ
30. ՔԱՆԴԱԾ ԱՍՖԱԼՏԱԲԵՏՈՆԵ ԾԱԾԿՈՒՅԹԻ ԲԱՐՉՈՒՄ ԵՎ ՏԵՂԱՓՈԽՈՒՄ
31. ՇԻՆ ԱՂԲԻ ԲԱՐՉՈՒՄ ԵՎ ՏԵՂԱՓՈԽՈՒՄ

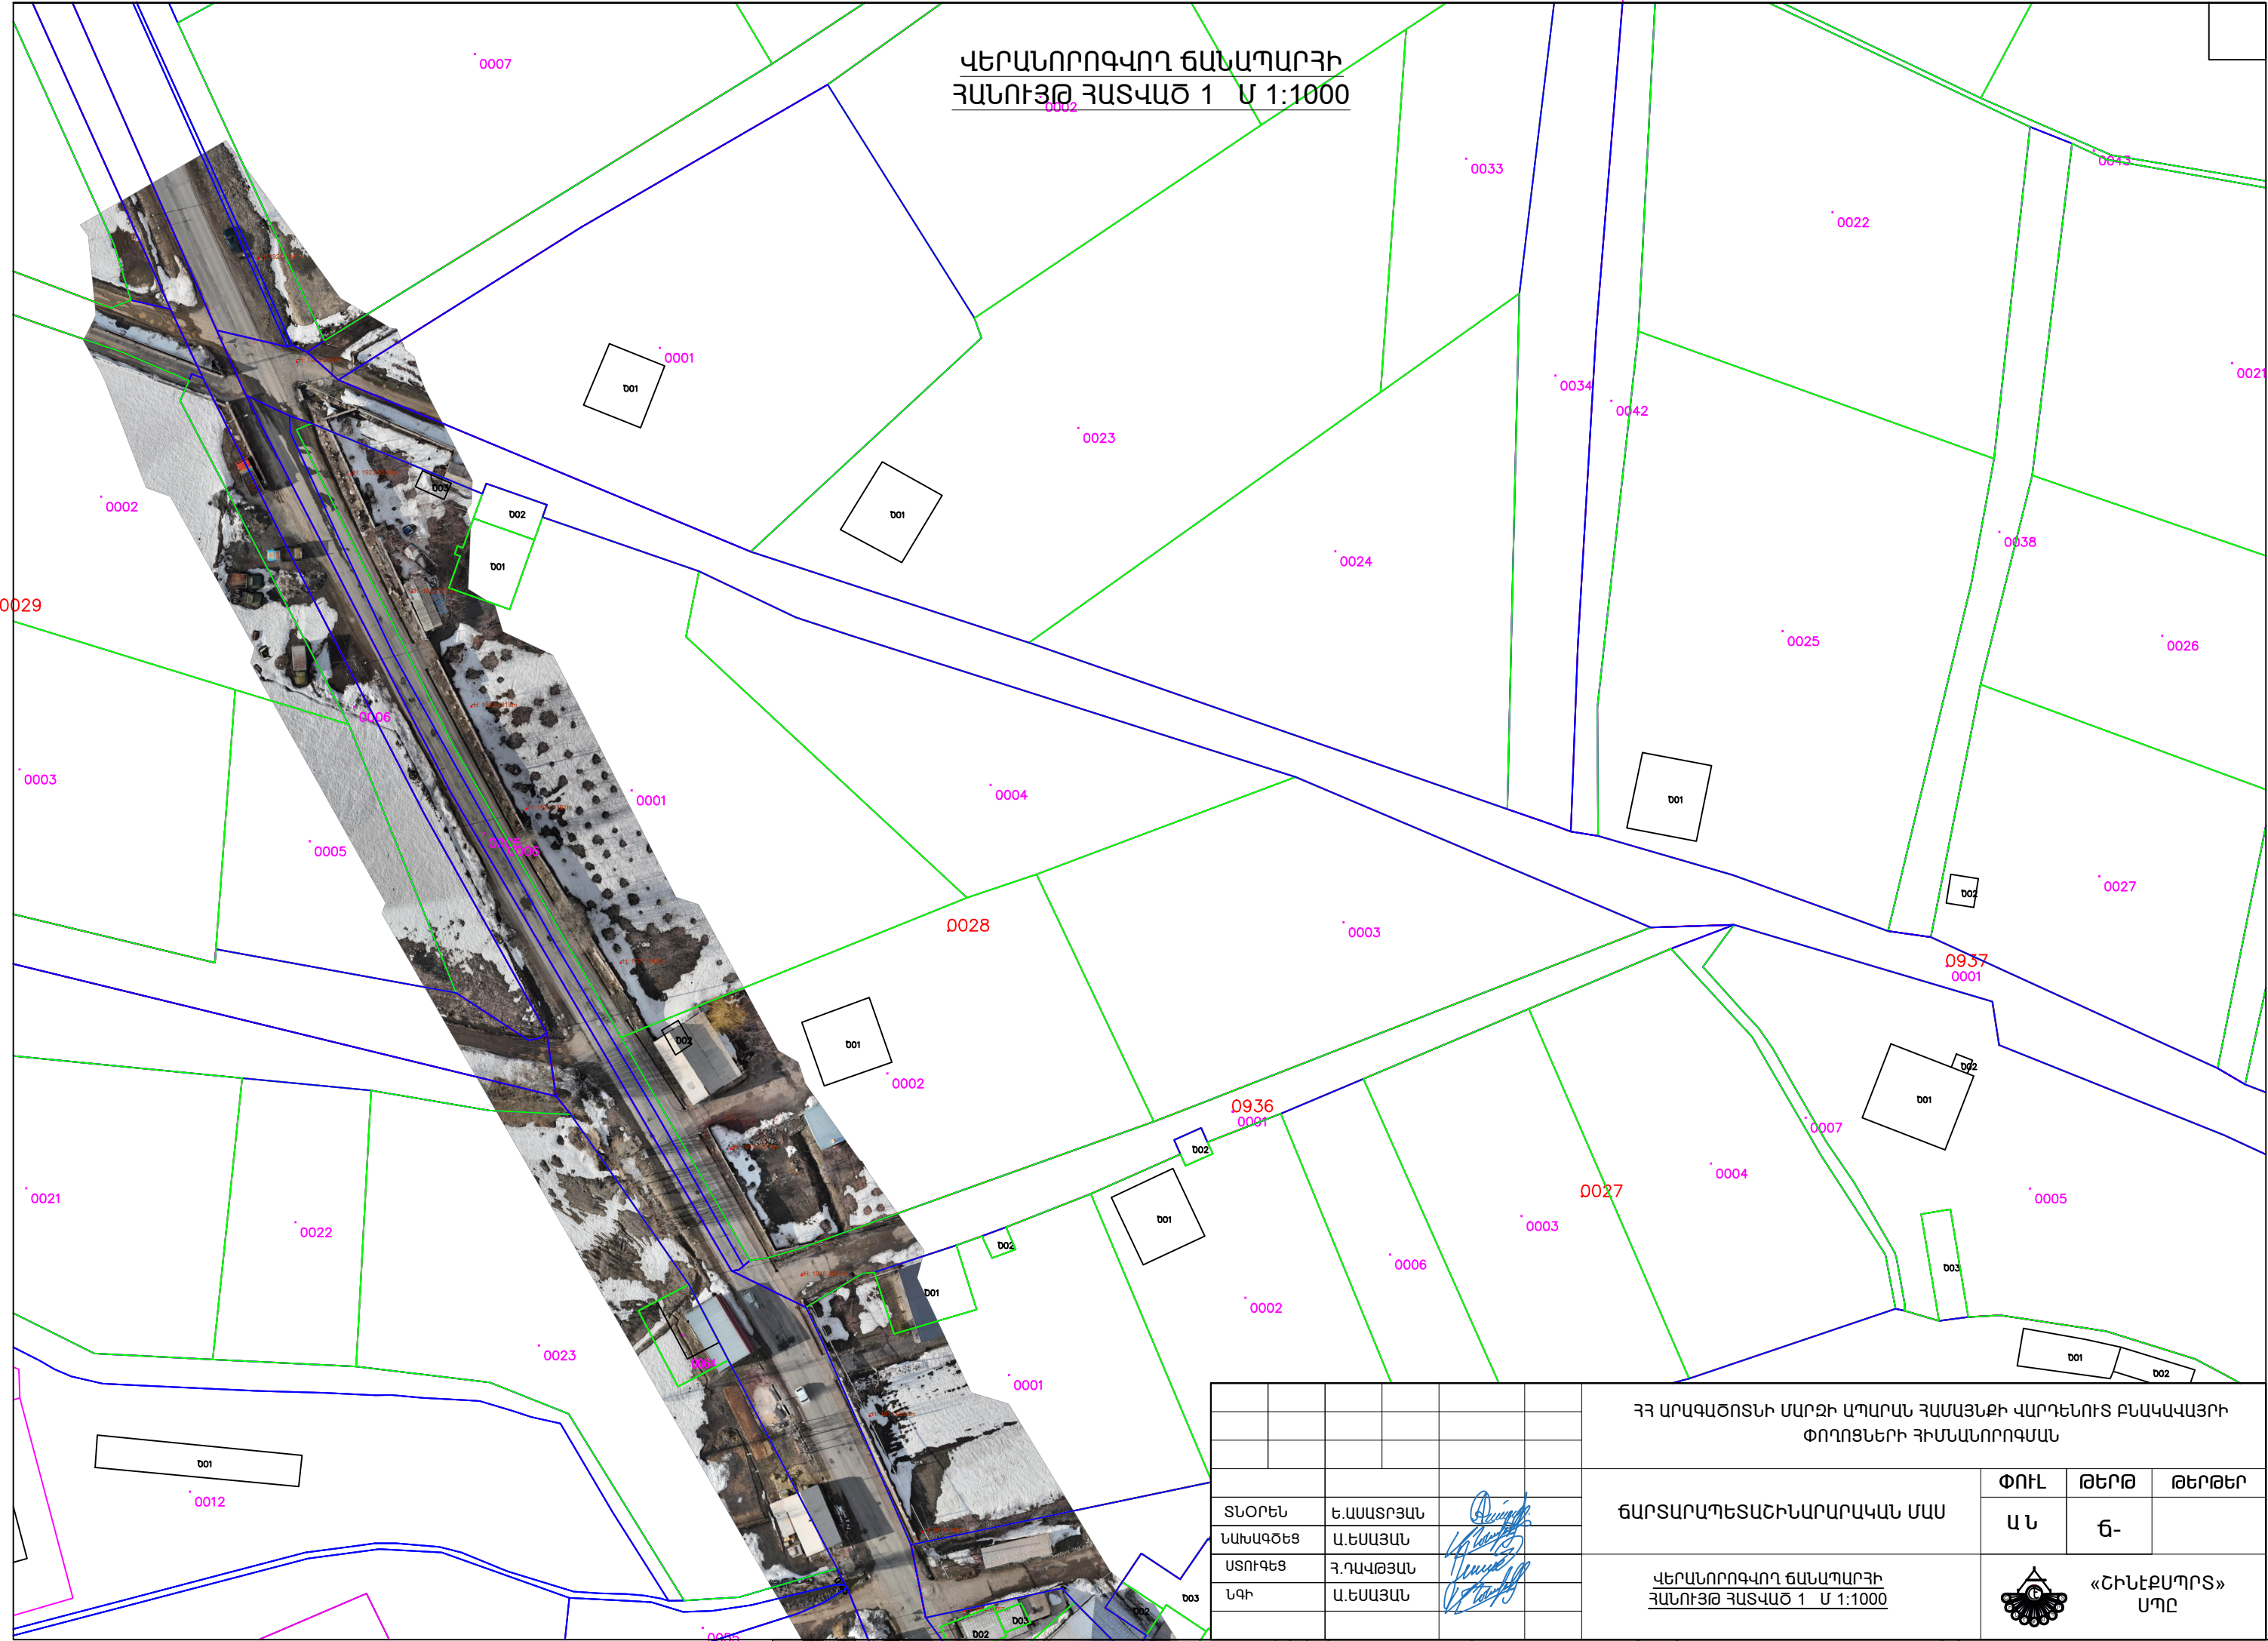						ՀՀ ԱՐԱԳԱԾՈՏՆԻ ՄԱՐԶԻ ԱՊԱՐԱՆ ՀԱՄԱՅՆՔԻ ՎԱՐԴԵՆՈՒՏ ԲՆԱԿԱՎԱՅՐԻ ՓՈՂՈՑՆԵՐԻ ՀԻՄՆԱՆՈՐՈԳՄԱՆ			
						ՃԱՐՏԱՐԱՊԵՏԱՇԽԱՐԱՐԱԿԱՆ ՄԱՍ	ՓՈՒԼ	ԹԵՐԹ	ԹԵՐԹԵՐ
ՏՆՕՐԵՆ	Ե.ԱՍԱՏՐՅԱՆ						Ա Ն	Ճ-	
ՆԱԽԱԳԾԵՑ	Ա.ԵՍԱՅԱՆ								
ՍՏՈՒԳԵՑ	Հ.ԴԱՎԹՅԱՆ								
ՆԳԻ	Ա.ԵՍԱՅԱՆ					ԲԱՑԱՏՐԱԳԻՐ		«ՇԻՆԷՔՍՊՈՐՏ» ՍՊԸ	




ՎԵՐԱՆՈՐՈԳՎՈՂ ԳԱՆԱՊԱՐԻ
ՀԱՆՈՒՅԹ ՀԱՏՎԱԾ 1 Մ 1:1000


						ՀՀ ԱՐԱԳԱԾՈՏՆԻ ՄԱՐԶԻ ԱՊԱՐԱՆ ՀԱՄԱՅՆՔԻ ՎԱՐԴԵՆՈՒՏ ԲՆԱԿԱՎԱՅՐԻ ՓՈՂՈՑՆԵՐԻ ՀԻՄՆԱՆՈՐՈԳՄԱՆ			
						ԳՆԱՐԱՐԱՊԵՏԱՇԻՆԱՐԱՐԱԿԱՆ ՄԱՍ	ՓՈՒԼ	ԹԵՐԹ	ԹԵՐԹԵՐ
							Ա Ն	Գ-	
ՏՆՕՐԵՆ	Ե.ԱՍԱՏՐՅԱՆ					<u>ՎԵՐԱՆՈՐՈԳՎՈՂ ԳԱՆԱՊԱՐԻ ՀԱՆՈՒՅԹ ՀԱՏՎԱԾ 1 Մ 1:1000</u>		«ՀԻՆԷՔՄՊՐՏ» ՍՊԸ	
ՆԱԽԱԳԾԵՑ	Ա.ԵՍԱՅԱՆ								
ԱՏՈՒԳԵՑ	Հ.ՂԱՎԹՅԱՆ								
ՆԳԻ	Ա.ԵՍԱՅԱՆ								




ՎԵՐԱՆՈՐՈԳՎՈՂ ԾԱՆԱԴԱՐՅՈՒՆ
ՀԱՆՈՒՅԹ ՀԱՏՎԱԾ 2 Մ 1:1000


ՀՀ ԱՐԱԳԱԾՈՏՆԻ ՄԱՐԶԻ ԱՊԱՐԱՆ ՀԱՄԱՅՆՔԻ ՎԱՐԴԵՆՈՒՄԻ ԲՆԱԿԱՎԱՅՐԻ ՓՈՂՈՑՆԵՐԻ ՀԻՍՏԱՆՈՐՈԳՄԱՆ					
ԾԱՆԱԴԱՐՅԱՆ ԾԻՆԱՐԱՐԱԿԱՆ ՄԱՍ			ՓՈՒԼ	ԹԵՐԹ	ԹԵՐԹԵՐ
ՏՆՕՐԵՆ	Է.ԱՍԱՏՐՅԱՆ		Ա Ն	Գ-	
ՆԱԽԱԳԾԵՑ	Ա.ԵՍԱՅԱՆ				
ՍՏՈՒԳԵՑ	Հ.ԴԱՎԹՅԱՆ				
ՆԳԻ	Ա.ԵՍԱՅԱՆ				
ՎԵՐԱՆՈՐՈԳՎՈՂ ԾԱՆԱԴԱՐՅՈՒՆ ՀԱՆՈՒՅԹ ՀԱՏՎԱԾ 2 Մ 1:1000			 «ՀԻՆԷԲՍՏՐԱՆ» ՍՊԸ		

						ՀՀ ԱՐԱԳԱԾՈՏՆԻ ՄԱՐԶԻ ԱՊՐԱՐԱՆ ՀԱՄԱՅՆՔԻ ՎԱՐԴԵՆՈՒՏ ԲՆԱԿԱՎԱՅՐԻ ՓՈՂՈՑՆԵՐԻ ՀԻՄՆԱՆՈՐՈԳՍԱՆ			
						ՃԱՐՏԱՐԱՊԵՏԱՇԽՆԱՐԱՐԱԿԱՆ ՄԱՍ	ՓՈՒԼ	ԹԵՐԹ	ԹԵՐԹԵՐ
ՏՆՕՐԵՆ	Ե.ԱՍԱՏՐՅԱՆ						Ա Ն	Գ-	
ՆԱԽԱԳԾԵՑ	Ա.ԵՍԱՅԱՆ					<u>ՎԵՐԱՆՈՐՈԳՎՈՂ ՃԱՆԱՊԱՐԶԻ ՀԱՆՈՒՅԹ ՀԱՏՎԱԾ 2 Մ 1:1000</u>		«ՇԻՆԷՔՍՊՐԻՏ» ՍՊԸ	
ԱՏՈՒԳԵՑ	Հ.ՂԱՎԹՅԱՆ								
ՆԳԻ	Ա.ԵՍԱՅԱՆ								

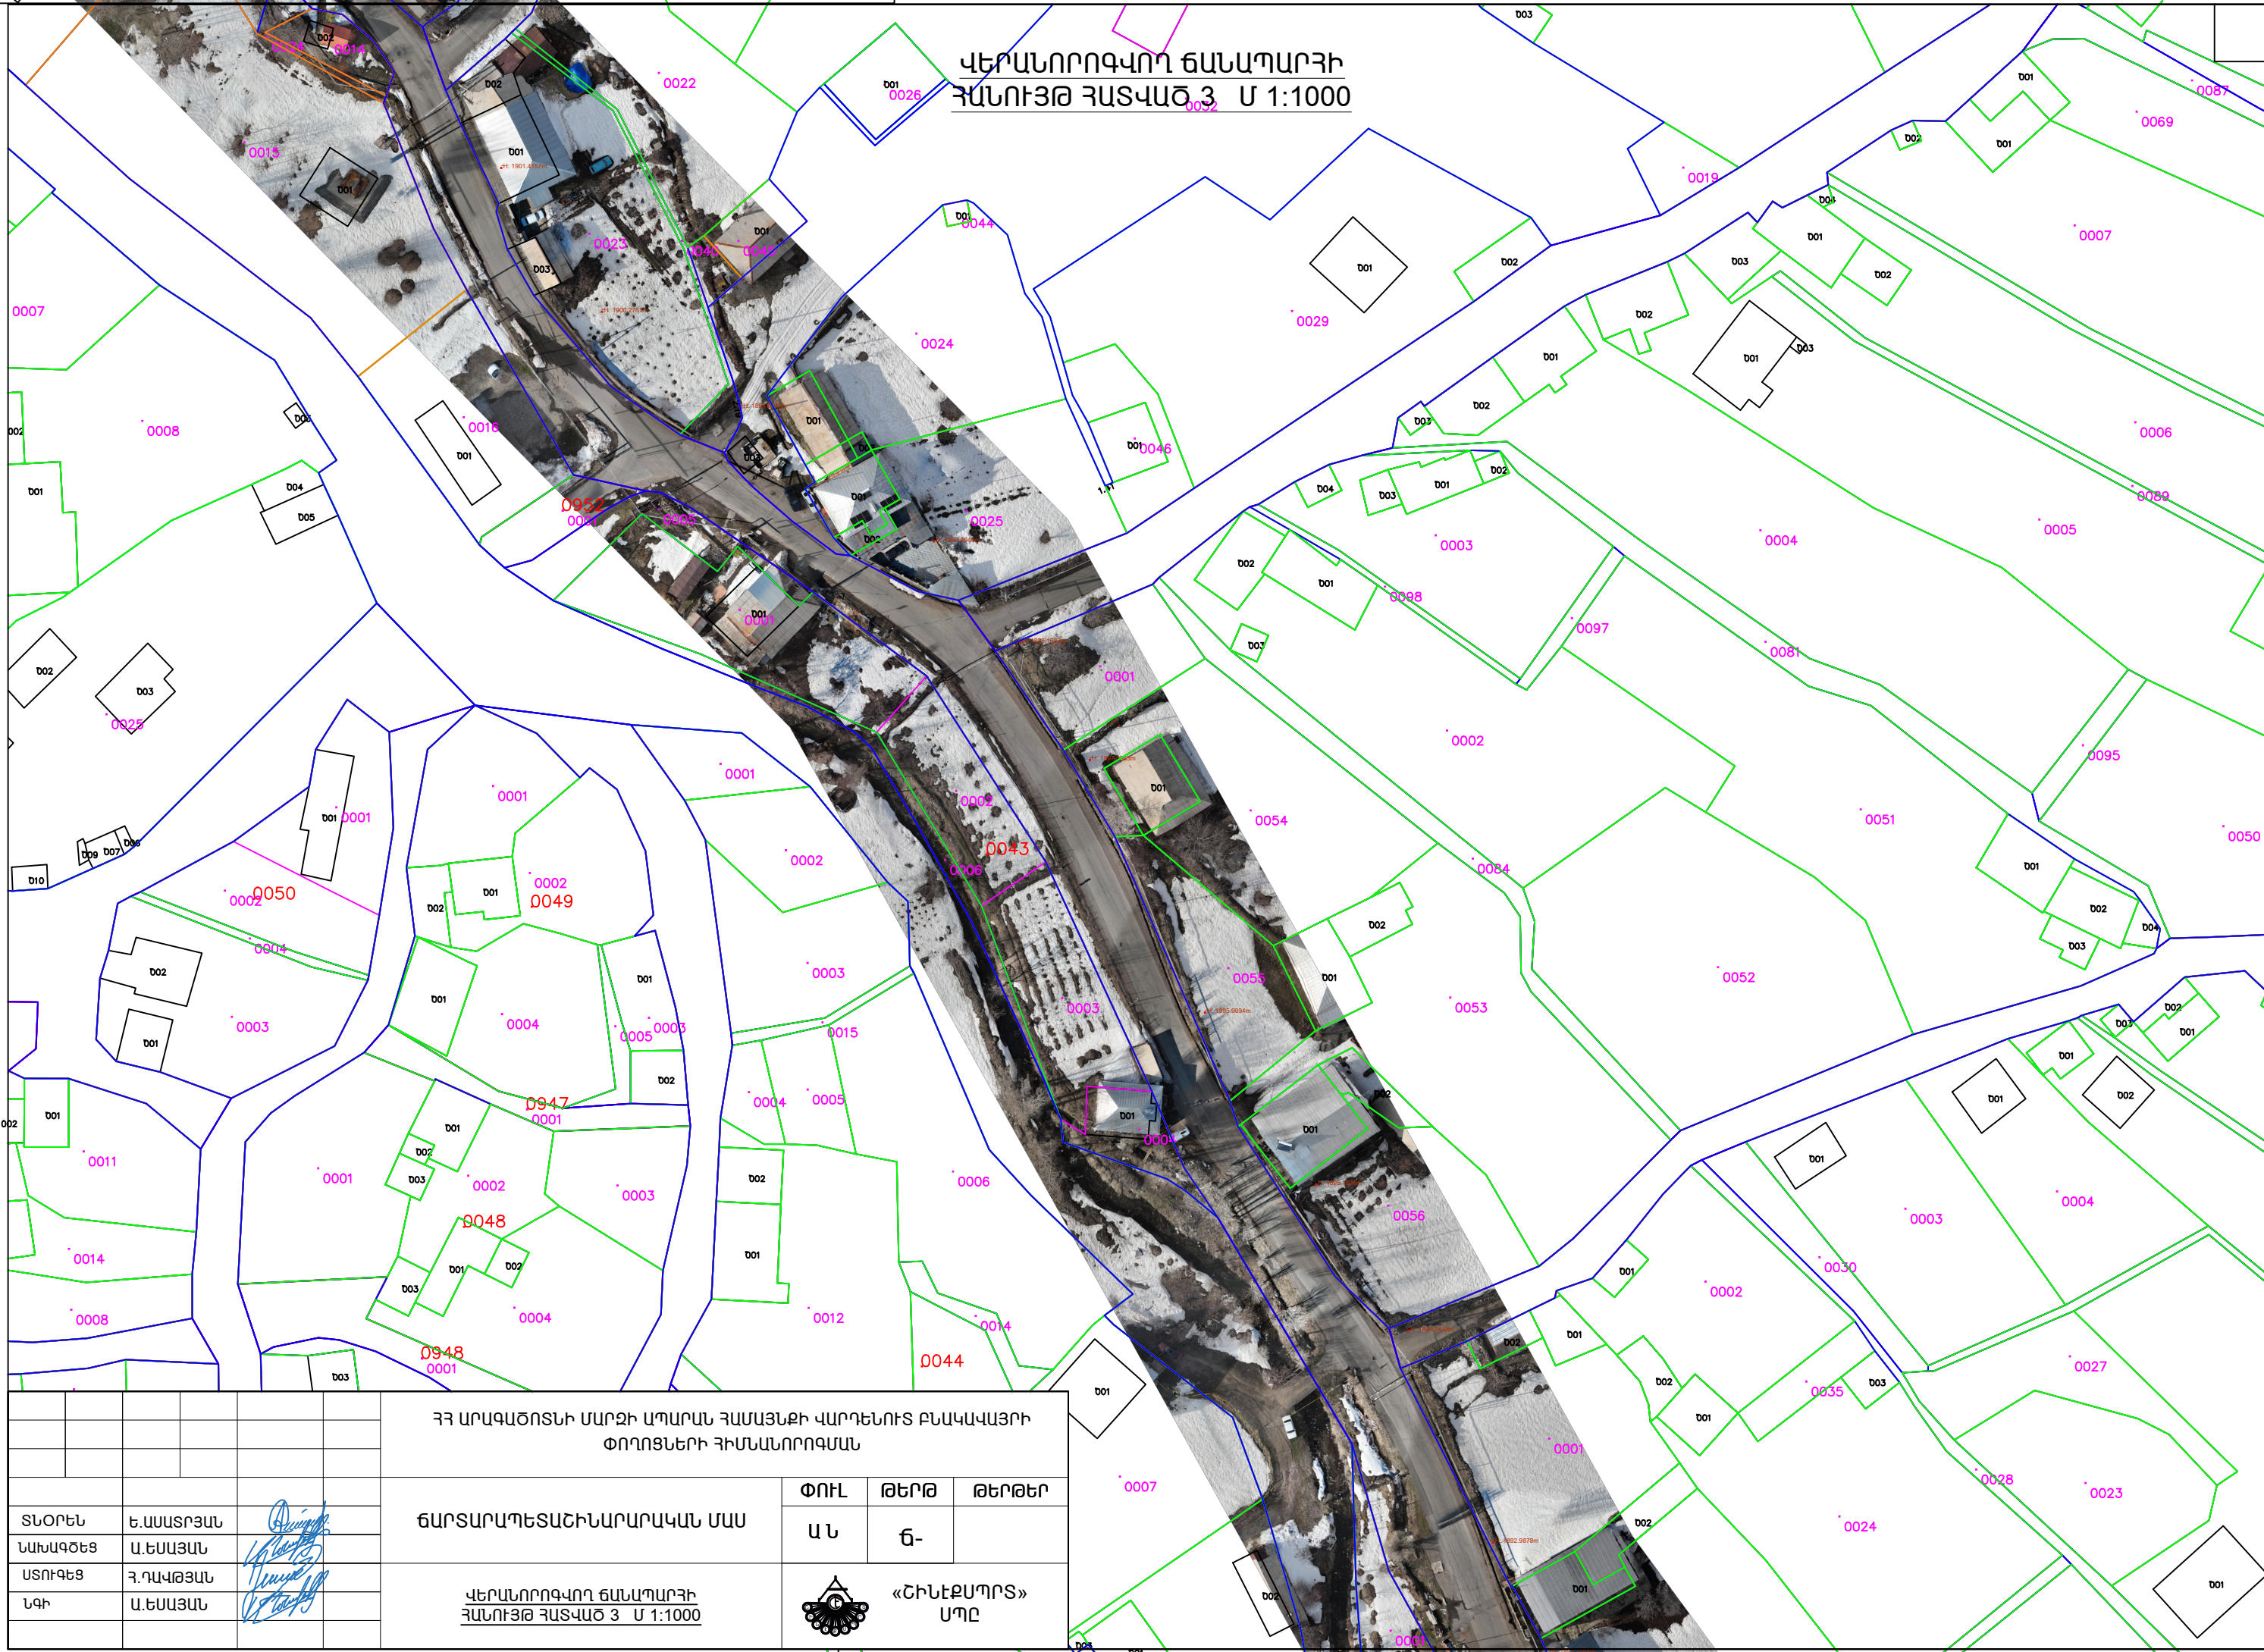



ՎԵՐԱՆՈՐՈԳՎՈՂ ԾԱՆԱԴԱՐՅԻ
ՀԱՆՈՒՅԹ ՀԱՏՎԱԾ 3 Մ 1:1000

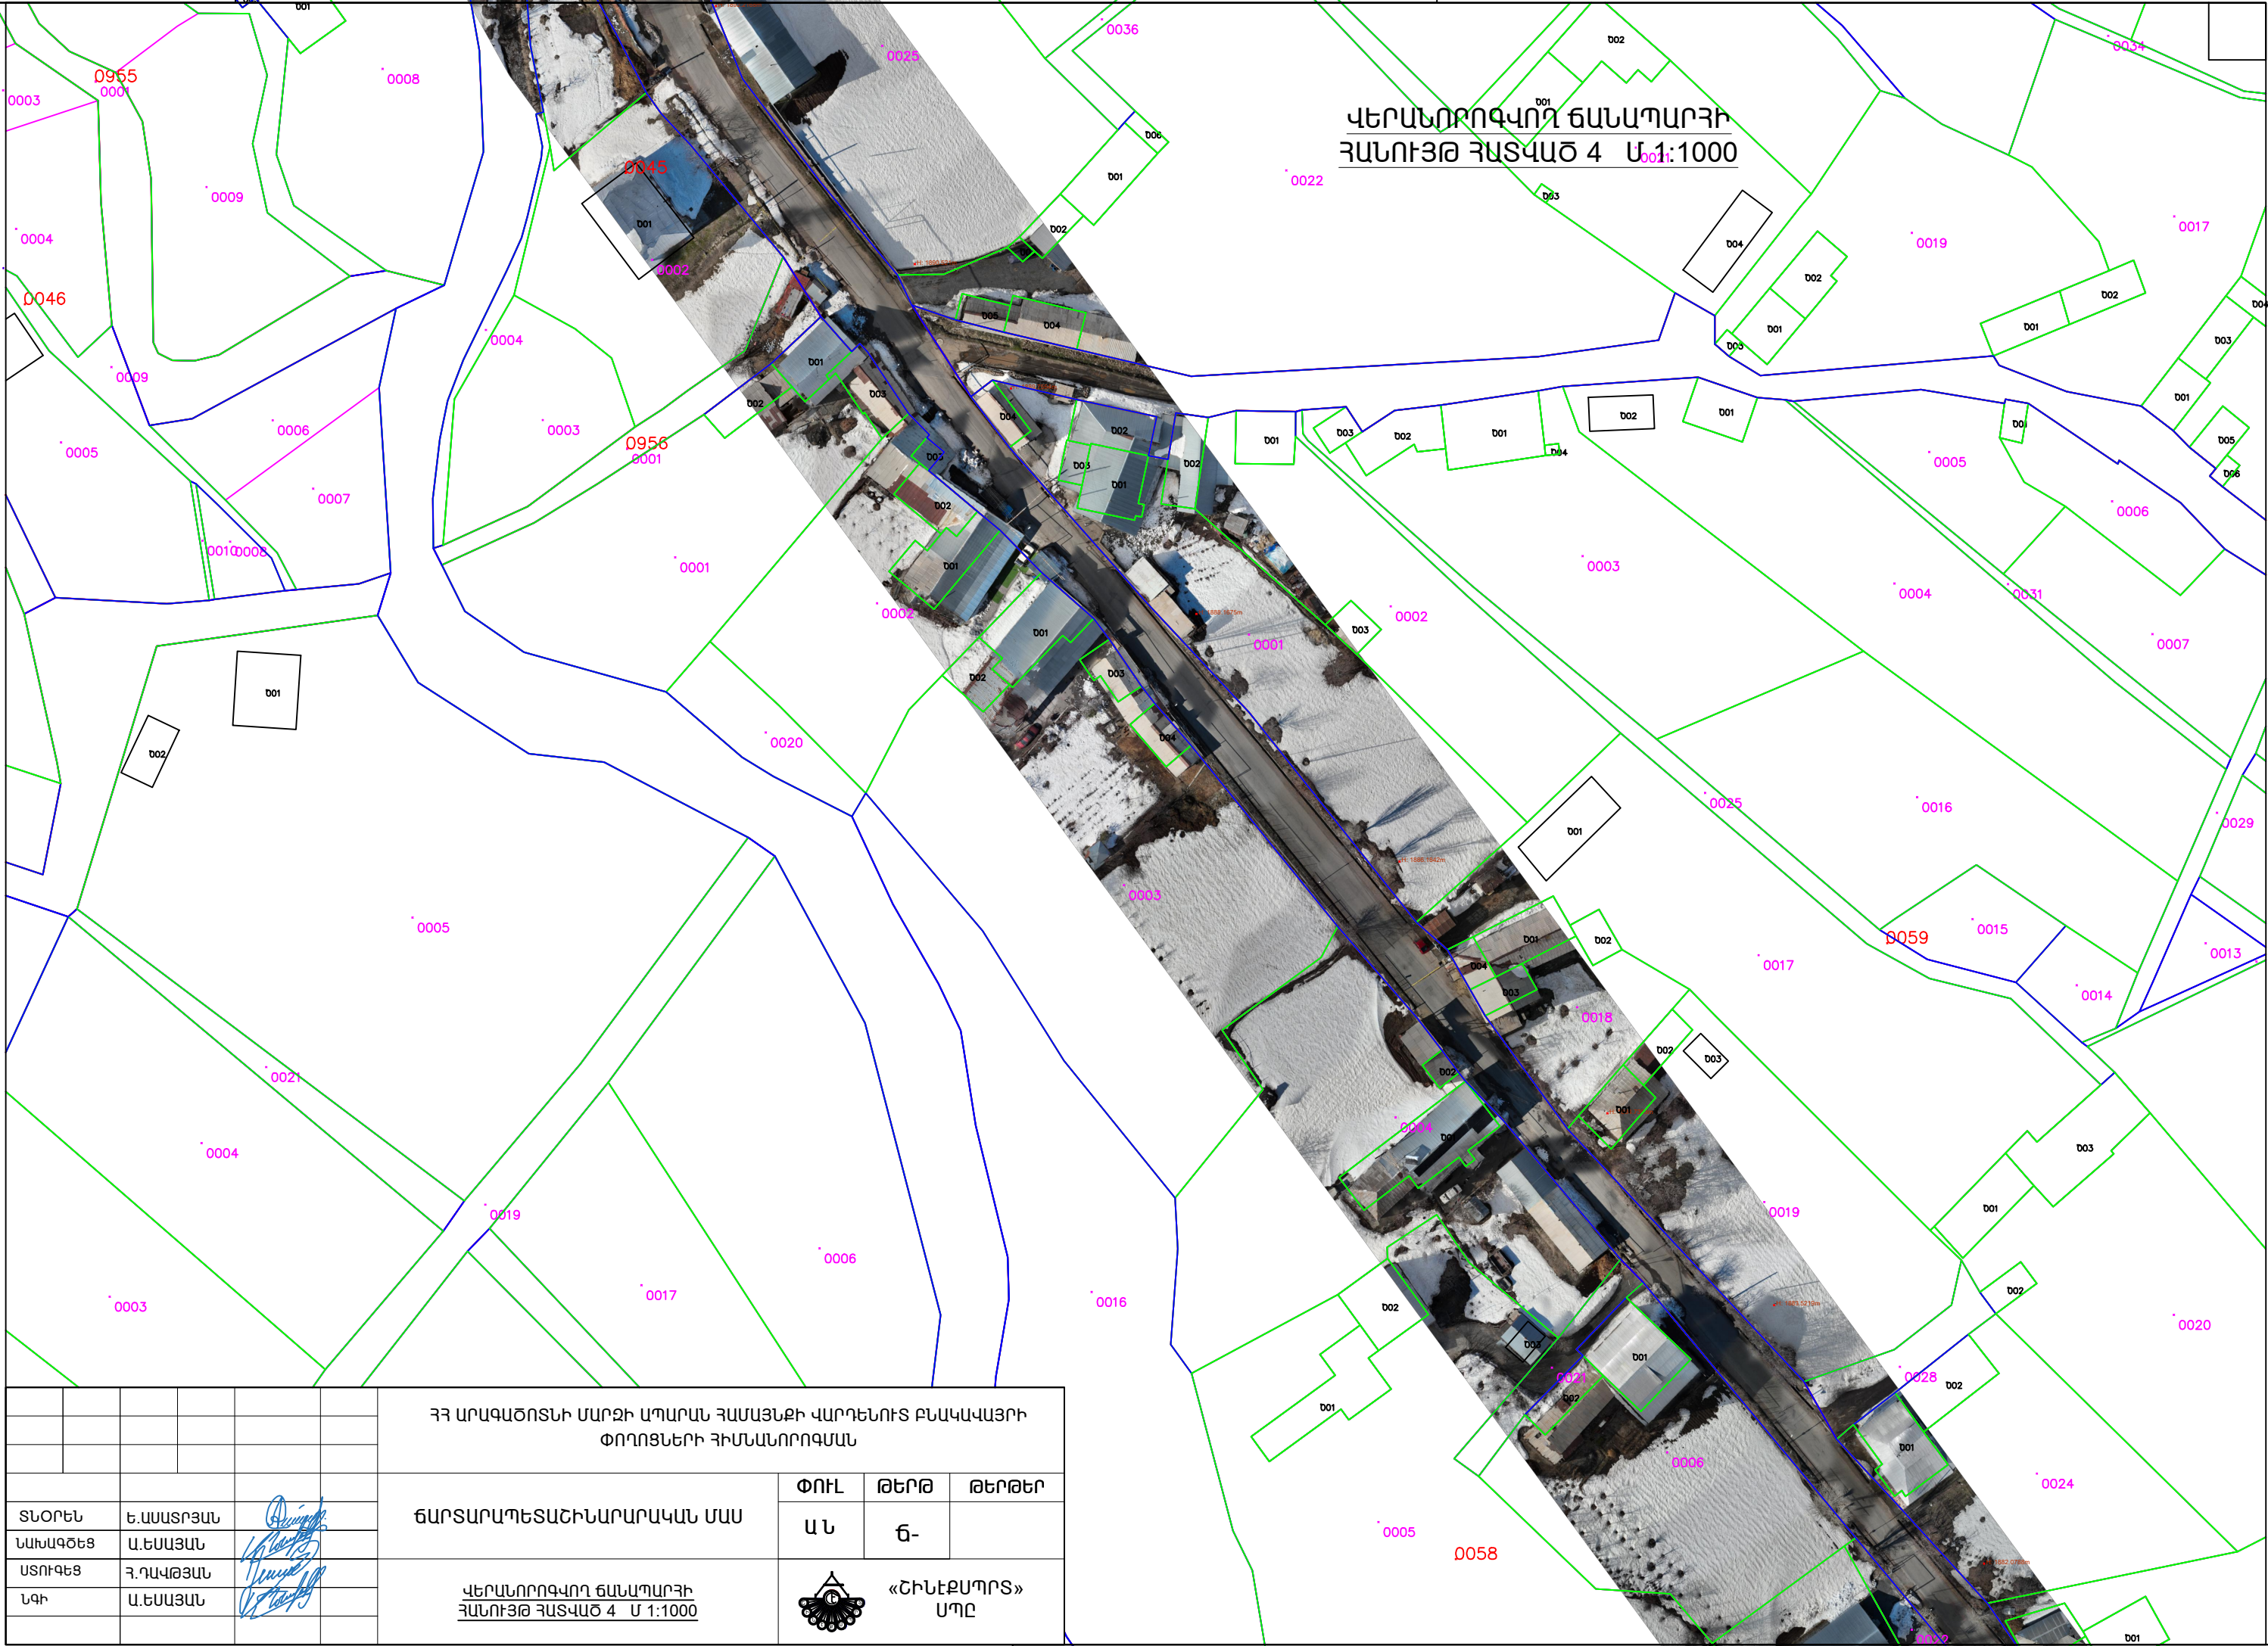

				ՀՀ ԱՐԱԳԱԾՈՏՆԻ ՄԱՐԶԻ ԱՊԱՐԱՆ ՀԱՄԱՅՆՔԻ ՎԱՐԴԵՆՈՒՄ ԲՆԱԿԱՎԱՅՐԻ ՓՈՂՈՑՆԵՐԻ ՀԻՄՆԱՆՈՐՈԳՄԱՆ			
				ԳՆԱՐՏԱՐԱՊԵՏԱՇԻՆԱՐԱՐԱԿԱՆ ՄԱՍ			
				ՎԵՐԱՆՈՐՈԳՎՈՂ ԾԱՆԱԴԱՐՅԻ ՀԱՆՈՒՅԹ ՀԱՏՎԱԾ 3 Մ 1:1000			
ՏՆՕՐԵՆ	Է.ԱՍԱՏՐՅԱՆ	 	ՓՈՒԼ	ԹԵՐԹ	ԹԵՐԹԵՐ		
ՆԱԽԱԳԾԵՑ	Ա.ԵՍԱՅԱՆ		Ա Ն	Գ-			
ՍՏՈՒԳԵՑ	Հ.ԴԱՎԹՅԱՆ		 «ՀԻՆԵԶՄՈՐՏ» ՍՊԸ				
ՆԳԻ	Ա.ԵՍԱՅԱՆ						



ՎԵՐԱՆՈՐԴՎՈՂ ԾԱՆԱԴԱՐՅԻ
ՀԱՆՈՒՅԹ ՀԱՏՎԱԾ 4 Մ 1:1000

 							ՀՀ ԱՐԱԳԱԾՈՏՆԻ ՄԱՐԶԻ ԱՊԱՐԱՆ ՀԱՄԱՅՆՔԻ ՎԱՐԴԵՆՈՒՄ ԲՆԱԿԱՎԱՅՐԻ ՓՈՂՈՑՆԵՐԻ ՀԻՄՆԱՆՈՐԴՊԱՆ		
							ՃԱՐՏԱՐԱՊԵՏԱՇԻՆԱՐԱՐԱԿԱՆ ՄԱՍ		
ՏՆՕՐԵՆ	Է.ԱՍԱՏՐՅԱՆ						ՓՈՒԼ	ԹԵՐԹ	ԹԵՐԹԵՐ
ՆԱԽԱԳԾԵՑ	Ա.ԵՍԱՅԱՆ						Ա Ն	Գ-	
ՍՏՈՒԳԵՑ	Հ.ԴԱՎԹՅԱՆ						 «ՇԻՆԷԶՍՊՐՏ» ՍՊԸ		
ՆԳԻ	Ա.ԵՍԱՅԱՆ								
							ՎԵՐԱՆՈՐԴՎՈՂ ԾԱՆԱԴԱՐՅԻ ՀԱՆՈՒՅԹ ՀԱՏՎԱԾ 4 Մ 1:1000		

ԿԵՐԱՆՈՐՈՎՈՂ ՃԱՆԱՊԱՐՀԻ
ՀԱՆՈՒՅԹ ՀԱՏՎԱԾ 5 Մ 1:1000

0008

0009

0022

0023

0024

0010

0011

0958
0001

0012

0013

0014

0015

0017

0018

0007

0008

03



						ՀՀ ԱՐԱԳԱԾՈՏՆԻ ՄԱՐԶԻ ԱՊԱՐԱՆ ՀԱՄԱՅՆՔԻ ՎԱՐԴԵՆՈՒՏ ԲԱԿԱՎԱՅՐԻ ՓՈՂՈՑՆԵՐԻ ՀԻՄՆԱՆՈՐՈԳՄԱՆ			
						ԳՆԱՏԱՐԱՊԵՏԱՇԻՆԱՐԱՐԱԿԱՆ ՄԱՍ	ՓՈՒԼ	ԹԵՐԹ	ԹԵՐԹԵՐ
ՏՆՕՐԵՆ	Ե.ԱՍԱՏՐՅԱՆ						Ա Ն	Ը-	
ՆԱԽԱԳԾԵՑ	Ա.ԵՍԱՅԱՆ					ՎԵՐԱՆՈՐՈԳՎՈՐ ԳՆԱՍՊԱՐՀԻ ՀԱՆՈՒՅԹ ՀԱՏՎԱԾ 5 Մ 1:1000		«ՇԻՆԷՔՍՊՐՏ» ՍՊԸ	
ԱՏՐԳԵՑ	Հ.ԴԱՎԹՅԱՆ								
ՆԳԻ	Ա.ԵՍԱՅԱՆ								

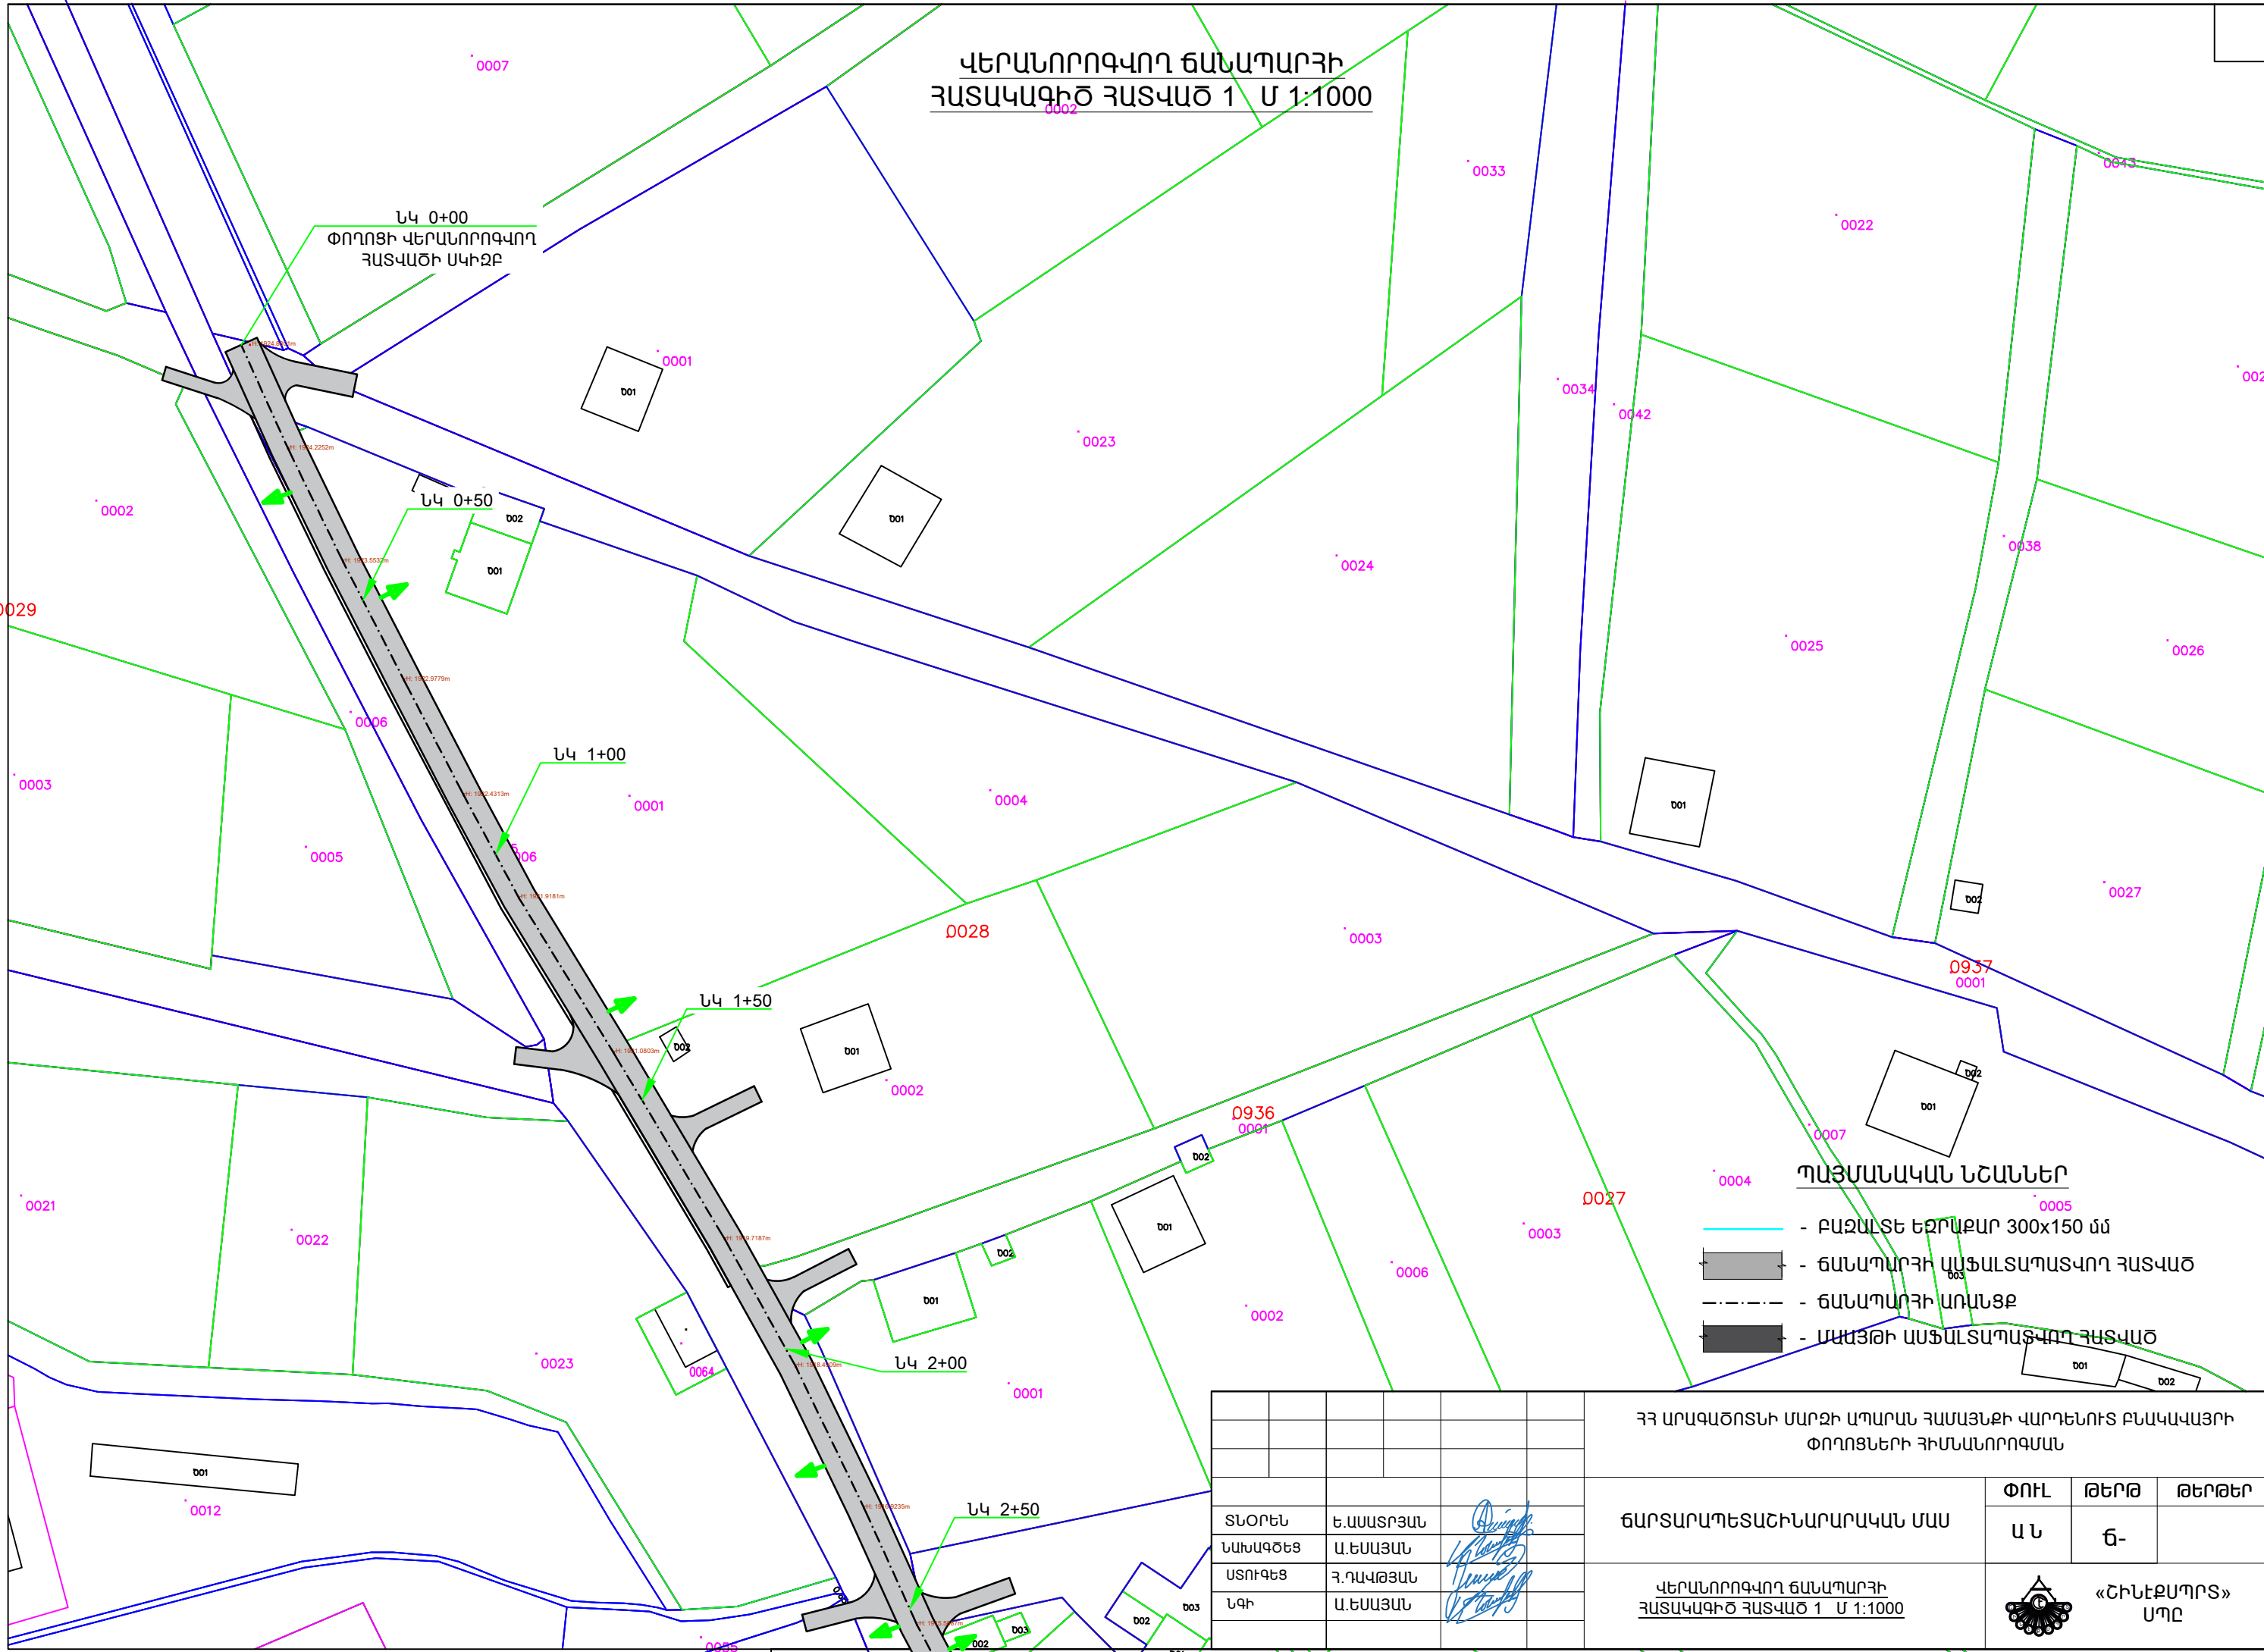ՎԵՐԱՆՈՐՈԳՎՈՂ ԳԱՆՈՒՄԱՐԻ
ՀԱՏԱԿԱԳԻԾ ՀԱՏՎԱԾ 1 Մ 1:1000



ՊԱՅՄԱՆԱԿԱՆ ՆՇԱՆՆԵՐ




- ԲԱԶԱՆՏԵ ԷԶՐԱՔԱՐ 300x150 մմ
- ԳԱՆՈՒՄԱՐԻ ԱՍՖԱԼՏԱՊԱՏՎՈՂ ՀԱՏՎԱԾ
- ԳԱՆՈՒՄԱՐԻ ԱՌԱՆՑՔ
- ՄԱՅՅՈՒ ԱՍՖԱԼՏԱՊԱՏՎՈՂ ՀԱՏՎԱԾ

						ՀՀ ԱՐԱԳԱԾՈՏՆԻ ՄԱՐԶԻ ԱՊԱՐԱՆ ՀԱՄԱՅՆՔԻ ՎԱՐԴԵՆՈՒՏ ԲՆԱԿԱԿԱՅՐԻ ՓՈՂՈՑՆԵՐԻ ՀԻՄՆԱՆՈՐՈԳՄԱՆ			
						ՃԱՐՏԱՐԱՊԴԵՏԱՇԻՆԱՐԱՐԱԿԱՆ ՄԱՍ	ՓՈՒԼ	ԹԵՐԹ	ԹԵՐԹԵՐ
							Ա Ն	Գ-	
ՏՆՕՐԵՆ	Ե.ԱՍԱՏՐՅԱՆ				ՎԵՐԱՆՈՐՈԳՎՈՂ ՃԱՆԱՊԱՐԶԻ ՀԱՏԱԿԱԳԻԾ ՀԱՏՎԱԾ 1 Մ 1:1000		«ՀԻՆԷՔՄՈՐՏ» ՍՊԸ		
ՆԱԽԱԳԾԵՑ	Ա.ԵՍԱՅԱՆ								
ԱՏՈՒԳԵՑ	Հ.ԴԱՎԹՅԱՆ								
ՆԳԻ	Ա.ԵՍԱՅԱՆ								


ՎԵՐԱՆՈՐՈԳՎՈՂ ԳԱՆՆԱԴՐՅՈՒՆ
ՀԱՏԱԿԱԳԻԾ ՀԱՏՎԱԾ 2 Մ 1:1000

ՊԱՅՄԱՆԱԿԱՆ ԱՇԽԱՆԵՐ

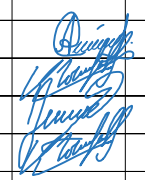- ԲԱԶԱՆՏԵ ԷԶՐԱՔԱՐ 300x150 մմ
- ԳԱՆՆԱԴՐՅՈՒՆԻ ԱՍՖԱԼՏԱՊԱՏՎՈՂ ՀԱՏՎԱԾ
- ԳԱՆՆԱԴՐՅՈՒՆԻ ԱՐԱՆՑՔ
- ՄԱՅՅԹԻ ԱՍՖԱԼՏԱՊԱՏՎՈՂ ՀԱՏՎԱԾ



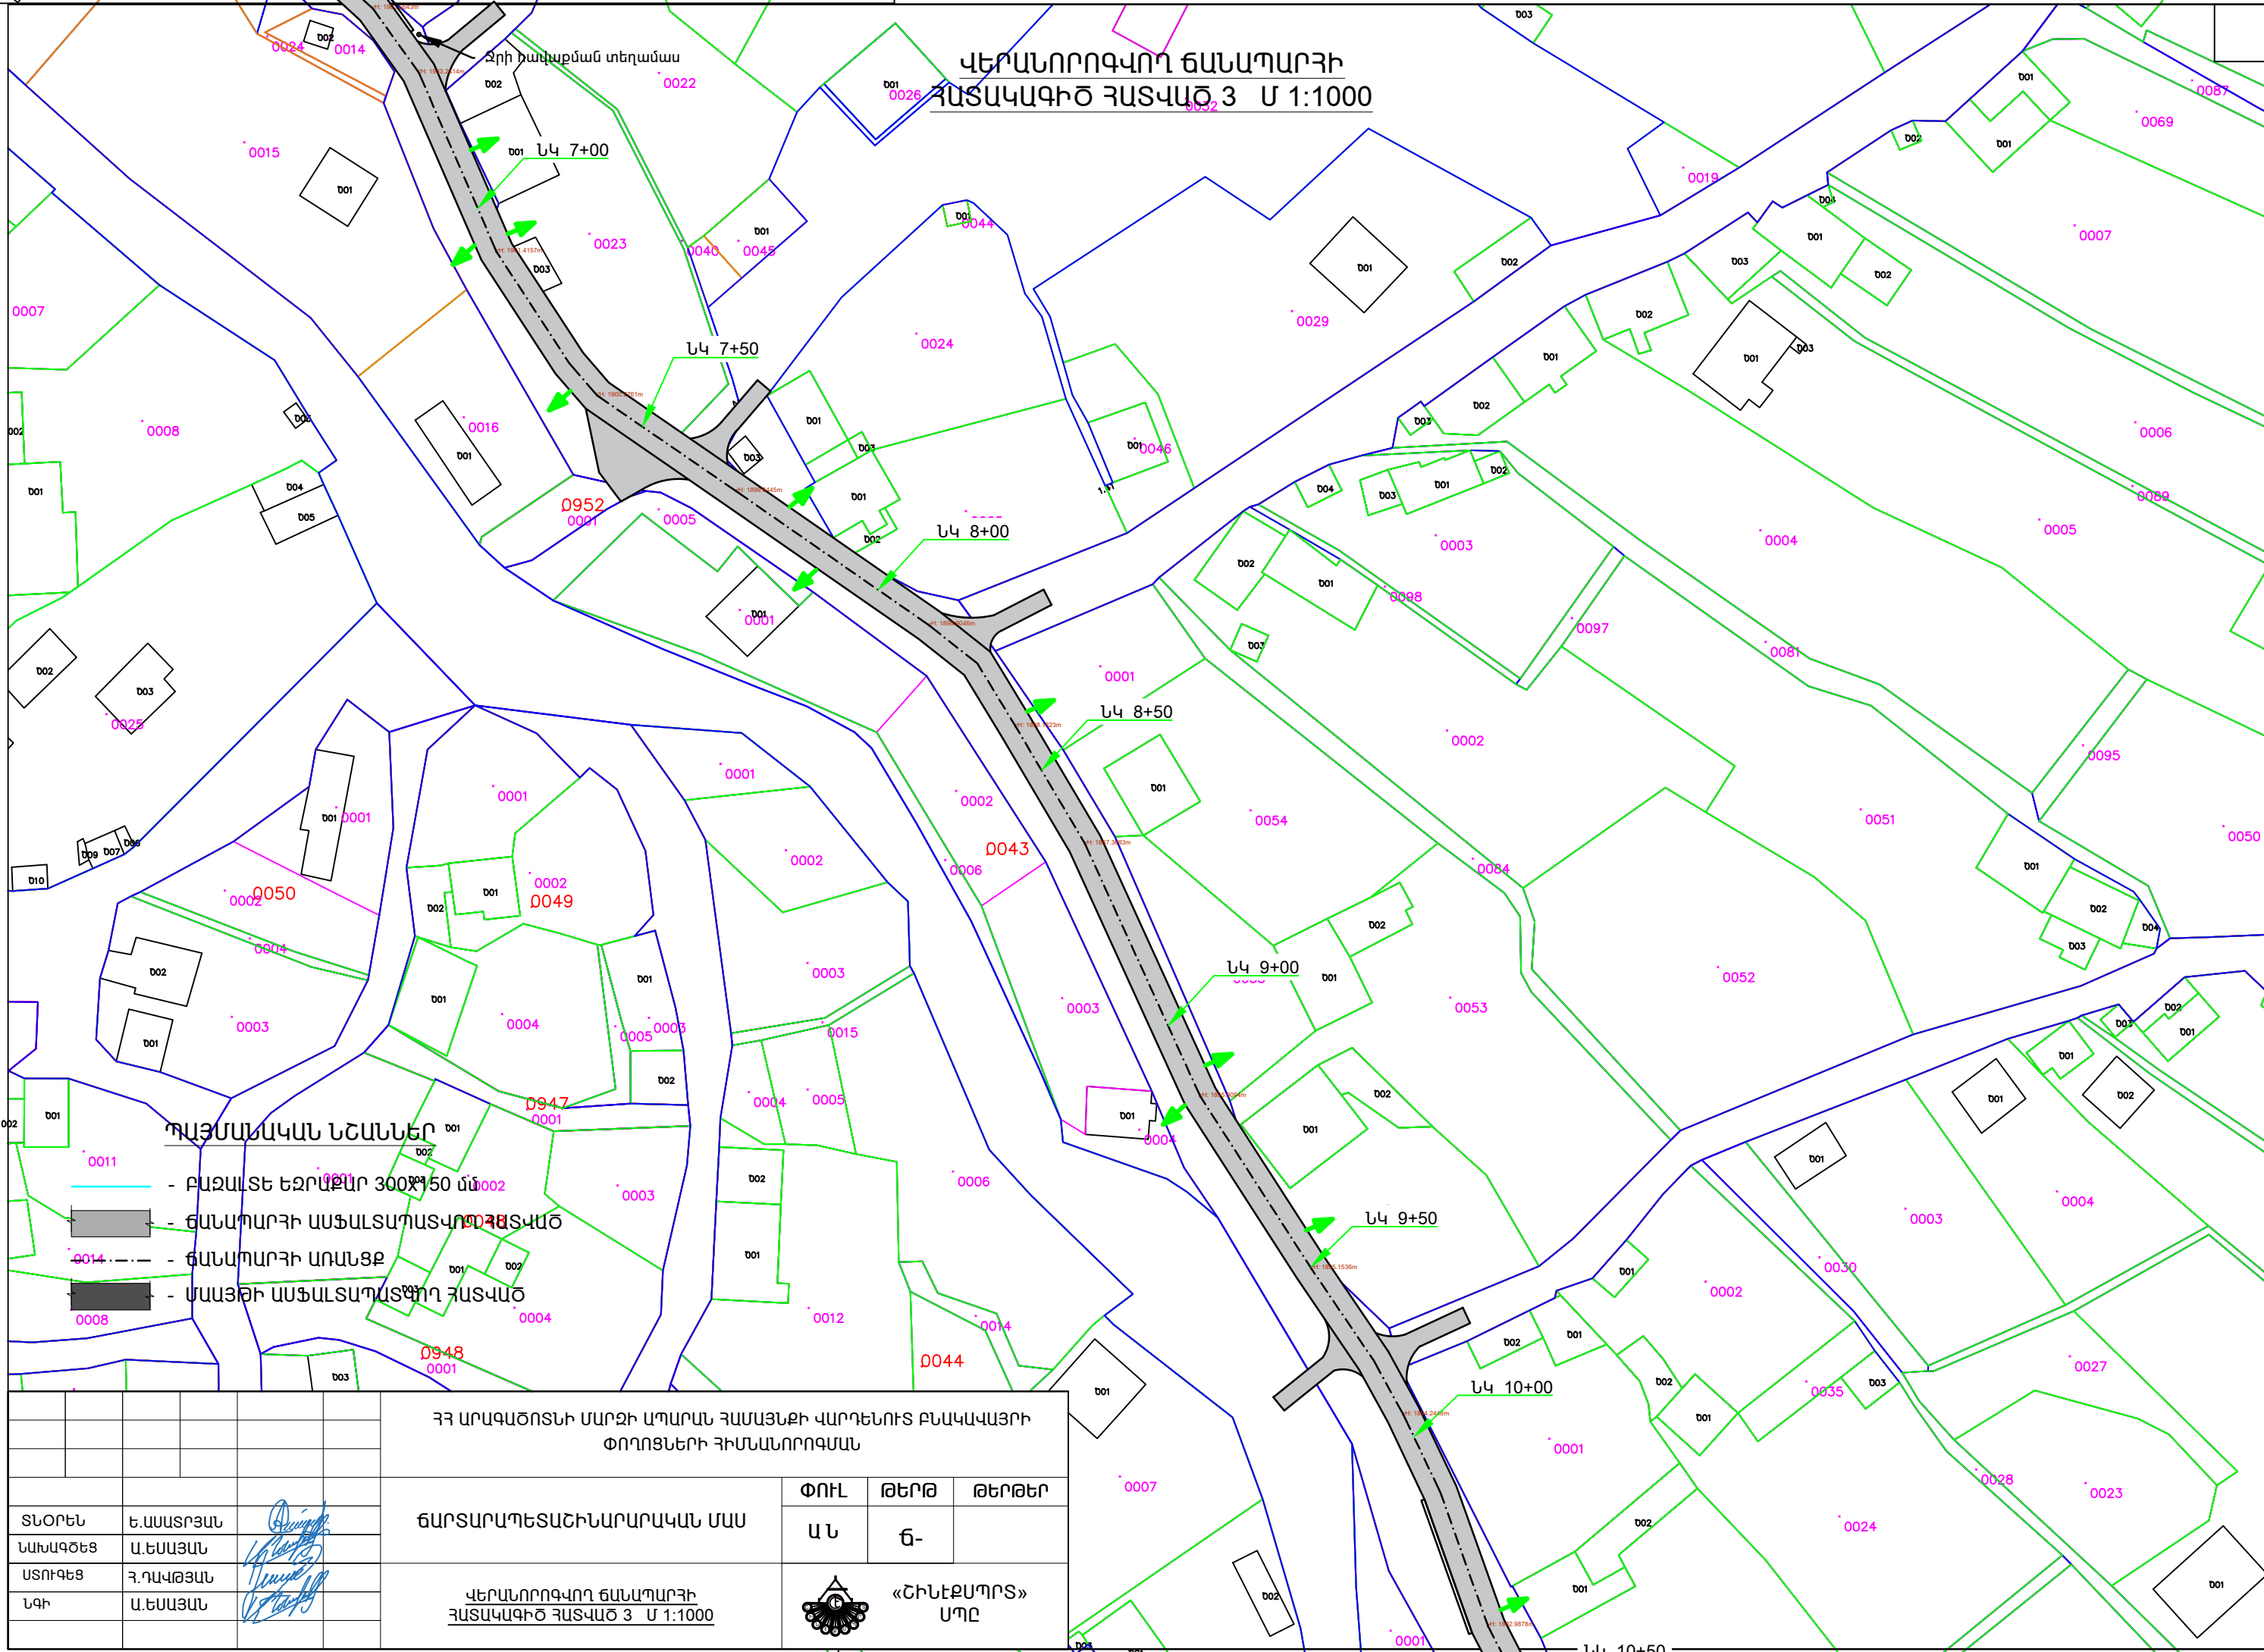

				ՀՀ ԱՐԱԳԱԾՈՏՆԻ ՄԱՐԶԻ ԱՊՐԱՐԱՆ ՀԱՄԱՅՆՔԻ ՎԱՐԴԵՆՈՒՄԻ ԲՆԱԿԱԿԱՅՐԻ ՓՈՂՈՑՆԵՐԻ ՀԻՄՆԱՆՈՐՈԳՄԱՆ		
				ԳՐԱՐԱՐԱՊԵՏԱՇԻՆԱՐԱՐԱԿԱՆ ՄԱՍ	ՓՈՒԼ	ԹԵՐԹ
ՏՆՕՐԵՆ	Է.ԱՍԱՏՐՅԱՆ			ՎԵՐԱՆՈՐՈԳՎՈՂ ԳԱՆՆԱԴՐՅՈՒՆ ՀԱՏԱԿԱԳԻԾ ՀԱՏՎԱԾ 2 Մ 1:1000	Ա Ն	Գ-
ՆԱԽԱԳԾԵՑ	Ա.ԵՍԱԶՅԱՆ				 «ՇԻՆԷՔՍՊՈՒՏ» ՍՊԸ	
ՍՏՈՒԳԵՑ	Հ.ՂԱՎԹՅԱՆ					
ՆԳԻ	Ա.ԵՍԱԶՅԱՆ					


ՎԵՐԱՆՈՐՈԳՎՈՂ ԵՄՆԱԴՈՐՅԻ
ՀԱՏԱԿԱԳԻԾ ՀԱՏՎԱԾ 3 Մ 1:1000








ՊԱՅՄԱՆԱԿԱՆ ՆՇԱՆՆԵՐ

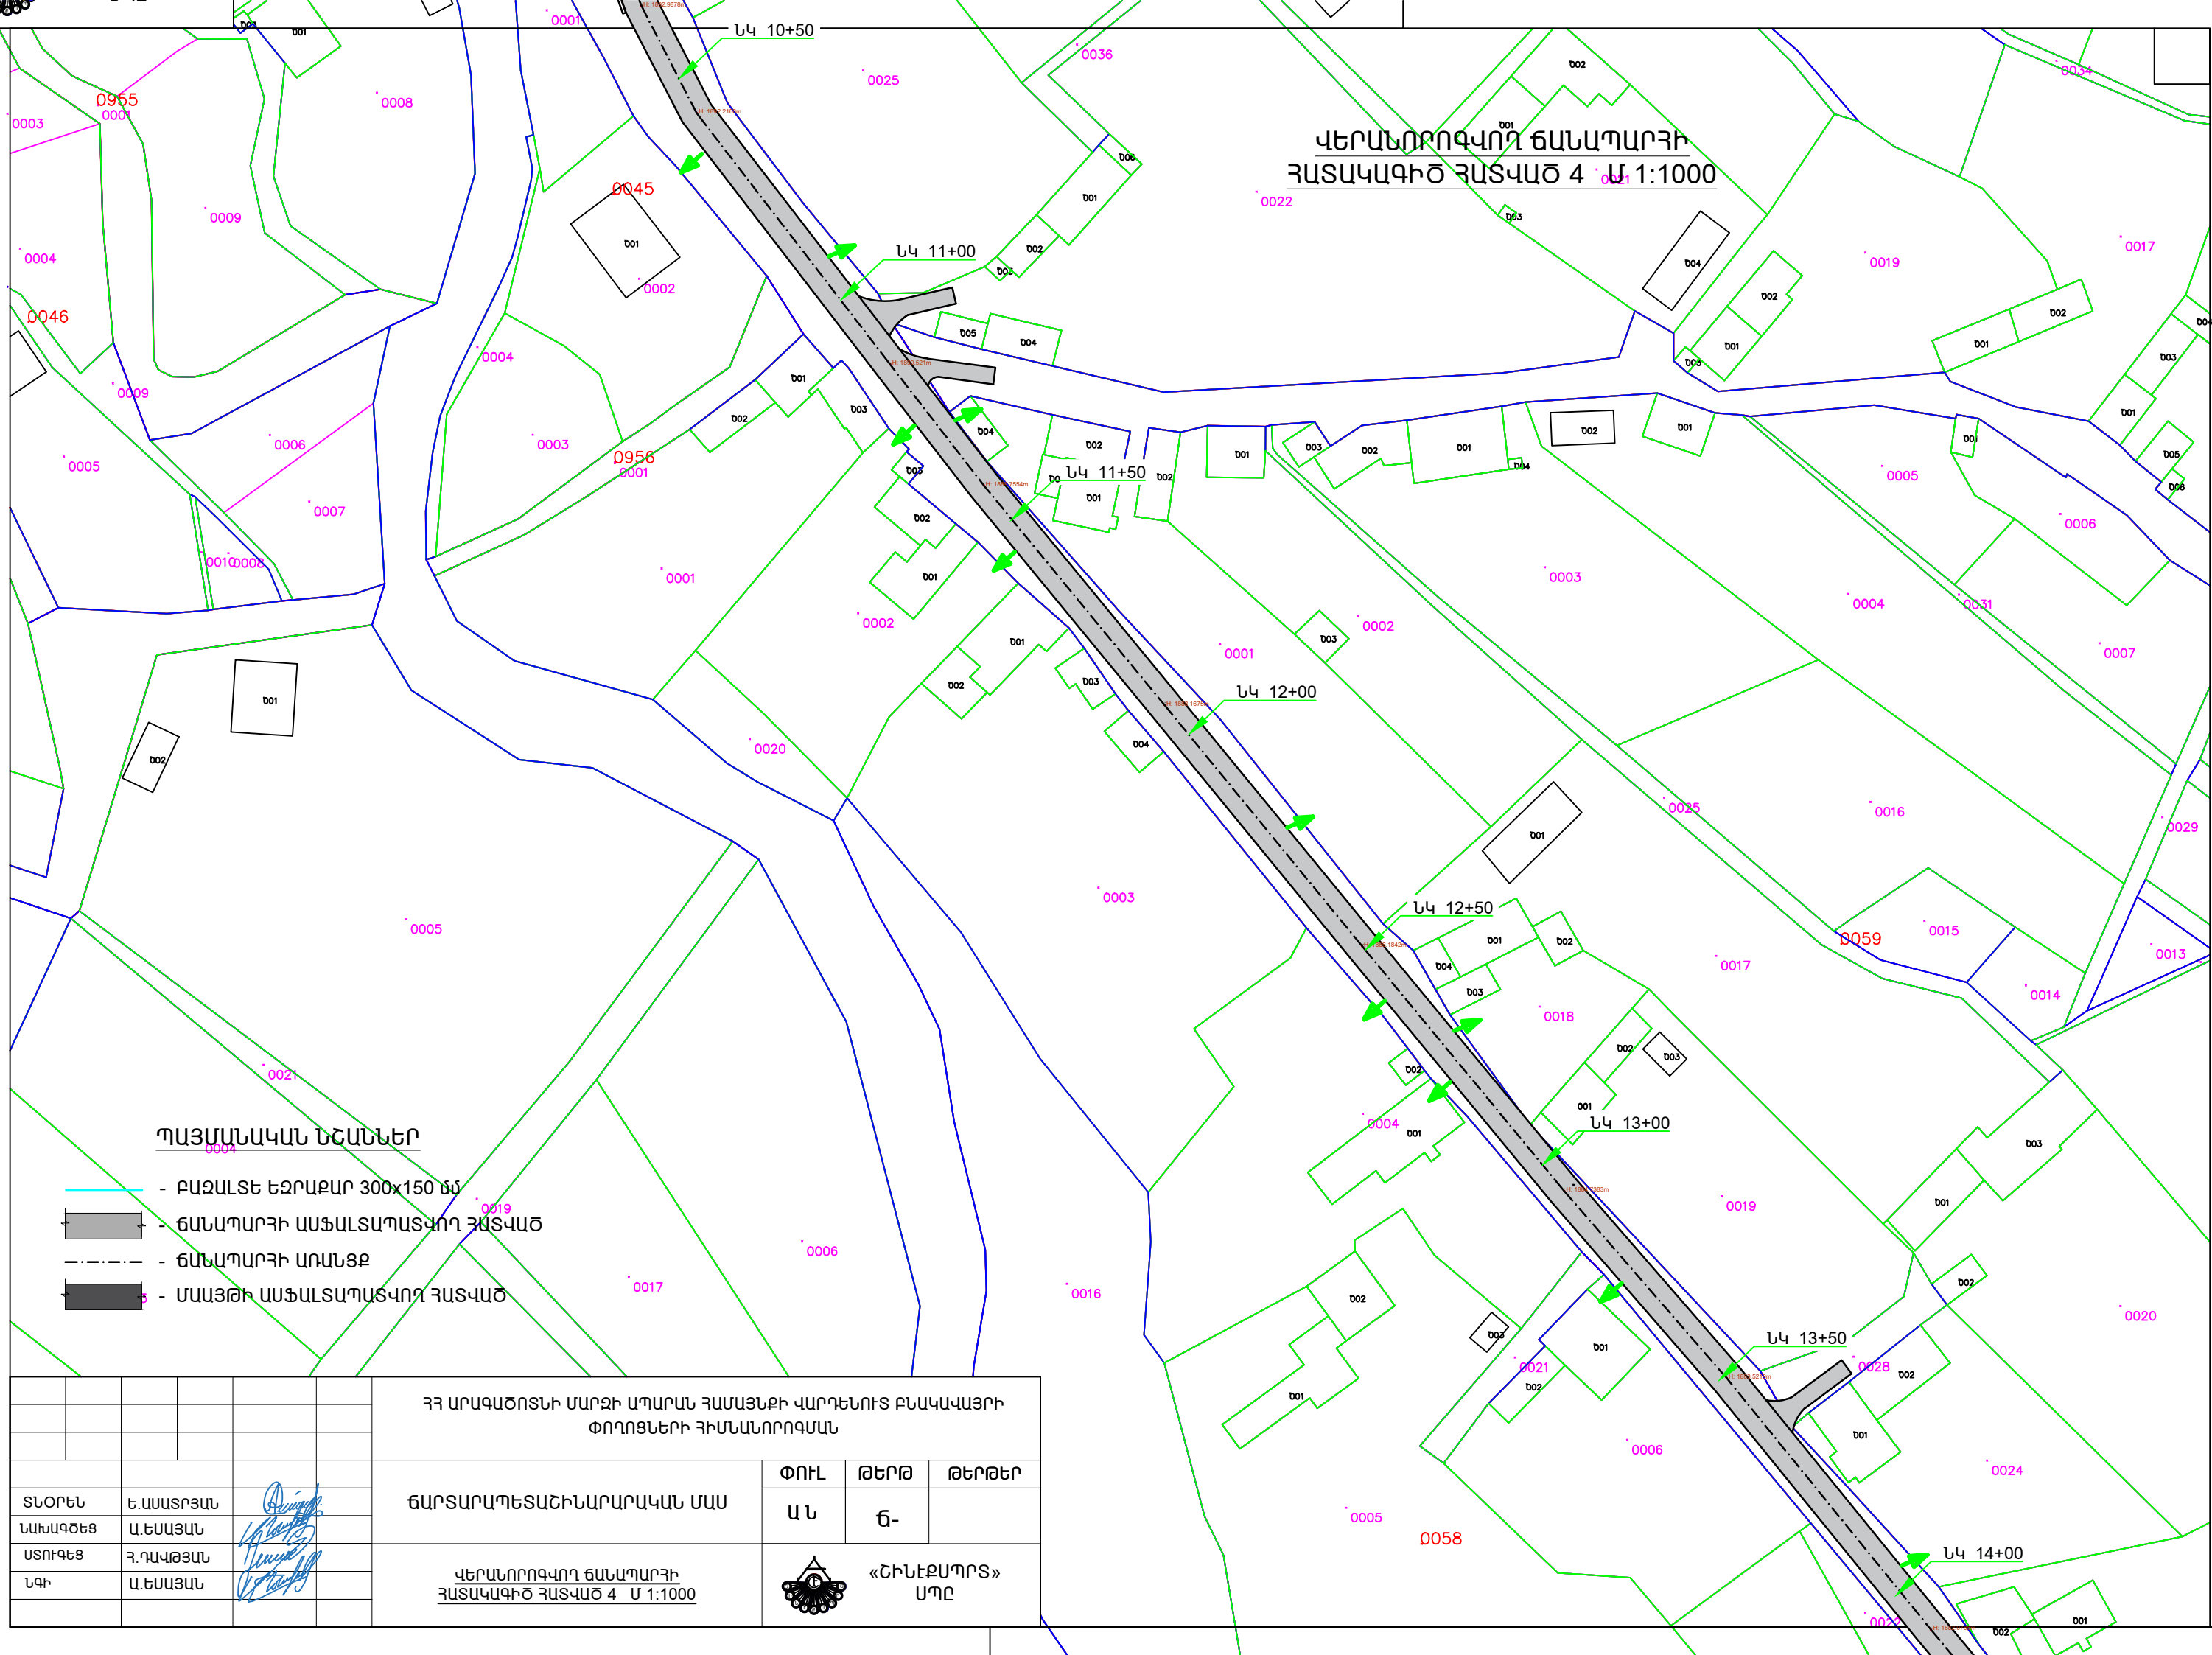
- ԲԱԶՄԱՏԵ ԵԶՐԱՔԱՐ 300X150 ՄԱ
- ԵՄՆԱԴՈՐՅԻ ԱՍՖԱԼՏԱՊԱՏՎՈՐ ՀԱՏՎԱԾ
- ԵՄՆԱԴՈՐՅԻ ԱՌԱՆՑԲ
- ՄԱԿՅՈՒ ԱՍՖԱԼՏԱՊԱՏՎՈՐ ՀԱՏՎԱԾ

 						ՀՀ ԱՐԱԳԱԾՈՏՆԻ ՄԱՐԶԻ ԱՊԱՐԱՆ ՀԱՄԱՅՆՔԻ ՎԱՐԴԵՆՈՒՏ ԲՆԱԿԱԿԱՅՐԻ ՓՈՂՈՑՆԵՐԻ ՀԻՄՆԱՆՈՐՈԳՄԱՆ				
						ԵՄՆԱԴՈՐՅԻ ԱՍՖԱԼՏԱՊԱՏՎՈՐ ՀԱՏՎԱԾ	ՓՈՒԼ	ԹԵՐԹ	ԹԵՐԹԵՐ	
ՏՆՕՐԵՆ	Ե.ԱՍԱՏՐՅԱՆ		ՆԱԽԱԳԾԵՑ	Ա.ԵՍԱՅԱՆ			Ա Ն	Գ-		
ԱՏՈՒԳԵՑ	Հ.ԴԱՎԹՅԱՆ			ՆԳԻ			Ա.ԵՍԱՅԱՆ	ՎԵՐԱՆՈՐՈԳՎՈՂ ԵՄՆԱԴՈՐՅԻ ՀԱՏՎԱԿԱԳԻԾ ՀԱՏՎԱԾ 3 Մ 1:1000		«ՇԻՆԷՔՄՈՐՏ» ՍՊԸ



						ՀՀ ԱՐԱԳԱԾՈՏՆԻ ՄԱՐԶԻ ԱՊԱՐԱՆ ՀԱՄԱՅՆՔԻ ՎԱՐԴԵՆՈՒՏ ԲՆԱԿԱՎԱՅՐԻ ՓՈԴՈՑՆԵՐԻ ՀԻՄՆԱՆՈՐՈԳՄԱՆ			
						ԳՆԱՐՏԱՐԱՊԵՏԱՇԻՆԱՐԱՐԱԿԱՆ ՄԱՍ	ՓՈՒԼ	ԹԵՐԹ	ԹԵՐԹԵՐ
ՏՆՕՐԵՆ	Ե.ԱՍԱՏՐՅԱՆ						Ա Ն	Գ-	
ՆԱԽԱԳԾԵՑ	Ա.ԵՍԱՅԱՆ					ՎԵՐԱՆՈՐՈԳՎՈՐ ԳՆԱՊԱՐԻ ՀԱՏՎԱԾ 4 Մ 1:1000		«ՇԻՆԷՔՍՊՐԻՏ» ՍՊԸ	
ԱՏՈՐԳԵՑ	Հ.ՂԱՎԹՅԱՆ								
ՆԳԻ	Ա.ԵՍԱՅԱՆ								

ՎԵՐԱՆՈՐՈԳՎՈՂ ՃԱՆԱՊԱՐՀԻ
ՀԱՏԱԿԱԳԻԾ ՀԱՏՎԱԾ 5 Մ 1:1000


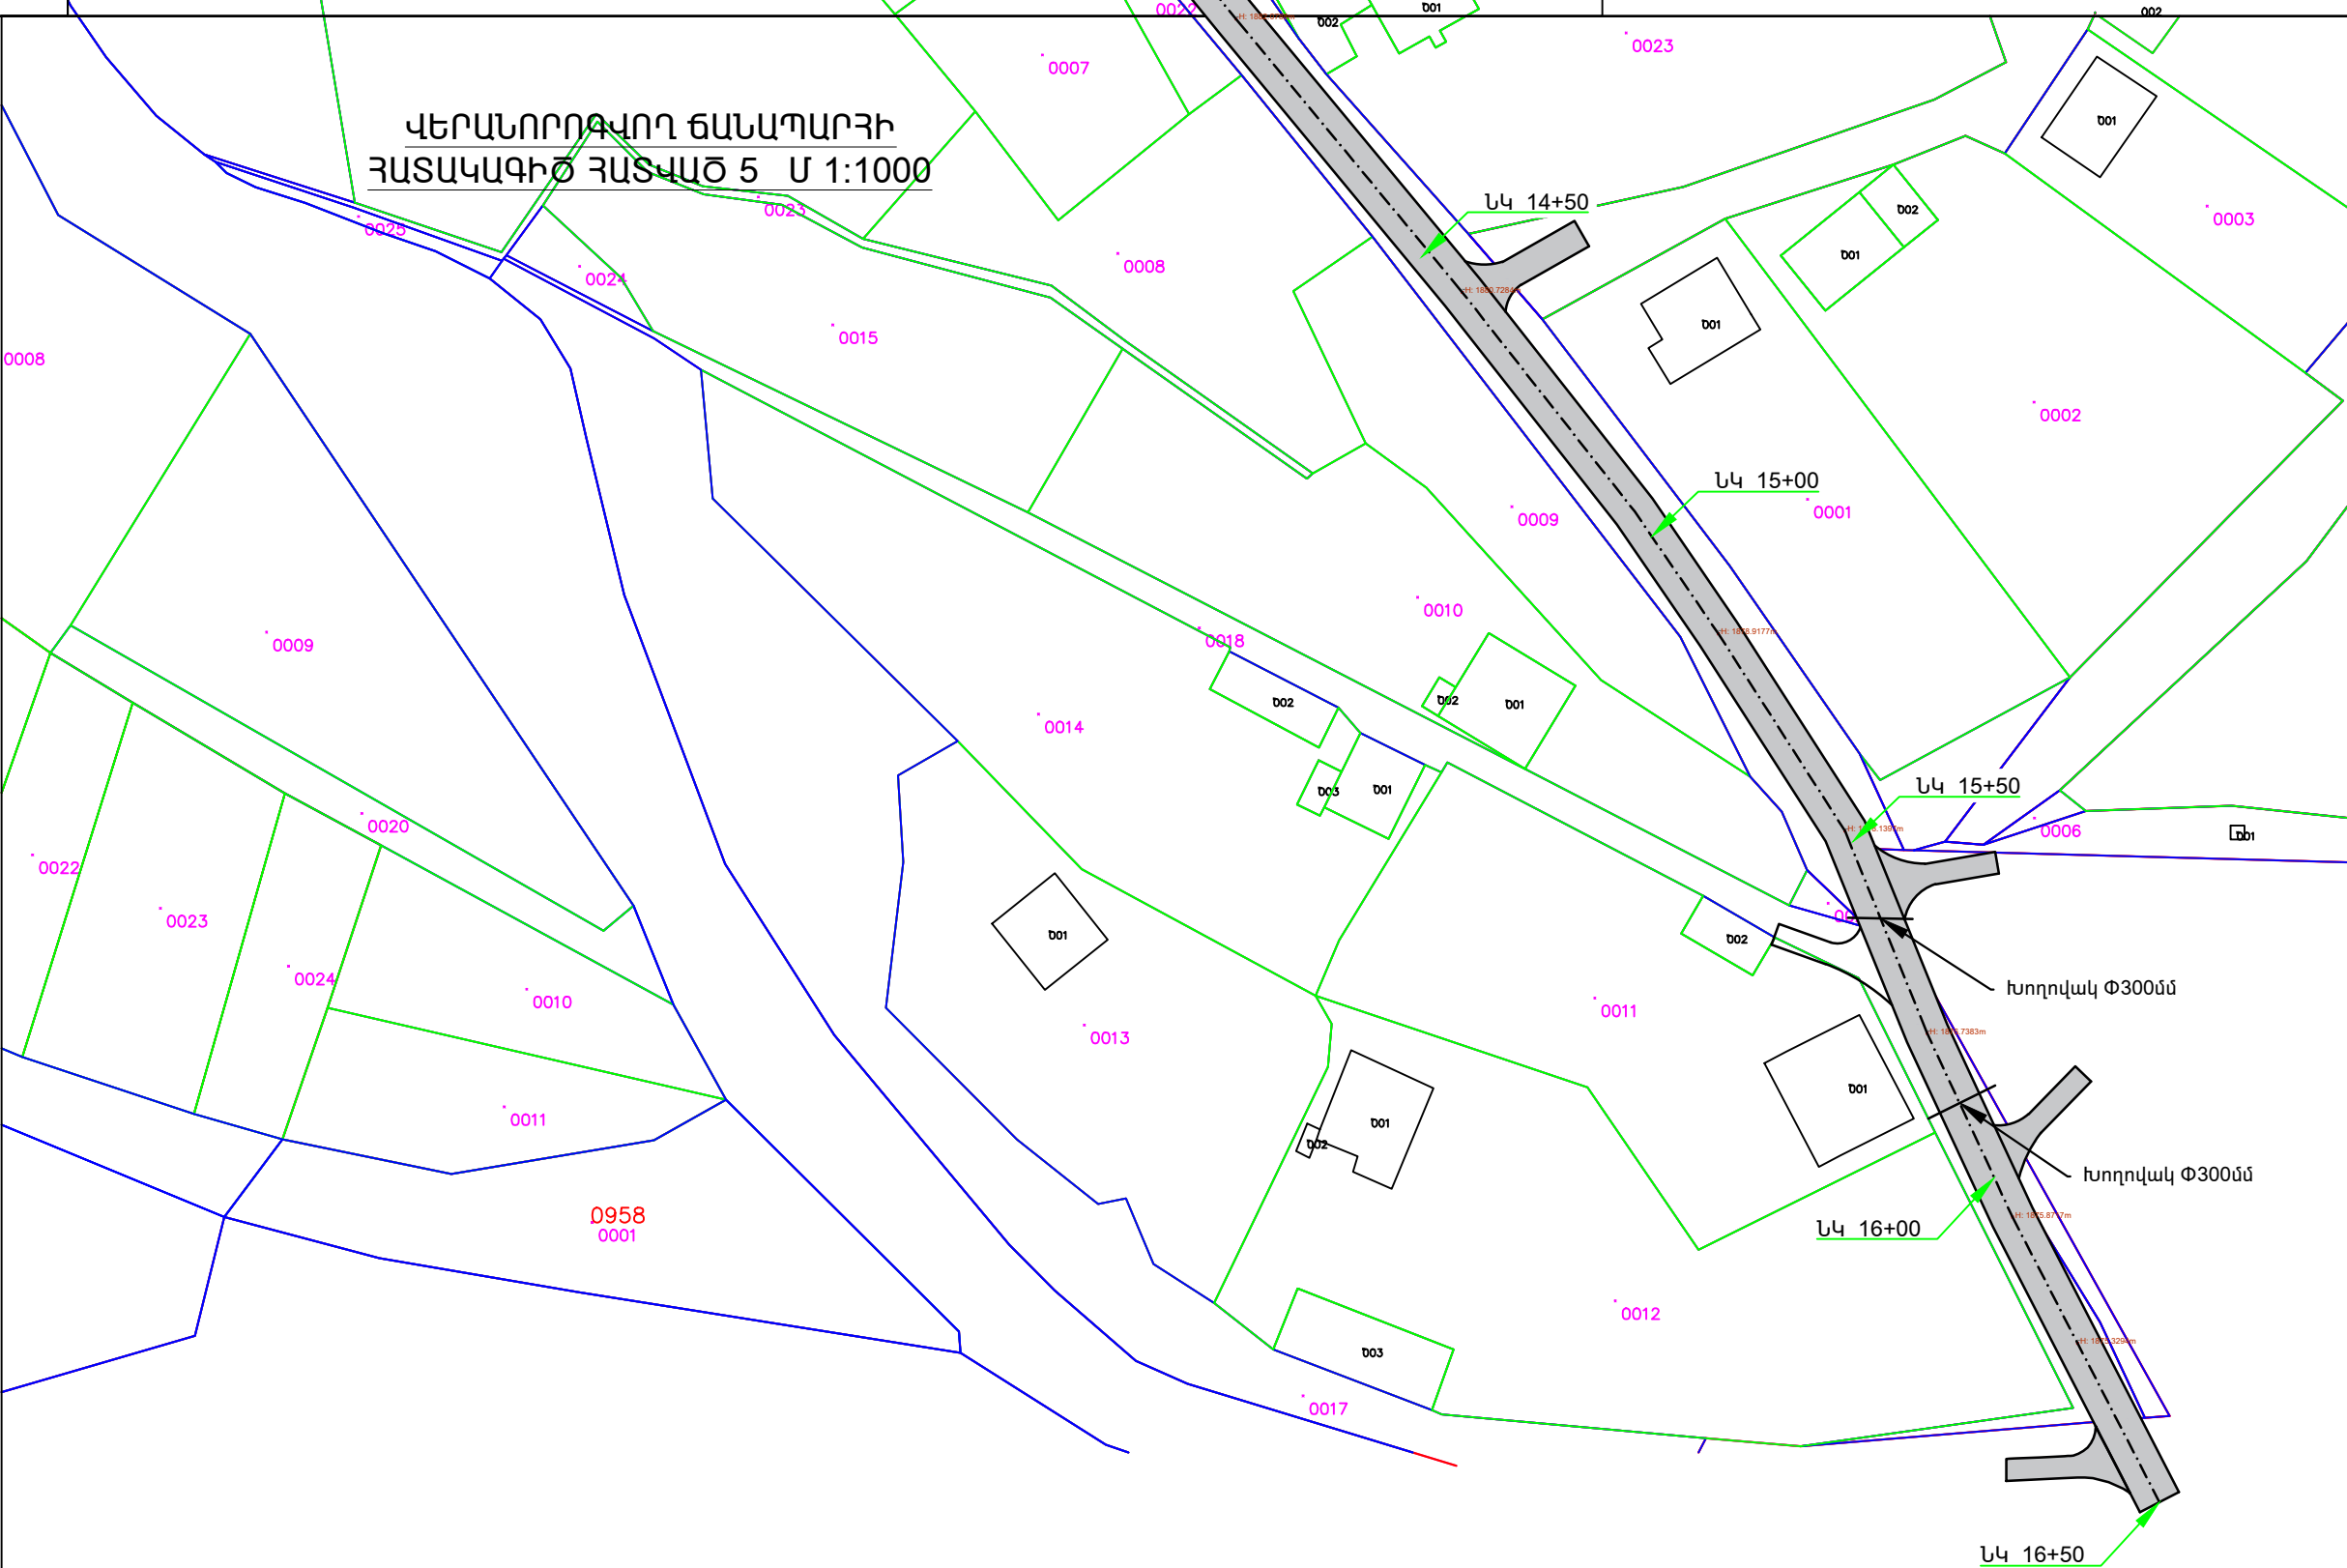


ՊԱՅՄԱՆԱԿԱՆ ՆՇԱՆՆԵՐ






- ԲԱԶԱՆՏԵ ԵԶՐԱՔԱՐ 300x150 մմ
- ՃԱՆԱՊԱՐՀԻ ԱՍՖԱԼՏԱՊԱՏԿՈՂ ՀԱՏՎԱԾ
- ՃԱՆԱՊԱՐՀԻ ԱՌԱՆՑՔ
- ՄԱՍՅԹԻ ԱՍՖԱԼՏԱՊԱՏԿՈՂ ՀԱՏՎԱԾ

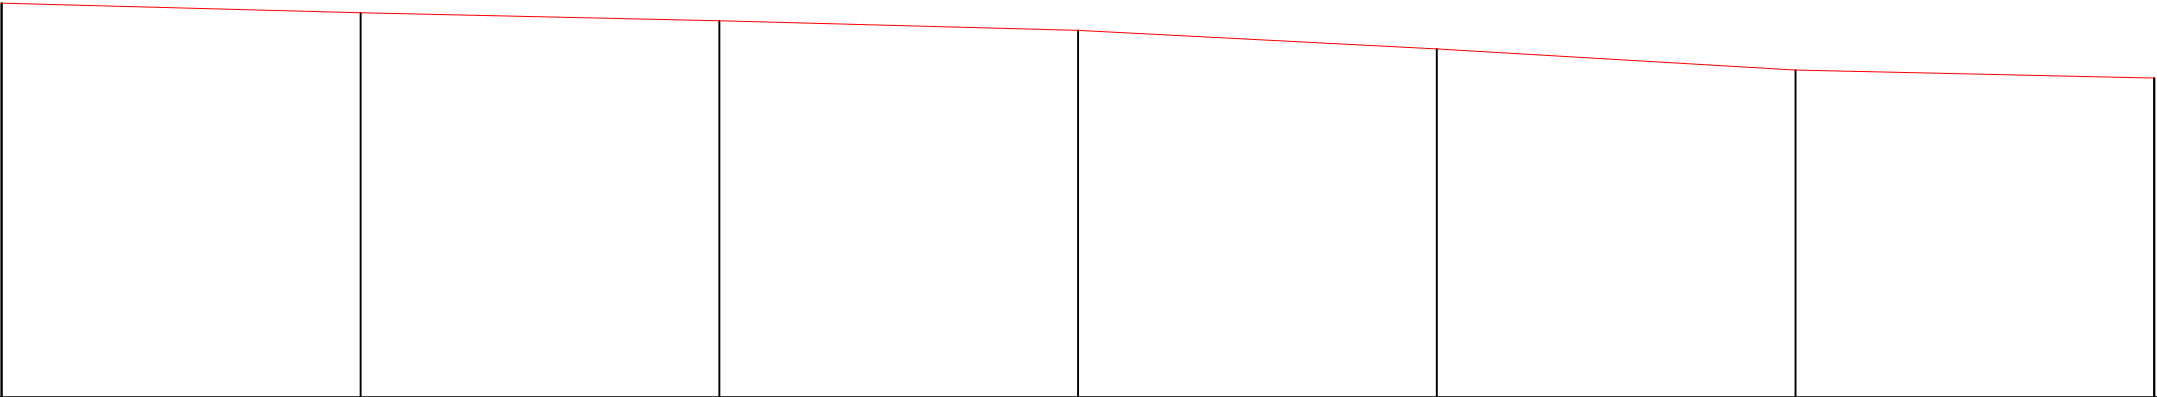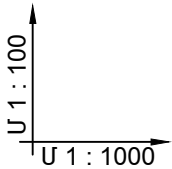						ՀՀ ԱՐԱԳԱԾՈՏՆԻ ՄԱՐԶԻ ԱՊԱՐԱՆ ՀԱՄԱՅՆՔԻ ՎԱՐԴԵՆՈՒՏ ԲՆԱԿԱՎԱՅՐԻ ՓՈՂՈՑՆԵՐԻ ՀԻՄՆԱՆՈՐՈԳՄԱՆ			
						ՃԱՐՏԱՐԱՊԵՏԱՇԻՆԱՐԱՐԱԿԱՆ ՄԱՍ	ՓՈՒԼ	ԹԵՐԹ	ԹԵՐԹԵՐ
							Ա Ն	Գ-	
ՏՆՕՐԵՆ	Ե.ԱՍԱՏՐՅԱՆ					ՎԵՐԱՆՈՐՈԳՎՈՂ ՃԱՆԱՊԱՐՀԻ ՀԱՏԱԿԱԳԻԾ ՀԱՏՎԱԾ 5 Մ 1:1000		«ՇԻՆԷՔՍՊՐՏ» ՍՊԸ	
ՆԱԽԱԳԾԵՑ	Ա.ԵՍԱՅԱՆ								
ԱՏՈՒԳԵՑ	Հ.ՂԱՎԹՅԱՆ								
ՆԳԻ	Ա.ԵՍԱՅԱՆ								



ՃԱՆԱՊԱՐՀԻ ԵՐԿԱՅՆԱԿԱՆ ՊՐՈՖԻԼ /ՆԿ 0+00-:ՆԿ 3+00/








ՃԱՆԱՊԱՐՀԻ ՓՈԿԱԾՔ																
ՆԱԽԱԳԾԱՅԻՆ ՏՎՅՈՒՆԵՐ	ԼԱՅՆԱԿԱՆ ՊՐՈՖԻԼԻ ՏԻՊԸ															
	ԵՐԹԵՎԵԿԵԼԻ ՄԱՍԻ ԱՌԱՆՑՔԻ ՆԻՇԸ /մ/	1924.88	1923.55		1922.43		1921.08		1918.49		1915.56		1914.45			
	ԹԵՔՈՒԹՅՈՒՆ (%), ՈՒՂԱՋԻԳ ԿՈՐԵՐ /մ/	12.0	125.0		100.0		36.0		120.0				27.0			
	ՓԱՍՏԱՑԻ ՏՎՅՈՒՆԵՐ	ՀՈՂԱՅԻՆ ՊԱՍՏԱՌԻ ՆԻՇԸ /մ/														
	ՀԵՌԱՎՈՐՈՒԹՅՈՒՆԸ /մ/	20	20	20	20	20	20	20	20	20	20	20	20	20	20	20
ՆՇԱՀԱՐՄԱՆ ԿԵՏ, ՀԱՏԱԿԱԳԾԱՅԻՆ ՏԱՐՐԵՐ, ԿԻԼՈՄԵՏՐԵՐ		ՆԿ 0+00	ՆԿ 0+50		ՆԿ 1+00		ՆԿ 1+50		ՆԿ 2+00		ՆԿ 2+50		ՆԿ 3+00			

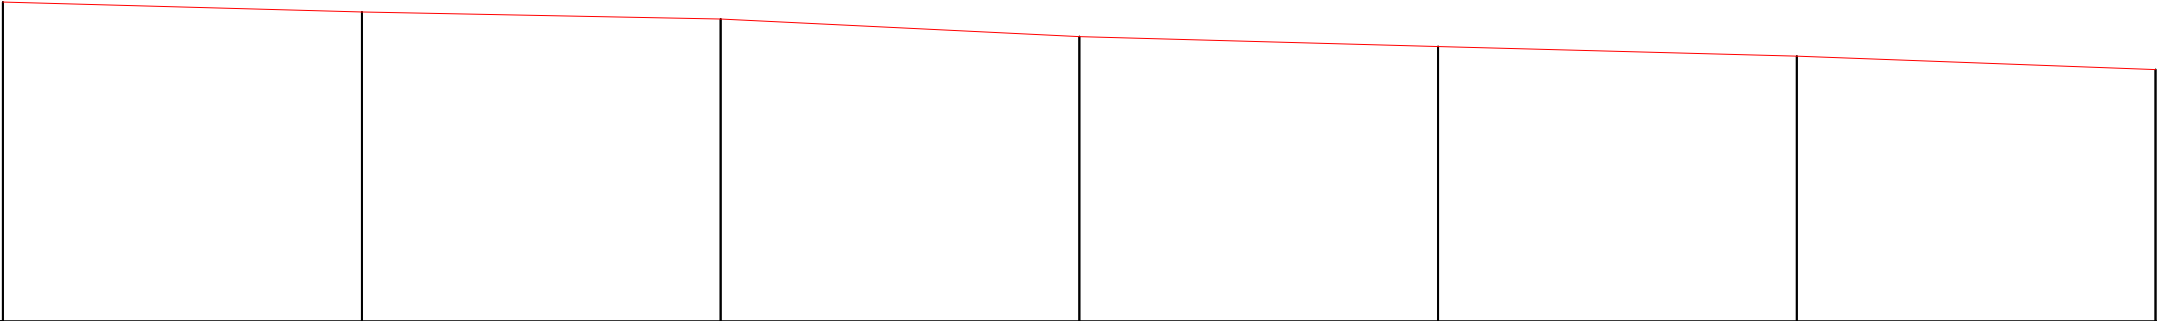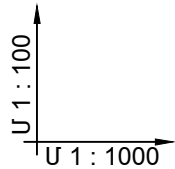						ՀՀ ԱՐԱԳԱԾՈՏՆԻ ՄԱՐԶԻ ԱՊՐԱՐԱՆ ՀԱՄԱՅՆՔԻ ՎԱՐԴԵՆՈՒՏ ԲՆԱԿԱՎԱՅՐԻ ՓՈԴՈՑՆԵՐԻ ՀԻՄՆԱՆՈՐՈԳՄԱՆ			
						ՃԱՐՏԱՐԱՊԵՏԱՇԽԱՐԱՐԱԿԱՆ ՄԱՍ	ՓՈՒԼ	ԹԵՐԹ	ԹԵՐԹԵՐ
ՏՆՕՐԵՆ	Ե.ԱՍԱՏՐՅԱՆ						Ա Ն	Գ-	
ՆԱԽԱԳԾԵՑ	Ա.ԵՍԱՅԱՆ					ՃԱՆԱՊԱՐՀԻ ԵՐԿԱՅՆԱԿԱՆ ՊՐՈՖԻԼ /ՆԿ 0+00-:ՆԿ 3+00/		«ՇԻՆԷՔՍՊՐՏ» ՍՊԸ	
ԱՏՈՒԳԵՑ	Հ.ԴԱՎԹՅԱՆ								
ՆԳԻ	Ա.ԵՍԱՅԱՆ								


ՃԱՆԱՊԱՐՀԻ ԵՐԿԱՅՆԱԿԱՆ ՊՐՈՖԻԼ /ՆԿ 3+00-:-ՆԿ 6+00/



ՃԱՆԱՊԱՐՀԻ ՓՈՎԱԾՔ																		
ՆԱԽԱԳԾԱՅԻՆ ՏՎՅԱԼՆԵՐ	ԼԱՅՆԱԿԱՆ ՊՐՈՖԻԼԻ ՏԻՊԸ																	
	ԵՐԹԵՎԵԿԵԼԻ ՄԱՍԻ ԱՌԱՆՑՔԻ ՆԻՇԸ /մ/	<div><div>1914.45</div><div>1913.07</div><div>1912.09</div><div>1909.61</div><div>1908.25</div><div>1906.90</div><div>1905.05</div></div>																
	ԹԵՔՈՒԹՅՈՒՆ (%), ՈՒՂՂԱԶԻԳ ԿՈՐԵՐ /մ/	100.0	26.0					120.0	21.0				80.0	14.0				
ՓԱՍՏԱՅԻ ՏՎՅԱԼՆԵՐ	ՀՈՂԱՅԻՆ ՊԱՍՏԱՌԻ ՆԻՇԸ /մ/																	
	ՀԵՌԱՎՈՐՈՒԹՅՈՒՆԸ /մ/	20	20	20	20	20	20	20	20	20	20	20	20	20	20	20		
ՆՇԱՀԱՐՄԱՆ ԿԵՏ, ՀԱՏԱԿԱԳԾԱՅԻՆ ՏԱՐԵՐ, ԿԻԼՈՄԵՏՐԵՐ		ՆԿ 3+00	ՆԿ 3+50			ՆԿ 4+00			ՆԿ 4+50			ՆԿ 5+00			ՆԿ 5+50			ՆԿ 6+00

						ՀՀ ԱՐԱԳԱԾՈՏՆԻ ՄԱՐԶԻ ԱՊՐԱՆ ՀԱՄԱՅՆՔԻ ՎԱՐԴԵՆՈՒՏ ԲՆԱԿԱՎԱՅՐԻ ՓՈՂՈՑՆԵՐԻ ՀԻՄՆԱՆՈՐՈԳՄԱՆ			
						ՃԱՐՏԱՐԱՊԵՏԱՇԻՆԱՐԱՐԱԿԱՆ ՄԱՍ	ՓՈՒԼ	ԹԵՐԹ	ԹԵՐԹԵՐ
ՏՆՕՐԵՆ	Ե.ԱՍԱՏՐՅԱՆ						Ա Ն	Գ-	
ՆԱԽԱԳԾԵՑ	Ա.ԵՍԱՅԱՆ					ՃԱՆԱՊԱՐՀԻ ԵՐԿԱՅՆԱԿԱՆ ՊՐՈՖԻԼ /ՆԿ 3+00-:-ՆԿ 6+00/		«ՇԻՆԷՔՍՊՐՏ» ՍՊԸ	
ԱՏՈՒԳԵՑ	Հ.ԴԱՎԹՅԱՆ								
ՆԳԻ	Ա.ԵՍԱՅԱՆ								



ՃԱՆԱՊԱՐԴԻ ԵՐԿԱՅՆԱԿԱՆ ՊՐՈՖԻԼ /ՆԿ 6+00-:-ՆԿ 9+00/

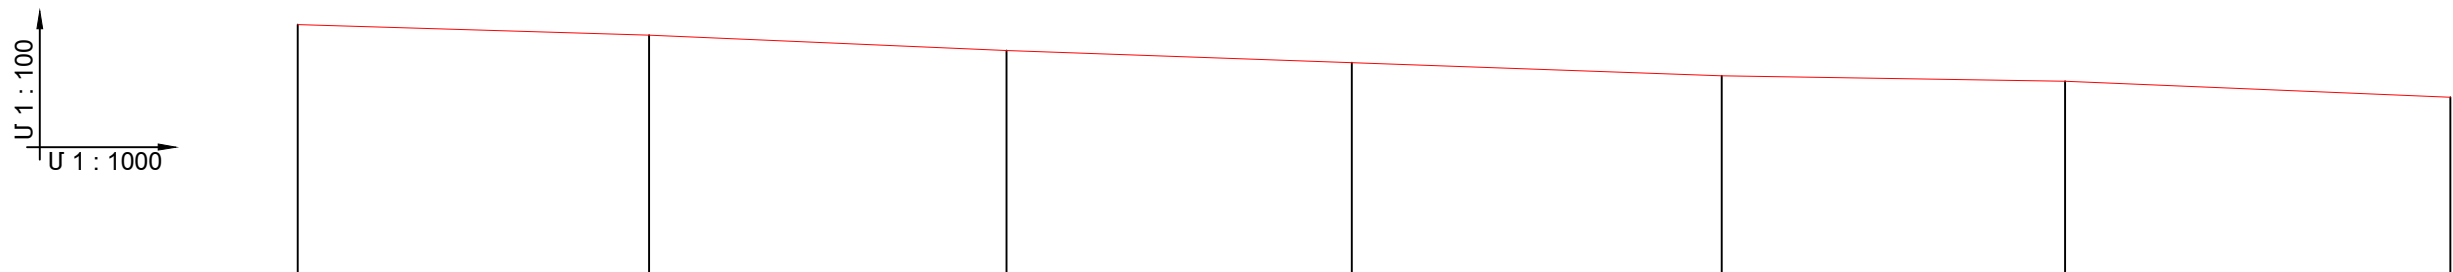






ՃԱՆԱՊԱՐԴԻ ՓՈԿԱԾՔ																					
ՆԱԽԱԳԾԱՅԻՆ ՏՎՅԱԼՆԵՐ	ԼԱՅՆԱԿԱՆ ՊՐՈՖԻԼԻ ՏԻՊԸ																				
	ԵՐԹԵՎԵԿԵԼԻ ՄԱՍԻ ԱՌԱՆՑՔԻ ՆԻՇԸ /մ/	1905.05	1903.56													1901.41	1900.27	1898.90		1898.16	1895.90
	ԹԵՔՈՒԹՅՈՒՆ (%), ՈՒՂՂԱԶԻԳ ԿՈՐԵՐ /մ/	20.0	50.0	100.0			41.0	120.0	95.0				40.0	98.0	29.0	20.0	20.0	16.0			
	ՀՈՂԱՅԻՆ ՊԱՍՏԱՌԻ ՆԻՇԸ /մ/																				
ՓԱՏԱՑԻ ՏՎՅԱԼՆԵՐ	ՀՈՂԱՅԻՆ ՊԱՍՏԱՌԻ ՆԻՇԸ /մ/																				
	ՀԵՌԱՎՈՐՈՒԹՅՈՒՆԸ /մ/	20	20	20	20	20	20	20	20	20	20	20	20	20	20	20	20				
ՆՇԱՀԱՐՄԱՆ ԿԵՏ, ՀԱՏԱԿԱԳԾԱՅԻՆ ՏԱՐՐԵՐ, ԿԻԼՈՄԵՏՐԵՐ		ՆԿ 6+00	ՆԿ 6+50			ՆԿ 7+00		ՆԿ 7+50			ՆԿ 8+00			ՆԿ 8+50		ՆԿ 9+00					

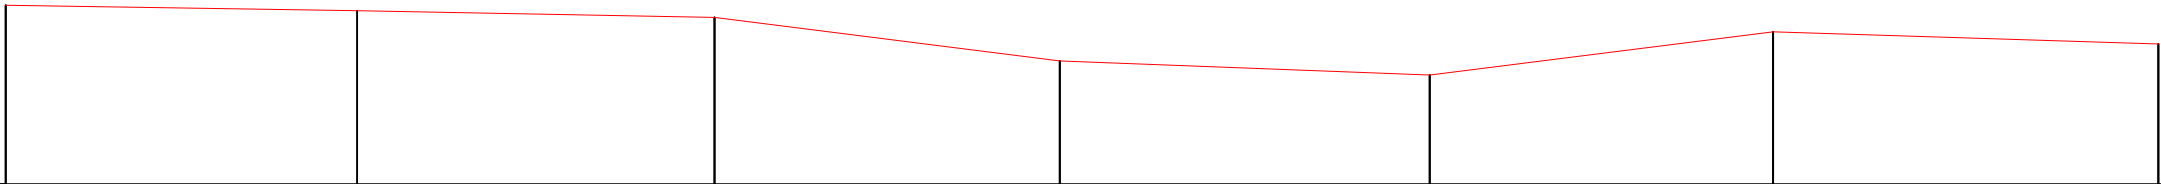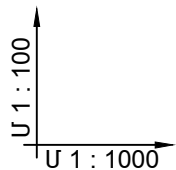						ՀՀ ԱՐԱԳԱԾՈՏՆԻ ՄԱՐԶԻ ԱՊՐԱՆ ՀԱՄԱՅՆՔԻ ՎԱՐԴԵՆՈՒՏ ԲՆԱԿԱՎԱՅՐԻ ՓՈՂՈՑՆԵՐԻ ՀԻՄՆԱՆՈՐՈՂՄԱՆ			
						ՃԱՐՏԱՐԱՊԵՏԱՇԽԱՐԱՐԱԿԱՆ ՄԱՍ	ՓՈՒԼ	ԹԵՐԹ	ԹԵՐԹԵՐ
ՏՆՕՐԵՆ	Ե.ԱՍԱՏՐՅԱՆ						Ա Ն	Գ-	
ՆԱԽԱԳԾԵՑ	Ա.ԵՍԱՅԱՆ					ՃԱՆԱՊԱՐԴԻ ԵՐԿԱՅՆԱԿԱՆ ՊՐՈՖԻԼ /ՆԿ 6+00-:-ՆԿ 9+00/		«ՇԻՆԷՔՍՊՐՏ» ՍՊԸ	
ԱՏՈՒԳԵՑ	Հ.ԴԱՎԹՅԱՆ								
ՆԳԻ	Ա.ԵՍԱՅԱՆ								


ՃԱՆԱՊԱՐԴԻ ԵՐԿԱՅՆԱԿԱՆ ՊՐՈՖԻԼ /ՆԿ 9+00-:ՆԿ 12+00/








ՃԱՆԱՊԱՐԴԻ ՓՈԿԱԾՔ																		
ՆԱԽԱԳԾԱՅԻՆ ՏՎՅԱԼՆԵՐ	ԼԱՅՆԱԿԱՆ ՊՐՈՖԻԼԻ ՏԻՊԸ																	
	ԵՐԹԵՎԵԿԵԼԻ ՄԱՍԻ ԱՌԱՆՑՔԻ ՆԻՇԸ /մ/	<div><div>1895.90</div><div>1895.15</div><div>1894.24</div><div>1888.16</div><div>1886.18</div><div>1892.21</div><div>1890.52</div></div>																
	ԹԵՔՈՒԹՅՈՒՆ (%), ՈՒՂՂԱՋԻԳ ԿՈՐԵՐ /մ/	<div><div>50.0</div><div>20.0</div></div>	<div><div>100.0</div><div>41.0</div><div>120.0</div></div>															
ՓԱՏԱՑԻ ՏՎՅԱԼՆԵՐ	ՀՈՂԱՅԻՆ ՊԱՍՏԱՌԻ ՆԻՇԸ /մ/																	
	ՀԵՌԱՎՈՐՈՒԹՅՈՒՆԸ /մ/	20	20	20	20	20	20	20	20	20	20	20	20	20	20	20	20	
ՆՇԱՀԱՐՄԱՆ ԿԵՏ, ՀԱՏԱԿԱԳԾԱՅԻՆ ՏԱՐՐԵՐ, ԿԻԼՈՄԵՏՐԵՐ		ՆԿ 9+00	ՆԿ 9+50			ՆԿ 10+00			ՆԿ 10+50			ՆԿ 11+00			ՆԿ 11+50			ՆԿ 12+00

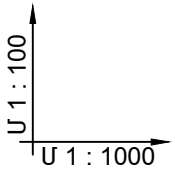						ՀՀ ԱՐԱԳԱԾՈՏՆԻ ՄԱՐԶԻ ԱՊԱՐԱՆ ՀԱՄԱՅՆՔԻ ՎԱՐԴԵՆՈՒՏ ԲՆԱԿԱՎԱՅՐԻ ՓՈԴՈՑՆԵՐԻ ՀԻՄՆԱՆՈՐՈՂՄԱՆ			
						ՃԱՐՏԱՐԱՊԵՏԱՇԽԱՐԱՐԱԿԱՆ ՄԱՍ	ՓՈՒԼ	ԹԵՐԹ	ԹԵՐԹԵՐ
ՏՆՕՐԵՆ	Ե.ԱՍԱՏՐՅԱՆ						Ա Ն	Գ-	
ՆԱԽԱԳԾԵՑ	Ա.ԵՍԱՅԱՆ					ՃԱՆԱՊԱՐԴԻ ԵՐԿԱՅՆԱԿԱՆ ՊՐՈՖԻԼ /ՆԿ 9+00-:ՆԿ 12+00/		«ՇԻՆԷՔՍՊՐՏ» ՍՊԸ	
ԱՏՈՒԳԵՑ	Հ.ԴԱՎԹՅԱՆ								
ՆԳԻ	Ա.ԵՍԱՅԱՆ								



ՃԱՆԱՊԱՐԴԻ ԵՐԿԱՅՆԱԿԱՆ ՊՐՈՖԻԼ /ՆԿ 12+00:-ՆԿ 15+00/





ՃԱՆԱՊԱՐԴԻ ՓՈԿԱԾՔ																		
ՆԱԽԱԳԾԱՅԻՆ ՏՎՅԱԼՆԵՐ	ԼԱՅՆԱԿԱՆ ՊՐՈՖԻԼԻ ՏԻՊԸ																	
	ԵՐԹԵՎԵԿԵԼԻ ՄԱՍԻ ԱՌԱՆՑՔԻ ՆԻՇԸ /մ/	1890.52 1889.75 1884.73 1883.52 1882.07 1880.72 1878.91																
	ԹԵՔՈՒԹՅՈՒՆ (%), ՈՒՂՂԱՋԻԳ ԿՈՐԵՐ /մ/	20.0	50.0	100.0	41.0	120.0												
	ՓԱՏԱՑԻ ՏՎՅԱԼՆԵՐ	ՀՈՂԱՅԻՆ ՊԱՍՏԱՌԻ ՆԻՇԸ /մ/																
	ՀԵՌԱՎՈՐՈՒԹՅՈՒՆԸ /մ/	20	20	20	20	20	20	20	20	20	20	20	20	20	20			
ՆՇԱՀԱՐՄԱՆ ԿԵՏ, ՀԱՏԱԿԱԳԾԱՅԻՆ ՏԱՐՐԵՐ, ԿԻԼՈՄԵՏՐԵՐ		ՆԿ 12+00	ՆԿ 12+50			ՆԿ 13+00			ՆԿ 13+50			ՆԿ 14+00			ՆԿ 14+50			ՆԿ 15+00


						ՀՀ ԱՐԱԳԱԾՈՏՆԻ ՄԱՐԶԻ ԱՊՐԱՆ ՀԱՄԱՅՆՔԻ ՎԱՐԴԵՆՈՒՏ ԲՆԱԿԱՎԱՅՐԻ ՓՈՂՈՑՆԵՐԻ ՀԻՄՆԱՆՈՐՈՂՄԱՆ			
						ՃԱՐՏԱՐԱՊԵՏԱՇԽԱՐԱՐԱԿԱՆ ՄԱՍ	ՓՈՒԼ	ԹԵՐԹ	ԹԵՐԹԵՐ
							Ա Ն	Գ-	
ՏՆՕՐԵՆ	Ե.ԱՍԱՏՐՅԱՆ					ՃԱՆԱՊԱՐԴԻ ԵՐԿԱՅՆԱԿԱՆ ՊՐՈՖԻԼ /ՆԿ 12+00-:ՆԿ 15+00/	 «ՇԻՆԷՔՍՊՐՏ» ՍՊԸ		
ՆԱԽԱԳԾԵՑ	Ա.ԵՍԱՅԱՆ								
ԱՏՈՒԳԵՑ	Հ.ԴԱՎԹՅԱՆ								
ՆԳԻ	Ա.ԵՍԱՅԱՆ								
		</							

ՃԱՆԱՊԱՐԴԻ ԵՐԿԱՅՆԱԿԱՆ ՊՐՈՖԻԼ /ՆԿ 15+00:-ՆԿ 16+50/

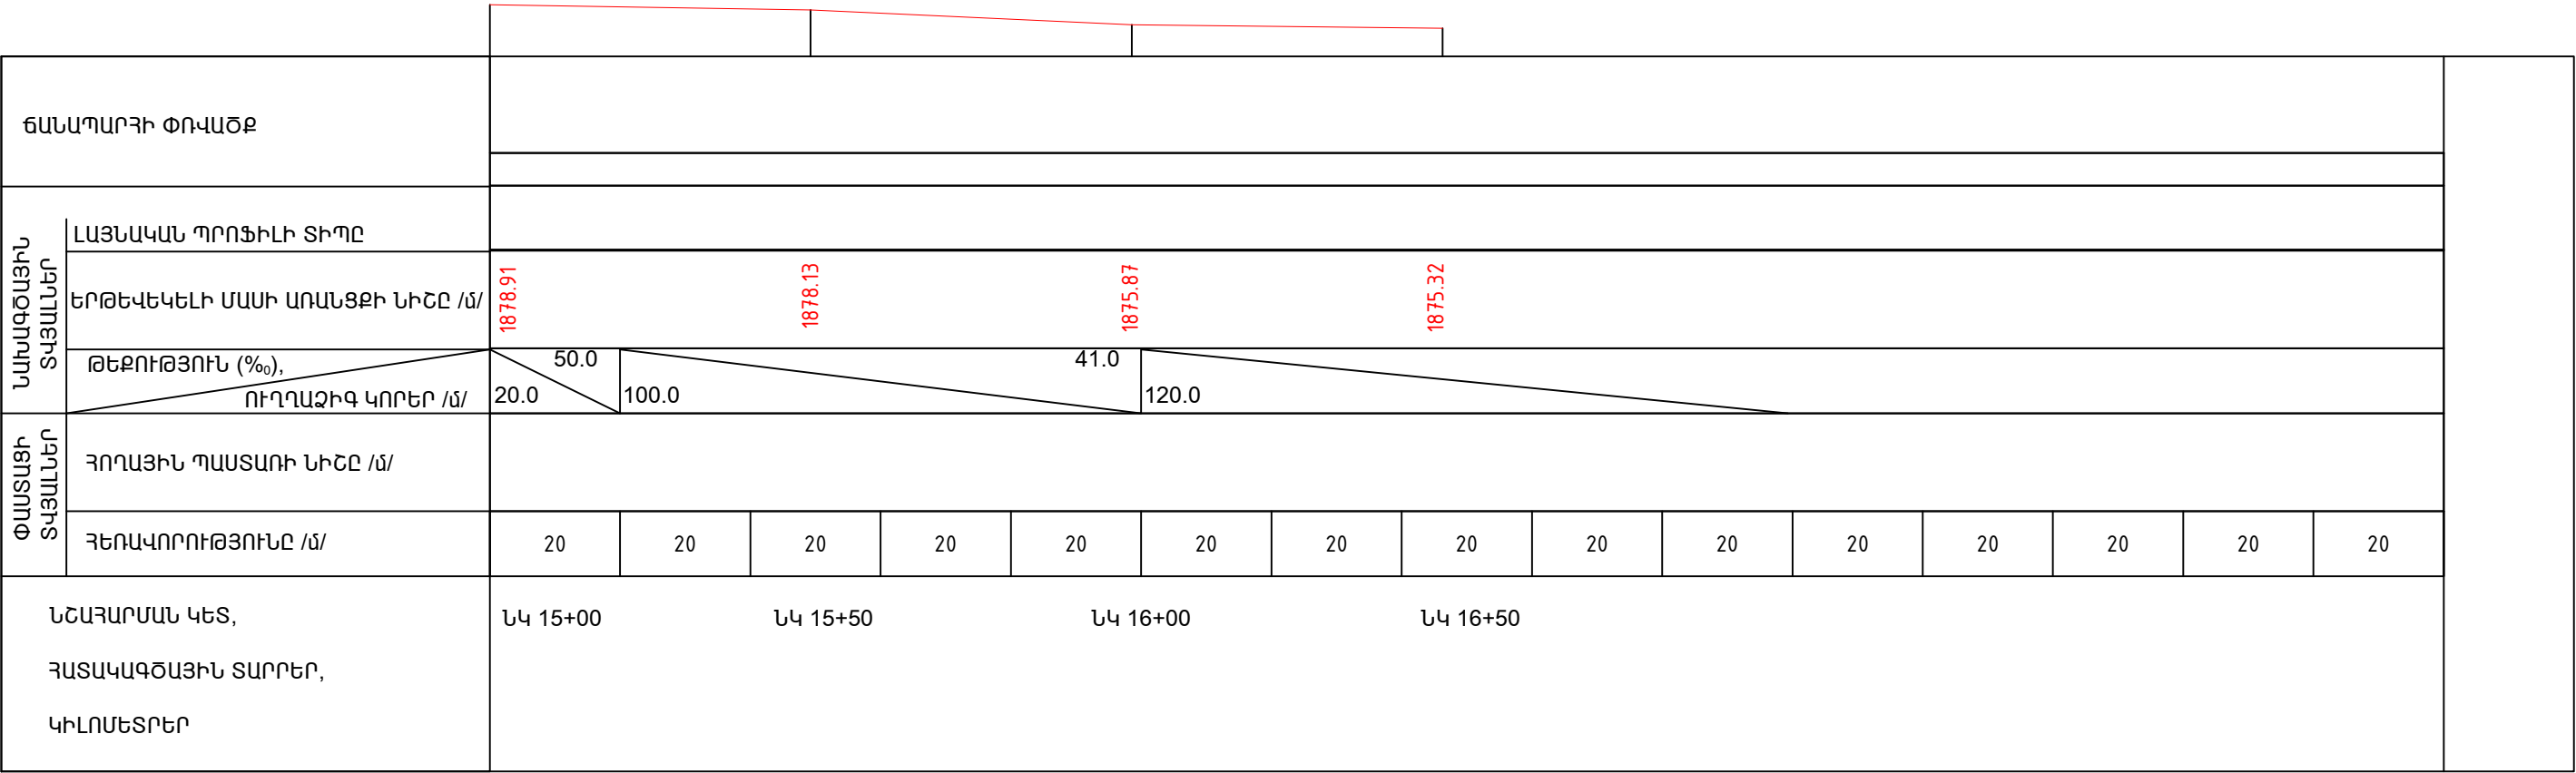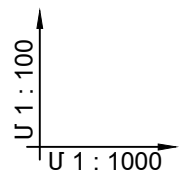


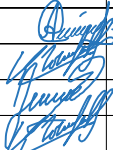						ՀՀ ԱՐԱԳԱԾՈՏՆԻ ՄԱՐԶԻ ԱՊԱՐԱՆ ՀԱՄԱՅՆՔԻ ՎԱՐԴԵՆՈՒՏ ԲՆԱԿԱՎԱՅՐԻ ՓՈԴՈՑՆԵՐԻ ՀԻՄՆԱՆՈՐՈՎՄԱՆ			
						ՃԱՐՏԱՐԱՊԵՏԱՇԽԱՐԱՐԱԿԱՆ ՄԱՍ	ՓՈՒԼ	ԹԵՐԹ	ԹԵՐԹԵՐ
							Ա Ն	Գ-	
ՏՆՕՐԵՆ	Ե.ԱՍԱՏՐՅԱՆ					ՃԱՆԱՊԱՐԴԻ ԵՐԿԱՅՆԱԿԱՆ ՊՐՈՖԻԼ /ՆԿ 15+00:-ՆԿ 16+50/		«ՇԻՆԷՔՍՊՐՏ» ՍՊԸ	
ՆԱԽԱԳԾԵՑ	Ա.ԵՍԱՅԱՆ								
ԱՏՈՒԳԵՑ	Հ.ԴԱՎԹՅԱՆ								
ՆԳԻ	Ա.ԵՍԱՅԱՆ								

ՓՈՂՈՑԻ ԼԱՅՆԱԿԱՆ ՊՐՈՖԻԼ/ՆԿ 0+00/

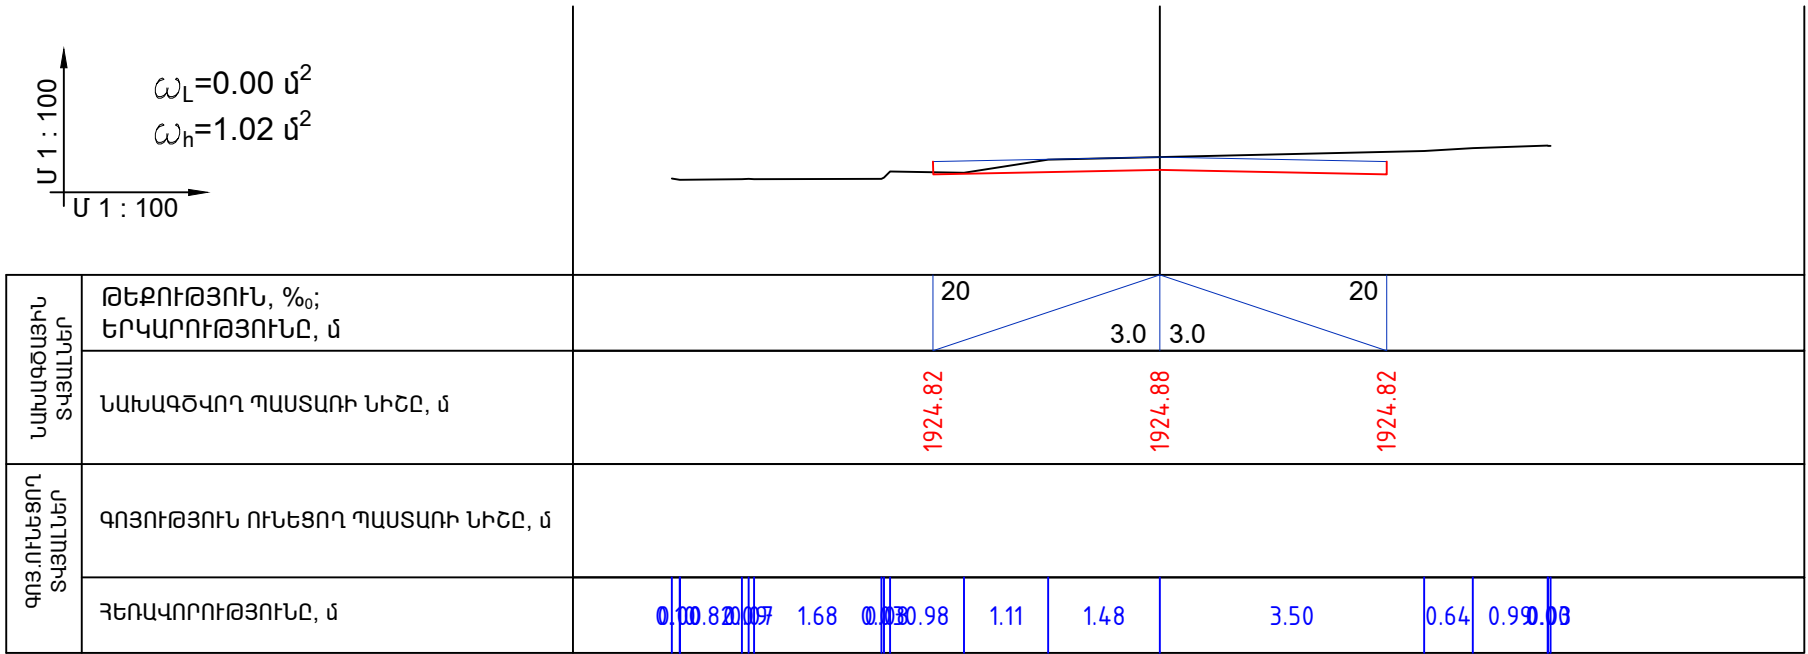


ՓՈՂՈՑԻ ԼԱՅՆԱԿԱՆ ՊՐՈՖԻԼ/ՆԿ 1+00/

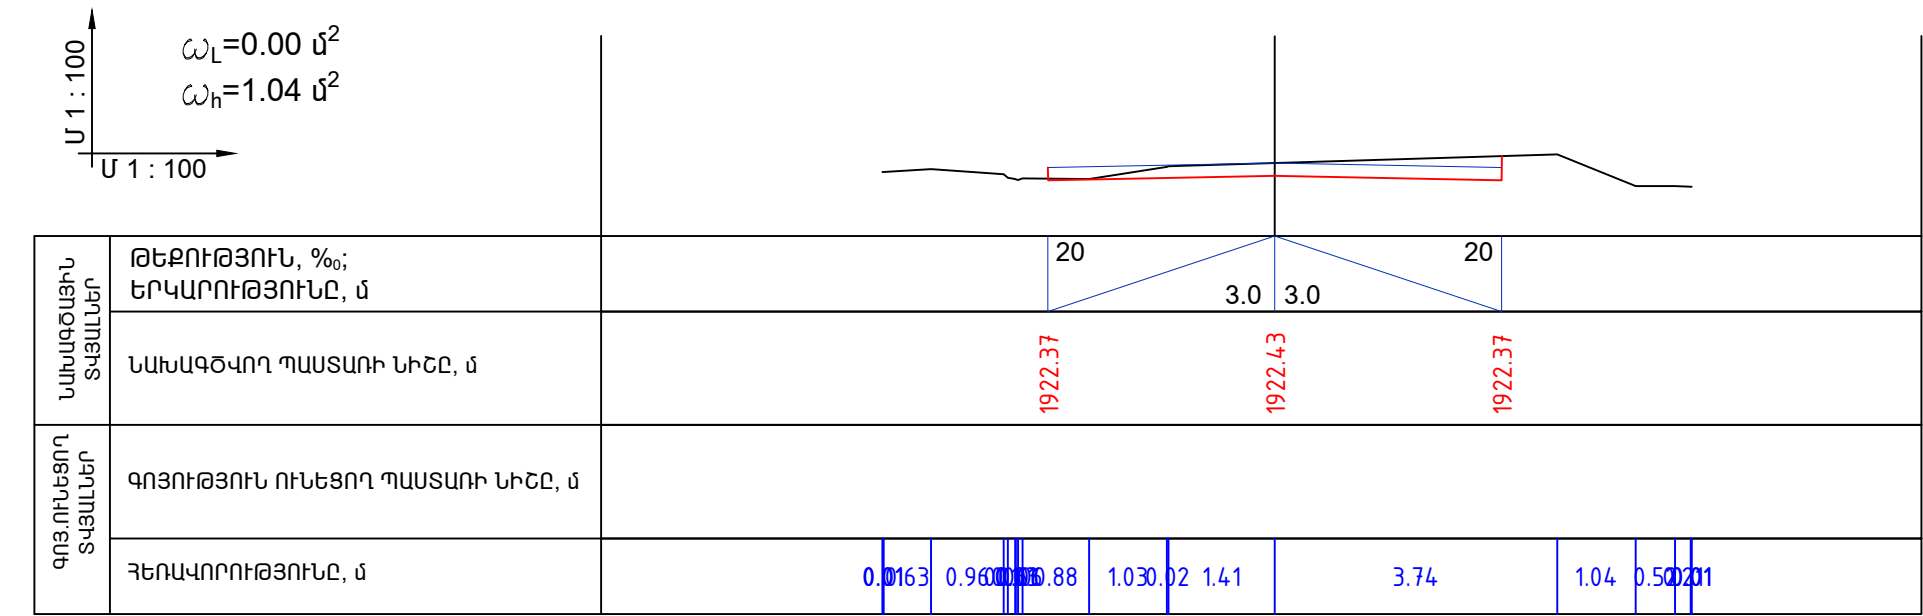


						ՀՀ ԱՐԱԳԱԾՈՏՆԻ ՄԱՐԶԻ ԱՊԱՐԱՆ ՀԱՄԱՅՆՔԻ ՎԱՐԴԵՆՈՒՏ ԲՆԱԿԱՎԱՅՐԻ ՓՈՂՈՑՆԵՐԻ ՀԻՄՆԱՆՈՐՈԳՄԱՆ			
ՏՆՕՐԵՆ ՆԱԽԱԳԾԵՑ ՍՏՈՒԳԵՑ ՆԳԻ	Է.ԱՍԱՏՐՅԱՆ Ա.ԵՍԱՅԱՆ Հ.ՂԱՎԹՅԱՆ Ա.ԵՍԱՅԱՆ					ՃԱՐՏԱՐԱՊԵՏԱՇԽԱՐԱՐԱԿԱՆ ՄԱՍ	ՓՈՒԼ	ԹԵՐԹ	ԹԵՐԹԵՐ
							Ա Ն	Գ-	
						ՓՈՂՈՑԻ ԼԱՅՆԱԿԱՆ ՊՐՈՖԻԼ	 «ՇԻՆԷՔՍՊՐՏ» ՍՊԸ		



ՓՈՂՈՑԻ ԼԱՅՆԱԿԱՆ ՊՐՈՖԻԼ/ՆԿ 2+00/

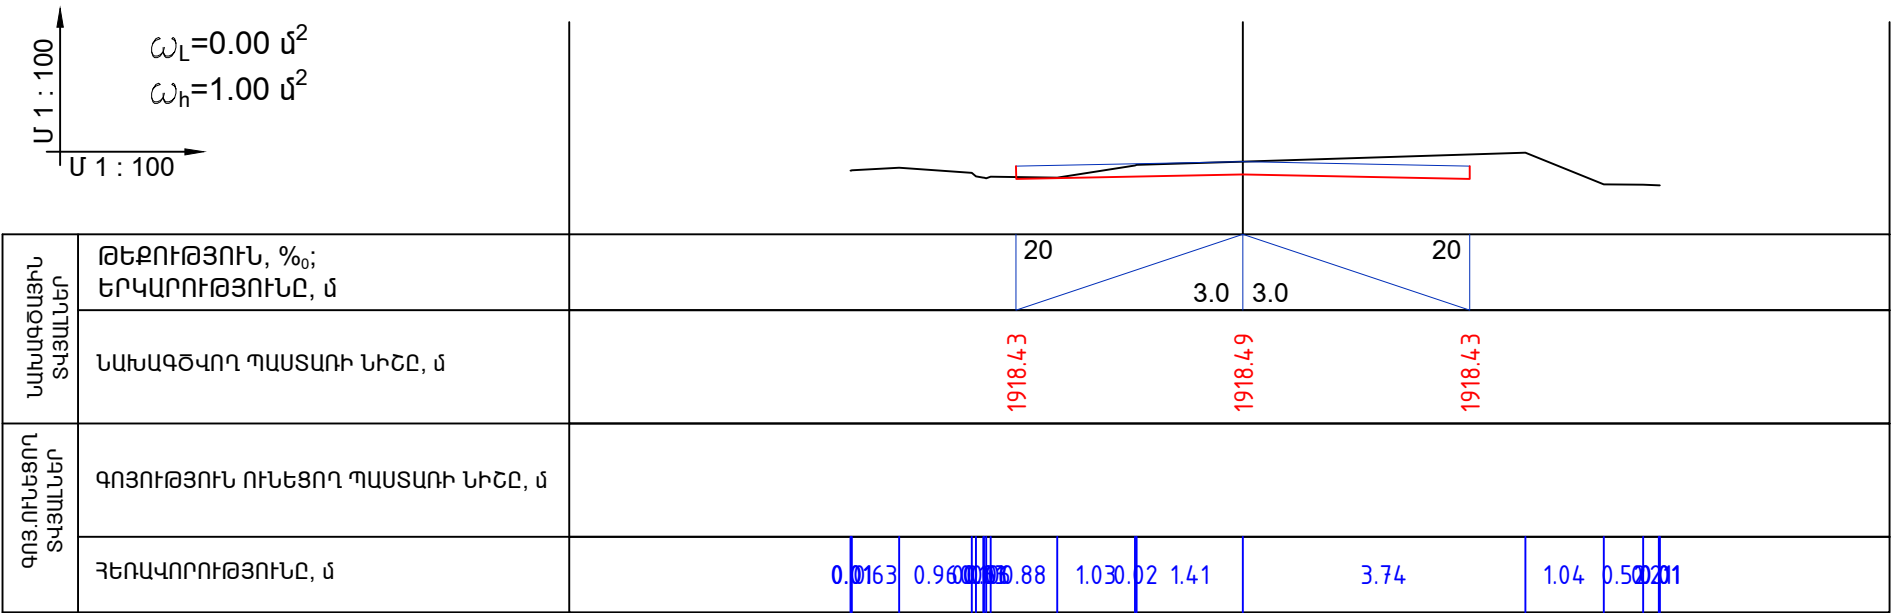

ՓՈՂՈՑԻ ԼԱՅՆԱԿԱՆ ՊՐՈՖԻԼ/ՆԿ 3+00/

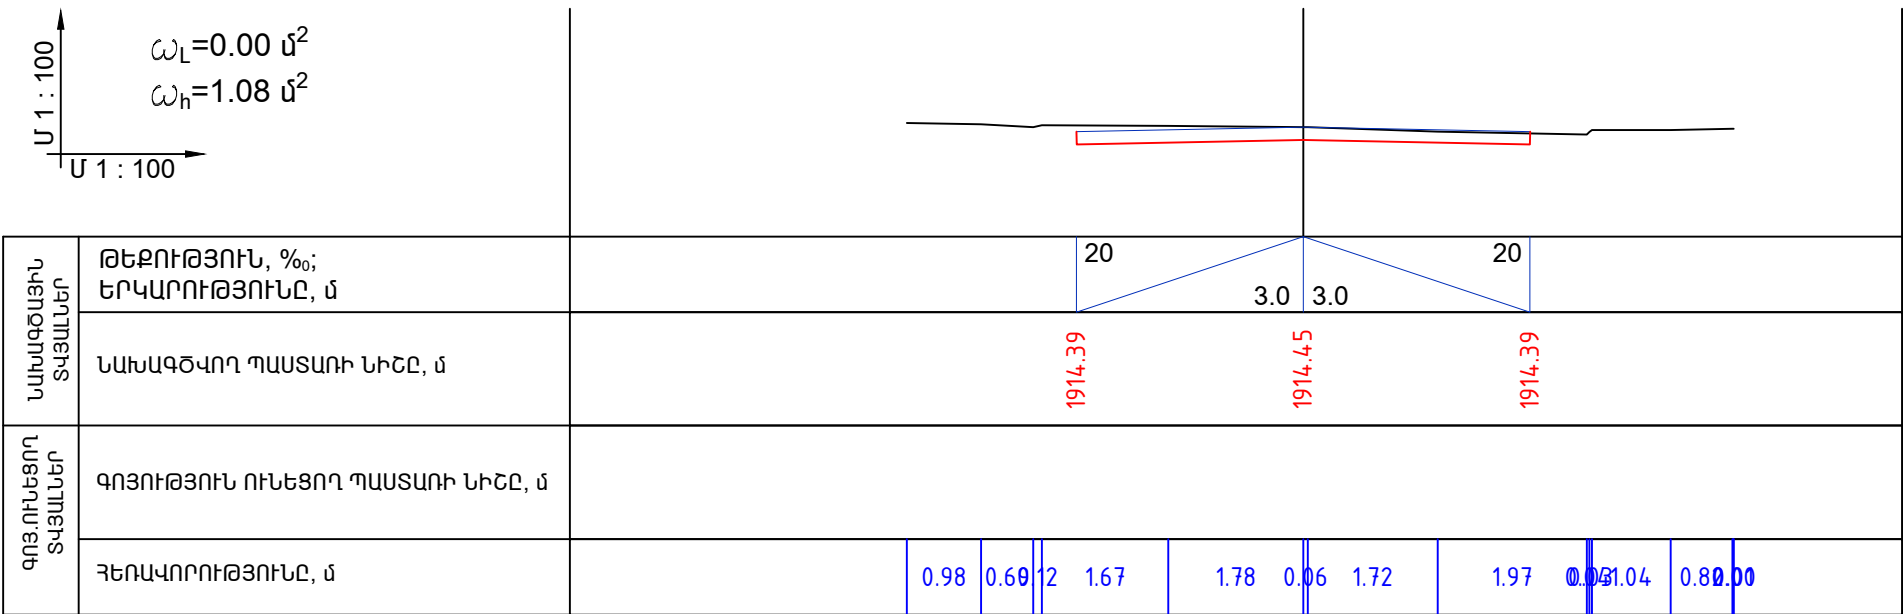


						ՀՀ ԱՐԿԱԾՈՏՆԻ ՄԱՐԶԻ ԱՊԱՐԱՆ ՀԱՄԱՅՆՔԻ ՎԱՐԴԵՆՈՒՄ ԲՆԱԿԱՎԱՅՐԻ ՓՈՂՈՑՆԵՐԻ ՀԻՄՆԱՆՈՐՈԳՄԱՆ			
						ՃԱՐՏԱՐԱՊԵՏԱՇԻՆԱՐԱՐԱԿԱՆ ՄԱՍ	ՓՈՒԼ	ԹԵՐԹ	ԹԵՐԹԵՐ
							Ա Ն	Գ-	
ՏՆՕՐԵՆ	Ե.ԱՍԱՏՐՅԱՆ					ՓՈՂՈՑԻ ԼԱՅՆԱԿԱՆ ՊՐՈՖԻԼ		«ՇԻՆԷՔՍՊՐՏ» ՍՊԸ	
ՆԱԽԱԳԾԵՑ	Ա.ԵՍԱՅԱՆ								
ՍՏՈՒԳԵՑ	Հ.ՂԱՎԹՅԱՆ								
ՆԳԻ	Ա.ԵՍԱՅԱՆ								

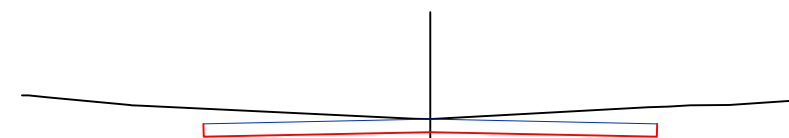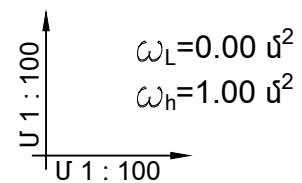



ԼՍՀԱԳԾԱՅԻՆ ՏՎՅԱԼՆԵՐ	ԹԵՔՈՒԹՅՈՒՆ, % ₀ ; ԵՐԿԱՐՈՒԹՅՈՒՆԸ, մ										
	ՆԱԽԱԳԾՎՈՂ ՊԱՍՏԱՌԻ ՆԻՇԸ, մ										
ԳՈՅՈՒՆԵՑՈՂ ՏՎՅԱԼՆԵՐ	ԳՈՅՈՒԹՅՈՒՆ ՈՒՆԵՑՈՂ ՊԱՍՏԱՌԻ ՆԻՇԸ, մ										
	ՀԵՌԱՎՈՐՈՒԹՅՈՒՆԸ, մ	0.0025	1.09	0.002	3.63	0.21	2.89	0.27	2.52	1.00	0.1


ՓՈՂՈՑԻ ԼԱՅՆԱԿԱՆ ՊՐՈՖԻԼ/ՆԿ 5+00/

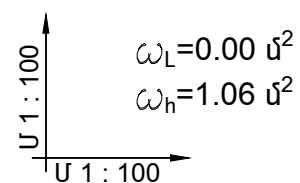


Ամսագծային տվյալներ	ԹեթիթՅՈՒՆ, %; ԵՐԿԱՐՈՒԹՅՈՒՆԸ, մ	20				20							
		3.0				3.0							
	ՆԱԽԱԳԾՎՈՂ ՊԱՍՏԱՌԻ ՆԻՇԸ, մ	1908.19				1908.25				1908.19			
ԳՈՅՈՒՆՅՈՒՆ ՏՎԱԼՆԵՐ	ԳՈՅՈՒԹՅՈՒՆ ՈՒՆԵՑՈՂ ՊԱՍՏԱՌԻ ՆԻՇԸ, մ												
	ՀԵՌԱԿՈՐՈՒԹՅՈՒՆԸ, մ	0.29	1.16	0.62	2.67	2.24	0.20	0.96	0.39	1.03	2.10	0.98	

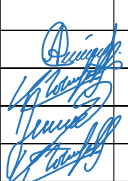						ՀՀ ԱՐԱԳԱԾՈՏՆԻ ՄԱՐԶԻ ԱՊԱՐԱՆ ՀԱՄԱՅՆՔԻ ՎԱՐԴԵՆՈՒՏ ԲՆԱԿԱՎԱՅՐԻ ՓՈՂՈՑՆԵՐԻ ՀԻՄՆԱՆՈՐՈԳՄԱՆ			
						ՃԱՐՏԱՐԱՊԵՏԱԾԻՆԱՐԱՐԱԿԱՆ ՄԱՍ	ՓՈՒԼ	ԹԵՐԹ	ԹԵՐԹԵՐ
							Ա Ն	Գ-	
ՏՆՕՐԵՆ	Ե.ԱՍԱՏՐՅԱՆ					ՓՈՂՈՑԻ ԼԱՅՆԱԿԱՆ ՊՐՈՖԻԼ		«ՇԻՆԷՔՍՊՐՈՏ» ՍՊԸ	
ՆԱԽԱԳԾԵՑ	Ա.ԵՍԱՅԱՆ								
ԱՏՈՒԲԵՑ	Հ.ՂԱՎԹՅԱՆ								
ՆԳԻ	Ա.ԵՍԱՅԱՆ								

ՓՈՂՈՑԻ ԼԱՅՆԱԿԱՆ ՊՐՈՖԻԼ/ՆԿ 6+00/

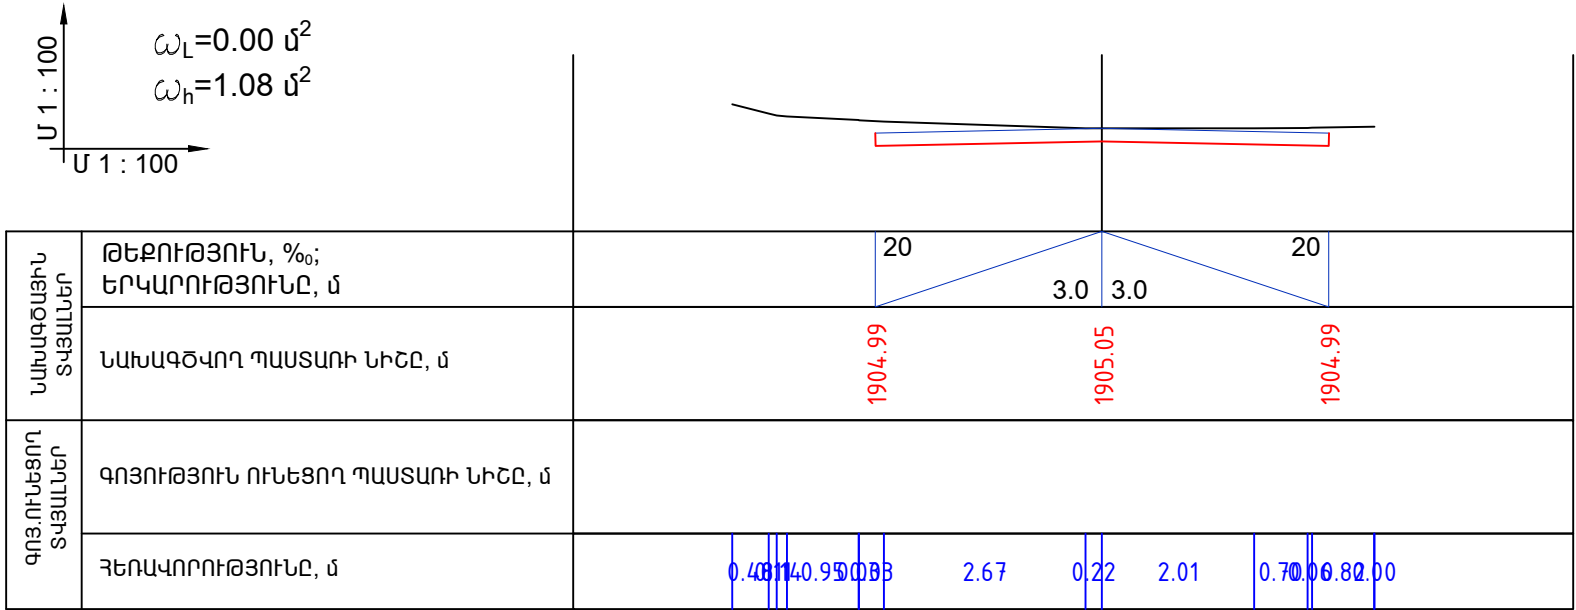


ՓՈՂՈՑԻ ԼԱՅՆԱԿԱՆ ՊՐՈՖԻԼ/ՆԿ 7+00/

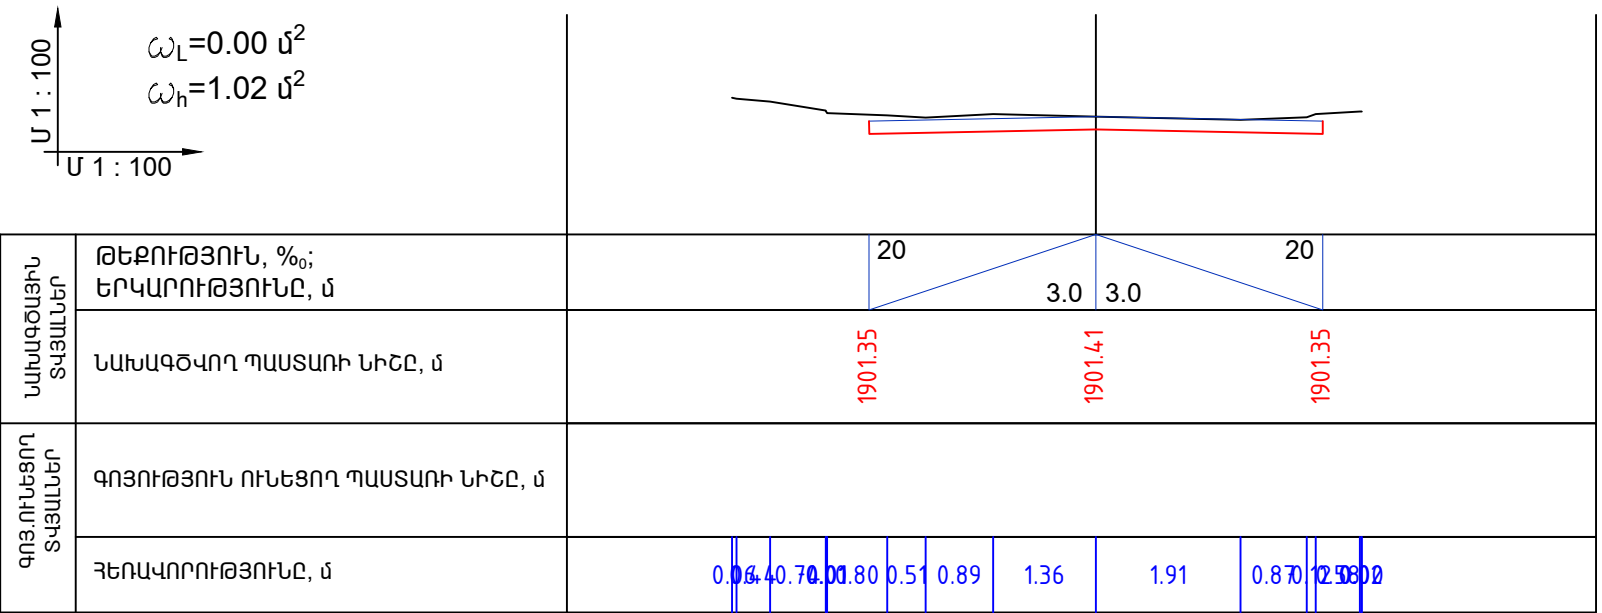


						ՀՀ ԱՐԱԳԱԾՈՏՆԻ ՄԱՐԶԻ ԱՊԱՐԱՆ ՀԱՄԱՅՆՔԻ ՎԱՐԴԵՆՈՒՏ ԲՆԱԿԱՎԱՅՐԻ ՓՈՂՈՑՆԵՐԻ ՀԻՄՆԱՆՈՐՈԳՄԱՆ			
ՏՆՕՐԵՆ	Ե.ԱՍԱՏՐՅԱՆ					ՃԱՐՏԱՐԱՊԵՏԱՇԽՆԱՐԱՐԱԿԱՆ ՄԱՍ	ՓՈՒԼ	ԹԵՐԹ	ԹԵՐԹԵՐ
							Ա Ն	Գ-	
ՆԱԽԱԳԾԵՑ	Ա.ԵՍԱՅԱՆ					ՓՈՂՈՑԻ ԼԱՅՆԱԿԱՆ ՊՐՈՖԻԼ		«ՇԻՆԷՔՍՊՐՏ» ՍՊԸ	
ՍՏՈՒԳԵՑ	Հ.ԴԱՎԹՅԱՆ								
ՆԳԻ	Ա.ԵՍԱՅԱՆ								


ՓՈՂՈՑԻ ԼԱՅՆԱԿԱՆ ՊՐՈՖԻԼ/ԼԿ 8+00/

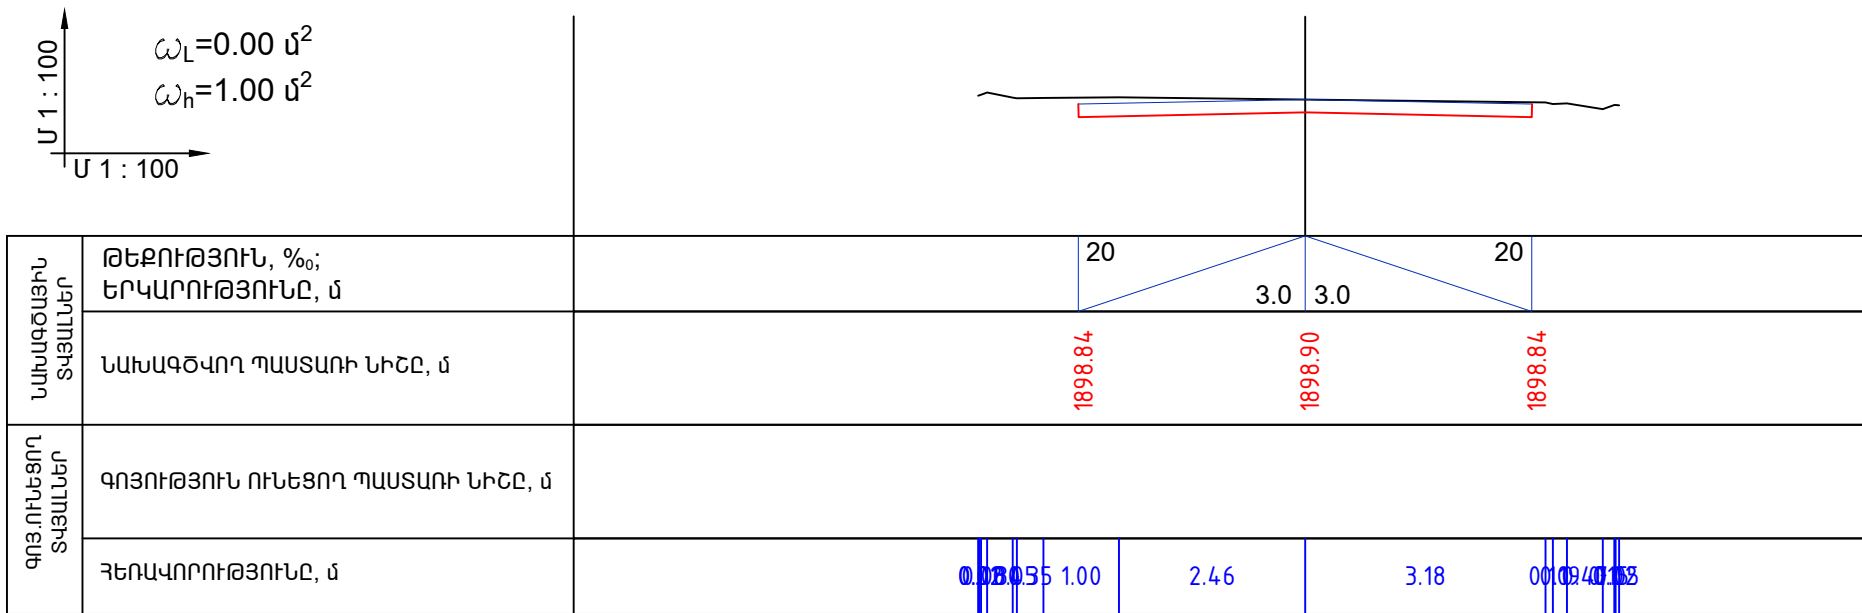


ՓՈՂՈՑԻ ԼԱՅՆԱԿԱՆ ՊՐՈՖԻԼ/ՆԿ 10+00/

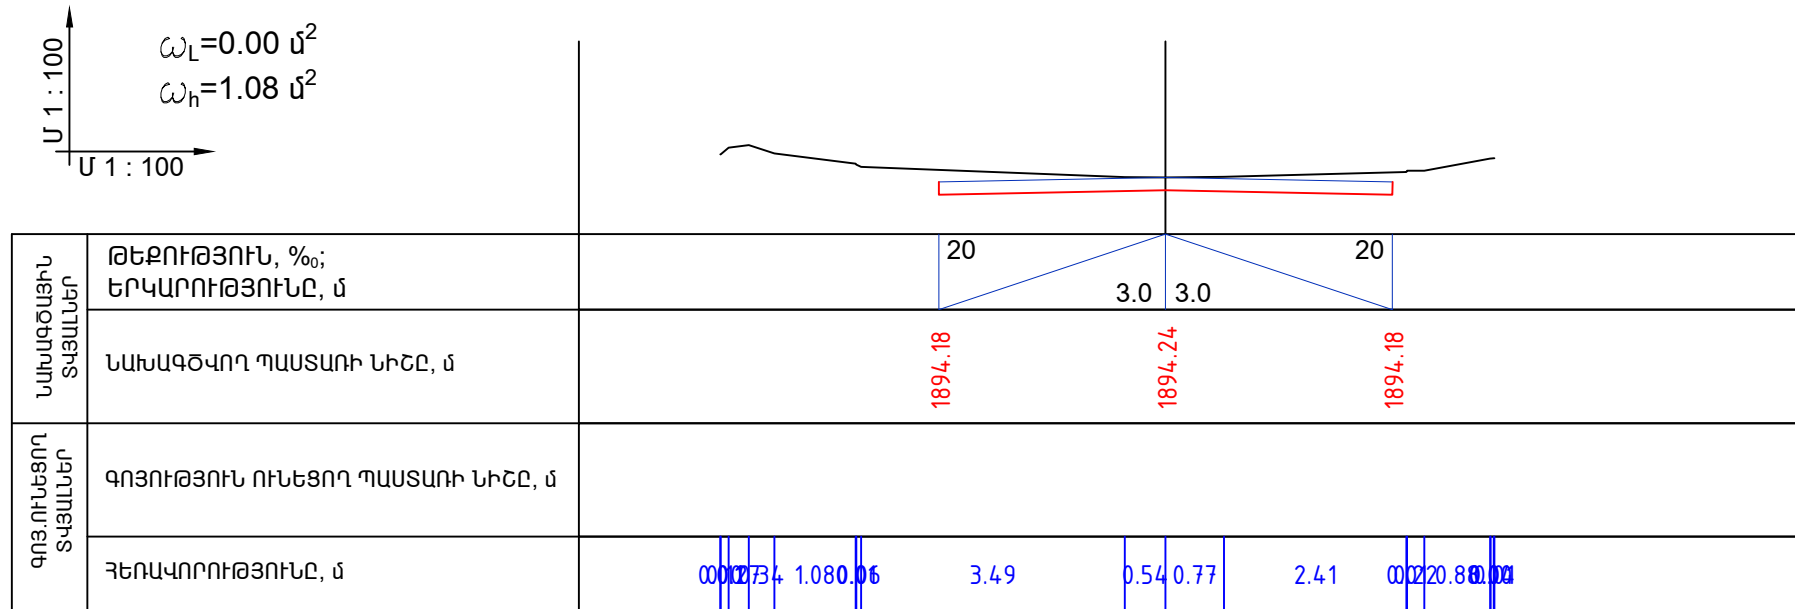


ՓՈՂՈՑԻ ԼԱՅՆԱԿԱՆ ՊՐՈՖԻԼ/ՆԿ 11+00/

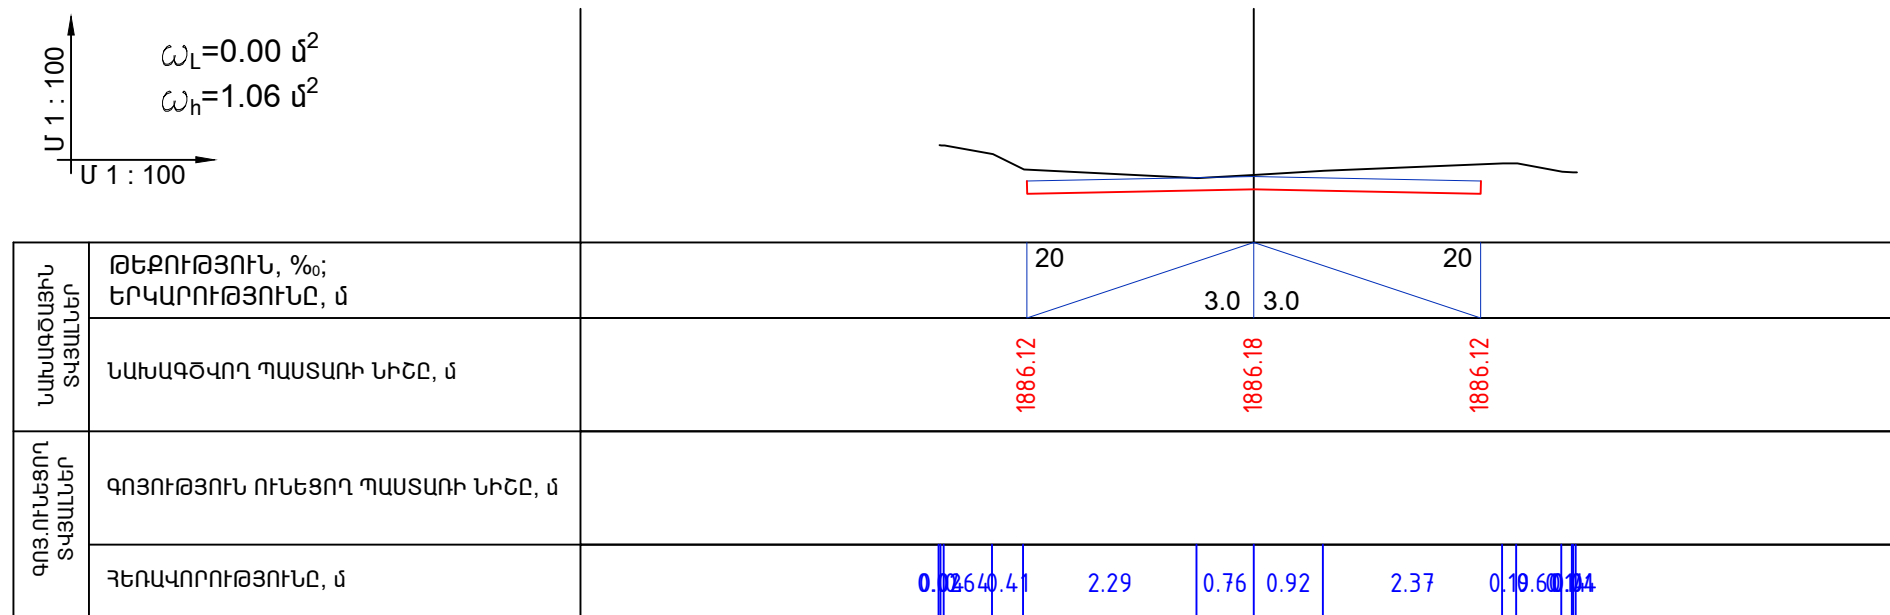


						ՀՀ ԱՐԿԱԾՈՏՆԻ ՄԱՐԶԻ ԱՊԱՐԱՆ ՀԱՄԱՅՆՔԻ ՎԱՐԴԵՆՈՒՏ ԲՆԱԿԱՎԱՅՐԻ ՓՈՂՈՑՆԵՐԻ ՀԻՄՆԱՆՈՐՈԳՄԱՆ			
						ՃԱՐՏԱՐԱՊԵՏԱՇԽՆԱՐԱՐԱԿԱՆ ՄԱՍ	ՓՈՒԼ	ԹԵՐԹ	ԹԵՐԹԵՐ
ՏՆՕՐԵՆ	Ե.ԱՍԱՏՐՅԱՆ						Ա Ն	Գ-	
ՆԱԽԱԳԾԵՑ	Ա.ԵՍԱՅԱՆ					ՓՈՂՈՑԻ ԼԱՅՆԱԿԱՆ ՊՐՈՖԻԼ	 «ՀԻՆԷՔՍՊՐՏ» ՍՊԸ		
ՍՏՈՒԳԵՑ	Հ.ԴԱՎԹՅԱՆ								
ՆԳԻ	Ա.ԵՍԱՅԱՆ								

ՓՈՂՈՑԻ ԼԱՅՆԱԿԱՆ ՊՐՈՖԻԼ/ՆԿ 12+00/

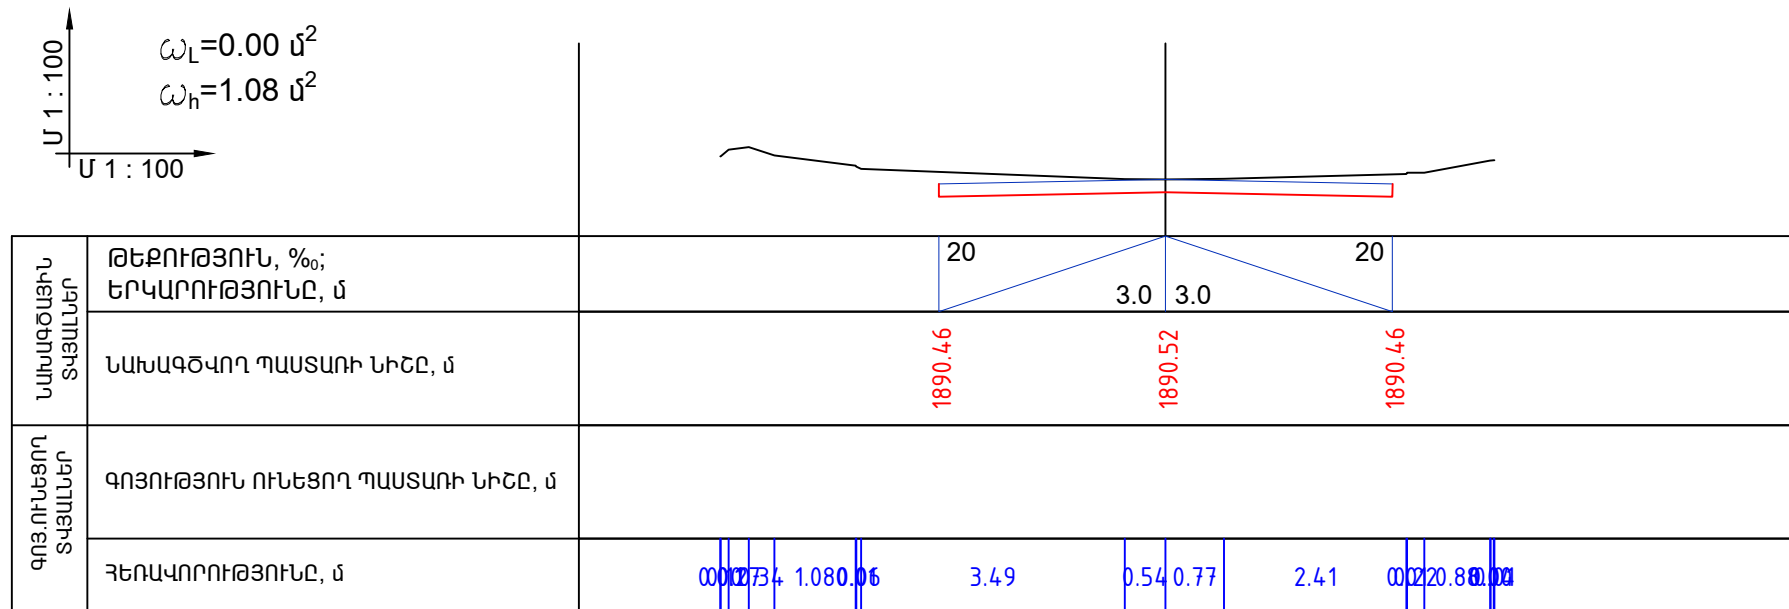


ՓՈՂՈՑԻ ԼԱՅՆԱԿԱՆ ՊՐՈՖԻԼ/ՆԿ 13+00/

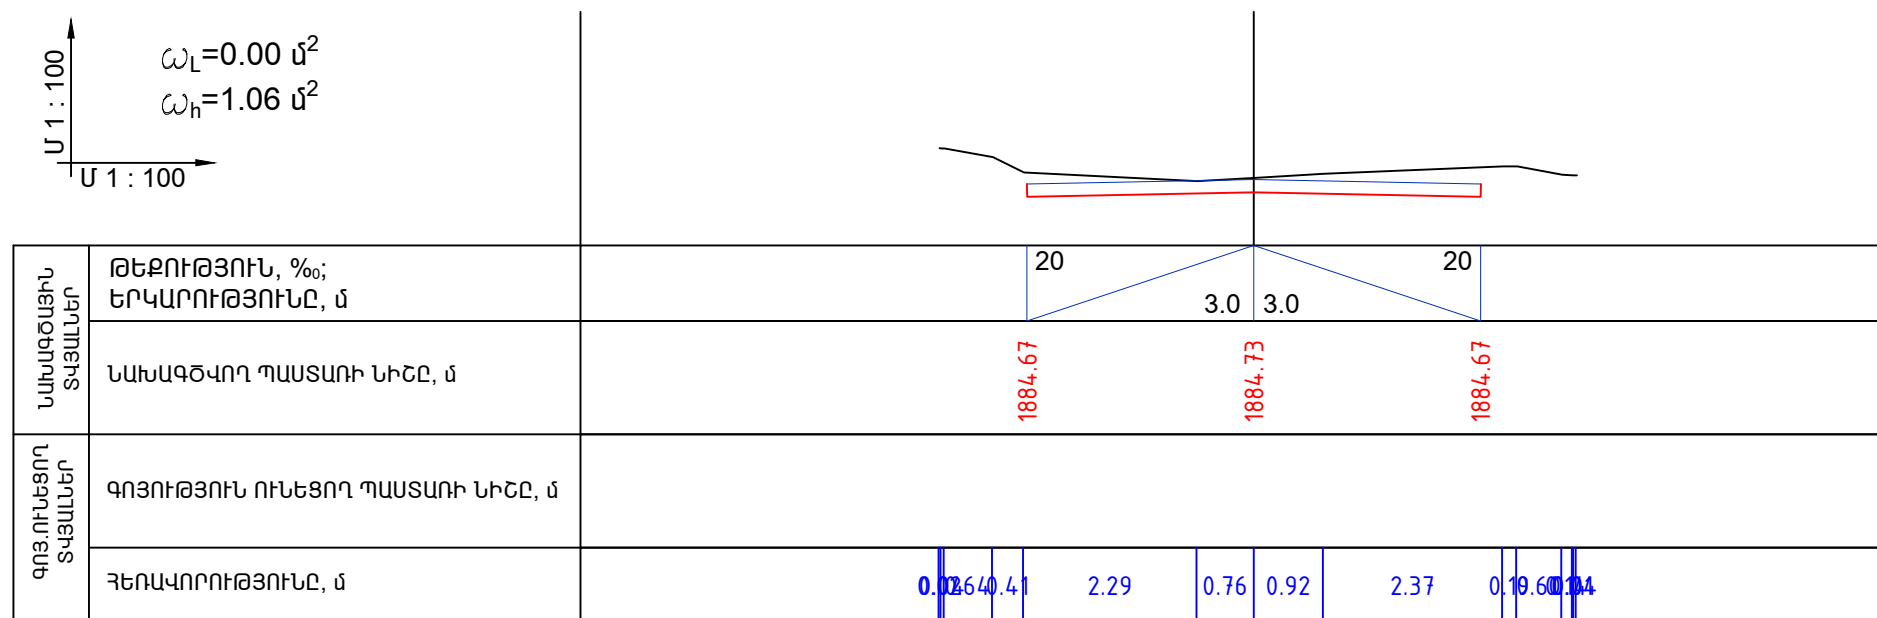





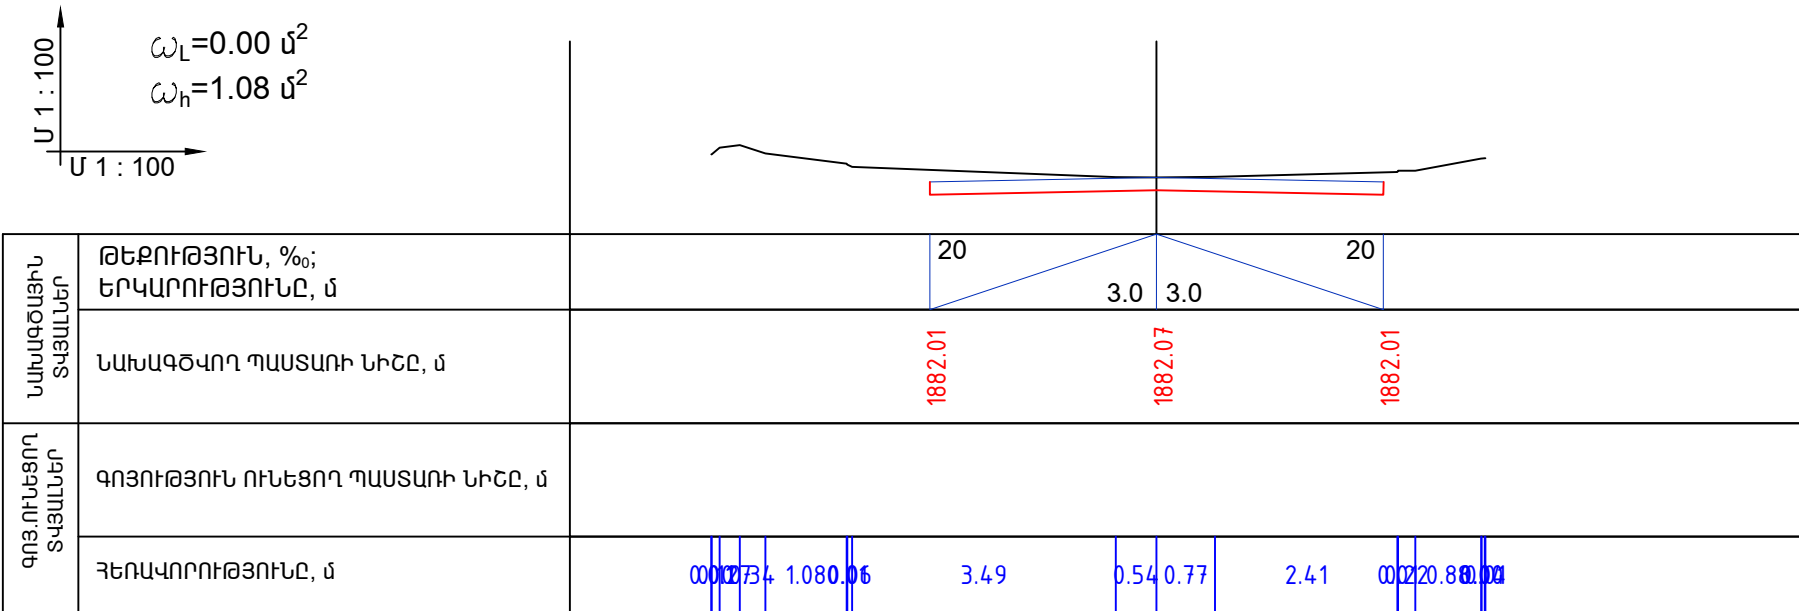

						ՀՀ ԱՐԿԱԾՈՏՆԻ ՄԱՐԶԻ ԱՊԱՐԱՆ ՀԱՄԱՅՆՔԻ ՎԱՐԴԵՆՈՒՏ ԲՆԱԿԱՎԱՅՐԻ ՓՈՂՈՑՆԵՐԻ ՀԻՄՆԱՆՈՐՈԳՄԱՆ			
ՏՆՕՐԵՆ	Ե.ԱՍԱՏՐՅԱՆ					ՃԱՐՏԱՐԱՊԵՏԱՇԽՆԱՐԱՐԱԿԱՆ ՄԱՍ	ՓՈՒԼ	ԹԵՐԹ	ԹԵՐԹԵՐ
							Ա Ն	Ճ-	
ՆԱԽԱԳԾԵՑ	Ա.ԵՍԱՅԱՆ					ՓՈՂՈՑԻ ԼԱՅՆԱԿԱՆ ՊՐՈՖԻԼ		«ՀԻՆԷՔՍՊՐՏ» ՍՊԸ	
ԱՏՈՒԳԵՑ	Հ.ՂԱՎԹՅԱՆ								
ՆԳԻ	Ա.ԵՍԱՅԱՆ								

ՓՈՂՈՑԻ ԼԱՅՆԱԿԱՆ ՊՐՈՖԻԼ/ՆԿ 14+00/

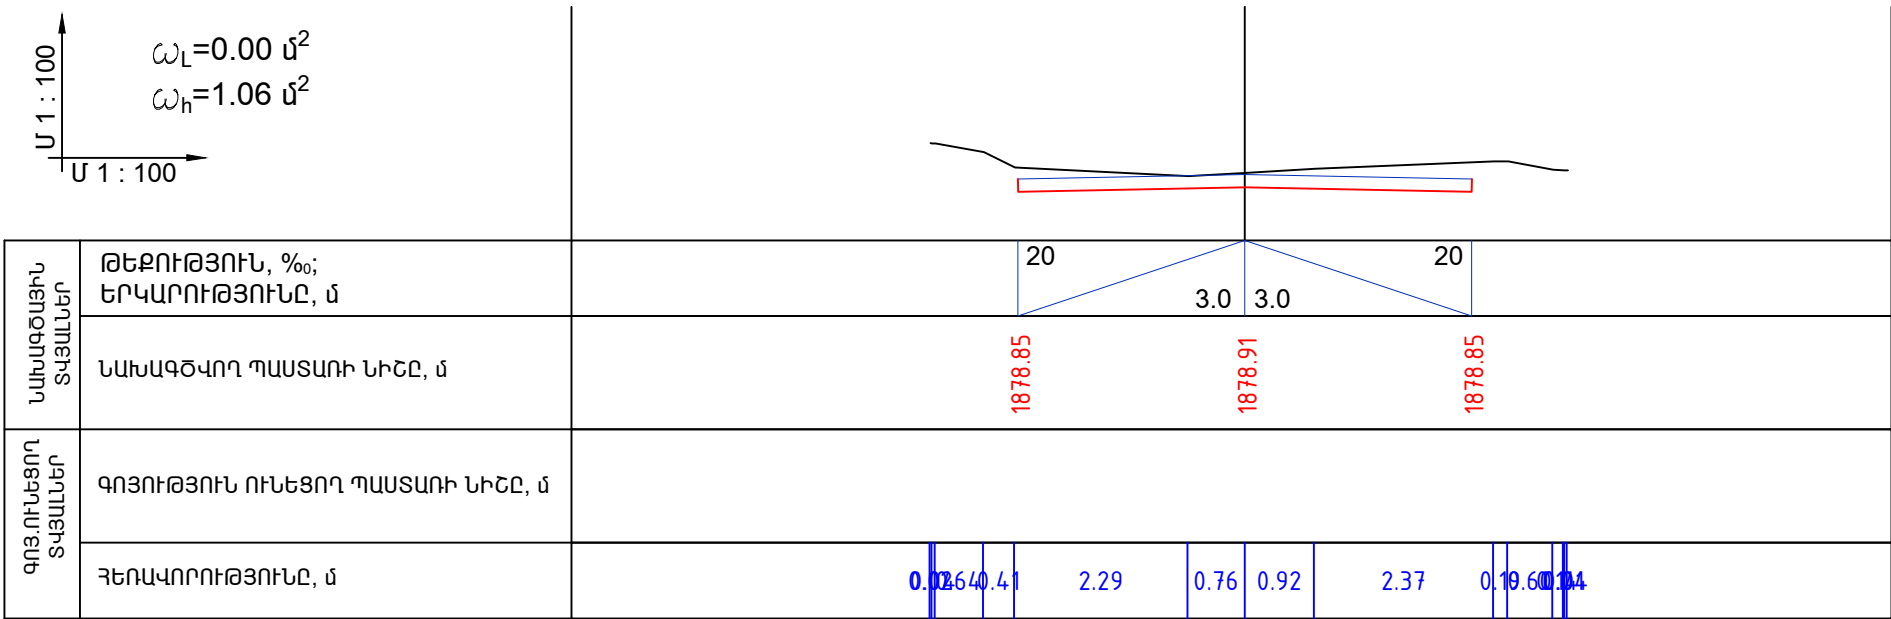


 ՓՈՂՈՑԻ ԼԱՅՆԱԿԱՆ ՊՐՈՖԻԼ/Կ 15+00/




						ՀՀ ԱՐԱԳԱԾՈՏՆԻ ՄԱՐԶԻ ԱՊԱՐԱՆ ՀԱՄԱՅՆՔԻ ԿԱՐԴԵՆՈՒՄՑ ԲՆԱԿԱԿԱՅՐԻ ՓՈՂՈՑՆԵՐԻ ՀԻՄՆԱՆՈՐՈԿԱՆ			
ՏՆՕՐԵՆ	Ե.ԱՍԱՏՐՅԱՆ					ԳԱՐՏԱՐԱՊԵՏԱՇԽՆԱՐԱՐԱԿԱՆ ՄԱՍ	ՓՈՒԼ	ԹԵՐԹ	ԹԵՐԹԵՐ
ՆԱԽԱԳԾԵՑ	Ա.ԵՍԱՅԱՆ						Ա Ն	Գ-	
ԱՏՈՒԳԵՑ	Հ.ԴԱԿԹՅԱՆ					ՓՈՂՈՑԻ ԼԱՅՆԱԿԱՆ ՊՐՈՖԻԼ		«ՇԻՆԷԲՍՊՐՏ» ՍՊԸ	
ՆԳԻ	Ա.ԵՍԱՅԱՆ								

ՓՈՂՈՑԻ ԼԱՅՆԱԿԱՆ ՊՐՈՖԻԼ/ՆԿ 16+00/

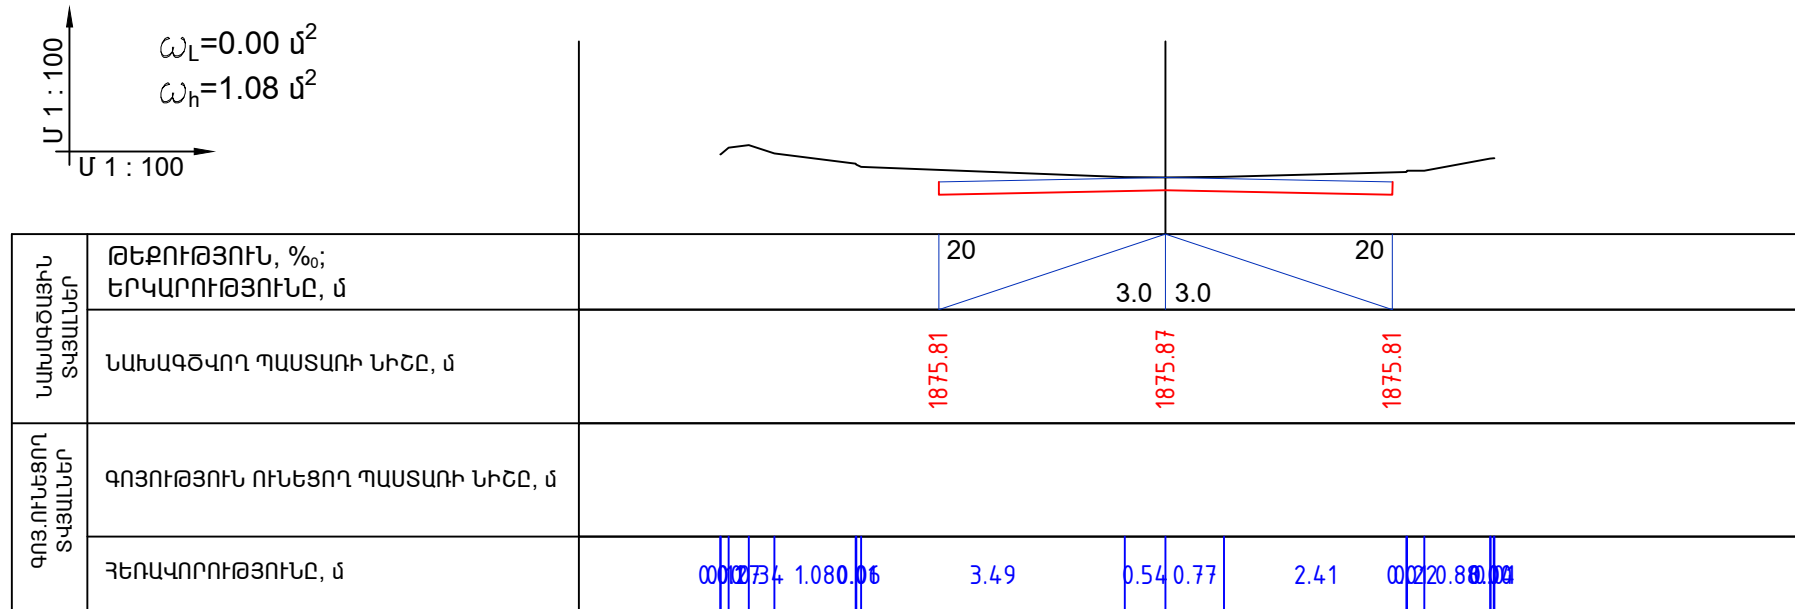



ՓՈՂՈՑԻ ԼԱՅՆԱԿԱՆ ՊՐՈՖԻԼ/ՆԿ 16+50/

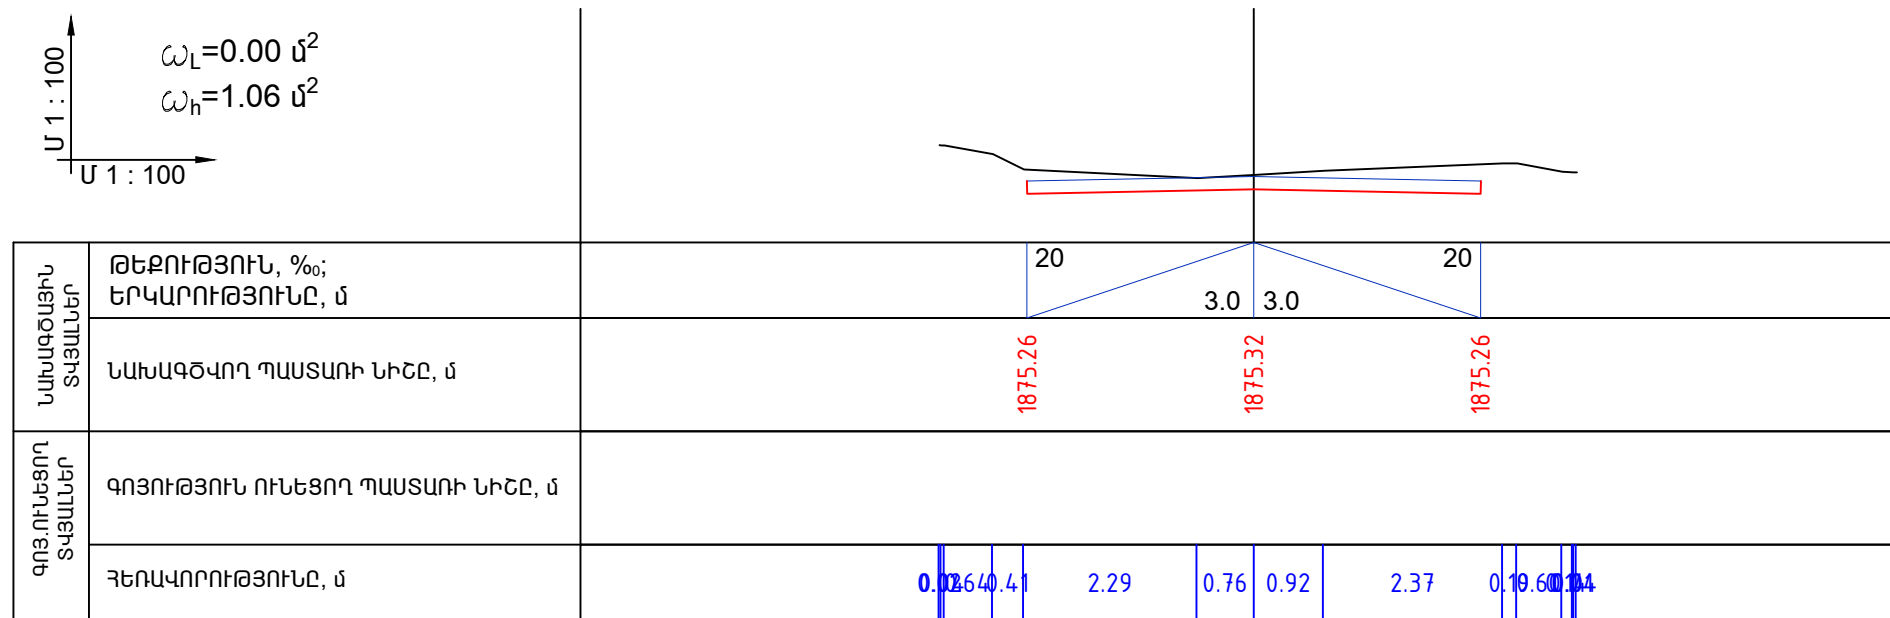






						ՀՀ ԱՐԱԳԱԾՈՏՆԻ ՄԱՐԶԻ ԱՊԱՐԱՆ ՀԱՄԱՅՆՔԻ ՎԱՐԴԵՆՈՒՏ ԲՆԱԿԱՎԱՅՐԻ ՓՈՂՈՑՆԵՐԻ ՀԻՄՆԱՆՈՐՈՂՄԱՆ			
						ՃԱՐՏԱՐԱՊԵՏԱՇԽՆԱՐԱՐԱԿԱՆ ՄԱՍ	ՓՈՒԼ	ԹԵՐԹ	ԹԵՐԹԵՐ
							Ա Ն	Գ-	
ՏՆՕՐԵՆ	Ե.ԱՍԱՏՐՅԱՆ					ՓՈՂՈՑԻ ԼԱՅՆԱԿԱՆ ՊՐՈՖԻԼ		«ՀԻՆԷՔՍՊՐՏ» ՍՊԸ	
ՆԱԽԱԳԾԵՑ	Ա.ԵՍԱՅԱՆ								
ՍՏՈՒԳԵՑ	Հ.ԴԱՎԹՅԱՆ								
ՆԳԻ	Ա.ԵՍԱՅԱՆ								

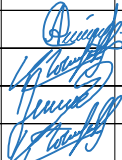ԵՐԹԵՎԵԿԵԼԻ ՄԱՍԻ ԿԱՌՈՒՑՄԱՆ ՄԱՍՆԱԳԻՐ ՆԿ 0+00 -:- ՆԿ 8+50



ԵՐԹԵՎԵԿԵԼԻ ՄԱՍԻ ՆՈՐՈԳՄԱՆ ՄԱՍՆԱԳԻՐ																		
1	2	3	4	5	6	7	8	9	10	11	12	13	14	15	16	17	18	
Սկիզբ	Վերջ	Երկարություն մ	Միջին լայնություն մ	Քանդում			Փոսային նորոգում			Համատարած ասֆալտապատում								Դրս/ժնայում
ՆԿ	ՆԿ			Ճանապարհային տաշտակ /խոր. մջն 17 սմ/ (մ²)	Երթևեկելի մասի ֆրեզում(մ2)	Ասֆալտա-բետոնե ծածկույթ (մ²)	Ծածկի կոնստրուկցիա			Ծածկի կոնստրուկցիա								
							հօլց=8սմ Խճային հիմք բիտումի լցաբաշխումով 0,7տ/1000մ² (մ²)	Մանրահատիկ ա/բ ծածկույթ /միմչև 5.0 մ²/հ=5 սմ (մ²)	Մանրահատիկ ա/բ ծածկույթ /միմչև 5.0 մ²/հ=25 սմ (մ²)	С6 տիպի հիմք հ/միջ=12սմ (մ²)	Բիտումի լցաբաշխում ֆրեզավորված ա/բ վրա (մ²)	Խոշորահատիկ ա/բ ծածկույթ հ=6 սմ (մ²)	"Բ" տիպի մանրահատիկ ա/բ ծածկույթ հ=5 սմ (մ²)	Ճանապարհի լայնացումներում, մոտքերում հ/միջ=12սմ С6 տիպի հիմք (մ²)	Ճանապարհի լայնացումներում, մոտքերում խոշորահատիկ ա/բ ծածկույթ հ=6 սմ (մ²)	Ճանապարհի լայնացումներում, մոտքերում "Բ" տիպի մանրահատիկ ա/բ ծածկույթից հ=5 սմ (մ²)		
0+00	0+50	50,0	6,00		300,0						300,0		300,0	15,0		15,0		
0+50	1+00	50,0	6,00		300,0						300,0		300,0	15,0		15,0		
1+00	1+50	50,0	6,00		300,0						300,0		300,0	15,0		15,0		
1+50	2+00	50,0	6,00		300,0						300,0		300,0	15,0		15,0		
2+00	2+50	50,0	6,00		300,0						300,0		300,0	15,0		15,0		
2+50	3+00	50,0	6,00		300,0						300,0		300,0	45,0		45,0		
3+00	3+50	50,0	6,00		300,0						300,0		300,0	15,0		15,0		
3+50	4+00	50,0	6,00		300,0						300,0		300,0	15,0		15,0		
4+00	4+50	50,0	6,00		300,0						300,0		300,0	30,0		30,0		
4+50	5+00	50,0	6,00		300,0						300,0		300,0	15,0		15,0		
5+00	5+50	50,0	6,00		300,0						300,0		300,0	15,0		15,0		
5+50	6+00	50,0	6,00		300,0						300,0		300,0	45,0		45,0		
6+00	6+50	50,0	6,00		300,0						300,0		300,0	30,0		30,0		
6+50	7+00	30,0	6,00		300,0						300,0		300,0	15,0		15,0		
7+00	7+50	50,0	6,00		300,0						300,0		300,0	0,0		0,0		
7+50	8+00	30,0	6,00		300,0						300,0		300,0	45,0		45,0		
8+00	8+50	50,0	6,00		300,0						300,0		300,0	15,0		15,0		
Ընդամենը		760,0		0,0	5100,0	0,0	0,0	0,0	0,0	0,0	5100,0	0,0	5100,0	360,0	0,0	360,0		

						ՀՀ ԱՐԱԳԱԾՈՏՆԻ ՄԱՐԶԻ ԱՊԱՐԱՆ ՀԱՄԱՅՆՔԻ ՎԱՐԴԵՆՈՒՏ ԲՆԱԿԱՎԱՅՐԻ ՓՈՐՈՑՆԵՐԻ ՀԻՄՆԱՆՈՐՈԳՄԱՆ			
						ՃԱՐՏԱՐԱՊԵՏԱՇԽԱՐԱՐԱԿԱՆ ՄԱՍ	ՓՈՒԼ	ԹԵՐԹ	ԹԵՐԹԵՐ
ՏՆՕՐԵՆ	Ե.ԱՍԱՏՐՅԱՆ		ՆԱԽԱԳԾԵՑ	Ա.ԵՍԱՅԱՆ	Ա Ն		Գ-		
ՍՏՈՒԳԵՑ	Հ.ԴԱՎԹՅԱՆ		ԵՐԹԵՎԵԿԵԼԻ ՄԱՍԻ ԿԱՌՈՒՑՄԱՆ ՄԱՍՆԱԳԻՐ ՆԿ 0+00 -:- ՆԿ 8+50		«ՇԻՆԷՔՍՊՐՏ» ՍՊԸ				
ՆԳԻ	Ա.ԵՍԱՅԱՆ								



ԵՐԹԵՎԵԿԵԼԻ ՄԱՍԻ ՆՈՐՈԳՄԱՆ ՄԱՍՆԱԳԻՐ																		
1	2	3	4	5	6	7	8	9	10	11	12	13	14	15	16	17	18	
Սկիզբ	Վերջ	Երկարություն մ	Միջին լայնություն մ	Քանդում			Փոսային նորոգում			Համատարած ասֆալտապատում								Դրս/ժնկային օժանդակ
ՆԿ	ՆԿ			Ճանապարհային տաշտակ /խոր. մջն 17 սմ/ (մ²)	Երթևեկելի մասի ֆրեզում(մ2)	Ասֆալտա-բետոնե ծածկույթ (մ²)	Ծածկի կոնստրուկցիա			Ծածկի կոնստրուկցիա								
							հ _{միջ} =8սմ Խճային հիմք բիտումի լցաբաշխումով 0,7տ/1000մ² (մ²)	Մանրահատիկ ա/բ ծածկույթ /միմչև 5.0 մ²/հ=5 սմ (մ²)	Մանրահատիկ ա/բ ծածկույթ /միմչև 5.0 մ²/հ=25 սմ (մ²)	С6 տիպի հիմք հ/միջ=12սմ (մ²)	Բիտումի լցաբաշխում ֆրեզավորված ա/բ վրա (մ²)	Խոշորահատիկ ա/բ ծածկույթ հ=6 սմ (մ²)	"Բ" տիպի մանրահատիկ ա/բ ծածկույթ հ=5 սմ (մ²)	Ճանապարհի լայնացումներում, մոտքերում հ/միջ=12սմ С6 տիպի հիմք (մ²)	Ճանապարհի լայնացումներում, մոտքերում խոշորահատիկ ա/բ ծածկույթ հ=6 սմ (մ²)	Ճանապարհի լայնացումներում, մոտքերում "Բ" տիպի մանրահատիկ ա/բ ծածկույթից հ=5 սմ (մ²)		
8+50	9+50	50,0	6,00		300,0						300,0		300,0	45,0		45,0		
0+50	10+00	50,0	6,00		300,0						300,0		300,0	15,0		15,0		
10+00	10+50	50,0	6,00		300,0						300,0		300,0	15,0		15,0		
10+50	11+00	50,0	6,00		300,0						300,0		300,0	30,0		30,0		
11+00	11+50	50,0	6,00		300,0						300,0		300,0	30,0		30,0		
11+50	12+00	50,0	6,00		300,0						300,0		300,0	15,0		15,0		
12+00	12+50	50,0	6,00		300,0						300,0		300,0	15,0		15,0		
12+50	13+00	50,0	6,00		300,0						300,0		300,0	45,0		45,0		
13+00	13+50	50,0	6,00		300,0						300,0		300,0	15,0		15,0		
13+50	14+00	50,0	6,00		300,0						300,0		300,0	15,0		15,0		
14+00	14+50	50,0	6,00		300,0						300,0		300,0	0,0		0,0		
14+50	15+00	50,0	6,00		300,0						300,0		300,0	0,0		0,0		
15+00	15+50	50,0	6,00		300,0						300,0		300,0	0,0		0,0		
15+50	16+00	50,0	6,00		300,0						300,0		300,0	0,0		0,0		
16+00	16+50	50,0	6,00		300,0						300,0		300,0	0,0		0,0		
Ընդամենը		750,0		0,0	4500,0	0,0	0,0	0,0	0,0	0,0	4500,0	0,0	4500,0	240,0	0,0	240,0		

						ՀՀ ԱՐԱԳԱԾՈՏՆԻ ՄԱՐԶԻ ԱՊԱՐԱՆ ՀԱՄԱՅՆՔԻ ՎԱՐԴԵՆՈՒՏ ԲՆԱԿԱՎԱՅՐԻ ՓՈՐՈՑՆԵՐԻ ՀԻՄՆԱՆՈՐՈԳՄԱՆ			
						ՃԱՐՏԱՐԱՊԵՏԱՇԽԱՐԱՐԱԿԱՆ ՄԱՍ	ՓՈՒԼ	ԹԵՐԹ	ԹԵՐԹԵՐ
ՏՆՕՐԵՆ	Ե.ԱՍԱՏՐՅԱՆ						Ա Ն	Գ-	
ՆԱԽԱԳԾԵՑ	Ա.ԵՍԱՅԱՆ					ԵՐԹԵՎԵԿԵԼԻ ՄԱՍԻ ԿԱՌՈՒՑՄԱՆ ՄԱՍՆԱԳԻՐ ՆԿ 0+00 -:- ՆԿ 8+50	 «ՇԻՆԵԶՄՈՐՏ» ՍՊԸ		
ՍՏՈՒԳԵՑ	Հ.ԴԱՎԹՅԱՆ								
ՆԳԻ	Ա.ԵՍԱՅԱՆ								


Իջատելերի և մուտքերի ամփոփագիր																					
ՁԱԽ		ԱԶ		Երթևեկային մասի լայնությունը (միջ), մ	Երկարություն (միջ), մ	Հատման անկյունը	Կորացման շառավիղը, մ		Հողային աշխատանքներ			Ծածկ, մ ²						Փոսային նորոգում հիմքով			Ծանոթություն
ՆԿ	+	ՆԿ	+				Ձախ	Աջ	Հանուք, մ ³	Լիցք, մ ³	Հողային պատտառի հարթեցում, մ ²	Սանրահատիկ ա/բ h=3 սմ	Սանրահատիկ ա/բ h=5 սմ	Խոշորահատիկ ա/բ h=6 սմ	Խճային հիմքի տեղադրում h=10 սմ բխումի 4.12տ/1000մ2 տարածում	Խճային հիմքի տեղադրում h=15 սմ բխումի 4.12տ/1000մ2 տարածում	Ավազակաճային շերտ h=10 սմ	Հարթեցման շերտ ծակտվեց ամֆալտբետոնից հմիջ=3 սմ (մ2)	Փոսային նորոգում մանրահատիկ ասֆալտբետոնե ծածկույթով /միմչև 5.0 մ2/ (մ2)	Խճային հիմքի տեղադրում հմիջ=8-16 սմ բխումի 4.12տ/1000մ2	
1	2	3	4	5	6	7	8	9	10	11	12	13	14	15	16	17	18	19	20	21	22
		0	50	4,50	18,00	90,0			4,3		81		81		81,0						Մուտք
		2	50	3,00	30,00	90,0	1,0	1,0			90		90,00		90,0						Մուտք
3	00			3,00	15,00	90,0		5,0			45		45		45,0						Մուտք
		3	50	3,00	15,00	90,0	6,3	6,3	2,7		136		136,0		136,0						Մուտք
		4	00	3,00	15,00	90,0	6,3	6,3	3,2		167		167,0		167,0						Մուտք
		5	00	6,00	6,00	90,0					36		36		36,0						Մուտք
6	00			6,00	6,00	90,0					36		36		36,0						Մուտք
		6	50	4,00	15,00	90,0			3,9		60		60		60,0						Մուտք
7	00	7	50	6,00	24,00	90,0			3		144		144		144,0						Մուտք
		8	00	3,00	15,00	90,0			2,6		45		45		45,0						Մուտք
		8	50	3,00	30,00	90,0	6,5	6,5			135		135,0		135,0						Մուտք
		11	50	3,00	30,00	90,0	6,5	6,5			147		147,0		147,0						Մուտք
		13	50	3,00	15,00	90,0			4,1		45		45		45,0						Մուտք
		14	50	4,00	15,00	90,0			2,6		60		60		60,0						Մուտք
15	00	15	50	3,00	45,00	90,0			3,9		135		135		135,0						Մուտք
16	00			3,00	15,00	90,0					45		45		45,0						Մուտք
ԸՆԴՀԱՆՈՒՐ									30,3		1407,0		1407,0		1407,0			0,0	0,0		

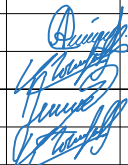						ՀՀ ԱՐԱԳԱԾՈՏՆԻ ՄԱՐԶԻ ԱՊԱՐԱՆ ՀԱՄԱՅՆՔԻ ՎԱՐԴԵՆՈՒՏ ԲՆԱԿԱՎԱՅՐԻ ՓՈՂՈՑՆԵՐԻ ՀԻՄՆԱՆՈՐՈԳՄԱՆ			
						ՃԱՐՏԱՐԱԴԵՏԱԾԻՆԱՐԱՐԱԿԱՆ ՄԱՍ	ՓՈՒԼ	ԹԵՐԹ	ԹԵՐԹԵՐ
ՏՆՕՐԵՆ		Ե.ԱՍԱՏՐՅԱՆ			Ա Ն		Գ-		
ՆԱԽԱԳԾԵՑ		Ա.ԵՍԱՅԱՆ			 «ՇԻՆԷՔՍՊՐՏ» ՍՊԸ				
ԱՏՈՒԳԵՑ		Հ.ՂԱՎԹՅԱՆ							
ՆԳԻ		Ա.ԵՍԱՅԱՆ							

ՍԵԼԱՎԱՏԱՐԵՐԻ ԵՎ ԽՈՂՈՎԱԿՆԵՐԻ ԱՄՓՈՓԱԳԻՐ															
NN	ՉԱԽ		Երթ. մասի լայնական կտրվածքով		ԱԶ		Ջրհորի բետոն մ ³	Ջրհորի մետ. ցանց, կգ	Մետ. խողովակ Φ400 գծմ	Ավազակոպիճ h=10սմ, մ ³		Հանույթ, մ ³	Հետլիցք, մ ³	Ջրամեկ. ջրհոր, մ ²	Ջրամեկ. խողովակ, մ ²
	ԿՄ	+	ԿՄ	+	ԿՄ	+				Դիտահոր	խողովակ				
1	2	3	4	5	6	7	8	9	10	11	12	13	14	15	16
	0	550					0,1	16,00	6,00	0,15	0,50	8,00	1,25	3,50	11,0
	0	557					0,1	16,00	6,00	0,15	0,50	8,00	1,25	3,50	11,0
	0	832					0,1	16,00	6,00	0,15	0,50	8,00	1,25	3,50	11,0
	0	845					0,1	16,00	6,00	0,15	0,50	8,00	1,25	3,50	11,0
Ընդամենը							0,4	64,0	24,0	11,6	2,0	32,0	5,0	14,0	44,0

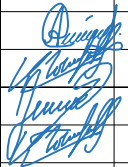						ՀՀ ԱՐԱԳԱԾՈՏՆԻ ՄԱՐԶԻ ԱՊՐԱՆ ՀԱՄԱՅՆՔԻ ՎԱՐԴԵՆՈՒՏ ԲՆԱԿԱՎԱՅՐԻ ՓՈՂՈՑՆԵՐԻ ՀԻՄՆԱՆՈՐՈԳՄԱՆ			
						ՃԱՐՏԱՐԱԴԵՏԱՇԻՆԱՐԱՐԱԿԱՆ ՄԱՍ	ՓՈՒԼ	ԹԵՐԹ	ԹԵՐԹԵՐ
ՏՆՕՐԵՆ	Ե.ԱՍԱՏՐՅԱՆ						Ա Ն	Գ-	
ՆԱԽԱԳԾԵՑ	Ա.ԵՍԱՅԱՆ					ՍԵԼԱՎԱՏԱՐԵՐԻ ԵՎ ԽՈՂՈՎԱԿՆԵՐԻ ԱՄՓՈՓԱԳԻՐ	 «ՇԻՆԷՔՍՊՐՏ» ՍՊԸ		
ՍՏՈՒԳԵՑ	Հ.ԴԱՎԹՅԱՆ								
ՆԳԻ	Ա.ԵՍԱՅԱՆ								

ՃԱՆԱՊԱՐՅԱՅԻՆ ՆՇԱՆԻ ՏԵՂԱԴՐՄԱՆ ՏԵՍՔ

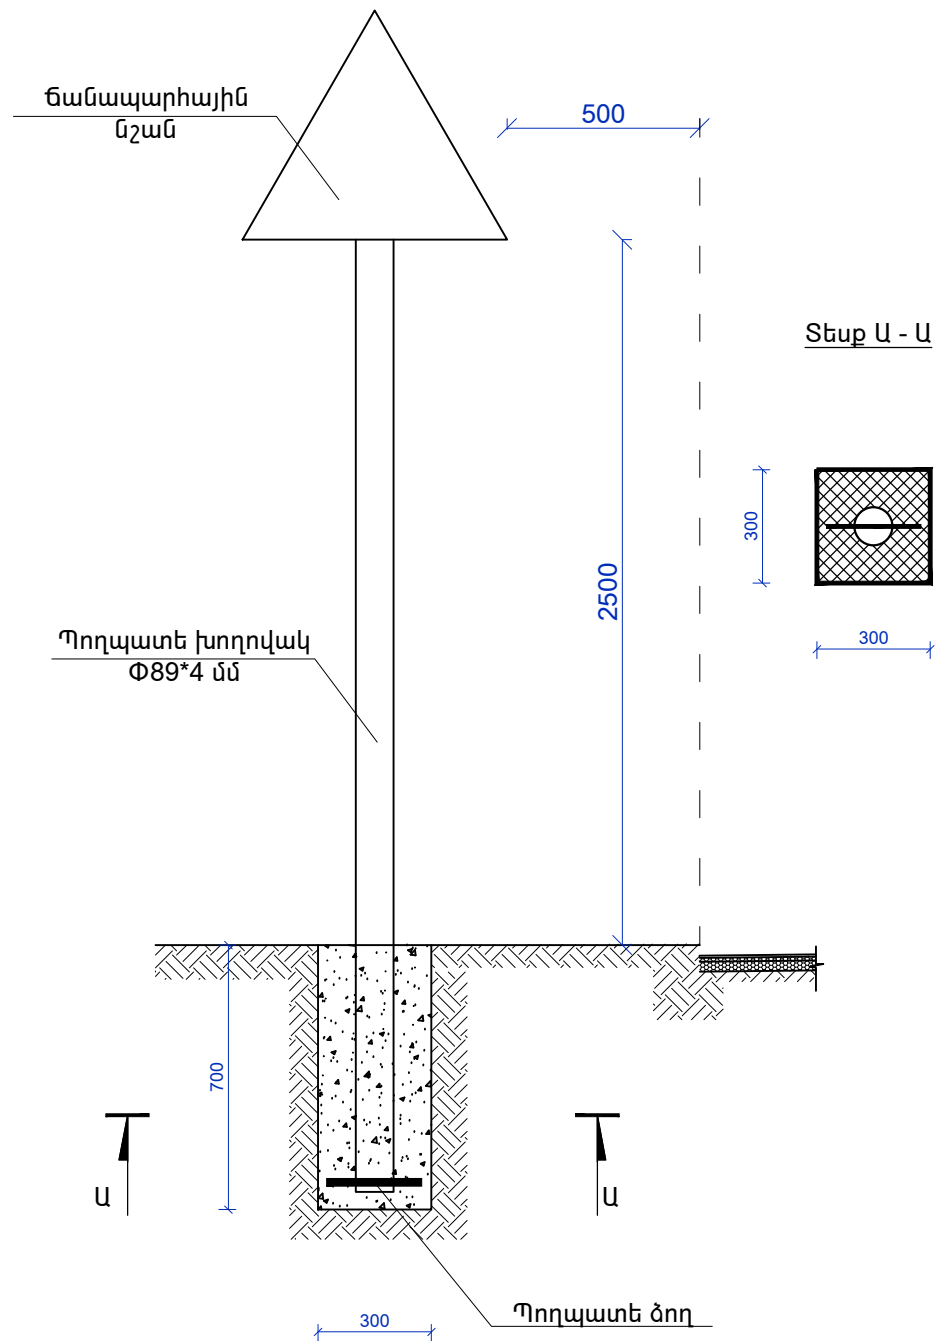


ԾԱՆՈԹՈՒԹՅՈՒՆ

1. 2.4 ՃԱՆԱՊԱՐՅԱՅԻՆ ՆՇԱՆԸ ՏԵՂԱԴՐԵԼ ԳԼԽԱՎՈՐ ՃԱՆԱՊԱՐՅԻ ՀԵՏ ՀԱՏՄԱՆ ԳԾԻՑ 20.0 մ ՀԵՌԱՎՈՐՈՒԹՅԱՆ ՎՐԱ:



ՃԱՆԱՊԱՐՅԻ ԳԾԱՆՇՄԱՆ ՏԵՍՔ

Հանդիպակաց ուղղությունների հանդիպակած հոսքերի բաժանարար նշան /Գծանշման համար 1.5/

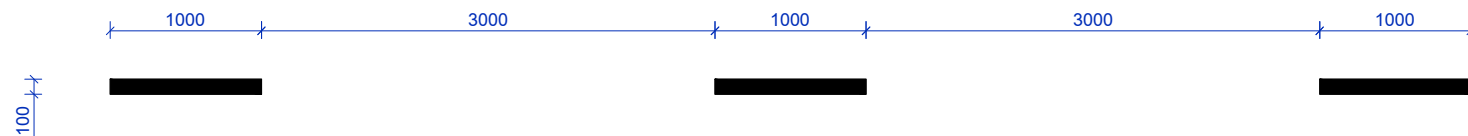


ՃԱՆԱՊԱՐՅԱՅԻՆ ՆՇԱՆՆԵՐԻ ՏԵՂԱԴՐՄԱՆ ԱՇԽԱՏԱՆՔՆԵՐԻ ԱՄՓՈՓԱԳԻՐ


- | | |
|---|------------|
| 1. ԲՆԱՅՈՂԻ ՔԱՆԴՈՒՄ ՁԵՌՔՈՎ ՓՈԵԼՈՎ ՏԵՂՈՒՄ 4-րդ ԿԱՐԳԻ ԳՐՈՒՆՏՆԵՐՈՒՄ | - 2.0 մ³ |
| 2. ԿԱՆԳՆԱԿԻ ՀԻՄՔԻ ԲԵՏՈՆԱՑՈՒՄ /բետոն B-7.5/ | - 2.0 մ³ |
| 3. ԿԱՆԳՆԱԿ Փ89*4 ՄԵՏԱՂԱԿԱՆ ԽՈՂՈՎԱԿԻՑ /L=3.2 գծմ/ | - 540.0 կգ |
| 4. ՊՈՂՊԱՏԵ ՁՈՂ Փ 12A500C / 0.3 գծմ/ | - 6.0 կգ |
| 5. ՃԱՆԱՊԱՐՅԱՅԻՆ ՆԱԽԱԶԳՈՒՇԱՑՆՈՂ ՆՇԱՆԻ ՏԵՂԱԴՐՈՒՄ | - 20 հատ |
| 6. ՄԵՏԱՂԱԿԱՆ ԷԼԵՄԵՆՏՆԵՐԻ ՅՈՒՂԱՆԵՐԿՈՒՄ | - 20.0 մ² |

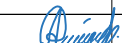						ՀՀ ԱՐԱԳԱԾՈՏՆԻ ՄԱՐԶԻ ԱՊԱՐԱՆ ՀԱՄԱՅՆՔԻ ՎԱՐԴԵՆՈՒՏ ԲՆԱԿԱՎԱՅՐԻ ՓՈՂՈՑՆԵՐԻ ՀԻՄՆԱՆՈՐՈԳՄԱՆ			
						ՃԱՐՏԱՐԱՊԵՏԱՇԽՆԱՐԱՐԱԿԱՆ ՄԱՍ	ՓՈՒԼ	ԹԵՐԹ	ԹԵՐԹԵՐ
							Ա Ն	Գ-	
ՏՆՕՐԵՆ	Ե.ԱՍԱՏՐՅԱՆ					ՃԱՆԱՊԱՐՅԱՅԻՆ ՆՇԱՆԻ ՏԵՂԱԴՐՄԱՆ ՏԵՍՔ, ՃԱՆԱՊԱՐՅԻ ԳԾԱՆՇՄԱՆ ՏԵՍՔ, ՃԱՆԱՊԱՐՅԱՅԻՆ ՆՇԱՆԻ ՏԵՂԱԴՐՄԱՆ ԱՇԽԱՏԱՆՔՆԵՐԻ ԱՄՓՈՓԱԳԻՐ		«ՇԻՆԷՔՍՊՐՏ» ՍՊԸ	
ՆԱԽԱԳԾԵՑ	Ա.ԵՍԱՅԱՆ								
ՍՏՈՒԳԵՑ	Հ.ԴԱՎԹՅԱՆ								
ՆԳԻ	Ա.ԵՍԱՅԱՆ								

ՃԱՆԱՊԱՐԴԻ ՏԻՊԱՅԻՆ ԿՏՐՎԱԾՔ 1 Մ 1 : 25

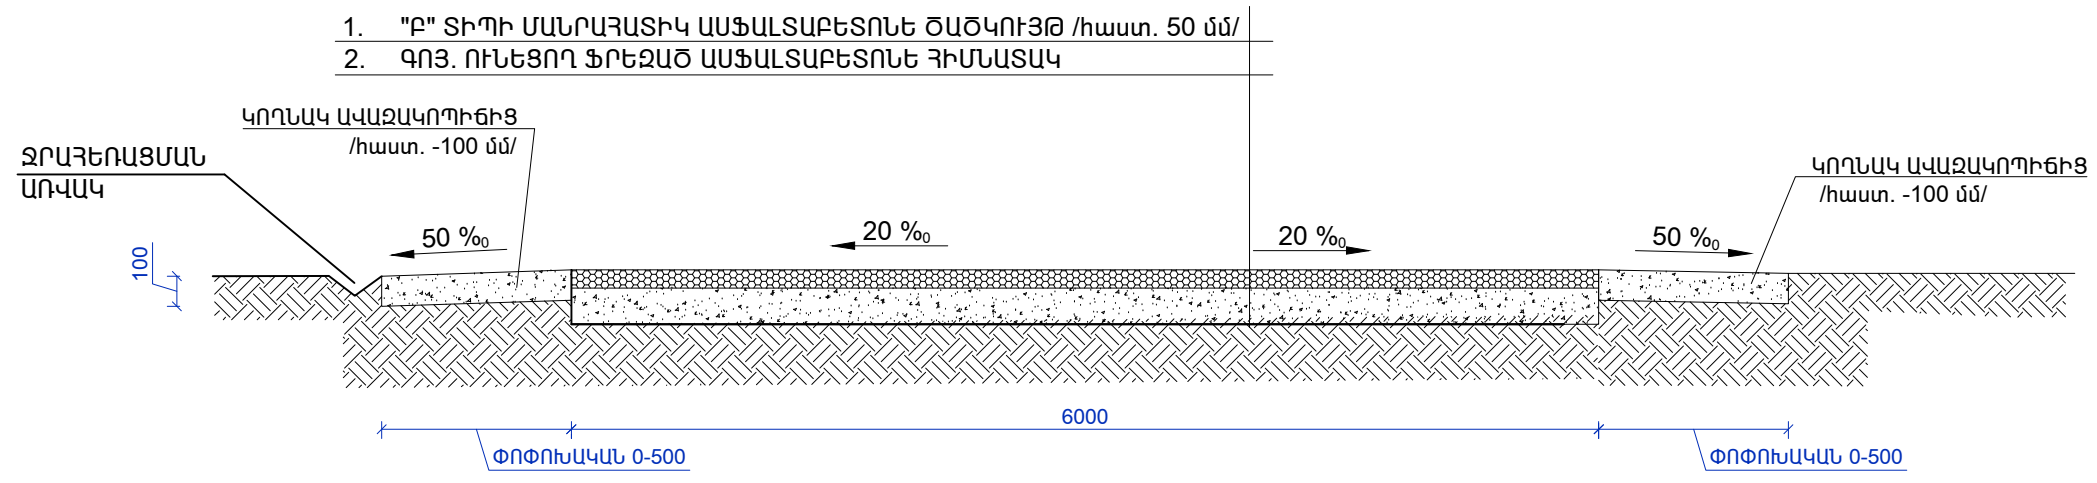


ՃԱՆԱՊԱՐԴԻ ՏԻՊԱՅԻՆ ԿՏՐՎԱԾՔ 2 Մ 1 : 25

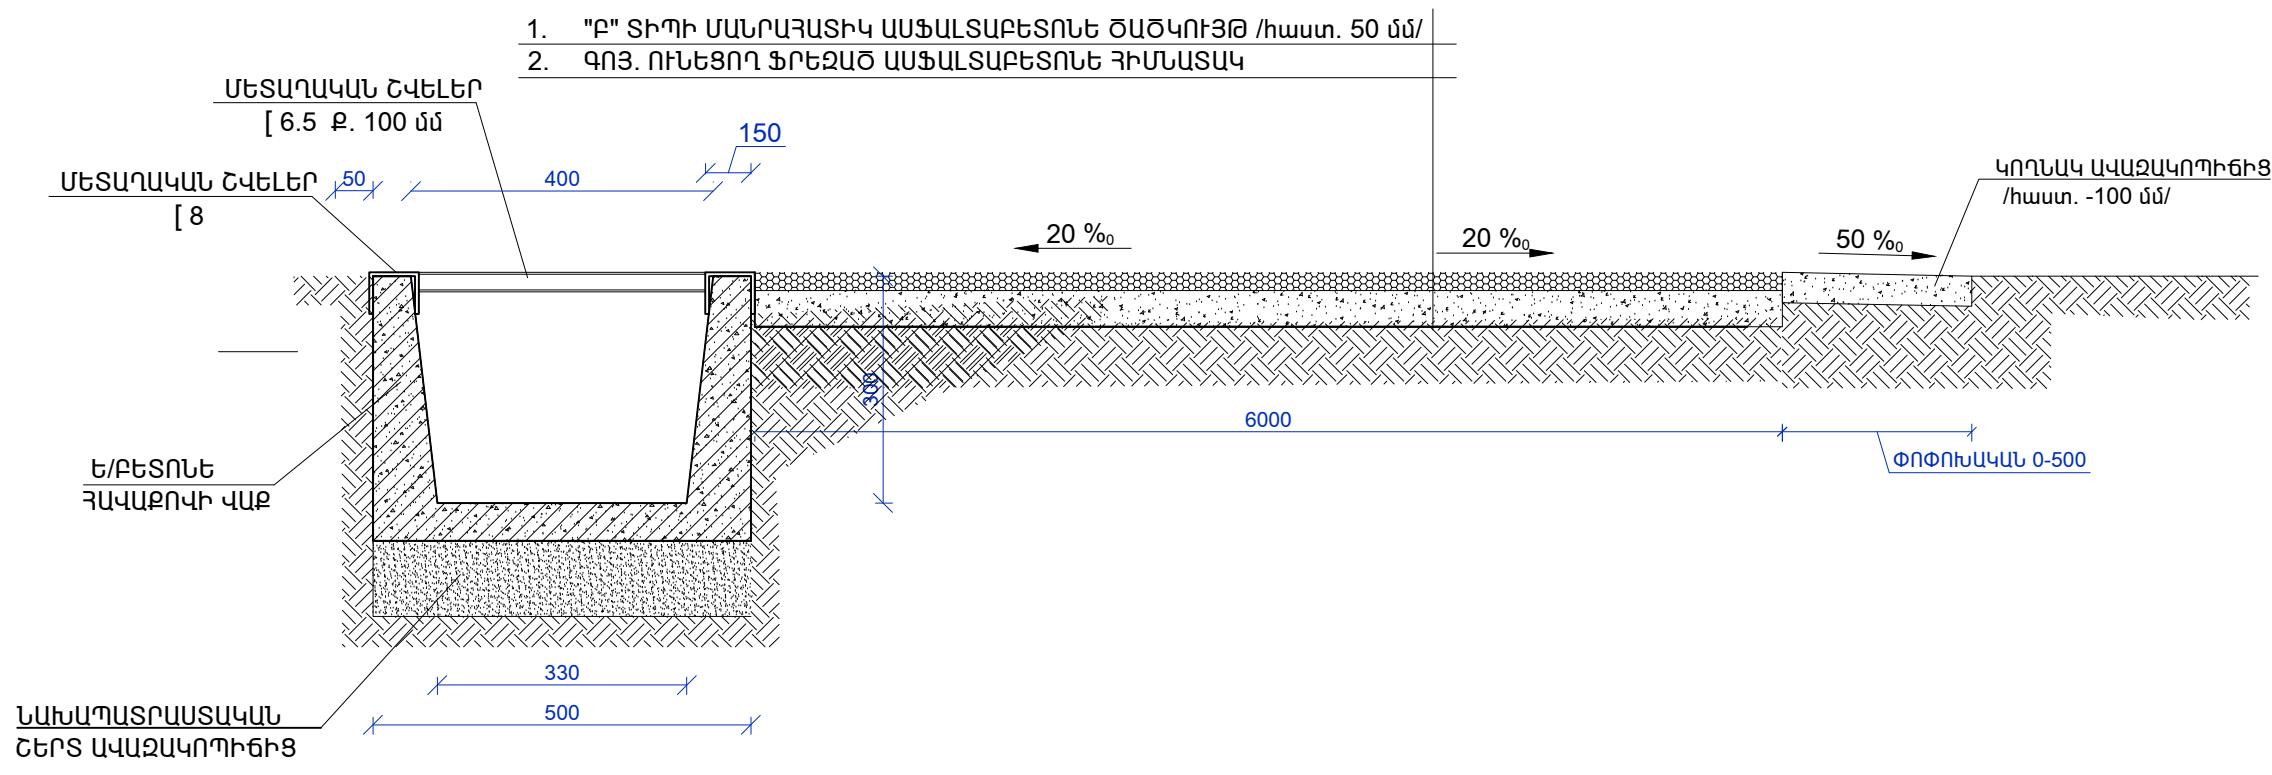

						ՀՀ ԱՐԱԳԱԾՈՏՆԻ ՄԱՐԶԻ ԱՊԱՐԱՆ ՀԱՄԱՅՆՔԻ ՎԱՐԴԵՆՈՒՏ ԲՆԱԿԱՎԱՅՐԻ ՓՈՂՈՑՆԵՐԻ ՀԻՄՆԱՆՈՐՈԳՄԱՆ			
						ՃԱՐՏԱՐԱԴԵՏԱԾԻՆԱՐԱՐԱԿԱՆ ՄԱՍ	ՓՈՒԼ	ԹԵՐԹ	ԹԵՐԹԵՐ
							Ա Ն	Գ-	
ՏՆՕՐԵՆ	Ե.ԱՍԱՏՐՅԱՆ					ՃԱՆԱՊԱՐԴԻ ՏԻՊԱՅԻՆ ԿՏՐՎԱԾՔ ՏԻՊ-1, ՀԱՆԳՈՒՅՑ -Ա, ՀԱՆԳՈՒՅՑ -2 ԾԱՌԻ ՀԱՏՎԱԾԻՑ		«ՇԻՆԷՔՍՊՐՏ» ՍՊԸ	
ՆԱԽԱԳԾԵՑ	Ա.ԵՍԱՅԱՆ								
ԱՏՈՒԳԵՑ	Հ.ՂԱՎԹՅԱՆ								
ՆԳԻ	Ա.ԵՍԱՅԱՆ								


ՋՐԱՀԵՌԱՑՄԱՆ ՀԱՄԱԿԱՐԳԻ ՆՅՈՒԹԵՐԻ ՄԱՍՆԱԳԻՐ

Ե/Բ ՎԱՔԻ ԵՎ ՃԱՂԱՎԱՆԴԱԿԻ ԿՏՐՎԱԾՔ

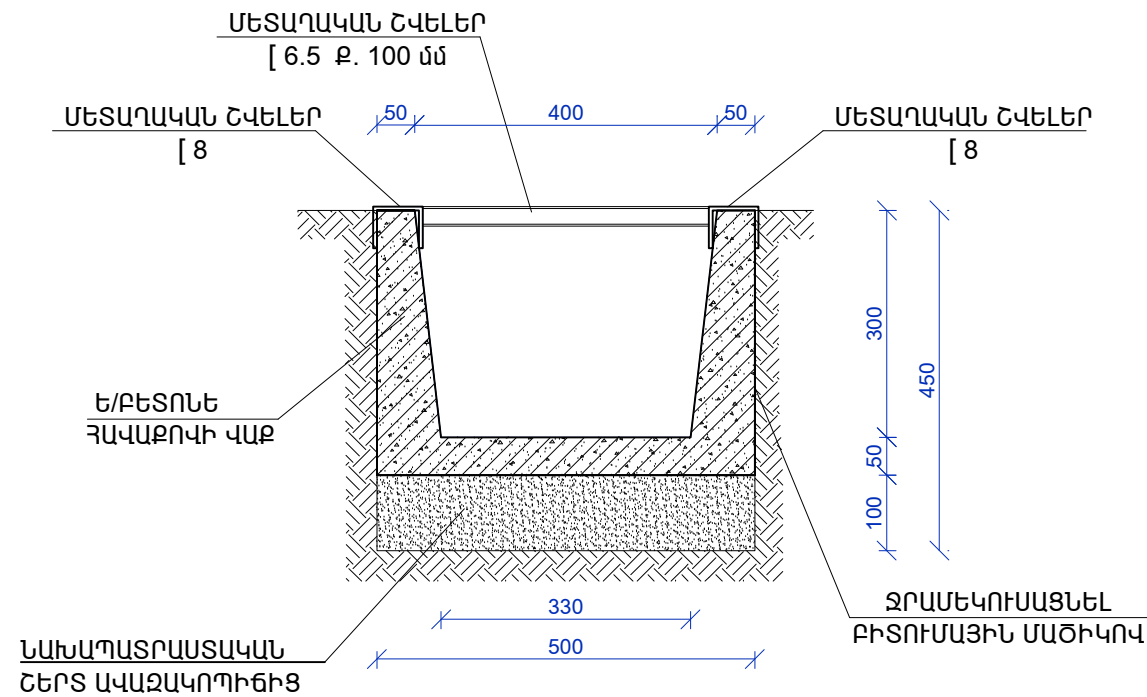



ԴԻՐՔ	ԱՆՎԱՆՈՒՄ	1 ԷԼԵՄԵՆՏԻ ԵՐԿԱՐՈՒԹՅՈՒՆԸ	ՔԱՆԱԿ ՀԱՏ	ԸՆԴՀԱՆՈՒՐ ԵՐԿ-ՆԸ ԳԾՄ	ԸՆԴՀԱՆՈՒՐ ՔԱՇԸ ԿԳ
1	2		3	4	5
1	ՄԵՏԱՂԱԿԱՆ ՇՎԵԼԵՐ [8	L = 1000 մմ	48	48.0	338.4
2	ՇՎԵԼԵՐ [6.5	L = 370 մմ	240	89.0	525.1
3	ՄԵՏԱՂԱԿԱՆ ՃԱՂԱՎԱՆԴԱԿՆԵՐԻ ՅՈՒՂԱՆԵՐԿՈՒՄ				- 6.0 մ²
4	ՎԱՔԻ ՆԱԽԱՊԱՏՐԱՍՏԱԿԱՆ ՇԵՐՏԻ ԻՐԱԿԱՆԱՑՈՒՄ ԱՎԱԶԱԿՈՊԻԾԻՑ ՏՈՓԱՆՈՒՄՈՎ				- 1.2 մ³
5	ՀԱՎԱՔՈՎԻ Ե/Բ ՎԱՔԻ ՄՈՆՏԱԺՈՒՄ 400x300 ՉԱՓԵՐԻ				- 24.0 գծմ
6	ՎԱՔԻ ԹԻԿՈՒՆՔԱՅԻՆ ՄԱՍԻ ՄՇԱԿՈՒՄ ԲԻՏՈՒՄՈՎ				- 29.0 մ²

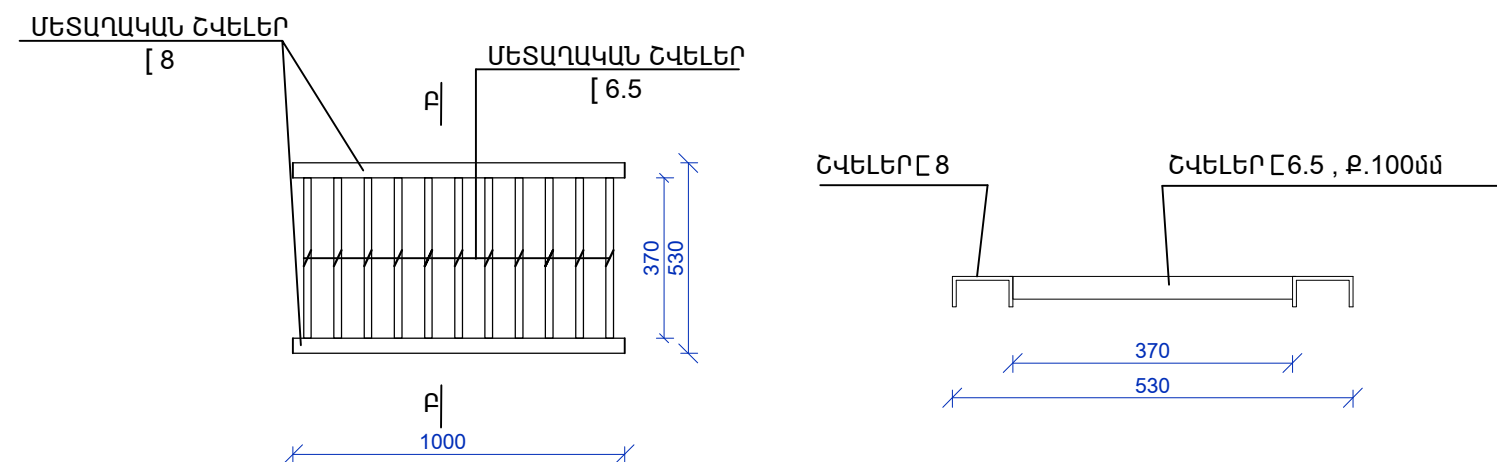Ե/Բ ՎԱՔԻ ՃԱՂԱՎԱՆԴԱԿԻ ՀԱՏԱԿԱԳԻԾ /1 ԷԼԵՄԵՆՏԻ ՀԱՏԱԿԱԳԻԾ/




ԾԱՆՈԹՈՒԹՅՈՒՆ

- ՄԵՏԱՂԱԿԱՆ ԷԼԵՄԵՆՏՆԵՐԻ ԵՌԱԿՑՈՒՄՆ ԻՐԱԿԱՆԱՑՆԵԼ Կ-42 ՏԻՊԻ ԷԼԵԿՏՐՈՂՈՎ
- ԲՈԼՈՐ ՇՐՋԱՆԱԿՆԵՐԻ ԲԵՏՈՆԻ ՂԱՍԸ B20 Է:

						ՀՀ ԱՐԱԳԱԾՈՏՆԻ ՄԱՐԶԻ ԱՊԱՐԱՆ ՀԱՄԱՅՆՔԻ ՎԱՐԴԵՆՈՒՄՑ ԲՆԱԿԱՎԱՅՐԻ ՓՈՂՈՑՆԵՐԻ ՀԻՄՆԱՆՈՐՈԳՄԱՆ			
						ՃԱՐՏԱՐԱՊԵՏԱՇԽԱՐԱՐԱԿԱՆ ՄԱՍ	ՓՈՒԼ	ԹԵՐԹ	ԹԵՐԹԵՐ
							Ա Ն	Գ-	
ՏՆՕՐԵՆ	Ե.ԱՍԱՏՐՅԱՆ					ՋՐԱՀԵՌԱՑՄԱՆ ՀԱՄԱԿԱՐԳԻ ՆՅՈՒԹԵՐԻ ՄԱՍՆԱԳԻՐ, ՎԱՔԻ ՃԱՂԱՎԱՆԴԱԿԻ ՀԱՏԱԿԱԳԻԾ /1 ԷԼԵՄԵՆՏԻ ՀԱՏԱԿԱԳԻԾ/, ՎԱՔԻ ԵՎ ՃԱՂԱՎԱՆԴԱԿԻ ԿՏՐՎԱԾՔ	 «ՀԻՆԷՔՍՊՐՏ» ՍՊԸ		
ՆԱԽԱԳԾԵՑ	Ա.ԵՍԱՅԱՆ								
ՍՏՈՒԳԵՑ	Հ.ՂԱՎԹՅԱՆ								
ՆԳԻ	Ա.ԵՍԱՅԱՆ								


Ճանապարհի նորոգման աշխատանքների իրականացման երթվեկության կարգավորման սխեմա

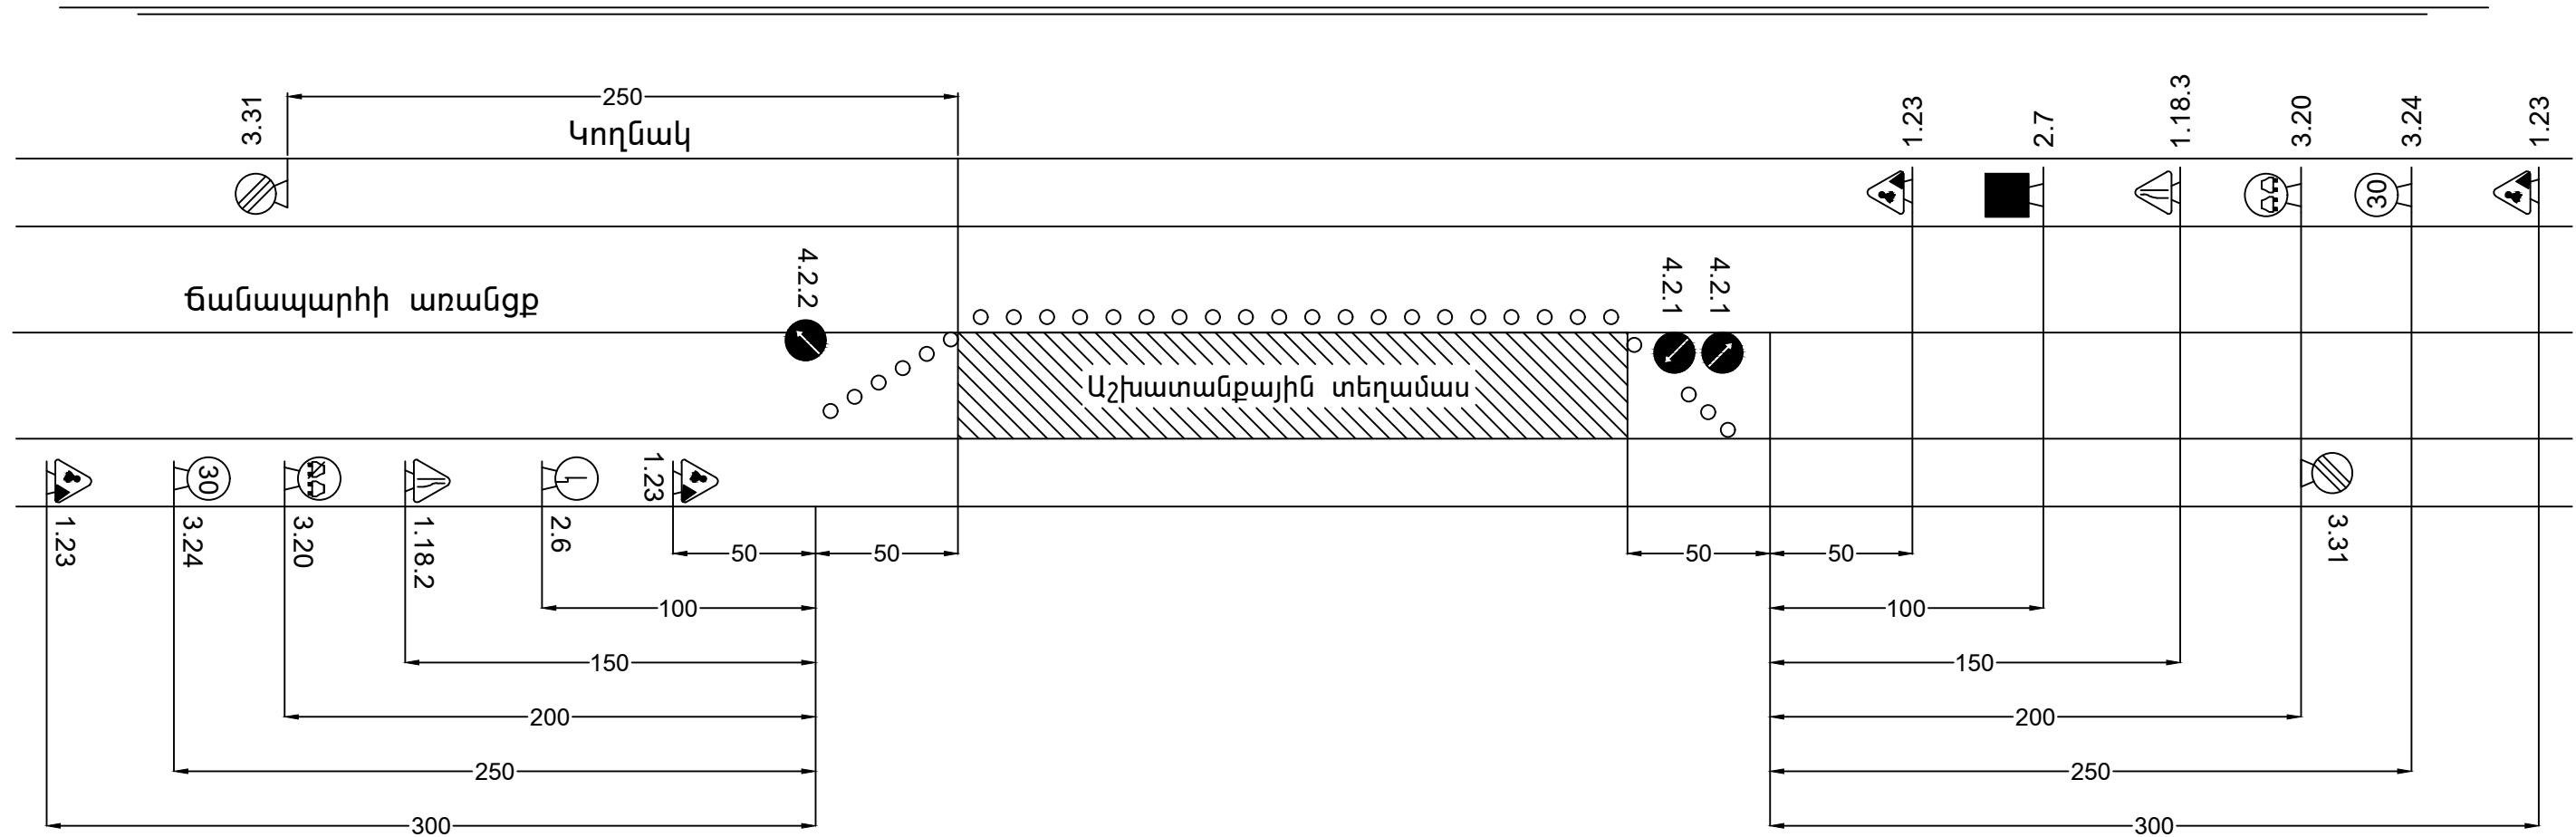

պայմանական նշաններ

- 1.23 Ճանապարհային աշխատանքներ
 1.18.2 Ճանապարհի նեղացում
 3.20 Վազանցը արգելվում է
 3.24 Մաքսիմալ արագության սահմանափակում
 3.31 Բոլոր սահմանափակումների վերջը





- 4.2.1 Արգելքի շրջանցում աջից
 4.2.2 Արգելքի շրջանցում ձախից
 2.6 Հանդիպակած շարժման առավելություն
 2.7 Առավելություն հանդիպակած շարժման նկատմամբ

						ՀՀ ԱՐԱԳԱԾՈՏՆԻ ՄԱՐԶԻ ԱՊԱՐԱՆ ՀԱՄԱՅՆՔԻ ՎԱՐԴԵՆՈՒՄԻ ԲՆԱԿԱՎԱՅՐԻ ՓՈԴՈՑՆԵՐԻ ՀԻՄՆԱՆՈՐՈԳՄԱՆ			
						ՃԱՐՏԱՐԱՊԵՏԱՇԽՆԱՐԱՐԱԿԱՆ ՄԱՍ	ՓՈՒԼ	ԹԵՐԹ	ԹԵՐԹԵՐ
ՏՆՕՐԵՆ	Ե.ԱՍԱՏՐՅԱՆ						Ա Ն	Գ-	
ՆԱԽԱԳԾԵՑ	Ա.ԵՍԱՅԱՆ					Ճանապարհի նորոգման աշխատանքների իրականացման երթևեկության կարգավորման սխեմա	 «ՇԻՆԷՔՍՊՐՏ» ՍՊԸ		
ՄՏՈՒԳԵՑ	Հ.ԴԱՎԹՅԱՆ								
ՆԳԻ	Ա.ԵՍԱՅԱՆ								

ԱՇԽԱՏԱՆՔՆԵՐԻ ԻՐԱԿԱՆԱՑՄԱՆ ԺԱՄԱՆԱԿԱՑՈՒՅՑ

Զ/Զ	Աշխատանքների անվանումը	Ամիսներ, 2023 թվական											
		1	2	3	4	5	6	7	8	9	10	11	12
1	Հողային, ապամոնտաժման և քանդման աշխատանքներ												
2	Ասֆալտաբետոնե շերտի ֆրեզում												
3	Եզրաքարերի և ջրահեռացման վաքերի մոնտաժում												
4	Զրընդունիչների և դիտահորերի կառուցում												
5	Խճային մախաշերտի իրականացում բիտումի ներծծումով												
6	Խոշորահատիկ ասֆալտաբետոնե ծածկույթի իրականացում												
7	Մանրահատիկ ասֆալտաբետոնե ծածկույթի իրականացում												
8	Մայթերի կառուցում գունավոր բետոնե սալիկներից												
9	Գծանշումների իրականացում և ճանապարհային նշաններով կահավորում												

ԱՇԽԱՏԱՆՔՆԵՐԻ ՏԵՎՈՂՈՒԹՅՈՒՆԸ՝ 180 օր:

					ՀՀ ԱՐԱԳԱԾՈՏՆԻ ՄԱՐԶԻ ԱՊԱՐԱՆ ՀԱՄԱՅՆՔԻ ՎԱՐԴԵՆՈՒՏ ԲՆԱԿԱՎԱՅՐԻ ՓՈՂՈՑՆԵՐԻ ՀԻՄՆԱՆՈՐՈՎՄԱՆ			
					ՃԱՐՏԱՐԱՊԵՏԱՇԻՆԱՐԱՐԱԿԱՆ ՄԱՍ	ՓՈՒԼ	ԹԵՐԹ	ԹԵՐԹԵՐ
ՏՆՕՐԵՆ	Ե.ԱՍԱՏՐՅԱՆ					Ա Ն	Գ-	
ՆԱԽԱԳԾԵՑ	Ա.ԵՍԱՅԱՆ				ԱՇԽԱՏԱՆՔՆԵՐԻ ԻՐԱԿԱՆԱՑՄԱՆ ԺԱՄԱՆԱԿԱՑՈՒՅՑ		«ՇԻՆԷՔՄՊՐՏ» ՍՊԸ	
ԱՏՈՒԳԵՑ	Հ.ԴԱՎԹՅԱՆ							
ՆԳԻ	Ա.ԵՍԱՅԱՆ	