

ԱՇԽԱՏԱՆՔԱՅԻՆ ԳԾԱԳՐԵՐԻ ՑԱՆԿ

ԲԱՑԱՏՐԱԳԻՐ

Հ Հ Լոռու մարզի Լոռի Բերդ համայնքի Ազարակ բնակավայրի Վարչական շենքի տարածքի բարեկարգման նախագիծը կատարվել է համայնքապետարանի հետ կնքված պայմանագրի և նախագծային առաջադրանքի հիման վրա:

Վարչական տարածքի բարեկարգվող հատվածն իրենից ներկայացնում է բազմանկյուն հատակագծով մոտ 77 ք.մ. տարածք, որտեղ առկա են բետոնե հարթակ և կանաչապատ գոտի: Բարեկարգման աշխատանքների համար անհրաժեշտ է կատարել որոշ հողային աշխատանքները: Նախագծով նախատեսված է կատարել հետևյալ հիմնական աշխատանքները.


- 1. ԳՐՈՒՆՏԻ ԿՏՐՈՒՄՈՎ ՄԵԽԱՆԻԶՄՈՎ
- 2. ԲՆԱՅՈՂԻ ԲԱՐՁՈՒՄ ԵՎ ՏԵՂԱՓՈԽՈՒՄ
- 3. ՇԻՆ. ԱՂԲԻ ԲԱՐՁՈՒՄ ԵՎ ՏԵՂԱՓՈԽՈՒՄ
- 4. ՆԱԽԱՊԱՏՐԱՍՏԱԿԱՆ ՇԵՐՏԻ ԻՐԱԿԱՆԱՑՈՒՄ ԱՎԱԶԱԿՈՊԻՃԻՑ/հաստ. 100 մմ/
- 5. ՆԱԽԱՊԱՏՐԱՍՏԱԿԱՆ ՇԵՐՏԻ ԻՐԱԿԱՆԱՑՈՒՄ Ց/ԱՎԱԶԵ ԽԱՌՆՈՒՐԴԻՑ /ԶՈՐ ՇԱՂԱԽ/ /հաստ. 40 մմ/
- 6. ՍԱԼԱՐԿՈՒՄ ԲԵՏՈՆԵ ԳՈՒՆԱՎՈՐ ՍԱԼԻԿՆԵՐԻՑ /հաստ. 60 մմ/
- 7. ՆՍՏԱՐԱՆԻ, ՃՈՃԱՆԱԿԻ ԵՎ ՄԱՐԶԱՍԱՐՔԻ ՏԵՂԱԴՐՈՒՄ
- 8. ԶԱՅԵՐԻ ՏԵՂԱԴՐՈՒՄ ԳՈՅ. ՈՒՆԵՑՈՂ ՍՅԱՆ ՎՐԱ
- 9. ԾԱՌԵՐԻ ՏՆԿՈՒՄ /ՏՈՒԱ H=1.0 մ/
- 10. ՄԵՏԱՂԱԿԱՆ ՑԱՆԿԱՊԱՏԵՐԻ ԿԱՌՈՒՑՈՒՄ
- 11. ԳՈՅ. ՈՒՆԵՑՈՂ ՄԵՏԱՂԱԿԱՆ ՑԱՆԿԱՊԱՏԵՐԻ ՅՈՒՂԱՆԵՐԿՈՒՄ
- 12. ԱՎԱԶԱՐԿՂԵՐԻ ԿԱՌՈՒՑՈՒՄ






ՆԱԽԱԳԻԾԸ ԿԱՏԱՐՎԵԼ Է ԳՈՐԾՈՂ ՇԻՆԱՐԱՐԱԿԱՆ ՆՈՐՄԵՐԻՆ ԵՎ ԿԱՆՈՆՆԵՐԻՆ ՀԱՄԱՊԱՏԱՍԽԱՆ:

Ն Գ Ի *hhu* Հ. ՀԱԿՈԲՅԱՆ


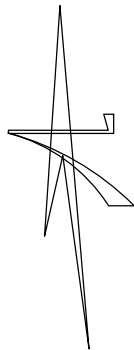
Տնօրեն	Ա. ՍԱՐԳՍՅԱՆ	<i>hhu</i>	ՀՀ Լոռու մարզի Լոռի Բերդ շրջապատի Ազարակ բնակավայրի ԿԵՆՏՐՈՆԻ ԲԱՐԵԿԱՐԳՈՒՄ			
Ն Գ Ծ	Հ. ՀԱԿՈԲՅԱՆ	<i>hhu</i>				
Գծեց	Հ. ՀԱԿՈԲՅԱՆ	<i>hhu</i>		ՓՈՒԼ	ԹԵՐԹ	ԹԵՐԹԵՐ
Ստուգեց	Ն.ՕՂԱՆՅԱՆ	<i>hhu</i>		Ա Ն	ՃՇ - 1	9
			ԸՆԴՀԱՆՈՒՐ ՏՎՅԱԼՆԵՐ	<i>hhu</i>	«ԼՍ ՆԱԽԱԳԻԾ» ՍՊԸ	






ԻՐԱՎԻՃԱԿԱՅԻՆ ՀԱՏԱԿԱԳԻԾ Մ : 1000

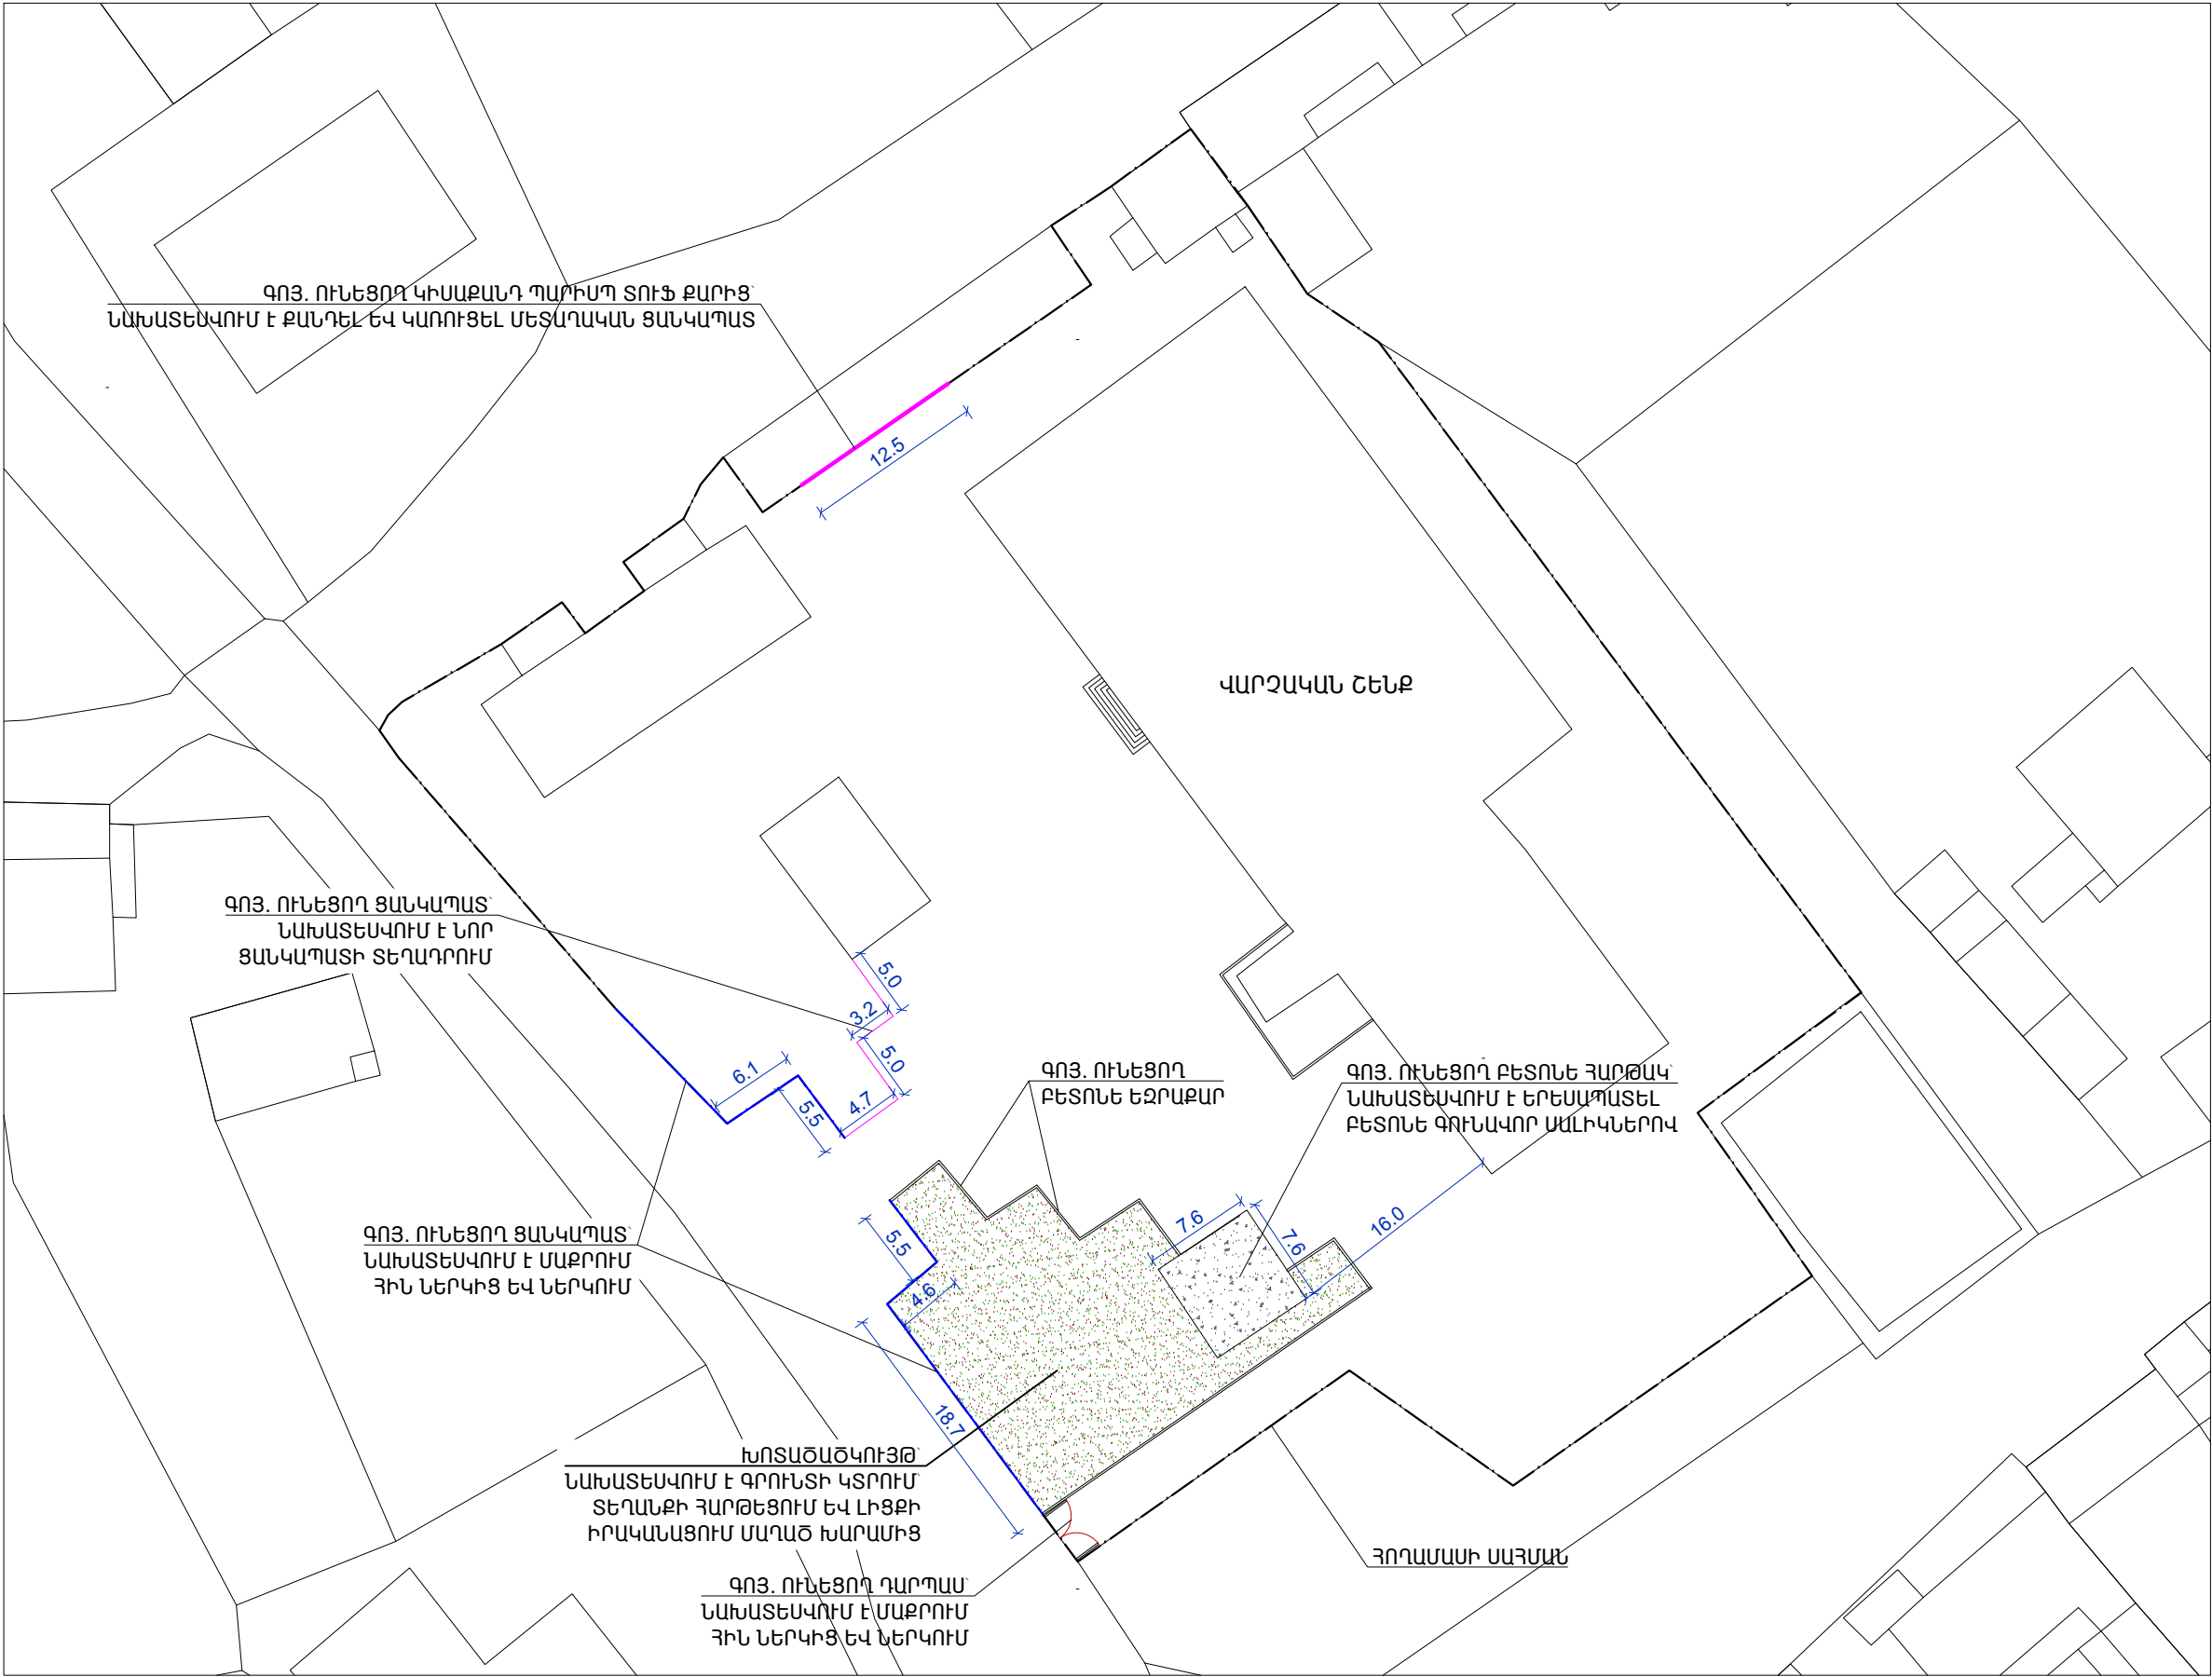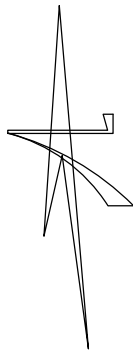



Տնօրեն	Ա. ՍԱՐԳՍՅԱՆ		ՀՀ Լոռու մարզի Լոռու Բերդ շրջանի Ագառակ բնակավայրի ԿԵՆՏՐՈՆԻ ԲԱՐԵԿԱՐԳՈՒՄ			
Ն Գ Ճ	Հ. ՀԱԿՈԲՅԱՆ					
Գծեց	Հ. ՀԱԿՈԲՅԱՆ			ՓՈՒԼ	ԹԵՐԹ	ԹԵՐԹԵՐ
Ստուգեց	Ն.ՕԴՆՆՅԱՆ			Ա Ն	ՃՇ - 2	9
			ԻՐԱՎԻՃԱԿԱՅԻՆ ՀԱՏԱԿԱԳԻԾ		«ԼՍ ՆԱԽԱԳԻԾ» ՍՊԸ	






ՉԱՓԱԳՐՈՒԹՅՈՒՆ

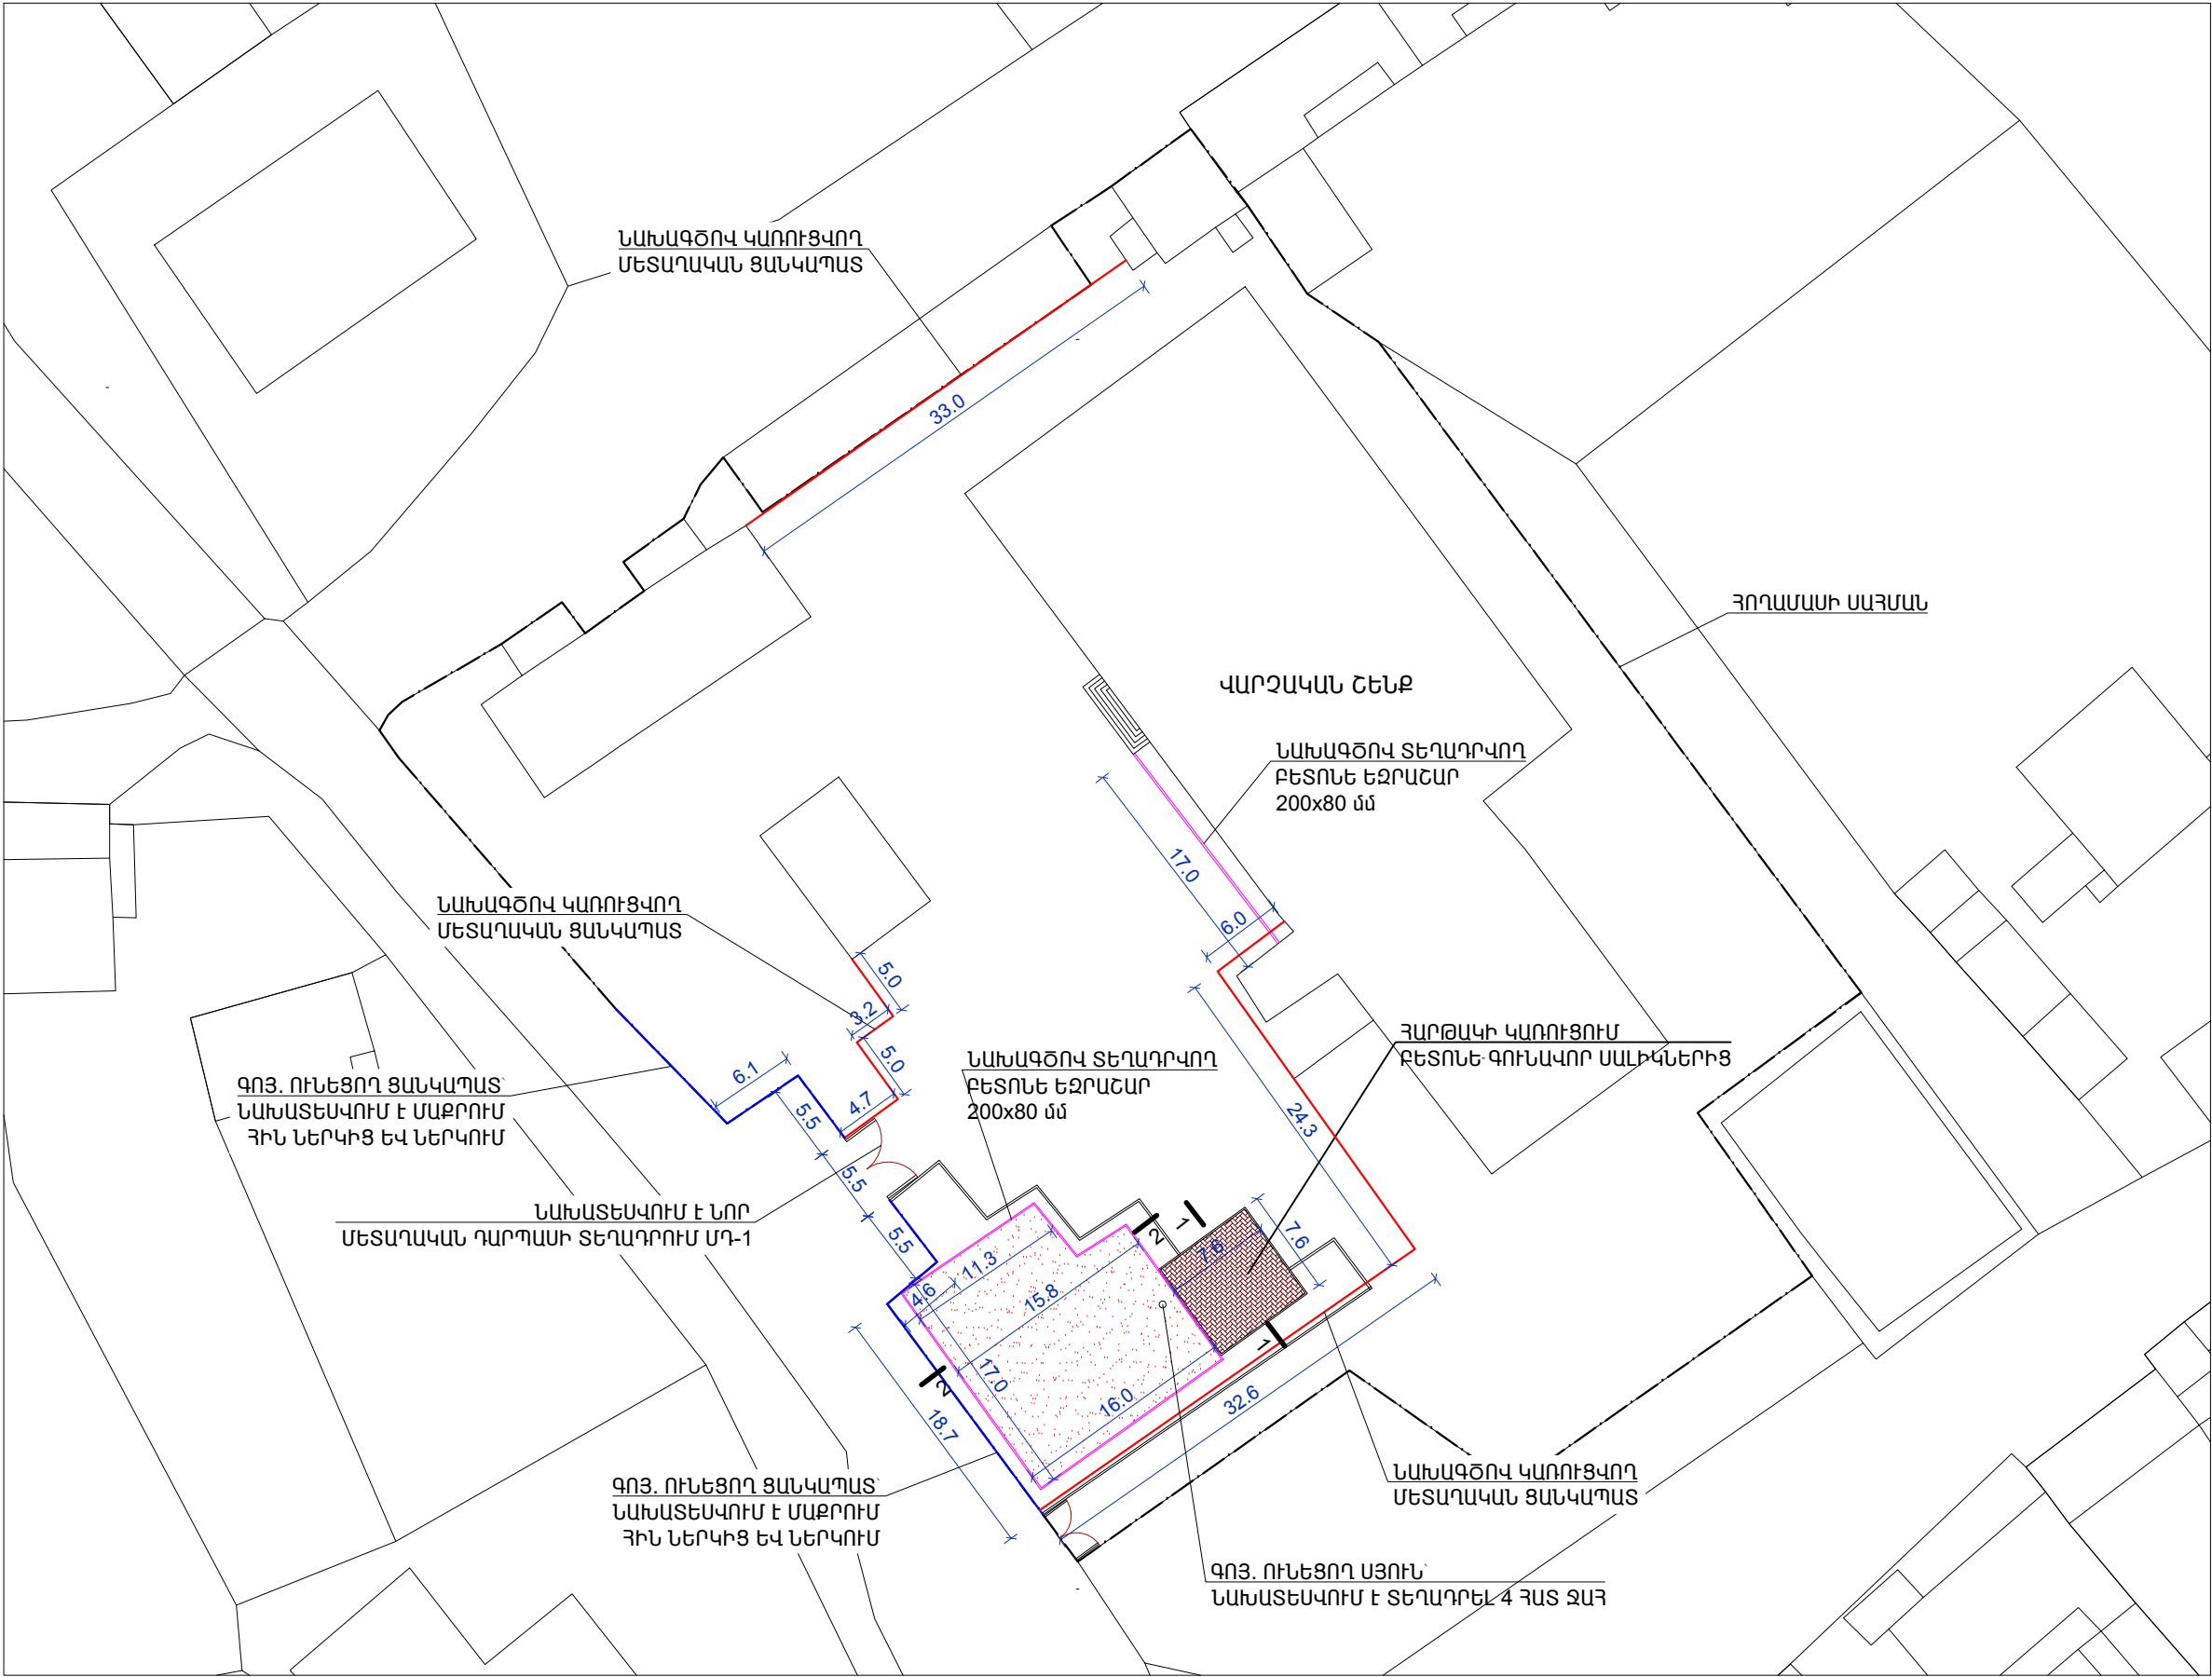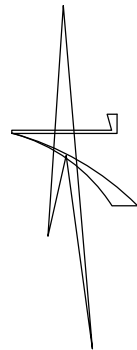


Տնօրեն	Ա. ՍԱՐԳՍՅԱՆ		ՀՀ Լոռուի մարզի Լոռու Բերդ շրջանի Ագաթա քաղաքապետի Կենտրոնի Բարեկարգում					
Ն Գ Գ	Հ. ՀԱԿՈԲՅԱՆ							
Գծեց	Հ. ՀԱԿՈԲՅԱՆ					ՓՈՒԼ	ԹԵՐԹ	ԹԵՐԹԵՐ
Ստուգեց	Ն. ՕՂԱՆՅԱՆ					Ա Ն	ԾՇ - 3	9
			ԲԱՐԵԿԱՐԳՎՈՂ ՀԱՏՎԱԾԻ ՀԱՏԱԿԱԳԻԾ ՉԱՓԱԳՐՈՒԹՅՈՒՆ				«ԼՍ ՆԱԽԱԳԻԾ» ՍԴԸ	

ՆԱԽԱԳԾՎՈՂ




Տնօրեն	Ա. ՍԱՐԳՍՅԱՆ		ՀՀ Լոռուի մարզի Լոռու Բերդ շրջանի Ագաթնա բնակավայրի ԿԵՆՏՐՈՆԻ ԲԱՐԵԿԱՐԳՈՒՄ			
Ն Գ Գ	Հ. ՀԱԿՈԲՅԱՆ					
Գժեց	Հ. ՀԱԿՈԲՅԱՆ			ՓՈՒԼ	ԹԵՐԹ	ԹԵՐԹԵՐ
Ստուգեց	Ն.ՕԴԱՆՅԱՆ					
			ԲԱՐԵԿԱՐԳՎՈՂ ՀԱՏՎԱԾԻ ՀԱՏԱԿԱԳԻԾ ՆԱԽԱԳԾՎՈՂ		«ԼՍ ՆԱԽԱԳԻԾ» ՍՊԸ	


ՄԵՏԱՂԱԿԱՆ ԴԱՐՊԱՍ ՄԴ-1

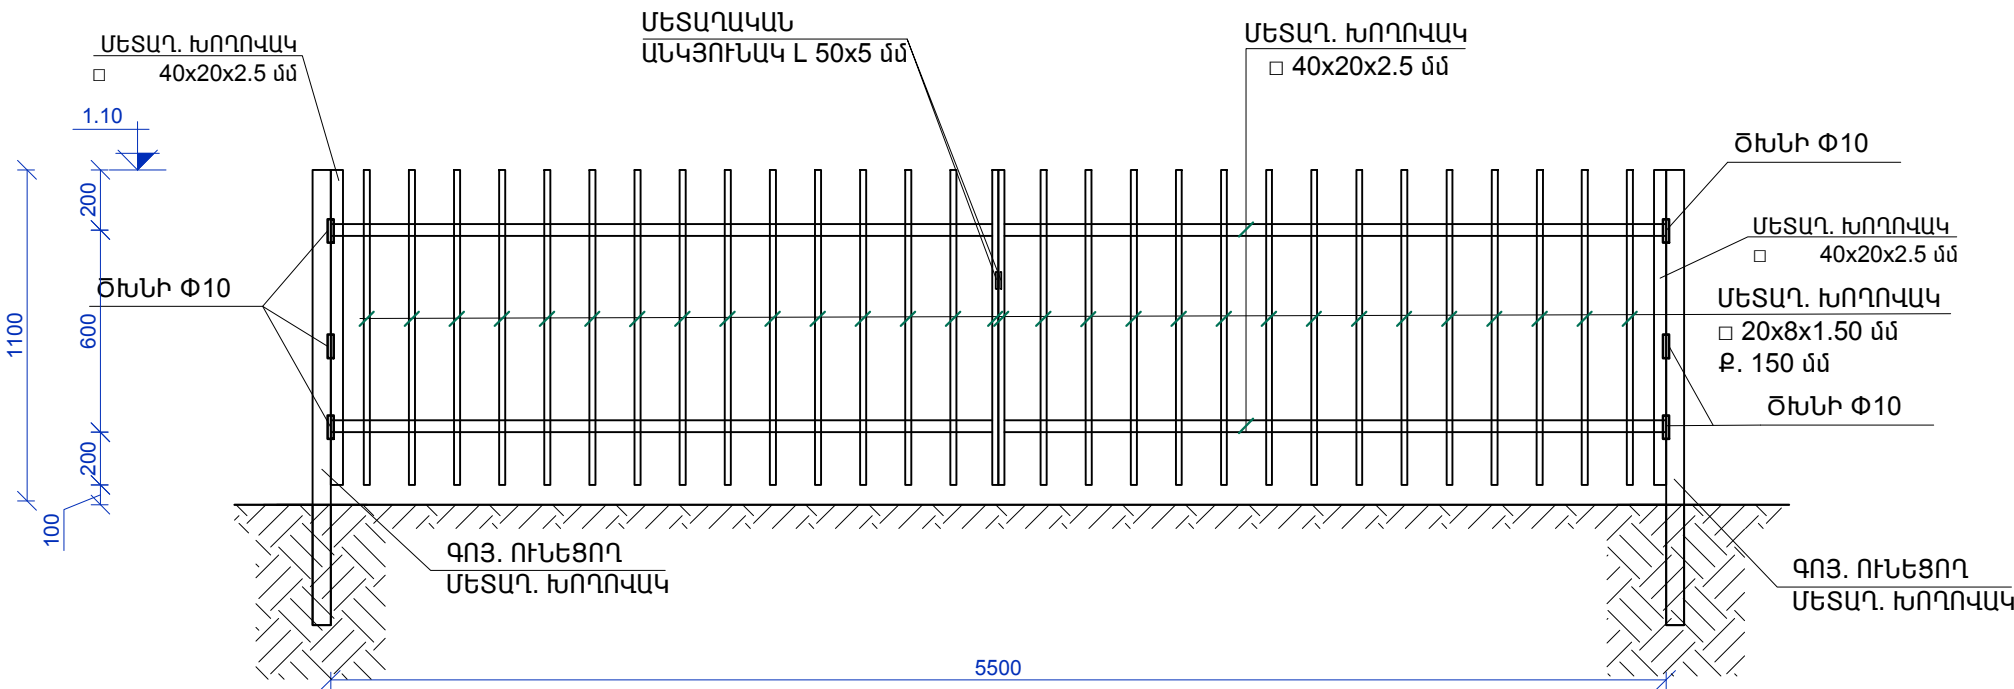

ԿՏՐՎԱԾՔ 2 - 2 Մ 1 : 25

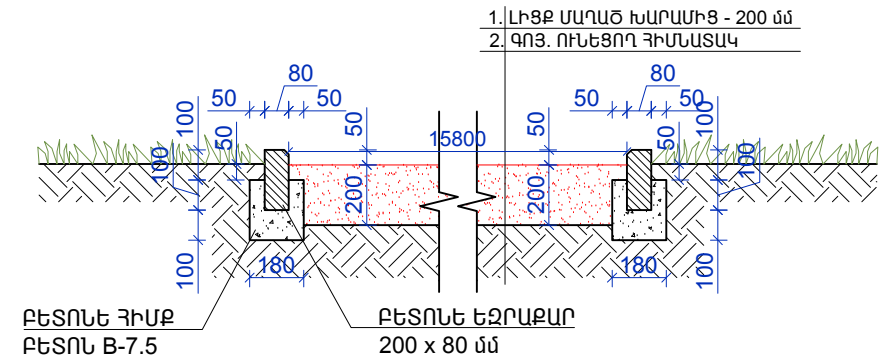

ԿՏՐՎԱԾՔ 1 - 1 Մ 1 : 25

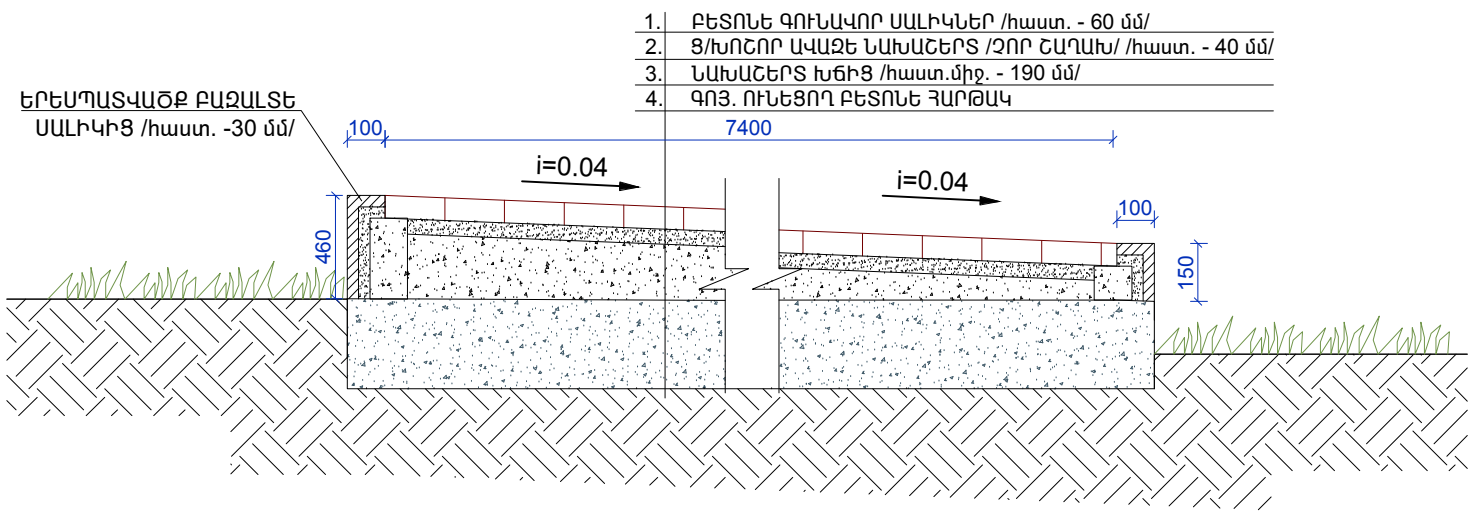

ՄԵՏԱՂԱԿԱՆ ԴԱՐՊԱՍ ՄԴ -1-Ի ՄԱՍՆԱԳԻՐ





Հ/Հ	ԱՆՎԱՆՈՒՄԸ	ՄԵԿ ԷԼ-ՏԻ ԵՐԿԱՐՈՒԹ-ՅՈՒՆԸ /մ/	ՔԱՆԱԿԸ /հատ/	ԸՆԴՀԱՆՈՒՐ ԵՐԿԱՐՈՒԹ-ՅՈՒՆԸ /մ/	ԾԱՆՈԹՈՒԹՅՈՒՆ /ԸՆԴՀ. ՔԱՇԸ /ԿԳ//
1.	ՄԵՏԱՂ. ԽՈՂՈՎԱԿ 40x20x2.5 մմ	2.73	4	10.92	22.6
2.	ՄԵՏԱՂ. ԽՈՂՈՎԱԿ 40x20x2.5 մմ	1.0	2	2.0	4.2
3.	ՄԵՏԱՂ. ԽՈՂՈՎԱԿ 20x8x2.0 մմ	1.0	36	36.0	27.5
4.	ՄԵՏԱՂԱԿԱՆ ԾԽՆԻ L= 100 մմ - 6 ՀԱՏ				
5.	ՄԵՏԱՂԱԿԱՆ ԷԼԵՄԵՆՏՆԵՐԻ ՅՈՒՂԱՆԵՐԿՈՒՄ - 3.0 Մ²				

ՃԵՄՈՒԴԻՆԵՐԻ ԿԱՌՈՒՑՄԱՆՄԱՆ ՆՅՈՒԹԵՐԻ ՄԱՍՆԱԳԻՐ

1.	ԽՃԱՅԻՆ ՆԱԽԱՇԵՐՑԻ ԻՐԱԿԱՆԱՑՈՒՄ /հաստ. միջ. - 190 մմ/	- 54.8 մ²
2.	Ց/ԽՈՇՈՐ ԱՎԱԶԵ ՆԱԽԱՇԵՐՑ /շՈՐ ՇԱՂԱԽ/ /հաստ. - 40 մմ/	- 54.8 մ²
3.	ԲԵՏՈՆԵ ԳՈՒՆԱՎՈՐ ՍԱԼԻԿՆԵՐԻ ԻՐԱԿԱՆԱՑՈՒՄ /հաստ. - 60 մմ/	- 54.8 մ²
4.	ՄԻԱԶՈՒՅԼ ԲԵՏՈՆԵ ԵԶՐԱՇԱՐԵՐԻ ԿԱՌՈՒՑՈՒՄ /200 x 100 մմ/	- 30.4 գծմ
5.	ԵԶՐԱՇԱՐԵՐԻ ԵՐԵՄՊԱՏՈՒՄ ԲԱԶԱՆՏԵ ՍԱԼԻԿՆԵՐՈՎ /հաստ. - 30 մմ/	- 15.0 մ²
6.	ԳՈՅ. ՈՒՆԵՑՈՂ ԼՈՒՄԱՏՈՒ ՍՅՈՒՆԵՐԻ ԳԼԽԱՄԱՍՈՒՄ ԶԱՀԵՐԻ ՏԵՂԱԴՐՈՒՄ	- 4 ՀԱՏ
7.	ԳՈՅ. ՈՒՆԵՑՈՂ ՍՅԱՆ ԳԼԽԱՄԱՍՈՒՄ ԼԵՂ ՏԻՊԻ ԼՈՒՄԱՏՈՒՐԻ ՏԵՂԱԴՐՈՒՄ /100 ՎՏ/	- 1 ՀԱՏ
8.	ՈՒԺԱՅԻՆ ՄԱԼՈՒԽ ABBF-0.66 2x4 մմ² ГОСТ 16442-80	- 25.0 գծմ

ԾԱՆՈԹՈՒԹՅՈՒՆ

1. ՄԵՏԱՂԱԿԱՆ ԷԼԵՄԵՆՏՆԵՐԻ ԵՌԱԿՑՈՒՄՆ ԻՐԱԿԱՆԱՑՆԵԼ Ե-42 ՏԻՊԻ ԷԼԵԿՏՐՈՂՈՎ

Տնօրեն	Ա. ՍԱՐԳՍՅԱՆ		ՀՀ Լոռու մարզի Լոռու Բերդ շրջանի Ազատական բնակավայրի ԿԵՆՏՐՈՆԻ ԲԱՐԵԿԱՐԳՈՒՄ					
Ն Գ Ճ	Հ. ՀԱԿՈԲՅԱՆ							
Գծեց	Հ. ՀԱԿՈԲՅԱՆ			ՓՈՒԼ		ԹԵՐԹ	ԹԵՐԹԵՐ	
Ստուգեց	Ն. ՕՂԱՆՅԱՆ							
				ՄԵՏԱՂԱԿԱՆ ԴԱՐՊԱՍ ՄԴ-1, ԿՏՐՎԱԾՔՆԵՐ 1 - 1 ԵՎ 2 - 2, ԱՇԽԱՏԱՆՔՆԵՐԻ ԵՎ ՆՅՈՒԹԵՐԻ ՄԱՍՆԱԳՐԵՐ		 «ԼՍ ՆԱԽԱԳԻԾ» ՍՊԸ		

ԱՎԱԶԱՐԿՐԵՐԻ ԿԱՌՈՒՑՄԱՆՄԱՆ ՆՅՈՒԹԵՐԻ ՄԱՍՆԱԳԻՐ

1.	ԵԶՐԱՔԱՐԵՐԻ ՏԵՂԱԴՐՈՒՄ ՀԱՏՎԱԾՈՒՄ ԳՐՈՒՆՏԻ ՔԱՆԴՈՒՄ ՄԵԽԱՆԻԶՄՈՎ	- 4.1 մ³
2.	ԲԵՏՈՆԵ ԵԶՐԱՔԱՐԵՐԻ ՏԵՂԱԴՐՈՒՄ /200 x 80 մմ/	- 82.0 գծմ
3.	ԳՐՈՒՆՏԻ ԿՏՐՈՒՄ ՄԵԽԱՆԻԶՄՈՎ /հաստ. - 200 մմ/	- 49.0 մ³
4.	ԼԻՑՔ ՄԱՂԱԾ ԽԱՐԱՄԻՑ /հաստ. - 200 մմ/	- 49.0 մ³
5.	ԱՎԵԼՈՐԴ ԳՐՈՒՆՏԻ ԲԱՐՁՈՒՄ ԵՎ ՏԵՂԱՓՈԽՈՒՄ	- 53.1 մ³

ՔԱՆԴՄԱՆ ԱՇԽԱՏԱՆՔՆԵՐԻ ՄԱՍՆԱԳԻՐ

1.	ԳՈՅ. ՈՒՆԵՑՈՂ ԿԻՍԱՔԱՆԴ ՏՈՒՖԻՑ ՊԱՏԻ ՔԱՆԴՈՒՄ	- 1.5 մ³
2.	ԳՈՅ. ՈՒՆԵՑՈՂ ԽԱՍՔԱՐԱԲԵՏՈՆԵ ԺԱՊԱԿԵՆԱԶԵՎ ՀԻՄՔԵՐԻ ՔԱՆԴՈՒՄ	- 2.4 մ³
3.	ԱՎԱԶԱՐԿՐԵՐԻ ՀԱՏՎԱԾՈՒՄ ԳՐՈՒՆՏԻ ԿՏՐՈՒՄ ՄԵԽԱՆԻԶՄՈՎ	- 46.0 մ³
4.	ՆՈՒՅՆԻ ՔԱՆԴՈՒՄ ԶԵՆՔՈՎ	- 3.0 մ³
5.	ՇԻՆԱՐԲԻ ԲԱՐՁՈՒՄ ԵՎ ՏԵՂԱՓՈԽՈՒՄ	- 3.9 մ³
6.	ԳՐՈՒՆՏԻ ԲԱՐՁՈՒՄ ԵՎ ՏԵՂԱՓՈԽՈՒՄ	- 49.0 մ³

ճՈՃԱՆԱԿ «BALANCE»-Ի ՏԵՍՔ



ԱՂԲԱՐԿՂԻ ՏԵՍՔ



ՍԱՀԱՐԱՆ, ՃՈՃԱՆԱԿ
«VECTRA»-Ի ՏԵՍՔ




ԸՆԴՀԱՆՈՒՐ ԱՇԽԱՏԱՆՔՆԵՐԻ ԱՄՓՈՓԱԳԻՐ

- 1. ՄԵՏԱՂԱԿԱՆ ՑԱՆԿԱՊԱՏԻ ՎՐԱՅԻՑ ՀԻՆ ՆԵՐԿԻ ՄԱՔՐՈՒՄ - 30 մ²
- 2. ՄԵՏԱՂԱԿԱՆ ՑԱՆԿԱՊԱՏԻ ՅՈՒՂԱՆԵՐԿՈՒՄ - 30 մ²
- 3. ԾԱՌԵՐԻ ՏՆԿՈՒՄ /Տոլյա, H = 1մ/ - 20 հատ
- 4. ՃՈՃԱՆԱԿԻ ՏԵՂԱԴՐՈՒՄ /«BALANCE» մեծահասակների համար/ - 1 հատ
- 5. ՍԱՀԱՐԱՆ, ՃՈՃԱՆԱԿԻ ՏԵՂԱԴՐՈՒՄ /«VECTRA»/ - 1 հատ
- 6. ԱՂԲԱՐԿՂՆԵՐԻ ՏԵՂԱԴՐՈՒՄ - 2 հատ
- 7. ԳՈՅ. ՈՒՆԵՑՈՂ ՃՈՃԱՆԱԿԻ ՎԵՐԱՆՈՐՈԳՈՒՄ - 20.0 կգ
- 8. ԵԶՐԱՔԱՐԵՐԻ ՏԵՂԱԴՐՄԱՆ ՀԱՏՎԱԾՈՒՄ ԳՐՈՒՆՏԻ ՔԱՆԴՈՒՄ ՄԵԽԱՆԻԶՄՈՎ - 0.7 մ³
- 9. ԲԵՏՈՆԵ ԵԶՐԱՔԱՐԵՐԻ ՏԵՂԱԴՐՈՒՄ /200 x 80 մմ/ - 17.0 գծմ
- 10. ԱՎԵԼՈՐԴ ԳՐՈՒՆՏԻ ՓՈՒՈՒՄ ՏԵՂՈՒՄ - 0.7 մ³


Տնօրեն	Ա. ՍԱՐԳՍՅԱՆ		ՀՀ Լոռուի մարզի Լոռու Բերդ շրջանի Ազատաբերդ համայնքի վարչական կենտրոնի տնտեսական գործառնականության վարչություն			
Ն Գ Ճ	Հ. ՀԱԿՈԲՅԱՆ			ՓՈՒԼ	ԹԵՐԹ	ԹԵՐԹԵՐ
Գծեց	Հ. ՀԱԿՈԲՅԱՆ			Ա Ն	ՃՇ - 7	9
Ստուգեց	Ն. ՕՂԱՆՅԱՆ		ՃՈՃԱՆԱԿ «BALANCE»-Ի, ԱՂԲԱՐԿՂԻ, ԵՎ ՍԱՀԱՐԱՆ, ՃՈՃԱՆԱԿ «VECTRA»-Ի ՏԵՍՔԵՐԸ, ԸՆԴՀԱՆՈՒՐ ԱՇԽԱՏԱՆՔՆԵՐԻ ԱՄՓՈՓԱԳԻՐ			«ԼՍ ՆԱԽԱԳԻԾ» ՍՊԸ

ԿՏՐՎԱԾՔ Մ 1:50

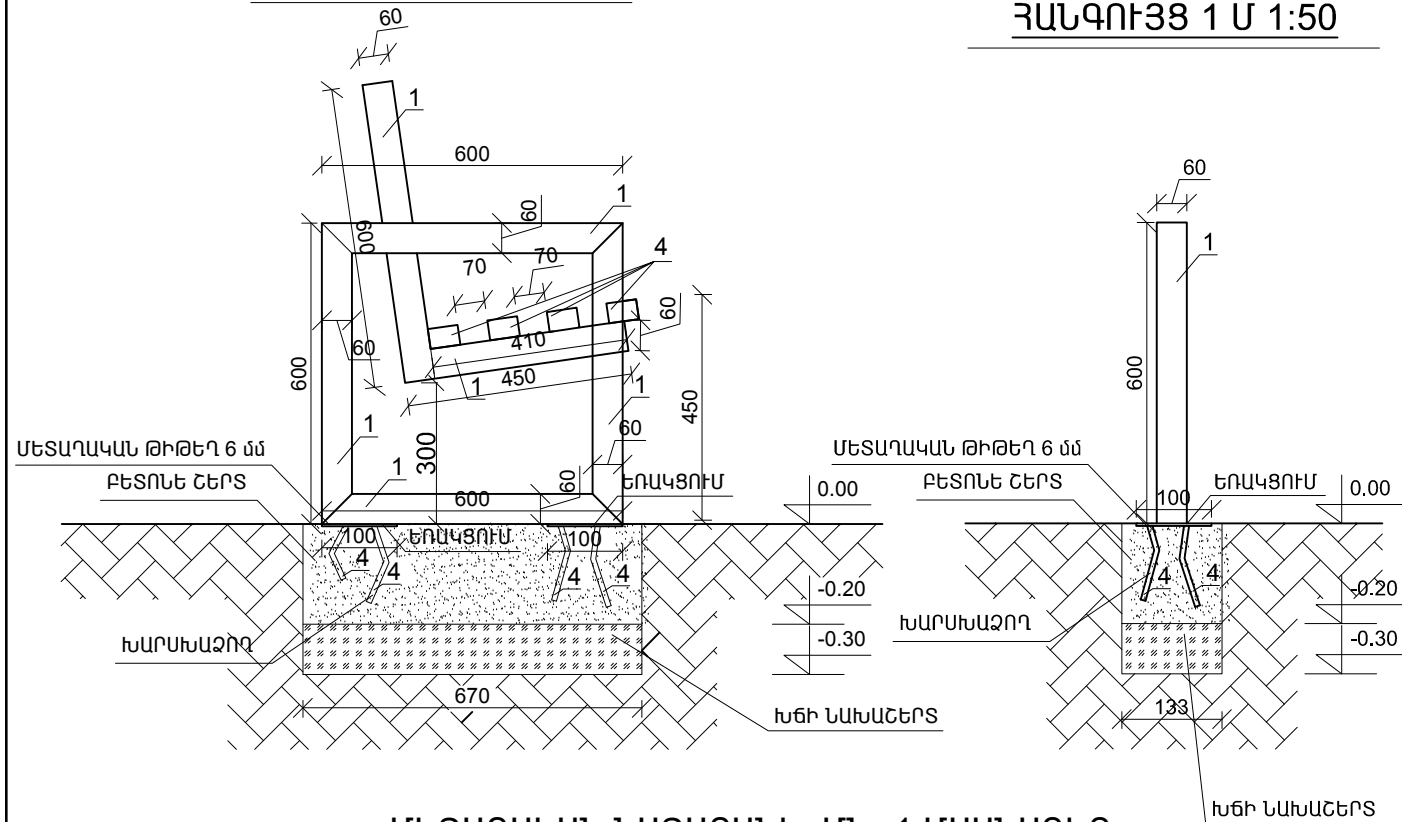

ՀԱՆԳՈՒՅՑ 1 Մ 1:50


ՄԵՏԱՂԱԿԱՆ ՆՍՏԱՐԱՆ ՀԵՌԱՆԿԱՐ

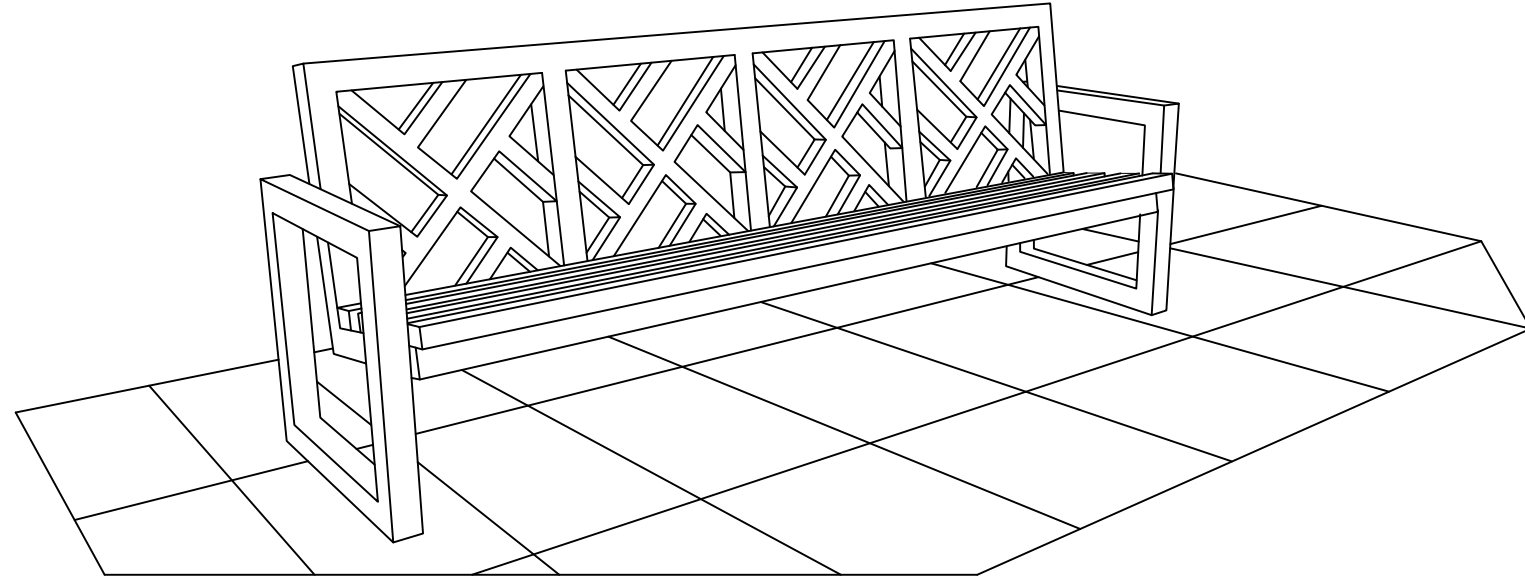

ՄԵՏԱՂԱԿԱՆ ՆՍՏԱՐԱՆԻ ՄՆ -1 ՄԱՍՆԱԳԻՐ

Հ/Հ	ԱՆՎԱՆՈՒՄԸ	ԸՆԴՀԱՆՈՒՐ ԵՐԿԱՐՈՒԹՅՈՒՆԸ 1-Ի ՀԱՄԱՐ /մ/	ԸՆԴՀԱՆՈՒՐ ԵՐԿԱՐՈՒԹՅՈՒՆԸ 2-Ի ՀԱՄԱՐ/մ/
1.	ՄԵՏԱՂ. ԽՈՂՈՎԱԿ <input type="checkbox"/> 60x40x2	10.05	20.1
2.	ՄԵՏԱՂ. ԽՈՂՈՎԱԿ <input type="checkbox"/> 60x40x2	9.12	18.24
3.	ՄԵՏԱՂ. ԽՈՂՈՎԱԿ <input type="checkbox"/> 30x30x2	6.0	12.0
4.	ՓԱՅՏԵ ԶՈՐՍՈՒ <input type="checkbox"/> 40x60	9.2	18.4
5.	ԽԱՐՍԽԱԶՈՂ $\Phi 12$ A III	1.5	3.0
6.	ՊՈՂՊԱՏԵ ԹԵՐԹ -100*100*6 մմ - 4 հատ/ 2.0 կգ		4.0 կգ
7.	ՄԵՏԱՂԱԿԱՆ ԷԼԵՄԵՆՏՆԵՐԻ ՅՈՒՂԱՆԵՐԿՈՒՄ ԵՐԿՈՒ ԱՆԳԱՄ - 4.6 մ ²		9.2 մ ²
8.	ԲԵՏՈՆԵ ՇԵՐՏ - 0.04 մ ³		0.08 մ ³
9.	ԽՃԱՔԱՐԻ ՆԱԽԱՇԵՐՏ - 0.02 մ ³		0.04 մ ³
10.	ՓԱՅՏԵ ԶՈՐՍՈՒՆԵՐԻ ԼԱՔԱՊԱՏՈՒՄ - 1.84 մ ²		3.68 մ ²
11.	ԲՆԱՀՈՂԻ ՔԱՆԴՈՒՄ ԶԵՌՔՈՎ - 0.06 մ ³		0.12 մ ³
12.	ԱՎԵԼՈՐԴ ԲՆԱՀՈՂԻ ՓՈՈՒՄ ՏԵՂՈՒՄ - 0.06 մ ³		0.12 մ ³

ՄԵՏԱՂԱԿԱՆ ՆՍՏԱՐԱՆ ՄՆ-1 Մ 1:50

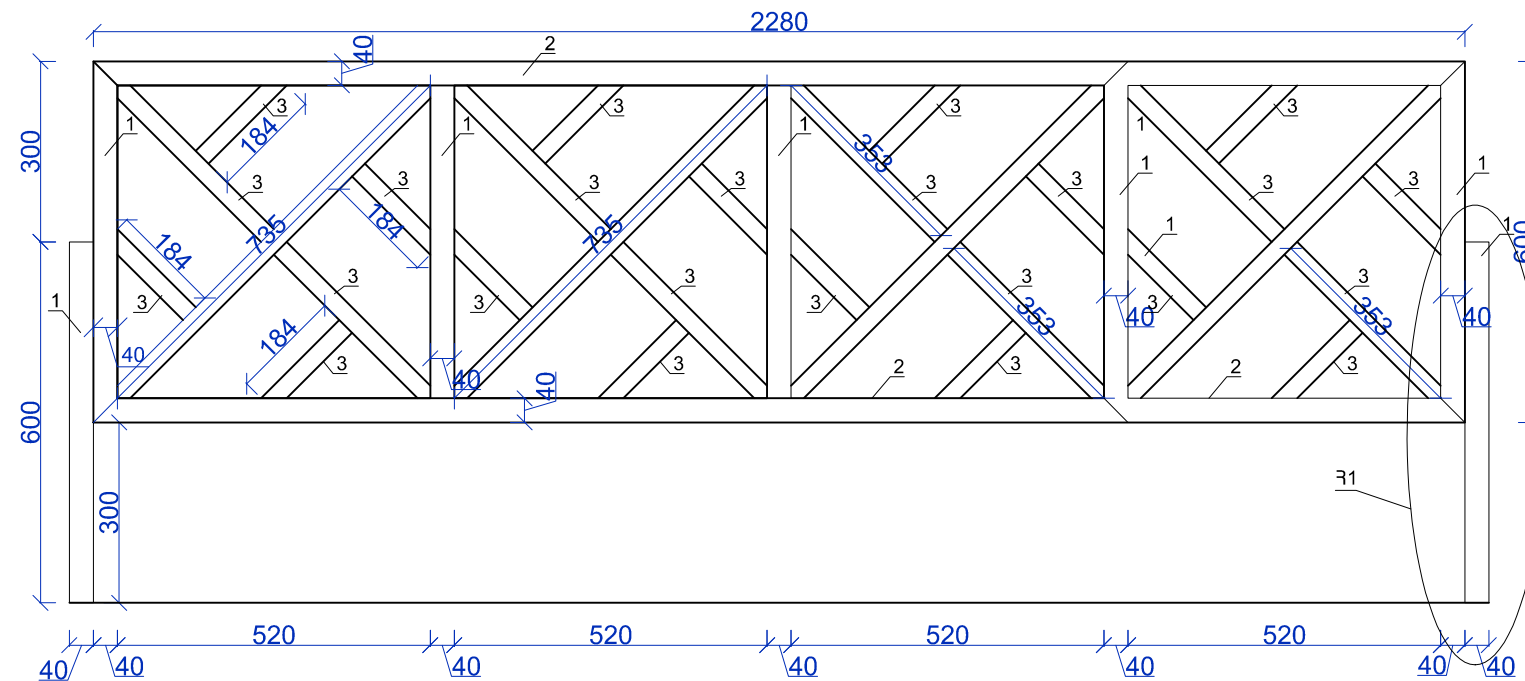






Տնօրեն	Ա. ՍԱՐԳՍՅԱՆ		ՀՀ Լոռուի մարզի Լոռու Բերդ շրջանի Ագաթանգեղոս Բարեպաշտի պատանոթների բարեկարգում			
Ն Գ Ճ	Հ. ՀԱԿՈԲՅԱՆ		ՄԵՏԱՂԱԿԱՆ ՆՍՏԱՐԱՆ ՄՆ-1, ՄԵՏԱՂԱԿԱՆ ՆՍՏԱՐԱՆ ՀԵՌԱՆԿԱՐ, ՀԱՆԳՈՒՅՑ 1, ԿՏՐՎԱԾՔ, ՄԵՏԱՂԱԿԱՆ ՆՍՏԱՐԱՆԻ ՄՆ -1 ՄԱՍՆԱԳԻՐ	ՓՈՒԼ	ԹԵՐԹ	ԹԵՐԹԵՐ
Գծեց	Հ. ՀԱԿՈԲՅԱՆ			Ա Ն	6Շ - 8	9
Ստուգեց	Ն.ՕՂԱՆՅԱՆ		«ԼՍ ՆԱԽԱԳԻԾ» ՍՊԸ			

ԱՇԽԱՏԱՆՔՆԵՐԻ ԻՐԱԿԱՆԱՑՄԱՆ ԺԱՄԱՆԱԿԱՑՈՒՅՑ

Չ/Հ	Աշխատանքների անվանումը	Ամիսներ												
		1	2	3	4	5	6	7	8	9	10	11	12	13
1	ԵԶՐԱՔԱՐԵՐԻ ՔԱՆԴՈՒՄ							<div></div>						
2	ԲԱԶԱՆՏԵ ԵՎ ԲԵՏՈՆԵ ԾԱԾԿՈՒՅԹՆԵՐԻ ՔԱՆԴՈՒՄ							<div></div>						
3	ԳՐՈՒՆՏԻ ՔԱՆԴՈՒՄ, ՀԱՐԹԵՑՈՒՄ								<div></div>					
4	ՀԱՐԹԱԿԻ ԿԱՌՈՒՑՈՒՄ ԲԵՏՈՆԵ ԳՈՒՆԱՎՈՐ ՍԱԼԻԿԵՐԻՑ								<div></div>	<div></div>				
5	ԽԱՂԱՀՐԱՊԱՐԱԿՈՒՄ ԱՎԱԶԱՐԿՂԵՐԻ ԿԱՌՈՒՑՈՒՄ									<div></div>	<div></div>			
6	ՄԱՐԶԱՍԱՐՔԻ, ԽԱՂԱՍԱՐՔԻ ԵՎ ՆՍՏԱՐԱՆՆԵՐԻ ՏԵՂԱԴՐՈՒՄ										<div></div>			
7	ԱՂԲԱՄԱՆՆԵՐԻ ՏԵՂԱԴՐՈՒՄ										<div></div>			
8	ՑԱՆԿԱՊԱՏԻ ԿԱՌՈՒՑՈՒՄ									<div></div>	<div></div>			
9	ԾԱՌԵՐԻ ՏՆԿՈՒՄ										<div></div>			
10	ԲՆԱՀՈՂԻ ԵՎ ՇԻՆ ԱՂՔԻ ԲԱՐՁՈՒՄ ԵՎ ՏԵՂԱՓՈԽՈՒՄ										<div></div>			

ԱՇԽԱՏԱՆՔՆԵՐԻ ՏԵՎՈՂՈՒԹՅՈՒՆԸ՝ 4 ամիս:

Տնօրեն	Ա. ՍԱՐԳՍՅԱՆ		ՀՀ Լոռուի մարզի Լոռու Բերդ շրջանի Ազատույն բնակավայրի Կենտրոնի բարեկամություն				
Ն Գ Գ	Ֆ. ՅԱԿՈԲՅԱՆ						
Գծեց	Ֆ. ՅԱԿՈԲՅԱՆ				ՓՈՒԼ	ԹԵՐԹ	ԹԵՐԹԵՐ
Ստուգեց	Ն.ՕՐԱՆՅԱՆ				Ա Ն	ԴՇ - 9	9
			ԱՇԽԱՏԱՆՔՆԵՐԻ ԺԱՄԱՆԱԿԱՑՈՒՅՑ		 «ԼՍ ՆԱԽԱԳԻԾ» ՍՊԸ		