

ԱՇԽԱՏԱՆՔԱՅԻՆ ԳԾԱԳՐԵՐԻ ՑԱՆԿ

N	ԹԵՐԹԵՐԻ ԱՆՎԱՆՈՒՄԸ	ԹԵՐԹ
1	2	3
1	ԸՆԴՀԱՆՈՒՐ ՏՎՅԱԼՆԵՐ	ՃՇ - 1
2	ԻՐԱՎԻՃԱԿԱՅԻՆ ՀԱՏԱԿԱԳԻԾ	ՃՇ - 2
3	ԲԱՐԵԿԱՐԳՎՈՂ ՀԱՏՎԱԾԻ ՀԱՏԱԿԱԳԻԾ /ԶԱՓԱԳՐՈՒԹՅՈՒՆ/	ՃՇ - 3
4	ԲԱՐԵԿԱՐԳՎՈՂ ՀԱՏՎԱԾԻ ՀԱՏԱԿԱԳԻԾ /ՆԱԽԱԳԾՎՈՂ/	ՃՇ - 4
5	ԿՏՐՎԱԾՔՆԵՐ 1 - 1, 2 - 2 ԵՎ 3 - 3, ՔԱՆԴՄԱՆ ԵՎ ԿԱՌՈՒՑՄԱՆ ԱՇԽԱՏԱՆՔՆԵՐԻ ՄԱՍՆԱԳՐԵՐ	ՃՇ - 5
6	ՃՈՃԱՆԱԿ «BALANCE»-Ի, ԱՂԲԱՐԿՂԻ, ՍԱՀԱՐԱՆ, ՃՈՃԱՆԱԿ «VECTRA»-Ի ԵՎ ՏԱՂԱՎԱՐԻ ՏԵՍՔԵՐԸ, ԸՆԴՀԱՆՈՒՐ ԱՇԽԱՏԱՆՔՆԵՐԻ ԱՄՓՈՓԱԳԻՐ	ՃՇ - 6
7	ԱՇԽԱՏԱՆՔՆԵՐԻ ԺԱՄԱՆԱԿԱՑՈՒՅՑ	ՃՇ - 7

ՆԱԽԱԳԻԾԸ ԿԱՏԱՐՎԵԼ Է ԳՈՐԾՈՂ ՇԻՆԱՐԱՐԱԿԱՆ ՆՈՐՄԵՐԻՆ ԵՎ ԿԱՆՈՆՆԵՐԻՆ ՀԱՄԱՊԱՏԱՍԽԱՆ:

Ն Գ Ի  Հ. ՀԱԿՈԲՅԱՆ






ԲԱՑԱՏՐԱԳԻՐ

Հ Հ Լոռու մարզի Լոռի Բերդ համայնքի Յաղդան բնակավայրի կենտրոնի բարեկարգման նախագիծը կատարվել է համայնքապետարանի հետ կնքված պայմանագրի և նախագծային առաջադրանքի հիման վրա:



Վարչական տարածքի բարեկարգվող հատվածը իրենից ներկայացնում է բազմանկյուն հատակագծով մոտ 180 քմ տարածք, որտեղ առկա են բետոնե և բազալտե հարթակներ, ինչպես նաև կանաչապատ գոտի: Բարեկարգման աշխատանքների համար անհրաժեշտ է կատարել որոշ հողային աշխատանքներ:

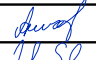Նախագծով նախատեսված է կատարել հետևյալ հիմնական աշխատանքները.



1. ԲԵՏՈՆԵ ԵՎ ԲԱԶԱԼՏԵ ԾԱԾԿՈՒՅԹՆԵՐԻ ՔԱՆԴՈՒՄ
2. ԳՐՈՒՆՏԻ ՔԱՆԴՈՒՄ ՁԵՌՔՈՎ
3. ՇԻՆ. ԱՂԲԻ ԲԱՐՁՈՒՄ ԵՎ ՏԵՂԱՓՈԽՈՒՄ
4. ՆԱԽԱՊԱՏՐԱՍՏԱԿԱՆ ՇԵՐՏԻ ԻՐԱԿԱՆԱՑՈՒՄ ԱՎԱԶԱԿՈՊԻՃԻՑ/հաստ. 100 մմ/
5. ՆԱԽԱՊԱՏՐԱՍՏԱԿԱՆ ՇԵՐՏԻ ԻՐԱԿԱՆԱՑՈՒՄ Ց/ԱՎԱԶԵ ԽԱՌՆՈՒՐԴԻՑ /ԶՈՐ ՇԱՂԱԽ/ /հաստ. 40 մմ/
6. ՍԱԼԱՐԿՈՒՄ ԲԵՏՈՆԵ ԳՈՒՆԱՎՈՐ ՍԱԼԻԿՆԵՐԻՑ /հաստ. 60 մմ/
7. ՃՈՃԱՆԱԿԻ ԵՎ ՄԱՐԶԱՍԱՐՔԻ ՏԵՂԱԴՐՈՒՄ
8. ԾԱՌԵՐԻ ՏՆԿՈՒՄ /ՏՈՒԱ H=1.0 մ/
9. ՄԵՏԱՂԱԿԱՆ ՑԱՆԿԱՊԱՏԵՐԻ ՅՈՒՂԱՆԵՐԿՈՒՄ
10. ԶԱՅԵՐԻ ՏԵՂԱԴՐՈՒՄ
11. ԱՎԱԶԱՐԿՂԵՐԻ ԿԱՌՈՒՑՈՒՄ


Տնօրեն	Ա. ՍԱՐԳՍՅԱՆ		ՀՀ Լոռու մարզի Լոռի Բերդ շրջապատի Յաղդան բնակավայրի ԿԵՆՏՐՈՆԻ ԲԱՐԵԿԱՐԳՈՒՄ			
Ն Գ Ծ	Հ. ՀԱԿՈԲՅԱՆ					
Գծեց	Հ. ՀԱԿՈԲՅԱՆ			ՓՈՒԼ	ԹԵՐԹ	ԹԵՐԹԵՐ
Ստուգեց	Ն.ՕԴԱՆՅԱՆ			Ա Ն	ՃՇ - 1	
			ԸՆԴՀԱՆՈՒՐ ՏՎՅԱԼՆԵՐ		 «ԼՍ ՆԱԽԱԳԻԾ» ՍՊԸ	

ԻՐԱՎԻՃԱԿԱՅԻՆ ՀԱՏԱԿԱԳԻԾ Մ : 1000

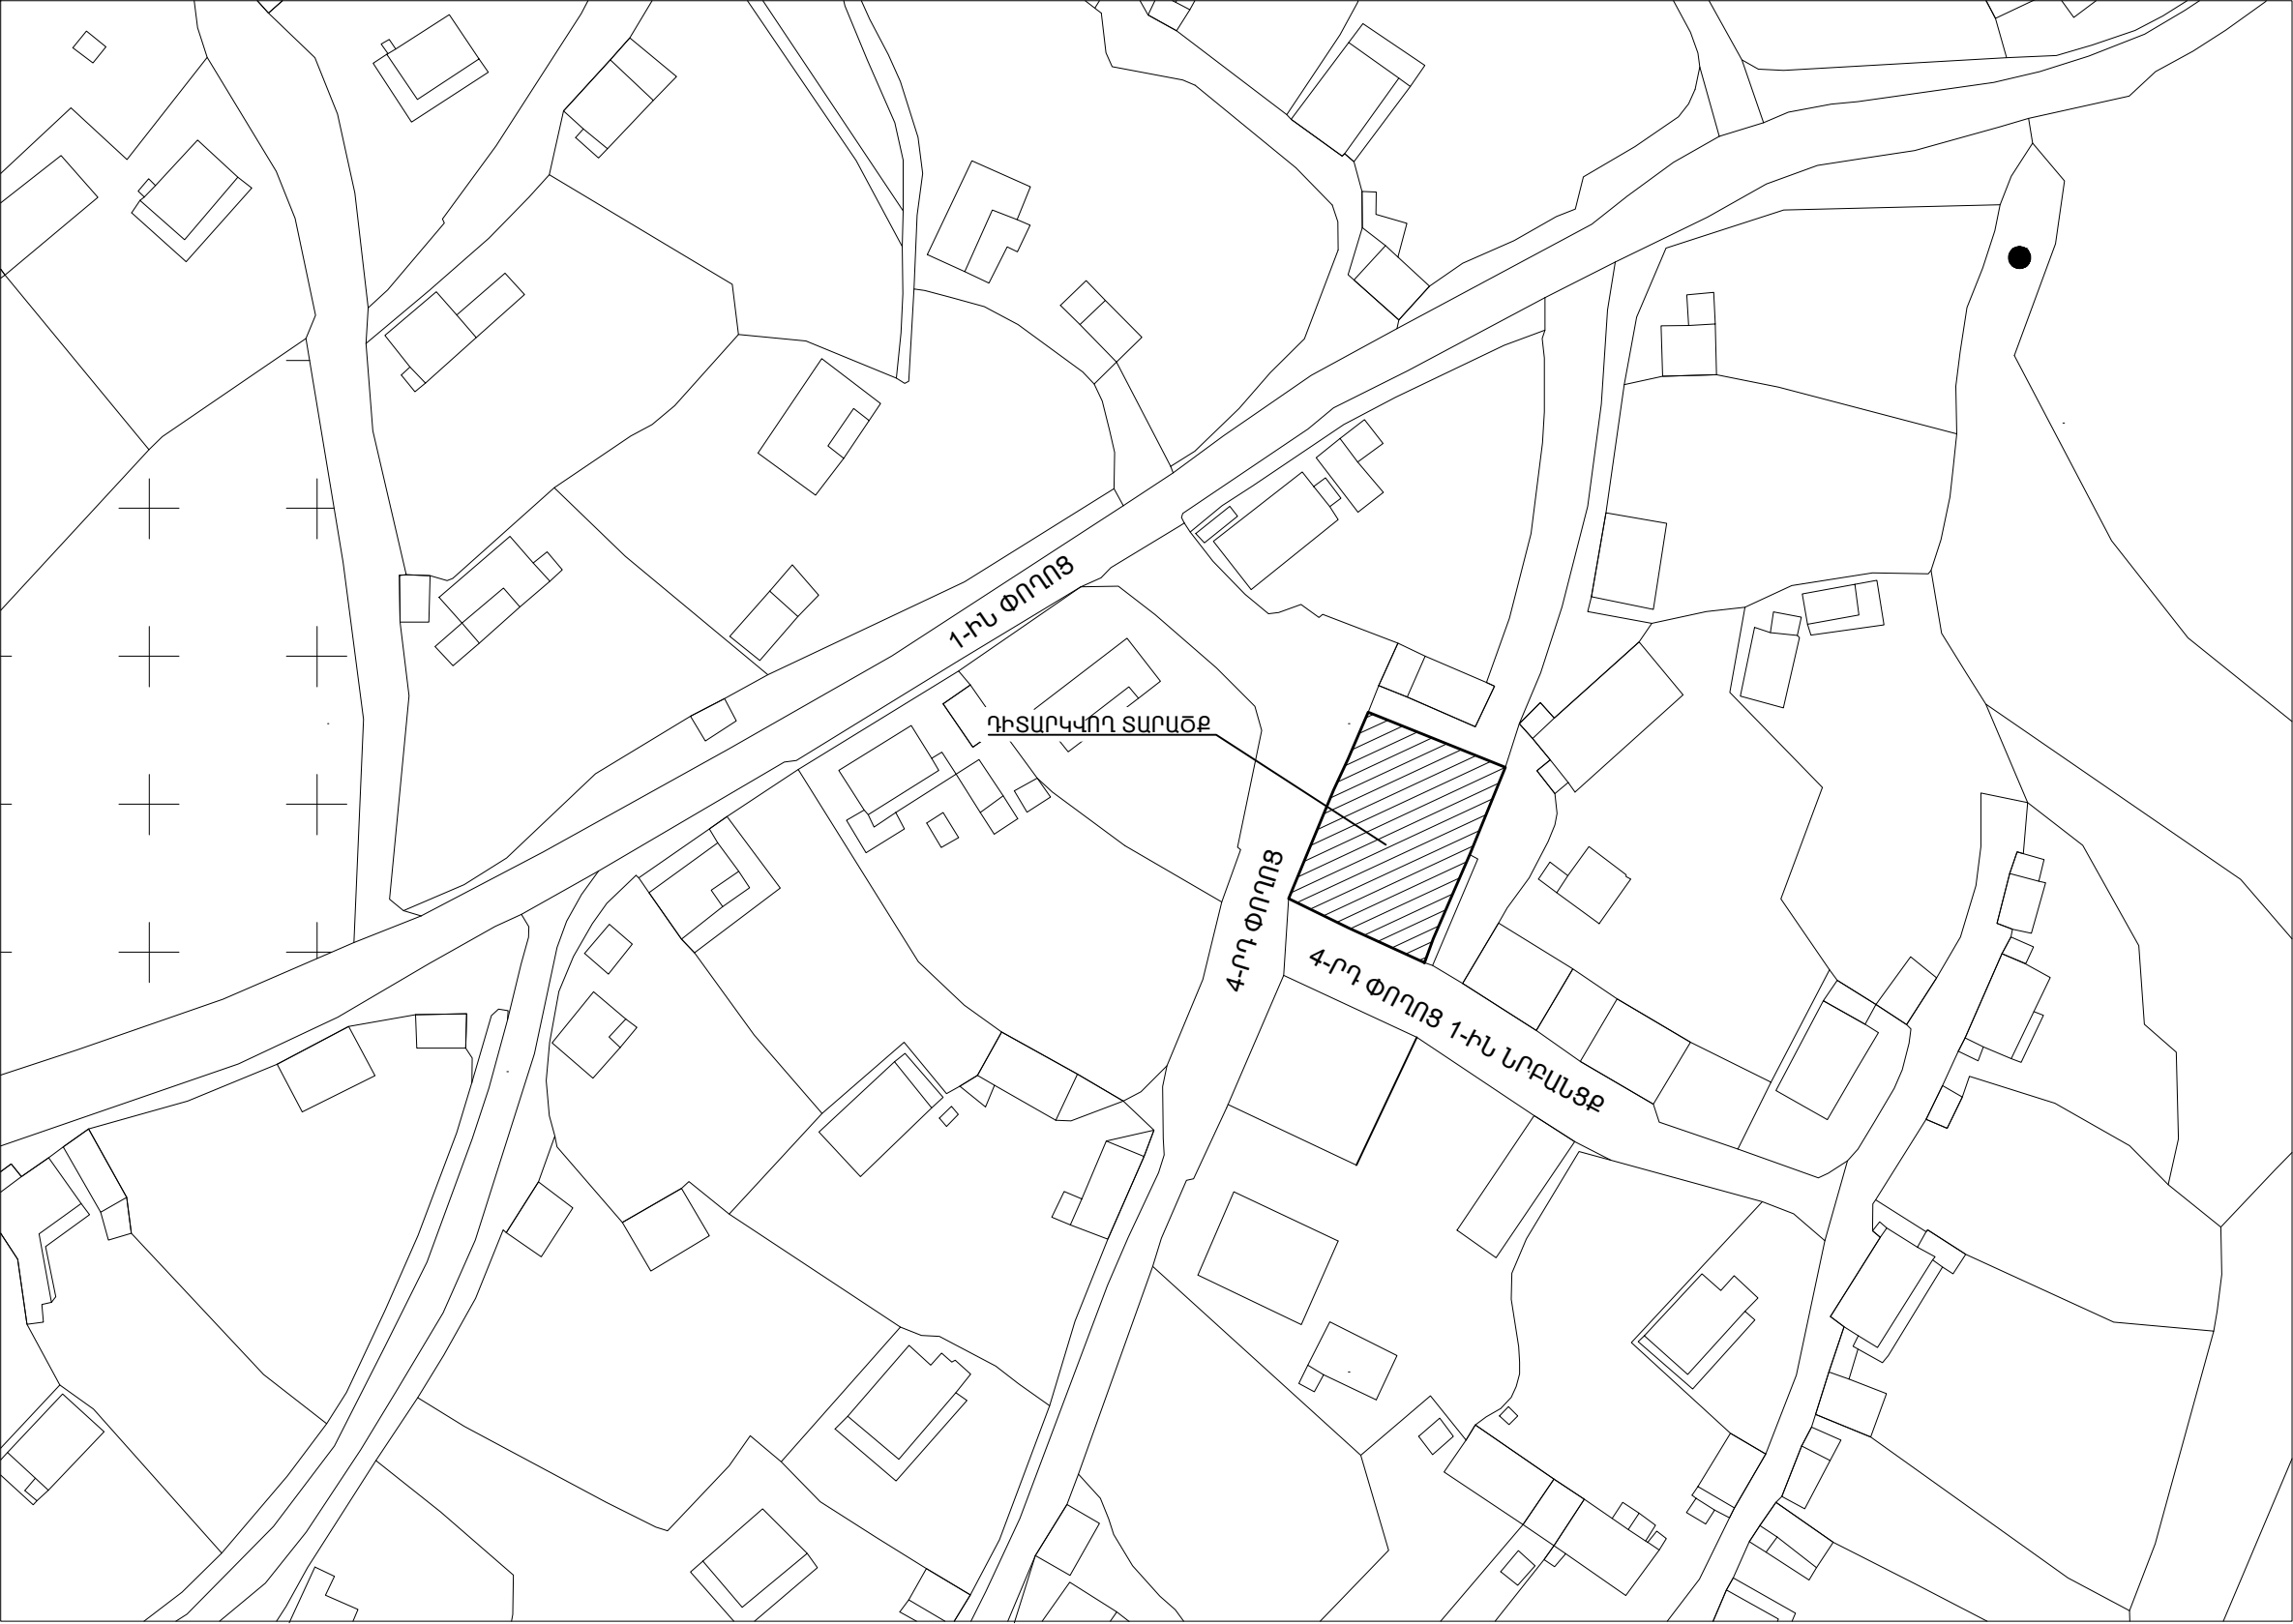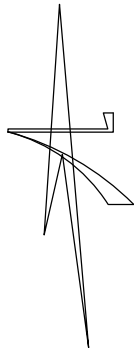


Տնօրեն	Ա. ՍԱՐԳՍՅԱՆ		ՀՀ Լոռու մարզի Լոռու Բերդ շտապերի Ցածկահան բնակավայրի ԿԵՆՏՐՈՆԻ ԲԱՐԵԿԱՆԳՈՒՄ			
Ն Գ Ճ	Հ. ՀԱԿՈԲՅԱՆ					
Գծեց	Հ. ՀԱԿՈԲՅԱՆ			ՓՈՒԼ	ԹԵՐԹ	ԹԵՐԹԵՐ
Ստուգեց	Ն.ՕԴՆՆՅԱՆ			Ա Ն	ՃՇ - 2	7
			ԻՐԱՎԻՃԱԿԱՅԻՆ ՀԱՏԱԿԱԳԻԾ		 «ԼՍ ՆԱԽԱԳԻԾ» ՍԴԸ	

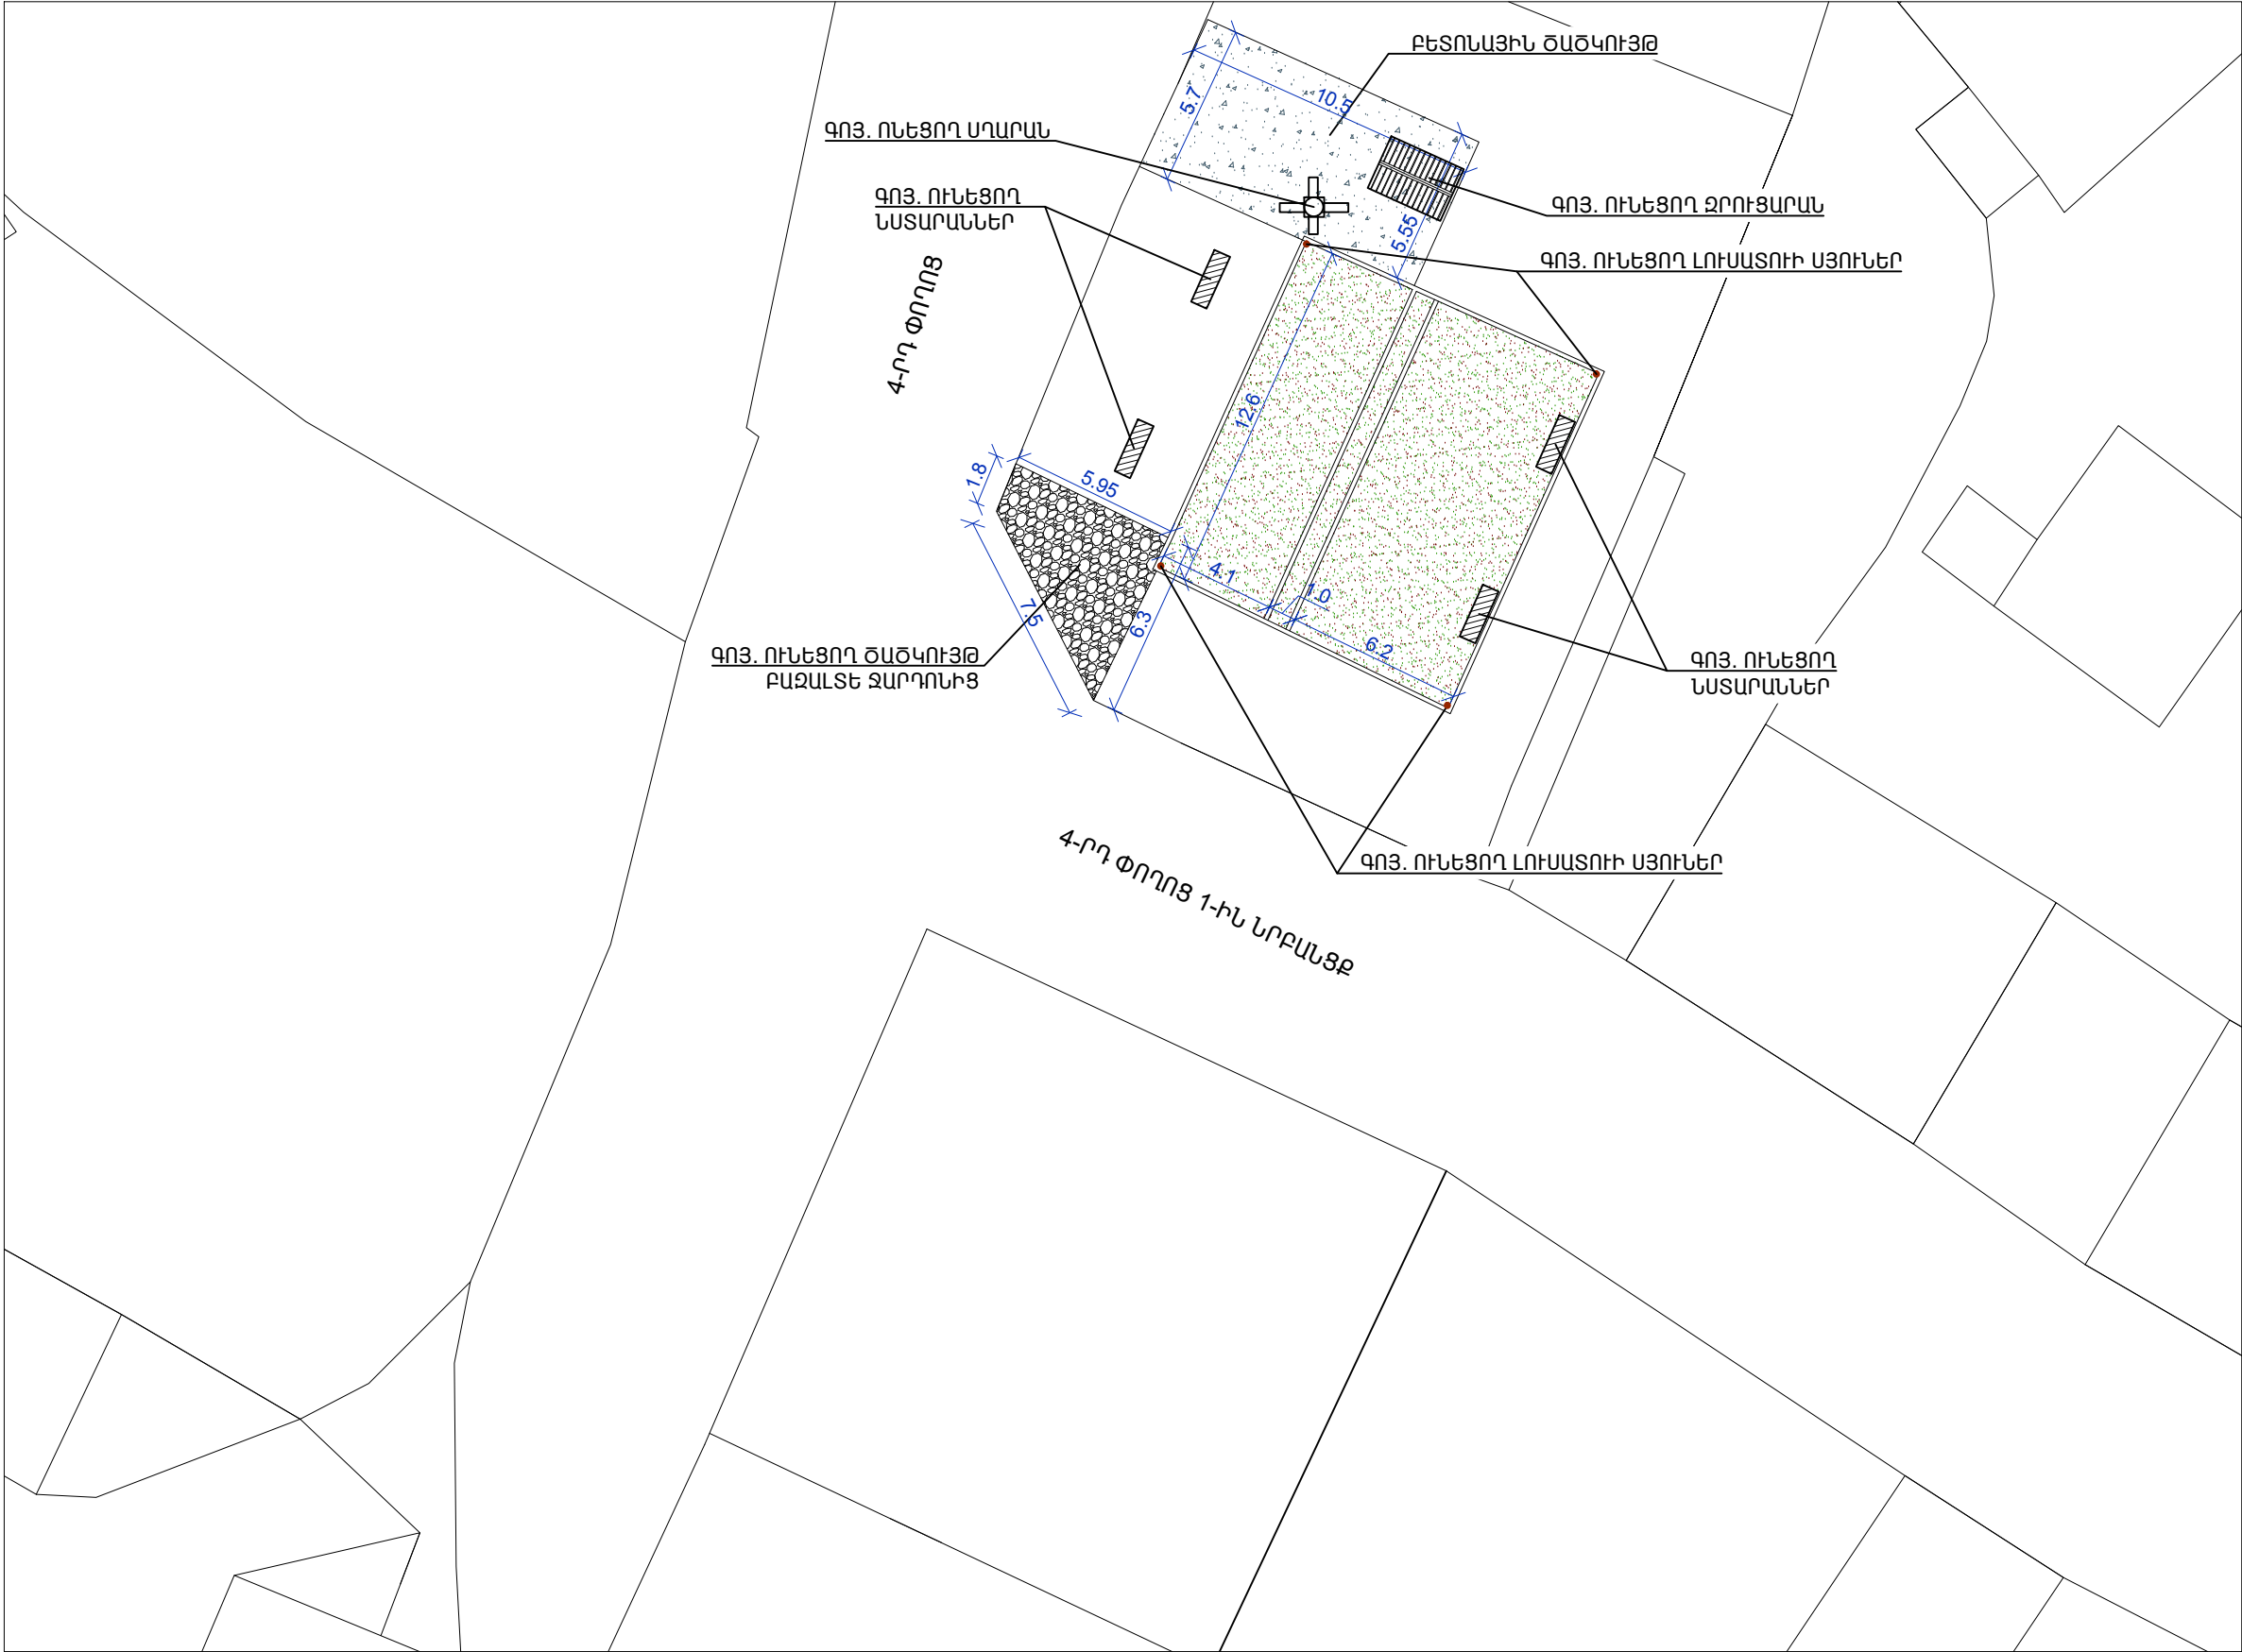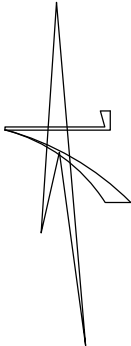

Տնօրեն	Ա. ՍԱՐԳՍՅԱՆ		ՀՀ Լոռուի մարզի Լոռու Բերդ շրջանի Յաղապարհային Կենտրոնի բարեկարգում		
Ն Գ Ճ	Հ. ՀԱԿՈԲՅԱՆ				
Գծեց	Հ. ՀԱԿՈԲՅԱՆ		ՓՈՒԼ	ԹԵՐԹ	ԹԵՐԹԵՐ
Ստուգեց	Ն.ՕՂԱՆՅԱՆ			Մ Ն	ՃՇ - 3
			ԲԱՐԵԿԱՐԳՎՈՂ ՀԱՏՎԱԾԻ ՀԱՏԱԿԱԳԻԾ ՉԱՓԱԳՐՈՒԹՅՈՒՆ		
			 «ԼՍ ՆԱԽԱԳԻԾ» ՍՊԸ		


ԲԱՐԵԿԱՐԳՎՈՂ ՀԱՏՎԱԾԻ ՀԱՏԱԿԱԳԻԾ Մ : 250

ՆԱԽԱԳԾՎՈՂ

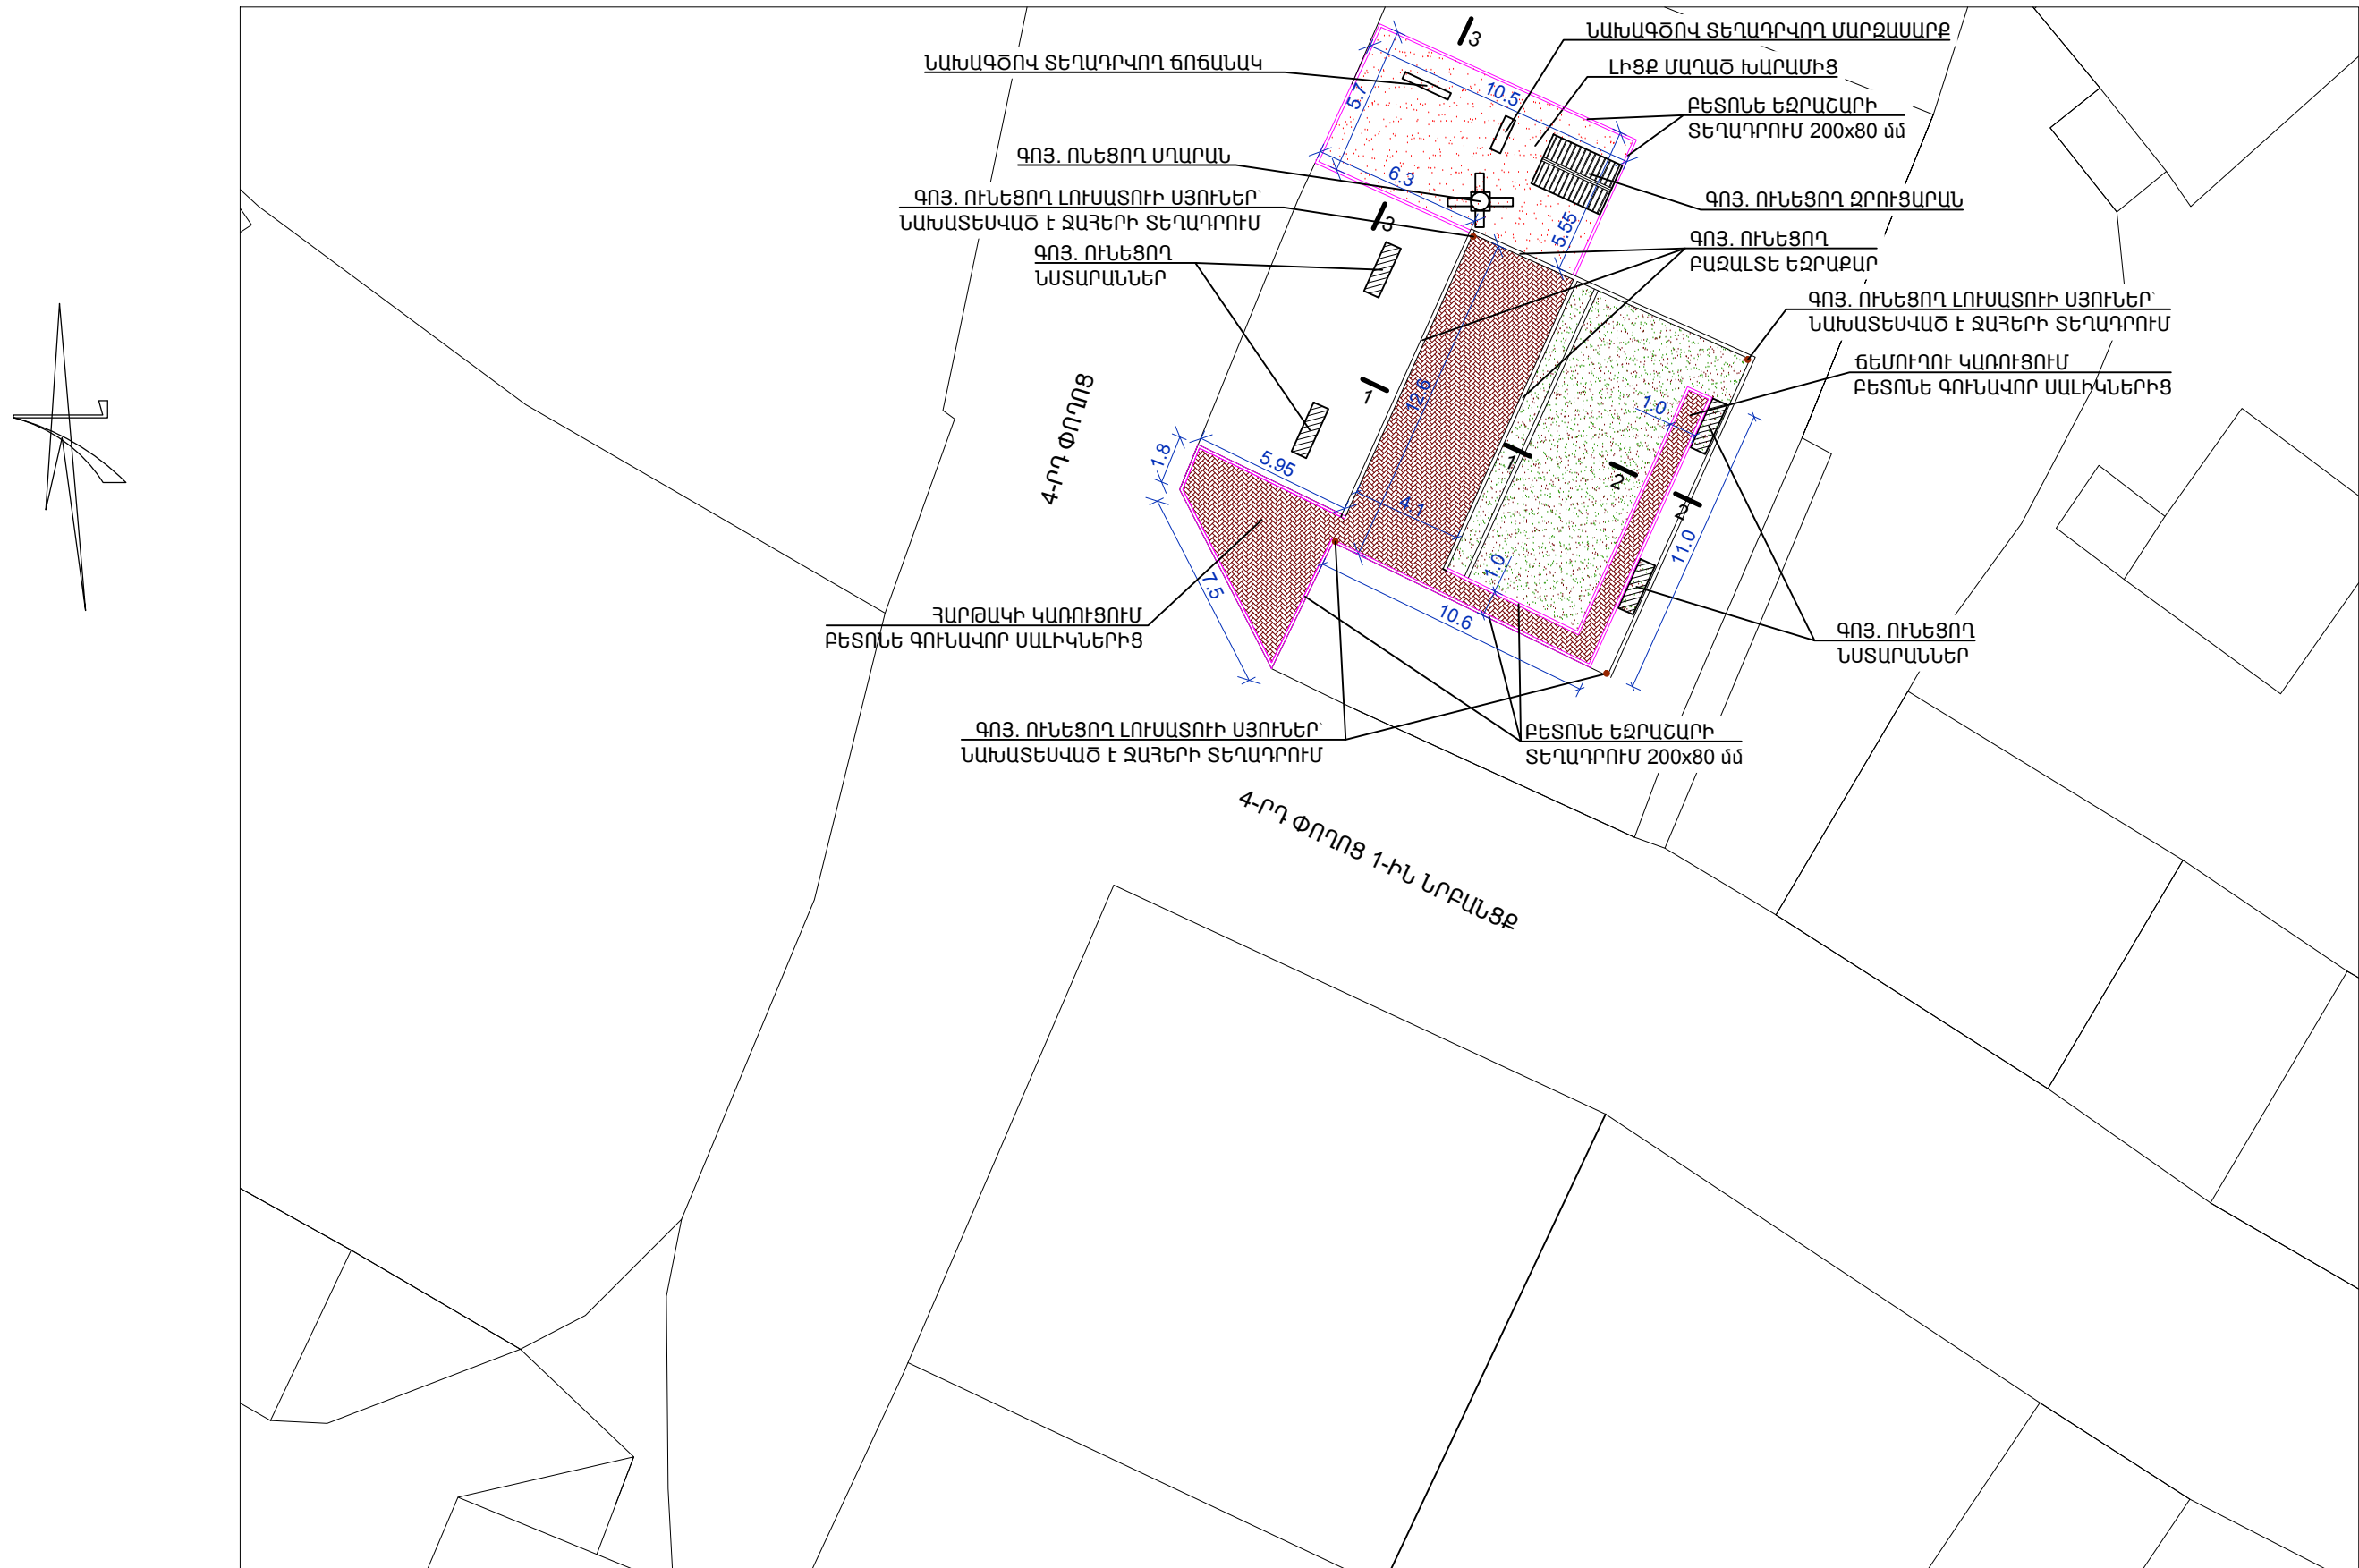


Տնօրեն	Ա. ՍԱՐԳՍՅԱՆ		ՀՀ Լոռու մարզի Լոռու Բերդ շրջանի Յաղաձոր բնակավայրի Կենտրոնի բարեկարգում			
Ն Գ Գ	Հ. ՀԱԿՈԲՅԱՆ					
Գծեց	Հ. ՀԱԿՈԲՅԱՆ		ՓՈՒԼ	ԹԵՐԹ	ԹԵՐԹԵՐ	«ԼՍ ՆԱԽԱԳԻԾ» ՍՊԸ
Ստուգեց	Ն. ՕՂԱՆՅԱՆ			Ա Ն	ՃՇ - 4	7
			ԲԱՐԵԿԱՐԳՎՈՂ ՀԱՏՎԱԾԻ ՀԱՏԱԿԱԳԻԾ			
			ՆԱԽԱԳԾՎՈՂ			

ԿՏՐՎԱԾՔ 1 - 1 Մ 1 : 25

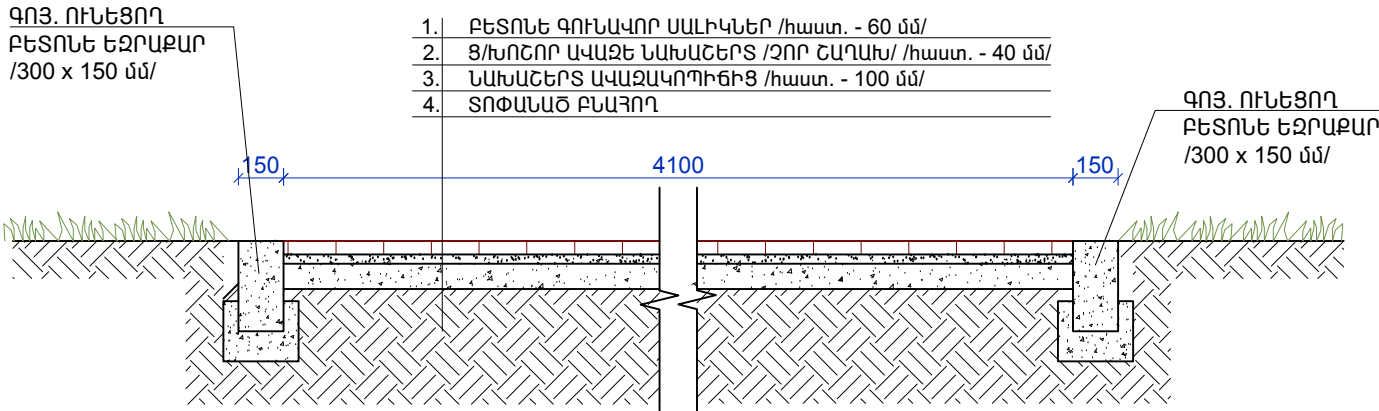


ԿՏՐՎԱԾՔ 3 - 3 Մ 1 : 25

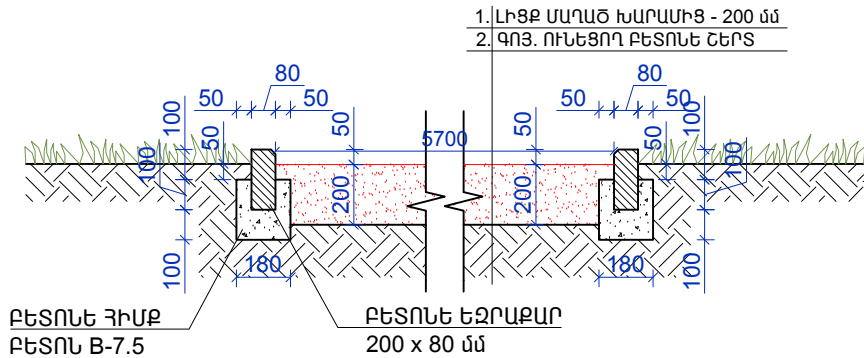

ՔԱՆԴՄԱՆ ԱՇԽԱՏԱՆՔՆԵՐԻ ՄԱՍՆԱԳԻՐ

1.	ԲԱԶԱԼՏԵ ԶԱՐԴՈՆԻՑ ԾԱԾԿՈՒՅԹԻ ՔԱՆԴՈՒՄ ՀԻՍՔԻ ԲԵՏՈՆԻ ՀԵՏ ՄԻԱՄԻՆ	- 24.2 մ ²
2.	ԵԶՐԱՇԱՐԻ ՏԵՂԱԴՐՄԱՆ ՀԱՏՎԱԾՈՒՄ ԲԵՏՈՆԵ ԾԱԾԿՈՒՅԹԻ ՔԱՆԴՈՒՄ	- 1.7 մ ³
3.	ԵԶՐԱՇԱՐԻ ՏԵՂԱԴՐՄԱՆ ՀԱՏՎԱԾՈՒՄ ԳՐՈՒՆՏԻ ՔԱՆԴՈՒՄ ՁԵՌՔՈՎ	- 3.5 մ ³
4.	ՃԵՄՈՒԴԻՆԵՐԻ ՀԱՏՎԱԾՆԵՐՈՒՄ ԳՐՈՒՆՏԻ ԿՏՐՈՒՄ ՄԵԽԱՆԻԶՄՈՎ	- 8.0 մ ³
5.	ՆՈՒՅՆԻ ՔԱՆԴՈՒՄ ՁԵՌՔՈՎ	- 1.0 մ ³
6.	ՔԱՆԴԱԾ ԲՆԱՅՈՂԻ ԲԱՐՁՈՒՄ ԵՎ ՏԵՂԱԾՈՒՆՈՒՄ	- 12.5 մ ³
7.	ՇԻՆԱԴՔԻ ԲԱՐՁՈՒՄ ԵՎ ՏԵՂԱԾՈՒՆՈՒՄ	- 3.1 մ ³

ԿՏՐՎԱԾՔ 2 - 2

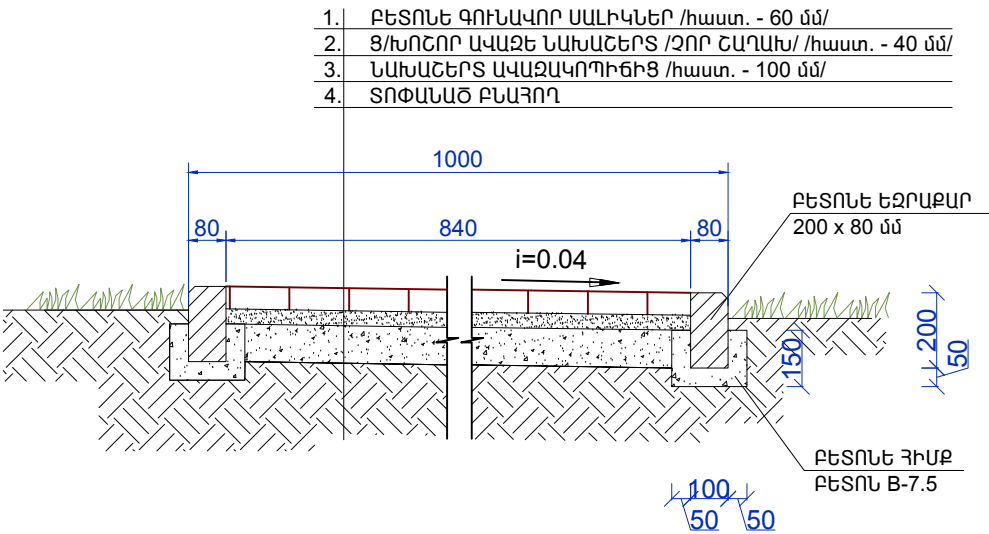

ՃԵՄՈՒԴԻՆԵՐԻ ԿԱՌՈՒՑՄԱՆՄԱՆ ՆՅՈՒԹԵՐԻ ՄԱՍՆԱԳԻՐ

1.	ԲՆԱՅՈՂԻ ՏՈՓԱՆՈՒՄ	- 87.0 մ ²
2.	ԱՎԱԶԱԿՈՊՃԱՅԻՆ ՆԱԽԱՇԵՐՏԻ ԻՐԱԿԱՆԱՑՈՒՄ /հաստ. - 100 մմ/	- 87.0 մ ²
3.	Ց/ԽՈՇՈՐ ԱՎԱԶԵ ՆԱԽԱՇԵՐՏ /շՈՐ ՇԱՂԱԽ/ /հաստ. - 40 մմ/	- 87.0 մ ²
4.	ԲԵՏՈՆԵ ԳՈՒՆԱՎՈՐ ՍԱԼԻԿՆԵՐԻ ԻՐԱԿԱՆԱՑՈՒՄ /հաստ. - 60 մմ/	- 87.0 մ ²
5.	ԲԵՏՈՆԵ ԵԶՐԱՇԱՐԵՐԻ ՏԵՂԱԴՐՈՒՄ /200 x 80 մմ/	- 58 գծմ
6.	ԳՈՅ. ՈՒՆԵՑՈՂ ԼՈՒՄԱՏՈՒ ՍՅՈՒՆԵՐԻ ԳԼԽԱՄԱՍՈՒՄ ԶԱՅԵՐԻ ՏԵՂԱԴՐՈՒՄ	- 4 ՀԱՏ

ԱՎԱԶԱՐԿՂԵՐԻ ԿԱՌՈՒՑՄԱՆՄԱՆ ՆՅՈՒԹԵՐԻ ՄԱՍՆԱԳԻՐ

1.	ԲԵՏՈՆԵ ԵԶՐԱՔԱՐԵՐԻ ՏԵՂԱԴՐՈՒՄ /200 x 80 մմ/	- 28 գծմ
2.	ԼԻՑՔ ՄԱՂԱԾ ԽԱՐԱՄԻՑ /հաստ. - 200 մմ/	- 12.0 մ ³

Տնօրեն	Ա. ՍԱՐԳՍՅԱՆ		ՀՀ Լոռու մարզի Լոռու Բերդ շրջանի Յաղապարհային Կենտրոնի բարեկարգում			
Ն Գ Ճ	Հ. ՀԱԿՈԲՅԱՆ					
Գծեց	Հ. ՀԱԿՈԲՅԱՆ			ՓՈՒԼ	ԹԵՐԹ	ԹԵՐԹԵՐ
Ստուգեց	Ն.ՕՂԱՆՅԱՆ			Ա Ն	ՃՇ - 5	7
			ԿՏՐՎԱԾՔՆԵՐ 1 - 1, 2 - 2 ԵՎ 3 - 3, ՔԱՆԴՄԱՆ ԵՎ ԿԱՌՈՒՑՄԱՆ ԱՇԽԱՏԱՆՔՆԵՐԻ ՄԱՍՆԱԳՐԵՐ	«ԼՍ ՆԱԽԱԳԻԾ» ՍՊԸ		

ՃՈՃԱՆԱԿ «BALANCE»-Ի ՏԵՍՔ



S133

ԱՂԲԱՐԿՂԻ ՏԵՍՔ



ՍԱՀԱՐԱՆ, ՃՈՃԱՆԱԿ
«VECTRA»-Ի ՏԵՍՔ



ՏԱՂԱԿԱՐԻ ՏԵՍՔ



ԸՆԴՀԱՆՈՒՐ ԱՇԽԱՏԱՆՔՆԵՐԻ ԱՄՓՈԺԱԳԻՐ






- 1. ՄԵՏԱՂԱԿԱՆ ՑԱՆԿԱՊԱՏԻ ՅՈՒՂԱՆԵՐԿՈՒՄ - 25.0 մ²
- 2. ԾԱՌԵՐԻ ՏՆԿՈՒՄ /Տոյա, H = 1մ/ - 10 հատ
- 3. ՏԱՂԱԿԱՐԻ ՏԵՂԱԴՐՈՒՄ - 1 հատ
- 4. ՃՈՃԱՆԱԿԻ ՏԵՂԱԴՐՈՒՄ /«BALANCE» մեծահասակների համար/ - 1 հատ
- 5. ՍԱՀԱՐԱՆ, ՃՈՃԱՆԱԿԻ ՏԵՂԱԴՐՈՒՄ /«VECTRA»/ - 1 հատ
- 6. ԱՂԲԱՐԿՂՆԵՐԻ ՏԵՂԱԴՐՈՒՄ - 2 հատ

Տնօրեն	Ա. ՍԱՐԳՍՅԱՆ		ՀՀ Լոռուի մարզի Լոռու Բերդ շրջանի Յաղոթաբլուրի բնակավայրի Կենտրոնի բարեկարգում			
Ն Գ Ճ	Հ. ՀԱԿՈԲՅԱՆ			ՓՈՒԼ	ԹԵՐԹ	ԹԵՐԹԵՐ
Գծեց	Հ. ՀԱԿՈԲՅԱՆ			Ա Ն	ՃՇ - 6	7
Ստուգեց	Ն.ՕՂԱՆՅԱՆ		ՃՈՃԱՆԱԿ «BALANCE»-Ի, ԱՂԲԱՐԿՂԻ, ՍԱՀԱՐԱՆ, ՃՈՃԱՆԱԿ «VECTRA»-Ի ԵՎ ՏԱՂԱԿԱՐԻ ՏԵՍՔԵՐԸ, ԸՆԴՀԱՆՈՒՐ ԱՇԽԱՏԱՆՔՆԵՐԻ ԱՄՓՈԺԱԳԻՐ			«ԼՍ ՆԱԽԱԳԻԾ» ՍՊԸ

ԱՇԽԱՏԱՆՔՆԵՐԻ ԻՐԱԿԱՆԱՑՄԱՆ ԺԱՄԱՆԱԿԱՑՈՒՅՑ

Չ/Հ	Աշխատանքների անվանումը	Ամիսներ												
		1	2	3	4	5	6	7	8	9	10	11	12	13
1	ԵԶՐԱՔԱՐԵՐԻ ՔԱՆԴՈՒՄ							<div></div>						
2	ԲԱԶԱՆՏԵ ԵՎ ԲԵՏՈՆԵ ԾԱԾԿՈՒՅԹՆԵՐԻ ՔԱՆԴՈՒՄ							<div></div>						
3	ԳՐՈՒՆՏԻ ՔԱՆԴՈՒՄ, ՀԱՐԹԵՑՈՒՄ								<div></div>					
4	ՃԵՄՈՒՂՈՒ ԿԱՌՈՒՑՈՒՄ ԲԵՏՈՆԵ ԳՈՒՆԱԿՈՐ ՍԱԼԻԿՆԵՐԻՑ								<div></div>	<div></div>				
5	ԽԱՂԱՀՐԱՊԱՐԱԿՈՒՄ ԱՎԱԶԱՐԿՂԵՐԻ ԿԱՌՈՒՑՈՒՄ									<div></div>	<div></div>			
6	ՄԱՐԶԱՍԱՐՔԻ ԵՎ ԽԱՂԱՍԱՐՔԻ ՏԵՂԱԴՐՈՒՄ										<div></div>			
7	ԱՂԲԱՄԱՆՆԵՐԻ ՏԵՂԱԴՐՈՒՄ										<div></div>			
8	ԾԱՌԵՐԻ ՏՆԿՈՒՄ										<div></div>			
9	ԲՆԱՀՈՂԻ ԵՎ ՇԻՆ ԱՂԲԻ ԲԱՐՋՈՒՄ ԵՎ ՏԵՂԱՓՈԽՈՒՄ										<div></div>			

ԱՇԽԱՏԱՆՔՆԵՐԻ ՏԵՎՈՂՈՒԹՅՈՒՆԸ՝ 4 ամիս:

Տնօրեն	Ա. ՍԱՐԳՍՅԱՆ		ՀՀ Լոռուի մարզի Լոռու Բերդ շրջանի Յանգուլյուրի ԿԵՆՏՐՈՆԻ ԲԱՐԵԿԱՂՈՒՄ			
Ն Գ Ծ	Դ. ՅԱԿՈԲՅԱՆ					
Գծեց	Դ. ՅԱԿՈԲՅԱՆ			ՓՈՒԼ	ԹԵՐԹ	ԹԵՐԹԵՐ
Ստուգեց	Ն.ՕՂԱՆՅԱՆ			Ա Ն	ԾՇ - 7	7
			ԱՇԽԱՏԱՆՔՆԵՐԻ ԺԱՄԱՆԱԿԱՑՈՒՅՑ		 «ԼՍ ՆԱԽԱԳԻԾ» ՍՊԸ	