



ՆԱԽԱԳԻԾ

ՀՀ ՏԱՎՈՒՇԻ ՄԱՐԶԻ ԴԻԼԻԶԱՆ ՀԱՄԱՅՆՔԻ ԴԻԼԻԶԱՆ ՔԱՂԱՔԻ
ԿԱԼԻՆԻՆԻ ՓՈՂՈՑ ԹԻՎ 87 ՀԱՍՑԵԻ ԲԱԶՄԱԲՆԱԿԱՐԱՆ ԲՆԱԿԵԼԻ
ՇԵՆՔԻ ՏԱՆԻՔԻ ՀԻՄՆԱՆՈՐՈԳՄԱՆ

<< ԷԼԵԿՇԻՆ >> ՍՊԸ

ՆԱԽԱԳԻԾ

ՀՀ ՏԱՎՈՒՇԻ ՄԱՐԶԻ ԴԻԼԻԶԱՆ ՀԱՄԱՅՆՔԻ ԴԻԼԻԶԱՆ ՔԱՂԱՔԻ ԿԱԼԻՆԻՆԻ
ՓՈՂՈՑ ԹԻՎ 87 ՀԱՍՑԵ ԲԱԶՄԱԲՆԱԿԱՐԱՆ ԲՆԱԿԵԼԻ ՇԵՆՔԻ
ՏԱՆԻՔԻ ՀԻՄՆԱՆՈՐՈԳՄԱՆ

ՊԱՏՎԵՐ՝ ՀՀ-ՏՄԴՀ--ԳՀԽԾՁԲ-24/13-2

ՀԱՄԱՁԱՅՆՔՆԵՐԻ Է՝

ՊԱՏՎԻՐԱՏՈՒ՝ ԴԻԼԻԶԱՆԻ ՀԱՄԱՅՆՔԱՊԵՏԱՐԱՆ

ԴԻԼԻԶԱՆ ՀԱՄԱՅՆՔԻ ՂԵԿԱՎԱՐ՝

Դ. ՍԱՐԳՍՅԱՆ

ԼԻՑԵՆԶԻԱ ԲՈՒՄ -000538, 2-րդ դաս

<<ԷԼԵԿՇԻՆ>> ՍՊԸ ՏՆՕՐԵՆ

Հ. ԴԱՎԹՅԱՆ

Ն.Գ.Ճ.

Ն. ԱՇՐԱՖՅԱՆ

Ք. ԿԱՆԱԶՈՐ 2024թ.

ԱՇԽԱՏԱՆՔԱՅԻՆ ԳԾԱԳՐԵՐԻ ՑԱՆԿ


N	ԹԵՐԹԵՐԻ ԱՆՎԱՆՈՒՄԸ	ԹԵՐԹ
1		13
1	ԸՆԴՀԱՆՈՒՐ ՏՎՅԱԼՆԵՐ:	ՃՇ -1
2	ՏԱՆԻՔԻ ՀԱՏԱԿԱԳԻԾ /ԶԱԺԱԳՐՈՒԹՅՈՒՆ/	ՃՇ -2
3	ՏԱՆԻՔԻ ՀԱՏԱԿԱԳԻԾ /ԱԽԱԳԾՎՈՂ/	ՃՇ -3
4	ԾՊԵՂԻ ՀԱՏԱԿԱԳԻԾ /ԶԱԺԱԳՐՈՒԹՅՈՒՆ/	ՃՇ -4
5	ԾՊԵՂԻ ՀԱՏԱԿԱԳԻԾ /ԱԽԱԳԾՎՈՂ/	ՃՇ -5
6	ԿՏՐՎԱԾՔ 1-1: ՆԱԽԱԳԾՎՈՂ	ՃՇ -6
7	ԱՆԿՅՈՒՆԱՅԻՆ ԵՎ ԱՐՏԱՔԻՆ ԾՊԵՂՆԱՈՏՔԵՐԻ ՄԻԱՑՄԱՆ ՀԱՆԳՈՒՅՑ: ՏԵՍՔ "Ա": ՀԱՆԳՈՒՅՑ "Ա":	ՃՇ -7
8	ՀԱՆԳՈՒՅՑՆԵՐ	ՃՇ -8
9	ՉԵՂՆԱԼՈՒՄԱՄՈՒՏԻ ՓԱՅՏԵ ՇԵՐՏԱԾԵՂԿ ՇՓ-1, ՉԵՂՆԱԼՈՒՄԱՄՈՒՏԻ ՓԱՅՏԵ ՇԵՐՏԱԾԵՂԿԻ ՇՓ-1 ՆՅՈՒԹԵՐԻ ՄԱՍՆԱԳԻՐ	ՃՇ -9
10	ՏԱՆԻՔԻ ԱՆԿՏԱՆԳՈՒԹՅԱՆ ՄԵՏԱԴԱԿԱՆ ՃԱՂԱՇԱՐԵՐ: ԿՏՐՎԱԾՔՆԵՐ Ա-Ա: ՀԱՆԳՈՒՅՑ «Ա»:	ՃՇ -10
11	ՏԱՆԻՔԻ ՓԱՅՏԵ ԿՈՆՍՏՐՈՒԿՑԻԱՆԵՐԻ ՄԱՍՆԱԳԻՐ:	ՃՇ -11
12	ՏԱՆԻՔԻ ՔԱՆԴԱՄԱՆ ԵՎ ՎԵՐԱՆՈՐՈԳՄԱՆ ԱՇԽԱՏԱՆՔՆԵՐԻ ՄԱՍՆԱԳԻՐ	ՃՇ -12

ՀՀ ՏԱԿՈՒՇԻ ՄԱՐԶԻ ԴԻԼԻՋԱՆ ՀԱՄԱՅՆՔԻ ԴԻԼԻՋԱՆ ՔԱՂԱՔԻ ԿԱԼԻՆԻՆԻ ՓՈՂՈՑ ԹԻՎ 87 ՀԱՍՑԵԻ ԲԱԶՄԱԲՆԱԿԱՐԱՆ ԾԵՆՔԻ ՏԱՆԻՔԻ ՀԻՄՆԱՆՈՐՈԳՄԱՆ ԱՇԽԱՏԱՆՔՆԵՐԻ ՆԱԽԱԳԻԾԸ ԿԱՏԱՐՎԵԼ Է ՊԱՏՎԻՐԱՏՈՒ՝ ԴԻԼԻՋԱՆԻ ՀԱՄԱՅՆՔԱՊԵՏԱՐԱՆԻ ՊԱՏՎԵՐԻ ԵՎ ՃԱՐՏԱՐԱՊԵՏԱՅԱՑԱՍԿԱԳԾԱՅԻՆ ԱՌԱՋԱՐԴՐԱՆՔԻ ՀԻՄԱՆ ՎՐԱ:


Նախագծով նախատեսված է հետևյալ աշխատանքները .

- 1. Տանիքի ցինկապատ թիթեղի քանդում
- 2. Ձեղնլուսամուտի կառուցում
- 3. Փայտե կոնստրուկցիաների փոխում:
- 4. Տանիքի Փայտանյութի և կավարամածի հրդեհապաշտպանում:
- 5. Տանիքի գունավոր ցինկապատ թիթեղի տեղադրում /հաս. 0.5 մմ/
- 6. Կավարամածի փոխում:
- 7. Տանիքի ջերմամեկուսացման աշխատանքներ
- 8. Պողպատե պաշտպանիչ ճաղաշարի տեղադրում:
- 9. Օդատար ուղիների վերանորոգում :
- 10. Օդատար ուղիների գլխանոցի կառուցում գունավոր ցինկապատ թիթեղից /հաստ 0.5 մմ/
- 11. Դեֆլեկտորների տեղադրում

Նախագիծը մշակված է ՀՀԸՆ 20-06-2014, ՀՀԸՆ 31-04-2022, ՀՀԸՆ 20-04-2020, ՀՀԸՆ 13-03-2022, ՀՀԸՆ 31-01-2014 պահանջներին համապատասխան և հաշվի է առնված պատվիրատուի առաջարկությունները: Աշխատանքների իրականացման համար անհրաժեշտ մեխանիզմներն են՝ ինքնաթափ ավտոմեքենա, վերամբարձ կռունկ: Աշխատանքների կատարման համար շինարարի կողմից պետք է ներկայացվի «կապիտալ շինարարության իրականացման» քաղաքացիական ոլորտին վերաբերվող լիցենզիա: -Աշխատանքների կատարման համար շինարարի կողմից պետք է ներկայացվի օգտագործվող նյութերի որակը հաստատող հավաստագիր: Վերանորոգման աշխատանքները կատարել պահպանելով տեխնոլոգիական նկատառումները, անվտանգության տեխնիկայի կանոնները: Տանիքի գույնը համաձայնեցնել պատվիրատուի հետ

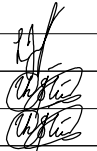
ՏՆՕՐԵՆ	Հ . ՊԱՎԹՅԱՆ		ՀՀ ՏԱԿՈՒՇԻ ՄԱՐԶԻ ԴԻԼԻՋԱՆ ՀԱՄԱՅՆՔԻ ԴԻԼԻՋԱՆ ՔԱՂԱՔԻ ԿԱԼԻՆԻՆԻ ՓՈՂՈՑ ԹԻՎ 87 ՀԱՍՑԵԻ ԲԱԶՄԱԲՆԱԿԱՐԱՆ ԾԵՆՔԻ ՏԱՆԻՔԻ ՀԻՄՆԱՆՈՐՈԳՄԱՆ ԱՇԽԱՏԱՆՔՆԵՐ	ՊԱՏՎԵՐ	
Ն. Գ. Ը.	Ն.ԱՇՐԱՖՅԱՆ			ԹԵՐԹ	ԹԵՐԹԵՐ
ԳԾԵՑ	Ն.ԱՇՐԱՖՅԱՆ		ՊԱՏՎԻՐԱՏՈՒ՝ ԴԻԼԻՋԱՆԻ ՀԱՄԱՅՆՔԱՊԵՏԱՐԱՆ	ՃՇ-1	
			ԸՆԴՀԱՆՈՒՐ ՏՎՅԱԼՆԵՐ:		

ՏԱՆԻՔԻ ՀԱՏԱԿԱԳԻԾ /ԶԱՓԱԳՐՈՒԹՅՈՒՆ/

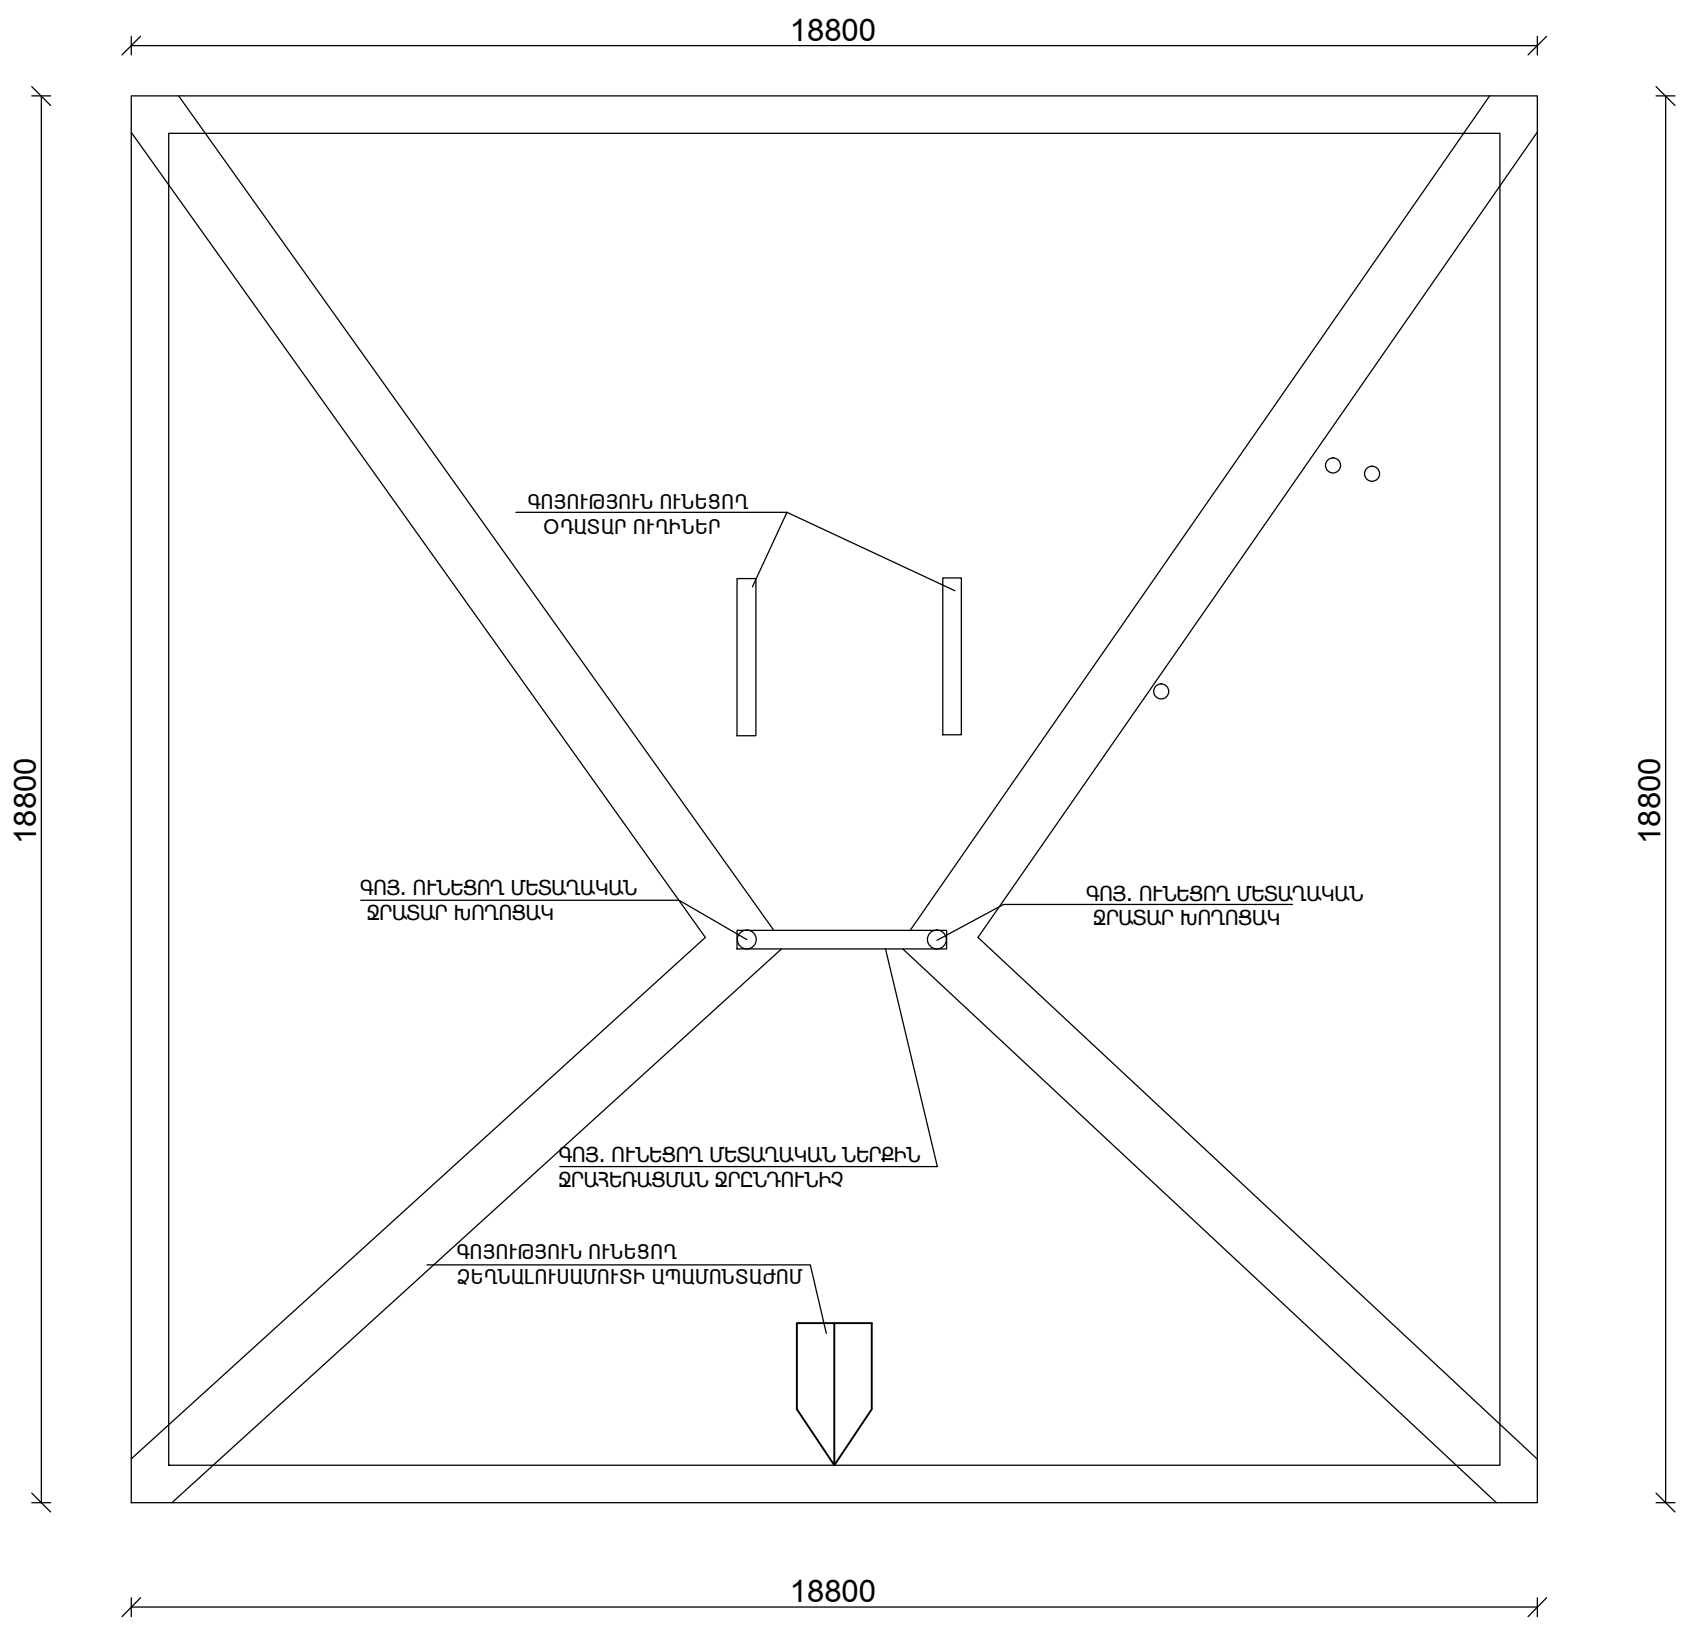

ՏՆՕՐԵՆ	Հ. ԴԱՎԹՅԱՆ		ՀՀ ՏԱՎՈՒՇԻ ՄԱՐԶԻ ԴԻԼԻՋԱՆ ՀԱՄԱՅՆՔԻ ԴԻԼԻՋԱՆ ԶԱՂԱՔԻ ԿԱԼԻՆԻՆԻ ՓՈՂՈՑ ԹԻՎ 87 ՀԱՍՑԵԻ ԲԱԶՄԱԲՆԱԿԱՐԱՆ ԵՆՔԻ ՏԱՆԻՔԻ ՀԻՄՆԱՆՈՐՈԳՄԱՆ ԱՇԽԱՏԱՆՔՆԵՐ	ՊԱՏՎԵՐ	
Ն. Գ. Ը.	Ն.ԱՇՐԱՖՅԱՆ			ԹԵՐԹ	ԹԵՐԹԵՐ
ԳԾԵՑ	Ն.ԱՇՐԱՖՅԱՆ			ՃՀ-2	
				ՏԱՆԻՔԻ ՀԱՏԱԿԱԳԻԾ /ԶԱՓԱԳՐՈՒԹՅՈՒՆ/	


ՏԱՆԻՔԻ ՀԱՏԱԿԱԳԻԾ ԼԱԽԱԳԾՎՈՂ

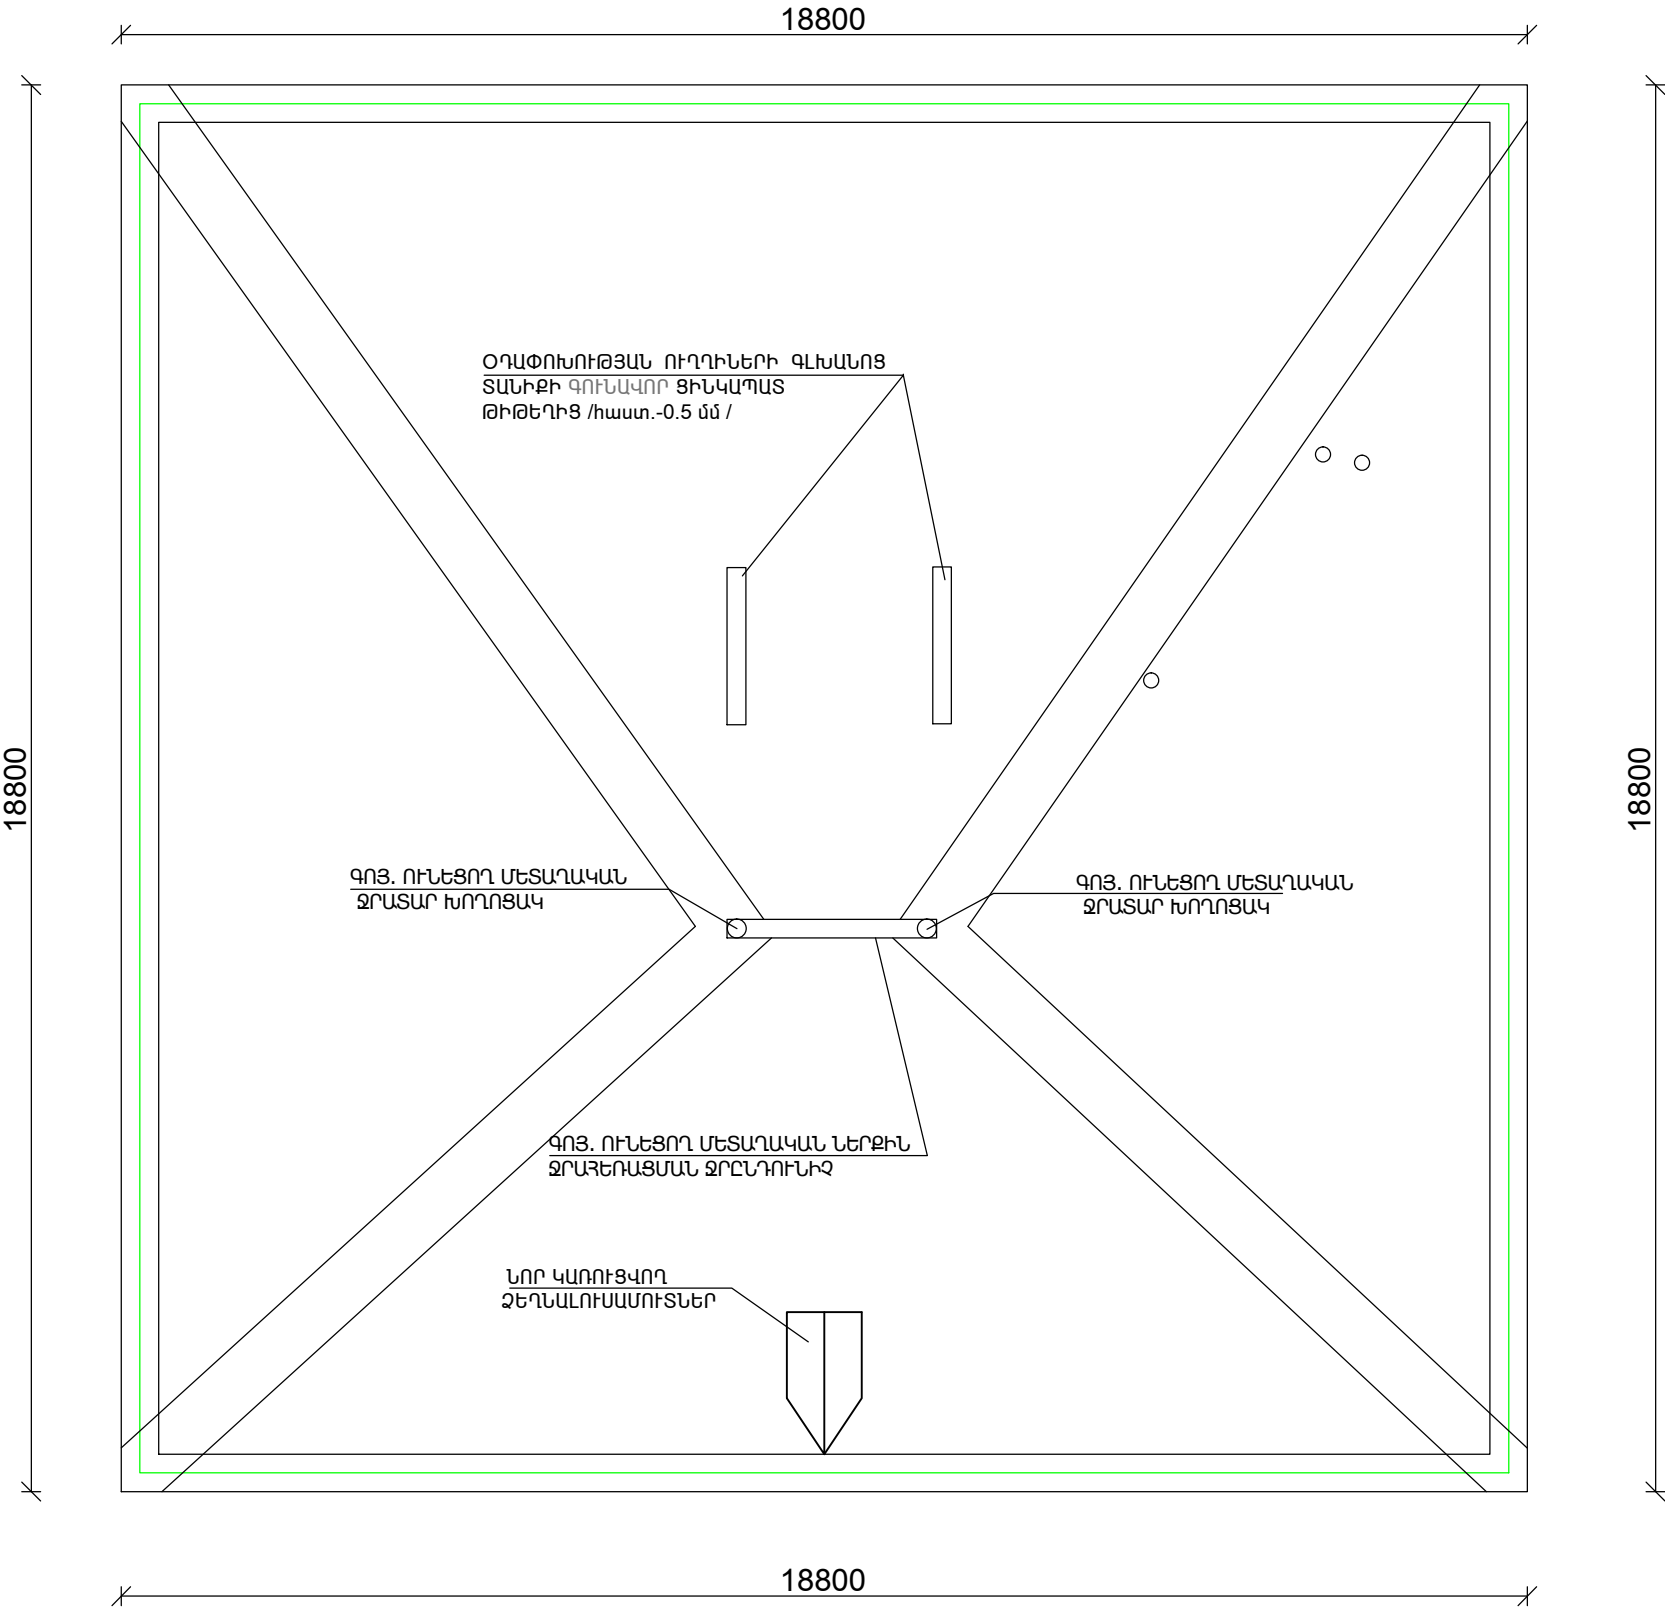

ՏՆՕՐԵՆ	Հ. ԴԱՎԹՅԱՆ		ՀՀ ՏԱՎՈՒՇԻ ՄԱՐԶԻ ԴԻԼԻՋԱՆ ՀԱՄԱՅՆՔԻ ԴԻԼԻՋԱՆ ԶԱՐԱՔԻ ԿԱԼԻՆԻՆԻ ՓՈՂՈՑ ԹԻՎ 87 ՀԱՍՑԵԻ ԲԱԶՄԱԲՆԱԿԱՐԱՆ ԵՆՔԻ ՏԱՆԻՔԻ ՀԻՄՆԱՆՈՐՈԳՄԱՆ ԱՇԽԱՏԱՆՔՆԵՐ	ՊԱՏՎԵՐ	
Ն. Գ. Ը.	Ն.ԱՇՐԱՖՅԱՆ			ԹԵՐԹ	ԹԵՐԹԵՐ
ԳԾԵՑ	Ն.ԱՇՐԱՖՅԱՆ			ՃՇ-3	
			ՊԱՏՎԻՐԱՏՈՒ ԴԻԼԻՋԱՆԻ ՀԱՄԱՅՆՔԱՊԵՏԱՐԱՆ		
			ՏԱՆԻՔԻ ՀԱՏԱԿԱԳԻԾ ԼԱԽԱԳԾՎՈՂ		


ԾՊԵՂԻ ԵՎ ԿԱՎԱՐԱՄԱԾԻ ՀԱՏԱԿԱԳԻԾ /ԶԱՓԱԳՐՈՒԹՅՈՒՆ/

ՏԱՆԻՔԻ ՓԱՅՏԱՆՅՈՒԹԻ ՔԱՆԴՈՒՄ

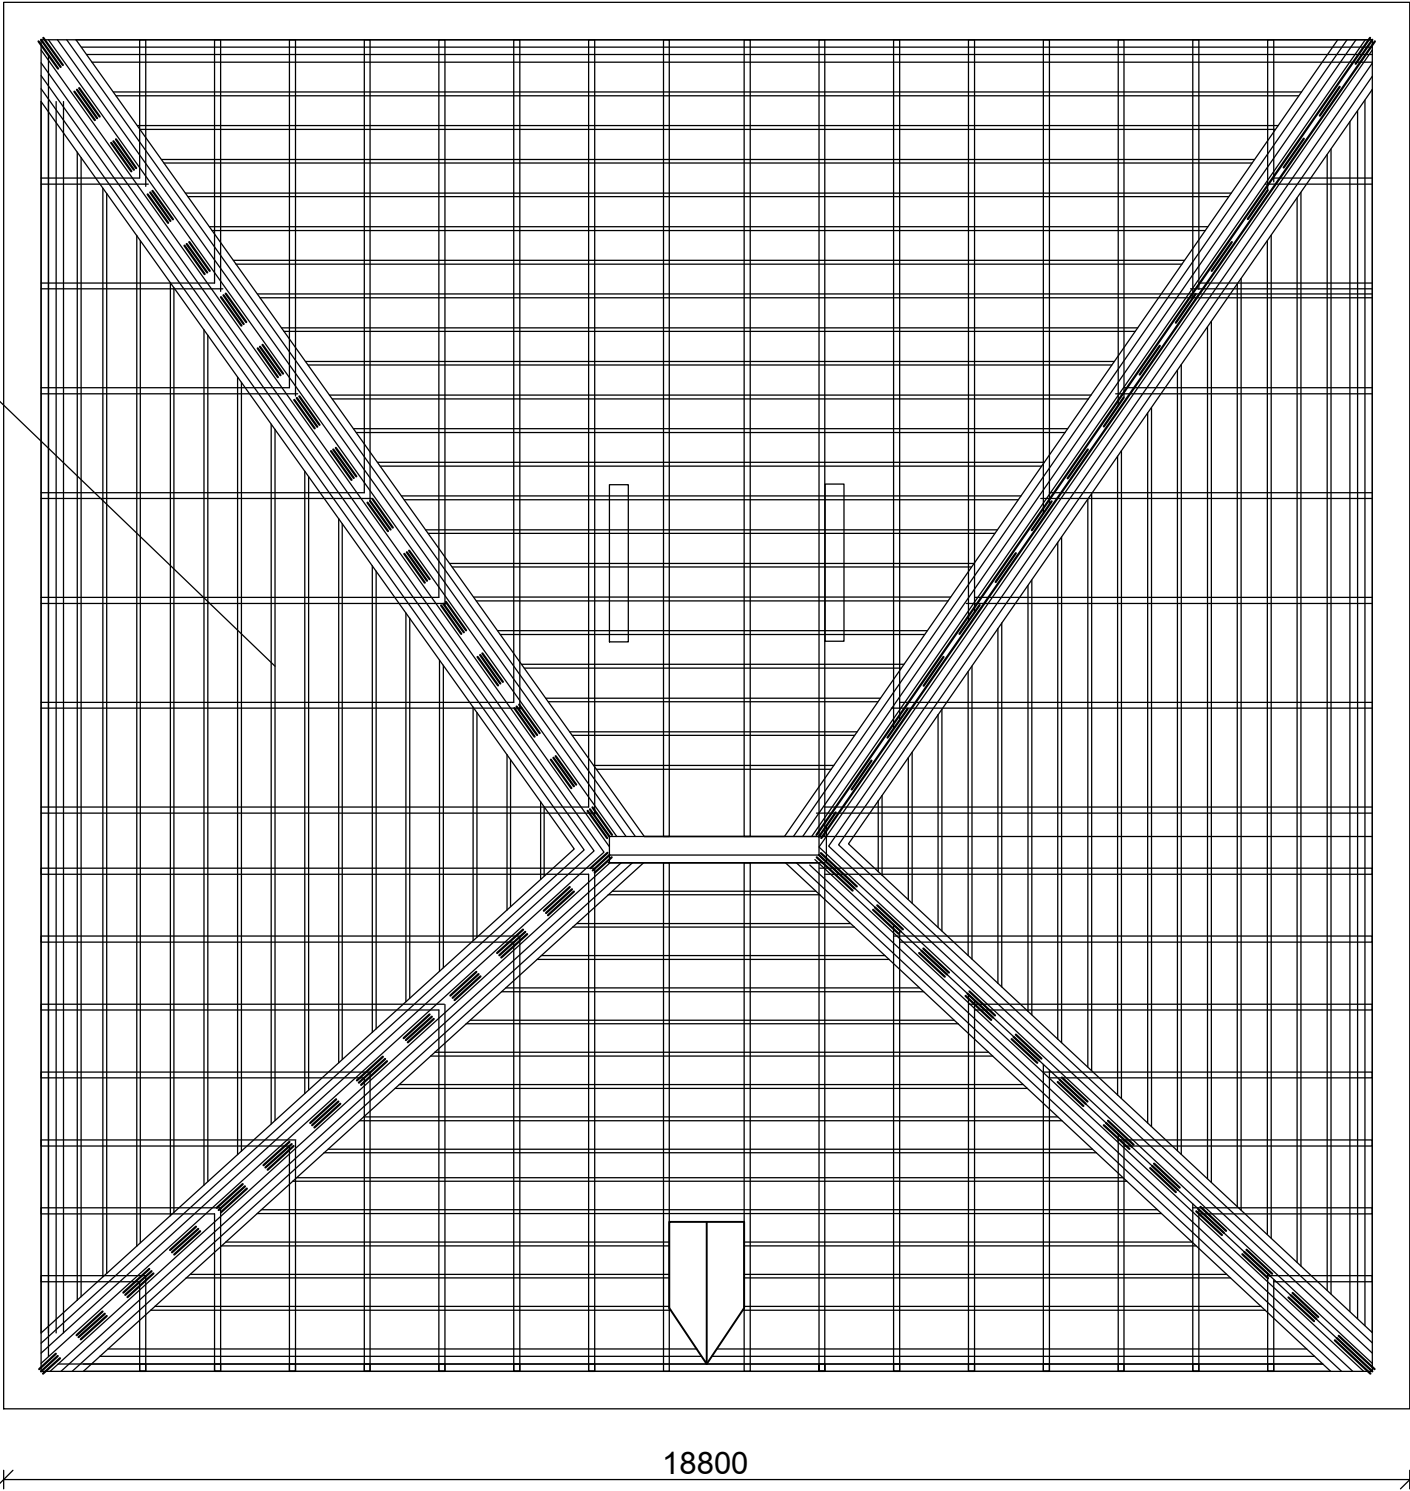


ՏՆՕՐԵՆ	Հ. ՊԱՎԱՅԱՆ		ՀՀ ՏԱՎՈՐԵՐԻ ՄԱՐԶԻ ԴԻԼԻՋԱՆ ՀԱՄԱՅՆՔԻ ԴԻԼԻՋԱՆ ՔԱՂԱՔԻ ԿԱԼԻՆԻՆԻ ՓՈՂՈՑ ԹԻՎ 87 ՀԱՍՑԵԻ ԲԱԶՄԱԲՆԱԿԱՐԱՆ ԵՆՔԻ ՏԱՆԻՔԻ ՀԻՄՆԱՆՈՐՈԳՄԱՆ ԱՇԽԱՏԱՆՔՆԵՐ	ՊԱՏՎԵՐ	
Ն. Գ. Ը.	Ն.ԱՇՐԱՅԱՆ			ԹԵՐԹ	ԹԵՐԹԵՐ
ԳԾԵՑ	Ն.ԱՇՐԱՅԱՆ			ՃՇ-4	
			ՊԱՏՎԻՐԱՏՈՒ ԴԻԼԻՋԱՆԻ ՀԱՄԱՅՆՔԱՊԵՏԱՐԱՆ		
			ԾՊԵՂԻ ԵՎ ԿԱՎԱՐԱՄԱԾԻ ՀԱՏԱԿԱԳԻԾ /ԶԱՓԱԳՐՈՒԹՅՈՒՆ/		

ԾՊԵՂԻ ԵՎ ԿԱՎԱՐԱՄԱԾԻ ՀԱՏԱԿԱԳԻԾ ԼԱԽԱԳԾՎՈՂ՝

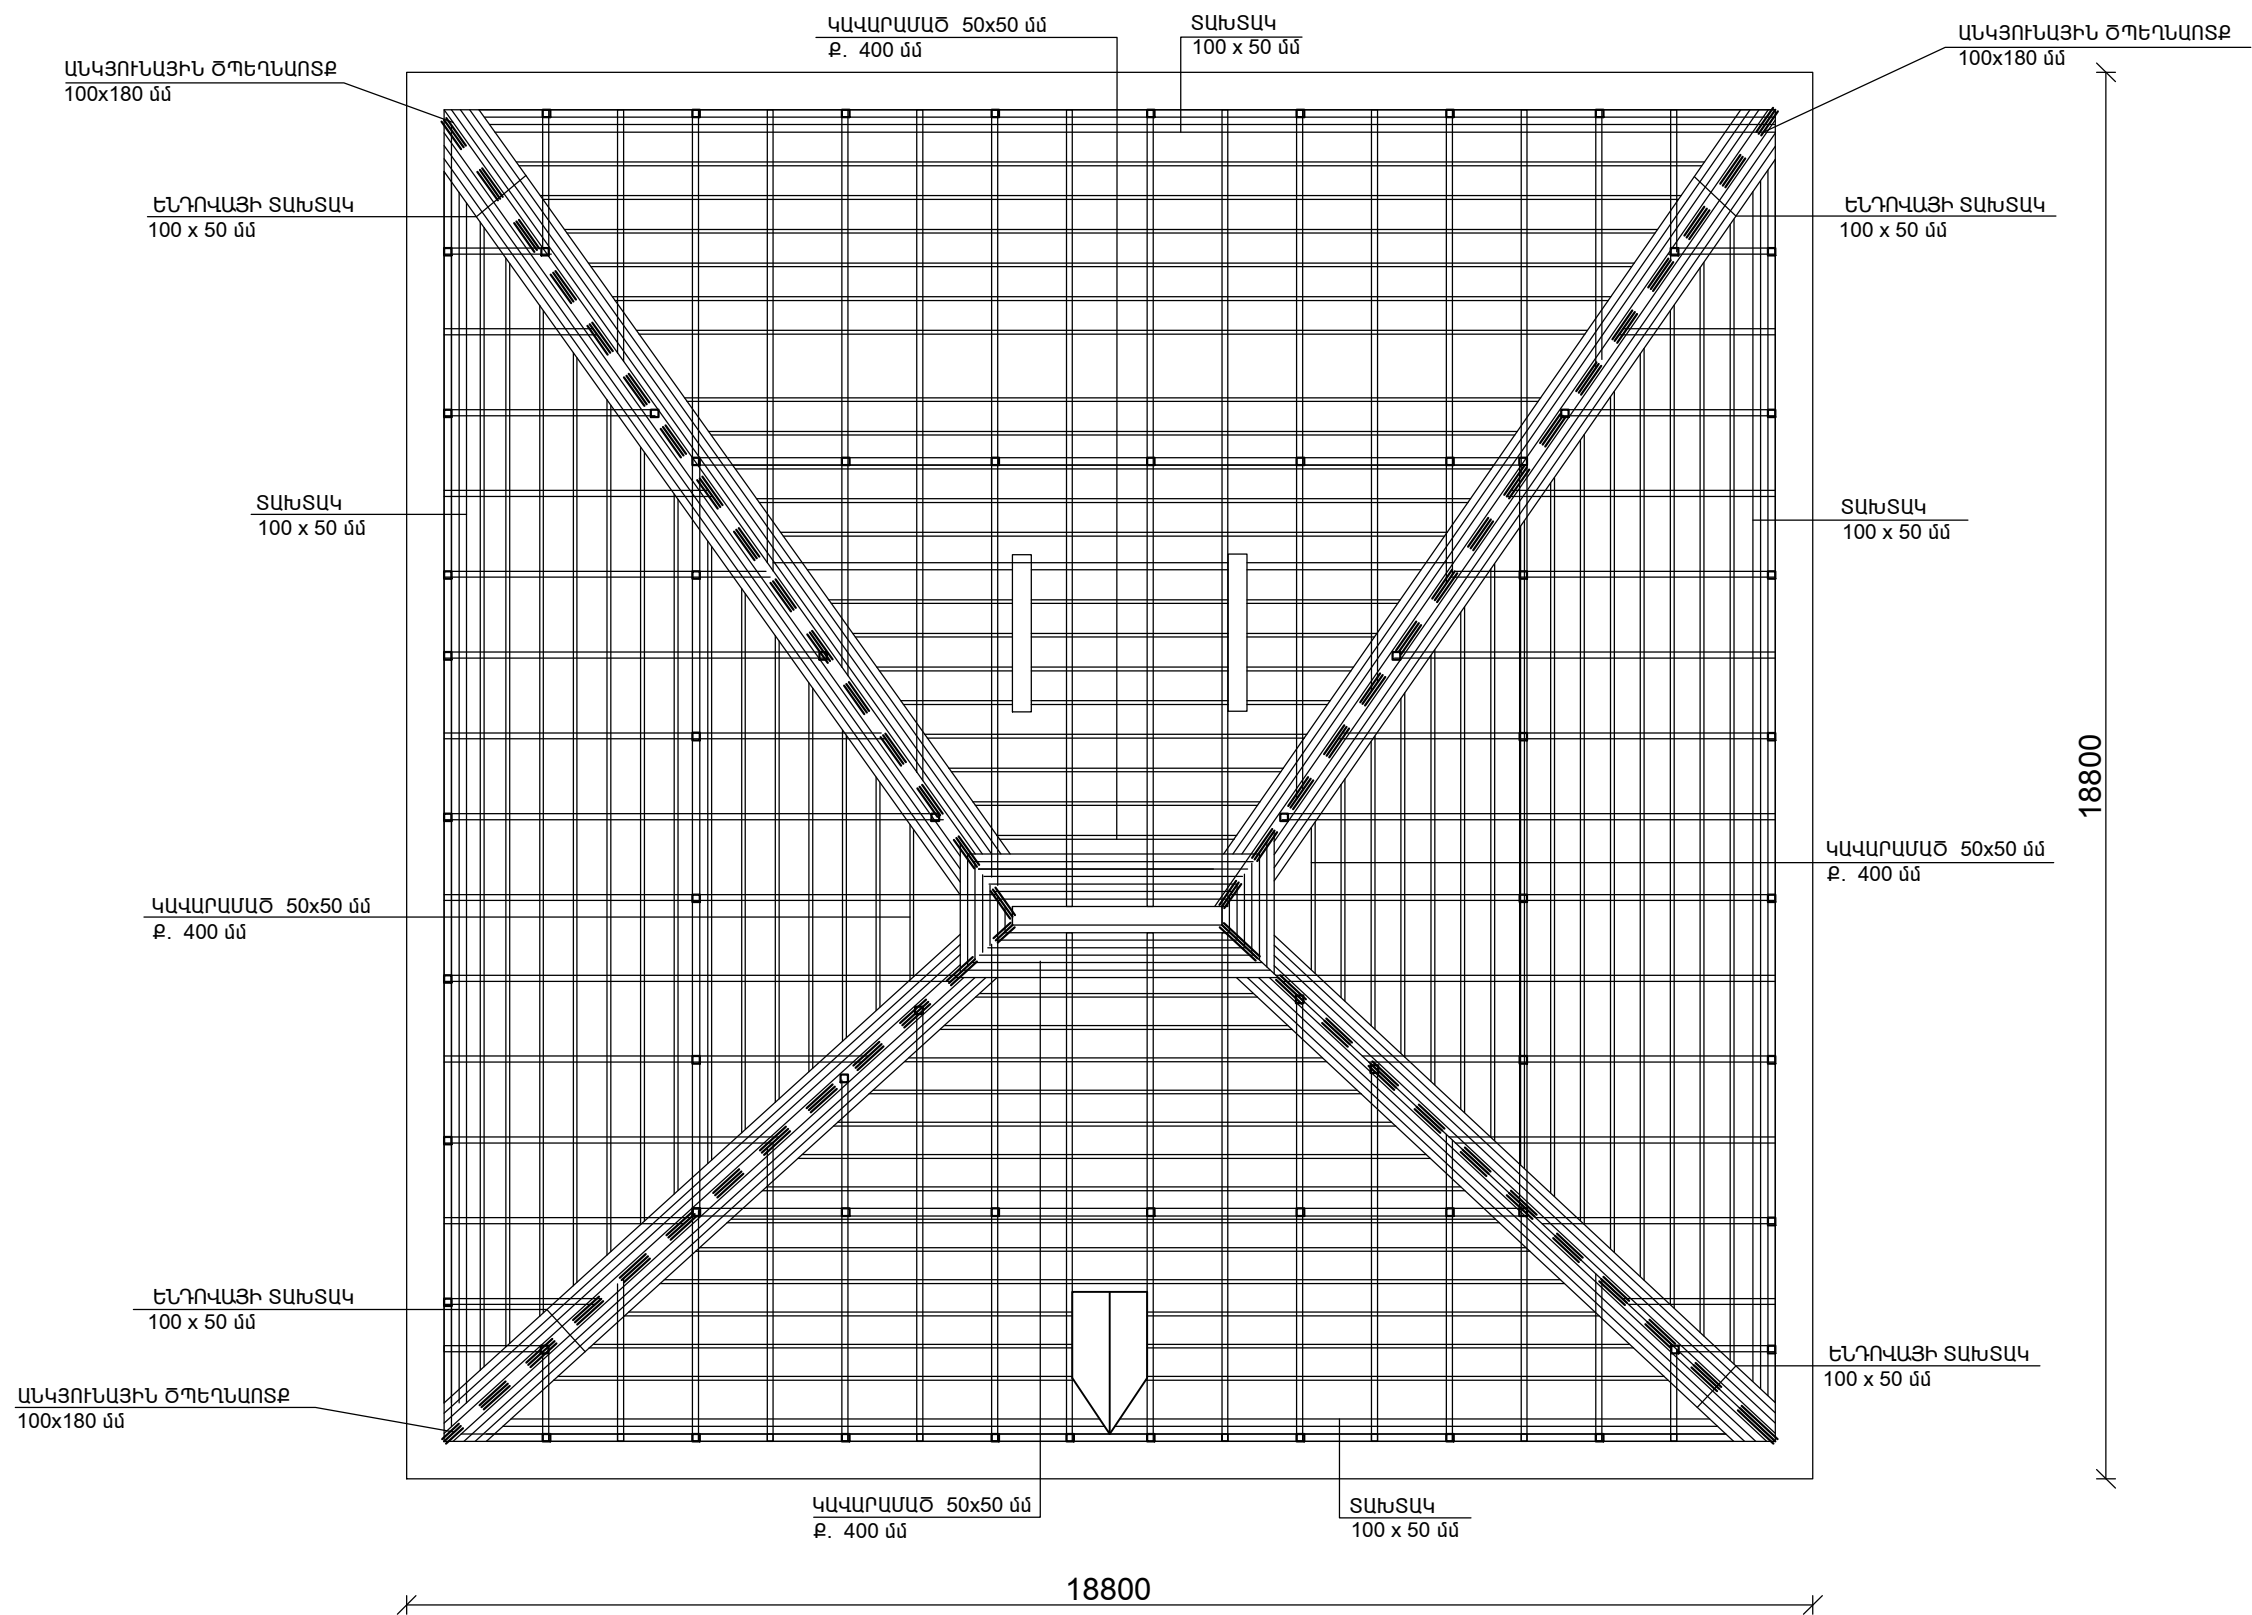





ՏՆՕՐԵՆ	Հ. ՊԱՎԹՅԱՆ		ՀՀ ՏԱՎՈՐԾԻ ՄԱՐԶԻ ԴԻԼԻՋԱՆ ՀԱՄԱՅՆՔԻ ԴԻԼԻՋԱՆ ՔԱՂԱՔԻ ԿԱԼԻՆԻՆԻ ՓՈՂՈՑ ԹԻՎ 87 ՀԱՍՑԵԻ ԲԱԶՄԱԲՆԱԿԱՐԱՆ ԵՆՔԻ ՏԱՆԻՔԻ ՀԻՄՆԱՆՈՐՈԳՄԱՆ ԱՇԽԱՏԱՆՔՆԵՐ	ՊԱՏՎԵՐ	
Ն. Գ. Ը.	Ն.ԱՇՐԱՖՅԱՆ		ՊԱՏՎԻՐԱՏՈՒ ԴԻԼԻՋԱՆԻ ՀԱՄԱՅՆՔԱՊԵՏԱՐԱՆ	ԹԵՐԹ	ԹԵՐԹԵՐ
ԳԾԵՑ	Ն.ԱՇՐԱՖՅԱՆ			ՃՀ-5	
			ԾՊԵՂԻ ԵՎ ԿԱՎԱՐԱՄԱԾԻ ՀԱՏԱԿԱԳԻԾ ԼԱԽԱԳԾՎՈՂ՝		

ԿՏՐՎԱԾՔ 1-1 Ս 1:50

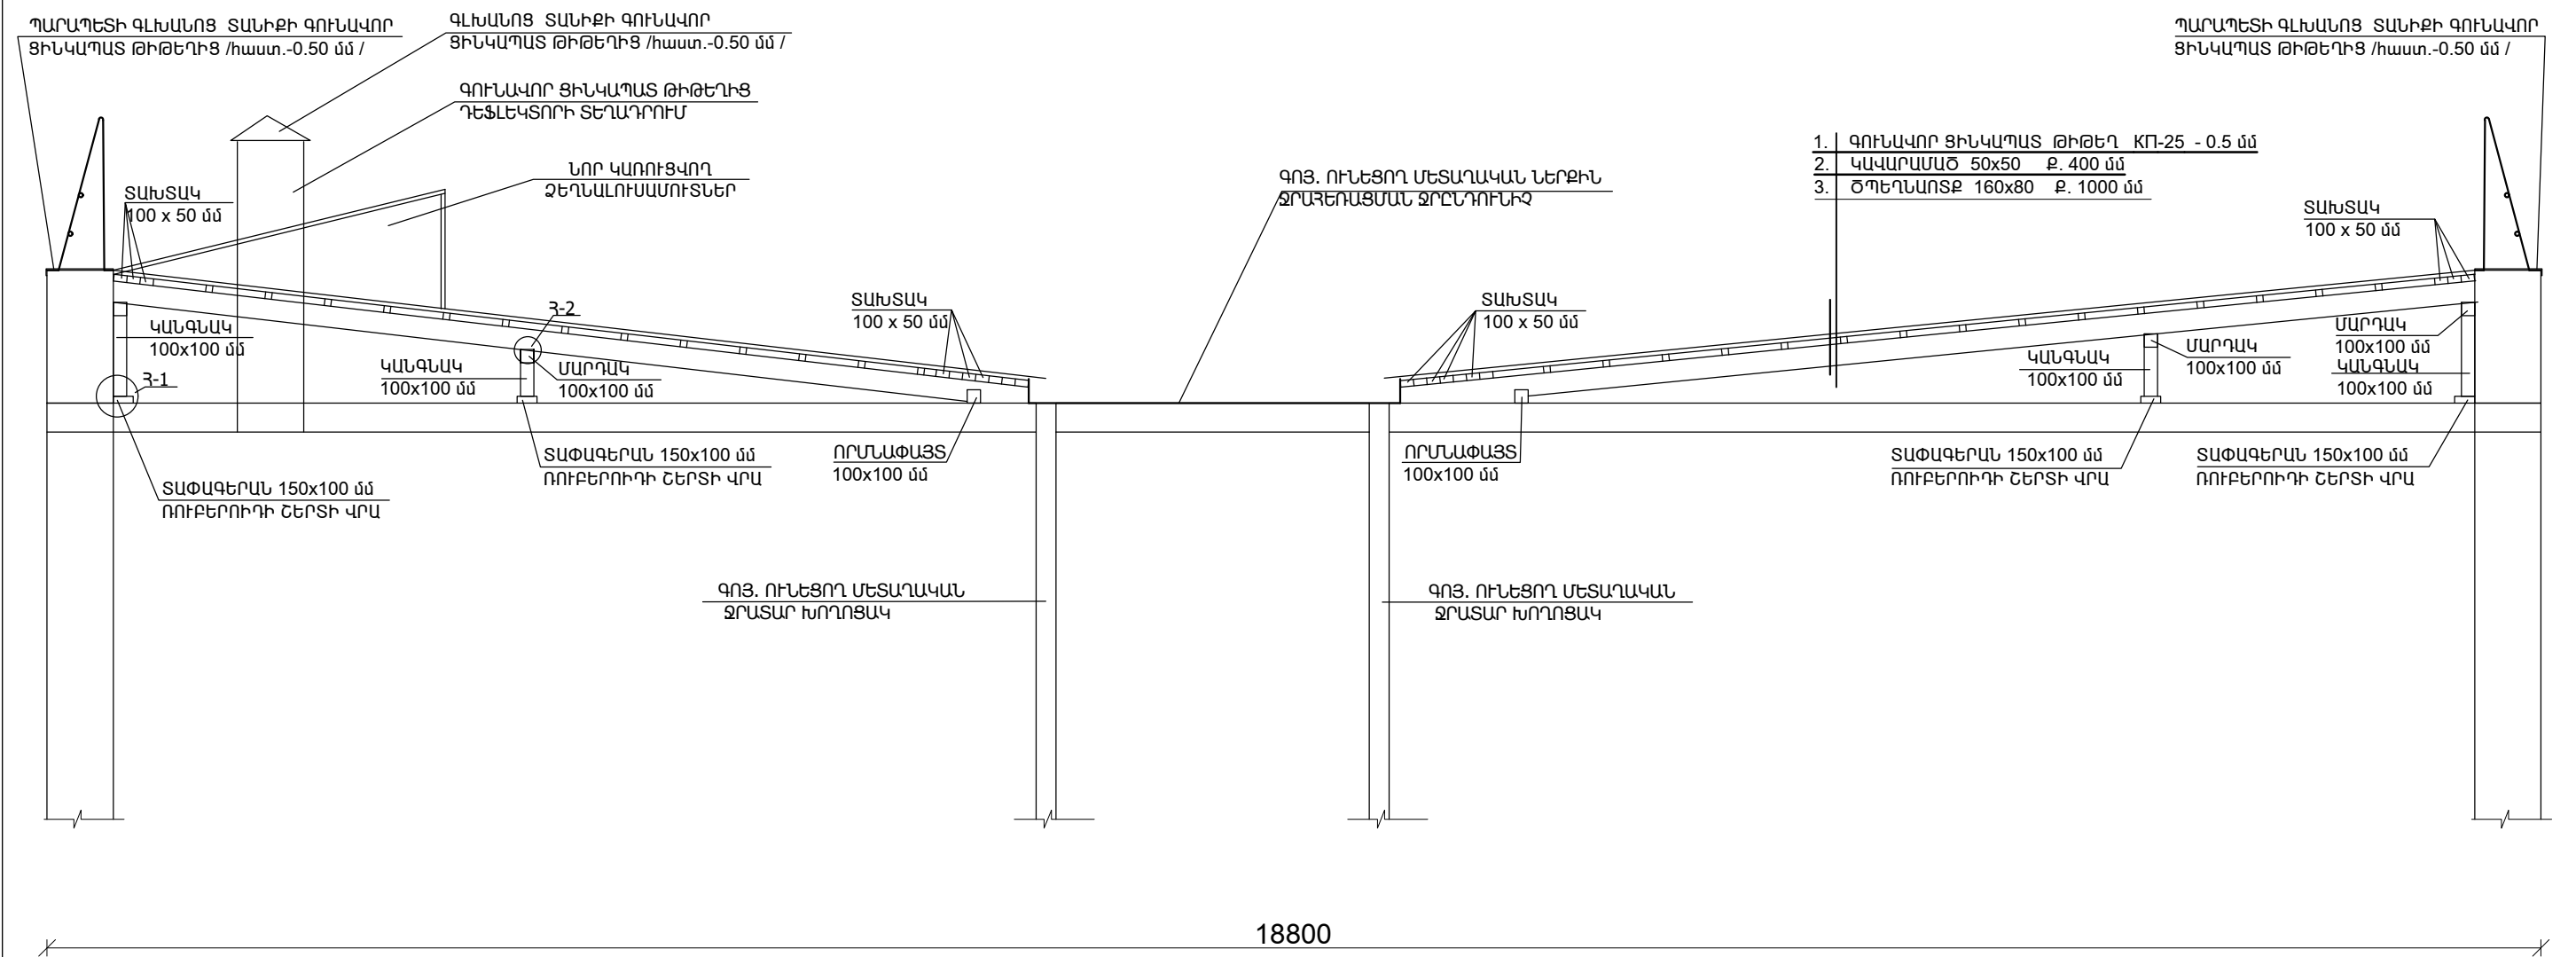


ՏՆՕՐԵՆ	Հ. ԴԱՎԹՅԱՆ		ՀՀ ՏԱՎՈՐԾԻ ՄԱՐԶԻ ԴԻԼԻՋԱՆ ՀԱՄԱՅՆՔԻ ԴԻԼԻՋԱՆ ՔԱՂԱՔԻ ԿԱԼԻՆԻՆԻ ՓՈՂՈՑ ԹԻՎ 87 ՀԱՍՑԵԻ ԲԱԶՄԱԲԱԿԱՐԱՆ ԵՆՔԻ ՏԱՆԻՔԻ ՀԻՄՆԱՆՈՐՈՂԳՄԱՆ ԱՇԽԱՏԱՆՔՆԵՐ	ՊԱՏՎԵՐ	
Ն. Գ. Ճ.	Ն.ԱՇՐԱՖՅԱՆ			ԹԵՐԹ	ԹԵՐԹԵՐ
ԳԾԵՑ	Ն.ԱՇՐԱՖՅԱՆ				
			ՊԱՏՎԻՐԱՏՈՐ ` ԴԻԼԻՋԱՆԻ ՀԱՄԱՅՆՔԱՊԵՏԱՐԱՆ	ԹԵՐԹ	ԹԵՐԹԵՐ
			ԿՏՐՎԱԾՔ 1 -1 /ԱՍԽԱԳԾՎՈՂ/	ՃԾ-6	

ԱՆԿՅՈՒՆԱՅԻՆ ԵՎ ԱՐՏԱՔԻՆ ԾՊԵՂՆԱՍՏՔԵՐԻ ՄԻԱՑՄԱՆ ՀԱՆԳՈՒՅՑ

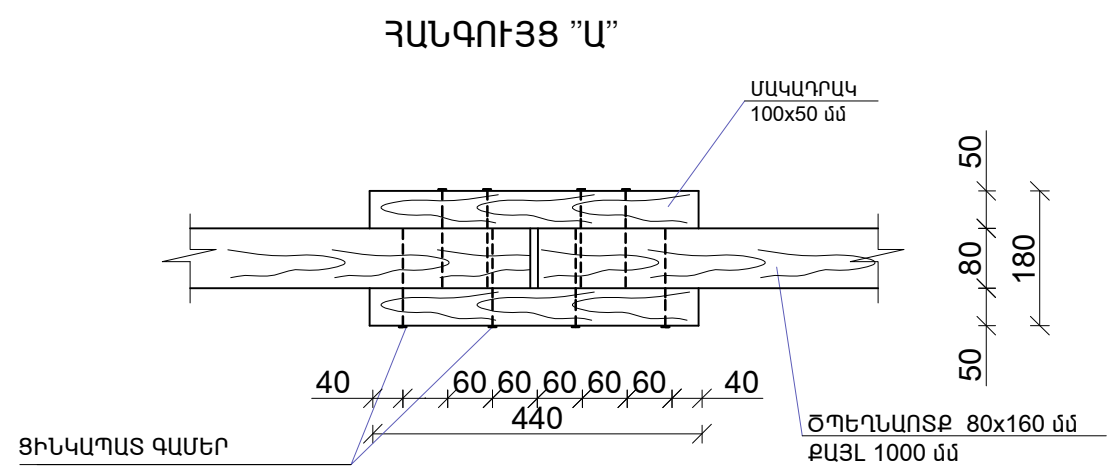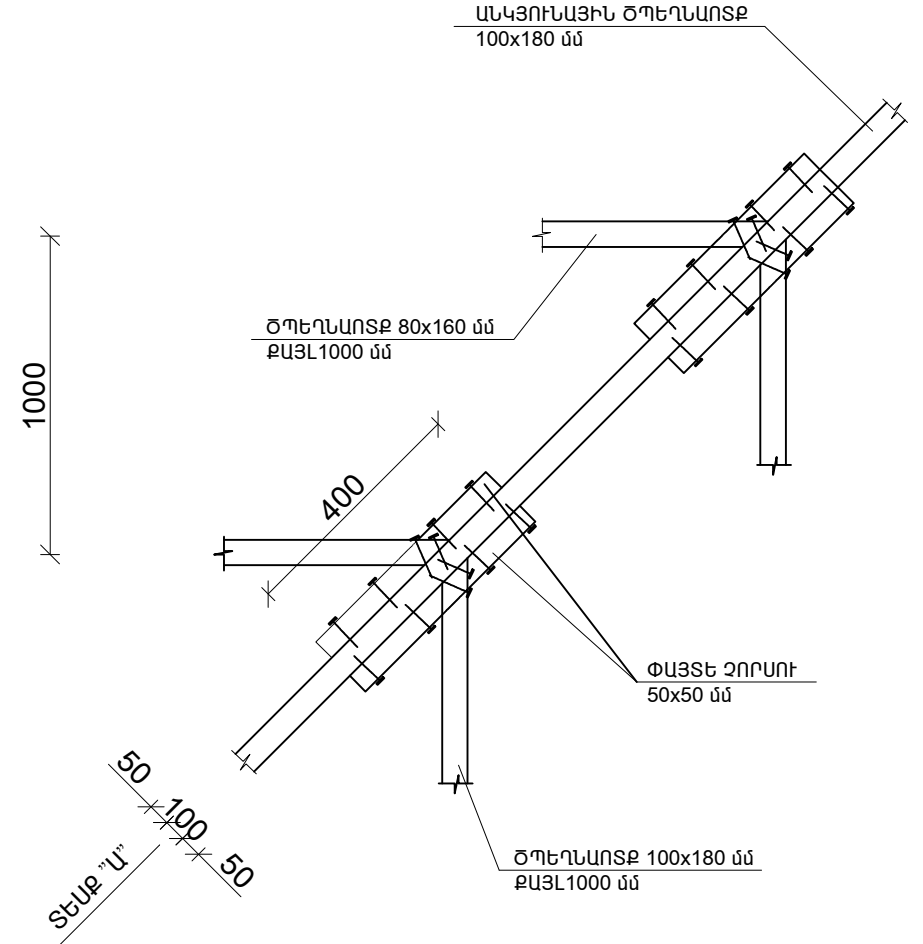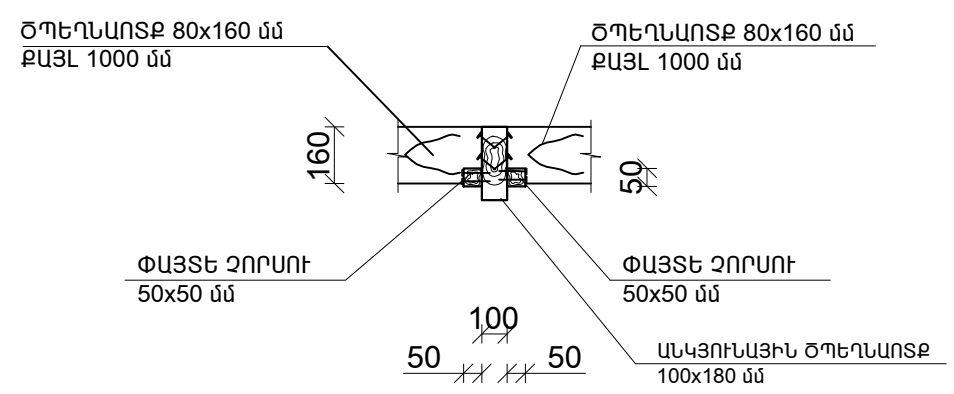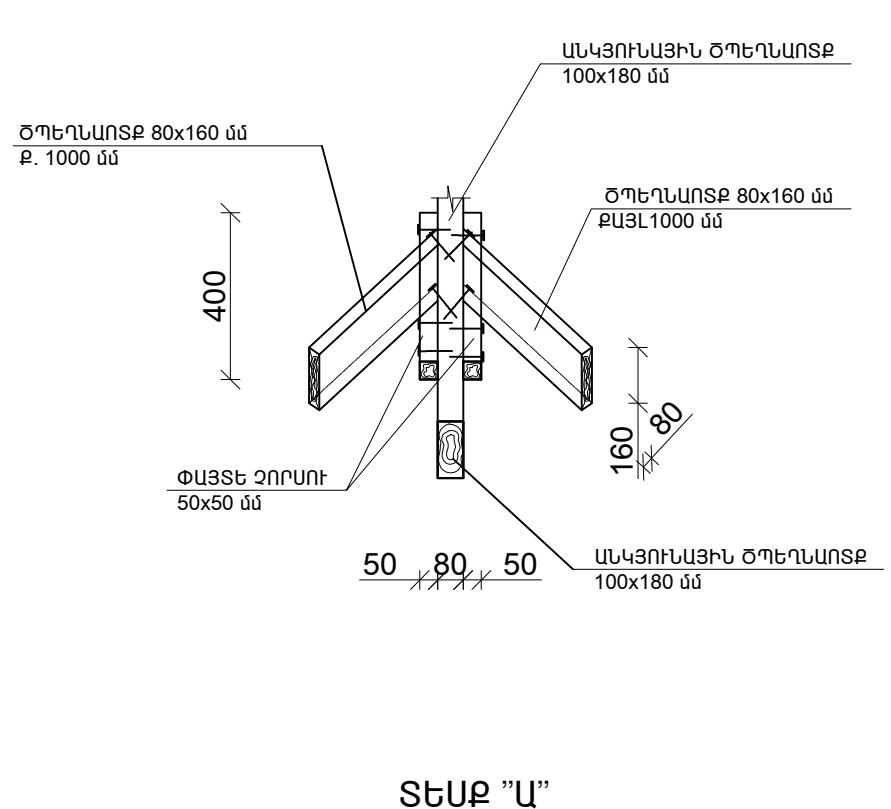


ՏՆՕՐԵՆ	Հ. ՊԱՎԹՅԱՆ		ՀՀ ՏԱՎՈՐԾԻ ՄԱՐԶԻ ԴԻԼԻՋԱՆ ՀԱՄԱՅՆՔԻ ԴԻԼԻՋԱՆ ՔԱՂԱՔԻ ԿԱԼԻՆԻՆԻ ՓՈՂՈՑ ԹԻՎ 87 ՀԱՍՑԵԻ ԲԱԶՄԱԲՆԱԿԱՐԱՆ ԵՆՔԻ ՏԱՆԻՔԻ ՀԻՄՆԱՆՈՐՈԳՄԱՆ ԱՇԽԱՏԱՆՔԵՐ	ՊԱՏՎԵՐ	
Ն. Գ. Ե.	Ն.ԱՇՐԱՖՅԱՆ			ԹԵՐԹ	ԹԵՐԹԵՐ
ԳԾԵՑ	Ն.ԱՇՐԱՖՅԱՆ		ՊԱՏՎԻՐԱՏՈՒ ԴԻԼԻՋԱՆԻ ՀԱՄԱՅՆՔԱՊԵՏԱՐԱՆ	ՃՀ-7	
			ԱՆԿՅՈՒՆԱՅԻՆ ԵՎ ԱՐՏԱՔԻՆ ԾՊԵՂՆԱՍՏՔԵՐԻ ՄԻԱՑՄԱՆ ՀԱՆԳՈՒՅՑ: ՏԵՍԷ "Ա": ՀԱՆԳՈՒՅՑ "Ա":		

ՀԱՆԳՈՒՅՑ - 1

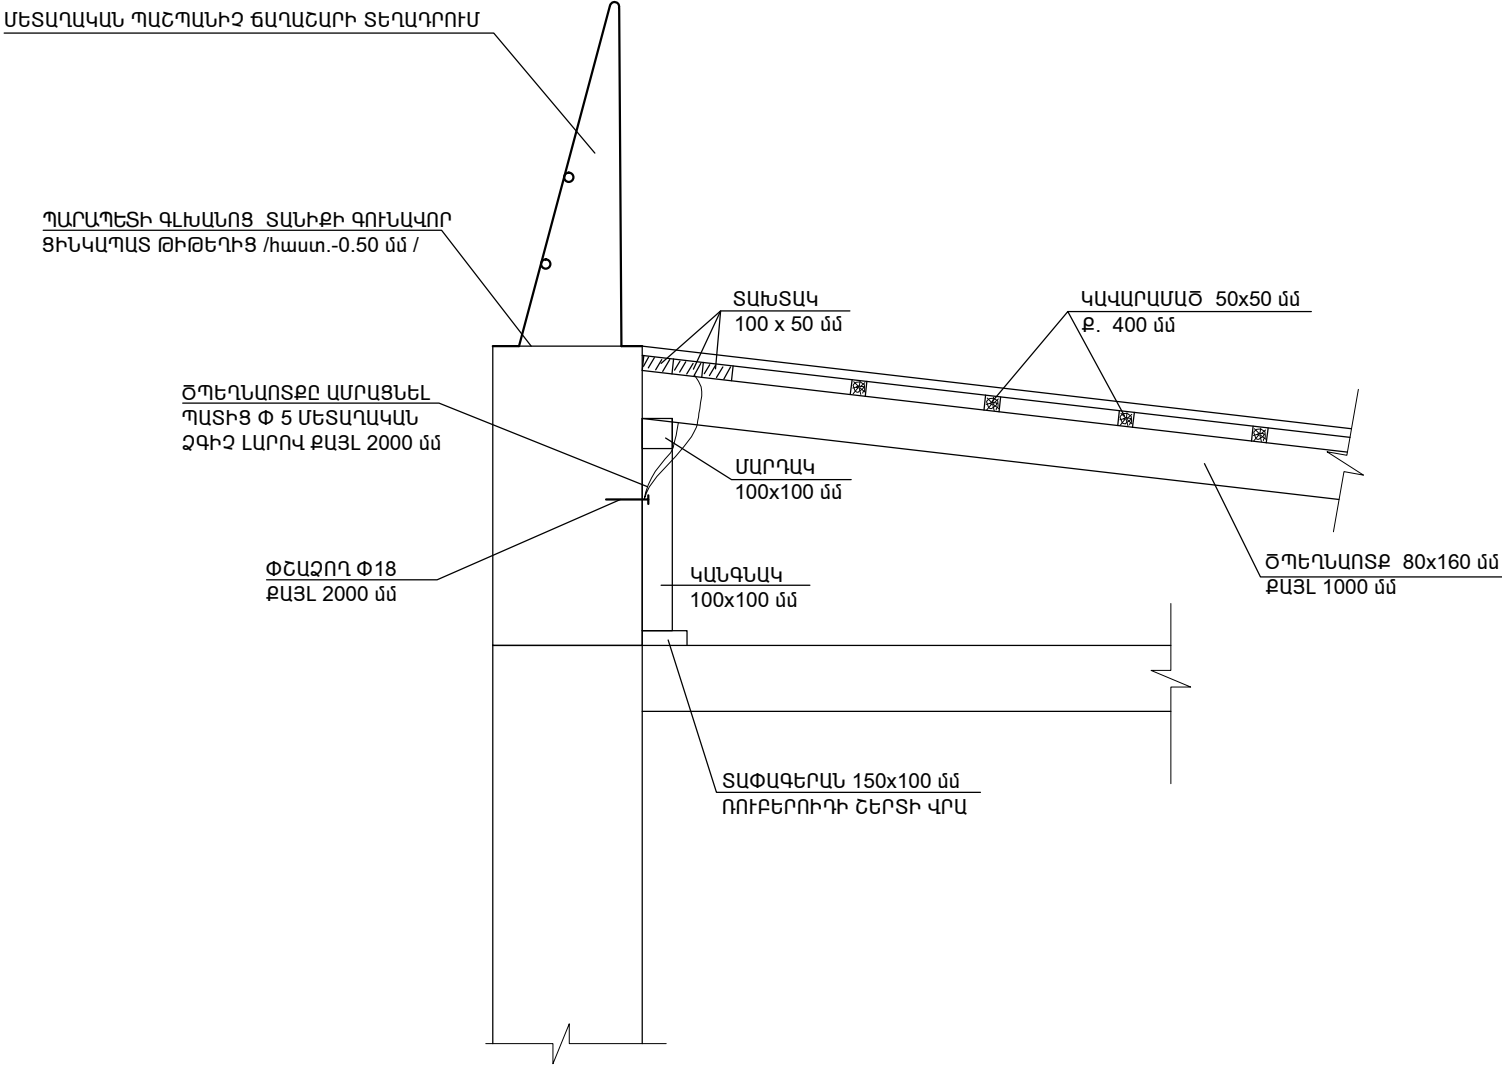


ՀԱՆԳՈՒՅՑ - 2


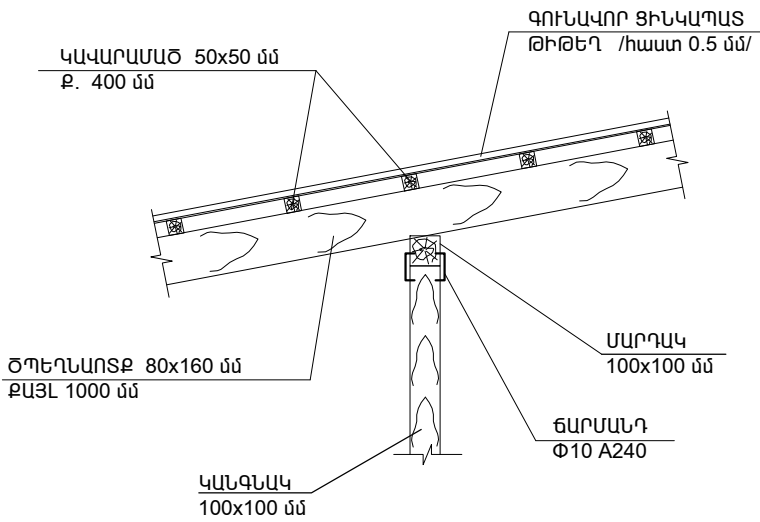


ԾԱՆՈԹՈՒԹՅՈՒՆ

1. ՏԱՆԻՔԻ ԱՄԲՈՂՋ ՓԱՅՏԱՆՅՈՒԹԸ ՀԱԿԱՍԵՊՏԻԿԱՑՆԵԼ ԵՎ ՄՇԱԿԵԼ ՀԱԿԱՅՐԴԵՀԱՅԻՆ ԼՈՒԾՈՒՅԹՈՎ

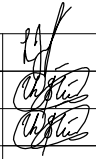ՏՆՕՐԵՆ	Հ. ՊԱՎԹՅԱՆ		ՀՀ ՏԱՎՈՒՇԻ ՄԱՐԶԻ ԴԻԼԻՋԱՆ ՀԱՄԱՅՆՔԻ ԴԻԼԻՋԱՆ ՔԱՂԱՔԻ ԿԱԼԻՆԻՆԻ ՓՈՂՈՑ ԹԻՎ 87 ՀԱՍՑԵԻ ԲԱԶՄԱՔՆԱԿԱՐԱՆ ՇԵՆՔԻ ՏԱՆԻՔԻ ՀԻՄՆԱՆՈՐՈԳՄԱՆ ԱՇԽԱՏԱՆՔՆԵՐ	ՊԱՏՎԵՐ	
Ն. Գ. Ե.	Ն.ԱՇՐԱՖՅԱՆ			ԹԵՐԹ	ԹԵՐԹԵՐ
ԳԾԵՑ	Ն.ԱՇՐԱՖՅԱՆ			ՃՇ-8	
				ՀԱՆԳՈՒՅՑՆԵՐ	

ՁԵՂՆԱԼՈՒՄԱՄՈՒՏԻ ՓԱՅՏԵ ՇԵՐՏԱՓԵՂԿ ՇՓ -1

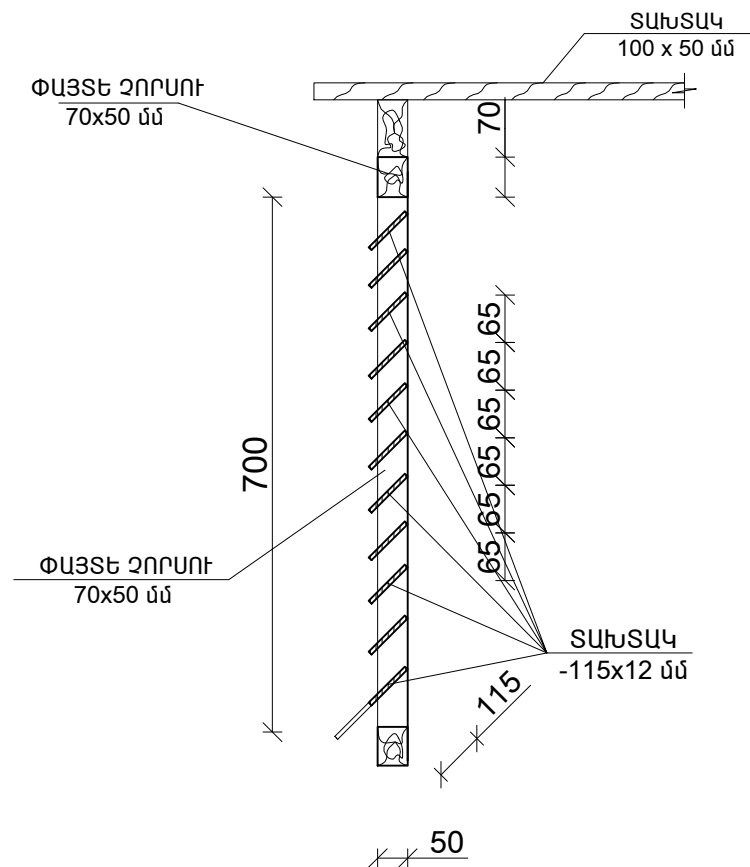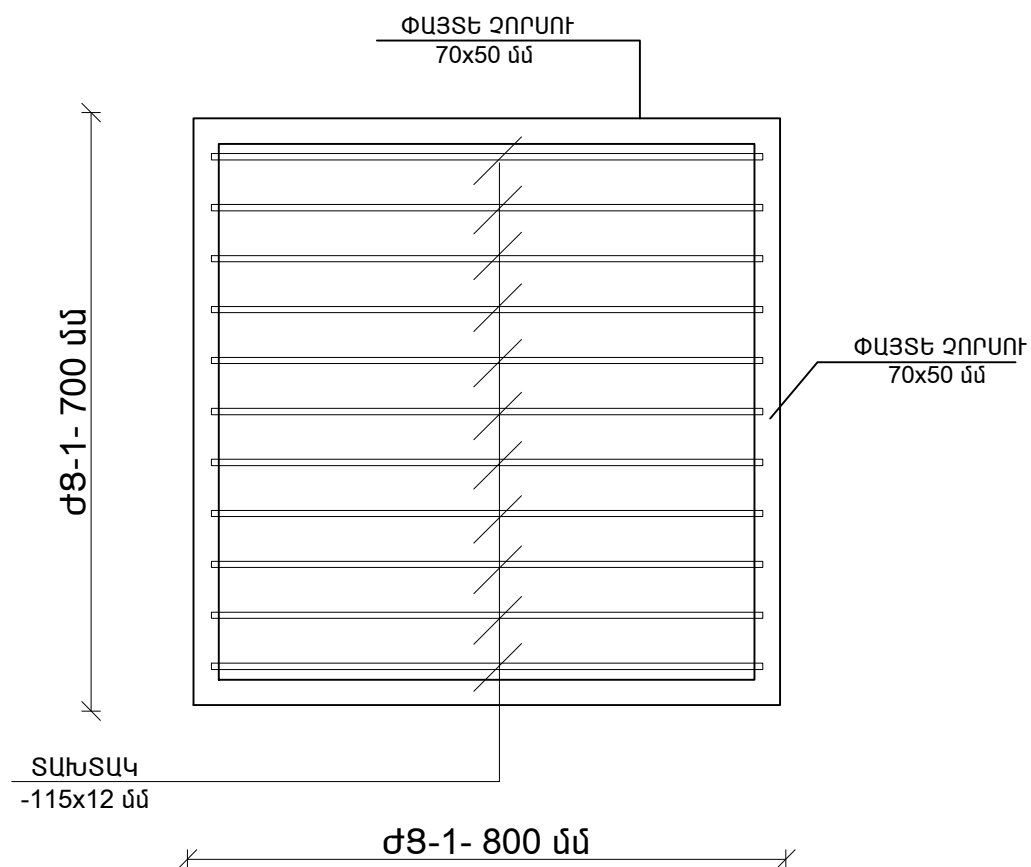

ՁԵՂՆԱԼՈՒՄԱՄՈՒՏԻ ՓԱՅՏԵ ՇԵՐՏԱՓԵՂԿ
ՇՓ-1 ՆՅՈՒԹԵՐԻ ՄԱՍՆԱԳԻՐ


Հ/Հ	ԱՆՎԱՆՈՒՄԸ	ՄԵԿ ԷԼ-ՏԻ ԵՐԿԱՐՈՒԹ- ՅՈՒՆԸ /մ/	ՔԱՆԱԿԸ /հաւո/	ԸՆԴՀԱՆՈՒՐ ԵՐԿԱՐՈՒԹ- ՅՈՒՆԸ /մ/	ԾԱՆՈԹՈՒԹՅՈՒՆ /1 ժՑ-ի ՀԱՄԱՐ/ /ԾԱԿԱԼԸ /Մ³/
1.	ՉՈՐՍՈՒ 70x50մմ	0.80	2	1.6	0.0056
2.	ՉՈՐՍՈՒ 70x50մմ	0.70	2	1.4	0.0049
3.	ՏԱԽՏԱԿ -115x12 մմ	0.78	8	6.24	0.009
4.	ՓԱՅՏԵ ԷԼԵՄԵՆՏՆԵՐԻ ՅՈՒՂԱՆԵՐԿՈՒՄ -	1.7 մ²			
5.	ԾԽՆԻՆԵՐԻ ՏԵՂԱԴՐՈՒՄ -	2 հաւո			

ԾԱՆՈԹՈՒԹՅՈՒՆ


1. ՏԱՆԻՔԱԾԱԾԿԻ ՓԱՅՏԵ ԿՈՆՍՏՐՈՒԿՑԻԱՆՆԵՐԸ ՄՇԱԿԵԼ ՀԱԿԱՆԵՍԻՉ ԵՎ ՀԱԿԱՅՐԴԵՀԱՅԻՆ
ԼՈՒԾՈՒՅԹՆԵՐՈՎ: ՓԱՅՏԱՆՅՈՒԹԻ ՀԻՂՐՈՄԵԿՈՒՄԱՑՈՒՄԸ ԻՐԱԿԱՆԱՑՆԵԼ ԸՍՏ ԳՈՍՏ 7415-86:

ՏՆՕՐԵՆ	Հ. ԴԱԿԹՅԱՆ		ՀՀ ՏԱԿՈՒՇԻ ՄԱՐԶԻ ԴԻԼԻՋԱՆ ՀԱՄԱՅՆՔԻ ԴԻԼԻՋԱՆ ՔԱՂԱՔԻ ԿԱԼԻՆԻՆԻ ՓՈՂՈՑ ԹԻՎ 87 ՀԱՍՑԵԻ ԲԱԶՄԱՔՆԱԿԱՐԱՆ ՇԵՆՔԻ ՏԱՆԻՔԻ ՀԻՄՆԱՆՈՐՈԳՄԱՆ ԱՇԽԱՏԱՆՔՆԵՐ	ՊԱՏՎԵՐ	
Ն. Գ. Ե.	Ն.ԱՇՐԱՖՅԱՆ			ԹԵՐԹ	ԹԵՐԹԵՐ
ԳԾԵՑ	Ն.ԱՇՐԱՖՅԱՆ			ՀՇ-9	
				ՁԵՂՆԱԼՈՒՄԱՄՈՒՏԻ ՓԱՅՏԵ ՇԵՐՏԱՓԵՂԿ ՇՓ-1, ՁԵՂՆԱԼՈՒՄԱՄՈՒՏԻ ՓԱՅՏԵ ՇԵՐՏԱՓԵՂԿ ՇՓ-1 ՆՅՈՒԹԵՐԻ ՄԱՍՆԱԳԻՐ	


ՏԱՆԻՔԻ ԱՆՎՏԱՆԳՈՒԹՅԱՆ ՄԵՏԱՂԱԿԱՆ ՃԱՂԱՇԱՐԵՐ

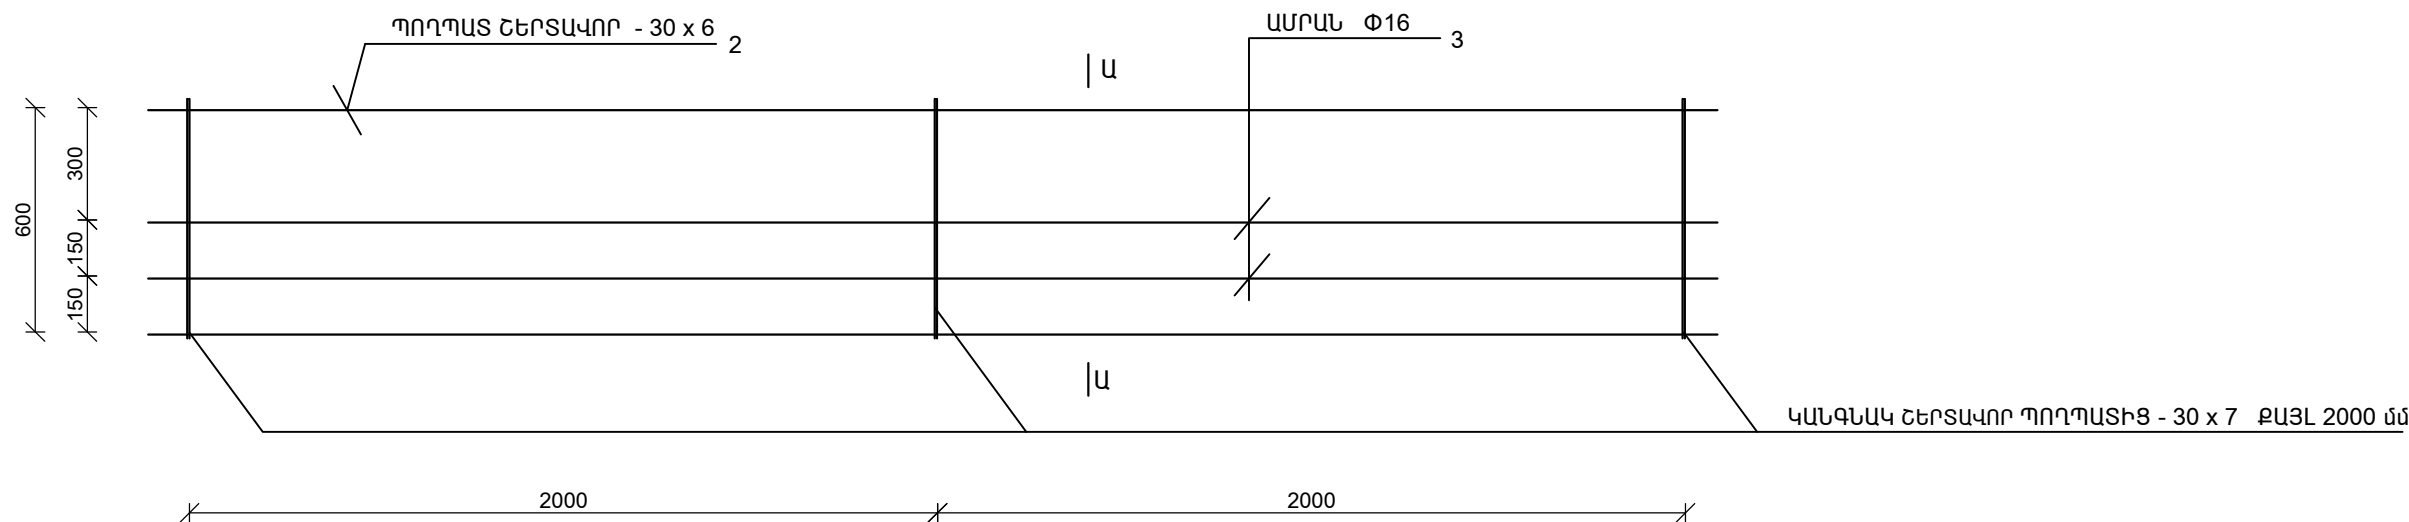

ԿՏՐՎԱԾՔ Ա-Ա

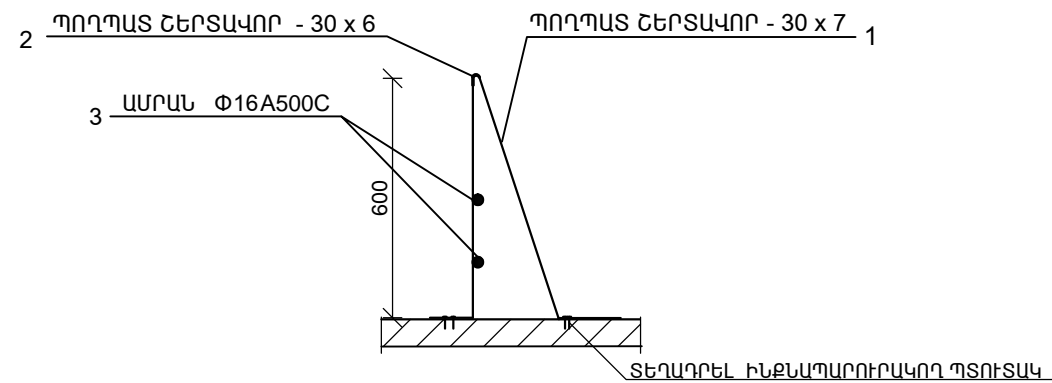

ՀԱՆԳՈՒՅՑ «Ա»

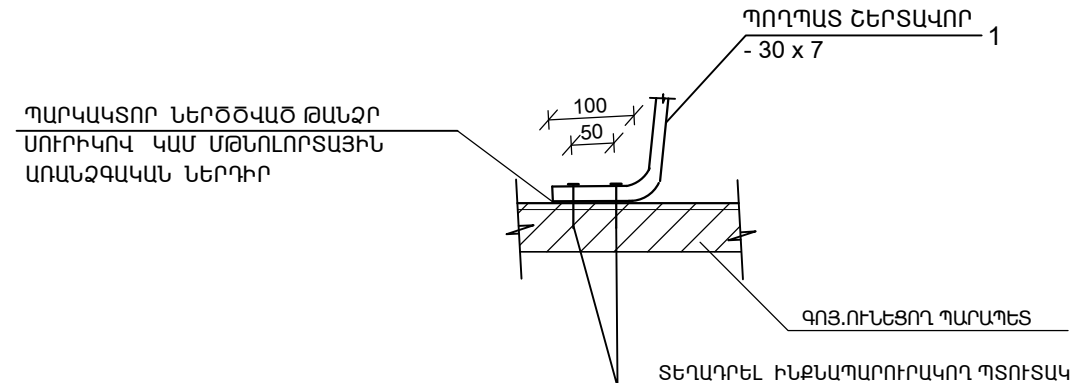

ԴԻՔ	ՆՇԱՆԱԿՈՒՄ	ԱՆՎԱՆՈՒՄ	ՔԱՆԱԿ ՀԱՏ	ՔԱՇՈ ԿԳ	ԾԱՆՈԹ.
		ՄԵՏԱՂԱԿԱՆ ԱՐԳԵԼԱՓԱԿՈՂ ՃԱՂԵՐ			
1	ՊՈՂՊԱՏ ՇԵՐՏԱՎՈՐ ԳՈՍՏ 103-57 *	- 30 x 7 L = 1.20	38	76.0	
2	ՊՈՂՊԱՏ ՇԵՐՏԱՎՈՐ ԳՈՍՏ 103-57 *	- 30 x 6 L = 76.0	1	108.0	
3	ԱՄՐԱՆ ԳՈՍՏ 5781 - 82	Φ16 A500C L = 76.0	2	240.0	
4		ԻՆՔՆԱՊԱՐՈՒՐԱԿՈՂ ՊՏՈՒՏԱԿ	255	9.3	


ՏՆՕՐԵՆ	Հ. ԴԱՎԹՅԱՆ		ՀՀ ՏԱՎՈՐՇԻ ՄԱՐԶԻ ԴԻԼԻՋԱՆ ՀԱՄԱՅՆՔԻ ԴԻԼԻՋԱՆ ԶԱՐԱՔԻ ԿԱԼԻՆԻՆԻ ՓՈՂՈՑ ԹԻՎ 87 ՀԱՍՑԵԻ ԲԱԶՄԱԲՆԱԿԱՐԱՆ ՇԵՆՔԻ ՏԱՆԻՔԻ ՀԻՄՆԱՆՈՐՈԳՄԱՆ ԱՇԽԱՏԱՆՔՆԵՐ	ՊԱՏՎԵՐ	
Ն. Գ. Ը.	Ն.ԱՇՐԱՖՅԱՆ		ՊԱՏՎԻՐԱՏՈՒ ԴԻԼԻՋԱՆԻ ՀԱՄԱՅՆՔԱԴԵՏԱՐԱՆ	ԹԵՐԹ	ԹԵՐԹԵՐ
ԳԾԵՑ	Ն.ԱՇՐԱՖՅԱՆ			ՃՀ-10	
			ՏԱՆԻՔԻ ԱՆՎՏԱՆԳՈՒԹՅԱՆ ՄԵՏԱՂԱԿԱՆ ՃԱՂԱՇԱՐԵՐ: ԿՏՐՎԱԾՔՆԵՐ Ա-Ա: ՀԱՆԳՈՒՅՑ «Ա»:		

ՏԱՆԻՔԻ ՓԱՅՏԵ ԿՈՆՍՏՐՈՒԿՑԻԱՆԵՐԻ ՄԱՍՆԱԳԻՐ

ԴՐՈՇ	ԱՆՎԱՆՈՒՄ	ՉԱՓԵՐԸ			ՔԱՆԱԿ ՀԱՏ	ԸՆԴ. ԵՐԿԱՐ. Մ	ԸՆԴՀԱՆՈՒՐ ԾԱՎԱԼ մ³
		b մմ	h մմ	L մ			
1	ԱՆԿՅՈՒՆԱՅԻՆ ԾՊԵՂՆԱՈՏՔ	100	180	58.0	1	58.0	1.05
2	ԾՊԵՂՆԱՈՏՔ	80	160	290.0	1	290.0	3.72
3	ՄԱՐԴԱԿ	100	100	120.0	1	120.0	1.2
4	ՏԱՓԱԳԵՐԱՆ	150	100	120.0	1	120.0	1.8
5	ԿԱՆԳՆԱԿ	100	100	70.0	1	70.0	0.7
6	ՓԱՅՏԵ ՉՈՐՍՈՒ	50	50	40.0	1	40.0	0.1
7	ՄԱԿԱԴՐԱԿ	100	50	100.0	1	100.0	0.5
8	ՈՐՄՆԱՓԱՅՏ	100	100	12.0	1	12.0	0.12
9	ԿԱՎԱՐԱՄԱԾ	50	50	630.0	1	630.0	1.58
10	ԵՆԴՈՎԱՅԻ ՏԱԽՏԱԿ	100	50	360.0	1	360.0	1.8
11	ՏԱԽՏԱԿ	100	50	300.0	1	300.0	1.5

ԴԵՖԼԵԿՏՈՐԻ ՏԵՂԱԴՐՄԱՆ ԱՇԽԱՏԱՆՔՆԵՐԻ ՄԱՍՆԱԳԻՐ /1 հատ/

1. ԱՆՑՔԵՐԻ ԲԱՅՈՒՄ Ե/Բ ՍԱԼԵՐՈՒՄ /հաստ 220 մմ/ Փ 500 -1 հատ
2. ԳՈՒՆԱՎՈՐ ՑԻՆԿԱՊԱՏ ԹԻԹԵՂԻՑ ԴԵՖԼԵԿՏՈՐ L =2.2 գծմ - 1 հատ
3. ԳԼԽՆՈՑ ԳՈՒՆԱՎՈՐ ՑԻՆԿԱՊԱՏ ԹԻԹԵՂԻՑ / հաստ 50 մմ/ -0.4 մ²
4. ԱՌԱՍՏԱՂԻ ԳԱՋԵ ՍԱՎԱՂԻ ՆՈՐՈԳՈՒՄ - 0.4 մ²
5. ԱՌԱՍՏԱՂԻ ՆԵՐԿՈՒՄ ԼԱՏԵՔՍԱՅԻՆ ՆԵՐԿՈՎ - 0.4 մ²
6. ԳՈԳՆՈՑԻ ԿԱՌՈՒՑՈՒՄ ԳՈՒՆԱՎՈՐ ՑԻՆԿԱՊԱՏ ԹԻԹԵՂԻՑ / հաստ 50 մմ/-1.1 մ²

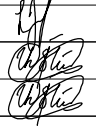

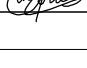
ՏՆՕՐԵՆ	Հ. ԴԱՎԹՅԱՆ		ՀՀ ՏԱՎՈՒՇԻ ՄԱՐԶԻ ԴԻԼԻՋԱՆ ՀԱՄԱՅՆՔԻ ԴԻԼԻՋԱՆ ՔԱՂԱՔԻ ԿԱԼԻՆԻՆԻ ՓՈՂՈՑ ԹԻՎ 87 ՀԱՍՑԵԻ ԲԱԶՄԱԲՆԱԿԱՐԱՆ ՇԵՆՔԻ ՏԱՆԻՔԻ ՀԻՄՆԱՆՈՐՈԳՄԱՆ ԱՇԽԱՏԱՆՔՆԵՐ	ՊԱՏՎԵՐ	
Ն. Գ. Ծ.	Ն.ԱՇՐԱՖՅԱՆ			ԹԵՐԹ	ԹԵՐԹԵՐ
ԳԾԵՑ	Ն.ԱՇՐԱՖՅԱՆ			ՃՇ-11	
			ՊԱՏՎԻՐԱՏՈՒ ` ԴԻԼԻՋԱՆԻ ՀԱՄԱՅՆՔԱՊԵՏԱՐԱՆ		
			ՏԱՆԻՔԻ ՓԱՅՏԵ ԿՈՆՍՏՐՈՒԿՑԻԱՆԵՐԻ ՄԱՍՆԱԳԻՐ:		

ՏԱՆԻՔԻ ՎԵՐԱՆՈՐՈԳՄԱՆ ԱՇԽԱՏԱՆՔՆԵՐԻ ՄԱՍՆԱԳԻՐ

1.	ՏԱՆԻՔԻ ՓԱՅՏԵ ԿՈՆՍՏՐՈՒԿՑԻԱՆԵՐԻ ՄՇԱԿՈՒՄ ՀԱԿԱՀՐԴԵՀԱՅԻՆ ԵՎ ՀԱԿԱՆԵԽՄԱՆ ԼՈՒԾՈՒՅԹՈՎ	- 12.49 մ ³
2.	ԿԱՎԱՐԱՄԱԾԻ ԿՈՆՍՏՐՈՒԿՑԻԱՆԵՐԻ ՄՇԱԿՈՒՄ ՀԱԿԱՀՐԴԵՀԱՅԻՆ ԵՎ ՀԱԿԱՆԵԽՄԱՆ ԼՈՒԾՈՒՅԹՈՎ	- 370.0 մ ²
3.	ՏԱՆԻՔԻ ԾԱԾԿՈՒՅԹ ԳՈՒՆԱՎՈՐ ՑԻՆԿԱՊԱՏ ԹԻԹԵՂ KՈ-25 / հաստ. - 0.5 մմ/	- 370.0 մ ²
4.	ՊԱՐԱՊԵՏԻ ԳԼԽԱՆՈՑ ԳՈՒՆԱՎՈՐ ՑԻՆԿԱՊԱՏ ԹԻԹԵՂԻՑ / հաստ.- 0.5 մմ/ L=700 մմ	- 52.6 մ ²
5.	ՁԵՂՆԱԼՈՒՄԱՍՈՒՏՆԵՐԻ ԿԱՌՈՒՑՈՒՄ	- 1 հատ
6.	ՁԵՂՆԱԼՈՒՄԱՍՈՒՏՆԵՐԻ ՊԱՏԵՐԻ ԵՐԵՍԱՊԱՏՈՒՄ ԳՈՒՆԱՎՈՐ ՑԻՆԿԱՊԱՏ ԹԻԹԵՂԻՑ ԳՈԳՆՈՑԻ ՀԵՏ ՄԻԱՍԻՆ /հաստ. 0.5 մմ/	-4.5 մ ²
7.	ՈՒՏԻՆԵ ՏԱԺՕՂԱԿՈՎ ՑԻՆԿԱՊԱՏ ՊՏՈՒՏԱԿԱՄԵԽ M 5x80	- 2360 հատ
8.	ՊՈՂՊԱՏԵ ՊԱՇՏՊԱՆԻՉ ԾԱՂԱՇԱՐԻ ՏԵՂԱԴՐՈՒՄ	- 76.0 գծմ
9.	ՊՈՂՊԱՏԵ ՊԱՇՏՊԱՆԻՉ ԾԱՂԱՇԱՐԻ ՅՈՒՂԱՆԵՐԿՈՒՄ	- 18.5 մ ²
10.	ԾԱՐՄԱՆԴՆԵՐԻ ՏԵՂԱԴՐՈՒՄ Փ10 L=350 մմ /520 հատ/	- 113.0 կգ
11.	ԱՆՑՔԵՐԻ ԲԱՑՈՒՄ ՊԱՏԵՐՈՒՄ Փ20 L=200 մմ	-36.0 հատ
12.	ՓՇԱՁՈՂ Փ18	- 21.0 կգ
13.	Փ 5 ՄԵՏԱՂԱԿԱՆ ՁԳԻՉ ԼԱՐ	- 8.0 կգ
14.	ՏԱՆԻՔԻ ՕԴԱՏԱՐՆԵՐԻ ՎԵՐԱՆՈՐՈԳՄԱՆ ՀԱՄԱՐ ԲԵՏՈՆ B -15	-0.2 մ ³
15.	ՕԴԱՏԱՐ ՈՒՂԴԻՆԵՐԻ ԳԼԽԱՆՈՑԻ ԿԱՌՈՒՑՈՒՄ ԳՈՒՆԱՎՈՐ ՑԻՆԿԱՊԱՏ ԹԻԹԵՂԻՑ /հաստ.- 0.5 մմ/	-3.0 մ ²
16.	ՏԱՆԻՔԻ ԵՎ ՕԴԱՏԱՐ ՈՒՂԴԻՆԵՐԻ ՀՊՄԱՆ ՏԵՂՈՒՄ ԳՈԳՆՈՑԻ ԿԱՌՈՒՑՈՒՄ ԳՈՒՆԱՎՈՐ ՑԻՆԿԱՊԱՏ ԹԻԹԵՂԻՑ / հաստ. - 0.5 մմ /	-4.0 մ ²
17.	ՕԴԱՏԱՐ ՈՒՂԴԻՆԵՐԻ ԳԼԽԱՆՈՑԻ ՄԵՏԱՂԱԿԱՆ ԿԱՐԿԱՍԻ ԿԱՌՈՒՑՈՒՄ 40x40x3 L ընդ. = 12.0 մ	-45.2 կգ
18.	ՇԵՐՏԱՊՈՂՊԱՏ / հաստ 2.0 մմ. լայն.50.0 մմ/ L ընդ. = 20.0 մ	- 15.7 կգ
19.	ԴՅՈՒԲԵԼ ՄԵԽ	-20 հատ
20.	ՄԵՏԱՂԱԿԱՆ ԷԼԵՄԵՆՏՆԵՐԻ ՅՈՒՂԱՆԵՐԿՈՒՄ /երկու ամգամ/	-2.0 մ ²
21.	ՏԱՆԻՔՈՒՄ Ց/ԱՎԱՁԱՅԻՆ ՀԱՐԹԵՑՈՒՑԻՉ ՇԵՐՏԻ ԻՐԱԿԱՆԱՑՈՒՄ /հաստ. 30 մմ /	- 324.0 մ ²
22.	ԳՈԼՈՉՇԱՄԵԿՈՒՄԻՉ ԻՋՈԳԱՄ	- 324.0 մ ²
23.	ՋԵՐՄԱՄԵԿՈՒՄԻՉ ՇԵՐՏԻ ԿԱՌՈՒՑՈՒՄ / ԽԱՐԱՄ 150 մմ/	-48.6 մ ³

ՏԱՆԻՔԻ ՔԱՆԴՄԱՆ ԱՇԽԱՏԱՆՔՆԵՐԻ ՄԱՍՆԱԳԻՐ

1.	ՏԱՆԻՔԻ ԾԱԾԿՈՒՅԹԻ ՑԻՆԿԱՊԱՏ ԹԻԹԵՂԻ ՔԱՆԴՈՒՄ	- 370.0 մ ²
2.	ՏԱՆԻՔԻ ՓԱՅՏԱՆՅՈՒԹԻ ՔԱՆԴՈՒՄ	-10.5 մ ³
3.	ՁԵՂՆԱԼՈՒՄԱՍՈՒՏՆԵՐԻ ՔԱՆԴՈՒՄ	-1 հատ
4.	ԿԱՎԱՐԱՄԱԾԻ ՏԱԽՏԱԿԻ ՔԱՆԴՈՒՄ	-1.9 մ ³
5.	ԳՈՅՈՒԹՅՈՒՆ ՈՒՆԵՑՈՂ ՋԵՐՄԱՄԵԿՈՒՄԻՉ ՇԵՐՏԻ ՀԱՆՈՒՄ,ՀԵՌԱՑՈՒՄ ԵՎ ՏԵՂԱՓՈԽՈՒՄ / հաստ.- 150 մմ/	- 48.6 մ ³
6.	ԱՌԱՋԱՑԱԾ ԵՎ ԳՈՅՈՒԹՅՈՒՆ ՈՒՆԵՑՈՂ ՇԻՆԱՂԲԻ ԲԱՐՁՈՒՄ ԵՎ ՏԵՂԱՓՈԽՈՒՄ 28.5 - տ .	

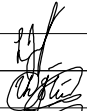ՏՆՕՐԵՆ	Հ . ԴԱՎԹՅԱՆ		ՀՀ ՏԱԿՈՒԾԻ ՄԱՐԶԻ ԴԻԼԻՋԱՆ ՀԱՄԱՅՆՔԻ ԴԻԼԻՋԱՆ ՔԱՂԱՔԻ ԿԱԼԻՆԻՆԻ ՓՈՂՈՑ ԹԻՎ 87 ՀԱՍՑԵԻ ԲԱԶՄԱԲՆԱԿԱՐԱՆ ԾԵՆՔԻ ՏԱՆԻՔԻ ՀԻՄՆԱՆՈՐՈԳՄԱՆ ԱՇԽԱՏԱՆՔՆԵՐ	ՊԱՏՎԵՐ	
Ն. Գ. Գ.	Ն.ԱՇՐԱՖՅԱՆ			ԹԵՐԹ	ԹԵՐԹԵՐ
ԳԾԵՑ	Ն.ԱՇՐԱՖՅԱՆ		ՊԱՏԿԻՐԱՏՈՒ ` ԴԻԼԻՋԱՆԻ ՀԱՄԱՅՆՔԱՊԵՏԱՐԱՆ	ՃՇ-12	
			ՏԱՆԻՔԻ ՔԱՆԴՄԱՆ ԵՎ ՎԵՐԱՆՈՐՈԳՄԱՆ ԱՇԽԱՏԱՆՔՆԵՐԻ ՄԱՍՆԱԳԻՐ		