

ԱՇԽԱՏԱՆՔԱՅԻՆ ԳԾԱԳՐԵՐԻ ՑԱՆԿ

| N | ԹԵՐԹԵՐԻ ԱՆՎԱՆՈՒՄԸ | ԹԵՐԹ |
|----|--|---------|
| 1 | 2 | 3 |
| 1 | ԸՆԴՀԱՆՈՒՌ ՏԿՅԱԼՆԵՐ | ԱՃ - 1 |
| 2 | ՃԱՆԱՊԱՐԴԻ ՍԱԼԱՐԿՈՂ ՀԱՏՎԱԾԻ ՀԱՆՈՒՅԹ ՆԿ-0+00-ԻՑ ՆԿ-3+88 | ԱՃ - 2 |
| 3 | ՃԱՆԱՊԱՐԴԻ ՍԱԼԱՐԿՈՂ ՀԱՏՎԱԾԻ ՀԱՏՎԱԳԻԾ ՆԿ-0+00-ԻՑ ՆԿ-3+88 | ԱՃ - 3 |
| 4 | ՀԱՆԳՈՒՅՑ «Բ», ՖՐԱԳՄԵՆՏ ՃԱԿԱՏԻՑ /ՄԵՏԱՂԱԿԱՆ ՑԱՆԿԱՊԱՏԻ ՏԵՍՔ/, ԿՏՐՎԱԾՔ «1 - 1», ՀԱՐԹԱԿԻ ԿԱՌՈՒՑՄԱՆ ՆՅՈՒԹԵՐԻ ՄԱՍՆԱԳԻՐ ԵՎ ԱՇԽԱՏԱՆՔՆԵՐԻ ԱՄՓՈՓԱԳԻՐ, ՑԱՆԿԱՊԱՏԻ ՆՅՈՒԹԵՐԻ ՄԱՍՆԱԳԻՐ | ԱՃ - 4 |
| 5 | ՃԱՆԱՊԱՐԴԻ ԵՐԿԱՅՆԱԿԱՆ ՊՐՈՖԻԼ /ՆԿ 0+00-:ՆԿ 3+00/ | ԱՃ - 5 |
| 6 | ՃԱՆԱՊԱՐԴԻ ԵՐԿԱՅՆԱԿԱՆ ՊՐՈՖԻԼ /ՆԿ 3+00-:ՆԿ 3+93/, ՓՈՂՈՑԻ ԼԱՅՆԱԿԱՆ ՊՐՈՖԻԼՆԵՐ //ՆԿ 0+00/-ԻՑ /ՆԿ 0+20// | ԱՃ - 6 |
| 7 | ՓՈՂՈՑԻ ԼԱՅՆԱԿԱՆ ՊՐՈՖԻԼՆԵՐ /ՆԿ 0+40/-ԻՑ /ՆԿ 0+80// | ԱՃ - 7 |
| 8 | ՓՈՂՈՑԻ ԼԱՅՆԱԿԱՆ ՊՐՈՖԻԼՆԵՐ /ՆԿ 1+00/-ԻՑ /ՆԿ 1+60// | ԱՃ - 8 |
| 9 | ՓՈՂՈՑԻ ԼԱՅՆԱԿԱՆ ՊՐՈՖԻԼՆԵՐ /ՆԿ 1+80/-ԻՑ /ՆԿ 2+40// | ԱՃ - 9 |
| 10 | ՓՈՂՈՑԻ ԼԱՅՆԱԿԱՆ ՊՐՈՖԻԼՆԵՐ /ՆԿ 2+60/-ԻՑ /ՆԿ 3+20// | ԱՃ - 10 |
| 11 | ՓՈՂՈՑԻ ԼԱՅՆԱԿԱՆ ՊՐՈՖԻԼՆԵՐ /ՆԿ 3+40/-ԻՑ /ՆԿ 3+88// | ԱՃ - 11 |
| 12 | ԿՏՐՎԱԾՔ «1 - 1» /ՆԿ 0+00 -:- ՆԿ 0+73/, ԿՏՐՎԱԾՔ «2 - 2» /ՆԿ 0+73 -:- ՆԿ 2+00/ | ԱՃ - 12 |
| 13 | ԿՏՐՎԱԾՔ «3 - 3» /ՆԿ 2+00 -:- ՆԿ 2+50/, ԿՏՐՎԱԾՔ «4 - 4» /ՆԿ 2+50 -:- ՆԿ 3+93/, ՍԱԼԱՐԿՄԱՆ ՀԱՆԳՈՒՅՑ | ԱՃ - 13 |
| 14 | ՀԱՆԳՈՒՅՑ «Բ», ԿՏՐՎԱԾՔՆԵՐ «1 - 1» ԵՎ «2 - 2», Ե/Բ ՎԱՔԻ ՃԱՂԱՎԱՆԴԱԿԻ ՀԱՏՎԱԳԻԾ /1 ԷԼԵՄԵՆՏԻ ՀԱՏՎԱԳԻԾ/, ԿՏՐՎԱԾՔ «1 - 1» | ԱՃ - 14 |
| 15 | ՋԱՐԱՀԵՌԱՑՄԱՆ ԽՈՂՈՎԱԿԻ ՀԱՆԳՈՒՅՑ, ԿՏՐՎԱԾՔՆԵՐ «1 - 1» ԵՎ «2 - 2», ՋՐԱՀԵՌԱՑՄԱՆ ՀԱՄԱԿԱՐԳԻ ՆՅՈՒԹԵՐԻ ՄԱՍՆԱԳԻՐ | ԱՃ - 15 |
| 16 | ՀՈՂԱՅԻՆ ԱՇԽԱՏԱՆՔՆԵՐԻ ԾԱՎԱԼՆԵՐ ԸՍՏ ՊՐՈՖԻԼՆԵՐԻ, ՓՈՂՈՑԻ ԿԱՌՈՒՑՄԱՆ ՆՅՈՒԹԵՐԻ ՄԱՍՆԱԳԻՐ ԵՎ ԱՇԽԱՏԱՆՔՆԵՐԻ ԱՄՓՈՓԱԳԻՐ | ԱՃ - 16 |
| 17 | ՃԱՆԱՊԱՐՀԱՅԻՆ ՊԱՏՎԱԾՔԻ ԿԱՌՈՒՑՄԱՆ ՍԽԵՄԱ | ԱՃ - 17 |
| 18 | ՃԱՆԱՊԱՐՀԻ ՆՈՐՈԳՄԱՆ ԱՇԽԱՏԱՆՔՆԵՐԻ ԻՐԱԿԱՆԱՑՄԱՆ ԵՐԹԵՎԵԿՈՒԹՅԱՆ ԿԱՐԳԱՎՈՐՄԱՆ ՍԽԵՄԱ | ԱՃ - 18 |
| 19 | ԱՇԽԱՏԱՆՔՆԵՐԻ ԻՐԱԿԱՆԱՑՄԱՆ ԺԱՄԱՆԱԿԱՑՈՒՅՑ | ԱՃ - 19 |

ԲԱՑԱՏՐԱԳԻՐ

ՍՊԻՏԱԿ ՀԱՄԱՅՆՔԻ ԳԵՂԱՍԱՐ ԲՆԱԿԱՎԱՅՐԻ 2-ՐԴ ՓՈՂՈՑԻ 6-ՐԴ ԵՎ -7ՐԴ ՓԱԿՈՒՂԻՆԵՐԻ ՋՐԱՀԵՌԱՑՄԱՆ ՀԱՄԱԿԱՐԳԵՐՈՎ ՏՈՒՖ ՔԱՐՈՎ ՍԱԼԱՐԿՄԱՆ ՆԱԽԱԳԻԾԸ ԿԱՏԱՐՎԵԼ Է ԵՎ ՆԱԽԱԳԾԱՅԻՆ ԱՌԱՋԱԴՐԱՆՔԻ ՀԻՄԱՆ ՎՐԱ:

ՓՈՂՈՑԻ ՎԵՐԱՆՈՐՈԳՎՈՂ ՀԱՏՎԱԾԻ ԵՐԿԱՐՈՒԹՅՈՒՆԸ 393.0 մ է, ԼԱՅՆՈՒԹՅՈՒՆԸ՝ 6.0 մ ԵՎ 5.0 մ է, ԳՈՅՈՒԹՅՈՒՆ ՈՒՆԵՑՈՂ ԾԱԾԿՈՒՅԹԸ ԳՐՈՒՆՏԱՅԻՆ Է, ՄՈՒՏՔԻ ՀԱՏՎԱԾՈՒՄ ՍԱԼԱՐԿՈՒՄ ՏՈՒՖ ՔԱՐԻՑ:

ՆԱԽԱԳԾՈՎ ՆԱԽԱՏԵՍՎԱԾ ԵՆ ՀԵՏԵՎՅԱԼ ՀԻՄՆԱԿԱՆ ԱՇԽԱՏԱՆՔՆԵՐԸ.

- 1. ԲՆԱՀՈՂԻ ՔԱՆԴՈՒՄ
- 2. Ա/ԲԵՏՈՆԵ ԾԱԾԿՈՒՅԹԻ ՔԱՆԴՈՒՄ
- 3. ՀԻՄՆԱՏԱԿԻ ՏՈՓԱՆՈՒՄ
- 4. ԱՎԱՋԱԿՈՊՃԱՅԻՆ ՆԱԽԱՇԵՐՏԻ ԻՐԱԿԱՆԱՑՈՒՄ /հաստ. - 150 մմ/
- 5. ԽՈՇՈՐԱՀԱՏԻԿ ԱՎԱՋԻՑ ՇԵՐՏԻ ԻՐԱԿԱՆԱՑՈՒՄ /հաստ.- 100 մմ/
- 6. ՍԱԼԱՐԿՈՒՄ ՏՈՒՖ ԱՐԻՑ /հաստ.- 180 մմ/
- 7. ԿԱՐԵՐԻ ԼՑՆՈՒՄ Ց/ԱՎԱՋԵ ՇԱՂԱԽՈՎ
- 8. ՇԱՐՎԱԾՔԻ ԵԶՐՈՎ ՄԻԱՋՈՒՅԼ ԲԵՏՈՆԻ ԻՐԱԿԱՆԱՑՈՒՄ /280 x 150, B-15/
- 9. ՆՈՐ ՃԱՂԱՇԱՐԻ ՏԵՂԱԴՐՈՒՄ ԳՈՅ. ՈՒՆԵՑՈՂ Ե/Բ ՎԱՔԵՐԻ ՎՐԱ
- 10. ՔԱՆԴԱԾ ԲՆԱՀՈՂԻ ԲԱՐՁՈՒՄ և ՏԵՂԱՓՈԽՈՒՄ ՄԻՆՉԵՎ


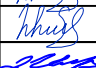
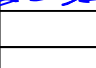
 

ՍԱԼԱՐԿՄԱՆ ԺԱՄԱՆԱԿ ԱՎԱՋԱՅԻՆ ՀԻՄՔԸ ՊԵՏՔ Է ԼԻՆԻ ՔԻՉ ԽՈՆԱՎ, ՉՈՐ ԵՂԱՆԱԿՆԵՐԻՆ ԽՈՐՀՈՒՐԴ Է ՏՐՎՈՒՄ ՋՐԵԼ:


ՍԱԼԱՐԿՈՒՄԸ ԿԱՏԱՐՎՈՒՄ Է ԵՐԹԵՎԵԿԱՄԱՍԻ ԱՄԲՈՂՋ ԼԱՅՆՈՒԹՅԱՄԲ ՇԱՐՔԵՐՈՎ, ՈՐՈՆՔ ՊԵՏՔ Է ԼԻՆԵՆ ԽԻՍՏ ՈՒՂԱՀԱՅԱՑ ԳԱՆԱՊԱՐՀԻ ԱՌԱՆՑՔԻՆ: ԱՅԴ ԱՊԱՀՈՎԵԼՈՒ ՀԱՄԱՐ ՅՈՒՐԱՔԱՆՉՅՈՒՐ 5 ՄԵՏՐԻ ՎՐԱ ՃԱՆԱՊԱՐՀԻ ԱՌԱՆՑՔԻՆ ՈՒՂԱՀԱՅԱՑ ԿԱՊՎՈՒՄ ԵՆ ԼԱՐԵՐ ԵՎ ՍՏՈՒԳՎՈՒՄ Է ՇԱՐՔԵՐԻ ՈՒՂԱՀԱՅԱՑՈՒԹՅՈՒՆԸ:


ՍԱԼԱՀՈՐՍՎԱԿՆԵՐԻ ԿԱՐԵՐԸ ՉՊԵՏՔ Է ՀԱՄԸՆԿՆԵՆ, ՆՐԱՆՔ ՊԵՏՔ Է ՇԱՐԺՎԵՆ ՈՉ ՊԱԿԱՍ ՉՈՐՍՎԱԿԻ 1/3 ԵՐԿԱՐՈՒԹՅԱՆ ՉԱՓՈՎ:

ՍԱԼԱՀՈՐՍՎԱԿՆԵՐԻ ԵՎ ՄՈՋԱԻԿԱՅԻ ՍԱԼԱՐԿՈՒՄՆԵՐԻ ԽՏԱՑՈՒՄԸ ԿԱՏԱՐՎՈՒՄ Է 100 ԿԳ ՔԱՇ ՈՒՆԵՑՈՂ ՄԵԽԱՆԻԿԱԿԱՆ ՏՈՓԱՆՈՒՄՆԵՐՈՎ, ՅՈՒՐԱՔԱՆՉՅՈՒՐ ՇԱՐՔ ԸՆԴԼԱՅՆԱԿԱՆ ՈՒՂԱՌԹՅԱՄԲ ԵՐԿՈՒ ԱՆԳԱՄ: ԵԹԵ ՍԱԼԿԸ ԿԱՏԱՐՎԵԼ Է ՉՈՐ ԱՎԱՋԻ ՎՐԱ, ԽՈՐՀՈՒՐԴ Է ՏՐՎՈՒՄ ՄԻՆՉԵՎ ԽՏԱՑՈՒՄԸ ԽՈՆԱՎԱՑՆԵԼ ՋՐՈՎ, ԻՍԿ ԵԹԵ ՍԱԼԱՐԿՈՒՄԻՑ ՀԵՏՈ ՏԵՂԱՑԵԼ Է ԱՆՋՐԵՎ, ԽՏԱՑՈՒՄ ՉՊԵՏՔ Է ԿԱՏԱՐԵԼ:




 
 


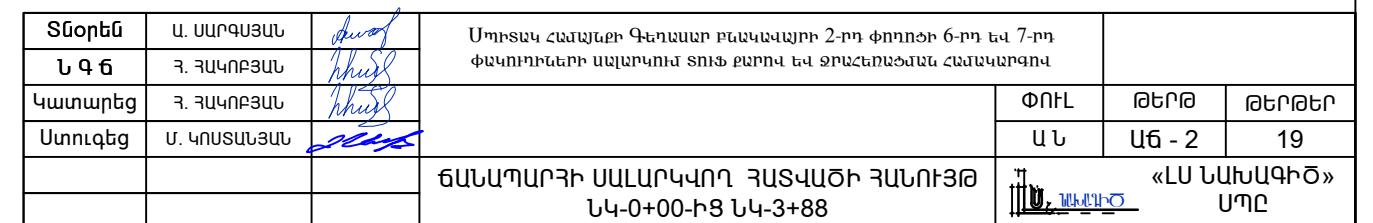

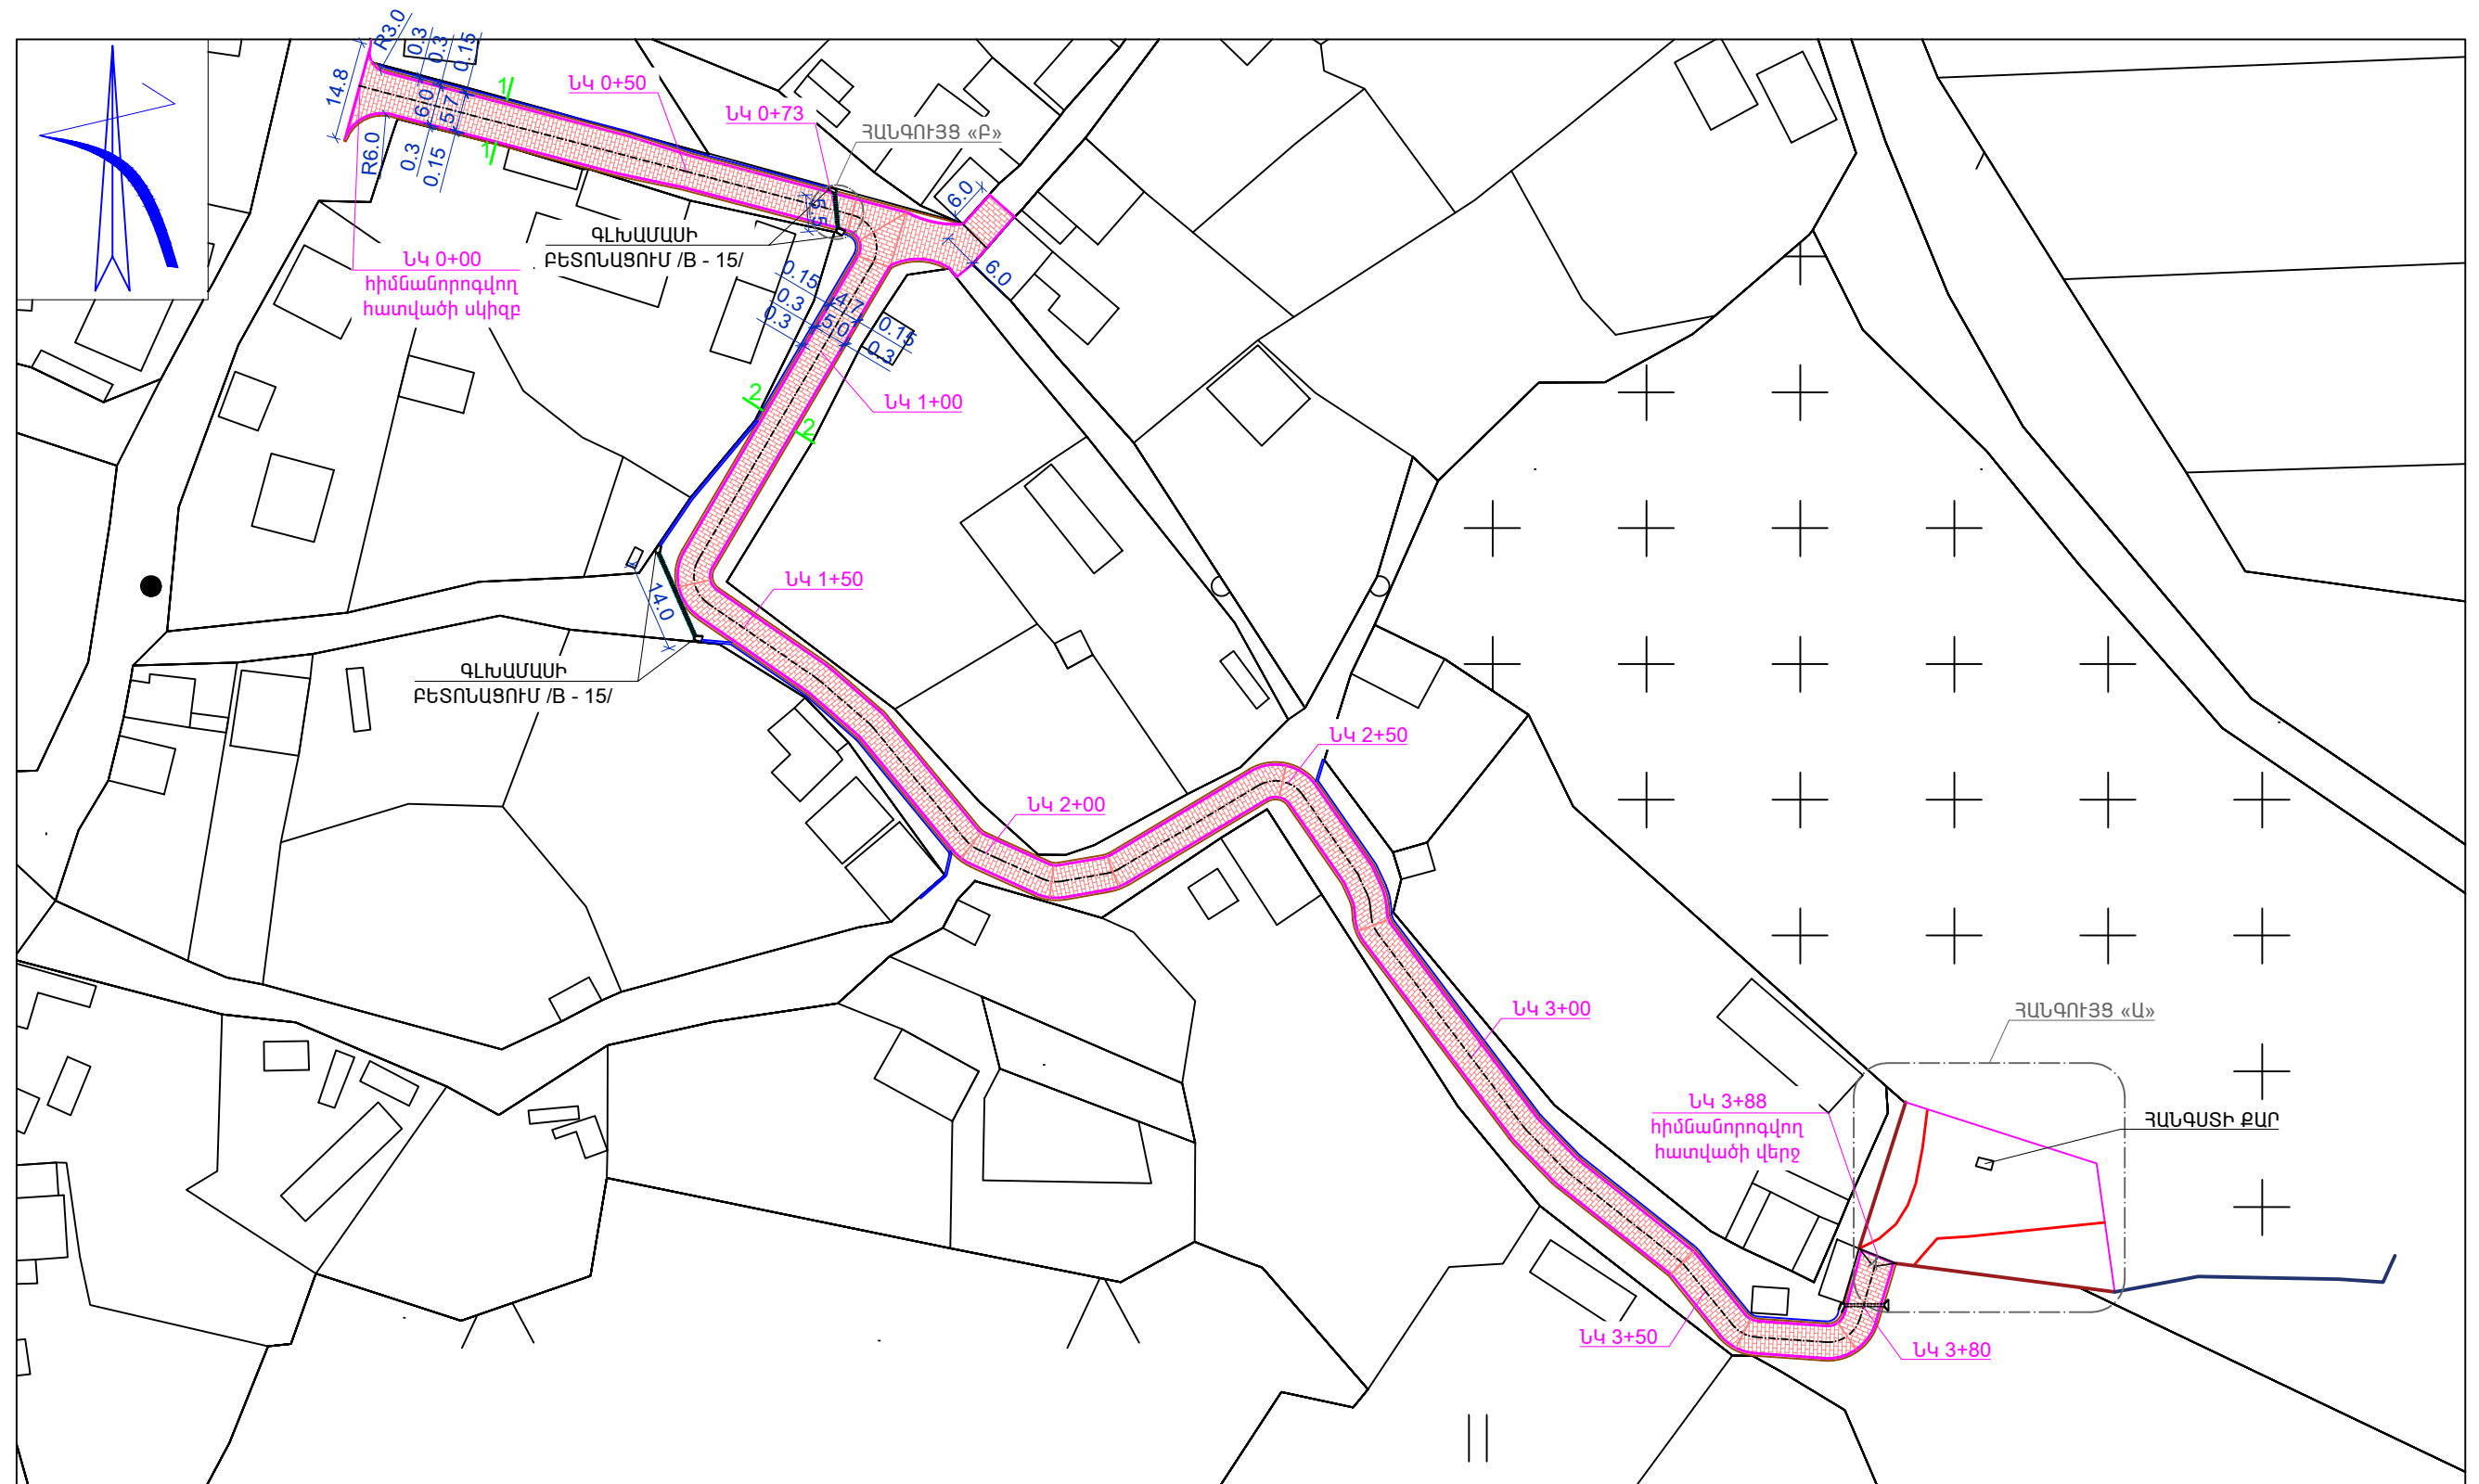

ԿԱՐԵՐԸ ԼՑՎՈՒՄ ԵՆ ՑԵՄԵՆՏԻ ՇԱՂԱԽՈՎ, ԲԻՏՈՒՄԱՅԻՆ ՊԱՍՏԱՅՈՎ ԵՎ ԱՎԱՋՈՎ: ՑԵՄԵՆՏԻ ՇԱՂԱԽՈՎ ԿԱՐԵՐԸ ԼՑՎՈՒՄ ԵՆ ԵՐԿՈՒ ԱՆԳԱՄ, ԱՌԱՋԻՆ ԱՆԳԱՄ ԱՎԵԼԻ ՋՐԱԼԻ ՇԱՂԱԽՈՎ, ԻՍԿ ԵՐԿՐՈՐԴ ԱՆԳԱՄ ԱՎԵԼԻ ԹԱՆՋՐ (1:2-1:3 ՀԱՐԱԲԵՐՈՒԹՅԱՄԲ): ՋՐԱՀԵՌԱՑՄԱՆ ՎԱՔԵՐՈՒՄ 40 մ ՄԵԿ ԹՈՂՆԵԼ ՋԵՐՄԱՅԻՆ ԿԱՐԱՆ, ՈՐԸ ԼՑՆԵԼ ԲԻՏՈՒՄՈՎ:


| | | | | | | |
|---------|--------------|---|--|--|--|--------|
| ՏՃՈՐԵՆ | Ա. ՍԱՐԳՍՅԱՆ |  | ՍՊԻՏԱԿ ՀԱՂԱՅՐԻ ԳԵՂԱՍԱՐ ԲՆԱԿԱՎԱՅՐԻ 2-րդ փոփոխության 6-րդ և 7-րդ փուլերի ընդհանուր առաջարկի համախմբում | | | |
| Ն Գ Ճ | Հ. ՀԱԿՈԲՅԱՆ |  | | | | |
| Կատարեց | Հ. ՀԱԿՈԲՅԱՆ |  | | | ՓՈՒԼ | ԹԵՐԹ |
| Ստուգեց | Մ. ԿՈՍՏԱՆՅԱՆ |  | | | Ա Ն | ԹԵՐԹԵՐ |
| | | | | | ԱՃ - 1 | 19 |
| | | | ԸՆԴՀԱՆՈՒՐ ՏԿՅԱԼՆԵՐ | |  «ԼՍ ՆԱԽԱԳԻԾ» ՍՊԸ | |







ՊԱՅՄԱՆԱԿԱՆ ՆՇԱՆՆԵՐ

- | | | | |
|---|-----------------------------------|--|---------------------------------------|
|  | - ՍԱԼԱՐԿՈՒՄ ՏՈՒՖ ՔԱՐԻՑ |  | - ՃԱՂԱՎԱՆԴԱԿ ՎԱՔԵՐԻ ՎՐԱ |
|  | - ԿՈՂԱԿԱ ՎԱՎՋԱԿՈՂԻՃԻՑ |  | - ՃԱՆԱՊԱՐՅԻ ԱՌԱՆՑՔ |
|  | - ՀԱՎԱՔՈՎԻ Ե/Ր ՎԱՔ (300 x 340 մմ) |  | - ԳԵՐԵՋՄԱՆԱՏԱՆ Գ. ՈՒ. ՑԱՆԿԱՊԱՏ |
|  | - ՀՈՂԱՅԻՆ ԱՌՈՒ |  | - ԳԵՐԵՋՄԱՆԱՏԱՆ ԱՊԱՄՈՏՆԱԺՎՈՂ ՑԱՆԿԱՊԱՏ |
|  | - ՄԻԱՉՈՒՅԼ ԲԵՏՈՆ /B - 15/ |  | - ԳԵՐԵՋՄԱՆԱՏԱՆ ՆՈՐ ԿԱՌՈՒՑՎՈՂ ՑԱՆԿԱՊԱՏ |
| | |  | - ԳԵՐԵՋՄԱՆԱՏԱՆ ՎԵՐԱՏԵՂԱԴՐՎՈՂ ԴԱՐՊԱՍ |


| | | | | | |
|----------|--------------|--|---|--------|--------|
| ՏՃՅՈՒՆ | Ա. ՍԱՐԳՍՅԱՆ | ՄԻՊՏԱԿ ՀԱՆՁՆՔԻ ԳԵՂԱՏԱՐ ԲԵՆԿԱԿԱԼՅՈՒ 2-րդ փողոցի 6-րդ եւ 7-րդ փեղկուղիներն ազնուրոհման ՏՈՒՆ թւոյով եւ ԶՐԱՀԵՏՈՒՄՆԱԾ ՀԱՆԿԱԿԱՐԳՈՎ | | | |
| Ն Գ Ծ | Յ. ՀԱԿՈԲՅԱՆ | | | | |
| Կատարեց | Յ. ՀԱԿՈԲՅԱՆ | | ԺՈՒԼ | ԹԵՐԹ | ԹԵՐԹԵՐ |
| Ստորագեց | Մ. ԿՈՍՏԱՆՅԱՆ | | Ա Ն | ԱԾ - 3 | 19 |
| | | | | | |
| | | ԾԱՆԱԴԱՐՅԻ ՍԱԼԱՐԿՎՈՂ ՀԱՏԿԱԾԻ ՀԱՆՈՒՅԹ |  «ԼՍ ՆԱԽԱԳԻԾ» ՍՊԸ | | |
| | | ՆԿ-0+00-ԻՑ ՆԿ-3+93 | | | |

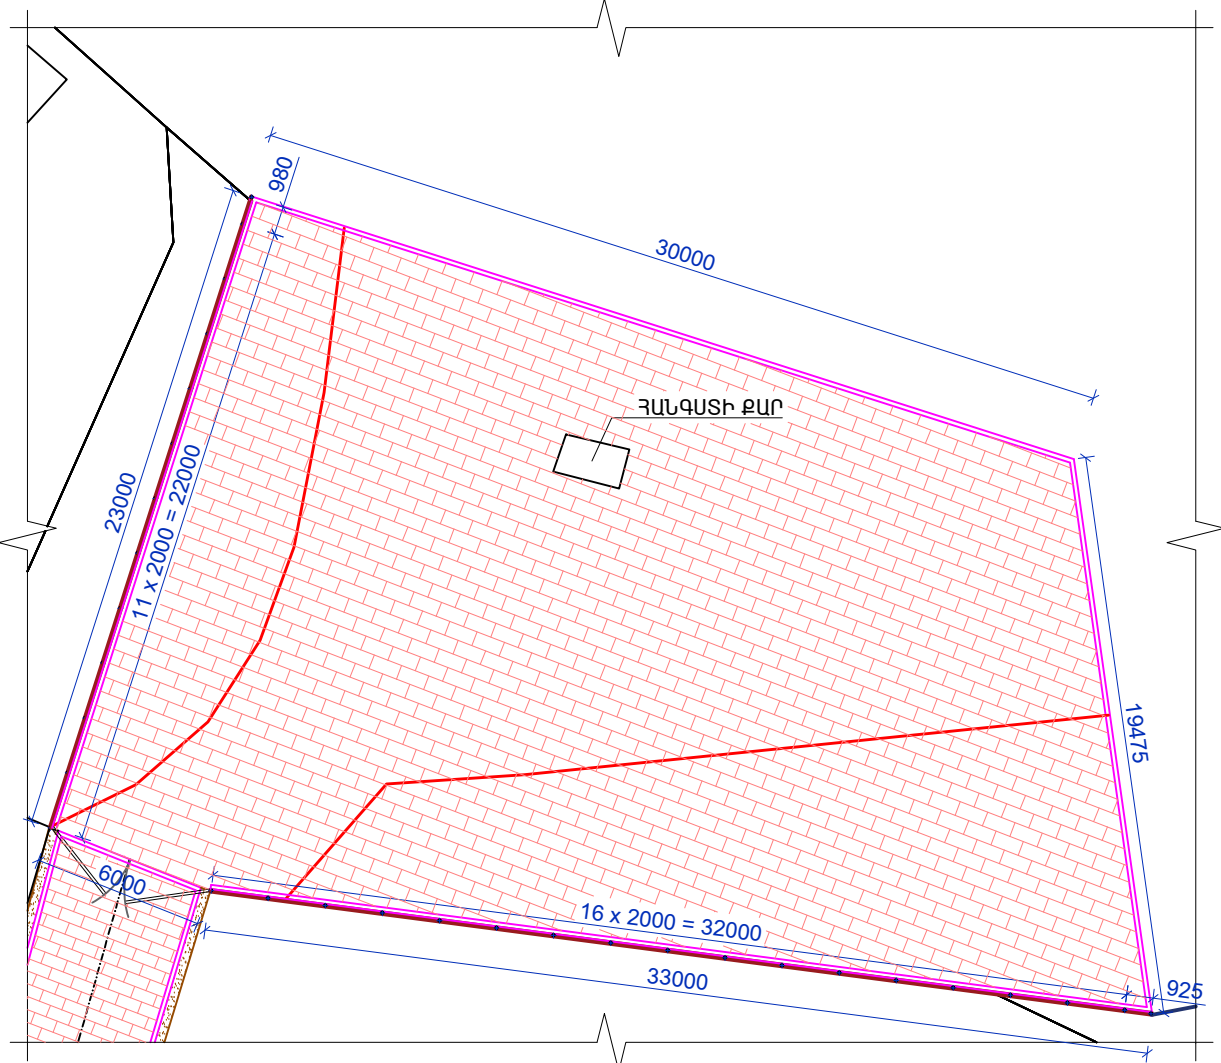

ՖՐԱԳՄԵՆՏ ԸԱԿԱՏԻՑ /ՄԵՏԱՂԱԿԱՆ ՑԱՆԿԱՊԱՏԻ ՏԵՍԲ/ Մ 1 : 50

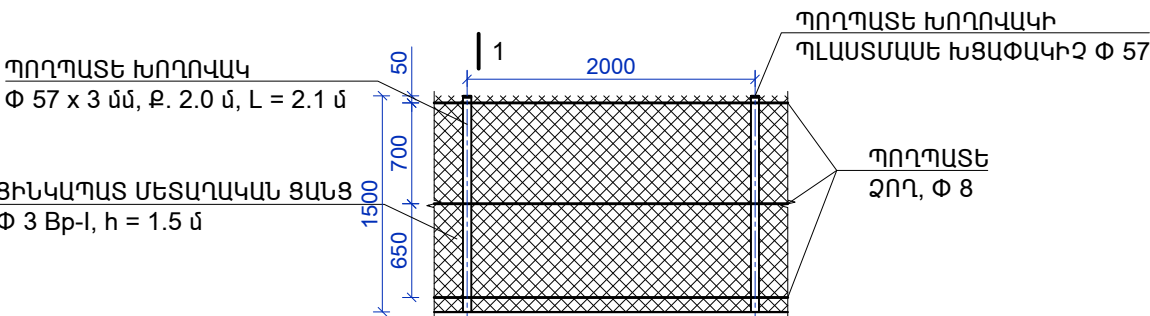

ԿՏՐՎԱԾՔ «1 - 1» Մ 1 : 50

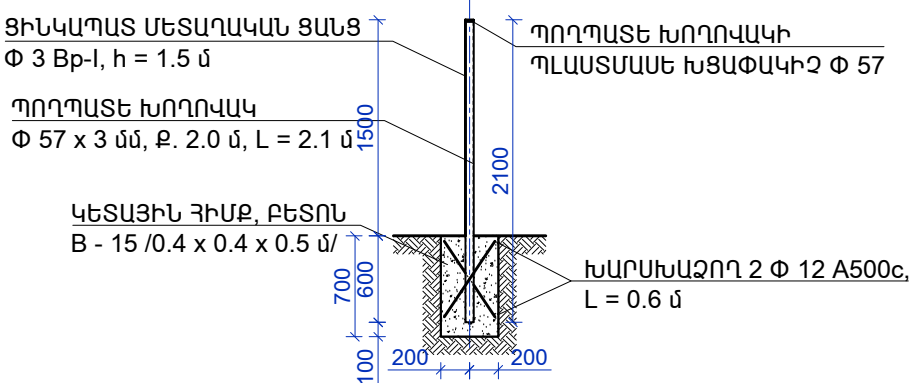

| | | |
|-----|--|------------------------|
| 1. | ԳՈՅ. ՈՒՆԵՑՈՂ ՑԱՆԿԱՊԱՏԻ ԱՊԱՄՈՆՏԱԺՈՒՄ | - 25.6 գծմ |
| 2. | ԳՈՅ. ՈՒՆԵՑՈՂ ԴԱՐՊԱՍՆԵՐԻ ԱՊԱՄՈՆՏԱԺՈՒՄ | - 1 հատ |
| 3. | 3-րդ ԿԱՐԳԻ ԳՐՈՒՆՏԻ ՔԱՆԴՈՒՄ ՄԵԽԱՆԻԶՄՈՎ | - 244.0 մ ³ |
| 4. | 3-րդ ԿԱՐԳԻ ԳՐՈՒՆՏԻ ՔԱՆԴՈՒՄ ՁԵՌՔՈՎ | - 7.0 մ ³ |
| 5. | 4-րդ ԿԱՐԳԻ ԳՐՈՒՆՏԻ ՔԱՆԴՈՒՄ ՄԵԽԱՆԻԶՄՈՎ | - 61.0 մ ³ |
| 6. | 4-րդ ԿԱՐԳԻ ԳՐՈՒՆՏԻ ՔԱՆԴՈՒՄ ՁԵՌՔՈՎ | - 2.0 մ ³ |
| 7. | ՀԻՄՆԱՏԱԿԻ ՏՈՓԱՆՈՒՄ ՄԵԽԱՆԻԶՄՈՎ | - 730.0 մ ² |
| 8. | ԱՎԱԶԱԿՈՂՃԱՅԻՆ ՆԱԽԱՇԵՐՏԻ ԻՐԱԿԱՆԱՑՈՒՄ /հատ. - 150 մմ/ /ՏՈՓԱՆՈՒՄՈՎ/ | - 730.0 մ ² |
| 9. | ԱՎԱԶԵ ՆԱԽԱՇԵՐՏԻ ԻՐԱԿԱՆԱՑՈՒՄ ԽՈՇՈՐԱՅՈՒՄ ԱՎԱԶԻՑ /հատ. - 100 մմ/ /ՏՈՓԱՆՈՒՄՈՎ/ | - 730.0 մ ² |
| 10. | ՍԱԼԱՐԿՈՒՄ ՏՈՒՖ ՔԱՐՈՎ /հատ. - 180 մմ/ | - 730.0 մ ² |
| 11. | ԿԱՐԵՐԻ ԼՑՆՈՒՄ Ց/ԱՎԱԶԵ ԹԱՑ ՇԱՂԱԽՈՎ | - 15.0 մ ³ |
| 12. | ՇԱՐՎԱԾՔԻ ԵԶՐՈՎ ՄԻԱԶՈՒՅԼ ԲԵՏՈՆԻ ԻՐԱԿԱՆԱՑՈՒՄ /բետոն, B15/ | - 4.5 մ ³ |
| 13. | ՊՈՂՊԱՏԵ ՍՅՈՒՆԵՐԻ ՀԱՄԱՐ ԿԵՏԱՅԻՆ ՀԻՄՔԵՐԻ ՓՈՐՈՒՄ ՁԵՌՔՈՎ | - 4.0 մ ³ |
| 14. | ԿԵՏԱՅԻՆ ՀԻՄՔԵՐԻ ԲԵՏՈՆԱՑՈՒՄ /բետոն B - 15/ | - 3.5 մ ³ |
| 15. | ԲՆԱՅՈՂԻ ՀԵՏԼԻՑՔ ՁԵՌՔՈՎ | - 0.5 մ ³ |
| 16. | ԱՊԱՄՈՆՏԱԺԱԾ ԴԱՐՊԱՍՆԵՐԻ ՏԵՂԱՂՈՒՄ | - 1 հատ |
| 17. | ՔԱՆԴԱԾ ԲՆԱՅՈՂԻ ԲԱՐՁՈՒՄ և ՏԵՂԱՓՈԽՈՒՄ | - 318.0 մ ³ |

ՑԱՆԿԱՊԱՏԻ ՆՅՈՒԹԵՐԻ ՄԱՍՆԱԳԻՐ 56 գծմ

| Հ/Հ | ԱՆՎԱՆՈՒՄԸ | ՄԵԿ ԷԼ-ՏԻ ԵՐԿԱՐՈՒԹՅՈՒՆԸ /մ/ | ՔԱՆԱԿԸ /հատ/ | ԸՆԴՀԱՆՈՒՐ ԵՐԿԱՐՈՒԹՅՈՒՆԸ /մ/ | ԾԱՆՈԹՈՒԹՅՈՒՆ /ԸՆԴՀ. ՔԱՇԸ /ԿԳ// |
|-----|---|-----------------------------|--------------|-----------------------------|--------------------------------|
| 1. | ՊՈՂՊԱՏԵ ԽՈՂՈՎԱԿ Փ 57 x 3 մմ | 2.1 | 31 | 65.1 | 260.5 |
| 2. | ԽԱՐՍԽԱԶՈՂ Փ 12 A500C | 0.6 | 62 | 37.2 | 33.0 |
| 3. | ՄԵՏԱՂԱԿԱՆ ՁՈՂ Փ 8 մմ | 56.0 | 3 | 168 | 66.5 |
| 4. | ՑԻՆԿԱՊԱՏ ՄԵՏԱՂԱԿԱՆ ՑԱՆՑ Փ 3 Bp-I, h = 1.5 մ | 56.0 | 1 | | 84.0 մ ² |
| 5. | ՄԵՏԱՂԱԿԱՆ ԷԼԵՄԵՆՏՆԵՐԻ ՅՈՒՂԱՆԵՐԿՈՒՄ | | | | - 12.0 մ ² |
| 6. | ՊՈՂՊԱՏԵ ԽՈՂՈՎԱԿ ՊԼԱՍՏՄԱՍԵ ԽՑԱՓԱԿԻՉ Փ 57 | | | | - 31 հատ |

ԾԱՆՈԹՈՒԹՅՈՒՆ


- ԴԱՐՊԱՍՆԵՐԻ ՏԵՂԸ ՑՈՒՅՑ Է ՏՐՎԱԾ ՊԱՅՄԱՆԱԿԱՆՈՐԵՆ: ԴՐԱ ՃՇԳՐԻՑ ՏԵՂԸ ՃՇՏԵԼ ՎԱՐՉԱԿԱՆ ՂԵԿԱՎԱՐԻ ՀԵՏ:
- ԱՊԱՄՈՆՏԱԺԱԾ ՑԱՆԿԱՊԱՏԵՐԸ ՎԵՐԱԴԱՐՁՆԵԼ ՊԱՏԿԻՐԱՏՈՒՅԻՆ:

ՊԱՅՄԱՆԱԿԱՆ ՆՇԱՆՆԵՐ

- ՍԱԼԱՐԿՈՒՄ ՏՈՒՖ ՔԱՐԻՑ
- ՄԻԱԶՈՒՅԼ ԲԵՏՈՆ /B - 15/
- ԳԵՐԵԶՄԱՆԱՏԱՆ Գ. ՈՒ. ՑԱՆԿԱՊԱՏ
- ԳԵՐԵԶՄԱՆԱՏԱՆ ԱՊԱՄՈՆՏԱԺԱԾ ԳԱՆԿԱՊԱՏ
- ԳԵՐԵԶՄԱՆԱՏԱՆ ՆՈՐ ԿԱՌՈՒՑՎՈՂ ՑԱՆԿԱՊԱՏԻ ՑԱՆՑ
- ԳԵՐԵԶՄԱՆԱՏԱՆ ՎԵՐԱՏԵՂԱՂՐԿՈՂ ԴԱՐՊԱՍ
- ՑԱՆԿԱՊԱՏԻ ՍՅՈՒՆ ՊՈՂՊԱՏԵ ԽՈՂՈՎԱԿԻՑ /Փ 60 x 3 մմ/


| | | | | | | |
|---------|--------------|--|---|--|------------------|--------|
| ՏՃՈՐԵՄ | Ա. ՍԱՐԳՍՅԱՆ | | ՄՊԻՏԱԿ ՀԱՆՁՆԱԾ ԳԵՂԱՍՏՐ ԲԱՆԱԿԱՎԱՐԻ 2-րդ փոփոխության 6-րդ և 7-րդ փուլերի ընթացքում ստեղծված ծանուցագրեր | | | |
| Ն Գ Ճ | Հ. ՀԱԿՈԲՅԱՆ | | | | | |
| Կատարեց | Հ. ՀԱԿՈԲՅԱՆ | | | | | |
| Ստուգեց | Մ. ԿՈՍՏԱՆՅԱՆ | | | | | |
| | | | ՀԱՆԳՈՒՅՑ «Բ», ՖՐԱԳՄԵՆՏ ԸԱԿԱՏԻՑ /ՄԵՏԱՂԱԿԱՆ ՑԱՆԿԱՊԱՏԻ ՏԵՍԲ/ ԿՏՐՎԱԾՔ «1 - 1», ՀԱՐԹԱԿԻ ԿԱՌՈՒՑՄԱՆ ՆՅՈՒԹԵՐԻ ՄԱՍՆԱԳԻՐ ԵՎ ԱՇԽԱՏԱՆՔՆԵՐԻ ԱՄՓՈՓԱԳԻՐ, ՑԱՆԿԱՊԱՏԻ ՆՅՈՒԹԵՐԻ ՄԱՍՆԱԳԻՐ | | ՓՈՒԼ | ԹԵՐԹ |
| | | | | | Ա Ն | ԱՃ - 4 |
| | | | | | | 19 |
| | | | | | «ԼՍ ՆԱԽԱԳԻԾ» ՍՊԸ | |

ԳԱՆԱՊԱՐԴԻ ԵՐԿԱՅՆԱԿԱՆ ՊՐՈՖԻԼ /Կ 3+00-:Կ 3+93/

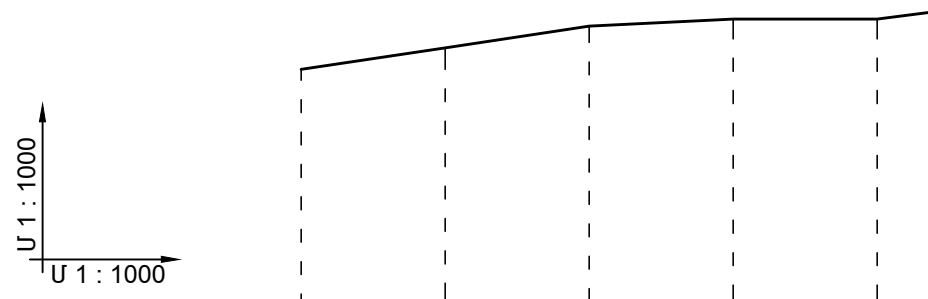


| | | | | | | | |
|--|----------------------------------|---------|---------|---------|---------|---------|---------|
| ՃԱՆԱՊԱՐԴԻ ՓՈՎԱԾԸ | | | | | | | |
| | | | | | | | |
| | | | | | | | |
| ՆԱԽԱԳԾԱՅԻՆ ՏՎՅԱԼՆԵՐ | ԼԱՅՆԱԿԱՆ ՊՐՈՅԵԼԻ ՏԻՊԸ | 4 | | | | | |
| | ԵՐԹԵՎԵԿԵԼԻ ՄԱՍԻ ԱՌԱՆՑՔԻ ՆԻՇԸ /մ/ | 1681.00 | 1684.00 | 1687.00 | 1689.00 | 1688.00 | 1689.00 |
| | ԹԵՔՈՒԹՅՈՒՆ (%), | 150.0% | 150.0% | 100.0% | 50.0% | 25.0% | 8.0 |
| | ՈՒՂՂԱԶԻԳ ԿՈՐԵՐ /մ/ | 20.0 | 20.0 | 20.0 | 20.0 | 20.0 | 8.0 |
| ՓԱՍՏԱՅԻ ՏՎՅԱԼՆԵՐ | ՀՈՂԱՅԻՆ ՊԱՍՏԱՌԻ ՆԻՇԸ /մ/ | 1681.00 | 1684.00 | 1687.00 | 1689.00 | 1688.00 | 1689.00 |
| | ՀԵՌԱԿՈՐՈՒԹՅՈՒՆԸ /մ/ | 20.0 | 20.0 | 20.0 | 20.0 | 8.0 | |
| ՆՇԱՀԱՐՄԱՆ ԿԵՏ, ՀԱՏԱԿԱԳԾԱՅԻՆ ՏԱՐՐԵՐ, ԿԻՆՈՄԵՏՐԵՐ | | ՆԿ 3+00 | ՆԿ 3+20 | ՆԿ 3+40 | ՆԿ 3+60 | ՆԿ 3+80 | ՆԿ 3+88 |
| | | | | | | | |

ՓՈՂՈՑԻ ԼԱՅՆԱԿԱՆ ՊՐՈՖԻԼ /ՆԿ 0+00/

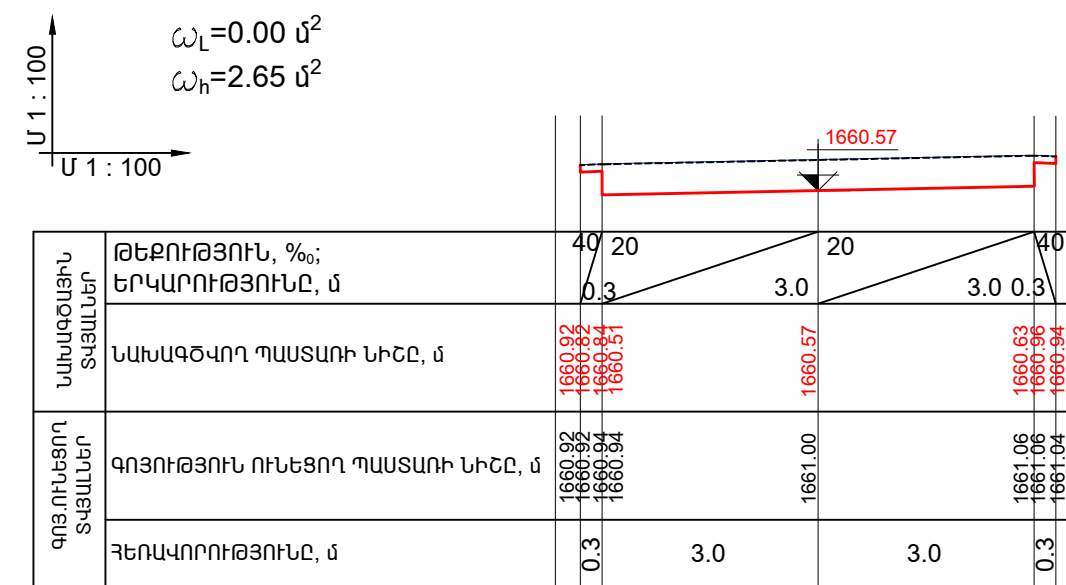



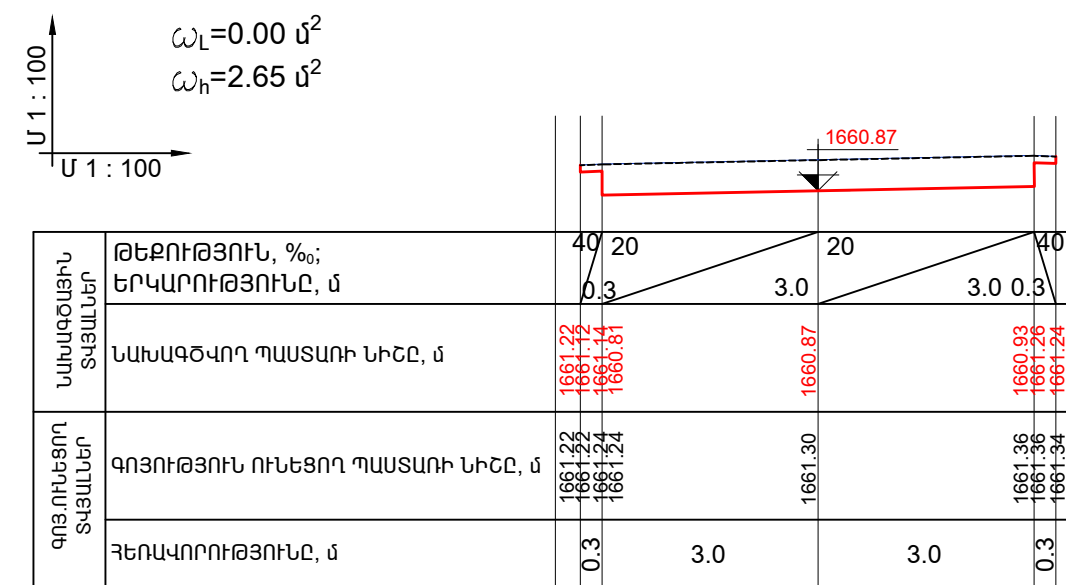


64 0+00


ՓՈՂՈՑԻ ԼԱՅՆԱԿԱՆ ՊՐՈՖԻԼ /ԽԿ 0+20/



64 0+20


| | | | | | |
|---------|--------------|--|---|---------------------|--------|
| Տնօրեն | Ա. ՍԱՐԳՍՅԱՆ |     | Սյուսպ շահաբեռ Գեղամառ բնակավայրի 2-րդ փողոցի 6-րդ եւ 7-րդ փակույթների սպարտիոն ՏՈՒՅ քաղաք եւ քրեաշահման շահակարգով | | |
| Ն Գ Ճ | Յ. ՀԱԿՈԲՅԱՆ | | ԳՈՒԼ | ԹԵՐԹ | ԹԵՐԹԵՐ |
| Կատարեց | Յ. ՀԱԿՈԲՅԱՆ | | | | |
| Ստուգեց | Մ. ԿՈՍՏԱՆՅԱՆ | | | | |
| | | | ՃԱՆԱՊԱՐՅԻ ԵՐԿԱՅՆԱԿԱՆ ՊՐՈՖԻԼ /ԵԿ 3+00-:ԵԿ 3+93/, ՓՈՂՈՑԻ ԼԱՅՆԱԿԱՆ ՊՐՈՖԻԼԵՆԵՐ //Լ.Լ. 0+00/ԵՑ Լ.Լ. 0+20// | | |
| | | |  | «ԼՍ ՆԱԽԱԳԻԾ» ՍՊԸ | |

ՓՈՂՈՑԻ ԼԱՅՆԱԿԱՆ ՊՐՈՖԻԼ /ԼԿ 0+40/

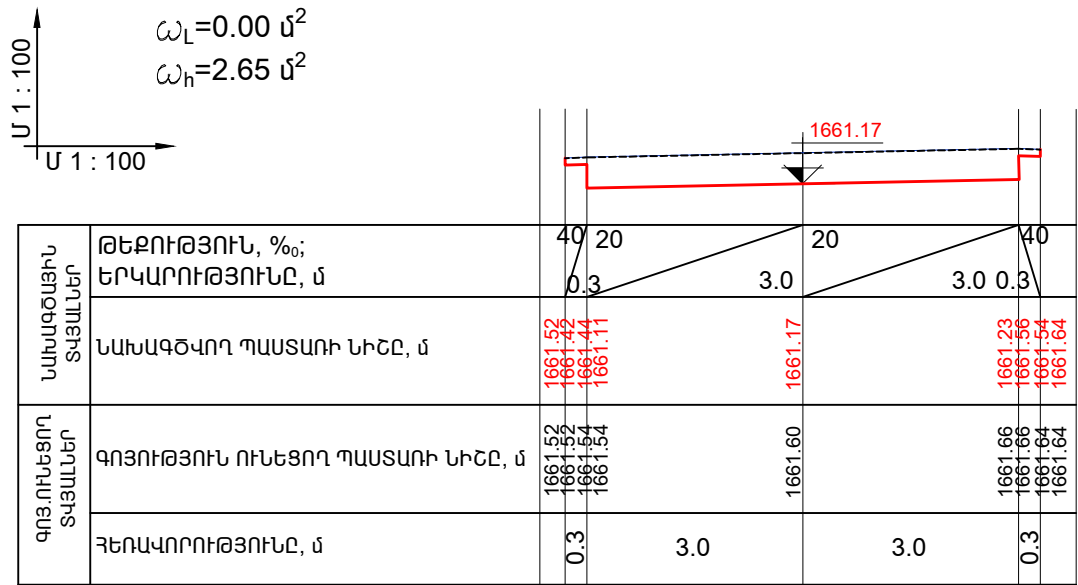


ԼԿ 0+40

ՓՈՂՈՑԻ ԼԱՅՆԱԿԱՆ ՊՐՈՖԻԼ /ԼԿ 0+60/

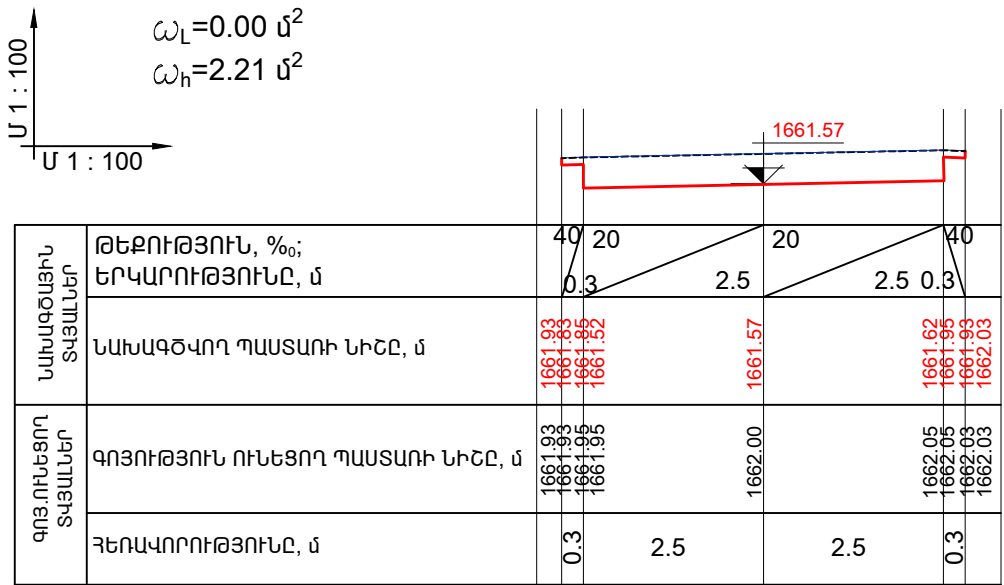


ԼԿ 0+60

ՓՈՂՈՑԻ ԼԱՅՆԱԿԱՆ ՊՐՈՖԻԼ /ԼԿ 0+50/

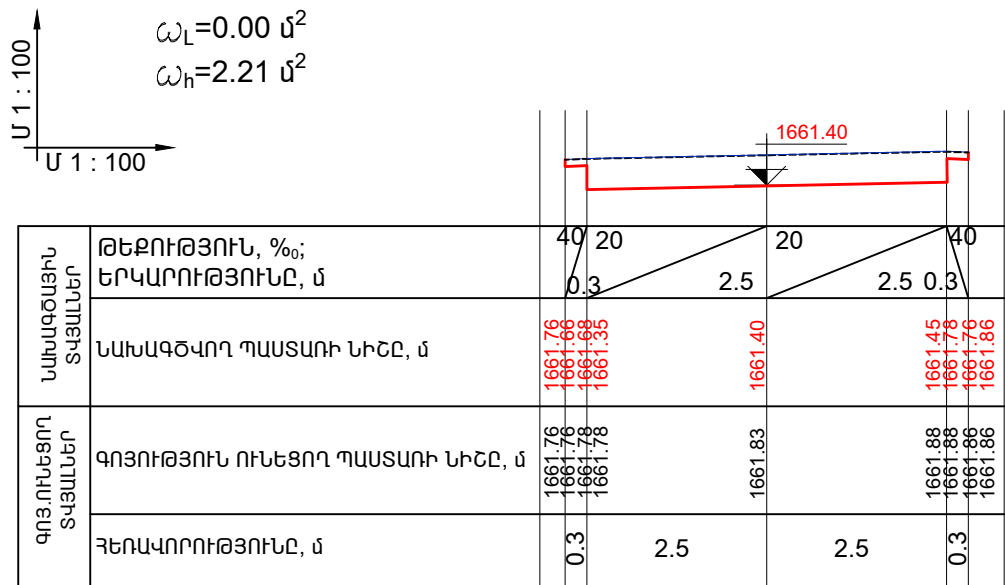

ԼԿ 0+50


ՓՈՂՈՑԻ ԼԱՅՆԱԿԱՆ ՊՐՈՖԻԼ /ԼԿ 0+80/

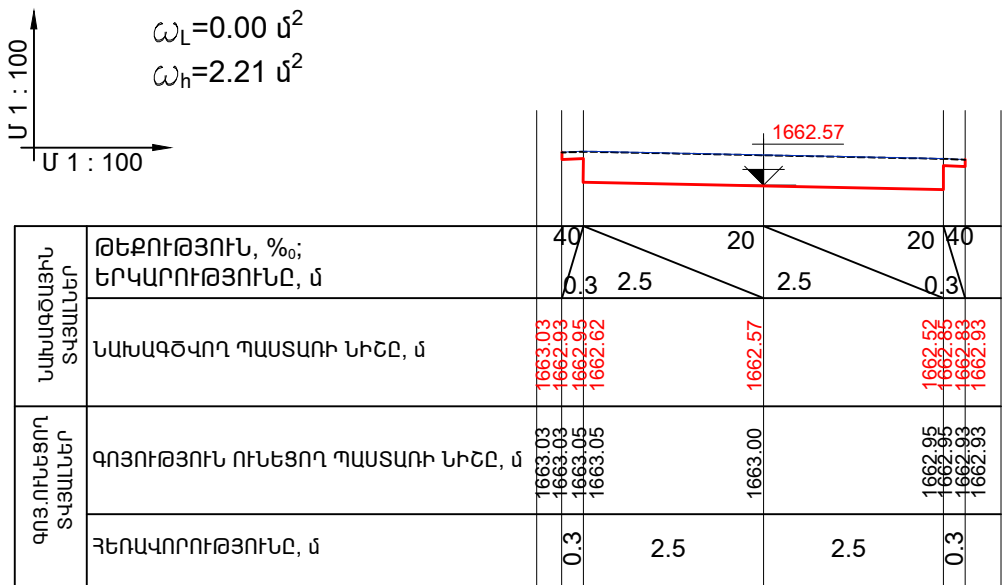

ԼԿ 0+80


| | | | | | |
|---------|--------------|--|--|------|--------|
| Տնօրեն | Ա. ՍԱՐԳՍՅԱՆ | | Մոլորակային հեղուկացման բնակավայրի 2-րդ փուլի 6-րդ և 7-րդ փուլերի սկզբնական օրվա զրահարկային լայնությունները | | |
| Ն Գ Ճ | Հ. ՀԱԿՈԲՅԱՆ | | ՓՈՂ | ԹԵՐԹ | ԹԵՐԹԵՐ |
| Կատարեց | Հ. ՀԱԿՈԲՅԱՆ | | | ԱՆ | ԱՃ - 7 |
| Ստուգեց | Մ. ԿՈՍՏԱՆՅԱՆ | | ՓՈՂՈՑԻ ԼԱՅՆԱԿԱՆ ՊՐՈՖԻԼՆԵՐ //ԼԿ 0+40/-ԻՑ ԼԿ 0+80// | | |
| | | | «ԼՍ ՆԱԽԱԳԻԾ» ՍՊԸ | | |

ՓՈՂՈՑԻ ԼԱՅՆԱԿԱՆ ՊՐՈՖԻԼ /ՆԿ 1+00/

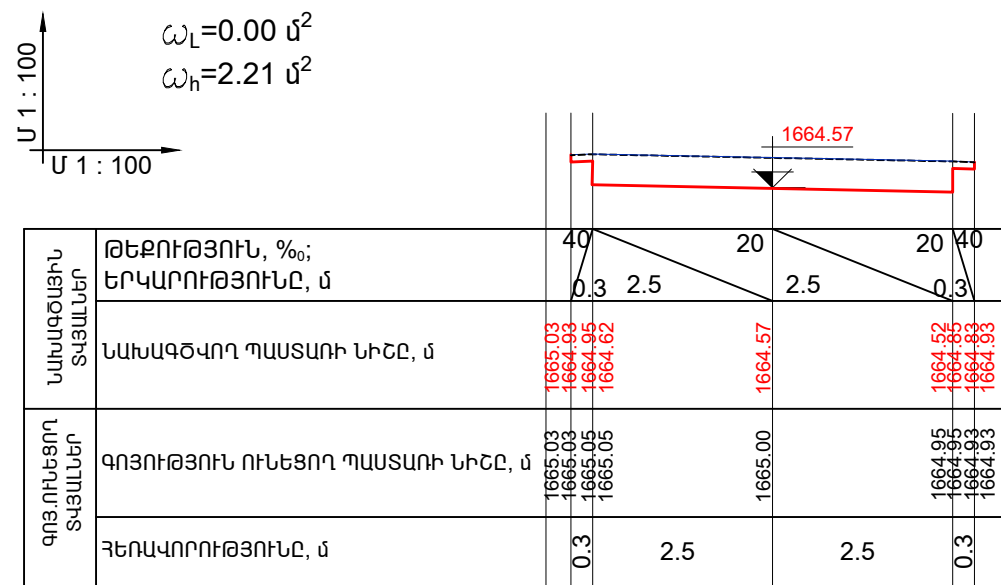


ՆԿ 1+00

ՓՈՂՈՑԻ ԼԱՅՆԱԿԱՆ ՊՐՈՖԻԼ /ՆԿ 1+40/

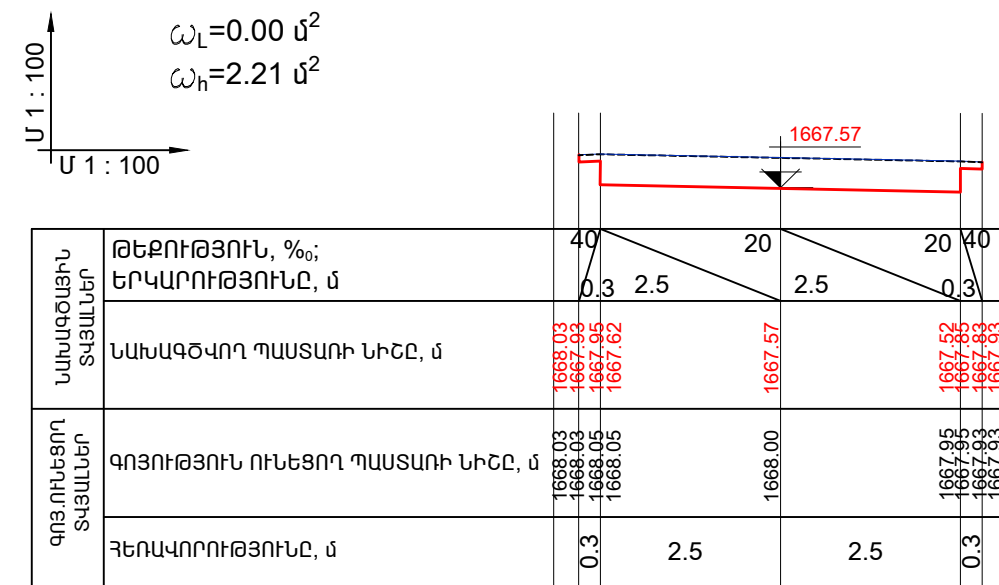


ՆԿ 1+40

ՓՈՂՈՑԻ ԼԱՅՆԱԿԱՆ ՊՐՈՖԻԼ /ՆԿ 1+20/

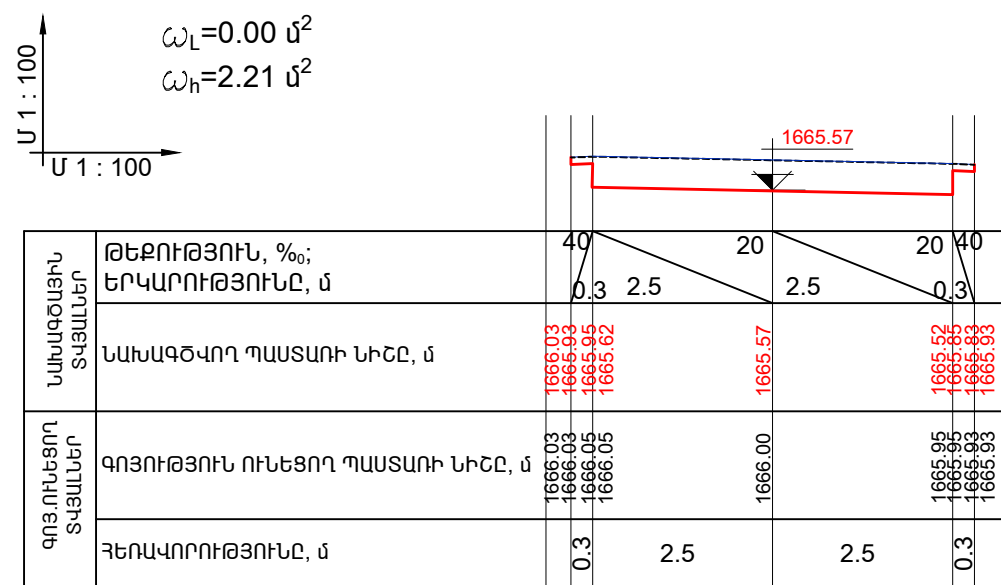

ՆԿ 1+20


ՓՈՂՈՑԻ ԼԱՅՆԱԿԱՆ ՊՐՈՖԻԼ /ՆԿ 1+60/

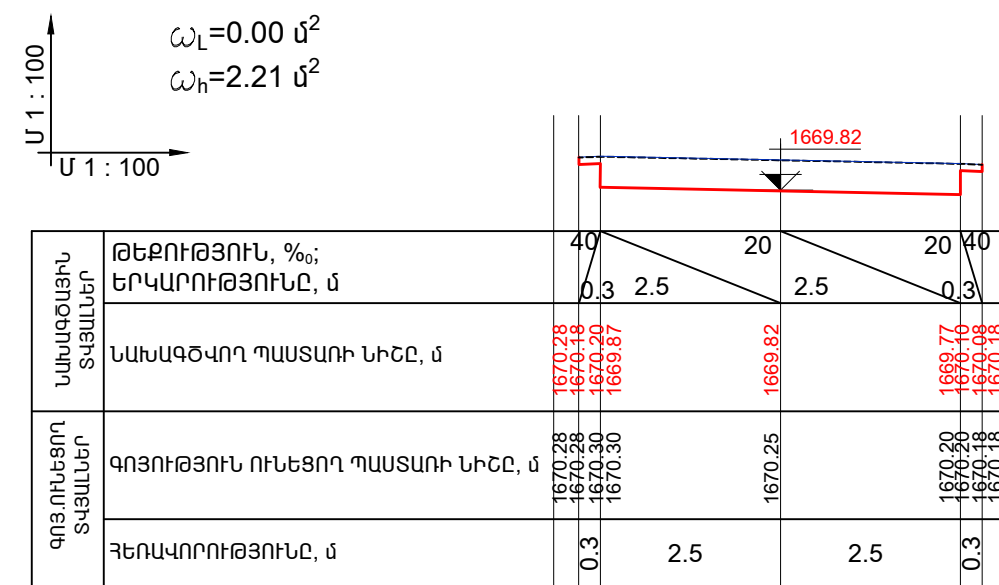

ՆԿ 1+60


| | | | | | |
|---------|--------------|--|---|---------------------|--------|
| ՏՃՈՐԵՄ | Ա. ՍԱՐԳՍՅԱՆ | | Մուտքային զննարկի Գերադասարժանության 2-րդ փուլի 6-րդ և 7-րդ փուլերի համալրում | | |
| Ն Գ Ճ | Հ. ՀԱԿՈԲՅԱՆ | | ՓՈՂՈՑԻ ԼԱՅՆԱԿԱՆ ՊՐՈՖԻԼՆԵՐ | ԹԵՐԹ | ԹԵՐԹԵՐ |
| Կատարեց | Հ. ՀԱԿՈԲՅԱՆ | | | Ա Ն | ԱՃ - 8 |
| Ստուգեց | Մ. ԿՈՍՏԱՆՅԱՆ | | ՓՈՂՈՑԻ ԼԱՅՆԱԿԱՆ ՊՐՈՖԻԼՆԵՐ //ՆԿ 1+00/-ԻՑ ՆԿ 1+60// | «ԼՍ ՆԱԽԱԳԻԾ» ՍՊԸ | |
| | | | | | |

ՓՈՂՈՑԻ ԼԱՅՆԱԿԱՆ ՊՐՈՖԻԼ /ՆԿ 1+80/

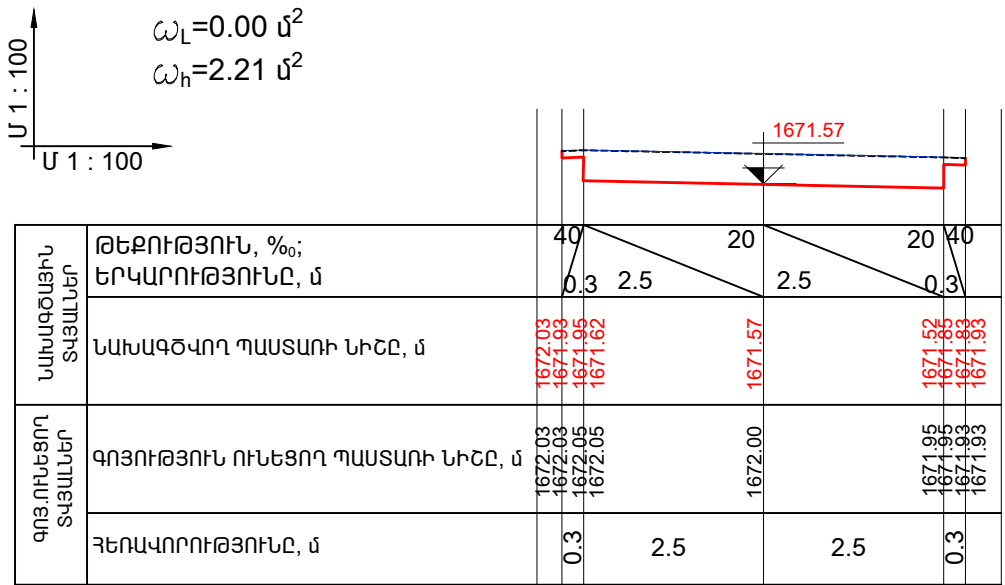


ՆԿ 1+80

ՓՈՂՈՑԻ ԼԱՅՆԱԿԱՆ ՊՐՈՖԻԼ /ՆԿ 2+20/

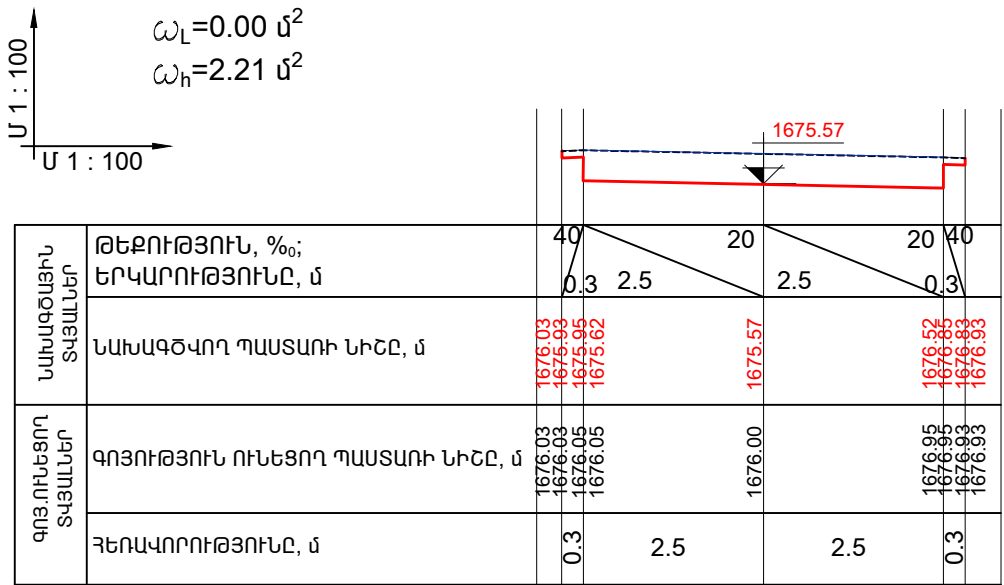


ՆԿ 2+20

ՓՈՂՈՑԻ ԼԱՅՆԱԿԱՆ ՊՐՈՖԻԼ /ՆԿ 2+00/

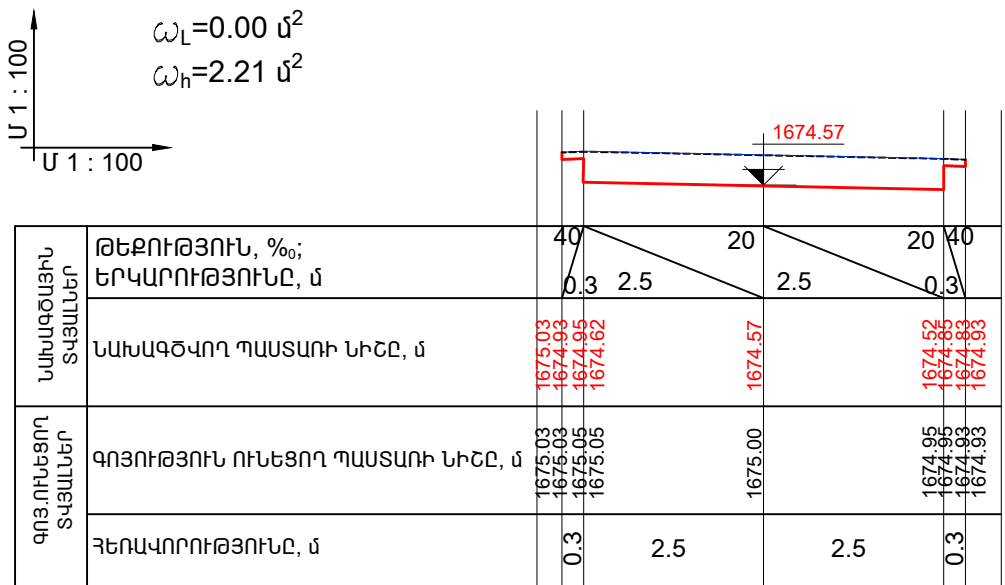

ՆԿ 2+00


ՓՈՂՈՑԻ ԼԱՅՆԱԿԱՆ ՊՐՈՖԻԼ /ՆԿ 2+40/

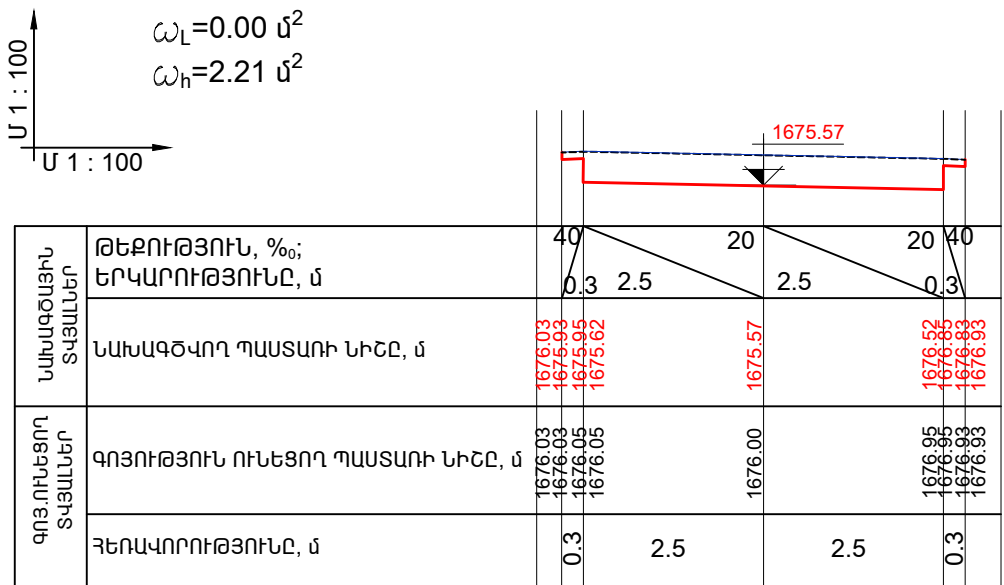

ՆԿ 2+40


| | | | | | |
|---------|--------------|--|--|------|--------|
| ՏՃՕՐԵՆ | Ա. ՍԱՐԳՍՅԱՆ | | Մուրճագ ՀԱՆԱԿԱՆ ԳԵՐԱՍՏԱՐ ԲԱՆԱԿԱԿԱՆ 2-րդ փուլում 6-րդ եւ 7-րդ փուլում ընդգրկում են ջրաբերական շտապ ջրաբերական շտապ ջրաբերական | | |
| Ն Գ Ճ | Հ. ՀԱԿՈԲՅԱՆ | | ՓՈՂՈՑԻ ԼԱՅՆԱԿԱՆ ՊՐՈՖԻԼ | ԹԵՐԹ | ԹԵՐԹԵՐ |
| ԿԱՏԱՊԵՏ | Հ. ՀԱԿՈԲՅԱՆ | | | Ա Ն | ԱՃ - 9 |
| ՍՈՒՐՈՒՄ | Մ. ԿՈՍՏԱՆՅԱՆ | | ՓՈՂՈՑԻ ԼԱՅՆԱԿԱՆ ՊՐՈՖԻԼՆԵՐ //ՆԿ 1+80/-ԻՑ /ՆԿ 2+40// | | |
| | | | «ԼՍ ՆԱԽԱԳԻԾ» ՍՊԸ | | |

ՓՈՂՈՑԻ ԼԱՅՆԱԿԱՆ ՊՐՈՖԻԼ /ՆԿ 2+60/

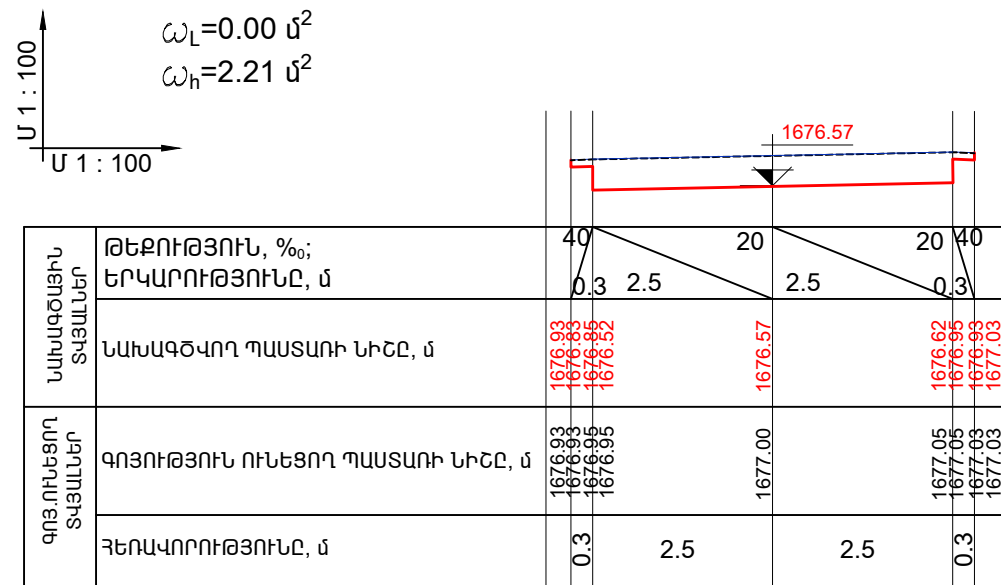


ՆԿ 2+60

ՓՈՂՈՑԻ ԼԱՅՆԱԿԱՆ ՊՐՈՖԻԼ /ՆԿ 3+00/

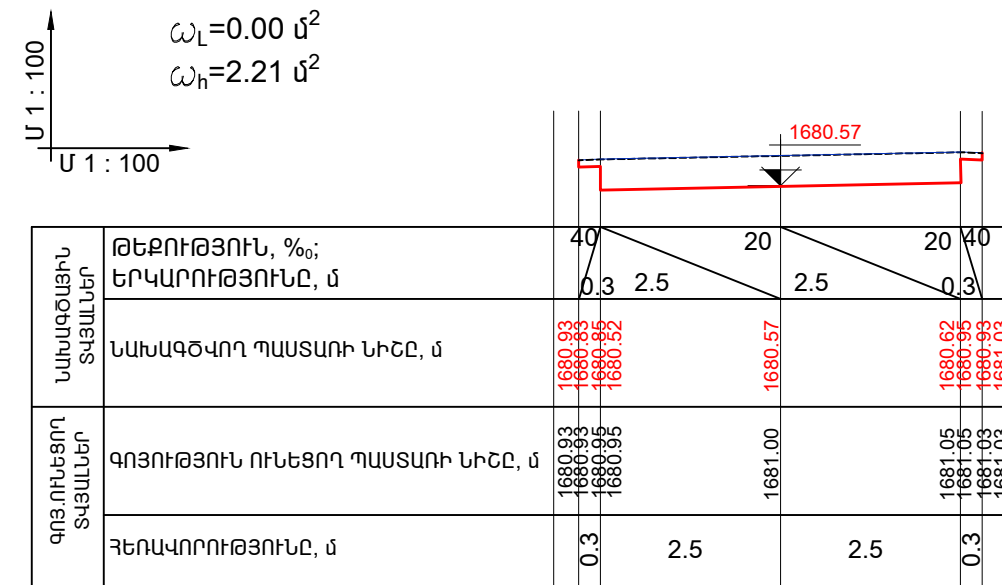


ՆԿ 3+00

ՓՈՂՈՑԻ ԼԱՅՆԱԿԱՆ ՊՐՈՖԻԼ /ՆԿ 2+80/

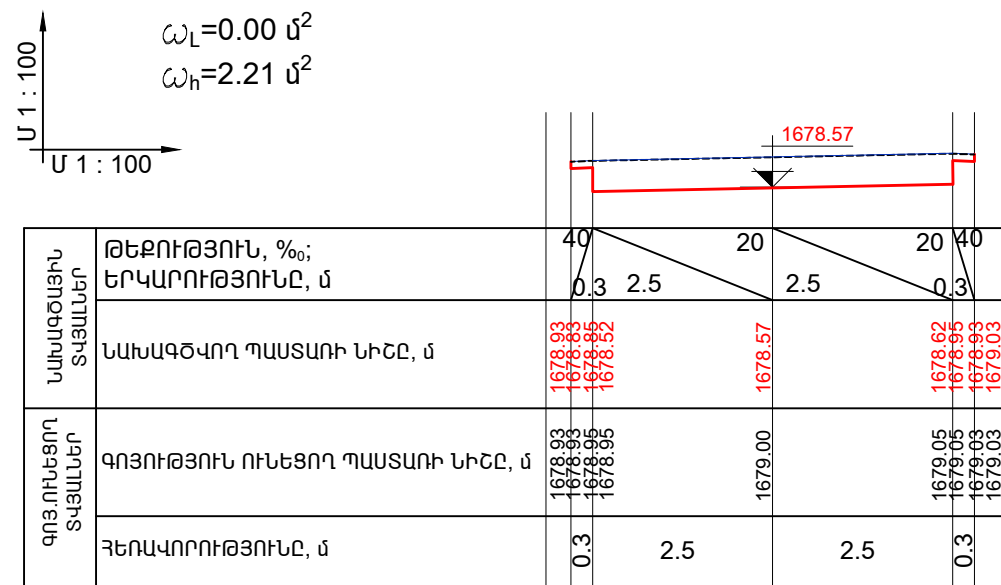

ՆԿ 2+80


ՓՈՂՈՑԻ ԼԱՅՆԱԿԱՆ ՊՐՈՖԻԼ /ՆԿ 3+20/

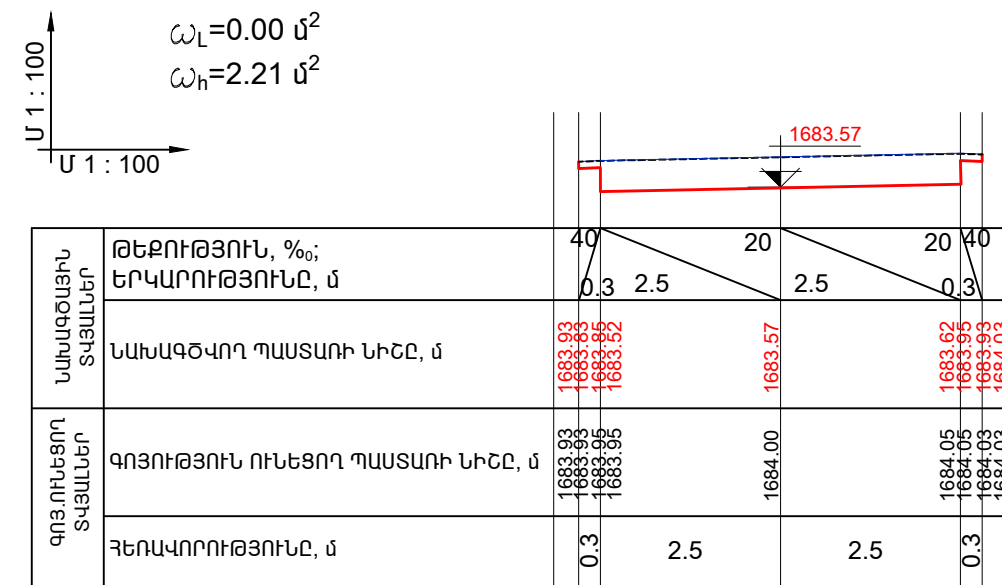

ՆԿ 3+20


| | | | | | |
|-----------|--------------|---|---|------|--------|
| ՏՃՈՐԵՄ | Ա. ՍԱՐԳՍՅԱՆ | Մուտքային զննարկի Գերատեսչի բնագրային 2-րդ փուլի 6-րդ և 7-րդ փուլային տարբերակները համապատասխանում են քաղաքաշինության շինարարական պայմանագրին | | | |
| Ն Գ Գ | Հ. ՀԱՎՈՐԵՅԱՆ | | | | |
| Կատարեց | Հ. ՀԱՎՈՐԵՅԱՆ | Մ. ԿՈՍՏԱՆՅԱՆ | ՓՈՒԼ | ԹԵՐԹ | ԹԵՐԹԵՐ |
| Ստորագրեց | Մ. ԿՈՍՏԱՆՅԱՆ | | | Ա Ն | 19 |
| | | | ՓՈՂՈՑԻ ԼԱՅՆԱԿԱՆ ՊՐՈՖԻԼՆԵՐ //ՆԿ 2+60/-ԻՑ /ՆԿ 3+20// | | |
| | | | «ԼՍ ՆԱԽԱԳԻԾ» ՍՊԸ | | |

ՓՈՂՈՑԻ ԼԱՅՆԱԿԱՆ ՊՐՈՖԻԼ /ԼԿ 3+40/

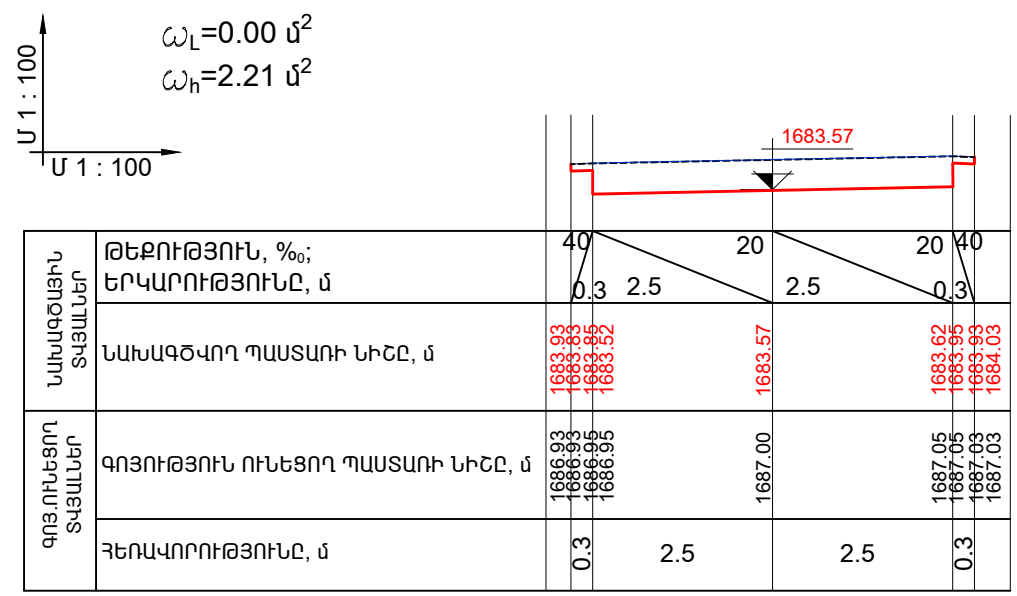


ՆԿ 3+40

ՓՈՂՈՑԻ ԼԱՅՆԱԿԱՆ ՊՐՈՖԻԼ /ԼԿ 3+80/

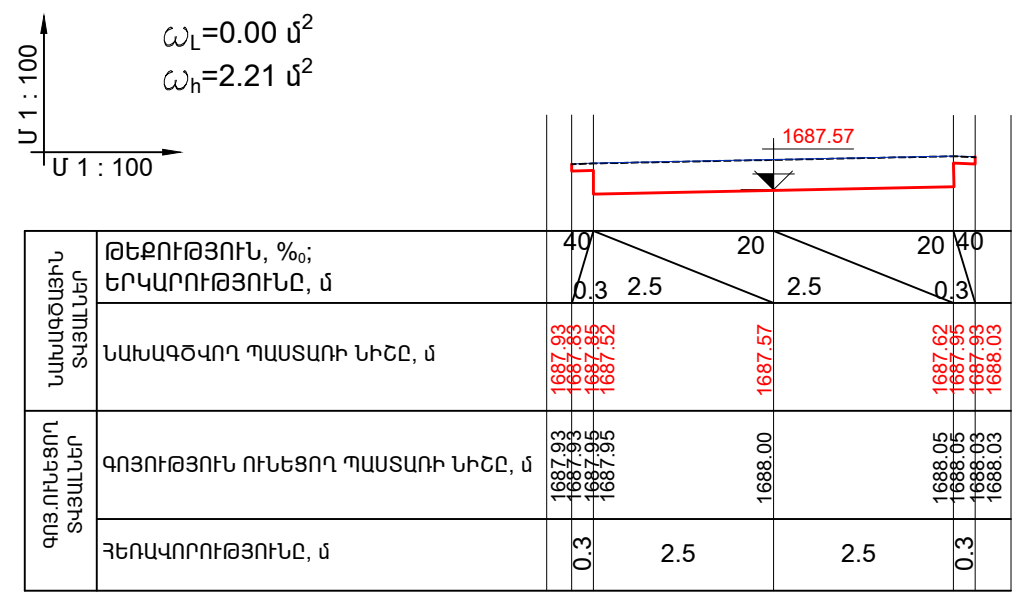


ՆԿ 3+80

ՓՈՂՈՑԻ ԼԱՅՆԱԿԱՆ ՊՐՈՖԻԼ /ԼԿ 3+60/

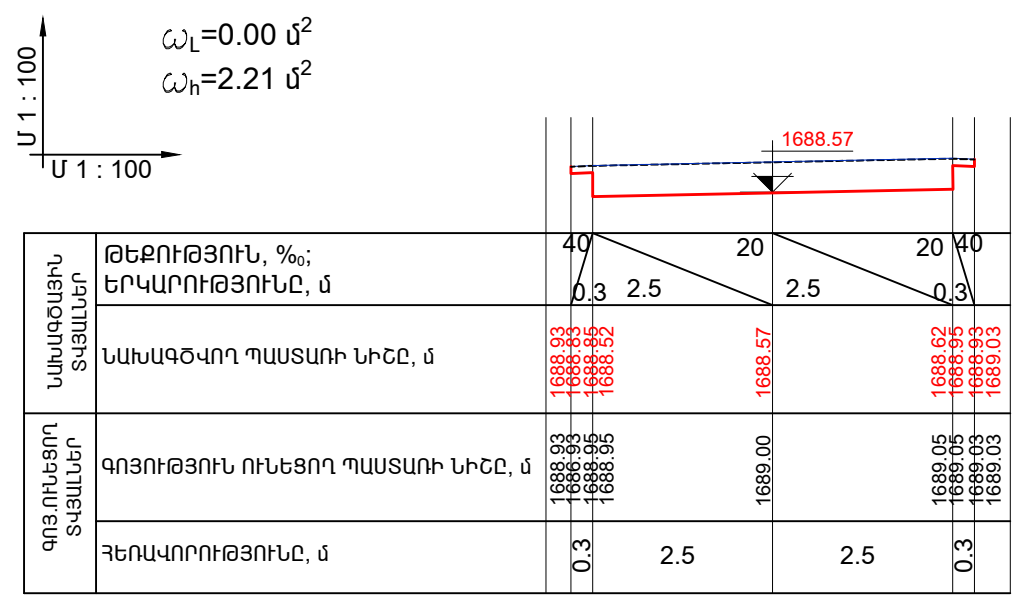

ՆԿ 3+60


ՓՈՂՈՑԻ ԼԱՅՆԱԿԱՆ ՊՐՈՖԻԼ /ԼԿ 3+88/

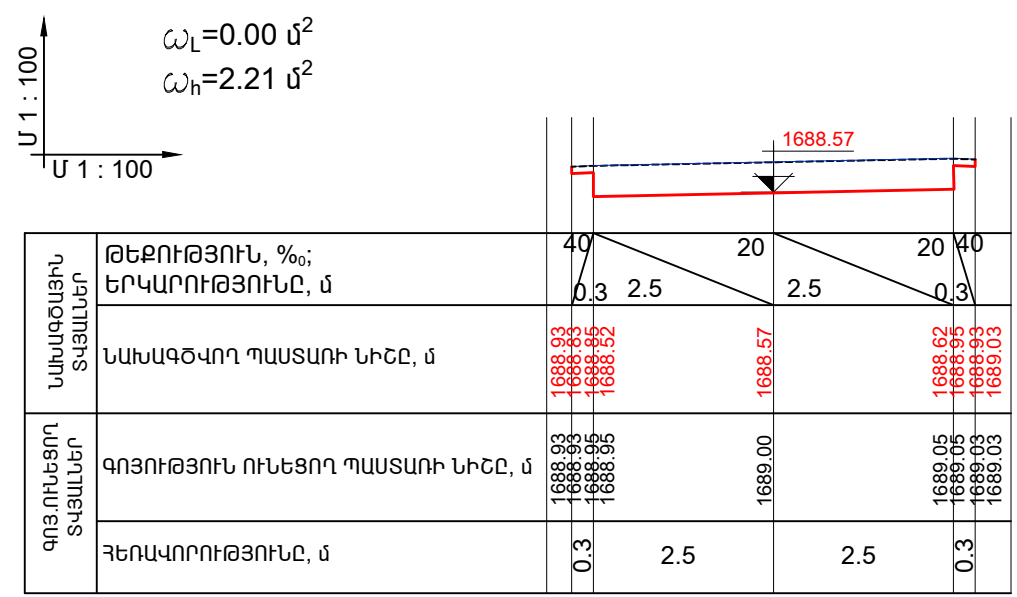


ՆԿ 3+88

| | | | | | |
|---------|--------------|--|---|------|---------|
| ՏՃՕՐԵՆ | Ա. ՍԱՐԳՍՅԱՆ | | Մոլորակային Գերազանցող Բեռավար Բեռավար 2-րդ փոխադրող 6-րդ եւ 7-րդ փոխադրողները ստանալով ՏՈՒՖ թույլտվություն և քաղաքացիական ծառայություն | | |
| Ն Գ Ճ | Հ. ՀԱԿՈԲՅԱՆ | | ՓՈՂՈՑ | ԹԵՐԹ | ԹԵՐԹԵՐ |
| Կատարեց | Հ. ՀԱԿՈԲՅԱՆ | | | Ա Ն | ԱՃ - 11 |
| Ստուգեց | Մ. ԿՈՍՏԱՆՅԱՆ | | ՓՈՂՈՑԻ ԼԱՅՆԱԿԱՆ ՊՐՈՖԻԼՆԵՐ /ԼԿ 3+40/-ԻՑ /ԼԿ 3+88// | | |
| | | | «ԼՍ ՆԱԽԱԳԻԾ» ՍՊԸ | | |

ԿՏՐՎԱԾՔ «1 - 1» /ՆԿ 0+00 :- ՆԿ 0+73/ Մ 1 : 25

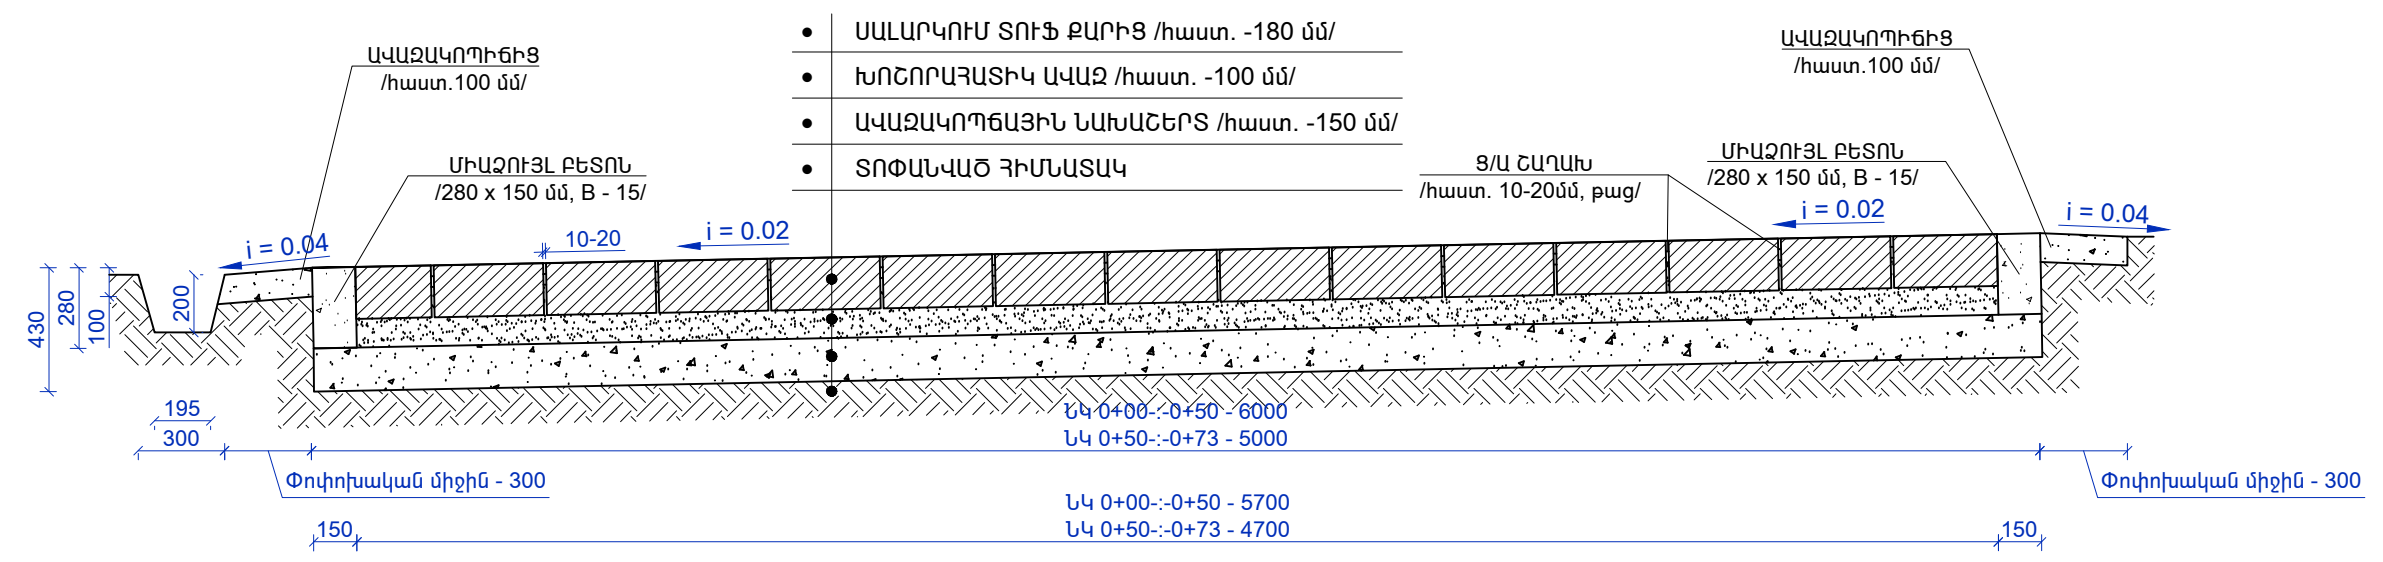

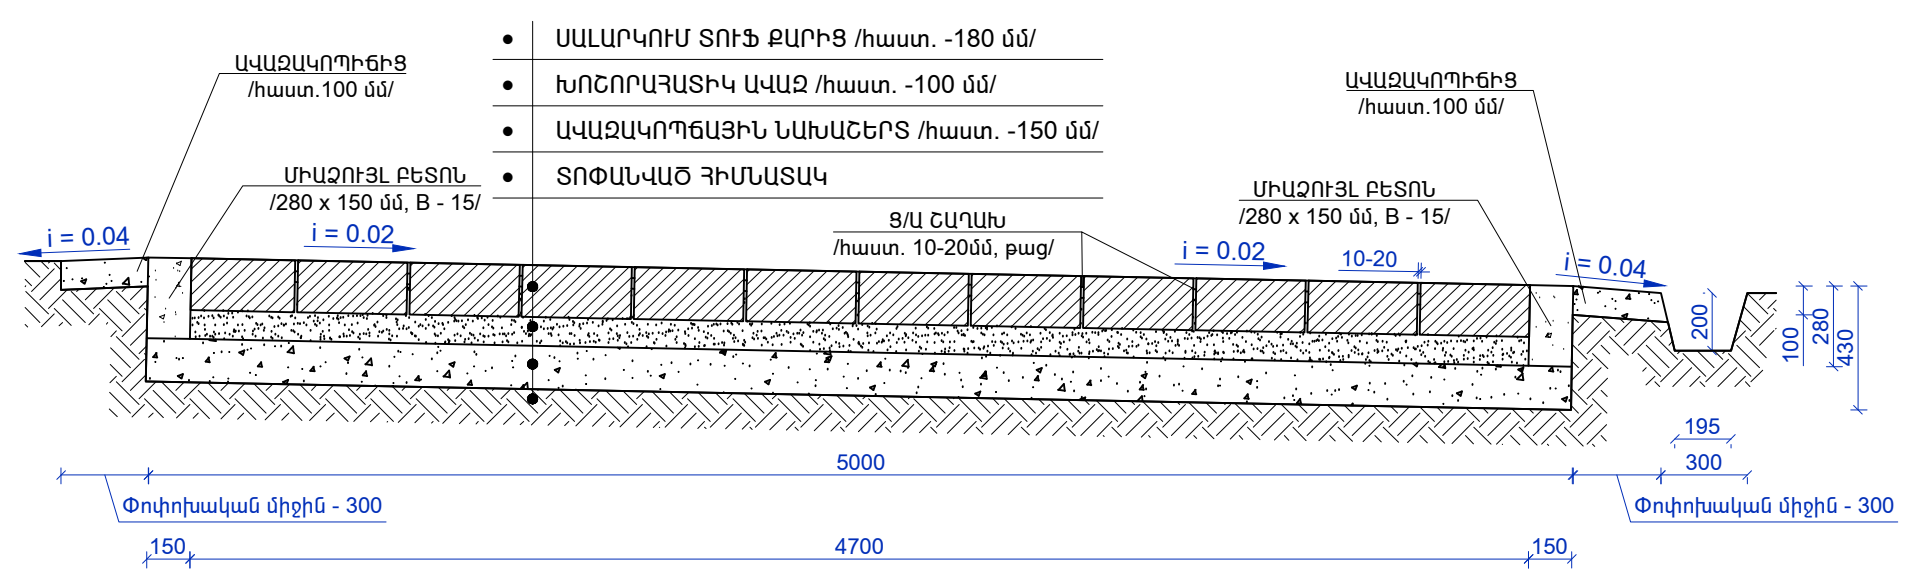


ԿՏՐՎԱԾՔ «2 - 2» /ՆԿ 0+73 :- ՆԿ 2+00/ Մ 1 : 25




ԾԱՆՈԹՈՒԹՅՈՒՆ


1. ՍԱԼԱՐԿՄԱՆ ԺԱՄԱՆԱԿ ԱՎԱՋԱՅԻՆ ՀԻՄՔԸ ՊԵՏՔ Է ԼԻՆԻ ՔԻՉ ԽՈՆԱԿ, ՉՈՐ ԵՂԱՆԱԿՆԵՐԻՆ ԽՈՐՀՈՒՐԴ Է ՏՐՎՈՒՄ ՋՐԵԼ:
2. ՍԱԼԱՉՈՐՍԱԿՆԵՐՈՎ ՍԱԼԱՐԿՈՒՄ ԿԱՏԱՐԿՈՒՄ Է ԵՐԹԵՎԵԿԱՄԱՍԻ ԱՄԲՈՂՋ ԼԱՅՆՈՒԹՅԱՄԲ ՇԱՐՔԵՐՈՎ, ՈՐՈՆՔ ՊԵՏՔ Է ԼԻՆԵՆ ԽԻՍՏ ՈՒՂԱՐԱՅԱՅՑ ՃԱՆԱՊԱՐՀԻ ԱՌԱՆՑՔԻՆ:
ԱՅՂ ԱՊԱՐՈՎԵԼՈՒ ՀԱՄԱՐ ՅՈՒՐԱՔԱՆՉՅՈՒՐ 5 ՄԵՏՐԻ ՎՐԱ ՃԱՆԱՊԱՐՀԻ ԱՌԱՆՑՔԻՆ ՈՒՂԱՐԱՅԱՅՑ ԿԱՊՈՒՄ ԵՆ ԼԱՐԵՐ ԵՎ ԱՏՈՒԿՈՒՄ Է ՇԱՐՔԵՐԻ ՈՒՂԱՐԱՅԱՅՑՈՒԹՅՈՒՆԸ:
3. ՍԱԼԱՉՈՐՍԱԿՆԵՐԻ ԿԱՐԵՐԸ ՉՊԵՏՔ Է ՀԱՄԸՆԿՆԵՆ, ՆՐԱՆՔ ՊԵՏՔ Է ՇԱՐԺՎԵՆ ՈՉ ՊԱԿԱՍ ՉՈՐՍԱԿԻ 1/3 ԵՐԿԱՐՈՒԹՅԱՆ ՉԱՓՈՎ:
4. ՍԱԼԱՉՈՐՍԱԿՆԵՐԻ ԵՎ ՄՈՋԱՅԿԱՅԻ ՍԱԼԱՐԿՈՒՄՆԵՐԻ ԽՏԱՑՈՒՄԸ ԿԱՏԱՐԿՈՒՄ Է 100 ԿԳ ՔԱՇ ՈՒՆԵՑՈՂ ՄԵԽԱՆԻԿԱԿԱՆ ՏՈՓԱՆՈՒՄՆԵՐՈՎ, ՅՈՒՐԱՔԱՆՉՅՈՒՐ ՇԱՐՔ ԸՆԴՂԱՅՆԱԿԱՆ ՈՒՂՈՒԹՅԱՄԲ ԵՐԿՈՒ ԱՆԳԱՄ: ԵԹԵ ՍԱԼԱՐԿԸ ԿԱՏԱՐԿԵԼ Է ՉՈՐ ԱՎԱՋԻ ՎՐԱ, ԽՈՐՀՈՒՐԴ Է ՏՐՎՈՒՄ ՄԻՆՉԵՎ ԽՏԱՑՈՒՄԸ ԽՈՆԱԿԱՑՆԵԼ ՋՐՈՎ, ԻՍԿ ԵԹԵ ՍԱԼԱՐԿՈՒՄԻՑ ՀԵՏՈ ՏԵՂԱՑԵԼ Է ԱՆՉՐԵՎ, ԽՏԱՑՈՒՄ ՉՊԵՏՔ Է ԿԱՏԱՐԵԼ:
 
| | | | | | | | | |
|---------|--------------|---|--|--|--|--|---------|---|
| Տնօրեն | Ա. ՍԱՐԳՍՅԱՆ |  | Մոխրաչ Հնամաթի Գեորգևազ բնակավայրի 2-րդ փողոցի 6-րդ եւ 7-րդ փնջուղների սկզբնական ճանաչման փնջուղ | | | | | |
| Ն Գ Ճ | Հ. ՀԱԿՈԲՅԱՆ | | | | | | | |
| Կատարեց | Հ. ՀԱԿՈԲՅԱՆ | |  | | | ՓՈՒԼ | ԹԵՐԹ | ԹԵՐԹԵՐ |
| Ստուգեց | Մ. ԿՈՍՏԱՆՅԱՆ | | | | | Ա Ն | ԱՃ - 12 | 19 |
| | | | | | | ԿՏՐՎԱԾՔ «1 - 1» /ՆԿ 0+00 :- ՆԿ 0+73/ ԿՏՐՎԱԾՔ «2 - 2» /ՆԿ 0+73 :- ՆԿ 2+00/ | |  «ԼՍ ՆԱԽԱԳԻԾ» ՍՊԸ |
| | | | | | | | | |


ԿՏՐՎԱԾՔ «3 - 3» /ՆԿ 2+00 -:- ՆԿ 2+50/ Մ 1 : 25

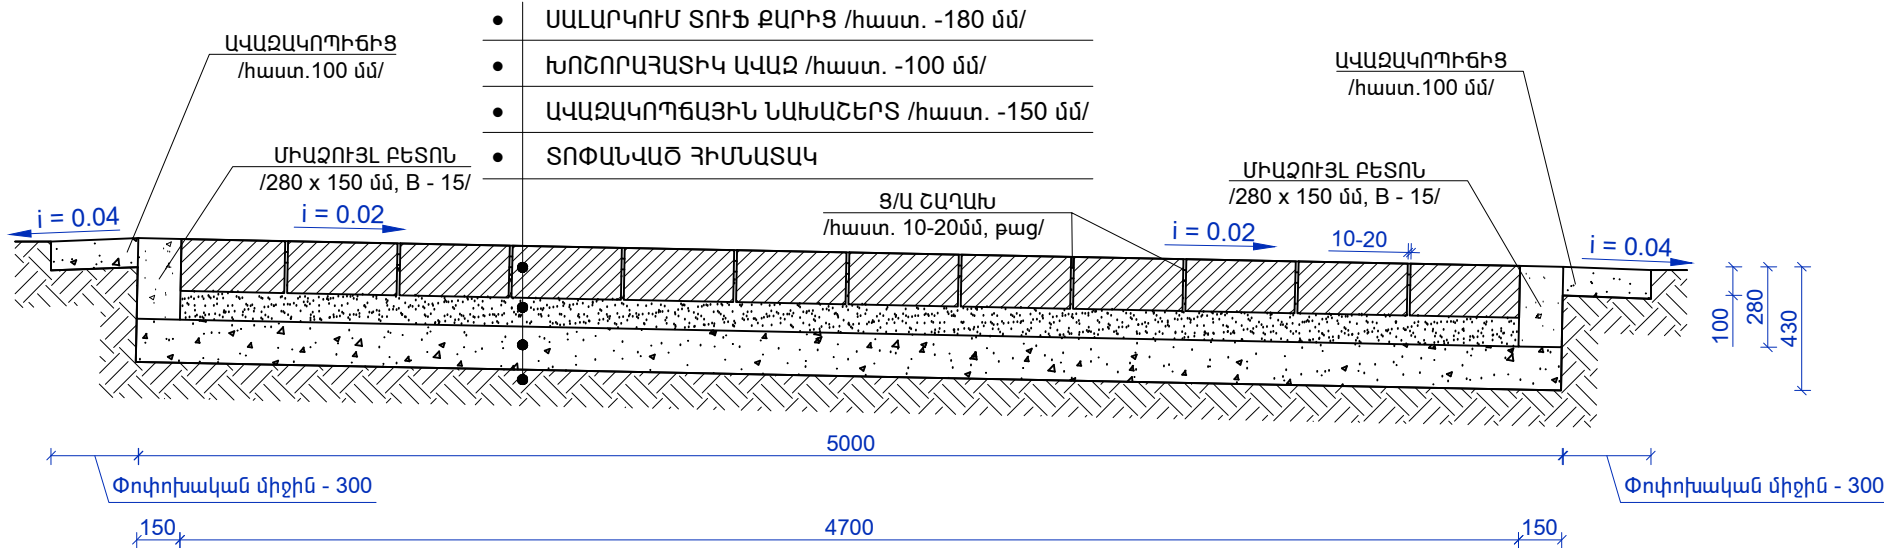



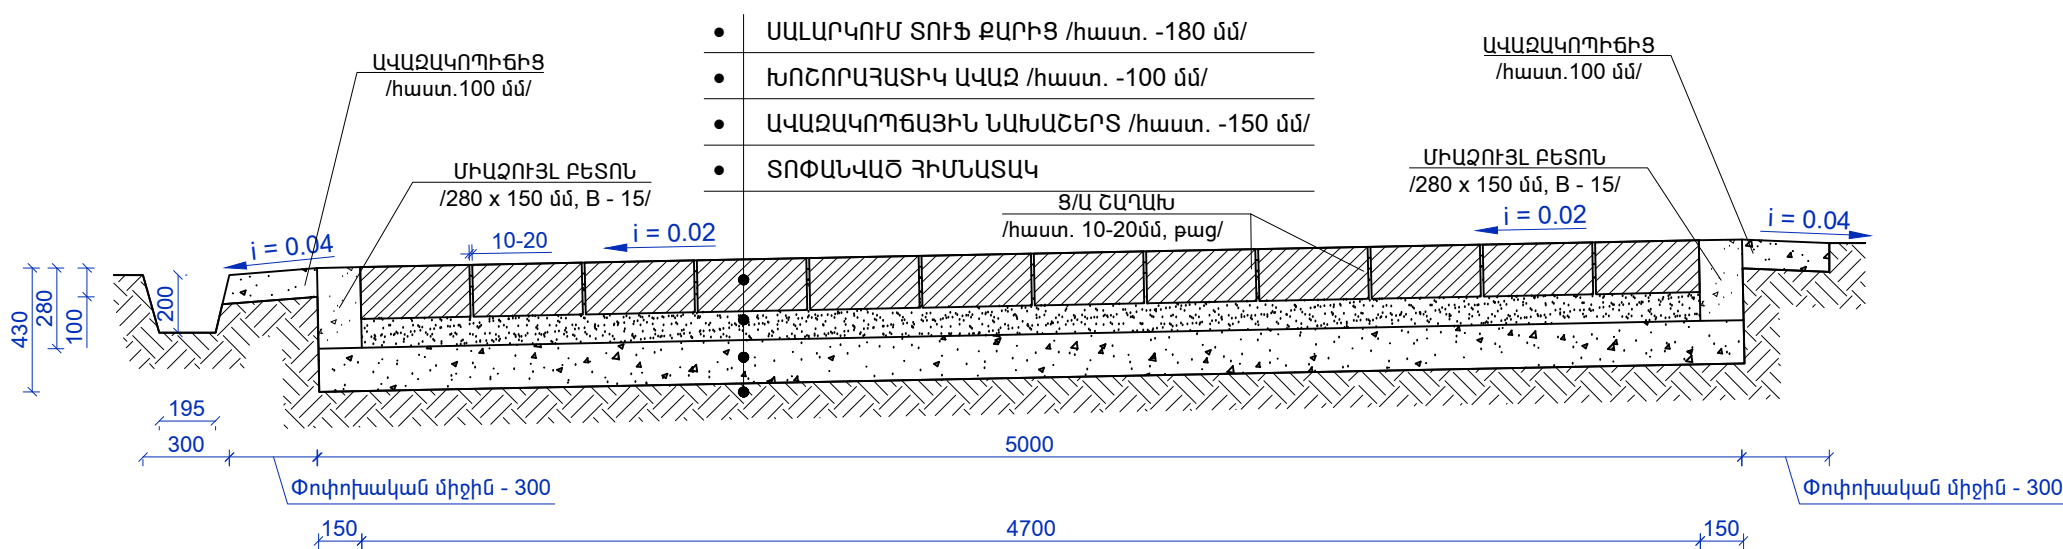


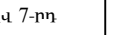
ԿՏՐՎԱԾՔ «4 - 4» /ՆԿ 2+50 -:- ՆԿ 3+93/ Մ 1 : 25

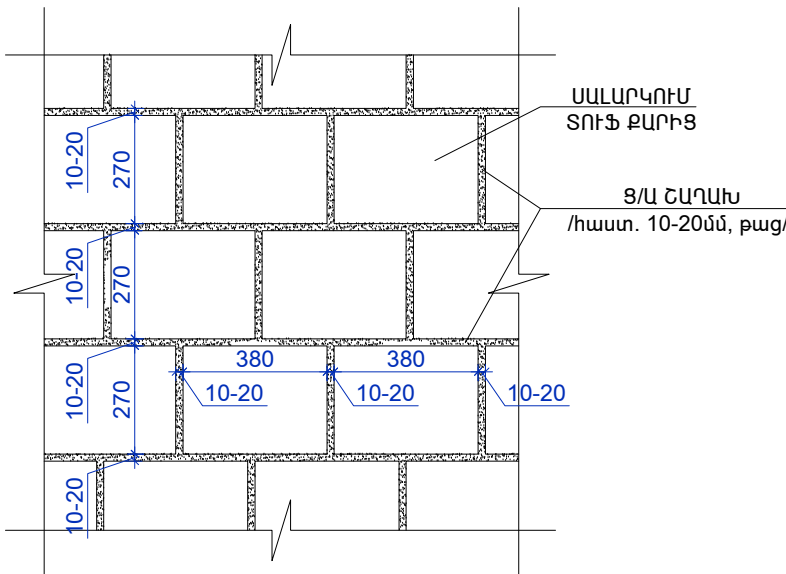

ՍԱԼԱՐԿՄԱՆ ՀԱՆԳՈՒՅՑ





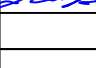
 
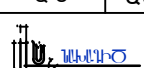
| | | | | | |
|---------|--------------|-----------|--|---------------------|-----------------|
| Տնօրեն | Ա. ՍԱՐԳՍՅԱՆ | Ստորագրող | Մուտքային զննման Գերատեսչի Բնակարանային 2-րդ փոփոխության 6-րդ և 7-րդ փուլերի նկատմամբ ստորագրված համաձայնագրով | | |
| Ն Գ Ճ | Հ. ՀԱԿՈԲՅԱՆ | Ստորագրող | | | |
| Կատարեց | Հ. ՀԱԿՈԲՅԱՆ | Ստորագրող | | | |
| Ստուգեց | Մ. ԿՈՍՏԱՆՅԱՆ | Ստորագրող | | | |
| | | | ԿՏՐՎԱԾՔ «3 - 3» /ՆԿ 2+00 -:- ՆԿ 2+50/, ԿՏՐՎԱԾՔ «4 - 4» /ՆԿ 2+50 -:- ՆԿ 3+93/, ՍԱԼԱՐԿՄԱՆ ՀԱՆԳՈՒՅՑ | ՓՈՒԼ Ա Ն | ԹԵՐԹ ԱՃ - 13 |
| | | | | 19 | ԹԵՐԹԵՐ 19 |
| | | | | «ԼՍ ՆԱԽԱԳԻԾ» ՍՊԸ | |

| | | | | | | | |
|-----------|--------------|---|---|--|---|--|--|
| Տնօրեն | Ա. ՍԱՐԳՍՅԱՆ |      | Մյուսևս շնորհակալությամբ հայտարարում եմ, որ 2-րդ փուլի 6-րդ եւ 7-րդ փուլի մրցույթների մասնակցություն չունի և մրցույթի եւ քաղաքացիական ծախսերի համար չունի որևէ պարտավորություն: | | «ԼՍ ՆԱԽԱԳԻԾ» ՍՊԸ | | |
| Ն Գ Ծ | Դ. ՀԱԿՈԲՅԱՆ | | | | | | |
| Կատարեց | Դ. ՀԱԿՈԲՅԱՆ | | | | | | |
| Ստորագրեց | Մ. ԿՈՍՏԱՆՅԱՆ | | | | | | |
| | | | | | | | |
| | | | ԶԱՐԱԴՅԵՆԱՑՄԱՆ ԽՈՐՀԱՅԻՆԻ ՀԱՆՈՒՄՅԱՆ ԿՏՐԱՎԱԾՔ «1 - 1», ՏԵՍԵ Ա-Ա, ԶՐԱԴՅԵՆԱՑՄԱՆ ՀԱՄԱԿԱՐԳԻ 1:30ԻԹԵՐՈՒ ՄԱՍԻՆԱԳԻԾ | |  | | |

| ՊՐՈՖԻԼԻ ՆՇԱՆԱԿՈՒՄԸ | ՀԵՌԱՎՈՐՈՒԹՅՈՒՆ, Մ | ՊՐՈՖԻԼԻ ՄԱԿԵՐԵՍԸ, Մ ² | | ՀՈՂԱՅԻՆ ԱՇԽ-ՐԻ ԾԱՎԱԼԸ, Մ ³ | |
|--------------------|-------------------|----------------------------------|---------|---------------------------------------|----------|
| | | ԼԻՑՔ | ՀԱՆՈՒՅԹ | ԼԻՑՔ | ՀԱՆՈՒՅԹ |
| ՆԿ 0+00 | 20 | 0.00 | 2.65 | 0.0000 | 79.5000 |
| ՆԿ 0+20 | | 0.00 | 2.65 | 0.0000 | 75.1000 |
| ՆԿ 0+40 | 20 | 0.00 | 2.65 | 0.0000 | 24.3000 |
| ՆԿ 0+50 | 10 | 0.00 | 2.21 | 0.0000 | 22.1000 |
| ՆԿ 0+60 | 10 | 0.00 | 2.21 | 0.0000 | 44.2000 |
| ՆԿ 0+80 | 20.0 | 0.00 | 2.21 | 0.0000 | 44.2000 |
| ՆԿ 1+00 | 20.0 | 0.00 | 2.21 | 0.0000 | 44.2000 |
| ՆԿ 1+20 | 20.0 | 0.00 | 2.21 | 0.0000 | 44.2000 |
| ՆԿ 1+40 | 20.0 | 0.00 | 2.21 | 0.0000 | 44.2000 |
| ՆԿ 1+60 | 20.0 | 0.00 | 2.21 | 0.0000 | 44.2000 |
| ՆԿ 1+80 | 20.0 | 0.00 | 2.21 | 0.0000 | 44.2000 |
| ՆԿ 2+00 | 20.0 | 0.00 | 2.21 | 0.0000 | 44.2000 |
| ՆԿ 2+20 | 20.0 | 0.00 | 2.21 | 0.0000 | 44.2000 |
| ՆԿ 2+40 | 20.0 | 0.00 | 2.21 | 0.0000 | 44.2000 |
| ՆԿ 2+60 | 20.0 | 0.00 | 2.21 | 0.0000 | 44.2000 |
| ՆԿ 2+80 | 20.0 | 0.00 | 2.21 | 0.0000 | 44.2000 |
| ՆԿ 3+00 | 20.0 | 0.00 | 2.21 | 0.0000 | 44.2000 |
| ՆԿ 3+20 | 20.0 | 0.00 | 2.21 | 0.0000 | 44.2000 |
| ՆԿ 3+40 | 20.0 | 0.00 | 2.21 | 0.0000 | 44.2000 |
| ՆԿ 3+60 | 20.0 | 0.00 | 2.21 | 0.0000 | 44.2000 |
| ՆԿ 3+80 | 8.0 | 0.00 | 2.21 | 0.0000 | 17.6800 |
| ՆԿ 3+88 | | 0.00 | 2.21 | | |
| ԸՆԴԱՄԵՆԸ | | | | 0.0000 | 925.8800 |

ՓՈՂՈՑԻ ԿԱՌՈՒՑՄԱՆ ՆՅՈՒԹԵՐԻ ՄԱՍՆԱԳԻՐ ԵՎ ԱՇԽԱՏԱՆՔՆԵՐԻ ԱՄՓՈՓԱԳԻՐ

1. 3-րդ ԿԱՐԳԻ ԳՐՈՒՆՏԻ ՔԱՆԴՈՒՄ ՄԵԽԱՆԻԶՄՈՎ - 720.0 մ³
2. 3-րդ ԿԱՐԳԻ ԳՐՈՒՆՏԻ ՔԱՆԴՈՒՄ ՁԵՌՔՈՎ - 20.0 մ³
3. 4-րդ ԿԱՐԳԻ ԳՐՈՒՆՏԻ ՔԱՆԴՈՒՄ ՄԵԽԱՆԻԶՄՈՎ - 180.0 մ³
4. 4-րդ ԿԱՐԳԻ ԳՐՈՒՆՏԻ ՔԱՆԴՈՒՄ ՁԵՌՔՈՎ - 6.0 մ³
5. ՀԻՄՆԱՏԱԿԻ ՏՈՓԱՆՈՒՄ ՄԵԽԱՆԻԶՄՈՎ - 2011.0 մ²
6. ԱՎԱԶԱԿՈՊԵԱՅԻՆ ՆԱԽԱՇԵՐՏԻ ԻՐԱԿԱՆԱՑՈՒՄ /հաստ. - 150 մմ/ /ՏՈՓԱՆՈՒՄՈՎ/ - 2011.0 մ²
7. ԱՎԱԶԵ ՆԱԽԱՇԵՐՏԻ ԻՐԱԿԱՆԱՑՈՒՄ ԽՈՇՈՐԱՀԱՏԻԿ ԱՎԱԶԻՑ /հաստ. - 100 մմ/ /ՏՈՓԱՆՈՒՄՈՎ/ - 1891.0 մ²
8. ՃԱՆԱՊԱՐՀԻ ՍԱԼԱՐԿՈՒՄ ՏՈՒՖ ՔԱՐՈՎ /հաստ. - 180 մմ/ - 1891.0 մ²
9. ԿԱՐԵՐԻ ԼՑՆՈՒՄ Ց/ԱՎԱԶԵ ԹԱՑ ՇԱՂԱԽՈՎ - 38.0 մ³
10. ՇԱՐՎԱԾՔԻ ԵԶՐՈՎ ՄԻԱԶՈՒՅԼ ԲԵՏՈՆԻ ԻՐԱԿԱՆԱՑՈՒՄ /բետոն, B15/ - 35.0 մ³
11. ԼԱՅՆԱՑՈՒՄՆԵՐՈՒՄ ԵՎ ՄՈՒՏՔԵՐՈՒՄ 3-րդ ԿԱՐԳԻ ԳՐՈՒՆՏԻ ՔԱՆԴՈՒՄ ՄԵԽԱՆԻԶՄՈՎ - 36.0 մ³
12. ԼԱՅՆԱՑՈՒՄՆԵՐՈՒՄ ԵՎ ՄՈՒՏՔԵՐՈՒՄ 3-րդ ԿԱՐԳԻ ԳՐՈՒՆՏԻ ՔԱՆԴՈՒՄ ՁԵՌՔՈՎ - 2.0 մ³
13. ԼԱՅՆԱՑՈՒՄՆԵՐՈՒՄ ԵՎ ՄՈՒՏՔԵՐՈՒՄ 4-րդ ԿԱՐԳԻ ԳՐՈՒՆՏԻ ՔԱՆԴՈՒՄ ՄԵԽԱՆԻԶՄՈՎ - 9.0 մ³
14. ԼԱՅՆԱՑՈՒՄՆԵՐՈՒՄ ԵՎ ՄՈՒՏՔԵՐՈՒՄ 4-րդ ԿԱՐԳԻ ԳՐՈՒՆՏԻ ՔԱՆԴՈՒՄ ՁԵՌՔՈՎ - 1.0 մ³
15. ԼԱՅՆԱՑՈՒՄՆԵՐՈՒՄ ԵՎ ՄՈՒՏՔԵՐՈՒՄ ՀԻՄՆԱՏԱԿԻ ՏՈՓԱՆՈՒՄ ՄԵԽԱՆԻԶՄՈՎ - 110.0 մ²
16. ԼԱՅՆԱՑՈՒՄՆԵՐՈՒՄ ԵՎ ՄՈՒՏՔԵՐՈՒՄ ԱՎԱԶԱԿՈՊԵԱՅԻՆ ՆԱԽԱՇԵՐՏԻ ԻՐԱԿԱՆԱՑՈՒՄ /հաստ. - 150 մմ/ /ՏՈՓԱՆՈՒՄՈՎ/ - 110.0 մ²
17. ԼԱՅՆԱՑՈՒՄՆԵՐՈՒՄ ԵՎ ՄՈՒՏՔԵՐՈՒՄ ԱՎԱԶԵ ՆԱԽԱՇԵՐՏԻ ԻՐԱԿԱՆԱՑՈՒՄ ԽՈՇՈՐԱՀԱՏԻԿ ԱՎԱԶԻՑ /հաստ. - 100 մմ/ /ՏՈՓԱՆՈՒՄՈՎ/ - 104.0 մ²
18. ԼԱՅՆԱՑՈՒՄՆԵՐՈՒՄ ԵՎ ՄՈՒՏՔԵՐՈՒՄ ՃԱՆԱՊԱՐՀԻ ՍԱԼԱՐԿՈՒՄ ՏՈՒՖ ՔԱՐՈՎ /հաստ. - 180 մմ/ - 104.0 մ²
19. ԼԱՅՆԱՑՈՒՄՆԵՐՈՒՄ ԵՎ ՄՈՒՏՔԵՐՈՒՄ ԿԱՐԵՐԻ ԼՑՆՈՒՄ Ց/ԱՎԱԶԵ ԹԱՑ ՇԱՂԱԽՈՎ - 2.1 մ³
20. ԿՈՂԱԿԱՆԵՐԻ ԿԱՌՈՒՑՈՒՄ ԱՎԱԶԱԿՈՊԻՃԻՑ /ՏՈՓԱՆՈՒՄՈՎ/ /հաստ. - 100 մմ/ - 480.0 մ²
21. ՀՈՂԱՅԻՆ ԱՌԿԻ ՓՈՐՈՒՄ ՄԵԽԱՆԻԶՄՈՎ - 20.0 մ³
22. ԲԵՏՈՆԵ ՂԼԽԱՄԱՍԵՐԻ ՏԱԿ ԽՈՇՈՐԱՀԱՏԻԿ ԱՎԱԶԻՑ ՆԱԽԱՇԵՐՏԻ ԻՐԱԿԱՆԱՑՈՒՄ /հաստ. - 150 մմ/ /ՏՈՓԱՆՈՒՄՈՎ/ - 6.0 մ²
23. ԲԵՏՈՆԵ ՂԼԽԱՄԱՍԵՐԻ ՀԱՏԱԿԱՆԵՐԻ ԿԱՌՈՒՑՈՒՄ /հաստ. - 100 մմ, բետոն, B15/ - 0.6 մ³
24. ԲԵՏՈՆԵ ՂԼԽԱՄԱՍԵՐԻ ՊԱՏԵՐԻ ԿԱՌՈՒՑՈՒՄ /հաստ. - 100 մմ, բետոն, B15/ - 0.8 մ³
25. ՔԱՆԴԱԾ ԲՆԱՀՈՂԻ ԲԱՐՁՐՈՒՄ և ՏԵՂԱՓՈԽՈՒՄ - 926.0 մ³
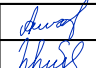
| | | | | | | |
|----------|--------------|---|--|------|---|--------|
| ՏՃՈՐԵՄ | Ա. ՍԱՐԳՍՅԱՆ |  | Մոխրաչ շահալար Գեղամար բնակավայրի 2-րդ փողոցի 6-րդ եւ 7-րդ փնջուղիները սակարկումը տուեք ընդ որում եւ քրեական ծանուցանագրով | | | |
| Ն Գ Ճ | Հ. ՀԱԿՈԲՅԱՆ |  | | ՓՈՒԼ | ԹԵՐԹ | ԹԵՐԹԵՐ |
| Կատարեց | Հ. ՀԱԿՈԲՅԱՆ |  | | Ա Ն | ԱՃ - 16 | 19 |
| Ստորագեց | Մ. ԿՈՍՏԱՆՅԱՆ |  | ՀՈՂԱՅԻՆ ԱՇԽԱՏԱՆՔՆԵՐԻ ԾԱՎԱԼՆԵՐ ԸՍՏ ՊՐՈՖԻԼՆԵՐԻ, ՓՈՂՈՑԻ ԿԱՌՈՒՑՄԱՆ ՆՅՈՒԹԵՐԻ ՄԱՍՆԱԳԻՐ ԵՎ ԱՇԽԱՏԱՆՔՆԵՐԻ ԱՄՓՈՓԱԳԻՐ | |  «ԼՍ ՆԱԽԱԳԻԾ» ՍՊԸ | |
| | | | | | | |

