

ԱՇԽԱՏԱՆՔԱՅԻՆ ԳԾԱԳՐԵՐԻ ՑԱՆԿ

ԲԱՑԱՏՐԱԳԻՐ

ՄՊԻՏԱԿ ՀԱՄԱՅՆՔԻ ԼԵՈՆԱՆՑՔ ԲՆԱԿԱՎԱՅՐԻ ՓՈՂՈՑՆԵՐԻ ՏՈՒՖ ՔԱՐՈՎ ՍԱԼԱՐԿՄԱՆ ԵՎ ՋՐԱՀԵՌԱՑՄԱՆ ՀԱՄԱԿԱՐԳԻ ԿԱՌՈՒՑՄԱՆ ՆԱԽԱԳԻԾԸ ԿԱՏԱՐՎԵԼ Է ՔԱՂԱՔԱՊԵՏԱՐԱՆԻ ԿՈՂՄԻՑ ՏՐՎԱԾ ՊԱՏՎԵՐԻ ԵՎ ՆԱԽԱԳԾԱՅԻՆ ԱՌԱՋԱՂՐԱՆՔԻ ՀԻՄԱՆ ՎՐԱ:

ՓՈՂՈՑԻ ՍԱԼԱՐԿՎՈՂ ՀԱՏՎԱԾԻ ԵՐԿԱՐՈՒԹՅՈՒՆԸ 144.0 մ է, ԼԱՅՆՈՒԹՅՈՒՆԸ՝ ՆԿ 0+00-:0+45 - 10.0 մ, ՆԿ 0+45-:1+44 - 6.0 մ է, ԳՈՅՈՒԹՅՈՒՆ ՈՒՆԵՑՈՂ ԾԱԾԿՈՒՅԹԸ ԳՐՈՒՆՏԱՅԻՆ Է:

ՆԱԽԱԳԾՈՎ ՆԱԽԱՏԵՍՎԱԾ ԵՆ ՀԵՏԵՎՅԱԼ ՀԻՄՆԱԿԱՆ ԱՇԽԱՏԱՆՔՆԵՐԸ.

- 1. ԳՐՈՒՆՏԻ ՔԱՆԴՈՒՄ
- 2. ՀԻՄՆԱՏԱԿԻ ՏՈՓԱՆՈՒՄ ՄԵԽԱՆԻԶՄՈՎ
- 3. ԱՎԱՋԱԿՈՊԵԱՅԻՆ ՆԱԽԱՇԵՐՏԻ ԻՐԱԿԱՆԱՑՈՒՄ /հաստ. - 150 մմ/ /ՏՈՓԱՆՈՒՄՈՎ/
- 4. ԱՎԱՋԵ ՆԱԽԱՊԱՏՐԱՍՏԱԿԱՆ ՇԵՐՏԻ ԻՐԱԿԱՆԱՑՈՒՄ ԽՈՇՈՐԱՀԱՏԻԿ ԱՎԱՋԻՑ/հաստ. - 100 մմ//ՏՈՓԱՆՈՒՄՈՎ/
- 5. ՃԱՆԱՊԱՐՀԻ ՍԱԼԱՐԿՈՒՄ ՏՈՒՖ ՔԱՐՈՎ /հաստ.180 մմ/
- 6. ԿԱՐԵՐԻ ԼՑՆՈՒՄ Ց/ԱՎԱՋԵ ՇԱՂԱԽՈՎ
- 7. ՇԱՐՎԱԾՔԻ ԵԶՐՈՎ ՄԻԱԶՈՒՅԼ ԲԵՏՈՆԻ ԻՐԱԿԱՆԱՑՈՒՄ /280 \*150, B15/
- 8. ՇԱՐՎԱԾՔԻ ԵՎ ՎԱՔԻ ՄԻՋԵՎ ՄԻԱԶՈՒՅԼ ԲԵՏՈՆԻ ԻՐԱԿԱՆԱՑՈՒՄ /280 \*100, B15/
- 9. ԿՈՂՆԱԿԻ ԿԱՌՈՒՑՈՒՄ ԱՎԱՋԱԿՈՊԻՃՈՎ /ՏՈՓԱՆՈՒՄՈՎ/ /հաստ. - 100 մմ/
- 8. ԱՎԱՋԱԿՈՊԵԱՅԻՆ ՆԱԽԱՇԵՐՏԻ ԻՐԱԿԱՆԱՑՈՒՄ /հաստ.-120 մմ/
- 9. ԽՃԱՅԻՆ ՆԱԽԱՇԵՐՏԻ ԻՐԱԿԱՆԱՑՈՒՄ ԲԻՏՈՒՄԻ ՆԵՐԾԾՈՒՄՈՎ 4.12 կգ/մ<sup>2</sup> /հաստ.-120 մմ/
- 10. "Բ" ՏԻՊԻ ՄԱՆՐԱՀԱՏԻԿ ԱՍՖԱԼՏԱԲԵՏՈՆԵ ԾԱԾԿՈՒՅԹԻ ԻՐԱԿԱՆԱՑՈՒՄ /հաստ.-50 մմ/
- 11. ՔԱՆԴԱԾ ԲՆԱՀՈՂԻ ԲԱՐՁՈՒՄ և ՏԵՂԱՓՈԽՈՒՄ

ՍԱԼԱՐԿՄԱՆ ԺԱՄԱՆԱԿ ԱՎԱՋԱՅԻՆ ՀԻՄՔԸ ՊԵՏՔ Է ԼԻՆԻ ՔԻՉ ԽՈՆԱՎ, ՉՈՐ ԵՂԱՆԱԿՆԵՐԻՆ ԽՈՐՀՈՒՐԴ Է ՏՐՎՈՒՄ ՋՐԵԼ:






ՍԱԼԱՐԿՈՒՄԸ ԿԱՏԱՐՎՈՒՄ Է ԵՐԹԵՎԵԿԱՄԱՍԻ ԱՄԲՈՂՋ ԼԱՅՆՈՒԹՅԱՄԲ ՇԱՐՔԵՐՈՎ, ՈՐՈՆՔ ՊԵՏՔ Է ԼԻՆԵՆ ԽԻՍՏ ՈՒԴՂԱՀԱՅԱՑ ՃԱՆԱՊԱՐՀԻ ԱՌԱՆՑՔԻՆ: ԱՅՌ ԱՊԱՀՈՎԵԼՈՒ ՀԱՄԱՐ ՅՈՒՐԱՔԱՆՉՅՈՒՐ 5 ՄԵՏՐԻ ՎՐԱ ՃԱՆԱՊԱՐՀԻ ԱՌԱՆՑՔԻՆ ՈՒԴՂԱՀԱՅԱՑ ԿԱՊԿՈՒՄ ԵՆ ԼԱՐԵՐ ԵՎ ՍՏՈՒԳՎՈՒՄ Է ՇԱՐՔԵՐԻ ՈՒԴՂԱՀԱՅԱՑՈՒԹՅՈՒՆԸ:

ՍԱԼԱՉՈՐՍՎԱԿՆԵՐԻ ԿԱՐԵՐԸ ՉՊԵՏՔ Է ՀԱՄԸՆԿՆԵՆ, ՆՐԱՆՔ ՊԵՏՔ Է ՇԱՐԺՎԵՆ ՈՉ ՊԱԿԱՍ ՉՈՐՍՎԱԿԻ 1/3 ԵՐԿԱՐՈՒԹՅԱՆ ՉԱՓՈՎ:


ՍԱԼԱՉՈՐՍՎԱԿՆԵՐԻ ԵՎ ՄՈՋԱԿԱՅԻ ՍԱԼԱՐԿՈՒՄՆԵՐԻ ԽՏԱՑՈՒՄԸ ԿԱՏԱՐՎՈՒՄ Է 100 ԿԳ ՔԱՇ ՈՒՆԵՑՈՂ ՄԵԽԱՆԻԿԱԿԱՆ ՏՈՓԱՆՈՒՄՆԵՐՈՎ, ՅՈՒՐԱՔԱՆՉՅՈՒՐ ՇԱՐՔ ԸՆԴԼԱՅՆԱԿԱՆ ՈՒԴՂՈՒԹՅԱՄԲ ԵՐԿՈՒ ԱՆԳԱՄ: ԵԹԵ ՍԱԼԿԸ ԿԱՏԱՐՎԵԼ Է ՉՈՐ ԱՎԱՋԻ ՎՐԱ, ԽՈՐՀՈՒՐԴ Է ՏՐՎՈՒՄ ՄԻՆՉԵՎ ԽՏԱՑՈՒՄԸ ԽՈՆԱՎԱՑՆԵԼ ՋՐՈՎ, ԻՍԿ ԵԹԵ ՍԱԼԱՐԿՈՒՄԻՑ ՀԵՏՈ ՏԵՂԱՑԵԼ Է ԱՆՁՐԵՎ, ԽՏԱՑՈՒՄ ՉՊԵՏՔ Է ԿԱՏԱՐԵԼ:

ԿԱՐԵՐԸ ԼՑՎՈՒՄ ԵՆ ՑԵՄԵՆՏԻ ՇԱՂԱԽՈՎ, ԲԻՏՈՒՄԱՅԻՆ ՊԱՍՏԱՅՈՎ ԵՎ ԱՎԱՋՈՎ: ՑԵՄԵՆՏԻ ՇԱՂԱԽՈՎ ԿԱՐԵՐԸ ԼՑՎՈՒՄ ԵՆ ԵՐԿՈՒ ԱՆԳԱՄ, ԱՌԱՋԻՆ ԱՆԳԱՄ ԱՎԵԼԻ ՋՐԱԼԻ ՇԱՂԱԽՈՎ, ԻՍԿ ԵՐԿՐՈՐԴ ԱՆԳԱՄ ԱՎԵԼԻ ԹԱՆՁՐ (1:2-1:3 ՀԱՐԱՔԵՐՈՒԹՅԱՄԲ): ՋՐԱՀԵՌԱՑՄԱՆ ՎԱՔԵՐՈՒՄ 40 մ ՄԵՎ ԹՈՂՆԵԼ ՋԵՐՄԱՅԻՆ ԿԱՐԱՆ, ՈՐԸ ԼՑՆԵԼ ԲԻՏՈՒՄՈՎ:

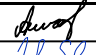N	ԹԵՐԹԵՐԻ ԱՆՎԱՆՈՒՄԸ	ԹԵՐԹ
1	2	3
1	ԸՆԴՀԱՆՈՒՈՒ ՏՎՅԱԼՆԵՐ	ԱՃ - 1
2	ՓՈՂՈՑԻ ՀԱՆՈՒՅԹ ՆԿ 0+00-:ՆԿ 1+44, ՋՐԱՀԵՌԱՑՄԱՆ ՀԱՏՎԱԾԻ ՀԱՆՈՒՅԹԻ ՆԿ 0+00-:ՆԿ 2+50	ԱՃ - 2
3	ՋՐԱՀԵՌԱՑՄԱՆ ՀԱՏՎԱԾԻ ՀԱՆՈՒՅԹ ՆԿ 2+50-:ՆԿ 8+05	ԱՃ - 3
4	ՓՈՂՈՑԻ ՀԱՏՎԱԿԻԾ ՆԿ 0+00-:ՆԿ 1+44, ՋՐԱՀԵՌԱՑՄԱՆ ՀԱՏՎԱԿԻԾ ՆԿ 0+00-:ՆԿ 2+50	ԱՃ - 4
5	ՋՐԱՀԵՌԱՑՄԱՆ ՀԱՏՎԱԿԻԾ ՆԿ 2+50-:ՆԿ 8+05	ԱՃ - 5
6	ՃԱՆԱՊԱՐՀԻ ԵՐԿԱՅՆԱԿԱՆ ՊՐՈՖԻԼ /ՆԿ 0+00-:ՆԿ 1+44/	ԱՃ - 6
7	ՊԱՍՏԱՌԻ ԼԱՅՆԱԿԱՆ ՊՐՈՖԻԼՆԵՐ /ՆԿ 0+00/, /ՆԿ 0+20/, /ՆԿ 0+40/, /ՆԿ 0+60/	ԱՃ - 7
8	ՊԱՍՏԱՌԻ ԼԱՅՆԱԿԱՆ ՊՐՈՖԻԼՆԵՐ /ՆԿ 0+80/, /ՆԿ 1+00/, /ՆԿ 1+20/, /ՆԿ 1+40/	ԱՃ - 8
9	ՊԱՍՏԱՌԻ ԼԱՅՆԱԿԱՆ ՊՐՈՖԻԼ /ՆԿ 1+44/, ՀՈՂԱՅԻՆ ԱՇԽԱՏԱՆՔՆԵՐԻ ԾԱՎԱԼՆԵՐ ԸՍՏ ՊՐՈՖԻԼՆԵՐԻ	ԱՃ - 9
10	ՃԱՆԱՊԱՐՀԻ ԿՏՐՎԱԾՔՆԵՐ 1 - 1 ԵՎ 2 - 2	ԱՃ - 10
11	ԿՏՐՎԱԾՔ 3 - 3, ՍԱԼԱՐԿՄԱՆ ՀԱՆԳՈՒՅՑ, ՓՈՂՈՑԻ ԿԱՌՈՒՑՄԱՆ ՆՅՈՒԹԵՐԻ ՄԱՍՆԱԳԻՐ և ԱՇԽԱՏԱՆՔՆԵՐԻ ԱՄՓՈՓԱԳԻՐ	ԱՃ - 11
12	Ե/Բ ՎԱՔԻ ԵՎ ՃԱՂԱՎԱՆԴԱԿԻ ԿՏՐՎԱԾՔ «2 - 2 », Ե/Բ ՎԱՔԻ ՃԱՂԱՎԱՆԴԱԿԻ ՀԱՏՎԱԿԻԾ /1 ԷԼԵՄԵՆՏԻ ՀԱՏՎԱԿԻԾ/, ԿՏՐՎԱԾՔ «1 - 1», ՋՐԱՀԵՌԱՑՄԱՆ ՀԱՄԱԿԱՐԳԻ ՆՅՈՒԹԵՐԻ ՄԱՍՆԱԳԻՐ	ԱՃ - 12
13	ՃԱՆԱՊԱՐՀԱՅԻՆ ՆՇԱՆՆԵՐԻ ՏԵՂԱԴՐՄԱՆ ԱՇԽԱՏԱՆՔՆԵՐԻ ԱՄՓՈՓԱԳԻՐ, ՃԱՆԱՊԱՐՀԱՅԻՆ ՆՇԱՆԻ ՏԵՂԱԴՐՄԱՆ ՏԵՍՔ, ԿՏՐՎԱԾՔ «1 - 1»	ԱՃ - 13
14	ՃԱՆԱՊԱՐՀԱՅԻՆ ՊԱՏՎԱԾՔԻ ԿԱՌՈՒՑՄԱՆ ՍԽԵՄԱ	ԱՃ - 14
15	ՃԱՆԱՊԱՐՀԻ ՆՈՐՈԳՄԱՆ ԱՇԽԱՏԱՆՔՆԵՐԻ ԻՐԱԿԱՆԱՑՄԱՆ ԵՐԹԵՎԵԿՈՒԹՅԱՆ ԿԱՐԳԱՎՈՐՄԱՆ ՍԽԵՄԱ	ԱՃ - 15
16	ԱՇԽԱՏԱՆՔՆԵՐԻ ԺԱՄԱՆԱԿԱՑՈՒՅՑ	ԱՃ - 16

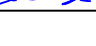Տնօրեն	Ա.ՍԱՐԳՍՅԱՆ		ՄՊԻՏԱԿ ՀԱՄԱՅՆՔԻ ԼԵՈՆԱՆՉՔ ԲՆԱԿԱՎԱՅՐԻ ՓՈՂՈՑՆԵՐԻ ԱՎԱՐԿՈՒՄ ՏՈՒՖ ՔԱՐՈՎ ԵՎ ՋՐԱՀԵՌԱՅՈՒՆ ՀԱՄԱԿԱՐԳԻ ԿԱՌՈՒՅՈՒՄ			
Ն Գ Ճ	Հ. ՀԱԿՈԲՅԱՆ		ԴՊՐՈՅԻ ՓՈՂՈՅ	ՓՈՒԼ	ԹԵՐԹ	ԹԵՐԹԵՐ
Կատարեց	Հ. ՀԱԿՈԲՅԱՆ			Ա Ն	ԱՃ - 1	
Ստուգեց	Մ. ԿՈՍՏԱՆՅԱՆ		ԸՆԴՀԱՆՈՒՐ ՏՎՅԱԼՆԵՐ		«ԼՍ ՆԱԽԱԳԻԾ» ՄՊԸ	

ՓՈՂՈՑԻ ՀԱՆՈՒՅԹ ՆԿ 0+00-:ՆԿ 1+44 Ս 1:1000  
ԶՐԱՀԵՌԱՑՄԱՆ ՀԱՏՎԱԾԻ ՀԱՆՈՒՅԹ ՆԿ 0+00-:ՆԿ 2+50 Ս 1:1000

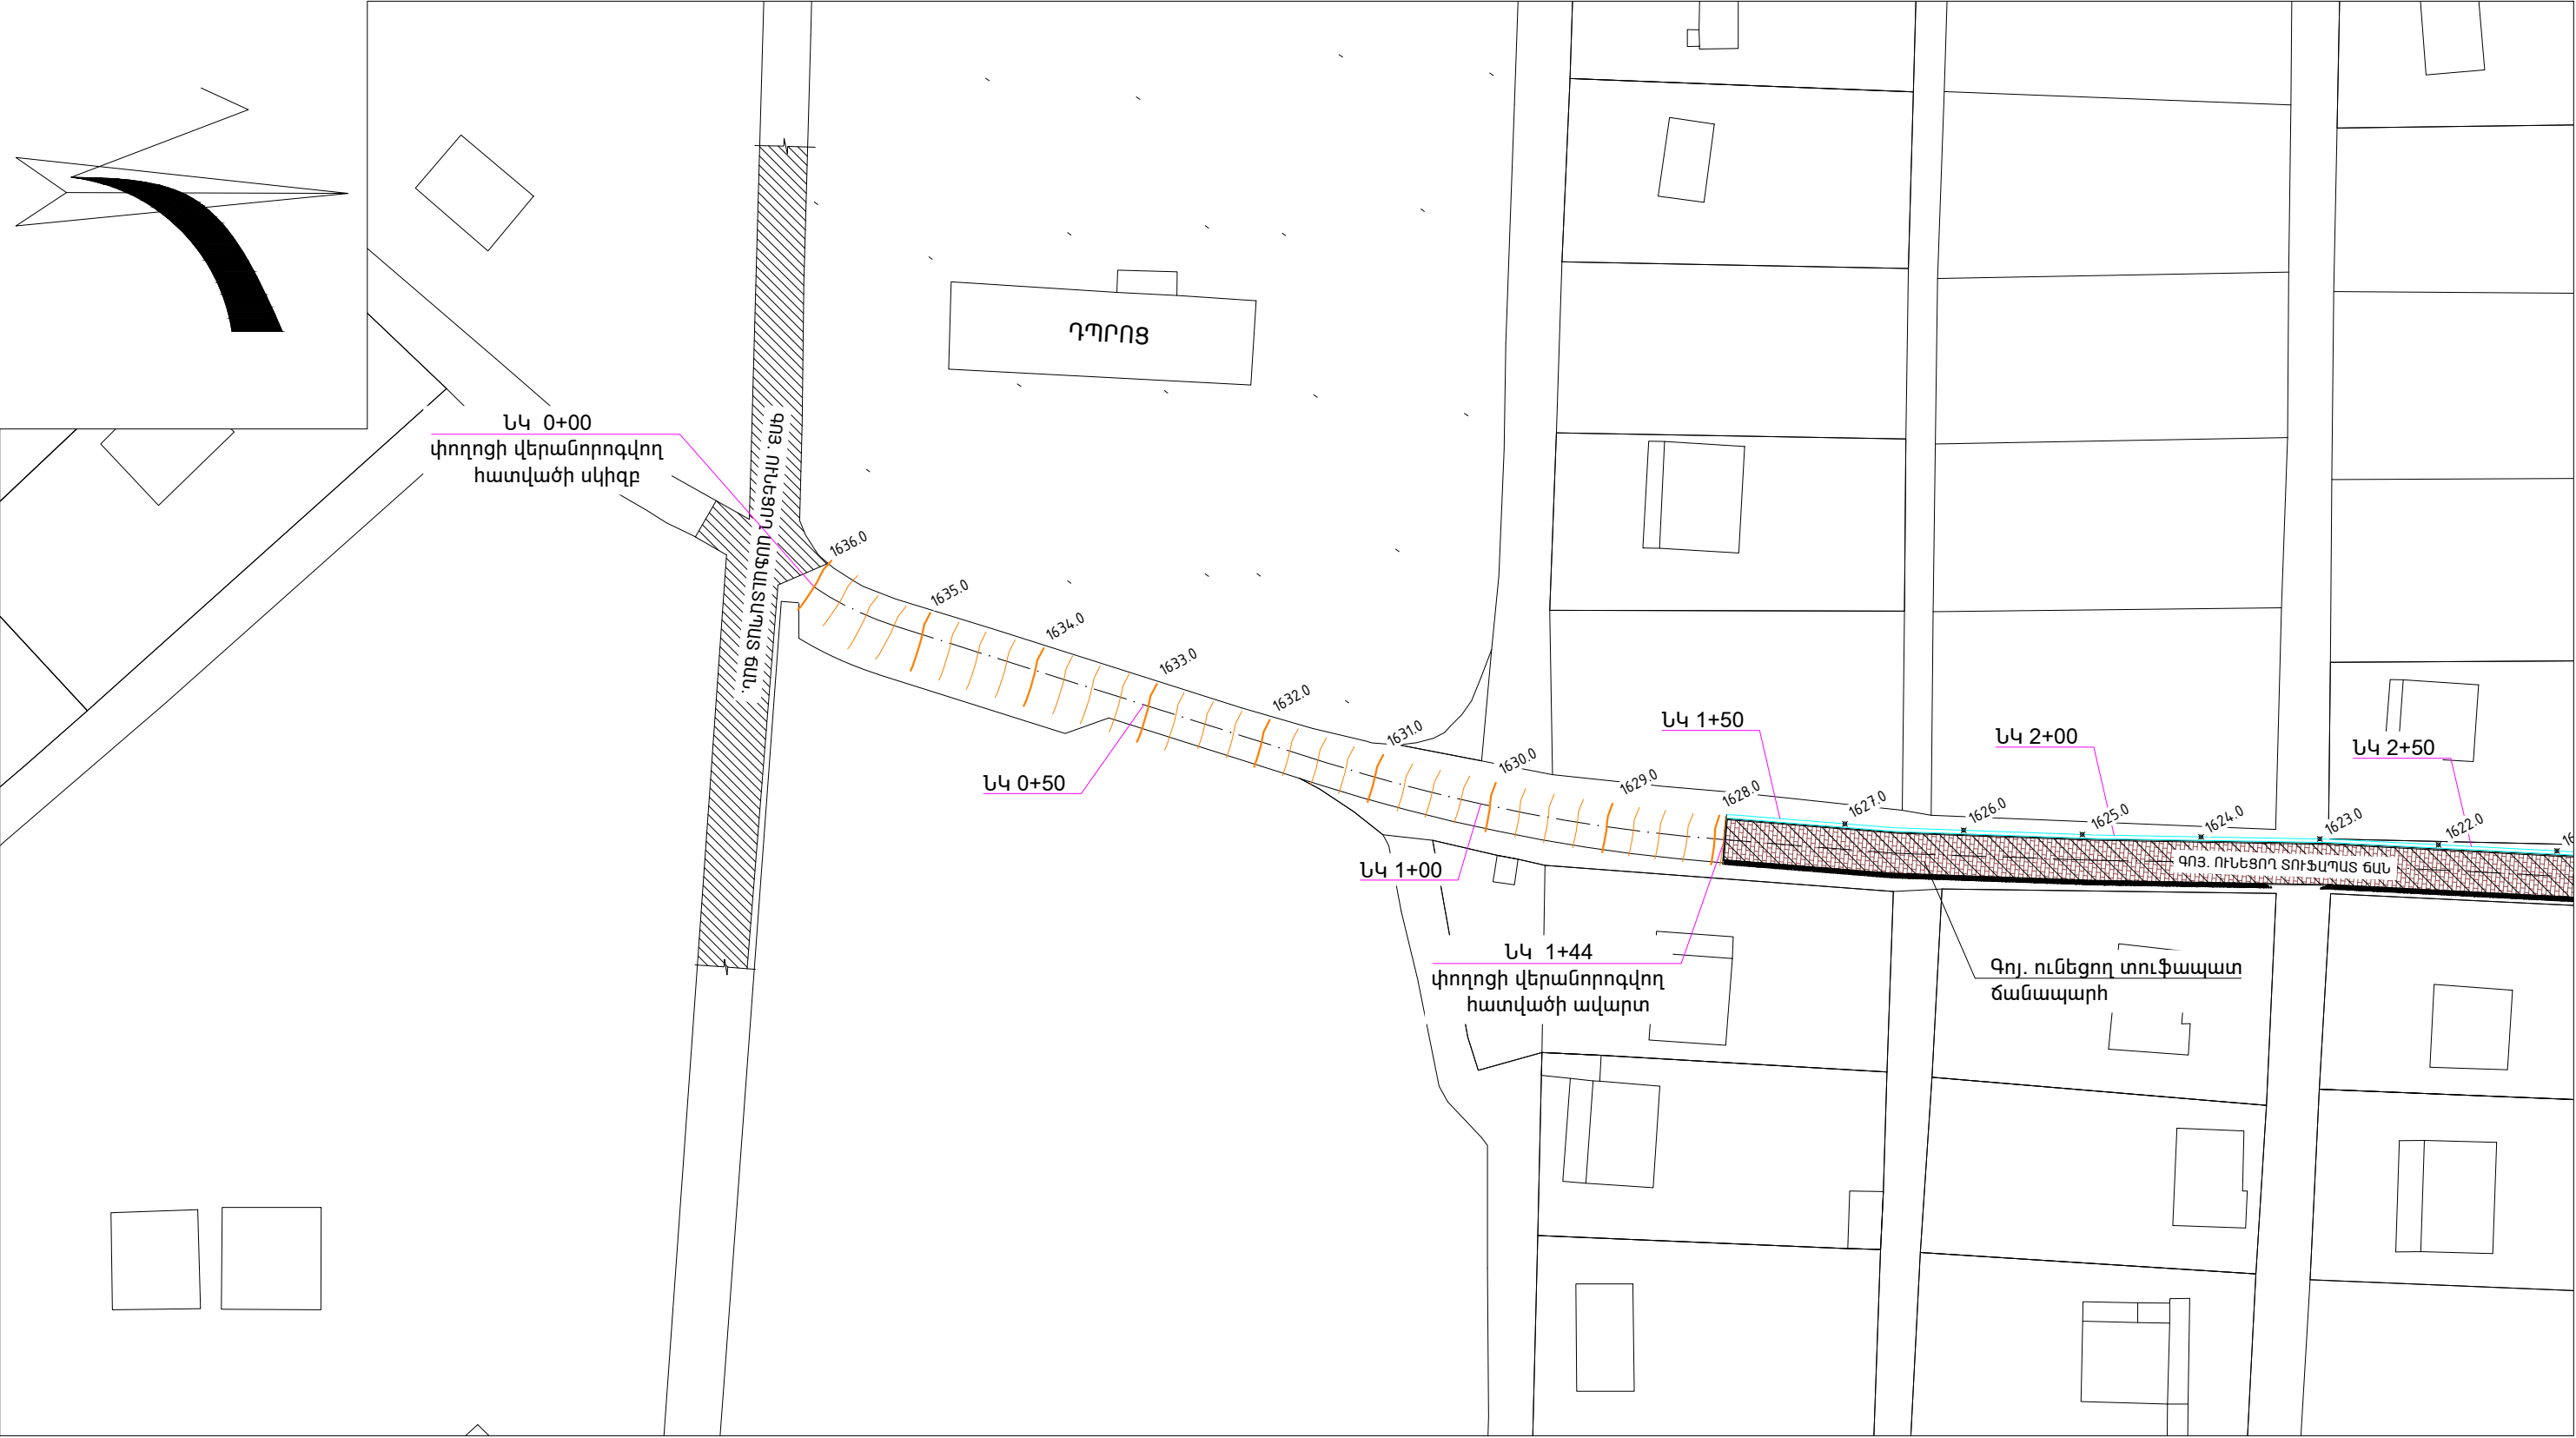


ՊԱՅՄԱՆԱԿԱՆ ՆՇԱՆՆԵՐ

- - - - - ՋՐՈՒՋՈՆԱԿԱՆՆԵՐ
- - - - - ՃԱՆԱԴԱՐՀԻ ԱՌԱՆՑՔ

ՏՃՐԵՄ	Ա.ԱՐԳՍՅԱՆ		ՄՊԻՏԱԿ ՀԱՄԱՅԵՐ ԼԵՌԱՆՇՔ ԲԱՆԱԿԱՎԱՅՐԻ ՓՈԽՈՇԱՆԵՐԻ ԱՎԱՐԿՈՒՄ ՏՈՒՖ ԲԱՐԻՈՒ ԵՎ ԶՐԱՀԵՌԱՅԻՆ ՀԱՄԱԿԱՐԳԻ ԿԱԹՈՒՅՈՒՄ			
Ն Գ Գ	Հ. ՀԱԿՈԲՅԱՆ					
Կատարեց	Հ. ՀԱԿՈԲՅԱՆ		ԴՊՐՈՑԻ ՓՈՂՈՑ	ՓՈՒԼ	ԹԵՐԹ	ԹԵՐԹԵՐ
Ստուգեց	Մ. ԿՈՍՏԱՆՅԱՆ			Ա Ն	ԱԳ - 2	
			ՓՈՂՈՑԻ ՀԱՆՈՒՅԹ ՆԿ 0+00-:ՆԿ 1+44, ԶՐԱՀԵՌԱՑՄԱՆ ՀԱՏՎԱԾԻ ՀԱՆՈՒՅԹ ՆԿ 0+00-:ՆԿ 2+50	«ԼՍ ՆԱԽԱԳԻԾ» ՍՊԸ		



ՓՈՂՈՑԻ ՀԱՏԱԿԱԳԻԾ ՆԿ 0+00:-ՆԿ 1+44 Մ 1:1000  
ՋՐԱՀԵՌԱՑՄԱՆ ՀԱՏԱԿԱԳԻԾ ՆԿ 0+00:-ՆԿ 2+50 Մ 1:1000

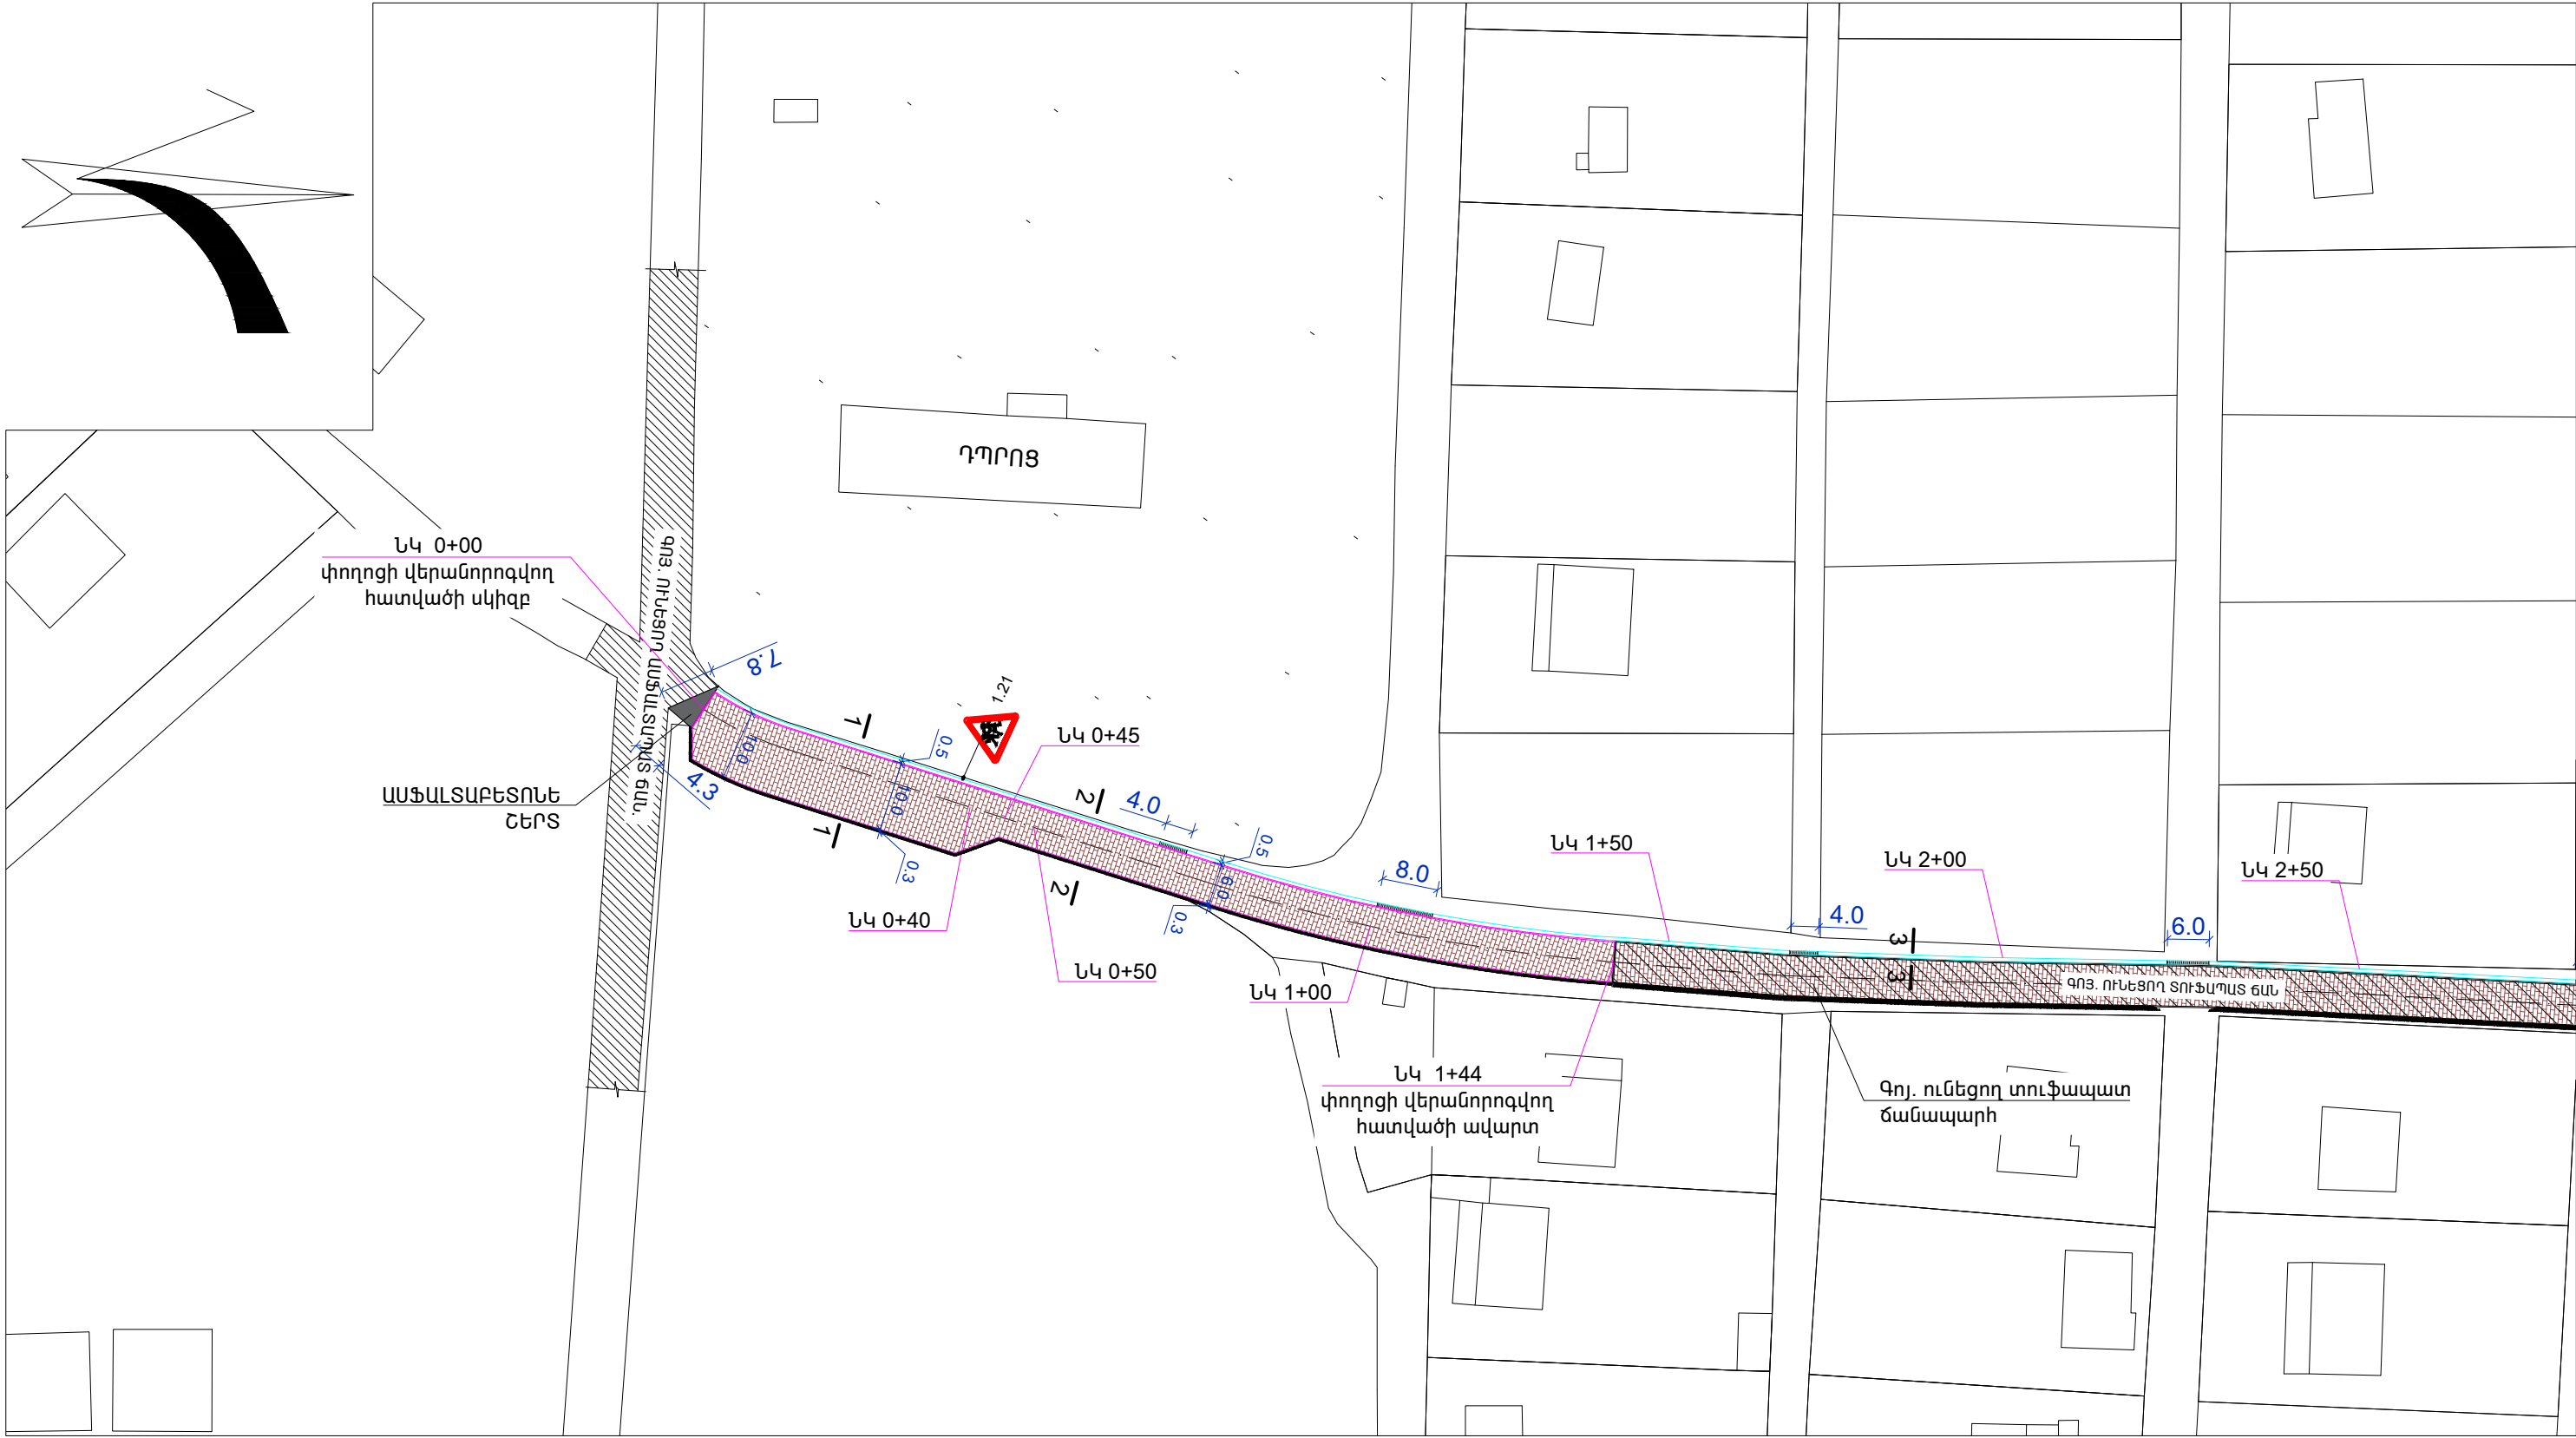

ՊԱՅՄԱՆԱԿԱՆ ՆՇԱՆՆԵՐ

- ՃԱՆԱԴԱՐԻ ՏՈՒՖԱՊԱՏՎՈՂ ՀԱՏՎԱԾ
- ՃԱՆԱԴԱՐԻ ԱՌԱՆՑՔ
- ՀԱԿԱՔՈՎԻ Ե/Ք ՎԱՔ 300x340 մմ
- ՄԵՏԱՂԱԿԱՆ ՃԱՂԱԿԱՆՂԱԿ

Տնօրեն	Ա.ԱՐԳՍՅԱՆ		ՄԻԻՏԱԿ ՀԱՊԱԽԵՐ ԼԵՌԱՆԵՃՔ ԲԱՆԱԿԱՎԱՅՐԻ ՓՈԽՈՇԱՆԵՐԻ ԱՎԱՐԿՈՒՄ ՏՈՒՑ ԲԱՐԻՎ ԵՎ ՋՐԱՀԵՌԱՅԱՆ ՀԱՊԱԿԱԳԻԻ ԿԱՌՈՒՅՈՒՄ			
Ն Գ Ճ	Հ. ՀԱԿՈՔՅԱՆ					
Կատարեց	Հ. ՀԱԿՈՔՅԱՆ		ԴՊՐՈՑԻ ՓՈՂՈՑ		ՓՈՒԼ	ԹԵՐԹ
Ստուգեց	Մ. ԿՈՍՏԱՆՅԱՆ				Ա Ն	ԹԵՐԹԵՐ
					ԱՃ - 4	
			ՓՈՂՈՑԻ ՀԱՏԱԿԱԳԻԾ ՆԿ 0+00:-ՆԿ 1+44, ՋՐԱՀԵՌԱՑՄԱՆ ՀԱՏԱԿԱԳԻԾ ՆԿ 0+00:-ՆԿ 2+50		«ԼՍ ՆԱԽԱԳԻԾ» ՄՊԸ	



ՋՐԱՅԵՈԱՑՄԱՆ ՀԱՏԱԿԱԳԻԾ ՆԿ 2+50-:ՆԿ 8+05 Մ 1:1000




ՊԱՅՄԱՆԱԿԱՆ ՆՇԱՆՆԵՐ

- ՃԱՆԱՊԱՐՀԻ ՏՈՒՖԱՊԱՏԿՈՂ ՀԱՏԱԿԻԾ
- ԳՈՅՈՒԹՅՈՒՆ ՈՒՆԵՑՈՂ ՏՈՒՖԱՊԱՏ ՃԱՆԱՊԱՐՀ
- ՃԱՆԱՊԱՐՀԻ ԱՌԱՆՑՔ
- ՀԱՎԱՔՈՎԻ Ե/Ք ՎԱՔ 300x340 մմ
- ՄԵՏԱՂԱԿՆ ՃԱՂԱԿԱՆԴԱԿ

ՏՃՈՐԵՄ	Ա.ՍԱՐԳՍՅԱՆ		ՄՈՒՏԱԿ ՀԱՄԱՅԵՐ ԼԵՌԱՆՇՔ ԲԱՆԱԿԱԿՅՈՒ ՓՈԽՈՇԱՆԵՐԻ ԱՎԱՐԿՈՒՄ ՏՈՒՖ ԲԱՐԻԿ ԵՎ ՋՐԱՅԵՈԱՑՄԱՆ ՀԱՄԱԿԱՐԳԻ ԿԱՌՈՒՅՈՒՄ			
Ն Գ 6	Հ. ՀԱԿՈԲՅԱՆ		ԴՊՐՈՅԻ ՓՈՂՈՅ			
Կատարեց	Հ. ՀԱԿՈԲՅԱՆ					
Ստուգեց	Մ. ԿՈՍՏԱՆՅԱՆ		ՋՐԱՅԵՈԱՑՄԱՆ ՀԱՏԱԿԱԳԻԾ ՆԿ 2+50-:ՆԿ 8+05			
			«ԼՍ ՆԱԽԱԳԻԾ» ՍՊԸ			

ՃԱՆԱՊԱՐՀԻ ԵՐԿԱՅՆԱԿԱՆ ՊՐՈՖԻԼ ԸԿ 0+00-:ԸԿ 1+44/


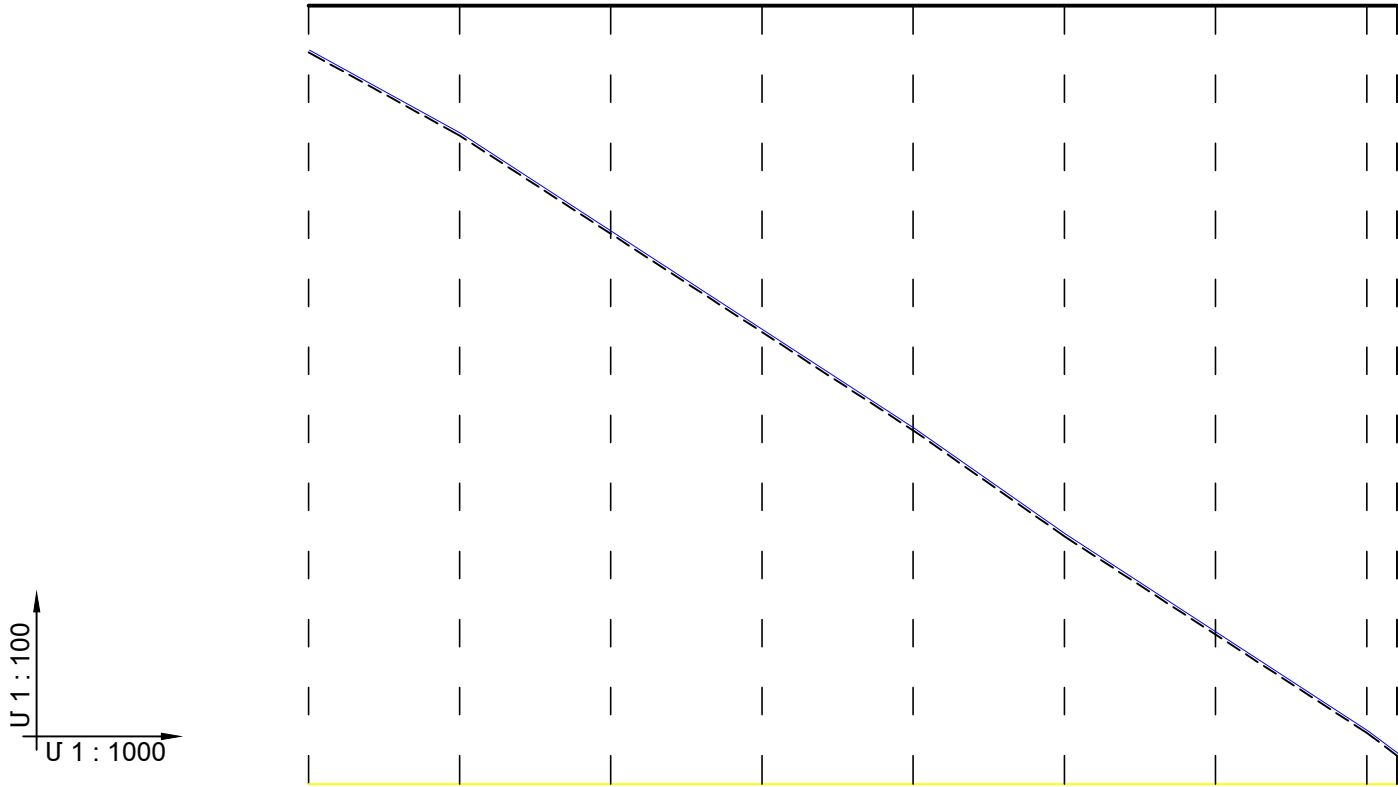


ՃԱՆԱՊԱՐՀԻ ՓՈՎԱԾՔ									
ՆԱԽԱԳԾԱՅԻՆ ՏՎՅԱԼՆԵՐ	ԼԱՅՆԱԿԱՆ ՊՐՈՖԻԼԻ ՏԻՊԸ	1				2			
	ԵՐԹԵՎԵԿԵԼԻ ՄԱՍԻ ԱՌԱՆՅՔԻ ՆԻՇԸ /մ/	1636.0	1634.9	1633.6	1632.3	1631.0	1629.6	1628.3	1627.0
	ԹԵՔՈՒԹՅՈՒՆ (%),	55.0	65.0	65.0	65.0	70.0	65.0	65.0	75.0
	ՈՒՂՂԱԶԻԳ ԿՈՐԵՐ /մ/	20.0	20.0	20.0	20.0	20.0	20.0	20.0	4.0
ՓԱՍՏԱՅԻ ՏՎՅԱԼՆԵՐ	ՀՈՂԱՅԻՆ ՊԱՍՏԱՌԻ ՆԻՇԸ /մ/	1636.0	1634.9	1633.6	1632.3	1631.0	1629.6	1628.3	1627.0
	ՀԵՌԱՎՈՐՈՒԹՅՈՒՆԸ /մ/	20.0	20.0	20.0	20.0	20.0	20.0	20.0	4.0
ՆՇԱՀԱՐՄԱՆ ԿԵՏ, ՀԱՏԱԿԱԳԾԱՅԻՆ ՏԱՐԻԵՐ, ԿԻԼՈՄԵՏՐԵՐ		ԸԿ 0+00		ԸԿ 0+50		ԸԿ 1+00		ԸԿ 1+44	

ՏՃՈՐԵՆՆ	Ա.ՍԱՐԳՍՅԱՆ		ՄՊԻՏԱԿ ՀԱՄԱՅՆԵՐ ԼԵՈՆԱՆՁՔ ԲԱՆԱԿԱՎԱՅՐԻ ՓՈՊՈՅԱՆԵՐԻ ԱՎԱՐԿՈՒՄ ՏՈՒՖ ԲԱՐՈՎ ԵՎ ՋՐԱՀԵՏԱՅԱՆ ՀԱՄԱԿԱՐԳԻ ԿԱՊԻՏԱԼ		
Ն Գ Ճ	Հ. ՀԱԿՈԲՅԱՆ		ԴՊՐՈՅԻ ՓՈՂՈՅ	ՓՈՒԼ	ԹԵՐԹ
Կատարեց	Հ. ՀԱԿՈԲՅԱՆ			Ա Ն	ԹԵՐԹԵՐ
Ստուգեց	Մ. ԿՈՍՏԱՆՅԱՆ				
			ՃԱՆԱՊԱՐՀԻ ԵՐԿԱՅՆԱԿԱՆ ՊՐՈՖԻԼ ԸԿ 0+00-:ԸԿ 1+44/		



ՊԱՍՏԱՌԻ ԼԱՅՆԱԿԱՆ ՊՐՈՖԻԼ /Կ 0+00/

ՊԱՍՏԱՌԻ ԼԱՅՆԱԿԱՆ ՊՐՈՖԻԼ /Կ 0+20/

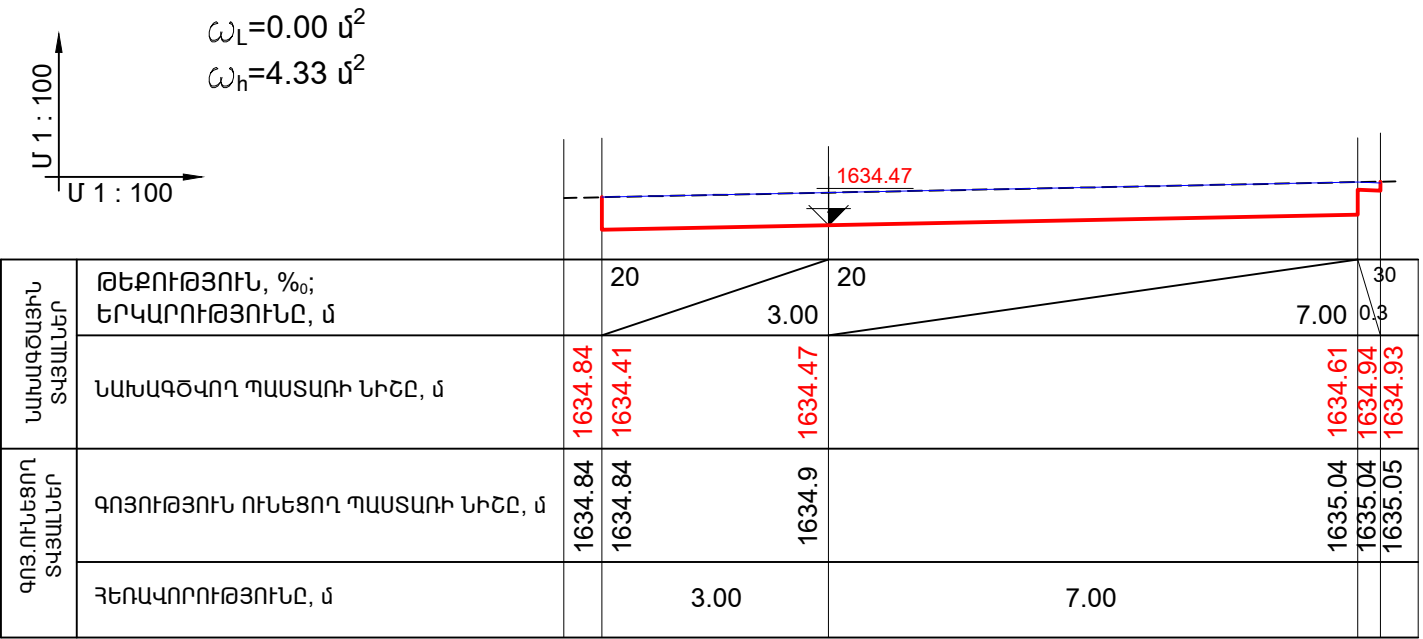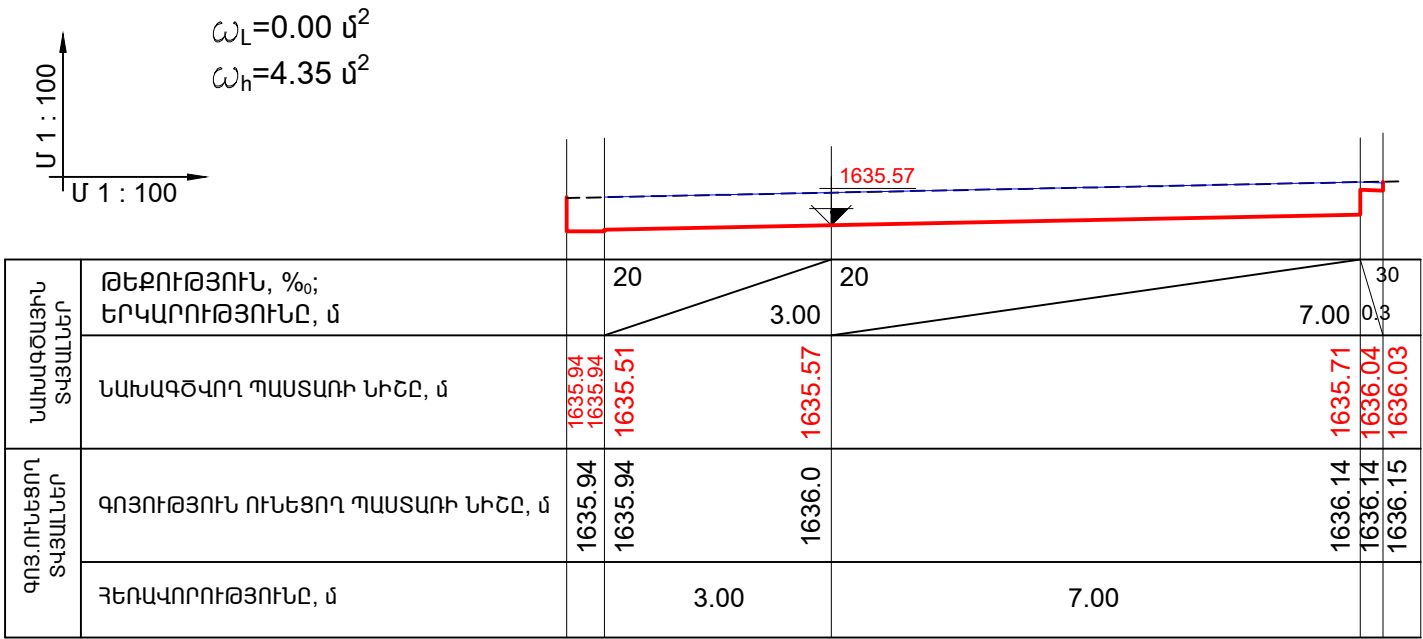

ՊԱՍՏԱՌԻ ԼԱՅՆԱԿԱՆ ՊՐՈՖԻԼ /Կ 0+40/

ՊԱՍՏԱՌԻ ԼԱՅՆԱԿԱՆ ՊՐՈՖԻԼ /Կ 0+60/

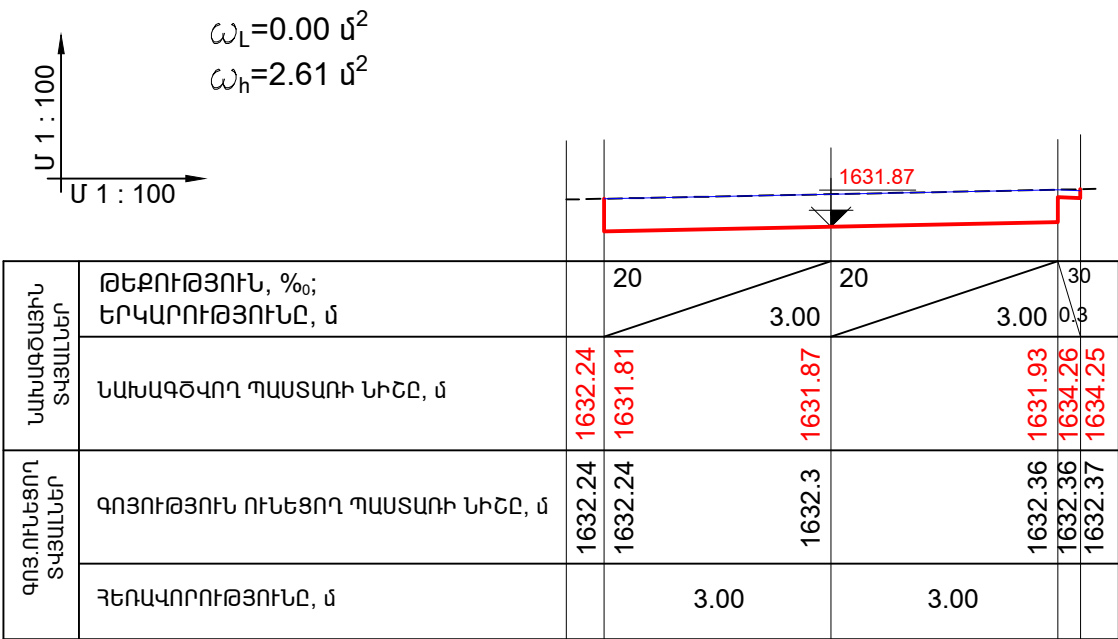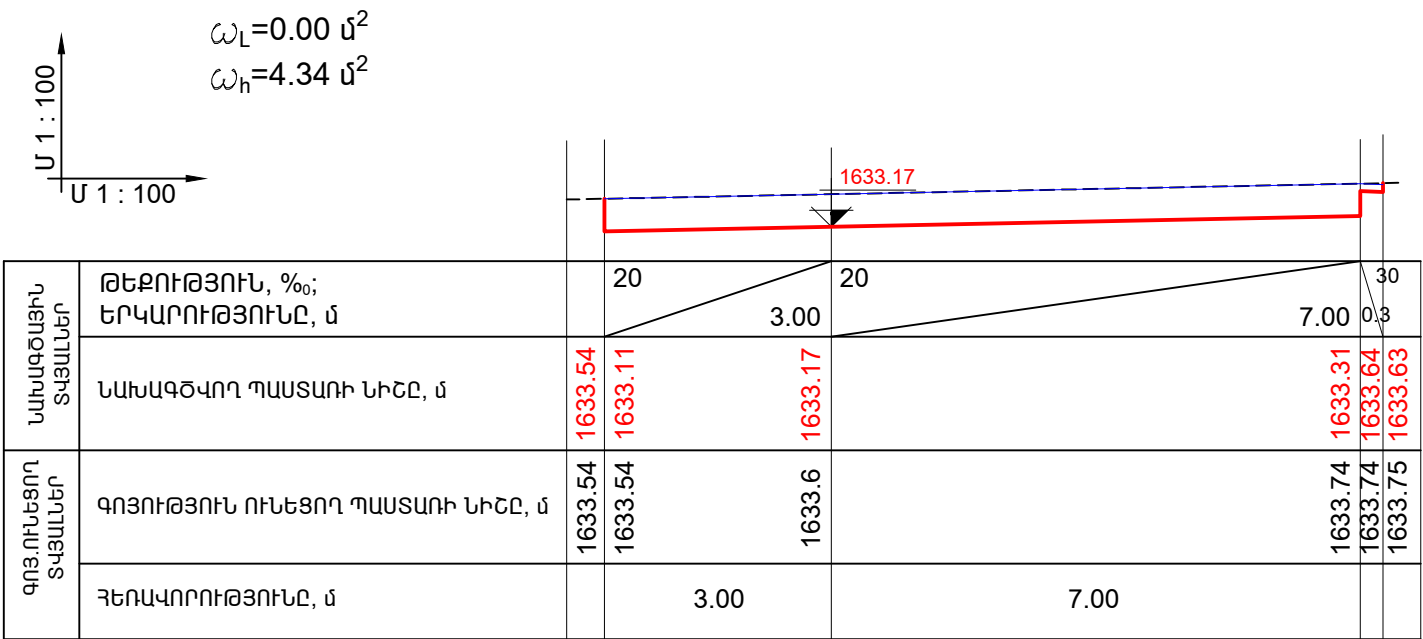


ՊԱՅՄԱՆԱԿԱՆ ՆՇԱՆՆԵՐ


- — — — — ՆԱԽԱԳԾԱՅԻՆ ԾԱԾԿՈՒՅԹԻ ՈՒՐՎԱԳԻԾ
- — — — — ՆԱԽԱԳԾԱՅԻՆ ՀՈՂԱՅԻՆ ՊԱՍՏԱՌԻ ՈՒՐՎԱԳԻԾ
- — — — — ԳՈՅ. ՈՒՆԵՑՈՂ ՊԱՍՏԱՌԻ ՈՒՐՎԱԳԻԾ

Տնօրեն	Ա.ԱՐԱՐԱՅԱՆ	ՍՊԻՏԱԿ ՀԱՄԱՅՆԻ ԼԵՈՆԱՆՁԵ ԲՆԱԿԱՎԱՅՐԻ ՓՈՊՈՅՆԵՐԻ ԱՎԱՐԿՈՒՄ ՏՈՒՖ ԲԱՐՈՎ ԵՎ ՋՐԱՀԵՊԱՅԱՆ ՀԱՄԱԿԱՐԳԻ ԿԱՊԻՏԱԼ			
Ն Գ Գ	Հ. ՀԱԿՈԲՅԱՆ	ԴՊՐՈՅԻ ՓՈՂՈՅ			
Կատարեց	Հ. ՀԱԿՈԲՅԱՆ				
Ստուգեց	Մ. ԿՈՍՏԱՆՅԱՆ	ՊԱՍՏԱՌԻ ԼԱՅՆԱԿԱՆ ՊՐՈՖԻԼՆԵՐ /Կ 0+00/, /Կ 0+20/, /Կ 0+40/, /Կ 0+60/			
		ՓՈՒԼ		ԹԵՐԹ	ԹԵՐԹԵՐ
		Ա Ն		ԱՃ - 7	
		«ԼՍ ՆԱԽԱԳԻԾ» ՍՊԸ			


ՊԱՍՏԱՌԻ ԼԱՅՆԱԿԱՆ ՊՐՈՖԻԼ /ՆԿ 0+80/

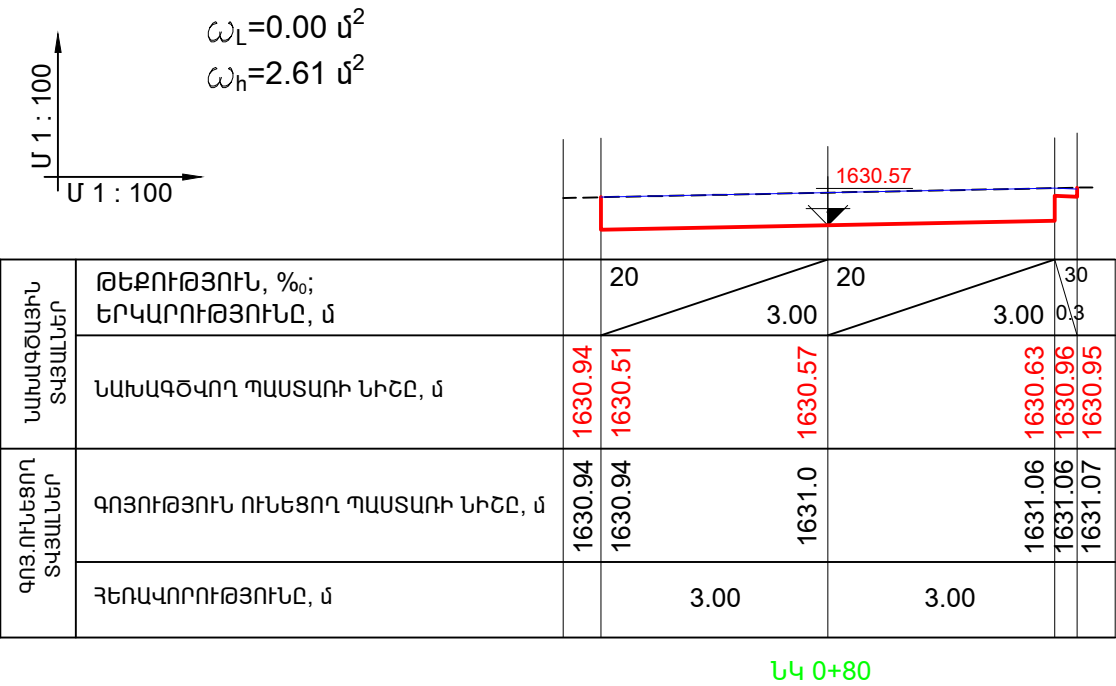


ՊԱՍՏԱՌԻ ԼԱՅՆԱԿԱՆ ՊՐՈՖԻԼ /ՆԿ 1+00/

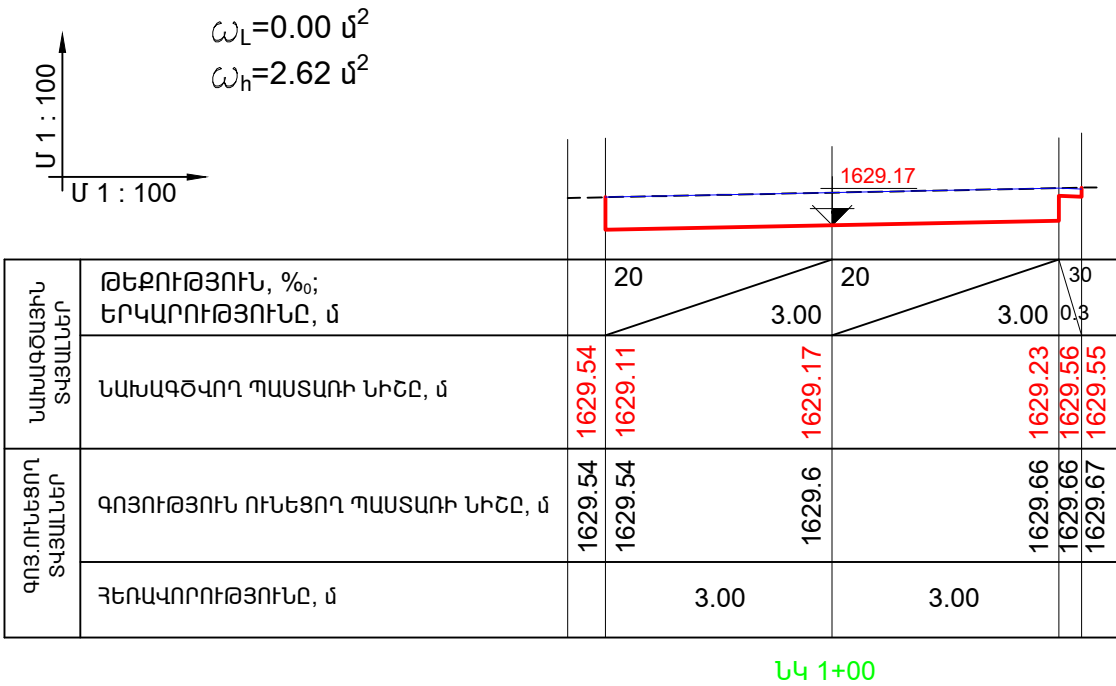

ՊԱՍՏԱՌԻ ԼԱՅՆԱԿԱՆ ՊՐՈՖԻԼ /ՆԿ 1+20/

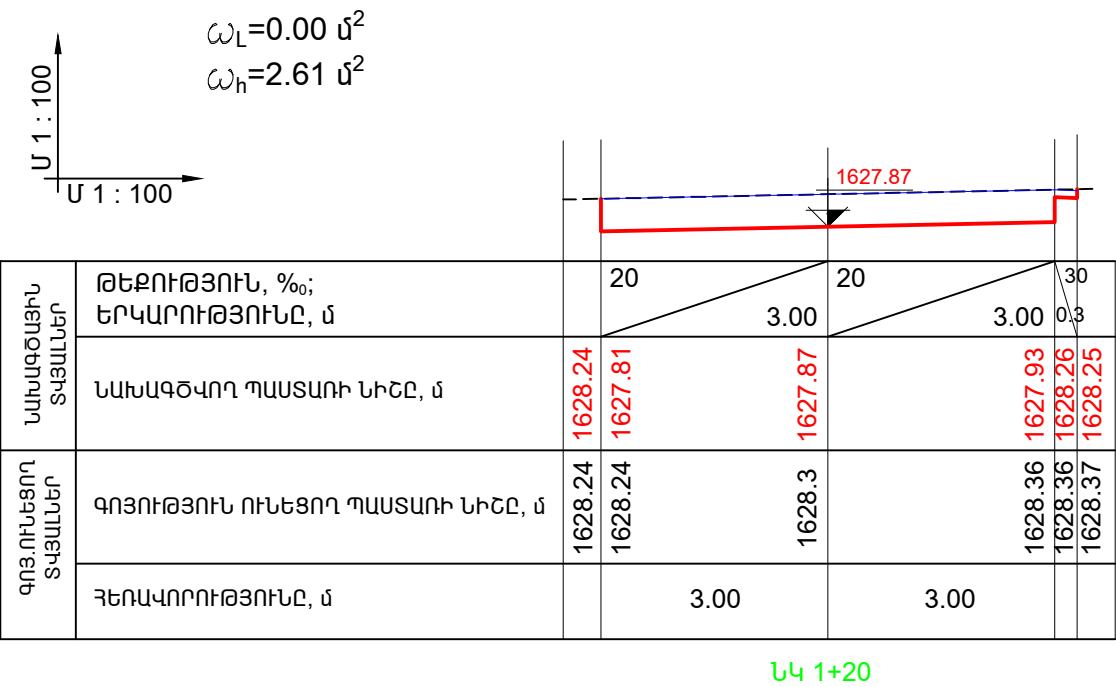

ՊԱՍՏԱՌԻ ԼԱՅՆԱԿԱՆ ՊՐՈՖԻԼ /ՆԿ 1+40/

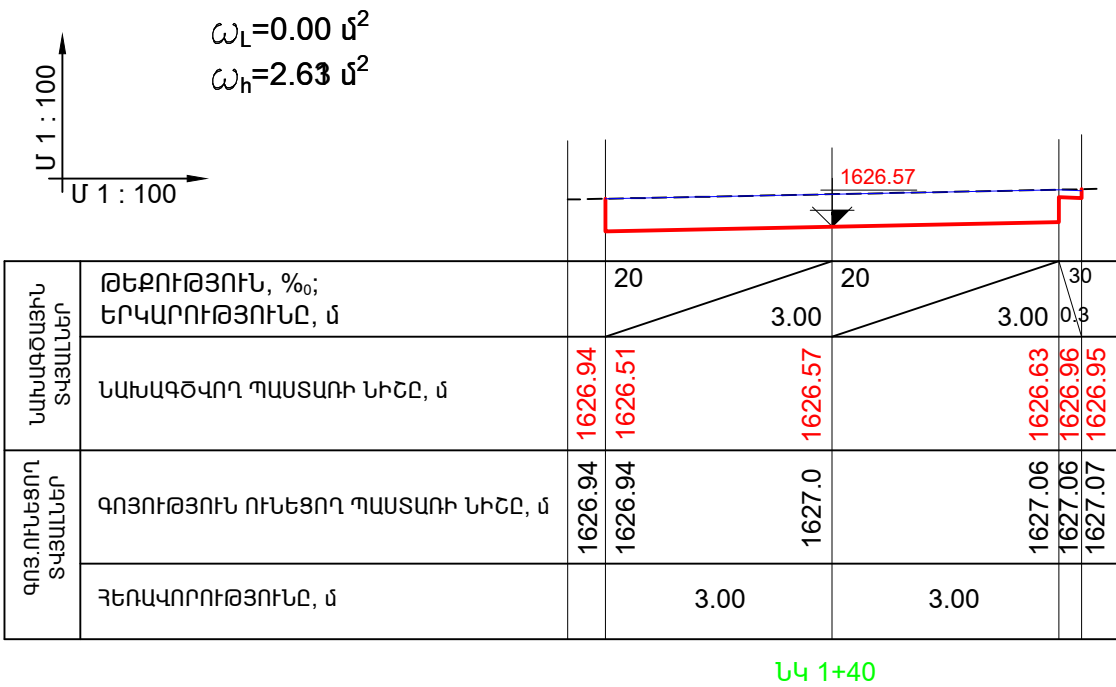


ՊԱՅՄԱՆԱԿԱՆ ՆՇԱՆՆԵՐ

- — — — — ՆԱԽԱԳԾԱՅԻՆ ԾԱԾԿՈՒՅԹԻ ՈՒՐՎԱԳԻԾ
- — — — — ՆԱԽԱԳԾԱՅԻՆ ՀՈՂԱՅԻՆ ՊԱՍՏԱՌԻ ՈՒՐՎԱԳԻԾ
- — — — — ԳՈՅ. ՈՒՆԵՑՈՂ ՊԱՍՏԱՌԻ ՈՒՐՎԱԳԻԾ

Տնօրեն	Ա.ՍԱՐԳՍՅԱՆ	<i>[Signature]</i>	ՍՊԻՏԱԿ ՀԱՄԱՅՆԻ ԼԵՈՆԱՆՁԵ ԲՆԱԿԱՎԱՅՐԻ ՓՈՊՈՅՆԵՐԻ ԱՎԱՐԿՈՒՄ ՏՈՒՖ ԲԱՐՈՎ ԵՎ ՋՐԱՀԵՊԱՅԱՆ ՀԱՄԱԿԱՐԳԻ ԿԱՊԻՏԱԼ				
Ն Գ Գ	Հ. ՀԱԿՈԲՅԱՆ	<i>[Signature]</i>	ԴՊՐՈՅԻ ՓՈՂՈՅ			ՓՈՒԼ	ԹԵՐԹ
Կատարեց	Հ. ՀԱԿՈԲՅԱՆ	<i>[Signature]</i>				Ա Ն	ԹԵՐԹԵՐ
Ստուգեց	Մ. ԿՈՍՏԱՆՅԱՆ	<i>[Signature]</i>	ՊԱՍՏԱՌԻ ԼԱՅՆԱԿԱՆ ՊՐՈՖԻԼՆԵՐ /ՆԿ 0+80/, /ՆԿ 1+00/, /ՆԿ 1+20/, /ՆԿ 1+40/			«ԼՍ ՆԱԽԱԳԻԾ» ՍՊԸ	



ՊԱՍՏԱՌԻ ԼԱՅՆԱԿԱՆ ՊՐՈՖԻԼ /ՆԿ 1+44/

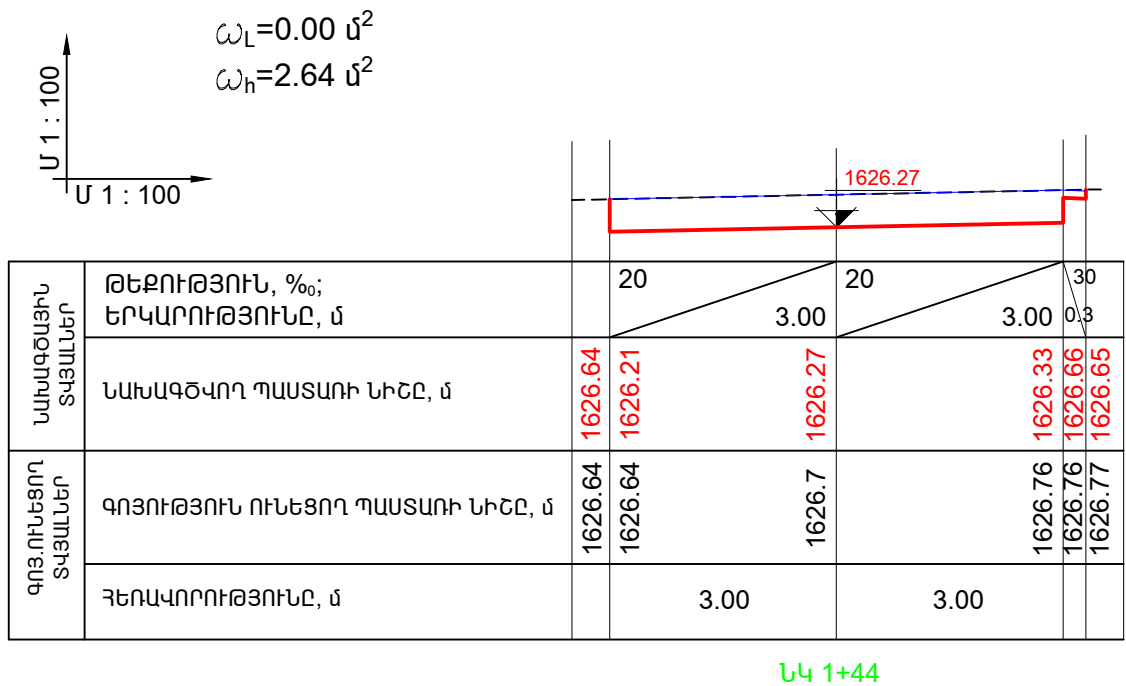

ՀՈՂԱՅԻՆ ԱՇԽԱՏԱՆՔՆԵՐԻ ԾԱՎԱԼՆԵՐ ԸՍՏ ՊՐՈՖԻԼՆԵՐԻ

ՊՐՈՖԻԼԻ ՆՇԱՆԱԿՈՒՄԸ	ՀԵՌԱՎՈՐՈՒԹՅՈՒՆ, Մ	ՊՐՈՖԻԼԻ ՄԱԿԵՐԵՍԸ, Մ²		ՀՈՂԱՅԻՆ ԱՇԽ-ՐԻ ԾԱՎԱԼԸ, Մ³	
		ԼԻՑՔ	ՀԱՆՈՒՅԹ	ԼԻՑՔ	ՀԱՆՈՒՅԹ
ՆԿ 0+00	20.0	0.00	4.35		
ՆԿ 0+20		0.00	4.33	0.00	86.800
ՆԿ 0+40	20.0	0.00	4.34	0.00	86.700
ՆԿ 0+60	20.0	0.00	2.61	0.00	69.500
ՆԿ 0+80	20.0	0.00	2.61	0.00	52.200
ՆԿ 1+00	20.0	0.00	2.62	0.00	52.300
ՆԿ 1+20	20.0	0.00	2.61	0.00	52.500
ՆԿ 1+40	4.0	0.00	2.64	0.00	10.560
ՆԿ 1+44		0.00	2.64	0.00	
ԸՆԴԱՄԵՆԸ				0.00	462.860

ԾԱՆՈԹՈՒԹՅՈՒՆ


- ՍԱԼԱՐԿՄԱՆ ԺԱՄԱՆԱԿ ԱՎԱԶԱՅԻՆ ՀԻՄՔԸ ՊԵՏՔ Է ԼԻՆԻ ՔԻՉ ԽՈՆԱԿ, ՉՈՐ ԵՂԱՆԱԿՆԵՐԻՆ ԽՈՐՀՈՒՐԴ Է ՏՐՎՈՒՄ ՋՐԵԼ:
- ՍԱԼԱՉՈՐՍՎԱԿՆԵՐՈՎ ՍԱԼԱՐԿՈՒՄԸ ԿԱՏԱՐՎՈՒՄ Է ԵՐԹԵՎԵԿԱՄԱՍԻ ԱՄԲՈՂՋ ԼԱՅՆՈՒԹՅԱՄԲ ՇԱՐՔԵՐՈՎ, ՈՐՈՆՔ ՊԵՏՔ Է ԼԻՆԵՆ ԽԻՍՏ ՈՒՂԱՅԱՅԱՅ ԳԱՆԱՊԱՐՀԻ ԱՌԱՆՑՔԻՆ: ԱՅՂ ԱՊԱՐԿԵԼՈՒ ՀԱՄԱՐ ՅՈՒՐԱՔԱՆՉՅՈՒՐ 5 ՄԵՏՐԻ ՎՐԱ ԳԱՆԱՊԱՐՀԻ ԱՌԱՆՑՔԻՆ ՈՒՂԱՅԱՅԱՅ ԿԱՊՎՈՒՄ ԵՆ ԼԱՐԵՐ ԵՎ ՍՏՈՒԳՎՈՒՄ Է ՇԱՐՔԵՐԻ ՈՒՂԱՅԱՅԱՅՈՒԹՅՈՒՆԸ:
- ՍԱԼԱՉՈՐՍՎԱԿՆԵՐԻ ԿԱՐԵՐԸ ՉՊԵՏՔ Է ՀԱՄԸՆԿՆԵՆ, ՆՐԱՆՔ ՊԵՏՔ Է ՇԱՐԺՎԵՆ ՈՉ ՊԱԿԱՍ ՉՈՐՍՎԱԿԻ 1/3 ԵՐԿԱՐՈՒԹՅԱՆ ՉԱԾՈՎ:
- ՍԱԼԱՉՈՐՍՎԱԿՆԵՐԻ ԵՎ ՄՈՋԱՅԿԱՅԻ ՍԱԼԱՐԿՈՒՄՆԵՐԻ ԽՏԱՑՈՒՄԸ ԿԱՏԱՐՎՈՒՄ Է 100 ԿԳ ՔԱՇ ՈՒՆԵՑՈՂ ՄԵԽԱՆԻԿԱԿԱՆ ՏՈՓԱՆՈՒՄՆԵՐՈՎ, ՅՈՒՐԱՔԱՆՉՅՈՒՐ ՇԱՐՔ ԸՆԴԼԱՅՆԱԿԱՆ ՈՒՂՈՒԹՅԱՄԲ ԵՐԿՈՒ ԱՆԳԱՄ: ԵԹԵ ՍԱԼԱՐԿԸ ԿԱՏԱՐՎԵԼ Է ՉՈՐ ԱՎԱԶԻ ՎՐԱ, ԽՈՐՀՈՒՐԴ Է ՏՐՎՈՒՄ ՄԻՆՉԵՎ ԽՏԱՑՈՒՄԸ ԽՈՆԱԿԱՑՆԵԼ ՋՐՈՎ, ԻՍԿ ԵԹԵ ՍԱԼԱՐԿՈՒՄԻՑ ՀԵՏՈ ՏԵՂԱՑԵԼ Է ԱՆՁՐԵՎ, ԽՏԱՑՈՒՄ ՉՊԵՏՔ Է ԿԱՏԱՐԵԼ:

ՊԱՅՄԱՆԱԿԱՆ ՆՇԱՆՆԵՐ

- — — — — ՆԱԽԱԳԾԱՅԻՆ ԾԱԾԿՈՒՅԹԻ ՈՒՐՎԱԳԻԾ
- — — — — ՆԱԽԱԳԾԱՅԻՆ ՀՈՂԱՅԻՆ ՊԱՍՏԱՌԻ ՈՒՐՎԱԳԻԾ
- — — — — ԳՈՅ. ՈՒՆԵՑՈՂ ՊԱՍՏԱՌԻ ՈՒՐՎԱԳԻԾ


ՏՃՕՐԵՄ	Ա.ՍԱՐԳՍՅԱՆ		ՄՈՒՏԱԿ ՀԱՄԱՅՆԻ ԼԵՈՆԱՆՁՔ ԲԱՆԱԿԱՎՈՐԻ ՓՈՊՈՅՆԵՐԻ		
Ն Գ Ծ	Հ. ՀԱԿՈԲՅԱՆ		ԱՎԱՐԿՈՒՄ ՏՈՒՖ ԲԱՐՈՎ ԵՎ ԶՐԱՀԵՊԱՅՈՒՆ ՀԱՄԱԿԱՐԳԻ ԿԱՊՈՒՅՈՒՄ		
Կատարեց	Հ. ՀԱԿՈԲՅԱՆ		ԴՊՐՈՅԻ ՓՈՂՈՅ	ՓՈՒԼ	ԹԵՐԹ
Ստուգեց	Մ. ԿՈՍՏԱՆՅԱՆ			Ա Ն	ԹԵՐԹԵՐ
			ՊԱՍՏԱՌԻ ԼԱՅՆԱԿԱՆ ՊՐՈՖԻԼ /ՆԿ 1+44/, ՀՈՂԱՅԻՆ ԱՇԽԱՏԱՆՔՆԵՐԻ ԾԱՎԱԼՆԵՐ ԸՍՏ ՊՐՈՖԻԼՆԵՐԻ		
			 «ԼՍ ՆԱԽԱԳԻԾ» ՍՊԸ		

ՃԱՆԱՊԱՐԴԻ ԿՏՐՎԱԾՔ 1 - 1 ( ՆԿ 0+00 -:- 0+43 ) Մ 1 : 25

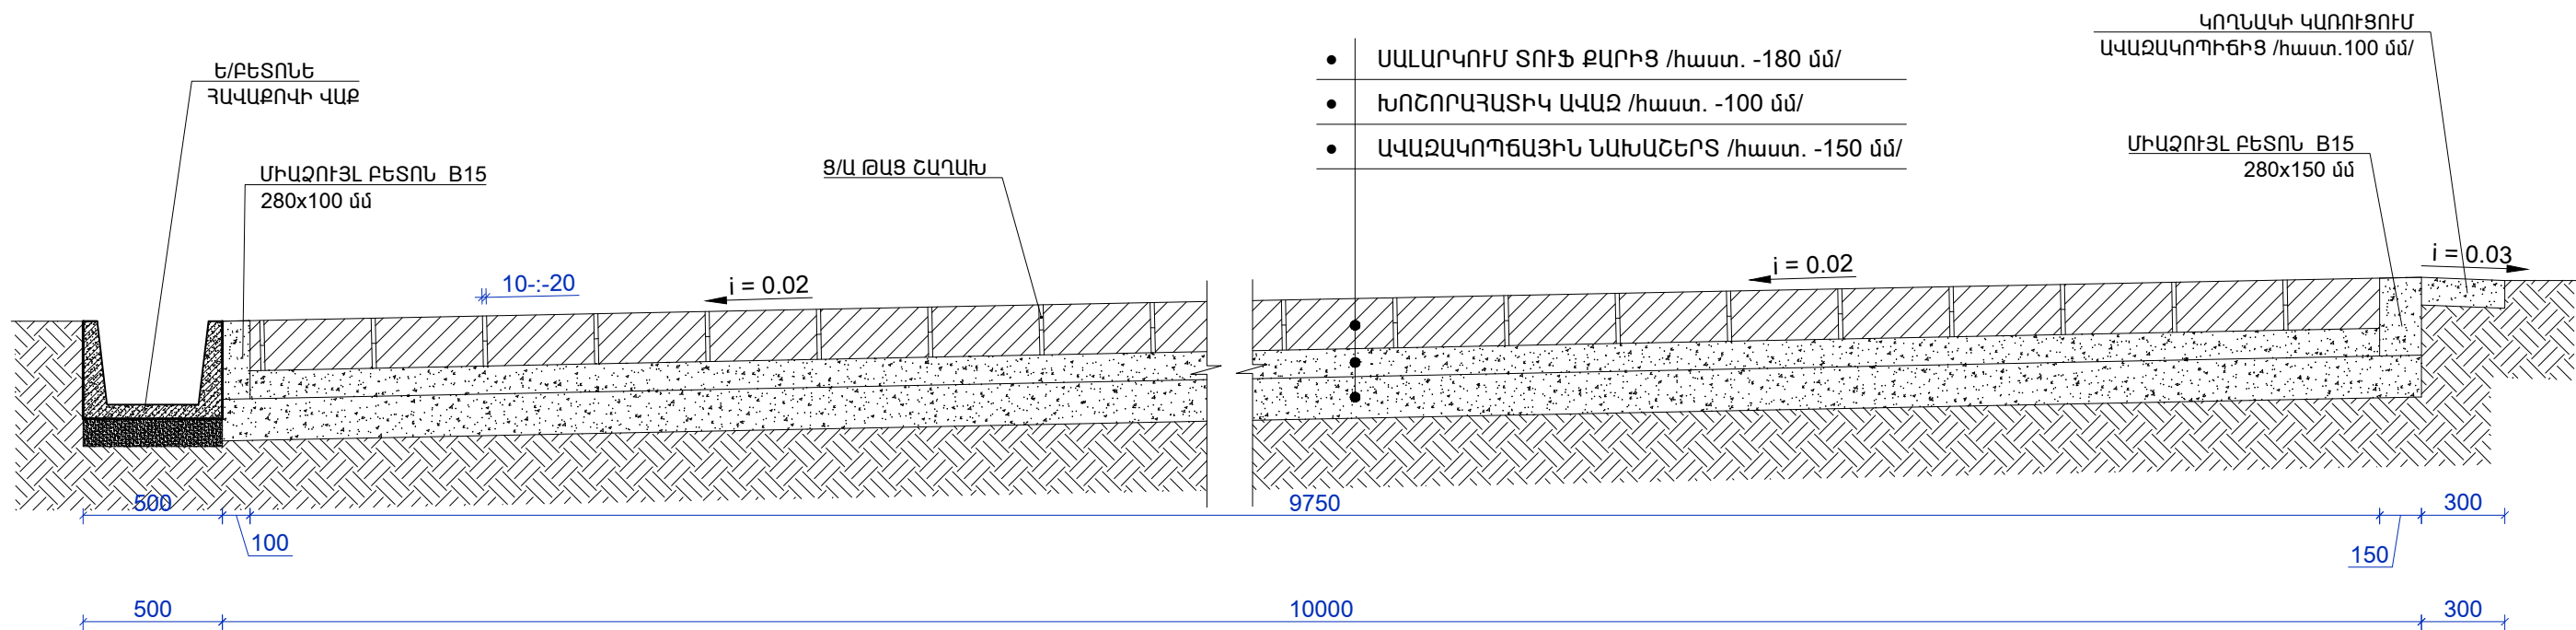

- ՍԱԼԱՐԿՈՒՄ ՏՈՒՖ ՔԱՐԻՑ /հաստ. -180 մմ/
- ԽՈՇՈՐԱՀԱՏԻԿ ԱՎԱԶ /հաստ. -100 մմ/
- ԱՎԱԶԱԿՈՊԱՅԻՆ ՆԱԽԱՇԵՐՏ /հաստ. -150 մմ/


ՃԱՆԱՊԱՐԴԻ ԿՏՐՎԱԾՔ 2 - 2 ( ՆԿ 0+43 -:- 1+44 ) Մ 1 : 25

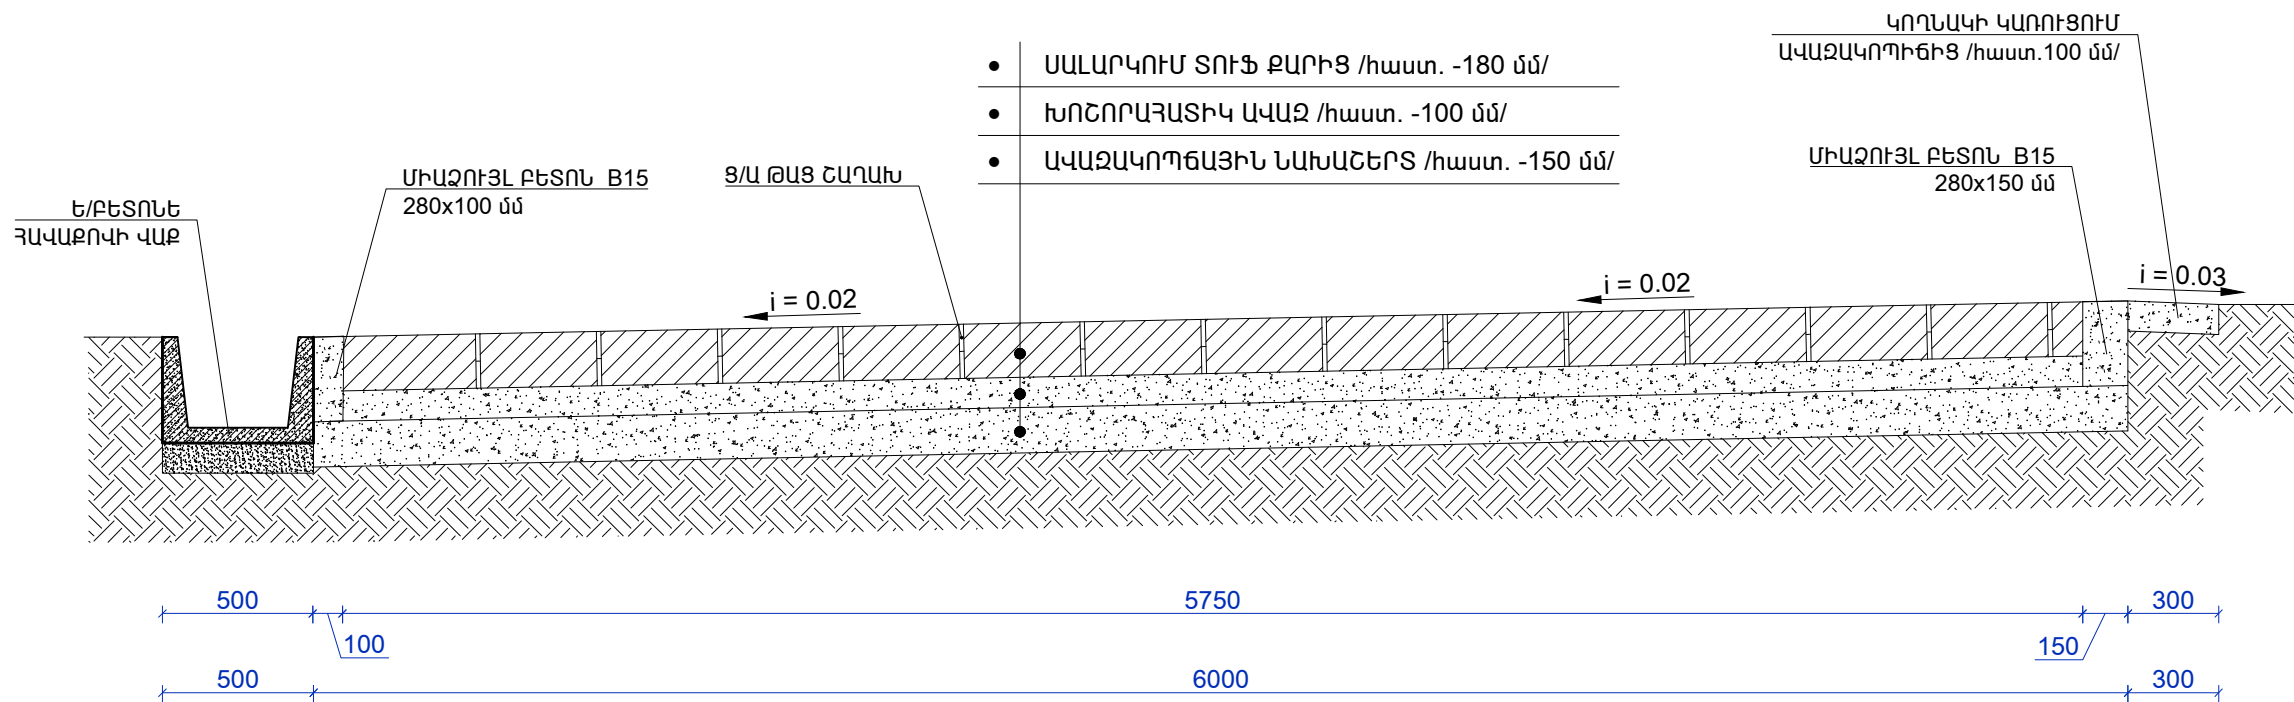

- ՍԱԼԱՐԿՈՒՄ ՏՈՒՖ ՔԱՐԻՑ /հաստ. -180 մմ/
- ԽՈՇՈՐԱՀԱՏԻԿ ԱՎԱԶ /հաստ. -100 մմ/
- ԱՎԱԶԱԿՈՊԱՅԻՆ ՆԱԽԱՇԵՐՏ /հաստ. -150 մմ/

Տնօրեն	Ա.ՍԱՐԳՍՅԱՆ		Մոխսկա շահյանի Լեռնաձոր բնակավայրի փողոցների սալարկում տուֆ քարով եւ քրաշեղձաձառն շահակարգի կառուցում			
Ն Գ Ճ	Հ. ՀԱԿՈԲՅԱՆ		ԴՊՐՈՅԻ ՓՈՂՈՅ	ՓՈՒԼ	ԹԵՐԹ	ԹԵՐԹԵՐ
Կատարեց	Հ. ՀԱԿՈԲՅԱՆ			Ա Ն	ԱՃ - 10	
Ստուգեց	Մ. ԿՈՍՏԱՆՅԱՆ		ՃԱՆԱՊԱՐԴԻ ԿՏՐՎԱԾՔՆԵՐ 1 - 1 ԵՎ 2 - 2	«ԼՍ ՆԱԽԱԳԻԾ» ՍՊԸ		


ԿՏՐՎԱԾՔ 3 - 3 Մ 1 : 25

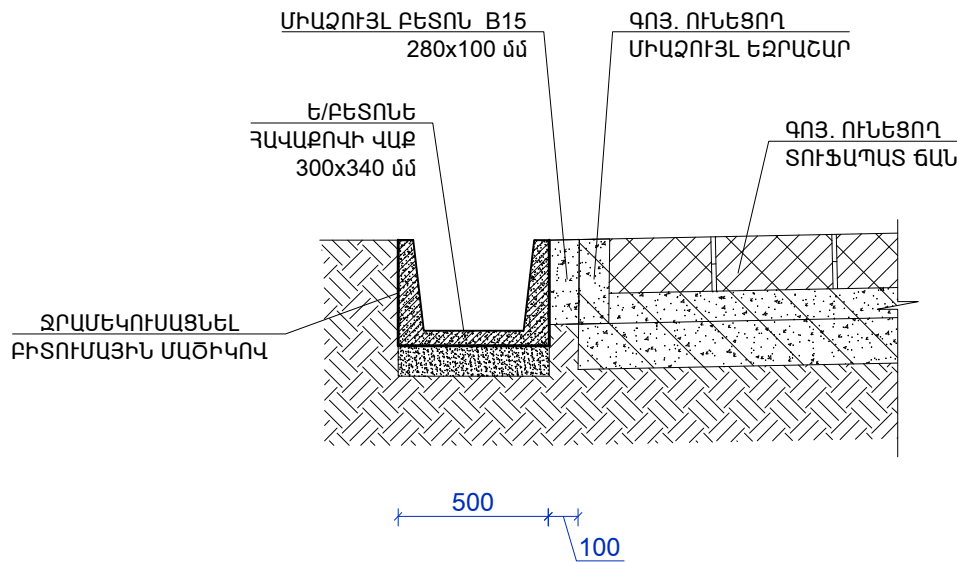

ՓՈՂՈՑԻ ԿԱՌՈՒՑՄԱՆ ՆՅՈՒԹԵՐԻ ՄԱՍՆԱԳԻՐ և ԱՇԽԱՏԱՆՔՆԵՐԻ ԱՄՓՈՓԱԳԻՐ


1.	3-րդ ԿԱՐԳԻ ԳՐՈՒՆՏԻ ՔԱՆԴՈՒՄ ՄԵԽԱՆԻԶՄՈՎ	- 340.0 մ <sup>3</sup>
2.	3-րդ ԿԱՐԳԻ ԳՐՈՒՆՏԻ ՔԱՆԴՈՒՄ ՁԵՌՔՈՎ	- 30.0 մ <sup>3</sup>
3.	4-րդ ԿԱՐԳԻ ԳՐՈՒՆՏԻ ՔԱՆԴՈՒՄ ՄԵԽԱՆԻԶՄՈՎ	- 88.0 մ <sup>3</sup>
4.	4-րդ ԿԱՐԳԻ ԳՐՈՒՆՏԻ ՔԱՆԴՈՒՄ ՁԵՌՔՈՎ	- 5.0 մ <sup>3</sup>
5.	ԳՈՅ. ՈՒՆԵՑՈՂ ԳԱՆԱՊԱՐՅԻ ԿՈՂՔԻ ՎԱՔԻ ՀԱՏՎԱԾՈՒՄ ԳՐՈՒՆՏԻ ՔԱՆԴՈՒՄ ՄԵԽԱՆԻԶՄՈՎ	- 150.0 մ <sup>3</sup>
6.	ՆՈՒՅՆԻ ՔԱՆԴՈՒՄ ՁԵՌՔՈՎ	- 9.0 մ <sup>3</sup>
7.	ՀԻՄՆԱՏԱԿԻ ՏՈՓԱՆՈՒՄ ՄԵԽԱՆԻԶՄՈՎ	- 1503.0 մ <sup>2</sup>
8.	ԱՎԱԶԱԿՈՊԵՏԻՆ ՆԱԽԱՇԵՐՏԻ ԻՐԱԿԱՆԱՑՈՒՄ /հաստ. - 150 մմ/ /ՏՈՓԱՆՈՒՄՈՎ/	- 156.0 մ <sup>3</sup>
9.	ԱՎԱԶԵ ՆԱԽԱՊԱՏՐԱՍՏԱԿԱՆ ՇԵՐՏԻ ԻՐԱԿԱՆԱՑՈՒՄ ԽՈՇՈՐԱՀԱՏԻԿ ԱՎԱԶԻՑ/հաստ. - 100 մմ//ՏՈՓԱՆՈՒՄՈՎ/- 100.3 մ <sup>3</sup>	
10.	ԳԱՆԱՊԱՐՅԻ ՍԱԼԱՐԿՈՒՄ ՏՈՒՖ ՔԱՐՈՎ /հաստ.180 մմ/	- 1003.0 մ <sup>2</sup>
11.	ԿԱՐԵՐԻ ԼՑՆՈՒՄ Ց/ԱՎԱԶԵ ՇԱՂԱԽՈՎ	- 12.1 մ <sup>3</sup>
12.	ՇԱՐՎԱԾՔԻ ԵԶՐՈՎ ՄԻԱԶՈՒՅԼ ԲԵՏՈՆԻ ԻՐԱԿԱՆԱՑՈՒՄ /280 *150, B15/	- 6.6 մ <sup>3</sup>
13.	ՇԱՐՎԱԾՔԻ ԵՎ ՎԱՔԻ ՄԻՋԵՎ ՄԻԱԶՈՒՅԼ ԲԵՏՈՆԻ ԻՐԱԿԱՆԱՑՈՒՄ /280 *100, B15/	- 21.9 մ <sup>3</sup>
14.	ԿՈՂՆԱԿԻ ԿԱՌՈՒՑՈՒՄ ԱՎԱԶԱԿՈՊԵՏՈՎ /ՏՈՓԱՆՈՒՄՈՎ/ /հաստ. - 100 մմ/	- 47.0 մ <sup>2</sup>
8.	ԱՎԱԶԱԿՈՊԵՏԻՆ ՆԱԽԱՇԵՐՏԻ ԻՐԱԿԱՆԱՑՈՒՄ /հաստ.-120 մմ/	- 16.0 մ <sup>2</sup>
9.	ԽՃԱՅԻՆ ՆԱԽԱՇԵՐՏԻ ԻՐԱԿԱՆԱՑՈՒՄ ԲԻՏՈՒՄԻ ՆԵՐԾԾՈՒՄՈՎ 4.12 կգ/մ <sup>2</sup> /հաստ.-120 մմ/	- 16.0 մ <sup>2</sup>
10.	"Բ" ՏԻՊԻ ՄԱՆՐԱՀԱՏԻԿ ԱՍՖԱԼՏԱԲԵՏՈՆԵ ԾԱԾԿՈՒՅԹԻ ԻՐԱԿԱՆԱՑՈՒՄ /հաստ.-50 մմ/	- 16.0 մ <sup>2</sup>
11.	ՔԱՆՂԱԾ ԲՆԱՀՈՂԻ ԲԱՐՁՈՒՄ և ՏԵՂԱՓՈԽՈՒՄ ՄԻՆՉԵՎ 1.0 ԿՄ	- 622.0 մ <sup>3</sup>

ՍԱԼԱՐԿՄԱՆ ՀԱՆԳՈՒՅՑ

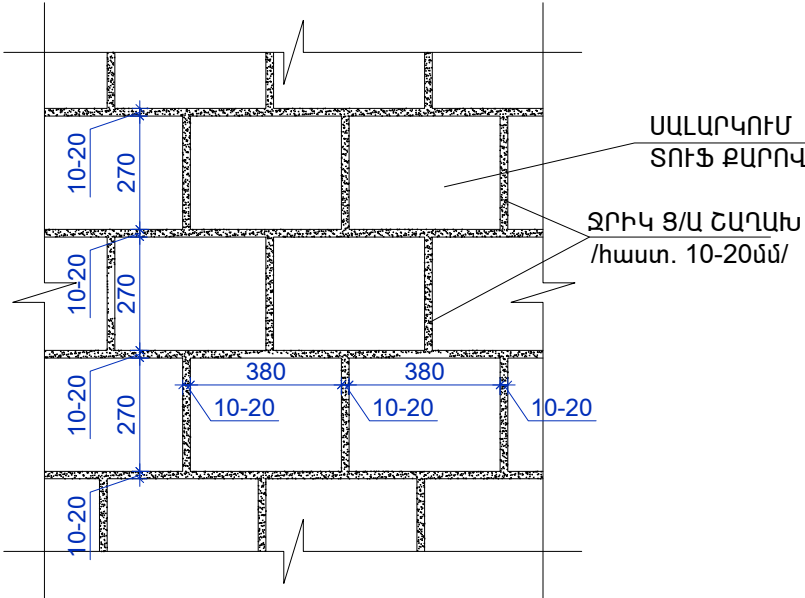

Տնօրեն	Ա.ՍԱՐԳՍՅԱՆ		Մոխրաչ Վառլանի Լեռնաշառ բնակավայրի փողոցների			
Ն Գ Ճ	Հ. ՀԱԿՈԲՅԱՆ		սալարկոմի տուֆ քարով եւ քրաշեղանձան շահագործի կառուցում			
Կատարեց	Հ. ՀԱԿՈԲՅԱՆ		ԴՊՐՈՑԻ ՓՈՂՈՑ	ՓՈՒԼ	ԹԵՐԹ	ԹԵՐԹԵՐ
Ստուգեց	Մ. ԿՈՍՏԱՆՅԱՆ			Ա Ն	ԱՃ - 11	
			ԿՏՐՎԱԾՔ 3 - 3, ՍԱԼԱՐԿՄԱՆ ՀԱՆԳՈՒՅՑ, ՓՈՂՈՑԻ ԿԱՌՈՒՑՄԱՆ ՆՅՈՒԹԵՐԻ ՄԱՍՆԱԳԻՐ և ԱՇԽԱՏԱՆՔՆԵՐԻ ԱՄՓՈՓԱԳԻՐ	 «ԼՍ ՆԱԽԱԳԻԾ» ՄՊԸ		


Ե/Բ ՎԱՔԻ ԵՎ ՃԱՂԱՎԱՆԴԱԿԻ ԿՏՐՎԱԾՔ

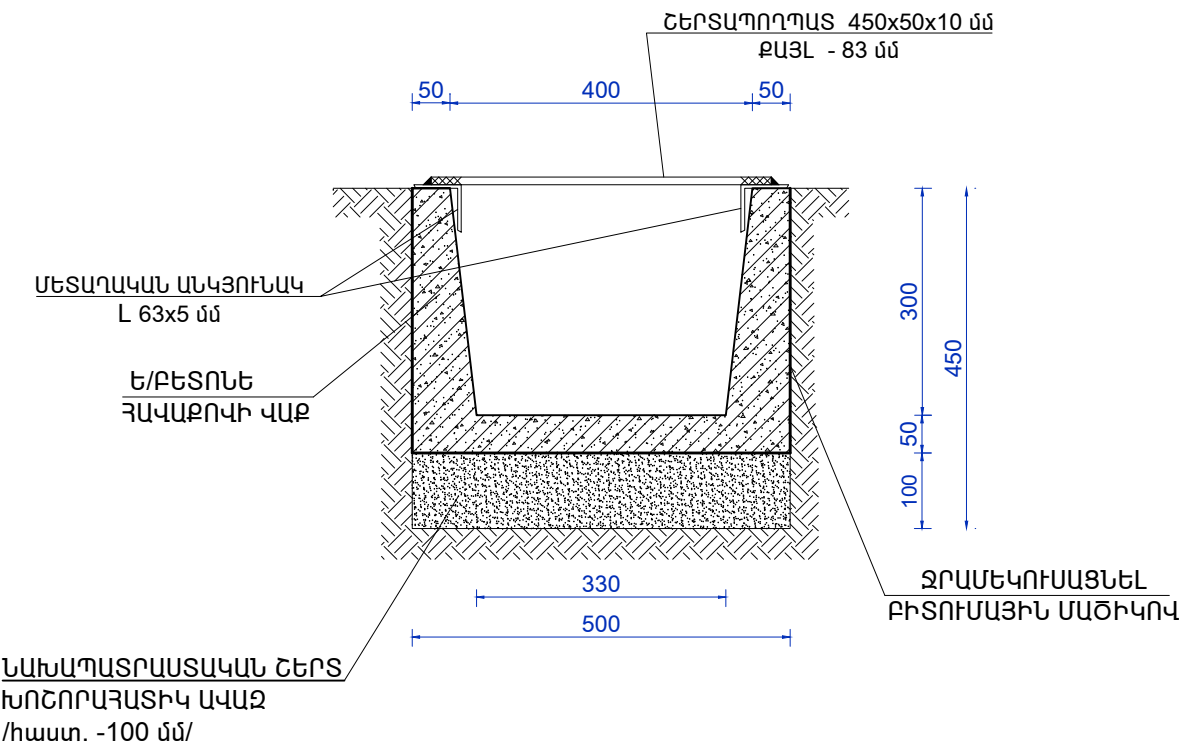


ՋՐԱՅԵՌԱՑՄԱՆ ՀԱՄԱԿԱՐԳԻ ՆՅՈՒԹԵՐԻ ՄԱՍՆԱԳԻՐ

Դիրք	ԱՆՎԱՆՈՒՄ	1 ԷԼԵՄԵՆՏԻ ԵՐԿԱՐՈՒԹՅՈՒՆԸ	ՔԱՆԱԿ ՀԱՏ	ԸՆԴՀԱՆՈՒՐ ԵՐԿ-ՆԸ ԳԾՄ	ԸՆԴՀԱՆՈՒՐ ՔԱՇԸ ԿԳ
1	2		3	4	5
1	ՄԵՏԱՂԱԿԱՆ ԱՆԿՅՈՒՆԱԿ L 63x5 մմ	L = 1000 մմ	144	144.0	693.0
2	ՇԵՐՏԱՊՈՂՊԱՏ - 50x10 մմ	L = 450 մմ	864	388.8	1526.0
3	ՄԵՏԱՂԱԿԱՆ ՃԱՂԱՎԱՆԴԱԿՆԵՐԻ ՅՈՒՂԱՆԵՐԿՈՒՄ - 83.0 մ²				
4	ՎԱՔԻ ՆԱԽԱՊԱՏՐԱՍՏԱԿԱՆ ՇԵՐՏԻ ԻՐԱԿԱՆԱՑՈՒՄ ԽՈՇՈՐԱՀԱՏԻԿ ԱՎԱԶԻՑ ՏՈՓԱՆՈՒՄՈՎ - 40.3 մ³				
5	ՀԱՎԱՔՈՎԻ Ե/Բ ՎԱՔԻ ՄՈՆՏԱԺՈՒՄ 300x340 ՀԱՓԵՐԻ				- 805.0 գծմ
6	ՎԱՔԻ ԹԻԿՈՒՆՔԱՅԻՆ ՄԱՍԻ ՄՇԱԿՈՒՄ ԲԻՏՈՒՄՈՎ				- 966.0 մ²

Ե/Բ ՎԱՔԻ ՃԱՂԱՎԱՆԴԱԿԻ ՀԱՏԱԿԱԳԻԾ /1 ԷԼԵՄԵՆՏԻ ՀԱՏԱԿԱԳԻԾ/

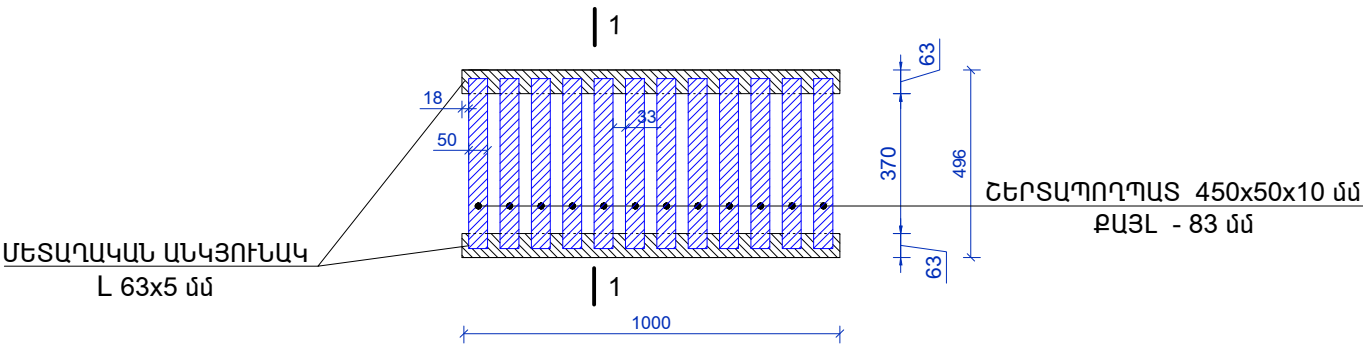


ԿՏՐՎԱԾՔ 1 - 1

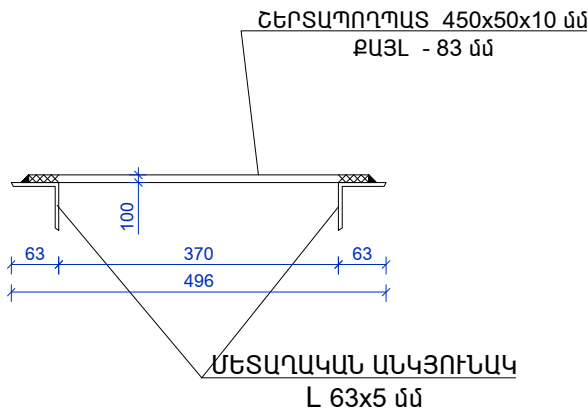

Տնօրեն	Ա.ՍԱՐԳՍՅԱՆ		Մոխսկի Համայնքի Լեռնաձոր բնակավայրի փողոցների սալարկումի տուֆ բարձր եւ քրաշեղջեղման Համայնքի կառուցում		
Ն Գ Ճ	Հ. ՀԱԿՈԲՅԱՆ				
Կատարեց	Հ. ՀԱԿՈԲՅԱՆ		ԴՊՐՈՅԻ ՓՈՂՈՅ	ՓՈՒԼ	ԹԵՐԹ
Ստուգեց	Մ. ԿՈՍՏԱՆՅԱՆ			Ա Ն	ԹԵՐԹԵՐ
			Ե/Բ ՎԱՔԻ ԵՎ ՃԱՂԱՎԱՆԴԱԿԻ ԿՏՐՎԱԾՔ «2 - 2 », Ե/Բ ՎԱՔԻ ՃԱՂԱՎԱՆԴԱԿԻ ՀԱՏԱԿԱԳԻԾ /1 ԷԼԵՄԵՆՏԻ ՀԱՏԱԿԱԳԻԾ/, ԿՏՐՎԱԾՔ «1 - 1», ՋՐԱՅԵՌԱՑՄԱՆ ՀԱՄԱԿԱՐԳԻ ՆՅՈՒԹԵՐԻ ՄԱՍՆԱԳԻՐ	«ԼՍ ՆԱԽԱԳԻԾ» ՍՊԸ	


ՃԱՆԱՊԱՐՀԱՅԻՆ ՆՇԱՆԻ ՏԵՂԱԴՐՄԱՆ ՏԵՍԲ

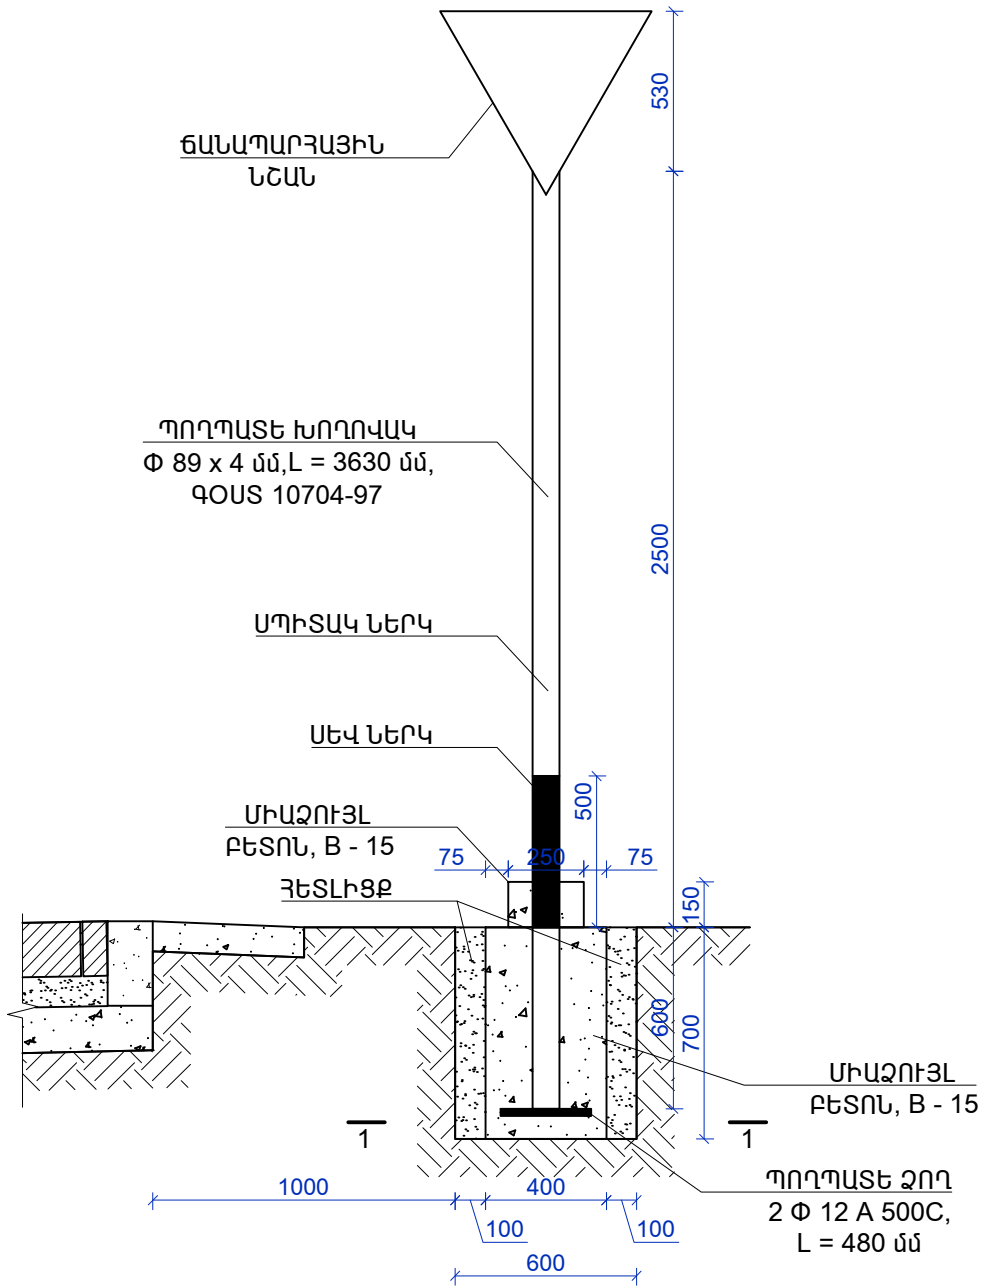

Ծ Ա Ն Ո Ր Ո Ւ Թ Յ Ո Ւ Ն

1. 2.4 ՃԱՆԱՊԱՐՀԱՅԻՆ ՆՇԱՆԵՐԻ ՏԵՂԱԴՐՄԱՆ ԳԼԽԱՎՈՐ ՃԱՆԱՊԱՐՀԻ ՀԵՏ ՀԱՏՄԱՆ ԳԾԻՑ 5.0 մ ՀԵՌԱՎՈՐՈՒԹՅԱՆ ՎՐԱ ԻՍԿ ՃԱՆԱՊԱՐՀԻ ԵԶՐԻՑ 1.0 մ:

ԿՏՐՎԱԾՔ «1 - 1» Մ 1 : 25

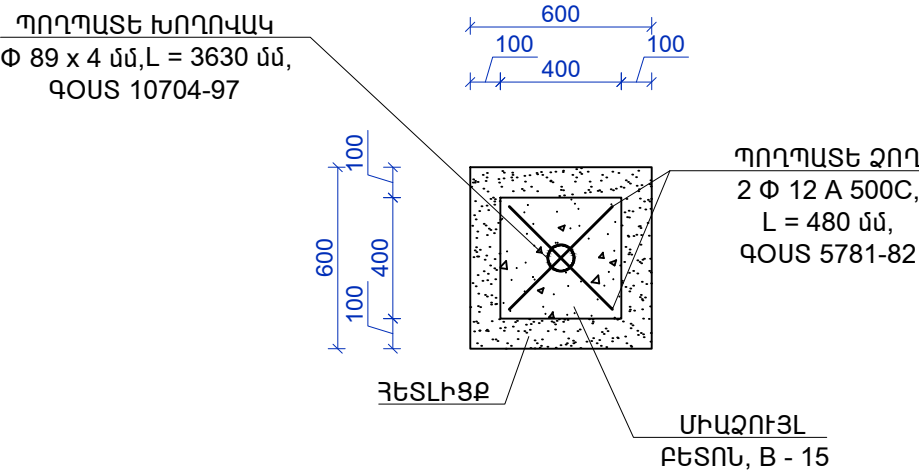

ՃԱՆԱՊԱՐՀԱՅԻՆ ՆՇԱՆՆԵՐԻ ՏԵՂԱԴՐՄԱՆ ԱՇԽԱՏԱՆՔՆԵՐԻ ԱՄՓՈՓԱԳԻՐ


1.	ԲՆԱՅՈՂԻ ՔԱՆԴՈՒՄ ՋԵՌՔՈՎ 4-րդ ԿԱՐԳԻ ԳՐՈՒՆՏՆԵՐՈՒՄ	- 0.3 մ <sup>3</sup>
2.	ԿԱՆԳՆԱԿԻ ՀԻՍՔԻ ԲԵՏՈՆԱՑՈՒՄ /քետոն B-15/	- 0.01 մ <sup>3</sup>
3.	ԿԱՆԳՆԱԿԻ ՈՐՄՆԱԽԱՐԱՍԽԻ ԲԵՏՈՆԱՑՈՒՄ /քետոն B-15/	- 0.12 մ <sup>3</sup>
4.	ԿԱՆԳՆԱԿ Փ 89 x 3 ՄԵՏԱՂԱԿԱՆ ԽՈՂՈՎԱԿԻՑ, ԳՕՍ 10704-97 /L=3.63 գծմ./	- 23.1 կգ
5.	ՊՈՂՊԱՏԵ ՋՈՂ Փ 12A500C, ԳՕՍ 5781-82 /0.96 գծմ./	- 0.9 կգ
6.	ԳՐՈՒՆՏԻ ՀԵՏԼԻՑՔ	- 0.18 մ <sup>3</sup>
7.	ՃԱՆԱՊԱՐՀԱՅԻՆ ՆՇԱՆԻ ՏԵՂԱԴՐՈՒՄ /ԱՄԽԱԶԳՈՒՇԱՑՆՈՂ/	- 1 հատ
8.	ՄԵՏԱՂԱԿԱՆ ԷԼԵՄԵՆՏՆԵՐԻ ՅՈՒՂԱՆԵՐԿՈՒՄ ՄԵՎ ՆԵՐԿՈՎ	- 0.5 մ <sup>2</sup>
9.	ՄԵՏԱՂԱԿԱՆ ԷԼԵՄԵՆՏՆԵՐԻ ՅՈՒՂԱՆԵՐԿՈՒՄ ՄԴԻՏԱԿ ՆԵՐԿՈՎ	- 0.8 մ <sup>2</sup>

Տնօրեն	Ա. ՍԱՐԳՍՅԱՆ	Մոխսյան Համալսարանի Լեռնաշեն բնակավայրի փողոցների			
Ն. Գ. Գ.	Հ. ՀԱԿՈԲՅԱՆ	Ավարկուտի տոմս քաղաքի երկրաչափական շինարարության կառույցում			
Կատարեց	Հ. ՀԱԿՈԲՅԱՆ	ԴՊՈՑԻՓՈՑՈՆՅԱՆ	ՓՈՒԼ	ԹԵՐԹ	ԹԵՐԹԵՐ
Ստուգեց	Մ. ԿՈՍՏԱՆՅԱՆ		Ա. Ն.	ԱՃ - 13	
		ՃԱՆԱՊԱՐՀԱՅԻՆ ՆՇԱՆՆԵՐԻ ՏԵՂԱԴՐՄԱՆ ԱՇԽԱՏԱՆՔՆԵՐԻ ԱՄՓՈՓԱԳԻՐ, ՃԱՆԱՊԱՐՀԱՅԻՆ ՆՇԱՆԻ ՏԵՂԱԴՐՄԱՆ ՏԵՍԲ, ԿՏՐՎԱԾՔ «1 - 1»	«ԼՍ ՆԱԽԱԳԻԾ» ՍՊԸ		





Ճանապարհի նորոգման աշխատանքների իրականացման երթևեկության կարգավորման սխեմա

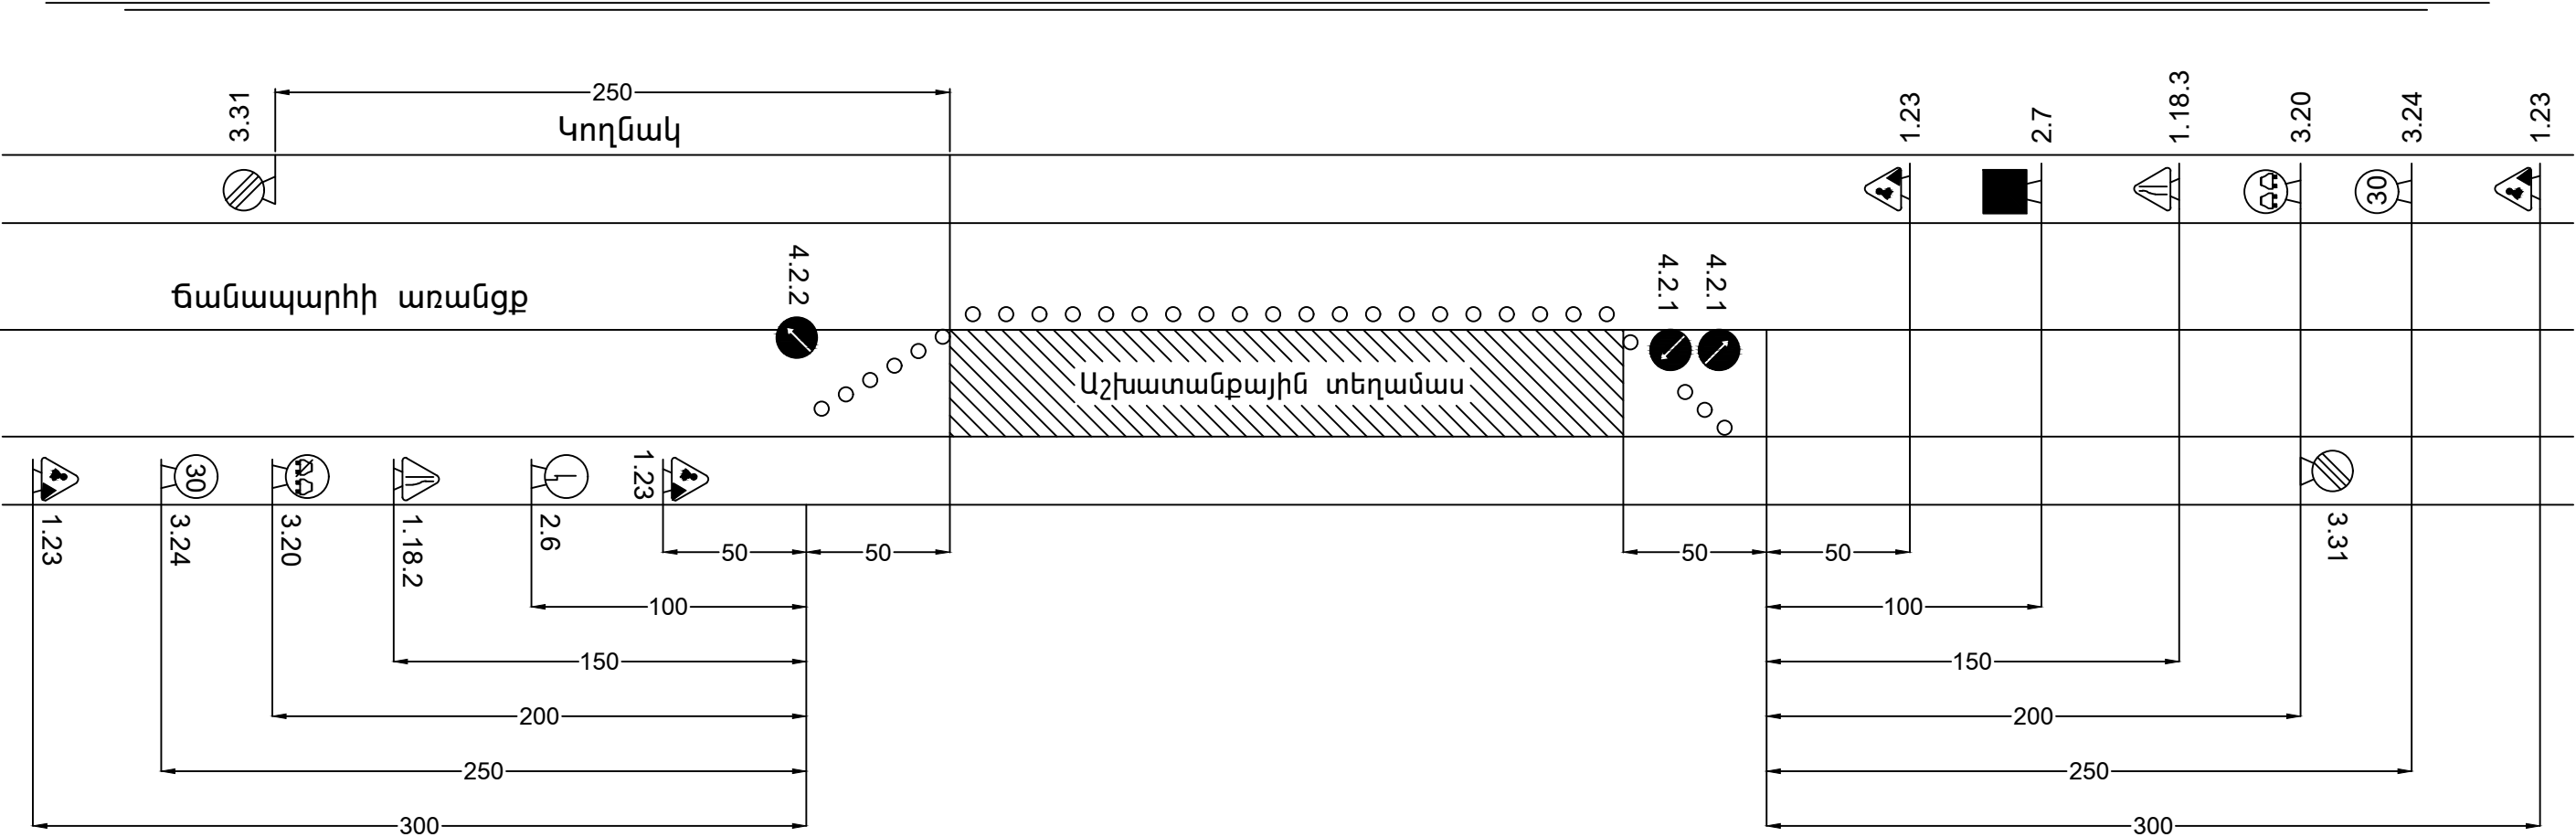

պայմանական նշաններ

- 1.23 ճանապարհային աշխատանքներ
- 1.18.2 ճանապարհի նեղացում
- 3.20 վազանքը արգելվում է
- 3.24 Մաքսիմալ արագության սահմանափակում
- 3.31 Բոլոր սահմանափակումների վերջը

- 4.2.1 Արգելքի շրջանցում աջից
- 4.2.2 Արգելքի շրջանցում ձախից
- 2.6 Հանդիպակած շարժման առավելություն
- 2.7 Առավելություն հանդիպակած շարժման նկատմամբ

Տնօրեն	Ա. ՍԱՐԳՍՅԱՆ		ՍՊԻՏԱԿ ՀԱՄԱՅՆՔԻ ԼԵՈՒՆԱԾՔ ԲՆԱԿԱՎԱՅՐԻ ՓՈՊՈՅՆԵՐԻ ԱՎԱՐԿՈՒՄ ՏՈՒՖ ԲԱՐՈՎ ԵՎ ՋՐԱՀԵՏՈՒՄԸ ՀԱՄԱԿԱՐԳԻ ԿԱՊՈՒՅՈՒՄ			
Ն. Գ. Գ.	Հ. ՀԱԿՈԲՅԱՆ					
Կատարեց	Հ. ՀԱԿՈԲՅԱՆ		ԴՊՐՈՑԻ ՓՈՂՈՅ	ՓՈՒԼ	ԹԵՐԹ	ԹԵՐԹԵՐ
Ստուգեց	Մ. ԿՈՍՏԱՆՅԱՆ			Ա. Ն.	ԱՃ - 15	
			ՃԱՆԱՊԱՐՀԻ ՆՈՐՈԳՄԱՆ ԱՇԽԱՏԱՆՔՆԵՐԻ ԻՐԱԿԱՆԱՑՄԱՆ ԵՐԹԵՎԵԿՈՒԹՅԱՆ ԿԱՐԳԱՎՈՐՄԱՆ ՍԽԵՄԱ		«ԼՍ ՆԱԽԱԳԻԾ» ՍՊԸ	

