

<<ՇԻՆ-ԿՈՄՖՈՐՏ>> ՍՊԸ  
ООО<<ШИН-КОМФОРТ>>  
<<SHIN-KOMFORT>> LLC  
ՔՊԼ-000572, 1-ին դաս

<<ՇԻՆ-ԿՈՄՖՈՐՏ>> ՍՊԸ

Երևան քաղաքի կենտրոն վարչական շրջանի Ջոն Կիրակոսյանի  
անվան թիվ 20 հիմնական դպրոցի տարածքում ֆուտբոլի դաշտի  
կառուցման

Աշխատանքային նախագիծ

Հատոր 1 - Ճարտարապետաշինարարական մաս  
Արտաքին ինժեռական ցանցեր

Նախագծի կազմը

Հատոր 1

Հատոր 2

Ճարտարապետաշինարարական մաս Արտաքին ինժեռական ցանցեր

Նախահաշիվ, Ծավալաթերթ

Կատարող՝

Տնօրեն՝

<<ՇԻՆ-ԿՈՄՖՈՐՏ>> ՍՊԸ

Վ. ԱՂԴԱԼՅԱՆ

Անվանացանկ

N	Անվանումը		Ծանոթություն
1	2	3	4
1	Անվանացանկ , Բացատրագիր	ԾՇ-1	
2	Գլխավոր հատակագիծ Մ 1:2000	ԾՇ-2	
3	Գլխավոր հատակագիծ Մ 1:1000	ԾՇ-3	
4	Գլխավոր հատակագիծ Մ 1:200	ԾՇ-4	
5	Մարզադաշտի հատակագիծ Մ 1:100	ԾՇ-5	
6	Մարզադաշտի ցանկապատի հատակագիծ Մ 1:100	ԾՇ-6	
7	Մարզադաշտի տրիբունայի հատակագիծ Մ 1:100	ԾՇ-7	
8	Ֆուտբոլի դարպաս	ԾՇ-8	
9	Մարզահրապարակի հատակագիծ Մ 1:100	ԾՇ-9	
10	Շին կազմակերպում Մ 1:200	ԾՇ-10	
11	Շինարարության իրականացման ժամանակացույց	ԾՇ-11	

Երևան քաղաքի կենտրոն վարչական շրջանի Ջոն Կիրակոսյանի անվան թիվ 20 հիմնական դպրոցի տարածքում՝ ֆուտբոլի դաշտի կառուցման աշխատանքային նախագիծ

**ԲԱՑԱՏՐԱԳԻՐ**





Երևան քաղաքի կենտրոն վարչական շրջանի Ջոն Կիրակոսյանի անվան թիվ 20 հիմնական դպրոցի տարածքում՝ ֆուտբոլի դաշտի կառուցում :


Նախագծով նախատեսված Է իրականացնել ֆուտբոլի արհեստական խոտածածկույթ 20մմ ն հաստ. :Նախատեսված Է իրականացնել ֆուտբոլի դշտի համապատասխան ցանկապատ 4500մմ բարձրությամբ : Նախագծով իրականացնել ֆուտբոլի դաշտին , իրականացնել տրիբունայի հատված: Տեղադրել լույսեր , դաշտի աջակողմյան հատվածում նախատեսել մարզահրապարակ որի սարքավորումները պատվիրել խանութարաններից

Մակերեսի չափը - 0.0755հա


Նախագիծը իրականացվել Է ՀՀ-ում գործող նորմատիվատեխնիկական փաստաթղթերի պահանջների համաձայն, հաշվի առնելով պատվիրատուի նախագծման առաջադրանքը:

**ՀՀԸՆ** 30-02-2022- Տարածքի բարեկարգում  
**ՀՀԸՆ** 31-04-2022- Տանիքներ - տանիքածածկեր  
**ՀՀԸՆ** 13.01-2022- Գեոդեզիական աշխատանքները շինարարությունում  
**ՀՀԸՆ** 20-05-2022- Շինարարական կոնստրուկցիաների պաշտպանությունը կոռոզիայից  
**ՀՀԸՆ** IV13. 01-96- Քարե ամրանաքարե կոնստրուկցիաներ  
**ՀՀԸՆ** 21-01-2014- Շենքերի - շինությունների հրդեհային անվտանգություն  
**ՀՀԸՆ** 31-02-2022- Բնակելի շենքեր մաս II, անհատական բնակելի տներ

Տնօրեն	Վ. Աղդայան		Երևան քաղաքի կենտրոն վարչական շրջանի Ջոն Կիրակոսյանի անվան թիվ 20 հիմնական դպրոցի տարածքում ֆուտբոլի դաշտի կառուցման աշխատանքային նախագիծ			
ՆԳՃ	Վ. Ավետիսյան					
Նախագծեց	Տ. Հայրապետյան		Ճարտարապետաշինարարական մաս	Փուլ	Թերթ	Թերթեր
Նախագծեց	Դ. Բաբայան			ԱՆ	ԾՇ-1	12
ՆԳԿ	Ա. Պողոսյան		Անվանացանկ, բացատրագիր	<<ՇԻՆ ԿՈՄՖՈՐՏ>> ՍՊԸ ՔՊԼ 000572		

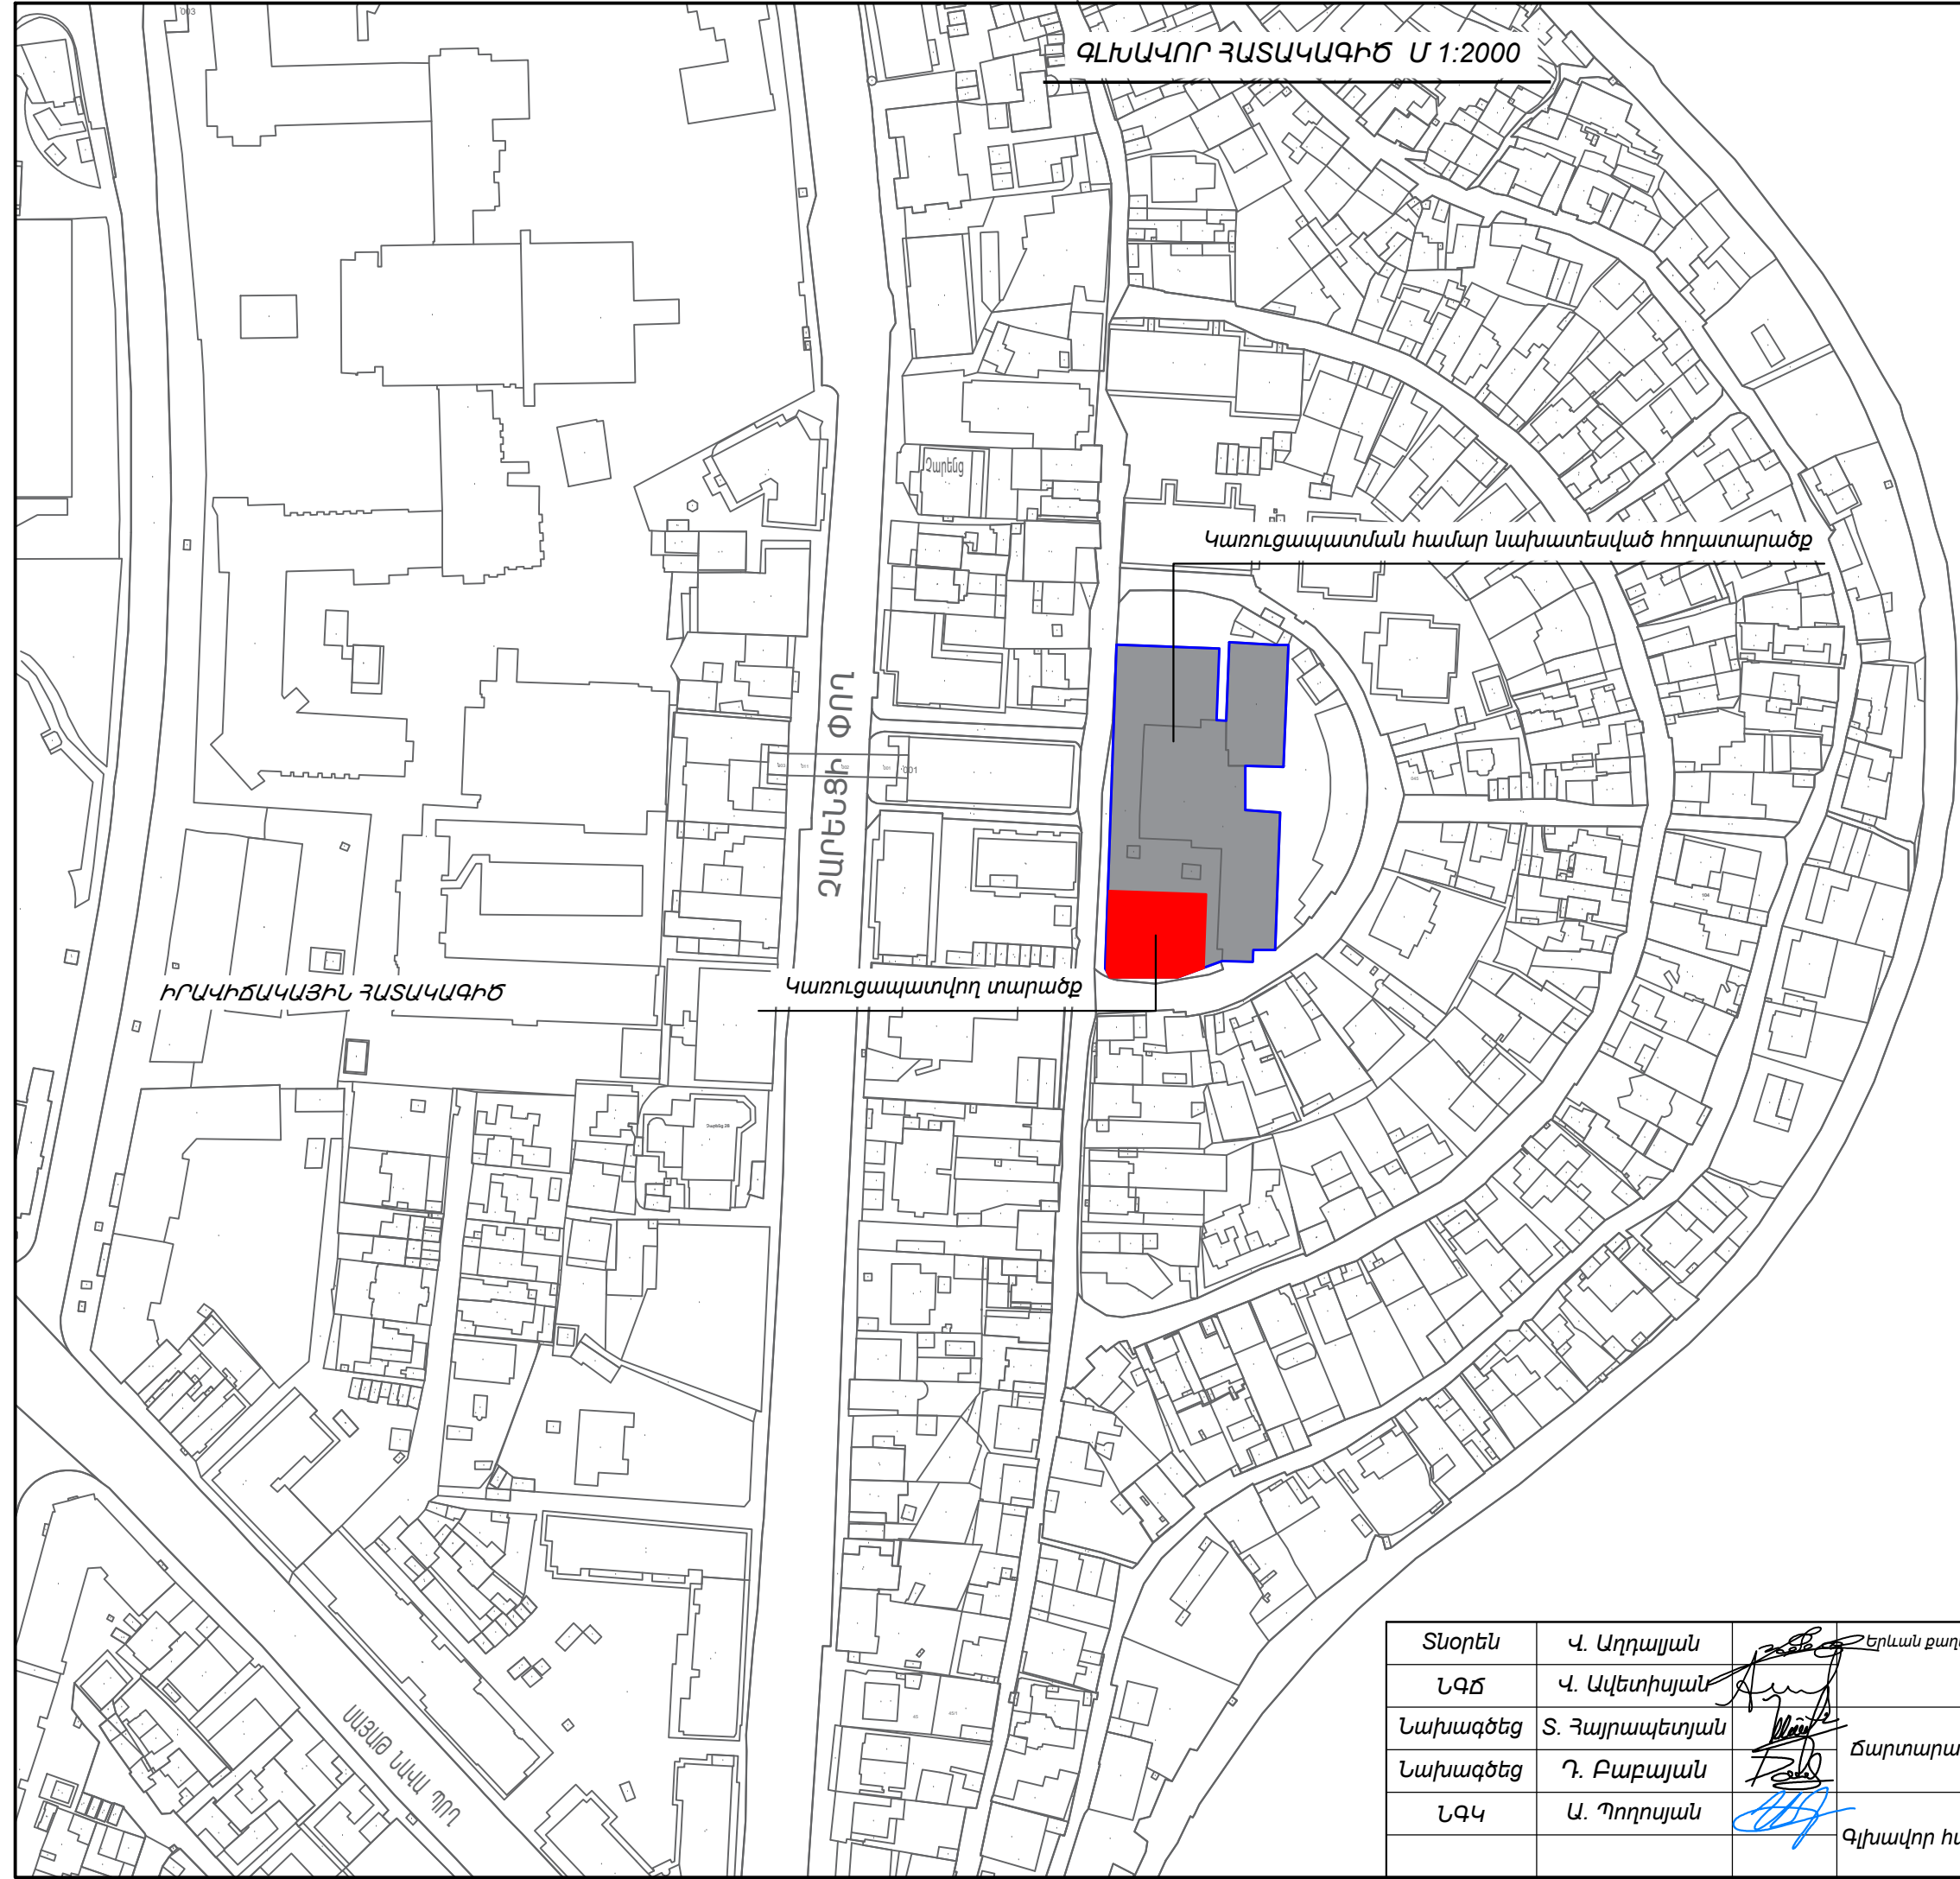

ԳԼԽԱԿՈՐ ՀԱՏԱԿԱԳԻԾ Մ 1:2000

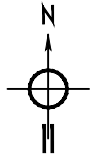

Կառուցապատման համար նախատեսված հողատարածք


ՉԱՐՆՑԻ ՓՈՐ

ԻՐԱԿԻՃԱԿԱՅԻՆ ՀԱՏԱԿԱԳԻԾ

Կառուցապատվող տարածք

Տնօրեն	Վ. Աղդալյան	Երևան քաղաքի կենտրոն վարչական շրջանի Ջոն Կիրակոսյանի անվան թիվ 20 հիմնական դպրոցի տարածքում՝ ֆուտբոլի դաշտի կառուցման աշխատանքային նախագիծ			
ՆԳՃ	Վ. Ավետիսյան				
Նախագծեց	Տ. Հայրապետյան	Ճարտարապետաշինարարական մաս	Փուլ	Թերթ	Թերթեր
Նախագծեց	Դ. Բաբայան		ԱՆ	ՃՇ-2	12
ՆԳԿ	Ա. Պողոսյան	Գլխավոր հատակագիծ Մ 1:2000		<<ՇԻՆ ԿՈՍՖՈՐՏ>> ՍՊԸ ՔՊԼ 000572	



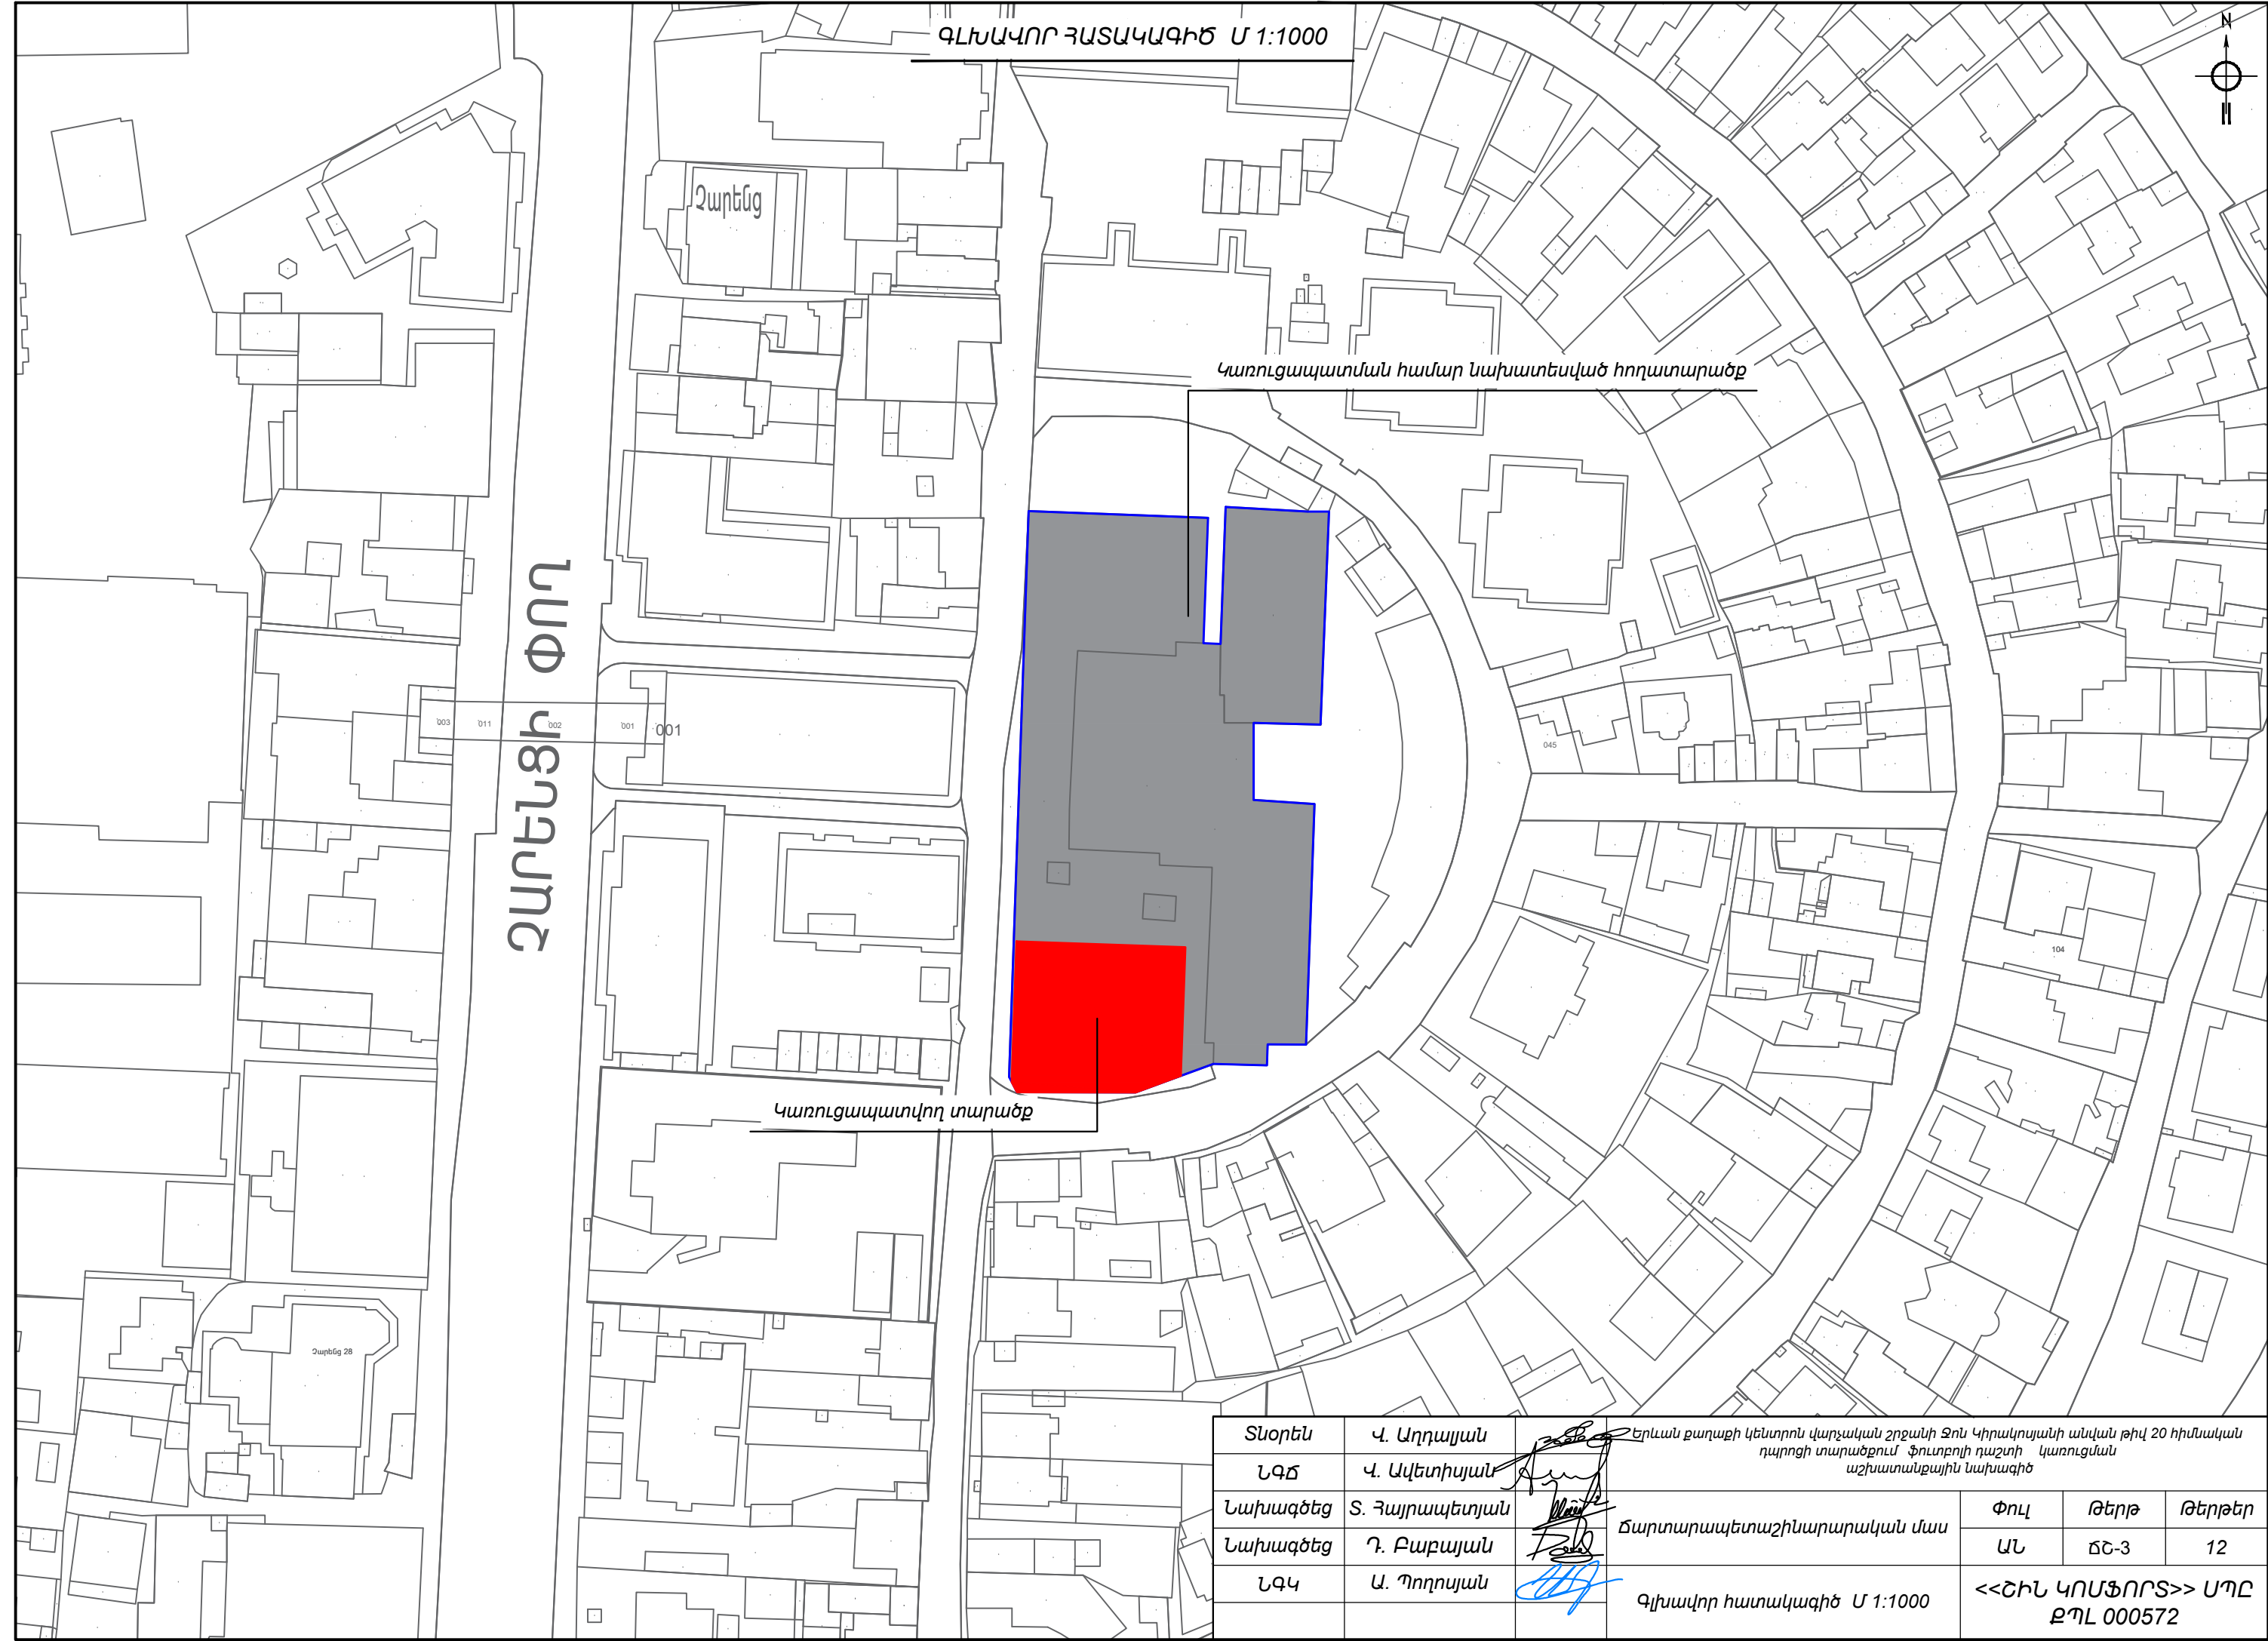




ԳԼԽԱՎՈՐ ՀԱՏԱԿԱԳԻԾ Մ 1:1000

Կառուցապատման համար նախատեսված հողատարածք

Կառուցապատվող տարածք

Տնօրեն	Վ. Աղդալյան		Երևան քաղաքի կենտրոն վարչական շրջանի Ջոն Կիրակոսյանի անվան թիվ 20 հիմնական դպրոցի տարածքում ֆուտբոլի դաշտի կառուցման աշխատանքային նախագիծ			
ՆԳԾ	Վ. Ավետիսյան					
Նախագծեց	Տ. Հայրապետյան	Ճարտարապետաշինարարական մաս		Փուլ	Թերթ	Թերթեր
Նախագծեց	Դ. Բաբայան			ԱՆ	ՃԾ-3	12
ՆԳԿ	Ա. Պողոսյան			<<ՇԻՆ ԿՈՍՖՈՐՏ>> ՍՊԸ ԲՊԼ 000572		
		Գլխավոր հատակագիծ Մ 1:1000				

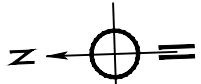


ԳԼԽԱՎՈՐ ՀԱՏԱԿԱԳԻԾ Մ 1:200




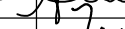

Անվանացանկ


Հ/Հ	Օբյեկտի անվանումը
1	Ֆուտբոլի դաշտ
2	Տրիբունա
3	Մարզահրապարակ

Պայմանական նշաններ

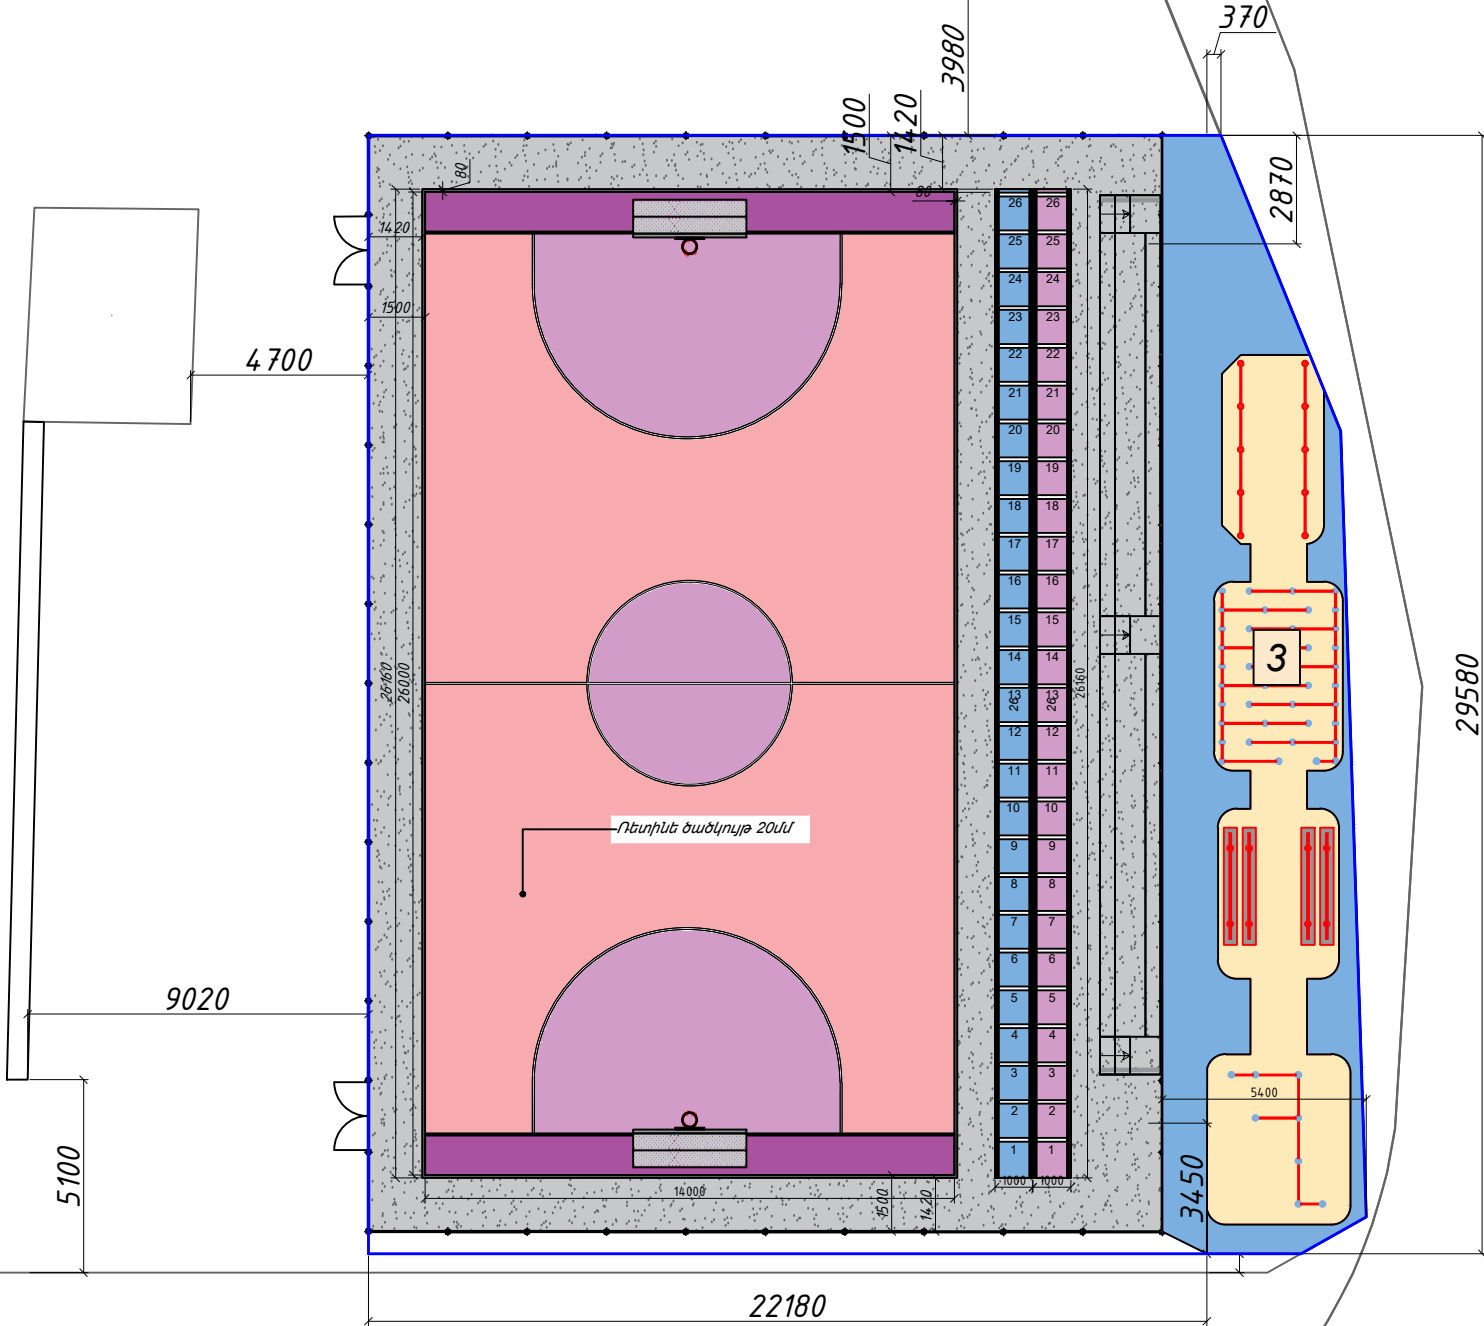	Տարածքի ասֆալտապատում
	Ռետինե ծածկույթ 20մմ հաս.
	Բազալտե եզրաքարեր 150x300 մմ
	Տարածքի պարսպապատում
	Հողամասի եզրագիծ



Տնօրեն	Վ. Աղդալյան		Երևան քաղաքի կենտրոն վարչական շրջանի Ջոն Կիրակոսյանի անվան թիվ 20 հիմնական դպրոցի տարածքում՝ ֆուտբոլի դաշտի կառուցման աշխատանքային նախագիծ			
ՆԳԾ	Վ. Ավետիսյան					
Նախագծեց	Տ. Հայրապետյան			Ճարտարապետաշինարարական մաս	Փուլ	Թերթ
Նախագծեց	Դ. Բաբայան				ԱՆ	ԾՇ-4
ՆԳԿ	Ա. Պողոսյան			Գլխավոր հատակագիծ Մ 1:200	<<ՇԻՆ ԿՈՍՖՈՐՏ>> ՍՊԸ ՔՊԼ 000572	

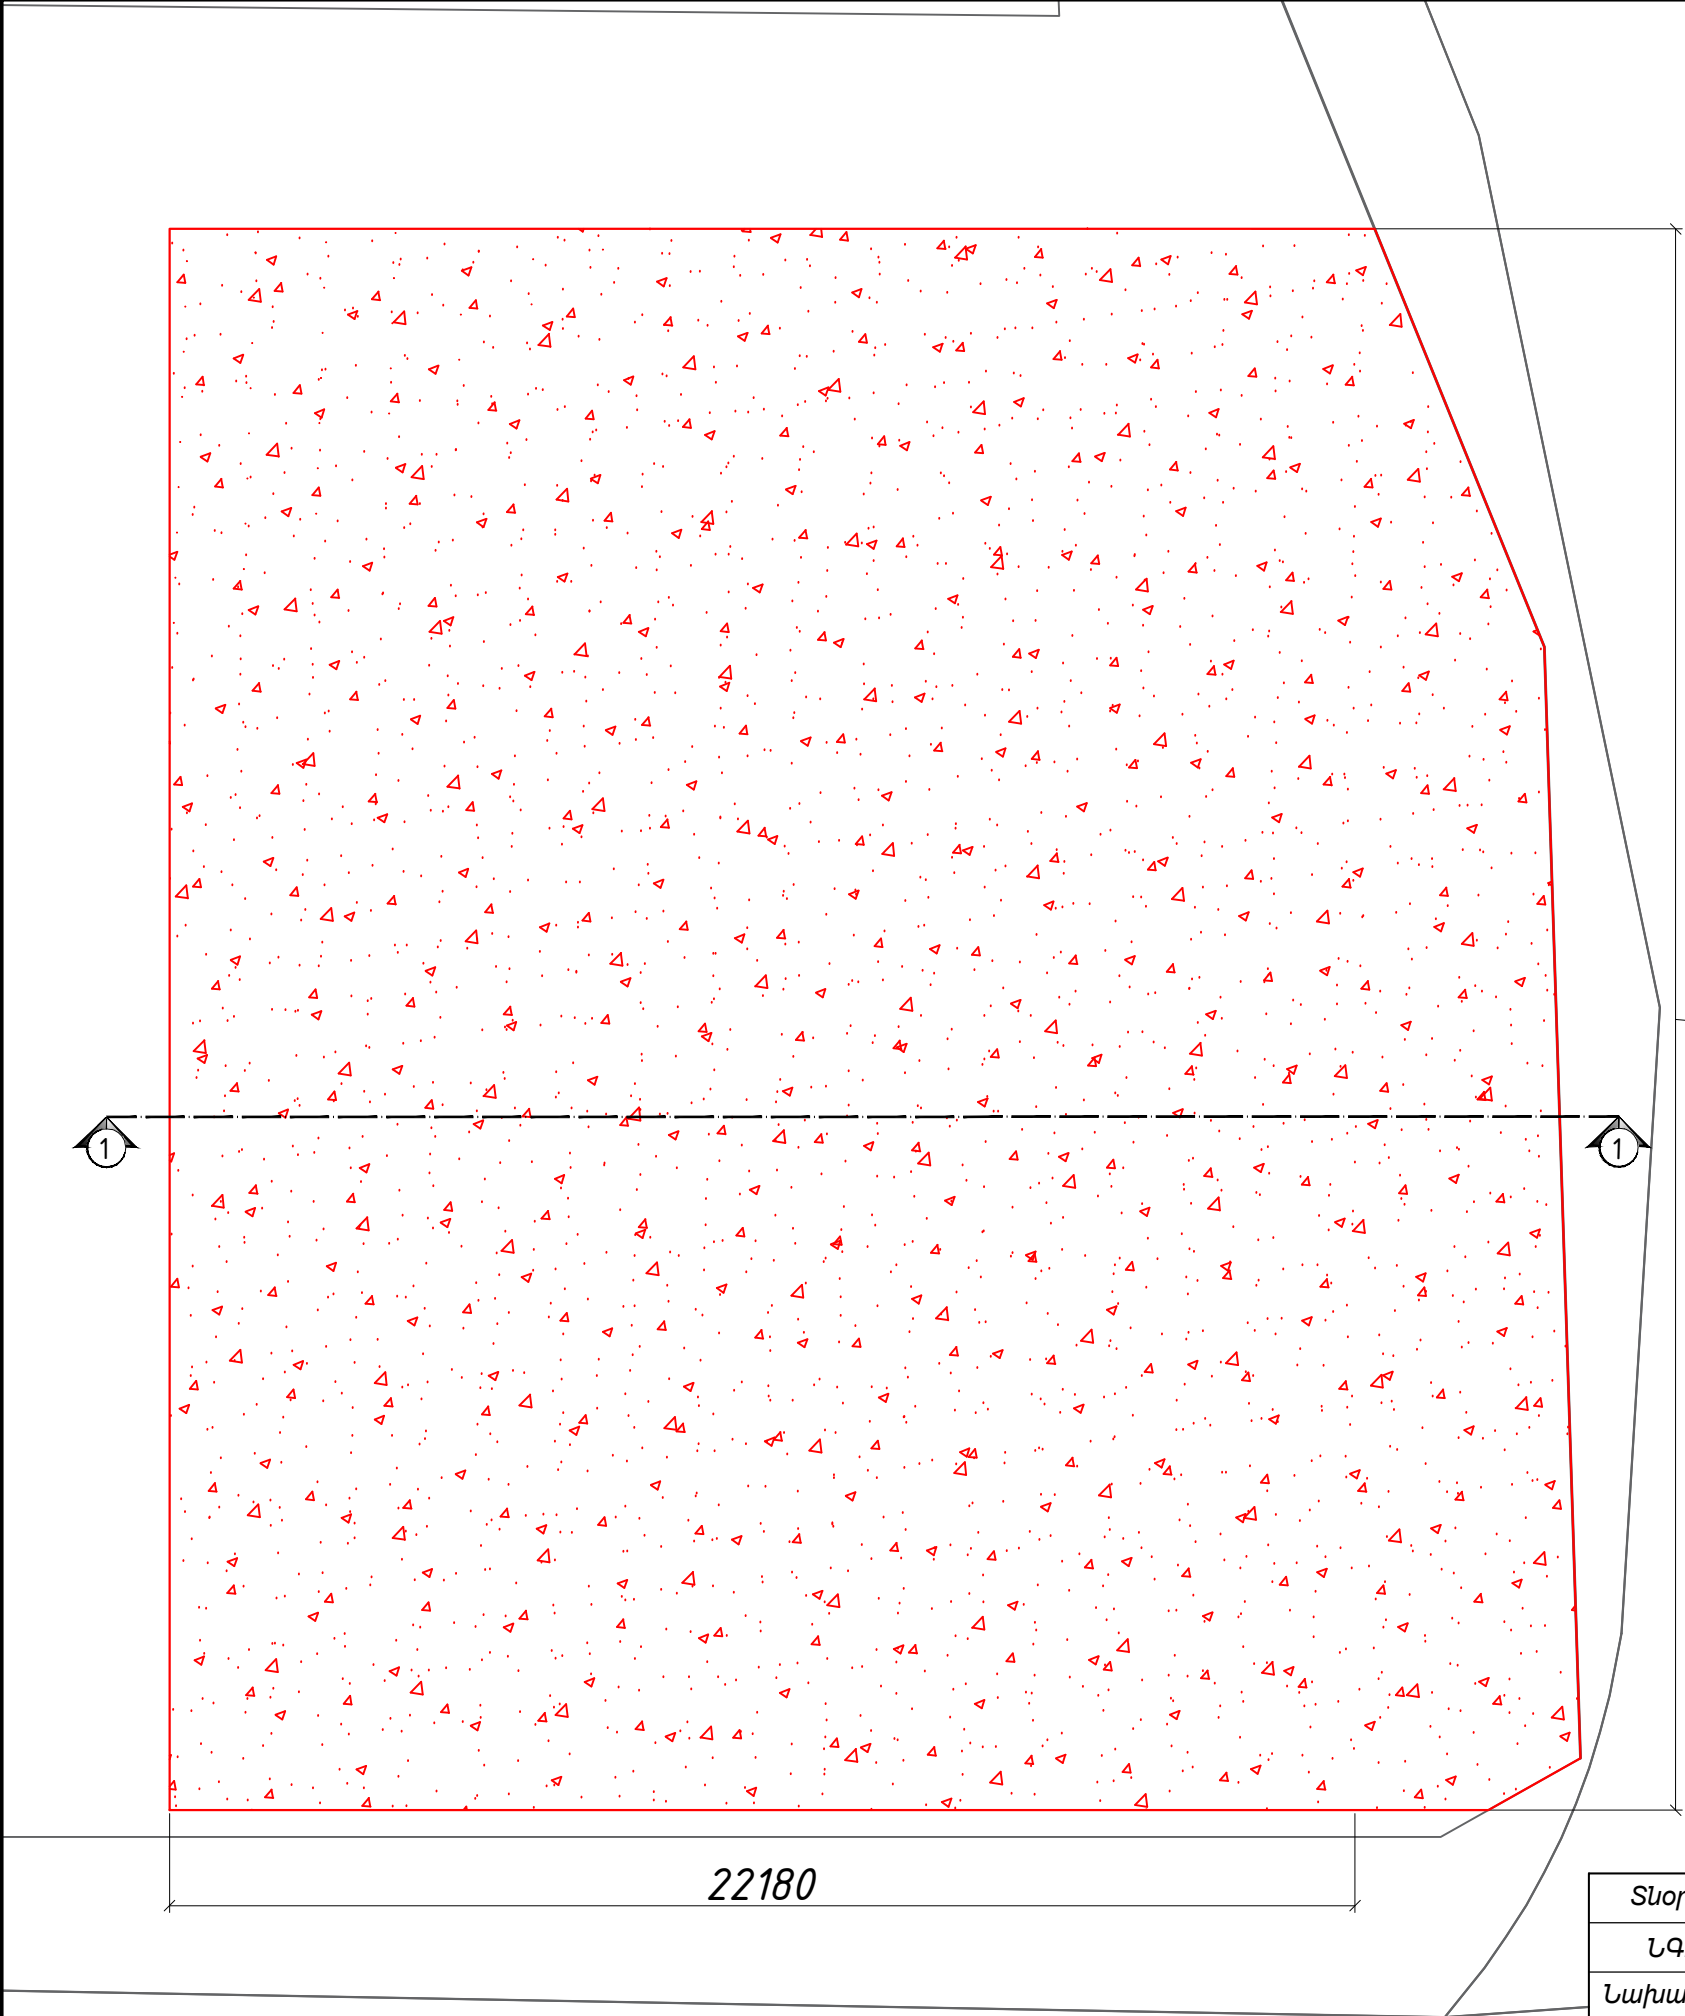


Քանդման աշխատանքների մասնագիր

	Անվանումը	Չափման միավորը	Քանակը
1	2	3	4
Ասֆալտըրոտոնե ծածկույթ			
1	Առկա մանրահատիկ ասֆալտե ծածկույթի քանդում 40մմ	քմ	755.5
2	Առկա խոշորահատիկ ասֆալտե ծածկույթի քանդում 60մմ	քմ	755.5
3	Առկա խճով տոփանված բնահողի քանդում 40 մմ	քմ	755.5
4	Շին աղբի հավաքում բարձում և տեղափոխում 13 կմ	տ	18


Կտրվածք 1-1 Մ1:20

Առկա մանրահատիկ ասֆալտե ծածկույթի քանդում 40մմ  
Առկա խոշորահատիկ ասֆալտե ծածկույթի քանդում 60մմ  
Առկա խճով տոփանված բնահողի քանդում 40 մմ

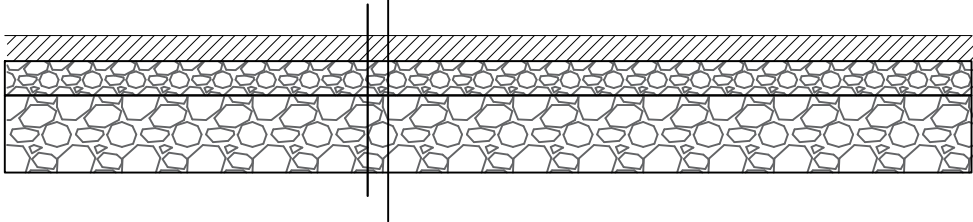

Տնօրեն	Վ. Աղդալյան	Երևան քաղաքի կենտրոն վարչական շրջանի Ջոն Կիրակոսյանի անվան թիվ 20 հիմնական դպրոցի տարածքում ֆուտբոլի դաշտի կառուցման աշխատանքային նախագիծ			
ՆԳԾ	Վ. Ավետիսյան				
Նախագծեց	Տ. Հայրապետյան	Ճարտարապետաշինարարական մաս	Փուլ	Թերթ	Թերթեր
Նախագծեց	Դ. Բաբայան		ԱՆ	ՃՇ-5	12
ՆԳԿ	Ա. Պողոսյան	Քանդման աշխատանքներ հատակագիծ Մ 1:100	<<ՇԻՆ ԿՈՍՖՈՐՏ>> ՍՊԸ ՔՊԼ 000572		

Մարզադաշտի հատակագիծ Մ 1:100

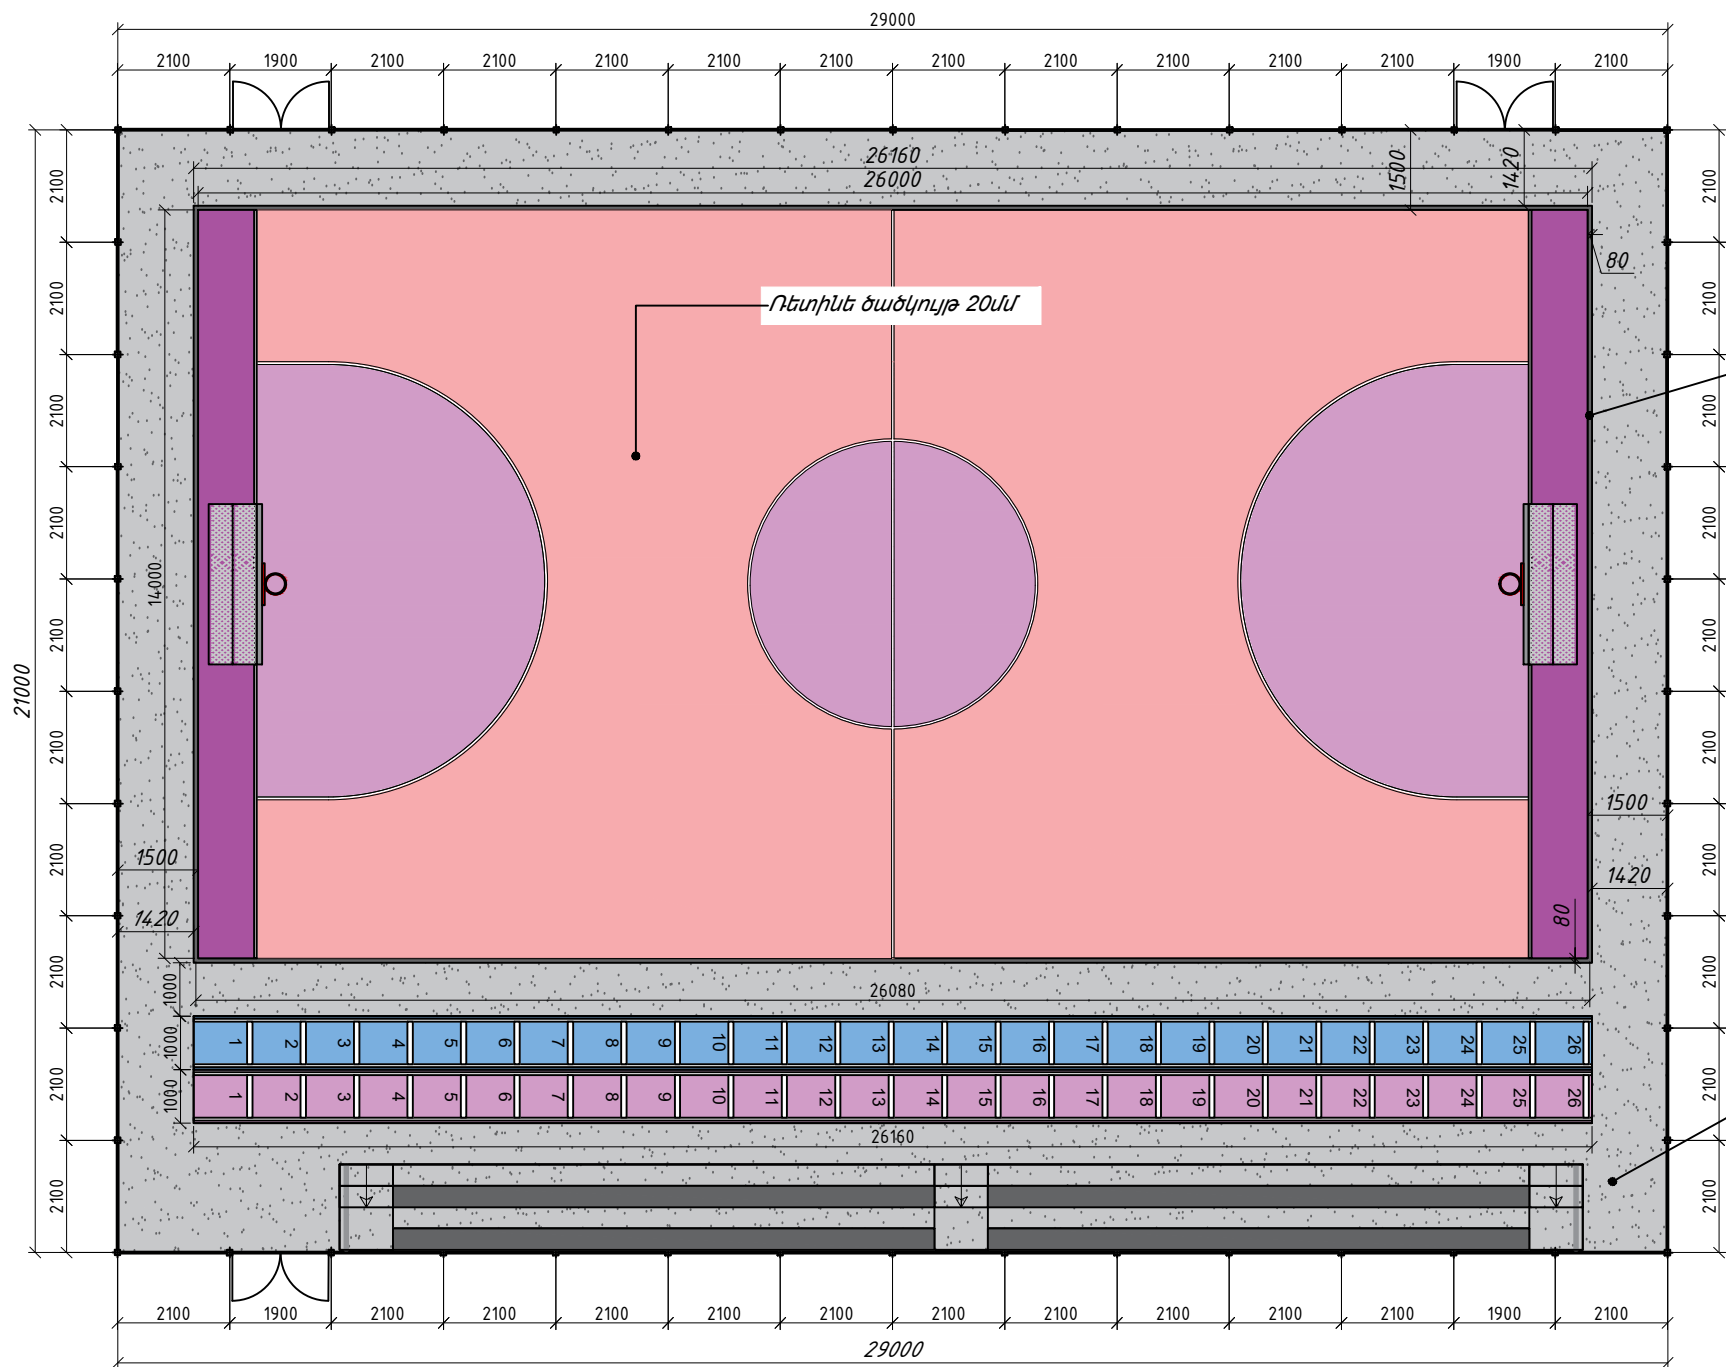


Հատակի հանգույց Մ 1:10

Բազալտե եզրաքար  
80x200մմ հաստ.

Ռետինե ծածկույթ 20մմ  
100 մմ հաստությամբ բետոնի դաս  
80 ամրանային ցանց քայլը 200x200մմ B15 դասի  
խճի տոփանված Նախապատրաստակն  
շերտ 150 մմ հաստ  
Տոփանած գրունտ

Մանրահատիկ ասֆալտբետոն 40 մմ հաստ  
խոշորահատիկ ասֆալտբետոն 60 մմ հաստ  
խճային հիմքի կառուցում 40 մմ հաստ.  
Խճի շերտ 40-70 մմ ֆրակցիա, 120 մմ հաստ.  
Տոփանած գրունտ

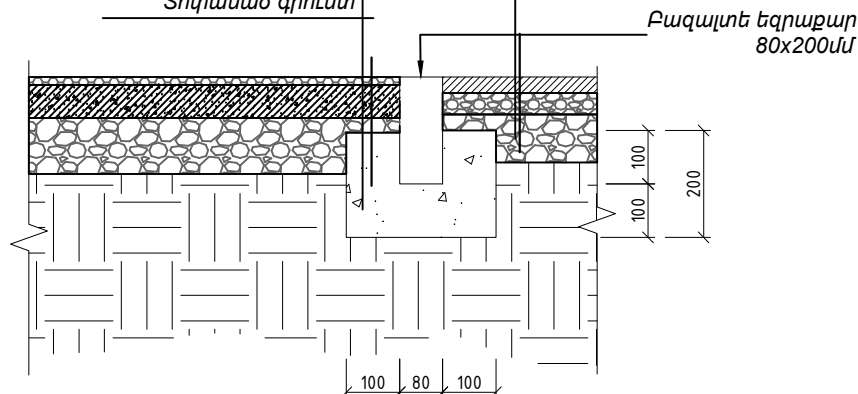

Մանրահատիկ ասֆալտբետոն  
30 մմ հաստ

Հողային աշխատանքների մասնագիր		
1	Գրունտի քանություն կանգնակների հատվածում, բարձրում և տեղափոխում 13 կմ	28,60 մ³
2	Հիմքերի տակ բազալտե խճի շերտի իրականացում 20-40մմ ֆրակցիայի 100 մմ	2,00 մ³
3	Մետաղական մասերի ներկում 2 անգամ	
4	Կետային հիմքերի կառուցում B15դասի բետոնով	24,0 մ³

Մարզադաշտի հատակի կառուցման աշխատանքների մասնագիր

Անվանումը	Չափման միավորը	Քանակը
1	2	4
Ծածկույթի իրականացում		
1	Ռետինե ծածկույթ 20մմ	քմ 430.6
2	100 մմ հաստությամբ բետոնե շերտ 80 ամրամմ	քմ 430.6
3	խճի տոփանված Նախապատրաստակն շերտ 150 մմ հաստ	քմ 430.6
4	Տոփանված բնահող	քմ 430.6
Եզրաքարերի իրականացում		
1	Բազալտե եզրաքար 80x200	մ 85.2
Մանրահատիկ ասֆալտբետոն		
1	Մանրահատիկ ասֆալտբետոն 40 մմ հաստ	քմ 190.5
2	խոշորահատիկ ասֆալտբետոն 60 մմ հաստ	քմ 190.5
3	խճային հիմքի կառուցում 40 մմ հաստ.	քմ 190.5
4	խճի շերտ 40-70 մմ ֆրակցիա, 120 մմ հաստ.	քմ 190.5
5	Տոփանած գրունտ	քմ 190.5

Քանդման աշխատանքների մասնագիր

Անվանումը	Չափման միավորը	Քանակը
1	2	4
Ասֆալտբետոնե ծածկույթ		
1	Առկա մանրահատիկ ասֆալտե ծածկույթի քանդում 40մմ	քմ 755.5
2	Առկա խոշորահատիկ ասֆալտե ծածկույթի քանդում 60մմ	քմ 755.5
3	Առկա խճով տոփանված բնահողի քանդում 40 մմ	քմ 755.5
4	Շին աղբի հավաքում բարձրում և տեղափոխում 13 կմ	տ 18


Ծանոթություն

- Ռետինե ծածկույթի գույնը համաձայնեցնել պատվիրատուի հետ
- Բասկետբոլի շօի օղակը, ցանցը և ֆուտբոլի ցանցը նշված չեն նախագծում
- Եռակցումներն իրականացնել 42A էլեկտրողներով, եռակցման կարերն ընդունելով 4մմ
- Բոլոր մետաղական խողովակներն ու դետալները ներկել հակակոռոզիոն սպիտակ յուղաներկով


Տնօրեն	Վ. Աղդայան	Երևան քաղաքի կենտրոն վարչական շրջանի Ջոն Կիրակոսյանի անվան թիվ 20 հիմնական դպրոցի տարածքում ֆուտբոլի դաշտի կառուցման աշխատանքային նախագիծ			
ՆԳԾ	Վ. Ավետիսյան	Ճարտարապետաշինարարական մաս	Փուլ	Թերթ	Թերթեր
Նախագծեց	Տ. Հայրապետյան		ԱՆ	ԾՇ-6	12
Նախագծեց	Դ. Բաբայան				
ՆԳԿ	Ա. Պողոսյան	Մարզադաշտի հատակագիծ Մ 1:100	<<ՇԻՆ ԿՈՍՖՈՐՏ>> ՍՊԸ ԲՊԼ 000572		




Մարզադաշտի ցանկապատի հատակագիծ Մ 1:100

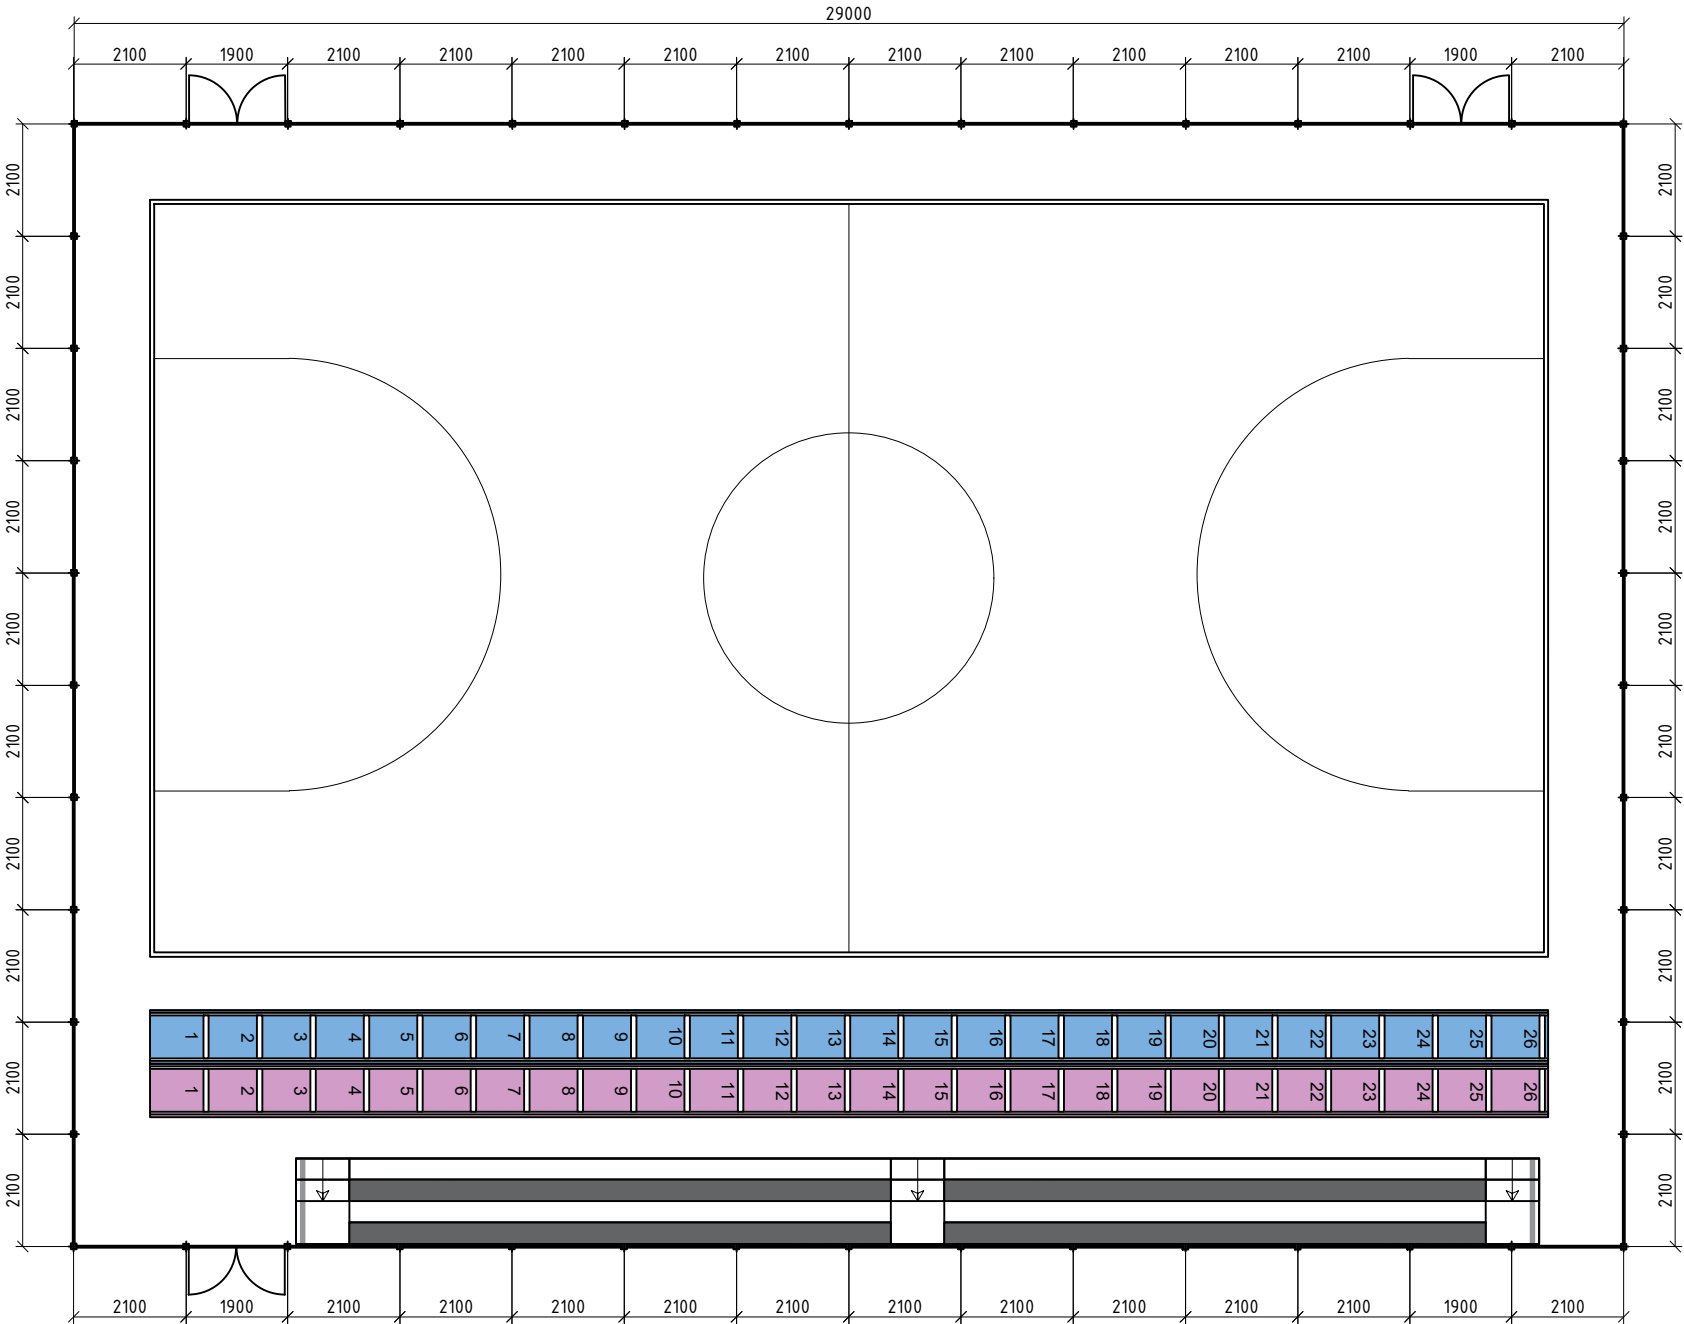


Մետաղական պարիսպ ՄԴ-2

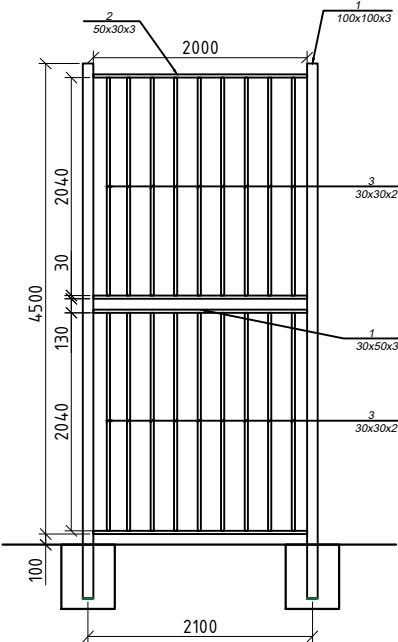


Մետաղական պարիսպ ՄԴ-1

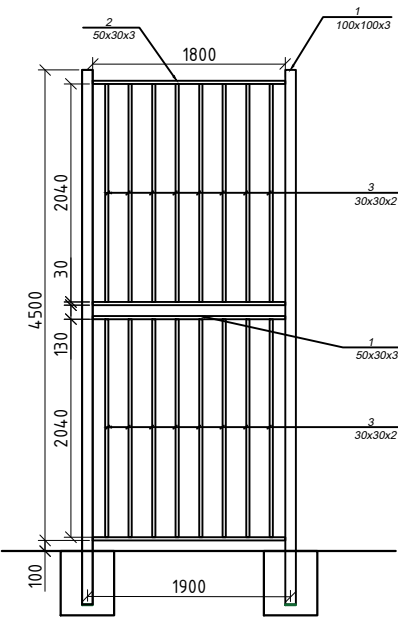


Մետաղական սյուն ՄՍ-1

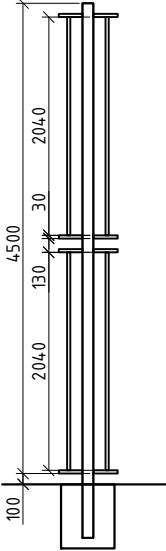

Մետաղական դռնակ ՄԴ-1

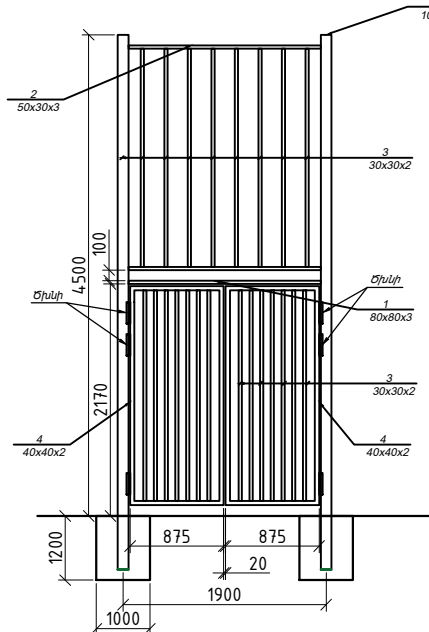

Կտրվածք Ա-Ա

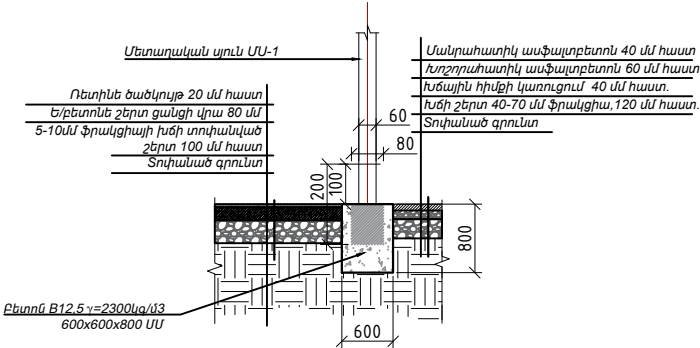

Մետաղական պարիսպ ՄԴ-1 (Հաշվարկը մեկ ելեմենտի համար)

Պրիսպի իրականացում L=1900 մմ / 1 հատ /				
N	Հատվածք	Երկար.	Քանակ	Ընդ. /կգ/
1	□ 100x100x3 Քառակուսի խողովակ	L=5000 մմ	-	45.0
2	□ 30x50x3 ուղղանկյուն խողովակ	L=7200 մմ	-	24.436
3	□ 30x30x2 Քառակուսի խողովակ /կանգնակ/	L=32640 մմ	-	55.0
Ընդամենը				124.47

Մետաղական պարիսպ ՄԴ-2 (Հաշվարկը մեկ ելեմենտի համար)

Պրիսպի իրականացում L=2100 մմ / 44 հատ /				
N	Հատվածք	Երկար.	Քանակ	Ընդ. /կգ/
1	□ 100x100x3 Քառակուսի խողովակ	L=5000 մմ	-	45.0
2	□ 30x50x3 ուղղանկյուն խողովակ	L=8000 մմ	-	27.155
3	□ 30x30x2 Քառակուսի խողովակ /կանգնակ/	L=36720 մմ	-	62.0
Ընդամենը				134.155

ԾԱՆՈԹՈՒԹՅՈՒՆ  
1. Մետաղական ճաղաշարը և դռնակը յուրաքանչյուր 2 շերտ գույնի ընտրությունը համաձայնեցնելով պատվիրատուի հետ:  
2. Եռակցումները իրականացնել գործող չինարարական նորմերով:


Մետաղական դռնակ ՄԴ-1 (Հաշվարկը մեկ ելեմենտի համար)

Դռնակի իրականացում L=2100 մմ / 3 հատ /				
N	Հատվածք	Երկար.	Քանակ	Ընդ. /կգ/
1	□ 100x100x3 Քառակուսի խողովակ	L=5000 մմ	-	45.0
2	□ 30x50x3 ուղղանկյուն խողովակ	L=5400 մմ	-	18,327
3	□ 30x30x2 Քառակուսի խողովակ /կանգնակ/	L=43900 մմ	-	75,0
4	□ 40x40x3 Քառակուսի խողովակ /կանգնակ/	L=11700 մմ	-	38,610
5	Ծիսիկ		16	-
Ընդամենը				176.937


Տնօրեն	Վ. Աղդայան	Երևան քաղաքի կենտրոն վարչական շրջանի Ֆոն Կիրակոսյանի անվան թիվ 20 հիմնական դպրոցի տարածքում ֆուտբոլի դաշտի կառուցման աշխատանքային նախագիծ			
ՆԳԾ	Վ. Ավետիսյան	Ճարտարապետաշինարարական մաս	Փուլ	Թերթ	Թերթեր
Նախագծեց	Տ. Հայրապետյան		ԱՆ	ԾՇ-7	12
Նախագծեց	Դ. Բաբայան	Մարզադաշտի ցանկապատի հատակագիծ Մ 1:100	<<ՇԻՆ ԿՈՍՖՈՐՏ>> ՍՊԸ		
ՆԳԿ	Ա. Պողոսյան		ԶԴԼ 000572		




Մարզադաշտի տրիբունայի հատակագիծ Մ 1:100

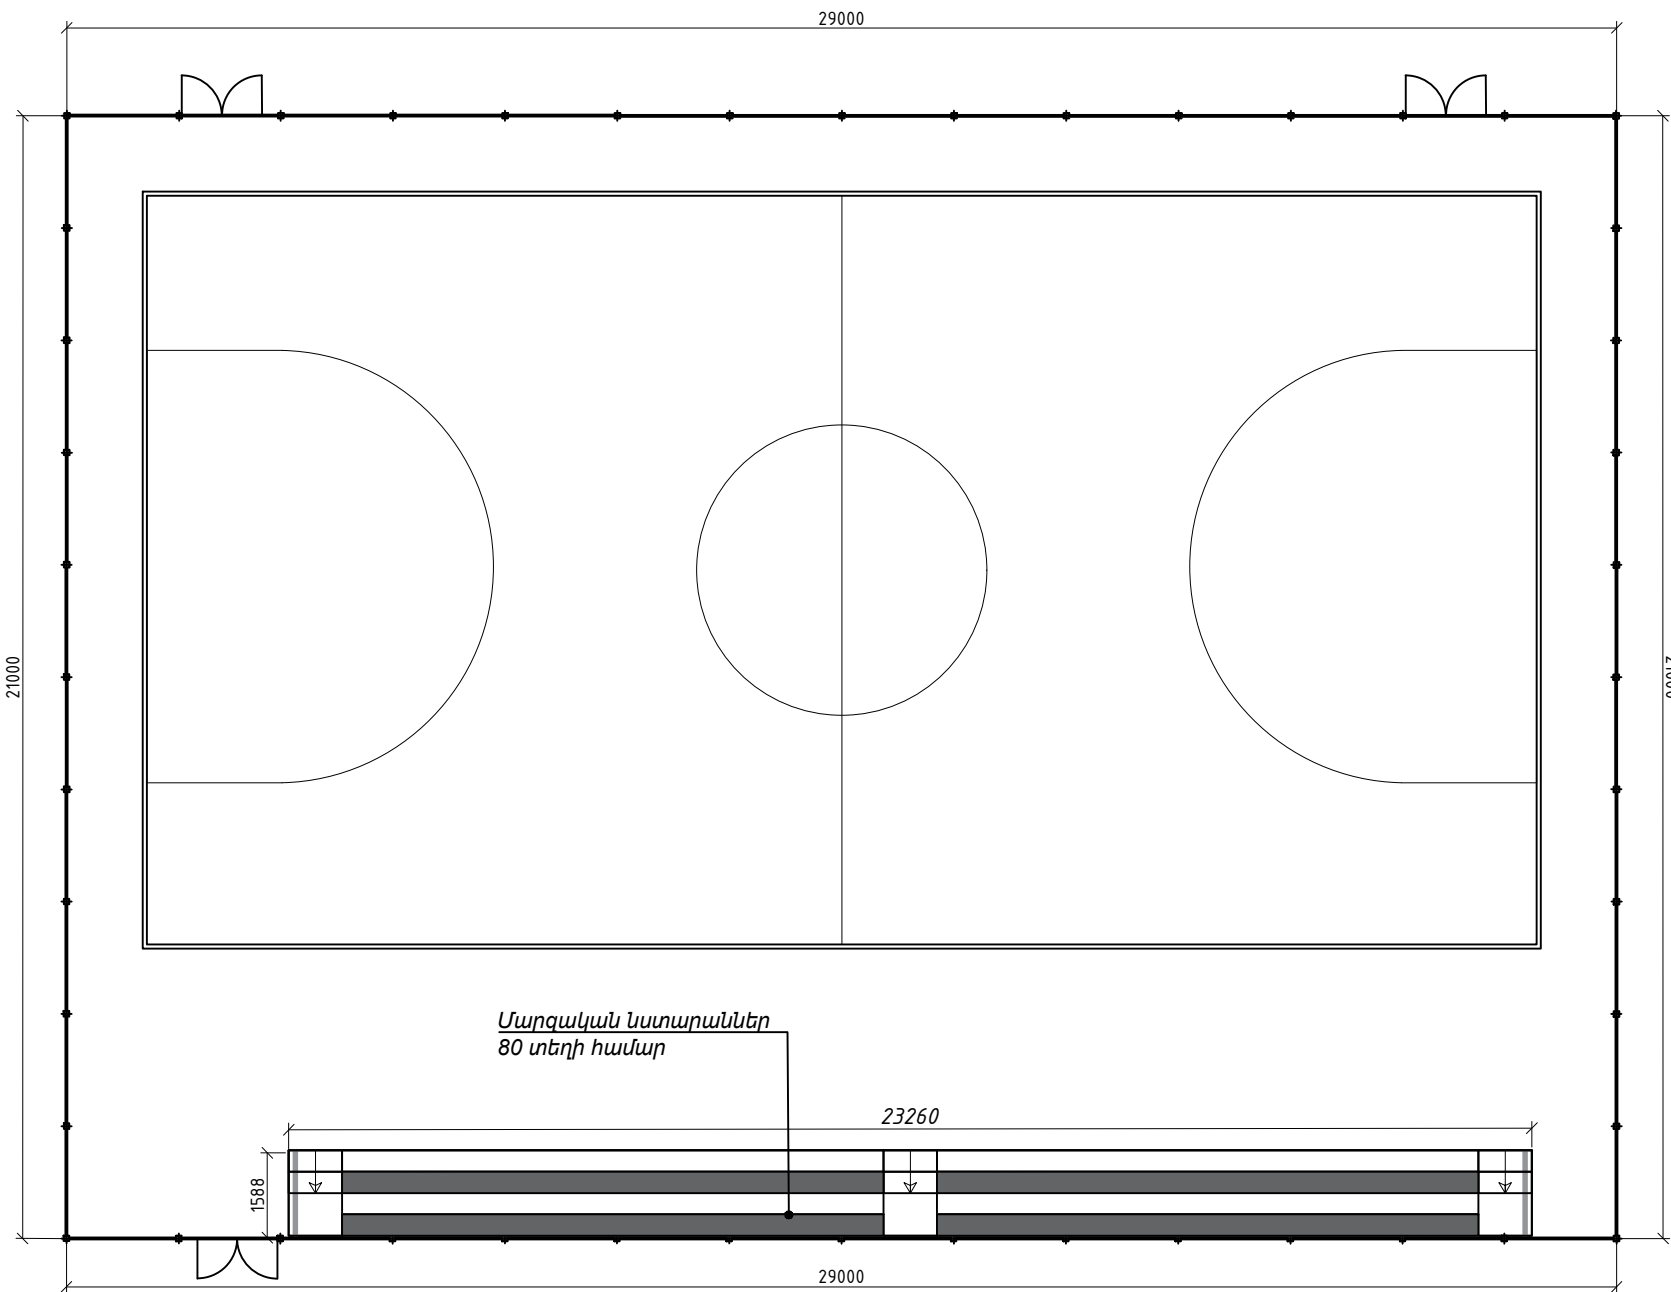


Մարզական նստարանների հատակագիծ Մ 1:100

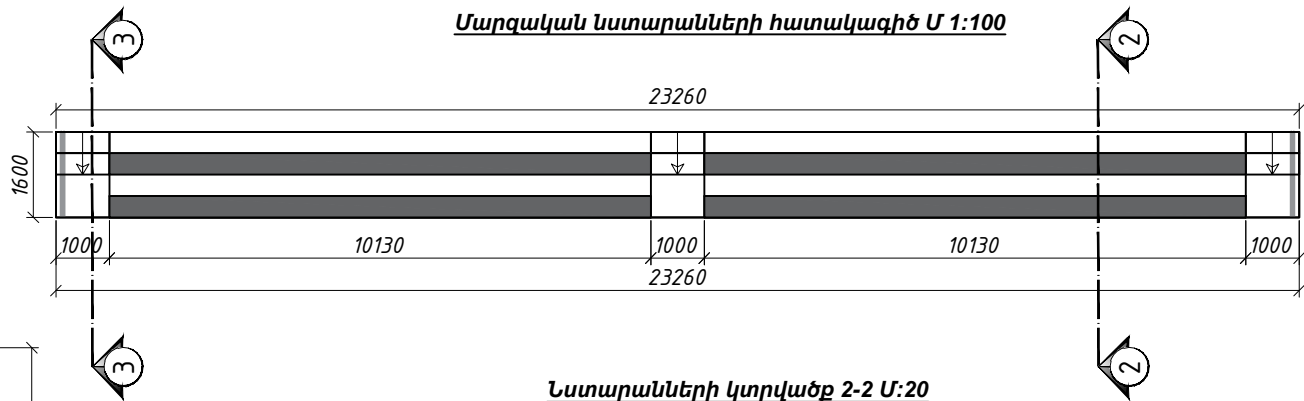

Նստարանների կտրվածք 2-2 Մ:20

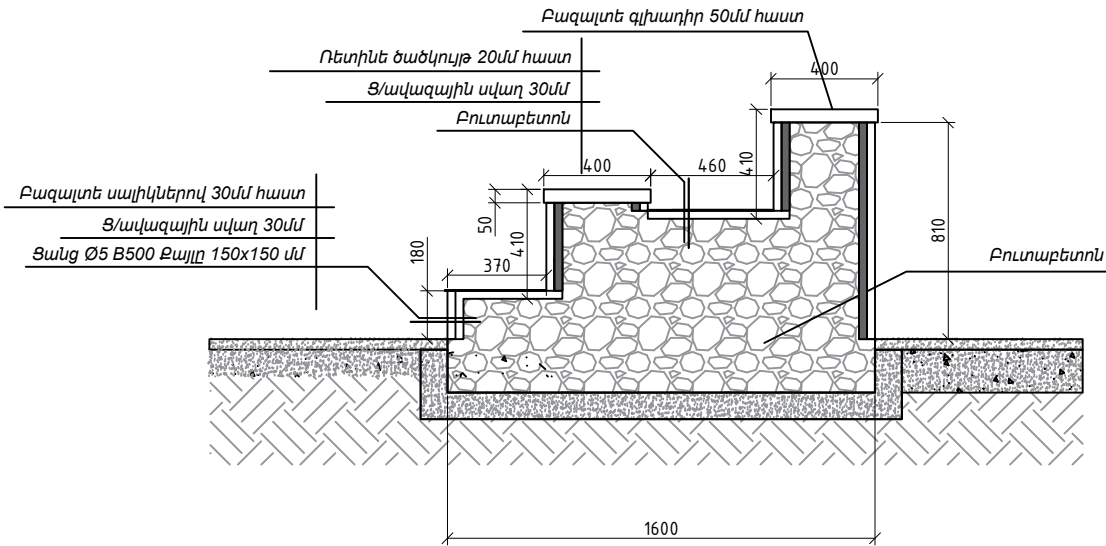

Նստարանների կտրվածք 3-3 Մ:20

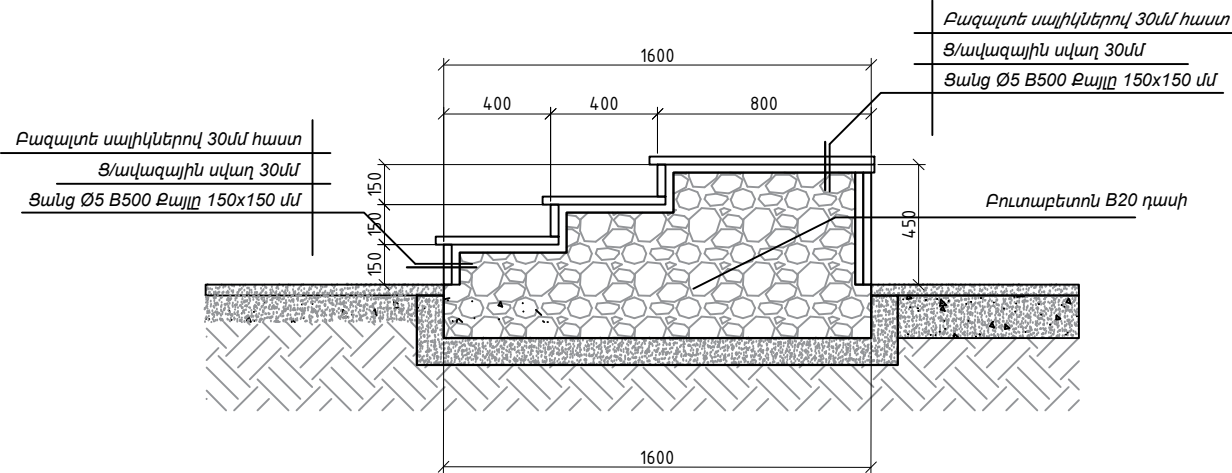

Տրիբունայի կառուցման մասնագիր

N	Անվանումը	Կ/մ	Քանակը
1	Ռետինե ծածկույթ 20մմ հաստ	մ <sup>2</sup>	8.00
2	Երեսապատում բազալտե սալիկներով 30մմ հաստ	մ <sup>2</sup>	41.00
3	Բազալտե գլխադիր 50մմ հաստ	մ <sup>2</sup>	9.24
4	Ց/ավազային սվաղ 30մմ	մ <sup>2</sup>	41.00
5	Ցանց Ø5 B500 Բայլը 150x150 մմ	մ <sup>2</sup>	41.00
6	Բուտաբետոն B20 դասի	մ <sup>3</sup>	56.80
7	Գրունտի ետլիցք	մ <sup>3</sup>	56.80
8	Ավելնորդ գրունտի հավաքում բարձրում և տեղափոխում 13կմ	մ <sup>3</sup>	16.20
9	Խճի շերտ 40-70մմ ֆրակցիայի	մ <sup>3</sup>	0.45

Աստիճանի կառուցման մասնագիր

N	Անվանումը	Կ/մ	Քանակը
1	Երեսապատում բազալտե սալիկներով 30մմ հաստ	մ <sup>2</sup>	6.80
2	Ց/ավազային սվաղ 30մմ	մ <sup>2</sup>	6.80
3	Ցանց Ø5 B500 Բայլը 150x150 մմ	մ <sup>2</sup>	6.80
4	Գրունտի ետլիցք	մ <sup>3</sup>	10.80
5	Ավելնորդ գրունտի հավաքում բարձրում և տեղափոխում 13կմ	մ <sup>3</sup>	12.80
6	Բուտաբետոն B20 դասի	մ <sup>3</sup>	3.80
7	Խճի շերտ 40-70մմ ֆրակցիայի	մ <sup>3</sup>	0.20

ԾԱՆՈԹՈՒԹՅՈՒՆ


- Մետաղական ճաղաշարը և դրնակը յուղաներկել 2 շերտ՝ գույնի ընտրությամբ համաձայնեցնելով պատվիրատուի հետ:
- Եռակցումները իրականացնել գործող շինարարական նորմերով:

Տնօրեն	Վ. Աղդայան	Երևան քաղաքի կենտրոնի վարչական շրջանի Ֆոն Կիրակոսյանի անվան թիվ 20 հիմնական դպրոցի տարածքում՝ ֆուտբոլի դաշտի կառուցման աշխատանքային նախագիծ			
ՆԳԾ	Վ. Ավետիսյան				
Նախագծեց	Տ. Հայրապետյան				
Նախագծեց	Դ. Բաբայան				
ՆԳԿ	Ա. Պողոսյան				
		Մարզադաշտի տրիբունայի հատակագիծ Մ 1:100	Փուլ	Թերթ	Թերթեր
			ԱՆ	ՃՇ-8	12
			<<ՇԻՆ ԿՈՄՖՈՐՏ>> ՍՊԸ		
			ԲԴԼ 000572		

**Ֆուտբոլի դարպաս**



**Բասկետբոլի դարպաս**

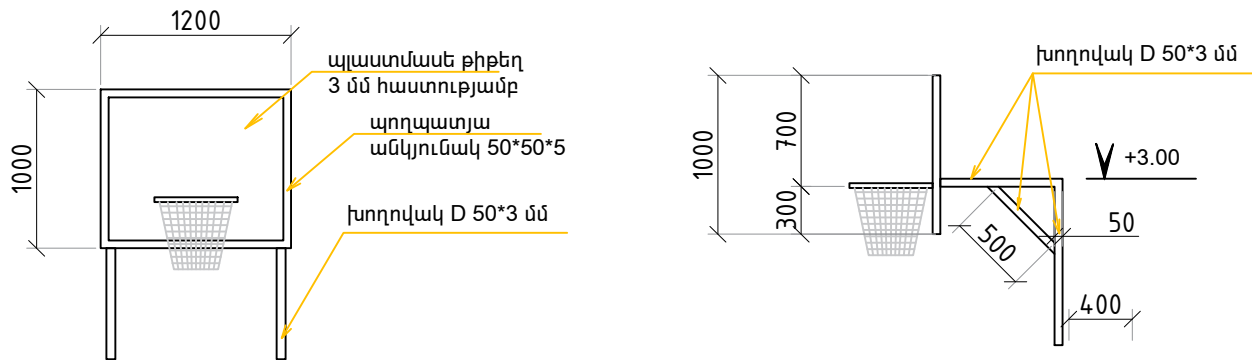

**Ֆուտբոլի դարպասի անվանում**

N	Անվանումը	Լայնություն	Երկարություն	Բրձրություն	Արժեք /դրամ/	քանակը
1	Ֆուտբոլի մինի դարպաս	3076 մմ	1770 մմ	3248 մմ	504.000	2

**Մարզահրապարակի մարզասարքերի անվանում**


N	Անվանումը	Լայնություն	Երկարություն	Բրձրություն	Արժեք /դրամ/	քանակը
1	Պտտածող <b>Հատված 1</b>	4946 մմ	3251 մմ	2518 մմ	1.467.000	1
2	Չուգափայտ <b>Հատված 2</b>	2016 մմ	751 մմ	1518 մմ	420.000	2
3	Չուգափայտ լաբիրինտ <b>Հատված 3</b>	1566 մմ	3264 մմ	1022 մմ	816.000	1
4	Աստիճանաձև զուգափայտ <b>Հատված 4</b>	2672 մմ	1926 մմ	1015 մմ	1.140.000	2

ՄԵՏԱՂԱԿԱՆ ԷԼԵՄԵՆՏՆԵՐԻ ՄԱՍՆԱԳԻՐ				
ԴԻՐԶ	ՆՇԱՆԱԿՈՒՄ	Քանակը հատ	Երկարություն (մ)	Ընդամենը մ
	Բասսկետբոլի շիթ	2		
3	ԽՈՂՈՎԱԿ D=50x3, L=0.5+1.05+1.22	2	2.7700	5.5400
4	ԱՆԿՅՈՒՆԱԿ 50x50x5, L=(1.2+1)*2	1	4.4000	4.4000
5	Պլաստմասե թիթեղ 3մմ հաստությամբ 1.2քմ	1	-	-
6	ամրան A III D=12մմ 0.3 մ	2*8=16	-	4.8000

**ԾԱՆՈԹՈՒԹՅՈՒՆ**

1. Բոլոր մարզասարքերը պատվիրել **KID SPORT** խանութարանից :  
2. Ռեզինե ծածկույթի գույնը համաձայնեցնել պատվիրատուի հետ

Տնօրեն	Վ. Աղդայան		Երևան քաղաքի կենտրոն վարչական շրջանի Ջոն Կիրակոսյանի անվան թիվ 20 հիմնական դպրոցի տարածքում Ֆուտբոլի դաշտի կառուցման աշխատանքային նախագիծ		
ՆԳՃ	Վ. Ավետիսյան				
Նախագծեց	Տ. Հայրապետյան				
Նախագծեց	Դ. Բաբայան				
ՆԳԿ	Ա. Պողոսյան		Ֆուտբոլի դարպաս		
			Փուլ	Թերթ	Թերթեր
			ԱՆ	ՃՇ-9	12
			<<ՇԻՆ ԿՈՍՖՈՐՏ>> ՍՊԸ ՔՊԼ 000572		

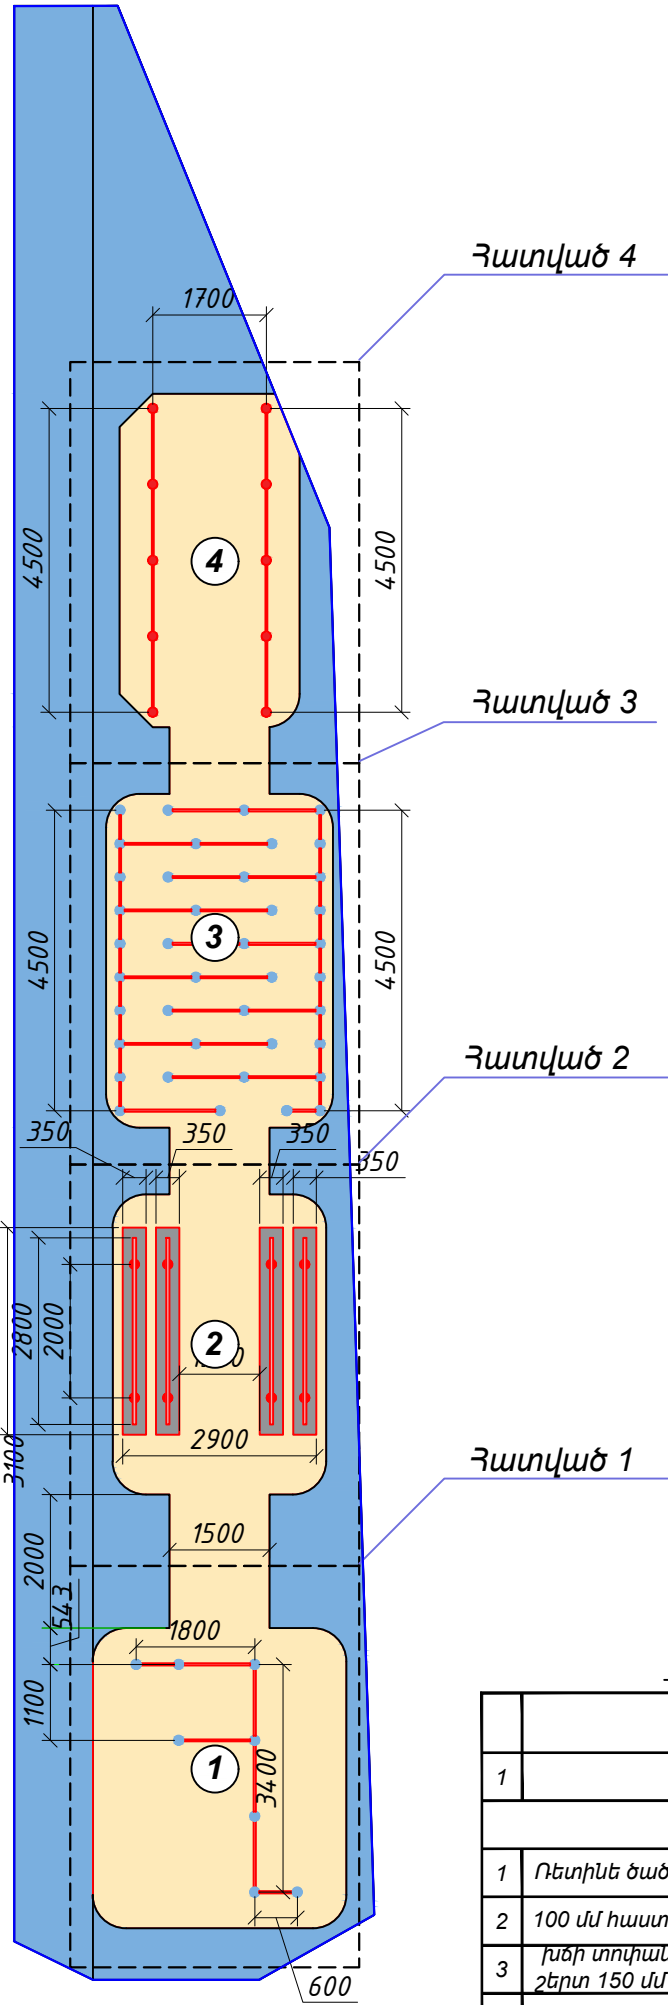

Հատված 4

Հատված 3

Հատված 2

Հատված 1

Մարզահրապարակի հատակի կառուցման աշխատանքների մասնագիր

	Անվանումը	Չափման միավորը	Քանակը
1	2	3	4
Ծածկույթի իրականացում			
1	Ռետինե ծածկույթ 20մմ	քմ	150.3
2	100 մմ հաստությամբ բետոնե շերտ 8Ճ ամրամն	քմ	150.3
3	Խճի տողանված Նախապատրաստակն շերտ 150 մմ հաստ	քմ	150.3
4	Տոփանված բնահող	քմ	150.3




Հատված 1



Հատված 4



Տնօրեն	Վ. Աղդալյան	Երևան քաղաքի կենտրոն վարչական շրջանի Զոն Կիրակոսյանի անվան թիվ 20 հիմնական դպրոցի տարածքում ֆուտբոլի դաշտի կառուցման աշխատանքային նախագիծ			
ՆԳՃ	Վ. Ավետիսյան				
Նախագծեց	Տ. Հայրապետյան	Ճարտարապետաշինարարական մաս			
Նախագծեց	Դ. Բաբայան				
ՆԳԿ	Ա. Պողոսյան	Մարզահրապարակի հատակագիծ Մ 1:100			
		Փուլ	Թերթ	Թերթեր	
		ԱՆ	ՃՇ-10	12	
		<<ՇԻՆ ԿՈՍՖՈՐՏ>> ՄՊԸ ԲՊԼ 000572			

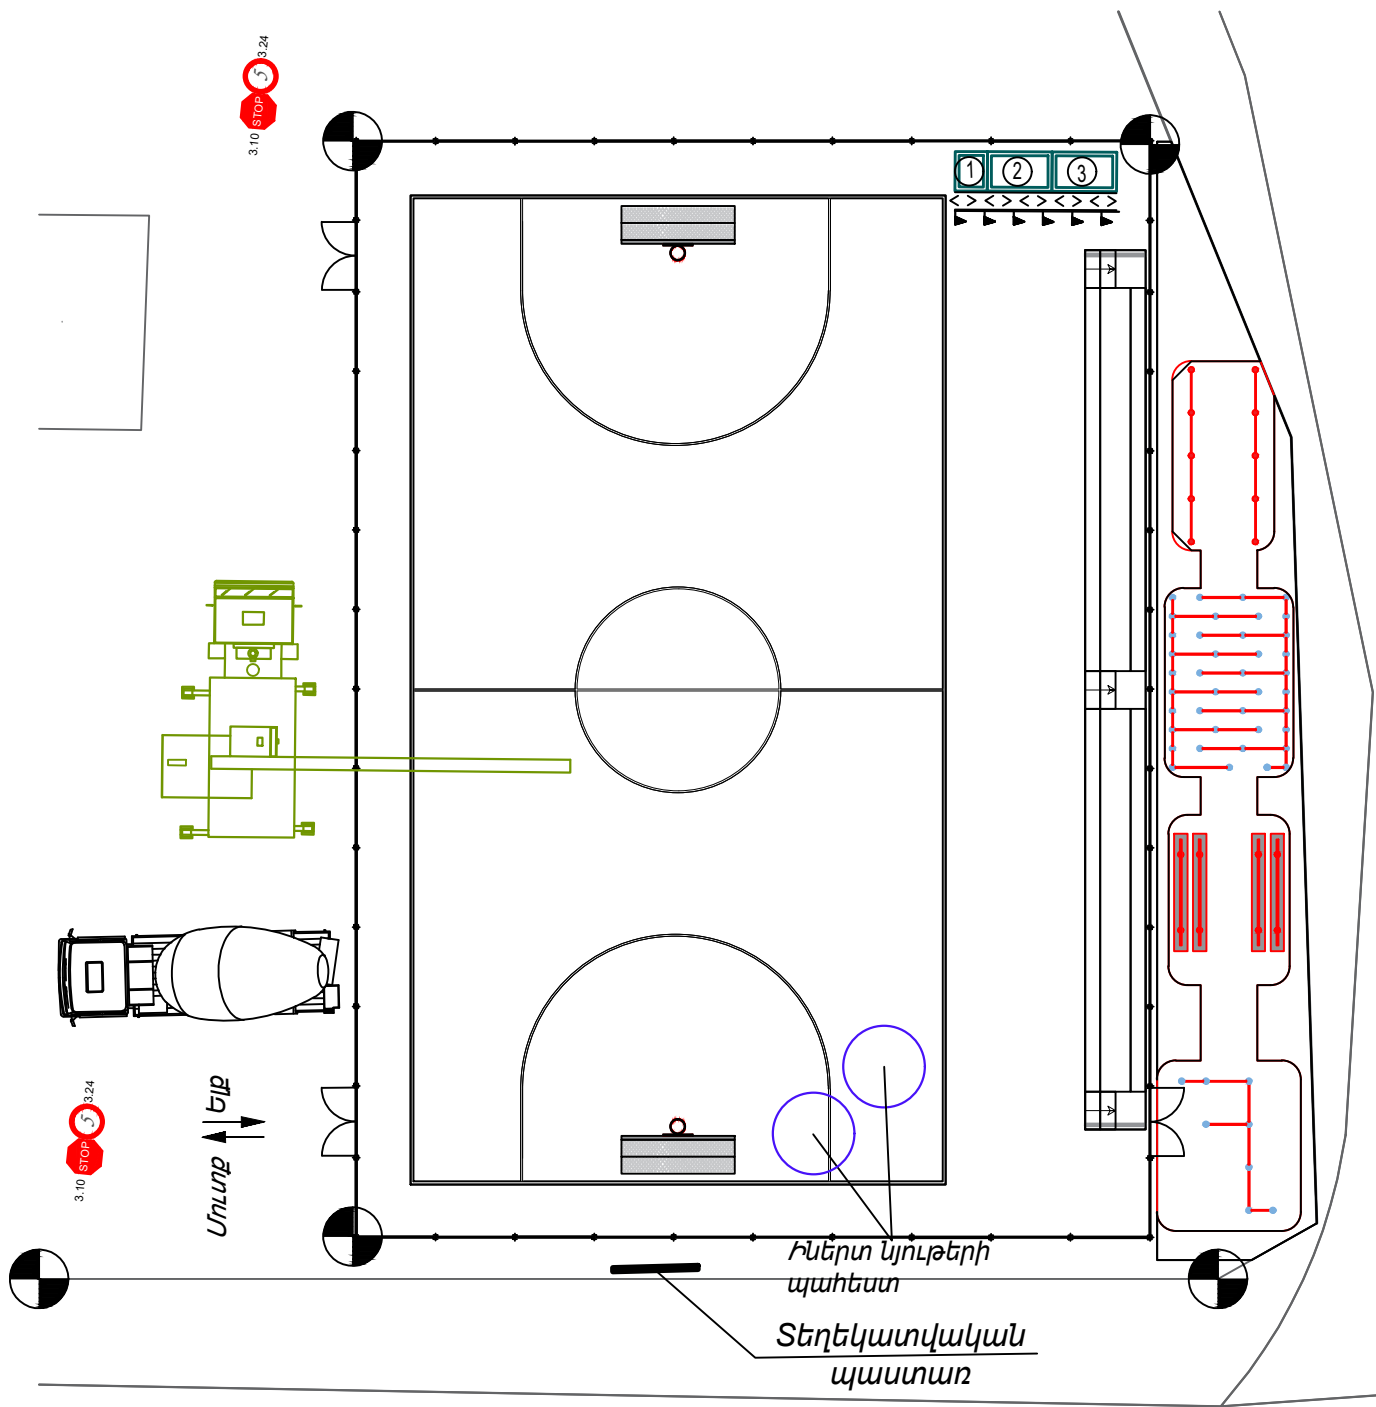

1. Շինարարության ընթացքում շինմոնտաժային աշխատանքները կատարելիս նախապես անհրաժեշտ է իրականացնել շինարարական հրապարակի կազմակերպման աշխատանքներ մոտավոր նշելով շինանյութերի պահեստավորման տարածքները և մեխանիզմների աշխատանքային գոտիները, կառուցման ժամանակ աշխատանքների անվտանգ կատարման համար:
2. Շինարարության կատարման ժամանակ անհրաժեշտ է կազմակերպել անվտանգության միջոցառումներ.
  - Աշխատատեղերի տեղադրությունը ըստ բարձրության 1.3 մետր և ավելի տարբերությունների դեպքում,
  - Բարձր տեղադրված կոնստրուկցիաների, նյութերի, գործիքների անկումից,
  - Մեքենաների շարժական մասերի և նրանցով տեղաշարժվող կոնստրուկցիաների և նյութերի անկումից,
  - Շենքի և շինության չամրացված կոնստրուկցիաների փլուզումից,
  - Մեքենաների մասերի անկումից,
  - Աշխատանքի ժամանակ վնասակար նյութերով աշխատելիս անվտանգության ապահովման համար,
  - Աշխատանքների կատարման համար անհրաժեշտ նյութերի և կոնստրուկցիաների աշխատատեղերում ճիշտ դասավորությունը,
  - Աշխատանքների կատարման հերթականությունը հաշվի առնելով կոնստրուկցիաների կայուն տեղադրման համար,
  - Կոնստրուկցիաների և ծինվածքների տեղադրման ժամանակ ապահովել միջոցառումներ աշխատողների ցած չնկնելու և նրանց կողմից իրերի ընկնելու վտանգի դեմ համապատասխան համապատասխան պաշտպանիչ միջոցառումներ իրականացնելու,
  - Ճշգրտել կռունկի մակնիշը, նրա տեղադրման վայրը և նրա աշխատանքային վտանգավոր գոտին նշահարել դրոշակներով ցուցանակներով և այլ միջոցներով,
  - Ապահովել աշխատատեղերի անվտանգությունը բարձրության վրա:
  - Ճշտել տեղադրվող կոնստրուկցիաների հաջորդականությունը,
  - Մոնտաժման ընթացքում ապահովել կոնստրուկցիաների և շինվածքների կայունությունը,

Շինությունների ամփոփագիր

ՀԻՄՆԱԿԱՆ ՄԵՔԵՆԱՆԵՐԻ ԵՎ ՍԱՐՔԱՎՈՐՈՒՄՆԵՐԻ ՑԱՆԿ

- |                         |       |
|-------------------------|-------|
| 1. Էքսկավատոր           | 1-հատ |
| 2. Ավտոմոբիլային կռունկ | 1-հատ |
| 3. Ավտոինքնաթափ         | 2-հատ |
| 4. Բետոնե խառնիչ        | 1-հատ |
| 5. Բետոնամղիչ           | 1-հատ |

№ n/n	Անվանում
1	Գրասենյակ
2	Հանդերձարան
3	Նյութերի պահեստ
4	ԲԻՈ գուգարան
5	Աղբի տարաններ
6	Լուսարձակներ
7	Հակահրդեհ. վահանակ

ՊԱՅՄԱՆԱԿԱՆ ՆՇԱՆՆԵՐ

- ժամանակավոր ցածր լարման հոսանք հաղորդակար
- ժամանակավոր ցանցե ցանկապատ
- Լուսարձակ


Տնօրեն	Վ. Աղդայան	Երևան քաղաքի կենտրոն վարչական շրջանի Ջոն Կիրակոսյանի անվան թիվ 20 հիմնական դպրոցի տարածքում ֆուտբոլի դաշտի կառուցման աշխատանքային նախագիծ			
ՆԳՃ	Վ. Ավետիսյան	Ճարտարապետաշինարարական մաս	Փուլ	Թերթ	Թերթեր
Նախագծեց	Տ. Հայրապետյան		ԱՆ	ԾՇ-11	12
Նախագծեց	Դ. Բաբայան				
ՆԳԿ	Ա. Պողոսյան	Շին կազմակերպում Մ 1:200	<<ՇԻՆ ԿՈՍՖՈՐՏ>> ՍՊԸ ԲՊԼ 000572		



ՇԻՆԱՐԱՐՈՒԹՅԱՆ ԻՐԱԿԱՆԱՅՄԱՆ ԺԱՄԱՆԱԿԱՑՈՒՅՑ

	ՆԱԽԱՏԵՍՎՈՂ ԱՇԽԱՏԱՆՔՆԵՐ	ԱՇԽԱՏԱՆՔԱՅԻՆ ՕՐԵՐ					
		10 օր	10 օր	10 օր	10 օր	10 օր	10 օր
1	ՏԱՐԱԾԻ ՆԱԽԱՊԱՏՐԱՍՏՈՒՄ						
2	ԻՆժԵՆԵՐԱԿԱՆ ԿԱՍՈՒՆԻԿԱՅԻԱՆԵՐԻ ԿԱԶՄԱԿԵՐՊՈՒՄ						
3	ՀԱՐԴԱՐՄԱՆ ԱՇԽԱՏԱՆՔՆԵՐ						
4	ՏԱՐԱԾՔԻ ԲԱՐԵԿԱՐԳՈՒՄ						
5	ԱՅԼ ԱՇԽԱՏԱՆՔՆԵՐ						
6	ՕԲՅԵԿՏԻ ՀԱՆՁՆՈՒՄ						

Ժամանակավոր տեղադրվող  
մետաղե վահանակային պատնեշ

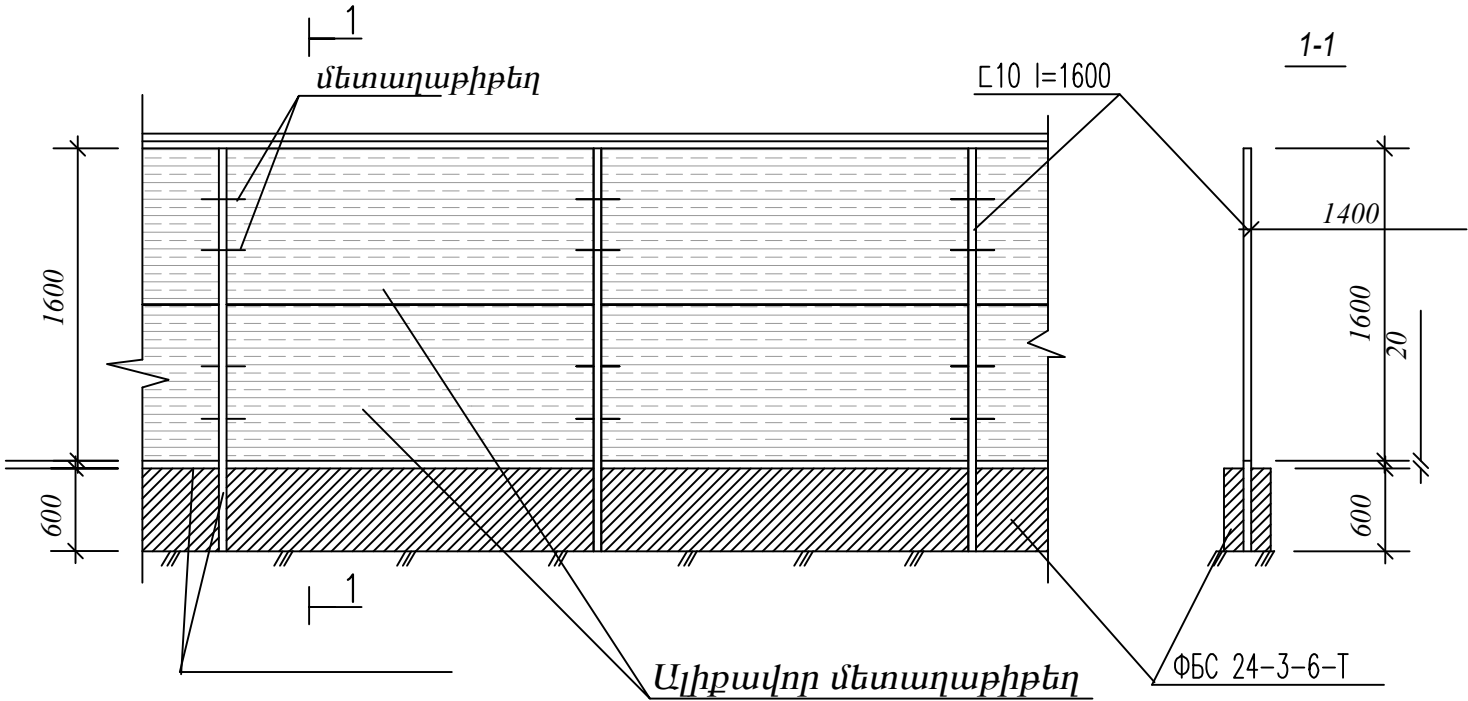

գողեվ բլոկին  
Φ10մմ ամրանով L=250մմ

Տնօրեն	Վ. Աղդայան	Երևան քաղաքի կենտրոն վարչական շրջանի Ջոն Կիրակոսյանի անվան թիվ 20 հիմնական դպրոցի տարածքում՝ ֆուտբոլի դաշտի կառուցման աշխատանքային նախագիծ			
ՆԳՃ	Վ. Ավետիսյան				
Նախագծեց	Տ. Հայրապետյան	Ճարտարապետաշինարարական մաս			
Նախագծեց	Դ. Բաբայան				
ՆԳԿ	Ա. Պողոսյան	Շինարարության իրականացման ժամանակացույց			
		Փուլ	Թերթ	Թերթեր	
		ԱՆ	ՃՇ-12	12	
		<<ՇԻՆ ԿՈՍՖՈՐՏ>> ՍՊԸ ՔՊԼ 000572			

*Արտաքին լուսավորություն*

ՀԻՄՆԱԿԱՆ ԱԷԼ ԼՐԱԿԱԶՄԻ ԱՇԽԱՏԱՆՔԱՅԻՆ ԳԾԱԳՐԵՐԻ ԱՄՓՈՓԱԳԻՐ

ԹԵՐԹ	ԱՆՎԱՆՈՒՄԸ	ԾԱՆՈԹՈՒԹՅՈՒՆ
1	Ընդհանուր տվյալներ: Բացատրագիր	
2	Մասնագիր	
3	Արտաքին լուսավորության ցանց: Գլխավոր հատակագիծ	
4	Արտաքին լուսավորության հենարանի տեսքը	

ՎԿԱՅԱԿՈՉԿՈՂ ՓԱՍՏԱԹՂԹԵՐԻ ԱՄՓՈՓԱԳԻՐ

ՆՇԱՆԱԿՈՒՄ	ԱՆՎԱՆՈՒՄԸ	ԾԱՆՈԹՈՒԹՅՈՒՆ
ՀՀ կառավարության 2023 թվականի ապրիլի 21–ի N 592–Ն որոշում	Էլեկտրատեղակայանքների սարքվածքի կանոնները	
ԳՕՍՏ 21.403–80	Գրաֆիկական նշաններ սխեմաներում: Էներգետիկ սարքավորումներ	
ՀՀՇՆ 22–03–2017	Բնական և արհեստական Էլեկտրական լուսավորություն	
СП31-110-2003	Բնակելի և հասարակական շենքերի Էլեկտրական սարքավորումներ	
ГОСТ Р 53769–2010	Ուժային մալուխներ 0,66,1 և 3 ԿՎ լարման: Ընդհանուր տեխնիկական պայմաններ	
ԳՕՍՏ 21.607–2014	Արտաքին Էլեկտրական լուսավորության աշխատանքային փաստաթղթերի կատարման կանոններ	
ԳՕՍՏ 21.608–2014	Ներքին Էլեկտրական լուսավորության աշխատանքային փաստաթղթերի կատարման կանոններ	
ԳՕՍՏ 21.614–88	Էլեկտրատեխնիկական սարքավորումների և հաղորդագծերի գրաֆիկական պատկերումը հատակագծերում	
ԳՕՍՏ 21.614–88	Էլեկտրաուժային սարքավորումներ	


Ը Ն Դ Հ Ա Ն ՈՒ Ր Տ Վ Յ Ա Լ Ն Ե Ր


Դաշտի արտաքին լուսավորության Նախագծի Էլեկտրատեխնիկական մասի գծագրերը մշակված է համաձայն ճարտարապետական շինարարական գծագրերի և պատվիրատուի կողմից տրված Նախագծման առաջադրանքի: Նախագծում Նախատեսվում է պահակակետում տեղադրել ղեկավարման վահանակ, որից կիրականացվի հենարանների լուսավորությունը ստորգետնյա մալուխային գծով: Վահանակի Էլեկտրամատակարարումն կիրականացվի դպրոցի գլխավոր բաշխիչ վահանակից, միացման կետում տեղադրելով առանձին ավտոմատ անջատիչ:


Դաշտի լուսավորման համար Նախատեսված են մետաղական հենարաններ երկեղջյուր լուսատուներով: Լույսի աղբյուր հանդիսանում են LED լամպերը: Ստորգետնյա սնուցման մալուխը անցկացվում է խրամուղու մեջ, գետնի մակերեսից 0.7մ խորությամբ, շենքերի և կառույցների հիմքերից ոչ պակաս 0.6մ հեռավորությամբ ՈՄՅ – գլուխ 2.3.84, գլուխ 2.3.85: Մալուխի փռումը գրունտի մեջ իրականացնել համաձայն ՈՄՅ– գլուխ 2.3.83 և 2.3.99: Չուգահեռ տեղադրման ժամանակ հեռավորությունը (հորիզոնական) մալուխային գծերից մինչեւ խողովակաշարերը (ջրամատակարարման, կոյուղու, գազի) պետք է լինի ոչ պակաս 1մ, նեղված հատվածներում, խողովակներով՝ 0.25մ, ՈՄՅ– գլուխ 2.3.88, 2.3.89: Մալուխային, ջրամատակարարման, կոյուղու, գազի գծերի և ջերմային ցանցի հատման ժամանակ, մալուխային գիծը հատման տեղում անցկացվում է խողովակի միջով, պահպանելով նեղված հատվածներում 0.25մ հեռավորություն մալուխային եվ այդ գծերի միջեւ, ՈՄՅ– գլուխ 2.3.95, 2.3.96: Մալուխների փռումը կանաչ գոտում իրականացնել համաձայն ՈՄՅ– գլուխ 2.3.87 (պահպանել մինչեւ 1մ հեռավորություն ծառերի բները և 0.7մ թփուտները):



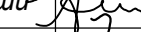
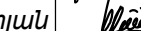
Բոլոր Էլեկտրամոնտաժային աշխատանքները կատարել համապատասխան գործող Էլեկտրատեղակայանքների սարքվածքի կանոնների:

ՊԱՅՄԱՆԱԿԱՆ ՆՇԱՆՆԵՐ

 Ուժային բաշխիչ վահան

 Ստորգետնյա մալուխ խրամուղում, խողովակով

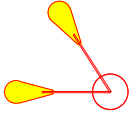 Մետաղական հենասյուն երկեղջյուր բարձակով

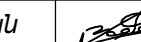



Տնօրեն	Վ. Աղդալյան		Երևան քաղաքի կենտրոն վարչական շրջանի Ջոն Կիրակոսյանի անվան թիվ 20 հիմնական դպրոցի տարածքում՝ ֆուտբոլի դաշտի կառուցման աշխատանքային նախագիծ			
ՆԳԾ	Վ. Ավետիսյան					
Նախագծեց	Տ. Հայրապետյան			Ճարտարապետաշինարարական մաս	Փուլ	Թերթ
Նախագծեց	Գ. Մարտիրոսյան				ԱՆ	ԱԷԼ-1
			Ընդհանուր տվյալներ: Բացատրագիր	<<ՇԻՆ ԿՈՍՖՈՐՏ>> ՍՊԸ ԶՊԼ 000572		

NN	ԱՆՎԱՆՈՒՄԸ	ՄԱԿՆԻՇ	ՉԱՓՄԱՆ ՄԻԱՎՈՐ	ՔԱՆԱԿ	ԾԱՆՈԹՈՒ-ԹՅՈՒՆ
1	2	3	4	5	6
1	Արտաքին լուսավորության մետաղական վահանակ 220Վ,50Ա,անջատիչով,համալիր սարքավորումներով/տես գծագիրը/		լրակազմ	1	ԼՎ-1
2	Հենասյան կանգնակ , պողպատե խողովակ Φ108x4, L=6.8մ		հատ	4	
3	Լուսատուի երկեղջյուր բարձակ, պողպատե խողովակից Φ40x3մմ, 2xL=2.0մ		հատ	4	
4	Մետաղական մասերի ներկում մոխրավուն գույնով /2 անգամ/		մ²	10	
5	Լուսարձակ լուսադիոդային LED 100Վտ,4000K, լուսային հոսքը 11600Լմ		հատ	8	
6	Մալուխ ալյումինե, ՊՎՔ մեկուսացումով, չայրվող, կտրվածքը 3x10մմ²	АВВГнг	մ	190	
7	Մալուխ պղնձե, ՊՎՔ մեկուսացումով, չայրվող, կտրվածքը 3x2.5մմ²	АВВГнг	մ	44	
8	Մալուխ հսկիչ, պղնձե ջղերով, մեկուսացված հատվածքը 7x1.5մմ²	КВВГнг-LS	մ	3	
9	Ավտոմոտ անջատիչ 220Վ63Ա		հատ	1	
10	Ծայրակալ ալյումինե 10մմ		հատ	30	
11	Բաժանարար տուփ IP66 տիպի, անջատիչով (մետաղական)		հատ	4	
12	Շերտապողպատ ցինկապատ 25x5մմ		մ	6	
13	Պողպատ անկյունային ցինկապատ 50x50x5մմ,L=1.5մ		հատ	4	
14	Ամրան А3 Φ10		կգ	16	
15	Ներդիր մետաղական թիթեղից 200x200x8մմ		կգ	10	
16	Ազդանշանային պաշտպանիչ ժապավեն	ПСЗС-125-3,5	մ	130	
17	Պոլիէթիլենային խողովակ ցածր ճնշման Φ63մմ		մ	170	
18	Պոլիէթիլենային խողովակ ցածր ճնշման Φ50մմ		մ	50	
19	Ավազե անկողնակի պատրաստում (նախաշերտ, վերնաշերտ)		մ³	9.1	
20	Հենասյան հիմքի քանդում մեխանիզմով		մ³	2	
21	Հողանցման էլեկտրոդների տեղադրման համար գրունտի քանդում մեխանիզմով		մ³	2.5	
22	Բետոն В15 դասի		մ³	1.4	
23	Ա/բ ծածկի քանդում խրամուղում		մ³	6.5	
24	II կարգի գրունտի քանդում խրամուղում		մ³	15	
25	IV կարգի գրունտի քանդում խրամուղում		մ³	23	
26	Ա/բ ծածկի իրականացում 15սմ նախապատրաստական շերտի վրա		մ²	25	
27	Խրամուղու հետիցք մշակված գրունտից և տուփանում		մ³	32	
28	Ավելցուկ գրունտի և ա/բ բեկորների բարձում մեքենայի վրա և տեղափոխում		մ³	17	

ՏԱՐԱԾԵԻ ԱՐՏԱՔԻՆ ԼՈՒՍԱՎՈՐՈՒԹՅԱՆ ԷԼԵԿՏՐԱՄԱՏԱԿԱՐԱՐՈՒՄ:

0.22ԿՎ ստորգետնյա մալուխային ցանց:

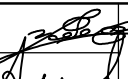
Էլեկտրասարքավորումների, նյութերի եվ կատարվող աշխատանքների մասնագիր

Տնօրեն	Վ. Ադդայան		Երևան քաղաքի կենտրոն վարչական շրջանի Ջոն Կիրակոսյանի անվան թիվ 20 հիմնական դպրոցի տարածքում ֆուտբոլի դաշտի կառուցման աշխատանքային նախագիծ			
ՆԳԾ	Վ. Ավետիսյան					
Նախագծեց	Տ. Հայրապետյան		Ճարտարապետաշինարարական մաս	Փուլ	Թերթ	Թերթեր
Նախագծեց	Գ. Մարտիրոսյան			ԱՆ	ԱԷԼ-2	4
			Մասնագիր	<<ՇԻՆ ԿՈՍՖՈՐՏ>> ՍՊԸ		
				ՔՊԼ 000572		



[illegible]


ԽՈՂՈՎԱԿԻ  
ԹԵՔՄԱՆ ՍԽԵՄԱ

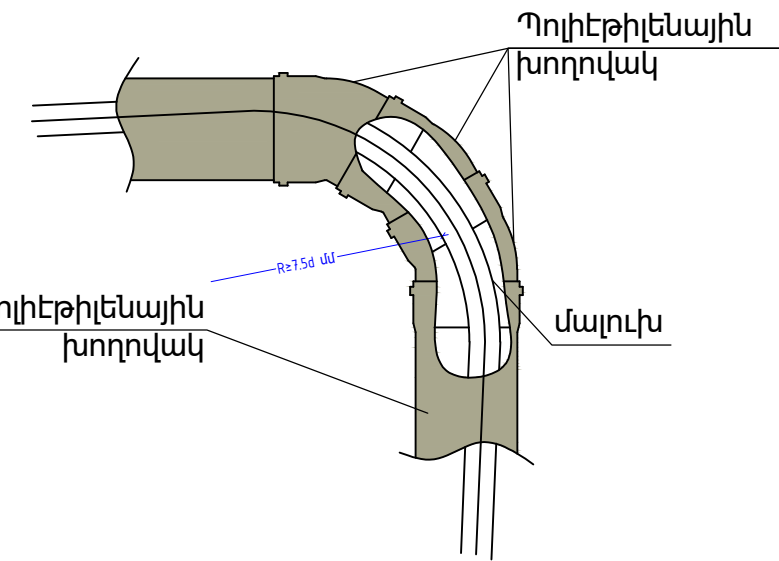


Բազալնե եզրաքար  
80x200մմ հաստ.



Պոլիէթիլէնային  
խողովակ
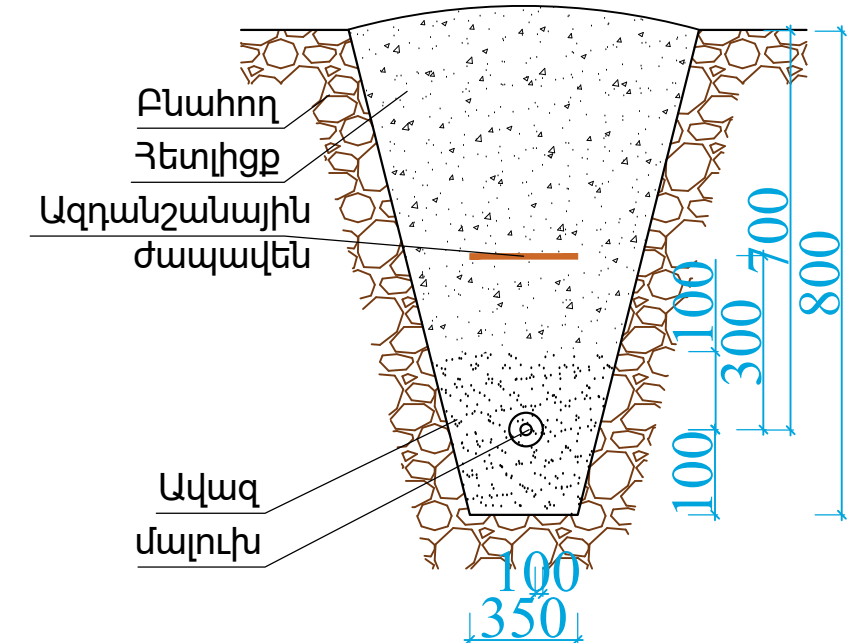
## ԿՏՐՎԱԾՔ

$$\frac{U - U}{500}$$


Տնօրեն	Վ. Աղդալյան	 Երևան քաղաքի կենտրոն վարչական շրջանի Ջոն Կիրակոսյանի անվան թիվ 20 հիմնական դպրոցի տարածքում ֆուտբոլի դաշտի կառուցման աշխատանքային նախագիծ			
ՆԳՃ	Վ. Ավետիսյան				
Նախագծեց	Տ. Հայրապետյան	Ճարտարապետաշինարարական մաս	Փուլ	Թերթ	Թերթեր
Նախագծեց	Գ. Մարտիրոսյան		ԱՆ	ԱԷԼ-3	4
		Արտաքին լուսավորության ցանց: Գլխավոր հատակագիծ	<<ՇԻՆ ԿՈՄՖՈՐՏ>> ՍՊԸ ԸՊԼ 000572		

ԱՐՏԱՔԻՆ    ԼՈՒՍԱԿՈՐՈՒԹՅԱՆ    ՀԵՆԱՍՅԱՆ    ՏԵՍԶ

Տնօրեն	Վ. Աղդալյան		Երևան քաղաքի կենտրոն վարչական շրջանի Ջոն Կիրակոսյանի անվան թիվ 20 հիմնական դպրոցի տարածքում ֆուտբոլի դաշտի կառուցման աշխատանքային նախագիծ			
ՆԳՃ	Վ. Ավետիսյան					
Նախագծեց	Տ. Հայրապետյան		Ճարտարապետաշինարարական մաս	Փուլ	Թերթ	Թերթեր
Նախագծեց	Գ. Մարտիրոսյան			ԱՆ	ԱԷԼ-4	4
			Արտաքին լուսավորության հեևարանի տեսքը	<<ՇԻՆ ԿՈՄՖՐՈՏ>> ՍՊԸ ԸՊԼ 000572		