

ՀՀ ՏԱՎՈՒՇԻ ՄԱՐԶԻ ԻԶԵՎԱՆԻ ԹԻՎ 3 ՀԻՄՆԱԿԱՆ ԴՊՐՈՑԻ ՄԱՐԶԱԴԱՇՏԻ  
ՀԱՐՈՂ ՄԱՍԻ ԲԱԿԱՅԻՆ ԶՐԱՄԱՏԱԿԱՐԱՐՄԱՆ, ԶՐԱՅԵՈԱՑՄԱՆ ԵՎ  
ՀԵՂԵՂԱՅԻՆ ԿՈՅՈՒՂՈՒ ՑԱՆՑԵՐԻ ԲԱՑԱՏՐԱԳԻՐ

ՀՀ ՏԱՎՈՒՇԻ ՄԱՐԶԻ ԻԶԵՎԱՆԻ ԹԻՎ 3 ՀԻՄՆԱԿԱՆ ԴՊՐՈՑԻ ՄԱՐԶԱԴԱՇՏԻ  
ՀԱՐՈՂ ՄԱՍԻ ԲԱԿԱՅԻՆ ԶՐԱՄԱՏԱԿԱՐԱՐՄԱՆ, ԶՐԱՅԵՈԱՑՄԱՆ ԵՎ  
ՀԵՂԵՂԱՅԻՆ ԿՈՅՈՒՂՈՒ ՑԱՆՑԵՐԻ ՆԱԽԱԳԻԾԸ ՄՇԱԿԱԾ Է ԸՍՏ  
ՊԱՏԿԻՐԱՏՈՒԻ ՏՐԿԱԾ ԱՌԱՋԱԴՐԱՆՔԻ:  
ԿԵՐԸ ՆՇԱԿԾԻ ՀԻՄԱՆ ՎՐԱ ԿԱՏԱՐՎԵԼ Է ՀԱՄԱՊԱՏԱՍԽԱՆ ՆԱԽԱԳԻԾ:

ԶՐԱՄԱՏԱԿԱՐԱՐՄԱՆ ՑԱՆՑ

ՀԱՄԱՁԱՅՆ ՊԱՏԿԻՐԱՏՈՒԻ ԿՈՂՄԻՑ ՏՐԿԱԾ ԶՐԱԳԾԻ ՄԻԱՑՄԱՆ ԿԵՏԻ  
ԻՐԱԿԱՆԱՑՎԵԼ Է ԶՐԱՄԱՏԱԿԱՐԱՐՄԱՆ ՑԱՆՑ: ՄԻԱՑՄԱՆ ԿԵՏՈՒՄ  
ՆԱԽԱՏԵՍԵԼ DN1000 ԴԻՏԱՀՈՐ, ՈՐՈՒՄ ՆԱԽԱՏԵՍԵԼ ԳՈՏԻ ՄԻԱՑՈՒՄ  
50x50, ՈՐԻՑ ՀԵՏՈ ԿՑԱՄԱՍ 50x40 ԵՎ ՓԱԿԱՆ Փ40: ՆԱԽԱԳԾՎՈՂ ԶՐԱԳԾԻ ՎՐԱ  
ՄԻԱՑՄԱՆ ԿԵՏԻՑ 41Մ ՀԵՌԱՎՈՐՈՒԹՅԱՆ ՎՐԱ ՆԱԽԱՏԵՍՎՈՒՄ Է  
ՓԱԿԱՆԱՅԻՆ ՀՈՐ Փ1500, ՈՐՈՒՄ ՔԱՌԱԲԱՇԽԻՉ, ՈՐԻ ՎՐԱ 3  
ՈՒՂՈՒԹՅՈՒՆՆԵՐՈՎ ՆԱԽԱՏԵՍՎՈՒՄ ԵՆ ԱԿԱՆՈՑՆԵՐ Փ50 ԵՎ  
ՍՈՂՆԱԿՆԵՐ Փ50, ՈՐԻ ՄԻՋՈՑՈՎ ԿԱՐԳԱՎՈՐՎՈՒՄ Է ՑՆՑՈՒՂԱՐԱՆԻ  
ԶՐԱՄԱՏԱԿԱՐԱՐՈՒՄԸ ԵՎ ԱՋ ՈՒ ԶԱԽ ՈՒՂՈՒԹՅՈՒՆՆԵՐՈՎ ՈՌՈԳՄԱՆ  
ՑԱՆՑԻ ՄՆՈՒՑՈՒՄ:

ՄՊԱՌՈՂԻ ՊԱՐԻՄՊԻ ՄՈՏ ՆԱԽԱՏԵՍԵԼ ԶՐԱԶԱՓԱԿԱՆ ՀՈՐ  
DN1000ՄՄ, ՈՐՈՒՄ ԿՑԱՄԱՍ 32x50, ՓԱԿԱՆ, ԶՐԱԶԱՓ ԵՎ ՖԻԼՏՐ Փ32:  
ՑԱՆՑԵՐԻ ՀԱՄԱՐ ՆԱԽԱՏԵՍՎԱԾ ԵՆ ՊՈԼԻԵԹԻԼԵՆ ԽՈՂՈՎԱԿՆԵՐ  
DN50ՄՄ:  
ԹԱՂՄԱՆ ՄԻՋԻՆ ԽՈՐՈՒԹՅՈՒՆԸ ՀՈՂԻ ՆԻՇԻՑ ԸՆԴՈՒՆԵԼ 1.10 ԱՎԱԶԻ  
ՆԱԽԱՊԱՏՐԱՍՏԱԿԱՆ ՇԵՐՏՈՎ:  
ՆԱԽԱԳԾԱՅԻՆ ԱՇԽԱՏԱՆՔՆԵՐԸ ԿԱՏԱՐՎԱԾ ԵՆ ՀՀ-ՈՒՄ ԳՈՐԾՈՂ ՆՈՐՄԵՐԻ  
ԵՎ ԿԱՆՈՆՆԵՐԻ ՀԱՄԱՁԱՅՆ:

ԶՐԱՅԵՈԱՑՄԱՆ ՑԱՆՑ

ՀԱՄԱՁԱՅՆ ԱՌԱՋԱԴՐԱՆՔԻ ՑՆՑՈՒՂԱՐԱՆԻ ԶՐԱՅԵՈԱՑՄԱՆ ՑԱՆՑԸ  
ՆԱԽԱՏԵՍՎԱԾ Է ՄԻԱՑՆԵԼ ՏԱՐԱԽՔԻՆ ՀԱՐՈՂ ՄԱՍՈՎ ԱՆՑՆՈՂ DN200ՄՄ  
ԿՈՅՈՒՂԱՏԱՐԻՆ, de200 ՊՈԼԻԵԹԻԼԵՆ ԱԿՈՍԱԿՈՐ ԽՈՂՈՎԱԿՈՎ: ՄԻԱՑՈՒՄՆԵՐԸ  
ԻՐԱԿԱՆԱՑՆԵԼ ՏԵՂՈՒՄ ԵԼՆԵԼՈՎ ՓԱՍՏԱՑԻ ԻՐԱԿԻՃԱԿԻՑ:

ՑԱՆՑԵՐԻ ՀԱՄԱՐ ԿԻՐԱՌՎԱԾ ԵՆ ՊՈԼԻԵԹԻԼԵՆ ԱԿՈՍԱԿՈՐ  
ԽՈՂՈՎԱԿՆԵՐ de200ՄՄ:  
ԹԱՂՄԱՆ ՄԻՋԻՆ ԽՈՐՈՒԹՅՈՒՆԸ ՀՈՂԻ ՆԻՇԻՑ ԸՆԴՈՒՆԵԼ 1,10 Մ ԱՎԱԶԻ  
ՆԱԽԱՊԱՏՐԱՍՏԱԿԱՆ ՇԵՐՏՈՎ:  
ՑԱՆԻ ՎՐԱ ՆԱԽԱՏԵՂՎԱԾ ԵՆ ԴԻՏԱՀՈՐԵՐ ՍՏՈՒԳՈՒՄՆԵՐ ԿԱՏԱՐԵԼՈՒ ԵՎ  
ՀԵՏԱԳԱՅՈՒՄ ՇԱՀԱԳՈՐԾԵԼՈՒ ՀԱՄԱՐ:  
ՆԱԽԱԳԾԱՅԻՆ ԱՇԽԱՏԱՆՔՆԵՐԸ ԿԱՏԱՐՎԱԾ ԵՆ ՀՀ-ՈՒՄ ԳՈՐԾՈՂ ՆՈՐՄԵՐԻ ԵՎ  
ԿԱՆՈՆՆԵՐԻ ՀԱՄԱՁԱՅՆ:




ՀԱՏԱԿԱԳԾՈՒՄ	ՍԽԵՄԱՅՈՒՄ	ՆՇԱՆՆԵՐԻ ԱՆՎԱՆՈՒՄԸ
1	2	3
2	B	ԳՈՐԾՈՂ ԶՐԱԳԻԾ
4	K	ԳՈՐԾՈՂ ԿՈՅՈՒՂԱԳԻԾ
T	T	ԳՈՐԾՈՂ ՀԵՌԱՍՈՍԱԳԻԾ
9	Г	ԳՈՐԾՈՂ ԳԱԶԱՏԱՐ
ՀԿ	AK	ԳՈՐԾՈՂ ՀԵՂԵՂԱՅԻՆ ԿՈՅՈՒՂԱԳԻԾ
↔ ↔	↔ ↔	ԳՈՐԾՈՂ ԷԼԵԿՏՐԱԿԱԲԵԼ
⊗	□	ԳՈՐԾՈՂ ԴԻՏԱՀՈՐ
●	□	ՆԱԽԱԳԾԱՅԻՆ ԴԻՏԱՀՈՐ
41	41	ՆԱԽԱԳԾԱՅԻՆ ԿՈՅՈՒՂԱԳԻԾ
21	21	ՆԱԽԱԳԾԱՅԻՆ ԶՐԱԳԻԾ
42	42	ՆԱԽԱԳԾԱՅԻՆ ՀԵՂԵՂԱՅԻՆ ԿՈՅՈՒՂԻ

ՀԵՂԵՂԱՅԻՆ ԿՈՅՈՒՂՈՒ ՑԱՆՑ


ՀԱՄԱՁԱՅՆ ՏՐԿԱԾ ԱՌԱՋԱԴՐԱՆՔԻ ՆԱԽԱՏԵՍՎԱԾ Է ԻՐԱԿԱՆԱՑՆԵԼ  
ՑՆՑՈՒՂԱՐԱՆԻՑ ԱՆՋՐԵՎԱԶՐԵՐԻ ՀԵՌԱՑՈՒՄ ԵՎ ՄԱՐԶԱԴԱՇՏԻ ԴՐԵՆԱԺԱՅԻՆ  
ՑԱՆԻՑ ՑԱՄՔՈՑՆԵՐԻ ԶՐԵՐԻ ՀԵՌԱՑՈՒՄ ԱԶԱՏ ՄԱԿԵՐՈՒՅԹԻ ՎՐԱ ՏԱՐԱԾՔԻՑ  
ՄՈՏ 37Մ ՀԵՌԱԿՈՐՈՒԹՅԱՄԲ ԱՆՑՆՈՂ ՀՈՐԵ ՃԱՆԱՊԱՐՀԻ ՎՐԱ:  
: ՄԻԱՑՈՒՄՆԵՐԸ ԻՐԱԿԱՆԱՑՆԵԼ ՏԵՂՈՒՄ ԵԼՆԵԼՈՎ ՓԱՍՏԱՑԻ ԻՐԱԿԻՃԱԿԻՑ:  
ՑԱՆՑԵՐԻ ՀԱՄԱՐ ԿԻՐԱՌՎԱԾ ԵՆ ՊՈԼԻԵԹԻԼԵՆ ԱԿՈՍԱԿՈՐ  
ԽՈՂՈՎԱԿՆԵՐ DN200:  
ԹԱՂՄԱՆ ՄԻՋԻՆ ԽՈՐՈՒԹՅՈՒՆԸ ՀՈՂԻ ՆԻՇԻՑ ԸՆԴՈՒՆԵԼ 1,70Մ ԱՎԱԶԻ  
ՆԱԽԱՊԱՏՐԱՍՏԱԿԱՆ ՇԵՐՏՈՎ:  
ՑԱՆՑԵՐԻ ՀԱՄԱՐ ՆԱԽԱՏԵՍՎԱԾ ԵՆ ԴԻՏԱՀՈՐԵՐ ՍՏՈՒԳՈՒՄՆԵՐ ԿԱՏԱՐԵԼՈՒ  
ԵՎ ՀԵՏԱԳԱ ՇԱՀԱԳՈՐԾԵԼՈՒ ՀԱՄԱՐ:  
ՆԱԽԱԳԾԱՅԻՆ ԱՇԽԱՏԱՆՔՆԵՐԸ ԿԱՏԱՐՎԱԾ ԵՆ ՀՀ-ՈՒՄ ԳՈՐԾՈՂ  
ՆՈՐՄԵՐԻ ԵՎ ԿԱՆՈՆՆԵՐԻ ՀԱՄԱՁԱՅՆ:

						ՊԱՅՄԱՆԱԳԻՐ N ՀՀՏՄ-ՀԲՄԽԾԶԲ-25/01		
Փոփ.	Քան.	Թեր.	Փաստ.	Ստոր.	Ամ.	ՀՀ ՏԱՎՈՒՇԻ ՄԱՐԶԻ ԻԶԵՎԱՆԻ ԹԻՎ 3 ՀԻՄՆԱԿԱՆ ԴՊՐՈՑԻ 0.71 ՀԱ ՏԱՐԱԾՔՈՒՄ ՖՈՒՆԴԱՄԵՆՏԻ ԲԱՍԿԵՏԵՐՈՒՄ/ԱՄԵՎ ՎՈՒՆԵՔՈՒՄ/ԴԱՇՏԻ ԿԱՌՈՒՑՄԱՆ, ՆԵՐԱՌԱՅԱԼ ԴՊՐՈՑԻՆ ԵՎ ԹԱՂԱՄԱՍԻՆ ՄՊԱՄԱՐՎՈՂ ԴՈՒՐԱԿԻ, ՄԱՆԿԱԿԱՆ ՄԱՐԶԱԿԱՆ ԴԱՇՏԻ ԿԱՌՈՒՑՄԱՆ ԱՇԽԱՏԱՆՔՆԵՐԻ ՆԱԽԱԳԾԱՆԱԽԱԶԻՎԱՅԻՆ ՓԱՍՏԱԹՂԹԵՐԻ ԿԱԶՄՈՒՄ		
Տիօրեն	Կ. Պողոսյան					ՄԱՐԶԱԴԱՇՏԻ ՑՆՑՈՒՂԱՐԱՆ ԶՐԱՄԱՏԱԿԱՐԱՐՈՒՄ ԵՎ ԶՐԱՅԵՈԱՑՈՒՄ	Փուլ	Թերթ
ՋԿ ՆԳՃ	Զ. Մաղաթյան						ԱՆ	ԶԿ-1
						Առաջնորդող թերթ		10
							<<Ա-ԷՆ Փրոյեկտ ՄՊԸ>> an-project-n@mail.ru	
							Լիցենզիա 000348	

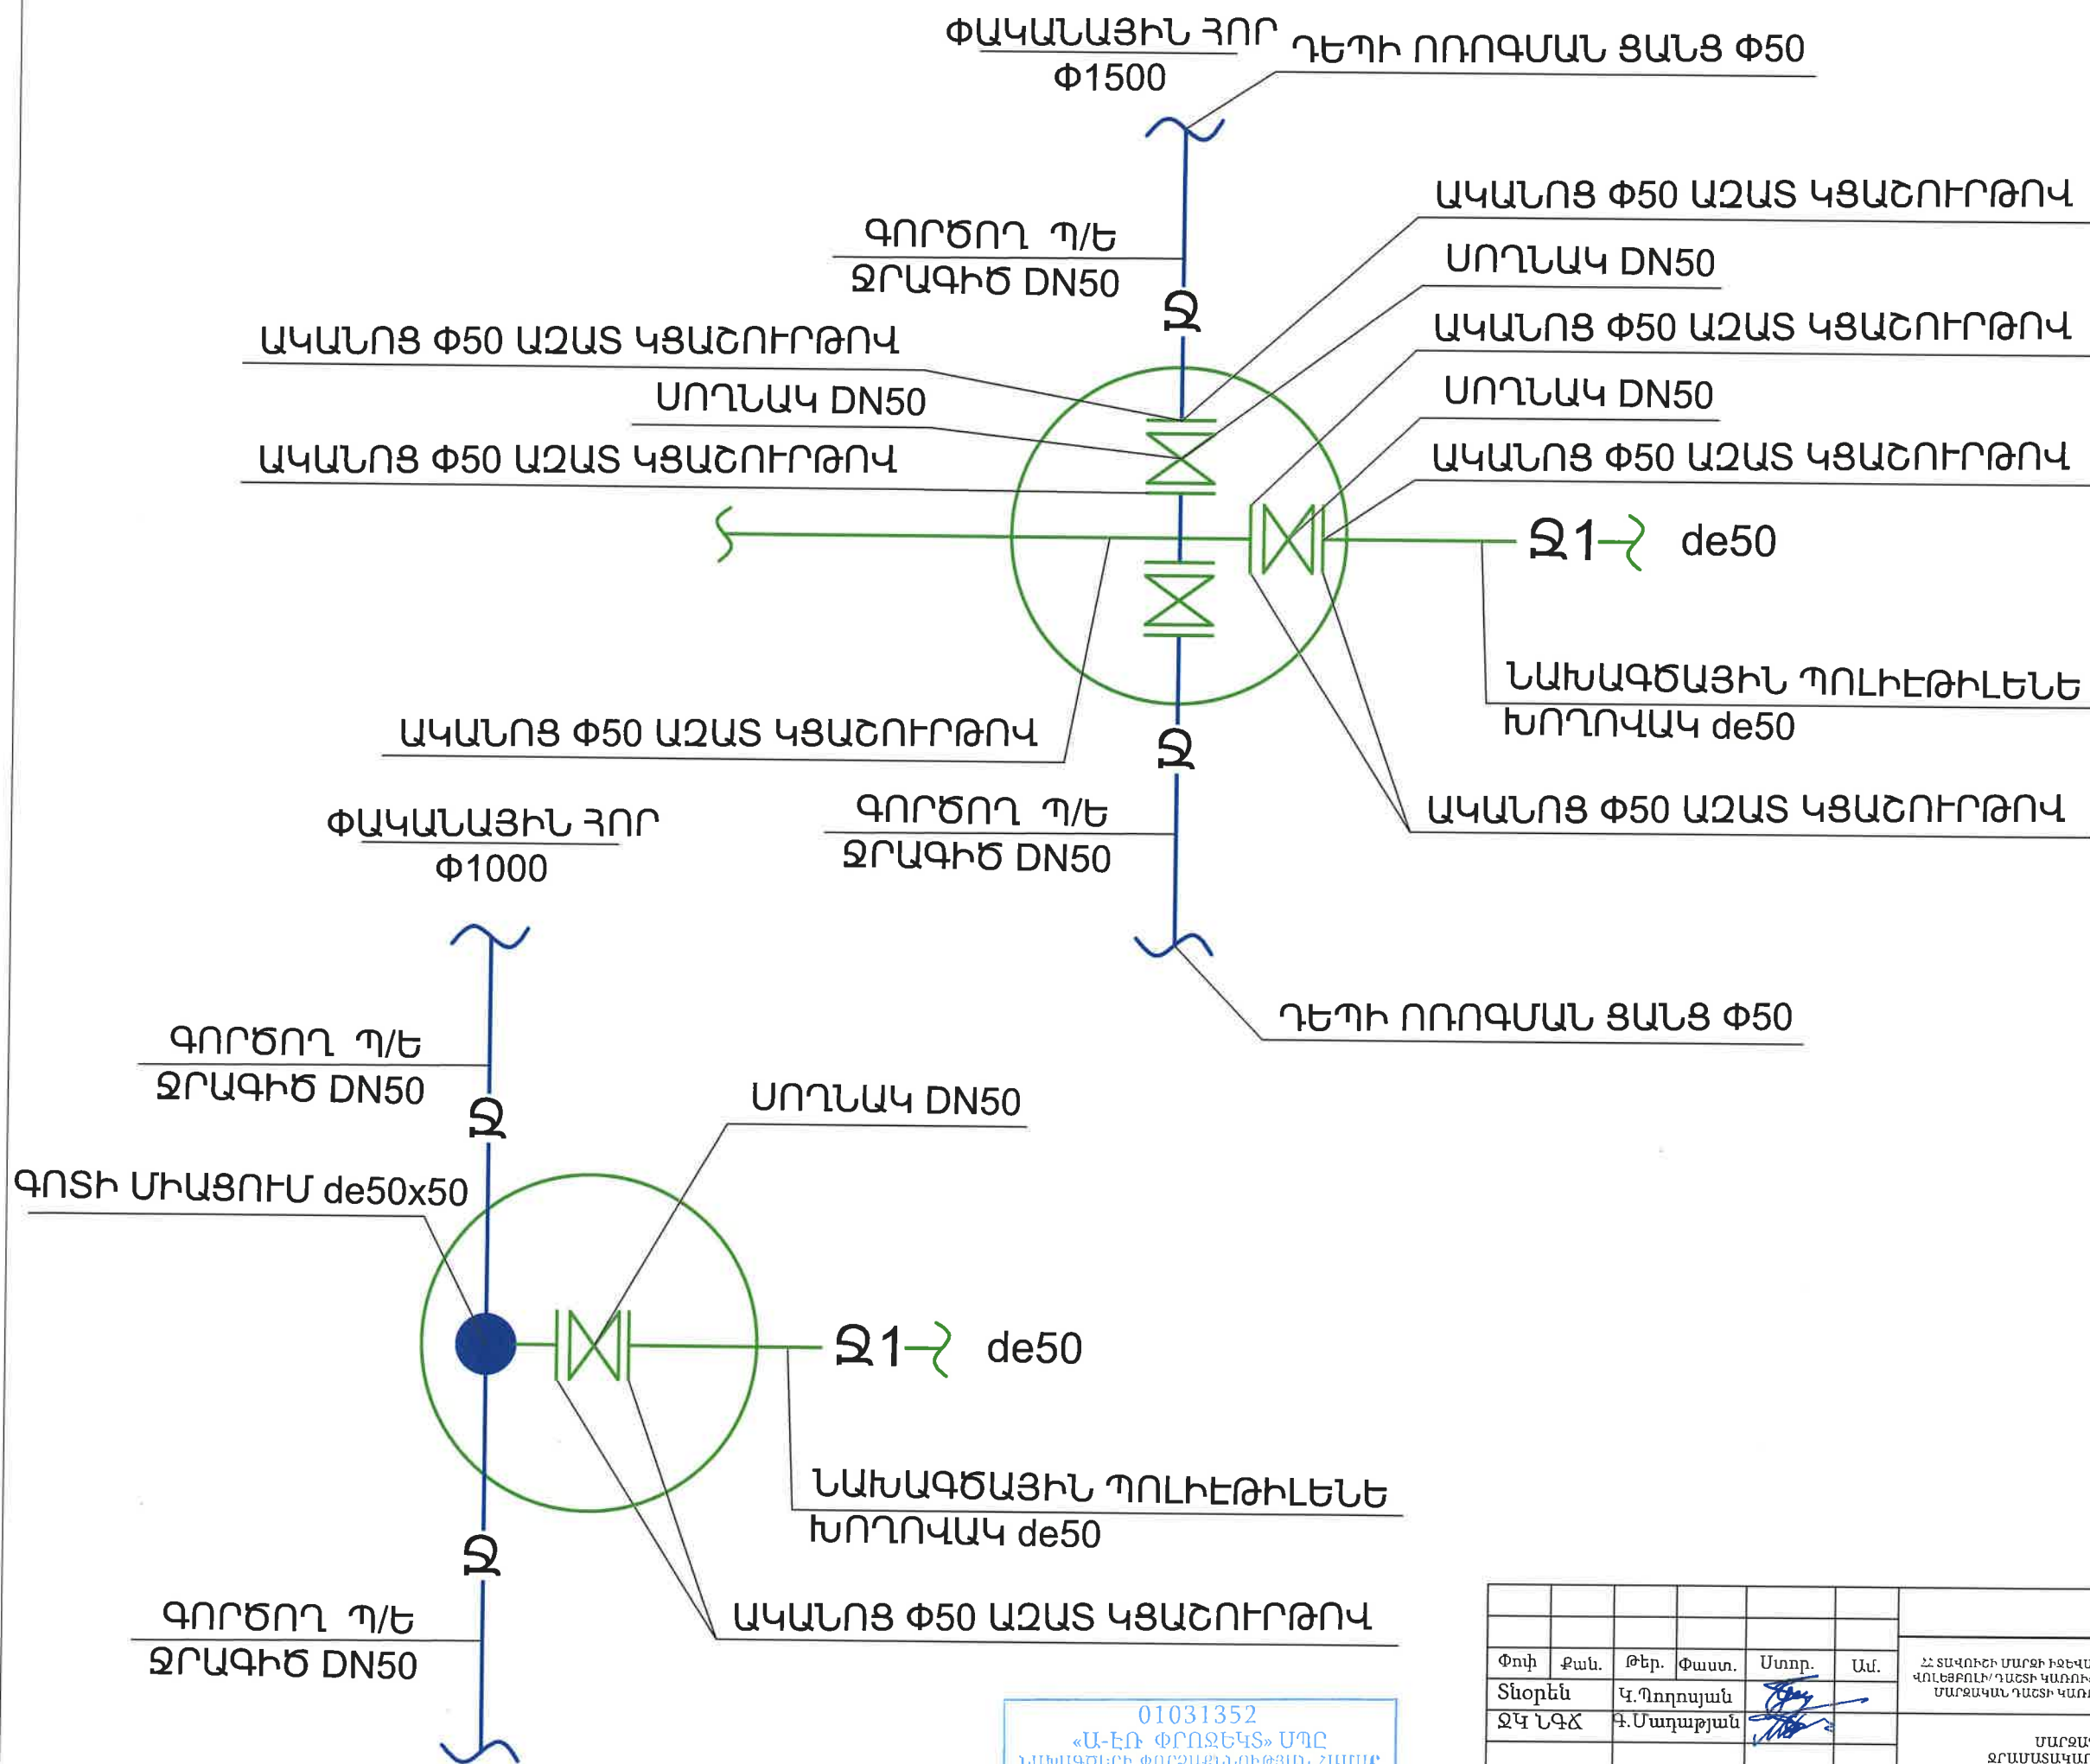


01031352  
«Ա-ԷՆ ՓՐՈՋԵԿՏ» ՍՊԸ  
ՆԱԽԱԳԾԵՐԻ ՓՈՐՁԱՔՆՆՈՒԹՅԱՆ ՀԱՄԱՐ  
"A-R PROJECT" LLC  
FOR EXPERIENCE OF PROJECTS  
«—» — 20 — թ.

ՊԱՅՄԱՆԱԳԻՐ N ՀՀՏՄ-ՀԲՄԽԾԲ-25/01					
Փոփ.	Քան.	Թեր.	Փաստ.	Ստոր.	Ամ.
Տնօրեն	Կ. Պողոսյան				
ՋԿ ԼԳՃ	Գ. Մաղաթյան				
ՀՀ ՏԱՎՈՒՇԻ ՄԱՐԶԻ Ի ՋԵՎԱՆԻ ԹԻՎ 3 ՀԻՄՆԱԿԱՆ ՂԱԳՐՈՑԻ 0,71 ՀԱ ՏԱՐԱԾՔՈՒՄ ՖՈՒՏԲՈԼԻ ԲԱՍԿԵՏԲՈԼԻ ԸՆԴՈՒՆՈՒՄ/ԴԱՇՏԻ ԿԱՌՈՒՑՄԱՆ, ՆԵՐԱՌԱՑԱՆ ԴՊՐՈՑԻՆ ԵՎ ԹԱՂԱՄԱՍԻՆ ՍՊԱՍԱՐԿՈՂ ՊՈՒՐՄԱԿԻ ՄԱՆԿԱՎԱՆ ՄԱՐԶԱԿԱՆ ԴԱՇՏԻ ԿԱՌՈՒՑՄԱՆ ԱՇԽԱՏԱՆՔՆԵՐԻ ՆԱԽԱԳԾԱՆԱԽԱՇՎԱՅԻՆ ՓԱՍՏԱԹՂԹԵՐԻ ԿԱԶՄՈՒՄ					
ՄԱՐԶԱԴԱՇՏԻ ՑՆՑՈՒՂԱՐԱՆ ՋՐԱՄԱՏԱԿԱՐԱՐՈՒՄ ԵՎ ՋՐԱՇԵՈՒՑՈՒՄ				Փուլ	Թերթ
				ԱՆ	ՋԿ-2
					10
ՓԱԿԱՆԱՅԻՆ ՀՈՐԵՐԻ ՀԱՏԱԿԱԳԻԾ				<<Ա-ԷՆ Փրոյեկտ ՍՊԸ>> an-project-n@mail.ru	
				Լիցենզիա 000348	

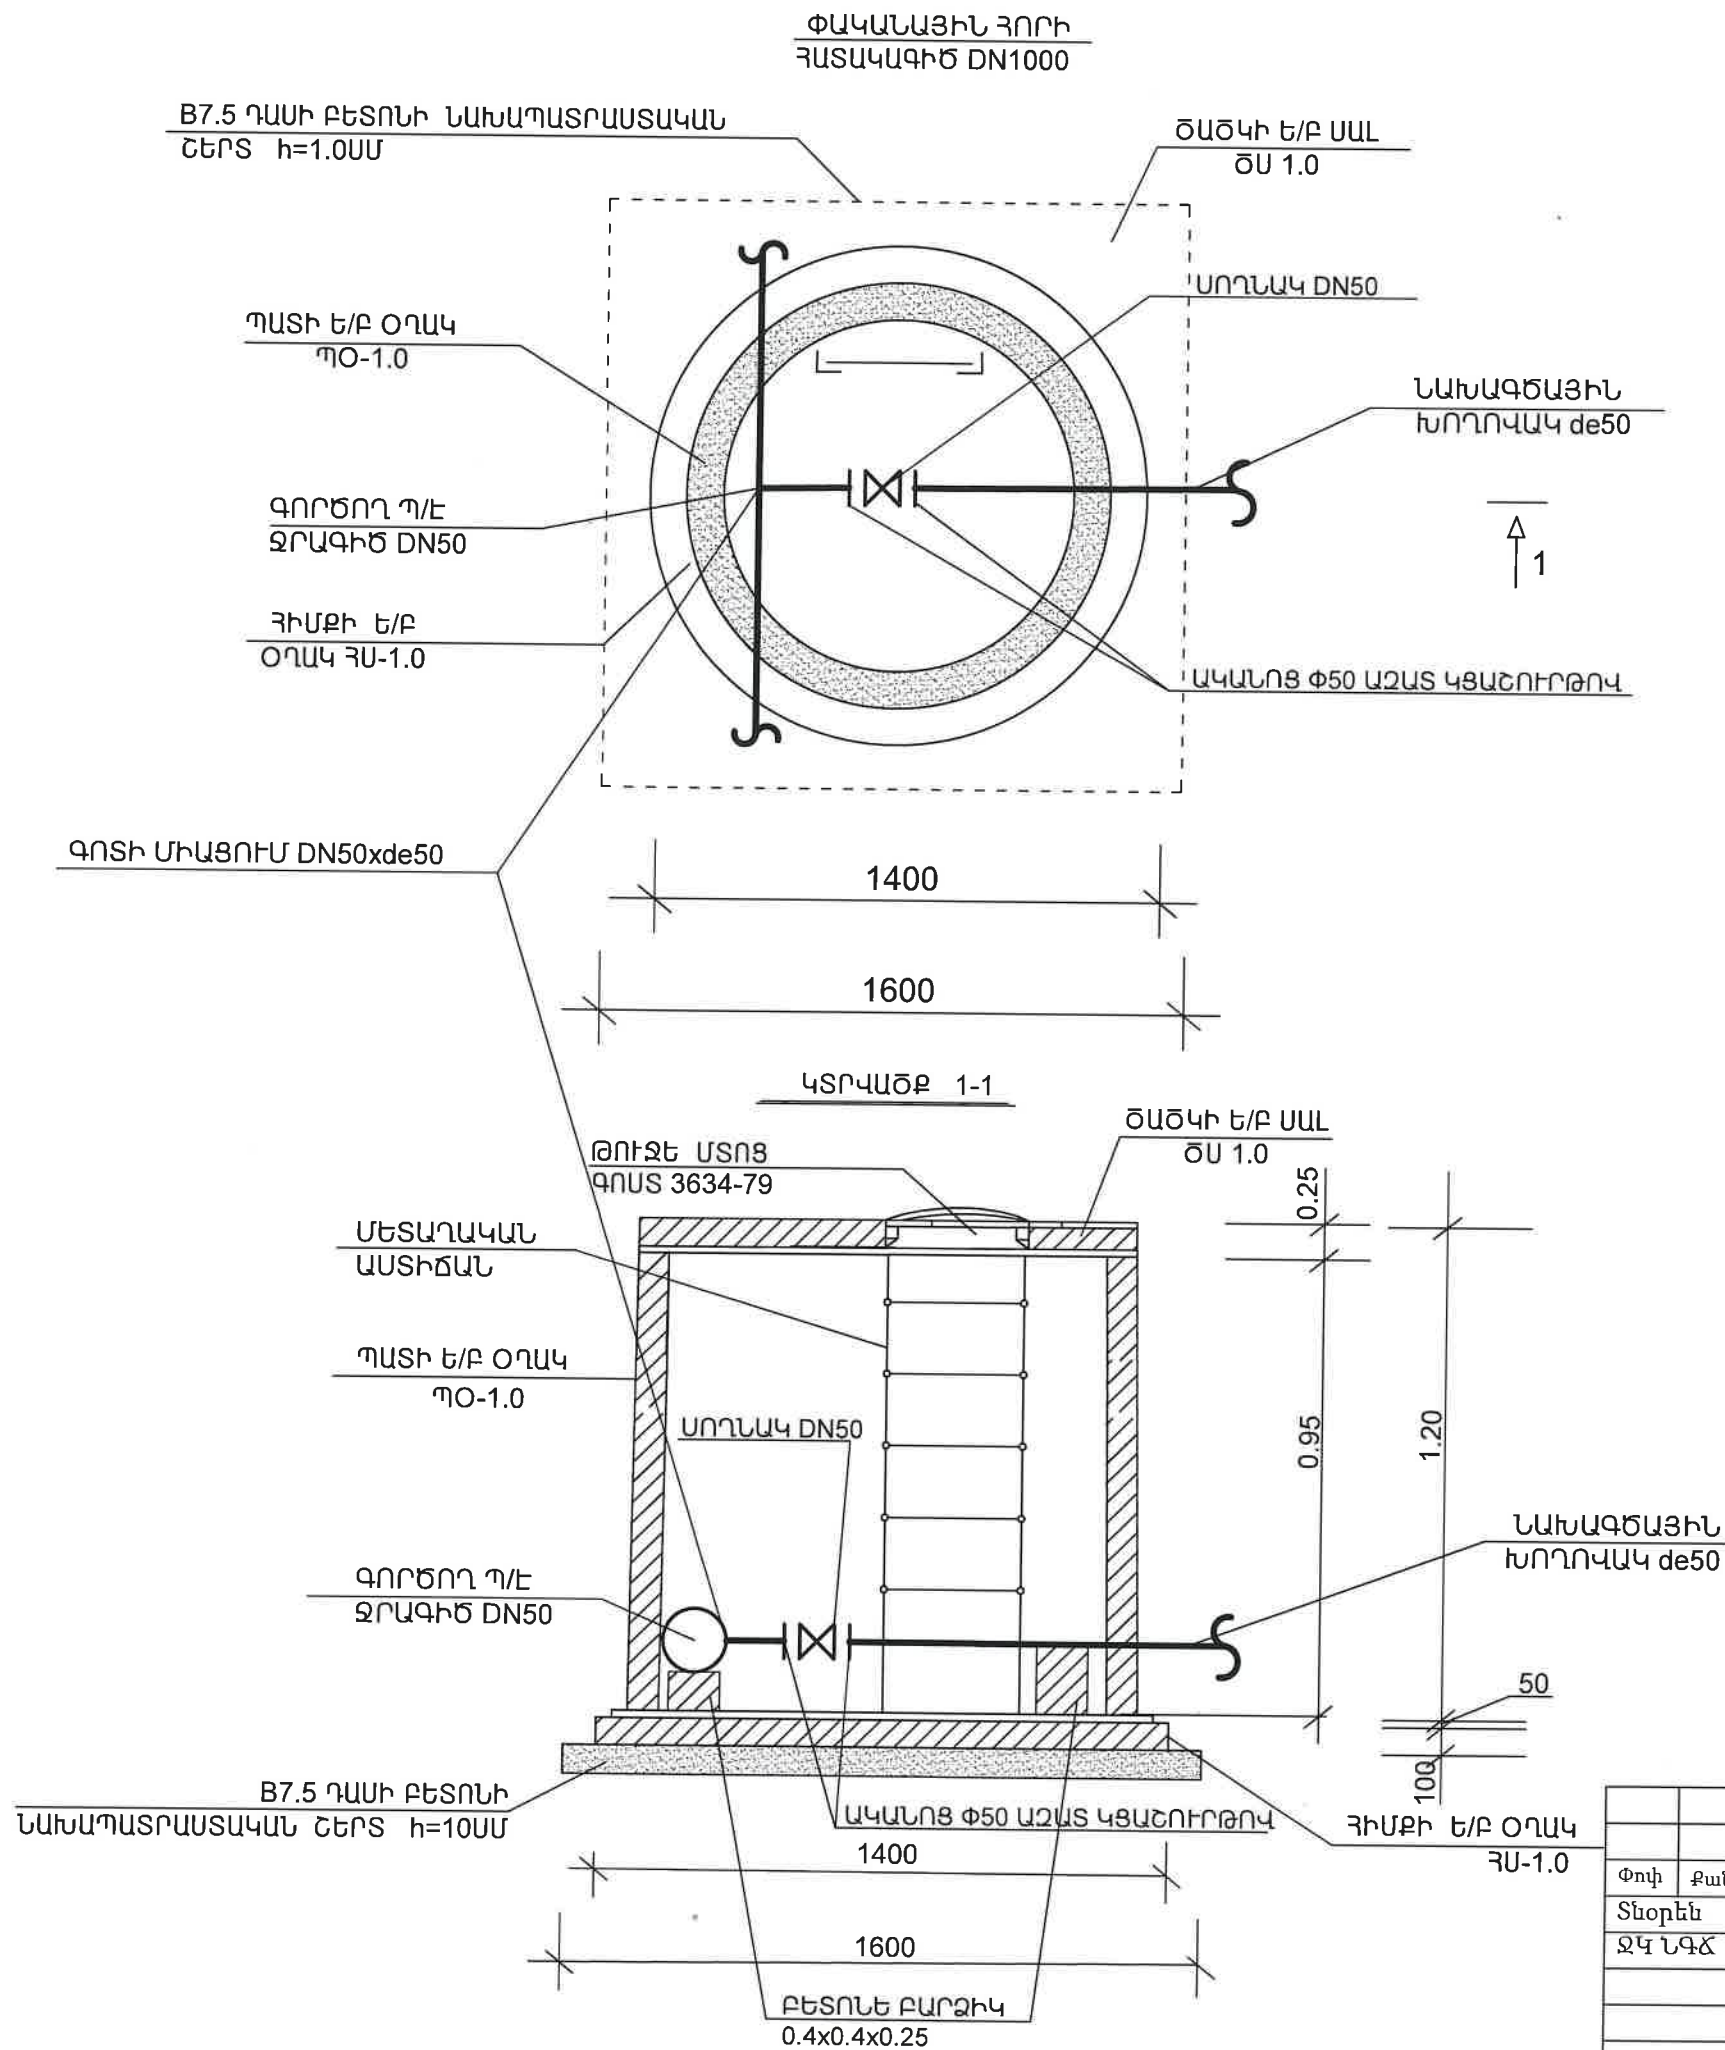


ԴԻՏԱՀՈՐԻ ՄԱՍՆԱԳԻՐ			
1.	B7.5 ՊԱՍԻ ԲԵՏՈՆԻ ՆԱԽԱՊԱՏՐԱՍՏԱԿԱՆ ՇԵՐՏ h=10ՄՄ	Մ³	0.15
2.	ՀԻՄՔԻ Ե/Ք ՕՂԱԿ ՀՄ-1.0	ՀԱՏ	1
3.	ՊԱՍԻ Ե/Ք ՕՂԱԿ ՊՕ-1.0	ՀԱՏ	1
4.	ՄԵՏԱՂԱԿԱՆ ԱՍՏԻՃԱՆ	ԿԳ	9.7
5.	ԾԱԾԿԻ Ե/Ք ՍԱԼ ԾՍ 1.0 ԹՈՒՋԵ ՄՏՈՑՈՎ DN530	Մ³	0.25
6.	ՍՈՂՆԱԿ DN50	ՀԱՏ	1
7.	ԱԿԱՆՈՑ Փ50 ԱԶԱՏ ԿՑԱՇՈՒՐԹՈՎ	ՀԱՏ	2
8.	ԳՈՏԻ ՄԻԱՑՈՒՄ DN50xde20	ՀԱՏ	1
9.	ԲԵՏՈՆԵ ԲԱՐՁԻԿ 0.4x0.4x0.25	ՀԱՏ/Մ³	3/0.12

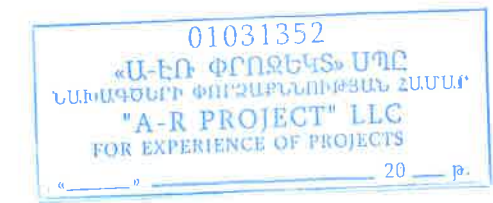


ՊԱՅՄԱՆԱԳԻՐ N 22ՏՄ-2ԲՄԽԾ2Բ-25/01					
Փոփ.	Քան.	Թեր.	Փաստ.	Ստոր.	Ամ.
Տնօրեն	Կ. Պողոսյան				
ՋԿ ՆԳԸ	Դ. Մաղաթյան				
ՄԱՐԶԱՐԱՇԵՐ ԶԱՅՈՒՂԱՐԱՆ ՋՐԱՄԱՏԱԿԱՐԳՈՒՄ ԵՎ ՋՐԱՇԵՌԱՑՈՒՄ				Փուլ	Թերթ
				ԱՆ	ԶԿ-3
					10
ՓԱԿԱՆԱՅԻՆ ՀՈՐԻ ՀԱՏԱԿԱԳԻԾ ԵՎ ԿՏՐՎԱԾՔ				<<Ա-ԷՆ Փրոյեկտ ՍՊԸ>> an-project-n@mail.ru	
				Լիցենզիա 000348	



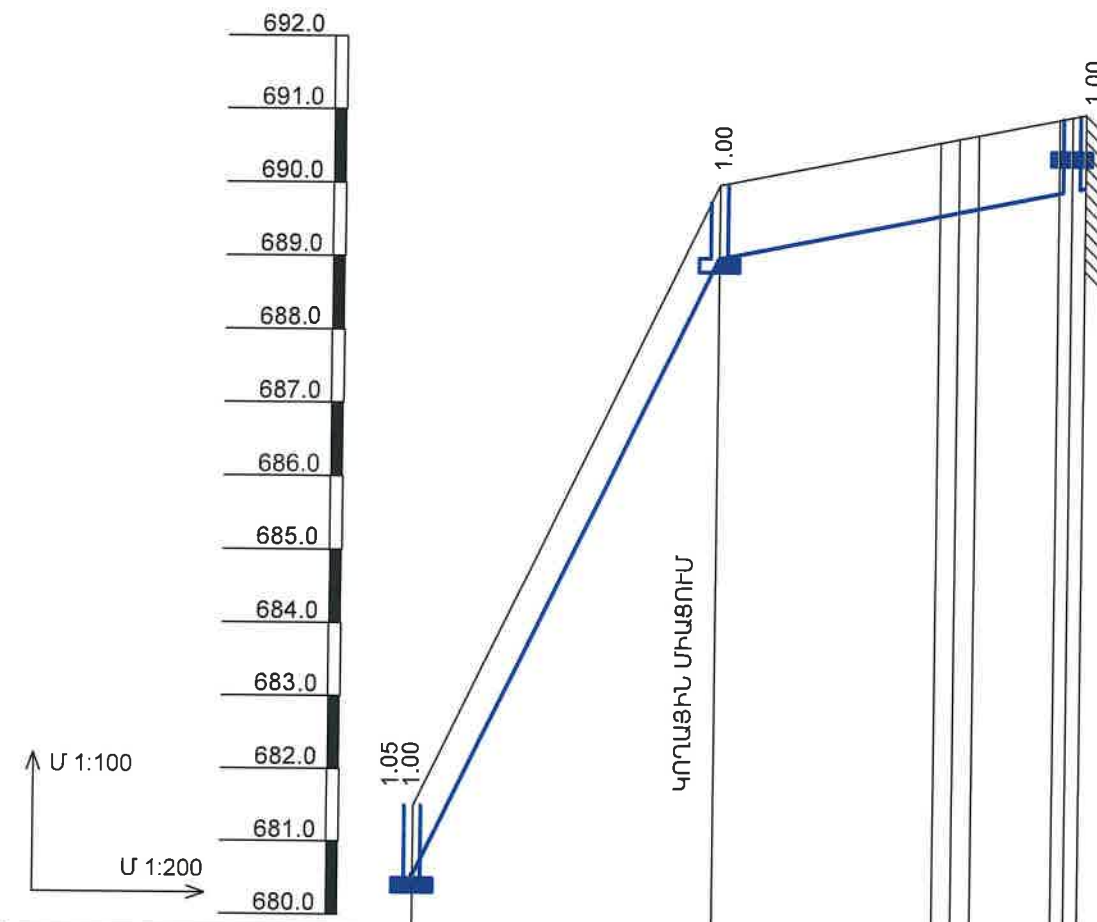

Հորի Նիւն	681.50	690.00	691.00
Խորոպսի ՏԱԿԻ Նիւն	680.45 680.50	689.00	690.00
Խորոպսի Խորութիւնը Բարձրութիւնը	1.05 1.00	1.00	1.00
Թեթիւութիւն		0,2	0,02
Հեռավորութիւն		41	51,8
Հեռավորութիւն		41	30
Նշանակում	ՓԱԿԱՆԱՅԻՆ ՀՈՐ Ն40+00	ՓԱԿԱՆԱՅԻՆ ՀՈՐ Ն40+41 Փ1500	Ն40+77.2 Ն40+88.2 Ն40+90 Ն40+71 Ն40+73.6
Հասցեագրում	DN50 Ն40+00	ԴԵՊԻ ՈՌՈԳՄԱՆ ՑԱՆՑ Փ50 Ձ1 ԴԵՊԻ ՈՌՈԳՄԱՆ ՑԱՆՑ Փ50	Ձ1 Ա-1 Ա-2 Ա-3 Ա-4 DN32 ՋՐԱՉԱՓՈՎ Ն40+91.8
Խորոպսի ՏՐԱՍԱԳԻԾ		ՊՈԼԻԵԹԻԼԵՆԵ ԽՈՐՈՎԱԿ de50	
Մեկուսացում			
Տեղանիշի ՏԵՍԱԿ		ՍՏՈՐԳԵՏԵՆՅԱ	
ԳՐՈՒՆԻ ԿԱՐԳԸ ԸՍՏ ԵՐԿՐԱԲԱՆԱԿԱՆ ԵԶՐԱԿԱՑՈՒԹՅԱՆ			

## Ջրագծի խամուղու լայնական կտրվածք

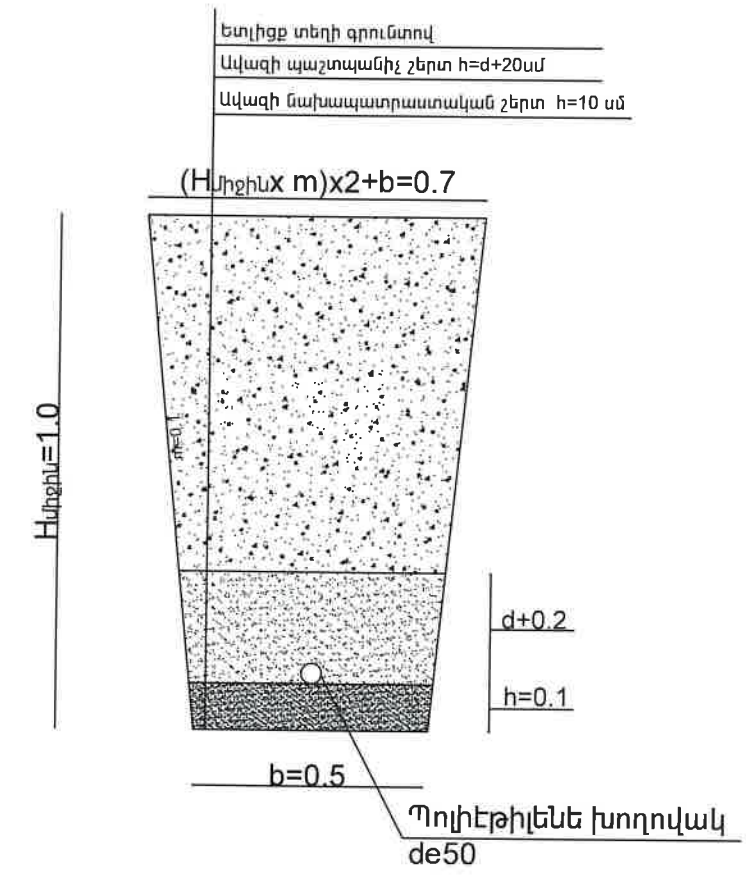


01031352  
«Ա-ԷՆ ՓՐՈՋԵԿՏ» ՍՊԸ  
ՆԱԽԱԳԾԵՐԻ ՓՈՐՁԱՔՆՆՈՒԹՅԱՆ ՀԱՄԱՐ  
"A-R PROJECT" LLC  
FOR EXPERIENCE OF PROJECTS  
20 թ.

ՊԱՅՄԱՆԱԳԻՐ N ՀՀՏՄ-ՀԲՄԽՉԳ-25/01					
Փոփ.	Քան.	Թեր.	Փաստ.	Ստոր.	Ամ.
Տնօրեն	Կ. Պողոսյան				
ՋԿ ՆԳՃ	Գ. Մաղաթյան				
ՀՀ ՏԱՎՈՒՇԻ ՄԱՐԶԻ ԻՋԵՎԱՆԻ ԹԻՎ 3 ՀԻՄՆԱԿԱՆ ԴՊՐՈՑԻ 0,71 ՀԱ ՏԱՐԱԾՔՈՒՄ ՖՈՒՏԲՈԼԻ, ԲԱՍԿԵՏԲՈԼԻ ԴԱՆԿ ՎՈԼԵՅԲՈԼԻ/ԴԱՇԵՐԻ ԿԱՌՈՒԹՅԱՆ, ՆԵՐԱՌԱՅԱԿ ԴՊՐՈՑԻ ԵՎ ԹԱՂԱՄԱՍԻՆ, ՍՊԱՐԱԿՈՂ ՊՈՒՐԱԿԻ ՄԱԿԱՎԱՆ ՄԱՐԶԱԿԱՆ ԴԱՇԵՐԻ ԿԱՌՈՒԹՅԱՆ ԱՇԽԱՏԱՆՔԵՐԻ ՆԱԽԱԳԾԱՆԱԽԱՇՇՎԱՅԻՆ ՓԱՍՏԱԹՂԵՐԻ ԿԱԶՄՈՒՄ					
ՄԱՐԶԱԿԱՇԵՐԻ ՑՆՈՒՐԱՐԱՆ ՋՐԱՄԱՍՏԱԿԱՐԱՐՈՒՄ ԵՎ ՋՐԱՇԵՌԱՑՈՒՄ				Փուլ	Թերթ
				ԱՆ	ՋԿ-4
					10
ՋՐԱԳԾԻ ԵՐԿԱՅՆԱԿԱՆ ԵՎ ԼԱՅՆԱԿԱՆ ԿՏՐԱԿԵ				<<Ա-ԷՆ ՓՐՈՋԵԿՏ ՍՊԸ>> an-project-n@mail.ru	
				Լիցենզիա 000348	

ԲԱՎԱՅԻՆ ՀՐԱՄԱՏԱԿԱՐԱՐՄԱՆ ՑԱՆԽ					
N	ԱՆՎԱՆՈՒՄԸ	ՀԱՓ	ՀԱՓ. ՄԻԱՎ.	ՔԱՆԱԿ	ՊԵՏ. ՄՏԱՆԴ
1	IV ԿԱՐԳԻ ԳՈՐԻՆՏԻ ՄՇԱԿՈՒՄ ԽՐԱՄՈՒՂՈՒՄ 1.30Մ ԽՈՐ 0.5Մ ԼԱՅՆՔՈՎ		Մ³	50	
2	V ԿԱՐԳԻ ԳՈՐԻՆՏԻ ՄՇԱԿՈՒՄ ԽՐԱՄՈՒՂՈՒՄ 1.30Մ ԽՈՐ 0.5Մ ԼԱՅՆՔՈՎ		Մ³	10	
3	VI ԿԱՐԳԻ ԳՈՐԻՆՏԻ ՄՇԱԿՈՒՄ ԽՐԱՄՈՒՂՈՒՄ 1.30Մ ԽՈՐ 0.5Մ ԼԱՅՆՔՈՎ		Մ³	7	
4	ԱՎԱԶԻ ՆԱԽԱՊԱՏՐԱՏԱՍԿԱՆ ՇԵՐՏ ԽԱՐԱՎԱԿԻ ՏԱԿ	H=10 ՄՄ	Մ³	5	
5	ԱՎԱԶԻ ՆԱԽԱՊԱՏՐԱՏԱՍԿԱՆ ՇԵՐՏ ԽԱՐԱՎԱԿԻ ԿՐԸ	H=30 ՄՄ	Մ³	15	
6	ՊՈԼԻԵԹԻԼԵՆԵ ԽՈՂՈՎԱԿԱՆԵՐԻ ՏԵՐԱՐՈՒՄ ԽՐԱՄՈՒՂՈՒՄ	Ø50	Գ.Ս	93	
7	ՑԱՆՑԻ ՓՈՐՁԱՐԿՈՒՄ		Գ.Ս	93	
8	ԳՈՏԻ ՄԻԱՑՈՒՄ de50x50		ՀԱՏ	1	
9	ՊՈՐՊԱՏԵ ԿՑՈՐԴԻՉ DN 100 L=0.2 ՊԱՐՈՒՂԱԿՈՎ		ՀԱՏ	1	
10	ԲԵՏՈՆԵ ԲԱՐՑԻԿ 0.4x0.4x0.25 ՀԱՏ 7		Մ³	0.28	
11	ՓԱԿԱՆ	Ø40	ՀԱՏ	1	
12	ԱԿԱՆՈՑ ԱՇԱՏ ԿՑԱՇՈՒՐԹՈՎ	Ø50	ՀԱՏ	6	
13	ԿՑԱՄԱՍ Ø50x40		ՀԱՏ	2	
14	ՍՈՂԱԿ	Ø50	ՀԱՏ	3	
15	ՄՇԱՐԱՎԱՍ ԱՄՏԻՃԱՆ		ՏՆ	0.02	
14	ԴԻՏԱՀՈՐԻ ԱՄՐԱՑՄԱՆ ՄԱՍԵՐ		ՏՆ	0.04	
17	ԵՏԼԻՑՔ ԽՐԱՄՈՒՂՈՒՄ ԱՎԱԶՈՎ ՇԵՐՏ ՏՈՓԱՆՈՒՄՈՎ		Մ³	42	
18	ԱԿԵԼՈՐԴ ՀՈՐԻ ՏԵՂՓՈԽՈՒՄ		Մ³	67	
19	ՋՐԱՄԱՏԱԿԱՐԱՐՄԱՆ ԿՈՐ ԴԻՏԱՀՈՐ Vp =1.50մ³	Ø1000	ՀԱՏ	1	
20	ԿՈՐ ԴԻՏԱՀՈՐԻ ՊԱՏԻ ՕՂԱԿ H=0.6	Ø1000	ՀԱՏ	2	
21	ՋՐԱՄԱՏԱԿԱՐԱՐՄԱՆ ԿՈՐ ԴԻՏԱՀՈՐԻ ՇԱԾԿԻ ՄԱԼ Vp =0.25մ³	Ø1000	ՀԱՏ	1	
22	ՋՐԱՄԱՏԱԿԱՐԱՐՄԱՆ ԿՈՐ ԴԻՏԱՀՈՐԻ ՀԱՏԱԿ Vp =0.15մ³	Ø1000	ՀԱՏ	1	
23	ՋՐԱՄԱՏԱԿԱՐԱՐՄԱՆ ԿՈՐ ԴԻՏԱՀՈՐ Vp =1.80մ³	Ø1500	ՀԱՏ	1	
24	ԿՈՐ ԴԻՏԱՀՈՐԻ ՊԱՏԻ ՕՂԱԿ H=0.6	Ø1500	ՀԱՏ	2	
25	ՋՐԱՄԱՏԱԿԱՐԱՐՄԱՆ ԿՈՐ ԴԻՏԱՀՈՐԻ ՇԱԾԿԻ ՄԱԼ Vp =0.375մ³	Ø1500	ՀԱՏ	1	
26	ՋՐԱՄԱՏԱԿԱՐԱՐՄԱՆ ԿՈՐ ԴԻՏԱՀՈՐԻ ՀԱՏԱԿ Vp =0.225մ³	Ø1500	ՀԱՏ	1	

01031352  
«Ա-ԷՌ ՓՐՈՋԵԿՏ» ՍՊԸ  
«A-R PROJECT» LLC  
FOR EXPERIENCE OF PROJECTS  
30 — P.

ՊԱՅԱՆԱԳԻՐ N ՀՀՏԸ-ՀԲՄԾԶԲ-25/01					
Փոփ	Քան.	Թեր.	Փաստ.	Ստոր.	Ամ.
Տնօրեն	Կ. Պողոսյան	Կ. Մարգարյան			
ՋԿ ՆԳՃ					
ՄԱՐԳԱՐՅԱՆԻ ՓԵՐՈՒՂՈՒՄ ԵՎ ՋՐԱՆՈՒՑՈՒՄ				Փուլ	Թերթեր
				ԱՆ	ՋԿ-5
					10
ԲԱՎԱՅԻՆ ՀՐԱՄԱՏԱԿԱՐԱՐՄԱՆ ԾԱՎԱՆՔԵՐԹ					
<<Ա-ԷՌ ՓՐՈՋԵԿՏ ՍՊԸ>> an-project-n@mail.ru					
Լիցենզիա 000348					

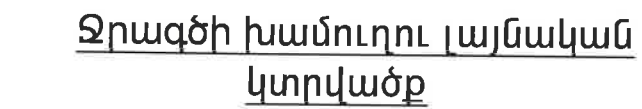


						ՊԱՅՄԱՆԱԳԻՐ N ՀՀՏՄ-ՀԲՄԻՄԶԲ-25/01				
Փոփ	Քան.	Թեք.	Փաստ.	Ստոր.	Ամ.	ՀՀ ՏԱՎՈՒՇԻ ՄԱՐԶԻ ԻՑԵՎԱՆԻ ԹԻՎ 3 ՀԻՄՆԱԿԱՆ ԴՊՐՈՑԻ 0,71 ՀԱ ՏԱՐԱԾՔՈՒՆ ԶՈՒՏՏՐՈՒՆ, ԲԱՍԿԵՏՈՒՆ ԴԱՆԵՎ ՎՈՒՅՏՐՈՒՆ/ ԴԱՇԻ ԿԱՌՈՒԹՅԱՆ, ՆԵՐԱՌԱՅԱՆ ԴՊՐՈՑԻՆ ԵՎ ԹԱՂԱՄԱՍԻ ՍՊՈՆՍՐԻՆԳՆԵՐ ԴՈՒՐԱԿԻ, ՄԱՆԱԿԱՆ ՄԱՐԶԱԿԱՆ ԴԱՇԻ ԿԱՌՈՒԹՅԱՆ ԱՇԽԱՏԱՆՔՆԵՐԻ ԱՆԱՊՏԱՆԱԽԱՆԴԱՇԱԿԱՆ ՓԱՏԱԹՂԹԵՐԻ ԿԱԶՄՈՒՄ				
Տնօրեն	Կ.Պողոսյան					ՄԱՐԶԱԿԱՇԻ ՃԱՏՈՒՂԱՐԱՆ ԶՐԱՄՍԱՆԿԱՐԱՐՈՒՄ ԵՎ ԶՐԱՇԵՌԱՑՈՒՄ		Փուլ	Թեքթ	Թեքթեր
ԶԿ ՆԳԸ	Գ.Մաղաթյան							ԱՆ	ԶԿ-6	10
						ԿՈՅՈՒՂԱԳԾԻ ԵՐԱՎԱՅԱԿԱՆ ԵՎ ԼԱՅՆԱԿԱՆ ԿՏՐԱՎԾԸ		<<Ա-Էն Փրոյեկտ ՍՊԸ>> an-project-n@mail.ru Լիցենզիա 000348		




ԲԱԿԱՅԻՆ ԿՈՅՈՒՂՈՒ ՑԱՆՑԻ ԾԱԿԱԼԱԹԵՐԹ					
N	ԱՆՎԱՆՈՒՄԸ	ՉԱՓ	ՉԱՓ. ՄԻԱԿ.	ՔԱՆԱԿ	ՊԵՏ. ՍՏԱՆԴ
1.	IV կարգի գրոխենի սճապոխ ԽՐԱՄՈՒՂՈՒՄ 1.26Մ ԽՈՐ 0.7Մ ԼԱՅՆՔՈՎ		Մ³	34	—/—
2.	ՆՈՒՅՆԸ 5-ՐԴ ԿԱՐԳԻ		Մ³	5	—/—
3.	ՆՈՒՅՆԸ 6-ՐԴ ԿԱՐԳԻ		Մ³	4	—/—
4.	ԱԿԱԶԻ ՆԱԽԱՊԱՏՐԱՍՏԱԿԱՆ ՇԵՐՏ ԽԱՂԱԿԱԿԻ ՏԱԿ	H=10 ՄՄ	Մ³	3	—/—
5.	ԱԿԱԶԻ ՊԱՇՏՊԱՆԻՉ ՇԵՐՏ ԽԱՂԱԿԱԿԻ ԿՐԱ	H=50 ՄՄ	Մ³	15	—/—
6.	ՄԻԱՑՈՒՄ ԳՈՐԾՈՂ ԿՈՅՈՒՂԱԳԾԻՆ	Ø200x200	ՏԵՂ	1	—/—
7.	ԾԱԼՔԱՈՐ ԽՈՂՈՎԱԿՆԵՐԻ ՏԵՂԱՂՈՒՄ ԽՐԱՄՈՒՂՈՒՄ	Ø200	Գ.Մ	42	—/—
8.	ԵՏԼԻՑՔ ԽՐԱՄՈՒՂԻ ԱԿԱԶԱԿՈՊԻՃԱՅԻՆ ԳՐՈՒՆՏՈՎ		Մ³	193	—/—
9.	ԱԿԵԼՈՐԴ ՀՈՂԻ ՏԵՂԱՓՈԽՈՒՄ		Մ³	43	—/—
10.	ԴԻՏԱՀՈՐԻ ԱՄՐԱՑՄԱՆ ՄԱՍԵՐ		ՏՆ	0.06	—/—
11.	ՄԵՏԱՂԱԿԱՆ ԱՍՏԻՃԱՆ		ՏՆ	0.03	—/—
12.	ԿՈՅՈՒՂՈՒ ԿԼՈՐ ԴԻՏԱՀՈՐԻ ՊԱՏԻ ՕՂԱԿ H=0.6	Ø1000	ՀԱՏ	6	—/—
13.	ԿՈՅՈՒՂՈՒ ԿԼՈՐ ԴԻՏԱՀՈՐ Vp =4.5մ³	Ø1000	ՀԱՏ	3	—/—
14.	ԿՈՅՈՒՂՈՒ ԿԼՈՐ ԴԻՏԱՀՈՐԻ ԾԱԾԿԻ ՍԱԼԹՈՒՋ ՄՏՈՑՈՎ Ø530 Vp =0,75մ³	Ø1000	ՀԱՏ	3	—/—
15.	ԿՈՅՈՒՂՈՒ ԿԼՈՐ ԴԻՏԱՀՈՐԻ ՀԱՏԱԿ Vp =0.45մ³	Ø1000	ՀԱՏ	3	—/—



						ՊԱՅՄԱՆԱԳԻՐ N ՀՀՏՄ-ՀԲՄՆՕՁԲ-25/01			
						ՀՀ ՏԱՎՈՐԵՒ ՄԱՐԶԻ ԻՋԵՎԱՆԻ ԹԻՎ 3 ՀԻՄԱԿԱՆ ԴՊՐՈՑԻ 0.71 ՀԱ ՏԱՐԱԾՔՈՒՄ ՀՈՒՏՔՈՒՄ, ԲԱՍԿԵՏՔՈՒՄ ԼԱՆԿ ԿՈՒՆԵՅՔՈՒՆ ԴԱՇՏԻ ԿԱՌՈՒՑՄԱՆ, ՆԵՐԱՌԱՅԱՆ ԴՊՐՈՑԻՆ ԵՎ ԹԱՂԱՄԱՍԻՆ ՍԴԱՍԱՐԿՈՂ ԴՈՒՐԱԿԻ ՄԱԿԱՎԱՆ ՄԱՐԶԱԿԱՆ ԴԱՇՏԻ ԿԱՌՈՒՑՄԱՆ ԱՇԽԱՏԱՆՔՆԵՐԻ ՆԱԽԱԳԾԱՆԱԽԱԶԱՇԿԱՅԻՆ ՓԱՍՏԱԹՂԹԵՐԻ ԿԱԶՄՈՒՄ			
Փոփ	Քան.	Թեր.	Փաստ.	Ստոր.	Ամ.	ՄԱՐԶԱԴԱՇՏԻ ՑԱՅՈՒՂԱՐԱՆ ՋՐԱՄԱՏԱԿԱՐԴՈՒՄ ԵՎ ՋՐԱՀԵՐԱՑՈՒՄ	Փուլ	Թերթ	Թերթեր
Տնօրեն	Կ. Պողոսյան						ԱՆ	ԶԿ-7	10
ԶԿ ՆԳՃ	Գ. Մաղաթյան					ԲԱԿԱՅԻՆ ԿՈՅՈՒՂՈՒ ՑԱՆՑԻ ԾԱԿԱԼԱԹԵՐԹ	<<Ա-ԷՆ Փրոյեկտ ՍՊԸ>> an-project-n@mail.ru		
							Լիցենզիա 000348		

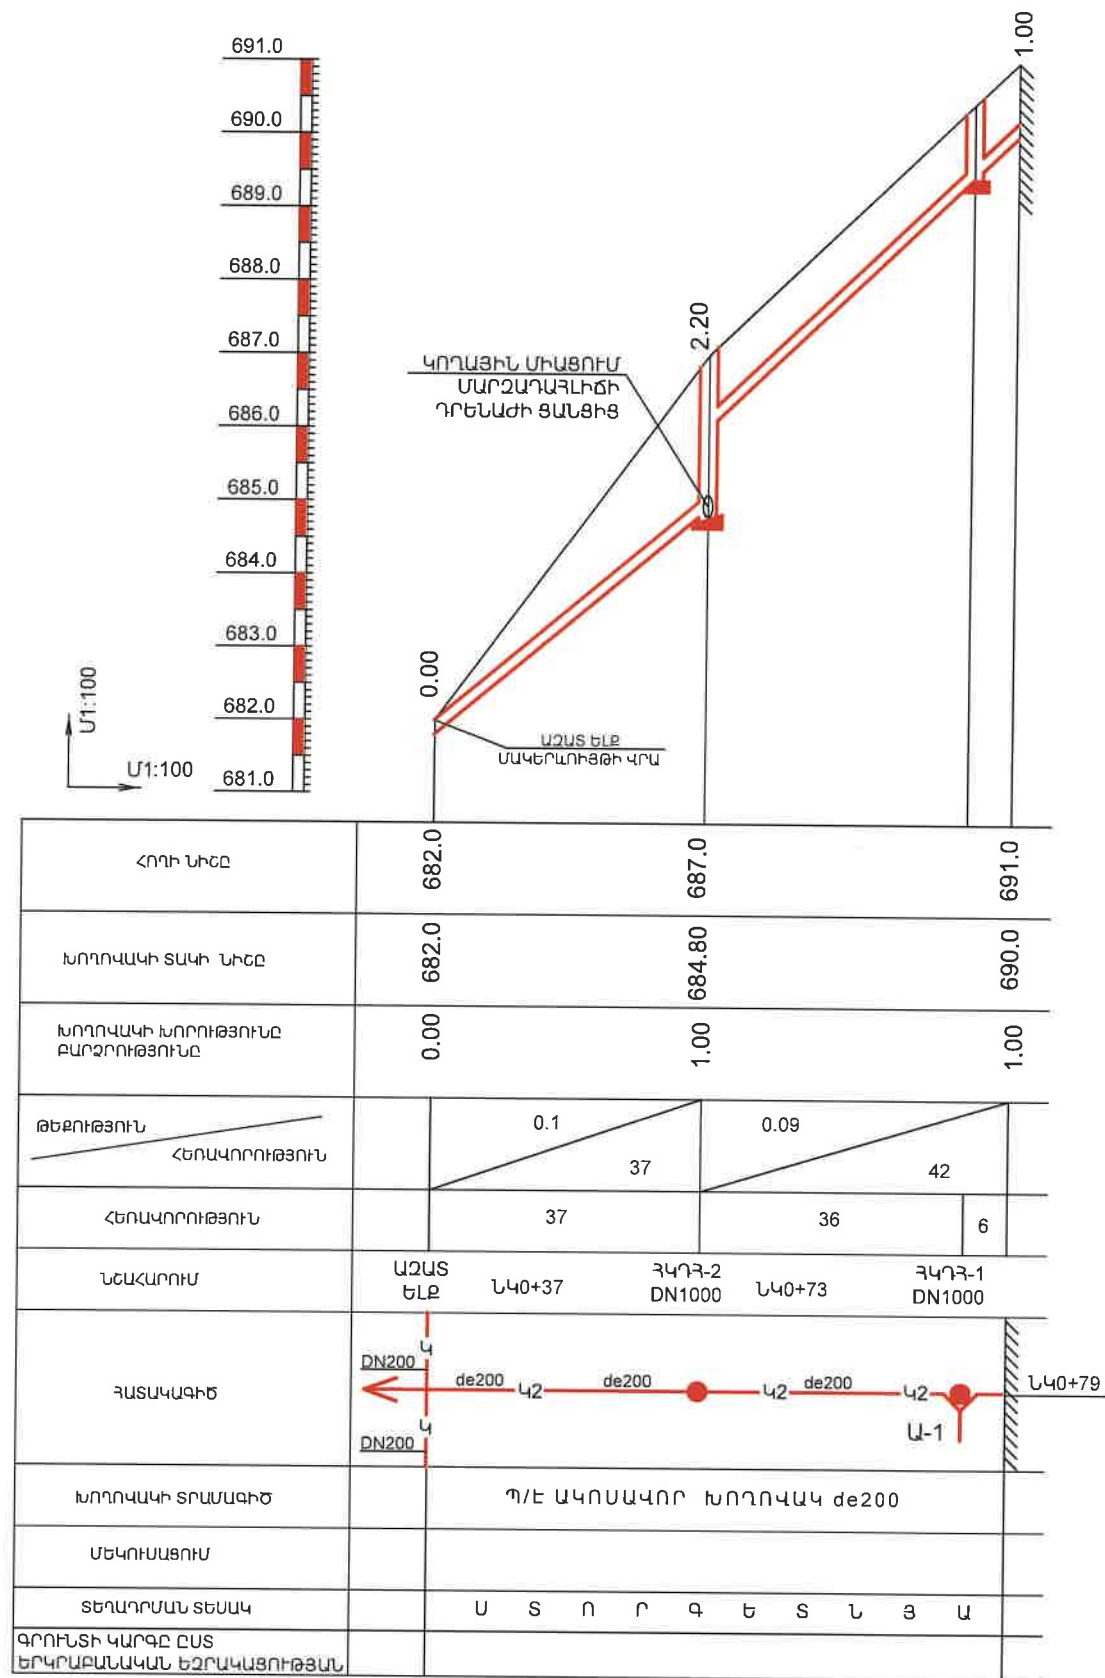


## Ջրագծի խամուղու լայնական կտրվածք

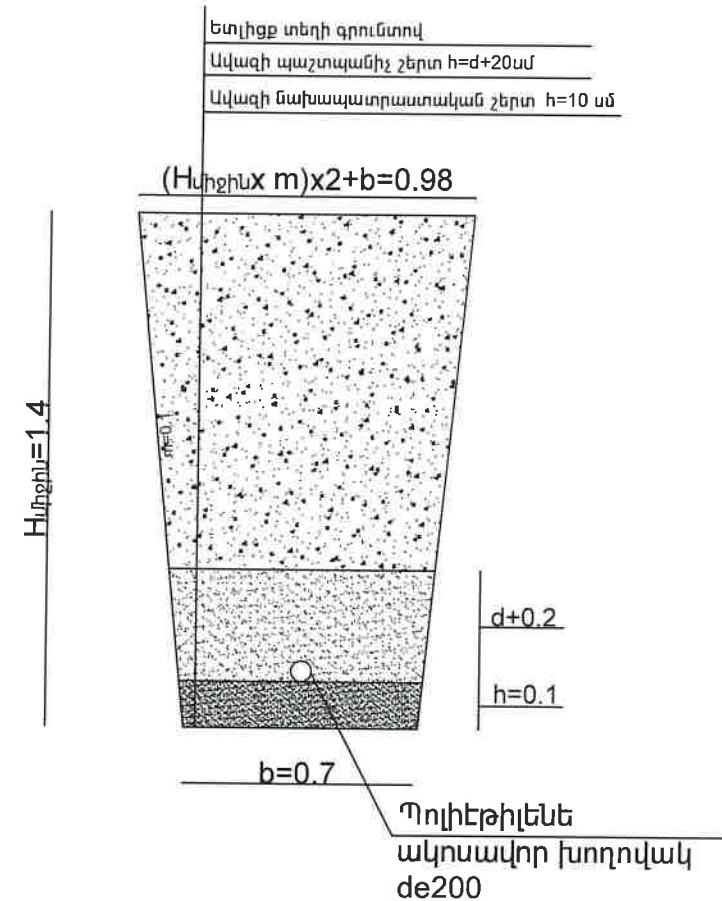


						ՊԱՅՄԱՆԱԳԻՐ N ՀՀՏՄ-ՀԲՄԽՉԲ-25/01		
Փոփ	Քան.	Թեր.	Փաստ.	Ստոր.	Ամ.	ՀՀ ՏԱԿՈՒՇԻ ՄԱՐԶԻ ԻՋԵՎԱՆԻ ԹԻՎ 3 ՀԻՄՆԱԿԱՆ ԴՊՐՈՑԻ 0,71 ՀԱ ՏԱՐԱԾՔՈՒՄ ՖՈՒՆԴԱՄԵՆՏԻ ՔԱՄԱԿԵՏՐՈՒ ՀԱՄԵՎ ԿՈՆՍԵՐՈՒՆ/ԴԱՇԵՐԻ ԿԱՌՈՒՑՄԱՆ, ՆԵՐԱՌԱՅԱՆ ԴՊՐՈՑԻՆ ԵՎ ԹԱՂԱՄԱՍԻՆ ՍՊԱՍԱՐԿՈՂ ՊՈՒՐԱԿԻ ՄԱԿԱՑԱՆ ՄԱՐԶԱԿԱՆ ԴԱՇԵՐԻ ԿԱՌՈՒՑՄԱՆ ԱՇԽԱՏԱՆՔԵՐԻ ՆԱԽԱԳԾԱՆԱԽԱՄԱՇԽԱՏՈՒ ՓԱՏԱԹՂԹԵՐԻ ԿԱԶՄՈՒՄ		
Տնօրեն	Կ. Պողոսյան					ՄԱՐԱՐԱՇԵՐԻ ՑՆՑՈՒՎԱՐԱՆ ՋՐԱՄԱՏԱԿԱՐԱՐՈՒՄ ԵՎ ՋՐԱԶԵՌԱՑՈՒՄ		
ՋԿ ԼԳՃ	Գ. Մաղաթյան							
						Փուլ		
						ԱՆ		
						Թերթ		
						ՋԿ-8		
						Թերթեր		
						10		
						ՀԵՐԵԱՅԻՆ ԿՈՅՈՒՂԱԳԵՐԻ ԵՐԿԱՅՆԱԿԱՆ ԵՎ ԼԱՅՆԱԿԱՆ ԿՏՐԱԾՔ		
						<<Ա-ԷՆ ՓՐՈՋԵԿՏ ՍՊԸ>> an-project-n@mail.ru		
						Լիցենզիա 000348		



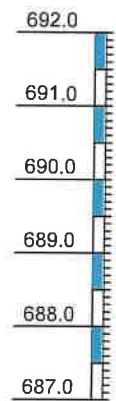


U1:100  
U1:100

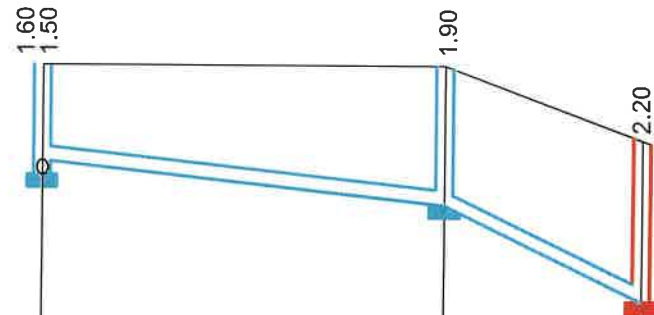

Հողի ՆԻՇԸ	690.00	690.00	689.00
Խորոպսի ՏԱԿԻ ՆԻՇԸ	688.90 689.00	688.10	688.80
Խորոպսի Խորութեանը ԲԱՐՁՐՈՒԹՅՈՒՆԸ	1.60 1.50	1.90	2.20
ԹԵՐՈՒԹՅՈՒՆ ՀԵՌԱԿՈՐՈՒԹՅՈՒՆ	0.01	0.04	
ՀԵՌԱԿՈՐՈՒԹՅՈՒՆ	55	27	
ՆՇԱՀԱՐՈՒՄ	ԴԴԴ-1 DN1000	ԴԴԴ-2 DN1000	ՀԿԴԴ-2 DN1000
ՀԱՏԱԿԱԳԻԾ			
Խորոպսի ՏՐԱՄԱԳԻԾ	Պ/Է ԱԿՈՍԱԿՈՐ ԽՈՐՈՎԱԿ de200		
ՄԵԿՈՒՄՈՒՄ			
ՏԵԿՆՈԼՈԳԻԱ	Ս Տ Ո Ր Գ Ե Տ Ն Յ Ա		
ԳՐՈՒՆԻ ԿԱՐԳԸ ԸՍՏ ԵՐԿՐԱԲԱՆԱԿԱՆ ԵԶՐԱԿԱՑՈՒԹՅԱՆ			


## Ջրագծի խամուղու լայնական կտրվածք

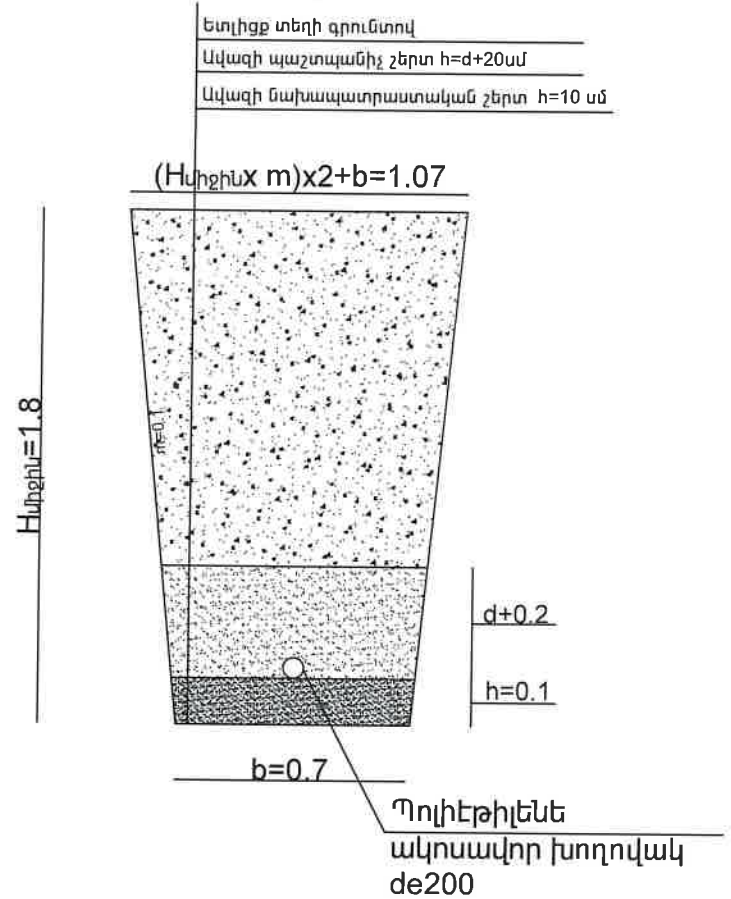

01031352  
«Ա-ԷՆ ՓՐՈՋԵԿՏ» ՍՊԸ  
ՆԱԽԱԳԻԾԵՐԻ ՓՈՐՁԱՐԱՆՈՒԹՅԱՆ ՀԱՄԱՐ  
"A-R PROJECT" LLC  
FOR EXPERIENCE OF PROJECTS  
20 թ.

ՊԱՅՄԱՆԱԳԻՐ N ՀՀՏՄ-ՀԲՄԽՉԲ-25/01					
Փոփ	Քան.	Թեր.	Փաստ.	Ստոր.	Ամ.
Տնօրեն	Կ. Ղուկասյան				
ՋԿԼԳՃ	Գ. Մաղաթյան				
ՄԱՐԶԱԴԱՇԻ ՑՆՑՈՒՎԱՐԱՆ ՋՐԱՄԱՏԱԿԱՐԱՐՈՒՄ ԵՎ ՋՐԱԶԵՌԱՑՈՒՄ			Փուլ	Թերթ	Թերթեր
			ԱՆ	ՋԿ-9	10
ԿՈՅՈՒՐԱԳԾԻ ԵՐԿԱՅՆԱԿԱՆ ԵՎ ԼԱՅՆԱԿԱՆ ԿՏՐԱՎՈՐ			<<Ա-ԷՆ Փրոյեկտ ՍՊԸ>> an-project-n@mail.ru		
			Լիցենզիա 000348		

ԲԱԿԱՅԻՆ ՀԵՂԵՂԱՅԻՆ ԿՈՅՈՒՂՈՒ ՑԱՆՑԻ ԾԱՎԱԼԱԹԵՐԹ					
N	ԱՆՎԱՆՈՒՄԸ	ՉԱՓ	ՉԱՓ. ՄԻԱԿ.	ՔԱՆԱԿ	ՊԵՏ. ՍՏԱՆԴ
1.	IV կարգի գրողենի սեպակոխ խրամոխոխ 1.26մ խոր 0.7մ ԼԱՅՆՔՈՎ		Մ³	200	—/—
2.	ՆՈՒՅՆԸ 5-ՐԴ ԿԱՐԳԻ		Մ³	30	—/—
3.	ՆՈՒՅՆԸ 6-ՐԴ ԿԱՐԳԻ		Մ³	16	—/—
4.	ԱԿԱՋԻ ՆԱԽԱՊԱՏՐԱՍՏԱԿԱՆ ՇԵՐՏ ԽԱՂԱԿԱԿԻ ՏԱԿ	H=10 ՄՄ	Մ³	12	—/—
5.	ԱԿԱՋԻ ՊԱՇՏՊԱՆԻՉ ՇԵՐՏ ԽԱՂԱԿԱԿԻ ԿՐԱ	H=50 ՄՄ	Մ³	60	—/—
6.	ՄԻԱՑՈՒՄ ԳՈՐԾՈՂ ԿՈՅՈՒՂԱԳԾԻՆ	Ø200x200	ՏԵՂ	1	—/—
7.	ԾԱԼՔԱՈՐ ԽՈՂՈՎԱԿՆԵՐԻ ՏԵՂԱԴՐՈՒՄ ԽՐԱՄՈՒՂՈՒՄ	Ø200	Գ.Ս	161	—/—
8.	ԵՏԼԻՑՔ ԽՐԱՄՈՒՂԻ ԱԿԱՋԱԿՈՊԻՃԱՅԻՆ ԳՐՈՒՆՏՈՎ		Մ³	240	—/—
9.	ԱԿԵԼՈՐԴ ՀՈՂԻ ՏԵՂԱՓՈԽՈՒՄ		Մ³	246	—/—
10.	ԴԻՏԱՀՈՐԻ ԱՄՐԱՑՄԱՆ ՄԱՍԵՐ		ՏՆ	0.08	—/—
11.	ՄԵՏԱՂԱԿԱՆ ԱՍՏԻՃԱՆ		ՏՆ	0.04	—/—
12.	ԿՈՅՈՒՂՈՒ ԿԼՈՐ ԴԻՏԱՀՈՐԻ ՊԱՏԻ ՕՂԱԿ H=0.6	Ø1000	ՀԱՏ	8	—/—
13.	ԿՈՅՈՒՂՈՒ ԿԼՈՐ ԴԻՏԱՀՈՐ Vp =4.5մ³	Ø1000	ՀԱՏ	4	—/—
14.	ԿՈՅՈՒՂՈՒ ԿԼՈՐ ԴԻՏԱՀՈՐԻ ԾԱԾԿԻ ՍԱԼԹՈՒՋ ՄՏՈՑՈՎ Ø530 Vp =0,75մ³	Ø1000	ՀԱՏ	4	—/—
15.	ԿՈՅՈՒՂՈՒ ԿԼՈՐ ԴԻՏԱՀՈՐԻ ՀԱՏԱԿ Vp =0.45մ³	Ø1000	ՀԱՏ	4	—/—

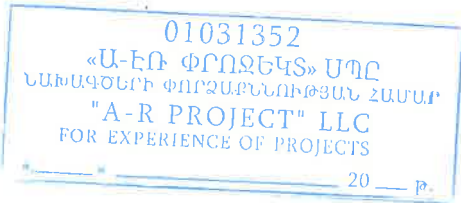

						ՊԱՅՄԱՆԱԳԻՐ N ՀՀՏՄ-ՀԲՄԽՄԶԲ-25/01		
Փոփ.	Քան.	Թեր.	Փաստ.	Մտոր.	Ամ.	ՀՀ ՏԱՎՈՒՇԻ ՄԱՐԶԻ ԻՋԵՎԱՆԻ ԹԻՎ 3 ՀԻՄԱԿԱՆ ԴՊՐՈՑԻ 0,71 ՀԱ ՏԱՐԱԾՔՈՒՄ ՑՈՒՏԲՈՒԼԻ, ԲԱՍԿԵՏԲՈՒԼԻ, ԼԱՄԵՎ ԿՈՆՏԵՐՆԻ, ԴԱՇՏԻ ԿԱՌՈՒՑՄԱՆ, ՆԵՐԱՌԱՅԱՆ ԴՊՐՈՑԻՆ ԵՎ ԹԱՐԱՄՍՄԻՆ ՍՊԱՍԱՐԿՈՂ ՊՈՒՐԱԿԻ ՄԱԿԱՎԱՆ ՄԱՐԶԱԿԱՆ ԴԱՇՏԻ ԿԱՌՈՒՑՄԱՆ ԱՇԽԱՏԱՆՔՆԵՐԻ ՆԱԽԱԳԾԱՆԱԽԱՋԱՅԻՆ ՓԱՍՏԱԹՂԹԵՐԻ ԿԱԶՄՈՒՄ		
Տնօրեն	Կ. Պողոսյան					ՄԱՐԶԱՐԱՇՏԻ ՑԱՅՈՒՂԱՐԱՆ ՋՐԱՄԱՏԱԿԱՐԱՐՈՒՄ ԵՎ ՋՐԱՀԵՌԱՑՈՒՄ	Փուլ	Թերթ
ՋԿՆԳՃ	Գ. Մաղաթյան						ԱՆ	Թերթեր
							ԱՆ	Թերթեր
						ԲԱԿԱՅԻՆ ՀԵՂԵՂԱՅԻՆ ԿՈՅՈՒՂՈՒ ՑԱՆՑԻ ԾԱՎԱԼԱԹԵՐԹ	<<Ա-ԷՆ Փրոյեկտ ՍՊԸ>> an-project-n@mail.ru	Լիցենզիա 000348