

INITIATIVE ARCHITECTS

Պատվիրատու՝ ԵՐԵՎԱՆԻ ԶԱՂԱՔԱՊԵՏԱՐԱՆ
Պայմանագիր՝ ԵԶ- Հ ՄԱԽԱՇՁԲ- 25/6

ՀՀ, Երևան քաղաքի, Կենտրոն վարչական շրջանի
Քաջազնունի 6 հասցեի բակային ֆուտբոլի դաշտի
հիմնանորոգման աշխատանքներ

ԲԱՑԱՏՐԱԳԻՐ

Նախագծով կատարվել է «ՀՀ, Երևան քաղաքի, Կենտրոն վարչական շրջանի Զաջազնունի 6 հասցեի բակի հիմնանորոգման աշխատանքներ » աշխատանքային նախագիծը : Նախագիծը համապատասխանում է տվյալ ժամանակահատվածում ՀՀ-ում գործող նորմերին և ստանդարտներին: Նախագիծը բաղկացած է 3 մասից՝

- Ճարտարապետաշինարարական մաս
- Էլեկտրական մաս
- Շինարարության կազմակերպում

Նախագծով նախատեսվում է իրականացնել հետևյալ հիմնական աշխատանքները.

Քանդման և ապամոնտաժման աշխատանքներ
Ապամոնտաժել գոյություն ունեցող արհեստական խոտածածկույթը, ֆուտբոլային դարպասները, քանդել գոյություն ունեցող երկաթբետոնյա շերտի մի մասը իր նախաշերտով,ապամոնտաժել բակում եղած տաղավարները և խաղասարքերը:

Կառուցողական աշխատանքներ
Իրականացնել նոր ռետինե ծածկույթ ֆուտբոլի դաշտի համար: Տեղադրել նոր ժամանակակից ֆուտբոլային դարպասներ,տեղադրել նոր ցանկապատ, նոր խաղասարքեր և տաղավարներ:

Ուշադրություն

Շինարարական աշխատանքների կազմակերպումը և անվտանգության ապահովումը պետք է համապատասխանի ”Правила охраны труда при строительстве ремонте и содержании автомобильных дорог 1993-01-01” նորմատիվային փաստաթղթին: Բարեկարգման աշխատանքների ժամանակ կարող են լինել նախագծային և ծավալային շտկումներ՝ ապամոնտաժման աշխատանքներից կախված:

ՀԻՄՆԱԿԱՆ ՆՇՈՒՄՆԵՐ







1. Սույն նախագծում առկա տեղեկատվությունը պետք է դիտվի բոլոր համապատասխան թերթերի և մասնագրերի հետ համատեղ:

2. Ցանկացած վրիպակ, ինֆորմացիայի բացակայություն և անհամապատասխանություն գծագրերի միջև պետք է ճշգրտվի ընկերության հետ:

3. Սույն նախագծում ընդգրկված գծագրերի մասշտաբները չպետք է խախտվեն: Աշխատել գծագրերում առկա չափադրությամբ կամ համապատասխան մասնագրերով:







4. Ստուգված է ըստ նախագծային առաջադրանքի և համապատասխանեցված պայմանագրային փաստաթղթերում առկա տեղեկատվությանը:

5. Սույն նախագծում ներկայացված բոլոր գծագրերը և գրավոր նյութերը իրենցից ներկայացնում են օրիգինալ և չիրապարակված նյութեր և չեն կարող բազմացվել, օգտագործվել և / կամ հրապարակվել առանց ճարտարապետի հետ նախորոք գրավոր համաձայնեցման:

ՆԱԽԱԳԾԱՅԻՆ ԸՆԿԵՐՈՒԹՅՈՒՆ՝ Проектирующая компания:		
«ԻՆԻՇՆԹԻՎ» ՍՊԸ ООО «ИНИИТИВ»		
ՀԱՍՑԵ՝ АДРЕС:	Զաջազնունի 6 Каджазунни 6	
ՔԱՂԱՔ՝ ГОРОД:	ՀՀ, ԵՐԵՎԱՆ РА, ЕРЕВАН:	
ՓՈՍՏ. ԻՆԴԵՔՍ՝ ПОЧТ. ИНДЕКС	0092	
ՀԵՌԱՄՈՍ ТЕЛЕФОН՝	+374094500038	
ԷԼ. ՓՈՍՏ՝ ЭЛ. ПОЧТА	initiativearchitects@gmail.com	
ԼԻՑԵՆԶԻԱ՝ ЛИЦЕНЗИЯ	ՃԲԴ-Ա-0110	
ՆԱԽԱԳԾԻ ԱՆՎԱՆՈՒՄԸ՝ НАЗВАНИЕ ПРОЕКТА:		
ՀՀ, Երևան քաղաքի, Կենտրոն վարչական շրջանի Զաջազնունի 6 հասցեի բակի հիմնանորոգման աշխատանքներ:		
ՆԱԽԱԳԾԻ ՀԱՍՑԵ՝ АДРЕС ПРОЕКТА:		
ՀՀ, քաղաք Երևան, Կենտրոն վարչական շրջան, Զաջազնունի 6-ի բակ		
ՊԱՏՎԻՐԱՏՈՒ՝ КЛИЕНТ:		
ԵՐԵՎԱՆԻ ԶԱՐԱՋԱՊԵՏԱՐԱՆ МЭРИЯ ЕРЕВАНА		
ՊԱՅՄԱՆԱԳՐԻ ՀԱՄԱՐ՝ НОМЕР ДОГОВОРА:		
№ ԵԶ-ՀՄԱՍԱՇՁԲ-25/6		
ՆԱԽԱԳԾԱՅԻՆ ՓՈՒԼ ԵՎ ՄԱՍ՝ РАЗДЕЛ:		
Աշխատանքային նախագիծ Ճարտարապետաշինարարական մաս Рабочий проект Архитектурно-строительный раздел		
ԳԾԱԳՐԻ ԱՆՎԱՆՈՒՄԸ՝ НАЗВАНИЕ ЧЕРТЕЖА:		
ԲԱՑԱՏՐԱԳԻՐ / ՀԻՄՆԱԿԱՆ ՆՇՈՒՄՆԵՐ		
ԹԵՐԹ՝ СТРАНИЦА:	ԹԵՐԹԵՐ՝ СТРАНИЦЫ:	ՄԱՍՇՏԱԲ՝ МАСШТАБ:
ՃՇ- 1	34	
Սա համակարգով իրականացված /CAD/ գծագիր է և չպետք է փոփոխվի ձեռքով Этот чертёж выполнен на компьютере (CAD) и не подлежит ручным изменениям		
ՊԱՇՏՈՒՇ՝ ДОЛЖНОСТЬ:	ԱՆՈՒՆ/ԱԶԳԱՆՈՒՆ՝ ИМЯ/ФАМИЛИЯ:	ՍՏՈՐ՝ ПОДПИСЬ:
ՏՆՕՐԵՆ՝ ДИРЕКТОР:	Վ. Խաչատրյան В. Хачатрян	
ՆԳՏ՝ ГАП:	Ա. Սահակյան А. Саакян	
ՆԱԽԱԳԾՈՐ՝ АРХИТЕКТОР:	Դ. Չալինյան Д. Залинян	
ՆԱԽԱԳԾՈՐ՝ АРХИТЕКТОР:	Ն. Խաչատրյան Н. Хачатрян	
ՆԱԽԱԳԾՈՐ՝ АРХИТЕКТОР:	Լ. Արշակյան Л. Аршакян	
ՍՏՈՒԳԵՑ՝ ПРОБЕРЕНО:	Ա. Սահակյան А. Саакян	

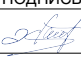ՀիՄՆԱԿԱՆ ԼՐԱԿԱԶՄԻ ԱՇԽԱՏԱՆՔԱՅԻՆ ԳԾԱԳԵՐԻ ՑԱՆԿ	
ԱՇԽԱՏԱՆՔԻ ԱՆՎԱՆՈՒՄԸ	ԹԵՐԹԻ ՀԱՄԱՐԸ

ԲԱՑԱՏՐԱԳԻՐ / ՀԻՄՆԱԿԱՆ ՆՇՈՒՄՆԵՐ	ՃՇ - 01
ՀԻՄՆԱԿԱՆ ԼՐԱԿԱԶՄԻ ԱՇԽԱՏԱՆՔԱՅԻՆ ԳԾԱԳԵՐԻ ՑԱՆԿ	ՃՇ - 02
ՏԵԽՆԻԿԱԿԱՆ ՄԱՍՆԱԳԻՐ/ ՇԻՆԱՐԱՐԱԿԱՆ ԱՇԽԱՏԱՆՔԻ ԺԱՄԱՆԱԿՑՈՒՅՑ	ՃՇ - 03
ԴԻՏԱՐԿՎՈՂ ՏԱՐԱԾՔԻ ՏԵՂԱԴԻՐՔԸ	ՃՇ - 04
ՏԱՐԱԾՔԻ ԻՐԱՎԻՃԱԿԱՅԻՆ ՀԱՏԱԿԱԳԻԾ Մ 1:2000	ՃՇ - 05
ՏԱՐԱԾՔԻ ԻՐԱՎԻՃԱԿԱՅԻՆ ՀԱՏԱԿԱԳԻԾ Մ 1:500	ՃՇ - 06
ԳՈՅՈՒԹՅՈՒՆ ՈՒՆԵՅՈՂ ՎԻՃԱԿԻ ՀԱՏԱԿԱԳԻԾ	ՃՇ - 07
ՔԱՆԴՄԱՆ ԱՇԽԱՏԱՆՔՆԵՐ Մ 1:500	ՃՇ - 08
ՔԱՆԴՄԱՆ ԱՇԽԱՏԱՆՔՆԵՐ Մ 1:200	ՃՇ - 09
ՔԱՆԴՄԱՆ ԱՇԽԱՏԱՆՔՆԵՐ – ԴԱՇՏԻ ՔԱՆԴՄԱՆ ՀԱՏԱԿԱԳԻԾ	ՃՇ - 10
ՔԱՆԴՄԱՆ ԱՇԽԱՏԱՆՔՆԵՐ – ԽԱՂՈՂԻ ԹԱՌԻ ՀԻՄՆԱՍՅՈՒՄՆԵՐԻ ՔԱՆԴՄԱՆ ՀԱՏԱԿԱԳԻԾ	ՃՇ - 11
ԲԱՐԵԿԱՐԳՄԱՆ ՀԱՏԱԿԱԳԻԾ Մ 1:500	ՃՇ - 12
ԲԱՐԵԿԱՐԳՄԱՆ ՀԱՏԱԿԱԳԻԾ Մ 1:200	ՃՇ - 13
ՀԻՄՆԱՍՅՈՒՄՆԵՐԻ ՏԵՂԱԴՐՈՒՄ, ՃԱՂԱԿԱՆԴԱԿԻ ԻՐԱԿԱՆԱՑՄԱՆ ՀԱՏԱԿԱԳԻԾ	ՃՇ - 14
ՌԵՏԻՆԵ ՀԱՏԱԿԻ ԻՐԱԿԱՆԱՑՄԱՆ ՀԱՏԱԿԱԳԻԾ	ՃՇ - 15
ԽԱՂԱՍԱՐՔԵՐԻ / ՄԱՐԶԱՍԱՐՔԵՐԻ ՌԵՏԻՆԵ ՀԱՏԱԿԻ ԻՐԱԿԱՆԱՑՈՒՄ	ՃՇ - 16
ՏԱՂԱԿԱՐ	ՃՇ - 17
ԲԱԿԱՅԻՆ ԿԱՀՈՒՅՔԻ ՏԿՅԱԼՆԵՐ - ԱՂԲԱՄԱՆ	ՃՇ - 18
ԲԱԿԱՅԻՆ ԿԱՀՈՒՅՔԻ ՏԿՅԱԼՆԵՐ - ՆՍՏԱՐԱՆ	ՃՇ - 19
ԽԱՂԱՍԱՐՔԵՐԻ ԵՎ ՄԱՐԶԱՍԱՐՔԵՐԻ ՏԿՅԱԼՆԵՐ	ՃՇ - 20
ՄԱՐԶԱՍԱՐՔԵՐԻ ՏԵՂԵԿԱՏԿԱԿԱՆ ՎԱՀԱՆԱԿԻ ԻՐԱԿԱՆԱՑՈՒՄ	ՃՇ - 21
ԵԶՐԱՔԱՐԵՐԻ ՏԵՂԱԴՐՄԱՆ ՀԱՆԳՈՒՅՑ / ՌԵՏԻՆԵ ՀԱՏԱԿԻ ԻՐԱԿԱՆԱՑՄԱՆ ՀԱՆԳՈՒՅՑ / ՌԵՏԻՆԵ ԾԱԾԿՈՒՅԹԻ ՏԵԽՆԻԿԱԿԱՆ ԲՆՈՒԹԱԳԻՐ	ՃՇ - 22
ՑԱՆԿԱՊԱՏԻ ՀԻՄՆԱՍՅՈՒՄՆԵՐԻ ՀԻՄՔԵՐԻ ԻՐԱԿԱՆԱՑՄԱՆ ՀԱՆԳՈՒՅՑ	ՃՇ - 23
ՑԱՆԿԱՊԱՏԻ ԻՐԱԿԱՆԱՑՄԱՆ ՀԱՆԳՈՒՅՑ	ՃՇ - 24
ՑԱՆԿԱՊԱՏ 1-Ի ԻՐԱԿԱՆԱՑՄԱՆ ԴՐՎԱԳ / ԴՌԱՆ ԻՐԱԿԱՆԱՑՄԱՆ ԴՐՎԱԳ	ՃՇ - 25
ՑԱՆԿԱՊԱՏ 2-Ի ԻՐԱԿԱՆԱՑՄԱՆ ԴՐՎԱԳ	ՃՇ - 26
ԴԱՐՊԱՍԻ ՏԵՂԱԴՐՄԱՆ ՀԱՆԳՈՒՅՑ Մ 1:30	ՃՇ - 27
ԽԱՂՈՂԻ ՀԵՆԱՍՅՈՒՄՆԵՐԻ ԳԾԱԳԻՐ	ՃՇ - 28
ԼՈՒՍԱԿՈՐՄԱՆ ԲԱՐԵԿԱՐԳՄԱՆ ՆԱԽԱԳԻԾ	ԷԼ - 01
ԼՈՒՍԱԿՈՐՈՒԹՅԱՆ ՀԱՄԱԿԱՐԳԻ ԻՐԱԿԱՆԱՑՄԱՆ ՀԱՆԳՈՒՅՑ	ԷԼ - 02
ԼՈՒՍԱԿՈՐՈՒԹՅԱՆ ՀԱՄԱԿԱՐԳԻ ՏԵԽՆԻԿԱԿԱՆ ԲՆՈՒԹԱԳԻՐ	ԷԼ - 03
ՇԻՆՀՐԱՊԱՐԱԿԻ ԿԱԶՄԱԿԵՐՊՈՒՄ	ՇԿ - 01
ՇԻՆՀՐԱՊԱՐԱԿԻ ԿԱԶՄԱԿԵՐՊՈՒՄԱՆ ՀԱՏԱԿԱԳԻԾ	ՇԿ - 02
ԵՌԱԶԱԳ ՎԻԶՈՒԱԼԻԶԱՑԻԱ 1	01
ԵՌԱԶԱԳ ՎԻԶՈՒԱԼԻԶԱՑԻԱ 2	02

ՆԱԽԱԳԾԱՅԻՆ ԸՆՎԵՐՈՒԹՅՈՒՆ՝ Проектирующая компания:		
«ԻՆԻՇԸԹԻՎ» ՍՊԸ ООО «ИНИШИТИВ»		
ՀԱՍՑԵ՝ АДРЕС:	Քաջագունի 6 Каджазнуни 6	
ՔԱՂԱՔ՝ ГОРОД:	ՀՀ, ԵՐԵՎԱՆ РА, ЕРЕВАН:	
ՓՈՍՏ, ԻՆԴԵԿՏ՝ ПОЧТ. ИНДЕКС	0092	
ՀԵՐԱՖՈՆ ТЕЛЕФОН՝	+374094500038	
ԷԼ ՓՈՍՏ՝ ЭЛ. ПОЧТА	syndicadarch@gmail.com	
ԼԻՑԵՆԶԻԱ՝ ЛИЦЕНЗИЯ	ՃԲԴ-Ա-0110	
ՆԱԽԱԳԾԻ ԱՆՎԱՆՈՒՄԸ՝ НАЗВАНИЕ ПРОЕКТА:		
ՀՀ, Երևան քաղաքի, Կենտրոն վարչական շրջանի Քաջագունի 6 հասցեի բակի իրմանորոգման աշխատանքներ:		
ՆԱԽԱԳԾԻ ՀԱՍՑԵ՝ АДРЕС ПРОЕКТА:		
ՀՀ, քաղաք Երևան, Կենտրոն վարչական շրջան, Քաջագունի 6 բակ		
ՊԱՏՎԻՐԱՏՈՒ՝ КЛИЕНТ:		
ԵՐԵՎԱՆԻ ՔԱՂԱՔԱՊԵՏԱՐԱՆ МЭРИЯ ЕРЕВАНА		
ՊԱՅՄԱՆԱԳՐԻ ՀԱՄԱՐ՝ НОМЕР ДОГОВОРА:		
№ ԵՔ-ՀՄԱԽԱՇՁԲ-25/6		
ՆԱԽԱԳԾԱՅԻՆ ՓՈՒԼ ԵՎ ՄԱՍ՝ РАЗДЕЛ:		
Աշխատանքային նախագիծ Ճարտարապետաշինարարական մաս Рабочий проект Архитектурно-строительный раздел		
ԳԾԱԳՐԻ ԱՆՎԱՆՈՒՄԸ՝ НАЗВАНИЕ ЧЕРТЕЖА:		
ՀԻՄՆԱԿԱՆ ԼՐԱԿԱԶՄԻ ԱՇԽԱՏԱՆՔԱՅԻՆ ԳԾԱԳԵՐԻ ՑԱՆԿ		
ԹԵՐԹ՝ СТРАНИЦА:	ԹԵՐԹԵՐ՝ СТРАНИЦЫ:	ՄԱՍՇՏԱԲ՝ МАСШТАБ:
ՃՇ- 2	35	
Սա համակարգով իրականացված /CAD/ գծագիր է և չպետք է փոփոխվի ձեռքով Этот чертёж выполнен на компьютере (CAD) и не подлежит ручным изменениям		
ՊԱՇՏՈՆԸ՝ ДОЛЖНОСТЬ:	ԱՆՈՒՆ/ԱԶԳԱՆՈՒՆ՝ ИМЯ/ФАМИЛИЯ:	ՍՏՈՐ՝ ПОДПИСЬ:
ՏՆՕՐԵՆ՝ ДИРЕКТОР:	Վ. Խաչատրյան В. Хачатрян	
ՆԳԾ՝ ГАП:	Ա. Սահակյան А. Саакян	
ՆԱԽԱԳԾՈՂ՝ АРХИТЕКТОР:	Դ. Չալոխյան Д. Залинян	
ՆԱԽԱԳԾՈՂ՝ АРХИТЕКТОР:	Ն. Խաչատրյան Н. Хачатрян	
ՆԱԽԱԳԾՈՂ՝ АРХИТЕКТОР:	Լ. Արշակյան Л. Аршакян	
ՍՏՈՒԳԵՑ՝ ПРОВЕРЕНО:	Ա. Սահակյան А. Саакян	

ՏԵԽՆԻԿԱԿԱՆ ՄԱՍՆԱԳԻՐ

1. Մասնակիցների «Աշխատանքային ռեսուրսներ» և «Տեխնիկական միջոցներ», «Մասնագիտական փորձառություն» և որակական չափանիշներին ներկայացվող պահանջներ

«Աշխատանքային ռեսուրսներ» որակավորման չափանիշ — մասնակցի աշխատակազմում պետք է ընդգրկված լինեն առնվազն՝

Հ/Հ	Անվանումը	Որակավորումը, ոլորտը	Քանակը (մարդ)	Աշխատանքային փորձ
1	Աշխղեկ	Բաճրագույն կրթությամբ ինժիներ—շինարար (քաղաքացիական և արդյունաբերական շինություններ)	1	3 տարի
2	Ուետինե ծածկույթի իրականացման մասնագետ	ցանկացած	1	3 տարի
3	Եռակցման մասնագետ	ցանկացած	2	—
4	Բանվոր	ցանկացած	2	—

2. Աշխատանքների կատարման համար պահանջվող լիցենզիան

Աշխատանքի կատարման համար պահանջվում է լիցենզիայի հետևյալ տեսակը՝
— **Բնակելի, հասարակական և արտադրական**

3. Ժամկետներ

Կապալի օբյեկտի, դրա առանձին մասերի (կոնստրուկցիաներ և այլն) և օգտագործված նյութերի երաշխիքային







Հ/Հ	Նյութի տեսակը	Երաշխիքային նվազագույն ժամկետը (տարի)
1	Մետաղական տարրերով կոնստրուկցիաներ	10
2	Ծածկույթների և դրանց առանձին նյութեր և շինվածքներ	20
3	Դարպասներ	5

ԾԻՆԱՐԱՐԱԿԱՆ ԱՇԽԱՏԱՆՔՆԵՐԻ ԿԱՏԱՐՄԱՆ ԺԱՄԱՆԱԿԱՑՈՒՅՑ

<<ՀՀ, Երևան քաղաքի , Կենտրոն վարչական շրջանի Քաջազունի 6 հասցեի բակի և ֆուտբոլի դաշտի հիմնանորոգման աշխատանքներ>>				
Աշխատանքի անվանումը	Ծինարարական աշխատանքների ժամանակացույցը ըստ ամիսների (մեկ բաժանումը՝ 30 օր)			
	1 (30 օր)	2 (30 օր)	3 (30 օր)	4 (30 օր)
Շին□ մոնտաժային աշխատանքների նախապատրաստման աշխատանքներ	<div></div>			
Քանդման աշխատանքներ	<div></div>	<div></div>		
Կառուցման աշխատանքներ			<div></div>	<div></div>
Հայտնաբերված թերությունների վերացման, տարածքի մաքրման աշխատանքներ				<div></div>
Անհրաժեշտ փաստաթղթերի նախկապտորևստում, շահագործման հանձնում				<div></div>

«Տեխնիկական միջոցների» որակավորման չափանիշ — մասնակիցը պետք է ընդգրկված ունենա հետևյալ տեխնիկական միջոցները՝

Տեխնիկական միջոցի անվանումը	Տիպը	Պահանջվող քանակը (միավոր)
Ավտոինքնաթափ, բեռնատար, առնվազն 8 տ	ցանկացած	1
Հեռահատ մուրճ	ցանկացած	2
Ձեռքի հարվածային մուրճ	ցանկացած	2
Բետոնախառնիչ	Էլեկտրական կամ դիզելային, ≥120 ւ	1
Ձեռքի գլրոն	ցանկացած	1
Վիբրապլիտա	Բենզինային կամ դիզելային, ≥90 կգ	1
Վիբրոռետլս / վիբրոռեյկա	ցանկացած	1
Էլեկտրական գեներատոր	≥5 կՎտ հզորությա	1
Ջրցան մեքենա կամ շարժական ջրաբաք	ցանկացած	1
Անկյունահղկիչ (бортёрка)	ցանկացած	1
Կտրող սղոց (դիսկովկա)	ցանկացած	1
Լազերային մակարդակ	ցանկացած	1
Ձեռքի գործիքների հավաքածու	Մուրճեր, պտուտակահաններ, մետրեր, մակարդակներ և այլն	բավարար քանակով
Շարժական պահեստային կոնտեյներ	ցանկացած	1
Անվտանգության նշաններ և ցանկապատ	ցանկացած	բավարար քանակով
Աղբահանման տարաներ կամ պարկեր	ցանկացած	բավարար քանակով
Անվտանգության միջոցների հավաքածու	Սաղավարտներ, ձեռնոցներ, պաշտպանիչ ակնոցներ, ազդանշանային ժապավենն	բավարար քանակով
Հրդեհաշիջման միջոցներ	Կրակմարիչներ, ավազի տարաներ և այլն	բավարար քանակով

ՆԱԽԱԳԾԱՅԻՆ ԸՆԿԵՐՈՒԹՅՈՒՆ՝ Проектирующая компания:		
«ԻՆԻՇԵԹԻՎ» ՍՊԸ ООО «ИНИШИТИВ»		
ՀԱՍՑԵ՝ АДРЕС:	Քաջազունի 6 Каджазуни 6	
ՔԱՂԱՔ՝ ГОРОД:	ՀՀ, ԵՐԵՎԱՆ РА, ЕРЕВАН:	
ՓՈՍՏ, ԻՆԴԵԿՏ՝ ПОЧТ. ИНДЕКС	0092	
ՀԵՏԱՀՈՍ ТЕЛЕФОН՝	+374094500038	
ԷԼ ՓՈՍՏ՝ ЭЛ. ПОЧТА	syndicadarch@gmail.com	
ԼԻՑԵՆԶԻԱ՝ ЛИЦЕНЗИЯ	ՃԲԴ-Ա-0110	
ՆԱԽԱԳԾԻ ԱՆՎԱՆՈՒՄԸ՝ НАЗВАНИЕ ПРОЕКТА:		
ՀՀ, Երևան քաղաքի, Կենտրոն վարչական շրջանի Քաջազունի 6 հասցեի բակի հիմնանորոգման աշխատանքներ:		
ՆԱԽԱԳԾԻ ՀԱՍՑԵ՝ АДРЕС ПРОЕКТА:		
ՀՀ, քաղաք Երևան, Կենտրոն վարչական շրջան, Քաջազունի 6 բակ		
ՊԱՏՎԻՐԱՏՈՒ՝ КЛИЕНТ:		
ԵՐԵՎԱՆԻ ՔԱՂԱՔԱՊԵՏԱՐԱՆ МЭРИЯ ЕРЕВАНА		
ՊԱՅՄԱՆԱԳՐԻ ՀԱՄԱՐ՝ НОМЕР ДОГОВОРА:		
№ ԵՔ-ՀՄԱԽԱՇՁԲ-25/6		
ՆԱԽԱԳԾԱՅԻՆ ՓՈՒԼ ԵՎ ՄԱՍ՝ РАЗДЕЛ:		
Աշխատանքային նախագիծ ճարտարապետաշինարարական մաս Рабочий проект Архитектурно-строительный раздел		
ԳԾԱԳՐԻ ԱՆՎԱՆՈՒՄԸ՝ НАЗВАНИЕ ЧЕРТЕЖА:		
ՏԵԽՆԻԿԱԿԱՆ ՄԱՍՆԱԳՐԻ/ ԾԻՆԱՐԱՐԱԿԱՆ ԱՇԽԱՏԱՆՔԻ ԺԱՄԱՆԱԿՑՈՒՅՑԻ ՑԱՆԿ		
ԹԵՐԹ՝ СТРАНИЦА:	ԹԵՐԹԵՐ՝ СТРАНИЦЫ:	ՄԱՍՇՏԱԲ՝ МАСШТАБ:
ՃՇ- 3	35	
Սա համակարգչով իրականացված /CAD/ գծագիր է և չպետք է փոփոխվի ձեռքով Этот чертёж выполнен на компьютере (CAD) и не подлежит ручным изменениям		
ՊԱՇՏՈՆԸ՝ ДОЛЖНОСТЬ:	ԱՆՈՒՆ/ԱՉԱՆՈՒՆ՝ ИМЯ/ФАМИЛИЯ:	ՍՏՈՐ՝ ПОДПИСЬ:
ՏԵՕՐԵՆ՝ ДИРЕКТОР:	Վ. Խաչատրյան В. Хачатрян	
ՆԳՃ՝ ГАП:	Ա. Սահակյան А. Саакян	
ՆԱԽԱԳԾՈՐ՝ АРХИТЕКТОР:	Դ. Չալինյան Д. Залинян	
ՆԱԽԱԳԾՈՐ՝ АРХИТЕКТОР:	Ն. Խաչատրյան Н. Хачатрян	
ՆԱԽԱԳԾՈՐ՝ АРХИТЕКТОР:	Լ. Արշակյան Л. Аршакян	
ՍՏՈՐԳԵՑ՝ ПРОВЕРЕНО:	Ա. Սահակյան А. Саакян	

ԴԻՏԱՐԿՎՈՂ ՏԱՐԱԾՔԻ ՏԵՂԱԴԻՐՔԸ



ՆԱԽԱԳԾԱՅԻՆ ԸՆԿԵՐՈՒԹՅՈՒՆ՝ Проектирующая компания:	
«ԻՆԻՇԻԱՏԻՎ» ՍՊԸ ООО «ИНИИТИВ»	
ՀԱՍՑԵ՝ АДРЕС:	Քաջազունի 6 Каджазуни 6
ՔԱՂԱՔ՝ ГОРОД:	ՀՀ, ԵՐԵՎԱՆ РА, ЕРЕВАН:
ՓՈՍՏ. ԻՆԴԵԿՏ՝ ПОЧТ. ИНДЕКС	0092
ՀԵՌԱՆՈՍ ТЕЛЕФОН՝	+374094500038
ԷԼ. ՓՈՍՏ՝ ЭЛ. ПОЧТА	syndicadarch@gmail.com
ԼԻՑԵՆԶԻԱ՝ ЛИЦЕНЗИЯ	ԾԲԴ-Ա-0110

ՆԱԽԱԳԾԻ ԱՆՎԱՆՈՒՄԸ՝ НАЗВАНИЕ ПРОЕКТА:
ՀՀ, Երևան քաղաքի, Կենտրոն վարչական շրջանի Քաջազունի 6 հասցեի բակի հիմնաստորոգման աշխատանքներ:

ՆԱԽԱԳԾԻ ՀԱՍՑԵ՝ АДРЕС ПРОЕКТА:
ՀՀ, քաղաք Երևան, Կենտրոն վարչական շրջան, Քաջազունի 6 բակ

ՊԱՏՎԻՐԱՏՈՒ՝ КЛИЕНТ:
ԵՐԵՎԱՆԻ ԲԱՂԱՔԱԴԵՏԱՐԱՆ МЭРИЯ ЕРЕВАНА

ՊԱՅՄԱՆԱԳՐԻ ՀԱՄԱՐ՝ НОМЕР ДОГОВОРА:
№ ԵԶ-ՀԱՄԱՆԵԶԲ-25/6

ՆԱԽԱԳԾԱՅԻՆ ՓՈԽ ԵՎ ՄԱՍ՝ РАЗДЕЛ:
Աշխատանքային Նախագիծ Ճարտարապետաշինարարական մաս Рабочий проект Архитектурно-строительный раздел

ԳԾԱԳՐԻ ԱՆՎԱՆՈՒՄԸ՝ НАЗВАНИЕ ЧЕРТЕЖА:
ԴԻՏԱՐԿՎՈՂ ՏԱՐԱԾՔԻ ՏԵՂԱԴԻՐՔԸ

ԹԵՐԹ՝ СТРАНИЦА:	ԹԵՐԹԵՐ՝ СТРАНИЦЫ:	ՄԱՍՇՏԱԲ՝ МАСШТАБ:
ԾՇ- 4	35	1:2000

Սա համակարգչով իրականացված /CAD/ գծագիր է և չպետք է փոփոխվի ձեռքով
Этот чертёж выполнен на компьютере (CAD) и не подлежит ручным изменениям


ՊԱՇՏՈՆԸ՝ ДОЛЖНОСТЬ:	ԱՆՈՒՆ/ԱԶԳԱՆՈՒՆ՝ ИМЯ/ФАМИЛИЯ:	ՍԱՌՈՒ՝ ПОДПИСЬ:
ՏՆՕՐԵՆ՝ ДИРЕКТОР:	Վ. Խաչատրյան В. Хачатрян	
ՆԳԾ՝ ГАП:	Ա. Սահակյան А. Саакян	
ՆԱԽԱԳԾՈՂ՝ АРХИТЕКТОР:	Դ. Չալինյան Д. Залинян	
ՆԱԽԱԳԾՈՂ՝ АРХИТЕКТОР:	Ն. Խաչատրյան Н. Хачатрян	
ՆԱԽԱԳԾՈՂ՝ АРХИТЕКТОР:	Լ. Արշակյան Л. Аршакян	
ՍՏՈՐԳԵՑ՝ ПРОВЕРЕНО:	Ա. Սահակյան А. Саакян	

ՊԱՅՄԱՆԱԿԱՆ ՆՇԱՆՆԵՐ



Դիտարկվող տարածք

ՏԱՐԱԾՔԻ ԻՐԱՎԻՃԱԿԱՅԻՆ ՀԱՏԱԿԱԳԻԾ Մ 1:2000

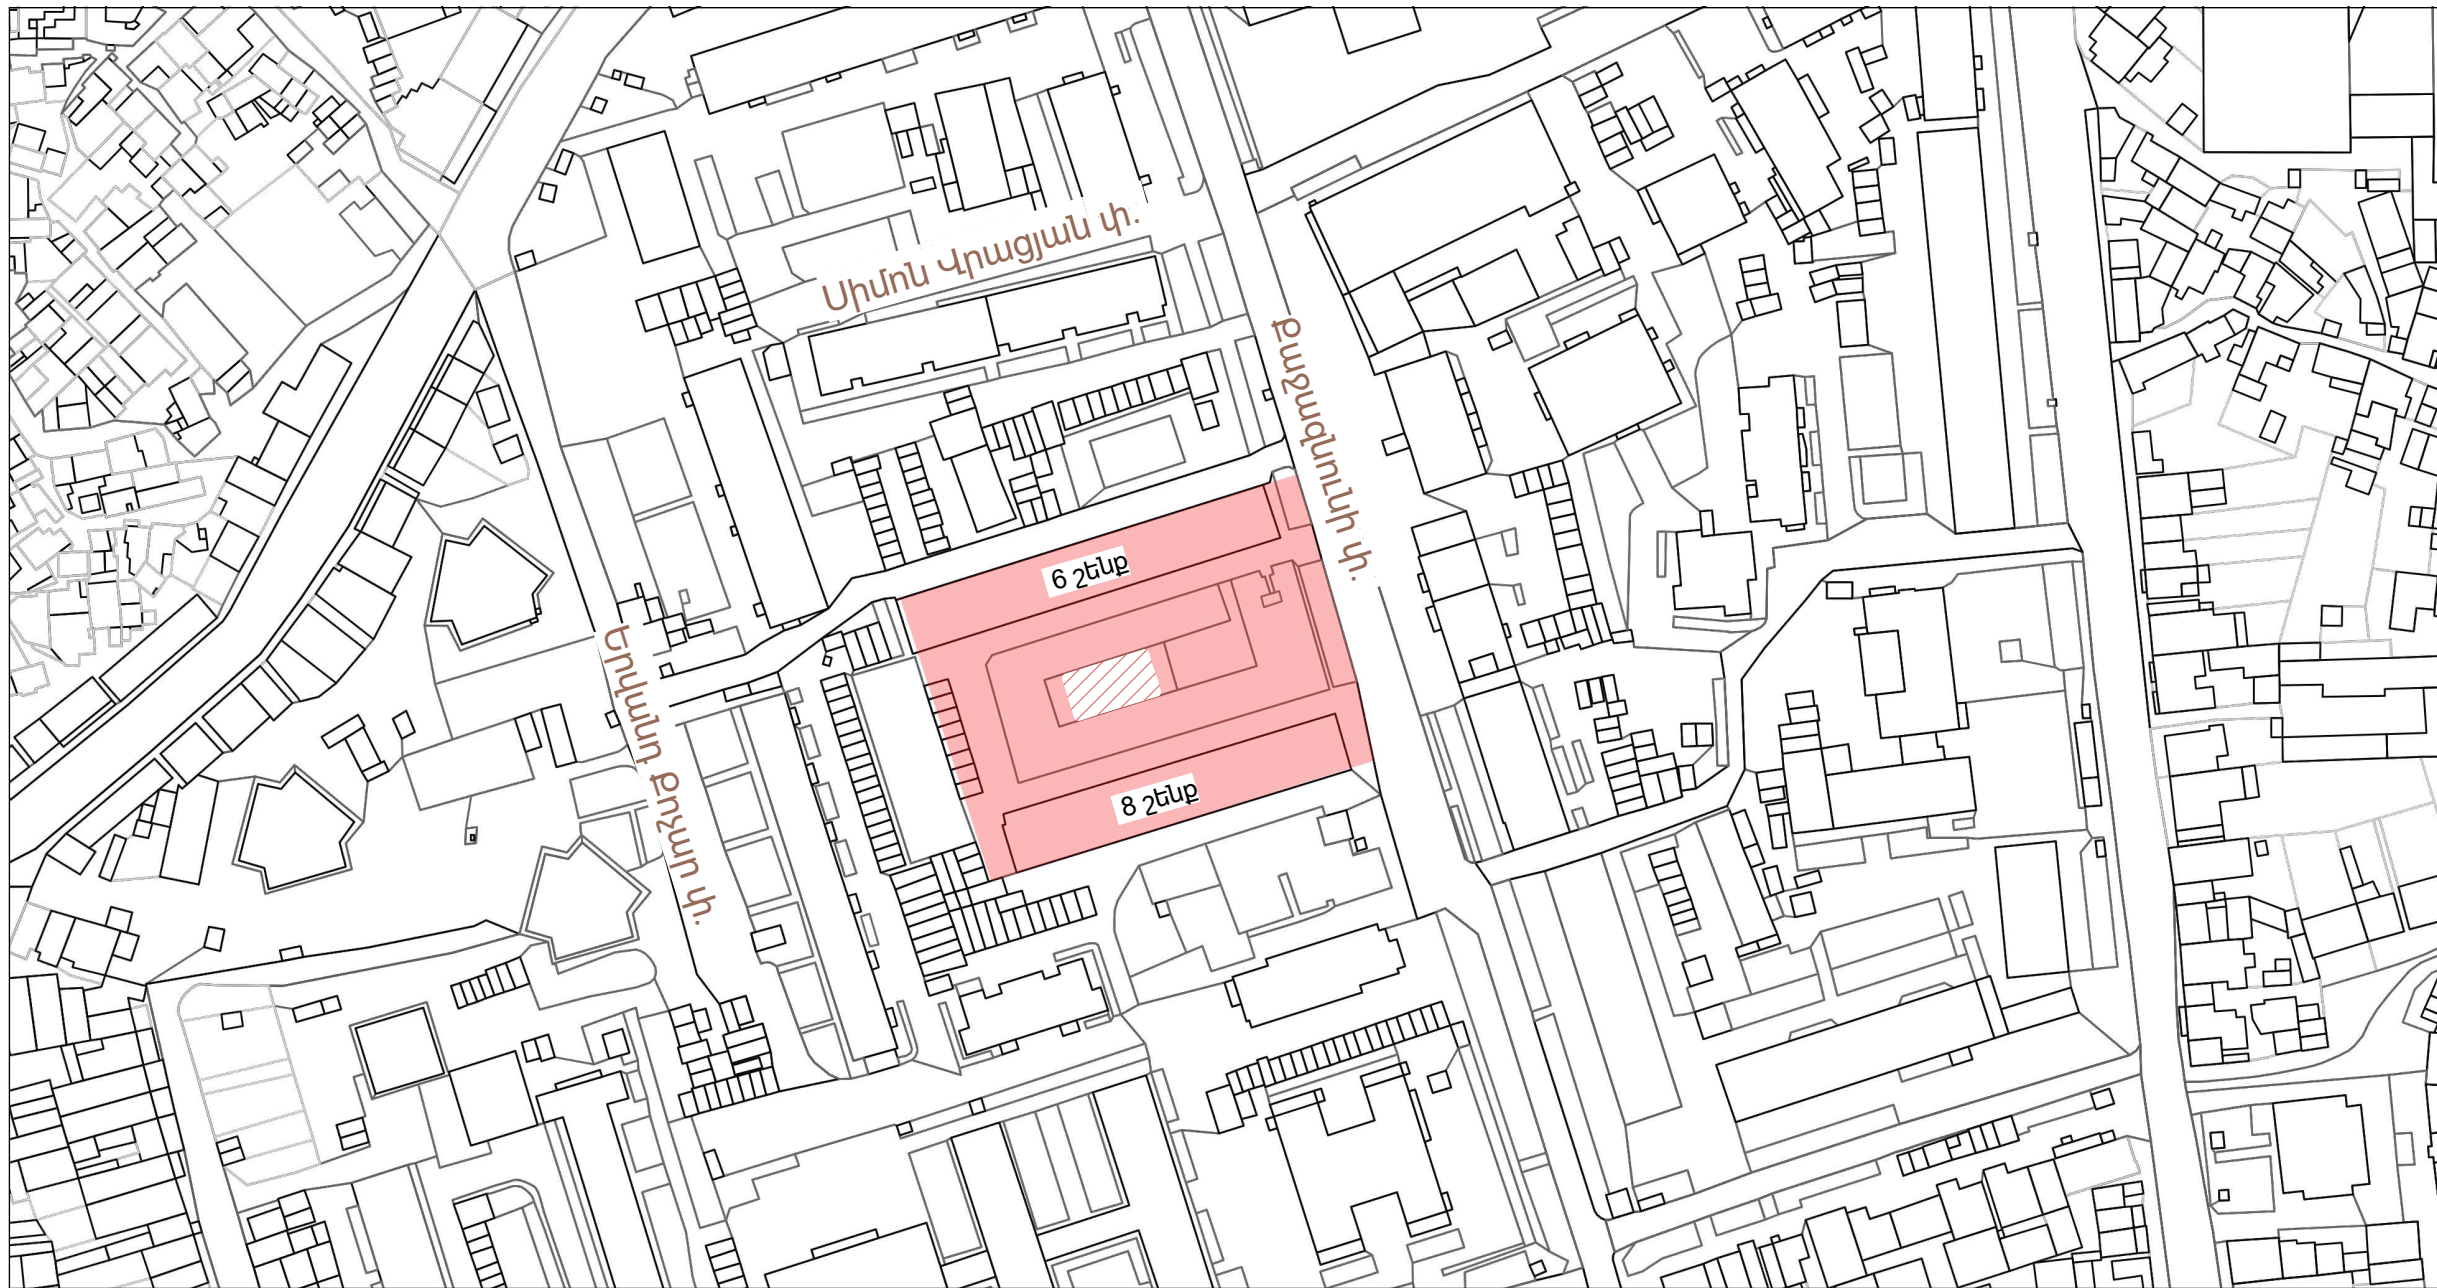

Համաձայնեցված է

Կենտրոնի վարչական շրջանի ղեկավար՝

Պ. Պետրոսյան

ՊԱՅՄԱՆԱԿԱՆ ՆՇԱՆՆԵՐ



Դիտարկվող տարածք



Ֆուտբոլի դաշտ

ՆԱԽԱԳԾԱՅԻՆ ԸՆԿԵՐՈՒԹՅՈՒՆ՝ Проектирующая компания:	
«ԻՆԻՇԻԱՏԻՎ» ՍՊԸ ООО «ИНИИТИВ»	
ՀԱՍՑԵ՝ АДРЕС:	Քաջագունի 6 Каджунуни 6
ՔԱՂԱՔ՝ ГОРОД:	ՀՀ, ԵՐԵՎԱՆ РА, ЕРЕВАН:
ՓՈՍՏ. ԻՆԴԵՔՍ՝ ПОЧТ. ИНДЕКС	0092
ՀԵՏԱՀԱՏՈՒՄ ТЕЛЕФОН՝	+374094500038
ԷԼ. ՓՈՍՏ՝ ЭЛ. ПОЧТА	syndicadarch@gmail.com
ԼԻՑԵՆԶԻԱ՝ ЛИЦЕНЗИЯ	ՃԲԴ-Ա-0110

ՆԱԽԱԳԾԻ ԱՆՎԱՆՈՒՄԸ՝
НАЗВАНИЕ ПРОЕКТА:

ՀՀ, Երևան քաղաքի, Կենտրոն վարչական շրջանի Քաջագունի 6 հասցեի բակի հիմնատնորոգման աշխատանքներ:

ՆԱԽԱԳԾԻ ՀԱՍՑԵ՝
АДРЕС ПРОЕКТА:

ՀՀ, քաղաք Երևան, Կենտրոն վարչական շրջան, Քաջագունի 6 բակ

ՊԱՏՎԻՐԱՏՈՒ՝
КЛИЕНТ:

ԵՐԵՎԱՆԻ ՔԱՂԱՔԱՊԵՏԱՐԱՆ
МЭРИЯ ЕРЕВАНА

ՊԱՅՄԱՆԱԳՐԻ ՀԱՄԱՐ՝
НОМЕР ДОГОВОРА:

№ ԵԶ-ՀԱՄԱՆԵԶԲ-25/6

ՆԱԽԱԳԾԱՅԻՆ ՓՈԽ ԵՎ ՄԱՍ՝
РАЗДЕЛ:

Աշխատանքային Նախագիծ
Ծարտարապետաշինարարական մաս
Рабочий проект
Архитектурно-строительный раздел

ԳԾԱԳՐԻ ԱՆՎԱՆՈՒՄԸ՝
НАЗВАНИЕ ЧЕРТЕЖА:

ՏԱՐԱԾՔԻ ԻՐԱՎԻՃԱԿԱՅԻՆ ՀԱՏԱԿԱԳԻԾ


ԹԵՐԹ՝ СТРАНИЦА:	ԹԵՐԹԵՐ՝ СТРАНИЦЫ:	ՄԱՍՇՏԱԲ՝ МАСШТАБ:
ԾԵ- 5	35	1:2000

Սա համակարգչով իրականացված /CAD/ գծագիր է
և չպետք է փոփոխվի ձեռքով
Этот чертёж выполнен на компьютере (CAD)
и не подлежит ручным изменениям

ՊԱՇՏՈՒՆ՝ ДОЛЖНОСТЬ:	ԱՆՈՒՆ/ԱԶԳԱՆՈՒՆ՝ ИМЯ/ФАМИЛИЯ:	ՍՏՈՐ՝ ПОДПИСЬ:
ՏՆՕՐԵՆ՝ ДИРЕКТОР:	Վ. Խաչատրյան В. Хачатрян	
ՆԳԾ՝ ГАП:	Ա. Սահակյան А. Саакян	
ՆԱԽԱԳԾՈՐ՝ АРХИТЕКТОР:	Դ. Չալոնյան Д. Залинян	
ՆԱԽԱԳԾՈՐ՝ АРХИТЕКТОР:	Ն. Խաչատրյան Н. Хачатрян	
ՆԱԽԱԳԾՈՐ՝ АРХИТЕКТОР:	Լ. Արշակյան Л. Аршакян	
ՍՏՈՐԳԵՑ՝ ПРОВЕРЕНО:	Ա. Սահակյան А. Саакян	



ՏԱՐԱԾՔԻ ԻՐԱՎԻՃԱԿԱՅԻՆ ՀԱՏԱԿԱԳԻԾ Մ 1:500

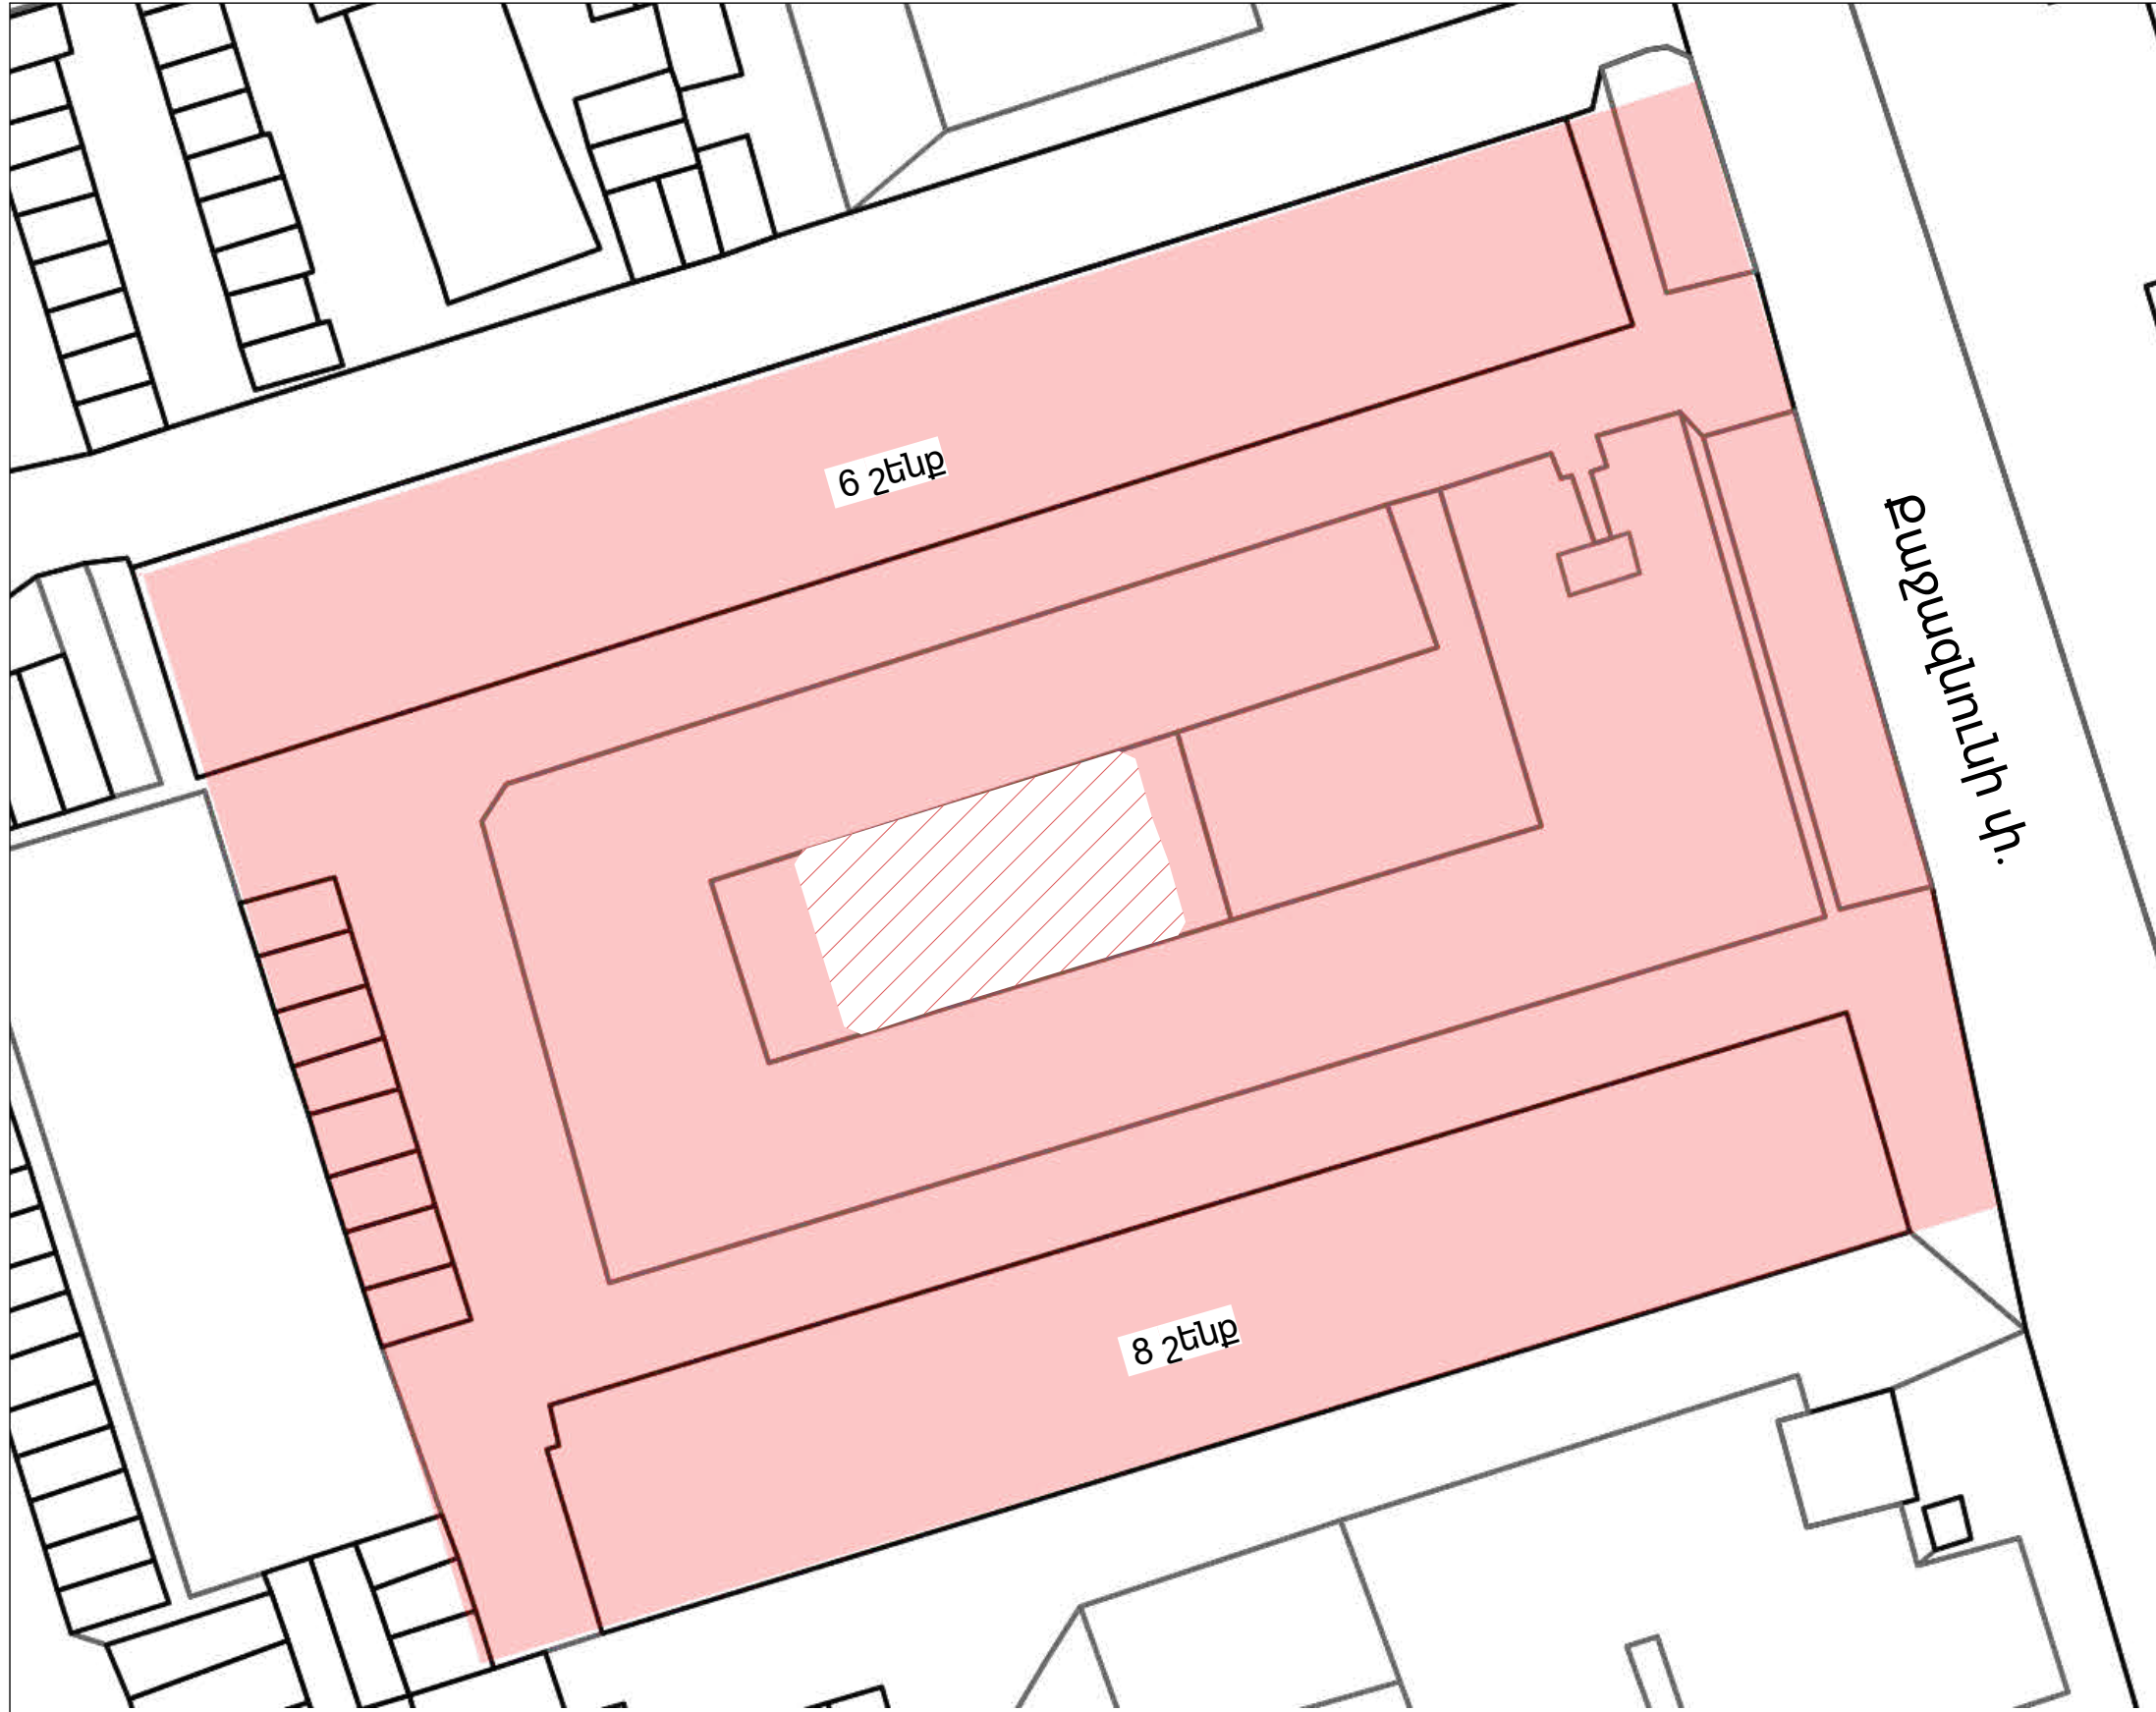

ՊԱՅՄԱՆԱԿԱՆ ՆՇԱՆՆԵՐ



Դիտարկվող տարածք



Ֆուտբոլի դաշտ

ՆԱԽԱԳԾԱՅԻՆ ԸՆԿԵՐՈՒԹՅՈՒՆ՝ Проектирующая компания:	
«ԻՆԻՇԻԱՏԻՎ» ՍՊԸ ООО «ИНИШИТИВ»	
ՀԱՍՑԵ՝ АДРЕС:	Քաջագունի 6 Каджазуни 6
ՔԱՂԱՔ՝ ГОРОД:	ՀՀ, ԵՐԵՎԱՆ РА, ЕРЕВАН:
ՓՈՍՏ, ԻՆԴԵԿՍ՝ ПОЧТ. ИНДЕКС	0092
ՀԵՌԱՆՈՍ ТЕЛЕФОН՝	+374094500038
ԷԼ. ՓՈՍՏ՝ ЭЛ. ПОЧТА	syndicadarch@gmail.com
ԼԻՑԵՆԶԻԱ՝ ЛИЦЕНЗИЯ	ՃԲԴ-Ա-0110

ՆԱԽԱԳԾԻ ԱՆՎԱՆՈՒՄԸ՝ НАЗВАНИЕ ПРОЕКТА:
ՀՀ, Երևան քաղաքի, Կենտրոն վարչական շրջանի Քաջագունի 6 հասցեի բակի հիմնատնորոգման աշխատանքներ:

ՆԱԽԱԳԾԻ ՀԱՍՑԵ՝ АДРЕС ПРОЕКТА:
ՀՀ, քաղաք Երևան, Կենտրոն վարչական շրջան, Քաջագունի 6 բակ

ՊԱՏՎԻՐԱՏՈՒ՝ КЛИЕНТ:
ԵՐԵՎԱՆԻ ԲԱՂԱՔԱԴԵՏԱՐԱՆ МЭРИЯ ЕРЕВАН

ՊԱՅՄԱՆԱԳՐԻ ՀԱՄԱՐ՝ НОМЕР ДОГОВОРА:
№ ԵԲ-ՀԱՄԱՆԵԶԲ-25/6

ՆԱԽԱԳԾԱՅԻՆ ՓՈԽ ԵՎ ՄԱՍ՝ РАЗДЕЛ:
Աշխատանքային նախագիծ ճարտարապետաշինարարական մաս Рабочий проект Архитектурно-строительный раздел


ԳԾԱԳՐԻ ԱՆՎԱՆՈՒՄԸ՝ НАЗВАНИЕ ЧЕРТЕЖА:
ՏԱՐԱԾՔԻ ԻՐԱՎԻՃԱԿԱՅԻՆ ՀԱՏԱԿԱԳԻԾ

ԹԵՐԹ՝ СТРАНИЦА:	ԹԵՐԹԵՐ՝ СТРАНИЦЫ:	ՄԱՍՇՏԱԲ՝ МАСШТАБ:
ԾՇ- 6	35	1:500

Սա համակարգչով իրականացված /CAD/ գծագիր է և չպետք է փոփոխվի ձեռքով
Этот чертёж выполнен на компьютере (CAD) и не подлежит ручным изменениям

ՊԱՇՏՈՆԸ՝ СТРАНИЦА:	ԱՆՈՒՆ/ԱԶԳԱՆՈՒՆ՝ ИМЯ/ФАМИЛИЯ:	ՍԱՌԻ՝ ПОДПИСЬ:
ՏՆՕՐԵՆ՝ ДИРЕКТОР:	Վ. ԽԱՅԱՏՐՅԱՆ В. Хачатрян	
ՆԳԾ՝ ГАП:	Ա. ՍԱԽԱԿՅԱՆ А. Саакян	
ՆԱԽԱԳԾՈՐ՝ АРХИТЕКТОР:	Դ. ԶԱԼԻՆՅԱՆ Д. Залинян	
ՆԱԽԱԳԾՈՐ՝ АРХИТЕКТОР:	Ն. ԽԱՅԱՏՐՅԱՆ Н. Хачатрян	
ՆԱԽԱԳԾՈՐ՝ АРХИТЕКТОР:	Լ. ԱՐՇԱԿՅԱՆ Л. Аршакян	
ՍՈՒԳԵՑ՝ ПРОВЕРЕНО:	Ա. ՍԱԽԱԿՅԱՆ А. Саакян	

ԳՈՅՈՒԹՅՈՒՆ ՈՒՆԵՑՈՂ ՎԻՃԱԿԻ ՀԱՏԱԿԱԳԻԾ Մ 1:500

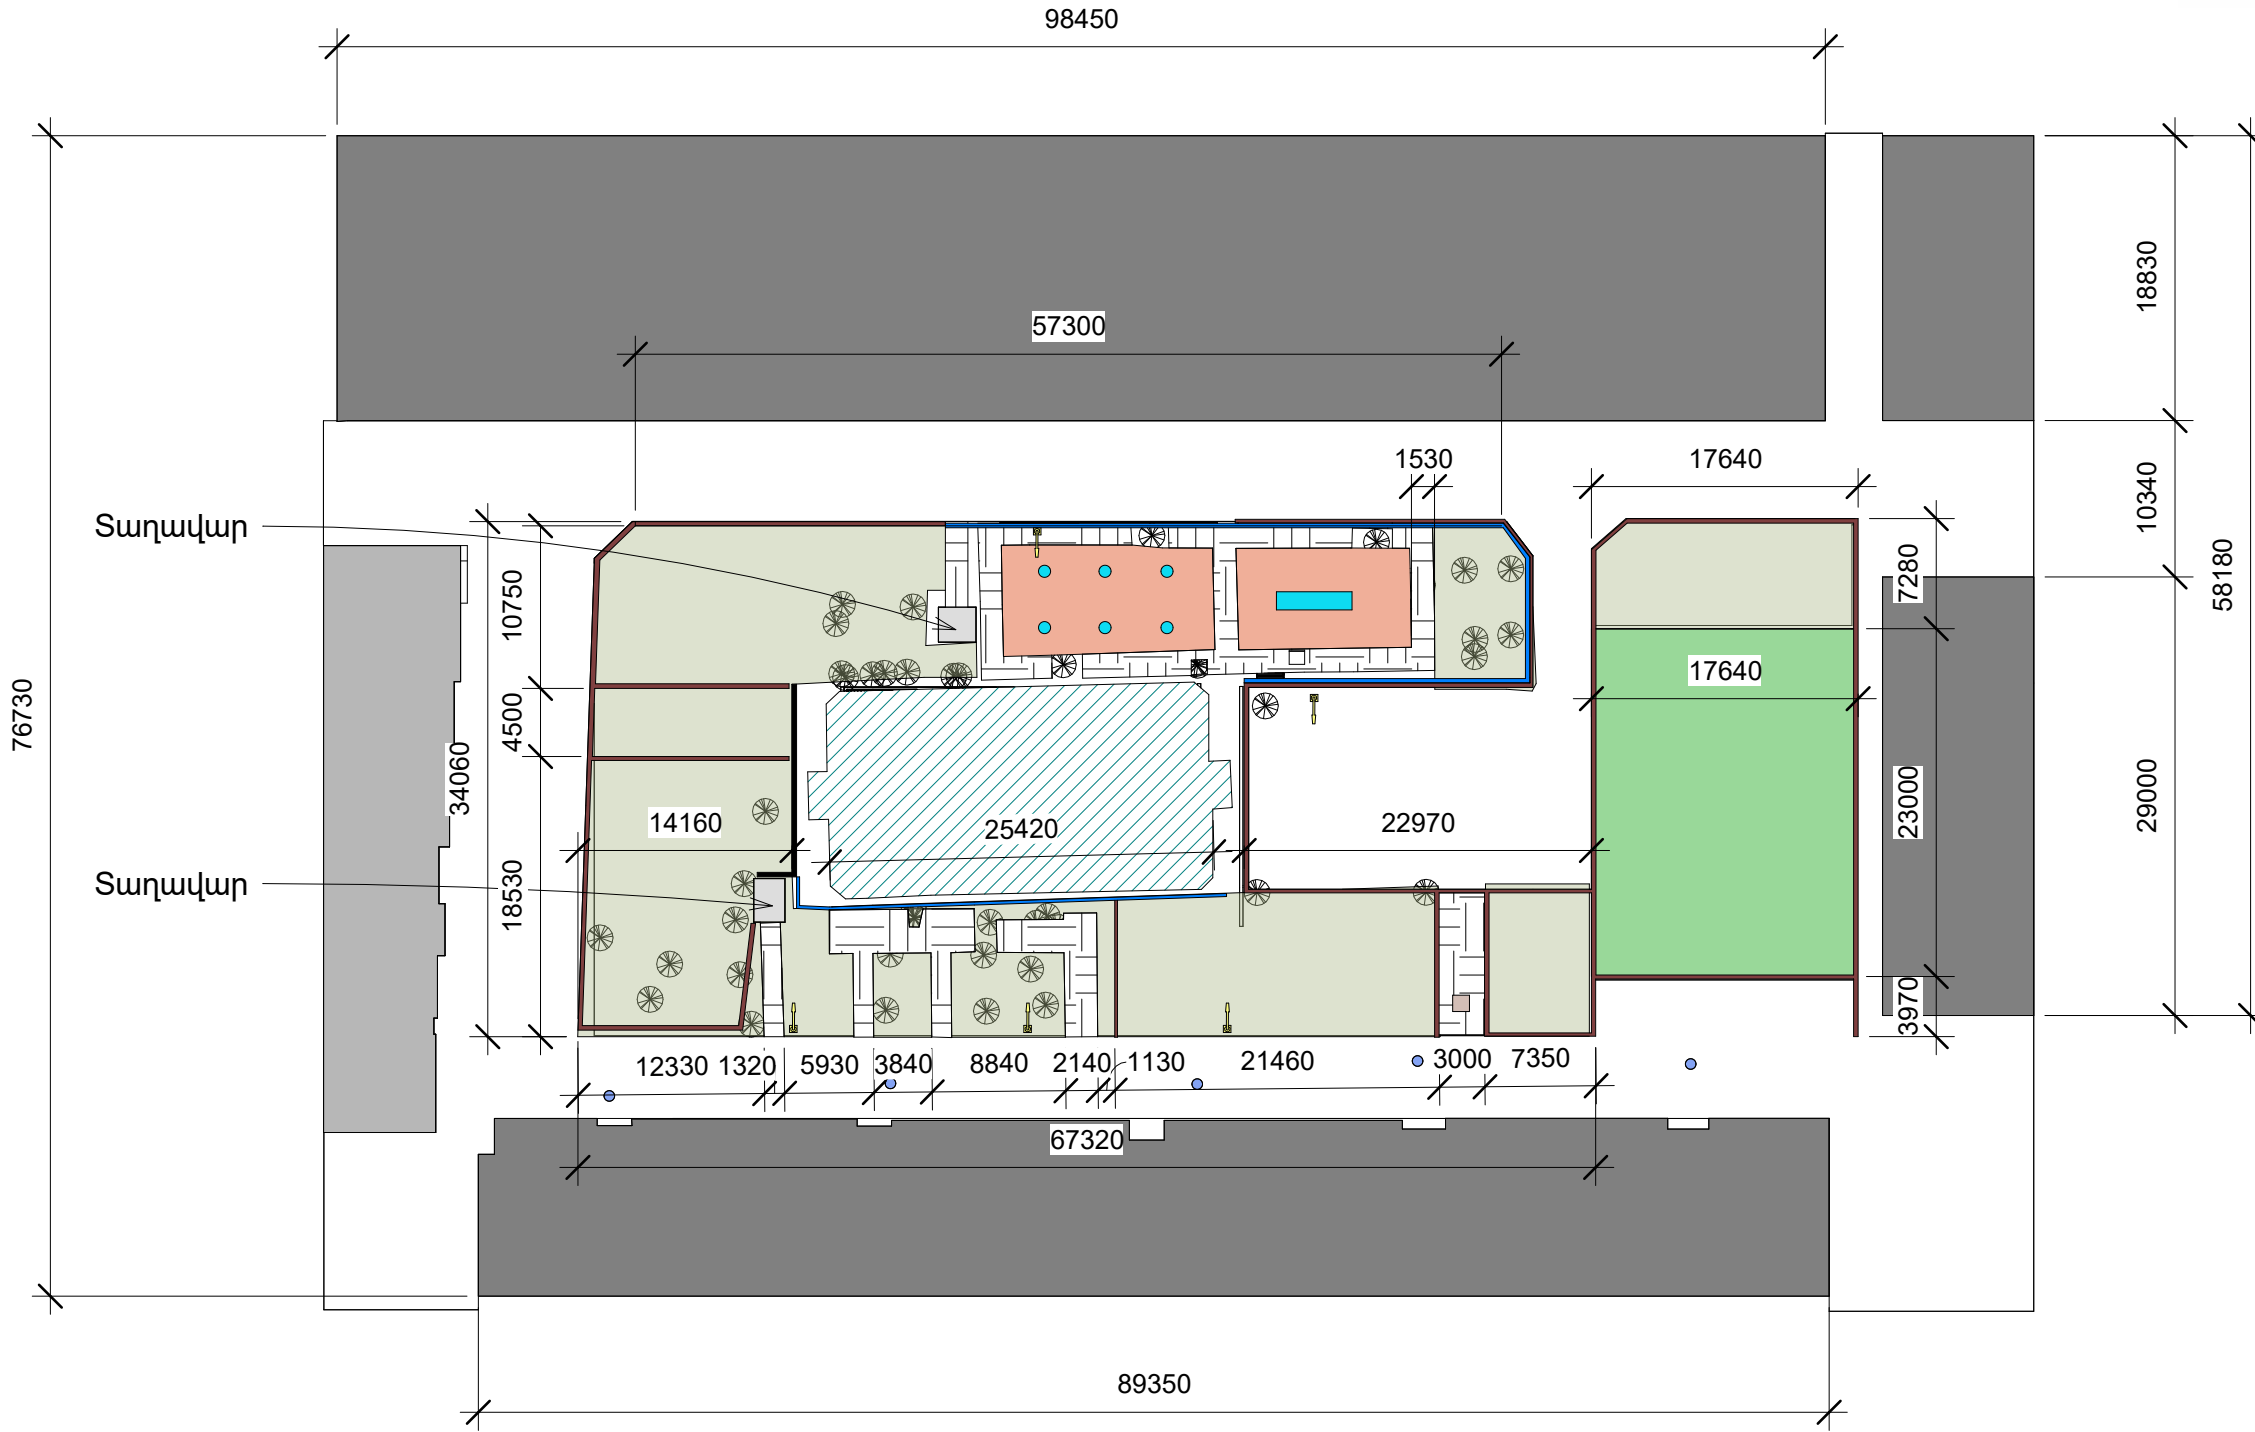

ՆԱԽԱԳԾԱՅԻՆ ԸՆԿԵՐՈՒԹՅՈՒՆ	
Проектирующая компания:	
«ԻՆԻՇԻԱՏԻՎ» ՍՊԸ ООО «ИНИШИТИВ»	
ՀԱՍՑԵ՝ АДРЕС:	Քաջագունի 6 Каджазуни 6
ՔԱՂԱՔ՝ ГОРОД:	ՀՀ, ԵՐԵՎԱՆ РА, ЕРЕВАН:
ՓՈՍՏ, ԻՆԴԵԿՍ՝ ПОЧТ. ИНДЕКС	0092
ՀԵՌԱՆՈՍ ТЕЛЕФОН՝	+374094500038
ԷԼ. ՓՈՍՏ՝ ЭЛ. ПОЧТА	syndicadarch@gmail.com
ԼԻՑԵՆԶԻԱ՝ ЛИЦЕНЗИЯ	ՃԲԴ-Ա-0110

ՆԱԽԱԳԾԻ ԱՆՎԱՆՈՒՄԸ՝ НАЗВАНИЕ ПРОЕКТА:
ՀՀ, Երևան քաղաքի, Կենտրոն վարչական շրջանի Քաջագունի 6 հասցեի բակի իրմասնորոգման աշխատանքներ:

ՆԱԽԱԳԾԻ ՀԱՍՑԵ՝ АДРЕС ПРОЕКТА:
ՀՀ, քաղաք Երևան, Կենտրոն վարչական շրջան, Քաջագունի 6 բակ

ՊԱՏՎԻՐԱՏՈՒ՝ КЛИЕНТ:
ԵՐԵՎԱՆԻ ԲԱՂԱՔԱՊԵՏԱՐԱՆ МЭРИЯ ЕРЕВАН

ՊԱՅՄԱՆԱԳՐԻ ՀԱՄԱՐ՝ НОМЕР ДОГОВОРА:
№ ԵԲ-ՀՍԱԽԱՆԶԲ-25/6

ՆԱԽԱԳԾԱՅԻՆ ՓՈՒԼ ԵՎ ՄԱՍ՝ РАЗДЕЛ:
Աշխատանքային Նախագիծ Ճարտարապետաշինարարական մաս Рабочий проект Архитектурно-строительный раздел

ԳԾԱԳՐԻ ԱՆՎԱՆՈՒՄԸ՝ НАЗВАНИЕ ЧЕРТЕЖА:
ԳՈՅՈՒԹՅՈՒՆ ՈՒՆԵՑՈՂ ՎԻՃԱԿԻ ՀԱՏԱԿԱԳԻԾ

ԹԵՐԹ՝ СТРАНИЦА:	ԹԵՐԹԵՐ՝ СТРАНИЦЫ:	ՄԱՍՇՏԱԲ՝ МАСШТАБ:
ԾՇ- 7	35	1:500

Սա համակարգչով իրականացված /CAD/ գծագիր է և չպետք է փոփոխվի ձեռքով
Этот чертёж выполнен на компьютере (CAD) и не подлежит ручным изменениям

ՊԱՇՏՈՆ՝ ДОЛЖНОСТЬ:	ԱՆՈՒՆ/ԱԶԳԱՆՈՒՆ՝ ИМЯ/ФАМИЛИЯ:	ՍԱՌՈՒ՝ ПОДПИСЬ:
ՏՆՕՐԵՆ՝ ДИРЕКТОР:	Վ. Խաչատրյան В. Хачатрян	
ՆԳԾ՝ ГАП:	Ա. Սահակյան А. Саакян	
ՆԱԽԱԳԾՈՂ՝ АРХИТЕКТОР:	Դ. Չալոյան Д. Чалинян	
ՆԱԽԱԳԾՈՂ՝ АРХИТЕКТОР:	Ն. Խաչատրյան Н. Хачатрян	
ՆԱԽԱԳԾՈՂ՝ АРХИТЕКТОР:	Լ. Արշակյան Л. Аршакян	
ՍՏՈՐԳԵՑ՝ ПРОВЕРЕНО:	Ա. Սահակյան А. Саакян	

ՊԱՅՄԱՆԱԿԱՆ ՆՇԱՆՆԵՐ

	Հողային շերտ		Լուսասյուլներ		Ճաղավանդակ
	Արհեստական խոտածածկույթով Ե/Բ հատակ		Հարակից շինություններ		Տոմետ
	Դիտահոր		Խաղասարքեր		Եզրաքար
			Կարմիր ավազ		

ԾԱՆՈԹԱԳՐՈՒԹՅՈՒՆ

- Բոլոր չափերը տրված են միլիմետրով
-Իրական չափերը և նիշերը ճշգրտել տեղում:

ՔԱՆԴՄԱՆ ԱՇԽԱՏԱՆՔՆԵՐ Մ:500

ՔԱՆԴՄԱՆ ԱՇԽԱՏԱՆՔՆԵՐԻ ՏԵԽՆԻԿԱԿԱՆ ԲՆՈՒԹԱԳԻՐ

Նախքան վերանորոգման աշխատանքների իրականացմանը անցնելը, անհրաժեշտ է կատարել ապամոնտաժման հետևյալ աշխատանքները

1.Դարպասների և ճաղավանդակների և ցանցապարհսանեղի ապամոնտաժում

Առաջին փուլով ենթակա են ապամոնտաժման ֆուտբոլային դարպասները՝ ներառյալ մետաղական կոնստրուկցիաները, դաշտի պարագծով առկա մետաղական ճաղավանդակները (ներառյալ հիմքերը), շենքերի մոտ առկա ճաղաշարերը (ներառյալ հիմքերը) և ցանցապարհսանեղի (ներառյալ հիմքերը):

2. Ասֆալտե, բետոնե, և սալապատ ծածկույթների քանդում

Երկրորդ փուլով քանդվում է ասֆալտե, բետոնե և սալապատ ծածկույթները, աշխատանքներն իրականացվում են նախագծով նշված սահմաններում, անհրաժեշտ է քանդել այն մինչև բնահողին հասնելը:

3. Ասֆալտե, բետոնե, և սալապատ ծածկույթների քանդում

Երրորդ փուլով ապամոնտաժվում են եզրաքարերը: Բոլոր այն բազալտե եզրաքարերը որոնք գտնվում են լավ վիճակում (չունեն ճաքեր, մասնատված չեն, եզրերը բավարար չափով ամբողջական են) ենթակա են պահեստավորման հետագա բարեկարգման ընթացքում վերատեղադրվելու համար:

4. Լուսասյուների ապամոնտաժում

Չորրորդ փուլով ապամոնտաժվում են նախագծային տարածքում առկա 4 լուսասյուները:

ՈՒՇԱԴՐՈՒԹՅՈՒՆ

Ապամոնտաժված տարրերը ենթակա են լիարժեք դուրսբերման աշխատանքային տարածքից:

ՊԱՅՄԱՆԱԿԱՆ ՆՇԱՆՆԵՐ

Ապամոնտաժվող ցանկապատ

Ապամոնտաժվող տողավար

Ապամոնտաժվող լուսասյուն

Ապամոնտաժվող եզրաքար

Ապամոնտաժվող տոմս

Ապամոնտաժվող խաղասարքեր

Ապամոնտաժվող պատ

Ապամոնտաժվող ծածկ

Տեղային քանդվող ասֆալտ

ԾԱՆՈԹԱԳՐՈՒԹՅՈՒՆ

-Բոլոր չափերը տրված են միլիմետրով, իրական չափերը և նիշերը ճշգրտել տեղում

ՀՂՈՒՄՆԵՐ

-Դաշտի քանդման մանրամասները ըստ թերթ 10-ի
-Խաղողի հենասյուների քանդման մանրամասները ըստ թերթ 11-ի

ՆԱԽԱԳԾԱՅԻՆ ԸՆԿԵՐՈՒԹՅՈՒՆ՝
Проектирующая компания:

«ԻՆԻՇԸԹԻՎ» ՍՊԸ
ООО «ИНИШИТИВ»

ՀԱՍՑԵ՝
АДРЕС:

Քաջազունի 6
Каджазуни 6

ՔԱՂԱՔ՝
ГОРОД:

ՀՀ, ԵՐԵՎԱՆ
РА, ЕРЕВАН:

ՓՈՍՏ, ԻՆԴԵԿՍ՝
ПОЧТ. ИНДЕКС

0092

ՀԵՌԱՍՈՍ
ТЕЛЕФОН՝

+374094500038

ԷԼ. ՓՈՒԿՏԱ՝
ЭЛ. ПОЧТА

syndicadarch@gmail.com

ԼԻՑԵՆԶԻԱ՝
ЛИЦЕНЗИЯ

ՃԲԴ-Ա-0110

ՆԱԽԱԳԾԻ ԱՆՎԱՆՈՒՄԸ՝
НАЗВАНИЕ ПРОЕКТА:

ՀՀ, Երևան քաղաքի, Կենտրոն վարչական շրջանի Քաջազունի 6 հասցեի բակի հիմնանորոգման աշխատանքներ:

ՆԱԽԱԳԾԻ ՀԱՍՑԵ՝
АДРЕС ПРОЕКТА:

ՀՀ, քաղաք Երևան, Կենտրոն վարչական շրջան, Քաջազունի 6 բակ

ՊԱՏՎԻՐԱՏՈՒ՝
КЛИЕНТ:

ԵՐԵՎԱՆԻ ՔԱՂԱՔԱՊԵՏԱՐԱՆ
МЭРИЯ ЕРЕВАНА

ՊԱՅՄԱՆԱԳՐԻ ՀԱՄԱՐ՝
НОМЕР ДОГОВОРА:

№ ԵԶ-ՀԱՄԱՆԵԶԲ-25/6

ՆԱԽԱԳԾԱՅԻՆ ՓՈԽ ԵՎ ՄԱՍ՝
РАЗДЕЛ:

Աշխատանքային նախագիծ
ճարտարապետաշինարարական մաս
Рабочий проект
Архитектурно-строительный раздел

ԳԾԱԳՐԻ ԱՆՎԱՆՈՒՄԸ՝
НАЗВАНИЕ ЧЕРТЕЖА:

ՔԱՆԴՄԱՆ ԱՇԽԱՏԱՆՔՆԵՐ

ԹԵՐԹ՝
СТРАНИЦА:

ԾՇ- 8

ԹԵՐԹԵՐ՝
СТРАНИЦЫ:

35

ՄԱՍՇՏԱԲ՝
МАСШТАБ:

1:500

Սա համակարգչով իրականացված /CAD/ գծագիր է և չպետք է փոփոխվի ձեռքով
Этот чертёж выполнен на компьютере (CAD) и не подлежит ручным изменениям

ՊԱՏՏՈՒՆ՝
ДОЛЖНОСТЬ:

ՍՏՕՐԵՆ՝
ДИРЕКТОР:

ՆԳԾ՝
ГАП:

ՆԱԽԱԳԾՈՐ՝
АРХИТЕКТОР:

ՆԱԽԱԳԾՈՐ՝
АРХИТЕКТОР:

ՆԱԽԱԳԾՈՐ՝
АРХИТЕКТОР:

ՍՏՈՐԳԵՑ՝
ПРОВЕРЕНО:

ԱՆՈՒՆ/ԱԶԳԱՆՈՒՆ՝
ИМЯ/ФАМИЛИЯ:

ՍՏՈՐ՝
ПОДПИСЬ:

Վ. Խաչատրյան
В. Хачатрян

Ա. Սահակյան
А. Саакян


Դ. Չալոնյան
Д. Залинян

Ն. Խաչատրյան
Н. Хачатрян

Լ. Արշակյան
Л. Аршакян

Ա. Սահակյան
А. Саакян

ՔԱՆԴԱՆ ԱՇԽԱՏԱՆՔՆԵՐ Մ 1:200

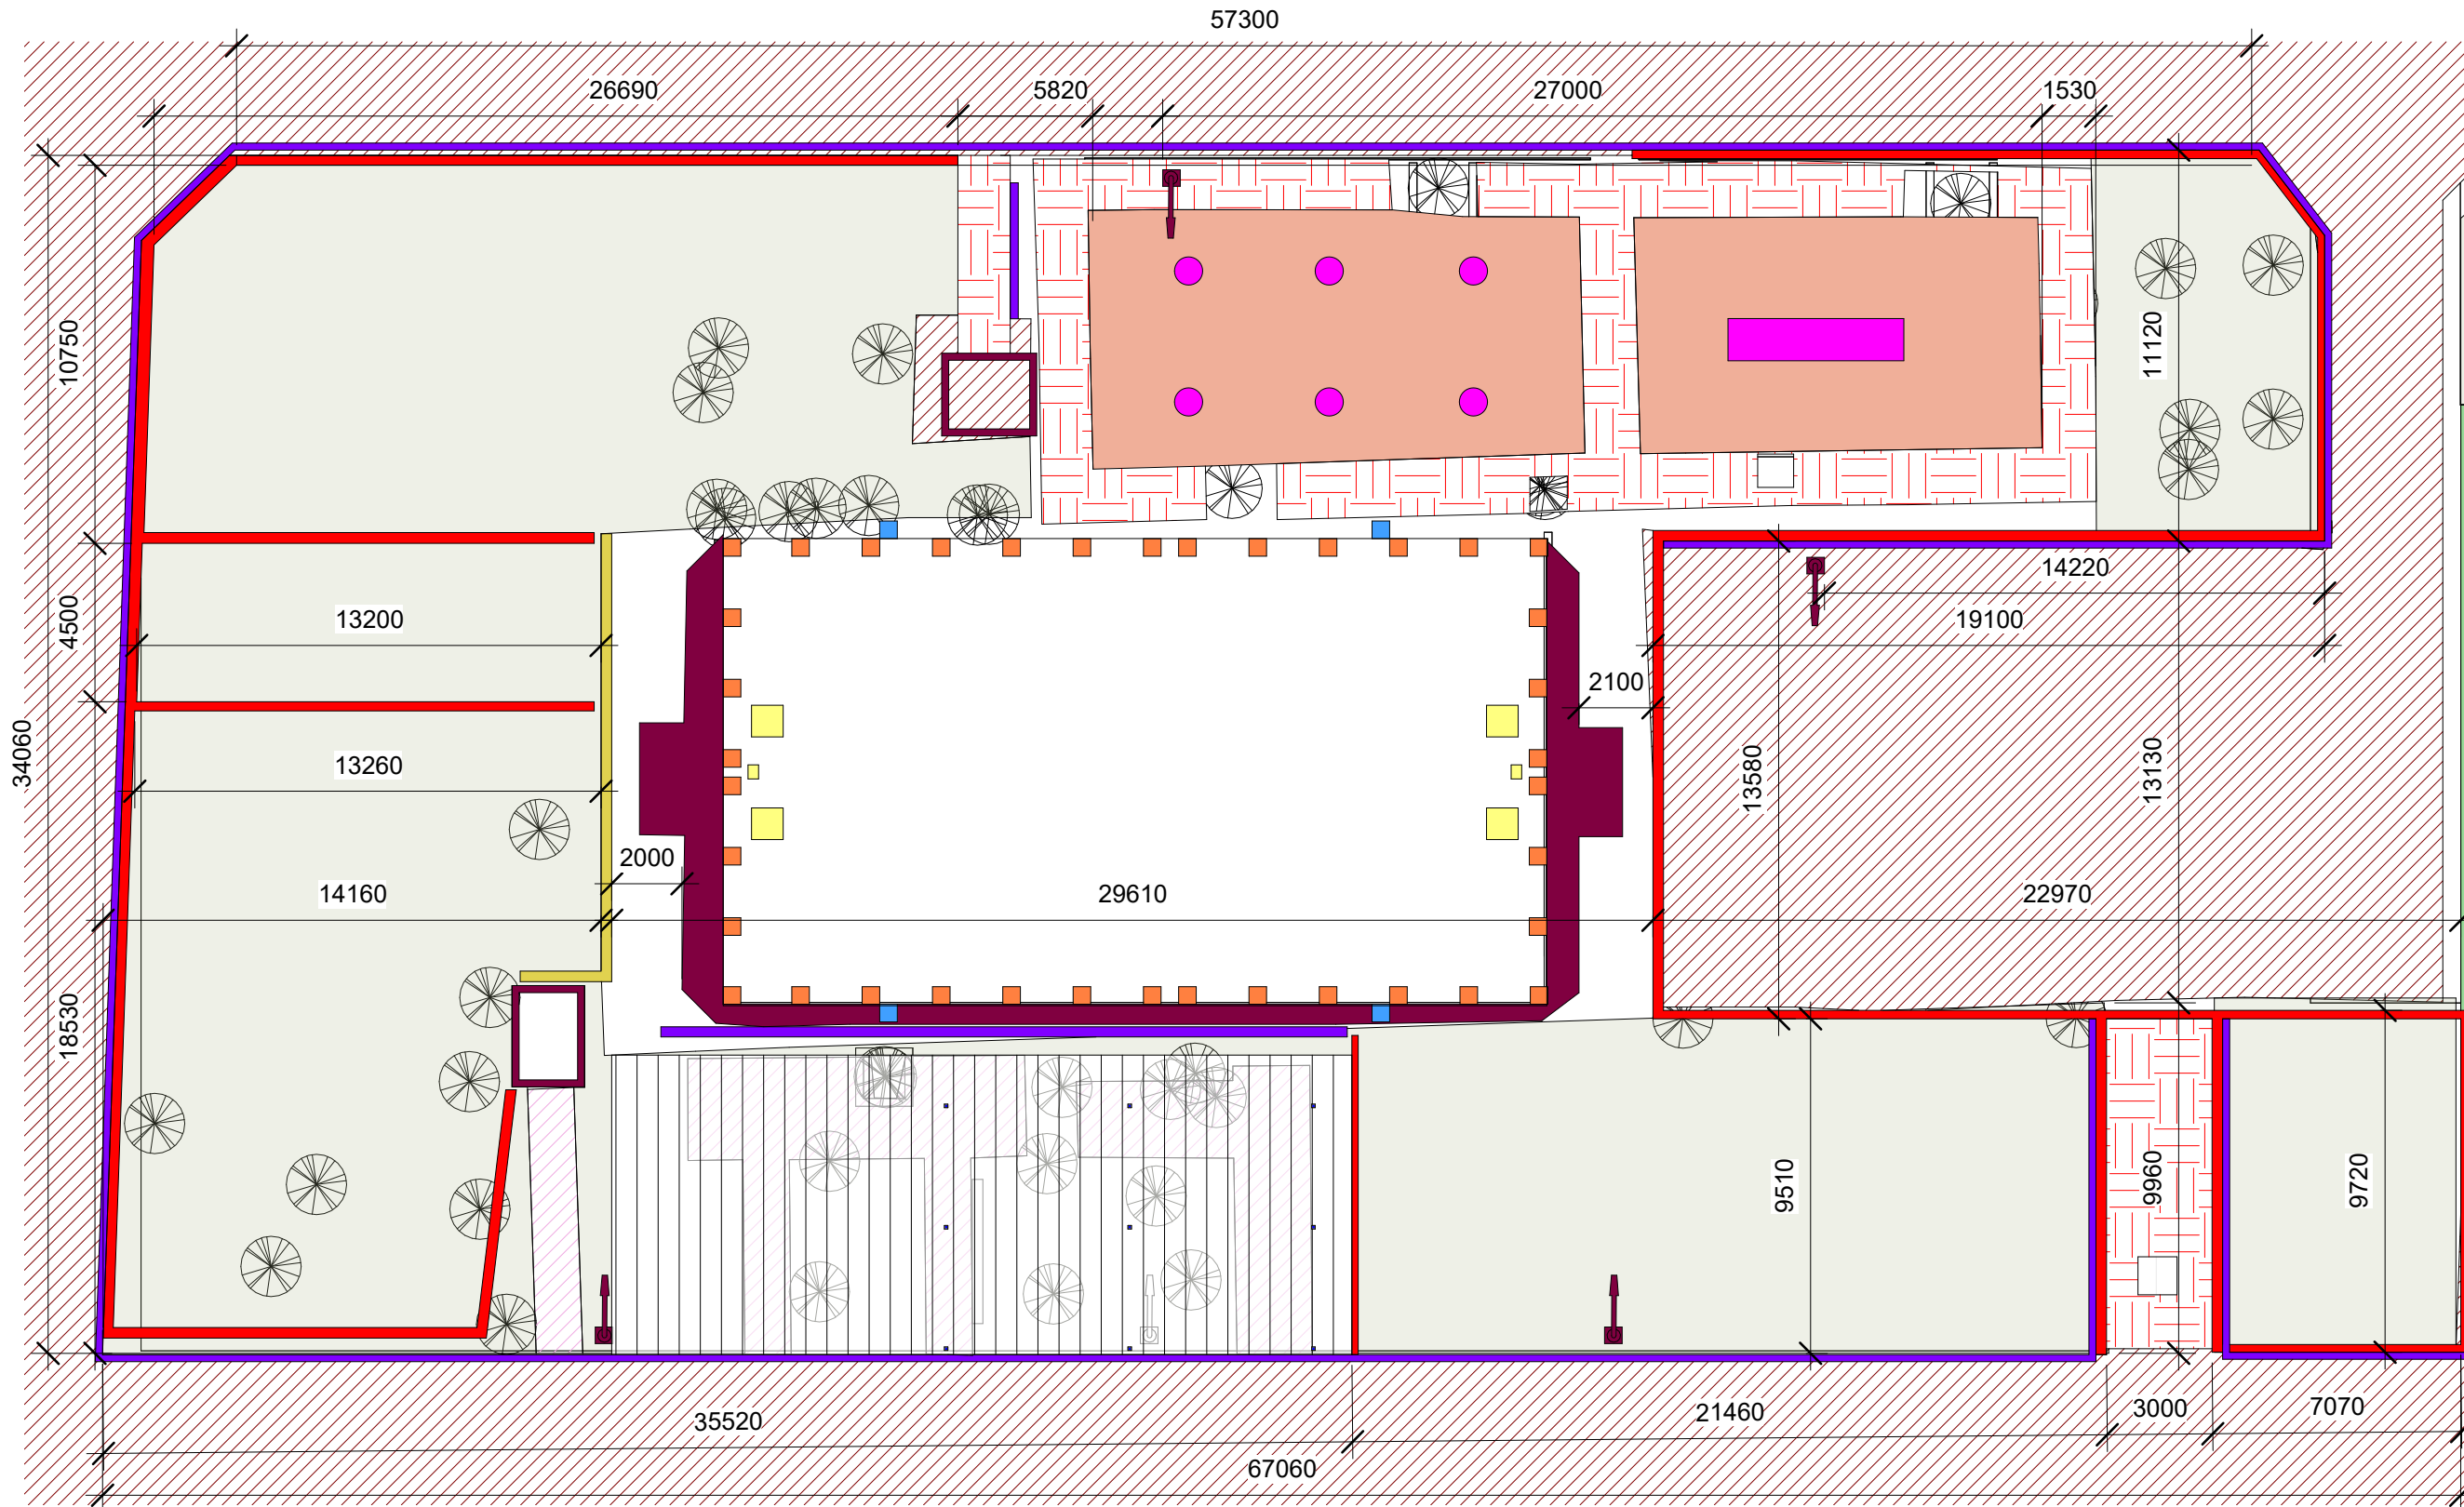

ՊԱՅՄԱՆԱԿԱՆ ՆՇԱՆՆԵՐ

- | | | | | | |
|--|-------------------------|--|-------------------------|--|------------------------|
| | Ապամոնտաժվող ցանկապատ | | Ապամոնտաժվող տոմենտ | | Տեղային քանդվող ասֆալտ |
| | Ապամոնտաժվող տաղավար | | Ապամոնտաժվող խաղասարքեր | | |
| | Ապամոնտաժվող լուսասյուն | | Ապամոնտաժվող պատ | | |
| | Ապամոնտաժվող եզրաքար | | Ապամոնտաժվող ծածկ | | |

ԾԱՆՈԹԱԳՐՈՒԹՅՈՒՆ

-Բոլոր չափերը տրված են միլիմետրով
-Իրական չափերը և նիշերը ճշգրտել տեղում:

ՀՂՈՒՄՆԵՐ

-Դաշտի քանդման մանրամասները ըստ թերթ 10-ի
-Խաղողի հենասյունների քանդման մանրամասները
ըստ թերթ 11-ի

ՆԱԽԱԳԾԱՅԻՆ ԸՆԿԵՐՈՒԹՅՈՒՆ	
Проектирующая компания:	
«ԻՆԻՇԻԱՏԻՎ» ՍՊԸ ООО «ИНИШИТИВ»	
ՀԱՍՑԵ՝ АДРЕС:	Քաջագունի 6 Каджазуни 6
ՔԱՐԱՔ՝ ГОРОД:	ՀՀ, ԵՐԵՎԱՆ РА, ЕРЕВАН:
ՓՈՍՏ, ԻՆԴԵԽՍ՝ ПОЧТ. ИНДЕКС	0092
Հեռախոս ТЕЛЕФОН՝	+374094500038
ԷԼ. ՓՈՍՏ՝ ЭЛ. ПОЧТА	syndicadarch@gmail.com
ԼԻՑԵՆԶԻԱ՝ ЛИЦЕНЗИЯ	ՃԲԴ-Ա-0110

ՆԱԽԱԳԾԻ ԱՆՎԱՆՈՒՄԸ՝
НАЗВАНИЕ ПРОЕКТА:

ՀՀ, Երևան քաղաքի, Կենտրոն վարչական
շրջանի Քաջագունի 6 հասցեի բակի
հիմնատնորդման աշխատանքներ:

ՆԱԽԱԳԾԻ ՀԱՍՑԵ՝
АДРЕС ПРОЕКТА:

ՀՀ, քաղաք Երևան, Կենտրոն վարչական
շրջան, Քաջագունի 6 բակ

ՊԱՏՎԻՐԱՏՈՒ՝
КЛИЕНТ:

ԵՐԵՎԱՆԻ ՔԱՂԱՔԱՊԵՏԱՐԱՆ
МЭРИЯ ЕРЕВАН

ՊԱՅՄԱՆԱԳՐԻ ՀԱՄԱՐ՝
НОМЕР ДОГОВОРА:

№ ԵԶ-ՀԱՄԱՆԱԾՁԲ-25/6

ՆԱԽԱԳԾԱՅԻՆ ՓՈԽ ԵՎ ՄԱՍ՝
РАЗДЕЛ:

Աշխատանքային նախագիծ
ճարտարապետաշինարարական մաս
Рабочий проект
Архитектурно-строительный раздел

ԳԾԱԳՐԻ ԱՆՎԱՆՈՒՄԸ՝
НАЗВАНИЕ ЧЕРТЕЖА:


ՔԱՆԴԱՆ ԱՇԽԱՏԱՆՔՆԵՐ

ԹԵՐԹ՝ СТРАНИЦА:	ԹԵՐԹԵՐ՝ СТРАНИЦЫ:	ՄԱՍՇՏԱՐ՝ МАСШТАБ:
ԾՇ- 9	35	1:200

Սա համակարգչով իրականացված /CAD/ գծագիր է
և չպետք է փոփոխվի ձեռքով
Этот чертёж выполнен на компьютере (CAD)
и не подлежит ручным изменениям

ՊԱՏՎՈՐ՝ ДОЛЖНОСТЬ:	ԱՆՈՒ/ԱԶԳԱՆՈՒ՝ ИМЯ/ФАМИЛИЯ:	ՍԱՐԻ՝ ПОДПИСЬ:
ՏՆՕՐԵՆ՝ ДИРЕКТОР:	Վ. Խաչատրյան В. Хачатрян	
ՆԳԾ՝ ГАП:	Ա. Սահակյան А. Саакян	
ՆԱԽԱԳԾՈՂ՝ АРХИТЕКТОР:	Դ. Չալոյան Д. Чалинян	
ՆԱԽԱԳԾՈՂ՝ АРХИТЕКТОР:	Ն. Խաչատրյան Н. Хачатрян	
ՆԱԽԱԳԾՈՂ՝ АРХИТЕКТОР:	Լ. Արշակյան Л. Аршакян	
ՍՈՐԳԵՑ՝ ПРОВЕРЕНО:	Ա. Սահակյան А. Саакян	

ՔԱՆԴՄԱՆ ԱՇԽԱՏԱՆՔՆԵՐ – ԴԱՇՏԻ ՔԱՆԴՄԱՆ ՀԱՏԱԿԱԳԻԾ

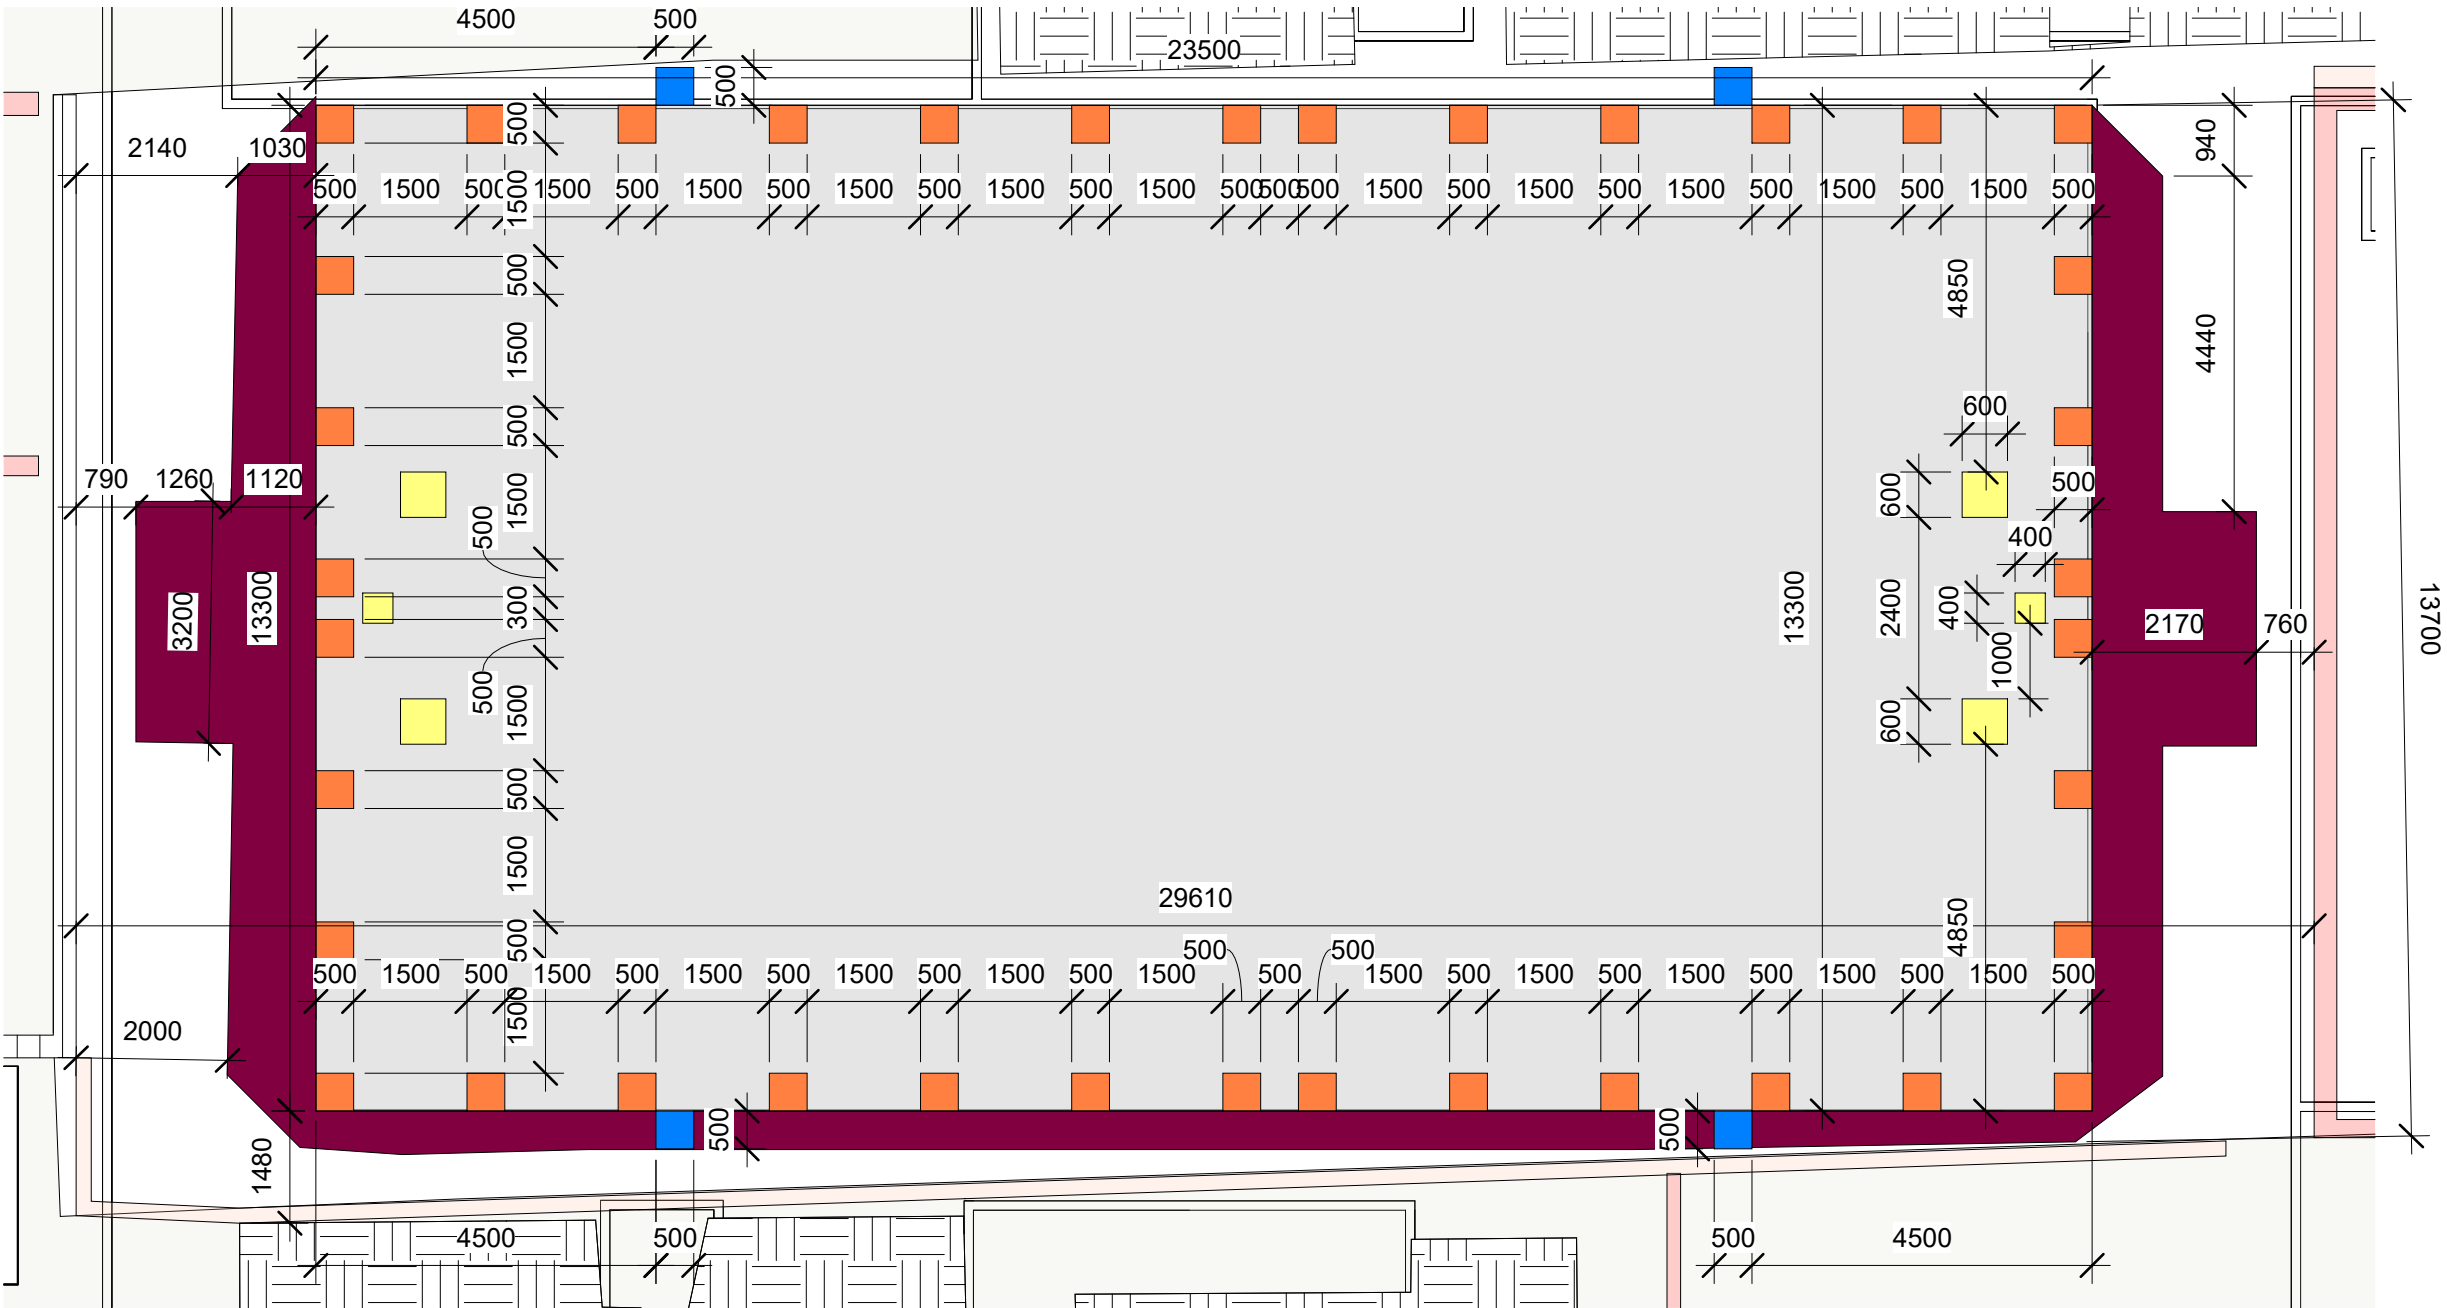

ՆԱԽԱԳԾԱՅԻՆ ԸՆԿԵՐՈՒԹՅՈՒՆ՝ Проектирующая компания:	
«ԻՆԻՇԻԱՏԻՎ» ՍՊԸ ООО «ИНИИТИВ»	
ՀԱՍՑԵ՝ АДРЕС:	Քաջագունի 6 Каджазуни 6
ՔԱՂԱՔ՝ ГОРОД:	ՀՀ, ԵՐԵՎԱՆ РА, ЕРЕВАН:
ՓՈՍՏ, ԻՆԴԵՔՍ՝ ПОЧТ. ИНДЕКС	0092
Հեռախոս ТЕЛЕФОН՝	+374094500038
ԷԼ. ՓՈՍՏ՝ ЭЛ. ПОЧТА	syndicadarch@gmail.com
ԼԻՑԵՆԶԻԱ՝ ЛИЦЕНЗИЯ	ՃԲԴ-Ա-0110

ՆԱԽԱԳԾԻ ԱՆՎԱՆՈՒՄԸ՝ НАЗВАНИЕ ПРОЕКТА:
ՀՀ, Երևան քաղաքի, Կենտրոն վարչական շրջանի Քաջագունի 6 հասցեի բակի հիմնատրոգման աշխատանքներ:

ՆԱԽԱԳԾԻ ՀԱՍՑԵ՝ АДРЕС ПРОЕКТА:
ՀՀ, քաղաք Երևան, Կենտրոն վարչական շրջան, Քաջագունի 6 բակ

ՊԱՏՎԻՐԱՏՈՒ՝ КЛИЕНТ:
ԵՐԵՎԱՆԻ ՔԱՂԱՔԱԴԵՏԱՐԱՆ МЭРИЯ ЕРЕВАН

ՊԱՅՄԱՆԱԳՐԻ ՀԱՄԱՐ՝ НОМЕР ДОГОВОРА:
№ ԵՔ-ՀԱՄԱՆԵԶԲ-25/6

ՆԱԽԱԳԾԱՅԻՆ ՓՈԽ ԵՎ ՄԱՍ՝ РАЗДЕЛ:
Աշխատանքային Նախագիծ Ճարտարապետաշինարարական մաս Рабочий проект Архитектурно-строительный раздел

ԳԾԱԳՐԻ ԱՆՎԱՆՈՒՄԸ՝ НАЗВАНИЕ ЧЕРТЕЖА:
ՔԱՆԴՄԱՆ ԱՇԽԱՏԱՆՔՆԵՐ – ԴԱՇՏԻ ՔԱՆԴՄԱՆ ՀԱՏԱԿԱԳԻԾ

ԹԵՐԹ՝ СТРАНИЦА:	ԾՇ- 10
ԹԵՐԹԵՐ՝ СТРАНИЦЫ:	35
ՄԱՍՇՏԱԲ՝ МАСШТАБ:	1:100

Սա համակարգչով իրականացված /CAD/ գծագիր է և չպետք է փոփոխվի ձեռքով
Этот чертёж выполнен на компьютере (CAD) и не подлежит ручным изменениям

ՊԱՇՏՈՒՆ՝ ДОЛЖНОСТЬ:	ԱՆՈՒՆ/ԱԶԳԱՆՈՒՆ՝ ИМЯ/ФАМИЛИЯ:	ՍՏՈՐ՝ ПОДПИСЬ:
ՏՆՕՐԵՆ՝ ДИРЕКТОР:	Վ. Խաչատրյան В. Хачатрян	
ՆԳԾ՝ ГАП:	Ա. Սահակյան А. Саакян	
ՆԱԽԱԳԾՈՐ՝ АРХИТЕКТОР:	Դ. Չալինյան Д. Залинян	
ՆԱԽԱԳԾՈՐ՝ АРХИТЕКТОР:	Ն. Խաչատրյան Н. Хачатрян	
ՆԱԽԱԳԾՈՐ՝ АРХИТЕКТОР:	Լ. Արշակյան Л. Аршакян	
ՍՏՈՒԳԵՏ՝ ПРОВЕРЕНО:	Ա. Սահակյան А. Саакян	

ՊԱՅՄԱՆԱԿԱՆ ՆՇԱՆՆԵՐ

- Ցանկապատի հիմք
- Լուսասյան հիմք
- Առաջարկվող դաշտի սահմաններ
- Դարպասի հիմք
- Ե/Բ հատակի մասնակի քանդում


ՔԱՆԴՄԱՆ ԱՇԽԱՏԱՆՔՆԵՐԻ ՏԵԽՆԻԿԱԿԱՆ ԲՆՈՒԹԱԳԻՐ

Նախքան վերանորոգման աշխատանքներին անցնելը, անհրաժեշտ է իրականացնել ֆուտբոլային դաշտի Ե/Բ հատակի քանդման աշխատանքները հետևյալ հերթականությամբ.
1. Ասֆալտե հատակի քանդում
Քանդվում է հատակի մի մասը նախագծով սահմանված չափերով:Անհրաժեշտության դեպքում հնարավոր է խորացում մինչև բնահողի շերտ:
2. Հիմնասյուների և դարպասների հիմքերի փոփոխում
Քանդվում է ասֆալտե հատակը և կատարվում է գրունտի փորում.
Հիմնասյուների և դարպասների համար:
3. Բնահողի մշակման աշխատանքներ
Բացված բնահողի մակերեսը բերվում է նախագծային թեքության և ուղղության՝ համաձայն հատակագծի պահանջների

ԾԱՆՈԹԱԳՐՈՒԹՅՈՒՆ

-Բոլոր չափերը տրված են միլիմետրով
-Իրական չափերը և նիշերը ճշգրտել տեղում:

ՔԱՆԴՄԱՆ ԱՇԽԱՏԱՆՔՆԵՐ – ԽԱՂՈՂԻ ԹԱՌԻ ՀԻՄՆԱՍՅՈՒՆՆԵՐԻ ՔԱՆԴՄԱՆ ՀԱՏԱԿԱԳԻԾ

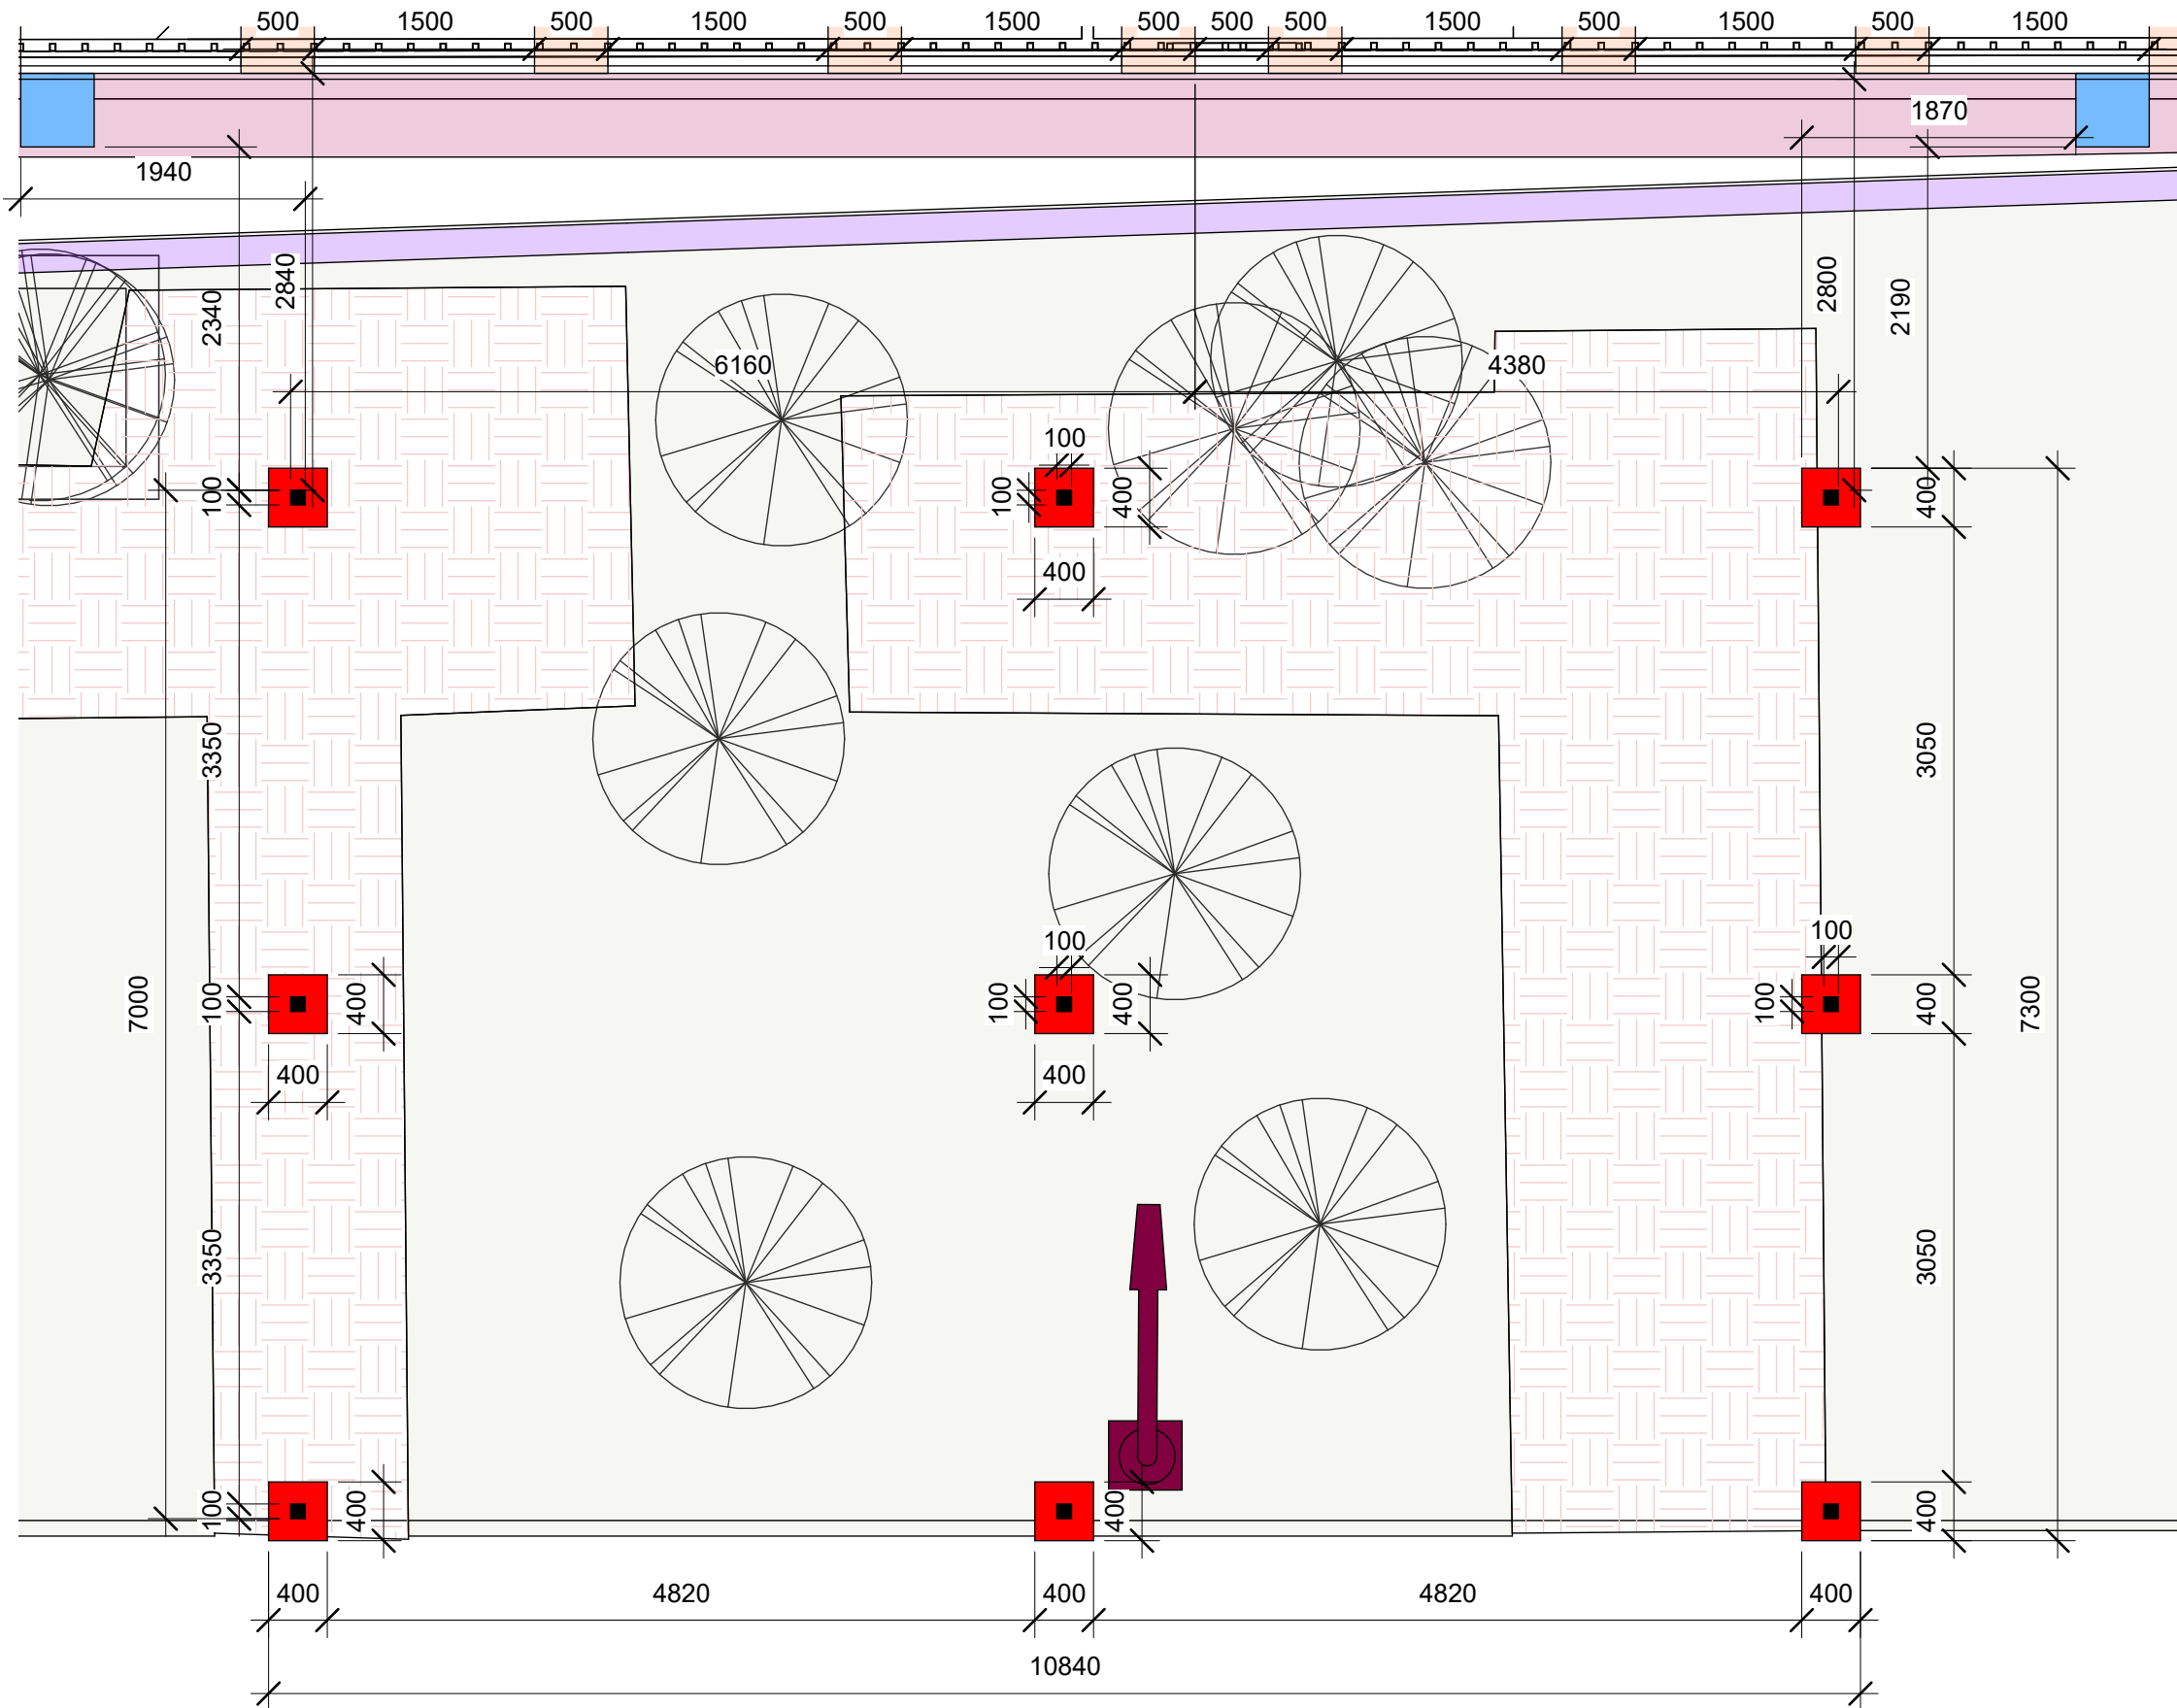









ՊԱՅՄԱՆԱԿԱՆ ՆՇԱՆՆԵՐ	
<div></div>	Հիմք 1000 մմ խորությամբ
<div></div>	Քանդվող տոմսեր
<div></div>	Ձող 100x100


ԾԱՆՈԹԱԳՐՈՒԹՅՈՒՆ
-Բոլոր չափերը տրված են միլիմետրով, իրական չափերը և նիշերը ճշգրտել տեղում:

ՀՂՈՒՄՆԵՐ
-Խաղողի հենասյունների իրականացման մանրամասները ըստ թերթ 25-ի

ՆԱԽԱԳԾԱՅԻՆ ԸՆԿԵՐՈՒԹՅՈՒՆ		
Проектирующая компания:		
«ԻՆԻՇԻԱՏԻՎ» ՍՊԸ ООО «ИНИШИТИВ»		
ՀԱՍՑԵ՝ АДРЕС:	Քաջազունի 6 Каджазуни 6	
ՔԱՐԱՔ՝ ГОРОД:	ՀՀ, ԵՐԵՎԱՆ РА, ЕРЕВАН:	
ՓՈՍՏ, ԻՆԴԵԿՍ՝ ПОЧТ. ИНДЕКС	0092	
ՀԵՌԱՆՈՍ ТЕЛЕФОН՝	+374094500038	
ԷԼ ՓՈՍՏ՝ ЭЛ. ПОЧТА	syndicadarch@gmail.com	
ԼԻՑԵՆԶԻԱ՝ ЛИЦЕНЗИЯ	ՃԲԴ-Ա-0110	
ՆԱԽԱԳԾԻ ԱՆՎԱՆՈՒՄԸ՝ НАЗВАНИЕ ПРОЕКТА:		
ՀՀ, Երևան քաղաքի, Կենտրոն վարչական շրջանի Քաջազունի 6 հասցեի բակի հիմնաստորոգման աշխատանքներ:		
ՆԱԽԱԳԾԻ ՀԱՍՑԵ՝ АДРЕС ПРОЕКТА:		
ՀՀ, քաղաք Երևան, Կենտրոն վարչական շրջան, Քաջազունի 6 բակ		
ՊԱՏՎԻՐԱՏՈՒ՝ КЛИЕНТ:		
ԵՐԵՎԱՆԻ ՔԱՂԱՔԱՊԵՏԱՐԱՆ МЭРИЯ ЕРЕВАНА		
ՊԱՅՄԱՆԱԳՐԻ ՀԱՄԱՐ՝ НОМЕР ДОГОВОРА:		
№ ԵՔ-ՀՄԱՍԱՆՇՔ-25/6		
ՆԱԽԱԳԾԱՅԻՆ ՓՈՒԼ ԵՎ ՄԱՍ՝ РАЗДЕЛ:		
Աշխատանքային Նախագիծ Ճարտարապետաշինարարական մաս Рабочий проект Архитектурно-строительный раздел		
ԳԾԱԳՐԻ ԱՆՎԱՆՈՒՄԸ՝ НАЗВАНИЕ ЧЕРТЕЖА:		
ՔԱՆԴՄԱՆ ԱՇԽԱՏԱՆՔՆԵՐ – ԽԱՂՈՂԻ ԹԱՌԻ ՀԻՄՆԱՍՅՈՒՆՆԵՐԻ ՔԱՆԴՄԱՆ ՀԱՏԱԿԱԳԻԾ		
ԹԵՐԹ՝ СТРАНИЦА:	ԹԵՐԹԵՐ՝ СТРАНИЦЫ:	ՄԱՍՇՏԱԲ՝ МАСШТАБ:
ԾՇ- 11	35	1:50
Սա համակարգչով իրականացված /CAD/ գծագիր է և չպետք է փոփոխվի ձեռքով Этот чертёж выполнен на компьютере (CAD) и не подлежит ручным изменениям		
ՊԱՇՏՈՆ՝ СТРАНИЦА:	ԱՆՈՒՆ/ԱՅԳԱՆՈՒՆ՝ ИМЯ/ФАМИЛИЯ:	ՍԱՌՈՒ՝ ПОДПИСЬ:
ՏՆՕՐԵՆ՝ ДИРЕКТОР:	Վ. Խաչատրյան В. Хачатрян	
ՆԳԾ՝ ГАП:	Ա. Սահակյան А. Саакян	
ՆԱԽԱԳԾՈՐ՝ АРХИТЕКТОР:	Դ. Չալինյան Д. Залинян	
ՆԱԽԱԳԾՈՐ՝ АРХИТЕКТОР:	Ն. Խաչատրյան Н. Хачатрян	
ՆԱԽԱԳԾՈՐ՝ АРХИТЕКТОР:	Լ. Արշակյան Л. Аршакян	
ՍՈՒՐԳԵ՝ ПРОВЕРЕНО:	Ա. Սահակյան А. Саакян	

ՊԱՅՄԱՆԱԿԱՆ ՆՇԱՆՆԵՐ		ՈՒՇԱԴՐՈՒԹՅՈՒՆ	ՀՂՈՒՄՆԵՐ
	Տոմետ	<p>Բարեկարգման աշխատանքների ընթացքում կարող են լինել նախագծային և ծավալային շտկումներ՝ կախված ապամոնտաժման աշխատանքներից</p> <p>ԾԱՆՈԹԱԳՐՈՒԹՅՈՒՆ</p> <p>-Բոլոր չափերը տրված են միլիմետրով, իրական չափերը և նիշերը ճշգրտել տեղում:</p>	<p>-Տոմետների և եզրաքարերի իրականացումը մանրամասն տվյալները ըստ թերթ 22-ի</p> <p>-Աղբամանների մանրամասն տվյալները ըստ թերթ 18-ի</p> <p>-Նոր նստարանների մանրամասն տվյալները ըստ թերթ 19-ի</p> <p>-Նոր տաղավարի մանրամասն տվյալները ըստ թերթ 17-ի</p> <p>-Մարզասարքերի և խաղասարքերի մանրամասն տվյալները ըստ թերթ 20-ի</p>
	Հողային շերտ		<p>-Մարզասարքերի տեղեկատվական վահանակի մանրամասն տվյալները ըստ թերթ 21-ի</p> <p>-Խաղողի հենասյունների գծագիրը ըստ թերթ 28-ի</p> <p>-Ֆուտբոլի դաշտի մանրամասն գծագրերը ըստ թերթեր 23-24ի</p> <p>-Ցանկապատ 2-ի տվյալները ըստ թերթ 26ի</p>
	Բազալտե եզրաքար		
	Ցանկապատ 2		
	Տեղային ասֆալտապատում		
	Աղբաման		
	Նստարան		
	Բետոնե եզրաքար		


ԲԱՐԵԿԱՐԳՄԱՆ ՀԱՏԱԿԱԳԻԾ / Մ : 200

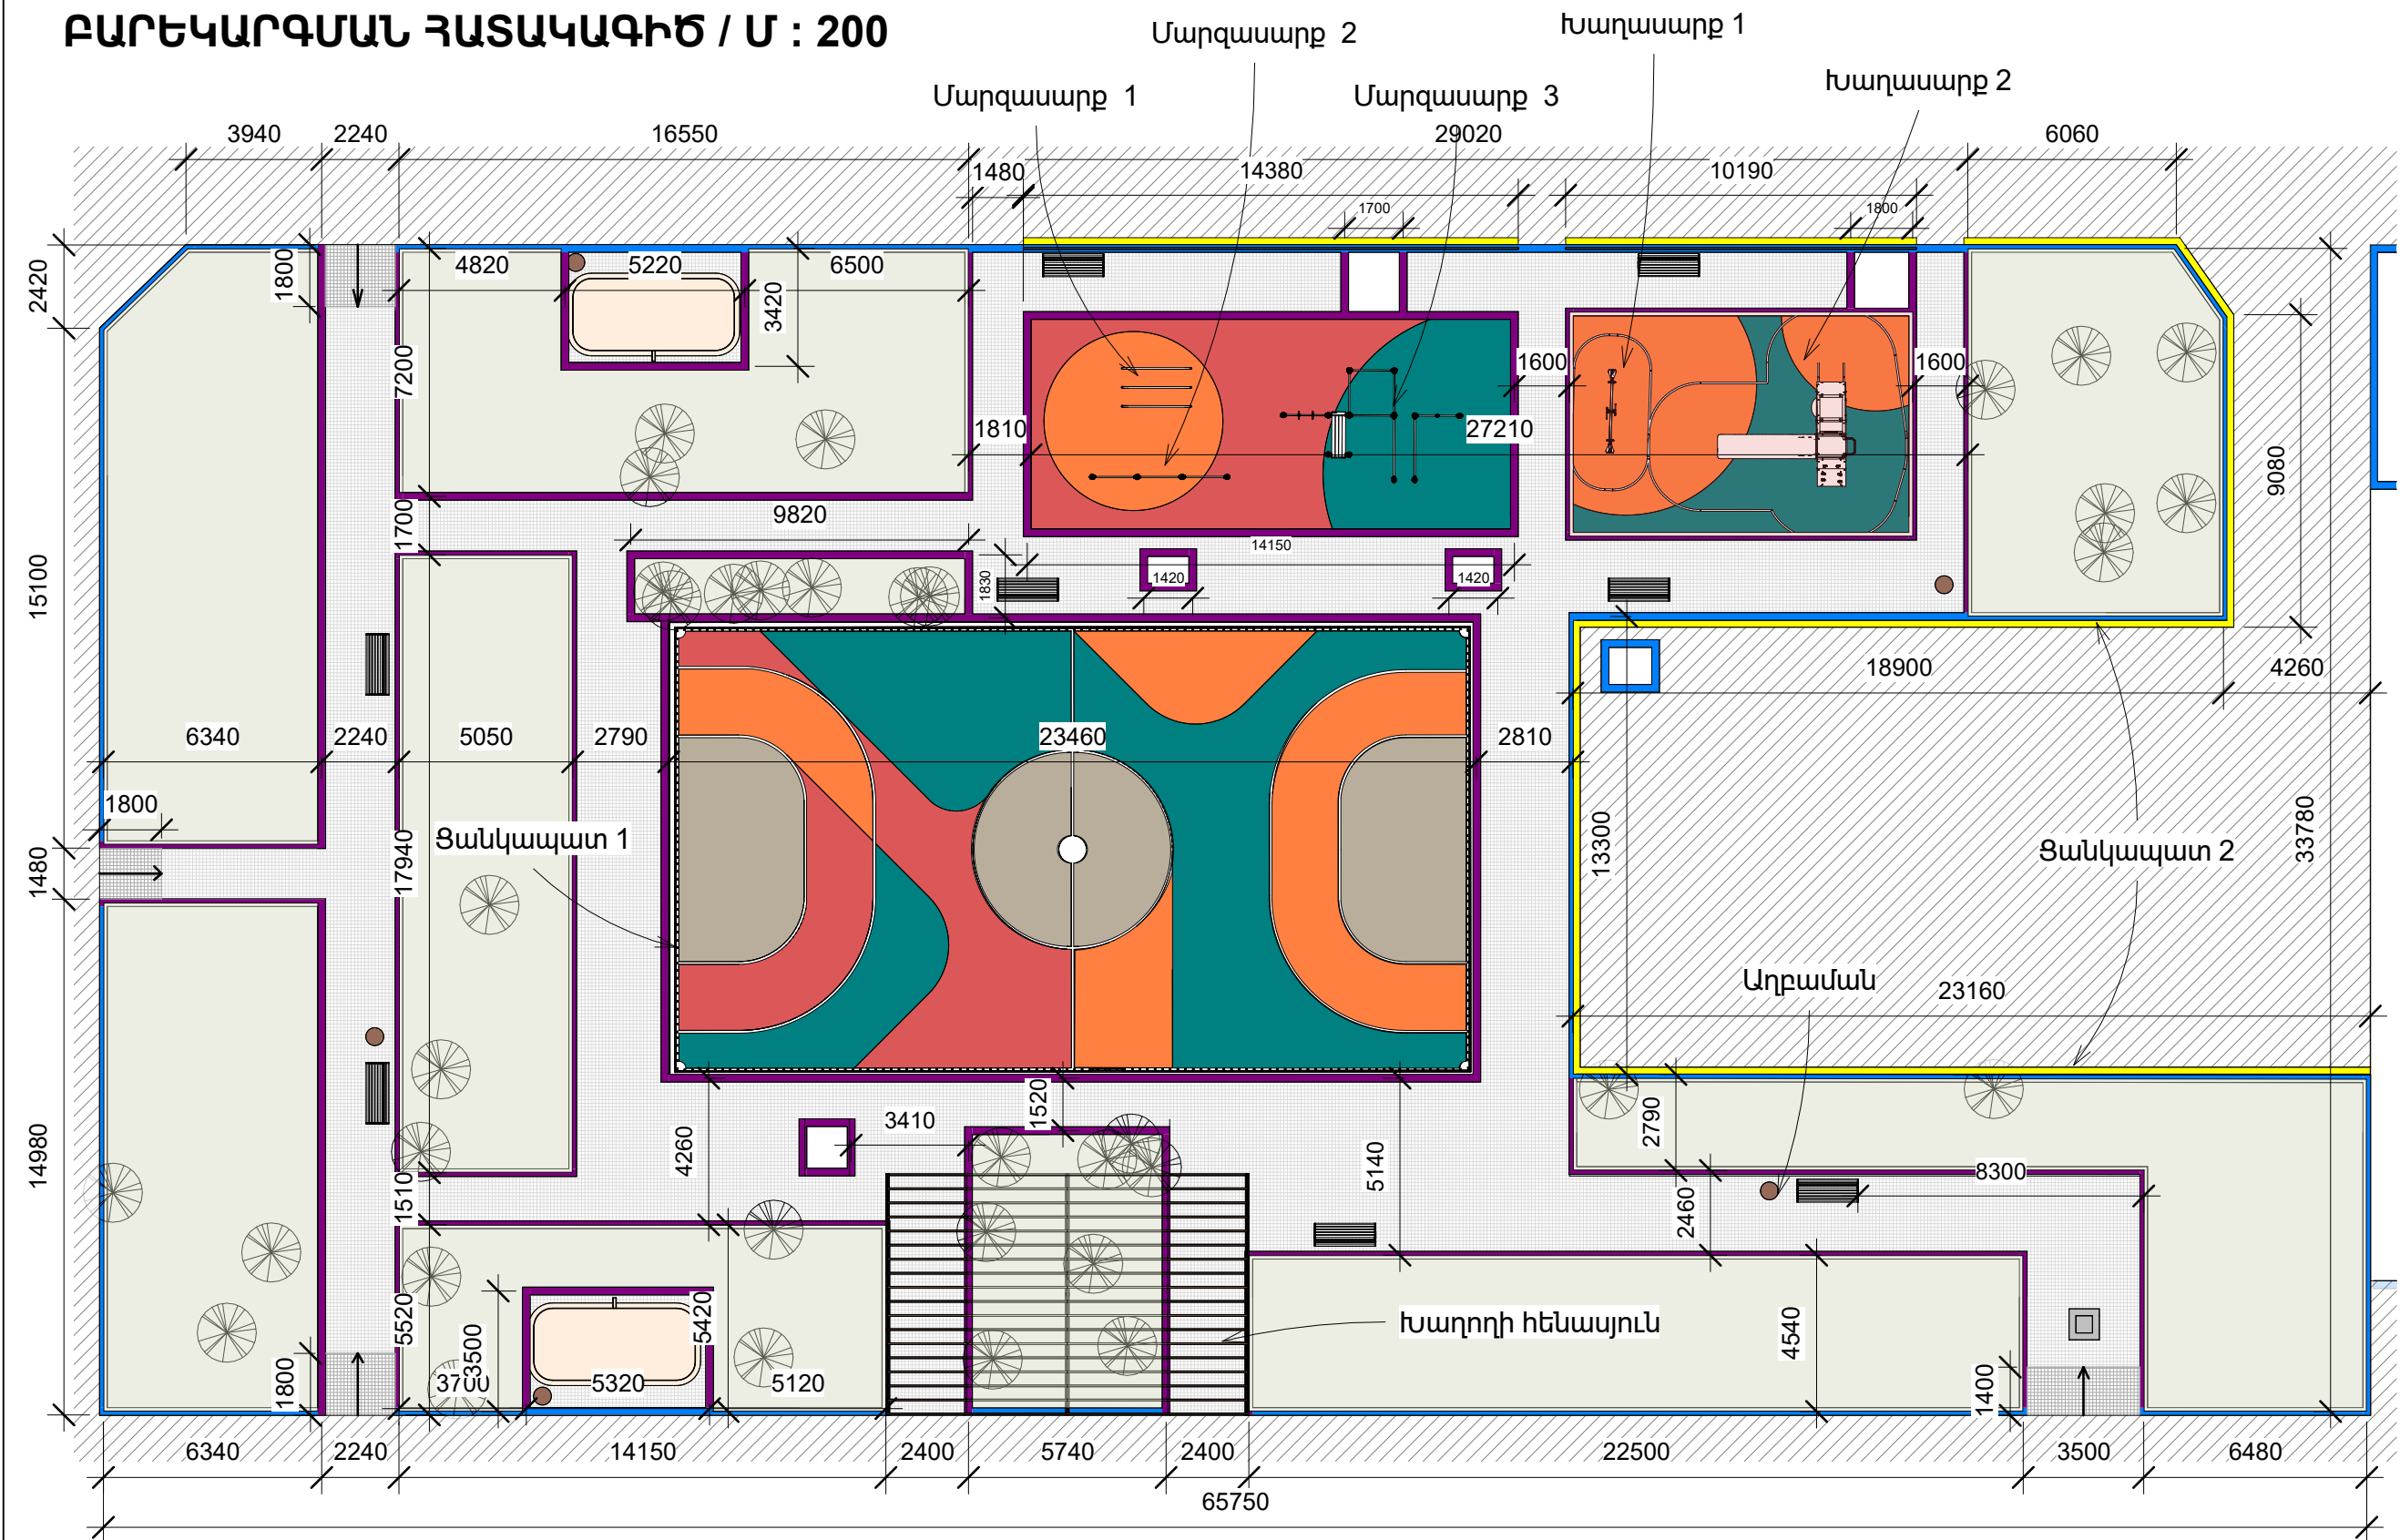

ՊԱՅՄԱՆԱԿԱՆ ՆՇԱՆՆԵՐ	ՈՒՇԱԴՐՈՒԹՅՈՒՆ	ՀՂՈՒՄՆԵՐ
<div><div></div>Տոմսեր</div> <div><div></div>Տեղային ասֆալտապատում</div> <div><div></div>Հողային շերտ</div> <div><div></div>Բետոնե եզրաքար</div> <div><div></div>Բազալտե եզրաքար</div> <div><div></div>ցանկապատ 2</div>	<p>Բարեկարգման աշխատանքների ընթացքում կարող են լինել նախագծային և ծավալային շտկումներ՝ կախված ապամոնտաժման աշխատանքներից</p> <p>ԾԱՆՈԹԱԳՐՈՒԹՅՈՒՆ</p> <p>-Բոլոր չափերը տրված են միլիմետրով, իրական չափերը և նիշերը ճշգրտել տեղում:</p>	<p>-Տոմսերի և եզրաքարերի իրականացումը մանրամասն տվյալները ըստ թերթ 22-ի</p> <p>-Աղբամանների մանրամասն տվյալները ըստ թերթ 18-ի</p> <p>-Նոր նստարանների մանրամասն տվյալները ըստ թերթ 19-ի</p> <p>-Նոր տաղավարի մանրամասն տվյալները ըստ թերթ 17-ի</p> <p>-Մարզասարքերի և խաղասարքերի մանրամասն տվյալները ըստ թերթ 20-ի</p> <p>-Մարզասարքերի տեղեկատվական վահանակի մանրամասն տվյալները ըստ թերթ 21-ի</p> <p>-Խաղողի հենասյունների գծագիրը ըստ թերթ 28-ի</p> <p>-Ֆուտբոլի դաշտի մանրամասն գծագրերը ըստ թերթեր 23-24-ի</p> <p>-Ցանկապատ 2-ի տվյալները ըստ թերթ 26-ի</p>

ՆԱԽԱԳԾԱՅԻՆ ԸՆԿԵՐՈՒԹՅՈՒՆ՝		
Проектирующая компания:		
«ԻՆԻՇԻԱՏԻՎ» ՍՊԸ ООО «ИНИИТИВ»		
ՀԱՍՑԵ՝ АДРЕС:	Քաղաքում 6 Каджазун 6	
ՔԱՂԱՔ՝ ГОРОД:	ՀՀ, ԵՐԵՎԱՆ РА, ЕРЕВАН:	
ՓՈՍՏ. ԻՆԴԵՔՍ՝ ПОЧТ. ИНДЕКС	0092	
ՀԵՌԱՆՈՍ ТЕЛЕФОН՝	+374094500038	
ԷԼ. ՓՈՍՏ՝ ЭЛ. ПОЧТА	syndicadarch@gmail.com	
ԼԻՑԵՆԶԻԱ՝ ЛИЦЕНЗИЯ	ՃԲԴ-Ա-0110	
ՆԱԽԱԳԾԻ ԱՆՎԱՆՈՒՄԸ՝		
НАЗВАНИЕ ПРОЕКТА:		
ՀՀ, Երևան քաղաքի, Կենտրոն վարչական շրջանի Քաղաքում 6 հասցեի բակի հիմնանորոգման աշխատանքներ:		
ՆԱԽԱԳԾԻ ՀԱՍՑԵ՝		
АДРЕС ПРОЕКТА:		
ՀՀ, քաղաք Երևան, Կենտրոն վարչական շրջան, Քաղաքում 6 բակ		
ՊԱՏՎԻՐԱՏՈՒ՝		
КЛИЕНТ:		
ԵՐԵՎԱՆԻ ՔԱՂԱՔԱՊԵՏԱՐԱՆ МЭРИЯ ЕРЕВАН		
ՊԱՅՄԱՆԱԳՐԻ ՀԱՄԱՐ՝		
НОМЕР ДОГОВОРА:		
№ ԵԲ-ՀԱՄԱՆՈՐԳ-25/6		
ՆԱԽԱԳԾԱՅԻՆ ՓՈԽ ԵՎ ՄԱՍ՝		
РАЗДЕЛ:		
Աշխատանքային նախագիծ ճարտարապետաշինարարական մաս Рабочий проект Архитектурно-строительный раздел		
ԳԾԱԳՐԻ ԱՆՎԱՆՈՒՄԸ՝		
НАЗВАНИЕ ЧЕРТЕЖА:		
ԲԱՐԵԿԱՐԳՄԱՆ ՀԱՏԱԿԱԳԻԾ		
ԹԵՐԹ՝ СТРАНИЦА:	ԹԵՐԹԵՐ՝ СТРАНИЦЫ:	ՄԱՍՇՏԱԲ՝ МАСШТАБ:
ԾԵ- 13	35	1:200
Սա համակարգչով իրականացված /CAD/ գծագիր է և չպետք է փոփոխվի ձեռքով Этот чертёж выполнен на компьютере (CAD) и не подлежит ручным изменениям		
ՊԱՏՆՈՒՄ՝ ДОЛЖНОСТЬ:	ԱՆՈՒ/ԱԶԱՆՈՒՄ՝ ИМЯ/ФАМИЛИЯ:	ՍԱՏՆՈՒՄ՝ ПОДПИСЬ:
ՏՆՕՐԵՆ՝ ДИРЕКТОР:	Վ. Խաչատրյան В. Хачатрян	
ՆԳԾ՝ ГАП:	Ա. Սահակյան А. Саакян	
ՆԱԽԱԳԾՈՒ՝ АРХИТЕКТОР:	Դ. Չալոյան Д. Чалоян	
ՆԱԽԱԳԾՈՒ՝ АРХИТЕКТОР:	Ն. Խաչատրյան Н. Хачатрян	
ՆԱԽԱԳԾՈՒ՝ АРХИТЕКТОР:	Լ. Արշակյան Л. Аршакян	
ՍՏՈՐԳԵՏ՝ ПРОВЕРЕНО:	Ա. Սահակյան А. Саакян	

ՀԻՄՆԱՅՈՒՆԵՐԻ ՏԵՂԱԴՐՈՒՄ, ՃԱՂԱԿԱՆԴԱԿԻ ԻՐԱԿԱՆԱՑՄԱՆ ՀԱՏԱԿԱԳԻԾ

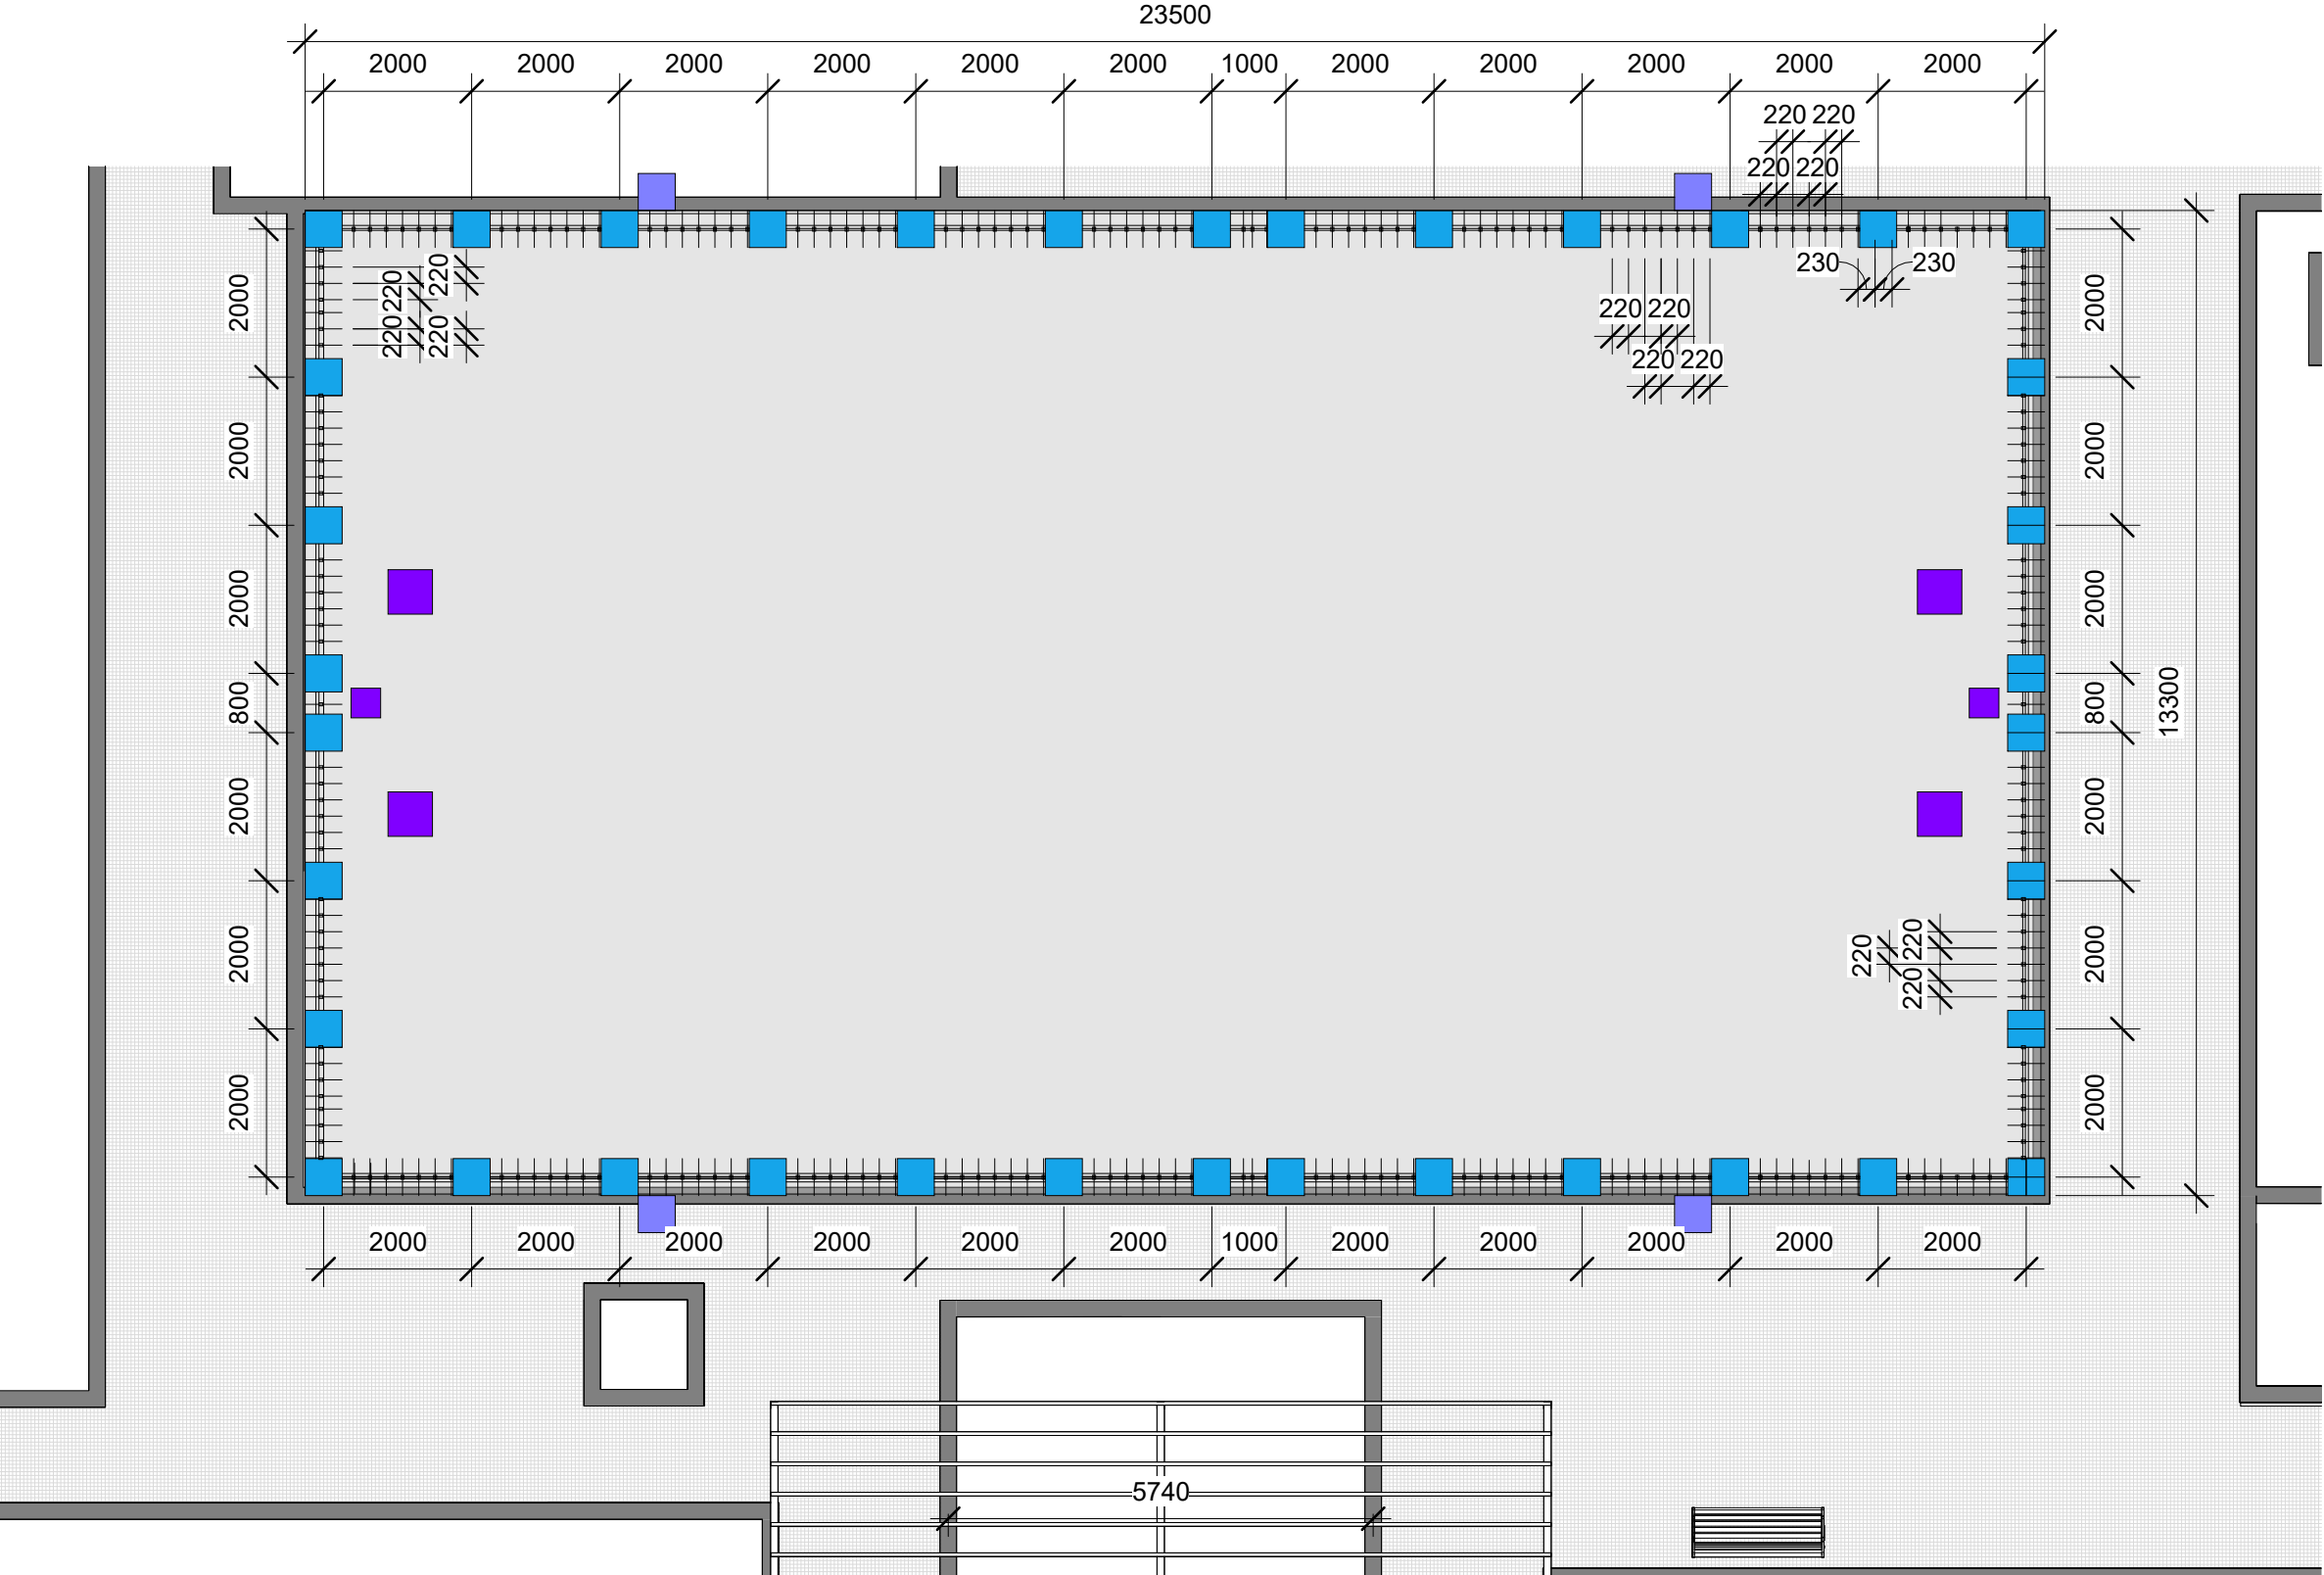

ՈՒՇԱԴՐՈՒԹՅՈՒՆ

Բարեկարգման աշխատանքների ընթացքում կարող են լինել նախագծային և ծավալային շտկումներ՝ կախված ապամոնտաժման աշխատանքներից


ԾԱՆՈԹԱԳՐՈՒԹՅՈՒՆ

-Բոլոր չափերը տրված են միլիմետրով, իրական չափերը և սիշերը ճշգրտել տեղում:

- Ցանկապատի հիմնասյան հիմք
- Դարպասի հիմք
- Լուսասյան հիմք
- Առաջարկվող ճաղավանդակ

ՆԱԽԱԳԾԱՅԻՆ ԸՆԿԵՐՈՒԹՅՈՒՆ՝ Проектирующая компания:		
«ԻՆԻՇԸԹԻՎ» ՍՊԸ ООО «ИНИШИТИВ»		
ՀԱՍՑԵ՝ АДРЕС:	Քաջագունի 6 Каджазуни 6	
ՔԱՂԱՔ՝ ГОРОД:	ՀՀ, ԵՐԵՎԱՆ РА, ЕРЕВАН:	
ՓՈՍՏ, ԻՆԴԵԿՍ՝ ПОЧТ. ИНДЕКС	0092	
ՀԵՐԱՆՈՍ ТЕЛЕФОН՝	+374094500038	
ԷԼ ՓՈՍՏ՝ ЭЛ. ПОЧТА	syndicadarch@gmail.com	
ԼԻՑԵՆԶԻԱ՝ ЛИЦЕНЗИЯ	ՃԲԴ-Ա-0110	
ՆԱԽԱԳԾԻ ԱՆՎԱՆՈՒՄԸ՝ НАЗВАНИЕ ПРОЕКТА:		
ՀՀ, Երևան քաղաքի, Կենտրոն վարչական շրջանի Քաջագունի 6 հասցեի բակի հիմնանորոգման աշխատանքներ:		
ՆԱԽԱԳԾԻ ՀԱՍՑԵ՝ АДРЕС ПРОЕКТА:		
ՀՀ, քաղաք Երևան, Կենտրոն վարչական շրջան, Քաջագունի 6 բակ		
ՊԱՏՎԻՐԱՏՈՒ՝ КЛИЕНТ:		
ԵՐԵՎԱՆԻ ԲԱՂԱԶՆԴԵՏԱՐԱՆ МЭРИЯ ЕРЕВАНА		
ՊԱՅՄԱՆԱԳՐԻ ՀԱՄԱՐ՝ НОМЕР ДОГОВОРА:		
№ ԵԲ-ՀՍԱԽԱՇՁԲ-25/6		
ՆԱԽԱԳԾԱՅԻՆ ՓՈԽ ԵՎ ՄԱՍ՝ РАЗДЕЛ:		
Աշխատանքային նախագիծ Ճարտարապետաշինարարական մաս Рабочий проект Архитектурно-строительный раздел		
ԳԾԱԳՐԻ ԱՆՎԱՆՈՒՄԸ՝ НАЗВАНИЕ ЧЕРТЕЖА:		
ՀԻՄՆԱՅՈՒՆԵՐԻ ՏԵՂԱԴՐՈՒՄ, ՃԱՂԱԿԱՆԴԱԿԻ ԻՐԱԿԱՆԱՑՄԱՆ ՀԱՏԱԿԱԳԻԾ		
ԹԵՐԹ՝ СТРАНИЦА:	ԹԵՐԹԵՐ՝ СТРАНИЦЫ:	ՄԱՍՏՇԱԲ՝ МАСШТАБ:
ԾՇ- 14	35	1:100
Սա համակարգչով իրականացված /CAD/ գծագիր է և չպետք է փոփոխվի ձեռքով Этот чертёж выполнен на компьютере (CAD) и не подлежит ручным изменениям		
ՊԱՇՏՈՒՆ՝ ДОЛЖНОСТЬ:	ԱՆՈՒՆ/ԱԶԳԱՆՈՒՆ՝ ИМЯ/ФАМИЛИЯ:	ՍՏՈՐ՝ ПОДПИСЬ:
ՏՆՕՐԵՆ՝ ДИРЕКТОР:	Վ. Խաչատրյան В. Хачатрян	
ՆԳՃ՝ ГАП:	Ա. Սահակյան А. Саакян	
ՆԱԽԱԳԾՈՂ՝ АРХИТЕКТОР:	Դ. Չալոյան Д. Залинян	
ՆԱԽԱԳԾՈՂ՝ АРХИТЕКТОР:	Ն. Խաչատրյան Н. Хачатрян	
ՆԱԽԱԳԾՈՂ՝ АРХИТЕКТОР:	Լ. Արշակյան Л. Аршакян	
ՍՏՈՐԳԵՏ՝ ПРОВЕРЕНО:	Ա. Սահակյան А. Саакян	

ՌԵՏԻՆԵ ՀԱՏԱԿԻ ԻՐԱԿԱՆԱՑՄԱՆ ՀԱՏԱԿԱԳԻԾ

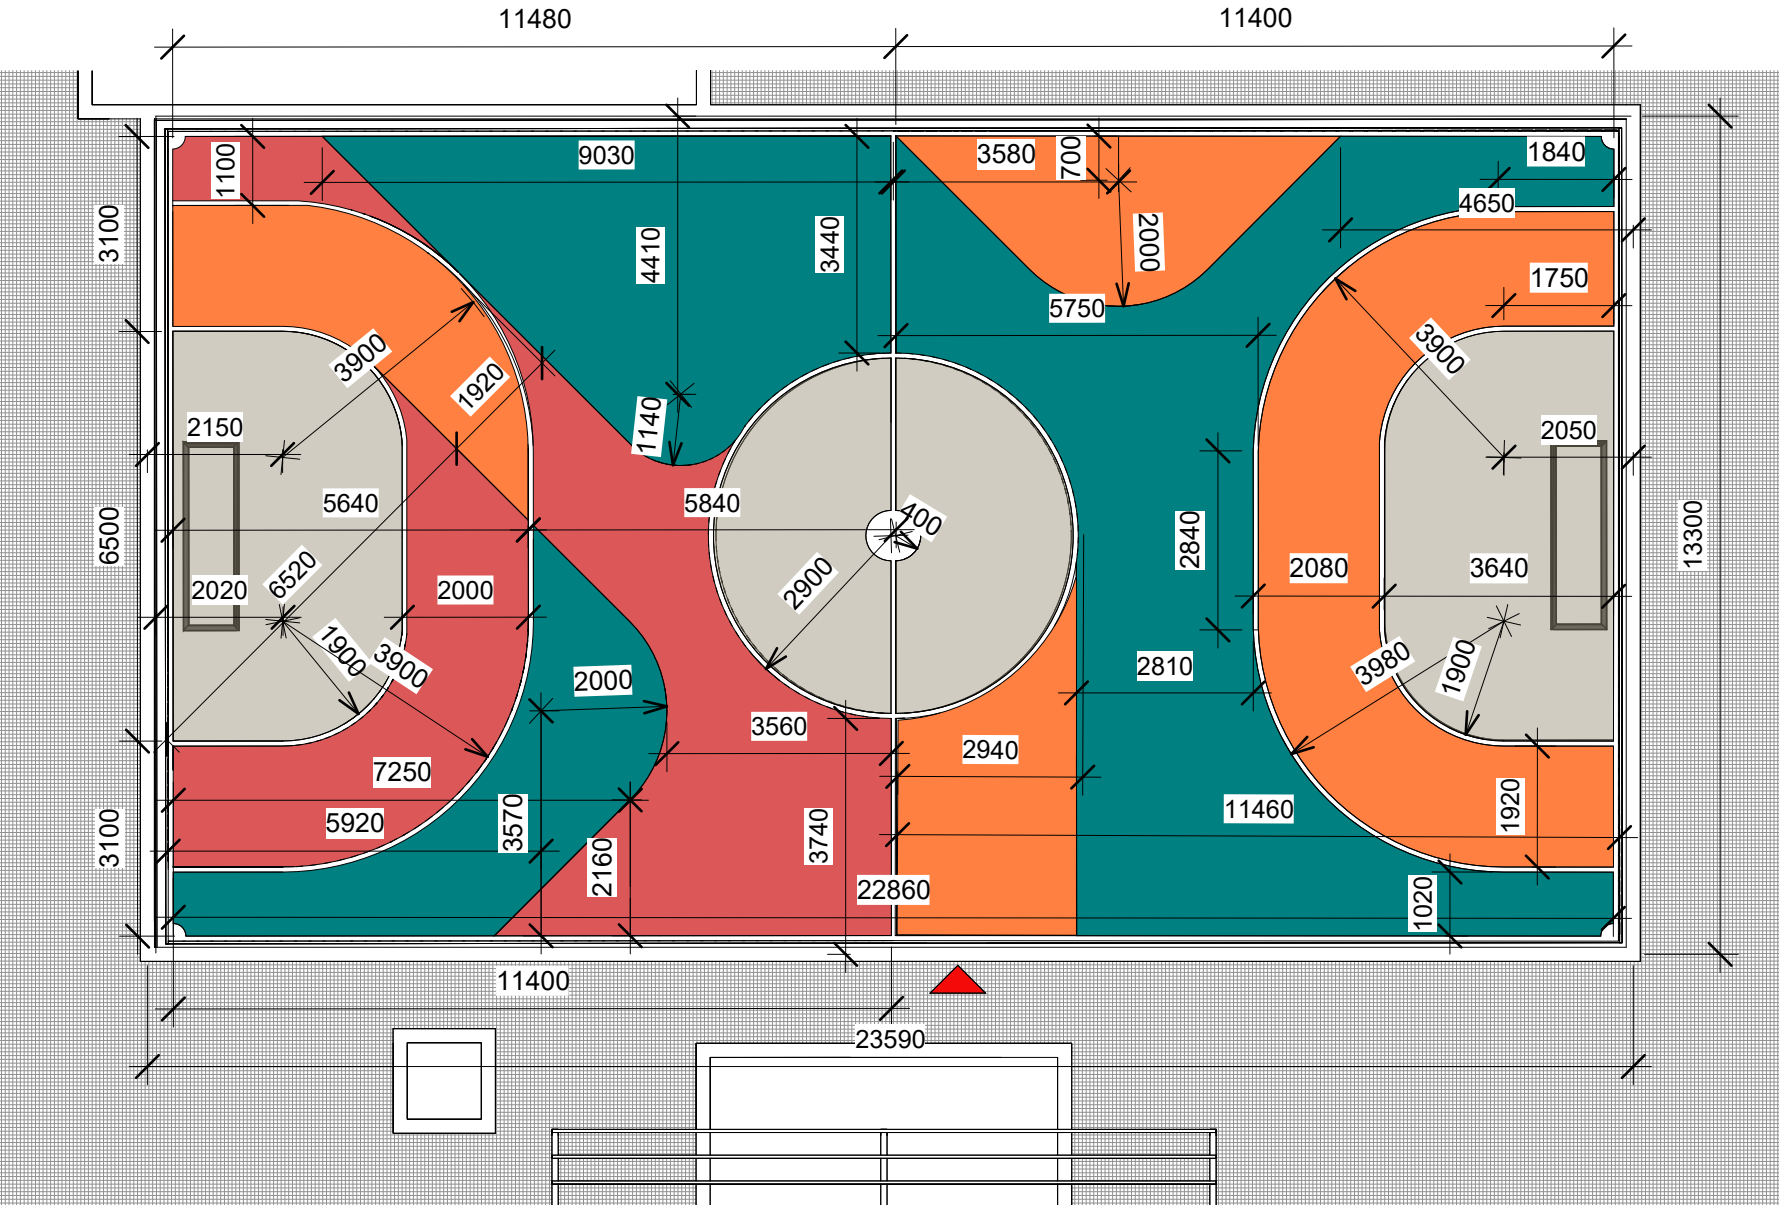

	Ռետինե ծածկույթ (AC 2004)	72 մ²
	Ռետինե ծածկույթ (AC 5021)	109 մ²
	Ռետինե ծածկույթ (AC 1019)	77 մ²
	Ռետինե ծածկույթ (AC 3018)	57 մ²
	Գծանշում պոլետորեթանային կամ ակրիլային ներկով - 80մմ լայնությամբ(սպիտակ)	163զմ
ընդ մակերես՝ 315 մ²		

ՆԱԽԱԳԾԱՅԻՆ ԸՆԿԵՐՈՒԹՅՈՒՆ՝ Проектирующая компания:	
«ԻՆԻՇԸԹԻՎ» ՍՊԸ ООО «ИНИШИТИВ»	
ՀԱՍՑԵ՝ АДРЕС:	Քաջազունի 6 Каджазуни 6
ՔԱՂԱՔ՝ ГОРОД:	ՀՀ, ԵՐԵՎԱՆ РА, ЕРЕВАН:
ՓՈՍՏ, ԻՆԴԵԿՍ՝ ПОЧТ. ИНДЕКС	0092
ՀԵՌԱՆՈՍ ТЕЛЕФОН՝	+374094500038
ԷԼ ՓՈՍՏ՝ ЭЛ. ПОЧТА	syndicadarch@gmail.com
ԼԻՑԵՆԶԻԱ՝ ЛИЦЕНЗИЯ	ՃԲԴ-Ա-0110

ՆԱԽԱԳԾԻ ԱՆՎԱՆՈՒՄԸ՝ НАЗВАНИЕ ПРОЕКТА:
ՀՀ, Երևան քաղաքի, Կենտրոն վարչական շրջանի Քաջազունի 6 հասցեի բակի հիմնատնորդման աշխատանքներ:

ՆԱԽԱԳԾԻ ՀԱՍՑԵ՝ АДРЕС ПРОЕКТА:
ՀՀ, քաղաք Երևան, Կենտրոն վարչական շրջան, Քաջազունի 6 բակ

ՊԱՏՎԻՐԱՏՈՒ՝ КЛИЕНТ:
ԵՐԵՎԱՆԻ ՔԱՂԱՔԱՊԵՏԱՐԱՆ МЭРИЯ ЕРЕВАНА

ՊԱՅՄԱՆԱԳՐԻ ՀԱՄԱՐ՝ НОМЕР ДОГОВОРА:
№ ԵԶ-ՀԱՄԱՆԵԶԲ-25/6

ՆԱԽԱԳԾԱՅԻՆ ՓՈԽ ԵՎ ՄԱՍ՝ РАЗДЕЛ:
Աշխատանքային Նախագիծ Ճարտարապետաշինարարական մաս Рабочий проект Архитектурно-строительный раздел

ԳԾԱԳՐԻ ԱՆՎԱՆՈՒՄԸ՝ НАЗВАНИЕ ЧЕРТЕЖА:
ԲԱՐԵՎԱՐԳԱՄԱՆ ՀԱՏԱԿԱԳԻԾ / ՄԱՍ 2


ԹԵՐԹ՝ ДОЛЖНОСТЬ:	ԹԵՐԹԵՐ՝ СТРАНИЦЫ:	ՄԱՍՇՏԱԲ՝ МАСШТАБ:
ՃՇ- 15	35	1:120

Սա համակարգչով իրականացված /CAD/ գծագիր է և չպետք է փոփոխվի ձեռքով
Этот чертёж выполнен на компьютере (CAD) и не подлежит ручным изменениям

ՊԱՇՏՈՒՆ՝ СТРАНИЦА:	ԱՆՈՒՆ/ԱԶԳԱՆՈՒՆ՝ ИМЯ/ФАМИЛИЯ:	ՍՏՈՐ՝ ПОДПИСЬ:
ՏՆՕՐԵՆ՝ ДИРЕКТОР:	Վ. Խաչատրյան В. Хачатрян	
ՆԳԾ՝ ГАП:	Ա. Սահակյան А. Саакян	
ՆԱԽԱԳԾՈՐ՝ АРХИТЕКТОР:	Դ. Չալինյան Д. Залинян	
ՆԱԽԱԳԾՈՐ՝ АРХИТЕКТОР:	Ն. Խաչատրյան Н. Хачатрян	
ՆԱԽԱԳԾՈՐ՝ АРХИТЕКТОР:	Լ. Արշակյան Л. Аршакян	
ՍՏՈՐԳԵՑ՝ ПРОВЕРЕНО:	Ա. Սահակյան А. Саакян	

ՊԱՅՄԱՆԱԿԱՆ ՆՇԱՆՆԵՐ	ՈՒՇԱԴՐՈՒԹՅՈՒՆ	ՀՂՈՒՄՆԵՐ
Մուտք	Բարեկարգման աշխատանքների ընթացքում կարող են լինել Նախագծային և ծավալային շտկումներ՝ կախված ապամոնտաժման աշխատանքներից	-Ցանկապատի իրականացման մանրամասն տվյալները ըստ թերթ 23- 25-ի -Դարպասների տեղադրման մանրամասն տվյալները ըստ թերթ 27-ի
	ԾԱՆՈԹԱԳՐՈՒԹՅՈՒՆ	
	-Բոլոր չափերը տրված են միլիմետրով, իրական չափերը և նիշերը ճշգրտել տեղում -Ռետինի գույնը և Նախշը համաձայնեցնել պատվիրատուի հետ	

ԽԱՂԱՍԱՐՔԵՐԻ / ՄԱՐԶԱՍԱՐՔԵՐԻ ՌԵՏԻՆԵ ՀԱՏԱԿԻ ԻՐԱԿԱՆԱՑՈՒՄ

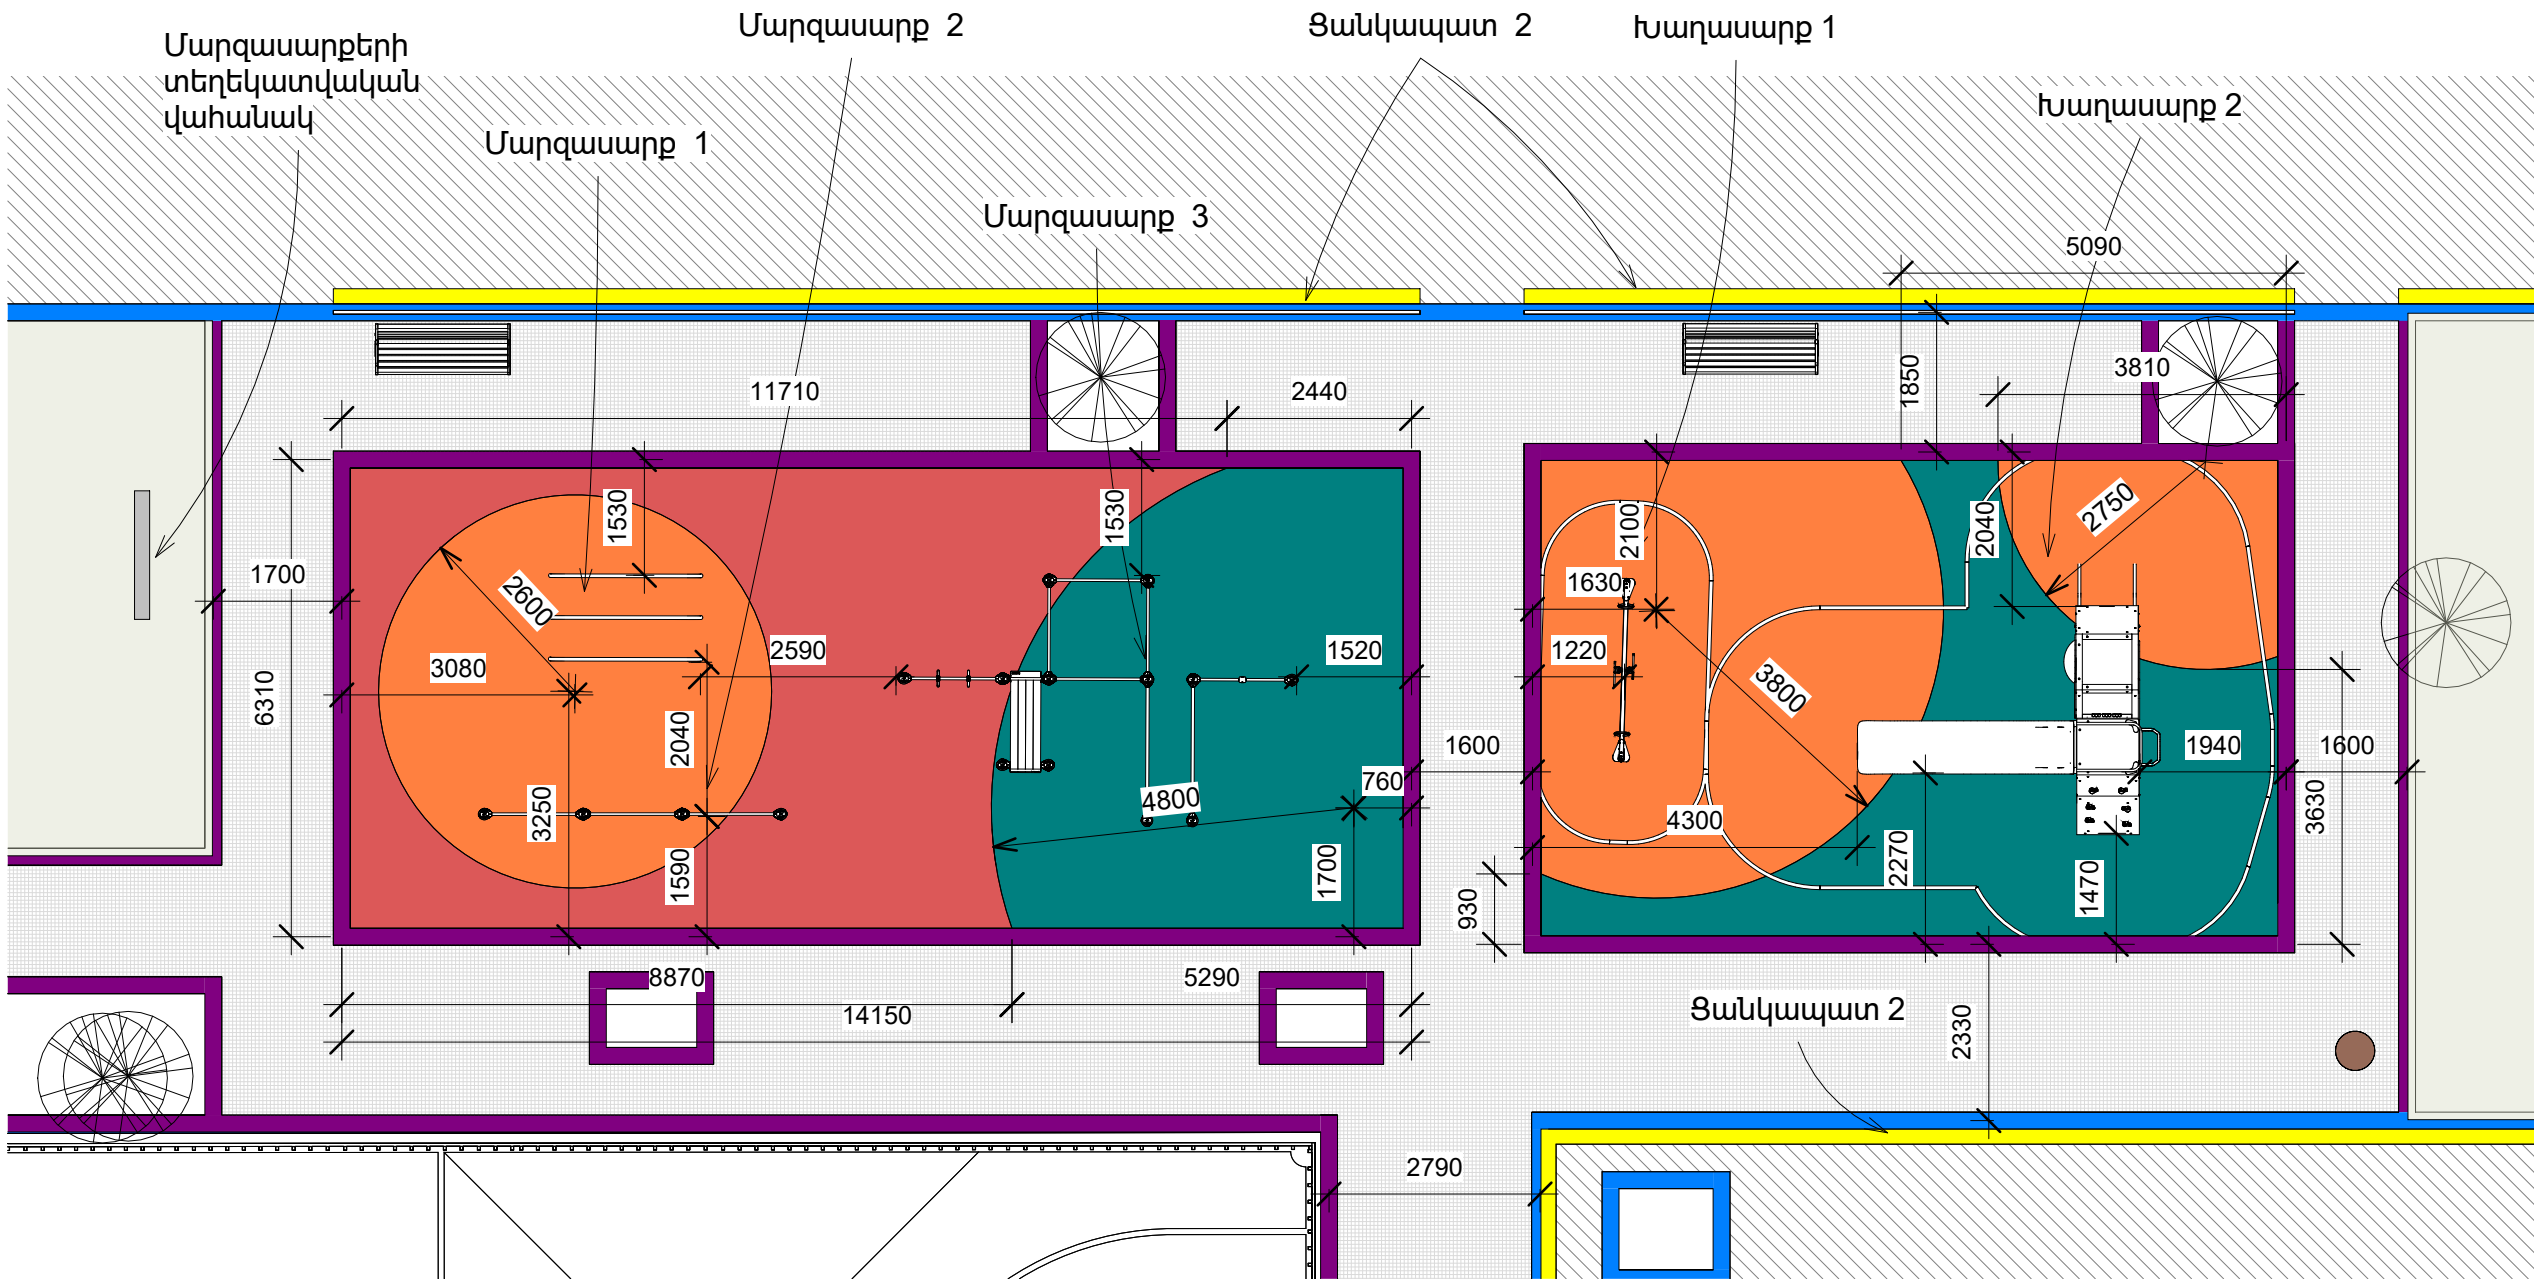

	Ռետինե ծածկույթ (AC 2004)	58 մ²
	Ռետինե ծածկույթ (AC 5021)	56 մ²
	Ռետինե ծածկույթ (AC 3018)	36 մ²
ընդ մակերես՝ 150 մ²		

ՌԵԾԱԴՐՈՒԹՅՈՒՆ

Բարեկարգման աշխատանքների ընթացքում կարող են լինել Նախագծային և Ծավալային շտկումներ՝ կախված ապամոնտաժման աշխատանքներից

ԾԱՆՈԹԱԳՐՈՒԹՅՈՒՆ

-Բոլոր չափերը տրված են միլիմետրով,իրական չափերը և նիշերը ճշգրտել տեղում:

ՀՂՈՒՄՆԵՐ

-Մարզասարքերի և խաղասարքերի մանրամասն տվյալները ըստ թերթ 19-ի
-Մարզասարքերի տեղեկատվական վահանակի մանրամասն տվյալները ըստ թերթ 20-ի

ՆԱԽԱԳԾԱՅԻՆ ԸՆԿԵՐՈՒԹՅՈՒՆ՝ Проектирующая компания:	
«ԻՆԻՇԸԹԻՎ» ՍՊԸ ООО «ИНИШИТИВ»	
ՀԱՍՑԵ՝ АДРЕС:	Քաջագունի 6 Каджазуни 6
ՔԱՂԱՔ՝ ГОРОД:	ՀՀ, ԵՐԵՎԱՆ РА, ЕРЕВАН:
ՓՈՍՏ, ԻՆԴԵԿՍ՝ ПОЧТ. ИНДЕКС	0092
ՀԵՌԱՆՈՍ ТЕЛЕФОН՝	+374094500038
ԷԼ ՓՈՍՏ՝ ЭЛ. ПОЧТА	syndicadarch@gmail.com
ԼԻՑԵՆԶԻԱ՝ ЛИЦЕНЗИЯ	ՃԲԴ-Ա-0110

ՆԱԽԱԳԾԻ ԱՆՎԱՆՈՒՄԸ՝
НАЗВАНИЕ ПРОЕКТА:

ՀՀ, Երևան քաղաքի, Կենտրոն վարչական շրջանի Քաջագունի 6 հասցեի բակի հիմնասրորդման աշխատանքներ:

ՆԱԽԱԳԾԻ ՀԱՍՑԵ՝
АДРЕС ПРОЕКТА:

ՀՀ, քաղաք Երևան, Կենտրոն վարչական շրջան, Քաջագունի 6 բակ

ՊԱՏՎԻՐԱՏՈՒ՝
КЛИЕНТ:

ԵՐԵՎԱՆԻ ՔԱՂԱՔԱՊԵՏԱՐԱՆ
МЭРИЯ ЕРЕВАНА

ՊԱՅՄԱՆԱԳՐԻ ՀԱՄԱՐ՝
НОМЕР ДОГОВОРА:

№ ԵԶ-ՀԱՄԱՆԵԶԲ-25/6

ՆԱԽԱԳԾԱՅԻՆ ՓՈՒԼ ԵՎ ՄԱՍ՝
РАЗДЕЛ:

Աշխատանքային Նախագիծ
Ծարտարապետաշինարարական մաս
Рабочий проект
Архитектурно-строительный раздел

ԳԾԱԳՐԻ ԱՆՎԱՆՈՒՄԸ՝
НАЗВАНИЕ ЧЕРТЕЖА:





ԽԱՂԱՍԱՐՔԵՐԻ /
ՄԱՐԶԱՍԱՐՔԵՐԻ ՌԵՏԻՆԵ
ՀԱՏԱԿԻ ԻՐԱԿԱՆԱՑՈՒՄ

ԹԵՐԹ՝ СТРАНИЦА:	ԹԵՐԹԵՐ՝ СТРАНИЦЫ:	ՄԱՍՇՏԱԲ՝ МАСШТАБ:
ԾՇ- 16	35	1:100

Սա համակարգչով իրականացված /CAD/ գծագիր է և չպետք է փոփոխվի ձեռքով
Этот чертёж выполнен на компьютере (CAD) и не подлежит ручным изменениям

ՊԱՇՏՈՒՆ՝ ДОЛЖНОСТЬ:	ԱՆՈՒՆ/ԱԶԳԱՆՈՒՆ՝ ИМЯ/ФАМИЛИЯ:	ՍՏՈՐ՝ ПОДПИСЬ:
ՏՆՕՐԵՆ՝ ДИРЕКТОР:	Վ. Խաչատրյան В. Хачатрян	
ՆԳՃ՝ ГАП:	Ա. Սահակյան А. Саакян	
ՆԱԽԱԳԾՈՐ՝ АРХИТЕКТОР:	Դ. Չալոնյան Д. Залинян	
ՆԱԽԱԳԾՈՐ՝ АРХИТЕКТОР:	Ն. Խաչատրյան Н. Хачатрян	
ՆԱԽԱԳԾՈՐ՝ АРХИТЕКТОР:	Լ. Արշակյան Л. Аршакян	
ՍՏՈՐԳԵՏ՝ ПРОВЕРЕНО:	Ա. Սահակյան А. Саакян	

ՏԱՂԱԿԱՐ

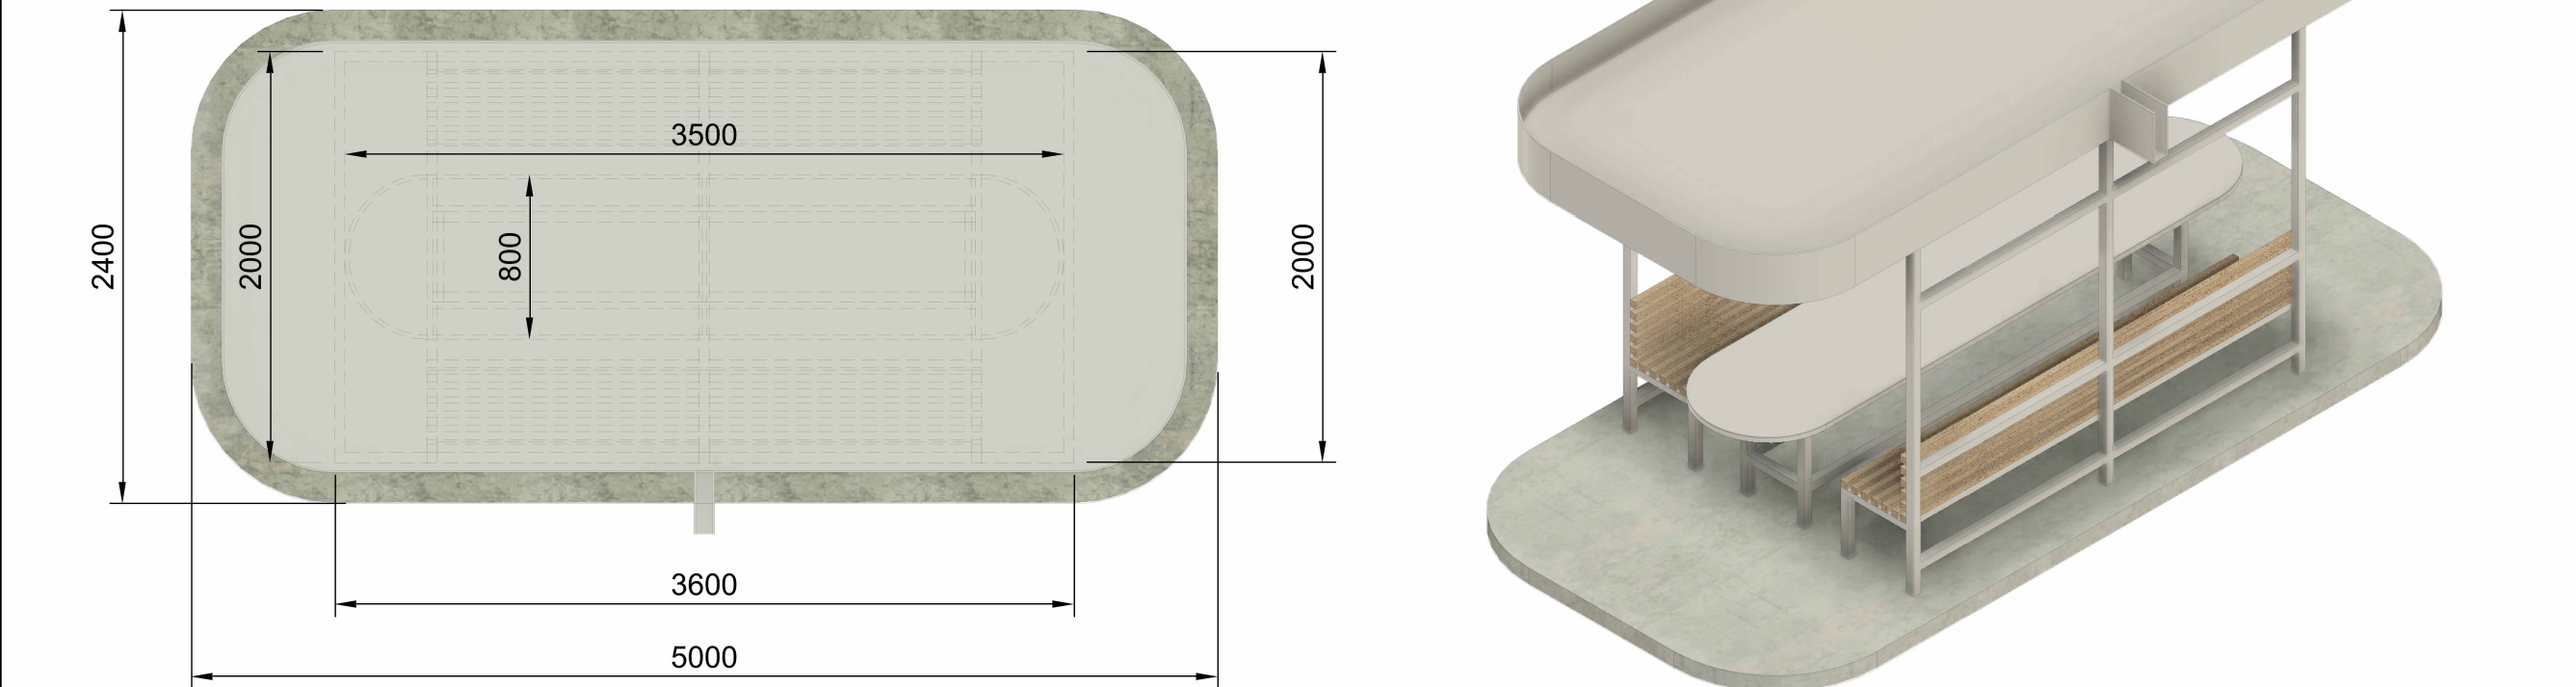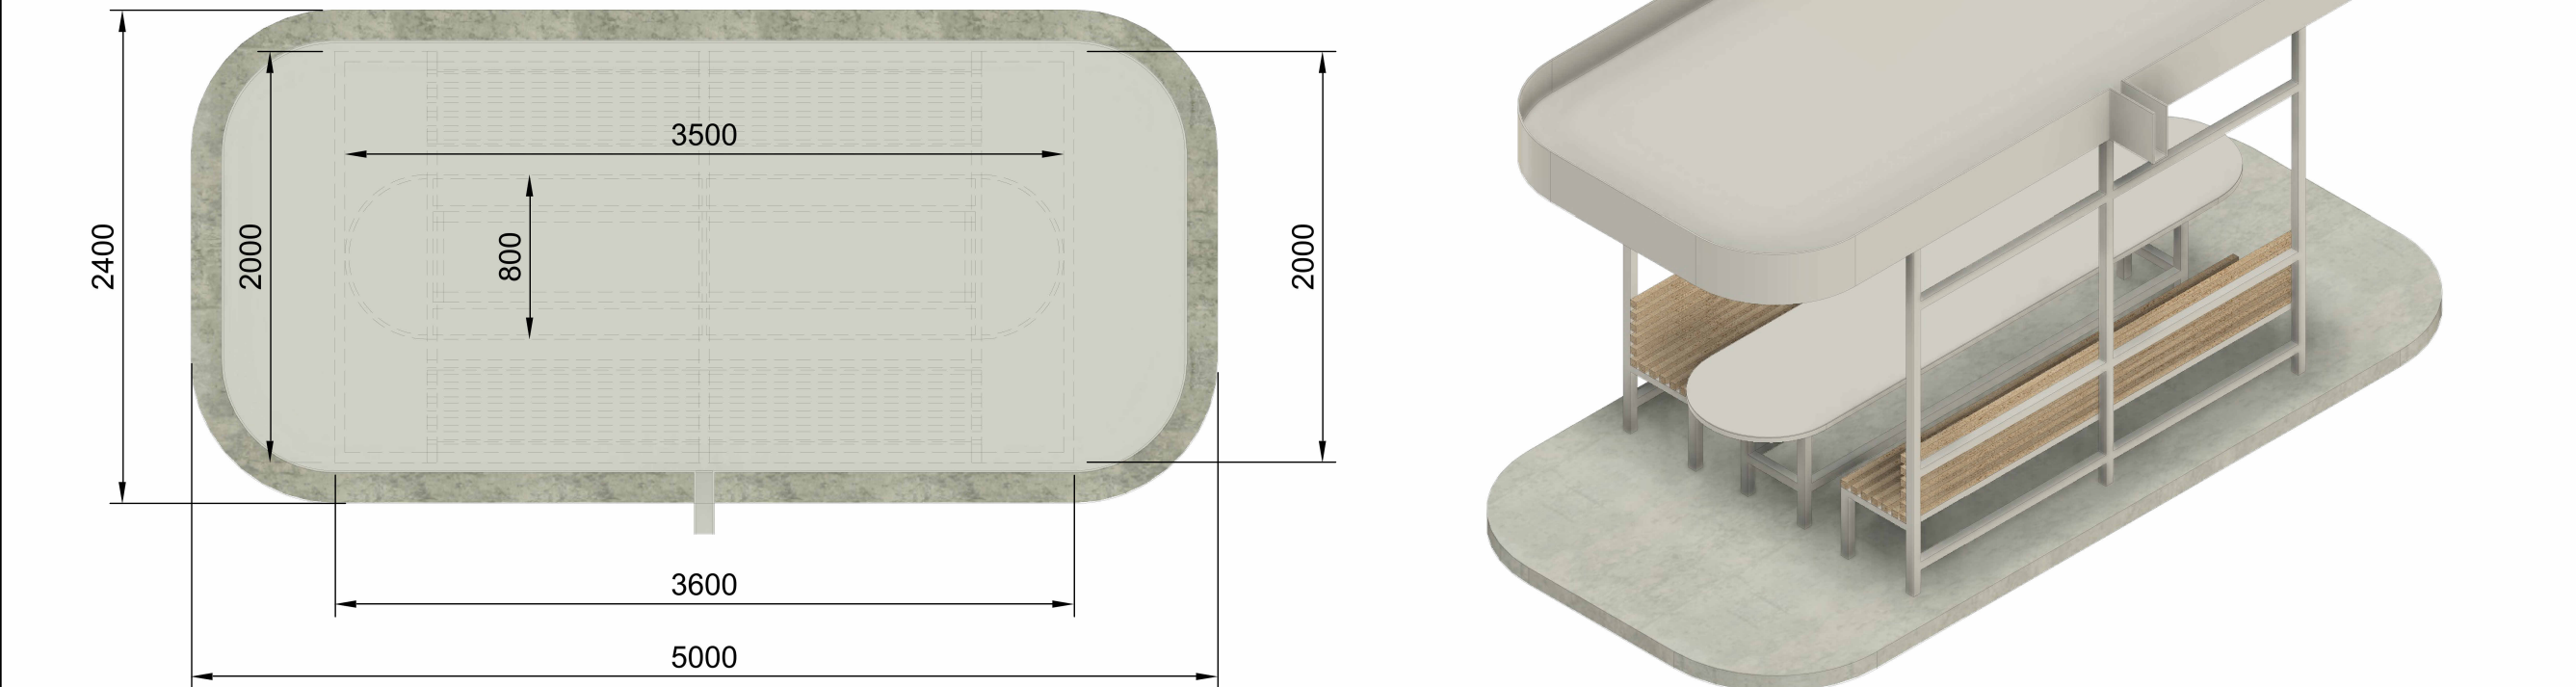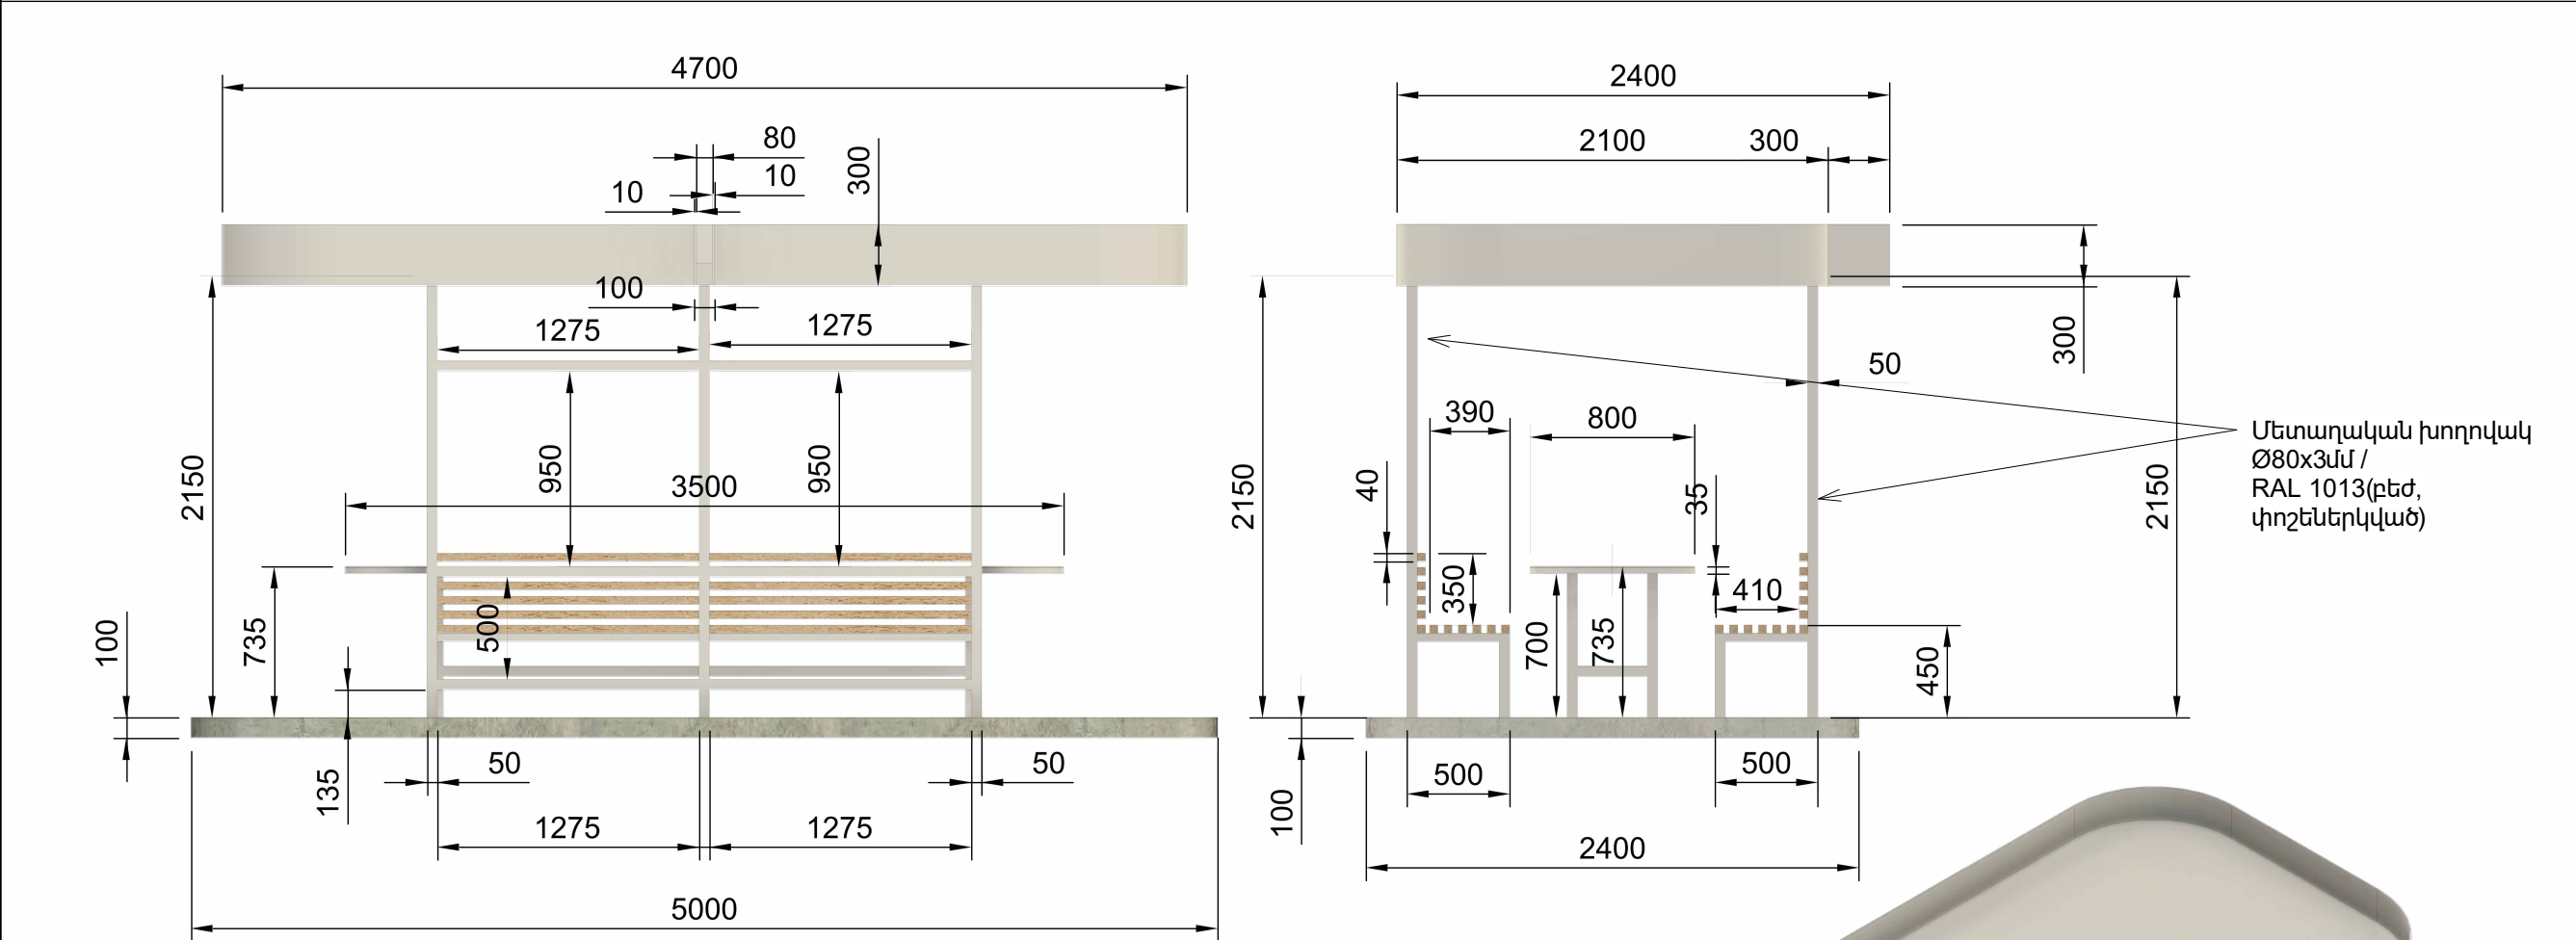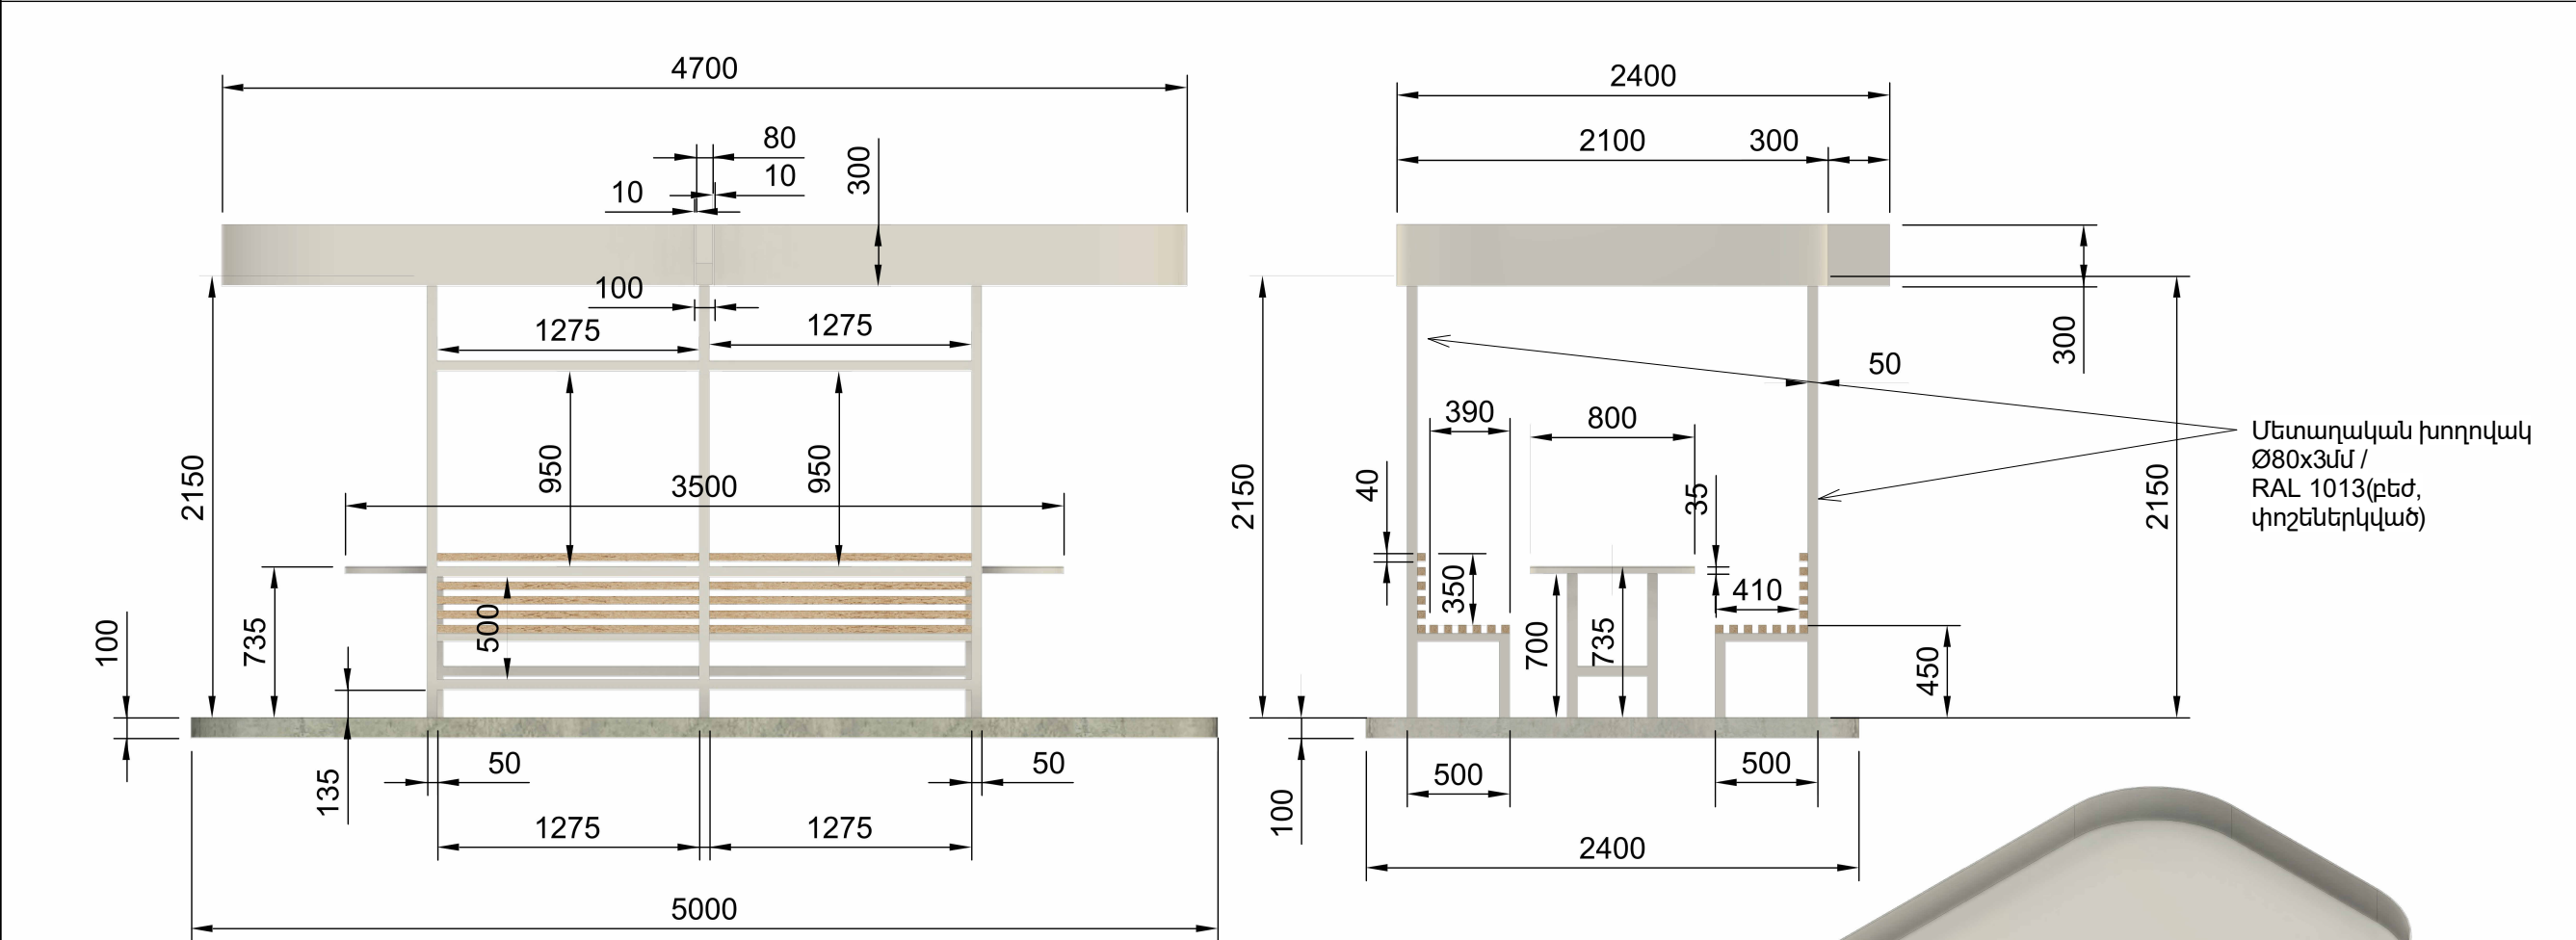


Մետաղական խողովակ
Ø80x3մմ /
RAL 1013(բեժ,
փոշեներկված)

ԾԱՆՈԹԱԳՐՈՒԹՅՈՒՆ

-Բոլոր չափերը տրված են միլիմետրով, իրական չափերը և նիշերը ճշգրտել տեղում:


ԲԱԿԱՅԻՆ ԿԱՅՈՒՅՔԻ ՏՎՅԱԼՆԵՐ - ԱՂԲԱՄԱՆ

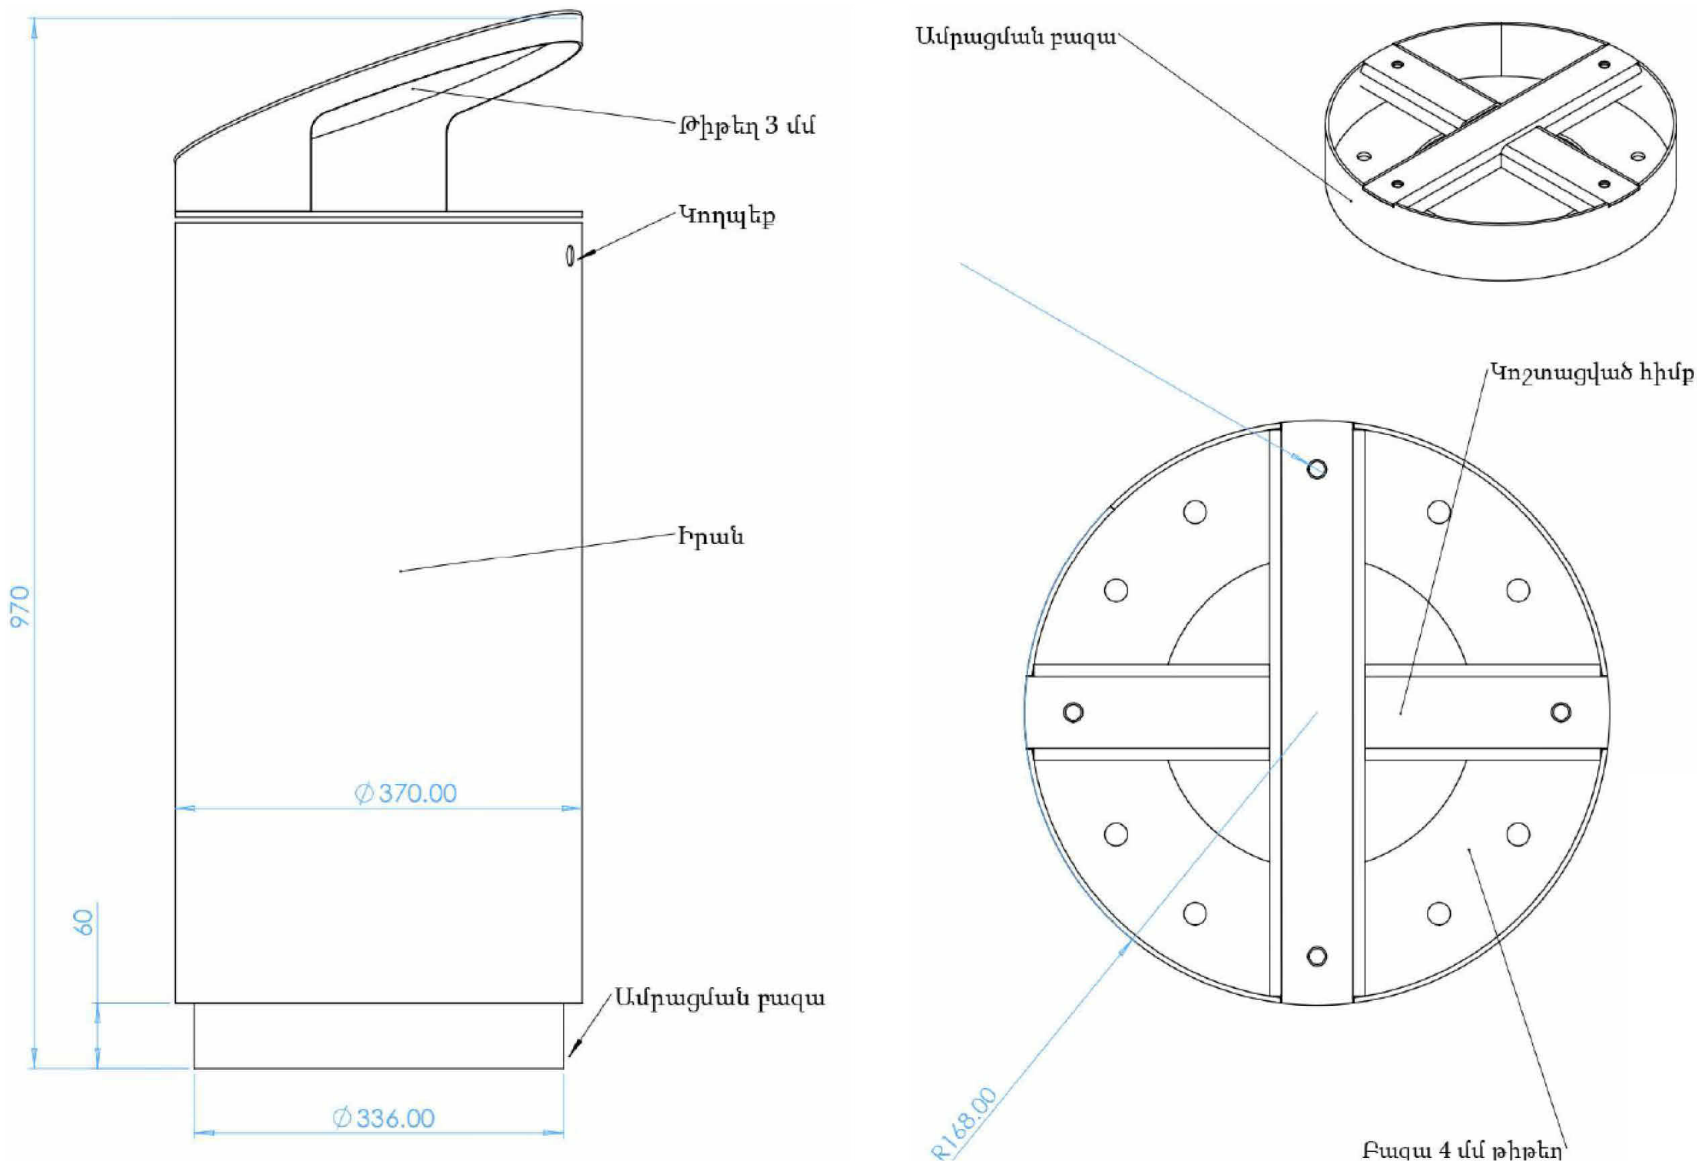

ԱՂԲԱՄԱՆ

Նախատեսվում է 5 հատ

Աղբարկղ PMP_003.05

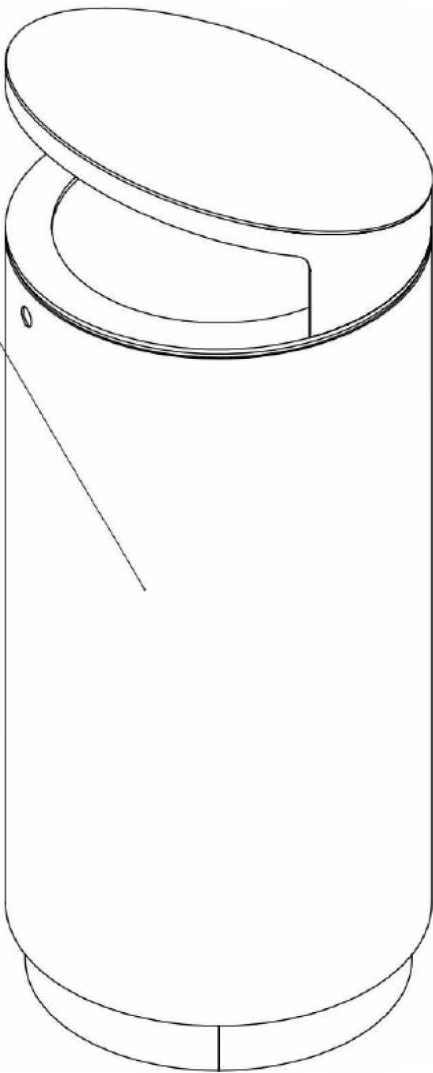

ՆԱԽԱԳԾԱՅԻՆ ԸՆԿԵՐՈՒԹՅՈՒՆ	
Проектирующая компания:	
«ԻՆԻՇԻԱՏԻՎ» ՍՊԸ ООО «ИНИИТИВ»	
ՀԱՍՑԵ՝ АДРЕС:	Քաջազունի 6 Каджазуни 6
ՔԱՂԱՔ՝ ГОРОД:	ՀՀ, ԵՐԵՎԱՆ РА, ЕРЕВАН:
ՓՈՍՏ, ԻՆԴԵՔՍ՝ ПОЧТ. ИНДЕКС	0092
ՀԵՌԱՆՈՍ ТЕЛЕФОН՝	+374094500038
ԷԼ. ՓՈՍՏ՝ ЭЛ. ПОЧТА	syndicadarch@gmail.com
ԼԻՑԵՆԶԻԱ՝ ЛИЦЕНЗИЯ	ՃԲԴ-Ա-0110

ՆԱԽԱԳԾԻ ԱՆՎԱՆՈՒՄԸ՝ НАЗВАНИЕ ПРОЕКТА:
ՀՀ, Երևան քաղաքի, Կենտրոն վարչական շրջանի Քաջազունի 6 հասցեի բակի հիմնատնորոգման աշխատանքներ:

ՆԱԽԱԳԾԻ ՀԱՍՑԵ՝ АДРЕС ПРОЕКТА:
ՀՀ, քաղաք Երևան, Կենտրոն վարչական շրջան, Քաջազունի 6 բակ

ՊԱՏՎԻՐԱՏՈՒ՝ КЛИЕНТ:
ԵՐԵՎԱՆԻ ԲԱՂԱՔԱԴԵՏԱՐԱՆ МЭРИЯ ЕРЕВАН

ՊԱՅՄԱՆԱԳՐԻ ՀԱՄԱՐ՝ НОМЕР ДОГОВОРА:
№ ԵԲ-ՀՍԱԽԱՇՁԲ-25/6

ՆԱԽԱԳԾԱՅԻՆ ՓՈԽԸ ԵՎ ՄԱՍ՝ РАЗДЕЛ:
Աշխատանքային Նախագիծ Ճարտարապետաշինարարական մաս Рабочий проект Архитектурно-строительный раздел

ԳԾԱԳՐԻ ԱՆՎԱՆՈՒՄԸ՝ НАЗВАНИЕ ЧЕРТЕЖА:
ԲԱԿԱՅԻՆ ԿԱՅՈՒՅՔԻ ՏՎՅԱԼՆԵՐ - ԱՂԲԱՄԱՆ

ԹԵՐԹ՝ СТРАНИЦА:	ԹԵՐԹԵՐ՝ СТРАНИЦЫ:	ՄԱՍՇՏԱԲ՝ МАСШТАБ:
ԾՇ- 18	35	1:100

Սա համակարգչով իրականացված /CAD/ գծագիր է և չպետք է փոփոխվի ձեռքով
Этот чертёж выполнен на компьютере (CAD) и не подлежит ручным изменениям



ՊԱՇՏՈՆԸ՝ ДОЛЖНОСТЬ	ԱՆՈՒՐ/ԱԶԳԱՆՈՒՐ՝ ИМЯ/ФАМИЛИЯ:	ՍԱՌՈՐ՝ ПОДПИСЬ:
ՏՆՕՐԵՆ՝ ДИРЕКТОР:	Վ. Խաչատրյան В. Хачатрян	
ՆԳՃ՝ ГАП:	Ա. Սահակյան А. Саакян	
ՆԱԽԱԳԾՈՂ՝ АРХИТЕКТОР:	Դ. Չալինյան Д. Залинян	
ՆԱԽԱԳԾՈՂ՝ АРХИТЕКТОР:	Ն. Խաչատրյան Н. Хачатрян	
ՆԱԽԱԳԾՈՂ՝ АРХИТЕКТОР:	Լ. Արշակյան Л. Аршакян	
ՍՏՈՐԳԵՑ՝ ПРОВЕРЕНО:	Ա. Սահակյան А. Саакян	

ԾԱՆՈԹԱԳՐՈՒԹՅՈՒՆ

-Բոլոր չափերը տրված են միլիմետրով



-Իրական չափերը և նիշերը ճշգրտել տեղում:

ԲԱԿԱՅԻՆ ԿԱՐՈՒՅՔԻ ՏԿՅԱԼՆԵՐ - ՆԱՏԱՐԱՆ

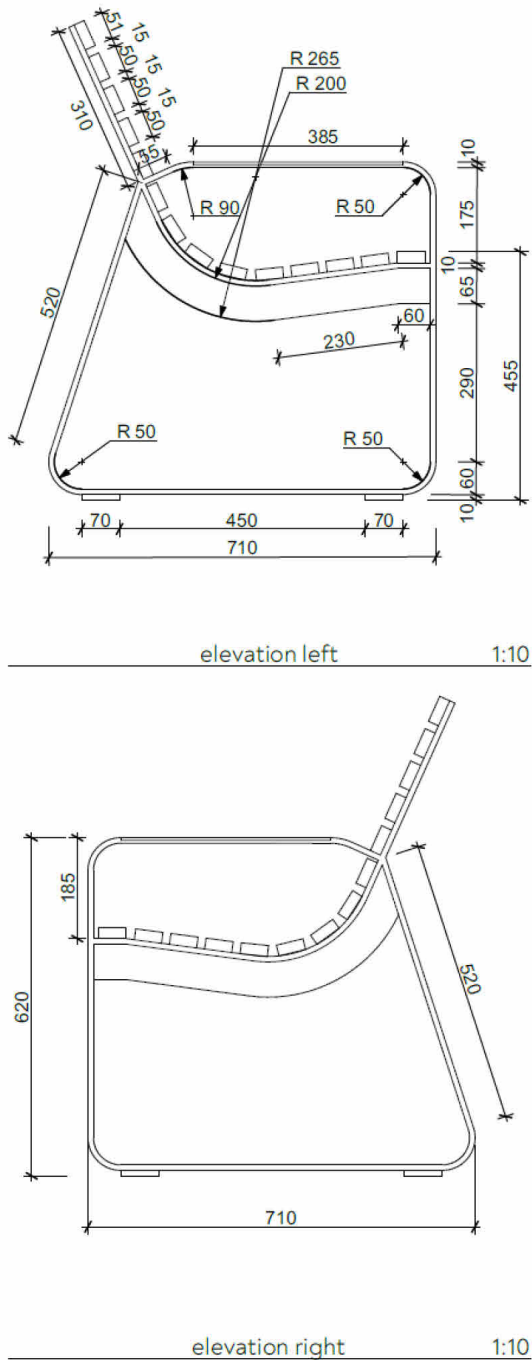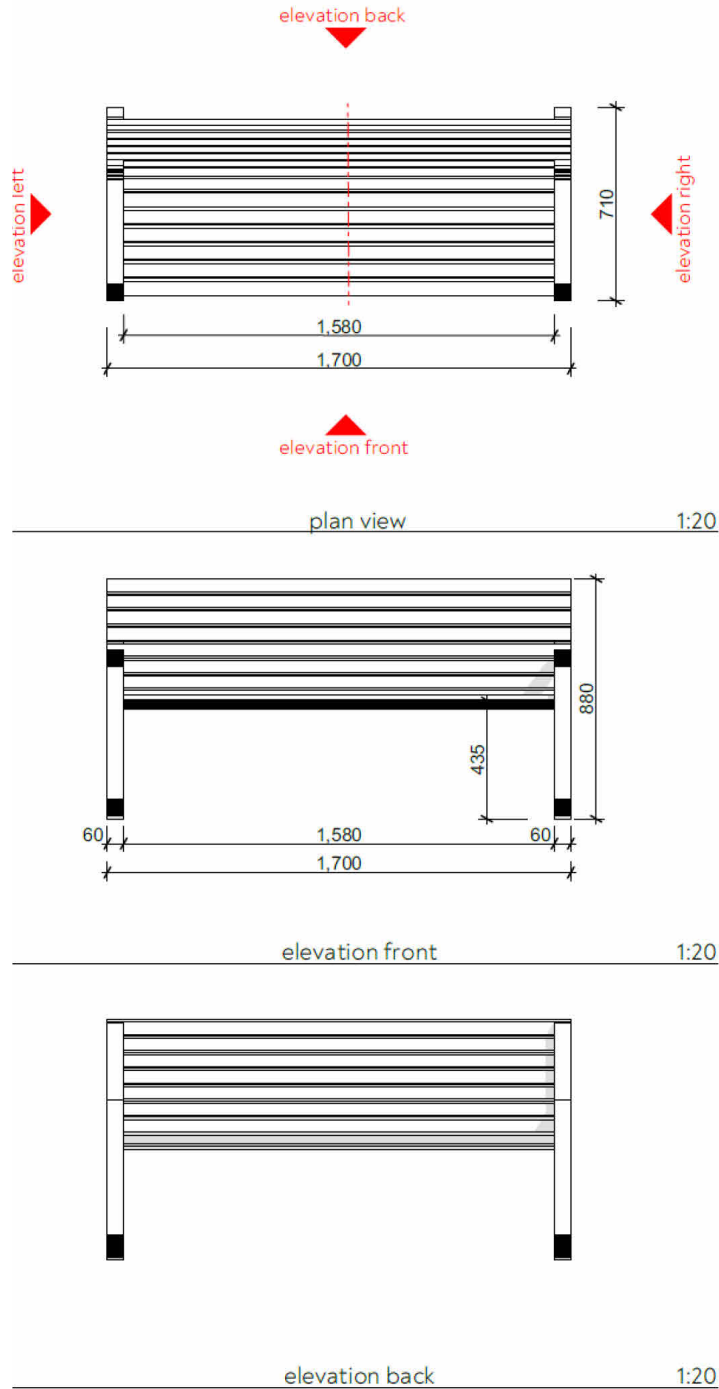

ՆԱՏԱՐԱՆ

Նախատեսվում է 8 հատ

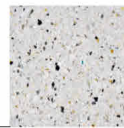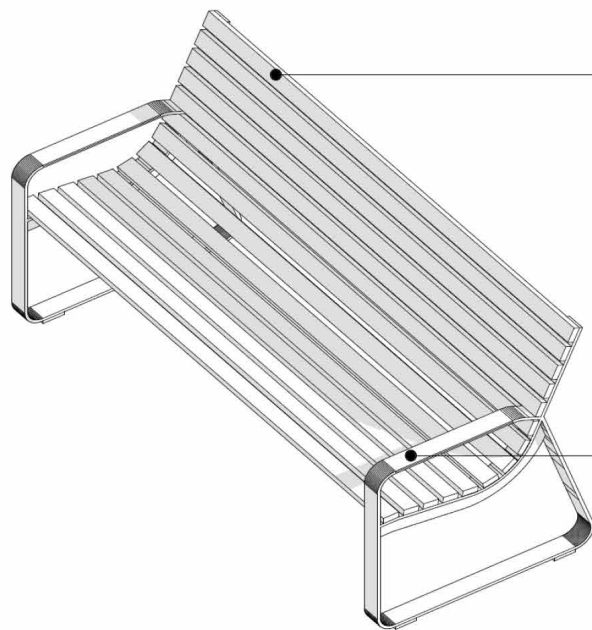

ՆԱԽԱԳԾԱՅԻՆ ԸՆԿԵՐՈՒԹՅՈՒՆ՝ Проектирующая компания:		
«ԻՆԻՇԸԹԻՎ» ՍՊԸ ООО «ИНИШИТИВ»		
ՀԱՍՑԵ՝ АДРЕС:	Քաջագունի 6 Каджазуни 6	
ՔԱՂԱՔ՝ ГОРОД:	ՀՀ, ԵՐԵՎԱՆ РА, ЕРЕВАН:	
ՓՈՍՏ, ԻՆԴԵԿՏ՝ ПОЧТ. ИНДЕКС	0092	
ՀԵՐԱՆՈՍ ТЕЛЕФОН՝	+374094500038	
ԷԼ. ՓՈՍՏ՝ ЭЛ. ПОЧТА	syndicadarch@gmail.com	
ԼԻՑԵՆԶԻԱ՝ ЛИЦЕНЗИЯ	ԾԲԴ-Ա-0110	
ՆԱԽԱԳԾԻ ԱՆՎԱՆՈՒՄԸ՝ НАЗВАНИЕ ПРОЕКТА:		
ՀՀ, Երևան քաղաքի, Կենտրոն վարչական շրջանի Քաջագունի 6 հասցեի բակի հիմնատնորոգման աշխատանքներ:		
ՆԱԽԱԳԾԻ ՀԱՍՑԵ՝ АДРЕС ПРОЕКТА:		
ՀՀ, քաղաք Երևան, Կենտրոն վարչական շրջան, Քաջագունի 6 բակ		
ՊԱՏՎԻՐԱՏՈՒ՝ КЛИЕНТ:		
ԵՐԵՎԱՆԻ ՔԱՂԱՔԱՊԵՏԱՐԱՆ МЭРИЯ ЕРЕВАНА		
ՊԱՅՄԱՆԱԳՐԻ ՀԱՄԱՐ՝ НОМЕР ДОГОВОРА:		
№ ԵԶ-ՀԱՄԱԽԱՇՁԲ-25/6		
ՆԱԽԱԳԾԱՅԻՆ ՓՈԽ ԵՎ ՄԱՍ՝ РАЗДЕЛ:		
Աշխատանքային Նախագիծ Ճարտարապետաշինարարական մաս Рабочий проект Архитектурно-строительный раздел		
ԳԾԱԳՐԻ ԱՆՎԱՆՈՒՄԸ՝ НАЗВАНИЕ ЧЕРТЕЖА:		
ԲԱԿԱՅԻՆ ԿԱՐՈՒՅՔԻ ՏԿՅԱԼՆԵՐ - ՆԱՏԱՐԱՆ		
ԹԵՐԹ՝ СТРАНИЦА:	ԹԵՐԹԵՐ՝ СТРАНИЦЫ:	ՄԱՍՏՇԱԲ՝ МАСШТАБ:
ԾՇ- 19	35	1:100
Սա համակարգչով իրականացված /CAD/ գծագիր է և չպետք է փոփոխվի ձեռքով Этот чертёж выполнен на компьютере (CAD) и не подлежит ручным изменениям		
ՊԱՇՏՈՆԸ՝ ДОЛЖНОСТЬ:	ԱՆՈՒՆ/ԱԶԳԱՆՈՒՆ՝ ИМЯ/ФАМИЛИЯ:	ՍՏՈՐ՝ ПОДПИСЬ:
ՏՆՕՐԵՆ՝ ДИРЕКТОР:	Վ. Խաչատրյան В. Хачатрян	
ՆԳՃ՝ ГАП:	Ա. Սահակյան А. Саакян	
ՆԱԽԱԳԾՈՐ՝ АРХИТЕКТОР:	Դ. Չալինյան Д. Залинян	
ՆԱԽԱԳԾՈՐ՝ АРХИТЕКТОР:	Ն. Խաչատրյան Н. Хачатрян	
ՆԱԽԱԳԾՈՐ՝ АРХИТЕКТОР:	Լ. Արշակյան Л. Аршакян	
ՍՏՈՐԳԵՑ՝ ПРОВЕРЕНО:	Ա. Սահակյան А. Саакян	


ԾԱՆՈԹԱԳՐՈՒԹՅՈՒՆ

-Բոլոր չափերը տրված են միլիմետրով

-Իրական չափերը և նիշերը ճշգրտել տեղում:

ԽԱՂԱՍԱՐՔԵՐԻ ԵՎ ՄԱՐԶԱՍԱՐՔԵՐԻ ՏՎՅԱԼՆԵՐ

Խաղասարք N 1 (108.71.00-02)

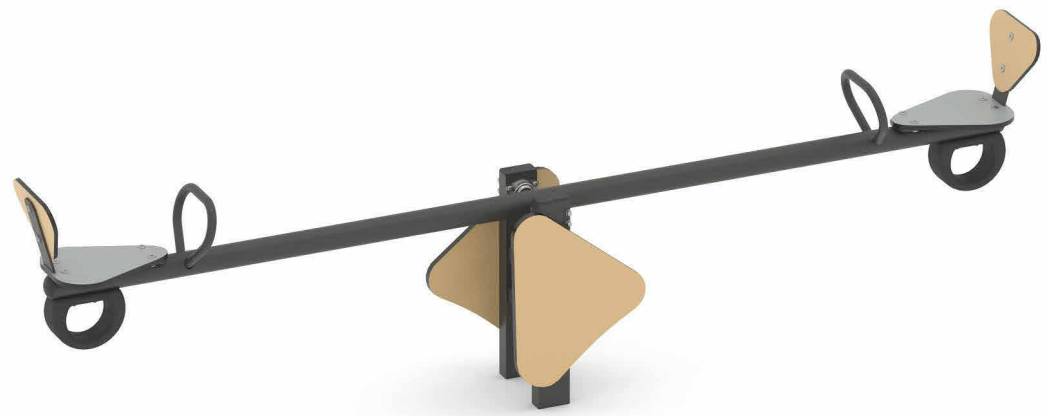

Խաղասարք N 2 (115.77.00)



Մարզասարք N 1




Մարզասարք N 2



Մարզասարք N 3



Հաստ ձողերը՝
- տրամագիծը Ø108մմ,
- պատի հաստությունը 2.5մմ.
Բարակ ձողերը՝
- տրամագիծը Ø33.5 մմ,
- պատի հաստությունը 2.5-3մմ.
- 108մմ և 33.5մմ ձողերն իրար պետք է միանան հատուկ այլուսինե ամրաններով, զոդումով միացումներ չի թույլատրվում,
- Բոլոր ձողերը պետք է լինեն փոշեներկված ցինկ պարունակող նախաշերտով (рпынт),
- 108մմ ձողերը պետք է վերևից փակված լինեն առնվազն 2.5մմ պատի հաստությամբ կիսագունդ տեսքով երկաթյա կափարիչով, որը պետք է ամբողջությամբ զոդվի և լծորդվի 108մմ ձողին,
- Փայտյա դետալները պետք է մշակված լինեն ջրակայուն նյութերով,
- Մարզասարքերը պետք է առնվազն 1.5 մետր հեռավորություն ունենան եզրաքարերից և/կամ ռեզինե ծածկույթի եզրից:

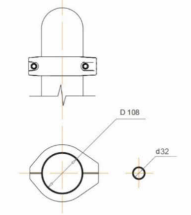




*** Մարզասարքերը արտադրող ընկերությունը կամ ընկերության կողմից արտադրվող վորքաութ մարզասարքերը պետք է հավատարմագրված լինեն Հայաստանի Սթրիթ վորքաութ Ֆեդերացիայի և / կամ միջազգային «World Street Workout and Calisthenics Federation» -ի կողմից: Ֆեդերացիան հավատարմագրումը իրականացվում է կատարելով հսկողություն մինչև մարզասարքերի պատրաստումը, պատրաստման փուլում և մարզահրապարակի կառուցման ավարտին:**

Բարեկարգման աշխատանքների շրջանակում պարտադիր է իրականացնել նախագծով նախատեսված խաղասարքերի և մարզասարքերի տեղադրումը՝ համաձայն նախագծային լուծումների և նշված տեխնիկական ցուցանիշների:
Այլ արտադրողների կողմից առաջարկվող խաղասարքերի և մարզասարքերի կիրառումը թույլատրվում է բացառապես այն դեպքում, եթե դրանք լիովին համապատասխանում են նախագծով նախատեսվածներին՝ հետևյալ չափանիշներով՝ դիզայնի համապատասխանություն, որակի և նյութերի համաժամեցություն, ֆունկցիոնալ և շահագործման ցուցանիշների լիարժեք համապատասխանություն:
Խաղասարքերը և մարզասարքերը պարտադիր պետք է լինեն լիցենզավորված արտադրանք, ունենան արտադրողի կողմից տրամադրված երաշխիք և ապահովված լինեն համապատասխան սպասարկմամբ:

Խաղասարքերի և մարզասարքերի տեղադրումը պետք է իրականացվի՝ խիստ պահպանելով արտադրողի կողմից սահմանված նորմատիվ պահանջները, տեղադրման տեխնոլոգիան և կոնստրուկտիվ լուծումները:
Խաղասարքերի և մարզասարքերի վերջնական ընտրությունը ենթակա է պարտադիր համաձայնեցման պատվիրատուի հետ:
Նշված պահանջներին չհամապատասխանող լուծումները ենթակա են մերժման:

ՆԱԽԱԳԾԱՅԻՆ ԸՆԿԵՐՈՒԹՅՈՒՆ՝ Проектирующая компания:		
«ԻՆԻՇԸԹԻՎ» ՍՊԸ ООО «ИНИТИВ»		
ՀԱՍՑԵ՝ АДРЕС:	Քաջազնունի 6 Каджазнуни 6	
ՔԱՂԱՔ՝ ГОРОД:	ՀՀ, ԵՐԵՎԱՆ РА, ЕРЕВАН:	
ՓՈՍՏ. ԻՆԴԵՔՍ՝ ПОЧТ. ИНДЕКС	0092	
ՀԵՏԱՀԱՏՈՒ ТЕЛЕФОН՝	+374094500038	
ԷԼ. ՓՈՍՏ՝ ЭЛ. ПОЧТА	syndicadarch@gmail.com	
ԼԻՑԵՆԶԻԱ՝ ЛИЦЕНЗИЯ	ՃԲԴ-Ա-0110	
ՆԱԽԱԳԾԻ ԱՆՎԱՆՈՒՄԸ՝ НАЗВАНИЕ ПРОЕКТА:		
ՀՀ, Երևան քաղաքի, Կենտրոն վարչական շրջանի Քաջազնունի 6 հասցեի բակի հիմնանորոգման աշխատանքներ:		
ՆԱԽԱԳԾԻ ՀԱՍՑԵ՝ АДРЕС ПРОЕКТА:		
ՀՀ, քաղաք Երևան, Կենտրոն վարչական շրջան, Քաջազնունի 6 բակ		
ՊԱՏԿԻՐԱՏՈՒ՝ КЛИЕНТ:		
ԵՐԵՎԱՆԻ ՔԱՂԱՔԱՊԵՏԱՐԱՆ МЭРИЯ ЕРЕВАНА		
ՊԱՅՄԱՆԱԳՐԻ ՀԱՄԱՐ՝ НОМЕР ДОГОВОРА:		
№ ԵՃ-ՀԱՄԱԿԱՇՁԲ-25/6		
ՆԱԽԱԳԾԱՅԻՆ ՓՈՒԼ ԵՎ ՄԱՍ՝ РАЗДЕЛ:		
Աշխատանքային նախագիծ Ճարտարապետաշինարարական մաս Рабочий проект Архитектурно-строительный раздел		
ԳԾԱԳՐԻ ԱՆՎԱՆՈՒՄԸ՝ НАЗВАНИЕ ЧЕРТЕЖА:		
ԽԱՂԱՍԱՐՔԵՐԻ ԵՎ ՄԱՐԶԱՍԱՐՔԵՐԻ ՏՎՅԱԼՆԵՐ		
ԹԵՐԹ՝ СТРАНИЦА:	ԹԵՐԹԵՐ՝ СТРАНИЦЫ:	ՄԱՍՇՏԱԲ՝ МАСШТАБ:
ՃՇ- 20	35	
Սա համակարգչով իրականացված /CAD/ գծագիր է և չպետք է փոփոխվի ձեռքով Этот чертёж выполнен на компьютере (CAD) и не подлежит ручным изменениям		
ՊԱՇՏՈՒՆ՝ ДОЛЖНОСТЬ:	ԱՆՈՒՆ/ԱԶԳԱՆՈՒՆ՝ ИМЯ/ФАМИЛИЯ:	ՍՏՈՐ՝ ПОДПИС:
ՏՆՕՐԵՆ՝ ДИРЕКТОР:	Վ. Խաչատրյան В. Хачатрян	
ՆԳՏ՝ ГАП:	Ա. Սահակյան А. Саакян	
ՆԱԽԱԳԾՈՂ՝ АРХИТЕКТОР:	Դ. Չալոյան Д. Залинян	
ՆԱԽԱԳԾՈՂ՝ АРХИТЕКТОР:	Ն. Խաչատրյան Н. Хачатрян	
ՆԱԽԱԳԾՈՂ՝ АРХИТЕКТОР:	Լ. Արշակյան Л. Аршакян	
ՍՏՈՐԳԵՑ՝ ПРОВЕРЕНО:	Ա. Սահակյան А. Саакян	

ՄԱՐԶԱՍԱՐՔԵՐԻ ՏԵՂԵԿԱՏՎԱԿԱՆ ՎԱՅԱՆԱԿԻ ԻՐԱԿԱՆԱՑՈՒՄ

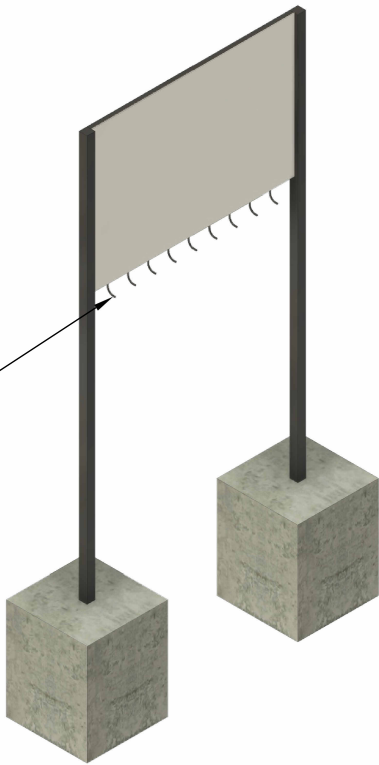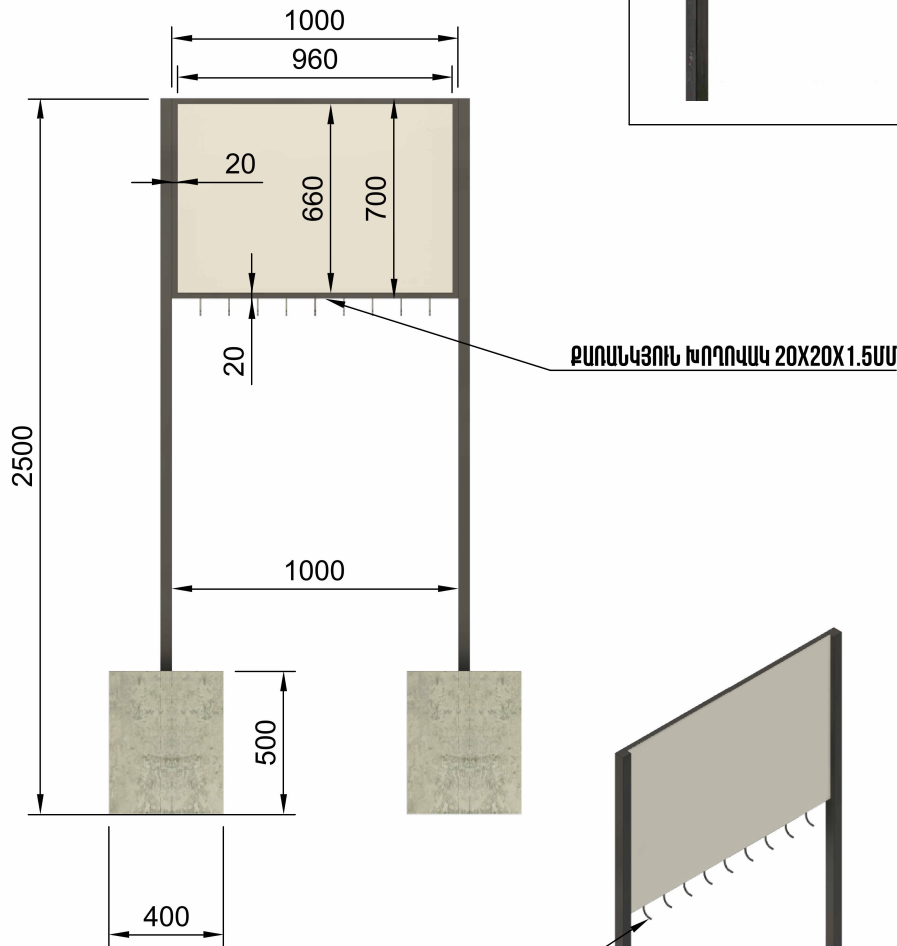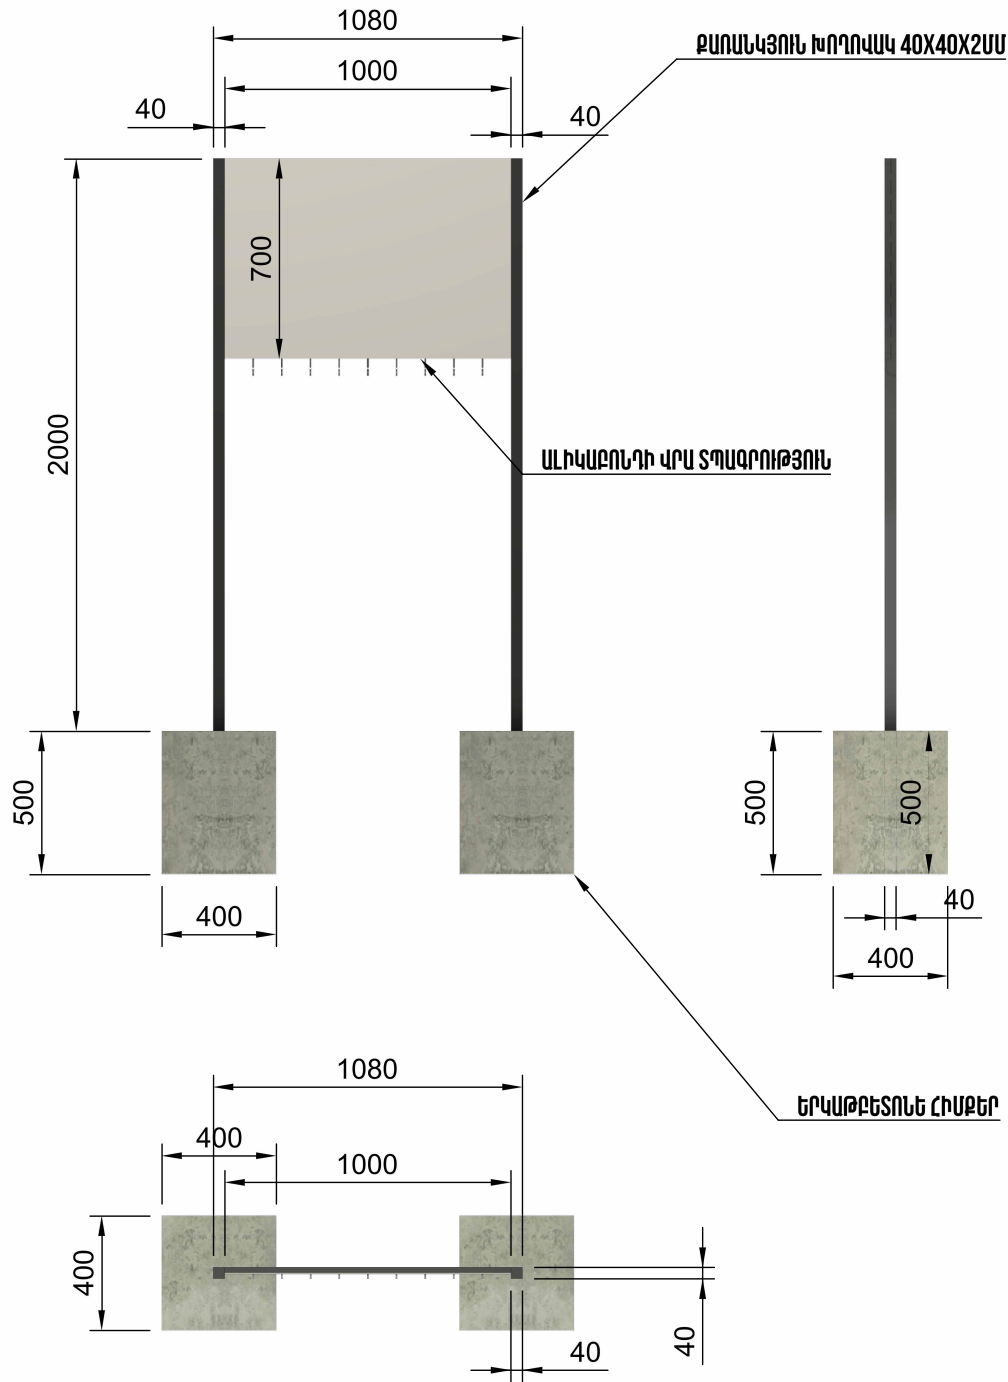

ՆԱԽԱԳԾԱՅԻՆ ԸՆԿԵՐՈՒԹՅՈՒՆ՝ Проектирующая компания:	
«ԻՆԻՇԻԱՏԻՎ» ՍՊԸ ООО «ИНИЦИТИВ»	
ՀԱՍՑԵ՝ АДРЕС:	Քաջագունի 6 Каджазуни 6
ՔԱՂԱՔ՝ ГОРОД:	ՀՀ, ԵՐԵՎԱՆ РА, ЕРЕВАН:
ՓՈՍՏ, ԻՆԴԵԿՍ՝ ПОЧТ. ИНДЕКС	0092
Հեռախոս ТЕЛЕФОН՝	+374094500038
ԷԼ. ՓՈՍՏ՝ ЭЛ. ПОЧТА	syndicadarch@gmail.com
ԼԻՑԵՆԶԻԱ՝ ЛИЦЕНЗИЯ	ՃԲԴ-Ա-0110

ՆԱԽԱԳԾԻ ԱՆՎԱՆՈՒՄԸ՝ НАЗВАНИЕ ПРОЕКТА:
ՀՀ, Երևան քաղաքի, Կենտրոն վարչական շրջանի Քաջագունի 6 հասցեի բակի իրմաստիճանն աշխատանքներ:

ՆԱԽԱԳԾԻ ՀԱՍՑԵ՝ АДРЕС ПРОЕКТА:
ՀՀ, քաղաք Երևան, Կենտրոն վարչական շրջան, Քաջագունի 6 բակ

ՊԱՏՎԻՐԱՏՈՒ՝ КЛИЕНТ:
ԵՐԵՎԱՆԻ ՔԱՂԱՔԱԴԵՏԱՐԱՆ МЭРИЯ ЕРЕВАНА
ՊԱՅՄԱՆԱԳՐԻ ՀԱՄԱՐ՝ НОМЕР ДОГОВОРА:
№ ԵԶ-ՀՄԱՆԱՇՁԲ-25/6

ՆԱԽԱԳԾԱՅԻՆ ՓՈԽ ԵՎ ՄԱՍ՝ РАЗДЕЛ:
Աշխատանքային նախագիծ ճարտարապետաշինարարական մաս Рабочий проект Архитектурно-строительный раздел

ԳԾԱԳՐԻ ԱՆՎԱՆՈՒՄԸ՝ НАЗВАНИЕ ЧЕРТЕЖА:
ՄԱՐԶԱՍԱՐՔԵՐԻ ՏԵՂԵԿԱՏՎԱԿԱՆ ՎԱՅԱՆԱԿԻ ԻՐԱԿԱՆԱՑՈՒՄ

ԹԵՐԹ՝ СТРАНИЦА:	ԹԵՐԹԵՐ՝ СТРАНИЦЫ:	ՄԱՍՇՏԱԲ՝ МАСШТАБ:
ԾՇ- 21	35	

Սա համակարգչով իրականացված /CAD/ գծագիր է և չպետք է փոփոխվի ձեռքով
Этот чертёж выполнен на компьютере (CAD) и не подлежит ручным изменениям

ՊԱՇՏՈՆԸ՝ ДОЛЖНОСТЬ:	ԱՆՈՒՆ/ԱԶԳԱՆՈՒՆ՝ ИМЯ/ФАМИЛИЯ:	ՍԱՌՈՒ՝ ПОДПИСЬ:
ՏՆՕՐԵՆ՝ ДИРЕКТОР:	Վ. Խաչատրյան В. Хачатрян	
ՆԳԾ՝ ГАП:	Ա. Սահակյան А. Саакян	
ՆԱԽԱԳԾՈՐ՝ АРХИТЕКТОР:	Դ. Չալոնյան Д. Залинян	
ՆԱԽԱԳԾՈՐ՝ АРХИТЕКТОР:	Ն. Խաչատրյան Н. Хачатрян	
ՆԱԽԱԳԾՈՐ՝ АРХИТЕКТОР:	Լ. Արշակյան Л. Аршакян	
ՍՏՈՐԳԵՑ՝ ПРОВЕРЕНО:	Ա. Սահակյան А. Саакян	

ԵԶՐԱՔԱՐԵՐԻ ՏԵՂԱԴՐՄԱՆ ՀԱՆԳՈՒՅՑ / ՌԵՏԻՆԵ ՀԱՏԱԿԻ ԻՐԱԿԱՆԱՑՄԱՆ ՀԱՆԳՈՒՅՑ / ՌԵՏԻՆԵ ԾԱԾԿՈՒՅԹԻ ՏԵԽՆԻԿԱԿԱՆ ԲՆՈՒԹԱԳԻՐ

ԱՍՖԱԼՏԵ ԾԱԾԿՈՒՅԹ


Ասֆալտբետոնե վերնաշերտ 50մմ հաստությամբ միջին հաստությամբ, մանրահատիկ կամ ավազային

Բիտումային նախաշերտ

Խճի նախաշերտ, 20-40 ֆրակցիայի, 150մմ

Ավազի նախաշերտ, 50մմ

Տոփանված բնահող

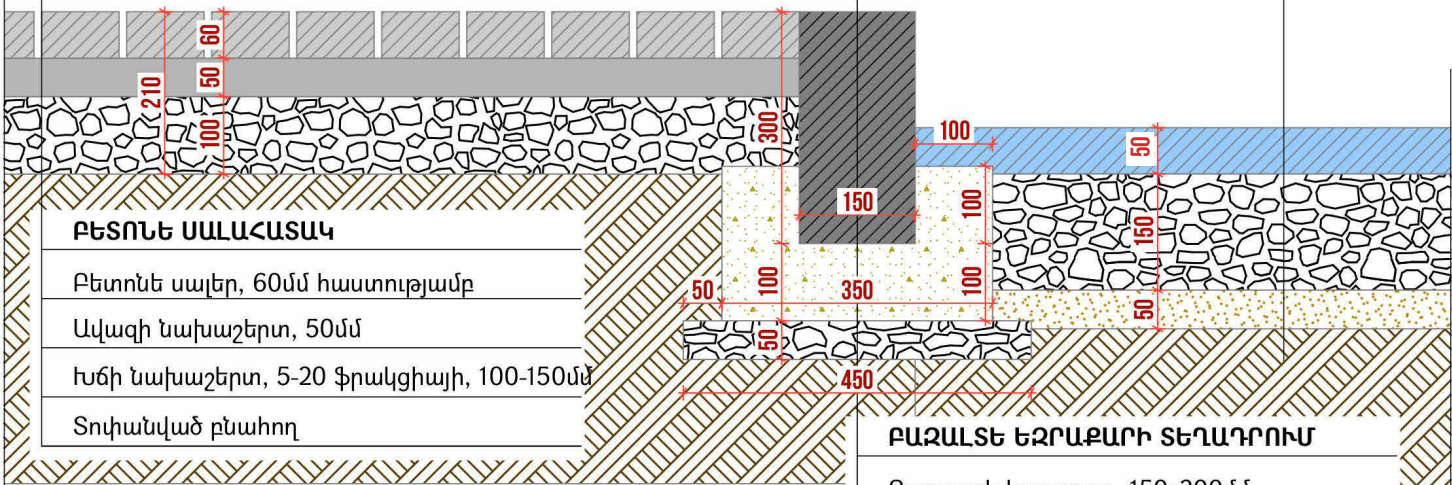

ԲԱԶԱՆՏԵ ԵԶՐԱՔԱՐԻ ՏԵՂԱԴՐՈՒՄ

Բազալտե եզրաքար, 150x300մմ

Բետոն B12.5 դասի

Խճի նախաշերտ, 5-20 ֆրակցիայի, 50-100մմ

Տոփանված բնահող

ՌԵՏԻՆԵ ԾԱԾԿՈՒՅԹ

EPDM ռետին, 10մմ

Ստիրոլ-բուտադիենային կաուչուկ, 10մմ


Ե/Բ նախաշերտ B20 դասի, 60-120 մմ

Ամրանացանց, Ø 4 Bp-I, 200x200մմ

Ավազի շերտ, 50մմ

Խճային նախապատրասական շերտ, 5-20 ֆրակցիայի, 150մմ

Տոփանված բնահող

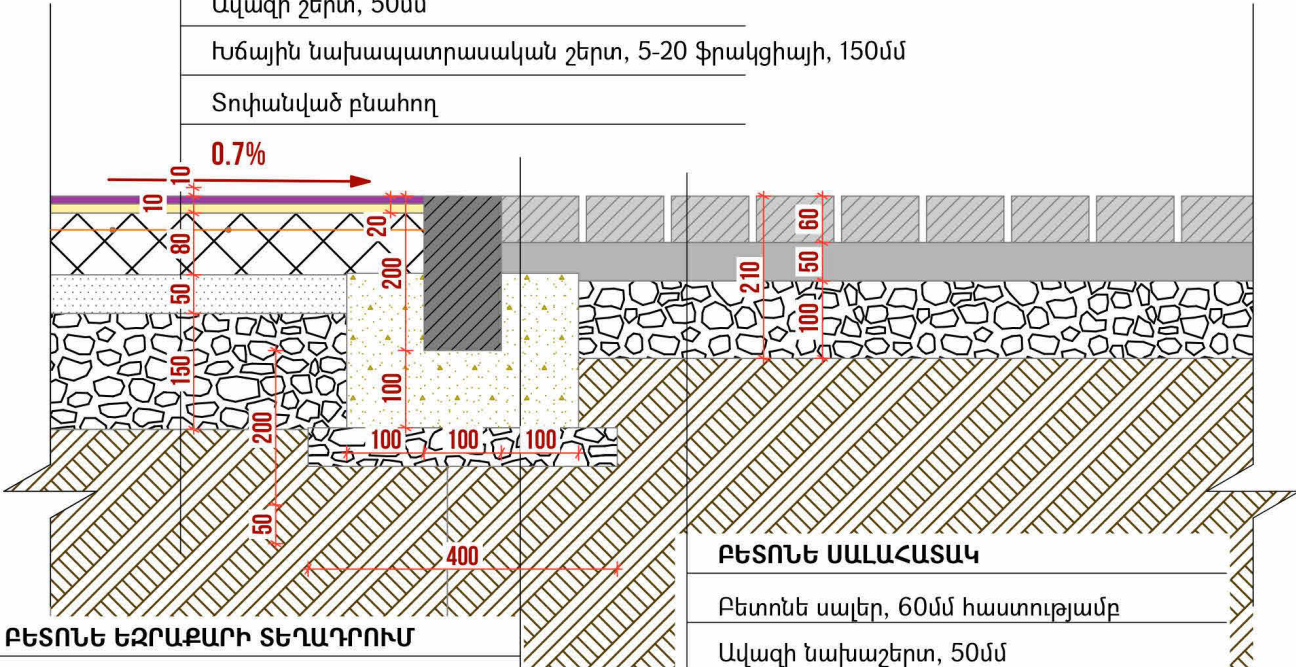

ԲԵՏՈՆԵ ՍԱԼԱՀԱՏԱԿ

Բետոնե սալեր, 60մմ հաստությամբ

Ավազի նախաշերտ, 50մմ

Խճի նախաշերտ, 5-20 ֆրակցիայի, 100-150մմ

Տոփանված բնահող

ՌԵՏԻՆԵ ԾԱԾԿՈՒՅԹԻ ՏԵԽՆԻԿԱԿԱՆ ԲՆՈՒԹԱԳԻՐ

Նախատեսվում է բակի ֆուտբոլային դաշտի հատակածանկույթի իրականացում՝ կիրառելով գունավոր EPDM կոպոլիմերային ռետինե ծածկույթ, որը համատեղում է հակասայթաքող, մաշակայուն, հարվածամիչ և մթնոլորտային ազդեցությունների հանդեպ կայուն հատկություններ:

Նախագծված ծածկույթի շերտերը, ըստ վերևից ներքև հաջորդականության, ներկայացված են ստորև.

1. Սպորտային գծանշում

Նյութ. սպորտային մակերեսների համար նախատեսված ակրիլային կամ պոլիուրեթանային ներկ՝ բարձր UV և մաշման դիմադրությամբ:

Հաստություն՝ <1 մմ (միայն ներկային շերտ, փոքր ծածկույթով, բայց բարձր տեսանելիությամբ):
Լայնություն՝ ստանդարտ 80 մմ, ըստ նախագծային պահանջների:

Գույն. սպիտակ:

Կիրառման եղանակ. մաքուր, չոր EPDM մակերեսի վրա՝ դիմացկուն ժապավենով նշագծումից հետո՝ ձեռքով կամ մեխանիկացված ներկմամբ:

Չորացման ժամանակ՝ 3–5 ժամ, ամբողջական պոլիմերացում՝ 12–24 ժամ:

Ստանդարտներ՝ ГОСТ 28196–89, EN 12235, DIN 18035-6:

2. Մակերեսային գունավոր EPDM շերտ

Նյութ. Էթիլեն-Պրոպիլեն-Դիեն Մոնոմեր (EPDM) գունավոր գրանուլներ 1–3 մմ կապակցված ալիֆատիկ պոլիուրեթանային կապակցիչով:

Հաստություն՝ 10 մմ:

Գույնը և ծավալները՝ համաձայն գծագրերում նշված տվյալների:

Նպատակ. մաշակայուն, հակասայթաքող և գեղագիտական պաշտպանիչ շերտ՝ ուկտրամանուշակագույն ճառագայթման և ջերմաստիճանային տատանումների հանդեպ դիմադրությամբ:

Իրականացման եղանակ. ձեռքով կամ մեխանիկական ծեփիչով՝ նախապես պատրաստված SBR շերտի վրա:

Ստանդարտներ՝ ГОСТ 58726–2019, TP EAՅՑ 042/2017:

3. Սոսնձային հիմք՝ պոլիուրեթանային կապակցիչով

Նյութ. մեկկոմպոնենտ պոլիուրեթանային փրայմեր՝ համատեղելի EPDM համակարգերի հետ:

Նպատակ. ապահովում է ամուր կաչում EPDM-ի և ստորին շերտերի միջև:

Չորացման տևողություն՝ 2–4 ժամ, ամբողջական պոլիմերացում՝ 8–12 ժամ:

Կիրառման եղանակ. զլանով կամ ռակելով:

4. Հիմքային հարվածամիչ շերտ (SBR ռետին)

Նյութ. ստիրոլ-բուտադիենային կաուչուկի (SBR) գրանուլներ 1–4 մմ՝ պոլիուրեթանային կապակցիչով:

Հաստություն՝ 10 մմ:

Կազմ. մոտ 85% գրանուլ + 15% կապակցիչ:

Նպատակ. հարվածների կլանում, փափկություն և վնասվածքներից պաշտպանություն:

Ստանդարտներ՝ ГОСТ Р EN 1177–2013 (անվտանգության պահանջներ):

5. Պոլիուրեթանային նախապատրաստող շերտ (փրայմեր)

Նյութ. մեկկոմպոնենտ պոլիուրեթանային փրայմեր՝ նախատեսված EPDM և SBR ծածկույթների հիմքում կիրառման համար:

Ծախս. 0.2–0.3 կգ/մ² կախված մակերեսի հատկություններից:

Նպատակ. կապ ապահովել բետոնե հիմքի և SBR շերտի միջև՝ բարձրացնելով մածուցիկության և ամրության ցուցանիշները:

Չորացման տևողություն՝ 2–4 ժամ, ամբողջական պոլիմերացում՝ 8–12 ժամ:

Ստանդարտներ՝ TP EAՅՑ 042/2017, EN 14877:2013+A1:

6. Հղկված երկաթբետոնե նախապատրաստական շերտ

Նյութ. B20 դասի բետոն:

Հաստություն՝ 60 մմ:

Ամրացում. Ø4 մմ Bp-I ամրանացանց, 200×200 մմ:

Պաշտպանիչ շերտ. ≥25 մմ:

Թեքություն. 0.7%՝ ջրահեռացման համար:

Լցնում. միանվագ, մեխանիկական խտացմամբ (վիբրատոր):

7. Հողային բնական հիմք

Բնահող, պարտադիր տոփանված:

ԲԱԶԱՆՏԵ ԵԶՐԱՔԱՐԻ ՏԵԽՆԻԿԱԿԱՆ ԲՆՈՒԹԱԳԻՐ

Չափերը 300×150 մմ

Առանց ծակոտիների բազալտե եզրաքարերի տեղադրում 150x300 ամրացումը g/ա շաղախով խտությունը հավասար կամ ավելի 2200 կգ/խմ
Տեղադրման բնույթը. տեղադրվում է պահպանվող ուղղանկյուն մետաղական ցանկապատի հիմնասյուների միջակայքում՝ ուղղաձիգ ուղղությամբ:

Նպատակային կիրառումը. ծածկույթի եզրերի մեխանիկական պաշտպանություն:
Տեղադրման խորությունը և տեխնոլոգիան

ՆԱԽԱԳԾԱՅԻՆ ԸՆԿԵՐՈՒԹՅՈՒՆ՝ Проектирующая компания:		
«ԻՆԻՇԸԹԻՎ» ՍՊԸ ООО «ИНИЦИТИВ»		
ՀԱՍՑԵ՝ АДРЕС:	Քաջազունի 6 Каджазуни 6	
ՔԱՂԱՔ՝ ГОРОД:	ՀՀ, ԵՐԵՎԱՆ РА, ЕРЕВАН:	
ՓՈՍՏ. ԻՆՏԵՔՍ՝ ПОЧТ. ИНДЕКС	0092	
ՀԵՌԱՆՈՍ ТЕЛЕФОН՝	+374094500038	
ԷԼ. ՓՈՍՏ՝ ЭЛ. ПОЧТА	syndicadarch@gmail.com	
ԼԻՑԵՆԶԻԱ՝ ЛИЦЕНЗИЯ	ՃԲԴ-Ա-0110	

ՆԱԽԱԳԾԻ ԱՆՎԱՆՈՒՄԸ՝
НАЗВАНИЕ ПРОЕКТА:

ՀՀ, Երևան քաղաքի, Կենտրոն վարչական շրջանի Քաջազունի 6 հասցեի բակի հիմնանորոգման աշխատանքներ:

ՆԱԽԱԳԾԻ ՀԱՍՑԵ՝
АДРЕС ПРОЕКТА:

ՀՀ, քաղաք Երևան, Կենտրոն վարչական շրջան, Քաջազունի 6 բակ

ՊԱՏՎԻՐԱՏՈՒ՝
КЛИЕНТ:

ԵՐԵՎԱՆԻ ՔԱՂԱՔԱԴԵՏԱՐԱՆ
МЭРИЯ ЕРЕВАНА

ՊԱՅՄԱՆԱԳՐԻ ՀԱՄԱՐ՝
НОМЕР ДОГОВОРА:

№ ԵԶ-ՀՄԱՆԱԾՁԲ-25/6

ՆԱԽԱԳԾԱՅԻՆ ՓՈԼԸ ԵՎ ՄԱՍ՝
РАЗДЕЛ:

Աշխատանքային նախագիծ
ճարտարապետաշինարարական մաս
Рабочий проект
Архитектурно-строительный раздел

ԳԾԱԳՐԻ ԱՆՎԱՆՈՒՄԸ՝
НАЗВАНИЕ ЧЕРТЕЖА:



ԵԶՐԱՔԱՐԵՐԻ ՏԵՂԱԴՐՄԱՆ ՀԱՆԳՈՒՅՑ /
ՌԵՏԻՆԵ ՀԱՏԱԿԻ ԻՐԱԿԱՆԱՑՄԱՆ
ՀԱՆԳՈՒՅՑ / ՌԵՏԻՆԵ ԾԱԾԿՈՒՅԹԻ
ՏԵԽՆԻԿԱԿԱՆ ԲՆՈՒԹԱԳԻՐ

ԹԵՐԹ՝ СТРАНИЦА:	ԹԵՐԹԵՐ՝ СТРАНИЦЫ:	ՄԱՍՇՏԱԲ՝ МАСШТАБ:
ՃՇ- 22	35	1:10

Սա համակարգչով իրականացված /CAD/ գծագիր է և չպետք է փոփոխի ձեռքով
Этот чертёж выполнен на компьютере (CAD) и не подлежит ручным изменениям

ՊԱՇՏՈՆԸ՝ ДОЛЖНОСТЬ:	ԱՆՈՒՆ/ԱԶԳԱՆՈՒՆ՝ ИМЯ/ФАМИЛИЯ:	ՍՏՈՐ՝ ПОДПИСЬ:
ՏՆՕՐԵՆ՝ ДИРЕКТОР:	Վ. ԽԱԿԱՏՐՅԱՆ В. Хачатрян	
ՆԳՃ՝ ГАП:	Ա. ՍԱԽԱԿՅԱՆ А. Саакян	
ՆԱԽԱԳԳՈՐ՝ АРХИТЕКТОР:	Դ. ԶԱԼԻՆՅԱՆ Д. Залинян	
ՆԱԽԱԳԳՈՐ՝ АРХИТЕКТОР:	Ն. ԽԱԿԱՏՐՅԱՆ Н. Хачатрян	
ՆԱԽԱԳԳՈՐ՝ АРХИТЕКТОР:	Լ. ԱՐՉԱԿՅԱՆ Л. Аршакян	
ՍՏՈՐԳԵՑ՝ ПРОВЕРЕНО:	Ա. ՍԱԽԱԿՅԱՆ А. Саакян	



ՑԱՆԿԱՊԱՏԻ ՀԻՄՆԱՍՅՈՒՆԵՐԻ ՀԻՄՔԵՐԻ ԻՐԱԿԱՆԱՑՄԱՆ ՀԱՆԳՈՒՅՑ (5), Մ 1:10

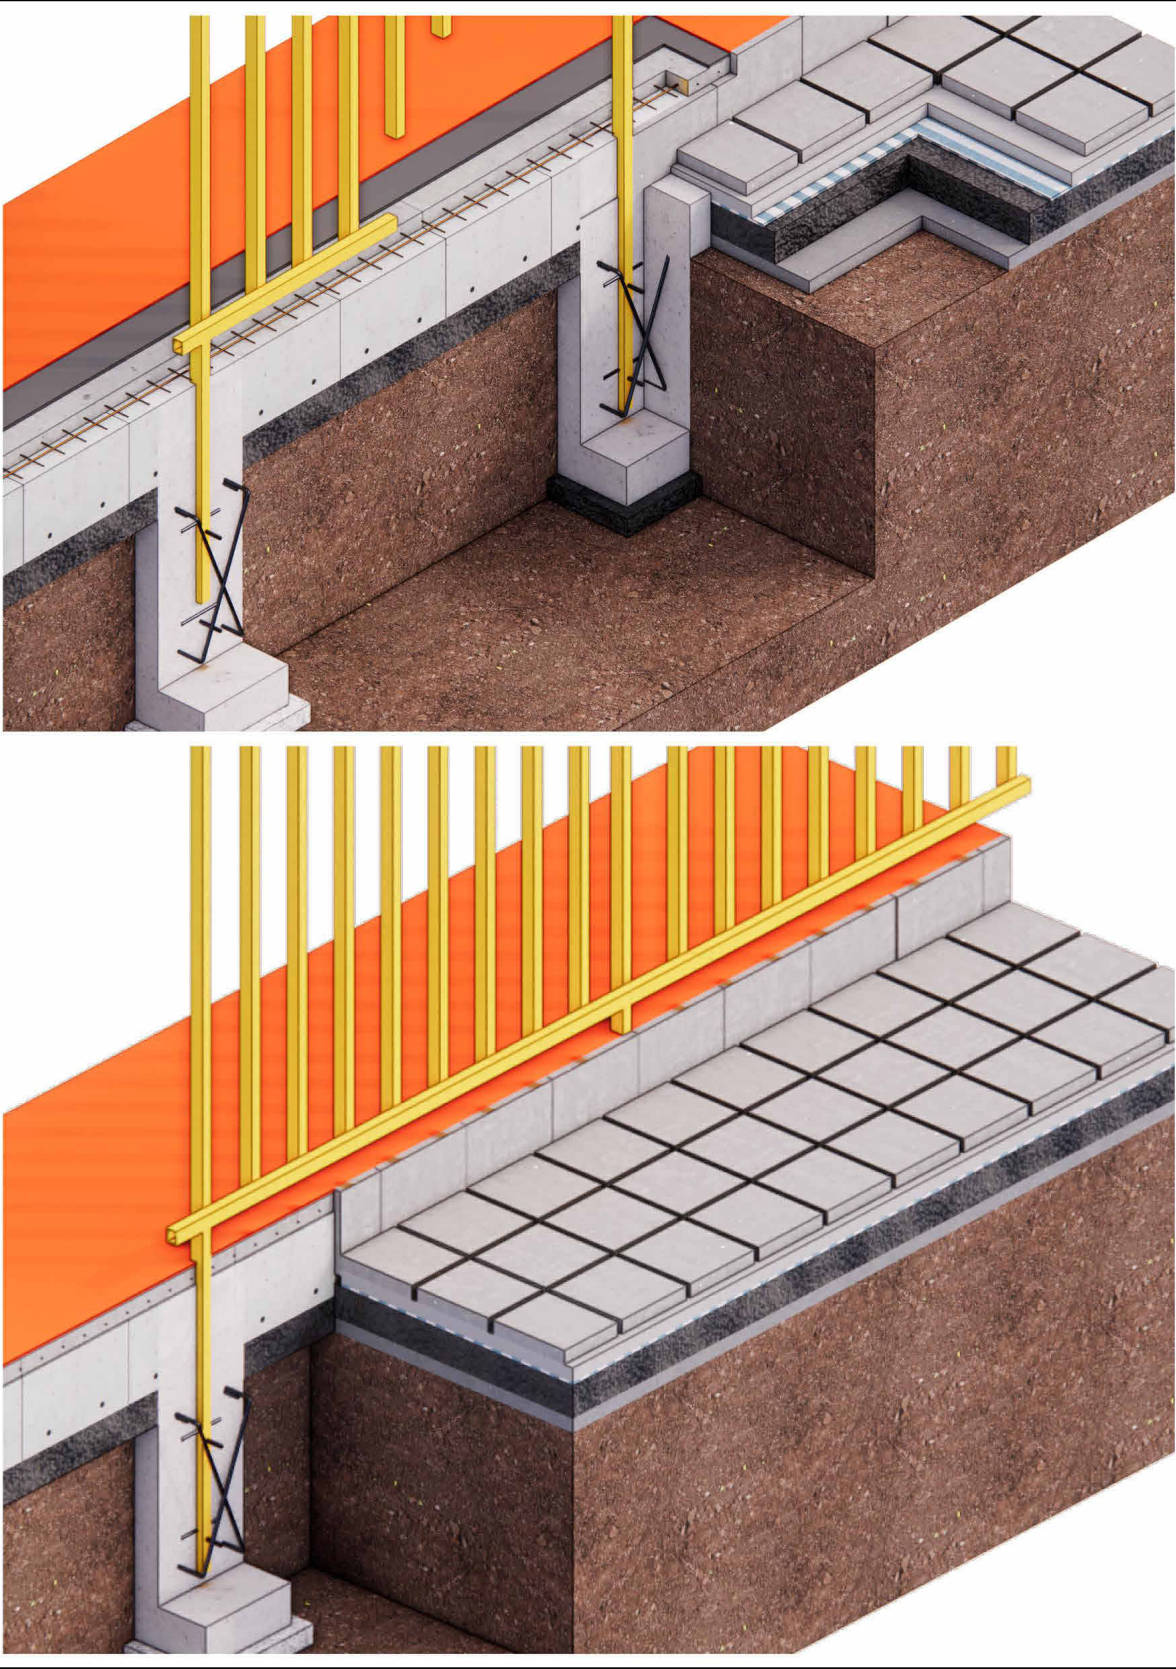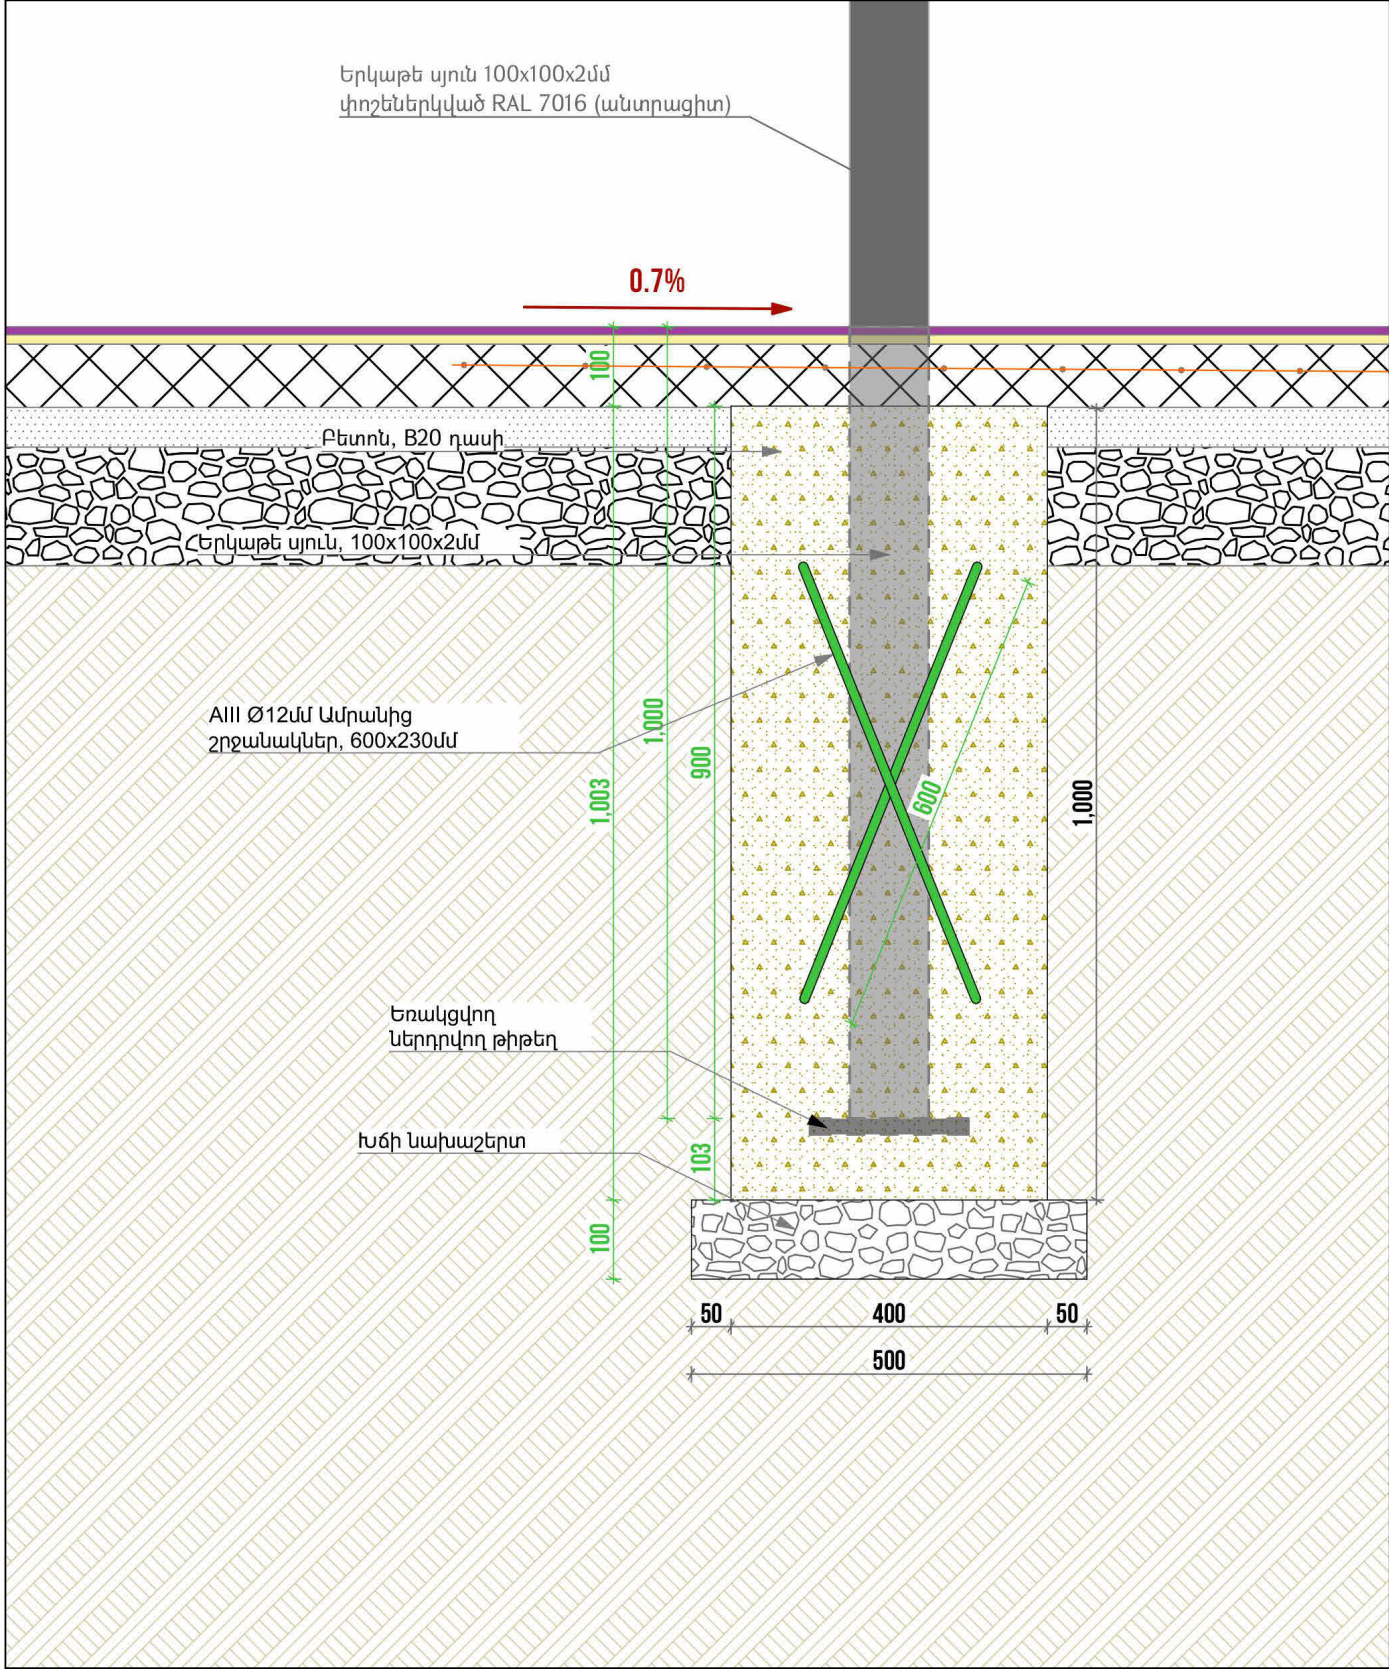

ԾԱՆՈԹԱԳՐՈՒԹՅՈՒՆ	ՀՂՈՒՄՆԵՐ
-Բոլոր չափերը տրված են միլիմետրով, իրական չափերը և նիշերը ճշգրտել տեղում	Հիմնասյունների տեղադրման աշխատանքները իրականացնել՝ համաձայն թերթ 22-ում տրված հանգույցի:

ՆԱԽԱԳԾԱՅԻՆ ԸՆԿԵՐՈՒԹՅՈՒՆ՝ Проектирующая компания:		
«ԻՆԻՇԵԹԻՎ» ՍՊԸ ООО «ИНИШИТИВ»		
ՀԱՍՑԵ՝ АДРЕС:	Քաջագունի 6 Каджазуни 6	
ՔԱՂԱՔ՝ ГОРОД:	ՀՀ, ԵՐԵՎԱՆ РА, ЕРЕВАН:	
ՓՈՍՏ, ԻՆԴԵԿՍ՝ ПОЧТ. ИНДЕКС	0092	
Հեռախոս ТЕЛЕФОН՝	+374094500038	
ԷԼ. ՓՈՍՏ՝ ЭЛ. ПОЧТА	syndicadarch@gmail.com	
ԼԻՑԵՆԶԻԱ՝ ЛИЦЕНЗИЯ	ՃԲԴ-Ա-0110	
ՆԱԽԱԳԾԻ ԱՆՎԱՆՈՒՄԸ՝ НАЗВАНИЕ ПРОЕКТА:		
ՀՀ, Երևան քաղաքի, Կենտրոն վարչական շրջանի Քաջագունի 6 հասցեի բակի հիմնաստորոգման աշխատանքներ:		
ՆԱԽԱԳԾԻ ՀԱՍՑԵ՝ АДРЕС ПРОЕКТА:		
ՀՀ, քաղաք Երևան, Կենտրոն վարչական շրջան, Քաջագունի 6 բակ		
ՊԱՏՎԻՐԱՏՈՒ՝ КЛИЕНТ:		
ԵՐԵՎԱՆԻ ՔԱՂԱՔԱՊԵՏԱՐԱՆ МЭРИЯ ЕРЕВАНА		
ՊԱՅՄԱՆԱԳՐԻ ՀԱՄԱՐ՝ НОМЕР ДОГОВОРА:		
№ ԵԶ-ՀՄԱՍԱԵԶԲ-25/6		
ՆԱԽԱԳԾԱՅԻՆ ՓՈԽԸ ԵՎ ՄԱՍ՝ РАЗДЕЛ:		
Աշխատանքային Նախագիծ Ճարտարապետաշինարարական մաս Рабочий проект Архитектурно-строительный раздел		
ԳԾԱԳՐԻ ԱՆՎԱՆՈՒՄԸ՝ НАЗВАНИЕ ЧЕРТЕЖА:		
ՑԱՆԿԱՊԱՏԻ ՀԻՄՆԱՍՅՈՒՆԵՐԻ ՀԻՄՔԵՐԻ ԻՐԱԿԱՆԱՑՄԱՆ ՀԱՆԳՈՒՅՑ		
ԹԵՐԹ՝ СТРАНИЦА:	ԹԵՐԹԵՐ՝ СТРАНИЦЫ:	ՄԱՍՇՏԱԲ՝ МАСШТАБ:
ԾՇ- 23	35	1:10
Սա համակարգչով իրականացված /CAD/ գծագիր է և չպետք է փոփոխվի ձեռքով Этот чертёж выполнен на компьютере (CAD) и не подлежит ручным изменениям		
ՊԱՇՏՈՒՆ՝ ДОЛЖНОСТЬ:	ԱՆՈՒՆ/ԱԶԳԱՆՈՒՆ՝ ИМЯ/ФАМИЛИЯ:	ՍԱՌԻ՝ ПОДПИСЬ:
ՏՆՕՐԵՆ՝ ДИРЕКТОР:	Վ. Խաչատրյան В. Хачатрян	
ՆԳՃ՝ ГАП:	Ա. Սահակյան А. Саакян	
ՆԱԽԱԳԾՈՐ՝ АРХИТЕКТОР:	Դ. Չալոնյան Д. Залинян	
ՆԱԽԱԳԾՈՐ՝ АРХИТЕКТОР:	Ն. Խաչատրյան Н. Хачатрян	
ՆԱԽԱԳԾՈՐ՝ АРХИТЕКТОР:	Լ. Արշակյան Л. Аршакян	
ՍՏՈՐԳԵՑ՝ ПРОВЕРЕНО:	Ա. Սահակյան А. Саакян	

ՑԱՆԿԱՊԱՏԻ ԻՐԱԿԱՆԱՑՄԱՆ ՀԱՆԳՈՒՅՑ

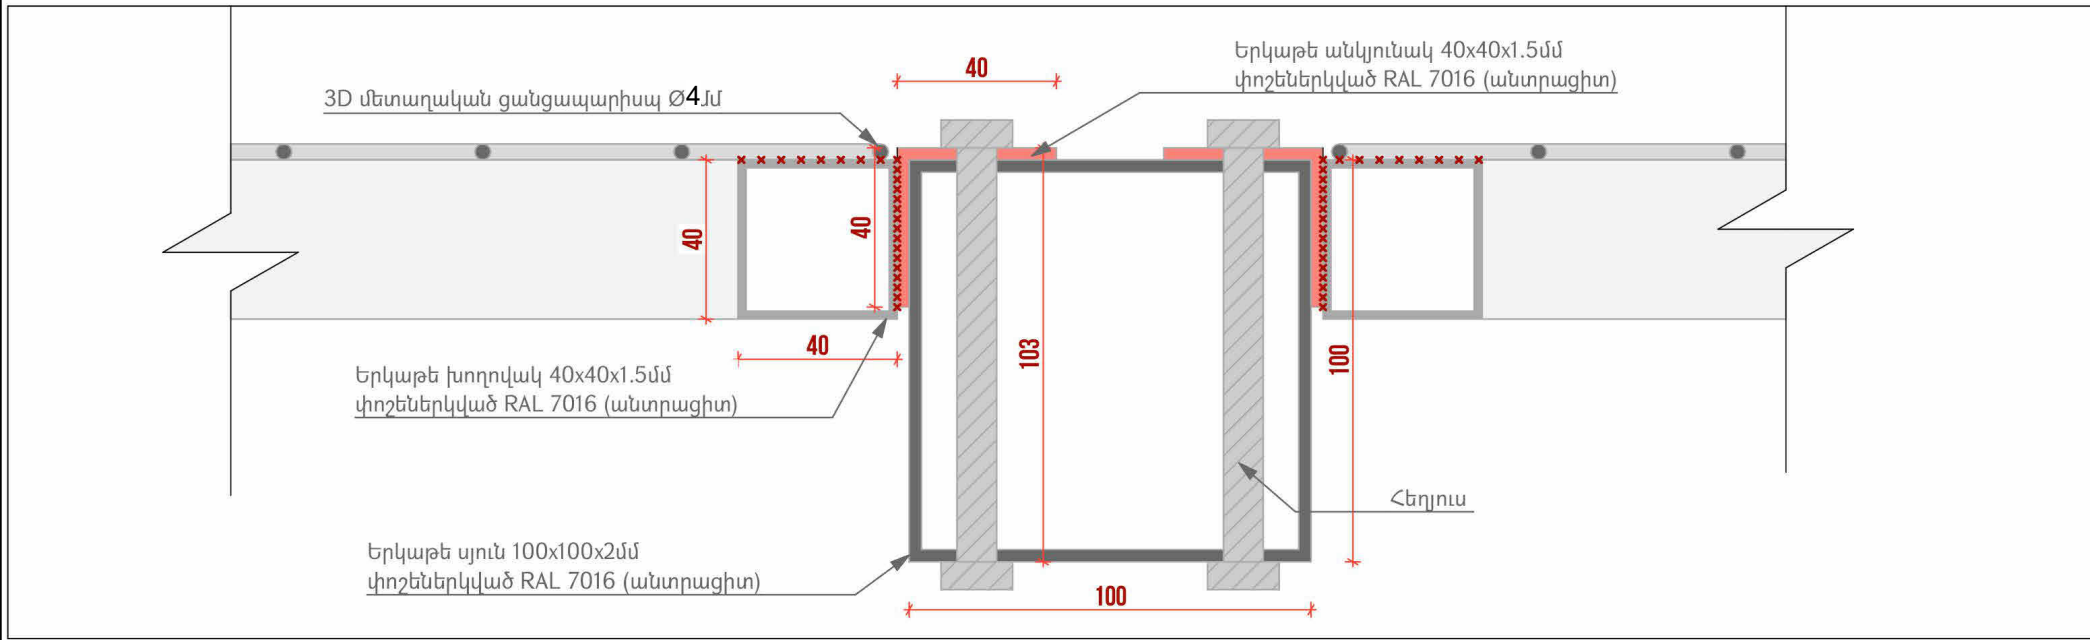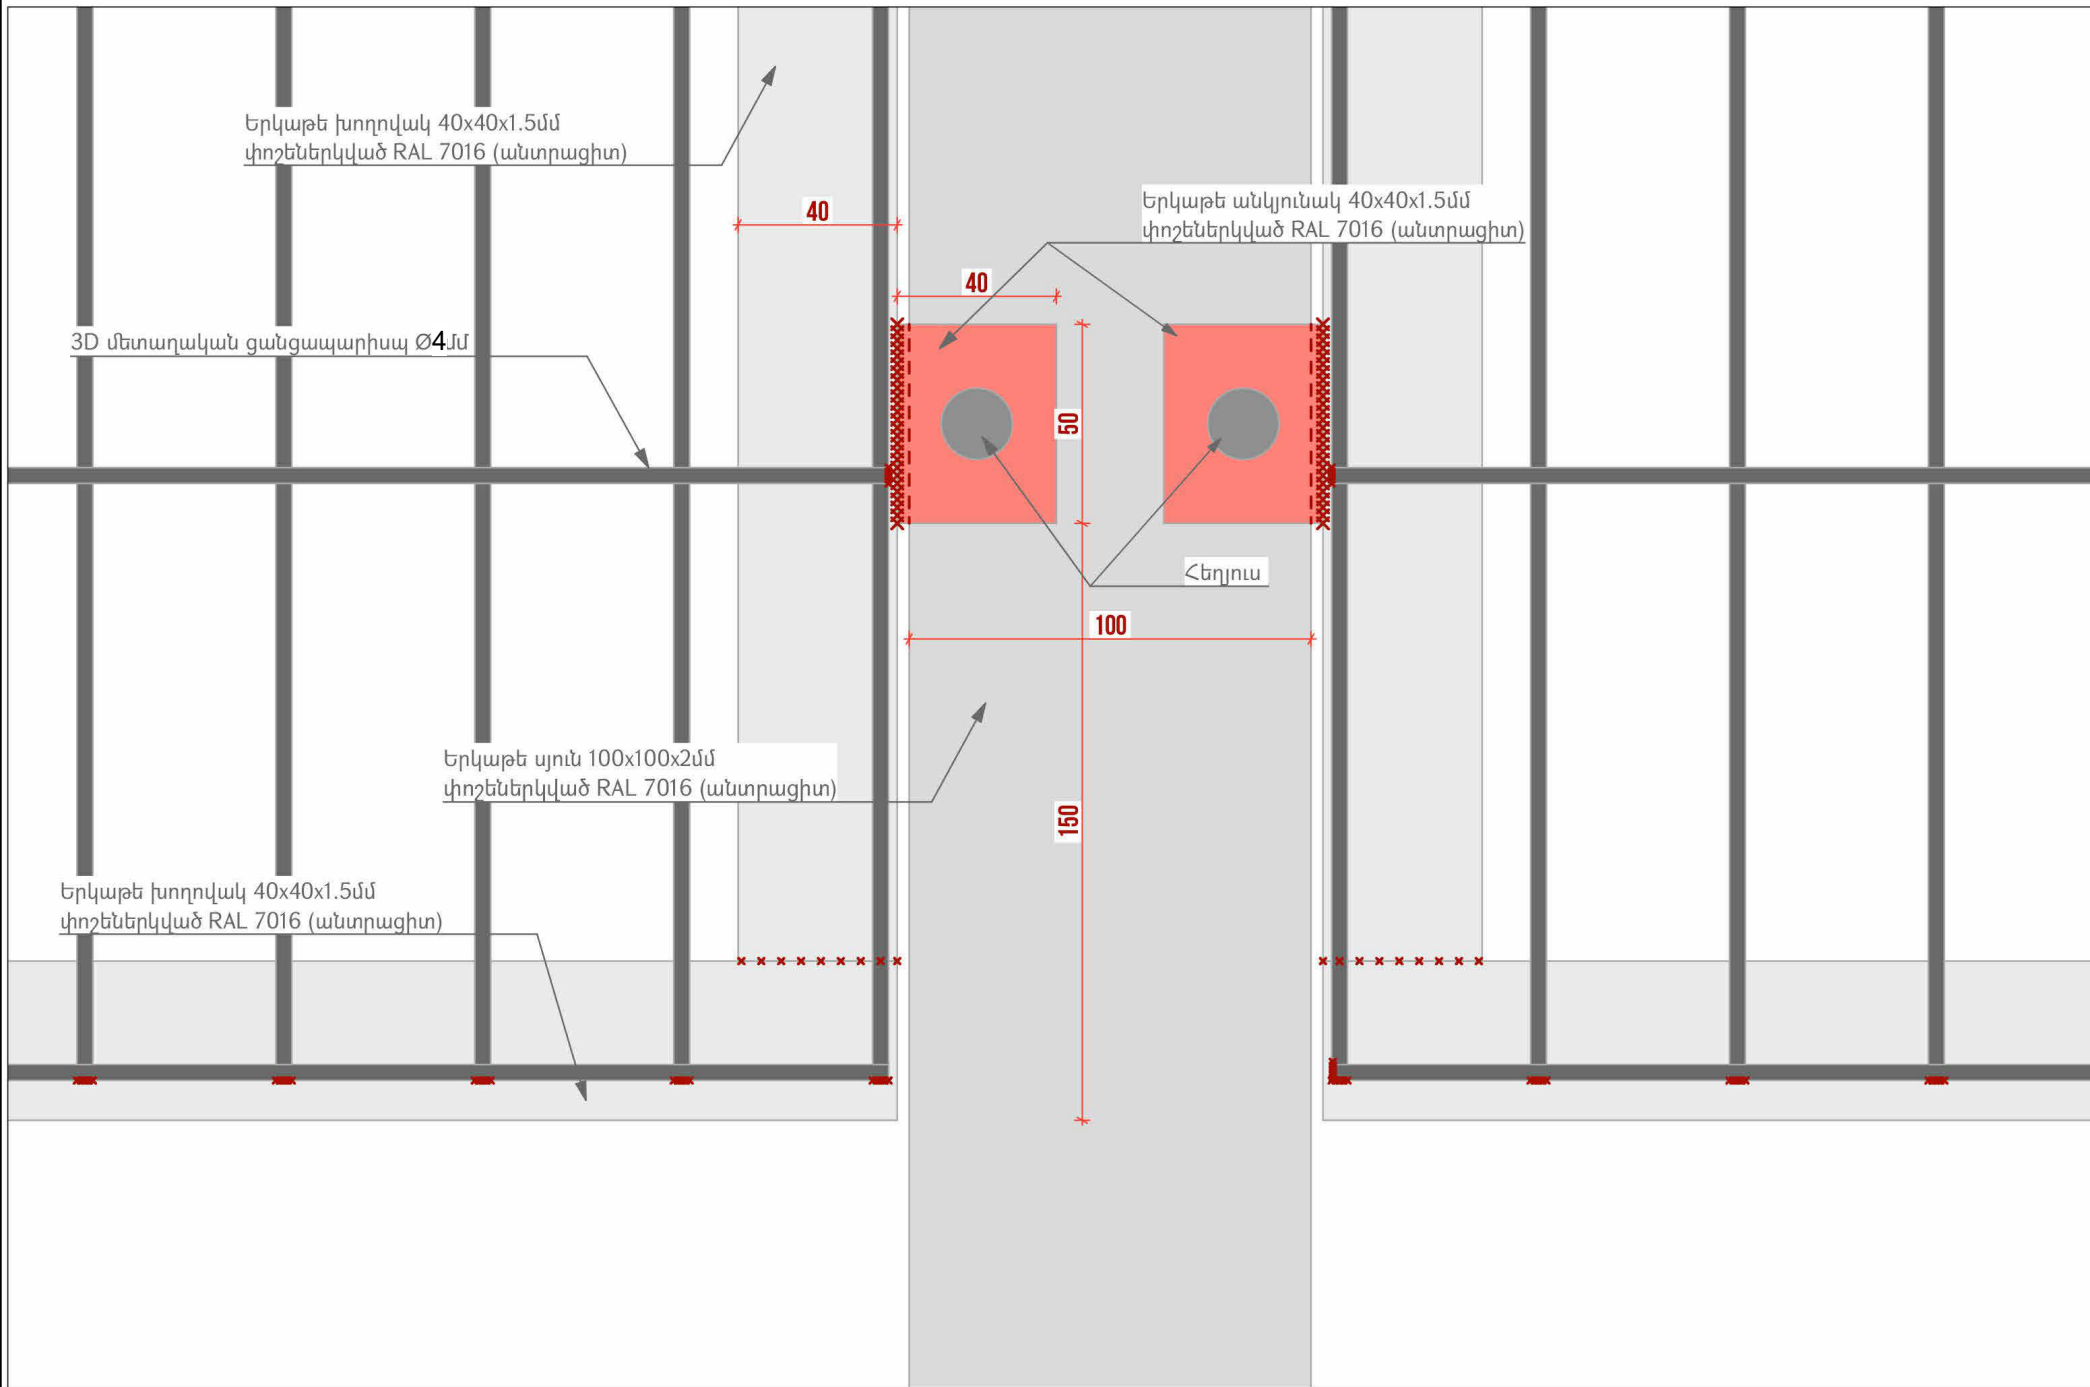

ՊԱՅՄԱՆԱԿԱՆ ՆՇԱՆՆԵՐ

Երկաթե պրոֆիլներ

Եռակցում

ՇԱՆՈԹԱԳՐՈՒԹՅՈՒՆ

Բոլոր չափերը տրված են միլիմետրերով:
Իրական չափերը և նշումները ճշգրտել տեղում:

ՆԱԽԱԳԾԱՅԻՆ ԸՆԿԵՐՈՒԹՅՈՒՆ՝

Проектирующая компания:

«ԻՆԻՇԸԹԻՎ» ՍՊԸ

ООО «ИНИШИТИВ»

ՀԱՍՑԵ՝

АДРЕС:

Քաջազունի 6

Каджазуни 6

ՔԱՂԱՔ՝

ГОРОД:

ՀՀ, ԵՐԵՎԱՆ

РА, ЕРЕВАН:

ՓՈՍՏ, ԻՆԴԵԽՍ՝

ПОЧТ. ИНДЕКС

0092

ՀԵՐԱՆՈՍ

ТЕЛЕФОН՝

+374094500038

ԷԼ. ՓՈԿՏԱ՝

ЭЛ. ПОЧТА

syndicadarch@gmail.com

ԼԻՑԵՆԶԻԱ՝

ЛИЦЕНЗИЯ

ՃԲԴ-Ա-0110

ՆԱԽԱԳԾԻ ԱՆՎԱՆՈՒՄԸ՝

НАЗВАНИЕ ПРОЕКТА:

ՀՀ, Երևան քաղաքի, Կենտրոն վարչական շրջանի Քաջազունի 6 հասցեի բակի հիմնատրոգման աշխատանքներ:

ՆԱԽԱԳԾԻ ՀԱՍՑԵ՝

АДРЕС ПРОЕКТА:

ՀՀ, քաղաք Երևան, Կենտրոն վարչական շրջան, Քաջազունի 6 բակ

ՊԱՏՎԻՐԱՏՈՒ՝

КЛИЕНТ:

ԵՐԵՎԱՆԻ ԲԱՂԱԶՆԻՏԱՐԱՆ

МЭРИЯ ЕРЕВАН

ՊԱՅՄԱՆԱԳՐԻ ՀԱՄԱՐ՝

НОМЕР ДОГОВОРА:

№ ԵԶ-ՀՍԱԽԱՇՁԲ-25/6

ՆԱԽԱԳԾԱՅԻՆ ՓՈԽԸ ԵՎ ՄԱՍ՝

РАЗДЕЛ:

Աշխատանքային Նախագիծ
Ճարտարապետաշինարարական մաս
Рабочий проект
Архитектурно-строительный раздел

ԳԾԱԳՐԻ ԱՆՎԱՆՈՒՄԸ՝

НАЗВАНИЕ ЧЕРТЕЖА:

ՑԱՆԿԱՊԱՏԻ ԻՐԱԿԱՆԱՑՄԱՆ ՀԱՆԳՈՒՅՑ

ԹԵՐԹ՝

СТРАНИЦА:

ԹԵՐԹԵՐ՝

СТРАНИЦЫ:

ՄԱՍՇՏԱԲ՝

МАСШТАБ:

ԾՇ- 24

35

Սա համակարգով իրականացված /CAD/ գծագիր է և չպետք է փոփոխվի ձեռքով
Этот чертёж выполнен на компьютере (CAD) и не подлежит ручным изменениям

ՊԱՇՏՈՆԸ՝

ДОЛЖНОСТЬ:

ՏՆՕՐԵՆ՝

ДИРЕКТОР:

ՆԳՃ՝

ГАП:

ՆԱԽԱԳԾՈՂ՝

АРХИТЕКТОР:

ՆԱԽԱԳԾՈՂ՝

АРХИТЕКТОР:

ՆԱԽԱԳԾՈՂ՝

АРХИТЕКТОР:

ՍՏՈՐԳԵՑ՝

ПРОВЕРЕНО:

ԱՆՈՒՆ/ԱԶԳԱՆՈՒՆ՝

ИМЯ/ФАМИЛИЯ:

Վ. ԽԱՅԱՏՐՅԱՆ

В. Хачатрян

Ա. ՍԱԽԱԿՅԱՆ

А. Саакян

Դ. ԶԱԼԻՆՅԱՆ

Д. Залинян

Ն. ԽԱՅԱՏՐՅԱՆ

Н. Хачатрян

Լ. ԱՐՇԱԿՅԱՆ

Л. Аршакян

Ա. ՍԱԽԱԿՅԱՆ

А. Саакян

ՍԱՌՈՒ՝

ПОДПИСЬ:

ՑԱՆԿԱՊԱՏԻ 1-Ի ԻՐԱԿԱՆԱՑՄԱՆ ԴՐՎԱԳ / ԴՌԱՆ
ԻՐԱԿԱՆԱՑՄԱՆ ԴՐՎԱԳ

ՑԱՆԿԱՊԱՏԻ ԻՐԱԿԱՆԱՑՄԱՆ ՏԵԽՆԻԿԱԿԱՆ ԲԵՌԻԹԱԳԻՐ

1. Ընդհանուր տվյալներ

Կառուցվածքի տեսակ. Ցանկապատ երկաթե ձողերից և 3Ղ ցանցից
Երկաթե ձողերի Չափեր. 100×100×2 մմ և 40x40x1.5մմ
3Ղ ցանց Ø4 մմ
Կազմվածք ուղղահայաց սյուներ՝ բետոնացված հիմքերով +
հորիզոնական կապեր + միջին ուղղահայաց էլեմենտներ

2. Նյութեր և տեխնիկական բնութագրեր

2.1 Երկաթե ձողեր

Չափեր. 100×100×2 մմ
Չափեր. 40×40×2 մմ
Նյութ պողպատ փոշեներկված
Գույն անտրացիտ (համաձայնեցնել պատվիրատուի հետ)

3Ղ ցանց
Մոդուլի Չափը 200×55մմ
Ցանցի ձողի չափը Ø4 մմ
Նյութ պողպատե փոշեներկված
Գույն անտրացիտ (համաձայնեցնել պատվիրատուի հետ)
Այրման դաս՝ Դ1 (ГОСТ 30244)
Պահանջվող հավաստագրեր. արտադրողի տեխնիկական
փաստաթղթեր և փորձարկման արձանագրություններ

2.2 Բետոն

Պաս. В20
Սեղմման հաշվարկային դիմադրություն ≥ 15 ՄՊա
Հաստատված՝ ըստ ՀՍՏ EN 206 կամ ГОСТ 26633
Սառցադիմադրություն՝ F150
Ջրադիմադրություն՝ W5

2.3 Ամրաններ

Տեսակ. А-III դաս (ГОСТ 5781-82 կամ ՀՍՏ 340)
Տրամագիծ. Ø12 մմ
Երկարություն բետոնում ներդրվող մասերի համար՝ 180 մմ
Կոռոզիայից պաշտպանություն՝ հակակոռոզիոն ծածկույթով կամ
ցինկապատ

3. Կառուցվածքային լուծումներ

3.1 Հիմքեր

Բետոնապատ հիմքեր՝ 400×400×1000 մմ
Մոնոլիտ բետոնացում՝ В20 դասի բետոնով
Ներքին ամրացում. երկու հատ խաչաձև Ø12 А-III ամրաններով,
280×600 մմ շրջանակով

3.2 Սյուների ամրացում

Սյուները տեղադրվում են բետոնային հիմքի մեջ ≥ 800 մմ
խորությամբ
Սյուների ներքևի մասում տեղադրվւմ են եռակցվող ներդիր
թիթեղներ

3.3 Հորիզոնական կապեր



Հորիզոնական պրոֆիլները կապում են սյուները միմյանց միջև.

3.4 Վերին հատվածի խցանում

Սյուների բաց վերին հատվածները փակվում են պլաստմասե խցաններով՝ ջրի ներթափանցումից և
մեխանիկական վնասումից խուսափելու համար

4. Իրականացման աշխատանքներ

Հողային աշխատանքներ՝ փոսերի փորման և հիմքերի
պատրաստում
Ամրանների շրջանակների պատրաստում և տեղադրում
Բետոնային հիմքերի լցում՝ թրթռակով խտացմամբ սյուների
տեղադրում և ամրացում ներդիրներով
Հորիզոնական և ուղղահայաց էլեմենտների տեղադրում,
խցանների տեղադրում հիմնասյուների վերին մասում
Կառուցվածքի վերջնական ստուգում

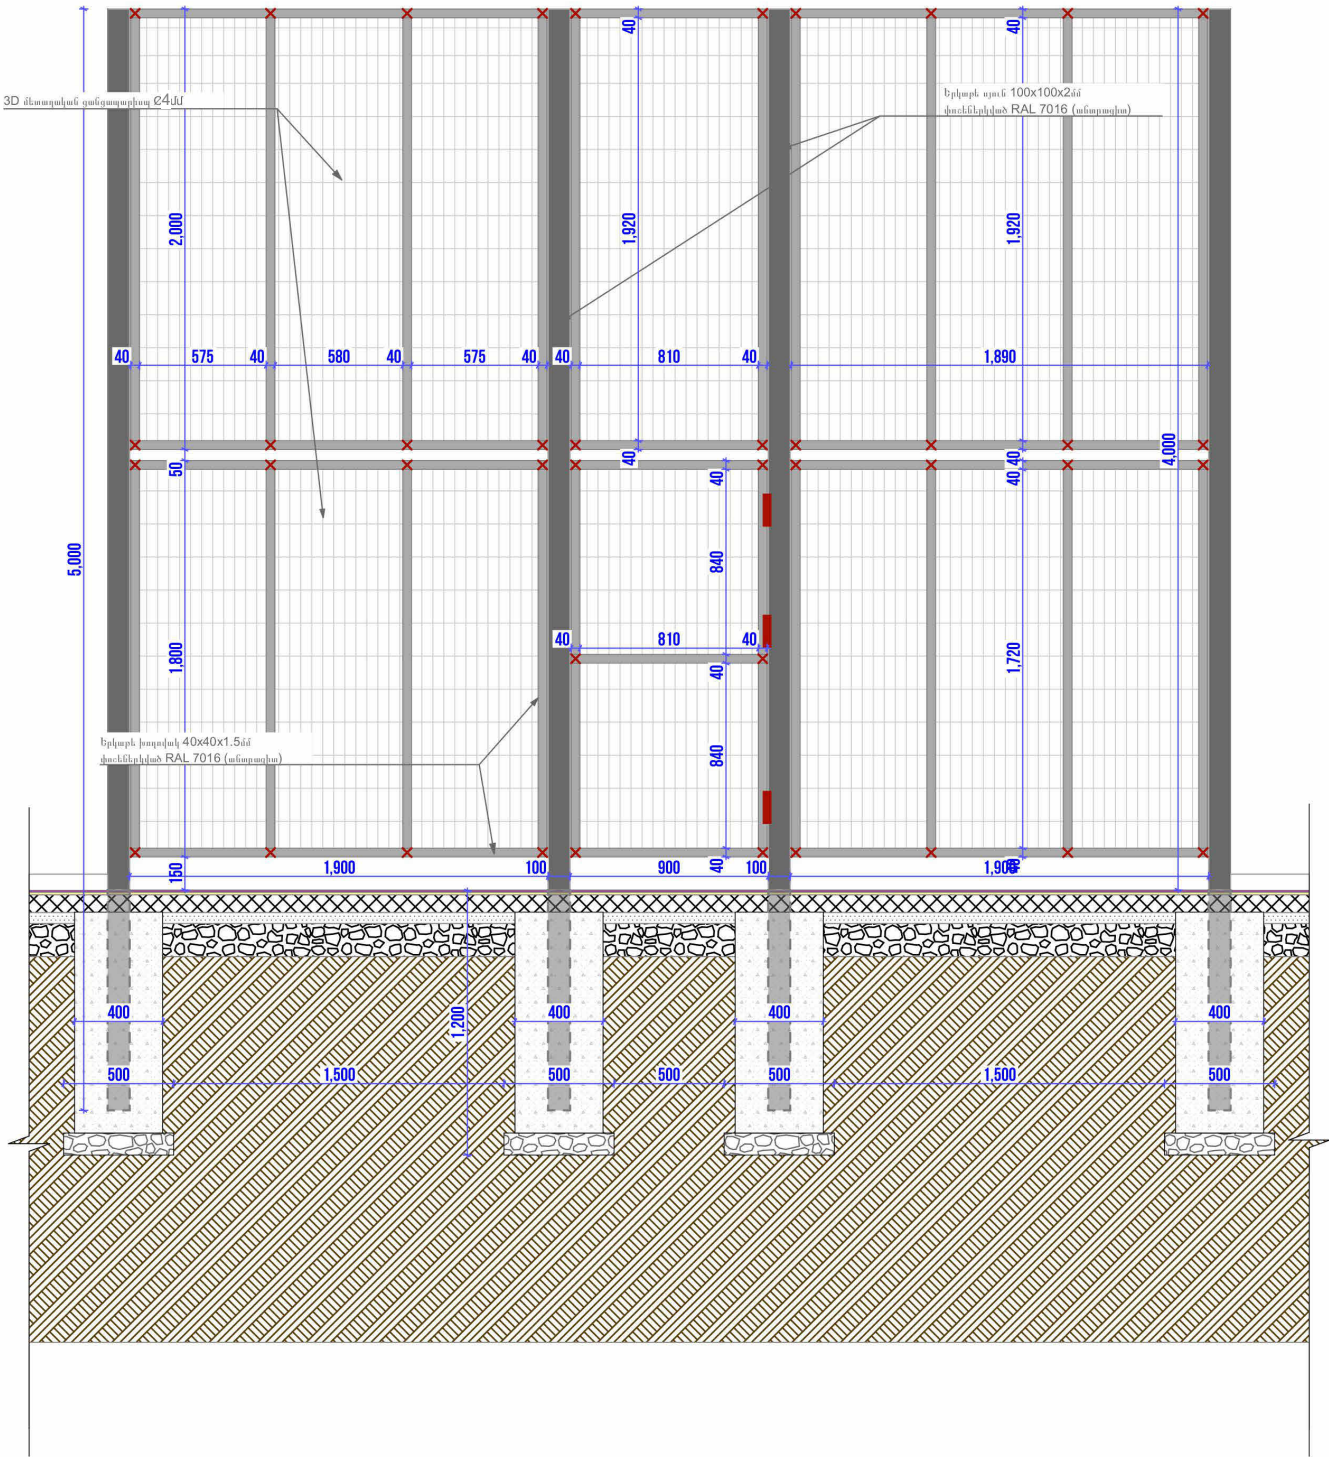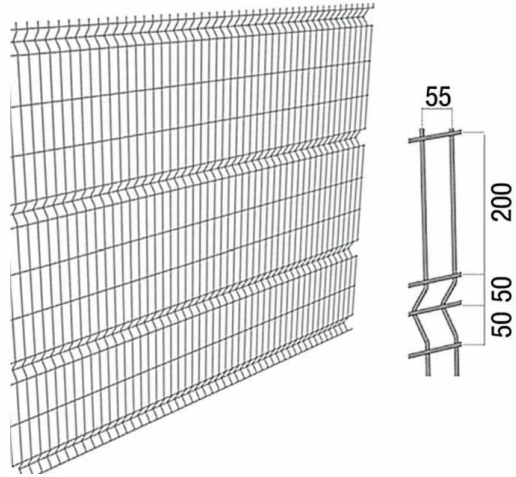






ԾԱՆՈԹԱԳՐՈՒԹՅՈՒՆ


-Բոլոր չափերը տրված են միլիմետրով,
իրական չափերը և նիշերը ճշգրտել տեղում

ՀՂՈՒՄՆԵՐ

Հիմնասյուների տեղադրման աշխատանքները իրականացնել՝
համաձայն թերթ 24-ում տրված հանգույցի:

ՆԱԽԱԳԾԱՅԻՆ ԸՆԿԵՐՈՒԹՅՈՒՆ՝ Проектирующая компания:		
«ԻՆԻՇԸԹԻՎ» ՍՊԸ ООО «ИНИИТИВ»		
ՀԱՍՑԵ՝ АДРЕС:	Քաջազունի 6 Каджазуни 6	
ՔԱՂԱՔ՝ ГОРОД:	ՀՀ, ԵՐԵՎԱՆ РА, ЕРЕВАН:	
ՓՈՍՏ, ԻՆԴԵՔՍ՝ ПОЧТ. ИНДЕКС	0092	
ՀԵՌԱՆՈՍ ТЕЛЕФОН՝	+374094500038	
ԷԼ. ՓՈՍՏ՝ ЭЛ. ПОЧТА	syndicadarch@gmail.com	
ԼԻՑԵՆԶԻԱ՝ ЛИЦЕНЗИЯ	ԾԲԴ-Ա-0110	
ՆԱԽԱԳԾԻ ԱՆՎԱՆՈՒՄԸ՝ НАЗВАНИЕ ПРОЕКТА:		
ՀՀ, Երևան քաղաքի, Կենտրոն վարչական շրջանի Քաջազունի 6 հասցեի բակի հիմնանորոգման աշխատանքներ:		
ՆԱԽԱԳԾԻ ՀԱՍՑԵ՝ АДРЕС ПРОЕКТА:		
ՀՀ, քաղաք Երևան, Կենտրոն վարչական շրջան, Քաջազունի 6 բակ		
ՊԱՏՎԻՐԱՏՈՒ՝ КЛИЕНТ:		
ԵՐԵՎԱՆԻ ՔԱՂԱՔԱՊԵՏԱՐԱՆ МЭРИЯ ЕРЕВАНА		
ՊԱՅՄԱՆԱԳՐԻ ՀԱՄԱՐ՝ НОМЕР ДОГОВОРА:		
№ ԵԲ-ՀՄԱԽԱՇԶԲ-25/6		
ՆԱԽԱԳԾԱՅԻՆ ՓՈՒԼ ԵՎ ՄԱՍ՝ РАЗДЕЛ:		
Աշխատանքային Նախագիծ Ճարտարապետաշինարարական մաս Рабочий проект Архитектурно-строительный раздел		
ԳԾԱԳՐԻ ԱՆՎԱՆՈՒՄԸ՝ НАЗВАНИЕ ЧЕРТЕЖА:		
ՑԱՆԿԱՊԱՏ 1-Ի ԻՐԱԿԱՆԱՑՄԱՆ ԴՐՎԱԳ / ԴՌԱՆ ԻՐԱԿԱՆԱՑՄԱՆ ԴՐՎԱԳ		
ԹԵՐԹ՝ СТРАНИЦА:	ԹԵՐԹԵՐ՝ СТРАНИЦЫ:	ՄԱՍՇՏԱԲ՝ МАСШТАБ:
ԾԸ- 25	35	1:30
Սա համակարգով իրականացված /CAD/ գծագիր է և չպետք է փոփոխվի ձեռքով Этот чертёж выполнен на компьютере (CAD) и не подлежит ручным изменениям		
ՊԱՇՏՈՒՆ՝ ДОЛЖНОСТЬ:	ԱՆՈՒՆ/ԱԶԳԱՆՈՒՆ՝ ИМЯ/ФАМИЛИЯ:	ՍՏՈՐ՝ ПОДПИСЬ:
ՏԵՐԹԵՆ՝ ДИРЕКТОР:	Վ. ԽԱՉԱՏՐՅԱՆ В. Хачатрян	
ՆԳԾ՝ ГАП:	Ա. ՍԱԽԱԿՅԱՆ А. Саакян	
ՆԱԽԱԳԾՈՂ՝ АРХИТЕКТОР:	Դ. ԶԱԼԻՆՅԱՆ Д. Залинян	
ՆԱԽԱԳԾՈՂ՝ АРХИТЕКТОР:	Ն. ԽԱՉԱՏՐՅԱՆ Н. Хачатрян	
ՆԱԽԱԳԾՈՂ՝ АРХИТЕКТОР:	Լ. ԱՐՇԱԿՅԱՆ Л. Аршакян	
ՍՏՈՐԳԵՑ՝ ПРОВЕРЕНО:	Ա. ՍԱԽԱԿՅԱՆ А. Саакян	

ՑԱՆԿԱՊԱՏ 2-Ի ԻՐԱԿԱՆԱՑՄԱՆ ԴՐՎԱԳ

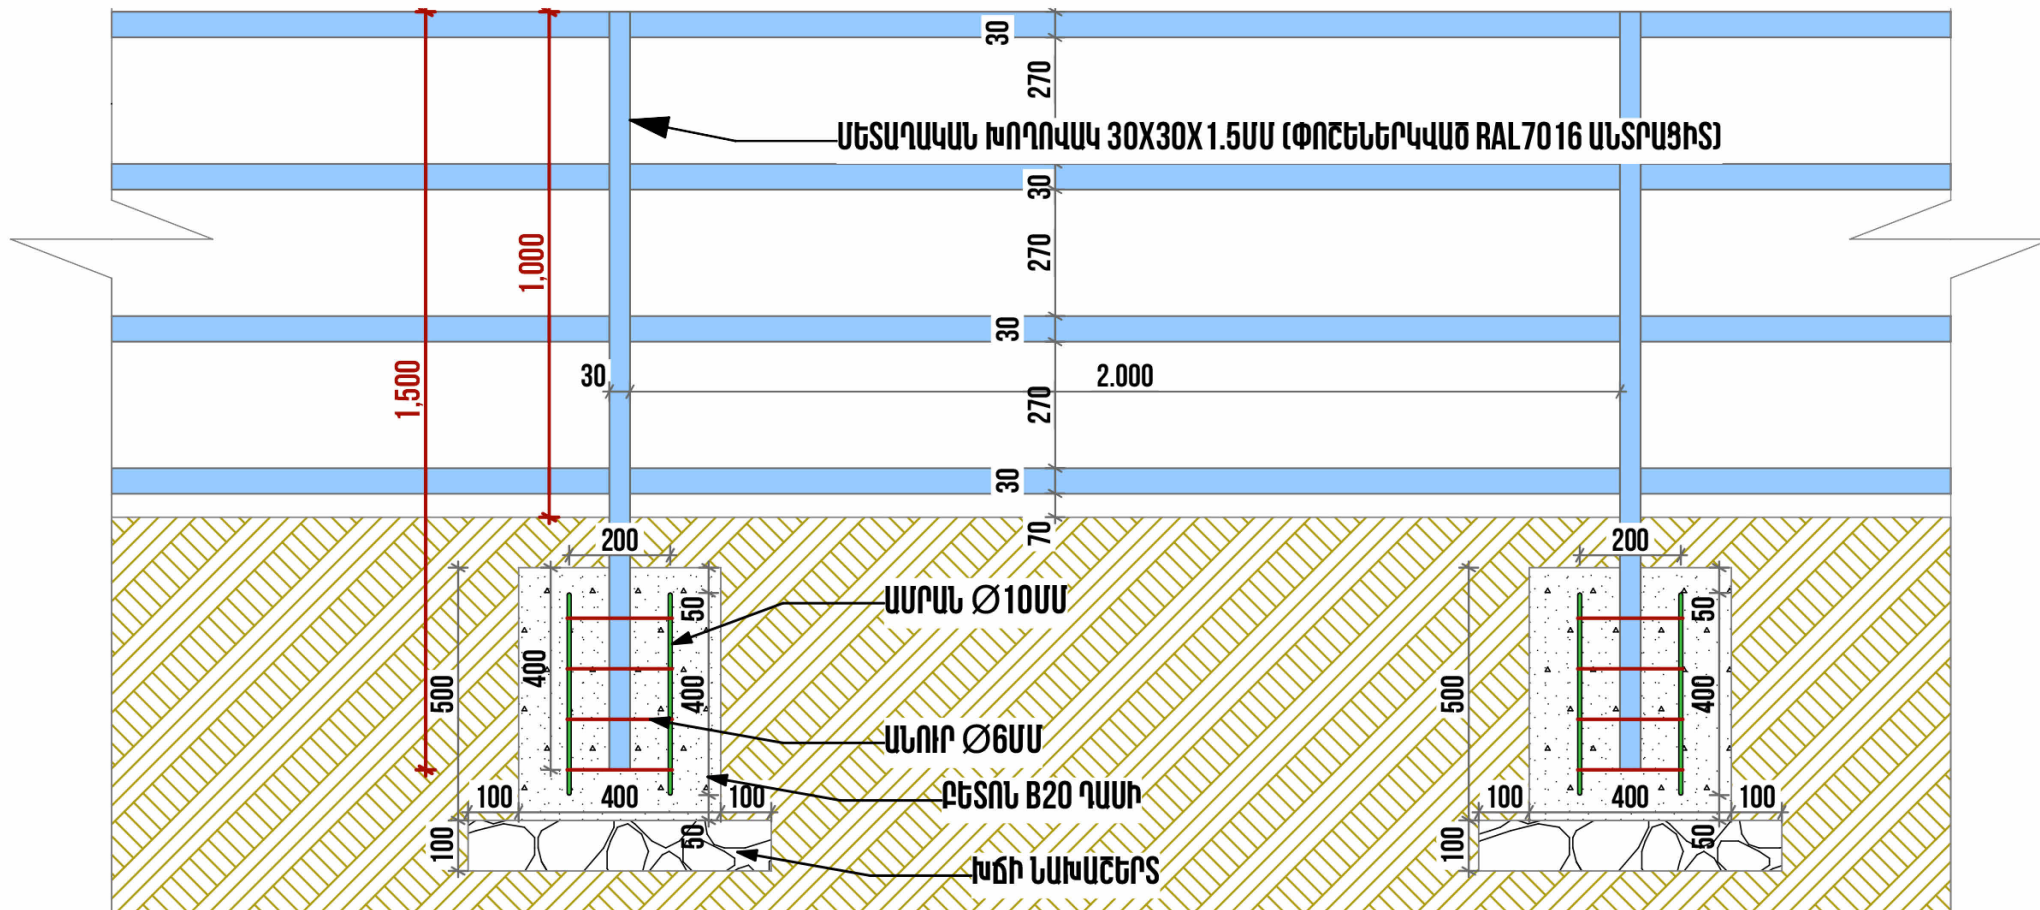

ՆԱԽԱԳԾԱՅԻՆ ԸՆԿԵՐՈՒԹՅՈՒՆ՝ Проектирующая компания:	
«ԻՆԻՇԻԱՏԻՎ» ՍՊԸ ООО «ИНИИТИВ»	
ՀԱՍՑԵ՝ АДРЕС:	Քաջազունի 6 Каджазуни 6
ՔԱՂԱՔ՝ ГОРОД:	ԳՂ, ԵՐԵՎԱՆ РА, ЕРЕВАН:
ՓՈՍՏ, ԻՆԴԵԿՍ՝ ПОЧТ. ИНДЕКС	0092
ՀԵՌԱՆՈՍ ТЕЛЕФОН՝	+374094500038
ԷԼ. ՓՈՍՏ՝ ЭЛ. ПОЧТА	syndicadarch@gmail.com
ԼԻՑԵՆԶԻԱ՝ ЛИЦЕНЗИЯ	ՃԲԴ-Ա-0110

ՆԱԽԱԳԾԻ ԱՆՎԱՆՈՒՄԸ՝ НАЗВАНИЕ ПРОЕКТА:
ԳՂ, ԵՐԼԱՆ քաղաքի, Կենտրոն վարչական շրջանի Քաջազունի 6 հասցեի բակի հիմնաստորոգման աշխատանքներ:

ՆԱԽԱԳԾԻ ՀԱՍՑԵ՝ АДРЕС ПРОЕКТА:
ԳՂ, քաղաք Երևան, Կենտրոն վարչական շրջան, Քաջազունի 6 բակ

ՊԱՏՎԻՐԱՏՈՒ՝ КЛИЕНТ:
ԵՐԵՎԱՆԻ ԲԱՂԱԲԱՊԵՏԱՐԱՆ МЭРИЯ ЕРЕВАН

ՊԱՅՄԱՆԱԳՐԻ ՀԱՄԱՐ՝ НОМЕР ДОГОВОРА:
№ ԵԲ-ՀԱՄԱՆԵԶԲ-25/6

ՆԱԽԱԳԾԱՅԻՆ ՓՈԽ ԵՎ ՄԱՍ՝ РАЗДЕЛ:
Աշխատանքային Նախագիծ Ճարտարապետաշինարարական մաս Рабочий проект Архитектурно-строительный раздел

ԳԾԱԳՐԻ ԱՆՎԱՆՈՒՄԸ՝ НАЗВАНИЕ ЧЕРТЕЖА:
ՑԱՆԿԱՊԱՏ 2-Ի ԻՐԱԿԱՆԱՑՄԱՆ ԴՐՎԱԳ

ԹԵՐԹ՝ СТРАНИЦА:	ԹԵՐԹԵՐ՝ СТРАНИЦЫ:	ՄԱՍՇՏԱԲ՝ МАСШТАБ:
ԾՇ- 26	35	1:30

Սա համակարգչով իրականացված /CAD/ գծագիր է և չպետք է փոփոխվի ձեռքով
Этот чертёж выполнен на компьютере (CAD) и не подлежит ручным изменениям

ԾԱՆՈԹԱԳՐՈՒԹՅՈՒՆ

-Բոլոր չափերը տրված են միլիմետրով, իրական չափերը և նիշերը ճշգրտել տեղում:

ՊԱՇՏՈՆԸ՝ ДОЛЖНОСТЬ:	ԱՆՈՒՆ/ԱԶԳԱՆՈՒՆ՝ ИМЯ/ФАМИЛИЯ:	ՍԱՏՇԱԲ՝ ПОДПИСЬ:
ՏՆՕՐԵՆ՝ ДИРЕКТОР:	Վ. ԽԱՅԱՏՐՅԱՆ В. ХАЧАТРЯН	
ՆԱԽԱԳԾՈՐ՝ АРХИТЕКТОР:	Ա. ՍԱԽԱԿՅԱՆ А. СААКЯН	
ՆԱԽԱԳԾՈՐ՝ АРХИТЕКТОР:	Դ. ԶԱԼԻՆՅԱՆ Д. ЗАЛИНЯН	
ՆԱԽԱԳԾՈՐ՝ АРХИТЕКТОР:	Ն. ԽԱՅԱՏՐՅԱՆ Н. ХАЧАТРЯН	
ՆԱԽԱԳԾՈՐ՝ АРХИТЕКТОР:	Լ. ԱՐՉԱԿՅԱՆ Л. АРШАКЯН	
ՍՏՈՐԳԵՑ՝ ПРОВЕРЕНО:	Ա. ՍԱԽԱԿՅԱՆ А. СААКЯН	

ԴԱՐՊԱՍԻ ՏԵՂԱԴՐՄԱՆ ՀԱՆԳՈՒՅՑ

Բակետի ստեղծ

100x100x3

1200

800

3900

3020

70

800

1000

400

Ամրանավորում

1800

1000

40x40x2mm

Պոլիկարբոնատ վահանակ առնվազն 8մմ հաստությամբ

Ֆուտերի դարպասներ

2հատ

48x3,5

76x3,5

2000

70

500

700

600



Ամրանավորում

3000

600

Բեռոն
Նյութ՝ B15 դասի բեռոն, չորացում՝ 7 օրյա խոնավեցում կամ
քիմիական հավելանքներով՝ ըստ ՄՆԻՊ 3.03.01-87:

ԽԱՂՈՂԻ ՀԵՆԱՍՅՈՒՆԵՐԻ ԳԾԱԳԻՐ

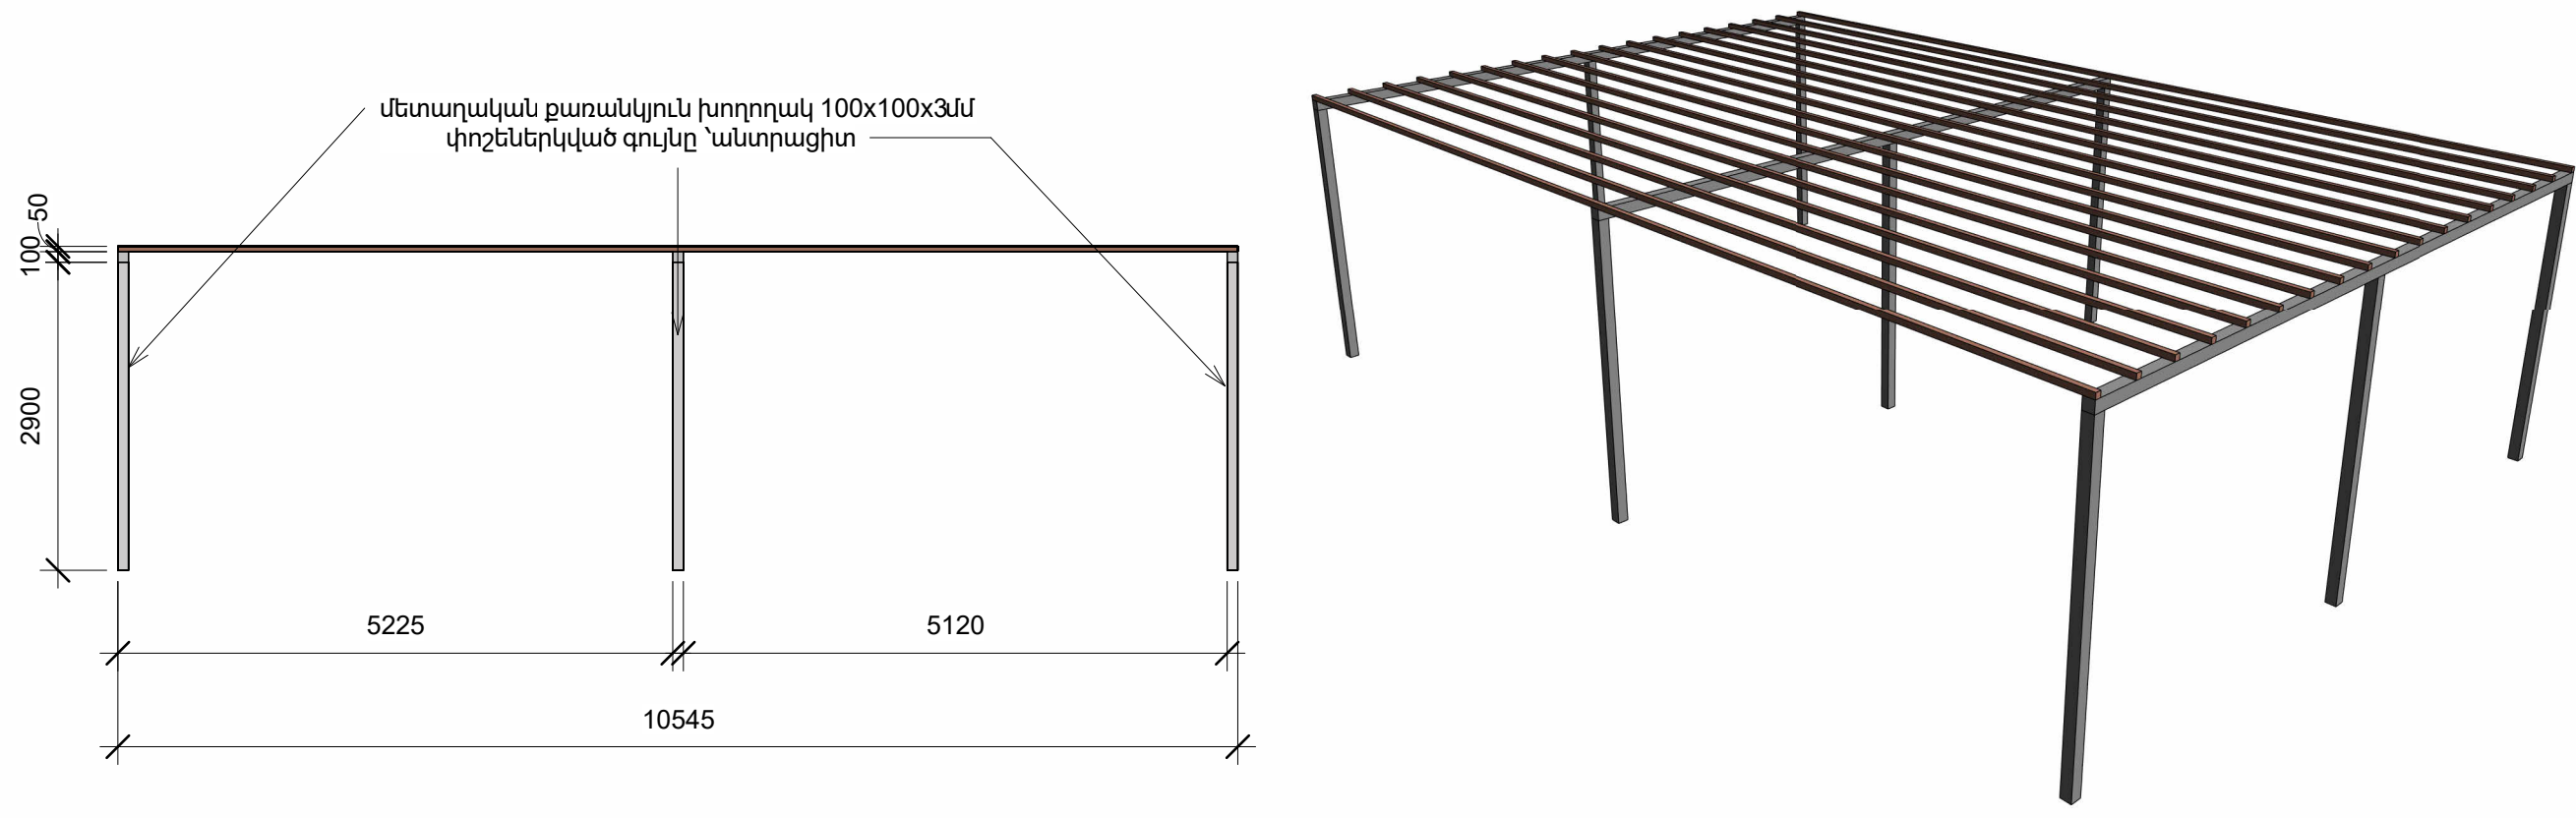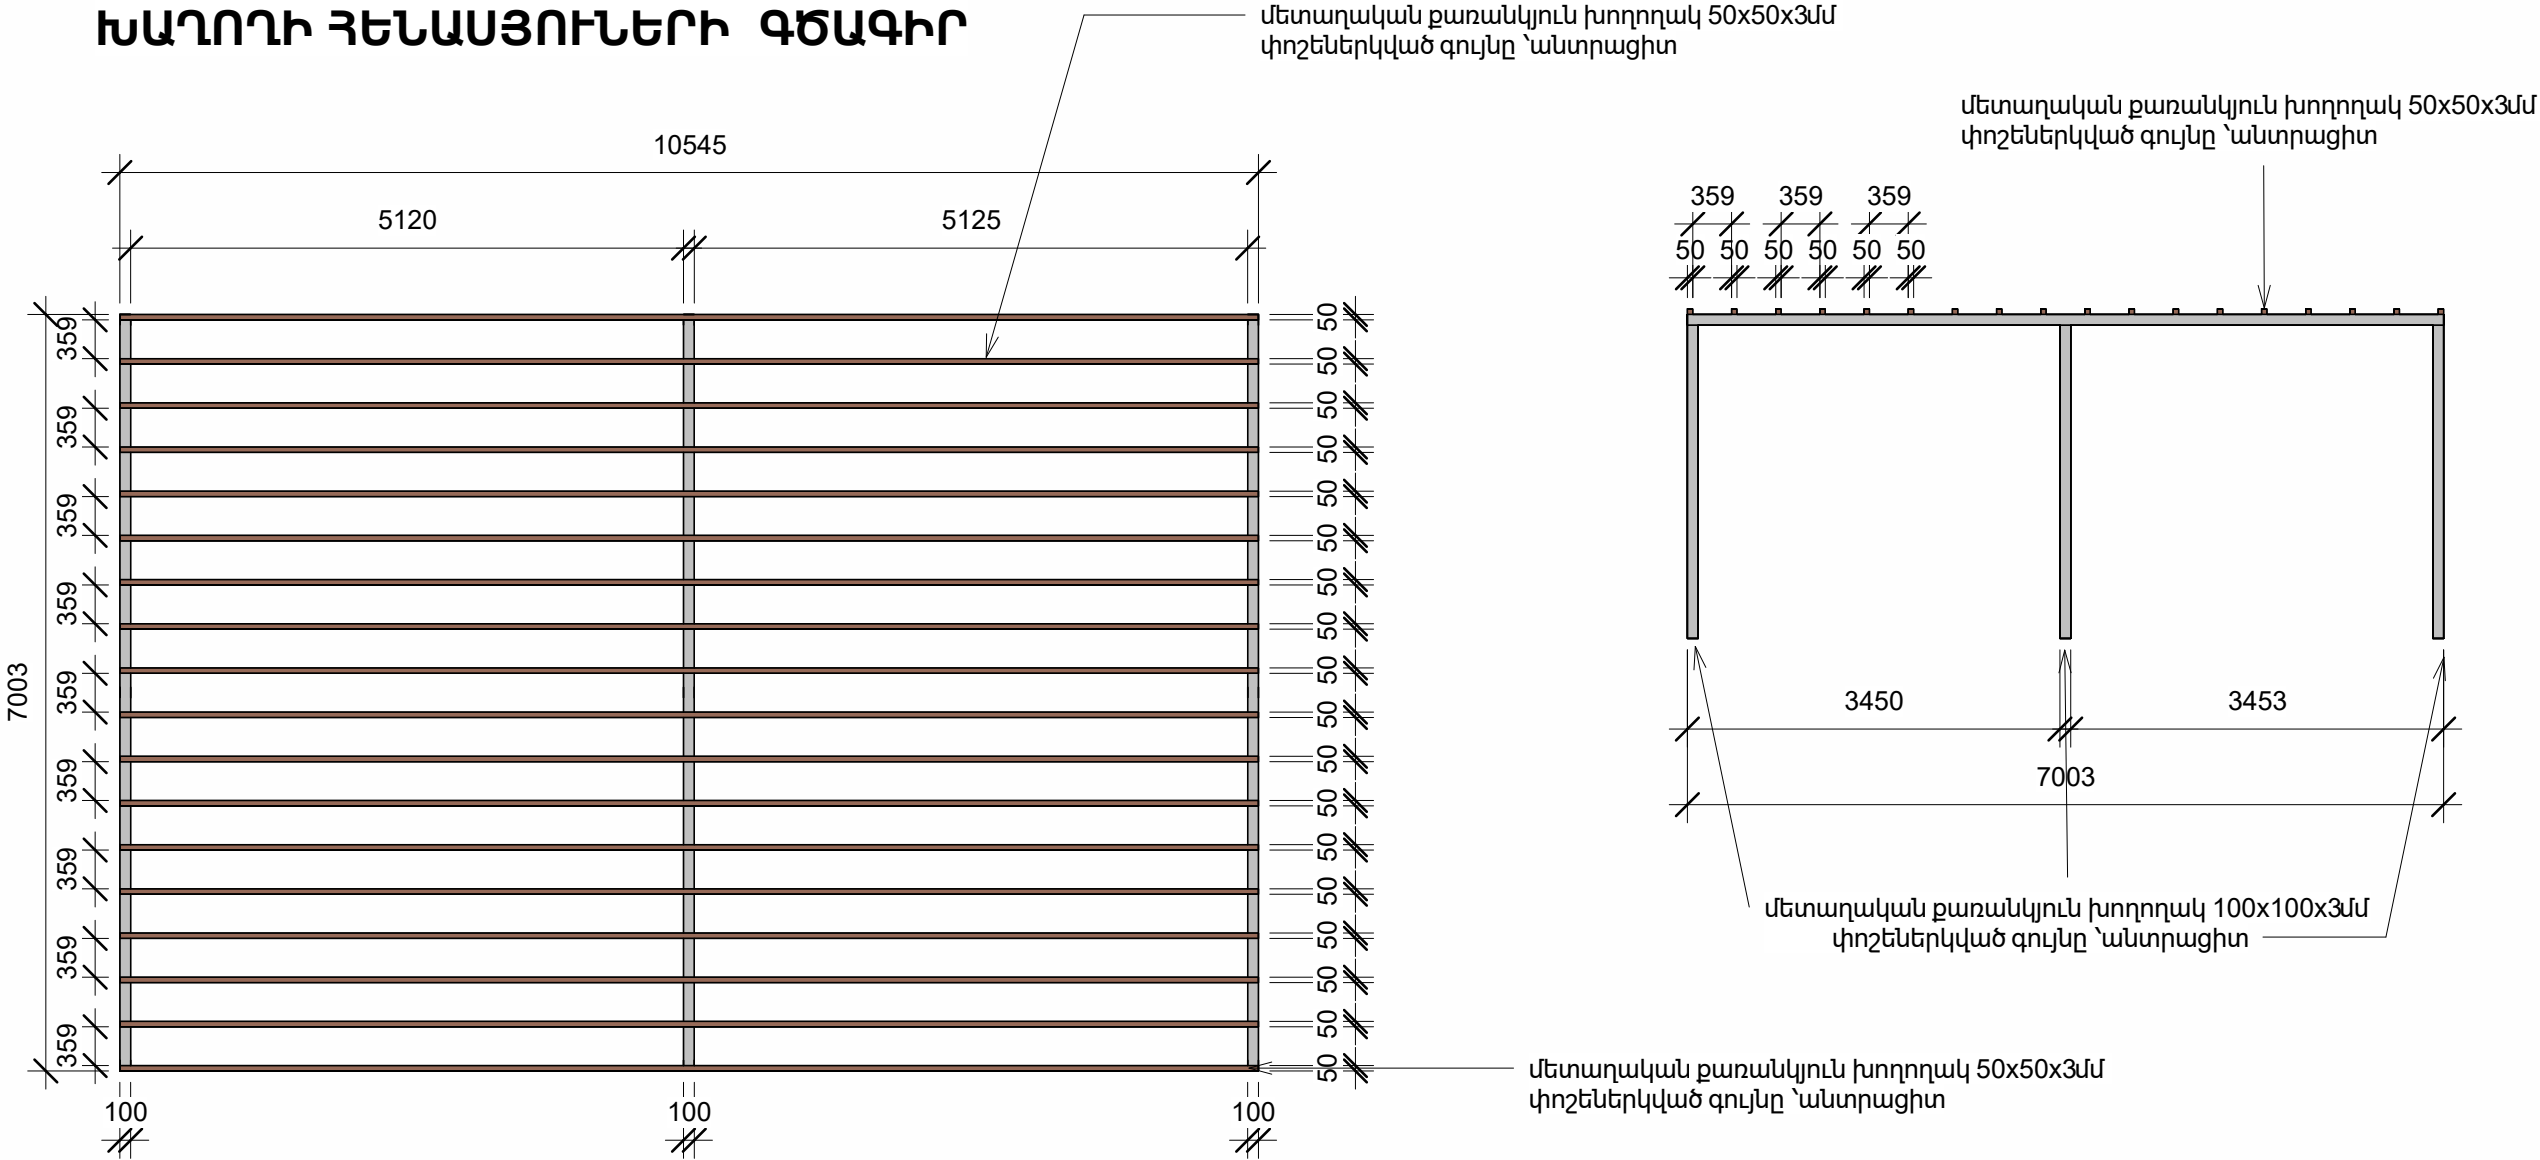

ՆԱԽԱԳԾԱՅԻՆ ԸՆԿԵՐՈՒԹՅՈՒՆ	
Проектирующая компания:	
«ԻՆԻՇԻԱՏԻՎ» ՍՊԸ ООО «ИНИИТИВ»	
ՀԱՍՑԵ՝ АДРЕС:	Քաջազունի 6 Каджазунни 6
ՔԱՂԱՔ՝ ГОРОД:	ՀՀ, ԵՐԵՎԱՆ РА, ЕРЕВАН:
ՓՈՍՏ, ԻՆԴԵՔՍ՝ ПОЧТ. ИНДЕКС	0092
Հեռախոս ТЕЛЕФОН՝	+374094500038
ԷԼ. ՓՈՍՏ՝ ЭЛ. ПОЧТА	initiativearchitects@gmail.com
ԼԻՑԵՆԶԻԱ՝ ЛИЦЕНЗИЯ	ՃԲԴ-Ա-0110

ՆԱԽԱԳԾԻ ԱՆՎԱՆՈՒՄԸ՝ НАЗВАНИЕ ПРОЕКТА:
ՀՀ, Երևան քաղաքի, Կենտրոն վարչական շրջանի Քաջազունի 6 հասցեի բակի իմնաստորոգման աշխատանքներ:

ՆԱԽԱԳԾԻ ՀԱՍՑԵ՝ АДРЕС ПРОЕКТА:
ՀՀ, քաղաք Երևան, Կենտրոն վարչական շրջան, Քաջազունի 6-ի բակ

ՊԱՏՎԻՐԱՏՈՒ՝ КЛИЕНТ:
ԵՐԵՎԱՆԻ ԲԱՂԱՔԱՊԵՏԱՐԱՆ МЭРИЯ ЕРЕВАНА

ՊԱՅՄԱՆԱԳՐԻ ՀԱՄԱՐ՝ НОМЕР ДОГОВОРА:
№ ԵԲ-ՀՍԱԽՆԵԶԲ-25/6

ՆԱԽԱԳԾԱՅԻՆ ՓՈԽ ԵՎ ՄԱՍ՝ РАЗДЕЛ:
Աշխատանքային Նախագիծ Ճարտարապետաշինարարական մաս Рабочий проект Архитектурно-строительный раздел


ԳԾԱԳՐԻ ԱՆՎԱՆՈՒՄԸ՝ НАЗВАНИЕ ЧЕРТЕЖА:
ԽԱՂՈՂԻ ՀԵՆԱՍՅՈՒՆԵՐԻ ԳԾԱԳԻՐ

ԹԵՐԹ՝ СТРАНИЦА:	ԹԵՐԹԵՐ՝ СТРАНИЦЫ:	ՄԱՍՇՏԱՐ՝ МАСШТАБ:
ԾՇ- 28	35	1:70

Սա համակարգչով իրականացված /CAD/ գծագիր է և չպետք է փոփոխվի ձեռքով
Этот чертёж выполнен на компьютере (CAD) и не подлежит ручным изменениям

ՊԱՇՏՈՆԸ՝ СТРАНИЦА:	ԱՆՈՒՆ/ԱԶԳԱՆՈՒՆ՝ ИМЯ/ФАМИЛИЯ:	ՍՏՈՐ՝ ПОДПИСЬ:
ՏՆՕՐԵՆ՝ ДИРЕКТОР:	Վ. Խաչատրյան В. Хачатрян	
ՆԳՃ՝ ГАП:	Ա. Սահակյան А. Саакян	
ՆԱԽԱԳԾՈՂ՝ АРХИТЕКТОР:	Դ. Չալինյան Д. Залинян	
ՆԱԽԱԳԾՈՂ՝ АРХИТЕКТОР:	Ն. Խաչատրյան Н. Хачатрян	
ՆԱԽԱԳԾՈՂ՝ АРХИТЕКТОР:	Լ. Արշակյան Л. Аршакян	
ՍՏՈՐԳԵՑ՝ ПРОВЕРЕНО:	Ա. Սահակյան А. Саакян	

ԼՈՒՍԱՎՈՐՄԱՆ ԲԱՐԵԿԱՐԳՄԱՆ ՆԱԽԱԳԻԾ

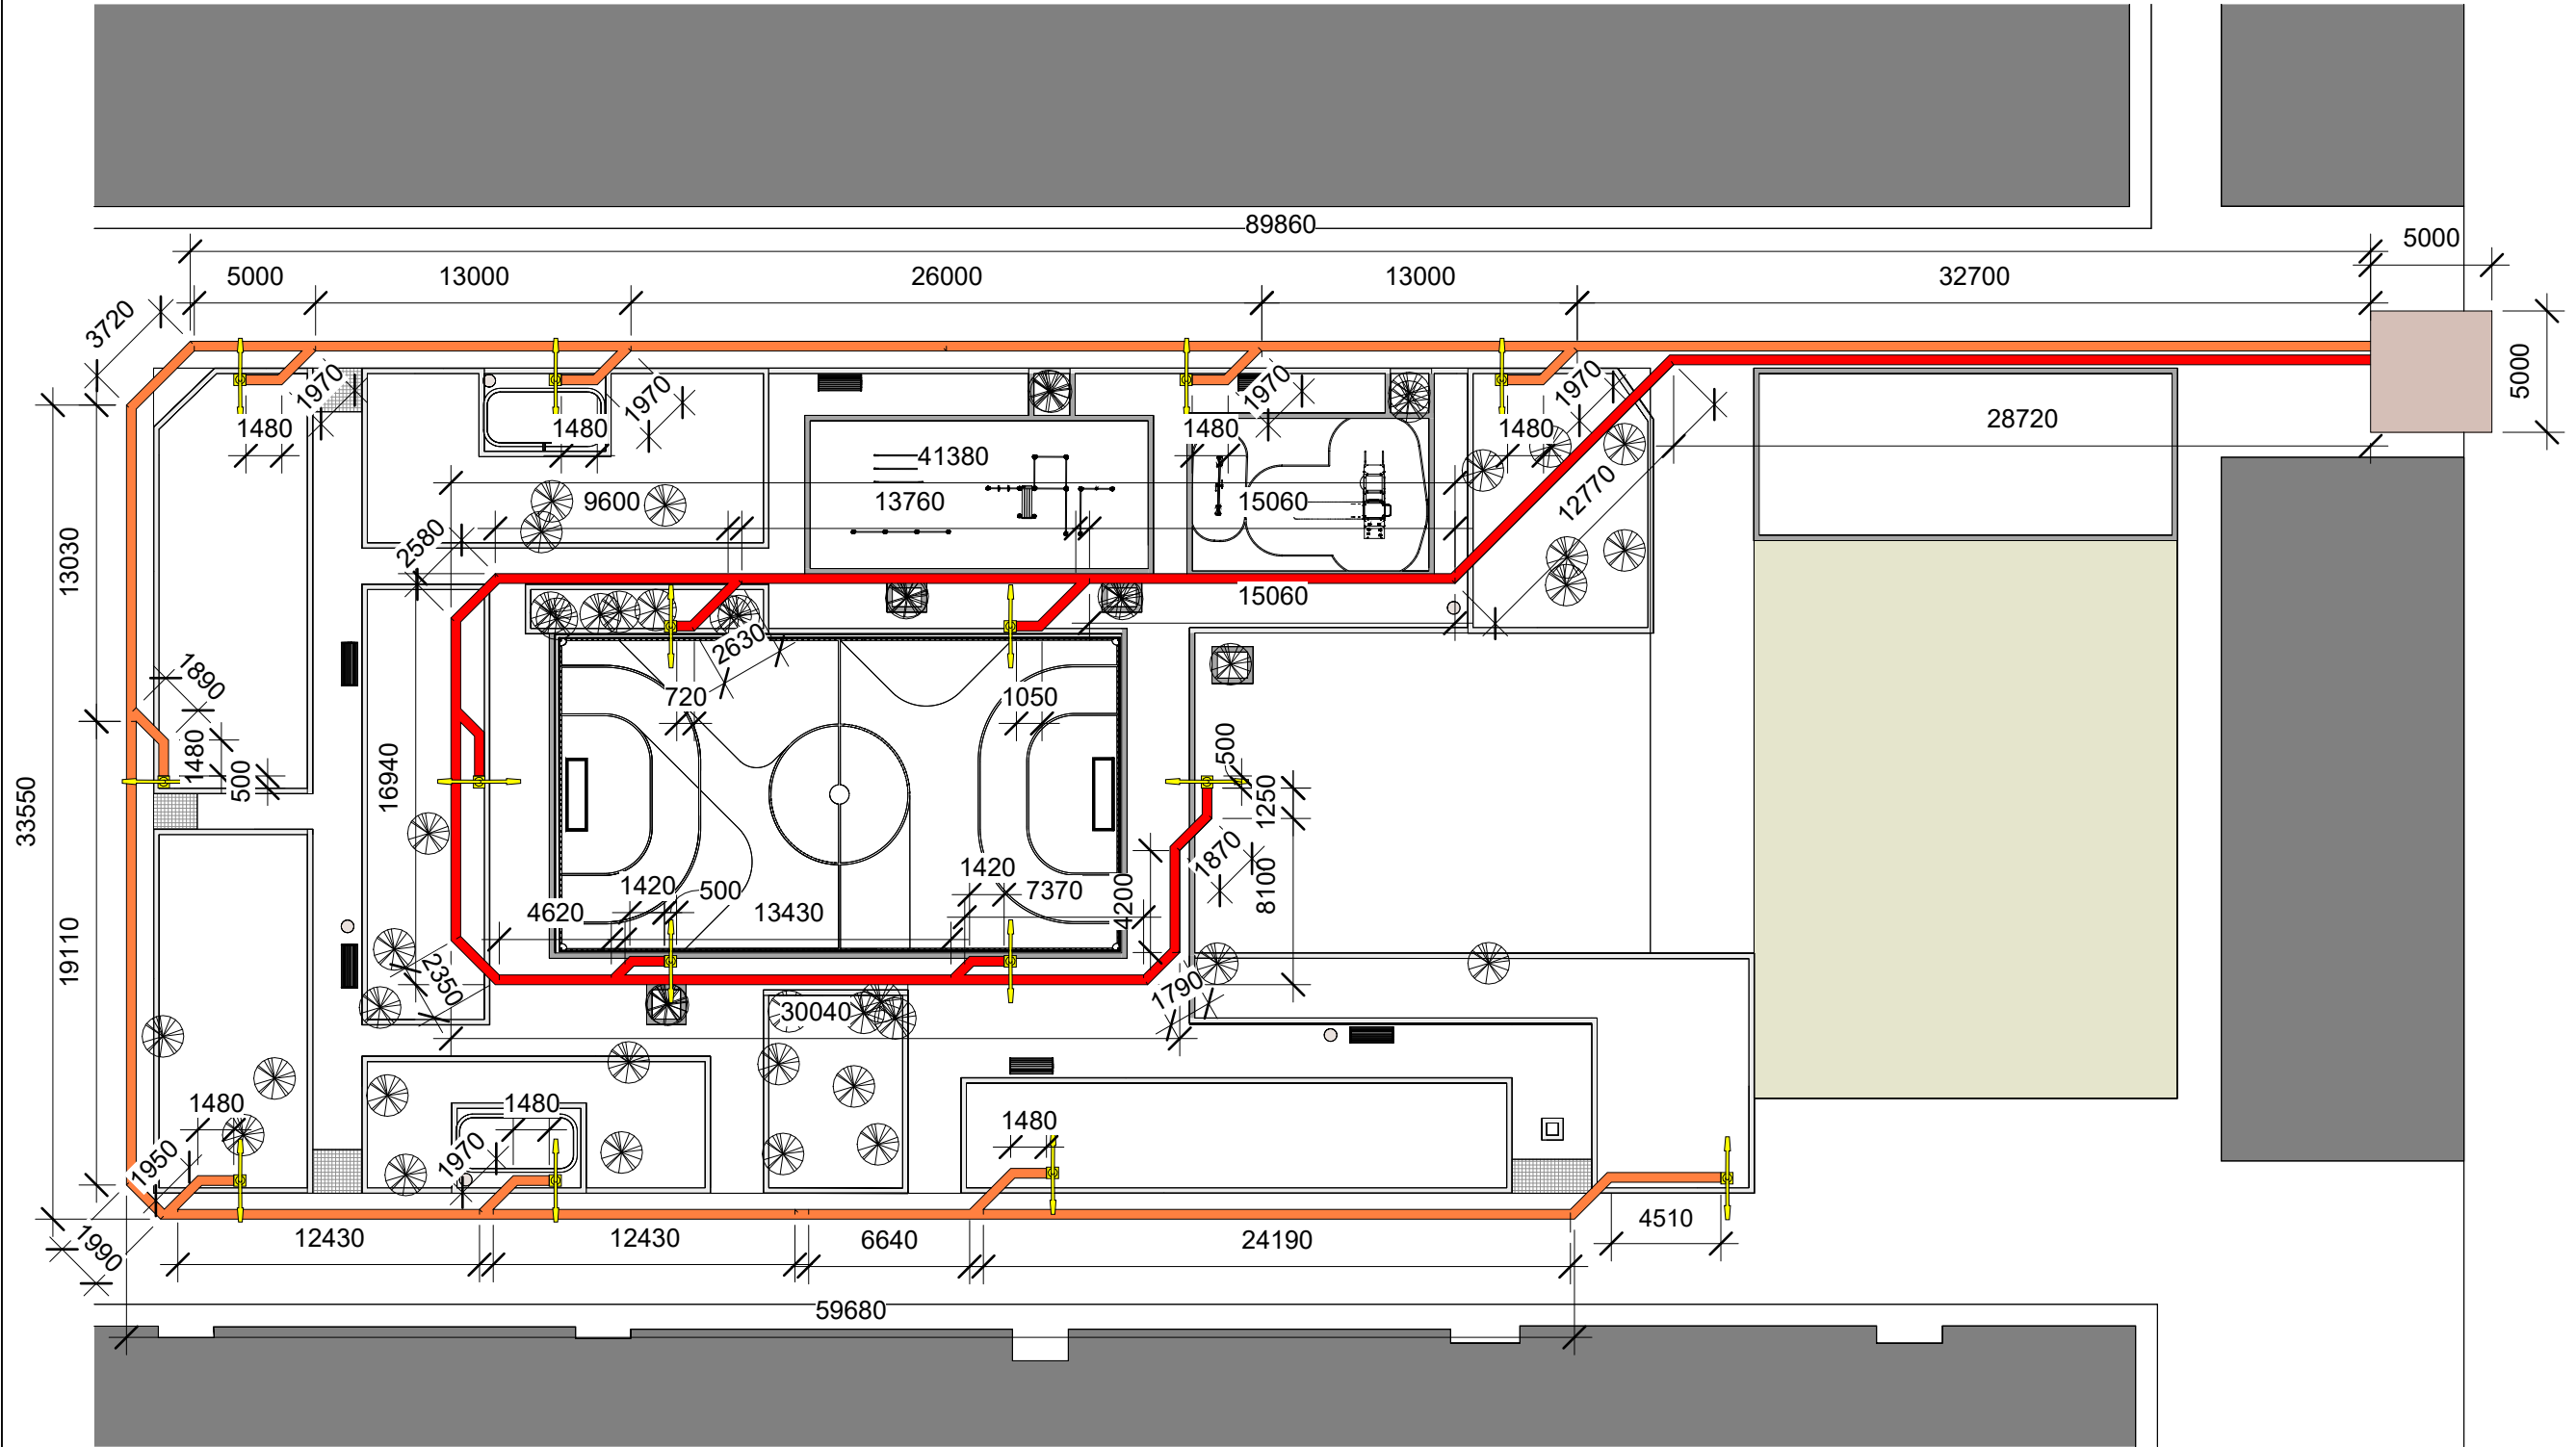

ԼՈՒՍԱԳԾԱՅԻՆ ԸՆԿԵՐՈՒԹՅՈՒՆ՝ Проектирующая компания:	
«ԻՆԻՇԻԱՏԻՎ» ՍՊԸ ООО «ИНИИТИВ»	
ՀԱՍՑԵ՝ АДРЕС:	Քաջագունի 6 Каджазунни 6
ՔԱՂԱՔ՝ ГОРОД:	ՀՀ, ԵՐԵՎԱՆ РА, ЕРЕВАН:
ՓՈՍՏ. ԻՆԴԵՔՍ՝ ПОЧТ. ИНДЕКС	0092
ՀԵՏԵԼՈՒՄ ТЕЛЕФОН՝	+374094500038
ԷԼ. ՓՈՍՏ՝ ЭЛ. ПОЧТА	initiativearchitects@gmail.com
ԼԻՑԵՆԶԻԱ՝ ЛИЦЕНЗИЯ	ՃԲԴ-Ա-0110

ԼՈՒՍԱԳԾԻ ԱՆՎԱՆՈՒՄԸ՝ НАЗВАНИЕ ПРОЕКТА:
ՀՀ, Երևան քաղաքի, Կենտրոն վարչական շրջանի Քաջագունի 6 հասցեի բակի հիմնանորոգման աշխատանքներ:

ԼՈՒՍԱԳԾԻ ՀԱՍՑԵ՝ АДРЕС ПРОЕКТА:
ՀՀ, քաղաք Երևան, Կենտրոն վարչական շրջան, Քաջագունի 6-ի բակ

ՊԱՏՎԻՐԱՏՈՒ՝ КЛИЕНТ:
ԵՐԵՎԱՆԻ ՔԱՂԱՔԱԴՐԱՊԵՏԱՐԱՆ МЭРИЯ ЕРЕВАНА

ՊԱՅՄԱՆԱԳՐԻ ՀԱՄԱՐ՝ НОМЕР ДОГОВОРА:
№ ԵԶ-ՀՄԱՍԱԾՁԲ-25/6

ԼՈՒՍԱԳԾԱՅԻՆ ՓՈՒԼ ԵՎ ՄԱՍ՝ РАЗДЕЛ:
Աշխատանքային Նախագիծ Ճարտարապետաշինարարական մաս Рабочий проект Архитектурно-строительный раздел

ԳԾԱԳՐԻ ԱՆՎԱՆՈՒՄԸ՝ НАЗВАНИЕ ЧЕРТЕЖА:
ԼՈՒՍԱՎՈՐՄԱՆ ԲԱՐԵԿԱՐԳՄԱՆ ՆԱԽԱԳԻԾ






ԹԵՐԹ՝ СТРАНИЦА:	ԹԵՐԹԵՐ՝ СТРАНИЦЫ:	ՄԱՍՇՏԱԲ՝ МАСШТАБ:
ԷԼ - 01	34	1:300

Սա համակարգով իրականացված /CAD/ գծագիր է և չպետք է փոփոխվի ձեռքով
Этот чертёж выполнен на компьютере (CAD) и не подлежит ручным изменениям

ՊԱՇՏՈՒՆ՝ ДОЛЖНОСТЬ:	ԱՆՈՒՆ/ԱԶԱՆՈՒՆ՝ ИМЯ/ФАМИЛИЯ:	ՍՏՈՐ՝ ПОДПИСЬ:
ՏՆՕՐԵՆ՝ ДИРЕКТОР:	Վ. Խաչատրյան В. Хачатрян	
ՆԳՏ՝ ГАП:	Ա. Սահակյան А. Саакян	
ԼՈՒՍԱԳԾՈՐ՝ АРХИТЕКТОР:	Դ. Չալինյան Д. Залинян	
ԼՈՒՍԱԳԾՈՐ՝ АРХИТЕКТОР:	Ն. Խաչատրյան Н. Хачатрян	
ԼՈՒՍԱԳԾՈՐ՝ АРХИТЕКТОР:	Լ. Արշակյան Л. Аршакян	
ՍՏՈՐԳԵՑ՝ ПРОВЕРЕНО:	Ա. Սահակյան А. Саакян	

ՈՒՇԱԴՐՈՒԹՅՈՒՆ	ՀՂՈՒՄՆԵՐ	ՊԱՅՄԱՆԱԿԱՆ ՆՇԱՆՆԵՐ
Բարեկարգման աշխատանքների ընթացքում կարող են լինել Նախագծային և ծավալային շտկումներ՝ կախված ապամոնտաժման աշխատանքներից	Լուսավորության համակարգի իրականացման և համակարգի տեխնիկական բնութագիրը ըստ Էլ 02-03 ում տրված հանգույցների	<div><div></div> Լուսապայան Ե/Բ հիմք, 500x500x1000մմ</div> <div><div></div> Մալուխների անկողնակներ</div> <div><div></div> Նոր լուսապայուկներ</div>
ԾԱՆՈԹԱԳՐՈՒԹՅՈՒՆ		
-Բոլոր չափերը տրված են միլիմետրով		
-Իրական չափերը և նիշերը ճշգրտել տեղում:		

ԼՈՒՍԱԿՈՐՈՒԹՅԱՆ ՀԱՄԱԿԱՐԳԻ ԻՐԱԿԱՆԱՑՄԱՆ ՀԱՆԳՈՒՅՑ

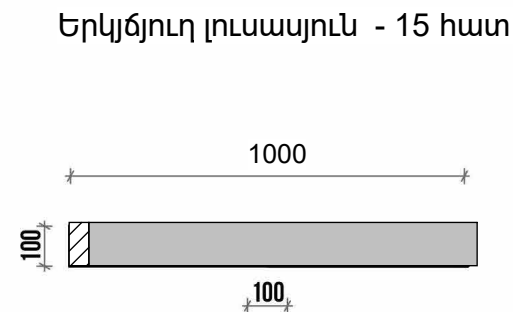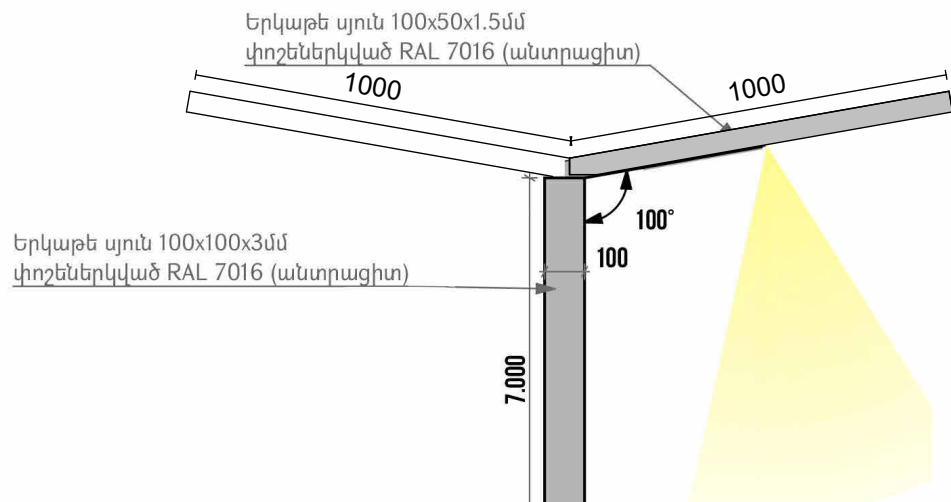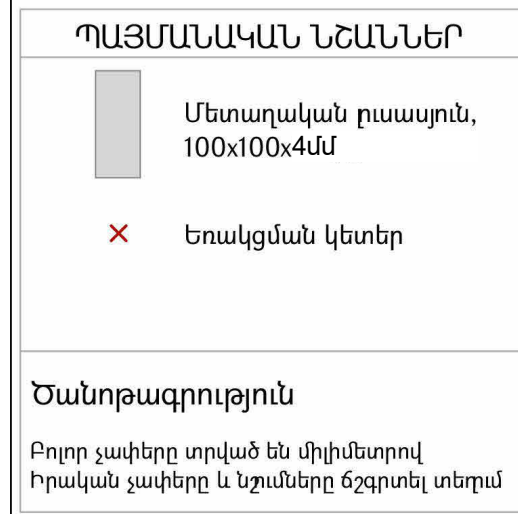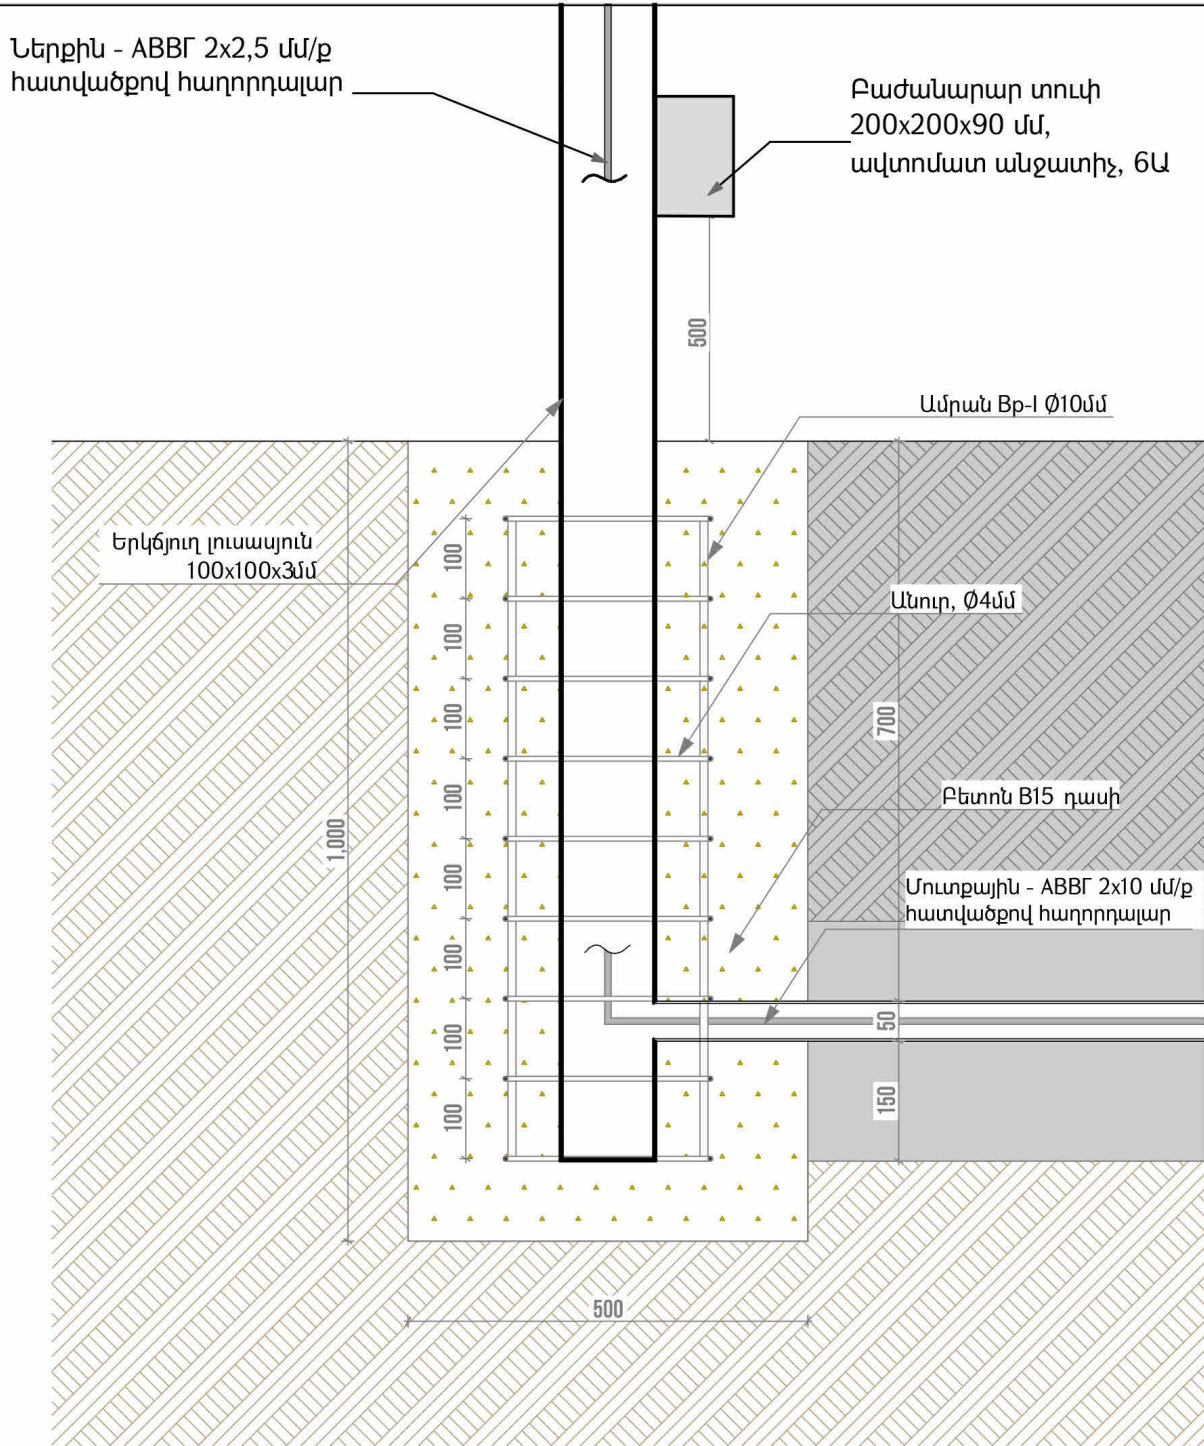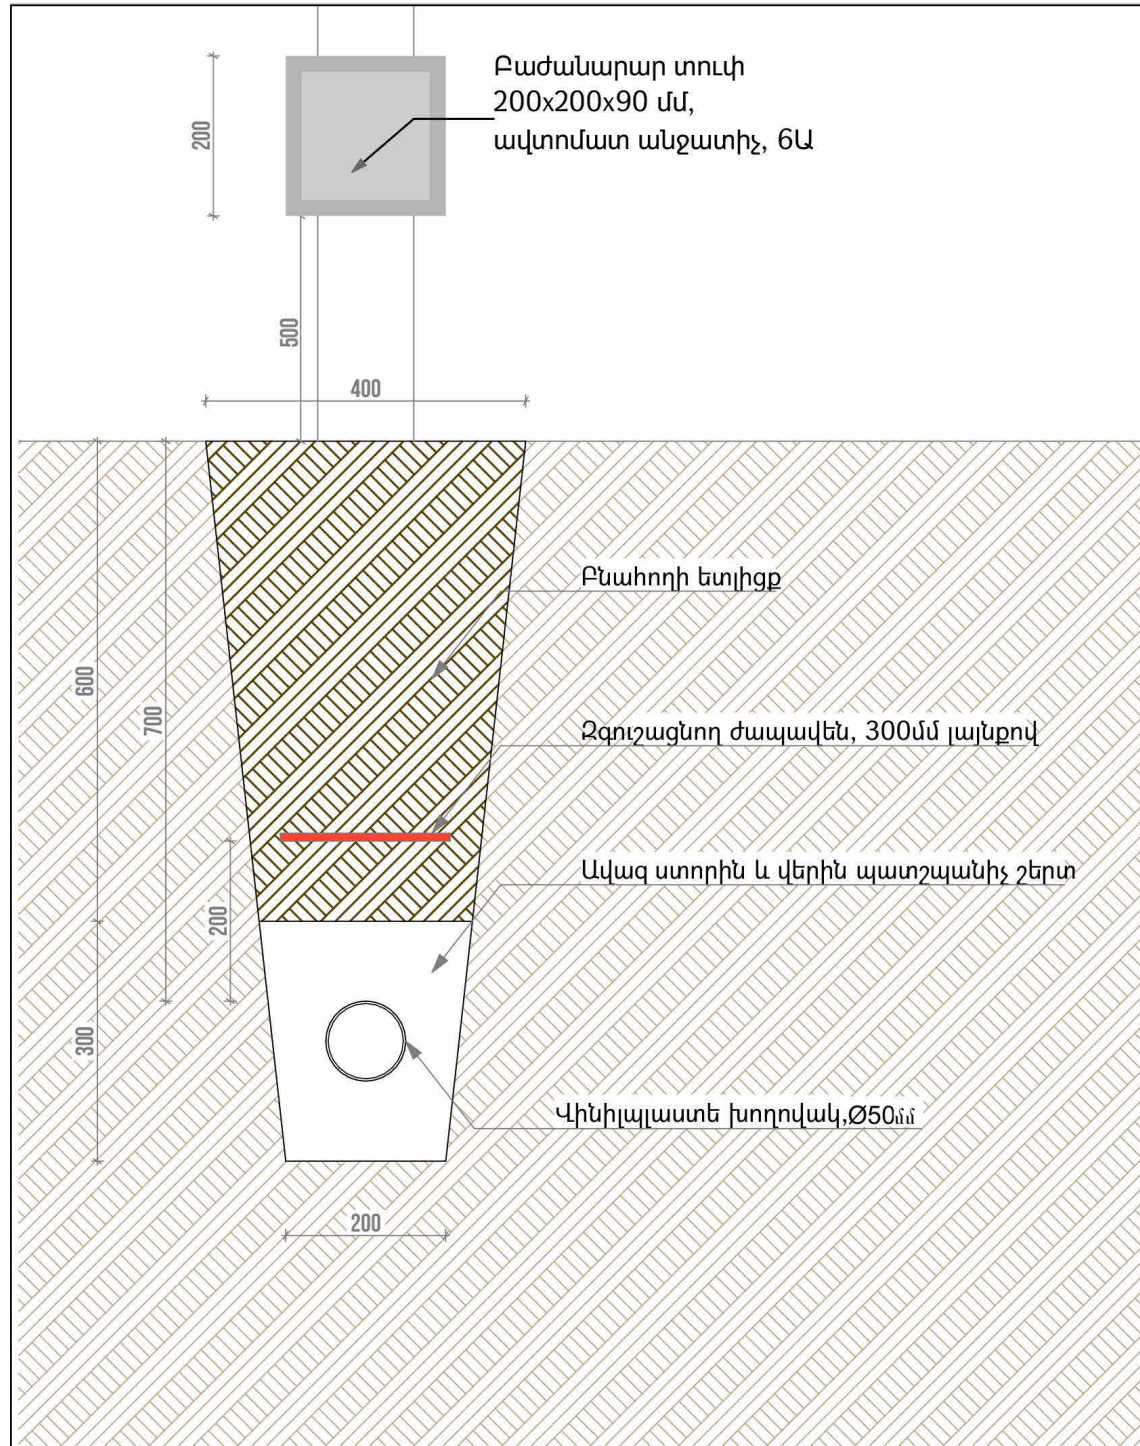

Լուսասւյան ձևը և փոշեներկվան գույնը համաձայնեցնել պատվիրատուի հետ

<p>ՆԱԽԱԳԾԱՅԻՆ ԸՆԿԵՐՈՒԹՅՈՒՆ</p> <p>Проектирующая компания:</p>	
<p>«ԻՆԻՇԸԹԻՎ» ՍՊԸ</p> <p>ООО «ИНИШИТИВ»</p>	
<p>ՀԱՍՑԵ՝</p> <p>АДРЕС:</p>	<p>Զաքազկունիի 6</p> <p>Каджазнуни 6</p>
<p>ԶԿՐԱՔ՝</p> <p>ГОРОД:</p>	<p>ՀՀ, ԵՐԵՎԱՆ</p> <p>РА, ЕРЕВАН:</p>
<p>ՓՈՍՏ. ԻՆԴԵՔՍ՝</p> <p>ПОЧТ. ИНДЕКС</p>	<p>0092</p>
<p>ՀԵՌԱՍՈՒՍ</p> <p>ТЕЛЕФОН՝</p>	<p>+374094500038</p>
<p>ԷԼ. ՓՈՍՏ</p> <p>ЭЛ. ПОЧТА</p>	<p>initiativearchitects@gmail.com</p>
<p>ԼԻՑԵՆԶԻԱ՝</p> <p>ЛИЦЕНЗИЯ</p>	<p>ԾԲԴ-Ա-1110</p>

ՆԱԽԱԳԾԻ ԱՆՎԱՆՈՒՄԸ՝
НАЗВАНИЕ ПРОЕКТА:

ՀՀ, Երևան քաղաքի, Կենտրոն վարչական շրջանի Զաքազնունի 6 հասցեի բակի հիմնանորոգման աշխատանքներ:

ՆԱԽԱԳԾԻ ՀԱՍՑԵ՝
АДРЕС ПРОЕКТА:

ՀՀ, քաղաք Երևան, Կենտրոն վարչական
շրջան, Զաքազնուհի 6-ի բակ

ՊԱՏՎԻՐԱՏՈՒ՝
КЛИЕНТ:

ԵՐԵՎԱՆԻ ԶԱՂԱԶԱՊԵՏԱՐԱՆ

ՊԱՅՄԱՆԱԳՐԻ ՀԱՄԱՐ՝
НОМЕР ДОГОВОРА:

№ ԵԲ-ՅՄԱԽԱՇՁԲ-25/6

ՆԱԽԱԳԾԱՅԻՆ ՓՈՒԼ ԵՎ ՄԱՍ՝
РАЗДЕЛ:







Աշխատանքային նախագիծ
Ճարտարապետաշինարարական մաս
Рабочий проект
Архитектурно-строительный раздел

ՊԵՏԱԳՐԻ ԱՆՎԱՆՈՒՄԸ՝
НАЗВАНИЕ ЧЕРТЕЖА:

ԼՈՒՍԱԿՈՐՈՒԹՅԱՆ ՀԱՄԱԿԱՐԳԻ
ԻՐԱԿԱՆԱՑՄԱՆ ՀԱՆԳՈՒՅՑ

 ԹԵՐԹ՝ СТРАНИЦА:	ԹԵՐԹԵՐ՝ СТРАНИЦЫ:	ՄԱՍՇՏԱԲ՝ МАСШТАБ:
ԷԼ - 02	34	1:100

Սա համակարգով իրականացված /CAD/ գծագիր է
և չպետք է փոփոխվի ձեռքով
Этот чертёж выполнен на компьютере (CAD)
и не подлежит ручным изменениям

ՊՆՏՆՈՐ՝ ДОЛЖНОСТЬ	ԱՆՈՒՄ/ԱԶԳԱՆՈՒՄ՝ ИМЯ/ФАМИЛИЯ:	ՍՈՏՐ՝ ПОДПИСЬ:
ՏՆՐԵՐ՝ ДИРЕКТОР:	Դ. Խաչատրյան В. Хачатрян	
ՆԳԾ՝ ГАП:	Ա. Սահակյան А. Саакян	
ՆԱԽԱԳՈՂ՝ АРХИТЕКТОР:	Դ. Զախրյան Д. Захрян	
ՆԱԽԱԳՈՂ՝ АРХИТЕКТОР:	Ն. Խաչատրյան Н. Хачатрян	
ՆԱԽԱԳՈՂ՝ АРХИТЕКТОР:	Լ. Մրչակյան Л. Аршакян	
ՍՈՒՐԵՔՏ՝ ПРОВЕРЕНО:	Ա. Սահակյան А. Саакян	

ԼՈՒՍԱՎՈՐՈՒԹՅԱՆ ՀԱՄԱԿԱՐԳԻ ՏԵԽՆԻԿԱԿԱՆ ԲՆՈՒԹԱԳԻՐ

	Տեղադրվող առարկա	Չափման միավորը	Տեխնիկական բնութագրեր
	1	2	3
1	Բաժանարար տուփ 20*20սմ	Հատ 15	Պողպատից, կողմերի չափը 20*20 սմ, խորությունը 9 սմ, փակվող կափարիչով, հենաայան ներքևի մասում ամրացնելու համար նախատեսված, չօգտագործված:

	Տեղադրվող առարկա	Չափման միավորը	Տեխնիկական բնութագրեր
	1	2	3
1	Լուսատու ԼԵԴ 100 վտ (2200Կելվին)	Հատ 30	Հզորությունը 100 վատտ, թույլատրելի շեղումը +/- 5% Մուտքային լարումը առնվազն 200-240 վոլտ Հաճախականությունը 50-60 Հց Արտաքին ազդեցության պաշտպանվածության գործակիցը առնվազն IP65 Գունային ջերմաստիճանը 2200Կելվին, +/- 5% Ոչ պակաս 140 լյումեն/վտ Գունափոխանցման գործակիցը (Ra, %) ոչ պակաս 70 Ճառայության ժամկետը առնվազն 50000 ժամ Առնվազն 100 հատ լուսադիոդներով և 100հատ ոսպնյակներով Իրանը այլումինից կամ ծոված ալյումինից կամ ոլորալյումինից: Իրանի գույնը մոխրագույն: Մոնտաժային անցքի մոնտաժման հատվածի տրամաչափը 54-65 մմ, մոնտաժման հատվածը խողովակածև, ամրացումը առնվազն 2 հատ հեղուսների միջոցով: Ամրացումը չպետք է լինի խամուտի միջոցով: Աշխատանքը շրջակա միջավայրի առնվազն -30— ից +40 ջերմաստիճանի պայմաններում Առնվազն 3 տարի երաշխիքային ժամկետ Չօգտագործված, առնվազն 2024թ— ի արտադրության:

ԴԻՏԱՀՈՐԻ ՏԵԽՆԻԿԱԿԱՆ ԲՆՈՒԹԱԳԻՐ

- Քանակ - 2 հատ
- Ուղղանկյուն դիտահոր՝ պոլիմերա-ավազային
- Նշանակություն – փողոցային լուսավորության էլեկտրական մալուխների ստորգետնյա անցկացում, միացում և սպասարկում
- Չափեր (Ե×Լ×Բ) – 640×515×675 մմ
- Նյութ – պոլիմերա-ավազային կոմպոզիտ
- Կառուցվածք – մոնոլիտ, պատրաստի
- Հիմք – ինտեգրված պոլիմերա-ավազային
- Կափարիչ – պոլիմերային, քայքային բեռնատարող (A15)
- Տեղադրման վայր – մայթեր, բակային տարածքներ, կանաչ գոտիներ
- Ջերմաստիճանային դիմադրություն – –40°C-ից +60°C
- Կոռոզիոն դիմադրություն – չի ենթարկվում կոռոզիայի
- Խոնավության դիմադրություն – ջրակայուն

ՈՒՇԱԴՐՈՒԹՅՈՒՆ

Դիտահորերի տեղակայումը համաձայնեցել պատվիրատույի հետ:

	Տեղադրվող առարկա	Չափման միավորը	Տեխնիկական բնութագրեր
	1	2	3
1	Ավտոմատ անջատիչ դիֆերենցիալ	Հատ 2	Տիպ RCBO (MCB + RCD համակցված) Նոմինալ հոսանք In 63A Անջատման բնույթ C կոր (C-curve) Արտաքին ազդեցության պաշտպանվածության գործակիցը IP20 Նոմինալ լարում Un 230 V AC, ±10% Հաճախականություն 50/60 Hz Դիֆերենցիալ հոսք IΔn30 mA(մարդկային պաշտպանություն) Բևեռների քանակ 1P+N Կարճ միացման անջատման կարողություն Icn 6 kA Դիֆերենցիալ պաշտպանման դաս AC (փոփոխական հոսք) Մեկուսացման լարում Ui 500 V Էլեկտրական դիմացկունություն առնվազն 10 000 միացում/անջատում Մեխանիկական դիմացկունություն առնվազն 20 000 միացում/անջատում Մոնտաժի տեսակ DIN ռելս 35 մմ Լարերի միացման հատված 1.5–25 մմ² (Cu) Աշխատանքը շրջակա միջավայրի առնվազն -25 – ից +40 ջերմաստիճանի պայմաններում Կորպուսի նյութ՝ Բնքնամարվող պլաստմասսա Համապատասխան ստանդարտներ — IEC 61009-1, EN 61009-1 Կիրառման ոլորտ Բնակելի, հասարակական և արդյունաբերական էլեկտրացանցեր Չօգտագործված, առնվազն 2024թ — ի արտադրության:

	Տեղադրվող առարկա	Չափման միավորը	Տեխնիկական բնութագրեր
	1	2	3
1	Ավտոմատ անջատիչ դիֆերենցիալ	Հատ 15	Տիպ RCBO (MCB + RCD համակցված) Նոմինալ հոսանք In 6A Անջատման բնույթ C կոր (C-curve) Արտաքին ազդեցության պաշտպանվածության գործակիցը IP20 Նոմինալ լարում Un 230 V AC, ±10% Հաճախականություն 50/60 Hz Դիֆերենցիալ հոսք IΔn30 mA(մարդկային պաշտպանություն) Բևեռների քանակ 1P+N Կարճ միացման անջատման կարողություն Icn 6 kA Դիֆերենցիալ պաշտպանման դաս AC (փոփոխական հոսք) Մեկուսացման լարում Ui 500 V Էլեկտրական դիմացկունություն առնվազն 10 000 միացում/անջատում Մեխանիկական դիմացկունություն առնվազն 20 000 միացում/անջատում Մոնտաժի տեսակ DIN ռելս 35 մմ Լարերի միացման հատված 1.5–25 մմ² (Cu) Աշխատանքը շրջակա միջավայրի առնվազն -25 – ից +40 ջերմաստիճանի պայմաններում Կորպուսի նյութ՝ Բնքնամարվող պլաստմասսա Համապատասխան ստանդարտներ — IEC 61009-1, EN 61009-1 Կիրառման ոլորտ Բնակելի, հասարակական և արդյունաբերական էլեկտրացանցեր Չօգտագործված, առնվազն 2024թ — ի արտադրության:

ՆԱԽԱԳԾԱՅԻՆ ԸՆԿԵՐՈՒԹՅՈՒՆ՝ Проектирующая компания:		
«ԻՆԻՇՇԸԹԻՎ» ՍՊԸ ООО «ИНИШТИВ»		
ՀԱՍՑԵ՝ АДРЕС:	Քաջազունի 6 Каджазуни 6	
ՔԱՂԱՔ՝ ГОРОД:	ՀՀ, ԵՐԵՎԱՆ РА, ЕРЕВАН:	
ՓՈՍՏ. ԻՆԴԵՔՍ՝ ПОЧТ. ИНДЕКС	0092	
ՀԵՌԱՆՈՍ ТЕЛЕФОН՝	+374094500038	
ԷԼ. ՓՈՍՏ՝ Эл. ПОЧТА	initiativearchitects@gmail.com	
ԼԻՑԵՆԶԻԱ՝ ЛИЦЕНЗИЯ	ՃԲԴ-Ա-0110	

ՆԱԽԱԳԾԻ ԱՆՎԱՆՈՒՄԸ՝ НАЗВАНИЕ ПРОЕКТА:
ՀՀ, Երևան քաղաքի, Կենտրոն վարչական շրջանի Քաջազունի 6 հասցեի բակի հիմնանորոգման աշխատանքներ:

ՆԱԽԱԳԾԻ ՀԱՍՑԵ՝ АДРЕС ПРОЕКТА:
ՀՀ, քաղաք Երևան, Կենտրոն վարչական շրջան, Քաջազունի 6-ի բակ







ՊԱՏՎԻՐԱՏՈՒ՝ КЛИЕНТ:
ԵՐԵՎԱՆԻ ՔԱՂԱՔԱԴՐԵՍԱՐԱՆ МЭРИЯ ЕРЕВАНА

ՊԱՅՄԱՆԱԳՐԻ ՀԱՍՍԱՐ՝ НОМЕР ДОГОВОРА:
№ ԵԶ-ՀՄԱՍԱՇԺԲ-25/6

ՆԱԽԱԳԾԱՅԻՆ ՓՈՒԼ ԵՎ ՄԱՍ՝ РАЗДЕЛ:
Աշխատանքային նախագիծ Ճարտարապետաշինարարական մաս Рабочий проект Архитектурно-строительный раздел

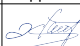ԳԾԱԳՐԻ ԱՆՎԱՆՈՒՄԸ՝ НАЗВАНИЕ ЧЕРТЕЖА:
ԼՈՒՍԱՎՈՐՈՒԹՅԱՆ ՀԱՄԱԿԱՐԳԻ ՏԵԽՆԻԿԱԿԱՆ ԲՆՈՒԹԱԳԻՐ

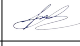Սա համակարգով իրականացված /CAD/ գծագիր է և չպետք է փոփոխվի ձեռքով
Этот чертёж выполнен на компьютере (CAD) и не подлежит ручным изменениям

ՊԱՇՏՈՒՇ՝ ДОЛЖНОСТЬ	ԱՆՈՒՆ/ԱՉԱՆՈՒՆ՝ ИМЯ/ФАМИЛИЯ:	ՍՏՈՐ՝ ПОДПИСЬ:
ՏԼՕՐԵՆ՝ ДИРЕКТОР:	Վ. Խաչատրյան В. Хачатрян	
ՆԳՏ՝ ГАП:	Ա. Սահակյան А. Саакян	
ՆԱԽԱԳԾՈՐ՝ АРХИТЕКТОР:	Դ. Չալինյան Д. Залинян	
ՆԱԽԱԳԾՈՐ՝ АРХИТЕКТОР:	Ն. Խաչատրյան Н. Хачатрян	
ՆԱԽԱԳԾՈՐ՝ АРХИТЕКТОР:	Լ. Արշակյան Л. Аршакян	
ՍՏՈՒԳԵՑ՝ ПРОВЕРЕНО:	Ա. Սահակյան А. Саакян	



ՇԻՆՅՐԱՊԱՐԱԿԻ ԿԱԶՄԱԿԵՐՊՈՒՄ

ՈՒՇԱԴՐՈՒԹՅՈՒՆ!

Մետաղական պաշտնեշների տեղադրման աշխատանքները պետք է իրականացվեն պաշտպանիչ ցանցի կիրառմամբ՝ նվազագույնը 50 մետր տարածության վրա, հատկապես այն վայրերում, որտեղ ընթանում են ակտիվ շինարարական աշխատանքներ:

Բոլոր փոշոտ աշխատանքները պարտադիր է իրականացնել փոշեկուլով՝ շրջակա միջավայրի աղտոտումը նվազեցնելու նպատակով:

Ավազային և նմանատիպ այլ նյութերը պետք է պահեստավորվեն պատշաճ կերպով՝ համապատասխան ծածկերով օդափոխման և փոշու տարածման ռիսկը նվազագույնի հասցնելու համար:

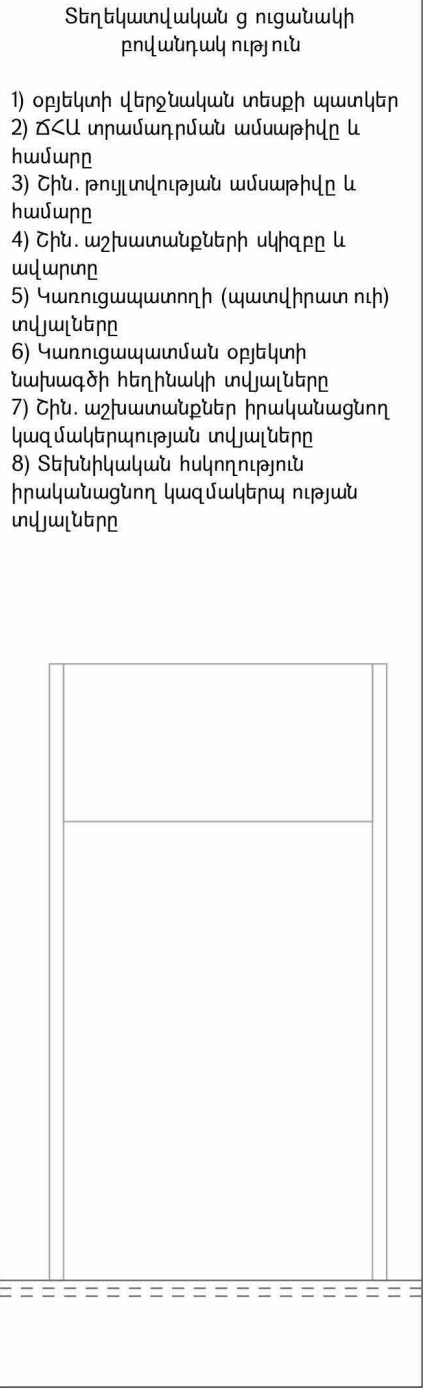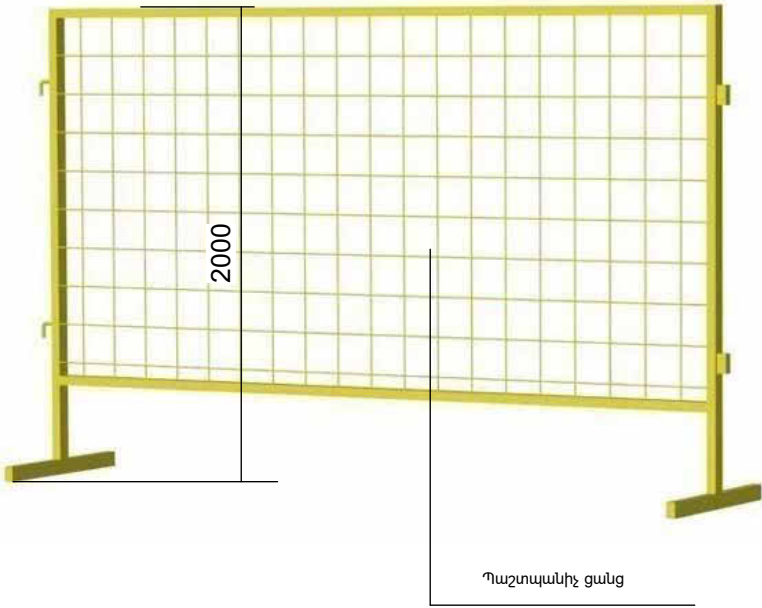

ՆԱԽԱԳԾԱՅԻՆ ԸՆԿԵՐՈՒԹՅՈՒՆ՝ Проектирующая компания:	
«ԻՆԻՇՆԸԹԻՎ» ՍՊԸ ООО «ИНИШАТИВ»	
ՀԱՍՑԵ՝ АДРЕС:	Քաջազունի 6 Каджазунни 6
ՔԱՂԱՔ՝ ГОРОД:	ՀՀ, ԵՐԵՎԱՆ РА, ЕРЕВАН:
ՓՈՍՏ. ԻՆԴԵԿՍ՝ ПОЧТ. ИНДЕКС	0092
ՀԵՌԱՄՈՍ ТЕЛЕФОН՝	+374094500038
ԷԼ. ՓՈՍՏ՝ ЭЛ. ПОЧТА	initiativearchitects@gmail.com
ԼԻՑԵՆԶԻԱ՝ ЛИЦЕНЗИЯ	ՃԲԴ-Ա-0110

ՆԱԽԱԳԾԻ ԱՆՎԱՆՈՒՄԸ՝ НАЗВАНИЕ ПРОЕКТА:
ՀՀ, Երևան քաղաքի, Կենտրոն վարչական շրջանի Քաջազունի 6 հասցեի բակի հիմնանորոգման աշխատանքներ:

ՆԱԽԱԳԾԻ ՀԱՍՑԵ՝ АДРЕС ПРОЕКТА:
ՀՀ, քաղաք Երևան, Կենտրոն վարչական շրջան, Քաջազունի 6-ի բակ

ՊԱՏՎԻՐԱՏՈՒ՝ КЛИЕНТ:
ԵՐԵՎԱՆԻ ՔԱՂԱՔԱՊԵՏԱՐԱՆ МЭРИЯ ЕРЕВАНА

ՊԱՅՄԱՆԱԳՐԻ ՀԱՍՍԱՐ՝ НОМЕР ДОГОВОРА:
№ ԵԶ-ՀՄԱԽԱՇՁԲ-25/6

ՆԱԽԱԳԾԱՅԻՆ ՓՈՒԼ ԵՎ ՄԱՍ՝ РАЗДЕЛ:
Աշխատանքային նախագիծ Ճարտարապետաշինարարական մաս Рабочий проект Архитектурно-строительный раздел

ԳԾԱԳՐԻ ԱՆՎԱՆՈՒՄԸ՝ НАЗВАНИЕ ЧЕРТЕЖА:
ՇԻՆՅՐԱՊԱՐԱԿԻ ԿԱԶՄԱԿԵՐՊՈՒՄ

ԾԱՆՈԹԱԳՐՈՒԹՅՈՒՆ

-Բոլոր չափերը տրված են միլիմետրով

-Իրական չափերը և նշումները ճշգրտել տեղում

/ Շինարարական տրանսպորտները օբյեկտ պետք է մտնեն և դուրս գան մաքուր վիճակով՝ չաղտոտելով ճանապարհները չին. աղբով:

/ Շինարարական աշխատանքների կազմակերպումը և անվտանգության ապահովումը պետք է համապատասխանի ” Правила охраны труда при строительстве ремонте и содержании автомобильных дорог 1993-01-01” նորմատիվային փաստաթղթին:

/ Ճանապարհային նշանների նշագծումն ու տեղադրումն իրականացնել համաձայն ГОСТ Р 52289-2000:

Շինաշխատանքները սկսելուց առաջ անհրաժեշտ է կազմել աշխատանքների կատարման նախագիծ:

/ Շինհրապարակը կոմպլեկտավորել հակահրդեհային գույքով, շինհրապարակի հակահրդեհային անվտանգության պատասխանատվությունը կրում է անմիջապես շինարարության ղեկավարը կամ նրան փոխարինող անձը:

/ Ամբողջ շինարարության ընթացքում կատարել միջոցառումներ շրջակա միջավայրի պահպանության վերաբերյալ:


/ Տարածքի օգտագործումը համաձայնեցնել համապատասխան մարմինների և սեփականատերերի հետ:

ԹԵՐԹ՝ СТРАНИЦА:	ԹԵՐԹԵՐ՝ СТРАНИЦЫ:	ՄԱՍՇՏԱԲ՝ МАСШТАБ:
ՇԿ - 01	34	

Սա համակարգով իրականացված /CAD/ գծագիր է և պետք է փոփոխվի ձեռքով
Этот чертёж выполнен на компьютере (CAD) и не подлежит ручным изменениям

ՊԱՇՏՈՒՆ՝ ДОЛЖНОСТЬ:	ԱՆՈՒՆ/ԱԶԳԱՆՈՒՆ՝ ИМЯ/ФАМИЛИЯ:	ՍՏՈՐ՝ ПОДПИСЬ:
ՏՆՕՐԵՆ՝ ДИРЕКТОР:	Վ. Խաչատրյան В. Хачатрян	
ՆԳՏ՝ ГАП:	Ա. Սահակյան А. Саакян	
ՆԱԽԱԳԾՈՂ՝ АРХИТЕКТОР:	Դ. Չալինյան Д. Залинян	
ՆԱԽԱԳԾՈՂ՝ АРХИТЕКТОР:	Ն. Խաչատրյան Н. Хачатрян	
ՆԱԽԱԳԾՈՂ՝ АРХИТЕКТОР:	Լ. Սրշակյան Л. Аршакян	
ՍՏՈՐԳԵՑ՝ ПРОВЕРЕНО:	Ա. Սահակյան А. Саакян	

ՇԻՆՋՐԱՊԱՐԱԿԻ ԿԱԶՄԱԿԵՐՊՄԱՆ ՀԱՏԱԿԱԳԻԾ

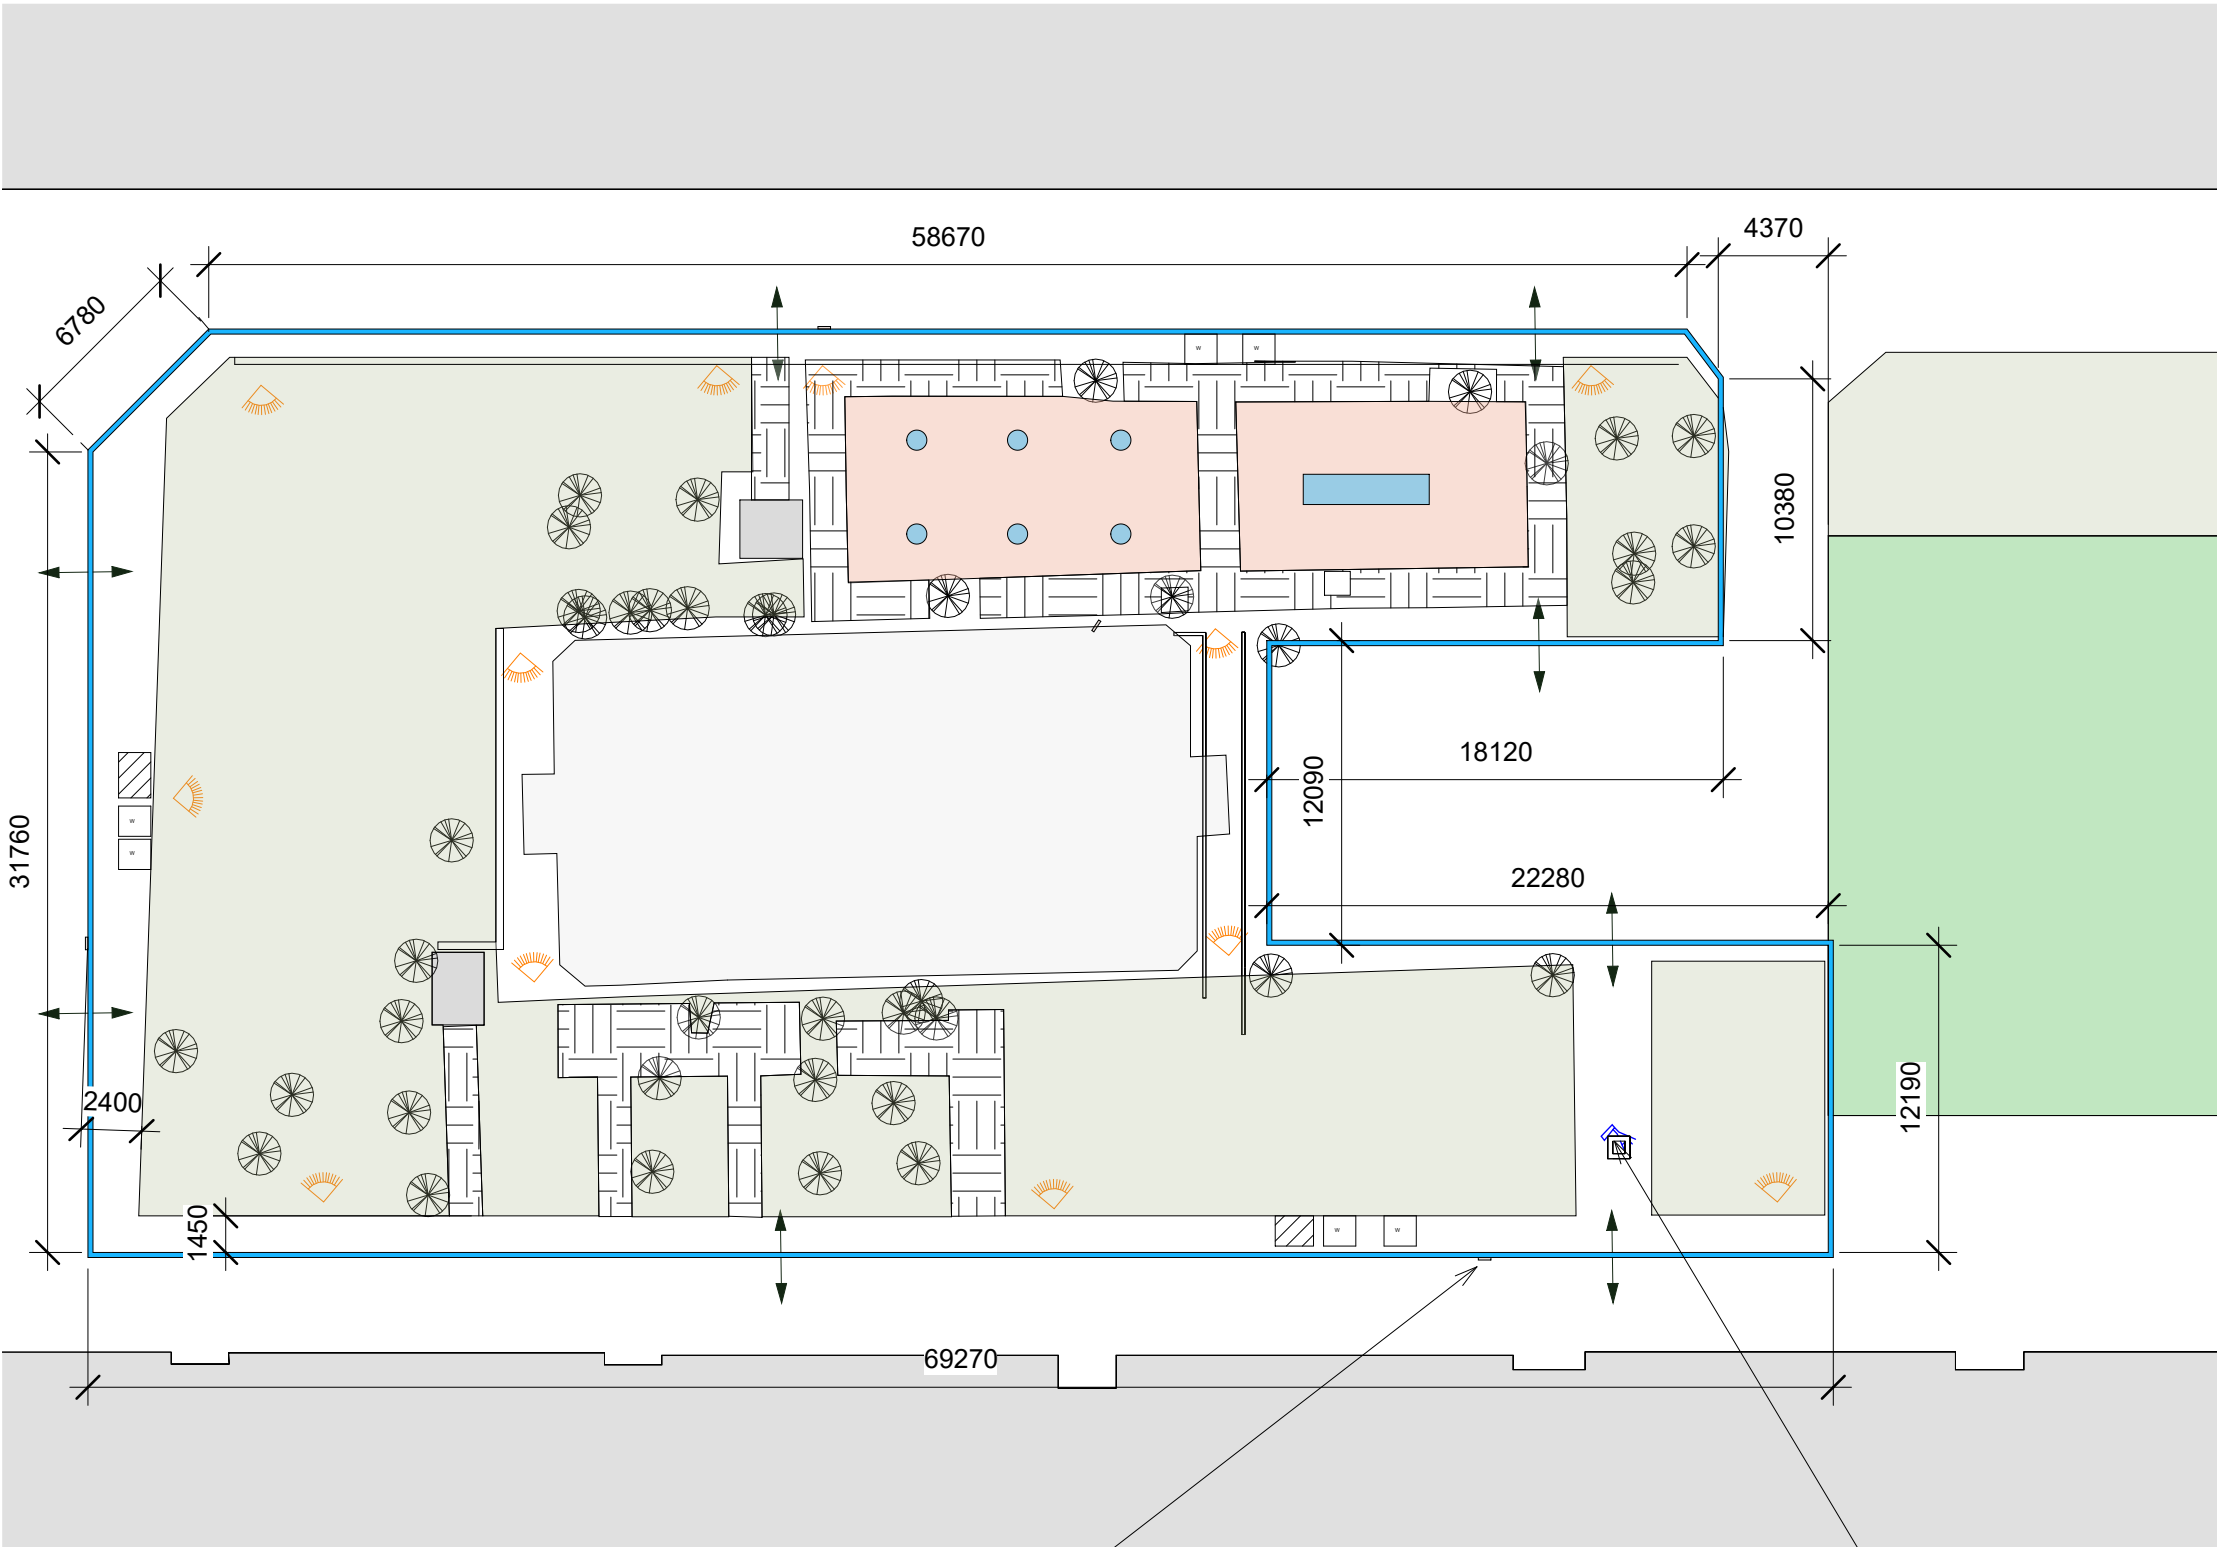

Տեղեկատվական ցուցանակ

Միացում ջրագծին



Ճաղավանդակների պահեստավորման
և մշակման գոտիներ

W

Շինարարական աղբ



Շարժական լուսարձակ

Մուտք / ելք



Անվաղողների
վազման
ծորակ



Շինհրապարակի
սահմանագիծ

ՆԱԽԱԳԾԱՅԻՆ ԸՆԿԵՐՈՒԹՅՈՒՆՆԵՐ	
Проектирующая компания:	
«ԻՆԻՇԻԱՏԻՎ» ՍՊԸ ООО «ИНИШАТИВ»	
ՀԱՍՏԵ՝ АДРЕС:	Քաջազունի 6 Каджазунни 6
ՔԱՂԱՔ՝ ГОРОД:	ՀՀ, ԵՐԵՎԱՆ РА, ЕРЕВАН:
ՓՈՍՏ. ԻՆԴԵԿՍ՝ ПОЧТ. ИНДЕКС:	0092
ՀԵՌԱՆՈՒՍ ТЕЛЕФОН՝	+374094500038
ԷԼ. ՓՈՍՏ՝ ЭЛ. ПОЧТА	initiativearchitects@gmail.com
ԼԻՑԵՆԶԻԱ՝ ЛИЦЕНЗИЯ	ՃԲԴ-Ա-0110

ՆԱԽԱԳԾԻ ԱՆՎԱՆՈՒՄԸ՝
НАЗВАНИЕ ПРОЕКТА:

ՀՀ, Երևան քաղաքի, Կենտրոն վարչական
շրջանի Քաջազունի 6 հասցեի բակի
հիմնանորոգման աշխատանքներ:

ՆԱԽԱԳԾԻ ՀԱՍՏԵ՝
АДРЕС ПРОЕКТА:

ՀՀ, քաղաք Երևան, Կենտրոն վարչական
շրջան, Քաջազունի 6-ի բակ

ՊԱՏՎԻՐԱՏՈՒ՝
КЛИЕНТ:

ԵՐԵՎԱՆԻ ԶԱՐԱԶԱՊԵՏԱՐԱՆ
МЭРИЯ ЕРЕВАН

ՊԱՅՄԱՆԱԳՐԻ ՀԱՄԱՐ՝
НОМЕР ДОГОВОРА:

№ ԵԶ-ՀՄԱՆԱԾՁԲ-25/6

ՆԱԽԱԳԾԱՅԻՆ ՓՈԽԸ ԵՎ ՄԱՍ՝
РАЗДЕЛ:

Աշխատանքային նախագիծ
Ճարտարապետաշինարարական մաս
Рабочий проект
Архитектурно-строительный раздел

ԳԾԱԳՐԻ ԱՆՎԱՆՈՒՄԸ՝
НАЗВАНИЕ ЧЕРТЕЖА:

ՇԻՆՋՐԱՊԱՐԱԿԻ ԿԱԶՄԱԿԵՐՊՄԱՆ
ՀԱՏԱԿԱԳԻԾ

ԹԵՐԹ՝ СТРАНИЦА:	ԹԵՐԹԵՐ՝ СТРАНИЦЫ:	ՄԱՍՇՏԱԲ՝ МАСШТАБ:
ՇԿ - 02	34	1:500

Սա համակարգով իրականացված /CAD/ գծագիր է
և չպետք է փոփոխվի ձեռքով
Этот чертёж выполнен на компьютере (CAD)
и не подлежит ручным изменениям

ՊԱՏՈՒՆ՝ ДОЛЖНОСТЬ:	ԱՆՈՒՆ/ԱԶԳԱՆՈՒՆ՝ ИМЯ/ФАМИЛИЯ:	ՍՏՈՐ՝ ПОДПИСЬ:
ՏՆՕՐԵՆ՝ ДИРЕКТОР:	Վ. Խաչատրյան В. Хачатрян	
ԼԳՏ՝ ГАП:	Ա. Սահակյան А. Саакян	
ՆԱԽԱԳԾՈՂ՝ АРХИТЕКТОР:	Դ. Չալոյան Д. Чалоян	
ՆԱԽԱԳԾՈՂ՝ АРХИТЕКТОР:	Ն. Խաչատրյան Н. Хачатрян	
ՆԱԽԱԳԾՈՂ՝ АРХИТЕКТОР:	Լ. Արշակյան Л. Аршакян	
ՍՏՈՒԳԵՑ՝ ПРОВЕРЕНО:	Ա. Սահակյան А. Саакян	



ՆԱԽԱԳԾԱՅԻՆ ԸՆԿԵՐՈՒԹՅՈՒՆ՝ Проектирующая компания:	
«ԻՆԻՇԸԹԻՎ» ՍՊԸ ООО «ИНИИТИВ»	
ՀԱՍՑԵ՝ АДРЕС:	Քաջագնուկի 6 Каджазнуни 6
ՔԱՂԱՔ՝ ГОРОД:	ՀՀ, ԵՐԵՎԱՆ РА, ЕРЕВАН:
ՓՈՍՏ. ԻՆԴԵՔՍ՝ ПОЧТ. ИНДЕКС	0092
ՀԵՌԱՆՈՍ ТЕЛЕФОН՝	+374094500038
ԷԼ. ՓՈՍՏ՝ ЭЛ. ПОЧТА	initiativearchitects@gmail.com
ԼԻՑԵՆԶԻԱ՝ ЛИЦЕНЗИЯ	ՃԲԴ-Ա-0110

ՆԱԽԱԳԾԻ ԱՆՎԱՆՈՒՄԸ՝ НАЗВАНИЕ ПРОЕКТА:
ՀՀ, Երևան քաղաքի, Կենտրոն վարչական շրջանի Քաջագնուկի 6 հասցեի բակի հիմնատնորոգման աշխատանքներ:

ՆԱԽԱԳԾԻ ՀԱՍՑԵ՝ АДРЕС ПРОЕКТА:
ՀՀ, քաղաք Երևան, Կենտրոն վարչական շրջան, Քաջագնուկի 6-ի բակ

ՊԱՏՎԻՐԱՏՈՒ՝ КЛИЕНТ:
ԵՐԵՎԱՆԻ ՔԱՂԱՔԱՊԵՏԱՐԱՆ МЭРИЯ ЕРЕВАНА

ՊԱՅՄԱՆԱԳՐԻ ՀԱՄԱՐ՝ НОМЕР ДОГОВОРА:
№ ԵԶ-ՀՄԱՍԱՇՁԲ-25/6

ՆԱԽԱԳԾԱՅԻՆ ՓՈԽ ԵՎ ՄԱՍ՝ РАЗДЕЛ:
Աշխատանքային նախագիծ Ճարտարապետաշինարարական մաս Рабочий проект Архитектурно-строительный раздел

ԳԾԱԳՐԻ ԱՆՎԱՆՈՒՄԸ՝ НАЗВАНИЕ ЧЕРТЕЖА:
ԵՌԱՉԱՓ ՎԻՉՈՒՄԻՉԱՅԻՆ 1

ԹԵՐԹ՝ СТРАНИЦА:	ԹԵՐԹԵՐ՝ СТРАНИЦЫ:	ՄԱՍՇՏԱԲ՝ МАСШТАБ:
01	34	

Սա համակարգով իրականացված /CAD/ գծագիր է
և պատրաստվել է փոփոխվել ձեռքով
Этот чертёж выполнен на компьютере (CAD)
и не подлежит ручным изменениям

ՊԱՇՏՈՒՆ՝ ДОЛЖНОСТЬ:	ԱՆՈՒՆ/ԱԶԳԱՆՈՒՆ՝ ИМЯ/ФАМИЛИЯ:	ՍՏՈՐ՝ ПОДПИСЬ:
ՏՆՕՐԵՆ՝ ДИРЕКТОР:	Վ. Խաչատրյան В. Хачатрян	
ՆԳԾ՝ ГАП:	Ա. Սահակյան А. Саакян	
ՆԱԽԱԳԾՈՐ՝ АРХИТЕКТОР:	Դ. Չալինյան Д. Залинян	
ՆԱԽԱԳԾՈՐ՝ АРХИТЕКТОР:	Ն. Խաչատրյան Н. Хачатрян	
ՆԱԽԱԳԾՈՐ՝ АРХИТЕКТОР:	Լ. Արշակյան Л. Аршакян	
ՍՏՈՒԳԵՑ՝ ПРОВЕРЕНО:	Ա. Սահակյան А. Саакян	