

# «ԷՅ ՎԻ ԷՆ ԳՐՈՒՊ » ՍՊԸ

ԵՐԵՎԱՆ ԲԱՂԱՔԻ ԷՐԵԲՈՒՆԻ ՎԱՐՉԱԿԱՆ ՇՐՋԱՆԻ ՍԱՐԱԼԱՆՋԻ ՓՈՂՈՑԻ  
ՀԵՆԱՊԱՏԻ ՎԵՐԱԿԱՌՈՒՑՄԱՆ  
ՆԱԽԱԳԾԱՆԱԽԱՀԱՇՎԱՅԻՆ ՓԱՍՏԱԹՂԹԵՐԻ ՄՇԱԿՈՒՄ

ԵՐԵՎԱՆ 2025



ՏԻՏՂՈՍԱԹԵՐԹ

ԵՐԵՎԱՆ ԶԱՂԱՔԻ ԷՐԵՐՈՒՆԻ ՎԱՐՉԱԿԱՆ ՇՐՋԱՆԻ ՍԱՐԱԼԱՆՋԻ ՓՈՂՈՑԻ  
ՀԵՆԱՊԱՏԻ ՎԵՐԱԿԱՌՈՒՑՄԱՆ  
ՆԱԽԱԳԾԱՆԱԽԱՀԱՇՎԱՅԻՆ ՓԱՍՏԱԹՂԹԵՐԻ ՄՇԱԿՈՒՄ

ՃԱՐՏԱՐԱՊԵՏԱՇԻՆԱՐԱՐԱԿԱՆ ՄԱՍ

ՆԱԽԱԳԾԻ ԹՈՂԱՐԿՈՂ

«ԷՅ ՎԻ ԷՆ ԳՐՈՒՊ » ՍՊԸ

ՏՆՕՐԵՆ


ՃԱՐՏԱՐԱՊԵՏ



Գ.ԲԵԶԻՐՋՅԱՆ

Ա. ՄԱՐՏԻՐՈՍՅԱՆ

ԵՐԵՎԱՆ - 2025

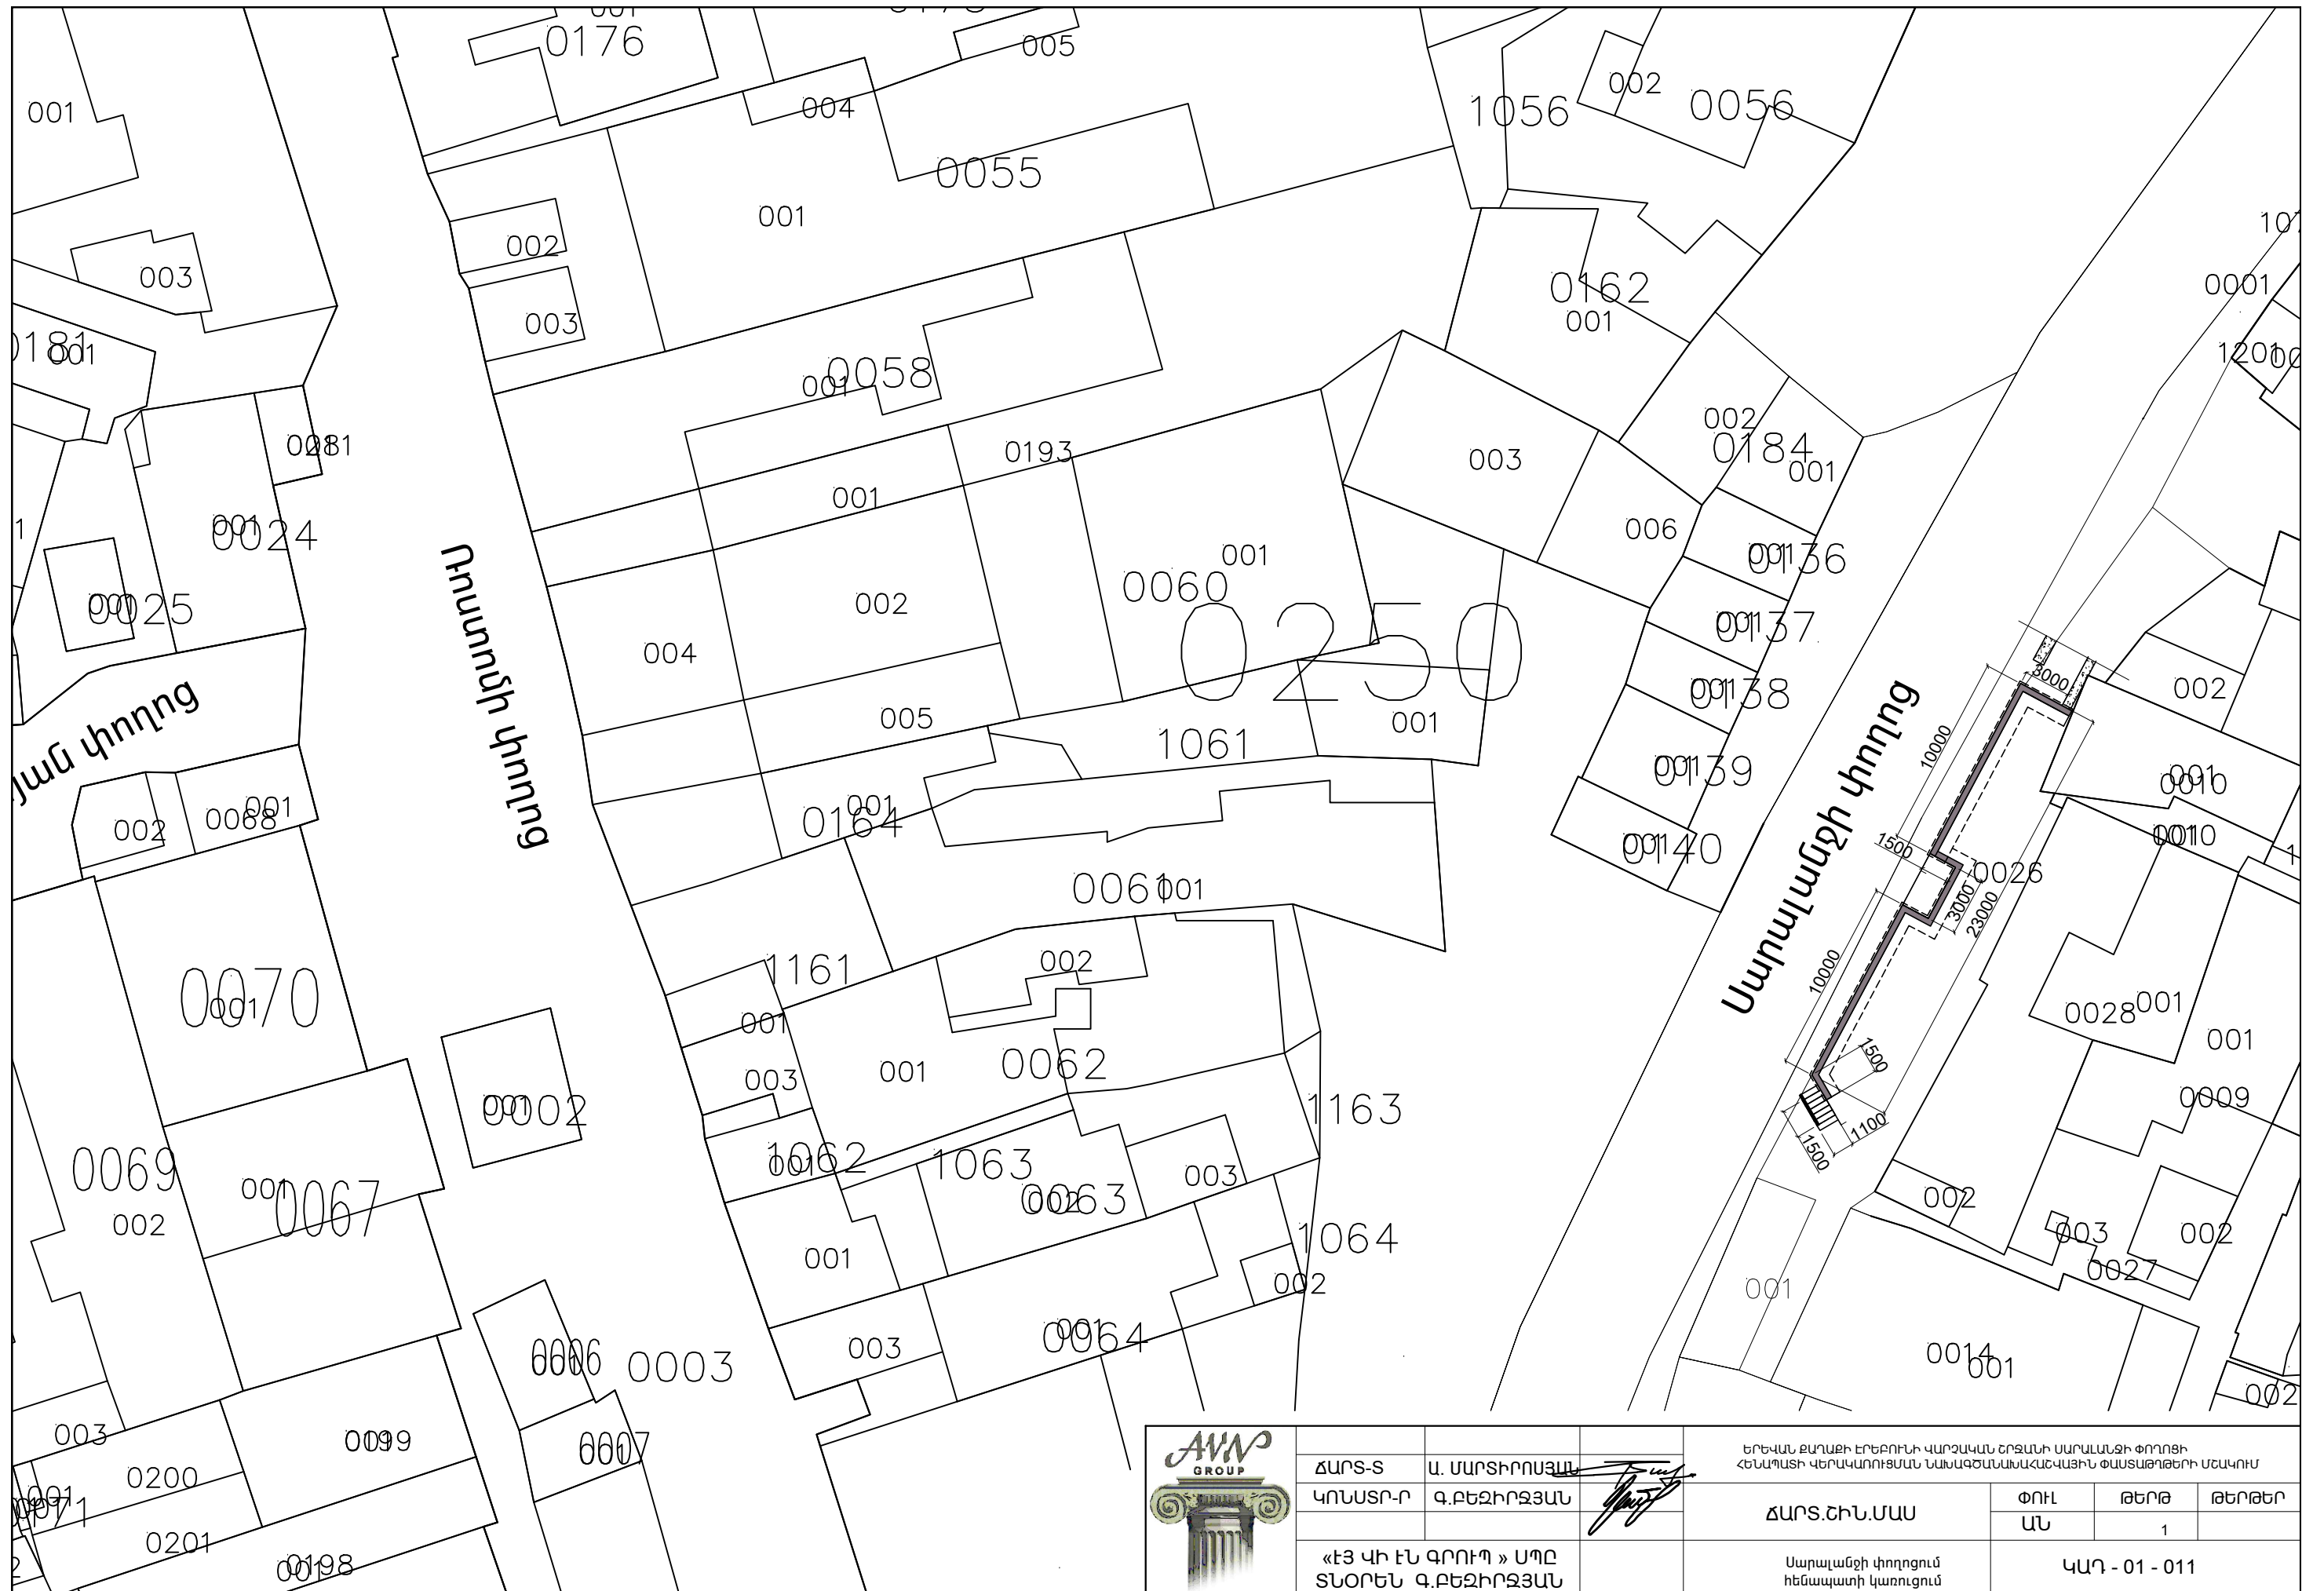


# ՀԵՆԱՊԱՏԻ ՓՈԿԱԾՔ


# ՀԵՆԱՊԱՏԻ ՀԱՏԱԿԱԳԻԾ

Քանդման աշխատանքներ		
1	Բետոնե բլոկների /ՓԵՇ/ քանդում /2000x50x50սմ/	37 հատ
2	Բետոնե հենապատի քանդում	4.5 մ³
3	Գրունտի քանդում	52 մ²
4	Բետոնե բլոկների /ՓԵՇ/ տեղափոխում	13 կմ
Հենապատի կառուցում		
1	Խճի նախապատրաստական շերտ	4.6 մ³
2	Հենապատի հիմք	
	Ø8 A-I	330 կգ
	Ø16 A500c	450 կգ
	Բետոն B20	17.3
3	Հենապատի իրան	
	Ø8 A-I	40 կգ
	Ø10 A500c	850 կգ
	Բետոն B20	18.9
4	Հենապատի ջրամեկուսացում	77 մ²
5	Տոփանած թաց կավ	5 մ³
6	Խճի հետվիցք /5...40սմ ֆրակցիայի/	11.8 մ³
7	Դրենաժային խողովակ d 250	31 գ/մ
8	Անֆալտի վերականգնում	18.3 մ²
9	Բազալտե թասակ 330x30սմ	30.5 գ/մ
10	Հենապատի ց/ա սվաղ	62.8 մ²
11	Գրունտի հետվիցք	24.8 մ³

ՆՅՈՒԹԵՐԻ ԾԱՆՍԻ ՄԱՍՆԱԳԻՐԸ							
դիրք №	ՆՇԱՆԱԿՈՒՄԸ	ԱՆՎԱՆՈՒՄԸ		ՔԱՆ	ԿՇԻՐԸ		ԾԱՆՈԹ
					1դիրքի	ըլդրի	
Հենապատի հիմք							
1	տես ամր դետ	Ø 8 A-I	L= 2700	132	1.080	142.560	
2	տես ամր դետ	Ø 8 A-I	L= 2500	180	1.000	180.000	
3	առանց գծագրի	Ø 16 A500C	L= 3100	8	4.960	39.680	
4	առանց գծագրի	Ø 16 A500C	L= 10200	8	16.320	130.560	
5	առանց գծագրի	Ø 16 A500C	L= 2400	24	3.840	92.160	
6	առանց գծագրի	Ø 16 A500C	L= 4600	8	7.360	58.880	
7	առանց գծագրի	Ø 16 A500C	L= 10000	8	16.000	128.000	
	մյուսը բետոն	B 20 դասի		17.3			մ³
Հենապատի իրան							
8	տես ամր դետ	Ø 8 A-I	L= 400	252	0.160	40.320	
9	առանց գծագրի	Ø 10 A500C	L= 2750	132	1.705	225.060	
10	առանց գծագրի	Ø 10 A500C	L= 2450	182	1.519	276.458	
11	առանց գծագրի	Ø 10 A500C	L= 13600	24	8.432	202.368	
12	առանց գծագրի	Ø 10 A500C	L= 19000	20	11.780	235.600	
	մյուսը բետոն	B 20 դասի		18.9			մ³

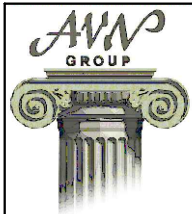

ՃԱՐՏ-Տ	Ա. ՄԱՐՏԻՐՈՍՅԱՆ	ԵՐԵՎԱՆԻ ԷՆԵՐԳԵՏԻԿԱՆ ԿԱՐԶԱԿԱՆ ՇՐՋԱՆԻ ՍԱՐԱԼԱՆՋԻ ՓՈՐՈՑԻ ՀԵՆԱՊԱՏԻ ԿԵՐԱԿԱՌՈՒՑՄԱՆ ՆԱԽԱԳԾԱՆԱԽԱՀԱՆՎԱՅԻՆ ՓԱՍՏԱԹՊԵՐԻ ՄՇԱԿՈՒՄ		
ԿՈՆՍՏՐ-Ր	Գ.ԲԵԶԻՐՋՅԱՆ	ՃԱՐՏ.ՇԻՆ.ՄԱՍ		
«ԷՅ ՎԻ ԷՆ ԳՐՈՒՊ» ՍՊԸ ՏՆՕՐԵՆ Գ.ԲԵԶԻՐՋՅԱՆ		Սարալանջի փողոցում հենապատի կառուցում	ՓՈՒԼ ԱՆ	ԹԵՐԹ 2
			ԿԱԴ - 01 - 011	

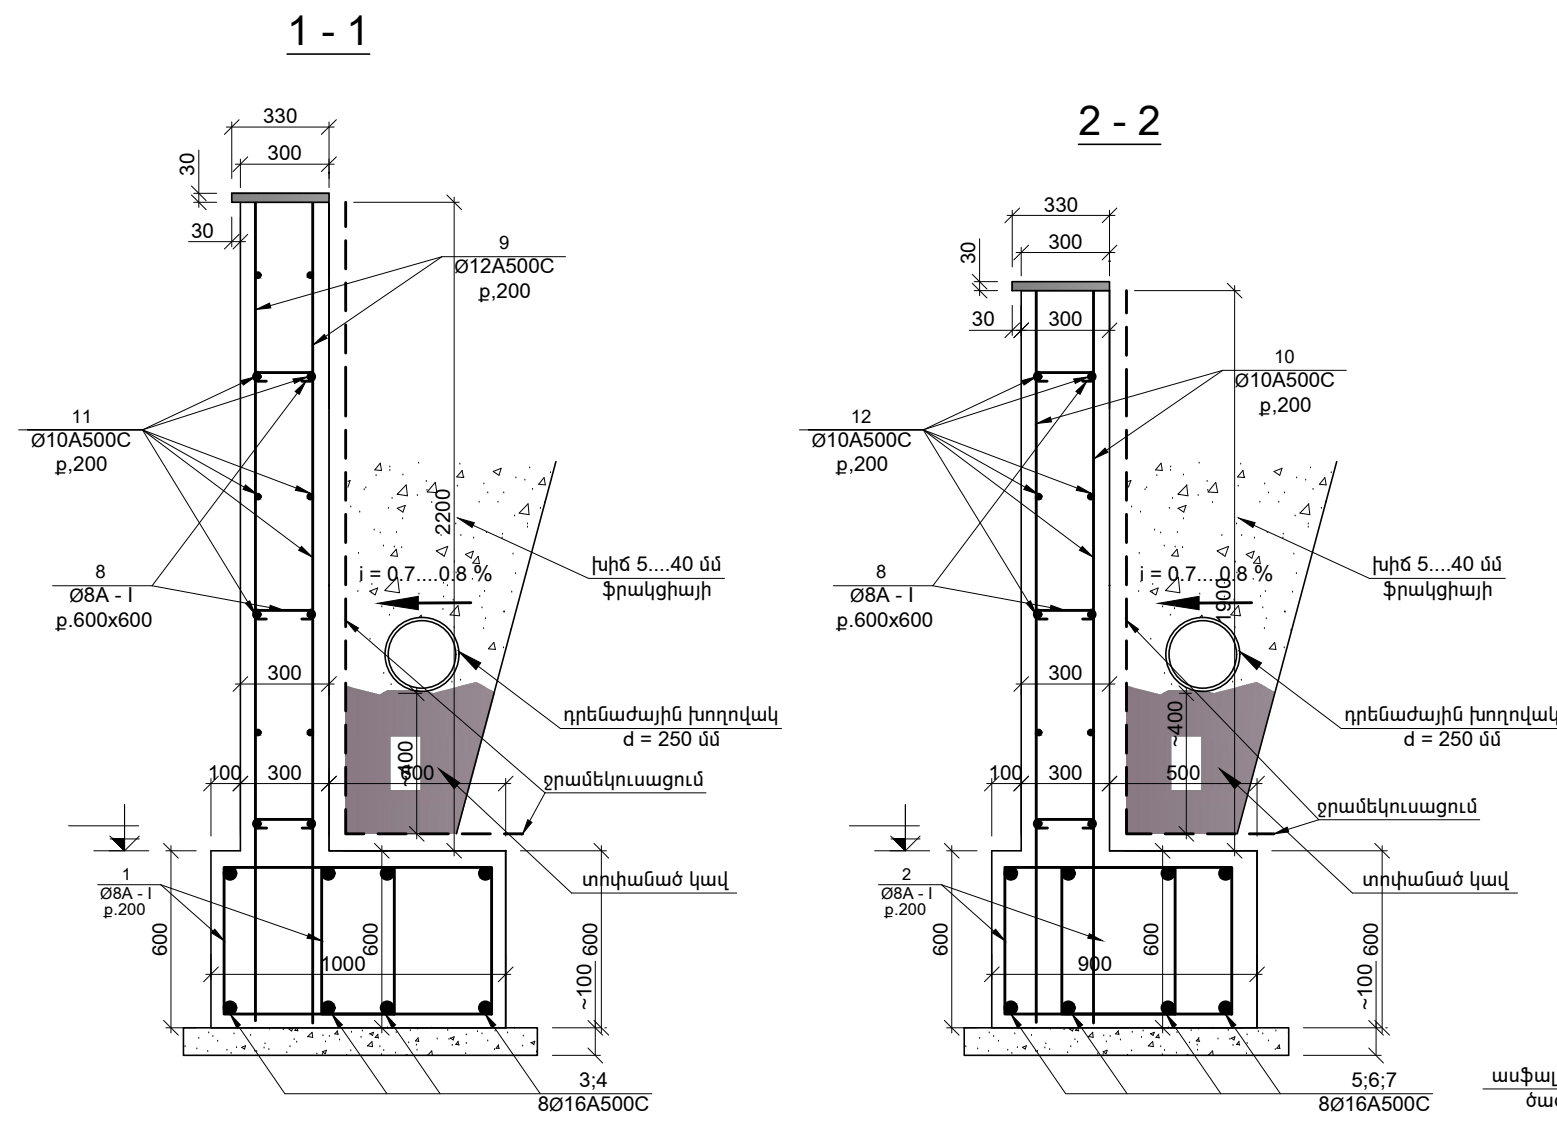


№	ԷՍՔԻԶ
1	
2	
8	

Դիրք №	ՆՅՈՒԹԵՐԻ ԾԱԽՍԻ ՄԱՍՆԱԳԻՐԸ
1	բազալտե աստիճաններ
2	Խճի նախապատրաստական շերտ - 0.6 մ³
3	Բետոն B15 - 0.7 մ³
4	Բազալտ 0.3x0.15x0.9 - 6 հատ
6	Բազալտ մետաղական 60x40x2.5 - 5.7 գմ
7	Բազալտ մետաղական -100x100x8 - 2 հատ

**ԾԱՆՈԹՈՒԹՅՈՒՆ**

1. Դրենաժային խողովակը հնարավոր է չտեղադրել ելնելով գրունտի խոնավությունից (պարզել գոյություն ունեցող հենապատը քանդելուց հետո)

**Ա - Ա  
ԱՍՏԻՃԱՆԻ ԴՐՎԱԳ**

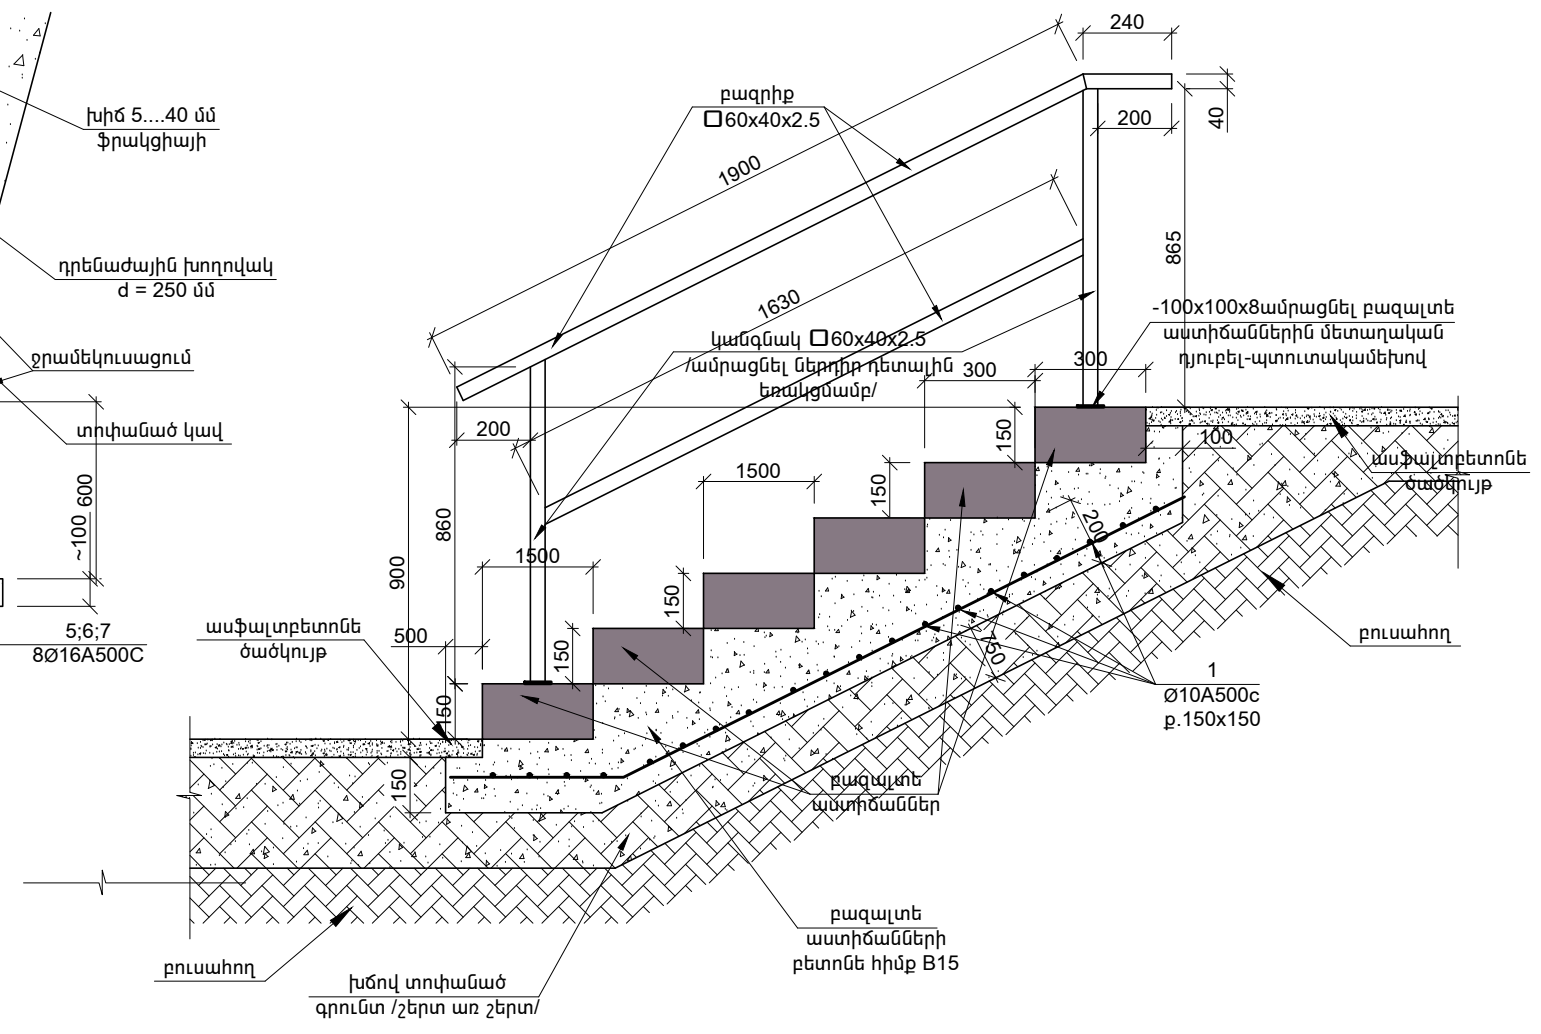

ՃԱՐՏ-Տ	Ա. ՄԱՐՏԻՐՈՍՅԱՆ	ԵՐԵՎԱՆԻ ԲՆԱԲՈՒՆԱԿԱՆ ՎԱՐՉԱՎԱՆ ՇՐՋԱՆԻ ՍԱՐԱԼԱՆՋԻ ՓՈՐՈՑԻ ՀԵՆԱԿԱՆ ԿԵՐԱԿԱՌՈՒՑՄԱՆ ՆԱԽԱԳԾԱՆԱԽԱՀԱՆՈՒՄԻ ՓԱՍՏԱԹԱԹԵՐԻ ՄԵԼԱԿՈՄ
ԿՈՆՍՏՐ-Ր	Գ.ԲԵԶԻՐՋՅԱՆ	ՃԱՐՏ.ՇԻՆ.ՄԱՍ
		ՓՈՒԼ ԱՆ
		ԹԵՐԹ 3
		ԹԵՐԹԵՐ
«ԷՅ ՎԻ ԷՆ ԳՐՈՒՊ» ՍՊԸ ՏՆՕՐԵՆ Գ.ԲԵԶԻՐՋՅԱՆ	Սարալանջի փողոցում հենապատի կառուցում	ԿԱԴ - 01 - 011