«ՇԻՆ-ԿՈՄՖՈՐՏ» ՍՊԸ

ՏԻՊԱՅԻՆ ԶՈՒՅԱՐԱՆԻ ԿԱՌՈՒՑՄԱՆ

ԱՇԽԱՏԱՆՔԱՅԻՆ ՆԱԽԱԳԻԾ

ՀՀԳեղարքունիքի մարզ, ք. Գավառ Ազատության 35/33 հեռ. (093) 81 03 51

РА Марз Гегаркуник,г. Гавар Азатутян 35/33 **тел**. (093) 81 03 51

RA Marz Gegharkunik, c.Gavar Azatytyan 35/33 tel. (093) 81 03 51

ՀՀ ԱՐԱԳԱԾՈՏՆԻ ՄԱՐԶ, ԱՇՏԱՐԱԿ ՀԱՄԱՅՆՔ, ԿՈՇ ԳՅՈՒՂ

ՊԵՏԱԿԱՆ ԱՐՏՈՆԱԳՐԵՐ
ՃԲՂ -Ա-085
ԿԱՂ -Ա 1- 006

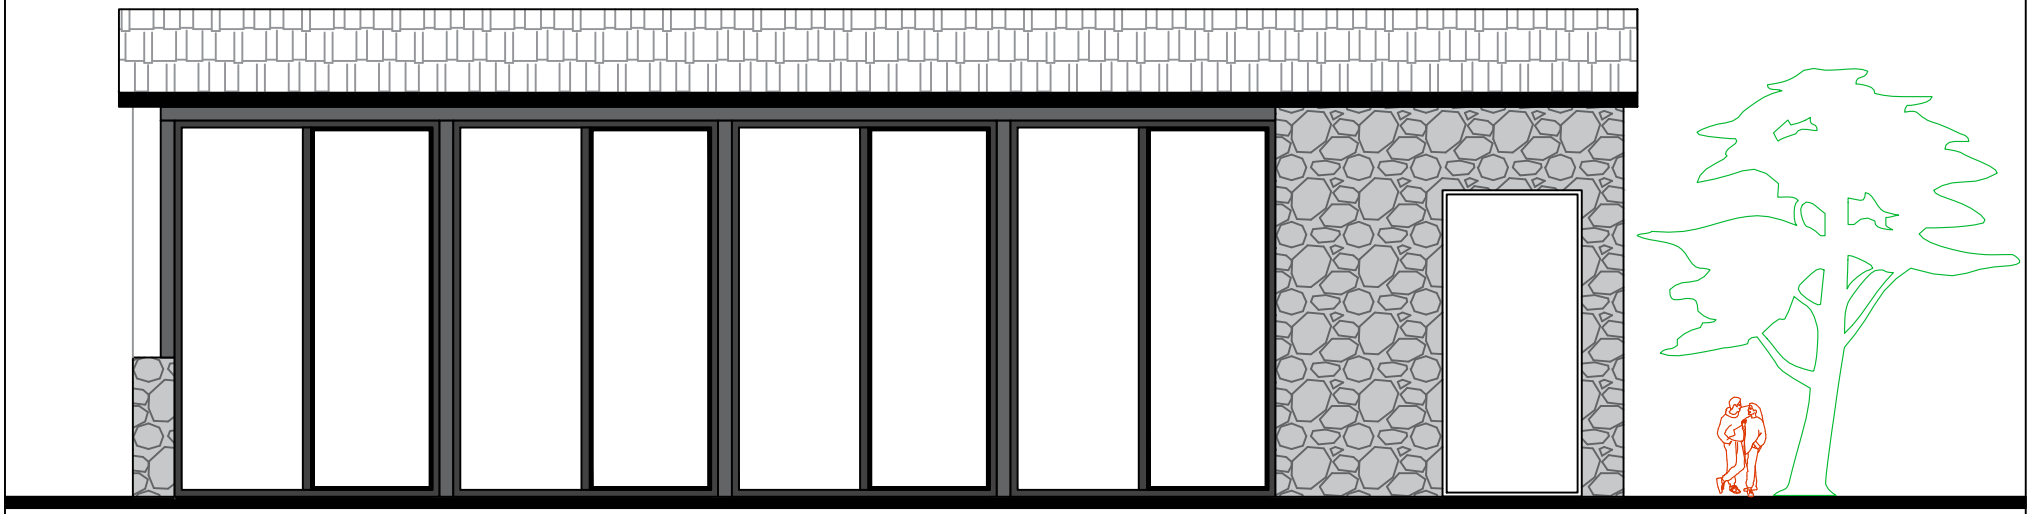

ՊԱՏՎԻՐԱՏՈՒ՝
ԸՀՏԱՐԱԿԻ
ՀԱՄԱՅՆՔԱՊԵՏԱՐԱՆ

ԿԱՏԱՐՈՂ՝
ՏՆՕՐԵՆ՝

«ՇԻՆ ԿՈՄՖՈՐՏ» ՍՊԸ
Վ. ԵՂԴԵԼՅԱՆ

- ԳԱՎԱՌ 2025թ -

ՃԱՐՏԱՐԱՊԵՏԱԿԱՆ ՄԱՍ

ԲԱՑԱՏՐԱԳԻՐ

Նախատեսվող զրուցարանն իրենից ներկայացնում է միահարկ կառույց, որի կրող կոնստրուկտիվ համակարգը մետաղական է, ծածկը՝ միաթեք, մետաղական ծպեղնային համակարգով, արտաքին կազմակերպված ջրահեռացմամբ:

Կառույցի արտաքին պատերը նախատեսվում է իրականացնել 20 սմ հաստությամբ բետոնե բլոկներով և հարդարել խառը քարե շարվածքով երեսապատմամբ:

ԳԾԱԳՐԵՐԻ ԱՆՎԱՆԱՑԱՆԿ

Հ/Հ	ԳԾԱԳՐԻ ԱՆՎԱՆՈՒՄԸ	ԹԵՐԹ
1	ԳԾԱԳՐԵՐԻ ԱՆՎԱՆԱՑԱՆԿ, ԲԱՑԱՏՐԱԳԻՐ	ճԼ-1
2	ԻՐԱԴՐԱՅԻՆ ՀԱՏԱԿԱԳԻԾ Մ1:2000	ճԼ-2
3	ԳԼԽԱՎՈՐ ՀԱՏԱԿԱԳԻԾ Մ 1:500	ճԼ-3
4	0.00 ՆԻՇԻ ՀԱՏԱԿԱԳԻԾ Մ1:100	ճԼ-4
5	0.00 ՆԻՇԻ ՉԱՓԱԴՐՄԱՆ ՀԱՏԱԿԱԳԻԾ Մ1:100	ճԼ-5
6	ՏԱՆԻՔԻ ՀԱՏԱԿԱԳԻԾ Մ1:50	ճԼ-6
7	ճԱԿԱՏ 1-6 Մ1:50	ճԼ-7
8	ճԱԿԱՏ Գ-Ա Մ1:50	ճԼ-8
9	ճԱԿԱՏ 6-1 Մ1:100	ճԼ-9
10	ճԱԿԱՏ Ա-Գ Մ1:50	ճԼ-10
11	ԿՏՐՎԱԾՔ 1-1 Մ1:100	ճԼ-11
12	ՄԱՍՆԱԳՐԵՐ	ճԼ-12
13	ՆԵՐՔԻՆ ՀԱՐԴԱՐՄԱՆ ՇԱՎԱԼՆԵՐ	ճԼ-13
14	ՇԻՆ. ՀՐԱՊԱՐԱԿԻ ԿԱԶՄԱԿԵՐՊՄԱՆ ԱՆՎՏԱՆԳՈՒԹՅՈՒՆ	ճԼ-14

ՏՆՕՐԵՆ	Վ.ԱՂԱՎԱՅԱՆ		Տիպային զրուցարանի կառուցման աշխատանքային նախագիծ ՀՀ ԱՐԱԳԱԾՈՏՆԻ ՄԱՐԶ, ԱՇՏԱՐԱԿ ՀԱՄԱՅՆՔ, ԿՈՇ ԳՅՈՒՂ			
ՃԱՐՏ.	Վ.ԱՎԵՏԻՍՅԱՆ		ՃԱՐՏԱՐԱՊԵՏԱԿԱՆ ՄԱՍ	ՓՈւԼ	ԹԵՐԹ	ԹԵՐԹԵՐ
				ԱՆ	ճԼ-1	14
			ԳԾԱԳՐԵՐԻ ԱՆՎԱՆԱՑԱՆԿ, ԲԱՑԱՏՐԱԳԻՐ	<<ՇԻՆ-ԿՈՄՖՈՐՏ>> ՍՊԸ ՔՊԼ-000572 1-ին դաս		

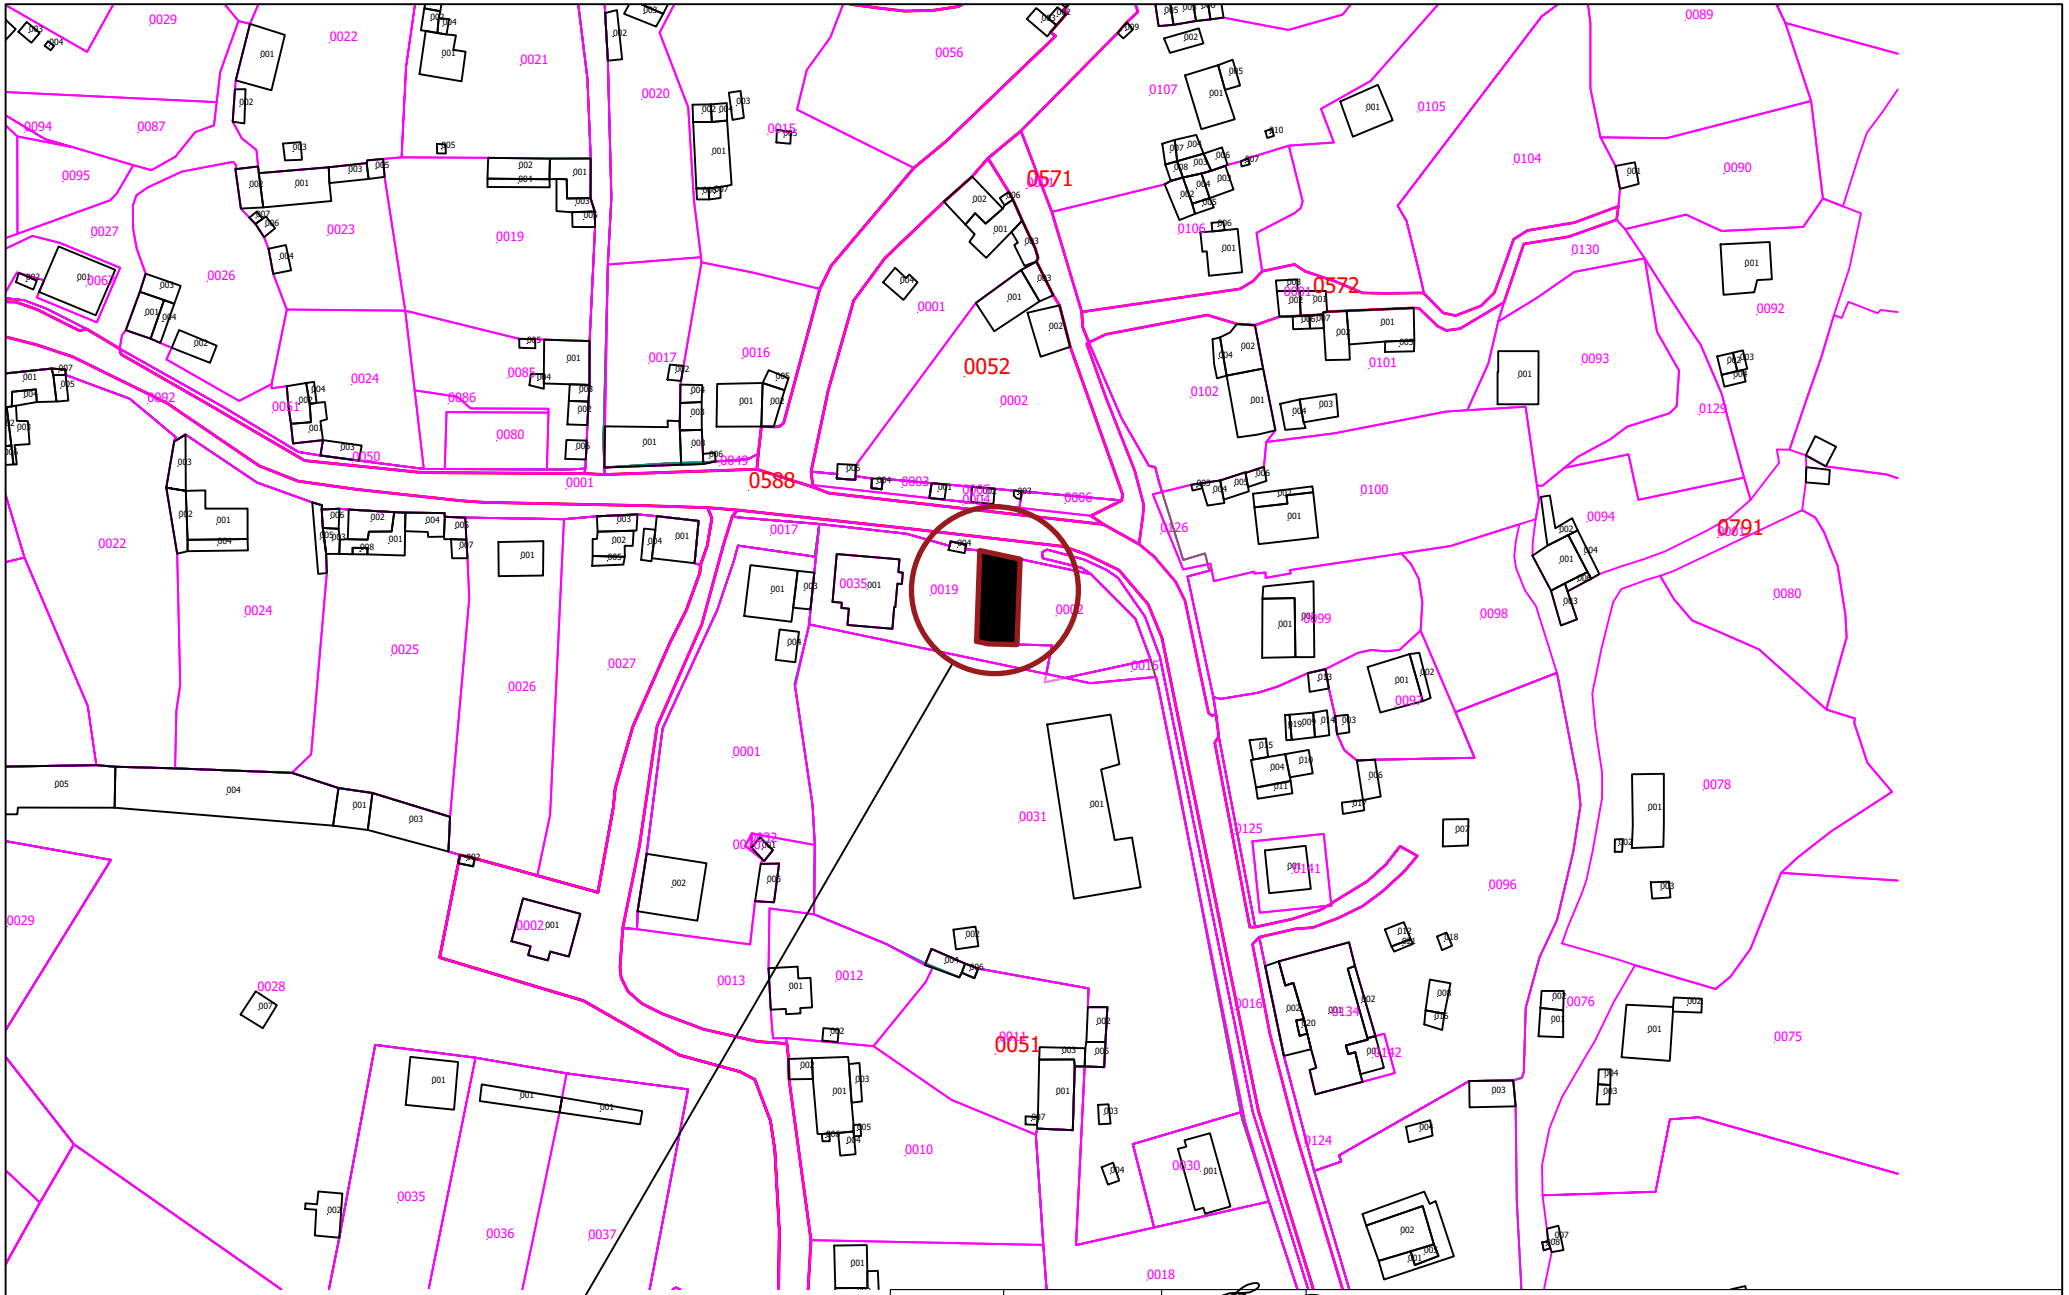

ԻՐԱԴՐԱՅԻՆ ՀԱՏԱԿԱԳԻԾ Մ1:2000

ՏՆՕՐԵՆ	Վ.ԱՂՊԱԼՅԱՆ		Տիպային զրուցարանի կառուցման աշխատանքային նախագիծ ՀՀ ԱՐԱԳԱԾՈՏՆԻ ՄԱՐԶ, ԱՇՏԱՐԱԿ ՀԱՄԱՅՆՔ, ԿՈՇ ԳՅՈՒՂ		
ՃԱՐՏ.	Վ.ԱՎԵՏԻՍՅԱՆ		ՃԱՐՏԱՐԱՊԵՏԱԿԱՆ ՄԱՍ	ՓՈւԼ	ԹԵՐԹ	ԹԵՐԹԵՐ
				ԱՆ	ՃԼ-2	14
			ԻՐԱԴՐԱՅԻՆ ՀԱՏԱԿԱԳԻԾ Մ1:2000	<<ՇԻՆ-ԿՈՄՖՈՐՏ>> ՍՊԸ ՔՊԼ-000572 1-ին դաս		

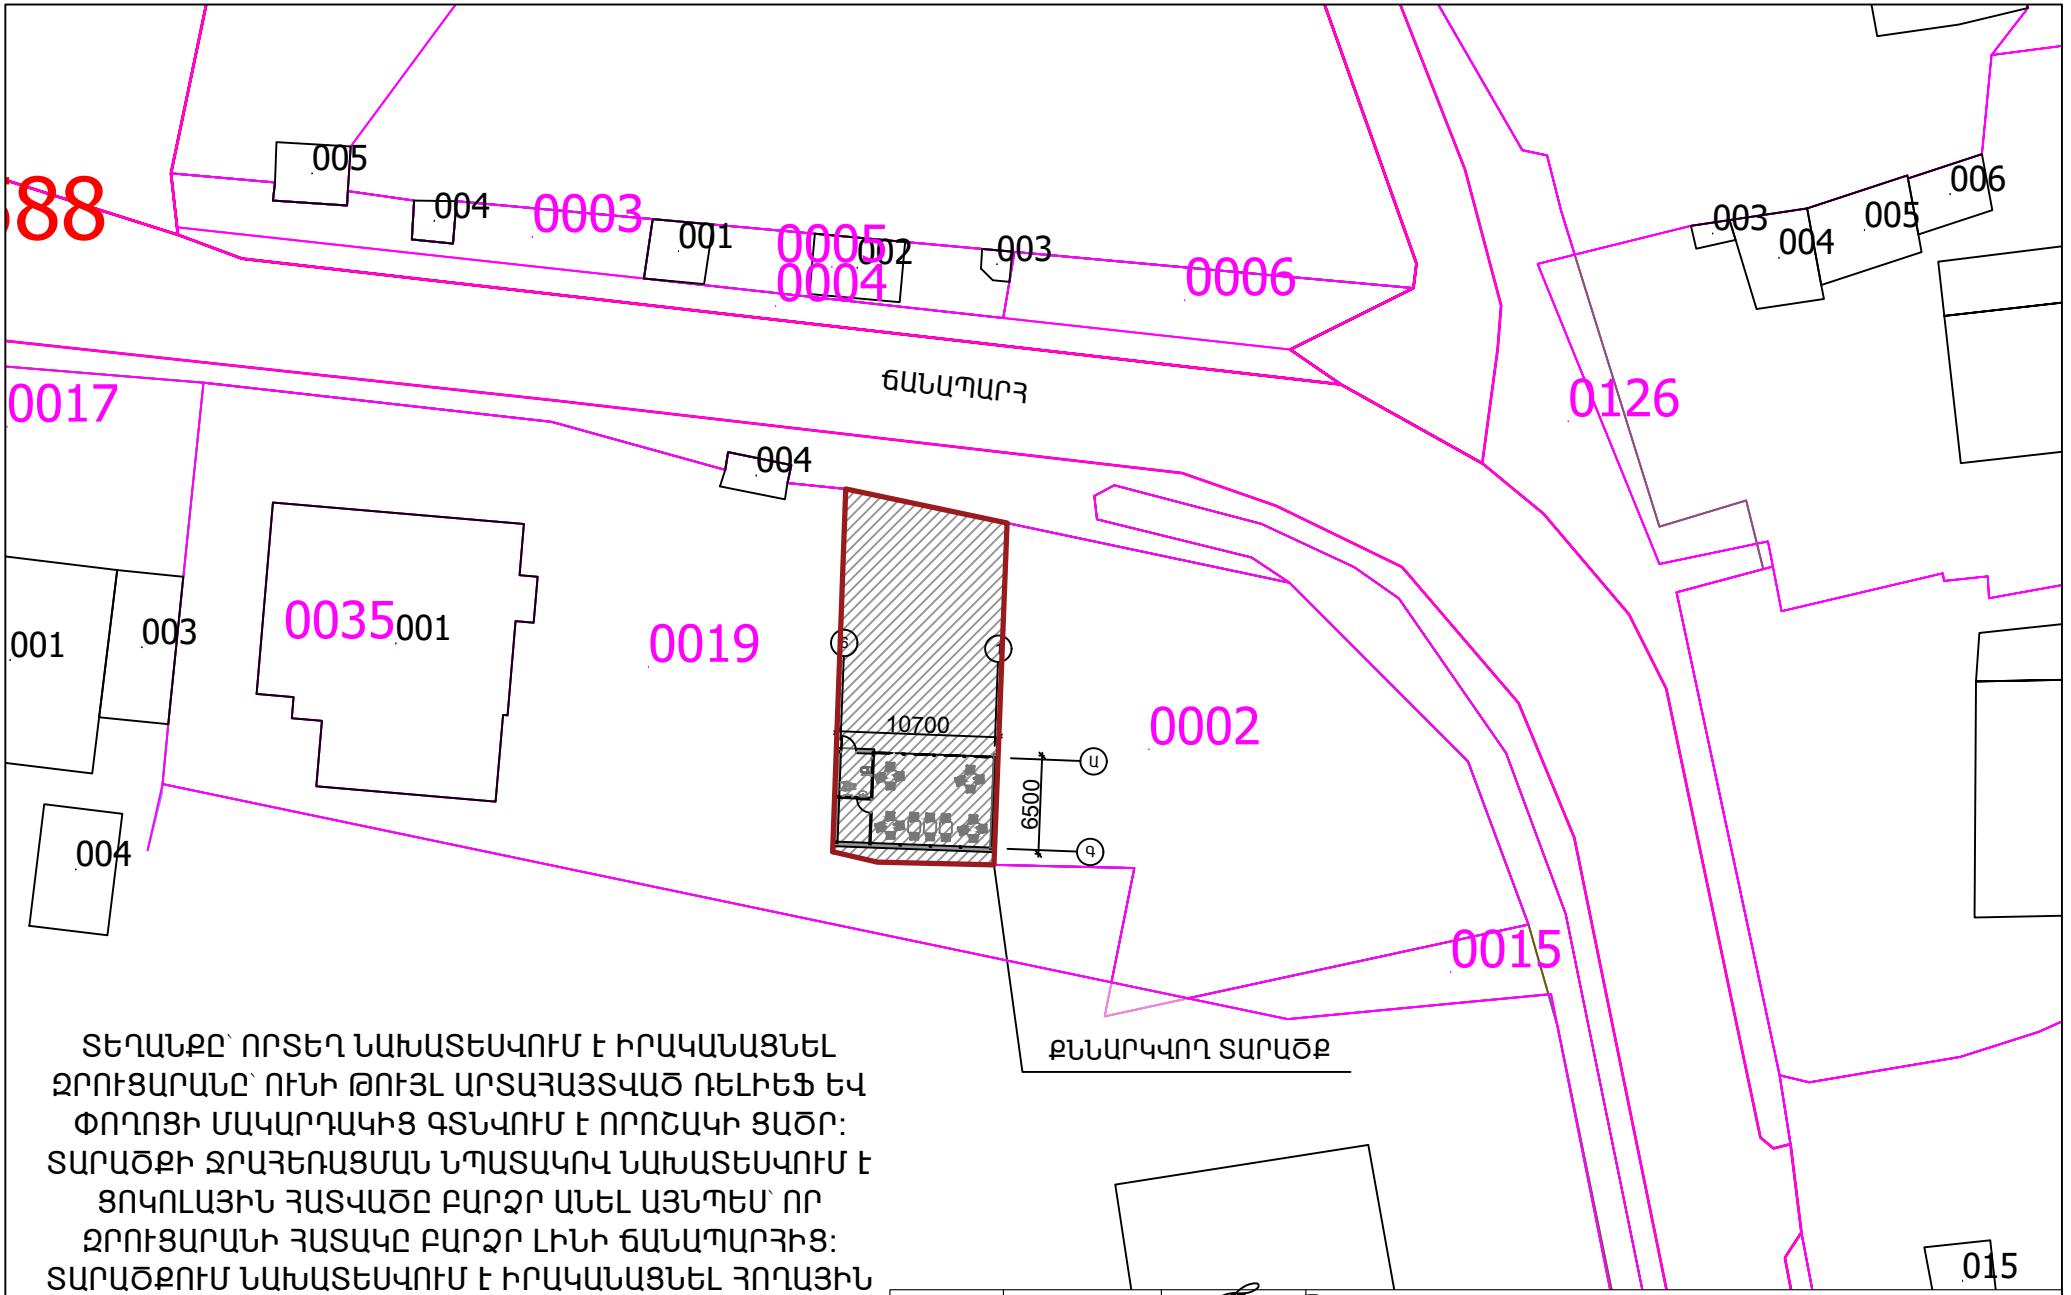

ՏԵՂԱՆՔԸ՝ ՈՐՏԵՂ ՆԱԽԱՏԵՍՎՈՒՄ Է ԻՐԱԿԱՆԱՑՆԵԼ ԶՐՈՒՑԱՐԱՆԸ՝ ՈՒՆԻ ԹՈՒՅԼ ԱՐՏԱՀԱՅՏՎԱԾ ՌԵԼԻԵՖ ԵՎ ՓՈՂՈՑԻ ՄԱԿԱՐԴԱԿԻՑ ԳՏՆՎՈՒՄ Է ՈՐՈՇԱԿԻ ՑԱԾՐ: ՏԱՐԱԾՔԻ ՋՐԱՀԵՌԱՑՄԱՆ ՆՊԱՏԱԿՈՎ ՆԱԽԱՏԵՍՎՈՒՄ Է ՑՈԿՈԼԱՅԻՆ ՀԱՏՎԱԾԸ ԲԱՐՁՐ ԱՆԵԼ ԱՅՆՊԵՍ՝ ՈՐ ԶՐՈՒՑԱՐԱՆԻ ՀԱՏԱԿԸ ԲԱՐՁՐ ԼԻՆԻ ճԱՆԱՊԱՐՀԻՑ: ՏԱՐԱԾՔՈՒՄ ՆԱԽԱՏԵՍՎՈՒՄ Է ԻՐԱԿԱՆԱՑՆԵԼ ՀՈՂԱՅԻՆ ԼԻՑՔ՝ ԱՍՏԻճԱՆՆԵՐԻՑ ԽՈՒՍԱՓԵԼՈՒ ՀԱՄԱՐ՝ ԲՆԱԿՉՈՒԹՅԱՆ ՍԱԿԱՎԱԾԱՐԺ ԽՄԲԵՐԻ ԵԼՈՒՄՈՒՏԸ ՉԲԱՐԴԱՑՆԵԼՈՒ ՆՊԱՏԱԿՈՎ:

ՏՆՕՐԵՆ	Վ.ԱՂՂԱԼՅԱՆ		Տիպային զրուցարանի կառուցման աշխատանքային նախագիծ ՀՀ ԱՐԱԳԱԾՈՏՆԻ ՄԱՐԶ, ԱՇՏԱՐԱԿ ՀԱՄԱՅՆՔ, ԿՈՇ ԳՅՈՒՂ		
ՃԱՐՏ.	Վ.ԱՎԵՏԻՍՅԱՆ		ՃԱՐՏԱՐԱՊԵՏԱԿԱՆ ՄԱՍ	ՓՈւԼ	ԹԵՐԹ	ԹԵՐԹԵՐ
				ԱՆ	ճԼ-3	14
			ԳԼԽԱՎՈՐ ՀԱՏԱԿԱԳԻԾ Մ 1:500	<<ՇԻՆ-ԿՈՄՖՈՐՏ>> ՍՊԸ ՔՊԼ-000572 1-ին դաս		

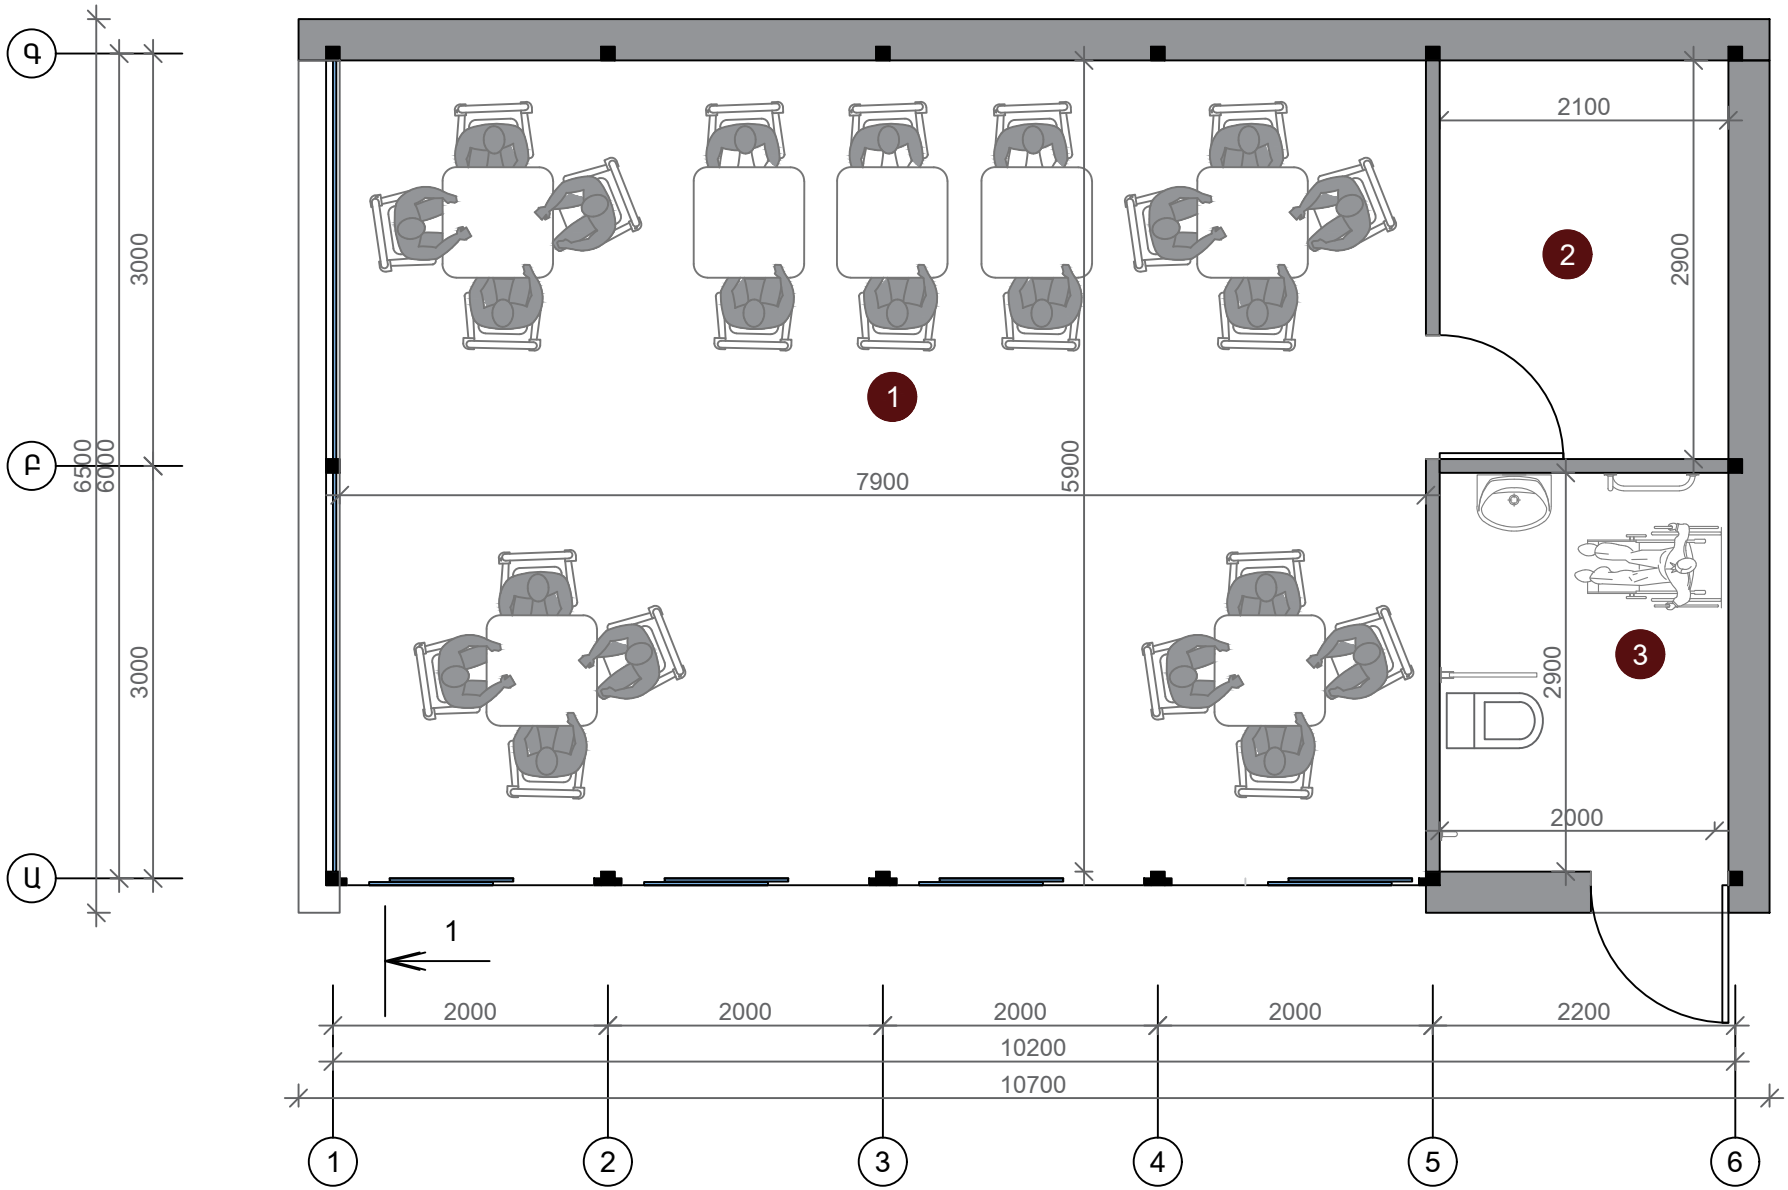

0.00 ՆԻՇԻ ՀԱՏԱԿԱԳԻԾ Մ1:50

1.	ԶՐՈՒՑԱՐԱՆ	46.6 ՔՄ
2.	ՊԱՀԵՍՏ	5.8 ՔՄ
3.	ՍԱՆՀԱՆԳՈՒՅՑ	5.8 ՔՄ

ՏՆՕՐԵՆ	Վ.ԱՂՂԱԼՅԱՆ		Տիպային զրուցարանի կառուցման աշխատանքային նախագիծ ՀՀ ԱՐԱԳԱԾՈՏՆԻ ՄԱՐԶ, ԱՇՏԱՐԱԿ ՀԱՄԱՅՆՔ, ԿՈՇ ԳՅՈՒՂ			
ՃԱՐՏ.	Վ.ԱՎԵՏԻՍՅԱՆ		ՃԱՐՏԱՐԱՊԵՏԱԿԱՆ ՄԱՍ	ՓՈւԼ	ԹԵՐԹ	ԹԵՐԹԵՐ
				ԱՆ	ՃԼ-4	14
			0.00 ՆԻՇԻ ՀԱՏԱԿԱԳԻԾ Մ 1:50	<<ՇԻՆ-ԿՈՄՖՈՐՏ>> ՍՊԸ ՔՊԼ-000572 1-ին դաս		

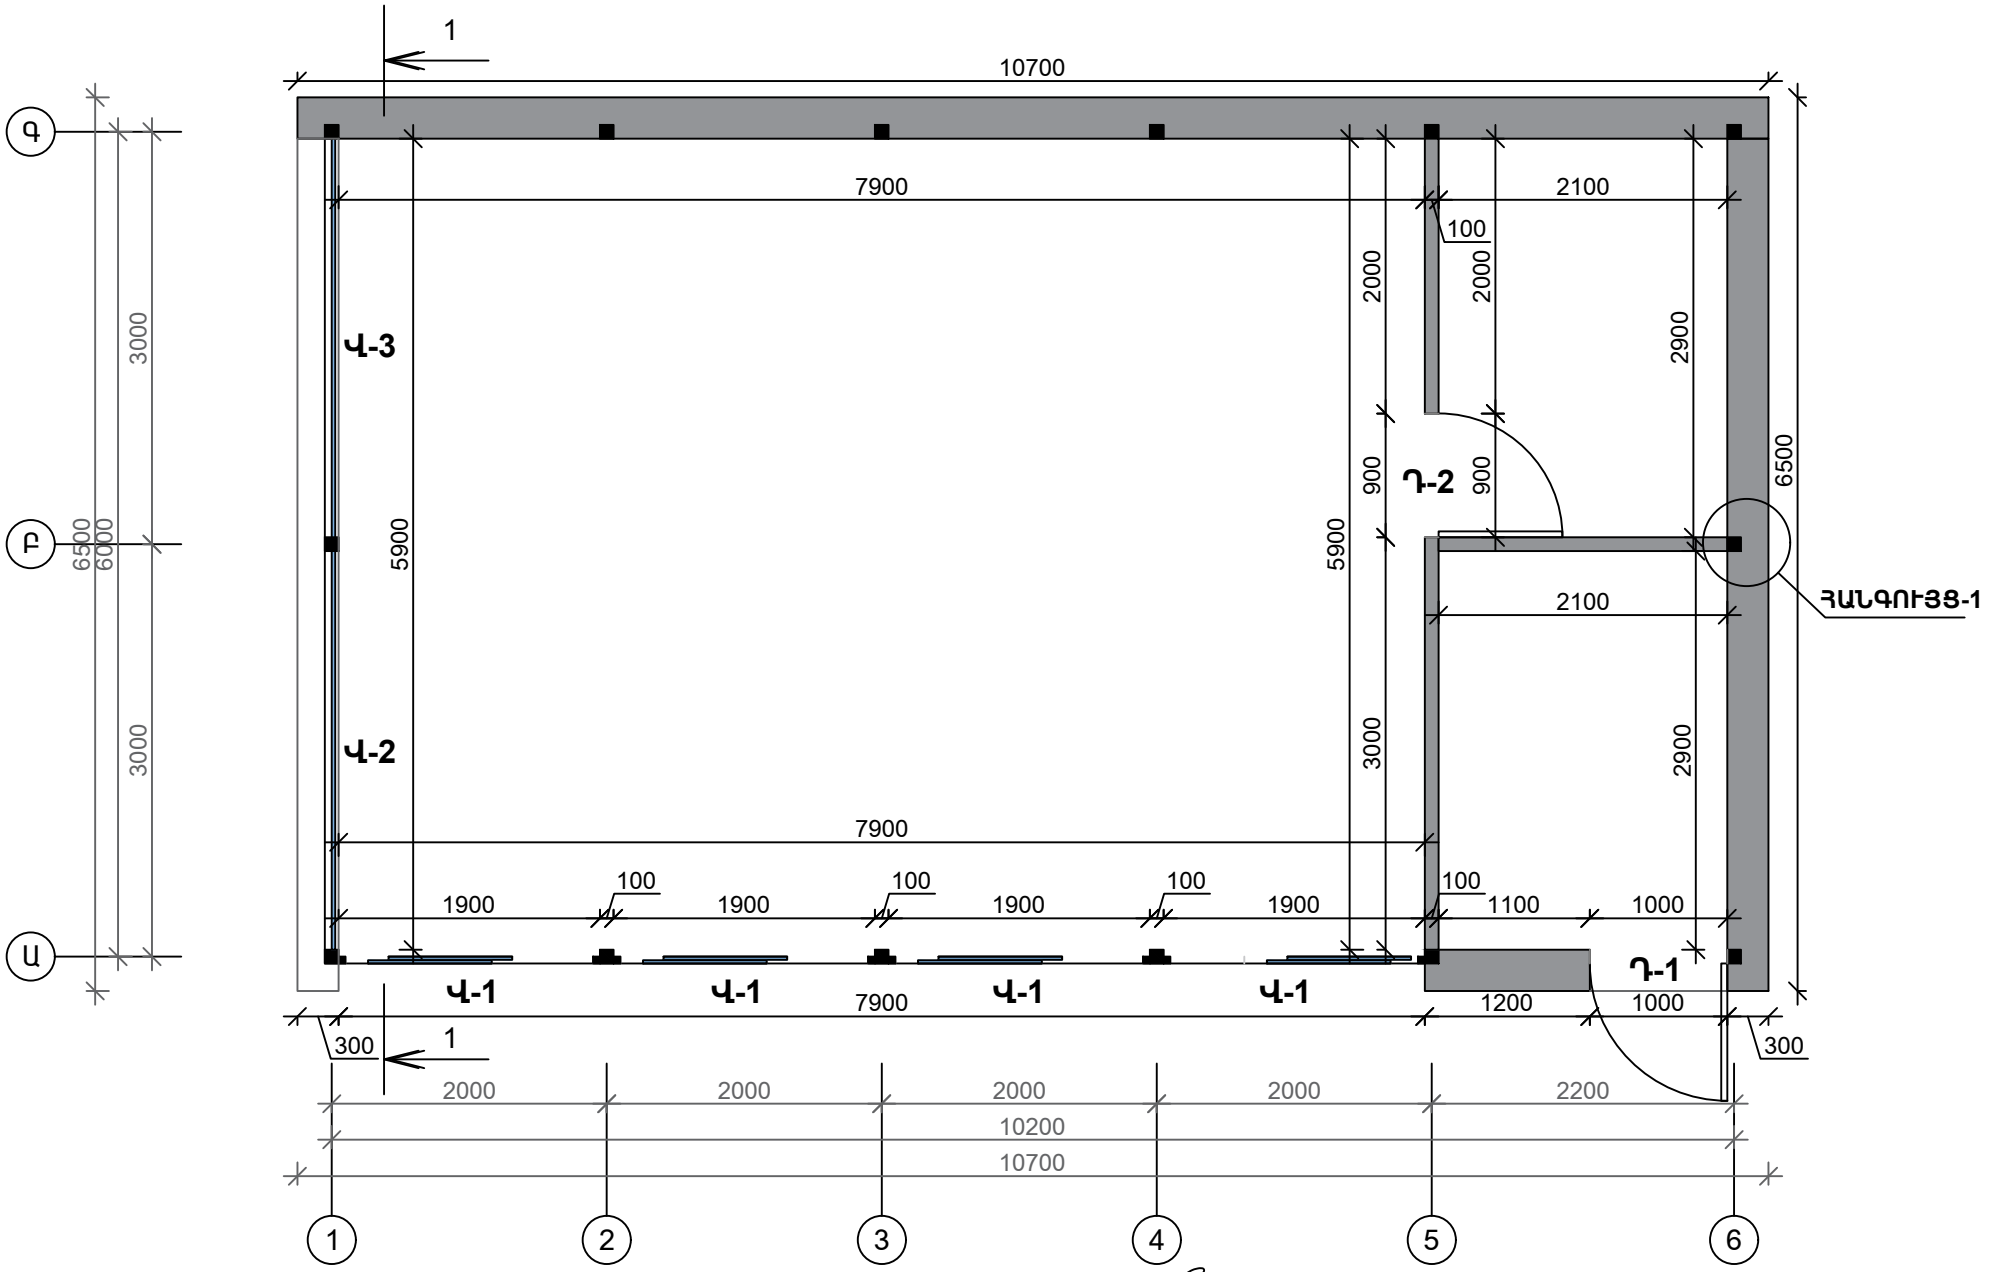

0.00 ՆԻՇԻ ՉԱՓԱԴՐՄԱՆ ՀԱՏԱԿԱԳԻԾ Մ1:50

ՏՆՕՐԵՆ	Վ.ԱՂԱԼՅԱՆ		Տիպային զրուցարանի կառուցման աշխատանքային նախագիծ ՀՀ ԱՐԱԳԱԾՈՏՆԻ ՄԱՐԶ, ԱՇՏԱՐԱԿ ՀԱՄԱՅՆՔ, ԿՈՇ ԳՅՈՒՂ		
ՃԱՐՏ.	Վ.ԱՎԵՏԻՍՅԱՆ		ՃԱՐՏԱՐԱՊԵՏԱԿԱՆ ՄԱՍ	ՓՈւԼ	ԹԵՐԹ	ԹԵՐԹԵՐ
				ԱՆ	ճԼ-5	14
			0.00 ՆԻՇԻ ՉԱՓԱԴՐՄԱՆ ՀԱՏԱԿԱԳԻԾ Մ 1:50	<<ՇԻՆ-ԿՈՄՖՈՐՏ>> ՍՊԸ ՔՊԼ-000572 1-ին դաս		

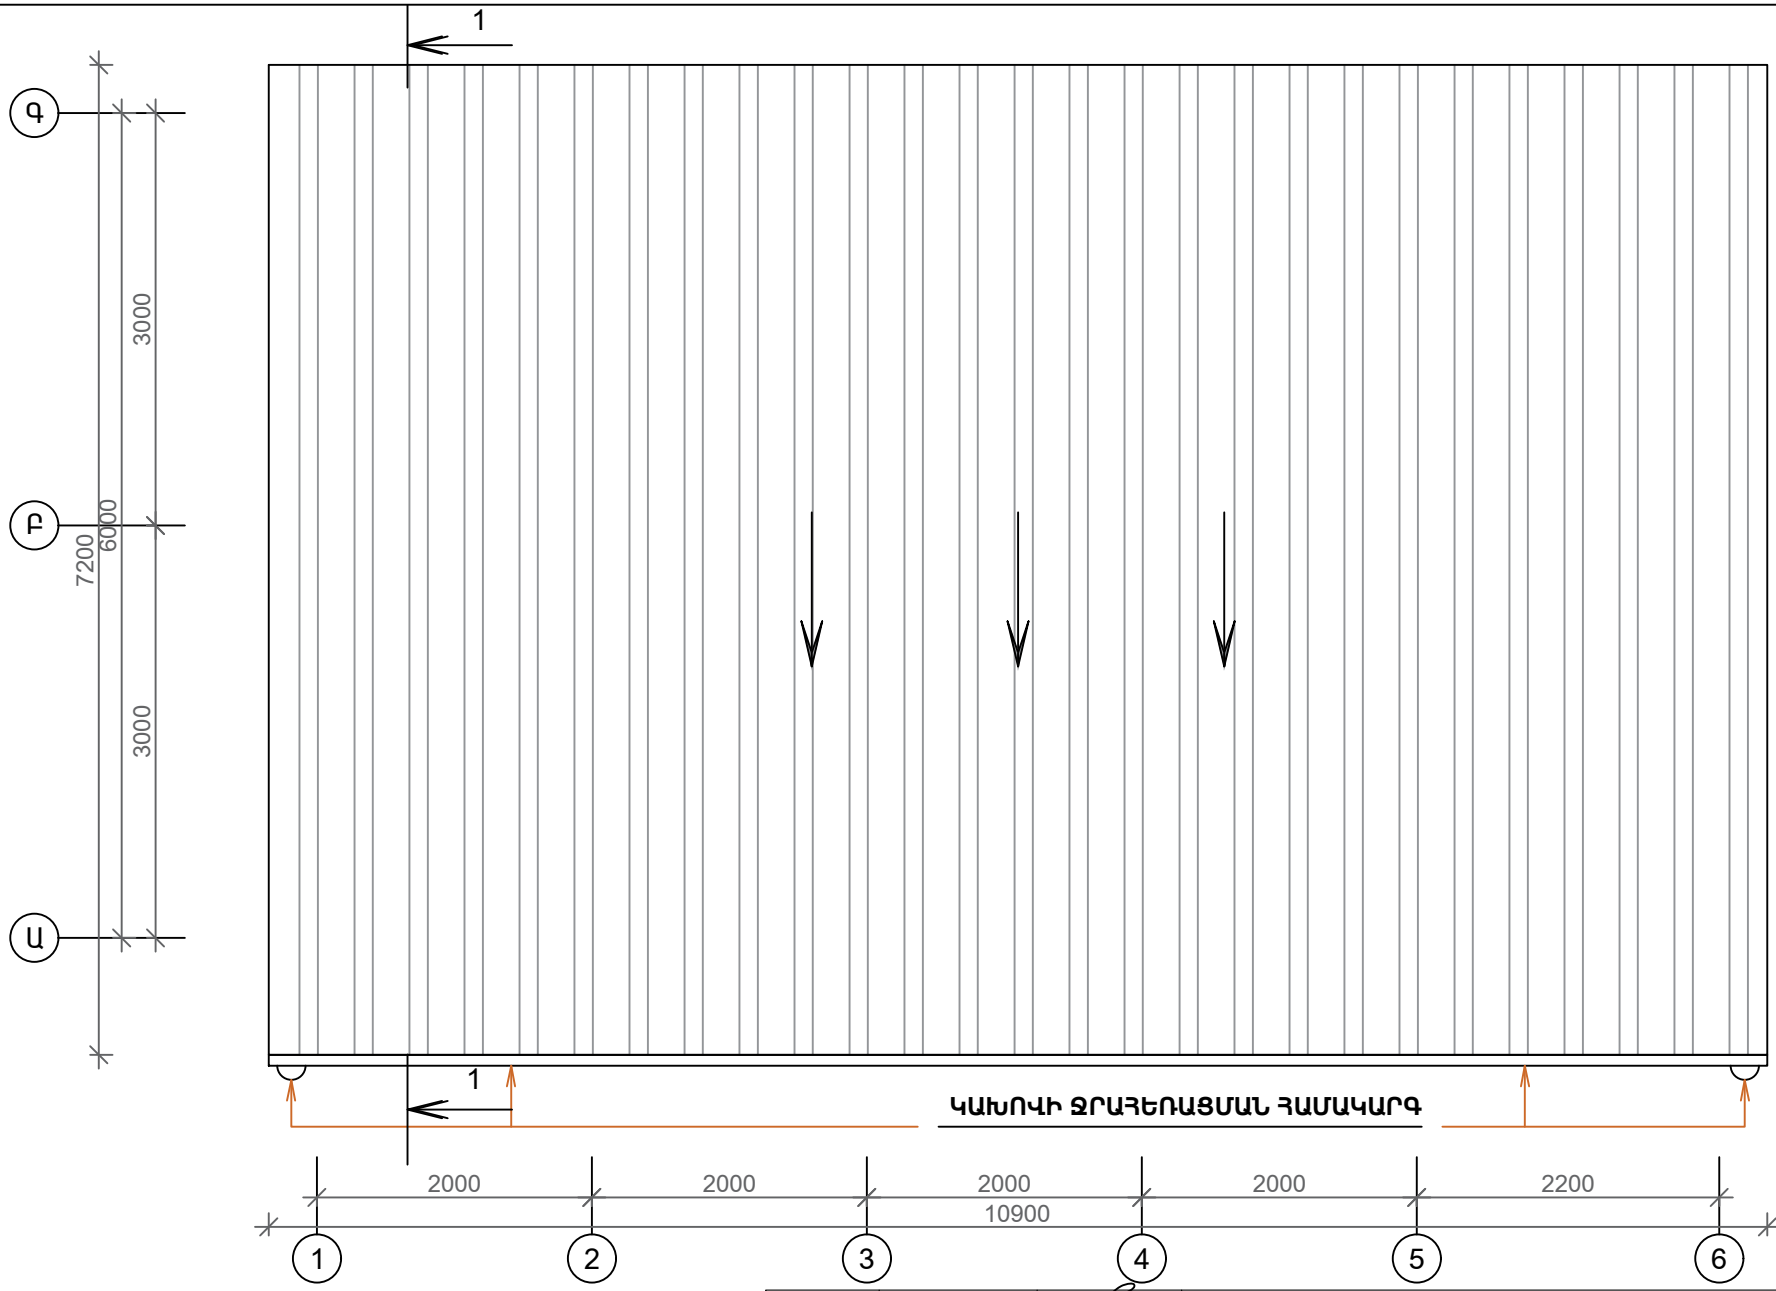

ՏԱՆԻՔԻ ՀԱՏԱԿԱԳԻԾ Մ1:50

ՏՆՕՐԵՆ	Վ.ԱՂՂԱԼՅԱՆ		Տիպային զրուցարանի կառուցման աշխատանքային նախագիծ ՀՀ ԱՐԱԳԱԾՈՏՆԻ ՄԱՐԶ, ԱՇՏԱՐԱԿ ՀԱՄԱՅՆՔ, ԿՈՇ ԳՅՈՒՂ			
ՃԱՐՏ.	Վ.ԱՎԵՏԻՍՅԱՆ		ՃԱՐՏԱՐԱՊԵՏԱԿԱՆ ՄԱՍ	ՓՈւԼ	ԹԵՐԹ	ԹԵՐԹԵՐ
				ԱՆ	ՃԼ-6	14
			ՏԱՆԻՔԻ ՀԱՏԱԿԱԳԻԾ Մ1:50	<<ՇԻՆ-ԿՈՄՖՈՐՏ>> ՍՊԸ ՔՊԼ-000572 1-ին դաս		

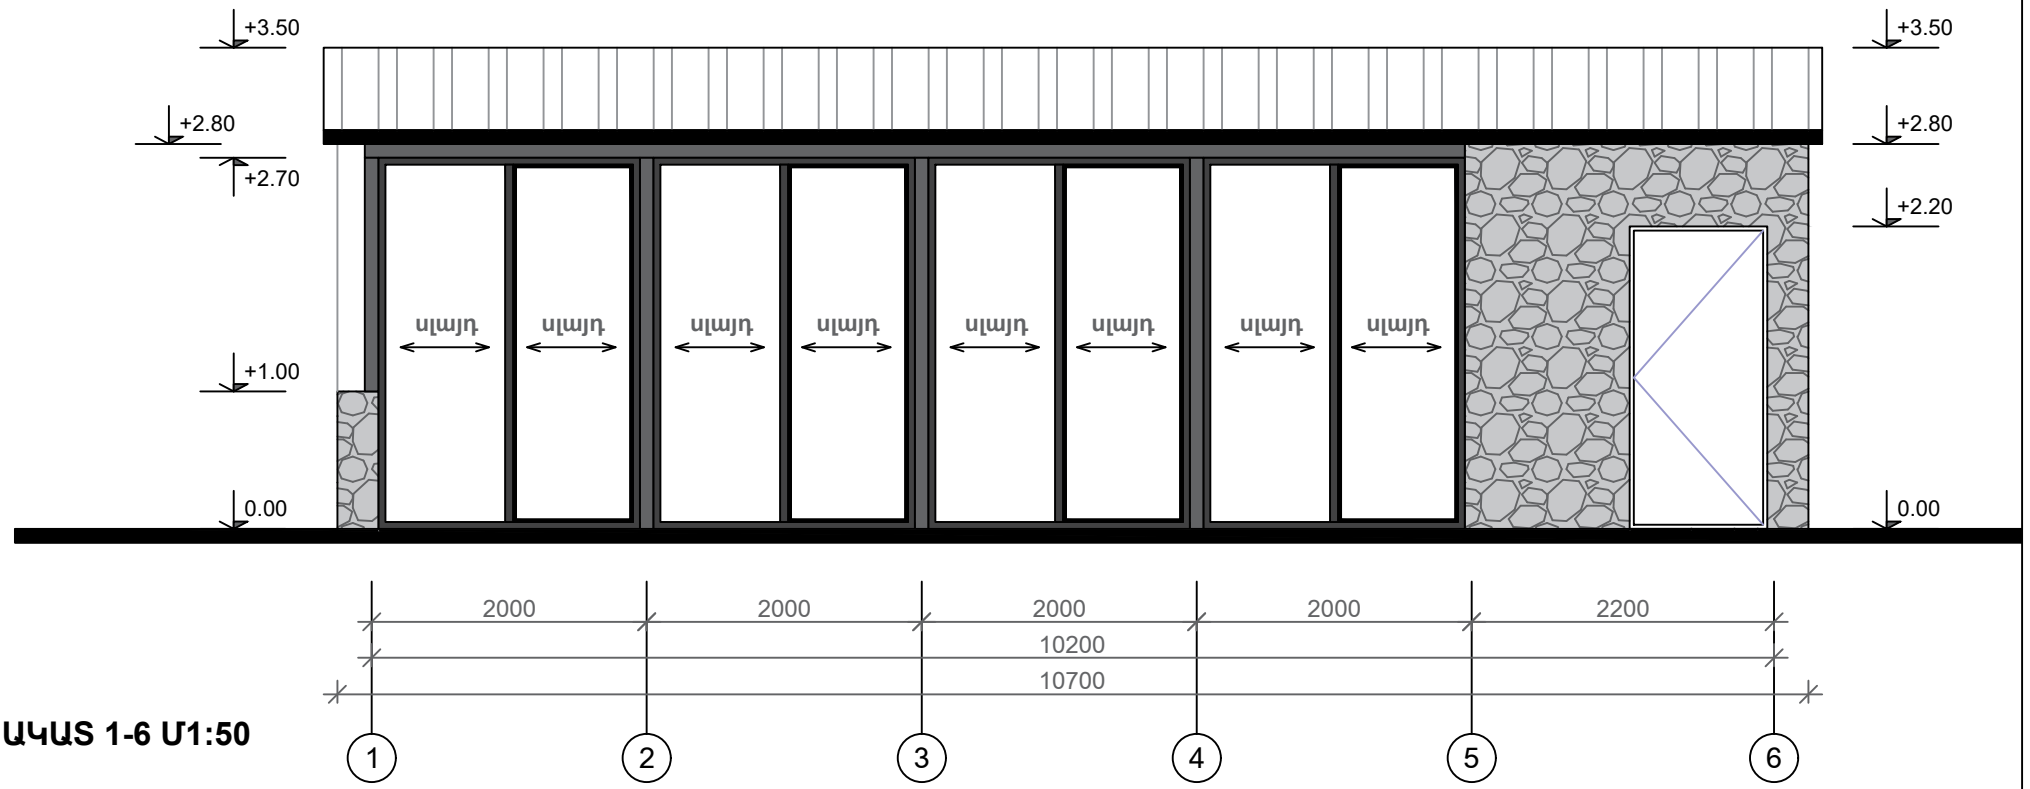

ՃԱԿԱՏ 1-6 Մ1:50

ՏՆՕՐԵՆ	Վ.ԱՂԱՎԱԼՅԱՆ		Տիպային զրուցարանի կառուցման աշխատանքային նախագիծ ՀՀ ԱՐԱԳԱԾՈՏՆԻ ՄԱՐԶ, ԱՇՏԱՐԱԿ ՀԱՄԱՅՆՔ, ԿՈՇ ԳՅՈՒՂ		
ՃԱՐՏ.	Վ.ԱՎԵՏԻՍՅԱՆ		ՃԱՐՏԱՐԱՊԵՏԱԿԱՆ ՄԱՍ	ՓՈՒԼ	ԹԵՐԹ	ԹԵՐԹԵՐ
				ԱՆ	ՃԼ-7	14
			ՃԱԿԱՏ 1-6 Մ1:50	<<ՇԻՆ-ԿՈՄՖՈՐՏ>> ՍՊԸ ՔՊԼ-000572 1-ին դաս		

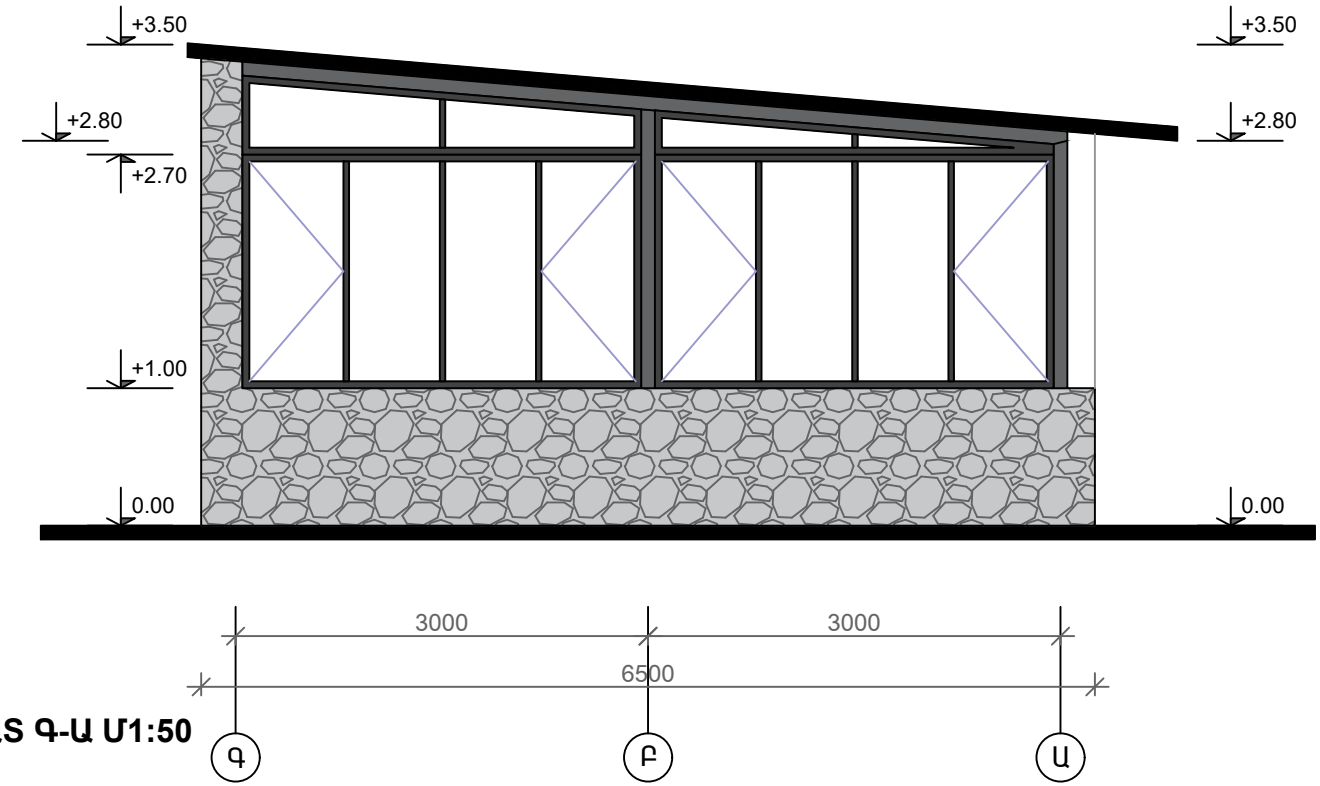

ՃԱԿԱՏ Գ-Ա Մ1:50

ՏՆՕՐԵՆ	Վ.ԱՂԱՎԱՅԱՆ		Տիպային զրուցարանի կառուցման աշխատանքային նախագիծ ՀՀ ԱՐԱԳԱԾՈՏՆԻ ՄԱՐԶ, ԱՇՏԱՐԱԿ ՀԱՄԱՅՆՔ, ԿՈՇ ԳՅՈՒՂ			
ՃԱՐՏ.	Վ.ԱՎԵՏԻՍՅԱՆ		ՃԱՐՏԱՐԱՊԵՏԱԿԱՆ ՄԱՍ	ՓՈւԼ	ԹԵՐԹ	ԹԵՐԹԵՐ
				ԱՆ	ՃԼ-8	14
			ՃԱԿԱՏ Գ-Ա Մ1:50	<<ՇԻՆ-ԿՈՄՖՈՐՏ>> ՍՊԸ ՔՊԼ-000572 1-ին դաս		

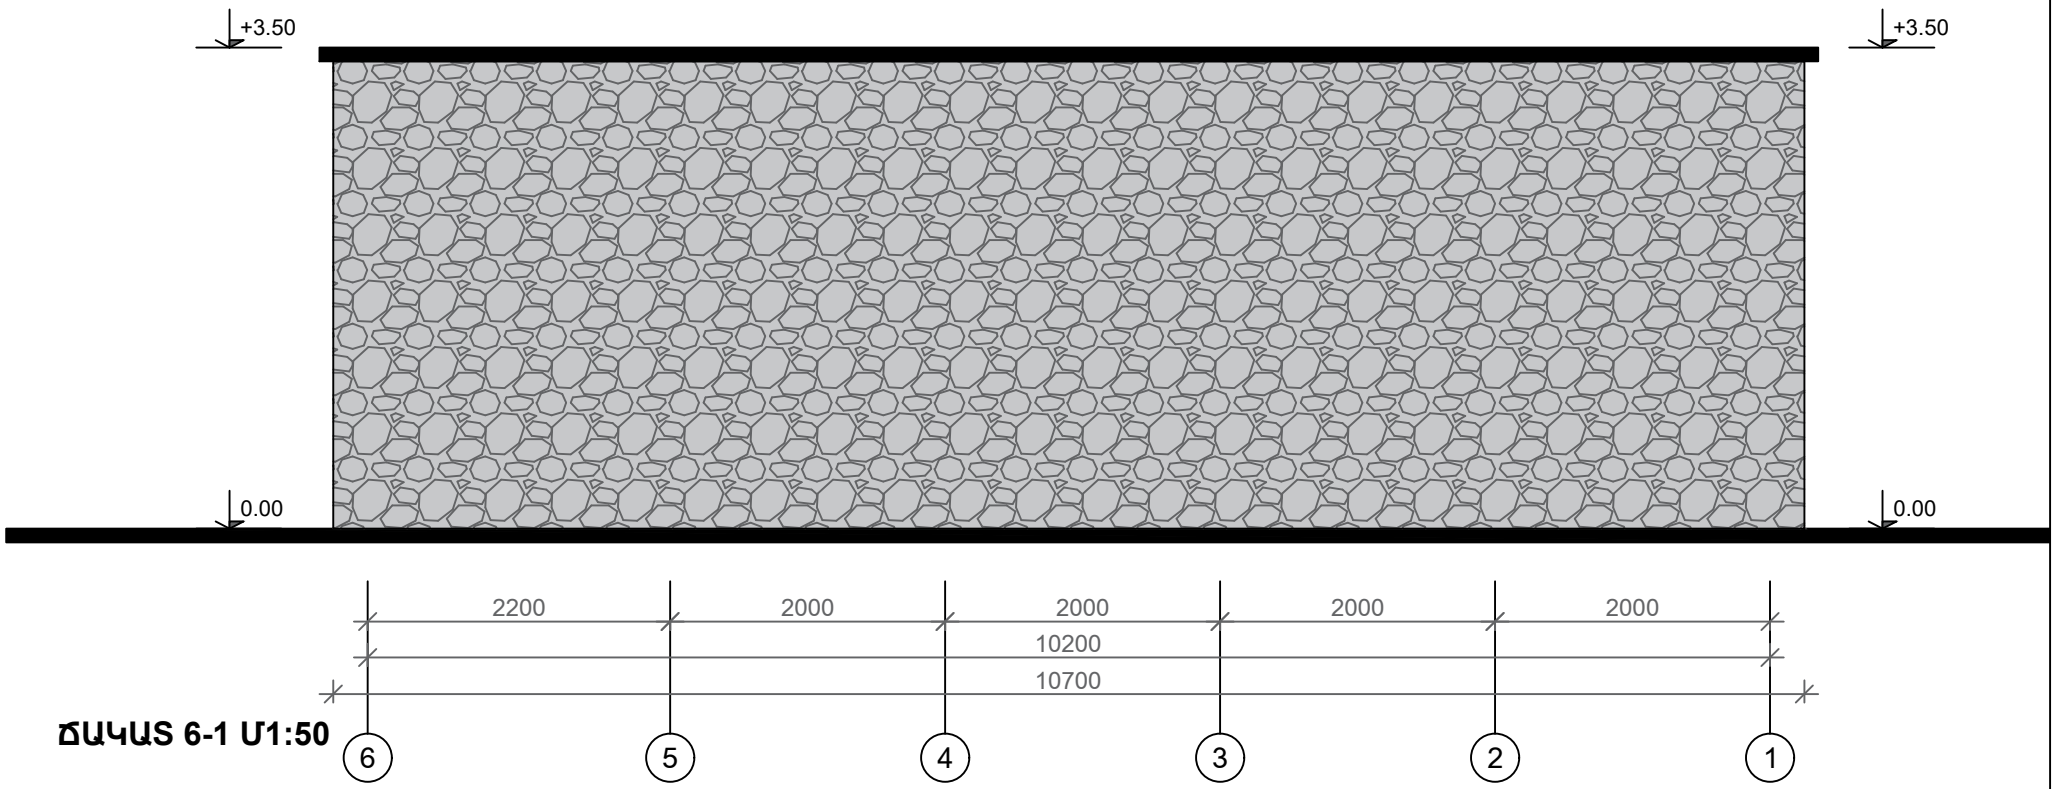

ՃԱԿԱՏ 6-1 Մ1:50

ՏՆՕՐԵՆ	Վ.ԱՂՂԱԼՅԱՆ		Տիպային զրուցարանի կառուցման աշխատանքային նախագիծ ՀՀ ԱՐԱԳԱԾՈՏՆԻ ՄԱՐԶ, ԱՇՏԱՐԱԿ ՀԱՄԱՅՆՔ, ԿՈՇ ԳՅՈՒՂ		
ՃԱՐՏ.	Վ.ԱՎԵՏԻՍՅԱՆ		ՃԱՐՏԱՐԱՊԵՏԱԿԱՆ ՄԱՍ	ՓՈւԼ	ԹԵՐԹ	ԹԵՐԹԵՐ
				ԱՆ	ՃԼ-9	14
			ՃԱԿԱՏ 6-1 Մ1:100	<<ՇԻՆ-ԿՈՄՖՈՐՏ>> ՍՊԸ ՔՊԼ-000572 1-ին դաս		

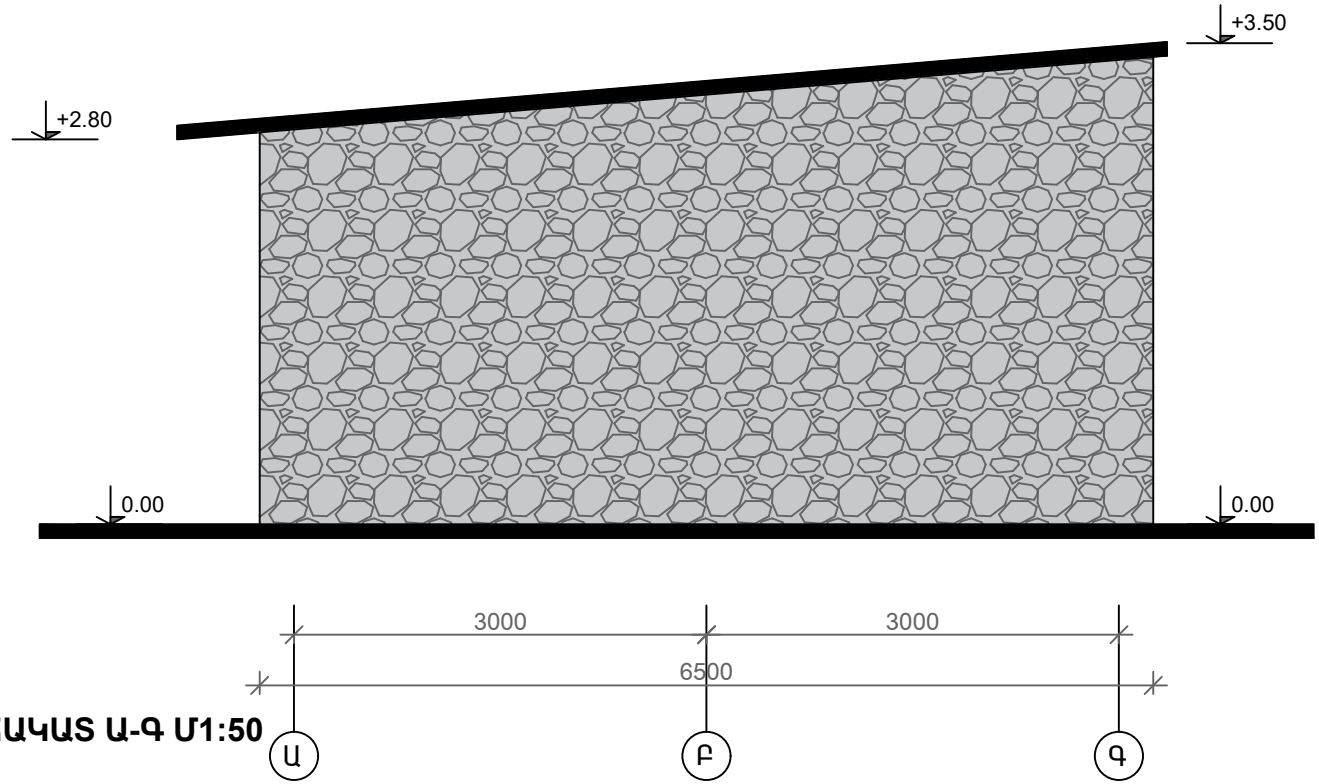

ՃԱԿԱՏ Ա-Գ Մ1:50

ՏՆՕՐԵՆ	Վ.ԱՂՊԱԼՅԱՆ		Տիպային զրուցարանի կառուցման աշխատանքային նախագիծ ՀՀ ԱՐԱԳԱԾՈՏՆԻ ՄԱՐԶ, ԱՇՏԱՐԱԿ ՀԱՄԱՅՆՔ, ԿՈՇ ԳՅՈՒՂ			
ՃԱՐՏ.	Վ.ԱՎԵՏԻՍՅԱՆ		ՃԱՐՏԱՐԱՊԵՏԱԿԱՆ ՄԱՍ	ՓՈւԼ	ԹԵՐԹ	ԹԵՐԹԵՐ
				ԱՆ	ՃԼ-10	14
			ՃԱԿԱՏ Ա-Գ Մ1:50	<<ՇԻՆ-ԿՈՄՖՈՐՏ>> ՍՊԸ ՔՊԼ-000572 1-ին դաս		

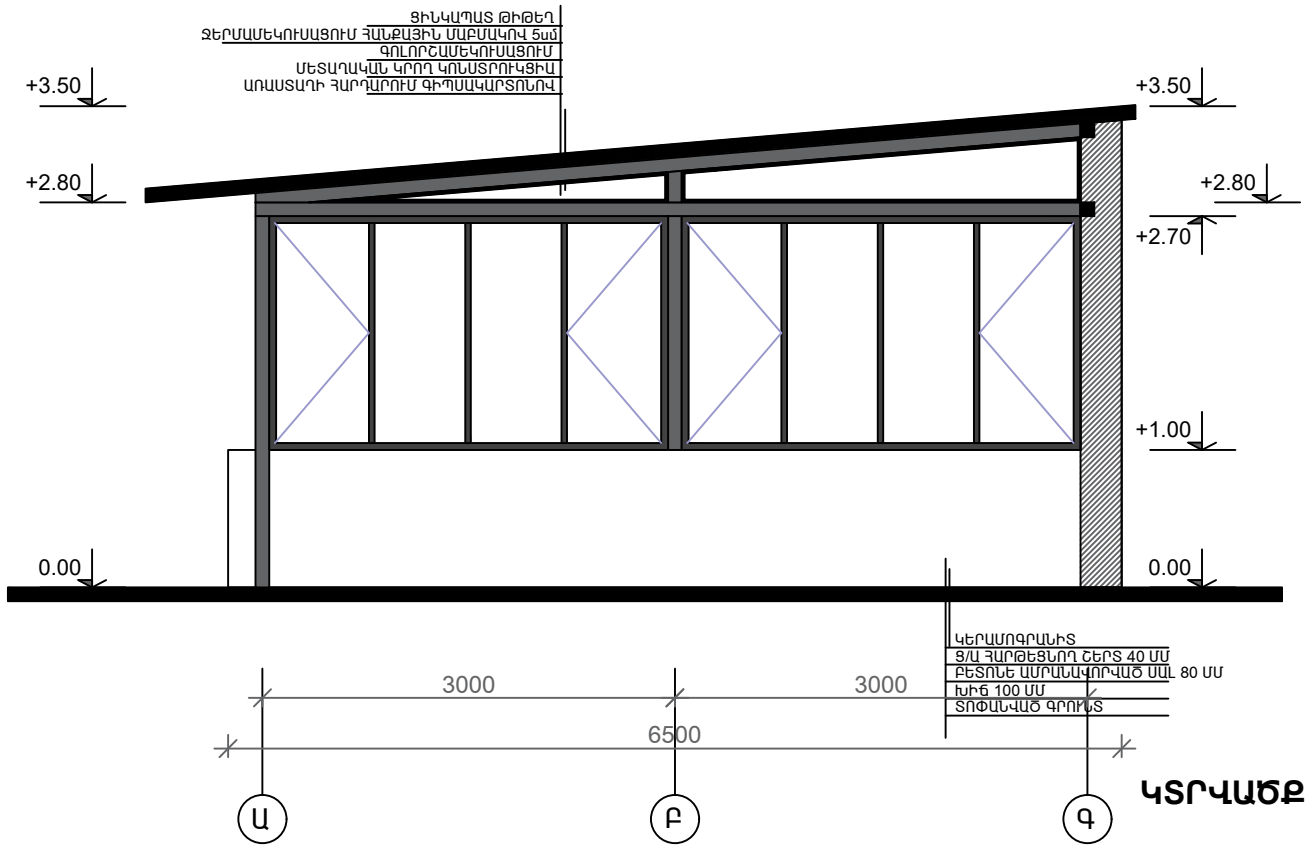

ԿՏՐՎԱԾՔ 1-1 Մ1:50

ՏՆՕՐԵՆ	Վ.ԱՂՂԱԼՅԱՆ		Տիպային զրուցարանի կառուցման աշխատանքային նախագիծ ՀՀ ԱՐԱԳԱԾՈՏՆԻ ՄԱՐԶ, ԱՇՏԱՐԱԿ ՀԱՄԱՅՆՔ, ԿՈՇ ԳՅՈՒՂ			
ՃԱՐՏ.	Վ.ԱՎԵՏԻՍՅԱՆ		ՃԱՐՏԱՐԱՊԵՏԱԿԱՆ ՄԱՍ	ՓՈւԼ	ԹԵՐԹ	ԹԵՐԹԵՐ
				ԱՆ	ՃԼ-11	14
			ԿՏՐՎԱԾՔ 1-1 Մ1:100	<<ՇԻՆ-ԿՈՄՖՈՐՏ>> ՍՊԸ ՔՊԼ-000572 1-ին դաս		

Վ-1

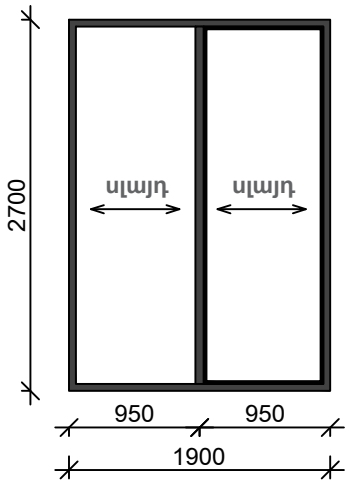

Վ-3

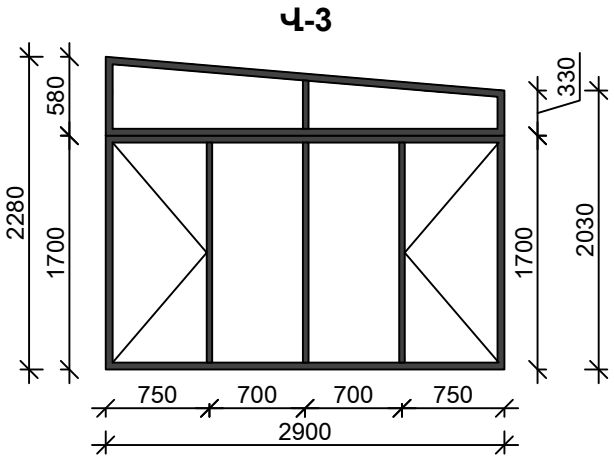

Վ-2

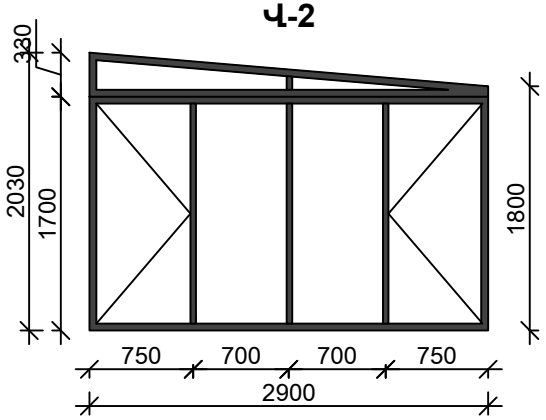

Դ-1

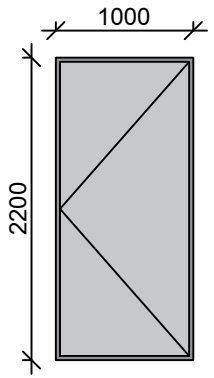

Դ-2

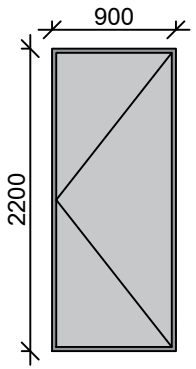

ՎԻՏՐԱԺՆԵՐԻ ՀԱՎԱՔ ԱՆՎԱՆԱՑԱՆԿ

	ԱՆՎԱՆՈՒՄԸ	ՄԱԿՆԻՇԸ	ՉԱՓԵՐԸ (մ)		ՔԱՆԱԿ	ՄԱԿԵՐԵՍՆԵՐ (մ²)		ԸՆԴԱՄԵՆԸ (մ²)	
			b	h		ԲԱՑՎՈՂ	ՉԲԱՑՎՈՂ	ԲԱՑՎՈՂ	ՉԲԱՑՎՈՂ
1	ԱԼՅՈՒՄԻՆԵ ԱՐՏԱՔԻՆ	Վ - 1	1.90	2.70	4	5.1300	0.00	20.52	0.00
2		Վ - 2	2.90	1.92	1	2.55	3.02	2.55	3.02
3		Վ - 3	2.90	2.16	1	2.55	3.71	2.55	3.71

ԴՌՆԵՐԻ ՀԱՎԱՔ ԱՆՎԱՆԱՑԱՆԿ

	ԱՆՎԱՆՈՒՄԸ	ՄԱԿՆԻՇԸ	ՉԱՓԵՐԸ (մ)		ՔԱՆԱԿ	ԾԱՆՈԹ.
			b	h		
1	Ալյումինե, էներգախնայող ապակեփաթեթ, ջերմային կամրջակով	Դ- 1	1.00	2.20	1	Խուլ
2	ՄԴՖ	Դ- 2	0.90	2.20	1	Խուլ

ԾԱՆՈԹՈՒԹՅՈՒՆ

ՊԱՏՈՒՀԱՆՆԵՐԻ ԵՎ ՎԻՏՐԱԺՆԵՐԻ ՉԱՓԵՐԸ ԼՐԱՑՈՒՑԻՉ ՃՇՏԵԼ ՏԵՂՈՒՄ:
ՊԱՏՈՒՀԱՆՆԵՐԸ ԵՎ ՎԻՏՐԱԺՆԵՐԸ ՆԱԽԱՏԵՍԵԼ ԱԼՅՈՒՄԻՆԵ՝ ԵՐԿՏԱԿ ԷՆԵՐԳԱԽՆԱՅՈՂ ԱՊԱԿԵՓԱԹԵՓՈՎ:
ՕԳՏԱԳՈՐԾԵԼ ՈՐԱԿՅԱԼ ՓԵՂԿԵՐ ԵՎ ՓԱԿԱՆՆԵՐ:

ՏՆՕՐԵՆ	Վ.ԱՂՂԱԼՅԱՆ		Տիպային զրուցարանի կառուցման աշխատանքային նախագիծ ՀՀ ԱՐԱԳԱԾՈՏՆԻ ՄԱՐԶ, ԱՇՏԱՐԱԿ ՀԱՄԱՅՆՔ, ԿՈՇ ԳՅՈՒՂ		
ՃԱՐՏ.	Վ.ԱՎԵՏԻՍՅԱՆ		ՃԱՐՏԱՐԱՊԵՏԱԿԱՆ ՄԱՍ	ՓՈւԼ	ԹԵՐԹ	ԹԵՐԹԵՐ
				ԱՆ	ՃԼ-12	14
			ՄԱՍՆԱԳՐԵՐ	<<ՇԻՆ-ԿՈՄՖՈՐՏ>> ՍՊԸ ՔՊԼ-000572 1-ին դաս		

ներքին հարդարման աշխատանքներ

Սենյակների և սենքերի համարները	Սենյակների և սենքերի անվանումները	Սենյակների և սենքերի մակերեսները	Պատեր				Հատակներ			Առաստաղներ	
			Լավորակ լատեքս կիսափայլ	Կերամիկական սալիկներ	Գաջի սվաղ	Ց/ավազե սվաղ	Ց/ավազե հարթաշերտ 40 մմ	Պրեսգրանիտ 600x600 մմ	Պրեսգրանիտե շրիշակ /H=100մմ/	Խոնավակայուն գիպսաստվարաթո ւղթ	Լավորակ լատեքս կիսափայլ
		քմ	քմ	քմ	քմ	քմ	քմ	քմ	մ	քմ	քմ
1.01	Հրուցարան	46.60	57.80	_	57.80	_	46.60	46.60	19.00	46.60	46.60
1.02	Պահեստ	5.80	31.50	_	31.50	_	5.80	5.80	9.20	5.80	5.80
1.03	Սանհանգույց	5.80	_	29.50	_	29.50	5.80	5.80	9.20	5.80	5.80
Ընդամենը		58.2	89.3	29.5	89.3	29.5	58.2	58.2	37.4	58.2	58.2

ՄՈՒԳ ՄՈՒԽՐԱԳՈՒՅՆ ՆԵՐԿՎԱԾ ՑԻՆԿՊԱՏ ԹԻԹԵՂ ԿՊ 21-0.55մմ 80.5 ՔՄ
ՋԵՐՄԱՄԵԿՈՒՍԱՑՈՒՄ ՀԱՆՔԱՅԻՆ ԲԱՄԲԱԿՈՎ 5սմ 80.5 ՔՄ
ԳՈԼՈՐՇԱՄԵԿՈՒՍԱՑՈՒՄ ՊՈԼԻԷԹԻԼԵՆ ՆՅՈՒԹՈՎ 80.5 ՔՄ
ԿԱԽՈՎԻ ՋՐՀՈՐԴԱՆ 10.9 ԳՄ
ՋՐԱՀԵՌԱՑՄԱՆ ԽՈՂՈՎԱԿ 5.6 ԳՄ
ԵՐԵՍԱՊԱՏՈՒՄ 40 ՍՄ ՀԱՍՏ. ՔԱՐԵ ԽԱՌԸ ՇԱՐՎԱԾՔՈՎ
60 ՍՄ Ց/Ա ՇԱՂԱԽՈՎ ԱՄՐԱՆԱՎՈՐՎԱԾ Bp 10x10 4 ՑԱՆՑՈՎ 71.1 ՔՄ

ՏՆՕՐԵՆ	Վ.ԱՂՊԱԼՅԱՆ		Տիպային զրուցարանի կառուցման աշխատանքային նախագիծ ՀՀ ԱՐԱԳԱԾՈՏՆԻ ՄԱՐԶ, ԱՇՏԱՐԱԿ ՀԱՄԱՅՆՔ, ԿՈՇ ԳՅՈՒՂ			
ՃԱՐՏ.	Վ.ԱՎԵՏԻՍՅԱՆ		ՃԱՐՏԱՐԱՊԵՏԱԿԱՆ ՄԱՍ	ՓՈւԼ	ԹԵՐԹ	ԹԵՐԹԵՐ
				ԱՆ	ՃԼ-13	14
			ՆԵՐՔԻՆ ՀԱՐԴԱՐՄԱՆ ՃԱՎԱԼՆԵՐ	<<ՇԻՆ-ԿՈՄՖՈՐՏ>> ՍՊԸ ՔՊԼ-000572 1-ին դաս		

ԱՆՎՏԱՆԳՈՒԹՅԱՆ ՏԵԽՆԻԿԱՆ ԱՇԽԱՏԱՆՔՆԵՐԻ ԿԱՏԱՐՄԱՆ ԺԱՄԱՆԱԿ

1. Շինարարության ընթացքում շինմոնտաժային աշխատանքները կատարելիս նախապես անհրաժեշտ է իրականացնել շինարարական հրապարակի կազմակերպման աշխատանքներ մոտավոր նշելով շինանյութերի պահեստաավորման տարածքները և մեխանիզմների աշխատանքային գոտիները, կառուցման ժամանակ աշխատանքների անվտանգ կատարման համար:
2. Շինարարության կատարման ժամանակ անհրաժեշտ է կազմակերպել անվտանգության միջոցառումներ.

- Աշխատատեղերի տեղադրությունը ըստ բարզրության 1.3 մետր և ավելի տարբերությունների դեպքում,
- Բարձր տեղադրված կոնստրուկցիաների, նյութերի, գործիքների անկումից,
- Մեքենաների շարժական մասերի և նրանցով տեղաշարժվող կոնստրուկցիաների և նյութերի անկումից,
- Շենքի և շինության չամրացված կոնստրուկցիաների փլուզումից,
- Մեքենաների մասերի անկումից,
- Աշխատանքի ժամանակ վնասակար նյութերով աշխատելիս անվտանգության ապահովման համար,
- Աշխատանքների կատարման համար անհրաժեշտ նյութերի և կոնստրուկցիաների աշխատատեղերում ճիշտ դասավորությունը,
- Աշխատանքների կատարման հերթականությունը հաշվի առնելով կոնստրուկցիաների կայուն տեղադրման համար,
- Կոնստրուկցիաների և ծինվածքների տեղադրման ժամանակ ապահովել միջոցառումներ աշխատողների ցած չընկնելու և նրանց կողմից իրերի ընկնելու վտանգի դեմ համապատասխան համապատասխան պաշտպանիչ միջոցառումներ իրականացնելու,
- Ճշգրտել կռունկի մակնիշը, նրա տեղադրման վայրը և նրա աշխատանքային վտանգավոր գոտին նշահարել դրոշակներով ցուցանակներով և այլ միջոցներով,
- Ապահովել աշխատատեղերի անվտանգությունը բարձրության վրա:
- Ճշտել տեղադրվող կոնստրուկցիաների հաջորդականությունը,
- Մոնտաժման ընթացքում ապահովել կոնստրուկցիաների և շինվածքների կայունությունը,

Աշխատանքների կատարման համար ներկայացվում են հետևյալ տեխնիկական միջոցները՝

- Բեռնատար ինքնաթափ
- Բետոնամղիչ ավտոմոբիլ
- էքսկովատոր /հիդրմուրճով /
- Շարժական կոմպրեսոր ըստ պահանջի
- էլ.եռակցման սարք
- Ձեռքի էլեկտրական գործիքներ
- Ձեռքի մեխանիկական գործիքներ
- Ատաղձագործական գործիքներ
- Ներկարարական գործիքներ

ՏՆՕՐԵՆ	Վ.ԱՂՂԱԼՅԱՆ		Տիպային զրուցարանի կառուցման աշխատանքային նախագիծ ՀՀ ԱՐԱԳԱԾՈՏՆԻ ՄԱՐԶ, ԱՇՏԱՐԱԿ ՀԱՄԱՅՆՔ, ԿՈՇ ԳՅՈՒՂ			
ՃԱՐՏ.	Վ.ԱՎԵՏԻՍՅԱՆ		ՃԱՐՏԱՐԱՊԵՏԱԿԱՆ ՄԱՍ	ՓՈւԼ	ԹԵՐԹ	ԹԵՐԹԵՐ
				ԱՆ	ճԼ-14	14
			ՇԻՆ. ՀՐԱՊԱՐԱԿԻ ԿԱԶՄԱԿԵՐՊՄԱՆ ԱՆՎՏԱՆԳՈՒԹՅՈՒՆ	<<ՇԻՆ-ԿՈՄՖՈՐՏ>> ՍՊԸ ՔՊL-000572 1-ին դաս		

ՊԱՅՄԱՆԱԿԱՆ ՆՇԱՆԱԿՈՒՄ

	Կառուցվող շինություն
	Ժամանակավոր մետաղե վահանակային պատնեշ
	Շին հրապարակ մուտք եվ ելք
	Ժամանակավոր տաղավարներ
	Հակահրդեհային վահանակ
	Լուսարձակներ

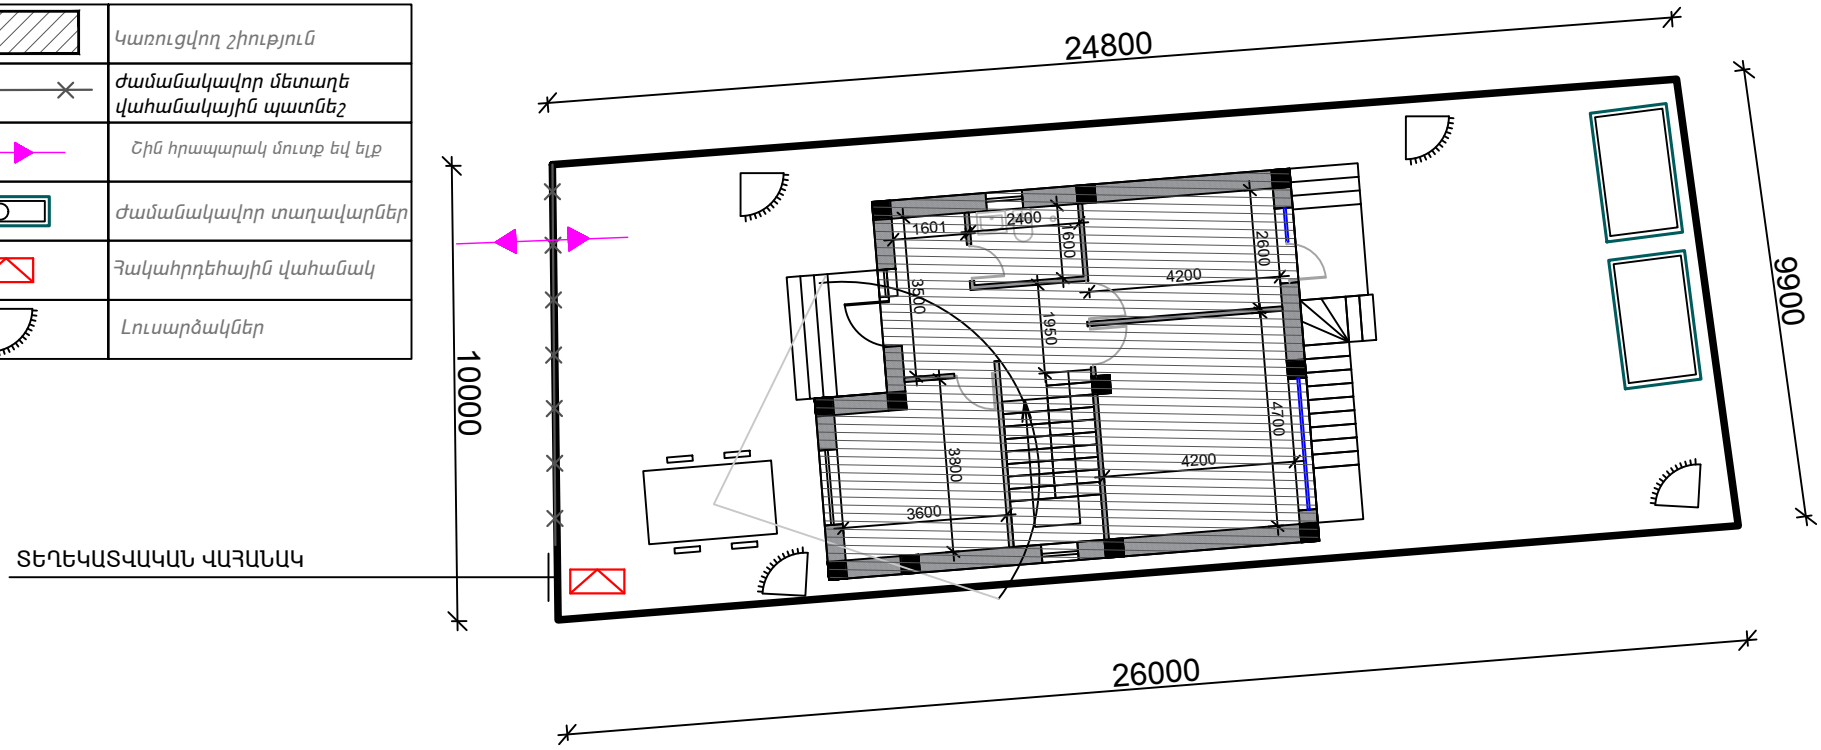

ՏՆՕՐԵՆ	Վ.ԱՂՂԱԼՅԱՆ		Տիպային զրուցարանի կառուցման աշխատանքային նախագիծ ՀՀ ԱՐԱԳԱԾՈՏՆԻ ՄԱՐԶ, ԱՇՏԱՐԱԿ ՀԱՄԱՅՆՔ, ԿՈՇ ԳՅՈՒՂ			
ՃԱՐՏ.	Վ.ԱՎԵՏԻՍՅԱՆ		ՃԱՐՏԱՐԱՊԵՏԱԿԱՆ ՄԱՍ	ՓՈւԼ	ԹԵՐԹ	ԹԵՐԹԵՐ
				ԱՆ	ՃԼ-15	14
			ՇԻՆԱՐԱՐԱԿԱՆ ՀՐԱՊԱՐԱԿԻ ԿԱԶՄԱԿԵՐՊՈՒՄ	<<ՇԻՆ-ԿՈՄՖՈՐՏ>> ՍՊԸ ՔՊԼ-000572 1-ին դաս		

	ԱՇԽԱՏԱՆՔՆԵՐԻ ԱՆՎԱՆՈՒՄԸ	ԺԱՄԱՆԱԿԱՑՈՒՅՑ ԸՍՏ ԱՄԻՍՆԵՐԻ								
		10	10	10	10	10	10	10	10	10
1	Հողային աշխատանքներ	———								
2	Հիմքերի պատրաստում		———	———						
3	Միաձույլ ե/բ կոնստրուկցիաների կառուցում			———	———	———				
4	Մետաղական կոնստրուկցիաների պատրաստում				———	———				
5	Մետաղական ֆերմաների պատրաստում					———	———			
6	Միջնորմերի եվ կեղծ առաստաղների կարկասի մոնտաժում					———	———	———		
7	Տանիքի ծածկի իրականացում					———	———			
8	Ինժեներական մասերի իրականացում		———				———	———	———	
9	Բարեկարգում							———	———	———

ԸՆԴՀԱՆՈՒՐ ՇԻՆԱՐԱՐԱԿԱՆ ԱՇԽԱՏԱՆՔՆԵՐԻ ՏԵՎՈՂՈՒԹՅՈՒՆԸ 90 ՕՐ

Աշխատանքների կատարման համար պահանջվող լիցենզիաներ 2–րդ կարգ

- Բնակելի հասարակական և արտադրական, էներգետիկական, Քաղաքաշինության բնագավառում շինարարության իրականացում.
- Ինժեներ շինարար. 2-րդ կարգ.
- Ինժեներ էլեկտրիկ, 2-րդ կարգ.

ՏՆՕՐԵՆ	Վ.ԱՂԴԱԼՅԱՆ		Տիպային զրուցարանի կառուցման աշխատանքային նախագիծ ՀՀ ԱՐԱԳԱԾՈՏՆԻ ՄԱՐԶ, ԱՇՏԱՐԱԿ ՀԱՄԱՅՆՔ, ԿՈՇ ԳՅՈՒՂ		
ՃԱՐՏ.	Կ.ԱՎԵՏԻՍՅԱՆ		ՃԱՐՏԱՐԱՊԵՏԱԿԱՆ ՄԱՍ	ՓՈւԼ	ԹԵՐԹ	ԹԵՐԹԵՐ
				ԱՆ	ճL-17	14
			ՇԻՆԱՐԱՐԱԿԱՆ ԱՇԽԱՏԱՆՔՆԵՐԻ ԺԱՄԱՆԱԿԱՑՈՒՅՑ	<<ՇԻՆ-ԿՈՄՖՈՐՏ>> ՍՊԸ ՔՊL-000572 1-ին դաս		