Մասշտաբ 1:2000
1:200

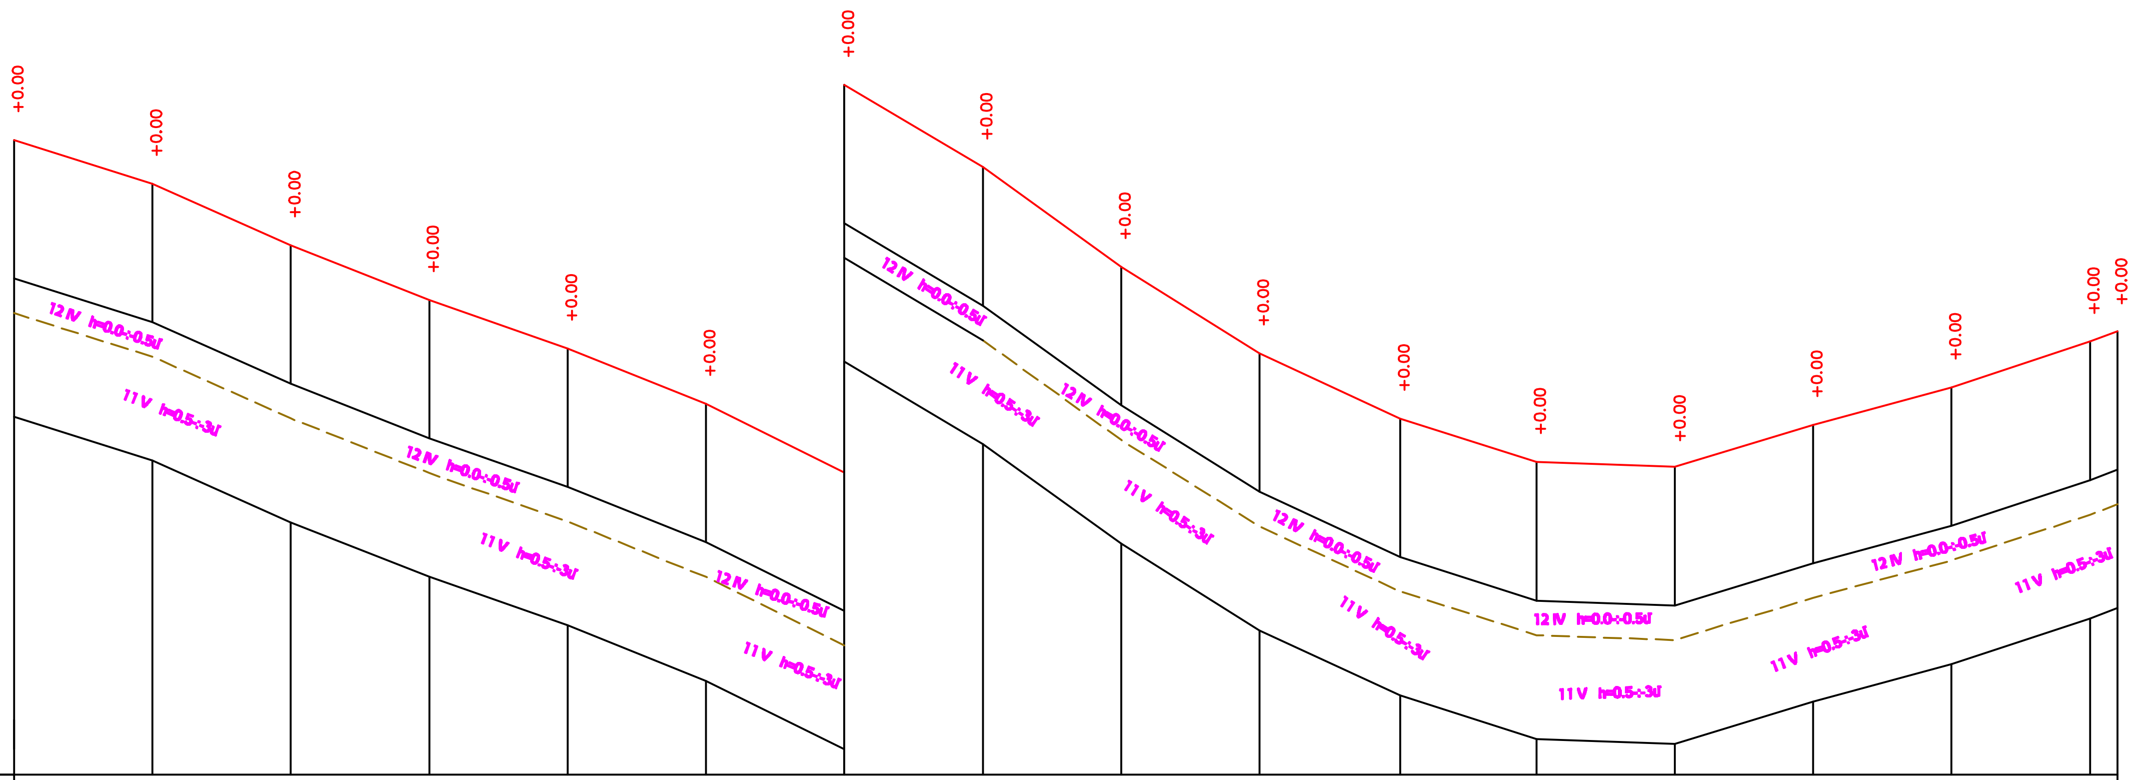

Գոյություն ունեցող ճան. պատվածքի տեսակը	1	Գոյություն ունեցող ծածկ						Գոյություն ունեցող ծածկ					Գոյություն ունեցող ծածկ				
Նախագծվող ճան. պատվածքի տեսակը	2	Գոյություն ունեցող ծածկ						Գոյություն ունեցող ծածկ					Գոյություն ունեցող ծածկ				
Թեքություններ ուղղաձիգ կորեր	3																
Նախագծային նիշեր	4	1543.15	1542.52	1541.63	1540.84	1540.14	1539.34	1538.35	1537.16	1535.72	1534.47	1533.53	1532.90	1532.83	1533.44	1533.98	1534.42 1534.79
Գետնի նիշեր նախագծվող ճանապարհի առանցքով	5	1543.15	1542.52	1541.63	1540.84	1540.14	1539.34	1538.35	1537.16	1535.72	1534.47	1533.53	1532.90	1532.83	1533.44	1533.98	1534.42 1534.79
Հեռավորություններ	6	20	20	20	20	20	20	20	20	20	20	20	20	20	20	20	4
Պիկետներ	7						1					2					3

Կորեր 8

30.51 · Անկ 1 ա/ն a-1°21' · 18.14 · Անկ 2 ա/ն a-2°22' · 28.51 · Անկ 3 ա/ն a-2°25' · 14.61 · Անկ 4 ա/ն a-5°48' · 18.08 · Անկ 5 ա/ն a-2°14' · 25.85 · Անկ 6 ա/ն a-2°12' · 34.82 · Անկ 7 ա/ն a-3°33' · 16.16 · Անկ 8 a-7°27' R-140 K-18.20 · 7.84 · Անկ 9 a-9°12' R-99 K-15.90 · 17.02 · Անկ 10 ա/ն a-2°05' · 22.53 · Անկ 11 ա/ն a-0°24' · 23.76 · Անկ 12 ա/ն a-1°38' · 12.13

Պաշտոն	Անուն.Ազգանուն	Ստոր.	Ամիս Ամսաթիվ
Նախագծեց	Ս. Ղազարյան		
Ստուգեց	Է. Եղիազարյան		

ՋՐՎԵԺԻ ՀԱՄԱՅՆՔԱՊԵՏԱՐԱՆ

Ջրվեժ համայնքի Ձորաղբյուր բնակավայրի Լուսավորության փողոցի մի մասի
/Ազատության փողոցի խաչմերուկից մինչև դպրոց/ մայթի կառուցում
Հատված ՊԿ0+00-:-ՊԿ3+04

Ճանապարհային մաս

Փուլ	Թերթ	Թերթեր
ԱՆ	4-01	1

Երկայնական կտրվածք
ՊԿ0+00-:-ՊԿ3+04

«ՋԻ ԷՄ ԲԻ ԳՐՈՒՊ»ՍՊԸ