



Ճանապարհի Նորոգման աշխատանքների իրականացման հատվածի երթևեկության կազմակերպման ժամանակավոր սխեմա /Բնակավայրից դուրս/

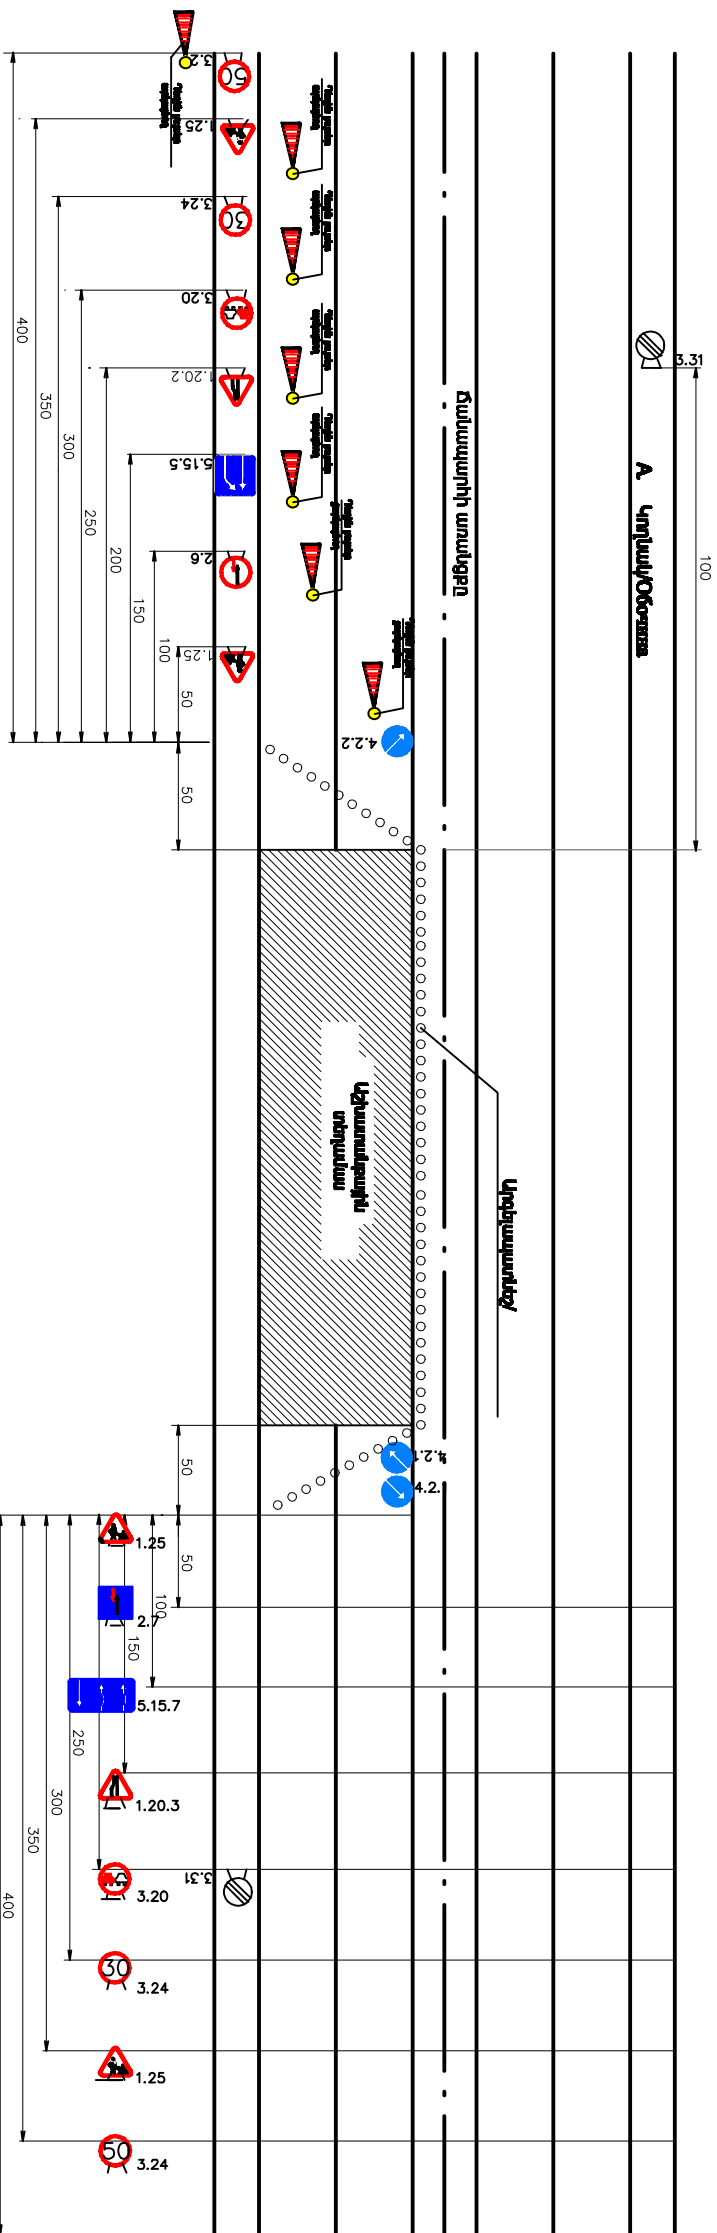

Ճանապարհի Նորոգման աշխատանքների իրականացման հատվածի երթևեկության կազմակերպման ժամանակավոր սխեմա /Բնակավայրում/

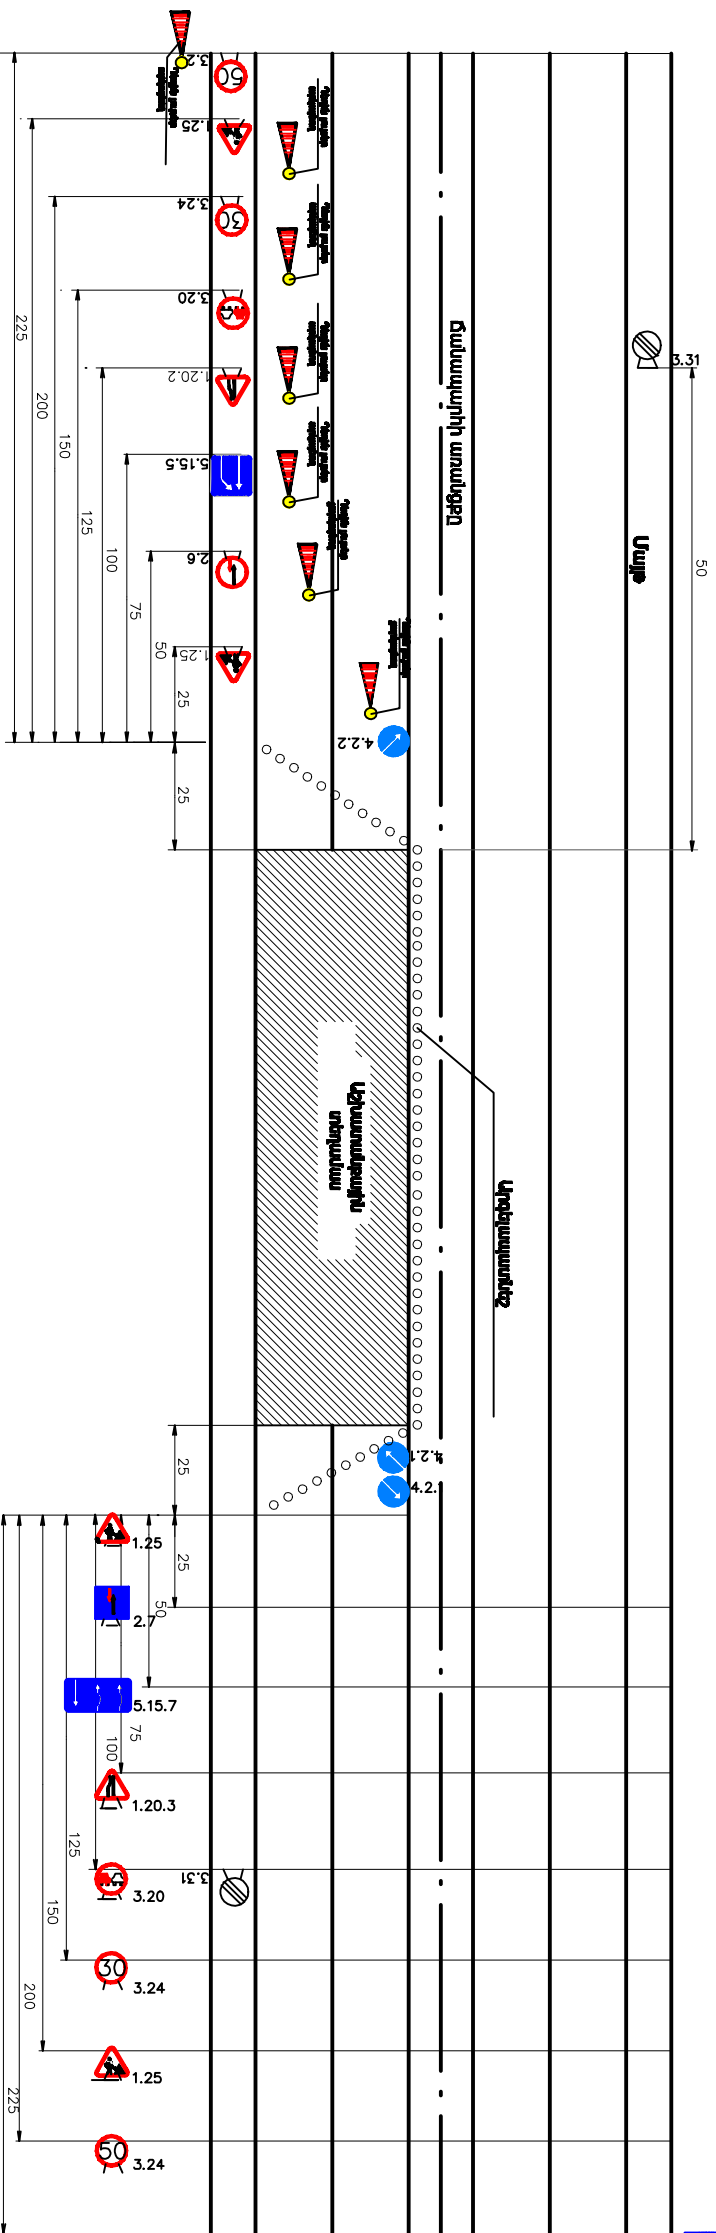

Պայմանական նշաններ /Մեծագույն օճաթապատեք

- 1.25 Ճանապարհային աշխատանքներ
- 1.20.2 Ճանապարհի նեղացում
- 1.20.3 Ճանապարհի նեղացում
- 3.20 Վազանցման արգելում է
- 3.24 Առանցքային արգելություն առանձնական
- 5.15.5 Գոտու փոք

Դեղին աղվաթնային և չարիչաթնային լույսեր

- 3.31 Բոլոր առանձնականացումների գոտու փոք
- 4.2.1 Արգելի շրջանում աղից
- 4.2.2 Արգելի շրջանում ճախից
- 2.6 Հանդիպակցի երթևեկության առանցքային
- 2.7 Առանցքային համընկածից երթևեկության սկսում
- 5.15.7 Երթևեկության ուղղությունը գտնվելու

Արկայաթու լույսերի միջով ինտակտությունը չպետք է գերազանցի 65-ը:Արկայաթու լույսերը տեղադրվում են շինարարության երթևեկության կազմակերպման համադրության համաձայն 1-ին նշանից մինչև վերջին նշան: Նշանների վրա մոլման պետք է տեղադրված լինի արկայաթու լույսեր

|         |               |       |      |  |      |       |  |
|---------|---------------|-------|------|--|------|-------|--|
| Պաշտոն  | Ամուսնացված   | Անհատ | Ամբի | ՏՐԱՎԵՐ ԴԱՍԱՅՆԱԿԱՆԱՐԱՆ  |      |       |  |
| Նախագիծ | Ս. Ղազարյան   |       |      | Տրված իսկանյի ճորտությունը բնակավայրի Լուսավորության փողոցի մի մասի /Ազատության փողոցի խաչմերուկից սկսվելով դուրս/ մայրի կառուցում |      |       |  |
| Ստորագր | Է. Եղիազարյան |       |      | Ճանապարհային մաս   |      |       |  |
|         |               |       |      | Փուլ   | Թիթ  | Թիթեր |  |
|         |               |       |      | ԱՆ   | 7-01 | 1     |  |
|         |               |       |      | Երթևեկության կազմակերպման սխեման   |      |       |  |
|         |               |       |      | «ՏԻ ԷՄ ԲԻ ԳԵՐԱՎՈՐՄԱՆ»  |      |       |  |