

 



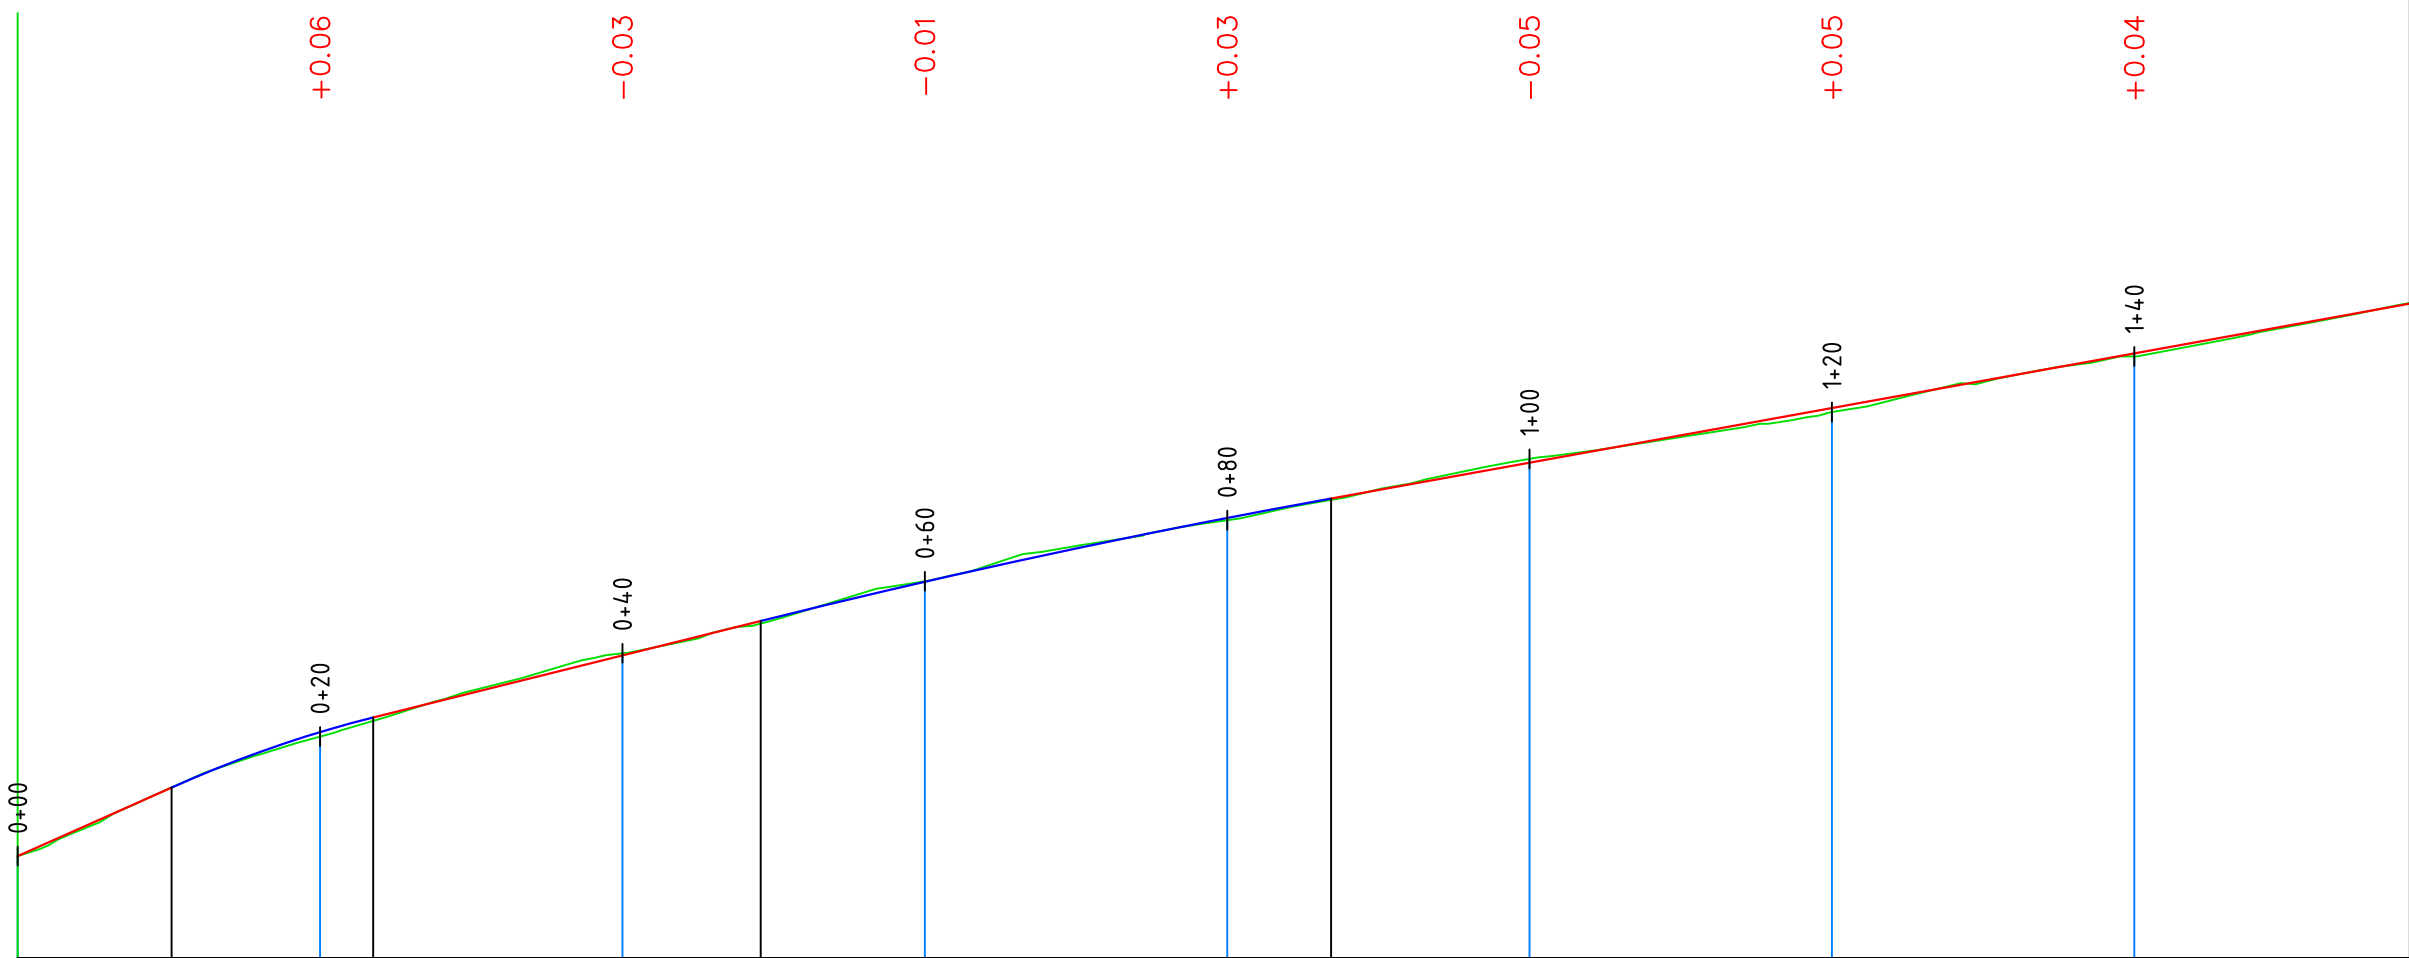
ՊԱՅՄԱՆԱԿԱՆ ՆՇԱՆՆԵՐ				Պաշտոն	Անուն.Ազգանուն	Ստոր.	Ամիս Ամսաթիվ	ՀՀ Լոռու մարզի Ստեփանավան համայնքի Մայակովսկի փողոցի, Մայակովսկի 1-ին, 2-րդ փակուղիների, Կոմիտաս փողոցի, Մյասնիկյան փողոցի 1-ին, 2-րդ փակուղիների,Ավետիսյան փողոցի հիմնանորոգում տուֆե սալարկումով և 3-րդ, 4-րդ միկրոշրջանների փողոցների մայթերի կառուցում տուֆե սալարկումով (Մայակովսկի փողոց, Մայակովսկի 1-ին, 2-րդ փակուղիներ, Կոմիտաս փողոց)			
<div><div><div><div>Մայակովսկի փողոց</div><div>Մայակովսկի փողոց</div><div>Մայակովսկի փողոց</div></div><div><div>744.09</div><div>719.81</div></div><div><div>Սահմանափակում</div><div>Մուտքեր</div></div></div><div><div>Շենքեր, շինություններ</div><div>Լապտեր</div><div>Էլ. սյուն</div><div>Դիտահորեր</div></div><div><div>Երթևեկելի մասի եզր</div><div>Մուտքեր, իջատեղեր</div><div>Բետոնե վաթ</div></div></div>								ՀՀ-ԼՄՍՀ-ԳՀԽԾՁԲ-25/03			
								Մայակովսկի 1-ին փակուղի			
	Տնօրեն	Ն. Թովմասյան									
	Գծեց	Ա. Թովմասյան			Փուլ	Թերթ	Թերթեր				
	Ստուգեց	Ա. Հովհաննիսյան			ԱՆ	4-02	12				
					Փոված հատակագիծ ՊԿ0+60 - 1+30						
				<div>&lt;&lt;ԳԵՈՔԱՐՏ&gt;&gt; ՍՊԸ</div>							
					Մ 1:200						

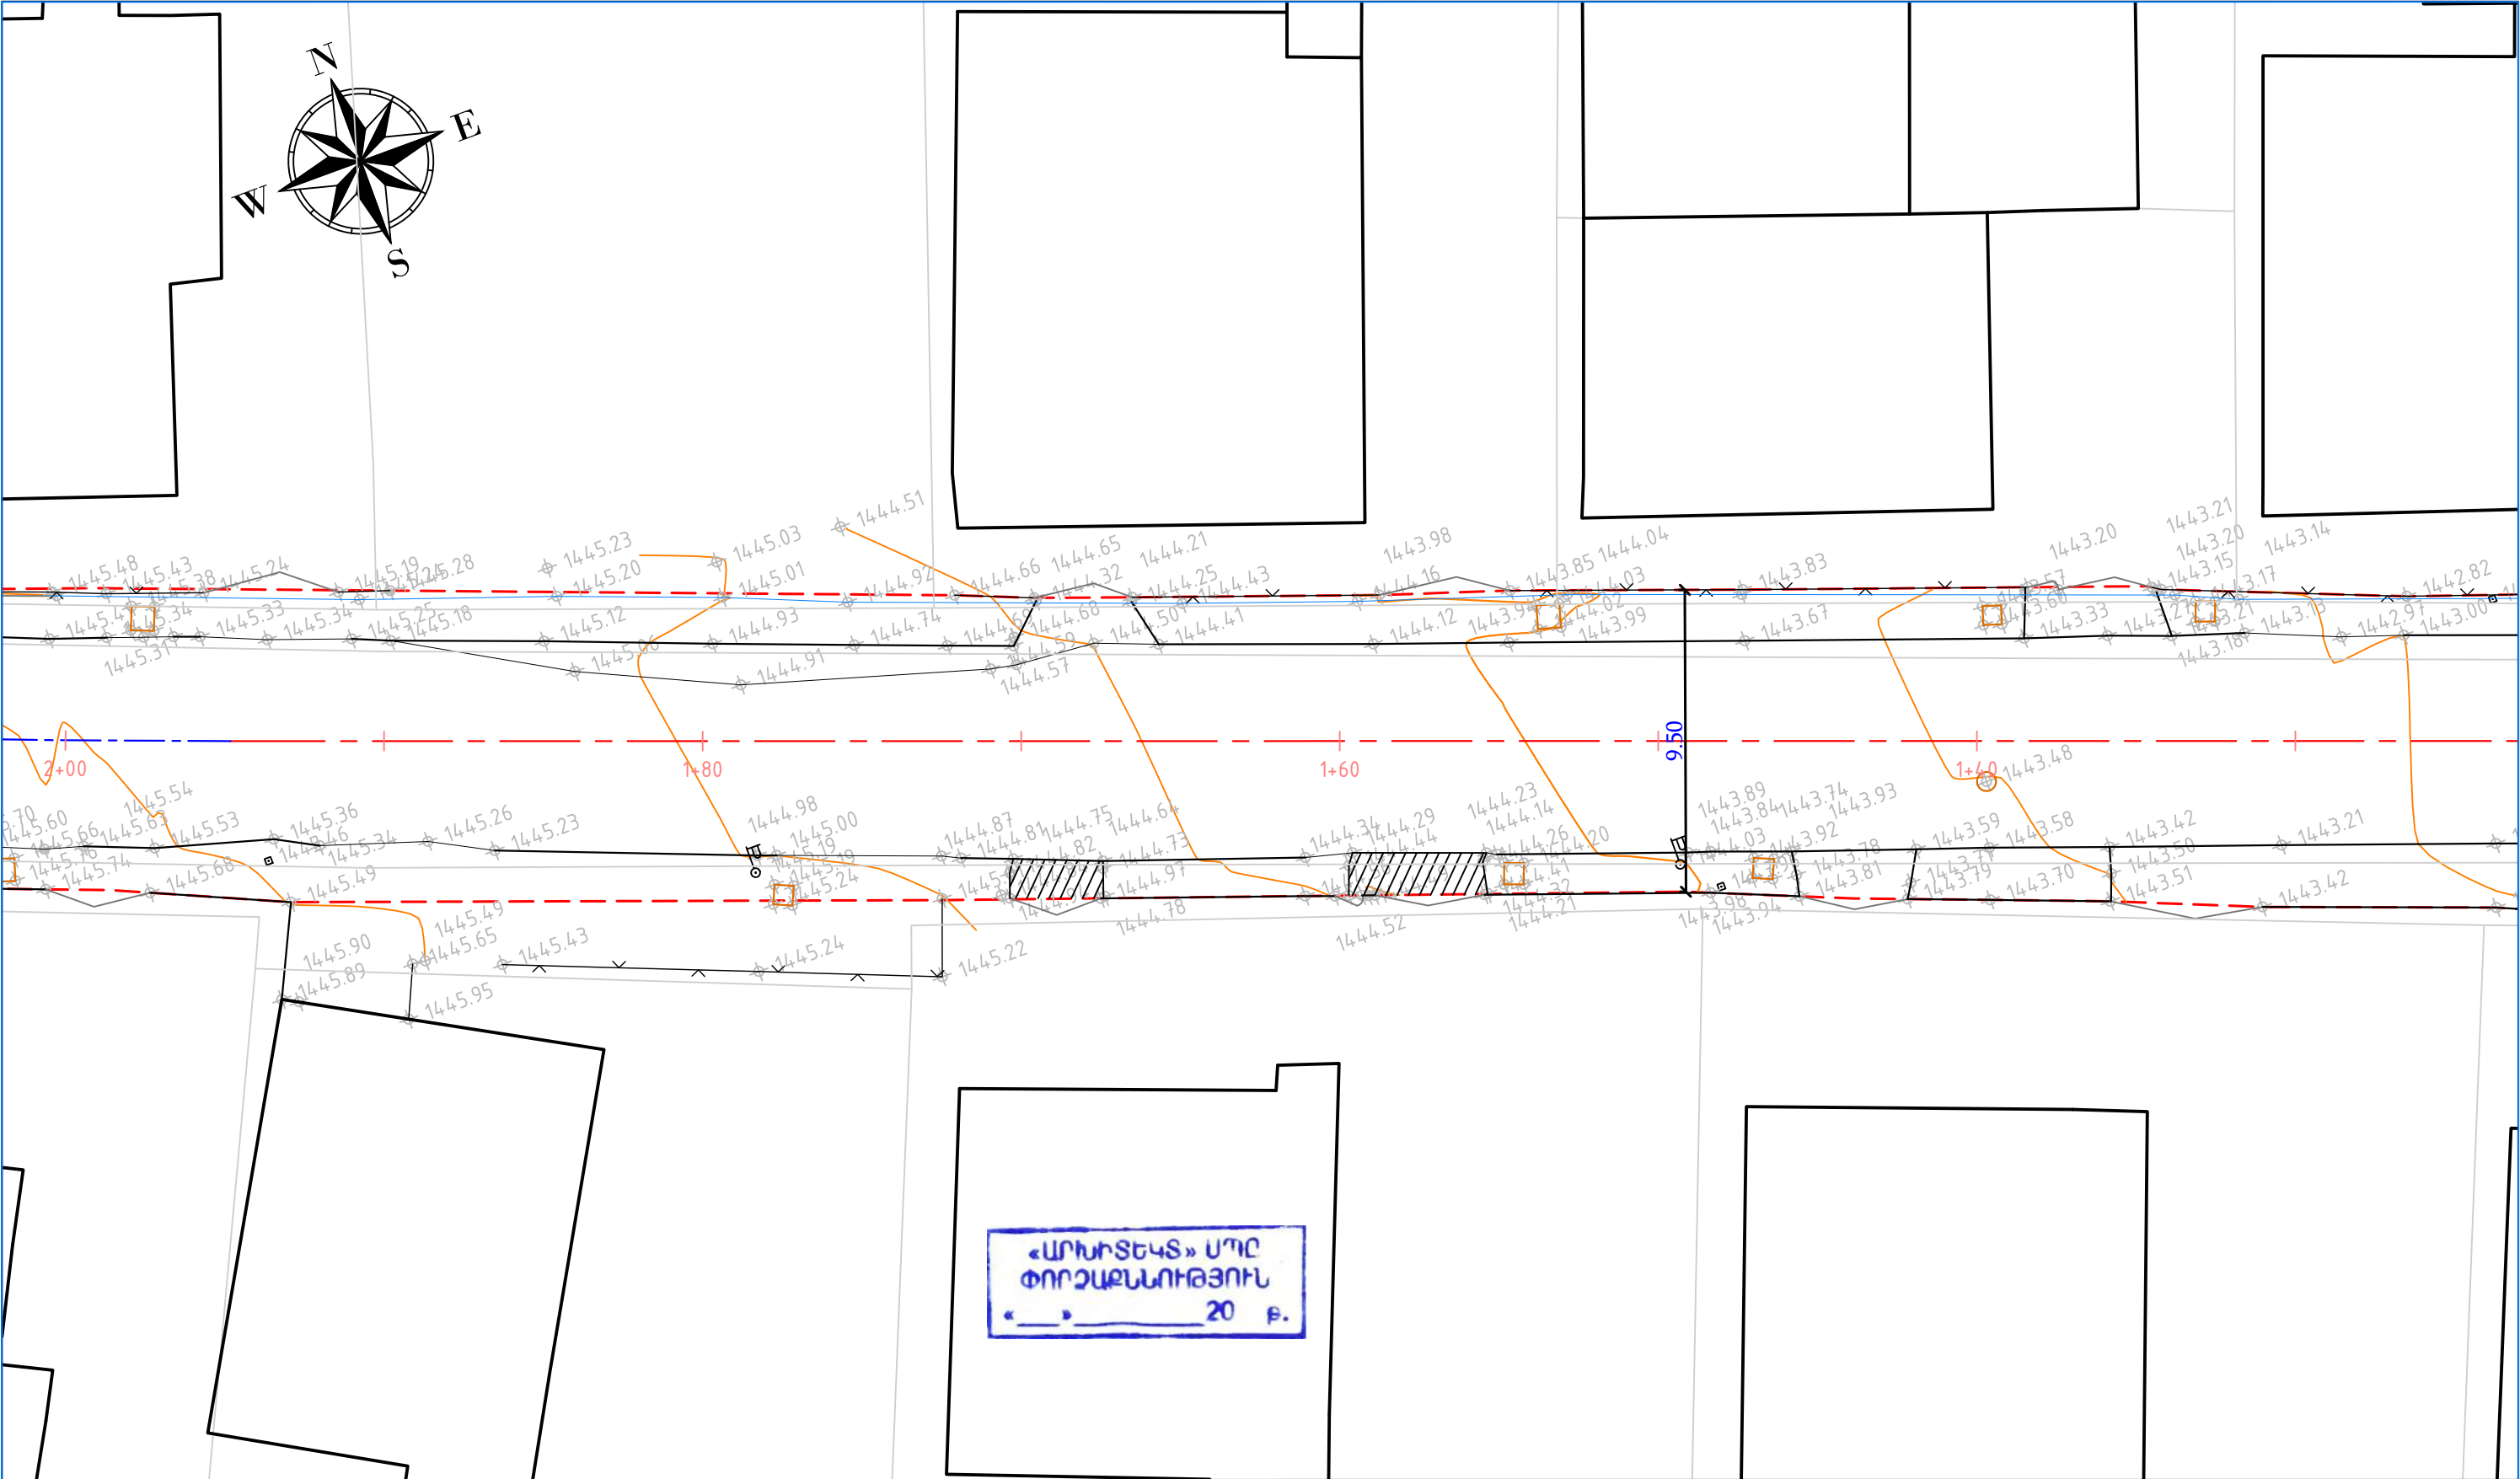

ՊԱՅՄԱՆԱԿԱՆ ՆՇԱՆՆԵՐ				Պաշտոն	Անուն.Ազգանուն	Ստոր.	Ամիս Ամսաթիվ	ՀՀ Լոռու մարզի Ստեփանավան համայնքի Մայակովսկի փողոցի, Մայակովսկի 1-ին, 2-րդ փակուղիների, Կոմիտաս փողոցի, Մյասնիկյան փողոցի 1-ին, 2-րդ փակուղիների, Ավետիսյան փողոցի հիմնանորոգում տուֆե սալարկումով և 3-րդ, 4-րդ միկրոշրջանների փողոցների մայթերի կառուցում տուֆե սալարկումով (Մայակովսկի փողոց, Մայակովսկի 1-ին, 2-րդ փակուղիներ, Կոմիտաս փողոց)				
<div><div><div>Ճշգրտված</div><div>Ճշգրտված</div><div>Ճշգրտված</div></div><div><div>744.09</div><div>719.81</div></div><div><div></div><div></div></div><div><div></div><div></div></div></div> <div><div>Սև հորիզոնականներ</div><div>Սև նիշեր</div><div>Ցանկապատ</div><div>Մուտքեր</div></div> <div><div><div></div><div></div><div></div></div><div><div>Շենքեր, շինություններ</div><div>Լապտեր</div><div>Էլ. սյուն</div><div>Դիտահորեր</div></div><div><div><div></div><div></div><div></div></div><div><div>Երթևեկելի մասի եզր</div><div>Մուտքեր, իջատեղեր</div><div>Բետոնե վաթ</div></div></div></div>				Տնօրեն	Ն. Թովմասյան		ՀՀ-ԼՄՍՀ-ԳՀԽԾՁԲ-25/03					
				Գծեց	Ա. Թովմասյան		Մայակովսկի 1-ին փակուղի		Փուլ	Թերթ	Թերթեր	
				Ստուգեց	Ա. Հովհաննիսյան				ԱՆ	4-03	12	
					Մ 1:200							







Մ 1:1000 հորիզոնական  
Մ 1:200 ուղղահայաց



Նախագծային տվյալներ	Լայնական կտրվածքի տիպը	
	Թեքություն, ‰, ուղղահայաց կորեր	89.16% 10.18 0+23.51 R - 34 K - 13.3 23.51 49.79% 25.64 49.15 0+86.87 R - 2763 K - 37.7 86.87 36.10%
Փաստացի տվյալներ	Կարմիր նիշեր, մ	1436.85 1438.49 1439.50 1440.48 1441.32 1442.05 1442.77 1443.50
	Սև նիշեր, մ	1436.85 1438.43 1439.53 1440.48 1441.29 1442.10 1442.72 1443.46
	Հեռավորություն, մ	20 20 20 20 20 20 20 20
	Պիկետ Հատակագծի տարեր Կիլոմետրեր	0 1 36,16 79,43 y - 2°15'58" R - 2003,25 L - 79,23







«ԱՐԽԻՏԵԿՏ» ՍՊԸ  
ՓՈՐՁԱՔՆՆՈՒԹՅՈՒՆ  
«\_\_» \_\_\_\_ 20 թ.

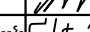Պաշտոն	Անուն.Ազգանուն	Ստոր.	Ամիս Ամսաթիվ	ՀՀ Լոռու մարզի Ստեփանավան համայնքի Մայակովսկի փողոցի, Մայակովսկի 1-ին, 2-րդ փակուղիների, Կոմիտաս փողոցի, Մյասնիկյան փողոցի 1-ին, 2-րդ փակուղիների, Ավետիսյան փողոցի հիմնանորոգում տուֆե սալարկումով և 3-րդ, 4-րդ միկրոշրջանների փողոցների մայթերի կառուցում տուֆե սալարկումով (Մայակովսկի փողոց, Մայակովսկի 1-ին, 2-րդ փակուղիներ, Կոմիտաս փողոց)			
				ՀՀ-ԼՄՍՀ-ԳՀԽԾՁԲ-25/03			
Տնօրեն	Ն. Թովմասյան			Մայակովսկի 1-ին փակուղի	Փուլ	Թերթ	Թերթեր
Գծեց	Ա. Թովմասյան				ԱՆ	5-01	12
Ստուգեց	Ա. Հովհաննիսյան			Երկայնական կտրվածք ՊԿ 0+00 - 1+40		<<ԳԵՈՔԱՐՏ>> ՍՊԸ	








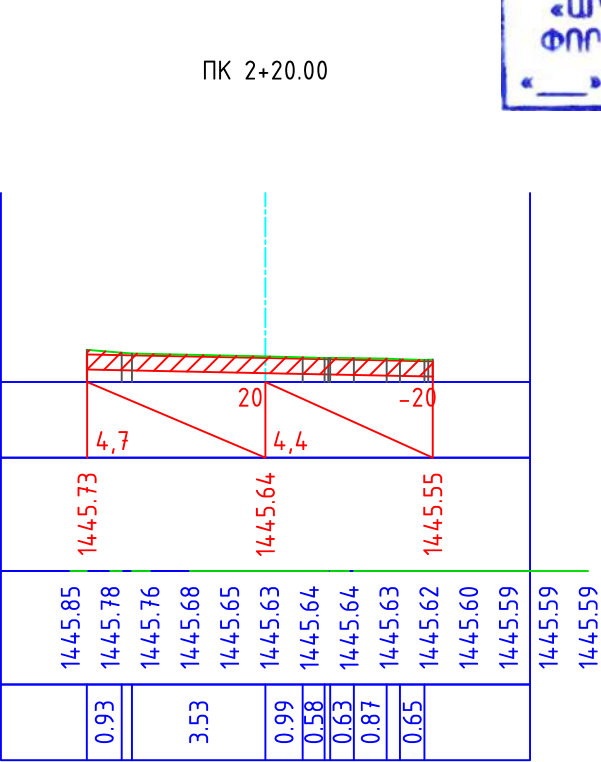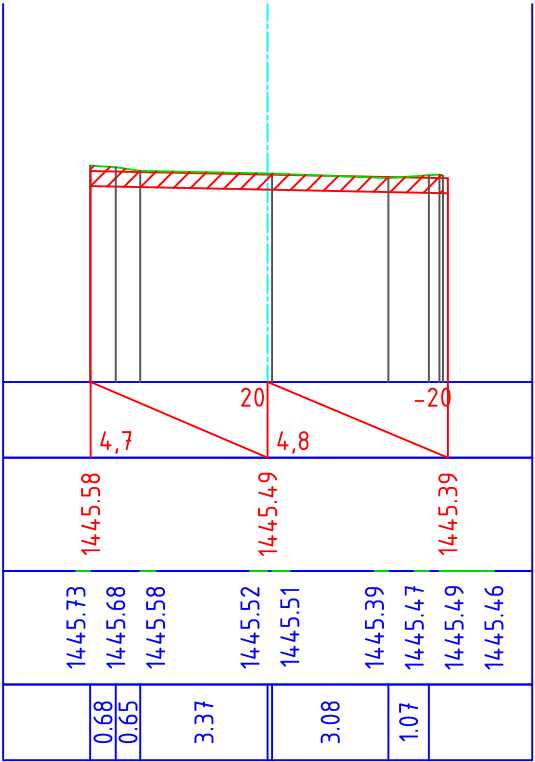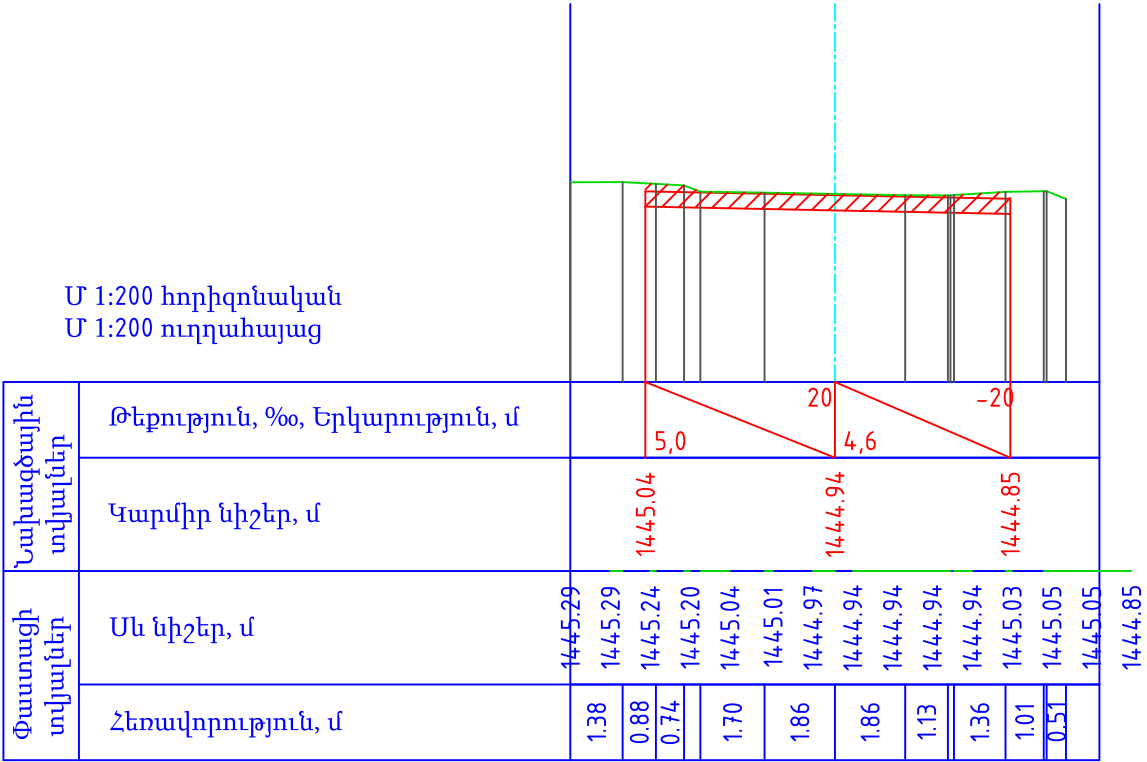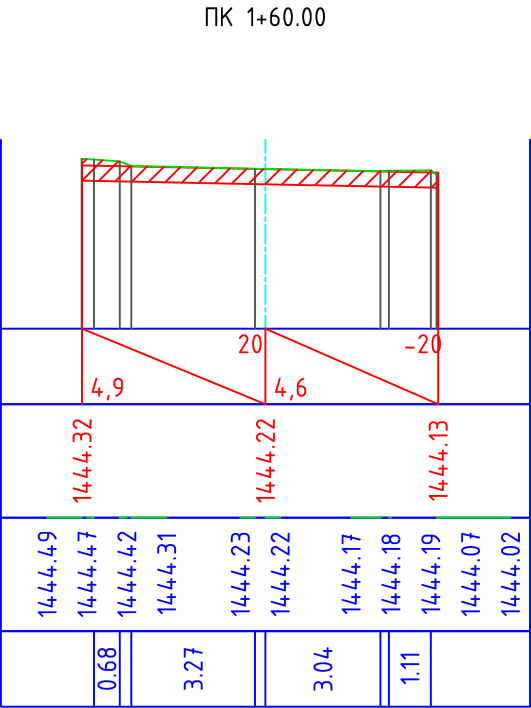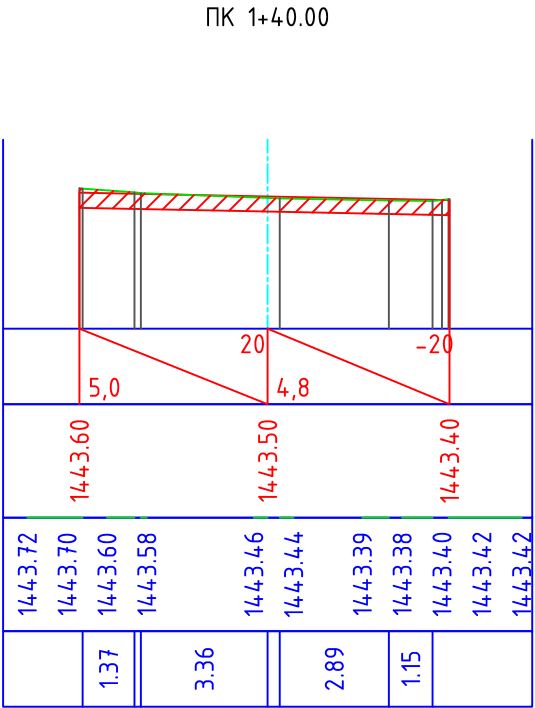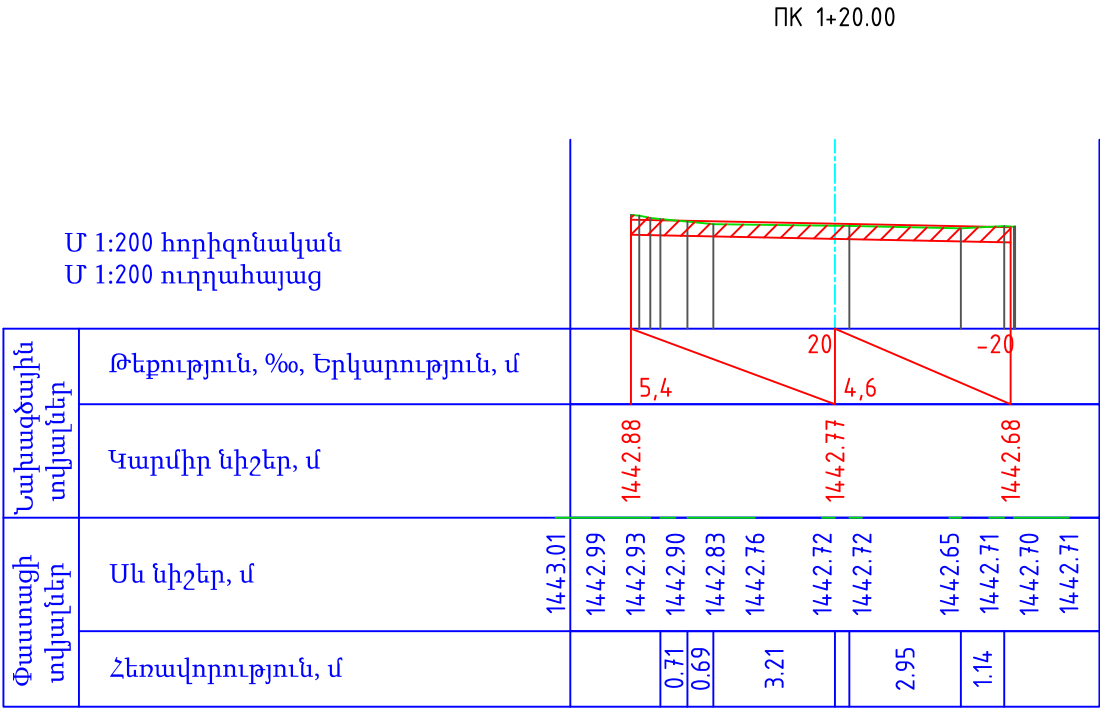




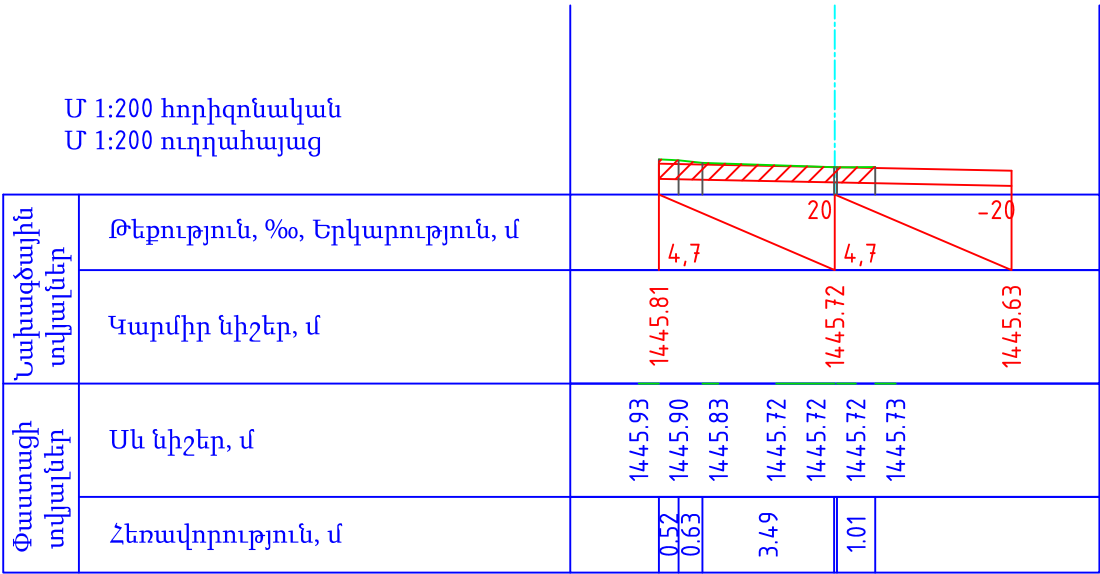
«ԱՐԽԻՏԵԿՏ» ՍՊԸ  
ՓՈՐՁԱԵՆՈՒԹՅՈՒՆ  
«\_\_» \_\_\_\_ 20 թ.

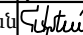Պաշտոն	Անուն.Ազգանուն	Ստոր.	Ամիս Ամսաթիվ	ՀՀ Լոռու մարզի Ստեփանավան համայնքի Մայակովսկի փողոցի, Մայակովսկի 1-ին, 2-րդ փակուղիների, Կոմիտաս փողոցի, Մյասնիկյան փողոցի 1-ին, 2-րդ փակուղիների, Ավետիսյան փողոցի հիմնանորոգում տուֆե սալարկումով և 3-րդ, 4-րդ միկրոշրջանների փողոցների մայթերի կառուցում տուֆե սալարկումով (Մայակովսկի փողոց, Մայակովսկի 1-ին, 2-րդ փակուղիներ, Կոմիտաս փողոց)			
				ՀՀ-ԼՄՍՀ-ԳՀԽԾՁԲ-25/03			
Տնօրեն	Ն. Թովմասյան			Մայակովսկի 1-ին փակուղի	Փուլ	Թերթ	Թերթեր
Գծեց	Ա. Թովմասյան				ԱՆ	6-2	12
Ստուգեց	Ա. Հովհաննիսյան			Լայնական կտրվածք ՊԿ 1+20 - 2+20		<<ԳԵՈՔԱՐՏ>> ՍՊԸ	







ՈՒԿ 2+35.00

Մ 1:200 հորիզոնական  
Մ 1:200 ուղղահայաց



«ԱՐԽԻՏԵԿՏ» ՍՊԸ  
ՓՈՐՁԱՔԱՆՈՒԹՅՈՒՆ  
«\_\_» \_\_\_\_ 20 թ.

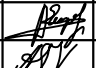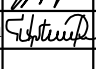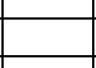Պաշտոն	Անուն.Ազգանուն	Ստոր.	Ամիս Ամսաթիվ	ՀՀ Լոռու մարզի Ստեփանավան համայնքի Մայակովսկի փողոցի, Մայակովսկի 1-ին, 2-րդ փակուղիների, Կոմիտաս փողոցի, Մյասնիկյան փողոցի 1-ին, 2-րդ փակուղիների, Ավետիսյան փողոցի հիմնանորոգում տուֆե սալարկումով և 3-րդ, 4-րդ միկրոշրջանների փողոցների մայթերի կառուցում տուֆե սալարկումով (Մայակովսկի փողոց, Մայակովսկի 1-ին, 2-րդ փակուղիներ, Կոմիտաս փողոց)			
				ՀՀ-ԼՄՍՀ-ԳՀԽԾՁԲ-25/03			
Տնօրեն	Ն. Թովմասյան			Մայակովսկի 1-ին փակուղի	Փուլ	Թերթ	Թերթեր
Գծեց	Ա. Թովմասյան				ԱՆ	6-3	12
Ստուգեց	Ա. Հովհաննիսյան						
				Լայնական կտրվածք ՊԿ 2+35		 <<ԳԵՈՔԱՐՏ>> ՍՊԸ	



«ԱՐԽԻՏԵԿՏ» ՍՊԸ  
ՓՈՐՁԱՔԱՆՈՒԹՅՈՒՆ  
«\_»\_ \_ 20 թ.

ՊԱՅՄԱՆԱԿԱՆ ՆՇԱՆՆԵՐ				Պաշտոն	Անուն. Ազգանուն	Ստոր.	Ամիս Ամսաթիվ	ՀՀ Լոռու մարզի Ստեփանավան համայնքի Մայակովսկի փողոցի, Մայակովսկի 1-ին, 2-րդ փակուղիների, Կոմիտաս փողոցի, Մյասնիկյան փողոցի 1-ին, 2-րդ փակուղիների, Ավետիսյան փողոցի հիմնանորոգում տուֆե սալարկումով և 3-րդ, 4-րդ միկրոշրջանների փողոցների մայթերի կառուցում տուֆե սալարկումով (Մայակովսկի փողոց, Մայակովսկի 1-ին, 2-րդ փակուղիներ, Կոմիտաս փողոց)				
								ՀՀ-ԼՄՍՀ-ԳՀԽԾՁԲ-25/03				
				Տնօրեն	Ն. Թովմասյան			Մայակովսկի 2-րդ փակուղի		Փուլ	Թերթ	Թերթեր
				Գծեց	Ա. Թովմասյան					ԱՆ	7-01	12
				Ստուգեց	Ա. Հովհաննիսյան			Փոված հատակագիծ ՊԿ0+00 - 0+60		 «ԳԵՈՔԱՐՏ» ՍՊԸ		
								Մ 1:200				

Սև հորիզոնականներ

Սև նիշեր

Ցանկապատ

Մուտքեր

Շենքեր, շինություններ

Լապտեր

Էլ. սյուն


Դիտահորեր


Երթևեկելի մասի եզր


Մուտքեր, իջատեղեր


Բետոնե վաթ



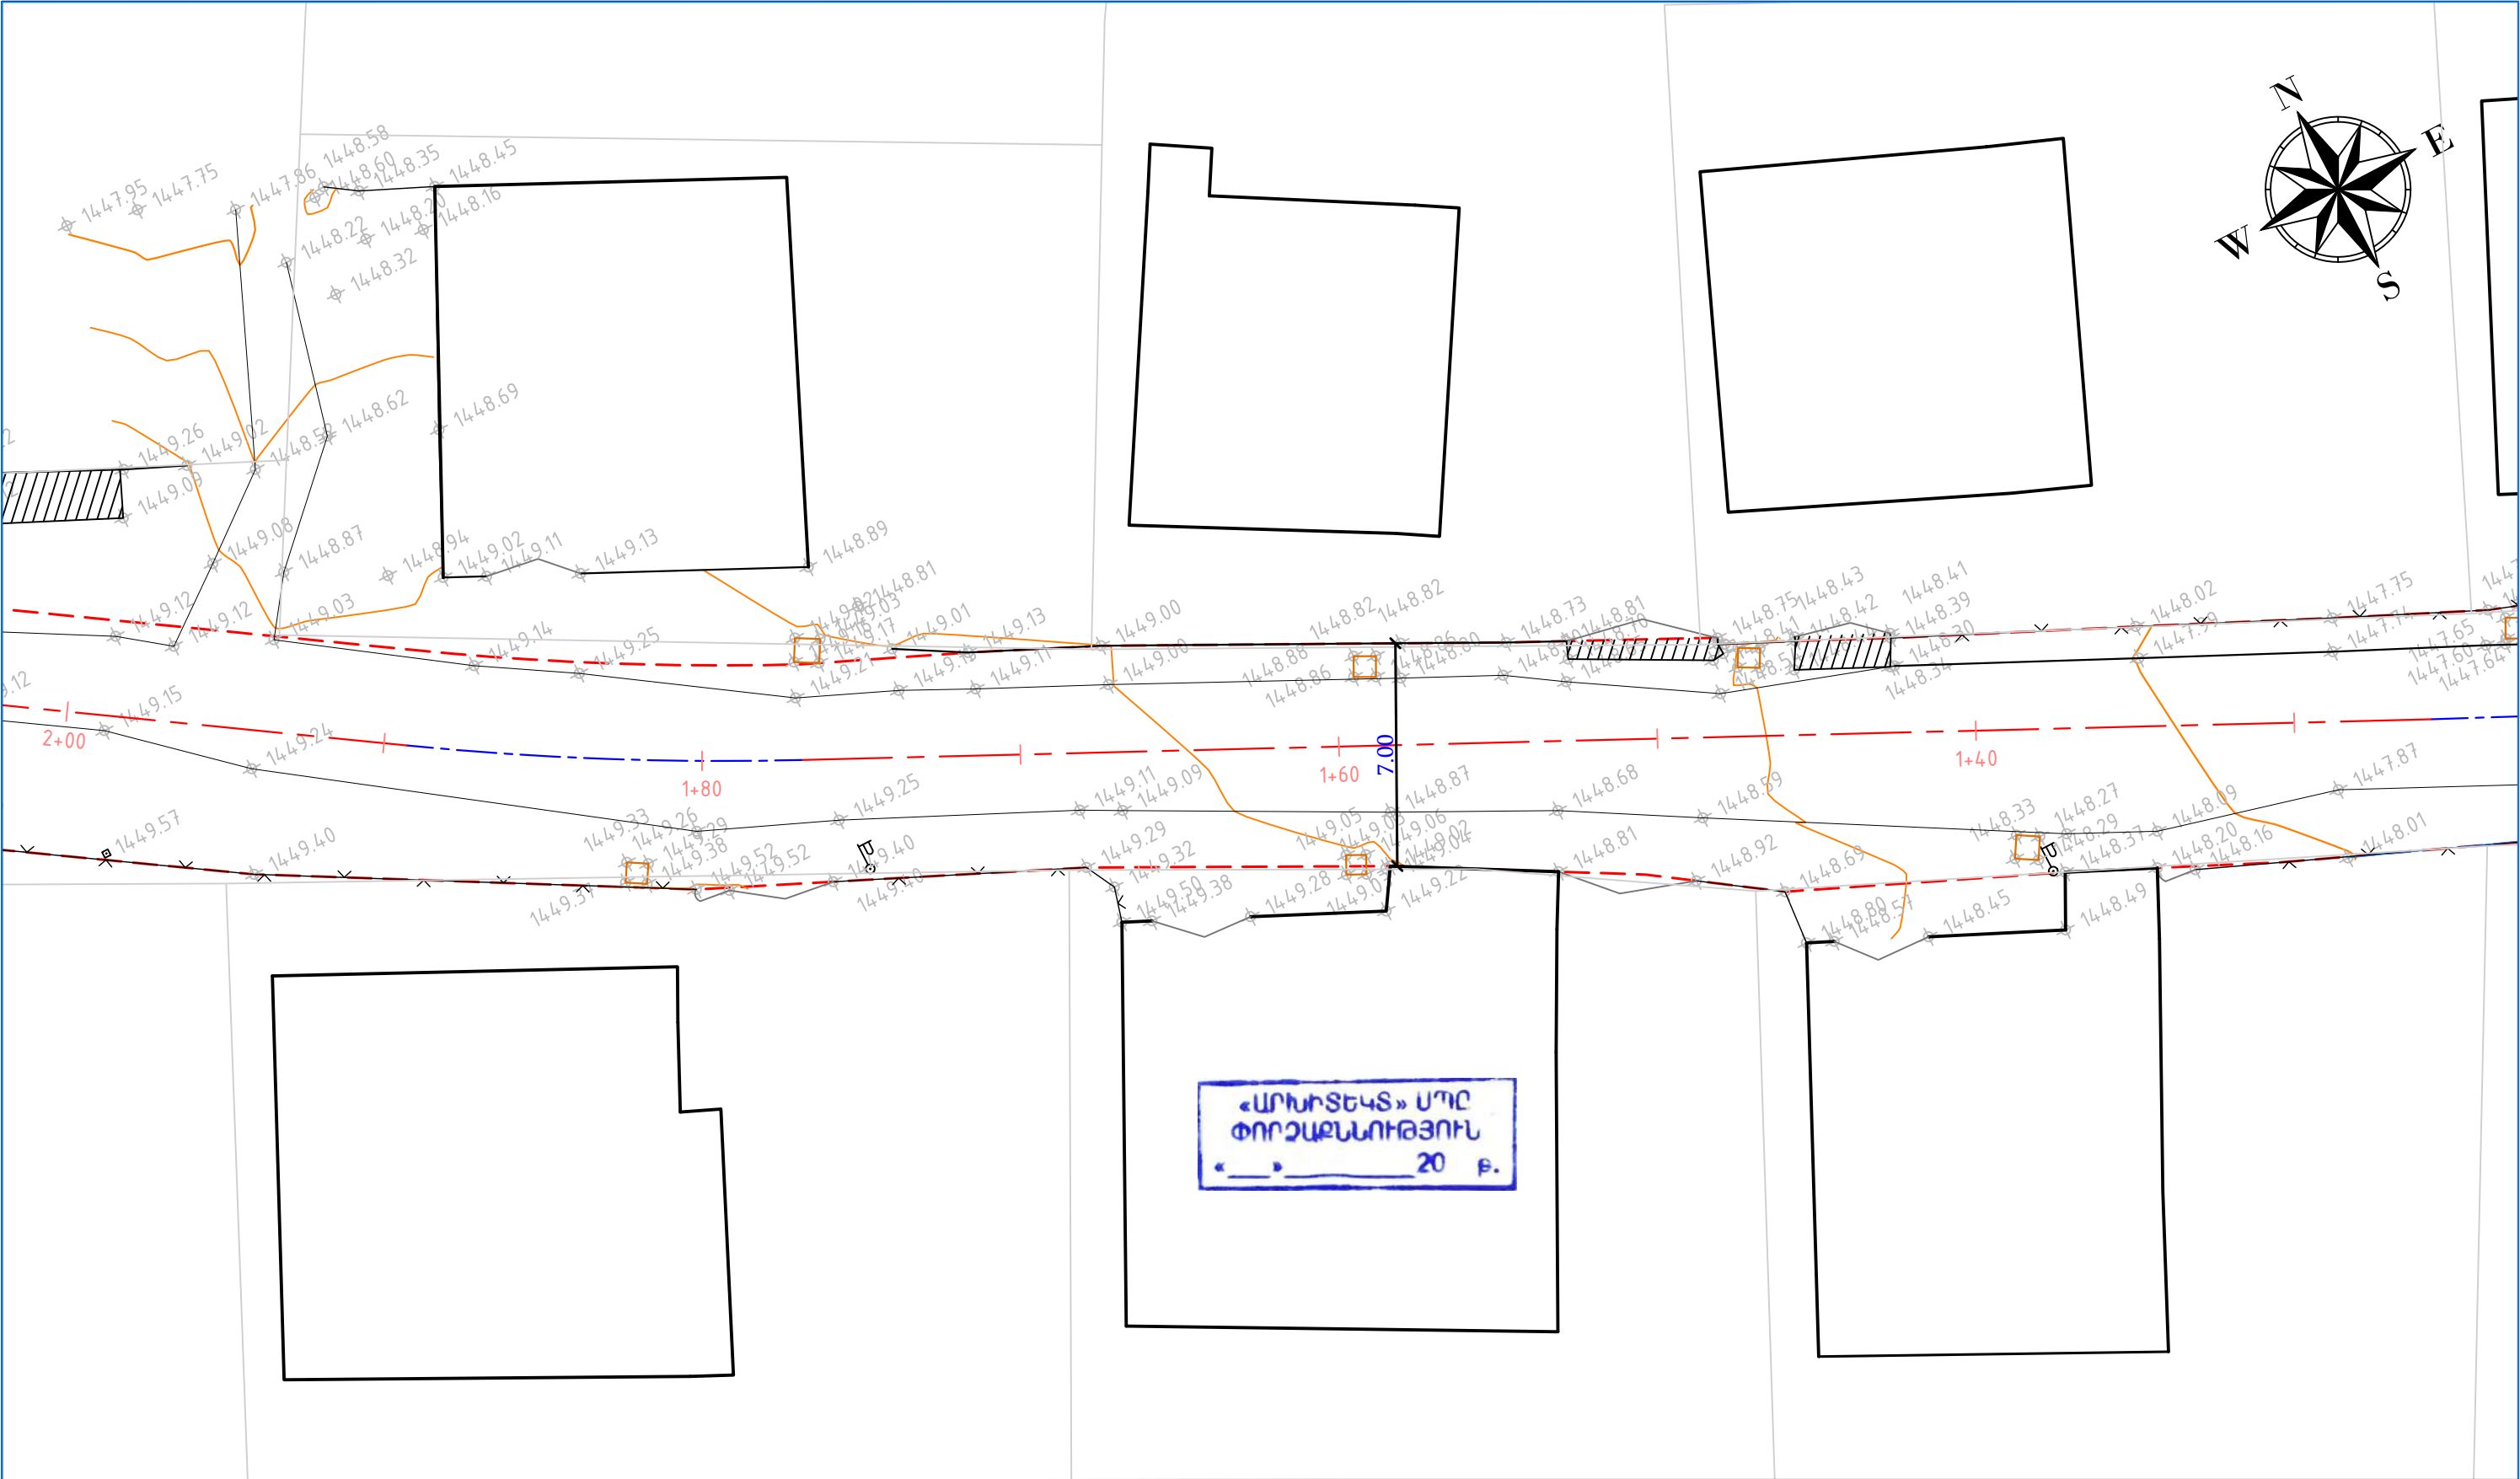

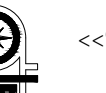
ՊԱՅՄԱՆԱԿԱՆ ՆՇԱՆՆԵՐ				Պաշտոն	Անուն.Ազգանուն	Ստոր.	Ամիս Ամսաթիվ	ՀՀ Լոռու մարզի Ստեփանավան համայնքի Մայակովսկի փողոցի, Մայակովսկի 1-ին, 2-րդ փակուղիների, Կոմիտաս փողոցի, Մյասնիկյան փողոցի 1-ին, 2-րդ փակուղիների, Ավետիսյան փողոցի հիմնանորոգում տուֆե սալարկումով և 3-րդ, 4-րդ միկրոշրջանների փողոցների մայթերի կառուցում տուֆե սալարկումով (Մայակովսկի փողոց, Մայակովսկի 1-ին, 2-րդ փակուղիներ, Կոմիտաս փողոց)					
<div><div><div><div><div></div><div>Սև հորիզոնականներ</div></div><div><div><div>744.09</div><div>719.81</div></div><div>Սև նիշեր</div></div><div><div><div></div><div>Ցանկապատ</div></div><div><div><div></div><div>Մուտքեր</div></div></div></div><div><div><div></div><div>Շենքեր, շինություններ</div></div><div><div><div></div><div>Լապտեր</div></div><div><div></div><div>Էլ. սյուն</div></div><div><div></div><div>Դիտահորեր</div></div></div><div><div><div></div><div>Երթևեկելի մասի եզր</div></div><div><div></div><div>Մուտքեր, իջատեղեր</div></div><div><div></div><div>Բետոնե վաթ</div></div></div></div></div></div></div>								ՀՀ-ԼՄՍՀ-ԳՀԽԾՁԲ-25/03					
									Մայակովսկի 2-րդ փակուղի		Փուլ	Թերթ	Թերթեր
								ԱՆ			7-03	12	
									Փոված հատակագիծ ՊԿ1+30 - 2+00		<div></div> <<ԳԵՈՔԱՐՏ>> ՍՊԸ		
						Մ 1:200							

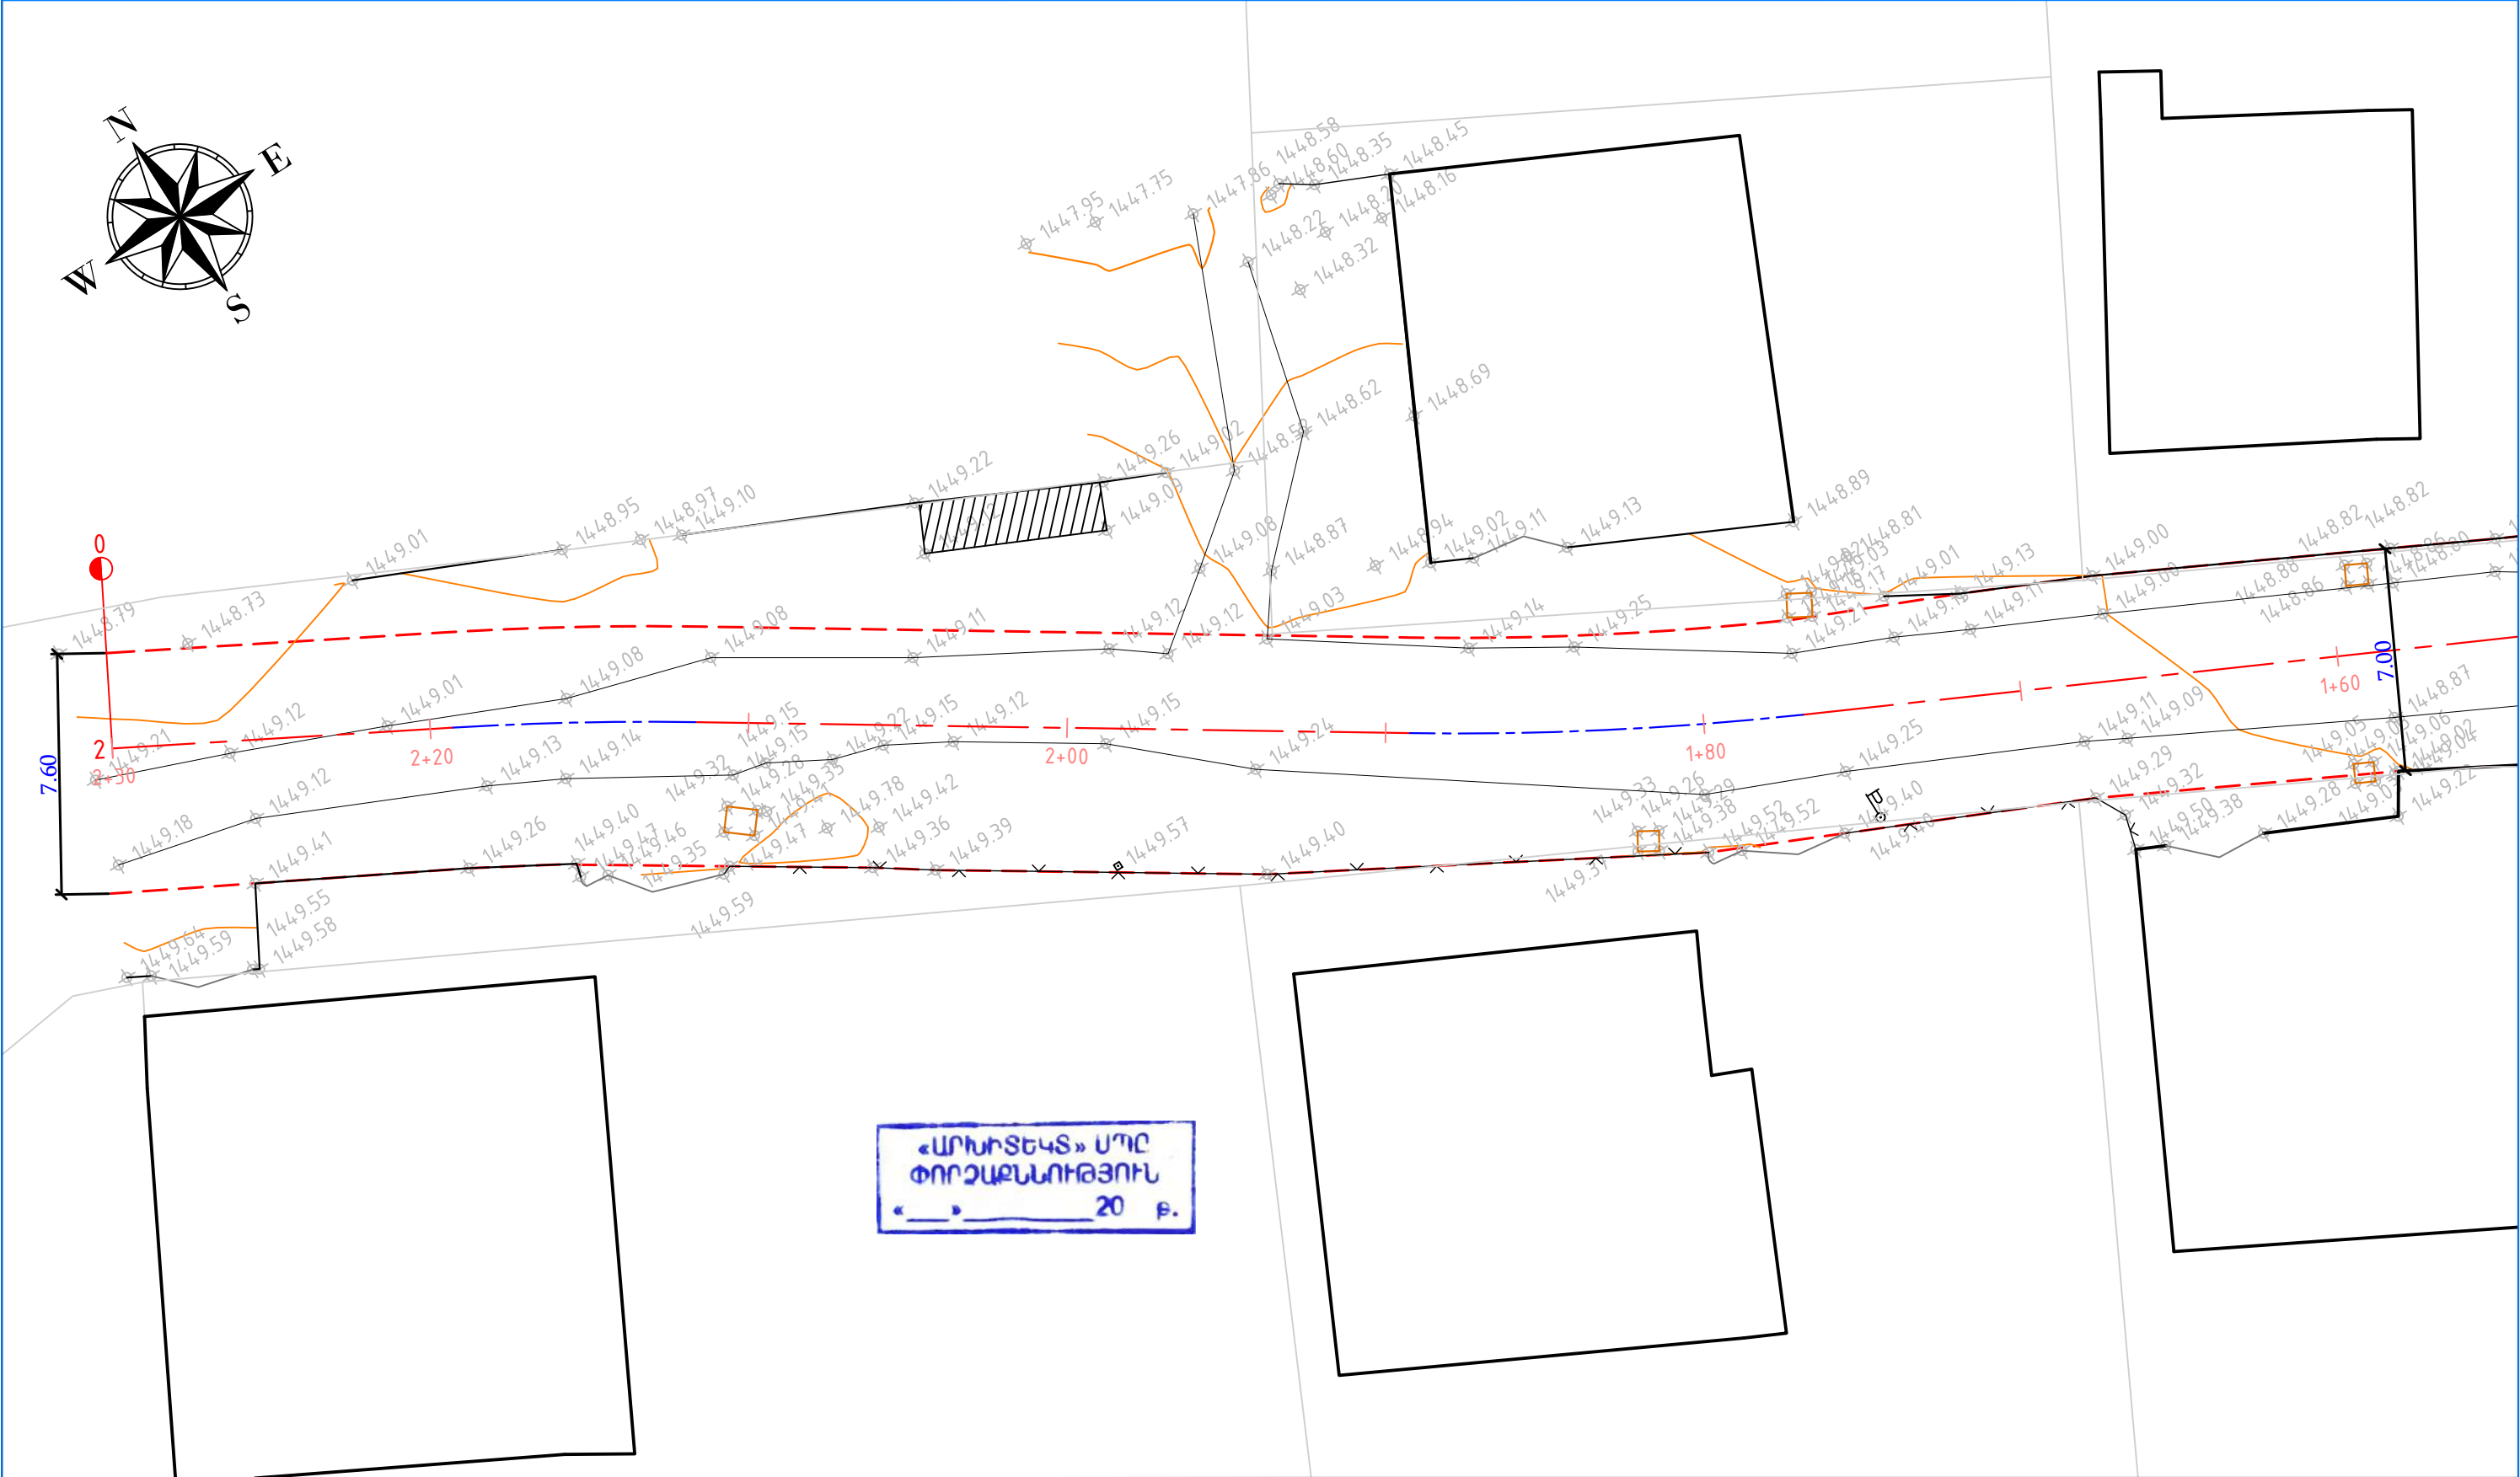

ՊԱՅՄԱՆԱԿԱՆ ՆՇԱՆՆԵՐ				Պաշտոն	Անուն.Ազգանուն	Ստոր.	Ամիս Ամսաթիվ	ՀՀ Լոռու մարզի Ստեփանավան համայնքի Մայակովսկի փողոցի, Մայակովսկի 1-ին, 2-րդ փակուղիների, Կոմիտաս փողոցի, Մյասնիկյան փողոցի 1-ին, 2-րդ փակուղիների, Ավետիսյան փողոցի հիմնանորոգում տուֆե սալարկումով և 3-րդ, 4-րդ միկրոշրջանների փողոցների մայրերի կառուցում տուֆե սալարկումով (Մայակովսկի փողոց, Մայակովսկի 1-ին, 2-րդ փակուղիներ, Կոմիտաս փողոց)		
<div><div><div><div>Սև հորիզոնականներ</div><div>Սև նիշեր</div><div>Ցանկապատ</div><div>Մուտքեր</div></div><div><div>Շենքեր, շինություններ</div><div>Լապտեր</div><div>Էլ. սյուն</div><div>Դիտահորեր</div></div><div><div>Երթևեկելի մասի եզր</div><div>Մուտքեր, իջատեղեր</div><div>Բետոնե վաք</div></div></div></div>	ՀՀ-ԼՄՍՀ-ԳՀԽԾՁԲ-25/03							Փուլ	Թերթ	Թերթեր
	Մայակովսկի 2-րդ փակուղի							ԱՆ	7-04	12
	Փոված հատակագիծ ՊԿ1+60 - 2+30							<div><div>&lt;&lt;ԳԵՈՔԱՐՏ&gt;&gt; ՍՊԸ</div></div>		
	Մ 1:200									




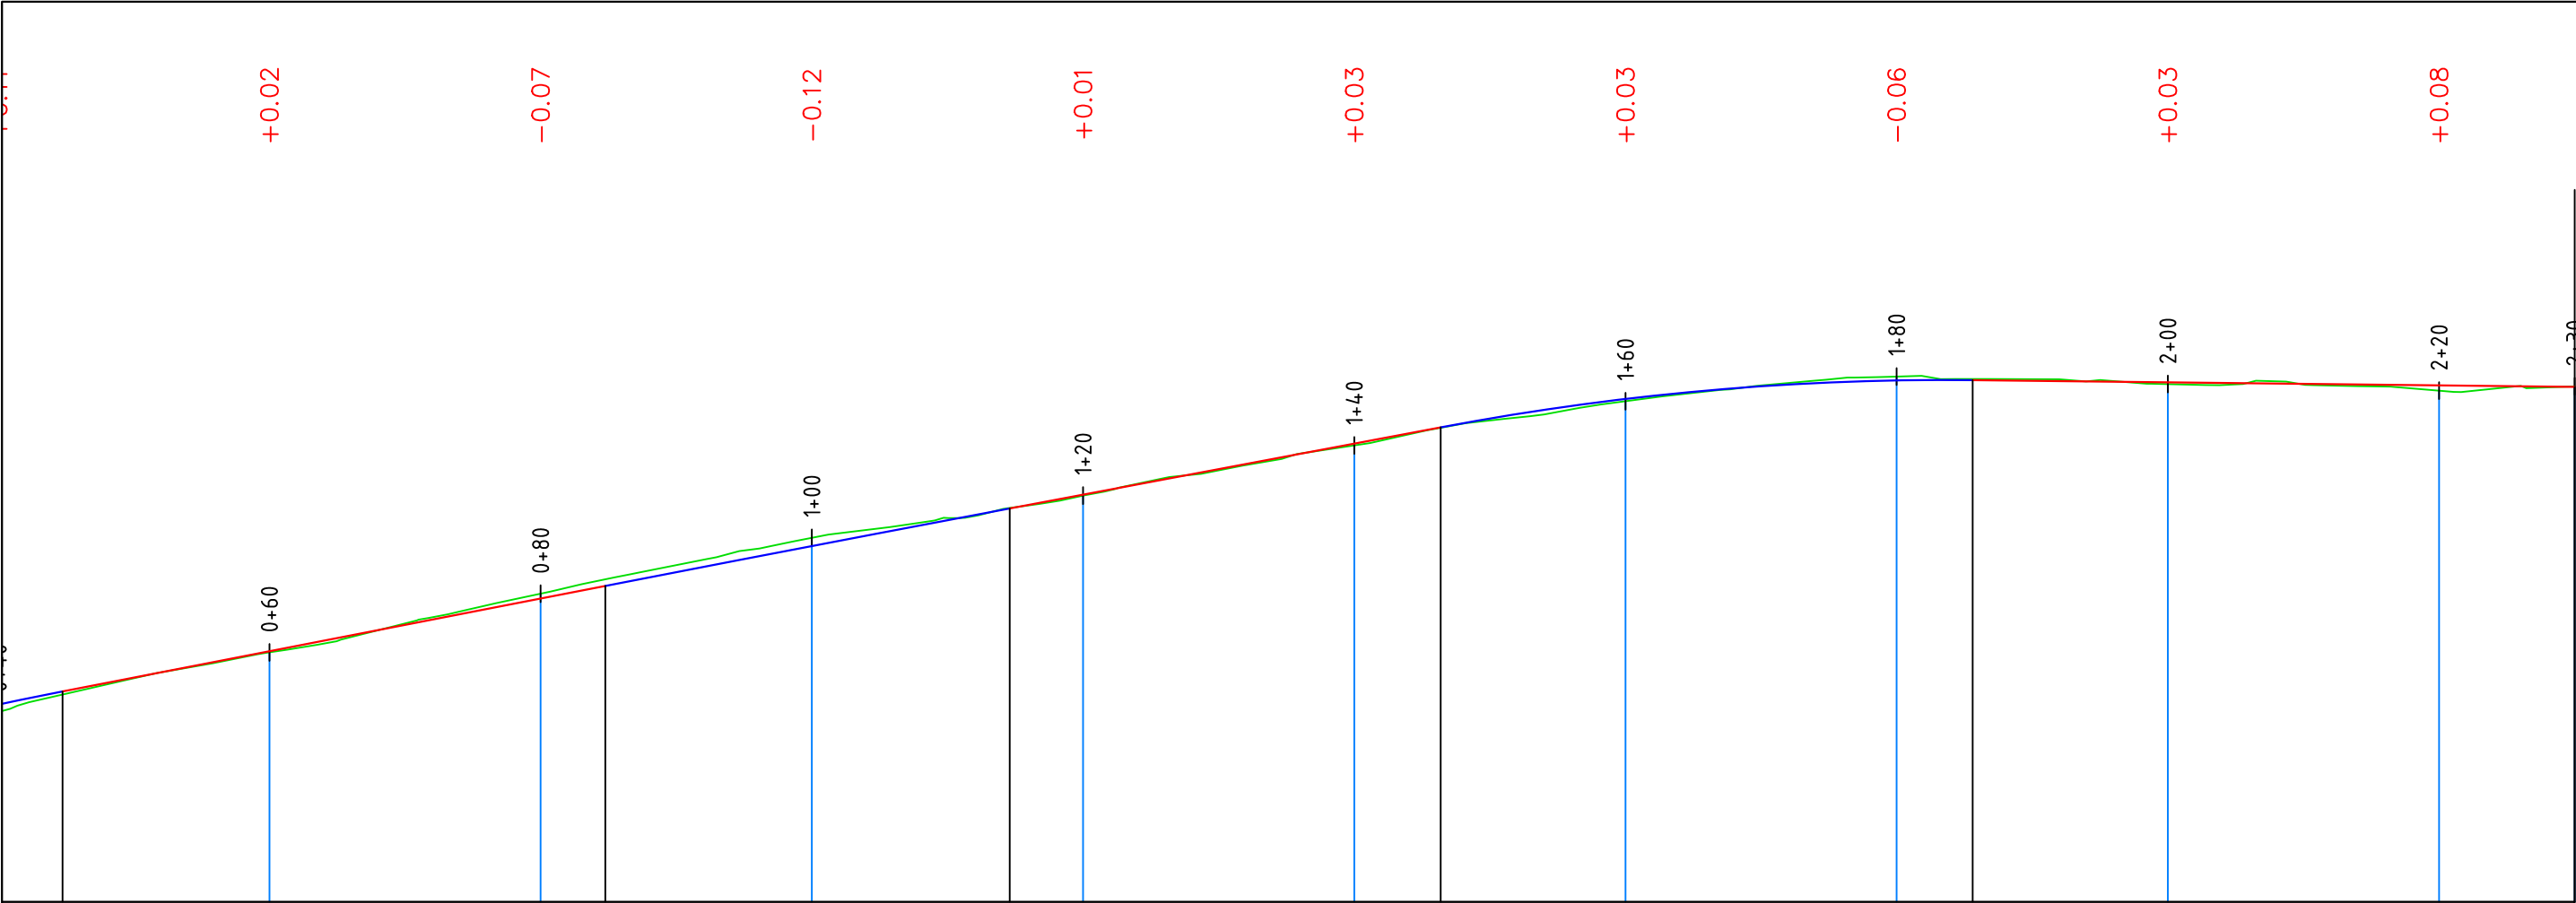
Մ 1:1000 հորիզոնական  
Մ 1:200 ուղղահայաց

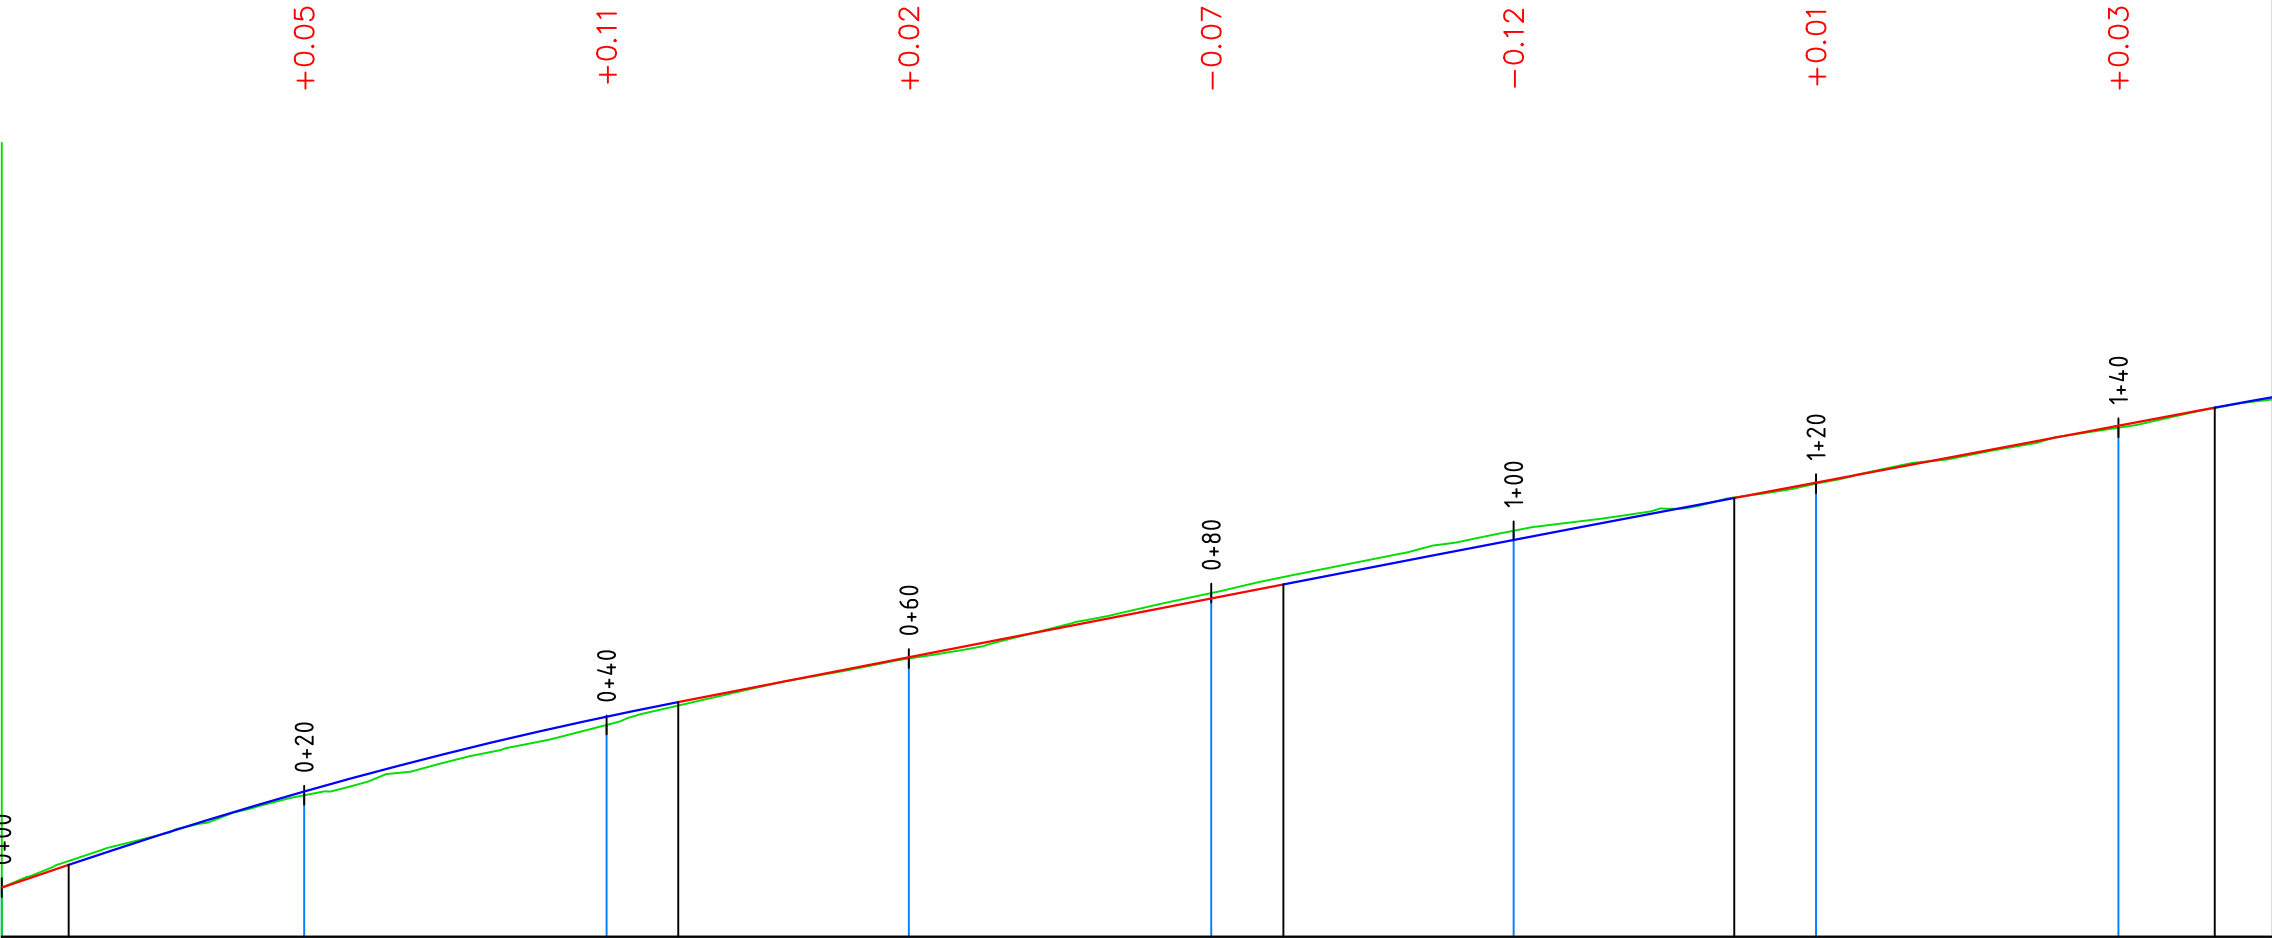

Նախագծային տվյալներ	Լայնական կտրվածքի տիպը								
	Թեքություն, ‰, ուղղահայաց կորեր	67.93% 4,42 0+44,74 R - 1395 K - 40.3 38.89% 44,74 40,03 1+14,59 R - 24430 K - 298 37.67% 14,59 31,78 46,37							
Փաստացի տվյալներ	Կարմիր նիշեր, մ	1442,15 1443,42 1444,41 1445,20 1445,97 1446,75 1447,50 1448,26							
	Սև նիշեր, մ	1442,15 1443,37 1444,30 1445,18 1446,04 1446,87 1447,49 1448,23							
	Հեռավորություն, մ	20	20	20	20	20	20	20	2
Պիկետ Հատակագծի տարեր Կիլոմետրեր		0 1							
		y - 5°31'43" 4,77 50,00 4,82 77,06 y - 4°28'26" R - 500,00 L - 39,04							







Պաշտոն	Անուն.Ազգանուն	Ստոր.	Ամիս Ամսաթիվ	ՀՀ Լոռու մարզի Ստեփանավան համայնքի Մայակովսկի փողոցի, Մայակովսկի 1-ին, 2-րդ փակուղիների, Կոմիտաս փողոցի, Մյասնիկյան փողոցի 1-ին, 2-րդ փակուղիների, Ավետիսյան փողոցի հիմնանորոգում տուֆե սալարկումով և 3-րդ, 4-րդ միկրոշրջանների փողոցների մայթերի կառուցում տուֆե սալարկումով (Մայակովսկի փողոց, Մայակովսկի 1-ին, 2-րդ փակուղիներ, Կոմիտաս փողոց)			
Տնօրեն	Ն. Թովմասյան			ՀՀ-ԼՄՍՀ-ԳՀԽԾՁԲ-25/03			
Գծեց	Ա. Թովմասյան			Մայակովսկի 2-րդ փակուղի	Փուլ	Թերթ	Թերթեր
Ստուգեց	Ա. Հովհաննիսյան				ԱՆ	8-01	12
				Երկայնական կտրվածք ՊԿ 0+00 - 1+40	 <<ԳԵՈՔԱՐՏ>> ՍՊԸ		




<div><div><div>44,74</div><div>38.89%</div><div>40,03</div><div>84,77</div><div>1+14,59</div><div>↑</div><div>R - 24430</div><div>K - 298</div><div>14,59</div><div>37.67%</div><div>31,78</div><div>46,37</div><div>1+83,43</div><div>↑</div><div>R - 984</div><div>K - 39.2</div><div>85,61</div><div>44,39</div><div>2,22%</div></div></div>									
1445,20		1445,97		1446,75		1447,50		1448,92	
1445,18		1446,04		1446,87		1447,49		1448,88	
20		20		20		20		20	
1				2					
<div><div><div>y - 4°28'26"</div><div>R - 500,00</div><div>L - 39,04</div><div>77,06</div><div>51,18</div><div>y - 7°06'23"</div><div>R - 100,00</div><div>L - 12,40</div><div>22,39</div><div>y - 4°23'00"</div><div>R - 100,00</div><div>L - 7,65</div><div>10,68</div></div></div>									


«ԱՐԽԻՏԵԿՏ» ՍՊԸ  
ՓՈՐՇԱՔԱՆԱԴՅՈՒՆ  
«\_\_» \_\_\_\_ 20 թ.

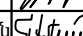Պաշտոն	Անուն.Ազգանուն	Ստոր.	Ամիս Ամսաթիվ	ՀՀ Լոռու մարզի Ստեփանավան համայնքի Մայակովսկի փողոցի, Մայակովսկի 1-ին, 2-րդ փակուղիների, Կոմիտաս փողոցի, Մյասնիկյան փողոցի 1-ին, 2-րդ փակուղիների, Ավետիսյան փողոցի հիմնանորոգում տուֆե սալարկումով և 3-րդ, 4-րդ միկրոշրջանների փողոցների մայթերի կառուցում տուֆե սալարկումով (Մայակովսկի փողոց, Մայակովսկի 1-ին, 2-րդ փակուղիներ, Կոմիտաս փողոց)				
				ՀՀ-ԼՄՍՀ-ԳՀԽԾՁԲ-25/03				
Տնօրեն	Ն. Թովմասյան			Մայակովսկի 2-րդ փակուղի	Փուլ	Թերթ	Թերթեր	
Գծեց	Ա. Թովմասյան				ԱՆ	8-02	12	
Ստուգեց	Ա. Հովհաննիսյան							
				Երկայնական կտրվածք ՊԿ 0+60 - 2+30	 <<ԳԵՈՔԱՐՏ>> ՍՊԸ			


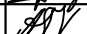
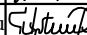

ПК 0+40.00






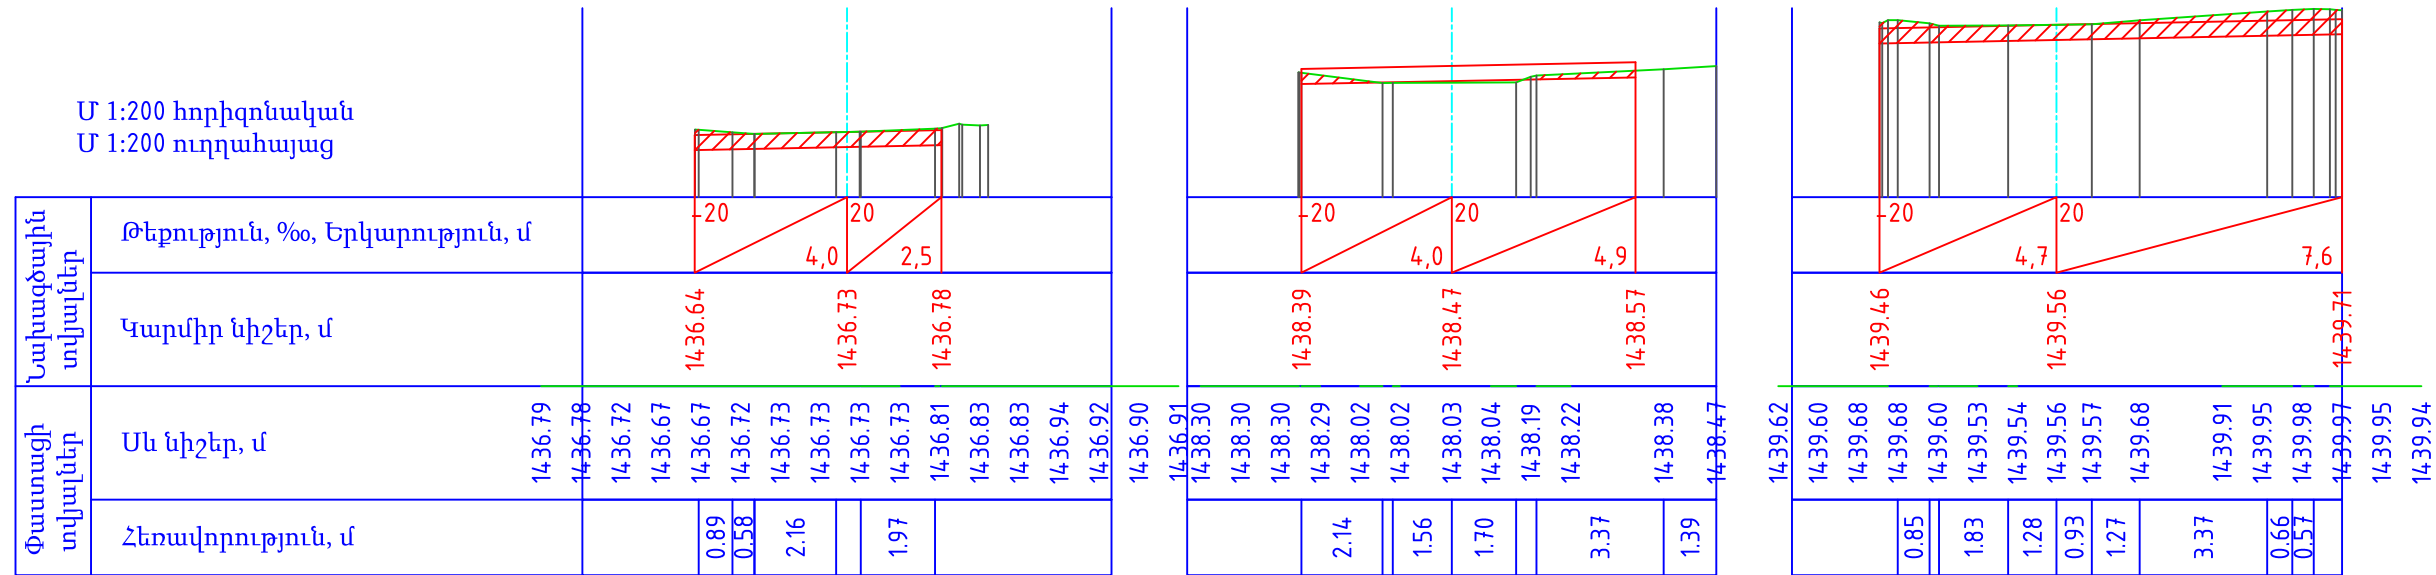


ПК 1+00.00

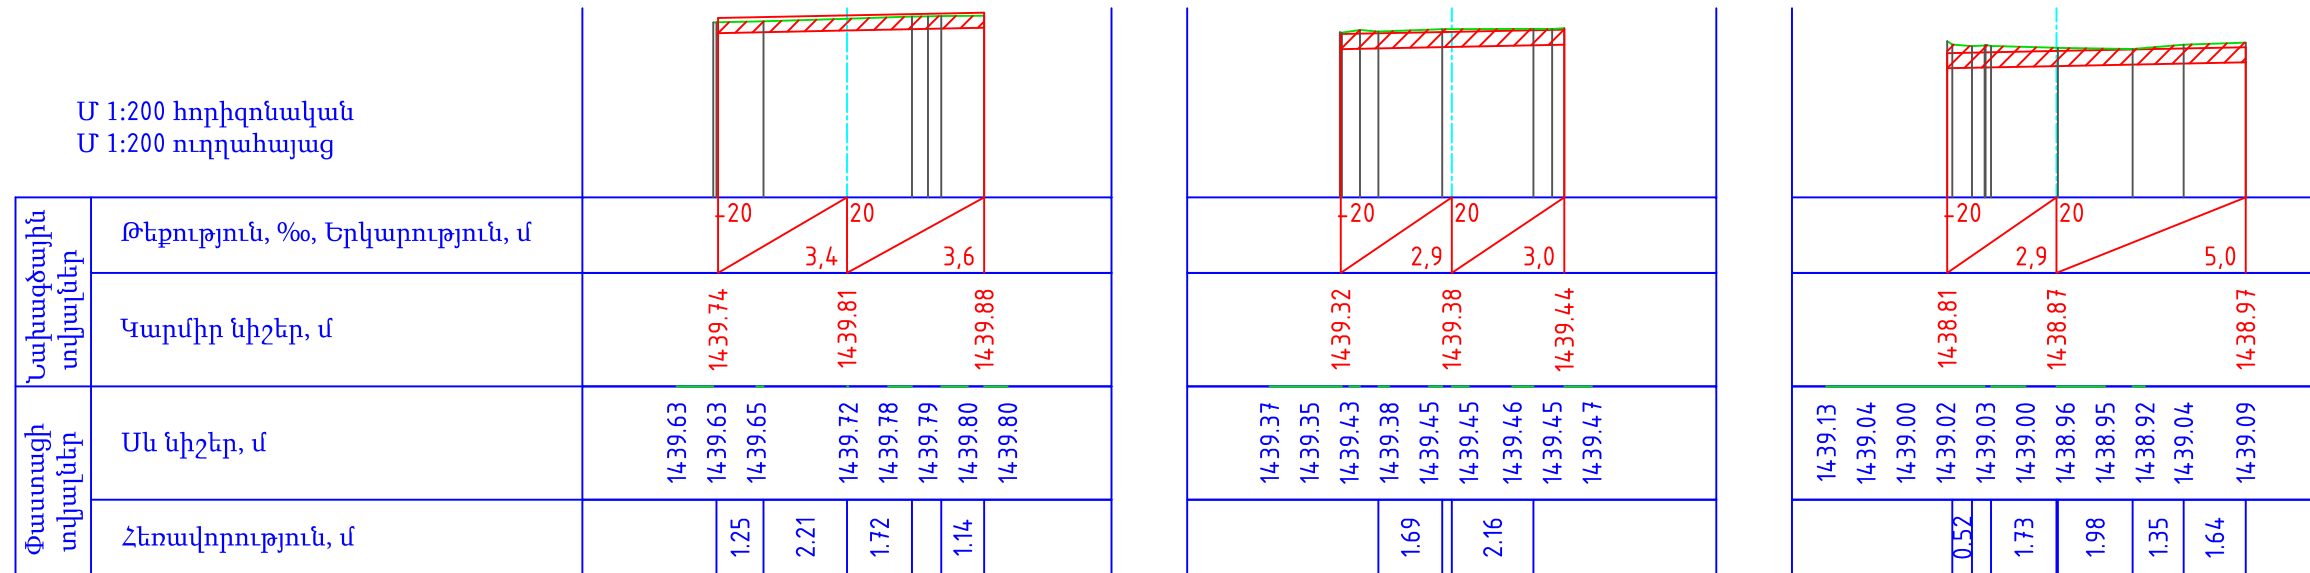

«ԱՐԽԻՏԵԿՏ» ՍՊԸ  
ՓՈՐՁԱԲԵՆՆՈՒԹՅՈՒՆ  
«\_\_\_» \_\_\_\_\_ 20 թ.

Պաշտոն	Անուն.Ազգանուն	Ստոր.	Ամիս Ամսաթիվ	ՀՀ Լոռու մարզի Ստեփանավան համայնքի Մայակովսկի փողոցի, Մայակովսկի 1-ին, 2-րդ փակուղիների, Կոմիտաս փողոցի, Մյասնիկյան փողոցի 1-ին, 2-րդ փակուղիների, Ավետիսյան փողոցի հիմնանորոգում տու.Ֆե սալարկումով և 3-րդ, 4-րդ միկրոշրջանների փողոցների մայթերի կառուցում տու.Ֆե սալարկումով (Մայակովսկի փողոց, Մայակովսկի 1-ին, 2-րդ փակուղիներ, Կոմիտաս փողոց)				
				ՀՀ-ԼՄՍՀ-ԳՀԽՉԾԲ-25/03				
Տնօրեն	Ն. Թովմասյան			Մայակովսկի 2-րդ փակուղի		Փուլ	Թերթ	Թերթեր
Գծեց	Ա. Թովմասյան					ԱՆ	9-1	12
Ստուգեց	Ա. Հովհաննիսյան							
				Լայնական կտրվածք ՊԿ 0+00 - 1+00		 <<ԳԵՈՔԱՐՏ>> ՄՊԸ		

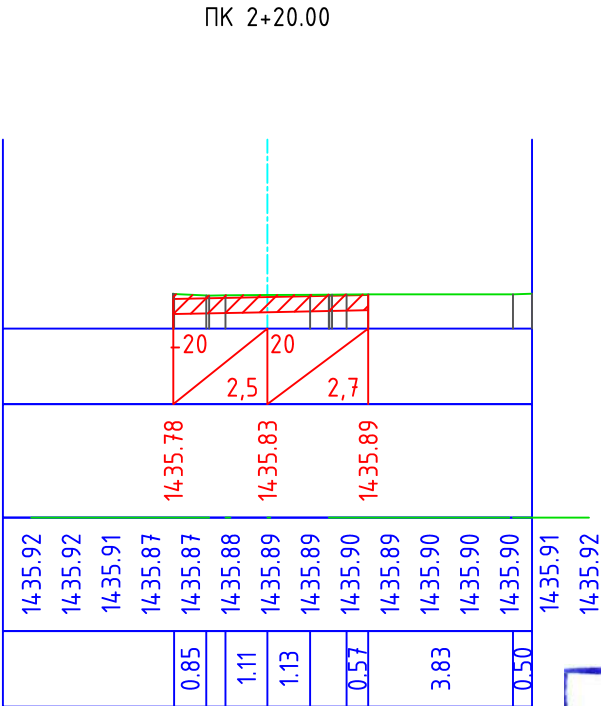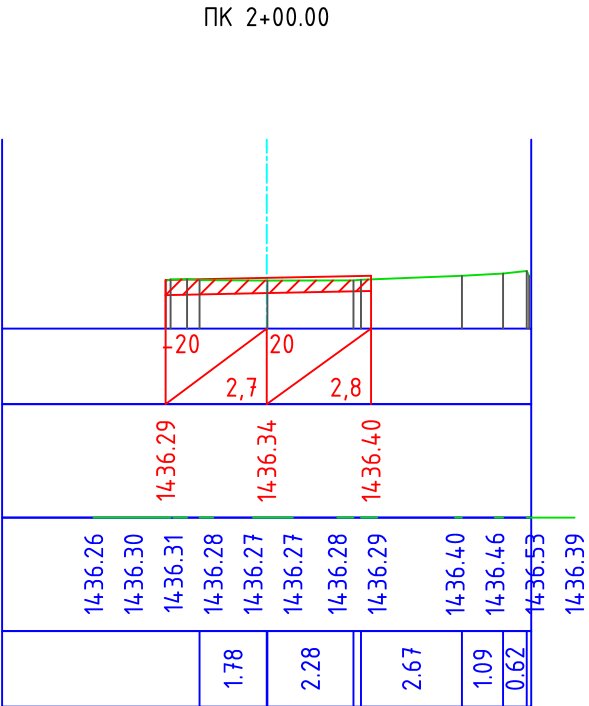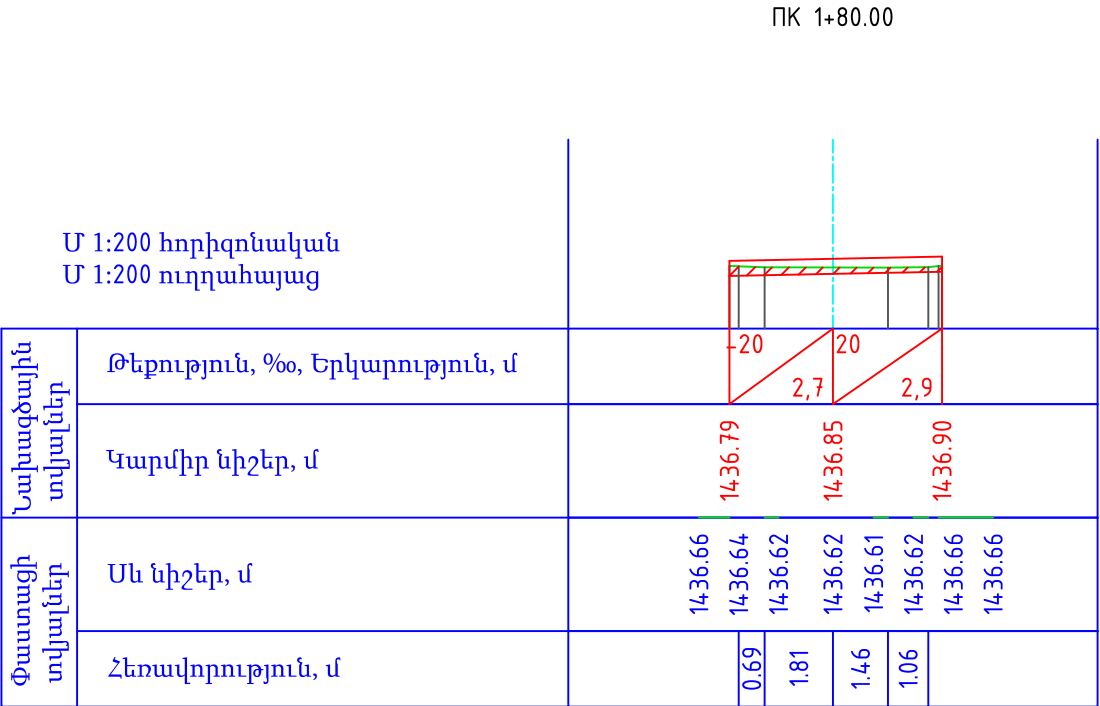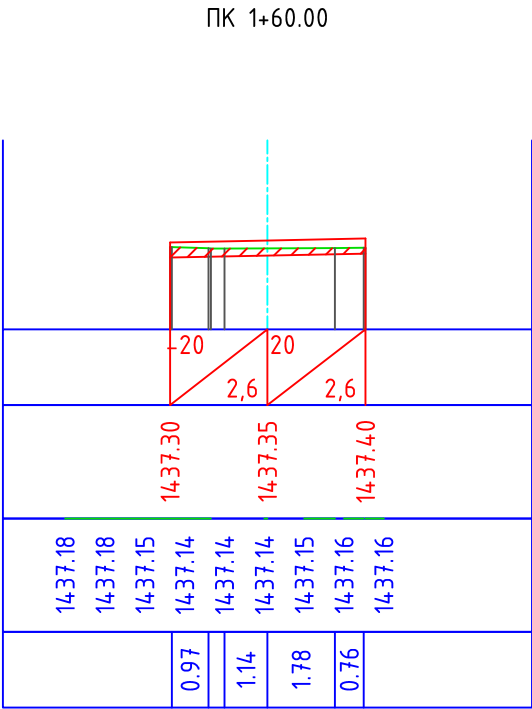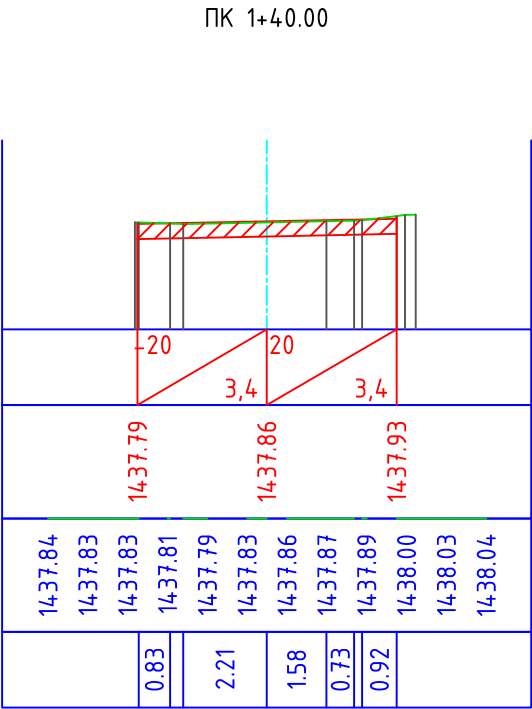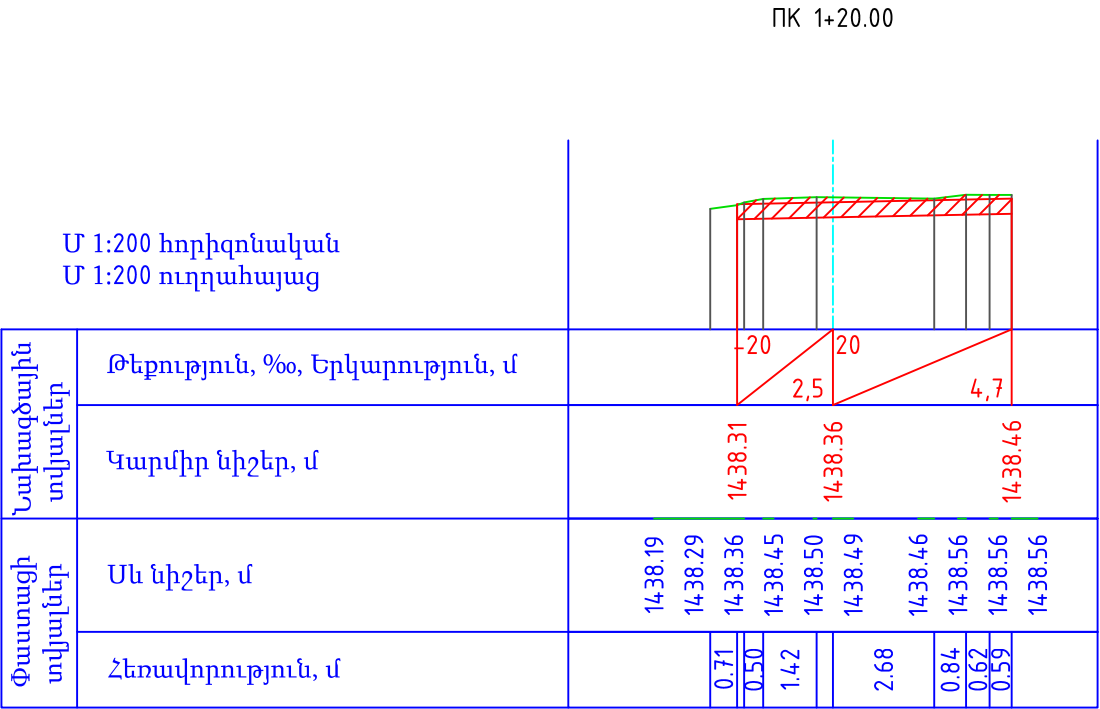

«ԱՐԽԻՏԵԿՏ» ՍՊԸ  
ՓՈՐՁԱՔԱՆՈՒԹՅՈՒՆ  
« 20 » Բ.

Պաշտոն	Անուն.Ազգանուն	Ստոր.	Ամիս Ամսաթիվ	ՀՀ Լոռու մարզի Ստեփանավան համայնքի Մայակովսկի փողոցի, Մայակովսկի 1-ին, 2-րդ փակուղիների, Կոմիտաս փողոցի, Մյասնիկյան փողոցի 1-ին, 2-րդ փակուղիների, Ավետիսյան փողոցի հիմնանորոգում տուֆե սալարկումով և 3-րդ, 4-րդ միկրոշրջանների փողոցների մայթերի կառուցում տուֆե սալարկումով (Մայակովսկի փողոց, Մայակովսկի 1-ին, 2-րդ փակուղիներ, Կոմիտաս փողոց)			
Տնօրեն	Ն. Թովմասյան			ՀՀ-ԼՄՍՀ-ԳՀԽԾՁԲ-25/03			
Գծեց	Ա. Թովմասյան			Մայակովսկի 2-րդ փակուղի	Փուլ	Թերթ	Թերթեր
Ստուգեց	Ա. Հովհաննիսյան				ԱՆ	9-2	12
				Լայնական կտրվածք ՊԿ 1+20 - 2+20			

ПК 2+60.00

ПК 2+80.00

[illegible]





ПК 3+00.00

ПК 3+20.00







ПК 3+40.00

Նախագծային տվյալներ	Թեքություն, %, Երկարություն, մ				
	Կարմիր նիշեր, մ	14.32.57	14.32.62	14.32.69	
Փաստացի տվյալներ	Սև նիշեր, մ	14.32.73	14.32.66	14.32.53	14.32.62
	Հեռավորություն, մ	0.63	1.72	2.09	0.56

«ԱՐԽԻՏԵԿՏ» ՍՊԸ  
ՓՈՐՁԱԶԵՆՈՒԹՅՈՒՆ  
«\_\_\_» \_\_\_\_\_ 20 թ.

 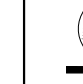Պաշտոն	Անուն.Ազգանուն	Ստոր.	Ամիս Ամսաթիվ	ՀՀ Լոռու մարզի Ստեփանավան համայնքի Մայակովսկի փողոցի, Մայակովսկի 1-ին, 2-րդ փակուղիների, Կոմիտաս փողոցի, Մյասնիկյան փողոցի 1-ին, 2-րդ փակուղիների, Ավետիսյան փողոցի հիմնանորոգում տուֆե սալարկումով և 3-րդ, 4-րդ միկրոշրջանների փողոցների մայրերի կառուցում տուֆե սալարկումով (Մայակովսկի փողոց, Մայակովսկի 1-ին, 2-րդ փակուղիներ, Կոմիտաս փողոց)			
				ՀՀ-ԼՍՍՀ-ԳՀԽԾՁԲ-25/03			
Տնօրեն	Ն. Թովմասյան			Մայակովսկի 1-ին փակուղի	Փուլ	Թերթ	Թերթեր
Գծեց	Ա. Թովմասյան				ԱՆ	9-3	12
Ստուգեց	Ա. Հովհաննիսյան			Լայնական կտրվածք ՊԿ 2+40 - 3+40		<<ԳԵՈՔԱՐՏ>> ՍՊԸ	



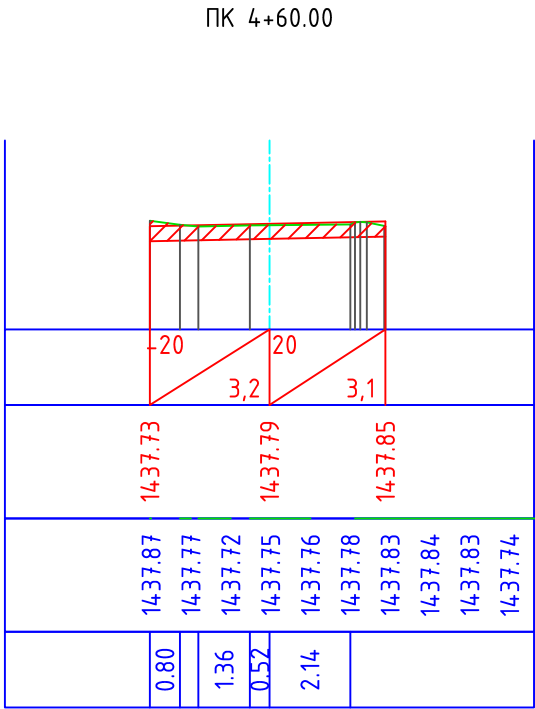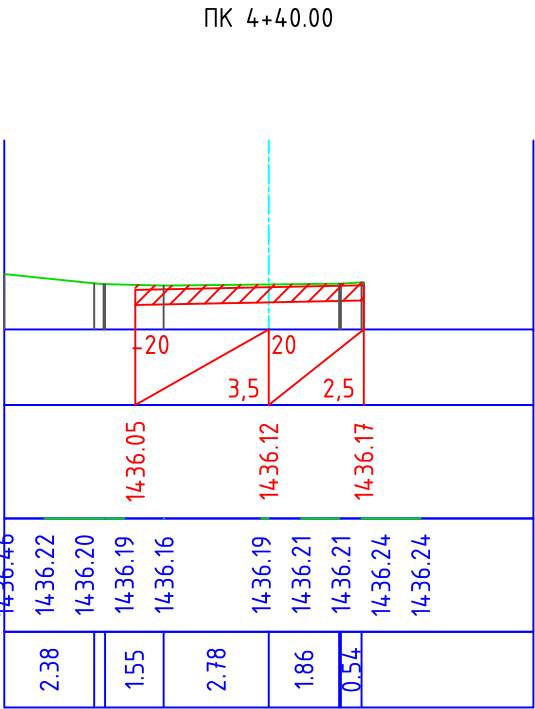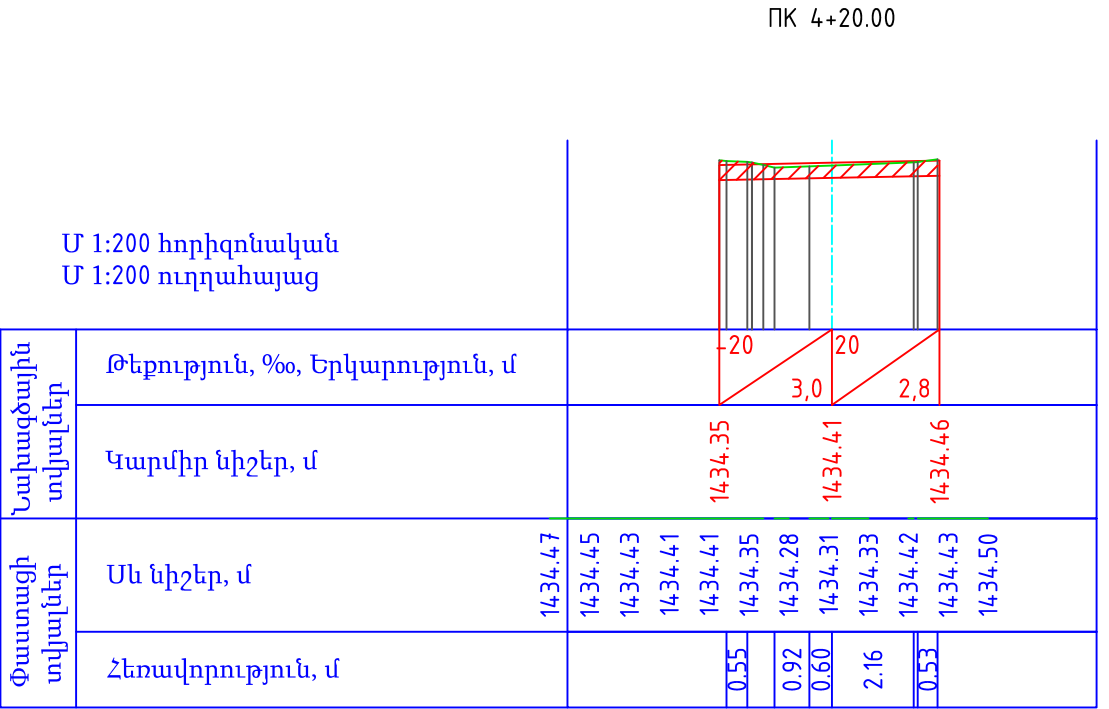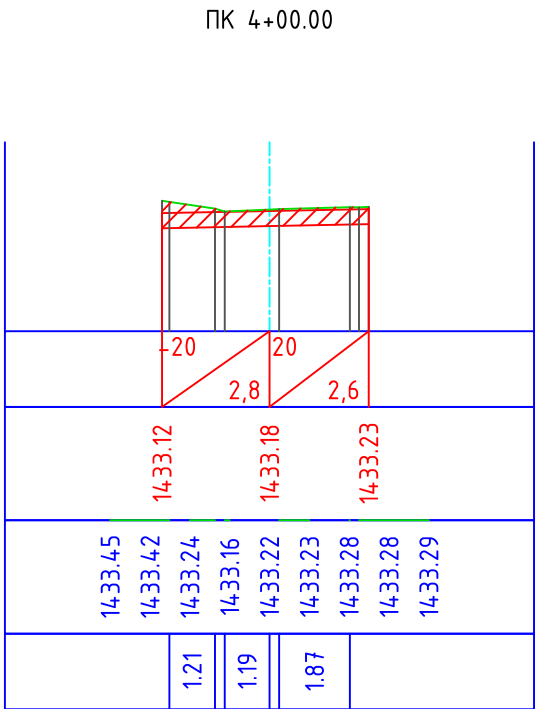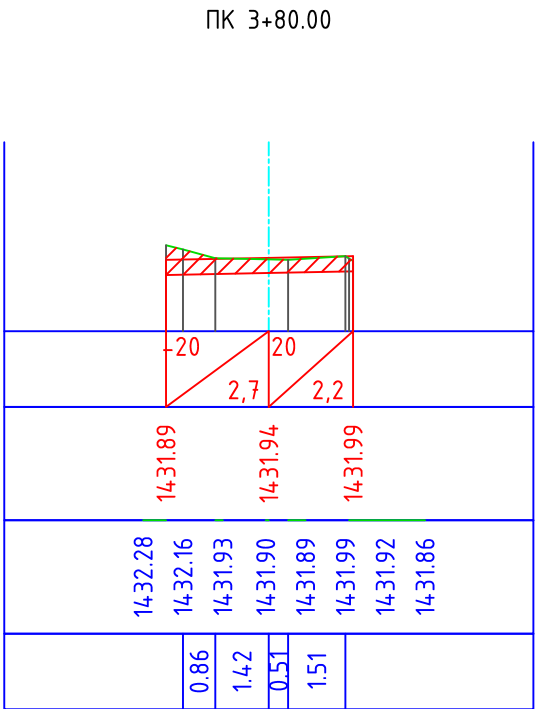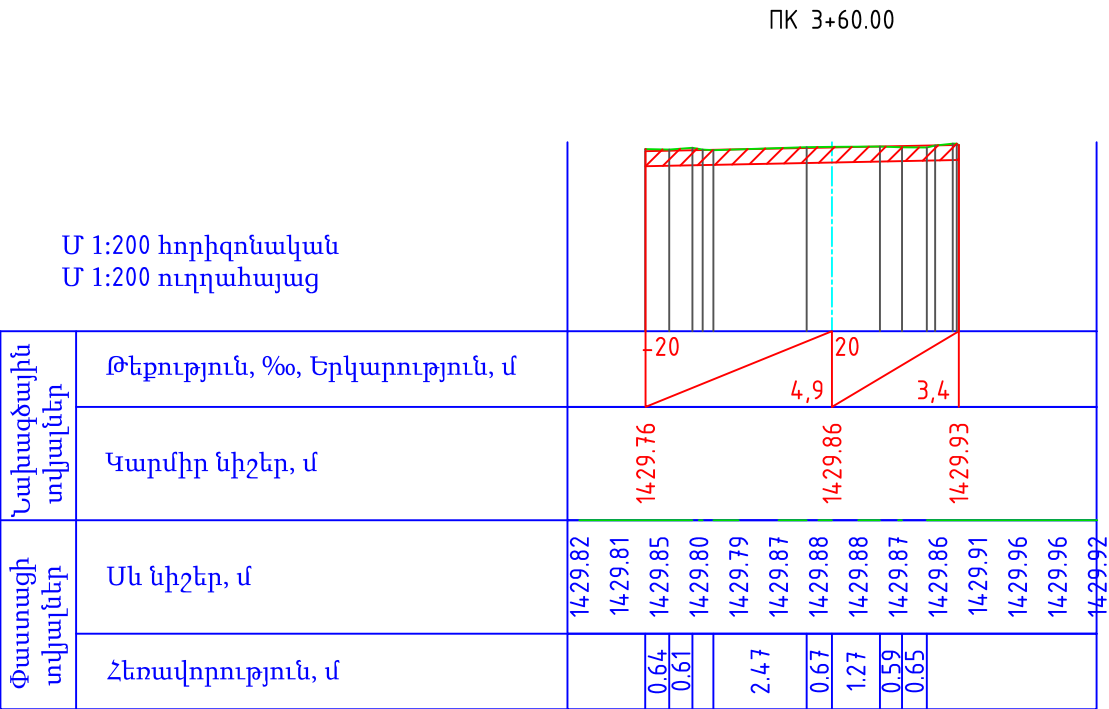

«ԱՐԽԻՏԵԿՏ» ՍՊԸ  
ՓՈՐՁԱՔԱՆՈՒԹՅՈՒՆ  
«    »    20    թ.




Պաշտոն	Անուն.Ազգանուն	Ստոր.	Ամիս Ամսաթիվ	ՀՀ Լոռու մարզի Ստեփանավան համայնքի Մայակովսկի փողոցի, Մայակովսկի 1-ին, 2-րդ փակուղիների, Կոմիտաս փողոցի, Մյասնիկյան փողոցի 1-ին, 2-րդ փակուղիների, Ավետիսյան փողոցի հիմնանորոգում տուֆե սալարկումով և 3-րդ, 4-րդ միկրոշրջանների փողոցների մայթերի կառուցում տուֆե սալարկումով (Մայակովսկի փողոց, Մայակովսկի 1-ին, 2-րդ փակուղիներ, Կոմիտաս փողոց)			
				ՀՀ-ԼՄՍՀ-ԳՀԽԾՁԲ-25/03			
Տնօրեն	Ն. Թովմասյան			Մայակովսկի 2-րդ փակուղի	Փուլ	Թերթ	Թերթեր
Գծեց	Ա. Թովմասյան				ԱՆ	9-4	12
Ստուգեց	Ա. Հովհաննիսյան			Լայնական կտրվածք ՊԿ 3+60 - 4+60	 <<ԳԵՈՔԱՐՏ>> ՍՊԸ		

ՈՒ 5+00.00

ՈՒ 4+80.00


ՈՒ 5+20.00

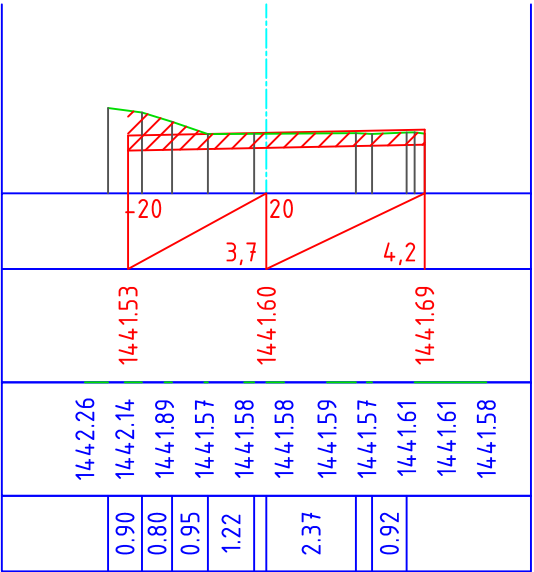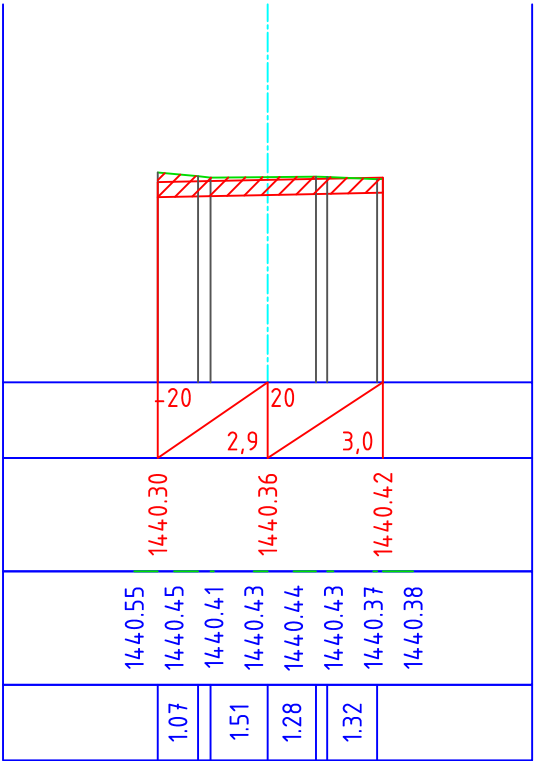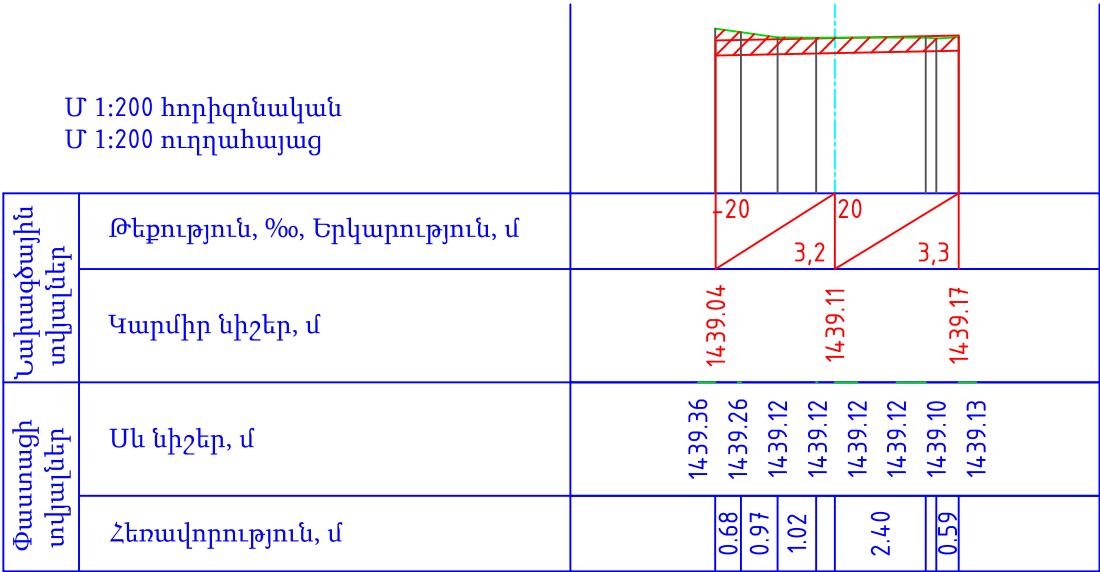



Մ 1:200 հորիզոնական  
Մ 1:200 ուղղահայաց




ՈՒ 5+23.00

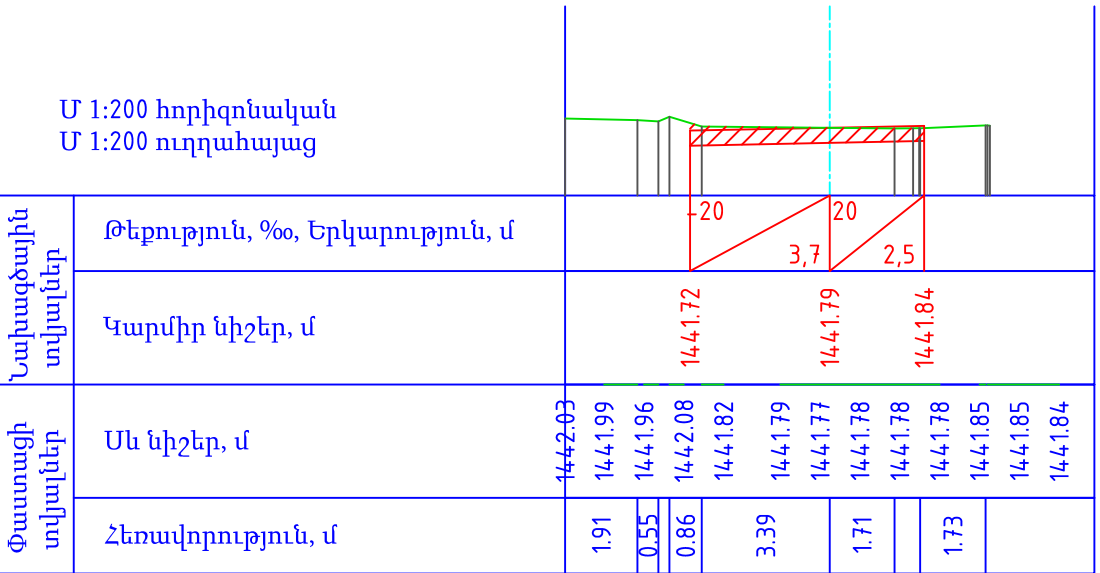
Մ 1:200 հորիզոնական  
Մ 1:200 ուղղահայաց

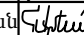


Պաշտոն	Անուն.Ազգանուն	Ստոր.	Ամիս Ամսաթիվ	ՀՀ Լոռու մարզի Ստեփանավան համայնքի Մայակովսկի փողոցի, Մայակովսկի 1-ին, 2-րդ փակուղիների, Կոմիտաս փողոցի, Մյասնիկյան փողոցի 1-ին, 2-րդ փակուղիների, Ավետիսյան փողոցի հիմնանորոգում տուֆե սալարկումով և 3-րդ, 4-րդ միկրոշրջանների փողոցների մայթերի կառուցում տուֆե սալարկումով (Մայակովսկի փողոց, Մայակովսկի 1-ին, 2-րդ փակուղիներ, Կոմիտաս փողոց)							
				ՀՀ-ԼՄՍՀ-ԳՀԽԾՁԲ-25/03							
Տնօրեն	Ն. Թովմասյան			Մայակովսկի 2-րդ փակուղի		Փուլ	Թերթ	Թերթեր			
Գծեց	Ա. Թովմասյան					ԱՆ	9-5	12			
Ստուգեց	Ա. Հովհաննիսյան			Լայնական կտրվածք ՊԿ 4+80 - 5+83		 <<ԳԵՈՔԱՐՏ>> ՍՊԸ					



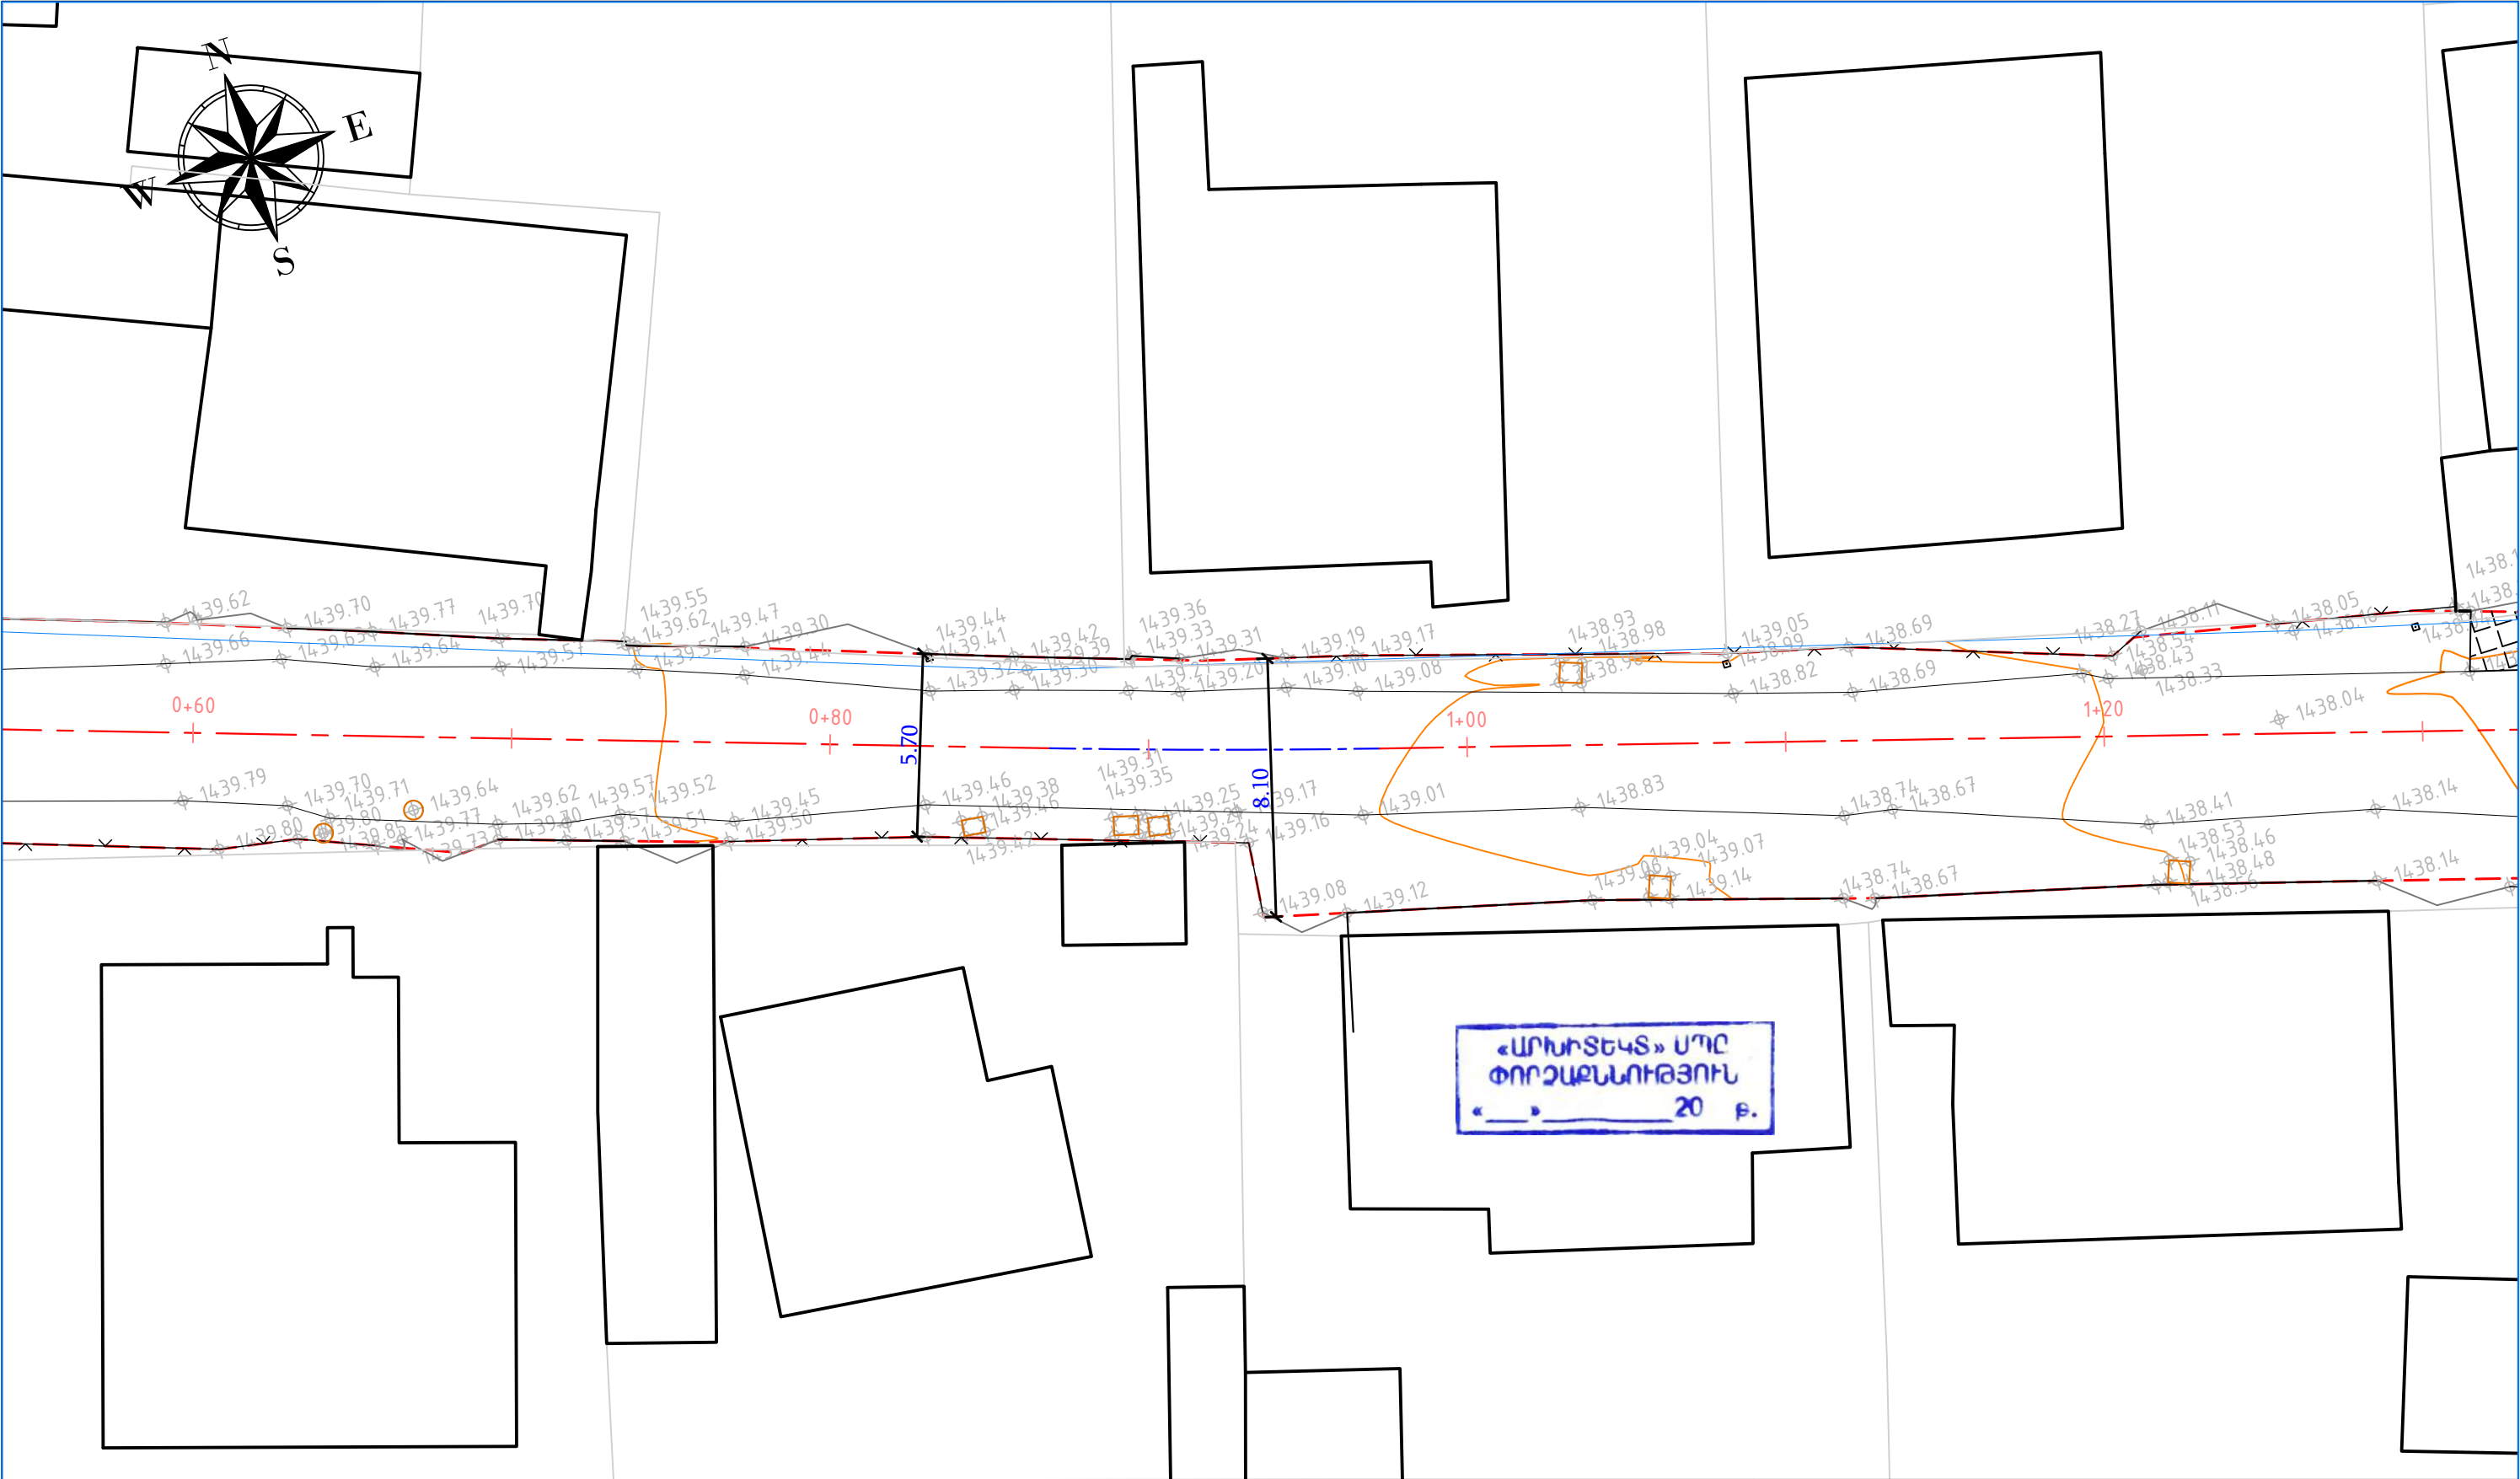


ՊԱՅՄԱՆԱԿԱՆ ՆՇԱՆՆԵՐ				Պաշտոն	Անուն.Ազգանուն	Ստոր.	Ամիս Ամսաթիվ	ՀՀ Լոռու մարզի Ստեփանավան համայնքի Մայակովսկի փողոցի, Մայակովսկի 1-ին, 2-րդ փակուղիների, Կոմիտաս փողոցի, Մյասնիկյան փողոցի 1-ին, 2-րդ փակուղիների,Ավետիսյան փողոցի հիմնանորոգում տուֆե սալարկումով և 3-րդ, 4-րդ միկրոշրջանների փողոցների մայթերի կառուցում տուֆե սալարկումով (Մայակովսկի փողոց, Մայակովսկի 1-ին, 2-րդ փակուղիներ, Կոմիտաս փողոց)			
<div><div><div><div><div>Սև հորիզոնականներ</div><div>Սև նիշեր</div><div>Ցանկապատ</div><div>Մուտքեր</div></div><div><div>Շենքեր, շինություններ</div><div>Լապտեր</div><div>Էլ. սյուն</div><div>Դիտահորեր</div></div><div><div>Երթևեկելի մասի եզր</div><div>Մուտքեր, իջատեղեր</div><div>Բետոնե վաք</div></div></div></div></div>								ՀՀ-ԼՄՍՀ-ԳՀԽԾՁԲ-25/03			
	Կոմիտաս փողոց							Փուլ	Թերթ	Թերթեր	
								ԱՆ	10-02	12	
	Փոված հատակագիծ ՊԿ0+60 - 1+30							<div><div>&lt;&lt;ԳԵՈՔԱՐՏ&gt;&gt; ՍՊԸ</div></div>			
	Մ 1:200										



ՊԱՅՄԱՆԱԿԱՆ ՆՇԱՆՆԵՐ				Պաշտոն	Անուն.Ազգանուն	Ստոր.	Ամիս Ամսաթիվ	ՀՀ Լոռու մարզի Ստեփանավան համայնքի Մայակովսկի փողոցի, Մայակովսկի 1-ին, 2-րդ փակուղիների, Կոմիտաս փողոցի, Մյասնիկյան փողոցի 1-ին, 2-րդ փակուղիների, Ավետիսյան փողոցի հիմնանորոգում տուֆե սալարկումով և 3-րդ, 4-րդ միկրոշրջանների փողոցների մայթերի կառուցում տուֆե սալարկումով (Մայակովսկի փողոց, Մայակովսկի 1-ին, 2-րդ փակուղիներ, Կոմիտաս փողոց)				
<div><div><div><div>Մ 744.09</div><div>Մ 719.81</div></div><div><div>Սև հորիզոնականներ</div><div>Սև նիշեր</div><div>Ցանկապատ</div><div>Մուտքեր</div></div><div><div><div>Շենքեր, շինություններ</div><div>Լապտեր</div><div>Էլ. սյուն</div><div>Դիտահորեր</div></div></div><div><div><div>Երթևեկելի մասի եզր</div><div>Մուտքեր, իջատեղեր</div><div>Բետոնե վաք</div></div></div></div></div>								ՀՀ-ԼՄՍՀ-ԳՀԽԾՁԲ-25/03				
	Տնօրեն	Ն. Թովմասյան			Կոմիտաս փողոց	Փուլ	Թերթ	Թերթեր				
	Գծեց	Ա. Թովմասյան				ԱՆ	10-03	12				
	Ստուգեց	Ա. Հովհաննիսյան										
									Փոված հատակագիծ ՊԿ1+30 - 2+00			
									<div><div>&lt;&lt;ԳԵՈՔԱՐՏ&gt;&gt; ՍՊԸ</div></div>			
					Մ 1:200							





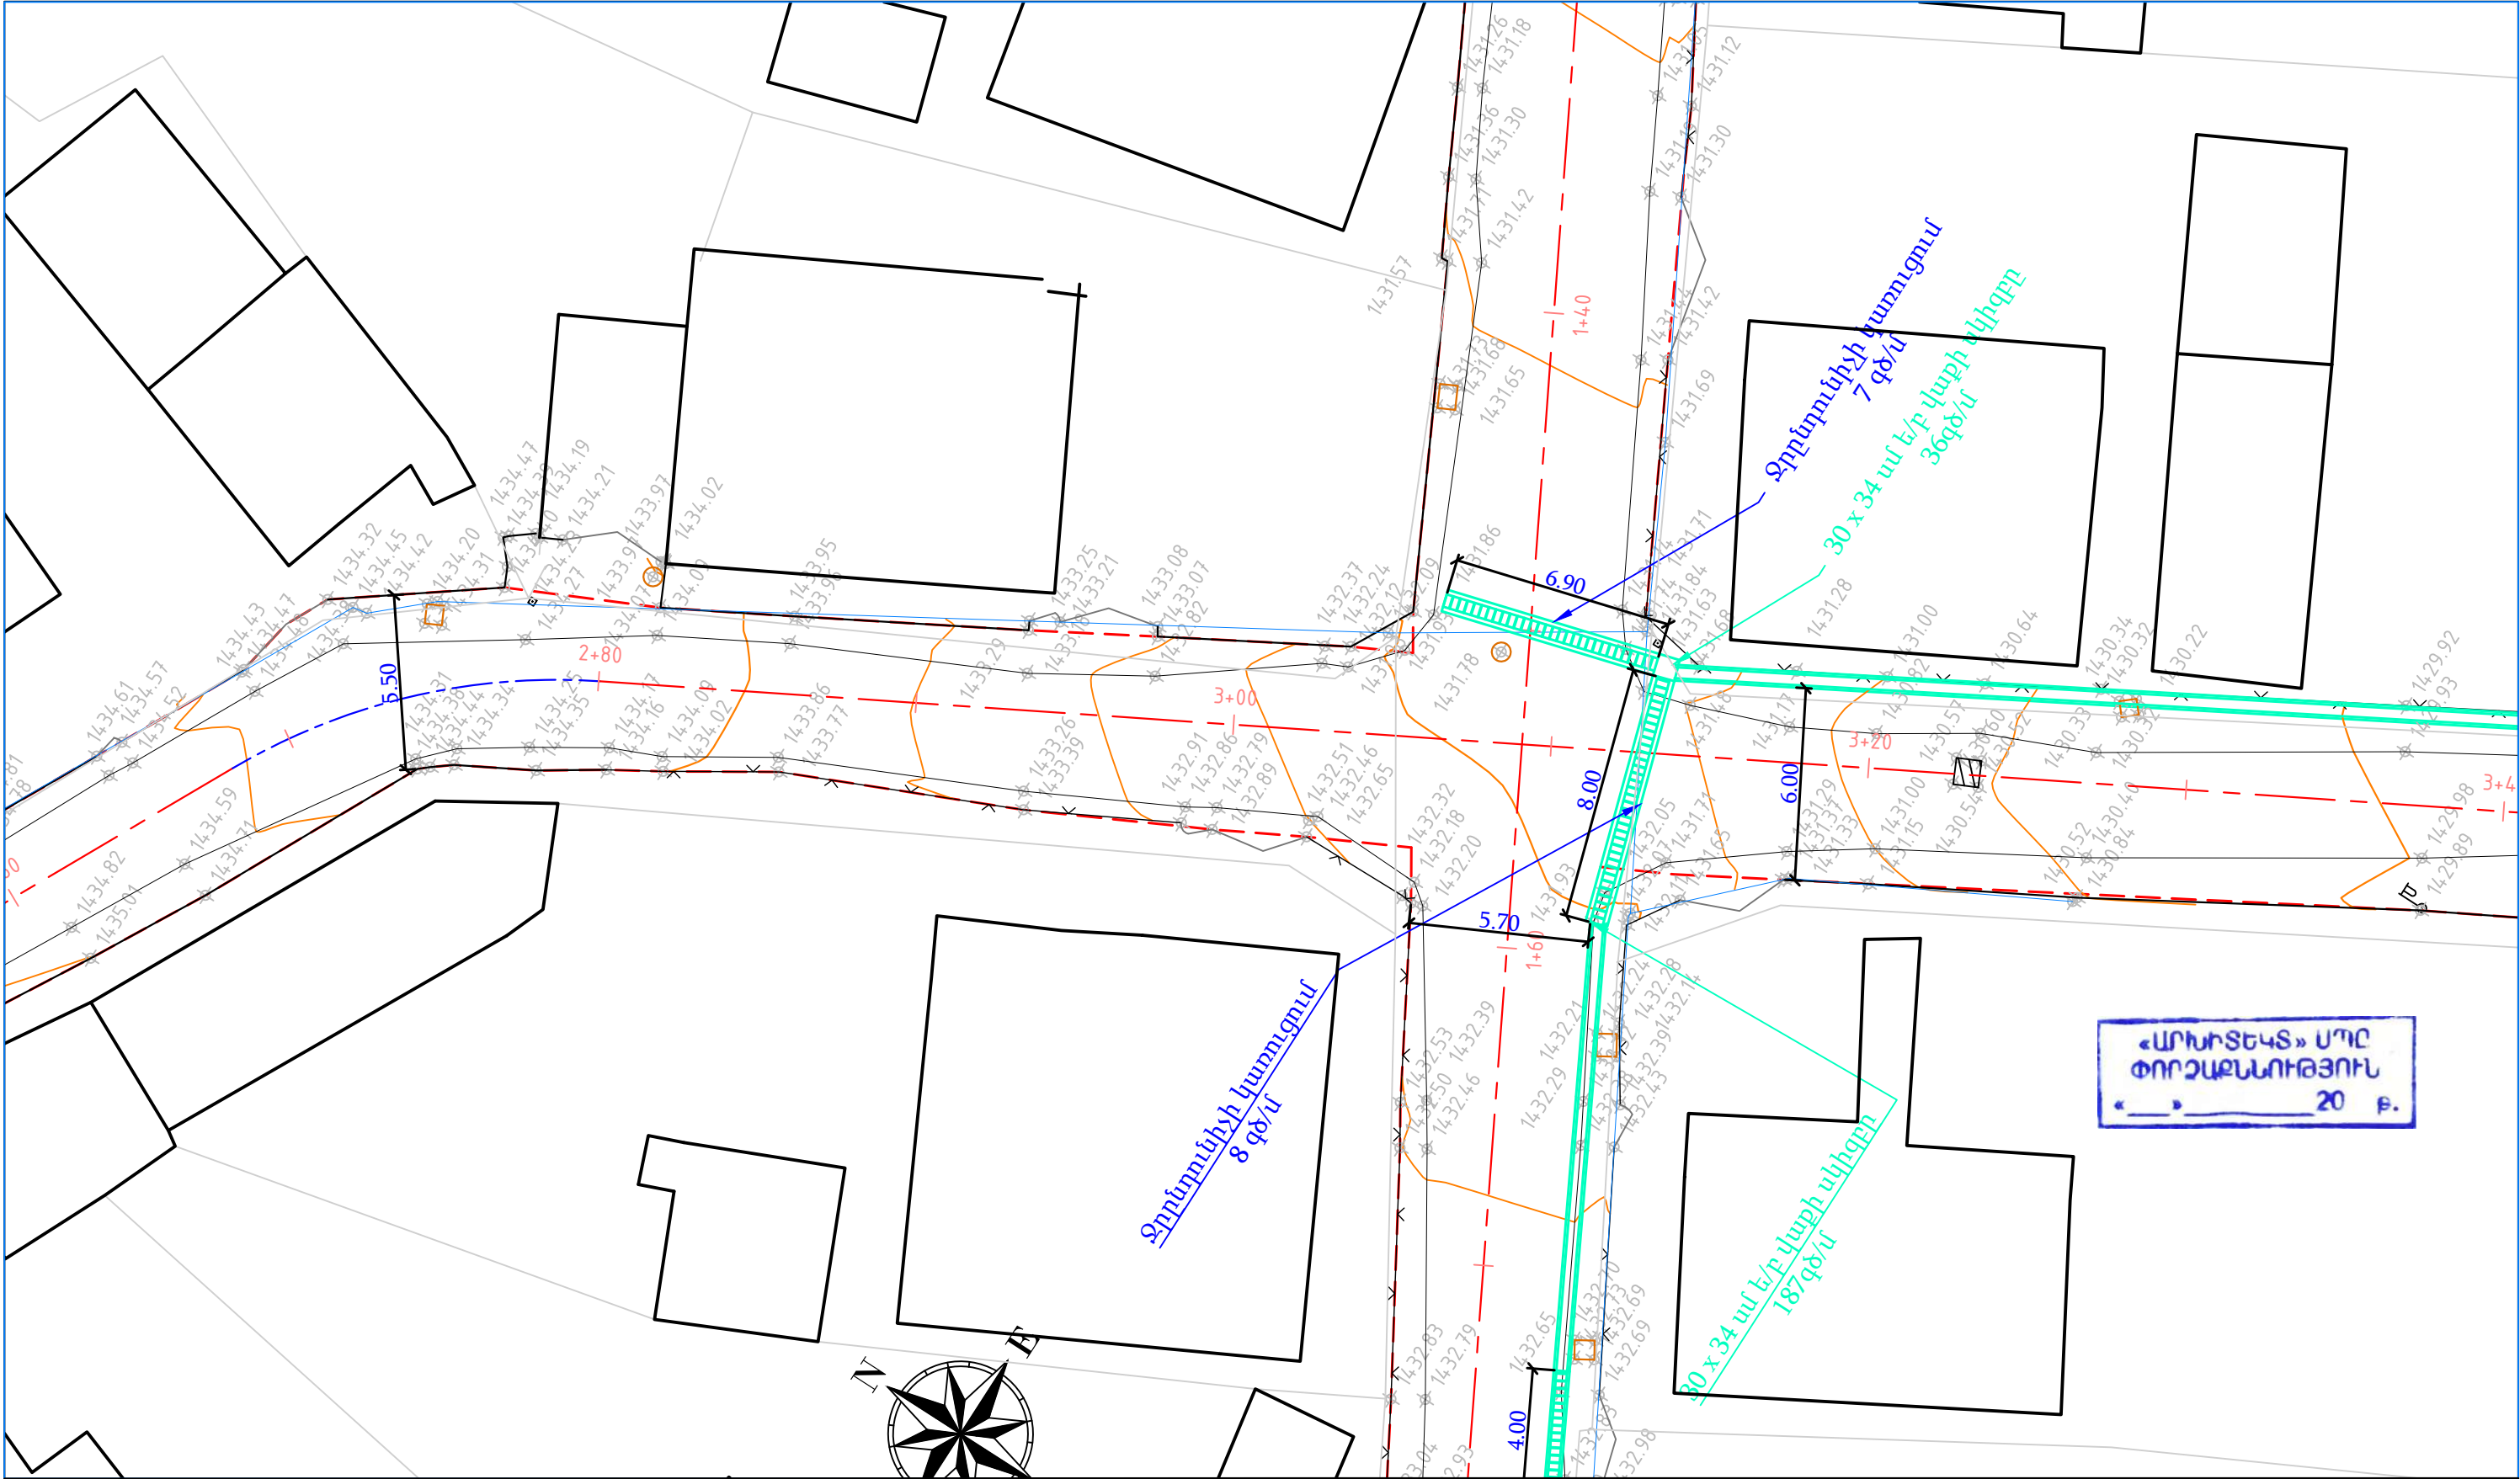


ՊԱՅՄԱՆԱԿԱՆ ՆՇԱՆՆԵՐ				Պաշտոն	Անուն.Ազգանուն	Ստոր.	Ամիս Ամսաթիվ	ՀՀ Լոռու մարզի Ստեփանավան համայնքի Մայակովսկի փողոցի, Մայակովսկի 1-ին, 2-րդ փակուղիների, Կոմիտաս փողոցի, Սյանիկյան փողոցի 1-ին, 2-րդ փակուղիների, Ավետիսյան փողոցի հիմնանորոգում տուֆե սալարկումով և 3-րդ, 4-րդ միկրոշրջանների փողոցների մայթերի կառուցում տուֆե սալարկումով (Մայակովսկի փողոց, Մայակովսկի 1-ին, 2-րդ փակուղիներ, Կոմիտաս փողոց)			
<div><div><div>00°44'47"</div><div>00°40'52"</div><div>00°39'47"</div></div><div><div>744.09</div><div>719.81</div></div><div><div></div><div></div></div><div><div></div><div></div></div></div> <div>Սև հորիզոնականներ</div> <div>Սև նիշեր</div> <div>Ցանկապատ</div> <div>Մուտքեր</div> <div><div></div><div></div><div></div></div> <div>Շենքեր, շինություններ</div> <div>Լապտեր</div> <div>Էլ. սյուն</div> <div>Դիտահորեր</div> <div><div></div><div></div><div></div></div> <div>Երթևեկելի մասի եզր</div> <div>Մուտքեր, իջատեղեր</div> <div>Բետոնե վաթ</div>								ՀՀ-ԼՄՍՀ-ԳՀԽԾՁԲ-25/03			
	Տնօրեն	Ն. Թովմասյան			Կոմիտաս փողոց				Փուլ	Թերթ	Թերթեր
	Գծեց	Ա. Թովմասյան							ԱՆ	10-05	12
	Ստուգեց	Ա. Հովհաննիսյան			Փոված հատակագիծ ՊԿ2+60 - 3+40				 <<ԳԵՈՔԱՐՏ>> ՍՊԸ		
					Մ 1:200						








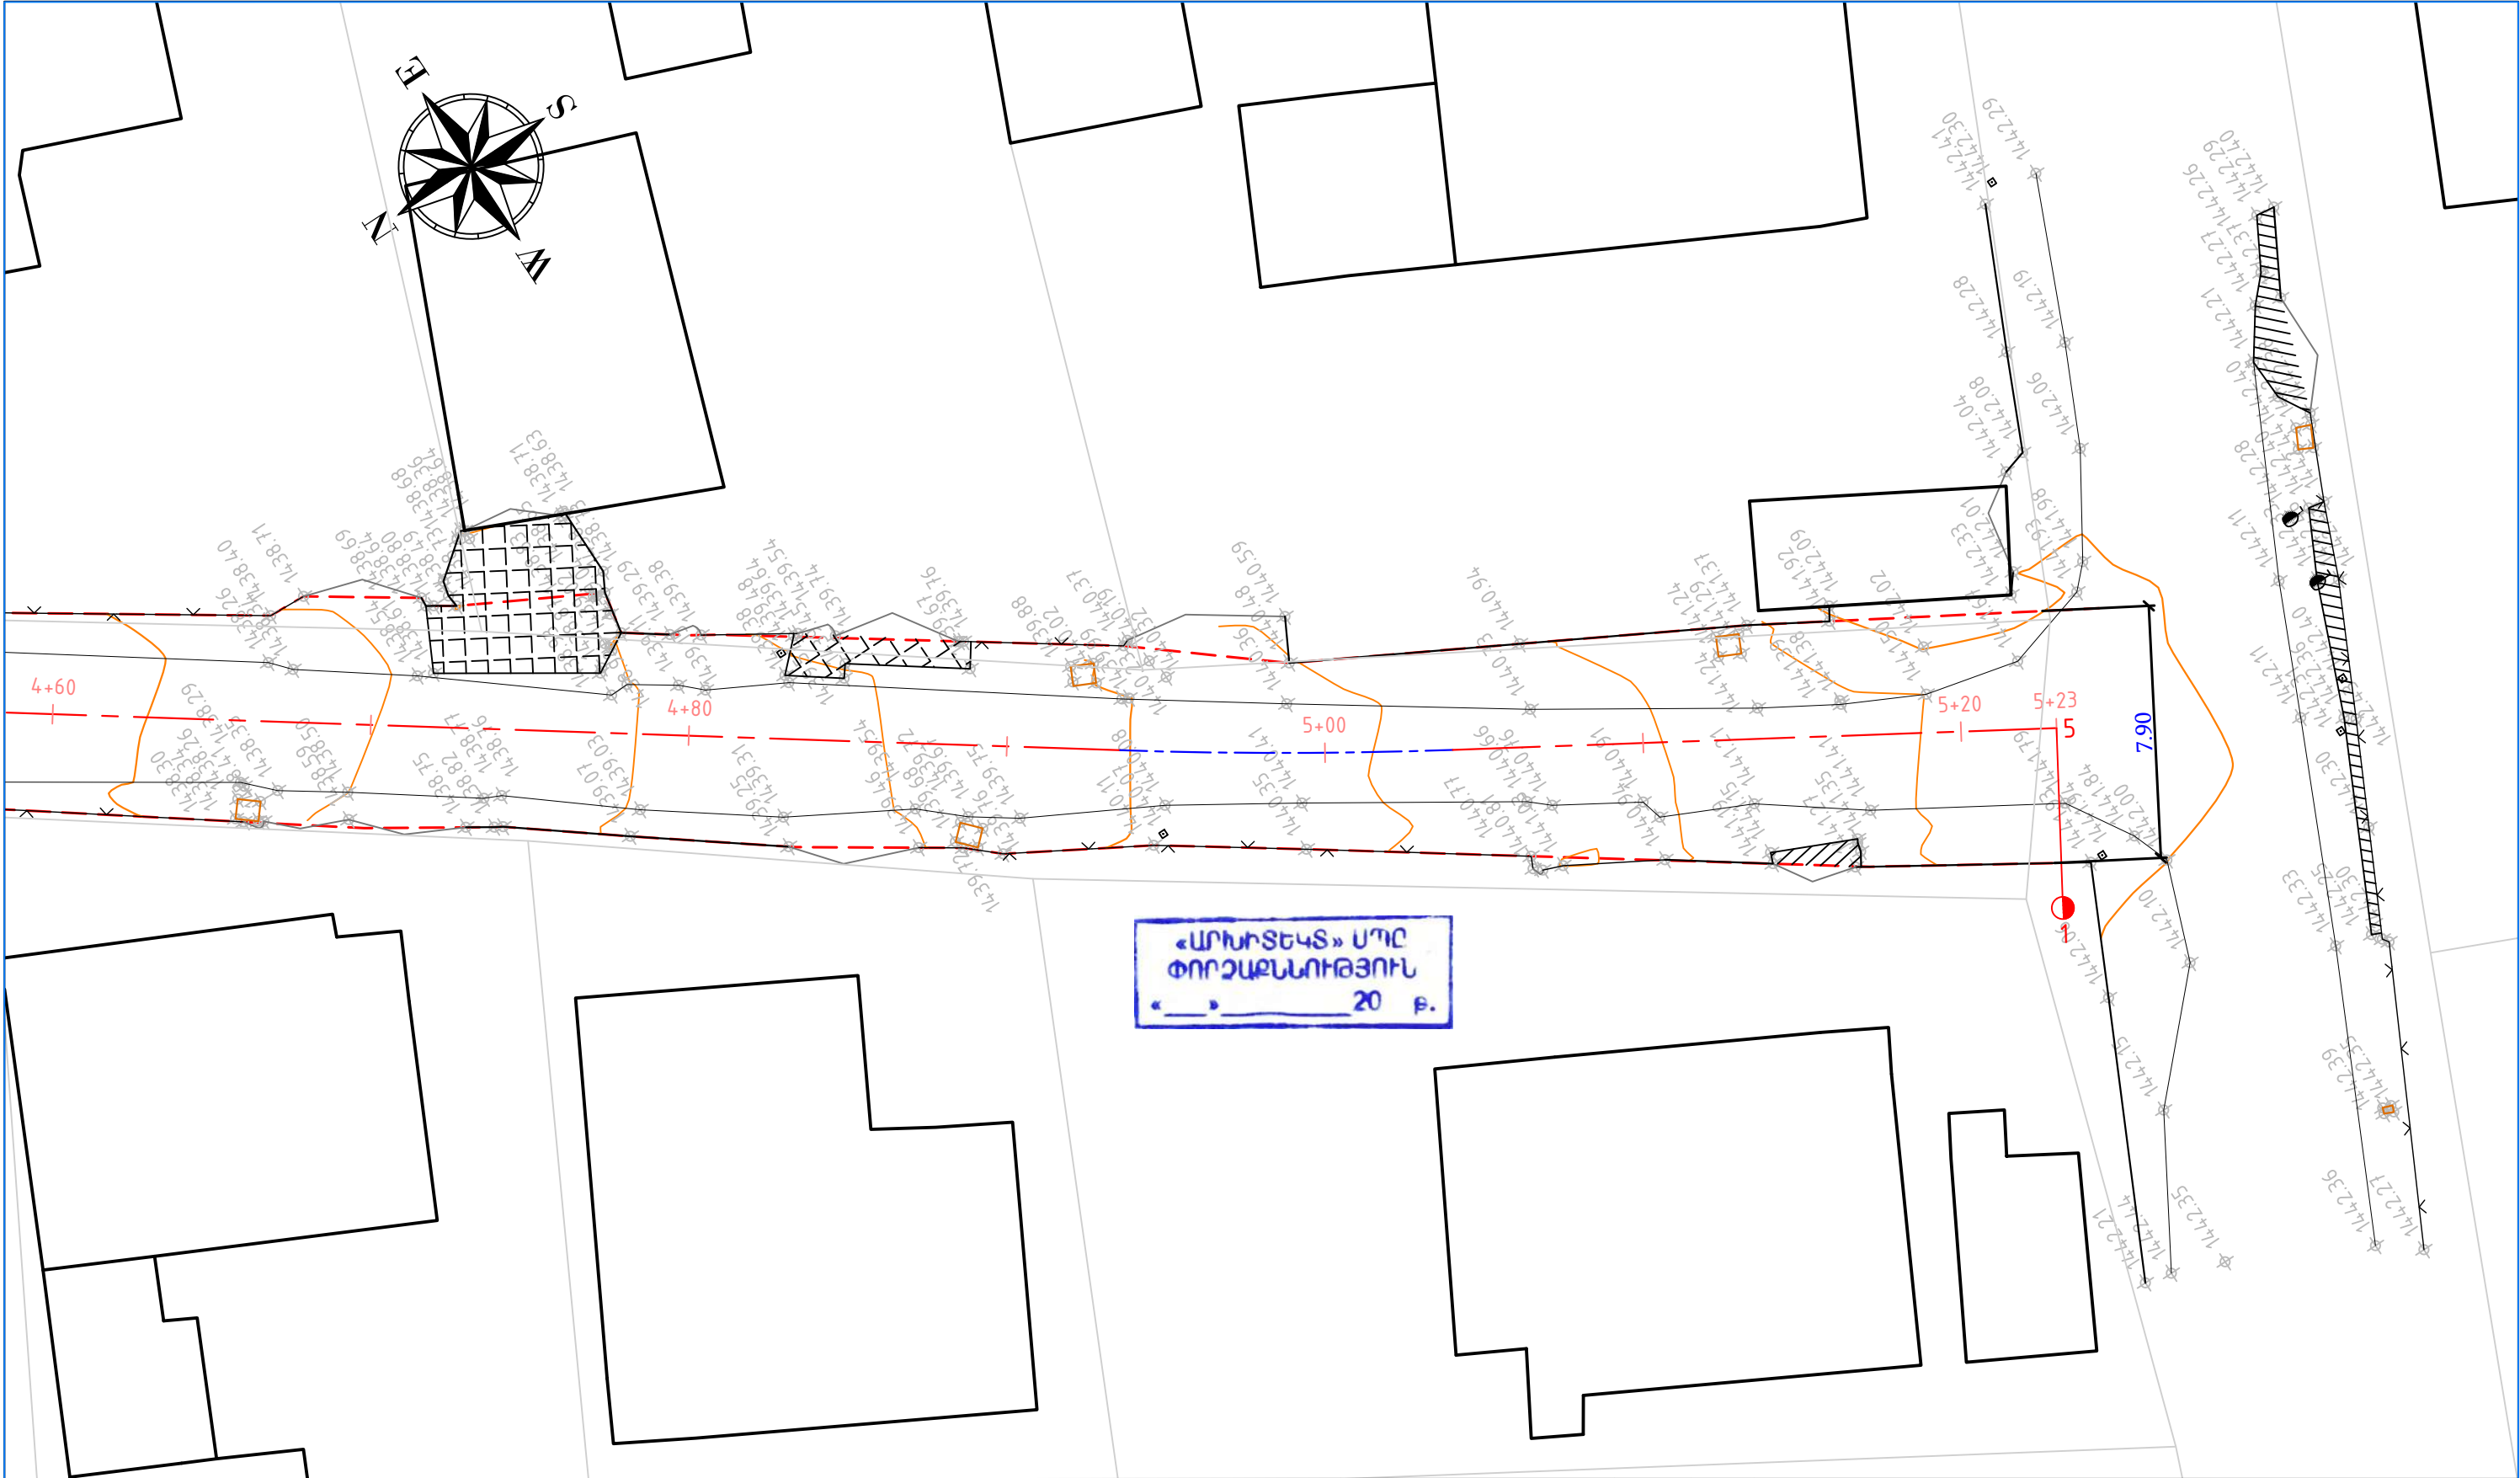


ՊԱՅՄԱՆԱԿԱՆ ՆՇԱՆՆԵՐ				Պաշտոն	Անուն, Ազգանուն	Ստոր.	Ամիս Ամսաթիվ	ՀՀ Լոռու մարզի Ստեփանավան համայնքի Մայակովսկի փողոցի, Մայակովսկի 1-ին, 2-րդ փակուղիների, Կոմիտաս փողոցի, Մյասնիկյան փողոցի 1-ին, 2-րդ փակուղիների, Ավետիսյան փողոցի հիմնանորոգում տուֆե սալարկումով և 3-րդ, 4-րդ միկրոշրջանների փողոցների մայթերի կառուցում տուֆե սալարկումով (Մայակովսկի փողոց, Մայակովսկի 1-ին, 2-րդ փակուղիներ, Կոմիտաս փողոց)			
<div><div><div><div><div></div><div>Սև հորիզոնականներ</div></div><div><div></div><div>Սև նիշեր</div></div><div><div></div><div>Ցանկապատ</div></div><div><div></div><div>Մուտքեր</div></div></div><div><div><div></div><div>Շենքեր, շինություններ</div></div><div><div></div><div>Լապտեր</div></div><div><div></div><div>Էլ. սյուն</div></div><div><div></div><div>Դիտահորեր</div></div></div><div><div><div></div><div>Երթևեկելի մասի եզր</div></div><div><div></div><div>Մուտքեր, իջատեղեր</div></div><div><div></div><div>Բետոնե վաթ</div></div></div></div></div>	<div>ՀՀ-ԼՄՍՀ-ԳՀԽԾՁԲ-25/03</div>										
	<div>Կոմիտաս փողոց</div>							Փուլ	Թերթ	Թերթեր	
								ԱՆ	10-08	12	
								<div><div><div></div><div>&lt;&lt;ԳԵՈՔԱՐՏ&gt;&gt; ՍՊԸ</div></div></div>			
	<div>Փոված հատակագիծ ՊԿ4+60 - 5+23</div>										
	<div>Մ 1:200</div>										



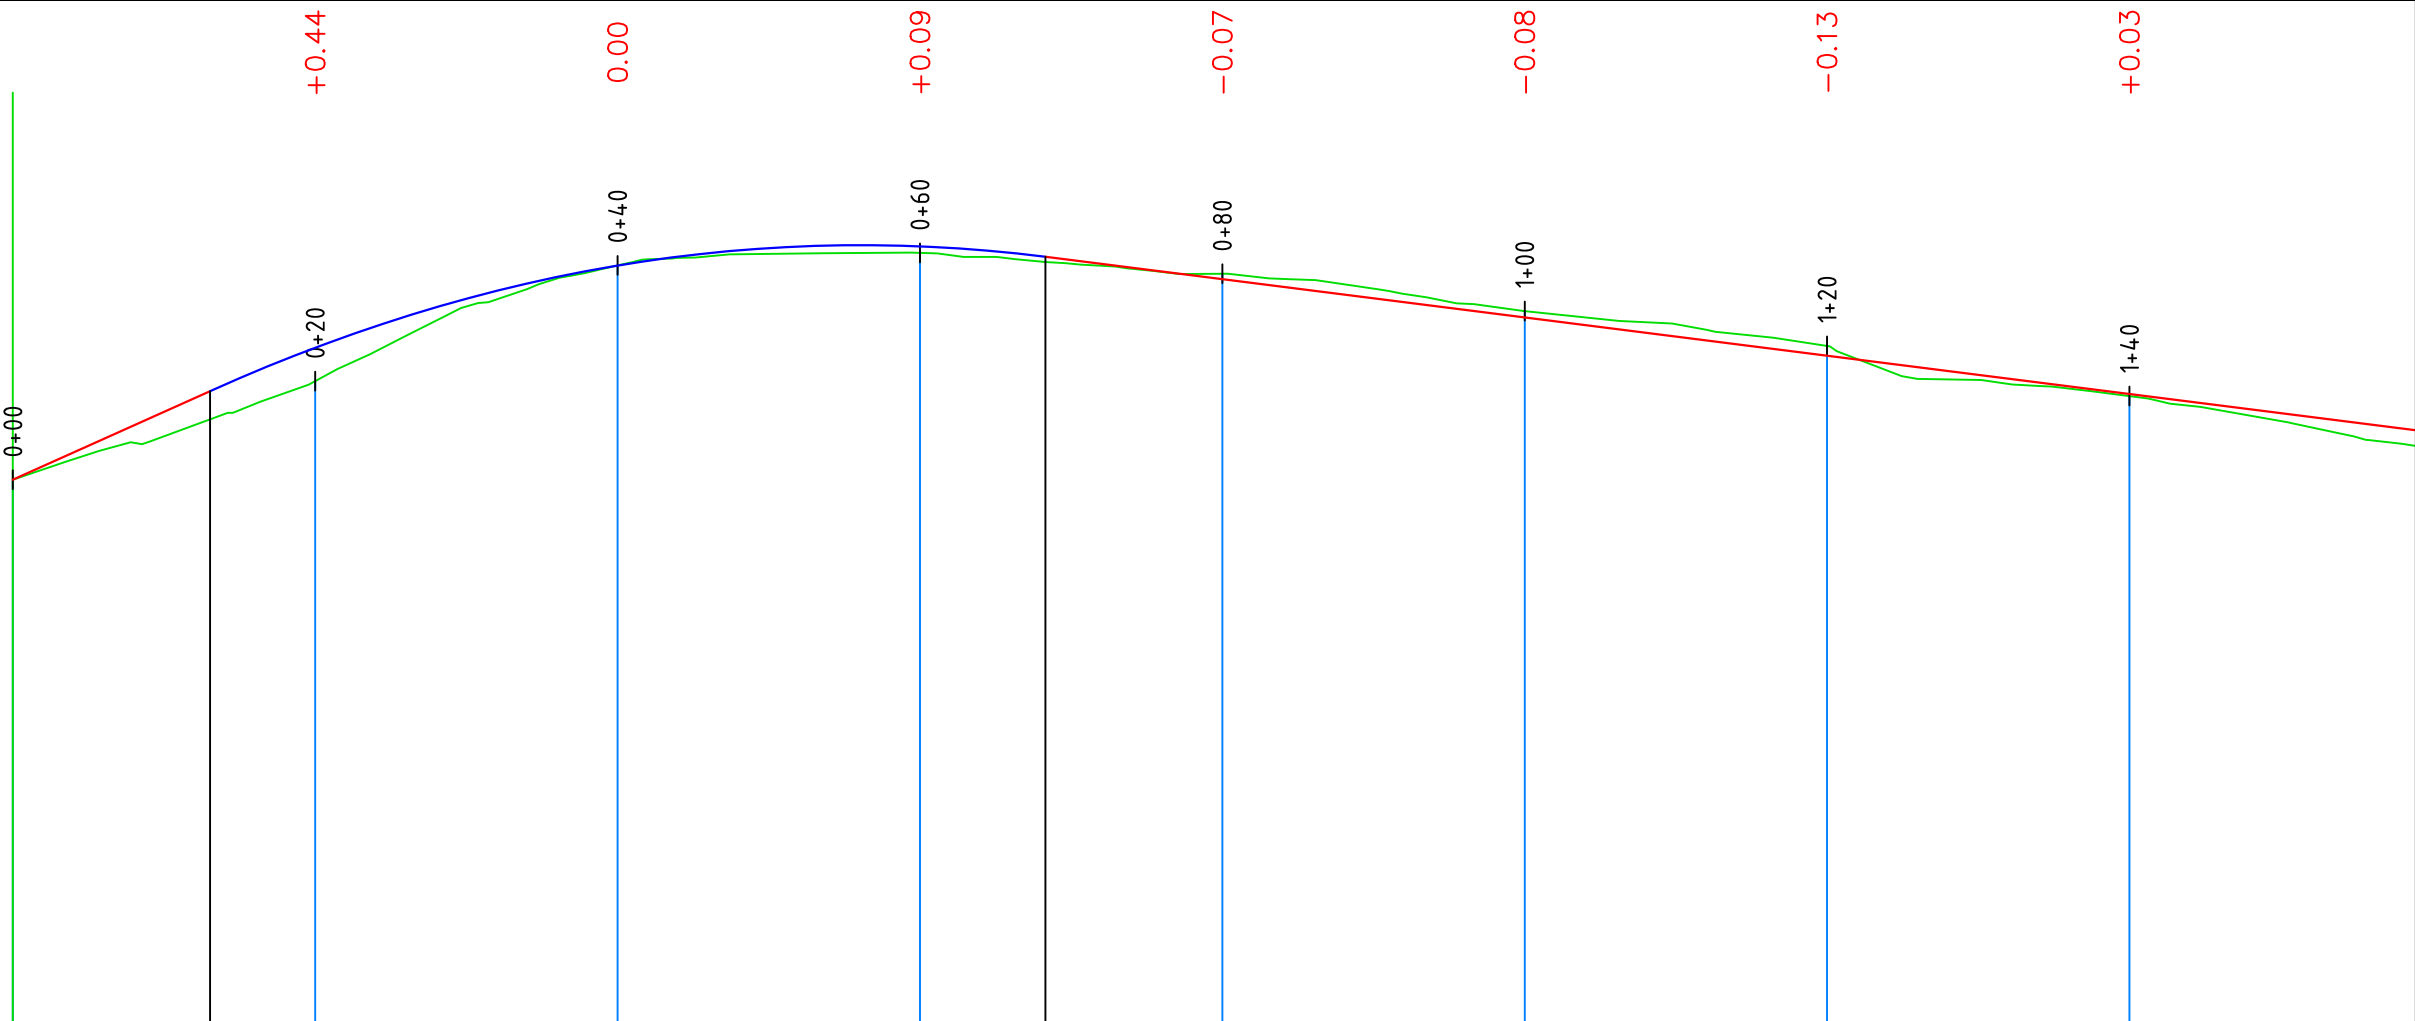



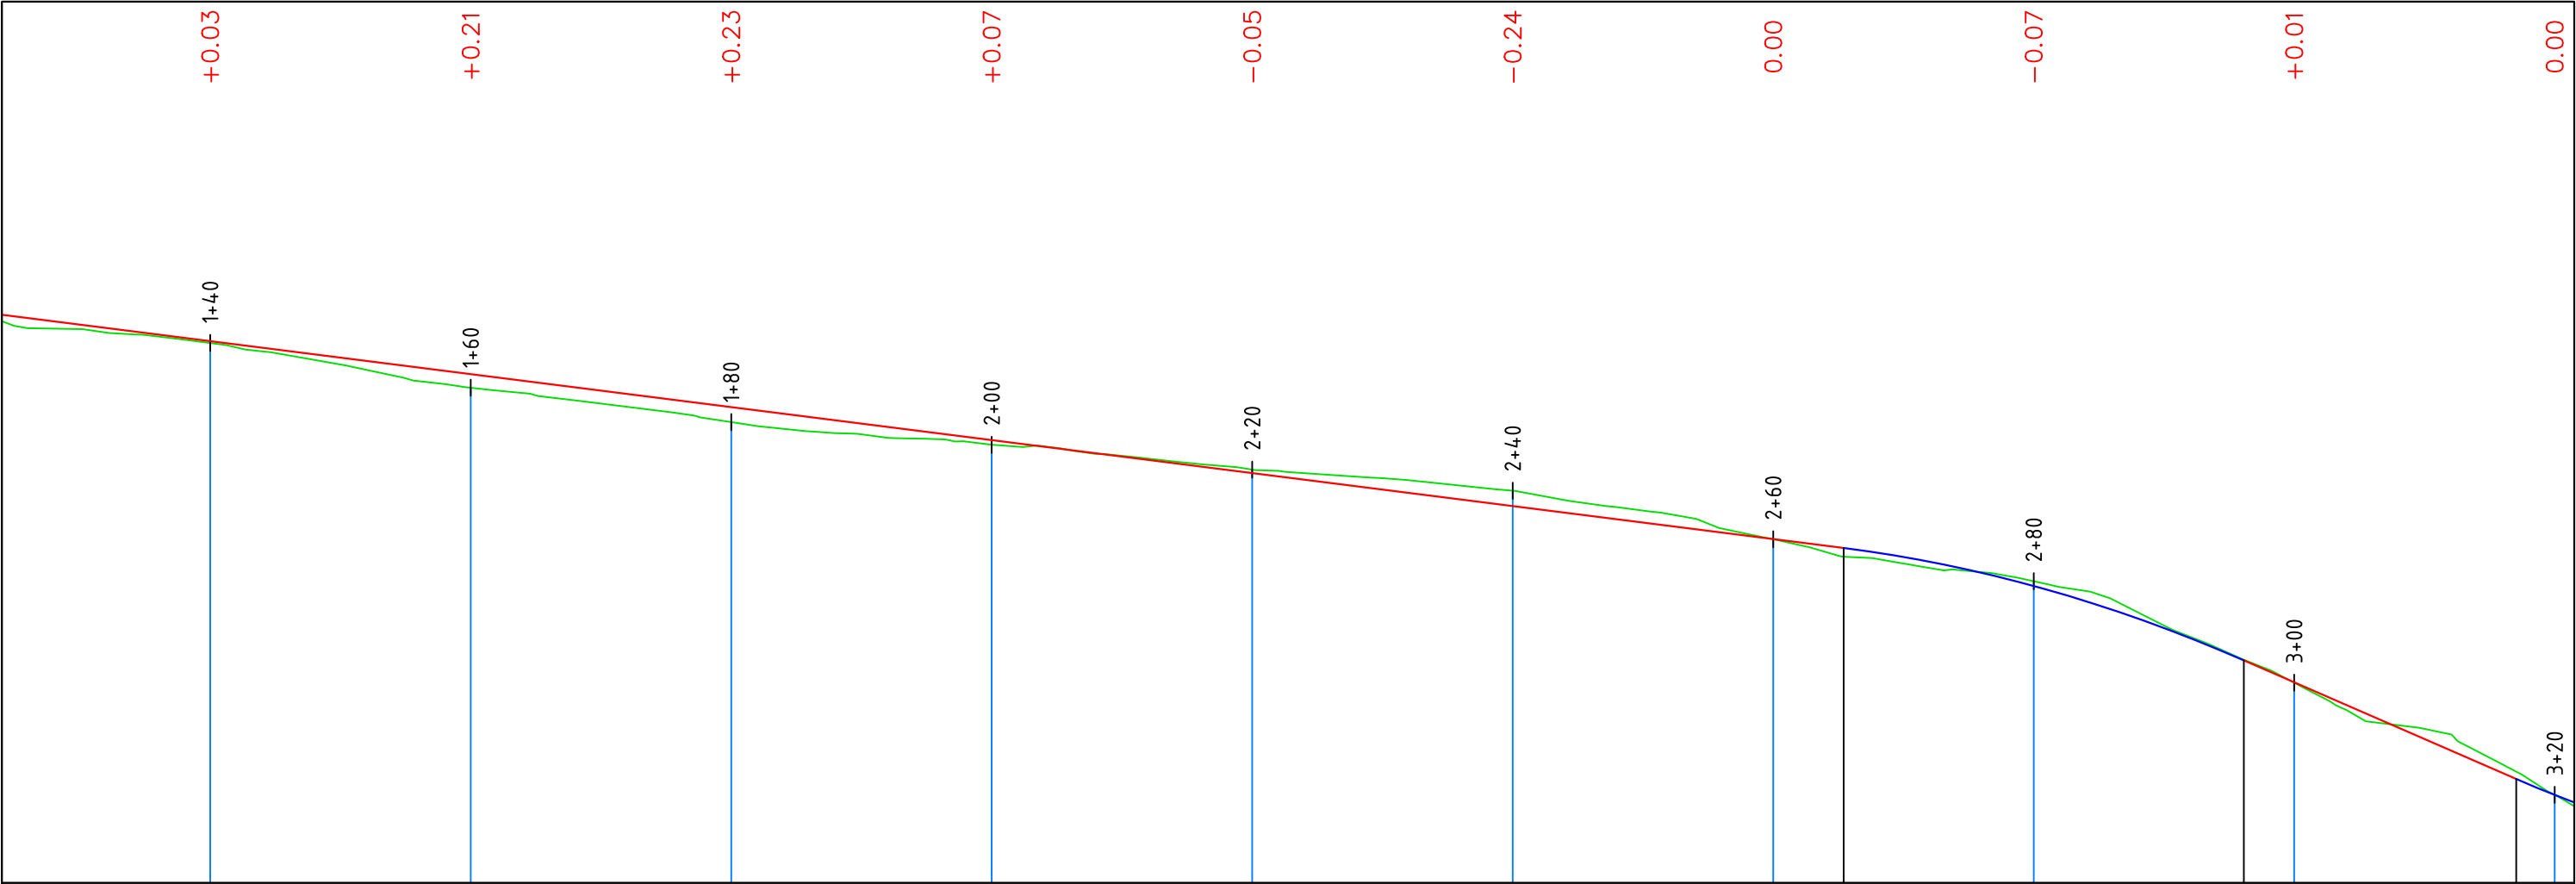
Մ 1:1000 հորիզոնական  
Մ 1:200 ուղղահայաց

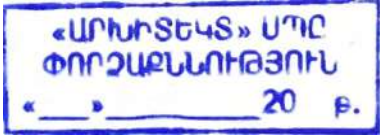


Նախագծային տվյալներ	Լայնական կտրվածքի տիպը								
	Թեքություն, ‰, ուղղահայաց կորեր	89.83% 13,04 13,04 0+56,12 R - 481 K - 55.3 68,30 197,11							
	Կարմիր նիշեր, մ	1436,73	1438,47	1439,56	1439,81	1439,38	1438,87	1438,36	1437,86
Փաստացի տվյալներ	Սև նիշեր, մ	1436,73	1438,03	1439,56	1439,72	1439,45	1438,96	1438,49	1437,83
	Հեռավորություն, մ	20	20	20	20	20	20	20	20
Պիկետ Հատակագծի տարեր Կիլոմետրեր		0 1							
		37,06		41,83		53,48			
		y - 91°45'10"		y - 1°58'38"		y - 12°06'29"			
		R - 5,00		R - 300,00		R - 40,00			
		L - 8,01		L - 10,35		L - 8,45			

 


 
 

Պաշտոն	Անուն.Ազգանուն	Ստոր.	Ամիս Ամսաթիվ	ՀՀ Լոռու մարզի Ստեփանավան համայնքի Մայակովսկի փողոցի, Մայակովսկի 1-ին, 2-րդ փակուղիների, Կոմիտաս փողոցի, Մյասնիկյան փողոցի 1-ին, 2-րդ փակուղիների, Ավետիսյան փողոցի հիմնանորոգում տուֆե սալարկումով և 3-րդ, 4-րդ միկրոշրջանների փողոցների մայթերի կառուցում տուֆե սալարկումով (Մայակովսկի փողոց, Մայակովսկի 1-ին, 2-րդ փակուղիներ, Կոմիտաս փողոց)			
				ՀՀ-ԼՄՍՀ-ԳՀԽԾՁԲ-25/03			
Տնօրեն	Ն. Թովմասյան			Կոմիտաս փողոց	Փուլ	Թերթ	Թերթեր
Գծեց	Ա. Թովմասյան				ԱՆ	11-01	12
Ստուգեց	Ա. Հովհաննիսյան						
				Երկայնական կտրվածք ՊԿ 0+00 - 1+40	 <<ԳԵՈՔԱՐՏ>> ՍՊԸ		


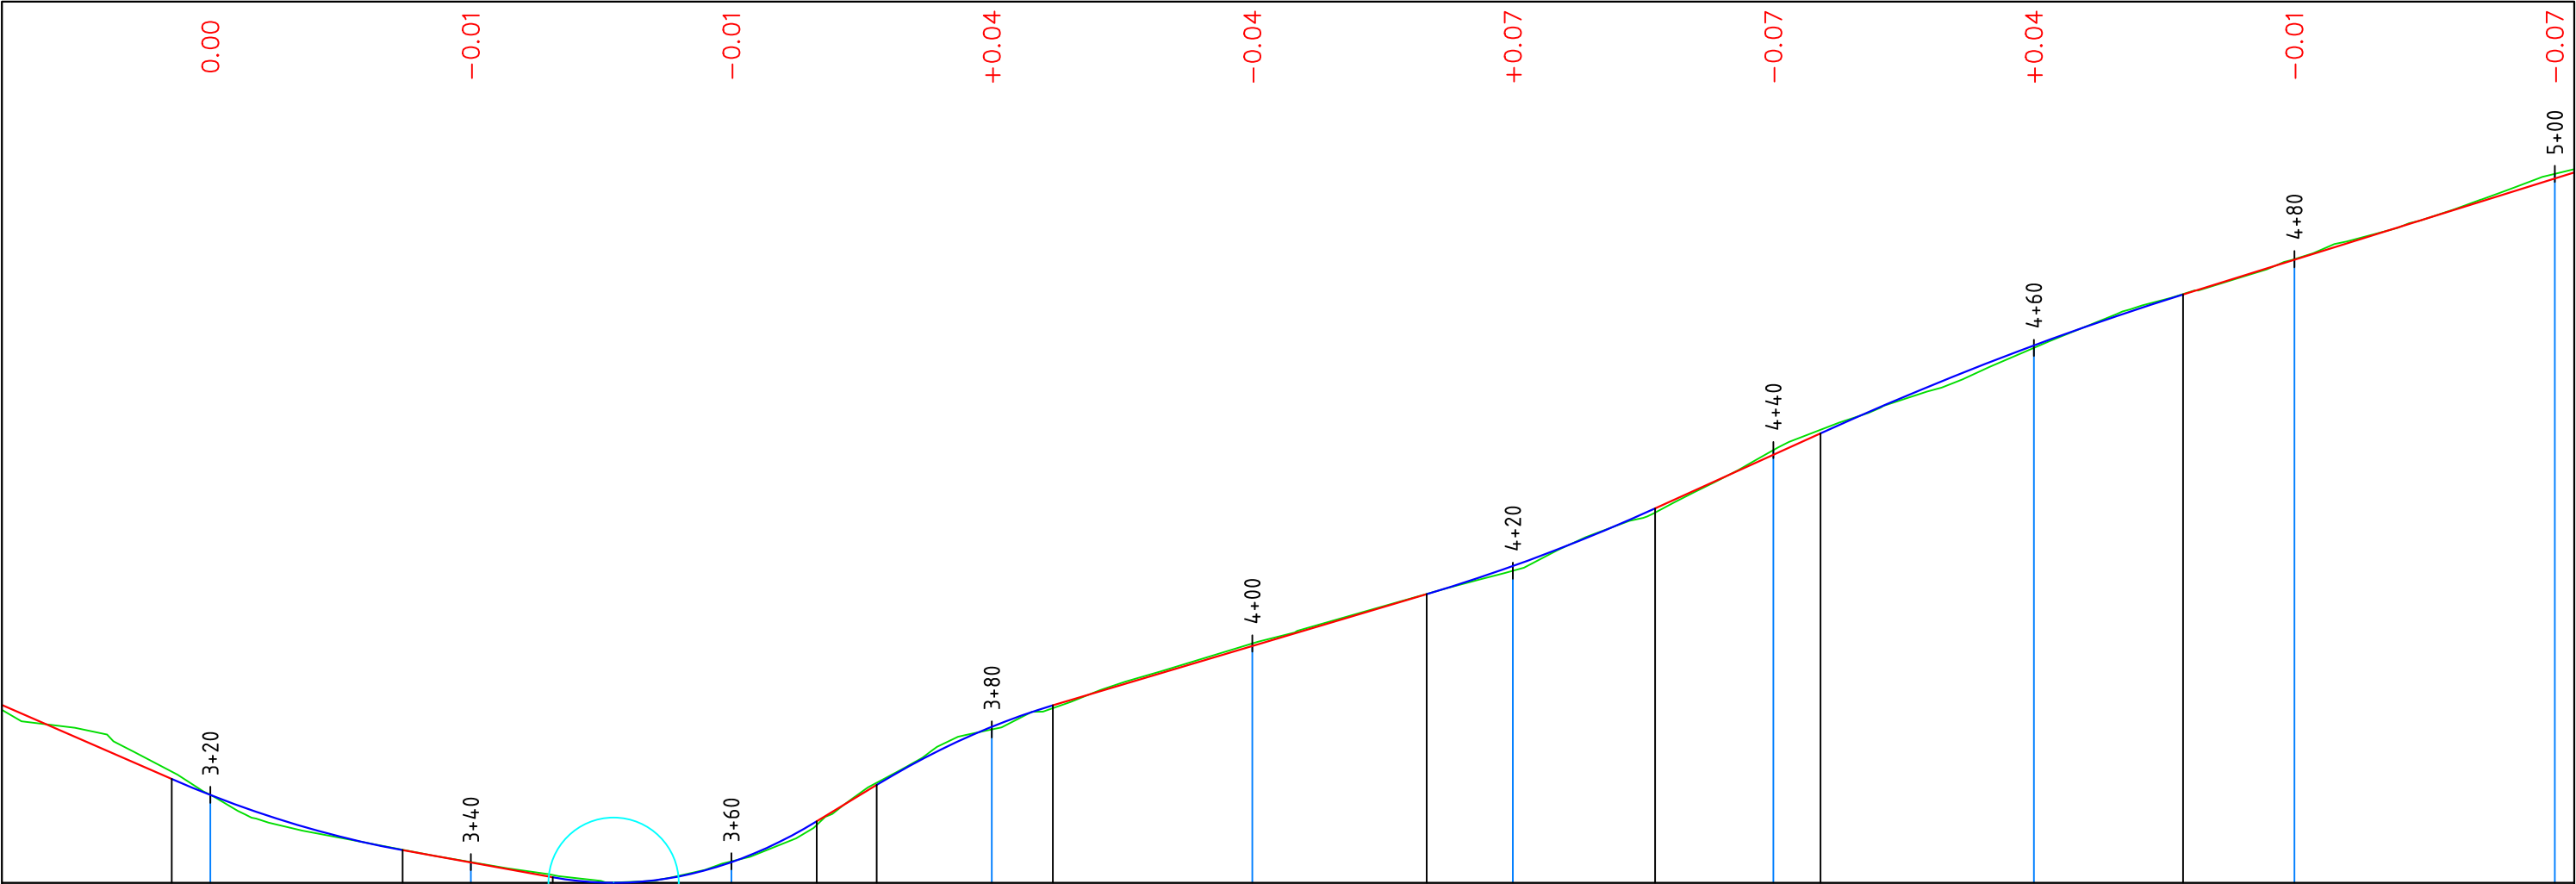


<div>87,07% 17,04 3+25,89 R - 351 K - 17,7 34,76 11,53 36,20% 46,29 3+56,46 R - 129 K - 20,3 66,56 121,42% 4,60 3+84,68 R - 229 K - 13,5 84,68 59,45% 28,70 13,38 4+22,16 R - 565 K - 17,5 30,92 90,73% 12,70 43,62 4+71,46 R - 990 K - 27,8 71,46 62,38%</div>									
<div>1430,89 1429,86 1429,86 1431,94 1433,18 1434,41 1436,12 1437,79 1439,11 1440,36</div>									
<div>1430,90 1429,86 1429,88 1431,90 1433,22 1434,33 1436,19 1437,76 1439,12 1440,43</div>									
20	20	20	20	20	20	20	20	20	
4									5
<div>86,80 y - 64°14'16" R - 10,00 L - 11,21</div>									
<div>115,51 y - 3°59'3" R - 150,00 L - 10,45</div>									

«ԱՐԽԻՏԵԿՏ» ՍՊԸ  
ՓՈՐՁԱՔՆՆՈՒԹՅՈՒՆ  
«\_\_»\_\_\_\_20 թ.

Պաշտոն	Անուն.Ազգանուն	Ստոր.	Ամիս Ամսաթիվ	ՀՀ Լոռու մարզի Ստեփանավան համայնքի Մայակովսկի փողոցի, Մայակովսկի 1-ին, 2-րդ փակուղիների, Կոմիտաս փողոցի, Մյասնիկյան փողոցի 1-ին, 2-րդ փակուղիների, Ավետիսյան փողոցի հիմնանորոգում տուֆե սալարկումով և 3-րդ, 4-րդ միկրոշրջանների փողոցների մայթերի կառուցում տուֆե սալարկումով (Մայակովսկի փողոց, Մայակովսկի 1-ին, 2-րդ փակուղիներ, Կոմիտաս փողոց)				
				ՀՀ-ԼՄՍՀ-ԳՀԽԾՁԲ-25/03				
Տնօրեն	Ն. Թովմասյան			Կոմիտաս փողոց	Փուլ	Թերթ	Թերթեր	
Գծեց	Ա. Թովմասյան				ԱՆ	11-03	12	
Ստուգեց	Ա. Հովհաննիսյան							
				Երկայնական կտրվածք ՊԿ 3+20 - 5+00		<<ԳԵՈՔԱՐՏ>> ՍՊԸ		

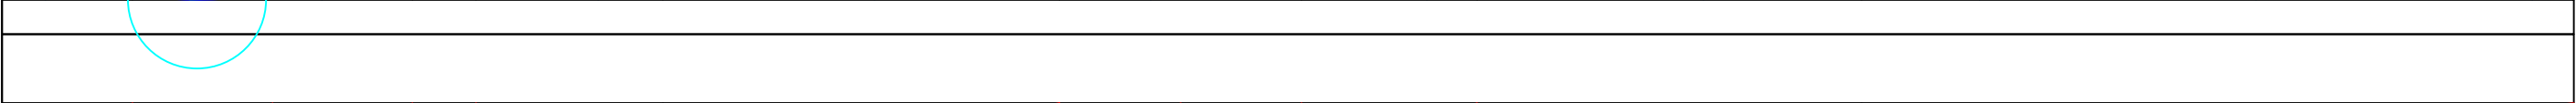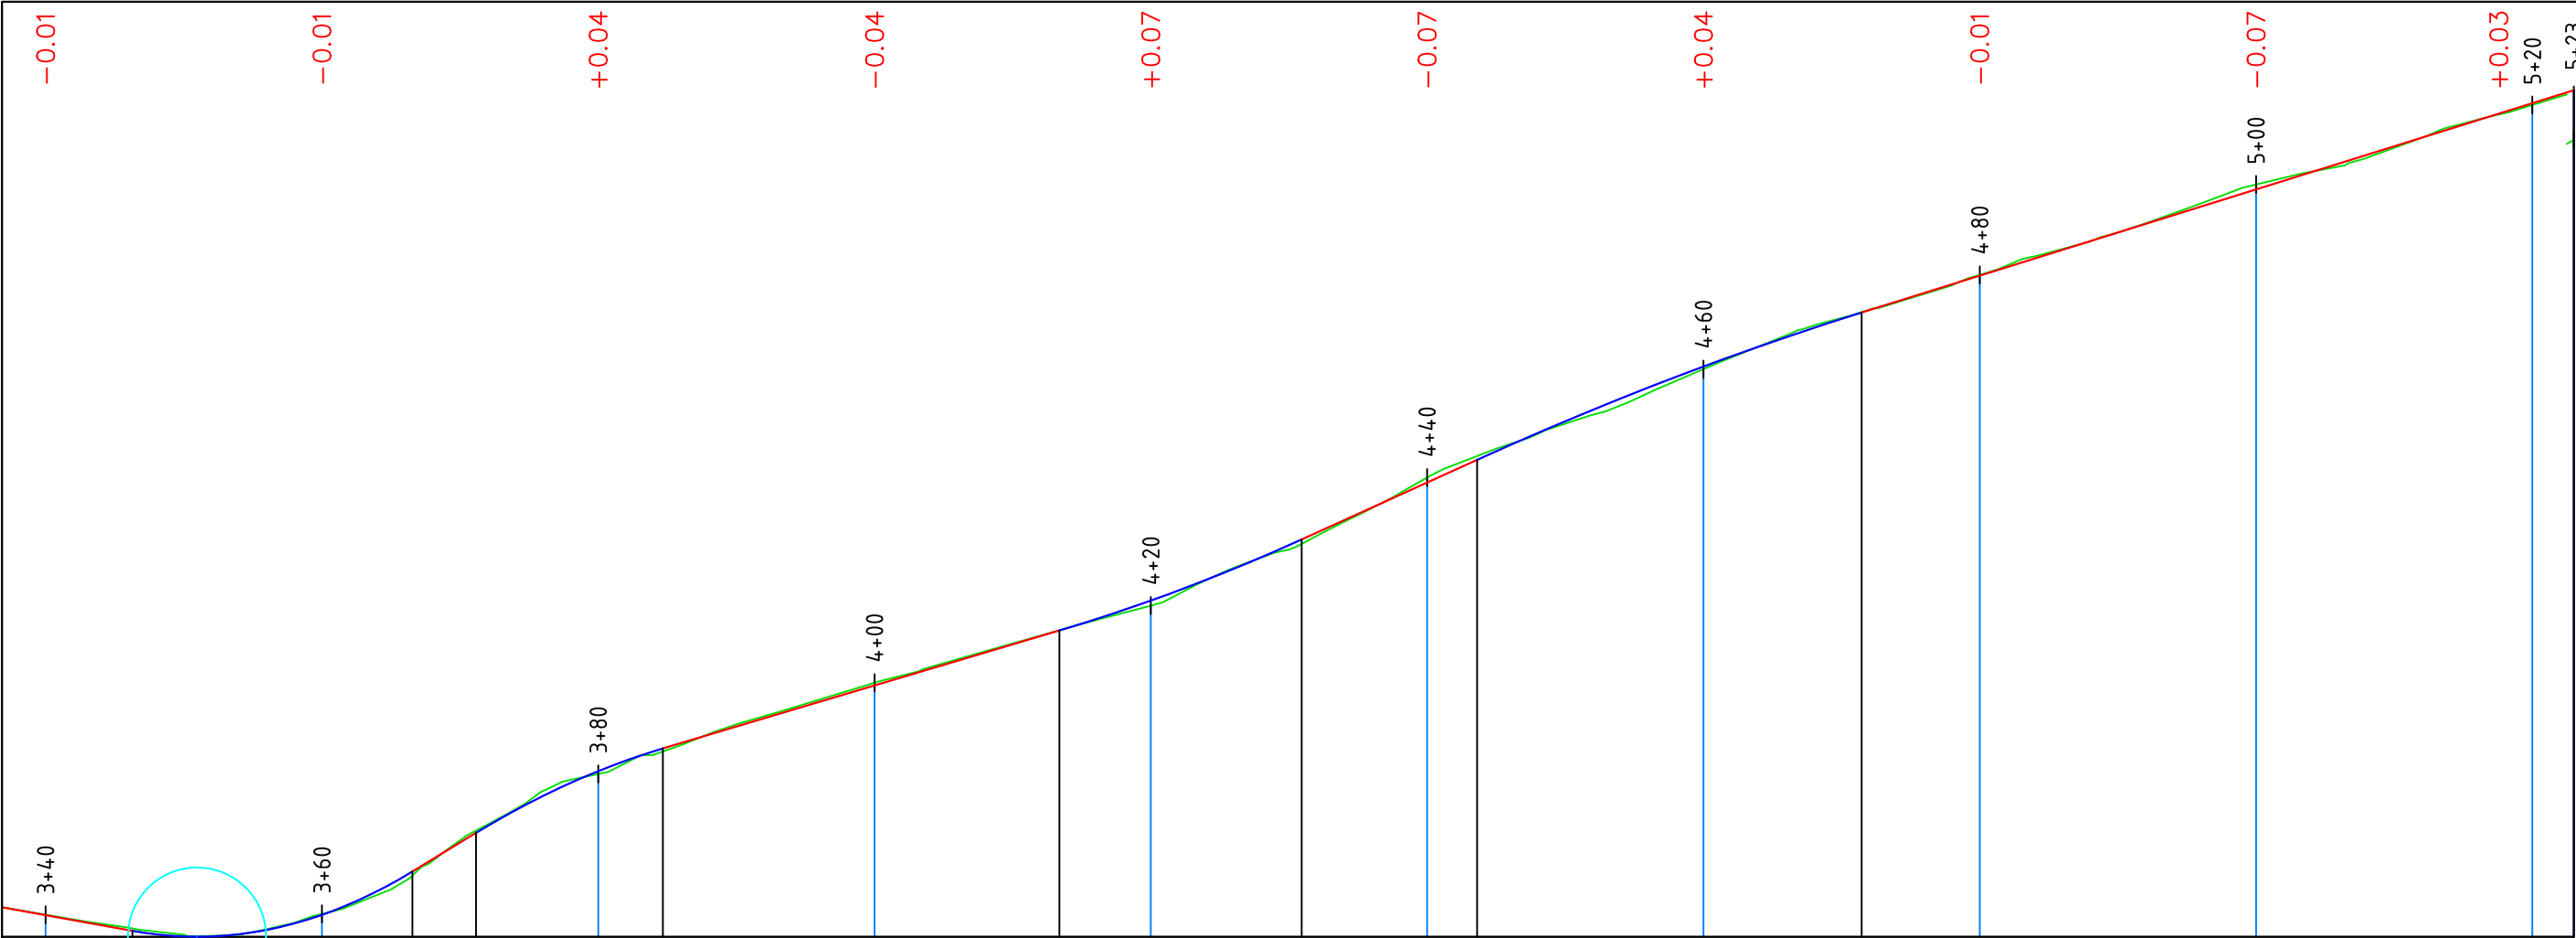

53	36,20%	3+56,46	R - 129 K - 20,3	121,42	71,16	59,45%	28,70	4+22,16	R - 565 K - 17,5	90,73%	12,70	4+71,46	R - 990 K - 27,8	62,38%	51,54
----	--------	---------	---------------------	--------	-------	--------	-------	---------	---------------------	--------	-------	---------	---------------------	--------	-------

1429,86	1429,86	1431,94	1433,18	1434,41	1436,12	1437,79	1439,11	1440,36	1441,60	1441,79
---------	---------	---------	---------	---------	---------	---------	---------	---------	---------	---------


1429,86	1429,88	1431,90	1433,22	1434,33	1436,19	1437,76	1439,12	1440,43	1441,58	1441,79
---------	---------	---------	---------	---------	---------	---------	---------	---------	---------	---------


20	20	20	20	20	20	20	20	20	20	3
----	----	----	----	----	----	----	----	----	----	---

4	5	5
---	---	---

y - 64°14'16"	y - 3°59'35"
R - 10,00	R - 150,00
L - 11,21	L - 10,45

115,51	18,99
--------	-------

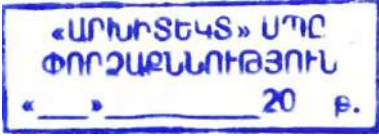


Պաշտոն	Անուն.Ազգանուն	Ստոր.	Ամիս Ամսաթիվ	ՀՀ Լոռու մարզի Ստեփանավան համայնքի Մայակովսկի փողոցի, Մայակովսկի 1-ին, 2-րդ փակուղիների, Կոմիտաս փողոցի, Մյասնիկյան փողոցի 1-ին, 2-րդ փակուղիների, Ավետիսյան փողոցի հիմնանորոգում տուֆե սալարկումով և 3-րդ, 4-րդ միկրոշրջանների փողոցների մայրերի կառուցում տուֆե սալարկումով (Մայակովսկի փողոց, Մայակովսկի 1-ին, 2-րդ փակուղիներ, Կոմիտաս փողոց)			
Տնօրեն	Ն. Թովմասյան			ՀՀ-ԼՄՍՀ-ԳՀԽԾՁԲ-25/03			
Գծեց	Ա. Թովմասյան			Կոմիտաս փողոց	Փուլ	Թերթ	Թերթեր
Ստուգեց	Ա. Հովհաննիսյան				ԱՆ	11-04	12
				Երկայնական կտրվածք ՊԿ 5+00 - 5+23	 <<ԳԵՈՔԱՐՏ>> ՍՊԸ		

ПК 0+40.00

Մ 1:200 հորիզոնական  
Մ 1:200 ուղղահայաց

Ֆաստացի տվյալներ		Նախագծային տվյալներ	
Հեռավորություն, մ		Մ 1:200 հորիզոնական Մ 1:200 ուղղահայաց	
Սն նիշեր, մ		Թերություն, %, Երկարություն, մ	
Սն նիշեր, մ		Կարմիր նիշեր, մ	
3.68	144.2.28	2.5	20
0.57	144.2.16	2.7	-20
1.95	144.2.18	144.2.20	
1.69	144.2.17	144.2.15	
0.83	144.2.15	144.2.10	
	144.2.12		
	144.2.15		
	144.2.24		


Մ 1:200 հորիզոնական  
Մ 1:200 ուղղահայաց

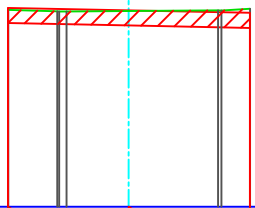



<p>Մ 1:200 հորիզոնական</p> <p>Մ 1:200 ուղղահայաց</p>			
Նախագծային տվյալներ	Թեքություն, ‰, Երկարություն, մ	<p>20</p> <p>3,2</p> <p>3,2</p> <p>-20</p>	
	Կարմիր նիշեր, մ	<p>144.5.26</p> <p>144.5.20</p> <p>144.5.13</p>	
Փաստացի տվյալներ	Սև նիշեր, մ	<p>144.5.21</p> <p>144.5.21</p> <p>144.5.17</p> <p>144.5.16</p> <p>144.5.17</p> <p>144.5.18</p> <p>144.5.20</p> <p>144.5.19</p> <p>144.5.24</p>	
	Հեռավորություն, մ	<p>1.30</p> <p>1.64</p> <p>2.37</p> <p>0.76</p>	

ПК 1+00.00

		1446.20	1446.04	
0.86		1446.09		
1.70		1446.08		
		1446.07		
2.43		1446.04		
0.76		1446.01		
		1446.03		

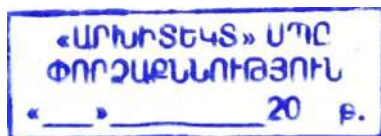		1446.92	1446.82	
0.73		1447.02		
2.71		1446.92		
		1446.92		
		1446.87		
2.69		1446.82		
		1446.89		
		1446.92		
		1446.93		
		1446.94		

 


Պաշտոն	Անուն.Ազգանուն	Ստոր.	Ամիս Ամսաթիվ	ՀՀ Լոռու մարզի Ստեփանավան համայնքի Մայակովսկի փողոցի, Մայակովսկի 1-ին, 2-րդ փակուղիների, Կոմիտաս փողոցի, Մյասնիկյան փողոցի 1-ին, 2-րդ փակուղիների, Ալեհիսյան փողոցի հիմանորոգում տուֆե սալարկումով և 3-րդ, 4-րդ միկրոշրջանների փողոցների մայրերի կառուցում (Մայակովսկի փողոց, Մայակովսկի 1-ին, 2-րդ փակուղիներ, Կոմիտաս փողոց)			
				ՀՀ-ԼՄՍՀ-ԳՀԽԾՁԲ-25/03			
Տնօրեն	Ն. Թովմասյան			Կոմիտաս փողոց	Փուլ	Թերթ	Թերթեր
Գծեց	Ա. Թովմասյան				ԱՆ	12-1	12
Ստուգեց	Ա. Հովհաննիսյան						
				Լայնական կտրվածք ՊԿ 0+00 - 1+00		<<ԳԵՈՔԱՐՏ>> ՄՊԸ	







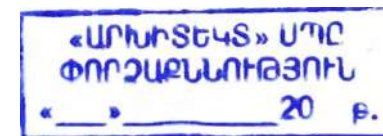


The diagram illustrates a cross-section of a roof truss system. A green line represents the roof's profile, which is slightly pitched. Below this, a series of red hatched lines represent the rafters. A vertical blue dashed line is positioned on the right side of the truss, likely indicating a structural break or a specific point of interest. The entire structure is supported by a series of vertical lines representing the truss members.





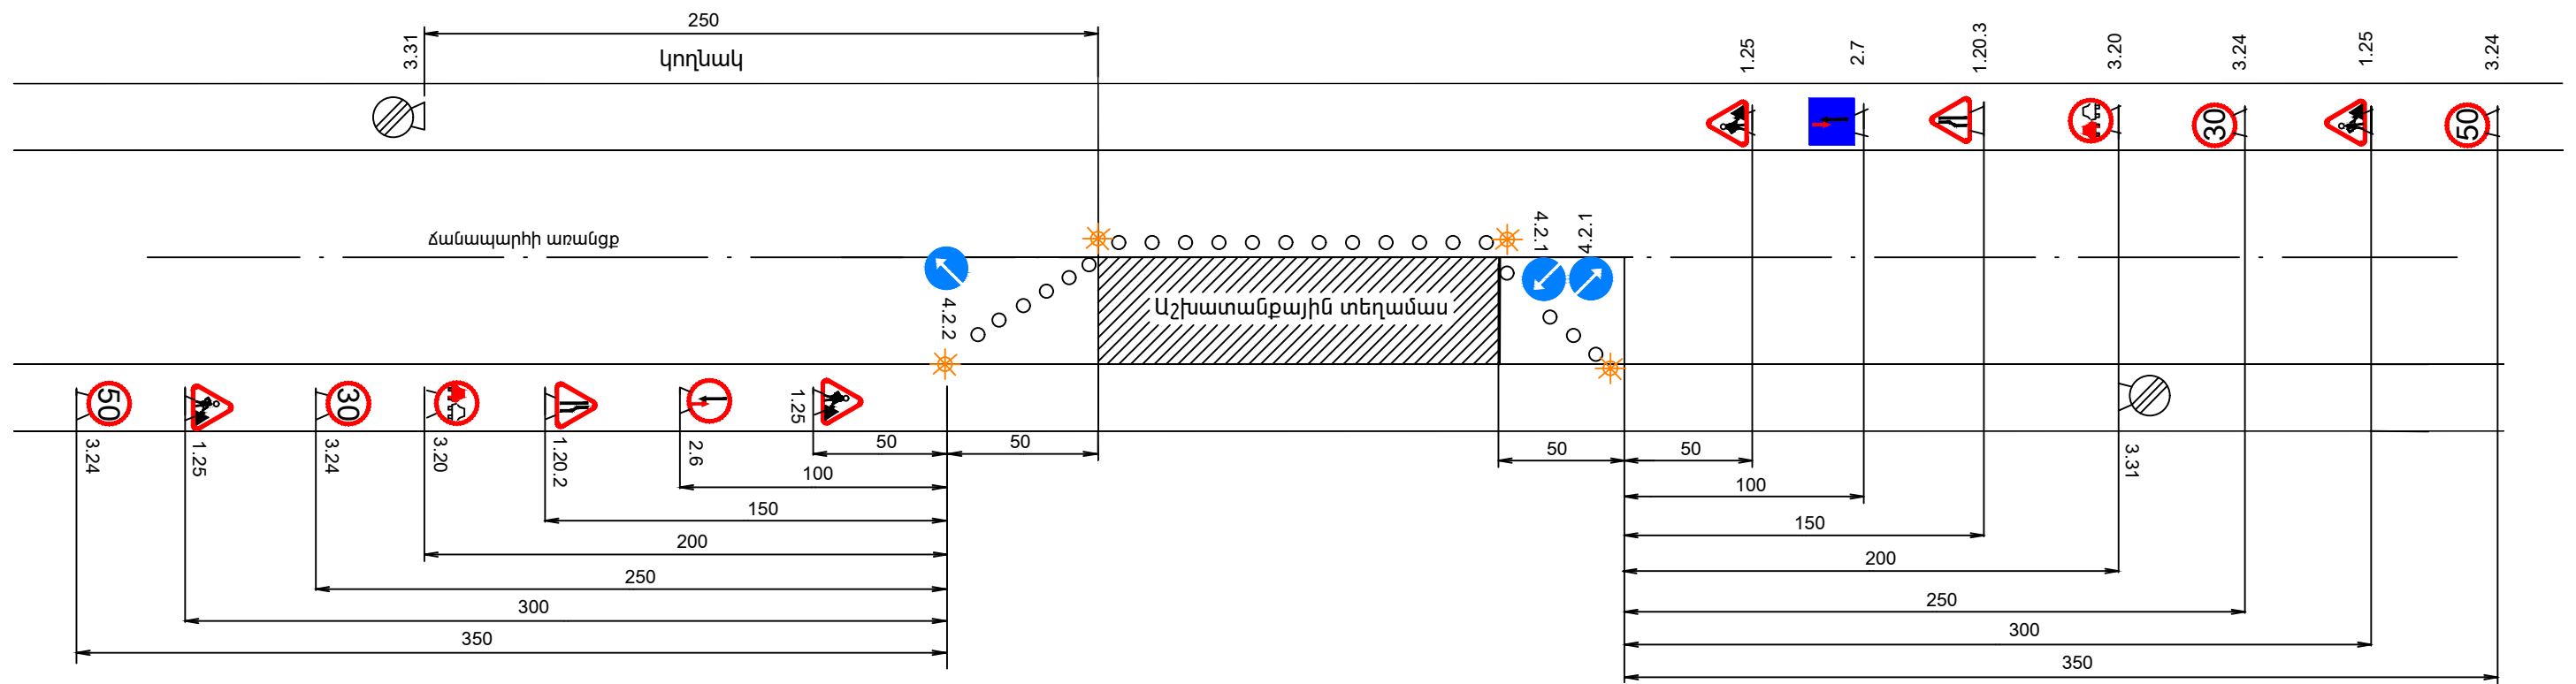


Նախագծային տվյալներ	Թերություն, %, Երկարություն, մ										
	Կարմիր նիշեր, մ	1449.19	1449.09	1449.03							
Փաստացի տվյալներ	Սև նիշեր, մ	1449.45	1449.20	1449.19	1449.18	1449.18	1449.20	1449.12	1449.10	1448.76	1448.82
	Հեռավորություն, մ		1.96		2.76	0.69	3.09				




Պաշտոն	Անուն.Ազգանուն	Ստոր.	Ամիս Ամսաթիվ	ՀՀ Լոռու մարզի Ստեփանավան համայնքի Մայակովսկի փողոցի, Մայակովսկի 1-ին, 2-րդ փակուղիների, Կոմիտաս փողոցի, Մյասնիկյան փողոցի 1-ին, 2-րդ փակուղիների, Ավետիսյան փողոցի հիմնանորոգում տուֆե սալարկումով և 3-րդ, 4-րդ միկրոշրջանների փողոցների մայթերի կառուցում տուֆե սալարկումով (Մայակովսկի փողոց, Մայակովսկի 1-ին, 2-րդ փակուղիներ, Կոմիտաս փողոց)			
				ՀՀ-ԼՄՍՀ-ԳՀԽՇԶԲ-25/03			
Տնօրեն	Ն. Թովմասյան						
Գծեց	Ա. Թովմասյան		Կոմիտաս փողոց	Փուլ	Թերթ	Թերթեր	
Ստուգեց	Ա. Հովհաննիսյան			ԱՆ	12-3	12	
				<div></div> <<ԳԵՈՔԱՐՏ>> ՍՊԸ			
			Լայնական կտրվածք				
			ՊԿ 2+30				



Պայմանական նշաններ

- |   |          |                          |   |       |   |
|---|----------|--------------------------|---|-------|---|
|  | 1.25     | ճանապարհային աշխատանքներ |  | 3.31  | Բոլոր սահմանափակումների վերջ              |
|  | 1.20.2   | ճանապարհի նեղացում       |  | 4.2.1 | Արգելքի շրջանցում աջից                    |
|  | 1.20.3   | ճանապարհի նեղացում       |  | 4.2.2 | Արգելքի շրջանցում ձախից                   |
|  | 3.20     | Վազանցն արգելվում է      |  | 2.6   | Հանդիպակաց շարժման առավելություն          |
|  | 70 50 30 | 3.24                     |  | 2.7   | Առավելություն հանդիպակաց շարժման նկատմամբ |
|   |          |                          |  |       | Լուսաազդանշանային առկայծող լատեր          |

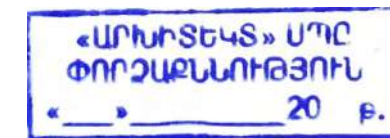

ՕՔՅԵԿՏԻ ԱՆՎԱՆՈՒՄԸ . . . . .

NAME OF WORKS . . . . .

ՊԱՏՎԻՐԱՏՈՒ . . . . .

CLIENT . . . . .

ԿԱՊԱԼԱՌՈՒ . . . . .

CONTRACTOR . . . . .

ՇԻՆԱՐԱՐԱԿԱՆ ԱՇԽԱՏԱՆՔՆԵՐԻ ՍԿԻԶԲ . . . . .

DEADLINES OF CONSTRUCTION BEGINNING . . . . .



4672 . . . . .

END . . . . .


ԼՐԱՑՈՒՑԻՉ ՏԵՂԵԿՈՒԹՅՈՒՆՆԵՐԻ ՀԱՄԱՐ ԶԱՆԳԵԼ ՀԵՌ. . . . .

PHONE NUMBER FOR ADDITIONAL INFORMATION . . . . .

ՏԻՊ -1

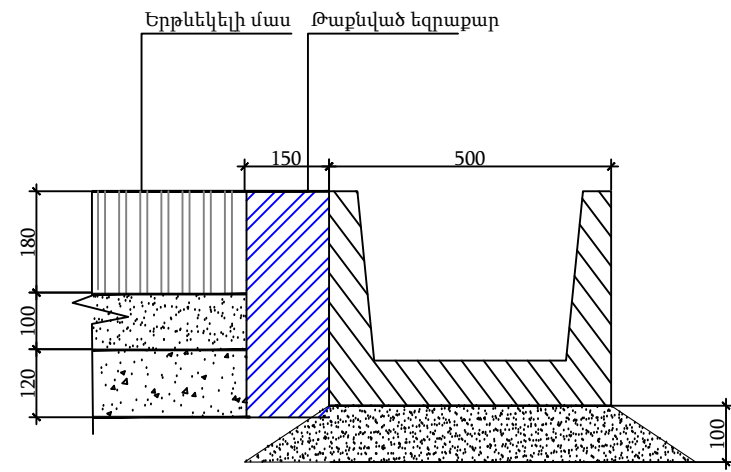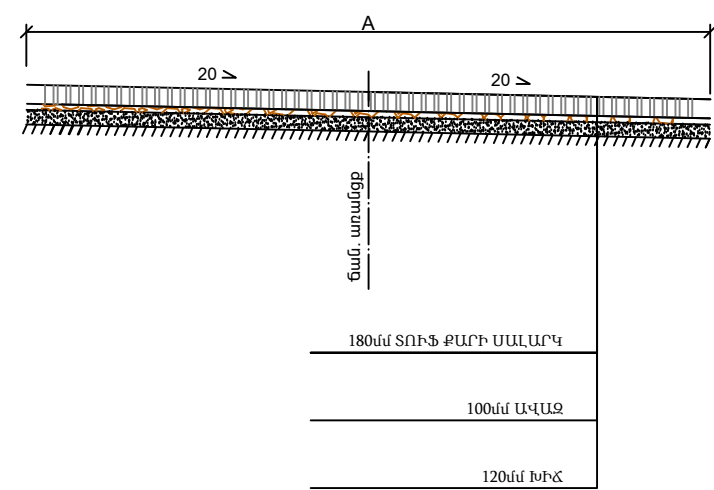

Երթևեկային մասի միաթեք  
հատվածի հատակագիծ


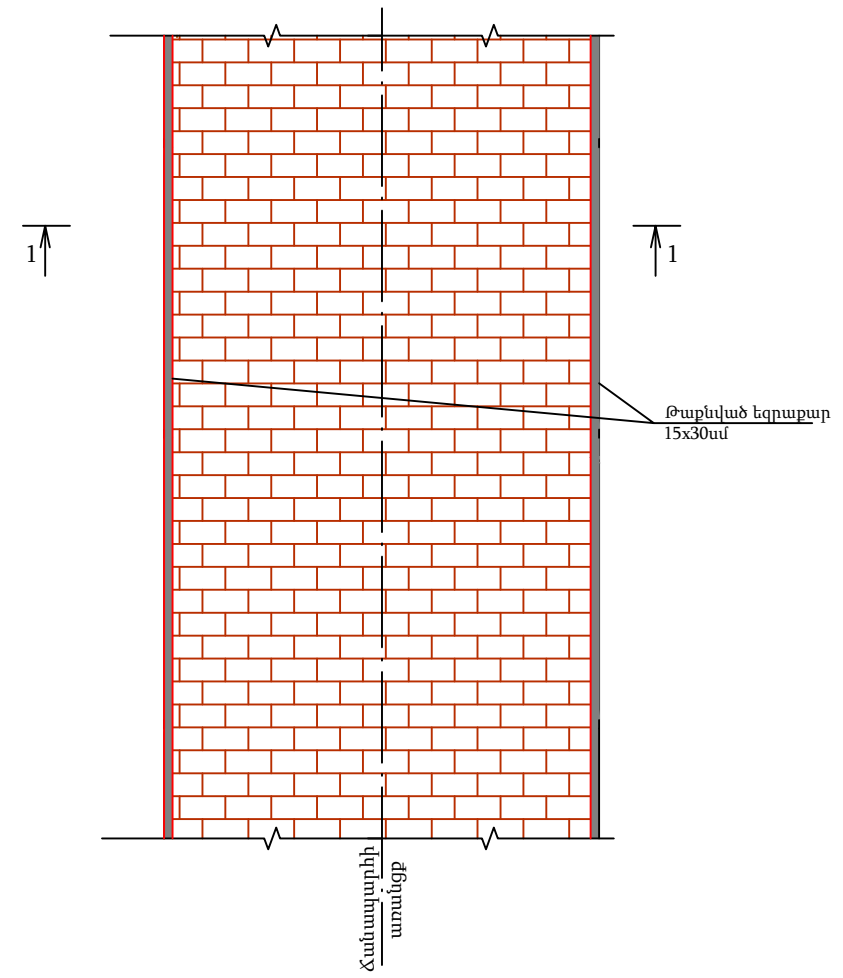


«ԱՐԽԻՏԵԿՏ» ՍՊԸ  
ՓՈՐՇԱՔԱՆՆՈՒԹՅՈՒՆ  
«\_\_» \_\_\_\_ 20 թ.

- Ծանոթություն
1. Չափերը տրված են միլիմետրերով
  2. Առանց մասշտաբի
  3. A - Երթևեկելի մաս
  4. Բոլոր չափերը և ծավալները տրված են համապատասխան ամփոփագրերում



30x34սմ ե/բ վաքերի մետաղական ցանց

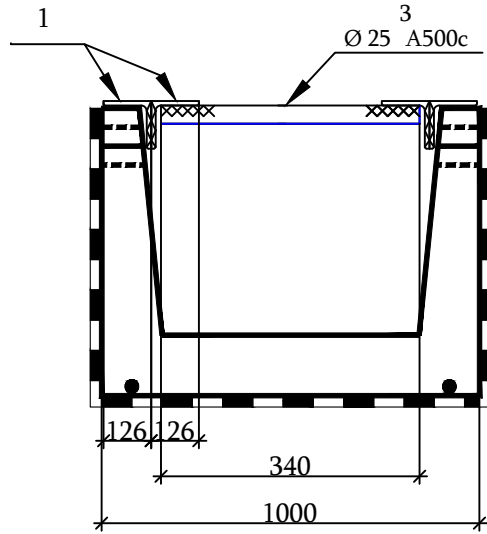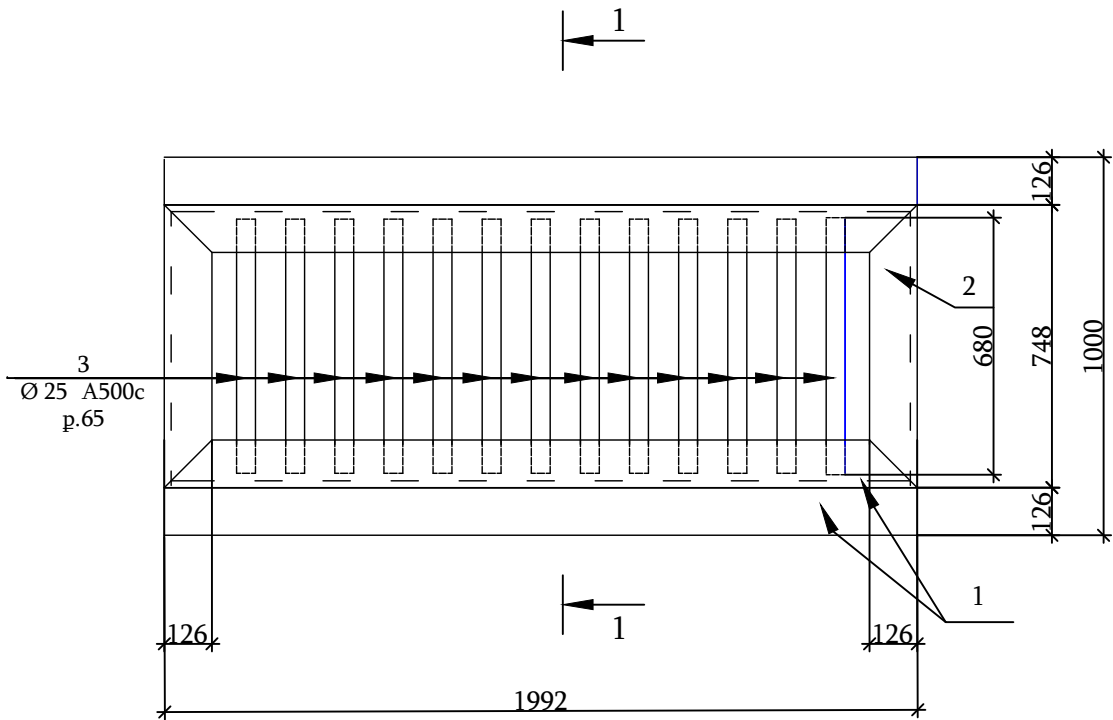


«ԱՐԽԻՏԵԿՏ» ՍՊԸ  
ՓՈՐՁԱՔՆԱՈՒԹՅՈՒՆ  
«...» 20 թ.

ՄԱՍՆԱԳԻՐ 1 գմ - Ի ՀԱՄԱՐ


N	Անվանում	Քանակ	Ծավալ	Ծանոթություն
	Մետաղական ցանց	1 գմ		
1	63x6 L=996	4	11.394	1գծմ=5,72կգ
2	63x6 L=374	2	5.148	1գծմ=5,72կգ
3	Ø 25A 500 C L= 340	16	26.762	1գծմ=3,854կգ
4	մետաղական էլեմենտների յուղաներկում		0.5մ <sup>2</sup>	

30x34սմ ե/բ վաքերի կոնստրուկցիա

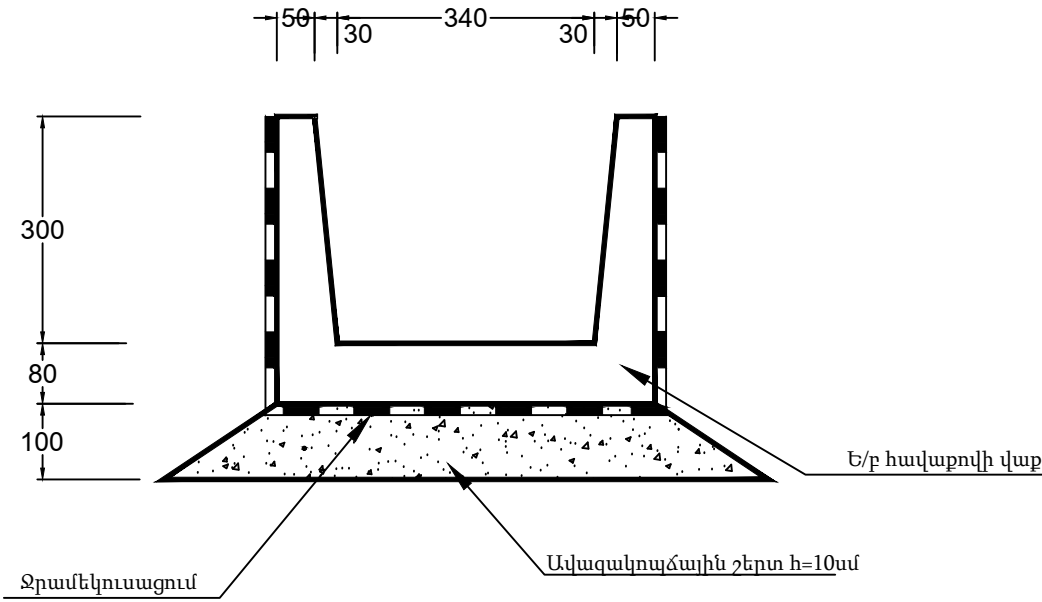

Ե/բ վաք 30x34 սմ

V=0.24 մ<sup>3</sup>  
B22.5 F200  
P=0.5 տ  
A=17.59 կգ  
A<sub>լ</sub>=73.29 կգ/մ<sup>3</sup>


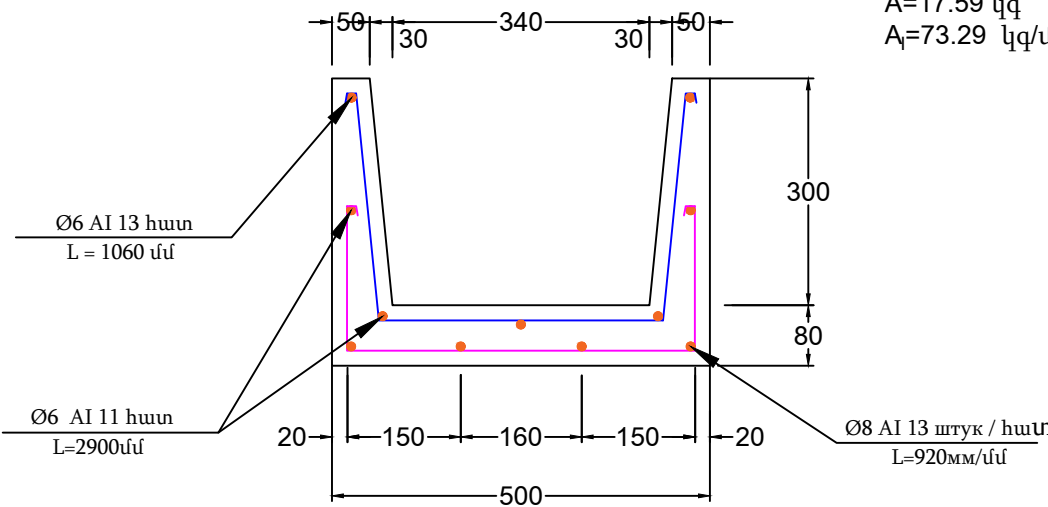


30x34 սմ վաքի ամրանավորում

- Ամրան Ø6 AI 1 գծմ 0.222 կգ ընդհանուրը 11x2.9x0.222=7.0 կգ
- Ամրան Ø6 AI 1 գծմ 0.222 կգ ընդհանուրը 13x1.06x0.222=3.06 կգ
- Ամրան Ø8 AI 1 գծմ 0.395 կգ ընդհանուրը 13x0.92x0.395=4.72 կգ

Ծանոթություն:  
1. Չափերը տրված են միմյուրերով

Ջրընդունիչի հատակագիծ

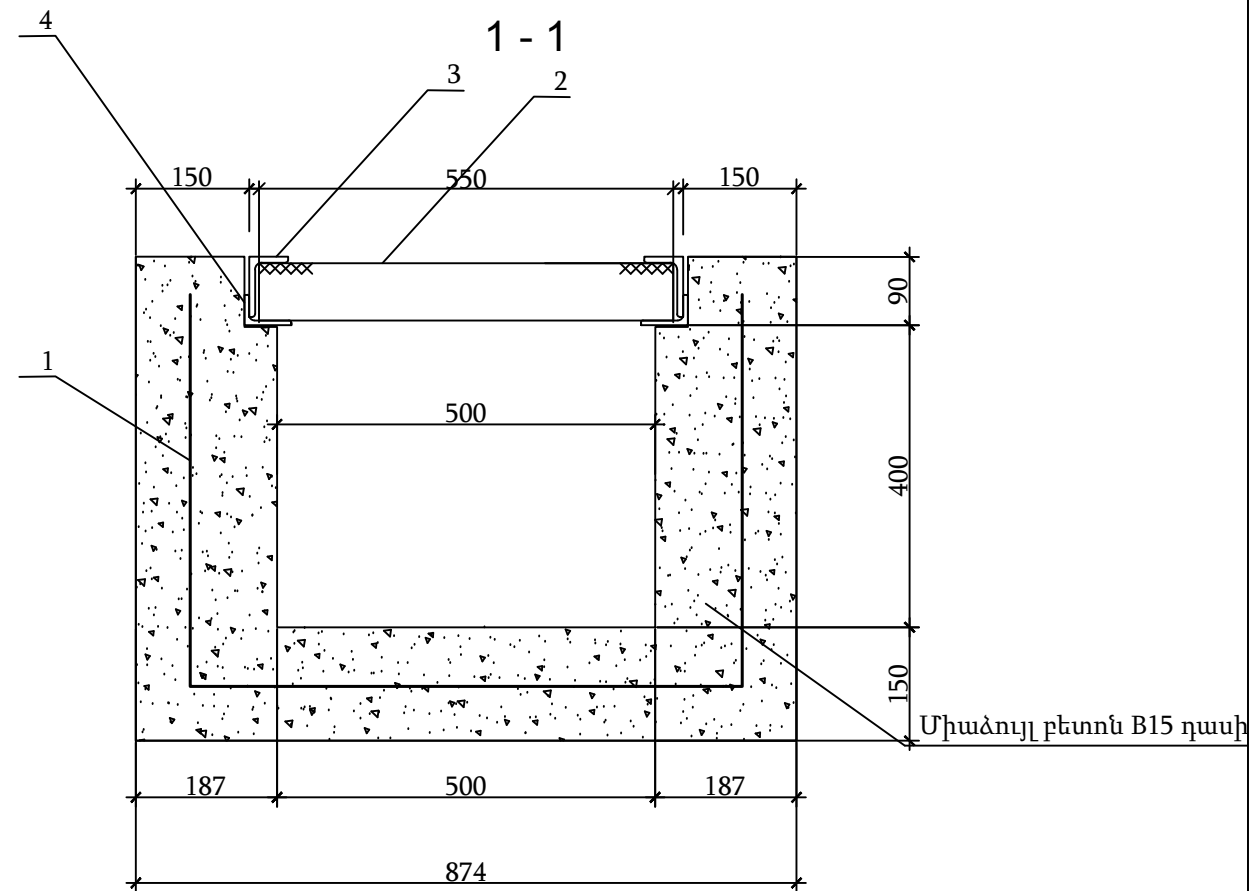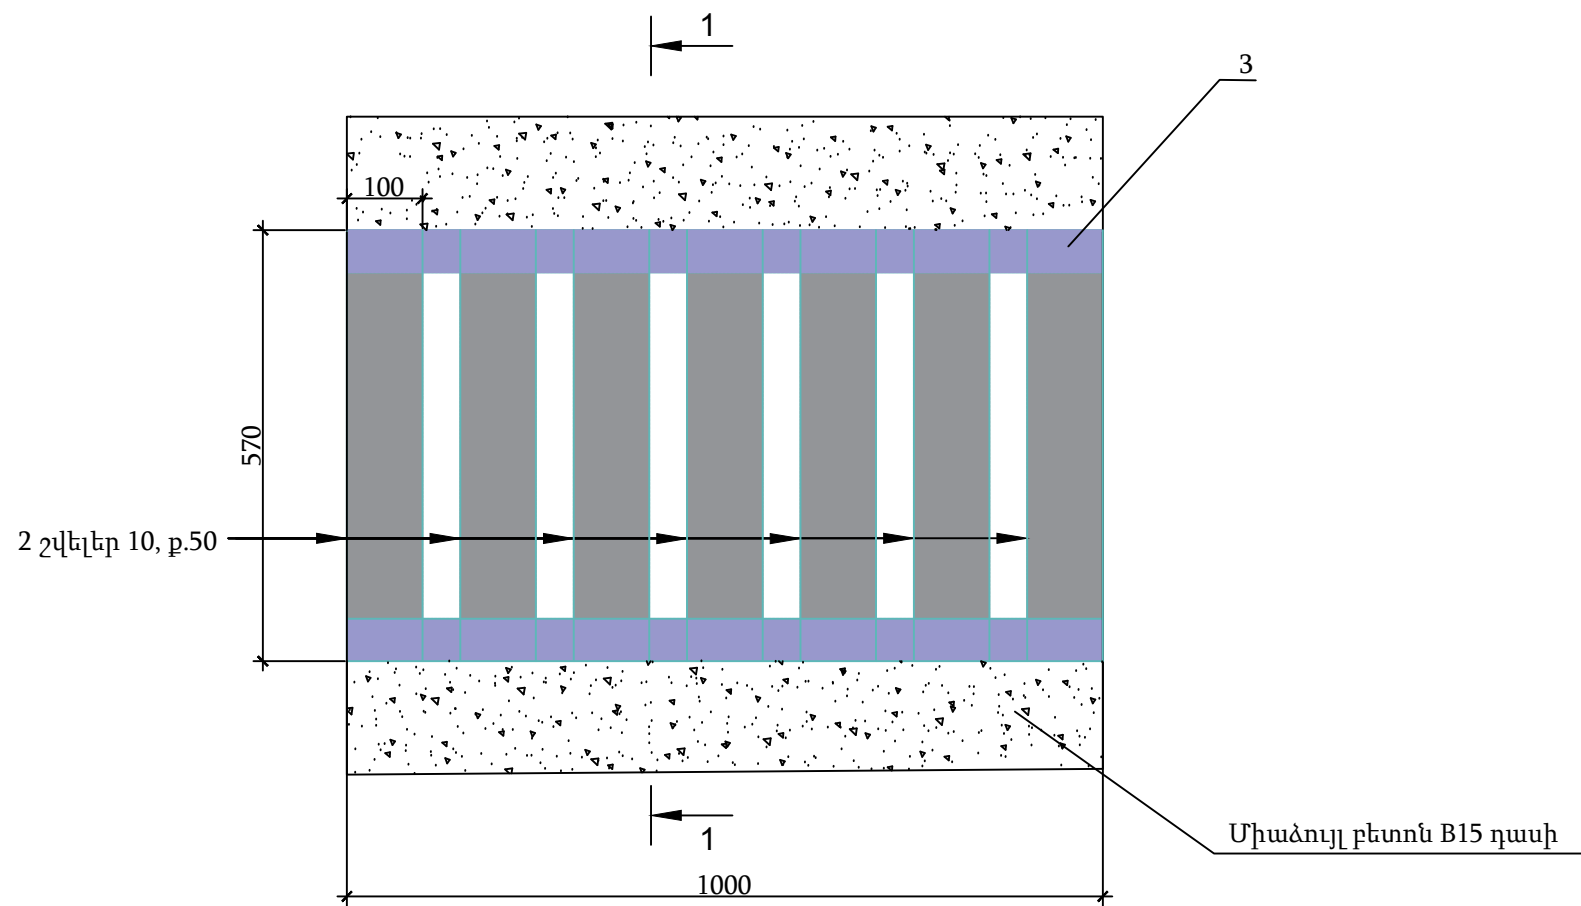

Մասնագիր 1գծ.մ ջրընդունիչի համար

N	Անվանումը	Քանակ	Ծավալ	Ծանոթություն
	Ջրընդունիչ	գծ.մ		
1	Ամրանային ցանց 100x100x4	1.8քմ		
2	Շվեկեր 10	L=550	3.85	33.07
3	45x45x4	L=1000	2.0	5.46
3	50x50x4	L=1000	2.0	6.10
	Միաձույլ բետոն B15 դասի	մ <sup>3</sup>	0.306	



Ծանոթություն:  
Չափերը տրված են միլիմետրերով



Ջրընդունիչի կոնստրուկցիա,