



ՊԱՅՄԱՆԱԿԱՆ ՆՇԱՆՆԵՐ				Պաշտոն	Անուն.Ազգանուն	Ստոր.	Ամիս Ամսաթիվ	ՀՀ ԼՍՄՀ-ԳՀԽԾՁԲ-25/03		
<div><div><div>Սև հորիզոնականներ</div><div>Սև նիշեր</div><div>Ցանկապատ</div><div>Մուտքեր</div></div><div><div>Շենքեր, շինություններ</div><div>Լապտեր</div><div>Էլ. սյուն</div><div>Դիտահորեր</div></div><div><div>Մայր</div><div>Երթևեկելի մասի եզր</div><div>Բազալտե եզրաքար</div></div></div>								ՀՀ-ԼՍՄՀ-ԳՀԽԾՁԲ-25/03		
				Տնօրեն	Ն. Թովմասյան			Ծրագիր -7		
				Գծեց	Ա. Թովմասյան					
				Ստուգեց	Ա. Հովհաննիսյան			Փոված հատակագիծ ՊԿ2+70 - 4+50		
				Մ 1:250				<<ԳԵՈՔԱՐՏ>> ՍՊԸ		

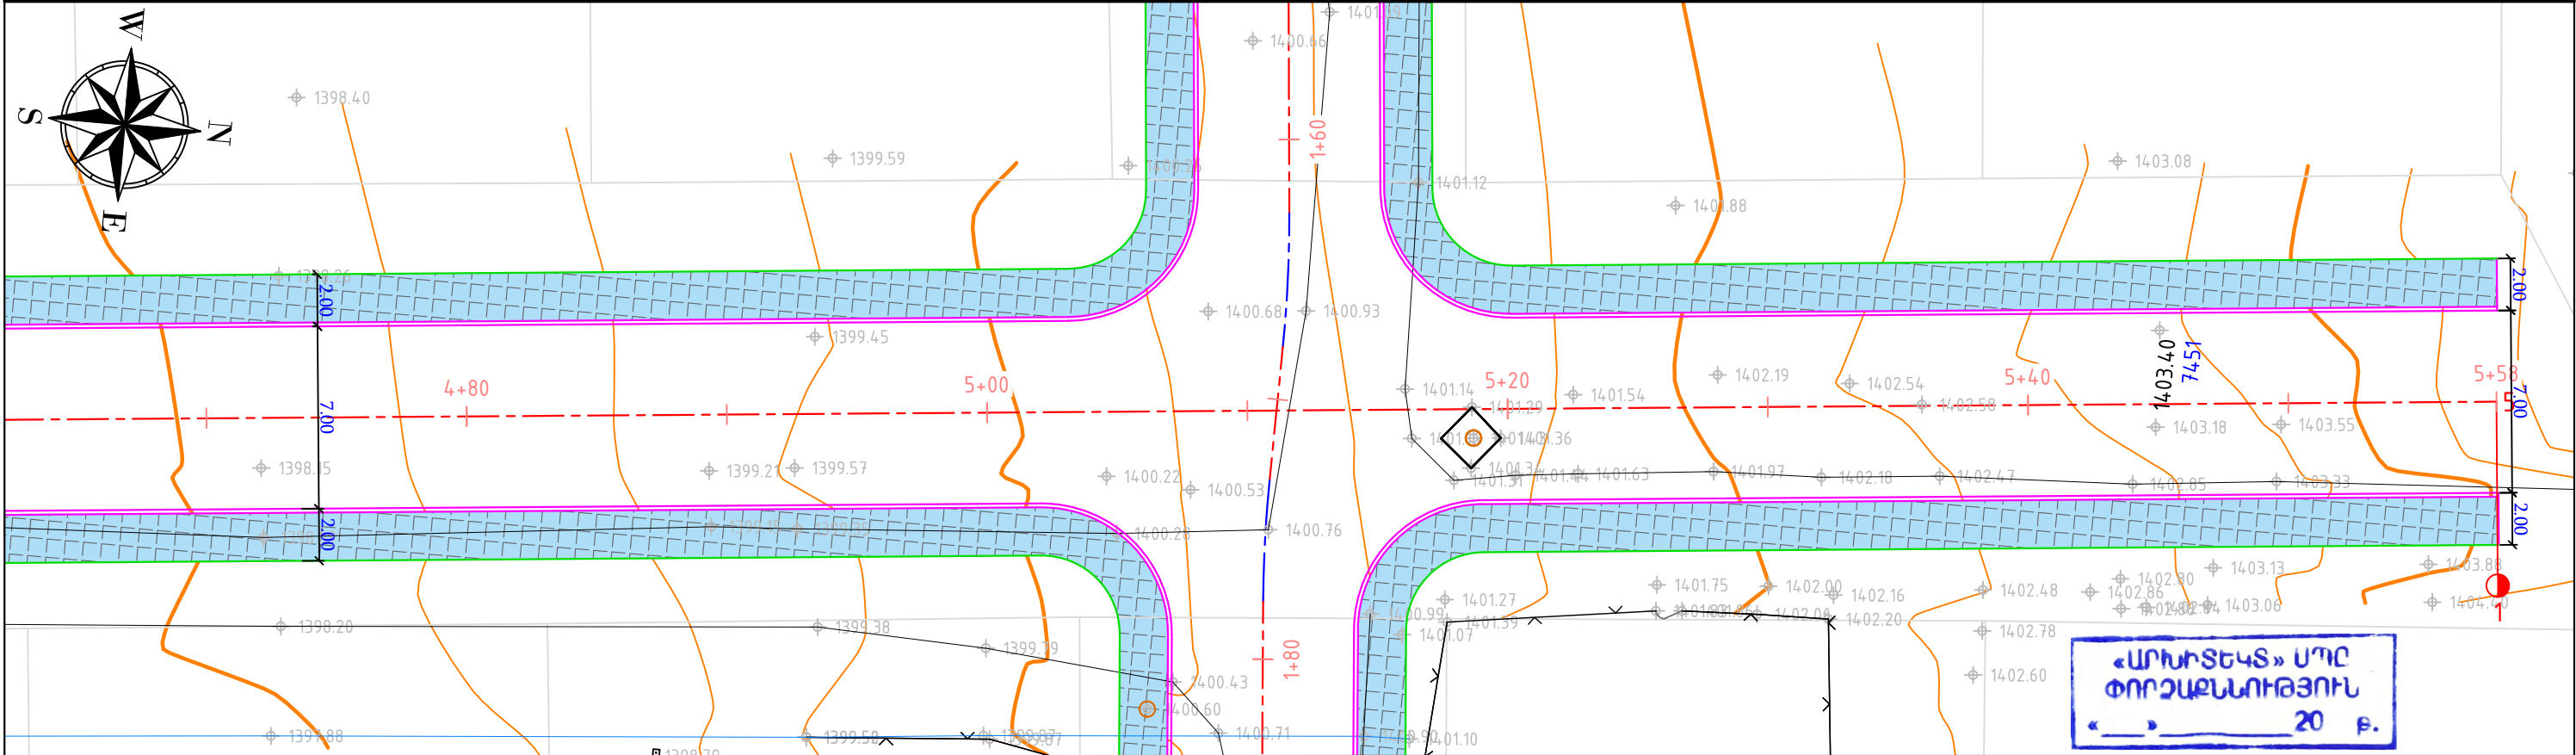

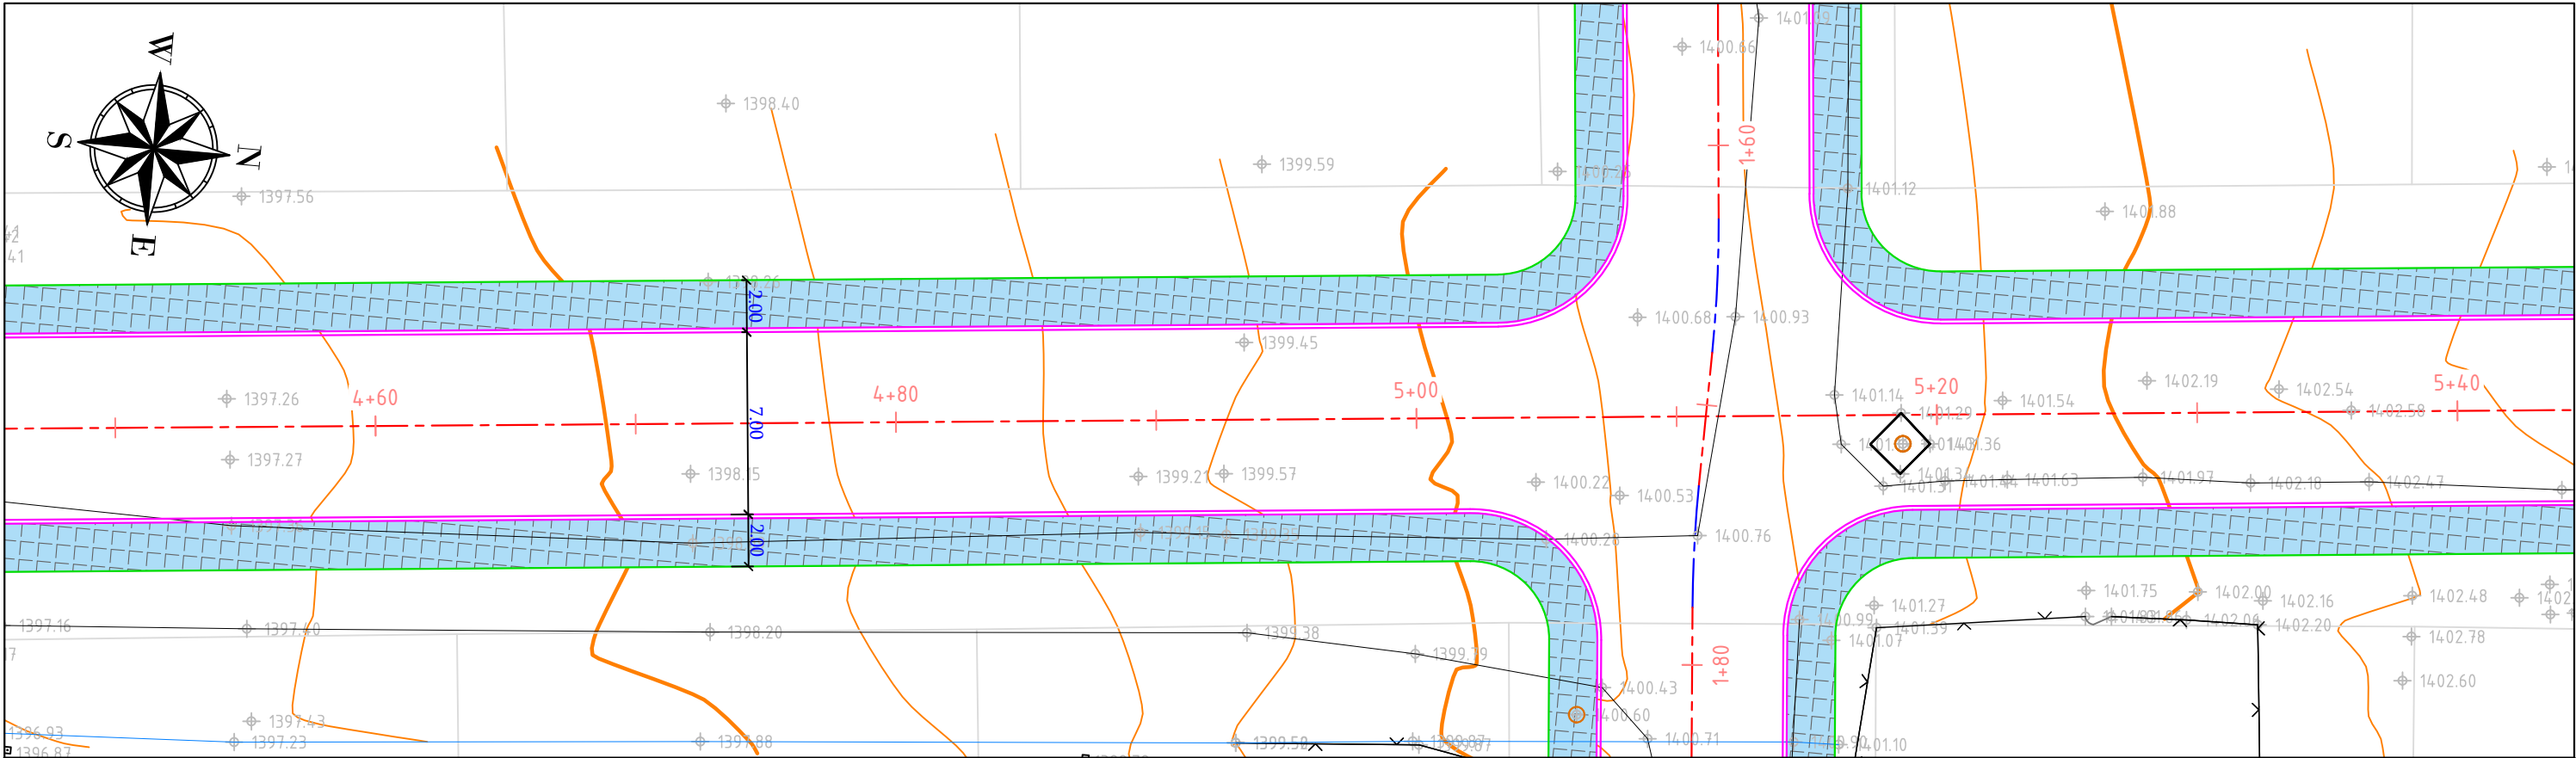

**ՊԱՅՄԱՆԱԿԱՆ ՆՇԱՆՆԵՐ**

Սև հորիզոնականներ

Սև նիշեր

Ցանկապատ

Մուտքեր

Շենքեր, շինություններ

Լապտեր

Էլ. սյուն

Դիտահորեր

Մայթ

Երթևեկելի մասի եզր


Բազալտե եզրաքար

Պաշտոն	Անուն.Ազգանուն	Ստոր.	Ամիս Ամսաթիվ	ՀՀ Լոռու մարզի Ստեփանավան համայնքի Մայակովսկի փողոցի, Մայակովսկի 1-ին, 2-րդ փակուղիների, Կոմիտաս փողոցի, Մյասնիկյան փողոցի 1-ին, 2-րդ փակուղիների, Ավետիսյան փողոցի հիմնանորոգում տուֆե սալարկումով և 3-րդ, 4-րդ միկրոշրջանների փողոցների մայթերի կառուցում տուֆե սալարկումով (3-րդ, 4-րդ միկրոշրջանների փողոցների մայթեր)			
Տնօրեն	Ն. Թովմասյան			ՀՀ-ԼՄՍՀ-ԳՀԽԾՁԲ-25/03			
Գծեց	Ա. Թովմասյան			Ծրագիր -7	Փուլ	Թերթ	Թերթեր
Ստուգեց	Ա. Հովհաննիսյան				ԱՆ	1-(16)	67
				Փոված հատակագիծ	<<ԳԵՈՔԱՐՏ>> ՍՊԸ		
				ՊԿ4+50 - 5+58			
				Մ 1:250			







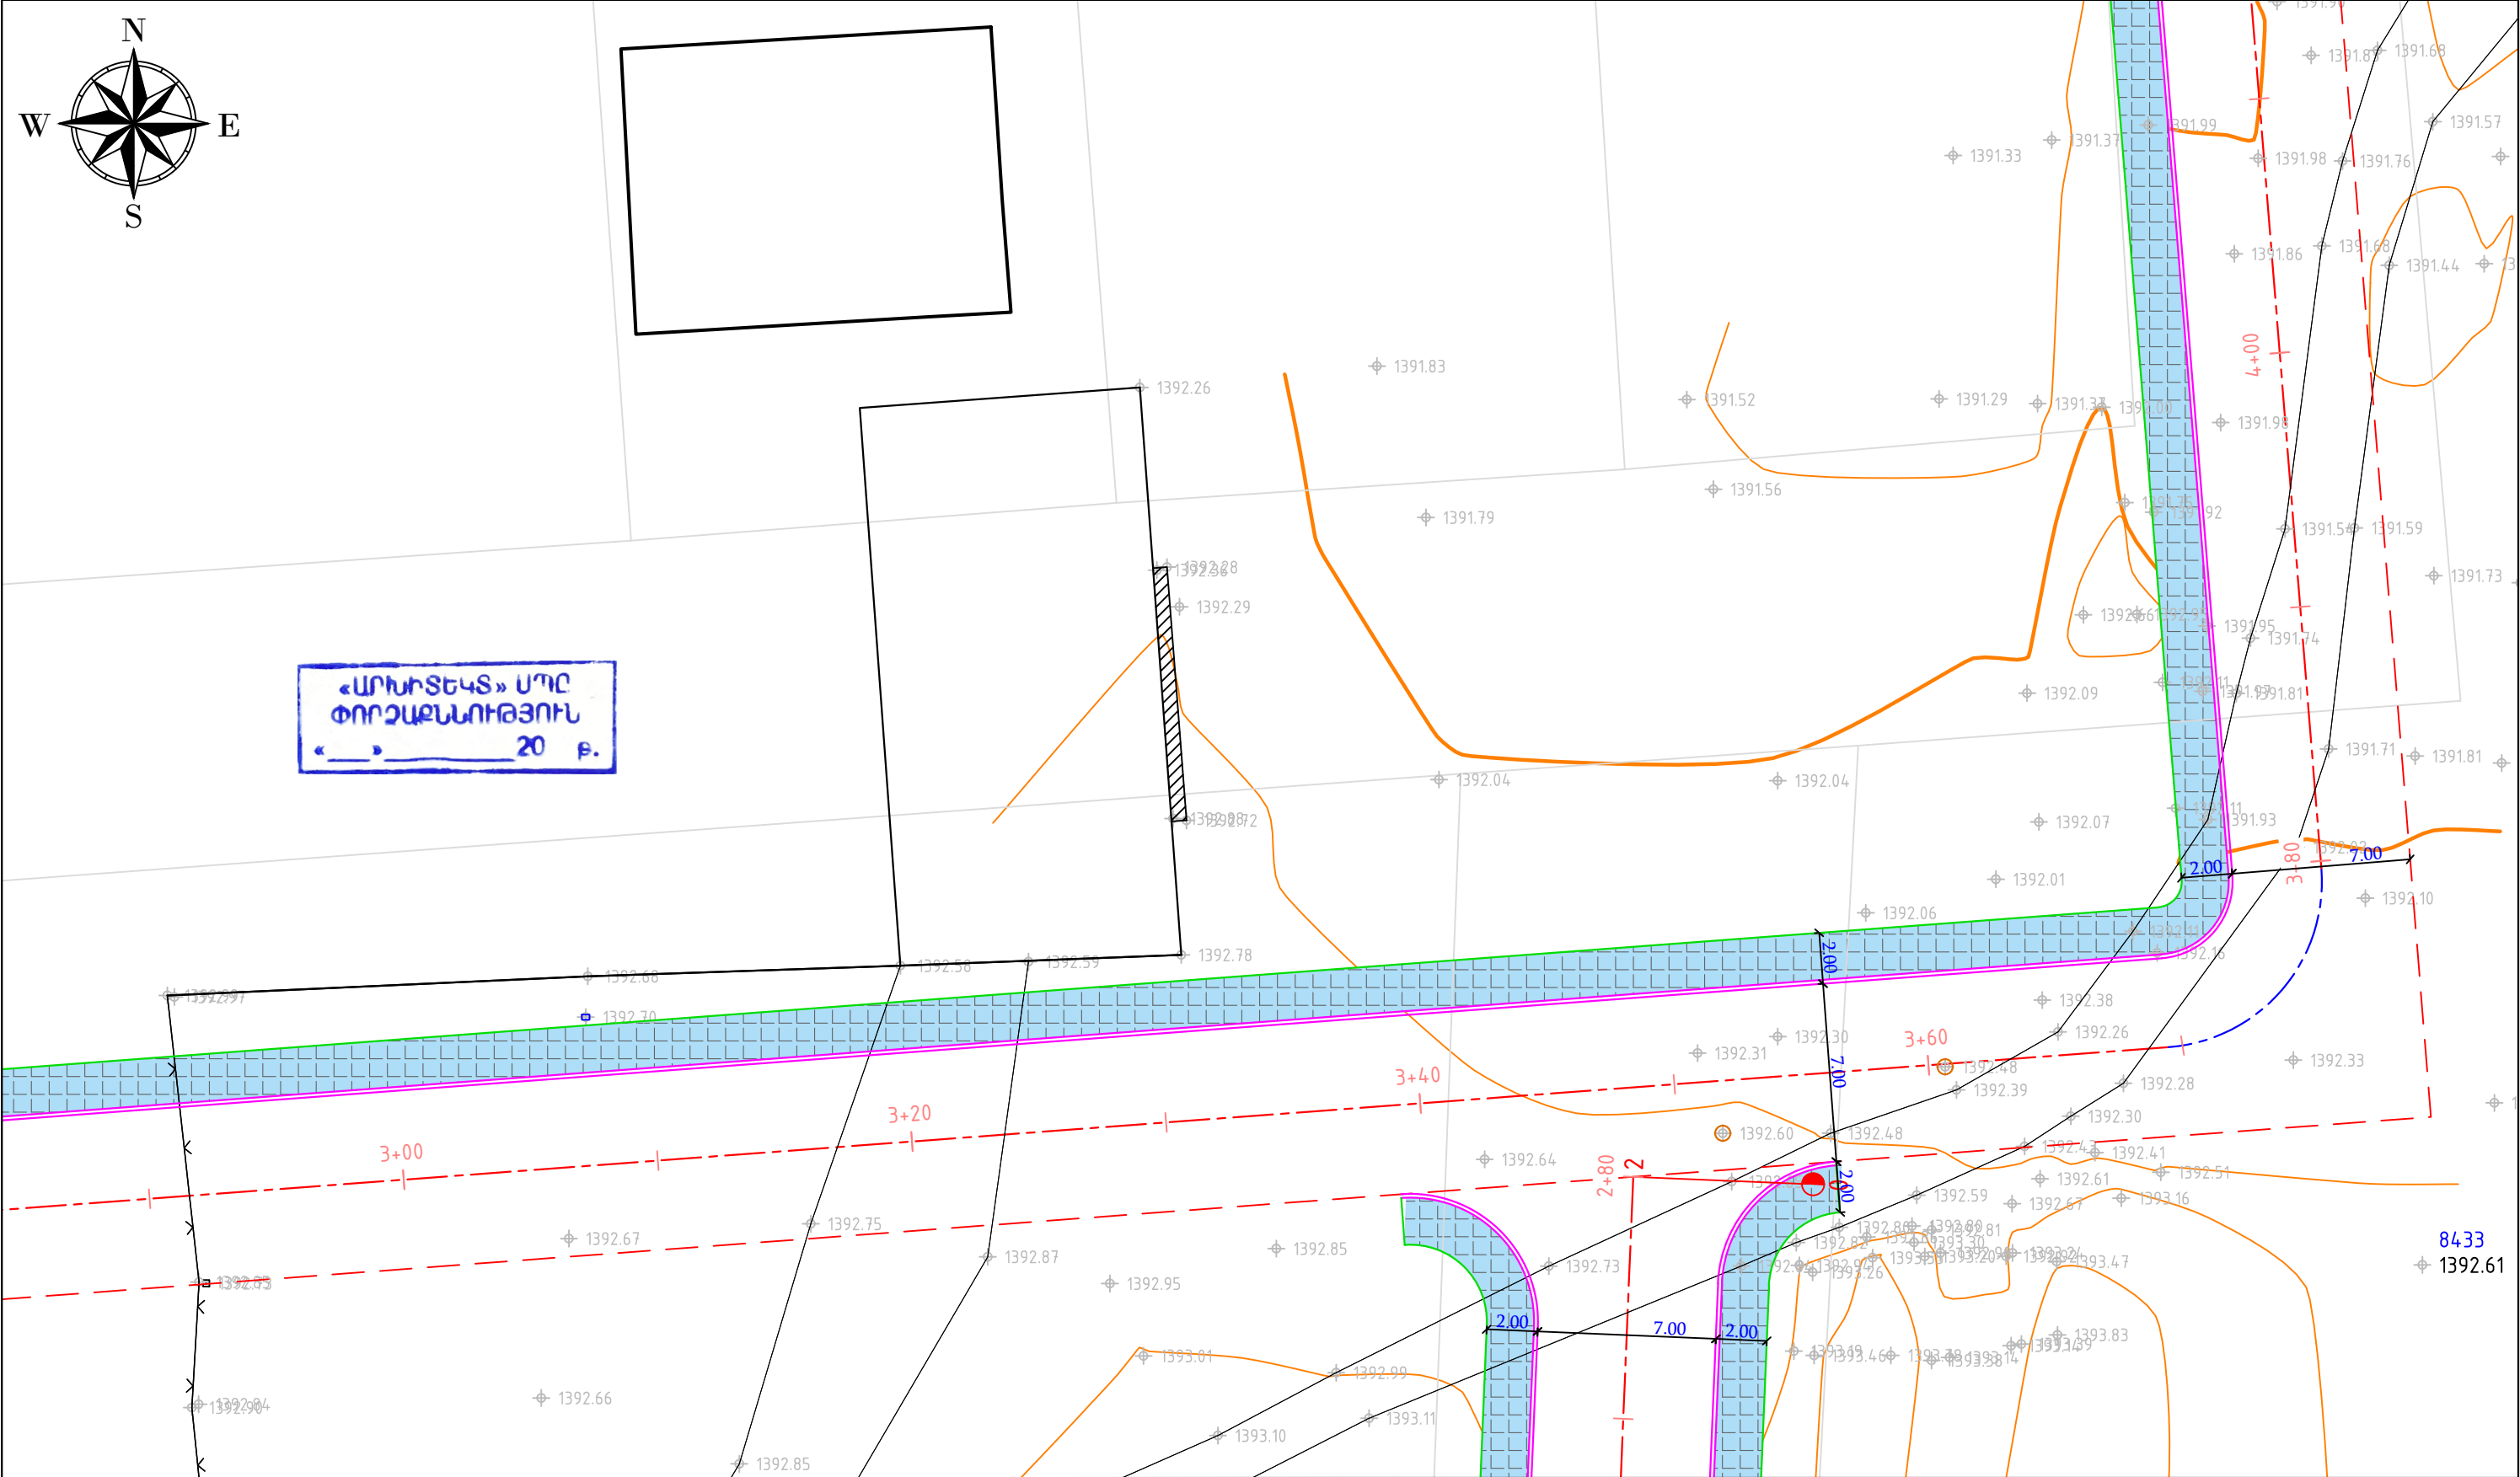

ՊԱՅՄԱՆԱԿԱՆ ՆՇԱՆՆԵՐ				Պաշտոն	Անուն.Ազգանուն	Ստոր.	Ամիս Ամսաթիվ	ՀՀ Լճուռ մարզի Ստեփանավան համայնքի Մայակովսկի փողոցի, Մայակովսկի 1-ին, 2-րդ փակուղիների, Կոմիտաս փողոցի, Մյասնիկյան փողոցի 1-ին, 2-րդ փակուղիների,Ավետիսյան փողոցի հիմնանորոգում տուֆե սալարկումով և 3-րդ, 4-րդ միկրոշրջանների փողոցների մայրերի կառուցում տուֆե սալարկումով (3-րդ, 4-րդ միկրոշրջանների փողոցների մայրեր)	
<div><div><div><div><div><div></div><div>Սև հորիզոնականներ</div></div><div><div></div><div>Սև նիշեր</div></div><div><div></div><div>Ցանկապատ</div></div><div><div></div><div>Մուտքեր</div></div></div><div><div><div></div><div>Շենքեր, շինություններ</div></div><div><div></div><div>Լապտեր</div></div><div><div></div><div>Էլ. սյուն</div></div><div><div></div><div>Դիտահորեր</div></div></div><div><div><div></div><div>Մայր</div></div><div><div></div><div>Երթևեկելի մասի եզր</div></div><div><div></div><div>Բազալտե եզրաքար</div></div></div></div></div></div>								ՀՀ-ԼՍՄՀ-ԳՀԽԾՁԲ-25/03	







