



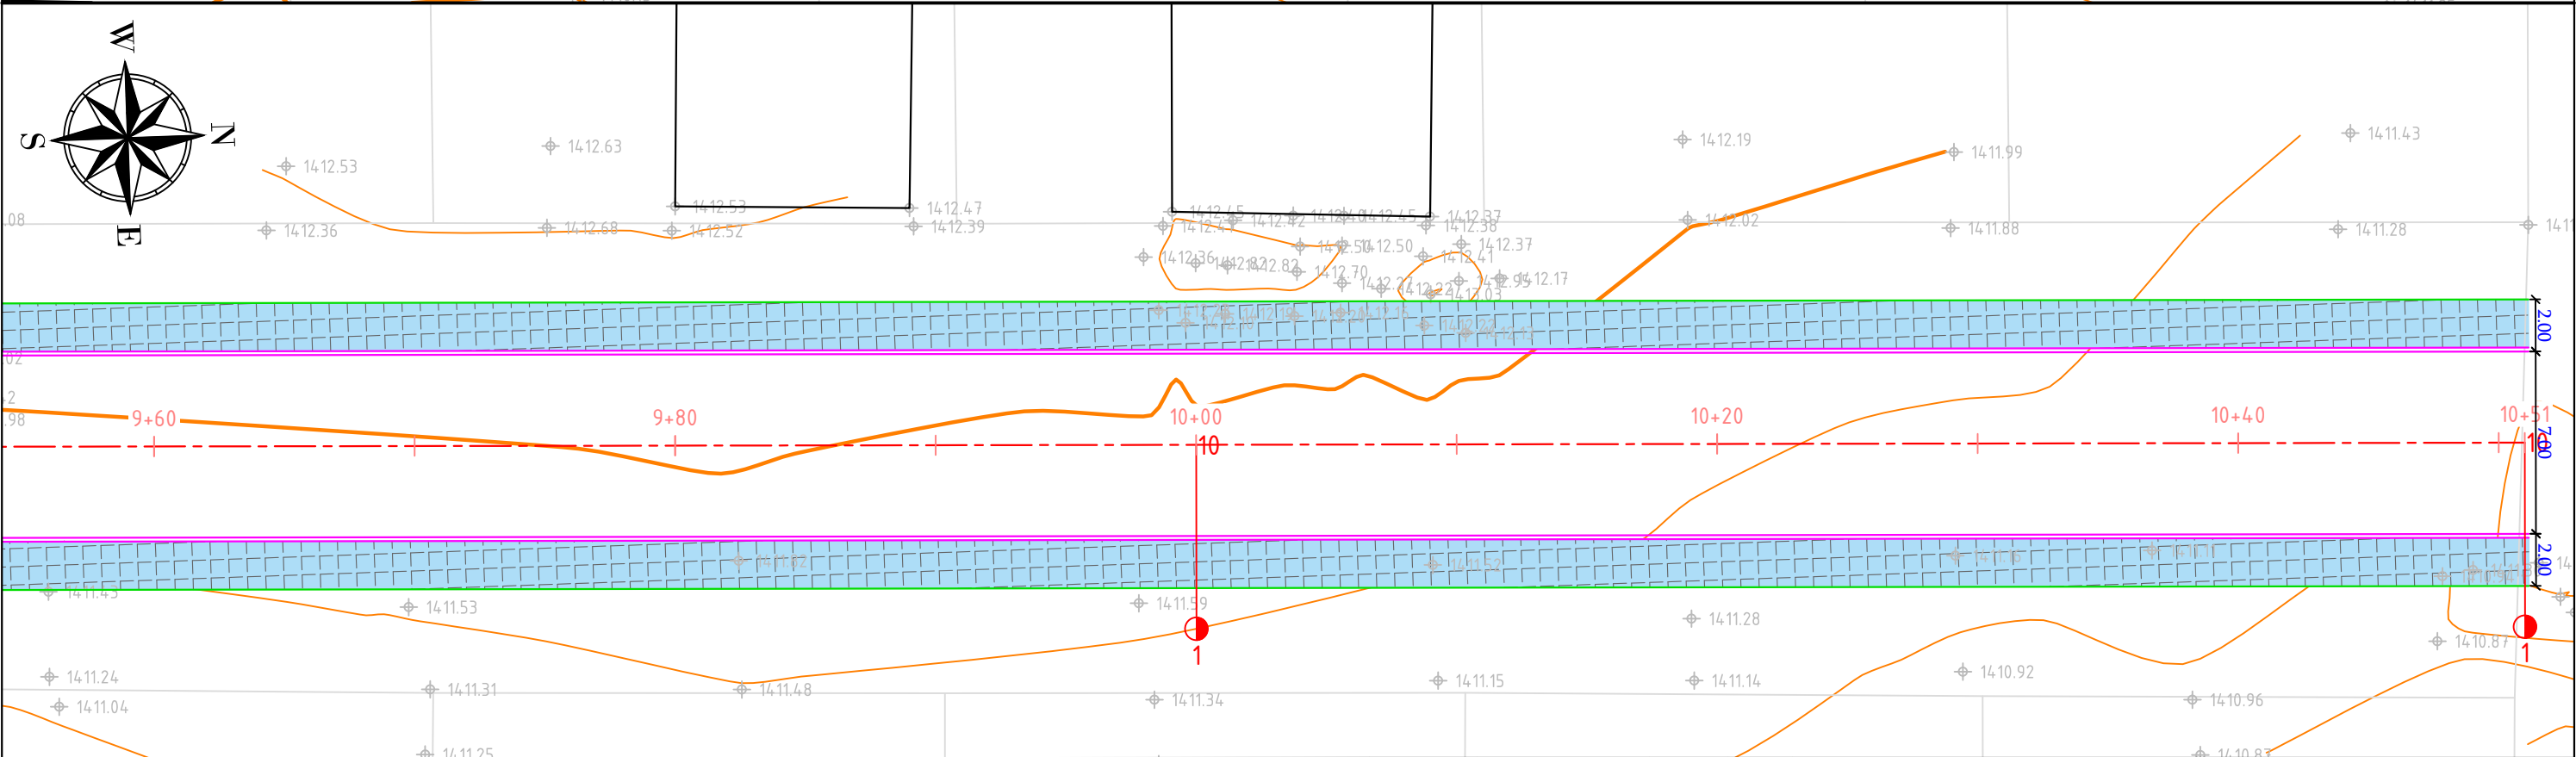
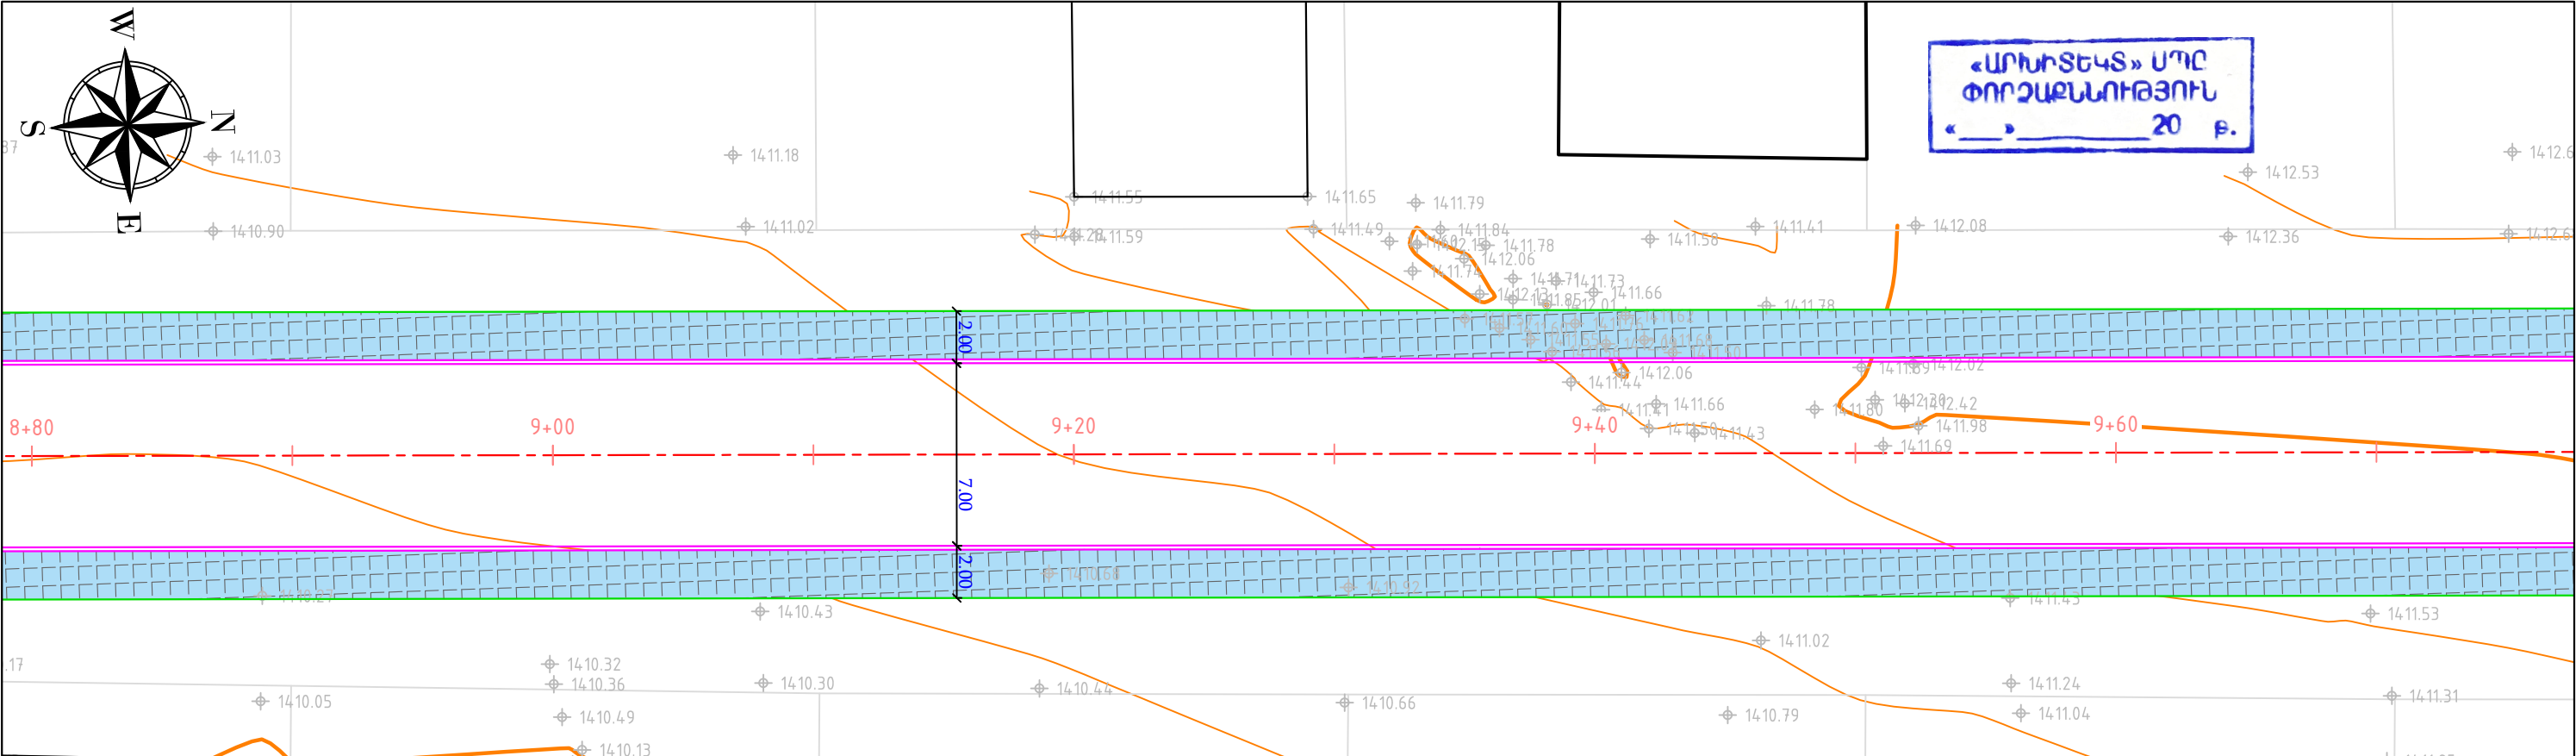


ՊԱՅՄԱՆԱԿԱՆ ՆՇԱՆՆԵՐ				Պաշտոն	Անուն.Ազգանուն	Ստոր.	Ամիս Ամսաթիվ	ՀՀ Լոռու մարզի Ստեփանավան համայնքի Մայակովսկի փողոցի, Մայակովսկի 1-ին, 2-րդ փակուղիների, Կոմիտաս փողոցի, Մյասնիկյան փողոցի 1-ին, 2-րդ փակուղիների, Ավետիսյան փողոցի հիմնանորոգում տուֆե սալարկումով և 3-րդ, 4-րդ միկրոշրջանների փողոցների մայրերի կառուցում տուֆե սալարկումով (3-րդ, 4-րդ միկրոշրջանների փողոցների մայրեր)			
											
Սև հորիզոնականներ				Շենքեր, շինություններ				Մայր			
Սև նիշեր				Լապտեր				Երթևեկելի մասի եզր			
Ցանկապատ				Էլ. սյուն				Բազալտե եզրաքար			
Մուտքեր				Դիտահորեր							
								Տնօրեն			
								Գծեց			
								Ստուգեց			
								Ս 1:250			
								ՀՀ-ԼՄՍՀ-ԳՀԽԾՁԲ-25/03			
								Շրագիծ - 10			
								Փոված հատակագիծ ՊԿ6+90 - 8+80			
								Փուլ			
								ԱՆ			
								Թերթ			
								1-(27)			
								Թերթեր			
								67			
											
								<<ԳԵՈՔԱՐՏ>> ՍՊԸ			

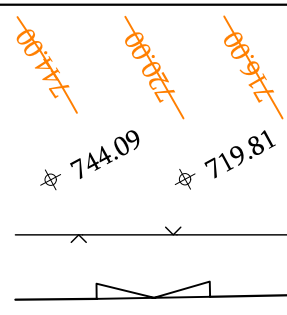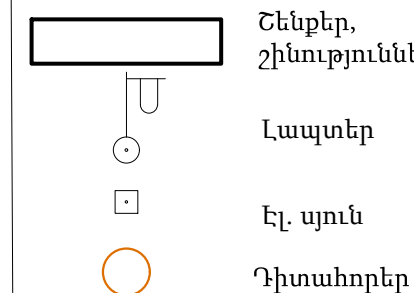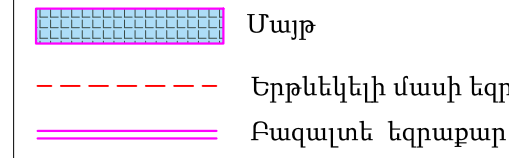

ՊԱՅՄԱՆԱԿԱՆ ՆՇԱՆՆԵՐ

Սև հորիզոնականներ

Սև նիշեր

Ցանկապատ

Մուտքեր

Շենքեր, շինություններ

Լապտեր

Էլ. սյուն


Դիտահորեր

Մայթ


Երթևեկելի մասի եզր

Բազալտե եզրաքար


Պաշտոն	Անուն.Ազգանուն	Ստոր.	Սմիս Անաթիվ	ՀՀ Լոռու մարզի Ստեփանավան համայնքի Մայակովսկի փողոցի, Մայակովսկի 1-ին, 2-րդ փակուղիների, Կոմիտաս փողոցի, Մյասնիկյան փողոցի 1-ին, 2-րդ փակուղիների, Ավետիսյան փողոցի հիմնանորոգում տուֆե սալարկումով և 3-րդ, 4-րդ միկրոշրջանների փողոցների մայթերի կառուցում տուֆե սալարկումով (3-րդ, 4-րդ միկրոշրջանների փողոցների մայթեր)			
				ՀՀ-ԼՄՍՀ-ԳՀԽԾՁԲ-25/03			
Տնօրեն	Ն. Թովմասյան			Ծրագիր - 10	Փուլ	Թերթ	Թերթեր
Գծեց	Ա. Թովմասյան				ԱՆ	1-(28)	67
Ստուգեց	Ա. Հովհաննիսյան						
				Փոված հատակագիծ	<p><<ԳԵՈՔԱՐՏ>> ՍՊԸ</p>		
				ՊԿ8+80 - 10+51			
	Մ 1:250						

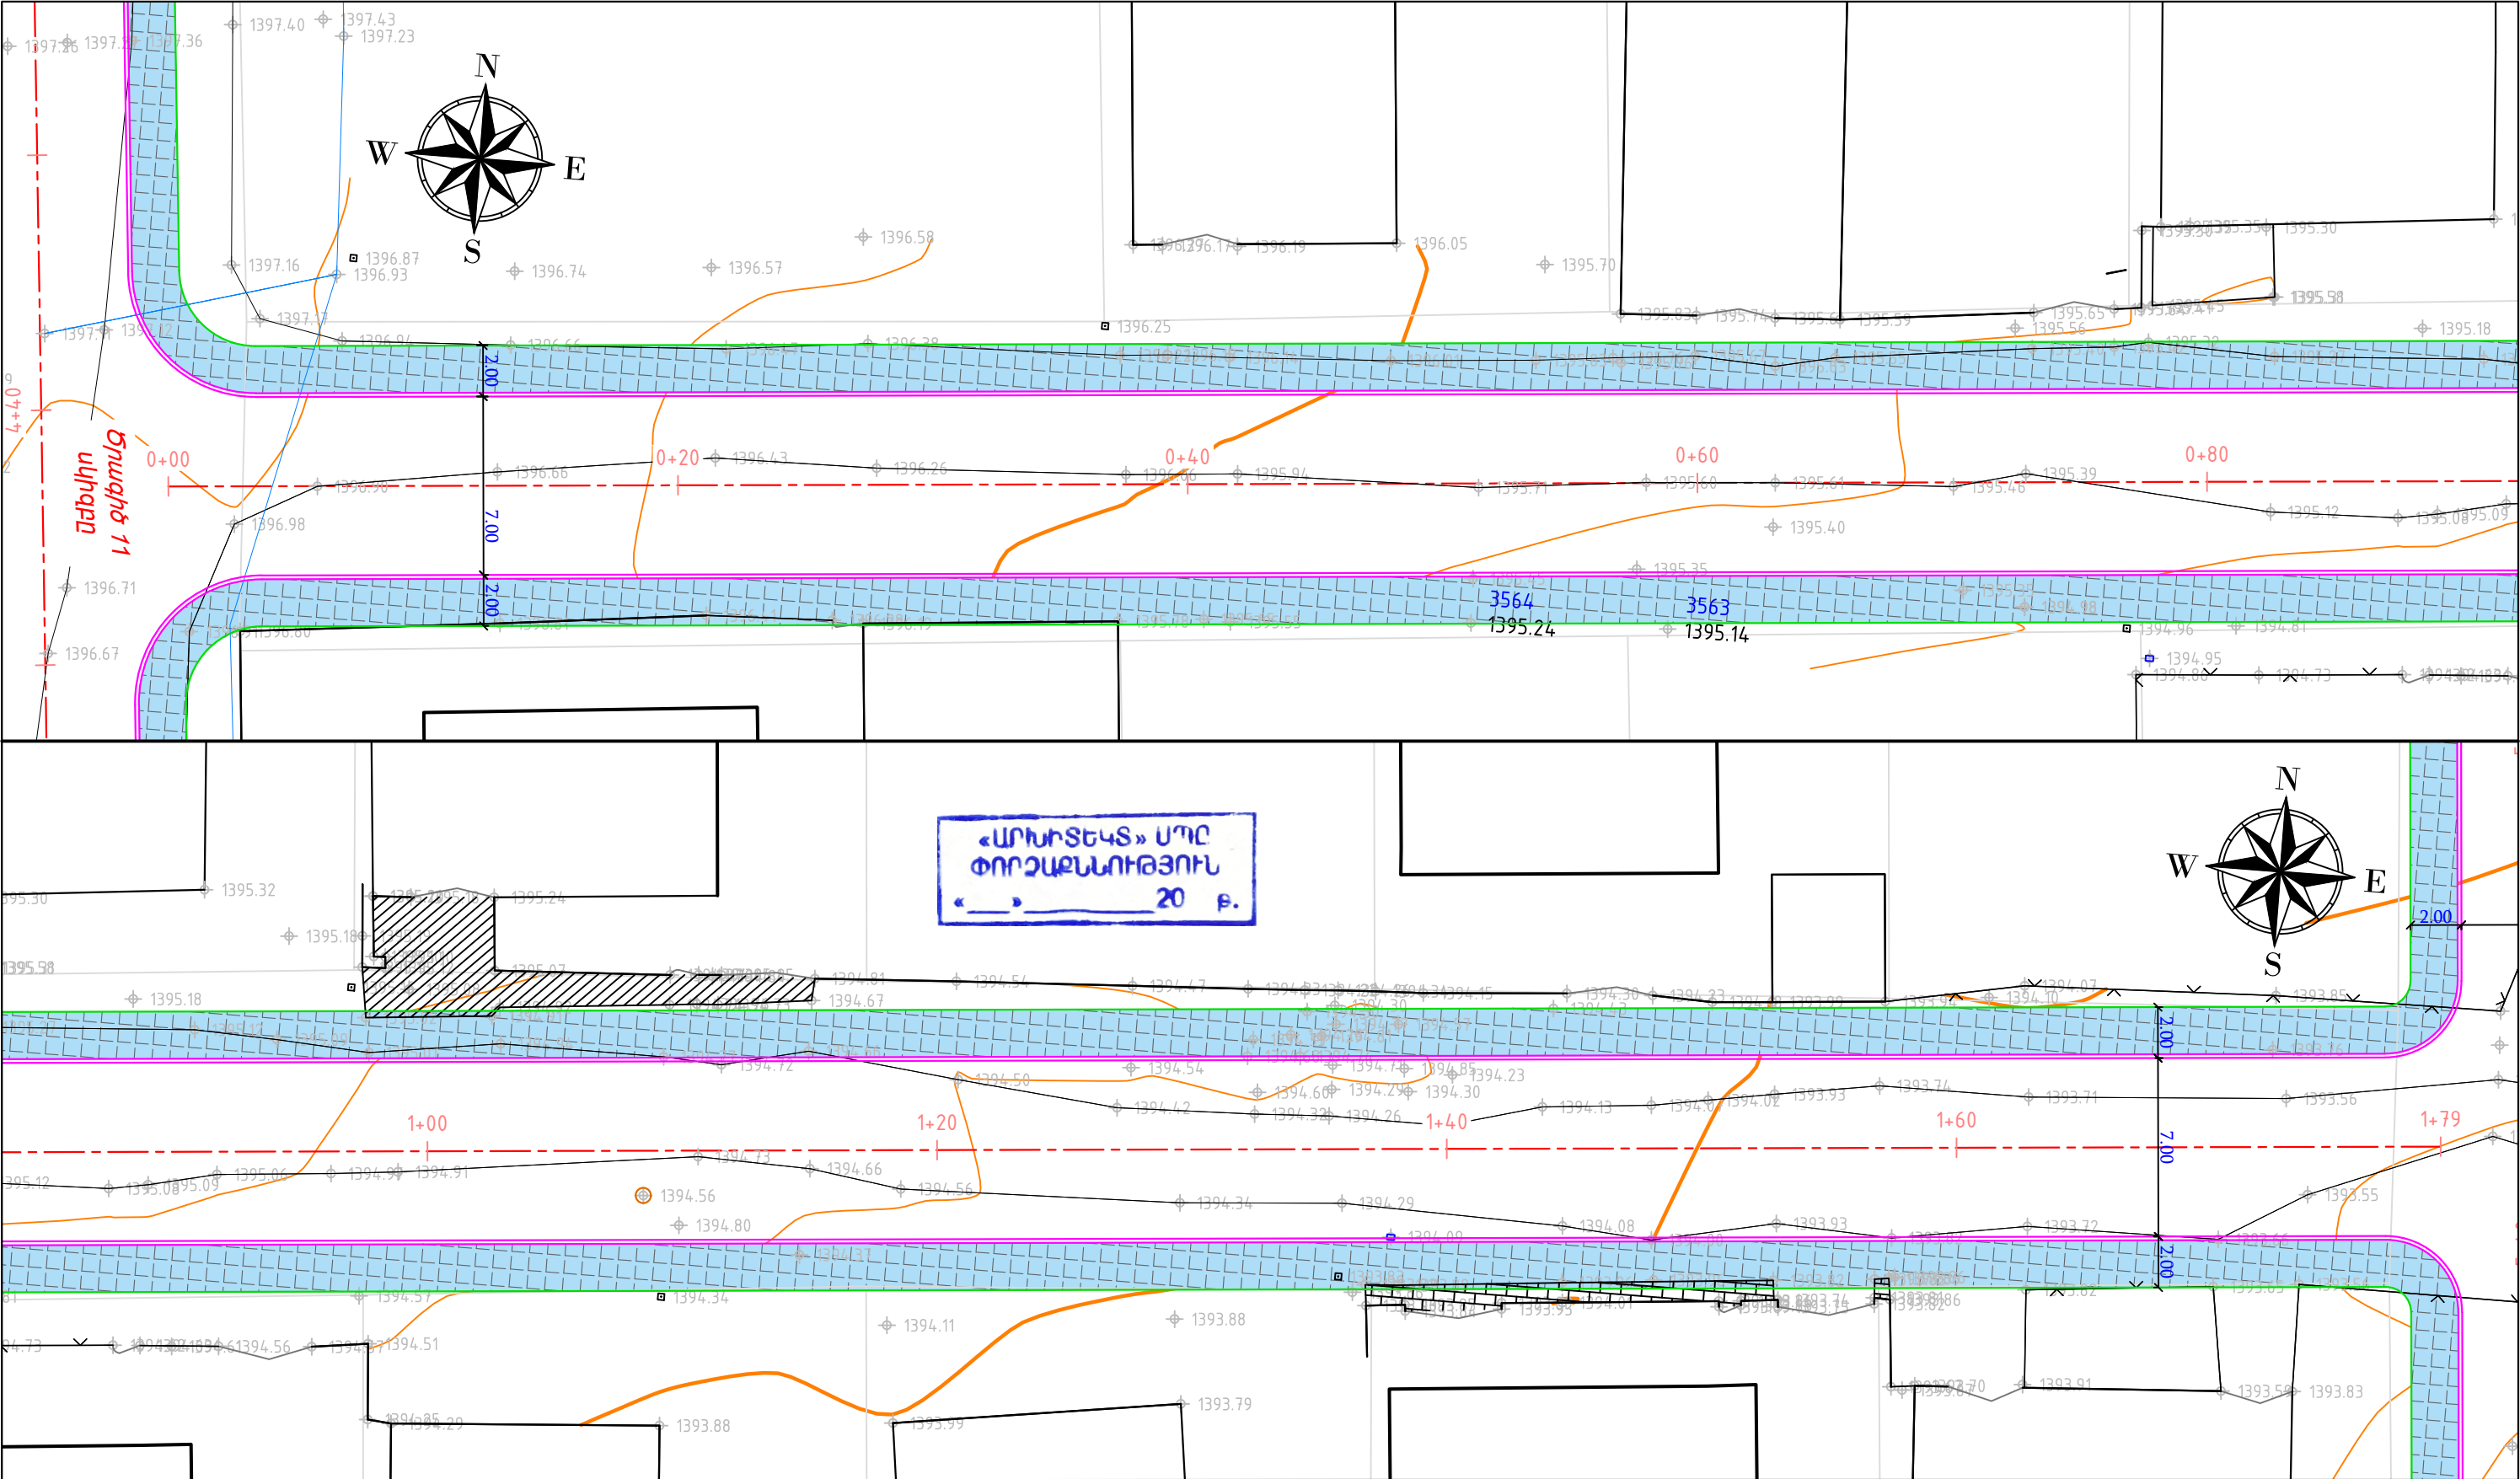


ՊԱՅՄԱՆԱԿԱՆ ՆՇԱՆՆԵՐ				Պաշտոն	Անուն.Ազգանուն	Ստոր.	Ամիս Ամսաթիվ	ՀՀ Լոռու մարզի Ստեփանավան համայնքի Մայակովսկի փողոցի, Մայակովսկի 1-ին, 2-րդ փակուղիների, Կոմիտաս փողոցի, Մյասնիկյան փողոցի 1-ին, 2-րդ փակուղիների, Ավետիսյան փողոցի հիմնանորոգում տուֆե սալարկումով և 3-րդ, 4-րդ միկրոշրջանների փողոցների մայթերի կառուցում տուֆե սալարկումով (3-րդ, 4-րդ միկրոշրջանների փողոցների մայթեր)					
<div><div><div>Ճանաչողական</div><div>Սև հորիզոնականներ</div><div>Սև նիշեր</div><div>Ցանկապատ</div><div>Մուտքեր</div></div><div><div>Շենքեր, շինություններ</div><div>Լապտեր</div><div>Էլ. սյուն</div><div>Դիտահորեր</div></div><div><div>Մայթ</div><div>Երթևեկելի մասի եզր</div><div>Բազալտե եզրաքար</div></div></div>		Սև հորիզոնականներ		Շենքեր, շինություններ		Մայթ	Տնօրեն	Ն. Թովմասյան		ՀՀ-ԼՄՍՀ-ԳՀԽԾՁԲ-25/03			
		Սև նիշեր		Լապտեր		Երթևեկելի մասի եզր	Գծեց	Ա. Թովմասյան					
		Ցանկապատ		Էլ. սյուն		Բազալտե եզրաքար	Ստուգեց	Ա. Հովհաննիսյան		Փուլ			
		Մուտքեր		Դիտահորեր									
										1-(29)			


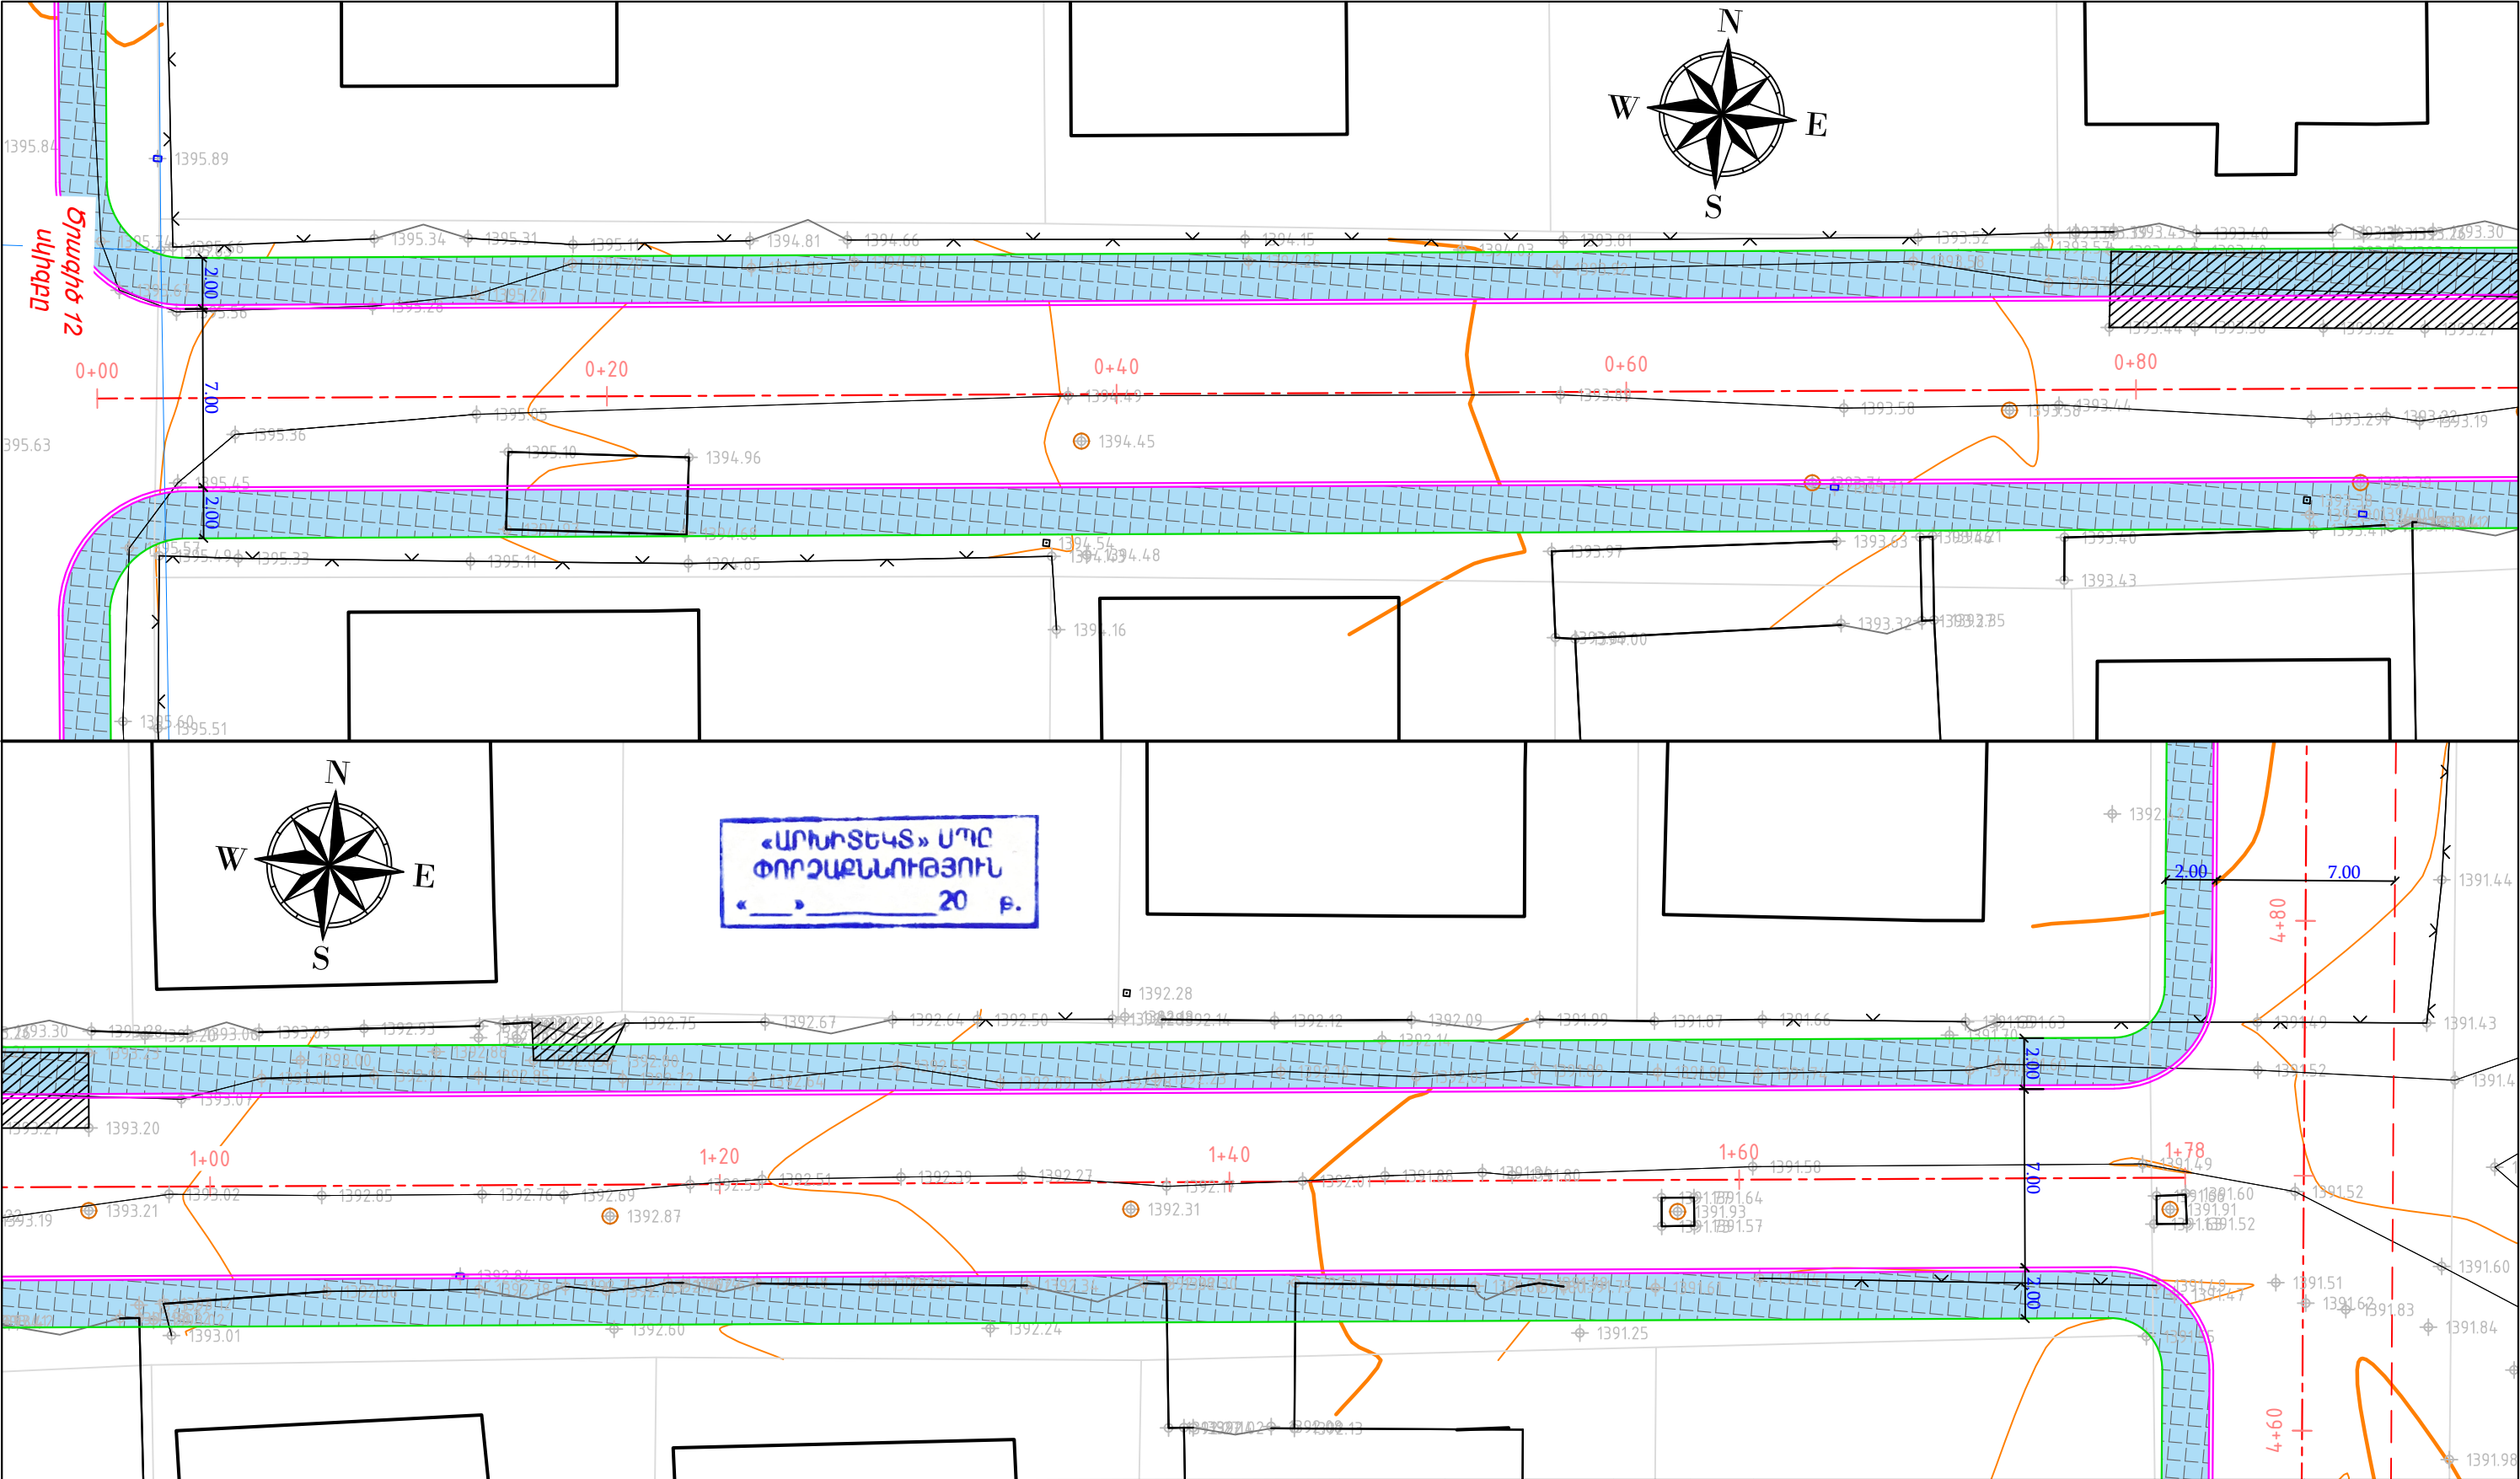


ՊԱՅՄԱՆԱԿԱՆ ՆՇԱՆՆԵՐ				Պաշտոն	Անուն.Ազգանուն	Ստոր.	Ամիս Ամսաթիվ	ՀՀ Լոռու մարզի Ստեփանավան համայնքի Մայակովակի փողոցի, Մայակովակի 1-ին, 2-րդ փակուղիների, Կոմիտաս փողոցի, Մյասնիկյան փողոցի 1-ին, 2-րդ փակուղիների,Ավետիսյան փողոցի հիմնանորոգում տուֆե սալարկումով և 3-րդ, 4-րդ միկրոշրջանների փողոցների մայրերի կառուցում տուֆե սալարկումով (3-րդ, 4-րդ միկրոշրջանների փողոցների մայրեր)			
<div><div><div><div>Ճանաչման համար</div><div>Ճանաչման համար</div><div>Ճանաչման համար</div></div><div><div>Սև հորիզոնականներ</div><div>Սև նիշեր</div><div>Ցանկապատ</div><div>Մուտքեր</div></div><div><div>Շենքեր, շինություններ</div><div>Լապտեր</div><div>Էլ. սյուն</div><div>Դիտահորեր</div></div><div><div>Մայր</div><div>Երթևեկելի մասի եզր</div><div>Բազալտե եզրաքար</div></div></div></div>								ՀՀ-ԼՄՍՀ-ԳՀԽԾՁԲ-25/03			
	Տնօրեն	Ն. Թովմասյան			Ծրագիր - 12	Փուլ	Թերթ	Թերթեր			
	Գծեց	Ա. Թովմասյան				ԱՆ	1-(30)	67			
	Ստուգեց	Ա. Հովհաննիսյան			Փոված հատակագիր ՊԿ0+00 - 1+78						
					Մ 1:250						

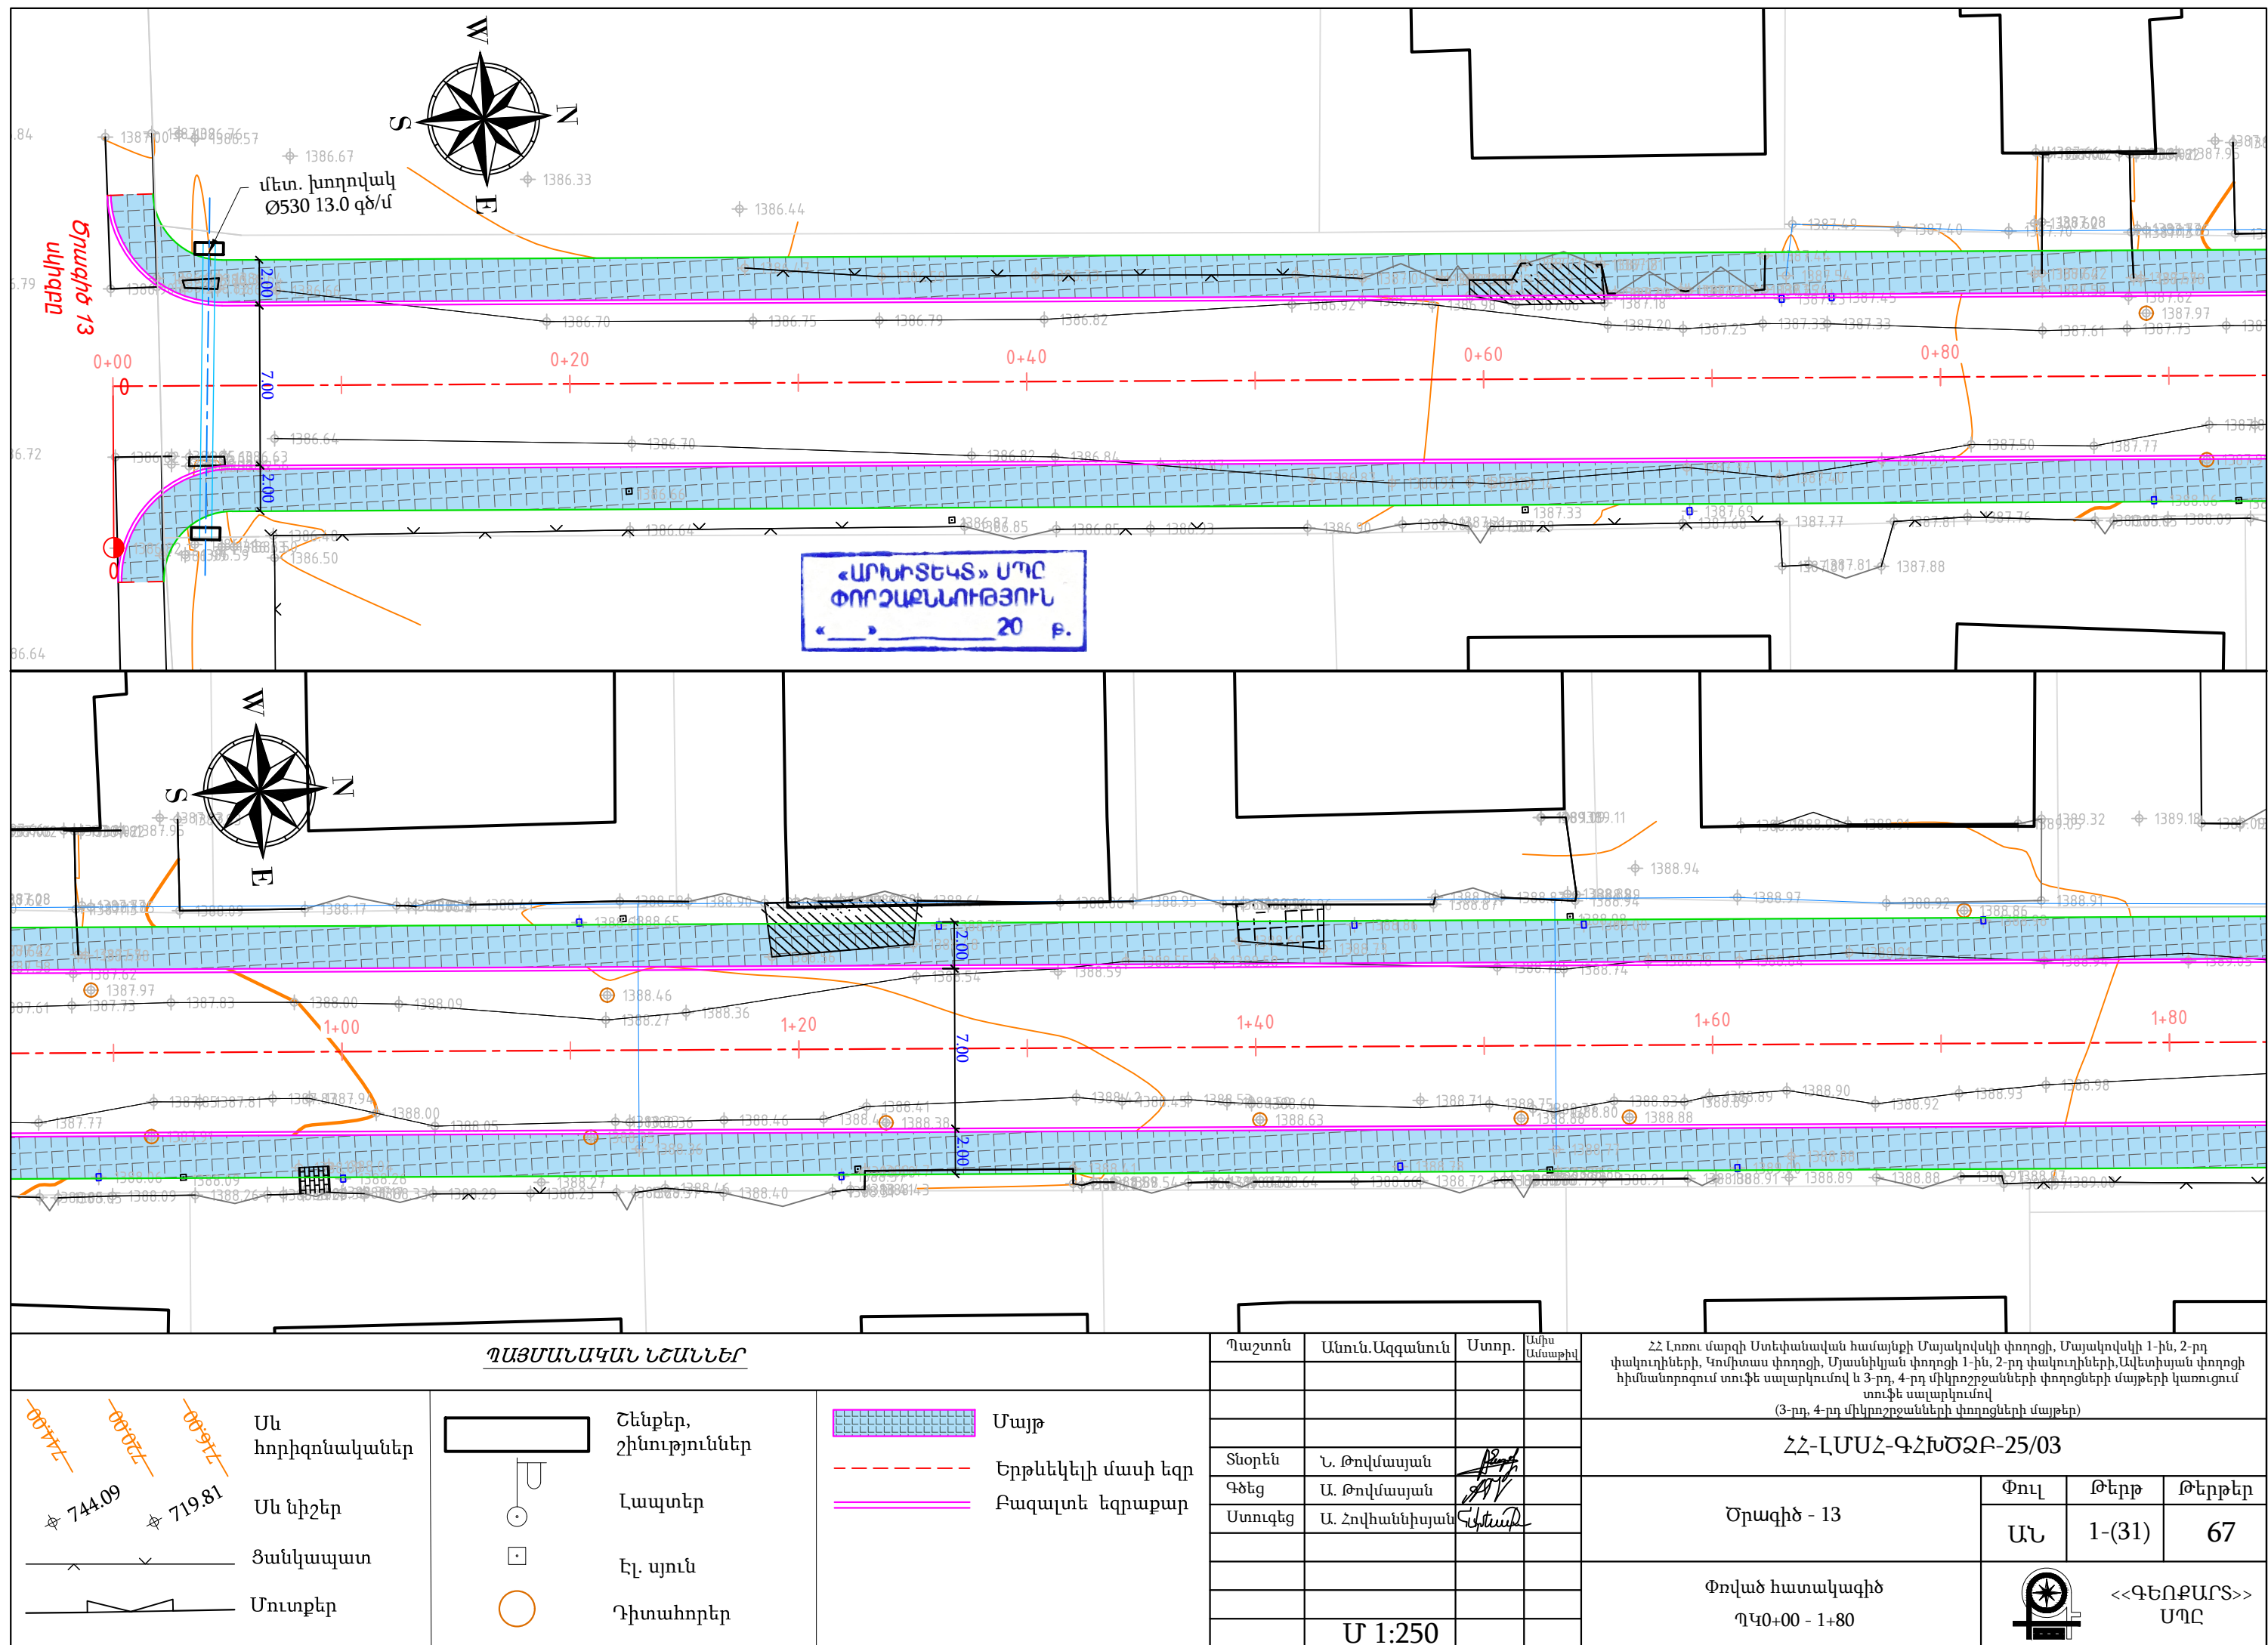


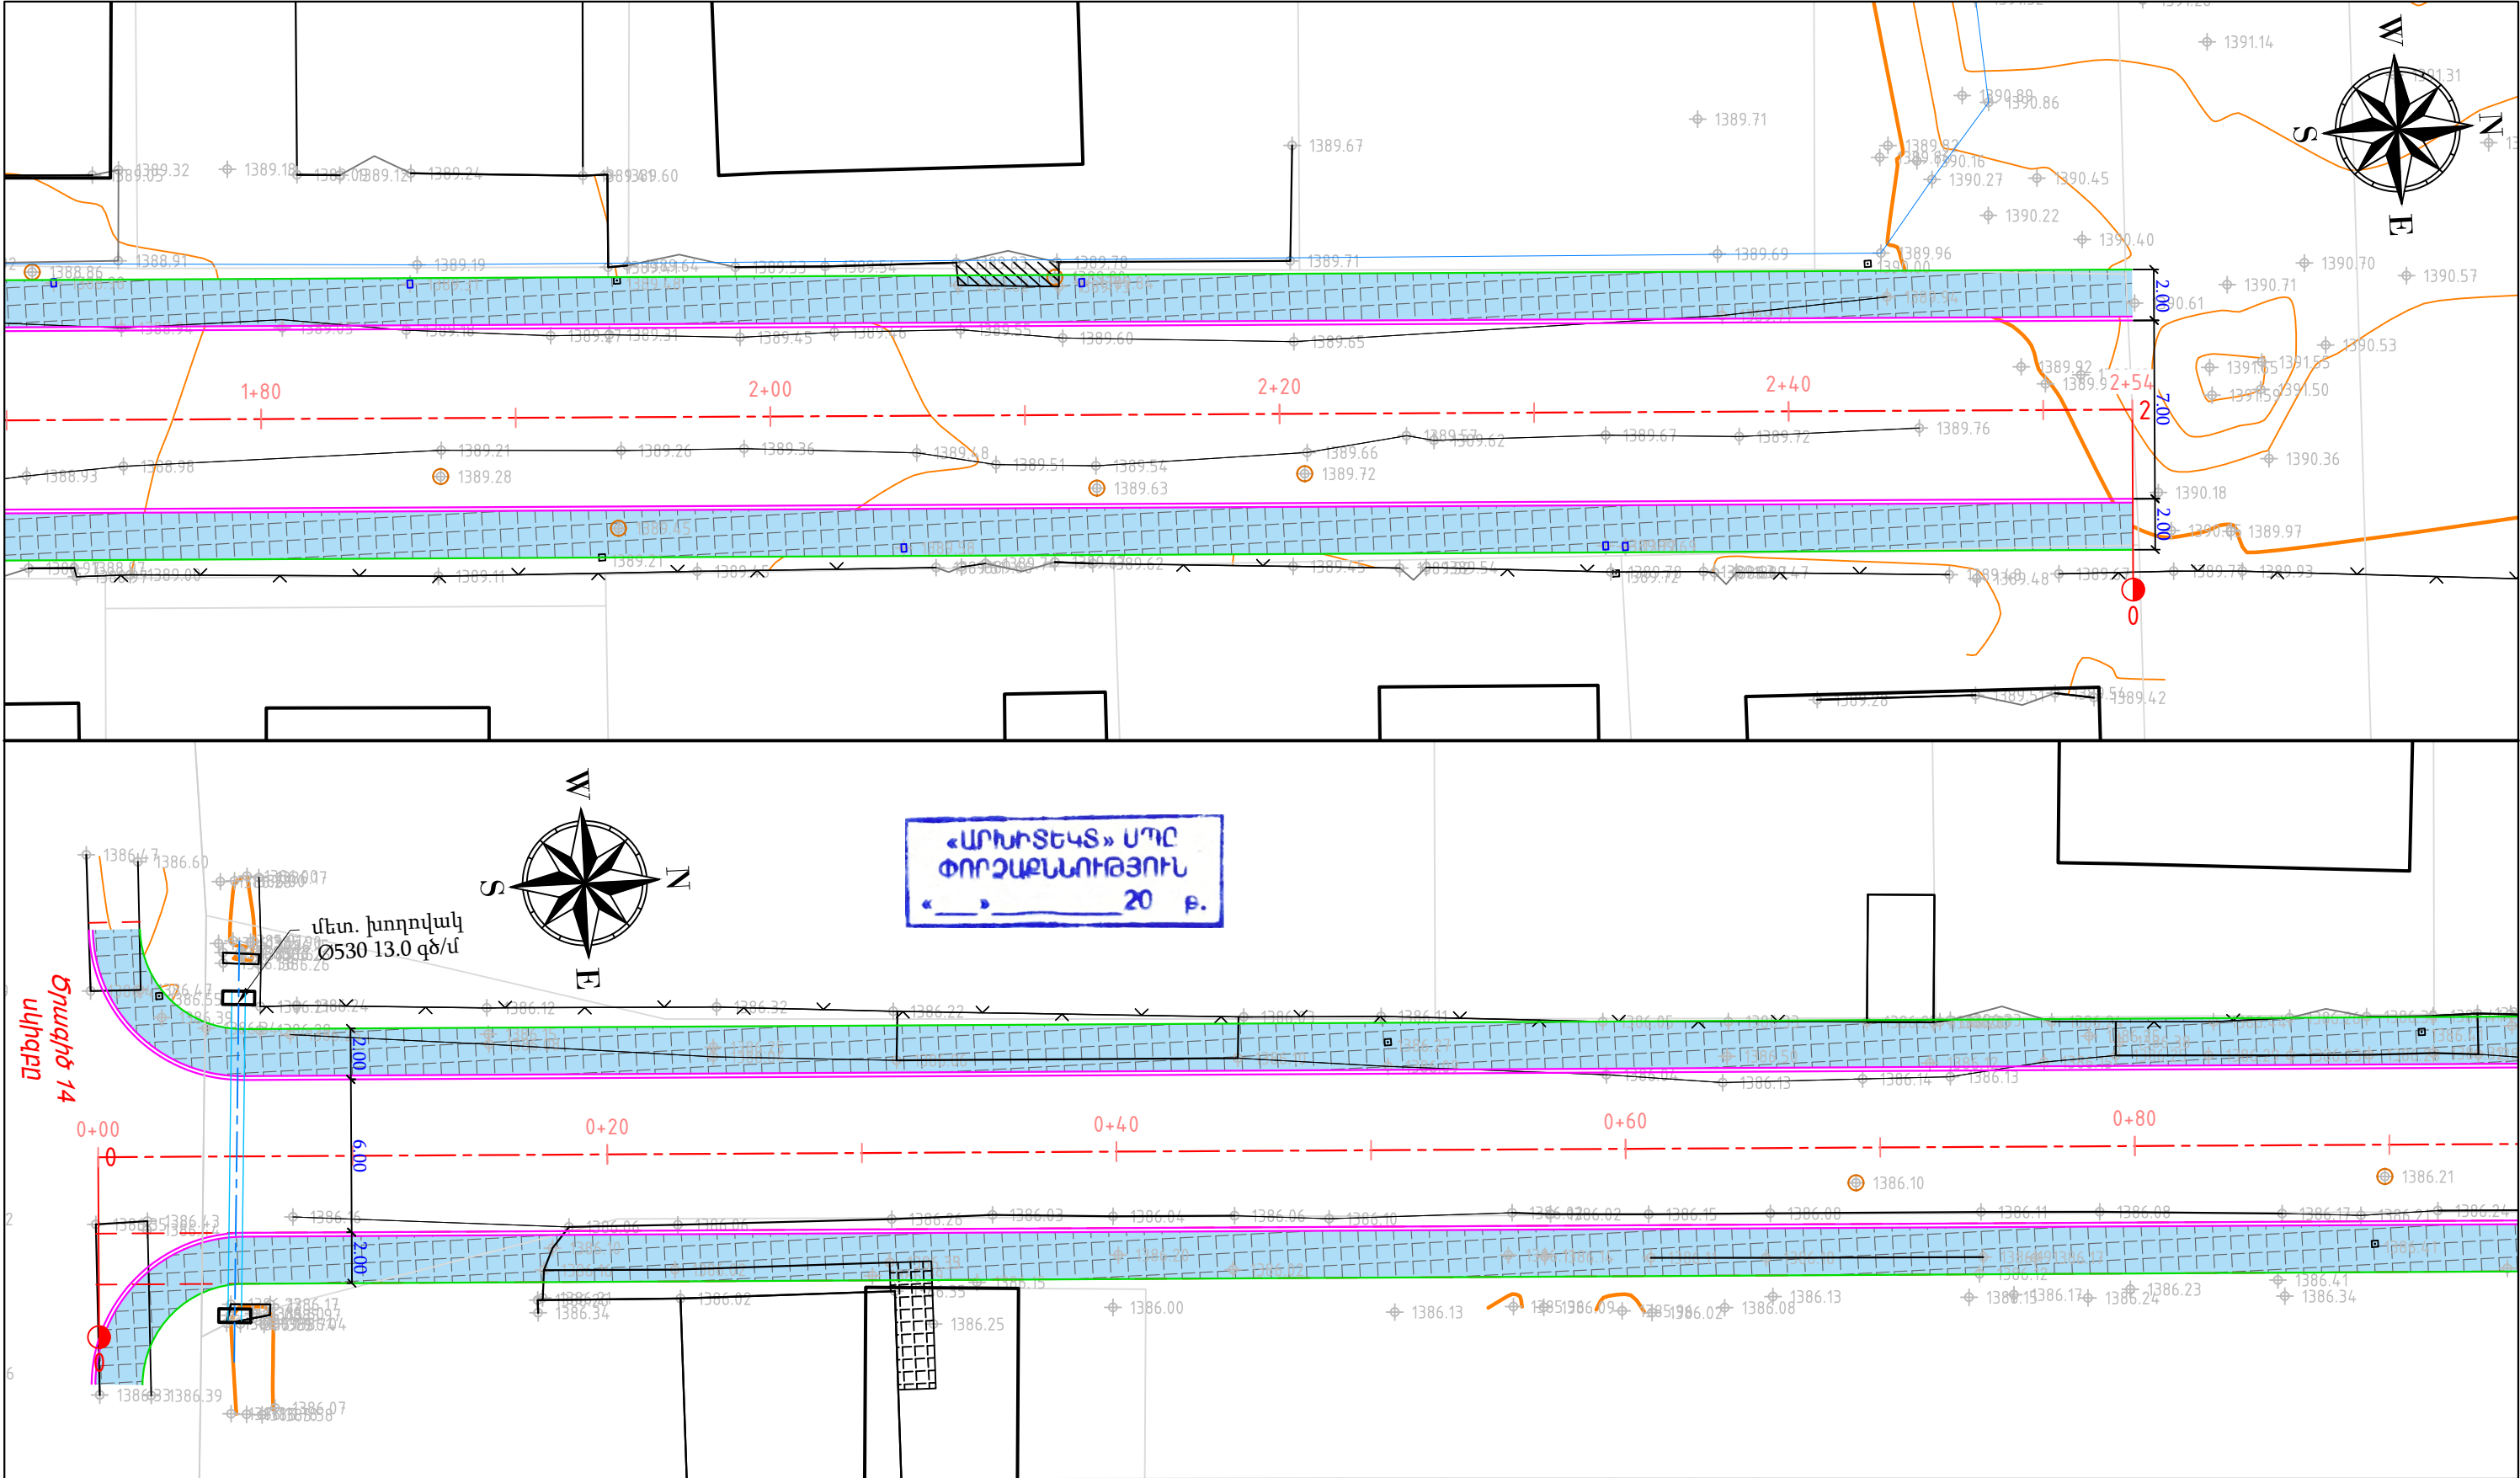

ՊԱՅՄԱՆԱԿԱՆ ՆՇԱՆՆԵՐ				Պաշտոն	Անուն.Ազգանուն	Ստոր.	Ամիս Ամսաթիվ	ՀՀ Լոռու մարզի Ստեփանավան համայնքի Մայակովսկի փողոցի, Մայակովսկի 1-ին, 2-րդ փակուղիների, Կոմիտաս փողոցի, Մյասնիկյան փողոցի 1-ին, 2-րդ փակուղիների, Ավետիսյան փողոցի հիմնանորոգում տուֆե սալարկումով և 3-րդ, 4-րդ միկրոշրջանների փողոցների մայրերի կառուցում տուֆե սալարկումով (3-րդ, 4-րդ միկրոշրջանների փողոցների մայրեր)				
<div><div><div><div><div><div></div><div>Սև հորիզոնականներ</div></div><div><div><div>Սև նիշեր</div><div>Ցանկապատ</div><div>Մուտքեր</div></div></div><div><div><div>Շենքեր, շինություններ</div><div>Լապտեր</div><div>Էլ. սյուն</div><div>Դիտահորեր</div></div></div><div><div><div>Մայր</div><div>Երթևեկելի մասի եզր</div><div>Բազալտե եզրաքար</div></div></div></div></div></div></div>				Տնօրեն	Ն. Թովմասյան			ՀՀ-ԼՄՍՀ-ԳՀԽԾՁԲ-25/03				
				Գծեց	Ա. Թովմասյան			Ծրագիծ - 13, Ծրագիծ - 14		Փուլ	Թերթ	Թերթեր
				Ստուգեց	Ա. Հովհաննիսյան					ԱՆ	1-(32)	67
								Փոված հատակագիծ ՊԿ1+80 - 2+54, ՊԿ0+00 - 0+90		<div><<ԳԵՈՔԱՐՏ>> ՍՊԸ</div>		
					Մ 1:250							

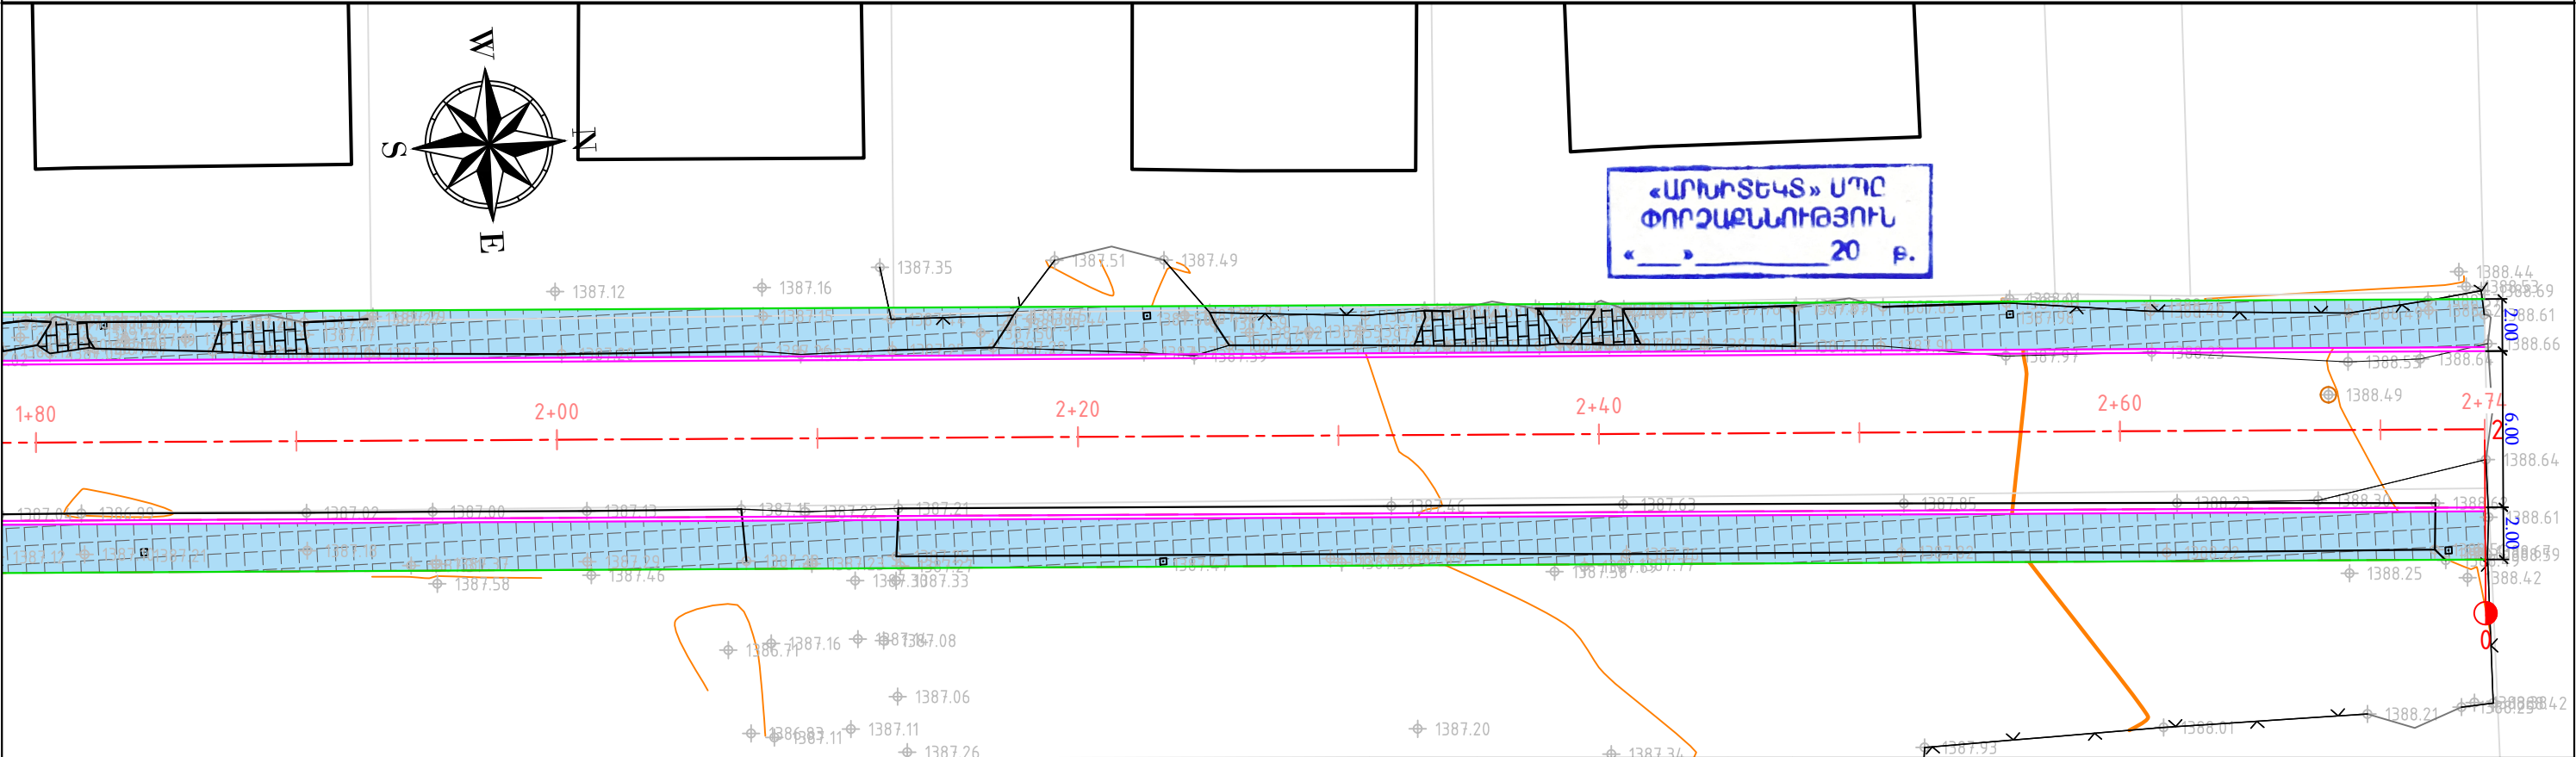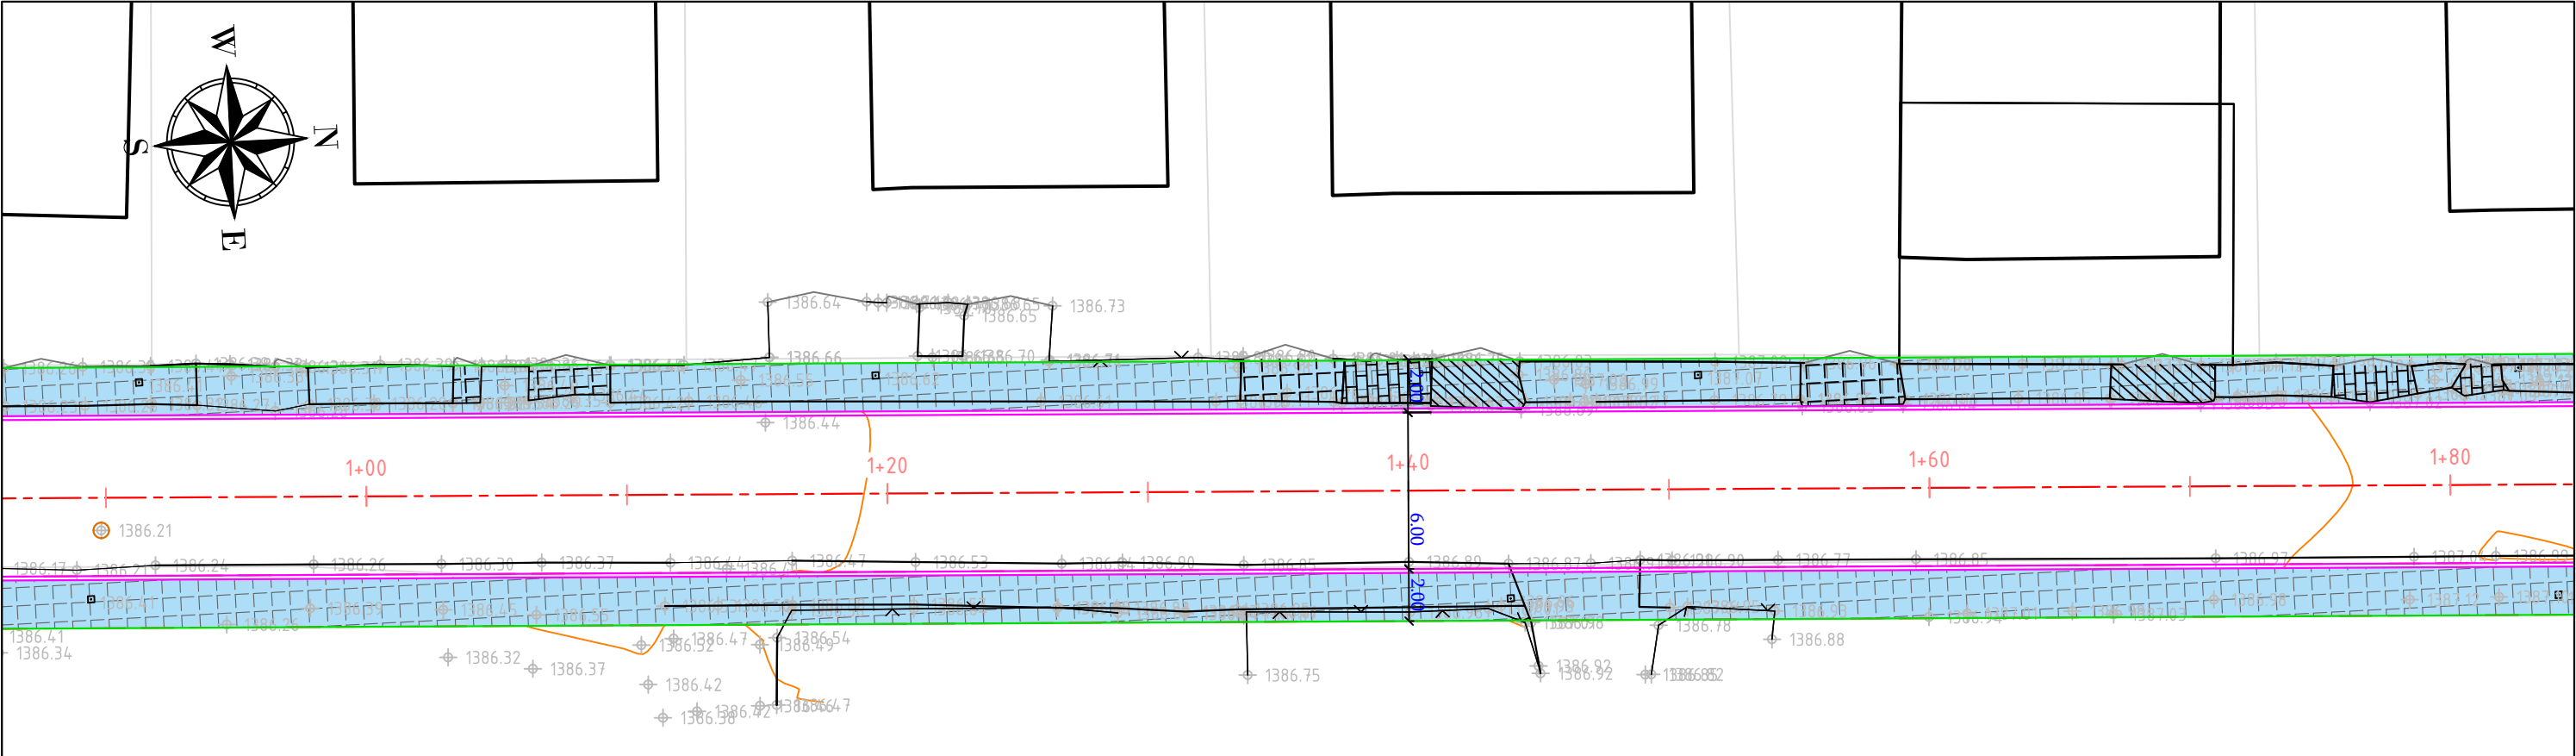

ՊԱՅՄԱՆԱԿԱՆ ՆՇԱՆՆԵՐ				Պաշտոն	Անուն.Ազգանուն	Ստոր.	Սմիս Անաթիվ	ՀՀ ԼՍՍՀ-ԳՀԽԾՁԲ-25/03			
<div><div><div>Սև հորիզոնականներ</div><div>Սև նիշեր</div><div>Ցանկապատ</div><div>Մուտքեր</div></div><div><div>Շենքեր, շինություններ</div><div>Լապտեր</div><div>Էլ. սյուն</div><div>Դիտահորեր</div></div><div><div>Մայր</div><div>Երթևեկելի մասի եզր</div><div>Բազալտե եզրաքար</div></div></div>				Տնօրեն	Ն. Թովմասյան			Շրագիծ - 14			
				Գծեց	Ա. Թովմասյան						
				Ստուգեց	Ա. Հովհաննիսյան			Փոված հատակագիծ ՊԿ0+90 - 2+74			
					Ս 1:250			<div><div></div><div><<ԳԵՈՔԱՐՏ>> ՍՊԸ</div></div>			
								Փուլ	Թերթ	Թերթեր	
								ԱՆ	1-(33)	67	

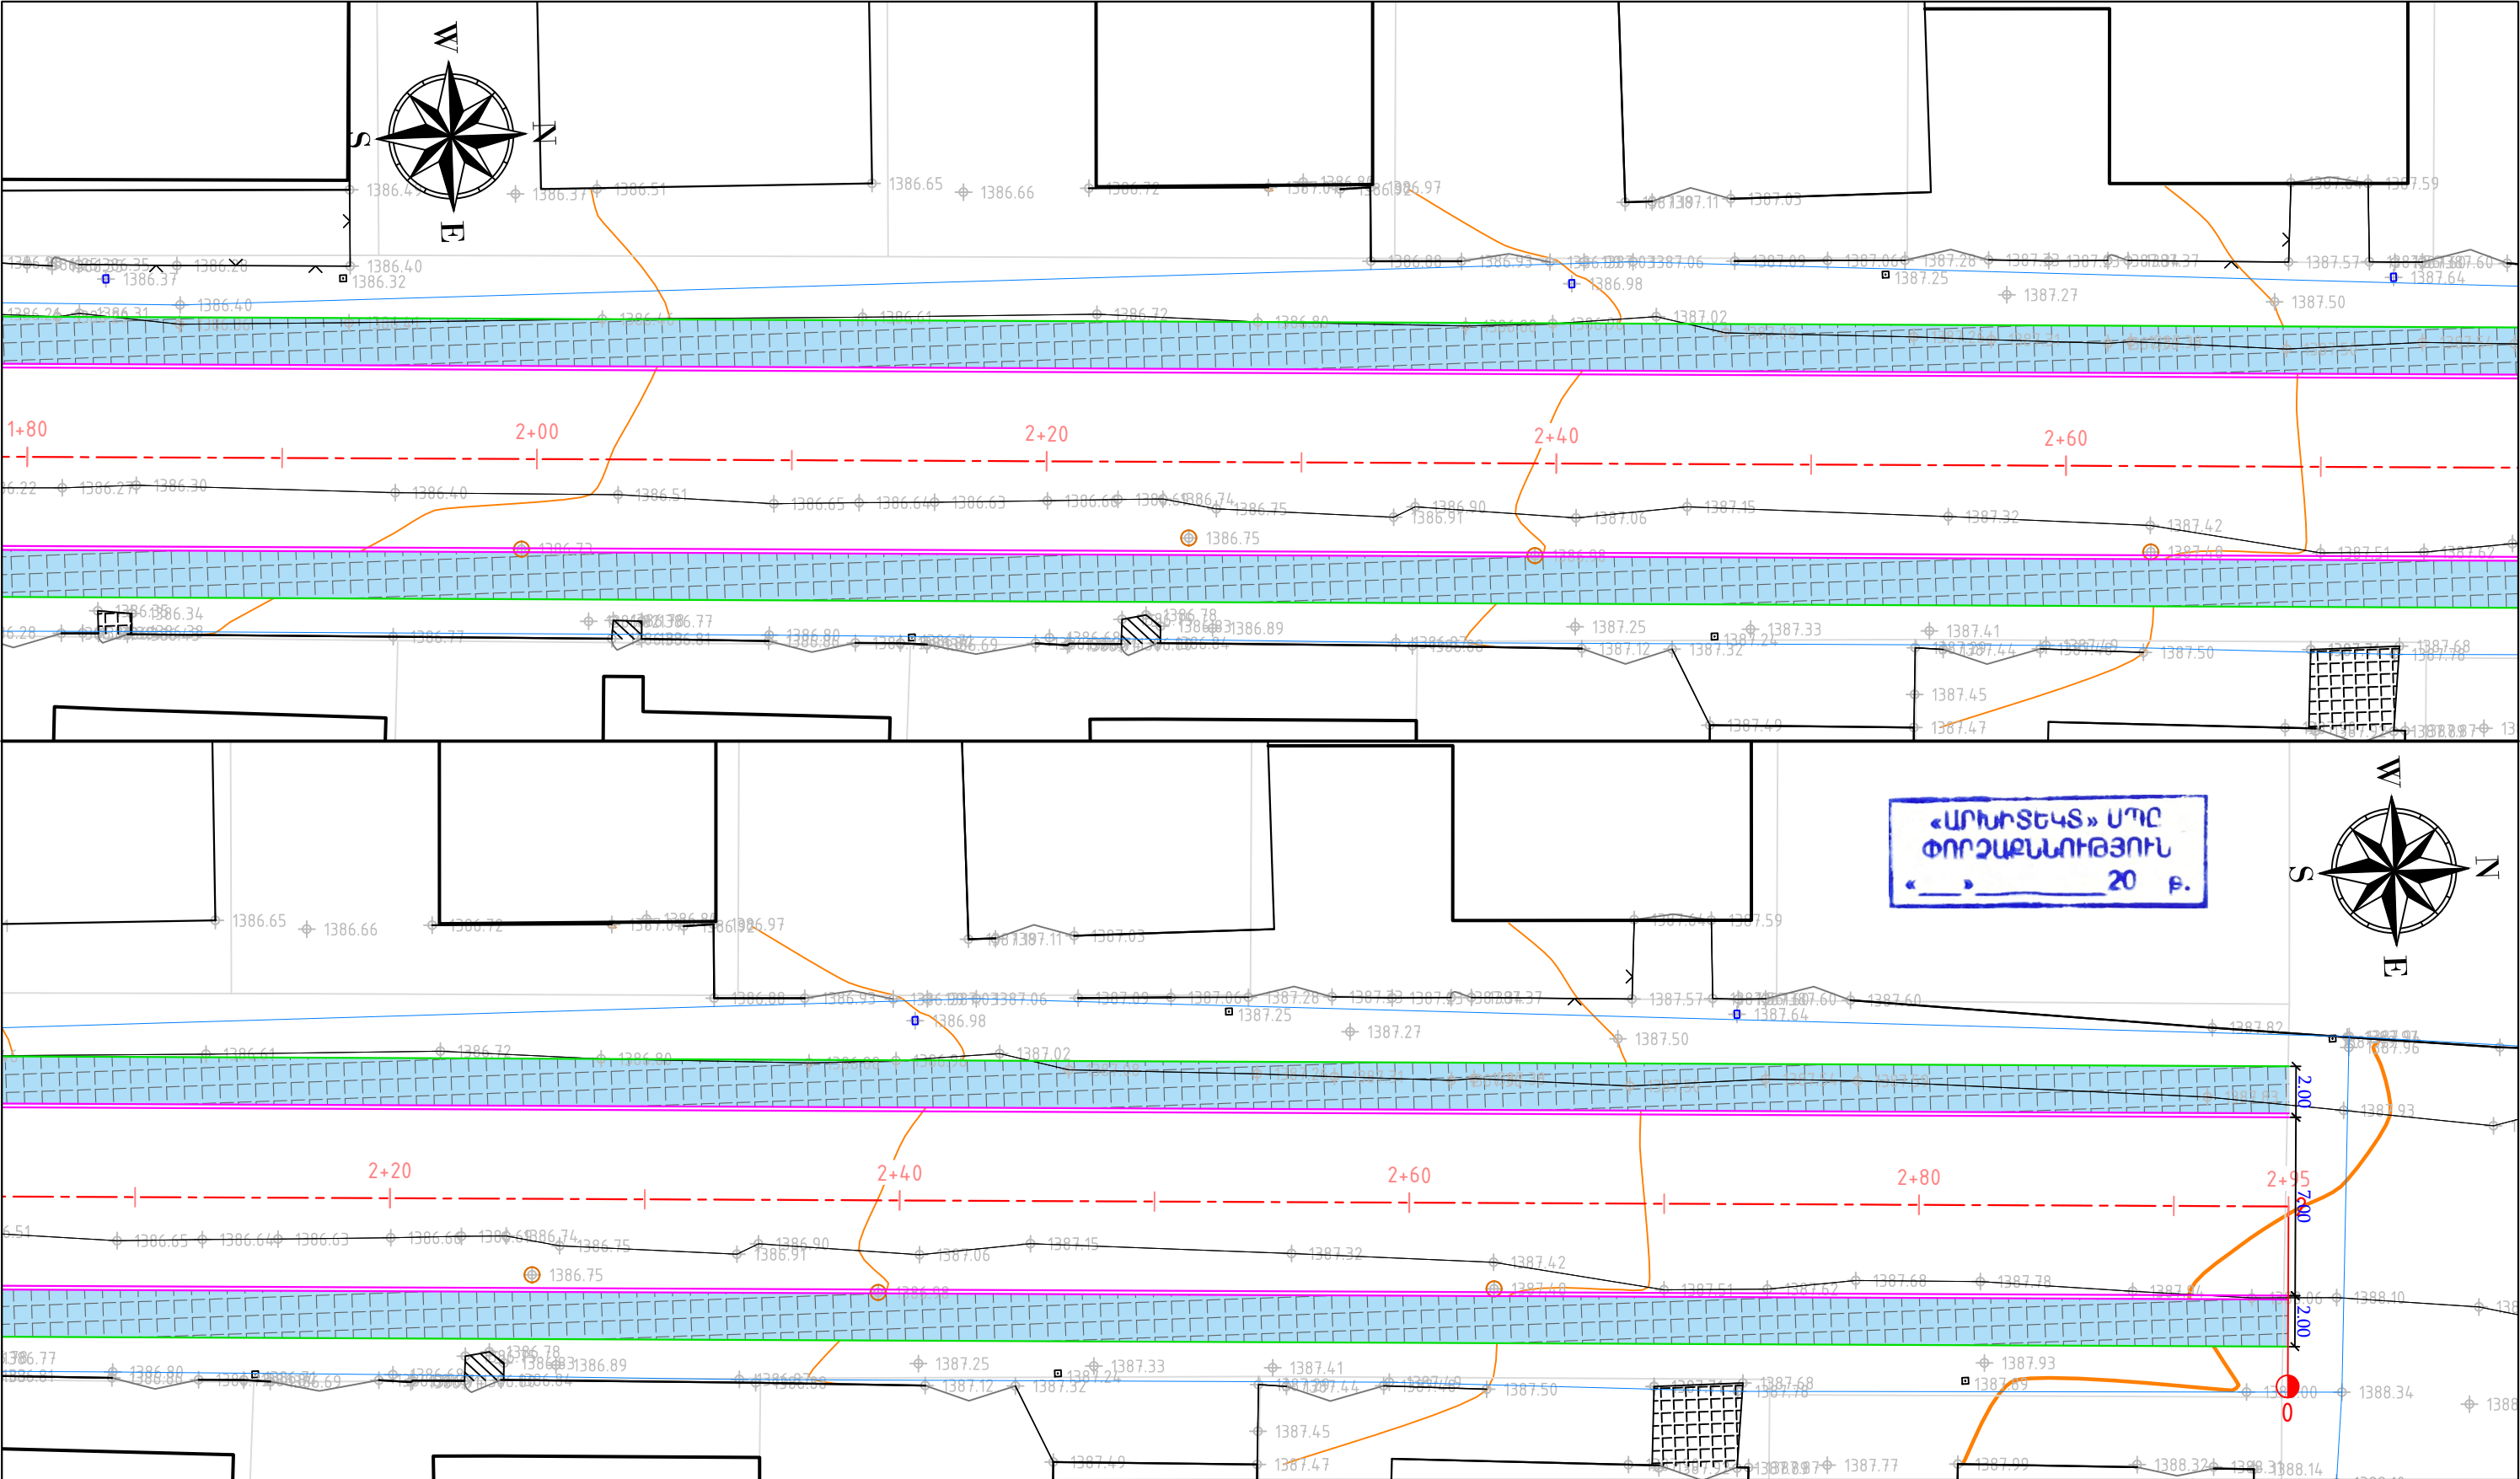

ՊԱՅՄԱՆԱԿԱՆ ՆՇԱՆՆԵՐ				Պաշտոն	Անուն.Ազգանուն	Ստոր.	Սմիխ Ամսաթիվ	ՀՀ ԼՈՒՐԻ ՄԱՐԶԻ ՍՏԵՓԱՆԱՎԱՆ ԽԱՄԱՅՆԻ ՄԱՅԱԿՈՎԱՆԻ ՓՈՊՈՂՈՑԻ, ՄԱՅԱԿՈՎԱՆԻ 1-ԻՆ, 2-ՐԴ ՓԱՆԿՈՒԽՆԵՐԻ, ՄՂԱՍԽԻԿՅԱՆ ՓՈՊՈՂՈՑԻ 1-ԻՆ, 2-ՐԴ ՓԱՆԿՈՒԽՆԵՐԻ, ԱՎԵՏԻՍՅԱՆ ՓՈՊՈՂՈՑԻ ՀԻՄՆԱՆՈՐԴՈՒՄ ԱՌՖԵ ՍԱԿԱՐԿՈՒՄՈՎ և 3-րդ, 4-րդ միկրոչրջանների փողոցների մայրերի կառուցում (3-րդ, 4-րդ միկրոչրջանների փողոցների մայրեր)				
								ՀՀ-ԼՄՍՀ-ԳՀԽԾՁԲ-25/03				
				Տնօրեն	Ն. Թովմասյան			Ծրագիր - 15		Փուլ	Թերթ	Թերթեր
				Գծեց	Ա. Թովմասյան					ԱՆ	1-(35)	67
				Ստուգեց	Ա. Հովհաննիսյան			Փոված հատակագիծ ՊԿ1+80 - 2+95		 <<ԳԵՈՔԱՐՏ>> ՍՊԸ		
								Մ 1:250				