
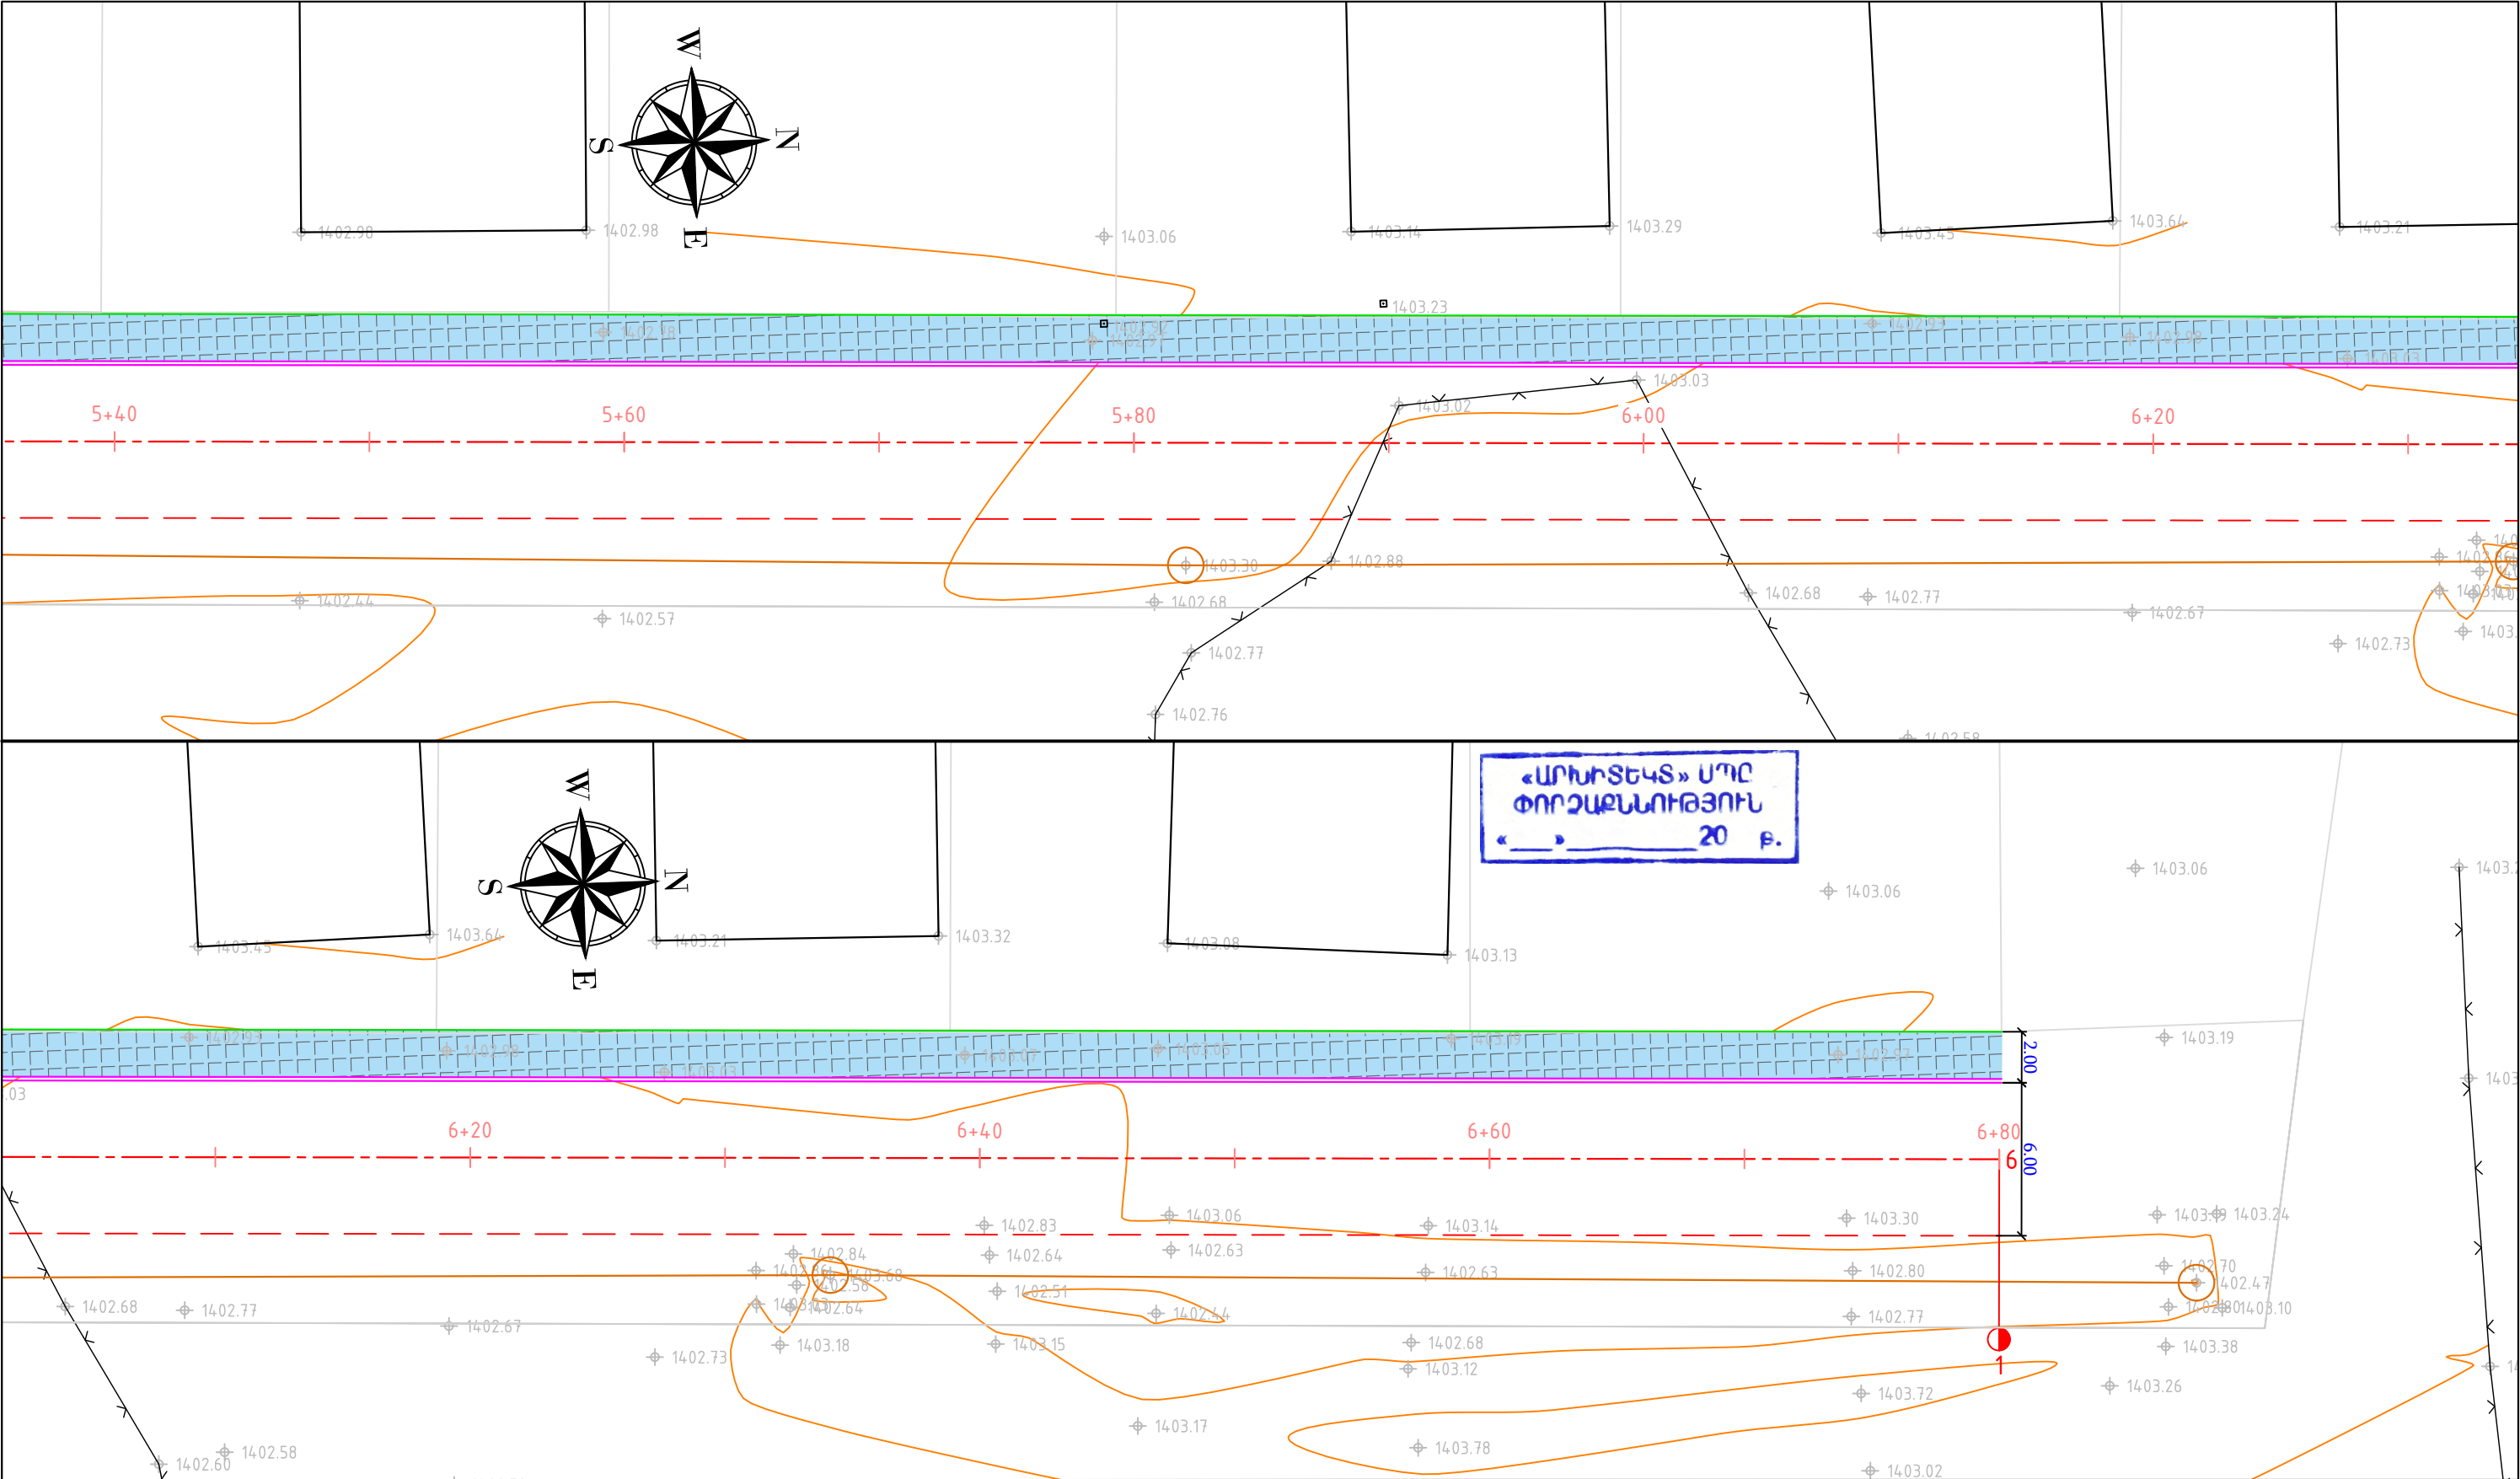
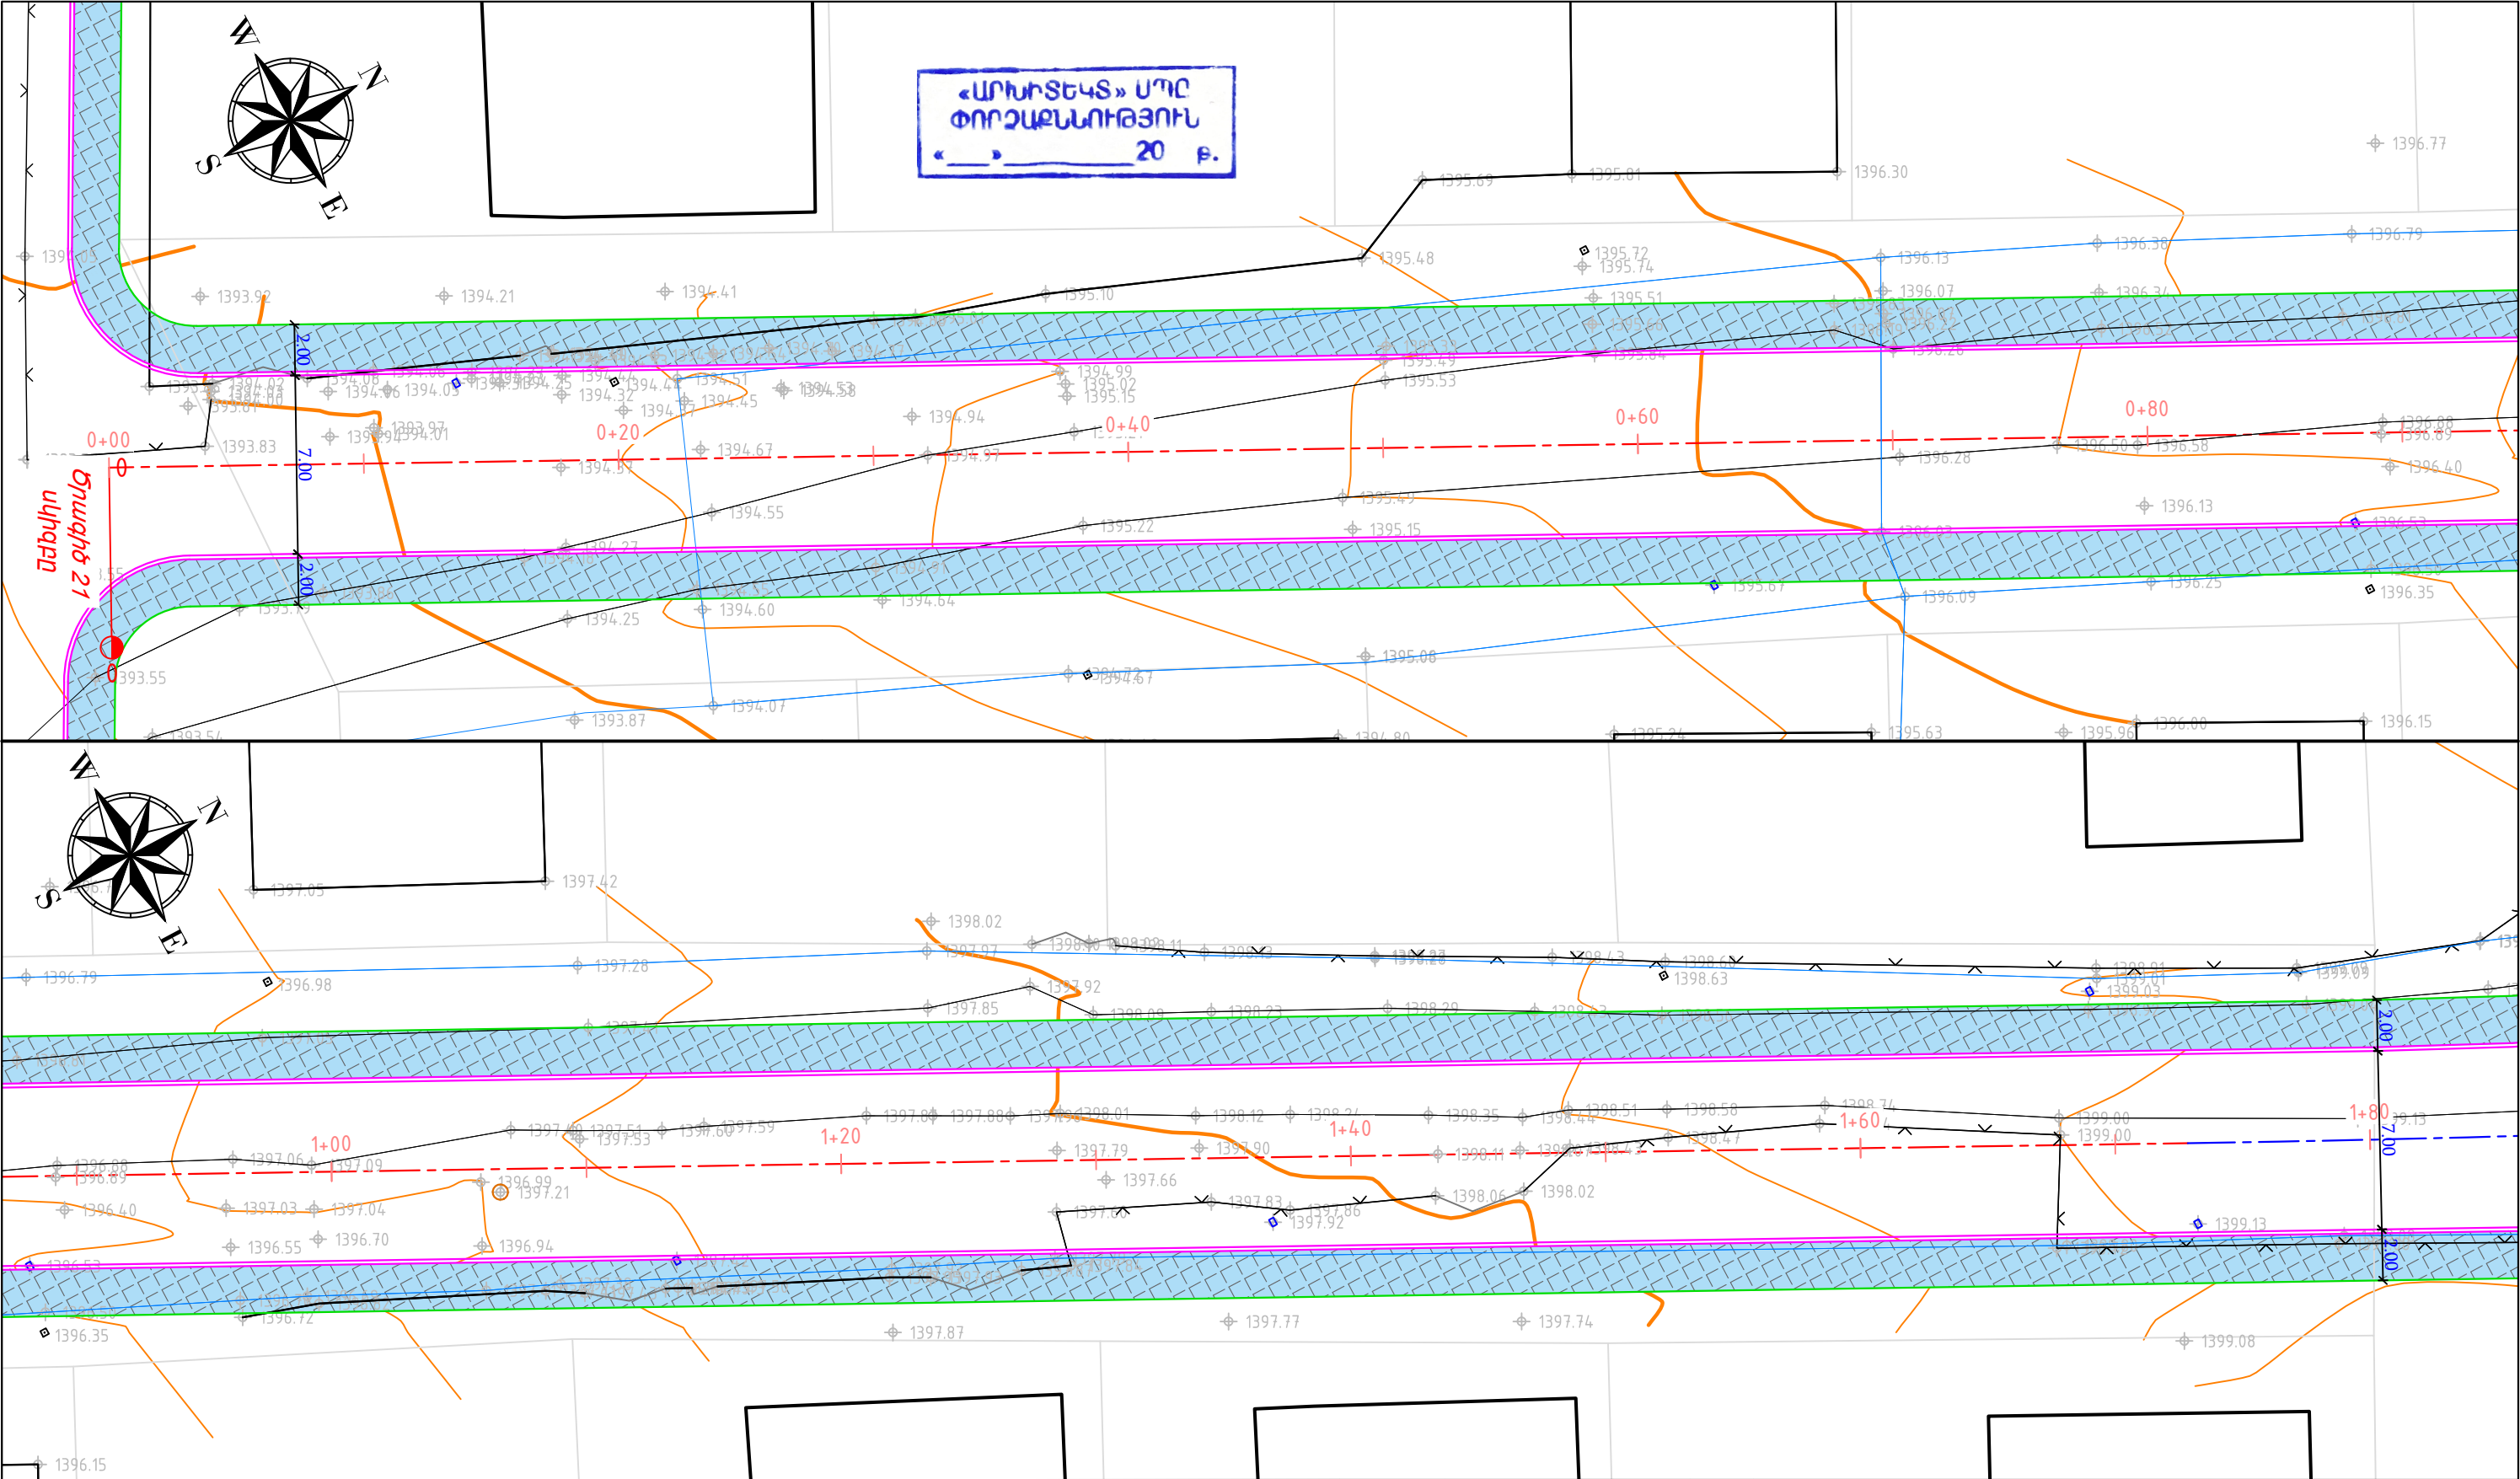




ՊԱՅՄԱՆԱԿԱՆ ՆՇԱՆՆԵՐ				Պաշտոն	Անուն.Ազգանուն	Ստոր.	Ամիս Ամսաթիվ	ՀՀ Լոռու մարզի Ստեփանավան համայնքի Մայակովսկի փողոցի, Մայակովսկի 1-ին, 2-րդ փակուղիների, Կոմիտաս փողոցի, Մյասնիկյան փողոցի 1-ին, 2-րդ փակուղիների, Ավետիսյան փողոցի հիմնանորոգում տուֆե սալարկումով և 3-րդ, 4-րդ միկրոշրջանների փողոցների մայրերի կառուցում տուֆե սալարկումով (3-րդ, 4-րդ միկրոշրջանների փողոցների մայրեր)			
								ՀՀ-ԼՄՍՀ-ԳՀԽԾՁԲ-25/03			
				Տնօրեն	Ն. Թովմասյան			Ծրագիր - 20			
				Գծեց	Ա. Թովմասյան						
				Ստուգեց	Ա. Հովհաննիսյան			Փոված հատակագիր ՊԿ1+80 - 67+60			
				Մ 1:250				<<ԳԵՈՔԱՐՏ>> ՍՊԸ			

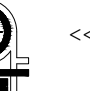


ՊԱՅՄԱՆԱԿԱՆ ՆՇԱՆՆԵՐ				Պաշտոն	Անուն.Ազգանուն	Ստոր.	Ամիս Ամսաթիվ	ՀՀ Լոռու մարզի Ստեփանավան համայնքի Մայակովսկի փողոցի, Մայակովսկի 1-ին, 2-րդ փակուղիների, Կոմիտաս փողոցի, Մյասնիկյան փողոցի 1-ին, 2-րդ փակուղիների,Ավետիսյան փողոցի հիմնանորոգում տուֆե սալարկումով և 3-րդ, 4-րդ միկրոշրջանների փողոցների մայթերի կառուցում տուֆե սալարկումով (3-րդ, 4-րդ միկրոշրջանների փողոցների մայթեր)			
<div><div><div><div><div>Սև հորիզոնականներ</div><div>Սև նիշեր</div><div>Ցանկապատ</div><div>Մուտքեր</div></div></div><div><div><div>Շենքեր, շինություններ</div><div>Լապտեր</div><div>Էլ. սյուն</div><div>Դիտահորեր</div></div></div><div><div><div>Մայթ</div><div>Երթևեկելի մասի եզր</div><div>Բազալտե եզրաքար</div></div></div></div></div>	<div><div><div><div><div><div><div></div><div></div><div></div><div></div><div></div><div></div><div></div><div></div><div></div><div></div><div></div><div></div><div></div><div></div><div></div><div></div><div></div><div></div><div></div><div></div><div></div><div></div><div></div><div></div><div></div><div></div><div></div><div></div><div></div><div></div><div></div><div></div><div></div><div></div><div></div><div></div><div></div><div></div><div></div><div></div><div></div><div></div><div></div><div></div><div></div><div></div><div></div><div></div><div></div><div></div><div></div><div></div><div></div><div></div><div></div><div></div><div></div><div></div><div></div><div></div><div></div><div></div><div></div><div></div><div></div><div></div><div></div><div></div><div></div><div></div><div></div><div></div><div></div><div></div><div></div><div></div><div></div><div></div><div></div><div></div><div></div><div></div><div></div><div></div><div></div> 



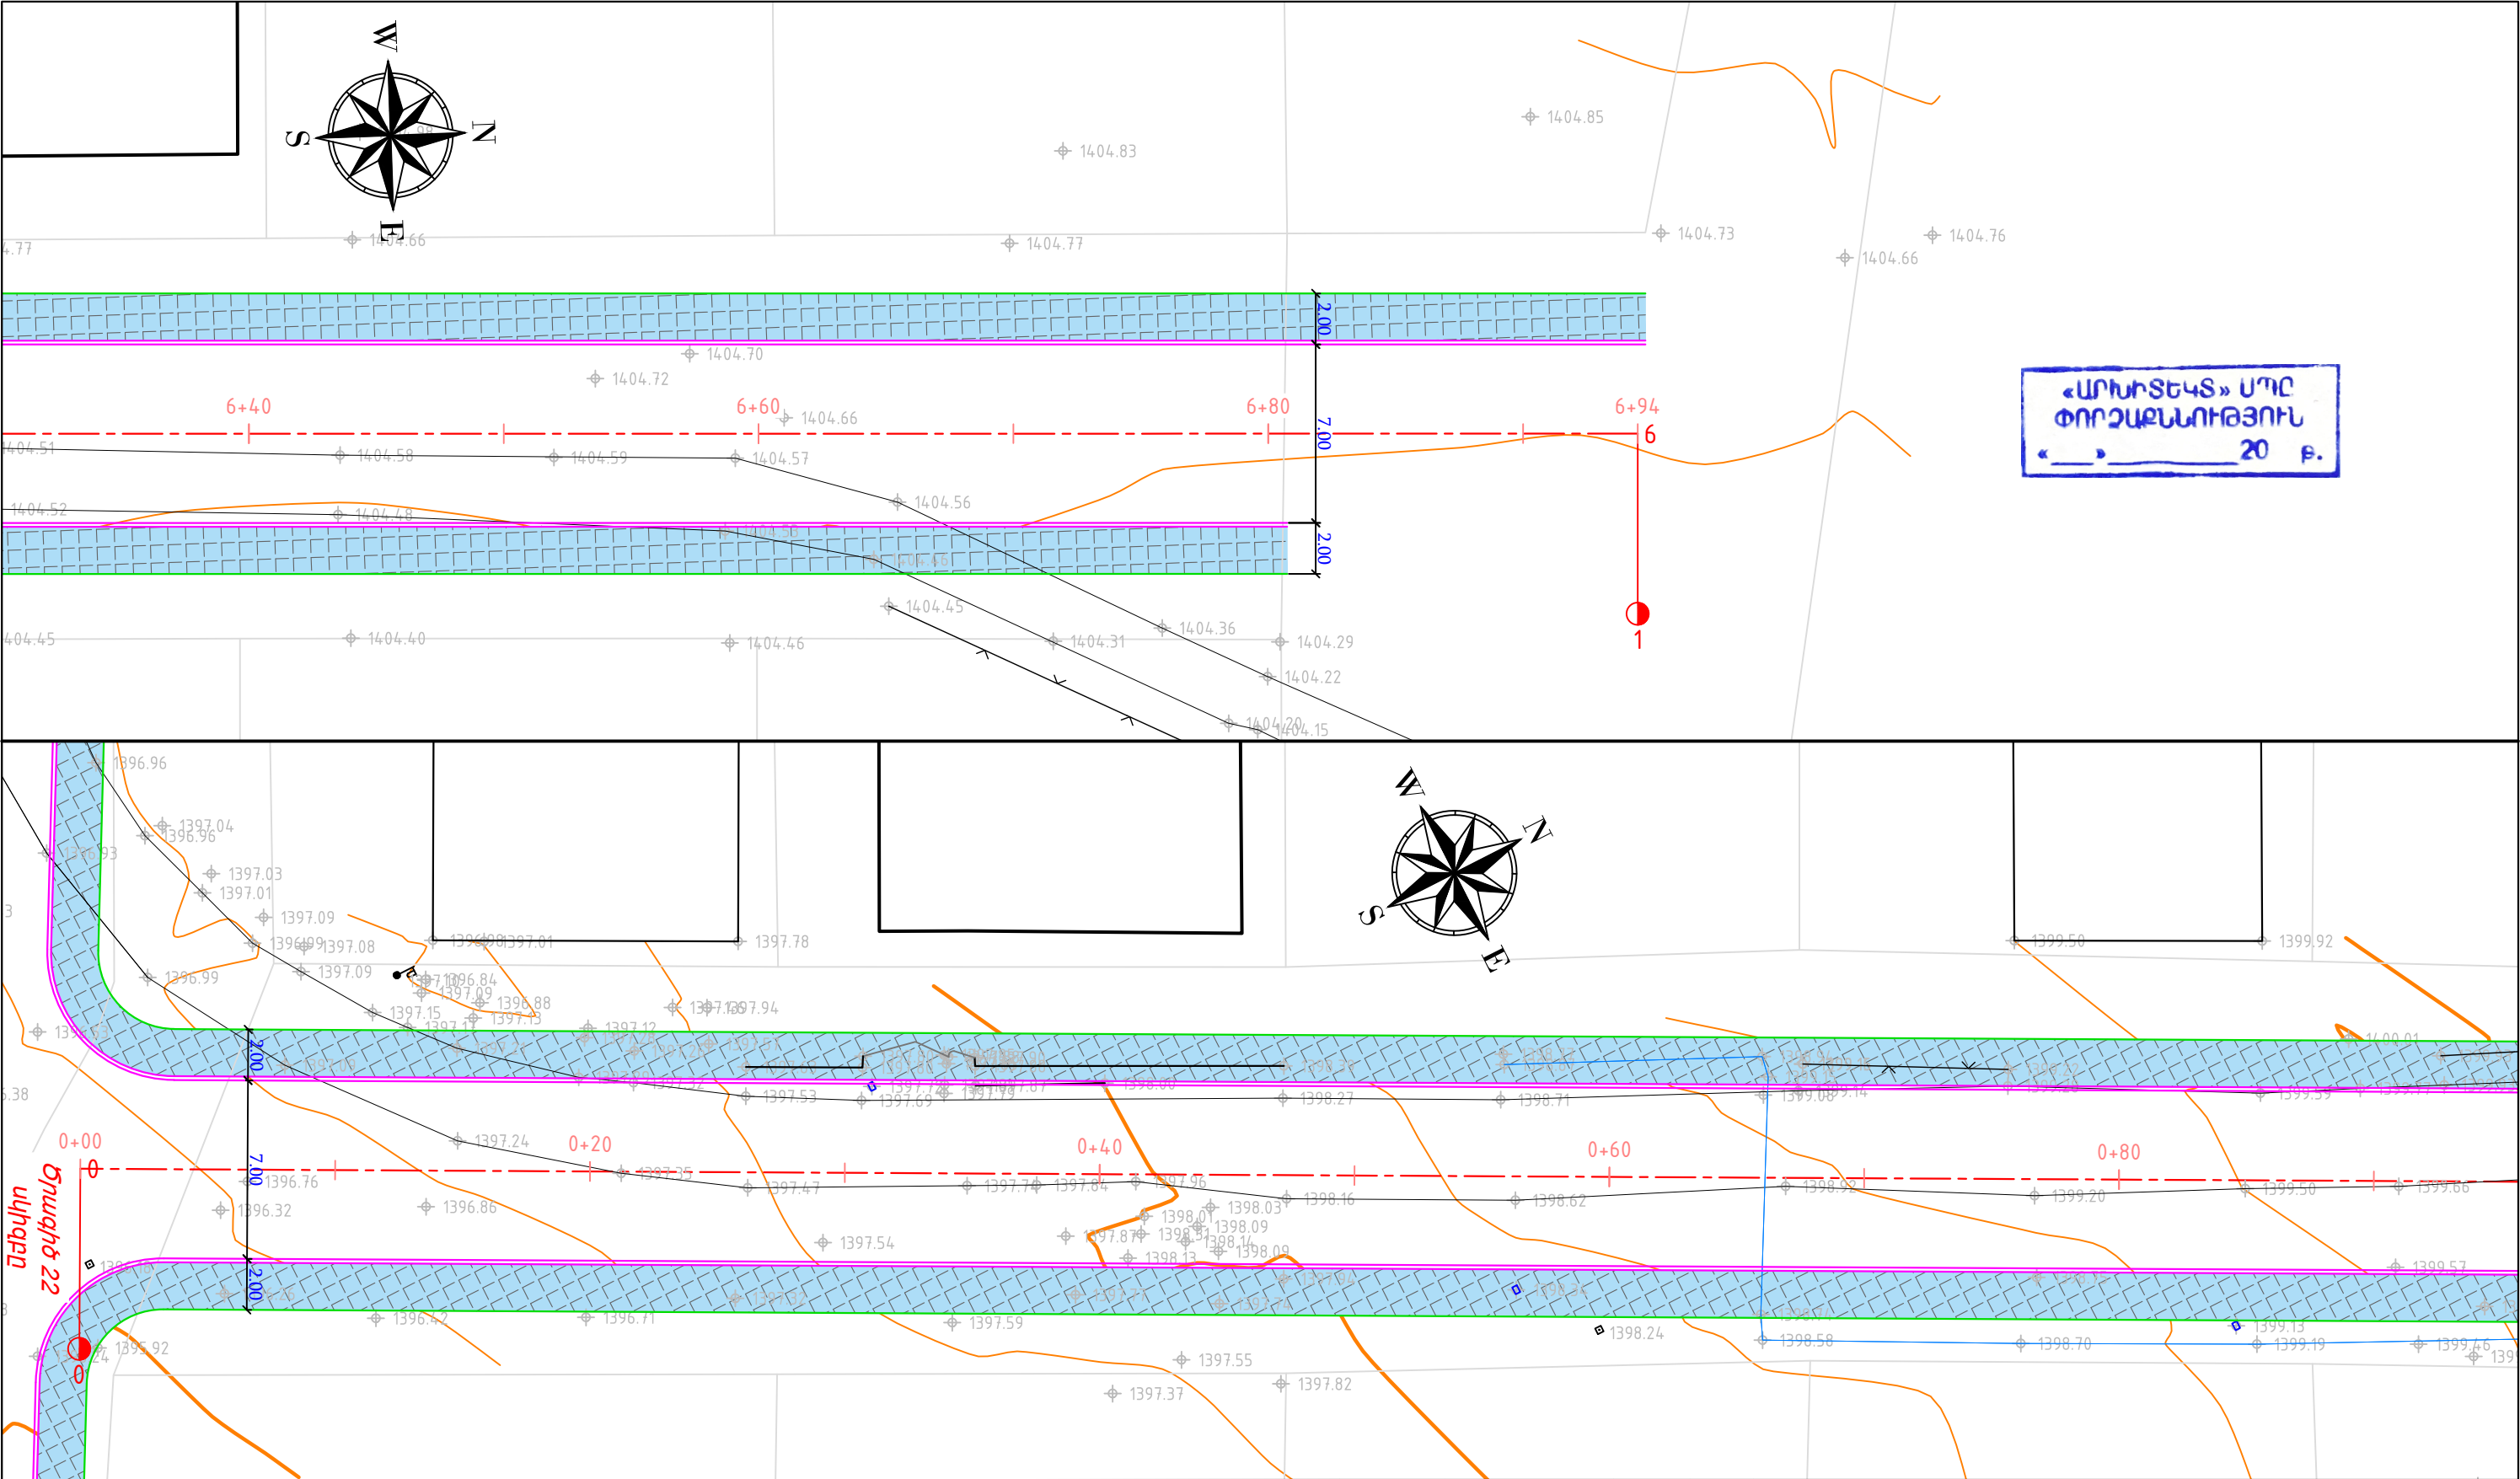
ՊԱՅՄԱՆԱԿԱՆ ՆՇԱՆՆԵՐ				Պաշտոն	Անուն.Ազգանուն	Ստոր.	Ամիս Ամսաթիվ	ՀՀ Լոռու մարզի Ստեփանավան համայնքի Մայակովսկի փողոցի, Մայակովսկի 1-ին, 2-րդ փակուղիների, Կոմիտաս փողոցի, Մյասնիկյան փողոցի 1-ին, 2-րդ փակուղիների, Ավետիսյան փողոցի հիմնանորոգում տուֆե սալարկումով և 3-րդ, 4-րդ միկրոշրջանների փողոցների մայրերի կառուցում տուֆե սալարկումով (3-րդ, 4-րդ միկրոշրջանների փողոցների մայրեր)			
<div><div><div>ՃՊՊՊՊՊ</div><div>ՃՊՊՊՊՊ</div><div>ՃՊՊՊՊՊ</div><div>744.09</div><div>719.81</div><div><div></div><div></div></div><div><div></div><div></div></div></div><div><div>Սև հորիզոնականներ</div><div>Սև նիշեր</div><div>Ցանկապատ</div><div>Մուտքեր</div></div><div><div><div></div><div></div></div><div><div></div><div></div></div><div><div></div><div></div></div></div><div><div>Շենքեր, շինություններ</div><div>Լապտեր</div><div>Էլ. սյուն</div><div>Դիտահորեր</div></div><div><div><div></div><div></div></div><div><div></div><div></div></div><div><div></div><div></div></div></div><div><div>Մայր</div><div>Երթևեկելի մասի եզր</div><div>Բազալտե եզրաքար</div></div></div>	ՀՀ-ԼՄՍՀ-ԳՀԽԾՁԲ-25/03										
	Շրագիծ - 21							Փուլ	Թերթ	Թերթեր	
								ԱՆ	1-(54)	67	
	Փռված հատակագիծ ՊԿ0+00 - 1+80							 <<ԳԵՈՔԱՐՏ>> ՍՊԸ			
	Մ 1:250										

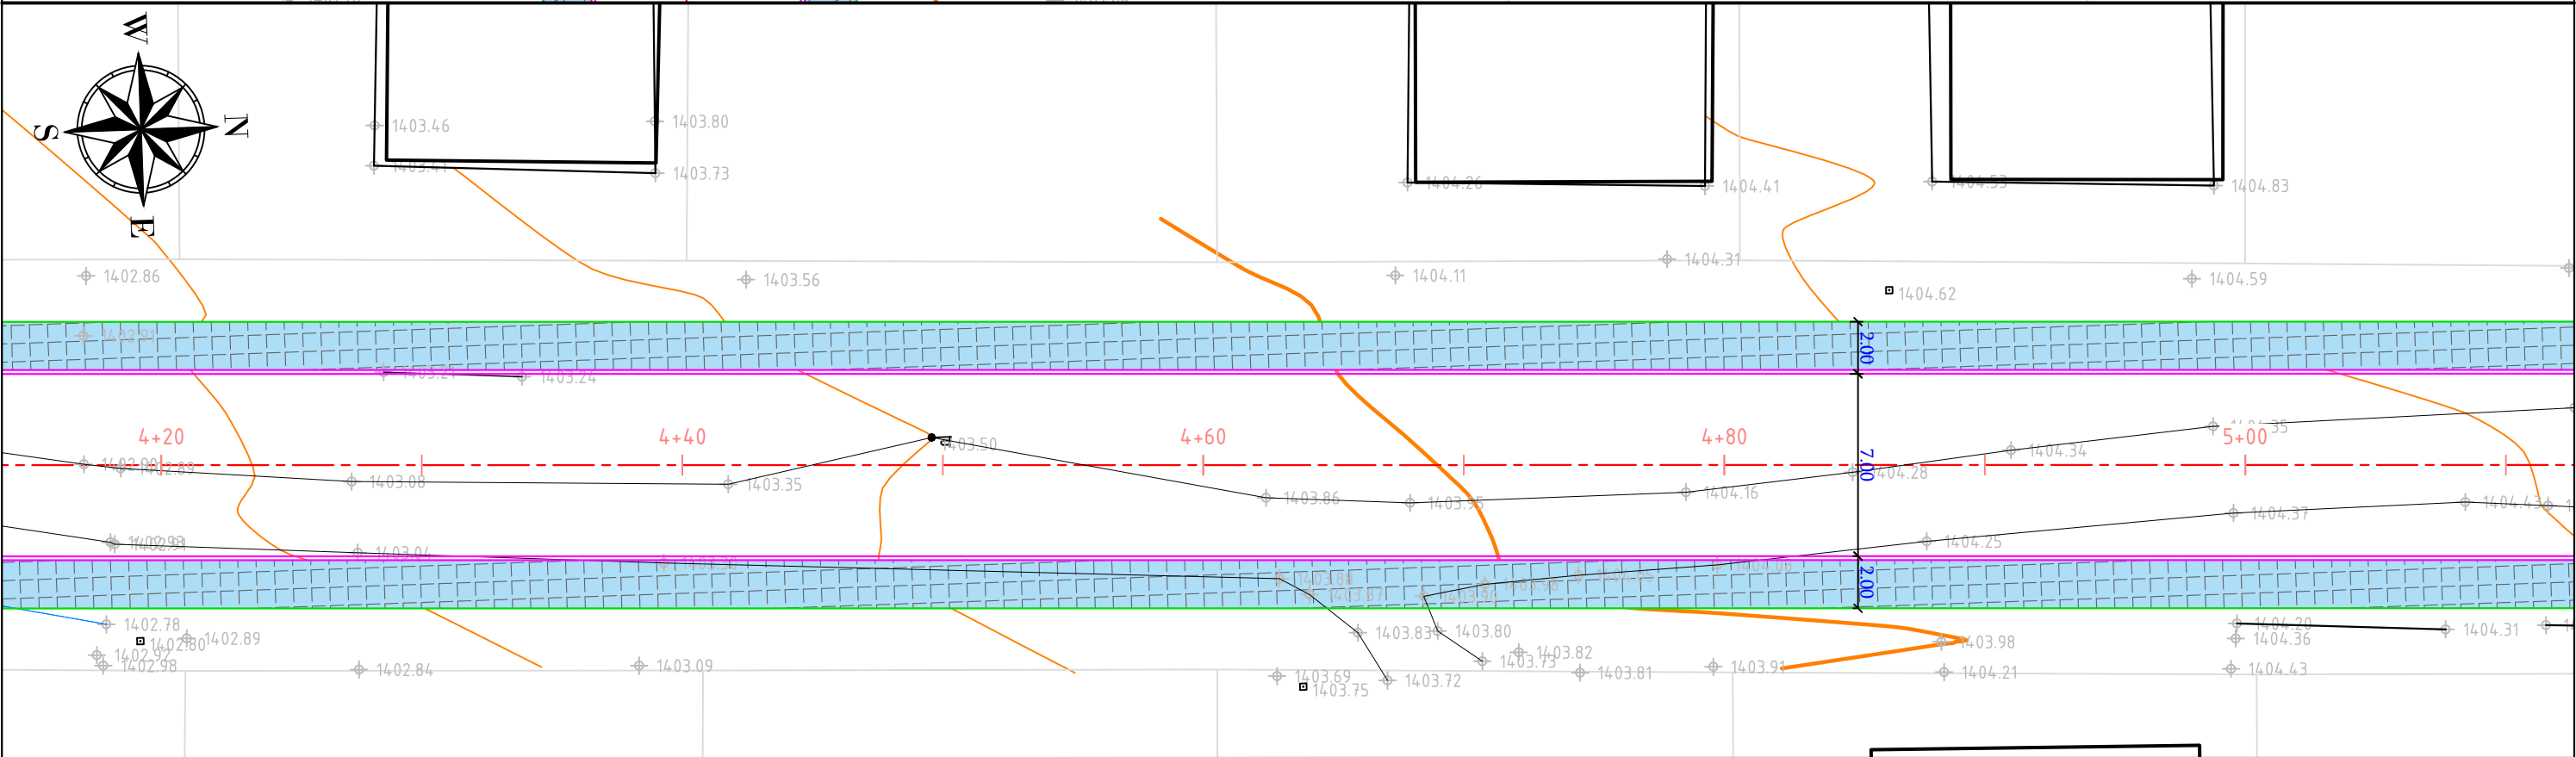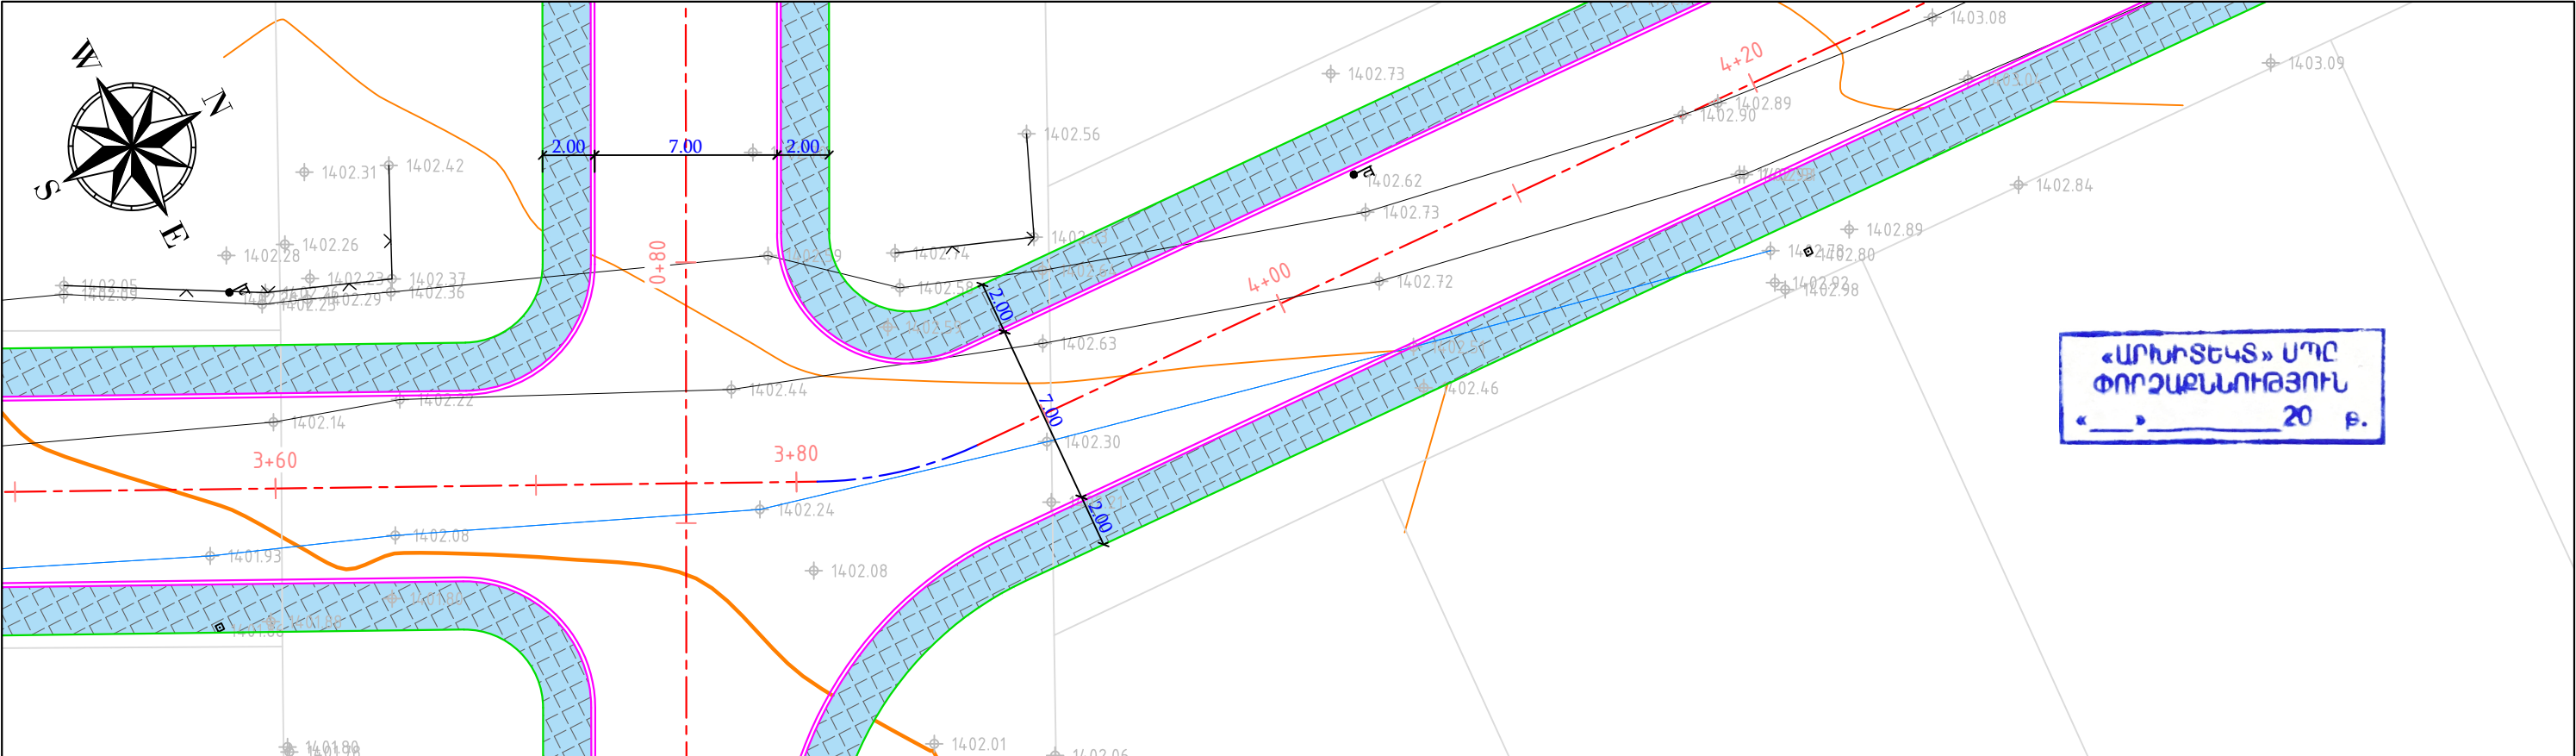

ՊԱՅՄԱՆԱԿԱՆ ՆՇԱՆՆԵՐ				Պաշտոն	Անուն.Ազգանուն	Ստոր.	Ամիս Ամսաթիվ	ՀՀ-ԼՄՍՀ-ԳՀԽԾՁԲ-25/03			
<div><div><div>Սև հորիզոնականներ</div><div>Սև նիշեր</div><div>Ցանկապատ</div><div>Մուտքեր</div></div><div><div>Շենքեր, շինություններ</div><div>Լապտեր</div><div>Էլ. սյուն</div><div>Դիտահորեր</div></div><div><div>Մայր</div><div>Երթևեկելի մասի եզր</div><div>Բազալտե եզրաքար</div></div></div>								ՀՀ-ԼՄՍՀ-ԳՀԽԾՁԲ-25/03			
				Տնօրեն	Ն. Թովմասյան			Շրագիծ - 21			
				Գծեց	Ա. Թովմասյան						
				Ստուգեց	Ա. Հովհաննիսյան						
								Փոված հատակագիծ			
								ՊԿ3+60 - 5+10			
								Ս 1:250			
								ՀՀ-ԼՄՍՀ-ԳՀԽԾՁԲ-25/03			
								Փոված հատակագիծ			
								ՊԿ3+60 - 5+10			
								Ս 1:250			

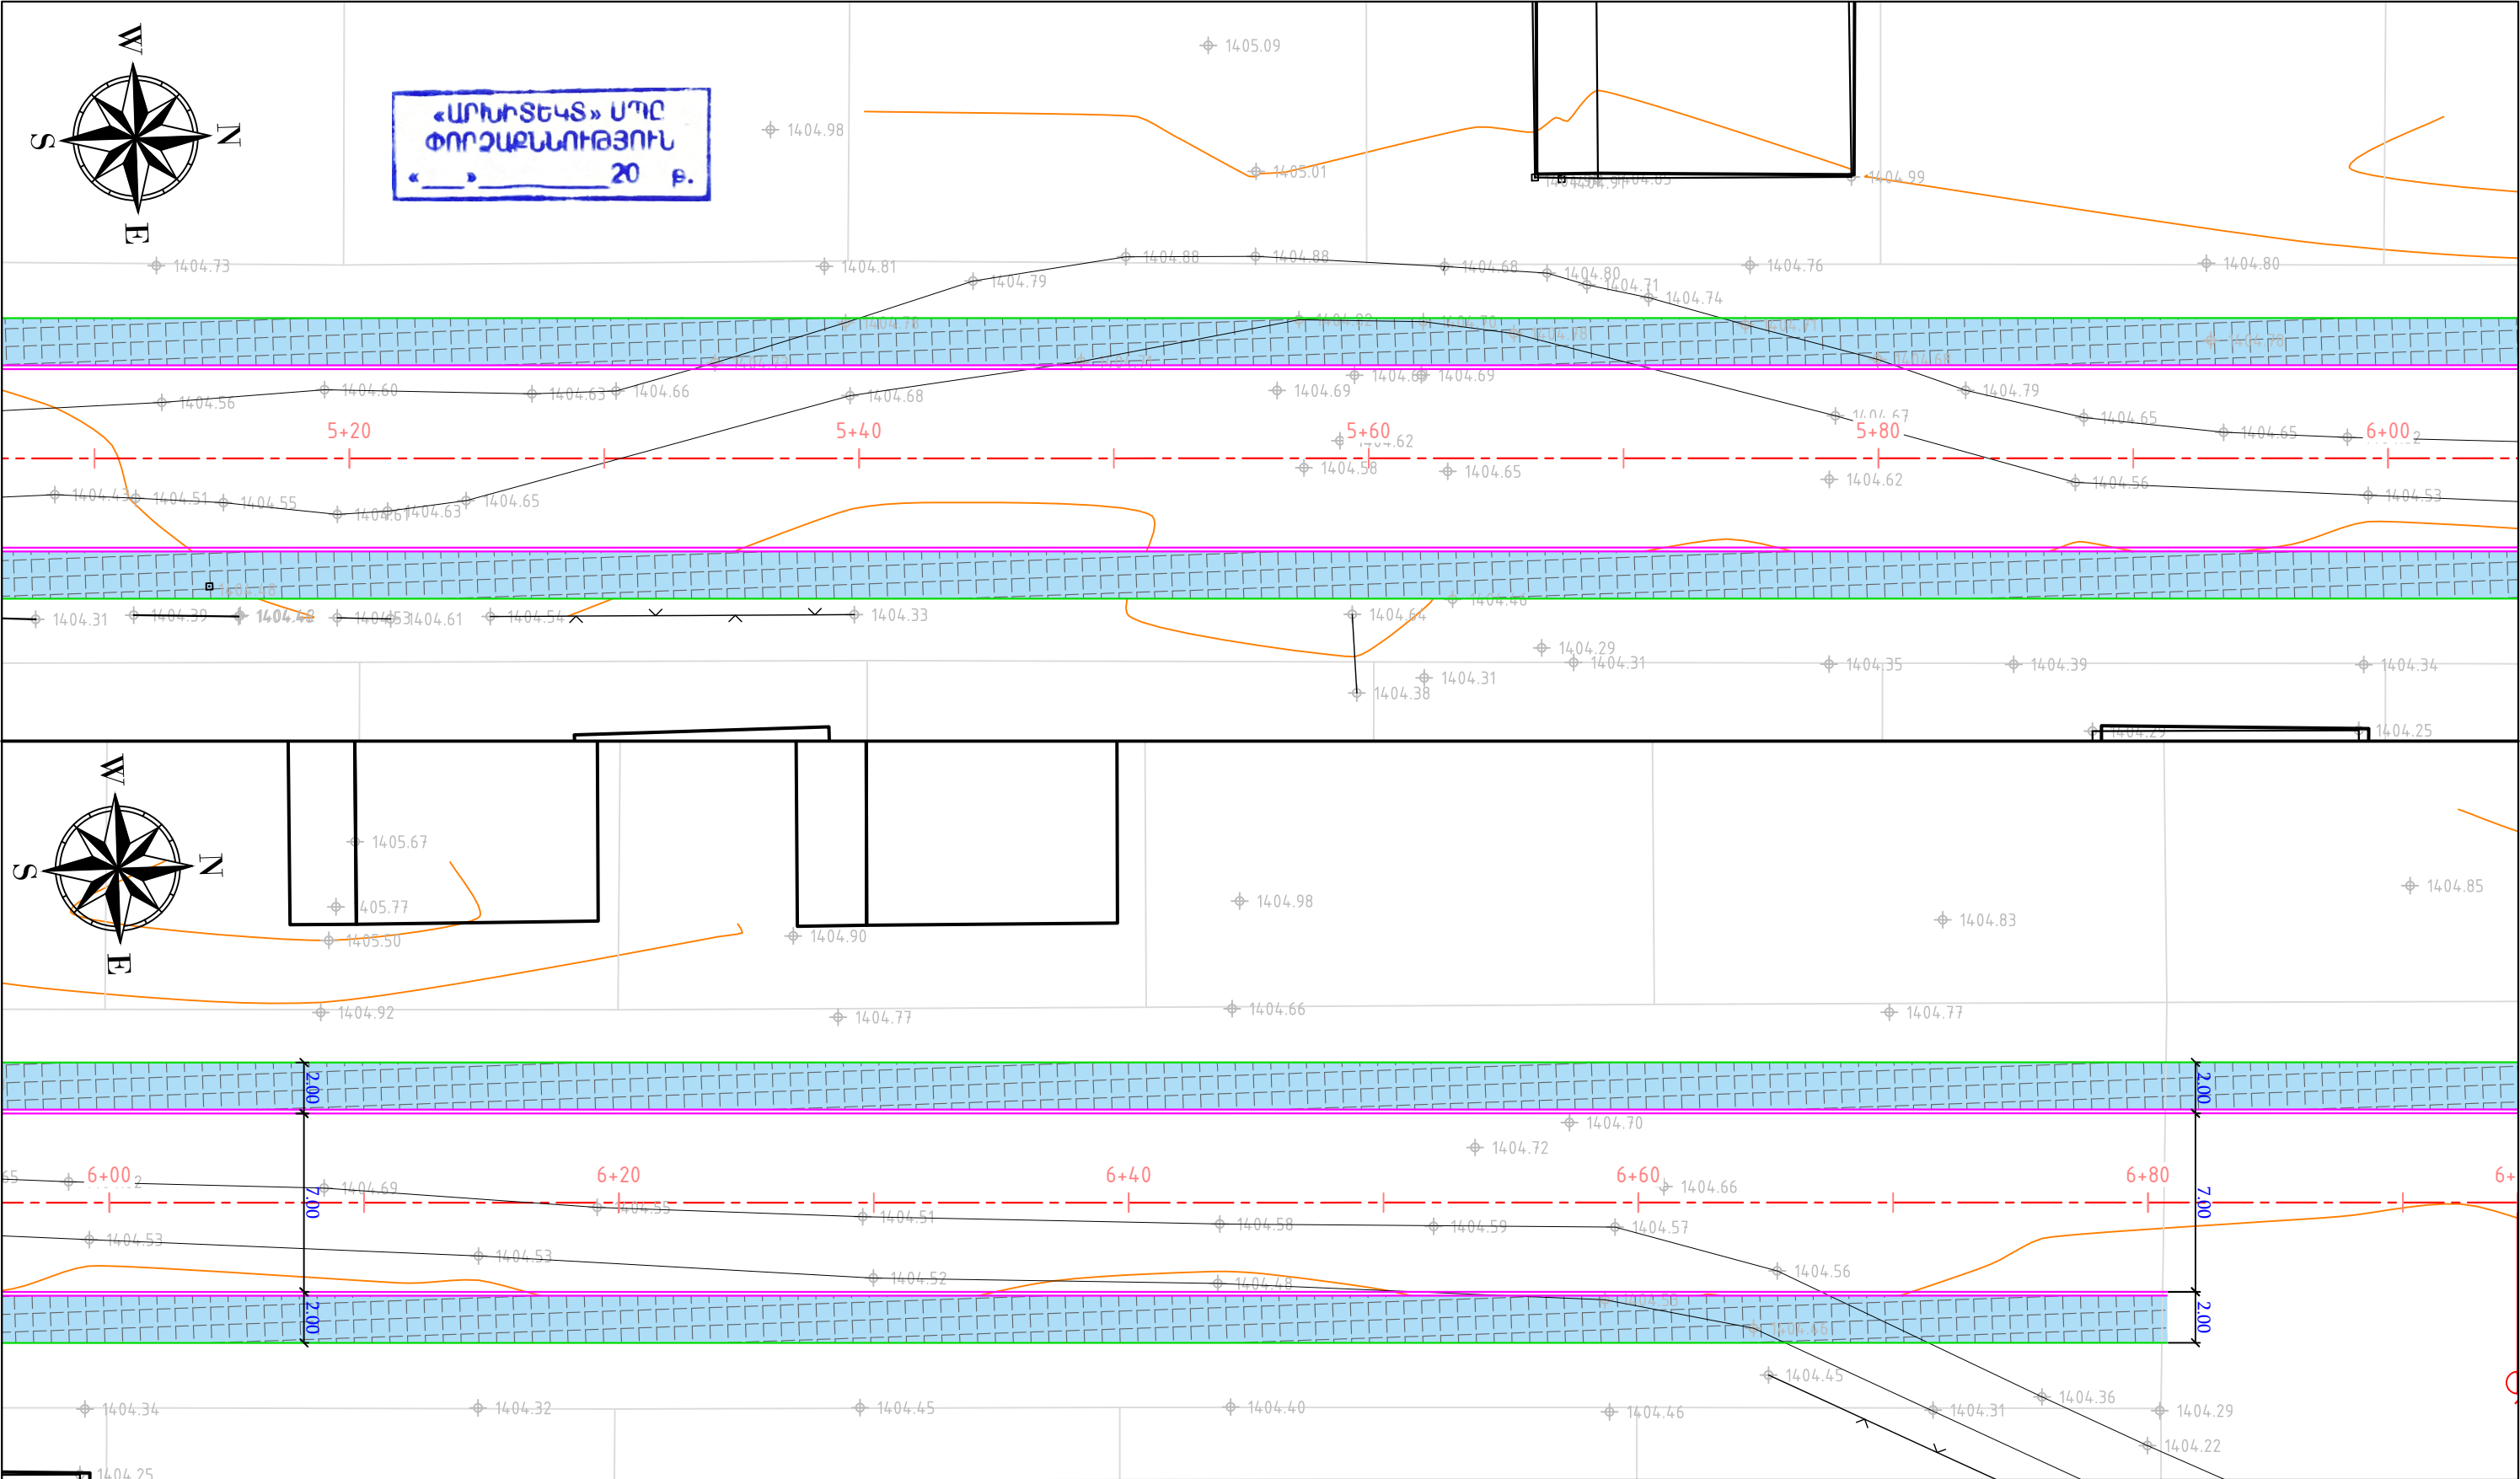


ՊԱՅՄԱՆԱԿԱՆ ՆՇԱՆՆԵՐ					Պաշտոն	Անուն.Ազգանուն	Ստոր.	Ամիս Ամսաթիվ	ՀՀ Լոռու մարզի Ստեփանավան համայնքի Մայակովսկի փողոցի, Մայակովսկի 1-ին, 2-րդ փակուղիների, Կոմիտաս փողոցի, Մյասնիկյան փողոցի 1-ին, 2-րդ փակուղիների, Ավետիսյան փողոցի հիմնանորոգում տուֆե սալարկումով և 3-րդ, 4-րդ միկրոշրջանների փողոցների մայթերի կառուցում տուֆե սալարկումով (3-րդ, 4-րդ միկրոշրջանների փողոցների մայթեր)			
<div><div><div><div>Փոխադրվող</div><div>Փոխադրվող</div><div>Փոխադրվող</div></div><div><div>744.09</div><div>719.81</div></div><div><div>Յանկապատ</div><div>Մուտքեր</div></div></div><div><div>Սև հորիզոնականներ</div><div>Սև նիշեր</div><div>Ցանկապատ</div><div>Մուտքեր</div></div><div><div><div><div></div><div></div><div></div></div><div><div></div><div></div><div></div></div><div><div></div><div></div><div></div></div></div><div><div>Շենքեր, շինություններ</div><div>Լապտեր</div><div>Էլ. սյուն</div><div>Դիտահորեր</div></div><div><div><div></div><div></div><div></div></div><div><div></div><div></div><div></div></div><div><div></div><div></div><div></div></div></div><div><div>Մայթ</div><div>Երթևեկելի մասի եզր</div><div>Բազալտե եզրաքար</div></div></div></div>	Տնօրեն	Ն. Թովմասյան		ՀՀ-ԼՄՍՀ-ԳՀԽԾՁԲ-25/03								
	Գծեց	Ա. Թովմասյան		Ծրագիծ - 21	Փուլ	Թերթ	Թերթեր					
	Ստուգեց	Ա. Հովհաննիսյան			ԱՆ	1-(57)	67					



«ԱՐԽԻՏԵԿՏ» ՍՊԸ
ՓՈՐՁԱՔԱՆԱԿՈՒԹՅՈՒՆ
«__» ____ 20 թ.


ՊԱՅՄԱՆԱԿԱՆ ՆՇԱՆՆԵՐ				Պաշտոն	Անուն.Ազգանուն	Ստոր.	Ամիս Ամսաթիվ	ՀՀ Լոռու մարզի Ստեփանավան համայնքի Մայակովսկի փողոցի, Մայակովսկի 1-ին, 2-րդ փակուղիների, Կոմիտաս փողոցի, Մյասնիկյան փողոցի 1-ին, 2-րդ փակուղիների,Ավետիսյան փողոցի հիմնանորոգում տուֆե սալարկումով և 3-րդ, 4-րդ միկրոշրջանների փողոցների մայրերի կառուցում տուֆե սալարկումով (3-րդ, 4-րդ միկրոշրջանների փողոցների մայրեր)	
<div><div><div>ՓՓՊՊՏՏ</div><div>ՓՓՓՓՏՏ</div><div>ՓՓՓՓՏՏ</div></div><div><div>744.09</div><div>719.81</div></div><div><div></div><div></div></div><div><div></div><div></div></div></div> <div><div>Սև հորիզոնականներ</div><div>Սև նիշեր</div><div>Ցանկապատ</div><div>Մուտքեր</div></div> <div><div><div></div><div></div><div></div></div><div><div>Շենքեր, շինություններ</div><div>Լապտեր</div><div>Էլ. սյուն</div><div>Դիտահորեր</div></div></div> <div><div><div></div><div></div><div></div></div><div><div>Մայր</div><div>Երթևեկելի մասի եզր</div><div>Բազալտե եզրաքար</div></div></div> <tr><td></td><td></td><td></td><td></td><td></td><td></td><td></td><td colspan="4">ՀՀ-ԼՄՍՀ-ԳՀԽԾՁԲ-25/03</td></tr> <tr><td></td><td></td><td></td><td></td><td></td><td></td><td></td><td></td><td rowspan="2">Ծրագիր - 21,Ծրագիր - 22</td><td>Փուլ</td><td>Թերթ</td><td>Թերթեր</td></tr> <tr><td></td><td></td><td></td><td></td><td></td><td></td><td></td><td></td><td>ԱՆ</td><td>1-(58)</td><td>67</td></tr> <tr><td></td><td></td><td></td><td></td><td></td><td></td><td></td><td></td><td colspan="2">Փոված հատակագիծ ՊԿ6+40 - 6+94, ՊԿ0+00 - 0+90</td><td colspan="2"><div><div></div><div><<ԳԵՈՔԱՐՏ>> ՍՊԸ</div></div></td></tr> <tr><td></td><td></td><td></td><td></td><td></td><td></td><td></td><td></td><td></td><td></td><td></td><td></td></tr> <tr><td></td><td></td><td></td><td></td><td></td><td></td><td></td><td></td><td></td><td></td><td></td><td></td></tr> <tr><td></td><td></td><td></td><td></td><td></td><td></td><td></td><td></td><td></td><td></td></tr>								ՀՀ-ԼՄՍՀ-ԳՀԽԾՁԲ-25/03												Ծրագիր - 21,Ծրագիր - 22	Փուլ	Թերթ	Թերթեր									ԱՆ	1-(58)	67									Փոված հատակագիծ ՊԿ6+40 - 6+94, ՊԿ0+00 - 0+90		<div><div></div><div><<ԳԵՈՔԱՐՏ>> ՍՊԸ</div></div>	
								ՀՀ-ԼՄՍՀ-ԳՀԽԾՁԲ-25/03	
									Ծրագիր - 21,Ծրագիր - 22	Փուլ	Թերթ	Թերթեր	
										ԱՆ	1-(58)	67	
									Փոված հատակագիծ ՊԿ6+40 - 6+94, ՊԿ0+00 - 0+90		<div><div></div><div><<ԳԵՈՔԱՐՏ>> ՍՊԸ</div></div>	

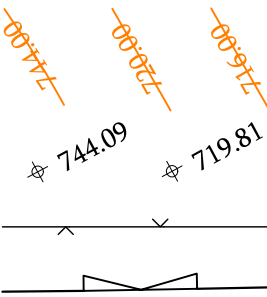


Սև
հորիզոնականներ
Սև նիշեր
Ցանկապատ
Մուտքեր

Շենքեր,
շինություններ
Լապտեր
Էլ. սյուն
Դիտահորեր

Մայր
Երթևեկելի մասի եզր
Բազալտե եզրաքար

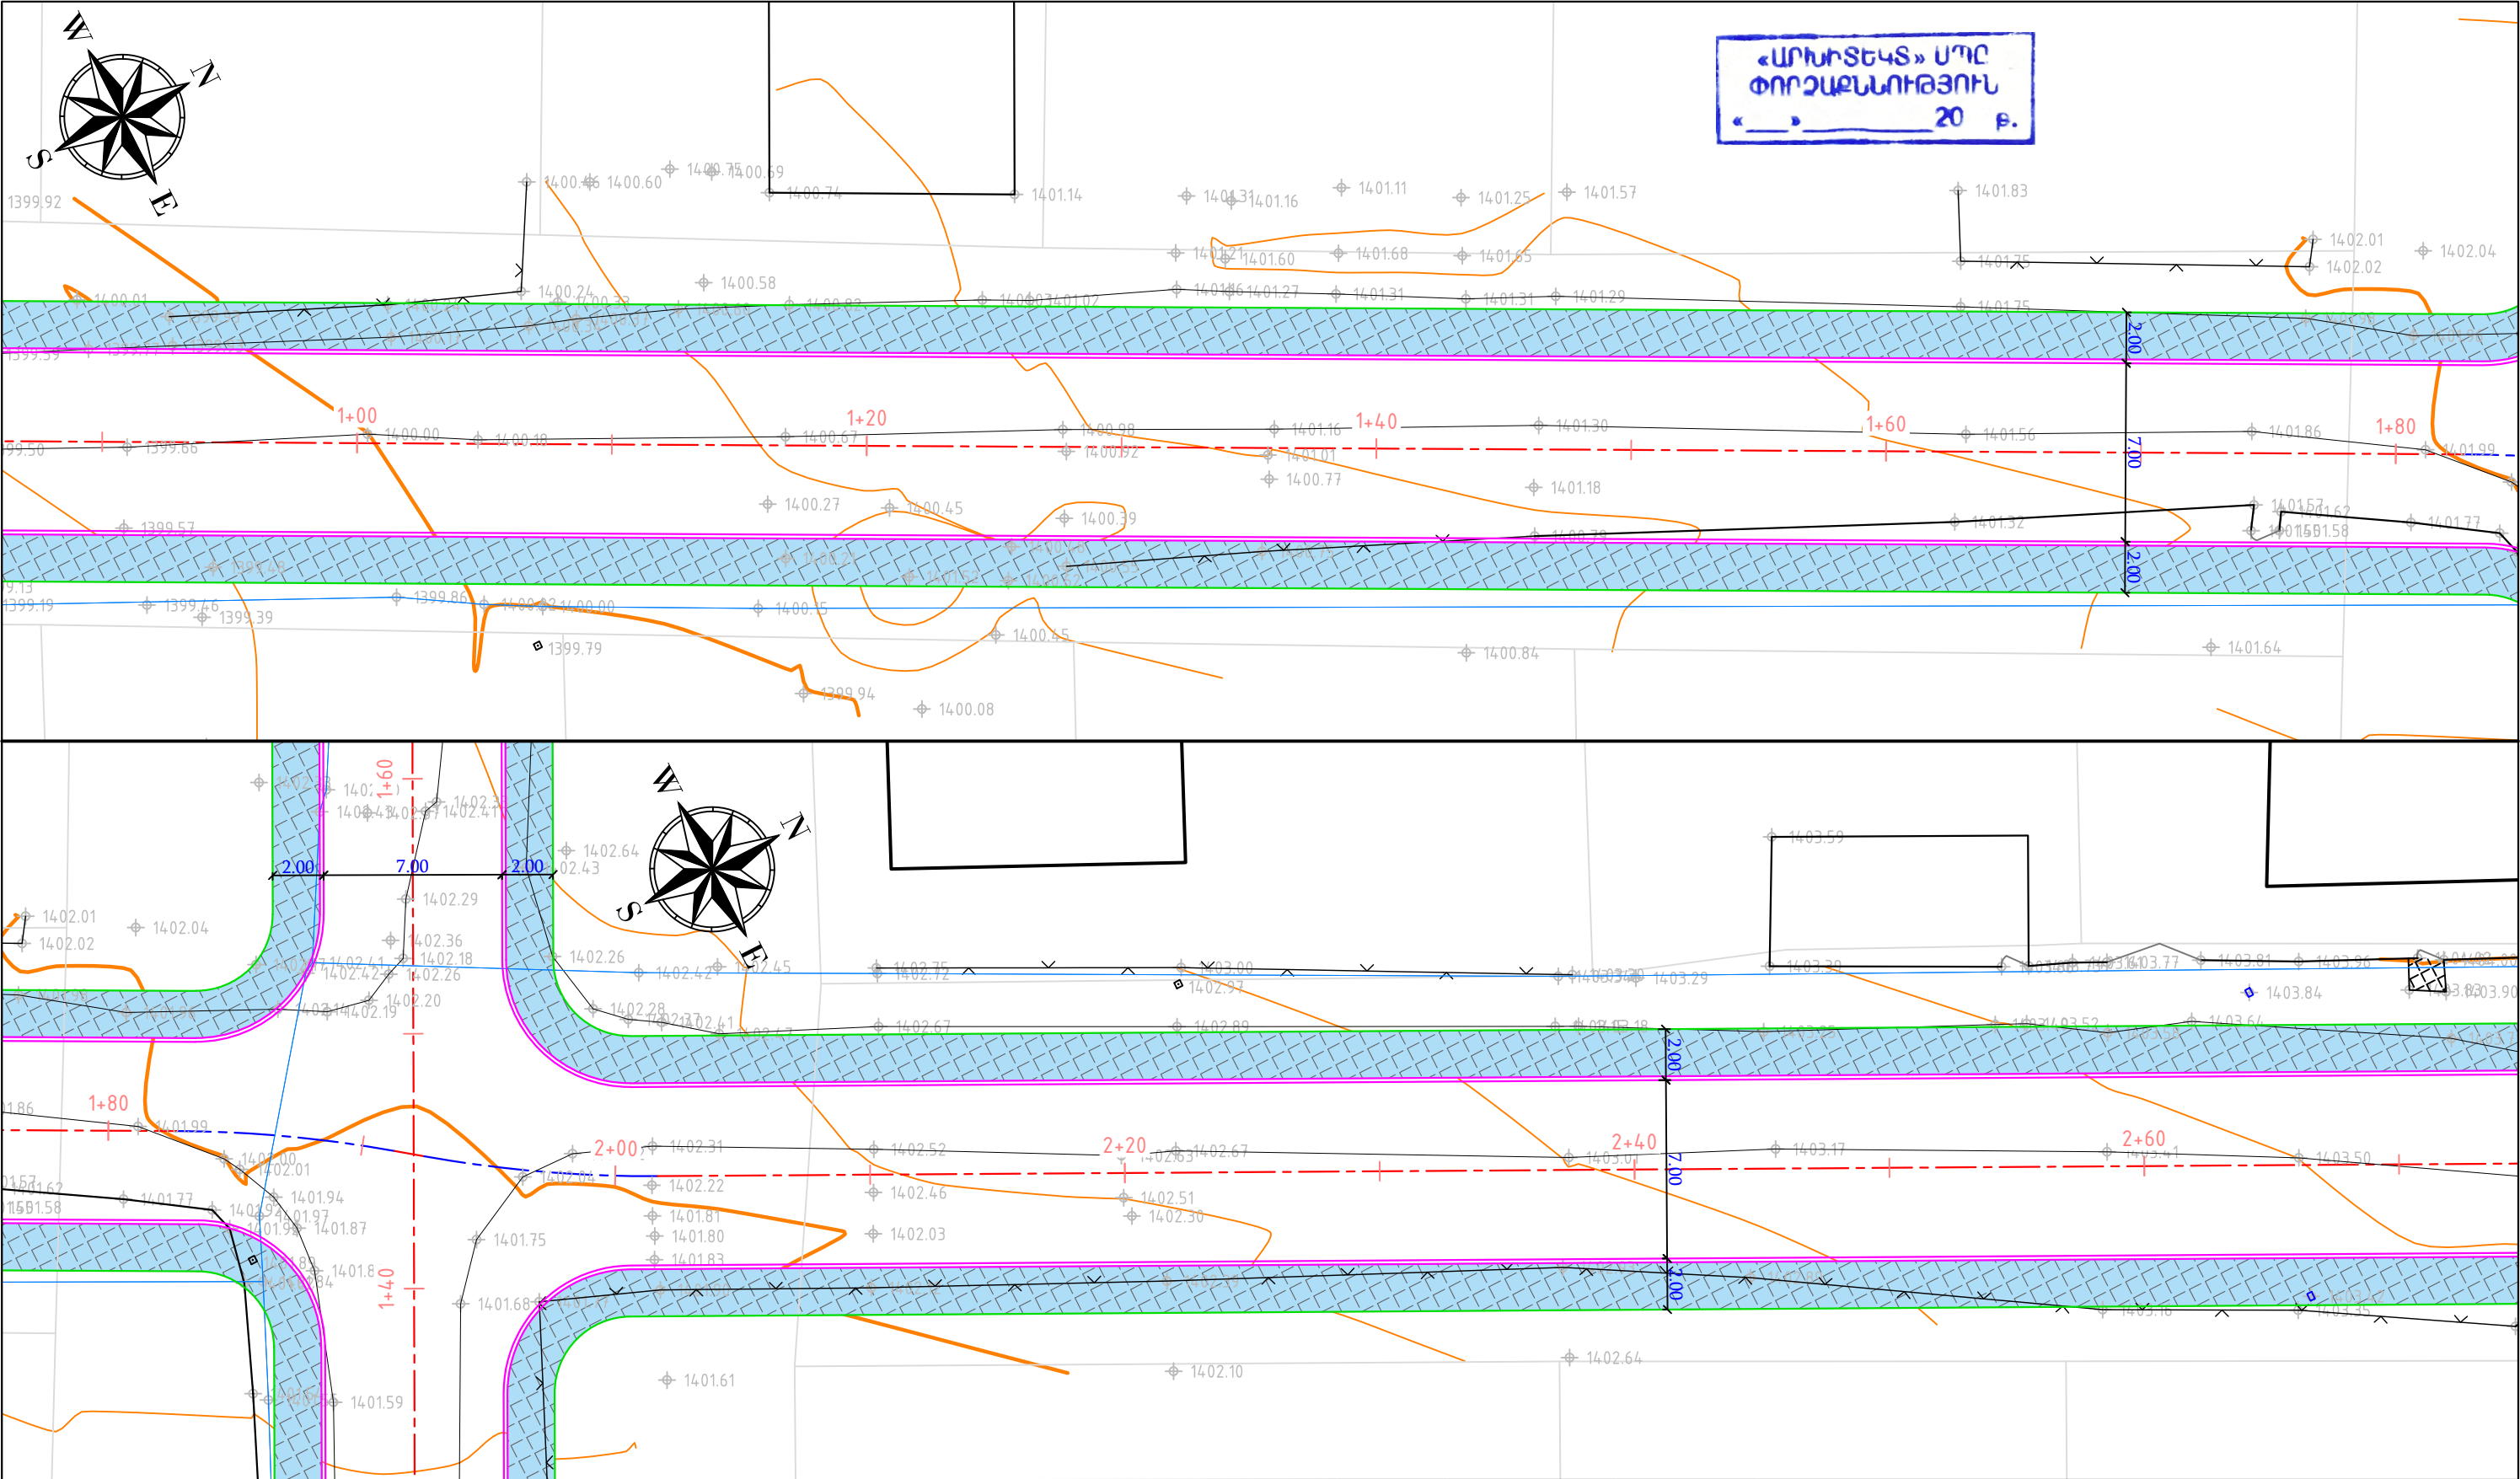

ՊԱՅՄԱՆԱԿԱՆ ՆՇԱՆՆԵՐ				Պաշտոն	Անուն.Ազգանուն	Ստոր.	Ամիս Ամսաթիվ	ՀՀ ԼՈՒՐԻ մարզի Ստեփանավան համայնքի Մայակովսկի փողոցի, Մայակովսկի 1-ին, 2-րդ փակուղիների, Կոմիտաս փողոցի, Մյասնիկյան փողոցի 1-ին, 2-րդ փակուղիների, Ավետիսյան փողոցի հիմնանորոգում տուֆե սալարկումով և 3-րդ, 4-րդ միկրոշրջանների փողոցների մայրերի կառուցում տուֆե սալարկումով (3-րդ, 4-րդ միկրոշրջանների փողոցների մայրեր)			
<div><div><div>Սև հորիզոնականներ</div><div>Սև նիշեր</div><div>Ցանկապատ</div><div>Մուտքեր</div></div><div><div>Շենքեր, շինություններ</div><div>Լապտեր</div><div>Էլ. սյուն</div><div>Դիտահորեր</div></div><div><div>Մայր</div><div>Երթևեկելի մասի եզր</div><div>Բազալտե եզրաքար</div></div></div>				Տնօրեն	Ն. Թովմասյան			ՀՀ-ԼՄՍՀ-ԳՀԽԾՁԲ-25/03			
				Գծեց	Ա. Թովմասյան			Ծրագիր - 22			
				Ստուգեց	Ա. Հովհաննիսյան						
								Փոված հատակագիծ			
								ՊԿ0+90 - 2+70			
					Մ 1:250						

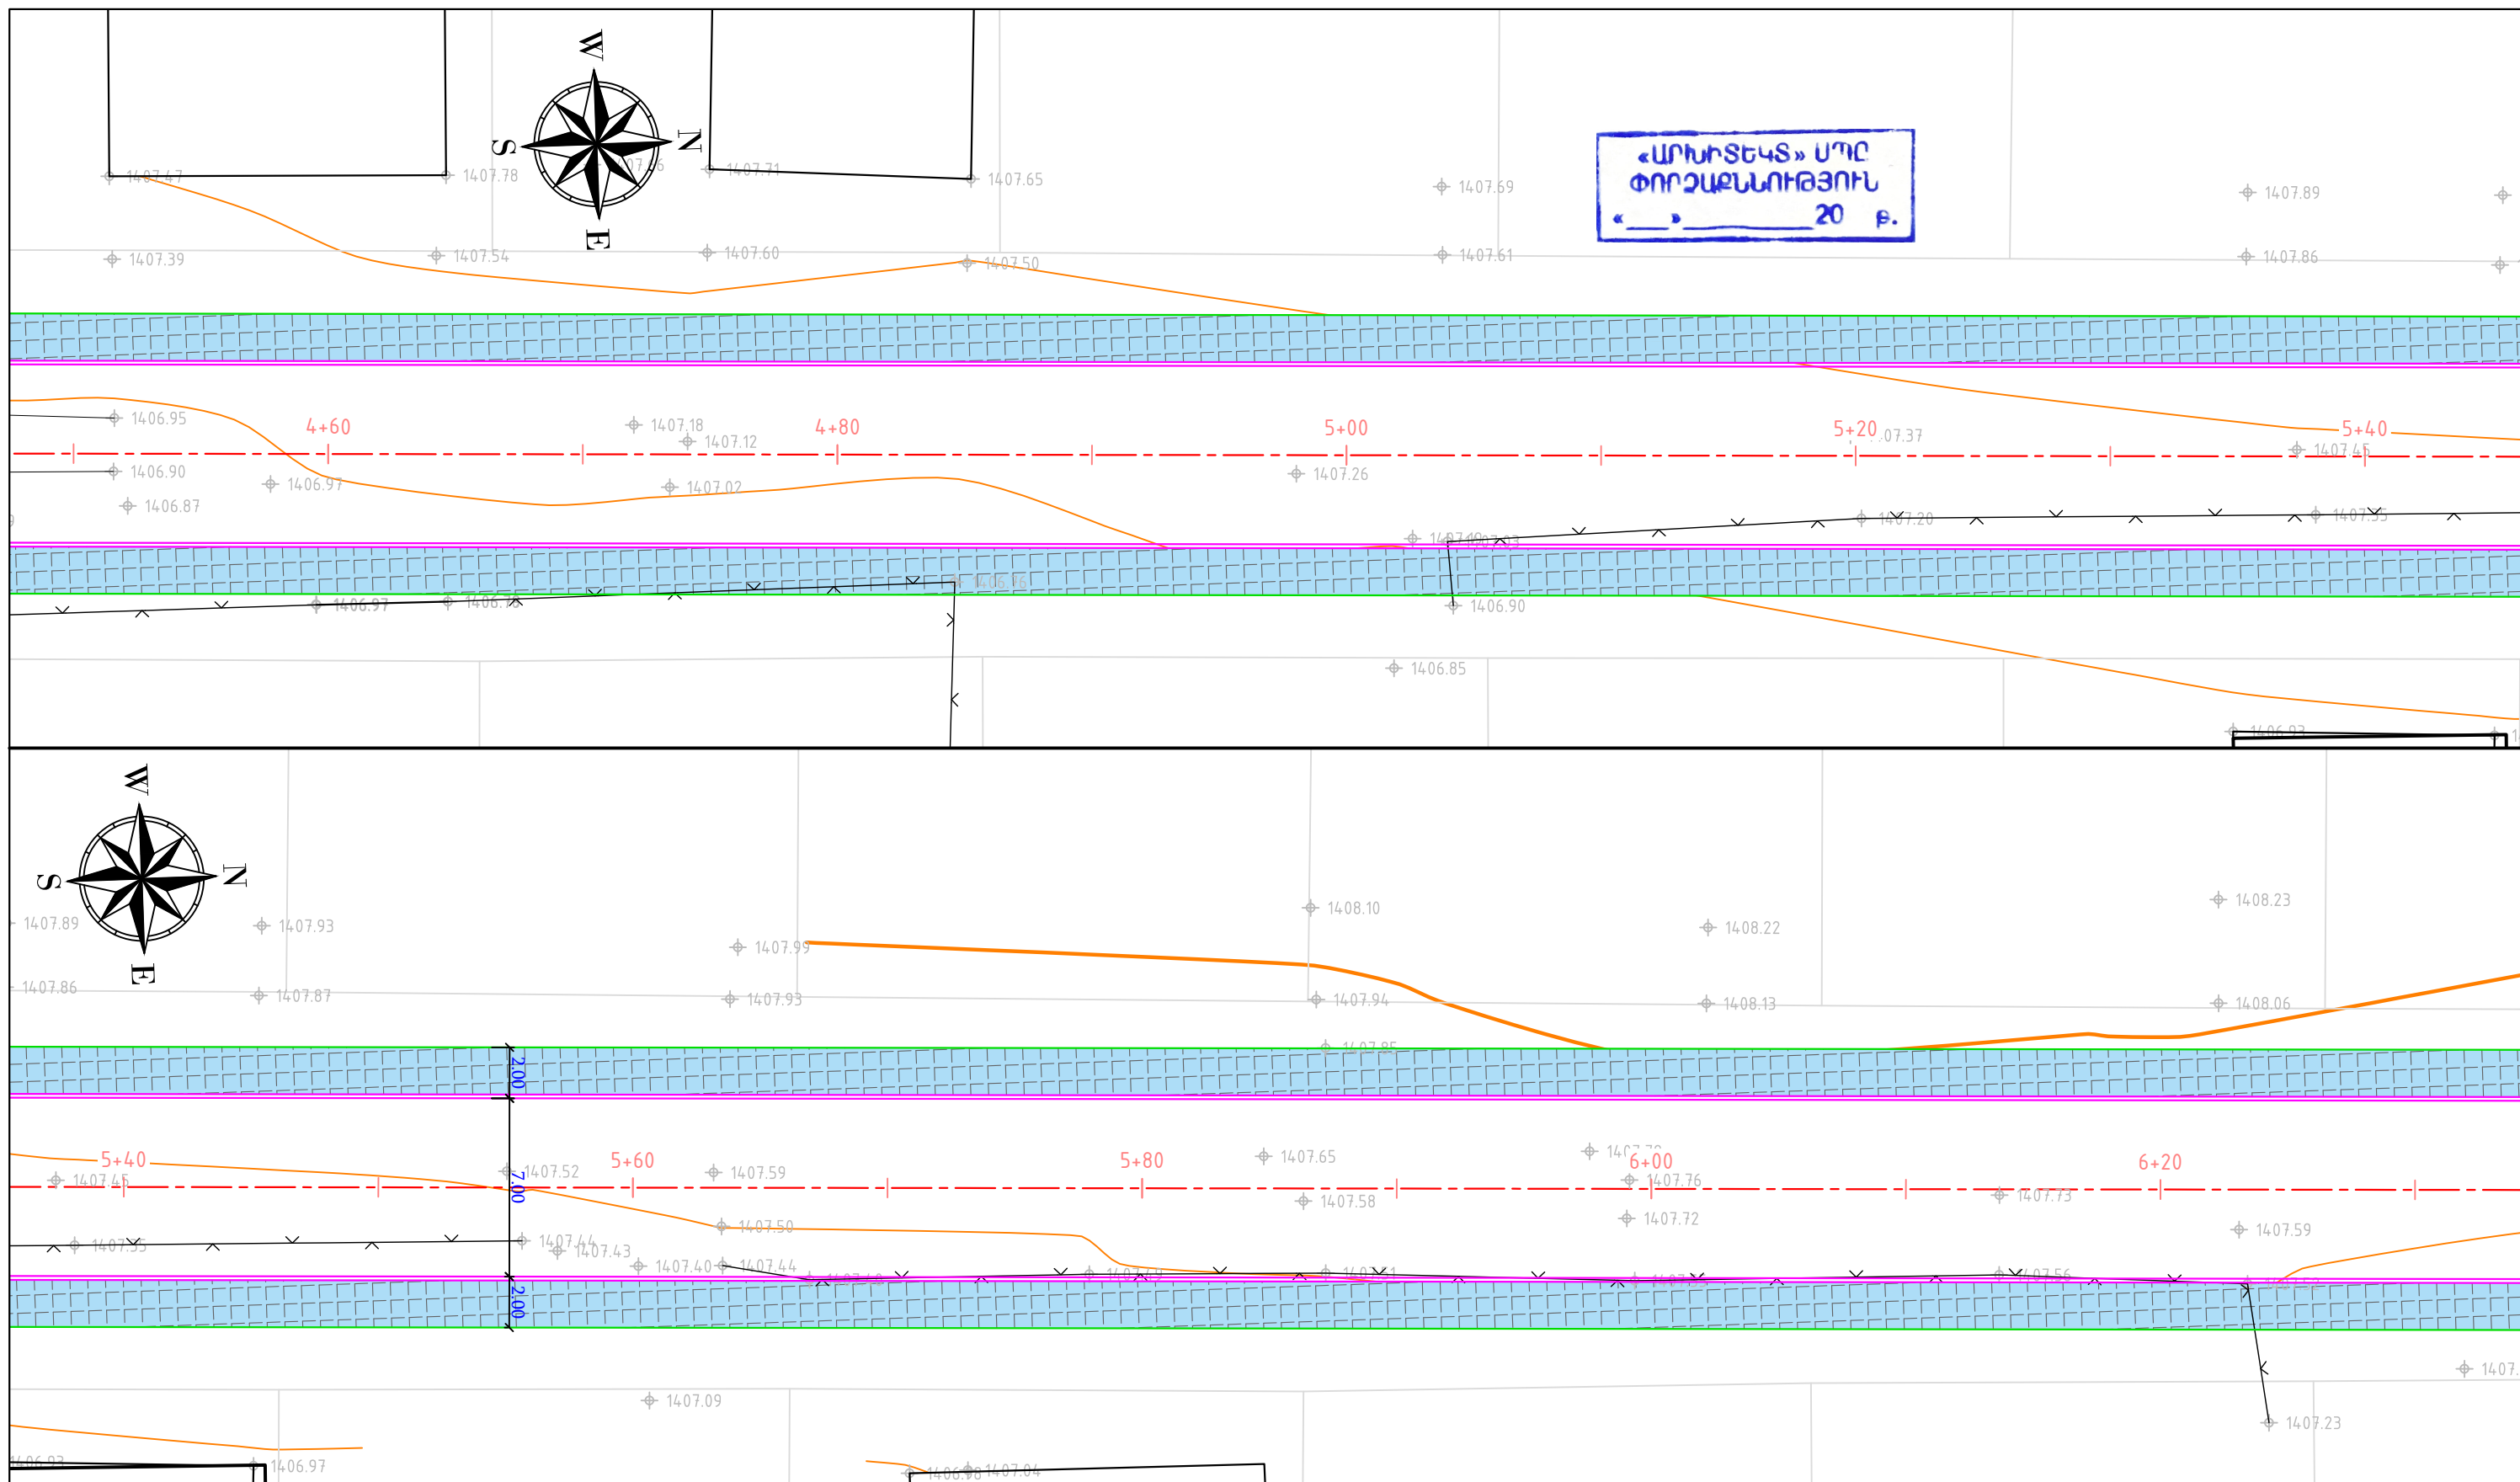

ՊԱՅՄԱՆԱԿԱՆ ՆՇԱՆՆԵՐ				Պաշտոն	Անուն.Ազգանուն	Ստոր.	Ամիս Ամսաթիվ	ՀՀ Լոռու մարզի Ստեփանավան համայնքի Մայակովսկի փողոցի, Մայակովսկի 1-ին, 2-րդ փակուղիների, Կոմիտաս փողոցի, Մյասնիկյան փողոցի 1-ին, 2-րդ փակուղիների, Ալետիսյան փողոցի հիմնանորոգում տուֆե սալարկումով և 3-րդ, 4-րդ միկրոշրջանների փողոցների մայթերի կառուցում (3-րդ, 4-րդ միկրոշրջանների փողոցների մայթեր)				
<div><div><div><div><div></div><div></div></div><div><div></div><div></div></div><div><div></div><div></div></div></div><div><div><div>744.09</div><div>719.81</div></div></div><div><div></div><div></div></div><div><div></div><div></div></div></div><div>Սև հորիզոնականներ</div><div>Սև նիշեր</div><div>Ցանկապատ</div><div>Մուտքեր</div></div>	<div><div><div></div></div><div><div></div></div><div><div></div></div><div><div></div></div></div> <div>Շենքեր, շինություններ</div> <div>Լապտեր</div> <div>Էլ. պոլս</div> <div>Դիտահորեր</div>	<div><div><div></div></div><div><div></div></div><div><div></div></div></div> <div>Մայթ</div> <div>Երթևեկելի մասի եզր</div> <div>Բազալտե եզրաքար</div>					ՀՀ-ԼՍՍՀ-ԳՀԽԾՁԲ-25/03					
			Տնօրեն	Ն. Թովմասյան	<div></div>	Ծրագիր - 22				Փուլ	Թերթ	Թերթեր
			Գծեց	Ա. Թովմասյան	<div></div>					ԱՆ	1-(61)	67
			Ստուգեց	Ա. Հովհաննիսյան	<div></div>	Փոված հատակագիծ ՊԿ04+50 - 6+30				<div><div></div></div> <<ԳԵՈՔԱՐՏ>> ՄՊԸ		
				Մ 1:250								

