



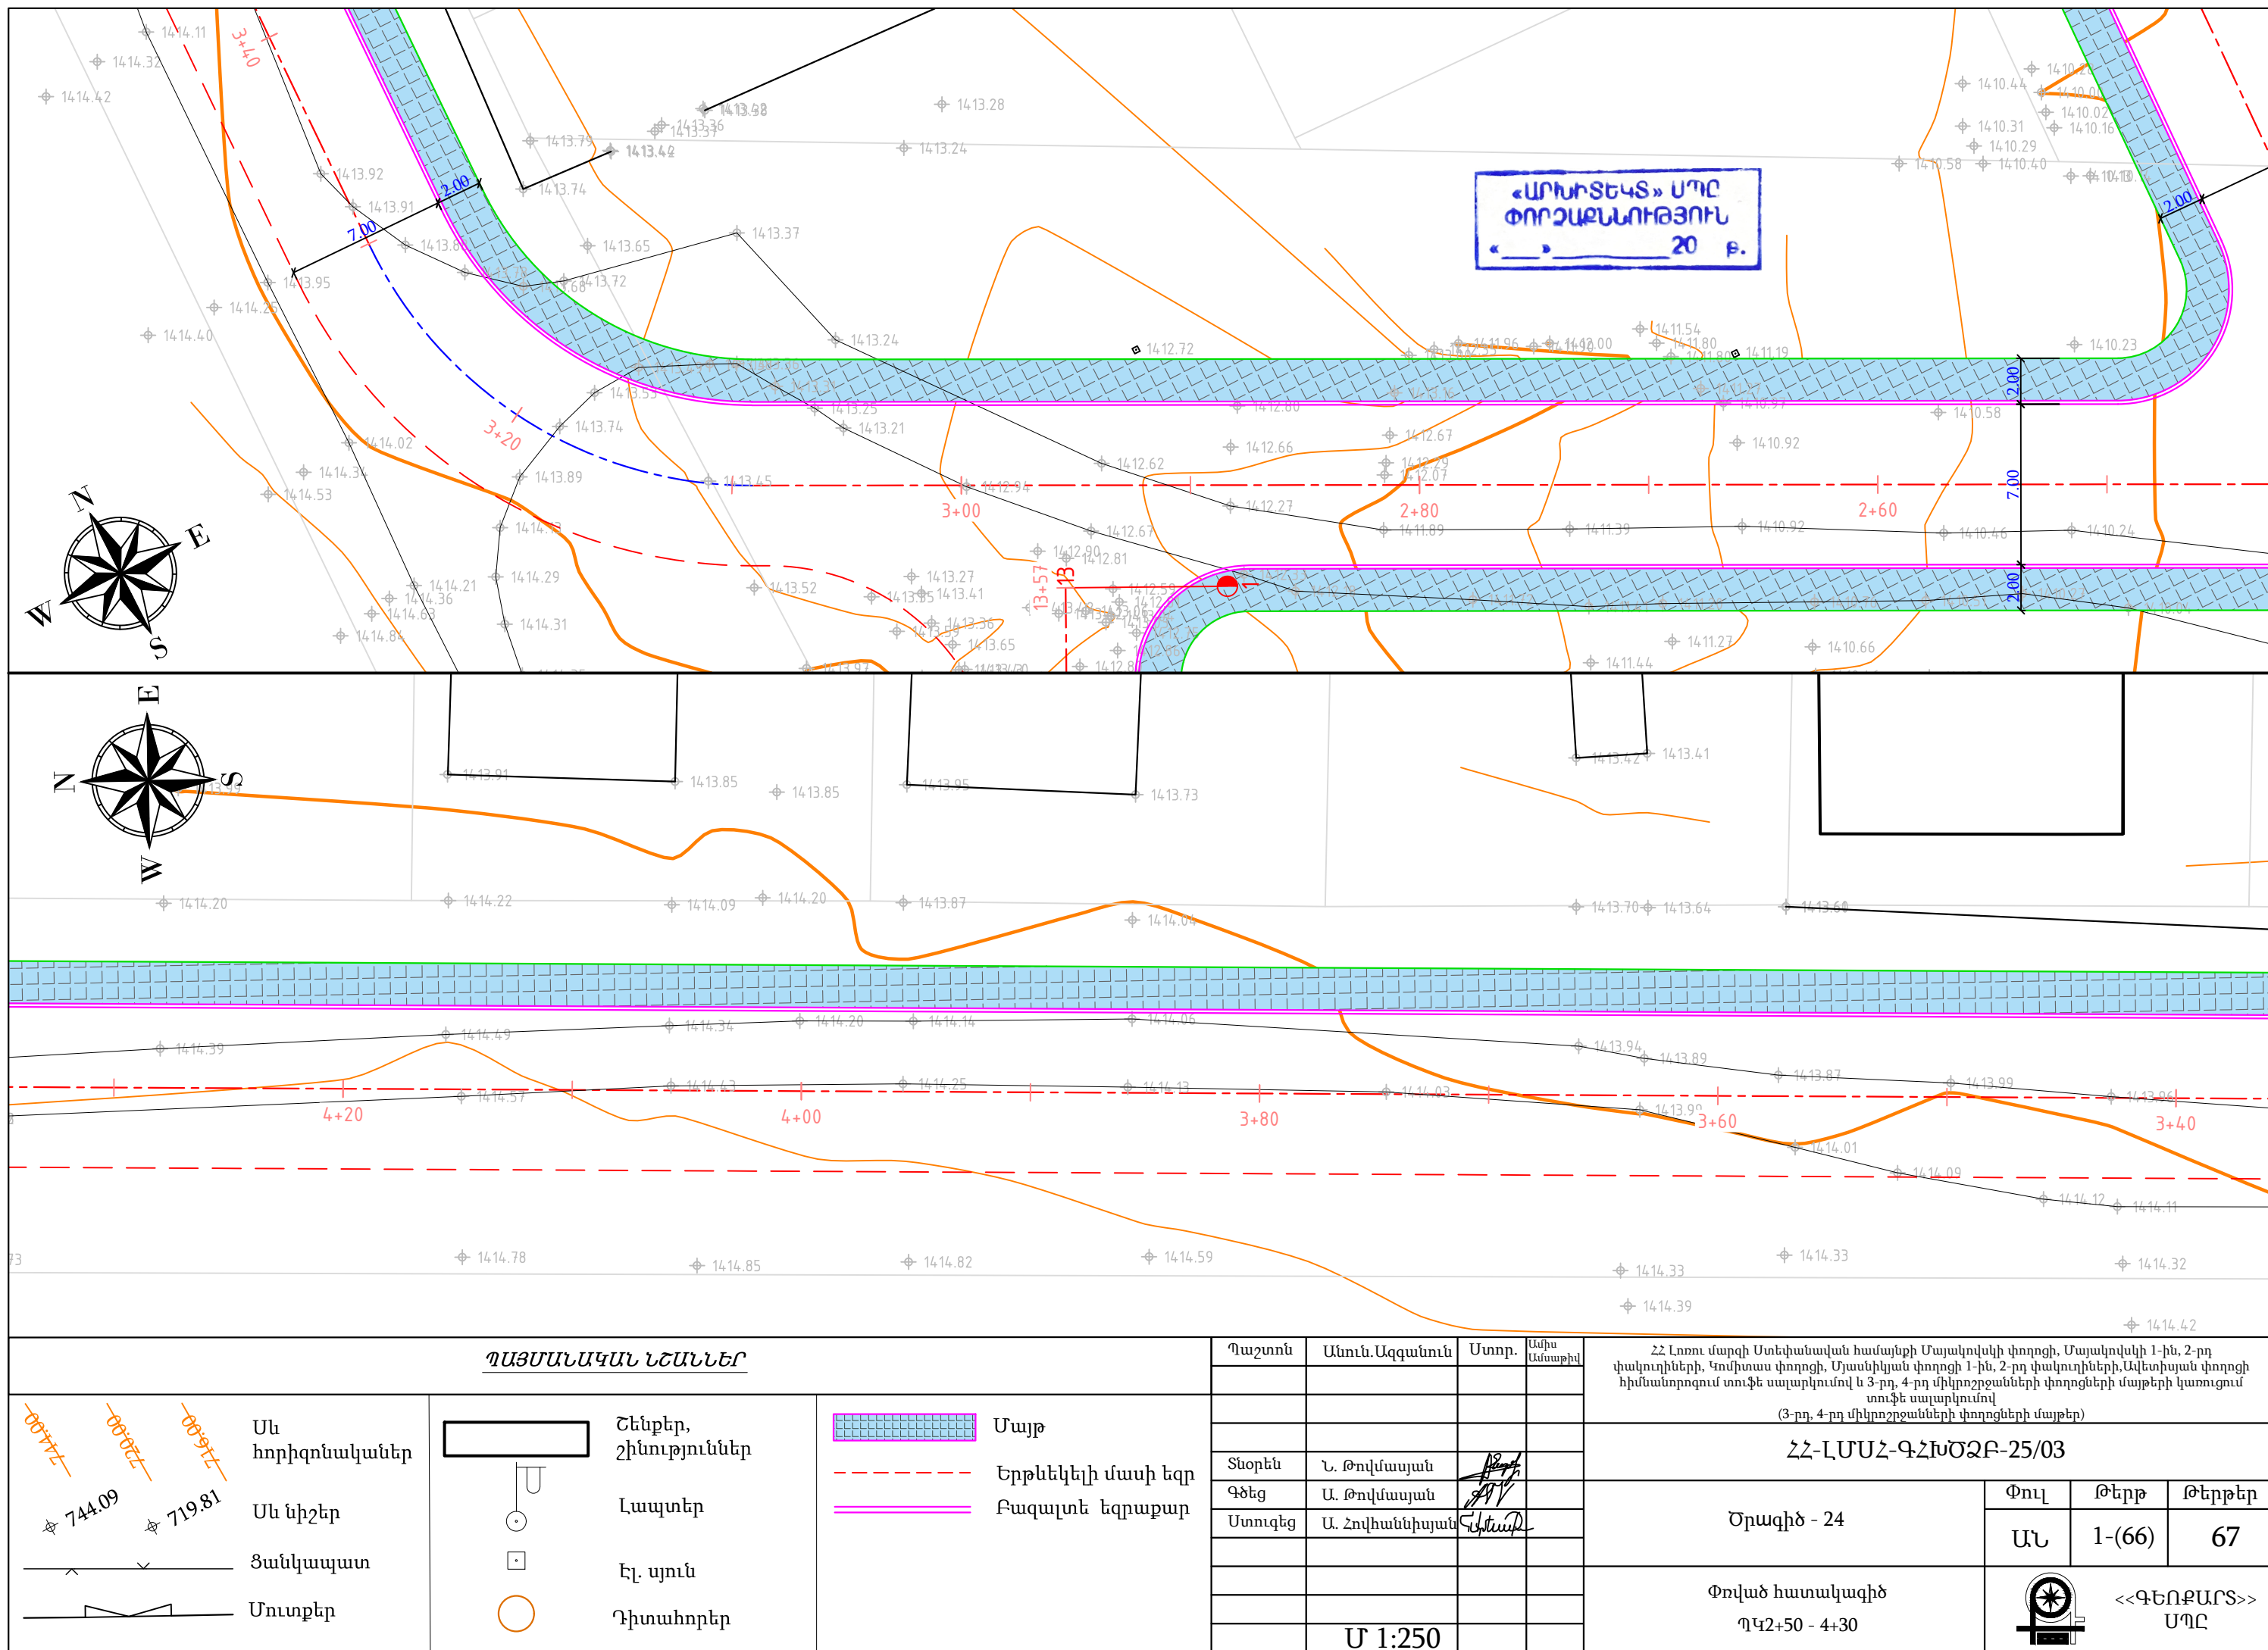


ՊԱՅՄԱՆԱԿԱՆ ՆՇԱՆՆԵՐ				Պաշտոն	Անուն.Ազգանուն	Ստոր.	Ամիս Ամսաթիվ	ՀՀ Լոռու մարզի Ստեփանավան համայնքի Մայակովսկի փողոցի, Մայակովսկի 1-ին, 2-րդ փակուղիների, Կոմիտաս փողոցի, Մյասնիկյան փողոցի 1-ին, 2-րդ փակուղիների, Ավետիսյան փողոցի հիմնանորոգում տուֆե սալարկումով և 3-րդ, 4-րդ միկրոշրջանների փողոցների մայթերի կառուցում տուֆե սալարկումով (3-րդ, 4-րդ միկրոշրջանների փողոցների մայթեր)	
<div><div><div><div><div><div></div><div>Սև հորիզոնականներ</div></div><div><div><div></div><div>Սև նիշեր</div></div></div><div><div><div></div><div>Ցանկապատ</div></div><div><div><div></div><div>Մուտքեր</div></div></div></div><div><div><div></div><div>Շենքեր, շինություններ</div></div><div><div><div></div><div>Լապտեր</div></div><div><div><div></div><div>Էլ. սյուն</div></div><div><div><div></div><div>Դիտահորեր</div></div></div></div><div><div><div></div><div>Մայթ</div></div><div><div><div></div><div>Երթևեկելի մասի եզր</div></div><div><div><div></div><div>Բազալտե եզրաքար</div></div></div></div></div><tr><td>Տնօրեն</td><td>Ն. Թովմասյան</td><td></td><td></td><td colspan="4">ՀՀ-ԼՍՄՀ-ԳՀԽԾՁԲ-25/03</td></tr><tr><td>Գծեց</td><td>Ա. Թովմասյան</td><td></td><td></td><td colspan="4" rowspan="2">Ծրագիծ - 24</td></tr><tr><td>Ստուգեց</td><td>Ա. Հովհաննիսյան</td><td></td><td></td></tr><tr><td></td><td></td><td></td><td></td><td colspan="4" rowspan="2">Փոված հատակագիծ</td></tr><tr><td></td><td></td><td></td><td></td></tr><tr><td></td><td></td><td></td><td></td><td colspan="4" rowspan="2">ՊԿԾ+90 - 2+70</td></tr><tr><td></td><td></td><td></td><td></td></tr><tr><td></td><td>Մ 1:250</td><td></td><td></td><td colspan="4" rowspan="2"><div><div></div><div><<ԳԵՈՔԱՐՏ>> ՍՊԸ</div></div></td></tr></div></div></div></div></div></div>	Տնօրեն	Ն. Թովմասյան			ՀՀ-ԼՍՄՀ-ԳՀԽԾՁԲ-25/03				Գծեց	Ա. Թովմասյան			Ծրագիծ - 24				Ստուգեց	Ա. Հովհաննիսյան							Փոված հատակագիծ												ՊԿԾ+90 - 2+70									Մ 1:250			<div><div></div><div><<ԳԵՈՔԱՐՏ>> ՍՊԸ</div></div>			
	Տնօրեն	Ն. Թովմասյան			ՀՀ-ԼՍՄՀ-ԳՀԽԾՁԲ-25/03	
	Գծեց	Ա. Թովմասյան			Ծրագիծ - 24	
	Ստուգեց	Ա. Հովհաննիսյան	
					Փոված հատակագիծ	
					ՊԿԾ+90 - 2+70	
	Մ 1:250			<div><div></div><div><<ԳԵՈՔԱՐՏ>> ՍՊԸ</div></div>	

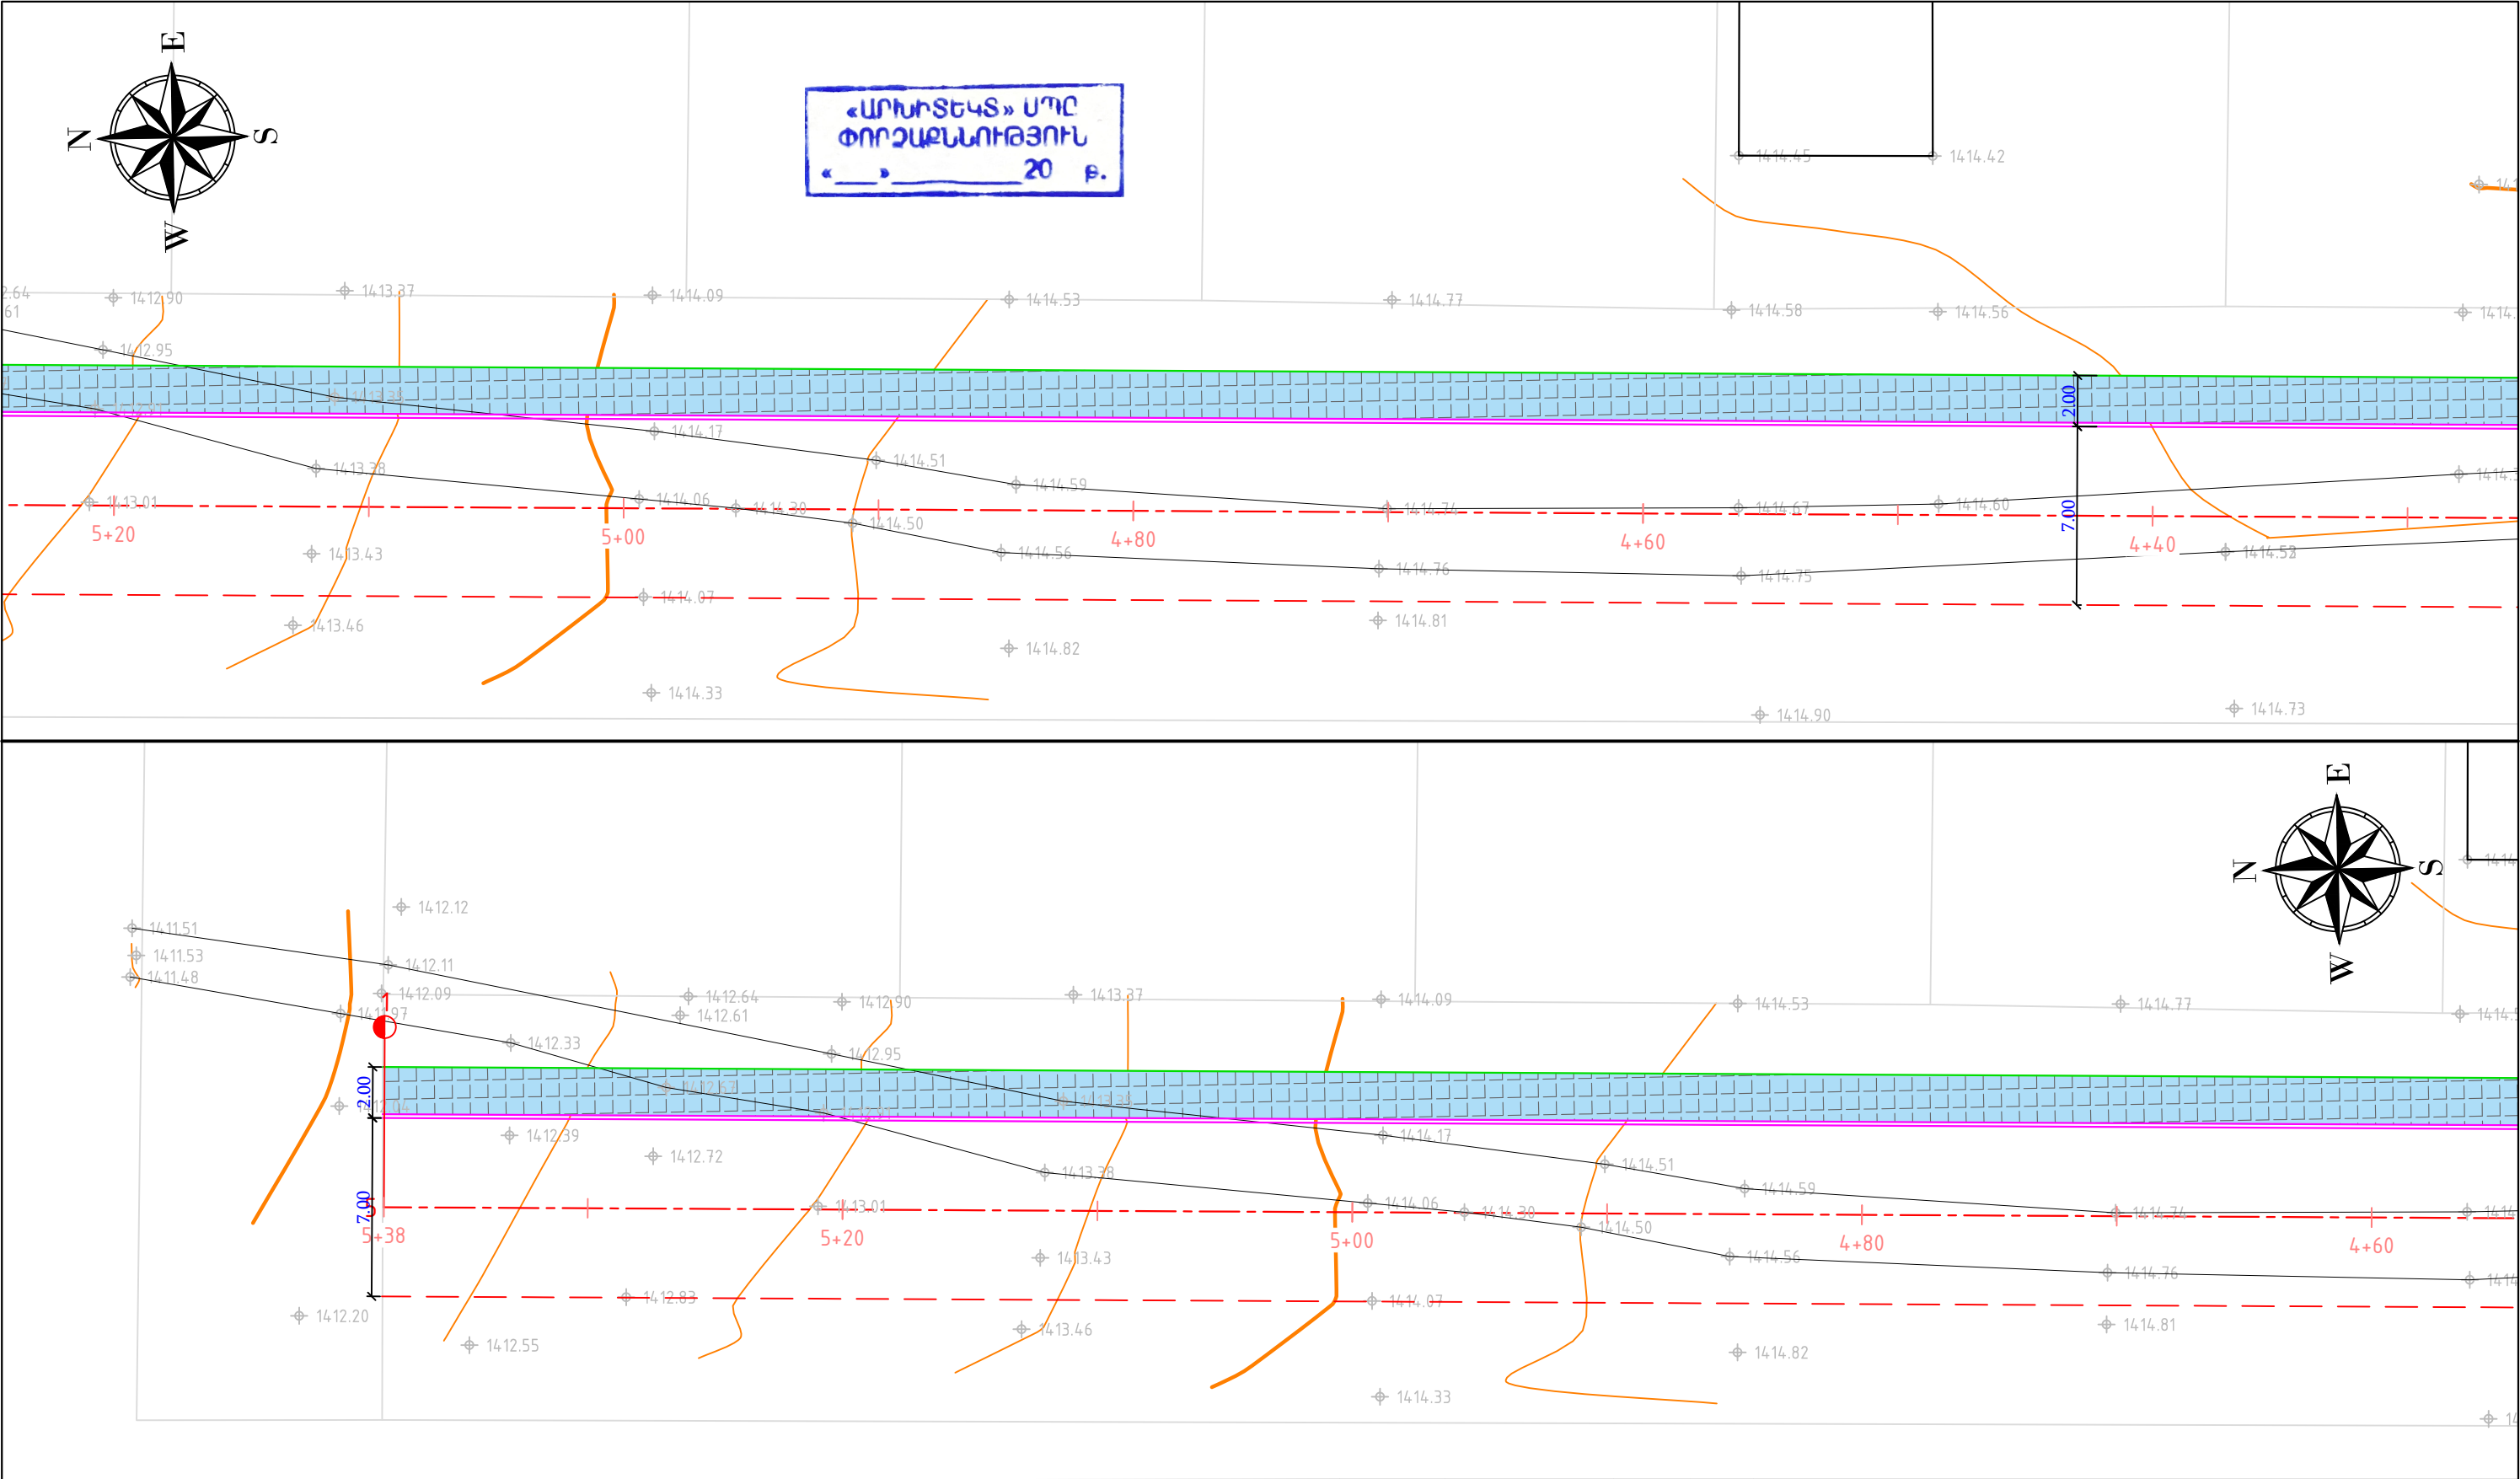



ՊԱՅՄԱՆԱԿԱՆ ՆՇԱՆՆԵՐ				Պաշտոն	Անուն.Ազգանուն	Ստոր.	Ամիս Ամսաթիվ	ՀՀ Լոռու մարզի Ստեփանավան համայնքի Մայակովսկի փողոցի, Մայակովսկի 1-ին, 2-րդ փակուղիների, Կոմիտաս փողոցի, Մյասնիկյան փողոցի 1-ին, 2-րդ փակուղիների,Ավետիսյան փողոցի հիմնանորոգում տուֆե սալարկումով և 3-րդ, 4-րդ միկրոշրջանների փողոցների մայթերի կառուցում տուֆե սալարկումով (3-րդ, 4-րդ միկրոշրջանների փողոցների մայթեր)	
<div><div><div>ՓՓՓՓՓՓ</div><div>ՓՓՓՓՓՓ</div><div>ՓՓՓՓՓՓ</div></div><div><div>744.09</div><div>719.81</div></div><div><div></div><div></div></div><div><div></div><div></div></div></div> <div><div>Սև հորիզոնականներ</div><div>Սև նիշեր</div><div>Ցանկապատ</div><div>Մուտքեր</div></div> <div><div><div></div><div></div><div></div></div><div><div>Շենքեր, շինություններ</div><div>Լապտեր</div><div>Էլ. սյուն</div><div>Դիտահորեր</div></div></div> <div><div><div></div><div></div><div></div></div><div><div>Մայթ</div><div>Երթևեկելի մասի եզր</div><div>Բազալտե եզրաքար</div></div></div> <tr><td></td><td></td><td></td><td></td><td></td><td></td><td></td><td colspan="4">ՀՀ-ԼՄՍՀ-ԳՀԽԾՁԲ-25/03</td></tr> <tr><td></td><td></td><td></td><td></td><td></td><td></td><td></td><td></td><td rowspan="3">Ծրագիր - 24</td><td>Փուլ</td><td>Թերթ</td><td>Թերթեր</td></tr> <tr><td></td><td></td><td></td><td></td><td></td><td></td><td></td><td></td><td>ԱՆ</td><td>1-(67)</td><td>67</td></tr> <tr><td></td><td></td><td></td><td></td><td></td><td></td><td></td><td></td><td colspan="3" rowspan="4"><div>Փոված հատակագիծ</div><div>ՊԿ4+30 - 5+38</div><div></div><div><<ԳԵՈՔԱՐՏ>> ՍՊԸ</div></td></tr> <tr><td></td><td></td><td></td><td></td><td></td><td></td><td></td><td></td></tr> <tr><td></td><td></td><td></td><td></td><td></td><td></td><td></td><td></td></tr> <tr><td></td><td></td><td></td><td></td><td></td><td>Մ 1:250</td><td></td><td></td></tr>								ՀՀ-ԼՄՍՀ-ԳՀԽԾՁԲ-25/03												Ծրագիր - 24	Փուլ	Թերթ	Թերթեր									ԱՆ	1-(67)	67									<div>Փոված հատակագիծ</div> <div>ՊԿ4+30 - 5+38</div> <div></div> <div><<ԳԵՈՔԱՐՏ>> ՍՊԸ</div>																								Մ 1:250		
								ՀՀ-ԼՄՍՀ-ԳՀԽԾՁԲ-25/03	
									Ծրագիր - 24	Փուլ	Թերթ	Թերթեր	
										ԱՆ	1-(67)	67	
										<div>Փոված հատակագիծ</div> <div>ՊԿ4+30 - 5+38</div> <div></div> <div><<ԳԵՈՔԱՐՏ>> ՍՊԸ</div>	
					Մ 1:250	

ՕՔՅԵԿՏԻ ԱՆՎԱՆՈՒՄԸ

NAME OF WORKS

ՊԱՏՎԻՐԱՏՈՒ

CLIENT

ԿԱՊԱԼԱՌՈՒ

CONTRACTOR

ՇԻՆԱՐԱՐԱԿԱՆ ԱՇԽԱՏԱՆՔՆԵՐԻ ՍԿԻԶԲ

DEADLINES OF CONSTRUCTION BEGINNING


ԿԵՐԶ

END


ԼՐԱՑՈՒՑԻՉ ՏԵՂԵԿՈՒԹՅՈՒՆՆԵՐԻ ՀԱՄԱՐ ԶԱՆԳԵԼ ՀԵՌ.

PHONE NUMBER FOR ADDITIONAL INFORMATION


ՏԻՊ -1

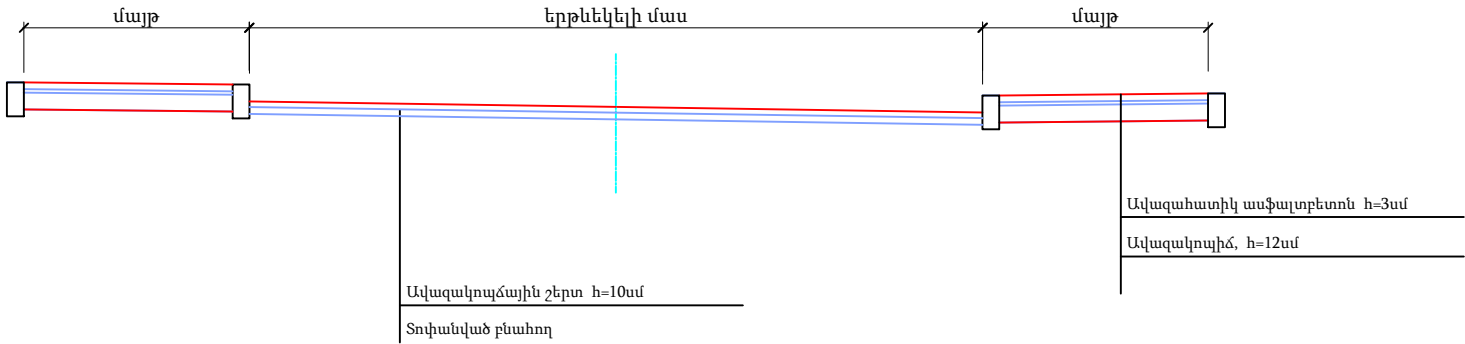

530մմ խողովակի գլխադիր


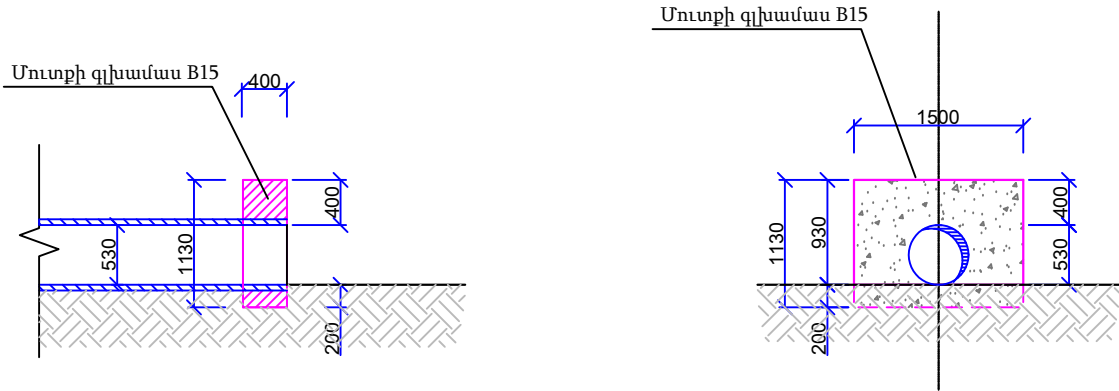


530մմ խողովակի կտրվածք

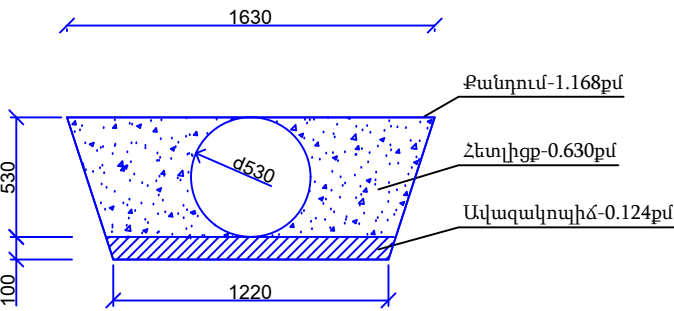


- Ծանոթություն
1. Չափերը տրված են միլիմետրերով
 2. Առանց մասշտաբի
 3. A - Երթևեկելի մաս
 4. Բոլոր չափերը և ծավալները տրված են համապատասխան ամփոփագրերում

Եզրաքար

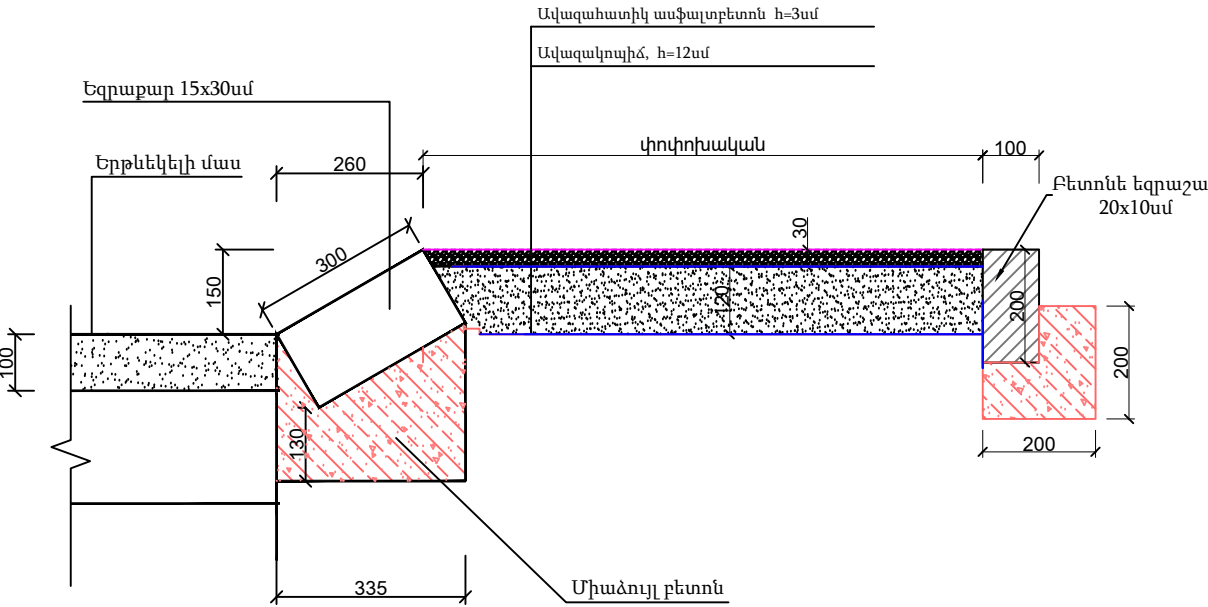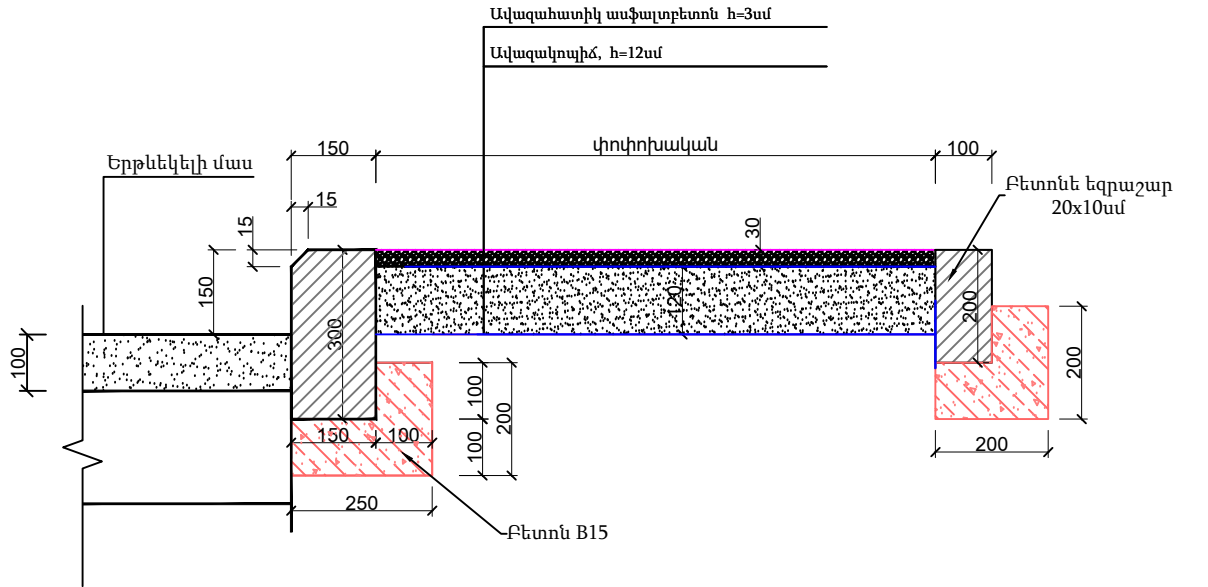

«ԱՐԽԻՏԵԿՏ» ՍՊԸ
ՓՈՐՁԱՔԱՆԱՈՒԹՅՈՒՆ
«__» ____ 20 թ.



ՏԻՊ - 1

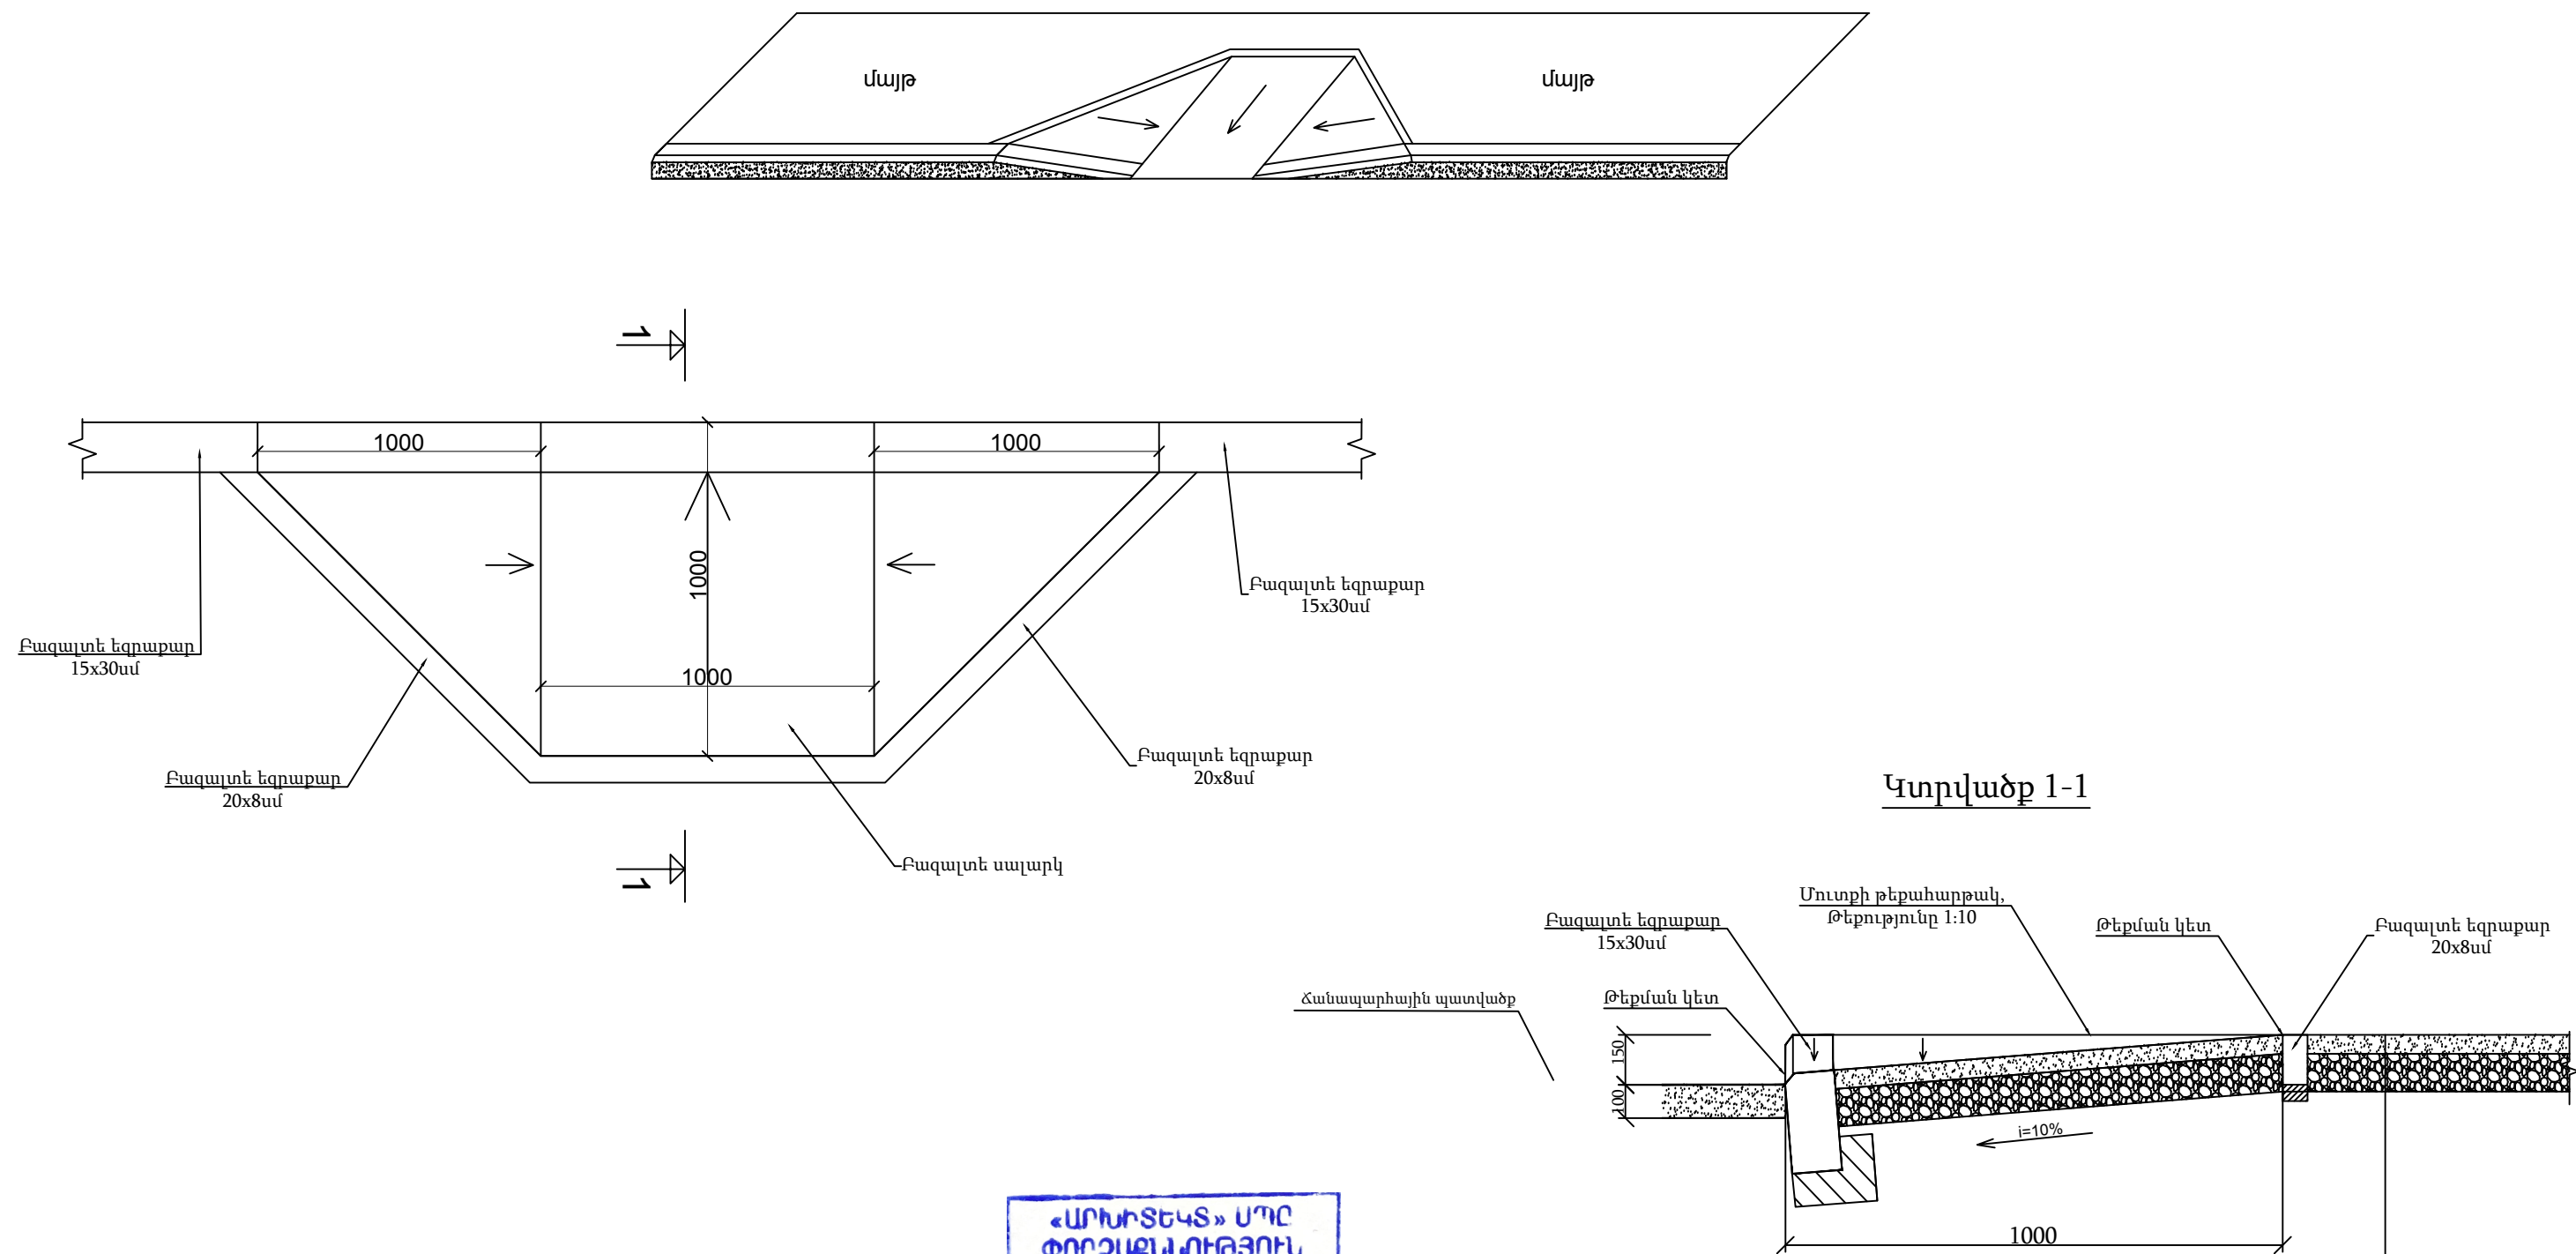

Ծանոթություն

1. Հատակագծի չափերը տրված են միլիմետրերով:
2. Թեքահարթակի չափերն ու ձևը կարող են փոփոխվել իրավիճակից ելնել, ինչպես նաև պատվիրատուի ցանկության դեպքում:

«ԱՐԽԻՏԵԿՏ» ՍՊԸ
ՓՈՐՁԱՔՆՆՈՒԹՅՈՒՆ
«__» ____ 20 թ.

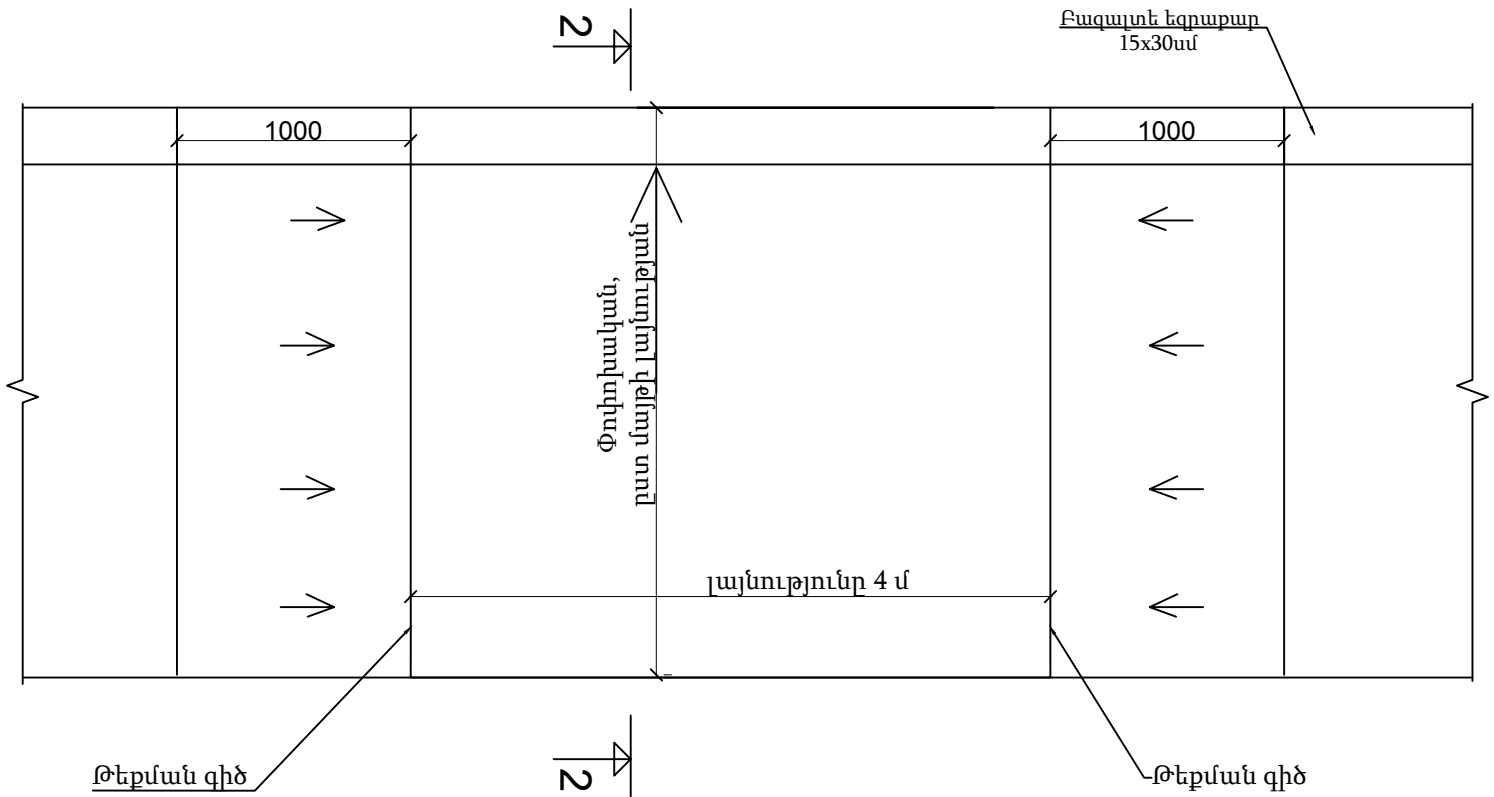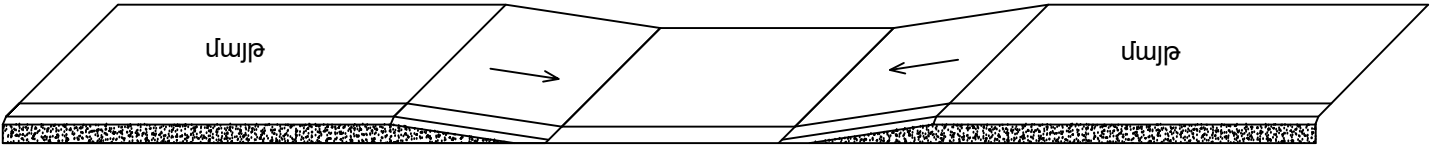


«ԱՐԽԻՏԵԿՏ» ՍՊԸ
ՓՈՐՁԱՔԱՆՈՒԹՅՈՒՆ
«__» __ 20 թ.

- Ծանոթություն
1. Հատակագծի չափերը տրված են միլիմետրերով:
 2. Մայթերում տվյալ թեքահարթակները իրականացվում են մուտքերի մոտ, ըստ անհրաժեշտության:
 3. Տվյալ թեքահարթակները ծավալային փոփոխություններ չեն առաջացնում:

- Ծանոթություն
1. Մուտքերում և անցուղիներում նախատեսված է ճանապարհային պատվածք ասֆալտբետոնե մեքենաների անխոչնդոտ մուտքի և ելքի համար՝ հաշվարկը կատարված է բոլոր գոյություն ունեցող և հեռանկարային մուտքերի համար, 4 մ լայնությամբ:
 2. Բոլոր մանրամասն ծավալային աշխատանքները տրված են համապատասխան ամփոփագրերում

Կտրվածք 2-2

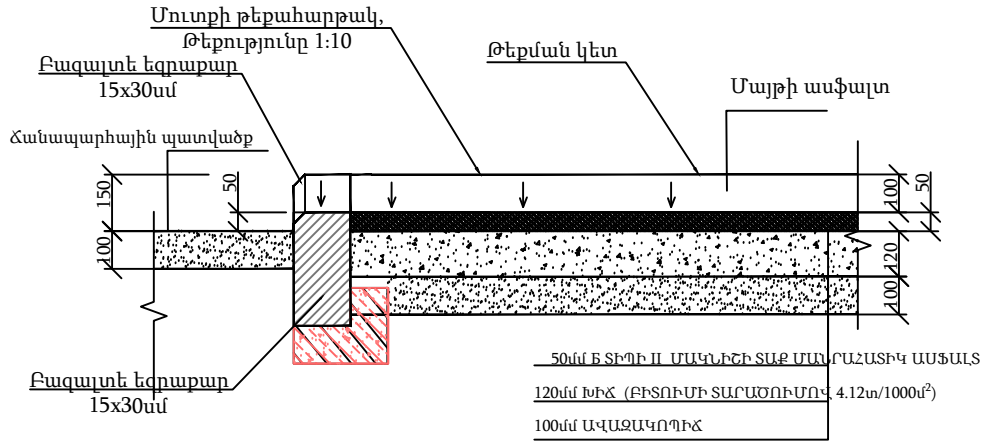

50մմ ԵՏԻՊԻ ԻԻ ՄԱԿԱՆՇԻՏԱՔ ՄԱՍԻՆԱՐԿԱՆ ՍՍՖԱՆՏ
120մմ ԽԻՃ (ԲԻՏՈՒՄԻ ՏԱՐԱԾՈՒՄԻՆ 4.12տ/1000մ²)
100մմ ԱՎԱԶԱԿՈՂԻՃ



<<ԳԵՈՔԱՐՏ>>
ՍՊԸ

Մուտքեր անցուղիներ