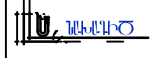


N	ԹԵՐԹԵՐԻ ԱՆՎԱՆՈՒՄԸ	ԹԵՐԹ
1	2	3
1	ԱՇԽԱՏԱՆՔԱՅԻՆ ԳԾԱԳՐԵՐԻ ՑԱՆԿ	ԱՃ - 1
2	ԲԱՑԱՏՐԱԳԻՐ	ԱՃ - 2
3	ԳԼԽԱՎՈՐ ՀԱՏԱԿԱԳԻԾ	ԱՃ - 3
4	ՓՈՂՈՑԻ ՀԱՆՈՒՅԹ ՆԿ 0+00:-ՆԿ 2+00	ԱՃ - 4
5	ՓՈՂՈՑԻ ՀԱՆՈՒՅԹ ՆԿ 2+00:-ՆԿ 4+00	ԱՃ - 5
6	ՓՈՂՈՑԻ ՀԱՆՈՒՅԹ ՆԿ 4+00:-ՆԿ 5+43	ԱՃ - 6
7	ՓՈՂՈՑԻ ՀԱՏԱԿԱԳԻԾ ՆԿ 0+00:-ՆԿ 2+00	ԱՃ - 7
8	ՓՈՂՈՑԻ ՀԱՏԱԿԱԳԻԾ ՆԿ 2+00:-ՆԿ 4+00	ԱՃ - 8
9	ՓՈՂՈՑԻ ՀԱՏԱԿԱԳԻԾ ՆԿ 4+00:-ՆԿ 5+43	ԱՃ - 9
10	ՃԱՆԱՊԱՐՀԻ ԵՐԿԱՅՆԱԿԱՆ ՊՐՈՖԻԼ /ՆԿ 0+00:-ՆԿ 5+43/	ԱՃ - 10
11	ՊԱՍՏԱՌԻ ԼԱՅՆԱԿԱՆ ՊՐՈՖԻԼՆԵՐ /ՆԿ 0+00/, /ՆԿ 0+20/, /ՆԿ 0+40/	ԱՃ - 11
12	ՊԱՍՏԱՌԻ ԼԱՅՆԱԿԱՆ ՊՐՈՖԻԼՆԵՐ /ՆԿ 0+60/, /ՆԿ 0+80/, /ՆԿ 1+00/, /ՆԿ 1+20/	ԱՃ - 12
13	ՊԱՍՏԱՌԻ ԼԱՅՆԱԿԱՆ ՊՐՈՖԻԼՆԵՐ /ՆԿ 1+40/, /ՆԿ 1+60/, /ՆԿ 1+80/, /ՆԿ 2+00/	ԱՃ - 13
14	ՊԱՍՏԱՌԻ ԼԱՅՆԱԿԱՆ ՊՐՈՖԻԼՆԵՐ /ՆԿ 2+20/, /ՆԿ 2+40/, /ՆԿ 2+60/, /ՆԿ 2+80/	ԱՃ - 14
15	ՊԱՍՏԱՌԻ ԼԱՅՆԱԿԱՆ ՊՐՈՖԻԼՆԵՐ /ՆԿ 3+00/, /ՆԿ 3+20/, /ՆԿ 3+40/, /ՆԿ 3+60/	ԱՃ - 15
16	ՊԱՍՏԱՌԻ ԼԱՅՆԱԿԱՆ ՊՐՈՖԻԼՆԵՐ /ՆԿ 3+80/, /ՆԿ 4+00/, /ՆԿ 4+20/, /ՆԿ 4+40/	ԱՃ - 16
17	ՊԱՍՏԱՌԻ ԼԱՅՆԱԿԱՆ ՊՐՈՖԻԼՆԵՐ /ՆԿ 4+60/, /ՆԿ 4+80/, /ՆԿ 5+00/, /ՆԿ 5+20/	ԱՃ - 17
18	ՊԱՍՏԱՌԻ ԼԱՅՆԱԿԱՆ ՊՐՈՖԻԼՆԵՐ /ՆԿ 5+40/, /ՆԿ 5+43/, ՔԱՆԴԱՄԱՆ ԱՇԽԱՏԱՆՔՆԵՐԻ ԾԱՎԱԼՆԵՐ ԸՍՏ ՊՐՈՖԻԼՆԵՐԻ	ԱՃ - 18
19	ՀԱՄԱՀԱՎԱՔ ԱՄՓՈՓԱԳԻՐ	ԱՃ - 19
20	ԿՏՐՎԱԾՔ 1 - 1 /ՆԿ 0+00 -:- ՆԿ 11+87/, ՀԱՆԳՈՒՅՑ - 1	ԱՃ - 20
21	Ե/Բ ՀԱՎԱՔՈՎԻ ՎԱՔ /L=3000 մմ, 500 x 600 մմ/, ՎԱՔԻ ԵՎ ԾԱԾԿԻ ՍԱԼԻ ԱՄՐԱՆԱՎՈՐՈՒՄ, ՎԱՔԻ ԼԱՅՆԱԿԱՆ ԿՏՐՎԱԾՔ, ԾԱԾԿԻ ՍԱԼԻ ՀԱՏԱԿԱԳԻԾ	ԱՃ - 21
22	Ե/Բ ՎԱՔԻ ԵՎ ՃԱՂԱՎԱՆԴԱԿԻ ԿՏՐՎԱԾՔ «2 - 2 », Ե/Բ ՎԱՔԻ ՃԱՂԱՎԱՆԴԱԿԻ ՀԱՏԱԿԱԳԻԾ /1 ԷԼԵՄԵՆՏԻ ՀԱՏԱԿԱԳԻԾ/, ԿՏՐՎԱԾՔ «1 - 1», ՋՐԱՅԵՌԱՑՄԱՆ ՀԱՄԱԿԱՐԳԻ ՆՅՈՒԹԵՐԻ ՄԱՍՆԱԳԻՐ	ԱՃ - 22
23	ԹԵՔԱՀԱՐԹԱԿԻ ՀԱՏԱԿԱԳԻԾ ՏԻՊ -1 ԵՎ ՏԻՊ -2, ԿՏՐՎԱԾՔՆԵՐ 1 - 1 ԵՎ 2 - 2	ԱՃ - 23
24	ԱՂԲԱՄՄԱՆՆԵՐԻ ՏԵՂԱԴՐՄԱՆ ՎԱՅՐԻ ՀԱՏԱԿԱԳԻԾ, ՃԱԿԱՏՆԵՐ, ԿՏՐՎԱԾՔ 1 - 1	ԱՃ - 24
25	ՀԻՄՔԻ ՀԱՏԱԿԱԳԻԾ, ՑԱՆՑԻ ԵՎ ՍՅԱՆ ՀԱՆԳՈՒՅՑ, ԱՇԽԱՏԱՆՔՆԵՐԻ ԵՎ ՆՅՈՒԹԵՐԻ ԱՄՓՈՓԱԳՐԵՐ	ԱՃ - 25
26	ԵՐԹԵՎԵԿԵԼԻ ՄԱՍԻ ՆՈՐՈԳՄԱՆ ՄԱՍՆԱԳԻՐ	ԱՃ - 26
27	ՄԱՅԹԵՐԻ ՆՈՐՈԳՄԱՆ ՄԱՍՆԱԳԻՐ	ԱՃ - 27
28	ԲԵՏՈՆԵ ՎԱՔԵՐԻ ԱՄՓՈՓԱԳԻՐ	ԱՃ - 28
29	ԻՋԱՏԵՂԵՐԻ ԵՎ ՄՈՒՏՔԵՐԻ ԱՄՓՈՓԱԳԻՐ	ԱՃ - 29
30	ՓՈՂՈՑԻ ԳԾԱՆՇՄԱՆ և ՆՇԱՆՆԵՐԻ ՏԵՂԱԿԱՅՄԱՆ ՀԱՏԱԿԱԳԻԾ ՆԿ 0+00:-ՆԿ 2+60	ԱՃ - 30

N	ԹԵՐԹԵՐԻ ԱՆՎԱՆՈՒՄԸ	ԹԵՐԹ
1	2	3
31	ՓՈՂՈՑԻ ԳԾԱՆՇՄԱՆ և ՆՇԱՆՆԵՐԻ ՏԵՂԱԿԱՅՄԱՆ ՀԱՏԱԿԱԳԻԾ ՆԿ 2+60:-ՆԿ 5+43	ԱՃ - 31
32	ԵՐԹԵՎԵԿԵԼԻ ՄԱՍԻ ՆՇԱԳԾՄԱՆ ԱՄՓՈՓԱԳԻՐ	ԱՃ - 32
33	ՃԱՆԱՊԱՐՀԱՅԻՆ ՆՇԱՆՆԵՐԻ ԱՄՓՈՓԱԳԻՐ	ԱՃ - 33
34	ՃԱՆԱՊԱՐՀԱՅԻՆ ՆՇԱՆՆԵՐԻ ՏԵՂԱԴՐՄԱՆ ԱՇԽԱՏԱՆՔՆԵՐԻ ԱՄՓՈՓԱԳԻՐ, ՃԱՆԱՊԱՐՀԱՅԻՆ ՆՇԱՆԻ ՏԵՂԱԴՐՄԱՆ ՏԵՍՔ, ԿՏՐՎԱԾՔ «1 - 1»	ԱՃ - 34
35	ՓՈՂՈՑԻ ՀԱՆՈՒՅԹ ՆԿ 0+00:-ՆԿ 1+60	ԱՃ - 35
36	ՓՈՂՈՑԻ ՀԱՆՈՒՅԹ ՆԿ 1+60:-ՆԿ 2+84	ԱՃ - 36
37	ՓՈՂՈՑԻ ՀԱՏԱԿԱԳԻԾ ՆԿ 0+00:-ՆԿ 1+80	ԱՃ - 37
38	ՓՈՂՈՑԻ ՀԱՏԱԿԱԳԻԾ ՆԿ 1+80:-ՆԿ 2+84	ԱՃ - 38
39	ՃԱՆԱՊԱՐՀԻ ԵՐԿԱՅՆԱԿԱՆ ՊՐՈՖԻԼ /ՆԿ 0+00:-ՆԿ 2+84/	ԱՃ - 39
40	ՊԱՍՏԱՌԻ ԼԱՅՆԱԿԱՆ ՊՐՈՖԻԼՆԵՐ /ՆԿ 0+00/, /ՆԿ 0+20/, /ՆԿ 0+40/, /ՆԿ 0+60/	ԱՃ - 40
41	ՊԱՍՏԱՌԻ ԼԱՅՆԱԿԱՆ ՊՐՈՖԻԼՆԵՐ /ՆԿ 0+80/, /ՆԿ 1+00/, /ՆԿ 1+20/, /ՆԿ 1+40/	ԱՃ - 41
42	ՊԱՍՏԱՌԻ ԼԱՅՆԱԿԱՆ ՊՐՈՖԻԼՆԵՐ /ՆԿ 1+60/, /ՆԿ 1+80/, /ՆԿ 2+00/, /ՆԿ 2+20/	ԱՃ - 42
43	ՊԱՍՏԱՌԻ ԼԱՅՆԱԿԱՆ ՊՐՈՖԻԼՆԵՐ /ՆԿ 2+40/, /ՆԿ 2+60/, /ՆԿ 2+80/, /ՆԿ 2+84/	ԱՃ - 43
44	ՔԱՆԴԱՄԱՆ ԱՇԽԱՏԱՆՔՆԵՐԻ ԾԱՎԱԼՆԵՐ ԸՍՏ ՊՐՈՖԻԼՆԵՐԻ, ՀԱՄԱՀԱՎԱՔ ԱՄՓՈՓԱԳԻՐ	ԱՃ - 44
45	ՀԱՄԱՀԱՎԱՔ ԱՄՓՈՓԱԳԻՐ, ՀԱՆԳՈՒՅՑ ՄԱՅԹԻ ՀԱՏՎԱԾԻՑ, ԿՏՐՎԱԾՔ 1 - 1	ԱՃ - 45
46	ԿՏՐՎԱԾՔ 1 - 1 /ՆԿ 0+00 -:- ՆԿ 11+87/, ՀԱՆԳՈՒՅՑ - 1	ԱՃ - 46
47	Ե/Բ ՀԱՎԱՔՈՎԻ ՎԱՔ /L=3000 մմ, 500 x 600 մմ/, ՎԱՔԻ ԵՎ ԾԱԾԿԻ ՍԱԼԻ ԱՄՐԱՆԱՎՈՐՈՒՄ, ՎԱՔԻ ԼԱՅՆԱԿԱՆ ԿՏՐՎԱԾՔ, ԾԱԾԿԻ ՍԱԼԻ ՀԱՏԱԿԱԳԻԾ	ԱՃ - 47
48	Ե/Բ ՎԱՔԻ ԵՎ ՃԱՂԱՎԱՆԴԱԿԻ ԿՏՐՎԱԾՔ «2 - 2 », Ե/Բ ՎԱՔԻ ՃԱՂԱՎԱՆԴԱԿԻ ՀԱՏԱԿԱԳԻԾ /1 ԷԼԵՄԵՆՏԻ ՀԱՏԱԿԱԳԻԾ/, ԿՏՐՎԱԾՔ «1 - 1», ՋՐԱՅԵՌԱՑՄԱՆ ՀԱՄԱԿԱՐԳԻ ՆՅՈՒԹԵՐԻ ՄԱՍՆԱԳԻՐ	ԱՃ - 48
49	ԹԵՔԱՀԱՐԹԱԿԻ ՀԱՏԱԿԱԳԻԾ ՏԻՊ -1 ԵՎ ՏԻՊ -2, ԿՏՐՎԱԾՔՆԵՐ 1 - 1 ԵՎ 2 - 2	ԱՃ - 49
50	ԵՐԹԵՎԵԿԵԼԻ ՄԱՍԻ ՆՈՐՈԳՄԱՆ ՄԱՍՆԱԳԻՐ ԵՎ ԲԵՏՈՆԵ ՎԱՔԵՐԻ ԱՄՓՈՓԱԳԻՐ	ԱՃ - 50
51	ՄԱՅԹԵՐԻ ՆՈՐՈԳՄԱՆ ՄԱՍՆԱԳԻՐ	ԱՃ - 51
52	ԻՋԱՏԵՂԵՐԻ ԵՎ ՄՈՒՏՔԵՐԻ ԱՄՓՈՓԱԳԻՐ	ԱՃ - 52
53	ՓՈՂՈՑԻ ԳԾԱՆՇՄԱՆ և ՆՇԱՆՆԵՐԻ ՏԵՂԱԿԱՅՄԱՆ ՀԱՏԱԿԱԳԻԾ ՆԿ 0+00:-ՆԿ 2+84	ԱՃ - 53
54	ԵՐԹԵՎԵԿԵԼԻ ՄԱՍԻ ՆՇԱԳԾՄԱՆ ԱՄՓՈՓԱԳԻՐ	ԱՃ - 54
55	ՃԱՆԱՊԱՐՀԱՅԻՆ ՆՇԱՆՆԵՐԻ ՏԵՂԱԴՐՄԱՆ ԱՇԽԱՏԱՆՔՆԵՐԻ ԱՄՓՈՓԱԳԻՐ, ՃԱՆԱՊԱՐՀԱՅԻՆ ՆՇԱՆԻ ՏԵՂԱԴՐՄԱՆ ՏԵՍՔ, ԿՏՐՎԱԾՔ «1 - 1», ՃԱՆԱՊԱՐՀԱՅԻՆ ՆՇԱՆՆԵՐԻ ԱՄՓՈՓԱԳԻՐ	ԱՃ - 55
56	ՃԱՆԱԿԱՐԻԻ ՆՈՐՈԳՄԱՆ աշխատանքների իրականացման երթվեկության կարգավորման սխեմա	ԱՃ - 56
57	ԱՇԽԱՏԱՆՔՆԵՐԻ ԺԱՄԱՆԱԿԱՑՈՒՅՑ	ԱՃ - 57

Տնօրեն	Ա.ԱՐԳՅԱՆ		ՀՀ Լոռու մարզի Մոխրա շտապի Ս. Շառույան, Հ. Թորոսյան փողոցների եւ Այ. Մանուկյան 1-ին երթուղիի շրջանառությունը օրաշեղծման շտապաբաժնի			
Ն Գ Ճ	Հ. ՀԱԿՈԲՅԱՆ			ՓՈՒԼ	ԹԵՐԹ	ԹԵՐԹԵՐ
Կատարեց	Հ. ՀԱԿՈԲՅԱՆ			Ա Ն	ԱՃ - 1	57
Ստուգեց	Մ. ԿՈՍՏԱՆՅԱՆ		ԱՇԽԱՏԱՆՔԱՅԻՆ ԳԾԱԳՐԵՐԻ ՑԱՆԿ		 «ԼՍ ՆԱԽԱԳԻԾ» ՍՊԸ	

ԲԱՑԱՏՐԱԳԻՐ

ՀՀ ԼՈՐՈՒ ՄԱՐԶԻ ՄՊԻՏԱԿ ՀԱՄԱՅՆՔԻ Ս. ՇԱՅՈՒՄՅԱՆ, Շ. ԹՈՐՈՍՅԱՆ ՓՈՂՈՑՆԵՐԻ ԵՎ ԱԼ. ՄԱՆՈՒԿՅԱՆ 1-ԻՆ ՆՐԲԱՆՑՔԻ ԶՐԱՅԵՌԱՑՄԱՆ ՀԱՄԱԿԱՐԳՈՎ ՀԻՄՆԱՆՈՐՈԳՄԱՆ ՆԱԽԱԳԻԾԸ ԿԱՏԱՐՎԵԼ Է ՔԱՂԱՔԱՊԵՏԱՐԱՆԻ ԿՈՂՄԻՑ ՏՐՎԱԾ ՊԱՏԿԵՐԻ ԵՎ ՆԱԽԱԳԾԱՅԻՆ ԱՌԱՋԱՂԱՆՔԻ ՀԻՄԱՆ ԿՐԱ:

/ԱԼԲՈՒՄ-2/ Շ. ԹՈՐՈՍՅԱՆ ՓՈՂՈՑԻ ԵՎ ԱԼ. ՄԱՆՈՒԿՅԱՆ 1-ԻՆ ՆՐԲԱՆՑՔԻ ԳՈՅՈՒԹՅՈՒՆ ՈՒՆԵՑՈՂ ԾԱԾԿՈՒՅԹԸ ԱՍՖԱԼՏԱԲԵՏՈՆԻՑ Է: ԵՐԹԵՎԵԿԵԼԻ ՄԱՍՈՒՄ ԱԿՆՀԱՅՏ ԵՆ ԱԼԻՔՆԵՐ:

ՆԱԽԱԳԾՈՎ ՆԱԽԱՏԵՍՎԱԾ Է ՀԻՄՆԱՆՈՐՈԳԵԼ ՎԵՐԸ ՆՇՎԱԾ ՓՈՂՈՑԸ:

Շ. ԹՈՐՈՍՅԱՆ ՓՈՂՈՑԻ ՀԻՄՆԱՆՈՐՈԳՎՈՂ ՄԱՍԻ ԵՐԿԱՐՈՒԹՅՈՒՆԸ ԿԱԶՄՈՒՄ Է 543.0 մ, ԼԱՅՆՈՒԹՅՈՒՆԸ՝ 9.0 մ, ՄԱՅԹԻ ԼԱՅՆՈՒԹՅՈՒՆԸ՝ 2.0-4.7 մ:

ԱԼ. ՄԱՆՈՒԿՅԱՆ 1-ԻՆ ՆՐԲԱՆՑՔԻ ՀԻՄՆԱՆՈՐՈԳՎՈՂ ՄԱՍԻ ԵՐԿԱՐՈՒԹՅՈՒՆԸ ԿԱԶՄՈՒՄ Է 284.0 մ, ԼԱՅՆՈՒԹՅՈՒՆԸ՝ 13.0 մ, ՄԱՅԹԻ ԼԱՅՆՈՒԹՅՈՒՆԸ՝ 1.0-4.0 մ:

ՄԻԱՑՈՂ ՃԱՆԱՊԱՐՀՆԵՐԻ ԾԱԾԿՈՒՅԹԸ ԳՐՈՒՆԱՅԻՆ ԵՎ ԱՍՖԱԼՏԱՊԱՏ Է:

ՏԵՂԱԴՐՎՈՂ ԱՍՖԱԼՏԱԲԵՏՈՆԻ ԶԵՐՄԱՍՏԻՃԱՆԸ ՊԵՏՔ Է ԼԻՆԻ 120°/-150°/C, ԻՍԿ ՔԱՆԱԿԸ ԵՎ ՏԵՍԱԿԸ՝ ՀԱՇՎԻ ԱՌՆԵԼՈՎ ԽՏԱՑՄԱՆ ԳՈՐԾԱԿԻՑԸ (1.25 - 1.3): ԱՍՖԱԼՏԱԲԵՏՈՆԵ ՄԱԿԵՐԵՍԸ ՀԱՐԹԵՑՆԵԼՈՒՑ ԵՎ ՈՒՂԴԵԼՈՒՑ ՀԵՏՈ ԿԱՏԱՐՎՈՒՄ Է ԽՏԱՑՈՒՄ, ՍԿԶԲՈՒՄ ԹԵԹԵՎ, ԻՍԿ ՀԵՏՈ ԾԱՆՐ ԳԼԴՈՆՆԵՐՈՎ:



ՆԱԽԱԳԾՈՎ ՆԱԽԱՏԵՍՎԱԾ ԵՆ ՀԵՏԵՎՅԱԼ ՀԻՄՆԱՆՈՐՈԳՄԱՆ ԱՇԽԱՏԱՆՔՆԵՐԸ.

1. ԱՍՖԱԼՏԱԲԵՏՈՆԵ ՇԵՐՏԻ ՔԱՆԴՈՒՄ ՆԱԽԱՇԵՐՏԻ ՀԵՏ ՄԻԱՍԻՆ
2. ԳՐՈՒՆՏԻ ՔԱՆԴՈՒՄ
3. ԲԱԶԱԼՏԵ ԵԶՐԱՔԱՐԵՐԻ ՔԱՆԴՈՒՄ
4. ԾԱՌԵՐԻ ԱՐՄԱՏԱՀԱՆՈՒՄ
5. ՀԻՄՆԱՏԱԿԻ ՏՈՓԱՆՈՒՄ ՄԵԽԱՆԻԶՄՈՎ
6. ԼԻՑՔԻ ԻՐԱԿԱՆԱՑՈՒՄ ԱՎԱԶԱԿՈՊԻՃԻՑ
7. ԱՎԱԶԱԿՈՊՃԱՅԻՆ ՆԱԽԱՇԵՐՏԻ ԻՐԱԿԱՆԱՑՈՒՄ /հաստ.-150 մմ/
8. ԽՃԱՅԻՆ ՆԱԽԱՇԵՐՏԻ ԻՐԱԿԱՆԱՑՈՒՄ ԲԻՏՈՒՄԻ ՆԵՐԾՈՒՄՈՎ 4.12 կգ/մ² /հաստ.-120 մմ/
9. ԽՈՇՈՐԱՀԱՏԻԿ ԱՍՖԱԼՏԱԲԵՏՈՆԵ ԾԱԾԿՈՒՅԹԻ ԻՐԱԿԱՆԱՑՈՒՄ /հաստ.-60 մմ/
10. "Բ" ՏԻՊԻ ՄԱՆՐԱՀԱՏԻԿ ԱՍՖԱԼՏԱԲԵՏՈՆԵ ԾԱԾԿՈՒՅԹԻ ԻՐԱԿԱՆԱՑՈՒՄ /հաստ.-40 մմ/
11. ՄԱՅԹԻ ՀԱՏՎԱԾՈՒՄ ԲԱԶԱԼՏԵ ԵԶՐԱՔԱՐԵՐԻ ՏԵՂԱԴՐՈՒՄ ՀԻՍՔԻ ՀԵՏ ՄԻԱՍԻՆ
12. ՄԱՅԹԻ ՀԱՏՎԱԾՈՒՄ ԲԱԶԱԼՏԵ ԵԶՐԱՇԱՐԵՐԻ ԿԱՌՈՒՑՈՒՄ
13. ՄԱՅԹԻ ՀԱՏՎԱԾՈՒՄ ՆԱԽԱՇԵՐՏԻ ԿԱՌՈՒՑՈՒՄ ԱՎԱԶԱԿՈՊԻՃԻՑ /հաստ. -100 մմ/
14. ՄԱՅԹԻ ՀԱՏՎԱԾՈՒՄ ՆԱԽԱՇԵՐՏԻ ԿԱՌՈՒՑՈՒՄ Ց/ԱՎԱԶԵ ԶՈՐ ՇԱՂԱԽԻՑ /հաստ. -40 մմ/
15. ՄԱՅԹԻ ԿԱՌՈՒՑՈՒՄ ԲԵՏՈՆԵ ԳՈՒՆԱՎՈՐ ՍԱԼԻԿՆԵՐԻՑ /СТАРЫЙ ГОРОД/ ՏԻՊԻ
16. ԴԻՏԱՀՈՐԻ ԾԱԾԿԻ ՍԱԼԵՐԻ ԱՊԱՄՈՆՏԱԺՈՒՄ ԵՎ ՄՈՆՏԱԺՈՒՄ ՆԻՇԻ ՓՈՓՈԽՈՒԹՅԱՐՔ
17. ԼՈՒՄԱԿՈՐՈՒԹՅԱՆ ԵՎ ԷԼ. ՍՅՈՒՆԵՐԻ ԱՊԱՄՈՆՏԱԺՈՒՄ ԵՎ ՆՈՐԻ ՄՈՆՏԱԺՈՒՄ
18. ԱՎԵԼՈՐԴ ԳՐՈՒՆՏԻ ԲԱՐՁՈՒՄ ԵՎ ՏԵՂԱՓՈԽՈՒՄ
19. ՔԱՆԴԱԾ ԱՍՖԱԼՏԱԲԵՏՈՆԻ ԲԱՐՁՈՒՄ ԵՎ ՏԵՂԱՓՈԽՈՒՄ
20. ՔԱՆԴԱԾ ԵԶՐԱՔԱՐԵՐԻ ԲԱՐՁՈՒՄ ԵՎ ՏԵՂԱՓՈԽՈՒՄ

ՆԱԽԱԳԻԾԸ ԿԱՏԱՐՎԵԼ Է ԳՈՐԾՈՂ ՇԻՆԱՐԱՐԱԿԱՆ ՆՈՐՄԵՐԻՆ ԵՎ
ԿԱՆՈՆՆԵՐԻՆ ՀԱՄԱՊԱՏԱՍԽԱՆ:

Ն Գ Ճ  Հ. ՀԱԿՈԲՅԱՆ

Տնօրեն	Ա.ԱՐԳԱՅԱՆ		ՀՀ ԼՈՐՈՒ ՄԱՐԶԻ ՄՊԻՏԱԿ ՀԱՄԱՅՆՔԻ Ս. ՇԱՅՈՒՄՅԱՆ, Շ. ԹՈՐՈՍՅԱՆ ՓՈՂՈՑՆԵՐԻ ԵՎ ԱԼ. ՄԱՆՈՒԿՅԱՆ 1-ԻՆ ՆՐԲԱՆՑՔԻ ԶՐԱՅԵՌԱՑՄԱՆ ՀԱՄԱԿԱՐԳՈՎ			
Ն Գ Ճ	Հ. ՀԱԿՈԲՅԱՆ					
Կատարեց	Հ. ՀԱԿՈԲՅԱՆ			ՓՈՒԼ	ԹԵՐԹ	ԹԵՐԹԵՐ
Ստուգեց	Մ. ԿՈՍՏԱՆՅԱՆ			Ա Ն	ԱՃ - 2	57
			ԲԱՑԱՏՐԱԳԻՐ		 «ԼՍ ՆԱԽԱԳԻԾ» ՄՊԸ	

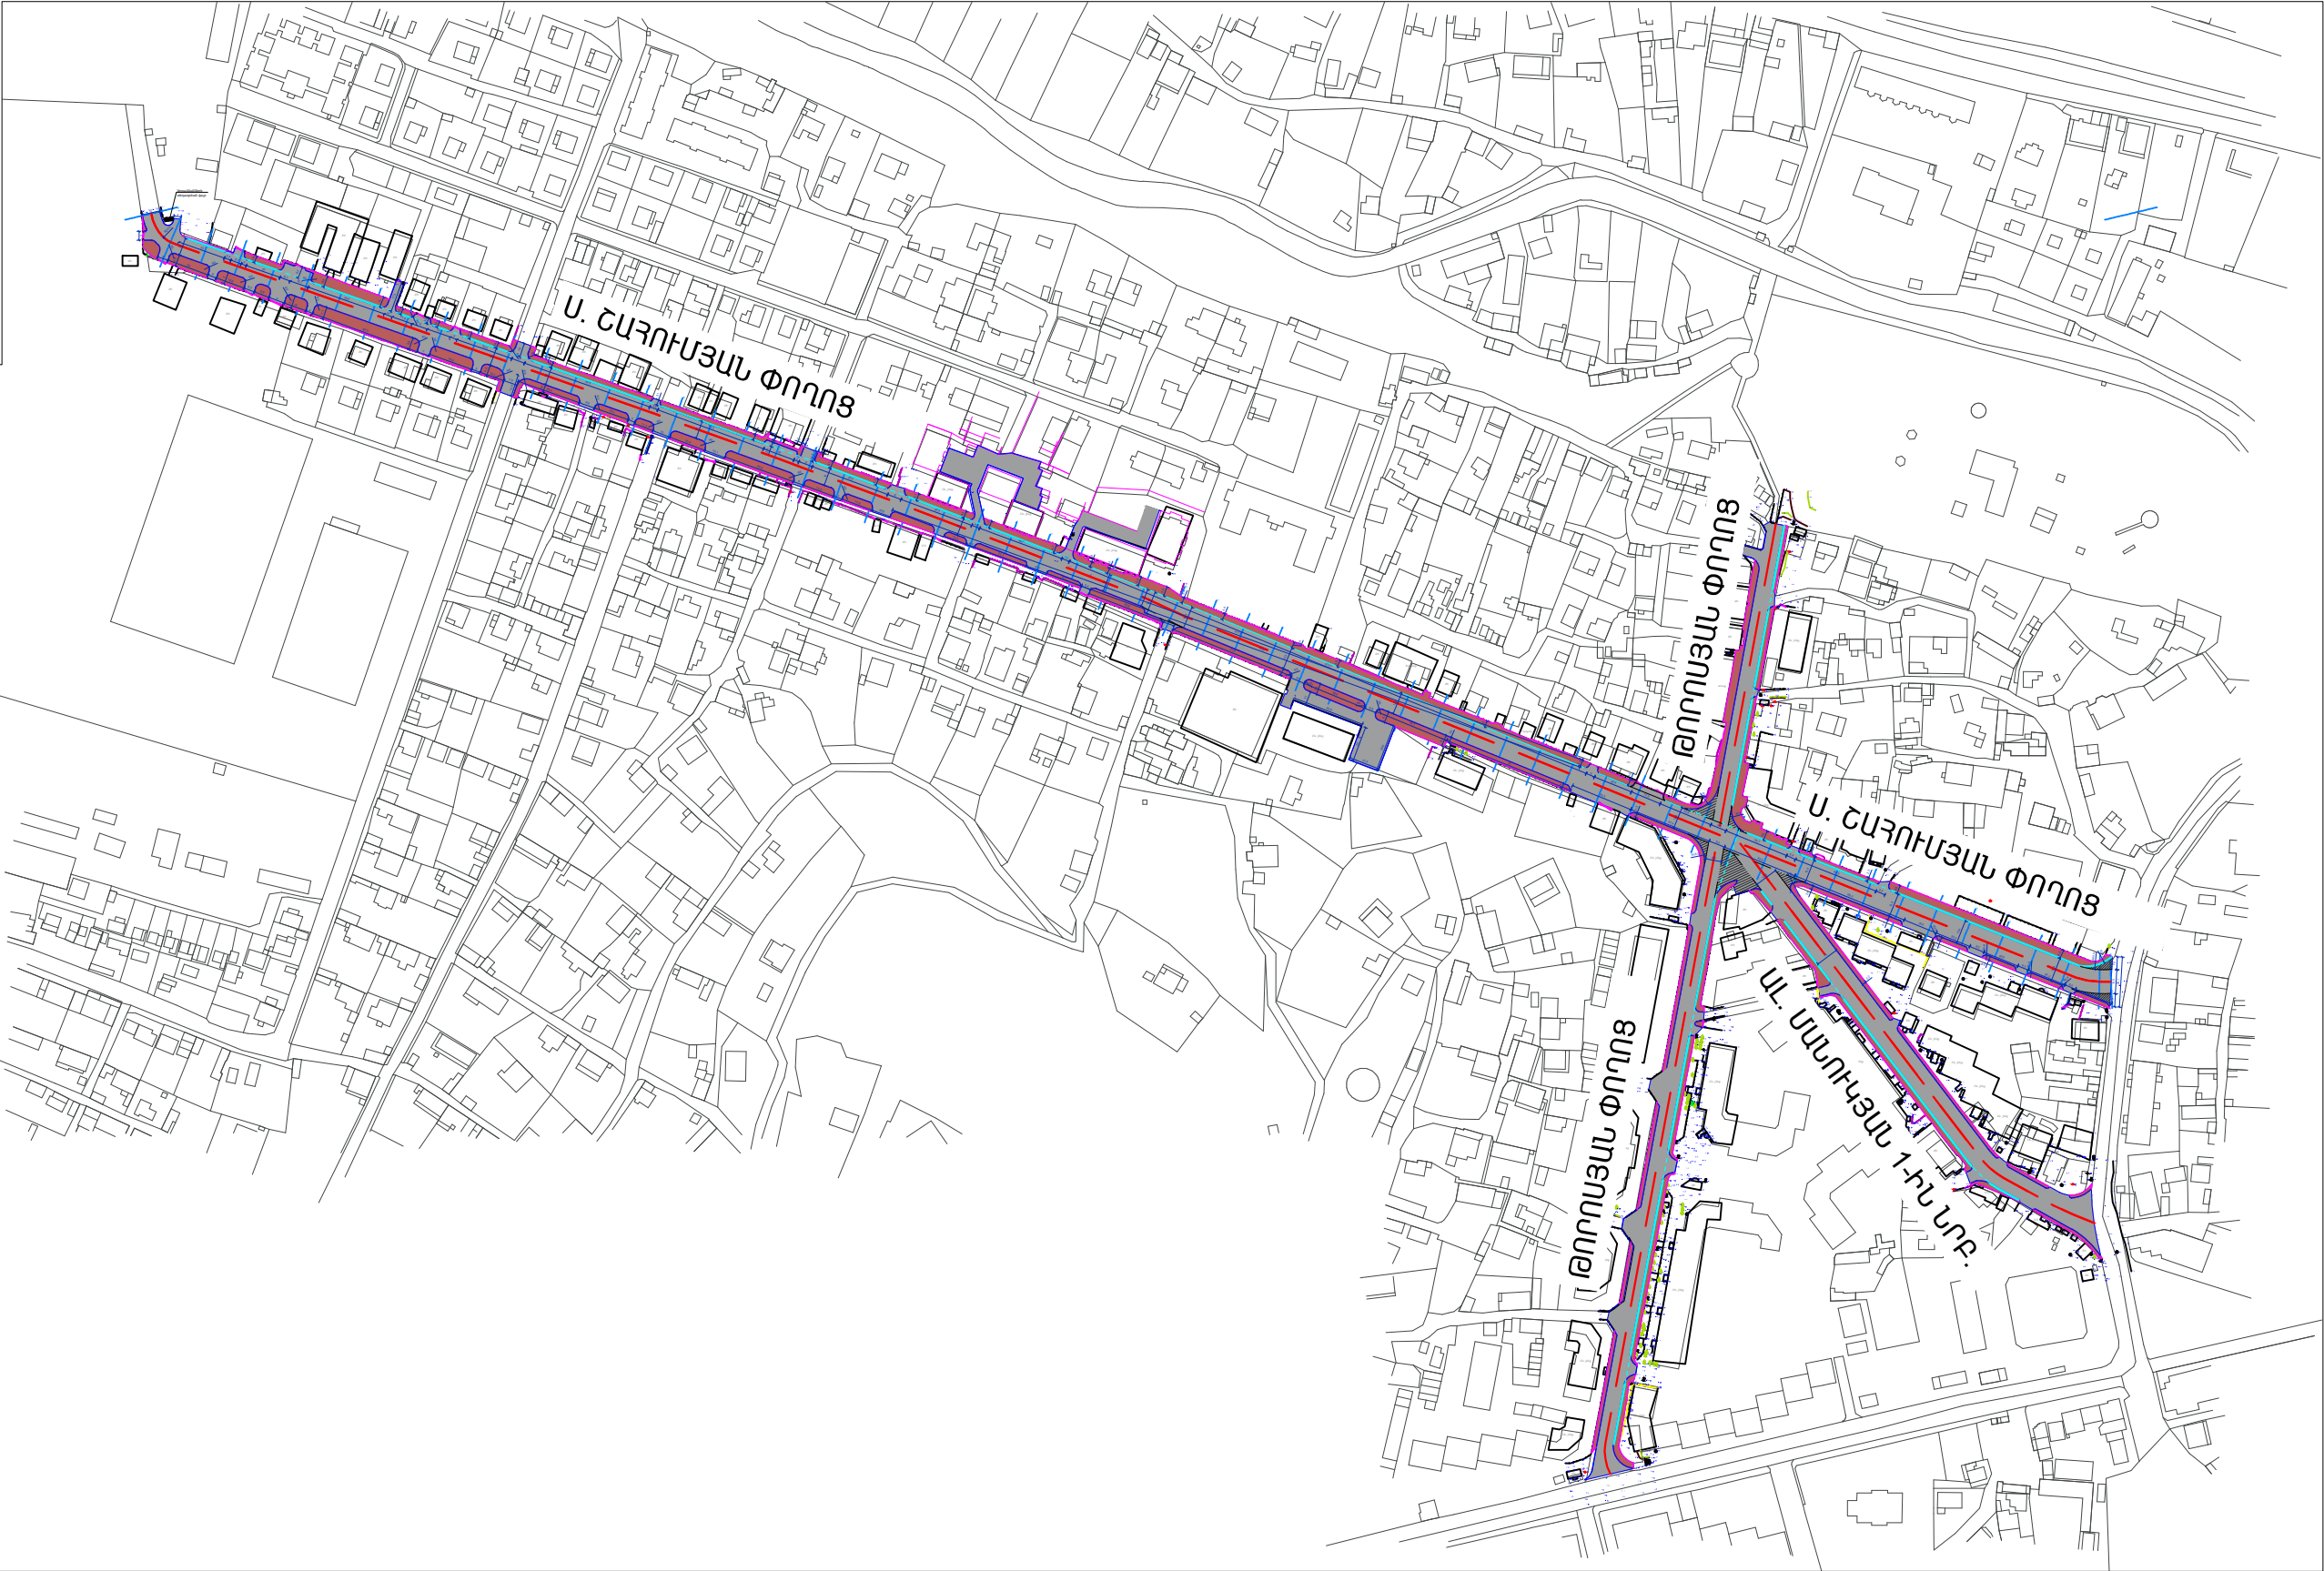
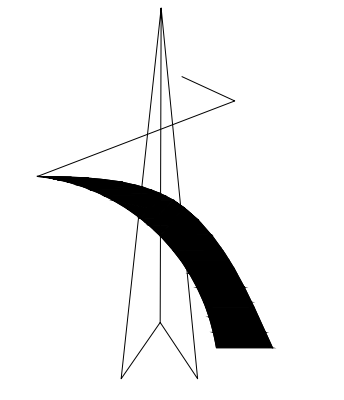


ԾԱՆՈԹՈՒԹՅՈՒՆ

ԱԼԲՈՄ-1 - Ս. ՇԱՀՐՈՒՄՅԱՆ ՓՈՂՈՑ
ԱԼԲՈՄ-2 - ԹՈՐՈՍՅԱՆ ՓՈՂՈՑ ԵՎ ԱԼ. ՄԱՆՈՒԿՅԱՆ 1-ԻՆ ՆՐԲԱՆՑՔ

Տնօրեն	Ա.ՍԱՐԳՍՅԱՆ		ՀՀ Լոռուի մարզի Մարտակ շտապերի Ս. Շահումյան, Շ. Թորոսյան փողոցների եւ Ալ. Մանուկյան 1-ին նրբանցքի շինարարությունից քաղաքաշինության շահագրգիռ			
Ն Գ Ճ	Հ. ՀԱԿՈԲՅԱՆ			ՓՈՒԼ	ԹԵՐԹ	ԹԵՐԹԵՐ
Կատարեց	Հ. ՀԱԿՈԲՅԱՆ			Ա Ն	ԱՃ - 3	57
Ստուգեց	Մ. ԿՈՍՏԱՆՅԱՆ					
			ԳԼԽԱՎՈՐ ՀԱՏԱԿԱԳԻԾ	 «ԼՍ ՆԱԽԱԳԻԾ» ՍՊԸ		

ՓՈՂՈՑԻ ՀԱՆՈՒՅԹ ԵՎ 0+00-:ԵՎ 2+00 Մ 1:500

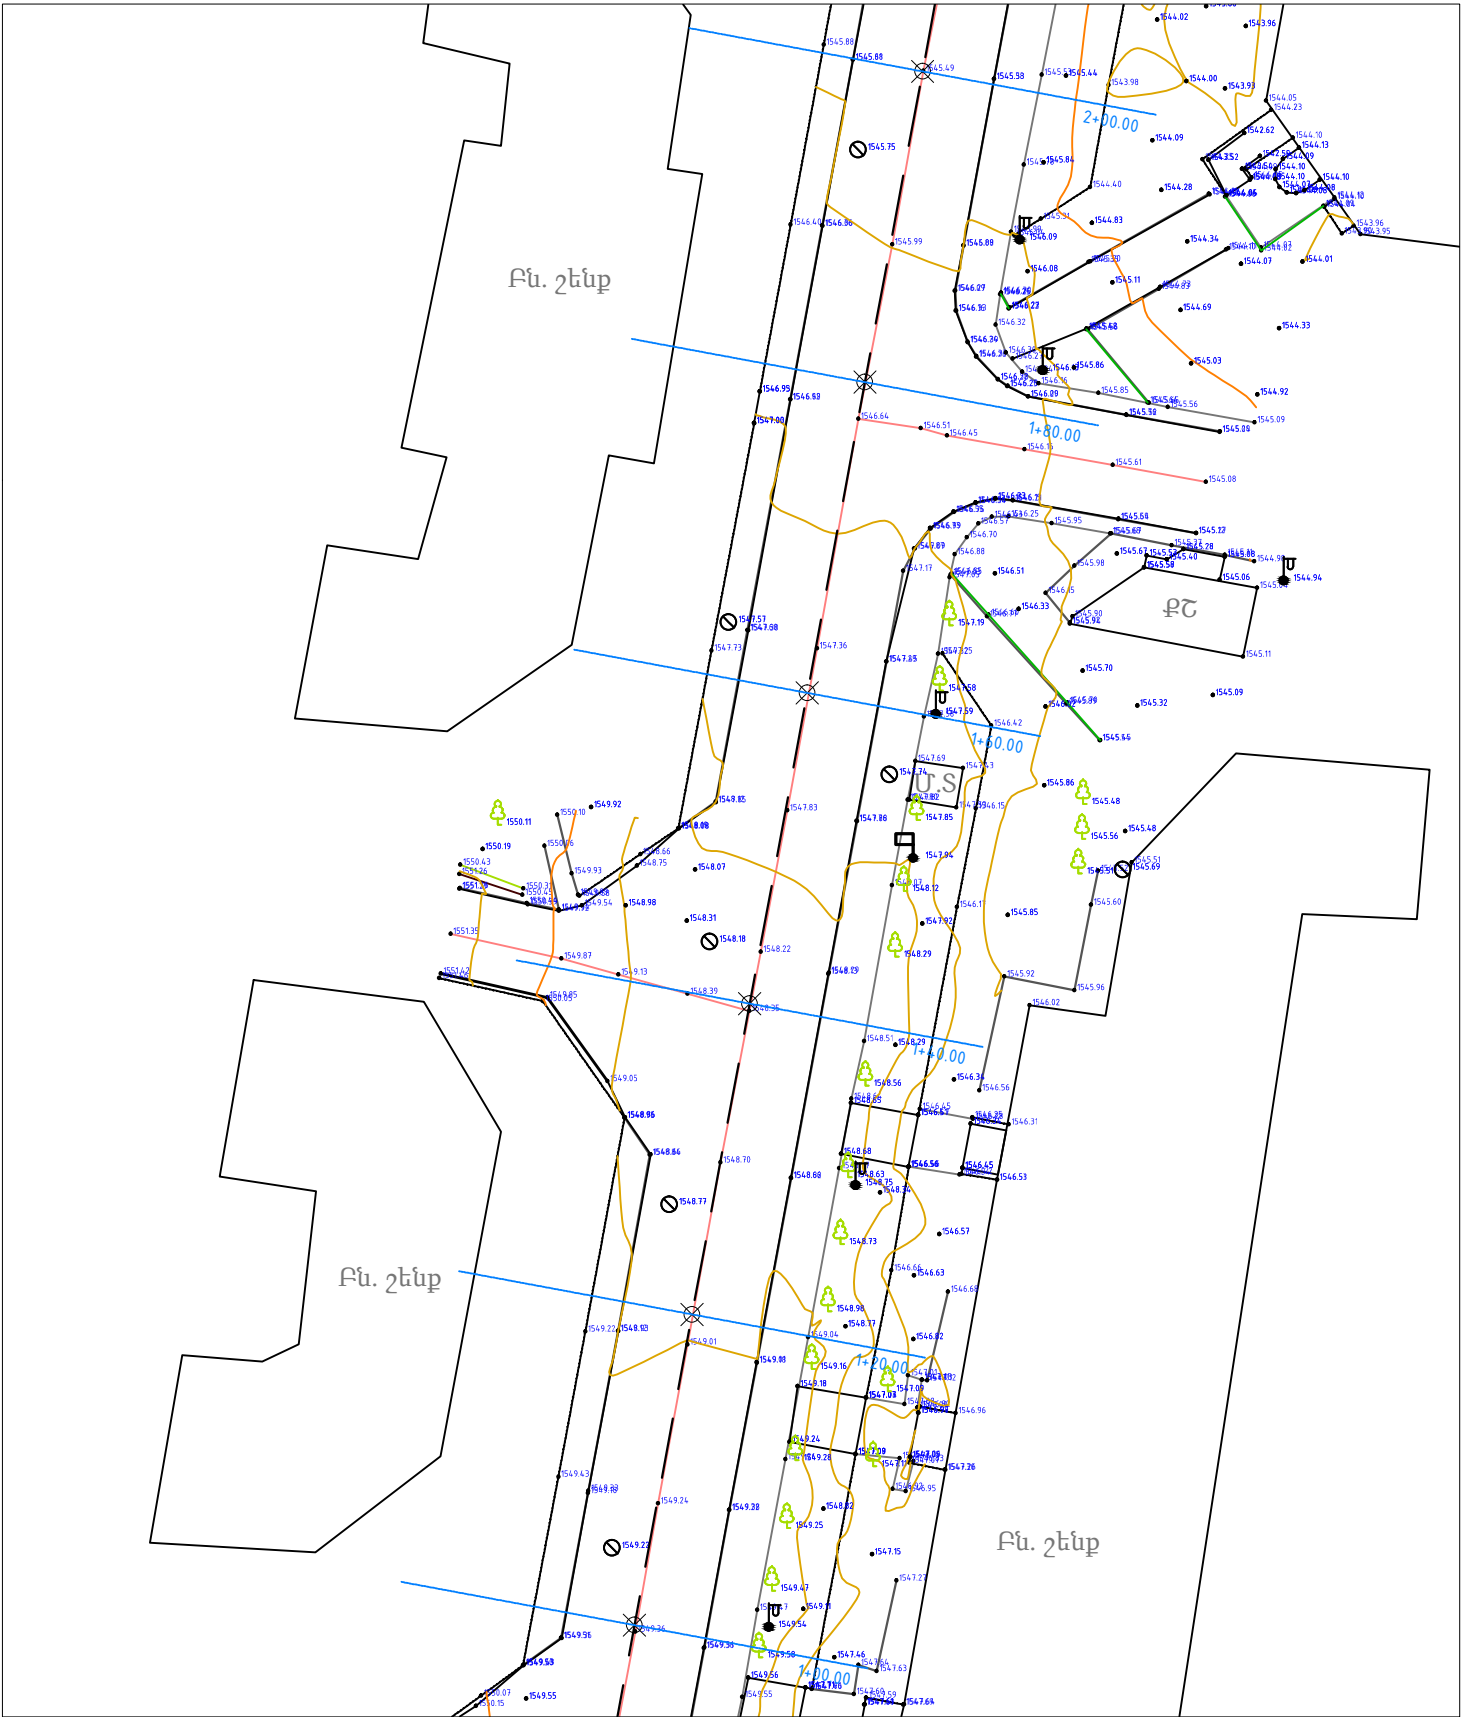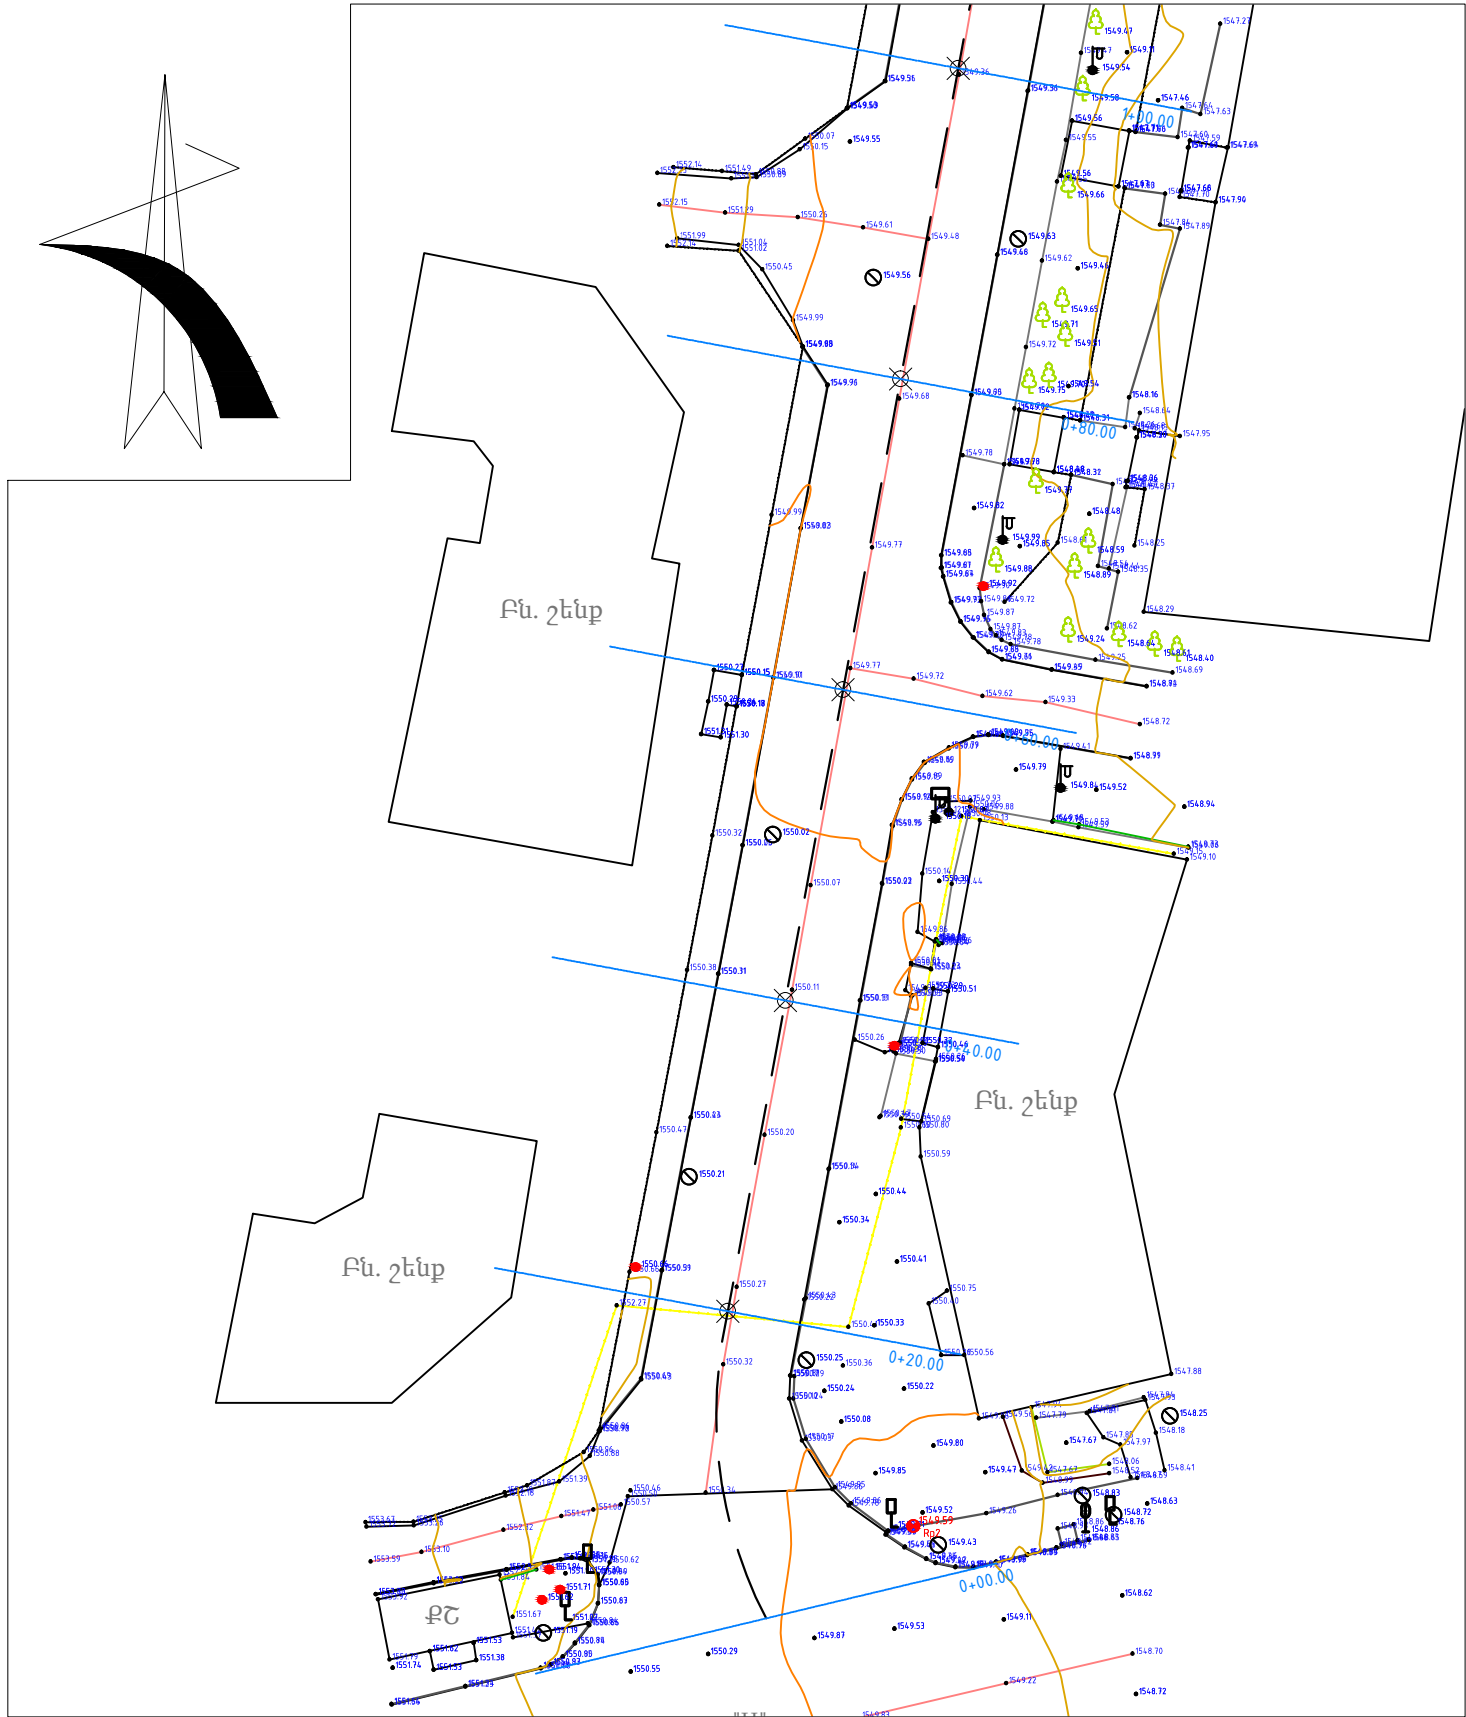


ՊԱՅՄԱՆԱԿԱՆ ՆՇԱՆՆԵՐ

- ԶՈՐԻՋՈՆԱԿԱՆՆԵՐ
- ԳՆԱՆՊԱՐԴԻ ԱՌԱՆՔԸ

Տնօրեն	Ա.ՍԱՐԳՍՅԱՆ		ՀՀ Լոռուի մարզի Մարտակա շրջանի Մ. Հաճոխյան, Հ. Թորոսյան փողոցների եզրի վրա Մարտակա 1-ին փողոցի շրջանաձևի փոփոխության շտապաշարագրություն			
Ն Գ Գ	Հ. ՀԱՎՈՐԵՅԱՆ					
Կատարելից	Հ. ՀԱՎՈՐԵՅԱՆ					
Ստուգելից	Մ. ԿՈՍՏԱՆՅԱՆ					
			ՓՈՂՈՑԻ ՀԱՆՈՒՅԹ ԵՎ 0+00-:ԵՎ 2+00	ԹՈՒԼ	ԹԵՐԹ	ԹԵՐԹԵՐ
				Ա Ն	ԱԳ - 65	57
				 «ԼՍ ՆԱԽԱԳԻԾ» ՍՊԸ		

ՓՈՂՈՍԻ ՀԱՆՈՒՅԹ ՆԿ 2+00-:ՆԿ 4+00 Ս 1:500

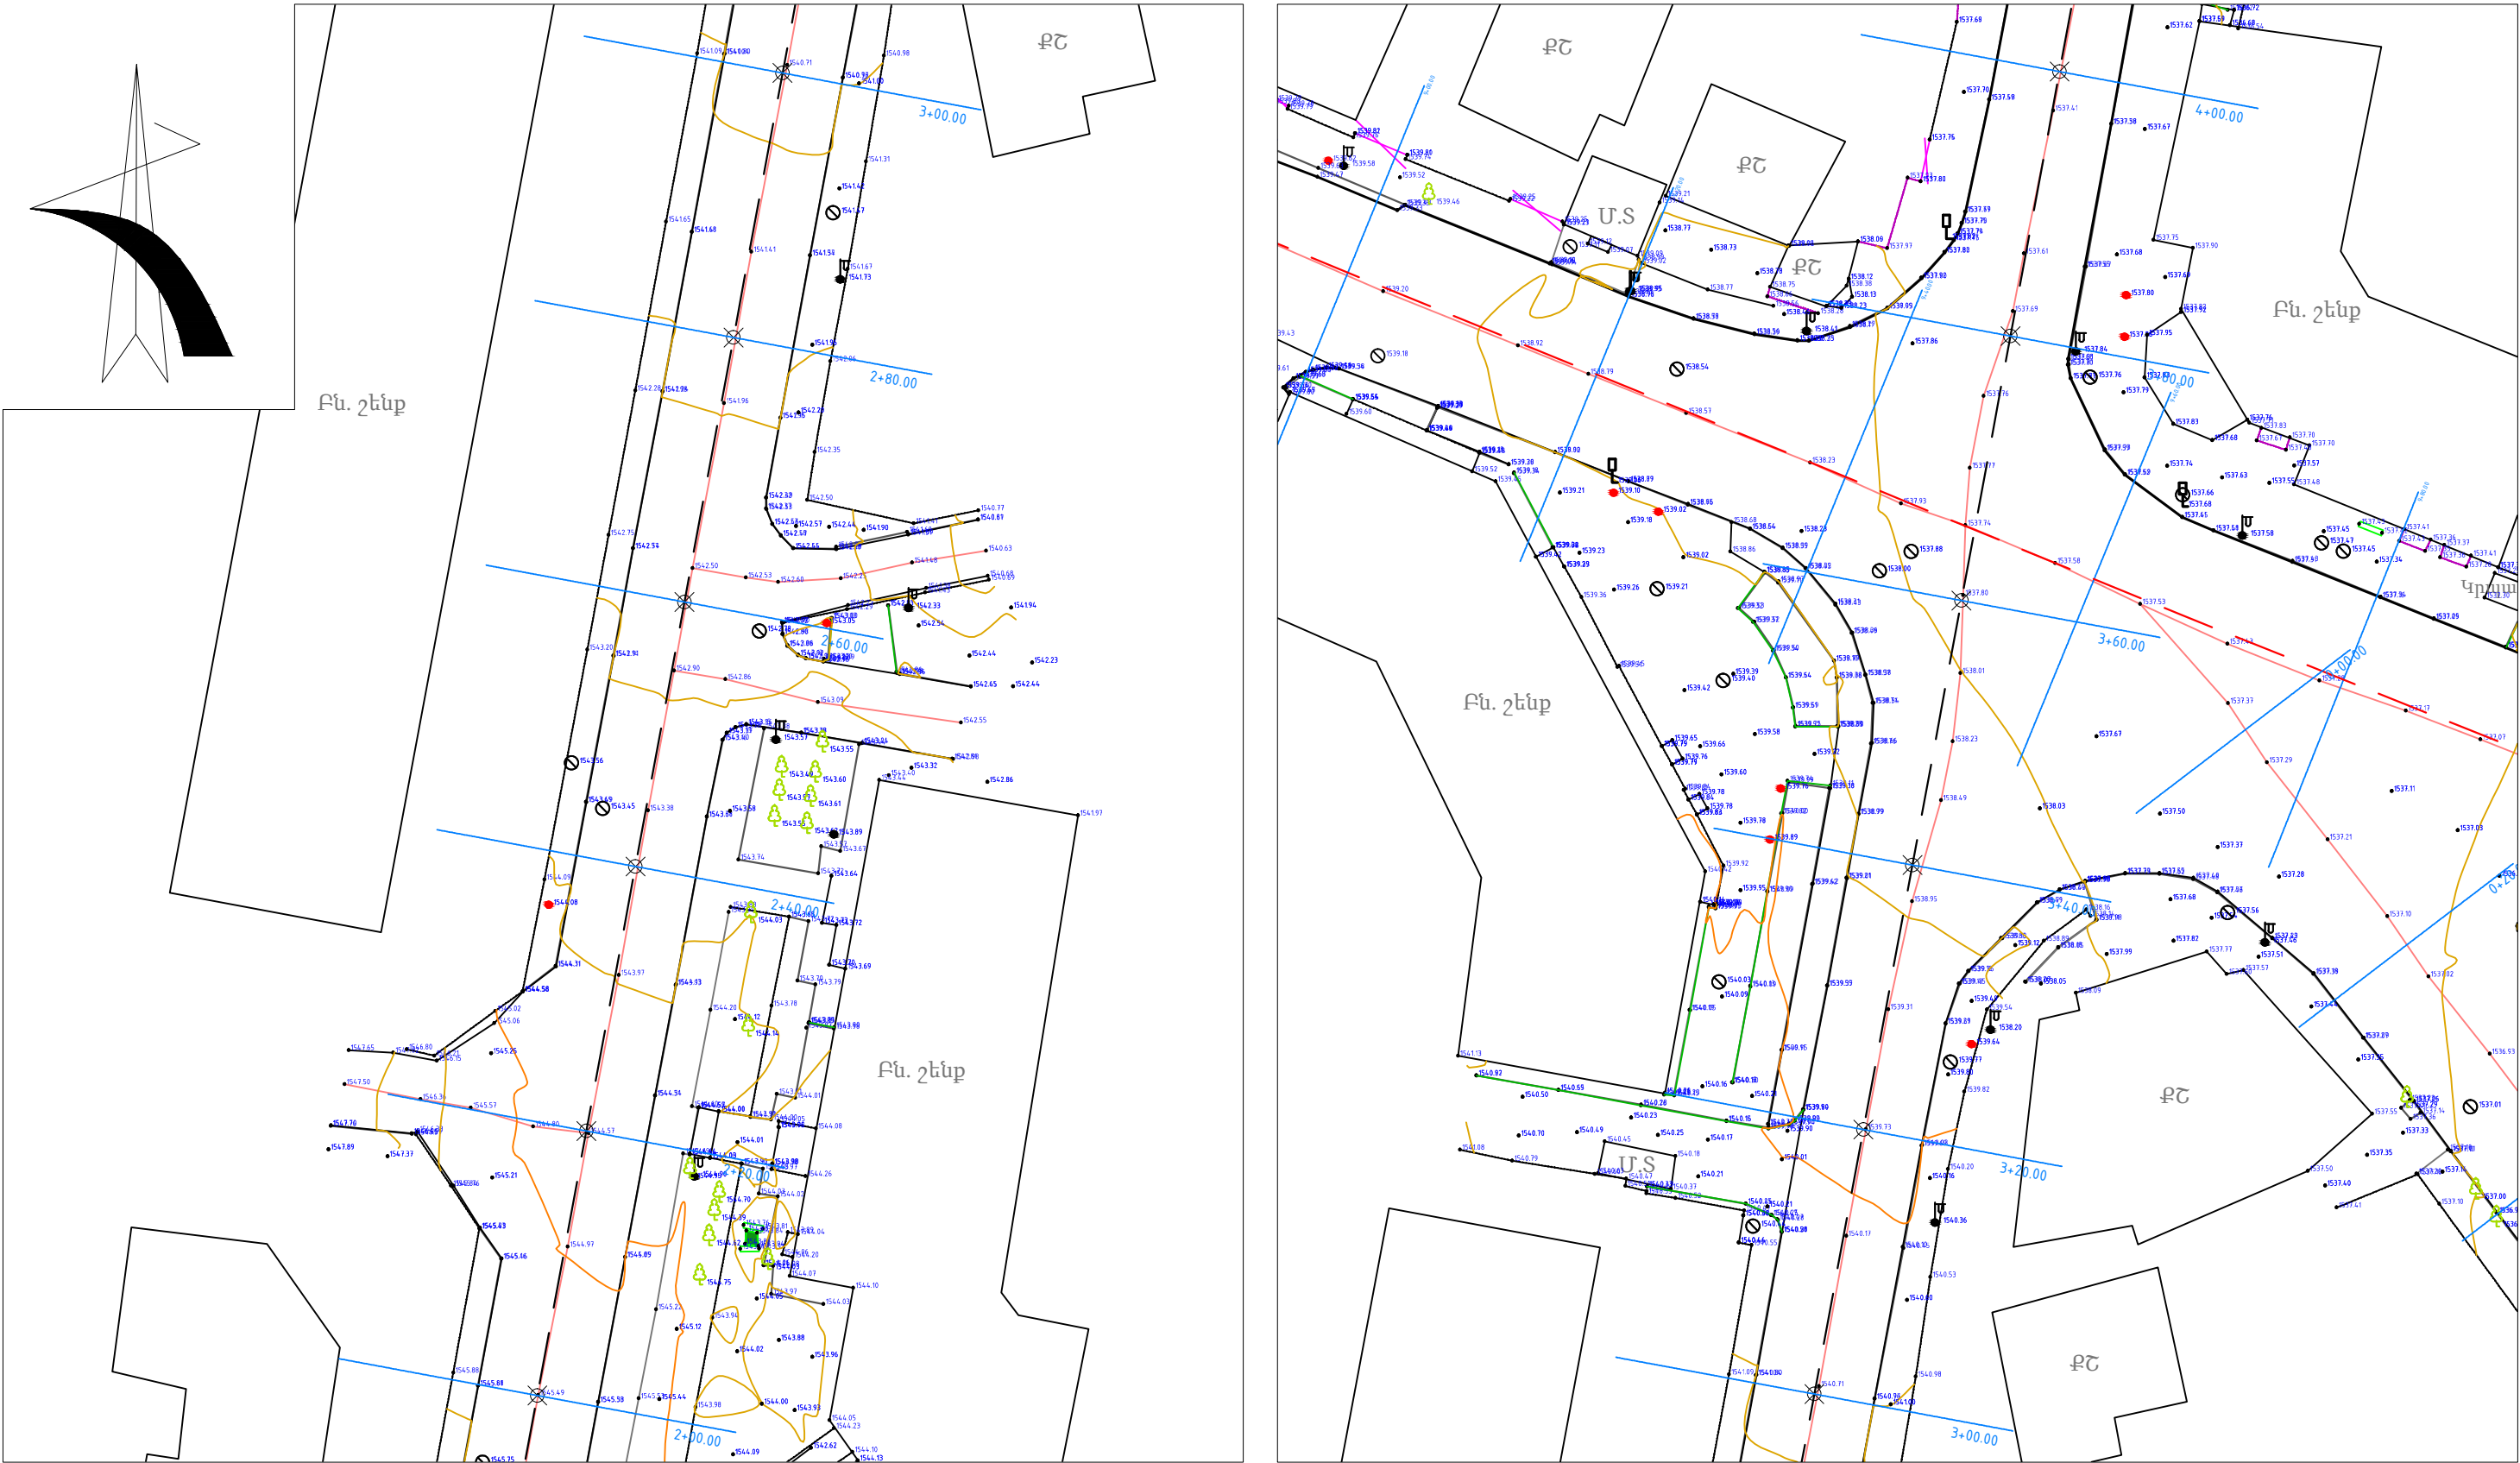


ՊԱՅՄԱՆԱԿԱՆ ՆՇԱՆՆԵՐ

- ՀՈՐԻԶՈՆԱԿԱՆՆԵՐ
- ՃԱՆԱՊԱՐՀԻ ԱՌԱՆՑՔ

Տնօրեն	Ա.ՍԱՐԳՍՅԱՆ	<i>Սարգսյան</i>	ՀՀ Լոռուի մարզի Մոխրակ շրջանի Մ. Շառույան, Հ. Թորոսյան փողոցների եւ Ալ. Մանուկյան 1-ին փողոցների շրջանառությունը զբաղեցնող շինարարական շինարարություն			
Ն Գ Ճ	Հ. ՀԱԿՈԲՅԱՆ	<i>Հակոբյան</i>	ԹՈՂՈՍՅԱՆ ՓՈՂՈՍ	ՓՈՒԼ	ԹԵՐԹ	ԹԵՐԹԵՐ
Կատարեց	Հ. ՀԱԿՈԲՅԱՆ	<i>Հակոբյան</i>		Ա Ն	ԱՃ - 66	57
Ստուգեց	Մ. ԿՈՍՏԱՆՅԱՆ	<i>Կոստանյան</i>	ՓՈՂՈՍԻ ՀԱՆՈՒՅԹ ՆԿ 2+00-:ՆԿ 4+00		«ԼՍ ՆԱԽԱԳԻԾ» ՍՊԸ	

ՓՈՂՈՑԻ ՀԱՆՈՒՅԹ ՆԿ 4+00-:-ՆԿ 5+43 Ս 1:500


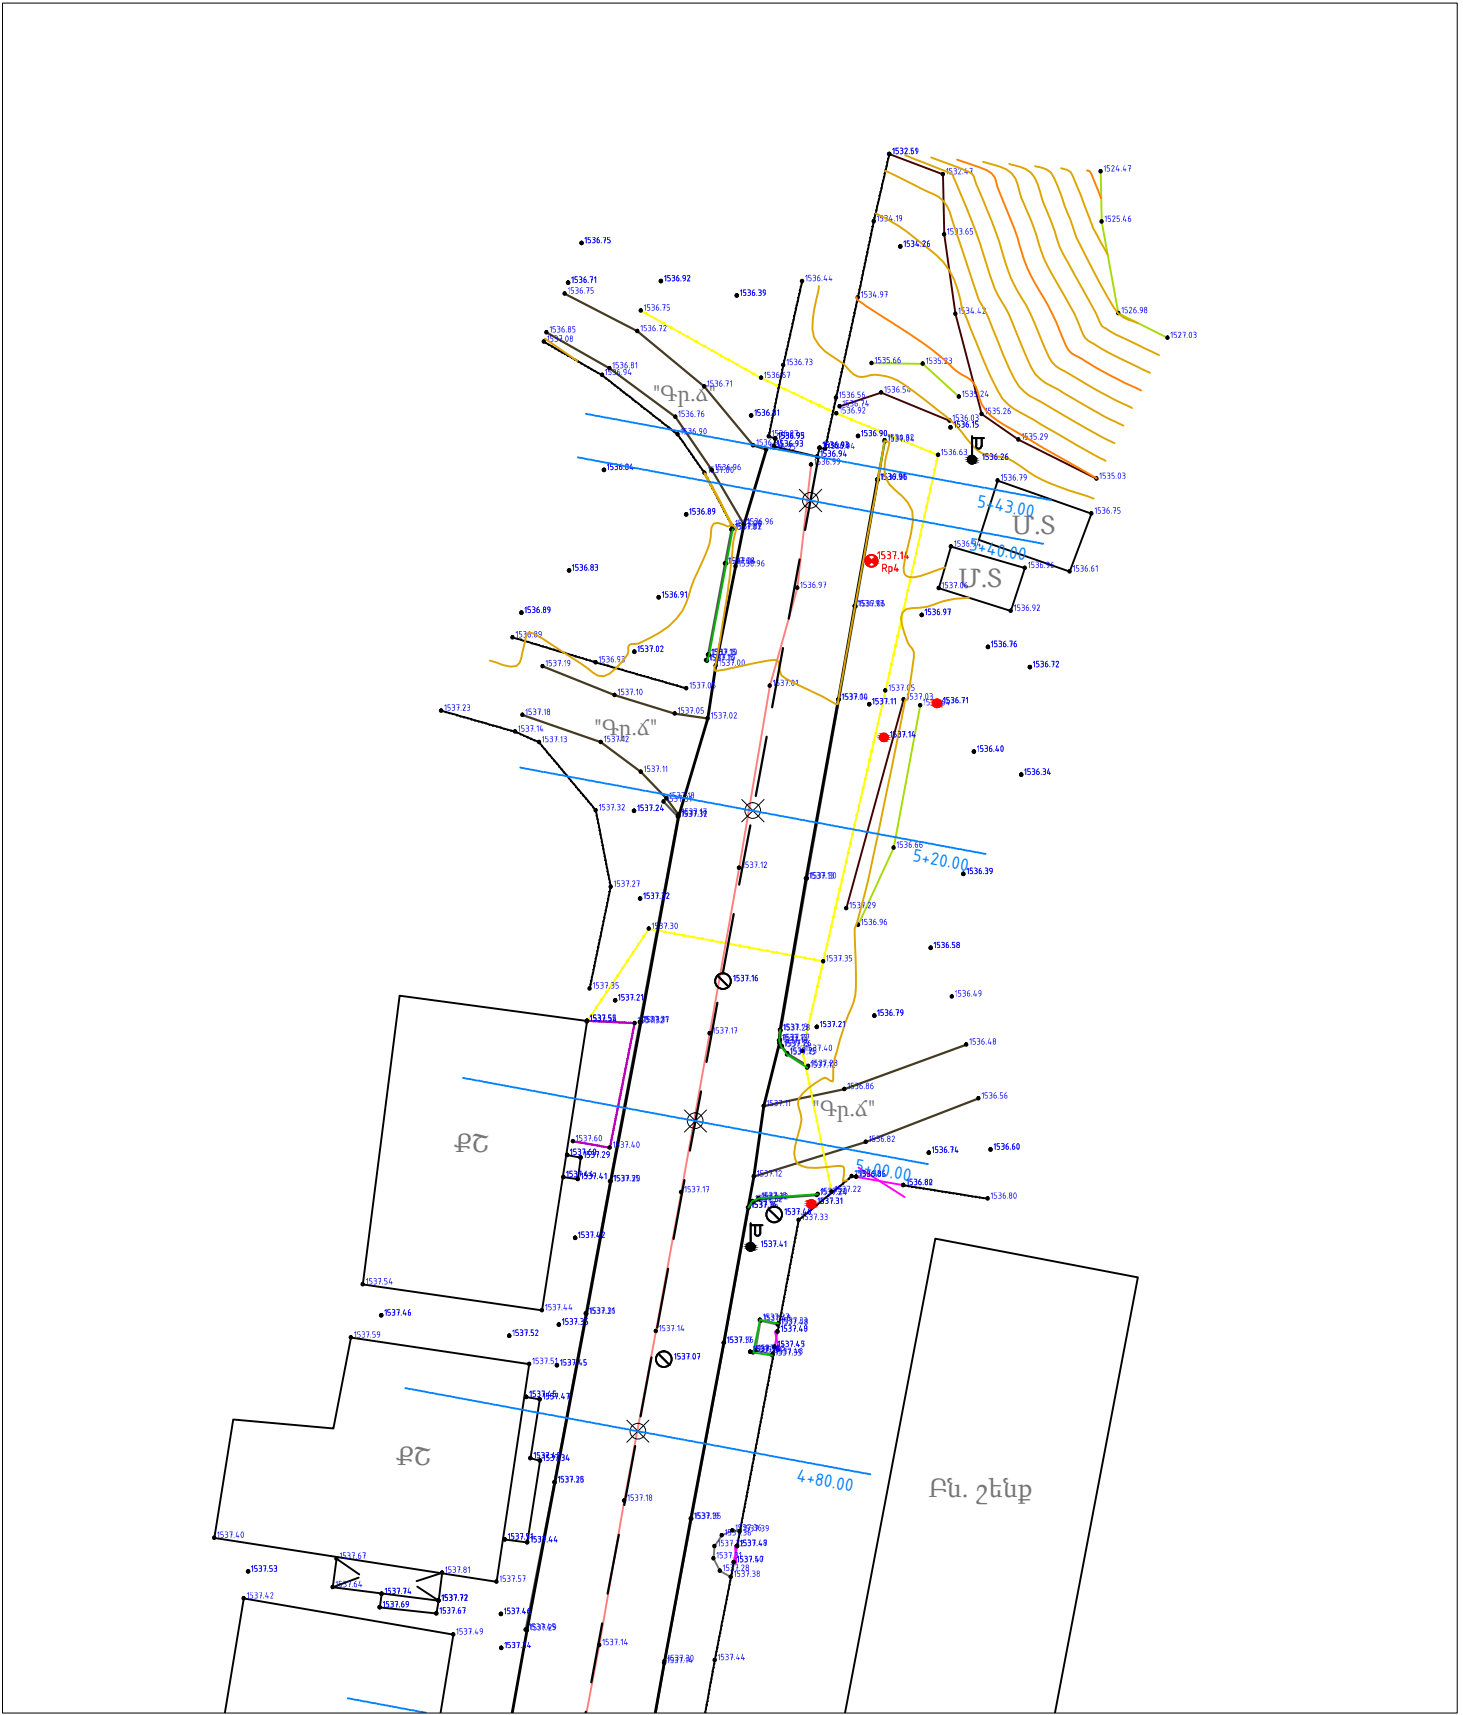


ՊԱՅՄԱՆԱԿԱՆ ՆՇԱՆՆԵՐ

- ԶՈՐԻԶՈՆԱԿԱՆՆԵՐ
- ԳՆԱԴՊԱՐԴԻ ԱՌԱՆՑՔ

Տնօրեն	Ա.ԱՐԱՐԱՅԱՆ		ՀՀ Լոռուի մարզի Սյունիքի շրջանի Ս. Հաճույան, Հ. Թորոսյան փողոցների եւ Ա. Մանուկյան 1-ին արանձառի շինարարությունը			
Ն Գ Ճ	Հ. ՀԱԿՈԲՅԱՆ		ԹՈՂՈՍՅԱՆ ՓՈՂՈՑ			
Կատարեց	Հ. ՀԱԿՈԲՅԱՆ					
Ստուգեց	Մ. ԿՈՍՏԱՆՅԱՆ					
			ԹՈՂՈՍՅԱՆ ՓՈՂՈՑ		ՓՈՒԼ	ԹԵՐԹ
			ԳՆԱԴՊԱՐԴԻ ԱՌԱՆՑՔ		Ա Ն	ԱՃ - 67
			ՓՈՂՈՑԻ ՀԱՆՈՒՅԹ ՆԿ 4+00-:-ՆԿ 5+43		«ԼՍ ՆԱԽԱԳԻԾ» ՍՊԸ	


ՓՈՂՈՑԻ ՀԱՏԱԿԱԳԻԾ ՆԿ 0+00-:ՆԿ 2+00 Մ 1:500

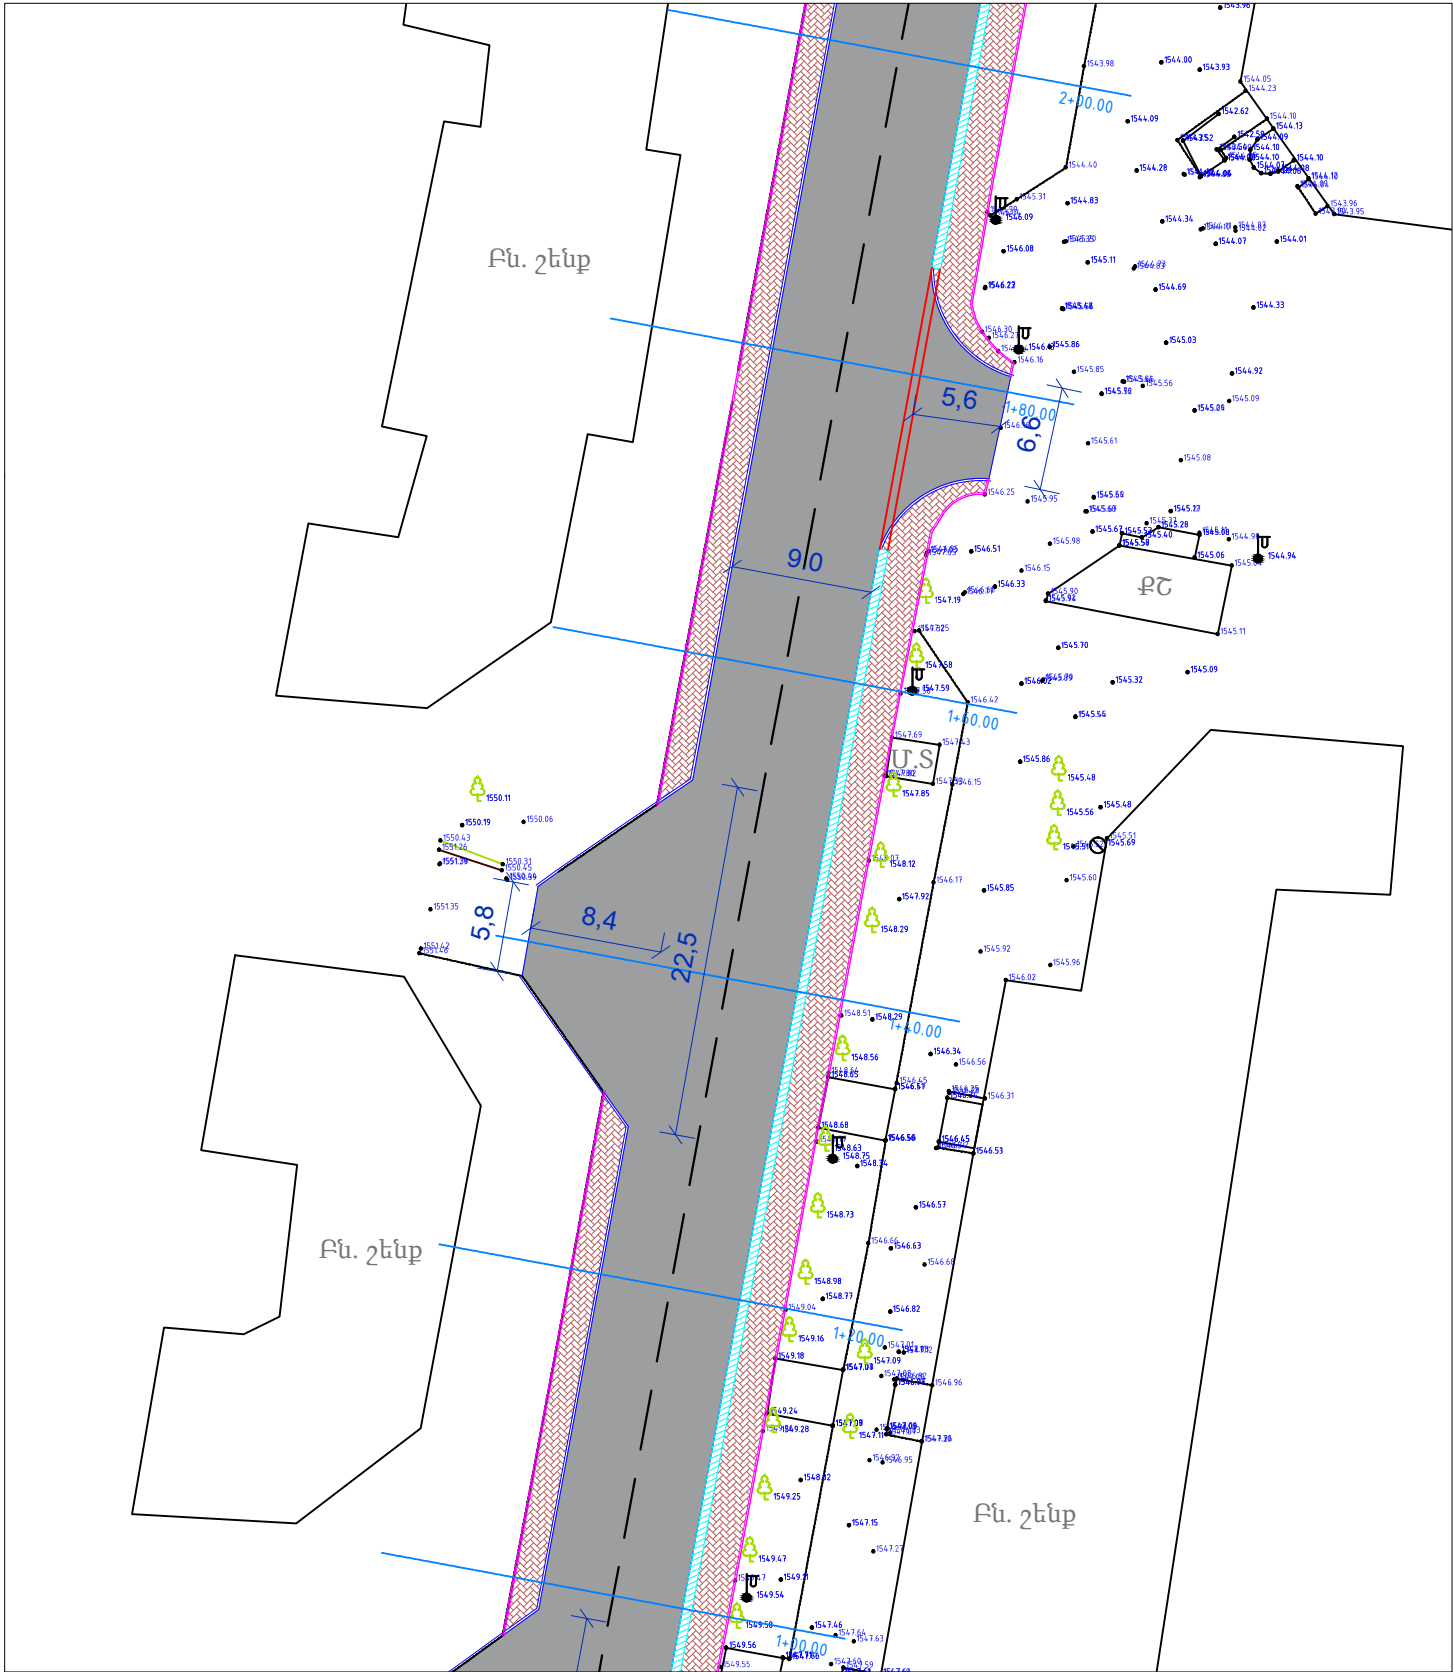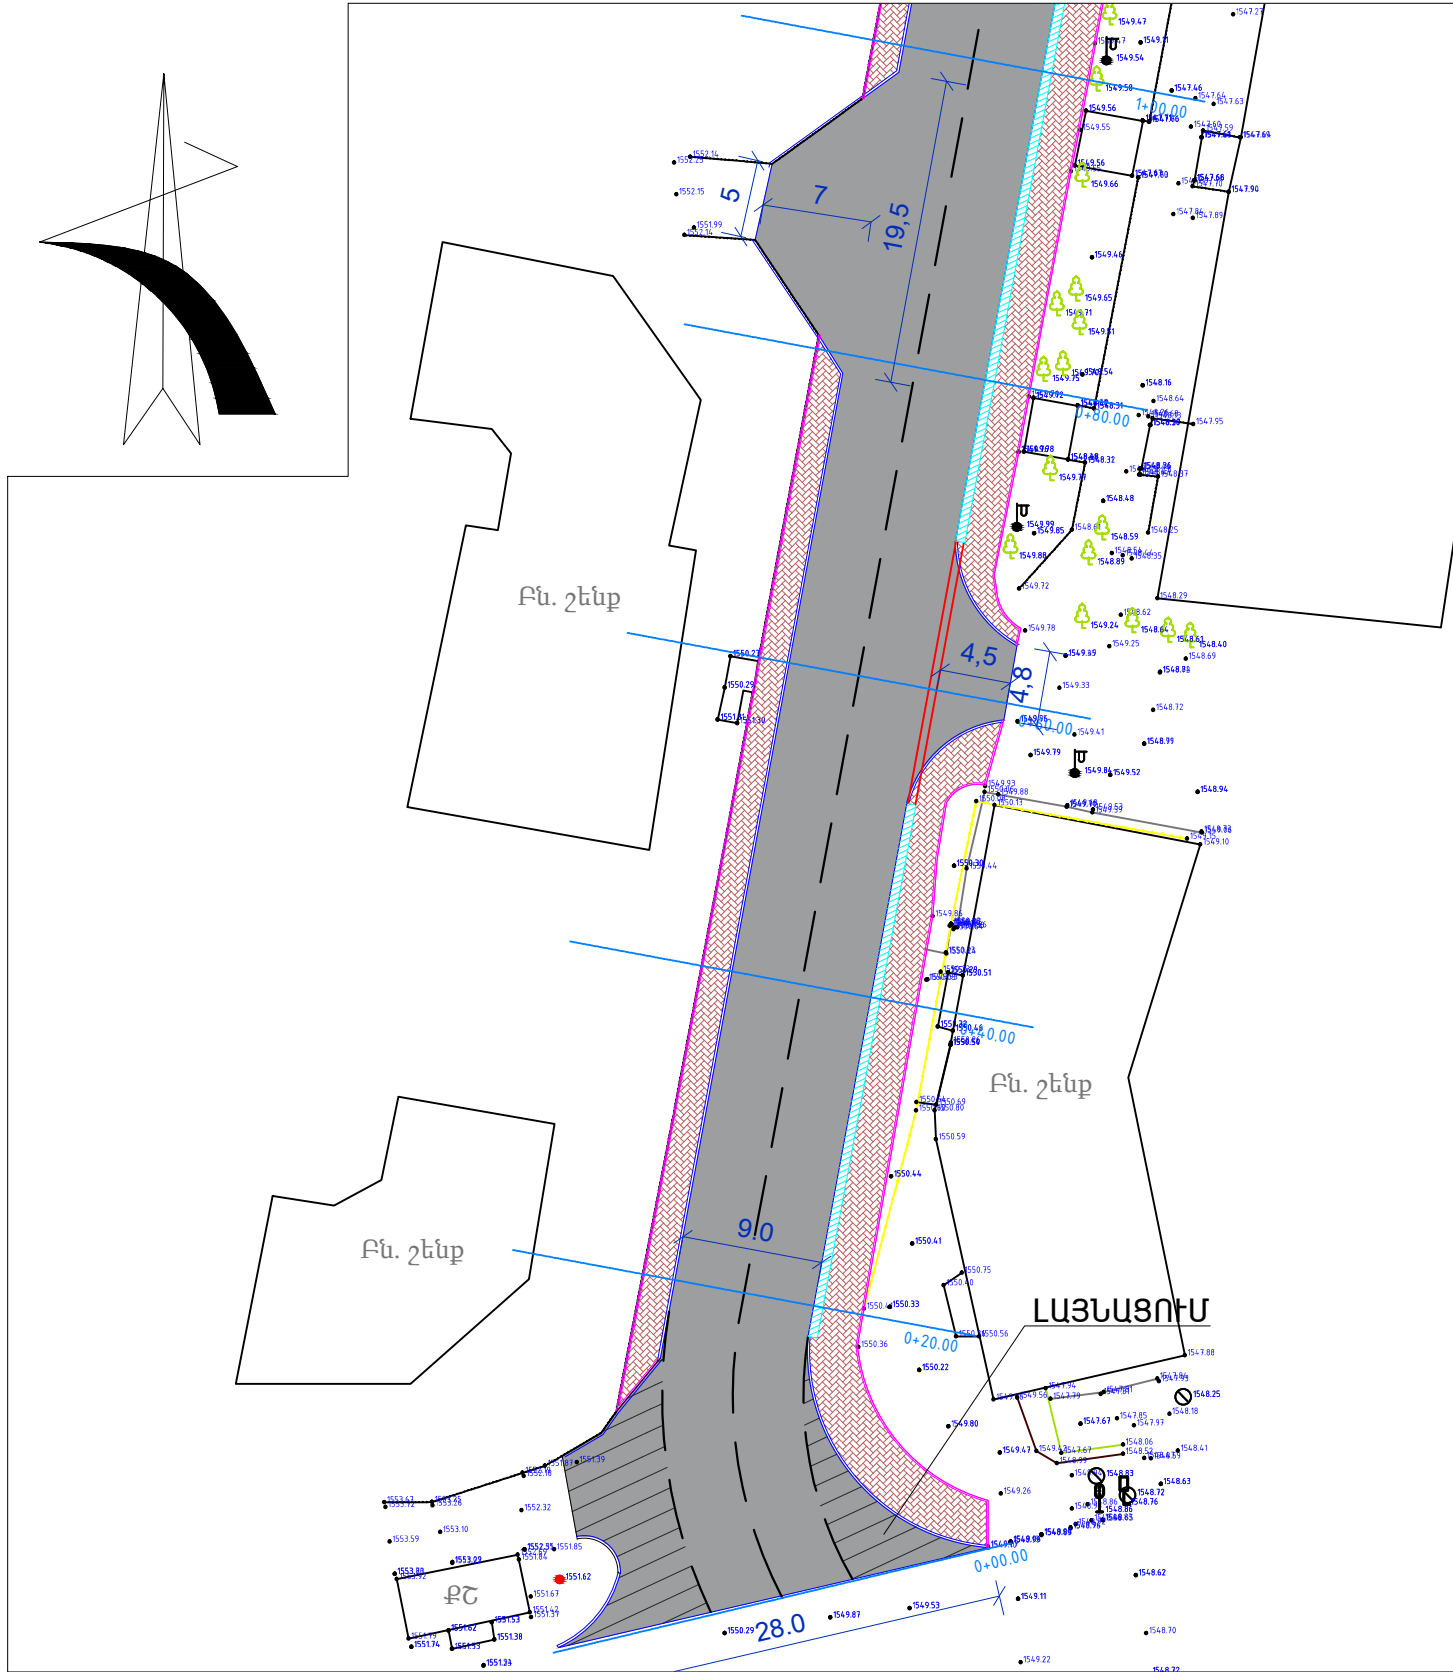

ՊԱՅՄԱՆԱԿԱՆ ՆՇԱՆՆԵՐ

- ՃԱՆԱԴԱՐՀԻ ԱՍՅԱԼՏԱԴԱՐՏՎՈՂ ՀԱՏԱԿԱԾ
- ՃԱՆԱԴԱՐՀԻ ԱՌԱՆՅՔ
- ՄԱՅՈՒ ԳՈՒՆԱԿՈՐ ԲԵՏՈՆԵ ՍԱԼԻԿՆԵՐԻՑ
- /հաստ. -60 մմ/ /старый город/ ՏԻՊԻ
- ՋՐԱՐՀՈԱՑՄԱՆ Ե/Բ ՎԱՔ 340x300 մմ
- /ԾԱԾԿԱԿԱԾ ՃԱՐԱԿԱՆԴԱԿՈՎ/
- ՋՐԱՐՀՈԱՑՄԱՆ Ե/Բ ՎԱՔ 500x600 մմ
- ԲԱԶԱԼՏԵ ԵԶՐԱՔԱՐ 300x150 մմ
- ԲԵՏՈՆԵ ՄԻԱԶՈՒՅԼ ԵԶՐԱՇԱՐ 200x100 մմ

ՏՃՈՐԵՆՑ	Ա.ԱՐԳՍՅԱՆ		ՀՀ Լոռու մարզի Մոխրեսկ շրջանի Ս. Շաշումյան, Հ. Թորոսյան փողոցների եկամլ. Մանուկյան 1-ին արևմտյան շրջանառոգողի քաղաքաշինության շահագնացումով		
Ն Գ Ճ	Հ. ՀԱԿՈԲՅԱՆ				
Կատարեց	Հ. ՀԱԿՈԲՅԱՆ		ԹՈՂՈՍՅԱՆ ՓՈՂՈՑ		
Ստուգեց	Մ. ԿՈՍՏԱՆՅԱՆ				
			ՓՈՂՈՑԻ ՀԱՏԱԿԱԳԻԾ ՆԿ 0+00-:ՆԿ 2+00		
				«ԼՍ ՆԱԽԱԳԻԾ» ՍՊԸ	


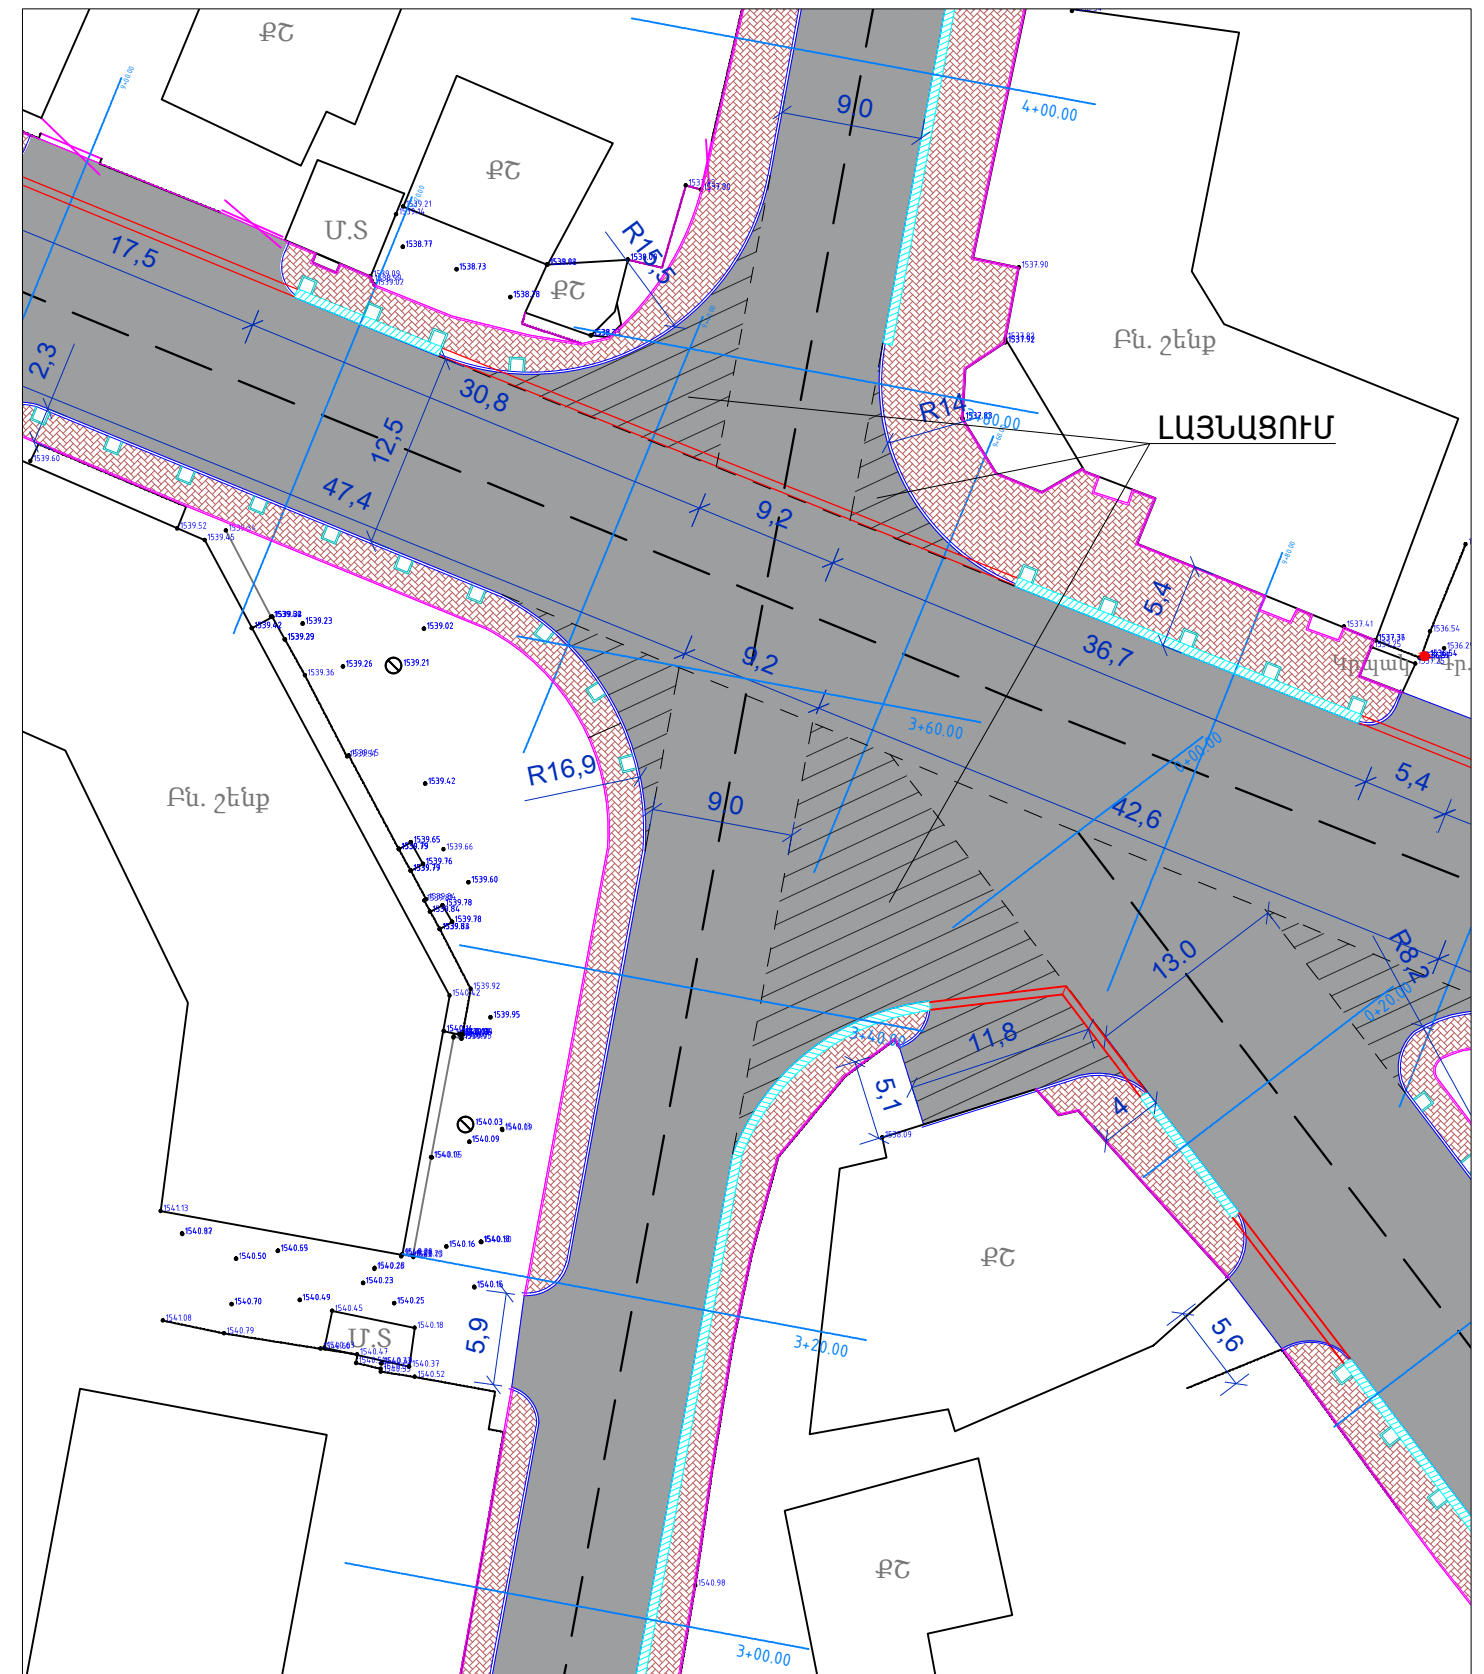


ՊԱՅՄԱՆԱԿԱՆ ՆՇԱՆՆԵՐ

- | | | | |
|---|------------------------------------|---|--------------------------------------|
|  | - ԳԱՆԱՊԱՐՀԻ ԱՍՖԱԼՏԱՊԱՏՎՈՂ ՀԱՏՎԱԾ |  | - ԶՐԱՀԵՌԱՑՄԱՆ Ե/Ք ՎԱՔ 340x300 մմ |
|  | - ԳԱՆԱՊԱՐՀԻ ԱՌԱՆՑՔ | | /ԾԱԾԿՎԱԾ ԳԱՐԱՎԱՆՂԱԿՈՎ/ |
|  | - ՄԱՅՐ ԳՈՒՆԱԿՈՐ ԲԵՏՈՆԵ ՍԱԼԻԿԵՆԻՑ |  | - ԶՐԱՀԵՌԱՑՄԱՆ Ե/Ք ՎԱՔ 500x600 մմ |
| | /հաստ. -60 մմ/ /старый город/ ՏԻՊԻ |  | - ԲԱԶԱՆԵ ԵԶՐԱՔԱՐ 300x150 մմ |
| | |  | - ԲԵՏՈՆԵ ՄԻԱԶՈՒՅԼ ԵԶՐԱՇԱՐ 200x100 մմ |

Տնօրեն	Ա.ՍԱՐԳՍՅԱՆ		ՀՀ Լոռու մարզի Մոխրակ շտապերի Ս. Հաճույան, Հ. Թորոսյան փողոցների եկ Այլ. Մանուկյան 1-ին արբանյակի Հիմնադրամի քրեառնախնայ շտապարկով			
Ն Գ Ը	Հ. ՀԱԿՈԲՅԱՆ					
Կատարեց	Հ. ՀԱԿՈԲՅԱՆ		ԹՈՐՈՍՅԱՆ ՓՈՐՈՑ	ՓՈՒԼ	ԹԵՐԹ	ԹԵՐԹԵՐ
Ստուգեց	Մ. ԿՈՍՏՅԱՆՅԱՆ			Ա Ն	ԱՃ - 69	57
			ՓՈՐՈՑԻ ՀԱՏԱԿԱԳԻԾ ՆԿ 2+00-:-ՆԿ 4+00	 «ԼՍ ՆԱԽԱԳԻԾ» ՍՊԸ		

ՓՈՂՈՑԻ ՀԱՏԱԿԱԳԻԾ ՆԿ 4+00-:ՆԿ 5+43 Մ 1:500

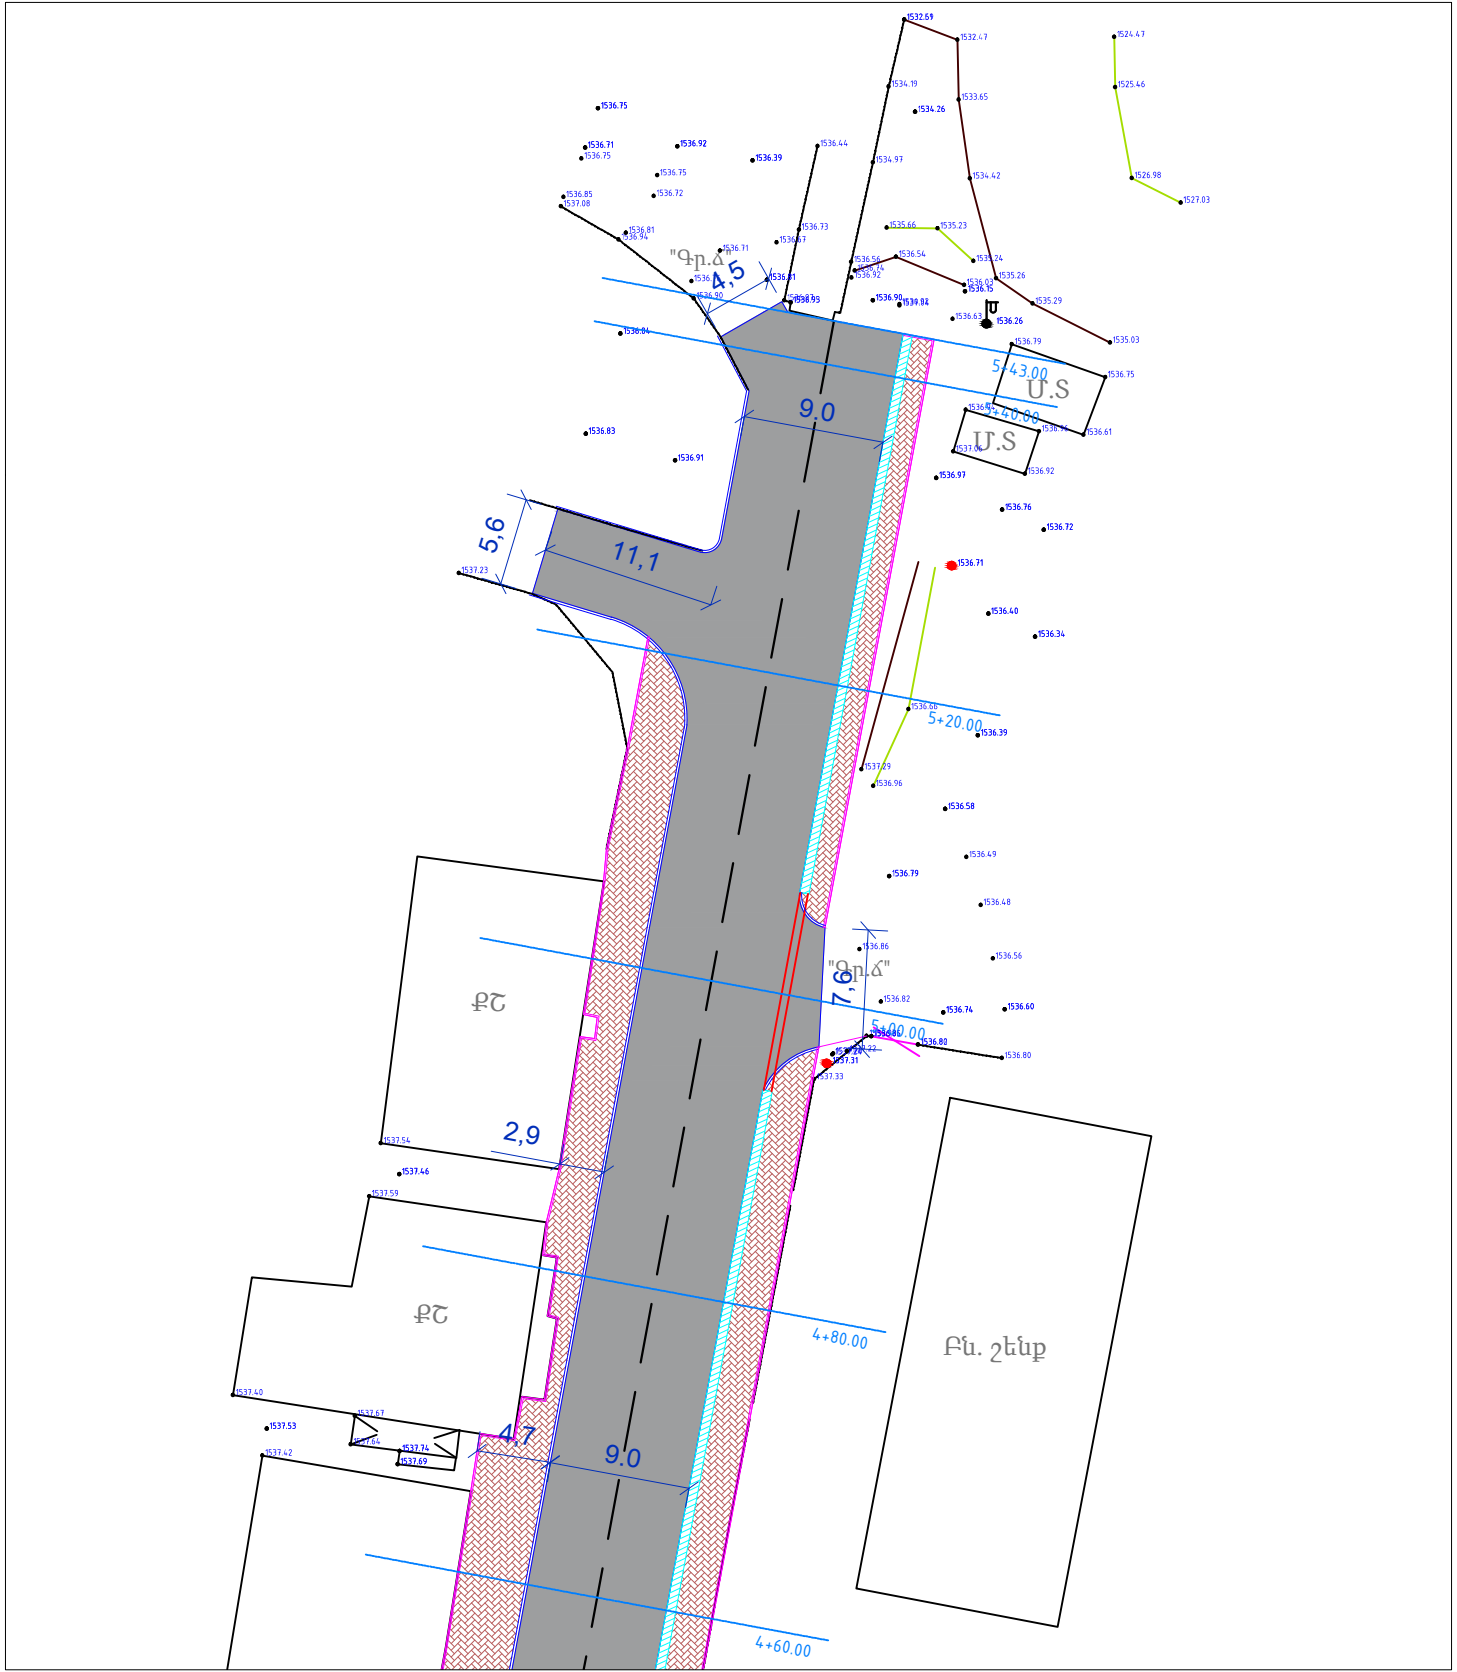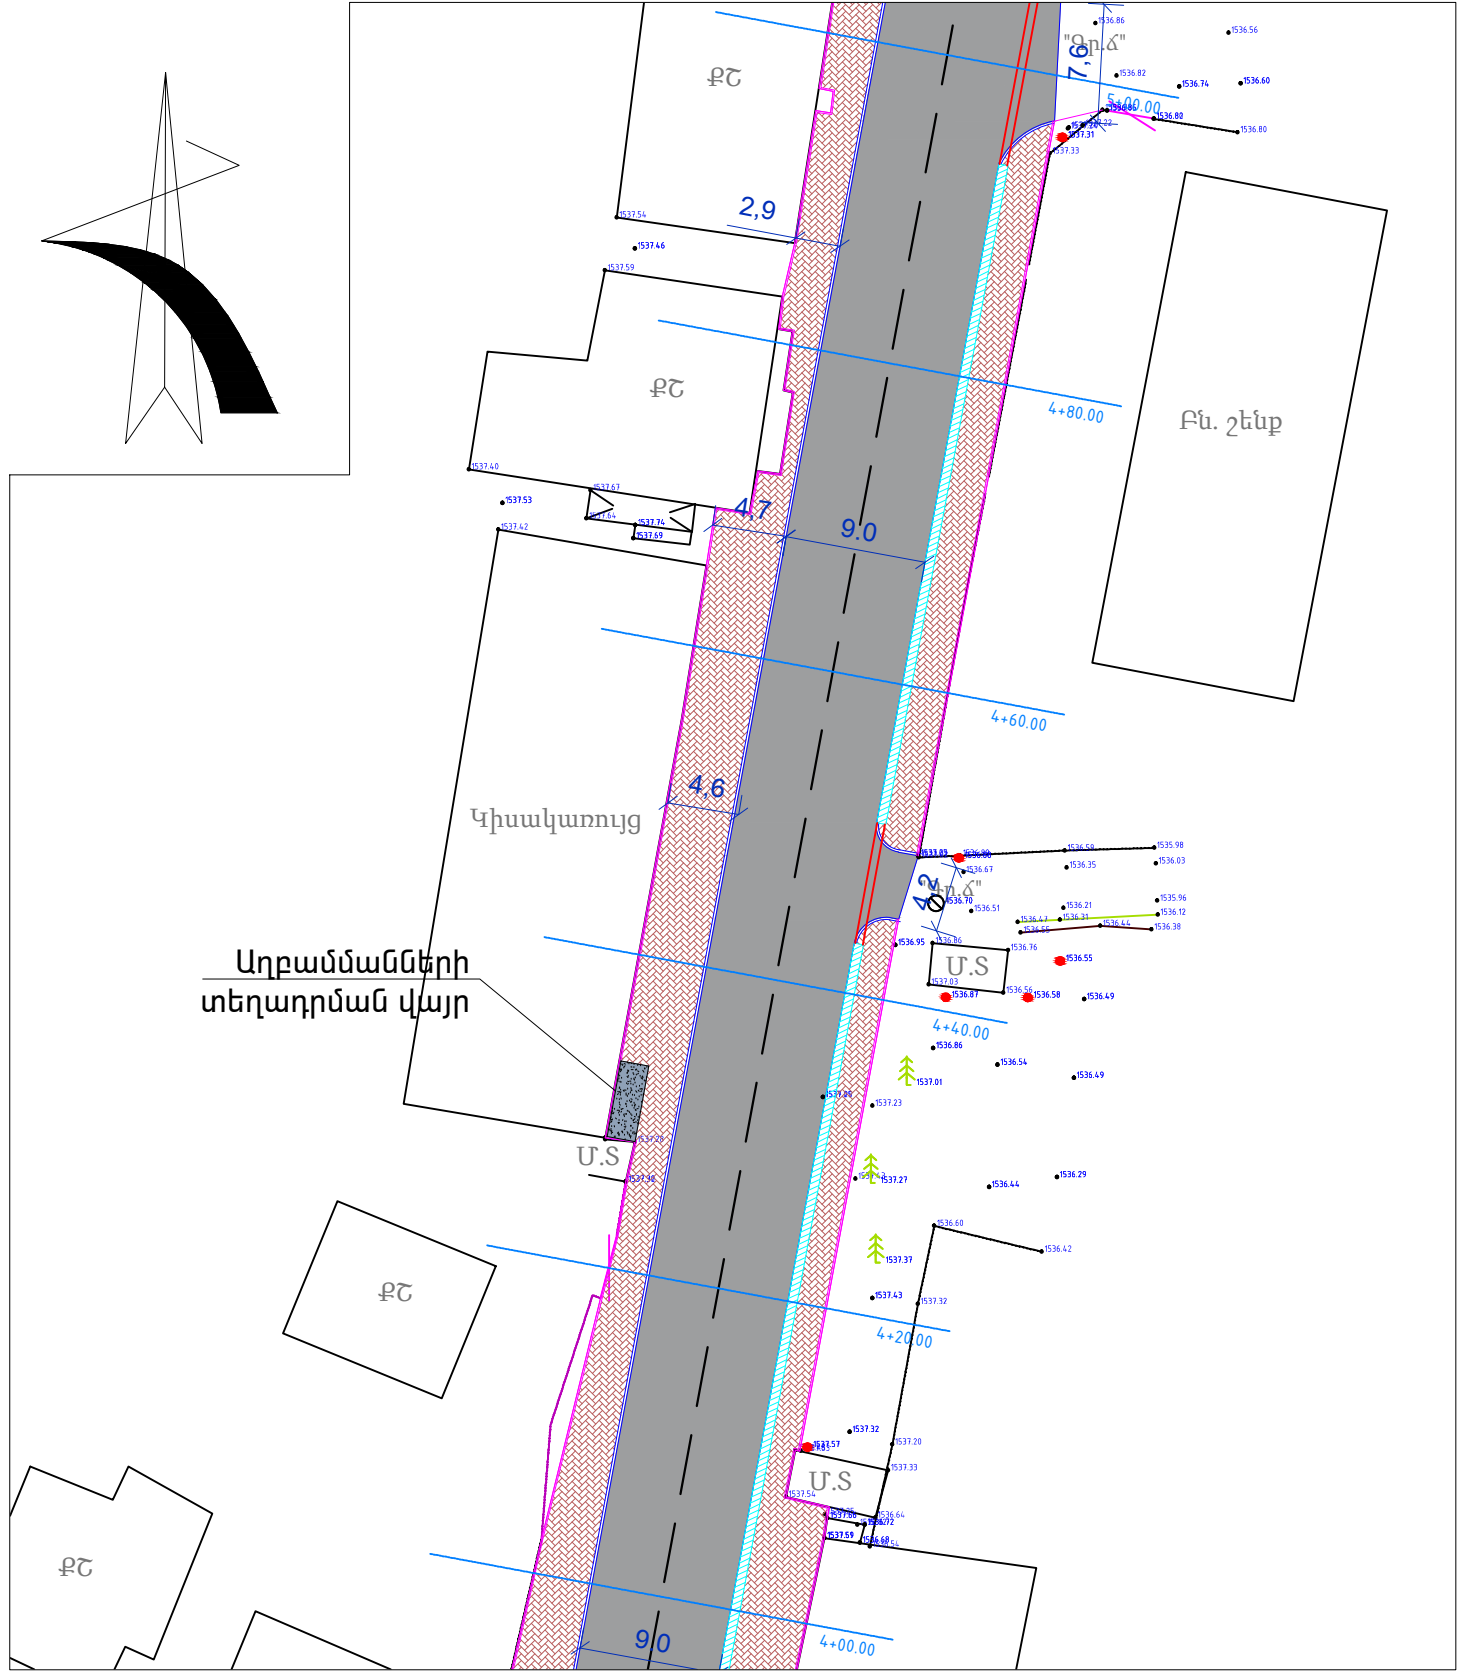


ՊԱՅՄԱՆԱԿԱՆ ՆՇԱՆՆԵՐ


- ՃԱՆԱԴԱՐԴԻ ԱՍՖԱԼՏԱԴԱՏՎՈՂ ՀԱՏՎԱԾ
-
- ՃԱՆԱԴԱՐԴԻ ԱՌԱՆՑՔ

 - ՄԱՅՐ ՊՈԽԼԱԳՈՐ ԲԵՏՈՆԵ ՍԱԼԻԿՆԵՐԻՑ /հաստ. -60 մմ/ /старый город/ ՏԻՊԻ - ՋՐԱՀԵՌԱՑՄԱՆ Ե/Բ ՎԱՔ 340x300 մմ /ԾԱԾԿՎԱԾ ՃԱՂԱՎԱՆԴԱԿՈՎ/ - ՋՐԱՀԵՌԱՑՄԱՆ Ե/Բ ՎԱՔ 500x600 մմ - ԲԱԶԱԼՏԵ ԵԶՐԱՔԱՐ 300x150 մմ - ԲԵՏՈՆԵ ՄԻԱԶՈՒՅԼ ԵԶՐԱՇԱՐ 200x100 մմ

Տնօրեն	Ա.ՍԱՐԳՍՅԱՆ		ՀՀ Լոռուի մարզի Մարտակ շրջանի Մ. Հաճուխյան, Հ. Թորոսյան փողոցների եկ Ավ. Մանուկյան 1-ին տրոսեւթի Հիսունամուրդոմ քաղաքապետական շրջանառու			
Ն Գ Ճ	Հ. ՀԱԿՈԲՅԱՆ		ԹՈՐՈՍՅԱՆ ՓՈՂՈՑ	ՓՈՒԼ	ԹԵՐԹ	ԹԵՐԹԵՐ
Կատարեց	Հ. ՀԱԿՈԲՅԱՆ			Ա Ն	ԱՃ - 70	57
Ստուգեց	Մ. ԿՈՍՏԱՆՅԱՆ		ՓՈՂՈՑԻ ՀԱՏԱԿԱԳԻԾ ՆԿ 4+00-:ՆԿ 5+43		«ԼՍ ՆԱԽԱԳԻԾ» ՍՊԸ	

M 1:500 по горизонтали
M 1:100 по вертикали

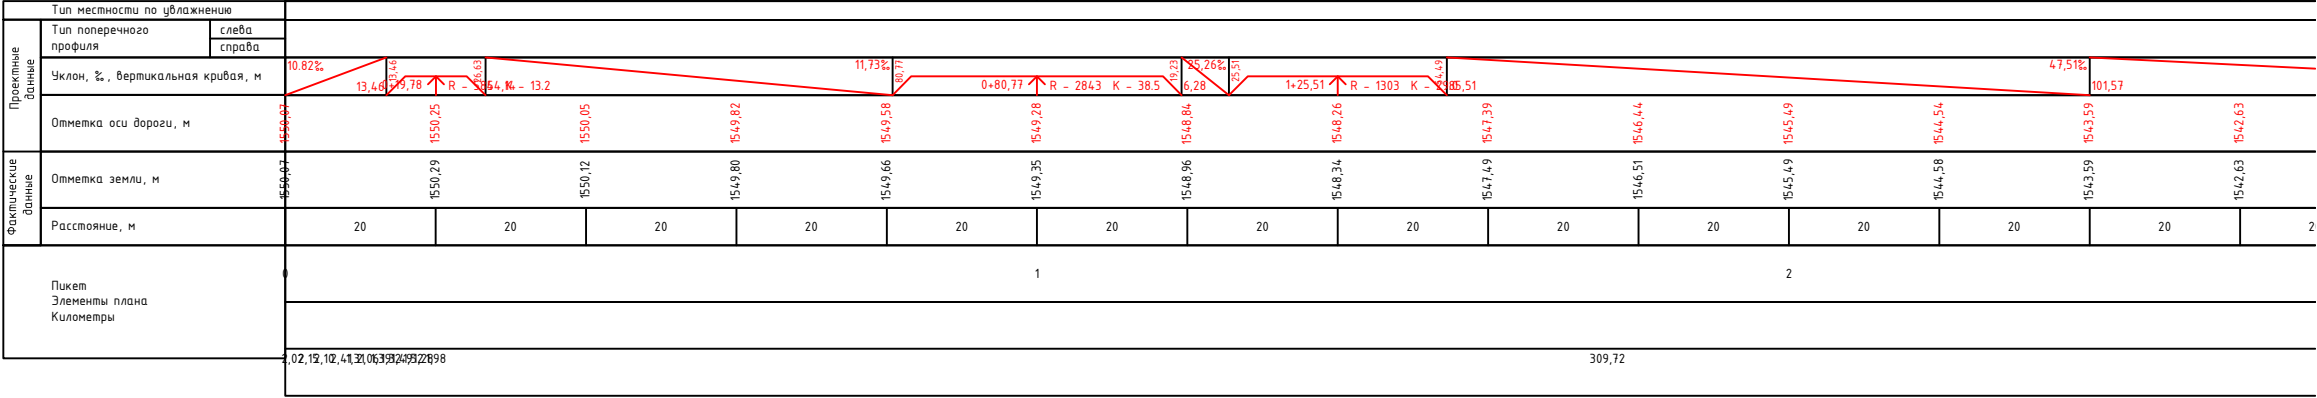

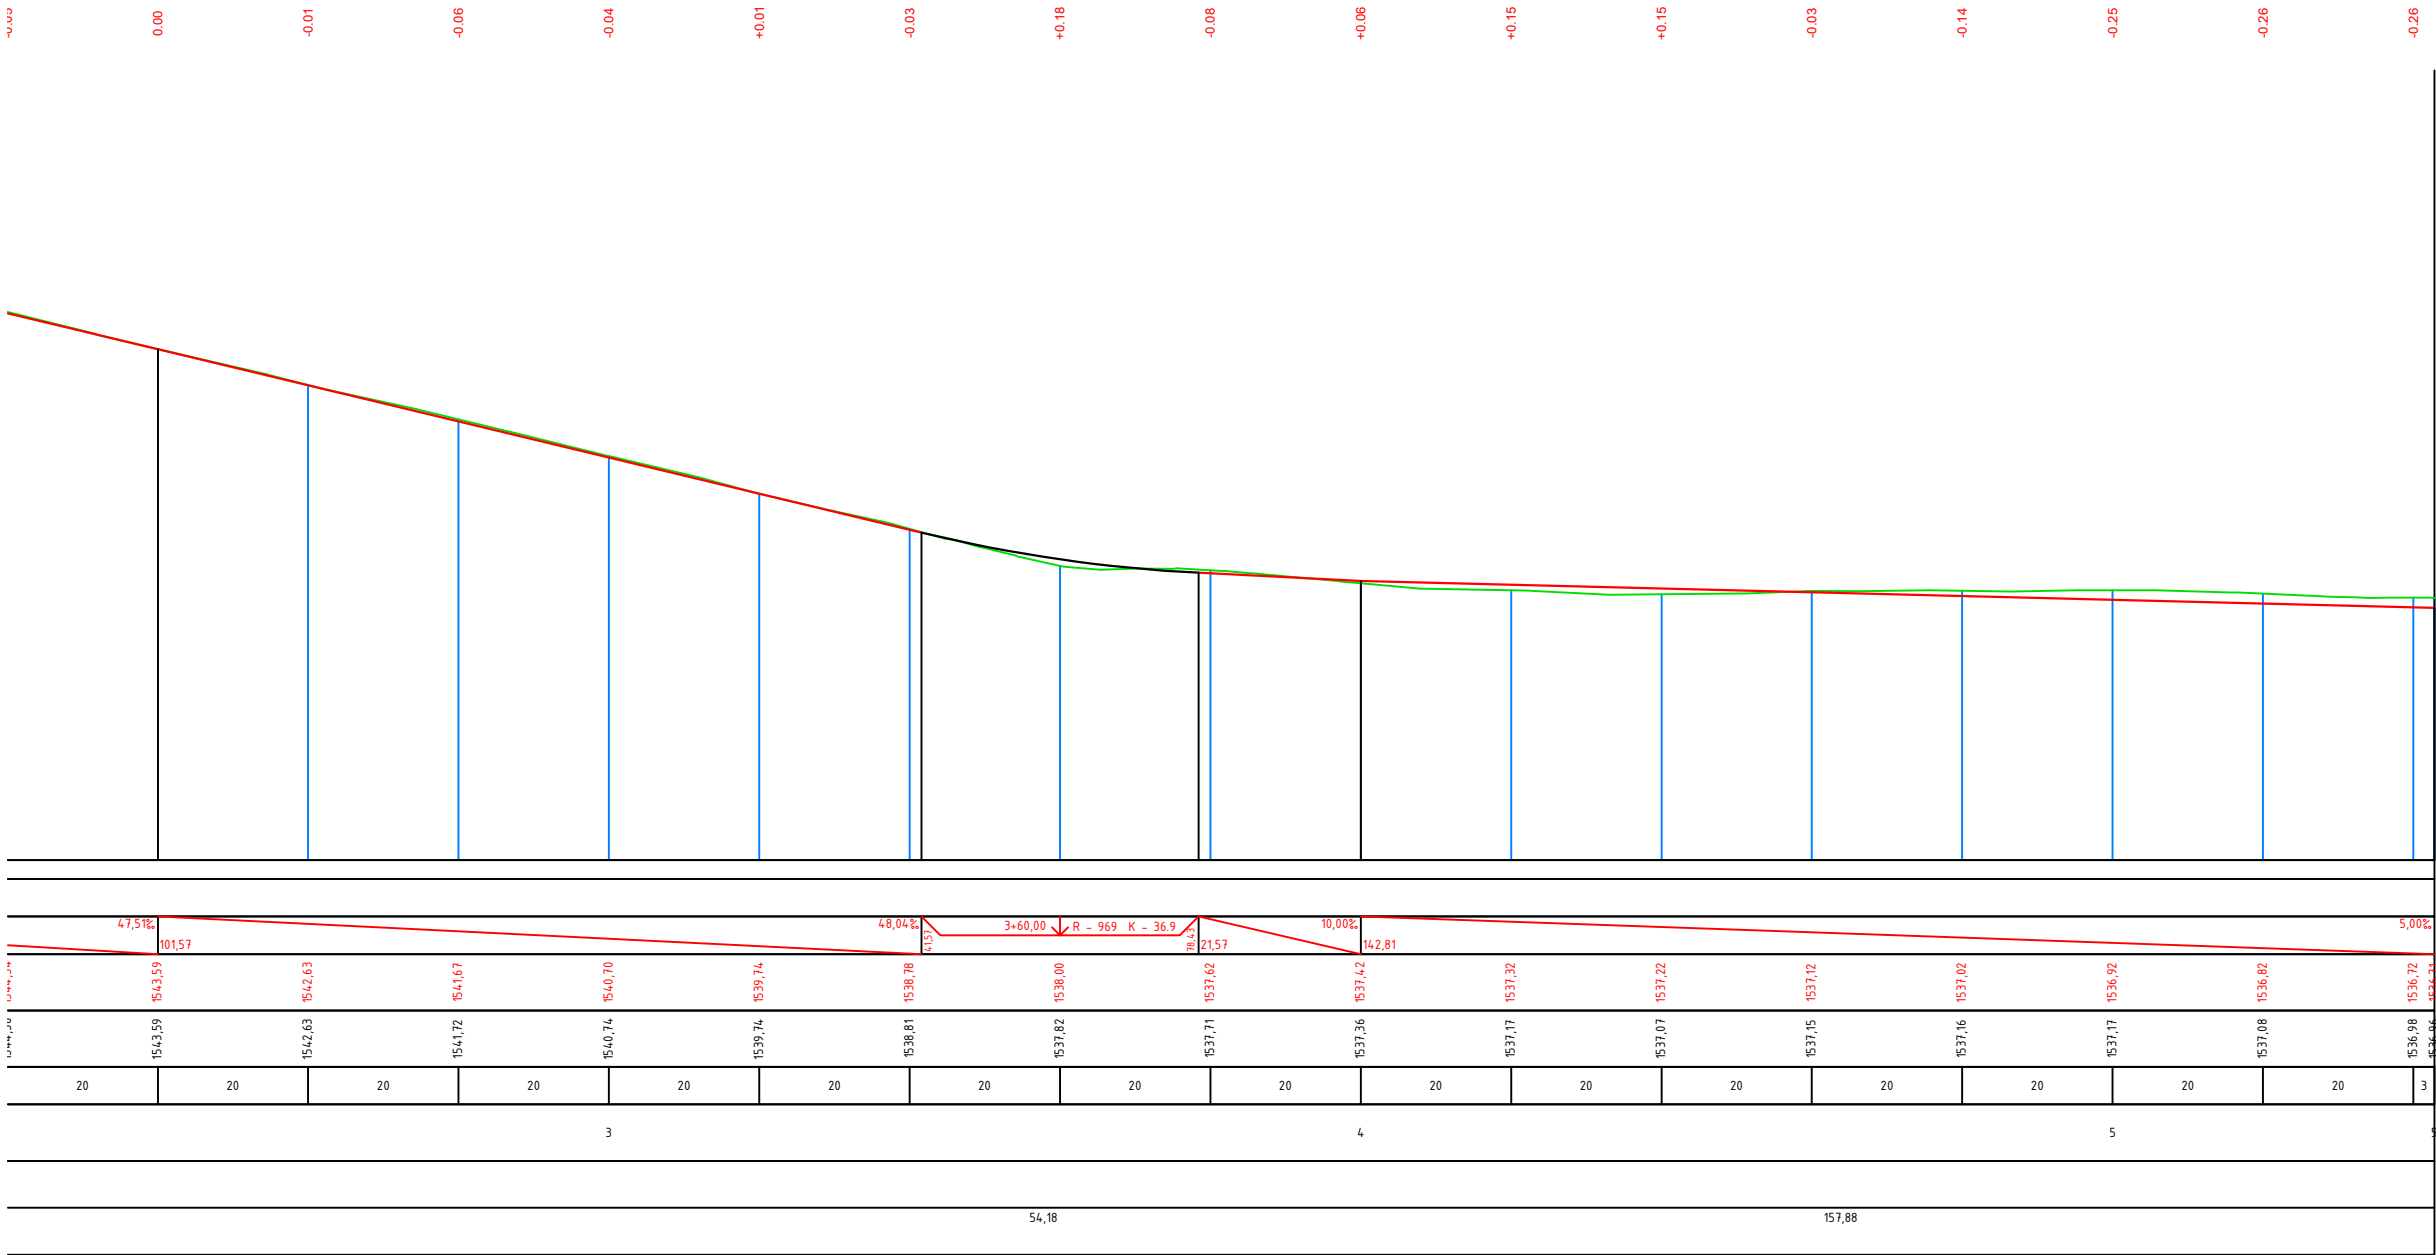


Տնօրեն	Ա. ՍԱՐԳՍՅԱՆ		ՀՀ Լոռուի մարզի Սյունիկ շրջանի Ս. Հաճույան, Հ. Թորոսյան փողոցների եկ Ալ. Մանուկյան 1-ին անջվածքի շրջանառության ջրաբերական շահագործող			
Ն Գ Գ	Հ. ՀԱԿՈԲՅԱՆ					
Կատարեց	Հ. ՀԱԿՈԲՅԱՆ		ԹՈՐՈՍՅԱՆ ՓՈՂՈՑ	ՓՈՒԼ	ԹԵՐԹ	ԹԵՐԹԵՐ
Ստուգեց	Մ. ԿՈՍՏԱՆՅԱՆ			Ա Ն	ԱՃ - 10	23
			ՃԱՆԱՊԱՐԴԻ ԵՐԿԱՅՆԱԿԱՆ ՊՐՈՖԻԼ /ՆԿ 0+00-:ՆԿ 5+43/		 «ԼՍ ՆԱԽԱԳԻԾ» ՍՊԸ	

ПК 0+00.00

$\omega_L=1.25 \text{ ս}^2$
 $\omega_h=10.8 \text{ ս}^2$


М 1:200 по горизонтали
М 1:100 по вертикали

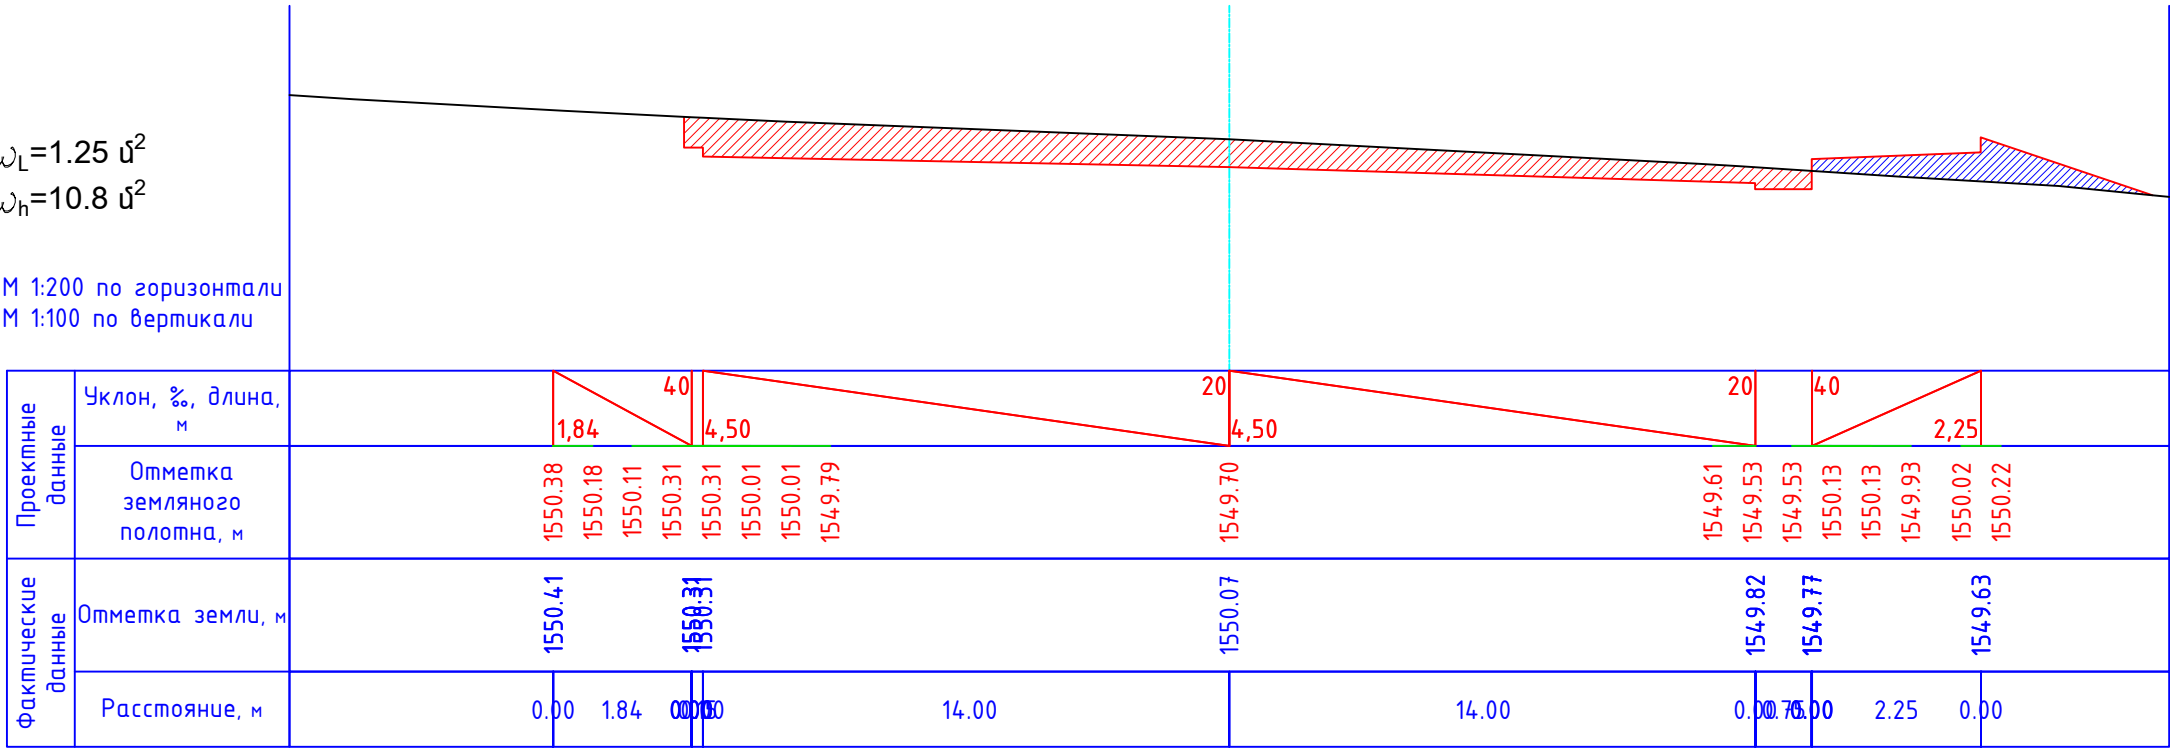

ПК 0+20.00


$\omega_L=0.00 \text{ ս}^2$
 $\omega_h=7.09 \text{ ս}^2$

М 1:100 по горизонтали
М 1:100 по вертикали

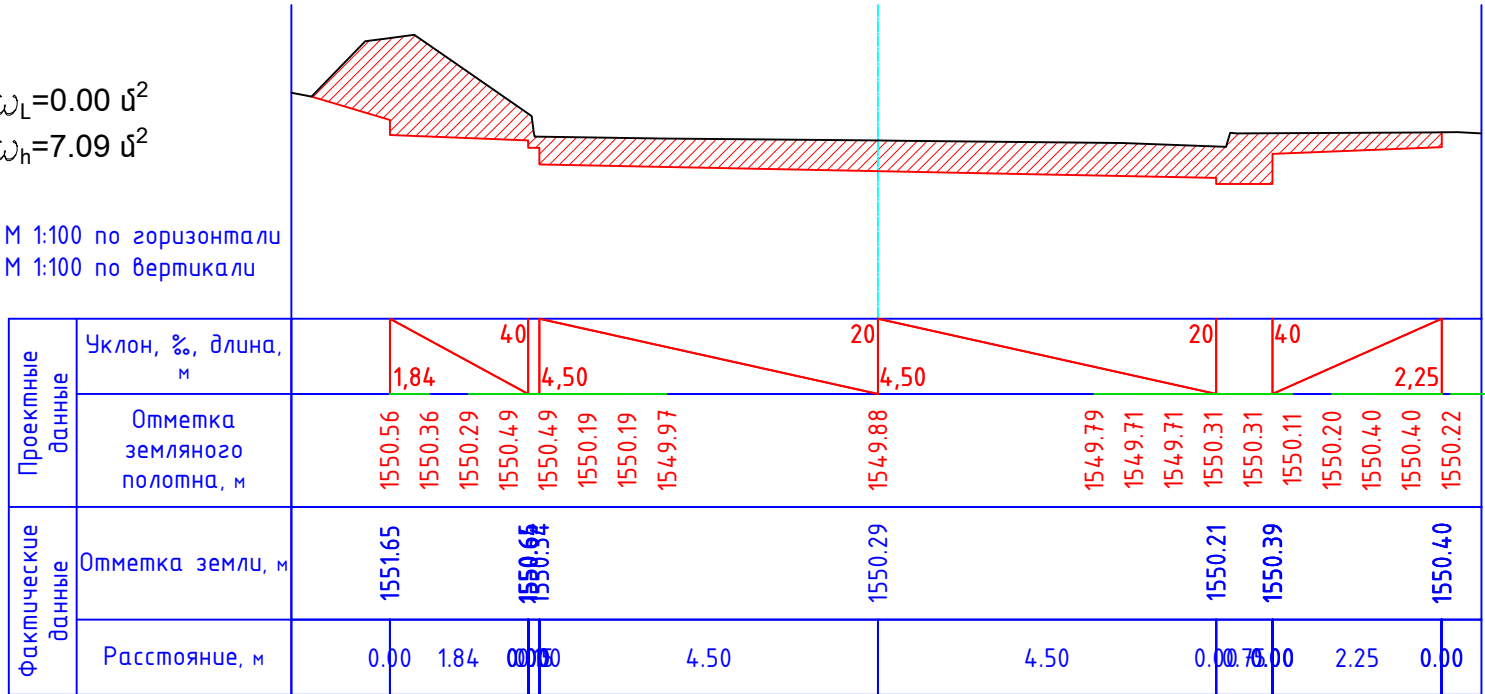


$\omega_L=0.00 \text{ ս}^2$
 $\omega_h=5.72 \text{ ս}^2$

ПК 0+40.00

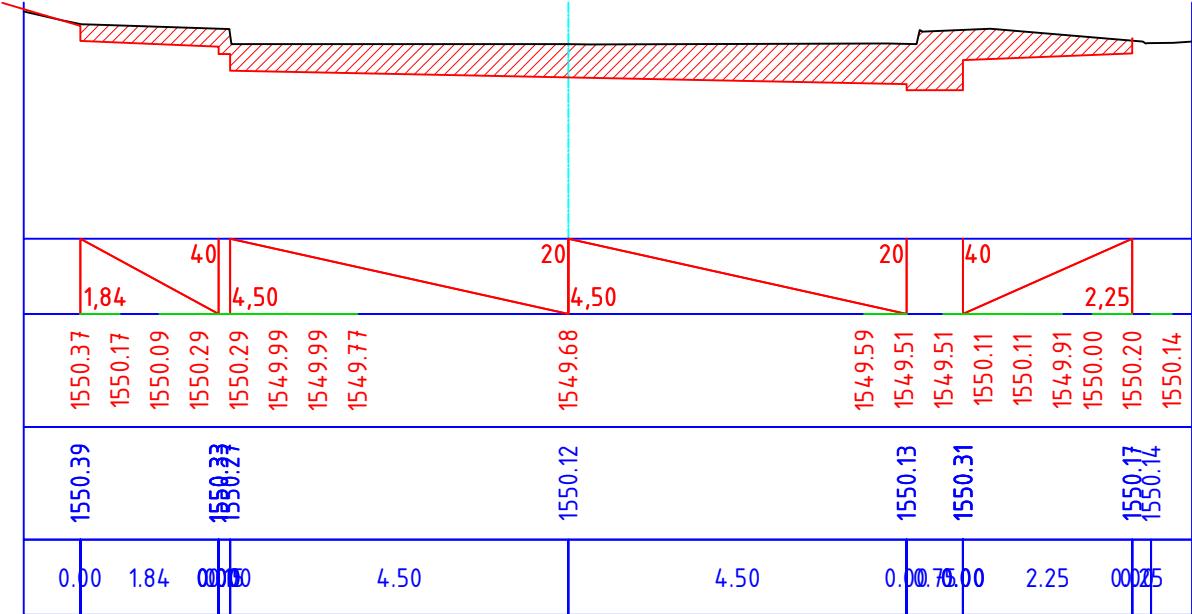


Տնօրեն	Ա. ՍԱՐԳՍՅԱՆ		ՀՀ Լոռու մարզի Մարտակ համայնքի Ս. Հաշումյան, Հ. Թորոսյան փողոցների եւ Ալ. Մանուկյան 1-ին արբանյակի հիմնատնորոգում օբյեկտների շտաբային համալիրով			
Ն Գ Գ	Հ. ՀԱԿՈԲՅԱՆ		ԹՈՐՈՍՅԱՆ ՓՈՂՈՅ		ՓՈՒԼ	ԹԵՐԹ
Կատարեց	Հ. ՀԱԿՈԲՅԱՆ				Ա Ն	ԱԾ - 11
Ստուգեց	Ս. ԿՈՍՏԱՆՅԱՆ		ՊԱՏՏԱՌԻ ԼԱՅՆԱԿԱՆ ՊՐՈՅԵԿՏՆԵՐ /ՆԿ 0+00/, /ՆԿ 0+20/, /ՆԿ 0+40/		«ԼՍ ՆԱԽԱԳԻԾ» ՍՊԸ	


ՊԿ 0+60.00

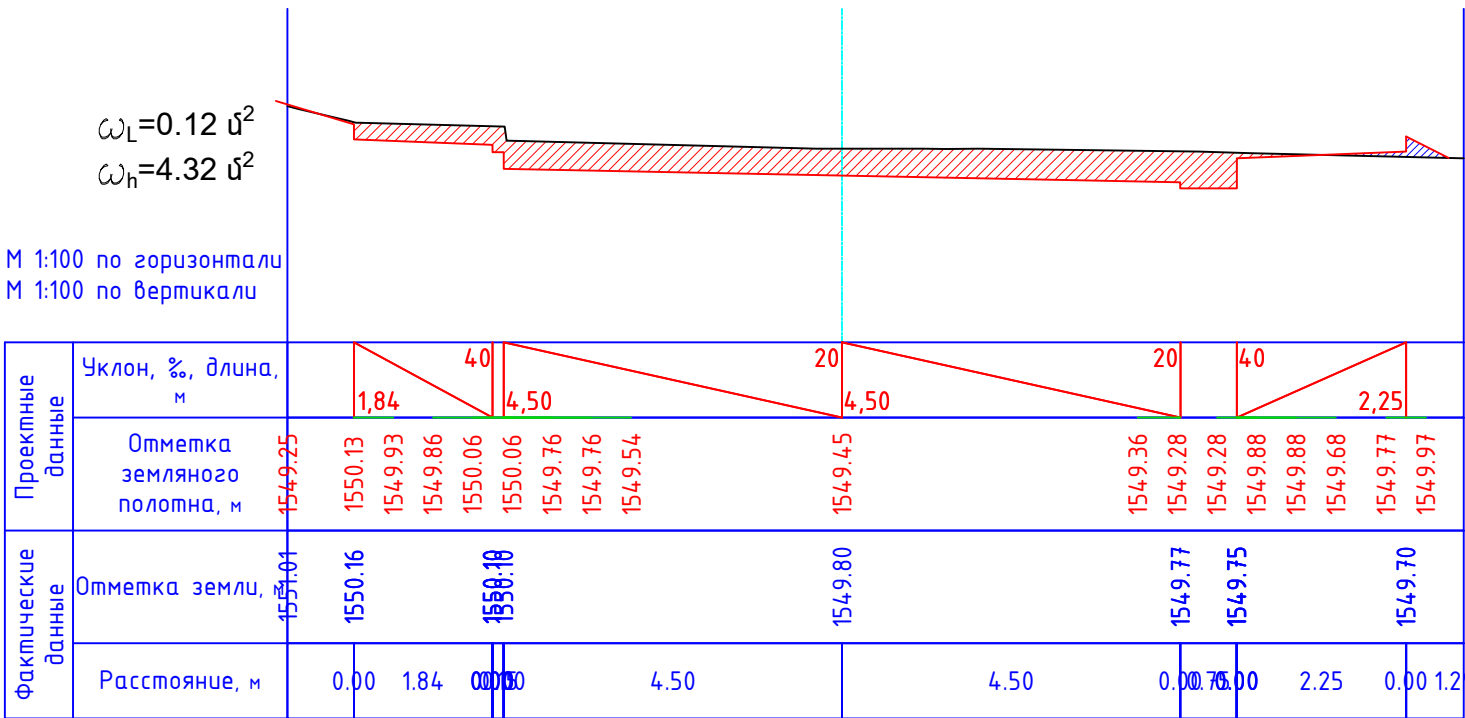


ՊԿ 0+80.00

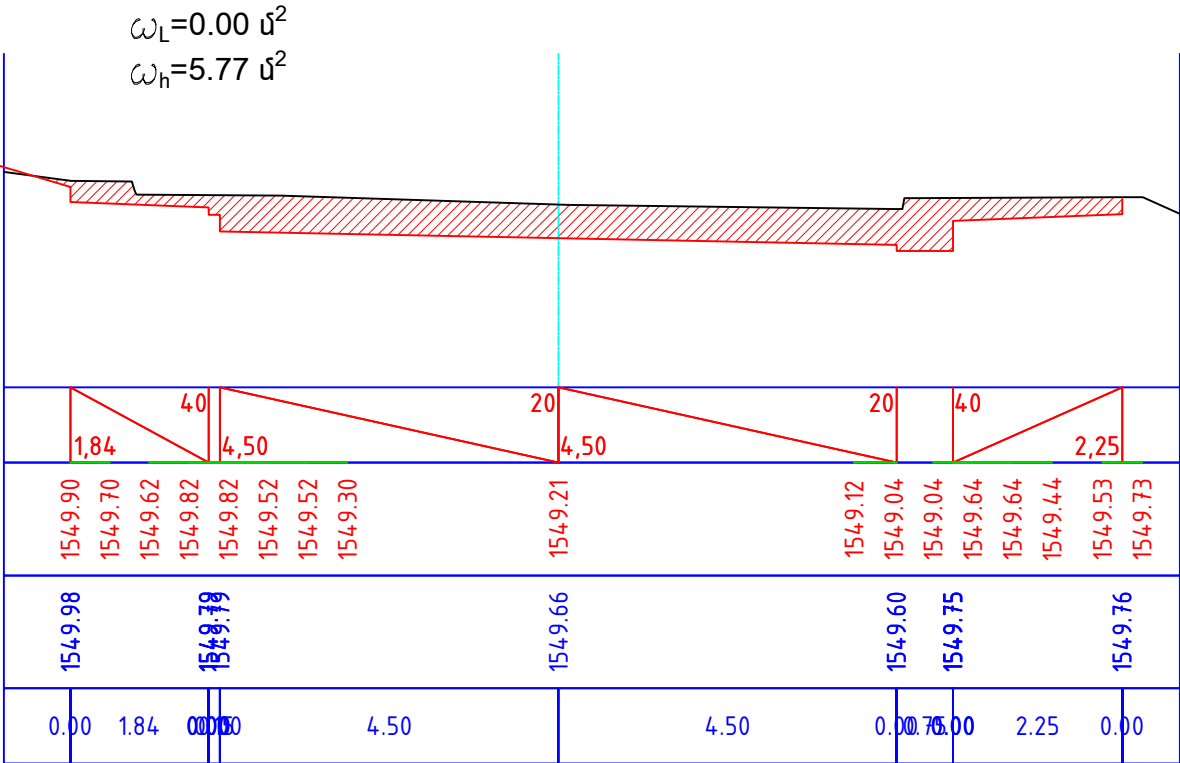

ՊԿ 1+00.00

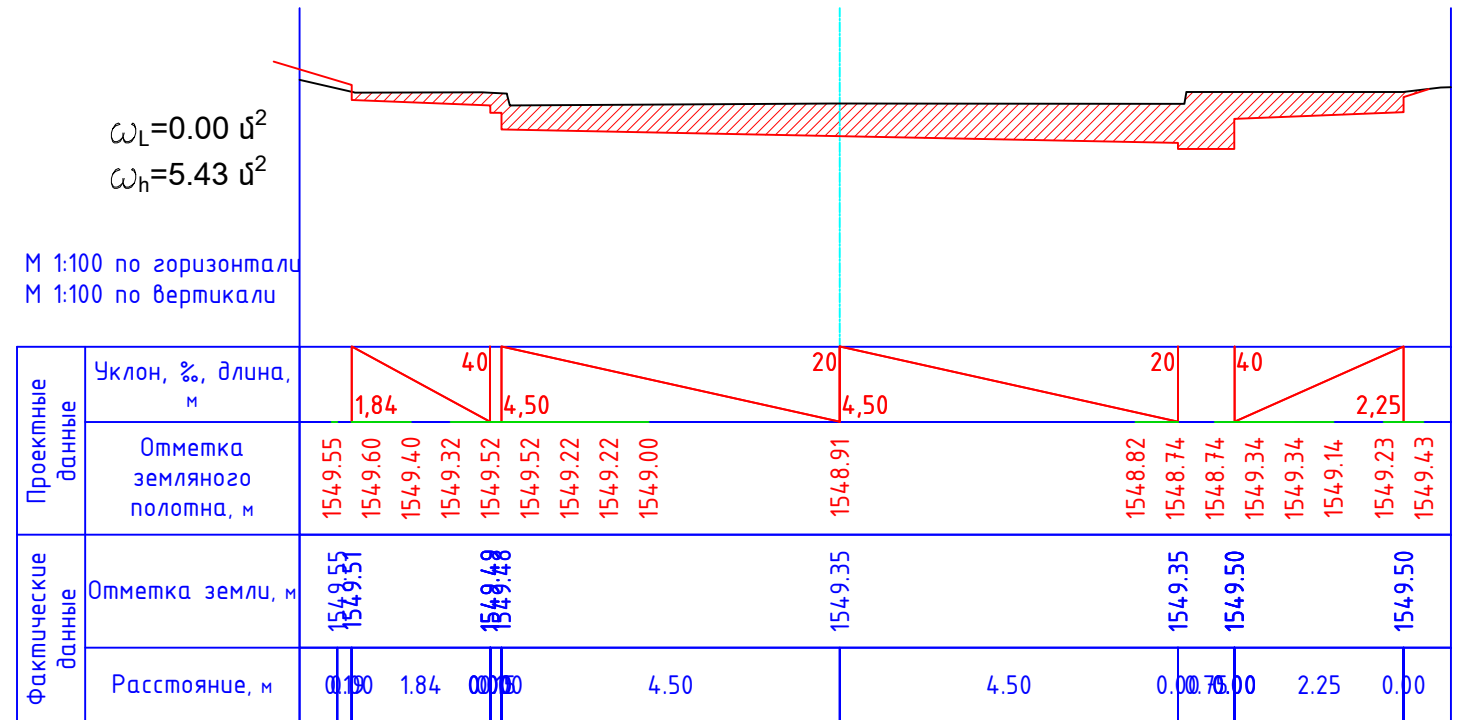


ՊԿ 1+20.00

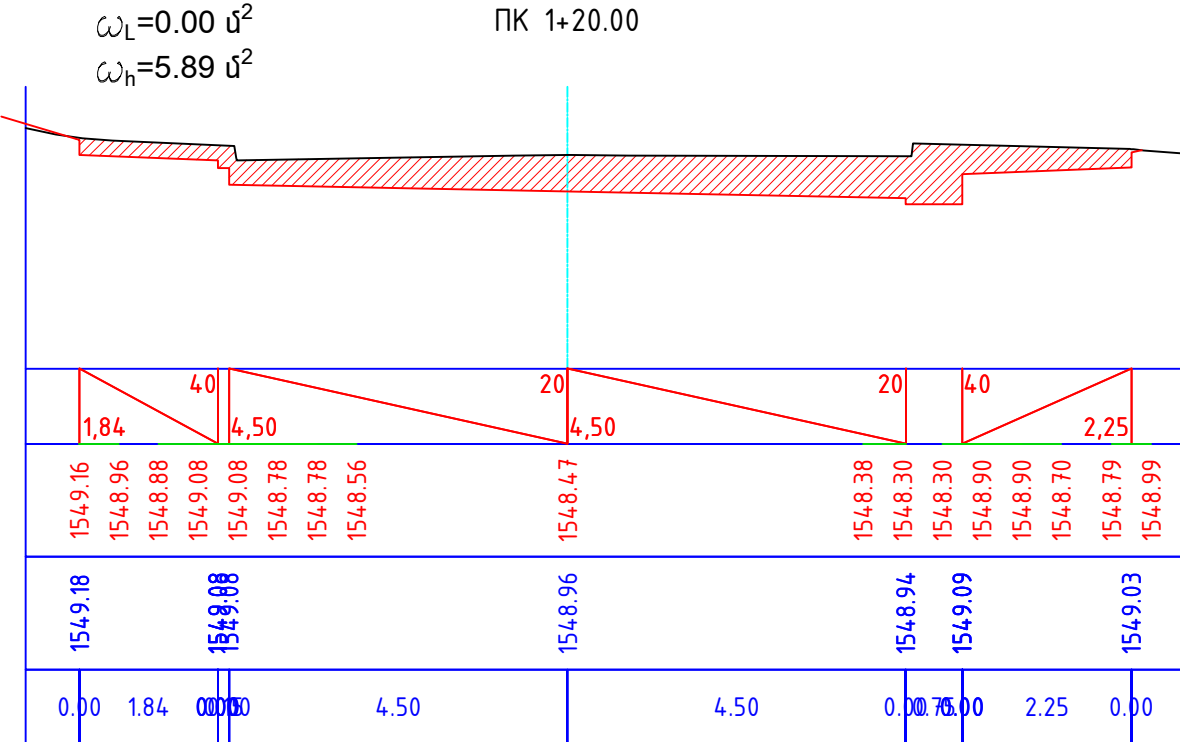


Տնօրեն	Ա. ՍԱՐԳՍՅԱՆ		ՀՀ Լոռուի մարզի Մարտակ շահանքի Ս. Հաշույան, Հ. Թորոսյան փողոցների եկ Ավ. Մանուկյան 1-ին արբանյակի շրջանառության զբաղեցման լայնացումով			
Ն Գ Գ	Հ. ՀԱԿՈԲՅԱՆ		ԹՈՐՈՍՅԱՆ ՓՈՂՈՑ	ՓՈԽԼ	ԹԵՐԹ	ԹԵՐԹԵՐ
Կատարեց	Հ. ՀԱԿՈԲՅԱՆ			Ա Ն	ԱԾ - 12	23
Ստուգեց	Ս. ԿՈՍՏԱՆՅԱՆ		ՊԱՏՏԱՌԻ ԼԱՅՆԱԿԱՆ ՊՐՈՅԵԿՏՆԵՐ /ՆԿ 0+60/, /ՆԿ 0+80/, /ՆԿ 1+00/, /ՆԿ 1+20/	«ԼՍ ՆԱԽԱԳԻԾ» ՍՊԸ		


ПК 1+40.00

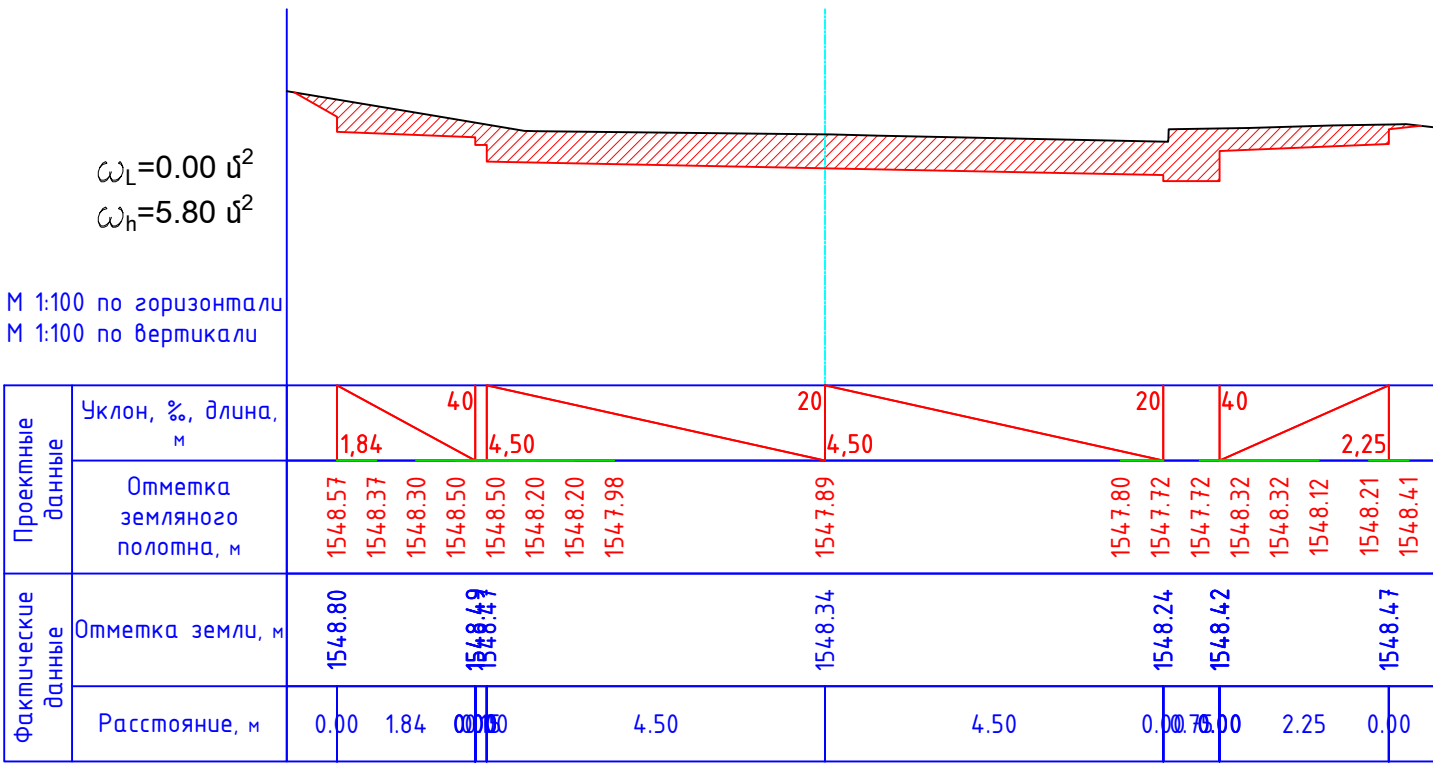


ПК 1+60.00

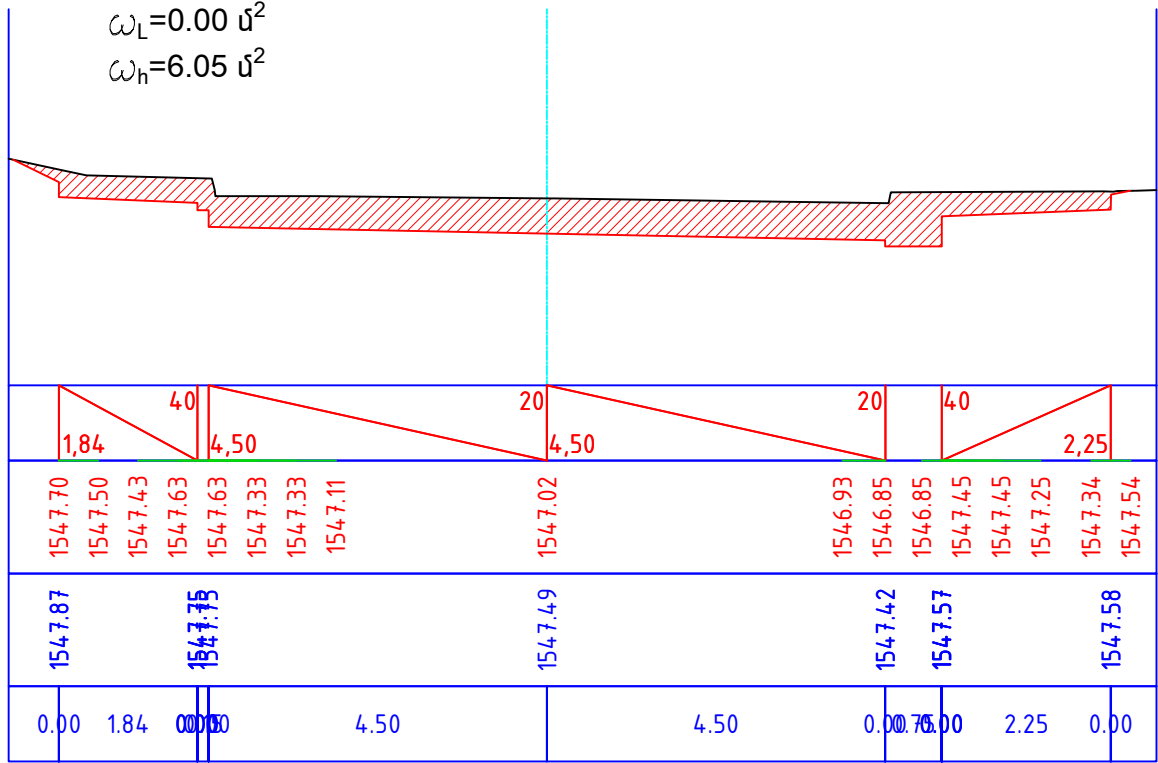





ПК 1+80.00

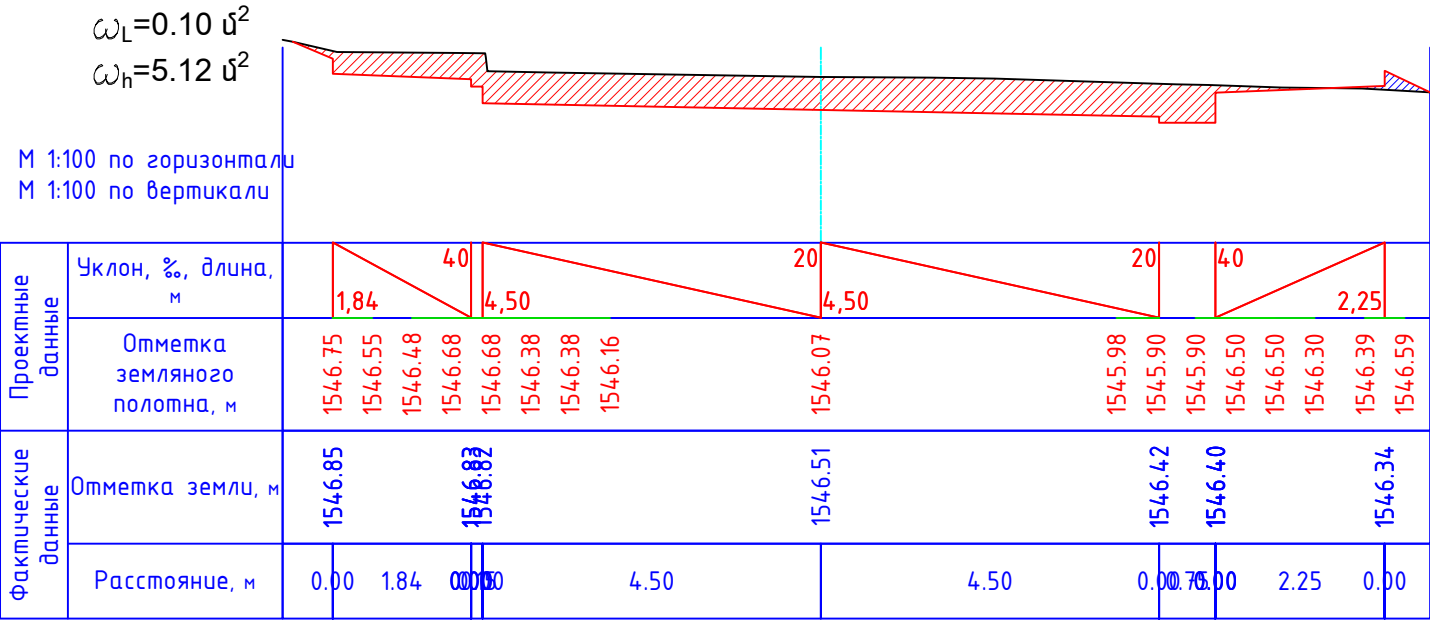





ПК 2+00.00

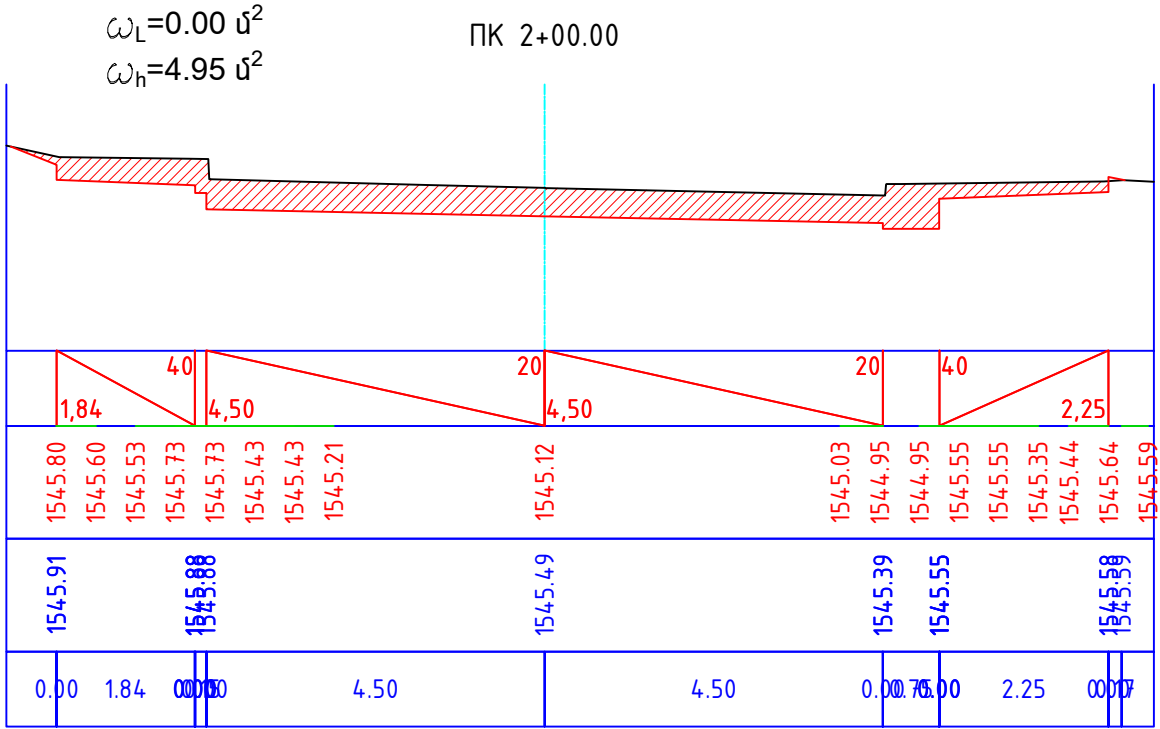





Տնօրեն	Ա. ՍԱՐԳՍՅԱՆ		ՀՀ Լոռուի մարզի Մոխրակ շրջանի Ս. Հաշույան, Հ. Թորոսյան փողոցների եւ Ալ. Մանուկյան 1-րդ արբանյակի չափաչափողական քաղաքաշինական ծառայություն			
Ն զ Գ	Հ. ՀԱԿՈԲՅԱՆ		ԹՈՐՈՍՅԱՆ ՓՈՐՈՅ	ՓՈԽԼ	ԹԵՐԹ	ԹԵՐԹԵՐ
Կատարեց	Հ. ՀԱԿՈԲՅԱՆ			Ա Ն	ԱԾ - 13	23
Ստուգեց	Ս. ԿՈՍՏԱՆՅԱՆ		ՊԱՍՏԱՌԻ ԼԱՅՆԱԿԱՆ ՊՐՈՅԵԼՆԵՐ /ՆԿ 1+40/, /ՆԿ 1+60/, /ՆԿ 1+80/, /ՆԿ 2+00/	«ԼՍ ՆԱԽԱԳԻԾ» ՍՊԸ		

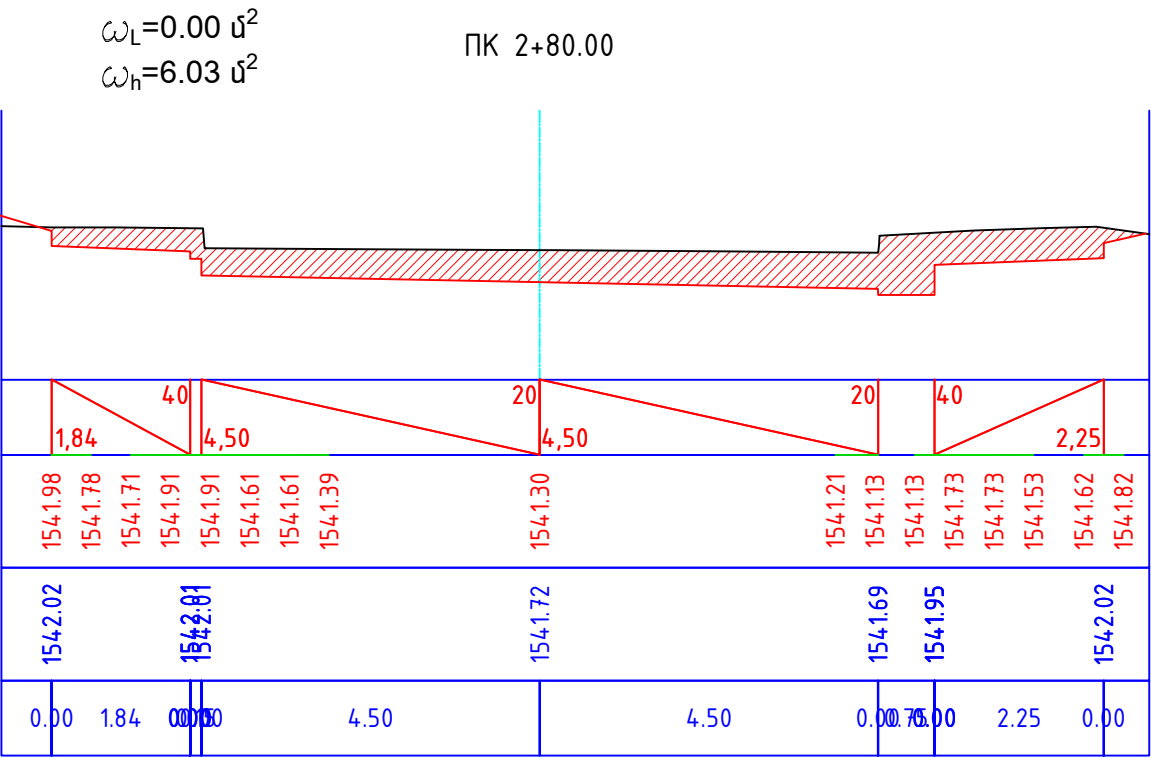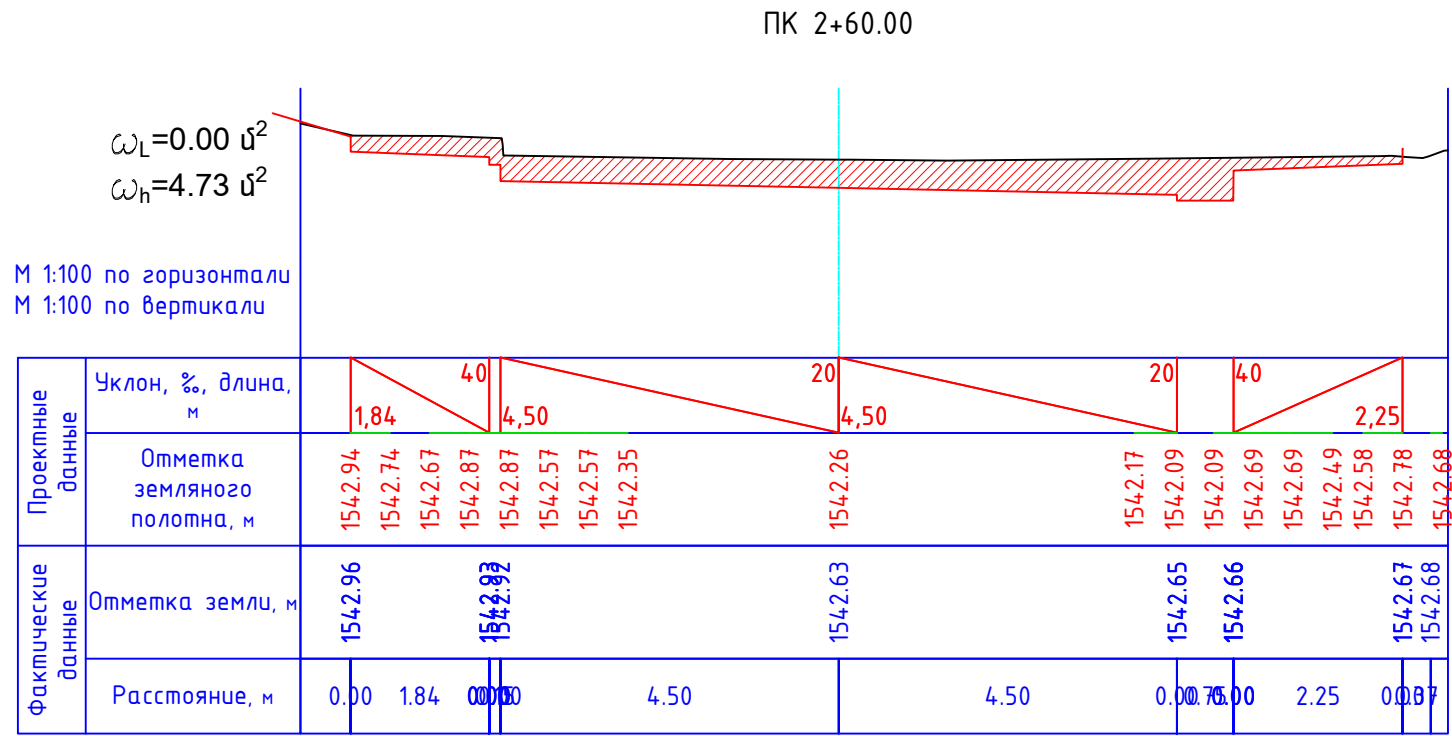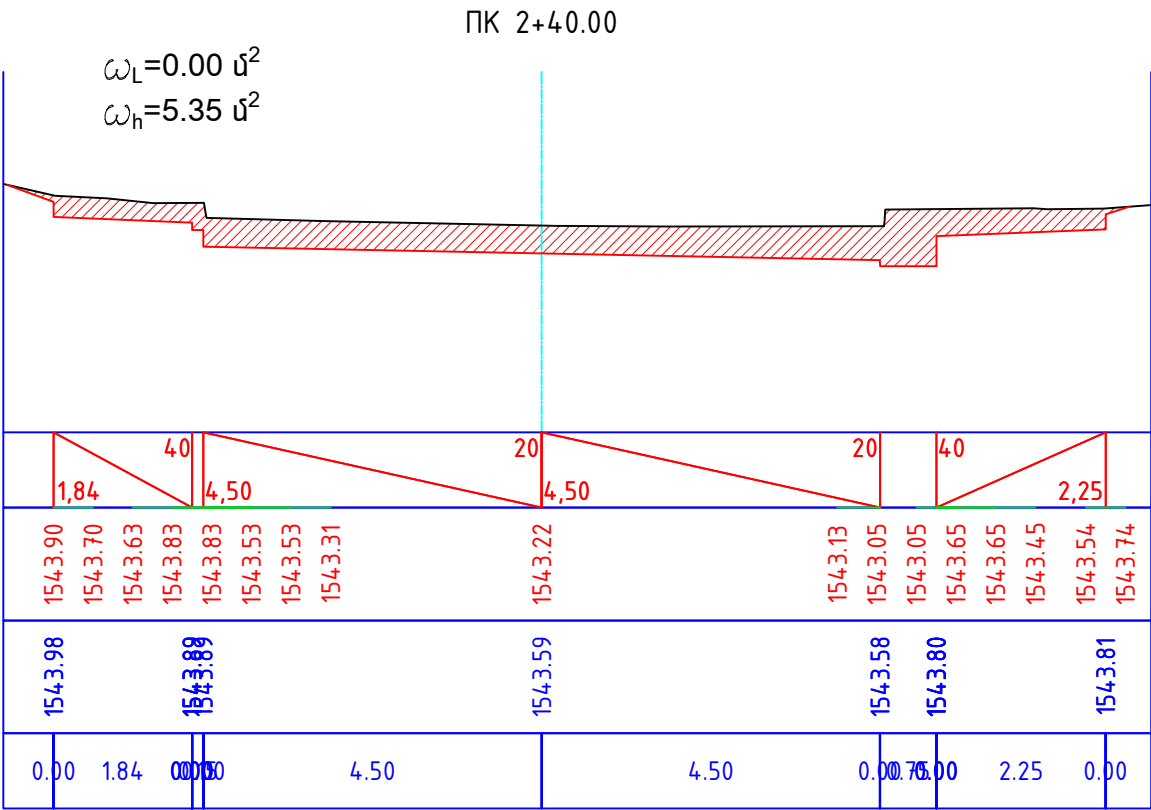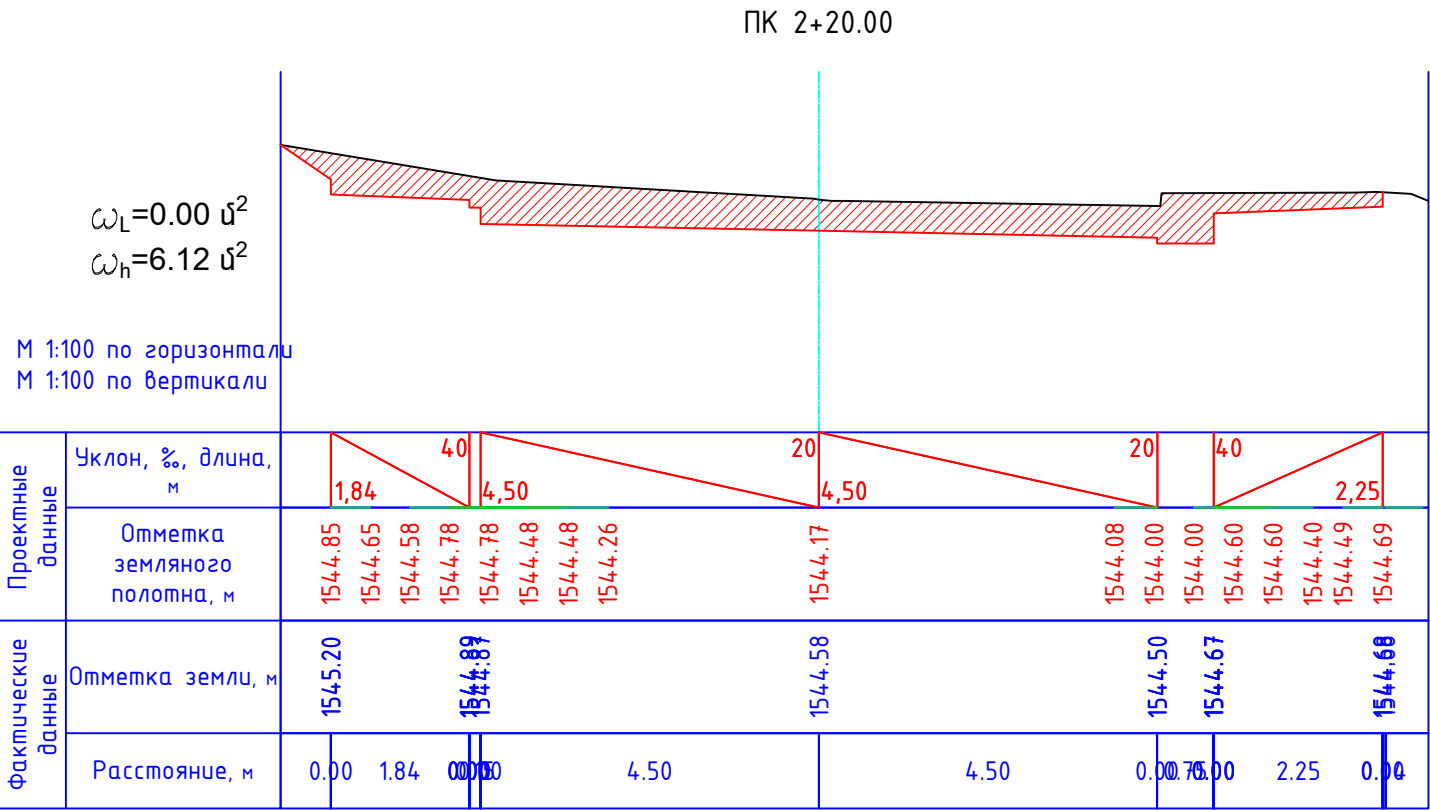





Տնօրեն	Ա. ՍԱՐԳՍՅԱՆ		ՀՀ Լոռուի մարզի Մարտակ շահանքի Ս. Հաշույն, Հ. Թորոպյան փողոցների եւ Ալ. Մանուկյան 1-ին արբանյակի շրջանառության ջրաբերական շահանքագրով			
Ն զ Գ	Հ. ՀԱԿՈԲՅԱՆ		ԹՈՐՈՊՅԱՆ ՓՈՂՈՅ			
Կատարեց	Հ. ՀԱԿՈԲՅԱՆ					
Ստուգեց	Ս. ԿՈՍՏԱՆՅԱՆ		ՊԱՏԱՏՈՒ ԼԱՅՆԱԿԱՆ ՊՐՈՖԻԼՆԵՐ /ՆԿ 2+20/, /ՆԿ 2+40/, /ՆԿ 2+60/, /ՆԿ 2+80/			
				ՓՈՒԼ	ԹԵՐԹ	ԹԵՐԹԵՐ
				Ա Ն	ԱԾ - 14	23
				«ԼՍ ՆԱԽԱԳԻԾ» ՍՊԸ		

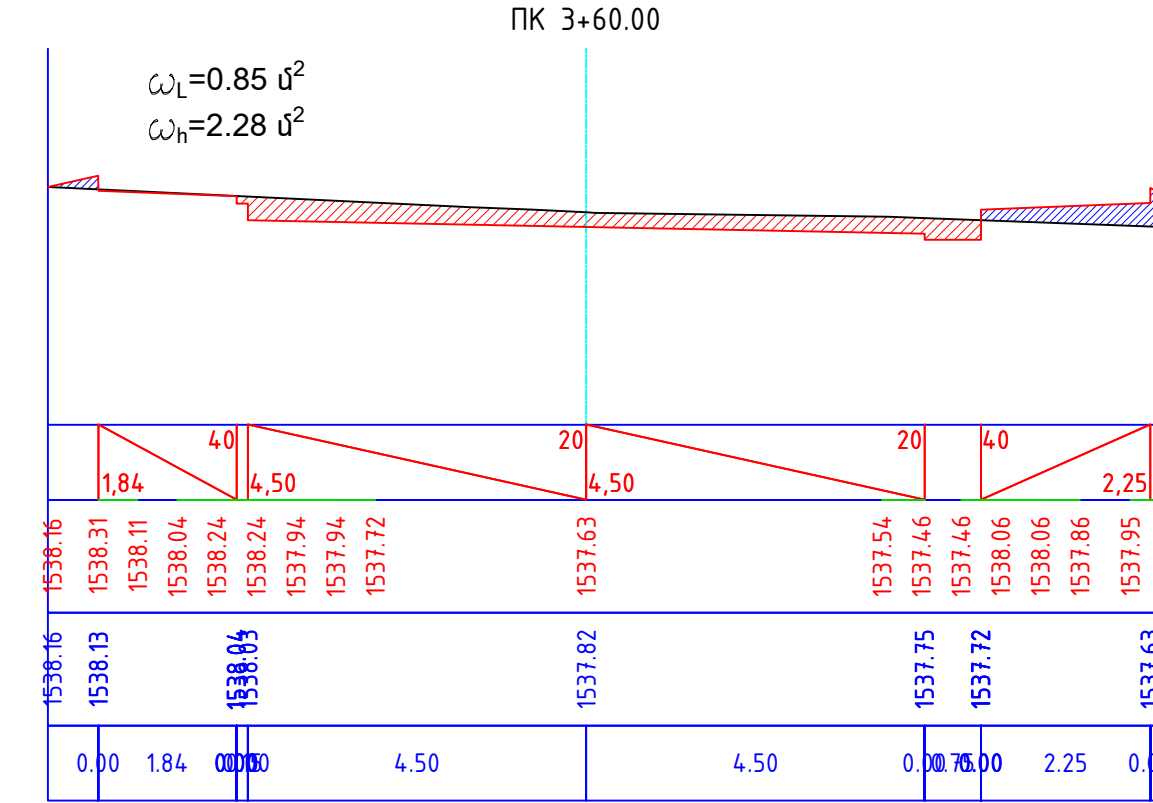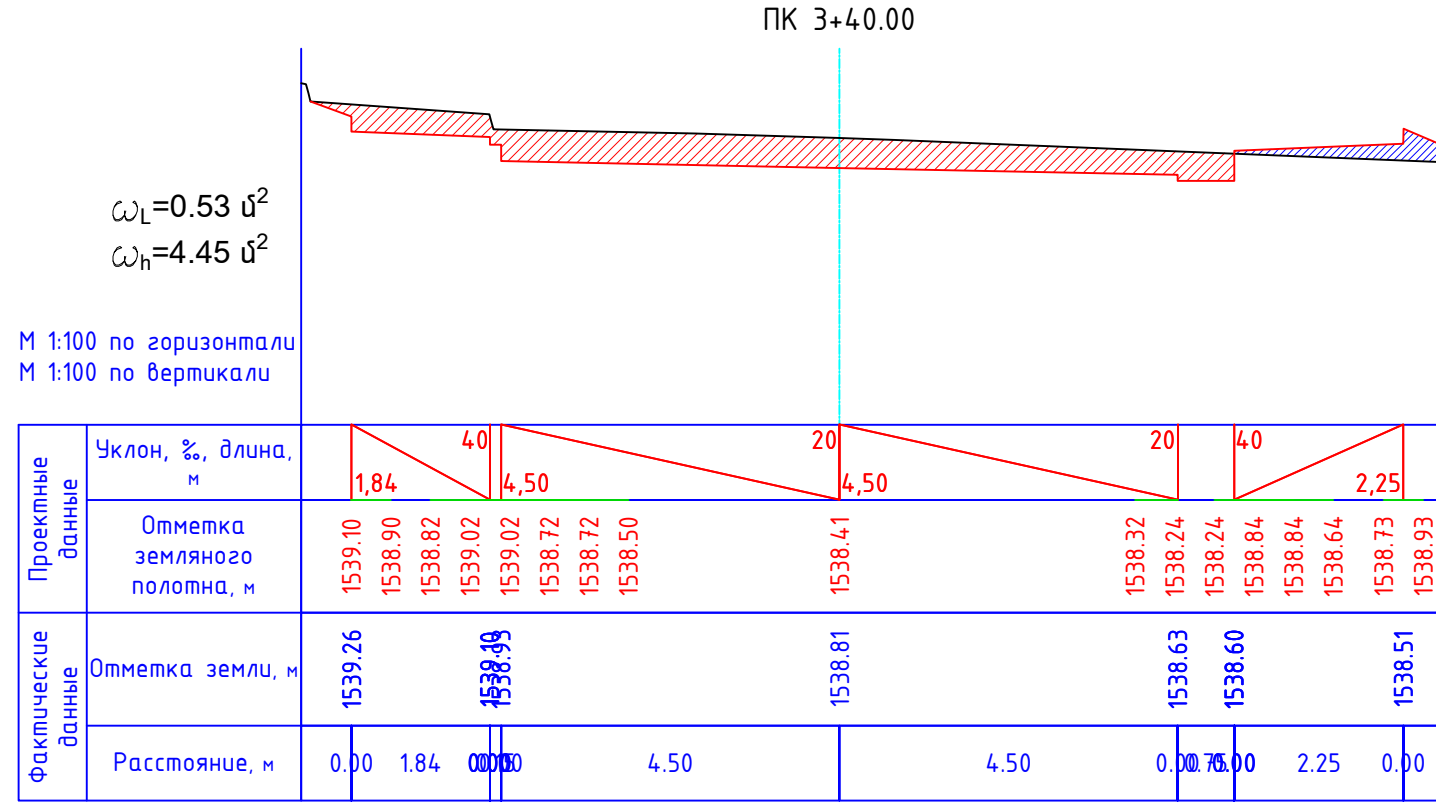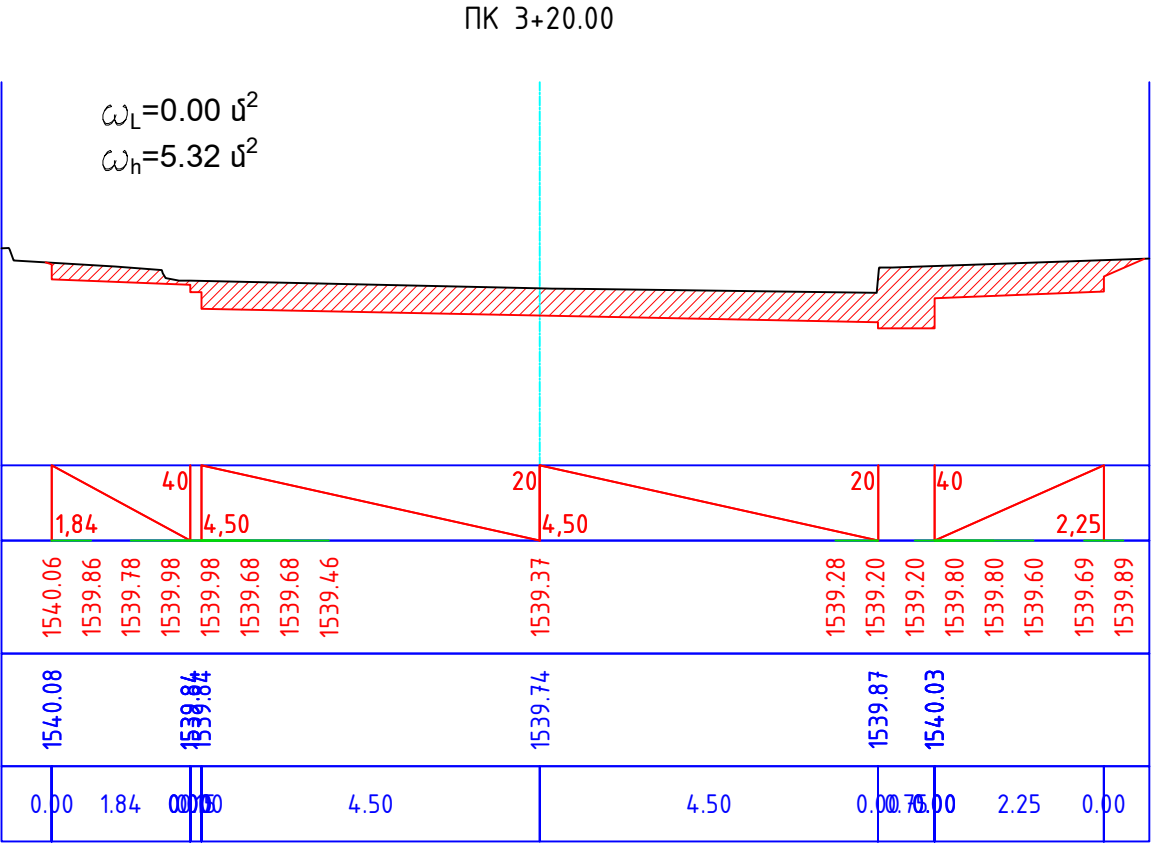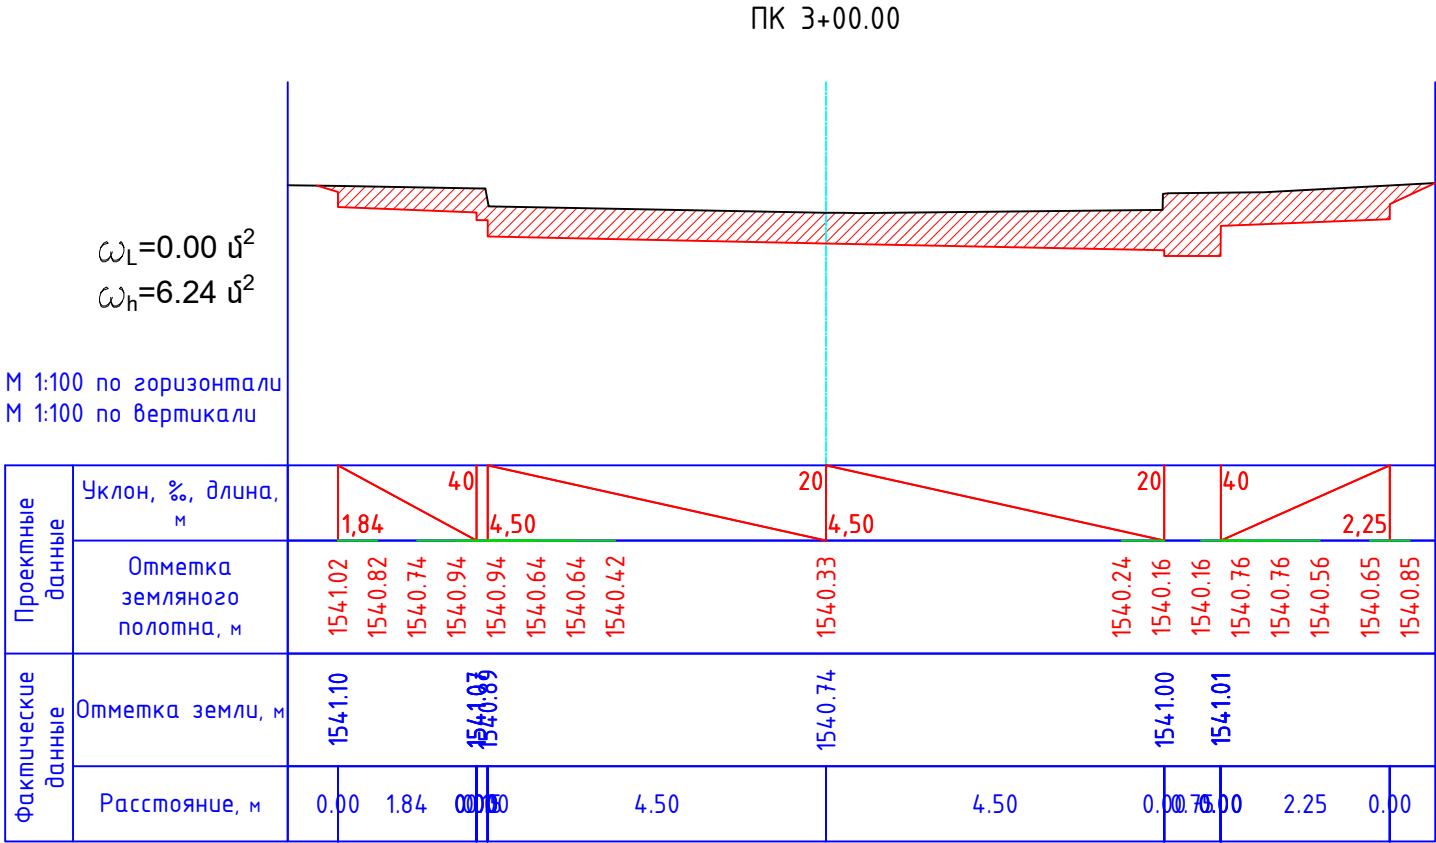


Տնօրեն	Ա. ՍԱՐԳՍՅԱՆ		ՀՀ Լոռուի մարզի Մարտակ շտապերի Ս. Հաշույան, Հ. Թորոսյան փողոցների ել Ավ. Մանուկյան 1-ին սրբանշանի չափանշանային քաղաքաշինական լայնակարգով			
Ն Գ Գ	Հ. ՀԱԿՈԲՅԱՆ		ԹՈՐՈՍՅԱՆ ՓՈՂՈՑ		ՓՈՒԼ	ԹԵՐԹ
Կատարեց	Հ. ՀԱԿՈԲՅԱՆ				Ա Ն	ԹԵՐԹԵՐ
Ստուգեց	Ս. ԿՈՍՏԱՆՅԱՆ		ՊԱՏԱՏՈՒԼ ԼԱՅՆԱԿԱՆ ՊՐՈՅԵԿՏՆԵՐ		«ԼՍ ՆԱԽԱԳԻԾ» ՍՊԸ	
			/ՆԿ 3+00/, /ՆԿ 3+20/, /ՆԿ 3+40/, /ՆԿ 3+60/			

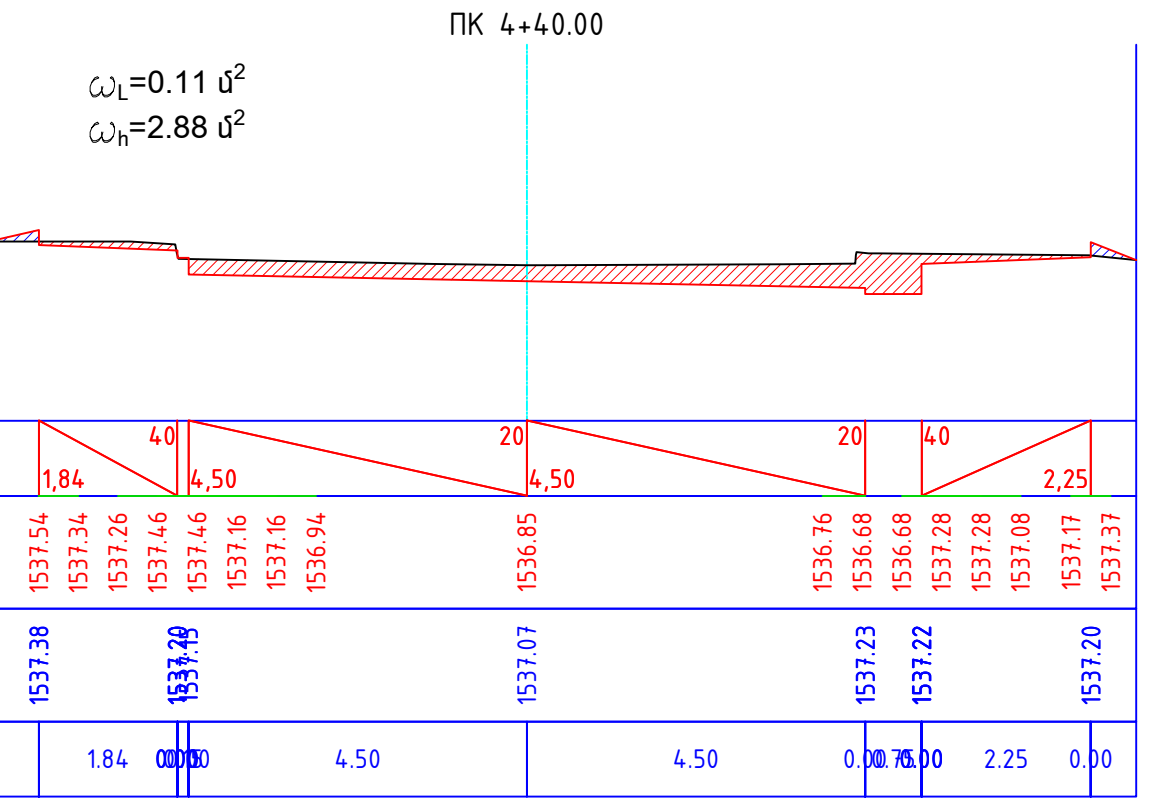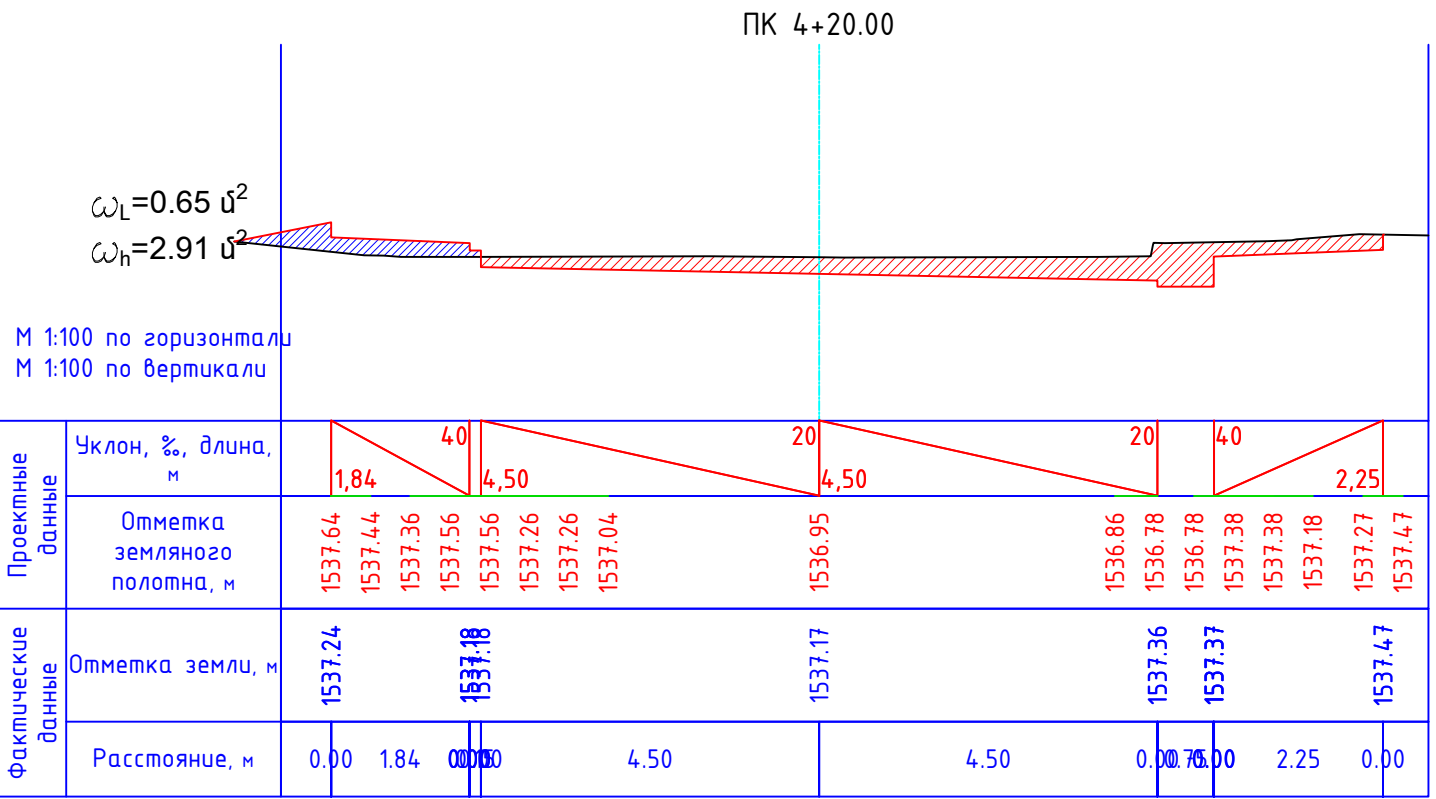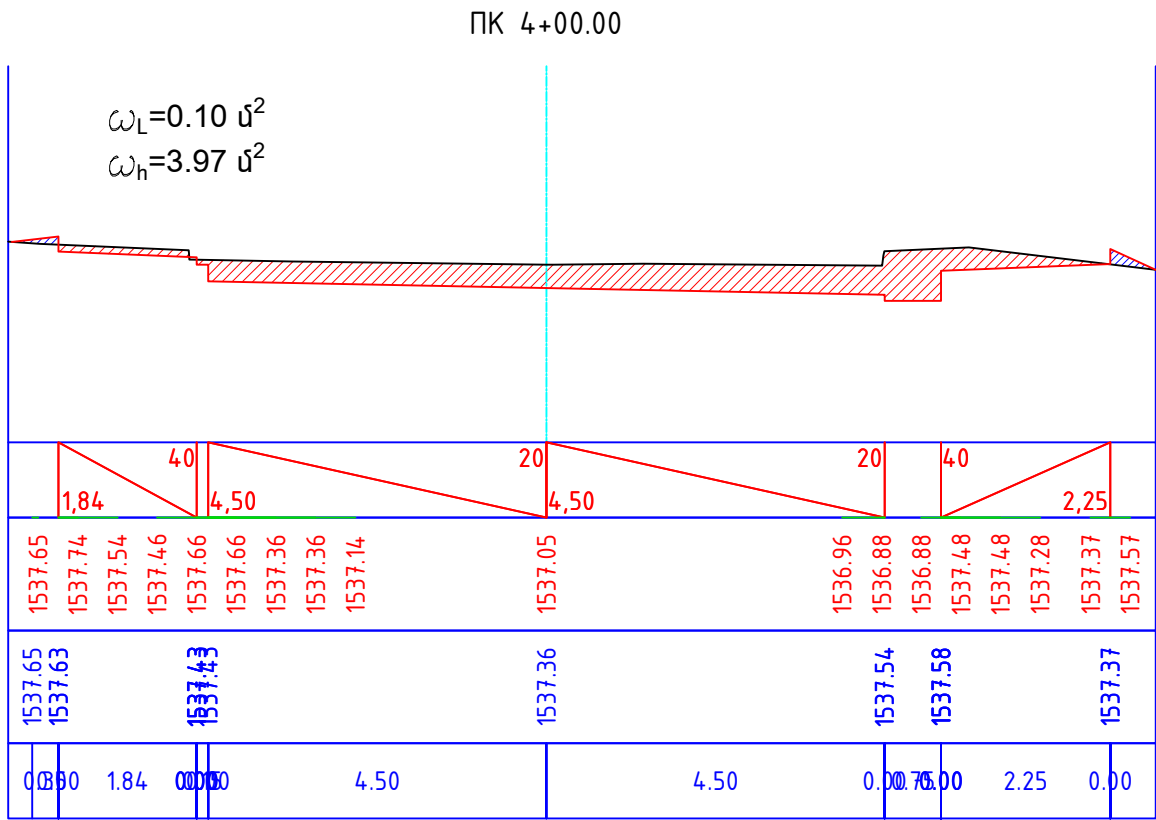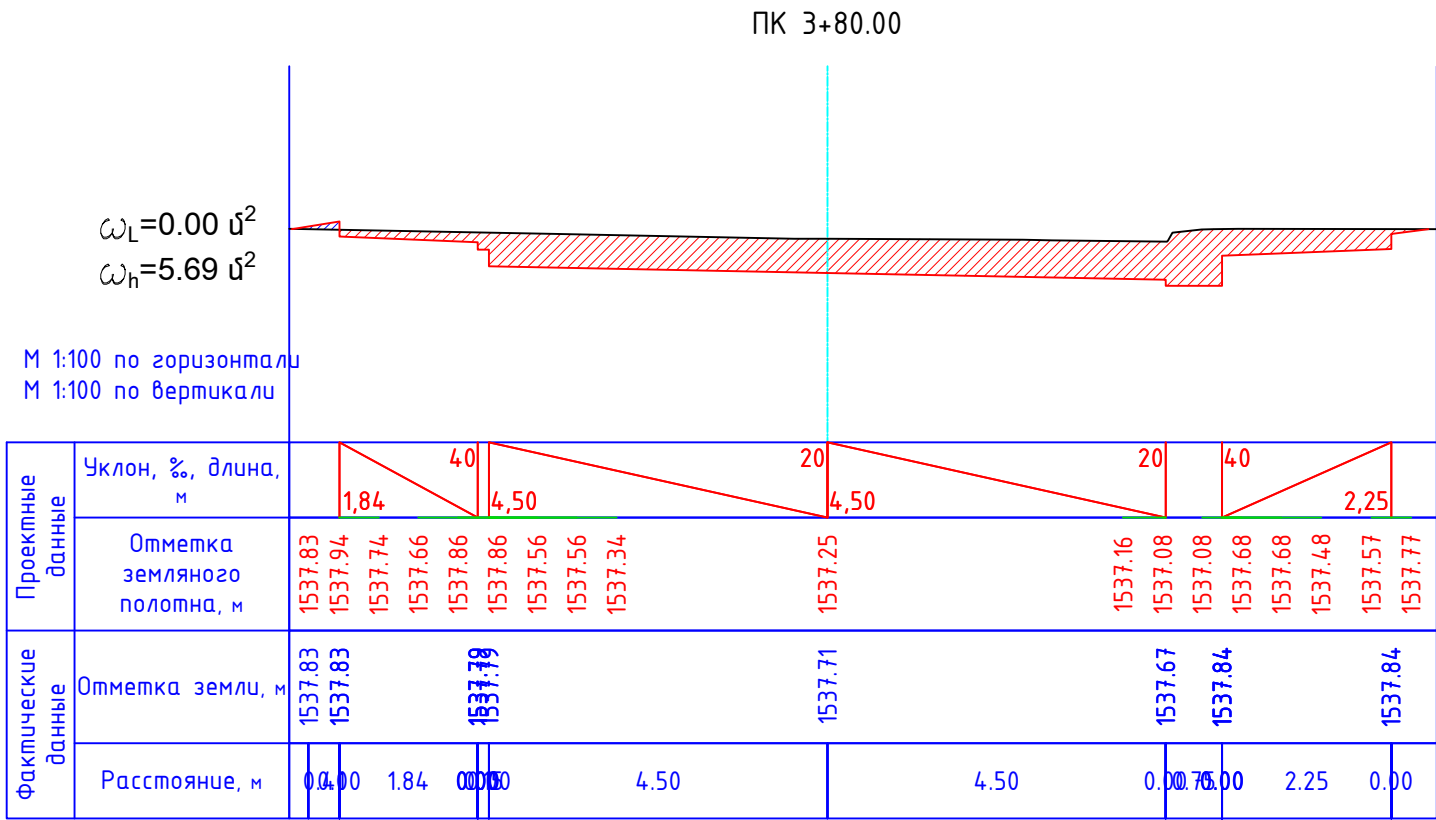

Տնօրեն	Ա. ՍԱՐԳՍՅԱՆ		ՀՀ Լոռուի մարզի Մոխրակ շրջանի Ս. Հաշույան, Հ. Թորոսյան փողոցների եւ Ալ. Մանուկյան 1-րդ արբանյակի շրջանառութեան ջրաբերական շահագործում			
Ն Գ Գ	Հ. ՀԱԿՈԲՅԱՆ		ԹՈՐՈՍՅԱՆ ՓՈՂՈՅ	ՓՈՒԼ	ԹԵՐԹ	ԹԵՐԹԵՐ
Կատարեց	Հ. ՀԱԿՈԲՅԱՆ			Ա Ն	ԱԾ - 16	23
Ստուգեց	Ս. ԿՈՍՏԱՆՅԱՆ		ՊԱՍՏԱՌԻ ԼԱՅՆԱԿԱՆ ՊՐՈՋԵԿՏՆԵՐ /ՆԿ 3+80/, /ՆԿ 4+00/, /ՆԿ 4+20/, /ՆԿ 4+40/	«ԼՍ ՆԱԽԱԳԻԾ» ՍՊԸ		

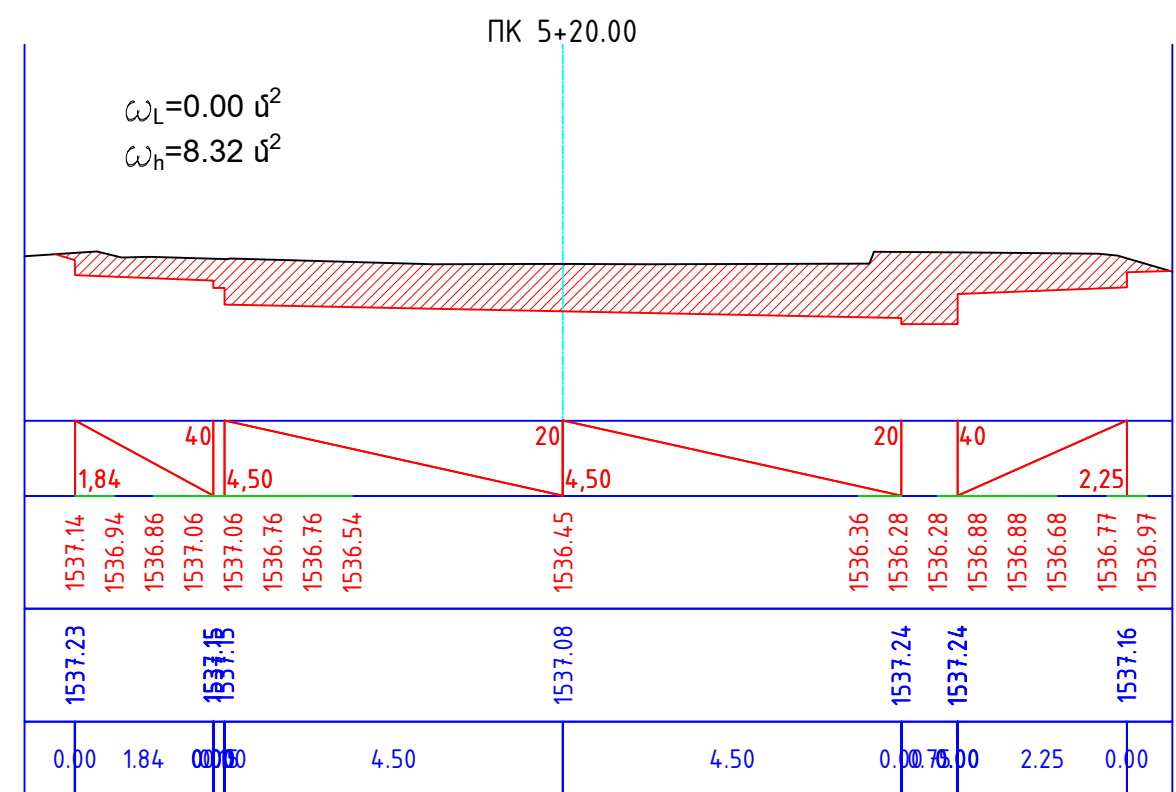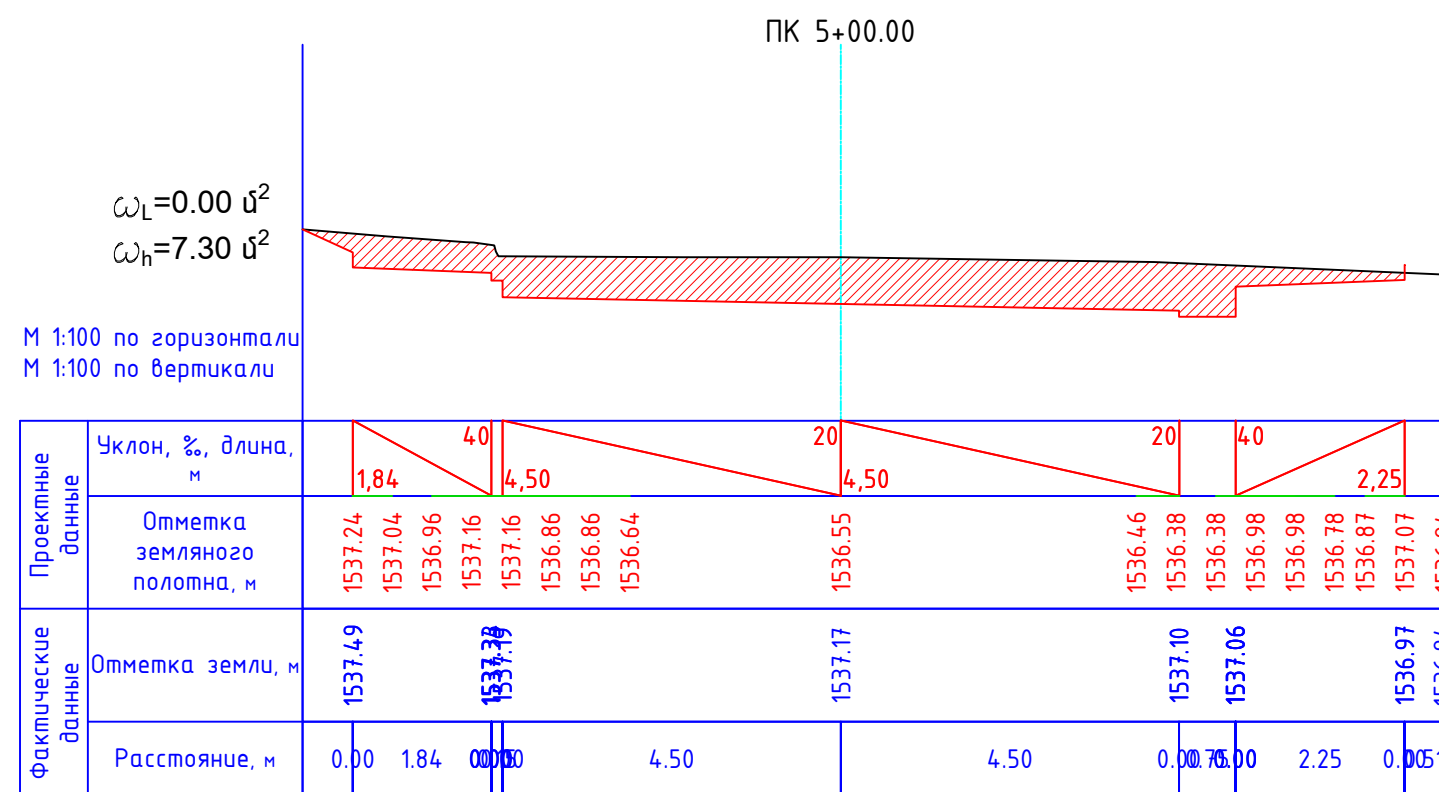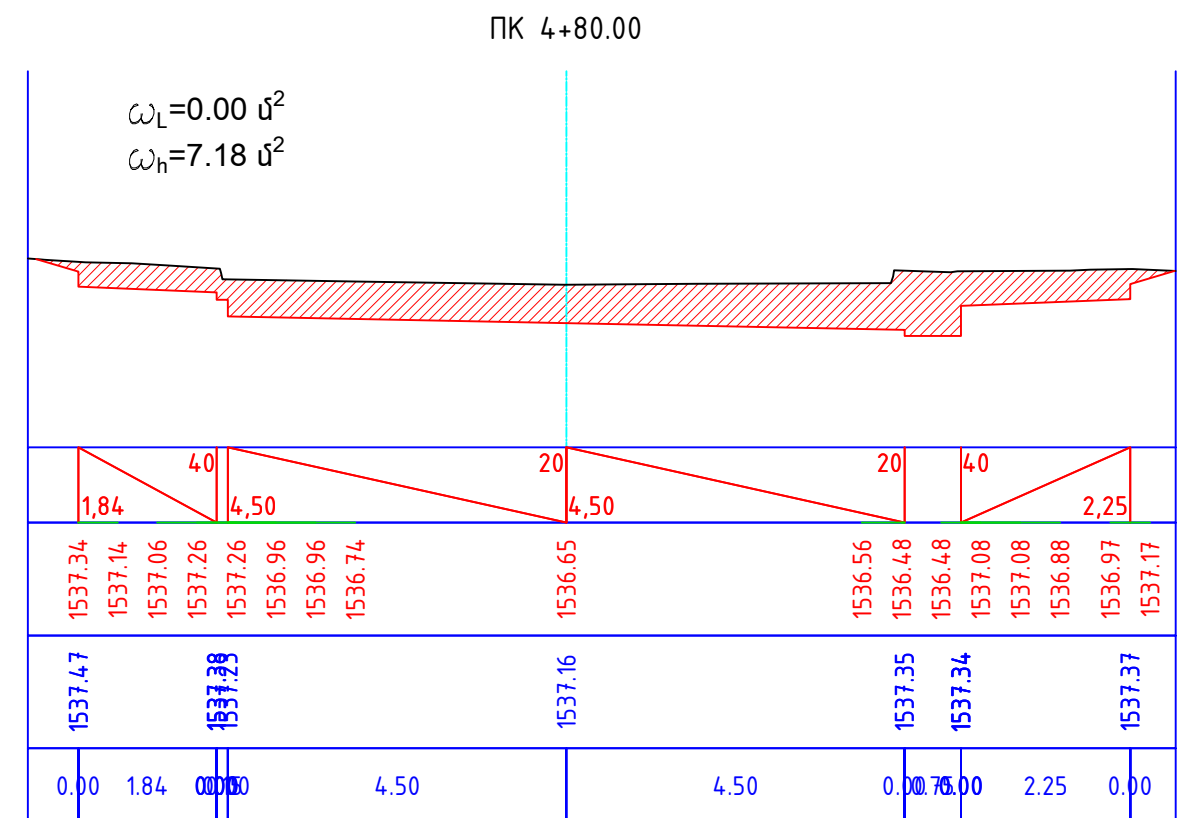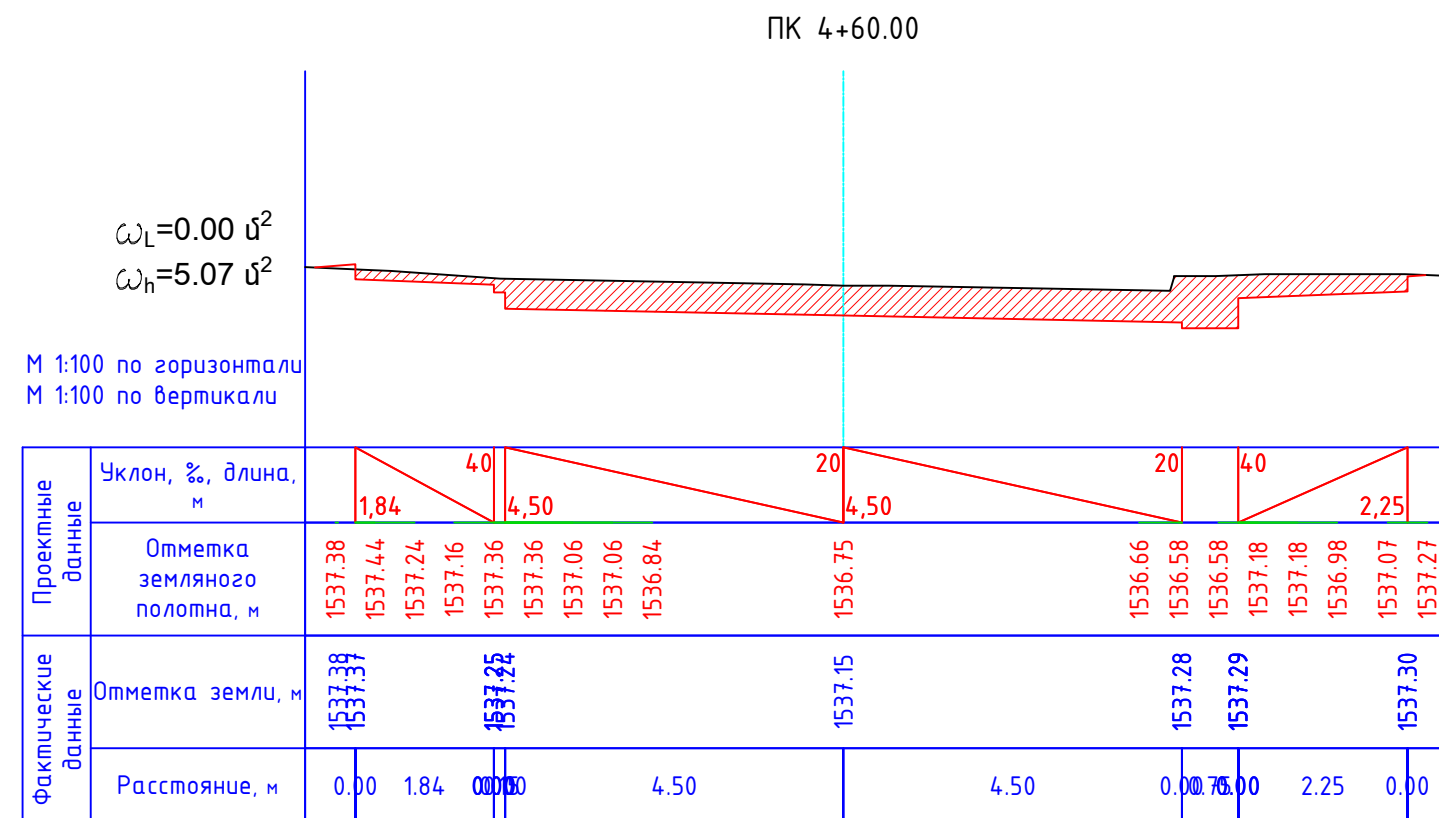

Տնօրեն	Ա. ՍԱՐԳՍՅԱՆ		ՀՀ Լոռուի մարզի Մոխրակ շտապյալի Ս. Հաշոյան, Հ. Թորոպյան փողոցների եկ Ավ. Մանուկյան 1-ին սրբանշանի չափանշոտություն քաղաքաշինության ճարտարագիտական ծախսերի հաշվարկով			
Ն զ Գ	Հ. ՀԱԿՈԲՅԱՆ		ԹՈՐՈՍՅԱՆ ՓՈՐՈՅ	ՓՈԽԼ	ԹԵՐԹ	ԹԵՐԹԵՐ
Կատարեց	Հ. ՀԱԿՈԲՅԱՆ			Ա Ն	ԱԾ - 17	23
Ստուգեց	Ս. ԿՈՍՏԱՆՅԱՆ		ՊԱՏԱՏՈՒԻ ԼԱՅՆԱԿԱՆ ՊՐՈՅԵԿՏՆԵՐ /ՆԿ 4+60/, /ՆԿ 4+80/, /ՆԿ 5+00/, /ՆԿ 5+20/	«ԼՍ ՆԱԽԱԳԻԾ» ՍՊԸ		

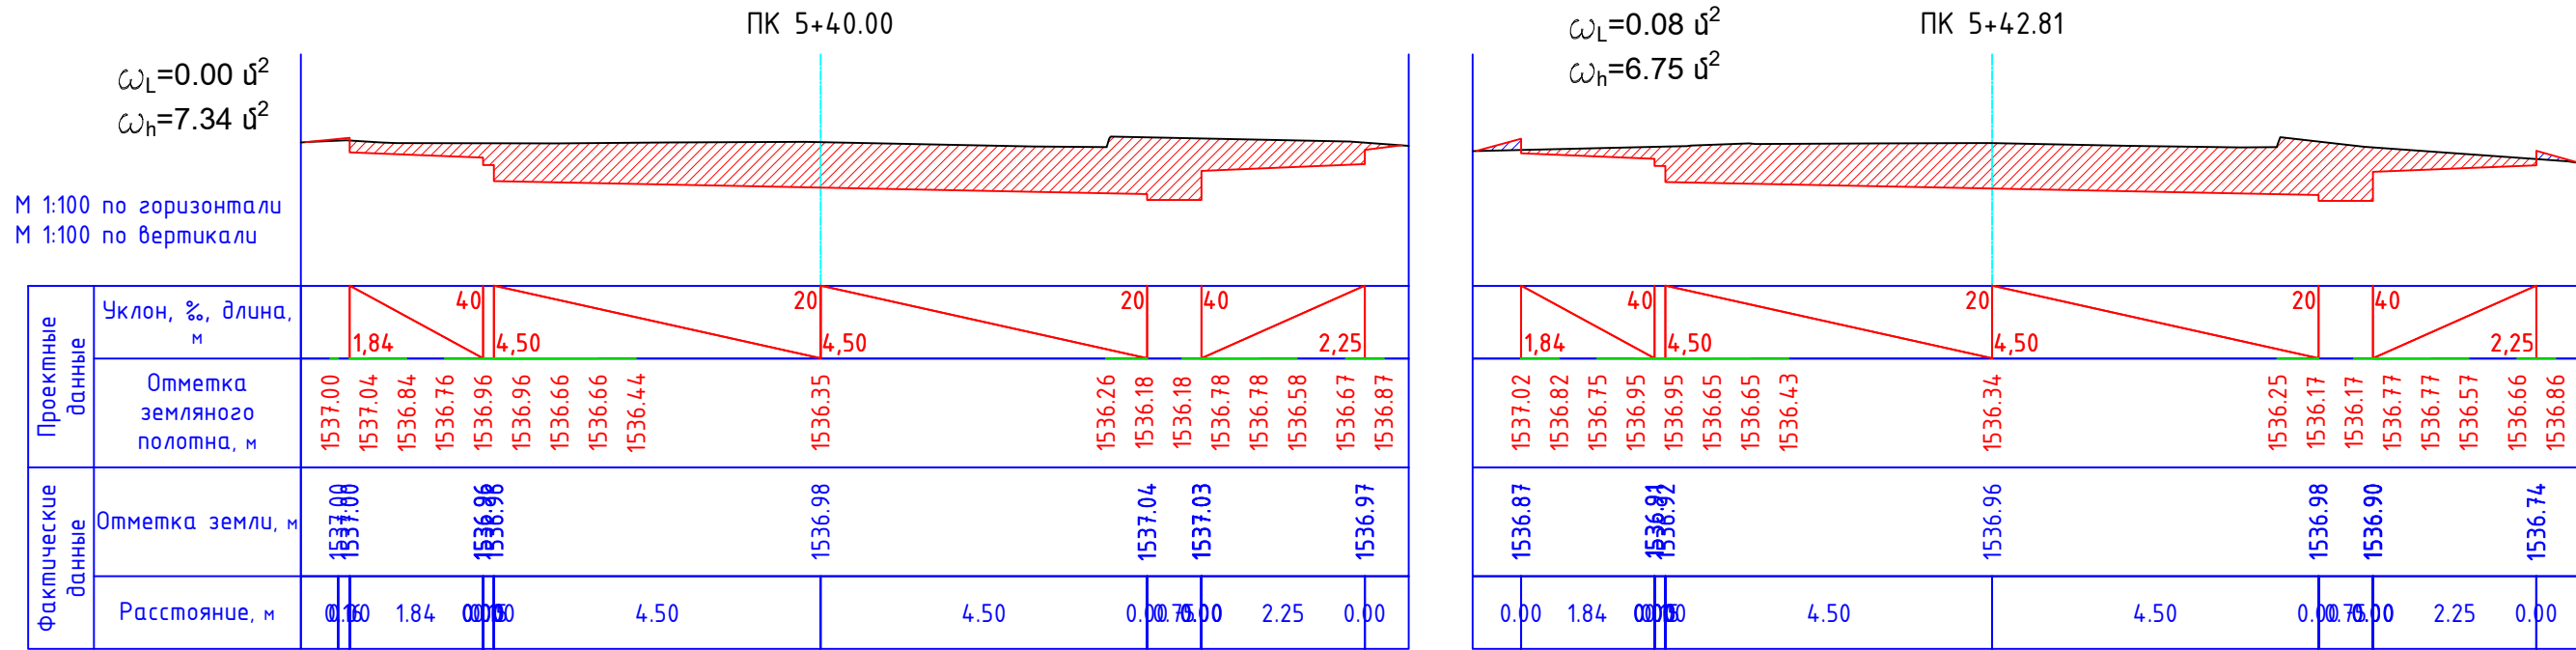

ՔԱՆԴՄԱՆ ԱՇԽԱՏԱՆՔՆԵՐԻ ԾԱՎԱԼՆԵՐ ԸՍՏ ՊՐՈՖԻԼՆԵՐԻ




ՊՐՈՖԻԼԻ ՆՇԱՆԱԿՈՒՄԸ	ՀԵՌԱՎՈՐՈՒԹՅՈՒՆ, Մ	ՊՐՈՖԻԼԻ ՄԱԿԵՐԵՍԸ, Մ²		ՀՈՂԱՅԻՆ ԱՇԽ-ՐԻ ԾԱՎԱԼԸ, Մ³	
		ԼԻՑՔ	ՀԱՆՈՒՅԹ	ԼԻՑՔ	ՀԱՆՈՒՅԹ
ՆԿ 0+00	20.0	1.25	10.8		
ՆԿ 0+20		0.00	7.09	12.500	178.900
ՆԿ 0+40	20.0	0.00	5.72	0.000	128.100
ՆԿ 0+60	20.0	0.12	4.32	1.200	100.400
ՆԿ 0+80	20.0	0.00	5.77	1.200	100.900
ՆԿ 1+00	20.0	0.00	5.43	0.000	112.000
ՆԿ 1+20	20.0	0.00	5.89	0.000	113.200
ՆԿ 1+40	20.0	0.00	5.80	0.000	116.900
ՆԿ 1+60	20.0	0.00	6.05	0.000	118.500
ՆԿ 1+80	20.0	0.10	5.12	1.000	111.700
ՆԿ 2+00	20.0	0.00	4.95	1.000	100.700
ՆԿ 2+20	20.0	0.00	6.12	0.000	110.700
ՆԿ 2+40	20.0	0.00	5.35	0.000	114.700
ՆԿ 2+60	20.0	0.00	4.73	0.000	100.800
ՆԿ 2+80	20.0	0.00	6.03	0.000	107.600
ՆԿ 3+00		0.00	6.24	0.000	122.700


ՊՐՈՖԻԼԻ ՆՇԱՆԱԿՈՒՄԸ	ՀԵՌԱՎՈՐՈՒԹՅՈՒՆ, Մ	ՊՐՈՖԻԼԻ ՄԱԿԵՐԵՍԸ, Մ²		ՀՈՂԱՅԻՆ ԱՇԽ-ՐԻ ԾԱՎԱԼԸ, Մ³	
		ԼԻՑՔ	ՀԱՆՈՒՅԹ	ԼԻՑՔ	ՀԱՆՈՒՅԹ
ՆԿ 3+00	20.0	0.00	6.24		
ՆԿ 3+20		0.00	5.32	0.000	115.600
ՆԿ 3+40	20.0	0.53	4.45	5.300	97.700
ՆԿ 3+60	20.0	0.85	2.28	13.800	67.300
ՆԿ 3+80	20.0	0.10	5.69	9.500	79.700
ՆԿ 4+00	20.0	0.65	3.97	7.500	96.600
ՆԿ 4+20	20.0	0.11	2.91	7.600	68.800
ՆԿ 4+40	20.0	0.00	2.88	1.100	57.900
ՆԿ 4+60	20.0	0.00	5.07	0.000	79.500
ՆԿ 4+80	20.0	0.00	7.18	0.000	122.500
ՆԿ 5+00	20.0	0.00	7.30	0.000	144.800
ՆԿ 5+20	20.0	0.00	8.32	0.000	156.200
ՆԿ 5+40	20.0	0.00	7.34	0.000	156.600
ՆԿ 5+43		0.00	6.75	0.000	42.270
ԸՆԴԱՄԵՆԸ				61.700	3023.270

Տնօրեն	Ա. ՍԱՐԳՍՅԱՆ		ՀՀ Լոռու մարզի Սյուխա շնապեր Ս. Հաճույան, Հ. Թորոսյան փողոցների եւ Ալ. Մանուկյան 1-ին երթանձքի Հիմնադրուդում քրեաշնչանա շնապարտու			
Ն Գ Ծ	Հ. ՀԱԿՈԲՅԱՆ					
Կատարեց	Հ. ՀԱԿՈԲՅԱՆ		ԹՈՐՈՍՅԱՆ ՓՈՂՈՑ	ՓՈԽԼ	ԹԵՐԹ	ԹԵՐԹԵՐ
Ստուգեց	Մ. ԿՈՍՏԱՆՅԱՆ			Ա Ն	ԱԾ - 18	23
			ՊԱՏՏԱՌԻ ԼԱՅՆԱԿԱՆ ՊՐՈՑԷԼՆԵՐԻ /Կ 5+40/, /Կ 5+43/, ՔԱԼԴԱՆ ԱՇԽԱՏԱՆՔՆԵՐԻ ԾԱԿԱԼՆԵՐ ԸՍՏ ՊՐՈՑԷԼՆԵՐԻ		«ԼՍ ՆԱԽԱԳԻԾ» ՍՊԸ	

ՀԱՍՆՀԱՎԱՔ ԱՍՓՈՓԱԳԻՐ				
ՀՀ Լոռու մարզի Սպիտակ համայնքի Ս. Շահումյան, Շ. Թորոսյան փողոցների և Ալ. Մանուկյան 1-ին նրբանցքի հիմնանորոգում ջրահեռացման համակարգով				
Թորոսյան փողոց				
Հ/հ	Աշխատանքների անվանումը	Չափ. միավ.	Ծավալը	Ծանոթ.
1	2	3	4	5
I Քանդման աշխատանքներ				
1	Ասֆալտաբետոնե շերտի քանդում նախաշերտի հետ միասին	մ ³	716.0	
2	Բազալտե եզրաքարերի քանդում հիմքի հետ միասին	զծմ	1163.5	
3	Հողային պաստառի քանդում /IV կարգի բնահող/ էքսկ. 0,8 մ ³ շ.տ.	մ ³	547.0	
4	Հողային պաստառի քանդում /IV կարգի բնահող/ ձեռքի աշխատանքով, բարձում էքսկ. 0,8 մ ³ շ.տ.	մ ³	30.0	
5	Հողային պաստառի քանդում /III կարգի բնահող/ էքսկ. 0,8 մ ³ շ.տ.	մ ³	1550.0	
6	Հողային պաստառի քանդում /III կարգի բնահող/ ձեռքի աշխատանքով, բարձում էքսկ. 0,8 մ ³ շ.տ.	մ ³	70.0	
7	Մուտքերում և իջատեղերում ասֆալտաբետոնե շերտի քանդում նախաշերտի հետ միասին	մ ³	87.0	
8	Մուտքերում և իջատեղերում Հողային պաստառի քանդում /III կարգի բնահող/ էքսկ. 0,8 մ ³ շ.տ.	մ ³	120.0	
9	Մուտքերում և իջատեղերում Հողային պաստառի քանդում /III կարգի բնահող/ ձեռքով	մ ³	8.0	
10	Ե/բ ծածկի սալերի ապամոնտաժում	հատ	25	
11	Հիմնատակի տոփանում մեխանիզմով	մ ²	8011.0	
12	Քանդած բնահողի բարձում և տեղափոխում ինքնաթափ մեքենայով /միջև -5,0 կմ/	մ ³	2325.0	
13	Քանդած ասֆալտաբետոնի բարձում և տեղափոխում ինքնաթափ մեքենայով /միջև -5,0 կմ/	մ ³	803.0	
14	Բազալտե եզրաքարի և ե/բ ծածկի սալերի բարձում և տեղափոխում ինքնաթափ մեքենայով /միջև -5,0 կմ/	մ ³	123.0	
II Երթևեկելի մաս				
1	Լիցքի իրականացում ավազակոպիճից	մ ³	62.0	
2	Ավազակոպճային շերտի իրականացում /հաստ. - 150 մմ/	մ ²	4770.0	
3	Բիտումով ներծծված խճի նախապատրաստական շերտ /հաստ. - 120 մմ/	մ ²	4770.0	
4	Խոշորահատիկ ասաֆալտաբետոնե ծածկույթի իրականացում /հաստ. - 60 մմ/	մ ²	4770.0	
5	"Բ" տիպի մանրահատիկ ասաֆալտաբետոնե ծածկույթի իրականացում /հաստ. - 40 մմ/	մ ²	4770.0	
III Լայնացումներ, մուտքեր և իջատեղեր				
1	Ավազակոպճային շերտի իրականացում /հաստ. - 150 մմ/	մ ²	706.0	
2	Բիտումով ներծծված խճի նախապատրաստական շերտ /հաստ. - 120 մմ/	մ ²	706.0	
3	Խոշորահատիկ ասաֆալտաբետոնե ծածկույթի իրականացում /հաստ. - 60 մմ/	մ ²	706.0	
4	"Բ" տիպի մանրահատիկ ասաֆալտաբետոնե ծածկույթի իրականացում /հաստ. - 40 մմ/	մ ²	706.0	
V Ջրահեռացում				
1	Վաքերի տակ ավազակոպճային նախաշերտի իրականացում /հաստ. - 100 մմ/	մ ³	36.9	
2	Վաքերի թիկունքային մասերի մշակում բիտումային մածիկով	մ ²	690.3	
3	Հավաքովի ե/բ վաքերի տեղադրում /340x300 մմ/	զծմ	75.0	
4	Հավաքովի ե/բ վաքերի տեղադրում /500x600 մմ/	զծմ	414.0	
5	Վաքերի միացման հատվածների հերմետիկացում ց/ավազե շաղախով	մ ³	0.3	
6	Մետաղական ճաղավանդակների տեղադրում	կգ	2311.5	
7	Մետաղական ճաղավանդակների յուղաներկում	մ ²	86.0	
VI Մայթ				
1	Բազալտե /300x150 մմ/ եզրաքարի տեղադրում հիմքի հետ միասին	զծմ	626.0	
2	Բետոնե միաձույլ /200x100 մմ/ եզրաշարի կառուցում	զծմ	931.0	
3	Նախապատրաստական շերտի իրականացում ավազակոպիճից /հաստ. -100 մմ/	մ ²	2061.5	
4	Նախապատրաստական շերտի իրականացում ց/ավազե չոր շաղախից /հաստ. -40 մմ/	մ ²	2061.5	
5	Մայթի կառուցում բետոնե գունավոր սալիկներից /старый город/ տիպի /հաստ. -60 մմ/	մ ²	2061.5	

1	2	3	4	5
VI Մայթ				
1	Բազալտե /300x150 մմ/ եզրաքարի տեղադրում հիմքի հետ միասին	զծմ	626,0	
2	Բետոնե միաձույլ /200x100 մմ/ եզրաշարի կառուցում	զծմ	931,0	
3	Նախապատրաստական շերտի իրականացում ավազակոպիճից /հաստ. -100 մմ/	մ ²	2061,5	
4	Նախապատրաստական շերտի իրականացում ց/ավազե չոր շաղախից /հաստ. -40 մմ/	մ ²	2061,5	
5	Մայթի կառուցում բետոնե գունավոր սալիկներից /старый город/ տիպի /հաստ. -60 մմ/	մ ²	2061,5	
VI Կահավորում				
1	Նոր ճան. նշանների տեղադրում. - Առավելության	հատ	14	
2	Նոր ճան. նշանների տեղադրում. - Հատուկ թելադրանքի	հատ	16	
3	Նոր ճան. նշանների տեղադրում. - Լրացուցիչ տեղեկատվության	հատ	2	
4	Բնահողի քանդում ձեռքով փռելով տեղում /IV կարգի բնահող/	մ ³	5,1	
5	Կանգնակի հիմքի բետոնացում /բետոն B - 15/	մ ³	2,3	
6	Կանգնակի որմնախարսխի բետոնացում /բետոն B - 15/	մ ³	0,2	
7	Պողպատե ձողեր /նախ. եռակցել խողովակից/ Փ 12 А500с, /19,2 զծմ, /	կգ	17,1	
8	Կանգնակ Փ 57 x 4 մետաղական խողովակից /L = 75,0 զծմ/	կգ	392,3	
9	Գլխադիր էլեմենտների տեղադրում պողպատե թերթ Փ57 /հաստ -3 մմ/	հատ	20	
10	Բնահողի հետլիցք	մ ³	2,8	
11	Մետաղական էլեմենտների յուղաներկում սև ներկով	մ ²	1,8	
12	Մետաղական էլեմենտների յուղաներկում սպիտակ ներկով	մ ²	9,2	
13	Գծանշման իրականացում «1.1»	մ ²	11,3	
14	Գծանշման իրականացում «1.2.1»	մ ²	107,6	
15	Գծանշման իրականացում «1.5»	մ ²	9,7	
16	Գծանշման իրականացում «1.6»	մ ²	13,5	
17	Գծանշման իրականացում «1.7»	մ ²	6,5	
18	Գծանշման իրականացում «1.14.1»	մ ²	57,6	
VII Աղբամանների տեղադրման վայր				
1	4-րդ կարգի գրունտի քանդում մեխանիզմով	մ ³	2,7	
2	4-րդ կարգի գրունտի քանդում ձեռքով	մ ³	0,5	
3	հիմնատակի տոփանում մեխանիզմով	մ ²	8,8	
4	Ավելորդ գրունտի բարձում և տեղափոխում /միջև -3 կմ/	մ ³	3,2	
5	Հիմքի և որմնախարսխի կառուցում բետոն B12,5	մ ³	1,45	
6	Ավազակոպճային շերտի իրականացում /հաստ. - 80 մմ/	մ ²	6,9	
7	Բետոնե նախապատրաստական շերտ /հաստ. - 100 մմ/	մ ²	6,9	
8	Ց/ավազե հարթցուցիչ շերտի իրականացում /հաստ. - 20 մմ/	մ ²	6,9	
9	Պողպատե ձողեր /նախ. եռակցել խողովակից/ Փ 12 А500с, /4,8 զծմ, /	կգ	4,4	
10	Կանգնակ Փ 76 x 3 մետաղական խողովակից /L = 12,9 զծմ/	կգ	69,6	
11	Գլխադիր էլեմենտների տեղադրում պողպատե թերթ Փ76 /հաստ -3 մմ/	հատ	6	
12	Մետաղական ցանցերի կառուցում	կգ	110,5	
13	Մետաղական էլեմենտների յուղաներկում /2 անգամ/	մ ²	16,0	
VIII Ընդհանուր աշխատանքներ				
1	Դիտահորի ապամոնտաժած ե/բ ծածկի սալերի 1,5x1,5 մ վերամոնտաժում	հատ	10	
2	Նոր ե/բ դիտահորի ծածկի սալեր 1,5x1,5 մ տեղադրում	հատ	15	
3	Դիտահորի ծածկի սալերի տեղադրման բետոն	մ ³	4,4	

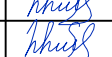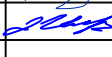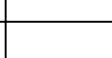Տնօրեն	Ա.ԱՐԳՍՅԱՆ		<< Լոռու մարզի Մոխրա շտաբի Ս. Շահումյան, Շ. Թորոսյան փողոցների եւ Ալ. Մանուկյան 1-ին նրբանցքի Հիմնանորոգում ջրահեռացման համակարգով			
Ն Գ Ճ	Հ. ՀԱԿՈԲՅԱՆ		ԹՈՐՈՍՅԱՆ ՓՈՂՈՑ			
Կատարեց	Հ. ՀԱԿՈԲՅԱՆ					
Ստուգեց	Մ. ԿՈՍՏԱՆՅԱՆ		ՀԱՍՆՀԱՎԱՔ ԱՍՓՈՓԱԳԻՐ			
				«ԼՍ ՆԱԽԱԳԻԾ» ՍԴԸ	ԹԵՐԹ ԱՃ - 19	ԹԵՐԹԵՐ 57

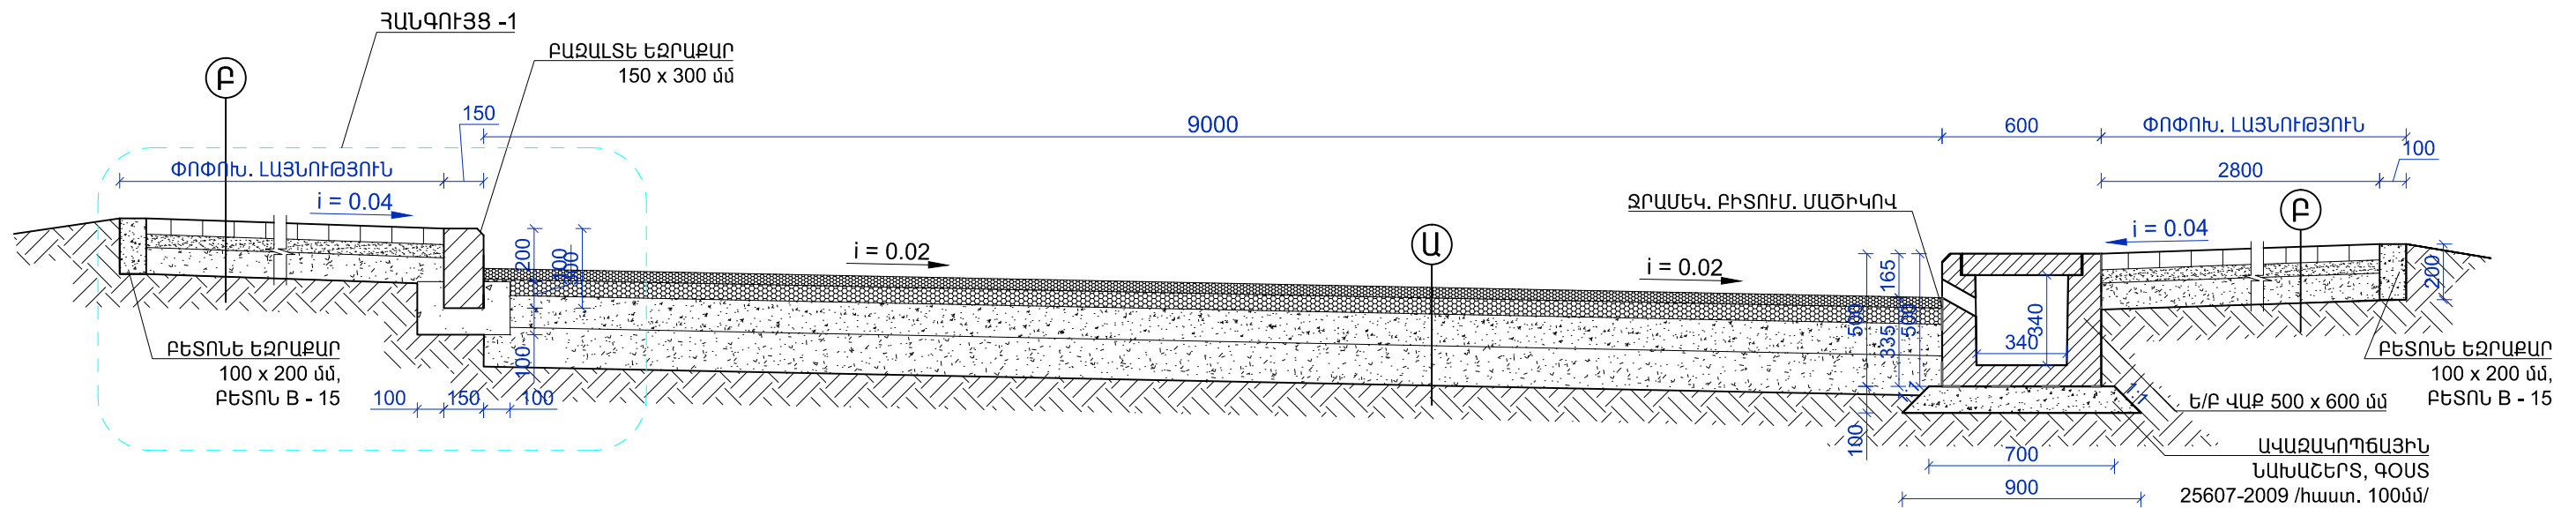

ՀԱՆԳՈՒՅՑ - 1 Մ 1 : 10

- | | |
|----|---|
| 1. | ԲԵՏՈՆԵ ԳՈՒՆԱՎՈՐ ՍԱԼԻԿՆԵՐ /հաստ. 60 մմ/ |
| 2. | ՆԱԽԱՊԱՏՐԱՍՏԱԿԱՆ ՇԵՐՏ Ց/ԱՎԱԶԵ ԽԱՌՆՈՒՐԴ /շՈՐ ՇԱՂԱԽ/ /հաստ. 40 մմ/ |
| 3. | ՆԱԽԱՊԱՏՐԱՍՏԱԿԱՆ ՇԵՐՏ ԱՎԱԶԱԿՈՊԻՃԻՑ /հաստ. 100 մմ/ |
| 4. | ԳՈՅՈՒԹՅՈՒՆ ՈՒՆԵՑՈՂ ՀԻՄՆԱՏԱԿ |




- | |
|---|
| 1. "Բ" ՏԻՊԻ ՄԱՆՐԱՅԱՏԻԿ ԱՍՖԱԼՏԱԲԵՏՈՆԵ ԾԱԾԿՈՒՅԹ /հաստ. 40 մմ/ |
| 2. ԽՈՇՈՐԱՅԱՏԻԿ ԱՍՖԱԼՏԱԲԵՏՈՆԵ ԾԱԾԿՈՒՅԹ /հաստ. 60 մմ/ |
| 3. ԲԻՏՈՒՄՈՎ ԼԵՐԾԾԿԱԾ ԽԹԻ ԼԱԽԱՊԱՏՐԱՍՏԱԿԱՆ ՇԵՐՏ /հաստ. -120 մմ/ |
| 4. ԱՎԱԶԱԿՊՊԵԱՅԻՆ ՇԵՐՏ /հաստ. -150 մմ/ |
| 5. ՏՈՓԱՆԿԱԾ ՀԻՄՆԱՍԱԿ |




ԾԱՆՈԹՈՒԹՅՈՒՆ

1. Ե/Բ ՎԱՔԸ ԵՎ ՍԱԼԸ ՆԱԽԱՏԵՍՎԱԾ ԵՆ ԳՈՐԾԱՐԱՆԱՅԻՆ ԱՐՏԱԴՐՈՒԹՅԱՆ, ԲԵՏՈՆ B22.5, F200 /լսճի ֆրակ.՝ ≤ 20 մմ/
2. ԿՈՆՍՏՐՈՒՎՑԻԱՅԻ ԱՐՐԱՆԱՎՈՐՈՒՄԸ ՆԱԽԱՏԵՍՎՈՒՄ Է ՊՈՂՊ. Փ5A240 ԱՐՐԱՆՈՎ
3. ԱՎԱԶԱԿՈՂՃԱՅԻՆ ՇԵՐՏԻ ԵՎ ԳՐՈՒՆՏԻ ՀԵՏ ՎԱՔԻ ՇՓՄԱՆ ՏԵՂԸ ԶՐԱՄԵԿՈՒՄԱՑՆԵԼ
4. ԽՈՂՈՎԱԿԻ ՀԵՏ ՄԻԱՑՄԱՆ ՀԱՏՎԱԾՈՒՄ ԲԵՏՈՆԱՑՆԵԼ, ԲԵՏՈՆ B20 /մեկի համար 0.024 մ³/
5. ԱՄԵՆ ՎԱՔԻ ՀԱՄԱՐ ՆԱԽԱՏԵՍՎԱԾ Է ԵՐԵՔ ԾԱԾԿԻ ՍԱԼ
6. ԽՈՂՈՎԱԿԸ ՏԵՂԱԴՐՎՈՒՄ Է ՎԱՔԻ ՄԵՋ 200 մմ ԽՈՐՈՒԹՅԱՄԲ /մեկի համար/

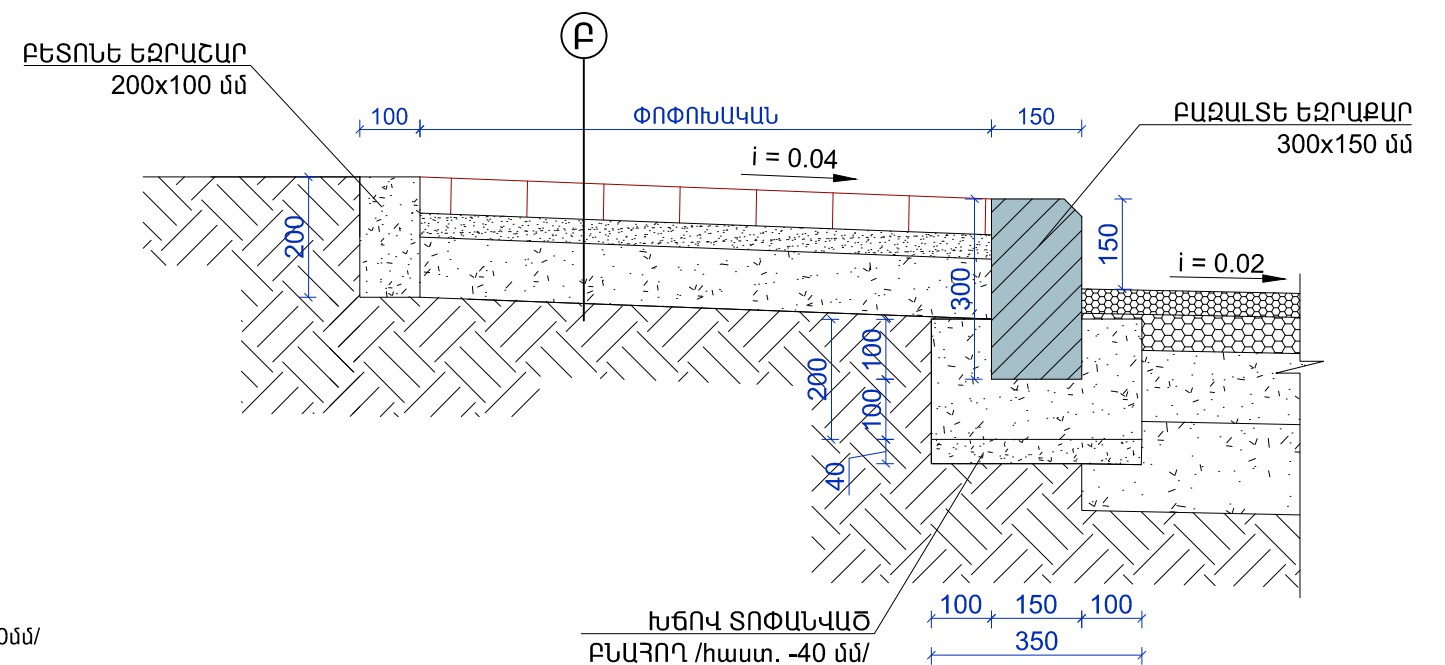


Տնօրեն	Ա. ՍԱՐԳՍՅԱՆ	  	ՀՀ Լոռուի մարզի Մոլոսկայ շնամյերի Ս. Հաճուխյան, Հ. Թորոսյան փողոցների եկ Աճ. Մանուկյան 1-ին երեսնաձոր շինանորոգումը ջրաշահման շահագործող			
Ն Գ Ճ	Հ. ՀԱԿՈԲՅԱՆ					
Կատարեց	Հ. ՀԱԿՈԲՅԱՆ		ԹՈՐՈՍՅԱՆ ՓՈՂՈՑ	ՓՈՒԼ	ԹԵՐԹ	ԹԵՐԹԵՐ
Ստորագեց	Մ. ԿՈՍՏԱՆՅԱՆ			Ա Ն	ԱՃ - 20	23
			ԿՏՐՎԱԾՔ 1 - 1 /ՆԿ 0+00 +/- ՆԿ 11+87/, ՀԱՆԳՈՒՅՑ - 1	 «ԼՍ ՆԱԽԱԳԻԾ» ՍՊԸ		

Ե/Բ ՀԱՎԱՔՈՎԻ ՎԱՔ /L=3000 մմ, 500 x 600 մմ/ Մ 1 : 25

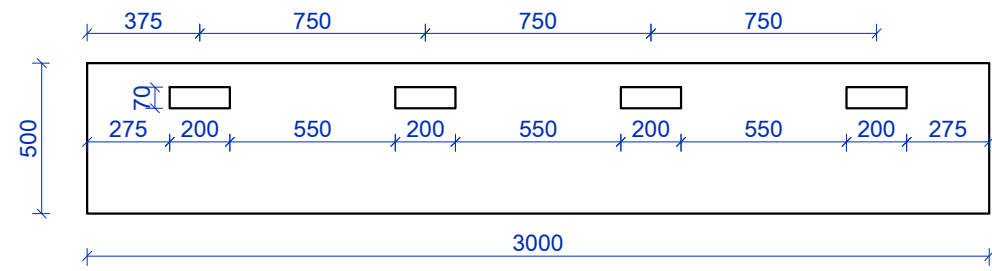


ՎԱՔԻ ԱՄՐԱՆԱՎՈՐՈՒՄ

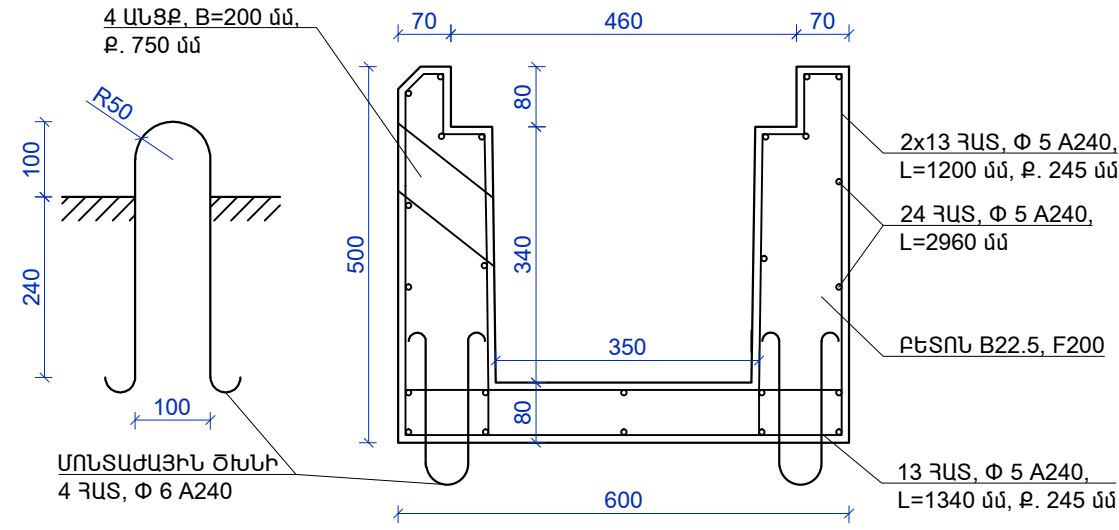


ՎԱՔԻ ԼԱՅՆԱԿԱՆ ԿՏՐՎԱԾՔ Մ 1 : 12.5



ԾԱԾԿԻ ՍԱԼԻ ՀԱՏԱԿԱԳԻԾ Մ 1 : 25

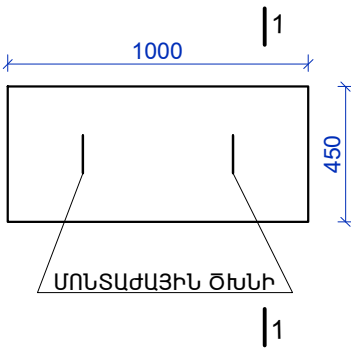

ԿՏՐՎԱԾՔ 1 - 1

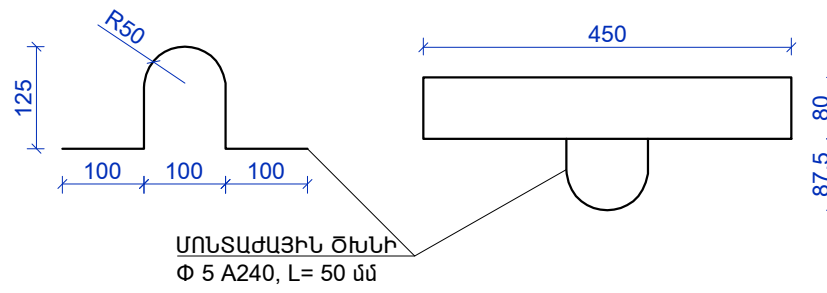


ԾԱԾԿԻ ՍԱԼԻ ԱՄՐԱՆԱՎՈՐՈՒՄ Մ 1 : 10

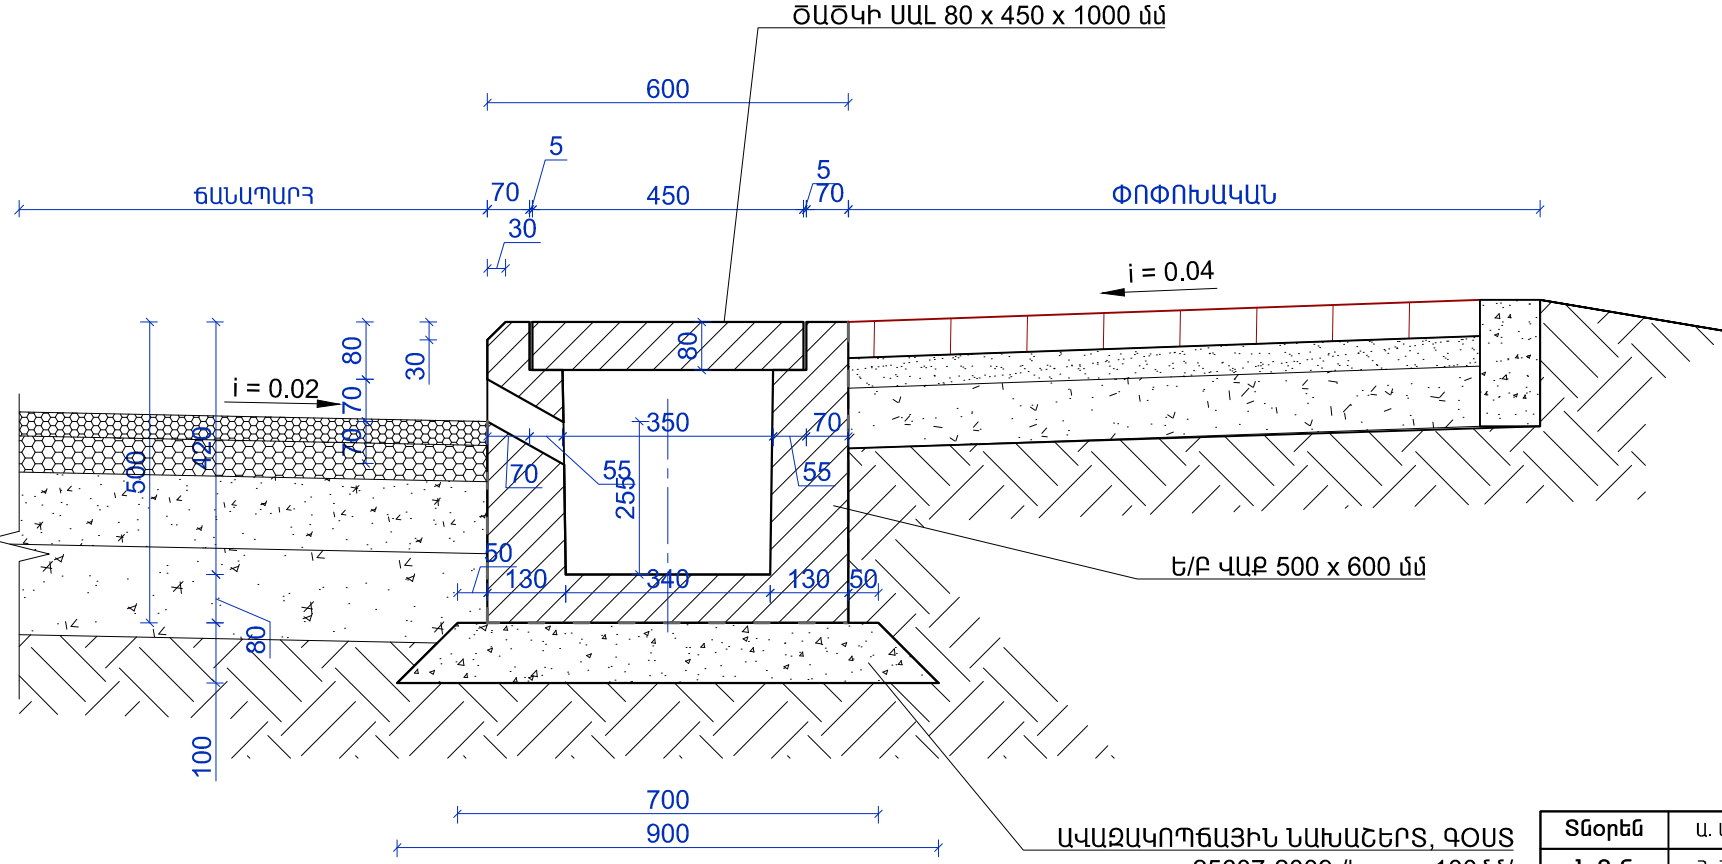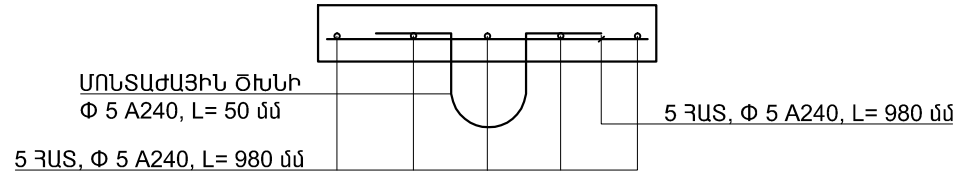

ԱՎԱՋԱԿՈՂՃԱՅԻՆ ՆԱԽԱՇԵՐՏ, ԳՕՍՏ 25607-2009 /հաստ. 100մմ/

Տնօրեն	Ա. ՍԱՐԳՍՅԱՆ		ՀՀ Լոռուի մարզի Մարտակ համայնքի Ս. Հաճույան, Հ. Թորոսյան փողոցների եկամտի Մարտակյան 1-ին աստիճանի շինարարական ծրագրի շրջանակում իրականացվող			
Ն Գ Գ	Հ. ՀԱՎԱՔՅԱՆ		ԹՈՐՈՍՅԱՆ ՓՈՂՈՑ	ՓՈՒԼ	ԹԵՐԹ	ԹԵՐԹԵՐ
Կատարեց	Հ. ՀԱՎԱՔՅԱՆ			Ա Ն	ԱՃ - 21	23
Ստուգեց	Ս. ԿՈՍՏԱՆՅԱՆ		Ե/Բ ՀԱՎԱՔՈՎԻ ՎԱՔ /L=3000 մմ, 500 x 600 մմ/, ՎԱՔԻ ԵՎ ԾԱԾԿԻ ՍԱԼԻ ԱՄՐԱՆԱՎՈՐՈՒՄ, ՎԱՔԻ ԼԱՅՆԱԿԱՆ ԿՏՐՎԱԾՔ, ԾԱԾԿԻ ՍԱԼԻ ՀԱՏԱԿԱԳԻԾ			
			«ԼՍ ՆԱԽԱԳԻԾ» ՍՊԸ			


Ե/Ք ՎԱՔԻ ԵՎ ՃԱՂԱՎԱՆԴԱԿԻ ԿՏՐՎԱԾՔ

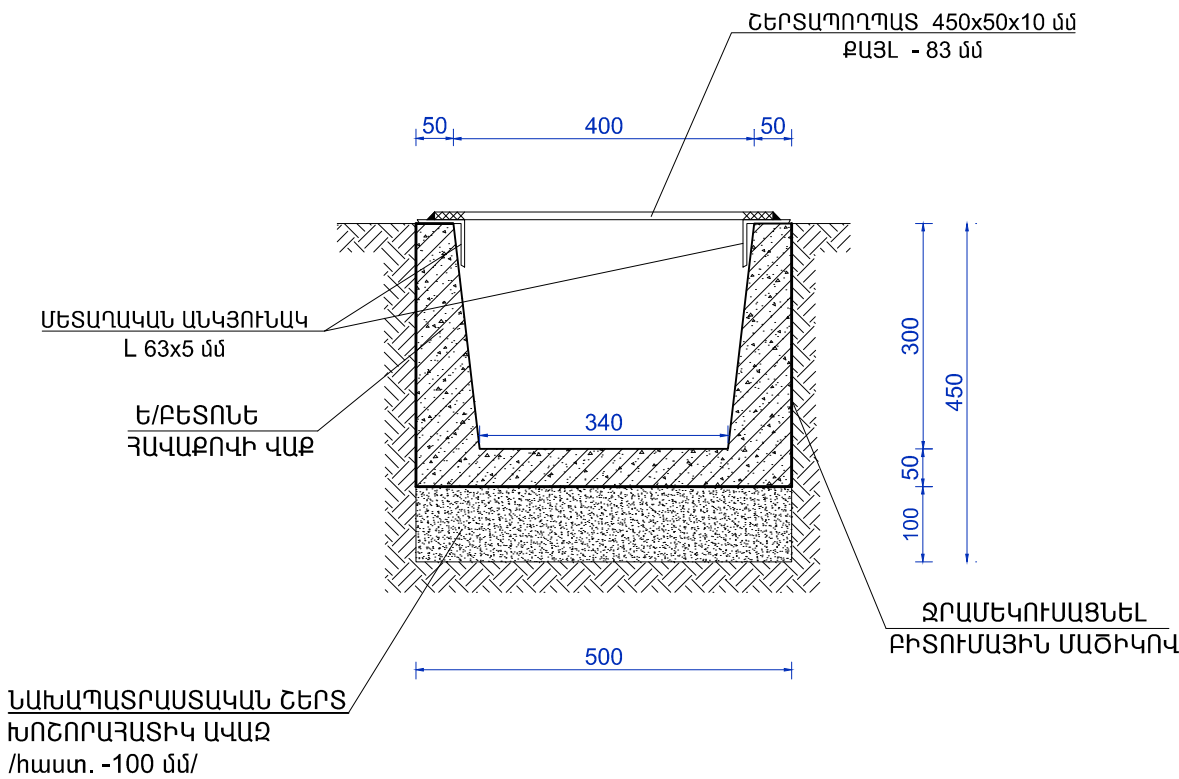


ՋՐԱՀԵՌԱՑՄԱՆ ՀԱՄԱԿԱՐԳԻ ՆՅՈՒԹԵՐԻ ՄԱՍՆԱԳԻՐ

ԴԻՔ	ԱՆՎԱՆՈՒՄ	1 ԷԼԵՄԵՆՏԻ ԵՐԿԱՐՈՒԹՅՈՒՆԸ	ՔԱՆԱԿ ՀԱՏ	ԸՆԴՀԱՆՈՒՐ ԵՐԿ-ՆԸ ԳԾՄ	ԸՆԴՀԱՆՈՒՐ ՔԱՇԸ ԿԳ
1	2		3	4	5
1	ՄԵՏԱՂԱԿԱՆ ԱՆԿՅՈՒՆԱԿ L 63x5 մմ	L = 1000 մմ	150	150.0	721.5
2	ՇԵՐՏԱՊՈՂՊԱՏ - 50x10 մմ	L = 450 մմ	900	405.0	1590.0
3	ՄԵՏԱՂԱԿԱՆ ՃԱՂԱՎԱՆԴԱԿՆԵՐԻ ՅՈՒՂԱՆԵՐԿՈՒՄ - 86.0 մ²				
4	ՎԱՔԻ ՆԱԽԱՊԱՏՐԱՍՏԱԿԱՆ ՇԵՐՏԻ ԻՐԱԿԱՆԱՑՈՒՄ ԽՈՇՈՐԱՀԱՏԻԿ ԱՎԱԶԻՑ ՏՈՓԱՆՈՒՄՈՎ - 3.8 մ³				
5	ՀԱՎԱՔՈՎԻ Ե/Ք ՎԱՔԻ ՄՈՆՏԱԺՈՒՄ 300x340 ՉԱՓԵՐԻ				- 75.0 գծմ
6	ՎԱՔԻ ԹԻԿՈՒՆՔԱՅԻՆ ՄԱՍԻ ՄՇԱԿՈՒՄ ԲԻՏՈՒՄՈՎ				- 90.0 մ²

Ե/Ք ՎԱՔԻ ՃԱՂԱՎԱՆԴԱԿԻ ՀԱՏԱԿԱԳԻԾ /1 ԷԼԵՄԵՆՏԻ ՀԱՏԱԿԱԳԻԾ/

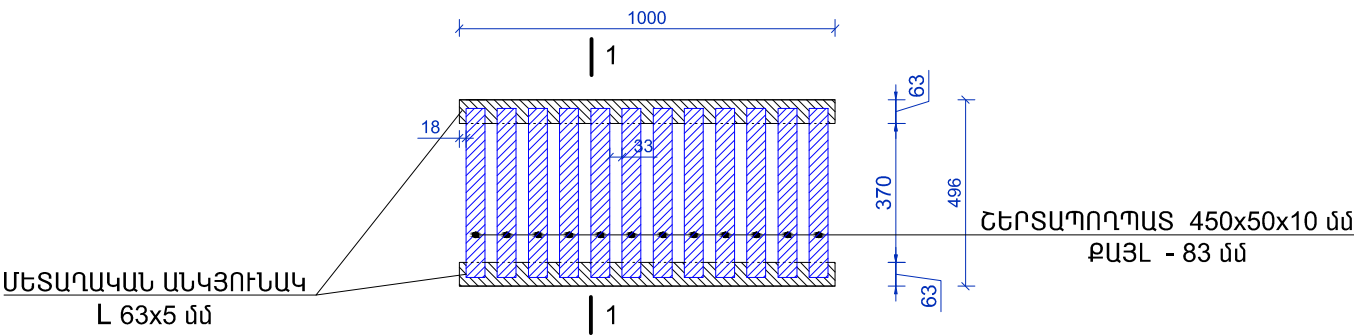

ԿՏՐՎԱԾՔ 1 - 1

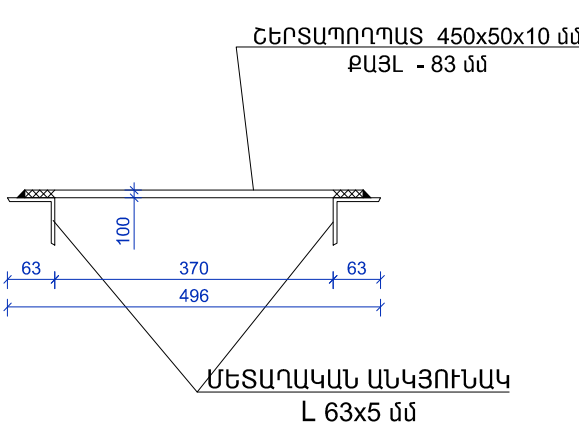


ԾԱՆՈԹՈՒԹՅՈՒՆ

1. ՋՐԱՀԵՌԱՑՄԱՆ ՎԵՐՋՆԱՄԱՍԻ ՄԻԱՑՄԱՆ ԼՈՒԾՈՒՄԸ ՏՐՎԵԼ Է ՀԱՄԱՅՆՔԱՊԵՏԱՐԱՆԻ ՊԱՀԱՆՋՈՎ:


ՏՃՈՐԵՄ	Ա.ՍԱՐԳՍՅԱՆ		ՀՀ Լուրմու շրջանի Մարտաչ շրջանի Ս. Հաճուրյան, Հ. Թորոսյան փողոցների եւ Մ. Մանուկյան 1-ին երթուղիի շրջանառությունը ջրաշտեղծման շրջանառություն				
Ն Գ Ծ	Հ. ՀԱԿՈԲՅԱՆ						
Կատարեց	Հ. ՀԱԿՈԲՅԱՆ		ԹՈՐՈՍՅԱՆ ՓՈՂՈՑ		ՓՈՒԼ	ԹԵՐԹ	ԹԵՐԹԵՐ
Ստուգեց	Մ. ԿՈՍՏԱՆՅԱՆ				Ա Ն	ԱԾ - 22	57
			Ե/Ք ՎԱՔԻ ԵՎ ՃԱՂԱՎԱՆԴԱԿԻ ԿՏՐՎԱԾՔ «2 - 2», Ե/Ք ՎԱՔԻ ՃԱՂԱՎԱՆԴԱԿԻ ՀԱՏԱԿԱԳԻԾ /1 ԷԼԵՄԵՆՏԻ ՀԱՏԱԿԱԳԻԾ/, ԿՏՐՎԱԾՔ «1 - 1», ՋՐԱՀԵՌԱՑՄԱՆ ՀԱՄԱԿԱՐԳԻ ՆՅՈՒԹԵՐԻ ՄԱՍՆԱԳԻՐ		 «ԼՍ ՆԱԽԱԳԻԾ» ՍՊԸ		

ጠቅላይ ሚኒስትሩን ያመለክታል

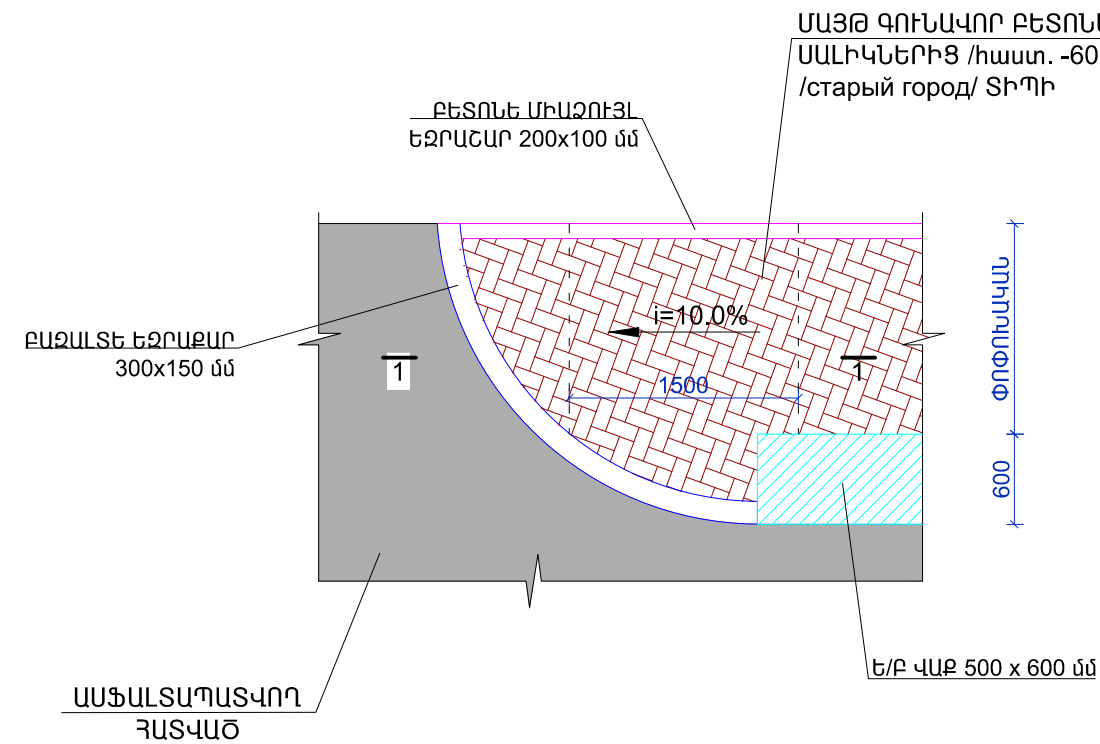

ԿՏՐՎԱԾՔ 1 - 1 Մ 1 : 25


- | | |
|----|--|
| 1. | "Բ" ՏԻՊԻ ՄԱՆՐԱՅԱՏԻԿ ԱՍՖԱԼՏԱԲԵՏՈՆԵ ԾԱԾԿՈՒՅԹ /հաստ. 50 մմ/ |
| 2. | ԲԻՏՈՒՄՈԿ ՆԵՐԾԾԿԱԾ ԽՈՐ ՆԱԽԱՊԱՏՐԱՍՏԱԿԱՆ ՇԵՐՏ /հաստ. -120 մմ/ |
| 3. | ԱՎԱԶԱԿՈՊԻՐ /հաստ. -120 մմ/ |
| 4. | ՏՈՓԱՆՎԱԾ ՀԻՄՆԱՏԱԿ |

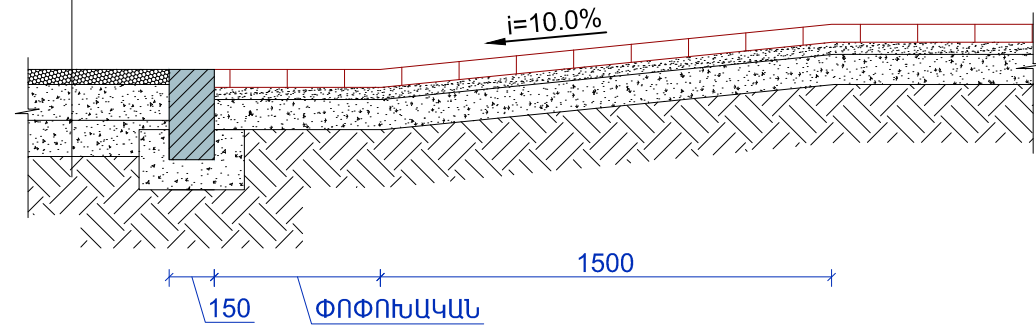

ԾԱՆՈԹՈՒԹՅՈՒՆ


1. ԲՈՒՆՈՐ ՄԱՅԹԵՐԻ ՄԿՁԲՆԱՄԱՍՈՒՄ ՎԵՐՋՆԱՄԱՍՈՒՄ ԵՎ ԱՆՅՐԱԺԵՇՏՈՒԹՅՈՒՆԻՑ
ԵԼՆԵԼՈՎ ՄԻՋՆԱՄԱՍԵՐՈՒՄ //ԱՆՅՈՒՄՆԵՐԻ ՀԱՏՎԱԾՆԵՐՈՒՄ// ՆԱԽԱՏԵՍՎՈՒՄ Է
ԹՔԱՅԱՐԹԱԿՆԵՐԻ ԿԱՌՈՒՑՈՒՄ:

ԹԵՔԱՅԱՐԹԱԿԻ ՀԱՏԱԿԱԳԻԾ ՏԻՊ -2 Ս 1 : 50

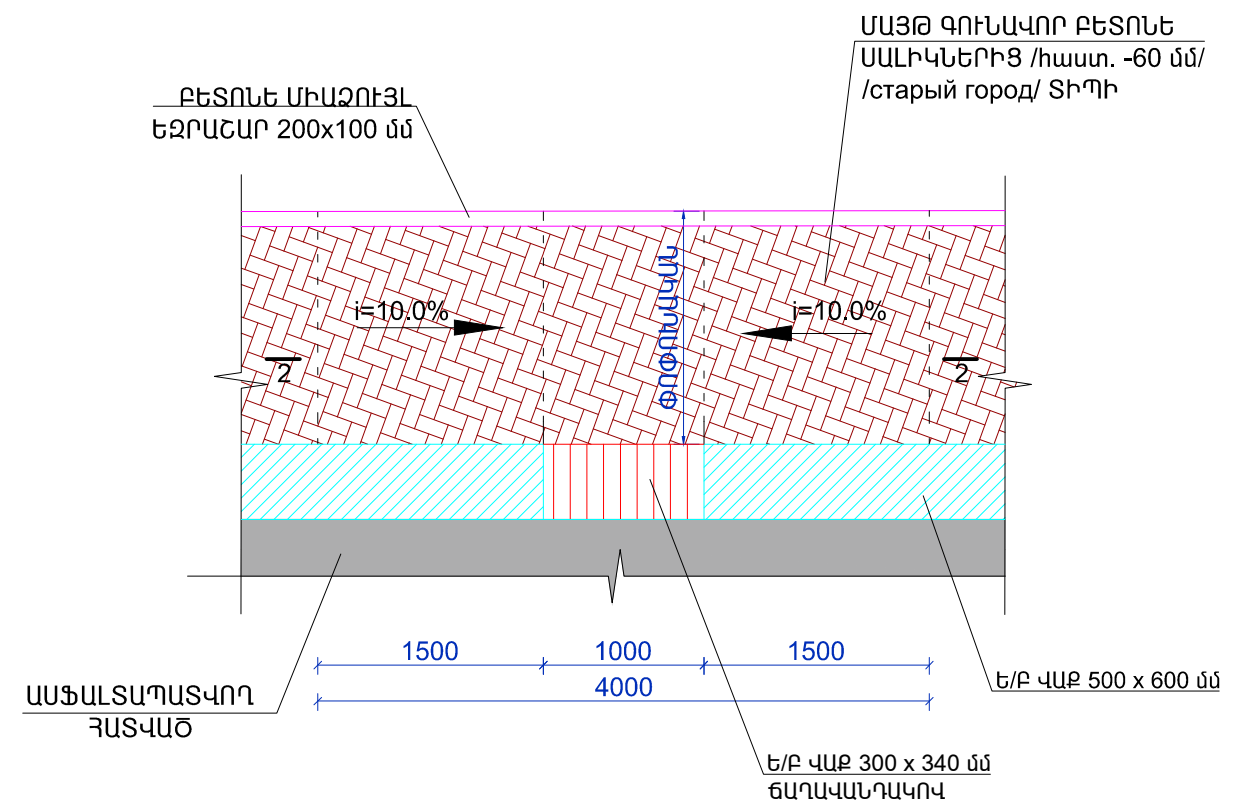


ԿՏՐՎԱԾՔ 2 - 2 Մ 1 : 25


- | | |
|----|---|
| 1. | ԲԵՏՈՆԵ ԳՈՒՆԱԳՈՐ ՍԱԼԻԿՆԵՐ /հաստ. 60 մմ/ |
| 2. | ՆԱԽԱՊԱՏՐԱՍՏԱԿԱՆ ՇԵՐՏ Ց/ԱՎԱԶԵ ԽԱՌՆՈՒՐԴ /ԶՈՐ ՇԱՂԱԽ/ /հաստ. 40 մմ/ |
| 3. | ՆԱԽԱՊԱՏՐԱՍՏԱԿԱՆ ՇԵՐՏ ԱՎԱԶԱԿՈՊԻՃԻՑ /հաստ. 100 մմ/ |
| 4. | ԳՈՅՈՒԹՅՈՒՆ ՈՒՆԵՑՈՂ ՀԻՄՆԱՏԱԿ |

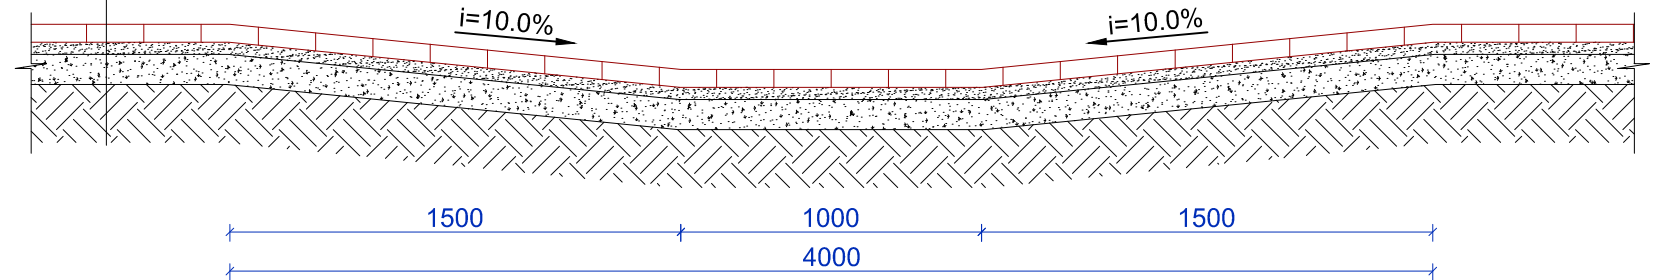

Տնօրեն	Ա.ՍԱՐԳՍՅԱՆ		ՀՀ Լուրդ արժիքի Ստիճակ Հանձնարարի Ս. Հանձնարար, Հ. Թորոնայան փողոցում եղ Այլ. Մանուկյան 1-ին արժեքի շինարարություն քաղաքում Հանձնարար			
Ն Գ Ը	Գ. ԶԱԿՈՔՅԱՆ					
Կատարեց	Գ. ԶԱԿՈՔՅԱՆ		ԹՈՐՈՆԱՅԱՆ ՓՈՂՈՑ	ՓՈՒԼ	ԹԵՐԹ	ԹԵՐԹԵՐ
Ստուգեց	Մ. ԿՈՍՏԱՆՅԱՆ			Ա Ն	ԱԾ - 23	57
			ԹԵԽՆԱԿԱԿԱՆ ԶԱՆԿԱԿԱԿԱՆ ՏՈՒՂ -1 ԵՎ ՏՈՒՂ -2, ԿՏՐԱԿԱՆՔՆԵՐ 1 - 1 ԵՎ 2 - 2	 «ԼՍ ՆԱԽԱԳԻԾ» ՍՊԸ		

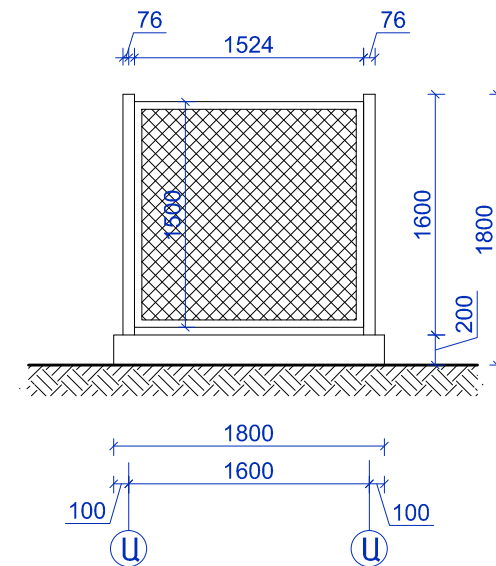


ԿՏՐՎԱԾՔ 1 - 1 Մ 1 : 25

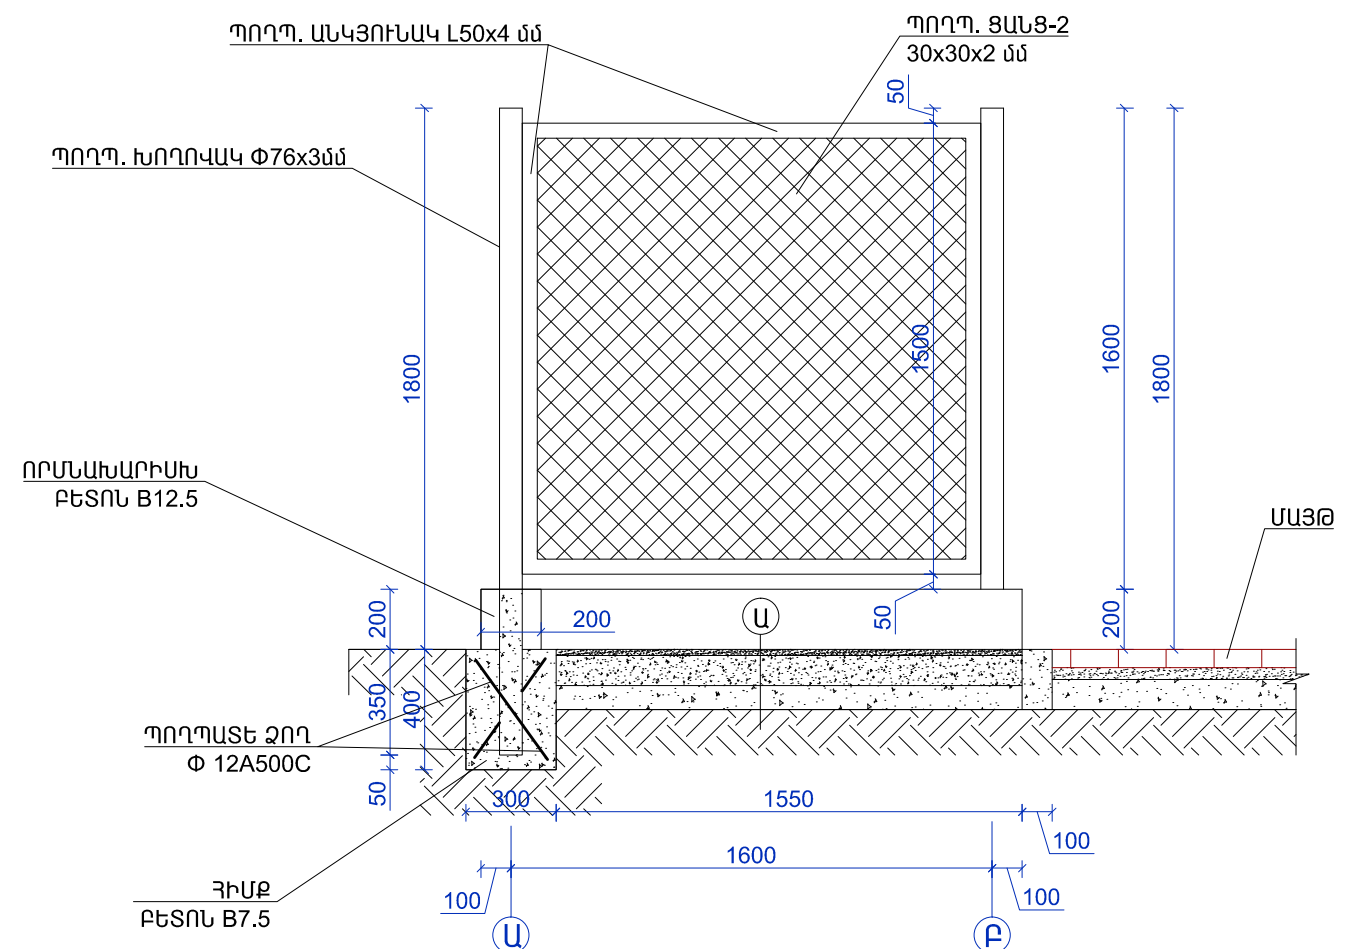


Տնօրեն	Ա.ՍԱՐԳՍՅԱՆ		ՀՀ Լուրիս արժիւ Սփրսկւ շնայնրի Ս. Շնայնայն, Շ. Թորոյայն փորոյննրի եւ Այ. Մնայնայն 1-ին նրկննրի շրկննրորոյն քրկնննայն շնայնայնրոյ			
Ն Գ Ը	Գ. ԳԱՂԲՅԱՆ					
Կատարեց	Գ. ԳԱՂԲՅԱՆ		Ս. ՇԱՐՈՒՄՅԱՆԻ ՓՈՂՈՑ	ՓՈՒԼ	ԹԵՐԹ	ԹԵՐԹԵՐ
Ստուգեց	Մ. ԿՈՍՏԱՆՅԱՆ			Ա Ն	ԱՃ - 24	57
			ԱՂԲԱՄԱՆՆԵՐԻ ՏԵՂԱՂԻՄԱՆ ՎԱՅՐԻ ԳԱՍԿԱԳԻԾ, ՃԱԿԱՏՆԵՐ, ԿՏՐՎԱԾԷ 1 - 1	 «ԼՍ ԱՆԱԿԻ» ՍՊԸ		

ጊዜያዊ ሰዓት ሆ 1 : 50

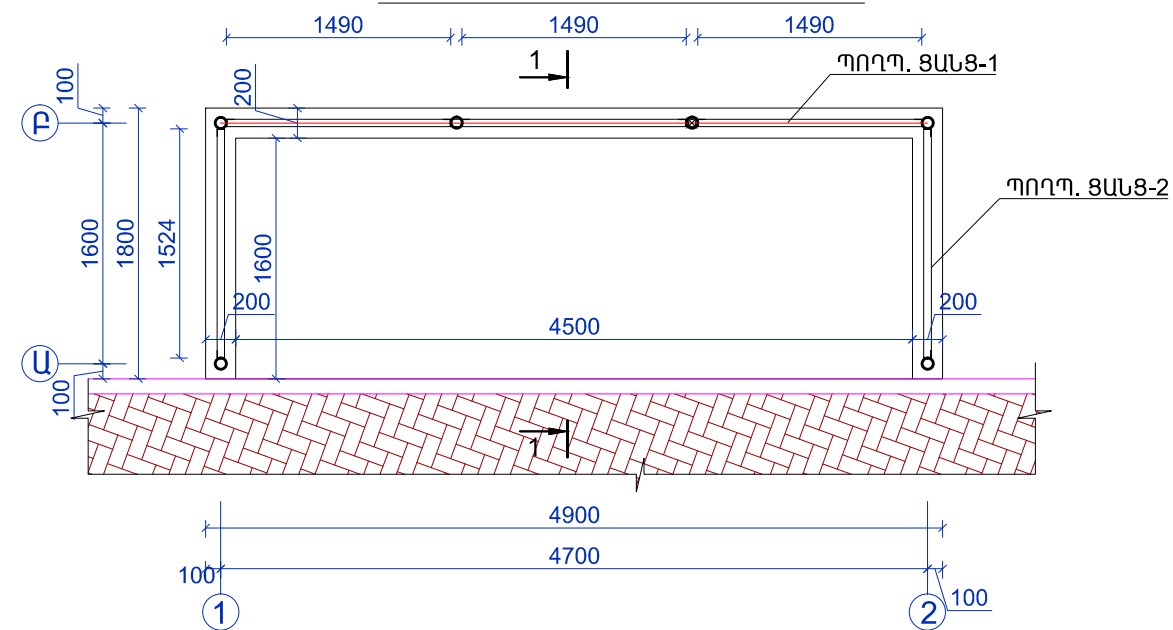


ՃԱԿԱՏ ԸՍՏ 1 - 2 ԱՌԱՆՑՔՆԵՐԻ Մ 1 : 50

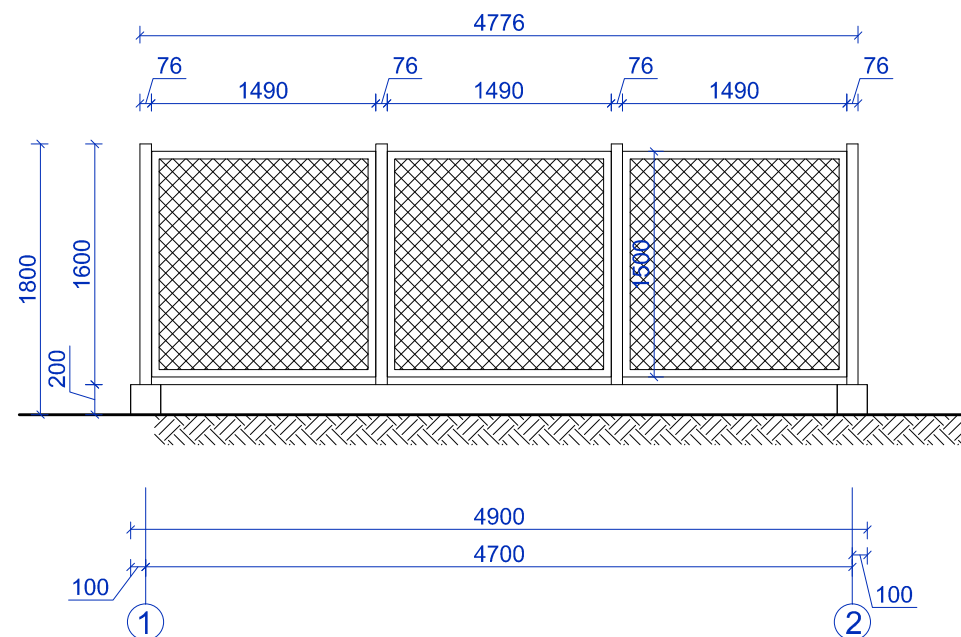


- | | |
|----|--|
| 1. | Ց/ԱՎԱԶԵ ՀԱՐԹԵՑՈՒՑԻՉ ՇԵՐՏ /հաստ.-20 մմ/ |
| 2. | ԲԵՏՈՆԵ ՆԱԽԱՇԵՐՏ /հաստ.-100 մմ/ |
| 3. | ԱՎԱԶԱԿՈՊԸԱՅԻՆ ՆԱԽԱՇԵՐՏ /հաստ.-80 մմ/ |
| 4. | ԳՈՅ. ՈՒՆԵՑՈՂ ՀԻՄՆԱՏԱԿ |

 μ

ՀԻՄՔԻ ՀԱՏԱԿԱԳԻԾ Ս 1 : 50

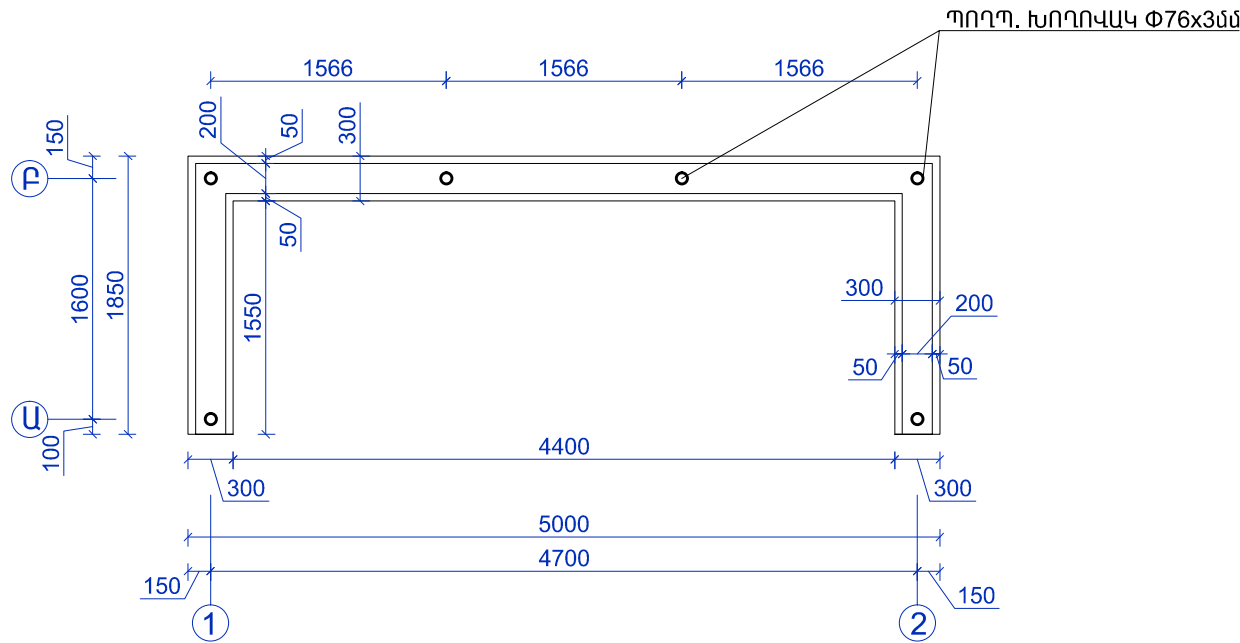

ՑԱՆՑԻ ԵՎ ՍՅԱՆ ՀԱՆԳՈՒՅՑ

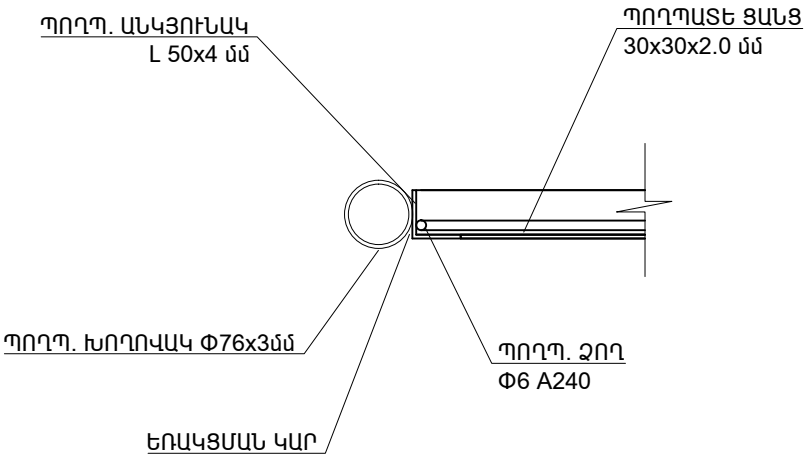

ՑԱՆՑԻ ՆՅՈՒԹԵՐԻ ՄԱՍՆԱԳԻՐ





ԱՂԲԱՄԱՆՆԵՐԻ ՏԵՂԱԴՐՄԱՆ ՎԱՅՐԻ ԿԱՌՈՒՑՄԱՆ ԱՇԽԱՏԱՆՔՆԵՐԻ ԵՎ ՆՅՈՒԹԵՐԻ ԱՄՓՈՓԱԳԻՐ

1.	4-րդ ԿԱՐԳԻ ԳՐՈՒՆՏԻ ՔԱՆԴՈՒՄ ՄԵԽԱՆԻԶՄՈՎ	- 2.7 մ ³
2.	ՆՈՒՅՆԸ ԶԵՌՔՈՎ	- 0.5 մ ³
3.	ՀԻՄՆԱՏԱԿԻ ՏՈՓԱՆՈՒՄ ՄԵԽԱՆԻԶՄՈՎ	- 8.8 մ ²
4.	ՀԻՄՔԻ ԿԱՌՈՒՑՈՒՄ ԲԵՏՈՆՈՎ B12,5	-1.1 մ ³
5.	ՈՐՄՆԱԽԱՐՍԽԻ ԿԱՌՈՒՑՈՒՄ ԲԵՏՈՆՈՎ B12.5	- 0.35 մ ³
6.	ՊՈՂՊԱՏԵ ԶՈՂ Փ 12A500C, /4.8 զծմ/	- 4.4 կգ
4.	ԿԱՆԳՆԱԿ Փ 76 x 3 ՄԵՏԱՂԱԿԱՆ ԽՈՂՈՎԱԿԻՑ, /L=12.9 զծմ,/	- 69.6 կգ
5.	ԳԼԽԱԴԻՐ ԷԼԵՄԵՆՏՆԵՐԻ ՏԵՂԱԴՐՈՒՄ ՊՈՂՊԱՏԵ ԹԵՐԹ Փ76 /հաստ. -3 մմ/	- 6 հատ
6.	ԱՎԱԶԱԿՈՂՃԱՅԻՆ ՆԱԽԱՇԵՐՏԻ ԻՐԱԿԱՆԱՑՈՒՄ /հաստ.-80 մմ/	- 6.9 մ ²
7.	ԲԵՏՈՆԵ ՆԱԽԱՇԵՐՏԻ ԻՐԱԿԱՆԱՑՈՒՄ /հաստ.-100 մմ/	- 6.9 մ ²
8.	Ց/ԱՎԱԶԵ ՀԱՐԹԵՑՈՒՑԻՉ ՇԵՐՏԻ ԻՐԱԿԱՆԱՑՈՒՄ /հաստ.-20 մմ/	- 6.9 մ ²
9.	ԱՎԵԼՈՐԴ ԳՐՈՒՆՏԻ ԲԱՐՁՐՈՒՄ ԵՎ ՏԵՂԱՓՈԽՈՒՄ ՄԻՆՉԵՎ -3,0 ԿՄ	- 3,2 մ ³

ԴԻՐՔԸ	ՆՇԱՆԱԿ ՈՒՄԸ	ԱՆՎԱՆՈՒՄԸ	ՔԱՆԱԿԸ հատ	ՔԱՇԸ կգ	ՄԱԿԵՐԵՍԸ մ ²
		ՑԱՆՑ -1	3		
1		L50x4 մմ L=1490 մմ	2	27.3	
2		L50x4 մմ L=1500 մմ	2	27.5	
3		ՊՈՂՊ. ՑԱՆՑ 30x30x2.0 մմ			7.5
4		Փ6 A240 L=5980 մմ	1	4.0	
		ՑԱՆՑ -2	2		
5		L50x4 մմ L=1524 մմ	2	18.6	
6		L50x4 մմ L=1500 մմ	2	18.3	
7		ՊՈՂՊ. ՑԱՆՑ 30x30x2.0 մմ			4.6
8		Փ6 A240 L=6050 մմ	1	2.7	
		ՄԵՏԱՂԱԿԱՆ ԷԼԵՄԵՆՏՆԵՐԻ ՅՈՒՂԱՆԵՐԿՈՒՄ - 16,0 մ ²			

Տնօրեն	Ա.ԱՐԳՍՅԱՆ		ՀՀ Լոռու մարզի Մարտակ շրջանի Ս. Շառույան, Հ. Թորոսյան փողոցների եւ Այ. Մանուկյան 1-ին երթուղիի շրջանառություն քաղաքապետարան շրջանային գրասենյակում				
Ն Գ Ճ	Հ. ՀԱԿՈԲՅԱՆ						
Կատարեց	Հ. ՀԱԿՈԲՅԱՆ		Ս. ՇԱՀՐՈՒՄՅԱՆԻ ՓՈՂՈՑ		ՓՈՒԼ	ԹԵՐԹ	ԹԵՐԹԵՐ
Ստուգեց	Մ. ԿՈՍՏԱՆՅԱՆ				Ա Ն	ԱՃ - 25	57
			ՀԻՄՔԻ ՀԱՏԱԿԱԳԻԾ, ՑԱՆՑԻ ԵՎ ՍՅԱՆ ՀԱՆԳՈՒՅՑ, ԱՇԽԱՏԱՆՔՆԵՐԻ ԵՎ ՆՅՈՒԹԵՐԻ ԱՄՓՈՓԱԳՐԵՐ		 «ԼՍ ՆԱԽԱԳԻԾ» ՍՊԸ		




ՄԱՅԹԵՐԻ ՆՈՐՈԳՄԱՆ ՄԱՍՆԱԳԻՐ																							
Սկիզբ		Վերջ		Երկարություն մ		Լայնություն (միջին) մ	Մակերեսը, մ²	Քանդում					Մայթերի վերականգնում										
ԿՄ	+	ԿՄ	+	ՉԱԽ	ԱՋ			Գրունտային շերտի քանդում մ3	Եզրաքար		Բետոնե եզրաշար		Ծածկի կոնստրուկցիա մ²					Եզրաքար			Եզրաշար		
									Բետոնե 300x150 մմ զծմ	Բազալտե 300x150 մմ զծմ	Բազալտե զծ.մ.	Բետոն 400*15 զծ.մ.	Նախապատրաստական շերտ ավազակրափճից /հաստ. 100 մմ/	Նախապատրաստական շերտ ց/ավազ խարնուրդից /շրջ շաղախ/ /հաստ. 40 մմ/	Բետոն գունավոր սալիկներ /ԵԴՐԻՅԻ ԴՐՈՐՁ/ տիպի /հաստ. 60 մմ/	Խճախի նախաշերտ բիտումի ներծծումով 4,12 քմ/մ² /հաստ. 120 մմ/	Բ տիպի մամրահատիկ ա/բետոնե /հաստ. - 50 մմ/	Բազալտե եզրաքար /300x150մմ/ զծմ	Բազալտե եզրաքար /200x100մմ/ զծմ	Բետոնե եզրաքար /300x150մմ/ զծմ	Բազալտե եզրաքար /300x150մմ/ զծմ	Բազալտե եզրաշար ծառերի բնեղի շուրջ /200x100մմ/ զծմ	Բետոնե միաձուլ եզրաշար /200x100մմ/ զծմ
1	2	3	4	5	6	7	8	9	10	11	12	13	14	15	16	17	18	19	20	21	22	23	24
0	0	0	12	12,00						12,66								19,0					
0	12	0	80	68,00		1,71	116,0			71,74			116,0	116,0	116,0			75,0					73,0
0	80	0	97	17,00						17,94													
0	97	0	130	33,00		1,70	56,0			34,82			56,0	56,0	56,0			53,0					35,0
0	130	0	151	21,00						22,16													
0	151	0	210	59,00		1,71	101,0			62,25			101,0	101,0	101,0			72,0					62,0
0	210	0	230	20						21,10													
0	230	0	312	82		1,74	143,0			86,51			143,0	143,0	143,0			84,0					84,0
0	312	0	319	7						7,39													
0	319	0	356	37		2,14	79,0			39,04			79,0	79,0	79,0			39,0					36,0
0	356	0	379	23						24,27													
0	379	0	520	141		3,21	453,0			148,76			453,0	453,0	453,0			154,0					151,0
0	520	0	543	23														25,0					
0	0,00	0	059		59	2,51	148,0			66,82			148,0	148,0	148,0			29,0					59,0
0	059	0	64		5					5,66													
0	64	0	174		110	2,25	248,0			124,58			248,0	248,0	248,0			17,0					113,0
0	174	0	181		7					7,93													
0	181	0	252		71	2,21	157,0			80,41			157,0	157,0	157,0			13,0					73,0
0	252	0	257		5					5,66													
0	257	0	261		4	3,00	12,0			4,53			12,0	12,0	12,0			11,0					4,0
0	261	0	265		4					4,53													
0	265	0	341		76	2,17	165,0			86,07			165,0	165,0	165,0			11,0					78,0
0	341	0	374		33					37,37													
0	374	0	445		71	3,18	226,0			80,41			226,0	226,0	226,0			13,0					75,0
0	445	0	449		4					4,53													
0	449	0	497		48	2,25	108,0			54,36			108,0	108,0	108,0			8,0					48,0
0	497	0	505		8					9,06													
0	505	0	543		38	1,30	49,5			43,04			49,5	49,5	49,5			3,0					40,0
ԸՆԴՀԱՆՆԵՐ				543,00	543		2061,5			1163,5		0,0	2061,5	2061,5	2061,5			626,0					931,0

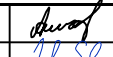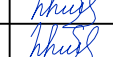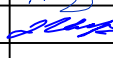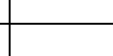Տնօրեն	Ա.ԱՍՐԳՍՅԱՆ		<< Լոռու քաղաքի Մոլոսայ շենքերի Ս. Հաշույան, Հ. Թորոսյան փողոցների եւ Ալ. Մանուկյան 1-ին սրբանշանի Հիմնադրամի օրաշնորհագրւմ ՀԱՄԱԿԱՐԳՈՎ				
Ն Գ Ճ	Յ. ԶԱԿՈՔՅԱՆ						
Կատարեց	Յ. ԶԱԿՈՔՅԱՆ		ԹՈՐՈՍՅԱՆ ՓՈՂՈՑ		ՓՈՒԼ	ԹԵՐԹ	ԹԵՐԹԵՐ
Ստուգեց	Մ. ԿՈՍՏԱՆՅԱՆ				Ա Ն	ԱԾ - 27	57
			ՄԱՅԹԵՐԻ ՆՈՐՈԳՄԱՆ ՄԱՍՆԱԳԻՐ		 «ԼՍ ՆԱԽԱԳԻԾ» ՍՊԸ		




ԲԵՏՈՆԵ ՎԱՔԵՐԻ ԱՄՓՈՓԱԳԻՐ																				
NN	ՑՈՒՑԱՆՇՈՒՄ մ		ՏԱՐԱԾՈՒԹՅՈՒՆ մ		ՀՈՂԱՅԻՆ ԱՇԽԱՏԱՆՔՆԵՐ մ³	ՎԱՔԵՐԻ ԵՐԿԱՐՈՒԹՅՈՒՆԸ	ՀԱՎԱՔՈՎԻ Ե/Բ ՎԱՔ 300 x 340 մմ			ՀԱՎԱՔՈՎԻ Ե/Բ ՎԱՔ 500 x 600 մմ			ՆՈՂՈՂՈՒՄ ԵՎ ԲԱՐՉՐԱՑՈՒՄ ԲԵՏՈՆԻԿ h=10 սմ մ³	ԱՎԱՋԱԿՈՂՈՒՄՆԻՆ ՆԱԽԱՇԵՐՏ h=10 սմ մ³	ՋՐԱՄԵԿՈՒՄԱՑՈՒՄ մ²	ԱՎԱՋԱԿՈՂՈՒՄՆԻՆ ՇԵՐՏ ԿՈՂԱՅԻՆ ՀԱՏՎԱԾՈՒՄ մ³	ԳՈՅ. ՈՒՆԵՑՈՂ ՎԱՔԻ ՎԵՐԱՆՈՐՈՂՈՒՄ ԲԵՏՈՆՈՆ-Վ մ³	ԳՈՅ. ՈՒՆԵՑՈՂ ՎԱՔԻ ՄԱՔՐՈՒՄ մ³	ՋՐԸՆԴՈՒՆԻՉ ԳԾՄ	ԾԱՆՈԹՈՒԹՅՈՒՆ
	ՍԿԻԶԲ	ՎԵՐՋ	ՋԱԽ	ԱՋ			ՀԱՏ	ԳԾՄ	Մ³	ՀԱՏ	ԳԾՄ	Մ³								
1	2	3	4	5	6	7	8	9	10	11	12	13	14	15	16	17	18	19	20	21
1	0	18.0		18																
2	18.0	53		35.0	15.75	35.0				11.7	35.0	10.5		2.8	50.75					
3	53.0	70		17.0	3.825	17.0	5.7	17.0	2.975					0.85	20.4					
4	70.0	169		99.0	44.55	99.0				33.0	99.0	29.7		7.92	143.55					
5	169.0	187		18.0	4.05	18.0	6.0	18.0	3.15					0.9	21.6					
6	187.0	250		63.0	28.35	63.0				21.0	63.0	18.9		5.04	91.35					
7	250.0	269		19.0	4.275	19.0	6.3	19.0	3.325					0.95	22.8					
8	269.0	342		78.0	35.1	78.0				26	78.0	23.4		6.24	113.1					
9	342.0	383		41.0																
10	383.0	443		60.0	27	60.0				20.0	60.0	18		4.8	87					
11	443.0	451		8.0	1.8	8.0	2.7	8.0	1.4					0.4	9.6					
12	451.0	494		43.0	19.35	43.0				14.3	43.0	12.9		3.44	62.35					
13	494.0	507		13.0	2.925	13.0	4.3	13.0	2.275					0.65	15.6					
14	507.0	543		36.0	16.2	36.0				12.0	36.0	10.8		2.88	52.2					
ԸՆԴԱՄԵՆԸ					203.2	489.0	25.0	75.0		138	414.0			36.87	690.3					

Տնօրեն	Ա.ԱՐԳՍՅԱՆ		ՀՀ Լոռու մարզի Սյունիկ շրջանի Ս. Հաշույան, Հ. Թորոսյան փողոցների եւ Ալ. Մանուկյան 1-ին արձաձոր շրջանում գտնվող Ջրաբերական շահանքագրով				
Ն Գ Ճ	Հ. ՀԱՎՈՐՅԱՆ						
Կատարեց	Հ. ՀԱՎՈՐՅԱՆ		ԹՈՐՈՍՅԱՆ ՓՈՂՈՑ		ՓՈՒԼ	ԹԵՐԹ	ԹԵՐԹԵՐ
Ստուգեց	Մ. ԿՈՍՏԱՆՅԱՆ				Ա Ն	ԱՃ - 28	57
			ԲԵՏՈՆԵ ՎԱՔԵՐԻ ԱՄՓՈՓԱԳԻՐ			«ԼՍ ՆԱԽԱԳԻԾ» ՍՊԸ	


ԻԶԱՏԵՂԵՐԻ ԵՎ ՄՈՒՏՔԵՐԻ ԱՄՓՈՓԱԳԻՐ																							
Ձախ		Աջ		Երթևեկի մասի լայնությունը, մ	Երթևեկի մասի երկարությունը, մ	Հատման անկյունը	Կորացման շառավիղը, մ		Ծածկի քանդում, մ²		Լիցք	Երթևեկելի մասի ծածկ							Մետաղական խողովակ ԳՕՍՏ 1074-91				Ծանոթություն
Կմ +		Կմ +							Հանույթ			Խոշորահատիկ ա/բ, հ=6 սմ մ²	Ե տիպի մանրահատիկ խիտ ա/բ, հ=4 սմ մ²	Ե տիպի մանրահատիկ խիտ ա/բ, մ³	Խոշորահատիկ ա/բ, մ³	Խճային նախաշերտի իրականացում բիտումի ներծծումով 4.12 կգ/մ2/ /հաստ.-12 սմ/, մ²	Խճա-կոպճավազային հիմք /C-5/, հ = սմ, մ²	Հատիկավոր ենթահիմք /ավազակոպճային շերտ/, հ = 15 սմ, մ²	Տրամագիծ, մ	Գծ. մ	Կգ	Հատիկավոր ենթահիմք /ավազակոպճային շերտ/, հ = սմ, մ²	
									III մ³	IV մ³													
1	2	3	4				5	6	7	8		9	10	11	12		13	14	16	17	18	19	
0	089			12,3	7,0	90	3,0		23,2	8,6		86,0	86,0	3,44	5,16	86,0		86,0					
0	141			14,9	8,0	90	3,0		32,1	11,9		119,0	119,0	4,76	7,14	119,0		119,0					
0	220			13,8	8,0	90	3,0		29,7	11,0		110,0	110,0	4,4	6,6	110,0		110,0					
0	316			7,3	2,2	90	3,0		4,3	1,6		16,0	16,0	0,64	0,96	16,0		16,0					
0	524			6,4	11,0	90	3,0		18,9	7,0		70,0	70,0	2,8	4,2	70,0		70,0					
0	541			2,8	2,5	90	3,0		1,9	0,7		7,0	7,0	0,28	0,42	7,0		7,0					
		0	061	7,8	4,5	90		3,0	9,5	3,5		35,0	35,0	1,4	2,1	35,0		35,0					
		0	177	8,9	5,7	90		3,0	13,8	5,1		51,0	51,0	2,04	3,06	51,0		51,0					
		0	255	7,4	4,3	90		3,0	8,6	3,2		32,0	32,0	1,28	1,92	32,0		32,0					
		0	264	5,2	5,6	90		3,0	7,8	2,9		29,0	29,0	1,16	1,74	29,0		29,0					
		0	447	4,5	2,2	90		3,0	2,7	1,0		10,0	10,0	0,4	0,6	10,0		10,0					
		0	501	8,5	2,0	90		3,0	4,6	1,7		17,0	17,0	0,68	1,02	17,0		17,0					
Ընդամենը									157,1	58,2		582,0	582,0	23,3	34,9	582,0		582,0					

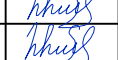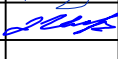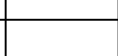Տնօրեն	Ա.ԱՍՐԳՍՅԱՆ		<< Լոռու տարբեր Մոխրաչ շառայան Ս. Շառույան, Հ. Թորոսյան փողոցների եւ Ալ. Մանուկյան 1-ին երթուղիների Հիմնադրամի օրհանդեսային շառայություն				
Ն Գ Ճ	Հ. ՀԱԿՈԲՅԱՆ						
Կատարեց	Հ. ՀԱԿՈԲՅԱՆ		ԹՈՐՈՍՅԱՆ ՓՈՂՈՑ		ՓՈՒԼ	ԹԵՐԹ	ԹԵՐԹԵՐ
Ստուգեց	Մ. ԿՈՍՏԱՆՅԱՆ				Ա Ն	ԱՃ - 29	57
			ԻԶԱՏԵՂԵՐԻ ԵՎ ՄՈՒՏՔԵՐԻ ԱՄՓՈՓԱԳԻՐ		 «ԼՍ ՆԱԽԱԳԻԾ» ՍՊԸ		


ՓՈՂՈՑԻ ԳԾԱՆՇՄԱՆ և ՆՇԱՆՆԵՐԻ ՏԵՂԱԿԱՅՄԱՆ ՀԱՏԱԿԱԳԻԾ ՆԿ 0+00-:ՆԿ 2+60 Ս 1:1000

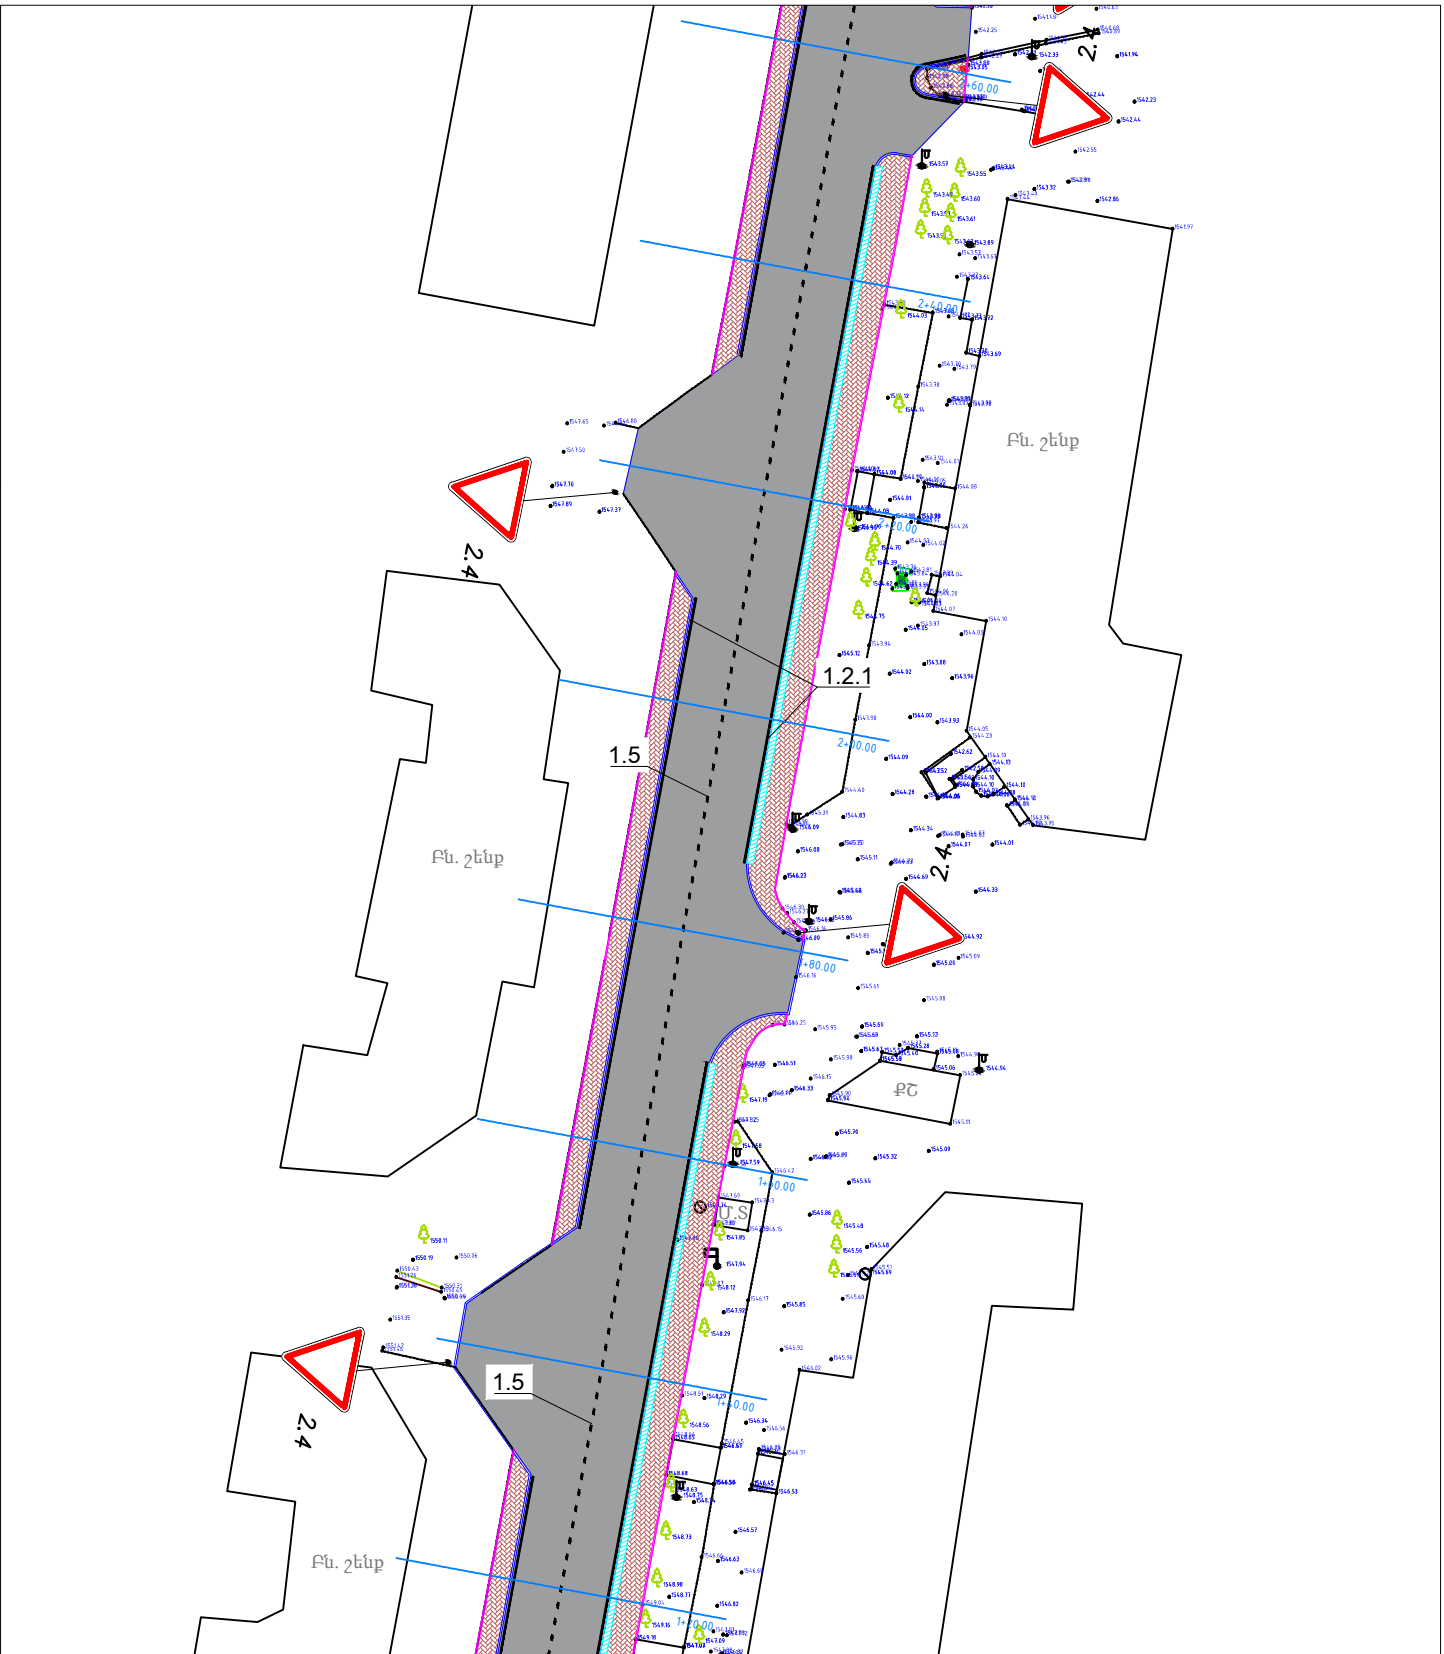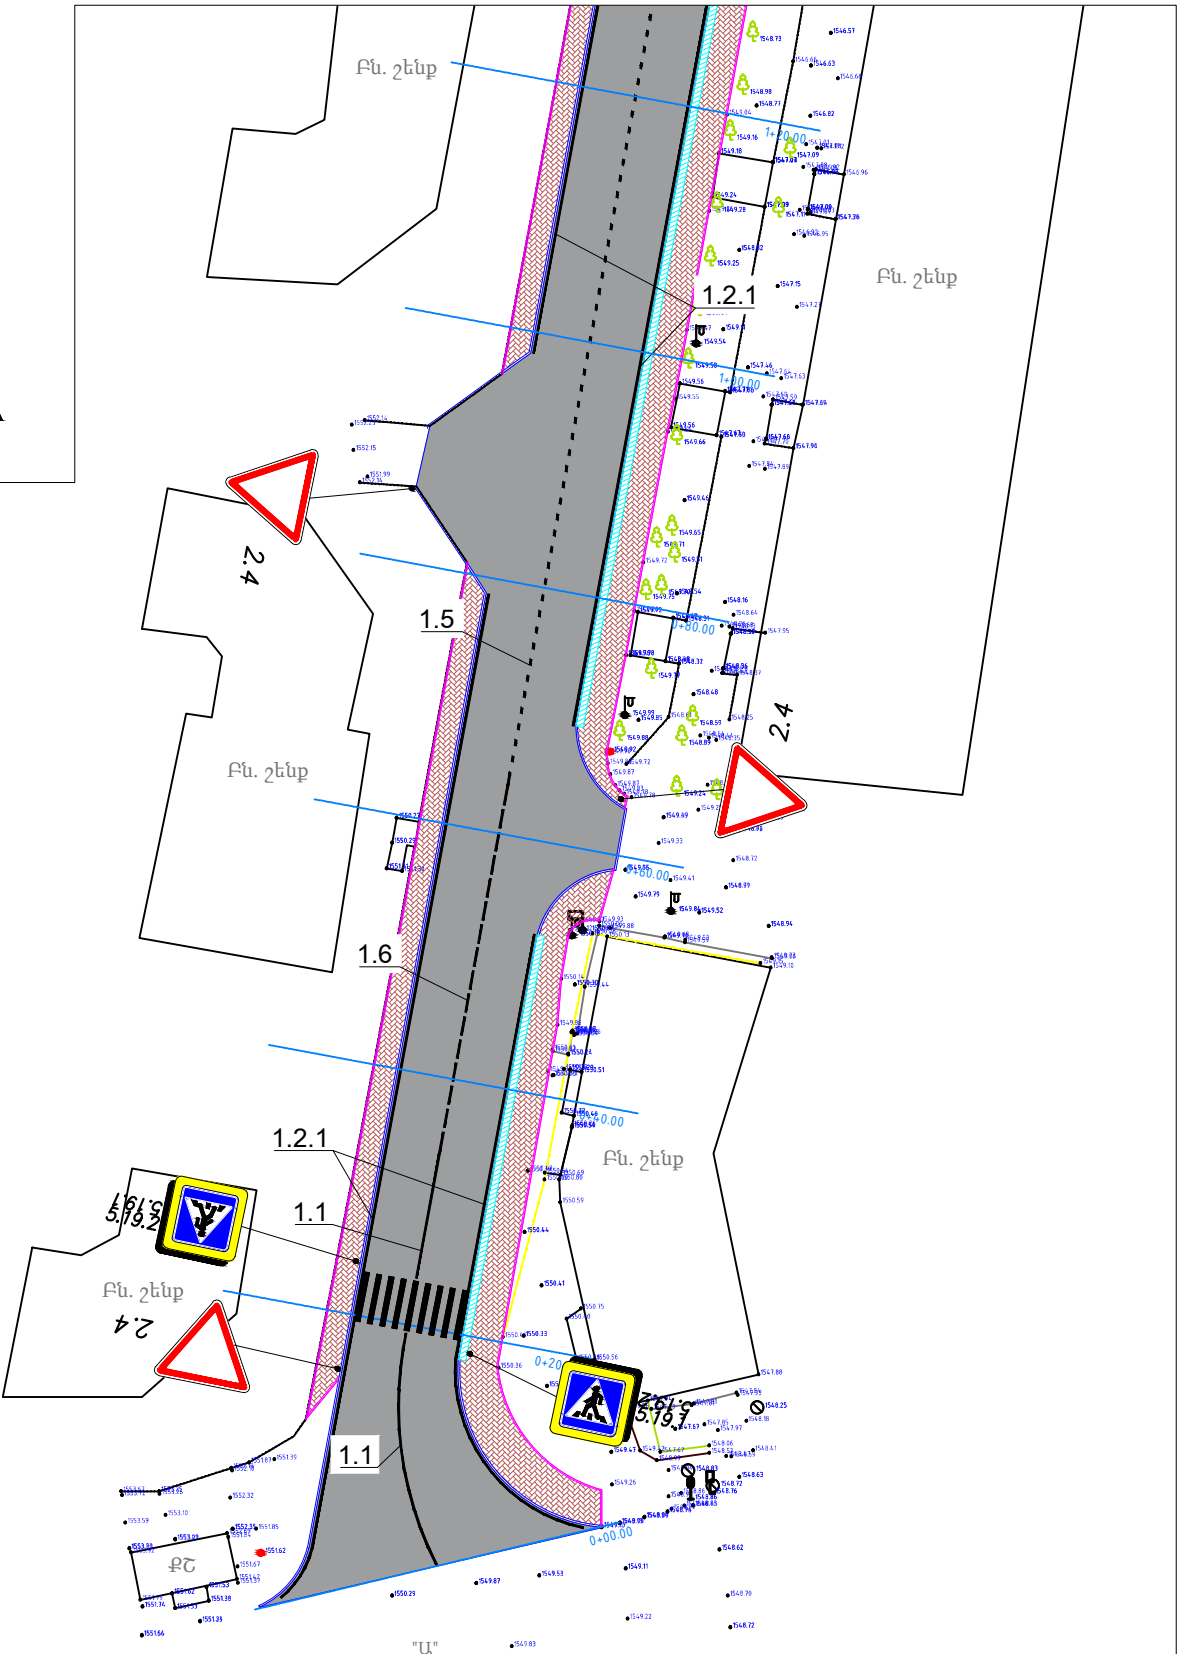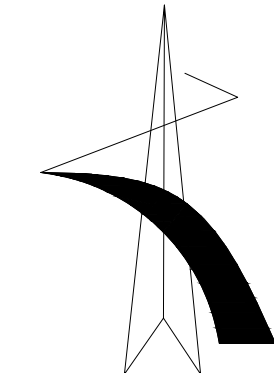


Հանդիպակաց ուղղությունների հանդիպական հոսքերի բաժանարար նշան /Գծանշման համար 1.5/

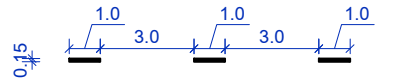

Երկայնական հոծ գծին մոտեցման նշան /Գծանշման համար 1.6/


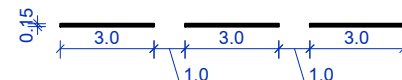


Հետիոտնային անցմանը մոտեցման հոծ գիծ /Գծանշման համար 1.1, երկարությունը ընդունել 10.0 մ/

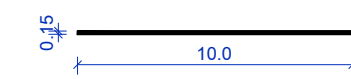


Տնօրեն	Ա.ՍԱՐԳՍՅԱՆ		ՀՀ Լոռուի մարզի Սյունիքի շրջանի Ս. Հաճոխյան, Հ. Թորոնյան փողոցների եկ Ավ. Մանուկյան 1-ին արբանյակի Հիմնադրամի ֆինանսական աջակցությամբ			
Ն Գ Ծ	Հ. ՀԱՎՈՐՅԱՆ		ՓՈՂՈՑԱՆ ՓՈՂՈՑ			
Կատարեց	Հ. ՀԱՎՈՐՅԱՆ					
Ստուգեց	Մ. ԿՈՍՏԱՆՅԱՆ		ՓՈՂՈՑԻ ԳԾԱՆՇՄԱՆ և ՆՇԱՆՆԵՐԻ ՏԵՂԱԿԱՅՄԱՆ ՀԱՏԱԿԱԳԻԾ ՆԿ 0+00-:ՆԿ 2+60			
				ՓՈՒԼ Ա Ն	ԹԵՐԹ ԱՃ - 91	ԹԵՐԹԵՐ 57
				«ԼՍ ՆԱԽԱԳԻԾ» ՍՊԸ		


ՓՈՂՈՑԻ ԳԾԱՆՇՄԱՆ և ՆՇԱՆՆԵՐԻ ՏԵՂԱԿԱՅՄԱՆ ՀԱՏԱԿԱԳԻԾ ՆԿ 2+60-:ՆԿ 5+43 Մ 1:1000

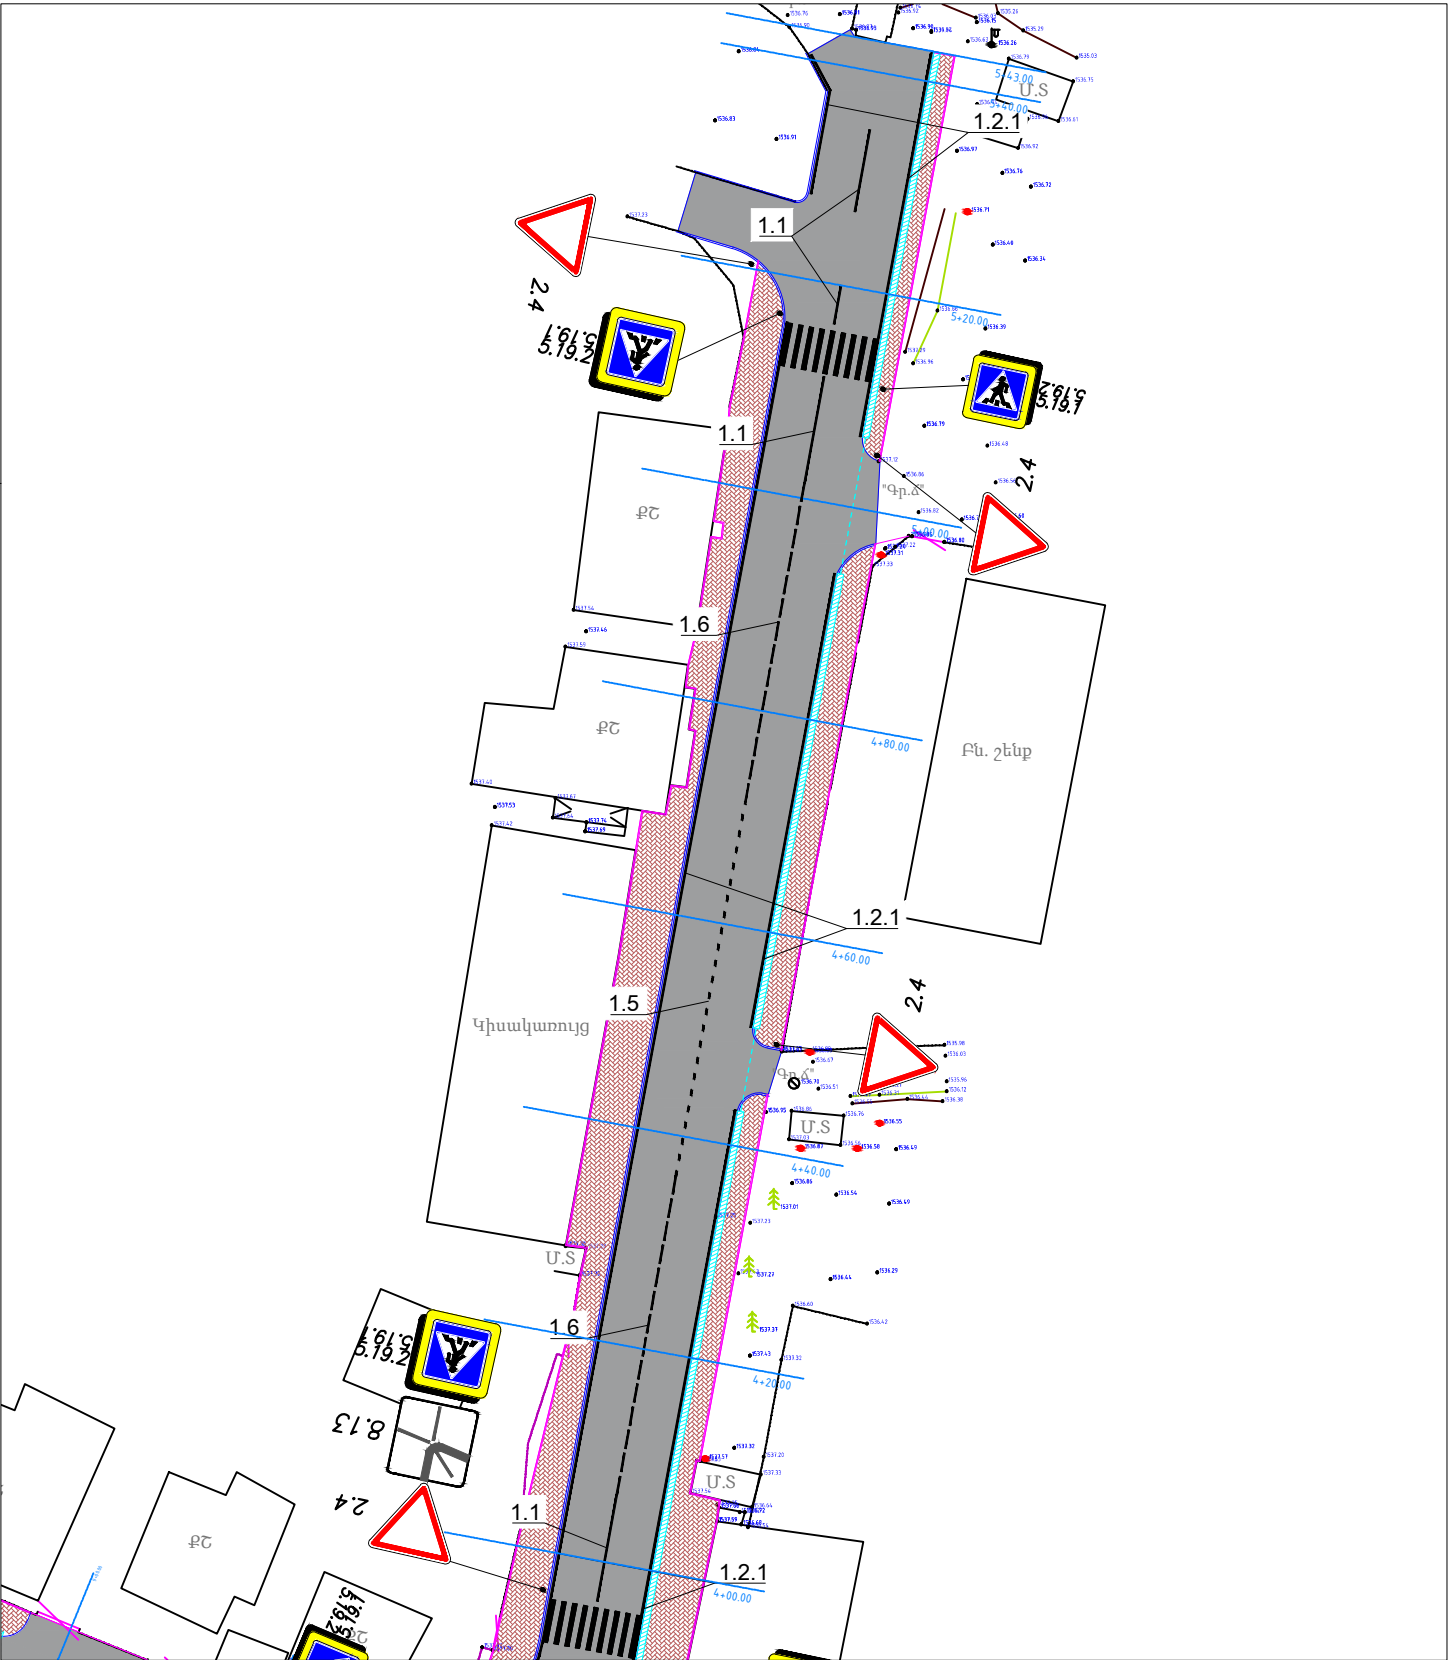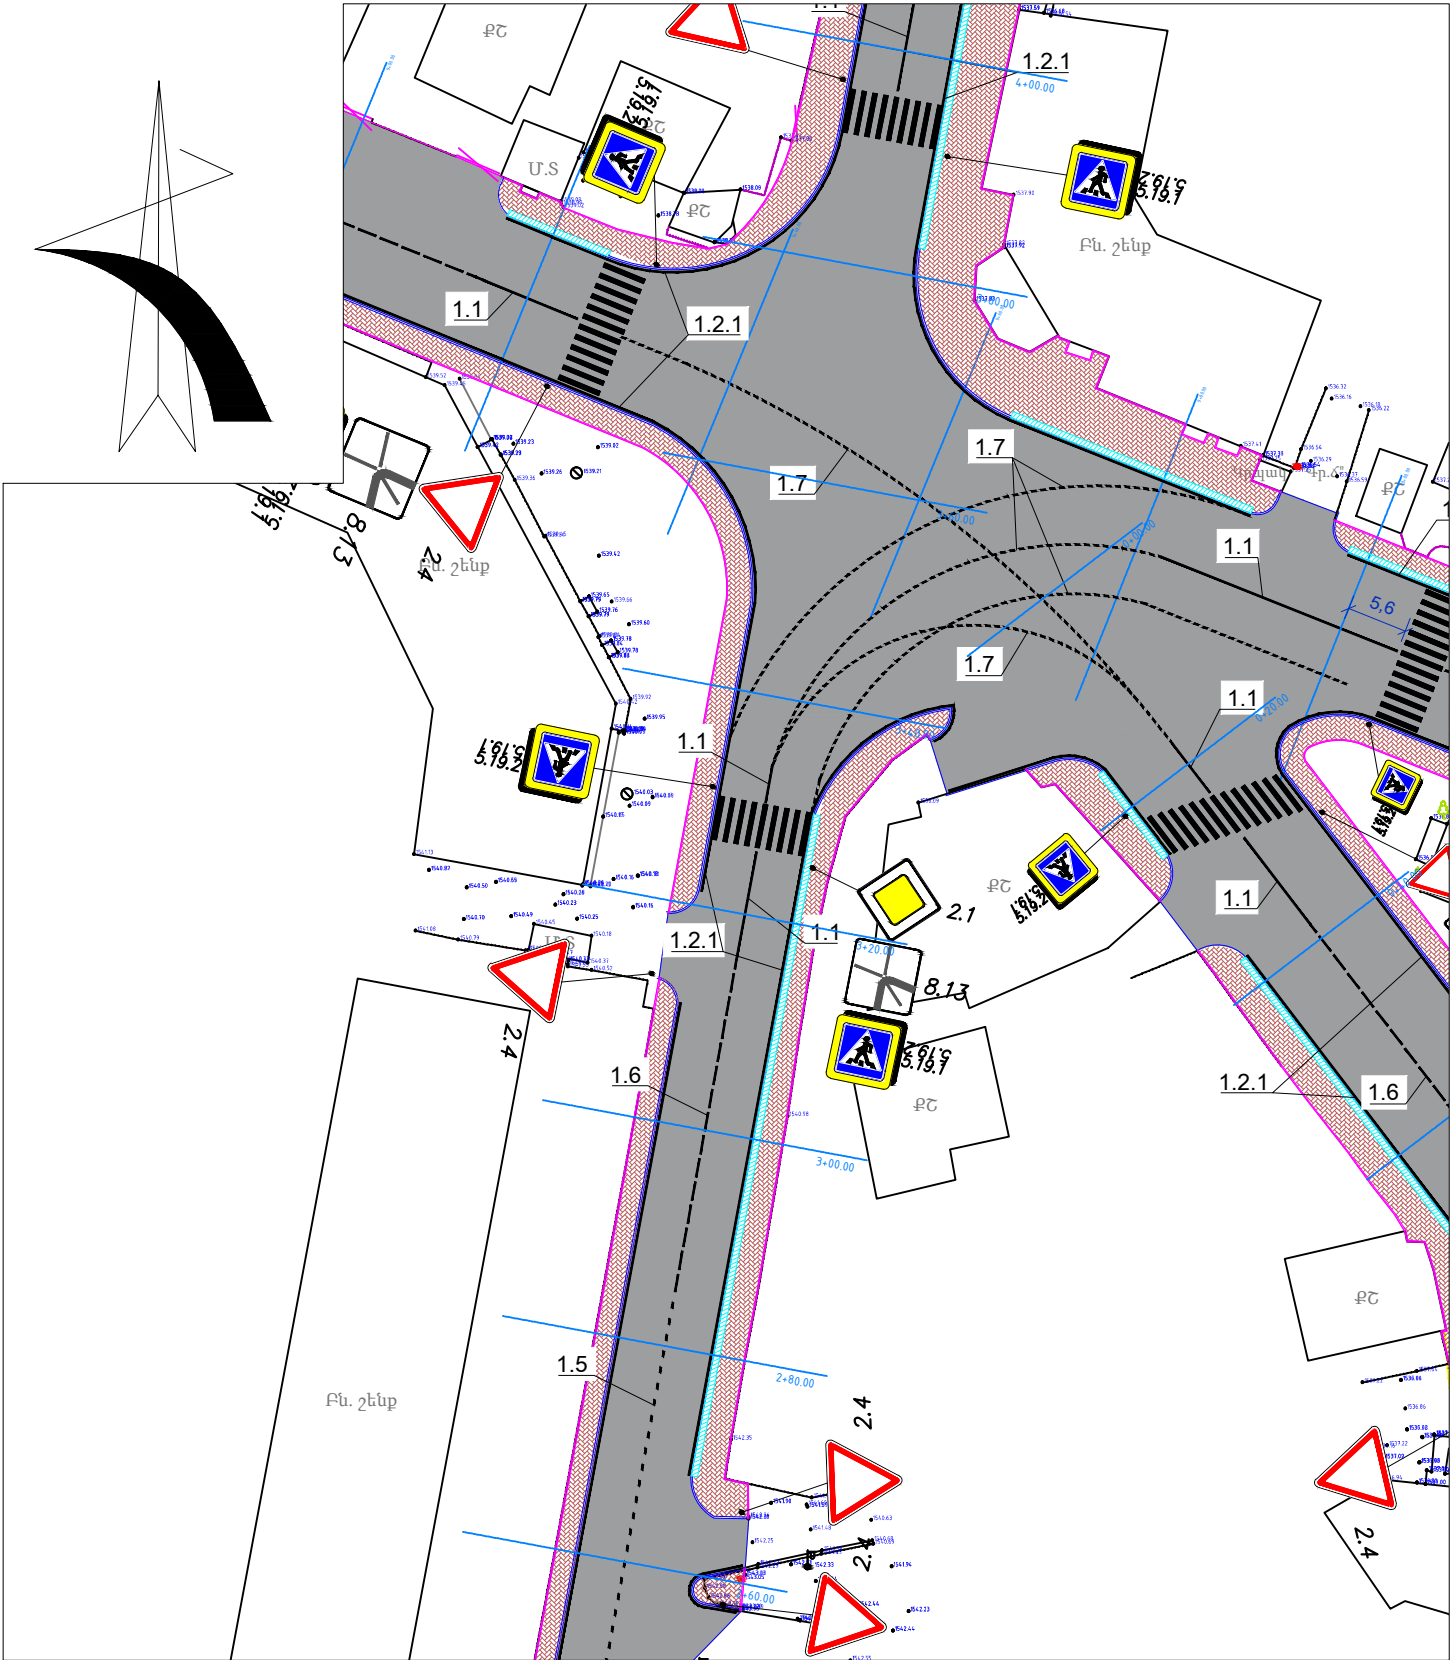


Հանդիպակաց ուղղությունների հանդիպակած հոսքերի բաժանարար նշան /Գծանշման համար 1.5/

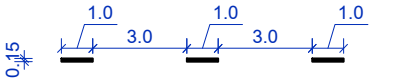

Երկայնական հոծ գծին մոտեցման նշան /Գծանշման համար 1.6/




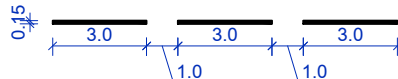


Հետիոտնային անցման մոտեցման հոծ գիծ /Գծանշման համար 1.1, երկարությունը ընդունել 10.0 մ/



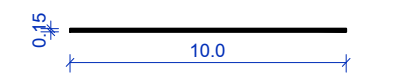


Տնօրեն	Ա.ՍԱՐԳՍՅԱՆ		ՀՀ Լոռուի մարզի Մարտակա շրջանի Մ. Հաճույան, Հ. Թորոսյան փողոցների ելք Այլ Մանուկյան 1-ին արբանյակի շրջանառության շրջանառության շրջանառության			
Ն Գ Ծ	Հ. ՀԱՎՈՐՅԱՆ		ՓՈՂՈՐՈՍՅԱՆ ՓՈՂՈՑ			
Կատարեց	Հ. ՀԱՎՈՐՅԱՆ					
Ստուգեց	Մ. ԿՈՍՏԱՆՅԱՆ		ՓՈՂՈՐՈՑԻ ԳԾԱՆՇՄԱՆ և ՆՇԱՆՆԵՐԻ ՏԵՂԱԿԱՅՄԱՆ ՀԱՏԱԿԱԳԻԾ ՆԿ 2+60-:ՆԿ 5+43			
			ՓՈՒԼ	ԹԵՐԹ	ԹԵՐԹԵՐ	
			Ա Ն	ԱՃ - 92	57	
			«ԼՍ ՆԱԽԱԳԻԾ» ՍՊԸ			


ԵՐԹԵՎԵԿԵԼԻ ՄԱՍԻ ՆՇԱԳԾՄԱՆ ԱՄՓՈՓԱԳԻՐ									
Սկիզբը		Վերջը		Երկարությունը			Համարը ըստ ԳՈՍՏ	Ներկվող մակերեսը, մ²	Ծանոթություն
ԿՄ	+	ԿՄ	+	Չախ	Առանցքով	Աջ			
1	2	3	4	5	6	7	8	9	10
0	000	0	019		19		1.1	2.85	
0	019	0	023		4				
0	023	0	033		10		1.1	1.50	
0	033	0	063		30		1.6	3.38	
0	063	0	286		223		1.5	8.36	
0	286	0	316		30		1.6	3.38	
0	316	0	326		10		1.1	1.50	
0	326	0	330		4				
0	330	0	334		4		1.1	0.60	
0	334	0	360		86		1.7	6.45	
0	360	0	396		36				
0	396	0	406		10		1.1	1.50	
0	406	0	436		30		1.6	3.38	
0	436	0	471		35		1.5	1.31	
0	471	0	501		30		1.6	3.38	
0	501	0	511		10		1.1	1.50	
0	511	0	516		5				
0	516	0	520		4		1.1	0.60	
0	520	0	527		7				
0	527	0	535		8		1.1	1.20	
0	535	0	543		8				
0	000	0	079	82			1.2.1	12.30	
0	079	0	099	20					
0	099	0	129	30			1.2.1	4.50	
0	129	0	152	23					
0	152	0	209	57			1.2.1	8.55	
0	209	0	231	22					
0	231	0	311	80			1.2.1	12.00	
0	311	0	321	10					
0	321	0	359	38			1.2.1	5.70	
0	359	0	380	21					
0	380	0	516	136			1.2.1	20.40	
0	516	0	528	12					
0	528	0	540	12			1.2.1	1.80	
0	000	0	052			52	1.2.1	7.80	
0	052	0	070			18			
0	070	0	169			99	1.2.1	14.85	
0	169	0	187			18			
0	187	0	250			63	1.2.1	9.45	
0	250	0	257			7			
0	257	0	261			11	1.2.1	1.65	
0	261	0	269			8			
0	269	0	342			83	1.2.1	12.45	
0	342	0	372			30			
0	372	0	443			71	1.2.1	10.65	
0	443	0	451			8			
0	451	0	494			43	1.2.1	6.45	
0	494	0	507			13			
0	507	0	543			36	1.2.1	5.40	
ՀԵՏԻՈՏԵՆԱՅԻՆ ԱՆՑՈՒՄ					Գշտի	Երևառուք.	1.14.1		
0	021				9	4.0	1.14.1	14.4	
0	328				9	4.0	1.14.1	14.4	
0	394				9	4.0	1.14.1	14.4	
0	514				9	4.0	1.14.1	14.4	
ԸՆԴՀԱՄԵՆԸ									
հոծ գիծ				1.1	75,0			11,25	
հոծ գիծ				1.2.1	717,0			107,55	
ընդհատվող գիծ				1.5	258,0			9,68	
ընդհատվող գիծ				1.6	120,0			13,50	
ընդհատվող գիծ				1.7	86,0			6,45	
հետիոտն անցում				1,14,1				57,60	

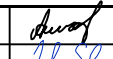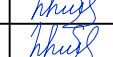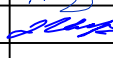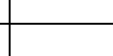Տնօրեն	Ա.ԱՍՐԳՍՅԱՆ		<< Լոռու քաղաքի Մարտիկ Համայնքի Ս. Հաշույան, Հ. Թորոսյան փողոցների եւ Ալ. Մանուկյան 1-ին երթուղիների Հիմնադրամի օրաշնորհագրւմ ՀԱՄԱԿԱՐԳՈՎ					
Ն Գ Ճ	Յ. ՀԱԿՈԲՅԱՆ							
Կատարեց	Յ. ՀԱԿՈԲՅԱՆ		ԹՈՐՈՍՅԱՆ ՓՈՂՈՑ			ՓՈՒԼ	ԹԵՐԹ	ԹԵՐԹԵՐ
Ստուգեց	Մ. ԿՈՍՏԱՆՅԱՆ					Ա Ն	ԱՃ - 32	57
			ԵՐԹԵՎԵԿԵԼԻ ՄԱՍԻ ՆՇԱԳԾՄԱՆ ԱՄՓՈՓԱԳԻՐ			 «ԼՍ ՆԱԽԱԳԻԾ» ՍՊԸ		

ՃԱՆԱՊԱՐՀԱՅԻՆ ՆՇԱՆՆԵՐԻ ԱՄՓՈՓԱԳԻՐ													
Հ/Հ	Չախ		Աջ		ՀՀ կառավարության որոշում N1699-Ն								Ծանրություն
					Ճանապարհային նշանի անվանումը, հատ.								
	ԿՄ	+	ԿՄ	+	նախագծու2 ացնող	խառնվել ան	արժեքը	թելադրվ թելադրանքի	հատուկ թելադրանքի	տեղեկատվո ղթմն	սպասարկմ ան	լրաց, տեղեկատ.	
1	2	3	4	5	6	7	8	9	10	11	12	13	14
1	0	016				2,4							
2	0	024							5,19,1				
3	0	024							5,19,2				
4	0	086				2,4							ՁԱԽ ԻՋԱՏԵՂ
5	0	138				2,4							ՁԱԽ ԻՋԱՏԵՂ
6	0	218				2,4							ՁԱԽ ԻՋԱՏԵՂ
7	0	313				2,4							ՁԱԽ ԻՋԱՏԵՂ
8	0	331							5,19,1				
9	0	331							5,19,2				
10	0	396				2,4			5,19,1			8,13	
11	0	396							5,19,2				
12	0	517							5,19,1				
13	0	517							5,19,2				
14	0	520				2,4							ՁԱԽ ԻՋԱՏԵՂ
15			0	019					5,19,1				
16			0	019					5,19,2				
17			0	065		2,4							ԱՋ ԻՋԱՏԵՂ
18			0	182		2,4							ԱՋ ԻՋԱՏԵՂ
19			0	258		2,4							ԱՋ ԻՋԱՏԵՂ
20			0	266		2,4							ԱՋ ԻՋԱՏԵՂ
21			0	325		2,1			5,19,1			8,13	
22			0	325					5,19,2				
23			0	391					5,19,1				
24			0	391					5,19,2				
25			0	450		2,4							ԱՋ ԻՋԱՏԵՂ
26			0	505		2,4							ԱՋ ԻՋԱՏԵՂ
27			0	511					5,19,1				
28			0	511					5,19,2				
	Ընդամենը					14			16			2	32
													հատ

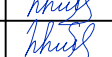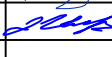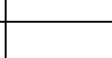Տնօրեն	Ա.ԱՍՐԳՍՅԱՆ		ՀՀ Լոռու մարզի Սյունի շրջանի Ս. Շառույան, Հ. Թորոսյան փողոցների եւ Ալ. Մանուկյան 1-ին արբանյակի Հիմնադրամի օրենսդրական շահագրգիռ					
Ն Գ Ճ	Հ. ՀԱԿՈԲՅԱՆ							
Կատարեց	Հ. ՀԱԿՈԲՅԱՆ		ԹՈՐՈՍՅԱՆ ՓՈՂՈՑ			ՓՈՒԼ	ԹԵՐԹ	ԹԵՐԹԵՐ
Ստուգեց	Մ. ԿՈՍՏԱՆՅԱՆ					Ա Ն	ԱՃ - 33	57
			ՃԱՆԱՊԱՐՀԱՅԻՆ ՆՇԱՆՆԵՐԻ ԱՄՓՈՓԱԳԻՐ				«ԼՍ ՆԱԽԱԳԻԾ» ՍՊԸ	


ՃԱՆԱՊԱՐՀԱՅԻՆ ՆՇԱՆԻ ՏԵՂԱԴՐՄԱՆ ՏԵՍՔ

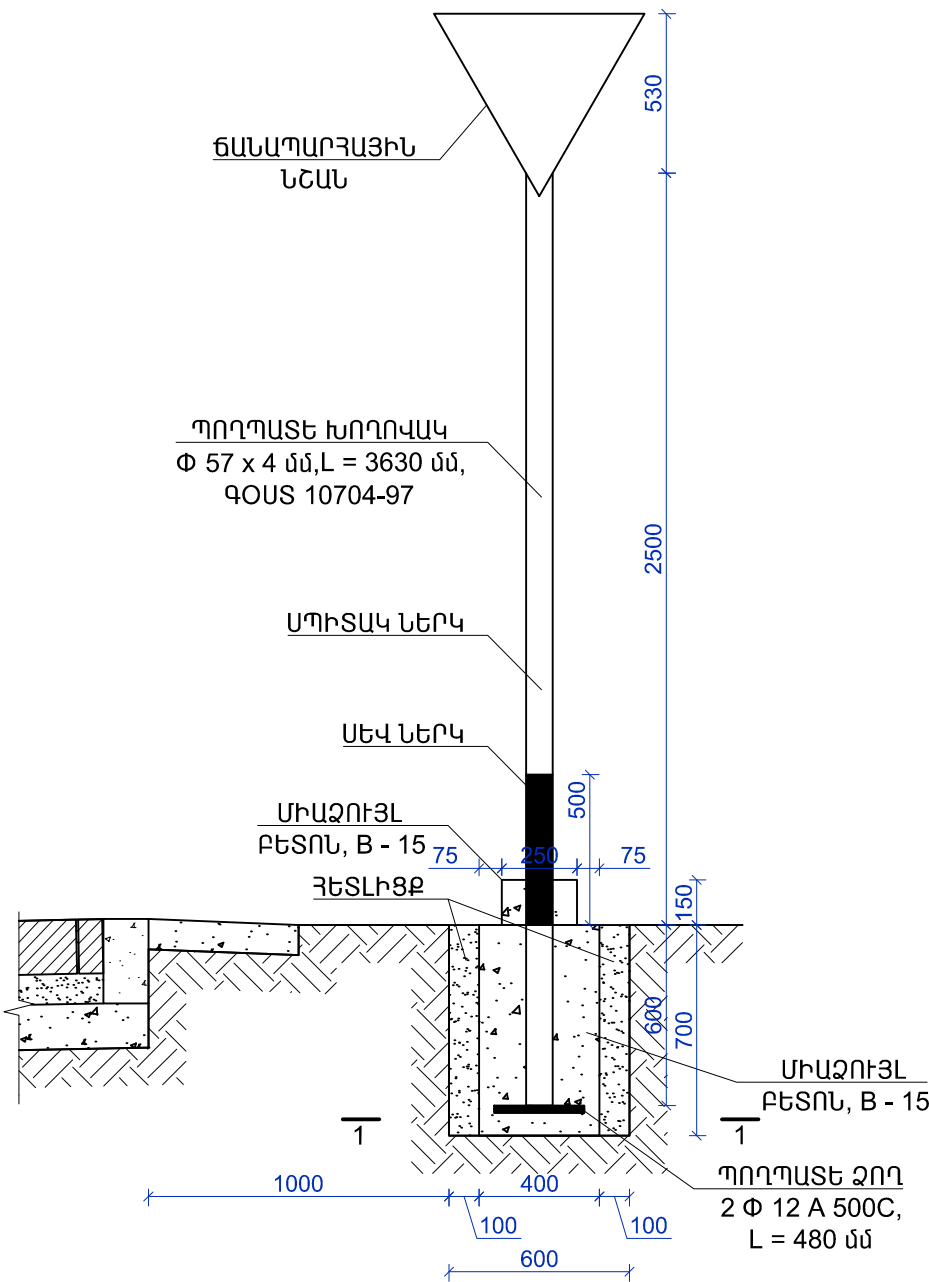

Ծ Ա Ն Ո Ւ Թ Յ ՈՒ Ն

- 1. 2.4 ՃԱՆԱՊԱՐՀԱՅԻՆ ՆՇԱՆԸ ՏԵՂԱԴՐԵԼ ԳԼԽԱԿՈՐ ՃԱՆԱՊԱՐՀԻ ՀԵՏ ՀԱՏՄԱՆ ԳԾԻՑ 5.0 մ ՀԵՌԱԿՈՐՈՒԹՅԱՆ ՎՐԱ ԻՍԿ ՃԱՆԱՊԱՐՀԻ ԵԶՐԻՑ 1.0 մ:
- 2. 1.6 ԳԾԱՆՇՄԱՆ ԵՐԿԱՐՈՒԹՅՈՒՆՆ ԸՆԴՈՒՆԵԼ 30.0 մ
- 3. 1.1 ԳԾԱՆՇՄԱՆ ԵՐԿԱՐՈՒԹՅՈՒՆՆ ԸՆԴՈՒՆԵԼ 10.0 մ
- 4. ՆՇԱՆՆԵՐԸ ՆԱԽԱՏԵՍԵԼ ՑԻՆԿԱՊԱՏ ԹԻԹԵՂԻՑ՝ 0.7 մ՝ ՀԱՍՏՈՒԹՅՈՒՆԻՑ ՈՉ ՊԱԿԱՍ
- 5. ԱՐՀԵՍՏԱԿԱՆ ԱՆՀԱՐԹՈՒԹՅՈՒՆՆԵՐԻ ԵՎ ԼՐԱՑՈՒՑԻՉ ԿԱՀԱՎՈՐՄԱՆ ԻՐԱԿԱՆԱՑՈՒՄԸ ՀԱՄԱՅՆՔԸ ԿԻՐԱԿԱՆԱՑՆԻ ՀԵՏԱԳԱՅՈՒՄ ԱՅԼ ԾՐԱԳՐԻ ՇՐՋԱՆԱԿՆԵՐՈՒՄ:

ԿՏՐՎԱԾՔ «1 - 1» Մ 1 : 25

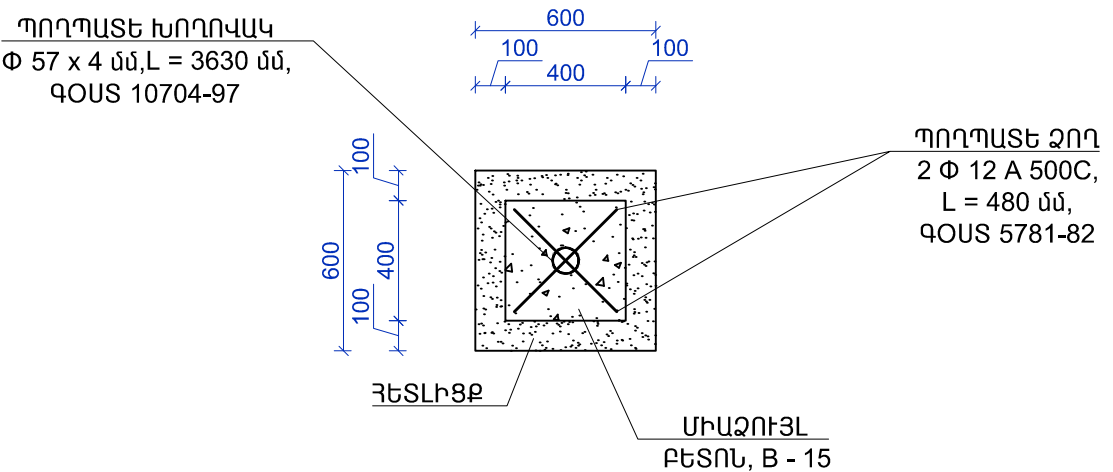


ՓՈՂՈՑԻ ԳԾԱՆՇՄԱՆ ԵՎ ՃԱՆԱՊԱՐՀԱՅԻՆ ՆՇԱՆՆԵՐԻ ՄԱՍՆԱԳԻՐ

- 1. ԲՆԱՀՈՂԻ ՔԱՆՂՈՒՄ ԶԵՌՔՈՎ 4-րդ ԿԱՐԳԻ ԳՐՈՒՆՏՆԵՐՈՒՄ - 5.1 մ³
- 2. ԿԱՆԳՆԱԿԻ ՀԻՄՔԻ ԲԵՏՈՆԱՑՈՒՄ /բետոն B-15/ - 2.3 մ³
- 3. ԿԱՆԳՆԱԿԻ ՈՐՄԱԽԱՐՄԻՒ ԲԵՏՈՆԱՑՈՒՄ /բետոն B-15/ - 0.2 մ³
- 4. ԿԱՆԳՆԱԿ Փ 57 x 4 ՄԵՏԱՂԱԿԱՆ ԽՈՂՈՎԱԿԻՑ, ԳՕՍՏ 10704-97 /L=75.0 գծմ,/ - 392.3 կգ
- 5. ԳԼԽԱԿԻՐ ԷԼԵՄԵՆՏՆԵՐԻ ՏԵՂԱԴՐՈՒՄ ՊՈՂՊԱՏԵ ԹԵՐԹ Փ57 /հաստ. -3 մմ/ - 20 հատ
- 6. ՊՈՂՊԱՏԵ ԶՈՂ Փ 12A500C, ԳՕՍՏ 5781-82 /19.2 գծմ/ - 17.1 կգ
- 7. ԳՐՈՒՆՏԻ ՀԵՏԼԻՑՔ - 2.8 մ³
- 8. ՆՇԱՆՆԵՐԻ ՏԵՂԱԴՐՈՒՄ /հաստ. -0.7 մմ/ //ԱՌԱՎԵԼՈՒԹՅԱՆ// - 14 հատ
- 9. ՆՇԱՆՆԵՐԻ ՏԵՂԱԴՐՈՒՄ /հաստ. -0.7 մմ/ //ՀԱՏՈՒԿ ԹԵԼԱԴՐԱՆՔԻ// - 16 հատ
- 10. ՆՇԱՆՆԵՐԻ ՏԵՂԱԴՐՈՒՄ /հաստ. -0.7 մմ/ //ԼՐԱՑՈՒՑԻՉ ՏԵՂԵԿԱՏՎՈՒԹՅԱՆ// - 2 հատ
- 11. ՄԵՏԱՂԱԿԱՆ ԷԼԵՄԵՆՏՆԵՐԻ ՅՈՒՂԱՆԵՐԿՈՒՄ ՄԵՎ ՆԵՐԿՈՎ - 1.8 մ²
- 12. ՄԵՏԱՂԱԿԱՆ ԷԼԵՄԵՆՏՆԵՐԻ ՅՈՒՂԱՆԵՐԿՈՒՄ ՄՊԻՏԱԿ ՆԵՐԿՈՎ - 9.2 մ²
- 13. ԳԾԱՆՇՄԱՆ ԻՐԱԿԱՆԱՑՈՒՄ «1.1» - 11.3 մ²
- 14. ԳԾԱՆՇՄԱՆ ԻՐԱԿԱՆԱՑՈՒՄ «1.2.1» - 107.6 մ²
- 15. ԳԾԱՆՇՄԱՆ ԻՐԱԿԱՆԱՑՈՒՄ «1.5» - 9.7 մ²
- 16. ԳԾԱՆՇՄԱՆ ԻՐԱԿԱՆԱՑՈՒՄ «1.6» - 13.5 մ²
- 17. ԳԾԱՆՇՄԱՆ ԻՐԱԿԱՆԱՑՈՒՄ «1.7» - 6.5 մ²
- 18. ԳԾԱՆՇՄԱՆ ԻՐԱԿԱՆԱՑՈՒՄ «1.14.1» - 57.6 մ²

Տնօրեն	Ա.ԱՐԳԱՅԱՆ		ՀՀ Լոռու մարզի Մարտաշենի Ս. Հաճոյան, Հ. Թորոսյան փողոցների եւ Այ. Մանուկյան 1-ին երթուղիների շրջանառության օրաշեղծման շահագրգիռ			
Ն Գ Ճ	Հ. ՀԱԿՈԲՅԱՆ		ԹՈՐՈՍՅԱՆ ՓՈՂՈՑ	ՓՈՒԼ	ԹԵՐԹ	ԹԵՐԹԵՐ
Կատարեց	Հ. ՀԱԿՈԲՅԱՆ			Ա Ն	ԱՃ - 34	57
Ստուգեց	Մ. ԿՈՍՏԱՆՅԱՆ		ՃԱՆԱՊԱՐՀԱՅԻՆ ՆՇԱՆՆԵՐԻ ՏԵՂԱԴՐՄԱՆ ԱՇԽԱՏԱՆՔՆԵՐԻ ԱՍՓՈԹԱԳԻՐ, ՃԱՆԱՊԱՐՀԱՅԻՆ ՆՇԱՆԻ ՏԵՂԱԴՐՄԱՆ ՏԵՍՔ, ԿՏՐՎԱԾՔ «1 - 1»			
			 «ԼՍ ՆԱԽԱԳԻԾ» ՍՊԸ			

ՓՈՂՈՑԻ ՀԱՆՈՒՅԹ ՆԿ 0+00:-ՆԿ 1+60 Մ 1:500


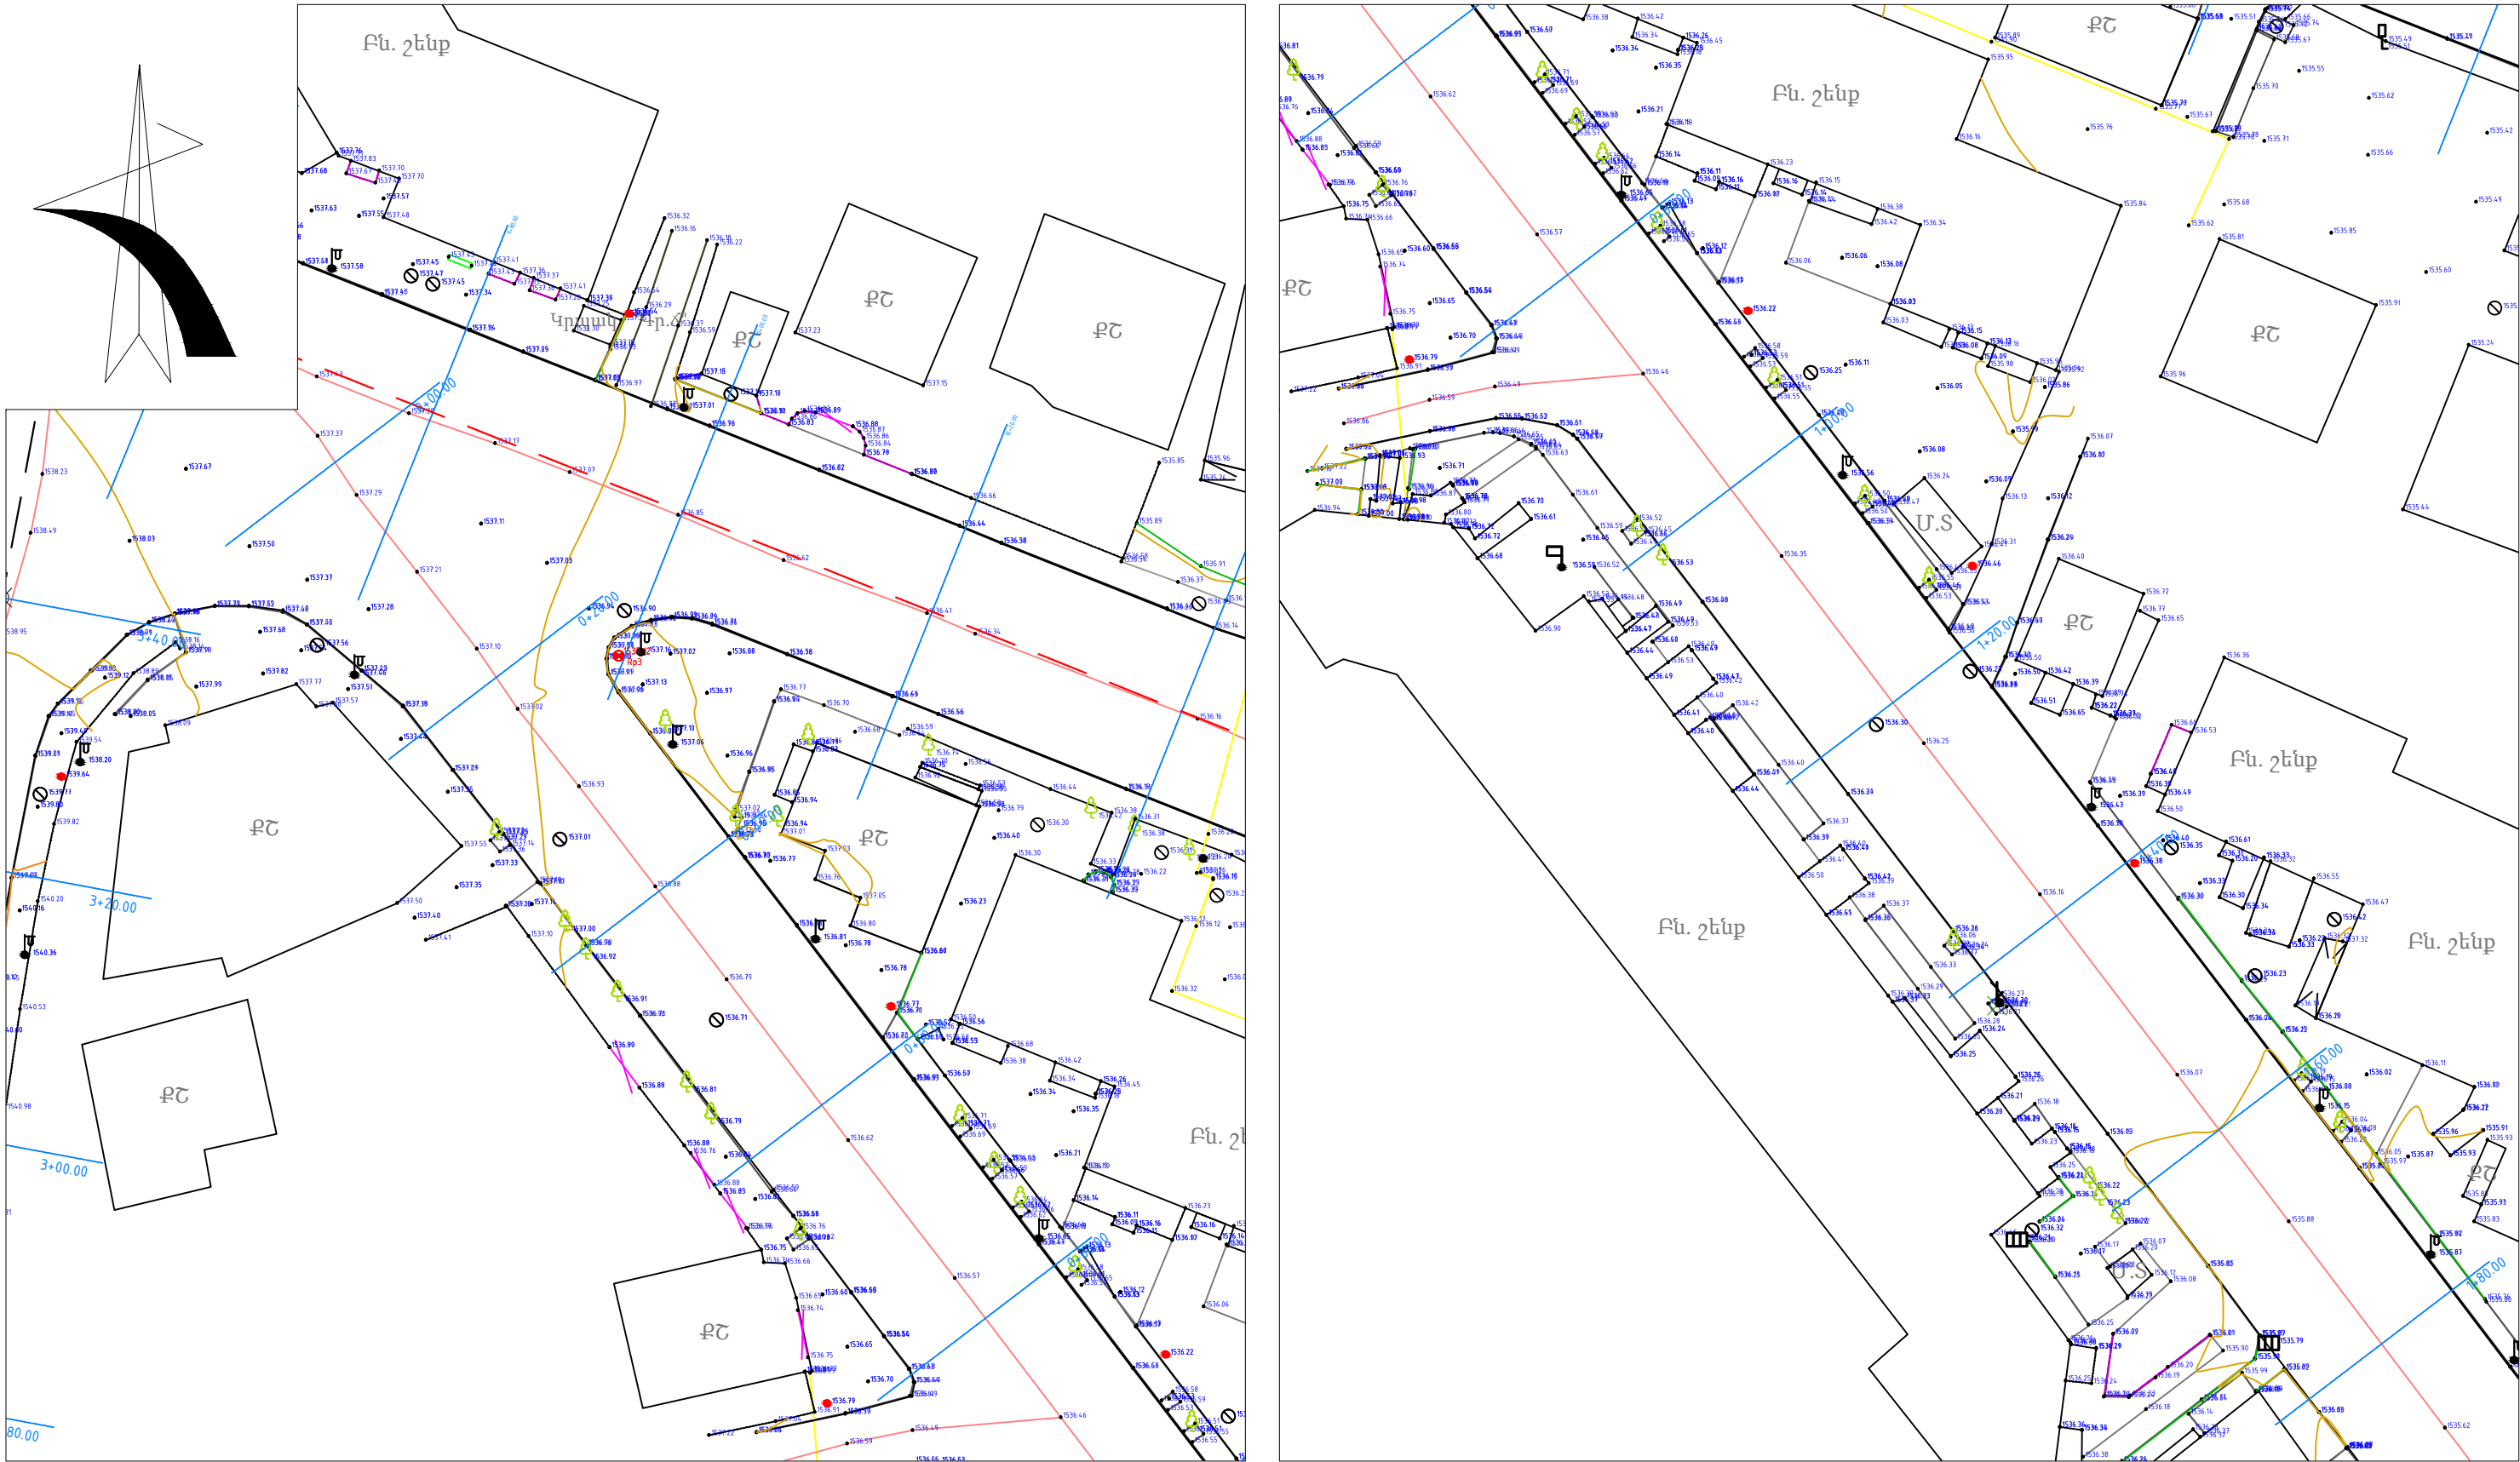


ՊԱՅՄԱՆԱԿԱՆ ՆՇԱՆՆԵՐ

- ԳՈՐԻԶՈՆԱԿԱՆՆԵՐ
- ՃԱՆԱՊԱՐԴԻ ԱՌԱՆՅՔ

Տնօրեն	Ա.ՍԱՐԳՍՅԱՆ		ՀՀ Լոռու մարզի Մուրսա շրջանի Ս. Հաճույան, Հ. Թորոսյան փողոցների ել Ա. Մանուկյան 1-ին արանքի շինարարության օբյեկտի շինարարություն			
Ն Գ Ծ	Հ. ՀԱՎՈՐՅԱՆ		Ա. ՄԱՆՈՒԿՅԱՆ 1-ԻՆ ՆՐԱՆՑՔ	ՓՈՒԼ	ԹԵՐԹ	ԹԵՐԹԵՐ
Կատարեց	Հ. ՀԱՎՈՐՅԱՆ			Ա Ն	ԱԾ - 96	57
Ստուգեց	Մ. ԿՈՍՏԱՆՅԱՆ		ՓՈՂՈՑԻ ՀԱՆՈՒՅԹ ՆԿ 0+00:-ՆԿ 1+60	«ԼՍ ՆԱԽԱԳԻԾ» ՍՊԸ		

ՓՈՂՈՑԻ ՀԱՆՈՒՅԹ ՆԿ 1+60-:ՆԿ 2+84 Մ 1:500

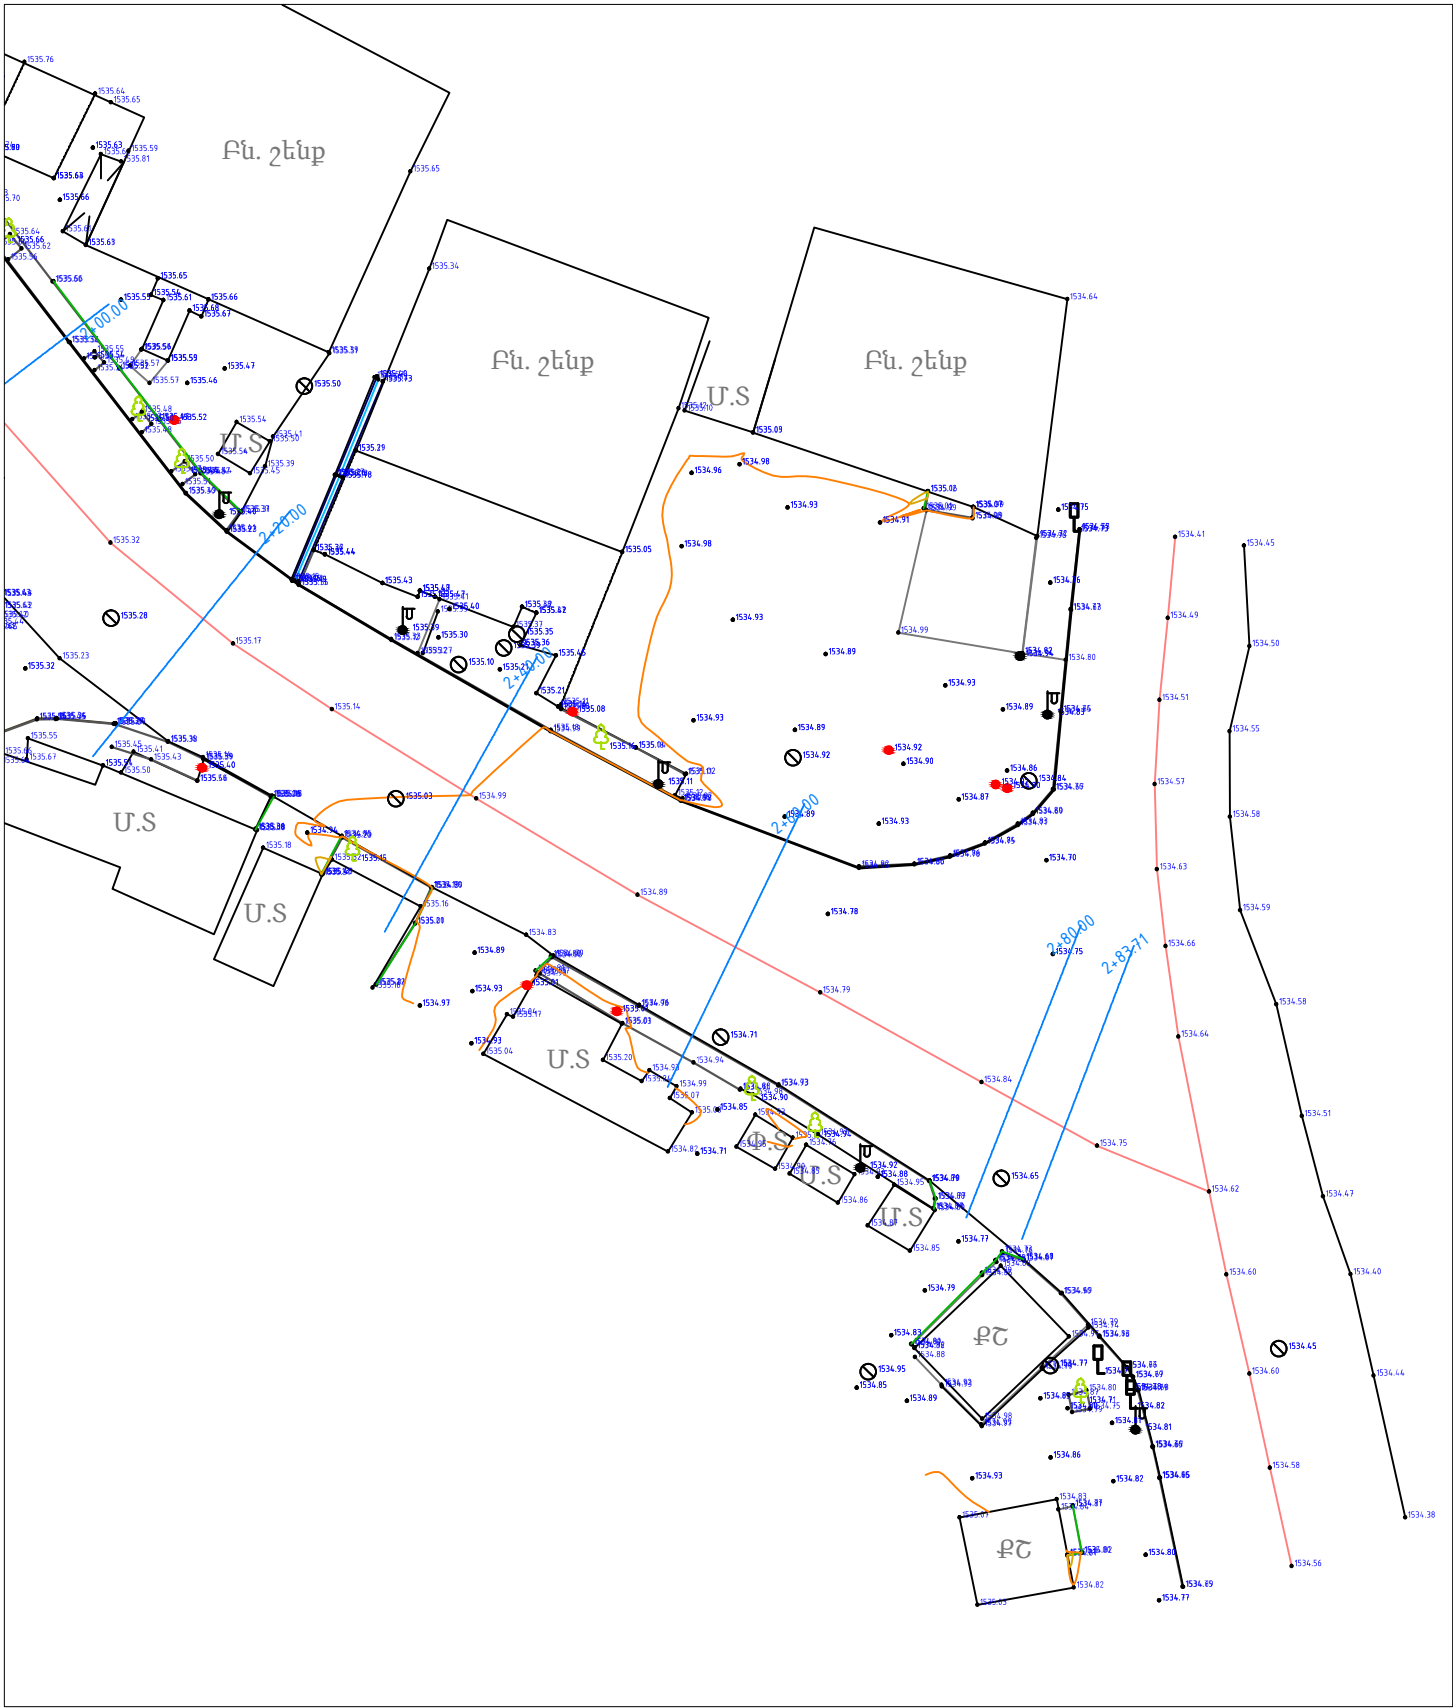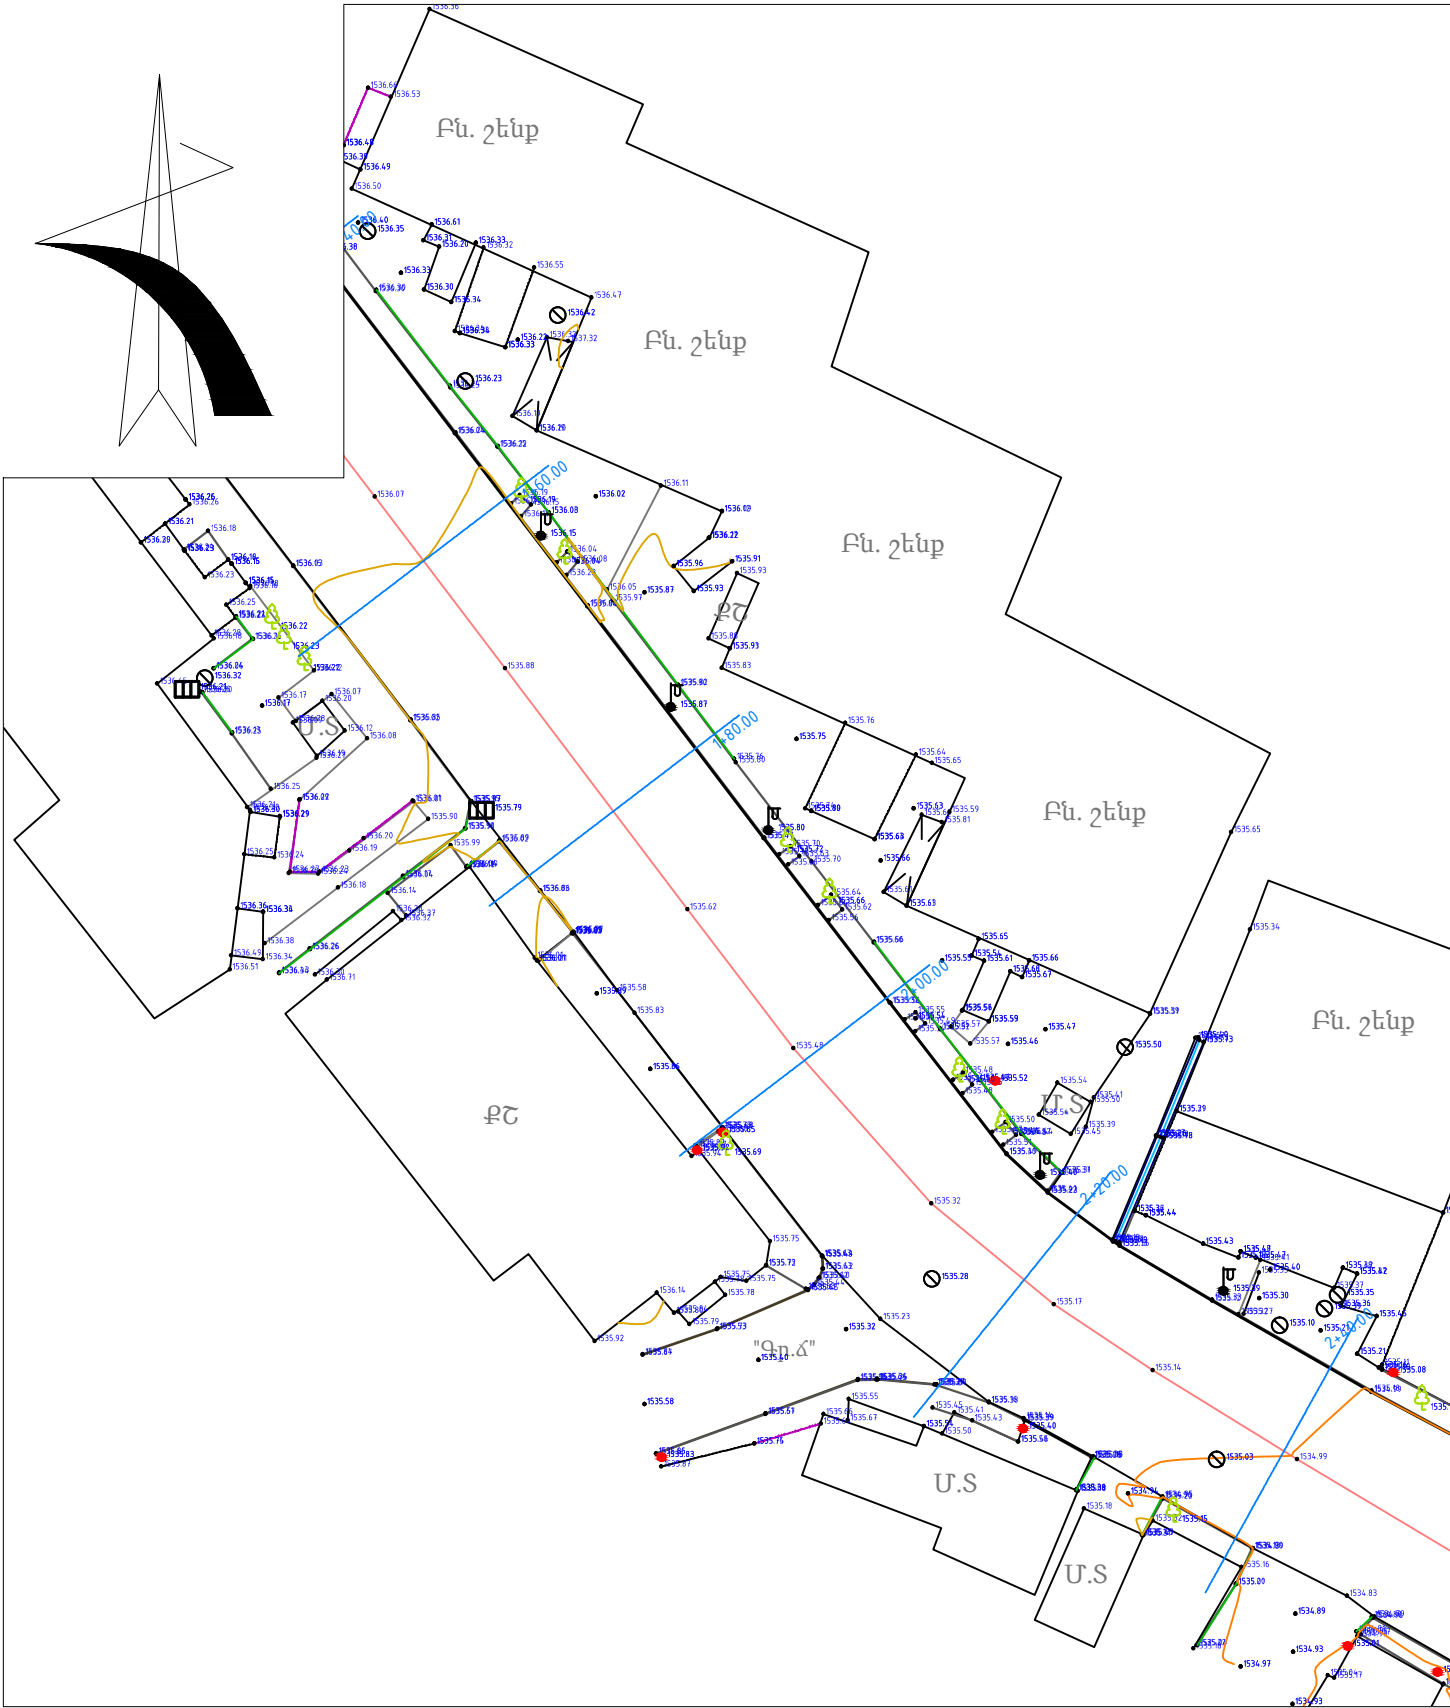


ՊԱՅՄԱՆԱԿԱՆ ՆՇԱՆՆԵՐ

- - - - - ՀԱՆՈՒՅԹԱԿԱՆ ՆՇԱՆՆԵՐ
- - - - - ԳՐԱԿԱՆԱԿԱՆ ՆՇԱՆՆԵՐ

ՏՃՈՐԵՆ	Ա.ՍԱՐԳՍՅԱՆ	ՀՀ Լոռուի մարզի Մարտակա շրջանի Մ. Հաճուխյան, Հ. Թորոսյան փողոցների ելև Ավ. Մանուկյան 1-ին փողոցի շինարարական ծրագրի մասնագիտական հաստատում			
Ն Գ Ճ	Հ. ՀԱՆՈՒՅԹԱՆ				
Կատարեց	Հ. ՀԱՆՈՒՅԹԱՆ	ԱԼ. ՍԱՆՈՒԿՅԱՆ 1-ԻՆ ՆՐԱՐԱՆՔԸ	ՓՈՒԼ	ԹԵՐԹ	ԹԵՐԹԵՐ
Ստուգեց	Մ. ԿՈՍՏԱՆՅԱՆ		Ա Ն	ԱՃ - 97	57
		ՓՈՂՈՑԻ ՀԱՆՈՒՅԹ ՆԿ 1+60-:ՆԿ 2+84	«ԼՍ ՆԱԽԱԳԻԾ» ՄՊԸ		

ՓՈՂՈՑԻ ՀԱՏԱԿԱԳԻԾ ՆԿ 0+00-:-ՆԿ 1+80 Մ 1:500

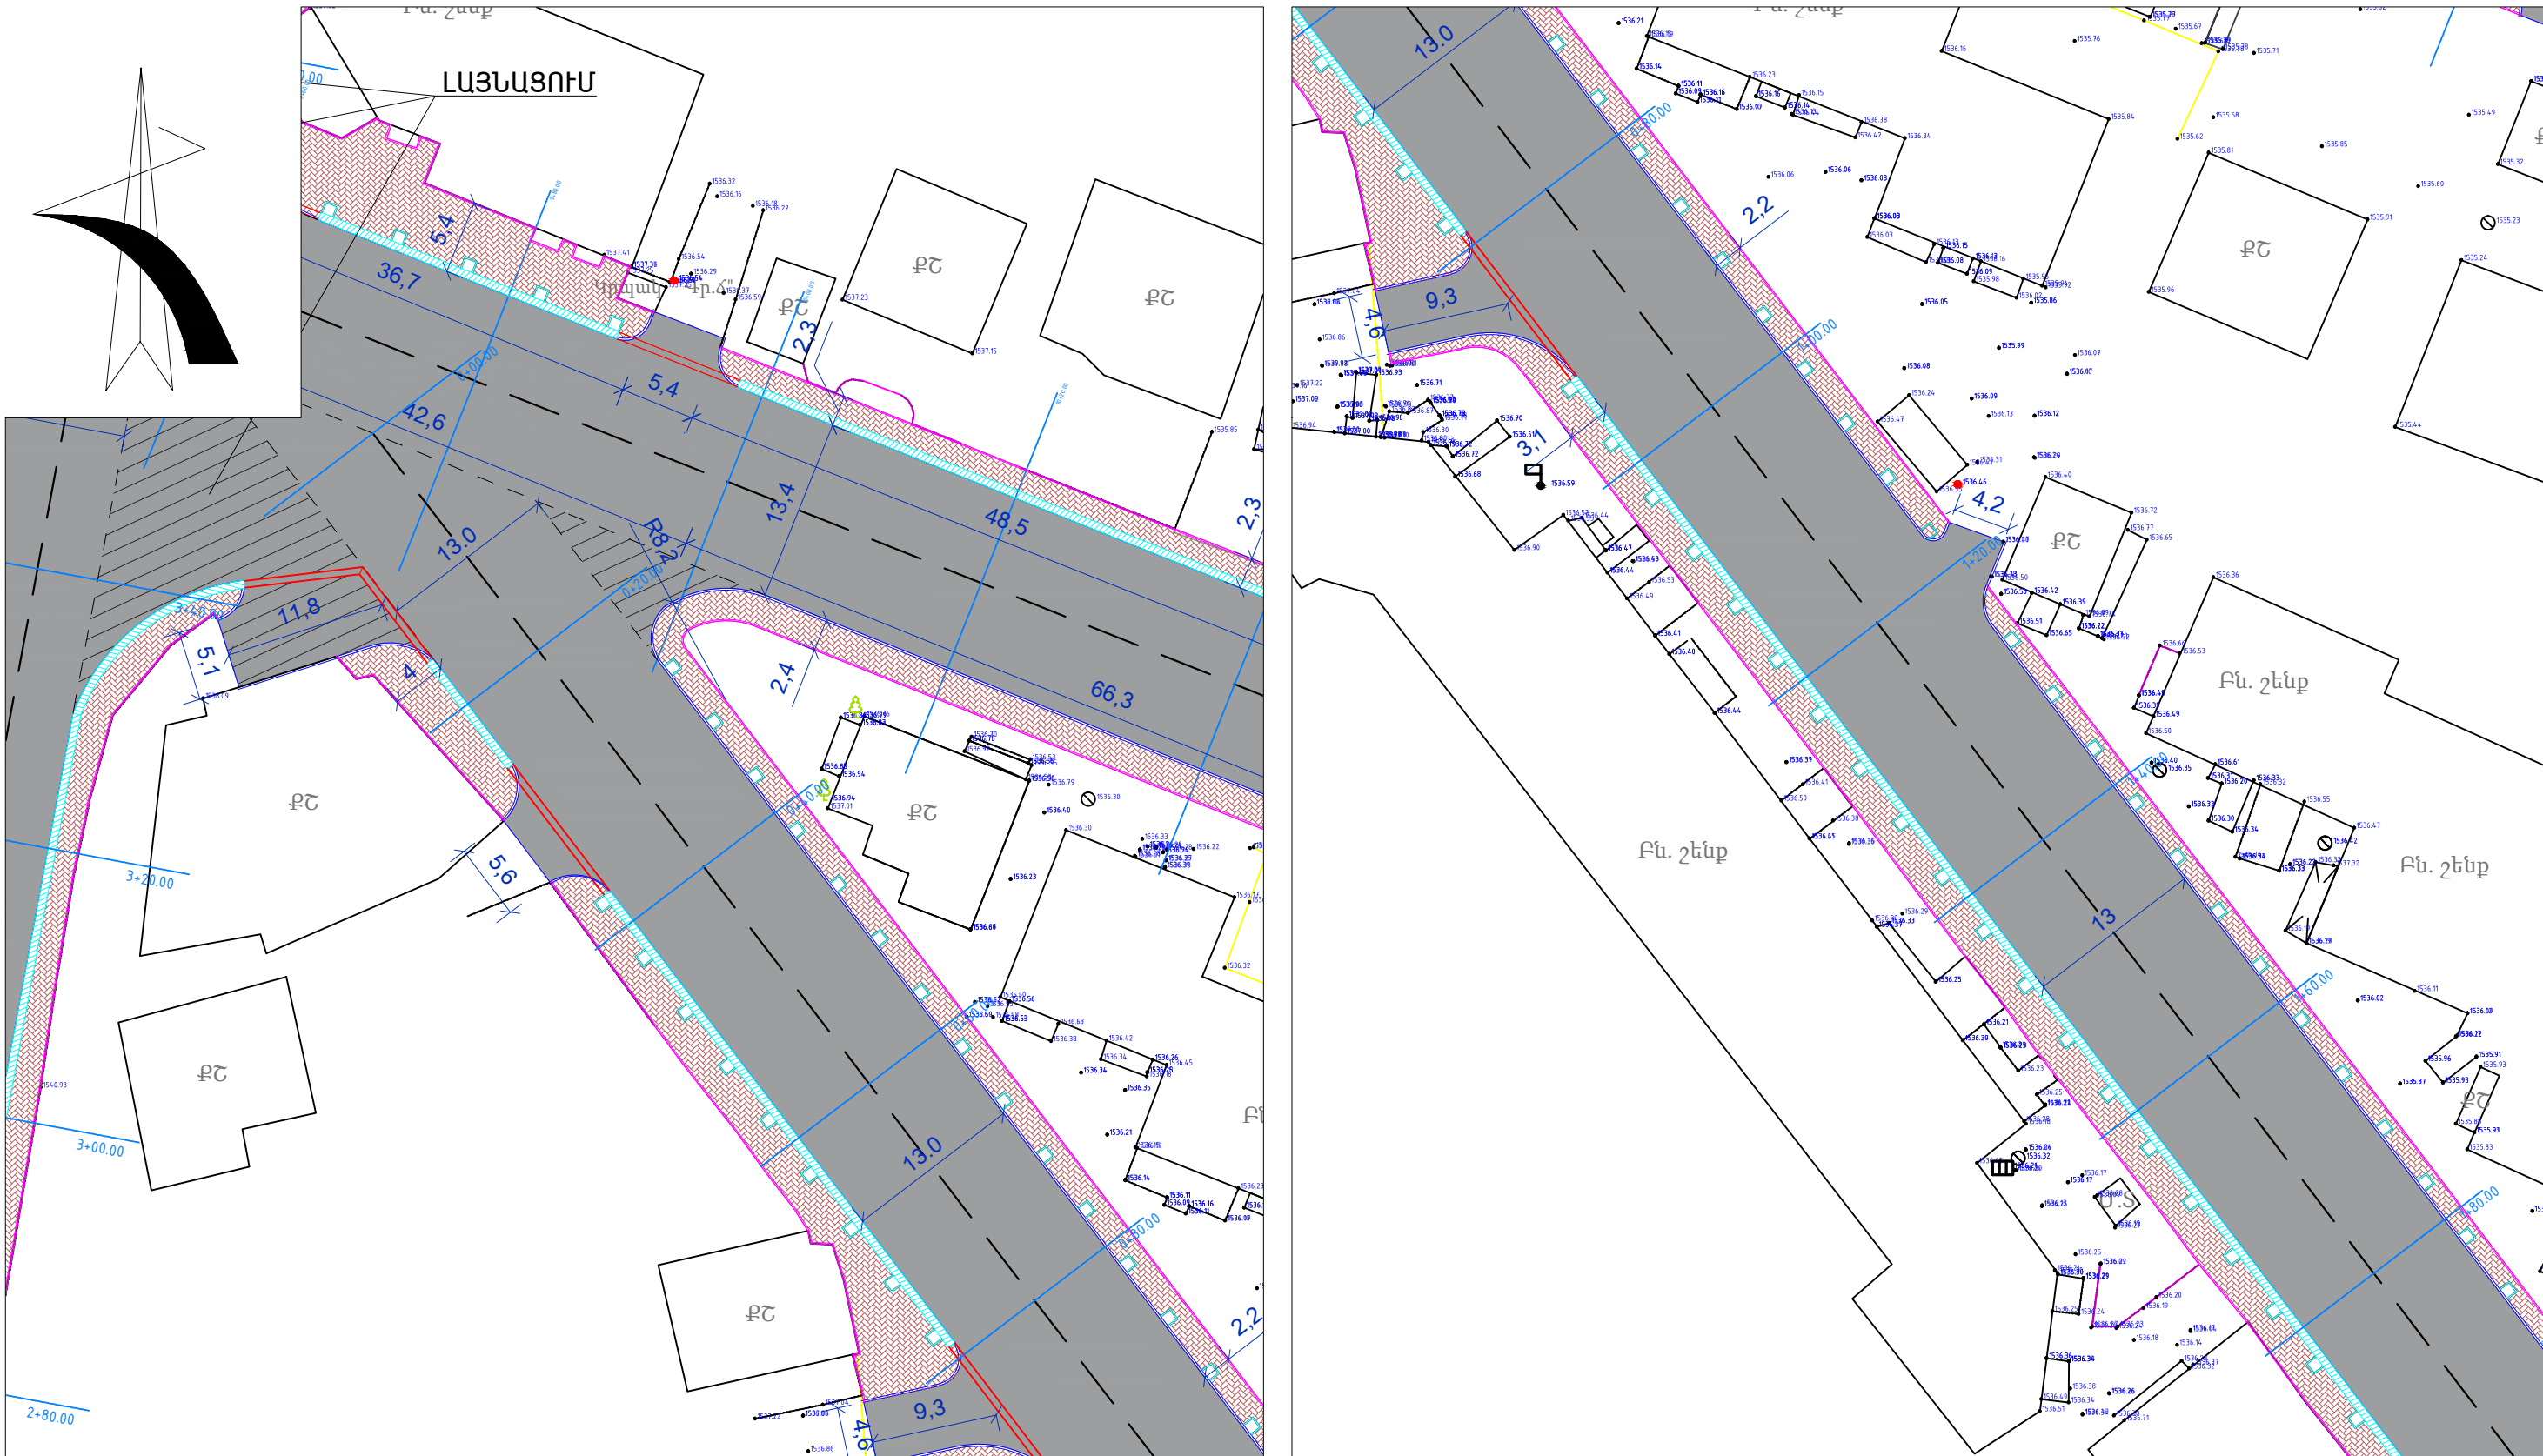


ՊԱՅՄԱՆԱԿԱՆ ՆՇԱՆՆԵՐ

- ՃԱՆԱԴԱՐԴԻ ԱՍՖԱԼՏԱԴԱՐՍՎՈՂ ՀԱՏԱԿԱԾ
- ՃԱՆԱԴԱՐԴԻ ԱՌԱՆՑՔ
- ՄԱՅՈՑ ԳՈՒՆԱԿՈՐ ԲԵՏՈՆԵ ՍԱԼԻԿՆԵՐԻՑ /հաստ. -60 մմ/ /старый город/ ՏԻՊԻ
- ՋՐԱՐՇՈԱՑՄԱՆ Ե/Բ ՎԱՔ 340x300 մմ
- ՋՐԱՐՇՈԱՑՄԱՆ Ե/Բ ՎԱՔ 500x600 մմ
- ԲԱԶԱԼՏԵ ԵԶՐԱՔԱՐ 300x150 մմ
- ԲԵՏՈՆԵ ՄԻԱԶՈՒՅԼ ԵԶՐԱՇԱՐ 200x100 մմ

Տնօրեն	Ա.ՍԱՐԳՍՅԱՆ		ՀՀ Լոռուի մարզի Մոխրեկ շրջանի Ս. Հաճույան, Հ. Թորոսյան փողոցների ել. Ավ. Մանուկյան 1-ին աստիճանի շինանորոգումը օրաշահման շահագնացումով		
Ն Գ Ճ	Հ. ՀԱԿՈԲՅԱՆ				
Կատարեց	Հ. ՀԱԿՈԲՅԱՆ		ԱԼ. ՄԱՆՈՒԿՅԱՆ 1-ԻՆ ՆՐԲԱՆՑՔ	ՓՈՒԼ	ԹԵՐԹ
Ստուգեց	Մ. ԿՈՍՏԱՆՅԱՆ			Ա Ն	ԹԵՐԹԵՐ
			ՓՈՂՈՑԻ ՀԱՏԱԿԱԳԻԾ ՆԿ 0+00-:-ՆԿ 1+80	ԱՆ - 98	57
				«ԼՍ ՆԱԽԱԳԻԾ» ՍՊԸ	

ՓՈՂՈՑԻ ՀԱՏԱԿԱԳԻԾ ՆԿ 1+80-:ՆԿ 2+84 Ս 1:500

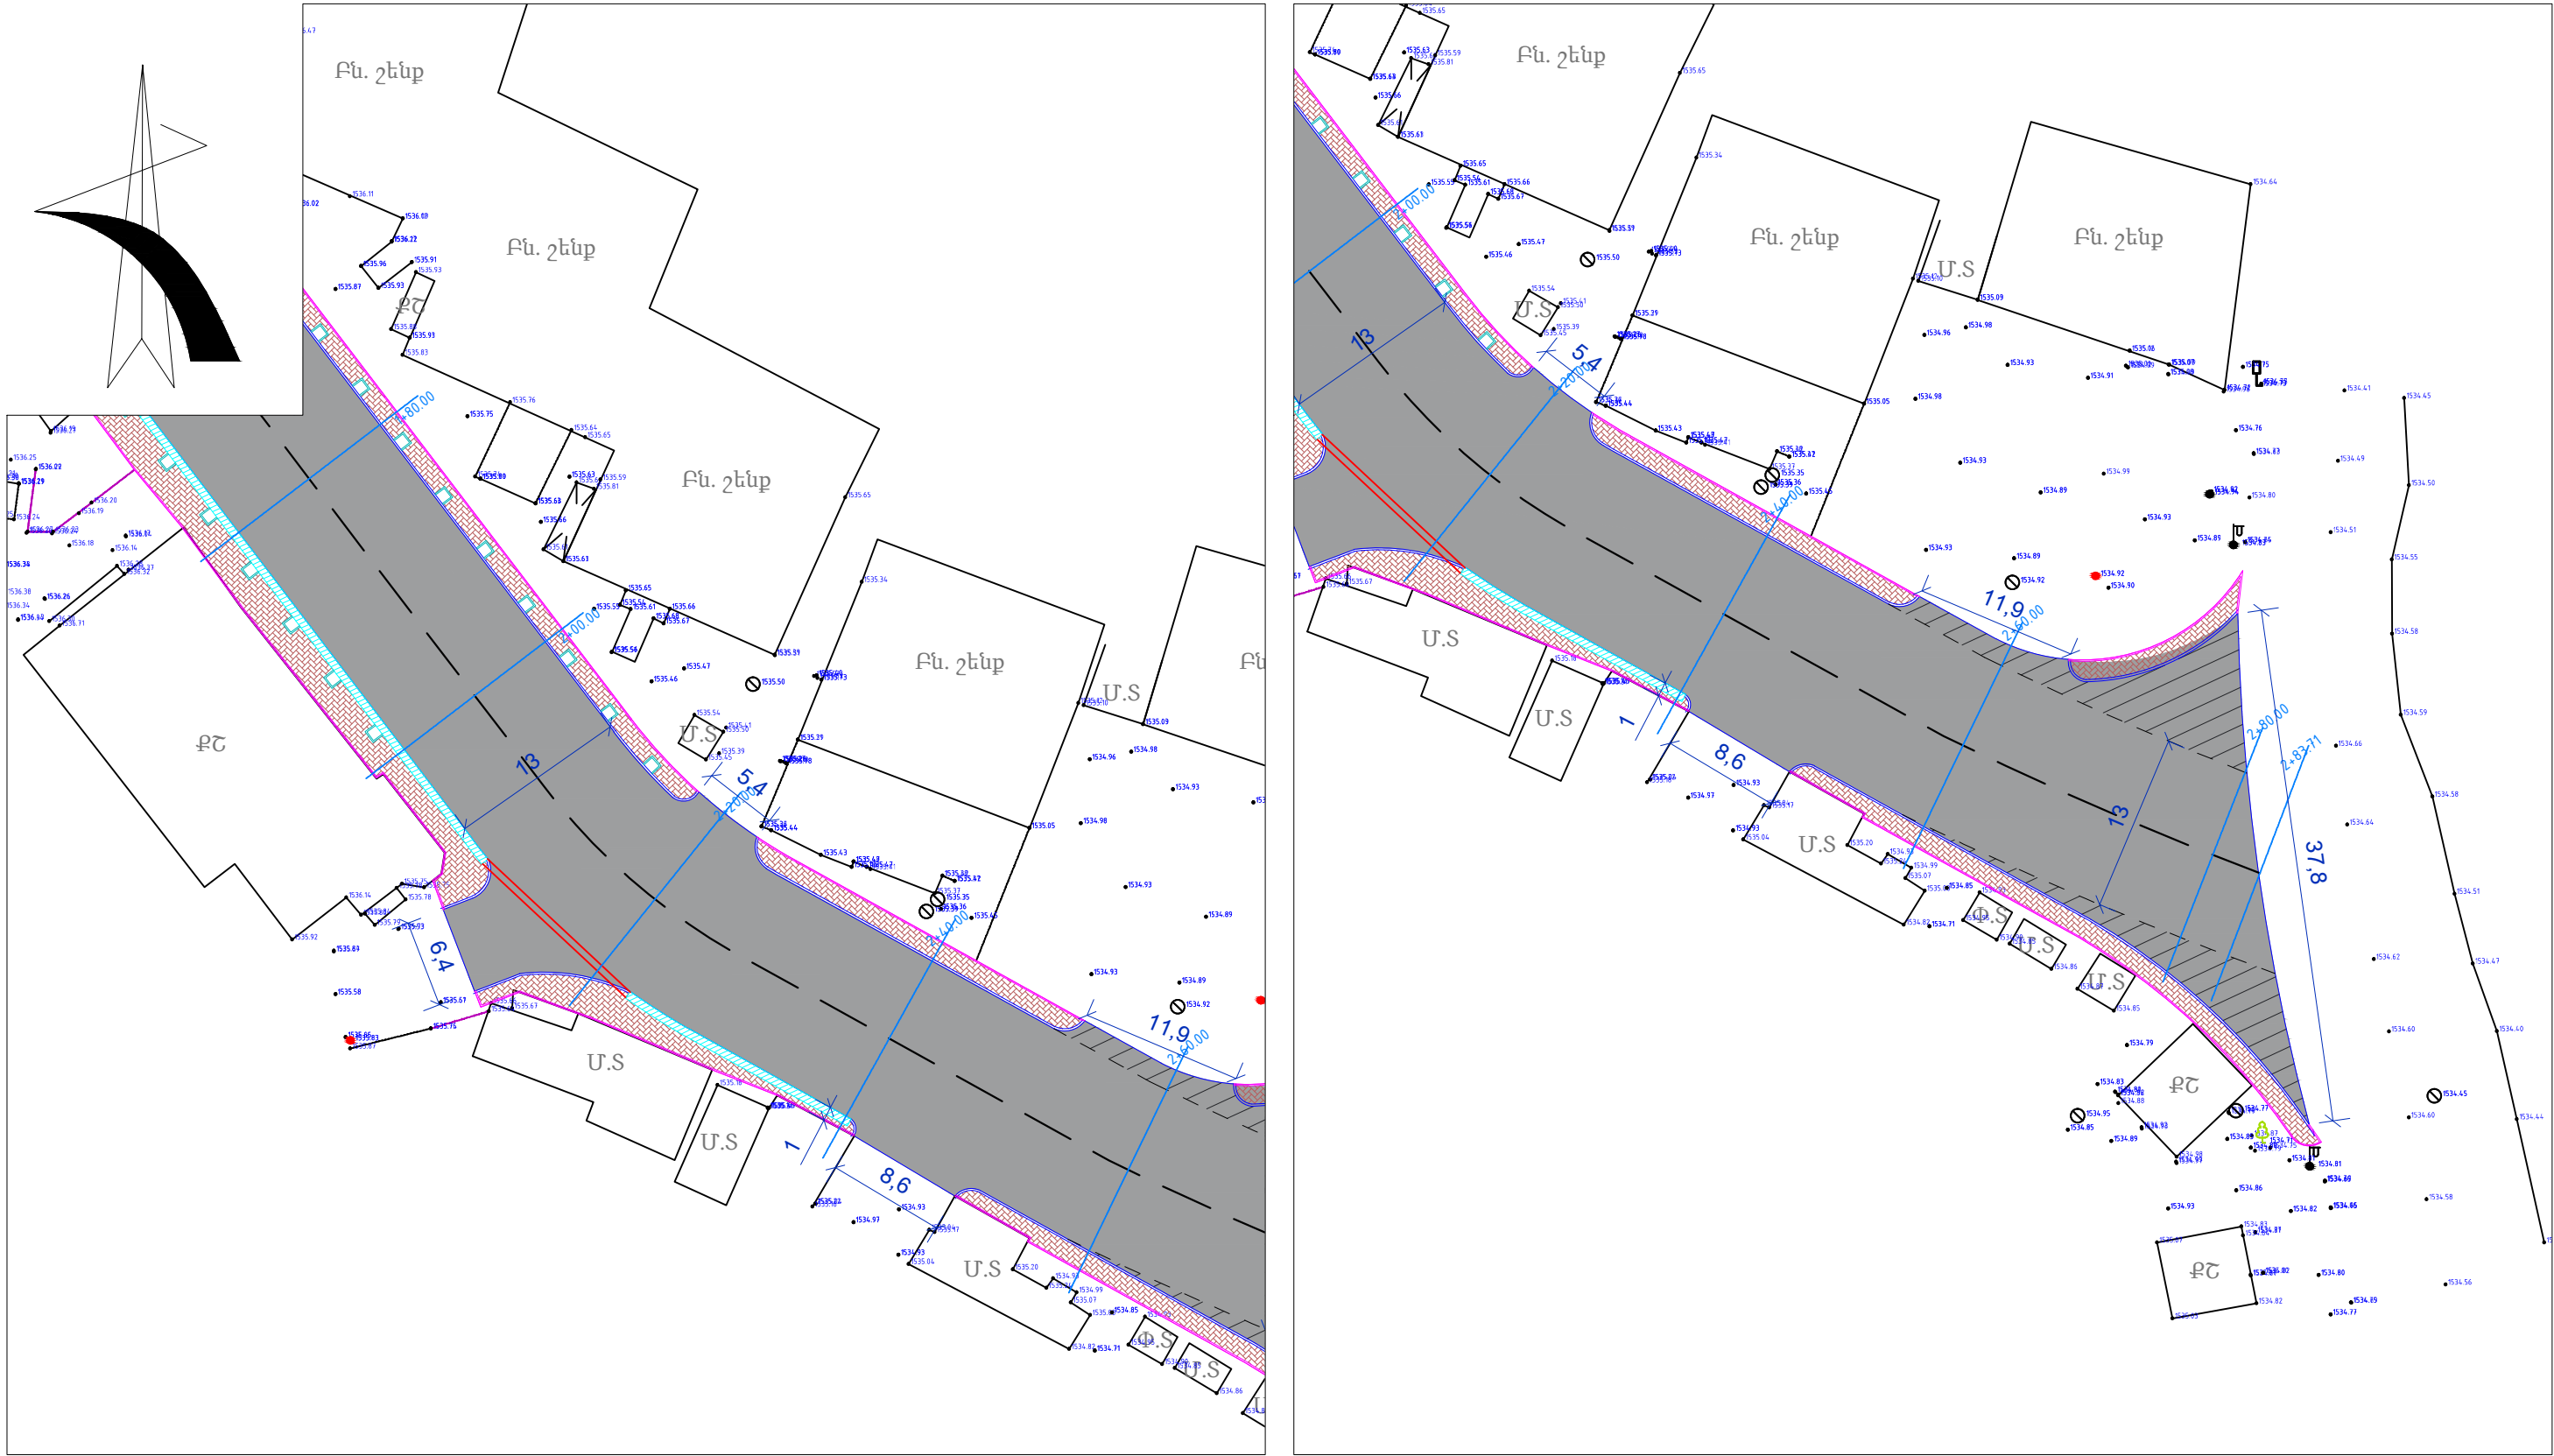


ՊԱՅՄԱՆԱԿԱՆ ՆՇԱՆՆԵՐ

- ՃԱՆԱՊԱՐՀԻ ԱՍՖԱԼՏԱՊԱՏՎՈՂ ՀԱՏՎԱԾ
- ՃԱՆԱՊԱՐՀԻ ԱՌԱՆՑՔ
- ՄԱՅԹ ԳՈՒՆԱԿՈՐ ԲԵՏՈՆԵ ՍԱԼԻԿՆԵՐԻՑ /հաստ. -60 մմ/ /старый город/ ՏԻՊԻ
- ՋՐԱԴԵՌԱՑՄԱՆ Ե/Բ ՎԱՔ 340x300 մմ /ԾԱԾԿՎԱԾ ՃԱՂԱՎԱՆՂԱԿՈՎ/
- ՋՐԱԴԵՌԱՑՄԱՆ Ե/Բ ՎԱՔ 500x600 մմ
- ԲԱԶԱԼՏԵ ԵԶՐԱՔԱՐ 300x150 մմ
- ԲԵՏՈՆԵ ՄԻԱԶՈՒՅԼ ԵԶՐԱՇԱՐ 200x100 մմ


Տնօրեն	Ա. ՍԱՐԳՍՅԱՆ		ՀՀ Լոռուի մարզի Մարտակ շրջանի Ս. Հաշույան, Հ. Թորոսյան փողոցների ել			
Ն Գ Գ	Հ. ՀԱԿՈԲՅԱՆ		Այլ Մասնագետ 1-ին աստիճանի շինարարություն քաղաքացիական շինարարություն			
Կատարեց	Հ. ՀԱԿՈԲՅԱՆ		ԱԼ. ՄԱՆՈՒԿՅԱՆ 1-ԻՆ ՆՐԲԱՆՑՔ	ՓՈՒԼ	ԹԵՐԹ	ԹԵՐԹԵՐ
Ստուգեց	Մ. ԿՈՍՏԱՆՅԱՆ			Ա Ն	Աճ - 99	57
			ՓՈՂՈՑԻ ՀԱՏԱԿԱԳԻԾ ՆԿ 1+80-:ՆԿ 2+84	«ԼՍ ՆԱԽԱԳԻԾ» ՍՊԸ		

М 1:500 по горизонтали
М 1:100 по вертикали

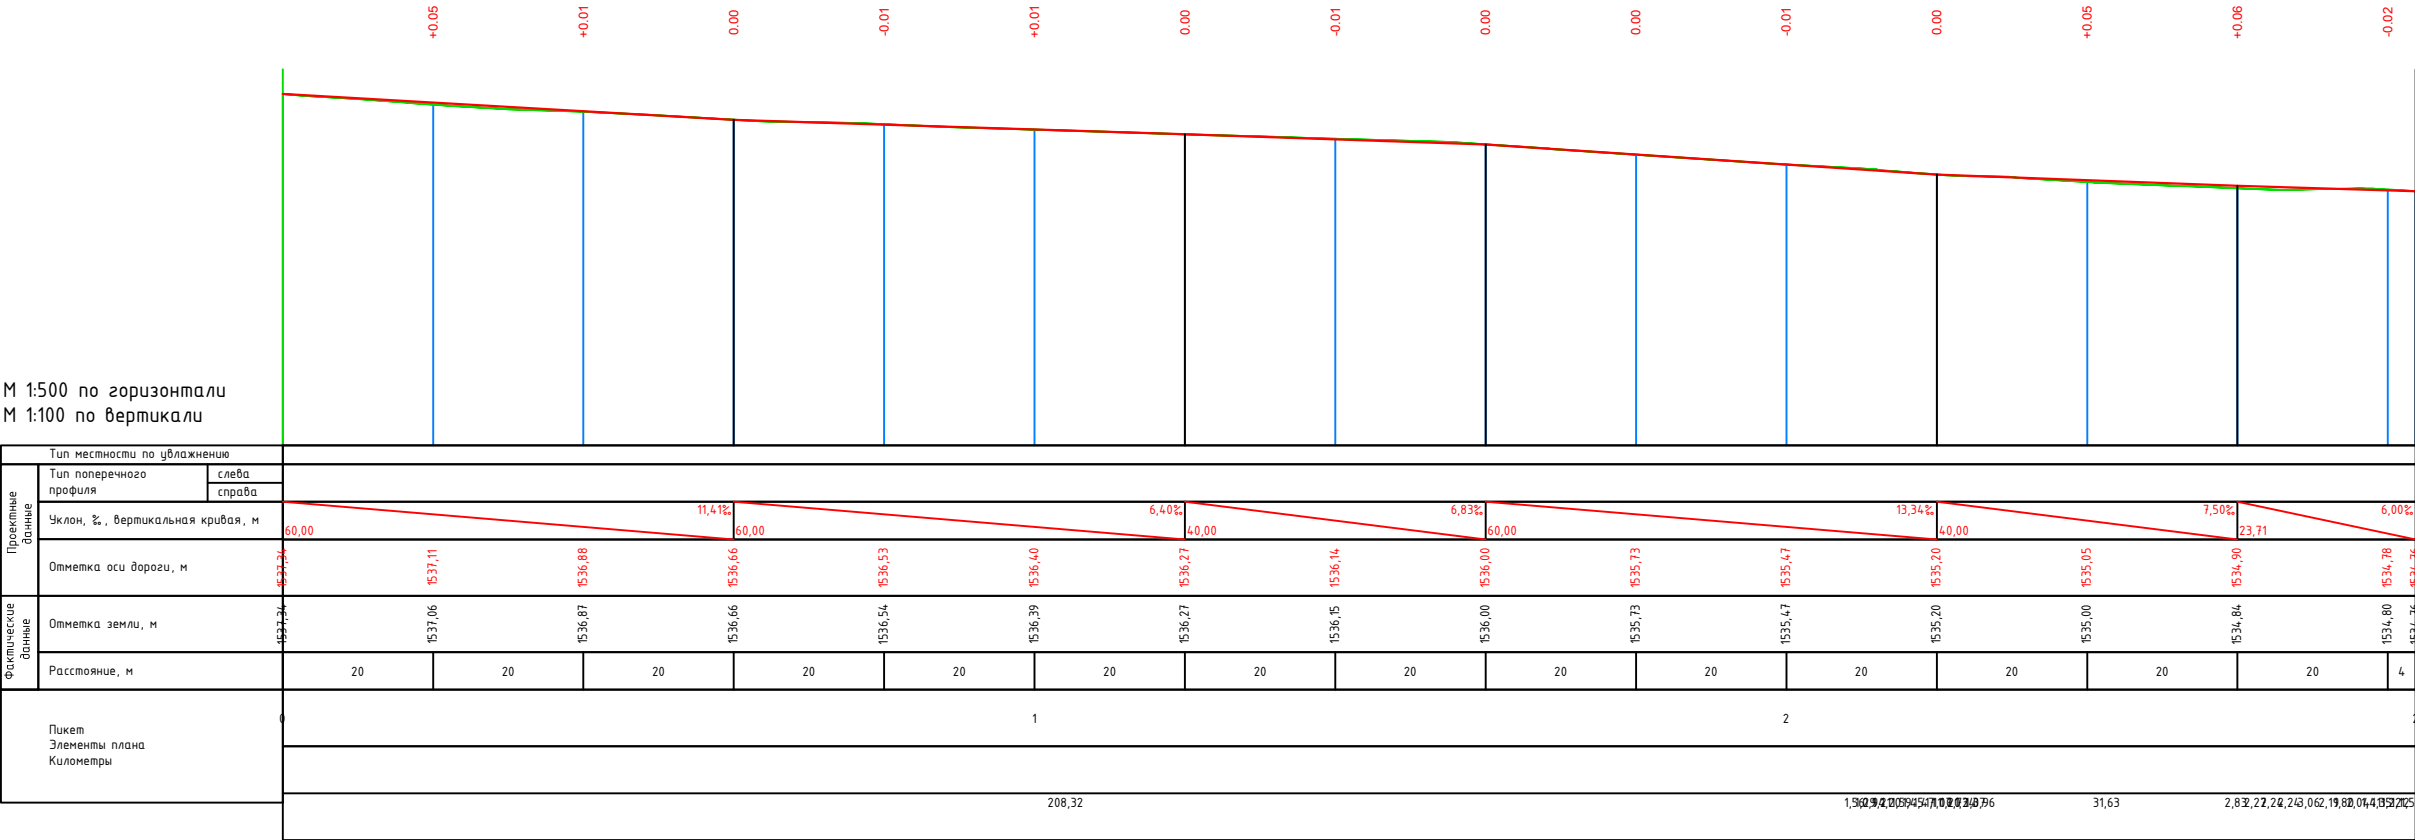


Տնօրեն	Ա. ՍԱՐԳՍՅԱՆ		ՀՀ Լոռուի մարզի Մարտակ շրջանի Ս. Հաշումյան, Հ. Թորոսյան փողոցների եկ Ալ. Մանուկյան 1-ին սրբանշանի շրջանառությունը քաղաքացիական շահագրգռող			
Ն Գ Գ	Հ. ՀԱԿՈԲՅԱՆ		ԱՆ. ՄԱՆՈՒԿՅԱՆ 1-ԻՆ ՆՐԲԱՆՑՔ	ՓՈՒԼ	ԹԵՐԹ	ԹԵՐԹԵՐ
Կատարեց	Հ. ՀԱԿՈԲՅԱՆ			Ա Ն	ԱՃ - 39	23
Ստուգեց	Մ. ԿՈՍՏԱՆՅԱՆ		ՃԱՆԱՊԱՐԴԻ ԵՐԿԱՅՆԱԿԱՆ ՊՐՈՖԻԼ /ՆԿ 0+00-:ՆԿ 2+84/		«ԼՍ ՆԱԽԱԳԻԾ» ՍՊԸ	


ՊԿ 0+00.00

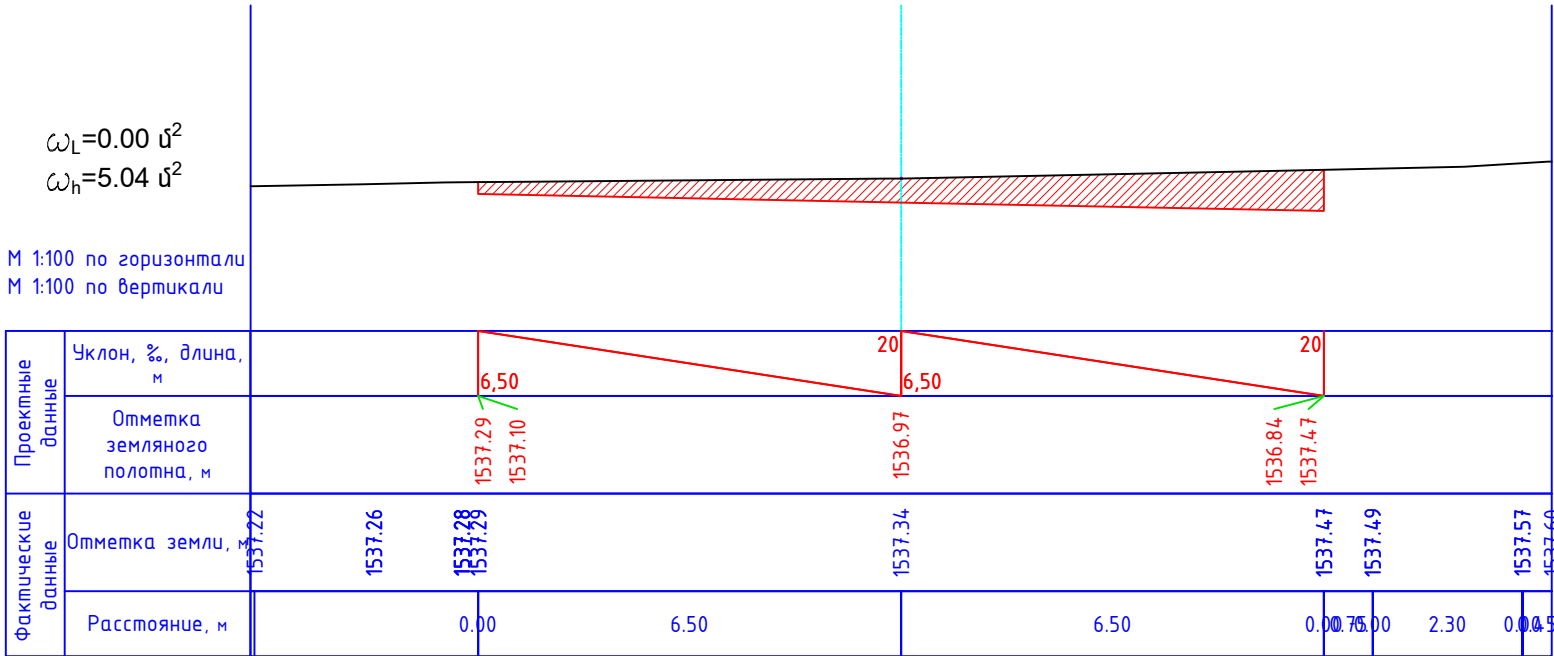


ՊԿ 0+20.00

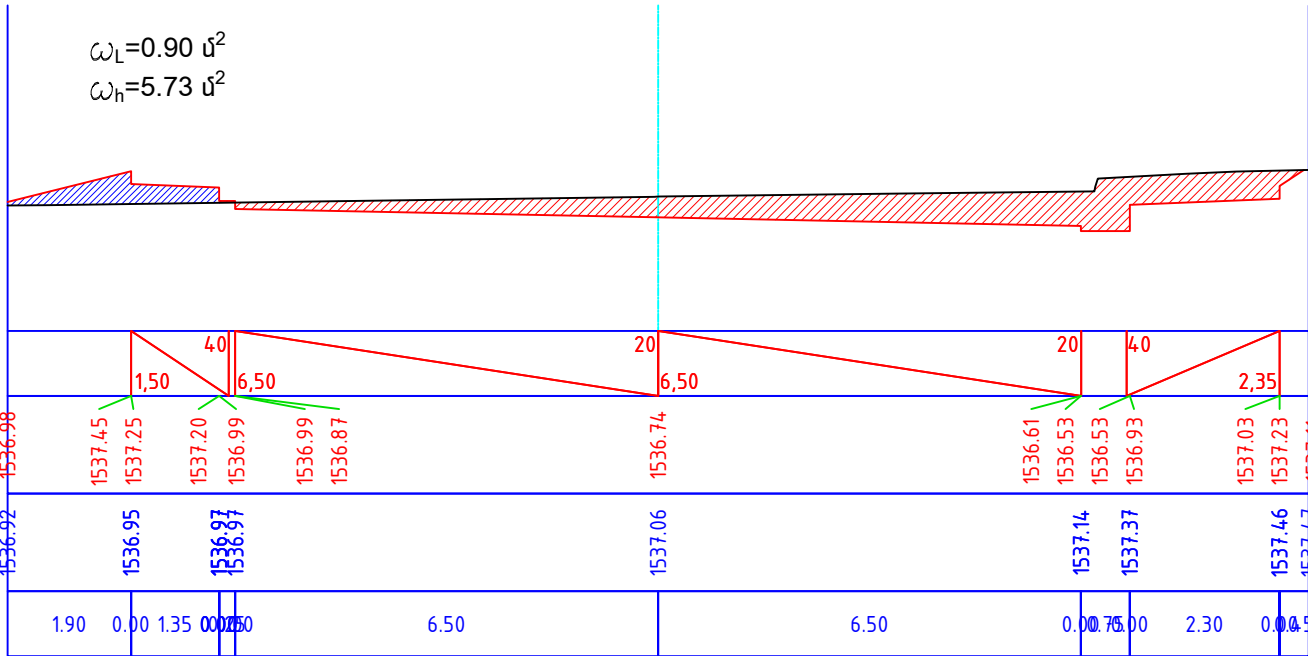

ՊԿ 0+40.00

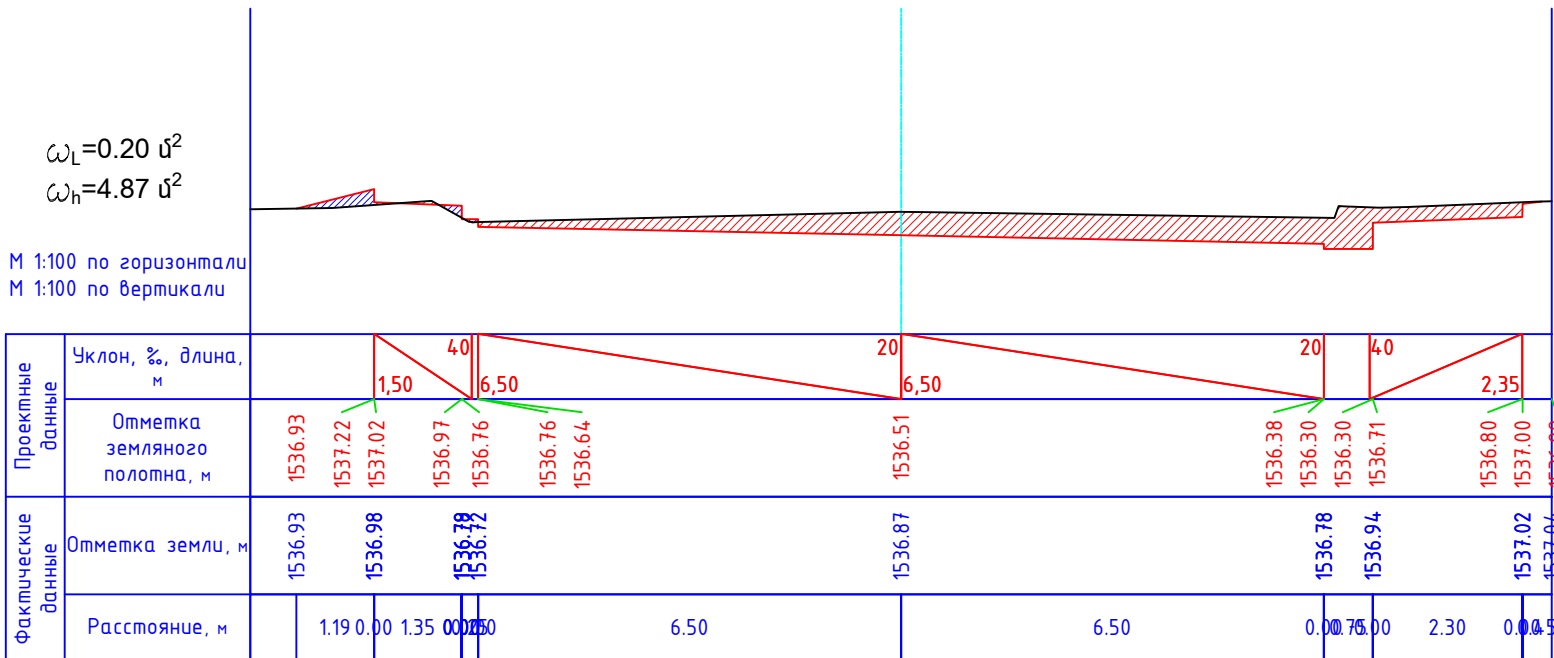

ՊԿ 0+60.00

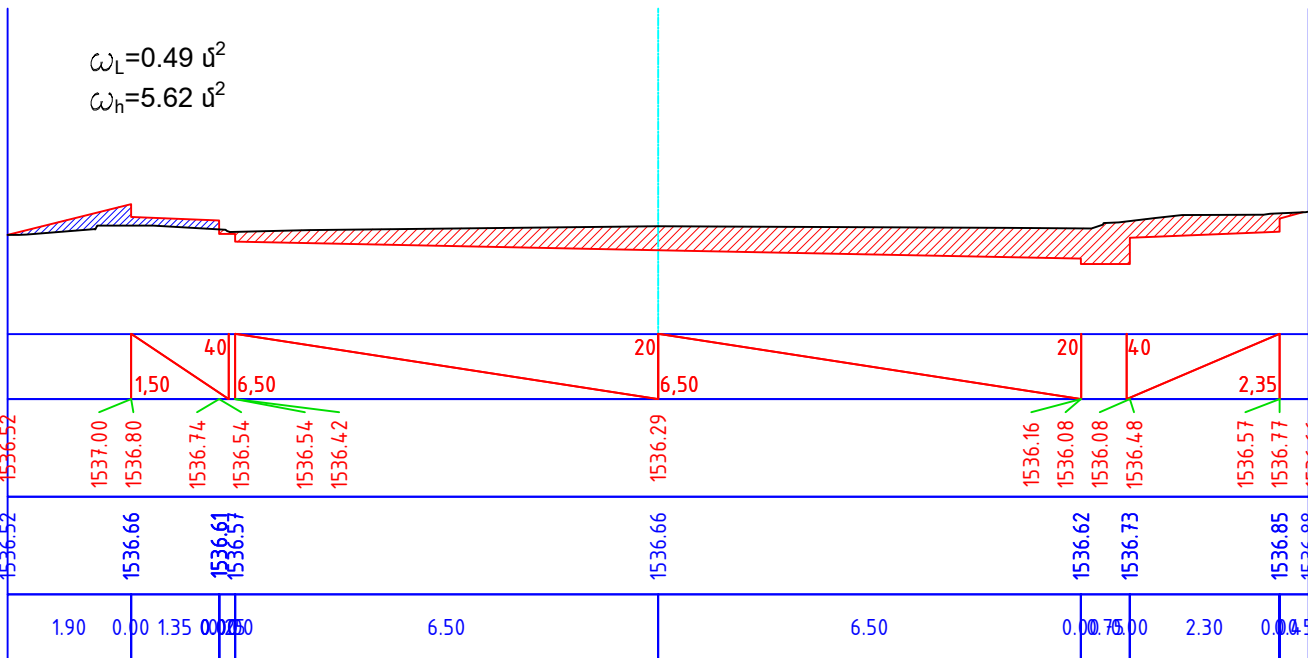


Տնօրեն	Ա. ՍԱՐԳՍՅԱՆ	Հրապարակված է	ՀՀ Լոռուի մարզի Մարտակ համայնքի Ս. Հաշույան, Հ. Թորոսյան փողոցների եւ Ալ. Մանուկյան 1-ին սթրանդի շրջանառություն քաղաքաշինական զարգացումով			
Ն զ Գ	Հ. ՀԱԿՈԲՅԱՆ	հաստատված է				
Կատարեց	Հ. ՀԱԿՈԲՅԱՆ	հաստատված է	ԱՆ. ՄԱՆՈՒԿՅԱՆ 1-ԻՆ ՆՐԱՄԱՆՑՔ	ՓՈՒԼ	ԹԵՐԹ	ԹԵՐԹԵՐ
Ստուգեց	Ս. ԿՈՍՏԱՆՅԱՆ	հաստատված է		Ա Ն	ԱՃ - 40	23
			ՊԱՍՏԱՌԻ ԼԱՅՆԱԿԱՆ ՊՐՈՅԵԿՏՆԵՐ /ՆԿ 0+00/, /ՆԿ 0+20/, /ՆԿ 0+40/, /ՆԿ 0+60/	«ԼՍ ՆԱԽԱԳԻԾ» ՍՊԸ		

ՊԿ 0+80.00


ՊԿ 1+00.00

$\omega_L=0.66 \text{ ս}^2$
 $\omega_h=5.57 \text{ ս}^2$

Մ 1:100 по горизонтали
Մ 1:100 по вертикали

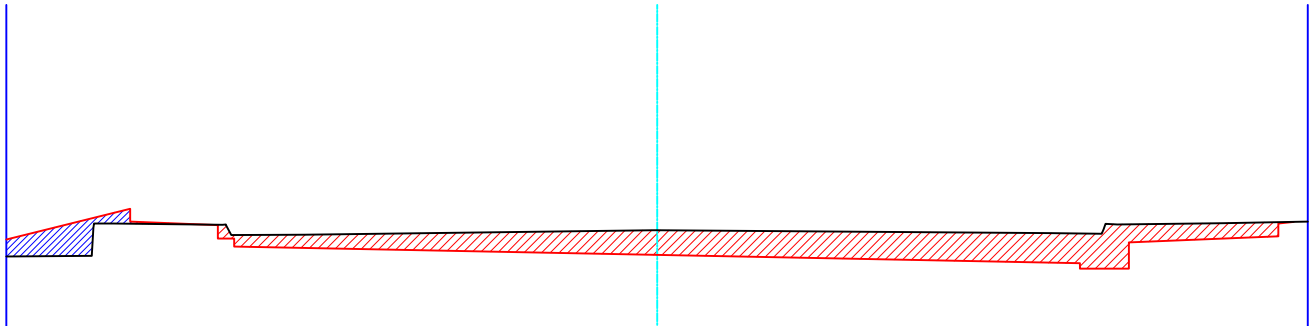Проектные данные	Уклон, %, длина, м										
	Отметка земляного полотна, м	1536.39	1536.87	1536.67	1536.61	1536.41	1536.29	1536.16	1536.03	1535.95	1536.44
Фактические данные	Отметка земли, м	1536.43	1536.64	1536.62	1536.46	1536.54	1536.49	1536.63	1536.66	1536.67	1536.53
	Расстояние, м	1.90	0.00	1.35	0.00	6.50	0.00	7.50	2.30	0.00	4.50

$\omega_L=0.44 \text{ ս}^2$
 $\omega_h=5.67 \text{ ս}^2$

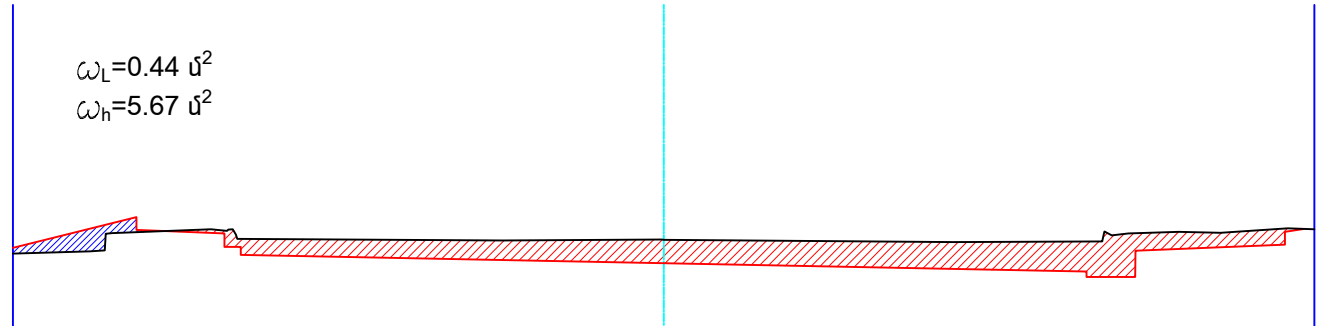
Проектные данные	Уклон, %, длина, м										
	Отметка земляного полотна, м	1536.27	1536.74	1536.54	1536.49	1536.28	1536.16	1536.03	1535.90	1535.82	1536.31
Фактические данные	Отметка земли, м	1536.48	1536.51	1536.53	1536.41	1536.39	1536.36	1536.49	1536.56	1536.55	1536.40
	Расстояние, м	1.90	0.00	1.35	0.00	6.50	0.00	7.50	2.30	0.00	4.50

ՊԿ 1+20.00


ՊԿ 1+40.00


$\omega_L=0.17 \text{ ս}^2$
 $\omega_h=5.93 \text{ ս}^2$

Մ 1:100 по горизонтали
Մ 1:100 по вертикали

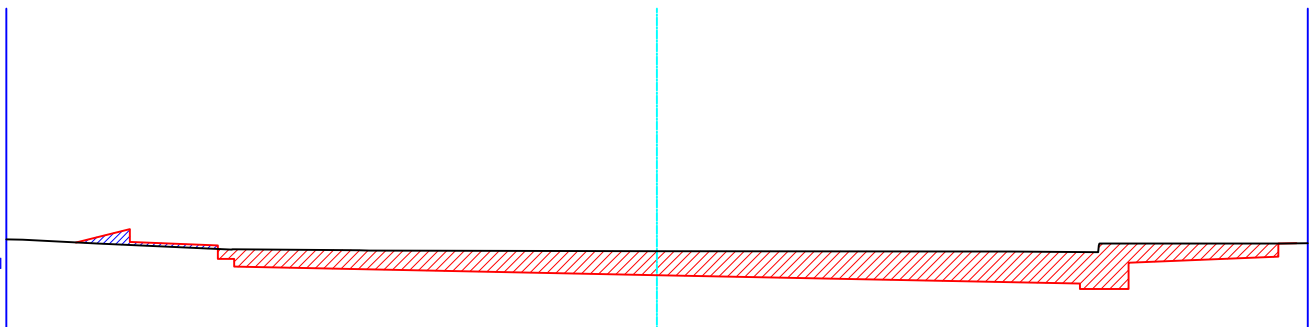Проектные данные	Уклон, %, длина, м										
	Отметка земляного полотна, м	1536.40	1536.61	1536.41	1536.36	1536.15	1536.03	1535.90	1535.77	1535.69	1536.19
Фактические данные	Отметка земли, м	1536.40	1536.37	1536.30	1536.30	1536.27	1536.26	1536.39	1536.39	1536.40	1536.27
	Расстояние, м	0.88	0.00	1.35	0.00	6.50	0.00	7.50	2.30	0.00	4.50

$\omega_L=0.00 \text{ ս}^2$
 $\omega_h=6.68 \text{ ս}^2$

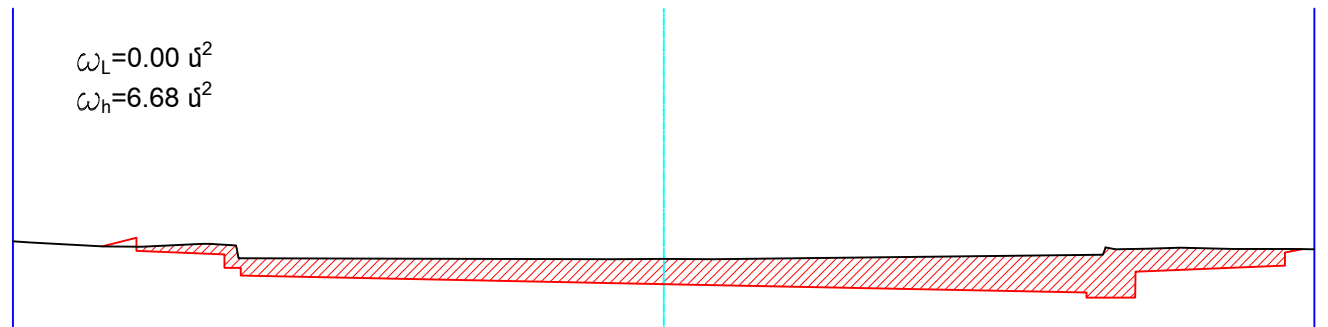
Проектные данные	Уклон, %, длина, м										
	Отметка земляного полотна, м	1536.34	1536.48	1536.28	1536.22	1536.02	1535.90	1535.77	1535.64	1535.56	1536.05
Фактические данные	Отметка земли, м	1536.34	1536.34	1536.37	1536.16	1536.15	1536.22	1536.30	1536.30	1536.25	1536.14
	Расстояние, м	0.88	0.00	1.35	0.00	6.50	0.00	7.50	2.30	0.00	4.50

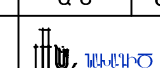Տնօրեն	Ա. ՍԱՐԳՍՅԱՆ		ՀՀ Լոռուի մարզի Մոխրապատի Վ. Մանուկյան, Ը. Թորոպյան փողոցների եւ Վլ. Մանուկյան 1-ին արբանյակի շրջանառության զարգացման ծրագրի շրջանակում					
Ն Գ Գ	Հ. ՀԱԿՈԲՅԱՆ							
Կատարեց	Հ. ՀԱԿՈԲՅԱՆ		ԱՆ. ՄԱՆՈՒԿՅԱՆ 1-ԻՆ ՆՐԲԱՆՑՔ			ՓՈՒԼ	ԹԵՐԹ	ԹԵՐԹԵՐ
Ստուգեց	Ս. ԿՈՍՏԱՆՅԱՆ					Ա Ն	ԱԳ - 41	23
			ՊԱՍՏԱՌԻ ԼԱՅՆԱԿԱՆ ՊՐՈՅԵԿՏՆԵՐ /ՆԿ 0+80/, /ՆԿ 1+00/, /ՆԿ 1+20/, /ՆԿ 1+40/			 «ԼՍ ՆԱԽԱԳԻԾ» ՍՊԸ		

ՊԿ 1+60.00


$\omega_L=0.12 \text{ ս}^2$
 $\omega_h=5.78 \text{ ս}^2$

М 1:100 по горизонтали
М 1:100 по вертикали

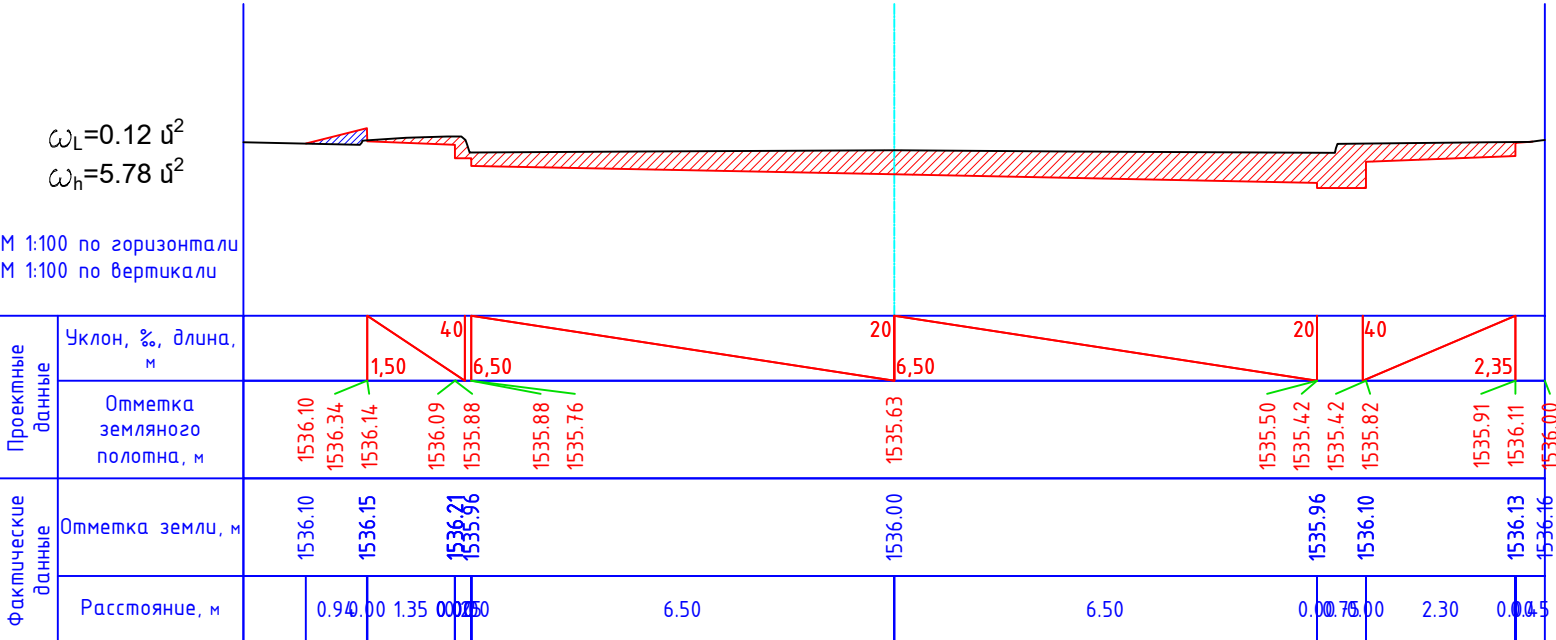

ՊԿ 1+80.00


$\omega_L=0.19 \text{ ս}^2$
 $\omega_h=6.53 \text{ ս}^2$

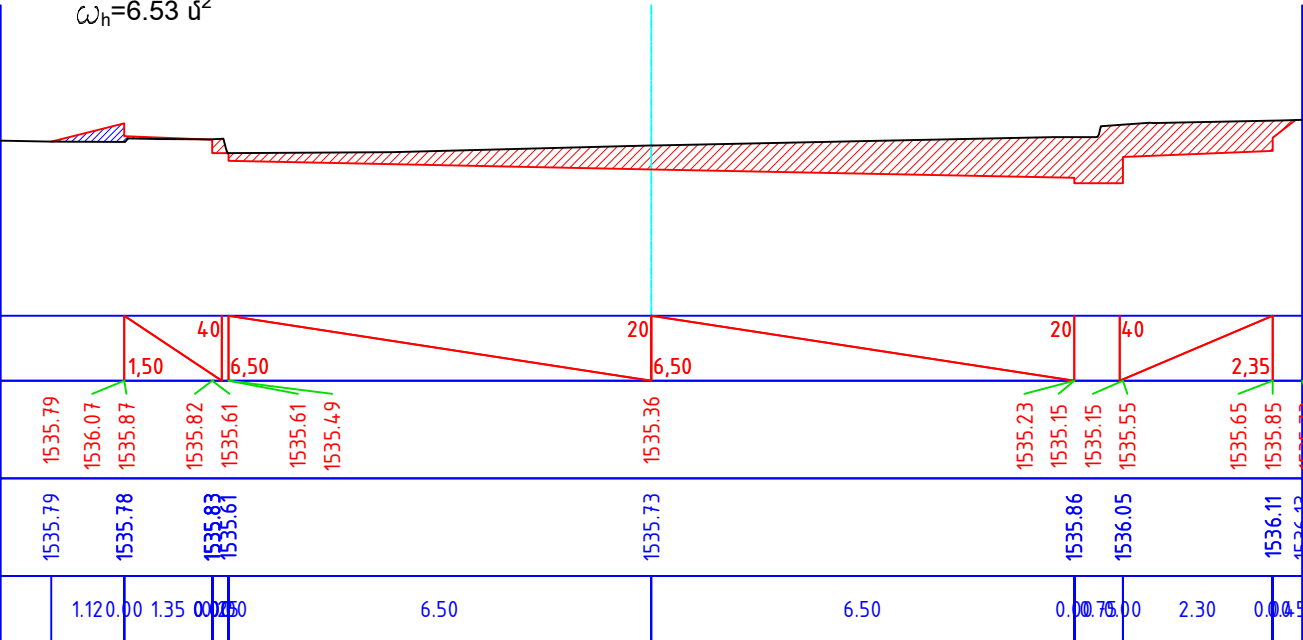

ՊԿ 2+00.00


$\omega_L=0.17 \text{ ս}^2$
 $\omega_h=6.35 \text{ ս}^2$

М 1:100 по горизонтали
М 1:100 по вертикали

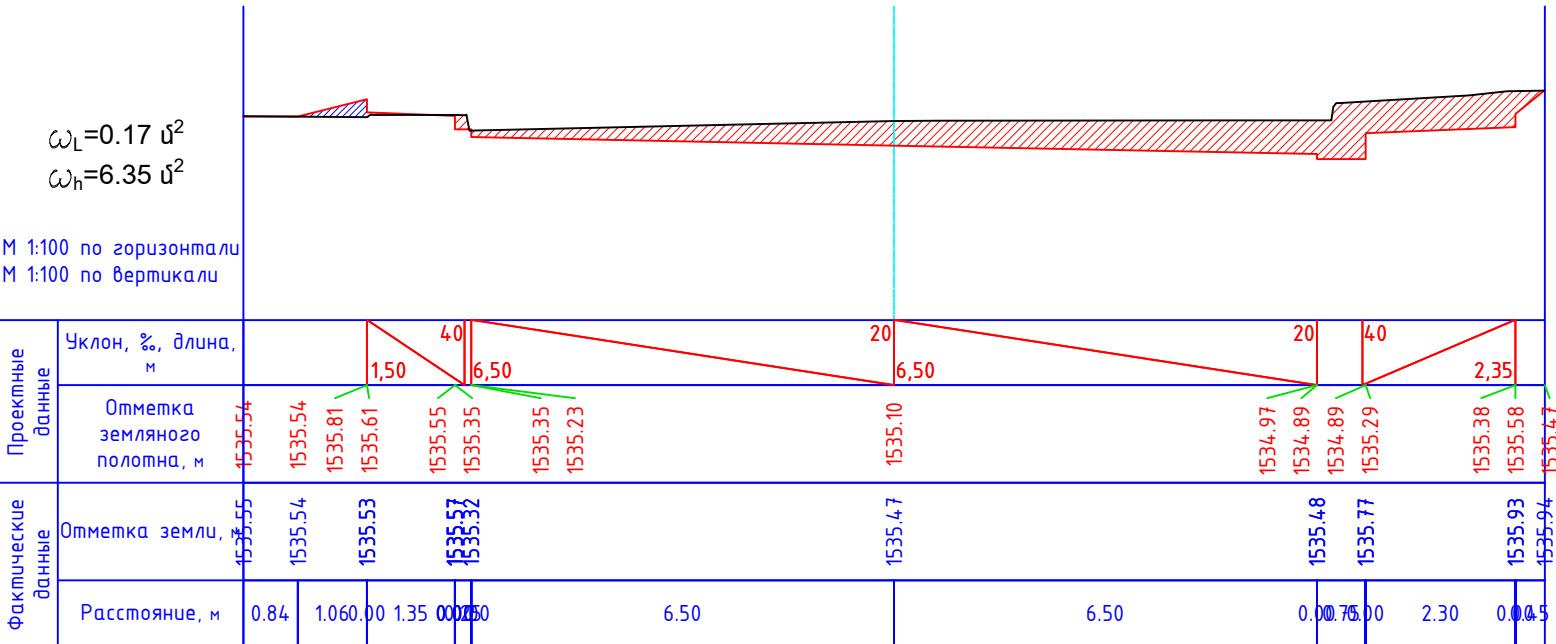

ՊԿ 2+20.00

$\omega_L=0.28 \text{ ս}^2$
 $\omega_h=6.01 \text{ ս}^2$




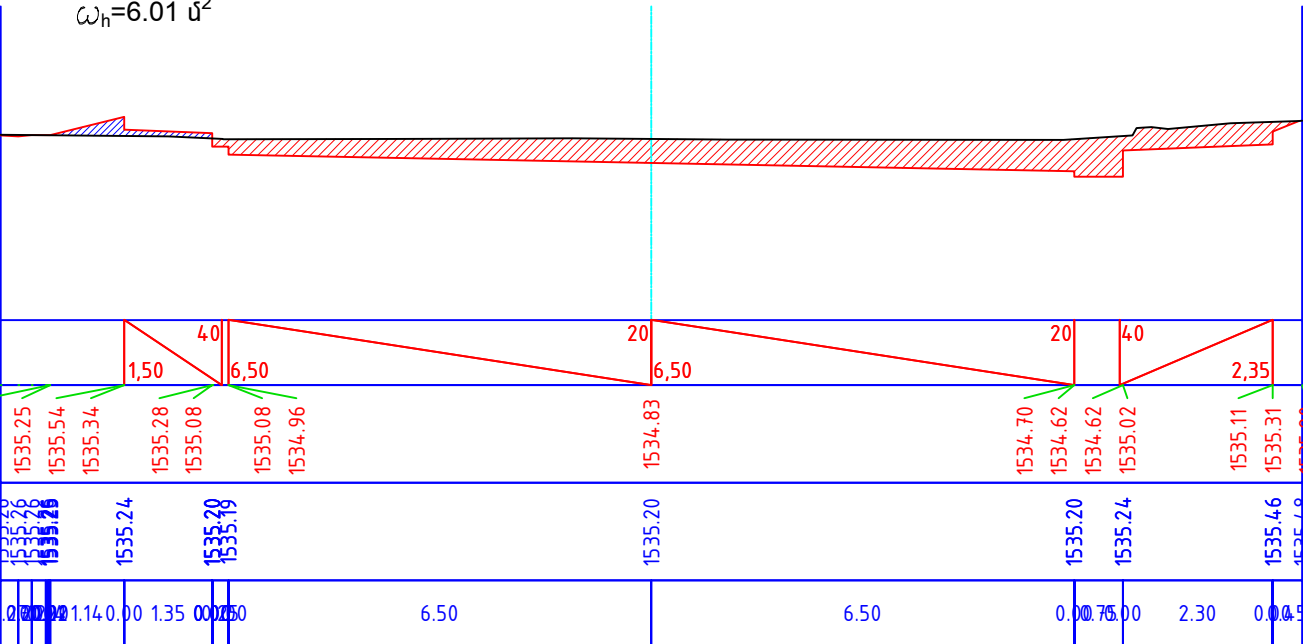


Տնօրեն	Ա. ՍԱՐԳՍՅԱՆ		ՀՀ Լոռուի մարզի Մոխրակ շրջանի Ս. Հաշումյան, Հ. Թորոսյան փողոցների եւ Ալ. Մանուկյան 1-ին սրբանշանի շրջանառութեան ջրաբերական շահագործող			
Ն Գ Գ	Հ. ՀԱԿՈԲՅԱՆ					
Կատարեց	Հ. ՀԱԿՈԲՅԱՆ		ԱԼ. ՍԱՆՈՒԿՅԱՆ 1-ԻՆ ՆՐԲԱՆՑՔ	ՓՈՒԼ	ԹԵՐԹ	ԹԵՐԹԵՐ
Ստուգեց	Ս. ԿՈՍՏԱՆՅԱՆ			Ա Ն	ԱԾ - 42	23
			ՊԱՍՏԱՌԻ ԼԱՅՆԱԿԱՆ ՊՐՈՋԵԿՏՆԵՐ /ՆԿ 1+60/, /ՆԿ 1+80/, /ՆԿ 2+00/, /ՆԿ 2+20/	«ԼՍ ՆԱԽԱԳԻԾ» ՍՊԸ		

ՔԱՆԴԱՄԱՆ ԱՇԽԱՏԱՆՔՆԵՐԻ ԾԱՎԱԼՆԵՐ ԸՍՏ ՊՐՈՖԻԼՆԵՐԻ


ՊՐՈՖԻԼԻ ՆՇԱՆԱԿՈՒՄԸ	ՀԵՌԱՎՈՐՈՒԹՅՈՒՆ, Մ	ՊՐՈՖԻԼԻ ՄԱԿԵՐԵՍԸ, Մ ²		ՀՈՂԱՅԻՆ ԱՇԽ-ՐԻ ԾԱՎԱԼԸ, Մ ³	
		ԼԻՑՔ	ՀԱՆՈՒՅԹ	ԼԻՑՔ	ՀԱՆՈՒՅԹ
ՆԿ 0+00	20.0	0.00	5.04	0.000	107.700
ՆԿ 0+20		0.90	5.73		
ՆԿ 0+40	20.0	0.20	4.87	11.000	106.000
ՆԿ 0+60	20.0	0.49	5.62	6.900	104.900
ՆԿ 0+80	20.0	0.66	5.57	11.500	111.900
ՆԿ 1+00	20.0	0.44	5.67	11.000	112.400
ՆԿ 1+20	20.0	0.17	5.93	6.100	116.000
ՆԿ 1+40	20.0	0.00	6.68	1.700	126.100
ՆԿ 1+60	20.0	0.12	5.78	1.200	124.600
ՆԿ 1+80	20.0	0.19	6.53	3.100	123.100
ՆԿ 2+00	20.0	0.17	6.35	3.600	128.800
ՆԿ 2+20	20.0	0.28	6.01	4.500	123.600
ՆԿ 2+40	20.0	0.08	5.32	3.600	113.300
ՆԿ 2+60	20.0	0.41	4.62	4.900	99.400
ՆԿ 2+80	4.0	0.51	5.61	9.200	102.300
ՆԿ 2+84		0.57	5.29	2.160	21.800
ԸՆԴԱՄԵՆԸ				80.460	1621.900

ՀԱՄԱՀԱՎԱՔ ԱՄՓՈՓԱԳԻՐ				
ՀՀ Լոռու մարզի Սպիտակ համայնքի Ս. Շահումյան, Շ. Թորոսյան փողոցների և Ալ. Մանուկյան 1-ին նրբանցքի հիմնանորոգում ջրահեռացման համակարգով				
Ալ. Մանուկյան 1-ին նրբանցք				
Հ/հ	Աշխատանքների անվանումը	Չափ. միավ.	Ծավալը	Ծանոթ.
1	2	3	4	5
I Քանդման աշխատանքներ				
1	Ասֆալտաբետոնե շերտի քանդում նախաշերտի հետ միասին	մ ³	580.0	
2	Բազալտե եզրաքարերի քանդում /300x150 մմ/ հիմքի հետ միասին	գծմ	608.1	
2	Բետոնե եզրաշարերի քանդում 200x100 մմ	գծմ	378.2	
3	Հողային պաստառի քանդում /IV կարգի բնահող/ էքսկ. 0,8 մ ³ շ.տ.	մ ³	225.0	
4	Հողային պաստառի քանդում /IV կարգի բնահող/ ձեռքի աշխատանքով, բարձում էքսկ. 0,8 մ ³ շ.տ.	մ ³	15.0	
5	Հողային պաստառի քանդում /III կարգի բնահող/ էքսկ. 0,8 մ ³ շ.տ.	մ ³	693.0	
6	Հողային պաստառի քանդում /III կարգի բնահող/ ձեռքի աշխատանքով, բարձում էքսկ. 0,8 մ ³ շ.տ.	մ ³	40.0	
7	Մուտքերում և իջատեղերում ասֆալտաբետոնե շերտի քանդում	մ ³	23.0	
9	Մուտքերում և իջատեղերում Հողային պաստառի քանդում /III կարգի բնահող/ էքսկ. 0,8 մ ³ շ.տ.	մ ³	30.0	
10	Մուտքերում և իջատեղերում Հողային պաստառի քանդում /III կարգի բնահող/ ձեռքով	մ ³	3.0	
11	Գոյություն ունեցող ծառերի արմատահանում /միջին չափի/	հատ	33	
12	Ե/բ ծածկի սալերի ապամոնտաժում	հատ	10	
13	Հիմնատակի տոփանում մեխանիզմով	մ ²	5166.0	
14	Քանդած բնահողի բարձում և տեղափոխում ինքնաթափ մեքենայով /միմչև -5,0 կմ/	մ ³	1006.0	
15	Քանդած ասֆալտաբետոնի բարձում և տեղափոխում ինքնաթափ մեքենայով /միմչև -5,0 կմ/	մ ³	603.0	
16	Եզրաքարի բարձում և տեղափոխում ինքնաթափ մեքենայով /միմչև -5,0 կմ/	մ ³	69.0	
II Երթևեկելի մաս				
1	Լիցքի իրականացում ավազակուպիճից	մ ³	81.0	
2	Ավազակուպային շերտի իրականացում /հաստ. - 150 մմ/	մ ²	3692.0	
3	Բիտումով ներծծված խճի նախապատրաստական շերտ /հաստ. - 120 մմ/	մ ²	3692.0	
4	Խոշորահատիկ ասսֆալտաբետոնե ծածկույթի իրականացում /հաստ. - 60 մմ/	մ ²	3692.0	
5	"Բ" տիպի մանրահատիկ ասսֆալտաբետոնե ծածկույթի իրականացում /հաստ. - 40 մմ/	մ ²	3692.0	
III Լայնացումներ, մուտքեր և իջատեղեր				
1	Ավազակուպային շերտի իրականացում /հաստ. - 150 մմ/	մ ²	309.0	
2	Բիտումով ներծծված խճի նախապատրաստական շերտ /հաստ. - 120 մմ/	մ ²	309.0	
3	Խոշորահատիկ ասսֆալտաբետոնե ծածկույթի իրականացում /հաստ. - 60 մմ/	մ ²	309.0	
4	"Բ" տիպի մանրահատիկ ասսֆալտաբետոնե ծածկույթի իրականացում /հաստ. - 40 մմ/	մ ²	309.0	
V Ջրահեռացում				
1	Վաքերի տակ ավազակուպային նախաշերտի իրականացում /հաստ. - 100 մմ/	մ ³	17.7	
2	Վաքերի թիկունքային մասերի մշակում բիտումային մածիկով	մ ²	336.9	
3	Հավաքովի ե/բ վաքերի տեղադրում /340x300 մմ/	գծմ	56.0	
4	Հավաքովի ե/բ վաքերի տեղադրում /500x600 մմ/	գծմ	186.0	
5	Վաքերի միացման հատվածների հերմետիկացում ց/ավազե շաղախով	մ ³	0.2	
6	Մետաղական ճաղավանդակների տեղադրում	կգ	1726.0	
7	Մետաղական ճաղավանդակների յուղամերկում	մ ²	64.0	

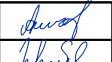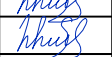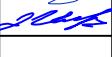 Տնօրեն	Ա. ՍԱՐԳՍՅԱՆ		ՀՀ Լոռու մարզի Սյունիկ շրջանի Ս. Շահումյան, Շ. Թորոսյան փողոցների եւ Ալ. Մանուկյան 1-ին նրբանցքի ջրահեռացման համակարգով			
Ն Գ Գ	Հ. ՀԱՎՈՔՅԱՆ		ԱԼ. ՄԱՆՈՒԿՅԱՆ 1-ԻՆ ՆՐԲԱՆՑՔ		ՓՈՒԼ	ԹԵՐԹ
Կատարեց	Հ. ՀԱՎՈՔՅԱՆ				Ա Ն	ԹԵՐԹԵՐ
Ստուգեց	Ս. ԿՈՍՏԱՆՅԱՆ		ՔԱՆԴԱՄԱՆ ԱՇԽԱՏԱՆՔՆԵՐԻ ԾԱՎԱԼՆԵՐ ԸՍՏ ՊՐՈՖԻԼՆԵՐԻ, ՀԱՄԱՀԱՎԱՔ ԱՄՓՈՓԱԳԻՐ		 «ԼՍ ՆԱԽԱԳԻԾ» ՍՊԸ	


1	2	3	4	5
	VI Մայթ			
1	Բազալտե /300x150 մմ/ եզրաքարի տեղադրում հիմքի հետ միասին	գծմ	349.0	
2	Բետոնե միաձույլ /200x100 մմ/ եզրաշարի կառուցում	գծմ	511.0	
3	Բազալտե /200x100 մմ/ եզրաշարի տեղադրում հիմքի հետ միասին, /ծառերի արմատներ շուրջ/	գծմ	190.4	
4	Նախապատրաստական շերտի իրականացում ավազակուպիճից /հաստ. -100 մմ/	մ ²	903.0	
5	Նախապատրաստական շերտի իրականացում ց/ավազե չոր շաղախից /հաստ. -40 մմ/	մ ²	903.0	
6	Մայթի կառուցում բետոնե գունավոր սալիկներից /старый город/ տիպի /հաստ. -60 մմ/	մ ²	903.0	
	VI Կահավորում			
1	Նոր ճան. նշանների տեղադրում. - Առավելության	հատ	6	
2	Նոր ճան. նշանների տեղադրում. - Հատուկ թելադրանքի	հատ	8	
3	Նոր ճան. նշանների տեղադրում. - Լրացուցիչ տեղեկատվության	հատ	1	
4	Բնահողի քանդում ձեռքով փռելով տեղում /IV կարգի բնահող/	մ ³	2.3	
5	Կանգնակի հիմքի բետոնացում /բետոն B - 15/	մ ³	1	
6	Կանգնակի որմնախարսխի բետոնացում /բետոն B - 15/	մ ³	0.1	
7	Պողպատե ձողեր /նախ. եռակցել խողովակից/ Փ 12 A500c, /8,64 գծմ, /	կգ	7.7	
8	Կանգնակ Փ 57 x 4 մետաղական խողովակից /L = 33,9 գծմ/	կգ	177.2	
9	Գլխադիր էլեմենտների տեղադրում պողպատե թերթ Փ57 /հաստ -3 մմ/	հատ	9	
10	Բնահողի հետլիցք	մ ³	1.3	
11	Մետաղական էլեմենտների յուղամերկում սև ներկով	մ ²	0.8	
12	Մետաղական էլեմենտների յուղամերկում սպիտակ ներկով	մ ²	4.1	
13	Գծանշման իրականացում «1.1»	մ ²	5.4	
14	Գծանշման իրականացում «1.2.1»	մ ²	62.1	
15	Գծանշման իրականացում «1.5»	մ ²	5.9	
16	Գծանշման իրականացում «1.6»	մ ²	6.8	
17	Գծանշման իրականացում «1.7»	մ ²	1.7	
18	Գծանշման իրականացում «1.14.1»	մ ²	44.8	
	VIII Ընդհանուր աշխատանքներ			
1	Դիտահորի ապամոնտաժած ե/ք ծածկի սալերի 1,5x1,5 մ վերամոնտաժում	հատ	3	
2	Նոր ե/ք դիտահորի ծածկի սալիեր 1,5x1,5 մ տեղադրում	հատ	7	
3	Դիտահորի ծածկի սալերի տեղադրման բետոն	մ ³	1.8	

ՀԱՆԳՈՒՅՑ ՄԱՅԹԻ ՀԱՏՎԱԾԻՑ Մ 1 : 50

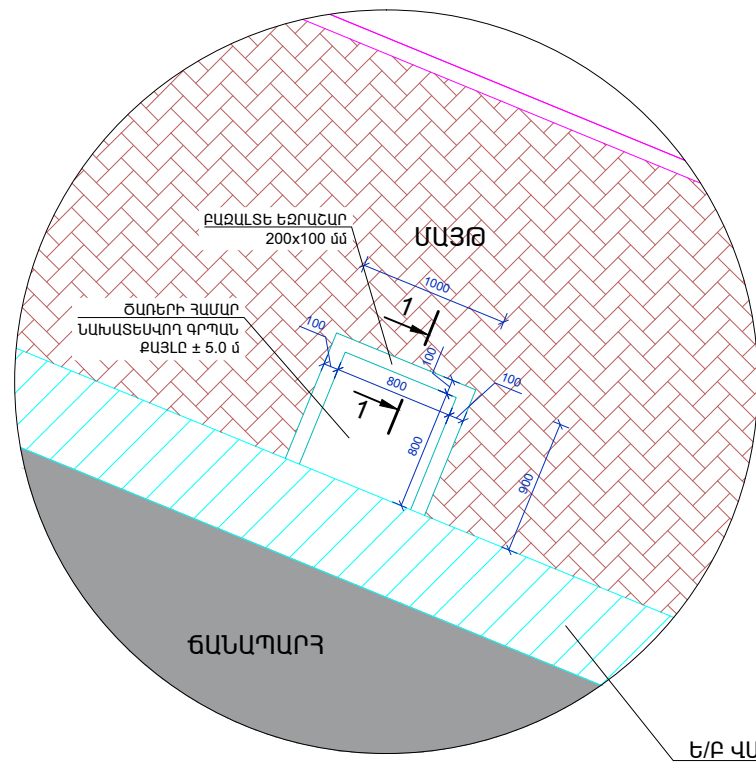


ԿՏՐԿԱԾՔ 1 - 1

- | | |
|----|---|
| 1. | ԲԵՏՈՆԵ ԳՈՒՆԱԿՈՐ ՍԱԼԻԿՆԵՐ /հաստ. 60 մմ/ |
| 2. | ՆԱԽԱՊԱՏՐԱՍՏԱԿԱՆ ՇԵՐՏ Ց/ԱՎԱԶԵ ԽԱՐՆՈՒՐԴ /ԶՈՐ ՇԱՂԱԽ/ /հաստ. 40 մմ/ |
| 3. | ՆԱԽԱՊԱՏՐԱՍՏԱԿԱՆ ՇԵՐՏ ԱՎԱԶԱԿՈՊԻՃԻՑ /հաստ. 100 մմ/ |
| 4. | ԳՈՅՈՒԹՅՈՒՆ ՈՒՆԵՑՈՐ ԴԻՄՆԱՍԱԿ |

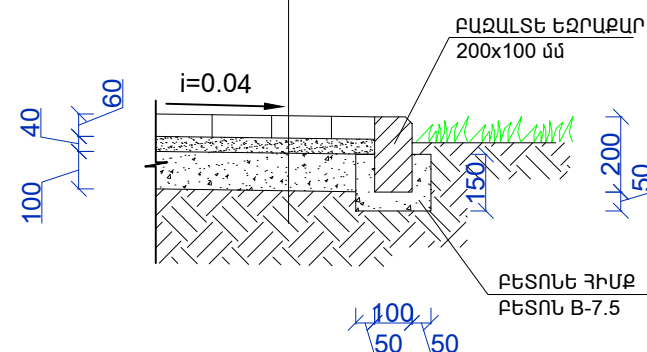

Տնօրեն	Ա. ՍԱՐԳՍՅԱՆ		ՀՀ ԼՈՐՈՒ ԵՐԱՅԻ ՄՈՒՏԱԿ ՀԱՄԱԿԵՐ Ս. ՀԱՇՆՈՒՅԱՆ, Հ. ԹՈՐՈՒՅԱՆ ՓՈՐՈՇԱՆԵՐԻ ԵՎ ԱՂ. ՄԱՆՈՒՅԱՆ 1-ԻՆ ԵՐՐԱՆՁԻ ՀԻՄՆԱՆՈՐՈՊՈՒ ՋՐԱՀԱՆՈՒՄԱՆ ՀԱՄԱԿԱՐԳՈՎ			
Լ զ Գ	Հ. ՀԱԿՈԲՅԱՆ					
Կատարեց	Հ. ՀԱԿՈԲՅԱՆ		ԱԼ. ՄԱՆՈՒԿՅԱՆ 1-ԻՆ ՆՐԲԱՆՑՔ	ՓՈՒԼ	ԹԵՐԹ	ԹԵՐԹԵՐ
Ստուգեց	Մ. ԿՈՍՏԱՆՅԱՆ			Ա Ն	ԱԳ - 45	23
			ՀԱՍՆԱՀԱՎԱՔ ԱՍՓՈԹԱԳԻՐ, ՀԱՆԳՈՒՅՑ ՄԱՅԹԻ ՀԱՏՎԱԾԻՑ, ԿՏՐՎԱԾՔ 1 - 1	 «ԼՍ ՆԱԽԱԳԻԾ» ՄՈԸ		

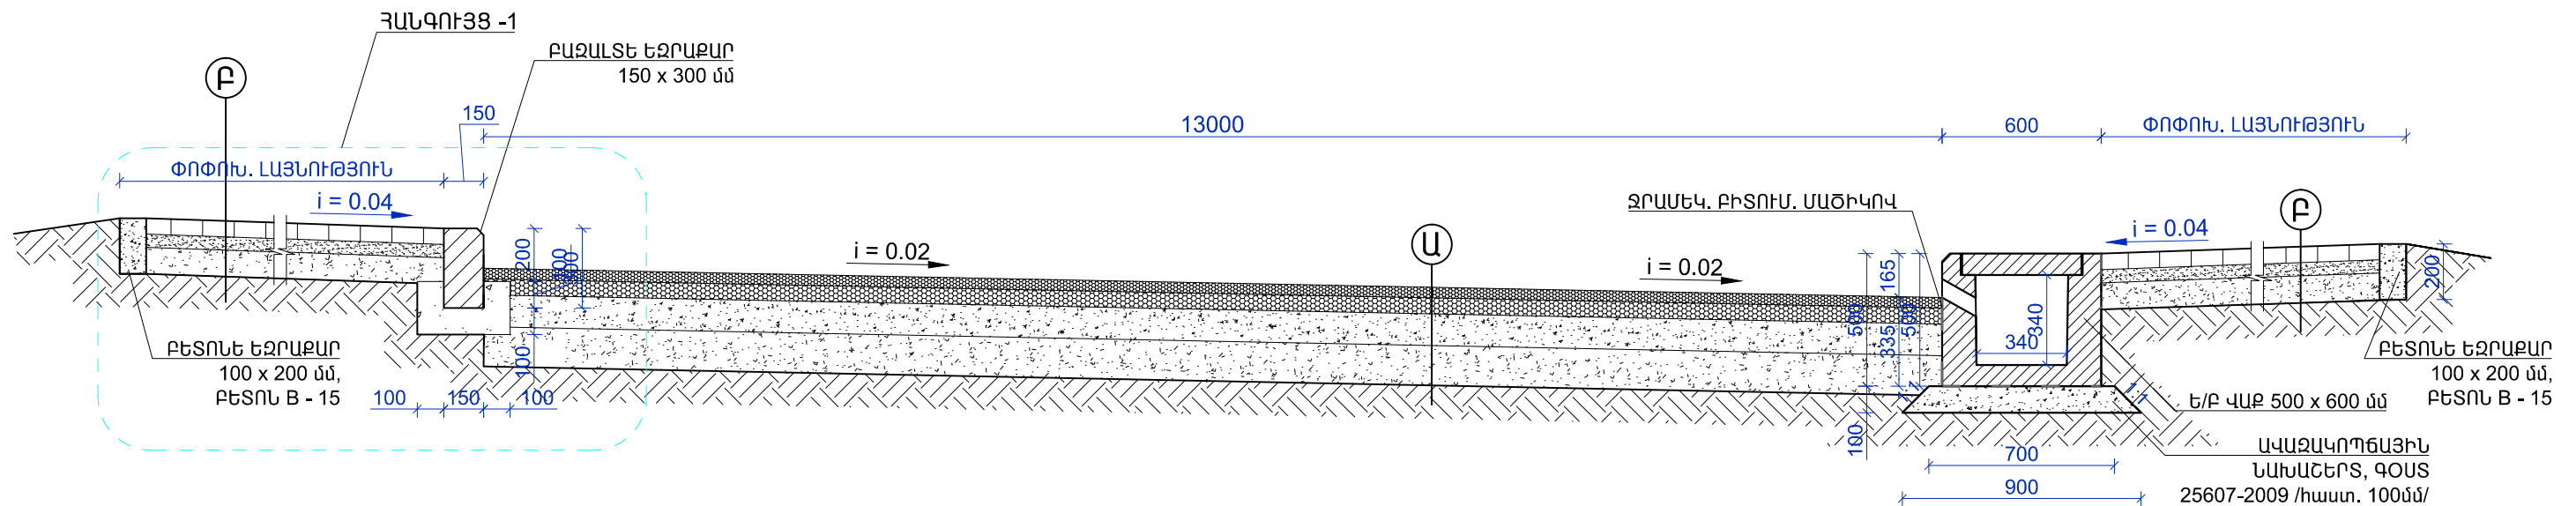

ՀԱՆԳՈՒՅՑ - 1 Մ 1 : 10

- | | |
|----|---|
| 1. | ԲԵՏՈՆԵ ԳՈՒՆԱՎՈՐ ՍԱԼԻԿՆԵՐ /հաստ. 60 մմ/ |
| 2. | ՆԱԽԱՊԱՏՐԱՍՏԱԿԱՆ ՇԵՐՏ Ց/ԱՎԱԶԵ ԽԱՌՆՈՒՐԴ /ԶՈՐ ՇԱՐԱԽ/ /հաստ. 40 մմ/ |
| 3. | ՆԱԽԱՊԱՏՐԱՍՏԱԿԱՆ ՇԵՐՏ ԱՎԱԶԱԿՈՊԻՃԻՑ /հաստ. 100 մմ/ |
| 4. | ԳՈՅՈՒԹՅՈՒՆ ՈՒՆԵՑՈՂ ՀԻՄՆԱՏԱԿ |




- | |
|---|
| 1. "Բ" ՏԻՊԻ ՄԱՆՐԱՅԱՏԻԿ ԱՍՖԱԼՏԱԲԵՏՈՆԵ ԾԱԾԿՈՒՅԹ /հաստ. 40 մմ/ |
| 2. ԽՈՇՈՐԱՅԱՏԻԿ ԱՍՖԱԼՏԱԲԵՏՈՆԵ ԾԱԾԿՈՒՅԹ /հաստ. 60 մմ/ |
| 3. ԲԻՏՈՒՄՈԿ ՆԵՐԾԾԿԱԾ ԽԹԻ ՆԱԽԱՊԱՏՐԱՍՏԱԿԱՆ ՇԵՐՏ /հաստ. -120 մմ/ |
| 4. ԱՎԱԶԱԿՊԴՈՒՄՅԻՆ ՇԵՐՏ /հաստ. -150 մմ/ |
| 5. ՏՈՓԱՆԿԱԾ ՀԻՄՆԱՍԱԿ |




ԾԱՆՈԹՈՒԹՅՈՒՆ


1. Ե/Բ ՎԱՔԸ ԵՎ ՍԱԼԸ ՆԱԽԱՏԵՍՎԱԾ ԵՆ ԳՈՐԾԱՐԱՆԱՅԻՆ ԱՐՏԱԴՐՈՒԹՅԱՆ, ԲԵՏՈՆ B22.5, F200 /լսճի ֆրակ.՝ ≤ 20մմ/
2. ԿՈՆՍՏՐՈՒՎՑԻԱՅԻ ԱՐԱՐԱՆԱՎՈՐՈՒՄԸ ՆԱԽԱՏԵՍՎՈՒՄ Է ՊՈՂՊ. Փ5A240 ԱՐՐԱՆՈՎ
3. ԱՎԱԶԱԿՈՂՃԱՅԻՆ ՇԵՐՏԻ ԵՎ ԳՐՈՒՆՏԻ ՀԵՏ ՎԱՔԻ ՇՓՄԱՆ ՏԵՂԸ ԶՐԱՄԵԿՈՒՄԱՑՆԵԼ
4. ԽՈՂՈՎԱԿԻ ՀԵՏ ՄԻԱՑՄԱՆ ՀԱՏՎԱԾՈՒՄ ԲԵՏՈՆԱՑՆԵԼ, ԲԵՏՈՆ B20 /մեկի համար 0.024 մ³/
5. ԱՄԵՆ ՎԱՔԻ ՀԱՄԱՐ ՆԱԽԱՏԵՍՎԱԾ Է ԵՐԵՔ ԾԱԾԿԻ ՍԱԼ
6. ԽՈՂՈՎԱԿԸ ՏԵՂԱԴՐՎՈՒՄ Է ՎԱՔԻ ՄԵՋ 200 մմ ԽՈՐՈՒԹՅԱՄԲ /մեկի համար/

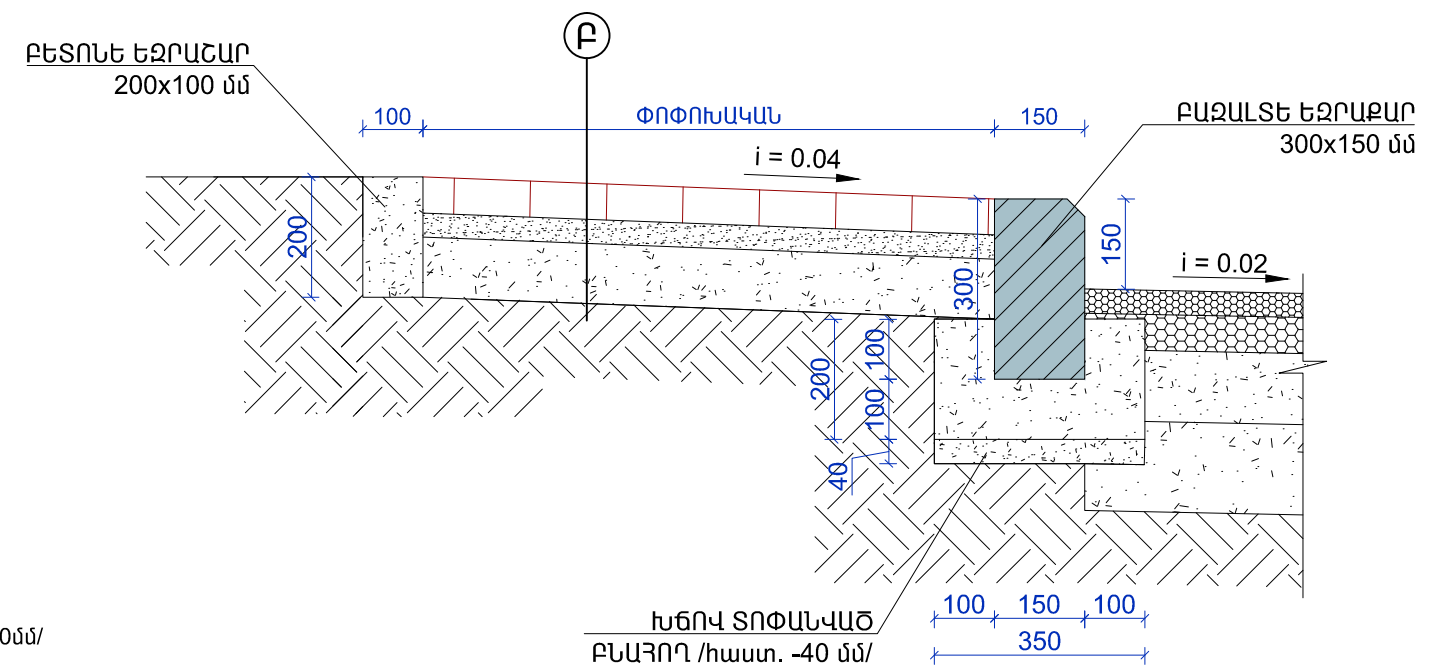


Տնօրեն	Ա. ՍԱՐԳՍՅԱՆ		ՀՀ Լոռուի զարգիչ Սոփիսկա շենայանի Ս. Հաճուխյան, Հ. Թորոսյան փողոցների եւ Ալ. Մանուկյան 1-ին երթուղիի շինարարությունը ջրաշտեղծման շահագործող			
Ն Գ Ը	Գ. ԳԱԿՈՔՅԱՆ					
Կատարեց	Գ. ԳԱԿՈՔՅԱՆ		ԱԼ. ՄԱՆՈՒԿՅԱՆ 1-ԻՆ ՆՐՔԱՆՑՔ	ՓՈՒԼ	ԹԵՐԹ	ԹԵՐԹԵՐ
Ստուգեց	Մ. ԿՈՍՏԱՆՅԱՆ			Ա Ն	ԱԾ - 46	23
			ԿՏՐՎԱԾՔ 1 - 1 /ԵԿ 0+00 -:- ԵԿ 11+87/, ԶԱՆԳՈՒՅՑ - 1	«ԼՍ ՆԱԽԱԳԻԾ» ՍՊԸ		
						

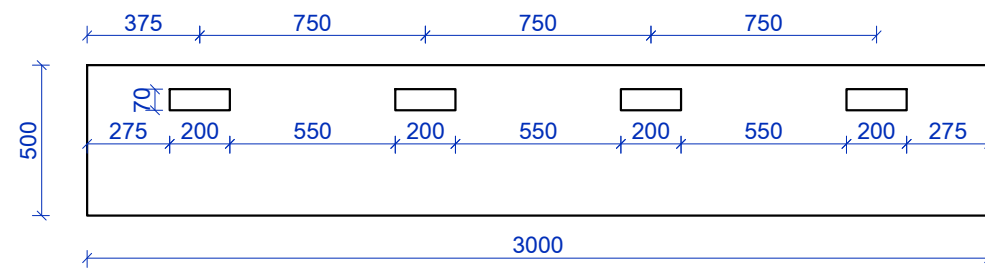


ՎԱՔԻ ԱՄՐԱՆԱՎՈՐՈՒՄ

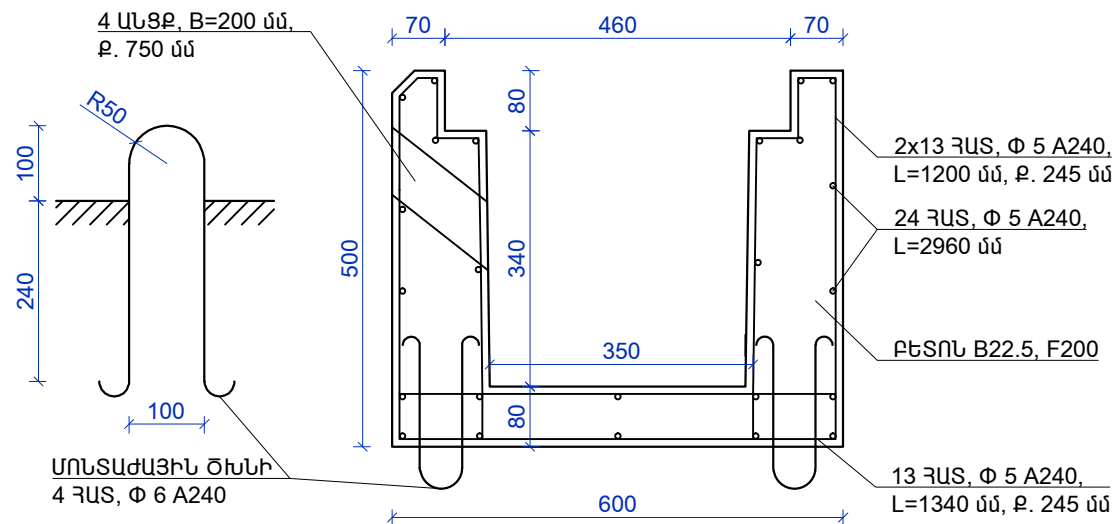


ՎԱՔԻ ԼԱՅՆԱԿԱՆ ԿՏՐՎԱԾՔ Մ 1 : 12.5

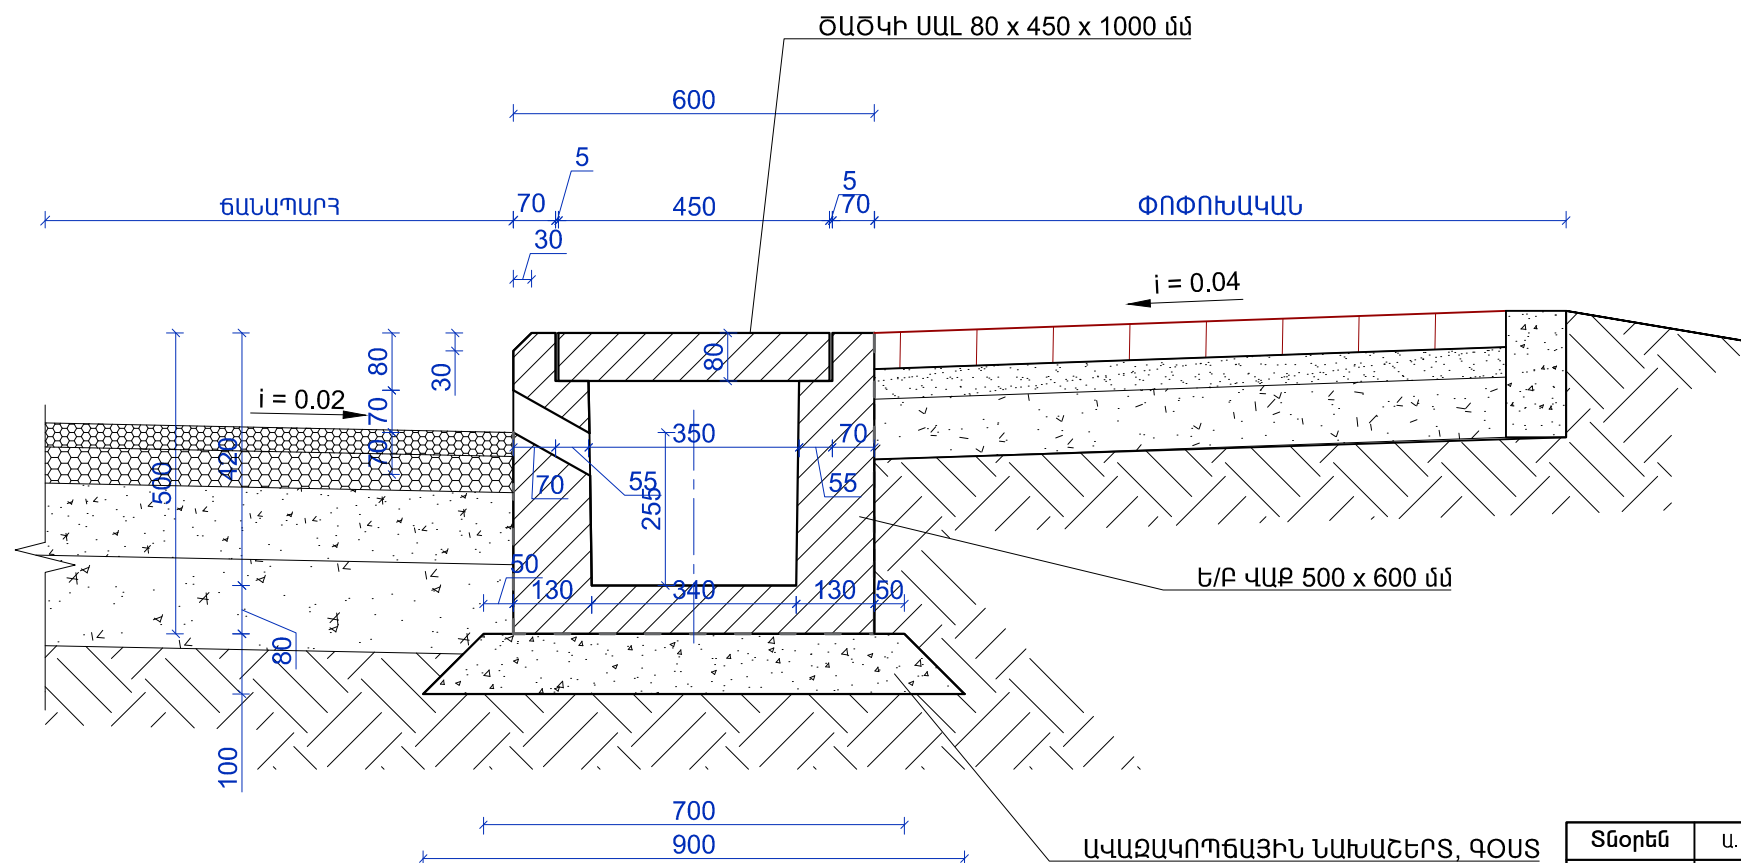


፬፻፳፻፲ ህዳር ፳፱ ቀን ፲፩ : ፳፭

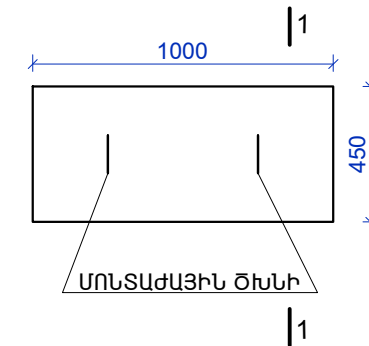


ԿՏՐՎԱԾՔ 1 - 1

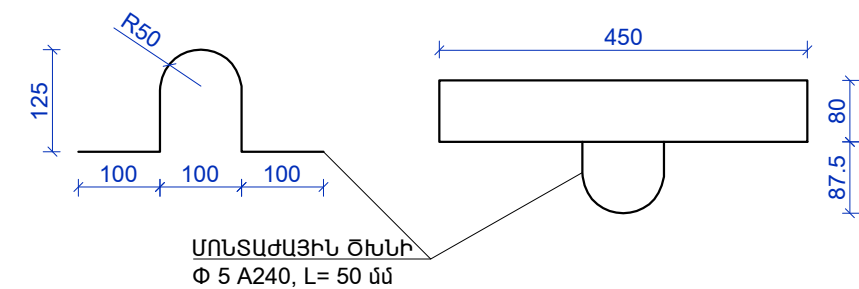


ԾԱԾԿԻ ՍԱԼԻ ԱՄՐԱՆԱԿՈՐՈՒՄ Մ 1 : 10

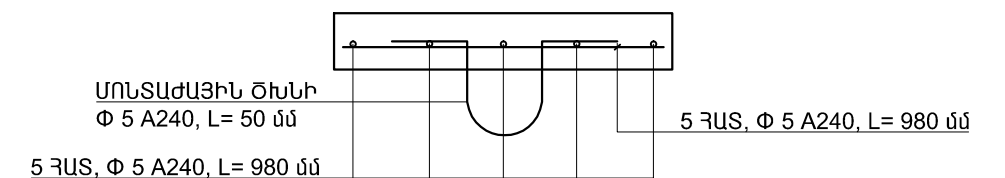


 Տնօրեն	Ա. ՍԱՐԳՍՅԱՆ		ՀՀ Լոռուի ռազմի Մոխսեյ Ղապալյանի Ս. Հաճոռայան, Հ. Թորոպյան փողոցների ել Ավ. Մառության 1-ին աստիճանի շինարարությունը ծախսերն առանձին չափաբանությամբ			
Ն Գ Գ	Հ. ՀԱՎԱՌՔՅԱՆ					
Կատարեց	Հ. ՀԱՎԱՌՔՅԱՆ		ԱԼ. ՄԱՆՈՒԿՅԱՆ 1-ԻՆ ՆՐԱՓԱՑՔ	ՓՈՒԼ	ԹԵՐԹ	ԹԵՐԹԵՐ
Ստուգեց	Մ. ԿՈՍՏԱՆՅԱՆ			Ա Ն	ԱԳ - 47	23
			Ե/Բ ՀԱՎԱՔՐՈՒԻ ՎԱՔ /Լ=3000 մմ, 500 x 600 մմ/, ՎԱՔԻ ԵՎ ԾԱԾԿԻ ՍԱԼԻ ԱՄՐԱՆԱՎՈՐՈՒՄ, ՎԱՔԻ ԼԱՅՆԱԿԱՆ ԿՏՐՎԱԾՔ, ԾԱԾԿԻ ՍԱԼԻ ՀԱՅՏԱՐԱՐՈՒՄ	 «ԼՍ ՆԱԽԱԳԻԾ» ՍՊԸ		


ԹԵՔԱՅԱՐԹԱԿԻ ՀԱՏԱԿԱԳԻԾ ՏԻՊ -1 Ս 1 : 50

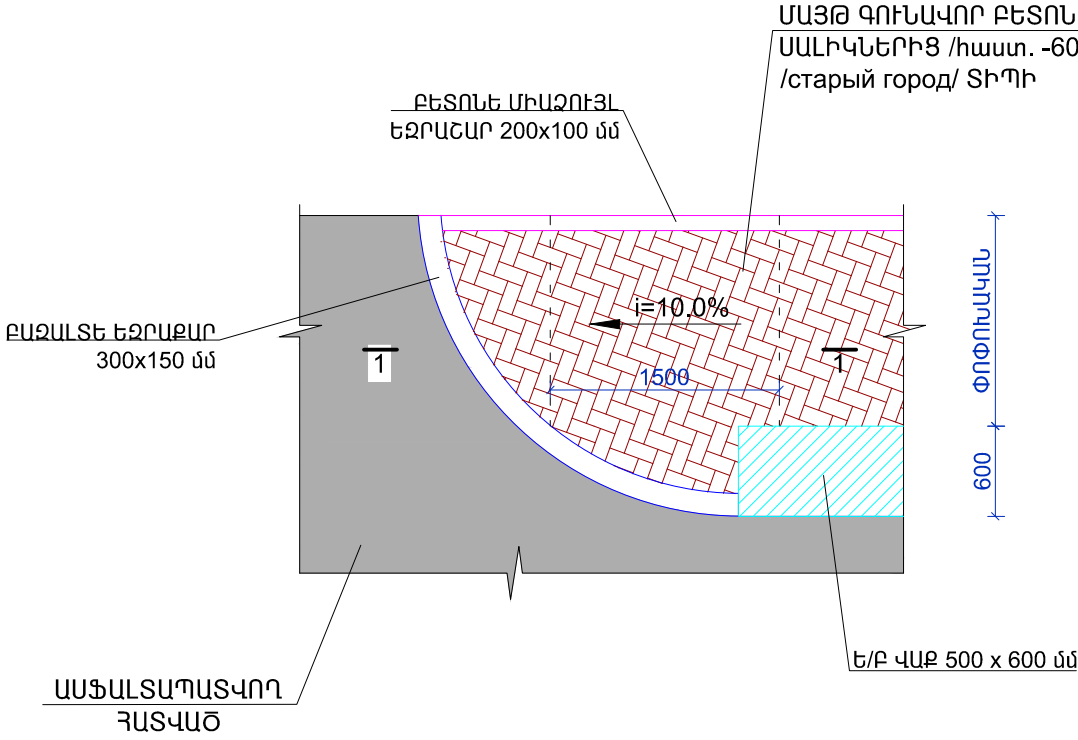


ԹԵՔԱՅԱՐԹԱԿԻ ՀԱՏԱԿԱԳԻԾ ՏԻՊ -2 Ս 1 : 50

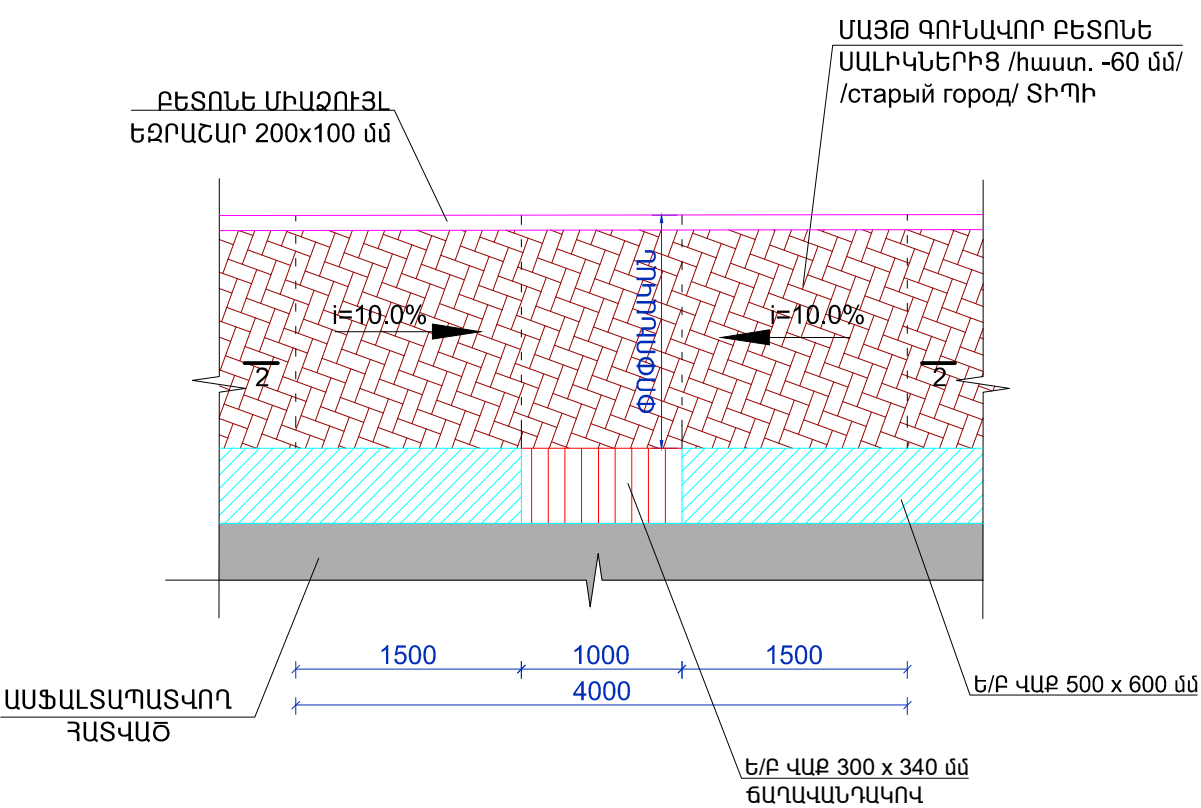

ԿՏՐՎԱԾՔ 1 - 1 Ս 1 : 25

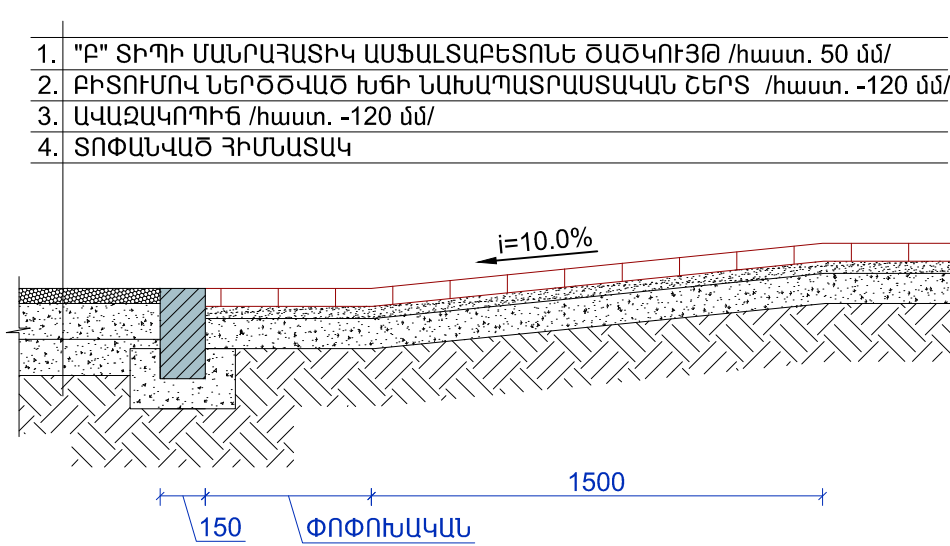

ԿՏՐՎԱԾՔ 2 - 2 Ս 1 : 25

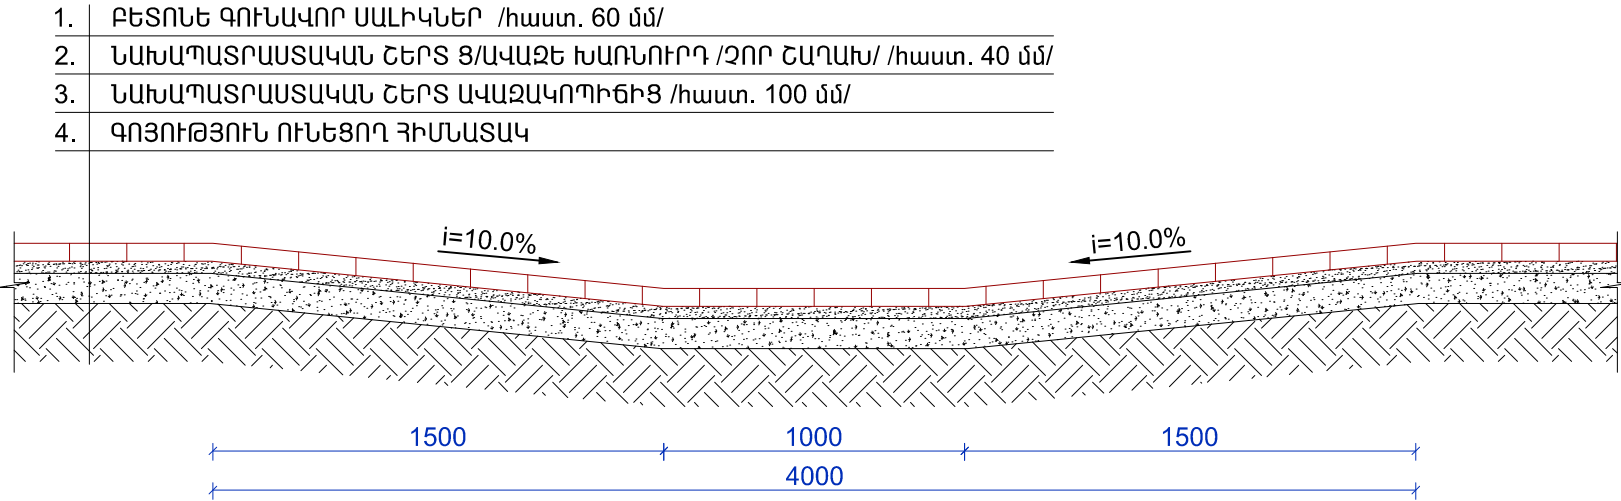




ԾԱՆՈԹՈՒԹՅՈՒՆ


- ԲՈԼՈՐ ՄԱՅԹԵՐԻ ՍԿԶԲԼԱՄԱՍՈՒՄ ՎԵՐՋՆԱՄԱՍՈՒՄ ԵՎ ԱՆՀՐԱԺԵՇՏՈՒԹՅՈՒՆԻՑ ԵԼՆԵԼՈՎ ՄԻՋՆԱՄԱՍԵՐՈՒՄ //ԱՆՑՈՒՄՆԵՐԻ ՀԱՏՎԱԾՆԵՐՈՒՄ// ՆԱԽԱՏԵՍՎՈՒՄ Է ԹԵՔԱՅԱՐԹԱԿՆԵՐԻ ԿԱՌՈՒՑՈՒՄ:

- ԲԵՏՈՆԵ ԳՈՒՆԱՎՈՐ ՍԱԼԻԿՆԵՐ /հաստ. 60 մմ/
- ՆԱԽԱՊԱՏՐԱՍՏԱԿԱՆ ՇԵՐՏ Ց/ԱՎԱԶԵ ԽԱՌՆՈՒՐԴ /ԶՈՐ ՇԱՂԱԽ/ /հաստ. 40 մմ/
- ՆԱԽԱՊԱՏՐԱՍՏԱԿԱՆ ՇԵՐՏ ԱՎԱԶԱԿՈՂԻՃԻՑ /հաստ. 100 մմ/
- ԳՈՅՈՒԹՅՈՒՆ ՈՒՆԵՑՈՂ ՀԻՄՆԱՏԱԿ


ՏՃՕՐԵՄ	Ա.ԱՍՐԳՍՅԱՆ	<i>Arif</i>	ՀՀ Լոռու մարզի Մոխրաչ շրջանի Ս. Հաշումյան, Հ. Թորոսյան փողոցների եւ Ալ. Մանուկյան 1-ին երթուղիի շրջանառության զբաղմունքի զարգացումը			
Ն Գ Ծ	Հ. ՀԱԿՈԲՅԱՆ	<i>Khach</i>	ԱԼ. ՄԱՆՈՒԿՅԱՆ 1-ԻՆ ՆՐԲԱՆՑՔ	ՓՈՒԼ	ԹԵՐԹ	ԹԵՐԹԵՐ
Կատարեց	Հ. ՀԱԿՈԲՅԱՆ	<i>Khach</i>		Ա Ն	ԱԾ - 49	57
Ստուգեց	Մ. ԿՈՍՏԱՆՅԱՆ	<i>Kostan</i>	ԹԵՔԱՅԱՐԹԱԿԻ ՀԱՏԱԿԱԳԻԾ ՏԻՊ -1 ԵՎ ՏԻՊ -2, ԿՏՐՎԱԾՔՆԵՐ 1 - 1 ԵՎ 2 - 2	«ԼՍ ՆԱԽԱԳԻԾ» ՍՊԸ		

ԻՋԱՏԵՂԵՐԻ ԵՎ ՍՈՒՏՔԵՐԻ ԱՍՓՈՓԱԳԻՐ																							
Ձախ		Աջ		Երթևեկելի մասի լայնությունը, մ	Երթևեկելի մասի երկարությունը, մ	Հատման անկյունը	Կտրացման շառավիղը, մ		Ծածկի քանդում, մ ²		Լիցք	Խոշորահատիկ ա/բ, h=6 սմ մ ²	Երթևեկելի մասի ծածկ						Մետաղական խողովակ ԳՕՍՏ 1074-91				Ծանոթություն
Կմ +		Կմ +							Հանույթ				Ե տիպի մանրահատիկ խիտ ա/բ, h=4 սմ մ ²	Ե տիպի մանրահատիկ խիտ ա/բ, մ ³	Խոշորահատիկ ա/բ, մ ³	Խճային մախաշերտի իրականացում բխողումի ներծծումով 4.12 կգ/մ2/ /հաստ. -12 սմ/, մ ²	Խճա-կոպժակազային հիմք /C-5/, h = սմ, մ ²	Հատիկավոր ենթահիմք /ավազակոպժային շերտ/, h = 15 սմ, մ ²	Տրամագիծ, մ	Գծ. մ	Կգ	Հատիկավոր ենթահիմք /ավազակոպժային շերտ/, h = սմ, մ ²	
									III մ ³	IV մ ³													
1	2	3	4				5	6	7	8			9	10	11	12		13	14	16	17	18	
0	120			4.4	4.1	90	3.0		4.9	1.8		18.0	18.0	0.72	1.08	18.0		18.0					
0	221			6.9	1.6	90	3.0		3.0	1.1		11.0	11.0	0.44	0.66	11.0		11.0					
		0	031	6.5	2.6	90		3.0	4.6	1.7		17.0	17.0	0.68	1.02	17.0		17.0					
		0	085	5.1	9.3	90		3.0	12.7	4.7		47.0	47.0	1.88	2.82	47.0		47.0					
		0	216	7.4	6.5	90		3.0	13.0	4.8		48.0	48.0	1.92	2.88	48.0		48.0					
		0	245	7.7	1.3	90		1.2	2.7	1.0		10.0	10.0	0.4	0.6	10.0		10.0					
Ընդամենը									40.8	15.1		151.0	151.0	6.0	9.1	151.0		151.0					

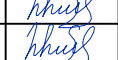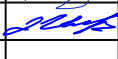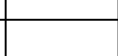
Տնօրեն	Ա.ԱՍՐԳՍՅԱՆ		ՀՀ Լոռու մարզի Սյունյաց շրջանի Ս. Հաշումյան, Հ. Թորոսյան փողոցների եւ Ալ. Մանուկյան 1-ին երթուղիների Հիմնադրամի օրենսդրական շահագրգռող					
Ն Գ Ճ	Յ. ՀԱԿՈԲՅԱՆ							
Կատարեց	Յ. ՀԱԿՈԲՅԱՆ		ԱԼ. ՄԱՆՈՒԿՅԱՆ 1-ԻՆ ՆՐԲԱՆՑՔ			ՓՈՒԼ	ԹԵՐԹ	ԹԵՐԹԵՐ
Ստուգեց	Մ. ԿՈՍՏԱՆՅԱՆ					Ա Ն	ԱՃ - 52	57
			ԻՋԱՏԵՂԵՐԻ ԵՎ ՍՈՒՏՔԵՐԻ ԱՍՓՈՓԱԳԻՐ				«ԼՍ ՆԱԽԱԳԻԾ» ՍՊԸ	

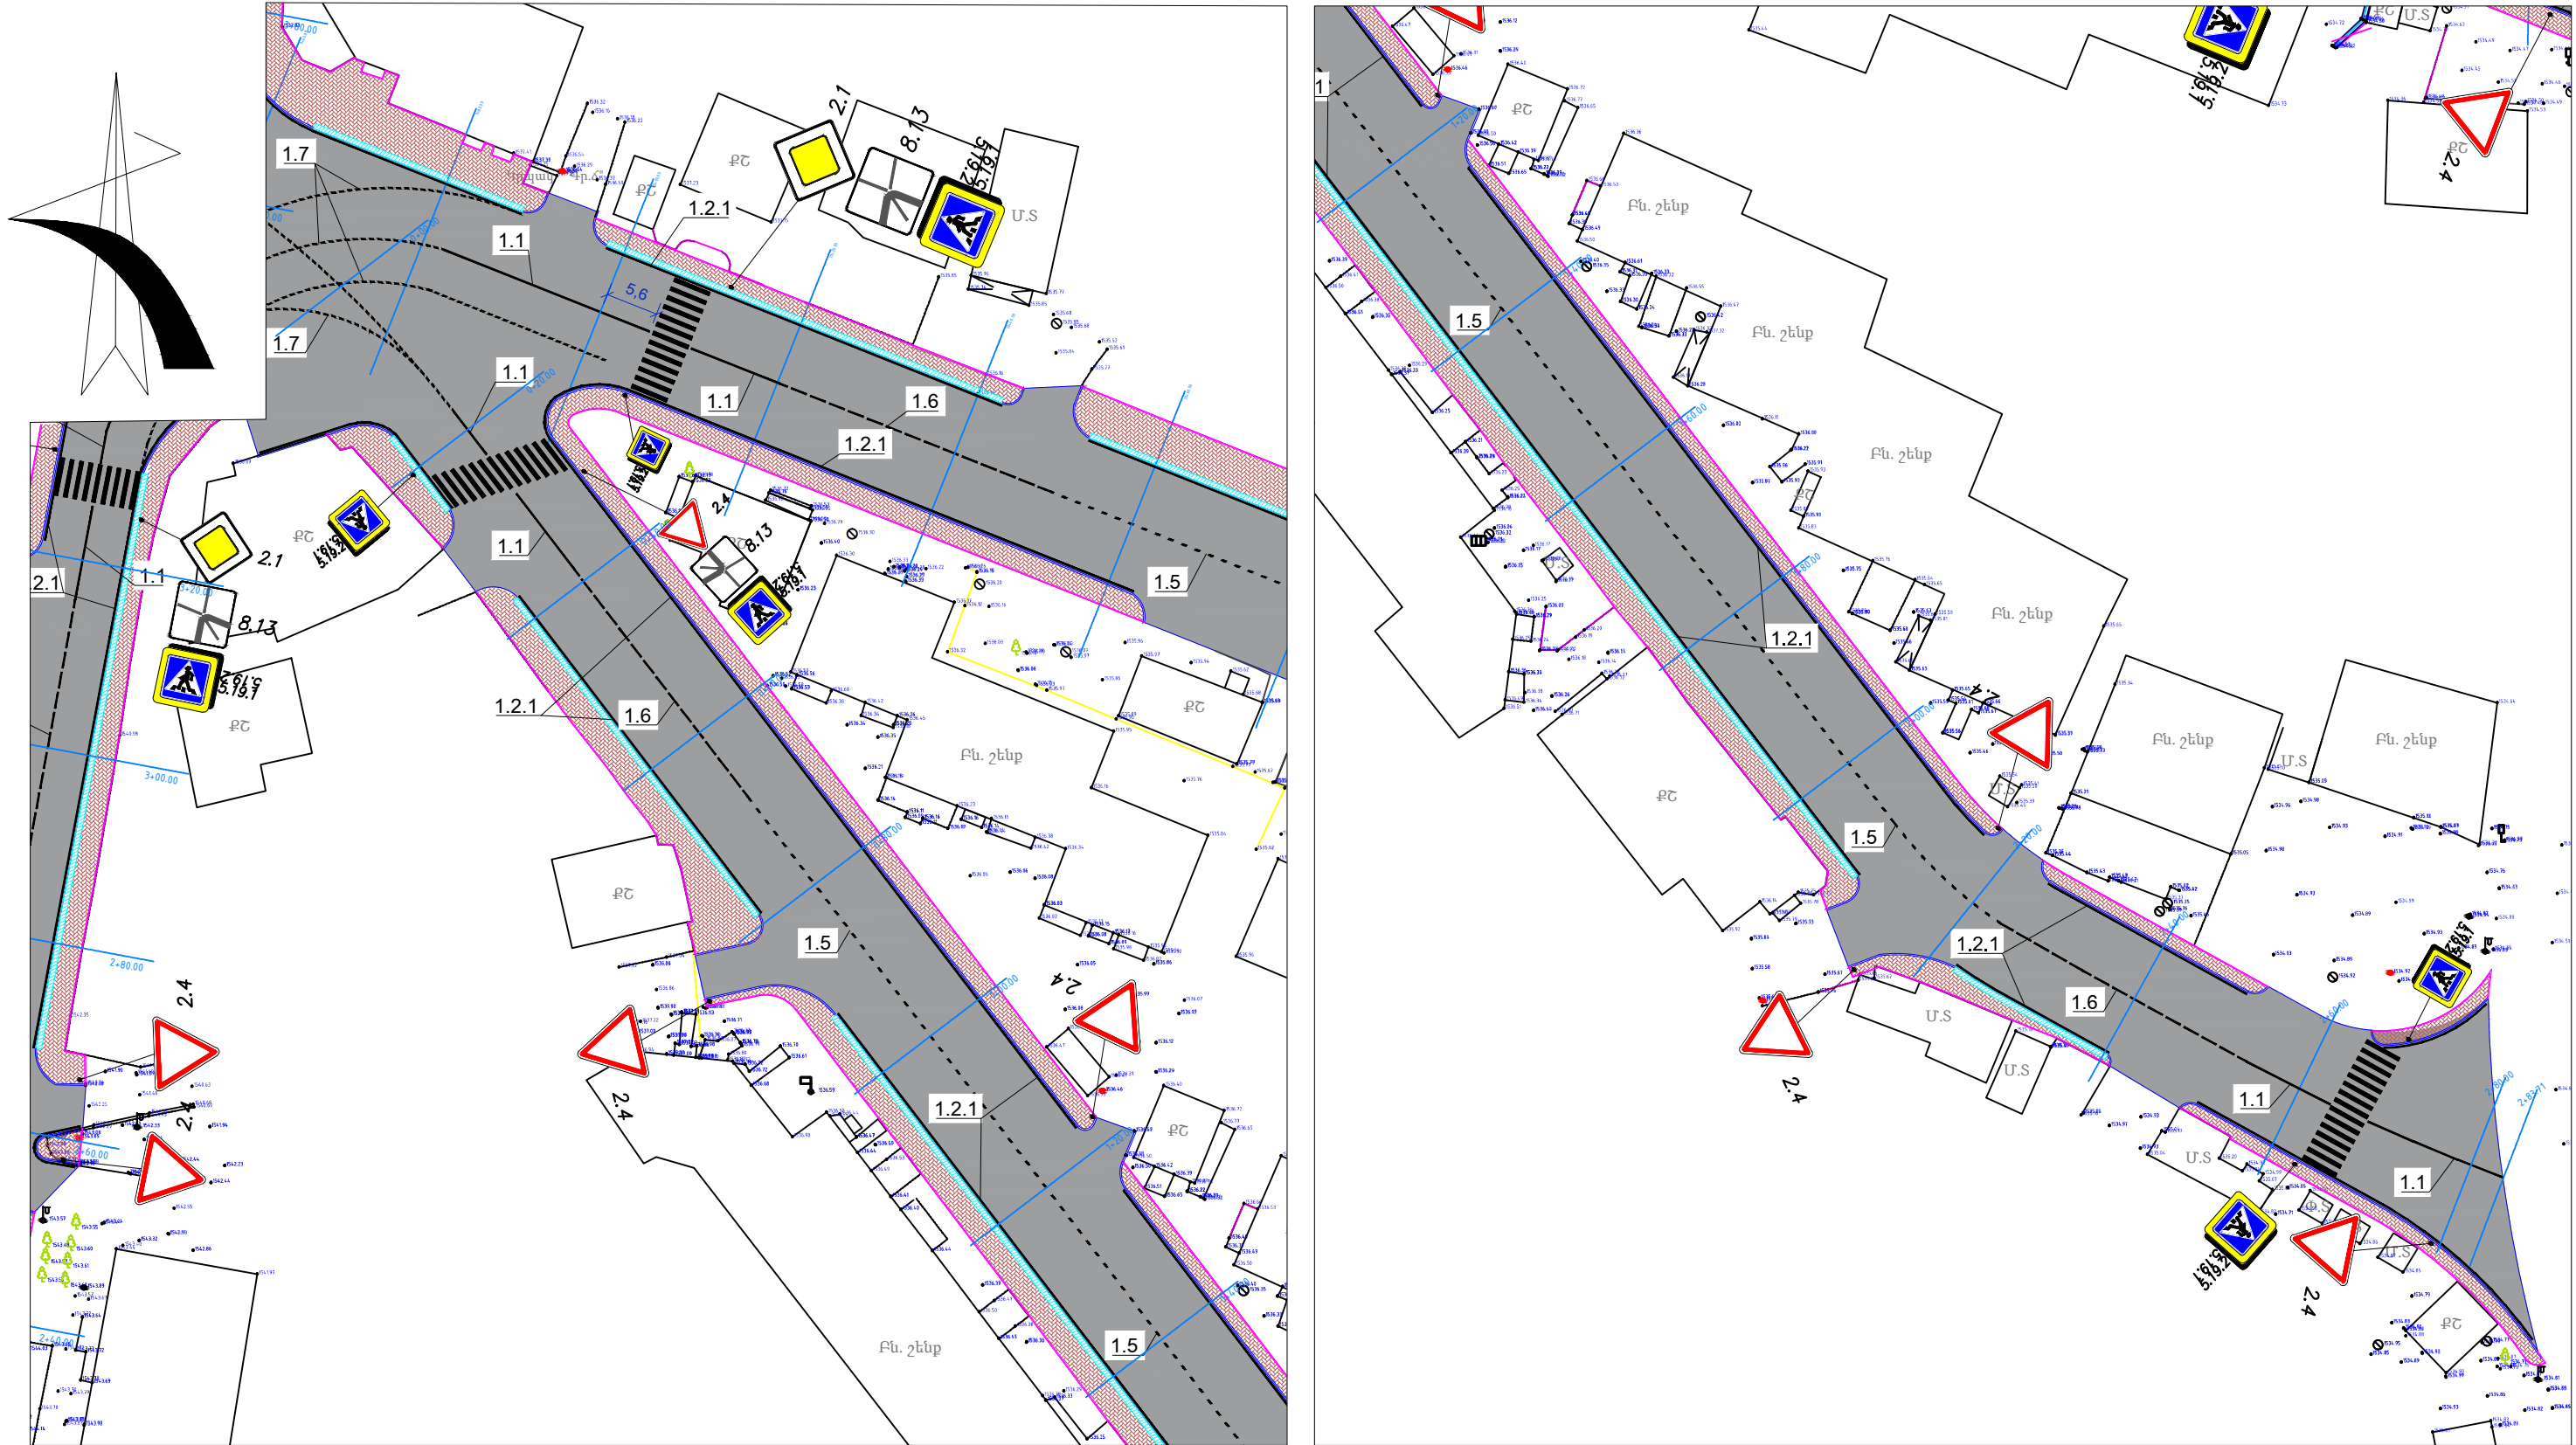


Հանդիպակաց ուղղությունների հանդիպական հոսքերի բաժանարար նշան /Գծանշման համար 1.5/

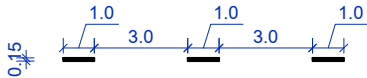

Երկայնական հոծ գծին մոտեցման նշան /Գծանշման համար 1.6/




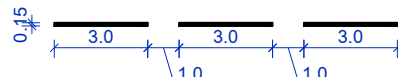


Հետիոտնային անցմանը մոտեցման հոծ գիծ /Գծանշման համար 1.1, երկարությունը ընդունել 10.0 մ/

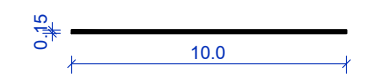


Տնօրեն	Ա.ՍԱՐԳՍՅԱՆ	<i>[Signature]</i>	ՀՀ Լոռուի մարզի Մոխրակ շրջանի Ս. Հաճուխյան, Հ. Թորոսյան փողոցների ել			
Ն Գ Գ	Հ. ՀԱԿՈԲՅԱՆ	<i>[Signature]</i>	Այլ Մանուկյան 1-ին փողոցի շրջանառության շրջանառության շրջանառության			
Կատարեց	Հ. ՀԱԿՈԲՅԱՆ	<i>[Signature]</i>	ԱԼ. ՄԱՆՈՒԿՅԱՆ 1-ԻՆ ՆՐԲԱՆՑՔ	ՓՈՒԼ	ԹԵՐԹ	ԹԵՐԹԵՐ
Ստուգեց	Մ. ԿՈՍՏԱՆՅԱՆ	<i>[Signature]</i>		Ա Ն	ԱՃ - 92	57
			ՓՈՂՈՑԻ ԳԾԱՆՇՄԱՆ և ՆՇԱՆՆԵՐԻ ՏԵՂԱԿԱՅՄԱՆ ՀԱՏԱԿԱԳԻԾ ՆԿ 0+00:-ՆԿ 2+84	«ԼՍ ՆԱԽԱԳԻԾ» ՍՊԸ		

ԵՐԹԵՎԵԿԵԼԻ ՄԱՍԻ ՆՇԱԳԾՄԱՆ ԱՄՓՈՓԱԳԻՐ									
Սկիզբը		Վերջը		Երկարությունը			Համարը ըստ ԳՈՍՏ	Ներկվող մակերեսը, մ ²	Ծանոթություն
ԿՄ	+	ԿՄ	+	Չափ	Առանցքով	Աջ			
1	2	3	4	5	6	7	8	9	10
0	000	0	023		23		1.7	1.73	
0	023	0	027		4				
0	027	0	037		10		1.1	1.50	
0	037	0	067		30		1.6	3.38	
0	067	0	224		157		1.5	5.89	
0	224	0	254		30		1.6	3.38	
0	254	0	264		10		1.1	1.50	
0	264	0	268		4				
0	268	0	284		16		1.1	2.40	
0	000	0	023	23.0					
0	023	0	117	94.0			1,2,1	14.10	
0	117	0	125	8.0					
0	125	0	215	90.0			1,2,1	13.50	
0	215	0	225	10.0					
0	225	0	251	26.0			1,2,1	3.90	
0	251	0	266	15.0					
0	266	0	284	18.0			1,2,1	2.70	
0	000	0	026			26	1,2,1	3.90	
0	026	0	037			11			
0	037	0	079			42	1,2,1	6.30	
0	079	0	092			13			
0	092	0	210			118	1,2,1	17.70	
0	210	0	223			13			
0	223	0	241			11	1,2,1	1.65	
0	241	0	251			10			
0	251	0	284			83	1,2,1	12.45	
ՀԵՏԻՈՏՆԱՅԻՆ ԱՆՑՈՒՄ					Գշեռի	Երկարուծ.	1,14,1		
0	026				15	4.0	1,14,1	24	
0	266				13	4.0	1,14,1	20.8	
ԸՆԴՀԱՄԵՆԸ									
հոծ գիծ				1.1	36.0			5.40	
հոծ գիծ				1.2.1	414.0			62.10	
րնդհատվող գիծ				1.5	157.0			5.89	
րնդհատվող գիծ				1.6	60.0			6.75	
րնդհատվող գիծ				1.7	23.0			1.73	
հետիոտն անգույն				1,14,1				44.80	

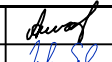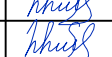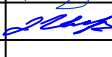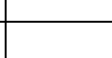Տնօրեն	Ա.ԱՍՐԳՍՅԱՆ		ՀՀ Լոռու մարզի Մոխրաչ շտապերի Ս. Հաշումյան, Հ. Թորոսյան փողոցների եւ Ալ. Մանուկյան 1-ին երթուղիների շրջանառությունը օրաշեղծման զամպարագույն		
Ն Գ Ճ	Յ. ԶԱԿՈՅԱՆ				
Կատարեց	Յ. ԶԱԿՈՅԱՆ		ԱԼ. ՄԱՆՈՒԿՅԱՆ 1-ԻՆ ՆՐԲԱՆՑՔ		
Ստուգեց	Մ. ԿՈՍՏԱՆՅԱՆ				
			ԵՐԹԵՎԵԿԵԼԻ ՄԱՍԻ ՆՇԱԳԾՄԱՆ ԱՄՓՈՓԱԳԻՐ		
			ՓՈՒԼ Ա Ն ԹԵՐԹ ԱԳ - 54 ԹԵՐԹԵՐ 57		
			 «ԼՍ ՆԱԽԱԳԻԾ» ՍՊԸ		

ՃԱՆԱՊԱՐՀԱՅԻՆ ՆՇԱՆԻ ՏԵՂԱԴՐՄԱՆ ՏԵՍՔ

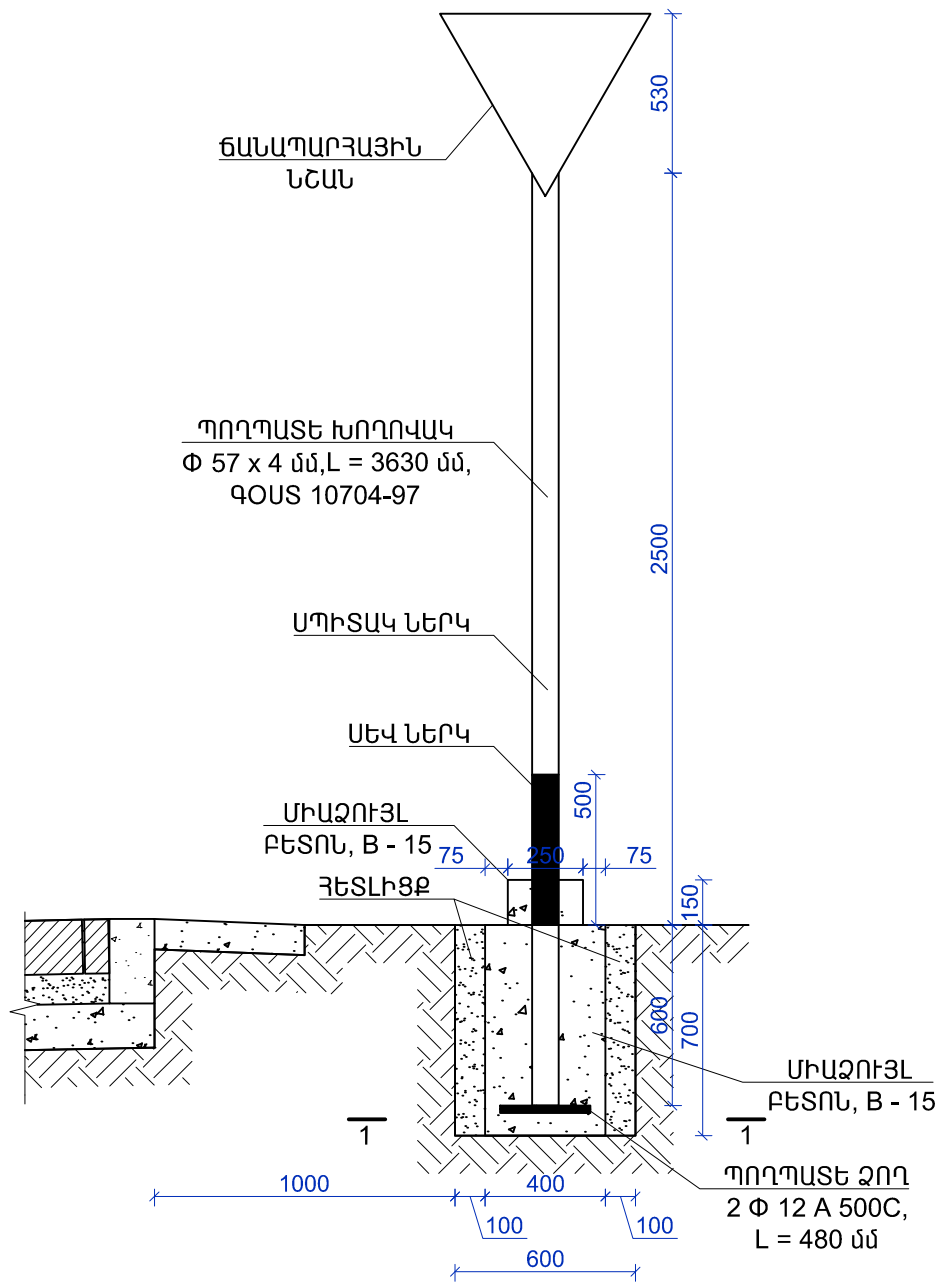


Ծ Ա Ն Ո Ր Թ ՈՒ Թ Յ ՈՒ Ն

- 2.4 ՃԱՆԱՊԱՐՀԱՅԻՆ ՆՇԱՆԸ ՏԵՂԱԴՐԵԼ ԳԼԽԱԿՈՐ ՃԱՆԱՊԱՐՀԻ ՀԵՏ ՀԱՏՄԱՆ ԳԾԻՑ 5.0 մ ՀԵՌԱՎՈՐՈՒԹՅՈՒՆ ՎՐԱ ԻՍԿ ՃԱՆԱՊԱՐՀԻ ԵԶՐԻՑ 1.0 մ:
- 1.6 ԳԾԱՆՇՄԱՆ ԵՐԿԱՐՈՒԹՅՈՒՆՆ ԸՆԴՈՒՆԵԼ 30.0 մ
- 1.1 ԳԾԱՆՇՄԱՆ ԵՐԿԱՐՈՒԹՅՈՒՆՆ ԸՆԴՈՒՆԵԼ 10.0 մ
- ՆՇԱՆՆԵՐԸ ՆԱԽԱՏԵՍԵԼ ՑԻՆԿԱՊԱՏ ԹԻԹԵՂԻՑ՝ 0.7 մմ ՀԱՍՏՈՒԹՅՈՒՆԻՑ ՈՉ ՊԱԿԱՍ
- ԱՐՀԵՍՏԱԿԱՆ ԱՆՀԱՐԹՈՒԹՅՈՒՆՆԵՐԻ ԵՎ ԼՐԱՑՈՒՑԻՉ ԿԱՀԱՎՈՐՄԱՆ ԻՐԱԿԱՆԱՑՈՒՄԸ ՀԱՄԱՅՆՔԸ ԿԻՐԱԿԱՆԱՑՆԻ ՀԵՏԱԳԱՅՈՒՄ ԱՅԼ ԾՐԱԳՐԻ ՇՐՋԱՆԱԿՆԵՐՈՒՄ:

ԿՏՐՎԱԾՔ «1 - 1» Մ 1 : 25

ՊՈՂՊԱՏԵ ԽՈՂՈՎԱԿ
Φ 57 x 4 մմ, L = 3630 մմ,
ԳՕՍՏ 10704-97

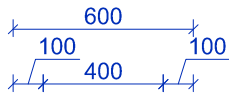

ՀԵՏԼԻՑՔ

ՄԻԱՁՈՒՅԼ
ԲԵՏՈՆ, B - 15

ՊՈՂՊԱՏԵ ՁՈՂ
2 Φ 12 A 500C,
L = 480 մմ,
ԳՕՍՏ 5781-82


ՓՈՂՈՑԻ ԳԾԱՆՇՄԱՆ ԵՎ ՃԱՆԱՊԱՐՀԱՅԻՆ ՆՇԱՆՆԵՐԻ ՄԱՍՆԱԳԻՐ

1.	ԲՆԱՀՈՂԻ ՔԱՆԴՈՒՄ ՁԵՌՔՈՎ 4-րդ ԿԱՐԳԻ ԳՐՈՒՆՏՆԵՐՈՒՄ	- 2.3 մ ³
2.	ԿԱՆԳՆԱԿԻ ՀԻՄՔԻ ԲԵՏՈՆԱՑՈՒՄ /բետոն B-15/	- 1.0 մ ³
3.	ԿԱՆԳՆԱԿԻ ՈՐՄՆԱԽԱՐՍԽԻ ԲԵՏՈՆԱՑՈՒՄ /բետոն B-15/	- 0.1 մ ³
4.	ԿԱՆԳՆԱԿ Φ 57 x 4 ՄԵՏԱՂԱԿԱՆ ԽՈՂՈՎԱԿԻՑ, ԳՕՍՏ 10704-97 /L=33.9 գծմ, /	- 177.2 կգ
5.	ԳԼԽԱԿԻՐ ԷԼԵՄԵՆՏՆԵՐԻ ՏԵՂԱԴՐՈՒՄ ՊՈՂՊԱՏԵ ԹԵՐԹ Φ 57 /հաստ. -3 մմ/	- 9 հատ
6.	ՊՈՂՊԱՏԵ ՁՈՂ Φ 12A500C, ԳՕՍՏ 5781-82 /8.64 գծմ/	- 7.7 կգ
7.	ԳՐՈՒՆՏԻ ՀԵՏԼԻՑՔ	- 1.3 մ ³
8.	ՆՇԱՆՆԵՐԻ ՏԵՂԱԴՐՈՒՄ /հաստ. -0.7 մմ/ //ԱՌԱՎԵԼՈՒԹՅԱՆ//	- 6 հատ
9.	ՆՇԱՆՆԵՐԻ ՏԵՂԱԴՐՈՒՄ /հաստ. -0.7 մմ/ //ՀԱՏՈՒԿ ԹԵԼԱԴՐԱՆՔԻ//	- 8 հատ
10.	ՆՇԱՆՆԵՐԻ ՏԵՂԱԴՐՈՒՄ /հաստ. -0.7 մմ/ //ԼՐԱՑՈՒՑԻՉ ՏԵՂԵԿԱՏՎՈՒԹՅԱՆ//	- 1 հատ
11.	ՄԵՏԱՂԱԿԱՆ ԷԼԵՄԵՆՏՆԵՐԻ ՅՈՒՂԱՆԵՐԿՈՒՄ ՍԵՎ ՆԵՐԿՈՎ	- 0.8 մ ²
12.	ՄԵՏԱՂԱԿԱՆ ԷԼԵՄԵՆՏՆԵՐԻ ՅՈՒՂԱՆԵՐԿՈՒՄ ՍՊԻՏԱԿ ՆԵՐԿՈՎ	- 4.1 մ ²
13.	ԳԾԱՆՇՄԱՆ ԻՐԱԿԱՆԱՑՈՒՄ «1.1»	- 5.4 մ ²
14.	ԳԾԱՆՇՄԱՆ ԻՐԱԿԱՆԱՑՈՒՄ «1.2.1»	- 62.1 մ ²
15.	ԳԾԱՆՇՄԱՆ ԻՐԱԿԱՆԱՑՈՒՄ «1.5»	- 5.9 մ ²
16.	ԳԾԱՆՇՄԱՆ ԻՐԱԿԱՆԱՑՈՒՄ «1.6»	- 6.8 մ ²
17.	ԳԾԱՆՇՄԱՆ ԻՐԱԿԱՆԱՑՈՒՄ «1.7»	- 1.7 մ ²
18.	ԳԾԱՆՇՄԱՆ ԻՐԱԿԱՆԱՑՈՒՄ «1.14.1»	- 44.8 մ ²

ՃԱՆԱՊԱՐՀԱՅԻՆ ՆՇԱՆՆԵՐԻ ԱՄՓՈԳԱԳԻՐ													
Հ/Հ	Ձախ		Աջ		ՀՀ կառավարության որոշում N1699-Ն								Ծանոթություն
	ԿՄ	+	ԿՄ	+	Հանապաքինի նշանի անվանումը, հատ.								
					հանապաքինի անվանումը	հատ	արժեք	թվանշան	հատ	թվանշան	արժեք	արժեք	
1	2	3	4	5	6	7	8	9	10	11	12	13	14
1	0	031				2.4			5.19.1			8.13	
2	0	031							5.19.2				
3	0	117				2.4							ՁԱՆ ԻՑԱՏԵՂ
4	0	216				2.4							ՁԱՆ ԻՑԱՏԵՂ
5	0	268							5.19.1				
6	0	268							5.19.2				
15			0	020					5.19.1				
16			0	020					5.19.2				
17			0	083		2.4							ԱՑ ԻՑԱՏԵՂ
18			0	216		2.4							ԱՑ ԻՑԱՏԵՂ
19			0	263					5.19.1				
20			0	263					5.19.2				
21			0	279		2.4							
ԸՆԴՀԱՆՈՒՐ						6			8			1	15
					հատ								

Տնօրեն	Ա.ԱՐԳԱՅԱՆ		ՀՀ Լոռու մարզի Սյունիքի շրջանի Ս. Հաճոյան, Հ. Թորոսյան փողոցների եւ Այ. Մանուկյան 1-ին երթուղիի շրջանառության օրաշեղծման ձևապատճեն			
Ն Գ Ճ	Հ. ՀԱԿՈԲՅԱՆ		ԱԼ. ՄԱՆՈՒԿՅԱՆ 1-ԻՆ ՆՐԲԱՆՑՔ			
Կատարեց	Հ. ՀԱԿՈԲՅԱՆ					
Ստուգեց	Մ. ԿՈՍՏԱՆՅԱՆ		ՃԱՆԱՊԱՐՀԱՅԻՆ ՆՇԱՆՆԵՐԻ ՏԵՂԱԴՐՈՒՄ ԱՇԽԱՏԱՆՔՆԵՐԻ ԱՄՓՈԳԱԳԻՐ, ՃԱՆԱՊԱՐՀԱՅԻՆ ՆՇԱՆԻ ՏԵՂԱԴՐՈՒՄ ՏԵՍՔ, ԿՏՐՎԱԾՔ «1 - 1», ՃԱՆԱՊԱՐՀԱՅԻՆ ՆՇԱՆՆԵՐԻ ԱՄՓՈԳԱԳԻՐ			
			ՓՈՒԼ		ԹԵՐԹ	ԹԵՐԹԵՐ
			Ա Ն		ԱՃ - 55	57
			«ԼՍ ՆԱԽԱԳԻԾ» ՍՊԸ			

Ճանապարհի նորոգման աշխատանքների իրականացման երթևեկության կարգավորման սխեմա

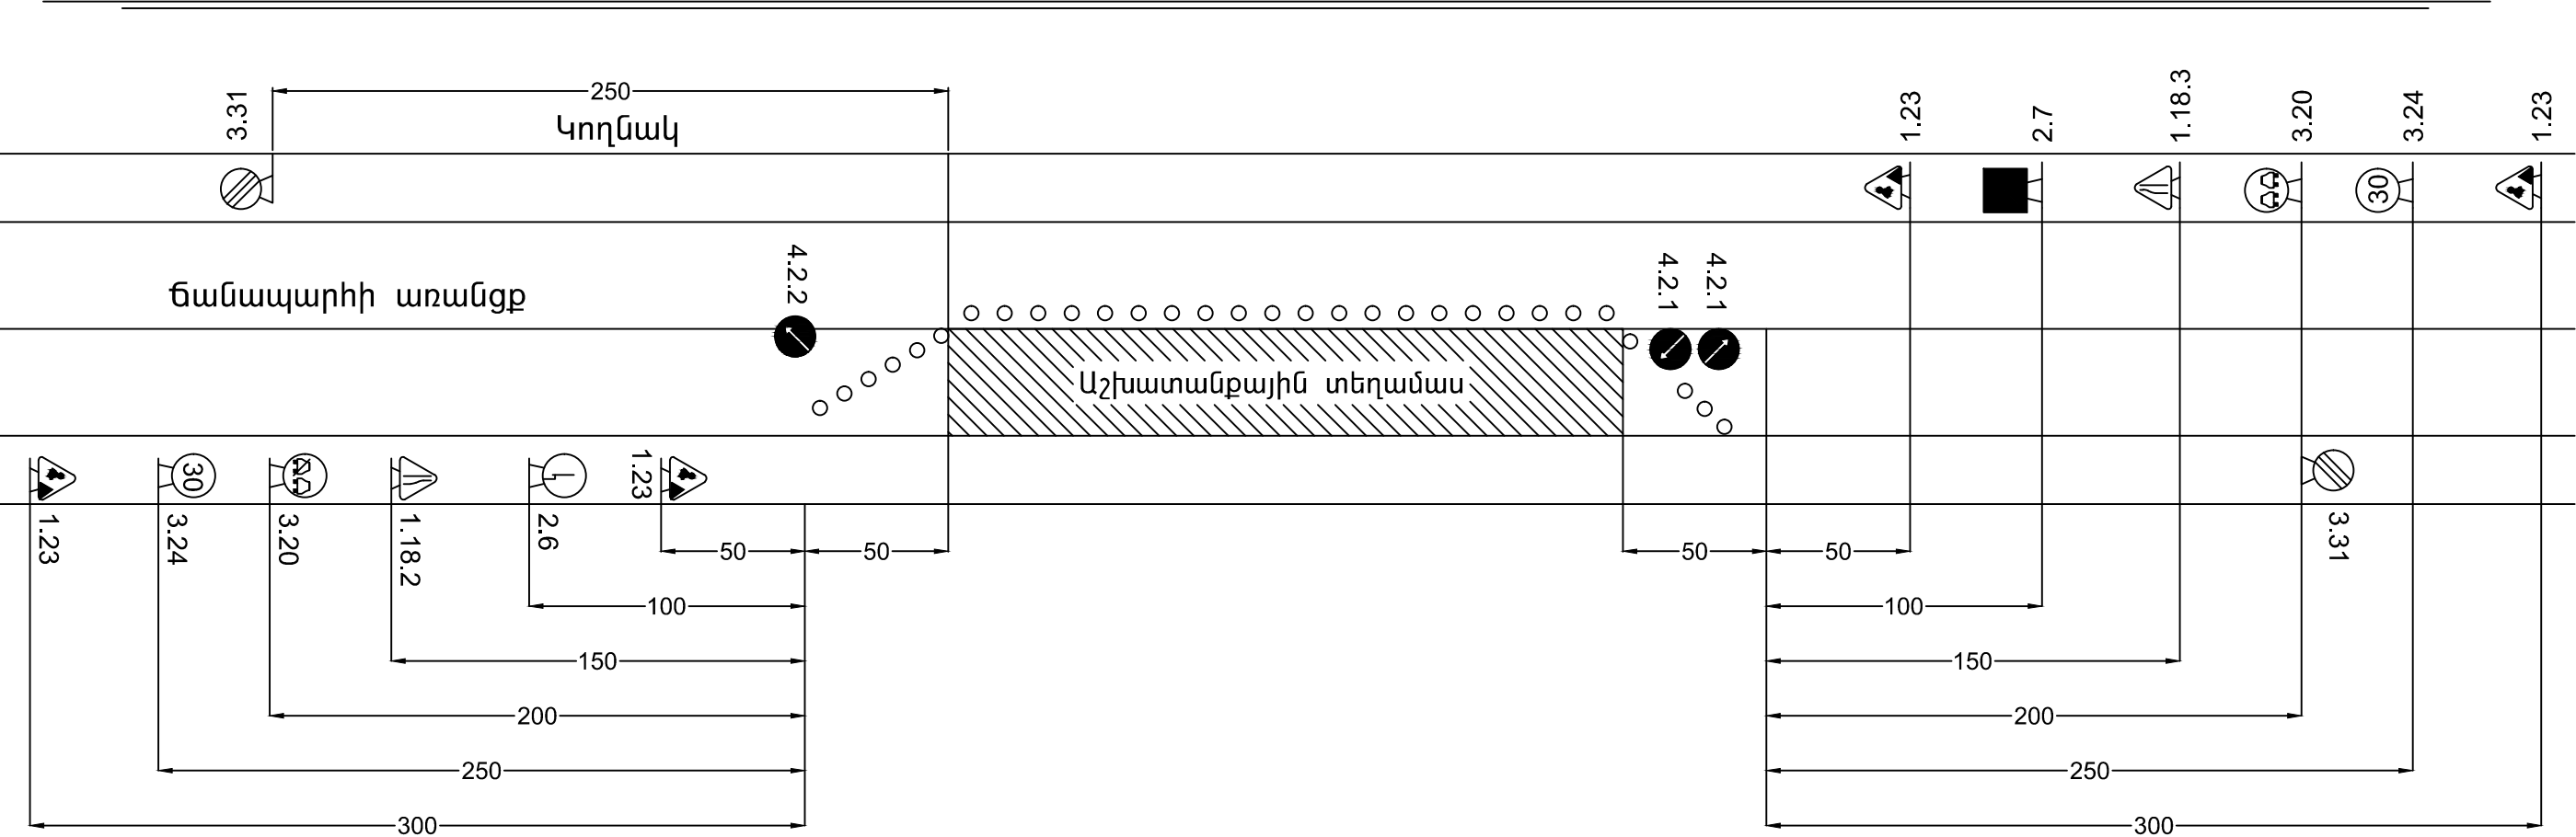

պայմանական նշաններ

- 1.23 Ճանապարհային աշխատանքներ
- 1.18.2 Ճանապարհի նեղացում
- 3.20 Վազանցը արգելվում է
- 3.24 Մաքսիմալ արագության սահմանափակում
- 3.31 Բոլոր սահմանափակումների վերջը

- 4.2.1 Արգելքի շրջանցում աջից
- 4.2.2 Արգելքի շրջանցում ձախից
- 2.6 Հանդիպակած շարժման առավելություն
- 2.7 Առավելություն հանդիպակած շարժման նկատմամբ

Տնօրեն	Ա.ՍԱՐԳՍՅԱՆ		ՀՀ Լոռու մարզի Մոխրաչ շրջանի Ս. Հաշումյան, Հ. Թորոսյան փողոցների եւ Ալ. Մանուկյան 1-ին երթուղիների շրջանցումների օրաշեղծման շահագրգռող			
Ն Գ Ճ	Հ. ՀԱԿՈԲՅԱՆ					
Կատարեց	Հ. ՀԱԿՈԲՅԱՆ			ՓՈՒԼ	ԹԵՐԹ	ԹԵՐԹԵՐ
Ստուգեց	Մ. ԿՈՍՏԱՆՅԱՆ			Ա Ն	ԱՃ - 56	57
			Ճանապարհի նորոգման աշխատանքների իրականացման երթևեկության կարգավորման սխեմա	«ԼՍ ՆԱԽԱԳԻԾ» ՍՊԸ		
						

