



«ԴԵԼՏԱՇԻՆ» ՍՊԸ

«ՓԱՐԱՔԱՐ ՀԱՄԱՅՆՔԻ ՓԱՐԱՔԱՐ ԲՆԱԿԱՎԱՅՐԻ ՌԱԶՄԻԿ ԱՐՇԱԿՅԱՆ ՓՈՂՈՑԻ՝ ԵՐԿԱՐՈՒԹՅՈՒՆԸ 373.07Մ., ԿՈՅՈՒՂՈՒ ԿԱՌՈՒՑՄԱՆ ԱՇԽԱՏԱՆՔՆԵՐԻ ՆԱԽԱԳԾԱՆԱԽԱՀԱՇՎԱՅԻՆ ՓԱՍՏԱԹՂԹԵՐԻ ԿԱԶՄՈՒՄ»

Պատվիրատու Փարաքարի համայնքապետարան

Պայմանագիր N ԱՄՓՀ-ՀԲՄԾՁԲ-55/25-1

ԱՇԽԱՏԱՆՔԱՅԻՆ ՆԱԽԱԳԻԾ

ԳԻՐՔ 2. ԱՇԽԱՏԱՆՔԱՅԻՆ ԳԾԱԳՐԵՐ

«ԴԵԼՏԱՇԻՆ» ՍՊԸ տնօրեն

Նախագծի գլխավոր ճարտարագետ

Վ. Կոբեյան

Ն. Սարգսյան

ք. Երևան
2026թ.

ԱՇԽԱՏԱՆՔԱՅԻՆ ՆԱԽԱԳԾԻ ԿԱԶՄԸ

- Գիրք 1 - Աշխատանքի կազմակերպման նախագիծ
- Գիրք 2 - Աշխատանքային գծագրեր
- Գիրք 3 - Ծավալաթերթ-նախահաշիվ
- Գիրք 4 - Նախահաշիվներ

Բանվորական գծագրերի հիմնական լրակագնի ամփոփագիր			
Հ/Հ	Գծագրի անվանումը	Գույք N	Ծանոթ.
1	Ընդհանուր տվյալներ	1	
2	Փարաքար համայնքի Փարաքար բնակավայրի նախագծվող կոյուղգծերի գլխավոր հատակագիծ Մ 1:5000	2	
3	Նախագծվող կոլեկտորների Կ ₁ ՆԿ 0+00-ՆԿ 1+45 ուղեգծերի հատակագծեր Մ 1:1000	3	
4	Նախագծվող Կ ₁ կոլեկտորի երկայնական կտրվածք ՆԿ 0+00 - ՆԿ 1+45 և միացման հանգույցների հատակագծեր	4	
5	Նախագծվող Կ ₁ կոլեկտորի հիդրավլիկական հաշվարկների աղյուսակ, դիտահորերի կոնստրուկցիաների և վրադիր տարրերի մասնագրեր, խրամուղու տիպային կտրվածք	5	
6	Նախագծվող կոլեկտորների Կ ₂ ՆԿ 0+00-ՆԿ 2+66 ուղեգծերի հատակագծեր Մ 1:1000	6	
7	Նախագծվող Կ ₂ կոլեկտորի երկայնական կտրվածք ՆԿ 0+00 - ՆԿ 2+66	7	
8	Նախագծվող Կ ₂ կոլեկտորի հիդրավլիկական հաշվարկների աղյուսակ, դիտահորերի կոնստրուկցիաների և վրադիր տարրերի մասնագրեր, միացման հանգույցների հատակագծեր	8	
9	Նախագծվող Կ _{1,2} կոլեկտորների տնային միացման լայնական և երկայնական կտրվացքներ	9	
10	Ջրահեռացման Ե/Բ կլոր դիտահոր D=1.0մ (0.22մ հաստությամբ ծածկի սալով)	10	

ՎԿԱՅԱԿՈՉՎՈՂ ԵՎ ՀԱՐԱԿԻՑ ՓԱՍՏԱԹՂԹԵՐԻ ԱՍՓՈՓԱԳԻՐ		
Նշանակումը	Անվանումը	Ծանոթություն
ՎԿԱՅԱԿՈՉՎՈՂ ՓԱՍՏԱԹՂԹԵՐ		
ՀՀՇՆ 13-02-2022	Անվտանգության տեխնիկական շինարարությունում	
ՀՀՇՆ I-3.01.01-2008	Շինարարական արտադրության կազմակերպում	
ՀՀՇՆ 52-01-2021	Բետոնե և երկաթբետոնե կոնստրուկցիաներ	
ՀՀՇՆ 20.04-2020	Երկրաշարժադիմացկուն շինարարություն. Նախագծման նորմեր	
ՀՀՇՆ 32.01-2022	Ավտոմոբիլային ճանապարհներ	
ՀՀՇՆ 30-02-2022	Տարածքի բարեկարգում	
Շենքեր և շինություններ	Ջրամատակարարման փաստաթղթեր	
Կառույցների տիպային կոնստրուկցիաներ և դետալներ	Ցանցերի և կառուցվածքների համար	
	Սարքավորումների, ձևավոր մասերի և արմատուրաների ալբոմ	
Սերիա 4.900-8, թող-1	Խողովակներ և նրանց միացումներ	
թող-2	Խողովակների արմատուրա	


ԸՆԴՀԱՆՈՒՐ ՏՎՅԱԼՆԵՐ

1. Ջրահեռացման համակարգի նախագիծը մշակվել է համաձայն՝
ա) պատվիրատուի կողմից տրված առաջադրանքի,
բ) ելակետային փաստաթղթերի,
գ) ջրամատակարարումով ապահովելու ինժեներա-տեխնիկական պայմանների,
դ) ինժեներա-հետախուզական և ինժեներա-երկրաբանական հետազոտությունների արդյունքների հիման վրա,
ե) հաշվարկային տվյալների:
2. Սառեցման խորությունը կազմում է 0.37 մ:


Նախագիծը մշակված է համաձայն գործող նորմերի և կանոնների

Նախագծի գլխավոր ճարտարագետ  Ն. Սարգսյան

 «ԴԵԼՏԱՇԻՆ» ՍՊԸ			Պատվիրատու - Փարաքարի համայնքապետարան		Պայմանագիր N ԱՍՓՀ-ՀԲՄՇԶԲ-55/25-1				
			Փարաքար համայնքի Փարաքար բնակավայրի Ռազմիկ Արշակյան փողոցի՝ երկարությունը 370.07մ, կոյուղու կառուցման աշխատանքների նախագծանախահաշվային փաստաթղթերի կազմում						
Ն. Գ. Ճ.	Ն. Սարգսյան		Ընդհանուր տվյալներ				Փուլ	Թերթ	Թերթեր
Նախագծ.	Տ. Խաչատրյան						Ա. Ն.	1	10
Ստուգեց	Գ. Գասպարյան								

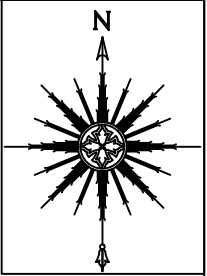


գ. Փարաքար

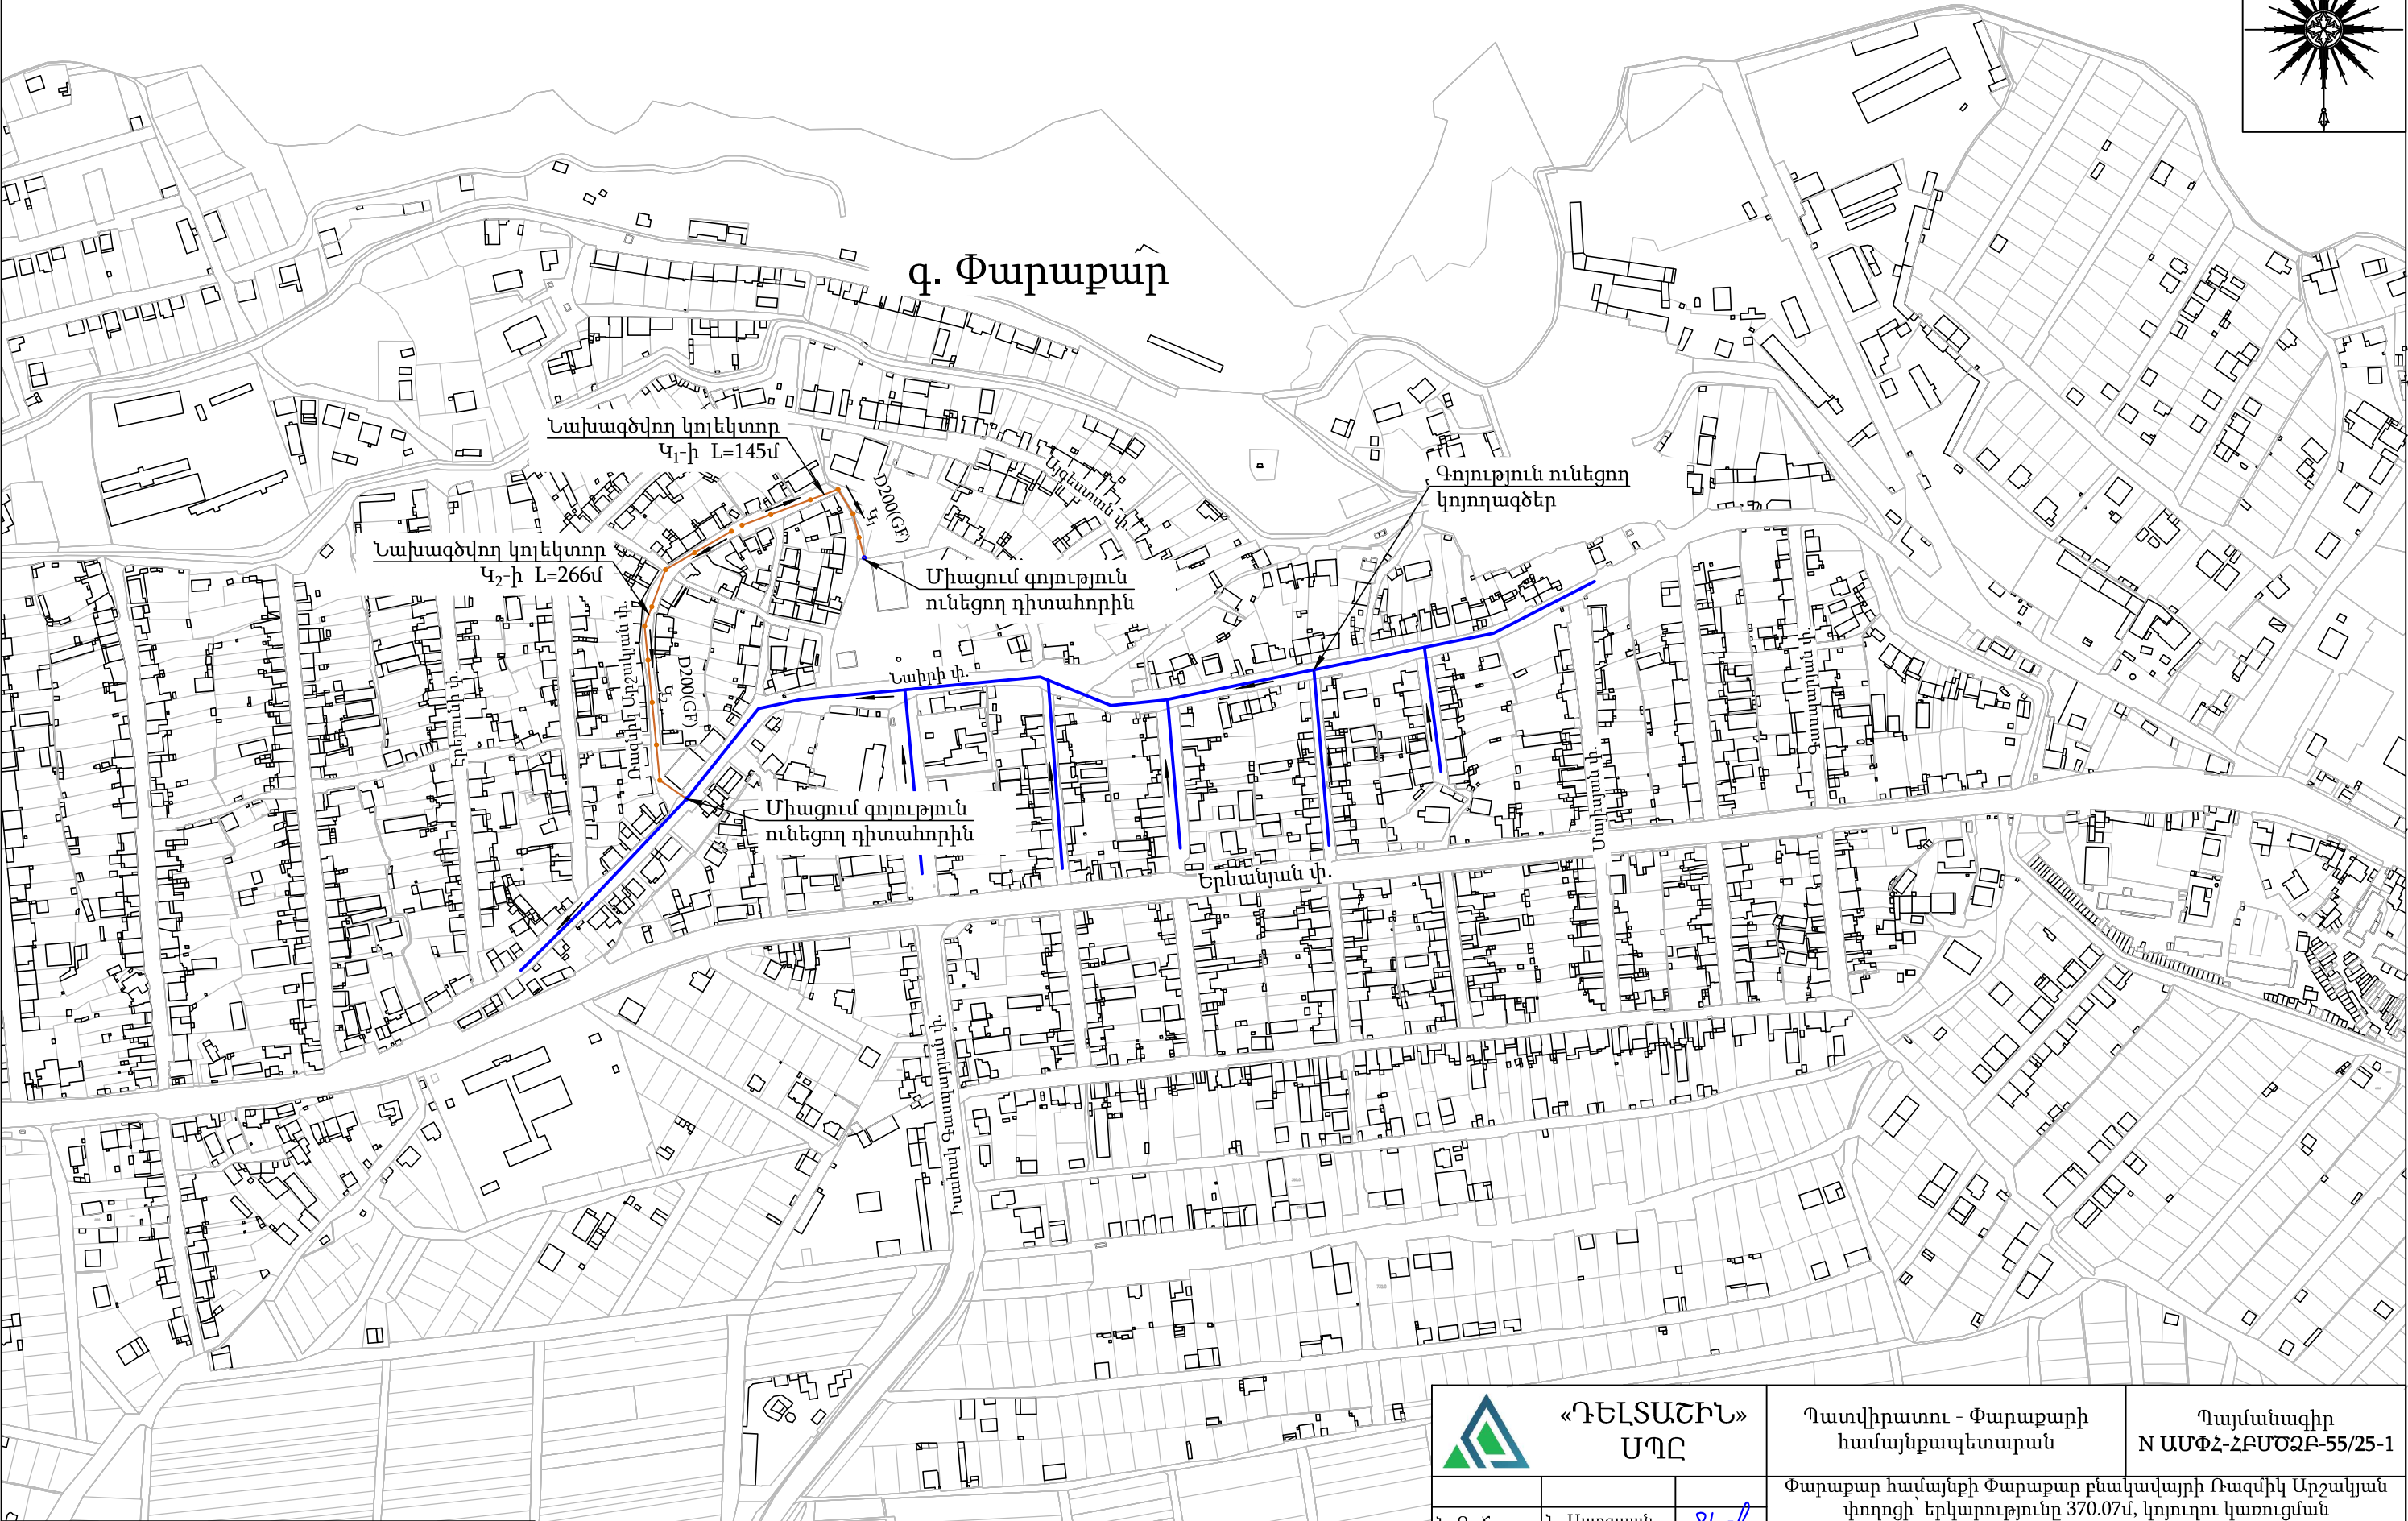

ՊԱՅՄԱՆԱԿԱՆ ՆՇԱՆՆԵՐ







	Գոյություն ունեցող կոյուղագծեր
	Նախագծվող կոյուղագծեր

			«ԴԵՆՏԱՇԻՆ» ՍՊԸ		Պատվիրատու - Փարաքարի համայնքապետարան		Պայմանագիր N ԱՄՓՀ-ՀԲՄՇՁԲ-55/25-1		
			Փարաքար համայնքի Փարաքար բնակավայրի Ռազմիկ Արշակյան փողոցի երկարությունը 370.07մ, կոյուղու կառուցման աշխատանքների նախագծանախահաշվային փաստաթղթերի կազմում						
Ն. Գ. Ճ.	Ն. Սարգսյան								
Նախագծ.	Տ. Խաչատրյան								
Ստուգեց	Գ. Գասպարյան		Փարաքար համայնքի Փարաքար բնակավայրի նախագծվող կոյուղոցների գլխավոր հատակագիծ Մ 1:5000				Փուլ	Թերթ	Թերթեր
							Ա. Ն.	2	10

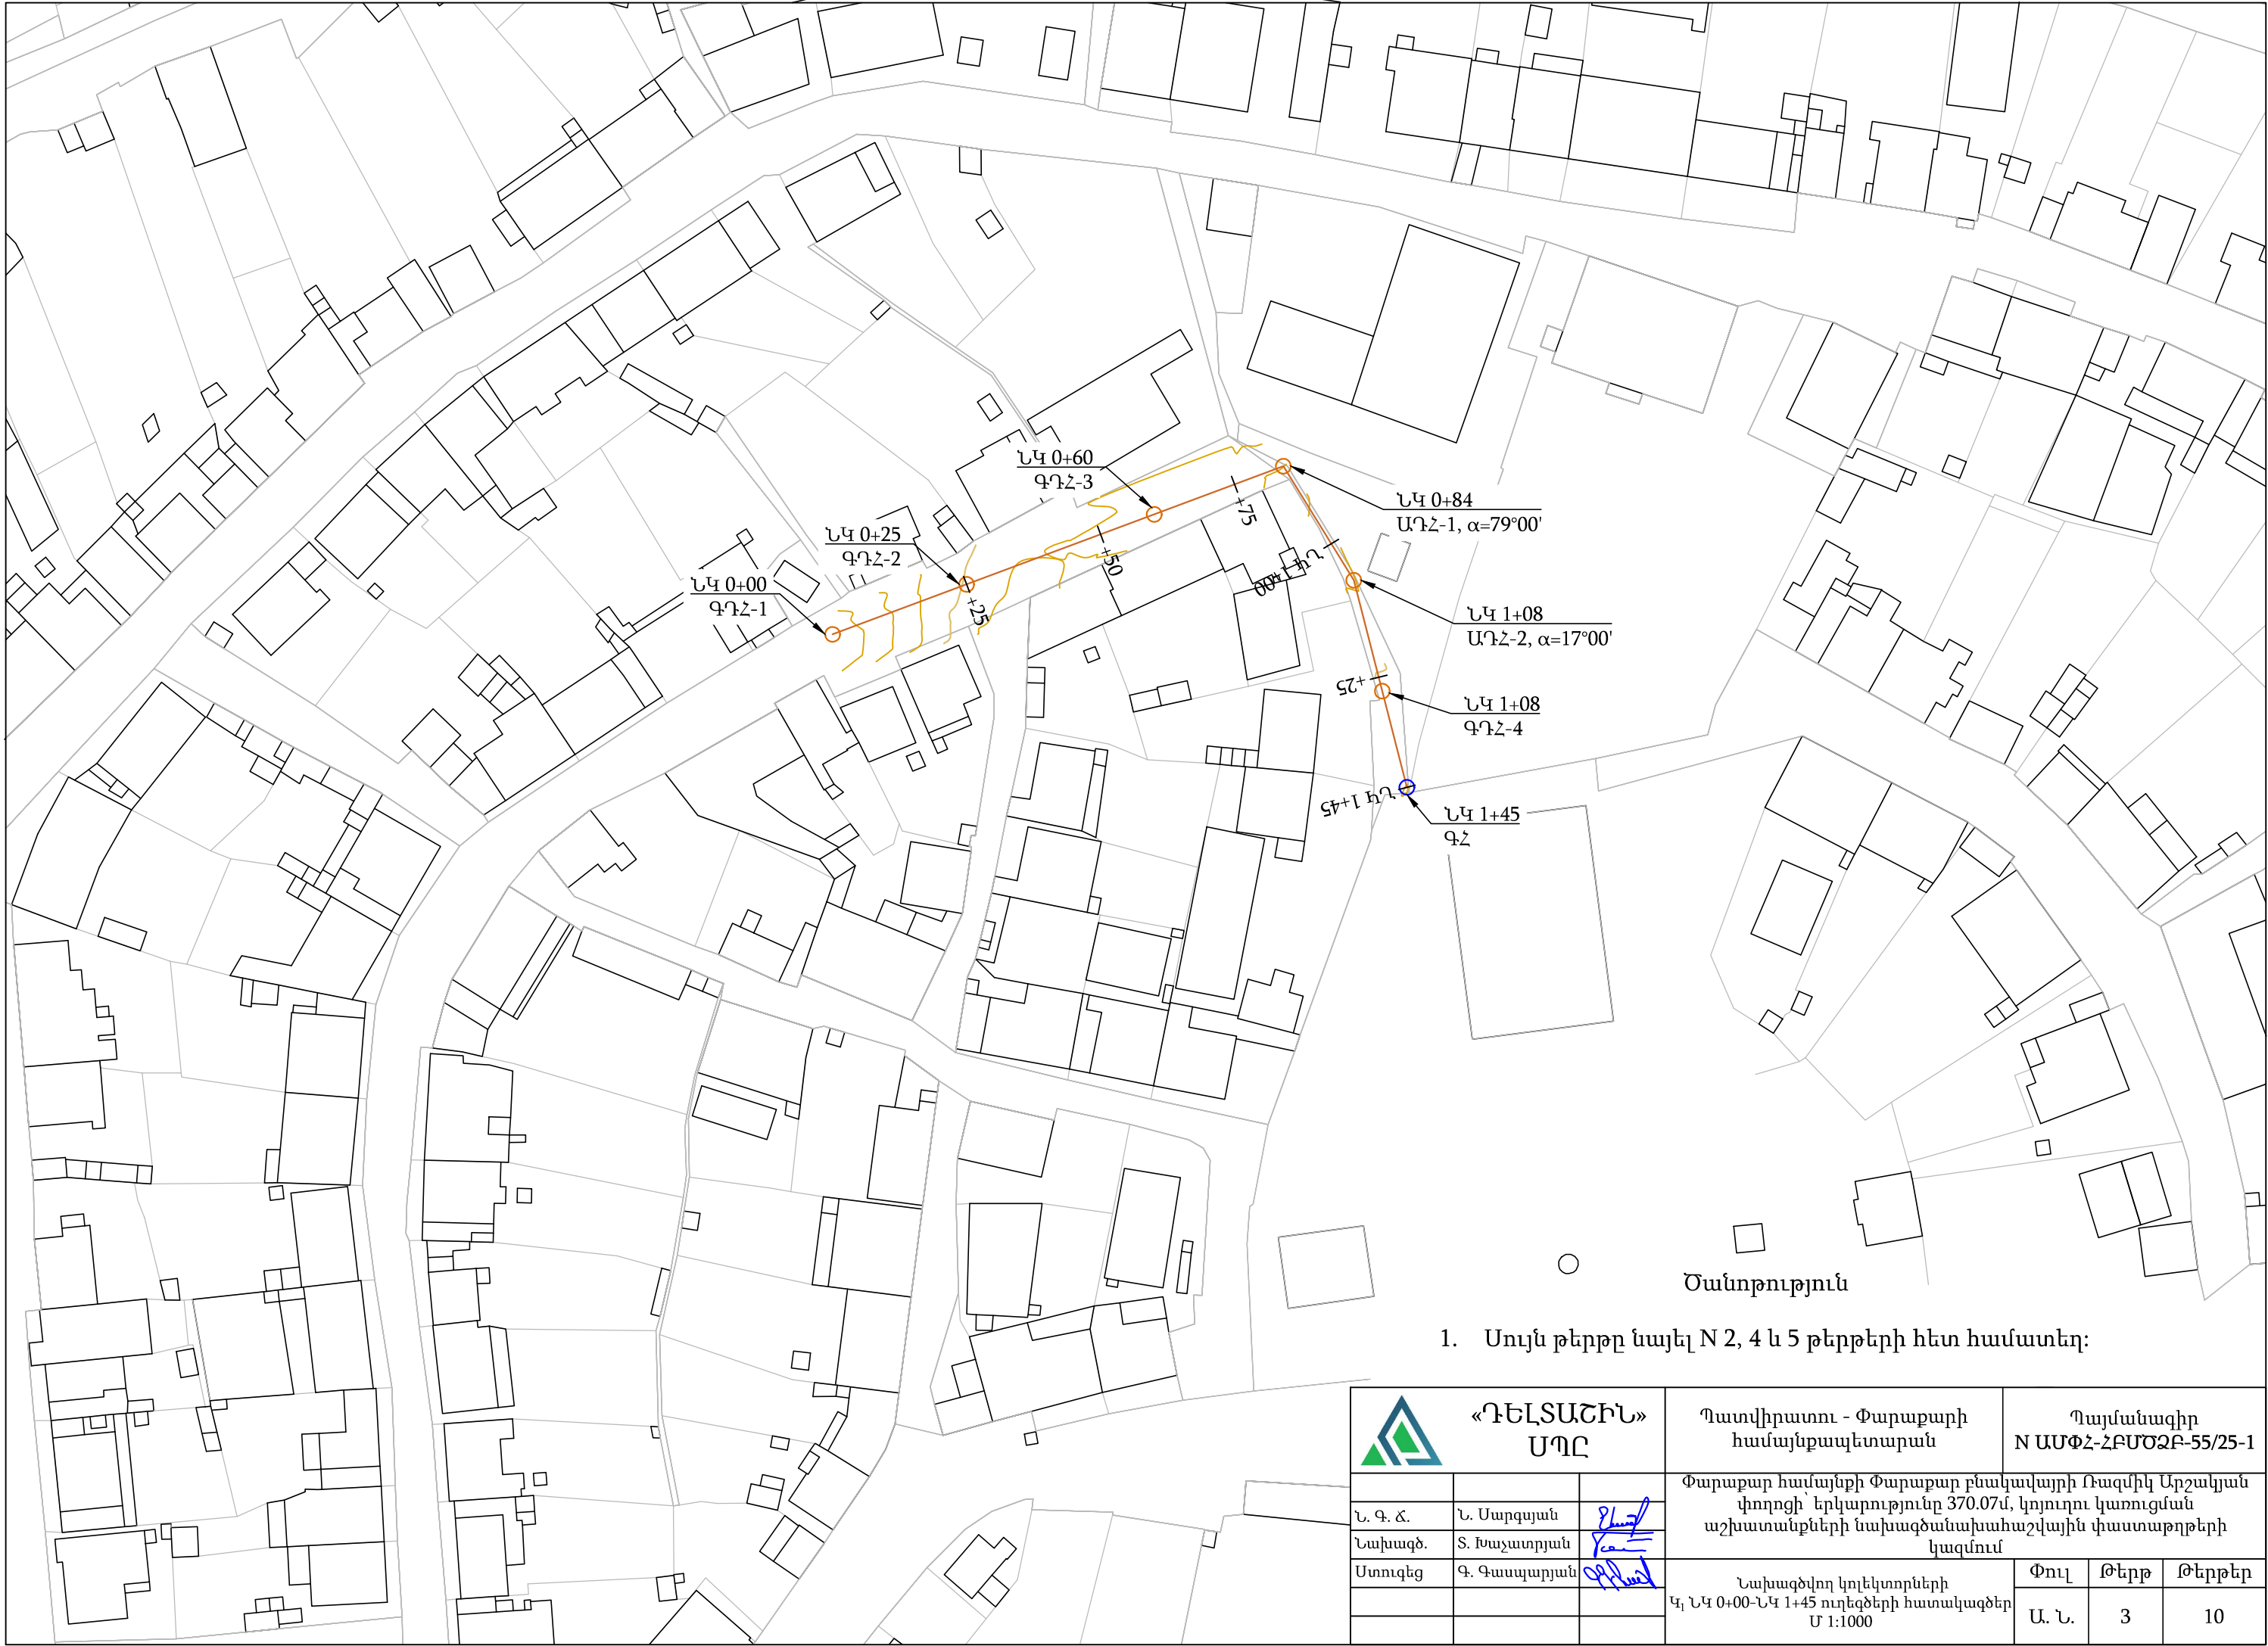

1. Սույն թերթը նայել N 2, 4 և 5 թերթերի հետ համատեղ:

 «ԴԵՆՏԱՇԻՆ» ՍՊԸ			Պատվիրատու - Փարաքարի համայնքապետարան		Պայմանագիր N ԱՍՓՀ-ՀԲՄՕԶԲ-55/25-1			
			Փարաքար համայնքի Փարաքար բնակավայրի Ռազմիկ Արշակյան փողոցի՝ երկարությունը 370.07մ, կոյուղու կառուցման աշխատանքների նախագծանախահաշվային փաստաթղթերի կազմում					
Ն. Գ. Ճ.	Ն. Սարգսյան							
Նախագծ.	Տ. Խաչատրյան							
Ստուգեց	Գ. Գասպարյան		Նախագծվող կոլեկտորների Կ, ՆԿ 0+00-ՆԿ 1+45 ուղեգծերի հատակագծեր Մ 1:1000			Փուլ	Թերթ	Թերթեր
						Ա. Ն.	3	10

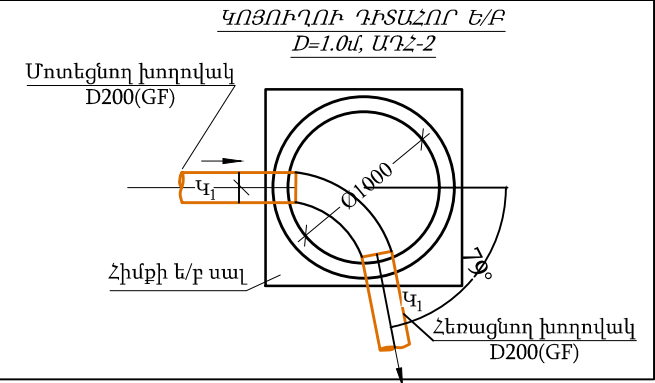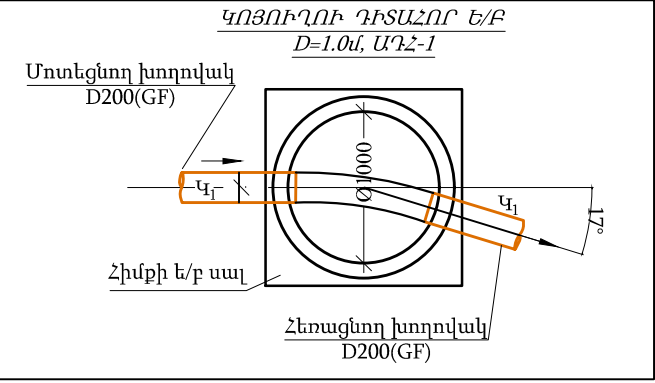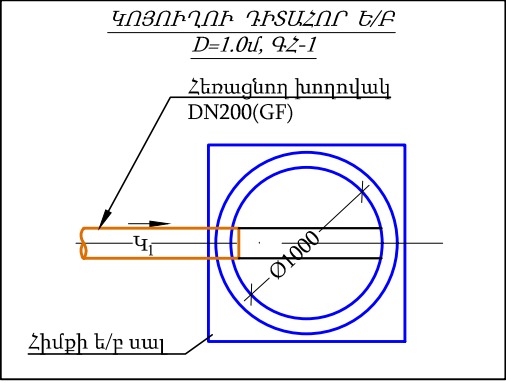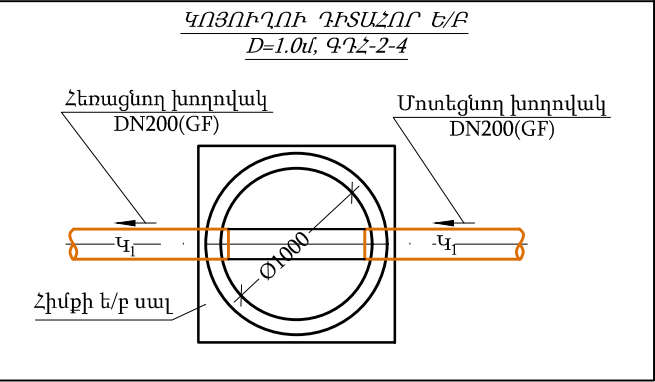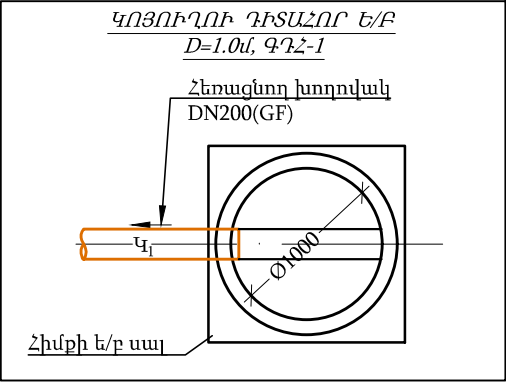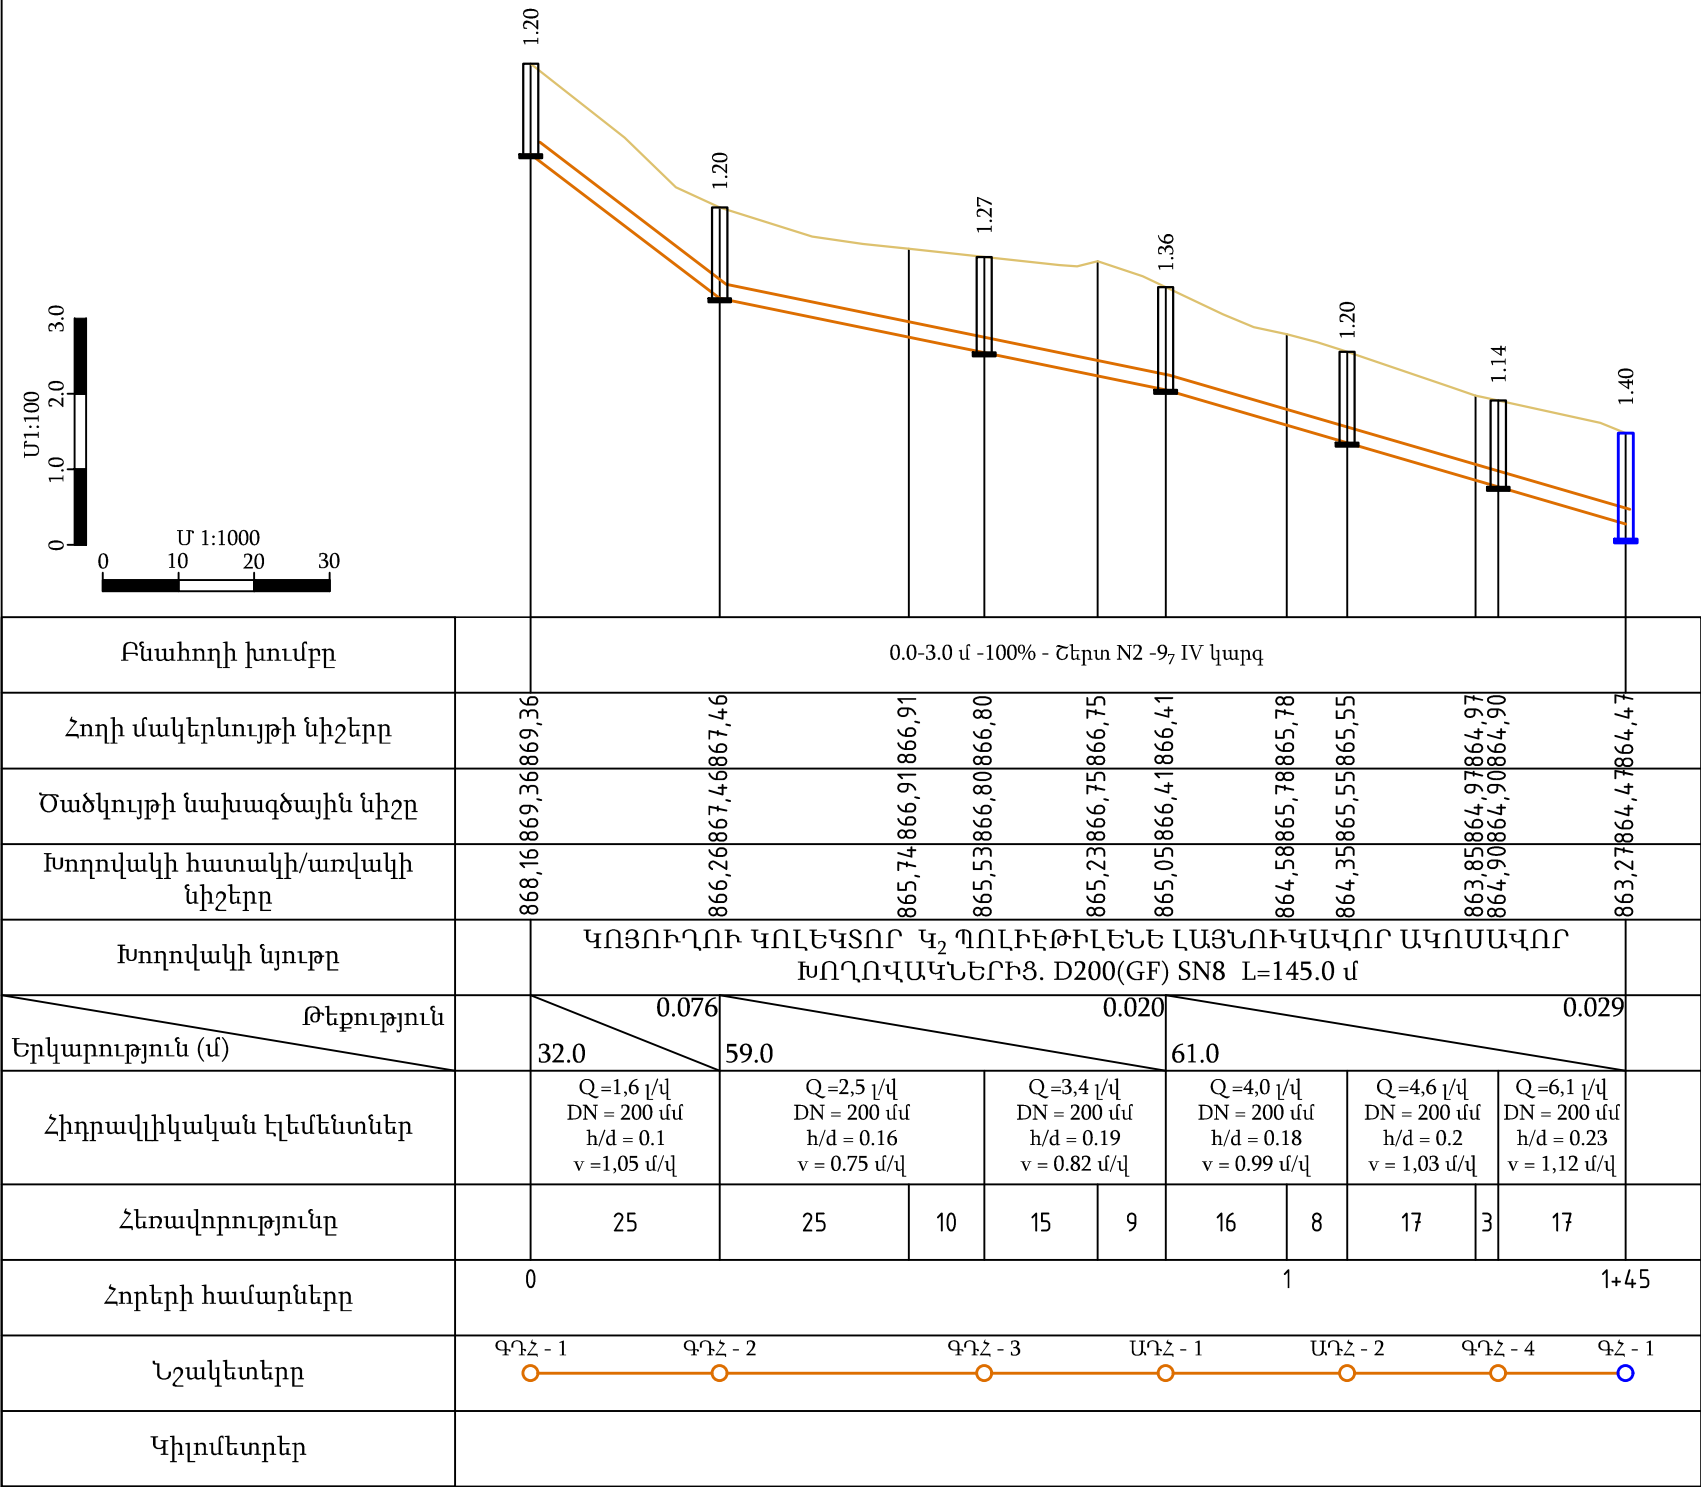

ՊԱՅՄԱՆԱԿԱՆ ՆՇԱՆՆԵՐ

- Հողի մակերևույթի գիծ
- DN - Նախագծվող կոյուղու կոլեկտոր
- - Նախագծվող կոյուղու ե/բ դիտահոր
- - Գոյություն ունեցող կոյուղու ե/բ դիտահոր
- ԱՂՀ - Անկյունային դիտահոր
- ԳՂՀ - Գծային դիտահոր
- ԳՀ - Գոյություն ունեցող դիտահոր

Ծանոթություն

1. Սույն թերթը նայել N 2, 3 և 5 թերթերի հետ համատեղ:

 «ԴԵՆՏԱՇԻՆ» ՍՊԸ			Պատվիրատու - Փարաքարի համայնքապետարան		Պայմանագիր N ԱՍՓՀ-ՀԲՄԾԲ-55/25-1		
			Փարաքար համայնքի Փարաքար բնակավայրի Ռազմիկ Արշակյան փողոցի՝ երկարությունը 370.07մ, կոյուղու կառուցման աշխատանքների նախագծանախահաշվային փաստաթղթերի կազմում				
Ն. Գ. Ճ.	Ն. Սարգսյան						
Նախագծ.	Տ. Խաչատրյան						
Ստուգեց	Գ. Գասպարյան		Նախագծվող Կ, կոլեկտորի երկայնական կտրվածք ՆԿ 0+00 - ՆԿ 1+45 և միացման հանգույցների հատակագծեր		Փուլ	Թերթ	Թերթեր
					Ա. Ն.	4	10

Կոլեկտոր Կ₁-ի դիտահորերի հավաքովի ե/բ կոնստրուկցիաների մասնագիր

Դիտահորերի համարները և նշակետերը	Դիտահորերի տիպը	Դիտահորերի տրամագիծը (մմ)	Աշխատանքին բարձրությունը (մմ)	Հավաքովի ե/բ հիմնական տարրերի տիպեր				B 7.5 դասի բետոնի նախապատրաստական շերտ. h=10սմ (մ ³)	Բետոնե վաք B 12.5 դասի առկալի երկաթալցացումով	
				Հիմքի սալ ՀՄ1-10 (հատ/մ ³)	Ծածկի սալ ԾՄ1-10 (հատ/մ ³)	Պատի օղակ ՊՕ-10-6 (հատ/մ ³)	Թուջե ծանր մտոց կափարիչով ՄԹ 600 (հատ)		h=(մմ)	(մ ³)
Կոլեկտոր Կ ₁										
ԳՂՀ-1 (ՆԿ 0+00)	Գծային	1000	600	1/0.18	1/0.15	1/0.16	1	0.29	380	0.48
ԳՂՀ-2 (ՆԿ 0+25)	Գծային	1000	600	1/0.18	1/0.15	1/0.16	1	0.29	380	0.48
ԳՂՀ-3 (ՆԿ 0+60)	Գծային	1000	600	1/0.18	1/0.15	1/0.16	1	0.29	450	0.57
ԱՂՀ-1 (ՆԿ 0+84)	Անկյունային	1000	600	1/0.18	1/0.15	1/0.16	1	0.29	540	0.68
ԱՂՀ-2 (ՆԿ 1+08)	Անկյունային	1000	600	1/0.18	1/0.15	1/0.16	1	0.29	380	0.48
ԳՂՀ-4 (ՆԿ 1+28)	Գծային	1000	600	1/0.18	1/0.15	1/0.16	1	0.29	320	0.40

Կոլեկտոր Կ₁ Մասնագիր

Հ/Հ		Չափ. միավոր	Ընդհ. քանակ
1	2	3	4
1	Պոլիէթիլենե(GF) լայնուկավոր ակոսավոր խողովակներ. DN200 SN8	գծմ	145
2	Ռետիկե խցողակ DN200(GF)	հատ	25
3	Կոյուղու ե/բ դիտահոր D=1.0 մ, H _{բան} =0.98 մ	հատ	1
4	Կոյուղու ե/բ դիտահոր D=1.0 մ, H _{բան} =0.98 մ	հատ	1
5	Կոյուղու ե/բ դիտահոր D=1.0 մ, H _{բան} =1.05 մ	հատ	1
6	Կոյուղու ե/բ դիտահոր D=1.0 մ, H _{բան} =1.14 մ	հատ	1
7	Կոյուղու ե/բ դիտահոր D=1.0 մ, H _{բան} =0.98 մ	հատ	1
8	Կոյուղու ե/բ դիտահոր D=1.0 մ, H _{բան} =0.92 մ	հատ	1


Կոլեկտոր Կ₁-ի դիտահորերի վրադիր տարրերի մասնագիր

Դիտահորերի համարները	Կոլեկտոր Կ ₁			
	Անվանում	Քանակ	Միավոր Քաշ կգ	Ծանոթութ. G կգ
ԳՂՀ 1-4 ԱՂՀ 1,2	ՄԻԱՎՈՐ ԷԼԵՄԵՆՏ ՄԷ-2 (4 հատ)			
	-80x6 L=160	1	0.8	0.8
	-80x6 L=100	1	0.40	0.40
	-80x6 L=80	1	0.30	0.30

Կոլեկտոր Կ₁-ի հիդրավլիկական հաշվարկ

Հատված N/N	Հեռ. (մ)	Տրամ. (մմ)	Հաշվ. ելք (լ/վ)	Թեքություն		Արագ. (մ/վ)	Լցվածություն		Հողի բնական և նախ. նիշերը (մ)		Զրի նիշերը (մ)		Առվակի նիշերը (մ)	
				i	iL		h/d	h (մ)	սկզ.	վեր.	սկզ.	վեր.	սկզ.	վեր.
1	2	3	4	5		6	7	8	9	10	11	12	13	14
ԳՂՀ1 - ԳՂՀ2	25	200	1.6	0.076	1.9	0.65	0.09	0.02	869.36	867.46	868.16	866.28	868.16	866.26
ԳՂՀ2 - ԳՂՀ3	35	200	2.5	0.020	0.7	0.76	0.16	0.03	867.46	866.80	866.28	865.56	866.26	865.53
ԳՂՀ3 - ԱՂՀ1	24	200	3.4	0.020	0.48	1.06	0.19	0.04	866.80	866.41	865.56	865.09	865.53	865.05
ԱՂՀ1 - ԱՂՀ2	24	200	4.0	0.029	0.70	0.97	0.18	0.04	866.41	865.55	865.09	864.39	865.05	864.35
ԱՂՀ2 - ԳՂՀ4	20	200	4.6	0.029	0.58	0.99	0.20	0.04	865.55	864.90	864.39	863.80	864.35	863.76
ԳՂՀ4- ԳՂՀ5	17	200	6.1	0.029	0.49	0.95	0.23	0.05	864.90	864.47	863.80	863.32	863.76	863.27


Կոյուղու Կ₁ կոլեկտորի խրամուղու լայնական կտրվածք
ՆԿ 0 + 00 ÷ ՆԿ 1+45

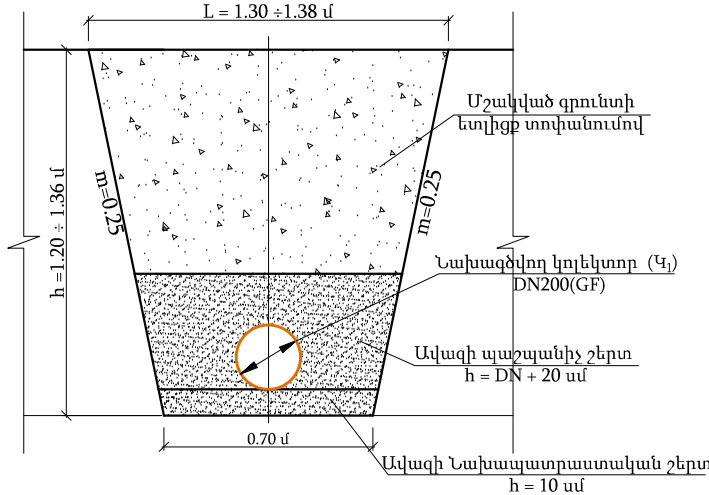

Ծանոթություն

1. Սույն թերթը նայել N 2, 3 և 4 թերթերի հետ համատեղ:

 «ԴԵԼՏԱՇԻՆ» ՍՊԸ			Պատվիրատու - Փարաքարի համայնքապետարան		Պայմանագիր N ԱՍՓՀ-ՀԲՄԾԶԲ-55/25-1			
			Փարաքար համայնքի Փարաքար բնակավայրի Ռազմիկ Արշակյան փողոցի՝ երկարությունը 370.07մ, կոյուղու կառուցման աշխատանքների նախագծանախահաշվային փաստաթղթերի կազմում					
Ն. Գ. Ճ.	Ն. Սարգսյան							
Նախագծ.	Տ. Խաչատրյան							
Ստուգեց	Գ. Գասպարյան		Նախազմվող Կ ₁ կոլեկտորի հիդրավլիկական հաշվարկների աղյուսակ, դիտահորերի կոնստրուկցիաների և վրադիր տարրերի մասնագրեր, խրամուղու տիպային կտրվածք			Փուլ	Թերթ	Թերթեր
						Ա. Ն.	5	10

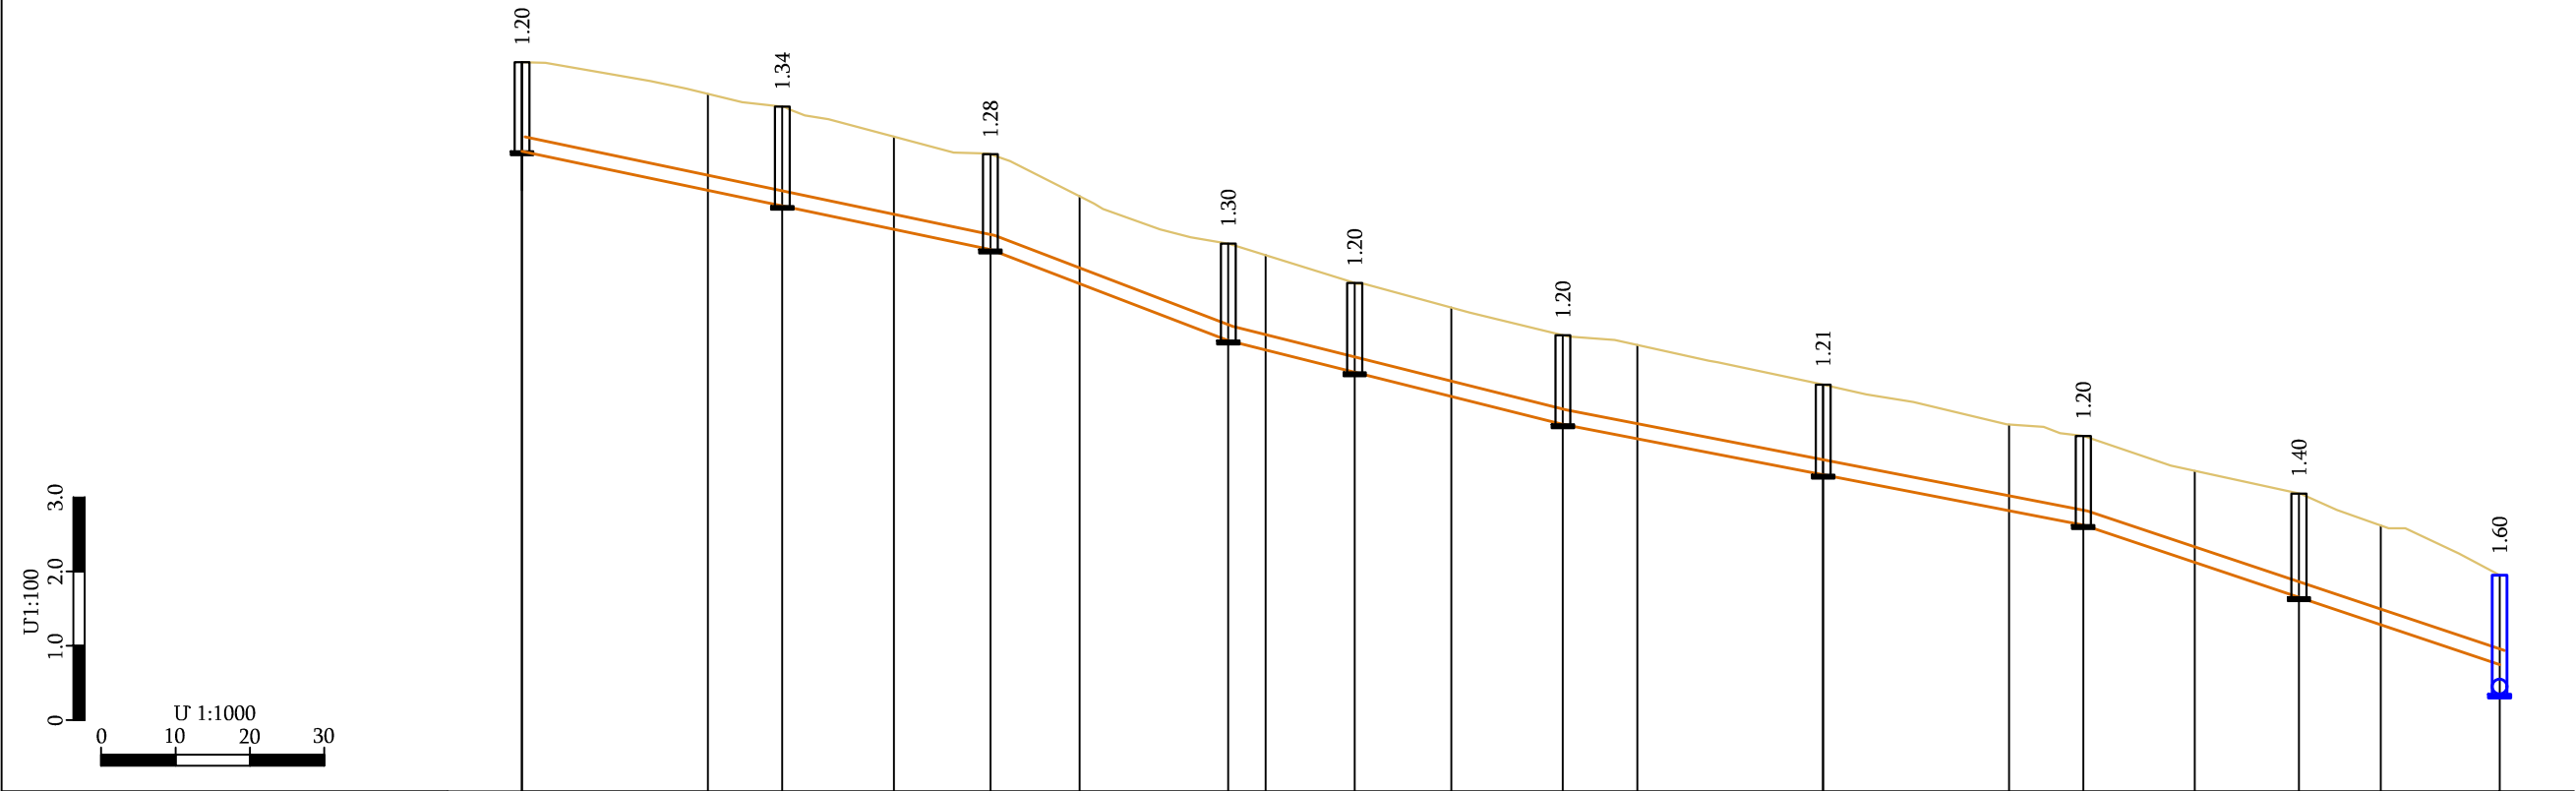

Բնահողի խումբը		0.0-0.1 մ -քայքայված ապֆալտ 0.1-3.0 մ 20% - Շերտ N1 -9 ³ III կարգ 80% - Շերտ N2 -9, IV կարգ																			
Հողի մակերեսային նիշերը	868,49	869,69	869,26	869,09	868,69	868,45	867,89	867,25	867,10	866,72	866,39	866,02	865,89	865,35	864,82	864,97	864,20	863,89	863,46	861,59	
Ծածկույթի նախագծային նիշը																					
Խողովակի հատակի/ատվակի նիշերը	868,49	869,69	869,26	869,75	867,44	868,69	868,69	867,17	866,72	867,89	867,89	865,95	865,82	867,10	867,10	865,52	865,39	866,39	866,66	864,82	
Խողովակի նյութը		ԿՈՅՈՒՂՈՒ ԿՈՒՆԿՏՈՐ Կ ₂ ՊՈԼԻԵԹԻԼԵՆԵ ԼԱՅՆՈՒԿԱՎՈՐ ԱԿՈՍԱՎՈՐ ԽՈՂՈՎԱԿՆԵՐԻՑ. D200(GF) SN8 L=266.0 մ																			
Թեքություն		0.021				0.037		0.025				0.019				0.033					
Երկարություն (մ)	63.0					32.0			45.0				70.0				56.0				
Հիդրավլիկական էլեմենտներ		Q=1,6 լ/վ DN = 200 մմ h/d = 0.13 v = 0.65 մ/վ		Q=2,6 լ/վ DN = 200 մմ h/d = 0.16 v = 0.76 մ/վ		Q=3,6 լ/վ DN = 200 մմ h/d = 0.16 v = 1.06 մ/վ		Q=4,6 լ/վ DN = 200 մմ h/d = 0.2 v = 0.97 մ/վ		Q=4,9 լ/վ DN = 200 մմ h/d = 0.21 v = 0.99 մ/վ		Q=5,9 լ/վ DN = 200 մմ h/d = 0.25 v = 0.95 մ/վ		Q=6,9 լ/վ DN = 200 մմ h/d = 0.27 v = 0.99 մ/վ		Q=7,9 լ/վ DN = 200 մմ h/d = 0.26 v = 1,22 մ/վ		Q=9,1 լ/վ DN = 200 մմ h/d = 0.28 v = 1,26 մ/վ			
Հեռավորությունը		25	10	15	13	12	20	5	12	13	15	10	25	25	10	15	14	11	16		
Հորերի համարները	0	1										2							2+66		
Նշակետերը		ԳՂՀ - 1	ԳՂՀ - 2		ԱՂՀ - 1		ԳՂՀ - 3		ԱՂՀ - 2		ԳՂՀ - 4		ԳՂՀ - 5		ԳՂՀ - 6		ԱՂՀ - 3		ԳՂՀ - 7		
Կիլոմետրեր																					

ՊԱՅՄԱՆԱԿԱՆ ՆՇԱՆՆԵՐ

Հողի մակերևույթի գիծ

DN

Նախագծվող կոյուղու ե/բ դիտահոր

Գոյություն ունեցող կոյուղու ե/բ դիտահոր

ԱՂՀ

Գծային դիտահոր

ԳՀ

Նախագծվող կոյուղու ե/բ դիտահոր

Գոյություն ունեցող կոյուղու ե/բ դիտահոր

Անկյունային դիտահոր

Գծային դիտահոր

Գոյություն ունեցող դիտահոր

Ծանոթություն

1. Սույն թերթը նայել N 2, 6 և 8 թերթերի հետ համատեղ:

 «ԴԵԼՏԱՇԻՆ» ՍՊԸ			Պատվիրատու - Փարաքարի համայնքապետարան		Պայմանագիր N ԱՄՓՀ-ՀԲՄՇԶԲ-55/25-1			
			Փարաքար համայնքի Փարաքար բնակավայրի Ռազմիկ Արշակյան փողոցի՝ երկարությունը 370.07մ, կոյուղու կառուցման աշխատանքների նախագծանախահաշվային փաստաթղթերի կազմում					
Ն. Գ. Ճ.	Ն. Սարգսյան		Նախագծվող Կ ₂ կոյեկտորի երկայնական կտրվածք ՆԿ 0+00 - ՆԿ 2+66			Փուլ	Թերթ	Թերթեր
Նախագծ.	Տ. Խաչատրյան					Ա. Ն.	7	10
Ստուգեց	Գ. Գասպարյան							

Կոլեկտոր Կ₂-ի դիտահորերի հավաքովի ե/բ կոնստրուկցիաների մասնագիր

Դիտահորերի համարները և նշակետերը	Դիտահորերի տիպը	Դիտահորերի տրամագիծը (մմ)	Աշխատանքին բարձրությունը (մմ)	Հավաքովի ե/բ հիմնական տարրերի տիպեր				B 7.5 դասի բետոնի նախապատրաստված շերտ. h=10սմ (մ³)	Բետոնե վաք B 12.5 դասի առկա երկաթալցաճամով	
				Հիմքի սալ ՀՄ1-10 (հատ/մ³)	Ծածկի սալ ԾՄ1-10 (հատ/մ³)	Պատի օղակ ՊՕ-10-6 (հատ/մ³)	Թուջե ծանր մտոց կալիարիչով ՄԹ 600 (հատ)		h=(մմ)	(մ³)
Կոլեկտոր Կ ₂										
ԳՂՀ-1 (ՆԿ 0+00)	Գծային	1000	600	1/0.18	1/0.15	1/0.16	1	0.29	380	0.48
ԳՂՀ-2 (ՆԿ 0+35)	Գծային	1000	600	1/0.18	1/0.15	1/0.16	1	0.29	520	0.65
ԱՂՀ-1 (ՆԿ 0+63)	Անկյունային	1000	600	1/0.18	1/0.15	1/0.16	1	0.29	460	0.58
ԳՂՀ-3 (ՆԿ 0+95)	Գծային	1000	600	1/0.18	1/0.15	1/0.16	1	0.29	480	0.60
ԱՂՀ-2 (ՆԿ 1+12)	Անկյունային	1000	600	1/0.18	1/0.15	1/0.16	1	0.29	380	0.48
ԳՂՀ-4 (ՆԿ 1+40)	Գծային	1000	600	1/0.18	1/0.15	1/0.16	1	0.29	380	0.48
ԳՂՀ-5 (ՆԿ 1+75)	Գծային	1000	600	1/0.18	1/0.15	1/0.16	1	0.29	390	0.49
ԳՂՀ-6 (ՆԿ 2+10)	Գծային	1000	600	1/0.18	1/0.15	1/0.16	1	0.29	380	0.48
ԱՂՀ-3 (ՆԿ 2+39)	Անկյունային	1000	600	1/0.18	1/0.15	1/0.16	1	0.29	580	0.73





Կոլեկտոր Կ₂-ի հիդրավլիկական հաշվարկ

Հատված N/N	Հեռ. (մ)	Տրամ. (մմ)	Հաշվ. էլք (լ/վ)	Թեքություն		Արագ. (մ/վ)	Լցվածություն		Հողի բնական և նախ. նիշերը (մ)		Ջրի նիշերը (մ)		Առվակի նիշերը (մ)	
				i	iL		h/d	h (մ)	սկզ.	վեր.	սկզ.	վեր.	սկզ.	վեր.
1	2	3	4	5		6	7	8	9	10	11	12	13	14
ԳՂՀ1 - ԳՂՀ2	35	200	1.6	0.021	0.74	0.65	0.13	0.03	869.69	869.09	868.49	867.78	868.49	867.75
ԳՂՀ2 - ԱՂՀ1	28	200	2.6	0.021	0.59	0.76	0.16	0.03	869.09	868.45	867.78	867.20	867.75	867.17
ԱՂՀ1 - ԳՂՀ3	32	200	3.6	0.037	1.18	1.06	0.16	0.03	868.45	867.25	867.20	865.98	867.17	865.95
ԳՂՀ3 - ԱՂՀ2	17	200	4.6	0.026	0.44	0.97	0.2	0.04	867.25	866.72	865.98	865.56	865.95	865.52
ԱՂՀ2 - ԳՂՀ4	28	200	4.9	0.026	0.73	0.99	0.21	0.04	866.72	866.02	865.56	864.86	865.52	864.82
ԳՂՀ4 - ԳՂՀ5	35	200	5.9	0.019	0.67	0.95	0.25	0.05	866.02	865.35	864.86	864.20	864.82	864.15
ԳՂՀ5 - ԳՂՀ6	35	200	6.9	0.019	0.67	0.99	0.27	0.05	865.35	864.97	864.20	863.81	864.15	863.76
ԳՂՀ6 - ԱՂՀ3	29	200	7.9	0.033	0.96	1.22	0.26	0.05	864.97	863.89	863.81	862.74	863.76	862.69
ԱՂՀ3 - ԳՂՀ7	27	200	9.1	0.033	0.89	1.26	0.28	0.06	863.89	862.79	862.74	861.45	862.69	861.39


Կոլեկտոր Կ₂ Մասնագիր

Հ/Հ		Զափ. միավոր	Ընդ. քանակ
1	2	3	4
1	Պոլիէթիլենե(GF) լայնակավոր ակոսավոր խողովակներ, DN200 SN8	գծմ	266
2	Ռետինե խցողակ DN200(GF)	հատ	45
3	Կոյուղու ե/բ դիտահոր D=1.0 մ, H _{բան} =0.98 մ	հատ	1
4	Կոյուղու ե/բ դիտահոր D=1.0 մ, H _{բան} =1.12 մ	հատ	1
5	Կոյուղու ե/բ դիտահոր D=1.0 մ, H _{բան} =1.06 մ	հատ	1
6	Կոյուղու ե/բ դիտահոր D=1.0 մ, H _{բան} =1.08 մ	հատ	1
7	Կոյուղու ե/բ դիտահոր D=1.0 մ, H _{բան} =0.98 մ	հատ	1
8	Կոյուղու ե/բ դիտահոր D=1.0 մ, H _{բան} =0.98 մ	հատ	1
9	Կոյուղու ե/բ դիտահոր D=1.0 մ, H _{բան} =0.99 մ	հատ	1
10	Կոյուղու ե/բ դիտահոր D=1.0 մ, H _{բան} =0.98 մ	հատ	1
11	Կոյուղու ե/բ դիտահոր D=1.0 մ, H _{բան} =1.18 մ	հատ	1

ՊԱՅՄԱՆԱԿԱՆ ՆՇԱՆՆԵՐ	
	Հողի մակերևույթի գիծ
DN	Նախագծվող կոյուղու կոլեկտոր
	Նախագծվող կոյուղու ե/բ դիտահոր
	Գոյություն ունեցող կոյուղու ե/բ դիտահոր
ԱՂՀ	Անկյունային դիտահոր
ԳՂՀ	Գծային դիտահոր
ԳՀ	Գոյություն ունեցող դիտահոր

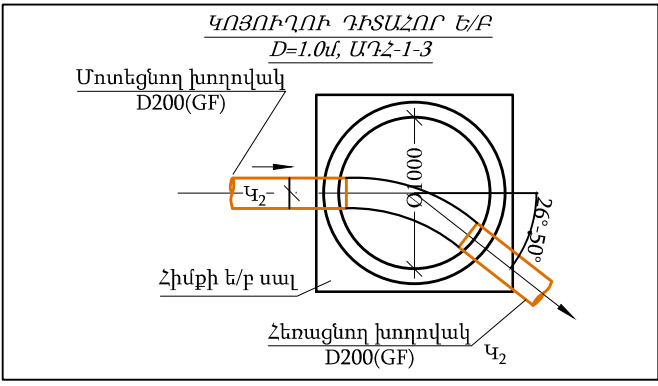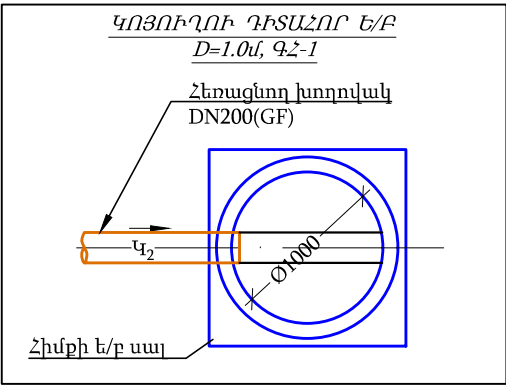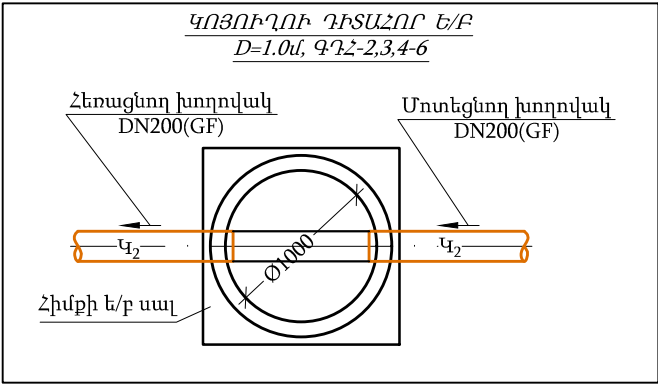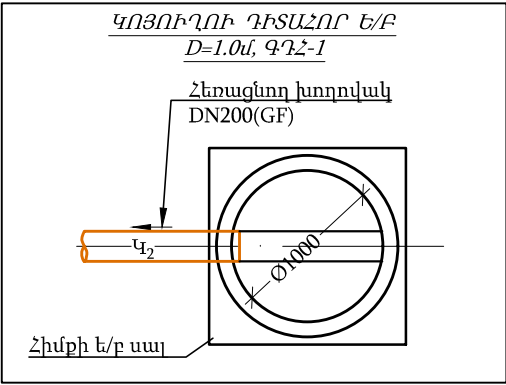

Կոյուղու Կ₂ կոլեկտորի խրամուղու լայնական կտրվածք
ՆԿ 0 + 00 ÷ ՆԿ 2+66

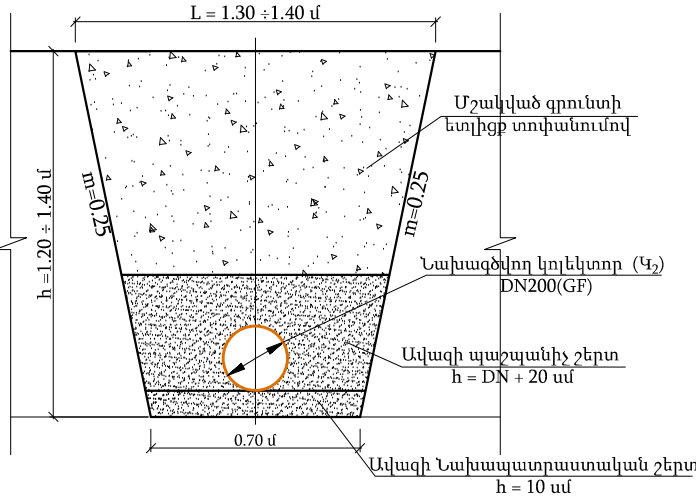

Կոլեկտոր Կ₂-ի դիտահորերի վրադիր տարրերի մասնագիր


Դիտահորերի համարները	Կոլեկտոր Կ ₂			
	Անվանում	Քանակ	Միավոր Քաշ կգ	Ծանոթութ. G կգ
ԳՂՀ 1-6 ԱՂՀ 1-3	ՄԻԱՎՈՐ ԷԼԵՄԵՆՏ ՄԷ-2 (4 հատ)			
	-80x6 L=160	1	0.8	0.8
	-80x6 L=100	1	0.40	0.40
	-80x6 L=80	1	0.30	0.30

Ծանոթություն


1. Սույն թերթը նայել N 2, 6 և 7 թերթերի հետ համատեղ:

			«ԴԵԼՏԱՇԻՆ» ՍՊԸ			Պատվիրատու - Փարաքարի համայնքապետարան			Պայմանագիր N ԱՄՓՀ-ՀԲՄԾԲ-55/25-1		
			Փարաքար համայնքի Փարաքար բնակավայրի Ռազմիկ Արշակյան փողոցի երկարությունը 370.07մ, կոյուղու կառուցման աշխատանքների նախագծանախահաշվային փաստաթղթերի կազմում								
Ն. Գ. Ճ.	Ն. Մարգարյան										
Նախագծ.	Տ. Խաչատրյան										
Ստուգեց	Գ. Գասպարյան										
			Նախագծվող Կ ₂ կոլեկտորի հիդրավլիկական հաշվարկների աղյուսակ, դիտահորերի կոնստրուկցիաների և վրադիր տարրերի մասնագրեր, միացման հանգույցների հատակագծեր						Փուլ	Թերթ	Թերթեր
									Ա. Ն.	8	10

Կոյուղու (Կ_{1,2}) Կոլեկտորի տնային միացումների խրամուղու լայնական կտրվածքներ Մ 1:20

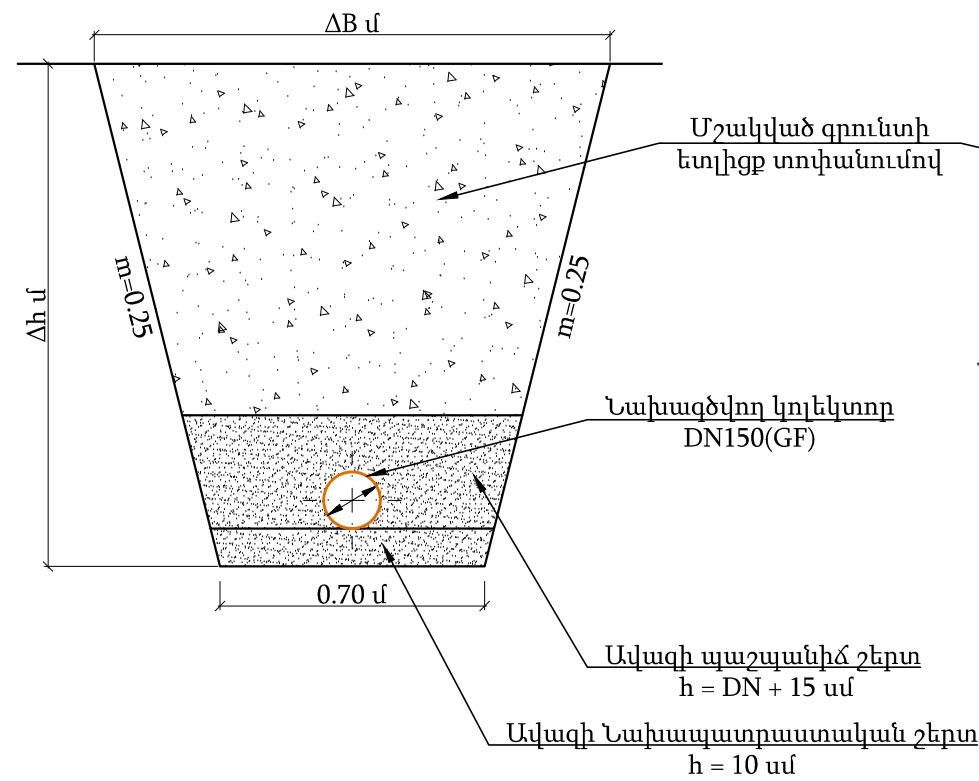

Կոյուղու (Կ_{1,2}) Կոլեկտորի տնային միացումների երկայնական կտրվածք Մ 1:20

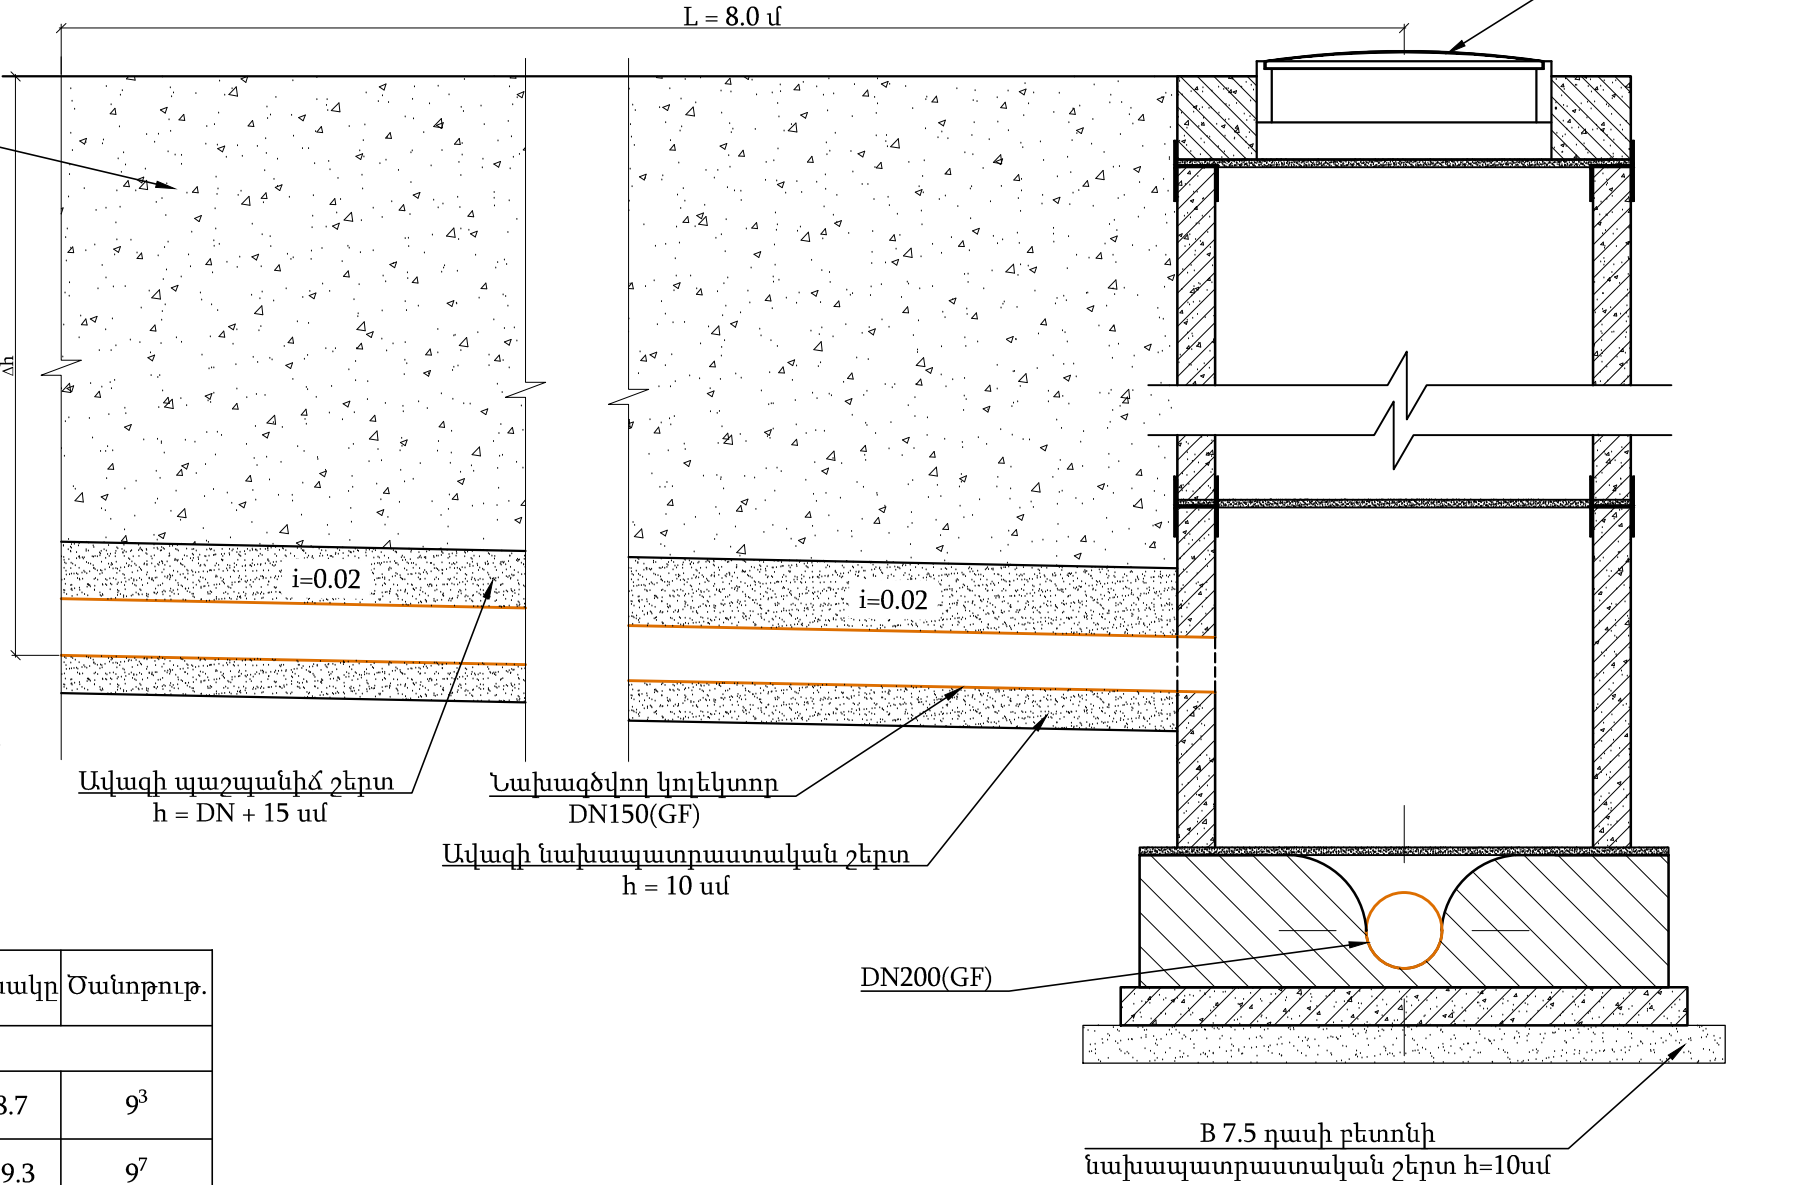

Հ/հ	Աշխատանքի անվանումը	Չափ. միավ.	Քանակը	Ծանոթությ.
Հողային քանդման աշխատանքներ				
1	III կարգի բնահողերի քանդում էքսկավատորով կողիցքով խրամուղու և փոսորակի ստեղծման համար	մ³	38.7	9³
2	IV կարգի բնահողերի քանդում էքսկավատորով կողիցքով խրամուղու և փոսորակի ստեղծման համար	մ³	219.3	9⁷
3	Նախապատրաստական շերտի ստեղծում ավազից 10սմ հաստ.	մ³	23.2	
4	Պաշտպանիչ շերտի իրականացում ձեռքով ավազից	մ³	73.5	
5	Ետիցքի իրականացում տեղի օգտակար հանույթի բնահողերով, խտացումով	մ³	155.6	
6	Ավելորդ բնահողի բարձում ա/մ և տեղափոխում 8կմ հեռավորության վրա	մ³	102.4	
Տեխնոլոգիական աշխատանքներ				
7	Կոյուղու DN150 /GF/ SN8 տիպի պոլիէթիլեն լայնուկավոր ակոսավոր խողովակներ	մ	320.0	
8	Կոյուղու հիդրավիկ փորձարկում դիտահորերի տեղադրումից և հետիցքից հետո /DN150 /GF/ SN8 տիպի պոլիէթիլեն լայնուկավոր ակոսավոր խողովակներից	մ	320.0	
9	Ռետինե մանժետ DN150	հատ	20	

			«ԴԵԼՏԱՇԻՆ» ՍՊԸ		Պատվիրատու - Փարաքարի համայնքապետարան		Պայմանագիր N ԱՍՓՀ-ՀԲՄՉԶԲ-55/25-1			
			Փարաքար համայնքի Փարաքար բնակավայրի Ռազմիկ Արշակյան փողոցի երկարությունը 370.07մ, կոյուղու կառուցման աշխատանքների նախագծանախահաշվային փաստաթղթերի կազմում							
Ն. Գ. Ճ.	Ն. Մարգարյան							Փուլ	Թերթ	Թերթեր
Նախագծ.	Տ. Խաչատրյան									
Ստուգեց	Գ. Գասպարյան		Նախագծվող Կ _{1,2} կոլեկտորների տնային միացման լայնական և երկայնական կտրվածքներ					Ա. Ն.	9	10

Պոլիմերավազային ծանր մոդել կափարիչով ՄՆ.ՊԱ 600

ՄԷ-2

Հանգույց - 1

Պատի ե/բ սալ ՊՕ-10-6

ՄԷ-1

Հանգույց - 2

Պատի ե/բ սալ ՊՕ-10-9

Բետոնե վաթ B12.5 դասի բետոնից

Հիմքի ե/բ սալ ՀՄ-10

B 7.5 դասի բետոնի նախապատրաստական շերտ h=10սմ

Ծածկի ե/բ սալ ՇՄ1-10

40

220

20

9000

20

h_{սալ}

100

100

h_{վաթ}=DN+100սմ

D=1000

D=1400

D=1500

1700

DN

Սաճկի է/բ սալ

220

ՄԷ-2

Technical drawing of a wall section. The wall consists of several layers: an outer brick layer (hatched with diagonal lines and dots), an insulation layer (hatched with diagonal lines and triangles), and an inner brick layer (hatched with diagonal lines and dots). A thick vertical line represents the structural core. Labels with leader lines point to specific parts: 'Պատի ե/բ օղակ ՊՕ-10-6' points to the top insulation layer, 'Մէ-1' points to the structural core, and 'Պատի ե/բ օղակ ՊՕ-10-9' points to the bottom insulation layer. The drawing is oriented vertically, with the top of the wall at the top and the bottom at the bottom.

Technical drawing of a roof truss (Dachstuhl) showing dimensions and member labels:

- Top Chord:** Labeled -80×6 and $L=160$.
- Bottom Chord:** Labeled -80×6 and $L=100$.
- Vertical Height:** The total height is 160. The height from the bottom chord to the peak is 77. The height from the bottom chord to the horizontal centerline of the top chord is 6.
- Horizontal Spacing:** The total width is 100. The horizontal distance from the vertical centerline to the outer edge of the bottom chord is 6.

Technical drawing of a Z-shaped section. The section is composed of three parts: a top flange, a web, and a bottom flange. The top flange has a width of 160 and a thickness of 6. The web has a height of 160 and a thickness of 6. The bottom flange has a width of 100 and a thickness of 6. The section is labeled with dimensions and material specifications: -80x6, L=160, -80x6, L=100, and -80x6, L=80. The drawing includes a side view and a top view.

1. Հավաքովի է/Բ էլեմենտների համար տես տիպային նախագիծ 902-09-22.84
2. Կոյուրու հորի մոնտաժման ժամանակ պատի օղակները և ծածկի սալերը տեղադրվում են 20մմ հաստության ցեմենտավազային թարմ պատրաստված շաղախի վրա:
3. Հորերի փաստացի բարձրությունները ներկայացված են կոյուղագծի երկայնական կտրվածքում:
4. հ/հատ - հատակի հաստությունը հավասար է խողովակի պատի հաստությանը գումարած 30մմ:
5. հ/լ - բետոնե վաքի բարձրությունը հավասար է խողովակի DN տրամագծին գումարած նվազագույնը 100մմ:
6. 300մմ և ավել տրամագծի խողովակների համար պատի օղակներում անցքի բացումը նպատակահարմար է իրականացնել երկու օղակների միջև (տես հանգույց Ա):
7. Նախագծում կիրառվող D=1.0մ Ե/Բ կլոր դիտահորերի մասնագրերը տես համապատասխան բաժինների տեխնոլոգիական մասում:

 «ԴԵԼՏԱՇԻՆ» ՍՊԸ			Պատվիրատու - Փարաքարի համայնքապետարան		Պայմանագիր N ԱՄՓՀ-ՀԲԾԶԲ-55/25-1			
			Փարաքար համայնքի Փարաքար բնակավայրի Ռազմիկ Արշակյան փողոցի երկարությունը 370.07մ, կոյուղու կառուցման աշխատանքների նախագծանախահաշվային փաստաթղթերի կազմում					
Ն. Գ. Ճ.	Ն. Սարգսյան		Ջրահեռացման Ե/Բ կլոր դիտահոր D=1.0մ (0.22մ հաստությամբ ծածկի սալով)			Փուլ	Թերթ	Թերթեր
Նախագծ.	Տ. Խաչատրյան					Ա. Ն.	10	10
Ստուգեց	Գ. Գասպարյան							