



«ԴԵԼՏԱՇԻՆ» ՍՊԸ

«ՓԱՐԱՔԱՐ ՀԱՄԱՅՆՔԻ ՓԱՐԱՔԱՐ ԲՆԱԿԱՎԱՅՐԻ ՄԱՅԻՍՅԱՆ ՓՈՂՈՑԻ՝ ԵՐԿԱՐՈՒԹՅՈՒՆԸ 131,7Մ. և 189,2Մ.  
/ԸՆԴԱՄԵՆԸ ԵՐԿՈՒ ԿՈՂՍԸ ՄԻԱՄԻՆ 320,9Մ. /, ԿՈՅՈՒՂՈՒ ԿԱՌՈՒՑՄԱՆ ԱՇԽԱՏԱՆՔՆԵՐԻ  
ՆԱԽԱԳԾԱՆԱԽԱՀԱՇՎԱՅԻՆ ՓԱՍՏԱԹՂԹԵՐԻ ԿԱԶՄՈՒՄ»

Պատվիրատու Փարաքարի համայնքապետարան

Պայմանագիր N ԱՄՓՀ-ՀԲՄԾՁԲ-55/25-1

## ԱՇԽԱՏԱՆՔԱՅԻՆ ՆԱԽԱԳԻԾ

### ԳԻՐՔ 2. ԱՇԽԱՏԱՆՔԱՅԻՆ ԳԾԱԳՐԵՐ

«ԴԵԼՏԱՇԻՆ» ՍՊԸ տնօրեն

Նախագծի գլխավոր ճարտարագետ

Վ. Կոբեյան

Ն. Սարգսյան

ք. Երևան  
2026թ.

## ԱՇԽԱՏԱՆՔԱՅԻՆ ՆԱԽԱԳԾԻ ԿԱԶՄԸ

- Գիրք 1 - Աշխատանքի կազմակերպման նախագիծ
- Գիրք 2 - Աշխատանքային գծագրեր
- Գիրք 3 - Ծավալաթերթ-նախահաշիվ
- Գիրք 4 - Նախահաշիվներ

| Բանվորական գծագրերի հիմնական լրակազմի ամփոփագիր |   |         |        |
|-------------------------------------------------|---|---------|--------|
| Հ/Հ                                             | Գծագրի անվանումը   | Գույք N | Ծանոթ. |
| 1                                               | Ընդհանուր տվյալներ   | 1       |        |
| 2                                               | Փարաքար համայնքի Փարաքար բնակավայրի նախագծվող կոյուղգծերի գլխավոր հատակագիծ Մ 1:5000                                                                           | 2       |        |
| 3                                               | Նախագծվող կոլեկտորների Կ <sub>1</sub> ՆԿ 0+00-ՆԿ 1+12 ուղեգծերի հատակագծեր Մ 1:1000                                                                            | 3       |        |
| 4                                               | Նախագծվող Կ <sub>1</sub> կոլեկտորի երկայնական կտրվածք ՆԿ 0+00 - ՆԿ 1+12 և միացման հանգույցների հատակագծեր, խրամուղու լայնական կտրվածք                          | 4       |        |
| 5                                               | Նախագծվող Կ <sub>1</sub> կոլեկտորի հիդրավլիկական հաշվարկների աղյուսակ, դիտահորերի կոնստրուկցիաների և վրադիր տարրերի մասնագրեր                                  | 5       |        |
| 6                                               | Նախագծվող կոլեկտորների Կ <sub>2</sub> ՆԿ 0+00-ՆԿ 1+66 ուղեգծերի հատակագծեր Մ 1:1000                                                                            | 6       |        |
| 7                                               | Նախագծվող Կ <sub>1</sub> կոլեկտորի երկայնական կտրվածք ՆԿ 0+00 - ՆԿ 1+66 , խրամուղու լայնական կտրվածք                                                           | 7       |        |
| 8                                               | Նախագծվող Կ <sub>2</sub> կոլեկտորի հիդրավլիկական հաշվարկների աղյուսակ, դիտահորերի կոնստրուկցիաների և վրադիր տարրերի մասնագրեր, միացման հանգույցների հատակագծեր | 8       |        |
| 9                                               | Նախագծվող Կ <sub>1,2</sub> կոլեկտորների տնային միացման լայնական և երկայնական կտրվացքներ                                                                        | 9       |        |
| 10                                              | Ջրահեռացման Ե/Բ կլոր դիտահոր D=1.0մ (0.22մ հաստությամբ ծածկի սալով)                                                                                            | 10      |        |

| ՎԿԱՅԱԿՈՉՎՈՂ ԵՎ ՀԱՐԱԿԻՑ ՓԱՍՏԱԹՂԹԵՐԻ ԱՄՓՈՓԱԳԻՐ   |                                                      |              |
|------------------------------------------------|------------------------------------------------------|--------------|
| Նշանակումը                                     | Անվանումը                                            | Ծանոթություն |
| ՎԿԱՅԱԿՈՉՎՈՂ ՓԱՍՏԱԹՂԹԵՐ                         |                                                      |              |
| ՀՀՇՆ 13-02-2022                                | Անվտանգության տեխնիկական շինարարությունում           |              |
| ՀՀՇՆ I-3.01.01-2008                            | Շինարարական արտադրության կազմակերպում                |              |
| ՀՀՇՆ 52-01-2021                                | Բետոնե և երկաթբետոնե կոնստրուկցիաներ                 |              |
| ՀՀՇՆ 20.04-2020                                | Երկրաշարժադիմացկուն շինարարություն. Նախագծման նորմեր |              |
| ՀՀՇՆ 32.01-2022                                | Ավտոմոբիլային ճանապարհներ                            |              |
| ՀՀՇՆ 30-02-2022                                | Տարածքի բարեկարգում                                  |              |
| Շենքեր և շինություններ                         | Ջրամատակարարման փաստաթղթեր                           |              |
| Կառույցների տիպային կոնստրուկցիաներ և դետալներ | Ցանցերի և կառուցվածքների համար                       |              |
|                                                | Սարքավորումների, ձևավոր մասերի և արմատուրաների ալբոմ |              |
| Սերիա 4.900-8, թող-1                           | Խողովակներ և նրանց միացումներ                        |              |
| թող-2                                          | Խողովակների արմատուրա                                |              |


ԸՆԴՀԱՆՈՒՐ ՏՎՅԱԼՆԵՐ

1. Ջրահեռացման համակարգի նախագիծը մշակվել է համաձայն՝
- ա) պատվիրատուի կողմից տրված առաջադրանքի,
  - բ) ելակետային փաստաթղթերի,
  - գ) ջրամատակարարումով ապահովելու ինժեներա-տեխնիկական պայմանների,
  - դ) ինժեներա-հետախուզական և ինժեներա-երկրաբանական հետազոտությունների արդյունքների հիման վրա,
  - ե) հաշվարկային տվյալների:
2. Սառեցման խորությունը կազմում է 0.37 մ:

Նախագիծը մշակված է համաձայն գործող նորմերի և կանոնների

Նախագծի գլխավոր ճարտարագետ  Ն. Սարգսյան

|   |              |                                                                                       |   |  |                                    |       |      |        |
|---|--------------|---------------------------------------------------------------------------------------|---|--|------------------------------------|-------|------|--------|
|  «ԴԵԼՏԱՇԻՆ»<br>ՍՊԸ |              |                                                                                       | Պատվիրատու - Փարաքարի<br>համայնքապետարան   |  | Պայմանագիր<br>N ԱՄՓՀ-ՀԲՄԾԲ-55/25-1 |       |      |        |
|   |              |                                                                                       | Փարաքար համայնքի Փարաքար բնակավայրի Մայիսյան փողոցի երկարությունը 131,7մ. և 189,2մ. /ընդամենը երկու կողմը միասին 320,9մ./, կոյուղու կառուցման աշխատանքների նախագծանախահաշվային փաստաթղթերի կազմում |  |                                    |       |      |        |
| Ն. Գ. Ճ.                                                                                                | Ն. Սարգսյան  |  | Ընդհանուր տվյալներ   |  |                                    | Փուլ  | Թերթ | Թերթեր |
| Նախագծ.                                                                                                 | Տ. Խաչատրյան |  |   |  |                                    | Ա. Ն. | 1    | 10     |
| Ստուգեց                                                                                                 | Գ. Գասպարյան |  |   |  |                                    |       |      |        |
|   |              |                                                                                       |   |  |                                    |       |      |        |

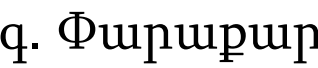

Նաիրի փ.

Նախագծվող կոլեկտոր  
Կ<sub>2</sub>-ի L=166մ

Նախագծվող կուէկտոր


Էրիանյան փ

Գոյութիւն ունեցող  
կոյողագծեր

| ՊԱՅՄԱՆԱԿԱՆ ՆՇԱՆՆԵՐ                                                                     |                                |
|----------------------------------------------------------------------------------------|--------------------------------|
|     | Գոյություն ունեցող կոյուղագծեր |
|  DN | Նախագծվող կոյուղագծեր          |



|   |              |                                                                                       |   |  |                                     |       |      |        |
|---|--------------|---------------------------------------------------------------------------------------|---|--|-------------------------------------|-------|------|--------|
| <div></div> <div>«ԴԵԼՏԱՇԻՆ»<br/>ՍՊԸ</div> |              |                                                                                       | Պատվիրատու - Փարաքարի<br>համայնքապետարան   |  | Պայմանագիր<br>N ԱՄՓՀ-ՀՄՄՇԶԲ-55/25-1 |       |      |        |
|   |              |                                                                                       | Փարաքար համայնքի Փարաքար բնակավայրի Մայիսյան փողոցի երկարությունը 131,7մ. և 189,2մ. /ընդամենը երկու կողմը միասին 320,9մ./, կոյուղու կառուցման աշխատանքների նախագծանախահաշվային փաստաթղթերի կազմում |  |                                     |       |      |        |
| Ն. Գ. Ճ.   | Ն. Սարգսյան  |  |   |  |                                     |       |      |        |
| Նախագծ.   | Տ. Խաչատրյան |  |   |  |                                     |       |      |        |
| Ստուգեց   | Գ. Գապարյան  |  |   |  |                                     |       |      |        |
|   |              |                                                                                       | Փարաքար համայնքի Փարաքար բնակավայրի նախագծվող կոյուղոցների գլխավոր հատակագիծ Մ 1:5000   |  |                                     | Փուլ  | Թերթ | Թերթեր |
|   |              |                                                                                       |   |  |                                     | Ա. Ն. | 2    | 10     |
|   |              |                                                                                       |   |  |                                     |       |      |        |



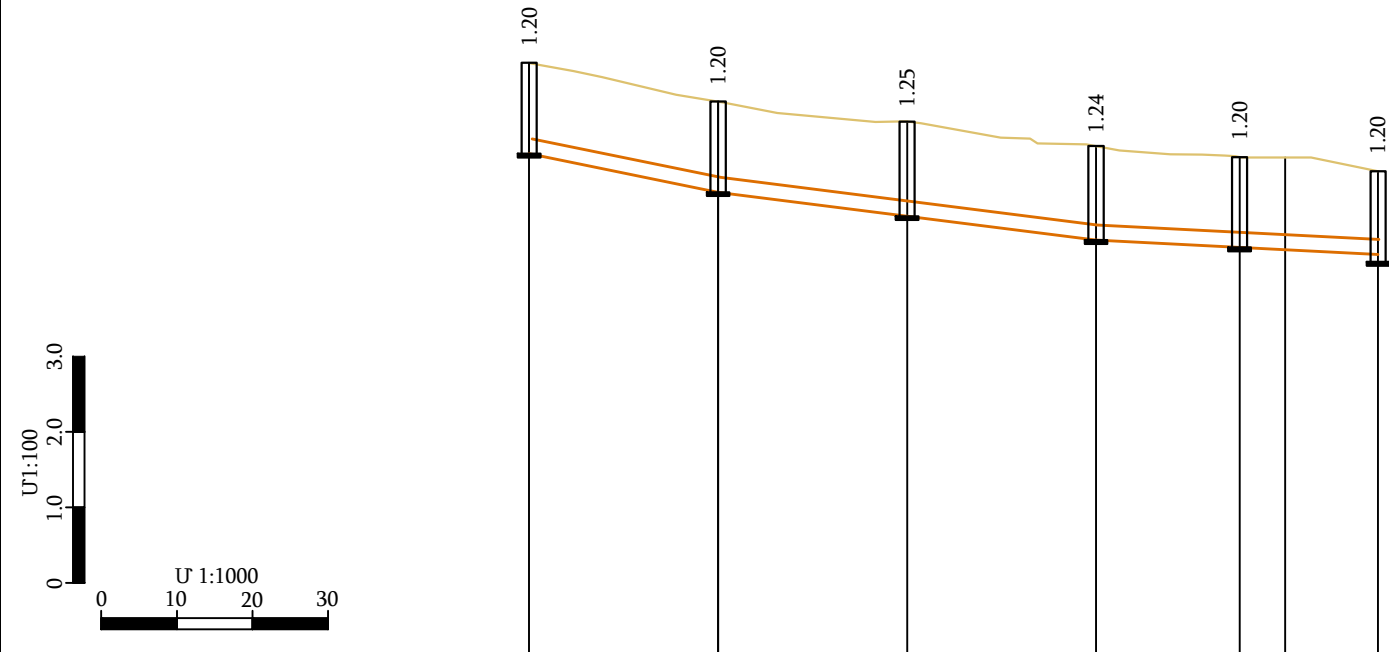


|                               |                                                                                            |                                                       |                                                      |                                                        |                                                        |              |              |
|-------------------------------|--------------------------------------------------------------------------------------------|-------------------------------------------------------|------------------------------------------------------|--------------------------------------------------------|--------------------------------------------------------|--------------|--------------|
| Բնահողի խումբը                | 40% - Շերտ N1 -9 <sup>3</sup> III կարգ<br>60% - Շերտ N2 -9 <sup>7</sup> IV կարգ            |                                                       |                                                      |                                                        |                                                        |              |              |
| Հողի մակերևույթի նիշերը       | 870,63871,83                                                                               | 870,12871,32                                          | 869,81871,06                                         | 869,49870,73                                           | 869,39870,59                                           | 869,36870,58 | 869,30870,40 |
| Ծածկույթի նախագծային նիշը     |                                                                                            |                                                       |                                                      |                                                        |                                                        |              |              |
| Խողովակի հատակի/առվակի նիշերը |                                                                                            |                                                       |                                                      |                                                        |                                                        |              |              |
| Խողովակի նյութը               | ԿՈՅՈՒՂՈՒ ԿՈՒԵՎՏՈՐ Կ1 ՊՈԼԻԵԹԻԼԵՆԵ ԼԱՅՆՈՒԿԱՎՈՐ ԱԿՈՍԱՎՈՐ ԽՈՂՈՎԱԿՆԵՐԻՑ. D200(GF) SN8 L=112.0 մ |                                                       |                                                      |                                                        |                                                        |              |              |
| Թեքություն                    | 0.020 0.013 0.005                                                                          |                                                       |                                                      |                                                        |                                                        |              |              |
| Երկարություն (մ)              | 25.0                                                                                       | 50.0                                                  | 37.0                                                 |                                                        |                                                        |              |              |
| Հիդրավլիկական էլեմենտներ      | Q=2,2 լ/վ<br>DN = 200 մմ<br>h/d = 0.15<br>v = 0.73 մ/վ                                     | Q=3,1 լ/վ<br>DN = 200 մմ<br>h/d = 0.2<br>v = 0.69 մ/վ | Q=4 լ/վ<br>DN = 200 մմ<br>h/d = 0.23<br>v = 0.74 մ/վ | Q=5,2 լ/վ<br>DN = 200 մմ<br>h/d = 0.33<br>v = 0.57 մ/վ | Q=6,1 լ/վ<br>DN = 200 մմ<br>h/d = 0.36<br>v = 0.59 մ/վ |              |              |
| Հեռավորությունը               | 25                                                                                         | 25                                                    | 25                                                   | 19                                                     | 6                                                      | 12           |              |
| Հորերի համարները              | 0                                                                                          |                                                       |                                                      | 1                                                      |                                                        | 1+12         |              |
| Նշակետերը                     | ԳՂՀ - 1                                                                                    | ԳՂՀ - 2                                               | ԳՂՀ - 3                                              | ԳՂՀ - 4                                                | ԳՂՀ - 5                                                | ԳՂՀ - 6      |              |
| Կիլոմետրեր                    |                                                                                            |                                                       |                                                      |                                                        |                                                        |              |              |

| ՊԱՅՄԱՆԱԿԱՆ ՆՇԱՆՆԵՐ |                                         |
|--------------------|-----------------------------------------|
|                    | Հողի մակերևույթի գիծ                    |
|                    | Լախագծվող կոյուղու կոլեկտոր             |
|                    | Լախագծվող կոյուղու ե/բ դիտահոր          |
|                    | Գոյություն ունեցող կոյուղու ե/բ դիտահոր |
| ԱՂՀ                | Անկյունային դիտահոր                     |
| ԳՂՀ                | Գծային դիտահոր                          |
| ԳՀ                 | Գոյություն ունեցող դիտահոր              |

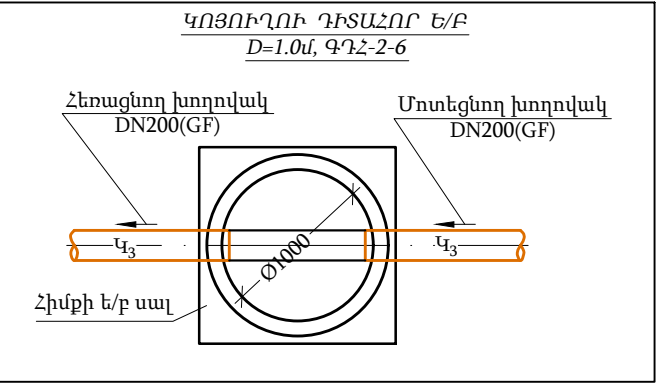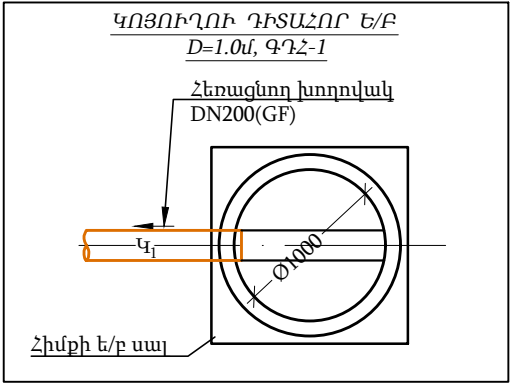

Կոյուղու Կ<sub>2</sub> կոլեկտորի խրամուղու լայնական կտրվածք  
ՆԿ 0 + 00 ÷ ՆԿ 1+12

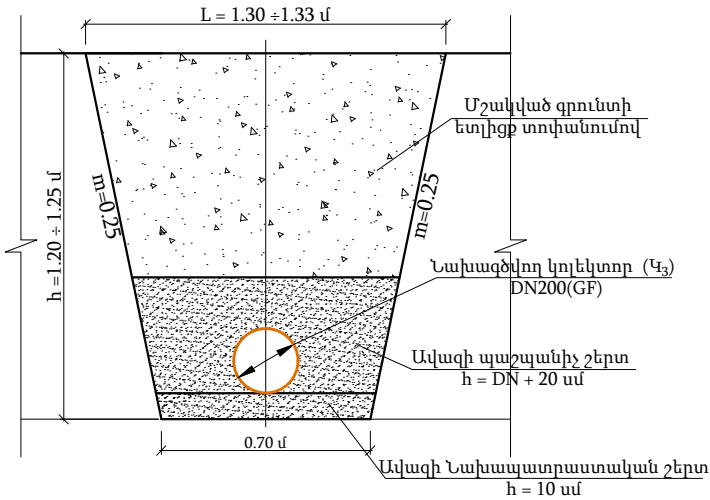

|                                                                                       |              |                                                                                       |   |  |                                          |  |                                     |       |      |        |
|---------------------------------------------------------------------------------------|--------------|---------------------------------------------------------------------------------------|---|--|------------------------------------------|--|-------------------------------------|-------|------|--------|
|  |              |                                                                                       | «ԴԵԼՏԱՇԻՆ»<br>ՍՊԸ   |  | Պատվիրատու - Փարաքարի<br>համայնքապետարան |  | Պայմանագիր<br>N ԱՄՓՀ-ՀԲՄԾԶԲ-55/25-1 |       |      |        |
|                                                                                       |              |                                                                                       | Փարաքար համայնքի Փարաքար բնակավայրի Մայիսյան փողոցի երկարությունը 131,7մ. և 189,2մ. /ընդամենը երկու կողմը միասին 320,9մ./, կոյուղու կառուցման աշխատանքների նախագծանախահաշվային փաստաթղթերի կազմում |  |                                          |  |                                     |       |      |        |
| Ն. Գ. Ճ.                                                                              | Ն. Մարգարյան |  | Նախագծվող Կ <sub>1</sub> կոլեկտորի երկայնական կտրվածք ՆԿ 0+00 - ՆԿ 1+12 և միացման հանգույցների հատակագծեր, խրամուղու լայնական կտրվածք                                                              |  |                                          |  |                                     | Փուլ  | Թերթ | Թերթեր |
| Նախագծ.                                                                               | Տ. Խաչատրյան |  |   |  |                                          |  |                                     | Ա. Ն. | 4    | 10     |
| Ստուգեց                                                                               | Գ. Գասպարյան |  |   |  |                                          |  |                                     |       |      |        |
|                                                                                       |              |                                                                                       |   |  |                                          |  |                                     |       |      |        |

Կոլեկտոր Կ<sub>1</sub>-ի դիտահորերի հավաքովի ե/բ կոնստրուկցիաների մասնագիր

| Դիտահորերի<br>համարները և<br>նշանակետերը | Դիտահորերի տիպը | Դիտահորերի<br>տրամագիծը (մմ) | Աշխատանքին<br>բարձրությունը (մմ) | Հավաքովի ե/բ հիմնական տարրերի տիպեր          |                                              |                                               |                                                    | B 7.5 դասի բետոնի<br>նախապատրաստված<br>շերտ. h=10սմ (մ <sup>3</sup> ) | Բետոնե վաք B 12.5<br>դասի առվակի<br>երկարությունով |                   |
|------------------------------------------|-----------------|------------------------------|----------------------------------|----------------------------------------------|----------------------------------------------|-----------------------------------------------|----------------------------------------------------|-----------------------------------------------------------------------|----------------------------------------------------|-------------------|
|                                          |                 |                              |                                  | Հիմքի սալ<br>ՀՍ1-10<br>(հատ/մ <sup>3</sup> ) | Ծածկի սալ<br>ԾՍ1-10<br>(հատ/մ <sup>3</sup> ) | Պատի օղակ<br>ՊՕ-10-6<br>(հատ/մ <sup>3</sup> ) | Թուջե ծանր<br>մտոց<br>կափարիչով<br>ՄԹ 600<br>(հատ) |                                                                       | h=(մմ)                                             | (մ <sup>3</sup> ) |
| Կոլեկտոր Կ <sub>1</sub>                  |                 |                              |                                  |                                              |                                              |                                               |                                                    |                                                                       |                                                    |                   |
| ԳԴՀ-1<br>(ՆԿ 0+00)                       | Գծային          | 1000                         | 600                              | 1/0.18                                       | 1/0.15                                       | 1/0.16                                        | 1                                                  | 0.29                                                                  | 380                                                | 0.48              |
| ԳԴՀ-2<br>(ՆԿ 0+25)                       | Գծային          | 1000                         | 600                              | 1/0.18                                       | 1/0.15                                       | 1/0.16                                        | 1                                                  | 0.29                                                                  | 380                                                | 0.48              |
| ԳԴՀ-3<br>(ՆԿ 0+50)                       | Գծային          | 1000                         | 600                              | 1/0.18                                       | 1/0.15                                       | 1/0.16                                        | 1                                                  | 0.29                                                                  | 430                                                | 0.54              |
| ԳԴՀ-4<br>(ՆԿ 0+75)                       | Գծային          | 1000                         | 600                              | 1/0.18                                       | 1/0.15                                       | 1/0.16                                        | 1                                                  | 0.29                                                                  | 420                                                | 0.52              |
| ԳԴՀ-5<br>(ՆԿ 0+94)                       | Գծային          | 1000                         | 600                              | 1/0.18                                       | 1/0.15                                       | 1/0.16                                        | 1                                                  | 0.29                                                                  | 380                                                | 0.48              |
| ԳԴՀ-6<br>(ՆԿ 1+12)                       | Գծային          | 1000                         | 600                              | 1/0.18                                       | 1/0.15                                       | 1/0.16                                        | 1                                                  | 0.29                                                                  | 380                                                | 0.48              |

Կոլեկտոր Կ<sub>1</sub>-ի հիդրավլիկական հաշվարկ

| Հատված<br>N/N | Հեռ.<br>(մ) | Տրամ.<br>(մմ) | Հաշվ.<br>ելք<br>(լ/վ) | Թեքություն |      | Արագ.<br>(մ/վ) | Լցվածություն |       | Հողի բնական և նախ. նիշերը<br>(մ) |        | Ջրի նիշերը<br>(մ) |        | Առվակի<br>նիշերը<br>(մ) |        |
|---------------|-------------|---------------|-----------------------|------------|------|----------------|--------------|-------|----------------------------------|--------|-------------------|--------|-------------------------|--------|
|               |             |               |                       | i          | iL   |                | h/d          | h (մ) | սկզ.                             | վեր.   | սկզ.              | վեր.   | սկզ.                    | վեր.   |
| 1             | 2           | 3             | 4                     | 5          |      | 6              | 7            | 8     | 9                                | 10     | 11                | 12     | 13                      | 14     |
| ԳԴՀ1 - ԳԴՀ2   | 25          | 200           | 2.2                   | 0.020      | 0.50 | 0.73           | 0.15         | 0.03  | 871.83                           | 871.32 | 870.63            | 870.15 | 870.63                  | 870.12 |
| ԳԴՀ2 - ԳԴՀ3   | 25          | 200           | 3.1                   | 0.013      | 3.25 | 0.69           | 0.2          | 0.04  | 871.32                           | 871.06 | 870.15            | 869.85 | 870.12                  | 869.81 |
| ԳԴՀ3 - ԳԴՀ4   | 25          | 200           | 4.0                   | 0.013      | 3.25 | 0.74           | 0.23         | 0.05  | 871.06                           | 870.73 | 869.85            | 869.54 | 869.81                  | 869.49 |
| ԳԴՀ4 - ԳԴՀ5   | 19          | 200           | 5.2                   | 0.005      | 0.10 | 0.57           | 0.33         | 0.07  | 870.73                           | 870.59 | 869.54            | 869.46 | 869.49                  | 869.39 |
| ԳԴՀ5 - ԳԴՀ6   | 18          | 200           | 6.1                   | 0.005      | 0.09 | 0.59           | 0.36         | 0.07  | 870.59                           | 870.40 | 869.46            | 869.37 | 869.39                  | 869.30 |


Կոլեկտոր Կ<sub>1</sub> Մասնագիր

| Հ/Հ |                                                            | Չափ.<br>միավոր | Ընդհ.<br>քանակ |
|-----|------------------------------------------------------------|----------------|----------------|
| 1   | 2                                                          | 3              | 4              |
| 1   | Պոլիէթիլենե(GF) լայնուկավոր ակոսավոր խողովակներ, DN200 SN8 | գծմ            | 112            |
| 2   | Ռետինե խցողակ DN200(GF)                                    | հատ            | 19             |
| 3   | Կոյուղու ե/բ դիտահոր D=1.0 մ, H <sub>բան</sub> =0.98 մ     | հատ            | 1              |
| 4   | Կոյուղու ե/բ դիտահոր D=1.0 մ, H <sub>բան</sub> =0.98 մ     | հատ            | 1              |
| 5   | Կոյուղու ե/բ դիտահոր D=1.0 մ, H <sub>բան</sub> =1.03 մ     | հատ            | 1              |
| 6   | Կոյուղու ե/բ դիտահոր D=1.0 մ, H <sub>բան</sub> =1.02 մ     | հատ            | 1              |
| 7   | Կոյուղու ե/բ դիտահոր D=1.0 մ, H <sub>բան</sub> =0.98 մ     | հատ            | 1              |
| 8   | Կոյուղու ե/բ դիտահոր D=1.0 մ, H <sub>բան</sub> =0.98 մ     | հատ            | 1              |



Կոլեկտոր Կ<sub>1</sub>-ի դիտահորերի վրադիր տարրերի մասնագիր

| Դիտահորերի համարները | Կոլեկտոր Կ <sub>1</sub>     |       |                  |                   |
|----------------------|-----------------------------|-------|------------------|-------------------|
|                      | Անվանում                    | Քանակ | Միավոր Քաշ<br>կգ | Օանոթութ.<br>G կգ |
| ԳԴՀ 1-6              | ՄԻԱՎՈՐ ԷԼԵՄԵՆՏ ՄԷ-2 (6 հատ) |       |                  |                   |
|                      | -80x6 L=160                 | 1     | 0.8              | 0.8               |
|                      | -80x6 L=100                 | 1     | 0.40             | 0.40              |
|                      | -80x6 L=80                  | 1     | 0.30             | 0.30              |

|   |              |                                                                                       |   |  |                                     |       |      |        |
|---|--------------|---------------------------------------------------------------------------------------|---|--|-------------------------------------|-------|------|--------|
|  <div>«ԴԵՆՏԱՇԻՆ»<br/>ՍՊԸ</div> |              |                                                                                       | Պատվիրատու - Փարաքարի<br>համայնքապետարան   |  | Պայմանագիր<br>N ԱՄՓՀ-ՀԲՄԾԶԲ-55/25-1 |       |      |        |
|   |              |                                                                                       | Փարաքար համայնքի Փարաքար բնակավայրի Մայիսյան փողոցի երկարությունը 131,7մ. և 189,2մ. /ընդամենը երկու կողմը միասին 320,9մ./, կոյուղու կառուցման աշխատանքների նախագծանախահաշվային փաստաթղթերի կազմում |  |                                     |       |      |        |
| Ն. Գ. Ճ.   | Ն. Սարգսյան  |  |   |  |                                     |       |      |        |
| Նախագծ.   | Տ. Խաչատրյան |  |   |  |                                     |       |      |        |
| Ստուգեց   | Գ. Գասպարյան |  | Նախագծվող Կ <sub>1</sub> կոլեկտորի հիդրավլիկական հաշվարկների աղյուսակ, դիտահորերի կոնստրուկցիաների և վրադիր տարրերի մասնագրեր                                                                      |  |                                     | Փուլ  | Թերթ | Թերթեր |
|   |              |                                                                                       |   |  |                                     | Ա. Ն. | 5    | 10     |
|   |              |                                                                                       |   |  |                                     |       |      |        |

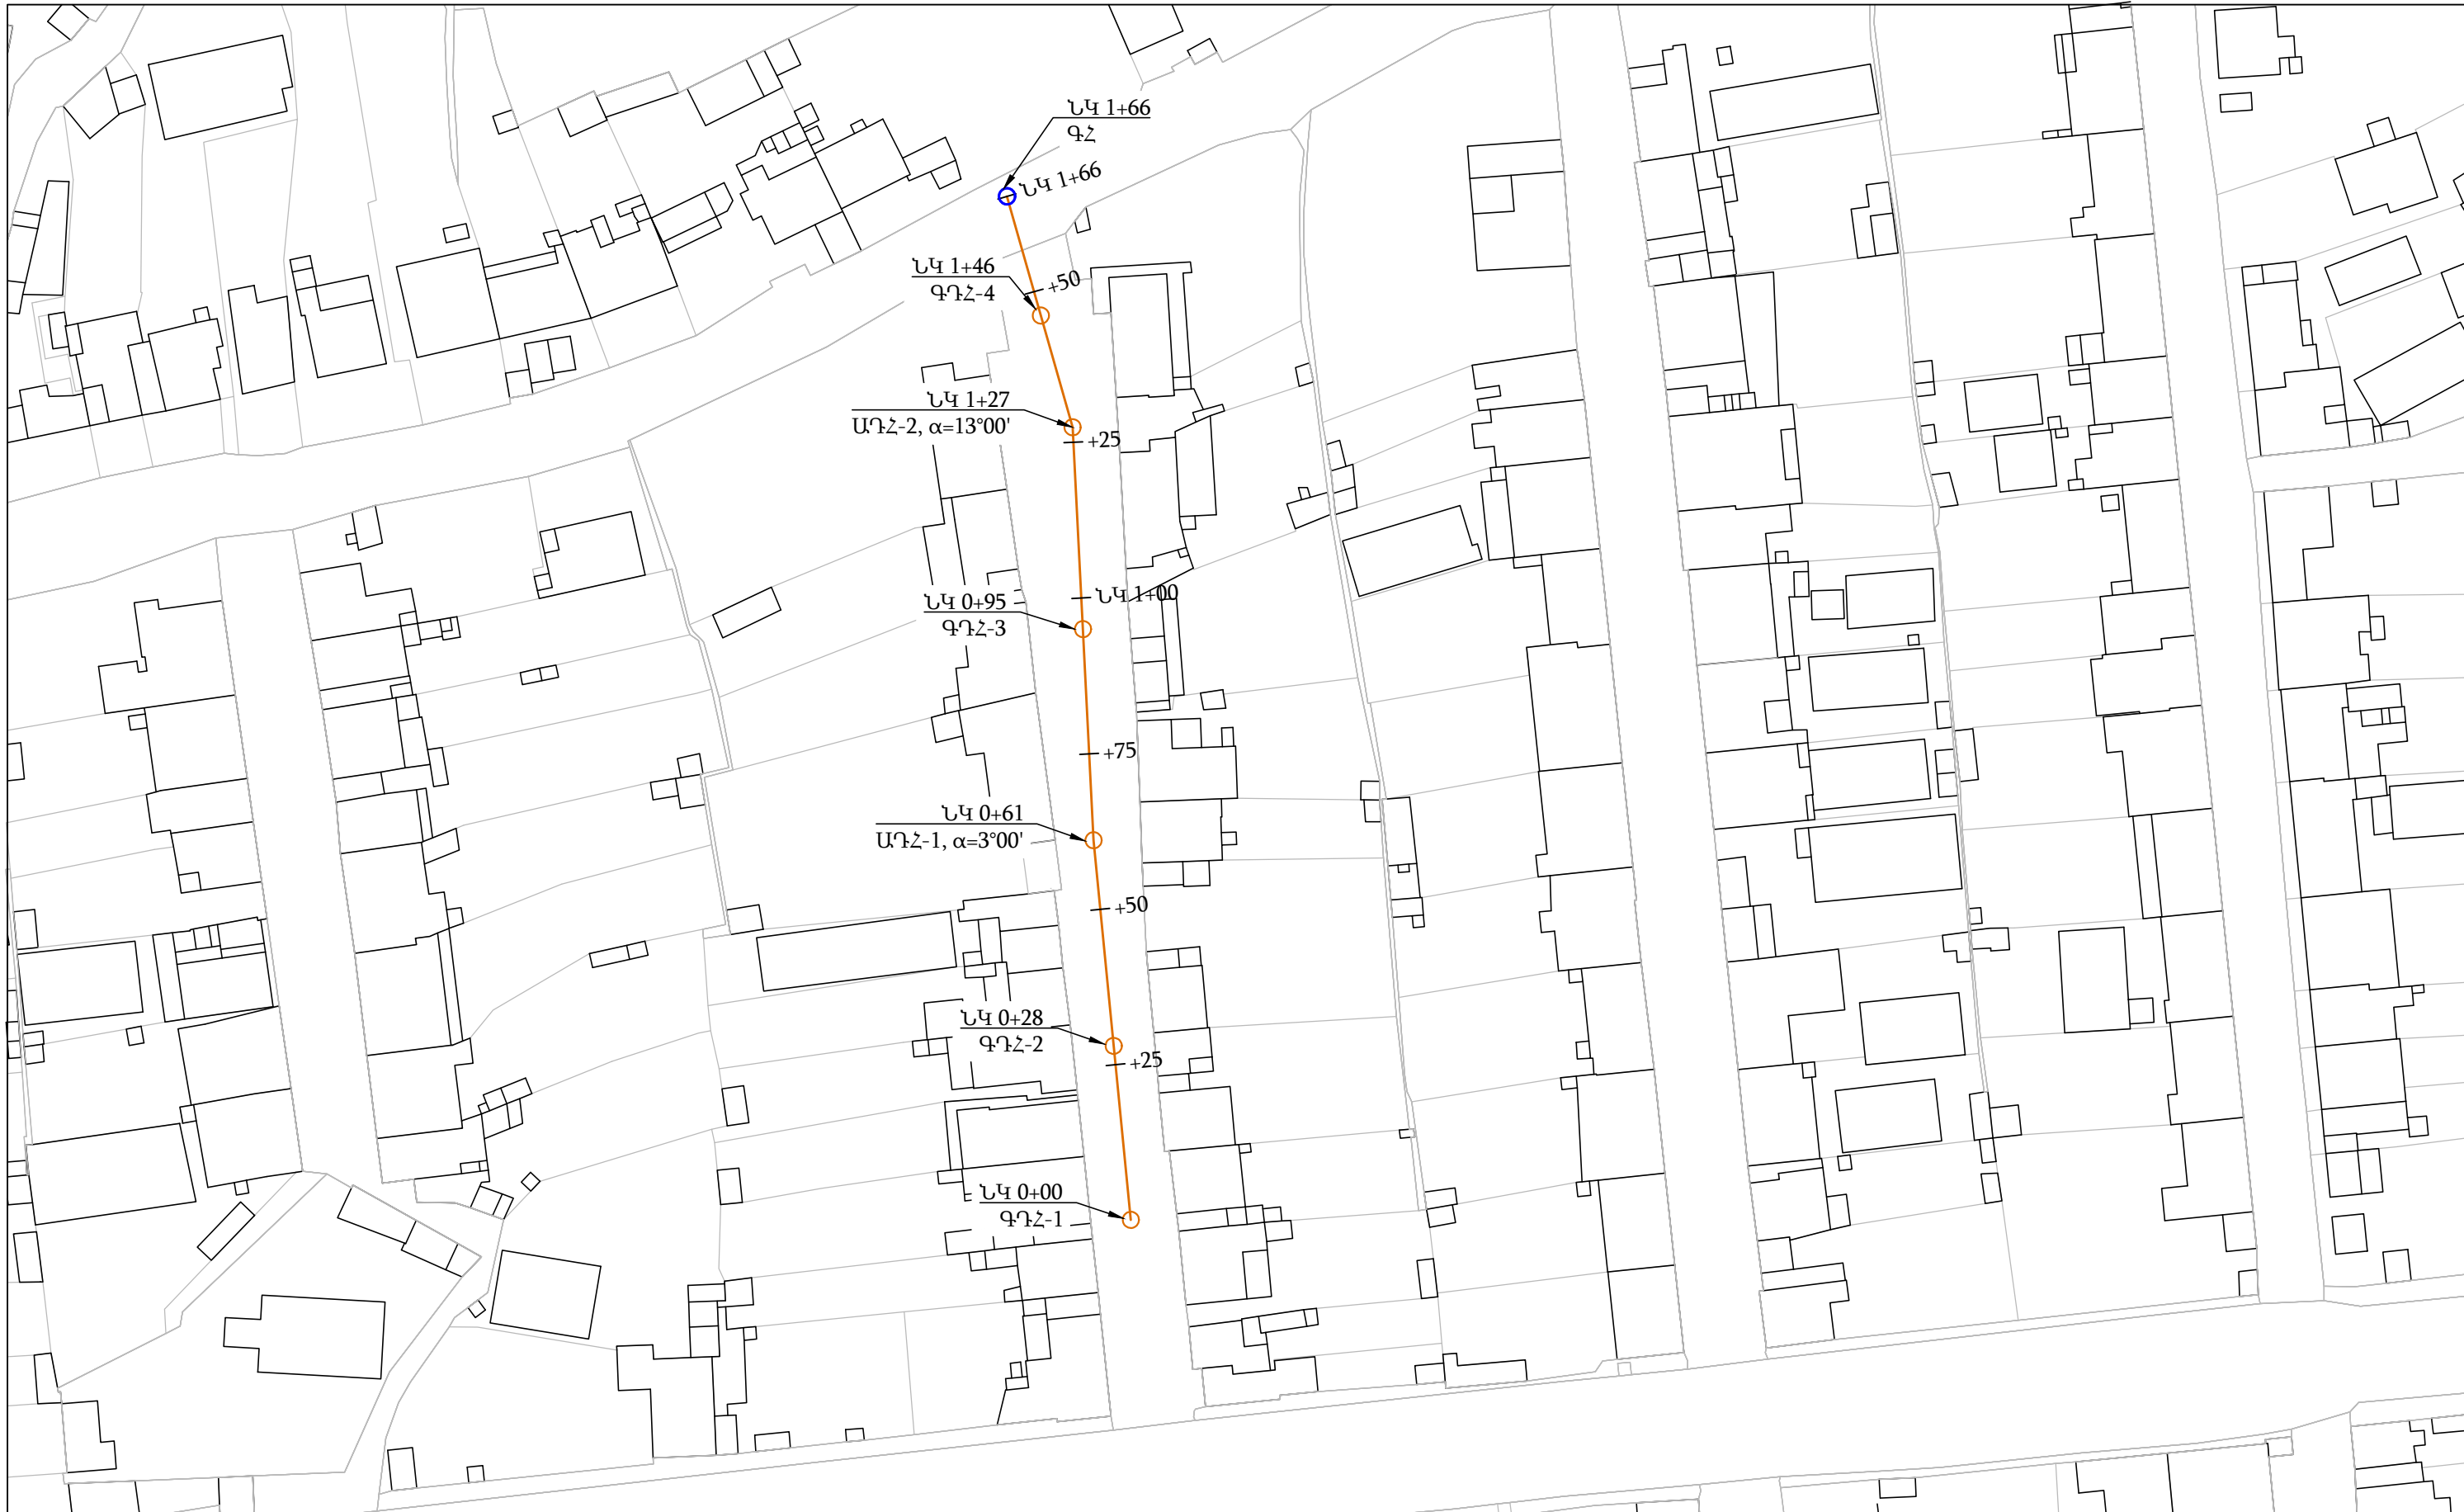

|   |              |                                                                                       |   |  |                                    |       |      |        |
|---|--------------|---------------------------------------------------------------------------------------|---|--|------------------------------------|-------|------|--------|
|  <div>«ԴԵԼՏԱՇԻՆ»<br/>ՍՊԸ</div> |              |                                                                                       | Պատվիրատու - Փարաքարի<br>համայնքապետարան   |  | Պայմանագիր<br>N ԱՍՓՀ-ՀԲՄՁԲ-55/25-1 |       |      |        |
|   |              |                                                                                       | Փարաքար համայնքի Փարաքար բնակավայրի Մայիսյան փողոցի երկարությունը 131,7մ. և 189,2մ./ընդամենը երկու կողմը միասին 320,9մ./, կոյուղու կառուցման աշխատանքների նախագծանախահաշվային փաստաթղթերի կազմում |  |                                    |       |      |        |
| Ն. Գ. Ճ.   | Ն. Մարգարյան |  |   |  |                                    |       |      |        |
| Նախագծ.   | Տ. Խաչատրյան |  |   |  |                                    |       |      |        |
| Ստուգեց   | Գ. Գասպարյան |  | Նախագծվող կոլեկտորների Կ <sub>2</sub> ՆԿ 0+00-ՆԿ 1+66 ուղեգծերի հատակագծեր Մ 1:1000   |  |                                    | Փուլ  | Թերթ | Թերթեր |
|   |              |                                                                                       |   |  |                                    | Ա. Ն. | 6    | 10     |
|   |              |                                                                                       |   |  |                                    |       |      |        |

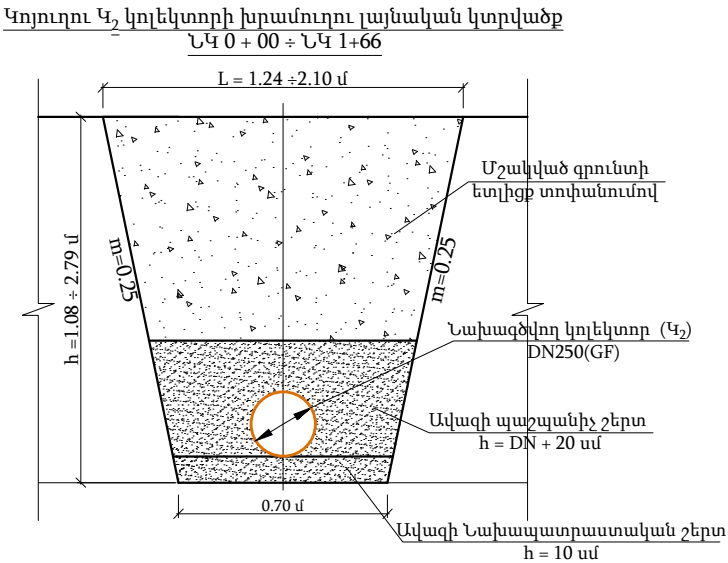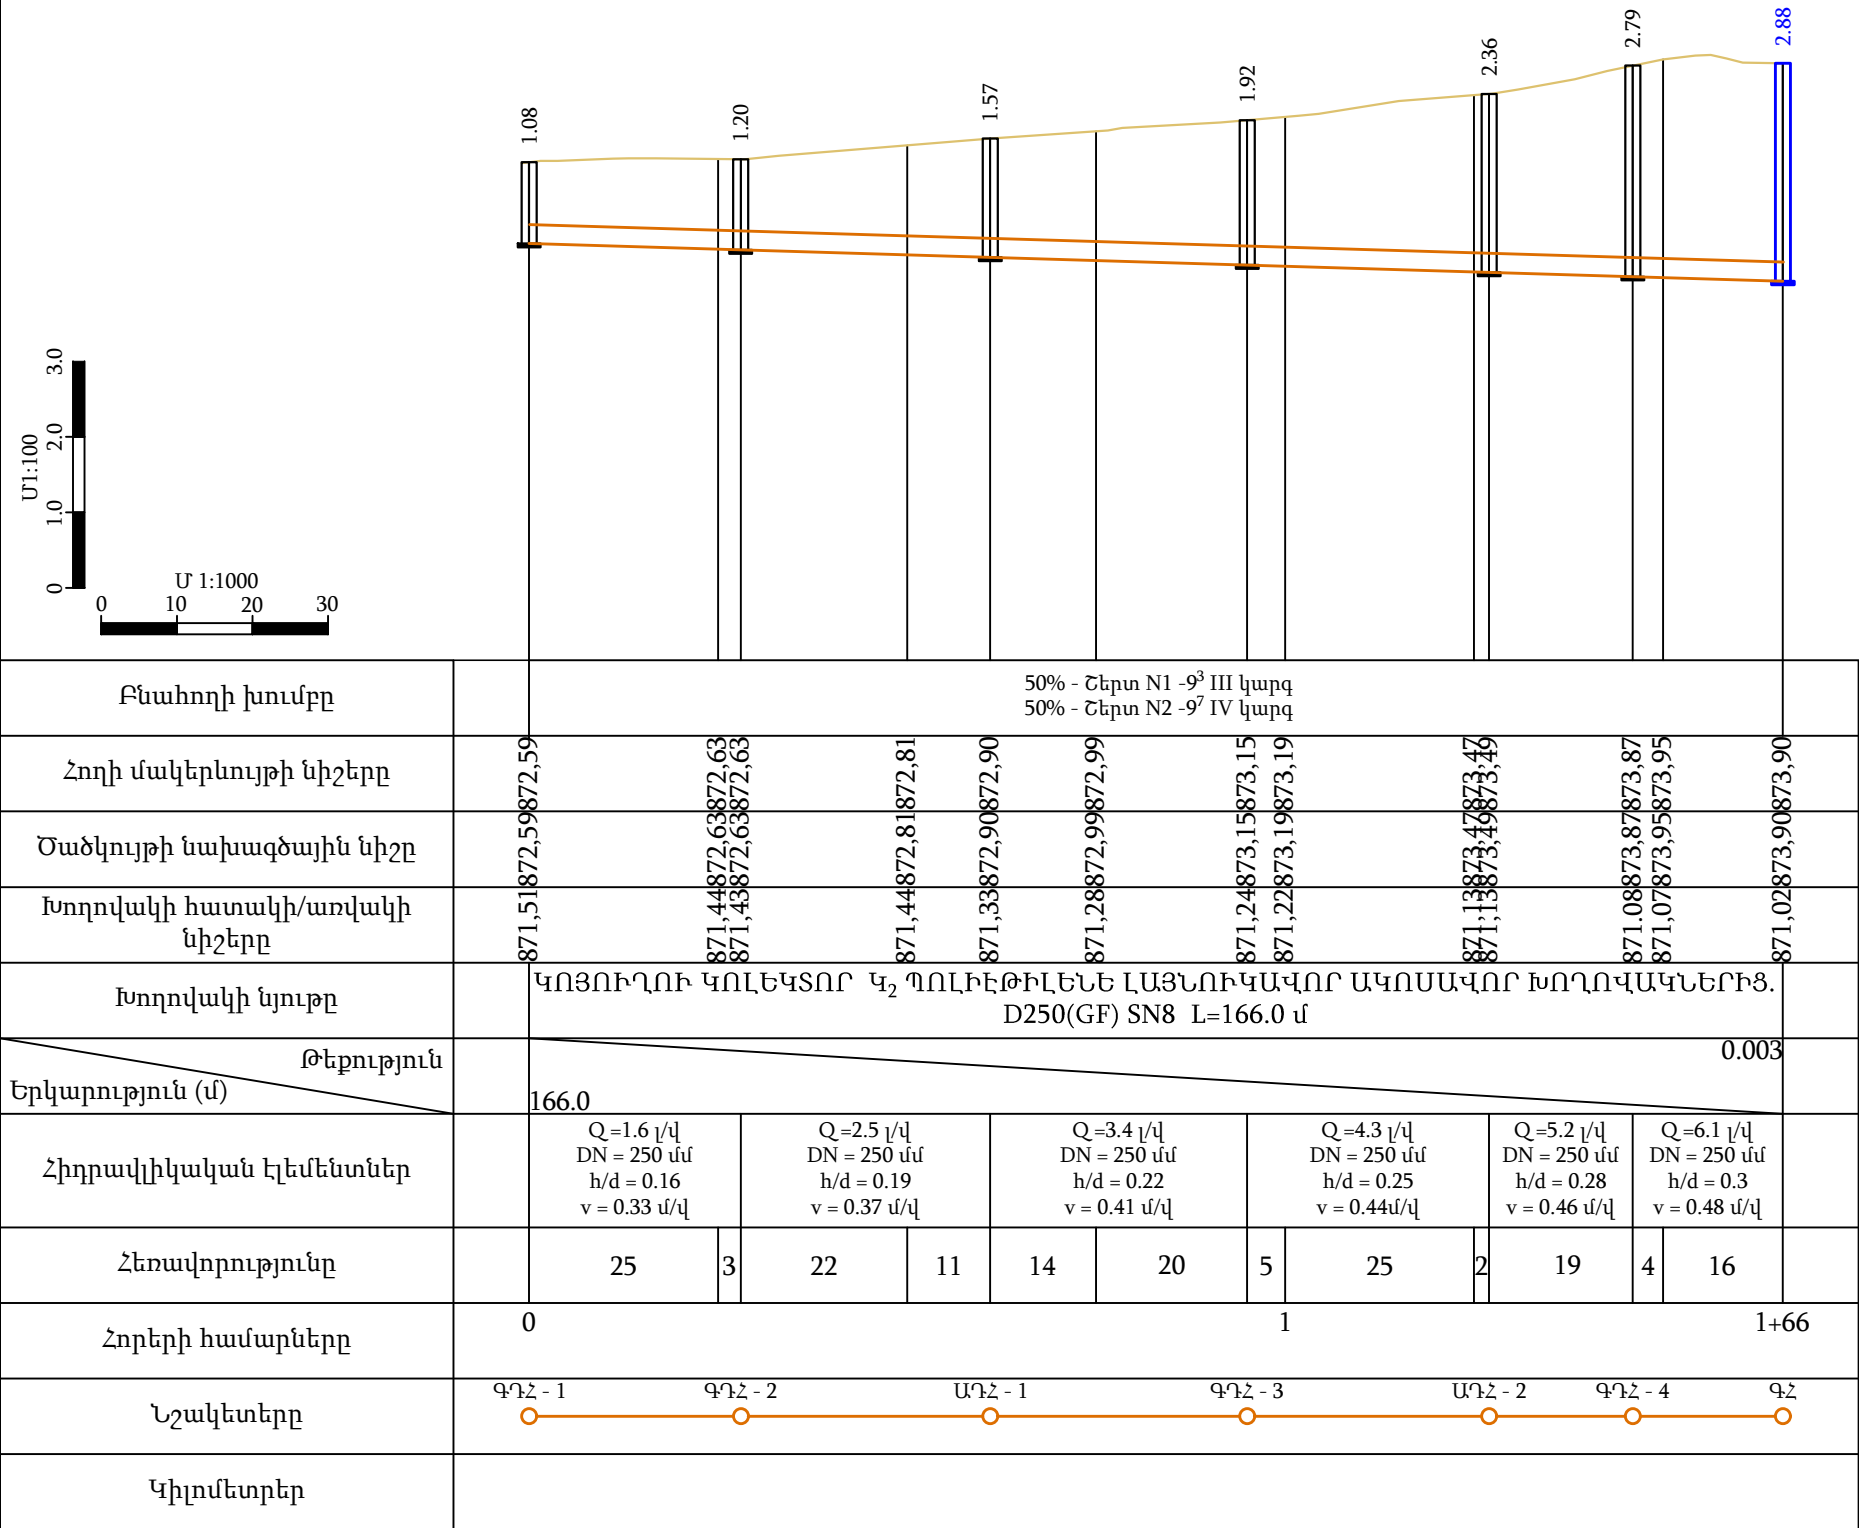

|                               |   |              |                                                        |              |                                                        |              |                                                        |              |                                                        |              |                                                       |              |  |
|-------------------------------|---|--------------|--------------------------------------------------------|--------------|--------------------------------------------------------|--------------|--------------------------------------------------------|--------------|--------------------------------------------------------|--------------|-------------------------------------------------------|--------------|--|
| Բնահողի խումբը                | 50% - Շերտ N1 -9 <sup>3</sup> III կարգ<br>50% - Շերտ N2 -9 <sup>7</sup> IV կարգ                       |              |                                                        |              |                                                        |              |                                                        |              |                                                        |              |                                                       |              |  |
| Հողի մակերևույթի նիշերը       | 871,51872,59                                                                                          | 871,44872,63 | 871,43872,63                                           | 871,44872,81 | 871,33872,90                                           | 871,28872,99 | 871,24873,15                                           | 871,22873,19 | 871,13873,46                                           | 871,08873,87 | 871,07873,95                                          | 871,02873,90 |  |
| Ծածկույթի նախագծային նիշը     |   |              |                                                        |              |                                                        |              |                                                        |              |                                                        |              |                                                       |              |  |
| Խողովակի հատակի/առվակի նիշերը | 871,51872,59                                                                                          | 871,44872,63 | 871,43872,63                                           | 871,44872,81 | 871,33872,90                                           | 871,28872,99 | 871,24873,15                                           | 871,22873,19 | 871,13873,46                                           | 871,08873,87 | 871,07873,95                                          | 871,02873,90 |  |
| Խողովակի նյութը               | ԿՈՅՈՒՂՈՒ ԿՈՆԵՏՈՐ Կ <sub>2</sub> ՊՈԼԻԵԹԻԼԵՆԵ ԼԱՅՆՈՒԿԱՎՈՐ ԱԿՈՍԱՎՈՐ ԽՈՂՈՎԱԿՆԵՐԻՑ. D250(GF) SN8 L=166.0 մ |              |                                                        |              |                                                        |              |                                                        |              |                                                        |              |                                                       |              |  |
| Թեքություն                    | 0.003                                                                                                 |              |                                                        |              |                                                        |              |                                                        |              |                                                        |              |                                                       |              |  |
| Երկարություն (մ)              | 166.0                                                                                                 |              |                                                        |              |                                                        |              |                                                        |              |                                                        |              |                                                       |              |  |
| Հիդրավլիկական էլեմենտներ      | Q=1.6 լ/վ<br>DN = 250 մմ<br>h/d = 0.16<br>v = 0.33 մ/վ                                                |              | Q=2.5 լ/վ<br>DN = 250 մմ<br>h/d = 0.19<br>v = 0.37 մ/վ |              | Q=3.4 լ/վ<br>DN = 250 մմ<br>h/d = 0.22<br>v = 0.41 մ/վ |              | Q=4.3 լ/վ<br>DN = 250 մմ<br>h/d = 0.25<br>v = 0.44 մ/վ |              | Q=5.2 լ/վ<br>DN = 250 մմ<br>h/d = 0.28<br>v = 0.46 մ/վ |              | Q=6.1 լ/վ<br>DN = 250 մմ<br>h/d = 0.3<br>v = 0.48 մ/վ |              |  |
| Հեռավորությունը               | 25   | 3            | 22                                                     | 11           | 14                                                     | 20           | 5                                                      | 25           | 2                                                      | 19           | 4                                                     | 16           |  |
| Հորերի համարները              | 0 1 1+66                                                                                              |              |                                                        |              |                                                        |              |                                                        |              |                                                        |              |                                                       |              |  |
| Նշակետերը                     | ԳՂՀ - 1      ԳՂՀ - 2      ԱՂՀ - 1      ԳՂՀ - 3      ԱՂՀ - 2      ԳՂՀ - 4      ԳՀ                      |              |                                                        |              |                                                        |              |                                                        |              |                                                        |              |                                                       |              |  |
| Կիլոմետրեր                    |   |              |                                                        |              |                                                        |              |                                                        |              |                                                        |              |                                                       |              |  |

| ՊԱՅՄԱՆԱԿԱՆ ՆՇԱՆՆԵՐ |                                         |
|--------------------|-----------------------------------------|
|                    | Հողի մակերևույթի գիծ                    |
|                    | Լախագծվող կոյուղու կոլեկտոր             |
|                    | Լախագծվող կոյուղու ե/բ դիտահոր          |
|                    | Գոյություն ունեցող կոյուղու ե/բ դիտահոր |
| ԱՂՀ                | Անկյունային դիտահոր                     |
| ԳՂՀ                | Գծային դիտահոր                          |
| ԳՀ                 | Գոյություն ունեցող դիտահոր              |

|                                                                                       |              |                                                                                       |   |  |                                          |  |                                     |      |        |
|---------------------------------------------------------------------------------------|--------------|---------------------------------------------------------------------------------------|---|--|------------------------------------------|--|-------------------------------------|------|--------|
|  |              |                                                                                       | «ԴԵԼՏԱՇԻՆ»<br>ՍՊԸ   |  | Պատվիրատու - Փարաքարի<br>համայնքապետարան |  | Պայմանագիր<br>N ԱՄՓՀ-ՀԲՄԾՁԲ-55/25-1 |      |        |
|                                                                                       |              |                                                                                       | Փարաքար համայնքի Փարաքար բնակավայրի Մայիսյան փողոցի երկարությունը 131,7մ. և 189,2մ. /ընդամենը երկու կողմը միասին 320,9մ./, կոյուղու կառուցման աշխատանքների նախագծանախահաշվային փաստաթղթերի կազմում |  |                                          |  |                                     |      |        |
| Ն. Գ. Ճ.                                                                              | Ն. Մարգարյան |  | Լախագծվող Կ <sub>2</sub> կոլեկտորի երկայնական կտրվածք ՆԿ 0+00 - ՆԿ 1+66, խրամուղու լայնական կտրվածք                                                                                                |  |                                          |  | Փուլ                                | Թերթ | Թերթեր |
| Նախագծ.                                                                               | Տ. Խաչատրյան |  |   |  |                                          |  | Ա. Ն.                               | 7    | 10     |
| Ստուգեց                                                                               | Գ. Գասպարյան |  |   |  |                                          |  |                                     |      |        |
|                                                                                       |              |                                                                                       |   |  |                                          |  |                                     |      |        |
Կոլեկտոր Կ<sub>2</sub>-ի դիտահորերի հավաքովի ե/բ կոնստրուկցիաների մասնագիր

| Դիտահորերի<br>համարները և<br>նշակետերը | Դիտահորերի տիպը | Դիտահորերի<br>տրամագիծը (մմ) | Աշխատանքին<br>բարձրությունը (մմ) | Հավաքովի ե/բ հիմնական տարրերի տիպեր |                                 |                                  |                                  |                                                    | B 7.5 դասի բետոնի<br>նախապատրաստական<br>շերտ. h=10սմ (մ³) | Բետոնե վաք B 12.5<br>դասի ամրակի<br>երկաթալարացումով |      |
|----------------------------------------|-----------------|------------------------------|----------------------------------|-------------------------------------|---------------------------------|----------------------------------|----------------------------------|----------------------------------------------------|-----------------------------------------------------------|------------------------------------------------------|------|
|                                        |                 |                              |                                  | Հիմքի սալ<br>ՀՍ1-10<br>(հատ/մ³)     | Ծածկի սալ<br>ԾՍ1-10<br>(հատ/մ³) | Պատի օղակ<br>ՊՕ-10-6<br>(հատ/մ³) | Պատի օղակ<br>ՊՕ-10-9<br>(հատ/մ³) | Թուջե ծանր<br>մտոց<br>կափարիչով<br>ՄԹ 600<br>(հատ) |                                                           | h=(մմ)                                               | (մ³) |
| Կոլեկտոր Կ₂                            |                 |                              |                                  |                                     |                                 |                                  |                                  |                                                    |                                                           |                                                      |      |
| ԳՂՀ-1<br>(ԼԿ 0+00)                     | Գծային          | 1000                         | 600                              | 1/0.18                              | 1/0.15                          | 1/0.16                           | -                                | 1                                                  | 0.29                                                      | 260                                                  | 0.31 |
| ԳՂՀ-2<br>(ԼԿ 0+28)                     | Գծային          | 1000                         | 600                              | 1/0.18                              | 1/0.15                          | 1/0.16                           | -                                | 1                                                  | 0.29                                                      | 380                                                  | 0.45 |
| ԱՂՀ-1<br>(ԼԿ 0+61)                     | Անկյունային     | 1000                         | 600                              | 1/0.18                              | 1/0.15                          | -                                | 1/0.24                           | 1                                                  | 0.29                                                      | 450                                                  | 0.53 |
| ԳՂՀ-3<br>(ԼԿ 0+95)                     | Գծային          | 1000                         | 900                              | 1/0.18                              | 1/0.15                          | 2/0.32                           | -                                | 1                                                  | 0.29                                                      | 500                                                  | 0.59 |
| ԱՂՀ-2<br>(ԼԿ 1+27)                     | Անկյունային     | 1000                         | 1200                             | 1/0.18                              | 1/0.15                          | 1/0.16                           | 1/0.24                           | 1                                                  | 0.29                                                      | 640                                                  | 0.76 |
| ԳՂՀ-4<br>(ԼԿ 1+46)                     | Գծային          | 1000                         | 1500                             | 1/0.18                              | 1/0.15                          | -                                | 2/0.48                           | 1                                                  | 0.29                                                      | 770                                                  | 0.91 |

Կոլեկտոր Կ<sub>2</sub>-ի հիդրավլիկական հաշվարկ





| Հատված<br>N/N | Հեռ.<br>(մ) | Տրամ.<br>(մմ) | Հաշվ.<br>ելք<br>(լ/վ) | Թեքություն |       | Արագ.<br>(մ/վ) | Լցվածություն |       | Հողի բնական<br>և նախ. նիշերը<br>(մ) |        | Ջրի նիշերը<br>(մ) |        | Առվակի<br>նիշերը<br>(մ) |        |
|---------------|-------------|---------------|-----------------------|------------|-------|----------------|--------------|-------|-------------------------------------|--------|-------------------|--------|-------------------------|--------|
|               |             |               |                       | i          | iL    |                | h/d          | h (մ) | սկզ.                                | վեր.   | սկզ.              | վեր.   | սկզ.                    | վեր.   |
| 1             | 2           | 3             | 4                     | 5          |       | 6              | 7            | 8     | 9                                   | 10     | 11                | 12     | 13                      | 14     |
| ԳՂՀ1 - ԳՂՀ2   | 28          | 250           | 1.6                   | 0.003      | 0.084 | 0.33           | 0.16         | 0.04  | 872.59                              | 872.63 | 871.51            | 871.47 | 871.51                  | 871.43 |
| ԳՂՀ2 - ԱՂՀ1   | 33          | 250           | 2.5                   | 0.003      | 0.099 | 0.37           | 0.19         | 0.05  | 872.63                              | 872.90 | 871.48            | 871.38 | 871.43                  | 871.33 |
| ԱՂՀ1 - ԳՂՀ3   | 24          | 250           | 3.4                   | 0.003      | 0.072 | 0.41           | 0.22         | 0.05  | 872.90                              | 873.15 | 871.38            | 871.29 | 871.33                  | 871.24 |
| ԳՂՀ3 - ԱՂՀ2   | 32          | 250           | 4.3                   | 0.003      | 0.096 | 0.44           | 0.25         | 0.06  | 873.15                              | 873.49 | 871.29            | 871.19 | 871.24                  | 871.13 |
| ԱՂՀ2 - ԳՂՀ4   | 19          | 250           | 5.2                   | 0.003      | 0.057 | 0.46           | 0.28         | 0.06  | 873.49                              | 873.87 | 871.19            | 871.14 | 871.13                  | 871.08 |
| ԳՂՀ4 - ԳՀ     | 20          | 250           | 6.1                   | 0.003      | 0.060 | 0.48           | 0.30         | 0.07  | 873.87                              | 873.90 | 871.14            | 871.09 | 871.08                  | 871.02 |

Կոլեկտոր Կ<sub>2</sub> Մասնագիր

| Հ/Հ | Անվանում                                                   | Չափ.<br>միավոր | Հնդհ.<br>քանակ |
|-----|------------------------------------------------------------|----------------|----------------|
| 1   | 2                                                          | 3              | 4              |
| 1   | Պոլիէթիլենե(GF) լայնակավոր ակոսավոր խողովակներ, DN250, SN8 | զծմ            | 166            |
| 2   | Ռետինե խցողակ DN250(GF)                                    | հատ            | 28             |
| 3   | Կոյուղու ե/բ դիտահոր D=1.0 մ, H <sub>բան</sub> =0.86 մ     | հատ            | 1              |
| 4   | Կոյուղու ե/բ դիտահոր D=1.0 մ, H <sub>բան</sub> =0.98 մ     | հատ            | 1              |
| 5   | Կոյուղու ե/բ դիտահոր D=1.0 մ, H <sub>բան</sub> =1.35մ      | հատ            | 1              |
| 6   | Կոյուղու ե/բ դիտահոր D=1.0 մ, H <sub>բան</sub> =1.70 մ     | հատ            | 1              |
| 7   | Կոյուղու ե/բ դիտահոր D=1.0 մ, H <sub>բան</sub> =2.14 մ     | հատ            | 1              |
| 8   | Կոյուղու ե/բ դիտահոր D=1.0 մ, H <sub>բան</sub> =2.57 մ     | հատ            | 1              |


Կոլեկտոր Կ<sub>2</sub>-ի դիտահորերի վրադիր տարրերի մասնագիր

| Դիտահորերի<br>համարները | Կոլեկտոր Կ <sub>2</sub>     |       |                  |                   |
|-------------------------|-----------------------------|-------|------------------|-------------------|
|                         | Անվանում                    | Քանակ | Միավոր Քաշ<br>կգ | Ծանոթութ.<br>Գ կգ |
| ԳՂՀ-1-4<br>ԱՂՀ-1,2      | ՄԻԱՎՈՐ ԷԼԵՄԵՆՏ ՄԷ-2 (4 հատ) |       |                  |                   |
|                         | -80x6 L=160                 | 1     | 0.8              | 0.8               |
|                         | -80x6 L=100                 | 1     | 0.40             | 0.40              |
|                         | -80x6 L=80                  | 1     | 0.30             | 0.30              |
| ԳՂՀ-3,4<br>ԱՂՀ-2        | ՄԻԱՎՈՐ ԷԼԵՄԵՆՏ ՄԷ-1 (4 հատ) |       |                  |                   |
|                         | -80x6 L=160                 | 2     | 0.60             | 1.20              |
|                         | -80x6 L=100                 | 1     | 0.40             | 0.40              |

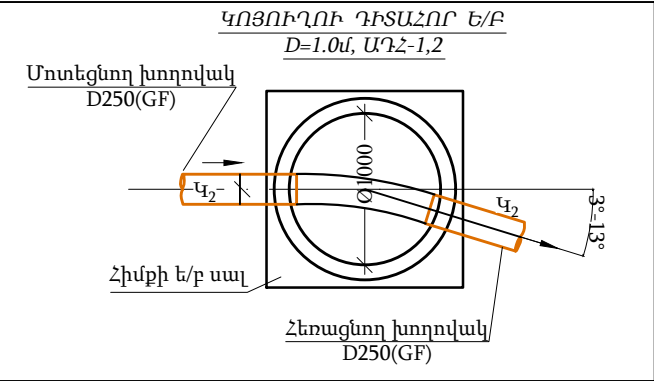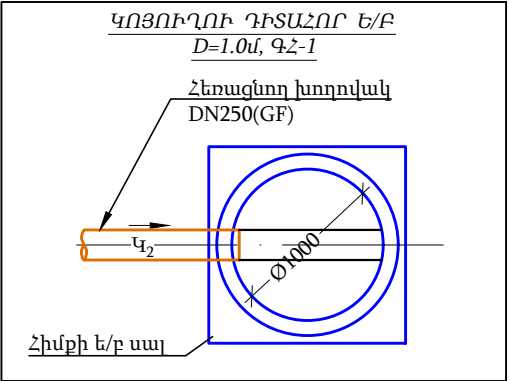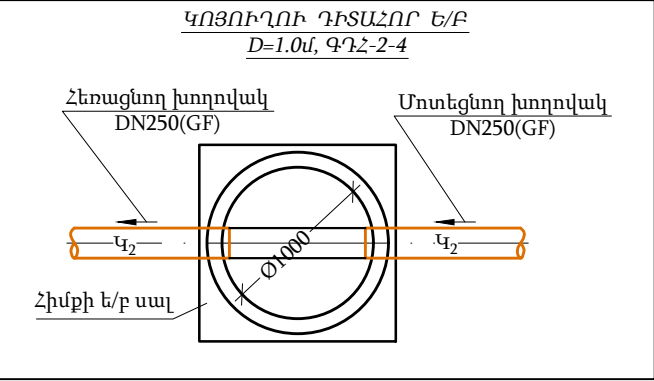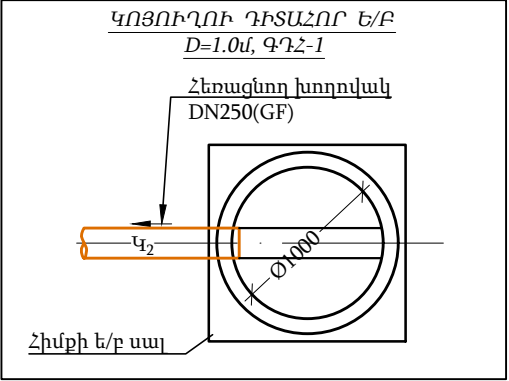


|   |              |                                                                                       |   |  |                                            |              |             |               |
|---|--------------|---------------------------------------------------------------------------------------|---|--|--------------------------------------------|--------------|-------------|---------------|
|  <b>«ԴԵԼՏԱՇԻՆ»<br/>ՍՊԸ</b> |              |                                                                                       | <b>Պատվիրատու - Փարաքարի<br/>համայնքապետարան</b>   |  | <b>Պայմանագիր<br/>N ԱՍՓՀ-ՀԲՄԾԲ-55/25-1</b> |              |             |               |
|   |              |                                                                                       | <b>Փարաքար համայնքի Փարաքար բնակավայրի Մայիսյան փողոցի երկարությունը 131,7մ. և 189,2մ. /ընդամենը երկու կողմը միասին 320,9մ./, կոյուղու կառուցման աշխատանքների նախագծանախահաշվային փաստաթղթերի կազմում</b> |  |                                            |              |             |               |
| Ն. Գ. Ճ.   | Ն. Մարգարյան |  |   |  |                                            |              |             |               |
| Նախագծ.   | Տ. Խաչատրյան |  |   |  |                                            |              |             |               |
| Ստուգեց   | Գ. Գասպարյան |  |   |  |                                            |              |             |               |
|   |              |                                                                                       |   |  |                                            |              |             |               |
|   |              |                                                                                       | <b>Նախագծվող Կ<sub>2</sub> կոլեկտորի հիդրավլիկական հաշվարկների աղյուսակ, դիտահորերի կոնստրուկցիաների և վրադիր տարրերի մասնագրեր,միացման հանգույցների հատակագծեր</b>                                       |  |                                            | <b>Փուլ</b>  | <b>Թերթ</b> | <b>Թերթեր</b> |
|   |              |                                                                                       |   |  |                                            | <b>Ա. Ն.</b> | <b>8</b>    | <b>10</b>     |

Կոյուղու (Կ<sub>1,2</sub>) Կոլեկտորի տնային միացումների խրամուղու լայնական կտրվածքներ Մ 1:20

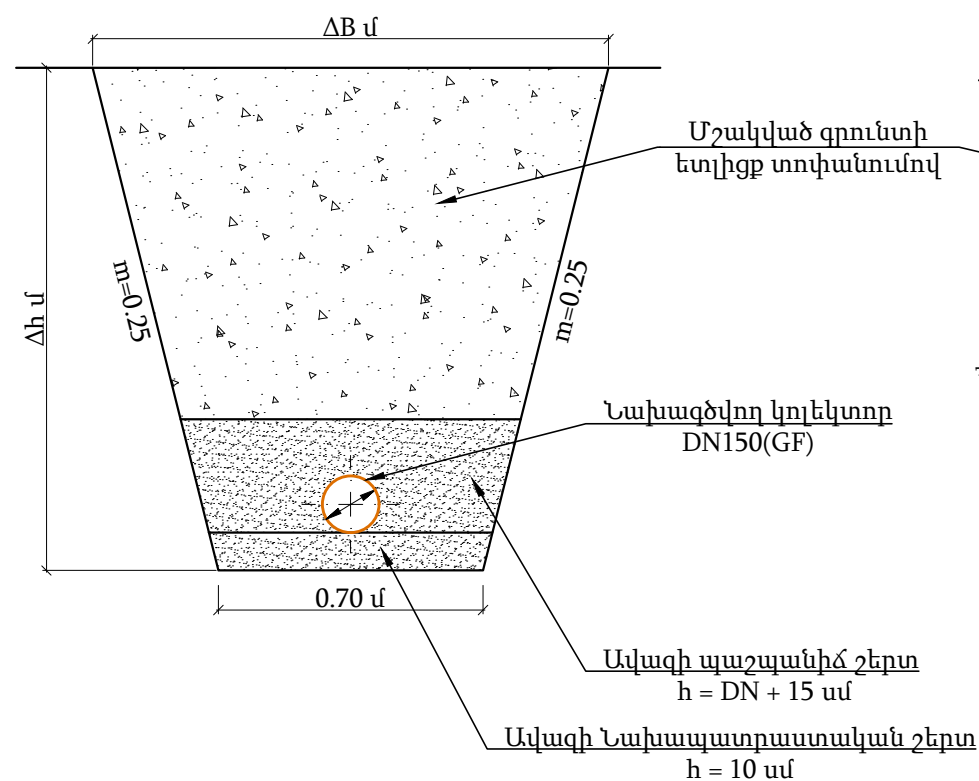


Կոյուղու (Կ<sub>1,2</sub>) Կոլեկտորի տնային միացումների երկայնական կտրվածք Մ1:20

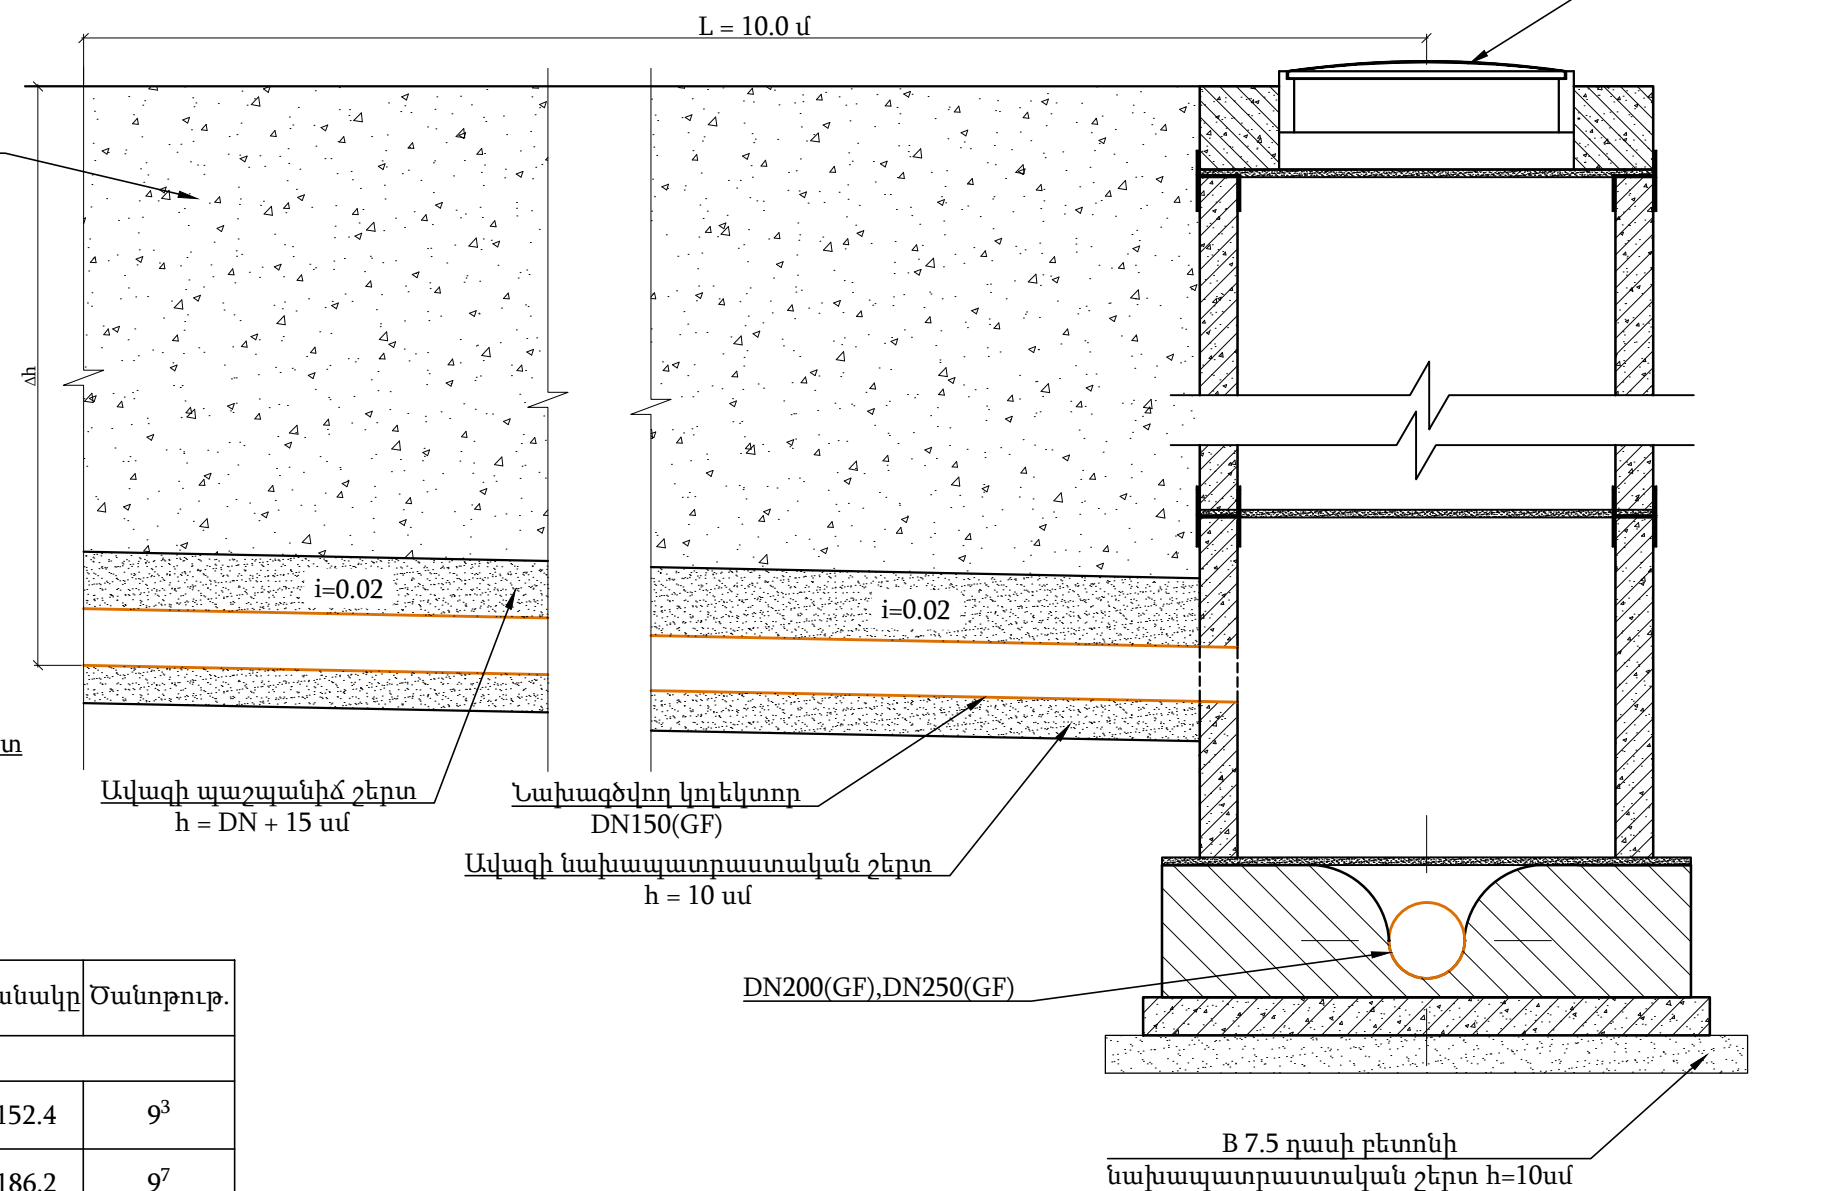


| Հ/հ                         | Աշխատանքի անվանումը   | Չափ. միավ. | Քանակը | Ծանոթությ. |
|-----------------------------|---|------------|--------|------------|
| Հողային քանդման աշխատանքներ |   |            |        |            |
| 1                           | III կարգի բնահողերի քանդում էքսկավատորով կողիցքով խրամուղու և փոսորակի ստեղծման համար                                                   | մ³         | 152.4  | 9³         |
| 2                           | IV կարգի բնահողերի քանդում էքսկավատորով կողիցքով խրամուղու և փոսորակի ստեղծման համար                                                    | մ³         | 186.2  | 9⁷         |
| 3                           | Նախապատրաստական շերտի ստեղծում ավազից 10սմ հաստ.                                                                                        | մ³         | 30.5   |            |
| 4                           | Պաշտպանիչ շերտի իրականացում ձեռքով ավազից                                                                                               | մ³         | 96.5   |            |
| 5                           | Ետլիցքի իրականացում տեղի օգտակար հանույթի բնահողերով, խտացումով                                                                         | մ³         | 204.2  |            |
| 6                           | Ավելորդ բնահողի բարձում ա/մ և տեղափոխում 8կմ հեռավորության վրա                                                                          | մ³         | 134.4  |            |
| Տեխնոլոգիական աշխատանքներ   |   |            |        |            |
| 7                           | Կոյուղու DN150 /GF/ SN8 տիպի պոլիէթիլեն լայնուկավոր ակոսավոր խողովակներ                                                                 | մ          | 420.0  |            |
| 8                           | Կոյուղու հիդրավլիկ փորձարկում դիտահորերի տեղադրումից և հետլիցքից հետո /DN150 /GF/ SN8 տիպի պոլիէթիլեն լայնուկավոր ակոսավոր խողովակներից | մ          | 420.0  |            |
| 9                           | Ռետինե մանժետ DN150   | հատ        | 30     |            |

|                                                                                       |              |                                                                                       |   |  |                                          |  |                                    |       |      |        |
|---------------------------------------------------------------------------------------|--------------|---------------------------------------------------------------------------------------|---|--|------------------------------------------|--|------------------------------------|-------|------|--------|
|  |              |                                                                                       | «ԴԵԼՏԱՇԻՆ»<br>ՍՊԸ   |  | Պատվիրատու - Փարաքարի<br>համայնքապետարան |  | Պայմանագիր<br>N ԱՄՓՀ-ՀԲՄՇԶԲ-55/25- |       |      |        |
|                                                                                       |              |                                                                                       | Փարաքար համայնքի Փարաքար բնակավայրի Մայիսյան փողոցի երկարությունը 131,7մ. և 189,2մ. /ընդամենը երկու կողմը միասին 320,9մ./, կոյուղու կառուցման աշխատանքների նախագծանախահաշվային փաստաթղթերի կազմում |  |                                          |  |                                    |       |      |        |
| Ն. Գ. Ճ.                                                                              | Ն. Սարգսյան  |  |   |  |                                          |  |                                    |       |      |        |
| Նախագծ.                                                                               | Տ. Խաչատրյան |  |   |  |                                          |  |                                    |       |      |        |
| Ստուգեց                                                                               | Գ. Գասպարյան |  | Նախագծվող Կ <sub>1,2</sub> կոլեկտորների տնային միացման լայնական և երկայնական կտրվածքներ   |  |                                          |  |                                    | Փուլ  | Թերթ | Թերթեր |
|                                                                                       |              |                                                                                       |   |  |                                          |  |                                    | Ա. Ն. | 9    | 10     |
|                                                                                       |              |                                                                                       |   |  |                                          |  |                                    |       |      |        |


ՀԱՏԱԿԱԳԻԾ Մ1:25

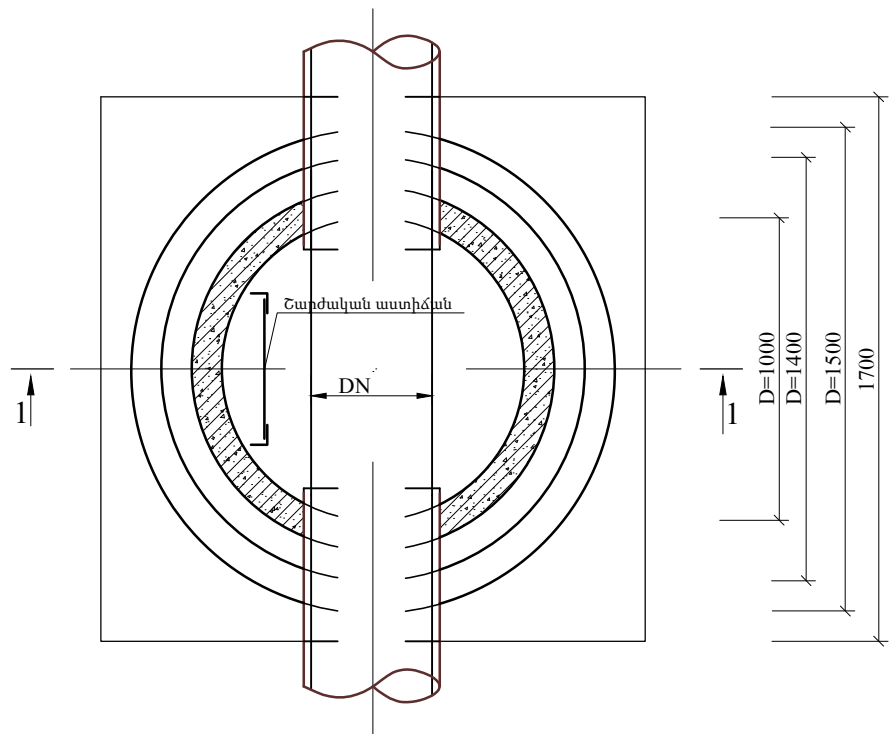


ԴԻՏԱՀՈՐ D = 1.0 մ ԿՏԴՎԱԾՔ 1-1 Մ1:25

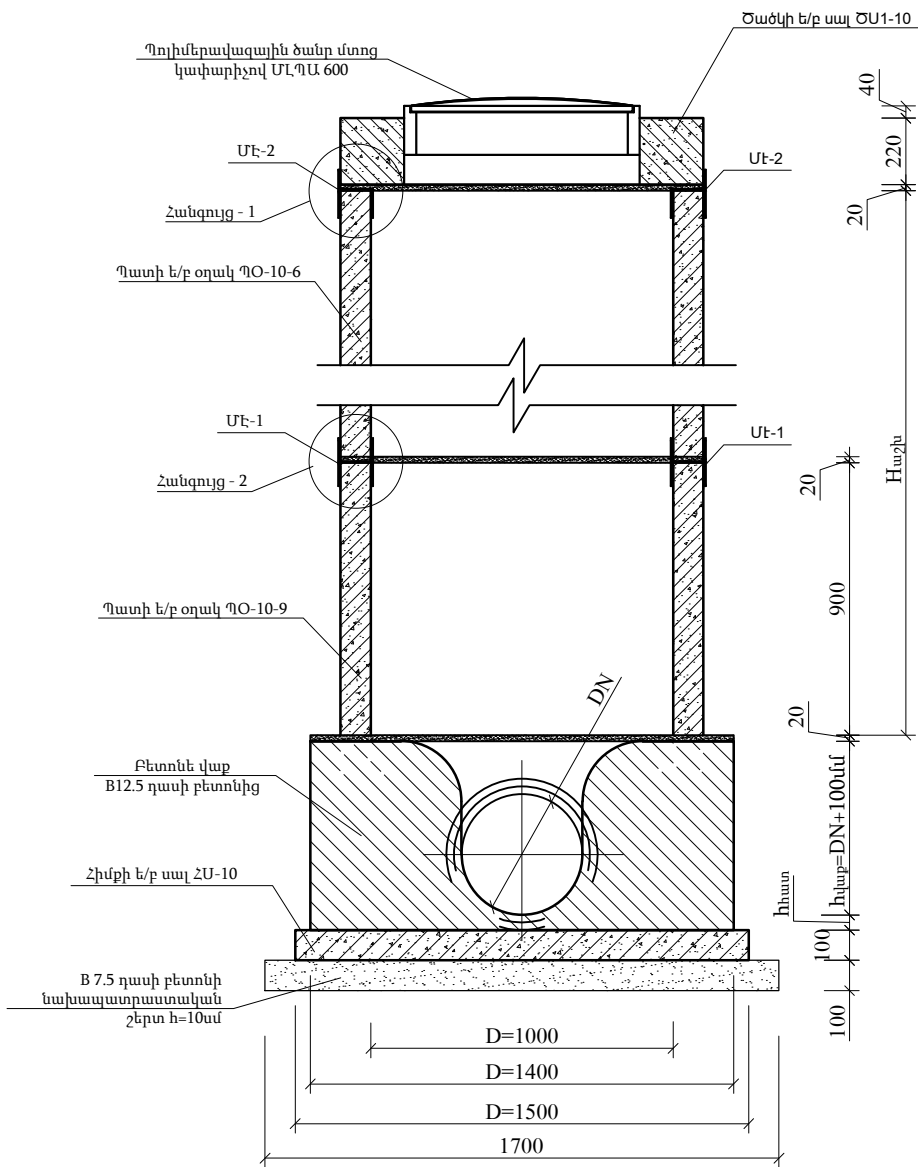


ՀԱՆԳՈՒՅՑ - 1 Մ 1:10

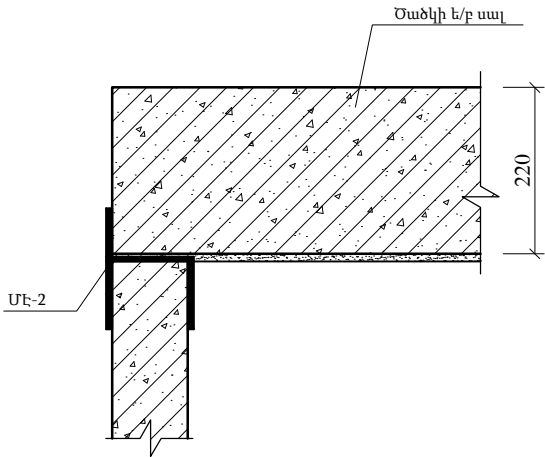


ՀԱՆԳՈՒՅՑ - 2 Մ 1:10

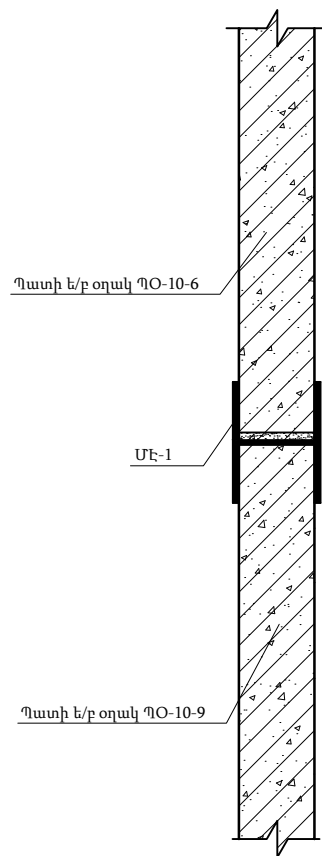

ՄԷ-1 Մ 1:5

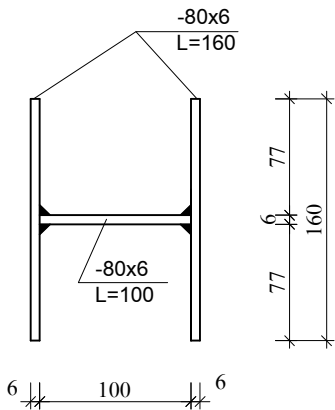

ՄԷ-2 Մ 1:5

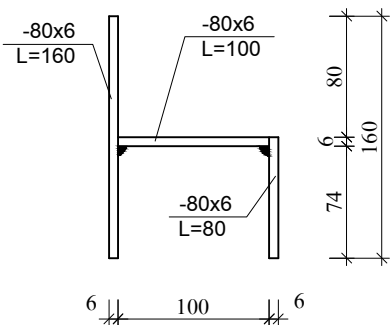

|   |              |                                                                                       |   |  |                                                   |                             |  |  |                          |  |  |                            |  |  |
|---|--------------|---------------------------------------------------------------------------------------|---|--|---------------------------------------------------|-----------------------------|--|--|--------------------------|--|--|----------------------------|--|--|
|  <b>«ԴԵԼՏԱՇԻՆ»</b><br><b>ՍՊԸ</b> |              |                                                                                       | <b>Պատվիրատու - Փարաքարի</b><br><b>համայնքապետարան</b>   |  | <b>Պայմանագիր</b><br><b>N ԱՍՓՀ-ՀԲՄԾԶԲ-55/25-1</b> |                             |  |  |                          |  |  |                            |  |  |
|   |              |                                                                                       | Փարաքար համայնքի Փարաքար բնակավայրի Մայիսյան փողոցի երկարությունը 131,7մ. և 189,2մ. /ընդամենը երկու կողմը միասին 320,9մ./, կոյուղու կառուցման աշխատանքների նախագծանախահաշվային փաստաթղթերի կազմում |  |                                                   |                             |  |  |                          |  |  |                            |  |  |
| Ն. Գ. Ճ.   | Ն. Մարգարյան |  |   |  |                                                   | <b>Փուլ</b><br><b>Ա. Ն.</b> |  |  | <b>Թերթ</b><br><b>10</b> |  |  | <b>Թերթեր</b><br><b>10</b> |  |  |
| Նախագծ.   | Տ. Խաչատրյան |  |   |  |                                                   |                             |  |  |                          |  |  |                            |  |  |
| Ստուգեց   | Գ. Գասպարյան |  |   |  |                                                   |                             |  |  |                          |  |  |                            |  |  |
|   |              |                                                                                       | <b>Զրահեռացման Ե/Բ կլոր դիտահոր D=1.0մ (0.22մ հաստությամբ ծածկի սալով)</b>   |  |                                                   |                             |  |  |                          |  |  |                            |  |  |
|   |              |                                                                                       |   |  |                                                   |                             |  |  |                          |  |  |                            |  |  |
|   |              |                                                                                       |   |  |                                                   |                             |  |  |                          |  |  |                            |  |  |