



ՊԱՏՎԻՐԱՏՈՒ ՓԱՐԱՔԱՐԻ ՀԱՄԱՅՆՔԱԴԵՏԱՐԱՆ

«ՆԱԽԱԳԾԱ-ՆԱԽԱՀԱՇՎԱՅԻՆ ՓԱՍՏԱԹՂԹԵՐԻ ԿԱԶՄՄԱՆ ԽՈՐՀՐԴԱՏՎԱԿԱՆ ԾԱՌԱՅՈՒԹՅՈՒՆՆԵՐ»

ՊԱՅՄԱՆԱԳԻՐ՝ N «ԱՄՓՀ-ՀԲՄԾՁԲ-55/25-2»

ՉԱՓԱՔԱԺԻՆ՝ № 4

ՏԱՐԱԾԱՇՐՋԱՆ՝ ՀՀ ԱՐՄԱՎԻՐԻ ՄԱՐԶ ՓԱՐԱՔԱՐ ՀԱՄԱՅՆՔ, ՓԱՐԱՔԱՐ ԲՆԱԿԱՎԱՅՐ

ՀԱՍՑԵ՝ ՀԱՐՈՒԹՅՈՒՆ ԱԲՐԱՀԱՄՅԱՆ ՓՈՂՈՑ

ՆՊԱՏԱԿԸ՝ ԿՈՅՈՒՂՈՒ ՀԱՄԱԿԱՐԳԻ ՎԵՐԱԿԱՌՈՒՑՈՒՄ

ՓԱՍՏԱԹՂԹԻ ՀԱՄԱՐԸ՝ ԳԻՐՔ 1

ԿԱԶՄԸ՝ ԸՆԴՀԱՆՈՒՐ ԴՐՈՒՅԹՆԵՐ, ԱՇԽԱՏԱՆՔԱՅԻՆ ԳԾԱԳՐԵՐ

ԿԱՌՈՒՑԱՊԱՏՈՂ ՓԱՐԱՔԱՐԻ ՀԱՄԱՅՆՔԱԴԵՏԱՐԱՆ

ԽՈՐՀՐԴԱՏՈՒ՝ «ՂԱԶԱՐՅԱՆ ՇԻՆ» ՍՊԸ



«ՂԱԶԱՐՅԱՆ ՇԻՆ» ՍՊԸ ՏՆՕՐԵՆ՝

Վ. ՂԱԶԱՐՅԱՆ



Ք.ԵՐԵՎԱՆ-ՓԵՏՐՎԱՐ 2026թ.



«ՂԱԶԱՐՅԱՆ ՇԻՆ» ՍՊԸ

ԱՇԽԱՏԱՆՔԱՅԻՆ ՆԱԽԱԳԾԻ ԿԱԶՄԸ

- ԳԻՐՔ 1 ԸՆԴՀԱՆՈՒՐ ԴՐՈՒՅԹՆԵՐ ԵՎ ԱՇԽԱՏԱՆՔԱՅԻՆ ԳԾԱԳՐԵՐ,
ԱՇԽԱՏԱՆՔԱՅԻՆ ԾԱՎԱԼՆԵՐ
- ԳԻՐՔ 2 ԱՇԽԱՏԱՆՔՆԵՐԻ ԿԱԶՄԱԿԵՐՊՄԱՆ ՏԵԽՆԻԿԱԿԱՆ ՄԱՍՆԱԳՐԵՐ
- ԳԻՐՔ 3 ՆԱԽԱՀԱՇԻՎՆԵՐ



ՀԱՅԱՍՏԱՆԻ ՀԱՆՐԱՊԵՏՈՒԹՅԱՆ ՔԱՂԱՔԱՇԻՆՈՒԹՅԱՆ ԿՈՄԻՏԵ

ԼԻՑԵՆԶԻԱ

ՔՊԼ-000277, 1-ին դաս

(սերիան, համարը, դասը)

ՔԱՂԱՔԱՇԻՆԱԿԱՆ ՓԱՍՏԱԹՂԹԵՐԻ ԿԱԶՄՈՒՄ՝ ԲԱՅԱՌՈՒԹՅԱՄԲ ԿՈՆՍՏՐՈՒԿՏՈՐԱԿԱՆ ԵՎ
ՃԱՐՏԱՐԱՊԵՏԱԿԱՆ ՄԱՍԵՐԻ

(քաղաքաշինության բնագավառում գործունեության տեսակը)

ՏՐՎԱԾ Է

2024-08-20, «ՂԱԶԱՐՅԱՆ ՇԻՆ» ՍՊԸ

(լիցենզիան տալու տարեթիվը, ամիսը, օրը, քաղաքաշինության գործունեության սուբյեկտի անվանումը,

ՀՀ, ԵՐԵՎԱՆ, ԱՐԱՐԿԻՐ, ՄԱՄԻԿՈՆՅԱՆՑ Փ., 6/1, 35

գտնվելու վայրը՝ այդ թվում, անհատ ձեռնակատիրոջ դեպքում՝ անունը, ազգանունը և բնակության վայրը)

Գործողության ժամկետը՝ 20.08.2029թ.

(օրը, ամիսը, տարեթիվը)



ՀՄԿԻԶ ՀԱՄԱՐ՝ UG58-8483-671A-3FEF

Սույն փաստաթուղթը տրված է բացառապես էլեկտրոնային եղանակով: Փաստաթղթի վավերականության ստուգումն ու
էլեկտրոնային բնօրինակի ներքեռնումը հնարավոր է իրականացնել <https://verify.e-gov.am> Հայաստանի Հանրապետության
պաշտոնական փաստաթղթերի վավերականության ստուգման միասնական համակարգի կայքում մուտքագրելով հսկիչ
համարը կամ սքանավորելով արագ արձագանքման ծածկագիրը (QR Code):



ՀԱՅԱՍՏԱՆԻ ՀԱՆՐԱՊԵՏՈՒԹՅԱՆ ՔԱՂԱՔԱՇԻՆՈՒԹՅԱՆ ԿՈՄԻՏԵ

ԼԻՑԵՆԶԻԱՅԻ ՆԵՐԴԻՐ

ՔՊՆ-000277-08

(ներդիրի սերիան, համարը)

«ՂԱԶԱՐՅԱՆ ՇԻՆ» ՍՊԸ

(լիցենզավորված քաղաքաշինության գործունեության սուբյեկտի անվանումը)

ՋՐԱՄԱՏԱԿԱՐԱՐՈՒՄ ԵՎ ՋՐԱՀԵՌԱՑՈՒՄ (ՋՐԱՄԱՏԱԿԱՐԱՐՄԱՆ ԵՎ ՋՐԱՀԵՌԱՑՄԱՆ ՆԵՐՔԻՆ ԵՎ ԱՐՏԱՔԻՆ ՑԱՆՑԵՐ, ՀԻԴՐՈՍԵԼՈՐԱՑԻԱ)

(քաղաքաշինության բնագավառում գործունեության ենթատեսակը)

20.08.2024թ.

(ներդիրը տալու օրը, ամիսը, տարեթիվը)

Գործողության ժամկետը՝

20.08.2029թ.

(օրը, ամիսը, տարեթիվը)

Ներդիրը վավերական է լիցենզիայի առկայության դեպքում



ՀՍԿԻՉ ՀԱՄԱՐ՝ UGF6-57B1-3623-BC43

Սույն փաստաթուղթը տրված է բացառապես էլեկտրոնային եղանակով: Փաստաթղթի վավերականության ստուգումն ու էլեկտրոնային բնօրինակի ներքեռնումը հնարավոր է իրականացնել <https://verify.e-gov.am> Հայաստանի Հանրապետության պաշտոնական փաստաթղթերի վավերականության ստուգման միասնական համակարգի կայքում մուտքագրելով հսկիչ համարը կամ սքանավորելով արագ արձագանքման ծածկագիրը (QR Code):

Պատասխանատու մասնագետի/ների անձնագրային տվյալներ	հավաստագրի սերիա	հավաստագրի համար	ստանալու օր, ամիս, տարեթիվ
ԱՆԱՀԻՏ ՄԻՔԱՅԵԼՅԱՆ	Հ	000558	2024-06-20



ՀՍԿԻՉ ՀԱՄԱՐ՝ UGF6-57B1-3623-BC43
Սույն փաստաթուղթը տրված է բացառապես էլեկտրոնային եղանակով: Փաստաթղթի վավերականության ստուգումն ու էլեկտրոնային բնօրինակի ներքեռնումը հնարավոր է իրականացնել <https://verify.e-gov.am> Հայաստանի Հանրապետության պաշտոնական փաստաթղթերի վավերականության ստուգման միասնական համակարգի կայքում մուտքագրելով հսկիչ համարը կամ սքանավորելով արագ արձագանքման ծածկագիրը (QR Code):

ՏԵԽՆԻԿԱԿԱՆ ԲՆՈՒԹԱԳԻՐ - ԳՆՄԱՆ ԺԱՄԱՆԱԿԱՑՈՒՅՑ*

ՀՀ դրամ

Ծառայության							
հրավերով նախատեսված ծախսաբաժնի համարը	գնումների պլանով նախատեսված միջանցիկ ծածկագիրը՝ ըստ ԳՄԱ դասակարգման (CPV)	տեխնիկական բնութագիրը	չափման միավորը	ընդհանուր գինը/ՀՀ դրամ	ընդհանուր քանակը	մատուցման	
						հասցեն	ժամկետը**
4	71241200	Փարաքար համայնքի Փարաքար բնակավայրի Հարույթուն Աբրահամյան փողոցի՝ երկարությունը 133,08մ., կոյուղու կառուցման աշխատանքների նախագծա նախահաշվային փաստաթղթերի կազմման ծառայություններ	դրամ		1	Փարաքար համայնք	Պայմանագիրն ուժի մեջ մտնելու օրվանից մինչև 30-րդ օրացույցային օրը:

* Մասնակիցը պետք է ունենա նմանատիպ աշխատանքների նախագծանախահաշվային աշխատանքների փաթեթի կազմման համապատասխան ոլորտի լիցենզիա:

Լիցենզիա և լիցենզիայի ներդիր

Մասնակիցը հայտով ներկայացնում է հետևյալ լիցենզիաի ներդիրները առնվազն 3-րդ դասի

ա/ 1-ին, 2-րդ, 3-րդ, 4-րդ և 5-րդ հիդրոտեխնիկական կառուցվածքներ (հիդրոտեխնիկական համակարգեր, հիդրոէներգետիկ կառույցներ)

բ/ 6-րդ, 7-րդ, 8-րդ, 9-րդ, 10-րդ, 11-րդ, 12-րդ և 13-րդ տրանսպորտային ուղիներ (ավտոմոբիլային ճանապարհներ, երկաթուղային գծեր և օդանավ-կայաններ, արհեստական կառուցվածքներ՝ կամուրջներ, թունելներ, ուղեանցներ, էստակադաներ, հենապատեր և այլն)

գ/ 14 և 15-րդ չափաբաժիններ՝ ջրամատակարարում և ջրահեռացում (ջրամատակարարման և ջրահեռացման ներքին և արտաքին ցանցեր, հիդրոմեխանիկա)

դ/ 16-րդ և 17-րդ էլեկտրամատակարարում (էլեկտրամատակարարման, էլեկտրալուսավորման ներքին և արտաքին ցանցեր, էլեկտրամատակարարման համակարգեր, ֆոտովոլտային և հողմաէներգետիկ կայաններ)

1. Նախագծանախահաշվային աշխատանքների փաթեթը պատվիրատուին պետք է հանձնվեն հետևյալ տեսքով՝
2. Ինժեներական /ներքին և արտաքին/ լուծումներ /գծագրական և տեքստային նյութեր/

1. Շինմոնտաժային աշխատանքների նախահաշիվ
2. Շինարարության կազմակերպման նախագիծ

3. Այլ փաստաթղթեր, որոնք նախատեսված են ՀՀ օրենսդրությամբ

4. Նախագծանախահաշվային աշխատանքների փաթեթները հմաձայնեցնել բոլոր շահագրգիռ կազմակերպությունների հետ:

5. Նախագծանախահաշվային փաստաթղթերի /տեքստային և գծագրական նյութերի, նախահաշվի/ ամբողջական փաթեթի ներկայացում 5 օրինակ՝ փաստաթղթային և էլեկտրոնային՝ AutoCAD և PDF տարբերակներով, նախահաշիվը՝ EXCEL տարբերակով հայերեն և ռուսերեն լեզուներով:

**ՓԱՐԱՔԱՐ ՀԱՄԱՅՆՔԻ ՓԱՐԱՔԱՐ ԲՆԱԿԱՎԱՅՐԻ ՀԱՐՈՒԹՅՈՒՆ ԱՐՐԱՀԱՄՅԱՆ
ՓՈՂՈՑԻԿՈՅՈՒՂՈՒ ԿԱՌՈՒՑՄԱՆ ԱՇԽԱՏԱՆՔՆԵՐ**

ԸՆԴՀԱՆՈՒՐ ԲԱՑԱՏՐԱԳԻՐ

Սույն աշխատանքային նախագիծը մշակվել է ՀՀ Արմավիրի մարզի Փարաքարի համայնքապետարանի և «Ղազարյան Շին» ՍՊԸ-ի միջև կնքված պայմանագրի և տեխնիկական բնութագրի համաձայն:

Աշխատանքային նախագծի հիմնական նպատակն է վերակառուցել Փարաքար բնակավայրի Հ.Աբրահամյան փողոցի գործող կոյուղագիծը: Համաձայն պայմանագրի մաս կազմող տեխնիկական բնութագրի, մեր ընկերության կողմից մանրամասն ուսումնասիրվել և չափագրվել են վերոնշյալ փողոցը, ստուգվել են գործող կոյուղագծերի դիտահորերի խորությունները, միմյանց միջև հեռավորությունները և այլն: Ուսումնասիրությունների ընթացքում որոշակի դժվարություններ են առաջացել հատկապես այն դիտահորերի ստուգման մասով, որոնք լցված կամ խցանված են: Շինարարական աշխատանքների մրցույթին մասնակցող և հետագայում հաղթող ճանաչվող կապալառու ընկերությունը շինարարական աշխատանքների մեկնարկից առաջ պետք է միջոցներ ձեռնարկի գործող դիտահորերի լցվածությանն ու խցանման վերացմանը, ստուգի խորությունները, ապա նոր մեկնարկի աշխատանքները:

Սույն աշխատանքային նախագծով նախատեսված է Dn250մմ տրամագծի, L=222մ երկարությամբ հիմնական կոյուղագծի և Dn150մմ տրամագծի L=130մ երկարությամբ անհատական տների ելքագծերի կառուցման աշխատանքներ:

Կոյուղագծի գծային և անկյունային տեղամասերում նախատեսված են D=1-1.5մ տրամագծով, թվով 13 հավաքովի ե/բ էլեմենտներով դիտահորեր:

Աշխատանքային նախագծի սույն փաթեթը ներառում է աշխատանքային 3 գրքեր՝

Գիրք 1 Ընդհանուր դրույթներ, ընդհանուր բացատրագիր և աշխատանքային գծագրեր

Գիրք 2 Աշխատանքների կազմակերպման տեխնիկական մասնագրեր

Գիրք 3 Նախահաշիվներ

Հարկ է նշել, որ մինչև հողային աշխատանքների վերսկսումը, անհրաժեշտ է հրավիրել ստորգետնյա ենթակառուցվածքները սպասարկող ընկերությունների ներկայացուցիչներին՝ թաքնված ենթակառուցվածքների վերաբերյալ տեղեկություն ստանալու նպատակով:

Շինարարական աշխատանքների իրականացման ընթացքում անհրաժեշտ է պահպանել անվտանգության և տեխնիկայի կանոնները, իսկ շրջակա միջավայրը բերել նախկին տեսքի:

Նախագիծը կազմված է ՀՀ-ում գործող շին նորմերի և կանոնների համաձայն:

Նախագծի գլխավոր ճարտարագետ



Վ.Ղազարյան

ՀՀ Արմավիրի մարզի Փարաքար համայնքի Փարաքար բնակավայրի Հ. Աբրահամյան փողոցի կոյուղագծի կառուցման ուղեգծերի

ԻՆՏԵՆՏԻՎ-ԵՐԿՐԱԲԱՆԱԿԱՆ ՊԱՅԱՄՆՆԵՐԻ ՄԱՍԻՆ

2026թ. փետրվար ամսին կատարվել է Փարաքար համայնքի Փարաքար բնակավայրի Հ. Աբրահամյան փողոցի ինժեներա-երկրաբանական հետազննում:

Ձննվող տարածքում ընկած գրունտերի որոշման համար օգտագործվել են ֆոնդային տվյալները:

Ֆիզիկա-աշխարհագրական պայմանները

Հետազոտվող տարածքը գտնվում է Փարաքար գյուղի արևելյան մասում, Զվարթնոց օդանավակայանի Երևան-Արմավիր ավտոճանապարհի հարևանությամբ: Հետազոտվող մասը իրենից ներկայացնում բնակելի տներով կառուցապատված տարածք:

Կլիման

Կլիման մայրցամաքային է բարձր տատանման ամպլիտուդով, չոր ձմեռ և տաք ամառ:

Օդի առավելագույն բացարձակ ջերմաստիճանը կազմում է +410C, իսկ բացարձակ նվազագույնը՝ 300C:

Տեղումների տարվա միջին քանակը հավասար է 210 մմ:

Ջերմության շրջանի տևողությունը՝ 134 օր:

Ձյան ծածկի քաշը՝ 70կգ/մ2:

Բնահողի առավելագույն սառեցման խորությունը 0,7 մ:

Քամու գերակայող ուղղությունը ձմռանը հյուսիսային, ամռանը՝ հյուսիս-արևելյան:

Քամու արագությունը քսան տարվա մեջ՝ 24մ/վրկ:

Քամու արագության ուժը՝ 45կգ/մ2:

Տարբեր նախագծային կազմակերպությունների կողմից Հանրապետությունում կատարվել են բազմաթիվ օբյեկտների ինժեներա-երկրաբանական հետազննումներ, որոնց արդյունքները նույնպես օգտագործվել են տվյալ եզրակացության կազմման ժամանակ:

Երկրաբանական կառուցվածքը և ջրաերկրաբանական պայմանները

Մորֆոլոգիական առումով աշխատանքների շրջանը գտնվում է Արարատյան դաշտավայրում:

Կեղամասում տարածված են նստվածքային ապարներ, որոնք իրենցից ներկայացնում են ալյուվիալ, դելյուվիալ և պրոլյուվիալ գրունտներ:

Տարածքի գրունտային ջրերը գտնվում են 10մետրից ավել խորության վրա:

Տարածքի ինժեներա-երկրաբանական կառուցվածքը

Ըստ ուսումնասիրությունների ուսումնասիրվող տեղամասերը բաղկացած է հետևյալ գրունտներից վերևից-ներքև:

- | | |
|-------------|---|
| № 1
շերտ | Ասֆալտբետոնե ծածկույթի շերտ: Հզորությունը՝ 0,15-0,2 մետր է: Մշակման խումբը՝ IIV կարգի: |
| № 2
շերտ | Կոպճային գրունտներ կավավազային լցոնումով (20-30%): Այս շերտը տարածված է ամենուր, հզորությունը՝ 0,2-0,8մ է: Մշակման խումբը՝ § 6 ^ա : |
| № 3
շերտ | Ճալաքարային գրունտեր, կավավազային լցոնումով մինչև 25% գրունտի ընդհանուր քաշի: Այս շերտը տարածված է ամենուր, հզորությունը՝ հզորությունը՝ 0,8-1,5մ է: : Մշակման խումբը՝ §6 ^ո : |
| № 4
շերտ | Հրաբխածին տարբեր ապարների թեթևակի գնդավորված խոշորաբեկոր-խճավազային նստվածքներ 15-20% ավազա- խճավազային լրացումով : Այս շերտը |

տարածված է ամենուր, հզորությունը՝ հզորությունը՝ 1,5-5,0մ է: : Մշակման խումբը՝ 10ի/9ե :

Գրունտների բնութագրիչները

h/h	Գրունտի ֆիզիկամեխանիկական հատկանիշի անվանումը		Ասֆալտե տեղ ունե ծածկո ւյթ	Կոպճային գրունտներ կավավազային լցոնումով	Ճալաքարային գրունտեր, կավավազային լցոնումով	Հրաբխածին տարբեր ապարներ
1	Շերտի համարը		1	2	3	4
2	Ծավալային կշիռը գ/սմ ³	P ₀	1,6	1.85	2.00	-
3	Ներքին շփման անկյունը	φ	-	30 ⁰	36 ⁰	-
4	Կեսակարար շաղկապվածություն ԿՊա	c	-	-	-	-
5	Ձևախախտման մոդուլ ՄՊա	E ₀	-	30	35	40
6	Պայմանական հաշվարկային դիմադրություն ՄՊա	R ₀	-	0,30	0.35	0,4
7	Պաստելի գործակիցը կգ/սմ ³		-	3	7	9
8	Գրունտի մշակման պարագրաֆը ՇՆՆ Կ-IV-2-82	Աղ.1-1		6 ^ա	6 ^դ	10ի/9ե
9	Գրունտի կարգը ըստ նրա սեյսմիկ հատկանիշների ՀՀՇՆ II.6.02.2006			II	II	II

Եզրահանգումներ

Կատարված դաշտային և կամերալ աշխատանքների հիման վրա կարելի է անել հետևյալ եզրահանգումները՝

1. Տեղամասը երկրաբանական և հիդրոերկրաբանական պայմանների տեսանկյունից պիտանի է շինարարության համար:
2. Համաձայն ՀՀ տարածքի սեյսմիկ գոտիավորման սխեմատիկ քարտեզի ուսումնասիրվող շրջանը պատկանում է 3-րդ գոտուն – 9 բալ և ավելի:
4. Ըստ սեյսմիկ հատկությունների, համաձայն ՀՀՇՆ II 6.02.2006թ. գրունտները, որոնք ընկած են այդ տարածքում պատկանում են II կարգին:
5. Խրամուղիների քանդման աշխատանքների ընթացքում պարտադիր է երկրաբանի ներկայությունը, փաստացի որոշումներ ընդունելու և համապատասխան ակտի կազմման համար:

ՕՐՅԵԿՏԻ ԱՆՎԱՆՈՒՄԸ. ՀԱՐՈՒԹՅՈՒՆ ԱՐՐԱՀԱՄՅԱՆ ՓՈՂՈՑԻ ԿՈՅՈՒՂԱԳԾԻ ԵՎ ԵԼՔԱԳԾԵՐԻ ԿԱՌՈՒՑՄԱՆ

Ծավալաթերթ-նախահաշիվ

N	Աշխատանքի անվանումը	Չափանման միավոր	Ծավալ	Միավորի արժեքը (հազար դրամ)	Ընդհանուր արժեք / հազար դրամ /	Ընդհանուր արժեք / տոկոս /
1	2	3	4	5	6	7
1.Հողային աշխատանքներ						
1	Ասֆալտընտնեն ծածկույթի կտրում սղոցով	մ	704,00	0,46	323,25	
2	Ասֆալտընտնեն ծածկույթի մշակում էքսկավատորով, բարձելով ա/մ տեղափոխելով 5կմ	մ ³	111,66	5,21	582,25	
3	Խրամուղու մշակում IV կարգի գրունտներում, էքսկավատորով՝ բարձելով ա/մ տեղափոխելով 13կմ	մ ³	340,94	4,71	1604,97	
4	Խրամուղու մշակում էքսկավատորով V կարգի գրունտներում,բարձելով ա/մ տեղափոխելով 5կմ	մ ³	277,30	5,80	1607,28	
5	VI կարգի ժայռաքեկորային գրունտների փխրեցում հիդրոնուրճով	մ ³	229,35	9,84	2256,62	
6	Խրամուղու մշակում էքսկավատորով նախորոք փխրեցված VI կարգի գրունտներում,բարձելով ա/մ տեղափոխելով 5կմ	մ ³	229,35	5,80	1329,35	
7	Խրամուղիների լրամշակում ձեռքով, հատակի հարթեցմամբ	մ ³	29,50	7,66	225,97	
8	Նախապատրաստական շերտի իրականացում 0-5մմ խոշորության կլոր ձևավորված մասնիկներով ավազով՝h=10սմ հաստությամբ	մ ³	29,50	9,49	279,83	
9	Խրամուղու ետլիցք 0-5մմ խոշորության կլոր ձևավորված մասնիկներով ավազով՝տոփանումով	մ ³	916,56	9,83	9010,11	
Ընդամենը 1					17219,63	62,43
2.Տեխնոլոգիական աշխատանքներ						
1	Պոլիէթիլեն de150,SN8 տիպի ծալքավոր խողովակների մոնտաժում խրամուղիներում փորձարկումով (Որպես ելքագծեր ճշտել տեղում)	գծմ	130,00	6,11	794,69	
2	Պոլիէթիլեն de250,SN8 տիպի ծալքավոր խողովակների մոնտաժում խրամուղիներում փորձարկումով	գծմ	222,00	15,15	3363,84	
3	Ազդանշանային ժապավեն	գծմ	352,00	0,13	46,18	
4	Խցանված դիտահորերի մաքրում ասենիզացիոն մեքենայով	մ ³	7,00	13,12	91,83	
5	Միացում դիտահորերին	տեղ	26,00	10,50	273,03	
Ընդամենը 2					4569,58	16,57
3.Դիտահորերի շինարարական աշխատանքներ						
1	B7.5 դասի բետոնի նախապատրաստական շերտ h=10սմ	մ ³	5,04	37,63	189,52	
2	Ցեմենտավազային շաղախ M 100 մակնիշի	մ ³	1,30	44,85	58,31	
3	Բետոնե վաքերի պատրաստում B12.5 դասի բետոնով,երկաթայնացումով	մ ³	8,84	80,88	714,98	
4	D=1,0-1,5մ տրամագծով ե/բ հավաքովի կլոր հորի մոնտաժում	մ ³	21,40	54,12	1158,13	
5	D=1.5մ տրամագծով ե/բ հորերի հատակի սալերի տեղադրում ՀՍ-10 տիպի	հատ	4,00	44,71	178,84	
6	D=1.0մ տրամագծով ե/բ հորերի հատակի սալերի տեղադրում ՀՍ-10 տիպի	հատ	9,00	29,81	268,26	
7	Պատի օղակ ՊՕ 15-9 տիպի	հատ	11,00	65,45	720,00	
8	Պատի օղակ ՊՕ 15-6 տիպի	հատ	2,00	44,71	89,42	
9	Պատի օղակ ՊՕ 10-9 տիպի	հատ	8,00	28,56	228,52	
10	Պատի օղակ ՊՕ 10-6 տիպի	հատ	8,00	29,81	238,45	
11	Ե/բ հորերի ծածկի սալերի տեղադրում յոթյե ծանր մտոցով ԾՍ 1-15 տիպի	հատ	4,00	149,03	596,12	
12	Ե/բ հորերի ծածկի սալերի տեղադրում յոթյե ծանր մտոցով ԾՍ 1-10 տիպի	հատ	9,00	122,50	1102,53	
13	Ներդիր տարրեր	կգ	364,00	0,67	244,11	
14	Մետաղական կոնստրուկցիաների երկշերտ յուղաներկում	մ ²	6,50	1,07	6,96	
Ընդամենը 3					5794,15	21,01

Ընդամենը 1-3

27583,35

100,00

ԱԱՀ 20%

5516,67

Ընդամենը /հազ. դր./

33100,02

Կազմեց՝



Վ. Ղազարյան

**НАЗВАНИЕ ОБЪЕКТА: СТРОИТЕЛЬНЫЕ РАБОТЫ ПО ОБЪЕКТУ КАНАЛИЗАЦИИ И ВЫТЯЖНОЙ СИСТЕМЫ НА УЛИЦЕ АРУТЮН
АБРАМЯН**

Ведомость работ-смета

NN	Наименование работ	единица измерения	Объем	Стоимость единицы (тыс. драм)	Общая стоимость (тыс. драм)	Общая стоимость (процентов)
1	2	3	4	5	6	
	1. Земляные работы					
1	Резка асфальтобетонного покрытия пилой	м	704,00	0,46	323,25	
2	Разработка асфальтобетонного покрытия экскаватором, погрузка и перемещение 5 км	м³	111,66	5,21	582,25	
3	Разработка траншеи в грунтах IV класса экскаватором, погрузка и перемещение 13 км	м³	340,94	4,71	1604,97	
4	Разработка траншеи в грунтах V класса экскаватором, погрузка и перемещение 5 км	м³	277,30	5,80	1607,28	
5	Разрушение каменных грунтов VI класса гидравлическим молотом	м³	229,35	9,84	2256,62	
6	Разработка траншеи в предварительно разрушенных грунтах VI класса экскаватором, погрузка и перемещение 5 км	м³	229,35	5,80	1329,35	
7	Дополнительная обработка траншей вручную с выравниванием дна	м³	29,50	7,66	225,97	
8	Нанесение предварительного подготовительного слоя из песка с круглыми частицами размером 0-5 мм, толщиной h=10 см	м³	29,50	9,49	279,83	
9	Засыпка траншеи круглыми частицами песка размером 0-5 мм с верхним слоем	м³	916,56	9,83	9010,11	
	Всего 1				17219,63	62,43
	2. Технологические работы					
1	Монтаж гофрированных полиэтиленовых труб de150, SN8 в траншеях с проверкой (для определения выходных линий на месте)	линия	130,00	6,11	794,69	
2	Монтаж гофрированных полиэтиленовых труб de250, SN8 в траншеях с проверкой	линия	222,00	15,15	3363,84	
3	Сигнальная лента	линия	352,00	0,13	46,18	
4	Прочистка засоренных смотровых колодцев с помощью канализационной машины	линия	7,00	13,12	91,83	
5	Подключение к смотровым колодцам	место	26,00	10,50	273,03	
	Всего 2				4569,58	16,57
	3. Строительные работы по возведению наблюдательных колодцев.					
1	Подготовительный слой бетона класса B7,5 толщиной 10 см	м³	5,04	37,63	189,52	
2	Цементно-песчаный раствор марки М 100	м³	1,30	44,85	58,31	
3	Изготовление бетонных плит класса B12,5 с арматурой	м³	8,84	80,88	714,98	
4	Установка сборных круглых смотровых колодцев диаметром D=1,0-1,5 м	м³	21,40	54,12	1158,13	
5	Установка плит перекрытия смотровых колодцев диаметром D=1,5 м типа HS-10	шт	4,00	44,71	178,84	
6	Установка плит перекрытия смотровых колодцев диаметром D=1,0 м типа HS-10	шт	9,00	29,81	268,26	
7	Настенное кольцо типа PO 15-9	шт	11,00	65,45	720,00	
8	Настенное кольцо типа PO 15-6	шт	2,00	44,71	89,42	
9	Настенное кольцо типа PO 10-9	шт	8,00	28,56	228,52	
10	Настенное кольцо типа PO 10-6	шт	8,00	29,81	238,45	
11	Установка крышек люков с массивной чугунной вставкой типа TS 1-15	шт	4,00	149,03	596,12	

1	2	3	4	5	6	
12	Установка крышек люков с массивной чугунной вставкой типа TS 1-10	шт	9,00	122,50	1102,53	
13	Вставные элементы	кг	364,00	0,67	244,11	
14	Двухслойная масляная покраска металлических конструкций	м ²	6,50	1,07	6,96	
	Всего 3				5794,15	21,01

Всего1-3 **27583,35** **100,00**

НДС 20% **5516,67**

Всего` /тыс. драм/ **33100,02**

Составил`



В. Казарян


Աշխատանքային գծագրերի անվանացանկ

Թերթ N	Թերթի անվանումը	Ծանոթություն
1	Ընդհանուր տվյալներ	
2	Գլխավոր հատակագիծ Մ1:2000, մասնագիր	
3	Նախագծվող կոյուղագիծ ՆԿ-ի (ՆԿ0+00-ՆԿ1+00) ուղեգծի հատակագիծ, Մ 1:500	
4	Նախագծվող կոյուղագիծ ՆԿ-ի (ՆԿ1+00-ՆԿ2+22) ուղեգծի հատակագիծ, Մ 1:500	
5	Նախագծվող կոյուղագիծ ՆԿ-ի երկայնական և լայնական կտրվածքներ	
6	Նախագծվող կոյուղագծի դիտահորերի սխեմատիկ հատակագծեր, մասնացուցակ	
7	D=1.0մ չափերով ե/բ հորի շինարարական լուծումներ	
8	D=1.5մ չափերով ե/բ հորի շինարարական լուծումներ	
9	Ֆոտոլուսանկարներ	
10	Շին.աշխատանքների կազմակերպման սխեմա	
11	Շին.աշխատանքների կատարման ժամանակացույց	

Վկայակոչվող փաստաթղթերի անվանացանկ

Նշանակումը	Անվանումը	Ծանոթություն
ՀՀՇՆ 40-01.02-2020	Ջրամատակարարում. Արտաքին ցանցեր և կառուցվածքներ	
ՀՀՇՆ 40-01.03-2022	Կոյուղի. Արտաքին ցանցեր և կառուցվածքներ	
ՀՀՇՆ 40-01.01-2014	Շենքերի ներքին ջրամատակարարում և ջրահեռացում	
ՀՀՇՆ 33-01-2014	Հիդրոտեխնիկական կառուցվածքներ. Հիմնական դրույթներ	
ՍՆԻՊ 2.03.11-85	Շինարարական կոնստրուկցիաների պաշտպանությունը կոռոզիայից	
ԳՕՍՏ 21.604-82	Ջրամատակարարման և կոյուղու արտաքին ցանցեր: Նախագծում	
ՀՀ Առողջապահության նախարարի հրաման,20/12.2002, N876	«խմելու ջուր: ջրամատակարարման կենտրոնացված համակարգերի ջրի որակին ներկայացվող հիգիենիկ պահանջներ: որակի հսկողություն» n 2-III-ա 2-1 սանիտարական նորմերը եվ կանոնները հաստատելու մասին	

Փոփոխություն			Ամիս/ամսաթիվ	Դիտողություն	Հեղինակ	Ստուգեց
ԵՐԵՎԱՆ 2026թ.			Պատվիրատու - Փարաքարի համայնքապետարան Պայմանագիր N ԱՄՓՀ-ՀՐԱԾՁԲ-55/25-2			
			Նախագծա-նախահաշվային փաստաթղթերի կազմման խորհրդատվական ծառայություններ			
ՆԳՃ	Վ.Ղազարյան		Փարաքար համայնքի Փարաքար բնակավայրի Հարություն Աբրահամյան փողոցի կոյուղու կառուցման աշխատանքներ			Աշխատանքային նախագիծ
Նախագծեց	Վ.Ղազարյան					
Ստուգեց	Ա.Միքայելյան		Ընդհանուր տվյալներ			Բաժին ՋՋ
						Թերթ
						Թերթեր
						1
						11

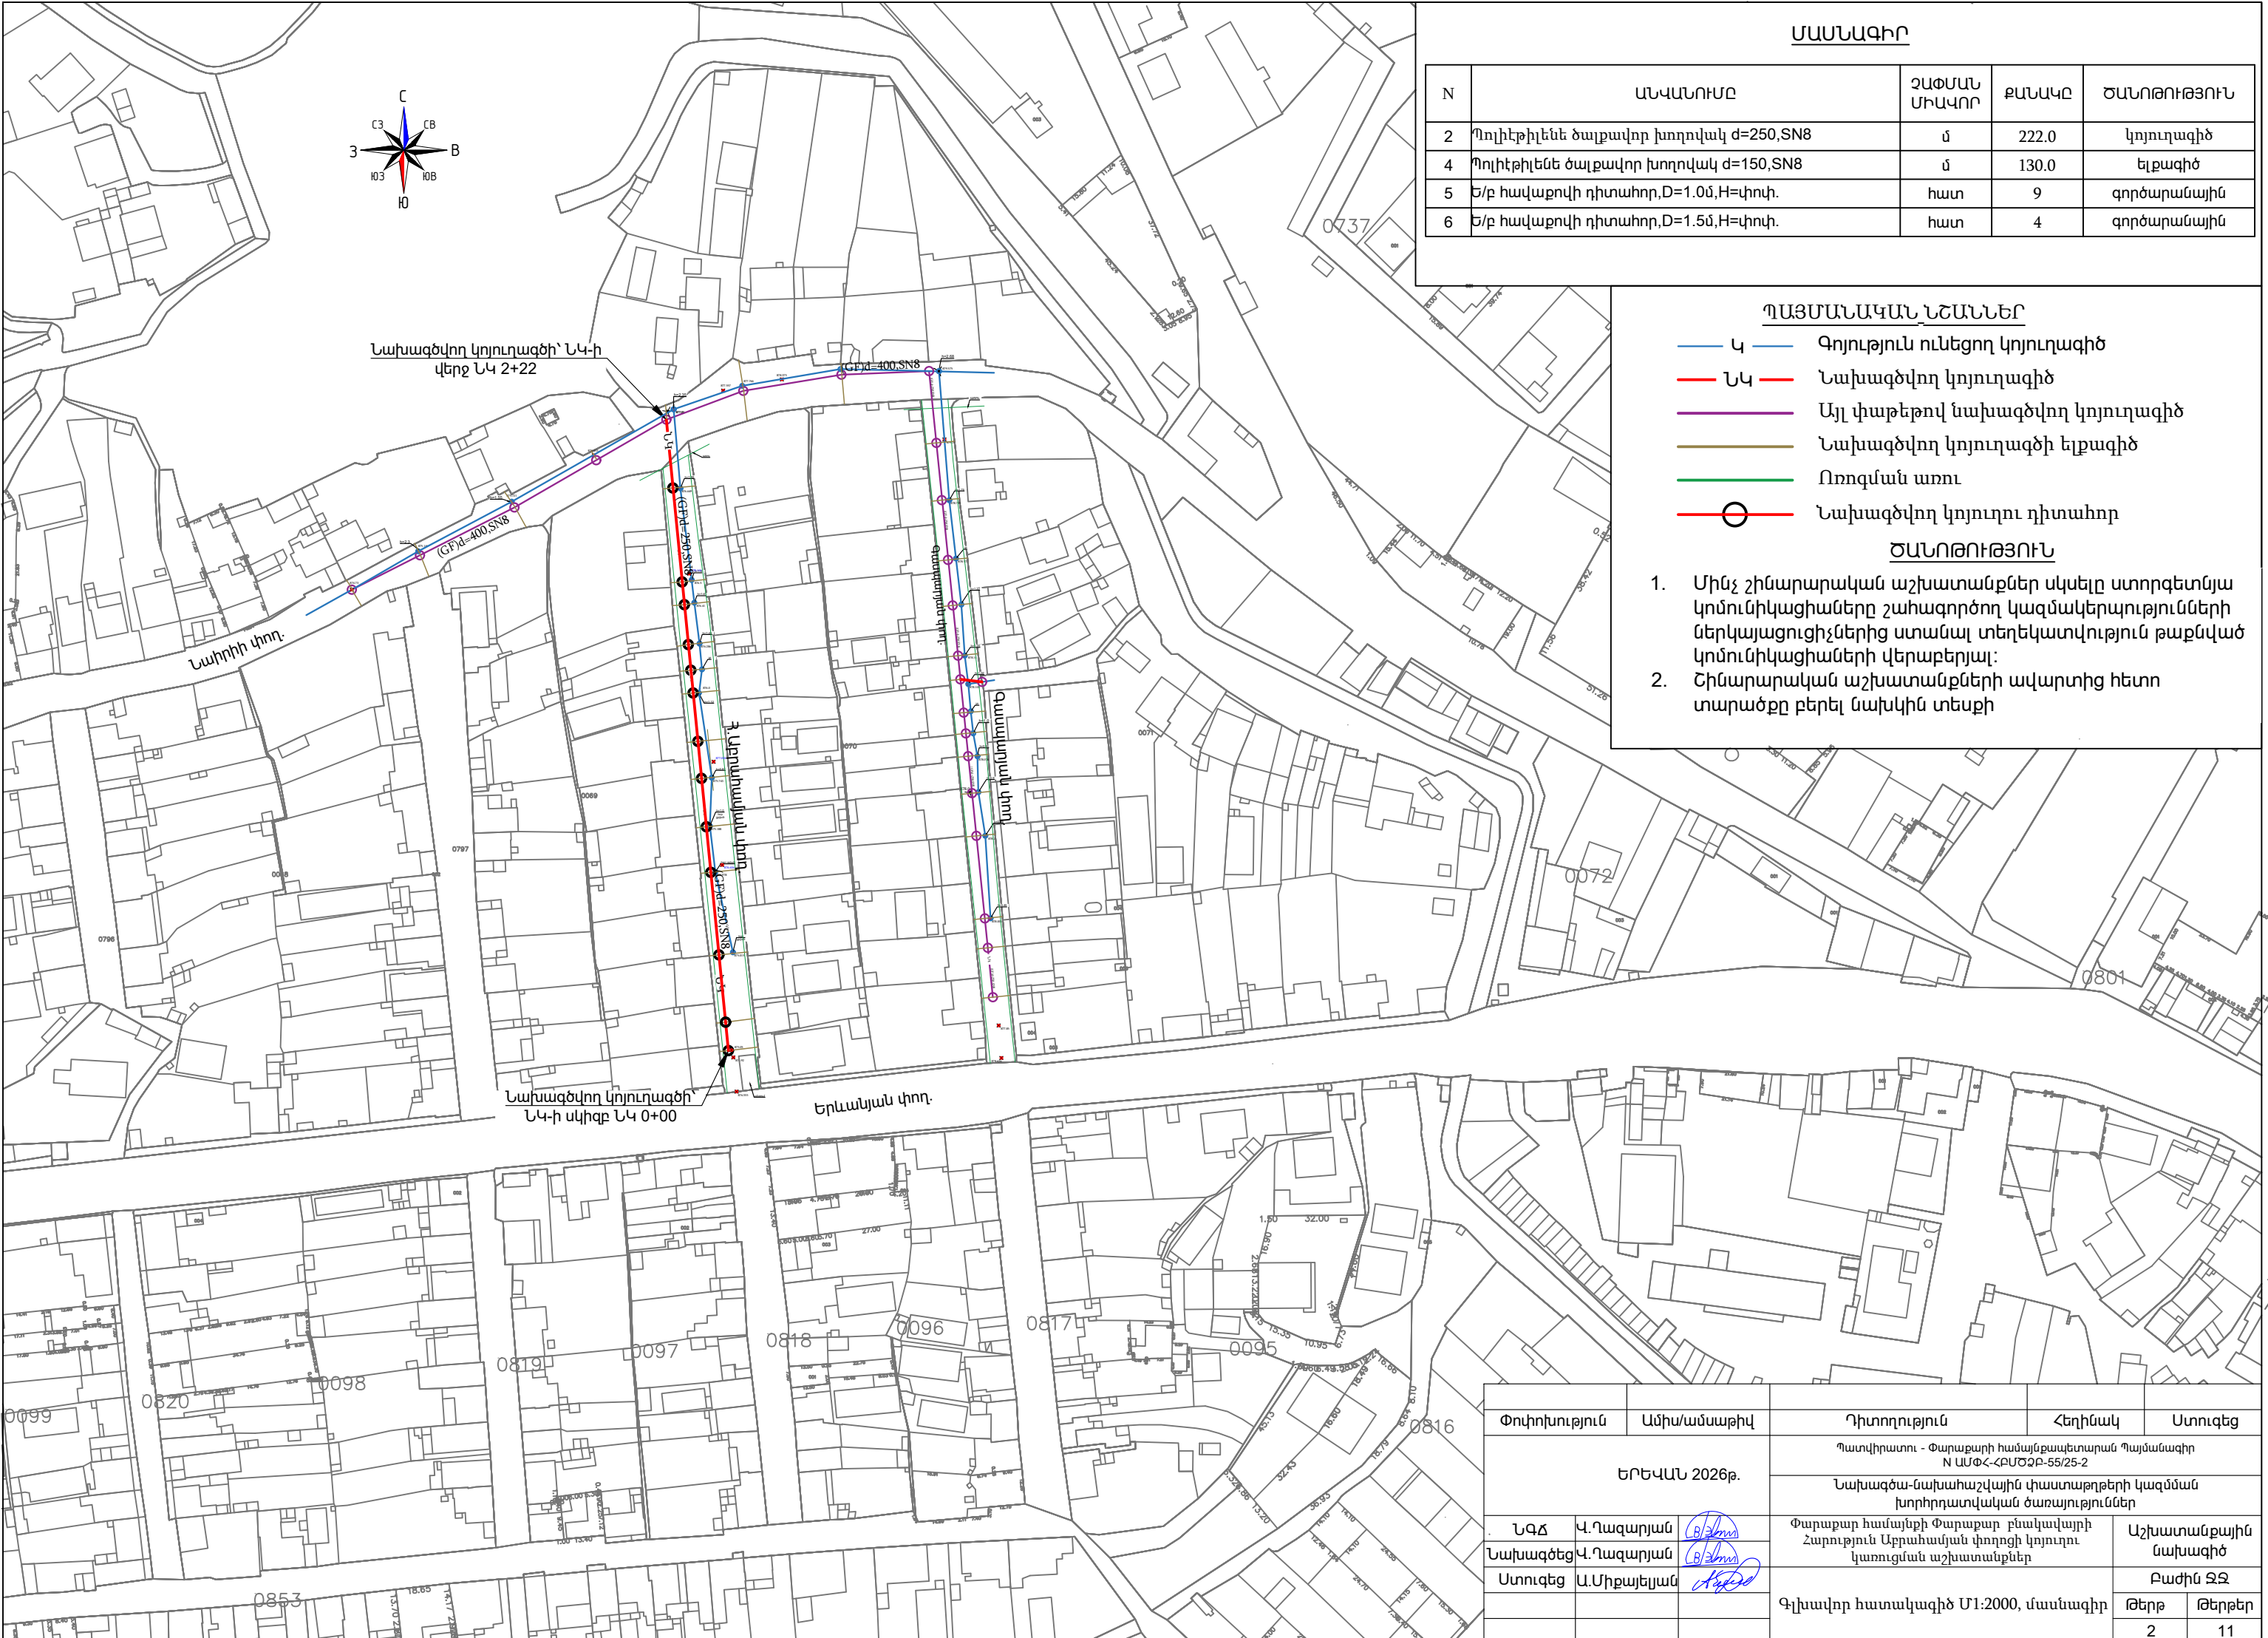

ՄԱՍՆԱԳԻՐ

N	ԱՆՎԱՆՈՒՄԸ	ՉԱՓՄԱՆ ՄԻԱԿՈՐ	ՔԱՆԱԿԸ	ԾԱՆՈԹՈՒԹՅՈՒՆ
2	Պոլիէթիլենե ծալքավոր խողովակ d=250, SN8	մ	222.0	կոյուղագիծ
4	Պոլիէթիլենե ծալքավոր խողովակ d=150, SN8	մ	130.0	ելքագիծ
5	Ծ/բ հավաքովի դիտահոր, D=1.0մ, H=փող.	հատ	9	գործարանային
6	Ծ/բ հավաքովի դիտահոր, D=1.5մ, H=փող.	հատ	4	գործարանային


ՊԱՅՄԱՆԱԿԱՆ ՆՇԱՆՆԵՐ

- Կ — Գոյություն ունեցող կոյուղագիծ
- ՆԿ — Նախագծվող կոյուղագիծ
- Այլ փաթեթով նախագծվող կոյուղագիծ
- Նախագծվող կոյուղագծի ելքագիծ
- Ոռոգման առու
- Նախագծվող կոյուղու դիտահոր

ԾԱՆՈԹՈՒԹՅՈՒՆ

- Մինչ շինարարական աշխատանքներ սկսելը ստորգետնյա կոմունիկացիաները շահագործող կազմակերպությունների ներկայացուցիչներից ստանալ տեղեկատվություն թաքնված կոմունիկացիաների վերաբերյալ:
- Շինարարական աշխատանքների ավարտից հետո տարածքը բերել նախկին տեսքի

Փոփոխություն	Ամիս/ամսաթիվ	Դիտողություն	Հեղինակ	Ստուգեց	
ԵՐԵՎԱՆ 2026թ.		Պատվիրատու - Փարաքարի համայնքապետարան Պայմանագիր N ԱՄՓՀ-ՀՐՄԾՁԲ-55/25-2			
		Նախագծա-նախահաշվային փաստաթղթերի կազմման խորհրդատվական ծառայություններ			
ՆԳՃ	Վ.Ղազարյան	Փարաքար համայնքի Փարաքար բնակավայրի Հարություն Աբրահամյան փողոցի կոյուղու կառուցման աշխատանքներ	Աշխատանքային նախագիծ		
Նախագծեց	Վ.Ղազարյան				
Ստուգեց	Ա.Միքայելյան		Բաժին ԶԶ		
Գլխավոր հատակագիծ Մ1:2000, մասնագիր			Թերթ	Թերթեր	
			2	11	

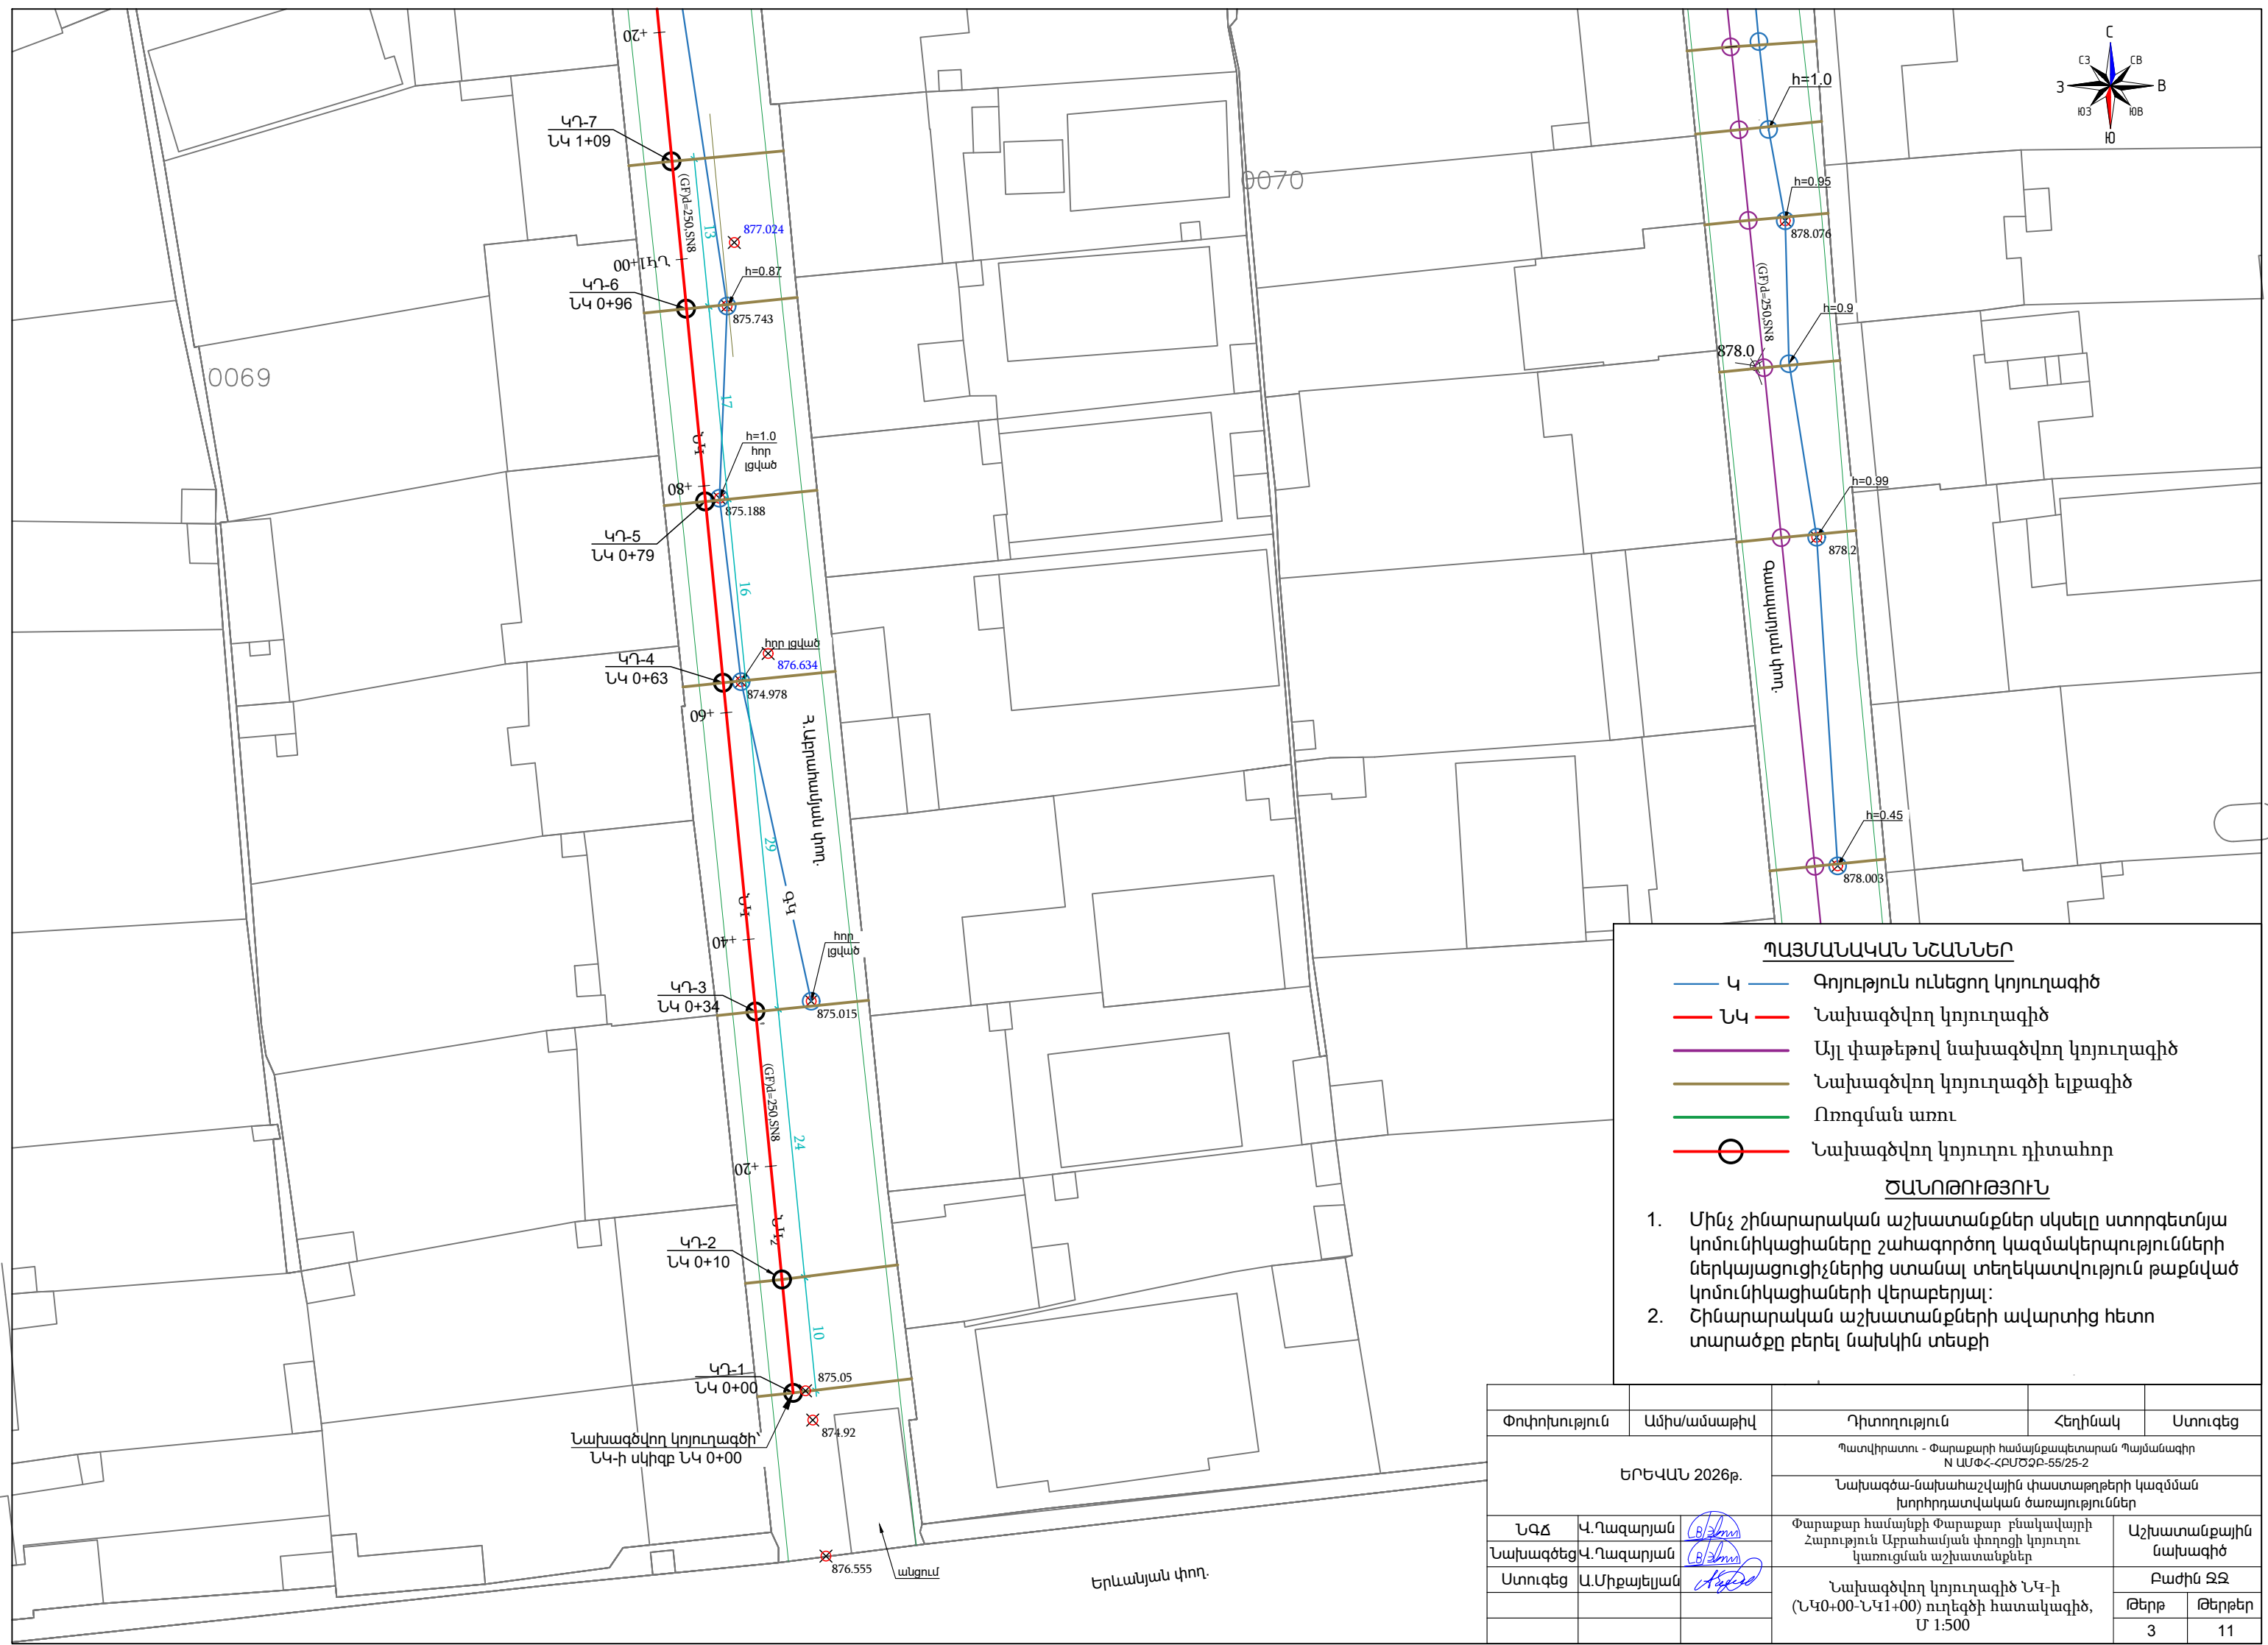


ՊԱՅՄԱՆԱԿԱՆ ՆՇԱՆՆԵՐ

- Կ Գոյություն ունեցող կոյուղագիծ
- ՆԿ Նախագծվող կոյուղագիծ
- Այլ փաթեթով նախագծվող կոյուղագիծ
- Նախագծվող կոյուղագծի ելքագիծ
- Ոռոգման առու
- Նախագծվող կոյուղու դիտահոր

ԾԱՆՈԹՈՒԹՅՈՒՆ

- Մինչ շինարարական աշխատանքներ սկսելը ստորգետնյա կոմունիկացիաները շահագործող կազմակերպությունների ներկայացուցիչներից ստանալ տեղեկատվություն թաքնված կոմունիկացիաների վերաբերյալ:
- Շինարարական աշխատանքների ավարտից հետո տարածքը բերել նախկին տեսքի

Փոփոխություն		Ամիս/ամսաթիվ	Դիտողություն	Հեղինակ	Ստուգեց
ԵՐԵՎԱՆ 2026թ.			Պատվիրատու - Փարաքարի համայնքապետարան Պայմանագիր N ԱՄՓՀ-ՀԲՄԾՁԲ-55/25-2		
			Նախագծա-նախահաշվային փաստաթղթերի կազմման խորհրդատվական ծառայություններ		
ՆԳՃ	Վ.Ղազարյան		Փարաքար համայնքի Փարաքար բնակավայրի Հարություն Աբրահամյան փողոցի կոյուղու կառուցման աշխատանքներ	Աշխատանքային նախագիծ	
Նախագծեց	Վ.Ղազարյան				
Ստուգեց	Ա.Արքայելյան				
			Նախագծվող կոյուղագիծ ՆԿ-ի (ՆԿ0+00-ՆԿ1+00) ուղեգծի հատակագիծ, Մ 1:500	Բաժին ԶԶ	
				Թերթ	Թերթեր
				3	11

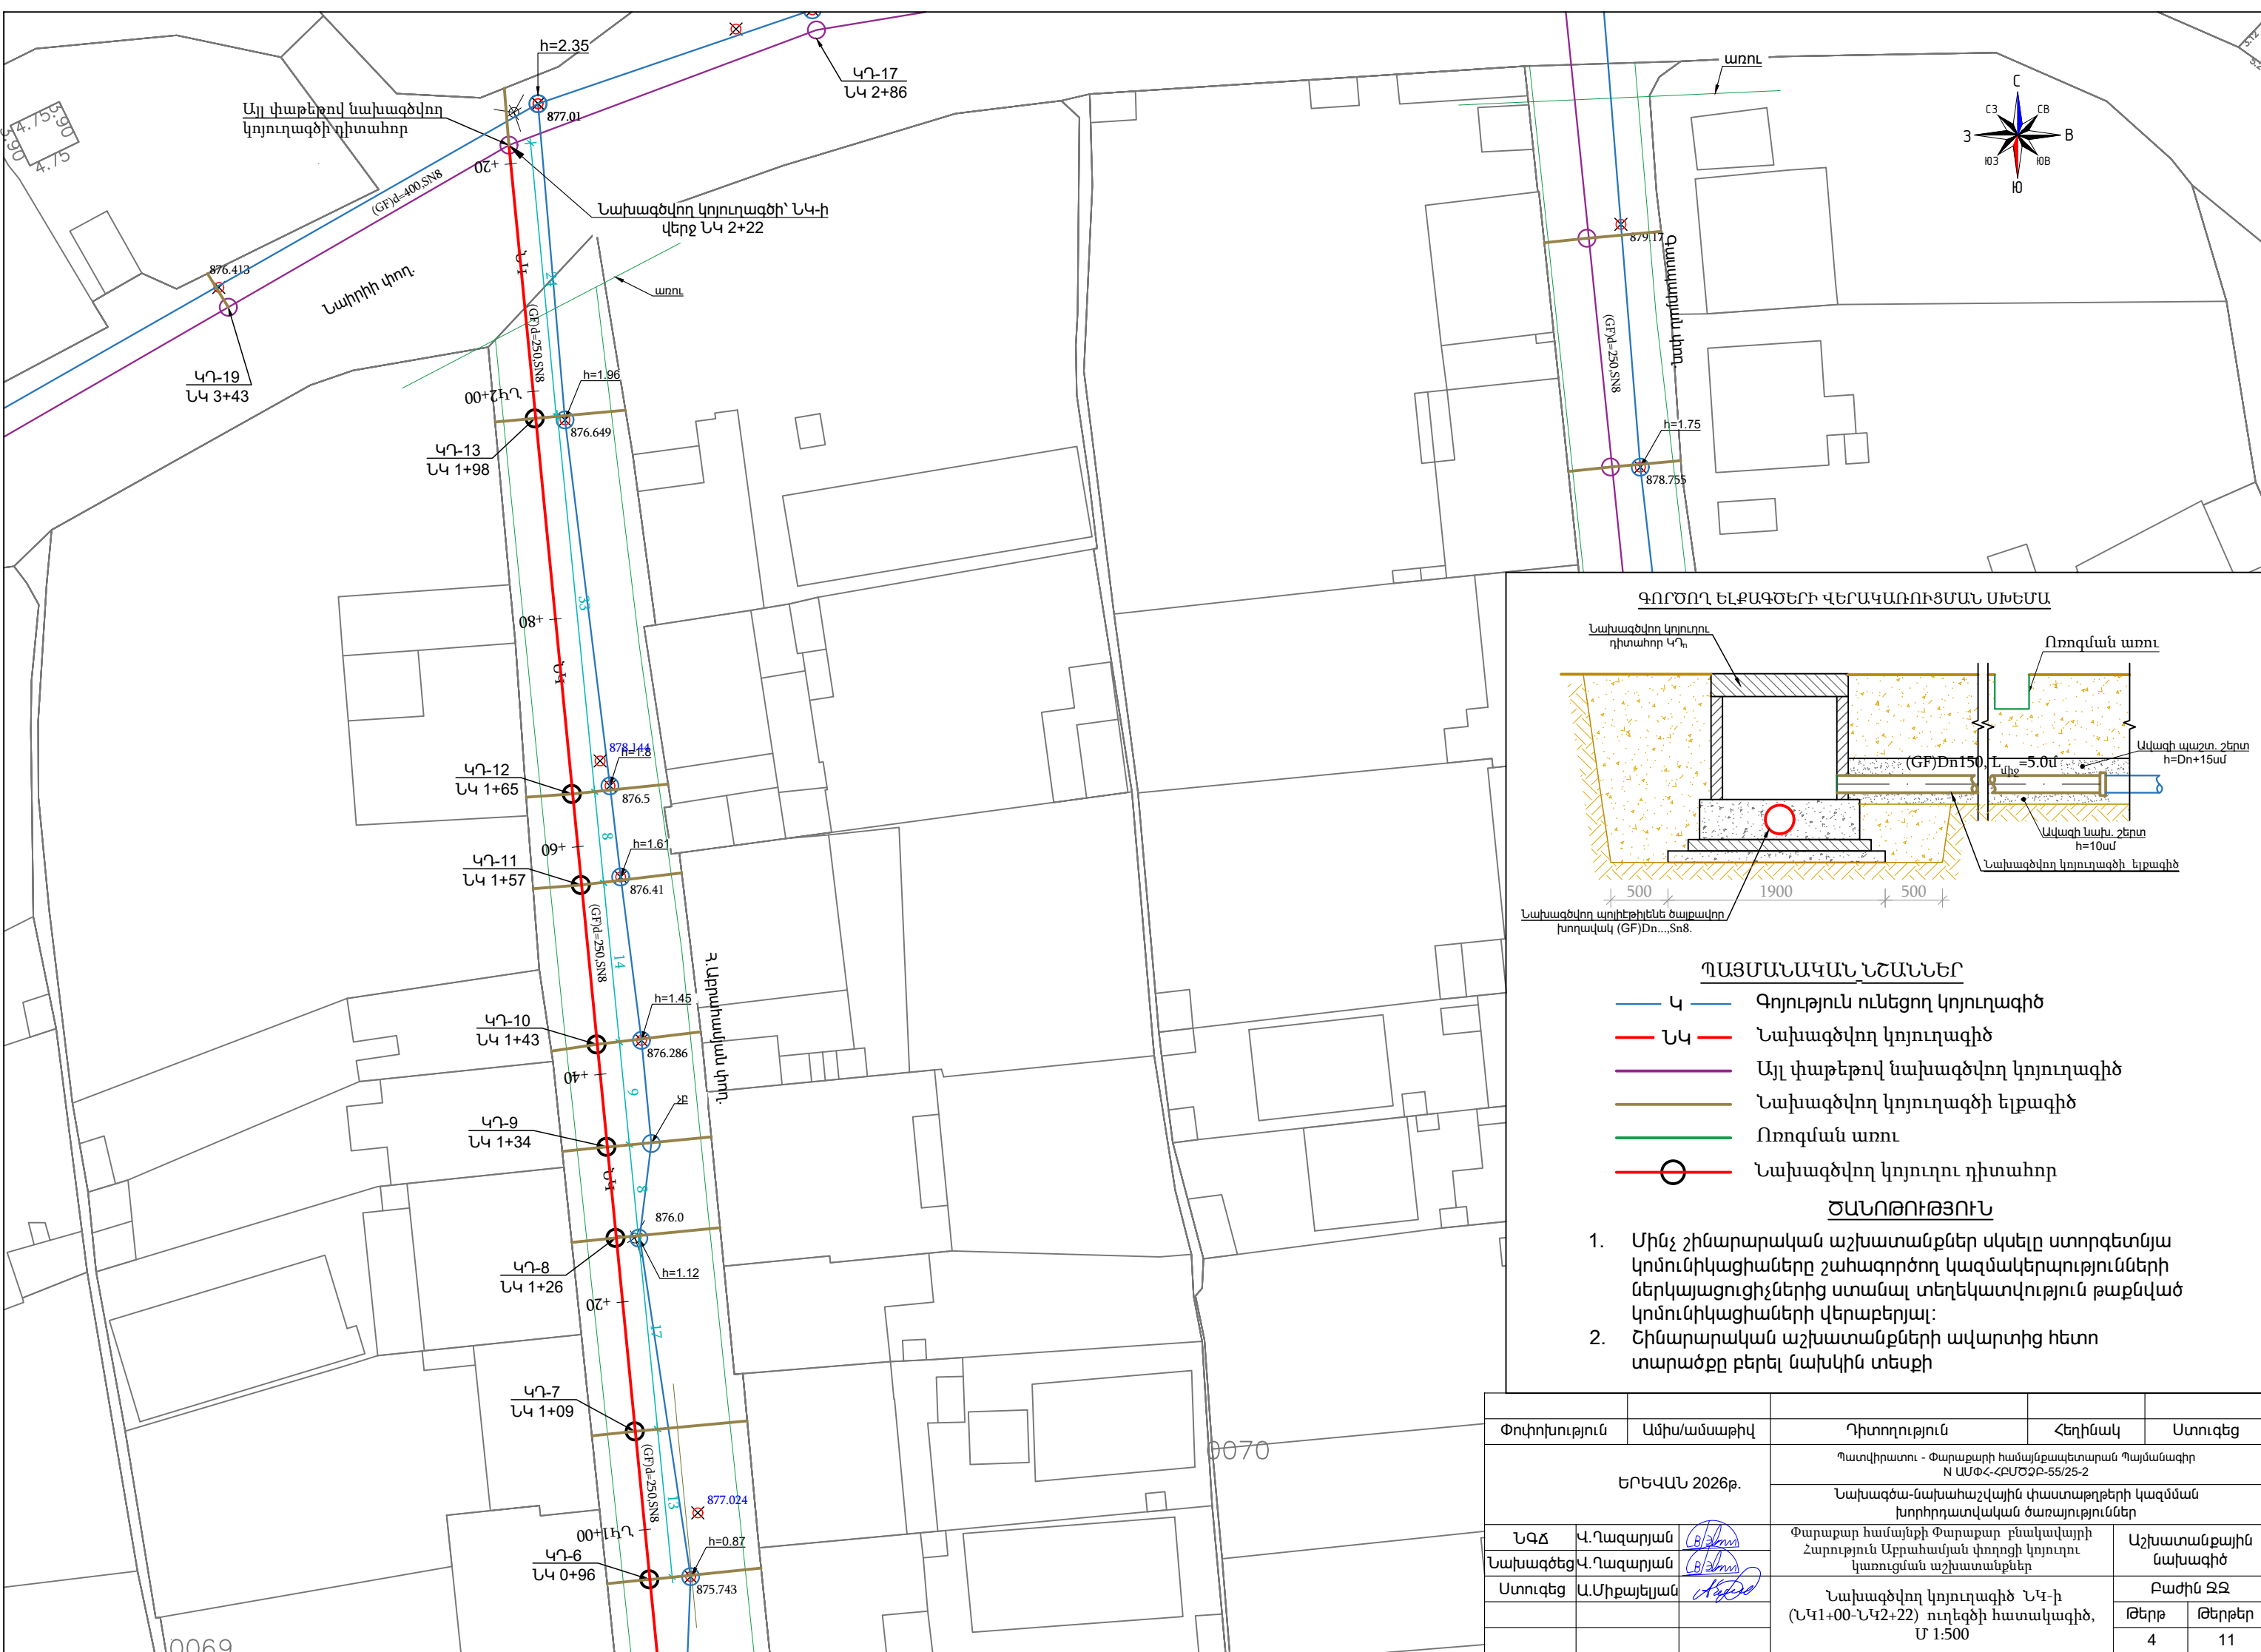

ԳՈՐԾՈՂ ԵՆԼՔԱԳԾԵՐԻ ՎԵՐԱԿԱՌՈՒՑՄԱՆ ՄԽԵՄԱ




ՊԱՅՄԱՆԱԿԱՆ ՆՇԱՆՆԵՐ

- Կ — Գոյություն ունեցող կոյուղագիծ
- ՆԿ — Նախագծվող կոյուղագիծ
- Այլ փաթեթով նախագծվող կոյուղագիծ
- Նախագծվող կոյուղագծի ելքագիծ
- Ոռոգման առու
- Նախագծվող կոյուղուղու դիտահոր


ԾԱՆՈԹՈՒԹՅՈՒՆ

- Մինչ շինարարական աշխատանքներ սկսելը ստորգետնյա կոմունիկացիաները շահագործող կազմակերպությունների ներկայացուցիչներից ստանալ տեղեկատվություն թաքնված կոմունիկացիաների վերաբերյալ:
- Շինարարական աշխատանքների ավարտից հետո տարածքը բերել նախկին տեսքի

Փոփոխություն	Ամիս/ամսաթիվ	Դիտողություն	Հեղինակ	Ստուգեց
ԵՐԵՎԱՆ 2026թ.		Պատվիրատու - Փարաքարի համայնքապետարան Պայմանագիր N ԱՄՓՀ-ՀՐՄԾՁԲ-55/25-2		
ՆԳՃ		Նախագծա-նախահաշվային փաստաթղթերի կազմման խորհրդատվական ծառայություններ		
Նախագծեց	Վ.Ղազարյան	Փարաքար համայնքի Փարաքար բնակավայրի Հարություն Աբրահամյան փողոցի կոյուղու կառուցման աշխատանքներ	Աշխատանքային նախագիծ	
Ստուգեց	Ա.Սիբայելյան	Նախագծվող կոյուղագիծ ՆԿ-ի (ՆԿ1+00-ՆԿ2+22) ուղեգծի հատակագիծ, Մ 1:500		Բաժին ՋՋ
			Թերթ	Թերթեր
			4	11

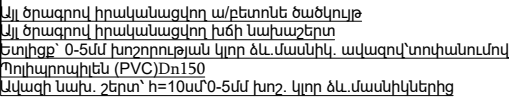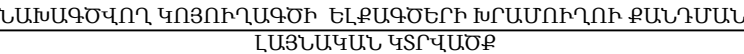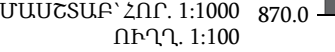


ՊԱՅՄԱՆԱԿԱՆ ՆՇԱՆՆԵՐ

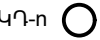

Փարաքար համայնքի Փարաքար բնակավայրի
Հարություն Աբրահամյան փողոցի կոյտուղու
կառուցման աշխատանքներ

Նախագծվող կոյուղագիծ ՆԿ-ի երկայնական և լայնական կտրվածքներ	Բաժին ԶԶ	
	Թերթ	Թերթեր
	5	11

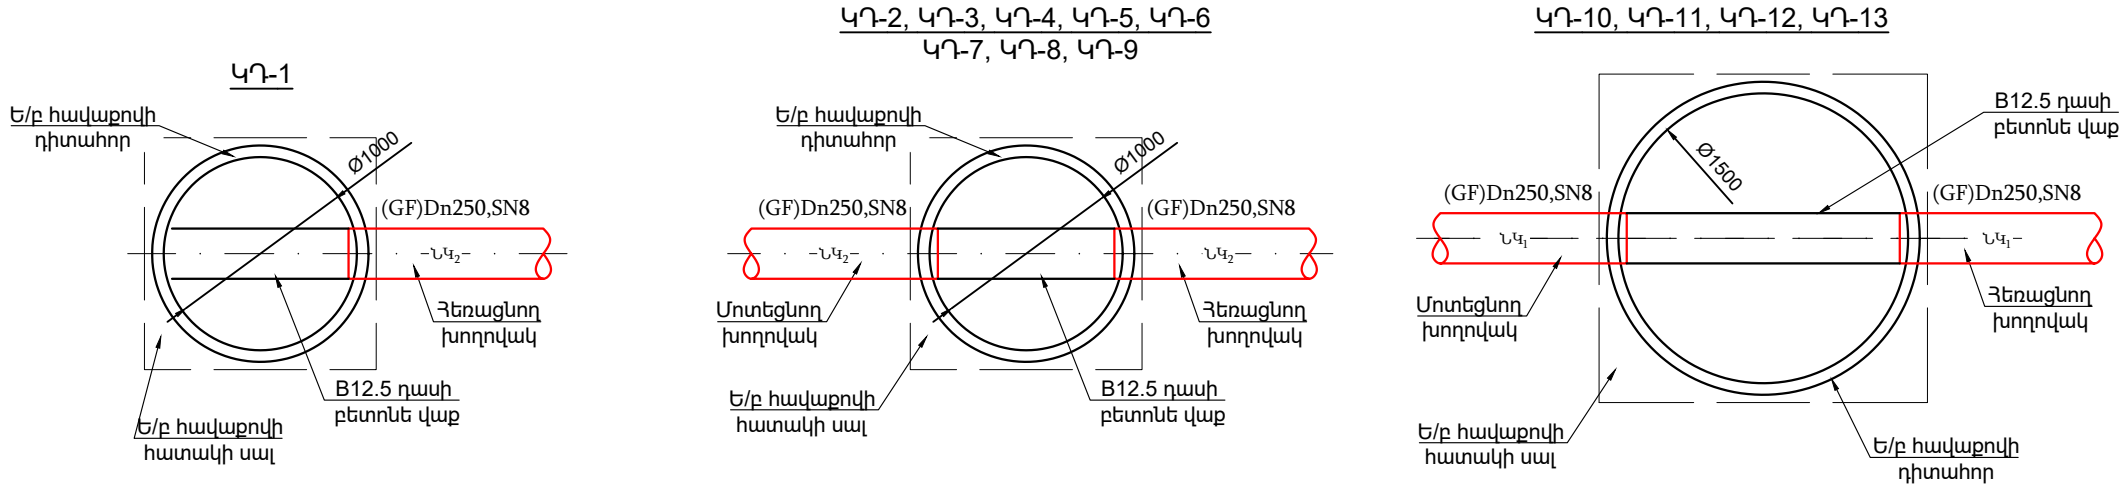

Կոյուղու դիտահորերի մասնացուցակ														
Դիտահորերի համարները	Դիտահորերի տիպը	Դիտահորերի տրամագիծը, մմ	Բանվորական բարձրությունը, մմ	Հավաքովի ե/բ հիմնական տարրերի տիպերը (հատ)									B 7.5 դասի բետոնի նախապատրաստական շերտ, h = 10 սմ	Բետոնե վաք B 12.5 դասի, առկա է երկաթյա մալուխով հիմնովրդ (մմ) /մ3/
				Հիմքի սալ ՀՄ-15 հատ/կգ	Հիմքի սալ ՀՄ-10 հատ/կգ	Ծածկի սալ ԾՄ1-15 հատ/կգ	Ծածկի սալ ԾՄ1-10 հատ/կգ	Պատի օղակ ՊՕ-15-9 հատ/կգ	Պատի օղակ ՊՕ-10-9 հատ/կգ	Պատի օղակ ՊՕ-15-6 հատ/կգ	Պատի օղակ ՊՕ-10-6 հատ/կգ	Թուջե ծանր մտոց հատ/կգ		
ԿԴ-1	Հավաքովի	1000	960	-	1/440	-	1/250	-	-	-	1/447	1/80	0.324	350/ 0.68
ԿԴ-2	Հավաքովի	1000	1000	-	1/440	-	1/250	-	-	-	1/447	1/80	0.324	350/ 0.68
ԿԴ-3	Հավաքովի	1000	1100	-	1/440	-	1/250	-	-	-	1/447	1/80	0.324	350/ 0.68
ԿԴ-4	Հավաքովի	1000	1240	-	1/440	-	1/250	-	1/910	-	-	1/80	0.324	350/ 0.68
ԿԴ-5	Հավաքովի	1000	1510	-	1/440	-	1/250	-	-	-	2/894	1/80	0.324	350/ 0.68
ԿԴ-6	Հավաքովի	1000	2150	-	1/440	-	1/250	-	2/1820	-	-	1/80	0.324	350/ 0.68
ԿԴ-7	Հավաքովի	1000	2330	-	1/440	-	1/250	-	2/1820	-	-	1/80	0.324	350/ 0.68
ԿԴ-8	Հավաքովի	1000	2570	-	1/440	-	1/250	-	1/910	-	2/894	1/80	0.324	350/ 0.68
ԿԴ-9	Հավաքովի	1000	2750	-	1/440	-	1/250	-	2/1820	-	1/447	1/80	0.324	350/ 0.68
ԿԴ-10	Հավաքովի	1500	2960	1/940	-	1/680	-	2/ 2100	-	1/ 663	-	1/80	0.530	350/ 0.68
ԿԴ-11	Հավաքովի	1500	3150	1/940	-	1/680	-	3/ 3150	-	-	-	1/80	0.530	350/ 0.68
ԿԴ-12	Հավաքովի	1500	3290	1/940	-	1/680	-	3/ 3150	-	-	-	1/80	0.530	350/ 0.68
ԿԴ-13	Հավաքովի	1500	3600	1/940	-	1/680	-	3/ 3150	-	1/ 663	-	1/80	0.530	350/ 0.68

Փոփոխություն		Ամիս/ամսաթիվ		Դիտողություն		Հեղինակ		Ստուգեց	
ԵՐԵՎԱՆ 2026թ.				Պատվիրատու - Փարաքարի համայնքապետարան Պայմանագիր N ԱՄՓՀ-ՀԱՄԾԶԲ-55/25-2					
				Նախագծա-նախահաշվային փաստաթղթերի կազմման խորհրդատվական ծառայություններ					
ՆԳՃ	Վ.Ղազարյան			Փարաքար համայնքի Փարաքար բնակավայրի Հարություն Աբրահամյան փողոցի կոյուղու կառուցման աշխատանքներ				Աշխատանքային նախագիծ	
Նախագծեց	Վ.Ղազարյան								
Ստուգեց	Ա.Միքայելյան			Նախագծվող կոյուղագծի դիտահորերի սխեմատիկ հատակագծեր, մասնացուցակ				Բաժին ԶԶ	
								Թերթ	
								6 11	

Technical drawing of a circular structure, likely a cross-section of a pipe or a well. The drawing shows concentric circles with diameters labeled $\varnothing 1600$, $\varnothing 1400$, and $\varnothing 1000$. A central rectangular area is labeled D_n . The overall width and height are both 1800. A vertical red line with a wavy top and bottom indicates a specific section or cut. A horizontal dimension line at the bottom indicates a width of 1800. A vertical dimension line on the right indicates a height of 1800. A small vertical dimension line on the left indicates a height of 1. A small horizontal dimension line at the bottom indicates a width of 1. A small vertical dimension line on the right indicates a height of 1.

[illegible]

Diagram of a Z-section with dimensions and material properties:

- Top flange: -80×6 , $L=160$
- Web: -80×6 , $L=100$
- Bottom flange: -80×6 , $L=84$
- Dimensions:
 - Top flange width: 80
 - Web height: 100
 - Bottom flange width: 84
 - Top flange thickness: 6
 - Web thickness: 6
 - Bottom flange thickness: 6
 - Overall height: 160
 - Overall width: 160
 - Distance from top flange center to web center: 8
 - Distance from web center to bottom flange center: 8

[illegible]

Technical drawing of a structural connection between a column and a beam. The column is Ø12A500C, L=460. The beam is -100x8, L=140. The connection shows a top view and a side view. Dimensions include 10, 8, 104, 10, 84, 8, 100, 12, 50, 100, 50, 20, 100, 20, 15, 12, 46, 100, 12, 15. Labels include -84x6, L=100, -100x8, L=140, Ø12A500C, L=460, and Ø12A500C, L=140.

№	ՆՅՈՒԹԻ ՏԵՍԱԿԱԿԱՆ	Չ/Մ	ՔԱՆԱԿԱԿԱՆ	ԾԱՆՈԹՈՒԹՅՈՒՆ
1	B7.5 դասի նախապատրաստական շերտ	մ ³	0.324	h=10սմ
2	Հիմքի Ե/Բ սալ ՀՍ-10	հատ	1	h=10սմ
3	B12.5 դասի բետոնե վաք	մ ³	-	h=Dn+10սմ
4	Պատի Ե/Բ օղակ ՊՕ-10-9	հատ	-	Ըստ նախագծի
5	Պատի Ե/Բ օղակ ՊՕ-10-6	հատ	-	Ըստ նախագծի
6	Ծածկի Ե/Բ սալ ԾՍ-10	հատ	1	
7	Թուղջ մոտոց ԳՈՍՏ3634-99	հատ	1	
8	Մետաղական աստիճան	կգ	-	Ըստ նախագծի
9	Մետաղական էլեմենտ ՄԷ-1	կգ	-	Ըստ նախագծի
10	Մետաղական էլեմենտ ՄԷ-2	կգ	-	Ըստ նախագծի
11	Մետաղական էլեմենտ ՄԷ-3	կգ	-	Ըստ նախագծի

1. Պատիի օղակները և ծածկի սալերը տեղադրվում են թարմ պատրաստված ցեմենտավազային շաղախի վրա:
2. Հորի բարձրությունը կարելի է կարգավորել պատի օղակի համապատասխան չափի կտրունով կամ բետոնե վաքի բարձրացման միջոցով:

Փոփոխություն	Ամիս/ամսաթիվ		Դիտողություն	Հեղինակ	
ԵՐԵՎԱՆ 2026թ.		Պատվիրատու - Փարաքարի համայնքպետարան Պամանգիր N ԱՍՓՀ-ՀՐԱԾՁԲ-55/25-2			
		Նախագծա-նախահաշվային փաստաթղթերի կազմման խորհրդատվական ծառայություններ			
ՆԳՃ	Վ.Ղազարյան		Փարաքար համայնքի Փարաքար բնակավայրի Հարություն Աբրահամյան փողոցի կոյուղու կառուցման աշխատանքներ	Աշխատանքային նախագիծ	
Նախագծեց	Վ.Ղազարյան				
Ստուգեց	Ա.Միքայելյան				
			D=1.0մ չափերով ե/բ հորի շինարարական լուծումներ	Բաժին ԶԶ	
				Թերթ	Թերթեր
				7	11

[illegible]

Figure 1-1 is a technical drawing of a three-story building frame. The drawing shows a cross-section of the frame with three floors. The vertical dimensions are indicated on the right side: the total height is 2200 mm, with each floor height being 600-900 mm. The horizontal dimensions are indicated at the bottom: the total width is 2300 mm, with the frame width being 1900 mm. The drawing includes labels for various structural elements and materials:

- ԿՏՐՎԱԾՔ 1-1 Մ 1:25**: Section 1-1, scale 1:25.
- Թուլքե մտող ԳՈՍՏ3634-99**: Reinforcement mesh according to GOST 3634-99.
- ՄԷ-1**: Reinforcement mesh type 1.
- Ճածկի ե/բ սալ ԾՍ-15**: Reinforcement mesh type 15.
- Հանգույց-1**: Joint 1.
- Պատի ե/բ օղակ ՊՕ-15-6**: Reinforcement mesh type 6.
- ՄԷ-2**: Reinforcement mesh type 2.
- Հանգույց-2**: Joint 2.
- Պատի ե/բ օղակ ՊՕ-15-9**: Reinforcement mesh type 9.
- ՄԷ-3**: Reinforcement mesh type 3.
- Հիմքի ե/բ սալ ՀՍ-15**: Reinforcement mesh type 15.
- Բ12.5 դասի բետոնե վաթ**: Concrete grade B12.5.
- Բ7.5 դասի բետոնե**: Concrete grade B7.5.
- Նախապատրաստական շերտ**: Preparation layer.

Technical drawing of a metal staircase railing system, showing a side elevation and a cross-section.

Side Elevation:

- Vertical posts: L50x5, L=1350
- Horizontal balusters: Ø10A500C, L=480
- Height dimensions: 400, 300, 300, 300, 250
- Total height: L

Cross-section (1-1):

- Width: 500

Section label: 45744000 1-1

Diagram of a Z-section with dimensions and section properties:

- Flange width: 80 mm
- Flange thickness: 6 mm
- Web height: 84 mm
- Web thickness: 8 mm
- Overall height: 160 mm
- Section properties:
 - Top flange: $\frac{-80 \times 6}{L=160}$
 - Web: $\frac{-80 \times 6}{L=100}$
 - Bottom flange: $\frac{-80 \times 6}{L=84}$

Technical drawing of a welded I-beam cross-section. The vertical flanges are labeled -80×8 with $L=160$. The horizontal web is labeled -80×6 with $L=100$. Dimensions include 6mm flange thickness, 100mm web height, and 77mm flange width. Weld symbols are shown at the flange-web junctions.

Technical drawing of a reinforced concrete beam cross-section. The beam has a total width of 200 mm (50 mm flange + 100 mm web + 50 mm flange) and a total height of 460 mm. The top flange is 84 mm thick. The web is 100 mm wide. The bottom flange is 12 mm thick. The beam is reinforced with 8 bars of Ø12A500C (L=460) in the top flange and 8 bars of Ø12A500C (L=460) in the bottom flange. The top flange is reinforced with 8 bars of Ø12A500C (L=100). The bottom flange is reinforced with 8 bars of Ø12A500C (L=140). The beam is supported by two columns. The distance between the columns is 104 mm. The beam is shown in a cross-section view with dimensions and reinforcement details.

№	ՆՅՈՒԹԻ ՏԵՍԱԿԸ	Չ/Մ	ՔԱՆԱԿԸ	ԾԱՆՈԹՈՒԹՅՈՒՆ
1	В7.5 դասի նախապատրաստական շերտ	մ ³	0.529	h=10սմ
2	Հիմքի Ե/Բ սալ ՅՍ-15	հատ	1	h=10սմ
3	В12.5 դասի բետոնե վաք	մ ³	-	h=Dn+10սմ
4	Պատի Ե/Բ օղակ ՊՕ-15-9	հատ	-	Ըստ նախագծի
5	Պատի Ե/Բ օղակ ՊՕ-15-6	հատ	-	Ըստ նախագծի
6	Ծածկի Ե/Բ սալ ԾՍ-15	հատ	1	
7	Թուջե մտոց ԳՈՍՏ3634-99	հատ	1	
8	Մետաղական աստիճան	կգ	-	Ըստ նախագծի
9	Մետաղական էլեմենտ ՄԷ-1	կգ	-	Ըստ նախագծի
10	Մետաղական էլեմենտ ՄԷ-2	կգ	-	Ըստ նախագծի
11	Մետաղական էլեմենտ ՄԷ-3	կգ	-	Ըստ նախագծի

1. Պատի օղակները և ծածկի սալերը տեղադրվում են թարմ պատրաստված ցեմենտավազային շաղախի վրա:
2. Հորի բարձրությունը կարելի է կարգավորել պատի օղակի համապատասխան չափի կտրունով կամ բետոնե վաքի բարձրացման միջոցով:

Փոփոխություն	Ամիս/ամսաթիվ		Դիտողություն	Հեղինակ	
ԵՐԵՎԱՆ 2026թ.		Պատվիրատու - Փարաքարի համայնքապետարան Պայմանագիր N ԱՄՓՀ-ՀՐՄԾՁԲ-55/25-2			
		Նախագծա-նախահաշվային փաստաթղթերի կազմման խորհրդատվական ծառայություններ			
ՆԳՃ	Վ.Ղազարյան		Փարաքար համայնքի Փարաքար բնակավայրի Հարություն Աբրահամյան փողոցի կոյուղու կառուցման աշխատանքներ	Աշխատանքային նախագիծ	
Նախագծեց	Վ.Ղազարյան				
Ստուգեց	Ա.Միքայելյան		D=1.5մ չափերով ե/բ հորի շինարարական լուծումներ	Բաժին ԶԶ	
				Թերթ	Թերթեր
				8	11



Փոփոխություն		Ամիս/ամսաթիվ	Դիտողություն	Հեղինակ	Ստուգեց
ԵՐԵՎԱՆ 2026թ.			Պատվիրատու - Փարաքարի համայնքապետարան Պայմանագիր N ԱՍՓՀ-ՀՐԱԾՁԲ-55/25-2		
			Նախագծա-նախահաշվային փաստաթղթերի կազմման խորհրդատվական ծառայություններ		
ՆԳՃ	Վ.Ղազարյան		Փարաքար համայնքի Փարաքար բնակավայրի Հարություն Աբրահամյան փողոցի կոյուղու կառուցման աշխատանքներ		Աշխատանքային նախագիծ
Նախագծեց	Վ.Ղազարյան				
Ստուգեց	Ա.Միքայելյան		Ֆոտոլուսանկարներ		Բաժին ԶԶ
					Թերթ
					Թերթեր
					9
					11

