

ՓԱՐԱՔԱՐԻ ՀԱՄԱՅՆՔԱՊԵՏԱՐԱՆ

*ՆԱԽԱԳԾԱ-ՆԱԽԱՀԱՇՎԱՅԻՆ ՓԱՍՏԱԹՂԹԵՐԻ ԿԱԶՄՄԱՆ ԽՈՐՀՐԴԱՏՎԱԿԱՆ ԾԱՌԱՅՈՒԹՅՈՒՆՆԵՐԻ ՄԱՏՈՒՑՈՒՄ
ՊԱՅՄԱՆԱԳԻՐ N ԱՍՓՀ-ՀԲՄԾԶԲ-55/25-4*

ԱՇԽԱՏԱՆՔԱՅԻՆ ՆԱԽԱԳԻԾ

*ՓԱՐԱՔԱՐ ՀԱՄԱՅՆՔԻ ՓԱՐԱՔԱՐ ԲՆԱԿԱՎԱՅՐԻ 1. ԵՐԵՎԱՆ Փ. 1-ԻՆ ՆՐԲԱՆՑՔ, Վ. ՏԵՐՅԱՆ ՓՈՂՈՑ,
ԱՃԱՌՅԱՆ ՓՈՂՈՑ, Է. ԹԵՆՍՅԱՆ ՓՈՂՈՑ/ՄԻ ՀԱՏՎԱԾ/, ԲԱԲԱԶԱՆՅԱՆ ՓՈՂՈՑ,
ՓԱՓԱԶՅԱՆ ՓՈՂՈՑ, Վ. ՀԱՄԲԱՐՁՈՒՄՅԱՆ ՓՈՂՈՑ, Հ. ԹՈՒՄԱՆՅԱՆ ՓՈՂՈՑ, Գ. ԷՄԻՆ ՓՈՂՈՑ, ՄՈՒՐԱՅԱՆ ՓՈՂՈՑ, ՆԱԼԲԱՆԴՅԱՆ ՓՈՂՈՑ,
ԱՆԴՐԵԱՍՅԱՆ ՓՈՂՈՑ, Գ. ՆԺԴԵՀ ՓՈՂՈՑԻ ԽՄԵԼՈՒ ՋՐԻ ՋՐԱԳԾԻ ԿԱՌՈՒՅՄԱՆ ԱՇԽԱՏԱՆՔՆԵՐ*



ԳԻՐՔ 1.

ԳԾԱԳՐԵՐ

«ՄՈՂՈՒԼ» ՍՊԸ



ԵՐԵՎԱՆ – 2026 թ

Ծրագրի անվանումը

ՓԱՐԱՔԱՐ ՀԱՄԱՅՆՔԻ ՄԵՐՁԱՎԱՆ ԲՆԱԿԱՎԱՅՐԻ 1-ԻՆ, 2-ՐԴ, 3-ՐԴ և 4-ՐԴ ՓՈՂՈՑՆԵՐ ԽՄԵԼՈՒ ՋՐԻ ՋՐԱԳԾԻ ԿԱՌՈՒՑՄԱՆ ԱՇԽԱՏԱՆՔՆԵՐԻ ՆԱԽԱԳԾԱ ՆԱԽԱՀԱՇՎԱՅԻՆ ՓԱՍՏԱԹՂԹԵՐԻ ԿԱԶՄՄԱՆ ԾԱՌԱՅՈՒԹՅՈՒՆՆԵՐ

Հատորի անվանում:

ԳԾԱԳՐԵՐ

Կազմում, վերանայում և հաստատում

Կազմեց	Գ. Պողոսյան	Ստորագրություն	
Պաշտոն	Նախագծող	Ամսաթիվ	
Ստուգեց	Վ. Ավագյան	Ստորագրություն	
Պաշտոն	Նախագծի գլխավոր ճարտարագետ	Ամսաթիվ	

Բաշխման ցանկ

Կազմակերպություն		Տրամադրման ամսաթիվ		Օրինակների թիվը	
ՓԱՐԱՔԱՐԻ ՀԱՄԱՅՆՔԱՊԵՏԱՐԱՆ					
ՎՀ	Առաջին թողարկում:				
Բնդեքս	Փոփոխություններ	Ամսաթիվ		Ստորագրություն	

Նախագծի կազմը


ԳԻՐՔ 1	ԲԱՅԱՏՐԱԳԻՐ ԵՎ ՏԵԽՆԻԿԱԿԱՆ ՄԱՍՆԱԳԻՐ
ԳԻՐՔ 2	ԳԾԱԳՐԵՐ
ԳԻՐՔ 3	ԱՇԽԱՏԱՆՔԱՅԻՆ ԾԱՎԱԼՆԵՐ
ԳԻՐՔ 4	ՆԱԽԱՀԱՇԻՎՆԵՐ

ՏԵՂԱԴԻՐՔԱՅԻՆ ՀԱՏԱԿԱԳԻԾ





				ՊԱՅՄԱՆԱԳԻՐ № ԱՄՓՀ-ՀԲՄԾԶԲ-55/25-4			
				Փարաքար համայնքի Մերձական բնակավայրի 1-ին, 2-րդ, 3-րդ և 4-րդ փողոցներ Խմելու ջրի ջրագծի կառուցման աշխատանքների նախագծա նախահաշվային փաստաթղթերի կազմման ծառայություններ			
Պաշտոն	Ազգանուն	Ստորագր.	Ամսաթ.	Մերձական բնակավայր	Փուլ	Թերթ	Թերթեր
ՆԳՀ	Վ. Ավագյան				ԱՆ	2	31
Նախագծեց	Գ. Պողոսյան			ՏԵՂԱԴԻՐՔԱՅԻՆ ՀԱՏԱԿԱԳԻԾ		«ՍՈՂՈՒՆ» ՍՊԸ	

ԳԼԽԱՎՈՐ ՀԱՏԱԿԱԳԻԾ
Մ1:5000

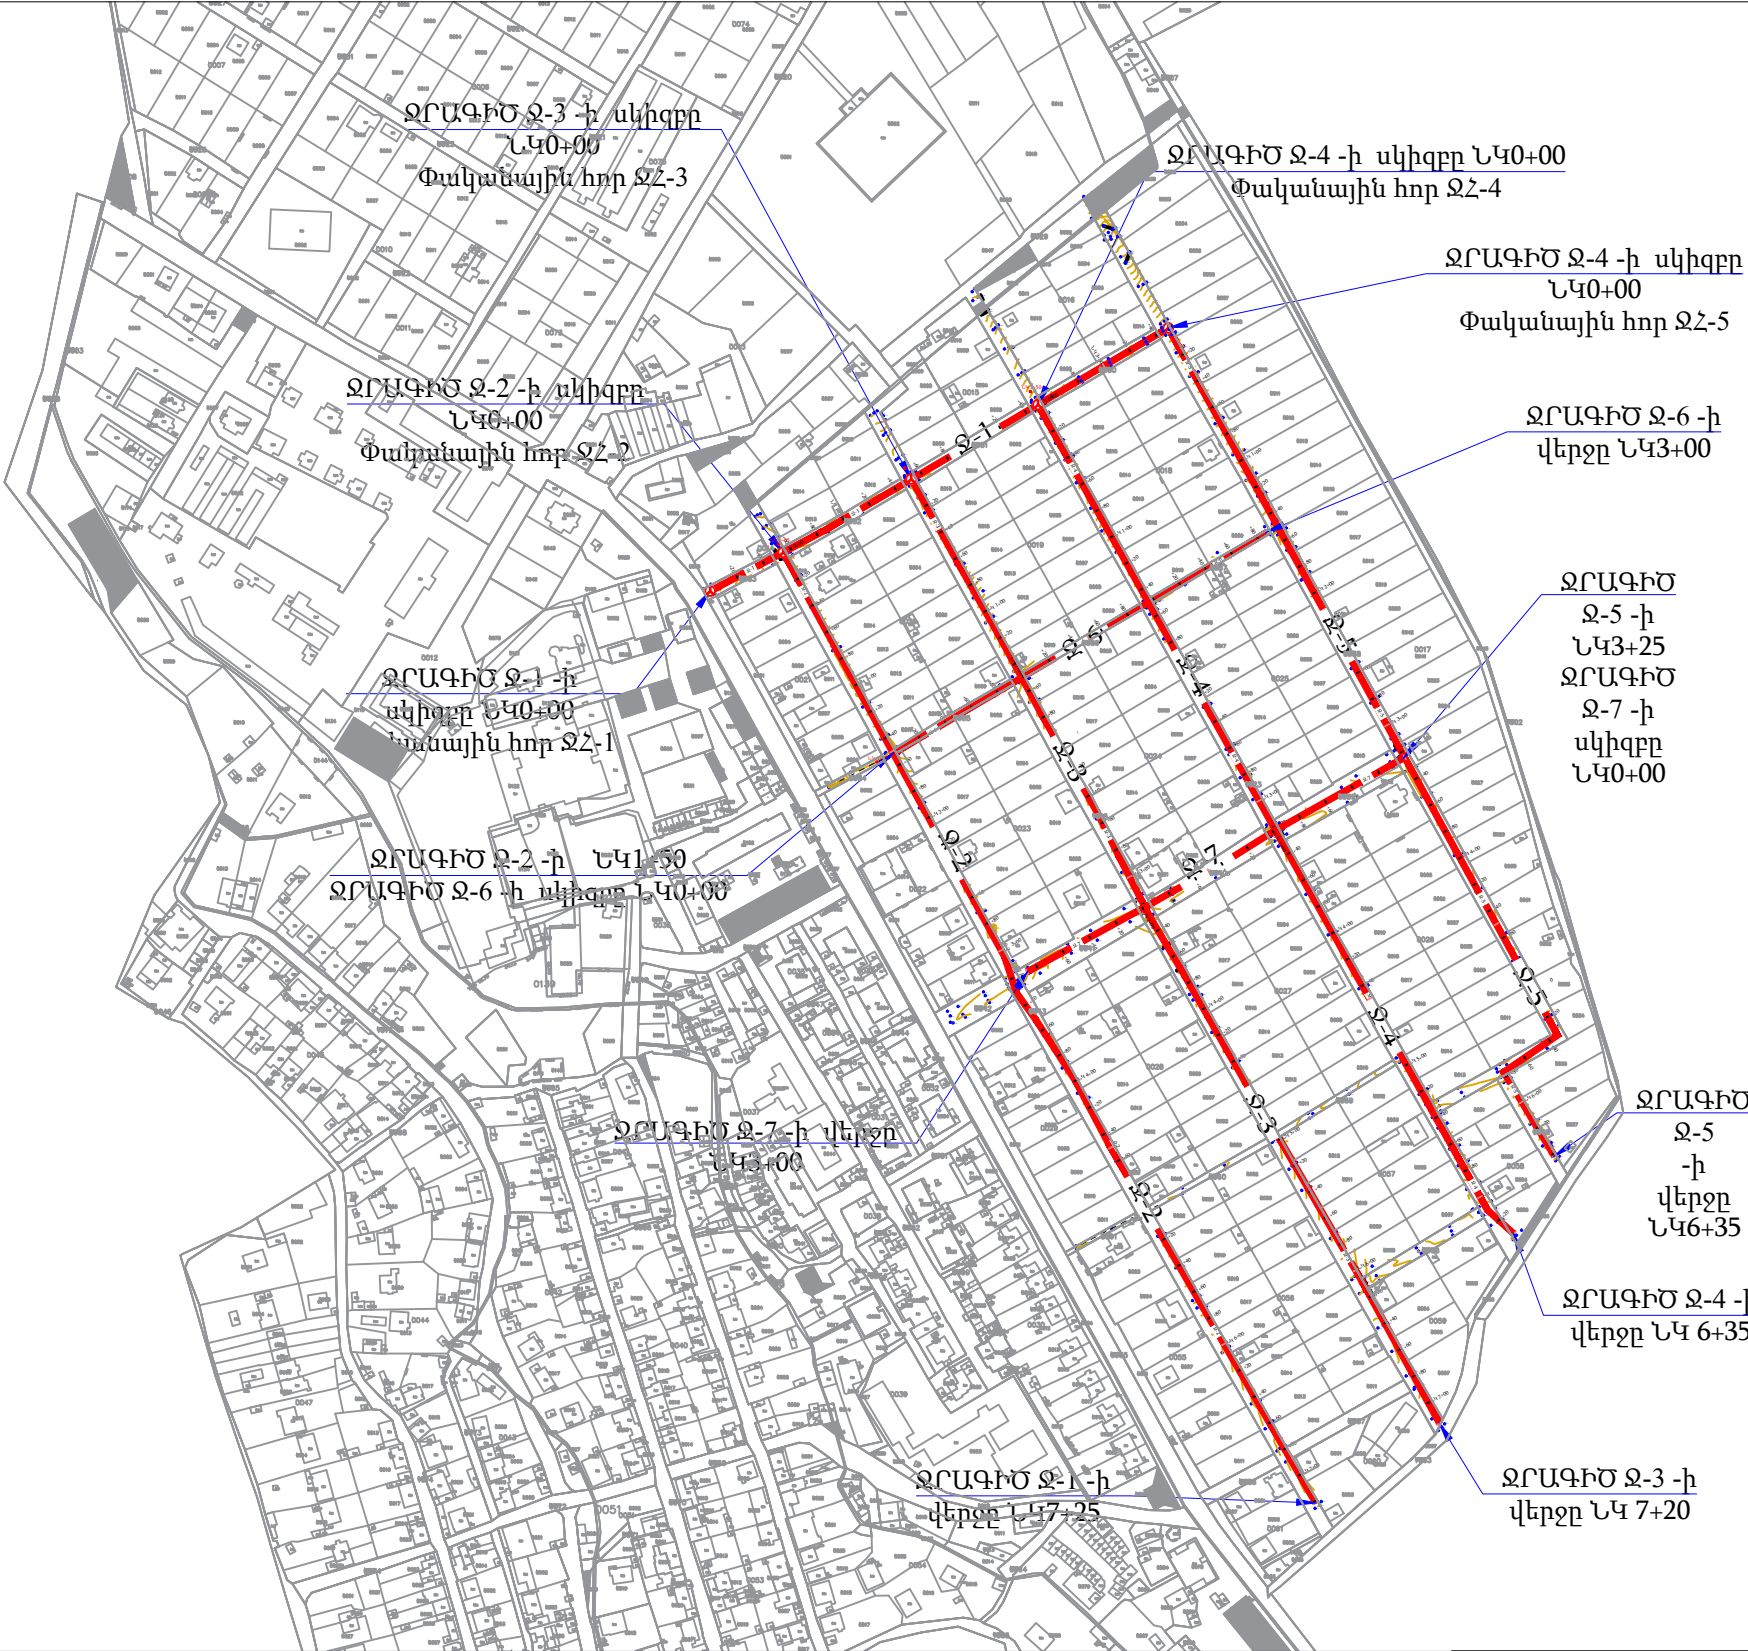

				ՊԱՅՄԱՆԱԳԻՐ № ԱՄՓՀ-ՀԲՄԾՁԲ-55/25-4			
				Փարաքար համայնքի Մերձավան բնակավայրի 1-ին, 2-րդ, 3-րդ և 4-րդ փողոցներ Խմելու ջրի ջրագծի կառուցման աշխատանքների նախագծա նախահաշվային փաստաթղթերի կազմման ծառայություններ			
Պաշտոն	Ազգանուն	Ստորագր.	Ամսաթ.	Մերձավան բնակավայր	Փուլ	Թերթ	Թերթեր
ՆԳՃ	Վ. Ավագյան				ԱՆ	3	31
Նախագծեց	Գ. Պողոսյան			ԳԼԽԱՎՈՐ ՀԱՏԱԿԱԳԻԾ Մ1:5000		«ՍՈԴՈՒԼ» ՍՊԸ	

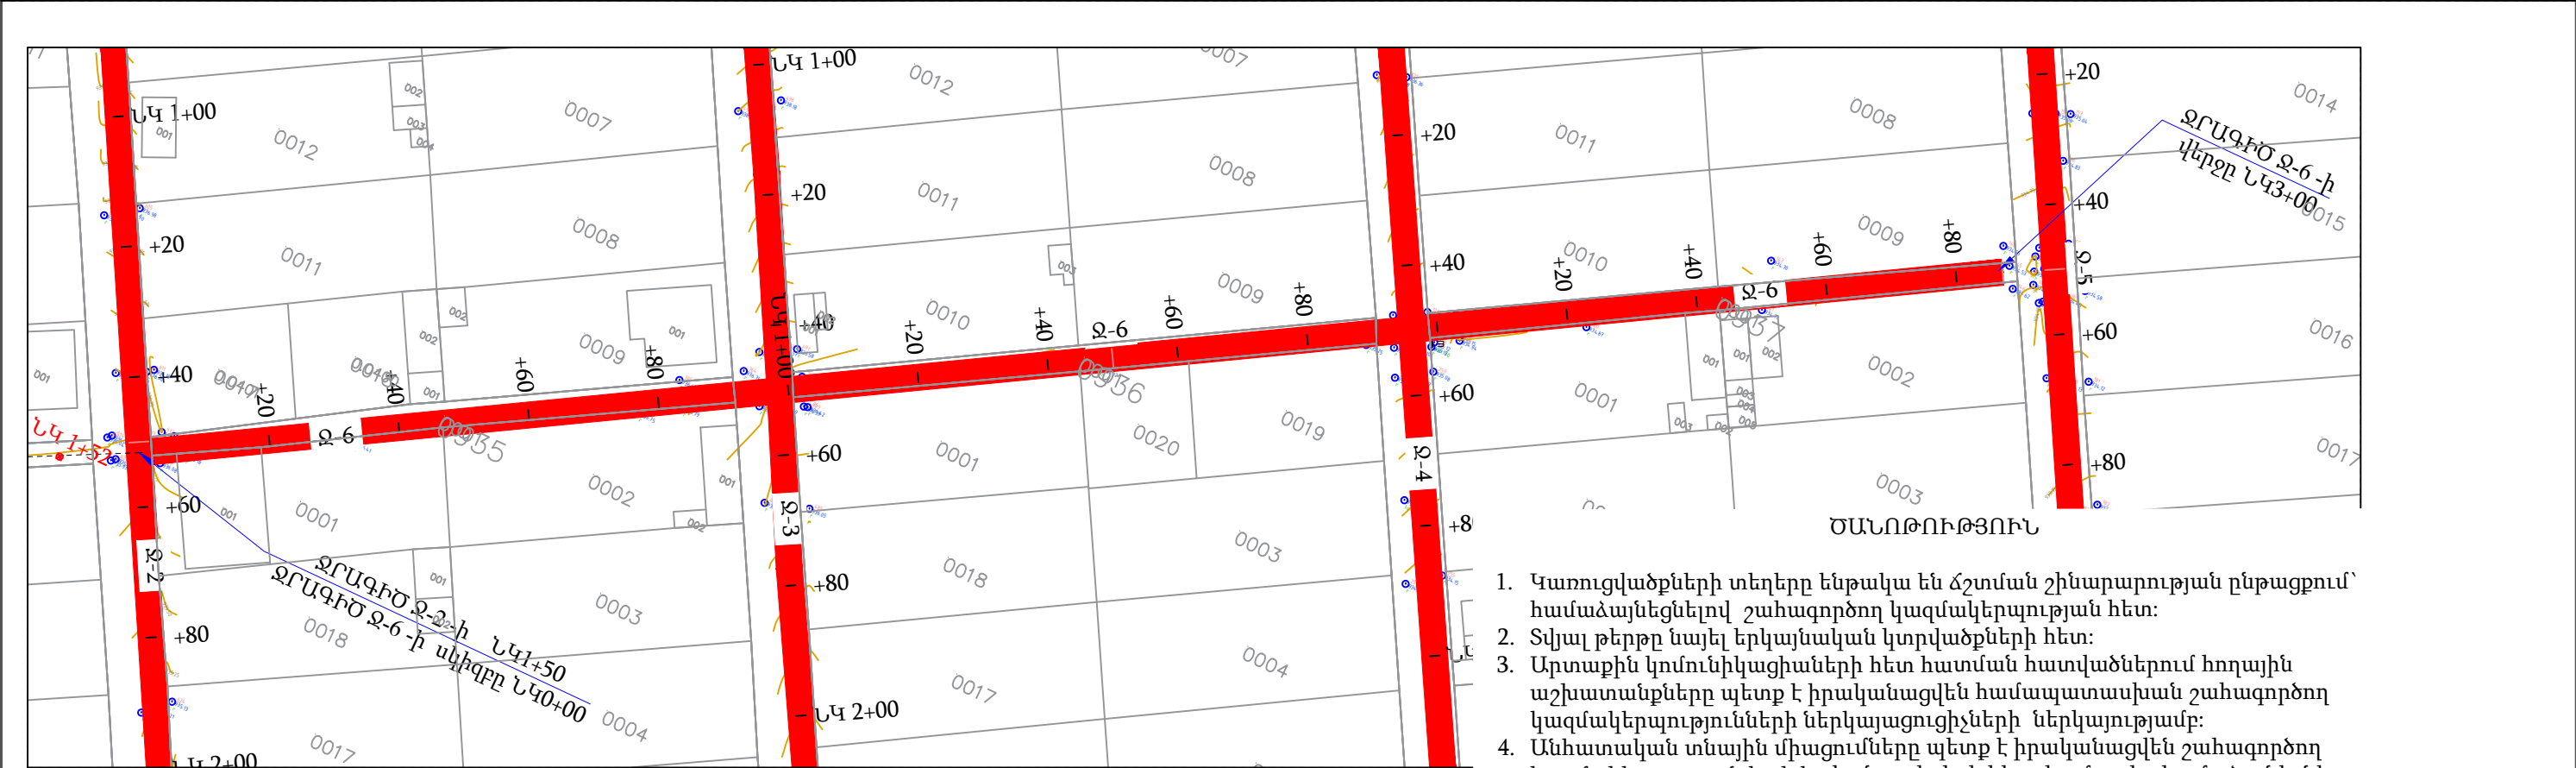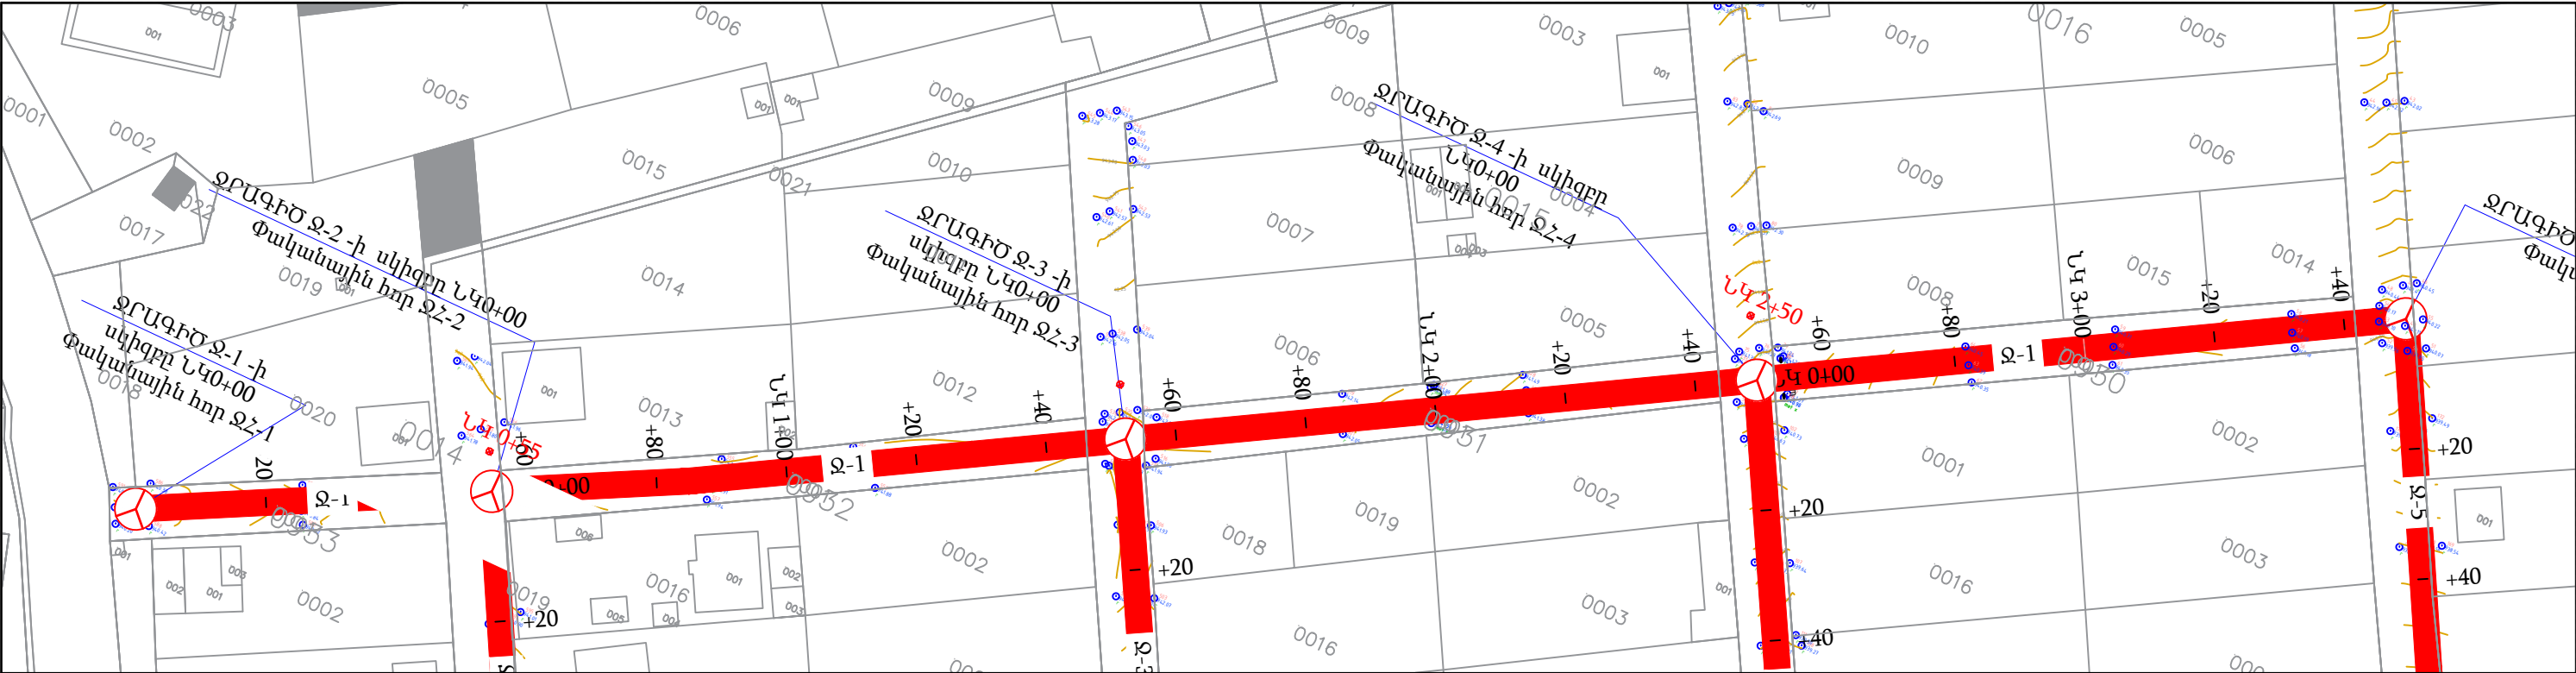


- ՄԱՆՈԹՈՒԹՅՈՒՆ
- Կառուցվածքների տեղերը ենթակա են ճշտման շինարարության ընթացքում՝ համաձայնեցնելով շահագործող կազմակերպության հետ:
 - Տվյալ թերթը նայել երկայնական կտրվածքների հետ:
 - Արտաքին կոմունիկացիաների հետ հատման հատվածներում հողային աշխատանքները պետք է իրականացվեն համապատասխան շահագործող կազմակերպությունների ներկայացուցիչների ներկայությամբ:
 - Անհատական տնային միացումները պետք է իրականացվեն շահագործող կազմակերպության և սեփականատերերի հետ համատեղ համաձայնեցնելուց հետո՝ շինարարության ընթացքում:

ՊԱՅՄԱՆԱԿԱՆ ՆՇԱՆՆԵՐ

— ՆԱԽԱԳԾՎՈՂ ՋՐԱԳԻԾ

⊕ ՆԱԽԱԳԾՎՈՂ ՓԱԿԱՆՅԻՆ ՀՈՐ

				ՊԱՅՄԱՆԱԳԻՐ № ԱՄՓՀ-ՀԲՄԾԶԲ-55/25-4			
				Փարաքար համայնքի Մերձավան բնակավայրի 1-ին, 2-րդ, 3-րդ և 4-րդ փողոցներ Խմելու ջրի ջրագծի կառուցման աշխատանքների նախագծա նախահաշվային փաստաթղթերի կազմման ծառայություններ			
Պաշտոն	Ազգանուն	Ստորագր.	Ամսաթ.	Մերձավան բնակավայր	Փուլ	Թերթ	Թերթեր
ՆԳՃ	Վ. Ավագյան				ԱՆ	4	31
Նախագծեց	Գ. Պողոսյան				ԶՐԱԳԻԾ Զ-1, Զ-6 ՈՒՂԵԳԾԻ ՀԱՏԱԿԱԳԻԾ Մ1:1000		«ՍՈԴՈՒՆ» ՍՊԸ

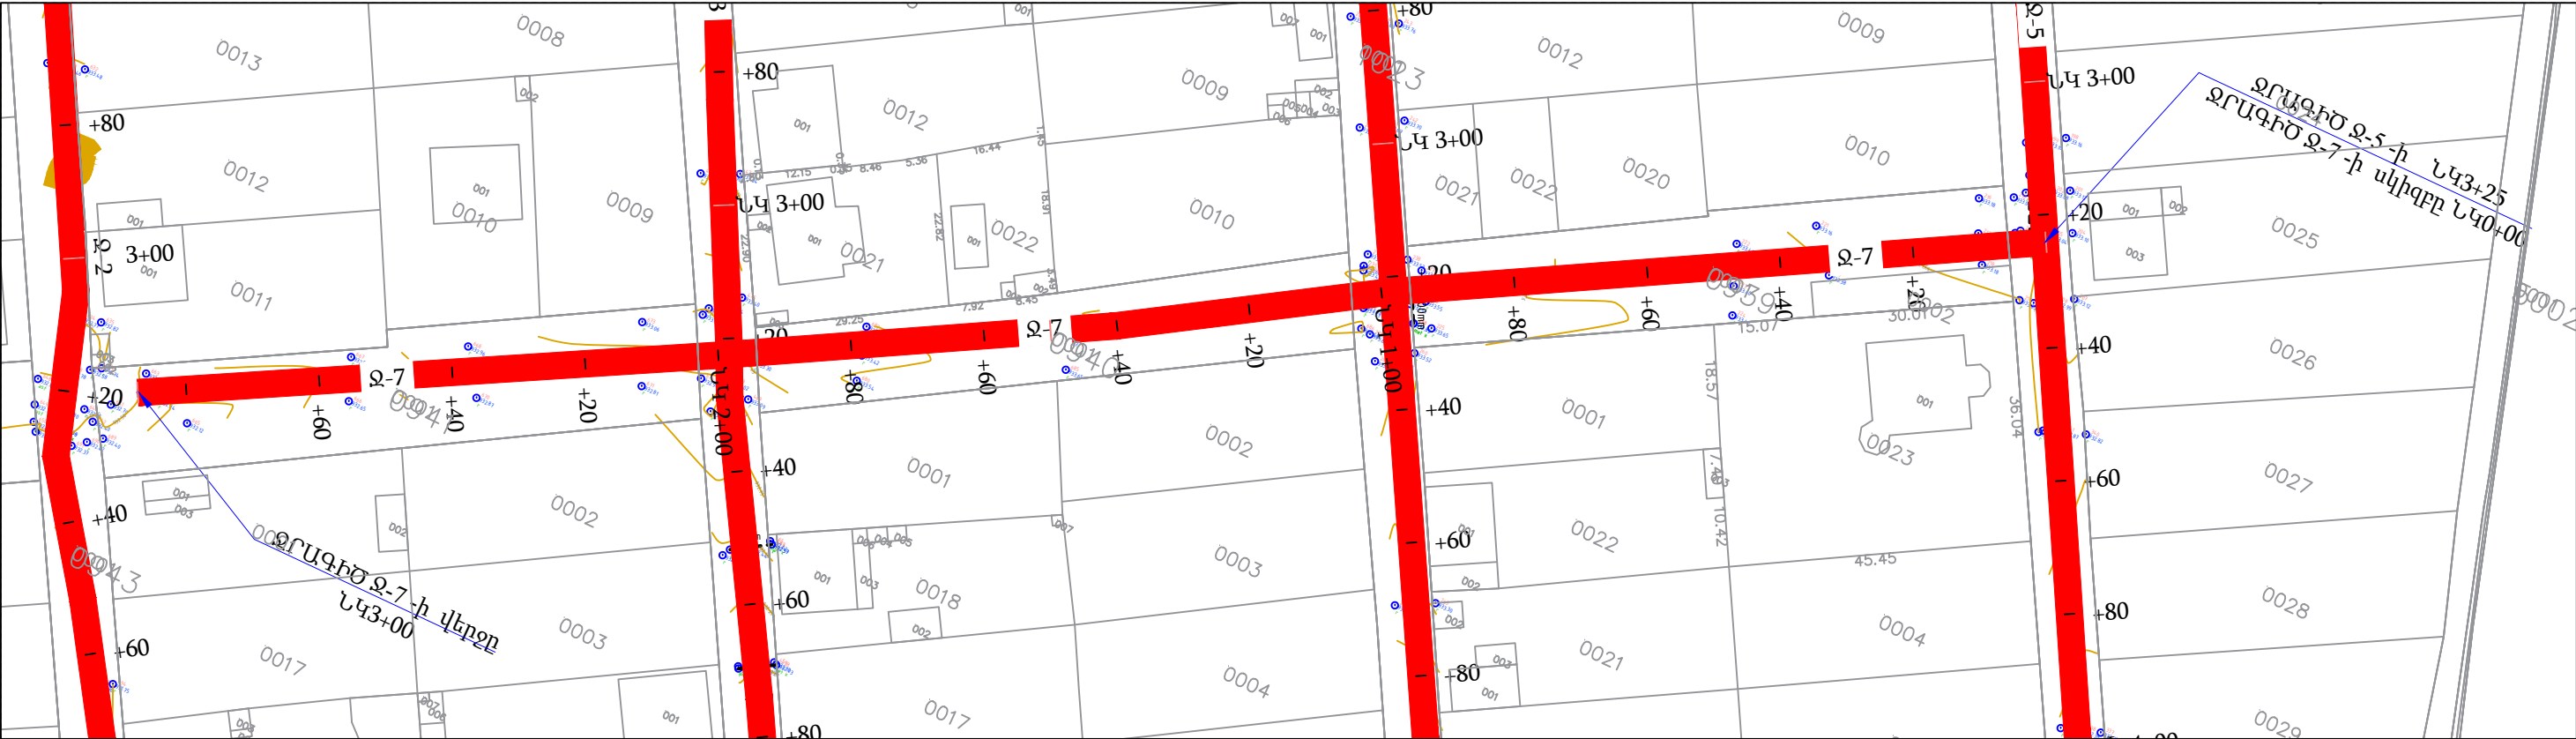

ԾԱՆՈԹՈՒԹՅՈՒՆ


ՊԱՅՄԱՆԱԿԱՆ ՆՇԱՆՆԵՐ

ՆԱԽԱԳԾՎՈՂ ՋՐԱԳԻԾ

ՆԱԽԱԳԾՎՈՂ ՓԱԿԱՆՅԻՆ ՀՈՐ

1. Կառուցվածքների տեղերը ենթակա են ճշտման շինարարության ընթացքում՝ համաձայնեցնելով շահագործող կազմակերպության հետ:
2. Տվյալ թերթը նալել երկայնական կտրվածքների հետ:
3. Արտաքին կոմունիկացիաների հետ հատման հատվածներում հողային աշխատանքները պետք է իրականացվեն համապատասխան շահագործող կազմակերպությունների ներկայացուցիչների ներկայությամբ:
4. Անհատական տնային միացումները պետք է իրականացվեն շահագործող կազմակերպության և սեփականատերերի հետ համատեղ համաձայնեցնելուց հետո՝ շինարարության ընթացքում:

				ՊԱՅՄԱՆԱԳԻՐ № ԱՄՓՀ-ՀԲՄԾԶԲ-55/25-4			
				Փարաքար համայնքի Մերձավան բնակավայրի 1-ին, 2-րդ, 3-րդ և 4-րդ փողոցներ Խմելու ջրի ջրագծի կառուցման աշխատանքների նախագծա նախահաշվային փաստաթղթերի կազմման ծառայություններ			
Պաշտոն	Ազգանուն	Ստորագր.	Ամսաթ.	Մերձավան բնակավայր	Փուլ	Թերթ	Թերթեր
ՆԳՃ	Վ. Ավագյան				ԱՆ	5	31
Նախագծեց	Գ. Պողոսյան			ՋՐԱԳԻԾ Ջ-7 ՈՒՂԵԳԾԻ ՀԱՏԱԿԱԳԻԾ Մ1:1000		«ՄՈՂՈՒՆ» ՍՊԸ	

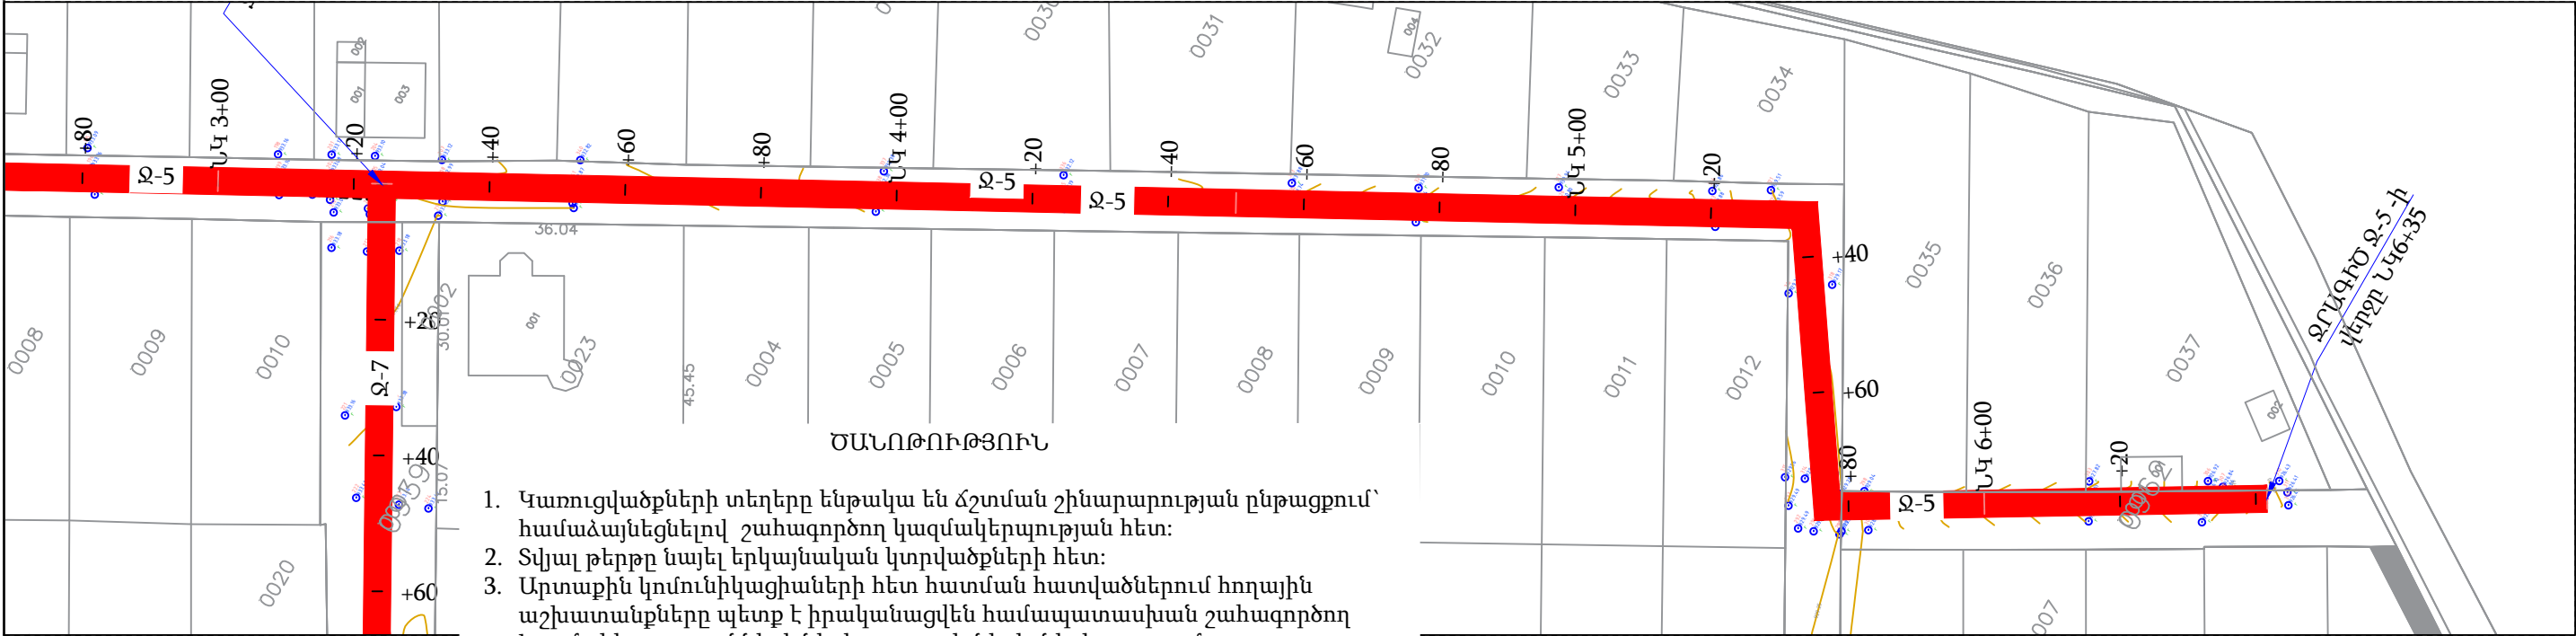


1. Կառուցվածքների տեղերը ենթակա են ճշտման շինարարության ընթացքում՝ համաձայնեցնելով շահագործող կազմակերպության հետ:
2. Տվյալ թերթը նայել երկայնական կտրվածքների հետ:
3. Արտաքին կոմունիկացիաների հետ հատման հատվածներում հողային աշխատանքները պետք է իրականացվեն համապատասխան շահագործող կազմակերպությունների ներկայացուցիչների ներկայությամբ:
4. Անհատական տնային միացումները պետք է իրականացվեն շահագործող կազմակերպության և սեփականատերերի հետ համատեղ համաձայնեցնելուց հետո՝ շինարարության ընթացքում:

ՊԱՅՄԱՆԱԿԱՆ ՆՇԱՆՆԵՐ

ՆԱԽԱԳԾՎՈՂ ՋՐԱԳԻԾ

ՆԱԽԱԳԾՎՈՂ ՓԱԿԱՆՅՈՒՆ ՀՈՐ


				ՊԱՅՄԱՆԱԳԻՐ № ԱՍՓՀ-ՀԲՄԾԲ-55/25-4			
				Փարաքար համայնքի Մերձավան բնակավայրի 1-ին, 2-րդ, 3-րդ և 4-րդ փողոցներ Խմելու ջրի ջրագծի կառուցման աշխատանքների նախագծա նախահաշվային փաստաթղթերի կազմման ծառայություններ			
Պաշտոն	Ազգանուն	Ստորագր.	Ամսաթ.	Մերձավան բնակավայր	Փուլ	Թերթ	Թերթեր
ՆԳՃ	Վ. Ավագյան				ԱՆ	6	31
Նախագծեց	Գ. Պողոսյան			ՋՐԱԳԻԾ Ջ-5 ՈՒՂԵԳԾԻ ՀԱՏԱԿԱԳԻԾ Մ1:1000		«ՍՈԴՈՒՆ» ՍՊԸ	

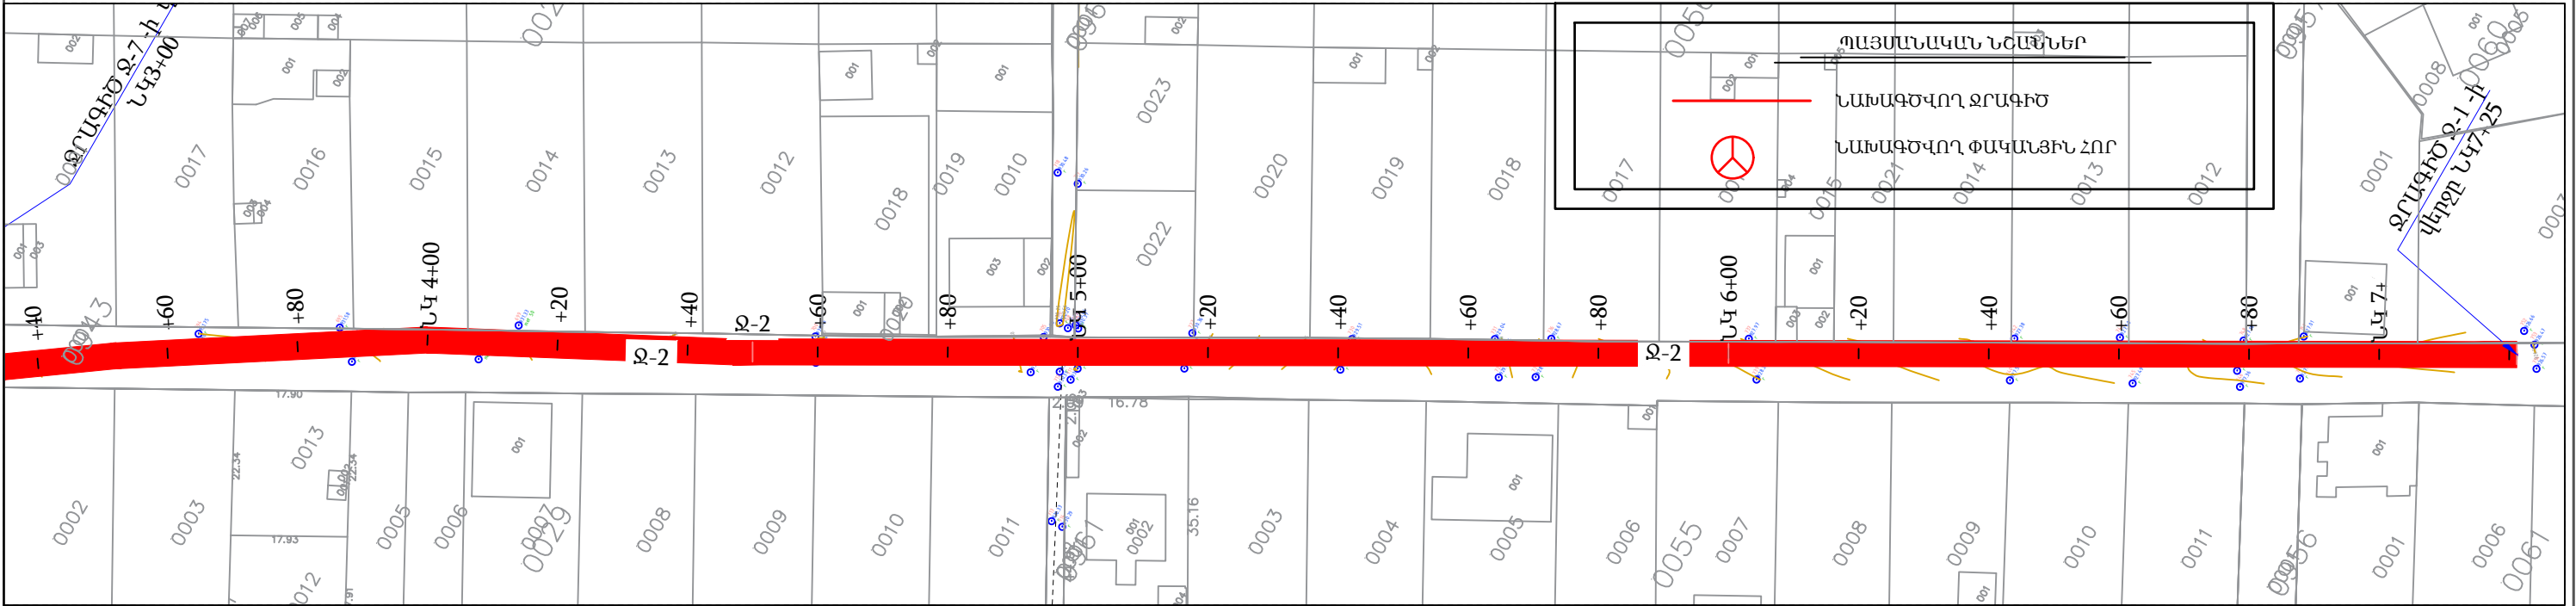

ԾԱՆՈԹՈՒԹՅՈՒՆ


- Կառուցվածքների տեղերը ենթակա են ճշտման շինարարության ընթացքում՝ համաձայնեցնելով շահագործող կազմակերպության հետ:
- Տվյալ թերթը նայել երկայնական կտրվածքների հետ:
- Արտաքին կոմունիկացիաների հետ հատման հատվածներում հողային աշխատանքները պետք է իրականացվեն համապատասխան շահագործող կազմակերպությունների ներկայացուցիչների ներկայությամբ:
- Անհատական տնային միացումները պետք է իրականացվեն շահագործող կազմակերպության և սեփականատերերի հետ համատեղ համաձայնեցնելուց հետո՝ շինարարության ընթացքում:

				ՊԱՅՄԱՆԱԳԻՐ № ԱՄՓՀ-ՀԲՄԾՁԲ-55/25-4			
				Փարաքար համայնքի Մերձական բնակավայրի 1-ին, 2-րդ, 3-րդ և 4-րդ փողոցներ Խմելու ջրի ջրագծի կառուցման աշխատանքների նախագծա նախահաշվային փաստաթղթերի կազմման ծառայություններ			
Պաշտոն	Ազգանուն	Ստորագր.	Ամսաթ.	Մերձական բնակավայր	Փուլ	Թերթ	Թերթեր
ՆԳՃ	Վ. Ավագյան				ԱՆ	9	31
Նախագծեց	Գ. Պողոսյան			ՋՐԱԳԻԾ Ջ-2 ՈՒՂԵԳԾԻ ՀԱՏԱԿԱԳԻԾ Մ1:1000		«ՍՈԴՈՒՆ» ՍՊԸ	

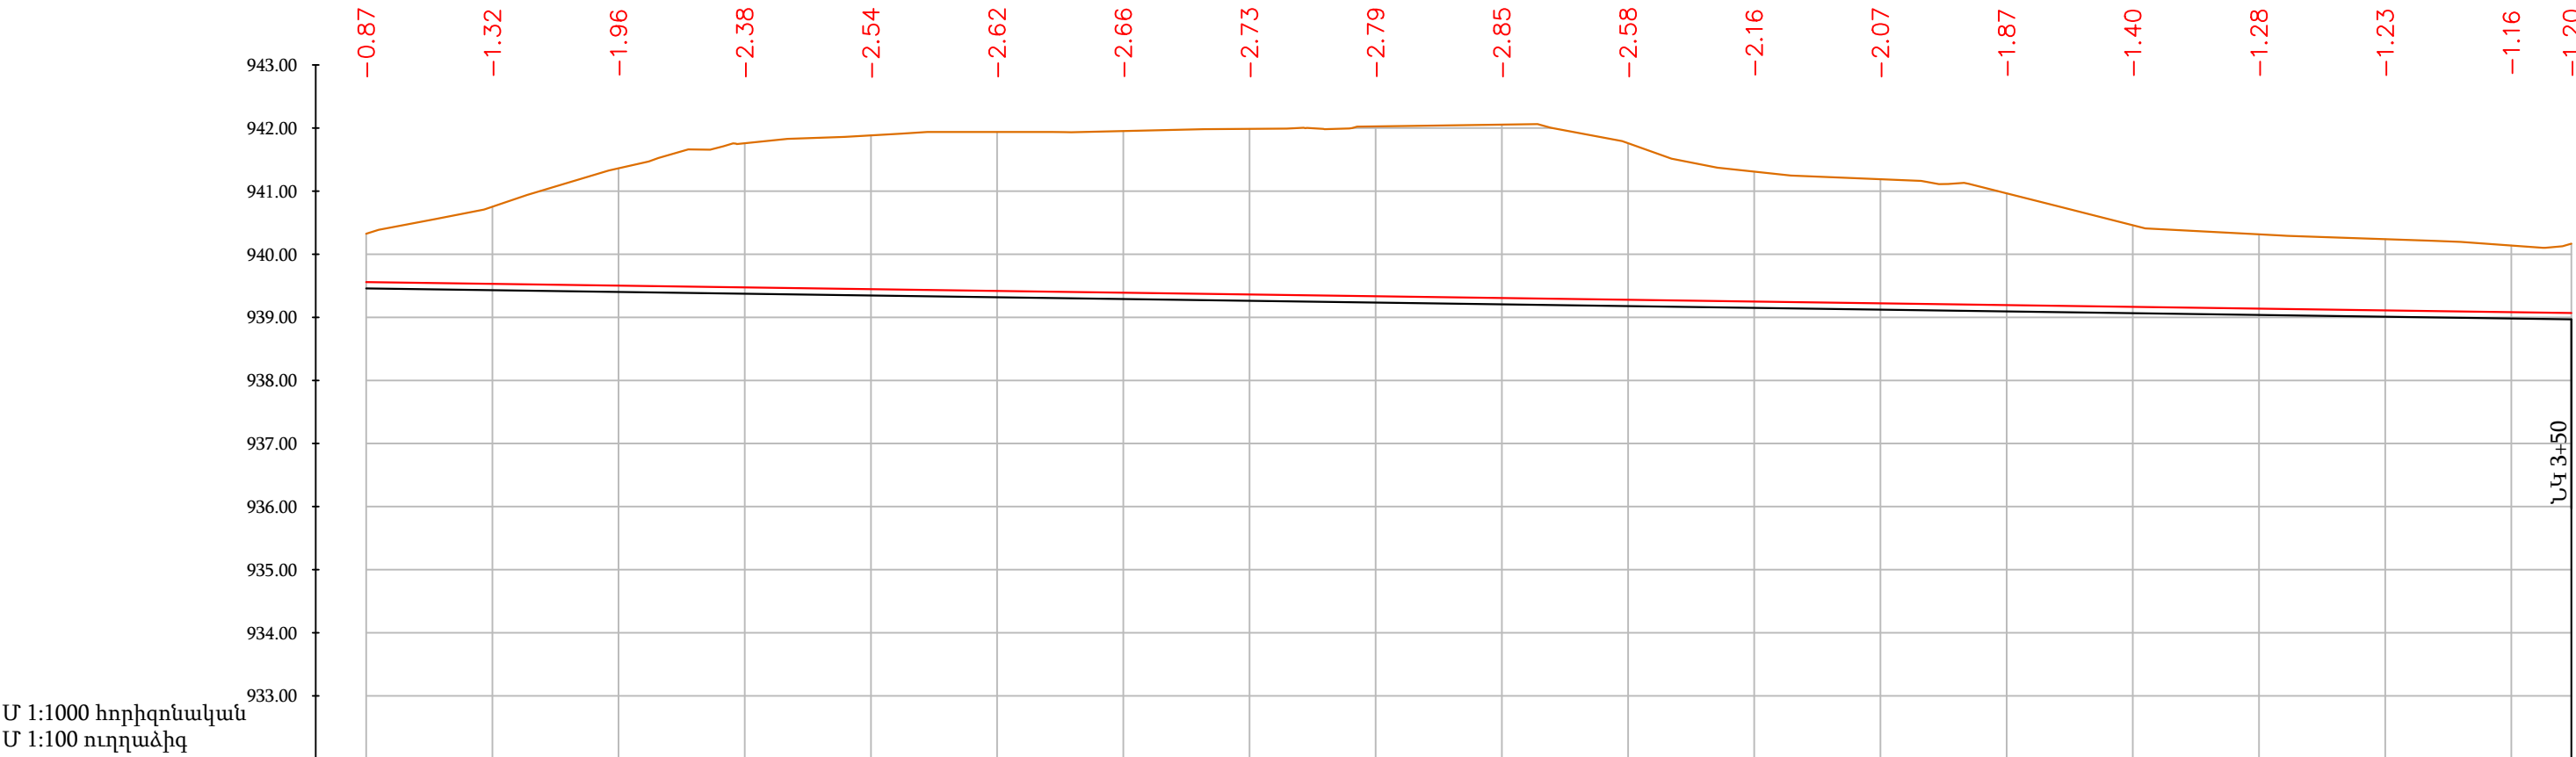

ԵՐԿՐԱԲԱՆՈՒԹՅՈՒՆ																				
ՀՈՂԻ ԲՆԱԿԱՆ ՆԻՇԸ	940,33		940,75		941,36		941,76		941,88		941,94		941,95		941,99		942,03		942,05	
ՀՈՂԻ ՆԱԽԱԳԾԱՅԻՆ ՆԻՇԸ			940,75		941,36		941,76		941,88		941,94	941,94	941,95		941,99		942,03		942,05	
ԽՈՂՈՎԱԿԻ ՀԱՏԱԿԻ ՆԻՇԸ	939,56		939,53		939,50		939,47		939,45		939,42		939,39		939,36		939,33		939,31	
ԽՐԱՄՈՒԴՈՒ ՀԱՏԱԿԻ ՆԻՇԸ	939,46		939,43		939,40		939,37		939,35		939,32		939,29		939,26		939,23		939,21	
ԽՈՂՈՎԱԿԻ ՏԵՍԱԿԸ	Պոլիէթիլենե էլ.եռակցվող խողովակներ de110, PN1.0 ՄՊա,																			
ԹԵՔՈՒԹՅՈՒՆ		0,0014																		
ԵՐԿԱՐՈՒԹՅՈՒՆ	349,50																			
ՀԵՌԱՎՈՐՈՒԹՅՈՒՆ (մ)		20		20		20		20		20		20		20		20		20		10
ՆՇԱՀԱՐՄԱՆ ԿԵՏԵՐ	ՆԿ 0+00	ՆԿ 0+20	ՆԿ 0+40	ՆԿ 0+60	ՆԿ 0+80	ՆԿ 1+00	ՆԿ 1+20	ՆԿ 1+40	ՆԿ 1+60	ՆԿ 1+80	ՆԿ 2+00	ՆԿ 2+20	ՆԿ 2+40	ՆԿ 2+60	ՆԿ 2+80	ՆԿ 3+00	ՆԿ 3+20	ՆԿ 3+50		

ԾԱՆՈԹՈՒԹՅՈՒՆ 1. Կառուցվածքների տեղերը ենթակա են ճշտման շինարարության ընթացքում՝ համաձայնեցնելով շահագործող կազմակերպության հետ: 2. Տվյալ թերթը նայել երկայնական կտրվածքների հետ: 3. Արտաքին կոմունիկացիաների հետ հատման հատվածներում հողային աշխատանքները պետք է իրականացվեն համապատասխան շահագործող կազմակերպությունների ներկայացուցիչների ներկայությամբ: 4. Անհատական տնային միացումները պետք է իրականացվեն շահագործող կազմակերպության և սեփականատերերի հետ համատեղ համաձայնեցնելուց հետո՝ շինարարության ընթացքում:					ՊԱՅՄԱՆԱԳԻՐ № ԱՄՓՀ-ՀԲՄԾԶԲ-55/25-4			
					Փարաքար համայնքի Մերձավան բնակավայրի 1-ին, 2-րդ, 3-րդ և 4-րդ փողոցներ Խմելու ջրի ջրագծի կառուցման աշխատանքների նախագծա նախահաշվային փաստաթղթերի կազմման ծառայություններ			
	Պաշտոն	Ազգանուն	Ստորագր.	Ամսաթ.	Մերձավան բնակավայր	Փուլ	Թերթ	Թերթեր
	ՆԳՃ	Վ. Ավագյան				ԱՆ	10	31
	Նախագծեց	Գ. Պողոսյան			ԶՐԱԳԻԾ Զ-1 ԵՐԿԱՅՆԱԿԱՆ ԿՏՐՎԱԾՔ	 «ՄՈՂՈՒՆ» ՍՊԸ		

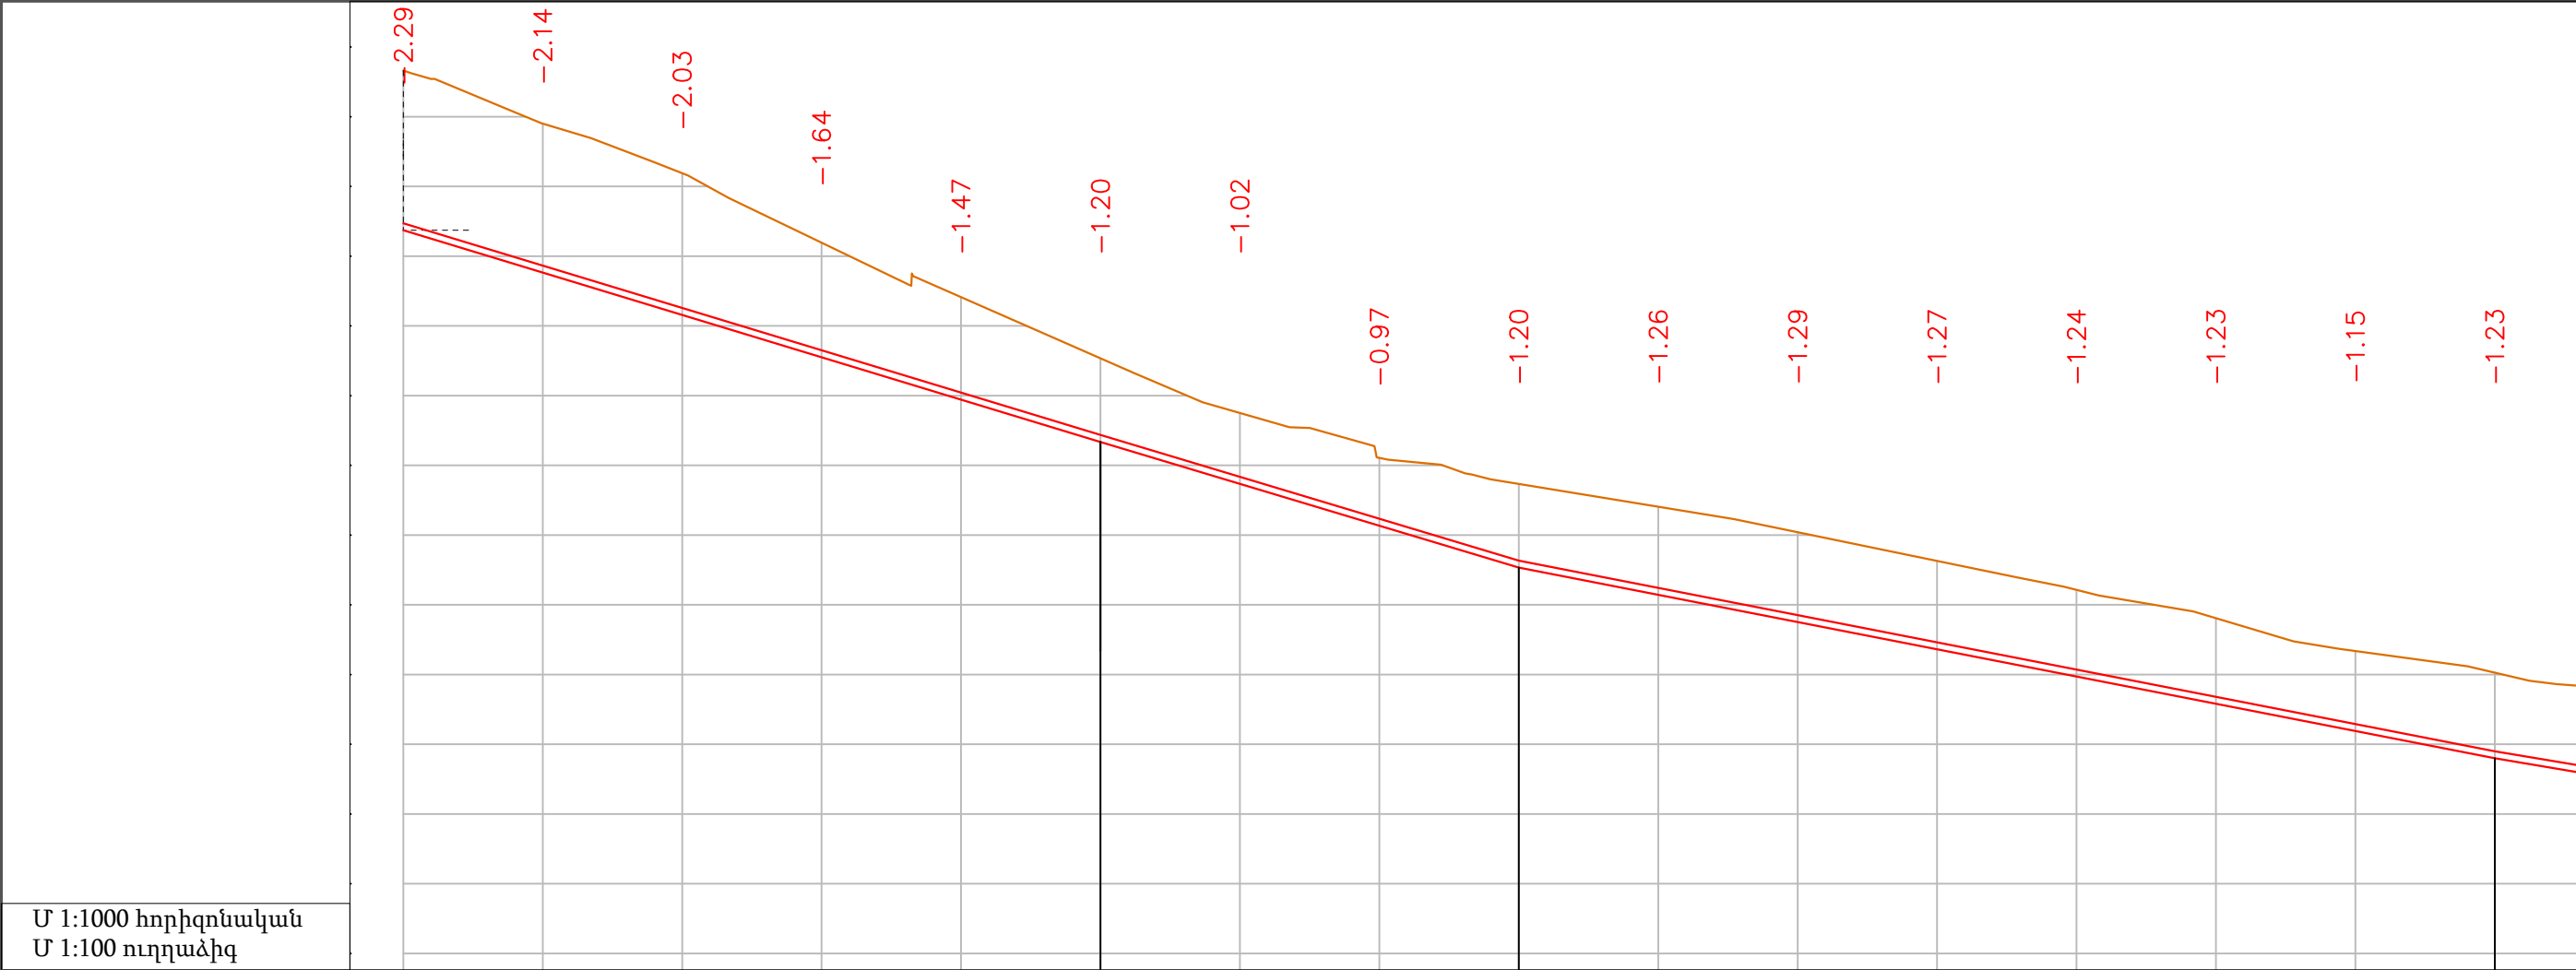

ԵՐԿՐԱԲԱՆՈՒԹՅՈՒՆ																	
ՀՈՂԻ ԲՆԱԿԱՆ ՆԻՇԸ	941,66	940,90	940,19	939,19	938,41	937,54	936,75	936,11	935,73	935,41	935,04	934,63	934,22	933,81	933,34	933,03	
ՀՈՂԻ ՆԱԽԱԳԾԱՅԻՆ ՆԻՇԸ	941,66	940,90	940,19	939,19	938,41	937,54 937,32	936,75	936,11	935,73	935,41	935,04	934,63	934,40	934,22	933,81	933,34	933,03
ԽՈՂՈՎԱԿԻ ՀԱՏԱԿԻ ՆԻՇԸ	939,47	938,87	938,26	937,65	937,04	936,44	935,84	935,24	934,63	934,24	933,85	933,46	933,07	932,68	932,29	931,90	
ԽՐԱՄՈՒԴՈՒ ՀԱՏԱԿԻ ՆԻՇԸ	939,37	938,77	938,16	937,55	936,94	936,34	935,74	935,14	934,53	934,14	933,75	933,36	932,97	932,58	932,19	931,80	
ԽՈՂՈՎԱԿԻ ՏԵՍԱԿԸ	Պոլիէթիլենե էլ.եռակցվող խողովակներ de90, PN1.0 ՄՊա,																
ԹԵՔՈՒԹՅՈՒՆ	0,0304																
ԵՐԿԱՐՈՒԹՅՈՒՆ	100,00	0,0300															0,0195
ՀԵՌԱՎՈՐՈՒԹՅՈՒՆ (ս)	20	20	20	20	20	60,00	20	20	20	140,00	20	20	20	20	20	20	80,00
ՆՇԱՀԱՐՄԱՆ ԿԵՏԵՐ	ՆԿ 0+00	ՆԿ 0+20	ՆԿ 0+40	ՆԿ 0+60	ՆԿ 0+80	ՆԿ 1+00	ՆԿ 1+20	ՆԿ 1+40	ՆԿ 1+60	ՆԿ 1+80	ՆԿ 2+00	ՆԿ 2+20	ՆԿ 2+40	ՆԿ 2+60	ՆԿ 2+80	ՆԿ 3+00	

ԾԱՆՈԹՈՒԹՅՈՒՆ


1. Կառուցվածքների տեղերը ենթակա են ճշտման շինարարության ընթացքում՝ համաձայնեցնելով շահագործող կազմակերպության հետ:

2. Տվյալ թերթը նայել երկայնական կտրվածքների հետ:

3. Արտաքին կոմունիկացիաների հետ հատման հատվածներում հողային աշխատանքները պետք է իրականացվեն համապատասխան շահագործող կազմակերպությունների ներկայացուցիչների ներկայությամբ:

4. Անհատական տնային միացումները պետք է իրականացվեն շահագործող կազմակերպության և սեփականատերերի հետ համատեղ համաձայնեցնելուց հետո՝ շինարարության ընթացքում:

				ՊԱՅՄԱՆԱԳԻՐ № ԱՄՓՀ-ՀԲՄԾԲ-55/25-4			
				Փարաքար համայնքի Մերձավան բնակավայրի 1-ին, 2-րդ, 3-րդ և 4-րդ փողոցներ Խմելու ջրի ջրագծի կառուցման աշխատանքների նախագծա նախահաշվային փաստաթղթերի կազմման ծառայություններ			
Պաշտոն	Ազգանուն	Ստորագր.	Ամսաթ.	Մերձավան բնակավայր	Փուլ	Թերթ	Թերթեր
ՆԳՃ	Վ. Ավագյան				ԱՆ	11	31
Նախագծեց	Գ. Պողոսյան			ԶՐԱԳԻԾ Զ-2 ԵՐԿԱՅՆԱԿԱՆ ԿՏՐՎԱԾՔ ՆԿ 0+00 - ՆԿ 3+00		«ՄՈՂՈՒՆ» ՍՊԸ	

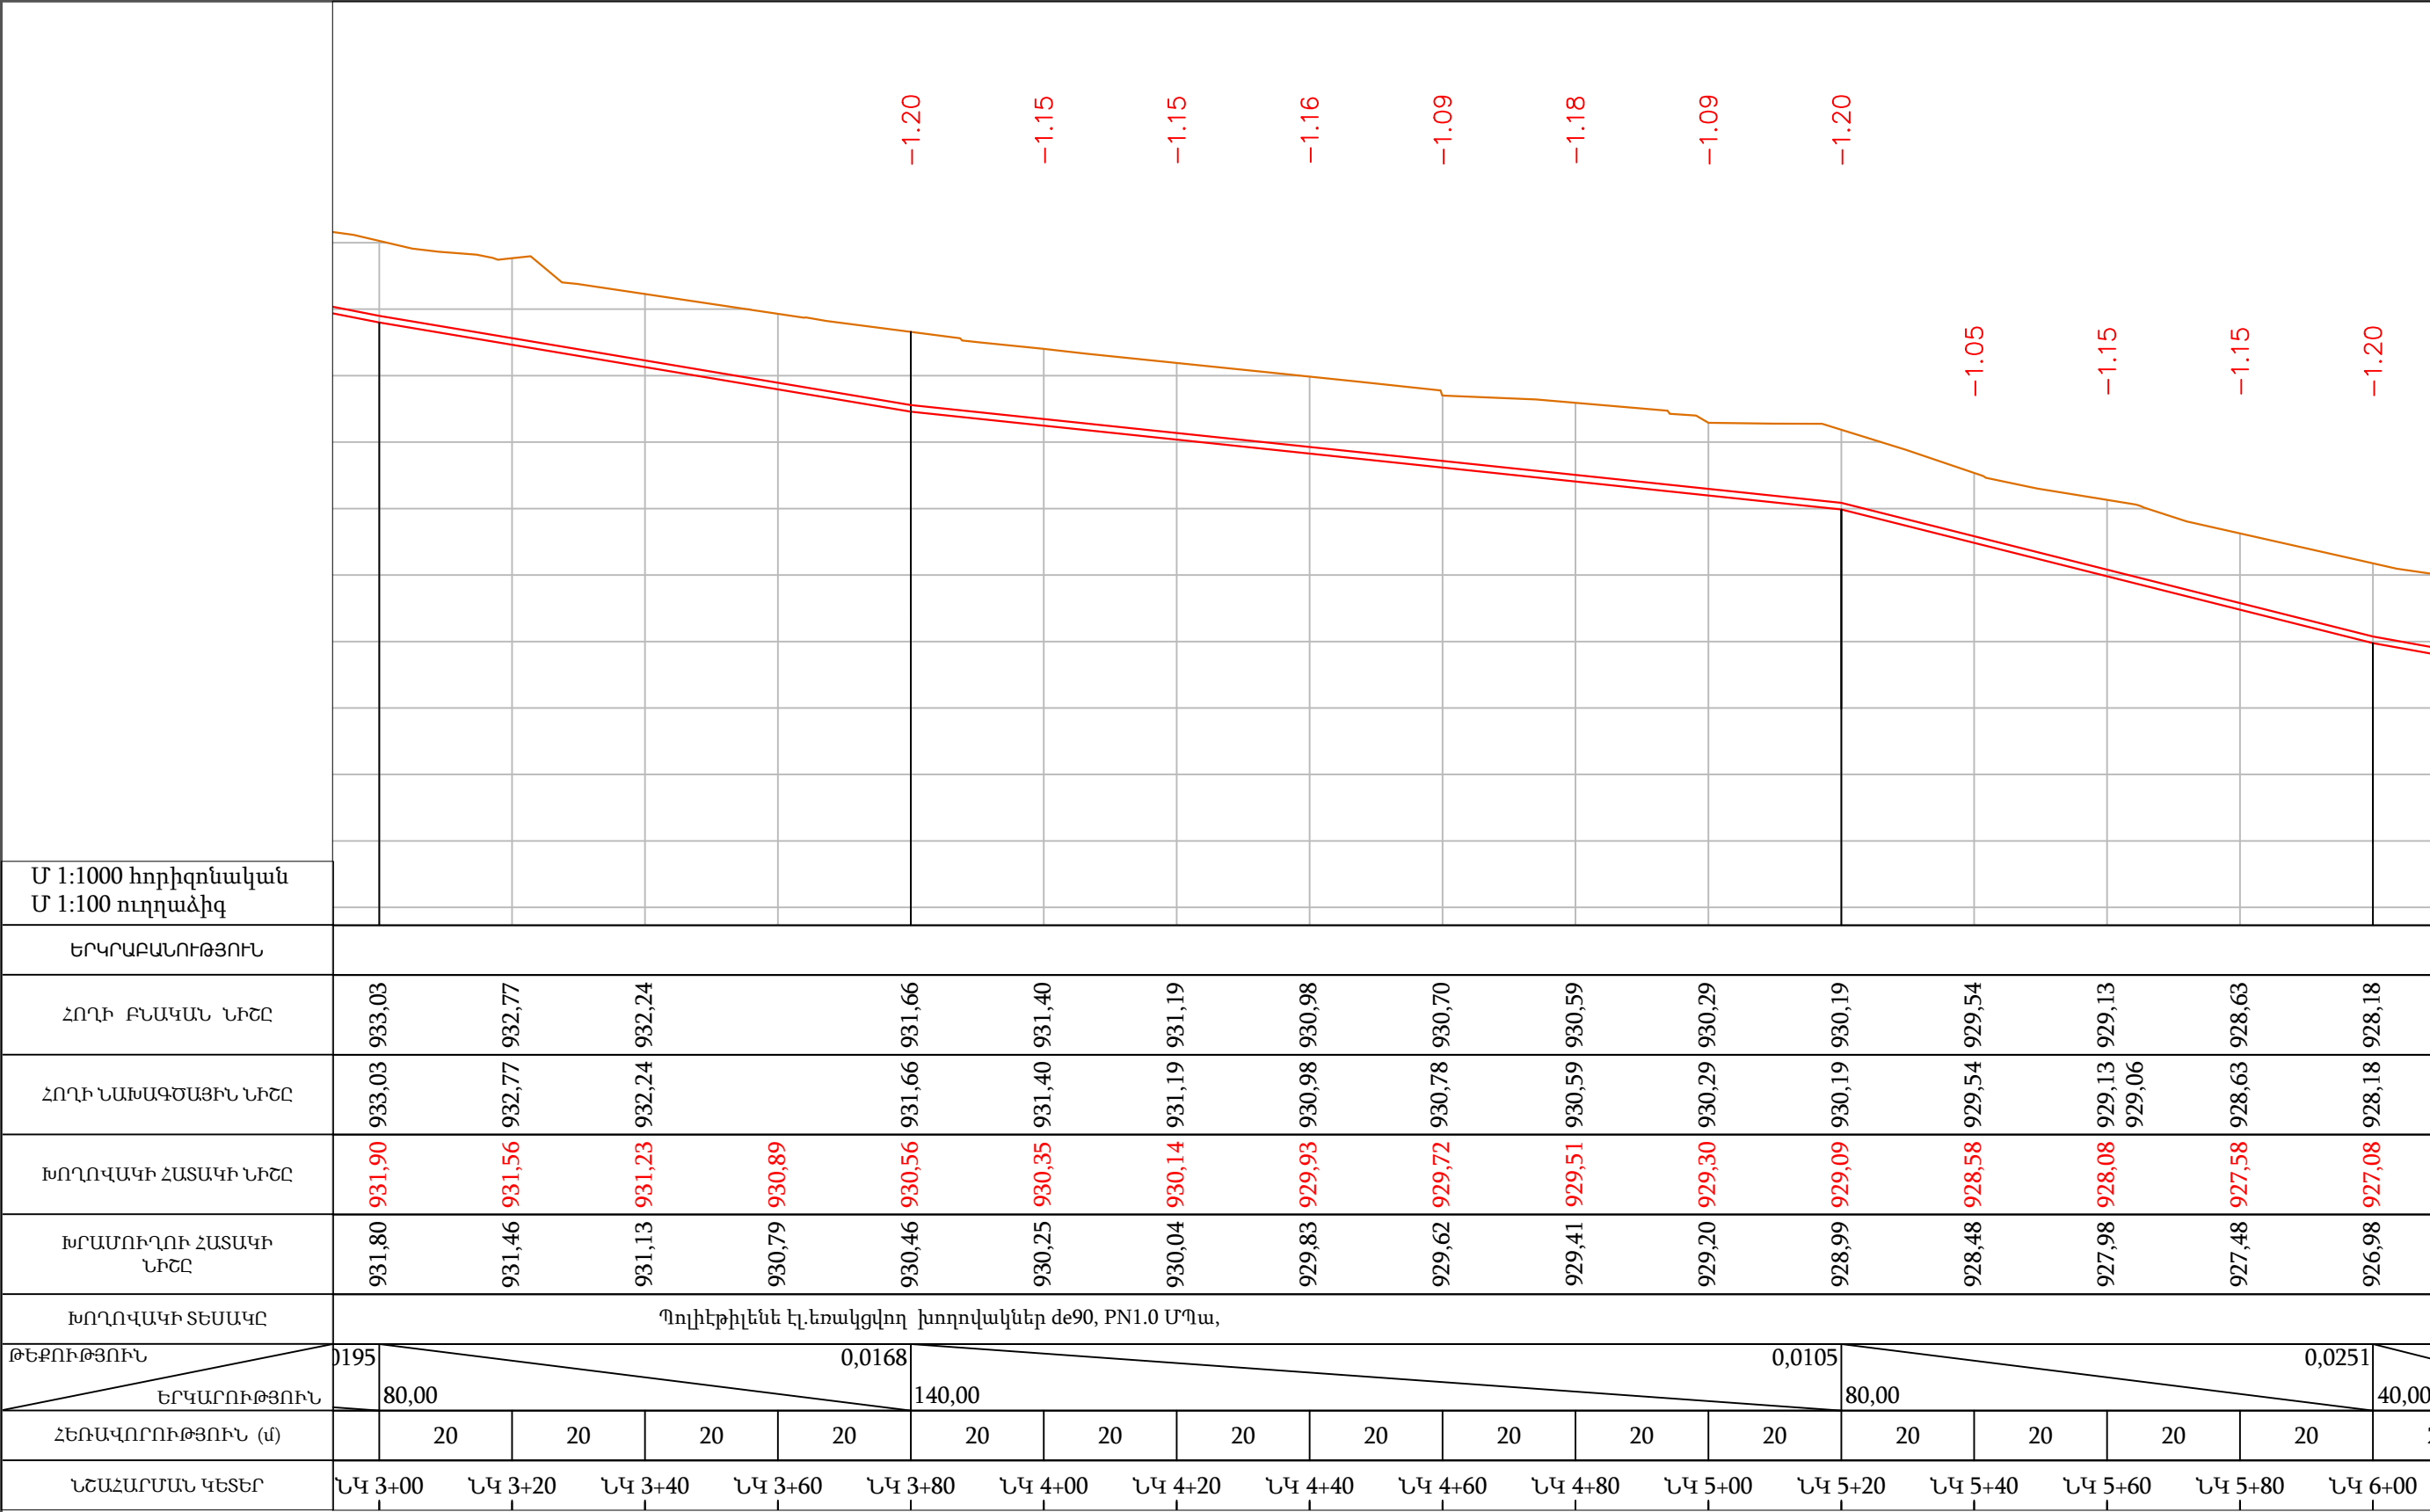


Մ 1:1000 հորիզոնական
Մ 1:100 ուղղաձիգ

ԵՐԿՐԱԲԱՆՈՒԹՅՈՒՆ																	
ՀՈՂԻ ԲՆԱԿԱՆ ՆԻՇԸ	933,03	932,77	932,24		931,66	931,40	931,19	930,98	930,70	930,59	930,29	930,19	929,54	929,13	928,63	928,18	
ՀՈՂԻ ՆԱԽԱԳԾԱՅԻՆ ՆԻՇԸ	933,03	932,77	932,24		931,66	931,40	931,19	930,98	930,78	930,59	930,29	930,19	929,54	929,13 929,06	928,63	928,18	
ԽՈՂՈՎԱԿԻ ՀԱՏԱԿԻ ՆԻՇԸ	931,90	931,56	931,23	930,89	930,56	930,35	930,14	929,93	929,72	929,51	929,30	929,09	928,58	928,08	927,58	927,08	
ԽՐԱՄՈՒՂՈՒ ՀԱՏԱԿԻ ՆԻՇԸ	931,80	931,46	931,13	930,79	930,46	930,25	930,04	929,83	929,62	929,41	929,20	928,99	928,48	927,98	927,48	926,98	
ԽՈՂՈՎԱԿԻ ՏԵՍԱԿԸ	Պոլիէթիլէնէ էլ.եռակցվող խողովակներ de90, PN1.0 ՄՊա,																
ԹԵՔՈՒԹՅՈՒՆ	0,195	0,0168				0,0105							0,0251				
ԵՐԿԱՐՈՒԹՅՈՒՆ	80,00	140,00				80,00							40,00				
ՀԵՌԱՎՈՐՈՒԹՅՈՒՆ (ս)	20	20	20	20	20	20	20	20	20	20	20	20	20	20	20	20	
ՆՇԱՀԱՐՄԱՆ ԿԵՏԵՐ	ՆԿ 3+00	ՆԿ 3+20	ՆԿ 3+40	ՆԿ 3+60	ՆԿ 3+80	ՆԿ 4+00	ՆԿ 4+20	ՆԿ 4+40	ՆԿ 4+60	ՆԿ 4+80	ՆԿ 5+00	ՆԿ 5+20	ՆԿ 5+40	ՆԿ 5+60	ՆԿ 5+80	ՆԿ 6+00	

ԾԱՆՈԹՈՒԹՅՈՒՆ

1. Կառուցվածքների տեղերը ենթակա են ճշտման շինարարության ընթացքում՝ համաձայնեցնելով շահագործող կազմակերպության հետ:
2. Տվյալ թերթը նայել երկայնական կտրվածքների հետ:
3. Արտաքին կոմունիկացիաների հետ հատման հատվածներում հողային աշխատանքները պետք է իրականացվեն համապատասխան շահագործող կազմակերպությունների ներկայացուցիչների ներկայությամբ:
4. Անհատական տնային միացումները պետք է իրականացվեն շահագործող կազմակերպության և սեփականատերերի հետ համատեղ համաձայնեցնելուց հետո՝ շինարարության ընթացքում:

				ՊԱՅՄԱՆԱԳԻՐ № ԱՄՓՀ-ՀԲՄԾԶԲ-55/25-4			
				Փարաքար համայնքի Մերձավան բնակավայրի 1-ին, 2-րդ, 3-րդ և 4-րդ փողոցներ Խմելու ջրի ջրագծի կառուցման աշխատանքների նախագծա նախահաշվային փաստաթղթերի կազմման ծառայություններ			
Պաշտոն	Ազգանուն	Ստորագր.	Ամսաթ.	Մերձավան բնակավայր	Փուլ	Թերթ	Թերթեր
ՆԳՃ	Վ. Ավագյան				ԱՆ	12	31
Նախագծեց	Գ. Պողոսյան			ԶՐԱԳԻԾ Զ-2 ԵՐԿԱՅՆԱԿԱՆ ԿՏՐՎԱԾՔ ՆԿ 3+00 - ՆԿ 6+00		«ՄՈՂՈՒՆ» ՍՊԸ	

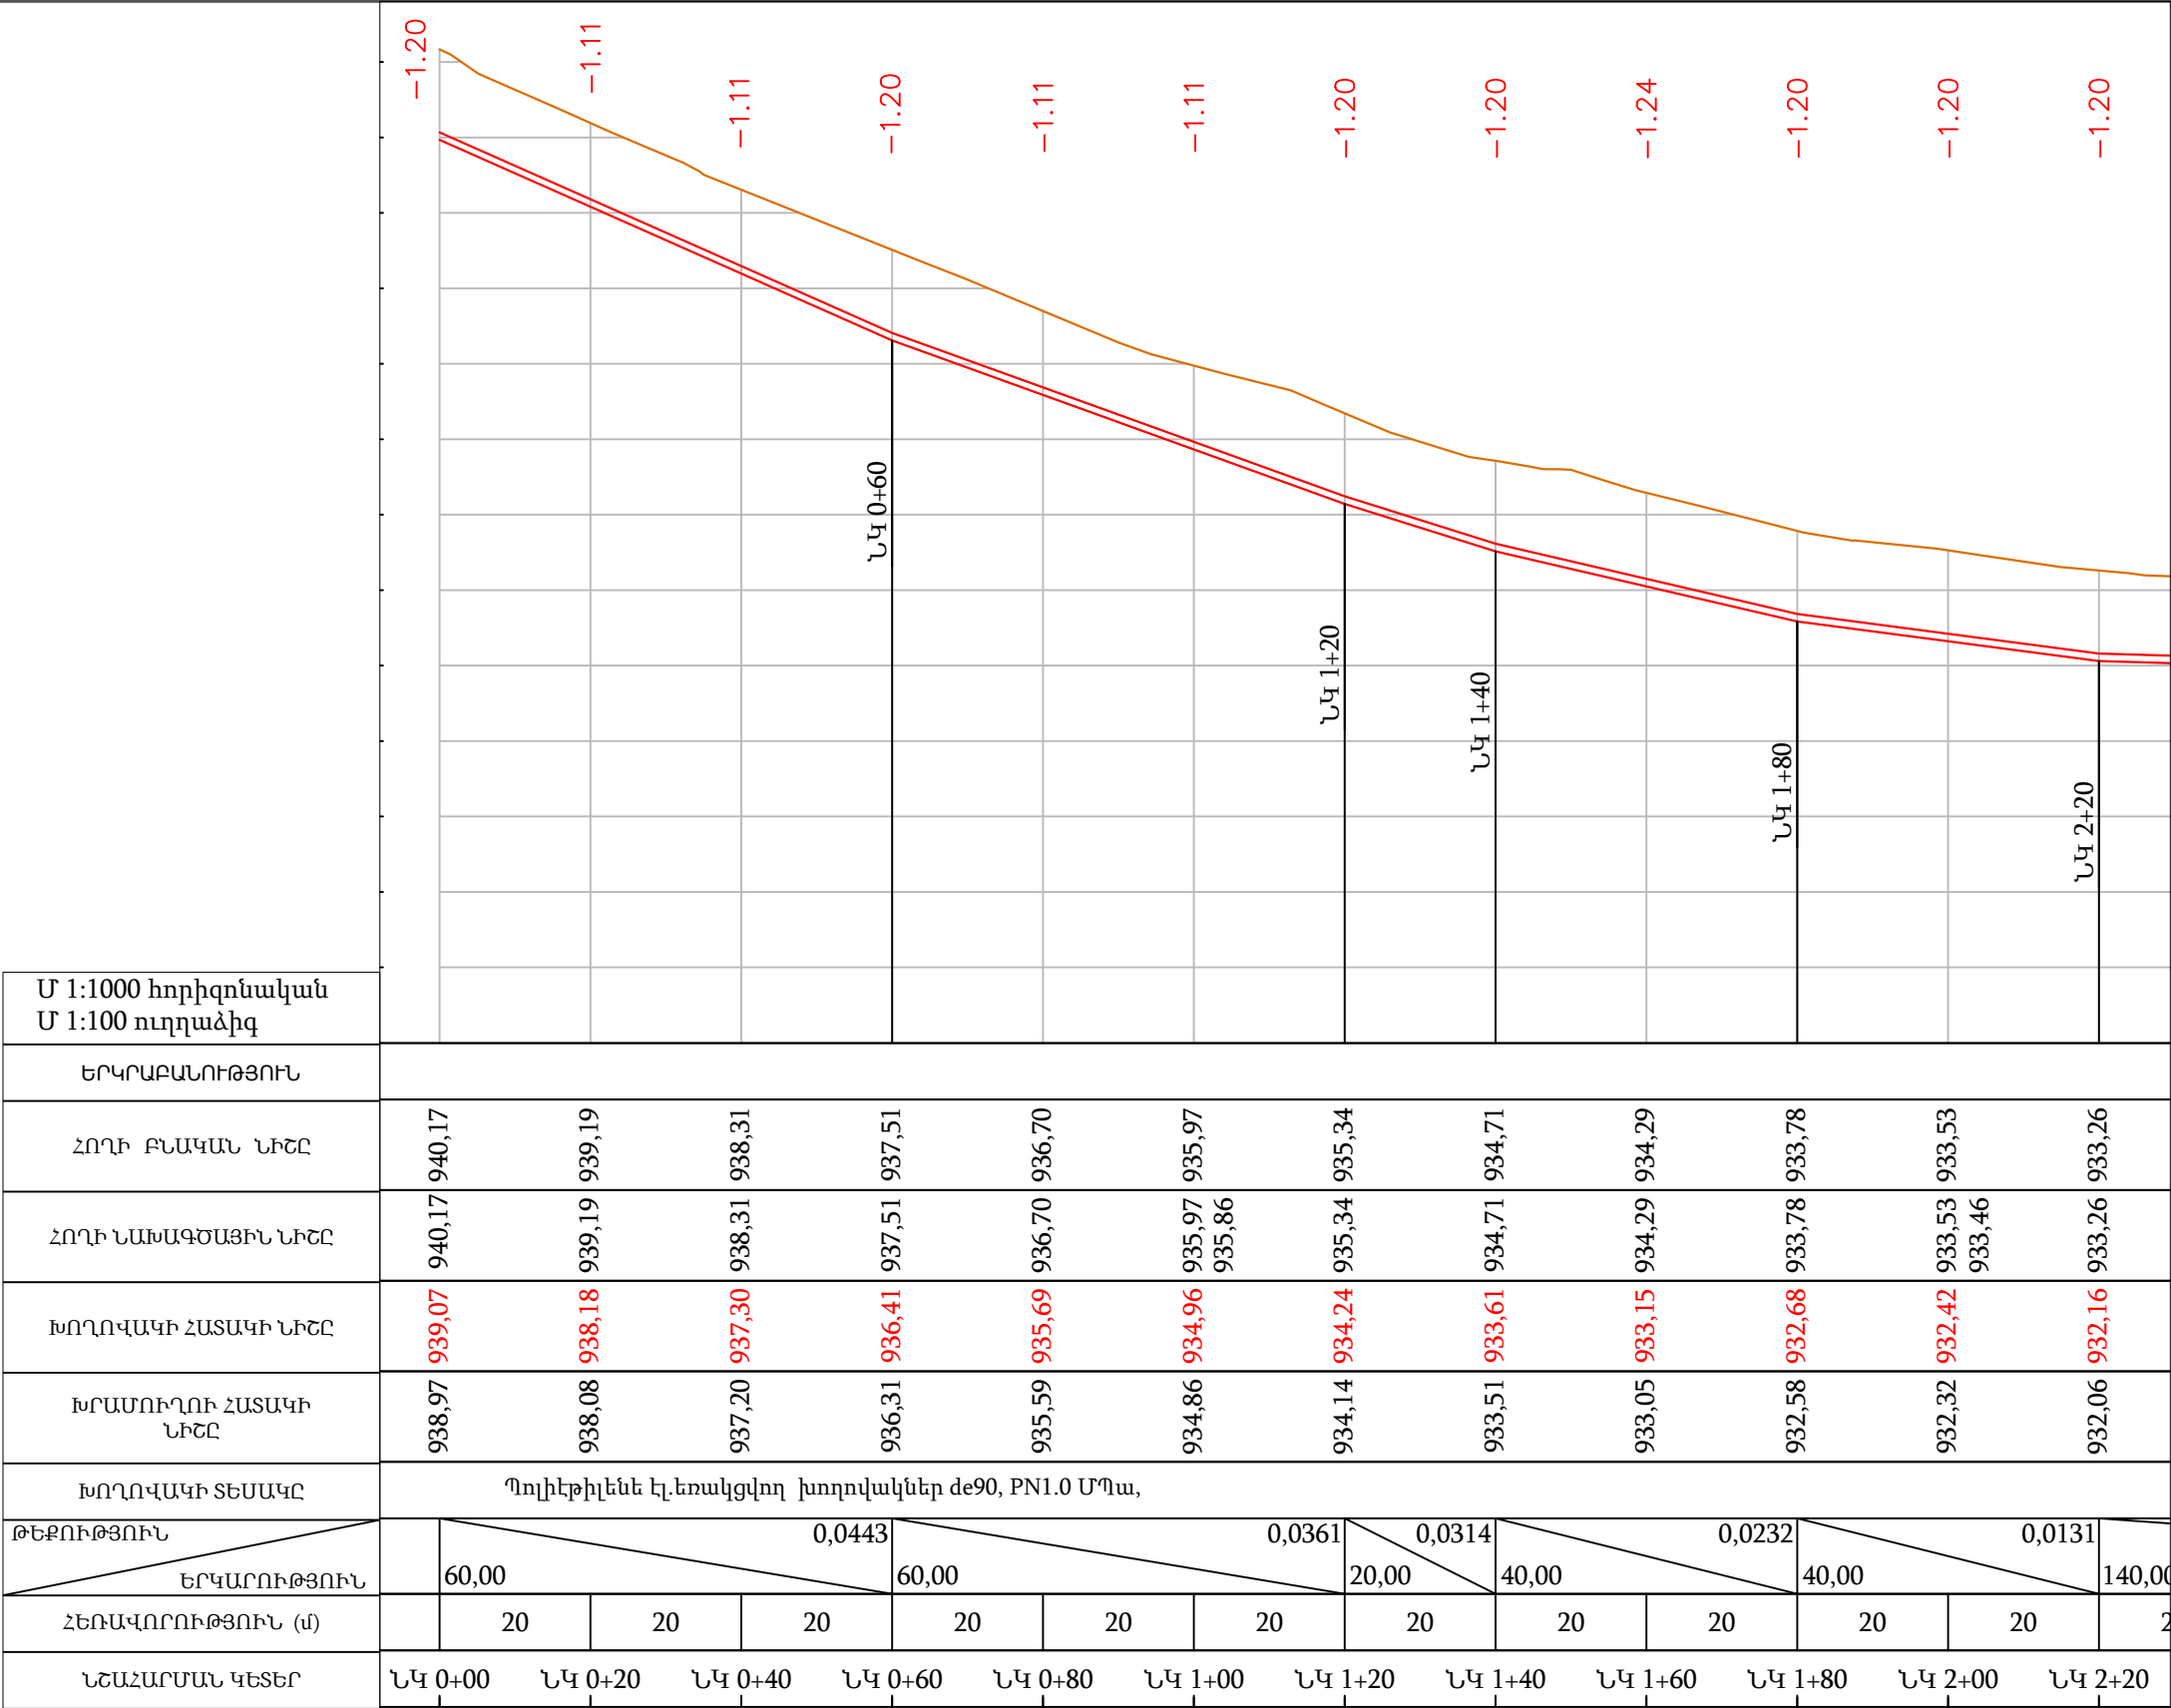

- ԾԱՆՈԹՈՒԹՅՈՒՆ
1. Կառուցվածքների տեղերը ենթակա են ճշտման շինարարության ընթացքում՝ համաձայնեցնելով շահագործող կազմակերպության հետ:

2. Արտաքին կոմունիկացիաների հետ հատման հատվածներում հողային աշխատանքները պետք է իրականացվեն համապատասխան շահագործող կազմակերպությունների ներկայացուցիչների ներկայությամբ:

3. Անհատական տնային միացումները պետք է իրականացվեն շահագործող կազմակերպության և սեփականատերերի հետ համատեղ համաձայնեցնելուց հետո՝ շինարարության ընթացքում:

				ՊԱՅՄԱՆԱԳԻՐ № ԱՄՓՀ-ՀԲՄԾԲ-55/25-4			
				Փարաքար համայնքի Մերձական բնակավայրի 1-ին, 2-րդ, 3-րդ և 4-րդ փողոցներ Խմելու ջրի ջրագծի կառուցման աշխատանքների նախագծա նախահաշվային փաստաթղթերի կազմման ծառայություններ			
Պաշտոն	Ազգանուն	Ստորագր.	Ամսաթ.	Մերձական բնակավայր	Փուլ	Թերթ	Թերթեր
ՆԳՃ	Վ. Ավագյան				ԱՆ	19	31
Նախագծեց	Գ. Պողոսյան			ԶՐԱԳԻԾ Զ-5 ԵՐԿԱՅՆԱԿԱՆ ԿՏՐՎԱԾՔ ՆԿ 0+00 - ՆԿ 2+20		«ՍՈՂՈՒԼ» ՍՊԸ	


Մ 1:1000 հորիզոնական
Մ 1:100 ուղղաձիգ

ԵՐԿՐԱԲԱՆՈՒԹՅՈՒՆ																
ՀՈՂԻ ԲՆԱԿԱՆ ՆԻՇԸ	933,26	933,14	933,11	933,06	933,08	933,06	932,93	932,84	932,61	932,37	932,18	931,92	931,70	931,17	930,79	
ՀՈՂԻ ՆԱԽԱԳԾԱՅԻՆ ՆԻՇԸ	933,26	933,14	933,11	933,06	933,08	933,07	933,06	932,93	932,84	932,61	932,37	932,18	931,92	931,70	931,17	930,79
ԽՈՂՈՎԱԿԻ ՀԱՏԱԿԻ ՆԻՇԸ	932,16	932,10	932,04	931,98	931,92		931,86	931,80	931,74	931,51	931,29	931,06	930,83	930,60	930,14	929,69
ԽՐԱՄՈՒՂՈՒ ՀԱՏԱԿԻ ՆԻՇԸ	932,06	932,00	931,94	931,88	931,82	931,76	931,70	931,64	931,41	931,19	930,96	930,73	930,50	930,04	929,59	
ԽՈՂՈՎԱԿԻ ՏԵՍԱԿԸ	Պոլիէթիլենե է.եռակցվող խողովակ															
ԹԵՔՈՒԹՅՈՒՆ	0,0131	0,0030						0,0115					0,0228			
ԵՐԿԱՐՈՒԹՅՈՒՆ	140,00	100,00						40,00					20,00			
ՀԵՌԱՎՈՐՈՒԹՅՈՒՆ (մ)	20	20	20	20	20	20	20	20	20	20	20	20	20	20		
ՆՇԱՀԱՐՄԱՆ ԿԵՏԵՐ	ՆԿ 2+20	ՆԿ 2+40	ՆԿ 2+60	ՆԿ 2+80	ՆԿ 3+00	ՆԿ 3+20	ՆԿ 3+40	ՆԿ 3+60	ՆԿ 3+80	ՆԿ 4+00	ՆԿ 4+20	ՆԿ 4+40	ՆԿ 4+60	ՆԿ 4+80	ՆԿ 5+00	


ԾԱՆՈԹՈՒԹՅՈՒՆ

- Կառուցվածքների տեղերը ենթակա են ճշտման շինարարության ընթացքում՝ համաձայնեցնելով շահագործող կազմակերպության հետ:
- Արտաքին կոմունիկացիաների հետ հատման հատվածներում հողային աշխատանքները պետք է իրականացվեն համապատասխան շահագործող կազմակերպությունների ներկայացուցիչների ներկայությամբ:
- Անհատական տնային միացումները պետք է իրականացվեն շահագործող կազմակերպության և սեփականատերերի հետ համատեղ համաձայնեցնելուց հետո՝ շինարարության ընթացքում:


				ՊԱՅՄԱՆԱԳԻՐ № ԱՄՓՀ-ՀԲՄՉԲ-55/25-4			
				Փարաքար համայնքի Մերձավան բնակավայրի 1-ին, 2-րդ, 3-րդ և 4-րդ փողոցներ Խմելու ջրի ջրագծի կառուցման աշխատանքների նախագծա նախահաշվային փաստաթղթերի կազմման ծառայություններ			
Պաշտոն	Ազգանուն	Ստորագր.	Ամսաթ.	Մերձավան բնակավայր	Փուլ	Թերթ	Թերթեր
ՆԳՃ	Վ. Ավագյան				ԱՆ	20	31
Նախագծեց	Գ. Պողոսյան			ԶՐԱԳԻԾ Զ-5 ԵՐԿԱՅՆԱԿԱՆ ԿՏՐՎԱԾՔ ՆԿ 2+20 - ՆԿ 5+00		«ՄՈՂՈՒՆ» ՍՊԸ	

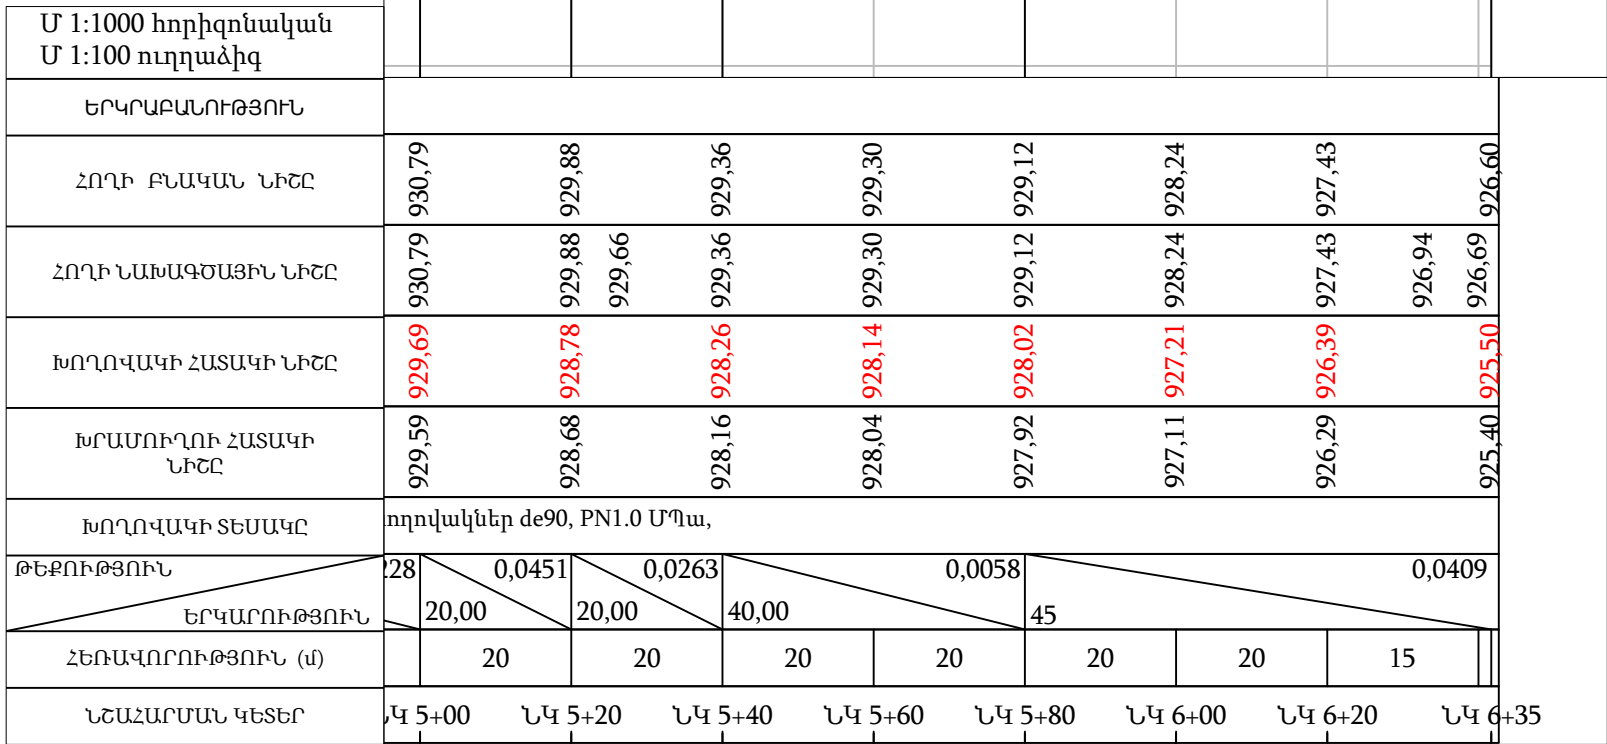

1. Կառուցվածքների տեղերը ենթակա են ճշտման շինարարության ընթացքում՝ համաձայնեցնելով շահագործող կազմակերպության հետ:
2. Արտաքին կոմունիկացիաների հետ հատման հատվածներում հողային աշխատանքները պետք է իրականացվեն համապատասխան շահագործող կազմակերպությունների ներկայացուցիչների ներկայությամբ:
3. Անհատական տնային միացումները պետք է իրականացվեն շահագործող կազմակերպության և սեփականատերերի հետ համատեղ համաձայնեցնելուց հետո՝ շինարարության ընթացքում:

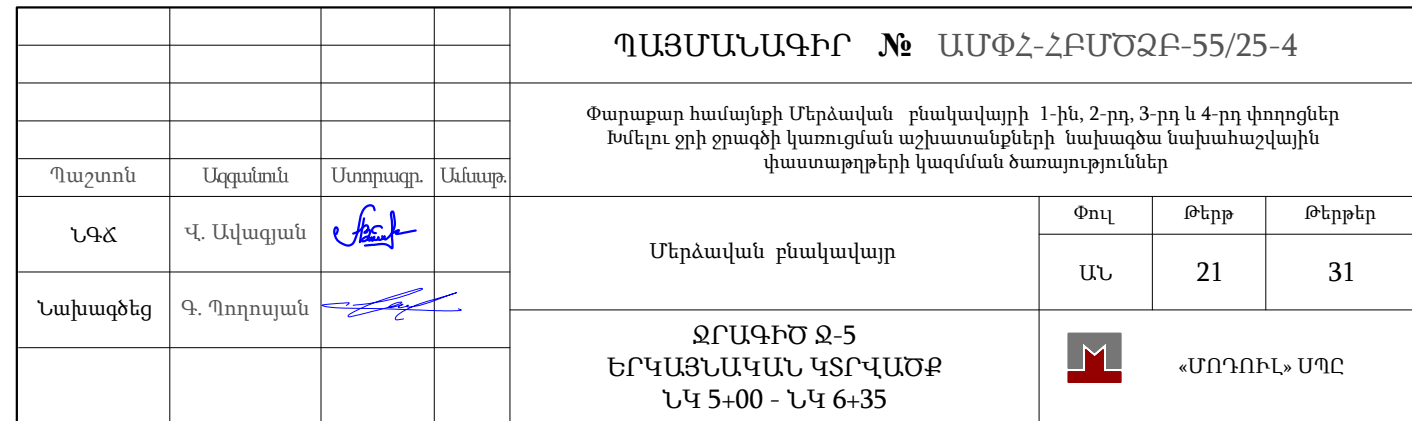


Մ 1:1000 հորիզոնական
Մ 1:100 ուղղաձիգ

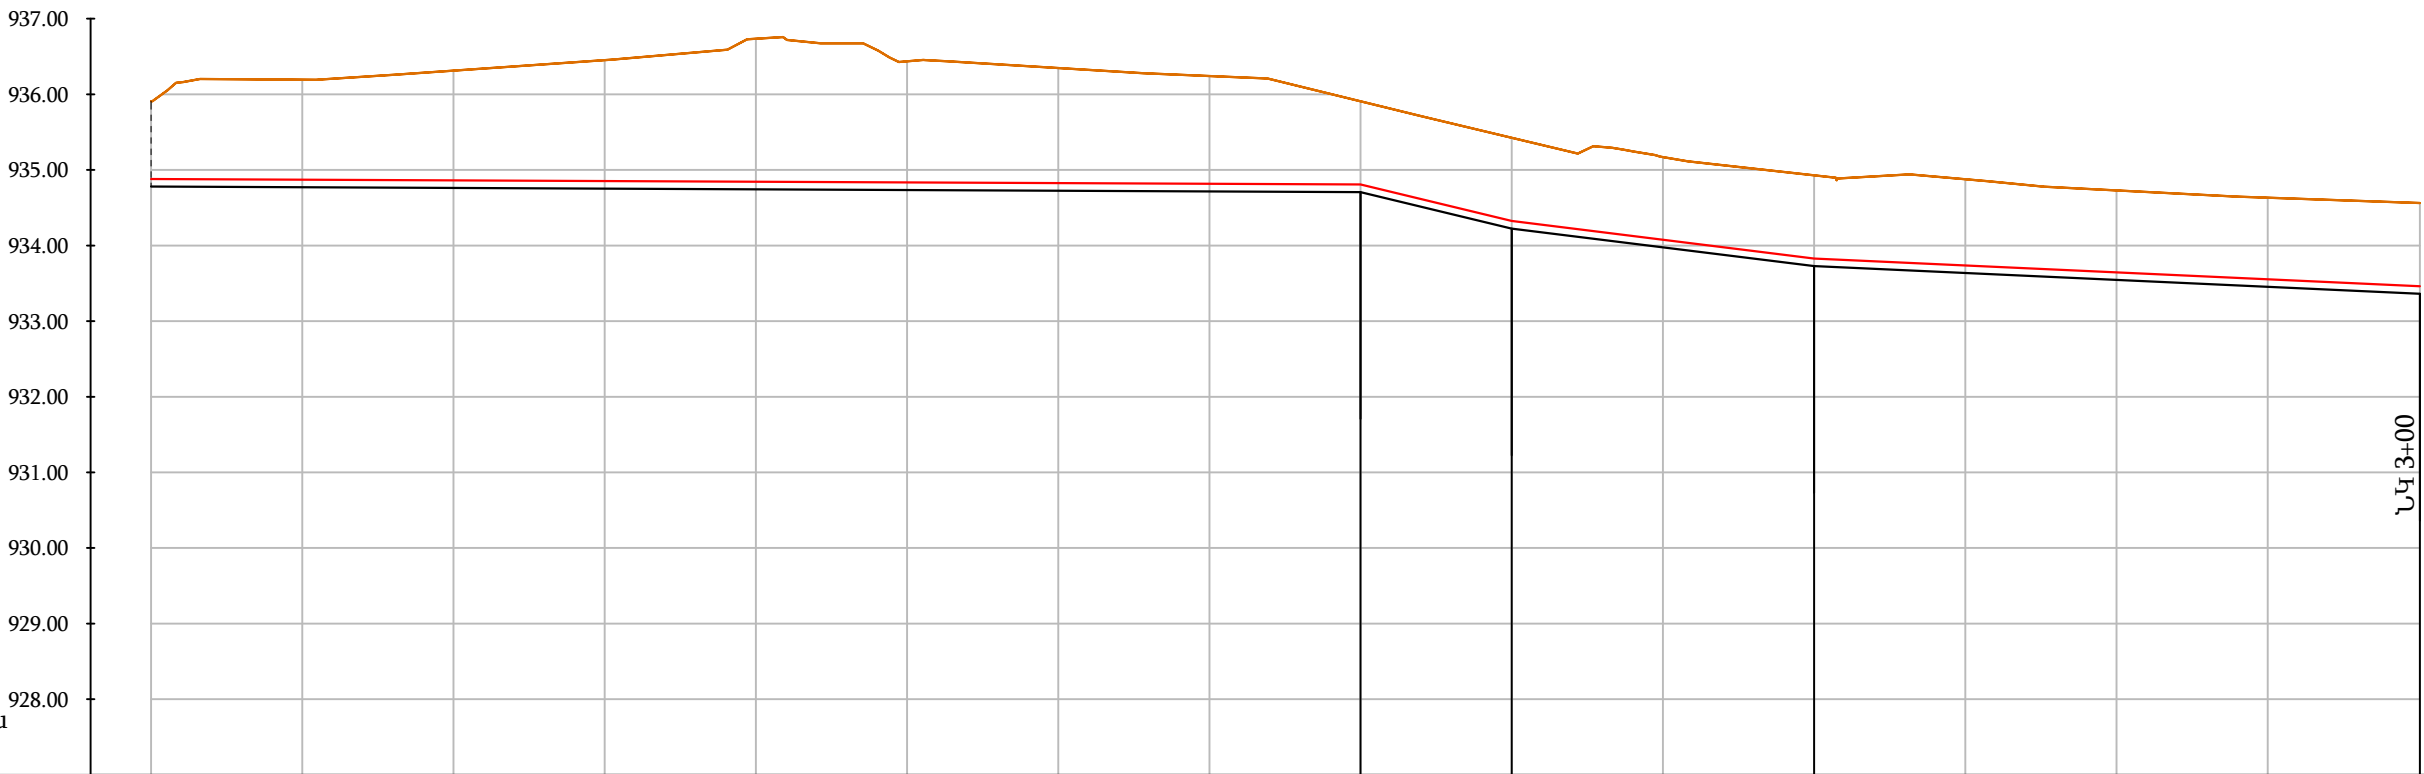

ԵՐԿՐԱԲԱՆՈՒԹՅՈՒՆ																
ՀՈՂԻ ԲՆԱԿԱՆ ՆԻՇԸ	935,91	936,19	936,31	936,45	936,73	936,44	936,35	936,24	935,91	935,42	935,17	934,93	934,88	934,73	934,62	934,56
ՀՈՂԻ ՆԱԽԱԳԾԱՅԻՆ ՆԻՇԸ		936,19	936,31	936,45	936,73	936,44	936,35	936,24	935,91	935,42	935,17	934,93	934,88	934,73	934,62	934,56
ԽՈՂՈՎԱԿԻ ՀԱՏԱԿԻ ՆԻՇԸ	934,88	934,87	934,86	934,85	934,84	934,83	934,82	934,82	934,81	934,32	934,08	933,83	933,72	933,61	933,50	933,46
ԽՐԱՄՈՒՂՈՒ ՀԱՏԱԿԻ ՆԻՇԸ	934,78	934,77	934,76	934,75	934,74	934,73	934,72	934,72	934,71	934,22	933,98	933,73	933,62	933,51	933,40	933,36
ԽՈՂՈՎԱԿԻ ՏԵՍԱԿԸ	Պոլիէթիլենե էլ.եռակցվող խողովակներ de63, PN1.0 ՄՊա,															
ԹԵՔՈՒԹՅՈՒՆ		0,0005								0,0241	0,0124				0,0055	
ԵՐԿՐԱՐՈՒԹՅՈՒՆ	160,00									20,00	40,00	67,00				
ՀԵՌԱՎՈՐՈՒԹՅՈՒՆ (մ)		20	20	20	20	20	20	20	20	20	20	20	20	20	20	
ՆՇԱՀԱՐՄԱՆ ԿԵՏԵՐ	ՆԿ 0+00	ՆԿ 0+20	ՆԿ 0+40	ՆԿ 0+60	ՆԿ 0+80	ՆԿ 1+00	ՆԿ 1+20	ՆԿ 1+40	ՆԿ 1+60	ՆԿ 1+80	ՆԿ 2+00	ՆԿ 2+20	ՆԿ 2+40	ՆԿ 2+60	ՆԿ 2+80	ՆԿ 3+00

- ԾԱՆՈԹՈՒԹՅՈՒՆ
- Կառուցվածքների տեղերը ենթակա են ճշտման շինարարության ընթացքում՝ համաձայնեցնելով շահագործող կազմակերպության հետ:
 - Արտաքին կոմունիկացիաների հետ հատման հատվածներում հողային աշխատանքները պետք է իրականացվեն համապատասխան շահագործող կազմակերպությունների ներկայացուցիչների ներկայությամբ:
 - Անհատական տնային միացումները պետք է իրականացվեն շահագործող կազմակերպության և սեփականատերերի հետ համատեղ համաձայնեցնելուց հետո՝ շինարարության ընթացքում:


				ՊԱՅՄԱՆԱԳԻՐ № ԱՄՓՀ-ՀԲՄԾԲ-55/25-4			
				Փարաքար համայնքի Մերձական բնակավայրի 1-ին, 2-րդ, 3-րդ և 4-րդ փողոցներ Խմելու ջրի ջրագծի կառուցման աշխատանքների նախագծա նախահաշվային փաստաթղթերի կազմման ծառայություններ			
Պաշտոն	Ազգանուն	Ստորագր.	Ամսաթ.	Մերձական բնակավայր	Փուլ	Թերթ	Թերթեր
ՆԳՃ	Վ. Ավագյան				ԱՆ	22	31
Նախագծեց	Գ. Պողոսյան			ԶՐԱԳԻԾ Զ-6 ԵՐԿԱՅՆԱԿԱՆ ԿՏՐՎԱԾՔ ՆԿ 0+00 - ՆԿ 3+00		«ՍՈՂՈՒՆ» ՍՊԸ	

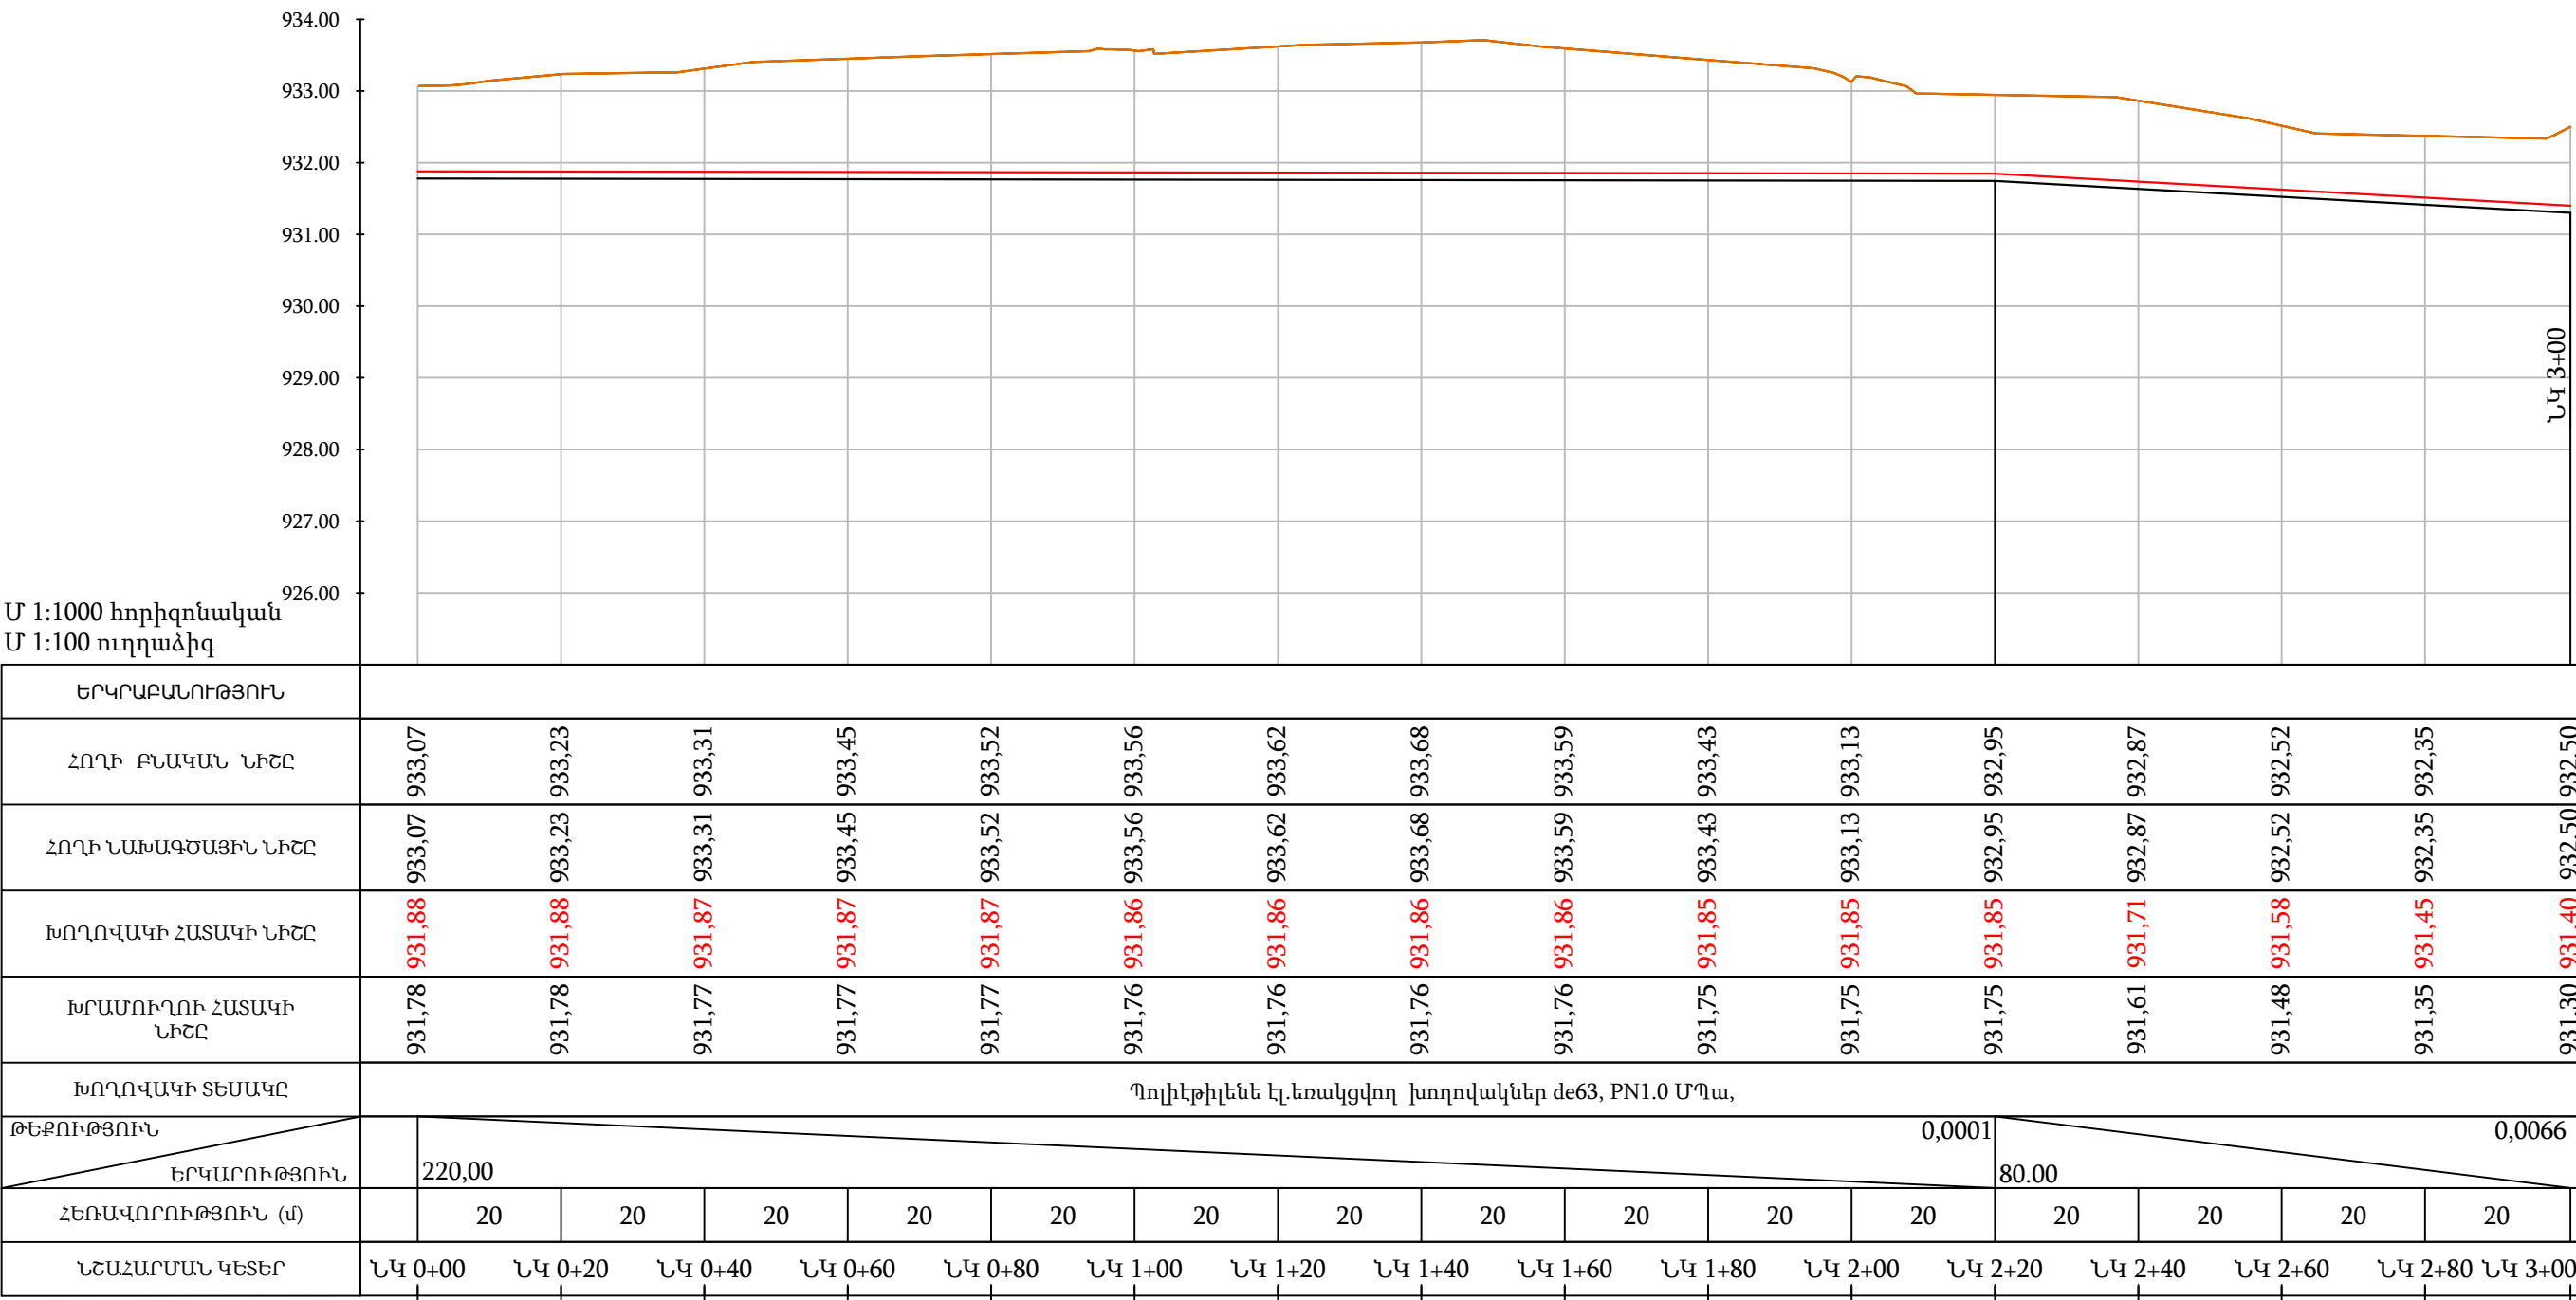

- ԾԱՆՈԹՈՒԹՅՈՒՆ
- Կառուցվածքների տեղերը ենթակա են ճշտման շինարարության ընթացքում՝ համաձայնեցնելով շահագործող կազմակերպության հետ:
 - Արտաքին կոմունիկացիաների հետ հատման հատվածներում հողային աշխատանքները պետք է իրականացվեն համապատասխան շահագործող կազմակերպությունների ներկայացուցիչների ներկայությամբ:
 - Անհատական տնային միացումները պետք է իրականացվեն շահագործող կազմակերպության և սեփականատերերի հետ համատեղ համաձայնեցնելուց հետո՝ շինարարության ընթացքում:

				ՊԱՅՄԱՆԱԳԻՐ № ԱՄՓՀ-ՀԲՄԾԲ-55/25-4			
				Փարաքար համայնքի Մերձական բնակավայրի 1-ին, 2-րդ, 3-րդ և 4-րդ փողոցներ Խմելու ջրի ջրագծի կառուցման աշխատանքների նախագծա նախահաշվային փաստաթղթերի կազմման ծառայություններ			
Պաշտոն	Ազգանուն	Ստորագր.	Ամսաթ.	Մերձական բնակավայր	Փուլ	Թերթ	Թերթեր
ՆԳՃ	Վ. Ավագյան				ԱՆ	23	31
Նախագծեց	Գ. Պողոսյան			ԶՐԱԳԻԾ Զ-7 ԵՐԿԱՅՆԱԿԱՆ ԿՏՐՎԱԾՔ ՆԿ 0+00 - ՆԿ 3+00		«ՄՈՂՈՒՆ» ՍՊԸ	


Փականային հոր (ՓՀ -1)
D=1.0մ, H=1.8մ

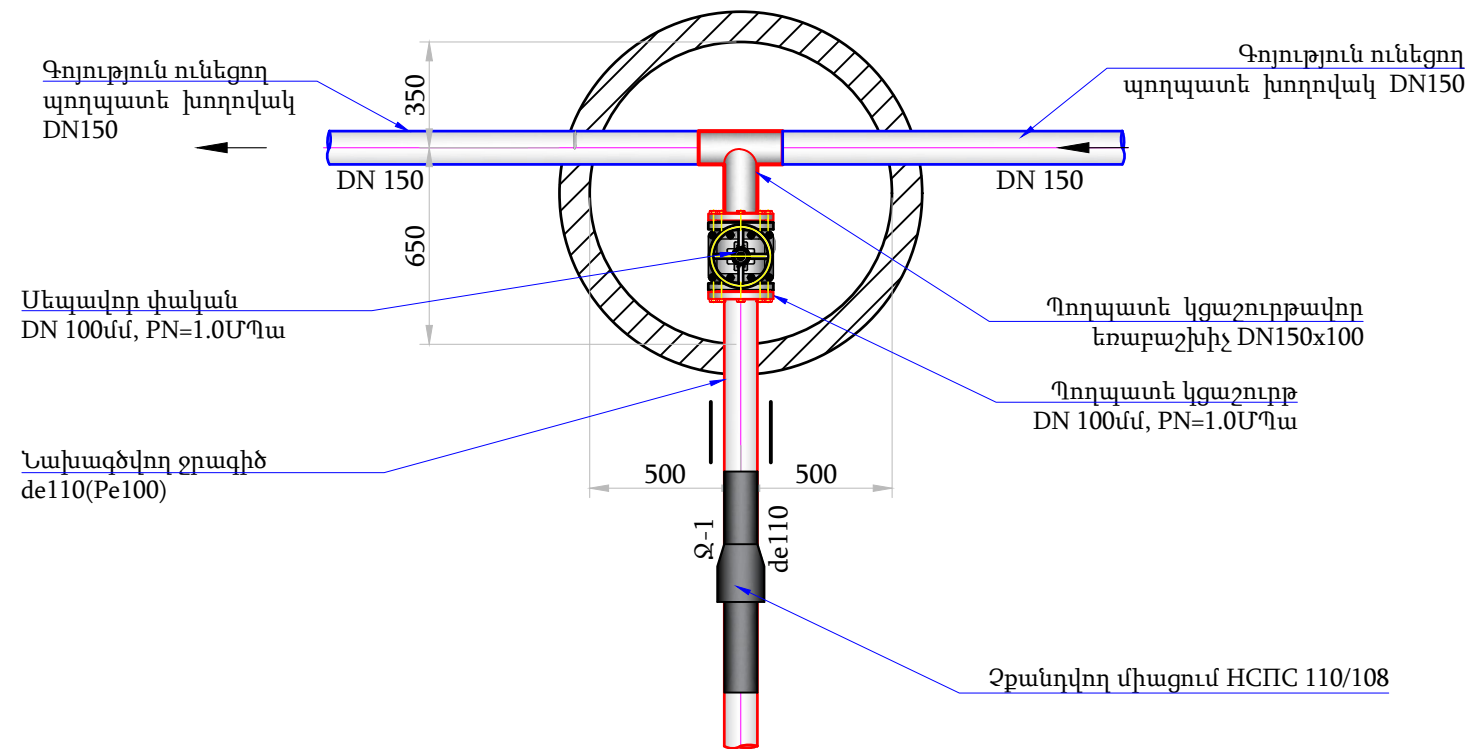

ՓՀ-1 հորի մասնագիր

NN	Աշխատանքների անվանումները	Չափման միավ.	Քանակը	Նշումներ
1	2	3	4	5
	ՏԵԽՆՈԼՈԳԻԱԿԱՆ ԱՇԽԱՏԱՆՔՆԵՐ			
1	DN150x100 պողպատե եռաբաշխիչ	հատ	1	
2	DN 100, PN=1.0 ՄՊա սեպավոր փական	հատ	1	
3	Պողպատե էլ/եռակցող կցաշուրթերի մոնտաժում DN100, PN=1,0ՄՊա	հատ	2	
4	Զքանդվող միացում HCPIC 110/108 ПЭ100 SDR17(ջուր)	հատ	1	
5	Բետոնե հենարանների իրականացում B 15 դասի բետոնից 0.2x0.2x0.25 մ (2 հատ)	մ ³	0.02	
6	Ե/Բ կլոր հոր D=1.0մ, H=1.8 մ	կառույց	1	

Ջրագիծ Ջ-1-ի
խրամուղու տիպարային կտրվածք
Մ 1:25

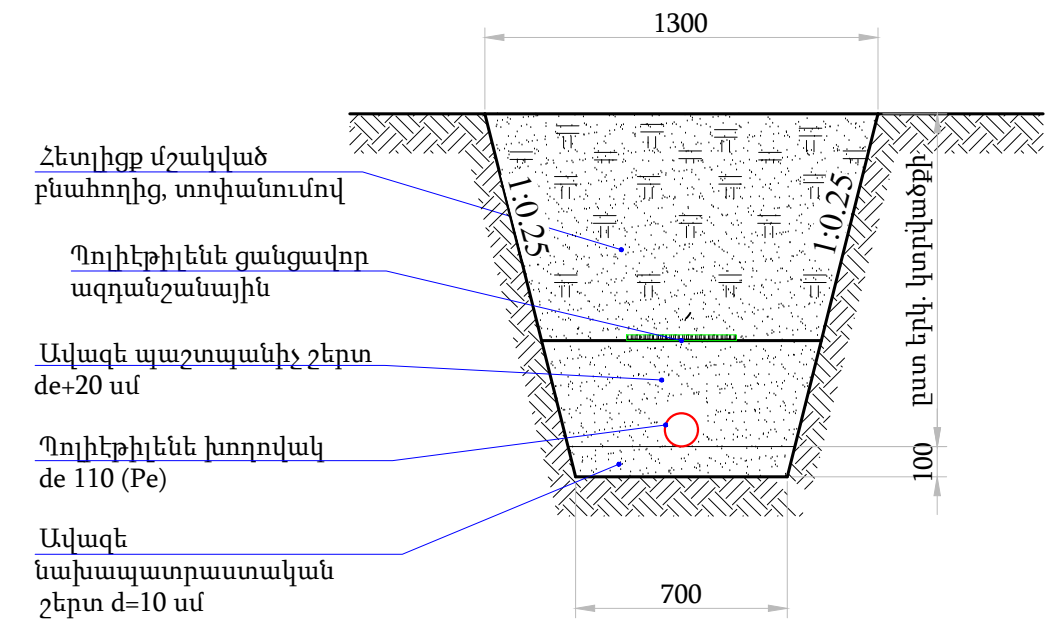


ԾԱՆՈԹՈՒԹՅՈՒՆ


1. Փականային հորերի հստակ տեղերը ենթակա են ճշտման շինարարության ընթացքում:
2. Ե/բ հորի գծագրերը բերված են թերթ N35, 36:

				ՊԱՅՄԱՆԱԳԻՐ № ԱՄՓՀ-ՀԲԾՁԲ-55/25-4			
				Փարաքար համայնքի Մերձավան բնակավայրի 1-ին, 2-րդ, 3-րդ և 4-րդ փողոցներ Խմելու ջրի ջրագծի կառուցման աշխատանքների նախագծա նախահանշվային փաստաթղթերի կազմման ծառայություններ			
Պաշտոն	Ազգանուն	Ստորագր.	Անսաղ.				
ՆԳՃ	Վ. Ավագյան			Մերձավան բնակավայր	Փուլ	Թերթ	Թերթեր
Նախագծեց	Գ. Պողոսյան				ԱՆ	24	31
				ՓԱԿԱՆԱՅԻՆ ՀՈՐ (ՓՀ -1) ԽՐԱՄՈՒՂՈՒ ԼԱՅՆԱԿԱՆ ԿՏՐՎԱԾՔ	 «ՄՈՂՈՒԼ» ՍՊԸ		

Փականային հոր (ՓՀ -2)
D=1.0մ, H=2.4մ

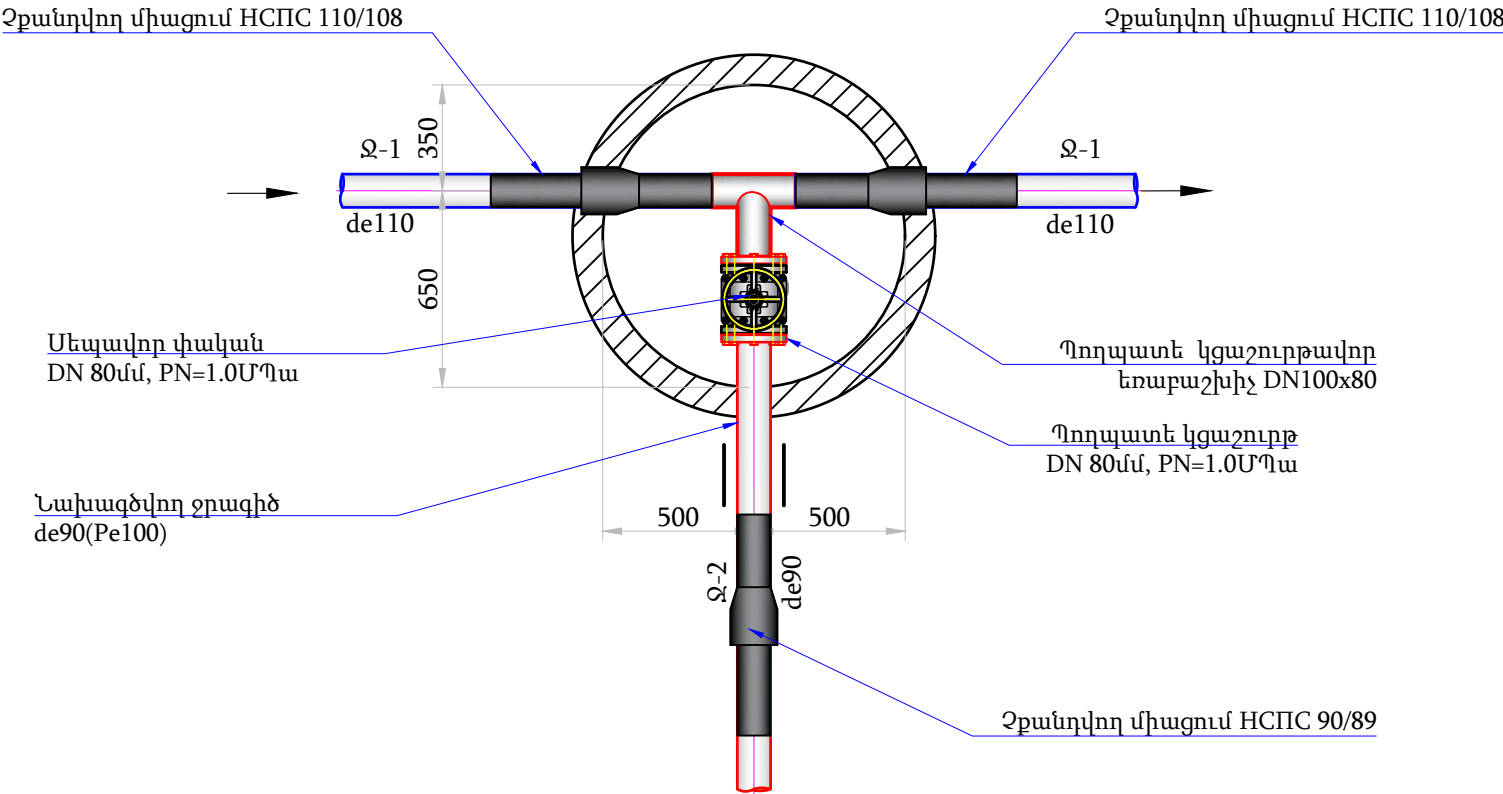

Ջրագիծ Ջ-2-ի
խրամուղու տիպարային կտրվածք
Մ 1:25

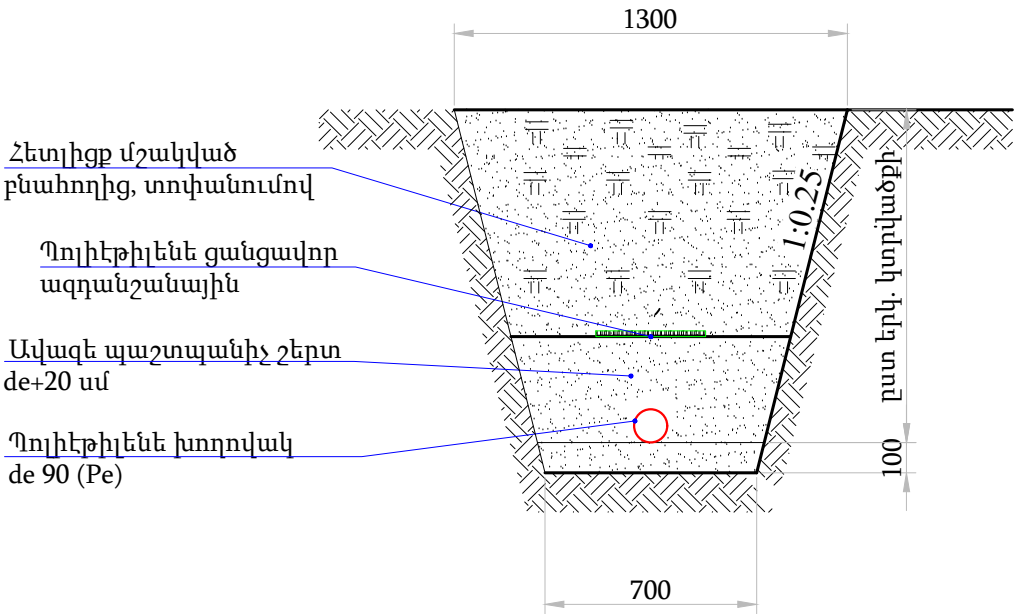

ՓՀ-2 հորի մասնագիր


NN	Աշխատանքների անվանումները	Չափման միավ.	Քանակը	Նշումներ
1	2	3	4	5
	ՏԵԽՆՈԼՈԳԻԱԿԱՆ ԱՇԽԱՏԱՆՔՆԵՐ			
1	DN100x80 պողպատե եռաբաշխիչ	հատ	1	
2	DN 100, PN=1.0 ՄՊա սեպավոր փական	հատ	1	
3	Պողպատե էլ/եռակցող կցաշուրթերի մոնտաժում DN100, PN=1,0ՄՊա	հատ	2	
4	Չքանդվող միացում HCPIC 110/108 ՊՅ100 SDR17(շուր)	հատ	2	
5	Չքանդվող միացում HCPIC 90/89 ՊՅ100 SDR17(շուր)	հատ	1	
6	Բետոնե հենարանների իրականացում B 15 դասի բետոնից 0.2x0.2x0.25 մ (2 հատ)	մ³	0.02	
7	Ե/Բ կլոր հոր D=1.0մ, H=2.4 մ	կառույց	1	

ԾԱՆՈԹՈՒԹՅՈՒՆ


- Փականային հորերի հստակ տեղերը ենթակա են ճշտման շինարարության ընթացքում:
- Ե/Բ հորի գծագրերը բերված են թերթ N35, 36:

ՊԱՅՄԱՆԱԳԻՐ № ԱՄՓՀ-ՀԲՄԾԶԲ-55/25-4			
Փարաքար համայնքի Մերձավան բնակավայրի 1-ին, 2-րդ, 3-րդ և 4-րդ փողոցներ խմելու ջրի ջրագծի կառուցման աշխատանքների նախագծա նախահաշվային փաստաթղթերի կազմման ծառայություններ			
Պաշտոն	Ազգանուն	Ստորագր.	Ամսաթ.
ՆԳՃ	Վ. Ավագյան		
Նախագծեց	Գ. Պողոսյան		
ՓԱԿԱՆԱՅԻՆ ՀՈՐ ՓՀ -2			
Մերձավան բնակավայր		Փուլ	Թերթ
		ԱՆ	25
		Թերթ	31
			«ՄՈՂՈՒԼ» ՍՊԸ

Փականային հոր (ՓՀ 3)
D=1.0մ, H=3.0մ

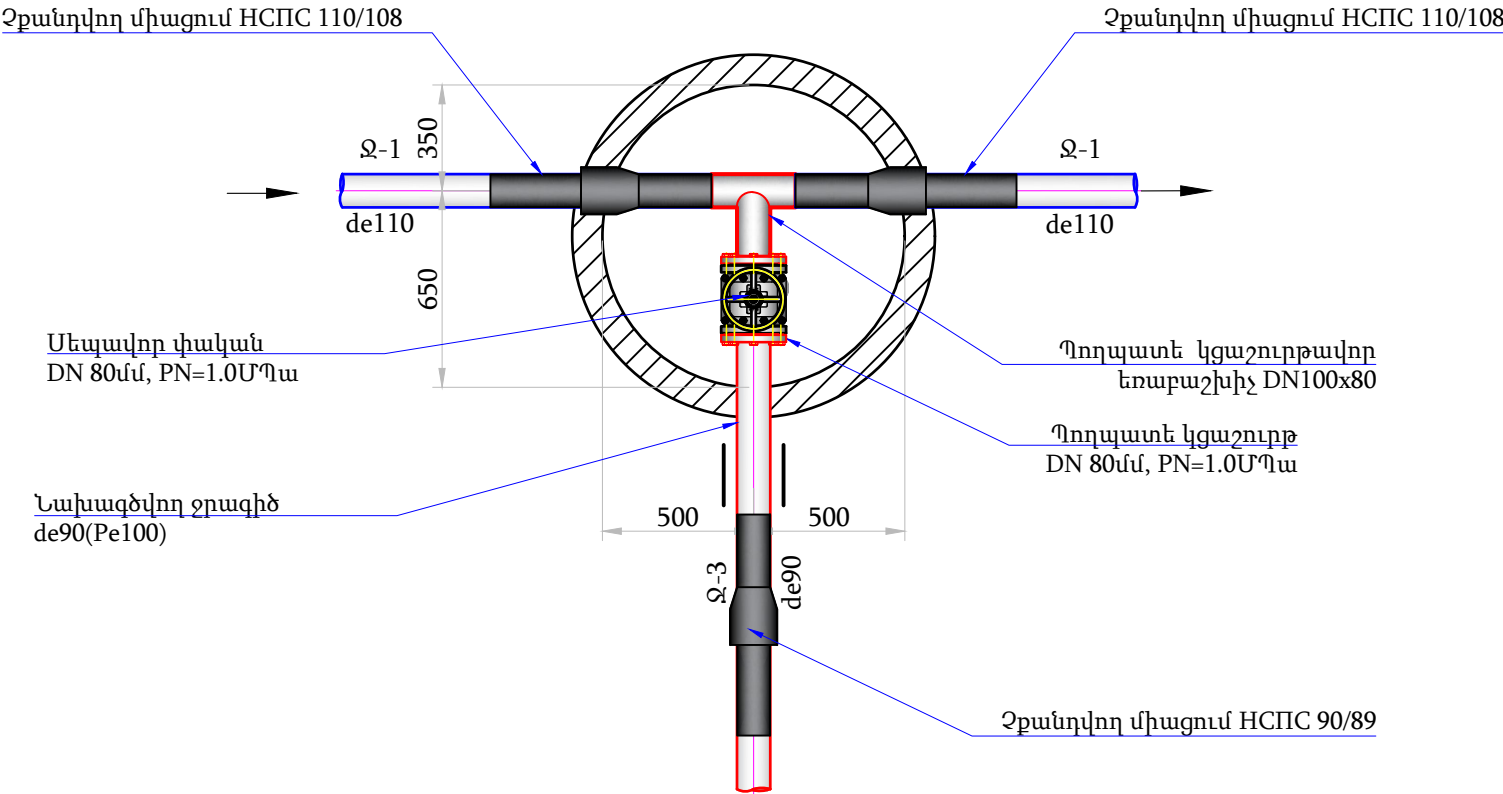

Ջրագիծ Ջ-3-ի
խրամուղու տիպարային կտրվածք
Մ 1:25

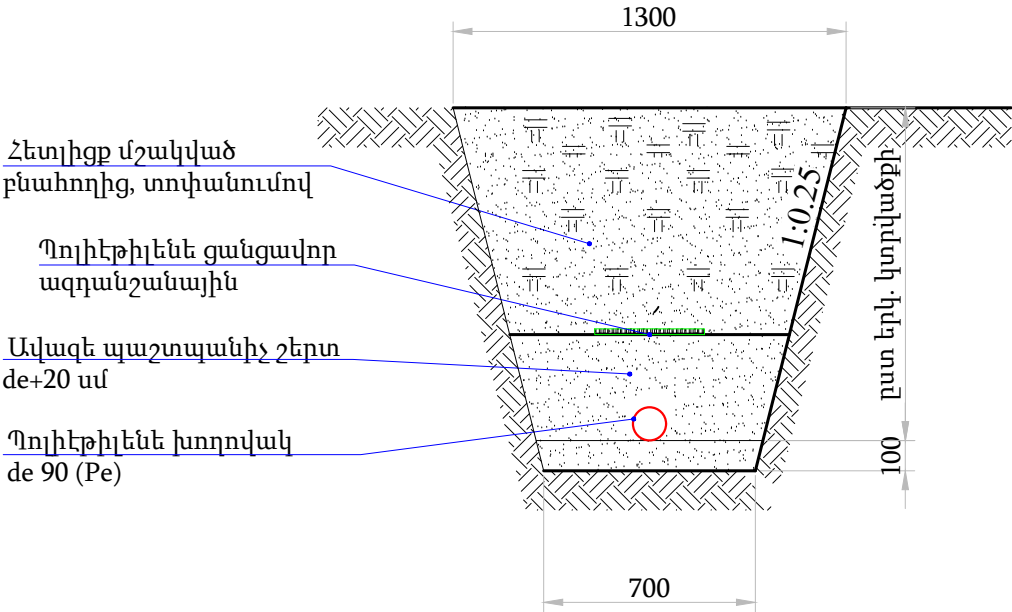


ՓՀ-3 հորի մասնագիր


NN	Աշխատանքների անվանումները	Չափման միավ.	Քանակը	Նշումներ
1	2	3	4	5
	ՏԵԽՆՈԼՈԳԻԱԿԱՆ ԱՇԽԱՏԱՆՔՆԵՐ			
1	DN100x80 պողպատե եռաբաշխիչ	հատ	1	
2	DN 100, PN=1.0 ՄՊա սեպավոր փական	հատ	1	
3	Պողպատե էլ/եռակցող կցաշուրթերի մոնտաժում DN100, PN=1,0ՄՊա	հատ	2	
4	Չքանդվող միացում HCPIC 110/108 ՊՅ100 SDR17(ջուր)	հատ	2	
5	Չքանդվող միացում HCPIC 90/89 ՊՅ100 SDR17(ջուր)	հատ	1	
6	Բետոնե հենարանների իրականացում B 15 դասի բետոնից 0.2x0.2x0.25 մ (2 հատ)	մ³	0.02	
7	Ե/Բ կլոր հոր D=1.0մ, H=3.0 մ	կառույց	1	

				ՊԱՅՄԱՆԱԳԻՐ № ԱՄՓՀ-ՀԲՄԾՁԲ-55/25-4			
				Փարաքար համայնքի Մերձավան բնակավայրի 1-ին, 2-րդ, 3-րդ և 4-րդ փողոցներ խմելու ջրի ջրագծի կառուցման աշխատանքների նախագծա նախահաշվային փաստաթղթերի կազմման ծառայություններ			
Պաշտոն	Ազգանուն	Ստորագր.	Ամսաթ.	Մերձավան բնակավայր	Փուլ	Թերթ	Թերթեր
ՆԳՃ	Վ. Ավագյան				ԱՆ	26	31
Նախագծեց	Գ. Պողոսյան			ՓԱԿԱՆԱՅԻՆ ՀՈՐ ՓՀ -3 ԽՐԱՄՈՒՂՈՒ ՏԻՊԱՅԻՆ ԿՏՐՎԱԾՔ Մ 1:25		«ՄՈՂՈՒԼ» ՍՊԸ	

Փականային հոր (ՓՀ -4)
D=1.0մ, H=2.1մ

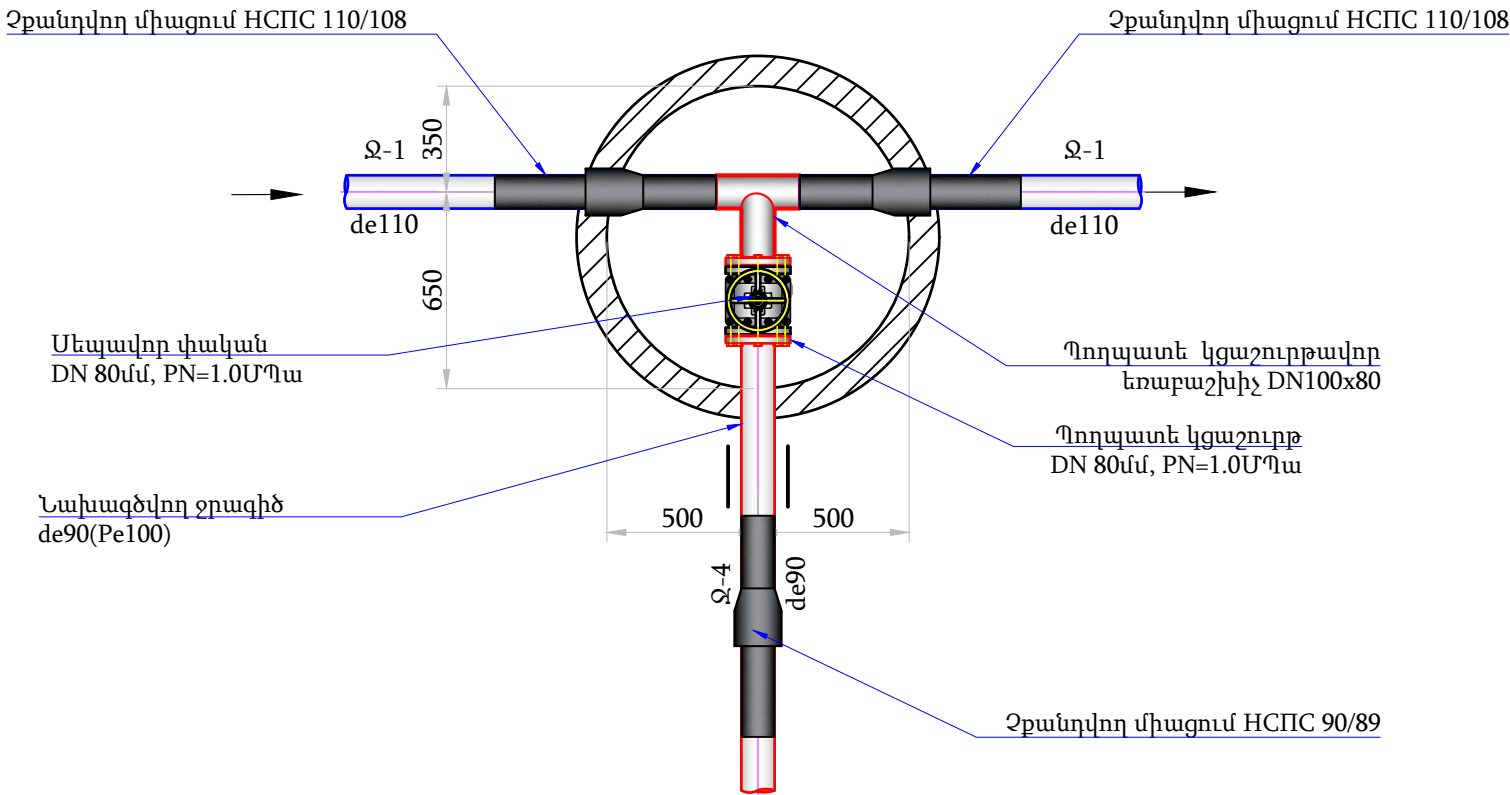

Ջրագիծ Ջ-4ի
խրամուղու տիպարային կտրվածք
Մ 1:25

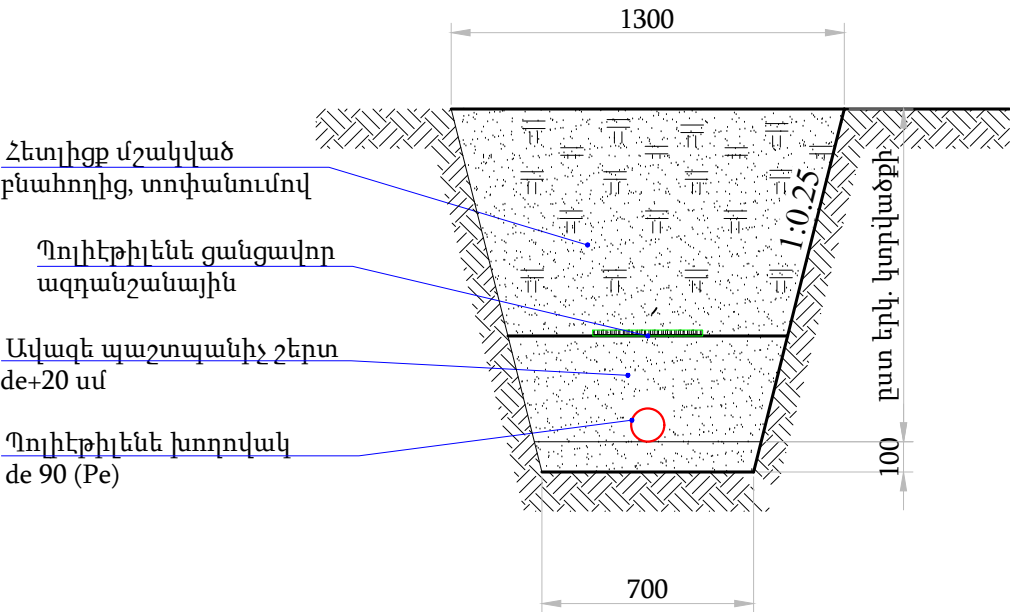

ՓՀ-4 հորի մասնագիր


NN	Աշխատանքների անվանումները	Չափման միավ.	Քանակը	Նշումներ
1	2	3	4	5
	ՏԵԽՆՈԼՈԳԻԱԿԱՆ ԱՇԽԱՏԱՆՔՆԵՐ			
1	DN100x80 պողպատե եռաբաշխիչ	հատ	1	
2	DN 100, PN=1.0 ՄՊա սեպավոր փական	հատ	1	
3	Պողպատե էլ/եռակցող կցաշուրթերի մոնտաժում DN100, PN=1,0ՄՊա	հատ	2	
4	Չքանդվող միացում ՀСПС 110/108 ПЭ100 SDR17(ջուր)	հատ	2	
5	Չքանդվող միացում ՀСПС 90/89 ПЭ100 SDR17(ջուր)	հատ	1	
6	Բետոնե հենարանների իրականացում B 15 դասի բետոնից 0.2x0.2x0.25 մ (2 հատ)	մ³	0.02	
7	Ե/Բ կլոր հոր D=1.0մ, H=2.1 մ	կառույց	1	

ԾԱՆՈԹՈՒԹՅՈՒՆ


- Փականային հորերի հստակ տեղերը ենթակա են ճշտման շինարարության ընթացքում:
- Ե/բ հորի գծագրերը բերված են թերթ N35, 36:

				ՊԱՅՄԱՆԱԳԻՐ № ԱՄՓՀ-ՀԲՄԾԶԲ-55/25-4			
				Փարաքար համայնքի Մերձավան բնակավայրի 1-ին, 2-րդ, 3-րդ և 4-րդ փողոցներ խմելու ջրի ջրագծի կառուցման աշխատանքների նախագծա նախահաշվային փաստաթղթերի կազմման ծառայություններ			
Պաշտոն	Ազգանուն	Ստորագր.	Ամսաթ.	Մերձավան բնակավայր	Փուլ	Թերթ	Թերթեր
ՆԳՃ	Վ. Ավագյան				ԱՆ	27	31
Նախագծեց	Գ. Պողոսյան			ՓԱԿԱՆԱՅԻՆ ՀՈՐ ՓՀ -4 ԽՐԱՄՈՒՂՈՒ ՏԻՊԱՅԻՆ ԿՏՐՎԱԾՔ Մ 1:25		«ՄՈՂՈՒԼ» ՍՊԸ	

Փականային հոր (ՓՀ -5)
D=1.0մ, H=1.5մ

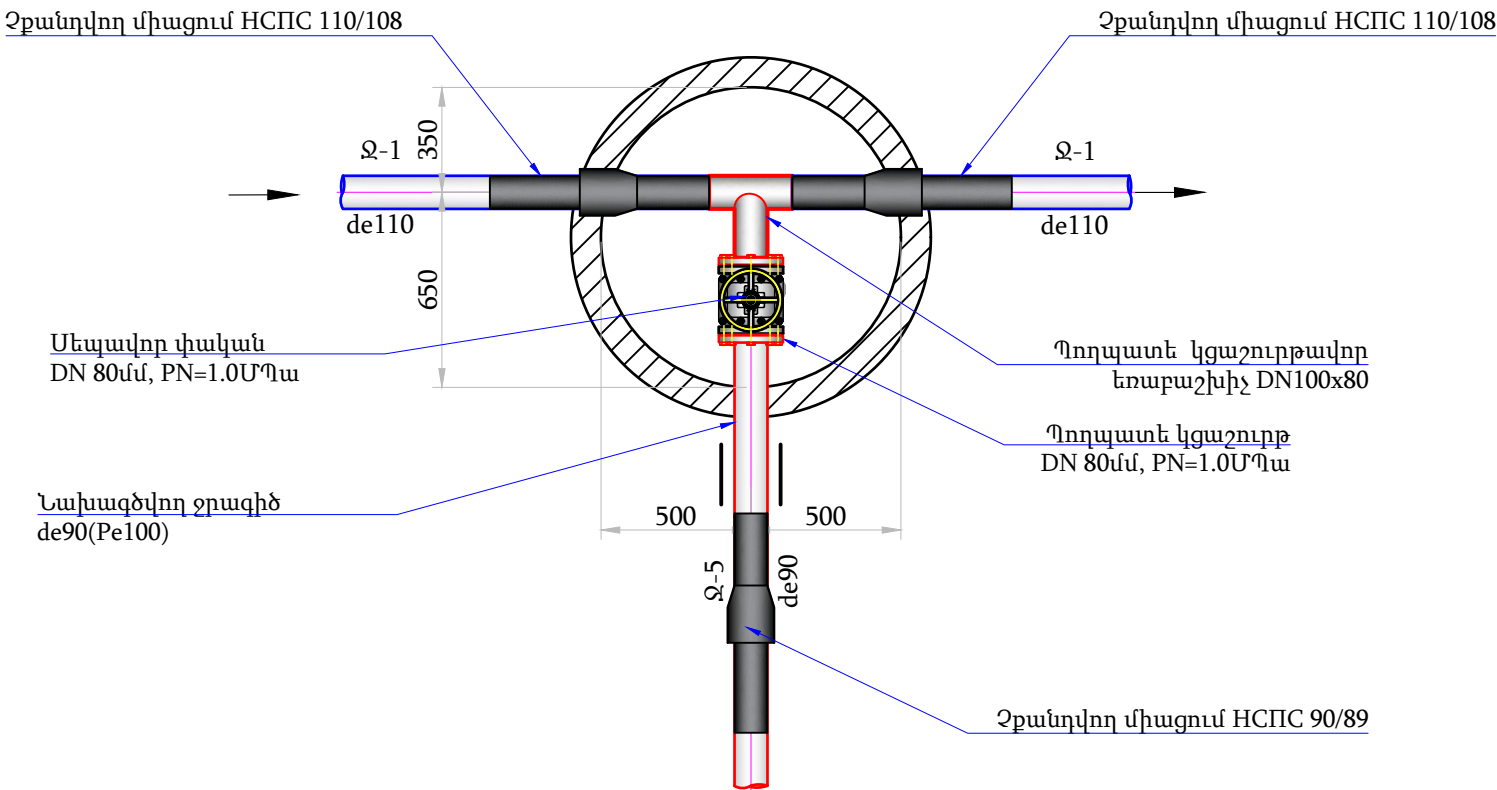

Ջրագիծ Ջ-5-ի
խրամուղու տիպարային կտրվածք
Մ 1:25

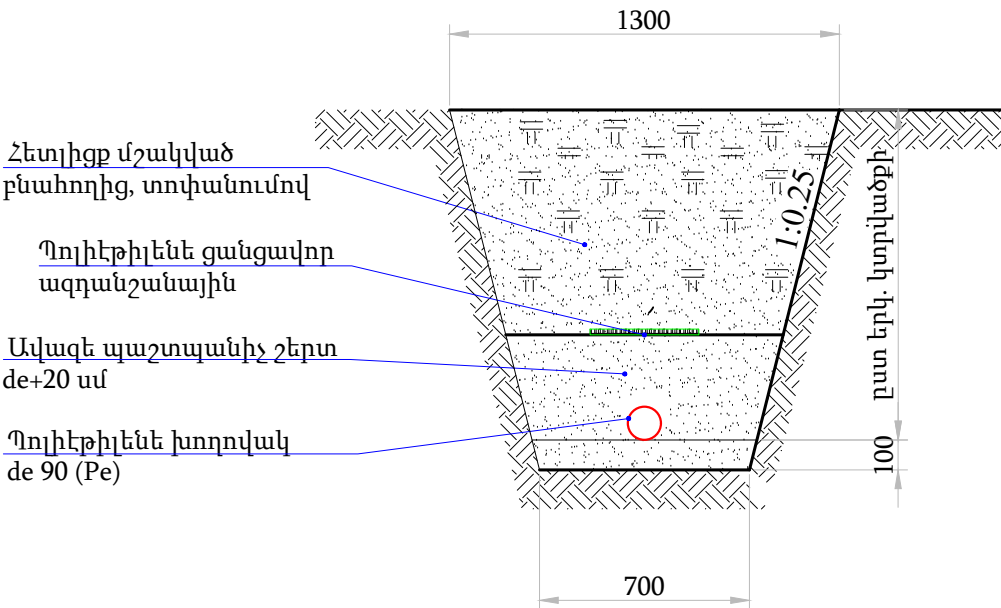

ՓՀ-5 հորի մասնագիր

NN	Աշխատանքների անվանումները	Չափման միավ.	Քանակը	Նշումներ
1	2	3	4	5
	ՏԵԽՆՈԼՈԳԻԱԿԱՆ ԱՇԽԱՏԱՆՔՆԵՐ			
1	DN100x80 պողպատե եռաբաշխիչ	հատ	1	
2	DN 100, PN=1.0 ՄՊա սեպավոր փական	հատ	1	
3	Պողպատե էլ/եռակցող կցաշուրթերի մոնտաժում DN100, PN=1,0ՄՊա	հատ	2	
4	Չքանդվող միացում HCPIC 110/108 ՊՅ100 SDR17(շուր)	հատ	2	
5	Չքանդվող միացում HCPIC 90/89 ՊՅ100 SDR17(շուր)	հատ	1	
6	Բետոնե հենարանների իրականացում B 15 դասի բետոնից 0.2x0.2x0.25 մ (2 հատ)	մ³	0.02	
7	Ե/Բ կլոր հոր D=1.0մ, H=1.5 մ	կառույց	1	

ԾԱՆՈԹՈՒԹՅՈՒՆ

- Փականային հորերի հստակ տեղերը ենթակա են ճշտման շինարարության ընթացքում:
- Ե/բ հորի զծագրերը բերված են թերթ N35, 36:


				ՊԱՅՄԱՆԱԳԻՐ № ԱՄՓՀ-ՀԲՄԾՁԲ-55/25-4			
				Փարաքար համայնքի Մերձական բնակավայրի 1-ին, 2-րդ, 3-րդ և 4-րդ փողոցներ խմելու ջրի ջրագծի կառուցման աշխատանքների նախագծա նախահաշվային փաստաթղթերի կազմման ծառայություններ			
Պաշտոն	Ազգանուն	Ստորագր.	Ամսաթ.	Մերձական բնակավայր	Փուլ	Թերթ	Թերթեր
ՆԳՃ	Վ. Ավագյան				ԱՆ	28	31
Նախագծեց	Գ. Պողոսյան			ՓԱԿԱՆԱՅԻՆ ՀՈՐ ՓՀ -5 ԽՐԱՄՈՒՂՈՒ ՏԻՊԱՅԻՆ ԿՏՐՎԱԾՔ Մ 1:25		«ՄՈՂՈՒԼ» ՍՊԸ	

Հավաքովի ե/բ հոր D=1000մմ, H=1500մմ


Հատակագիծ

Մ 1:20

Հավաքովի ե/բ պատի
կլոր օղակ KII-10-6,
KII-10-9a,

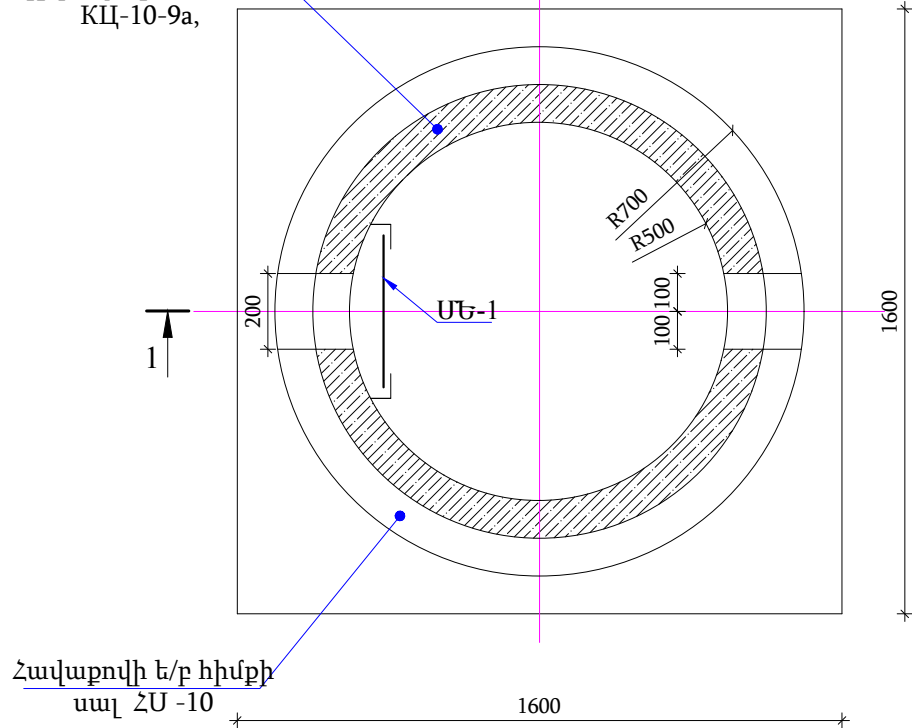

Կտրվածք 1 - 1
Մ 1:25

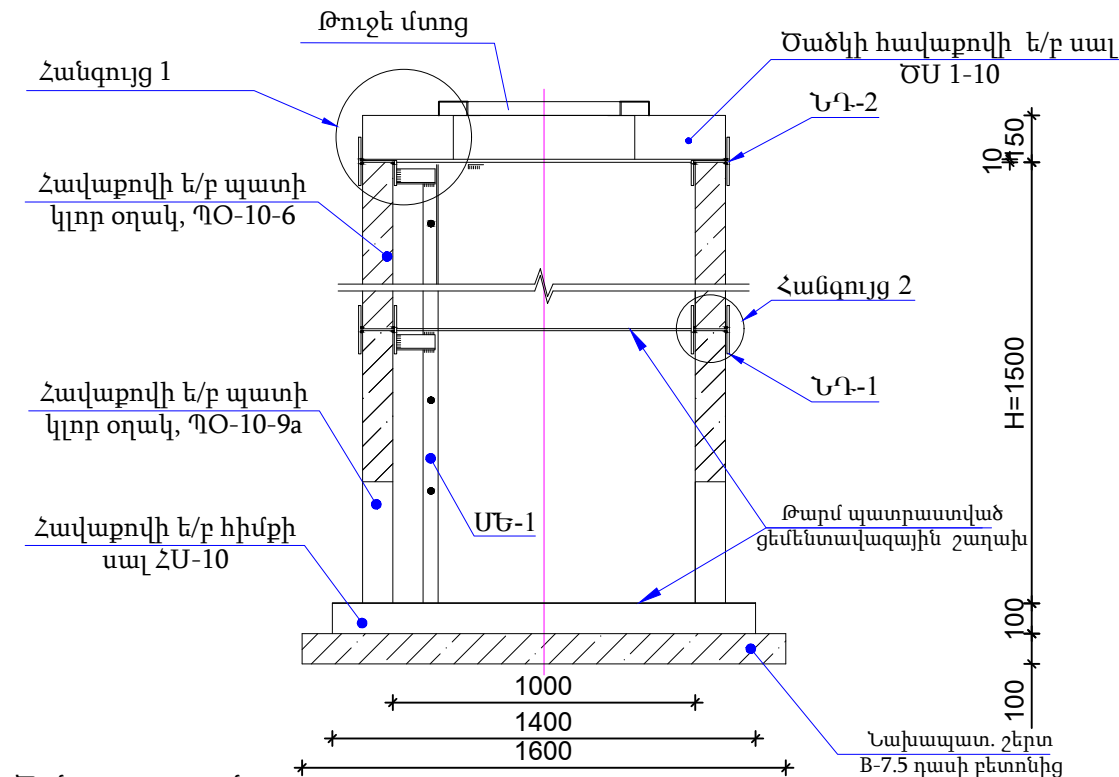


Ծանոթագրություն

- Պատի օղակները, հիմքի սալերը և ծածկի սալերը պետք է համապատասխանեն ГОСТ 8020-90-ի պահանջներին:
- Պատի օղակները և ծածկի սալերը տեղադրվում են թարմ պատրաստված ցեմենտավազային շաղախի վրա:
- Հորերի բարձրությունը կարելի է կարգավորել պատի օղակի սալի վրա B12.5 մակնիշի միաձույլ բետոնից իրականացված պատի բարձրացումով:
- ՊՕ-10-9a պատի օղակները նախատեսվում է գնել գործարանային բացված անցքով:


Հանգույց 1

Մ 1:10

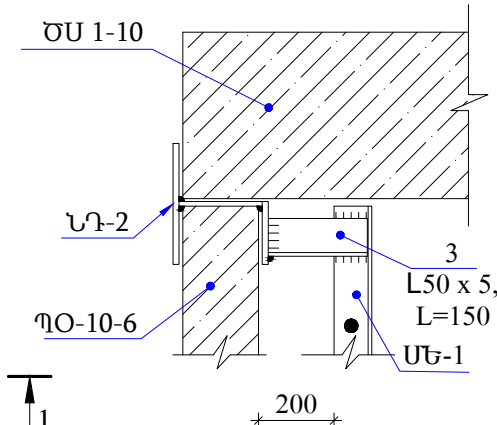


Հանգույց 2

Մ 1:10

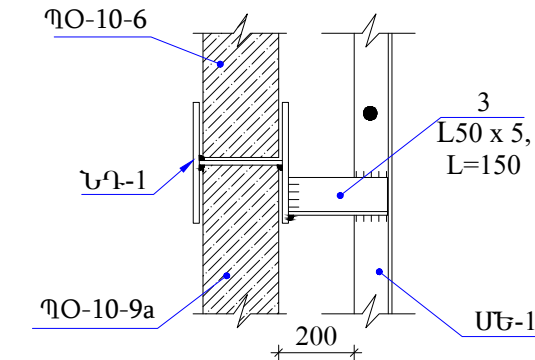


Մետաղական ելարան ՄԵ-1

Մ 1:20

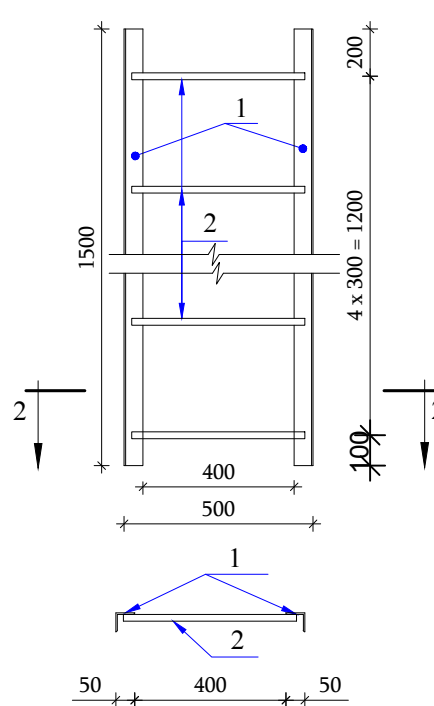


ՆԴ-2

Մ 1:10

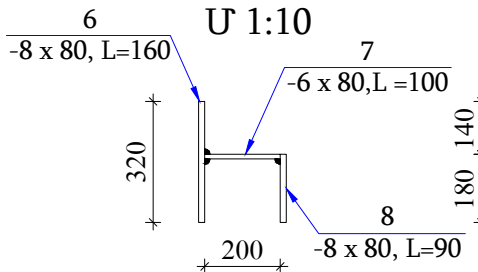

ՆԴ-1

Մ 1:10

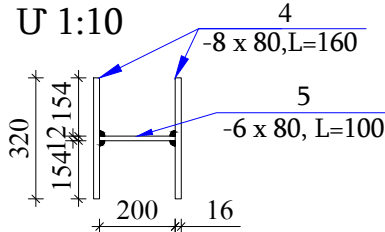

Աշխատանքային ծավալների ամփոփագիր

NN	Աշխատանքների անվանումները	Չափման միավ.	Քանակը
1	2	3	4
	Ե/Բ կլոր հոր D=1.0մ, H=1.5 մ		
1	Նախապատրաստական շերտի իրականացում B7.5, F150, W4 դասի բետոնից	մ ³	0.26
2	Պատի օղակ ՊՕ-10-6	հատ	1
3	Պատի օղակ ՊՕ-10-9a	հատ	1
4	Հիմքի սալ ՀՄ-10	հատ	1
5	Ե/բ հորերի ծածկի սալերի տեղադրում ԾՍ 1-10 թուջե «Т» տիպի մտոցով	հատ	1
6	Մետաղական ելարան ՄԵ-1-ի իրականացում	կգ	15.7
7	Ներդիր դետալներ	կգ	14.4
8	Մետաղական կոնստրուկցիաների երկշերտ լուղաներկում	կգ	30.1
9	Ե/բ հորերի արտաքին մակերևույթի երկշերտ էփորումեկուսացում բիտումապոլիմերային մածիկով	մ ²	5.7

Մասնագիր մեկ էլեմենտի համար

NN	Աշխատանքների անվանումները	Քանակ	Միավոր բետոնի ծախսը մ ³ /մետաղի ծախսը կգ	Միավոր ի քաշ, կգ
1	2	3	4	5
	Մետաղական ելարան ՄԵ-1			
1	Անկյունակ L 50x5, L=1500	2	5.7	11.4
2	Ամրան Ø10 AI, L=480	5	0.3	1.5
3	Անկյունակ L 50x5, L=150	4	0.7	2.8
	Ներդիր դետալ ՆԴ-1			
1	Պողպատե թերթ -80x8, L=160	2	0.8	1.6
2	Պողպատե թերթ -80x6, L=100	1	0.4	0.4
	Ներդիր դետալ ՆԴ-2			
1	Պողպատե թերթ -80x8, L=160	1	0.8	0.8
2	Պողպատե թերթ -80x6, L=100	1	0.4	0.4
3	Պողպատե թերթ -80x8, L=84	1	0.4	0.4

NN	Աշխատանքների անվանումները	Քանակ հատ	Միավորի բետոնի ծավալը, մ ³ / մետաղի ծախսը կգ	Միավոր մասսա կգ.
1	2	3	4	5
	Ե/Բ կլոր հոր D=1.0մ, H=1.5 մ			
1	Պատի օղակ ՊՕ-10-6	1	0,16 / 3,95	400
2	Պատի օղակ ՊՕ-10-9a	1	0,22 / 14,7	550
3	Հիմքի սալ ՀՄ-10	1	0,18 / 15,14	450
4	Ծածկի սալ ԾՍ 1-10	1	0,1 / 8,37	250
5	Թուջե մտոց	1		100

ՊԱՅՄԱՆԱԳԻՐ № ԱՄՓՀ-ՀԲՄԾՁԲ-55/25-4

Փարպար համայնքի Մերձավան բնակավայրի 1-ին, 2-րդ, 3-րդ և 4-րդ փողոցներ
Խմելու ջրի ջրագծի կառուցման աշխատանքների նախագծա նախահաշվային
փաստաթղթերի կազմման ծառայություններ

Պաշտոն	Ազգանուն	Ստորագր.	Անսպ.
ՆԳՃ	Վ. Ավագյան		
Նախագծեց	Գ. Պողոսյան		

Մերձավան բնակավայր



Հավաքովի ե/բ հոր D=1.0մ, H=1.5մ
Աշխատանքային ծավալներ



«ՄՈՂՈՒԼ» ՍՊԸ

ՄԱՍՆԱՎՈՐ ՏՆԵՐԻ ՄՈՒՏՔԱԳԾԵՐԻ ԵՐԿԱՅՆԱԿԱՆ ԿՏՐՎԱԾՔ


ԿՏՐՎԱԾՔ 1-1

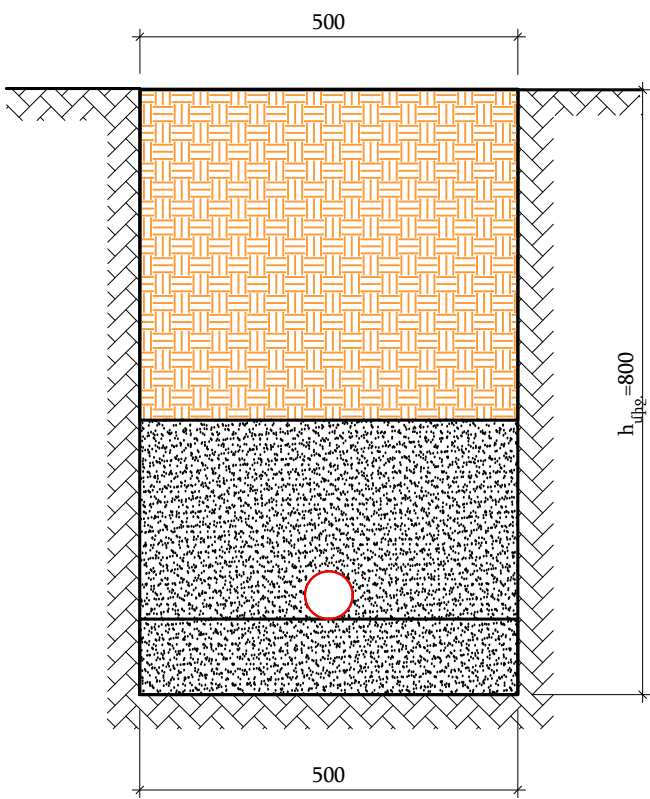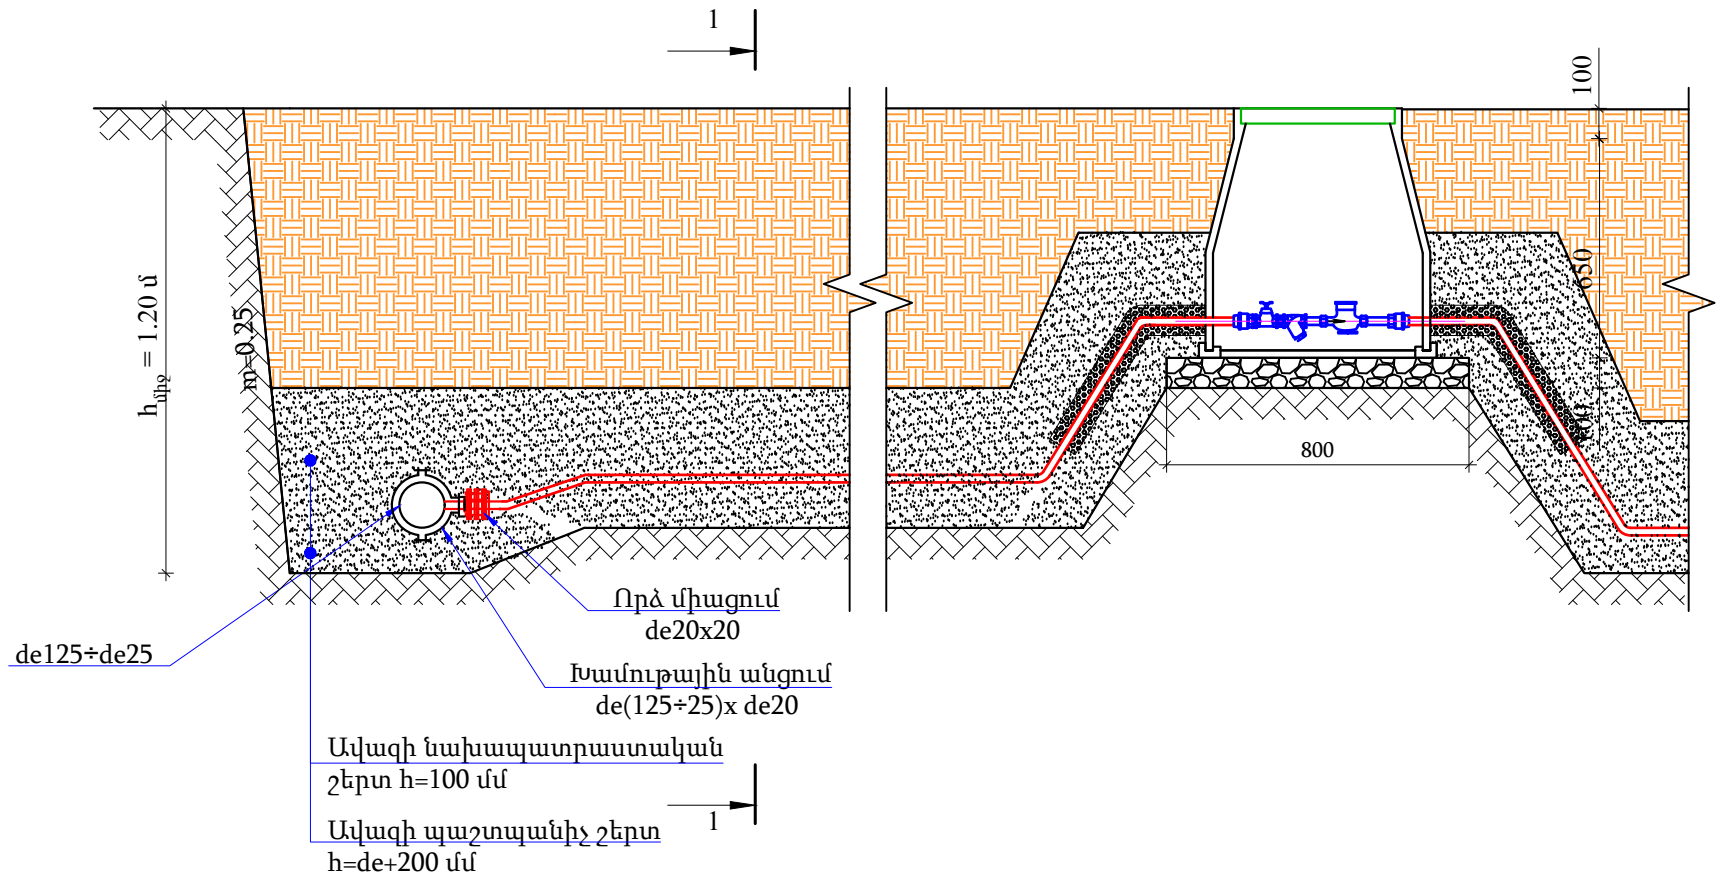

ՋՐԱՉԱՓԱԿԱՆ ՀԱՆԳՈՒՅՑԻ ՄԽԵՄԱՏԻԿ ՀԱՏԱԿԱԳԻԾ

Ջրաչափական հանգույցի մասնագիր
(1հատի համար)

№	Աշխատանքների անվանումը	Չափման միավ.	Քանակը	Նշումներ
1	2	3	4	5
1*	Թիակավոր բազմաշիթ DN15 ջրաչափ	հատ	1	
2*	Պողպատե կարճախողովակ, երկկողմանի պարուրակով DN 15	հատ	2	
3	Մետաղական երկկողմանի ներքին պարուրակով գնդային DN15 փական	հատ	1	
4	Մետաղական երկկողմանի ներքին պարուրակով DN15 ֆիլտր	հատ	1	
5	Պոլիէթիլենե կցամաս (եզ կամ որձ) DN15 մոնտաժում	հատ	2	
6	Մետաղական երկկողմանի արտաքին պարուրակով DN15(St) կցորդիչ	հատ	1	
7	Երկկողմանի ճկուն կցորդիչ de 20	հատ	1	
8	Պոլիմեր ավազային հոր 630x630	հատ	1	
9	Պոլիէթիլենե խողովակի ջերմամեկուսացում	մ	2.0	
10	Բաժանորդի գոյություն ունեցող ջրաչափի ապամոնտաժում DN15-20մմ	հատ	1	
11	de 20 PE L=30 սմ պոլիէթիլենե կարճախողովակ միացման դետալներով մոնտաժումով	հատ	1	
12	Խճի նախաշերտ 0.8x0.8x0.2մ	մ ³	0.13	

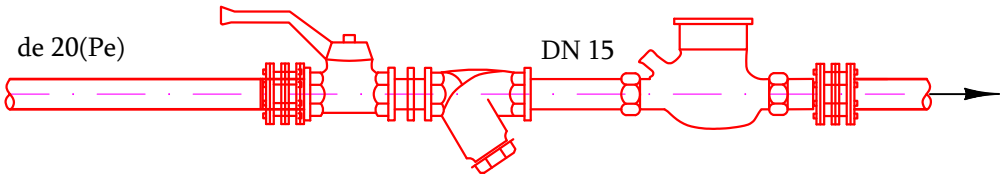


Ծանոթություն
1. Անհատական ջրաչափական հորերը տեղադրվում են շինարարության ընթացքում բաժանորդի հետ հորերի տեղի ընտրության համաձայնեցման արդյունքում:


				ՊԱՅՄԱՆԱԳԻՐ № ԱՄՓՀ-ՀԲՄՇՁԲ-55/25-4			
				Փարաքար համայնքի Մերձական բնակավայրի 1-ին, 2-րդ, 3-րդ և 4-րդ փողոցներ խմելու ջրի ջրագծի կառուցման աշխատանքների նախագծա նախահաշվային փաստաթղթերի կազմման ծառայություններ			
Պաշտոն	Ազգանուն	Ստորագր.	Անույթ.	Մերձական բնակավայր	Փուլ	Թերթ	Թերթեր
ՆԳՃ	Վ. Ավագյան				ԱՆ	30	31
Նախագծեց	Գ. Պողոսյան			Մասնավոր տների մուտքագծերի երկայնական կտրվածք: Աշխատանքային ծավալներ		«ՄՈՂՈՒԼ» ՍՊԸ	

Պոլիմերավազային հոր


Հետլիցք մշակված բնահողից, տոփանումով

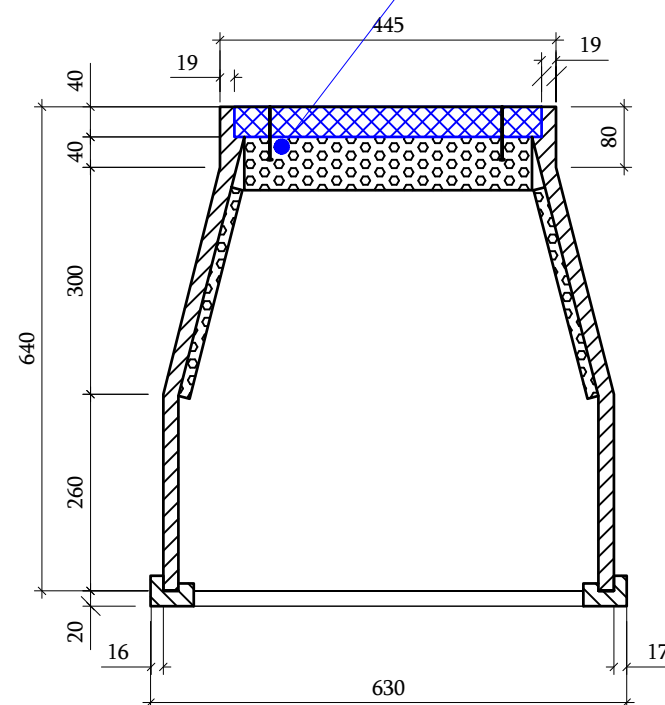

Հատակագիծ
Մ 1:10

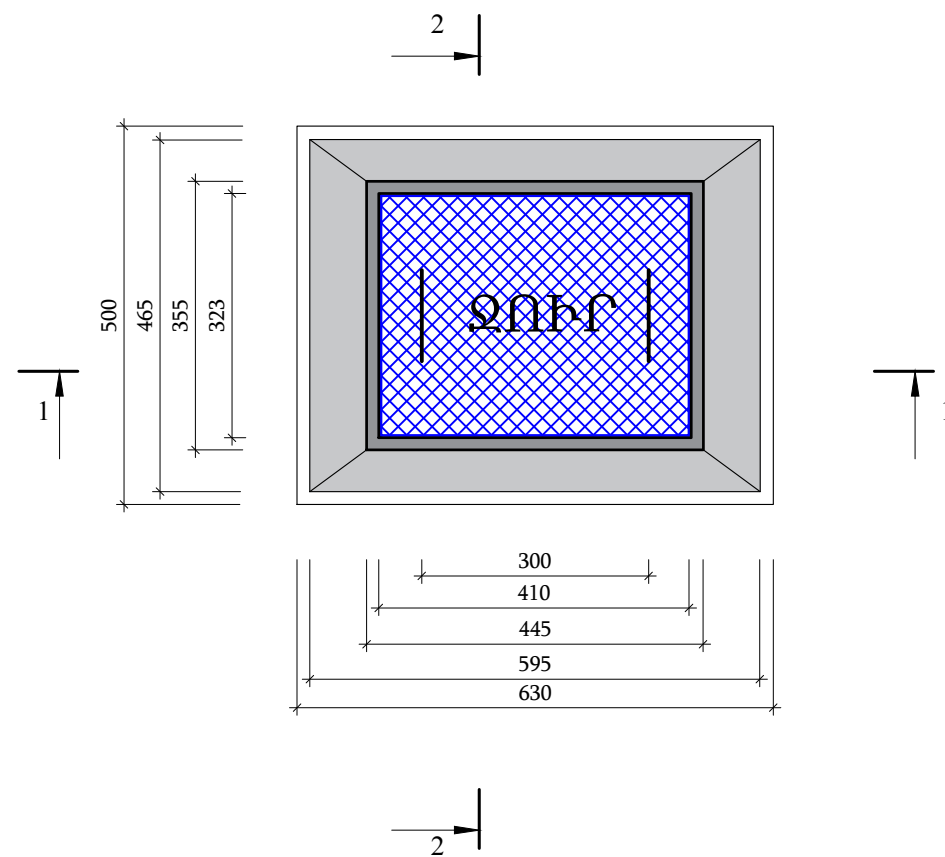

Հետլիցք մշակված բնահողից, տոփանու մով

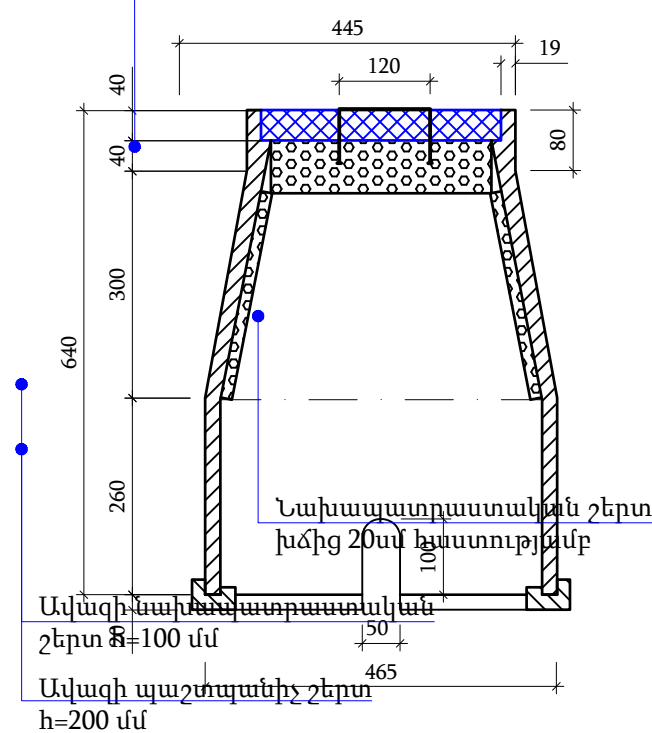

Պայմանական նշաններ

1. Կափարիչ
2. Պատ
3. Հիմքի շրջանակ
4. Պողպատե բռնակ

N	Ցուցանիշի անվանումը	Չափ. միավ.	Ցուցանիշի նշանակությունը
1	Ջրակլանում	%	0.2-0.5
2	Ծոման ամրություն	ՄՊա	2.5-3.0
3	Մեղդման ամրություն	ՄՊա	>25
4	Ջերմակայունություն	°C	>+50-+150
5	Բեռնակրողունականություն	տ	>12
6	Հումքը՝ պոլիմեր-ավազ		

Հետլիցք մշակված 6
բնահողից, տոփանուևնով

Ավագեն պաշտպանիչ շերտ
de+20 սմ

Պոլիէթիլէնէ խորանիւսէ ԱՇԽԱՏԱՆՔՆԵՐԻ ԱՆՎԱՆՈՒՄ
de 20Pe)

Ավագե նախապատրաստական	(Հիմնական 1 հորում տեղադրվող ջերմամեկուսիչ տարր)
շերտ d=10 սմ	415

Համար	Աշխատանքների Արվանդոս	Չափ. միավ.	Քանակը
1	2	3	4

Կատարատվական հաշվարկ (հարկում 1 հորում տեղադրվող ջերմամեկուսիչ տարր)

7	 Փրփրապլաստ h=15մմ, S=0.13մ ²	հատ	2
8	 Փրփրապլաստ h=15մմ, S=0.10մ ²	հատ	2
9	 Փրփրապլաստ h=70մմ, S=0.11մ ²	հատ	1

Պոլիէթիլենե կցամաս

Կցորդիչ երկկողմանի
ՕՆԱՆԻՇԻՆԵՅԻՆ
պարունակող DN 15

Ջրաչափի միացում
DN15

Պոլիէթիլենե կցամաս

1. Դիտանողը պետք է ունենա համապատասխանության սերտիֆիկատ՝ ԳՕՍՏ 30108-94 կամ համարժեք միջազգային ստանդարտներին համապատասխան:
2. Բեռնակրողունակությունը >12տ-ից:
3. Մակարիչը կապույտ գույնի «ՋՈՒԸ» ռուսականով, պողպատե զրկի փոխարեն՝ ֆոսֆորավառիկա 210-215 Բեպի անոթ DN 15
4. Հոսքը պոլիմեր-ավազանին: օրպատի DN 15 տուն

Գնդալ
DN 15

				ՊԱՅՄԱՆԱԳԻՐ № ԱՄՓՀ-ՀԲՄԾՁԲ-55/25-4				
				Փարաքար համայնքի Մերձավան բնակավայրի 1-ին, 2-րդ, 3-րդ և 4-րդ փողոցներ Խմելու ջրի ջրագծի կառուցման աշխատանքների նախագծա նախահաշվային փաստաթղթերի կազմման ծառայություններ				
Պաշտոն	Ազգանուն	Ստորագր.	Անապր.					
ՆԳՃ	Վ. Ավագյան			Մերձավան բնակավայր		Փուլ	Թերթ	Թերթեր
Նախագծեց	Գ. Պողոսյան					ԱՆ	31	31
				Պոլիմերավազային հոր մասնագիր		 «ՄՈՂՈՒԼ» ՍՊԸ		