

Պայմանագիր ԵՔ-ԲՄԽԱՇՁԲ-23/96

ԵՐԵՎԱՆ ՔԱՂԱՔԻ ԴԱՎԹԱՇԵՆ ԹԱՂԱՄԱՍԻ ՍԵՓԱԿԱՆ ՍԵԿՏՈՐԻ (ԳՅՈՒՂԻ)

ՈՌՈԳՄԱՆ ՑԱՆՑԻ ԲԱՐԵԿԱՐԳՄԱՆ

ՆԱԽԱԳԾԱՆԱԽԱՀԱՇՎԱՅԻՆ ՓԱՍՏԱԹՂԹԵՐԻ ԿԱԶՄՄԱՆ

ԽՈՐՀՐԴԱՏՎԱԿԱՆ ԱՇԽԱՏԱՆՔՆԵՐ



ԱՇԽԱՏԱՆՔԱՅԻՆ ՆԱԽԱԳԻԾ

ԳԻՐՔ 2 ԳԾԱԳՐԵՐ

Երևան 2023



Տնօրեն

Ռ. Բաղդասարյան

Նախագծի կազմը


- | | |
|---------------|------------------------------|
| <i>Գիրք 1</i> | <i>Բացատրագիր</i> |
| <i>Գիրք 2</i> | <i>Աշխատանքային գծագրեր</i> |
| <i>Գիրք 3</i> | <i>Աշխատանքային ծավալներ</i> |
| <i>Գիրք 4</i> | <i>Նախահաշիվներ</i> |


	Գծագրերի հիմնական լրակազմի ամփոփագիր	
1	Ընդհանուր տվյալներ	թերթ-1
2	Գլխավոր հատակագիծ Մ1:5000	թերթ-2
3	Զրատար Ջ-1 Ուղեգծի հատակագիծ Մ 1:1000 ՆԿ 0+00 - ՆԿ 7+00	թերթ-3
4	Զրատար Ջ-1 Ուղեգծի հատակագիծ Մ 1:1000 ՆԿ 7+00 - ՆԿ12+00	թերթ-4
5	Զրատար Ջ-2-1 Ուղեգծի հատակագիծ Մ 1:1000	թերթ-5
6	Զրատար Ջ-2-2 Ուղեգծի հատակագիծ Մ 1:1000 ՆԿ 0+00 - ՆԿ 3+20	թերթ-6
7	Զրատար Ջ-2-3 Ուղեգծի հատակագիծ Մ 1:1000 ՆԿ 0+00 - ՆԿ 3+60	թերթ-7
8	Զրատար Ջ-2-3 Ուղեգծի հատակագիծ Մ 1:1000 ՆԿ 0+00 - ՆԿ 3+60	թերթ-8
9	Զրատար Ջ-3-1, Ջ-3-2 Ուղեգծի հատակագիծ Մ 1:1000	թերթ-9
10	Զրատար Ջ-4-1, Ջ-4-2 Ուղեգծի հատակագիծ Մ 1:1000	թերթ-10
11	Զրատար Ջ-5 Ուղեգծի հատակագիծ Մ 1:1000	թերթ-11
12	Զրատար Ջ-6-1,Ջ-6-2 Ուղեգծի հատակագիծ Մ 1:1000	թերթ-12
13	Զրատար Ջ-7-1,Ջ-7-2 Ուղեգծի հատակագիծ Մ 1:1000	թերթ-13
14	Զրատար Ջ-8 Ուղեգծի հատակագիծ Մ 1:1000 ՆԿ 0+00 - ՆԿ 6+00	
15	Զրատար Ջ-8 ՆԿ 6+00 - ՆԿ 12+30 Ջ-8-2 ՆԿ 0+00 - ՆԿ 3+28 Ուղեգծի հատակագիծ Մ 1:1000	
16	Զրատար Ջ-8 ՆԿ 6+00 - ՆԿ 12+30 Ջ-8-2 ՆԿ 0+00 - ՆԿ 3+28 Ուղեգծի հատակագիծ Մ 1:1000	
17	Զրատար Ջ-8-4 ՆԿ 0+00 - ՆԿ 2+28 Ուղեգծի հատակագիծ Մ 1:1000	
18	Զրատար Ջ-8-3 ՆԿ 0+00 - ՆԿ5+45 Ուղեգծի հատակագիծ Մ 1:1000	
19	Զրատար Ջ-8-4 ՆԿ 0+00 - ՆԿ2+28 Ուղեգծի հատակագիծ Մ 1:1000	
20	Զրատար Ջ-1 Երկայնական կտրվածք ՆԿ 0+00 - ՆԿ 3+40	
21	Զրատար Ջ-1 Երկայնական կտրվածք ՆԿ 3+40 - ՆԿ 6+80	
22	Զրատար Ջ-1 Երկայնական կտրվածք ՆԿ 6+80 - ՆԿ 9+60	
23	Զրատար Ջ-1 Երկայնական կտրվածք ՆԿ 6+80 - ՆԿ 10+20	
24	Զրատար Ջ-2-1 Երկայնական կտրվածք ՆԿ 0+00 - ՆԿ 3+00	
25	Զրատար Ջ-2-1 Երկայնական կտրվածք ՆԿ 3+00 - ՆԿ 5+70	
26	Զրատար Ջ-2-2 Երկայնական կտրվածք ՆԿ 0+00 - ՆԿ 3+00	
27	Զրատար Ջ-2-2 Երկայնական կտրվածք ՆԿ 3+00 - ՆԿ 5+00	
28	Զրատար Ջ-2-2 Երկայնական կտրվածք ՆԿ 5+00 - ՆԿ 6+93	
29	Զրատար Ջ-3-1 Երկայնական կտրվածք ՆԿ 0+00 - ՆԿ 3+90	
30	Զրատար Ջ-3-2 Երկայնական կտրվածք ՆԿ 0+00 - ՆԿ 3+36	
31	Զրատար Ջ-4-1 Երկայնական կտրվածք ՆԿ 0+00 - ՆԿ 2+60	
32	Զրատար Ջ-4-1 Երկայնական կտրվածք ՆԿ 2+60 - ՆԿ 4+91	
33	Զրատար Ջ-4-2 Երկայնական կտրվածք ՆԿ 0+00 - ՆԿ 3+33	
34	Զրատար Ջ-2-3 Երկայնական կտրվածք ՆԿ 0+00 - ՆԿ 3+60	
35	Զրատար Ջ-5 Երկայնական կտրվածք ՆԿ 0+00 - ՆԿ 3+23	
36	Զրատար Ջ-6-1 Երկայնական կտրվածք ՆԿ 0+00 - ՆԿ 1+47	
37	Զրատար Ջ-6-2 Երկայնական կտրվածք ՆԿ 0+00 - ՆԿ 3+35	
38	Զրատար Ջ-7-1 Երկայնական կտրվածք ՆԿ 0+00 - ՆԿ 4+91	
39	Զրատար Ջ-7-2 Երկայնական կտրվածք ՆԿ 0+00 - ՆԿ 3+32	
40	Զրատար Ջ-8 Երկայնական կտրվածք ՆԿ 0+00 - ՆԿ 3+00	
41	Զրատար Ջ-8 Երկայնական կտրվածք ՆԿ 3+00 - ՆԿ 3+32	
42	Զրատար Ջ-8 Երկայնական կտրվածք ՆԿ 6+00 - ՆԿ 9+00	
43	Զրատար Ջ-8 Երկայնական կտրվածք ՆԿ 9+00 - ՆԿ 12+30	
44	Զրատար Ջ-8-1 Երկայնական կտրվածք ՆԿ 0+00 - ՆԿ 2+49	
45	Զրատար Ջ-8-2 Երկայնական կտրվածք ՆԿ 0+00 - ՆԿ 3+28	
46	Զրատար Ջ-8-3 Երկայնական կտրվածք ՆԿ 0+00 - ՆԿ 2+80	
47	Զրատար Ջ-8-3 Երկայնական կտրվածք ՆԿ 2+80 - ՆԿ 5+45	

48	Զրատար Ջ-8-4 Երկայնական կտրվածք ՆԿ 0+00 - ՆԿ 2+28	
49	Խրամուղու տիպային լայնական կտրվածքներ	
50	Շինարարական աշխատանքների ծավալներ-1	
51	Շինարարական աշխատանքների ծավալներ-2	
52	Շինարարական աշխատանքների ծավալներ-3	
53	Շինարարական աշխատանքների ծավալներ-4	
54	Շինարարական աշխատանքների ծավալներ-5	
55	Շինարարական աշխատանքների ծավալներ-6	
56	Փականային հորեր	
57	Փականային հորեր ՓՀ-1, ՓՀ-2	
58	Փականային հորեր ՓՀ-3, ՓՀ-4, ՓՀ-9	
59	Փականային հորեր ՓՀ-6, ՓՀ-7	
60	Փականային հորեր ՓՀ-8, ՓՀ-5	
61	Փականային հորեր ՓՀ-10, ՓՀ-11	
62	Փականային հորեր ՓՀ-12, ՓՀ-13	
63	Փականային հորեր ՓՀ-14, ՓՀ-15	
64	Փականային հորեր ՓՀ-16, ՓՀ-17	
65	Օդահան հոր	
66	Դատարկման հոր	
67	Հավաքովի ե/բ հոր D=1.0մ, H=1.2մ Աշխատանքային ծավալներ	
68	Հավաքովի ե/բ հոր D=1.5մ, H=1.2մ Աշխատանքային ծավալներ	
69	Հավաքովի ե/բ հոր D=2.0մ, H=1.2մ Աշխատանքային ծավալներ	




ՆՈՐՄԱՏԻՎԱՅԻՆ ՓԱՍՏԱԹՂԹԵՐ

1. ՀՀՇՆ 40-01.02-«Զրամատակարարում. Արտաքին ցանցեր և կառուցվածքներ»-28.12.2020թ N103-Ն
2. ՀՀՇՆ 52-01-«Բետոնե և երկաթբետոնե կոնստրուկցիաներ»- 14.01.2021թ N02-Ն
3. ՀՀՇՆ 40-01.03-2022 «Կոյուղի. Արտաքին ցանցեր և կառուցվածքներ»-08.07.2022թ, N16-Ն
4. ՀՀՇՆ 13-02-2022 «Անվտանգության տեխնիկա շինարարությունում» - 26.08.2022թ N21-Ն
5. ՀՀՇՆ 20.04- 2020 Երկրաշարժադիմացկուն շինարարություն. Նախագծման նորմեր»- 28.12.2020թ N102-Ն
6. ՀՀՇՆ 30-02-2022 «Տարածքի բարեկարգում» - 21.06.2022թ N12-Ն
7. ՀՀՇՆ II-7.01-2011 « Շինարարական կլիմայաբանություն»
8. ՇՆ և Կ II-60-75 «Քաղաքների, ավանների, գյուղական վայրերի հատակագծում և կառուցապատում»

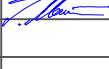						Պայմանագիր N ԵՔ– ԲՄՆԱՇՁԲ-23/96			
						Երևան քաղաքի Դավթաշեն թաղամասի սեփական սեկտորի (գյուղի) ոռոգման ցանցի բարեկարգման նախագծանախահաշվային փաստաթղթերի կազմման խորհրդատվական աշխատանքներ			
Փոլյ	Քան	Թերթ	N փաս	Ստորագ	Ամսաթ				
Ն.Գ.Ի.	Վ.Բադալյան					Ոռոգման ցանցի բարեկարգման աշխատանքներ	փուլ	թերթ	թերթեր
Նախագծեց	Է.Հողարաշյան						Ա Ն	1	69
Նախագծեց	Ա.Նիկողոսյան								
Ստուգեց	Գ.Մելիքսեթյան					Ընդհանուր տվյալներ			

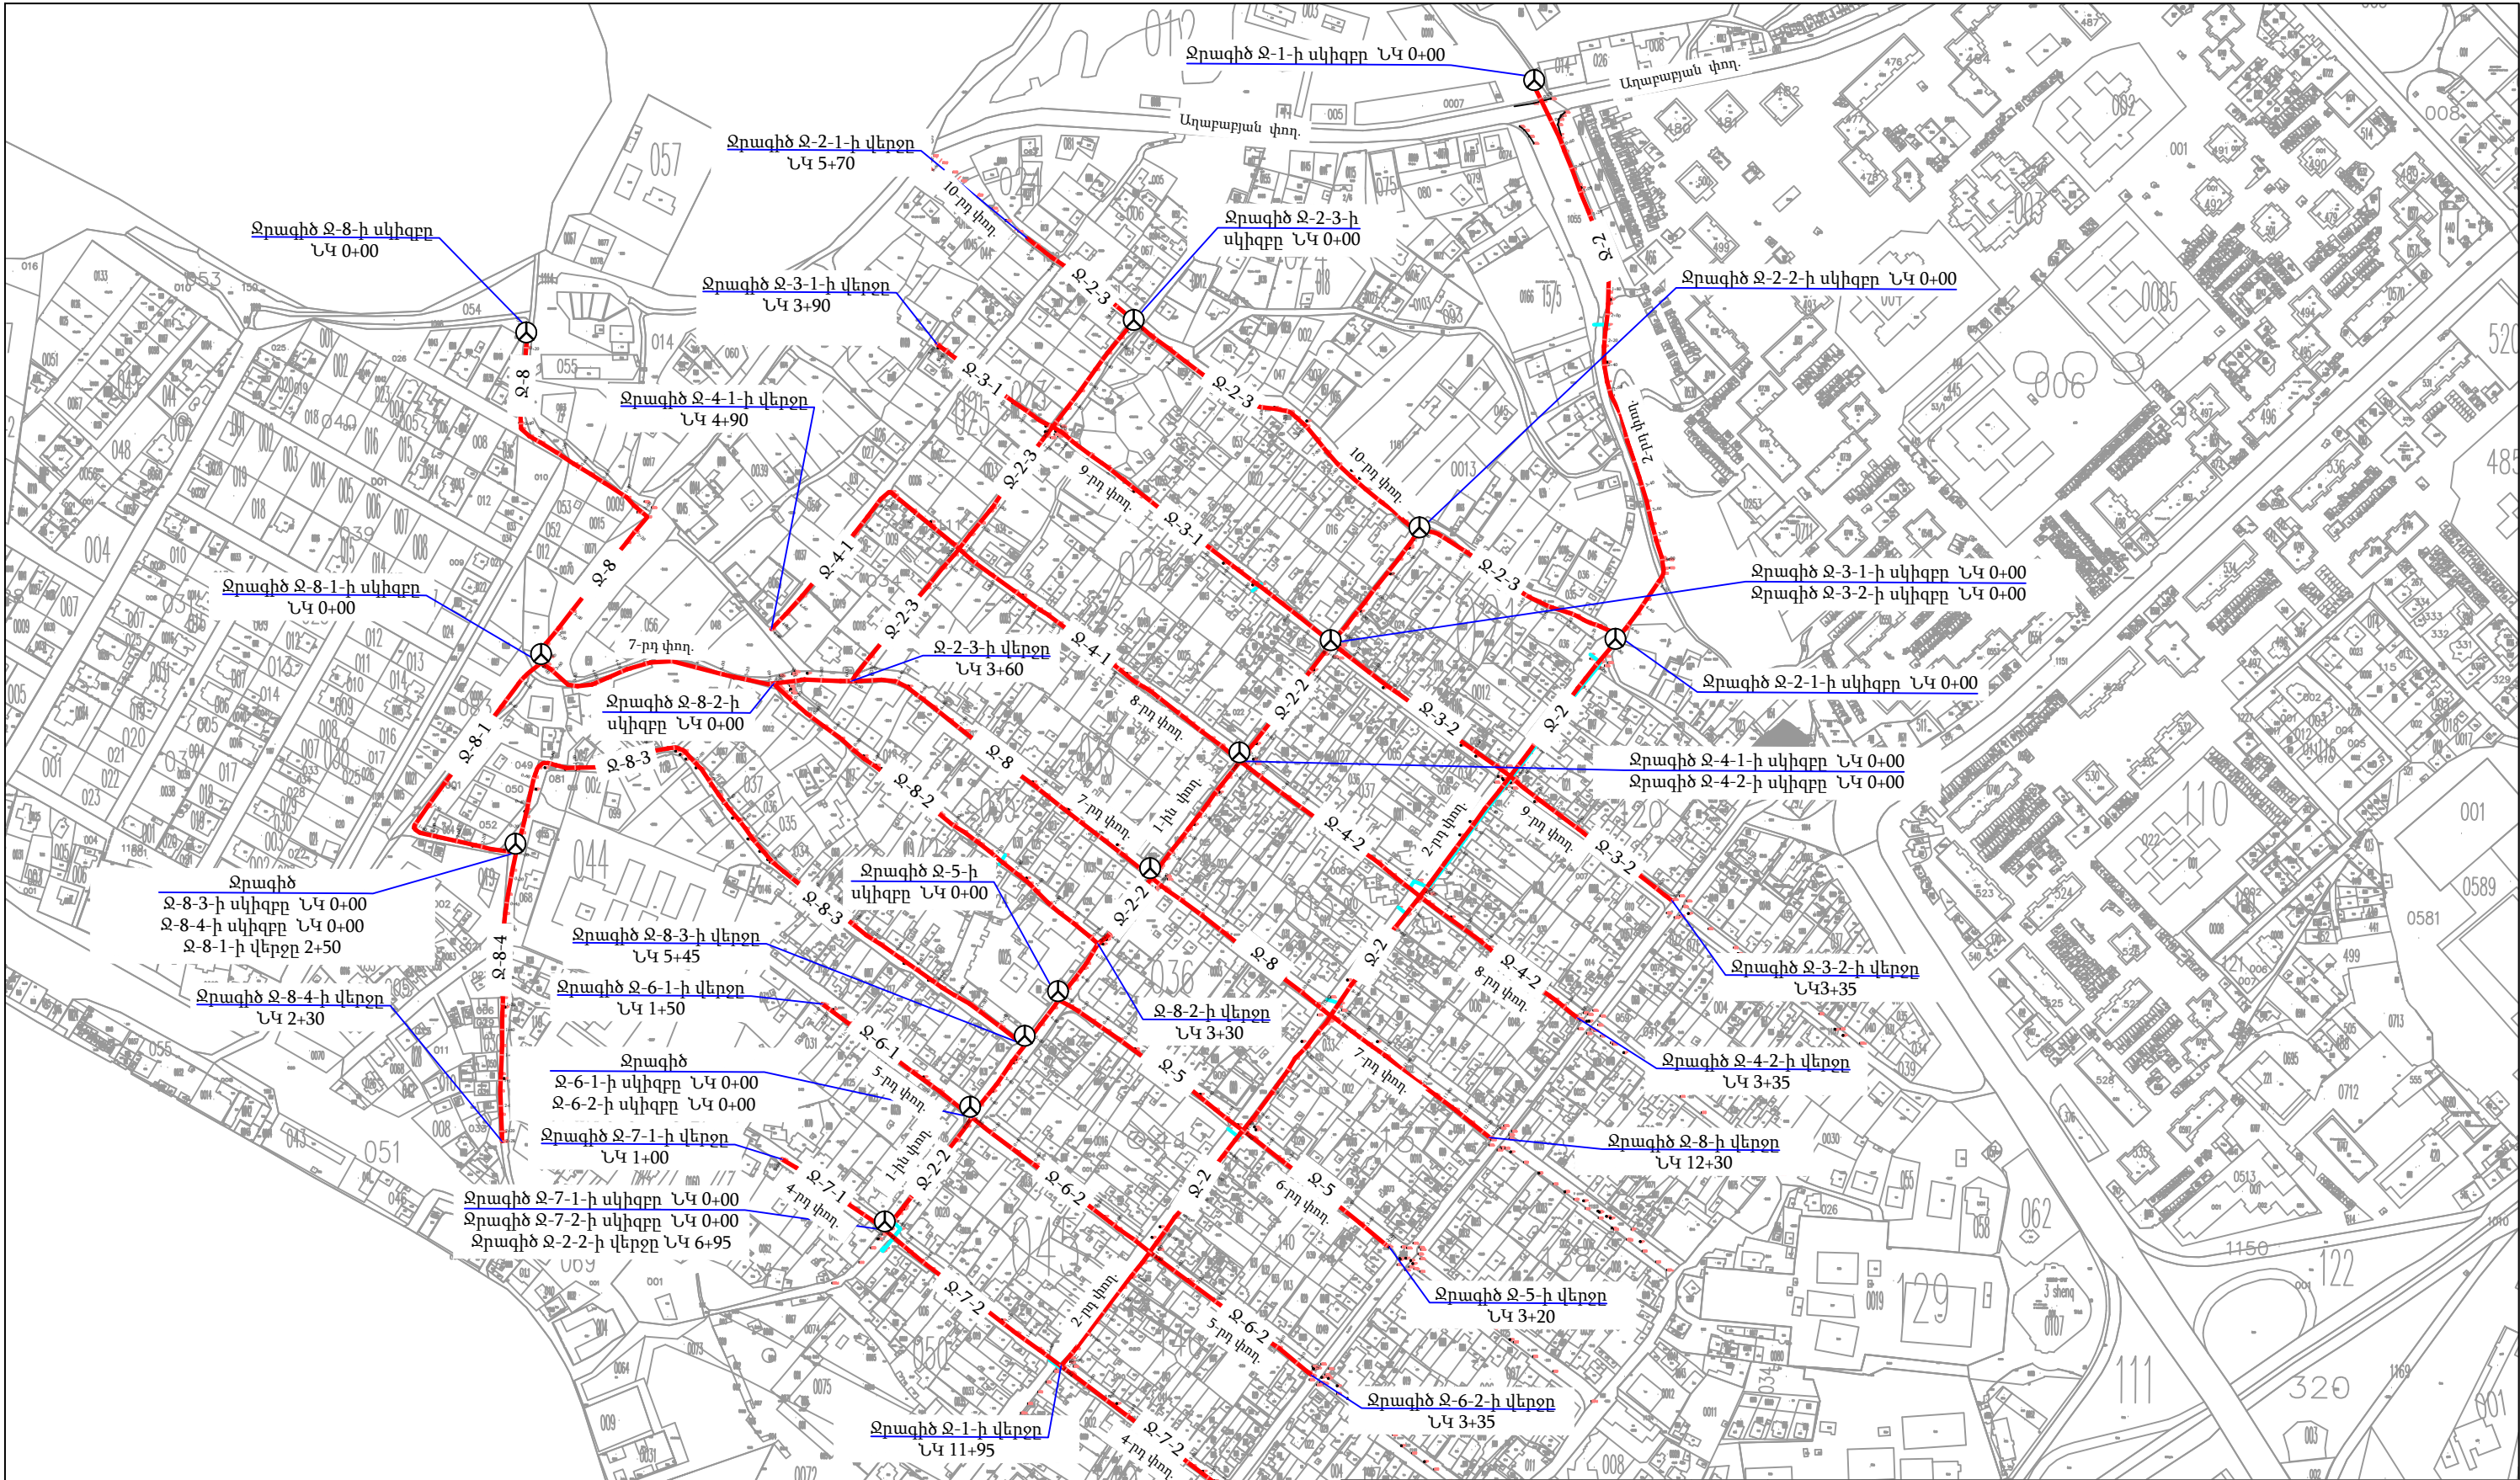

					Պայմանագիր N ԵՔ– ԲՄԽԱՇԶԲ-23/96			
					Երևան քաղաքի Դավթաշեն թաղամասի սեփական սեկտորի (գյուղի) ոռոգման ցանցի բարեկարգման նախագծանախահաշվային փաստաթղթերի կազմման խորհրդատվական աշխատանքներ			
ԾԱՆՈԹՈՒԹՅՈՒՆ 1. ԱՐՏԱՔԻՆ ԻՆՋԵՆԵՐԱԿԱՆ ՑԱՆՅԵՐԻ ՀՈՂԱՅԻՆ ԱՇԽԱՏԱՆՔՆԵՐԸ ԻՐԱԿԱՆԱՑՆԵԼ ՀԱՄԱՊԱՏԱՍԽԱՆ ԻՆՋԵՆԵՐԱԿԱՆ ԿԱՌՈՒՅՑՆԵՐԻ ՆԵՐԿԱՅԱՑՈՒՑԻՉԻ ՆԵՐԿԱՅՈՒԹՅԱՄԲ: 2. ԻՆՋԵՆԵՐԱԿԱՆ ՑԱՆՅԵՐԻ ՀԱՏՈՒՄՆԵՐԻ ՄԱՍՈՒՄ ՀՈՂԱՅԻՆ ԱՇԽԱՏԱՆՔՆԵՐԸ ԿԱՏԱՐԵԼ ԶԵՌՔՈՎ:					Փոխ Բան		Թերթ N փաս	Ստորագ
					Ն.Գ.Ի.		Վ.Բադալյան	
					Նախագծեց		Է.Հողաբաշյան	
					Նախագծեց		Ա.Նիկողոսյան	
					Ստուգեց		Գ.Մելիքսեյան	
					Ոռոգման ցանցի բարեկարգման աշխատանքներ		փուլ	թերթ
							Ա Ն	2
								թերթեր
								69
					Գլխավոր հատակագիծ Մ1:5000			

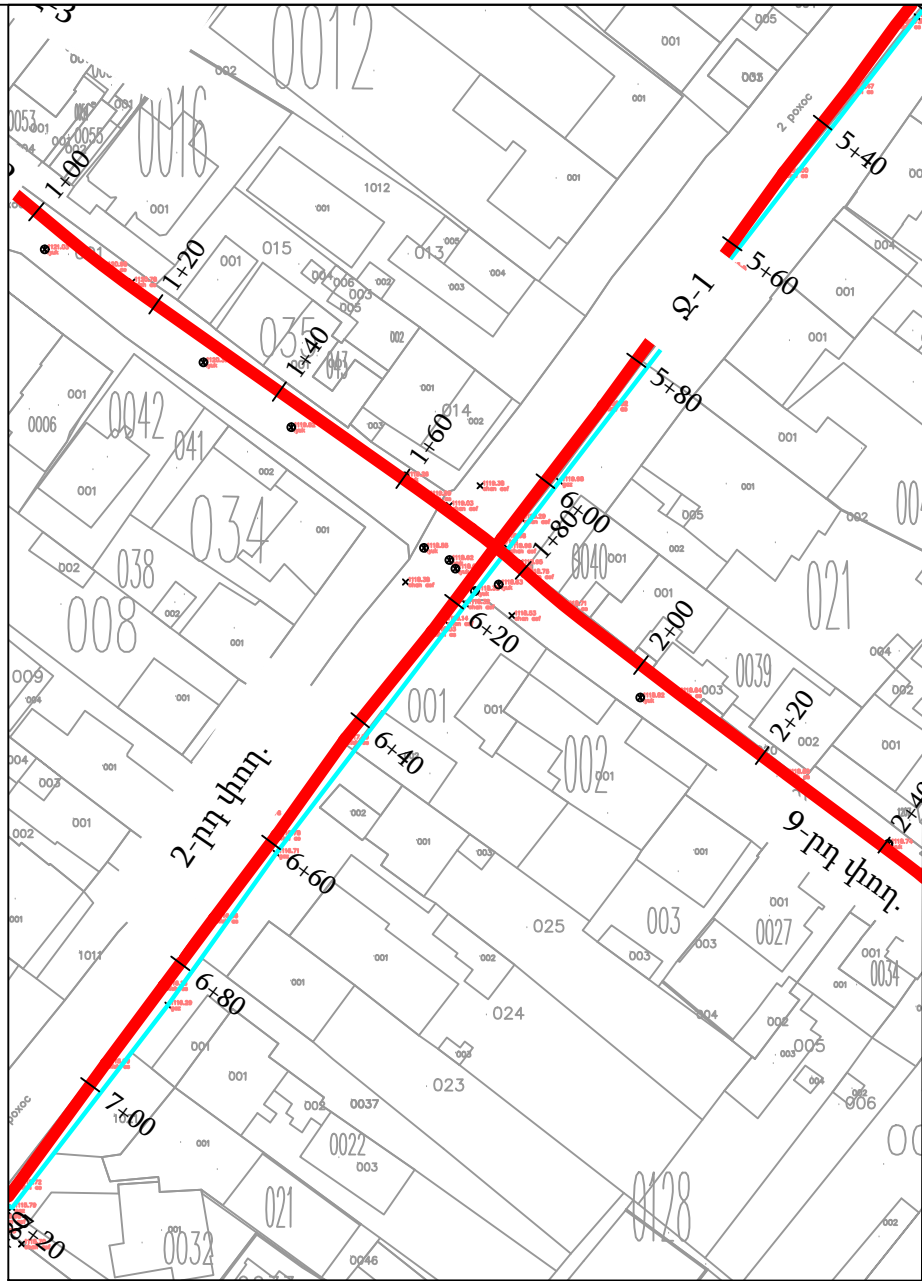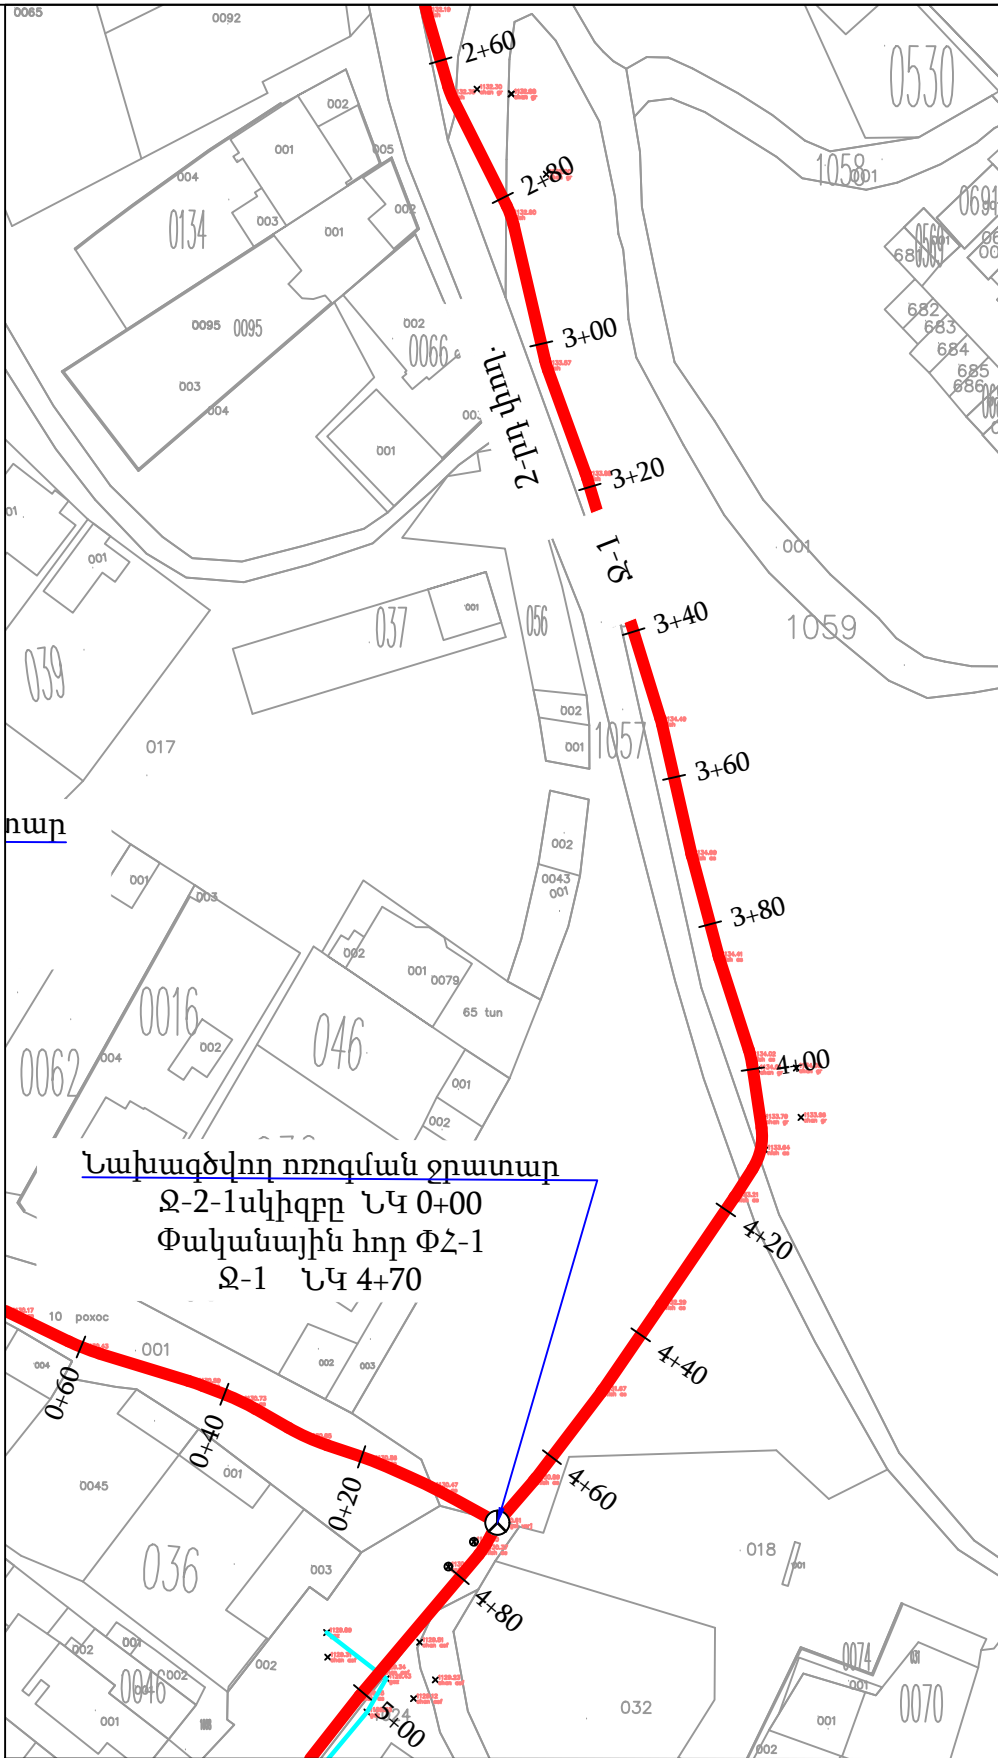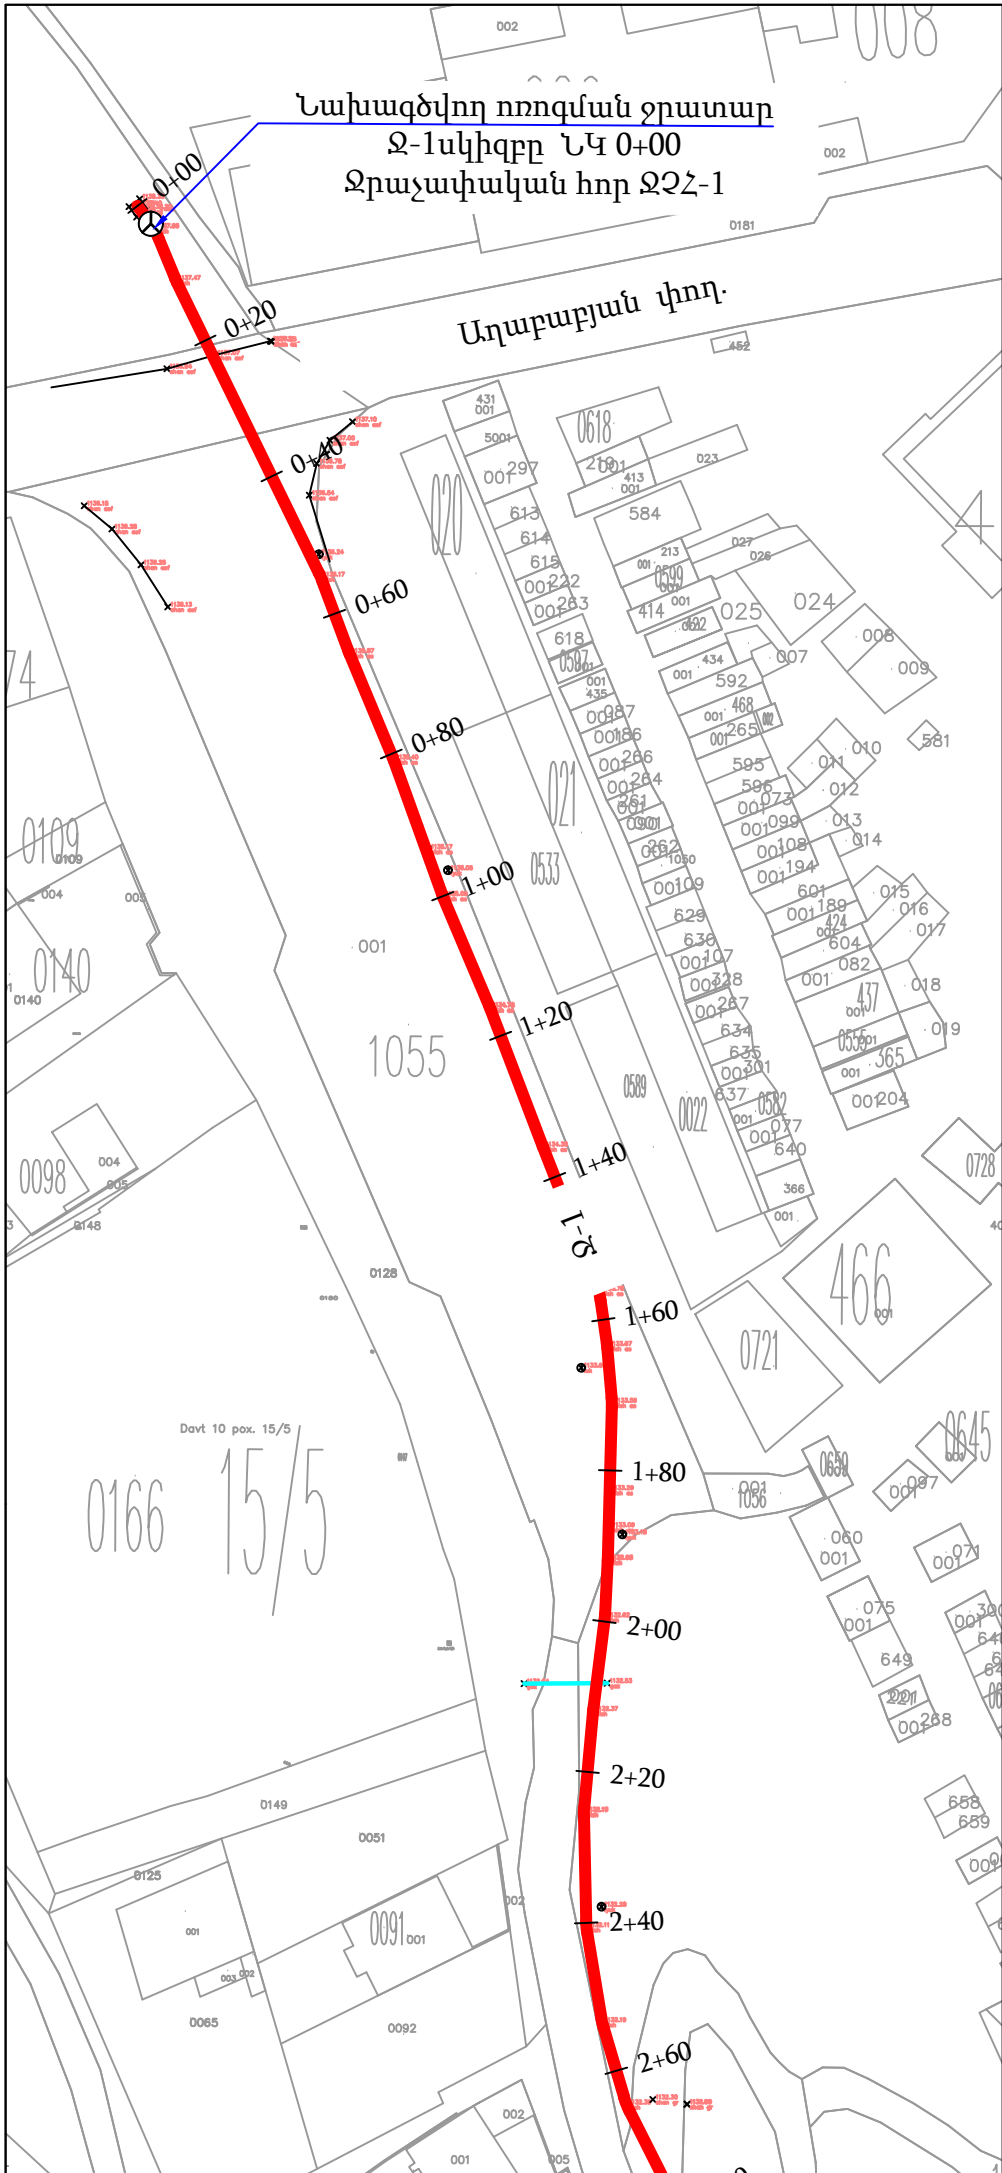



- ԾԱՆՈԹՈՒԹՅՈՒՆ
- ԱՐՏԱՔԻՆ ԻՆՋԵՆԵՐԱԿԱՆ ՑԱՆՑԵՐԻ ՀՈՂԱՅԻՆ ԱՇԽԱՏԱՆՔՆԵՐԸ ԻՐԱԿԱՆԱՑՆԵԼ ՀԱՄԱՊԱՏԱՄԱՆ ԻՆՋԵՆԵՐԱԿԱՆ ԿԱՌՈՒՅՑՆԵՐԻ ՆԵՐԿԱՅԱՑՈՒՑԻՉԻ ՆԵՐԿԱՑՈՒԹՅԱՄԲ:
 - ԻՆՋԵՆԵՐԱԿԱՆ ՑԱՆՑԵՐԻ ՀԱՏՈՒՄՆԵՐԻ ՄԱՍՈՒՄ ՀՈՂԱՅԻՆ ԱՇԽԱՏԱՆՔՆԵՐԸ ԿԱՏԱՐԵԼ ՁԵՌՔՈՎ:

ՊԱՅՄԱՆԱԿԱՆ ՆՇԱՆՆԵՐ

- Առկա զազատար
- Նախագծվող զրատար
- Նախագծվող փականային հոր (ՓՀ)

Փոխ	Քան	Թերթ	N փա	Ստորագ	Անսաք
Ն.Գ.Ի.	Վ.Բաղդասյան				
Նախագծեց	Է.Հողարաշյան				
Նախագծեց	Ա.Նիկողոսյան				
Ստուգեց	Գ.Մելիքսեթյան				


Պայմանագիր N ԵՔ-ԲՄԽԱՇԶԲ-23/96				
Երևան քաղաքի Դավթաշեն թաղամասի սեփական սեկտորի (գյուղի) ոռոգման ցանցի բարեկարգման նախագծանախահաշվային փաստաթղթերի կազմման խորհրդատվական աշխատանքներ				
Ոռոգման ցանցի բարեկարգման աշխատանքներ		փուլ	թերթ	թերթեր
		Ա Ն	3	69
Ջրատար Ջ-1 Ուղեգծի հատակագիծ Մ 1:1000 ՆԿ 0+00 - ՆԿ 7+00				

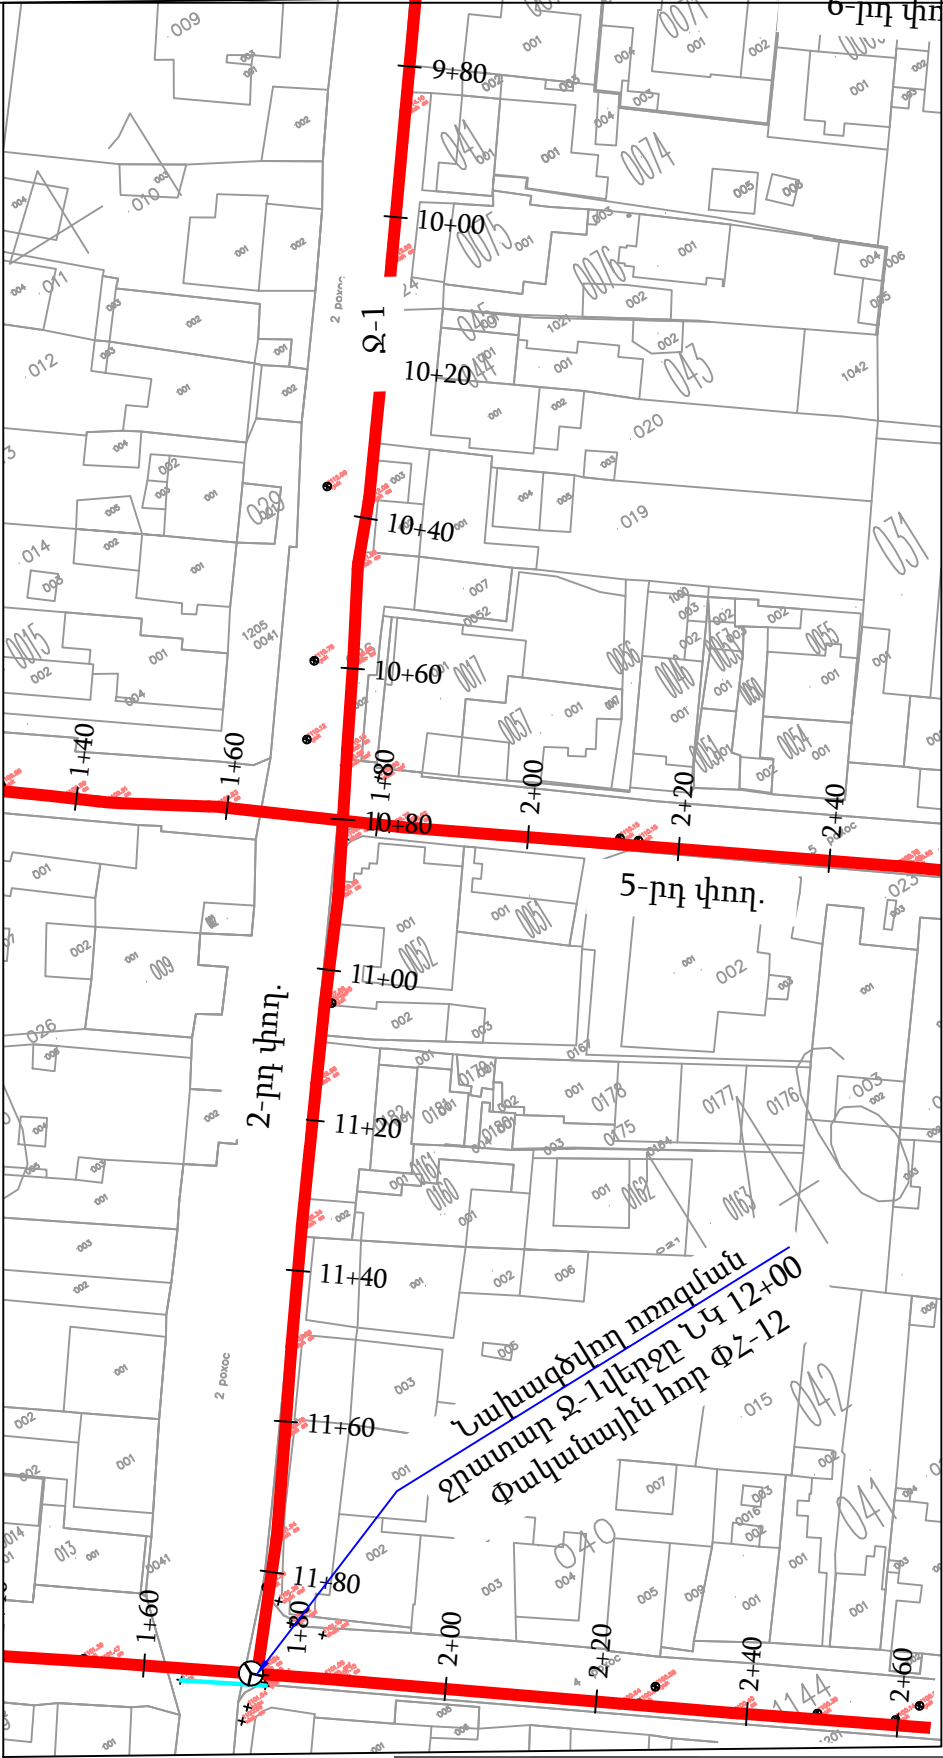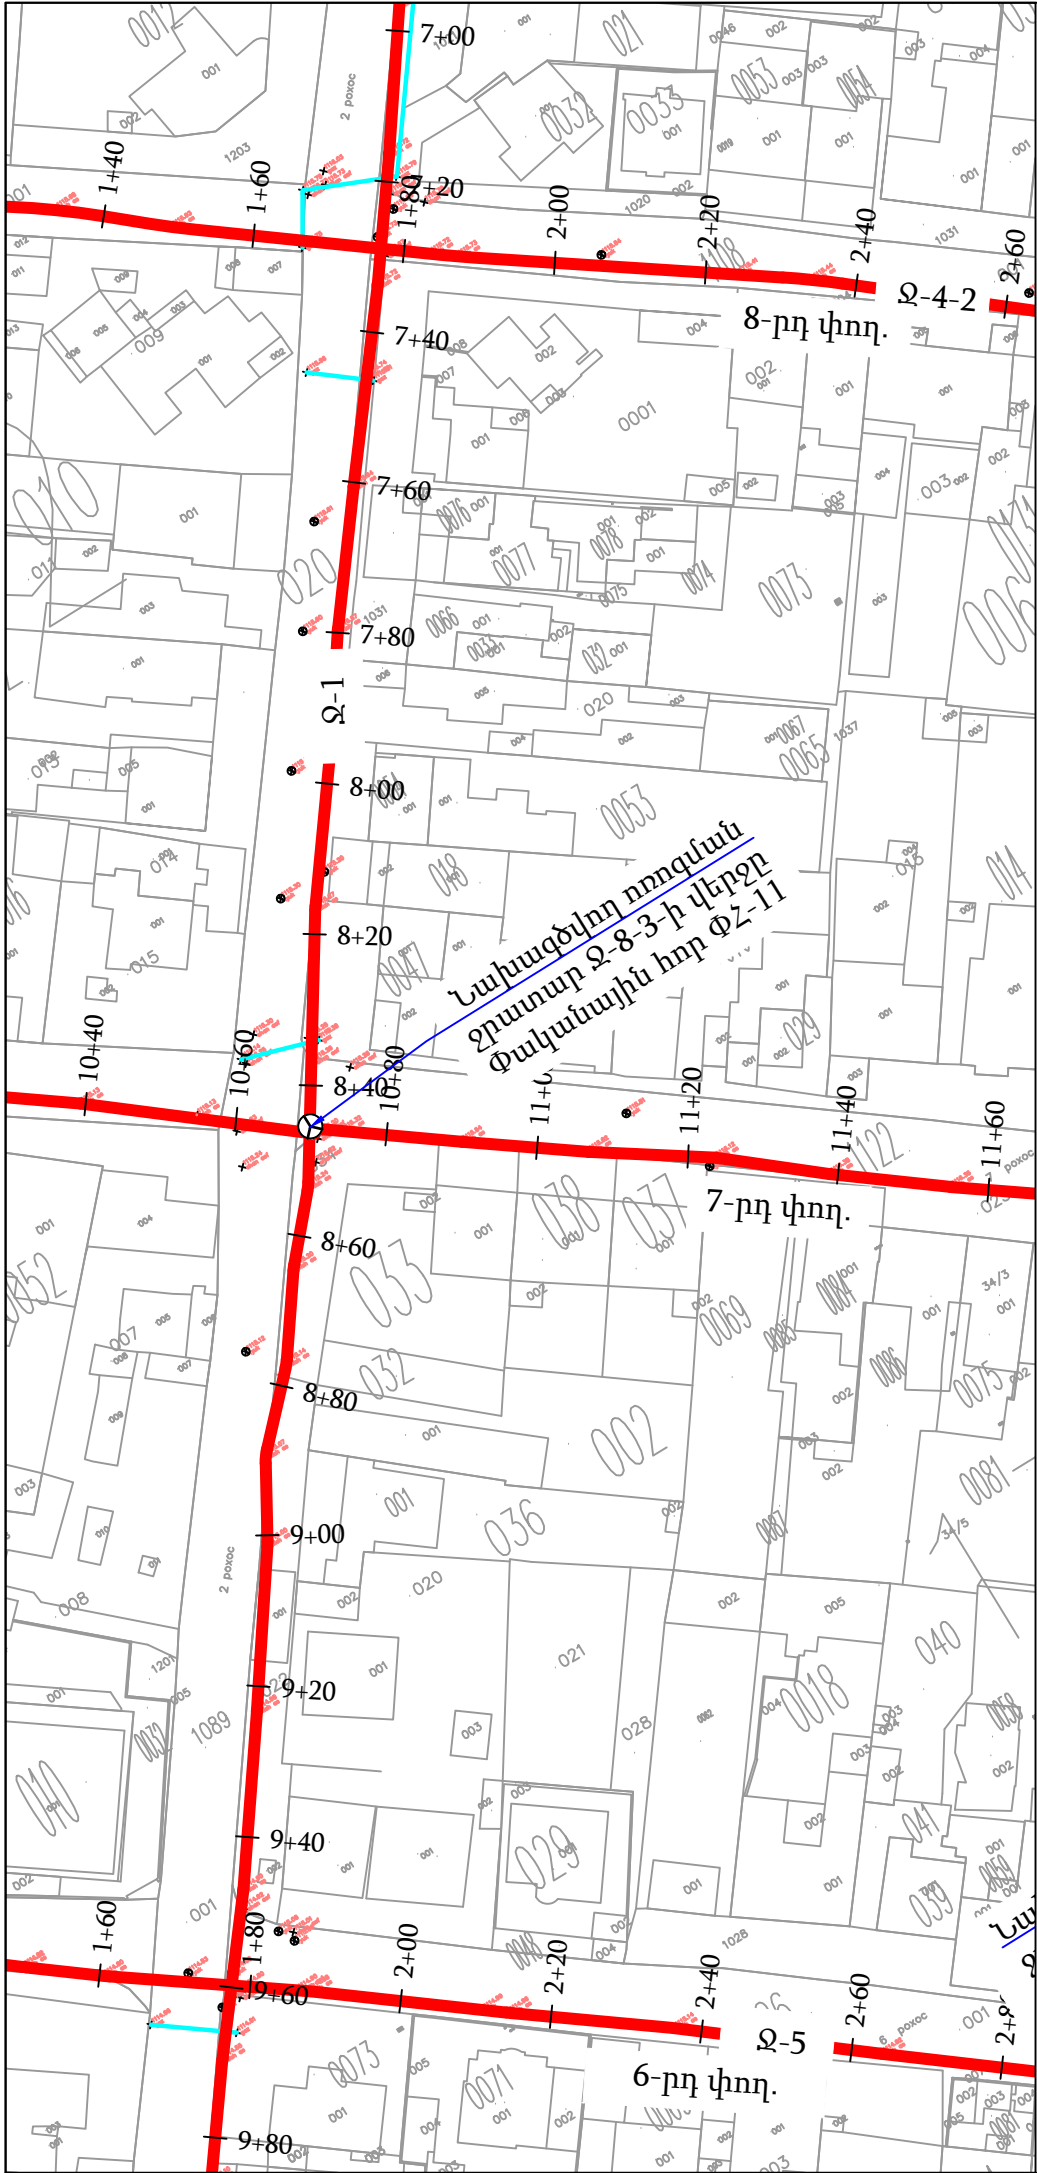

- ՊԱՅՄԱՆԱԿԱՆ ՆՇԱՆՆԵՐ
- Առկա զազատար
 - Նախագծվող ջրատար
 - Նախագծվող փականային հոր (ՓՀ)

- ԾԱՆՈԹՈՒԹՅՈՒՆ
- ԱՐՏԱՔԻՆ ԻՆՇԵՆԵՐԱԿԱՆ ՑԱՆՅԵՐԻ ՀՈՂԱՅԻՆ ԱՇԽԱՏԱՆՔՆԵՐԸ ԻՐԱԿԱՆԱՑՆԵԼ ՀԱՄԱՊԱՏԱՍԽԱՆ ԻՆՇԵՆԵՐԱԿԱՆ ԿԱՌՈՒՅՑՆԵՐԻ ՆԵՐԿԱՅԱՑՈՒՑԻՉԻ ՆԵՐԿԱՅՈՒԹՅԱՄԲ:
 - ԻՆՇԵՆԵՐԱԿԱՆ ՑԱՆՅԵՐԻ ՀԱՏՈՒՄՆԵՐԻ ՄԱՍՈՒՄ ՀՈՂԱՅԻՆ ԱՇԽԱՏԱՆՔՆԵՐԸ ԿԱՏԱՐԵԼ ՁԵՌՔՈՎ:

						Պայմանագիր N ԵՔ– ԲՄԽԱՇԶԲ-23/96			
						Երևան քաղաքի Դավթաշեն թաղամասի սեփական սեկտորի (գյուղի) ոռոգման ցանցի բարեկարգման նախագծանախահաշվային փաստաթղթերի կազմման խորհրդատվական աշխատանքներ			
Փոխ Բան	Թերթ	N փաս.	Ստորագ.	Ամսաթ.		Ոռոգման ցանցի բարեկարգման աշխատանքներ	փուլ	թերթ	թերթեր
Ն.Գ.Ի.	Վ.Բաղդասյան						Ա Ն	4	69
Նախագծեց	Է.Հողարաշյան								
Նախագծեց	Ա.Նիկողոսյան								
Ստուգեց	Գ.Մելիքսեթյան					Ջրատար Ջ-1 Ուղեգծի հատակագիծ Մ 1:1000 ՆԿ 7+00 - ՆԿ12+00			

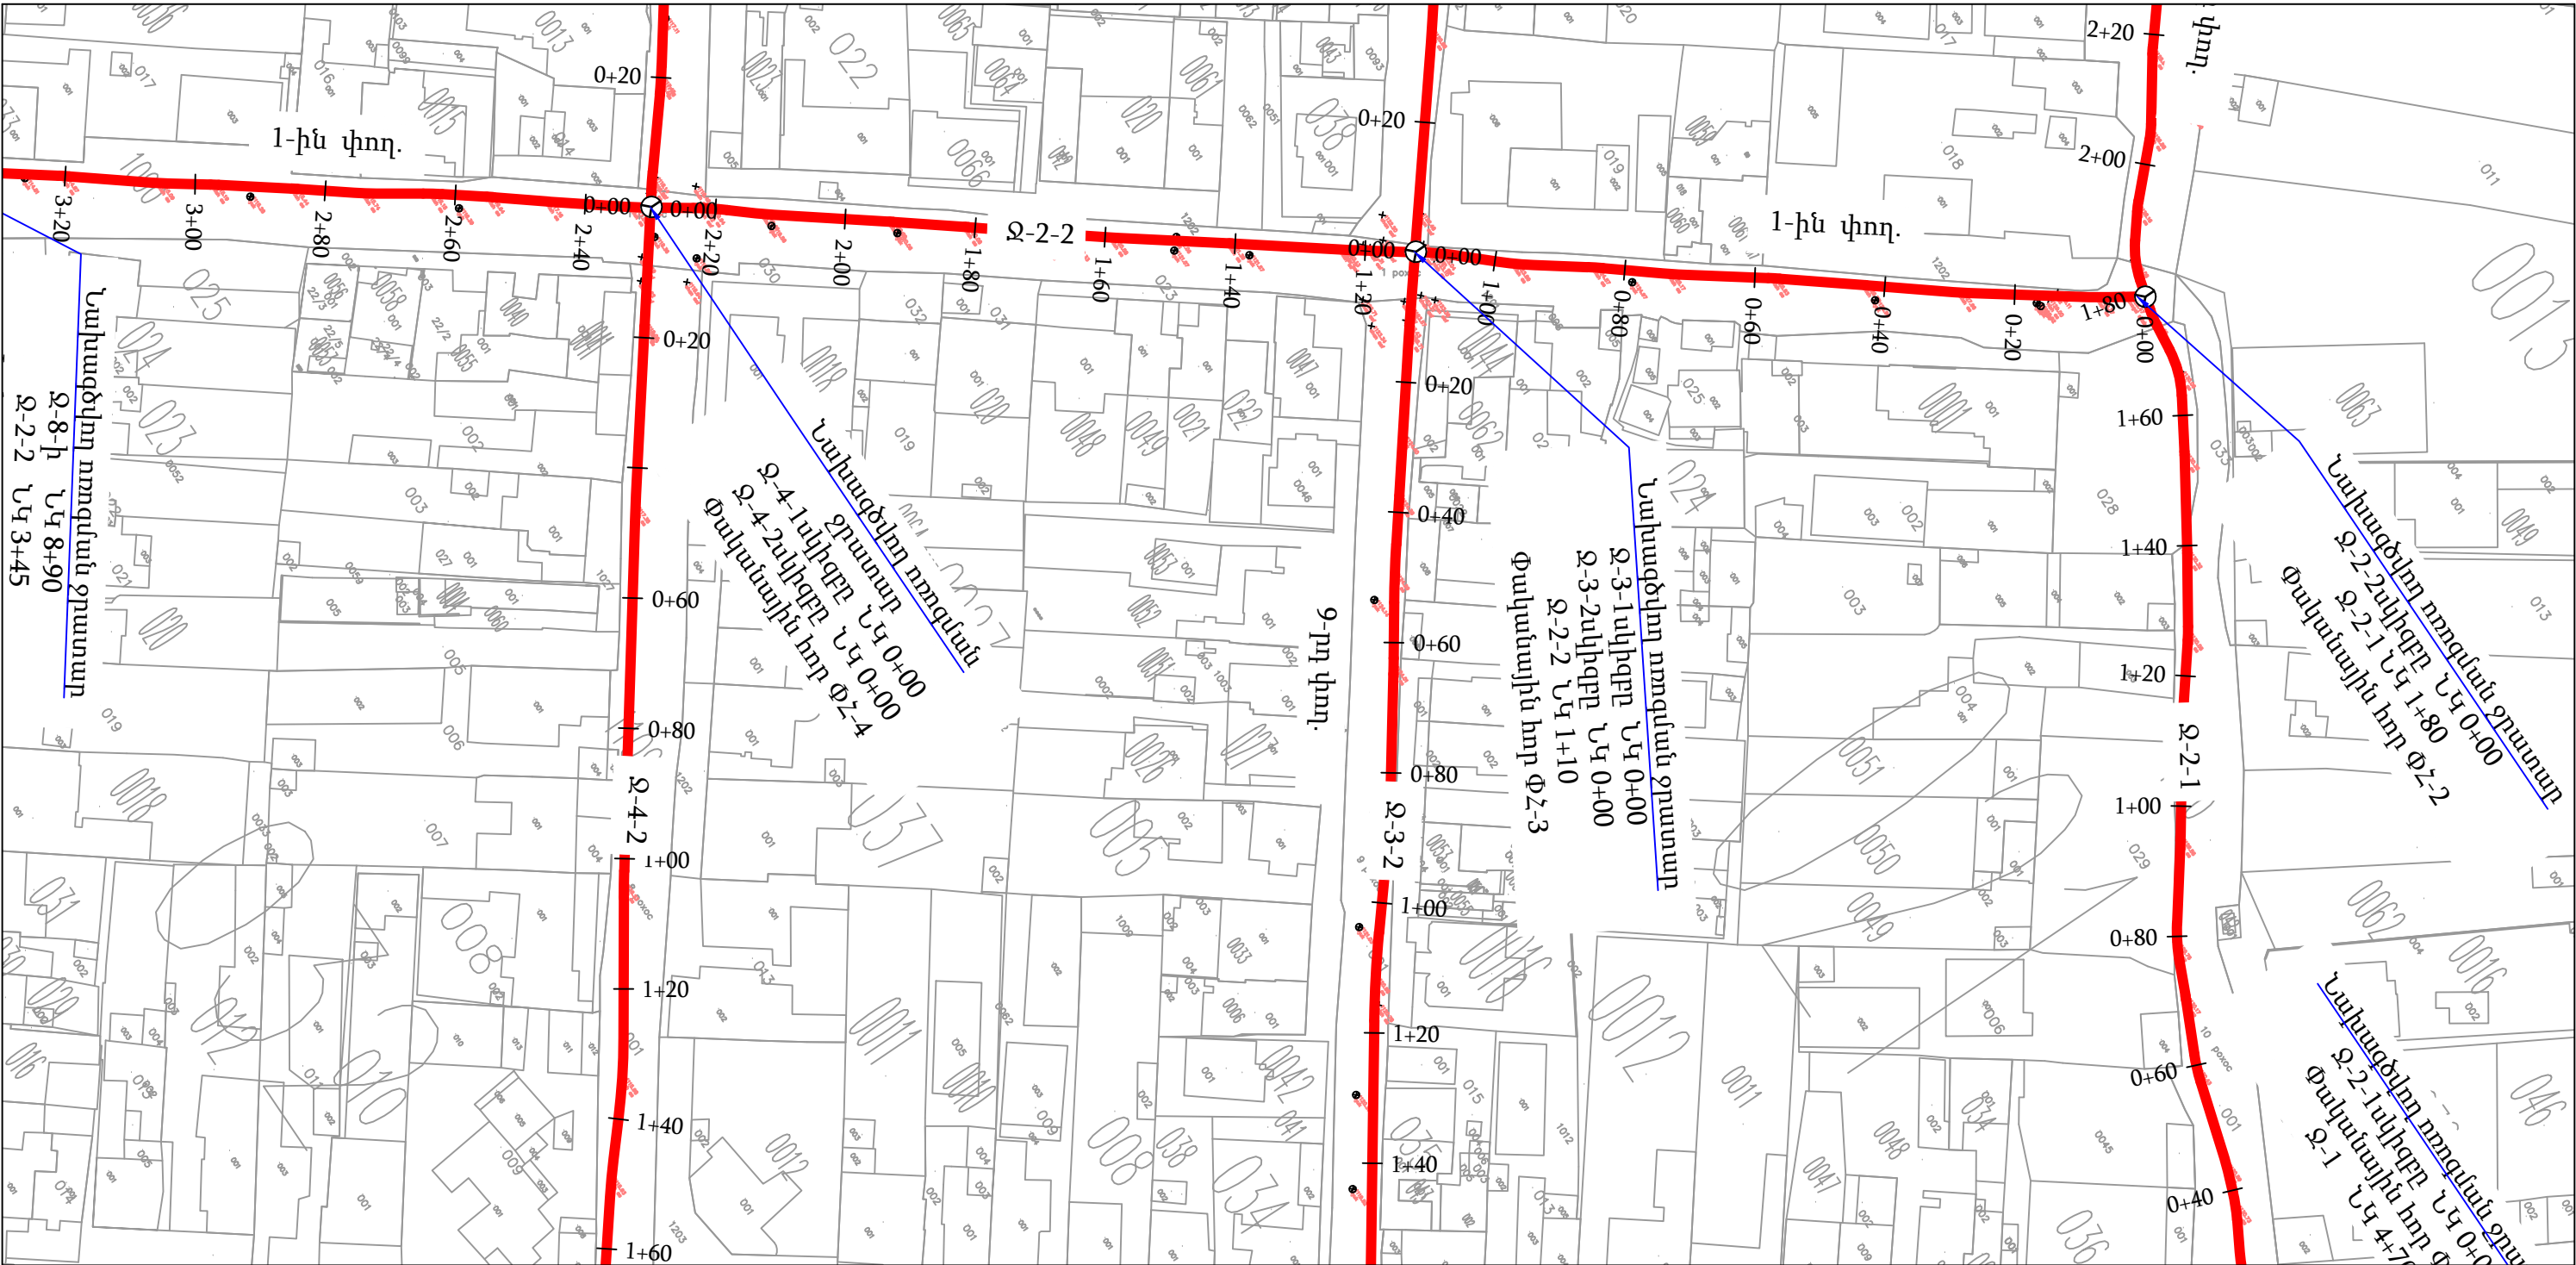


- ԾԱՆՈԹՈՒԹՅՈՒՆ
- ԱՐՏԱՔԻՆ ԻՆՃԵՆԵՐԱԿԱՆ ՑԱՆՅԵՐԻ ՀՈՂԱՅԻՆ ԱՇԽԱՏԱՆՔՆԵՐԸ ԻՐԱԿԱՆԱՅՆԵԼ ՀԱՄԱՊԱՏԱՍԽԱՆ ԻՆՃԵՆԵՐԱԿԱՆ ԿԱՌՈՒՅՑՆԵՐԻ ՆԵՐԿԱՅԱՅՈՒՑԻՉԻ ՆԵՐԿԱՅՈՒԹՅԱՄԲ:
 - ԻՆՃԵՆԵՐԱԿԱՆ ՑԱՆՅԵՐԻ ՀԱՏՈՒՄՆԵՐԻ ՄԱՍՈՒՄ ՀՈՂԱՅԻՆ ԱՇԽԱՏԱՆՔՆԵՐԸ ԿԱՏԱՐԵԼ ՁԵՌՔՈՎ:

ՊԱՅՄԱՆԱԿԱՆ ՆՇԱՆՆԵՐ

- Առկա գազատար
- Նախագծվող ջրատար
- Նախագծվող փականային հոր (ՓՀ)

Պայմանագիր N ԵՔ– ԲՄԽԱՇԶԲ-23/96					
Երևան քաղաքի Դավթաշեն թաղամասի սեփական սեկտորի (գյուղի) ոռոգման ցանցի բարեկարգման նախագծանախահաշվային փաստաթղթերի կազմման խորհրդատվական աշխատանքներ					
Փոխ Բան	Թերթ	N փաս.	Ստորագ.	Ամսաթ.	
Ն.Գ.Ի.	Վ.Բադալյան				
Նախագծեց	Է.Հողարաշյան				
Նախագծեց	Ա.Նիկողոսյան				
Ստուգեց	Գ.Մելիքսեթյան				
Ոռոգման ցանցի բարեկարգման աշխատանքներ					փուլ Ա Ն
Ջրատար Ջ-2-2 Ուղեգծի հատակագիծ Մ 1:1000 ՆԿ 0+00 - ՆԿ 3+20					թերթ 6
					թերթեր 69

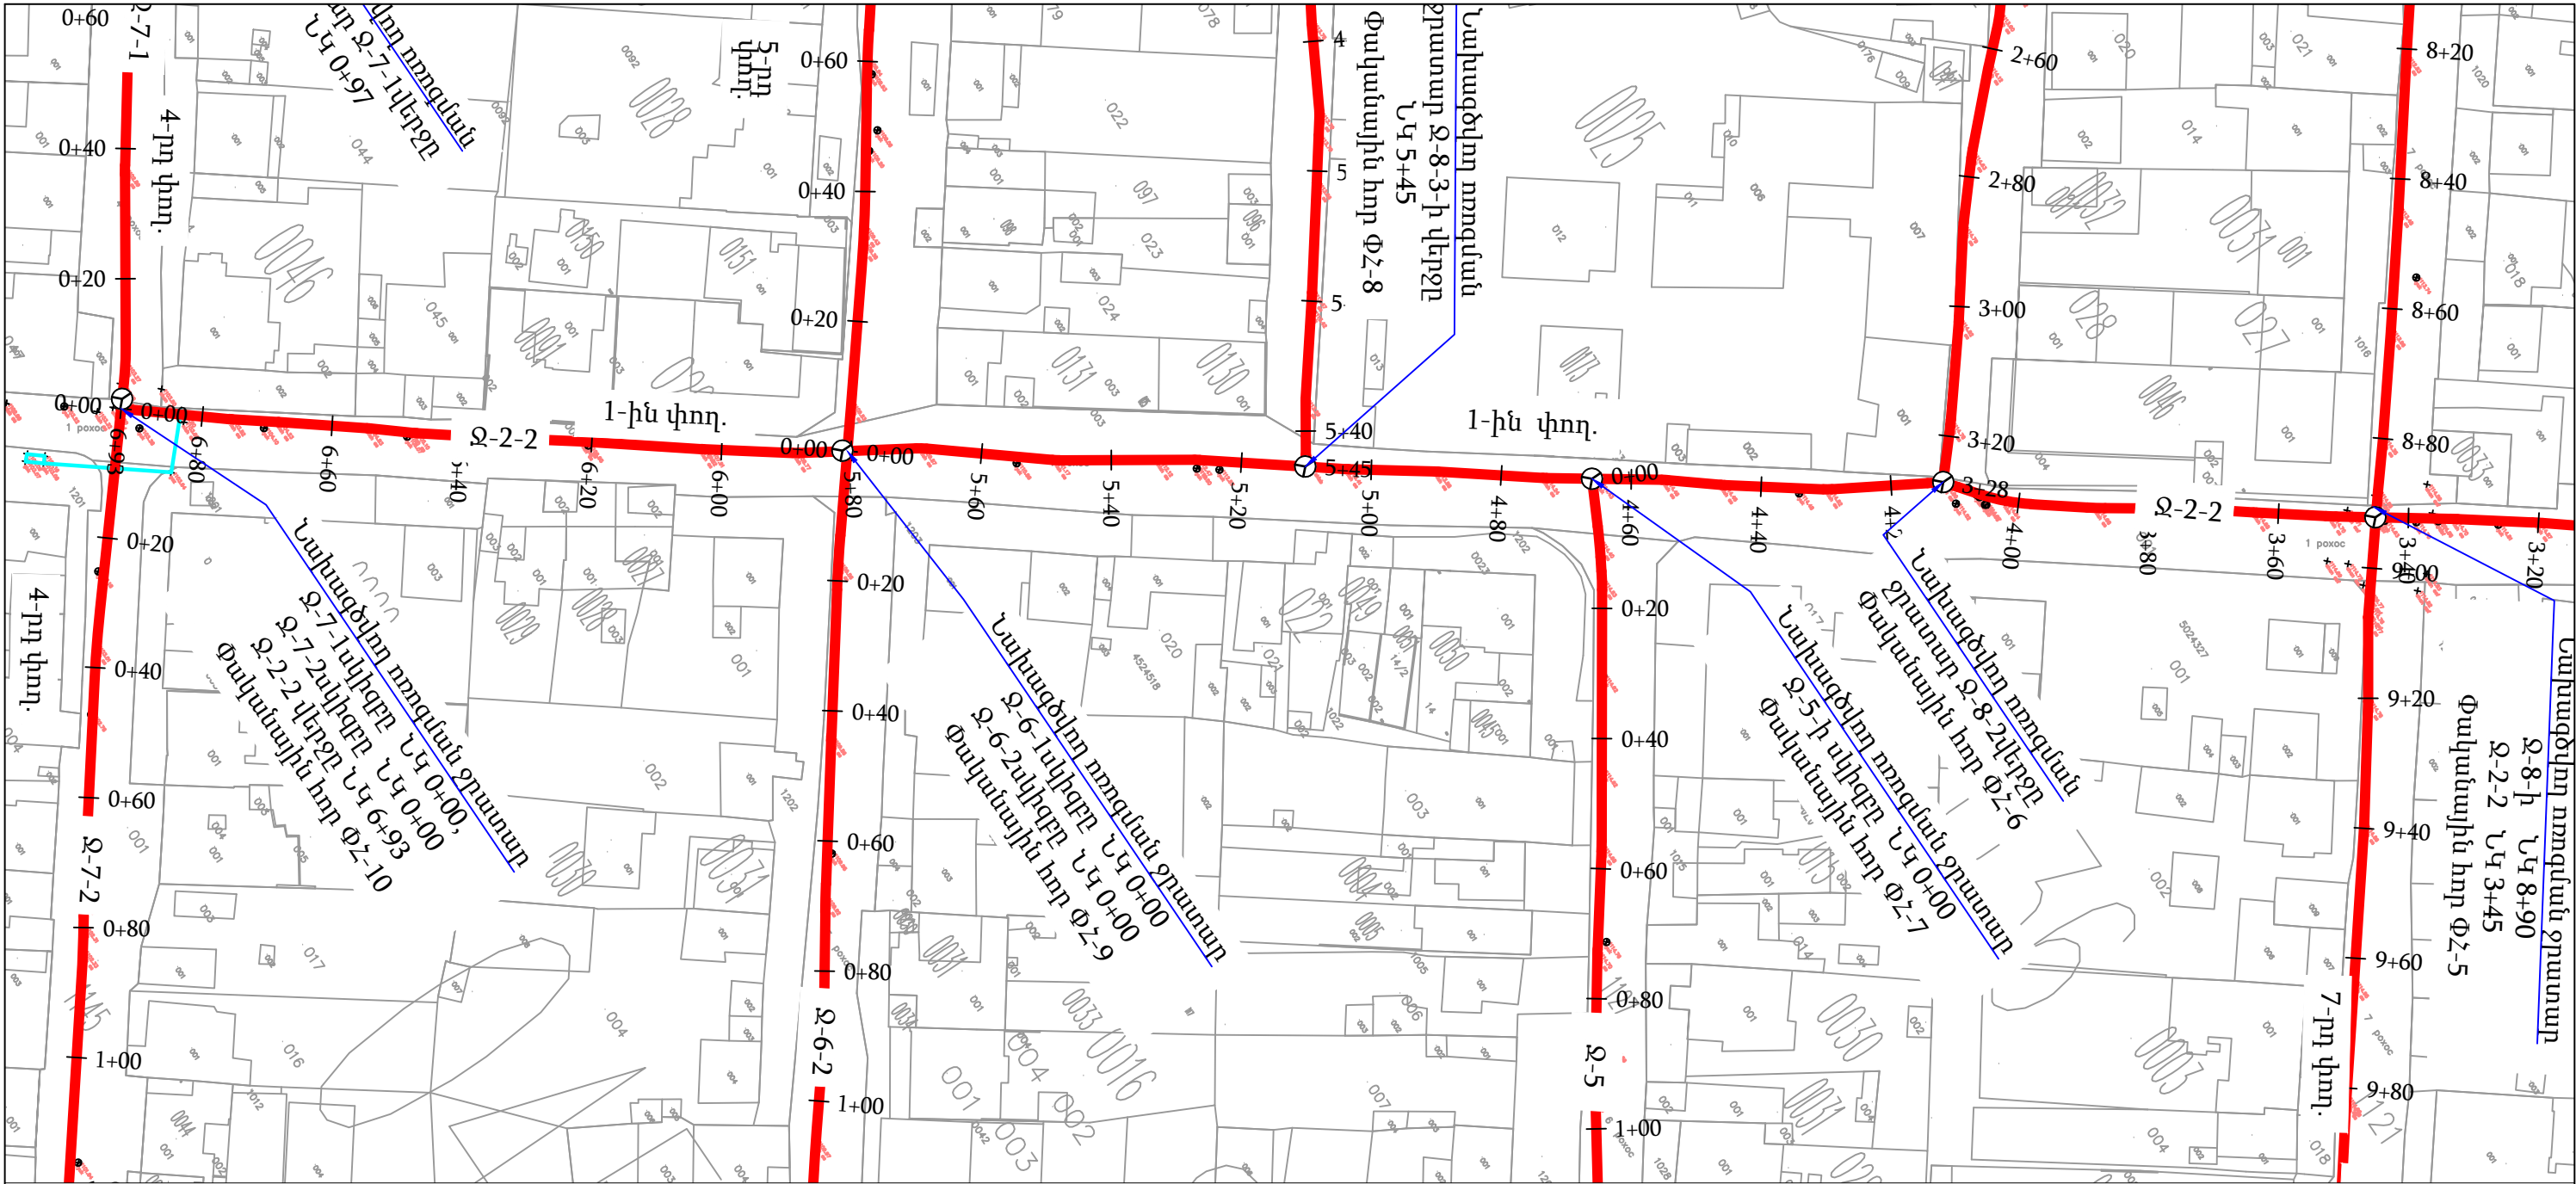


ԾԱՆՈԹՈՒԹՅՈՒՆ

- ԱՐՏԱՔԻՆ ԻՆՃԵՆԵՐԱԿԱՆ ՑԱՆՅԵՐԻ ՀՈՂԱՅԻՆ ԱՇԽԱՏԱՆՔՆԵՐԸ ԻՐԱԿԱՆԱՑՆԵԼ ՀԱՄԱՊԱՏԱՄԱՆ ԻՆՃԵՆԵՐԱԿԱՆ ԿԱՌՈՒՅՑՆԵՐԻ ՆԵՐԿԱՅԱՅՈՒՑԻՉԻ ՆԵՐԿԱՅՈՒԹՅԱՄԲ:
- ԻՆՃԵՆԵՐԱԿԱՆ ՑԱՆՅԵՐԻ ՀԱՏՈՒՄՆԵՐԻ ՄԱՍՈՒՄ ՀՈՂԱՅԻՆ ԱՇԽԱՏԱՆՔՆԵՐԸ ԿԱՏԱՐԵԼ ՁԵՌՔՈՎ:

ՊԱՅՄԱՆԱԿԱՆ ՆՇԱՆՆԵՐ

- Առկա զազատար
- Նախագծվող ջրատար
- Նախագծվող փականային հոր (ՓՀ)

						Պայմանագիր N ԵՔ– ԲՄԽԱՇԶԲ-23/96			
						Երևան քաղաքի Դավթաշեն թաղամասի սեփական սեկտորի (ցուղի) ոռոգման ցանցի բարեկարգման նախագծանախահաշվային փաստաթղթերի կազմման խորհրդատվական աշխատանքներ			
Փոխ Բան	Թերթ	N փաս.	Ստորագ.	Ամսաթ.		Ոռոգման ցանցի բարեկարգման աշխատանքներ	փուլ	թերթ	թերթեր
Ն.Գ.Ի.	Վ.Բաղդյան						Ա Ն	7	69
Նախագծեց	Է.Հողարաշյան								
Նախագծեց	Ա.Նիկողոսյան								
Ստուգեց	Գ.Մելիքսեբյան					Ջրատար Ջ-2-2 Ուղեգծի հատակագիծ Մ 1:1000 ՆԿ 3+20 - ՆԿ 6+93			

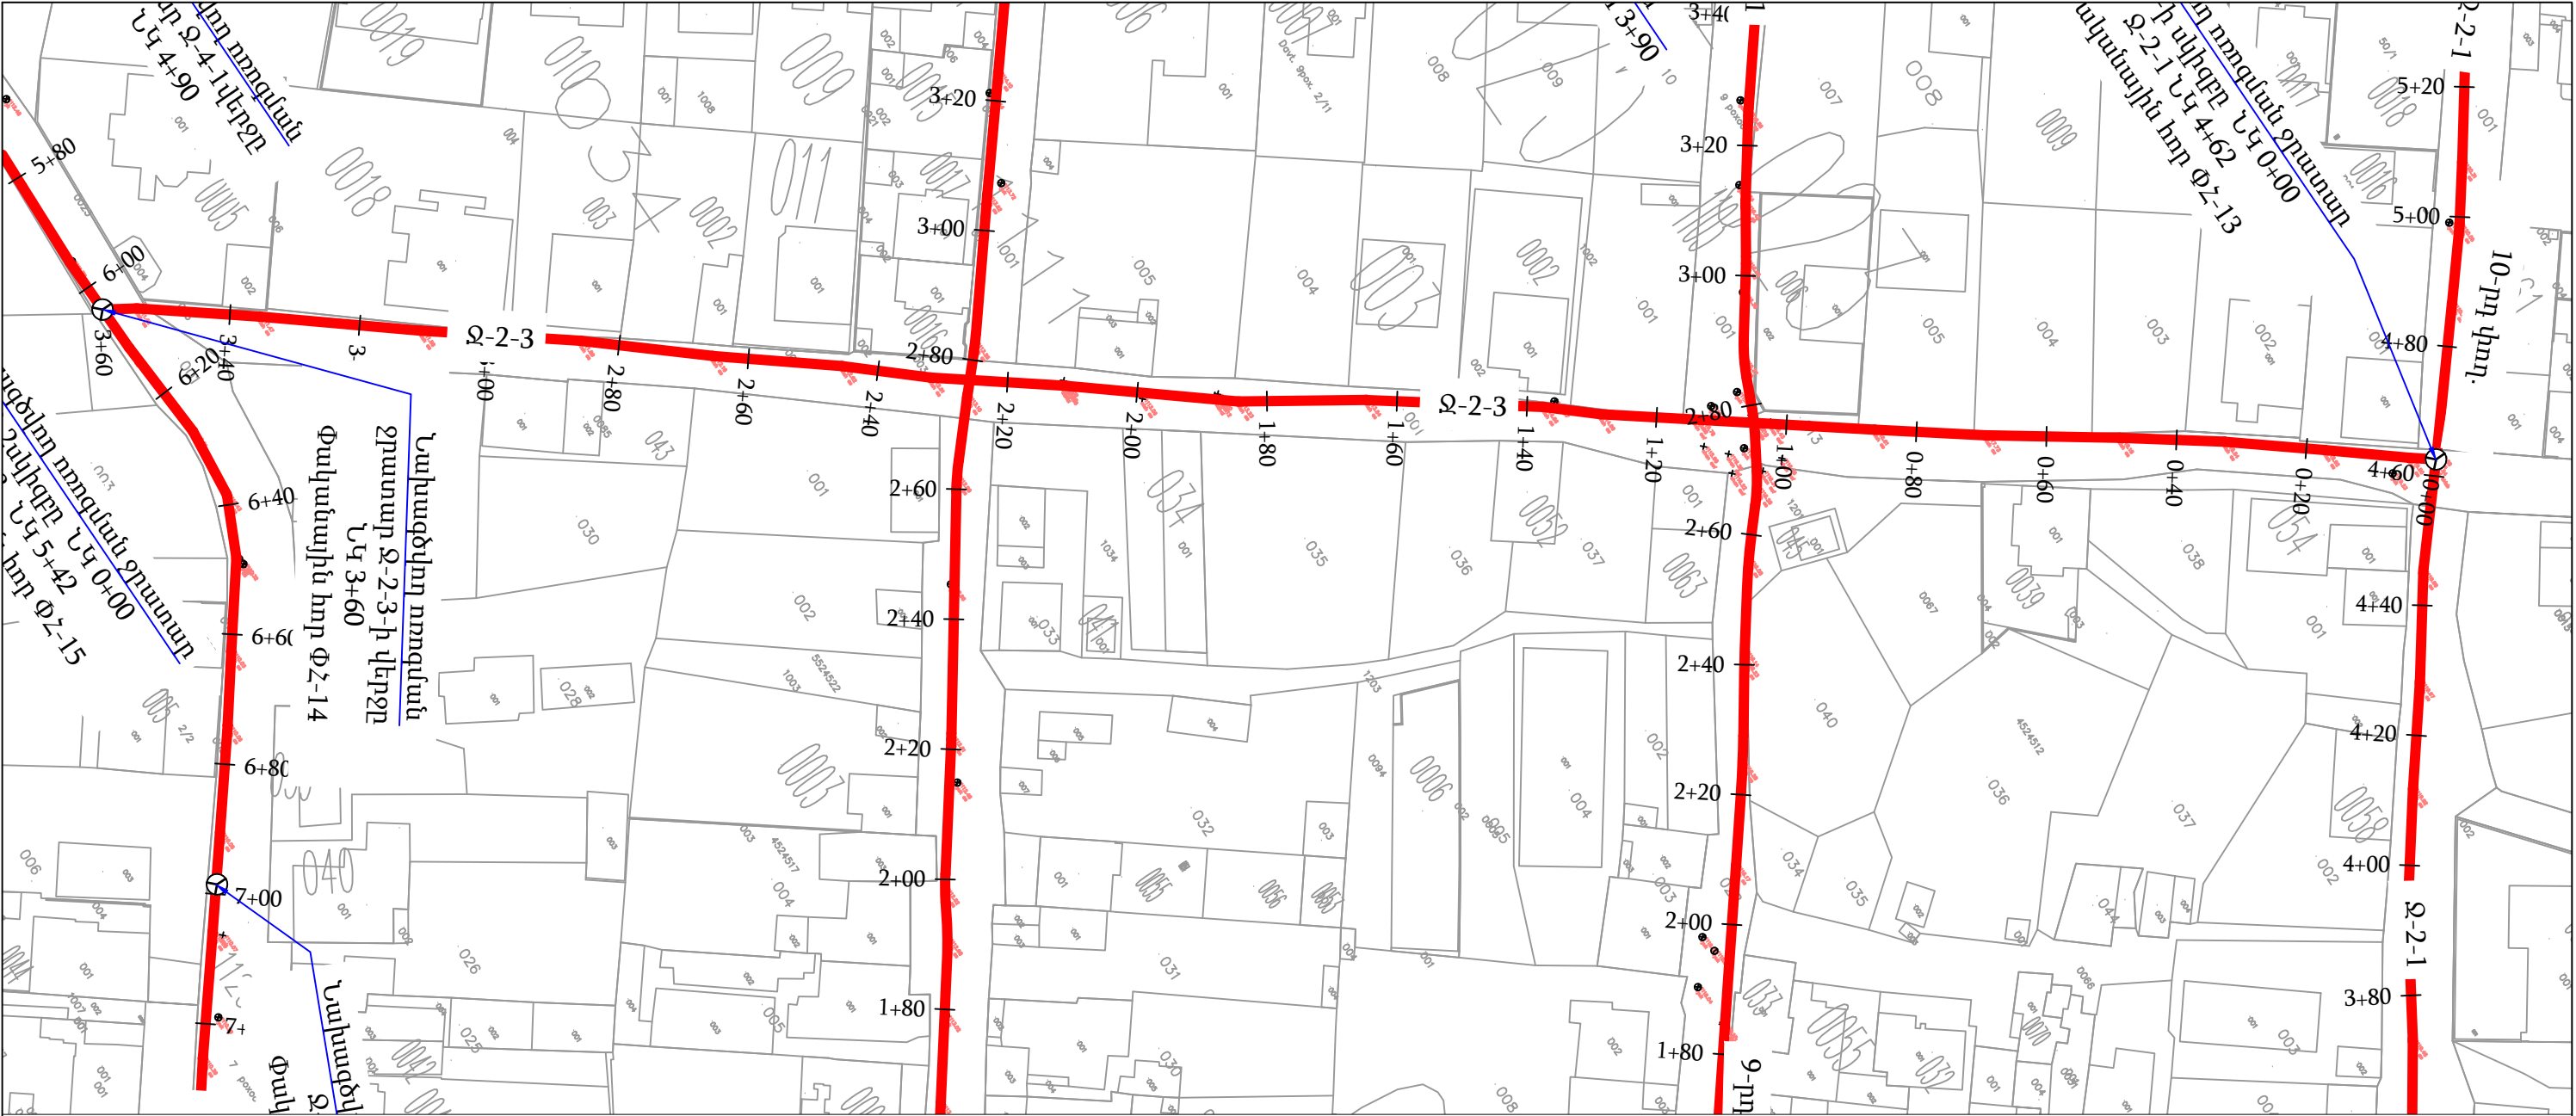



ԾԱՆՈԹՈՒԹՅՈՒՆ

- ԱՐՏԱՔԻՆ ԻՆՃԵՆԵՐԱԿԱՆ ՑԱՆՑԵՐԻ ՀՈՂԱՅԻՆ ԱՇԽԱՏԱՆՔՆԵՐԸ ԻՐԱԿԱՆԱՑՆԵԼ ՀԱՄԱՊԱՏԱՄԱՆ ԻՆՃԵՆԵՐԱԿԱՆ ԿԱՌՈՒՅՑՆԵՐԻ ՆԵՐԿԱՅԱՅՈՒՑԻՉԻ ՆԵՐԿԱՅՈՒԹՅԱՄԲ:
- ԻՆՃԵՆԵՐԱԿԱՆ ՑԱՆՑԵՐԻ ՀԱՏՈՒՄՆԵՐԻ ՄԱՍՈՒՄ ՀՈՂԱՅԻՆ ԱՇԽԱՏԱՆՔՆԵՐԸ ԿԱՏԱՐԵԼ ՁԵՌՔՈՎ:

ՊԱՅՄԱՆԱԿԱՆ ՆՇԱՆՆԵՐ

- Առկա զազատար
- Նախագծվող ջրատար
- Նախագծվող փականային հոր (ՓՀ)

						Պայմանագիր N ԵՔ– ԲՄԽԱՇՁԲ-23/96			
						Երևան քաղաքի Դավթաշեն թաղամասի սեփական սեկտորի (գյուղի) ոռոգման ցանցի բարեկարգման նախագծանախահաշվային փաստաթղթերի կազմման խորհրդատվական աշխատանքներ			
Փոխ Բան	Թերթ	N փաս	Ստորագ	Ամսաթ		Ոռոգման ցանցի բարեկարգման աշխատանքներ	փուլ	թերթ	թերթեր
Ն.Գ.Ի.	Վ.Բաղդասյան						Ա Ն	8	69
Նախագծեց	Է.Հովսեփյան								
Նախագծեց	Ա.Նիկողոսյան								
Ստուգեց	Գ.Մելիքսեթյան					Ջրատար Զ-2-3 Ուղեգծի հատակագիծ Մ 1:1000 ՆԿ 0+00 - ՆԿ 3+60			

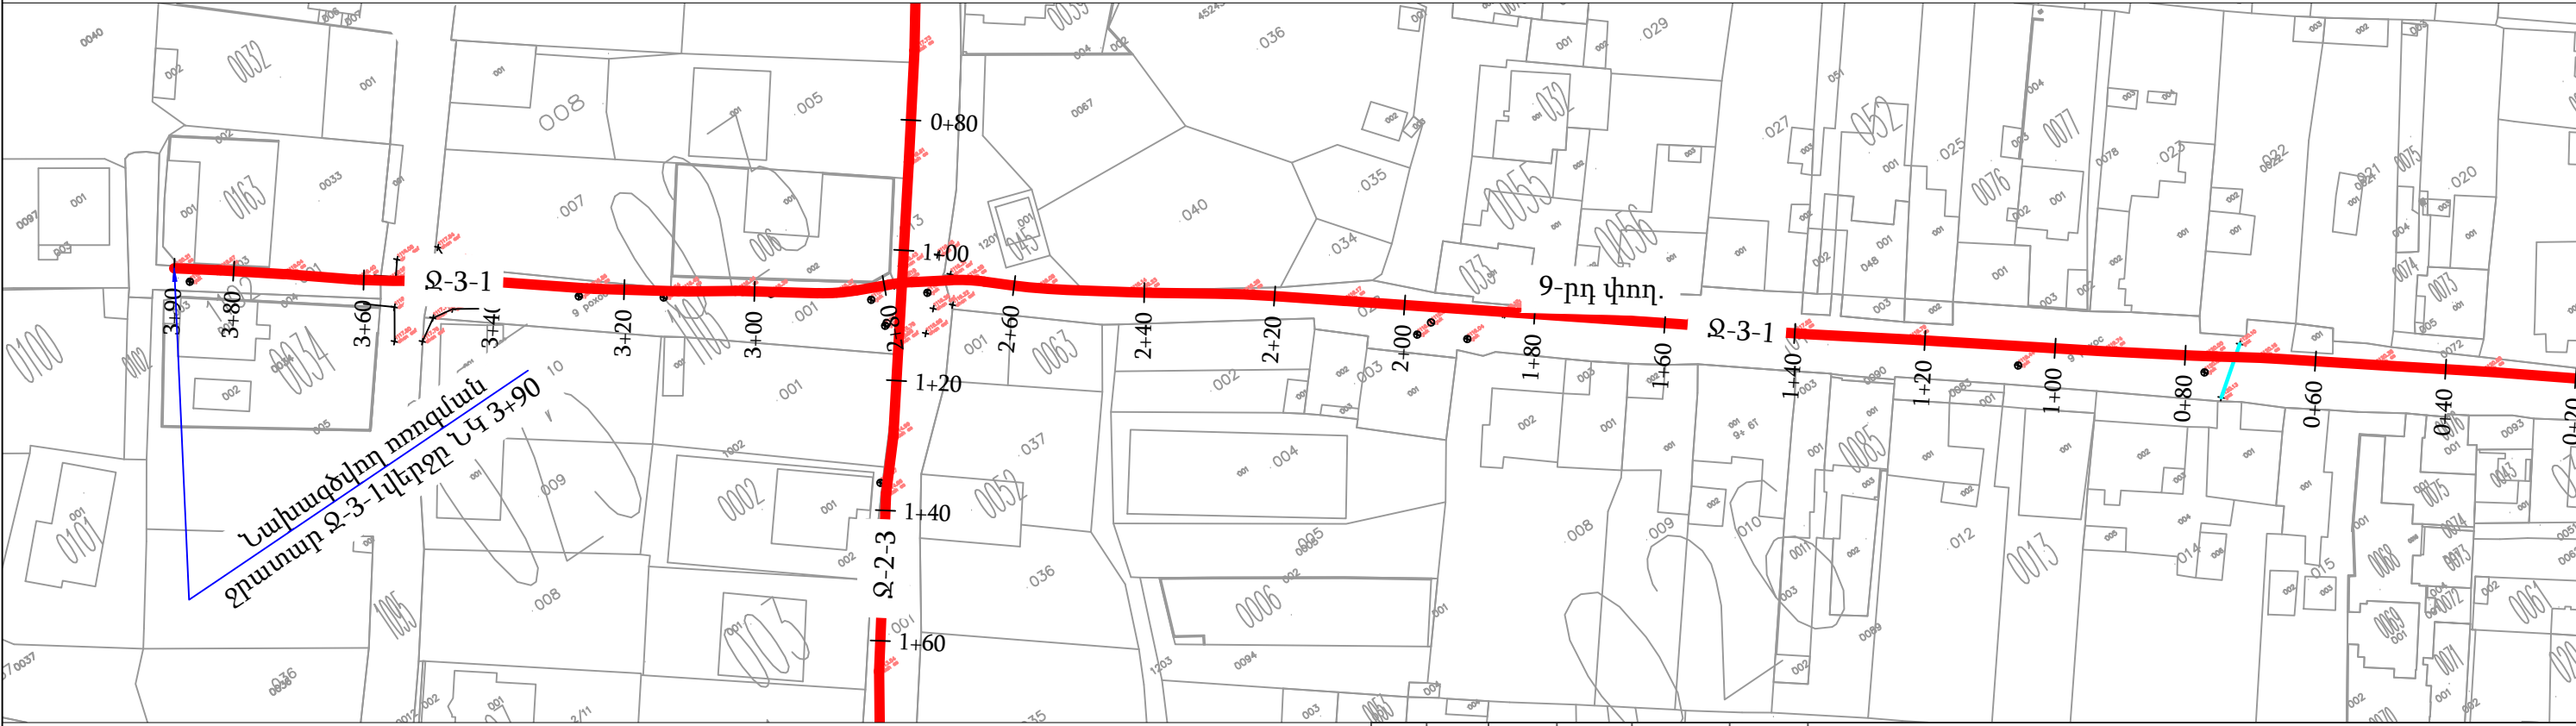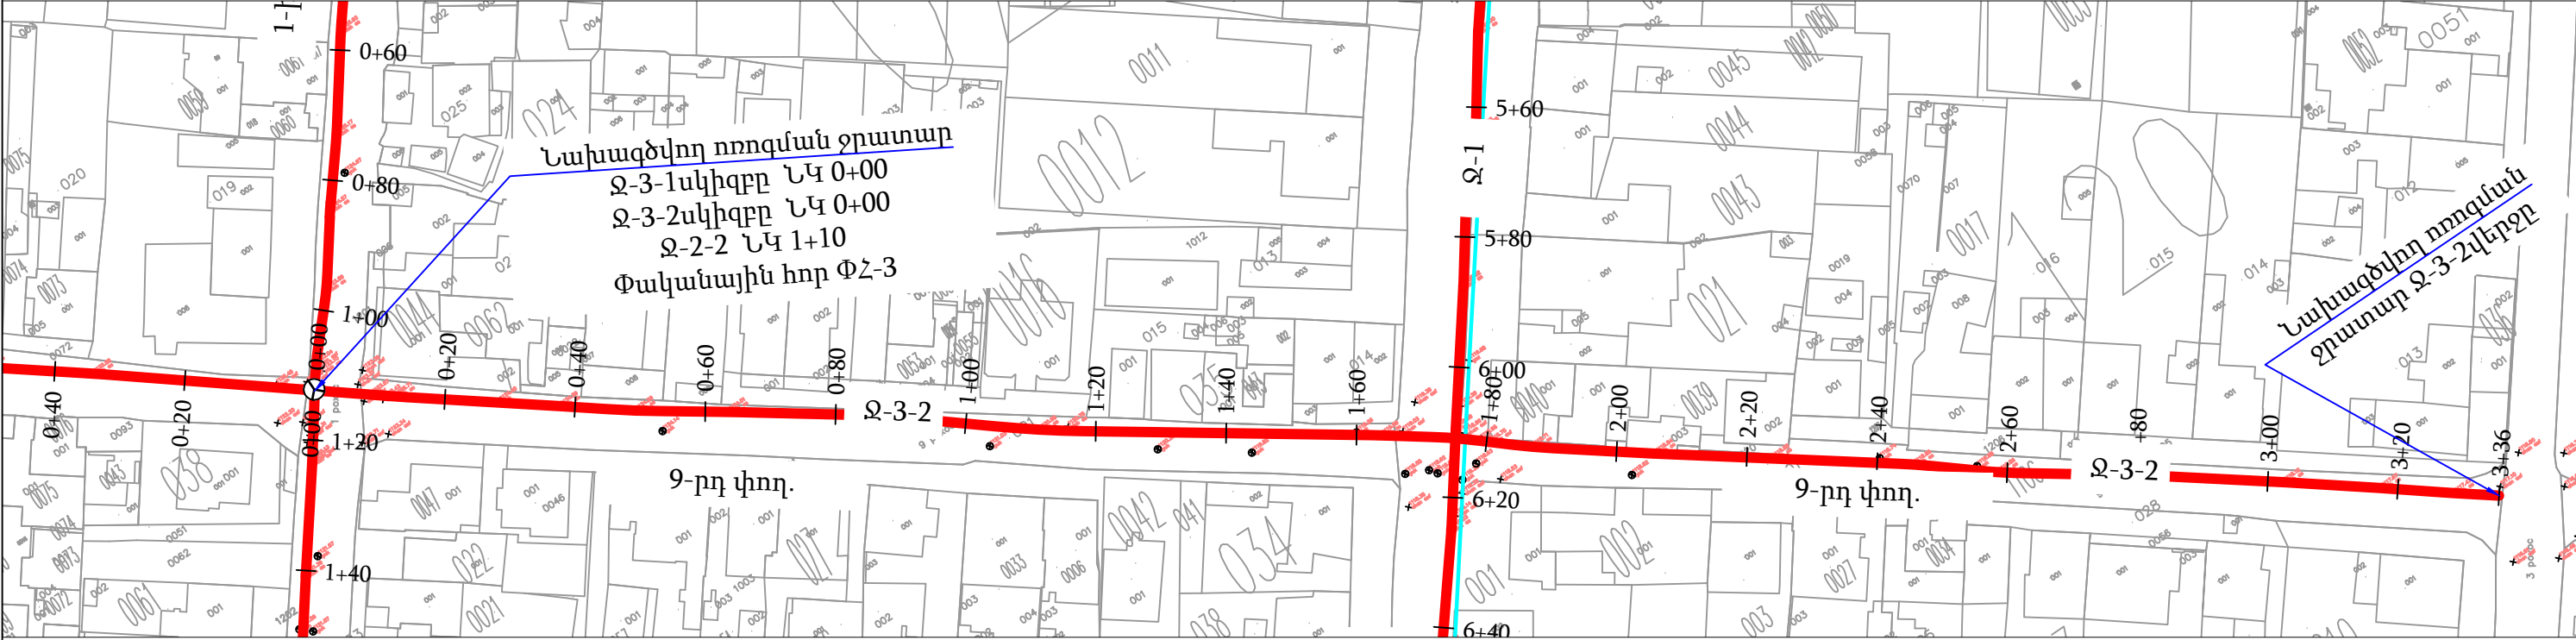

- ԾԱՆՈԹՈՒԹՅՈՒՆ**
- ԱՐՏԱՔԻՆ ԻՆՃԵՆԵՐԱԿԱՆ ՑԱՆՅԵՐԻ ՀՈՂԱՅԻՆ ԱՇԽԱՏԱՆՔՆԵՐԸ ԻՐԱԿԱՆԱՑՆԵԼ ՀԱՄԱՊԱՏԱՍԽԱՆ ԻՆՃԵՆԵՐԱԿԱՆ ԿԱՌՈՒՅՑՆԵՐԻ ՆԵՐԿԱՅԱՅՈՒՑԻՉԻ ՆԵՐԿԱՅՈՒԹՅԱՄԲ:
 - ԻՆՃԵՆԵՐԱԿԱՆ ՑԱՆՅԵՐԻ ՀԱՏՈՒՄՆԵՐԻ ՄԱՍՈՒՄ ՀՈՂԱՅԻՆ ԱՇԽԱՏԱՆՔՆԵՐԸ ԿԱՏԱՐԵԼ ՁԵՌՔՈՎ:




ՊԱՅՄԱՆԱԿԱՆ ՆՇԱՆՆԵՐ

Առկա զագատար

Նախագծվող ջրատար

Նախագծվող փականային հոր (ՓՀ)

Պայմանագիր N ԵՔ-ԲՄԽԱՇԶԲ-23/96					
Երևան քաղաքի Դավթաշեն թաղամասի սեփական սեկտորի (գյուղի) ոռոգման ցանցի բարեկարգման նախագծանախահաշվային փաստաթղթերի կազմման խորհրդատվական աշխատանքներ					
Փոխ Բան	Թերթ	N փաս.	Ստորագ.	Ամսաթ.	
Ն.Գ.Ի.	Վ.Բաղդասարյան				
Նախագծեց	Է.Հողարաշյան				
Նախագծեց	Ա.Նիկողոսյան				
Ստուգեց	Գ.Մելիքսեթյան				
Ոռոգման ցանցի բարեկարգման աշխատանքներ					փուլ Ա Ն
Ջրատար Ջ-3-1, Ջ-3-2 Ուղեգծի հատակագիծ Մ 1:1000					թերթ 9
					թերթեր 69

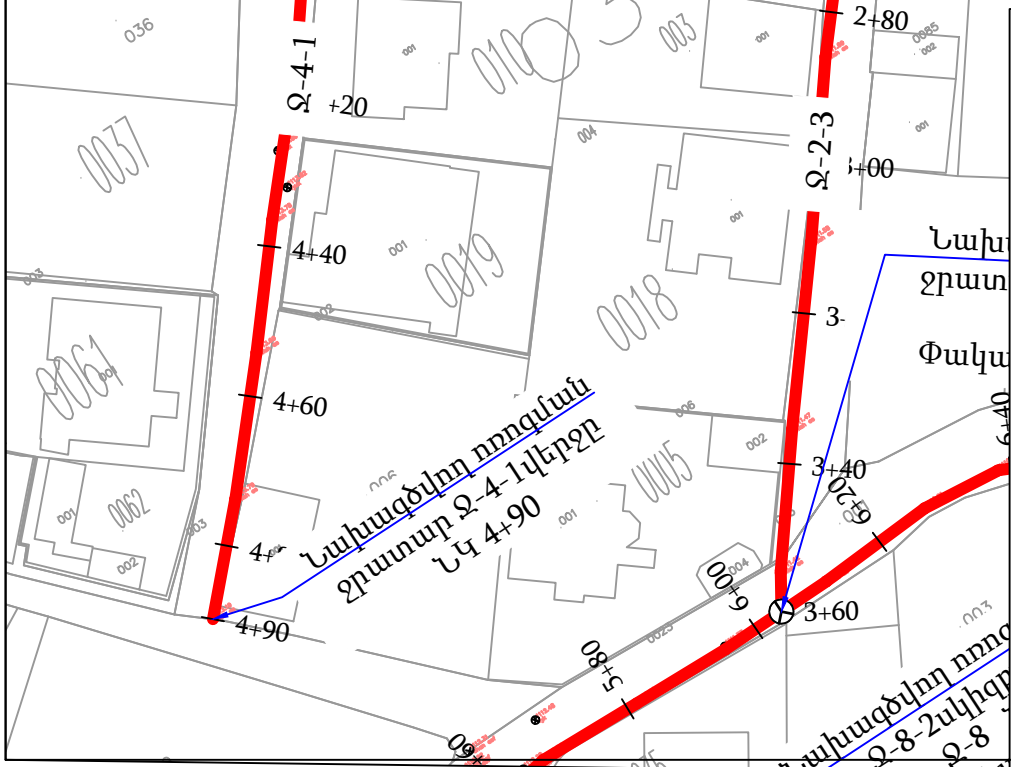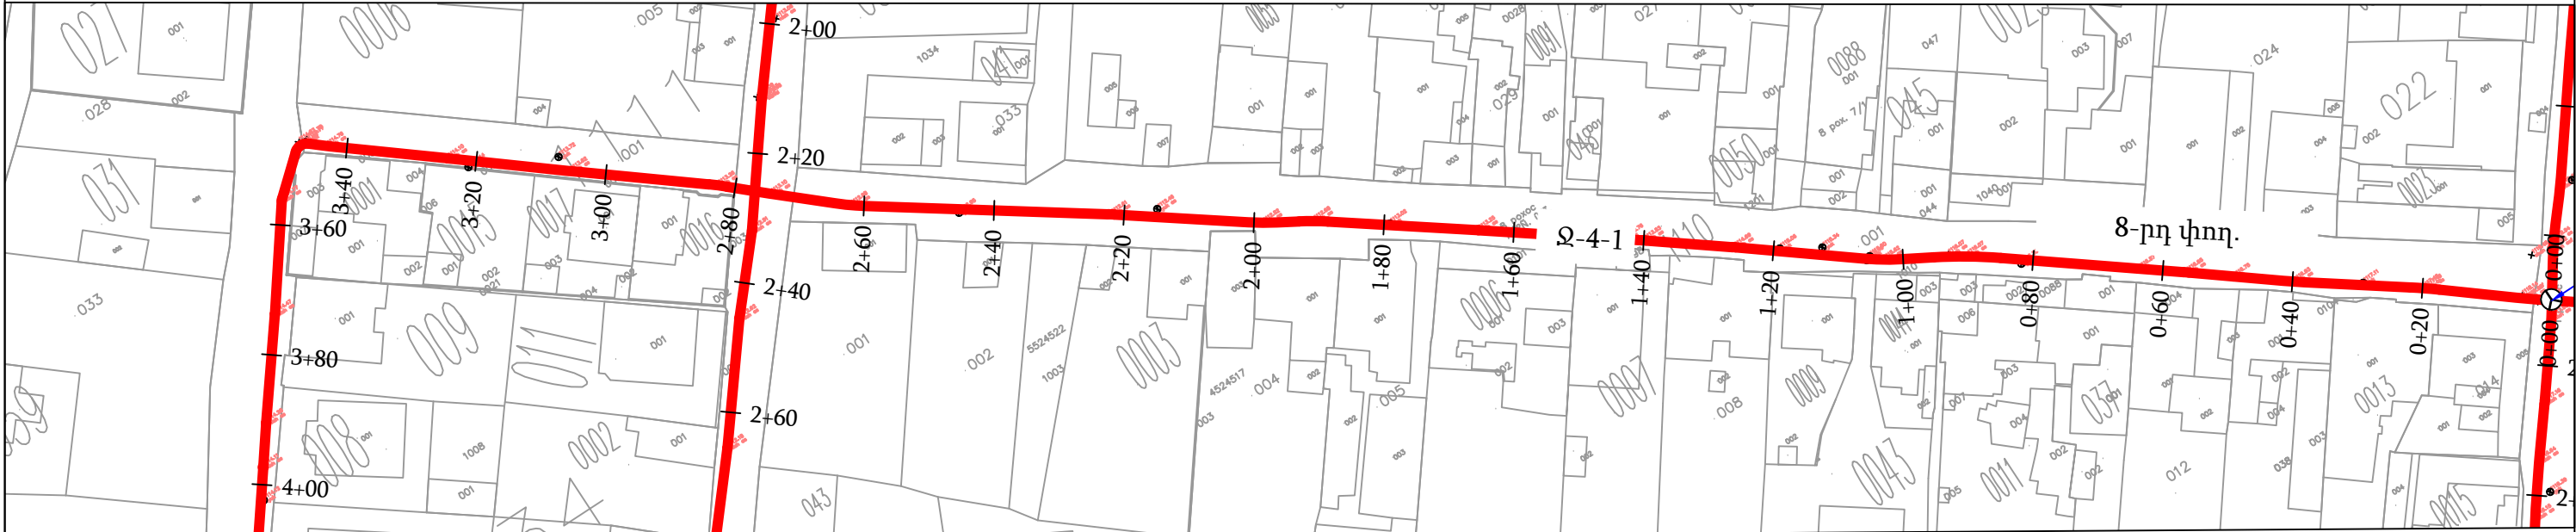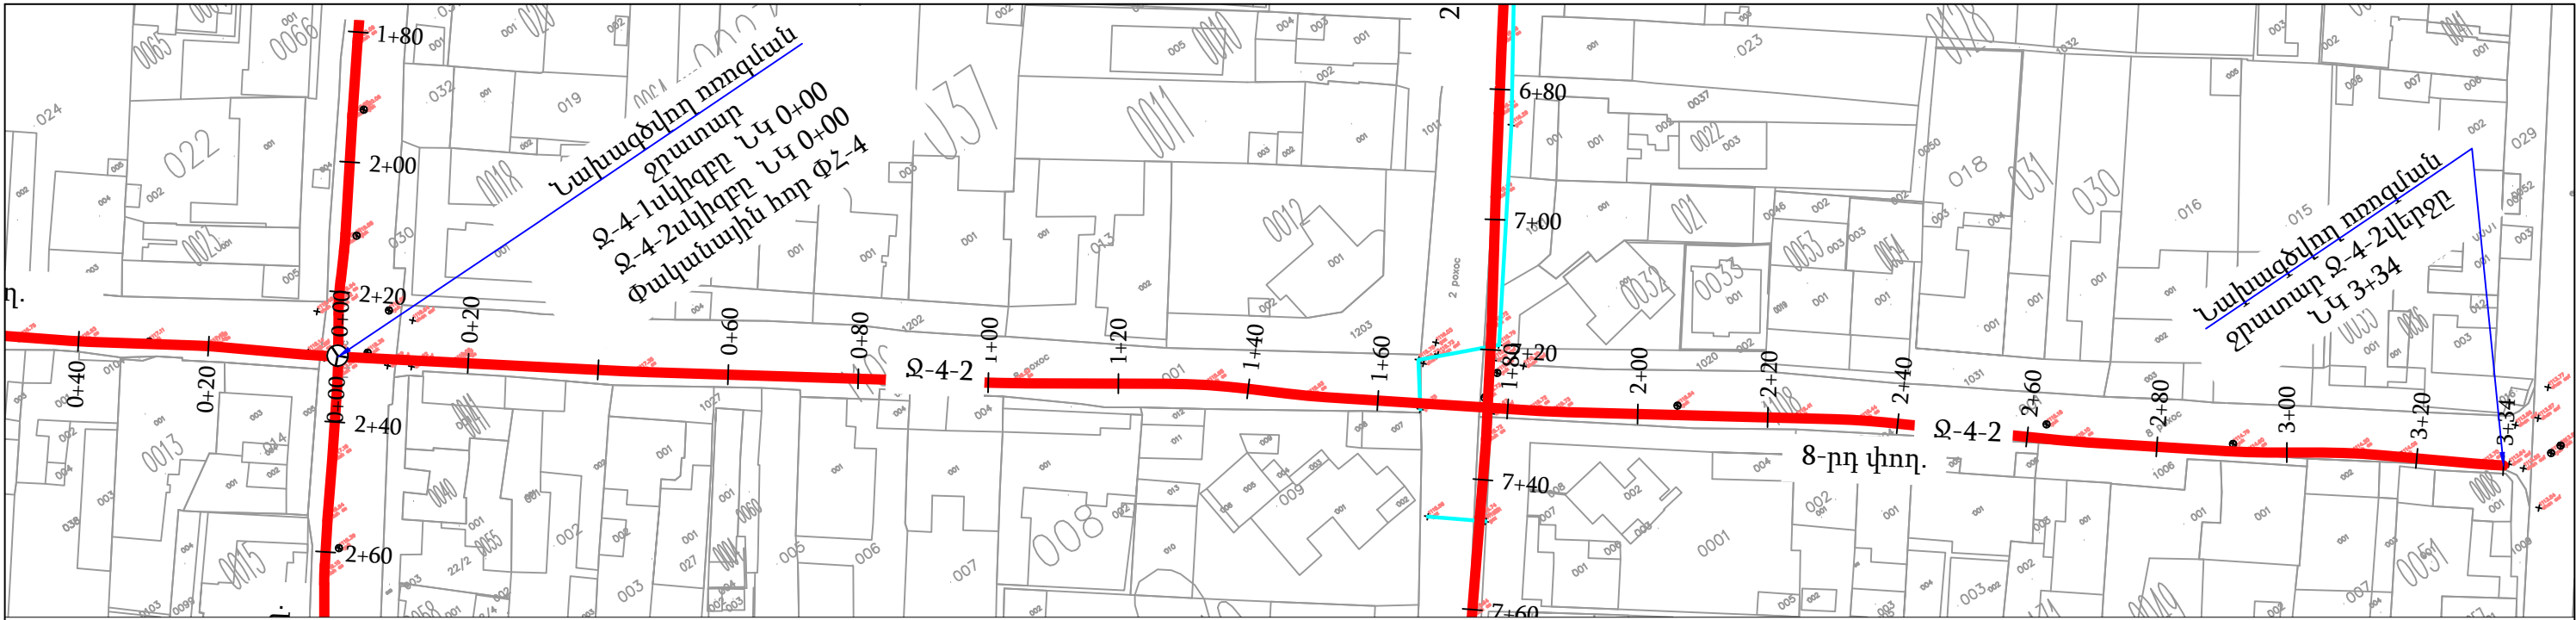

ՄԱՆՈՒԹՅՈՒՆ

1. ԱՐՏԱՔԻՆ ԻՆՇԵՆԵՐԱԿԱՆ ՑԱՆՅԵՐԻ ՀՈՂԱՅԻՆ ԱՇԽԱՏԱՆՔՆԵՐԸ ԻՐԱԿԱՆԱՅՆԵԼ ՀԱՄԱՊԱՏԱՍԽԱՆ ԻՆՇԵՆԵՐԱԿԱՆ ԿԱՌՈՒՅՑՆԵՐԻ ՆԵՐԿԱՅԱՑՈՒՑԻՉԻ ՆԵՐԿԱՅՈՒԹՅԱՐԸ:

2. ԻՆՇԵՆԵՐԱԿԱՆ ՑԱՆՅԵՐԻ ՀԱՏՈՒՄՆԵՐԻ ՄԱՍՈՒՄ ՀՈՂԱՅԻՆ ԱՇԽԱՏԱՆՔՆԵՐԸ ԿԱՏԱՐԵԼ ՁԵՌՔՈՎ:

ՊԱՅՄԱՆԱԿԱՆ ՆՇԱՆՆԵՐ

— Առկա զազատար

— Նախագծվող ջրատար

⊕ Նախագծվող փականային հոր (ՓՀ)


Փոխ Բան	Թերթ N փաստորագրման	Մուրազ Ամսաթ
Ն.Գ.Ի.	Վ.Բաղդասարյան	
Նախագծեց	Է.Հովսեփյան	
Նախագծեց	Ա.Նիկողոսյան	
Ստուգեց	Գ.Մելիքյան	

Պայմանագիր N ԵՔ-ԲՄԽԱՇԶԲ-23/96

Երևան քաղաքի Դավթաշեն թաղամասի սեփական սեկտորի (ցուղի) ռոտման ցանցի բարեկարգման նախագծանախահաշվային փաստաթղթերի կազմման խորհրդատվական աշխատանքներ

Փուլ	Թերթ	Թերթեր
Ա Ն	10	69

Ջրատար 2-4-1, 2-4-2
Ուղեգծի հատակագիծ Մ 1:1000

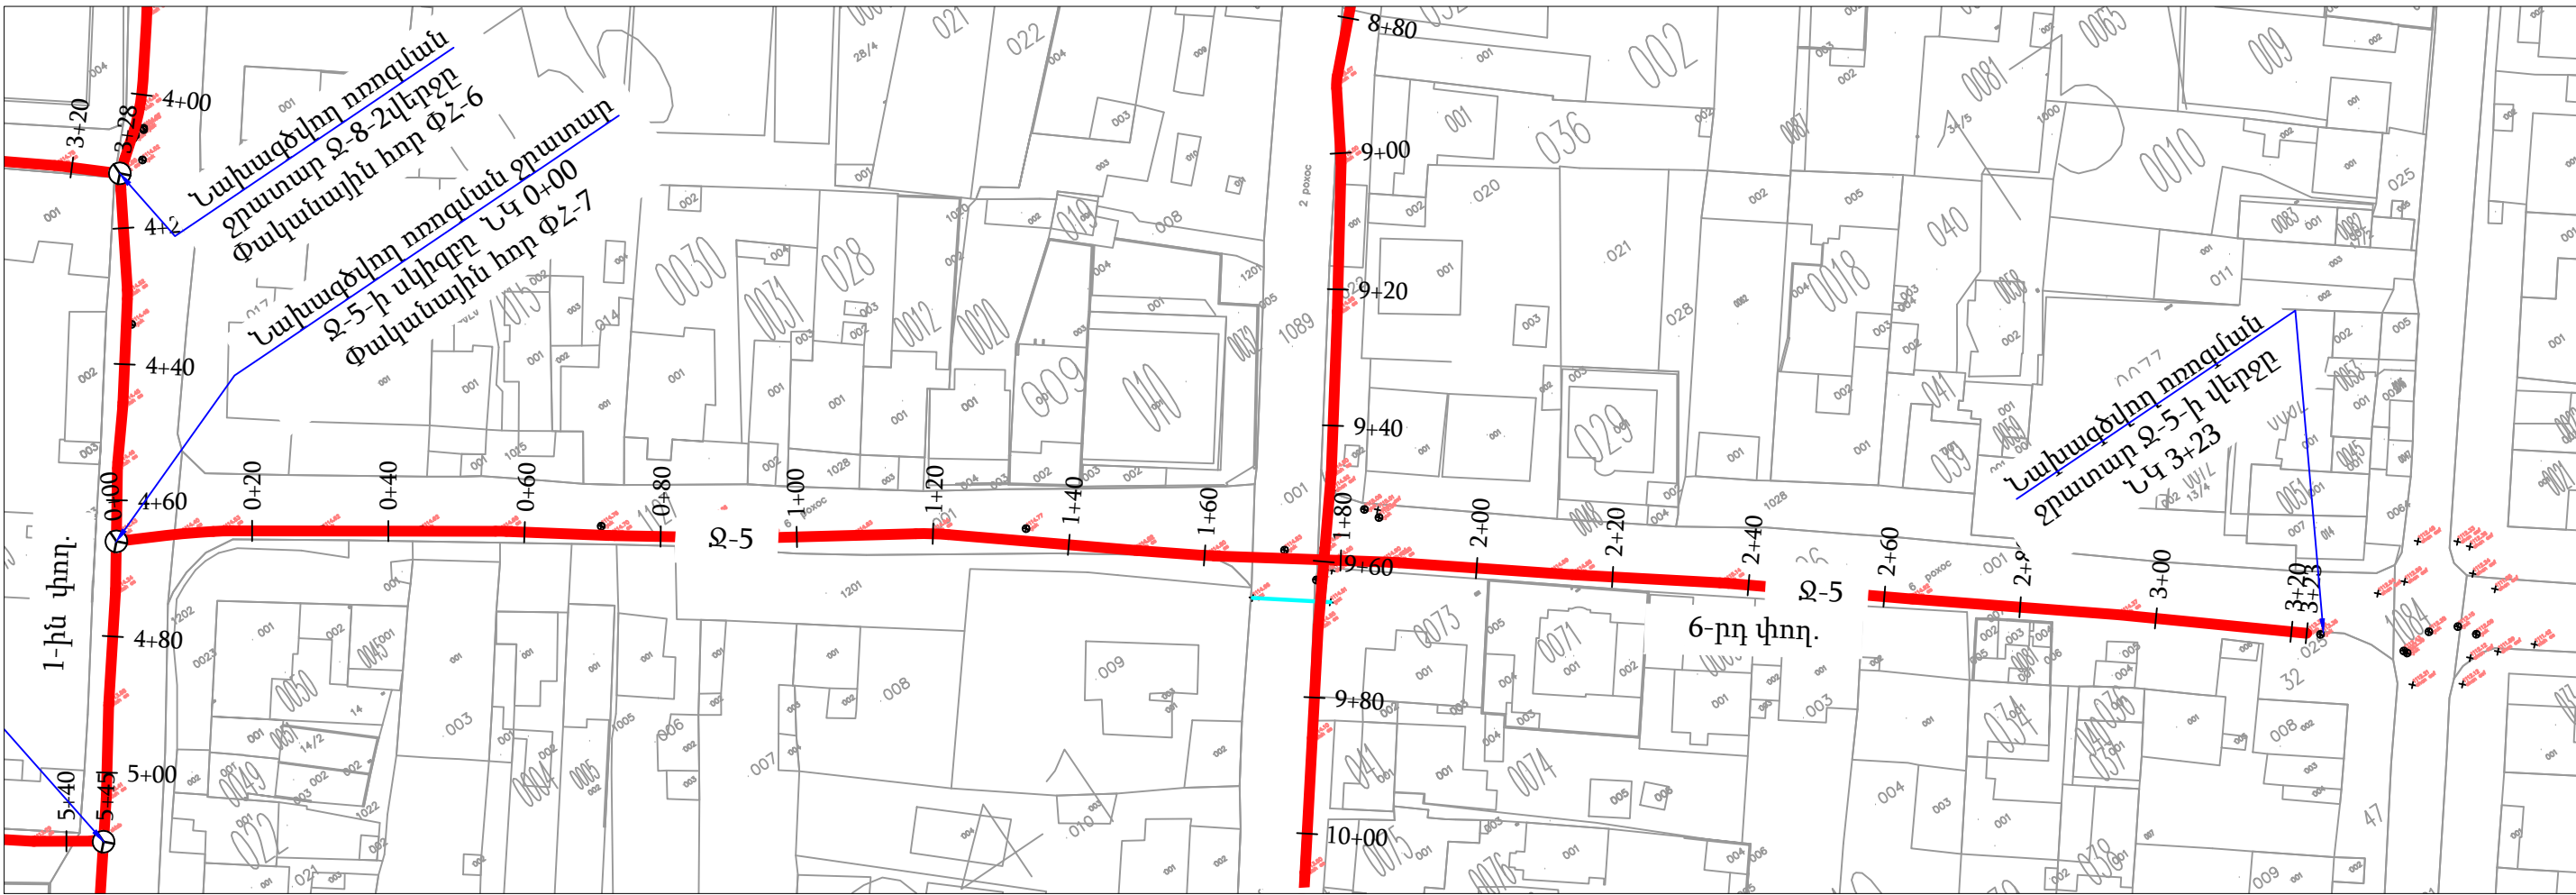



ՊԱՅՄԱՆԱԿԱՆ ՆՇԱՆՆԵՐ

- Առկա գազատար
- Նախագծվող ջրատար
- Նախագծվող փականային հոր (ՓՀ)

ԾԱՆՈԹՈՒԹՅՈՒՆ

- ԱՐՏԱՔԻՆ ԻՆՇԵՆԵՐԱԿԱՆ ՑԱՆՑԵՐԻ ՀՈՂԱՅԻՆ ԱՇԽԱՏԱՆՔՆԵՐԸ ԻՐԱԿԱՆԱՑՆԵԼ ՀԱՄԱՊԱՏԱՄԽԱՆ ԻՆՇԵՆԵՐԱԿԱՆ ԿԱՌՈՒՅՑՆԵՐԻ ՆԵՐԿԱՅԱՑՈՒՑԻՉԻ ՆԵՐԿԱՑՈՒԹՅԱՄԲ:
- ԻՆՇԵՆԵՐԱԿԱՆ ՑԱՆՑԵՐԻ ՀԱՏՈՒՄՆԵՐԻ ՄԱՍՈՒՄ ՀՈՂԱՅԻՆ ԱՇԽԱՏԱՆՔՆԵՐԸ ԿԱՏԱՐԵԼ ՁԵՌՔՈՎ:


						Պայմանագիր N ԵՔ– ԲՄԽԱՇԶԲ-23/96			
						Երևան քաղաքի Դավթաշեն թաղամասի սեփական սեկտորի (գյուղի) ոռոգման ցանցի բարեկարգման նախագծանախահաշվային փաստաթղթերի կազմման խորհրդատվական աշխատանքներ			
Փոխ Բան	Թերթ	N փաս.	Ստորագ.	Ամսաթ.		Ոռոգման ցանցի բարեկարգման աշխատանքներ	փուլ	թերթ	թերթեր
Ն.Գ.Ի.	Վ.Բաղդյան						Ա Ն	11	69
Նախագծեց	Է.Հողարաշյան								
Նախագծեց	Ա.Նիկողոսյան								
Ստուգեց	Գ.Մելիքսեթյան					Ջրատար Ջ-5 Ուղեգծի հատակագիծ Մ 1:1000			

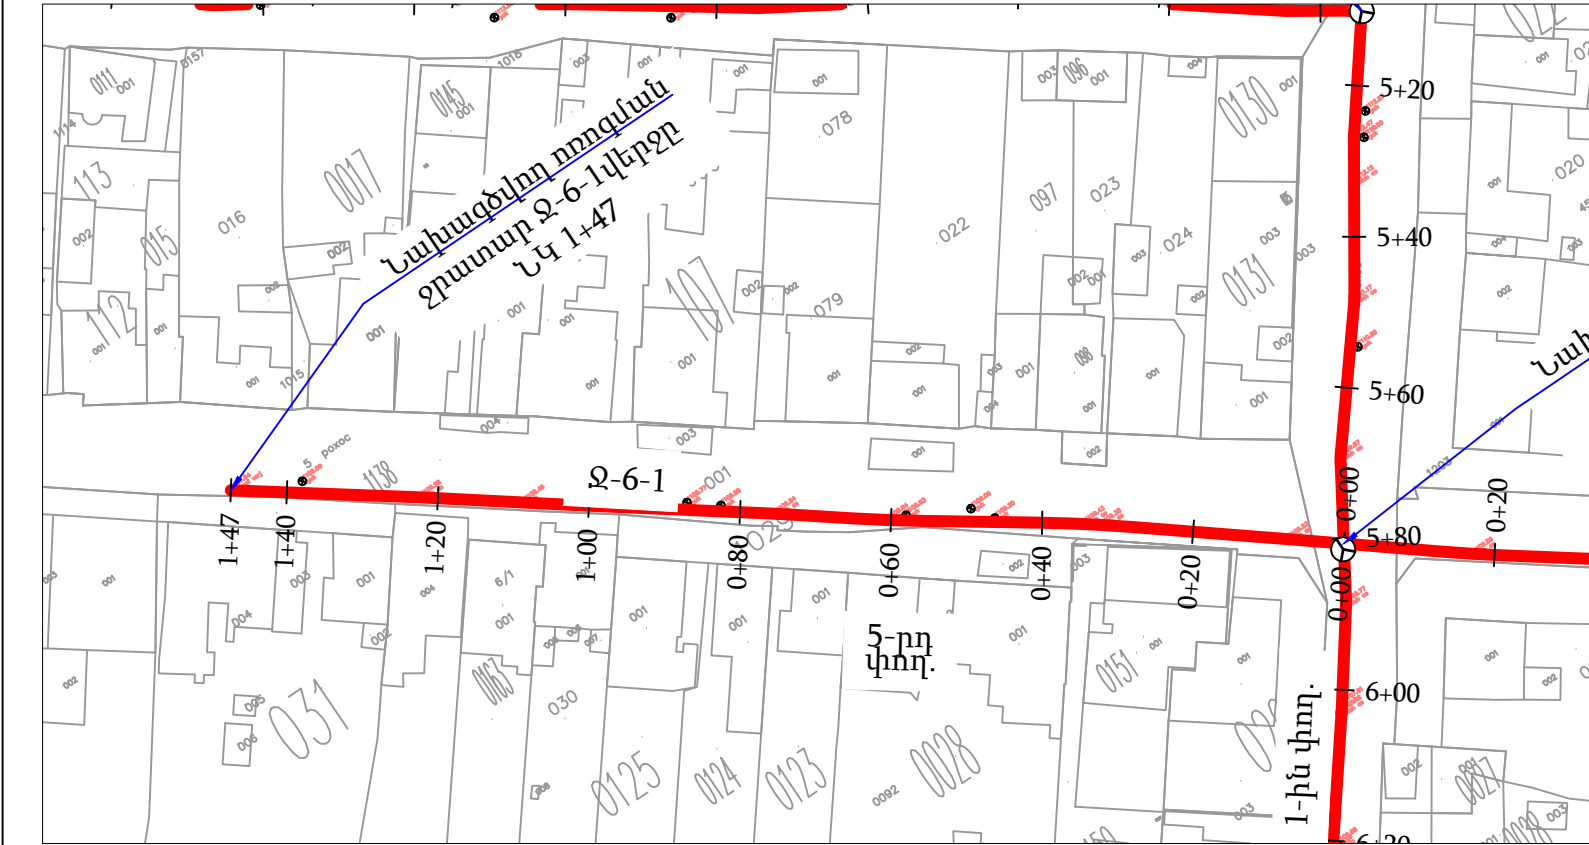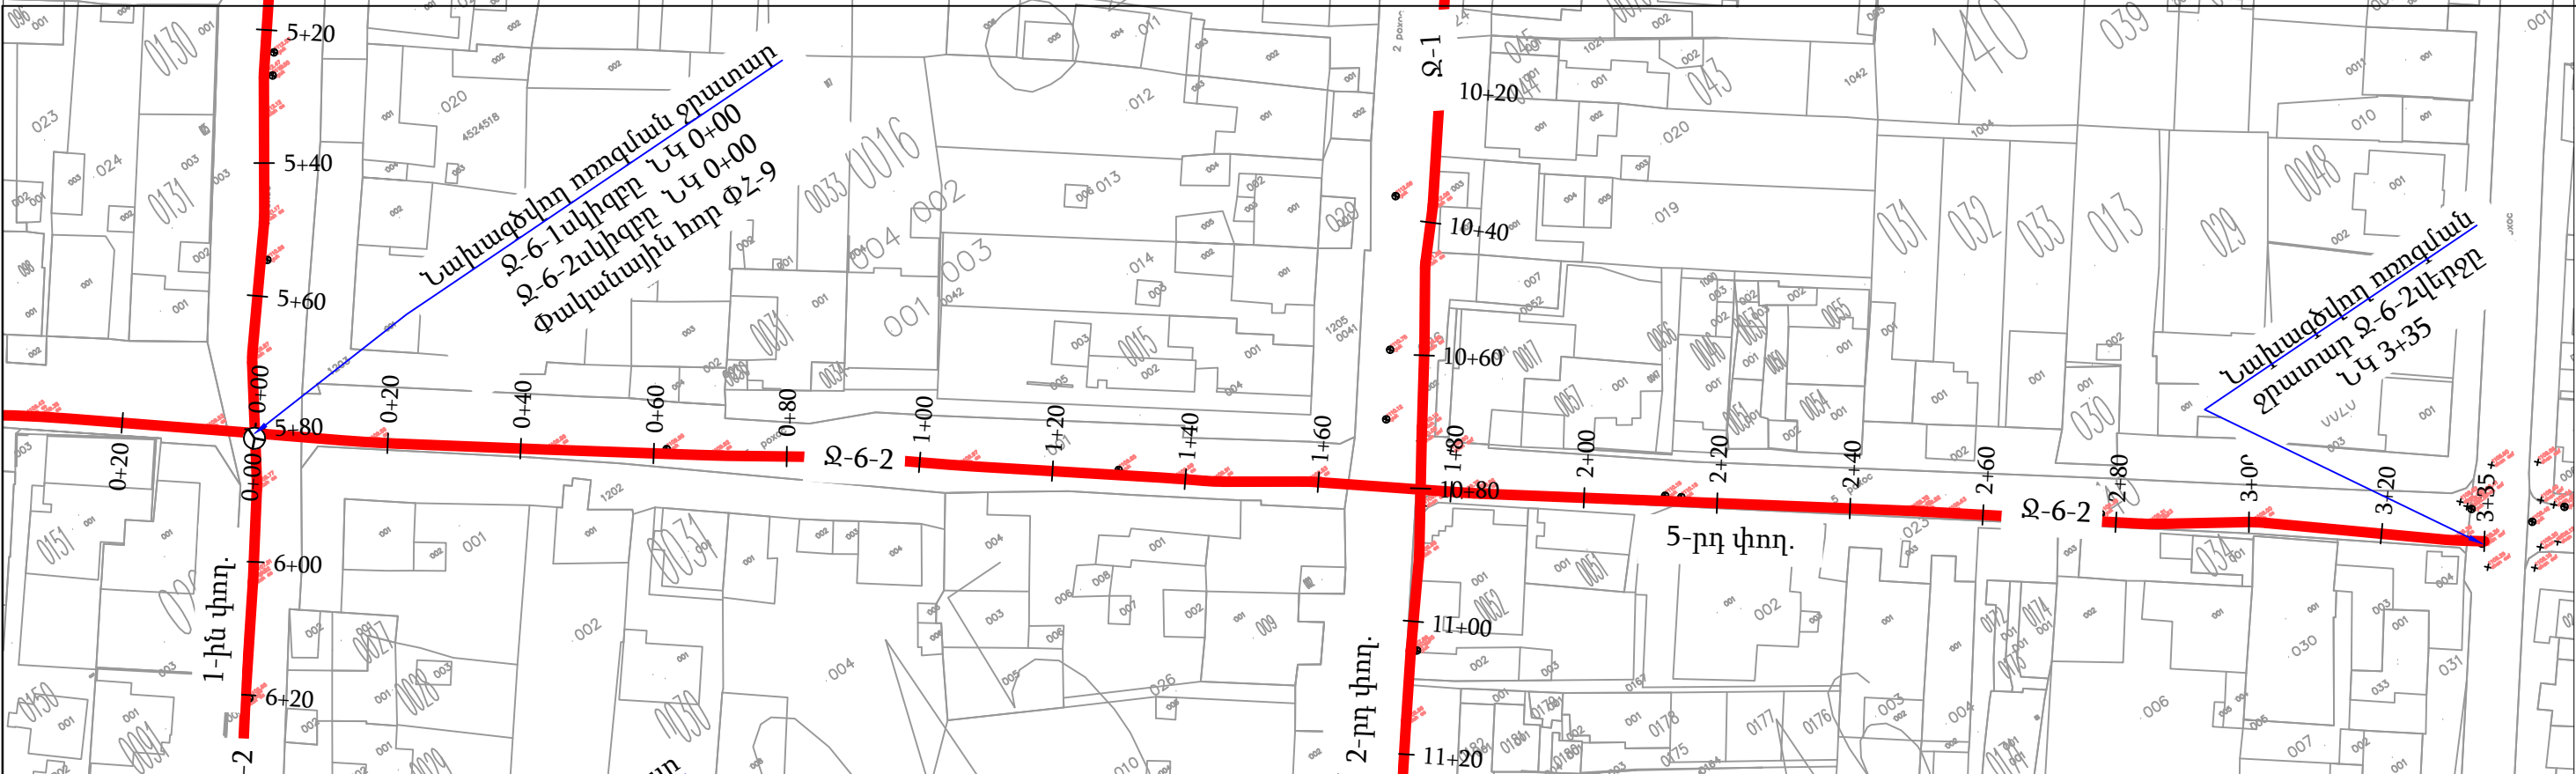

- ՊԱՅՄԱՆԱԿԱՆ ՆՇԱՆՆԵՐ
- Առկա զազատար
 - Նախագծվող ջրատար
 - Նախագծվող փականային հոր (ՓՀ)



- ԾԱՆՈԹՈՒԹՅՈՒՆ
- ԱՐՏԱՔԻՆ ԻՆՇԵՆԵՐԱԿԱՆ ՑԱՆՑԵՐԻ ՀՈՂԱՅԻՆ ԱՇԽԱՏԱՆՔՆԵՐԸ ԻՐԱԿԱՆԱՑՆԵԼ ՀԱՄԱՊԱՏԱՍԽԱՆ ԻՆՇԵՆԵՐԱԿԱՆ ԿԱՌՈՒՅՑՆԵՐԻ ՆԵՐԿԱՅԱՅՈՒՑԻՉԻ ՆԵՐԿԱՅՈՒԹՅԱՄԲ:
 - ԻՆՇԵՆԵՐԱԿԱՆ ՑԱՆՑԵՐԻ ՀԱՏՈՒՄՆԵՐԻ ՄԱՍՈՒՄ ՀՈՂԱՅԻՆ ԱՇԽԱՏԱՆՔՆԵՐԸ ԿԱՏԱՐԵԼ ՁԵՌՔՈՎ:

						Պայմանագիր N ԵՔ– ԲՄԽԱՇԶԲ-23/96			
						Երևան քաղաքի Դավթաշեն թաղամասի սեփական սեկտորի (ցյուղի) ոռոգման ցանցի բարեկարգման նախագծանախահաշվային փաստաթղթերի կազմման խորհրդատվական աշխատանքներ			
Փոխ Բան	Թերթ	N փաս.	Ստորագ.	Ամսաթ.		Ոռոգման ցանցի բարեկարգման աշխատանքներ	փուլ	թերթ	թերթեր
Ն.Գ.Ի.	Վ.Բաղդյան						Ա Ն	12	69
Նախագծեց	Է.Հողարաշյան								
Նախագծեց	Ա.Նիկողոսյան								
Ստուգեց	Գ.Մելիքսեթյան					Ջրատար Ջ-6-1, Ջ-6-2 Ուղեգծի հատակագիծ Մ 1:1000			

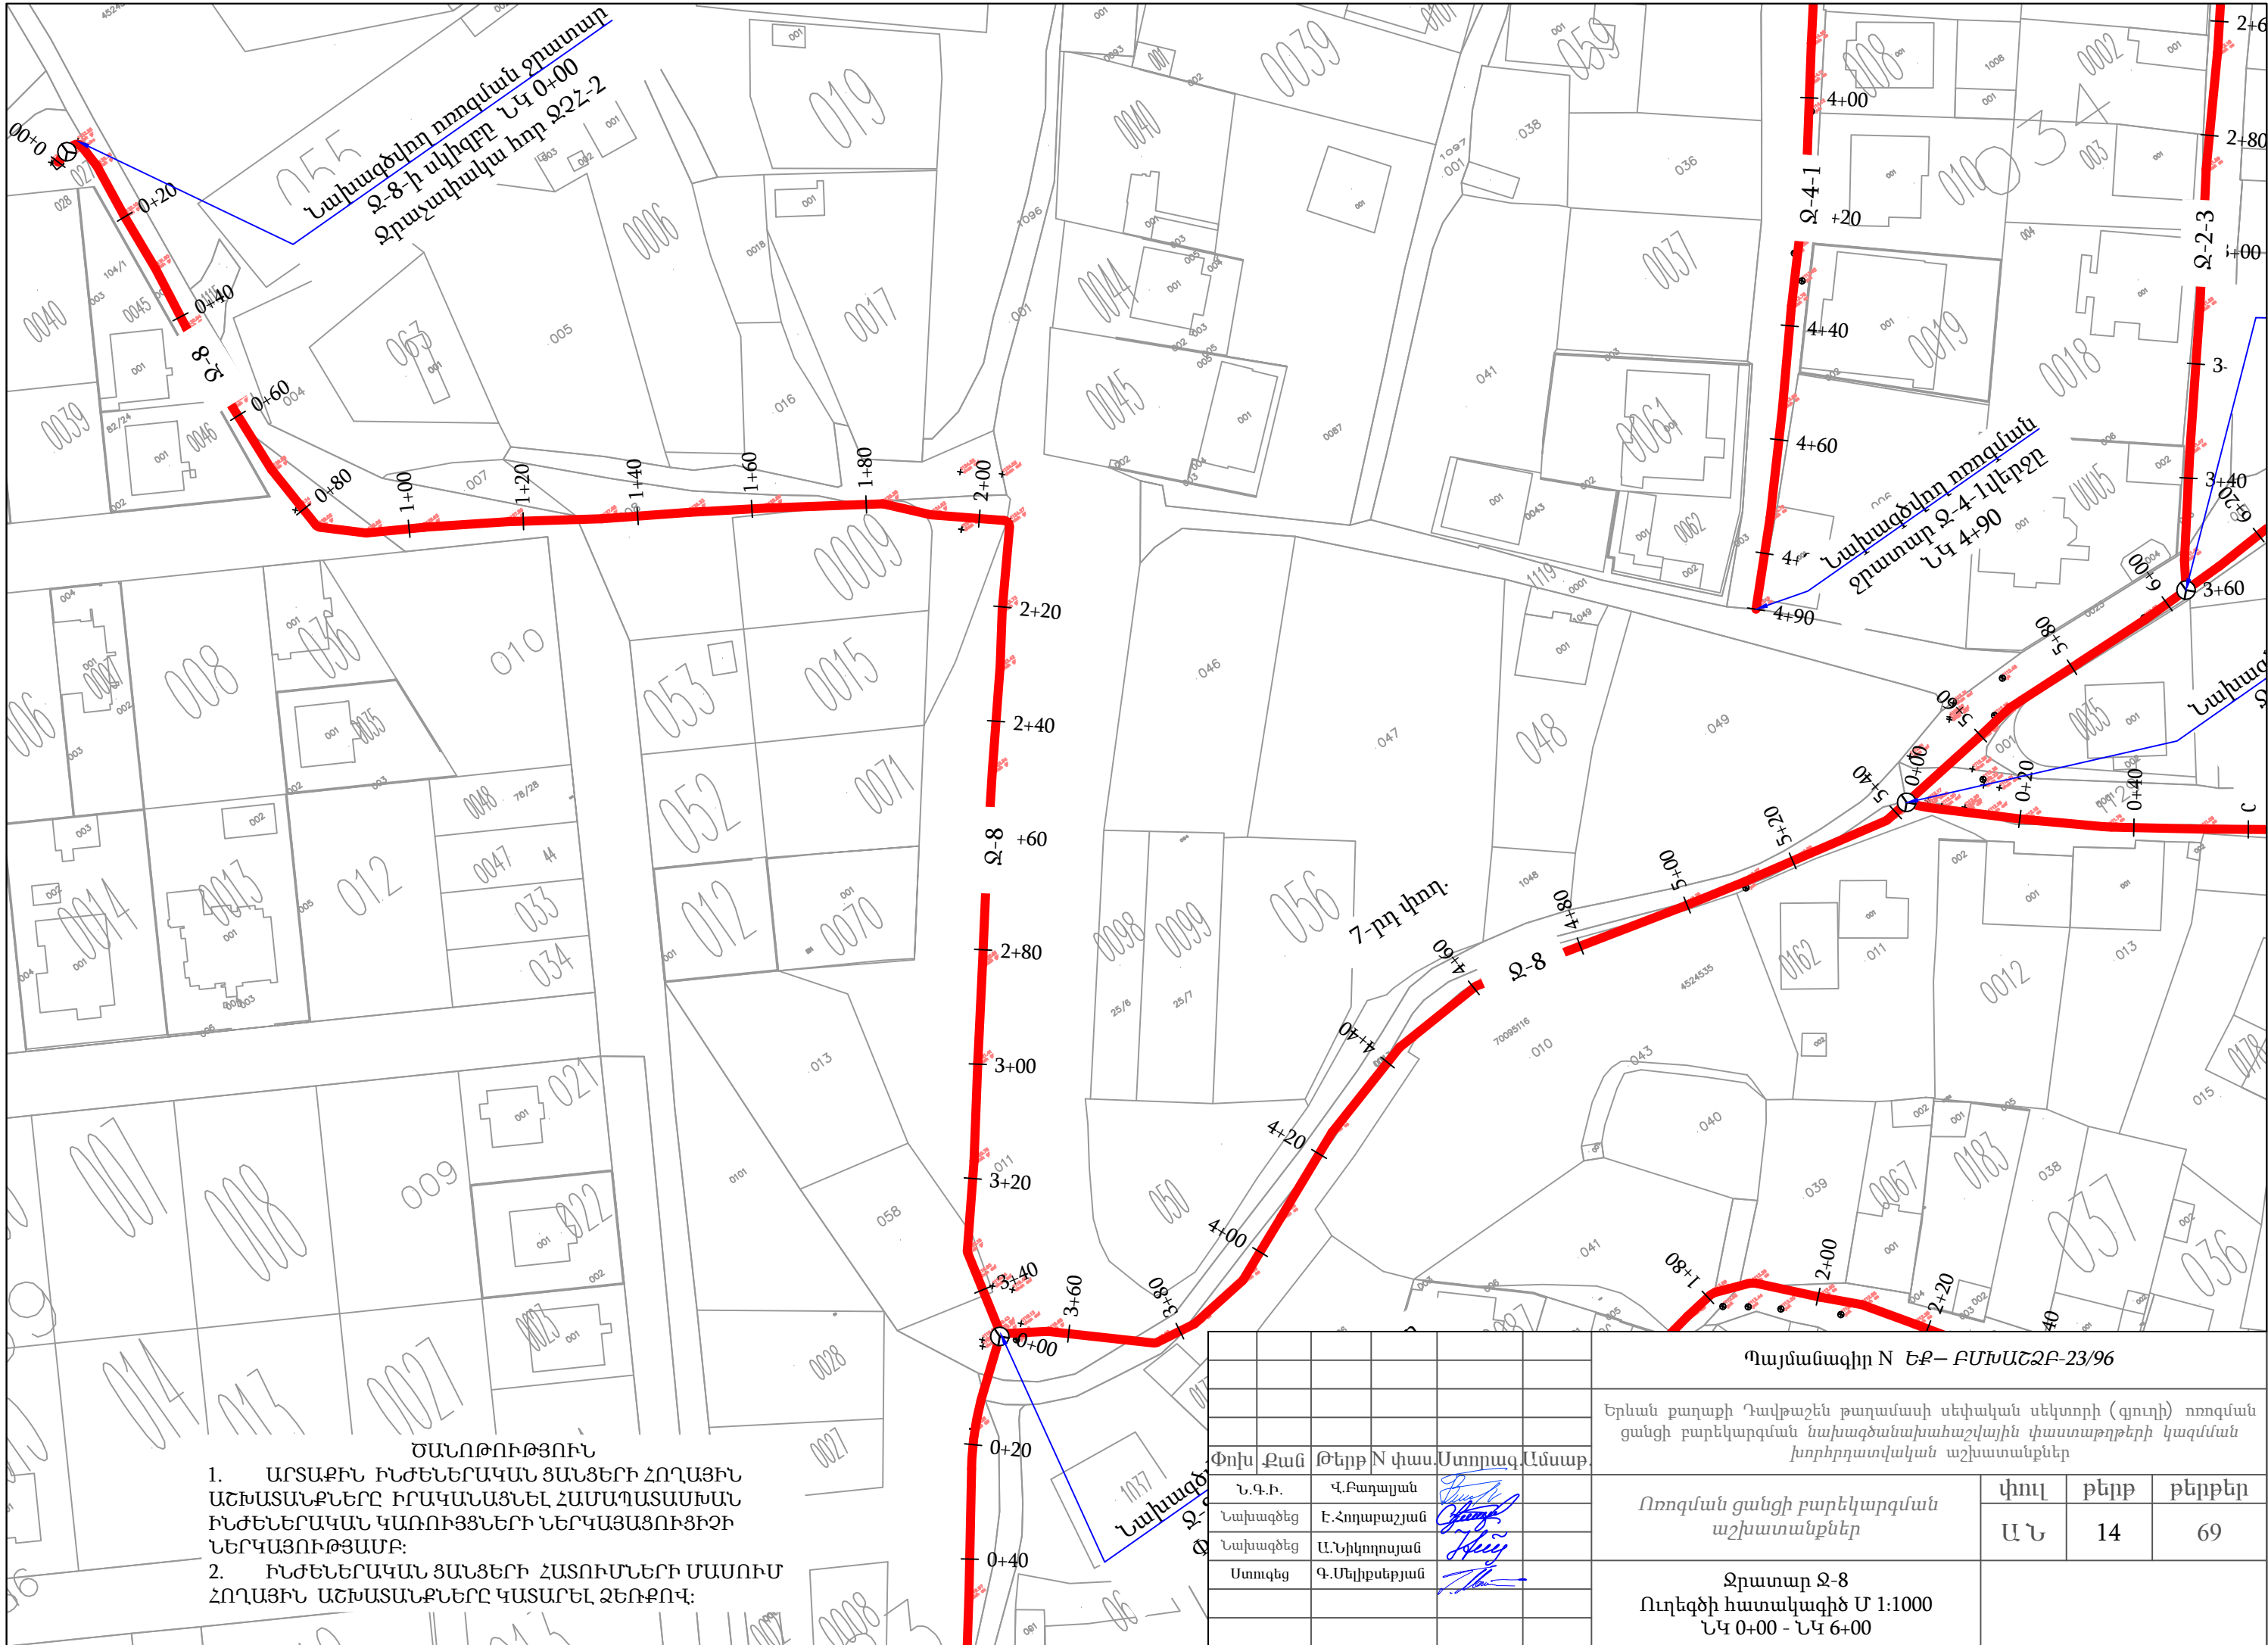

- ՇԱՆՈՑՈՒԹՅՈՒՆ
- ԱՐՏԱՔԻՆ ԻՆՃԵՆԵՐԱԿԱՆ ՑԱՆՑԵՐԻ ՀՈՂԱՅԻՆ ԱՇԽԱՏԱՆՔՆԵՐԸ ԻՐԱԿԱՆԱՑՆԵԼ ՀԱՄԱՊԱՏԱՍԽԱՆ ԻՆՃԵՆԵՐԱԿԱՆ ԿԱՌՈՒՅՑՆԵՐԻ ՆԵՐԿԱՅԱՑՈՒՑԻՉԻ ՆԵՐԿԱՅՈՒԹՅԱՄԲ:
 - ԻՆՃԵՆԵՐԱԿԱՆ ՑԱՆՑԵՐԻ ՀԱՏՈՒՄՆԵՐԻ ՄԱՍՈՒՄ ՀՈՂԱՅԻՆ ԱՇԽԱՏԱՆՔՆԵՐԸ ԿԱՏԱՐԵԼ ՁԵՌՔՈՎ:

						Պայմանագիր N ԵՔ– ԲՄԽԱՇԶԲ-23/96			
						Երևան քաղաքի Դավթաշեն թաղամասի սեփական սեկտորի (ցուղի) ոռոգման ցանցի բարեկարգման նախագծանախահաշվային փաստաթղթերի կազմման խորհրդատվական աշխատանքներ			
Փոխ Բան	Թերթ	N փաս.	Ստորագ.	Ամսաթ.		Ոռոգման ցանցի բարեկարգման աշխատանքներ	փուլ	թերթ	թերթեր
Ն.Գ.Ի.	Վ.Բաղդասյան						Ա Ն	14	69
Նախագծեց	Է.Հողարաշյան					Ջրատար Ջ-8 Ուղեգծի հատակագիծ Մ 1:1000 ՆԿ 0+00 - ՆԿ 6+00			
Նախագծեց	Ա.Նիկողոսյան								
Ստուգեց	Գ.Մելիքսեթյան								

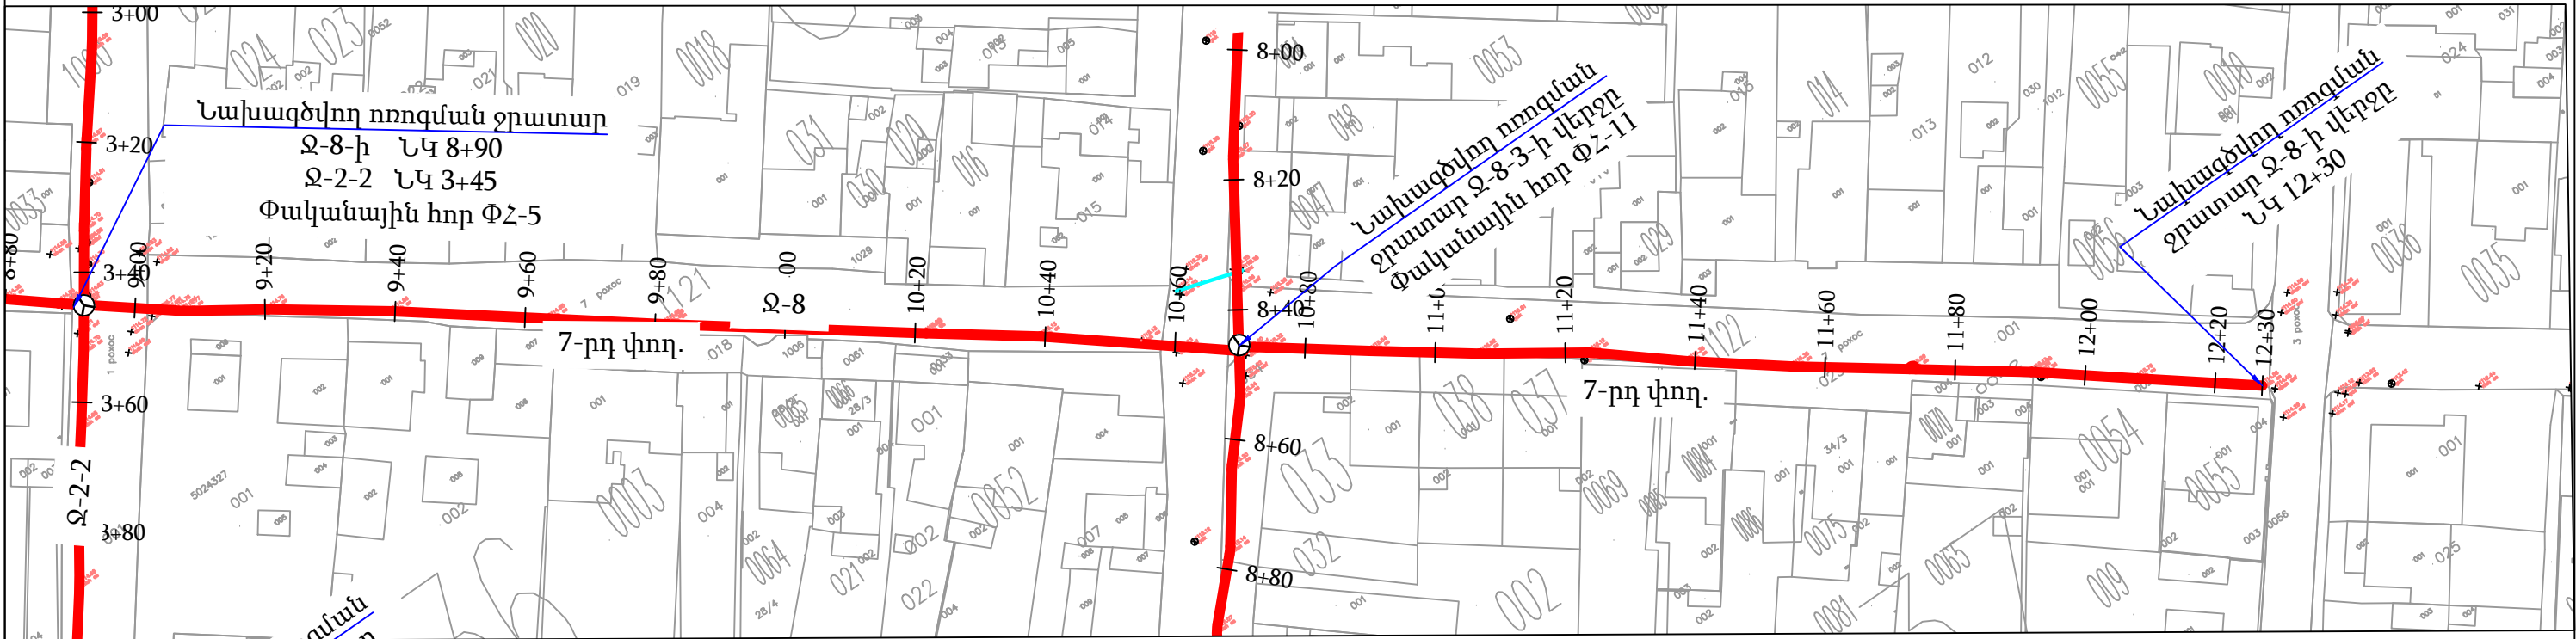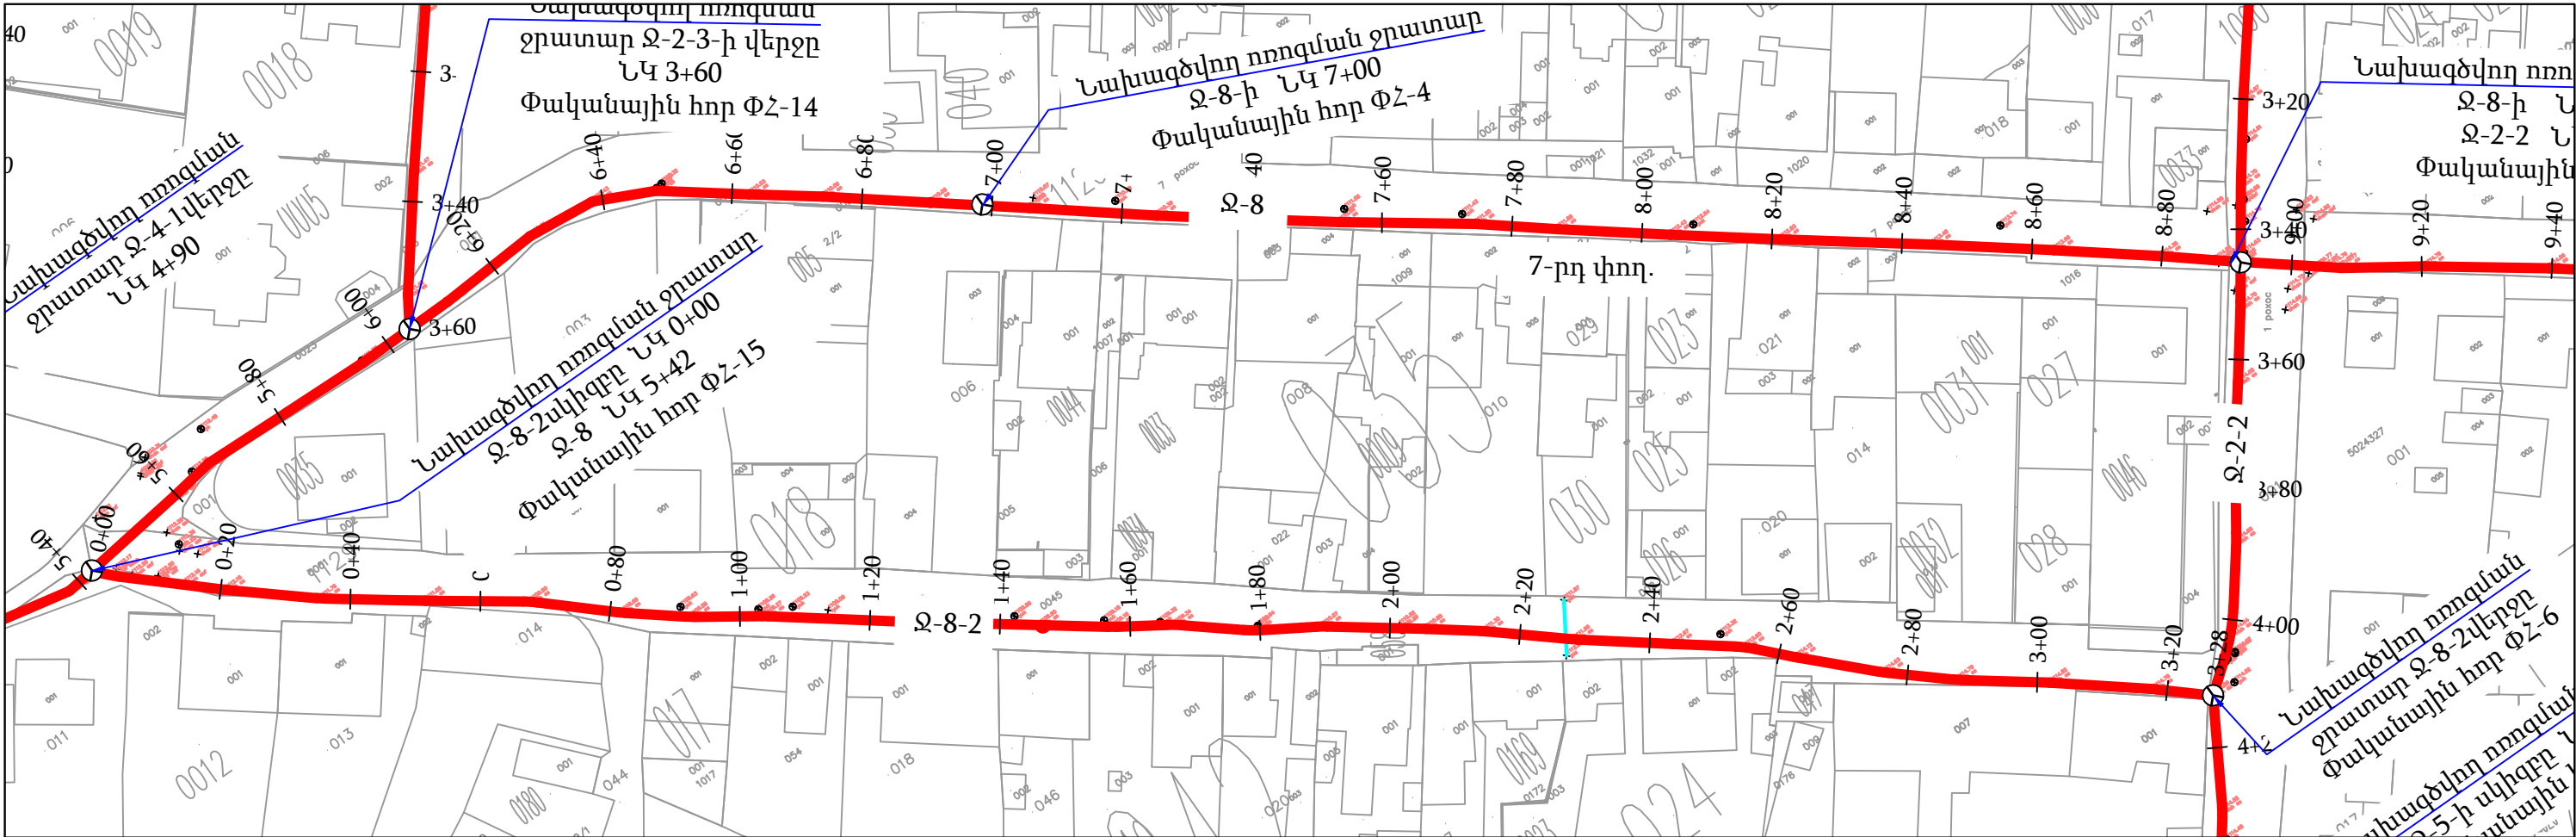


ԾԱՆՈԹՈՒԹՅՈՒՆ

1. ԱՐՏԱՔԻՆ ԻՆՋԵՆԵՐԱԿԱՆ ՑԱՆՑԵՐԻ ՀՈՂԱՅԻՆ ԱՇԽԱՏԱՆՔՆԵՐԸ ԻՐԱԿԱՆԱՑՆԵԼ ՀԱՄԱՊԱՏԱՍԽԱՆ ԻՆՋԵՆԵՐԱԿԱՆ ԿԱՌՈՒՅՑՆԵՐԻ ՆԵՐԿԱՅԱՅՈՒՑԻՉԻ ՆԵՐԿԱՅՈՒԹՅԱՄԲ:


2. ԻՆՋԵՆԵՐԱԿԱՆ ՑԱՆՑԵՐԻ ՀԱՏՈՒՄՆԵՐԻ ՄԱՍՈՒՄ ՀՈՂԱՅԻՆ ԱՇԽԱՏԱՆՔՆԵՐԸ ԿԱՏԱՐԵԼ ՁԵՌՔՈՎ:

						Պայմանագիր N ԵՔ– ԲՄԽԱՇԶԲ-23/96			
						Երևան քաղաքի Դավթաշեն թաղամասի սեփական սեկտորի (ցուղի) ոռոգման ցանցի բարեկարգման նախագծանախահաշվային փաստաթղթերի կազմման խորհրդատվական աշխատանքներ			
Փոխ Բան	Թերթ	N փաս.	Ստորագ.	Ամսաթ.		Ոռոգման ցանցի բարեկարգման աշխատանքներ	փուլ	թերթ	թերթեր
Ն.Գ.Ի.	Վ.Բաղդասյան						Ա Ն	15	69
Նախագծեց	Է.Հողարաշյան								
Նախագծեց	Ա.Նիկողոսյան								
Ստուգեց	Գ.Մելիքսեթյան					Ջրատար Ջ-8 ՆԿ 6+00 - ՆԿ 12+30 Ջ-8-2 ՆԿ 0+00 - ՆԿ 3+28 Ուղեգծի հատակագիծ Մ 1:1000			

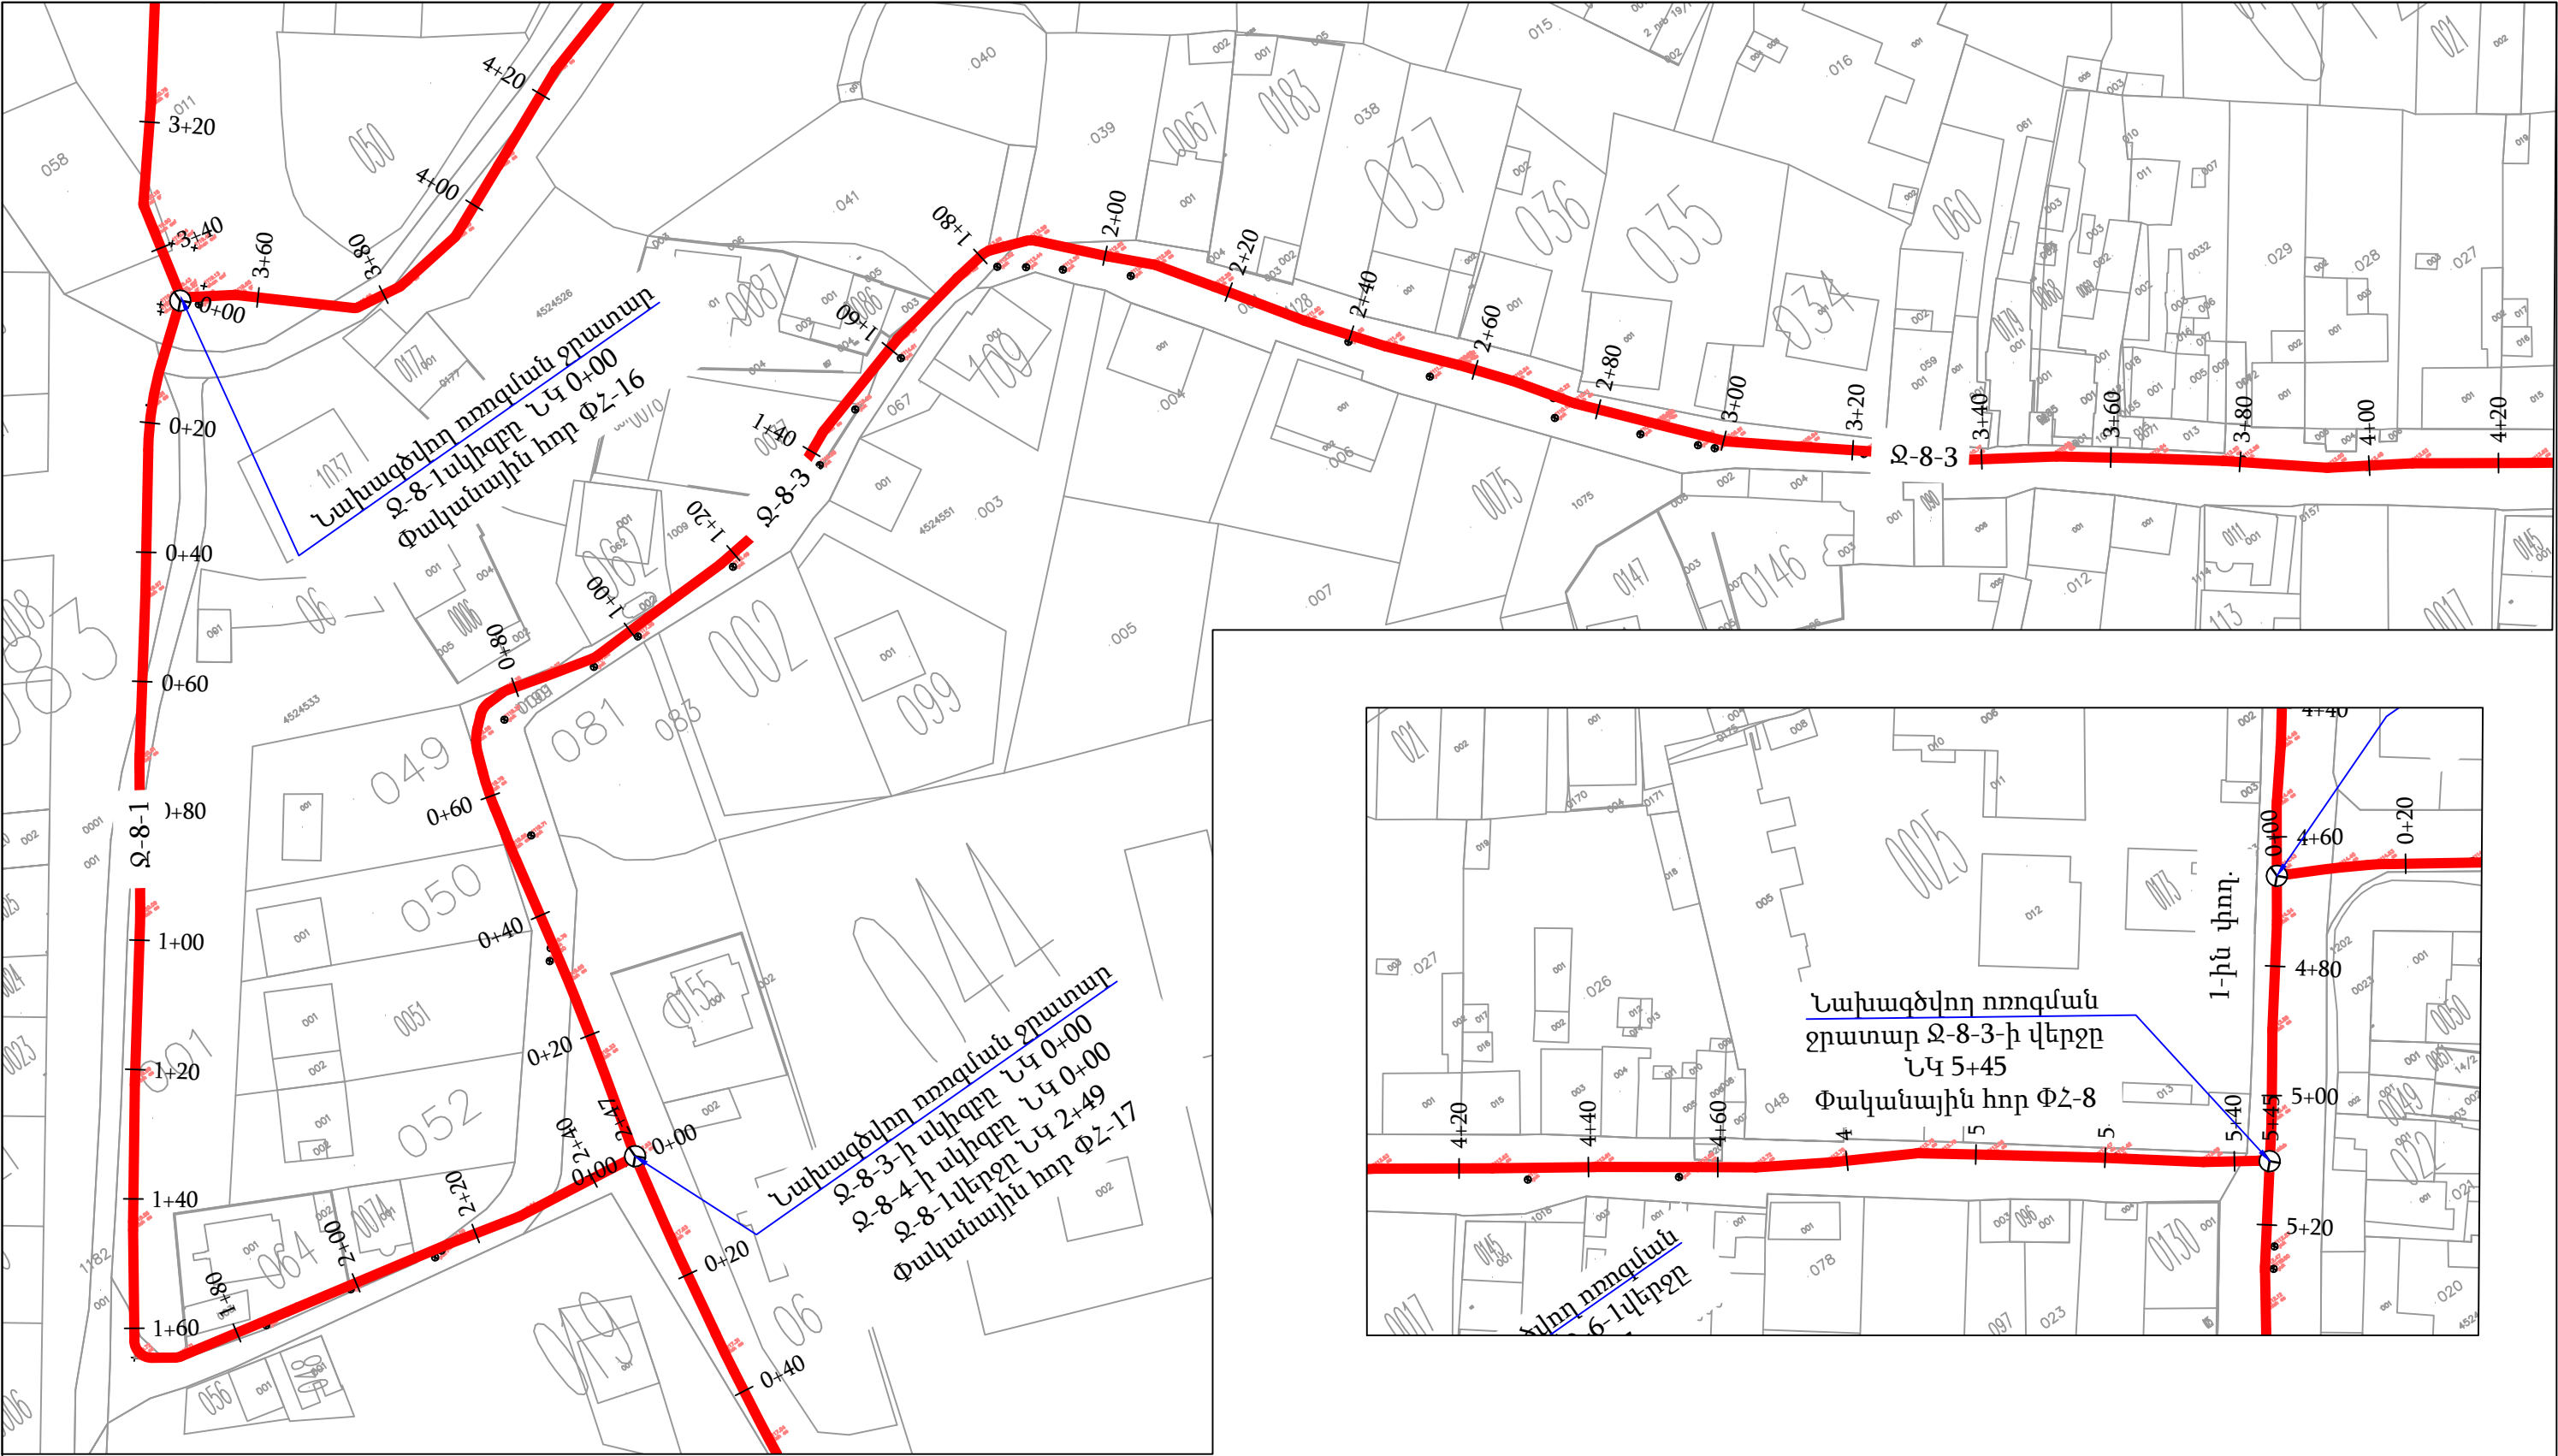

- ԾԱՆՈԹՈՒԹՅՈՒՆ
- ԱՐՏԱՔԻՆ ԻՆՃԵՆԵՐԱԿԱՆ ՑԱՆՑԵՐԻ ՀՈՂԱՅԻՆ ԱՇԽԱՏԱՆՔՆԵՐԸ ԻՐԱԿԱՆԱՑՆԵԼ ՀԱՄԱՊԱՏԱՍԽԱՆ ԻՆՃԵՆԵՐԱԿԱՆ ԿԱՌՈՒՅՑՆԵՐԻ ՆԵՐԿԱՅԱՑՈՒՑԻՉԻ ՆԵՐԿԱՅՈՒԹՅԱՐ:
 - ԻՆՃԵՆԵՐԱԿԱՆ ՑԱՆՑԵՐԻ ՀԱՏՈՒՄՆԵՐԻ ՄԱՍՈՒՄ ՀՈՂԱՅԻՆ ԱՇԽԱՏԱՆՔՆԵՐԸ ԿԱՏԱՐԵԼ ՁԵՌՔՈՎ:

						Պայմանագիր N ԵՔ– ԲՄԽԱՇԶԲ-23/96			
						Երևան քաղաքի Դավթաշեն թաղամասի սեփական սեկտորի (ցուղի) ոռոգման ցանցի բարեկարգման նախագծանախահաշվային փաստաթղթերի կազմման խորհրդատվական աշխատանքներ			
Փոխ Բան	Թերթ	N փաս.	Ստորագ.	Ամսաթ.		Ոռոգման ցանցի բարեկարգման աշխատանքներ	փուլ	թերթ	թերթեր
Ն.Գ.Ի.	Վ.Բաղդյան						Ա Ն	16	69
Նախագծեց	Է.Հողարաշյան								
Նախագծեց	Ա.Նիկողոսյան								
Ստուգեց	Գ.Մելիքսեյան					Ջրատար Ջ-8 ՆԿ 6+00 - ՆԿ 12+30 Ջ-8-2 ՆԿ 0+00 - ՆԿ 3+28 Ուղեգծի հատակագիծ Մ 1:1000			

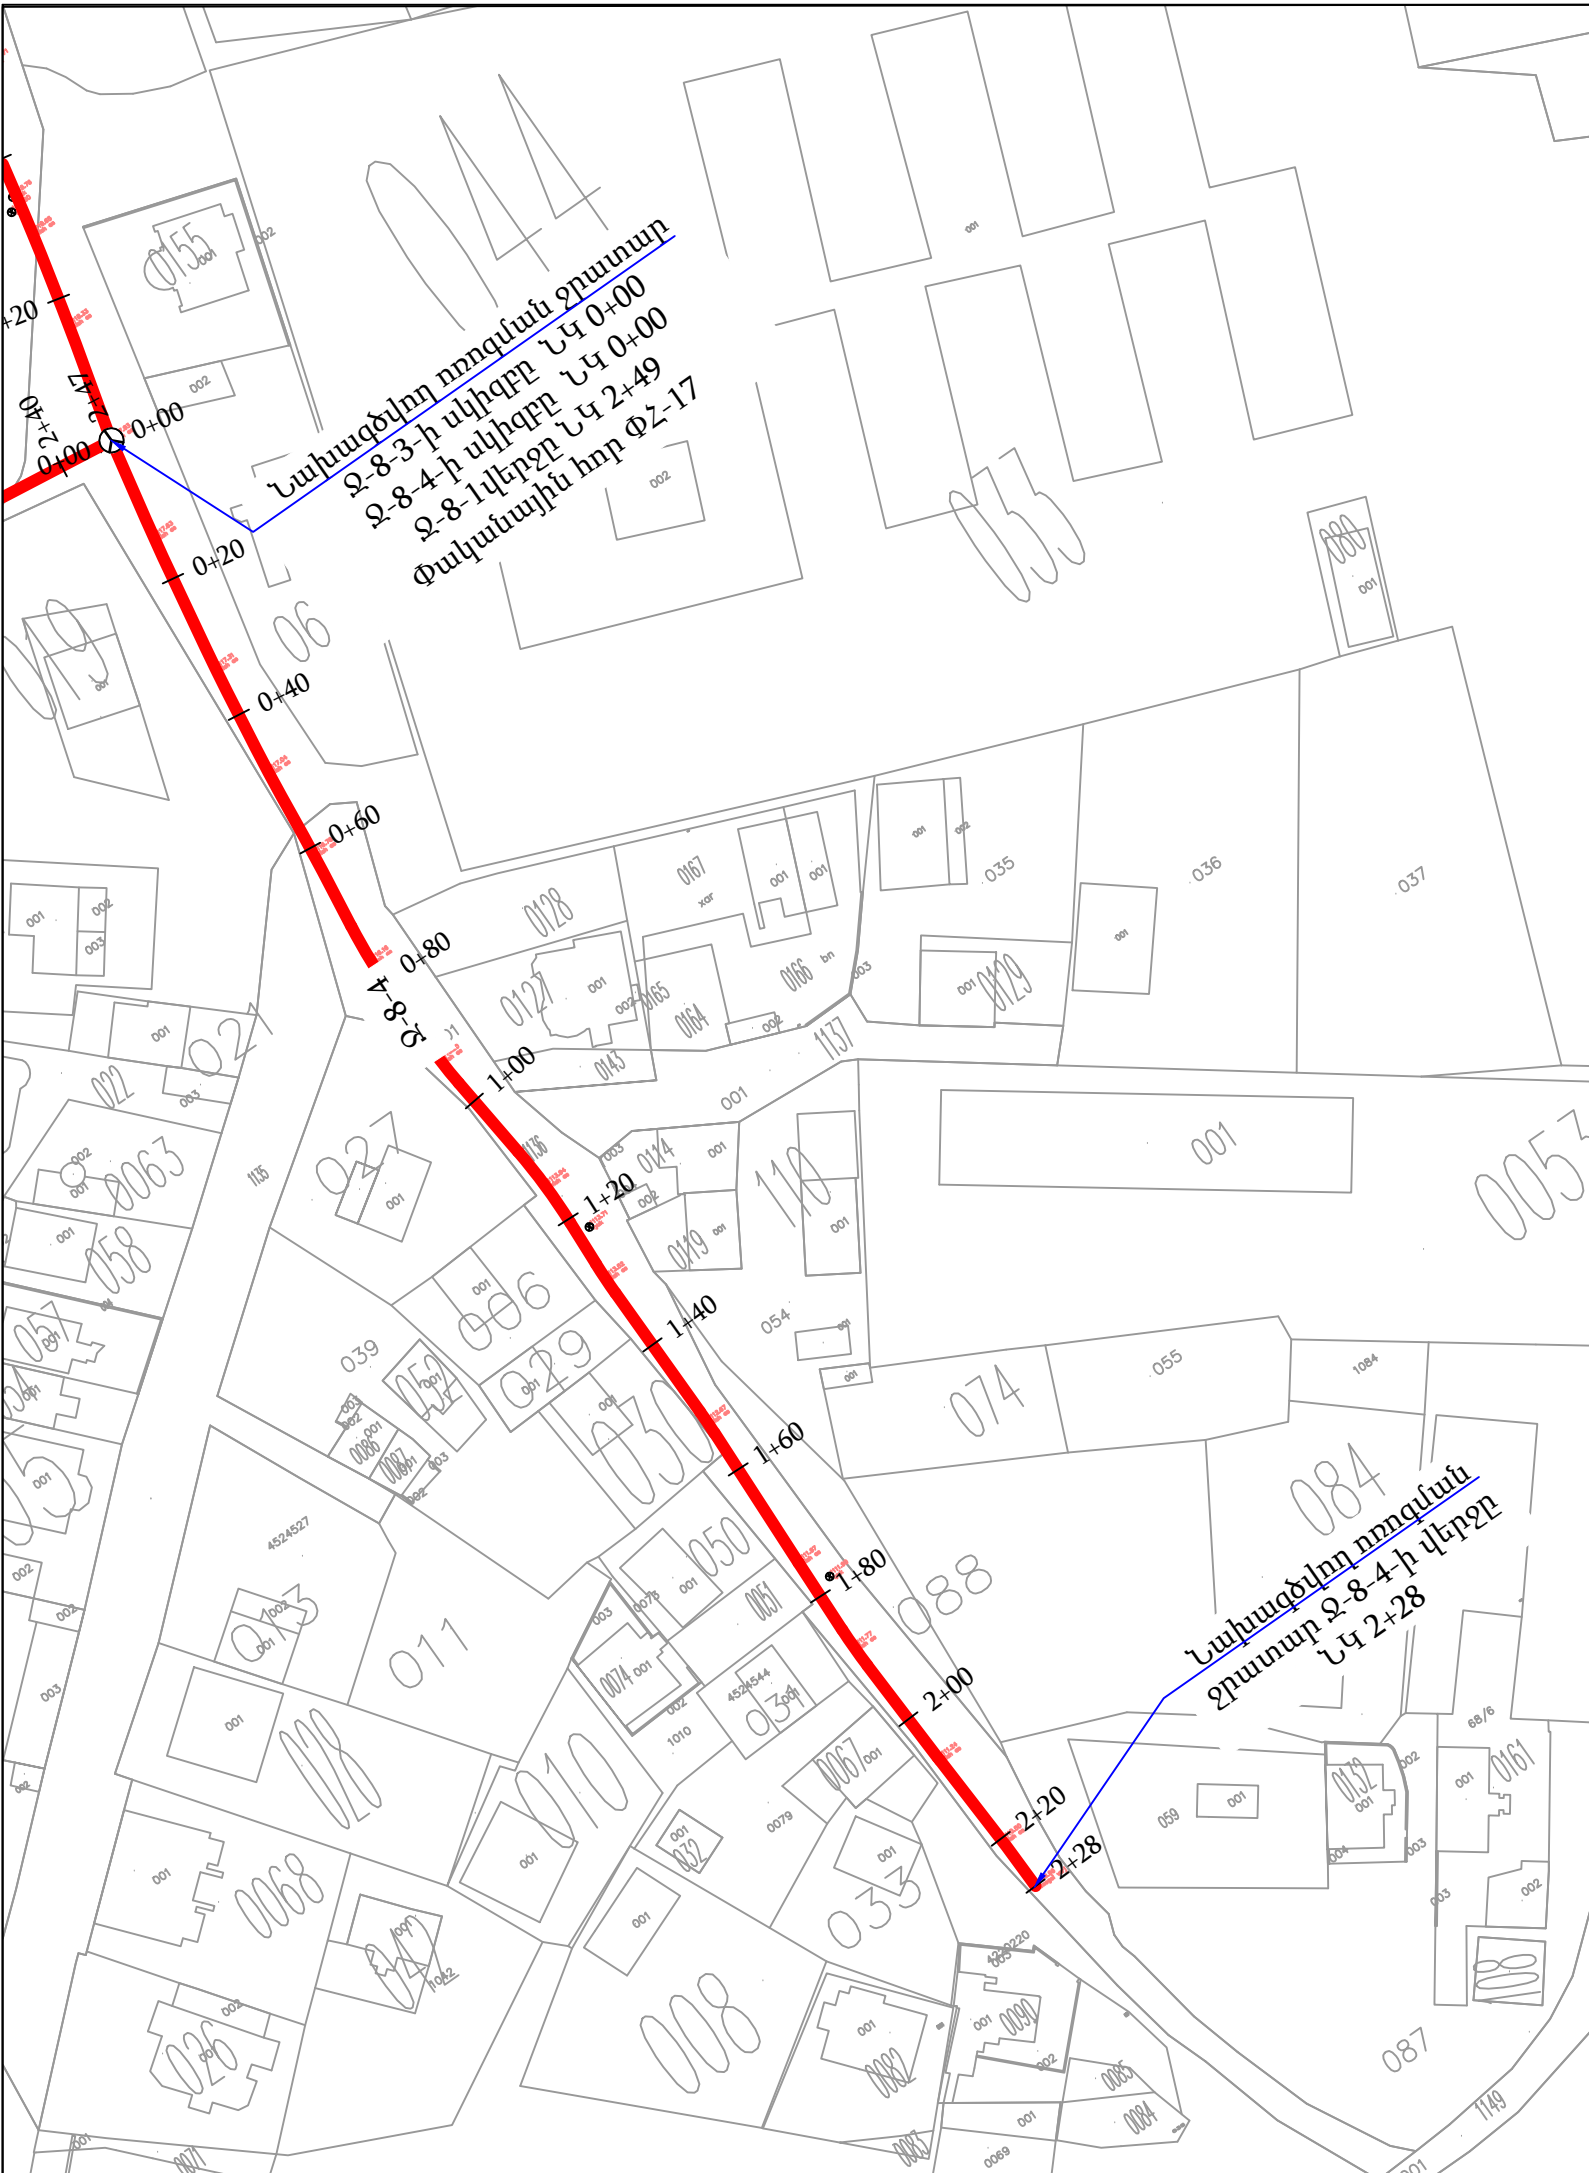



ՊԱՅՄԱՆԱԿԱՆ ՆՇԱՆՆԵՐ

- Առկա գազատար
- Նախագծվող ջրատար
- Նախագծվող փականային հոր (ՓՀ)

ԾԱՆՈԹՈՒԹՅՈՒՆ

- ԱՐՏԱՔԻՆ ԻՆՇԵՆԵՐԱԿԱՆ ՑԱՆՅԵՐԻ ՀՈՂԱՅԻՆ ԱՇԽԱՏԱՆՔՆԵՐԸ ԻՐԱԿԱՆԱՑՆԵԼ ՀԱՄԱՊԱՏԱՍԽԱՆ ԻՆՇԵՆԵՐԱԿԱՆ ԿԱՌՈՒՅՑՆԵՐԻ ՆԵՐԿԱՅԱՑՈՒՑԻՉԻ ՆԵՐԿԱՑՈՒԹՅԱՄԲ:
- ԻՆՇԵՆԵՐԱԿԱՆ ՑԱՆՅԵՐԻ ՀԱՏՈՒՄՆԵՐԻ ՄԱՍՈՒՄ ՀՈՂԱՅԻՆ ԱՇԽԱՏԱՆՔՆԵՐԸ ԿԱՏԱՐԵԼ ՁԵՌՔՈՎ:

						Պայմանագիր N ԵՔ– ԲՄԽԱՇՁԲ-23/96			
						Երևան քաղաքի Դավթաշեն թաղամասի սեփական սեկտորի (գյուղի) ոռոգման ցանցի բարեկարգման նախագծանախահաշվային փաստաթղթերի կազմման խորհրդատվական աշխատանքներ			
Փոխ	Քան	Թերթ	N փաս	Ստորագ	Ամսաթ	Ոռոգման ցանցի բարեկարգման աշխատանքներ	փուլ	թերթ	թերթեր
Ն.Գ.Ի.	Վ.Բադալյան						Ա Ն	17	69
Նախագծեց	Է.Հողարաշյան								
Նախագծեց	Ա.Նիկողոսյան								
Ստուգեց	Գ.Մելիքսեյան					Ջրատար Զ-8-4 ՆԿ 0+00 - ՆԿ 2+28 Ուղեգծի հատակագիծ Մ 1:1000			

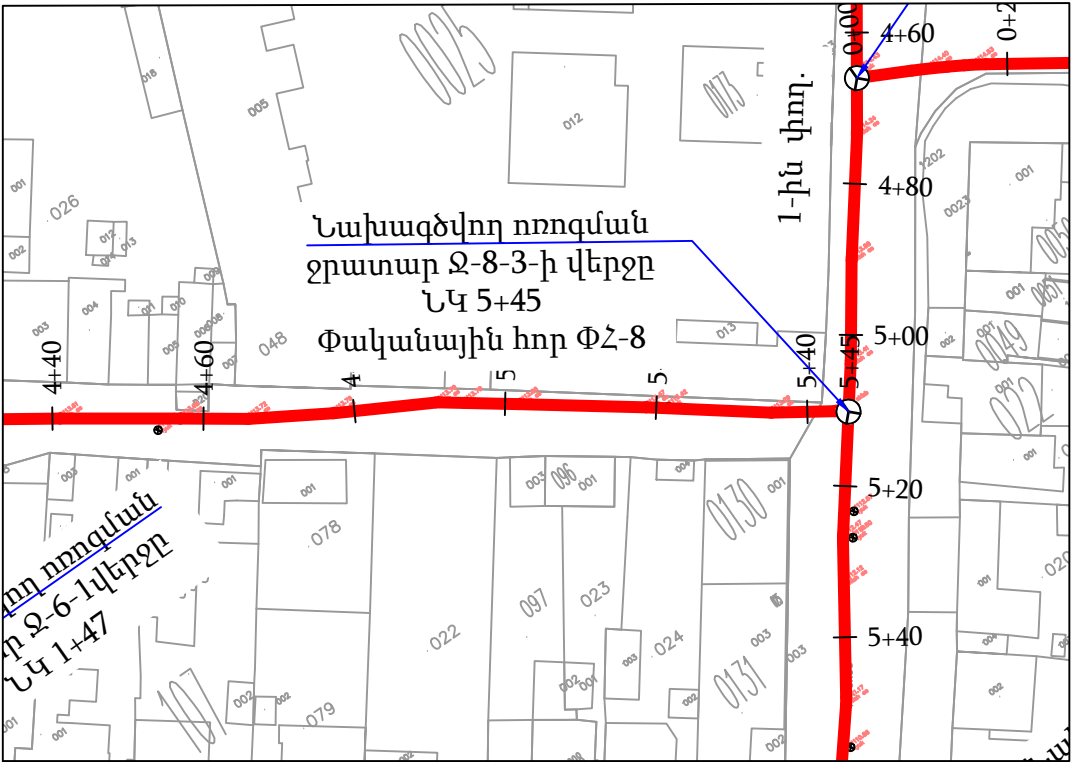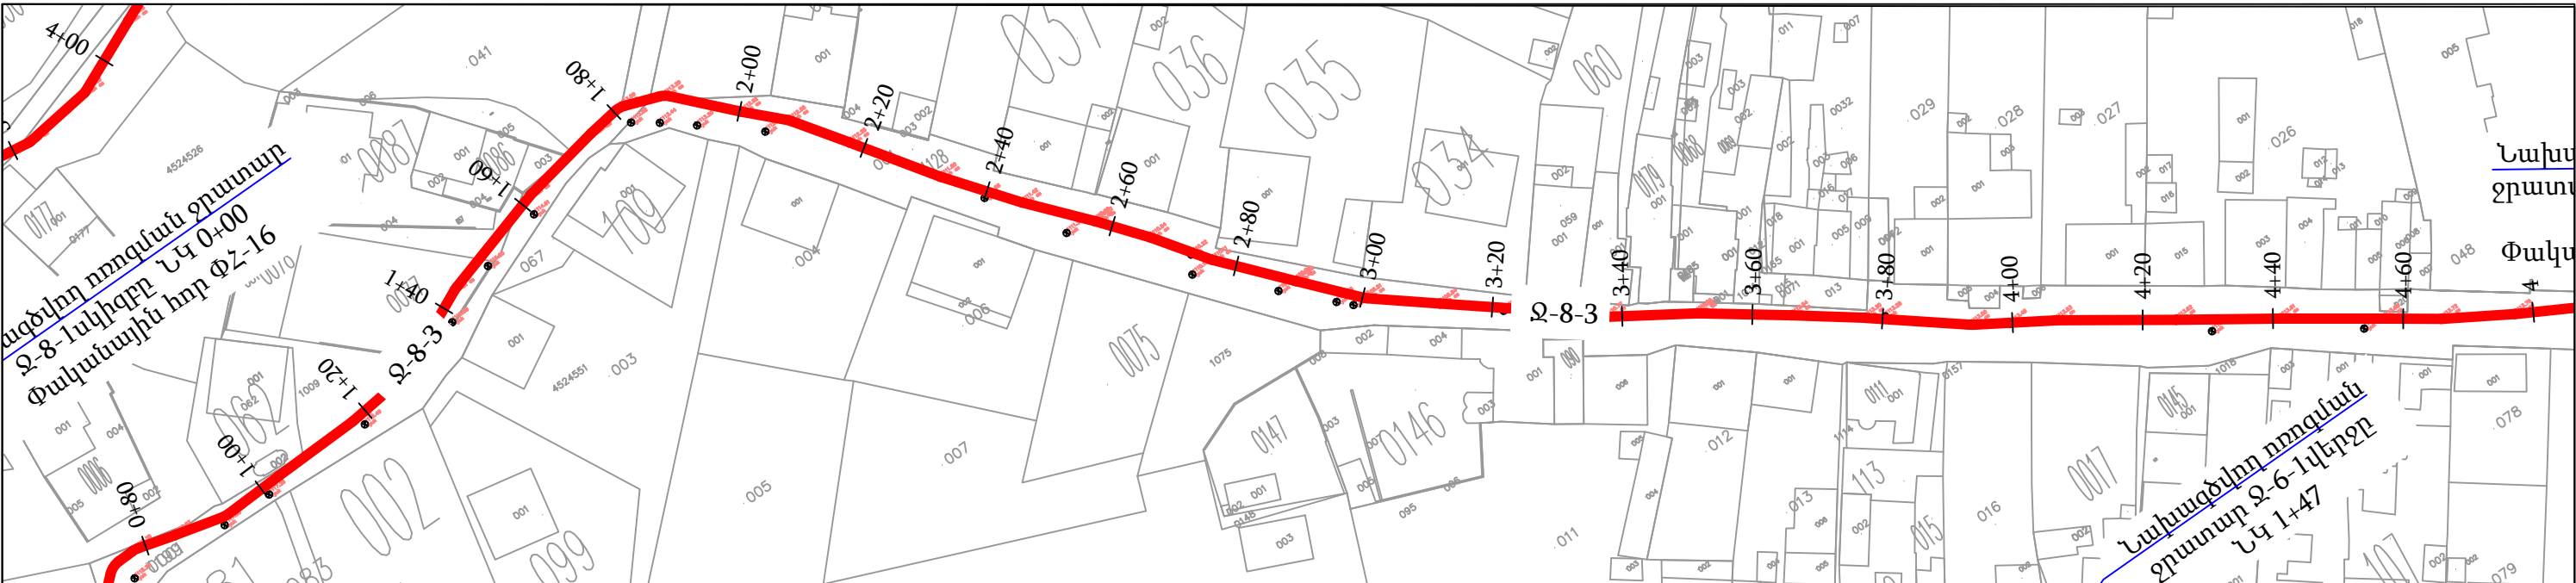

ԾԱՆՈԹՈՒԹՅՈՒՆ


1. ԱՐՏԱՔԻՆ ԻՆՇԵՆԵՐԱԿԱՆ ՑԱՆՅԵՐԻ ՀՈՂԱՅԻՆ ԱՇԽԱՏԱՆՔՆԵՐԸ ԻՐԱԿԱՆԱՑՆԵԼ ՀԱՄԱՊԱՏԱՍԽԱՆ ԻՆՇԵՆԵՐԱԿԱՆ ԿԱՌՈՒՅՑՆԵՐԻ ՆԵՐԿԱՅԱՑՈՒՑԻՉԻ ՆԵՐԿԱՅՈՒԹՅԱՄԲ:

2. ԻՆՇԵՆԵՐԱԿԱՆ ՑԱՆՅԵՐԻ ՀԱՏՈՒՄՆԵՐԻ ՄԱՍՈՒՄ ՀՈՂԱՅԻՆ ԱՇԽԱՏԱՆՔՆԵՐԸ ԿԱՏԱՐՆԵԼ ՁԵՌՔՈՎ:

ՊԱՅՄԱՆԱԿԱՆ ՆՇԱՆՆԵՐ

- Առկա զազատար
- Նախագծվող ջրատար
- Նախագծվող փականային հոր (ՓՀ)

						Պայմանագիր N ԵՔ– ԲՄԽԱՇԶԲ-23/96			
						Երևան քաղաքի Դավթաշեն թաղամասի սեփական սեկտորի (ցյուղի) ոռոգման ցանցի բարեկարգման նախագծանախահաշվային փաստաթղթերի կազմման խորհրդատվական աշխատանքներ			
Փոխ Բան	Թերթ	N փաս	Ստորագ	Ամսաթ		Ոռոգման ցանցի բարեկարգման աշխատանքներ	փուլ	թերթ	թերթեր
Ն.Գ.Ի.	Վ.Բադալյան						Ա Ն	18	69
Նախագծեց	Է.Հողարաշյան								
Նախագծեց	Ա.Նիկողոսյան								
Ստուգեց	Գ.Մելիքսեթյան					Ջրատար 2-8-3 ՆԿ 0+00 - ՆԿ5+45 Ուղեգծի հատակագիծ Մ 1:1000			

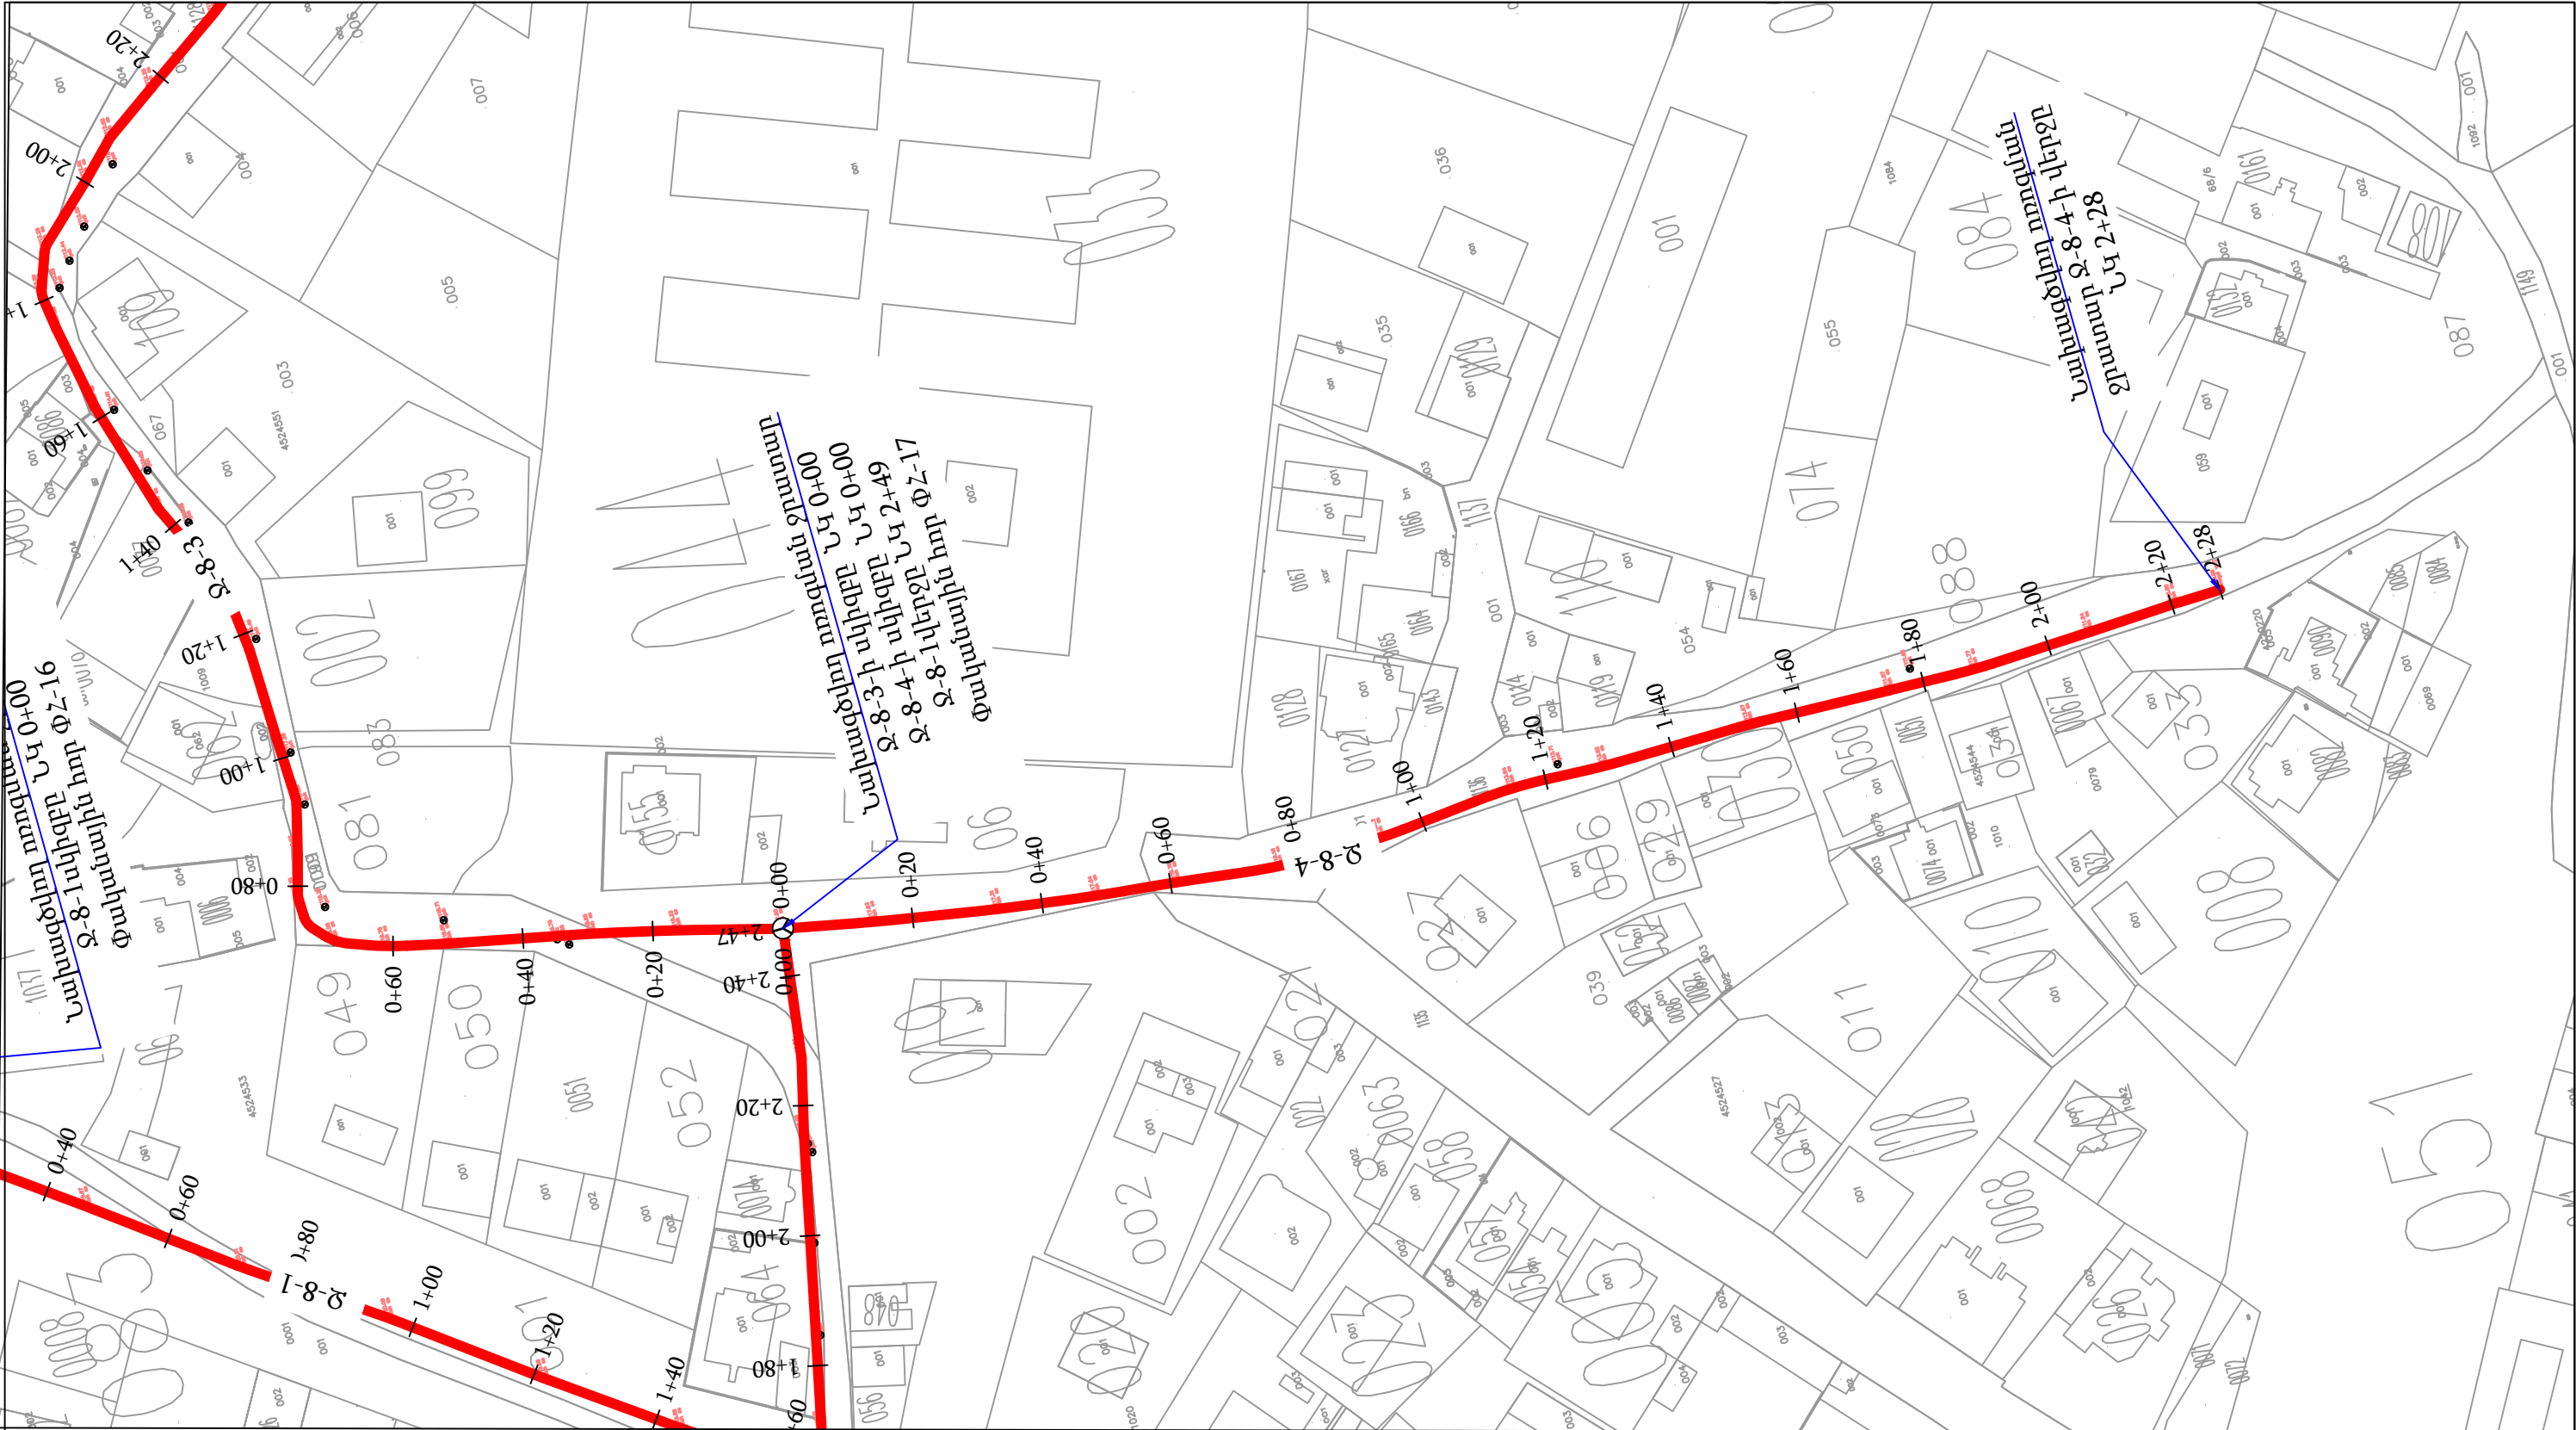


ՊԱՅՄԱՆԱԿԱՆ ՆՇԱՆՆԵՐ

- Առկա զազատար
- Նախագծվող ջրատար
- Նախագծվող փականային հոր (ՓՀ)

ԾԱՆՈԹՈՒԹՅՈՒՆ

- ԱՐՏԱՔԻՆ ԻՆՓԵՆԵՐԱԿԱՆ ՑԱՆՅԵՐԻ ՀՈՂԱՅԻՆ ԱՇԽԱՏԱՆՔՆԵՐԸ ԻՐԱԿԱՆԱՑՆԵԼ ՀԱՄԱՊԱՏԱՍԽԱՆ ԻՆՓԵՆԵՐԱԿԱՆ ԿԱՌՈՒՅՑՆԵՐԻ ՆԵՐԿԱՅԱՑՈՒՑԻՉԻ ՆԵՐԿԱՅՈՒԹՅԱՄԲ:
- ԻՆՓԵՆԵՐԱԿԱՆ ՑԱՆՅԵՐԻ ՀԱՏՈՒՄՆԵՐԻ ՄԱՍՈՒՄ ՀՈՂԱՅԻՆ ԱՇԽԱՏԱՆՔՆԵՐԸ ԿԱՏԱՐԵԼ ՁԵՌՔՈՎ:

						Պայմանագիր N ԵՔ– ԲՄԽԱՇԶԲ-23/96			
						Երևան քաղաքի Դավթաշեն թաղամասի սեփական սեկտորի (ցուղի) ոռոգման ցանցի բարեկարգման նախագծանախահաշվային փաստաթղթերի կազմման խորհրդատվական աշխատանքներ			
Փոխ Բան	Թերթ	N փաս	Ստորագ	Ամսաթ		Ոռոգման ցանցի բարեկարգման աշխատանքներ	փուլ	թերթ	թերթեր
Ն.Գ.Ի.	Վ.Բաղդասյան						Ա Ն	19	69
Նախագծեց	Է.Հողարաշյան								
Նախագծեց	Ա.Նիկողոսյան								
Ստուգեց	Գ.Մելիքսեթյան					Ջրատար Ջ-8-4 ՆԿ 0+00 - ՆԿ2+28 Ուղեգծի հատակագիծ Մ 1:1000			

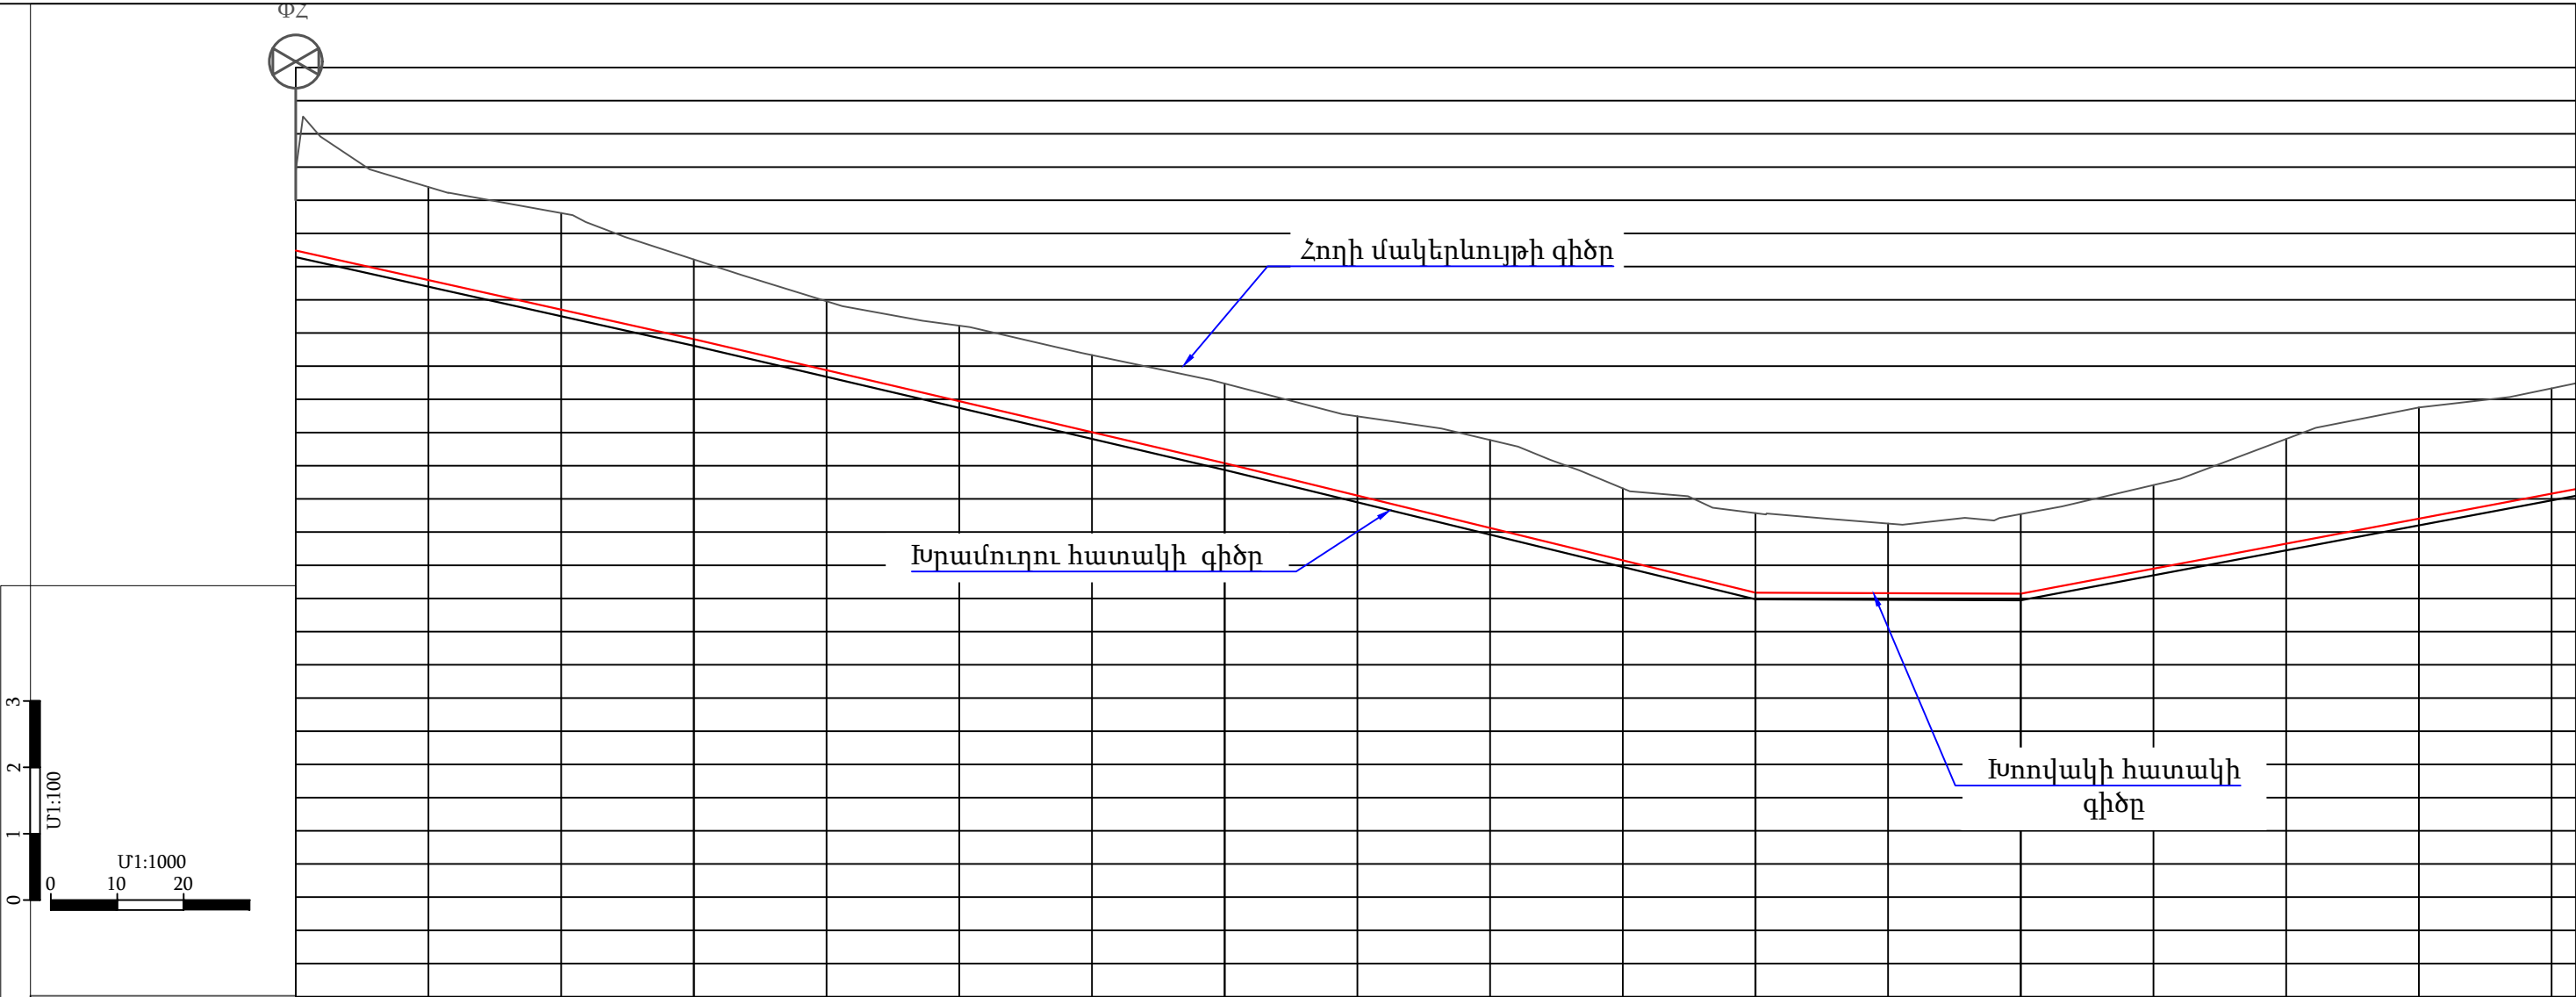

ԵՐԿՐԱԲԱՆՈՒԹՅՈՒՆ	0.0-0.1մ - ասֆալտե ծածկ և խճաքարային նախապատրաստական շերտ, ②- 0.1-0.5մ , մշակման խումբը 13/14 IV կարգ, ③- 0.5-1.6մ , մշակման խումբը 12 /13 V կարգ																			
ՀԱՆՈՒՅԹԻ ԽՈՐՈՒԹՅՈՒՆԸ	1.20	1.40	1.45	1.20	1.04	1.14	1.16	1.20	1.19	1.33	1.09	1.20	1.05	1.20	1.26	1.58	1.68	1.59		
ԹԵՔՈՒԹՅՈՒՆ	0,022			0,023					0,024				0,001		0.019					
ԵՐԿԱՐՈՒԹՅՈՒՆ	60,00	80,00			80,00				40,00											
ՀՈՂԻ ԲՆԱԿԱՆ ՄԱԿԵՐԵՎՈՒՅԹԻ ՆԻՇԸ	1137,44	1137,20	1136,81	1136,11	1135,48	1135,11	1134,67	1134,24	1133,74	1133,39	1132,66	1132,29	1132,13	1132,27	1132,71	1133,40	1133,88	1134,17		
ԽՐԱՄՈՒՂՈՒ ՀԱՏԱԿԻ ՆԻՇԸ	1136,24	1135,80	1135,35	1134,91	1134,44	1133,97	1133,50	1133,04	1132,55	1132,06	1131,57	1131,09	1131,08	1131,07	1131,45	1131,82	1132,20	1132,58		
ՀԵՌԱՎՈՐՈՒԹՅՈՒՆ (մ)	20	20	20	20	20	20	20	20	20	20	20	20	20	20	20	20	20			
ՆՀԱՀԱՐՄԱՆ ԿԵՏԵՐ	0			1						2						3				
ԽՈՂՈՎԱԿԻ ՏԵՍԱԿԸ	de250 (Pe), PN1,6 ՄՊա պոլիէթիլենե խողովակներ																			

ՊԱՅՄԱՆԱԿԱՆ ՆՀԱՆՆԵՐ

— Նախագծվող ջրատար



Փակնային հոր



Օդահան հոր





Դատարկման հոր

Ծանոթագրություն

- Բոլոր չափերը տրված են մետրերով
- Կառուցվածքների տեղերը ենթակա են ճշտման շինարարության ժամանակ:

						Պայմանագիր N ԵՔ– ԲՄԽԱՇՁԲ-23/96			
						Երևան քաղաքի Դավթաշեն թաղամասի սեփական սեկտորի (գյուղի) ոռոգման ցանցի բարեկարգման նախագծանախահաշվային փաստաթղթերի կազմման խորհրդատվական աշխատանքներ			
Փոխ	Քան	Թերթ	N փաս	Ստորագ	Ամսաթ	Ոռոգման ցանցի բարեկարգման աշխատանքներ	փուլ	թերթ	թերթեր
Ն.Գ.Ի.		Վ.Բաղդասյան					Ա Ն	20	69
Նախագծեց		Է.Հողաբաշյան							
Նախագծեց		Ա.Նիկողոսյան							
Ստուգեց		Գ.Մելիքսերյան				Ջրատար Ջ-1 Երկայնական կտրվածք ՆԿ 0+00 - ՆԿ 3+40			

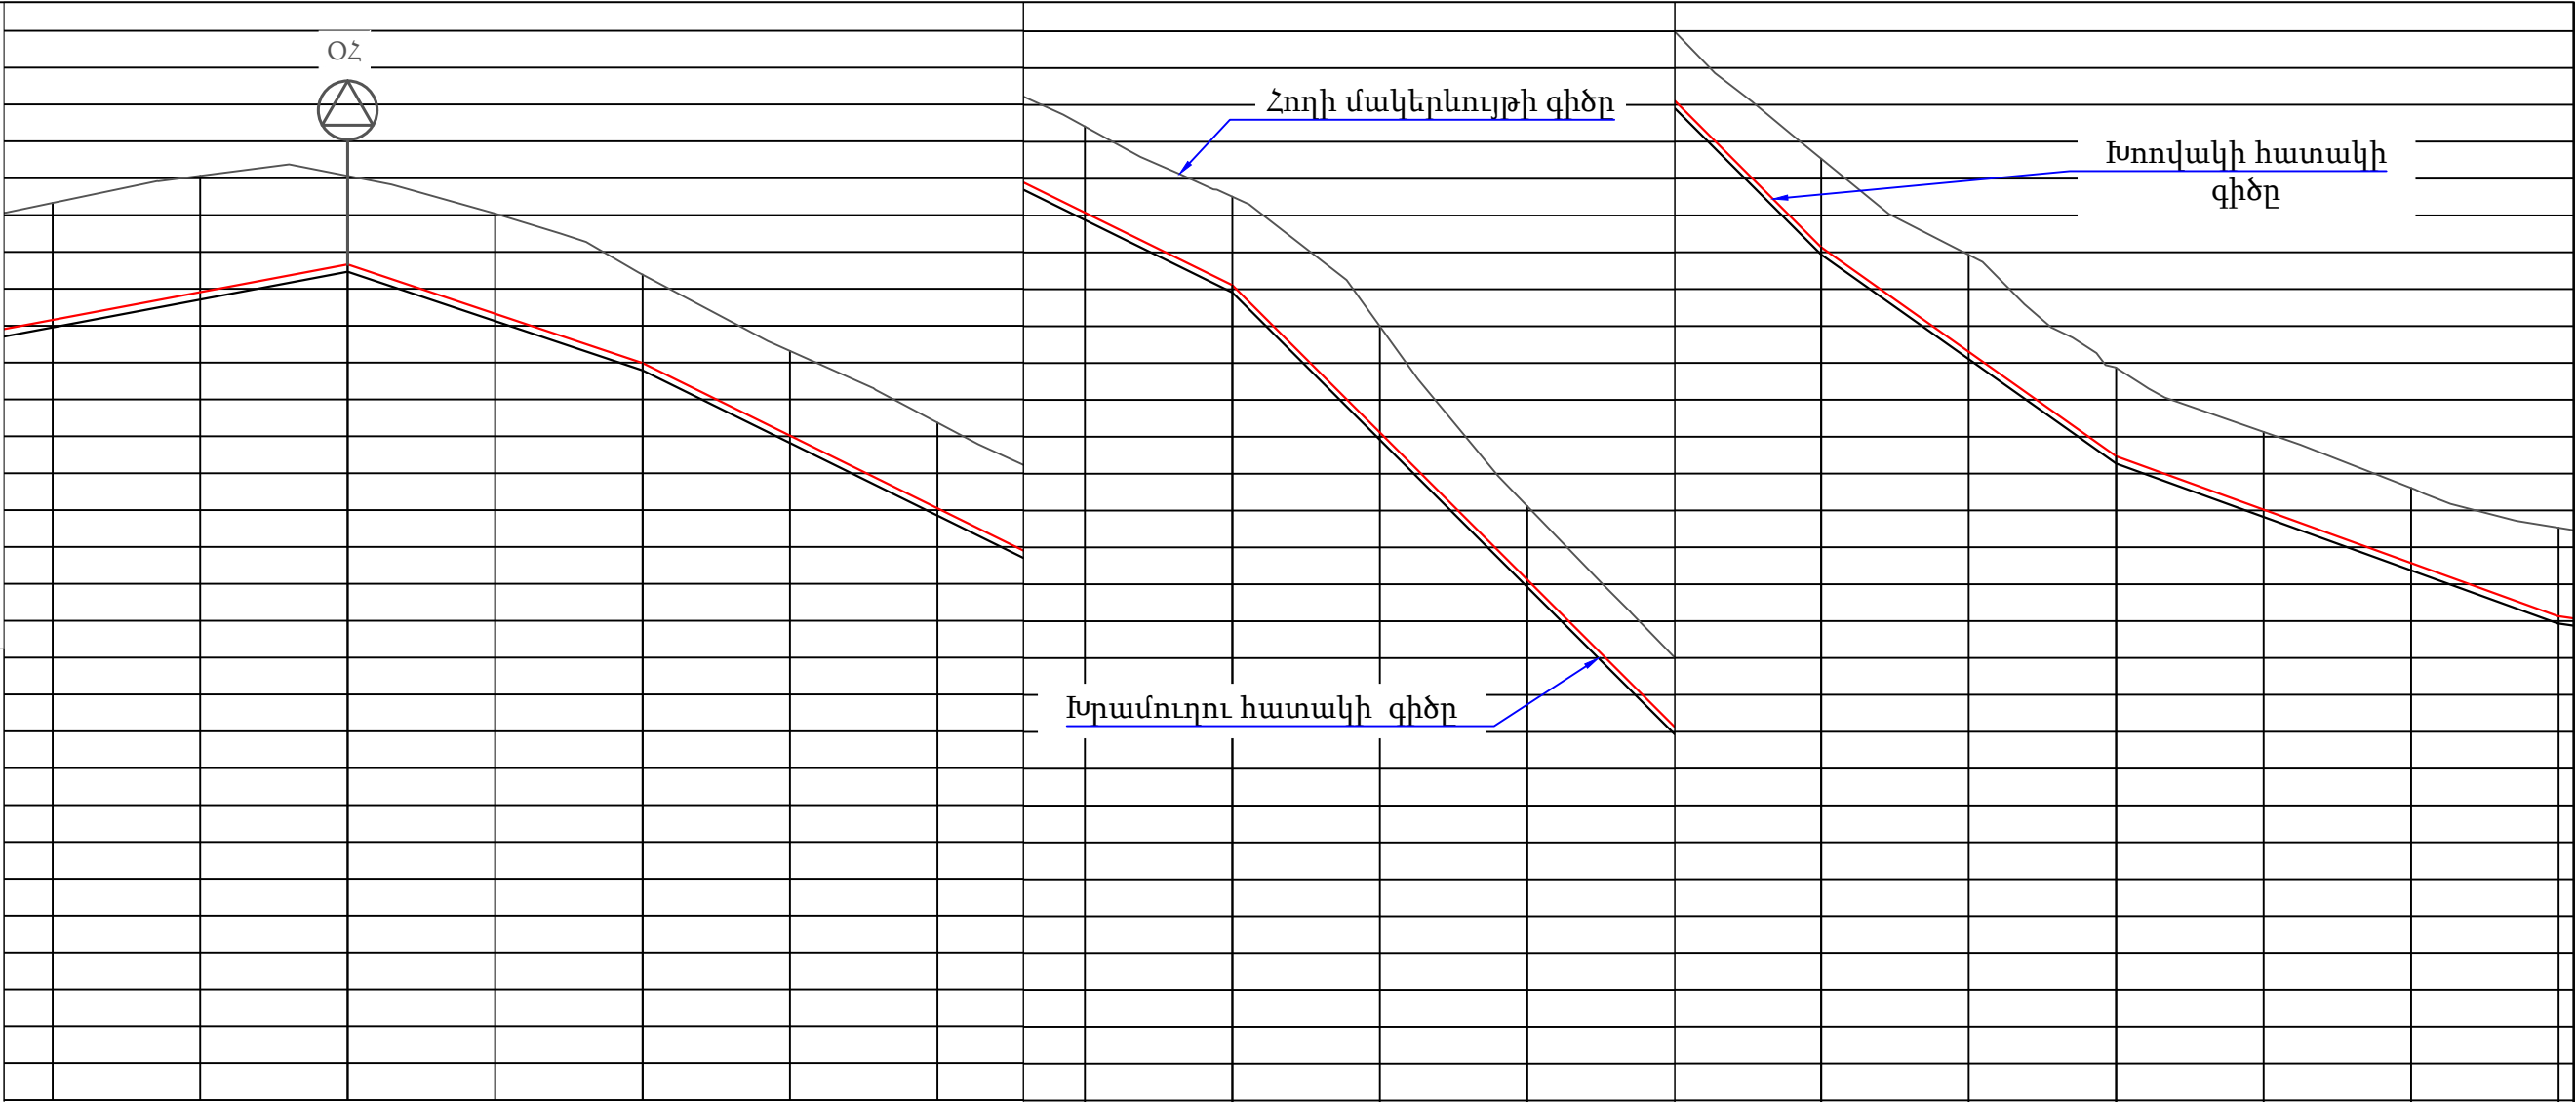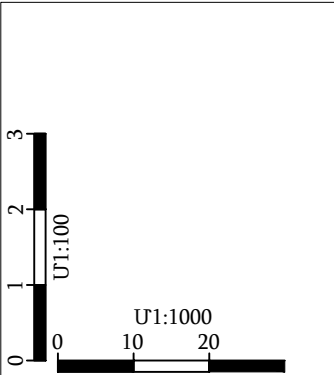

ԵՐԿՐԱԲԱՆՈՒԹՅՈՒՆ	0.0-0.1մ - ասֆալտե ծածկ և խնարարային նախապատրաստական շերտ, ②- 0.1-0.5մ , մշակման խումբը 13/14 IV կարգ, ③- 0.5-1.6մ , մշակման խումբը 12 /13 - V կարգ																		
ՀԱՆՈՒՅԹԻ ԽՈՐՈՒԹՅՈՒՆ	1.59	1.58	1.20	1.36	1.20	1.15	1.16	1.17	1.20	1.44	1.00	0.94	1.20	1.31	1.20	1.05	1.02	1.20	
ԹԵՔՈՒԹՅՈՒՆ																			
ԵՐԿԱՐՈՒԹՅՈՒՆ																			
ՀՈՂԻ ԲՆԱԿԱՆ ՄԱԿԵՐԵՎՈՒՅԹԻ ՆԻՇԸ	1134,17	1134,53	1134,53	1134,02	1133,19	1132,16	1131,18	1130,21	1129,26	1127,50	1125,06	1123,00	1121,27	1119,96	1118,43	1117,56	1116,80	1116,27	
ԽՐԱՄՈՒՂՈՒ ՀԱՏԱԿԻ ՆԻՇԸ	1132,58	1132,95	1133,33	1132,66	1131,99	1131,01	1130,02	1129,04	1128,06	1126,06	1124,06	1122,07	1120,07	1118,65	1117,23	1116,51	1115,79	1115,07	
ՀԵՌԱՎՈՐՈՒԹՅՈՒՆ (մ)		20	20	20	20	20	20	20	20	20	20	20	20	20	20	20	20	20	
ՆՀԱՀԱՐՄԱՆ ԿԵՏԵՐ																			
ԽՈՂՈՎԱԿԻ ՏԵՍԱԿԸ	de250 (Pe), PN1,6 ՄՊա պոլիէթիլենե խողովակներ									de160 (Pe), PN1,6 ՄՊա պոլիէթիլենե խողովակներ									

ՊԱՅՄԱՆԱԿԱՆ ՆՇԱՆՆԵՐ

Նախագծվող ջրատար



Փականային հոր



Օդահան հոր




Դատարկման հոր

Ծանոթագրություն

- Բոլոր չափերը տրված են մետրերով
- Կառուցվածքների տեղերը ենթակա են ճշտման շինարարության ժամանակ:

						Պայմանագիր N ԵՔ– ԲՄԽԱՇՁԲ-23/96			
						Երևան քաղաքի Դավթաշեն թաղամասի սեփական սեկտորի (գյուղի) ոռոգման ցանցի բարեկարգման նախագծանախահաշվային փաստաթղթերի կազմման խորհրդատվական աշխատանքներ			
Փոխ	Քան	Թերթ	N փաս	Ստորագ	Ամսաթ	Ոռոգման ցանցի բարեկարգման աշխատանքներ	փուլ	թերթ	թերթեր
Ն.Գ.Ի.		Վ.Բադալյան					Ա Ն	21	69
Նախագծեց		Է.Հողաբաշյան							
Նախագծեց		Ա.Նիկողոսյան							
Ստուգեց		Գ.Սելիքսերյան				Ջրատար Ջ-1 Երկայնական կտրվածք ՆԿ 3+40 - ՆԿ 6+80			

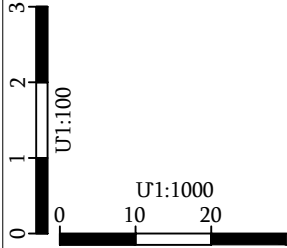

ԵՐԿՐԱԲԱՆՈՒԹՅՈՒՆ	0.0-0.1մ - ասֆալտե ծածկ և խճաքարային նախապատրաստական շերտ, ②- 0.1-0.5մ , մշակման խումբը 13/14 IV կարգ, ③- 0.5-1.6մ , մշակման խումբը 12/13 V կարգ														
ՀԱՆՈՒՅԹԻ ԽՈՐՈՒԹՅՈՒՆԸ	1.20	1.18	1.20	1.30	1.30	1.29	1.18	1.13	1.18	1.22	1.20	1.16	1.19	1.21	1.20
ԹԵՔՈՒԹՅՈՒՆ	6	0,014													0,004
ԵՐԿԱՐՈՒԹՅՈՒՆ	40,0	240,00													60.
ՀՈՂԻ ԲՆԱԿԱՆ ՄԱԿԵՐԵՎՈՒՅԹԻ ՆԻՇԸ	1116,27	1115,97	1115,70	1115,73	1115,66	1115,58	1115,40	1115,28	1115,25	1115,22	1115,14	1115,02	1114,98	1114,93	1114,85
ԽՐԱՄՈՒՂՈՒ ՀԱՏԱԿԻ ՆԻՇԸ	1115,07	1114,78	1114,50	1114,43	1114,36	1114,29	1114,22	1114,15	1114,08	1114,00	1113,93	1113,86	1113,79	1113,72	1113,65
ՀԵՌԱՎՈՐՈՒԹՅՈՒՆ (ս)	20	20	20	20	20	20	20	20	20	20	20	20	20	20	
ՆՇԱՀԱՐՄԱՆ ԿԵՏԵՐ	7			8						9					
ԽՈՂՈՎԱԿԻ ՏԵՄԱԿԸ	de160 (Pe), PN1,6 ՄՊա պոլիէթիլենե խողովակներ														

ՊԱՅՄԱՆԱԿԱՆ ՆՇԱՆՆԵՐ

Նախագծվող ջրատար



Փականային հոր



Օդահան հոր





Դատարկման հոր

Ծանոթագրություն

- Բոլոր չափերը տրված են մետրերով
- Կառուցվածքների տեղերը ենթակա են ճշտման շինարարության ժամանակ:

						Պայմանագիր N ԵՔ– ԲՄԽԱՇՁԲ-23/96			
						Երևան քաղաքի Դավթաշեն թաղամասի սեփական սեկտորի (գյուղի) ոռոգման ցանցի բարեկարգման նախագծանախահաշվային փաստաթղթերի կազմման խորհրդատվական աշխատանքներ			
Փոխ	Քան	Թերթ	N փաս	Ստորագ	Ամսաթ	Ոռոգման ցանցի բարեկարգման աշխատանքներ	փուլ	թերթ	թերթեր
Ն.Գ.Ի.	Վ.Բաղդայան						Ա Ն	22	69
Նախագծեց	Է.Հողաբաշյան								
Նախագծեց	Ա.Նիկողոսյան								
Ստուգեց	Գ.Մելիքսերյան					Ջրատար Ջ-1 Երկայնական կտրվածք ՆԿ 6+80 - ՆԿ 9+60			

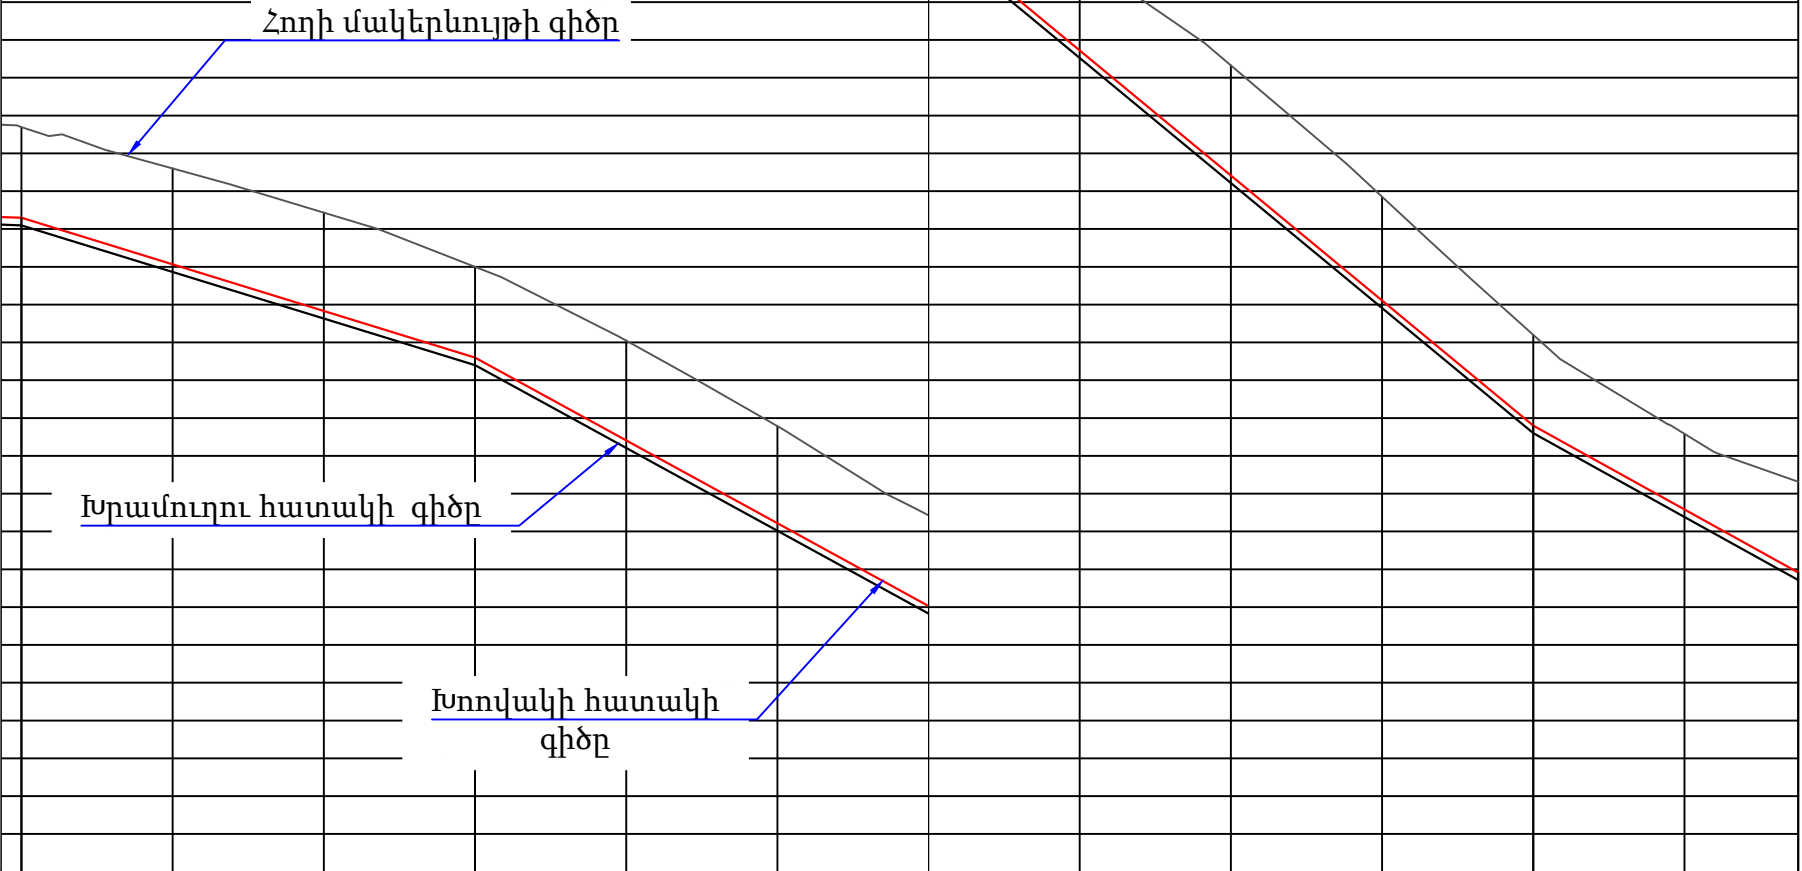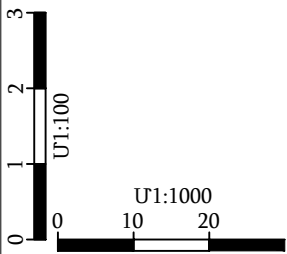

ԵՐԿՐԱԲԱՆՈՒԹՅՈՒՆ													
ՀԱՆՈՒՅԹԻ ԽՈՐՈՒԹՅՈՒՆԸ	1.20	1.27	1.30	1.20	1.32	1.28	1.20	1.35	1.46	1.37	1.20	1.00	1.20
ԹԵՔՈՒԹՅՈՒՆ	4	0,031			0,055			0,083			0,055		
ԵՐԿԱՐՈՒԹՅՈՒՆ	60,00	60,00			80,00			35,04					
ՀՈՂԻ ԲՆԱԿԱՆ ՄԱԿԵՐԵՎՈՒՅԹԻ ՆԻՇԸ	1114,85	1114,30	1113,72	1113,00	1112,02	1110,89	1109,71	1108,21	1106,66	1104,93	1103,10	1101,79	1101,16
ԽՐԱՄՈՒՂՈՒ ՀԱՏԱԿԻ ՆԻՇԸ	1113,65	1113,03	1112,42	1111,80	1110,70	1109,61	1108,51	1106,86	1105,21	1103,55	1101,90	1100,79	1099,96
ՀԵՌԱՎՈՐՈՒԹՅՈՒՆ (ս)	20	20	20	20	20	20	20	20	20	20	20	20	15
ՆՇԱՀԱՐՄԱՆ ԿԵՏԵՐ	10						11						1
ԽՈՂՈՎԱԿԻ ՏԵՍԱԿԸ	de160 (Pe), PN1,6 ՄՊա պոլիէթիլենե խողովակներ												
	de160 (Pe), PN1,6 ՄՊա պոլիէթիլենե խողովակներ												

ՊԱՅՄԱՆԱԿԱՆ ՆՇԱՆՆԵՐ

— Նախագծվող ջրատար



Փականային հոր



Օդահան հոր



Դատարկման հոր

Ծանոթագրություն

- Բոլոր չափերը տրված են մետրերով
- Կառուցվածքների տեղերը ենթակա են ճշտման շինարարության ժամանակ:

Փոխ	Քան	Թերթ	N փաս	Ստորագ	Ամսաթ	
Ն.Գ.Ի.	Վ.Բաղդասյան					
Նախագծեց	Է.Հողաբաշյան					
Նախագծեց	Ա.Նիկողոսյան					
Ստուգեց	Գ.Սևիթսերյան					


Պայմանագիր N ԵՔ– ԲՄԽԱՇՁԲ-23/96

Երևան քաղաքի Դավթաշեն թաղամասի սեփական սեկտորի (գյուղի) ոռոգման ցանցի բարեկարգման նախագծանախահաշվային փաստաթղթերի կազմման խորհրդատվական աշխատանքներ

Ոռոգման ցանցի բարեկարգման աշխատանքներ

փուլ	թերթ	թերթեր
Ա Ն	23	69

Ջրատար Ջ-1
Երկայնական կտրվածք
ՆԿ 6+80 - ՆԿ 10+20

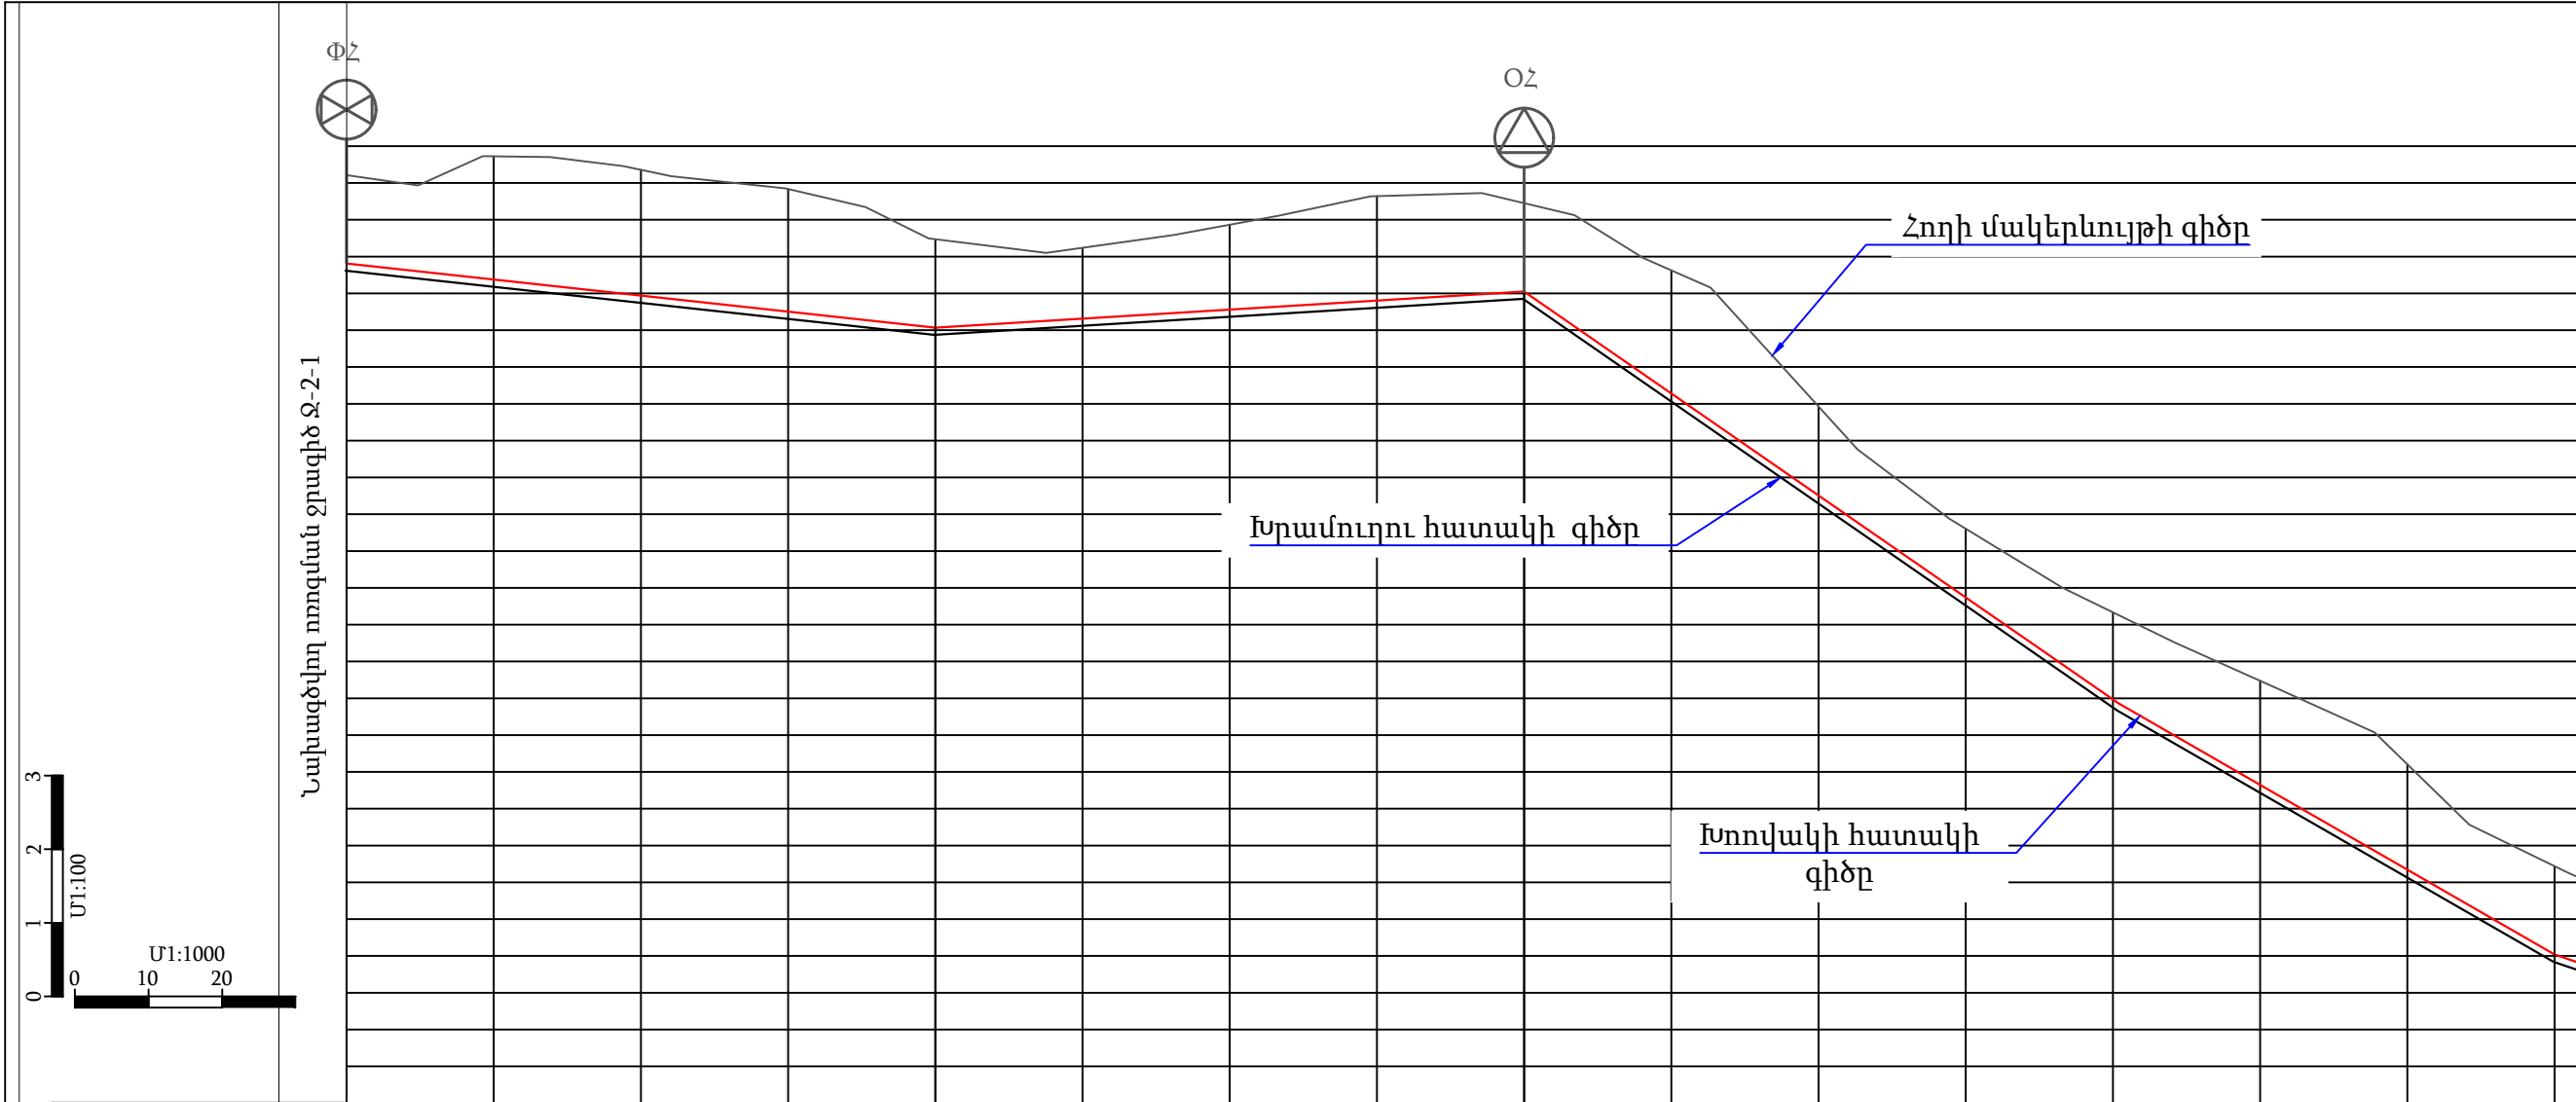

ԵՐԿՐԱԲԱՆՈՒԹՅՈՒՆ	0.0-0.1մ - ասֆալտե ծածկ և խճաքարային նախապատրաստական շերտ, (2)- 0.1-0.5մ , մշակման խ																			
ՀԱՆՈՒՅԹԻ ԽՈՐՈՒԹՅՈՒՆԸ	1.20	1.67	1.71	1.67	1.20	0.96	1.15	1.42	1.20	1.67	1.21	0.94	1.18	1.41	1.43	1.20				
ԹԵՔՈՒԹՅՈՒՆ					0,011	0.006								0,069	0,058					
ԵՐԿԱՐՈՒԹՅՈՒՆ	80,00						80,0				80,00					60,0	40,0			
ՀՈՂԻ ԲՆԱԿԱՆ ՄԱԿԵՐԵՎՈՒՅԹԻ ՆԻՇԸ	1130,61	1130,86	1130,68	1130,42	1129,73	1129,62	1129,93	1130,32	1130,22	1129,31	1127,46	1125,80	1124,67	1123,74	1122,60	1121,22				
ԽՐԱՄՈՒՂՈՒ ՀԱՏԱԿԻ ՆԻՇԸ	1129,41	1129,19	1128,97	1128,75	1128,53	1128,66	1128,78	1128,90	1129,02	1127,64	1126,25	1124,87	1123,48	1122,32	1121,17	1120,02				
ՀԵՌԱՎՈՐՈՒԹՅՈՒՆ (մ)	20	20	20	20	20	20	20	20	20	20	20	20	20	20	20					
ՆՇԱՀԱՐՄԱՆ ԿԵՏԵՐ	0					1					2					3				
ԽՈՂՈՎԱԿԻ ՏԵՍԱԿԸ	de250 (Pe), PN1,6 ՄՊա պոլիէթիլենե խողովակներ																			

ՊԱՅՄԱՆԱԿԱՆ ՆՇԱՆՆԵՐ

Նախագծվող ջրատար



Փականային հոր



Օդահան հոր





Դատարկման հոր

Ծանոթագրություն

- Բոլոր չափերը տրված են մետրերով
- Կառուցվածքների տեղերը ենթակա են ճշտման շինարարության ժամանակ:

							Պայմանագիր N ԵՔ– ԲՄԽԱՇՁԲ-23/96			
							Երևան քաղաքի Դավթաշեն թաղամասի սեփական սեկտորի (գյուղի) ոռոգման ցանցի բարեկարգման նախագծանախահաշվային փաստաթղթերի կազմման խորհրդատվական աշխատանքներ			
Փոխ	Քան	Թերթ	N փաս	Ստորագ	Ամսաթ		Ոռոգման ցանցի բարեկարգման աշխատանքներ	փուլ	թերթ	թերթեր
Ն.Գ.Ի.	Վ.Բադալյան									
Նախագծեց	Է.Հողաբաշյան									
Նախագծեց	Ա.Նիկողոսյան									
Ստուգեց	Գ.Մելիքսեբյան						Ջրատար Ջ-2-1 Երկայնական կտրվածք ՆԿ 0+00 - ՆԿ 3+00	Ա Ն	24	69

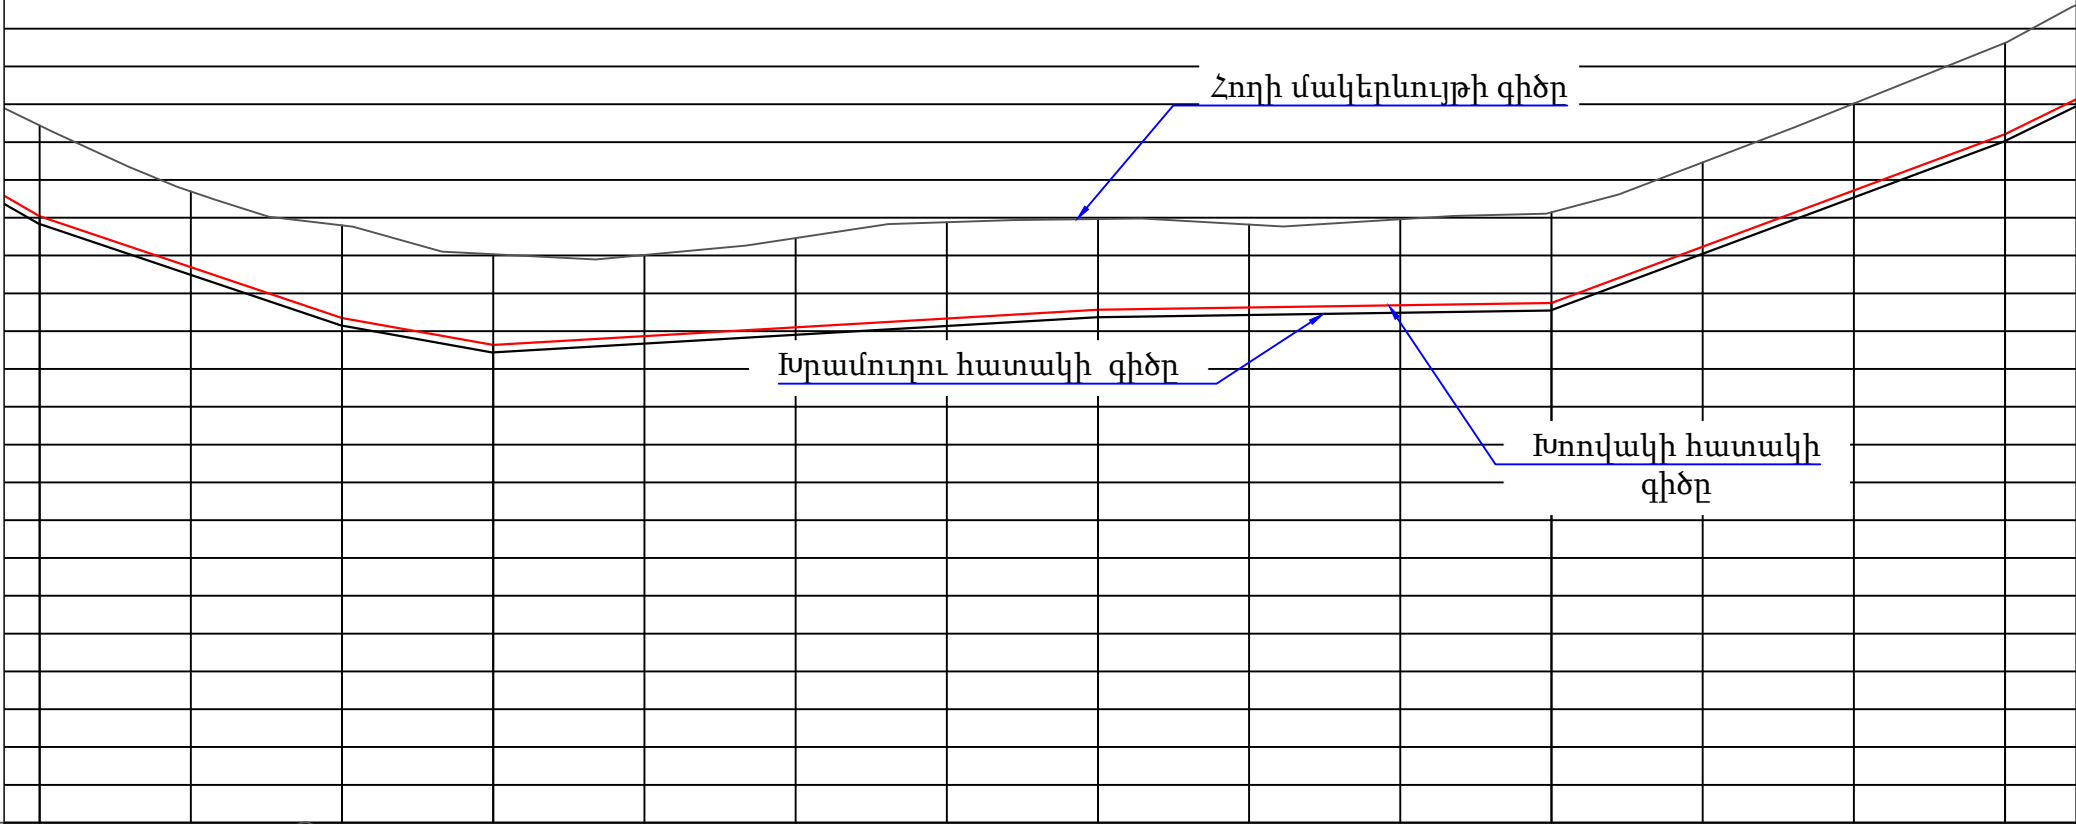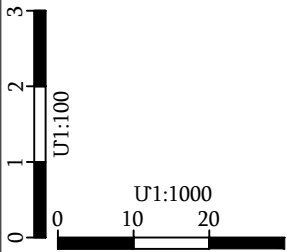

ԵՐԿՐԱԲԱՆՈՒԹՅՈՒՆ	ման խումբը 13/14 IV կարգ, (3)- 0.5-1.6մ , մշակման խումբը 12/13 V կարգ														
ՀԱՆՈՒՅԹԻ ԽՈՐՈՒԹՅՈՒՆԸ	1.20	1.00	1.22	1.20	1.07	1.18	1.27	1.20	1.10	1.14	1.20	1.12	1.15	1.21	1.24
ԹԵՔՈՒԹՅՈՒՆ	58	0,034		0,018	0.006		0.001		0.037		0.049				
ԵՐԿԱՐՈՒԹՅՈՒՆ	40,00	20,00		80.0		60.0		60.0		10					
ՀՈՂԻ ԲՆԱԿԱՆ ՄԱԿԵՐԵՎՈՒՅԹԻ ՆԻՇԸ	1121,22	1120,35	1119,90	1119,52	1119,51	1119,73	1119,94	1119,98	1119,91	1119,98	1120,07	1120,73	1121,51	1122,31	1122,81
ԽՐԱՄՈՒՂՈՒ ՀԱՏԱԿԻ ՆԻՇԸ	1120,02	1119,35	1118,67	1118,32	1118,43	1118,55	1118,67	1118,78	1118,81	1118,84	1118,87	1119,62	1120,36	1121,11	1121,57
ՀԵՌԱՎՈՐՈՒԹՅՈՒՆ (մ)		20	20	20	20	20	20	20	20	20	20	20	20	10	
ՆՇԱՀԱՐՄԱՆ ԿԵՏԵՐ	3					4					5	5+			
ԽՈՂՈՎԱԿԻ ՏԵՍԱԿԸ	de250 (Pe), PN1,6 ՄՊա պոլիէթիլենե խողովակներ														

ՊԱՅՄԱՆԱԿԱՆ ՆՇԱՆՆԵՐ

Նախագծվող ջրատար



Փականային հոր



Օդահան հոր



Դատարկման հոր

Ծանոթագրություն

- Բոլոր չափերը տրված են մետրերով
- Կառուցվածքների տեղերը ենթակա են ճշտման շինարարության ժամանակ:

Փոխ	Քան	Թերթ	N փաս	Ստորագ	Ամսաթ	
Ն.Գ.Ի.	Վ.Բաղդասյան					
Նախագծեց	Է.Հողաբաշյան					
Նախագծեց	Ա.Նիկողոսյան					
Ստուգեց	Գ.Սելիքսերյան					



Պայմանագիր N ԵՔ– ԲՄԽԱՇՁԲ-23/96

Երևան քաղաքի Դավթաշեն թաղամասի սեփական սեկտորի (գյուղի) ոռոգման ցանցի բարեկարգման նախագծանախահաշվային փաստաթղթերի կազմման խորհրդատվական աշխատանքներ

Ոռոգման ցանցի բարեկարգման աշխատանքներ

փուլ	թերթ	թերթեր
Ա Ն	25	69

Ջրատար Ջ-2-1
Երկայնական կտրվածք
ՆԿ 3+00 - ՆԿ 5+70

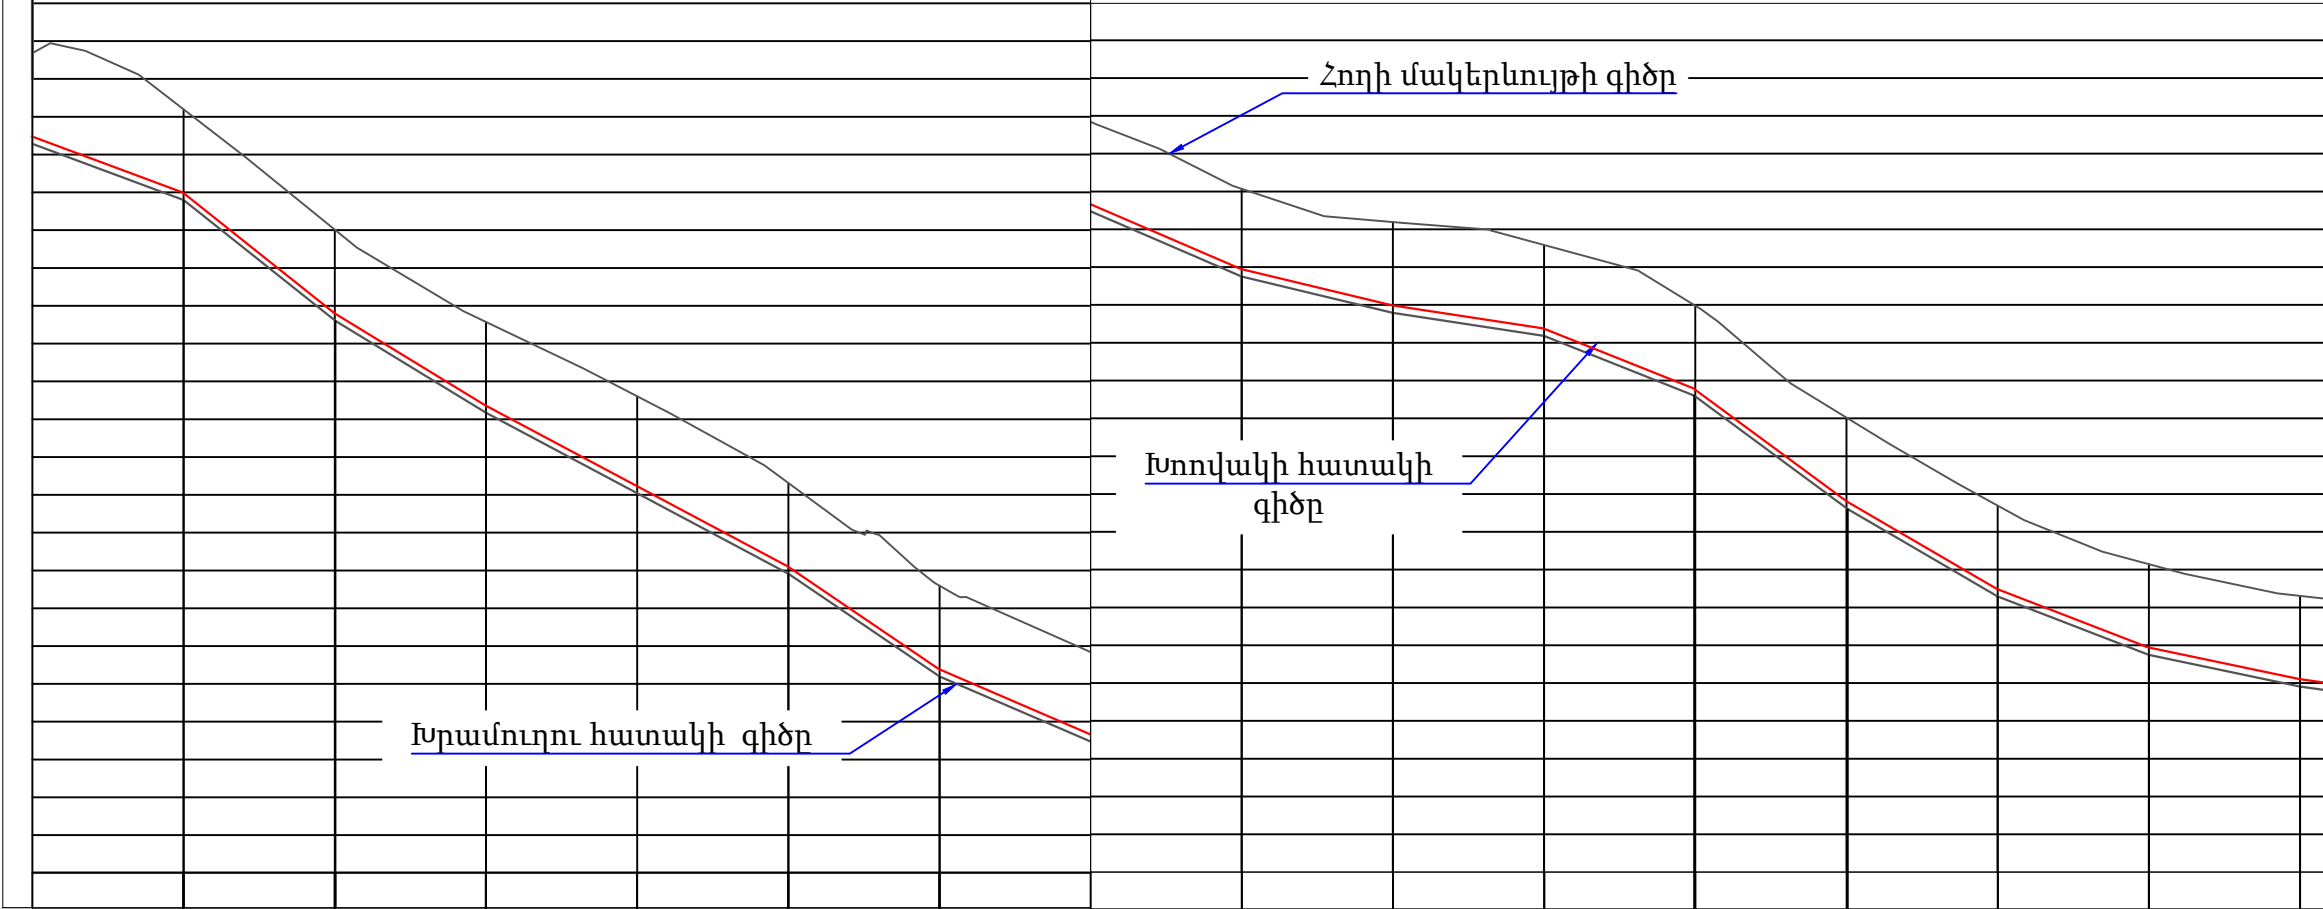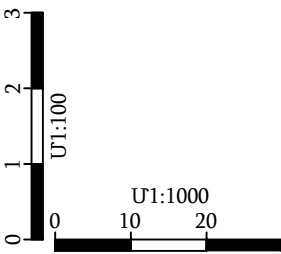

ԵՐԿՐԱԲԱՆՈՒԹՅՈՒՆ	0.0-0.1մ - ապփայտե ծածկ և խճաքարային նախապատրաստական շերտ, 2 - 0.1-0.5մ , մշակման խումբը 13/14 IV կարգ, 3 - 0.5-1.6մ , մշակման խումբը 12/13 V կարգ															
ՀԱՆՈՒՅԹԻ ԽՈՐՈՒԹՅՈՒՆԸ	1.20	1.20	1.20	1.20	1.28	1.20	1.20	1.18	1.16	1.20	1.20	1.20	1.20	1.20	1.20	1.20
ԹԵՔՈՒԹՅՈՒՆ		0,037	0,080	0,061		0,053	0,068		0,043	0,024	0,015	0,040	0,074	0,058	0,039	0,021
ԵՐԿԱՐՈՒԹՅՈՒՆ	20,00	20,09	19,91	40,00		20,00	40,00		20,00	20,00	19,83	20,33	19,84	20,00	20,00	20,00
ՀՈՂԻ ԲՆԱԿԱՆ	1129,34	1128,60	1127,01	1125,79	1124,80	1123,66	1122,30	1121,42	1120,54	1120,10	1119,79	1118,99	1117,51	1116,35	1115,57	1115,15
ՄԱԿԵՐԵՎՈՒՅԹԻ ՆԻՇԸ	1128,14	1127,40	1125,81	1124,59	1123,52	1122,46	1121,10	1120,24	1119,38	1118,90	1118,59	1117,79	1116,31	1115,15	1114,37	1113,95
ԽՐԱՄՈՂՈՒ ՀԱՏԱԿԻ ՆԻՇԸ	1128,14	1127,40	1125,81	1124,59	1123,52	1122,46	1121,10	1120,24	1119,38	1118,90	1118,59	1117,79	1116,31	1115,15	1114,37	1113,95
ՀԵՌԱՎՈՐՈՒԹՅՈՒՆ (մ)	20	20	20	20	20	20	20	20	20	20	20	20	20	20	20	20
ՆՇԱՀԱՐՄԱՆ ԿԵՏԵՐ	0					1					2					3
ԽՈՂՈՎԱԿԻ ՏԵՍԱԿԸ	de250 (Pe), PN1,6 ՄՊա պոլիէթիլենե խողովակներ															

ՊԱՅՄԱՆԱԿԱՆ ՆՇԱՆՆԵՐ

Նախագծվող ջրատար



Փականային հոր



Օդահան հոր




Դատարկման հոր

Ծանոթագրություն

- Բոլոր չափերը տրված են մետրերով
- Կառուցվածքների տեղերը ենթակա են ճշտման շինարարության ժամանակ:

						Պայմանագիր N ԵՔ– ԲՄԽԱՇՁԲ-23/96			
						Երևան քաղաքի Դավթաշեն թաղամասի սեփական սեկտորի (գյուղի) ոռոգման ցանցի բարեկարգման նախագծանախահաշվային փաստաթղթերի կազմման խորհրդատվական աշխատանքներ			
Փոխ	Քան	Թերթ	N փաս	Ստորագ	Ամսաթ	Ոռոգման ցանցի բարեկարգման աշխատանքներ	փուլ	թերթ	թերթեր
Ն.Գ.Ի.		Վ.Բադալյան					Ա Ն	26	69
Նախագծեց		Է.Հողաբաշյան							
Նախագծեց		Ա.Նիկողոսյան							
Ստուգեց		Գ.Մելիքսերյան				Ջրատար Ջ-2-2 Երկայնական կտրվածք ՆԿ 0+00 - ՆԿ 3+00			

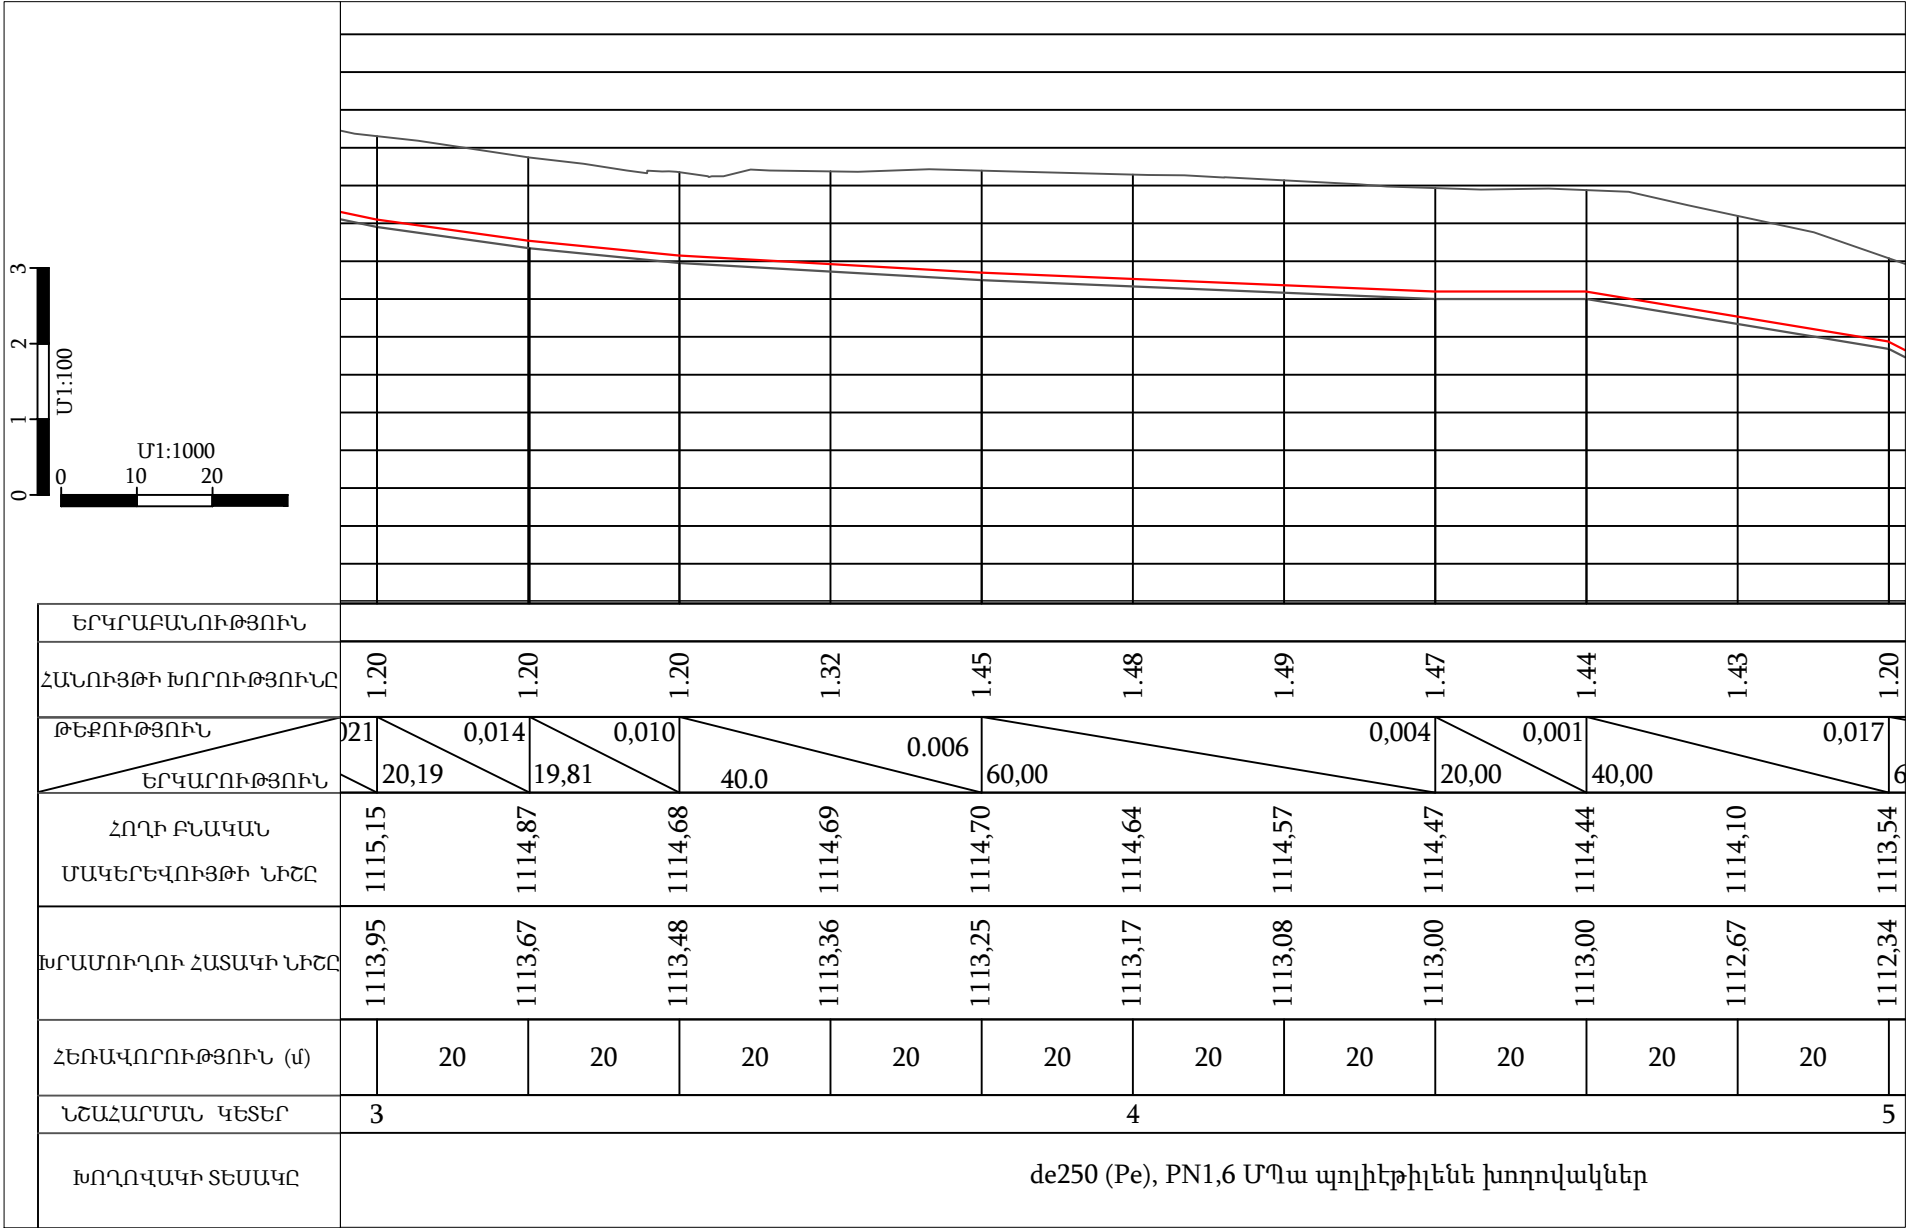

ՊԱՅՄԱՆԱԿԱՆ ՆՇԱՆՆԵՐ

Նախագծվող ջրատար



Փականային հոր




Օդահան հոր



Դատարկման հոր

- Ծանոթագրություն
- Բոլոր չափերը տրված են մետրերով
 - Կառուցվածքների տեղերը ենթակա են ճշտման շինարարության ժամանակ:

						Պայմանագիր N ԵՔ– ԲՄԽԱՇՁԲ-23/96			
						Երևան քաղաքի Դավթաշեն թաղամասի սեփական սեկտորի (ցյուղի) ոռոգման ցանցի բարեկարգման նախագծանախահաշվային փաստաթղթերի կազմման խորհրդատվական աշխատանքներ			
Փոխ	Քան	Թերթ	N փաս	Ստորագ	Ամսաթ	Ոռոգման ցանցի բարեկարգման աշխատանքներ	փուլ	թերթ	թերթեր
Ն.Գ.Ի.	Վ.Բադալյան						Ա Ն	27	69
Նախագծեց	Է.Հողաբաշյան								
Նախագծեց	Ա.Նիկողոսյան								
Ստուգեց	Գ.Սելիքսերյան					Ջրատար Ջ-2-2 Երկայնական կտրվածք ՆԿ 3+00 - ՆԿ 5+00			

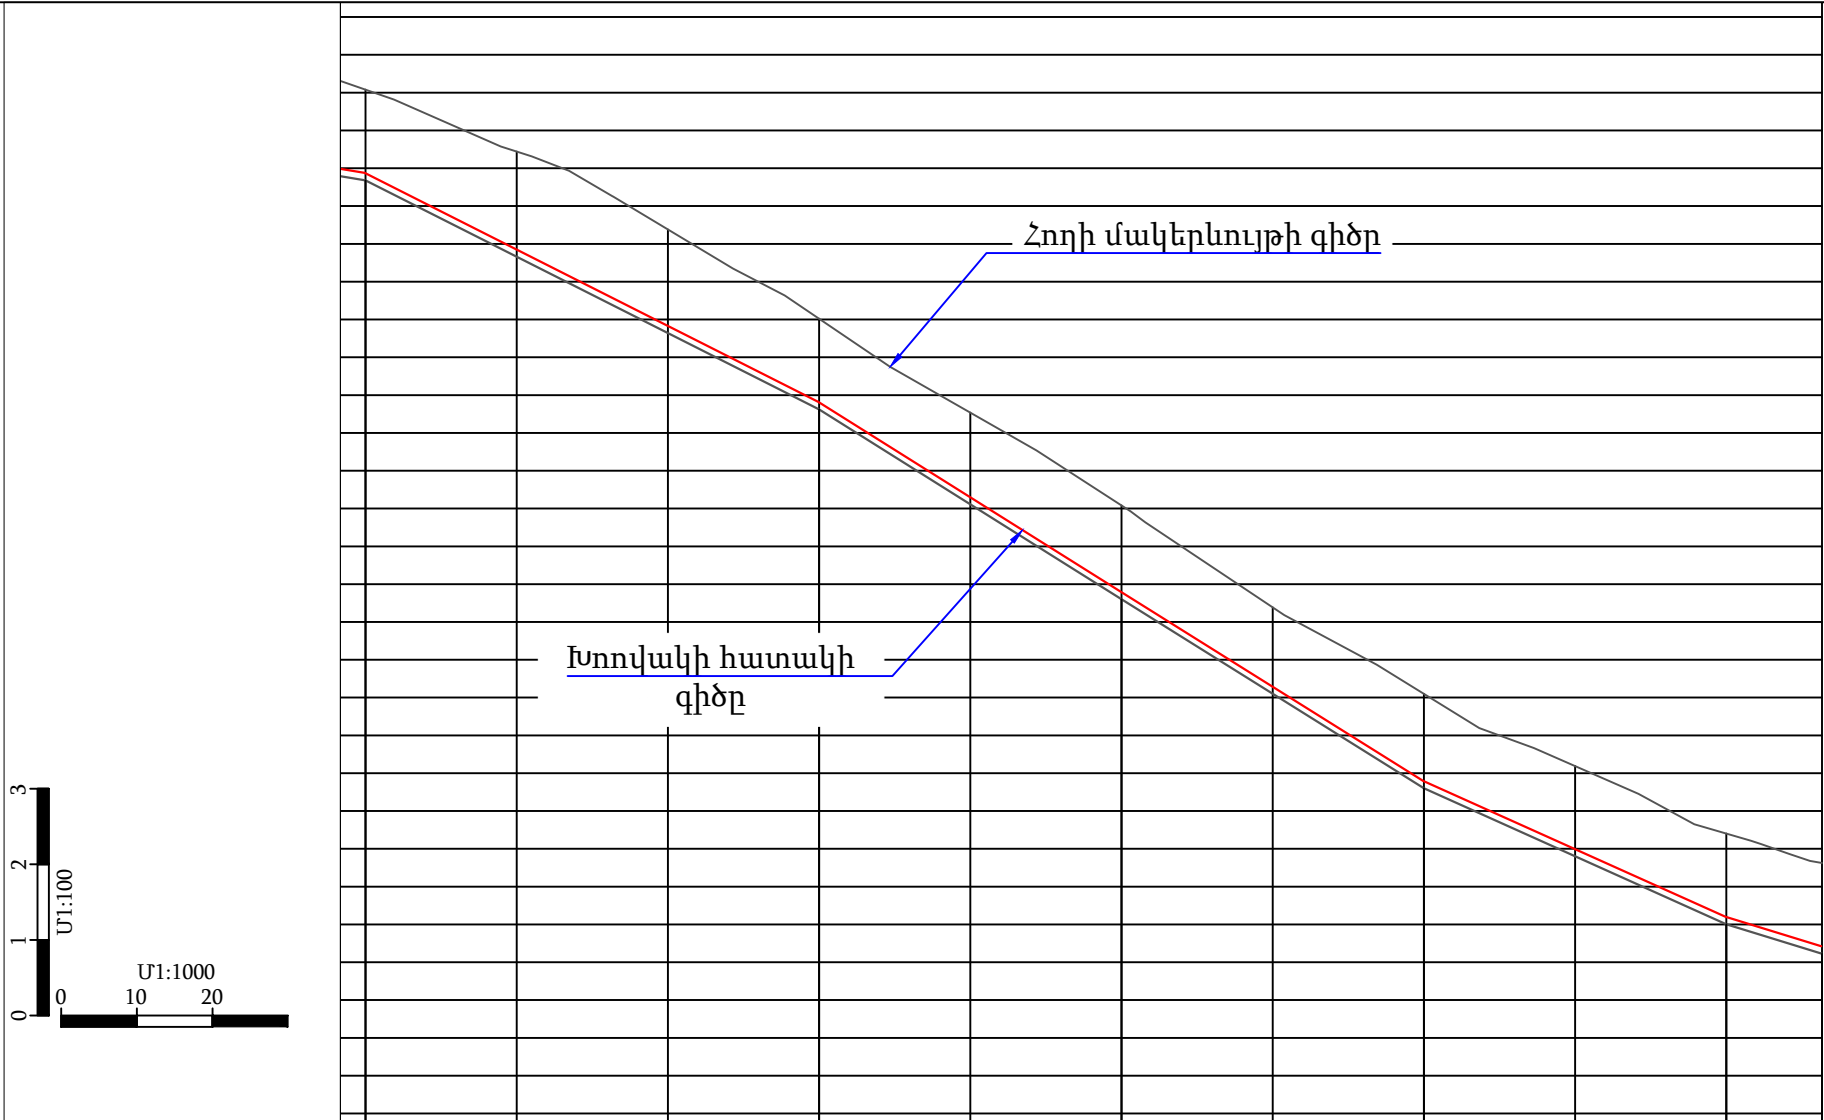

ԵՐԿՐԱԲԱՆՈՒԹՅՈՒՆ											
ՀԱՆՈՒՅԹԻ ԽՈՐՈՒԹՅՈՒՆԸ	1.20	1.39	1.37	1.20	1.21	1.24	1.14	1.25	1.19	1.20	1.20
ԹԵՔՈՒԹՅՈՒՆ	7	0,050			0,063		0,062		0,045		0,031
ԵՐԿԱՐՈՒԹՅՈՒՆ	60,00	40,00			40,00		40,00		12,66		
ՀՈՂԻ ԲՆԱԿԱՆ ՄԱԿԵՐԵՎՈՒՅԹԻ ՆԻՇԸ	1113,54	1112,72	1111,69	1110,51	1109,27	1108,04	1106,69	1105,55	1104,59	1103,70	1103,31
ԽՐԱՄՈՒՂՈՒ ՀԱՏԱԿԻ ՆԻՇԸ	1112,34	1111,33	1110,32	1109,31	1108,06	1106,80	1105,55	1104,30	1103,40	1102,50	1102,11
ՀԵՌԱՎՈՐՈՒԹՅՈՒՆ (մ)		20	20	20	20	20	20	20	20	20	13
ՆՇԱՀԱՐՄԱՆ ԿԵՏԵՐ	5	6								6+93	
ԽՈՂՈՎԱԿԻ ՏԵՍԱԿԸ											

ՊԱՅՄԱՆԱԿԱՆ ՆՇԱՆՆԵՐ

Նախագծվող ջրատար



Փականային հոր



Օդահան հոր




Դատարկման հոր

Ծանոթագրություն

- Բոլոր չափերը տրված են մետրերով
- Կառուցվածքների տեղերը ենթակա են ճշտման շինարարության ժամանակ:

							Պայմանագիր N ԵՔ– ԲՄԽԱՇՁԲ-23/96			
							Երևան քաղաքի Դավթաշեն թաղամասի սեփական սեկտորի (գյուղի) ոռոգման ցանցի բարեկարգման նախագծանախահաշվային փաստաթղթերի կազմման խորհրդատվական աշխատանքներ			
Փոխ Զան	Թերթ	N փաս.	Ստորագ.	Ամսաթ.			Ոռոգման ցանցի բարեկարգման աշխատանքներ	փուլ	թերթ	թերթեր
Ն.Գ.Ի.	Վ.Բաղդասյան							Ա Ն	28	69
Նախագծեց	Է.Հողաբաշյան									
Նախագծեց	Ա.Նիկողոսյան									
Ստուգեց	Գ.Սելիքսերյան						Ջրատար Ջ-2-2 Երկայնական կտրվածք ՆԿ 5+00 - ՆԿ 6+93			

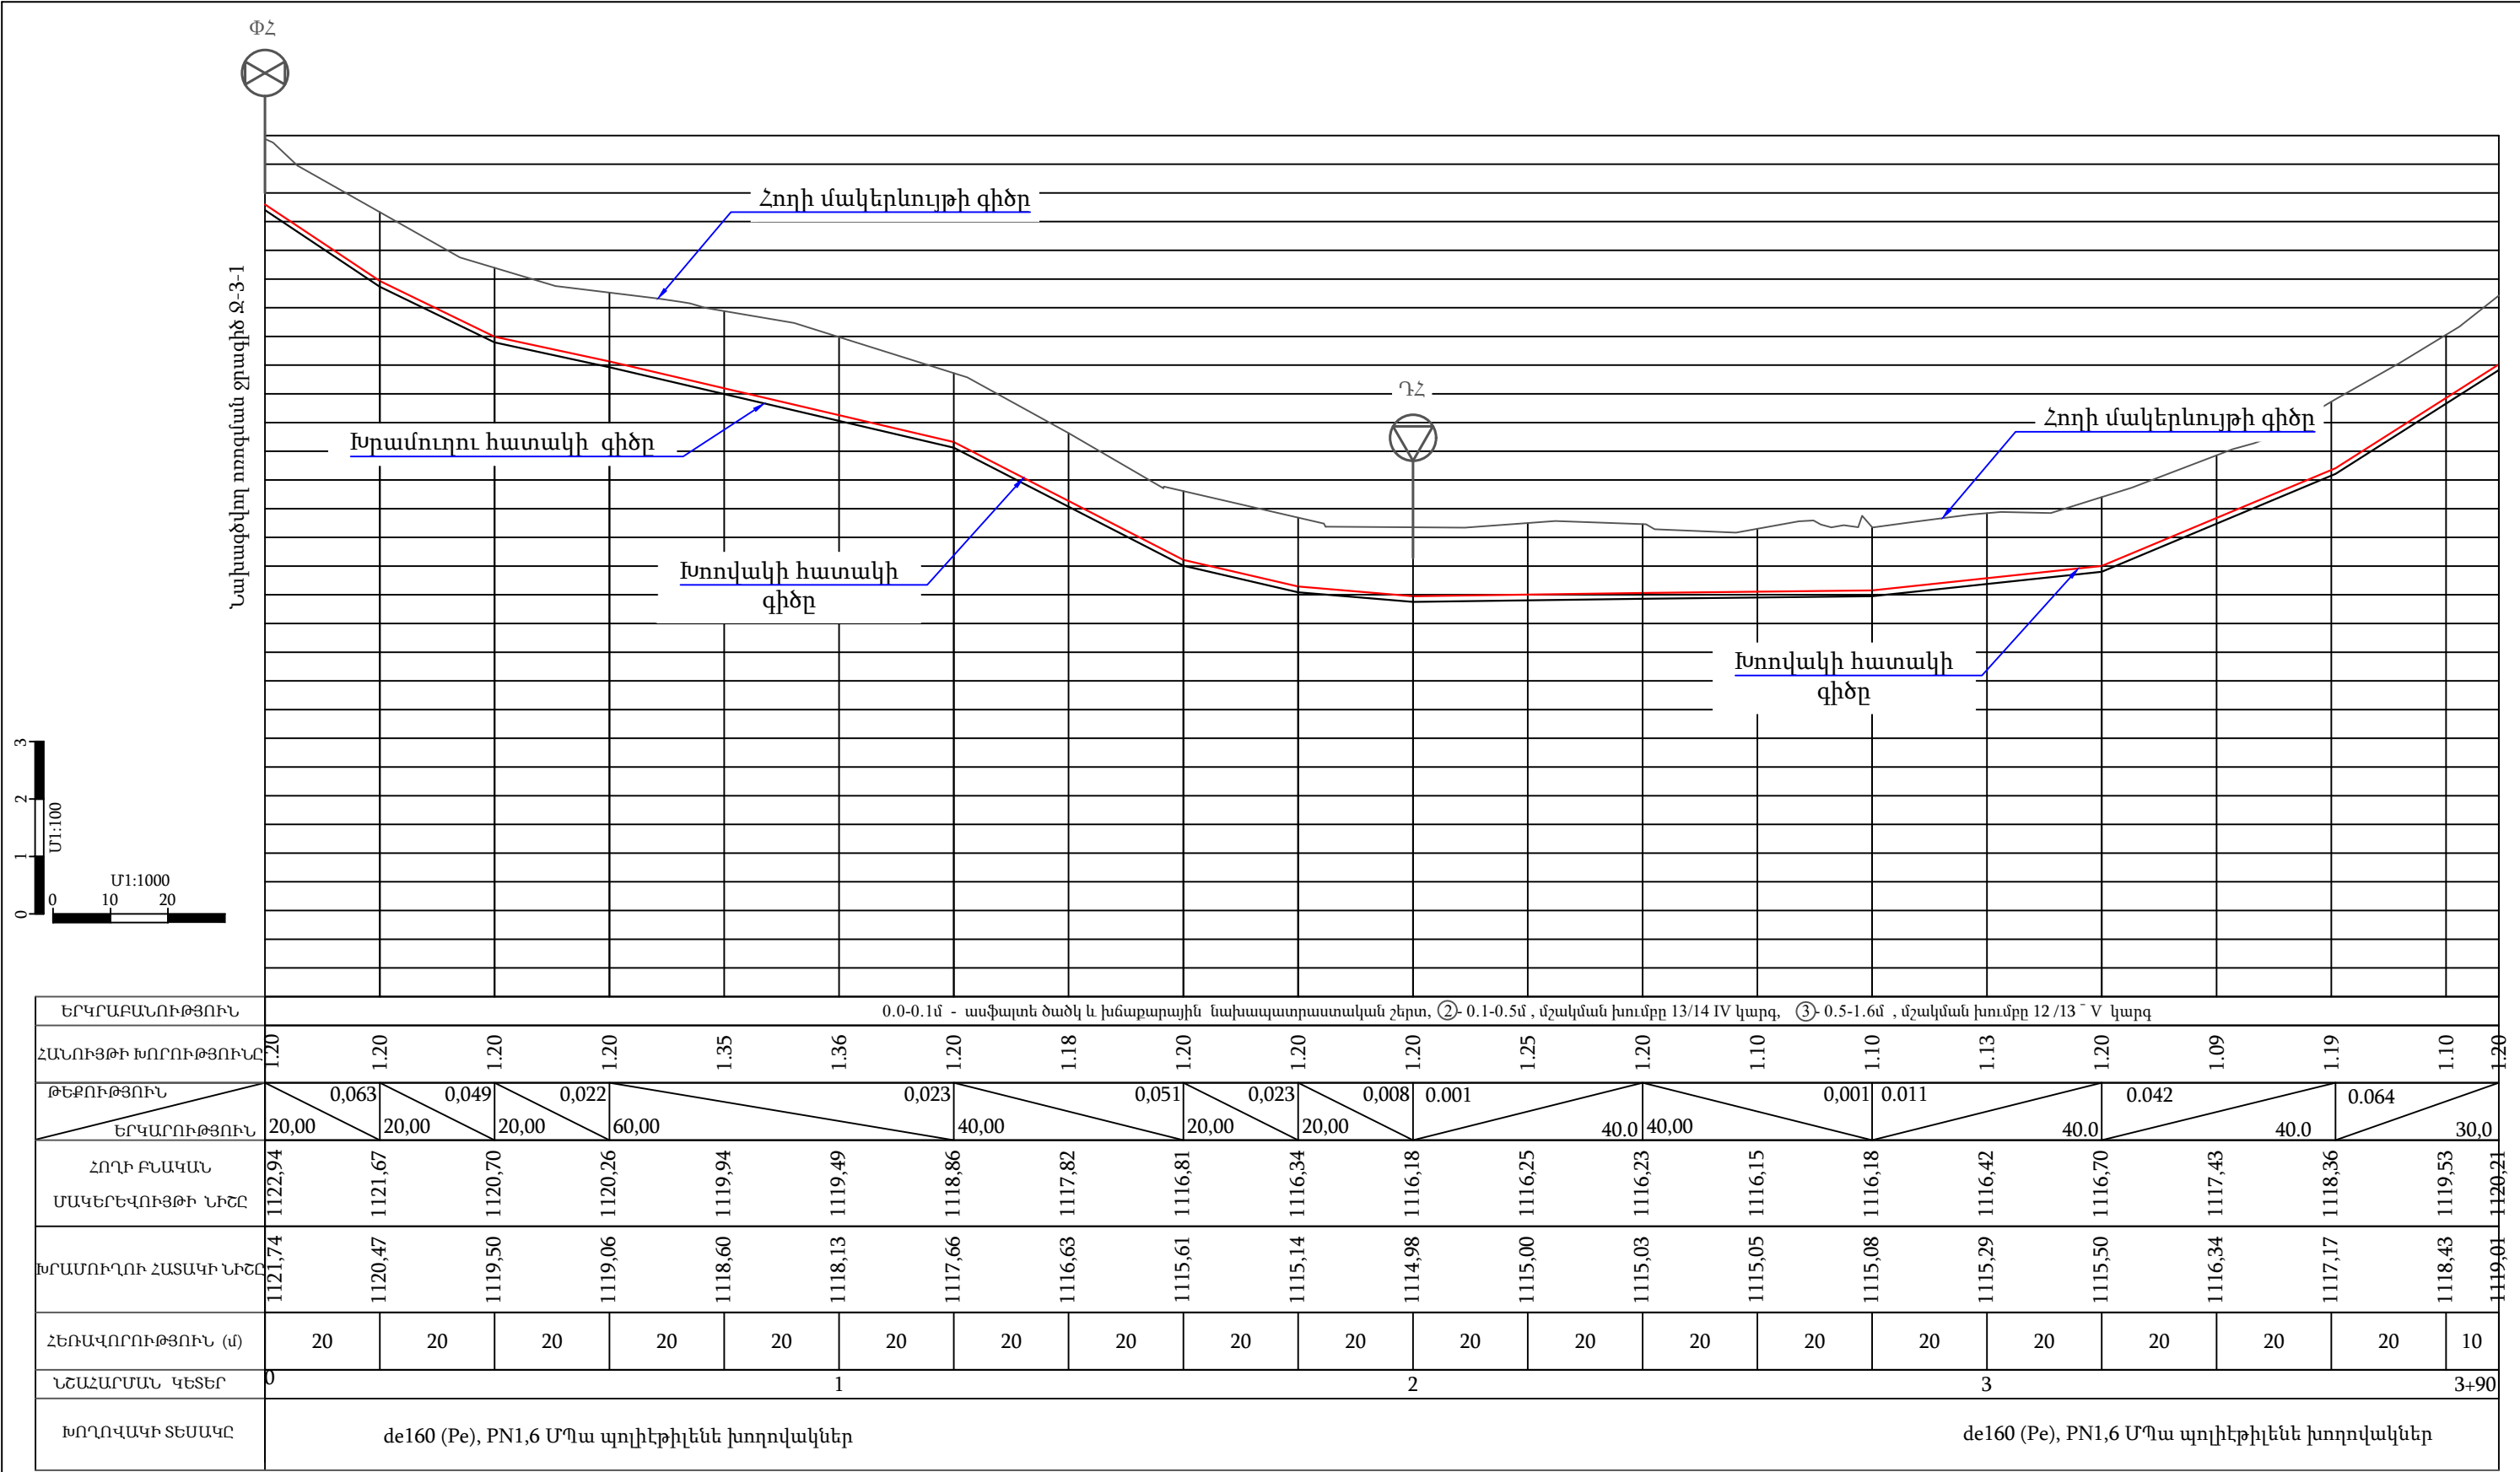

ՊԱՅՄԱՆԱԿԱՆ ՆՇԱՆՆԵՐ

Փշ

Նախագծվող ջրատար

Փշ

Փականային հոր

Օշ

Օդահան հոր

Դշ


Դատարկման հոր

Ծանոթագրություն

1. Բոլոր չափերը տրված են մետրերով

2. Կառուցվածքների տեղերը ենթակա են ճշտման շինարարության ժամանակ:

							Պայմանագիր N ԵՔ– ԲՄԽԱՇՁԲ-23/96				
							Երևան քաղաքի Դավթաշեն թաղամասի սեփական սեկտորի (գյուղի) ոռոգման ցանցի բարեկարգման նախագծանախահաշվային փաստաթղթերի կազմման խորհրդատվական աշխատանքներ				
Փոխ Զան	Թերթ N փաս.	Ստորագ.	Ամսաթ.				Ոռոգման ցանցի բարեկարգման աշխատանքներ		փուլ	թերթ	թերթեր
Ն.Գ.Ի.	Վ.Բադալյան				Ա Ն	29			69		
Նախագծեց	Է.Հողաբաշյան										
Նախագծեց	Ա.Նիկողոսյան										
Ստուգեց	Գ.Սելիքսերյան						Ջրատար Ջ-3-1 Երկայնական կտրվածք ՆԿ 0+00 - ՆԿ 3+90				

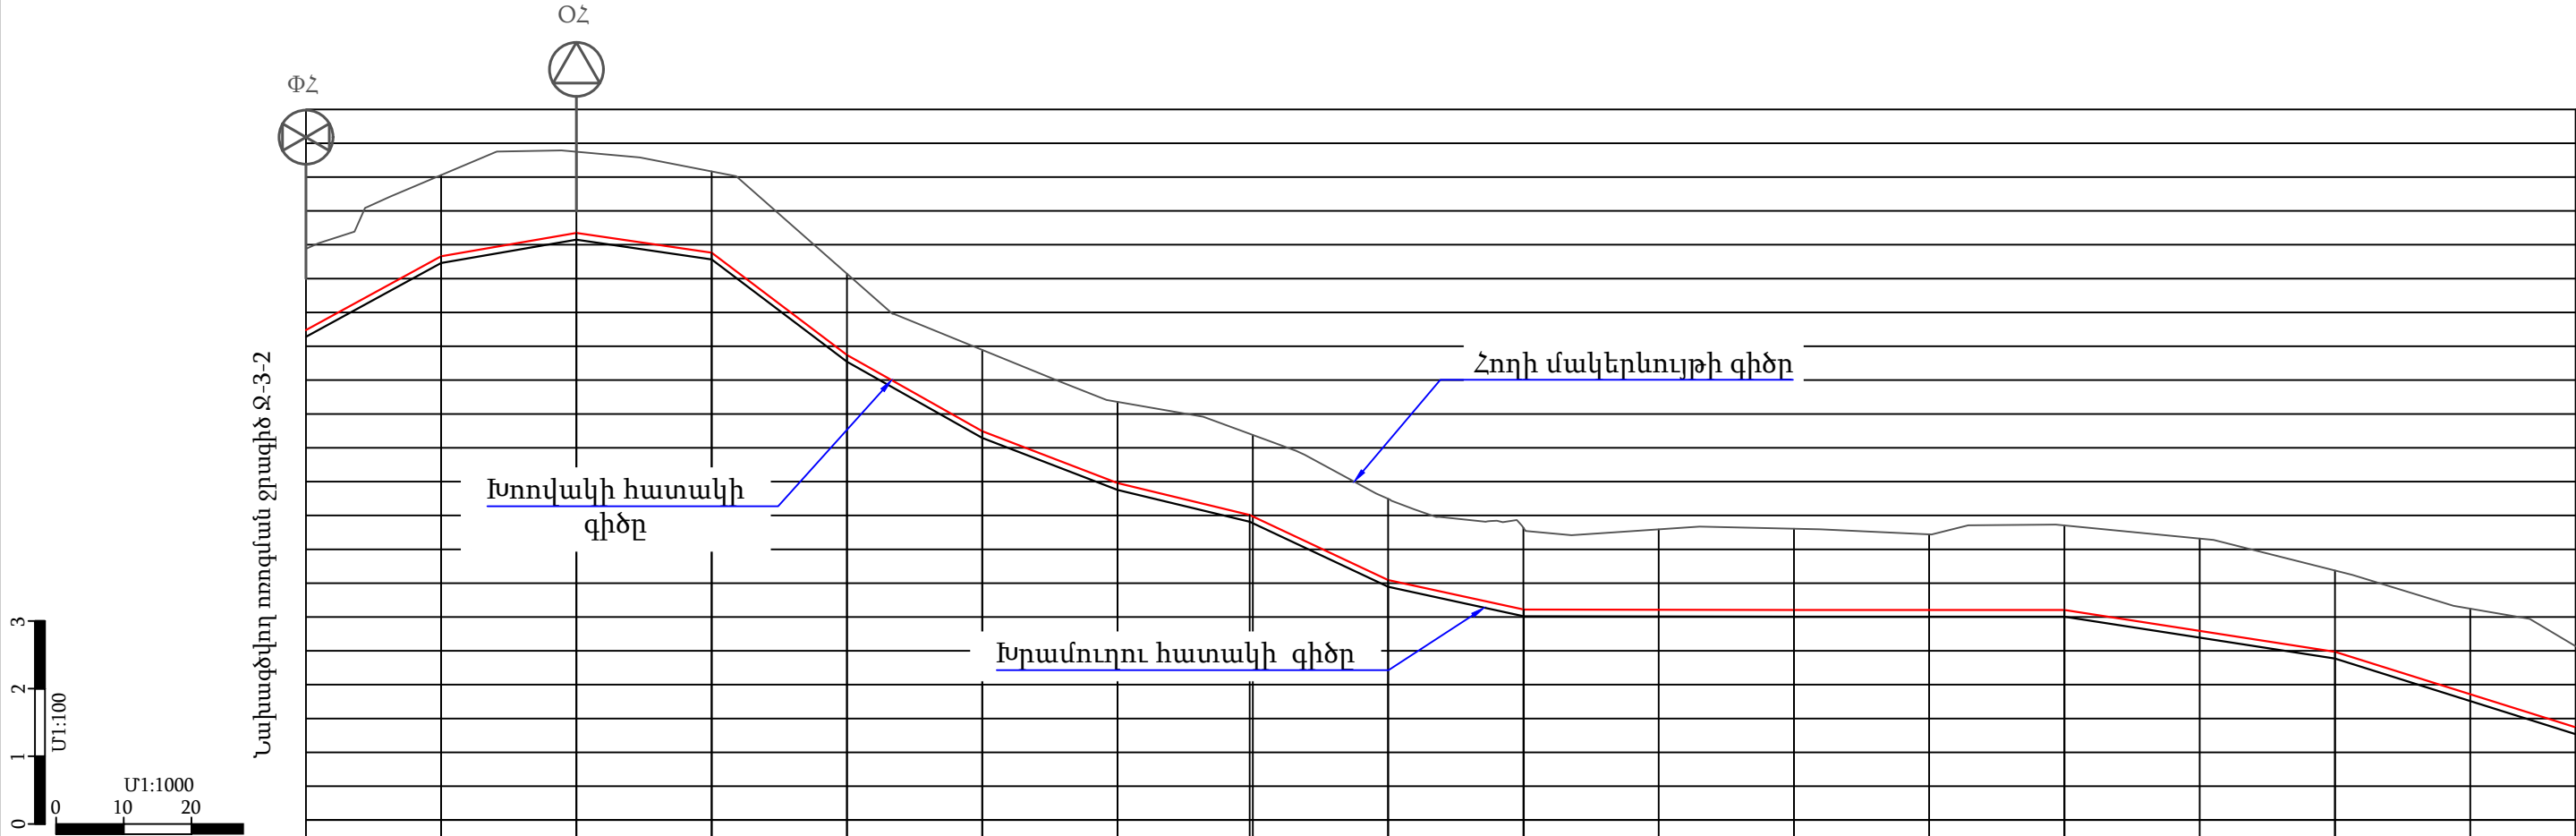

ԵՐԿՐԱԲԱՆՈՒԹՅՈՒՆ	0.0-0.1մ - ասֆալտե ծածկ և խճաքարային նախապատրաստական շերտ, ②- 0.1-0.5մ , մշակման խումբը 13/14 IV կարգ, ③- 0.5-1.6մ , մշակման խումբը 12/13 ~ V կարգ																		
ՀԱՆՈՒՅԹԻ ԽՈՐՈՒԹՅՈՒՆԸ	1.20	1.20	1.20	1.20	1.20	1.20	1.20	1.20	1.20	1.21	1.19	1.20	1.40	1.29	1.38	1.20	1.26	1.20	
ԹԵՔՈՒԹՅՈՒՆ	0.055	0.017	0.015	0.076	0.056	0.038	0.024	0.047	0.022	0.001			0.001		0.014		0.031		
ԵՐԿԱՐՈՒԹՅՈՒՆ	20.0	20.0	20,00	20,00	20,00	20,00	20,00	19,53	20,47	20,06	39,94	40.0		40,00		36,00			
ՀՈՂԻ ԲՆԱԿԱՆ ՄԱԿԵՐԵՎՈՒՅԹԻ ՆԻՇԸ	1122,94	1124,03	1124,37	1124,08	1122,57	1121,45	1120,68	1120,19	1119,25	1118,82	1118,79	1118,80	1118,72	1118,85	1118,66	1118,19	1117,62	1117,07	
ԽՐԱՄՈՒՂՈՒ ՀԱՏԱԿԻ ՆԻՇԸ	1121,74	1122,83	1123,17	1122,88	1121,37	1120,25	1119,48	1118,98	1118,05	1117,61	1117,61	1117,60	1117,58	1117,56	1117,28	1116,99	1116,36	1115,87	
ՀԵՌԱՎՈՐՈՒԹՅՈՒՆ (մ)	20	20	20	20	20	20	20	20	20	20	20	20	20	20	20	20	16		
ՆՇԱՀԱՐՄԱՆ ԿԵՏԵՐ	0	1					2					3					3+36		
ԽՈՂՈՎԱԿԻ ՏԵՄԱԿԸ	de160 (Pe), PN1,6 ՄՊա պոլիէթիլենե խողովակներ																		

ՊԱՅՄԱՆԱԿԱՆ ՆՇԱՆՆԵՐ

Նախագծվող ջրատար



Փականային հոր



Օդահան հոր




Դատարկման հոր

Ծանոթագրություն

- 1. Բոլոր չափերը տրված են մետրերով
- 2. Կառուցվածքների տեղերը ենթակա են ճշտման շինարարության ժամանակ:

						Պայմանագիր N ԵՔ– ԲՄԽԱՇՁԲ-23/96								
						Երևան քաղաքի Դավթաշեն թաղամասի սեփական սեկտորի (գյուղի) ոռոգման ցանցի բարեկարգման նախագծանախահաշվային փաստաթղթերի կազմման խորհրդատվական աշխատանքներ								
Փոխ Զան	Թերթ	N փաս.	Ստորագ.	Ամսաթ.										
Ն.Գ.Ի.	Վ.Բադալյան				Ոռոգման ցանցի բարեկարգման աշխատանքներ					փուլ	թերթ	թերթեր		
Նախագծեց	Է.Հողաբաշյան									Ա Ն	30	69		
Նախագծեց	Ա.Նիկողոսյան													
Ստուգեց	Գ.Սելիքսերյան									Ջրատար Ջ-3-2 Երկայնական կտրվածք ՆԿ 0+00 - ՆԿ 3+36				

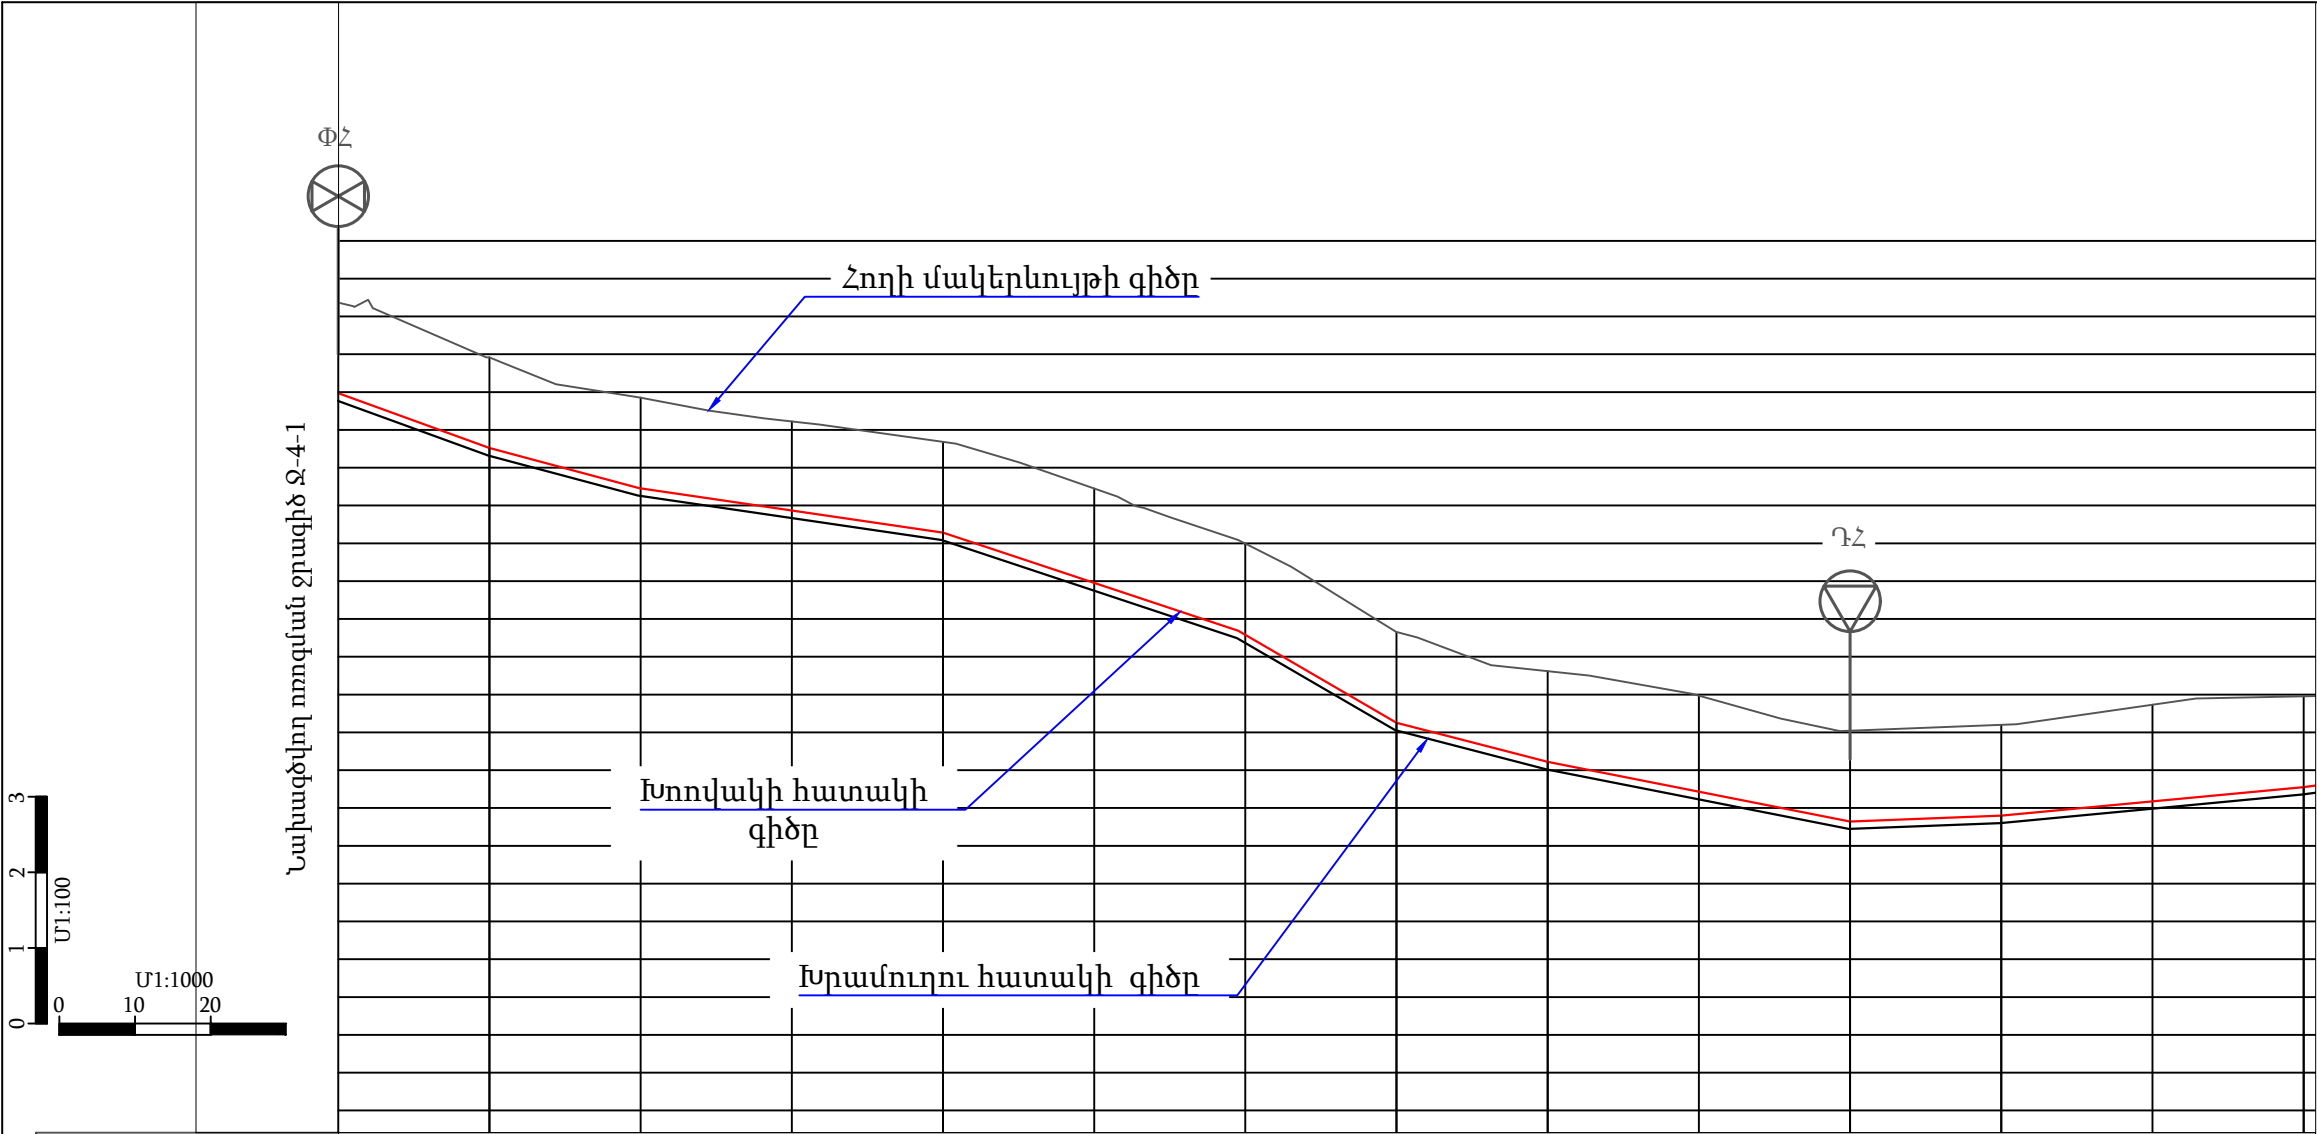

ԵՐԿՐԱԲԱՆՈՒԹՅՈՒՆ	0.0-0.1մ - ասֆալտե ծածկ և խճաքարային նախապատրաստական շերտ, ② - 0.1-0.5մ , մշակման խումբը 13/14 IV կարգ, ③ - 0.5-1.6մ , մշակման խումբը 12/13 V կարգ													
ՀԱՆՈՒՅԹԻ ԽՈՐՈՒԹՅՈՒՆԸ	1.10	1.20	1.20	1.18	1.20	1.25	1.21	1.20	1.20	1.27	1.20	1.20	1.28	1.20
ԹԵՔՈՒԹՅՈՒՆ		0,041	0,027		0,015		0,033	0,058	0,026		0,020	0.004	0.009	
ԵՐԿՐՈՒԹՅՈՒՆ	20,00	20,00	40,00		40,00		20,00	20,00	40,00			20.0		40.0
ՀՈՂԻ ԲՆԱԿԱՆ ՍԱԿԵՐԵՎՈՒՅԹԻ ՆԻՇԸ	1118,18 1117,08	1117,46 1116,26	1116,93 1115,73	1116,61 1115,43	1116,34 1115,14	1115,73 1114,48	1115,00 1113,79	1113,83 1112,63	1113,31 1112,11	1112,98 1111,72	1112,52 1111,32	1112,60 1111,40	1112,87 1111,59	1112,98 1111,78
ՀԵՌԱՎՈՐՈՒԹՅՈՒՆ (ս)	20	20	20	20	20	20	20	20	20	20	20	20	20	
ՆՇԱՀԱՐՄԱՆ ԿԵՏԵՐ	0					1					2			
ԽՈՂՈՎԱԿԻ ՏԵՍԱԿԸ	de160 (Pe), PN1,6 ՄՊա պոլիէթիլենե խողովակներ													

ՊԱՅՄԱՆԱԿԱՆ ՆՇԱՆՆԵՐ

Նախագծվող ջրատար



Փականային հոր



Օդահան հոր



Դատարկման հոր

Ծանոթագրություն

- Բոլոր չափերը տրված են մետրերով
- Կառուցվածքների տեղերը ենթակա են ճշտման շինարարության ժամանակ:

Փոխ	Քան	Թերթ	N փաս.	Ստորագ.	Ամսաթ.	
Ն.Գ.Ի.	Վ.Բաղդյան					
Նախագծեց	Է.Հողաբաշյան					
Նախագծեց	Ա.Նիկողոսյան					
Ստուգեց	Գ.Սելիքսերյան					


Պայմանագիր N ԵՔ– ԲՄԽԱՇՁԲ-23/96

Երևան քաղաքի Դավթաշեն թաղամասի սեփական սեկտորի (գյուղի) ոռոգման ցանցի բարեկարգման նախագծանախահաշվային փաստաթղթերի կազմման խորհրդատվական աշխատանքներ

Ոռոգման ցանցի բարեկարգման աշխատանքներ

փուլ	թերթ	թերթեր
Ա Ն	31	69

Ջրատար Ջ-4-1
Երկայնական կտրվածք
ՆԿ 0+00 - ՆԿ 2+60

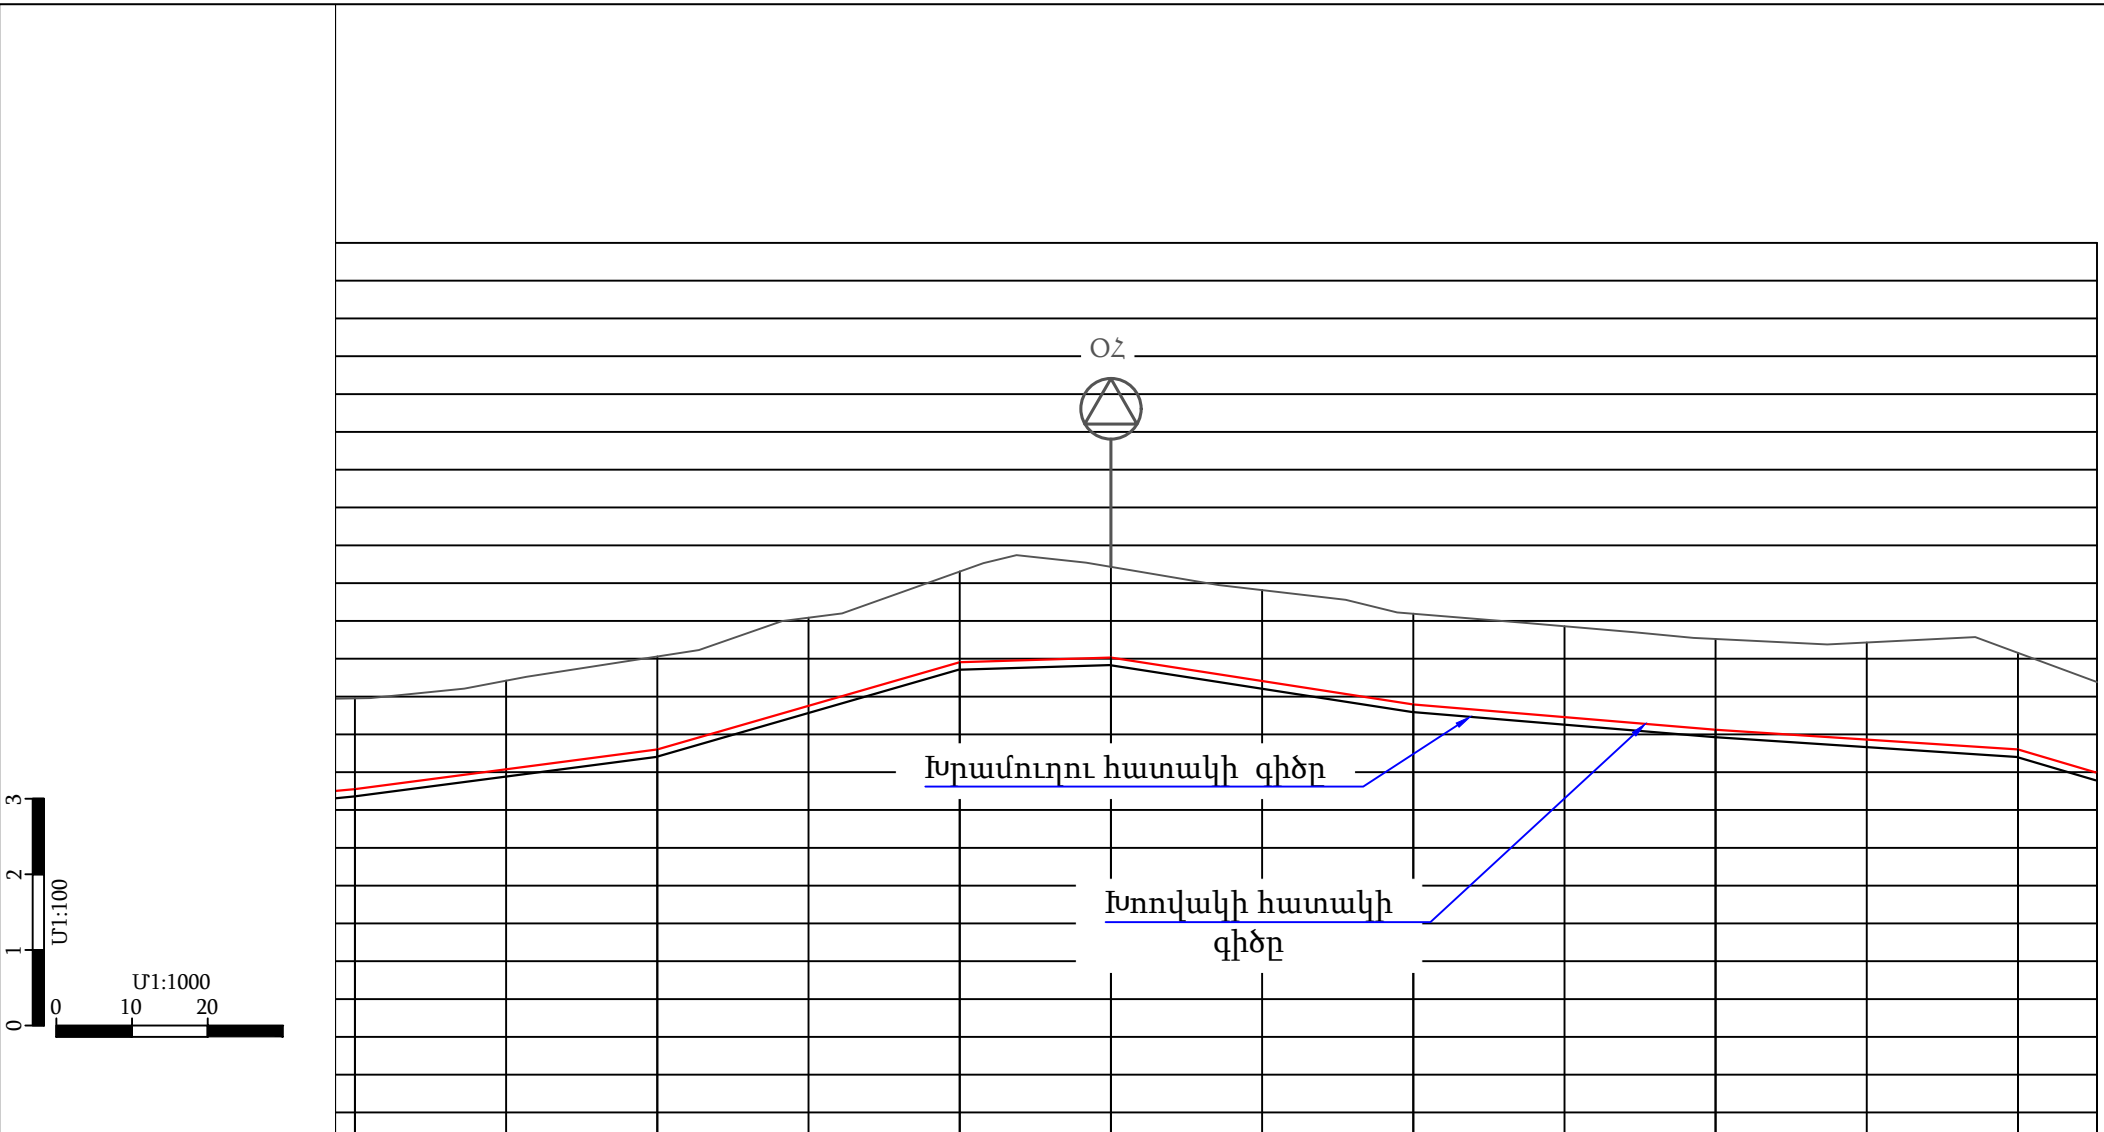

ԵՐԿՐԱԲԱՆՈՒԹՅՈՒՆ	0.0-0.1մ - ապփայտե ծածկ և խճաքարային նախապատրաստական շերտ, ② - 0.1-0.5մ , մշակման խումբը 13/14 IV կարգ, ③ - 0.5-1.6մ , մշակման խումբը 12 /13 - V կարգ													
ՀԱՆՈՒՅԹԻ ԽՈՐՈՒԹՅՈՒՆԸ	1.20	1.17	1.23	1.17	1.20	1.20	1.20	1.20	1.20	1.20	1.28	1.28	1.20	
ԹԵՔՈՒԹՅՈՒՆ	0.013		0.029		0.003		0.016		0.008		0.007	0.030		
ԵՐԿՐՈՒԹՅՈՒՆ	0	40.0	40.0	20.0	40.00	40.00	40.00	40.00	40.00	40.00	11.00	11.00	11.00	
ՀՈՂԻ ԲՆԱԿԱՆ ՍԱԿԵՐԵՎՈՒՅԹԻ ՆԻՇԸ	1112,98	1113,21	1113,53	1114,04	1114,65	1114,72	1114,41	1114,09	1113,93	1113,76	1113,71	1113,58	1113,19	
ԽՐԱՄՈՒՂՈՒ ՀԱՏԱԿԻ ՆԻՇԸ	1111,78	1112,04	1112,30	1112,88	1113,45	1113,52	1113,20	1112,89	1112,73	1112,56	1112,43	1112,30	1111,99	
ՀԵՌԱՎՈՐՈՒԹՅՈՒՆ (ս)	20	20	20	20	20	20	20	20	20	20	20	11		
ՆՇԱՀԱՐՄԱՆ ԿԵՏԵՐ	3			4										4+
ԽՈՂՈՎԱԿԻ ՏԵՍԱԿԸ	de160 (Pe), PN1,6 ՄՊա պոլիէթիլենե խողովակներ													

ՊԱՅՄԱՆԱԿԱՆ ՆՇԱՆՆԵՐ

Նախագծվող ջրատար



Փականային հոր



Օդահան հոր



Դատարկման հոր

Ծանոթագրություն

- Բոլոր չափերը տրված են մետրերով
- Կառուցվածքների տեղերը ենթակա են ճշտման շինարարության ժամանակ:

Փոխ	Քան	Թերթ	N փաս	Ստորագ	Ամսաթ	
Ն.Գ.Ի.	Վ.Բաղդասյան					
Նախագծեց	Է.Հողաբաշյան					
Նախագծեց	Ա.Նիկողոսյան					
Ստուգեց	Գ.Սելիքսերյան					


Պայմանագիր N ԵՔ– ԲՄԽԱՇՁԲ-23/96


Երևան քաղաքի Դավթաշեն թաղամասի սեփական սեկտորի (գյուղի) ոռոգման ցանցի բարեկարգման նախագծանախահաշվային փաստաթղթերի կազմման խորհրդատվական աշխատանքներ

Ոռոգման ցանցի բարեկարգման աշխատանքներ

փուլ	թերթ	թերթեր
Ա Ն	32	69

Ջրատար Ջ-4-1
Երկայնական կտրվածք
ՆԿ 2+60 - ՆԿ 4+91

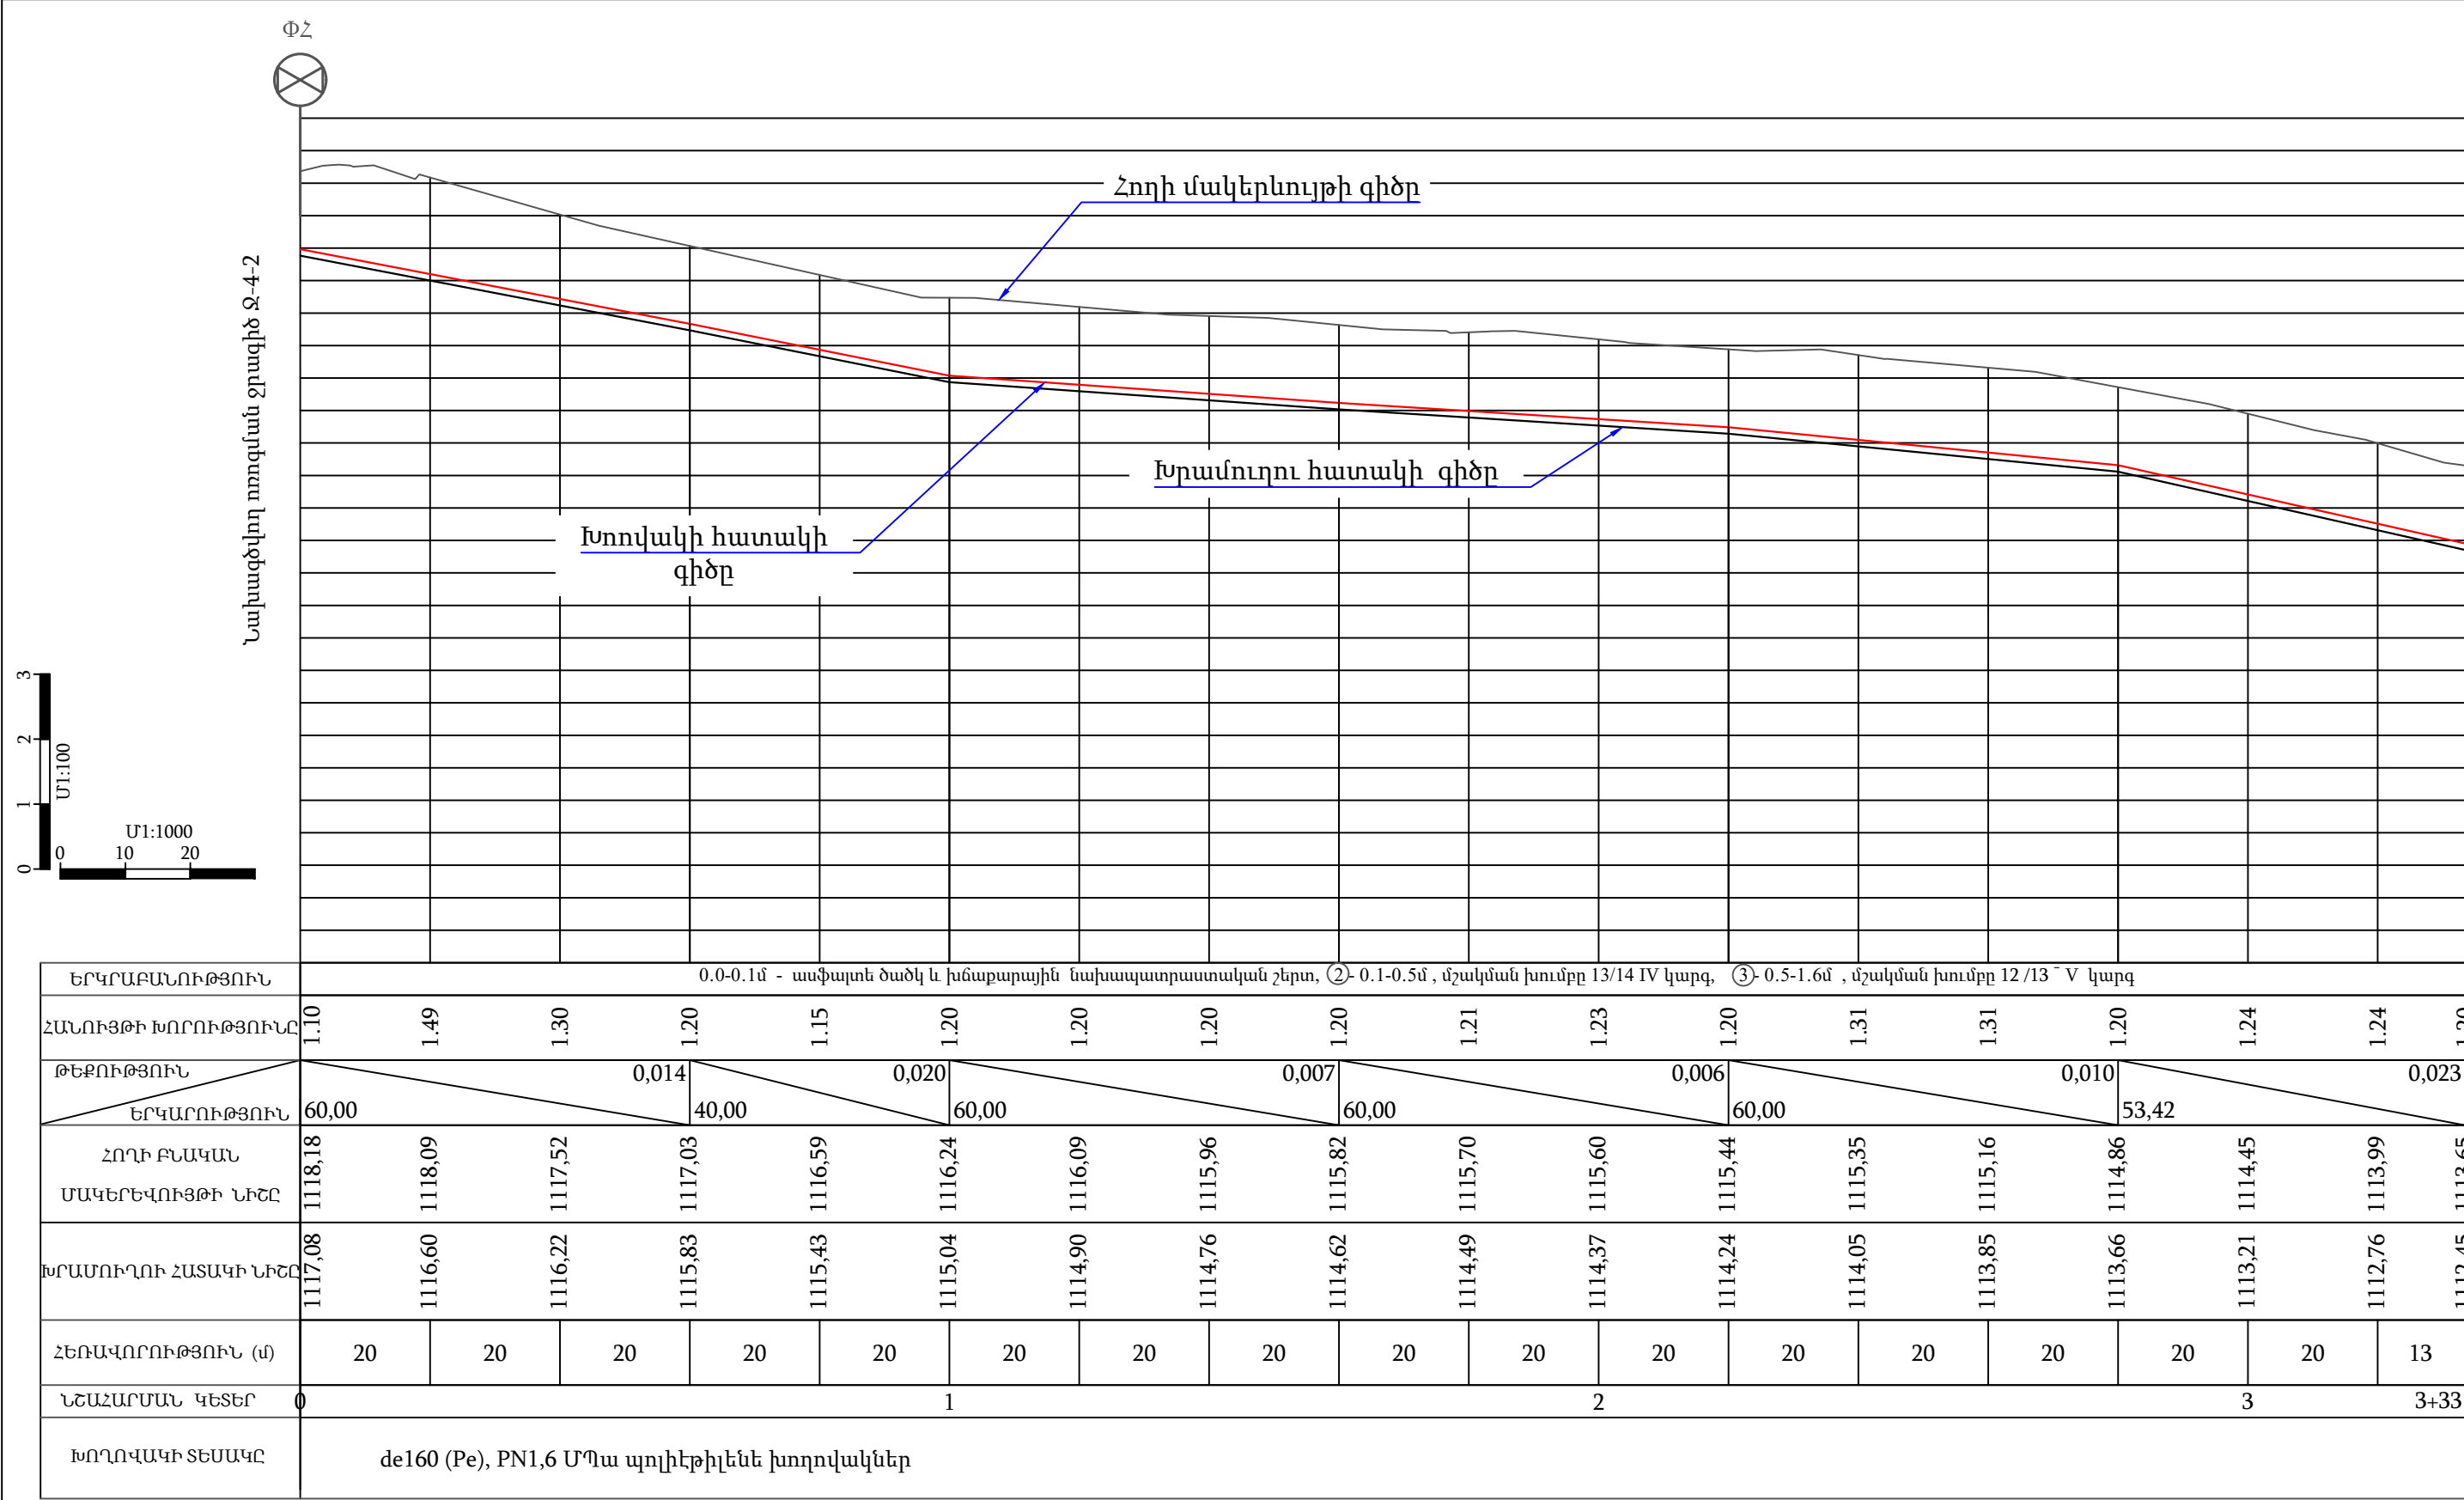

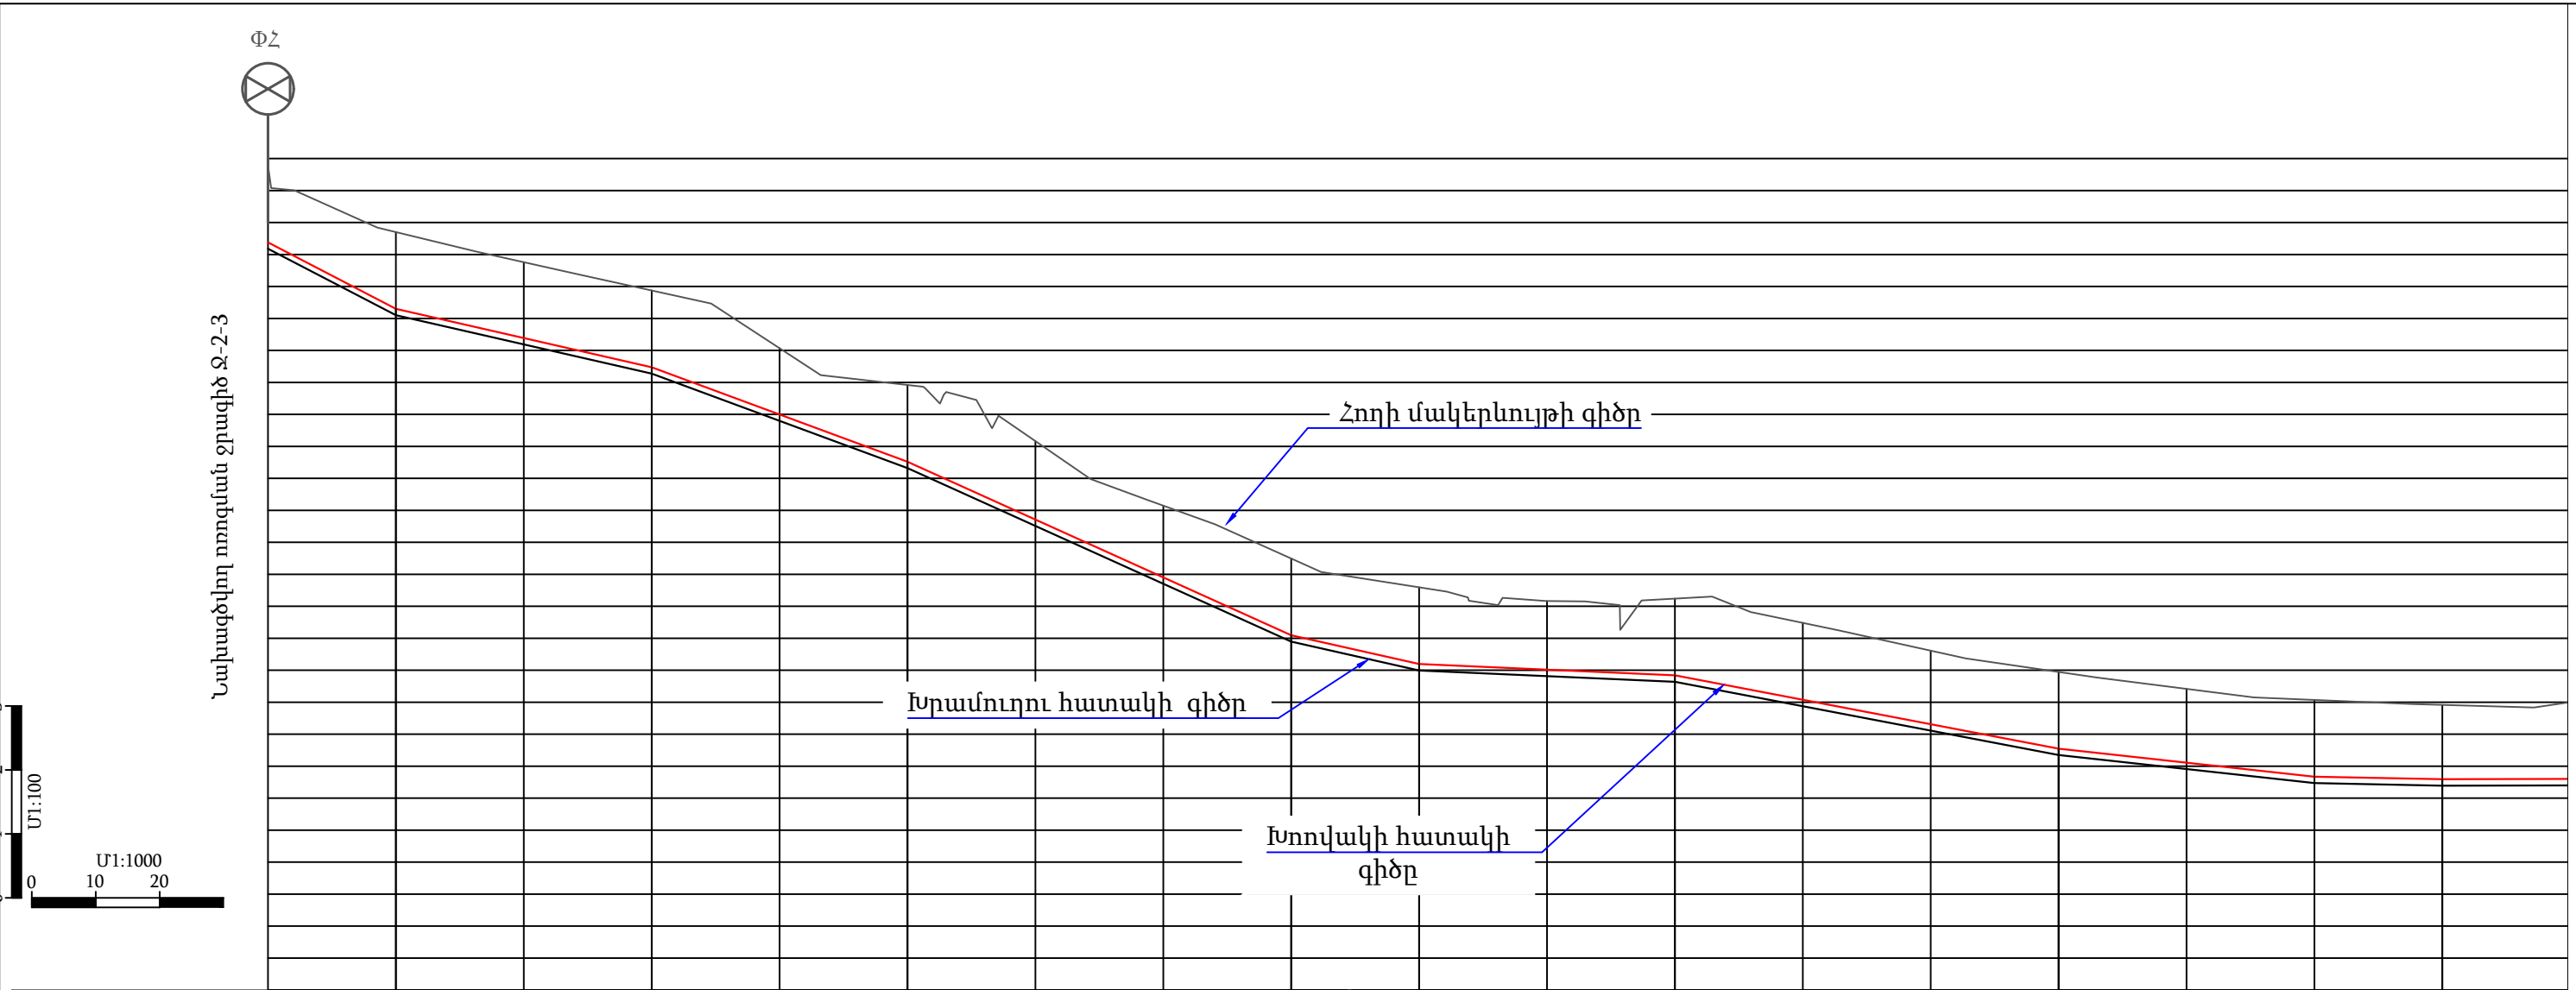

ԵՐԿՐԱԲԱՆՈՒԹՅՈՒՆ	0.0-0.1մ - ասֆալտե ծածկ և խճաքարային նախապատրաստական շերտ, ②- 0.1-0.5մ , մշակման խումրը 13/14 IV կարգ, ③- 0.5-1.6մ , մշակման խումրը 12 /13 V կարգ																		
ՀԱՆՈՒՅԹԻ ԽՈՐՈՒԹՅՈՒՆ	1.20	1.20	1.19	1.20	1.04	1.20	1.23	1.12	1.20	1.20	1.07	1.20	1.20	1.15	1.20	1.15	1.20	1.16	1.22
ԹԵՔՈՒԹՅՈՒՆ	0,052		0,023		0,037		0,045		0,023		0,004		0,019		0,011		0,002		0.001
ԵՐԿՐՈՒԹՅՈՒՆ	20,00	40,00	40,00		60,00		20,00		40,00		60,00		40,00		20,00		19.6		
ՀՈՂԻ ԲՆԱԿԱՆ ՄԱԿԵՐԵՎՈՒՅԹԻ ՆԻՇԸ	1119,89	1118,85	1118,38	1117,94	1117,03	1116,46	1115,58	1114,57	1113,75	1113,30	1113,08	1113,12	1112,74	1112,31	1111,97	1111,71	1111,54	1111,46	1111,50
ԽՐԱՄՈՒՂՈՒ ՀԱՏԱԿԻ ՆԻՇԸ	1118,69	1117,65	1117,19	1116,74	1116,00	1115,26	1114,36	1113,45	1112,55	1112,10	1112,01	1111,92	1111,54	1111,16	1110,77	1110,55	1110,34	1110,30	1110,28
ՀԵՌԱՎՈՐՈՒԹՅՈՒՆ (մ)	20	20	20	20	20	20	20	20	20	20	20	20	20	20	20	20	20	20	
ՆՇԱՀԱՐՄԱՆ ԿԵՏԵՐ	0					1					2					3			3+60
ԽՈՂՈՎԱԿԻ ՏԵՍԱԿԸ	de160 (Pe), PN1,6 ՄՊա պոլիէթիլենե խողովակներ																		

ՊԱՅՄԱՆԱԿԱՆ ՆՇԱՆՆԵՐ

Փշ

Փականային հոր

Օշ

Օդահան հոր


Դշ

Դատարկման հոր


Նախագծվող ջրատար

Ծանոթագրություն
1. Բոլոր չափերը տրված են մետրերով
2. Կառուցվածքների տեղերը ենթակա են ճշտման շինարարության ժամանակ:

Փոխ	Քան	Թերթ	N փաս.	Ստորագ.	Ամսաթ.	Պայմանագիր N ԵՔ– ԲՄԽԱՇՁԲ-23/96			
Ն.Գ.Ի.	Վ.Բադալյան					Երևան քաղաքի Դավթաշեն թաղամասի սեփական սեկտորի (գյուղի) ոռոգման ցանցի բարեկարգման նախագծանախահաշվային փաստաթղթերի կազմման խորհրդատվական աշխատանքներ			
Նախագծեց	Է.Հողաբաշյան								
Նախագծեց	Ա.Նիկողոսյան								
Ստուգեց	Գ.Սելիքսերյան					Ոռոգման ցանցի բարեկարգման աշխատանքներ			
						Ջրատար Ջ-2-3 Երկայնական կտրվածք ՆԿ 0+00 - ՆԿ 3+60			

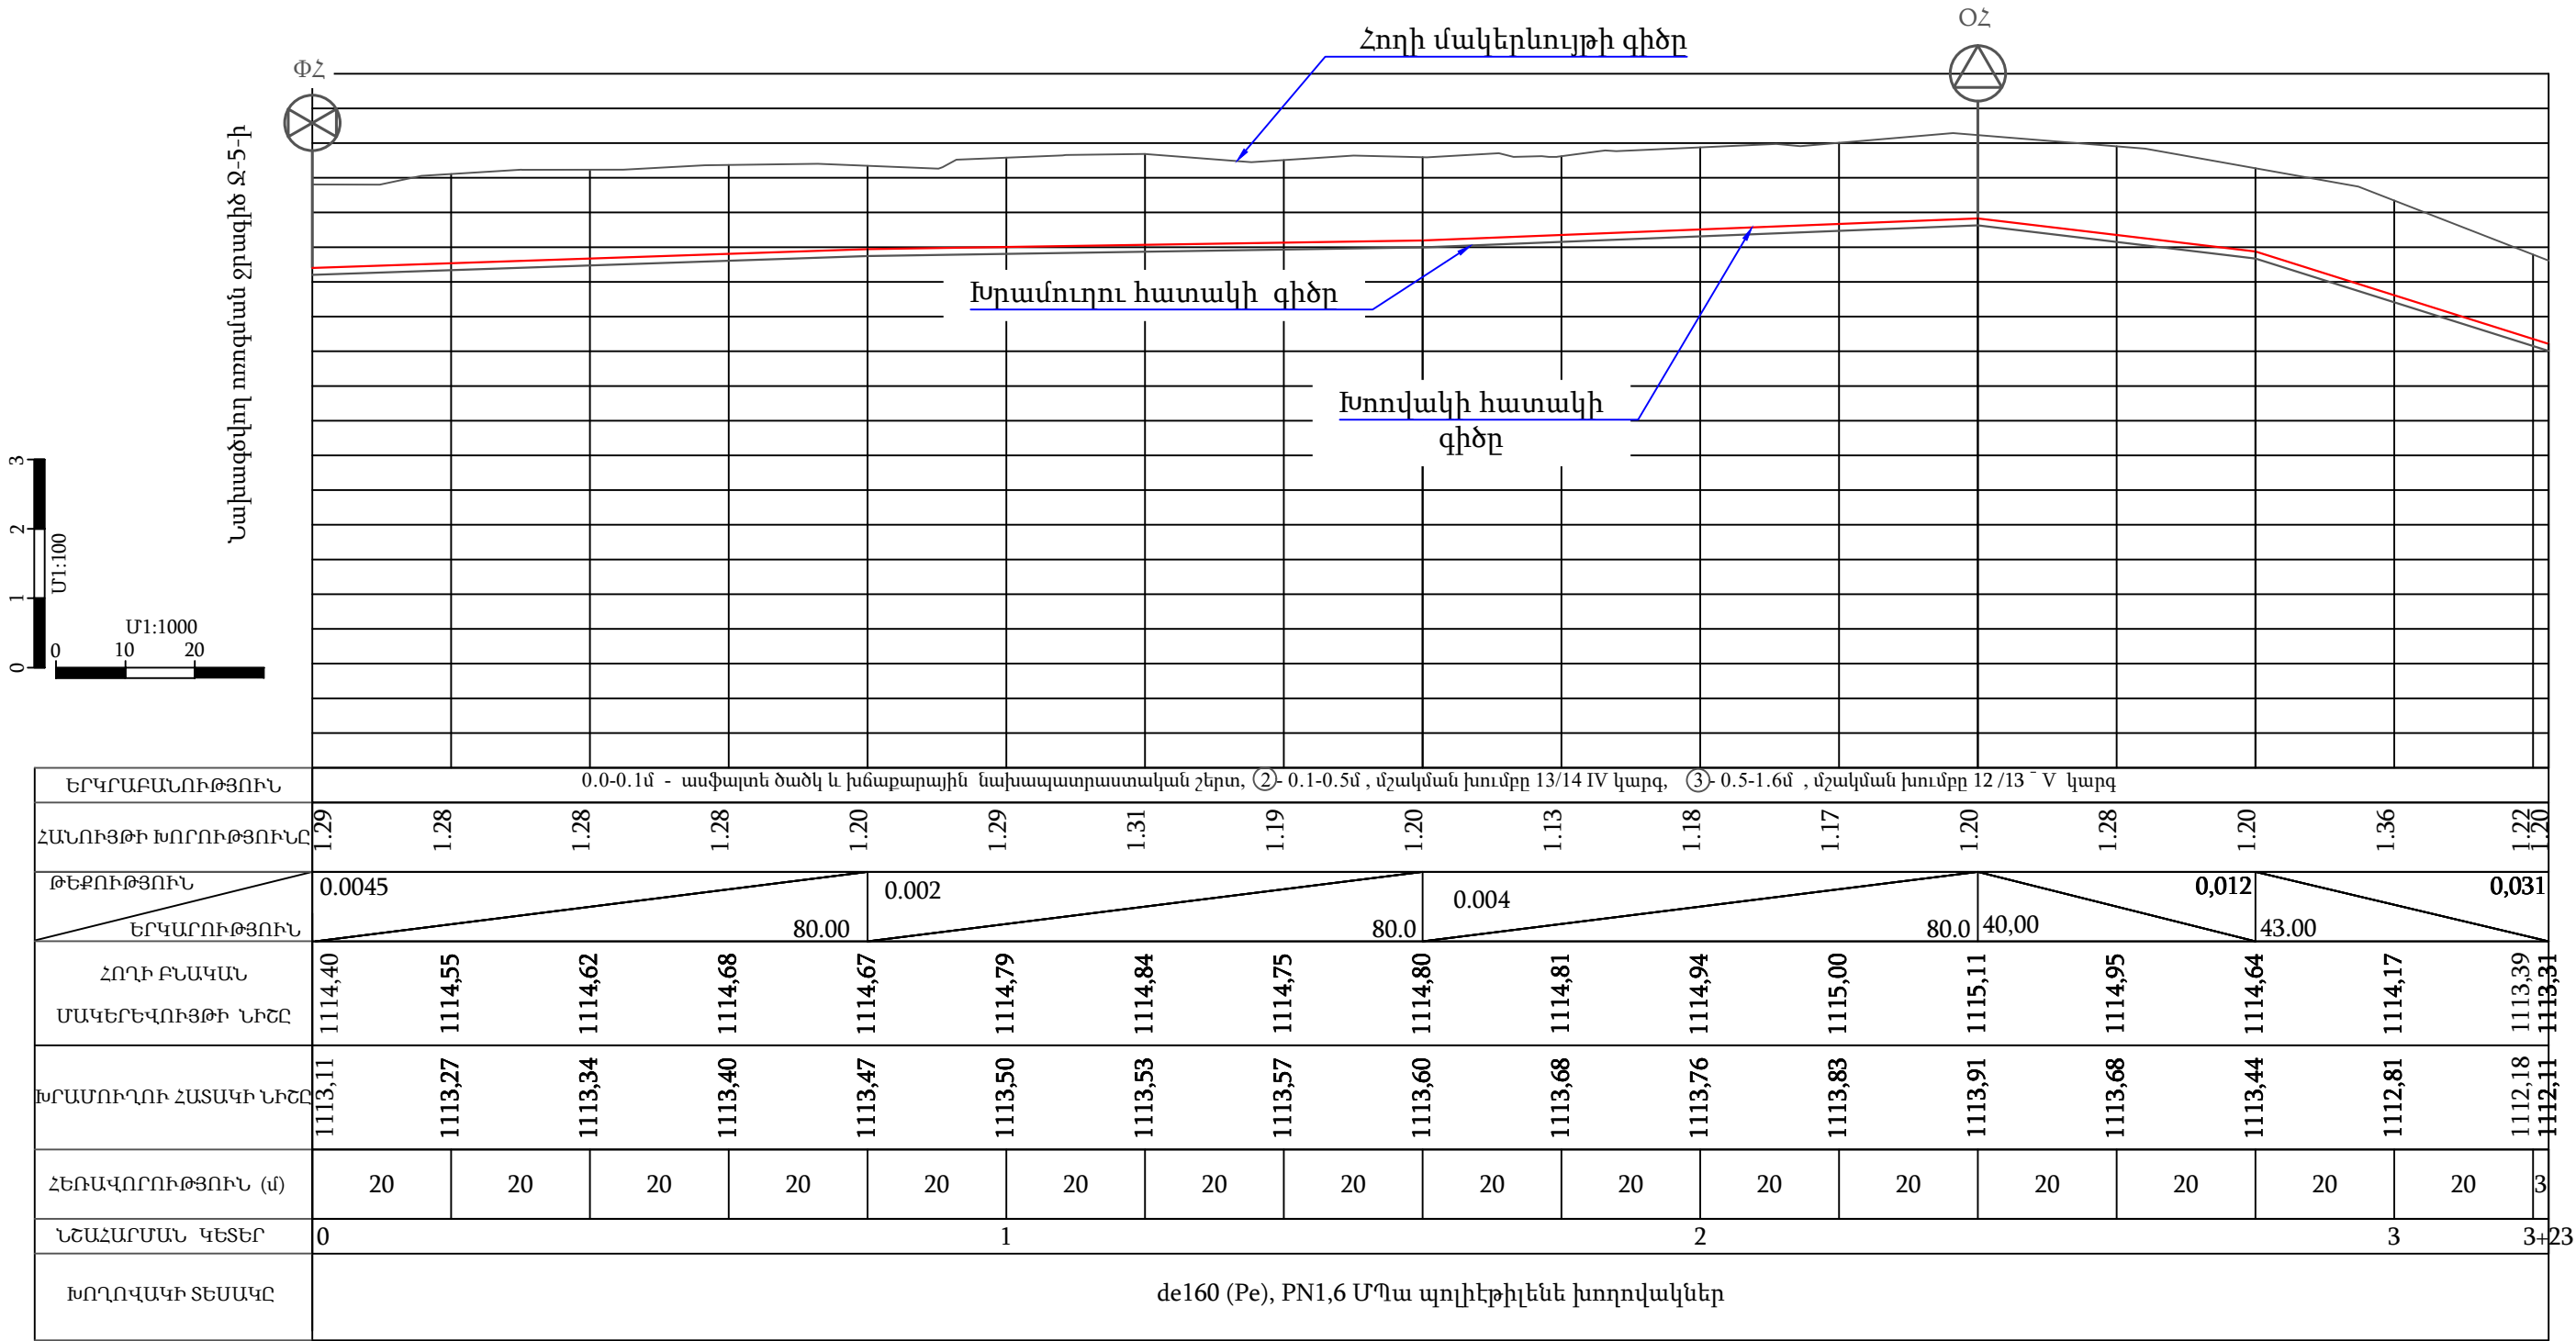


ՊԱՅՄԱՆԱԿԱՆ ՆՇԱՆՆԵՐ

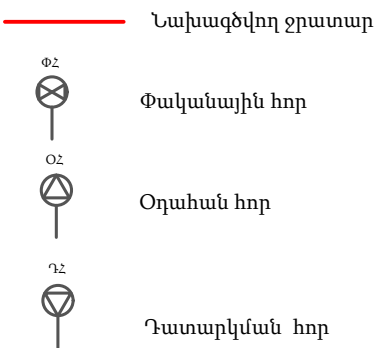

- Ծանոթագրություն
- Բոլոր չափերը տրված են մետրերով
 - Կառուցվածքների տեղերը ենթակա են ճշտման շինարարության ժամանակ:

							Պայմանագիր N ԵՔ– ԲՄԽԱՇՁԲ-23/96			
							Երևան քաղաքի Դավթաշեն թաղամասի սեփական սեկտորի (գյուղի) ոռոգման ցանցի բարեկարգման նախագծանախահաշվային փաստաթղթերի կազմման խորհրդատվական աշխատանքներ			
Փոխ Զան	Թերթ	N փաս.	Ստորագ.	Ամսաթ.			Ոռոգման ցանցի բարեկարգման աշխատանքներ	փուլ	թերթ	թերթեր
Ն.Գ.Ի.	Վ.Բաղդասարյան							Ա Ն	35	69
Նախագծեց	Է.Հովսեփյան									
Նախագծեց	Ա.Նիկողոսյան									
Ստուգեց	Գ.Մելիքսեթյան						Ջրատար Ջ-5 Երկայնական կտրվածք ՆԿ 0+00 - ՆԿ 3+23			

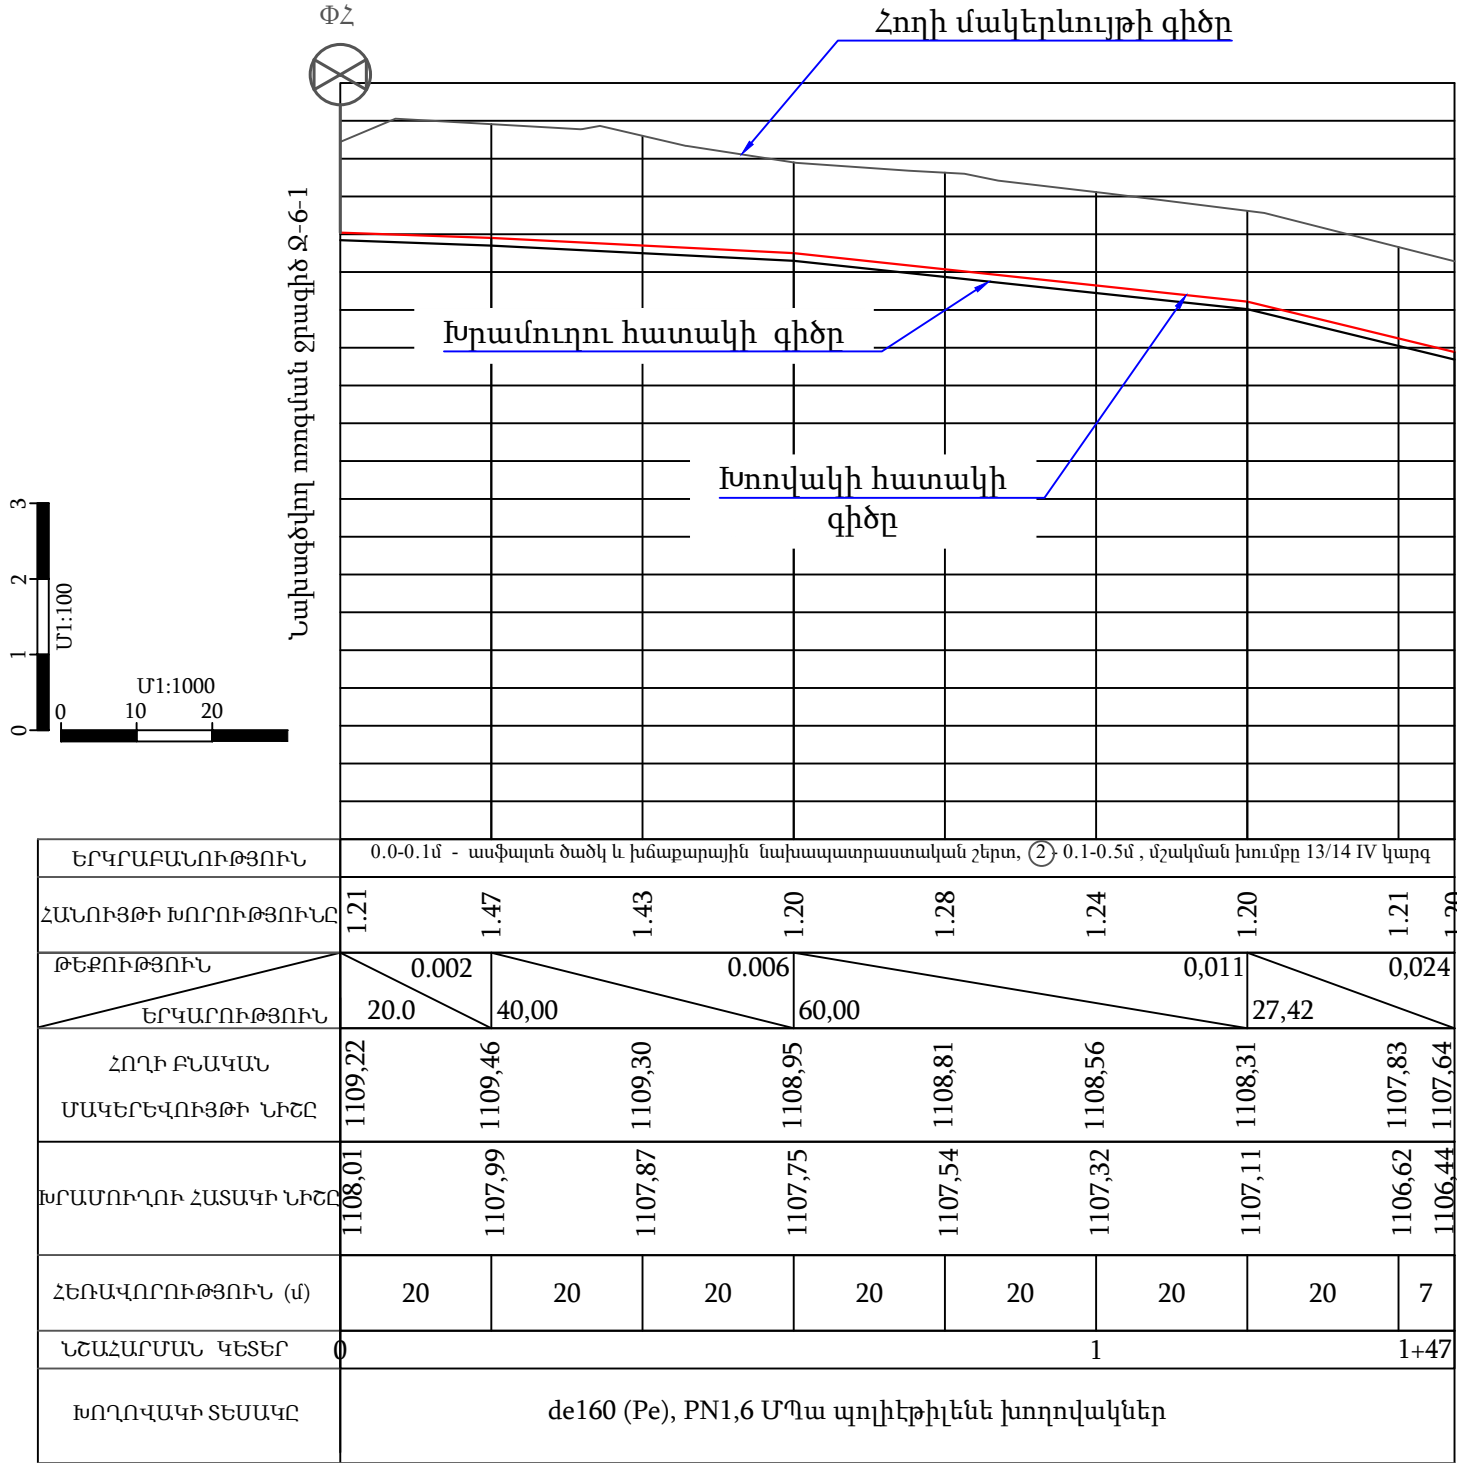

ՊԱՅՄԱՆԱԿԱՆ ՆՇԱՆՆԵՐ

Նախագծվող ջրատար



Փականային հոր



Օդահան հոր




Դատարկման հոր

Ծանոթագրություն

- Բոլոր չափերը տրված են մետրերով
- Կառուցվածքների տեղերը ենթակա են ճշտման շինարարության ժամանակ:

							Պայմանագիր N ԵՔ– ԲՄԽԱՇՁԲ-23/96			
							Երևան քաղաքի Դավթաշեն թաղամասի սեփական սեկտորի (գյուղի) ոռոգման ցանցի բարեկարգման նախագծանախահաշվային փաստաթղթերի կազմման խորհրդատվական աշխատանքներ			
Փոխ Զան	Թերթ	N փաս	Ստորագ	Ամսաթ			Ոռոգման ցանցի բարեկարգման աշխատանքներ	փուլ	թերթ	թերթեր
Ն.Գ.Ի.	Վ.Բադալյան							Ա Ն	36	69
Նախագծեց	Է.Հողաբաշյան									
Նախագծեց	Ա.Նիկողոսյան									
Ստուգեց	Գ.Սելիքսերյան						Ջրատար Ջ-6-1 Երկայնական կտրվածք ՆԿ 0+00 - ՆԿ 1+47			

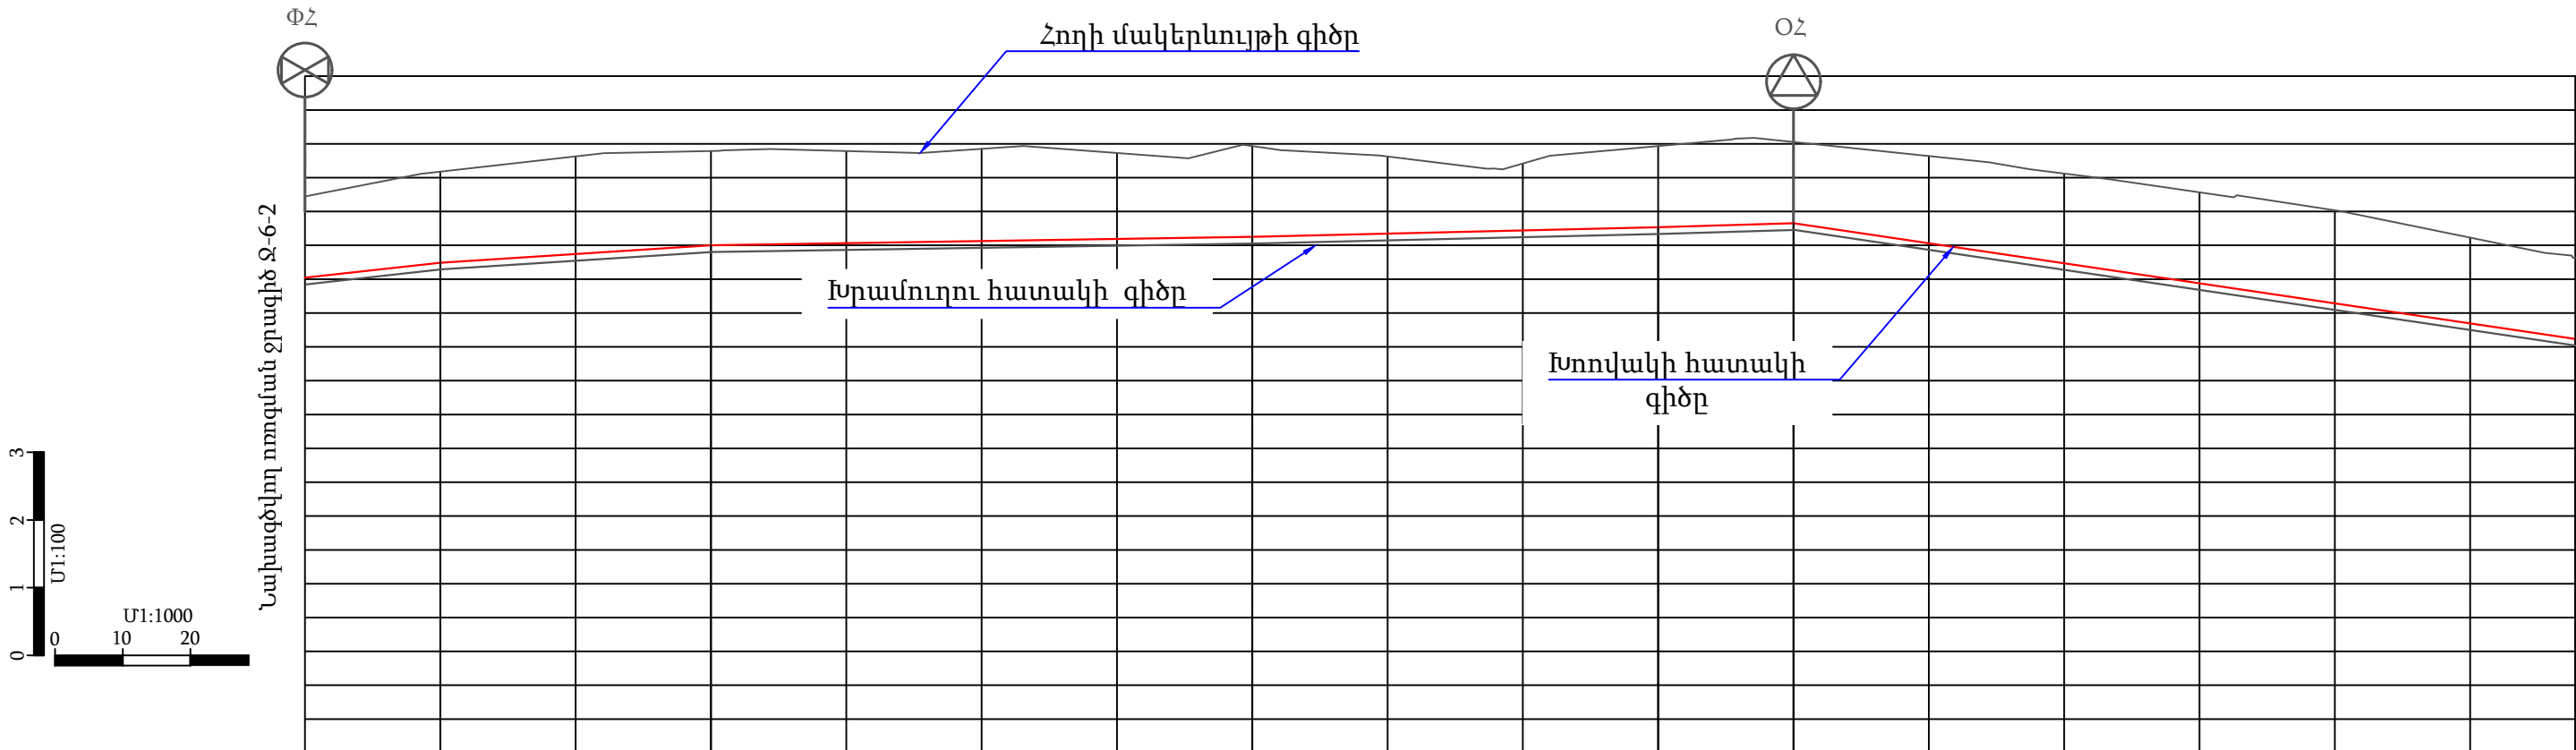

ԵՐԿՐԱԲԱՆՈՒԹՅՈՒՆ	0.0-0.1մ - առփալտե ծածկ և խճաքարային նախապատրաստական շերտ, ②- 0.1-0.5մ , մշակման խումբը 13/14 IV կարգ, ③- 0.5-1.6մ , մշակման խումբը 12/13 V կարգ																			
ՀԱՆՈՒՅԹԻ ԽՈՐՈՒԹՅՈՒՆԸ	1.21	1.35	1.44	1.39	1.36	1.36	1.27	1.34	1.14	0.99	1.20	1.20	1.29	1.33	1.35	1.38	1.27	1.20		
ԹԵՔՈՒԹՅՈՒՆ	0.011	0.006	0.002	0.002	0.002				0.003				0.015							
ԵՐԿԱՐՈՒԹՅՈՒՆ	20.0	40.0	80.0	60.0	20.0	115,00														
ՀՈՂԻ ԲՆԱԿԱՆ ՄԱԿԵՐԵՎՈՒՅԹԻ ՆԻՇԸ	1109,22	1109,59	1109,81	1109,89	1109,89	1109,93	1109,87	1109,97	1109,81	1109,71	1109,97	1110,03	1109,82	1109,56	1109,28	1109,02	1108,61	1108,32		
ԽՐԱՄՈՒՂՈՒ ՀԱՏԱԿԻ ՆԻՇԸ	1108,01	1108,24	1108,37	1108,50	1108,53	1108,56	1108,59	1108,63	1108,67	1108,72	1108,77	1108,83	1108,53	1108,23	1107,94	1107,64	1107,35	1107,12		
ՀԵՌԱՎՈՐՈՒԹՅՈՒՆ (մ)	20	20	20	20	20	20	20	20	20	20	20	20	20	20	20	20	15			
ՆՇԱՀԱՐՄԱՆ ԿԵՏԵՐ	0			1					2					3					3+35	
ԽՈՂՈՎԱԿԻ ՏԵՍԱԿԸ																				

ՊԱՅՄԱՆԱԿԱՆ ՆՇԱՆՆԵՐ

Նախագծվող ջրատար

ՓՀ

ՕՀ

ՌՀ

ՌՀ

ՌՀ

ՌՀ

ՌՀ

ՌՀ

ՌՀ

ՌՀ

Փականային հոր


Օդահան հոր

Դատարկման հոր

Ծանոթագրություն

- Բոլոր չափերը տրված են մետրերով
- Կառուցվածքների տեղերը ենթակա են ճշտման շինարարության ժամանակ:

							Պայմանագիր N ԵՔ– ԲՄԽԱՇՁԲ-23/96			
							Երևան քաղաքի Դավթաշեն թաղամասի սեփական սեկտորի (գյուղի) ոռոգման ցանցի բարեկարգման նախագծանախահաշվային փաստաթղթերի կազմման խորհրդատվական աշխատանքներ			
Փոխ	Քան	Թերթ	N փաս	Ստորագ	Ամսաթ		Ոռոգման ցանցի բարեկարգման աշխատանքներ	փուլ	թերթ	թերթեր
Ն.Գ.Ի.	Վ.Բաղդասարյան							Ա Ն	37	69
Նախագծեց	Է.Հովսեփյան									
Նախագծեց	Ա.Նիկողոսյան									
Ստուգեց	Գ.Մելիքսեթյան						Ջրատար Ջ-6-2 Երկայնական կտրվածք ՆԿ 0+00 - ՆԿ 3+35			

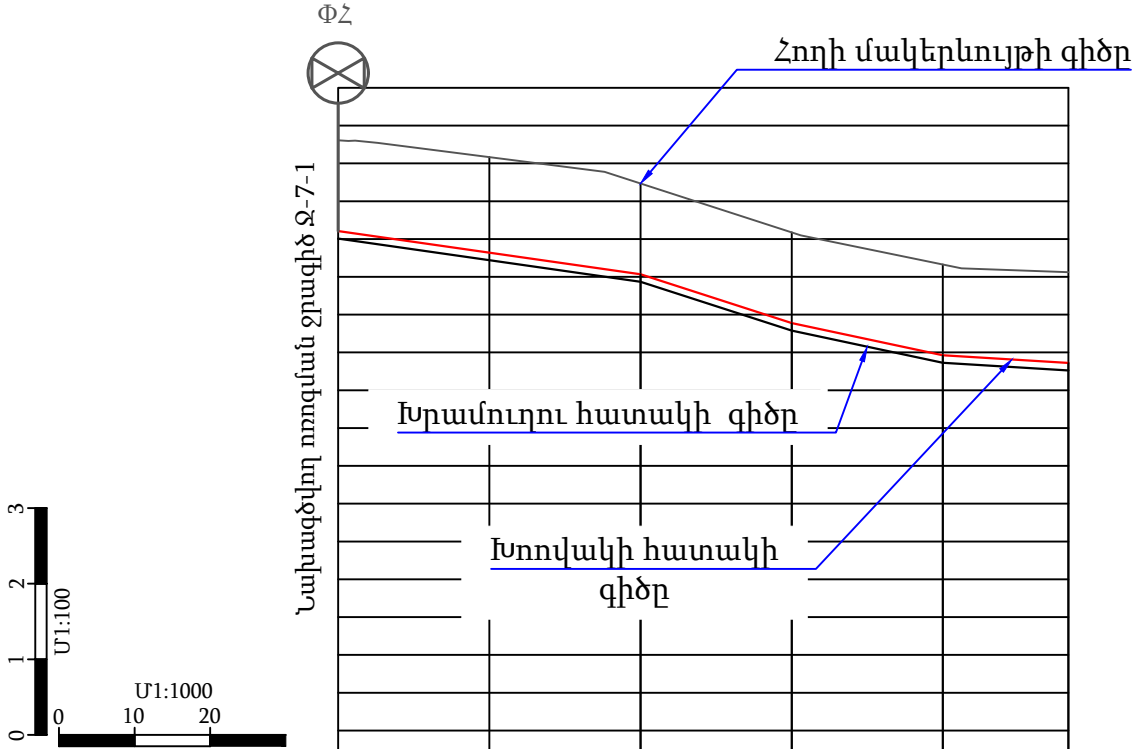

ԵՐԿԱՐԱՐՈՒԹՅՈՒՆ						
ՀԱՆՈՒՅԹԻ ԽՈՐՈՒԹՅՈՒՆԸ	1.20	1.26	1.20	1.20	1.20	1.20
ԹԵՔՈՒԹՅՈՒՆ	0,014 0,032 0,021 0,006					
ԵՐԿԱՐՈՒԹՅՈՒՆ	40,00		20,00	20,00	17,00	
ՀՈՂԻ ԲՆԱԿԱՆ ՄԱԿԵՐԵՎՈՒՅԹԻ ՆԻՇԸ	1103,31	1103,08	1102,73	1102,09	1101,66	1101,56
ԽՐԱՄՈՒՂՈՒ ՀԱՏԱԿԻ ՆԻՇԸ	1102,11	1101,82	1101,53	1100,89	1100,46	1100,36
ՀԵՌԱՎՈՐՈՒԹՅՈՒՆ (ս)	20	20	20	20	17	
ՆՇԱՀԱՐՄԱՆ ԿԵՏԵՐ	0 0+97					
ԽՈՂՈՎԱԿԻ ՏԵՍԱԿԸ	de160 (Pe), PN1,6 ՄՊա պոլիէթիլենե խողովակներ					

ՊԱՅՄԱՆԱԿԱՆ ՆՇԱՆՆԵՐ

Փշ

Փականային հոր

Օշ


Օղահան հոր

Դշ

Դատարկման հոր

- Ծանոթագրություն
- Բոլոր չափերը տրված են մետրերով
 - Կառուցվածքների տեղերը ենթակա են ճշտման շինարարության ժամանակ:

							Պայմանագիր N ԵՔ– ԲՄԽԱՇՁԲ-23/96			
							Երևան քաղաքի Դավթաշեն թաղամասի սեփական սեկտորի (գյուղի) ոռոգման ցանցի բարեկարգման նախագծանախահաշվային փաստաթղթերի կազմման խորհրդատվական աշխատանքներ			
Փոխ Զան	Թերթ	N փաս	Ստորագ	Ամսաթ			Ոռոգման ցանցի բարեկարգման աշխատանքներ	փուլ	թերթ	թերթեր
Ն.Գ.Ի.	Վ.Բադալյան							Ա Ն	38	69
Նախագծեց	Է.Հողաբաշյան									
Նախագծեց	Ա.Նիկողոսյան									
Ստուգեց	Գ.Սելիքսերյան						Ջրատար Ջ-7-1 Երկայնական կտրվածք ՆԿ 0+00 - ՆԿ 4+91			

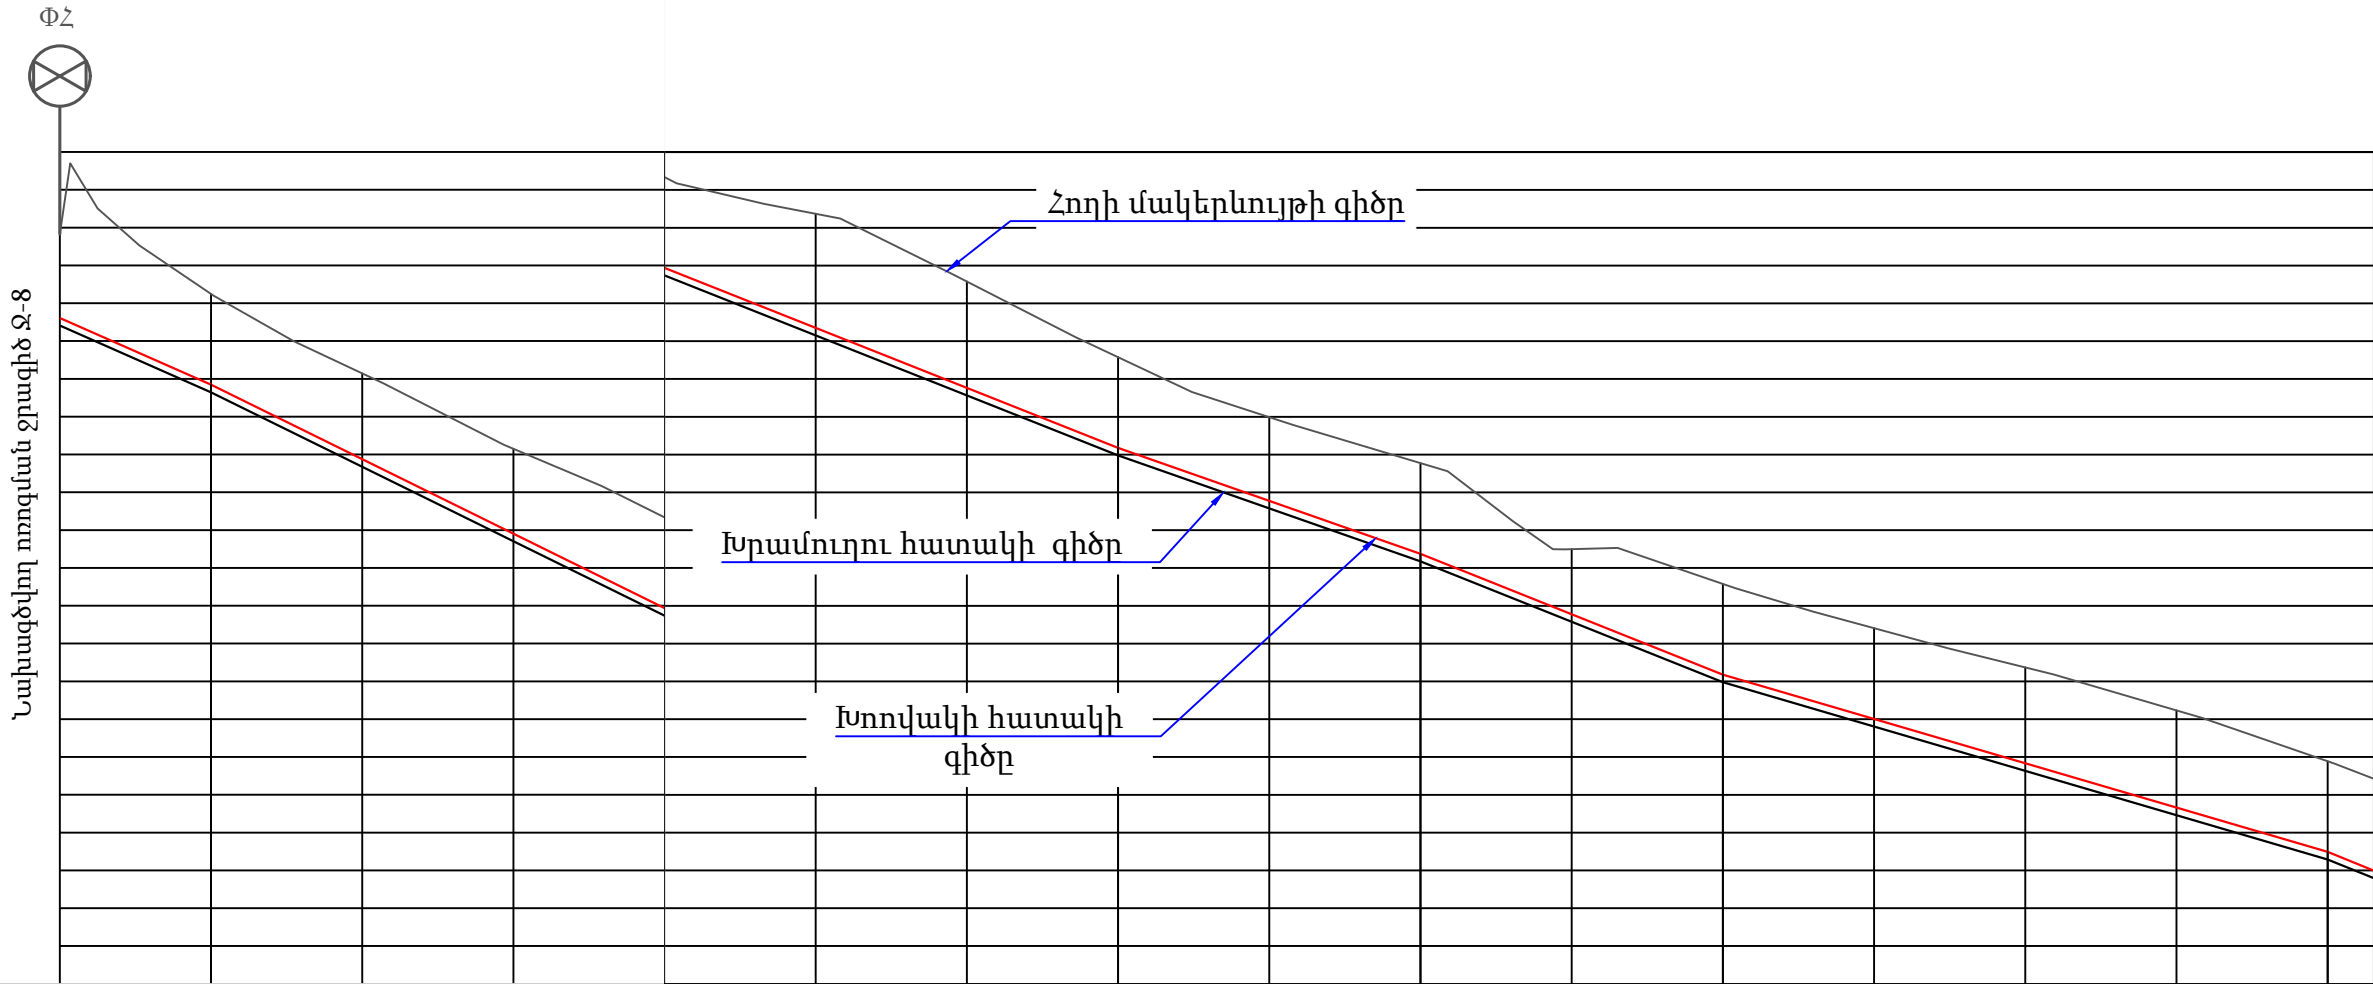

ԵՐԿՐԱԲԱՆՈՒԹՅՈՒՆ	0.0-0.1մ - ասֆալտե ծածկ և խճաքարային նախապատրաստական շերտ, ②- 0.1-0.5մ , մշակման խումբը 13/14 IV կարգ, ③- 0.5-1.6մ , մշակման խումբը 12/13 V կարգ																
ՀԱՆՈՒՅԹԻ ԽՈՐՈՒԹՅՈՒՆԸ	1.20	1.20	1.13	1.12	1.20	1.51	1.41	1.20	1.11	1.20	0.86	1.20	1.20	1.27	1.29	1.20	
ԹԵՔՈՒԹՅՈՒՆ	0,044		0,049			0,040			0,035		0,040		0,029				
ԵՐԿԱՐՈՒԹՅՈՒՆ	20.0	60,00	60,00			40,00			40,00		80,00		40,00				
ՀՈՂԻ ԲՆԱԿԱՆ ՄԱԿԵՐԵՎՈՒՅԹԻ ՆԻՇԸ	1132,91	1132,12	1131,07	1130,07	1129,17	1128,68	1127,79	1126,79	1125,99	1125,39	1124,25	1123,79	1123,20	1122,69	1122,12	1121,44	
ԽՐԱՄՈՒՂՈՒ ՀԱՏԱԿԻ ՆԻՇԸ	1131,72	1130,92	1129,94	1128,95	1127,97	1127,17	1126,38	1125,59	1124,89	1124,19	1123,39	1122,59	1122,00	1121,42	1120,83	1120,24	
ՀԵՌԱՎՈՐՈՒԹՅՈՒՆ (ս)	20	20	20	20	20	20	20	20	20	20	20	20	20	20	20		
ՆՇԱՀԱՐՄԱՆ ԿԵՏԵՐ	0					1					2					3	
ԽՈՂՈՎԱԿԻ ՏԵՍԱԿԸ	de250 (Pe), PN1,6 ՄՊա պոլիէթիլենե խողովակներ																

ՊԱՅՄԱՆԱԿԱՆ ՆՇԱՆՆԵՐ

Նախագծվող ջրատար



Փականային հոր



Օդահան հոր





Դատարկման հոր

Ծանոթագրություն

- Բոլոր չափերը տրված են մետրերով
- Կառուցվածքների տեղերը ենթակա են ճշտման շինարարության ժամանակ:

						Պայմանագիր N ԵՔ– ԲՄԽԱՇՁԲ-23/96			
						Երևան քաղաքի Դավթաշեն թաղամասի սեփական սեկտորի (գյուղի) ոռոգման ցանցի բարեկարգման նախագծանախահաշվային փաստաթղթերի կազմման խորհրդատվական աշխատանքներ			
Փոխ	Քան	Թերթ	N փաս	Ստորագ	Ամսաթ.	Ոռոգման ցանցի բարեկարգման աշխատանքներ	փուլ	թերթ	թերթեր
Ն.Գ.Ի.	Վ.Բաղայան						Ա Ն	40	69
Նախագծեց	Է.Հողաբաշյան								
Նախագծեց	Ա.Նիկողոսյան								
Ստուգեց	Գ.Սելիքսերյան					Ջրատար Ջ-8 Երկայնական կտրվածք ՆԿ 0+00 - ՆԿ 3+00			

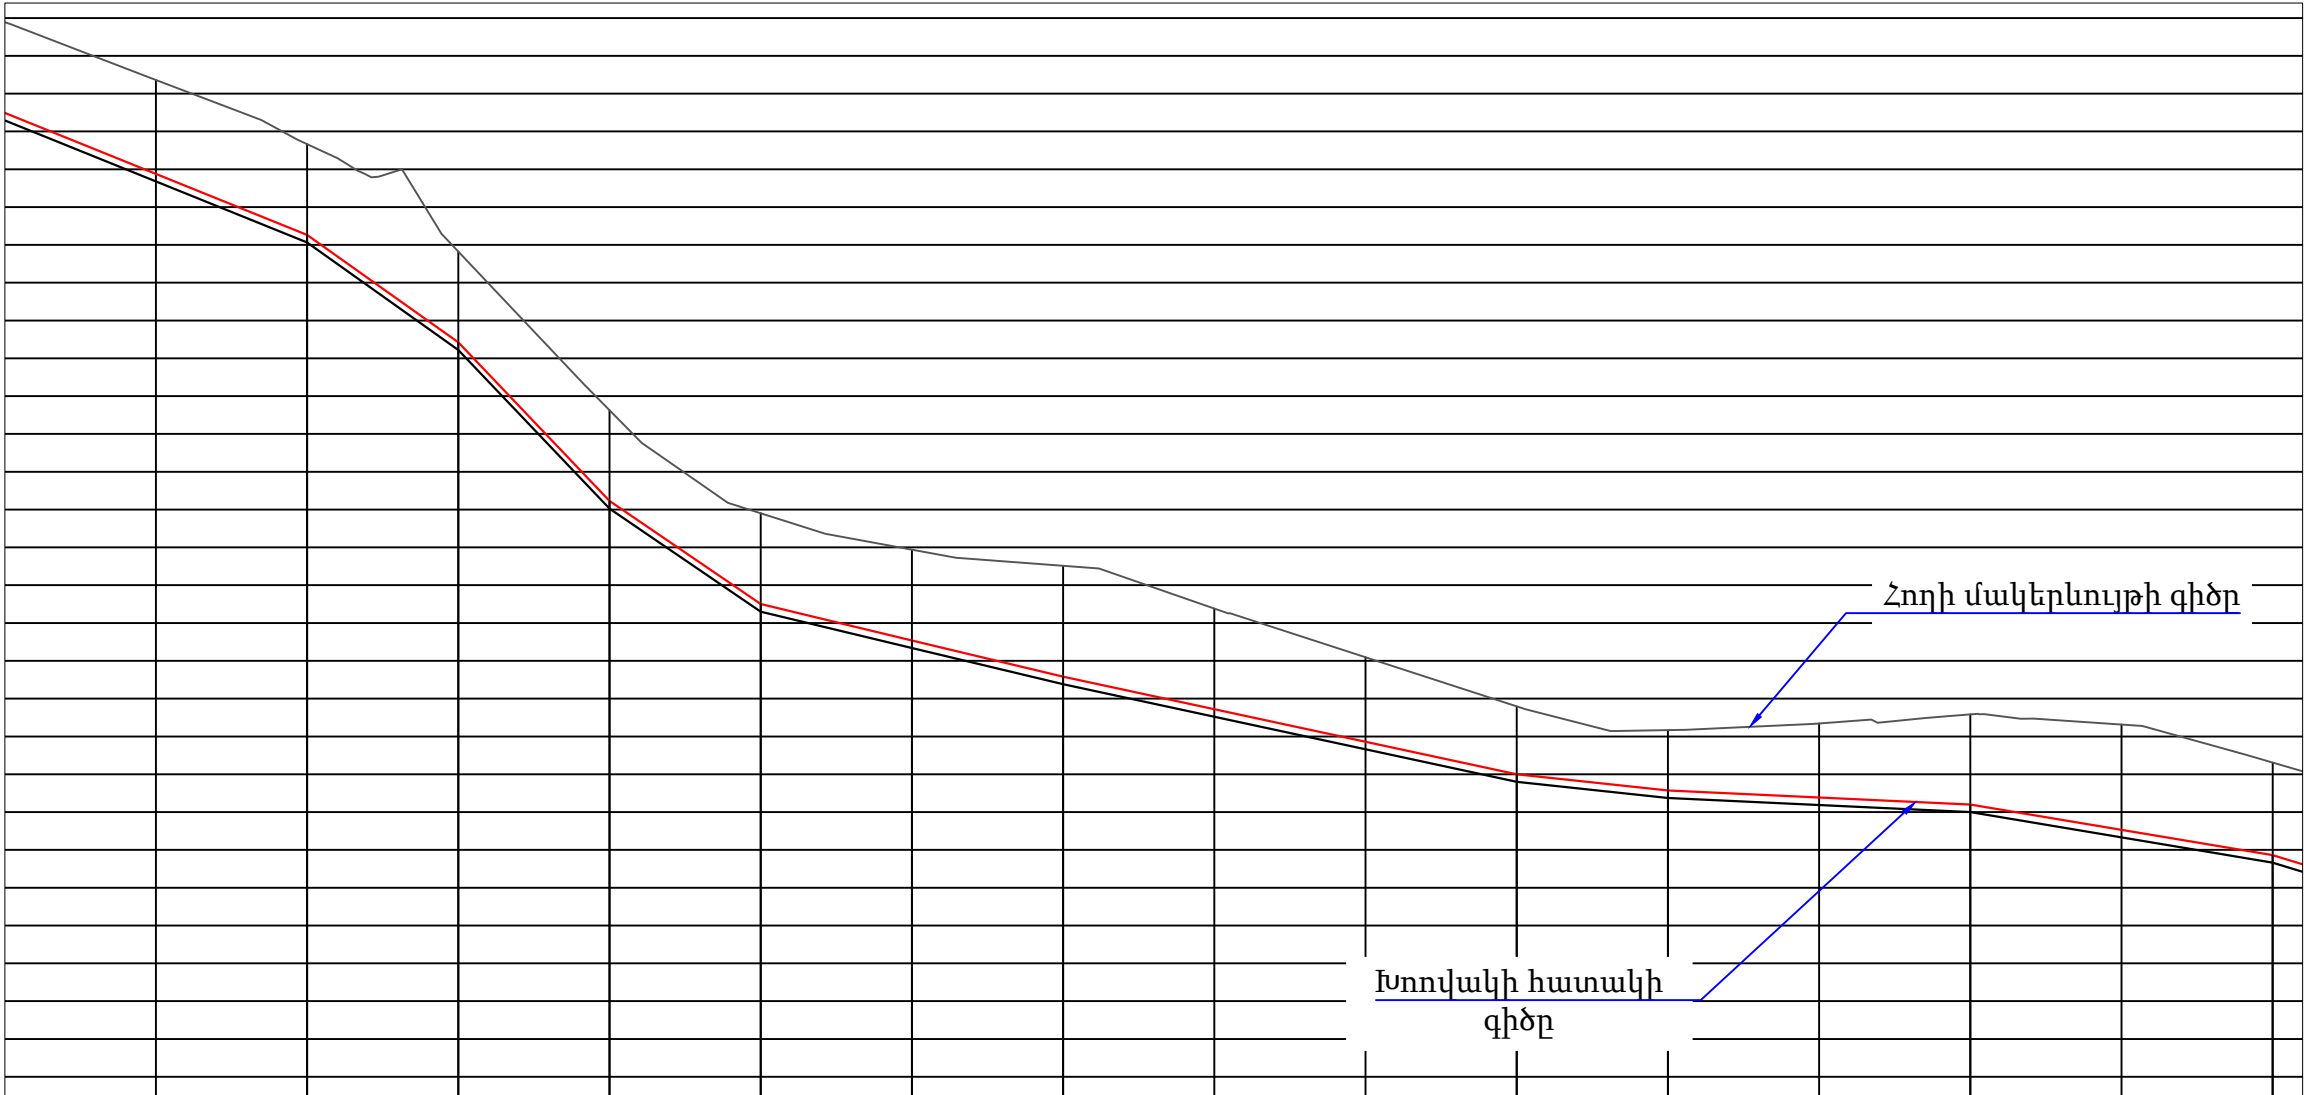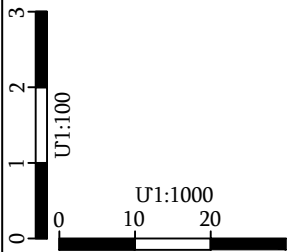

ԵՐԿՐԱԲԱՆՈՒԹՅՈՒՆ	0.0-0.1մ - ապփափուկ ծածկ և խճաքարային նախապատրաստական շերտ, ②- 0.1-0.5մ , մ															
ՀԱՆՈՒՅԹԻ ԽՈՐՈՒԹՅՈՒՆԸ	1.20	1.24	1.20	1.20	1.20	1.20	1.20	1.47	1.33	1.12	0.90	0.80	0.98	1.19	1.39	1.23
ԹԵՔՈՒԹՅՈՒՆ	29		0,040	0,071	0,105	0,068	0,024	0,024			0,022	0,011		0,005		0,017
ԵՐԿԱՐՈՒԹՅՈՒՆ	40,00		20,00	20,00	20,00	20,00	20,00	20,00	60,00		20,00	40,00		40,00		40
ՀՈՂԻ ԲՆԱԿԱՆ ՄԱԿԵՐԵՎՈՒՅԹԻ ՆԻՇԸ	1121,44	1120,68	1119,83	1118,41	1116,31	1114,95	1114,47	1114,26	1113,69	1113,05	1112,40	1112,08	1112,17	1112,29	1112,16	1111,65
ԽՐԱՄՈՒՂՈՒ ՀԱՏԱԿԻ ՆԻՇԸ	1120,24	1119,44	1118,63	1117,21	1115,11	1113,75	1113,27	1112,79	1112,36	1111,93	1111,50	1111,29	1111,19	1111,10	1110,76	1110,43
ՀԵՌԱՎՈՐՈՒԹՅՈՒՆ (ա)		20	20	20	20	20	20	20	20	20	20	20	20	20	20	
ՆՇԱՀԱՐՄԱՆ ԿԵՏԵՐ	3						4					5				6
ԽՈՂՈՎԱԿԻ ՏԵՍԱԿԸ	de250 (Pe), PN1,6 ՄՊա պոլիէթիլենե խողովակներ															

ՊԱՅՄԱՆԱԿԱՆ ՆՇԱՆՆԵՐ

— Նախագծվող ջրատար



Փականային հոր




Օդահան հոր




Դատարկման հոր

Ծանոթագրություն

- Բոլոր չափերը տրված են մետրերով
- Կառուցվածքների տեղերը ենթակա են ճշտման շինարարության ժամանակ:

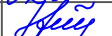						Պայմանագիր N ԵՔ– ԲՄԽԱՇՁԲ-23/96			
						Երևան քաղաքի Դավթաշեն թաղամասի սեփական սեկտորի (գյուղի) ոռոգման ցանցի բարեկարգման նախագծանախահաշվային փաստաթղթերի կազմման խորհրդատվական աշխատանքներ			
Փոխ	Քան	Թերթ	N փաս	Ստորագ	Ամսաթ	Ոռոգման ցանցի բարեկարգման աշխատանքներ	փուլ	թերթ	թերթեր
Ն.Գ.Ի.	Վ.Բաղդասյան						Ա Ն	41	69
Նախագծեց	Է.Հողաբաշյան								
Նախագծեց	Ա.Նիկողոսյան								
Ստուգեց	Գ.Մելիքսերյան					Ջրատար Ջ-8 Երկայնական կտրվածք ՆԿ 3+00 - ՆԿ 3+32			

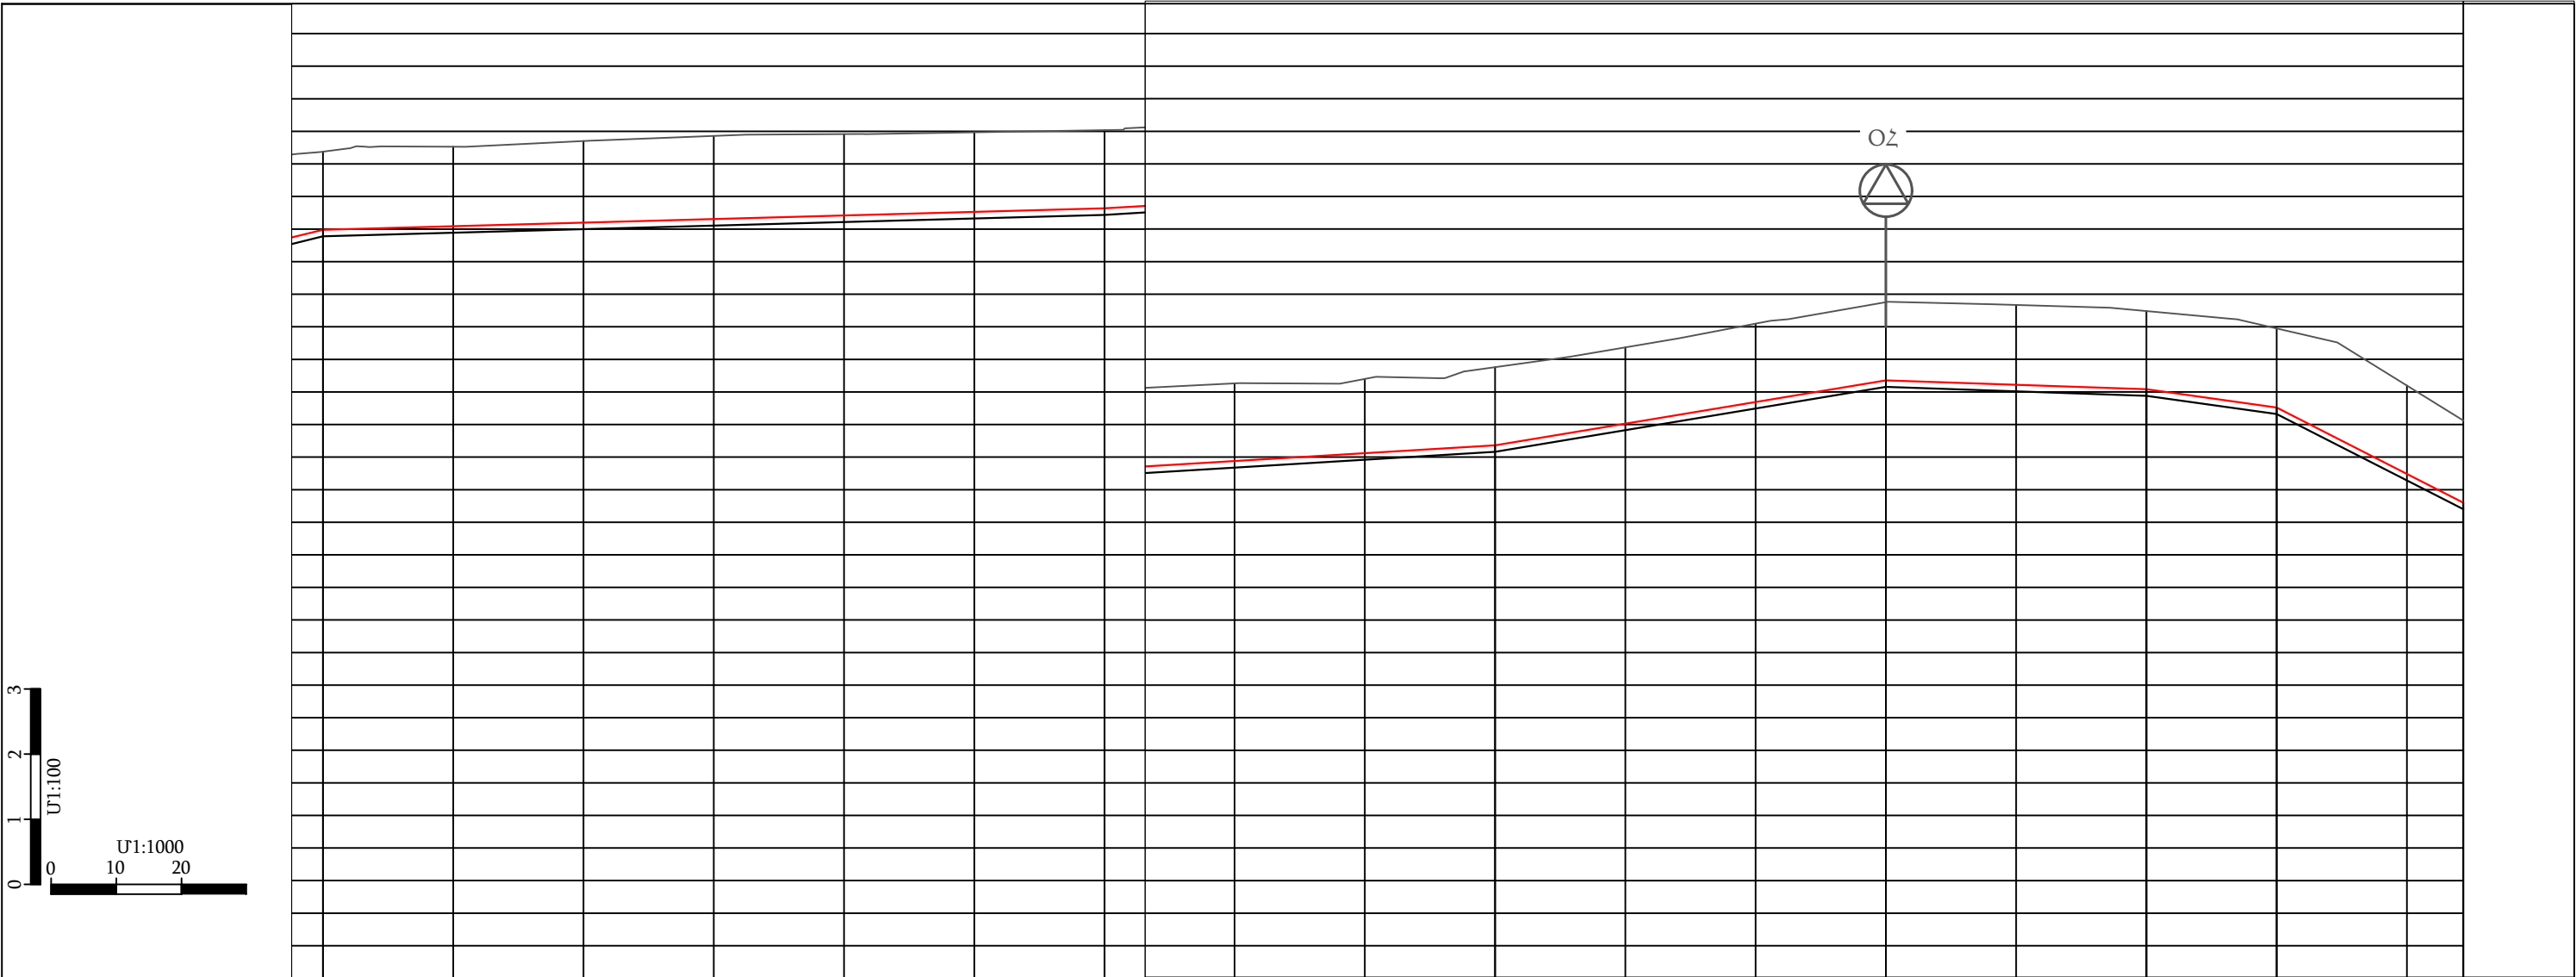

ԵՐԿՐԱԲԱՆՈՒԹՅՈՒՆ	0.0-0.1մ - ապփալտե ծածկ և խճաքարային նախապատրաստական շերտ, ②- 0.1-0.5մ , մշակման խումբը 13/14 IV կարգ, ③- 0.5-1.6մ , մշակման խումբը 12 /13 V կարգ																	
ՀԱՆՈՒՅԹԻ ԽՈՐՈՒԹՅՈՒՆԸ	1.20	1.22	1.25	1.28	1.25	1.22	1.20	1.19	1.14	1.20	1.17	1.20	1.20	1.23	1.20	1.21	1.36	1.29
ԹԵՔՈՒԹՅՈՒՆ	0.003							0.006			0.017			0,003		0,014		0,050
ԵՐԿԱՐՈՒԹՅՈՒՆ	0.0	120.0						60.0			60.0			40,00		20,00	30.00	
ՀՈՂԻ ԲՆԱԿԱՆ ՄԱԿԵՐԵՎՈՒՅԹԻ ՆԻՇԸ	1114,69	1114,76	1114,85	1114,93	1114,96	1114,98	1115,02	1115,13	1115,20	1115,38	1115,68	1116,05	1116,38	1116,34	1116,24	1115,98	1115,10	1114,56
ԽՐԱՄՈՒՂՈՒ ՀԱՏԱԿԻ ՆԻՇԸ	1113,49	1113,54	1113,60	1113,65	1113,71	1113,76	1113,82	1113,94	1114,06	1114,18	1114,51	1114,85	1115,18	1115,11	1115,04	1114,76	1113,74	1113,27
ՀԵՌԱՎՈՐՈՒԹՅՈՒՆ (ա)	20	20	20	20	20	20	20	20	20	20	20	20	20	20	20	20	10	
ՆՇԱՀԱՐՄԱՆ ԿԵՏԵՐ	9	10						11							12			12+30
ԽՈՂՈՎԱԿԻ ՏԵՍԱԿԸ	de160 (Pe), PN1,6 ՄՊա պոլիէթիլենե խողովակներ							de160 (Pe), PN1,6 ՄՊա պոլիէթիլենե խողովակներ										

ՊԱՅՄԱՆԱԿԱՆ ՆՇԱՆՆԵՐ

— Նախագծվող ջրատար



Փականային հոր



Օդահան հոր




Դատարկման հոր

Ծանոթագրություն

- Բոլոր չափերը տրված են մետրերով
- Կառուցվածքների տեղերը ենթակա են ճշտման շինարարության ժամանակ:

							Պայմանագիր N ԵՔ– ԲՄԽԱՇՁԲ-23/96			
							Երևան քաղաքի Դավթաշեն թաղամասի սեփական սեկտորի (գյուղի) ոռոգման ցանցի բարեկարգման նախագծանախահաշվային փաստաթղթերի կազմման խորհրդատվական աշխատանքներ			
Փոխ	Քան	Թերթ	N փաս	Ստորագ	Ամսաթ		Ոռոգման ցանցի բարեկարգման աշխատանքներ	փուլ	թերթ	թերթեր
Ն.Գ.Ի.	Վ.Բաղդասյան							Ա Ն	43	69
Նախագծեց	Է.Հողաբաշյան									
Նախագծեց	Ա.Նիկողոսյան									
Ստուգեց	Գ.Սևիթսերյան						Ջրատար Ջ-8 Երկայնական կտրվածք ՆԿ 9+00 - ՆԿ 12+30			

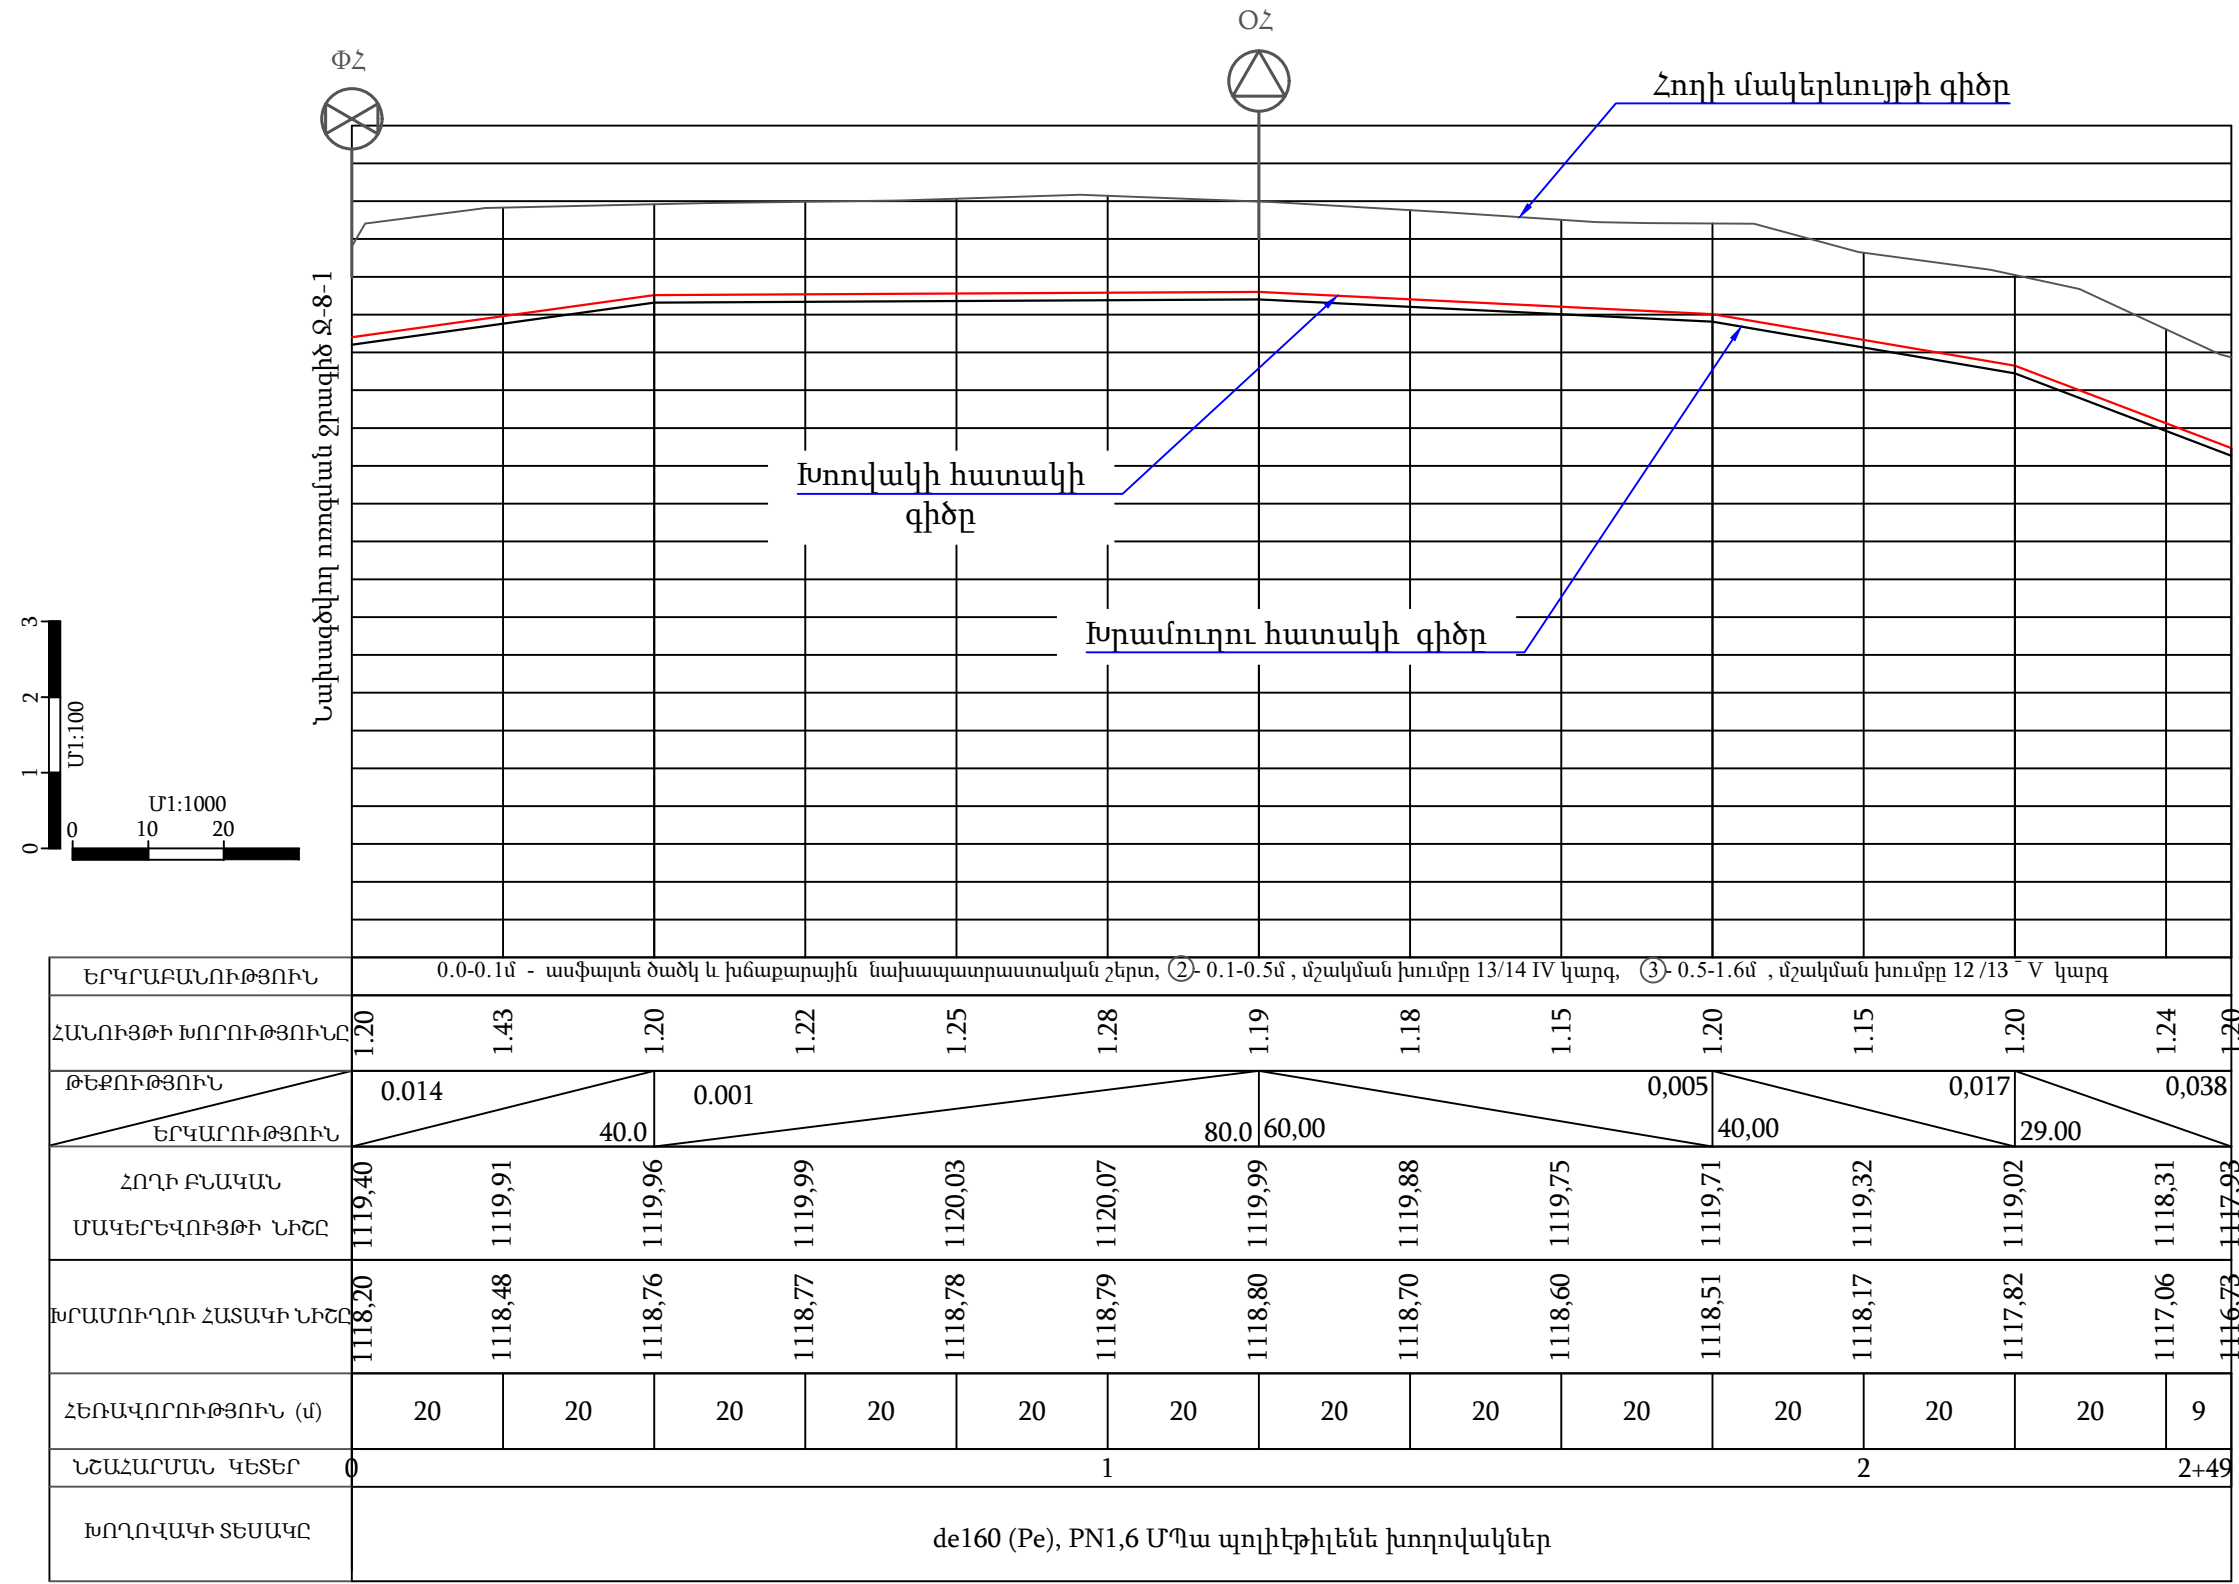

ՊԱՅՄԱՆԱԿԱՆ ՆՇԱՆՆԵՐ

Նախագծվող ջրատար

Փականային հոր

Օդահան հոր


Դատարկման հոր

Ծանոթագրություն

1. Բոլոր չափերը տրված են մետրերով

2. Կառուցվածքների տեղերը ենթակա են ճշտման շինարարության ժամանակ:

							Պայմանագիր N ԵՔ– ԲՄԽԱՇՁԲ-23/96			
							Երևան քաղաքի Դավթաշեն թաղամասի սեփական սեկտորի (գյուղի) ոռոգման ցանցի բարեկարգման նախագծանախահաշվային փաստաթղթերի կազմման խորհրդատվական աշխատանքներ			
Փոխ Զան	Թերթ	N փաս.	Ստորագ.	Ամսաթ.			Ոռոգման ցանցի բարեկարգման աշխատանքներ	փուլ	թերթ	թերթեր
Ն.Գ.Ի.	Վ.Բադալյան							Ա Ն	44	69
Նախագծեց	Է.Հողաբաշյան									
Նախագծեց	Ա.Նիկողոսյան									
Ստուգեց	Գ.Սելիքսերյան						Ջրատար Ջ-8-1 Երկայնական կտրվածք ՆԿ 0+00 - ՆԿ 2+49			

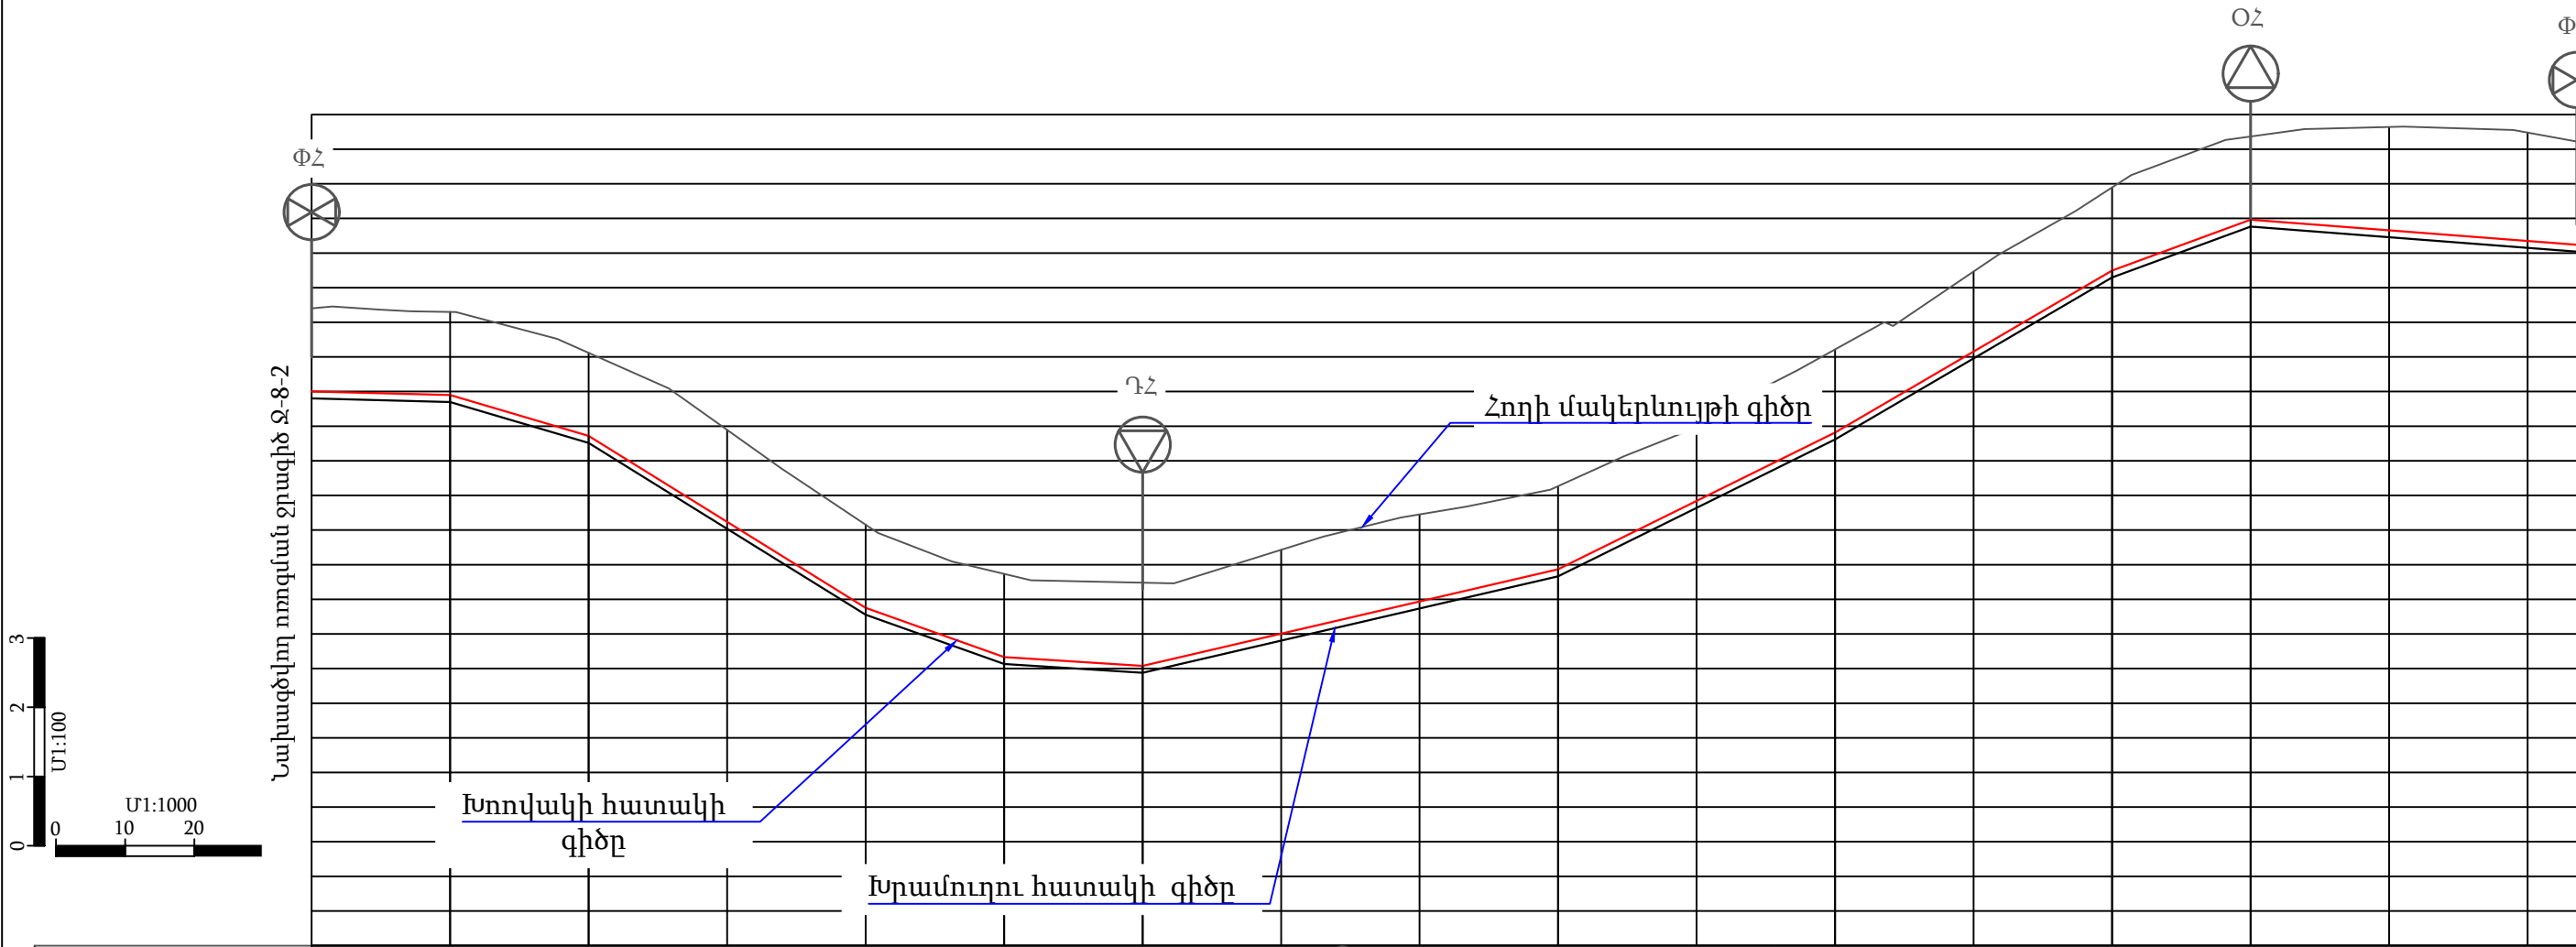

ԵՐԿՐԱԲԱՆՈՒԹՅՈՒՆ	0.0-0.1մ - ասֆալտե ծածկ և խճաքարային նախապատրաստական շերտ, (2)- 0.1-0.5մ , մշակման խումբը 13/14 IV կարգ, (3)- 0.5-1.6մ , մշակման խումբը 12/13 - V կարգ																									
ՀԱՆՈՒՅԹԻ ԽՈՐՈՒԹՅՈՒՆԸ	1.20	1.20	1.20	1.33	1.20	1.20	1.20	1.21	1.26	1.20	1.06	1.20	1.16	1.20	1.20	1.46	1.50	1.49								
ԹԵՔՈՒԹՅՈՒՆ	0,003		0,030		0,062		0,036		0,006		0.023		0.049		0.058		0.037		0,006							
ԵՐԿԱՐՈՒԹՅՈՒՆ	20,00	20,00	40,00		20,00	20,00			60.0		40.0		40.0		40.0	20.0	48.00									
ՀՈՂԻ ԲՆԱԿԱՆ ՄԱԿԵՐԵՎՈՒՅԹԻ ՆԻՇԸ	1112,20	1112,15	1111,56	1110,45	1109,08	1108,37	1108,24	1108,71	1109,23	1109,63	1110,48	1111,61	1112,73	1113,95	1114,68	1114,82	1114,74	1114,61								
ԽՐԱՄՈՒՂՈՒ ՀԱՏԱԿԻ ՆԻՇԸ	1111,00	1110,95	1110,36	1109,12	1107,88	1107,17	1107,04	1107,50	1107,97	1108,43	1109,42	1110,41	1111,58	1112,75	1113,48	1113,36	1113,24	1113,20								
ՀԵՌԱՎՈՐՈՒԹՅՈՒՆ (մ)	20	20	20	20	20	20	20	20	20	20	20	20	20	20	20	20	8									
ՆՇԱՀԱՐՄԱՆ ԿԵՏԵՐ	0						1						2						3						3+28	
ԽՈՂՈՎԱԿԻ ՏԵՍԱԿԸ	de160 (Pe), PN1,6 ՄՊա պոլիէթիլենե խողովակներ																		de160 (Pe), PN1,6 ՄՊա պոլիէթիլենե խողովակներ							

ՊԱՅՄԱՆԱԿԱՆ ՆՇԱՆՆԵՐ

Նախագծվող ջրատար



Փականային հոր



Օդահան հոր




Դատարկման հոր


Ծանոթագրություն

- Բոլոր չափերը տրված են մետրերով
- Կառուցվածքների տեղերը ենթակա են ճշտման շինարարության ժամանակ:

						Պայմանագիր N ԵՔ– ԲՄԽԱՇՁԲ-23/96			
						Երևան քաղաքի Դավթաշեն թաղամասի սեփական սեկտորի (գյուղի) ոռոգման ցանցի բարեկարգման նախագծանախահաշվային փաստաթղթերի կազմման խորհրդատվական աշխատանքներ			
Փոխ	Քան	Թերթ	N փաս	Ստորագ	Ամսաթ	Ոռոգման ցանցի բարեկարգման աշխատանքներ	փուլ	թերթ	թերթեր
Ն.Գ.Ի.		Վ.Բաղդասյան					Ա Ն	45	69
Նախագծեց		Է.Հողաբաշյան							
Նախագծեց		Ա.Նիկողոսյան							
Ստուգեց		Գ.Մելիքսեբյան				Ջրատար Ջ-8-2 Երկայնական կտրվածք ՆԿ 0+00 - ՆԿ 3+28			

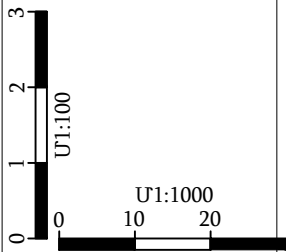

Նախագծվող ոռոգման ջրագիծ Ջ-8-3

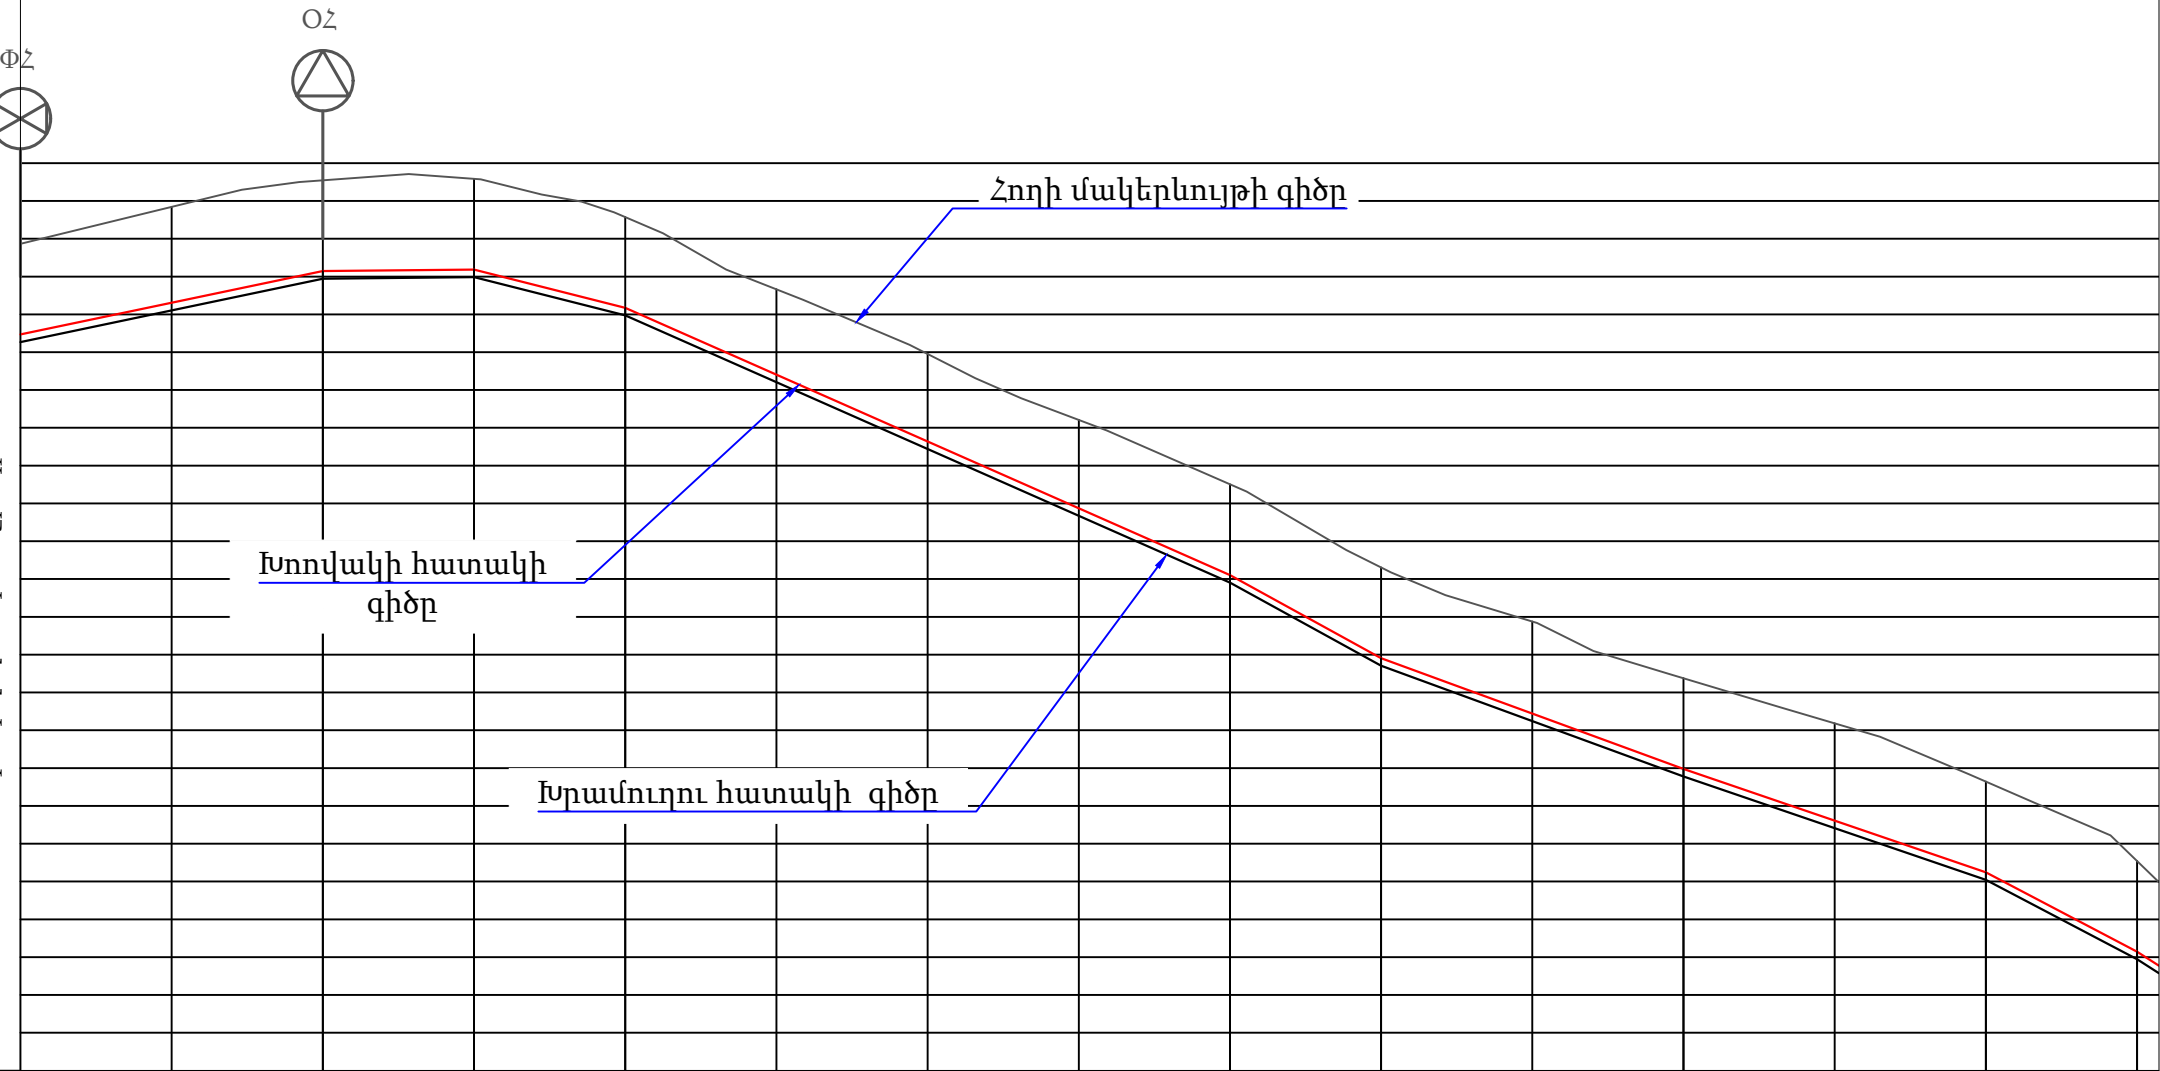

ԵՐԿՐԱԲԱՆՈՒԹՅՈՒՆ	0.0-0.1մ - ասֆալտե ծածկ և խճաքարային նախապատրաստական շերտ, ②- 0.1-0.5մ , մշակման խումբը 13/14 IV կարգ, ③- 0.5-1.6մ , մշակման խումբը 12 /13 V կարգ														
ՀԱՆՈՒՅԹԻ ԽՈՐՈՒԹՅՈՒՆԸ	1.20	1.27	1.20	1.20	1.20	1.13	1.16	1.17	1.20	1.20	1.22	1.20	1.29	1.20	1.20
ԹԵՔՈՒԹՅՈՒՆ	0.021		0.001		0.025				0.044	0.055		0.037		0.034	0.052
ԵՐԿԱՐՈՒԹՅՈՒՆ			40.0	20.0	20.00	80.00			20.00	40.00		40.00		20.00	20.00
ՀՈՂԻ ԲՆԱԿԱՆ	1117,93		1118,77	1118,79	1118,29	1117,33	1116,48	1115,60	1114,75	1113,65	1112,94	1112,19	1111,59	1110,82	1109,77
ՄԱԿԵՐԵՎՈՒՅԹԻ ՆԻՇԸ	1116,73	1117,15	1117,57	1117,59	1117,09	1116,20	1115,32	1114,44	1113,55	1112,45	1111,72	1110,99	1110,30	1109,62	1108,57
ԽՐԱՄՈՒՂՈՒ ՀԱՏԱԿԻ ՆԻՇԸ															
ՀԵՌԱՎՈՐՈՒԹՅՈՒՆ (մ)	20	20	20	20	20	20	20	20	20	20	20	20	20	20	
ՆՇԱՀԱՐՄԱՆ ԿԵՏԵՐ	12														
ԽՈՂՈՎԱԿԻ ՏԵՍԱԿԸ	de160 (Pe), PN1,6 ՄՊա պոլիէթիլենե խողովակներ														

ՊԱՅՄԱՆԱԿԱՆ ՆՇԱՆՆԵՐ

Նախագծվող ջրատար



Փականային հոր



Օդահան հոր





Դատարկման հոր

Ծանոթագրություն

- Բոլոր չափերը տրված են մետրերով
- Կառուցվածքների տեղերը ենթակա են ճշտման շինարարության ժամանակ:

							Պայմանագիր N ԵՔ– ԲՄԽԱՇՁԲ-23/96			
							Երևան քաղաքի Դավթաշեն թաղամասի սեփական սեկտորի (գյուղի) ոռոգման ցանցի բարեկարգման նախագծանախահաշվային փաստաթղթերի կազմման խորհրդատվական աշխատանքներ			
Փոխ Զան	Թերթ	N փաս	Ստորագ	Ամսաթ			Ոռոգման ցանցի բարեկարգման աշխատանքներ	փուլ	թերթ	թերթեր
Ն.Գ.Ի.	Վ.Բադալյան							Ա Ն	46	69
Նախագծեց	Է.Հողաբաշյան									
Նախագծեց	Ա.Նիկողոսյան									
Ստուգեց	Գ.Սելիքսերյան						Ջրատար Ջ-8-3 Երկայնական կտրվածք ՆԿ 0+00 - ՆԿ 2+80			

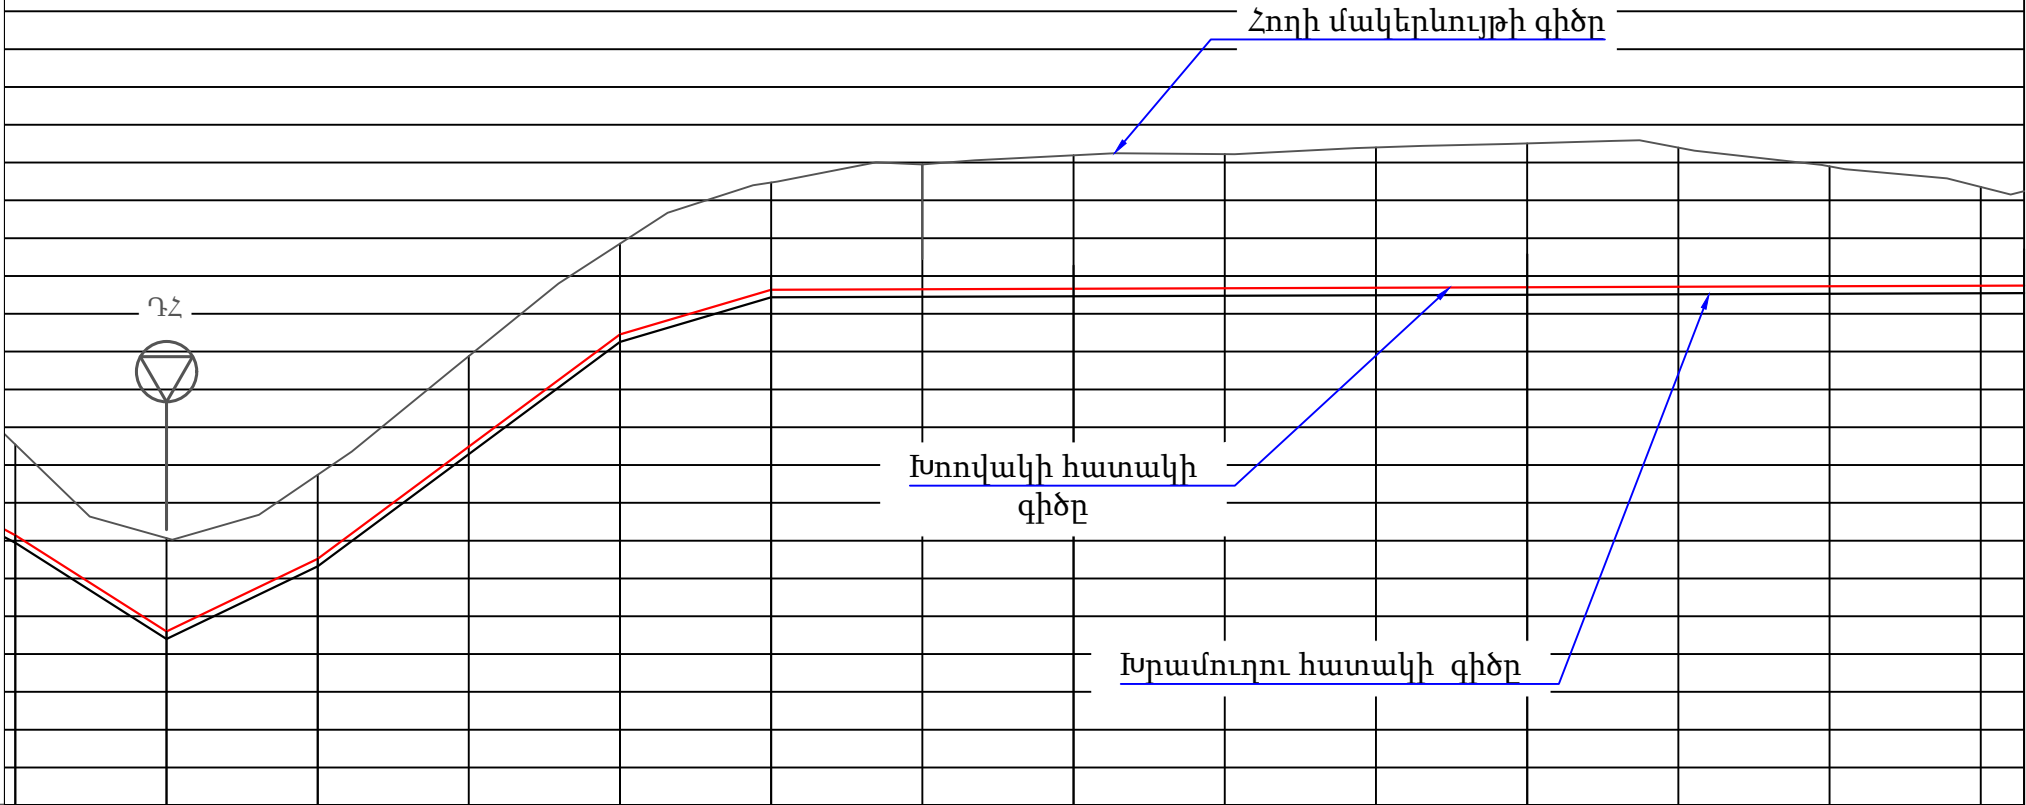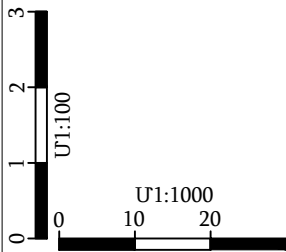

ԵՐԿՐԱԲԱՆՈՒԹՅՈՒՆ	0.0-0.1մ - ասֆալտե ծածկ և խճաքարային նախապատրաստական շերտ, ②- 0.1-0.5մ , մշակման խումբը 13/14 IV կարգ, ③- 0.5-1.6մ , մշակման խումբը 12/13 V կարգ																
ՀԱՆՈՒՅԹԻ ԽՈՐՈՒԹՅՈՒՆ	1.20	1.23	1.11	1.20	1.20	1.45	1.67	1.78	1.78	1.86	1.90	1.84	1.59	1.31	1.25		
ԹԵՔՈՒԹՅՈՒՆ	2.00	0.064	0.048	20.0	0.074	40.0	0.039	20.0	0.0005								
ԵՐԿԱՐՈՒԹՅՈՒՆ	20,00		20.0			40.0		20.0		165.00							
ՀՈՂԻ ԲՆԱԿԱՆ ՄԱԿԵՐԵՎՈՒՅԹԻ ՆԻՇԸ	1109,77	1108,53	1109,37	1110,94	1112,43	1113,24	1113,47	1113,60	1113,61	1113,70	1113,75	1113,70	1113,45	1113,18	1113,12		
ԽՐԱՄՈՒԴՈՒ ՀԱՏԱԿԻ ՆԻՇԸ	1108,57	1107,30	1108,26	1109,74	1111,23	1111,79	1111,80	1111,82	1111,83	1111,84	1111,85	1111,86	1111,86	1111,87	1111,87		
ՀԵՌԱՎՈՐՈՒԹՅՈՒՆ (մ)	20	20	20	20	20	20	20	20	20	20	20	20	20	20	5		
ՆՇԱՀԱՐՄԱՆ ԿԵՏԵՐ	3			4						5						5+45	
ԽՈՂՈՎԱԿԻ ՏԵՍԱԿԸ	de160 (Pe), PN1,6 ՄՊա պոլիէթիլենե խողովակներ																

ՊԱՅՄԱՆԱԿԱՆ ՆՇԱՆՆԵՐ

Նախագծվող ջրատար



Փակնային հոր



Օդահան հոր




Դատարկման հոր

Ծանոթագրություն

- Բոլոր չափերը տրված են մետրերով
- Կառուցվածքների տեղերը ենթակա են ճշտման շինարարության ժամանակ:

						Պայմանագիր N ԵՔ– ԲՄԽԱՇԶԲ-23/96			
						Երկանցքային միջկառնային թաղանթի անվանյալ փերտոնի (գործի) կառուցման խորհրդատվական աշխատանքներ			
Փոխ	Քան	Թերթ	N փաս	Ստորագ	Ամսաթ	Ոռոգման ցանցի բարեկարգման աշխատանքներ	փուլ	թերթ	թերթեր
Ն.Գ.Ի.		Վ.Բադալյան					Ա Ն	47	69
Նախագծեց		Է.Հողաբաշյան							
Նախագծեց		Ա.Նիկողոսյան							
Ստուգեց		Գ.Մելիքսերյան				Ջրատար Ջ-8-3 Երկայնական կտրվածք ՆԿ 2+80 - ՆԿ 5+45			

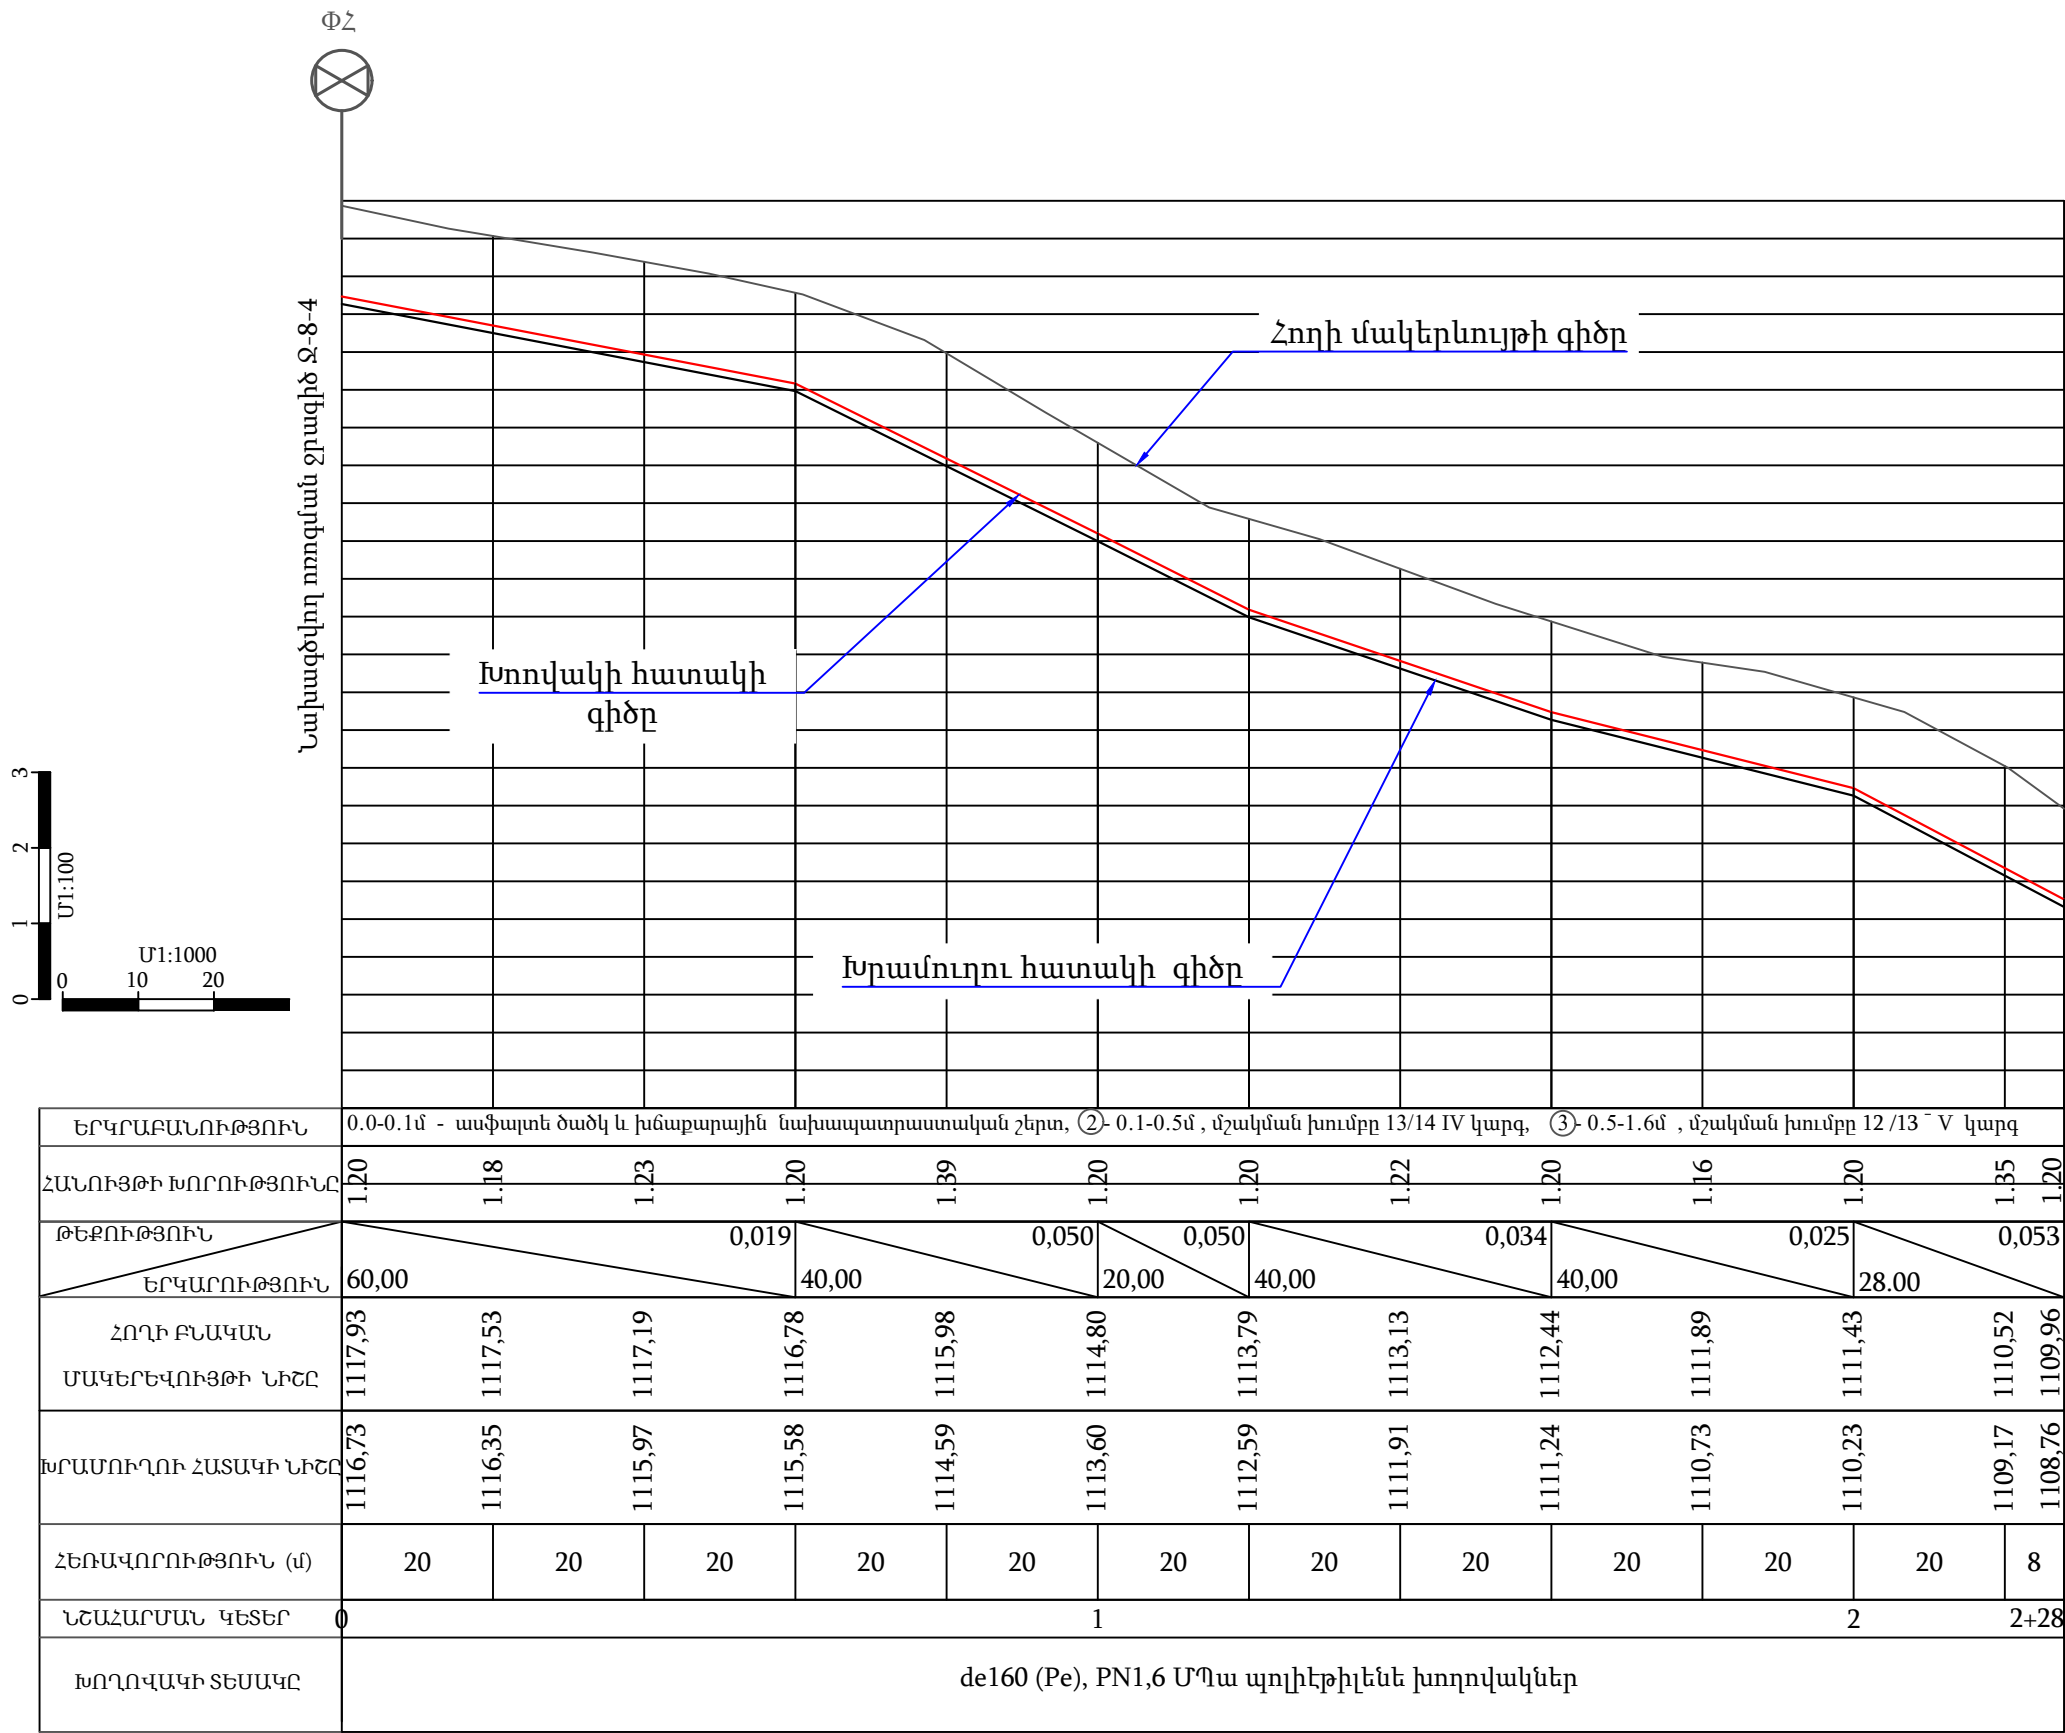

ՊԱՅՄԱՆԱԿԱՆ ՆՇԱՆՆԵՐ

Նախագծվող ջրատար



Փակնային հոր



Օդահան հոր




Դատարկման հոր

Ծանոթագրություն


- Բոլոր չափերը տրված են մետրերով
- Կառուցվածքների տեղերը ենթակա են ճշտման շինարարության ժամանակ:

							Պայմանագիր N ԵՔ– ԲՄԽԱՇՀԲ-23/96			
							Երևան քաղաքի Դավթաշեն թաղամասի սեփական սեկտորի (գյուղի) ոռոգման ցանցի բարեկարգման նախագծանախահաշվային փաստաթղթերի կազմման խորհրդատվական աշխատանքներ			
Փոխ	Քան	Թերթ	N փաս.	Ստորագ.	Ամսաթ.		Ոռոգման ցանցի բարեկարգման աշխատանքներ			
Ն.Գ.Ի.	Վ.Բադալյան									
Նախագծեց	Է.Հողաբաշյան									
Նախագծեց	Ա.Նիկողոսյան									
Ստուգեց	Գ.Սելիքսերյան						Ջրատար Ջ-8-4 Երկայնական կտրվածք ՆԿ 0+00 - ՆԿ 2+28			
							փուլ	թերթ	թերթեր	
							Ա Ն	48	69	

de 160(Pe) խողովակների խրամուղու տիպարային կտրվածք

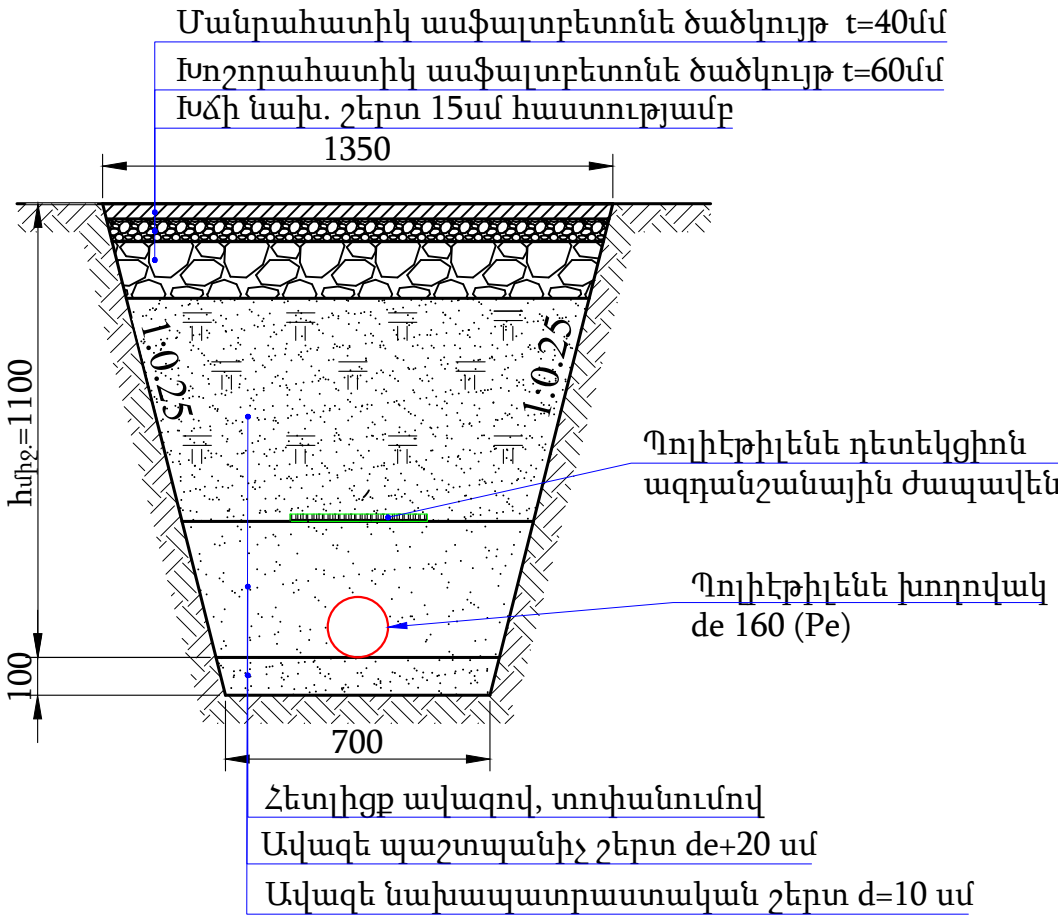

de 250(Pe) խողովակների խրամուղու տիպարային կտրվածք

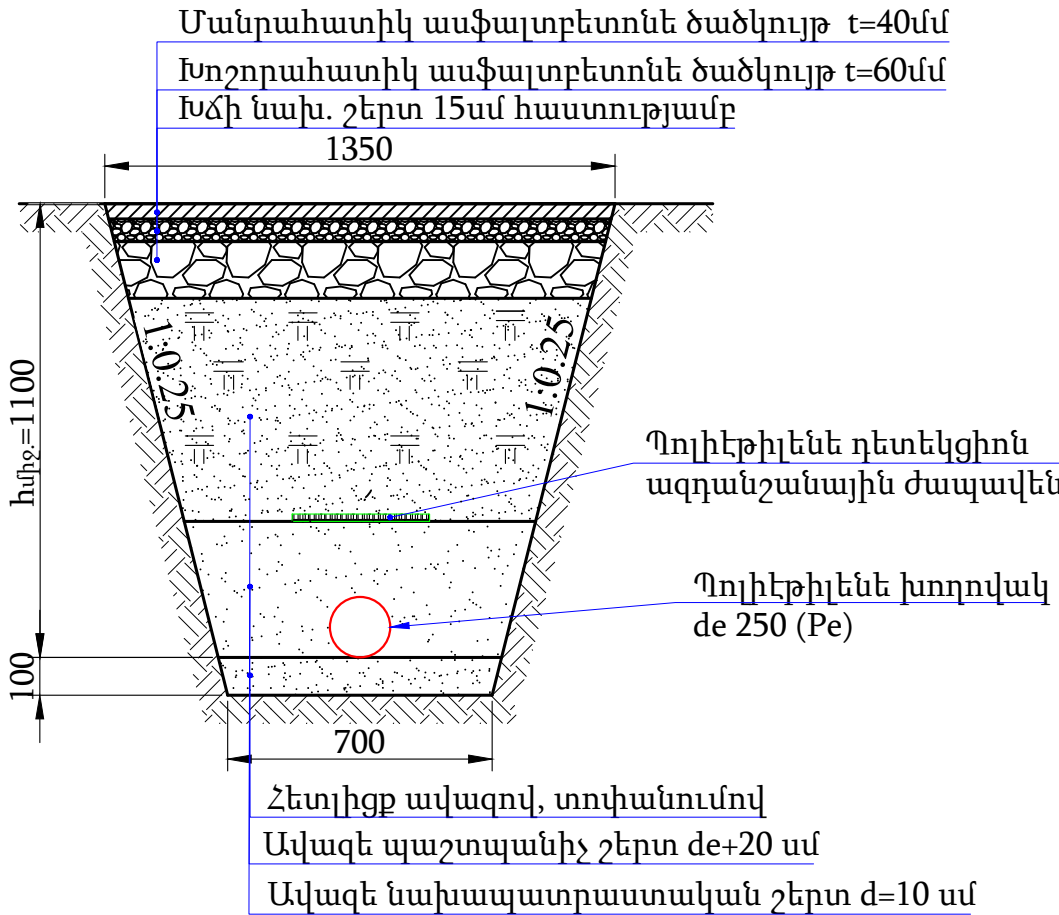

						Պայմանագիր N ԵՔ– ԲՄԽԱՇՀԲ-23/96			
						Երևան քաղաքի Դավթաշեն թաղամասի սեփական սեկտորի (գյուղի) ոռոգման ցանցի բարեկարգման նախագծանախահաշվային փաստաթղթերի կազմման խորհրդատվական աշխատանքներ			
Փոխ Զան	Թերթ	N փաս.	Ստորագ.	Ամսաթ.		Ոռոգման ցանցի բարեկարգման աշխատանքներ	փուլ	թերթ	թերթեր
Ն.Գ.Ի.	Վ.Բադալյան						Ա Ն	49	69
Նախագծեց	Է.Հողաբաշյան								
Նախագծեց	Ա.Նիկողոսյան								
Ստուգեց	Գ.Սելիքսերյան					Խրամուղու տիպային լայնական կտրվածքներ			



Հ/Հ		Աշխատանքների տեսակները և անվանումը	Չ/Մ	Քանակ				3. Ջրագիծ Ջ-2-2			
1		2	3	4				3.1. Հողային աշխատանքներ			
		1. Ջրագիծ Ջ-1									
		1.1. Հողային աշխատանքներ									
1	Ասֆալտբետոնե ծածկույթի կտրում	մ		2400.00				1	Ասֆալտբետոնե ծածկույթի կտրում	մ	1386.00
2	Ասֆալտբետոնե ծածկույթի քանդում , բարձելով ավտոինքնթափ և տեղափոխելով մինչև 7,0 կմ թափոնավայր	մ ³		201.60				2	Ասֆալտբետոնե ծածկույթի քանդում , բարձելով ավտոինքնթափ և տեղափոխելով մինչև 7,0 կմ թափոնավայր	մ ³	116.40
3	Խճի ենթաշերտի քանդում, բարձելով ավտոինքնթափ և տեղափոխելով մինչև 7,0 կմ թափոնավայր	մ ³		302.40				3	Խճի ենթաշերտի քանդում, բարձելով ավտոինքնթափ և տեղափոխելով մինչև 7,0 կմ թափոնավայր	մ ³	175.60
4	V կարգի գրուտներում խրամուղու և փոստրակի մշակում մեխանիզմով, բարձելով ավտոինքնթափ և տեղափոխելով մինչև 7,0 կմ թափոնավայր	մ ³		374.40				4	V կարգի գրուտներում խրամուղու և փոստրակի մշակում մեխանիզմով, բարձելով ավտոինքնթափ և տեղափոխելով մինչև 7,0 կմ թափոնավայր	մ ³	216.20
5	V կարգի գրուտներում խրամուղու և փոստրակի մշակում ձեռքով, կողալիցքով	մ ³		37.40				5	V կարգի գրուտներում խրամուղու և փոստրակի մշակում ձեռքով, կողալիցքով	մ ³	21.60
6	IV կարգի գրուտներում խրամուղու և փոստրակի մշակում մեխանիզմով, բարձելով ավտոինքնթափ և տեղափոխելով մինչև 7,0 կմ թափոնավայր	մ ³		561.60				6	IV կարգի գրուտներում խրամուղու և փոստրակի մշակում մեխանիզմով, բարձելով ավտոինքնթափ և տեղափոխելով մինչև 7,0 կմ թափոնավայր	մ ³	324.30
7	IV կարգի գրուտներում խրամուղու և փոստրակի մշակում ձեռքով, կողալիցքով	մ ³		56.20				7	IV կարգի գրուտներում խրամուղու և փոստրակի մշակում ձեռքով, կողալիցքով	մ ³	32.40
8	Կողալիցքի գրունտի բարձում ավտոինքնթափ և տեղափոխում մինչև 7,0 կմ թափոնավայր	մ ³		93.60				8	Կողալիցքի գրունտի բարձում ավտոինքնթափ և տեղափոխում մինչև 7,0 կմ թափոնավայր	մ ³	54.00
9	Խրամուղու հատակի հարթեցում	մ ³		43.50				9	Խրամուղու հատակի հարթեցում	մ ³	25.10
10	Ավազի նախապատրաստական շերտի իրականացում h=10սմ հաստությամբ	մ ³		87.00				10	Ավազի նախապատրաստական շերտի իրականացում h=10սմ հաստությամբ	մ ³	50.20
11	Խրամուղու և փոստրակի հետլիցքի իրականացում ավազով `տոփանումով	մ ³		904.90				11	Խրամուղու և փոստրակի հետլիցքի իրականացում ավազով `տոփանումով	մ ³	510.40
12	Խճի նախապատրաստական շերտի իրականացում h=15սմ հաստությամբ	մ ²		2016.0				12	Խճի նախապատրաստական շերտի իրականացում h=15սմ հաստությամբ	մ ²	1164.0
13	Խոշորահատիկ ասֆալտբետոնե ծածկույթի իրականացում h=6սմ հաստությամբ	մ ²		2016.0				13	Խոշորահատիկ ասֆալտբետոնե ծածկույթի իրականացում h=6սմ հաստությամբ	մ ²	1164.0
14	Մանրահատիկ ասֆալտբետոնե ծածկույթի իրականացում h=4սմ հաստությամբ	մ ²		2016.0				14	Մանրահատիկ ասֆալտբետոնե ծածկույթի իրականացում h=4սմ հաստությամբ	մ ²	1164.0
1.2. Տեխնոլոգիական աշխատանքներ						2.2. Տեխնոլոգիական աշխատանքներ		3.2. Տեխնոլոգիական աշխատանքներ			
1	de250 (Pe), PN1,6 ՄՊա պոլիէթիլենե խողովակների մոնտաժում, փորձարկումով	մ		470.0		1	de250 (Pe), PN1,6 ՄՊա պոլիէթիլենե խողովակների մոնտաժում, փորձարկումով	մ		693.0	
2	de160 (Pe), PN1,6 ՄՊա պոլիէթիլենե խողովակների մոնտաժում, փորձարկումով	մ		730.0		2	Պոլիէթիլենե դետեկցիոն ազդանշանային ժապավեն	մ		570.0	
3	Պոլիէթիլենե դետեկցիոն ազդանշանային ժապավեն	մ		1200.0		3	Պոլիէթիլենե անկյուն de250, PN1.6 ՄՊա	հատ		5.0	
4	Պոլիէթիլենե անցում de250xde160 PN1,6 ՄՊա	հատ		1.0							
5	Պոլիէթիլենե քառաբաշխիչ de160x160, PN1.6 ՄՊա	հատ		5.0							
6	Պոլիէթիլենե եռաբաշխիչ de160x160, PN1.6 ՄՊա	հատ		1.0							
7	Պոլիէթիլենե եռաբաշխիչ de250x250, PN1.6 ՄՊա	հատ		1.0							
8	Պոլիէթիլենե անկյուն de250, PN1.6 ՄՊա	հատ		5.0							

								Պայմանագիր N ԵԲ– ԲՄԽԱՇՁԲ-23/96			
								Երևան քաղաքի Դավթաշեն թաղամասի սեփական սեկտորի (գյուղի) ոռոգման ցանցի բարեկարգման նախագծանախահաշվային փաստաթղթերի կազմման խորհրդատվական աշխատանքներ			
Փոխ Զամ	Թերթ	N փաս.	Ստորագ.	Ամսաթ.				Ոռոգման ցանցի բարեկարգման աշխատանքներ	փուլ	թերթ	թերթեր
Ն.Գ.Ի.	Վ.Բաղայան								Ա Ն	50	69
Նախագծեց	Է.Հողաբաշյան								Շինարարական աշխատանքների ծավալներ-1		
Նախագծեց	Ա.Նիկողոսյան										
Ստուգեց	Գ.Սելիքսեյան										
		</									

4. Ջրագիծ Ջ-2-3				
4.1. Հողային աշխատանքներ				
1	Ասֆալտբետոնե ծածկույթի կտրում	մ	720.00	
2	Ասֆալտբետոնե ծածկույթի քանդում , բարձելով ավտոինքնթափ և տեղափոխելով մինչև 7,0 կմ թափոնավայր	մ ³	60.50	
3	Խճի ենթաշերտի քանդում, բարձելով ավտոինքնթափ և տեղափոխելով մինչև 7,0 կմ թափոնավայր	մ ³	90.70	
4	V կարգի գրուտներում խրամուղու և փոստրակի մշակում մեխանիզմով, բարձելով ավտոինքնթափ և տեղափոխելով մինչև 7,0 կմ թափոնավայր	մ ³	112.30	
5	V կարգի գրուտներում խրամուղու և փոստրակի մշակում ձեռքով, կողալիցքով	մ ³	11.20	
6	IV կարգի գրուտներում խրամուղու և փոստրակի մշակում մեխանիզմով, բարձելով ավտոինքնթափ և տեղափոխելով մինչև 7,0 կմ թափոնավայր	մ ³	168.50	
7	IV կարգի գրուտներում խրամուղու և փոստրակի մշակում ձեռքով, կողալիցքով	մ ³	16.80	
8	Կողալիցքի գրունտի բարձում ավտոինքնթափ և տեղափոխում մինչև 7,0 կմ թափոնավայր	մ ³	28.00	
9	Խրամուղու հատակի հարթեցում	մ ³	13.00	
10	Ավազի նախապատրաստական շերտի իրականացում h=10սմ հաստությամբ	մ ³	26.10	
11	Խրամուղու և փոստրակի հետլիցքի իրականացում ավազով `տոփանումով	մ ³	275.50	
12	Խճի նախապատրաստական շերտի իրականացում h=15սմ հաստությամբ	մ ²	605.0	
13	Խոշորահատիկ ասֆալտբետոնե ծածկույթի իրականացում h=6սմ հաստությամբ	մ ²	605.0	
14	Մանրահատիկ ասֆալտբետոնե ծածկույթի իրականացում h=4սմ հաստությամբ	մ ²	605.0	
4.2. Տեխնոլոգիական աշխատանքներ				
1	de160 (Pe), PN1,6 ՄՊա պոլիէթիլենե խողովակների մոնտաժում, փորձարկումով	մ	360.0	
2	Պոլիէթիլենե դետեկցիոն ազդանշանային ժապավեն	մ	360.0	

5. Ջրագիծ Ջ-3-1				
5.1. Հողային աշխատանքներ				
1	Ասֆալտբետոնե ծածկույթի կտրում	մ	780.00	
2	Ասֆալտբետոնե ծածկույթի քանդում , բարձելով ավտոինքնթափ և տեղափոխելով մինչև 7,0 կմ թափոնավայր	մ ³	65.50	
3	Խճի ենթաշերտի քանդում, բարձելով ավտոինքնթափ և տեղափոխելով մինչև 7,0 կմ թափոնավայր	մ ³	98.30	
4	V կարգի գրուտներում խրամուղու և փոստրակի մշակում մեխանիզմով, բարձելով ավտոինքնթափ և տեղափոխելով մինչև 7,0 կմ թափոնավայր	մ ³	121.70	
5	V կարգի գրուտներում խրամուղու և փոստրակի մշակում ձեռքով, կողալիցքով	մ ³	12.20	
6	IV կարգի գրուտներում խրամուղու և փոստրակի մշակում մեխանիզմով, բարձելով ավտոինքնթափ և տեղափոխելով մինչև 7,0 կմ թափոնավայր	մ ³	182.50	
7	IV կարգի գրուտներում խրամուղու և փոստրակի մշակում ձեռքով, կողալիցքով	մ ³	18.30	
8	Կողալիցքի գրունտի բարձում ավտոինքնթափ և տեղափոխում մինչև 7,0 կմ թափոնավայր	մ ³	30.50	
9	Խրամուղու հատակի հարթեցում	մ ³	14.10	
10	Ավազի նախապատրաստական շերտի իրականացում h=10սմ հաստությամբ	մ ³	28.30	
11	Խրամուղու և փոստրակի հետլիցքի իրականացում ավազով `տոփանումով	մ ³	298.50	
12	Խճի նախապատրաստական շերտի իրականացում h=15սմ հաստությամբ	մ ²	655.0	
13	Խոշորահատիկ ասֆալտբետոնե ծածկույթի իրականացում h=6սմ հաստությամբ	մ ²	655.0	
14	Մանրահատիկ ասֆալտբետոնե ծածկույթի իրականացում h=4սմ հաստությամբ	մ ²	655.0	
5.2. Տեխնոլոգիական աշխատանքներ				
1	de160 (Pe), PN1,6 ՄՊա պոլիէթիլենե խողովակների մոնտաժում, փորձարկումով	մ	390.0	
2	Պոլիէթիլենե դետեկցիոն ազդանշանային ժապավեն	մ	390.0	



6. Ջրագիծ Ջ-3-2				
6.1. Հողային աշխատանքներ				
1	Ասֆալտբետոնե ծածկույթի կտրում	մ	672.00	
2	Ասֆալտբետոնե ծածկույթի քանդում , բարձելով ավտոինքնթափ և տեղափոխելով մինչև 7,0 կմ թափոնավայր	մ ³	56.40	
3	Խճի ենթաշերտի քանդում, բարձելով ավտոինքնթափ և տեղափոխելով մինչև 7,0 կմ թափոնավայր	մ ³	84.70	
4	V կարգի գրուտներում խրամուղու և փոստրակի մշակում մեխանիզմով, բարձելով ավտոինքնթափ և տեղափոխելով մինչև 7,0 կմ թափոնավայր	մ ³	104.80	
5	V կարգի գրուտներում խրամուղու և փոստրակի մշակում ձեռքով, կողալիցքով	մ ³	10.50	
6	IV կարգի գրուտներում խրամուղու և փոստրակի մշակում մեխանիզմով, բարձելով ավտոինքնթափ և տեղափոխելով մինչև 7,0 կմ թափոնավայր	մ ³	157.20	
7	IV կարգի գրուտներում խրամուղու և փոստրակի մշակում ձեռքով, կողալիցքով	մ ³	15.70	
8	Կողալիցքի գրունտի բարձում ավտոինքնթափ և տեղափոխում մինչև 7,0 կմ թափոնավայր	մ ³	26.20	
9	Խրամուղու հատակի հարթեցում	մ ³	12.20	
10	Ավազի նախապատրաստական շերտի իրականացում h=10սմ հաստությամբ	մ ³	24.40	
11	Խրամուղու և փոստրակի հետլիցքի իրականացում ավազով `տոփանումով	մ ³	257.20	
12	Խճի նախապատրաստական շերտի իրականացում h=15սմ հաստությամբ	մ ²	565.0	
13	Խոշորահատիկ ասֆալտբետոնե ծածկույթի իրականացում h=6սմ հաստությամբ	մ ²	565.0	
14	Մանրահատիկ ասֆալտբետոնե ծածկույթի իրականացում h=4սմ հաստությամբ	մ ²	565.0	
6.2. Տեխնոլոգիական աշխատանքներ				
1	de160 (Pe), PN1,6 ՄՊա պոլիէթիլենե խողովակների մոնտաժում, փորձարկումով	մ	336.0	
2	Պոլիէթիլենե դետեկցիոն ազդանշանային ժապավեն	մ	336.0	

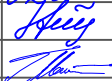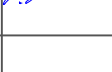						Պայմանագիր N ԵՔ– ԲՄԽԱՇՀԲ-23/96			
						Երևան քաղաքի Դավթաշեն թաղամասի սեփական սեկտորի (ցյուղի) ոռոգման ցանցի բարեկարգման նախագծանախահաշվային փաստաթղթերի կազմման խորհրդատվական աշխատանքներ			
Փոխ	Ջան	Թերթ	N փաս	Ստորագ	Ամսաթ	Ոռոգման ցանցի բարեկարգման աշխատանքներ	փուլ	թերթ	թերթեր
Ն.Գ.Ի.	Վ.Բադալյան						Ա Ն	51	69
Նախագծեց	Է.Հողաբաշյան								
Նախագծեց	Ա.Նիկողոսյան					Շինարարական աշխատանքների ծավալներ-2			
Ստուգեց	Գ.Անլիքսեթյան								

7. Ջրագիծ Ջ-4-1			
7.1. Հողային աշխատանքներ			
1	Ասֆալտբետոնե ծածկույթի կտրում	մ	982.00
2	Ասֆալտբետոնե ծածկույթի քանդում , բարձելով ավտոինքնթափ և տեղափոխելով մինչև 7,0 կմ թափոնավայր	մ ³	82.30
3	Խճի ենթաշերտի քանդում, բարձելով ավտոինքնթափ և տեղափոխելով մինչև 7,0 կմ թափոնավայր	մ ³	123.50
4	V կարգի գրուտներում խրամուղու և փոստրակի մշակում մեխանիզմով, բարձելով ավտոինքնթափ և տեղափոխելով մինչև 7,0 կմ թափոնավայր	մ ³	152.90
5	V կարգի գրուտներում խրամուղու և փոստրակի մշակում ձեռքով, կողալիցքով	մ ³	15.30
6	IV կարգի գրուտներում խրամուղու և փոստրակի մշակում մեխանիզմով, բարձելով ավտոինքնթափ և տեղափոխելով մինչև 7,0 կմ թափոնավայր	մ ³	229.30
7	IV կարգի գրուտներում խրամուղու և փոստրակի մշակում ձեռքով, կողալիցքով	մ ³	22.90
8	Կողալիցքի գրունտի բարձում ավտոինքնթափ և տեղափոխում մինչև 7,0 կմ թափոնավայր	մ ³	38.20
9	Խրամուղու հատակի հարթեցում	մ ³	17.80
10	Ավազի նախապատրաստական շերտի իրականացում h=10սմ հաստությամբ	մ ³	35.60
11	Խրամուղու և փոստրակի հետլիցքի իրականացում ավազով `տոփանումով	մ ³	375.00
12	Խճի նախապատրաստական շերտի իրականացում h=15սմ հաստությամբ	մ ²	823.0
13	Խոշորահատիկ ասֆալտբետոնե ծածկույթի իրականացում h=6սմ հաստությամբ	մ ²	823.0
14	Մանրահատիկ ասֆալտբետոնե ծածկույթի իրականացում h=4սմ հաստությամբ	մ ²	823.0
7.2. Տեխնոլոգիական աշխատանքներ			
1	de160 (Pe), PN1,6 ՄՊա պոլիէթիլենե խողովակների մոնտաժում, փորձարկումով	մ	491.0
2	Պոլիէթիլենե դետեկցիոն ազդանշանային ժապավեն	մ	491.0
3	Պոլիէթիլենե անկյուն de160, PN1.6 ՄՊա	հատ	5.0

8. Ջրագիծ Ջ-4-2			
8.1. Հողային աշխատանքներ			
1	Ասֆալտբետոնե ծածկույթի կտրում	մ	668.00
2	Ասֆալտբետոնե ծածկույթի քանդում , բարձելով ավտոինքնթափ և տեղափոխելով մինչև 7,0 կմ թափոնավայր	մ ³	56.10
3	Խճի ենթաշերտի քանդում, բարձելով ավտոինքնթափ և տեղափոխելով մինչև 7,0 կմ թափոնավայր	մ ³	84.20
4	V կարգի գրուտներում խրամուղու և փոստրակի մշակում մեխանիզմով, բարձելով ավտոինքնթափ և տեղափոխելով մինչև 7,0 կմ թափոնավայր	մ ³	104.20
5	V կարգի գրուտներում խրամուղու և փոստրակի մշակում ձեռքով, կողալիցքով	մ ³	10.40
6	IV կարգի գրուտներում խրամուղու և փոստրակի մշակում մեխանիզմով, բարձելով ավտոինքնթափ և տեղափոխելով մինչև 7,0 կմ թափոնավայր	մ ³	156.30
7	IV կարգի գրուտներում խրամուղու և փոստրակի մշակում ձեռքով, կողալիցքով	մ ³	15.60
8	Կողալիցքի գրունտի բարձում ավտոինքնթափ և տեղափոխում մինչև 7,0 կմ թափոնավայր	մ ³	26.00
9	Խրամուղու հատակի հարթեցում	մ ³	12.10
10	Ավազի նախապատրաստական շերտի իրականացում h=10սմ հաստությամբ	մ ³	24.20
11	Խրամուղու և փոստրակի հետլիցքի իրականացում ավազով `տոփանումով	մ ³	255.60
12	Խճի նախապատրաստական շերտի իրականացում h=15սմ հաստությամբ	մ ²	561.0
13	Խոշորահատիկ ասֆալտբետոնե ծածկույթի իրականացում h=6սմ հաստությամբ	մ ²	561.0
14	Մանրահատիկ ասֆալտբետոնե ծածկույթի իրականացում h=4սմ հաստությամբ	մ ²	561.0
8.2. Տեխնոլոգիական աշխատանքներ			
1	de160 (Pe), PN1,6 ՄՊա պոլիէթիլենե խողովակների մոնտաժում, փորձարկումով	մ	334.0
2	Պոլիէթիլենե դետեկցիոն ազդանշանային ժապավեն	մ	334.0

9. Ջրագիծ Ջ-5			
9.1. Հողային աշխատանքներ			
1	Ասֆալտբետոնե ծածկույթի կտրում	մ	646.00
2	Ասֆալտբետոնե ծածկույթի քանդում , բարձելով ավտոինքնթափ և տեղափոխելով մինչև 7,0 կմ թափոնավայր	մ ³	54.30
3	Խճի ենթաշերտի քանդում, բարձելով ավտոինքնթափ և տեղափոխելով մինչև 7,0 կմ թափոնավայր	մ ³	81.40
4	V կարգի գրուտներում խրամուղու և փոստրակի մշակում մեխանիզմով, բարձելով ավտոինքնթափ և տեղափոխելով մինչև 7,0 կմ թափոնավայր	մ ³	100.80
5	V կարգի գրուտներում խրամուղու և փոստրակի մշակում ձեռքով, կողալիցքով	մ ³	10.10
6	IV կարգի գրուտներում խրամուղու և փոստրակի մշակում մեխանիզմով, բարձելով ավտոինքնթափ և տեղափոխելով մինչև 7,0 կմ թափոնավայր	մ ³	151.20
7	IV կարգի գրուտներում խրամուղու և փոստրակի մշակում ձեռքով, կողալիցքով	մ ³	15.10
8	Կողալիցքի գրունտի բարձում ավտոինքնթափ և տեղափոխում մինչև 7,0 կմ թափոնավայր	մ ³	25.20
9	Խրամուղու հատակի հարթեցում	մ ³	11.70
10	Ավազի նախապատրաստական շերտի իրականացում h=10սմ հաստությամբ	մ ³	23.40
11	Խրամուղու և փոստրակի հետլիցքի իրականացում ավազով `տոփանումով	մ ³	247.20
12	Խճի նախապատրաստական շերտի իրականացում h=15սմ հաստությամբ	մ ²	543.0
13	Խոշորահատիկ ասֆալտբետոնե ծածկույթի իրականացում h=6սմ հաստությամբ	մ ²	543.0
14	Մանրահատիկ ասֆալտբետոնե ծածկույթի իրականացում h=4սմ հաստությամբ	մ ²	543.0
9.2. Տեխնոլոգիական աշխատանքներ			
1	de160 (Pe), PN1,6 ՄՊա պոլիէթիլենե խողովակների մոնտաժում, փորձարկումով	մ	323.0
2	Պոլիէթիլենե դետեկցիոն ազդանշանային ժապավեն	մ	323.0

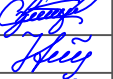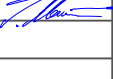							Պայմանագիր N ԵՔ– ԲՄԽԱՇՀԲ-23/96			
							Երևան քաղաքի Դավթաշեն թաղամասի սեփական սեկտորի (ցյուղի) ոռոգման ցանցի բարեկարգման նախագծանախահաշվային փաստաթղթերի կազմման խորհրդատվական աշխատանքներ			
Փոխ Զան	Թերթ	N փաս	Ստորագ	Ամսաթ						
Ն.Գ.Ի.	Վ.Բադալյան						Ոռոգման ցանցի բարեկարգման աշխատանքներ	փուլ	թերթ	թերթեր
Նախագծեց	Է.Հողաբաշյան							Ա Ն	52	69
Նախագծեց	Ա.Նիկողոսյան									
Ստուգեց	Գ.Մելիքսեթյան						Շինարարական աշխատանքների ծավալներ-3			

10. Ջրագիծ Ջ-6-1			
10.1. Հողային աշխատանքներ			
1	Ասֆալտբետոնե ծածկույթի կտրում	մ	294.00
2	Ասֆալտբետոնե ծածկույթի քանդում , բարձելով ավտոինքնթափ և տեղափոխելով մինչև 7,0 կմ թափոնավայր	մ ³	24.70
3	Խճի ենթաշերտի քանդում, բարձելով ավտոինքնթափ և տեղափոխելով մինչև 7,0 կմ թափոնավայր	մ ³	37.00
4	V կարգի գրուտներում խրամուղու և փոստրակի մշակում մեխանիզմով, բարձելով ավտոինքնթափ և տեղափոխելով մինչև 7,0 կմ թափոնավայր	մ ³	45.90
5	V կարգի գրուտներում խրամուղու և փոստրակի մշակում ձեռքով, կողալիցքով	մ ³	4.60
6	IV կարգի գրուտներում խրամուղու և փոստրակի մշակում մեխանիզմով, բարձելով ավտոինքնթափ և տեղափոխելով մինչև 7,0 կմ թափոնավայր	մ ³	68.80
7	IV կարգի գրուտներում խրամուղու և փոստրակի մշակում ձեռքով, կողալիցքով	մ ³	6.90
8	Կողալիցքի գրունտի բարձում ավտոինքնթափ և տեղափոխում մինչև 7,0 կմ թափոնավայր	մ ³	11.50
9	Խրամուղու հատակի հարթեցում	մ ³	5.30
10	Ավազի նախապատրաստական շերտի իրականացում h=10սմ հաստությամբ	մ ³	10.70
11	Խրամուղու և փոստրակի հետլիցքի իրականացում ավազով `տոփանումով	մ ³	112.50
12	Խճի նախապատրաստական շերտի իրականացում h=15սմ հաստությամբ	մ ²	247.0
13	Խոշորահատիկ ասֆալտբետոնե ծածկույթի իրականացում h=6սմ հաստությամբ	մ ²	247.0
14	Մանրահատիկ ասֆալտբետոնե ծածկույթի իրականացում h=4սմ հաստությամբ	մ ²	247.0
10.2. Տեխնոլոգիական աշխատանքներ			
1	de160 (Pe), PN1,6 ՄՊա պոլիէթիլենե խողովակների մոնտաժում, փորձարկումով	մ	147.0
2	Պոլիէթիլենե դետեկցիոն ազդանշանային ժապավեն	մ	147.0

11. Ջրագիծ Ջ-6-2			
11.1. Հողային աշխատանքներ			
1	Ասֆալտբետոնե ծածկույթի կտրում	մ	670.00
2	Ասֆալտբետոնե ծածկույթի քանդում , բարձելով ավտոինքնթափ և տեղափոխելով մինչև 7,0 կմ թափոնավայր	մ ³	56.30
3	Խճի ենթաշերտի քանդում, բարձելով ավտոինքնթափ և տեղափոխելով մինչև 7,0 կմ թափոնավայր	մ ³	84.40
4	V կարգի գրուտներում խրամուղու և փոստրակի մշակում մեխանիզմով, բարձելով ավտոինքնթափ և տեղափոխելով մինչև 7,0 կմ թափոնավայր	մ ³	104.50
5	V կարգի գրուտներում խրամուղու և փոստրակի մշակում ձեռքով, կողալիցքով	մ ³	10.50
6	IV կարգի գրուտներում խրամուղու և փոստրակի մշակում մեխանիզմով, բարձելով ավտոինքնթափ և տեղափոխելով մինչև 7,0 կմ թափոնավայր	մ ³	156.80
7	IV կարգի գրուտներում խրամուղու և փոստրակի մշակում ձեռքով, կողալիցքով	մ ³	15.70
8	Կողալիցքի գրունտի բարձում ավտոինքնթափ և տեղափոխում մինչև 7,0 կմ թափոնավայր	մ ³	26.20
9	Խրամուղու հատակի հարթեցում	մ ³	12.10
10	Ավազի նախապատրաստական շերտի իրականացում h=10սմ հաստությամբ	մ ³	24.30
11	Խրամուղու և փոստրակի հետլիցքի իրականացում ավազով `տոփանումով	մ ³	256.40
12	Խճի նախապատրաստական շերտի իրականացում h=15սմ հաստությամբ	մ ²	563.0
13	Խոշորահատիկ ասֆալտբետոնե ծածկույթի իրականացում h=6սմ հաստությամբ	մ ²	563.0
14	Մանրահատիկ ասֆալտբետոնե ծածկույթի իրականացում h=4սմ հաստությամբ	մ ²	563.0
11.2. Տեխնոլոգիական աշխատանքներ			
1	de160 (Pe), PN1,6 ՄՊա պոլիէթիլենե խողովակների մոնտաժում, փորձարկումով	մ	335.0
2	Պոլիէթիլենե դետեկցիոն ազդանշանային ժապավեն	մ	335.0



12. Ջրագիծ Ջ-7-1			
12.1. Հողային աշխատանքներ			
1	Ասֆալտբետոնե ծածկույթի կտրում	մ	194.00
2	Ասֆալտբետոնե ծածկույթի քանդում , բարձելով ավտոինքնթափ և տեղափոխելով մինչև 7,0 կմ թափոնավայր	մ ³	16.30
3	Խճի ենթաշերտի քանդում, բարձելով ավտոինքնթափ և տեղափոխելով մինչև 7,0 կմ թափոնավայր	մ ³	24.40
4	V կարգի գրուտներում խրամուղու և փոստրակի մշակում մեխանիզմով, բարձելով ավտոինքնթափ և տեղափոխելով մինչև 7,0 կմ թափոնավայր	մ ³	30.30
5	V կարգի գրուտներում խրամուղու և փոստրակի մշակում ձեռքով, կողալիցքով	մ ³	3.00
6	IV կարգի գրուտներում խրամուղու և փոստրակի մշակում մեխանիզմով, բարձելով ավտոինքնթափ և տեղափոխելով մինչև 7,0 կմ թափոնավայր	մ ³	45.40
7	IV կարգի գրուտներում խրամուղու և փոստրակի մշակում ձեռքով, կողալիցքով	մ ³	4.50
8	Կողալիցքի գրունտի բարձում ավտոինքնթափ և տեղափոխում մինչև 7,0 կմ թափոնավայր	մ ³	7.50
9	Խրամուղու հատակի հարթեցում	մ ³	3.50
10	Ավազի նախապատրաստական շերտի իրականացում h=10սմ հաստությամբ	մ ³	7.00
11	Խրամուղու և փոստրակի հետլիցքի իրականացում ավազով `տոփանումով	մ ³	74.20
12	Խճի նախապատրաստական շերտի իրականացում h=15սմ հաստությամբ	մ ²	163.0
13	Խոշորահատիկ ասֆալտբետոնե ծածկույթի իրականացում h=6սմ հաստությամբ	մ ²	163.0
14	Մանրահատիկ ասֆալտբետոնե ծածկույթի իրականացում h=4սմ հաստությամբ	մ ²	163.0
12.2. Տեխնոլոգիական աշխատանքներ			
1	de160 (Pe), PN1,6 ՄՊա պոլիէթիլենե խողովակների մոնտաժում, փորձարկումով	մ	97.0
2	Պոլիէթիլենե դետեկցիոն ազդանշանային ժապավեն	մ	97.0

						Պայմանագիր N ԵՔ– ԲՄԽԱՇՀԲ-23/96			
						Երևան քաղաքի Դավթաշեն թաղամասի սեփական սեկտորի (ցյուղի) ոռոգման ցանցի բարեկարգման նախագծանախահաշվային փաստաթղթերի կազմման խորհրդատվական աշխատանքներ			
Փոխ	Ջան	Թերթ	N փաս	Ստորագ	Ամսաթ	Ոռոգման ցանցի բարեկարգման աշխատանքներ	փուլ	թերթ	թերթեր
Ն.Գ.Ի.		Վ.Բադալյան					Ա Ն	53	69
Նախագծեց		Է.Հողաբաշյան							
Նախագծեց		Ա.Նիկողոսյան							
Ստուգեց		Գ.Մելիքսեթյան				Շինարարական աշխատանքների ծավալներ-4			

13. Ջրագիծ Ջ-7-2			
13.1. Հողային աշխատանքներ			
1	Ասֆալտբետոնե ծածկույթի կտրում	մ	666.00
2	Ասֆալտբետոնե ծածկույթի քանդում , բարձելով ավտոինքնթափ և տեղափոխելով մինչև 7,0 կմ թափոնավայր	մ ³	55.90
3	Խճի ենթաշերտի քանդում, բարձելով ավտոինքնթափ և տեղափոխելով մինչև 7,0 կմ թափոնավայր	մ ³	83.90
4	V կարգի գրուտներում խրամուղու և փոսորակի մշակում մեխանիզմով, բարձելով ավտոինքնթափ և տեղափոխելով մինչև 7,0 կմ թափոնավայր	մ ³	103.90
5	V կարգի գրուտներում խրամուղու և փոսորակի մշակում ձեռքով, կողալիցքով	մ ³	10.40
6	IV կարգի գրուտներում խրամուղու և փոսորակի մշակում մեխանիզմով, բարձելով ավտոինքնթափ և տեղափոխելով մինչև 7,0 կմ թափոնավայր	մ ³	155.80
7	IV կարգի գրուտներում խրամուղու և փոսորակի մշակում ձեռքով, կողալիցքով	մ ³	15.60
8	Կողալիցքի գրունտի բարձում ավտոինքնթափ և տեղափոխում մինչև 7,0 կմ թափոնավայր	մ ³	26.00
9	Խրամուղու հատակի հարթեցում	մ ³	12.00
10	Ավազի նախապատրաստական շերտի իրականացում h=10սմ հաստությամբ	մ ³	24.10
11	Խրամուղու և փոսորակի հետլիցքի իրականացում ավազով `տոփանումով	մ ³	254.90
12	Խճի նախապատրաստական շերտի իրականացում h=15սմ հաստությամբ	մ ²	559.0
13	Խոշորահատիկ ասֆալտբետոնե ծածկույթի իրականացում h=6սմ հաստությամբ	մ ²	559.0
14	Մանրահատիկ ասֆալտբետոնե ծածկույթի իրականացում h=4սմ հաստությամբ	մ ²	559.0
13.2. Տեխնոլոգիական աշխատանքներ			
1	de160 (Pe), PN1,6 ՄՊա պոլիէթիլենե խողովակների մոնտաժում, փորձարկումով	մ	333.0
2	Պոլիէթիլենե դետեկցիոն ազդանշանային ժապավեն	մ	333.0



14. Ջրագիծ Ջ-8			
14.1. Հողային աշխատանքներ			
1	Ասֆալտբետոնե ծածկույթի կտրում	մ	2460.00
2	Ասֆալտբետոնե ծածկույթի քանդում , բարձելով ավտոինքնթափ և տեղափոխելով մինչև 7,0 կմ թափոնավայր	մ ³	206.60
3	Խճի ենթաշերտի քանդում, բարձելով ավտոինքնթափ և տեղափոխելով մինչև 7,0 կմ թափոնավայր	մ ³	310.00
4	V կարգի գրուտներում խրամուղու և փոսորակի մշակում մեխանիզմով, բարձելով ավտոինքնթափ և տեղափոխելով մինչև 7,0 կմ թափոնավայր	մ ³	383.80
5	V կարգի գրուտներում խրամուղու և փոսորակի մշակում ձեռքով, կողալիցքով	մ ³	38.40
6	IV կարգի գրուտներում խրամուղու և փոսորակի մշակում մեխանիզմով, բարձելով ավտոինքնթափ և տեղափոխելով մինչև 7,0 կմ թափոնավայր	մ ³	575.60
7	IV կարգի գրուտներում խրամուղու և փոսորակի մշակում ձեռքով, կողալիցքով	մ ³	57.60
8	Կողալիցքի գրունտի բարձում ավտոինքնթափ և տեղափոխում մինչև 7,0 կմ թափոնավայր	մ ³	96.00
9	Խրամուղու հատակի հարթեցում	մ ³	44.60
10	Ավազի նախապատրաստական շերտի իրականացում h=10սմ հաստությամբ	մ ³	89.20
11	Խրամուղու և փոսորակի հետլիցքի իրականացում ավազով `տոփանումով	մ ³	924.00
12	Խճի նախապատրաստական շերտի իրականացում h=15սմ հաստությամբ	մ ²	2066.0
13	Խոշորահատիկ ասֆալտբետոնե ծածկույթի իրականացում h=6սմ հաստությամբ	մ ²	2066.0
14	Մանրահատիկ ասֆալտբետոնե ծածկույթի իրականացում h=4սմ հաստությամբ	մ ²	2066.0
14.2. Տեխնոլոգիական աշխատանքներ			
1	de250 (Pe), PN1,6 ՄՊա պոլիէթիլենե խողովակների մոնտաժում, փորձարկումով	մ	600.0
2	de160 (Pe), PN1,6 ՄՊա պոլիէթիլենե խողովակների մոնտաժում, փորձարկումով	մ	630.0
3	Պոլիէթիլենե դետեկցիոն ազդանշանային ժապավեն	մ	1230.0
4	Պոլիէթիլենե անցում de250xde160 PN1,6 ՄՊա	հատ	1.0
5	Պոլիէթիլենե անկյուն de250, PN1.6 ՄՊա	հատ	12.0
6	Պոլիէթիլենե անկյուն de160, PN1.6 ՄՊա	հատ	2.0

15. Ջրագիծ Ջ-8-1			
15.1. Հողային աշխատանքներ			
1	Ասֆալտբետոնե ծածկույթի կտրում	մ	498.00
2	Ասֆալտբետոնե ծածկույթի քանդում , բարձելով ավտոինքնթափ և տեղափոխելով մինչև 7,0 կմ թափոնավայր	մ ³	41.80
3	Խճի ենթաշերտի քանդում, բարձելով ավտոինքնթափ և տեղափոխելով մինչև 7,0 կմ թափոնավայր	մ ³	62.70
4	V կարգի գրուտներում խրամուղու և փոսորակի մշակում	մ ³	77.70
5	V կարգի գրուտներում խրամուղու և փոսորակի մշակում ձեռքով, կողալիցքով	մ ³	7.80
6	IV կարգի գրուտներում խրամուղու և փոսորակի մշակում մեխանիզմով, բարձելով ավտոինքնթափ և տեղափոխելով մինչև 7,0 կմ թափոնավայր	մ ³	116.50
7	IV կարգի գրուտներում խրամուղու և փոսորակի մշակում ձեռքով, կողալիցքով	մ ³	11.70
8	Կողալիցքի գրունտի բարձում ավտոինքնթափ և տեղափոխում մինչև 7,0 կմ թափոնավայր	մ ³	19.50
9	Խրամուղու հատակի հարթեցում	մ ³	9.00
10	Ավազի նախապատրաստական շերտի իրականացում h=10սմ հաստությամբ	մ ³	18.10
11	Խրամուղու և փոսորակի հետլիցքի իրականացում ավազով `տոփանումով	մ ³	190.60
12	Խճի նախապատրաստական շերտի իրականացում h=15սմ հաստությամբ	մ ²	418.0
13	Խոշորահատիկ ասֆալտբետոնե ծածկույթի իրականացում h=6սմ հաստությամբ	մ ²	418.0
14	Մանրահատիկ ասֆալտբետոնե ծածկույթի իրականացում h=4սմ հաստությամբ	մ ²	418.0
15.2. Տեխնոլոգիական աշխատանքներ			
1	de160 (Pe), PN1,6 ՄՊա պոլիէթիլենե խողովակների մոնտաժում, փորձարկումով	մ	249.0
2	Պոլիէթիլենե դետեկցիոն ազդանշանային ժապավեն	մ	249.0

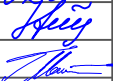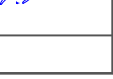							Պայմանագիր N ԵՔ– ԲՄԽԱՇՁԲ-23/96			
							Երևան քաղաքի Դավթաշեն թաղամասի սեփական սեկտորի (ցյուղի) ոռոգման ցանցի բարեկարգման նախագծանախահաշվային փաստաթղթերի կազմման խորհրդատվական աշխատանքներ			
Փոխ Զան	Թերթ	N փաս	Ստորագ	Ամսաթ						
Ն.Գ.Ի.	Վ.Բադալյան						Ոռոգման ցանցի բարեկարգման աշխատանքներ	փուլ	թերթ	թերթեր
Նախագծեց	Է.Հողաբաշյան							Ա Ն	54	69
Նախագծեց	Ա.Նիկողոսյան									
Ստուգեց	Գ.Մելիքսեբյան						Շինարարական աշխատանքների ծավալներ-5			

16. Ջրագիծ Ջ-8-2				17. Ջրագիծ Ջ-8-3				18. Ջրագիծ Ջ-8-4			
16.1. Հողային աշխատանքներ				17.1. Հողային աշխատանքներ				18.1. Հողային աշխատանքներ			
1	Ասֆալտբետոնե ծածկույթի կտրում	մ	656.00	1	Ասֆալտբետոնե ծածկույթի կտրում	մ	1090.00	1	Ասֆալտբետոնե ծածկույթի կտրում	մ	456.00
2	Ասֆալտբետոնե ծածկույթի քանդում , բարձելով ավտոինքնթափ և տեղափոխելով մինչև 7,0 կմ թափոնավայր	մ ³	55.10	2	Ասֆալտբետոնե ծածկույթի քանդում , բարձելով ավտոինքնթափ և տեղափոխելով մինչև 7,0 կմ թափոնավայր	մ ³	91.60	2	Ասֆալտբետոնե ծածկույթի քանդում , բարձելով ավտոինքնթափ և տեղափոխելով մինչև 7,0 կմ թափոնավայր	մ ³	38.30
3	Խճի ենթաշերտի քանդում, բարձելով ավտոինքնթափ և տեղափոխելով մինչև 7,0 կմ թափոնավայր	մ ³	82.70	3	Խճի ենթաշերտի քանդում, բարձելով ավտոինքնթափ և տեղափոխելով մինչև 7,0 կմ թափոնավայր	մ ³	137.30	3	Խճի ենթաշերտի քանդում, բարձելով ավտոինքնթափ և տեղափոխելով մինչև 7,0 կմ թափոնավայր	մ ³	57.50
4	V կարգի գրուտներում խրամուղու և փոստրակի մշակում մեխանիզմով, բարձելով ավտոինքնթափ և տեղափոխելով մինչև 7,0 կմ թափոնավայր	մ ³	102.30	4	V կարգի գրուտներում խրամուղու և փոստրակի մշակում մեխանիզմով, բարձելով ավտոինքնթափ և տեղափոխելով մինչև 7,0 կմ թափոնավայր	մ ³	170.00	4	V կարգի գրուտներում խրամուղու և փոստրակի մշակում մեխանիզմով, բարձելով ավտոինքնթափ և տեղափոխելով մինչև 7,0 կմ թափոնավայր	մ ³	71.10
5	V կարգի գրուտներում խրամուղու և փոստրակի մշակում ձեռքով, կողալիցքով	մ ³	10.20	5	V կարգի գրուտներում խրամուղու և փոստրակի մշակում ձեռքով, կողալիցքով	մ ³	17.00	5	V կարգի գրուտներում խրամուղու և փոստրակի մշակում ձեռքով, կողալիցքով	մ ³	7.10
6	IV կարգի գրուտներում խրամուղու և փոստրակի մշակում մեխանիզմով, բարձելով ավտոինքնթափ և տեղափոխելով մինչև 7,0 կմ թափոնավայր	մ ³	153.50	6	IV կարգի գրուտներում խրամուղու և փոստրակի մշակում մեխանիզմով, բարձելով ավտոինքնթափ և տեղափոխելով մինչև 7,0 կմ թափոնավայր	մ ³	255.10	6	IV կարգի գրուտներում խրամուղու և փոստրակի մշակում մեխանիզմով, բարձելով ավտոինքնթափ և տեղափոխելով մինչև 7,0 կմ թափոնավայր	մ ³	106.70
7	IV կարգի գրուտներում խրամուղու և փոստրակի մշակում ձեռքով, կողալիցքով	մ ³	15.40	7	IV կարգի գրուտներում խրամուղու և փոստրակի մշակում ձեռքով, կողալիցքով	մ ³	25.50	7	IV կարգի գրուտներում խրամուղու և փոստրակի մշակում ձեռքով, կողալիցքով	մ ³	10.70
8	Կողալիցքի գրունտի բարձում ավտոինքնթափ և տեղափոխում մինչև 7,0 կմ թափոնավայր	մ ³	25.60	8	Կողալիցքի գրունտի բարձում ավտոինքնթափ և տեղափոխում մինչև 7,0 կմ թափոնավայր	մ ³	42.50	8	Կողալիցքի գրունտի բարձում ավտոինքնթափ և տեղափոխում մինչև 7,0 կմ թափոնավայր	մ ³	17.80
9	Խրամուղու հատակի հարթեցում	մ ³	11.90	9	Խրամուղու հատակի հարթեցում	մ ³	19.70	9	Խրամուղու հատակի հարթեցում	մ ³	8.30
10	Ավազի նախապատրաստական շերտի իրականացում h=10սմ հաստությամբ	մ ³	23.80	10	Ավազի նախապատրաստական շերտի իրականացում h=10սմ հաստությամբ	մ ³	39.50	10	Ավազի նախապատրաստական շերտի իրականացում h=10սմ հաստությամբ	մ ³	16.50
11	Խրամուղու և փոստրակի հետլիցքի իրականացում ավազով `տոփանումով	մ <sup>3</sup>	251.00	11	Խրամուղու և փոստրակի հետլիցքի իրականացում ավազով `տոփանումով	մ ³	417.00	11	Խրամուղու և փոստրակի հետլիցքի իրականացում ավազով `տոփանումով	մ ³	174.50
12	Խճի նախապատրաստական շերտի իրականացում h=15սմ հաստությամբ	մ ²	551.0	12	Խճի նախապատրաստական շերտի իրականացում h=15սմ հաստությամբ	մ ²	916.0	12	Խճի նախապատրաստական շերտի իրականացում h=15սմ հաստությամբ	մ ²	383.0
13	Խոշորահատիկ ասֆալտբետոնե ծածկույթի իրականացում h=6սմ հաստությամբ	մ ²	551.0	13	Խոշորահատիկ ասֆալտբետոնե ծածկույթի իրականացում h=6սմ հաստությամբ	մ ²	916.0	13	Խոշորահատիկ ասֆալտբետոնե ծածկույթի իրականացում h=6սմ հաստությամբ	մ ²	383.0
14	Մանրահատիկ ասֆալտբետոնե ծածկույթի իրականացում h=4սմ հաստությամբ	մ ²	551.0	14	Մանրահատիկ ասֆալտբետոնե ծածկույթի իրականացում h=4սմ հաստությամբ	մ ²	916.0	14	Մանրահատիկ ասֆալտբետոնե ծածկույթի իրականացում h=4սմ հաստությամբ	մ ²	383.0
16.2. Տեխնոլոգիական աշխատանքներ				17.2. Տեխնոլոգիական աշխատանքներ				18.2. Տեխնոլոգիական աշխատանքներ			
1	de160 (Pe), PN1,6 ՄՊա պոլիէթիլենե խողովակների մոնտաժում, փորձարկումով	մ	328.0	1	de160 (Pe), PN1,6 ՄՊա պոլիէթիլենե խողովակների մոնտաժում, փորձարկումով	մ	545.0	1	de160 (Pe), PN1,6 ՄՊա պոլիէթիլենե խողովակների մոնտաժում, փորձարկումով	մ	228.0
2	Պոլիէթիլենե դետեկցիոն ազդանշանային ժապավեն	մ	328.0	2	Պոլիէթիլենե դետեկցիոն ազդանշանային ժապավեն	մ	545.0	2	Պոլիէթիլենե դետեկցիոն ազդանշանային ժապավեն	մ	228.0
				3	Պոլիէթիլենե անկյուն de160, PN1.6 ՄՊա	հատ	10.0	3	Պոլիէթիլենե անկյուն de160, PN1.6 ՄՊա	հատ	2.0

						Պայմանագիր N ԵՔ– ԲՄԽԱՇՀԲ-23/96			
						Երևան քաղաքի Դավթաշեն թաղամասի սեփական սեկտորի (ցյուղի) ոռոգման ցանցի բարեկարգման նախագծանախահաշվային փաստաթղթերի կազմման խորհրդատվական աշխատանքներ			
Փոխ Զան	Թերթ	N փաս.	Ստորագ.	Ամսաթ.		Ոռոգման ցանցի բարեկարգման աշխատանքներ	փուլ	թերթ	թերթեր
Ն.Գ.Ի.	Վ.Բադալյան						Ա Ն	55	69
Նախագծեց	Է.Հողաքաշյան						Շինարարական աշխատանքների ծավալներ-6		
Նախագծեց	Ա.Նիկողոսյան								
Ստուգեց	Գ.Սելիքսեթյան								

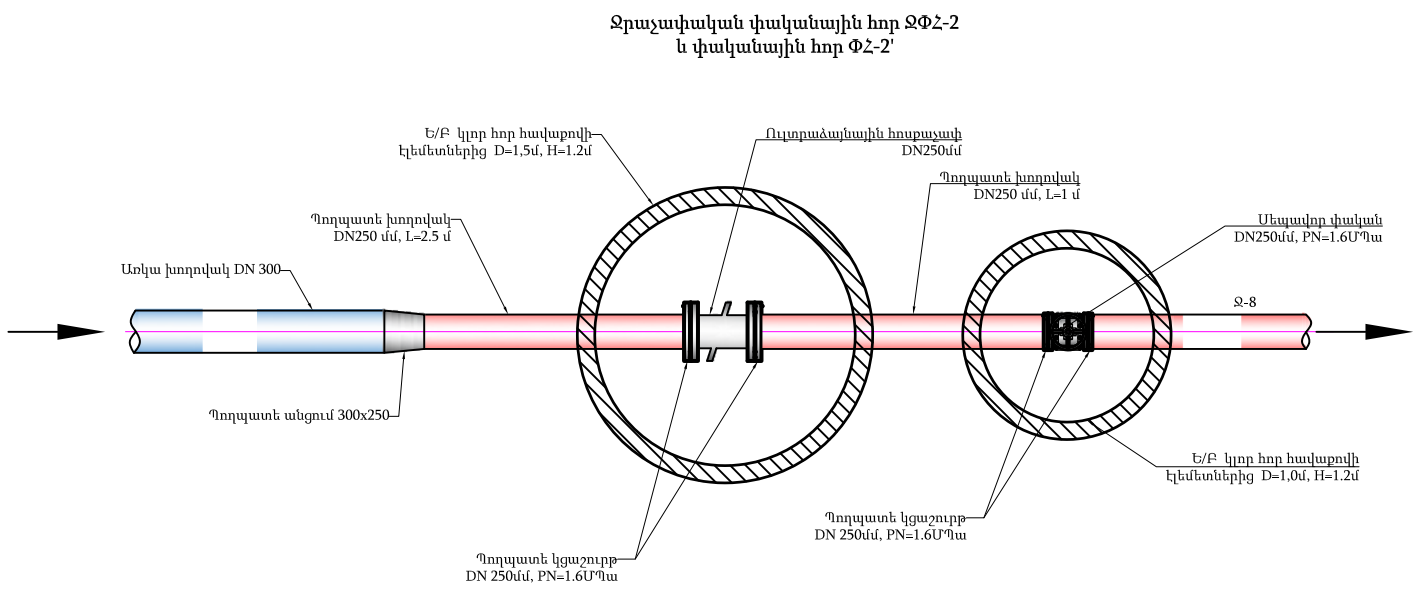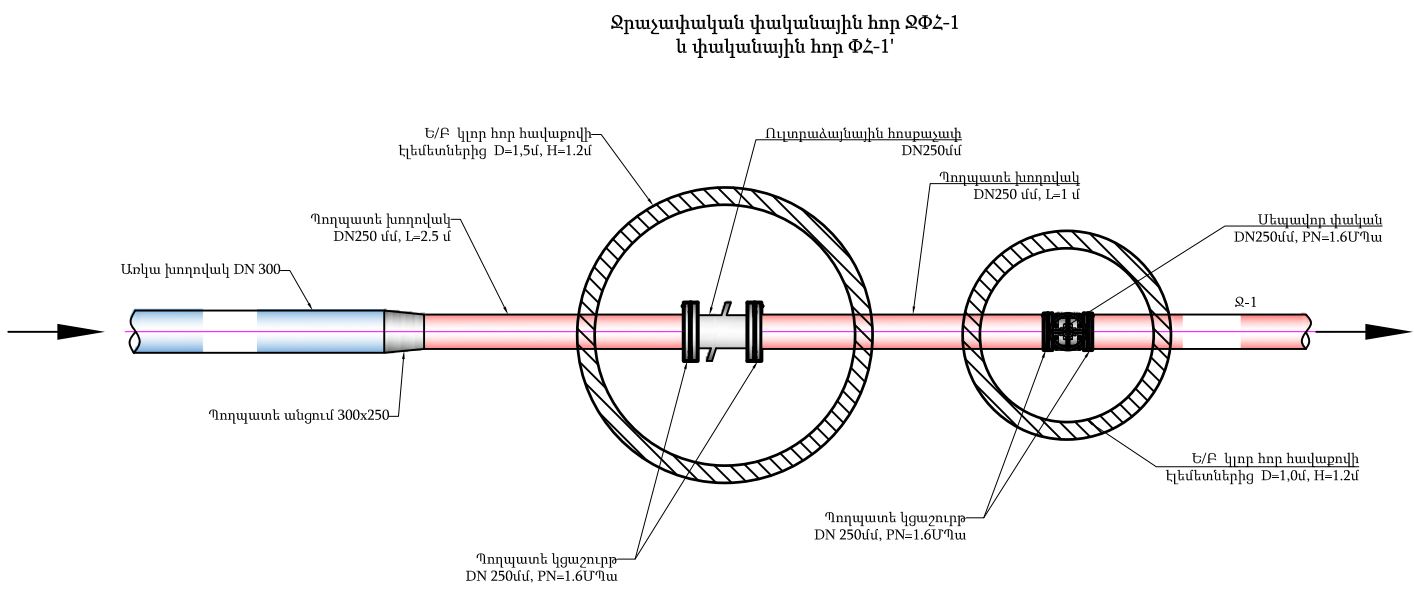

Ջրաչափական և փականային հորեր
ՄԱՍՆԱԳԻՐ

1	Առկա խողովակի կտրում DN 300 (St)	տեղ	1.0
2	Չքանդվող միացում HCPIC 250/273*7 ПЭ100 SDR17	հատ	1.0
3	DN300xDN250մմ, PN=1.6ՄՊա, պողպատե անցում մոնտաժումով	հատ	2.0
4	DN250մմ, PN=1.6ՄՊա, պողպատե կցաշուրթ մոնտաժումով	հատ	4.0
5	DN 250մմ, PN=1.6ՄՊա սեպավոր փական մոնտաժումով	հատ	1.0
6	Ուլտրաձայնային հոսքաչափ DN 250մմ, PN=1.6ՄՊա, մարտկոցներով, մոնտաժումով	հատ	1.0
7	Բետոնե հենարանների իրականացում B 15 դասի բետոնից 0.3x0.3x0.20 մ	մ ³	0.0360


Ջրաչափական և փականային հորեր
ՄԱՍՆԱԳԻՐ

1	Առկա խողովակի կտրում DN 300 (St)	տեղ	1.0
2	Չքանդվող միացում HCPIC 250/273*7 ПЭ100 SDR17	հատ	1.0
3	DN300xDN250մմ, PN=1.6ՄՊա, պողպատե անցում մոնտաժումով	հատ	2.0
4	DN250մմ, PN=1.6ՄՊա, պողպատե կցաշուրթ մոնտաժումով	հատ	4.0
5	DN 250մմ, PN=1.6ՄՊա սեպավոր փական մոնտաժումով	հատ	1.0
6	Ուլտրաձայնային հոսքաչափ DN 250մմ, PN=1.6ՄՊա, մարտկոցներով, մոնտաժումով	հատ	1.0
7	Բետոնե հենարանների իրականացում B 15 դասի բետոնից 0.3x0.3x0.20 մ	մ ³	0.0360


ԾԱՆՈԹՈՒԹՅՈՒՆ

1. Ուլտրաձայնային հոսքաչափը պետք է համալրված լինի մարտկոցներով, հնարավորություն ունենա տվյալների հեռավար փոխանցման համար, ապահովված լինի ծրագրային փաթեթով, որը համատեղելի լինի գործող ծրագրերի հետ:
2. Հոսքաչափից առաջ պետք է ապահովել առնվազն 2,5 մ (5 DN) ուղիղ տարածք, իսկ հետո 0,75 մ (3 DN):

							Պայմանագիր N ԵՔ– ԲՄԽԱՇՀԲ-23/96			
							Երևան քաղաքի Դավթաշեն թաղամասի սեփական սեկտորի (գյուղի) ոռոգման ցանցի բարեկարգման նախագծանախահաշվային փաստաթղթերի կազմման խորհրդատվական աշխատանքներ			
Փոխ	Քան	Թերթ	N փաս	Ստորագ	Ամսաթ					
Ն.Գ.Ի.	Վ.Բադալյան						Ոռոգման ցանցի բարեկարգման աշխատանքներ	փուլ	թերթ	թերթեր
Նախագծեց	Է.Հողաբաշյան							Ա Ն	56	69
Նախագծեց	Ա.Նիկողոսյան									
Ստուգեց	Գ.Մելիքսեբյան						Ջրաչափական փականային հոր ՋՓՀ-1 և փականային հոր ՓՀ-1'			

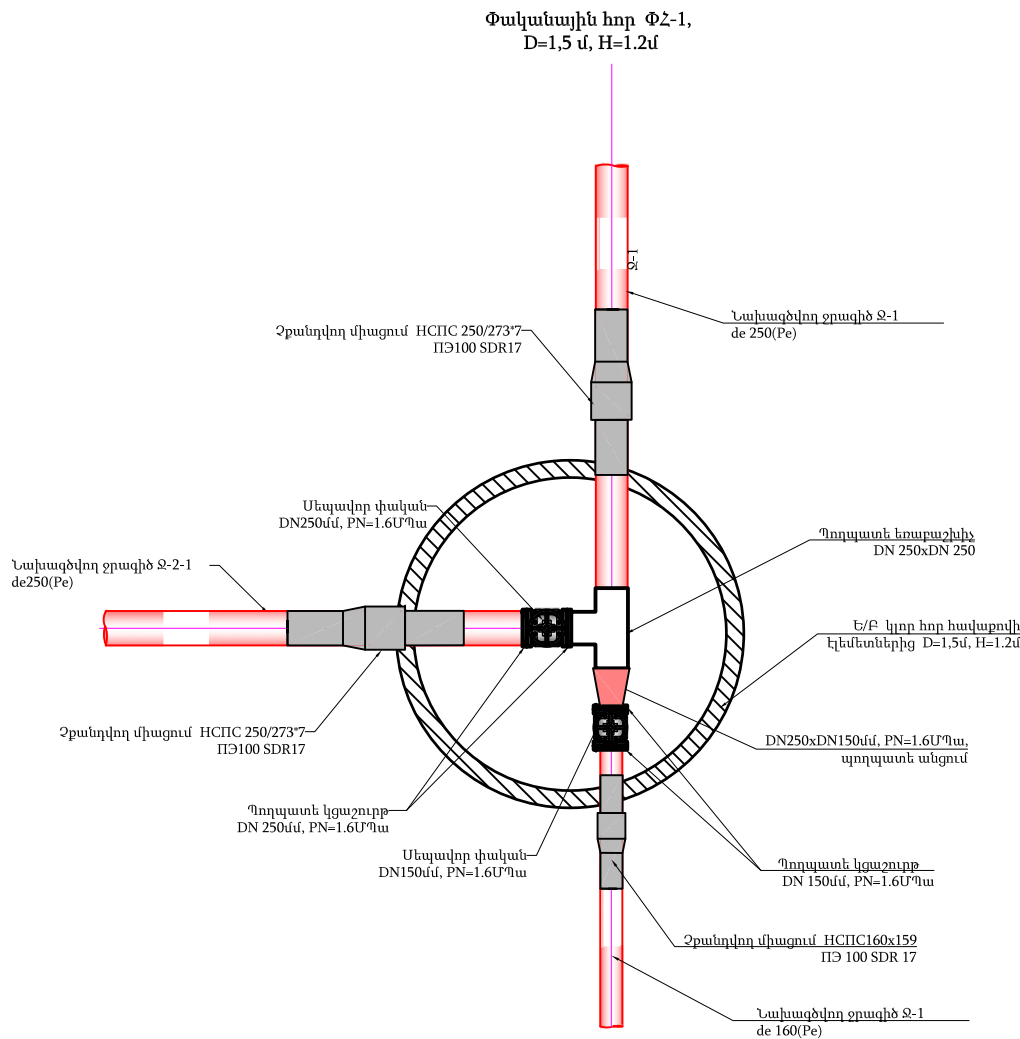

Փակնային հոր ΦՀ-1, D=1,5 մ, H=1.2մ ՓԱԿԱՆԱՅԻՆ ՀՈՐԻ ՄԱՍՆԱԳԻՐ			
1	Չբանդվող միացում HCTIC 250/273*7 ПЭ100 SDR17	հատ	2.0
2	Չբանդվող միացում HCTIC160x159 ПЭ 100 SDR 17	հատ	1.0
3	DN250xDN250մմ, PN=1.6ՄՊա, պողպատե եռաբաշխիչ մոնտաժումով	հատ	1.0
4	DN250xDN150մմ, PN=1.6ՄՊա, պողպատե անցում մոնտաժումով	հատ	1.0
5	DN250մմ, PN=1.6ՄՊա, պողպատե կցաշուրթ մոնտաժումով	հատ	2.0
6	DN150մմ, PN=1.6ՄՊա, պողպատե կցաշուրթ մոնտաժումով	հատ	2.0
7	DN 250մմ, PN=1.6ՄՊա սեպավոր փական մոնտաժումով	հատ	1.0
8	DN 150մմ, PN=1.6ՄՊա սեպավոր փական մոնտաժումով	հատ	1.0
9	Բետոնե հենարանների իրականացում B 15 դասի բետոնից 0.3x0.3x0.20 մ	մ ³	0.0360
10	DN 273x4 մմ պողպատե խողովակ մոնտաժումով, փորձարկումով	մ	1.0
11	DN 159x4 մմ պողպատե խողովակ մոնտաժումով, փորձարկումով	մ	1.0
12	Պողպատե խողովակների և ձևավոր մասերի երկշերտ ներկում	մ ²	1.360
13	Ե/բ կլոր հոր հավաքովի էլեմետներից D=1.5 մ, H=1.2մ	կառ.	1.0

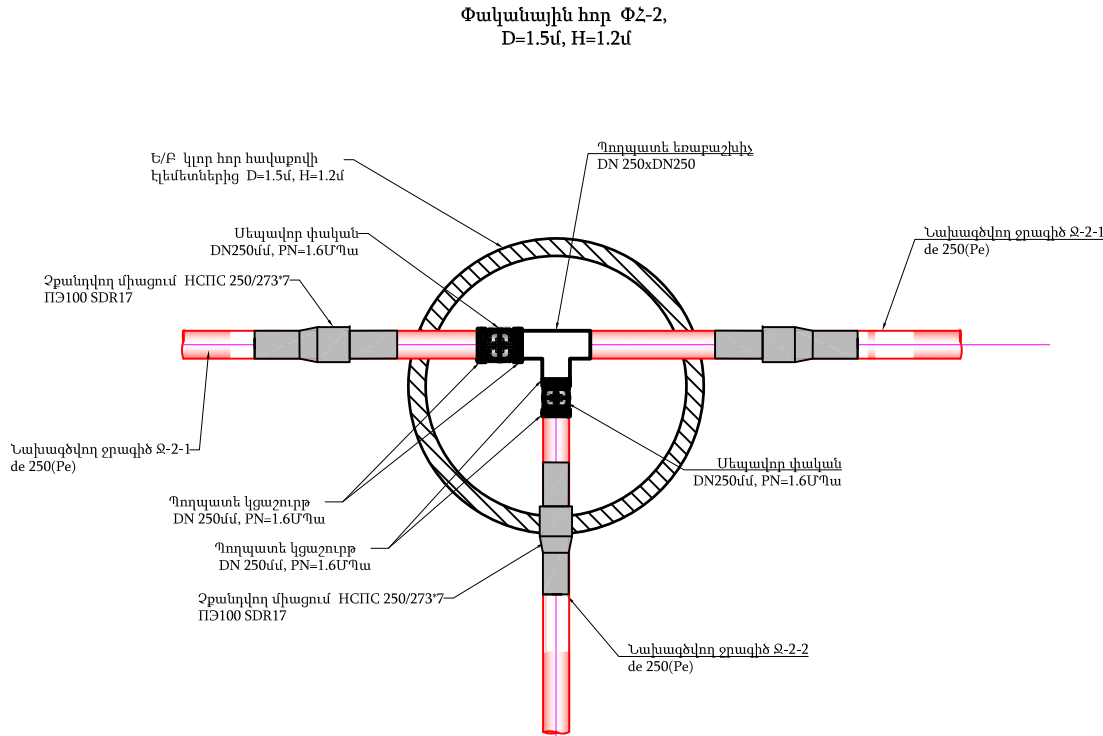

Փակնային հոր ΦՀ-2,
D=1.5մ, H=1.2մ
ՓԱԿԱՆԱՅԻՆ ՀՈՐԻ ՄԱՍՆԱԳԻՐ


1	Չբանդվող միացում HCTIC 250/273*7 ПЭ100 SDR17	հատ	3.0
2	DN250xDN250մմ, PN=1.6ՄՊա, պողպատե եռաբաշխիչ մոնտաժումով	հատ	1.0
3	DN250մմ, PN=1.6ՄՊա, պողպատե կցաշուրթ մոնտաժումով	հատ	4.0
4	DN 250մմ, PN=1.6ՄՊա սեպավոր փական մոնտաժումով	հատ	2.0
5	Բետոնե հենարանների իրականացում B 15 դասի բետոնից 0.3x0.3x0.20 մ	մ ³	0.0360
6	DN 273x4 մմ պողպատե խողովակ մոնտաժումով, փորձարկումով	մ	3.0
7	Պողպատե խողովակների և ձևավոր մասերի երկշերտ ներկում	մ ²	2.570
8	Ե/բ կլոր հոր հավաքովի էլեմետներից D=1.5 մ, H=1.2մ	կառ.	1.0

ԾԱՆՈԹՈՒԹՅՈՒՆ

1. Փակնային հորերի հստակ տեղերը ենթակա են ճշտման շինարարության ընթացքում:

						Պայմանագիր N ԵՔ– ԲՄԽԱՇՁԲ-23/96			
						Երևան քաղաքի Դավթաշեն թաղամասի սեփական սեկտորի (գյուղի) ոռոգման ցանցի բարեկարգման նախագծանախահաշվային փաստաթղթերի կազմման խորհրդատվական աշխատանքներ			
Փոխ .	Քան	Թերթ	N փաս.	Ստորագ.	Ամսաթ.	Ոռոգման ցանցի բարեկարգման աշխատանքներ	փուլ	թերթ	թերթեր
Ն.Գ.Ի.		Վ.Բադալյան					Ա Ն	57	69
Նախագծեց		Է.Հողաբաշյան							
Նախագծեց		Ա.Նիկողոսյան							
Ստուգեց		Գ.Մելիքսեթյան				Փականային հորեր ՓՀ-1, ՓՀ-2			


Փականային հոր ՓՀ-3,
D=2.0մ, H=1.2մ

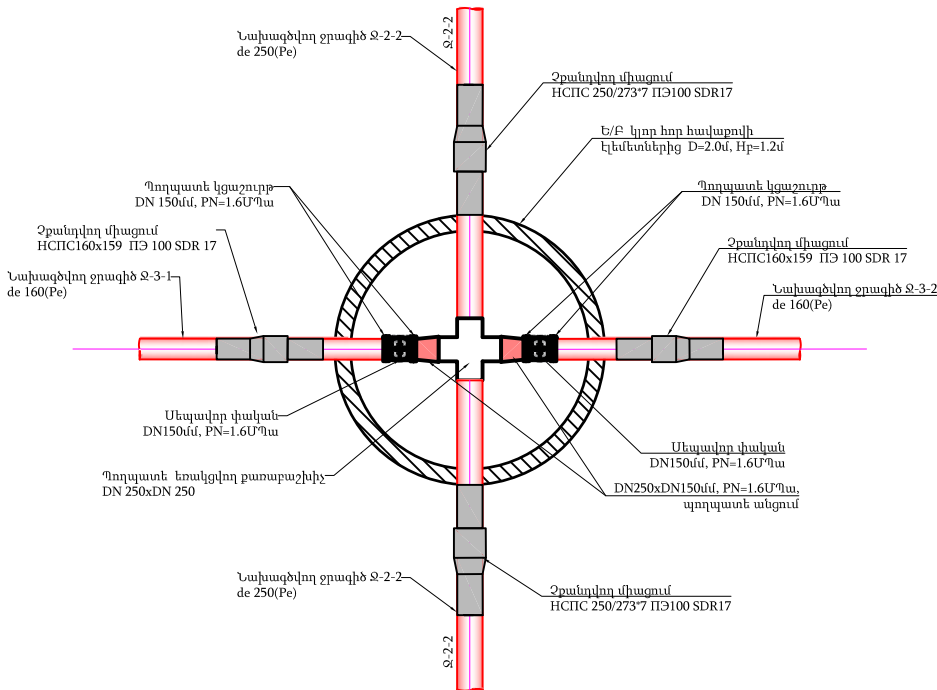

Փականային հոր ՓՀ-3,
D=2.0մ, H=1.2մ
ՓԱԿԱՆԱՅԻՆ ՀՈՐԻ ՄԱՍՆԱԳԻՐ

1	Զբանդվող միացում HCPIC 250/273*7 ՈՅ100 SDR17	հատ	2.0
2	Զբանդվող միացում HCPIC160x159 ՈՅ 100 SDR 17	հատ	2.0
3	DN250xDN250մմ, PN=1.6ՄՊա, պողպատե քառաբաշխիչ մոնտաժումով	հատ	1.0
4	DN250xDN150մմ, PN=1.6ՄՊա, պողպատե անցում մոնտաժումով	հատ	2.0
5	DN150մմ, PN=1.6ՄՊա, պողպատե կցաշուրթ մոնտաժումով	հատ	4.0
6	DN 150մմ, PN=1.6ՄՊա սեպավոր փական մոնտաժումով	հատ	2.0
7	Բետոնե հենարանների իրականացում B 15 դասի բետոնից 0.3x0.3x0.20 մ	մ ³	0.0360
8	DN 273x4 մմ պողպատե խողովակ մոնտաժումով, փորձարկումով	մ	2.0
9	DN 159x4 մմ պողպատե խողովակ մոնտաժումով, փորձարկումով	մ	1.0
10	Պողպատե խողովակների և ձևավոր մասերի երկշերտ ներկում	մ ²	4.60
8	Ե/Բ կլոր հոր հավաքովի էլեմետներից D=2.0 մ, H=1.2մ	կառ.	1.0


Փականային հոր ՓՀ-4,
D=2.0մ, H=1.2մ

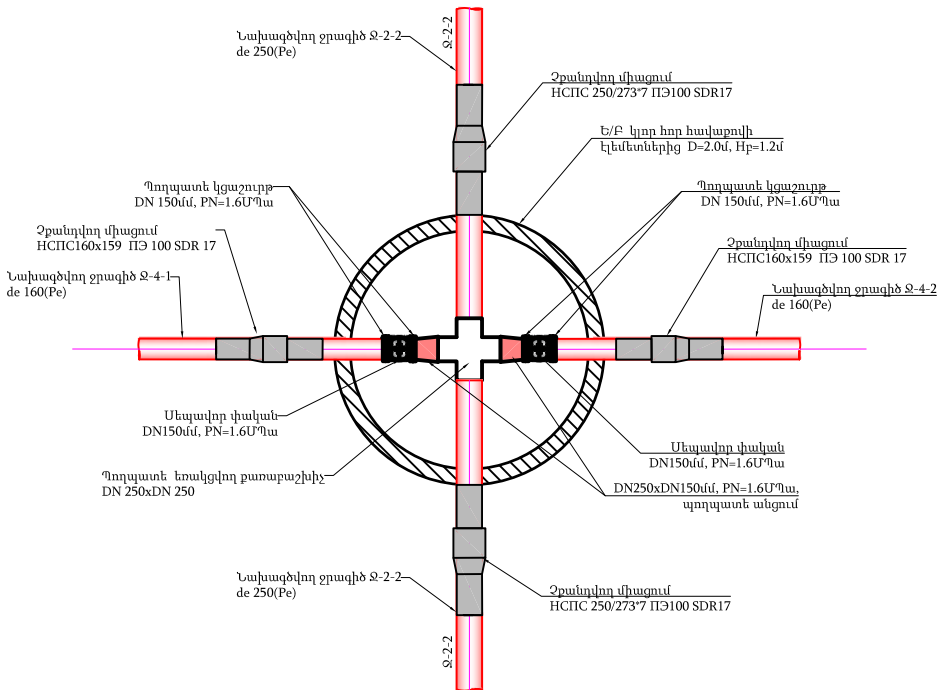

Փականային հոր ՓՀ-4,
D=2.0մ, H=1.2մ
ՓԱԿԱՆԱՅԻՆ ՀՈՐԻ ՄԱՍՆԱԳԻՐ

1	Զբանդվող միացում HCPIC 250/273*7 ՈՅ100 SDR17	հատ	2.0
2	Զբանդվող միացում HCPIC160x159 ՈՅ 100 SDR 17	հատ	2.0
3	DN250xDN250մմ, PN=1.6ՄՊա, պողպատե քառաբաշխիչ մոնտաժումով	հատ	1.0
4	DN250xDN150մմ, PN=1.6ՄՊա, պողպատե անցում մոնտաժումով	հատ	2.0
5	DN150մմ, PN=1.6ՄՊա, պողպատե կցաշուրթ մոնտաժումով	հատ	4.0
6	DN 150մմ, PN=1.6ՄՊա սեպավոր փական մոնտաժումով	հատ	2.0
7	Բետոնե հենարանների իրականացում B 15 դասի բետոնից 0.3x0.3x0.20 մ	մ ³	0.0360
8	DN 273x4 մմ պողպատե խողովակ մոնտաժումով, փորձարկումով	մ	2.0
9	DN 159x4 մմ պողպատե խողովակ մոնտաժումով, փորձարկումով	մ	1.0
10	Պողպատե խողովակների և ձևավոր մասերի երկշերտ ներկում	մ ²	4.60
8	Ե/Բ կլոր հոր հավաքովի էլեմետներից D=2.0 մ, H=1.2մ	կառ.	1.0

Փականային հոր ՓՀ-9,
D=2.0մ, H=1.2մ

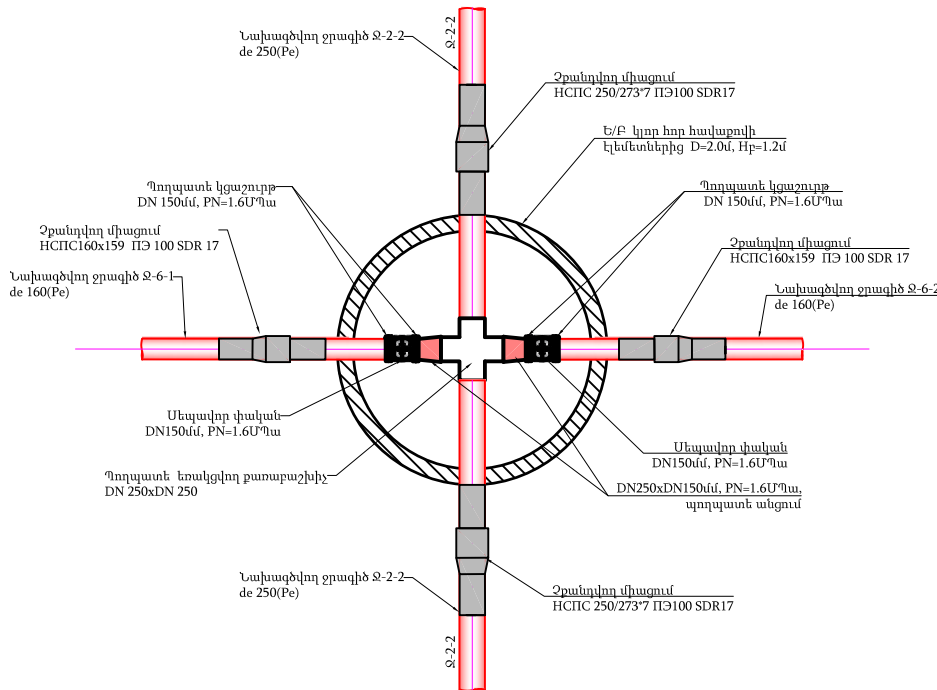


Փականային հոր ՓՀ-9,
D=2.0մ, H=1.2մ
ՓԱԿԱՆԱՅԻՆ ՀՈՐԻ ՄԱՍՆԱԳԻՐ

1	Զբանդվող միացում HCPIC 250/273*7 ՈՅ100 SDR17	հատ	2.0
2	Զբանդվող միացում HCPIC160x159 ՈՅ 100 SDR 17	հատ	2.0
3	DN250xDN250մմ, PN=1.6ՄՊա, պողպատե քառաբաշխիչ մոնտաժումով	հատ	1.0
4	DN250xDN150մմ, PN=1.6ՄՊա, պողպատե անցում մոնտաժումով	հատ	2.0
5	DN150մմ, PN=1.6ՄՊա, պողպատե կցաշուրթ մոնտաժումով	հատ	4.0
6	DN 150մմ, PN=1.6ՄՊա սեպավոր փական մոնտաժումով	հատ	2.0
7	Բետոնե հենարանների իրականացում B 15 դասի բետոնից 0.3x0.3x0.20 մ	մ ³	0.0360
8	DN 273x4 մմ պողպատե խողովակ մոնտաժումով, փորձարկումով	մ	2.0
9	DN 159x4 մմ պողպատե խողովակ մոնտաժումով, փորձարկումով	մ	1.0
10	Պողպատե խողովակների և ձևավոր մասերի երկշերտ ներկում	մ ²	4.60
8	Ե/Բ կլոր հոր հավաքովի էլեմետներից D=2.0 մ, H=1.2մ	կառ.	1.0

ԾԱՆՈԹՈՒԹՅՈՒՆ

1. Փականային հորերի հստակ տեղերը ենթակա են ճշտման շինարարության ընթացքում:


						Պայմանագիր N ԵՔ– ԲՄԽԱՇՁԲ-23/96					
						Երևան քաղաքի Դավթաշեն թաղամասի սեփական սեկտորի (գյուղի) ռոռզման ցանցի բարեկարգման նախագծանախահաշվային փաստաթղթերի կազմման խորհրդատվական աշխատանքներ					
Փոխ.	Քան.	Թերթ	N փաս.	Ստորագ.	Ամսաթ.	Ռոռզման ցանցի բարեկարգման աշխատանքներ			փուլ	թերթ	թերթեր
Ն.Գ.Ի.		Վ.Բադալյան							Ա Ն	58	69
Նախագծեց		Է.Հողաբաշյան									
Նախագծեց		Ա.Նիկողոսյան									
Ստուգեց		Գ.Մելիքսերյան				Փականային հորեր ՓՀ-3, ՓՀ-4, ՓՀ-9					

 

1	Չքանդվող միացում HCՈԸ 250/273*7 ПЭ100 SDR17	հատ	2.0
2	Չքանդվող միացում HCՈԸ160x159 ПЭ 100 SDR 17	հատ	1.0
3	DN250xDN250մմ, PN=1.6ՄՊա, պողպատե եռաբաշխիչ մոնտաժումով	հատ	1.0
4	DN250xDN150մմ, PN=1.6ՄՊա, պողպատե անցում մոնտաժումով	հատ	1.0
5	DN250մմ, PN=1.6ՄՊա, պողպատե կցաշուրթ մոնտաժումով	հատ	2.0
6	DN150մմ, PN=1.6ՄՊա, պողպատե կցաշուրթ մոնտաժումով	հատ	2.0
7	DN 250մմ, PN=1.6ՄՊա սեպավոր փական մոնտաժումով	հատ	1.0
8	DN 150մմ, PN=1.6ՄՊա սեպավոր փական մոնտաժումով	հատ	1.0
9	Բետոնե հենարանների իրականացում B 15 դասի բետոնից 0.3x0.3x0.20 մ	մ ³	0.0360
10	DN 273x4 մմ պողպատե խողովակ մոնտաժումով, փորձարկումով	մ	1.0
11	DN 159x4 մմ պողպատե խողովակ մոնտաժումով, փորձարկումով	մ	1.0
12	Պողպատե խողովակների և ձևավոր մասերի երկշերտ ներկում	մ ²	2.213
13	Ե/ք կլոր հոր հավաքովի էլեմենտներից D=1.5 մ, H=1.2մ	կառ.	1.0


ԾԱՆՈԹՈՒԹՅՈՒՆ

1. Փականային հորերի հստակ տեղերը ենթակա են ճշտման շինարարության ընթացքում:

 

1	Չքանդվող միացում HCPIC 250/273*7 ПЭ100 SDR17	հատ	2.0
2	Չքանդվող միացում HCPIC160x159 ПЭ 100 SDR 17	հատ	1.0
3	DN250xDN250մմ, PN=1.6ՄՊա, պողպատե եռաբաշխիչ մոնտաժումով	հատ	1.0
4	DN250xDN150մմ, PN=1.6ՄՊա, պողպատե անցում մոնտաժումով	հատ	1.0
5	DN250մմ, PN=1.6ՄՊա, պողպատե կցաշուրթ մոնտաժումով	հատ	2.0
6	DN150մմ, PN=1.6ՄՊա, պողպատե կցաշուրթ մոնտաժումով	հատ	2.0
7	DN 250մմ, PN=1.6ՄՊա սեպավոր փական մոնտաժումով	հատ	1.0
8	DN 150մմ, PN=1.6ՄՊա սեպավոր փական մոնտաժումով	հատ	1.0
9	Բետոնե հենարանների իրականացում B 15 դասի բետոնից 0.3x0.3x0.20 մ	մ ³	0.0360
10	DN 273x4 մմ պողպատե խողովակ մոնտաժումով, փորձարկումով	մ	1.0
11	DN 159x4 մմ պողպատե խողովակ մոնտաժումով, փորձարկումով	մ	1.0
12	Պողպատե խողովակների և ձևավոր մասերի երկշերտ ներկում	մ ²	2.213
13	Ե/բ կլոր հոր հավաքովի էլեմենտներից D=1.5 մ, H=1.2մ	կառ.	1.0


						Պայմանագիր N ԵԲ– ԲՄԽԱՇԶԲ-23/96			
						Երևան քաղաքի Դավթաշեն թաղամասի սեփական սեկտորի (ցուղի) ոռոգման ցանցի բարեկարգման նախագծանախահաշվային փաստաթղթերի կազմման խորհրդատվական աշխատանքներ			
Փոխ Բան	Թերթ	N փաս.	Ստորագ.	Ամսաթ.		Ոռոգման ցանցի բարեկարգման աշխատանքներ	փուլ	թերթ	թերթեր
Ն.Գ.Ի.	Վ.Բաղդյան						Ա Ն	59	69
Նախագծեց	Է.Հողաբաշյան								
Նախագծեց	Ա.Նիկողոսյան								
Ստուգեց	Գ.Մելիքսեբյան					Փականային հորեր ՓՀ-6, ՓՀ-7			

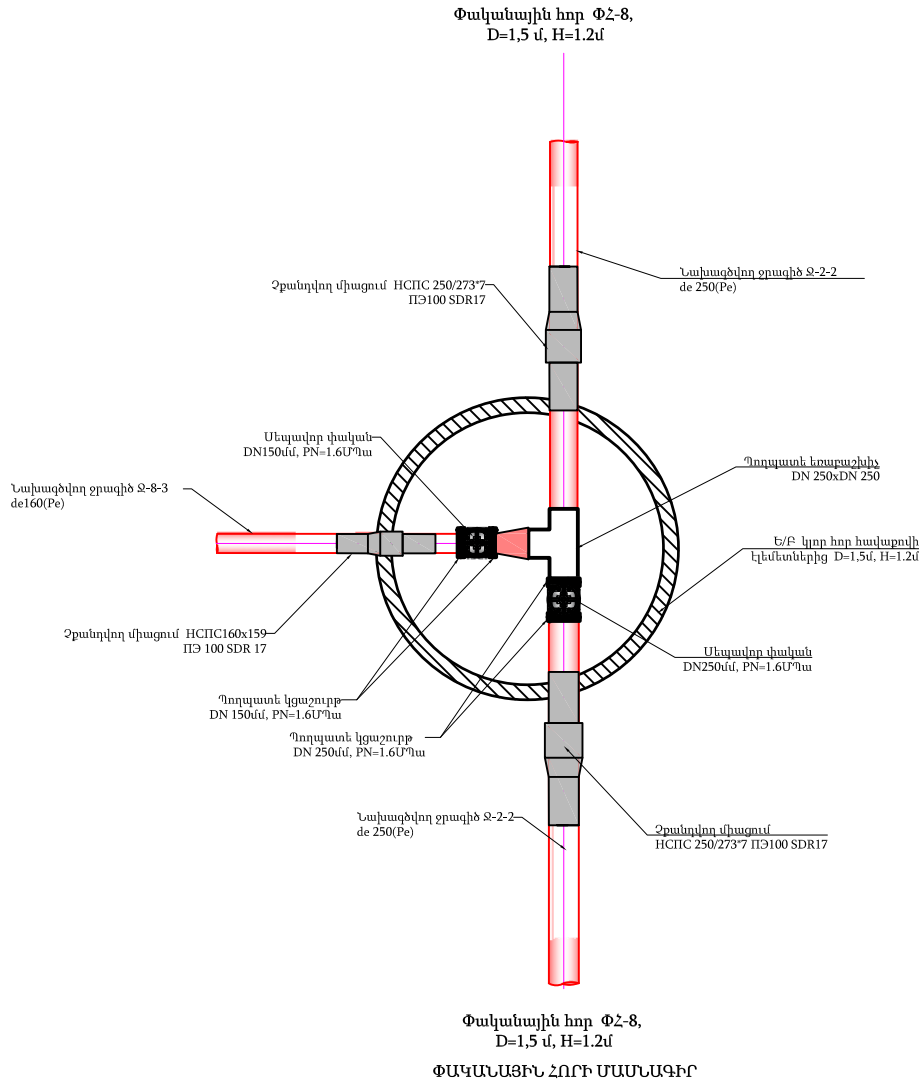

1	Չքանդվող միացում HCPC 250/273*7 ПЭ100 SDR17	հատ	2.0
2	Չքանդվող միացում HCPC160x159 ПЭ 100 SDR 17	հատ	1.0
3	DN250xDN250մմ, PN=1.6ՄՊա, պողպատե եռաբաշխիչ մոնտաժումով	հատ	1.0
4	DN250xDN150մմ, PN=1.6ՄՊա, պողպատե անցում մոնտաժումով	հատ	1.0
5	DN250մմ, PN=1.6ՄՊա, պողպատե կցաշուրթ մոնտաժումով	հատ	2.0
6	DN150մմ, PN=1.6ՄՊա, պողպատե կցաշուրթ մոնտաժումով	հատ	2.0
7	DN 250մմ, PN=1.6ՄՊա սեպավոր փական մոնտաժումով	հատ	1.0
8	DN 150մմ, PN=1.6ՄՊա սեպավոր փական մոնտաժումով	հատ	1.0
9	Բետոնե հենարանների իրականացում B 15 դասի բետոնից 0.3x0.3x0.20 մ	մ ³	0.0360
10	DN 273x4 մմ պողպատե խողովակ մոնտաժումով, փորձարկումով	մ	1.0
11	DN 159x4 մմ պողպատե խողովակ մոնտաժումով, փորձարկումով	մ	1.0
12	Պողպատե խողովակների և ձևավոր մասերի երկշերտ ներկում	մ ²	2.213
13	Ե/բ կլոր հոր հավաքովի էլեմենտներից D=1.5 մ, H=1.2մ	կառ.	1.0

ԾԱՆՈԹՈՒԹՅՈՒՆ


1. Փականային հորերի հստակ տեղերը ենթակա են ճշտման շինարարության ընթացքում:

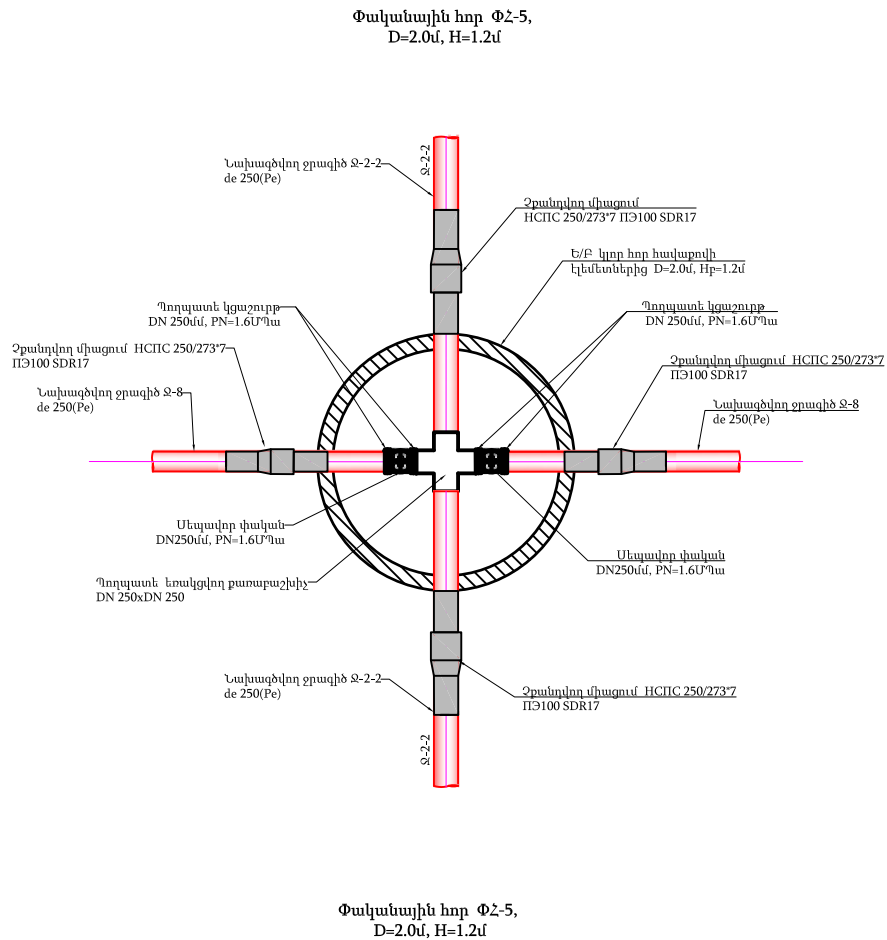

ՓԱԿԱՆԱՅԻՆ ՀՈՐԻ ՄԱՍՆԱԳԻՐ			
1	Չքանդվող միացում HCPC 250/273*7 ПЭ100 SDR17	հատ	4.0
2	DN250xDN250մմ, PN=1.6ՄՊա, պողպատե քառաբաշխիչ մոնտաժումով	հատ	1.0
3	DN250մմ, PN=1.6ՄՊա, պողպատե կցաշուրթ մոնտաժումով	հատ	4.0
4	DN 250մմ, PN=1.6ՄՊա սեպավոր փական մոնտաժումով	հատ	2.0
5	Բետոնե հենարանների իրականացում B 15 դասի բետոնից 0.3x0.3x0.20 մ	մ ³	0.0360
6	DN 273x4 մմ պողպատե խողովակ մոնտաժումով, փորձարկումով	մ	2.0
7	Պողպատե խողովակների և ձևավոր մասերի երկշերտ ներկում	մ ²	3.430
8	Ե/բ կլոր հոր հավաքովի էլեմենտներից D=2.0 մ, H=1.2մ	կառ.	1.0

						Պայմանագիր N ԵՔ– ԲՄԽԱՇՀԲ-23/96			
						Երևան քաղաքի Դավթաշեն թաղամասի սեփական սեկտորի (գյուղի) ոռոգման ցանցի բարեկարգման նախագծանախահաշվային փաստաթղթերի կազմման խորհրդատվական աշխատանքներ			
Փոխ .Քան	Թերթ	N փաս.	Ստորագ.	Ամսաթ.		Ոռոգման ցանցի բարեկարգման աշխատանքներ	փուլ	թերթ	թերթեր
Ն.Գ.Ի.	Վ.Բադալյան						Ա Ն	60	69
Նախագծեց	Է.Հողաբաշյան								
Նախագծեց	Ա.Նիկողոսյան								
Ստուգեց	Գ.Մելիքսերյան					Փականային հորեր ՓՀ-8, ՓՀ-5			

Փականային հոր ՓՀ-10,
D=1,5մ, H=1.2մ

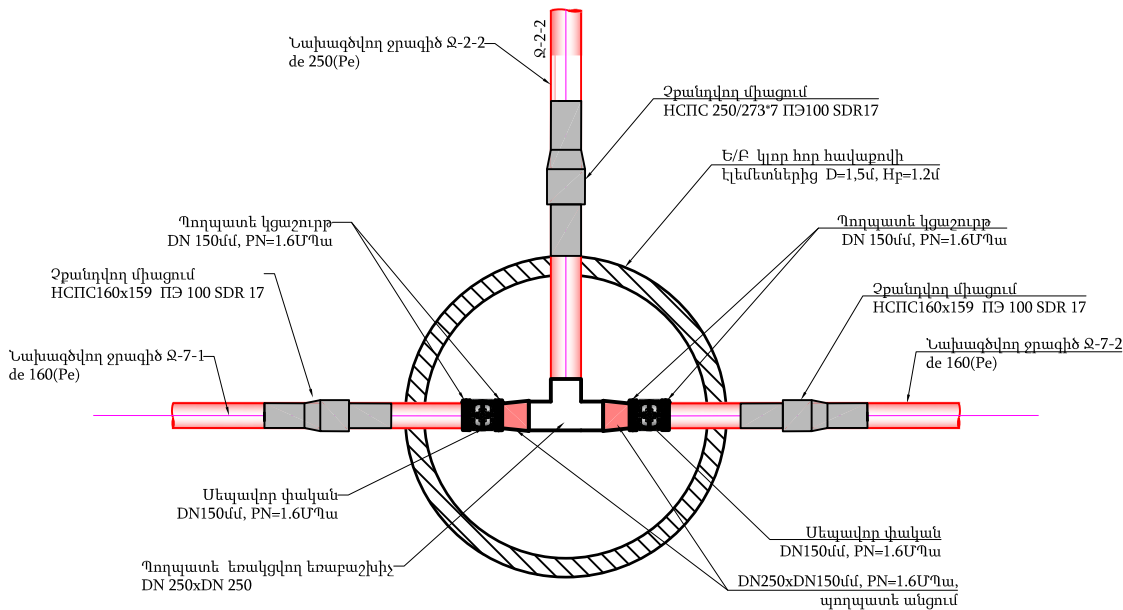


Փականային հոր ՓՀ-10,
D=1,5մ, H=1.2մ

ՓԱԿԱՆԱՅԻՆ ՀՈՐԻ ՄԱՍՆԱԳԻՐ

1	Չքանդվող միացում HCPC 250/273*7 ПЭ100 SDR17	հատ	1.0
2	Չքանդվող միացում HCPC160x159 ПЭ 100 SDR 17	հատ	2.0
3	DN250xDN250մմ, PN=1.6ՄՊա, պողպատե եռաբաշխիչ մոնտաժումով	հատ	1.0
4	DN250xDN150մմ, PN=1.6ՄՊա, պողպատե անցում մոնտաժումով	հատ	2.0
5	DN150մմ, PN=1.6ՄՊա, պողպատե կցաշուրթ մոնտաժումով	հատ	4.0
6	DN 150մմ, PN=1.6ՄՊա սեպավոր փական մոնտաժումով	հատ	2.0
7	Բետոնե հենարանների իրականացում B 15 դասի բետոնից 0.3x0.3x0.20 մ	մ ³	0.0360
8	DN 273x4 մմ պողպատե խողովակ մոնտաժումով, փորձարկումով	մ	1.0
9	DN 159x4 մմ պողպատե խողովակ մոնտաժումով, փորձարկումով	մ	1.0
10	Պողպատե խողովակների և ձևավոր մասերի երկշերտ ներկում	մ ²	3.740
11	Ե/բ կլոր հոր հավաքովի էլեմետներից D=1.5 մ, H=1.2մ	կառ.	1.0

Փականային հոր ՓՀ-11,
D=2.0մ, H=1.2մ

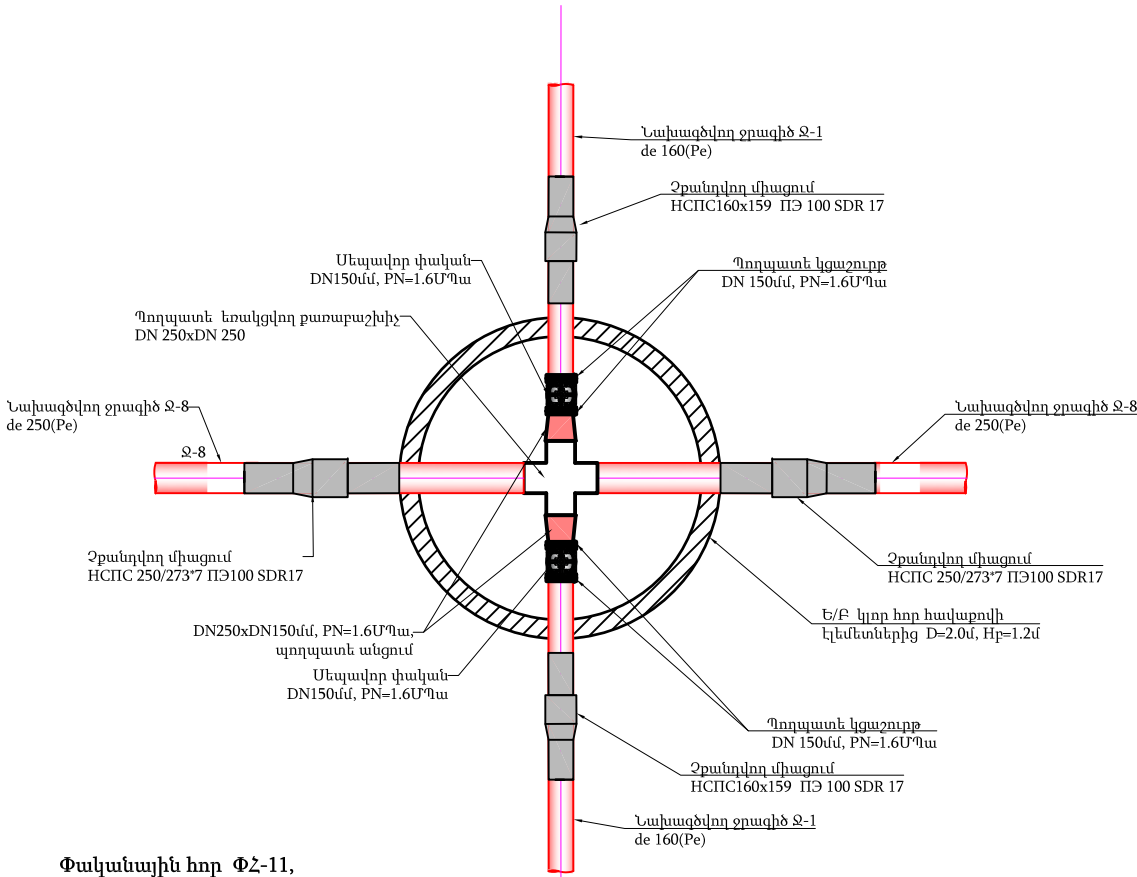

Փականային հոր ՓՀ-11,
D=2,0 , H=1.2մ

ՓԱԿԱՆԱՅԻՆ ՀՈՐԻ ՄԱՍՆԱԳԻՐ

1	Չքանդվող միացում HCPC 250/273*7 ПЭ100 SDR17	հատ	2.0
2	Չքանդվող միացում HCPC160x159 ПЭ 100 SDR 17	հատ	2.0
3	DN250xDN250մմ, PN=1.6ՄՊա, պողպատե քառաբաշխիչ մոնտաժումով	հատ	1.0
4	DN250xDN150մմ, PN=1.6ՄՊա, պողպատե անցում մոնտաժումով	հատ	2.0
5	DN150մմ, PN=1.6ՄՊա, պողպատե կցաշուրթ մոնտաժումով	հատ	4.0
6	DN 150մմ, PN=1.6ՄՊա սեպավոր փական մոնտաժումով	հատ	2.0
7	Բետոնե հենարանների իրականացում B 15 դասի բետոնից 0.3x0.3x0.20 մ	մ ³	0.0360
8	DN 273x4 մմ պողպատե խողովակ մոնտաժումով, փորձարկումով	մ	2.0
9	DN 159x4 մմ պողպատե խողովակ մոնտաժումով, փորձարկումով	մ	1.0
10	Պողպատե խողովակների և ձևավոր մասերի երկշերտ ներկում	մ ²	2.200
11	Ե/բ կլոր հոր հավաքովի էլեմետներից D=2.0 մ, H=1.2մ	կառ.	1.0

ՇԱՆՈԹՈՒԹՅՈՒՆ

1. Փականային հորերի հստակ տեղերը ենթակա են ճշտման շինարարության ընթացքում:

Պայմանագիր N ԵՔ– ԲՄԽԱՇՁԲ-23/96

Երևան քաղաքի Դավթաշեն թաղամասի սեփական սեկտորի (գյուղի) ոռոգման ցանցի բարեկարգման նախագծանախահաշվային փաստաթղթերի կազմման խորհրդատվական աշխատանքներ



Փոխ. քան. Թերթ N փաս. Ստորագ. Ամսաթ.

Ն.Գ.Ի.	Վ.Բաղայան		
Նախագծեց	Է.Հողաբաշյան		
Նախագծեց	Ա.Նիկողոսյան		
Ստուգեց	Գ.Մելիքսեյան		

Ոռոգման ցանցի բարեկարգման աշխատանքներ

փուլ	թերթ	թերթեր
Ա Ն	61	69

Փականային հորեր
ՓՀ-10, ՓՀ-11

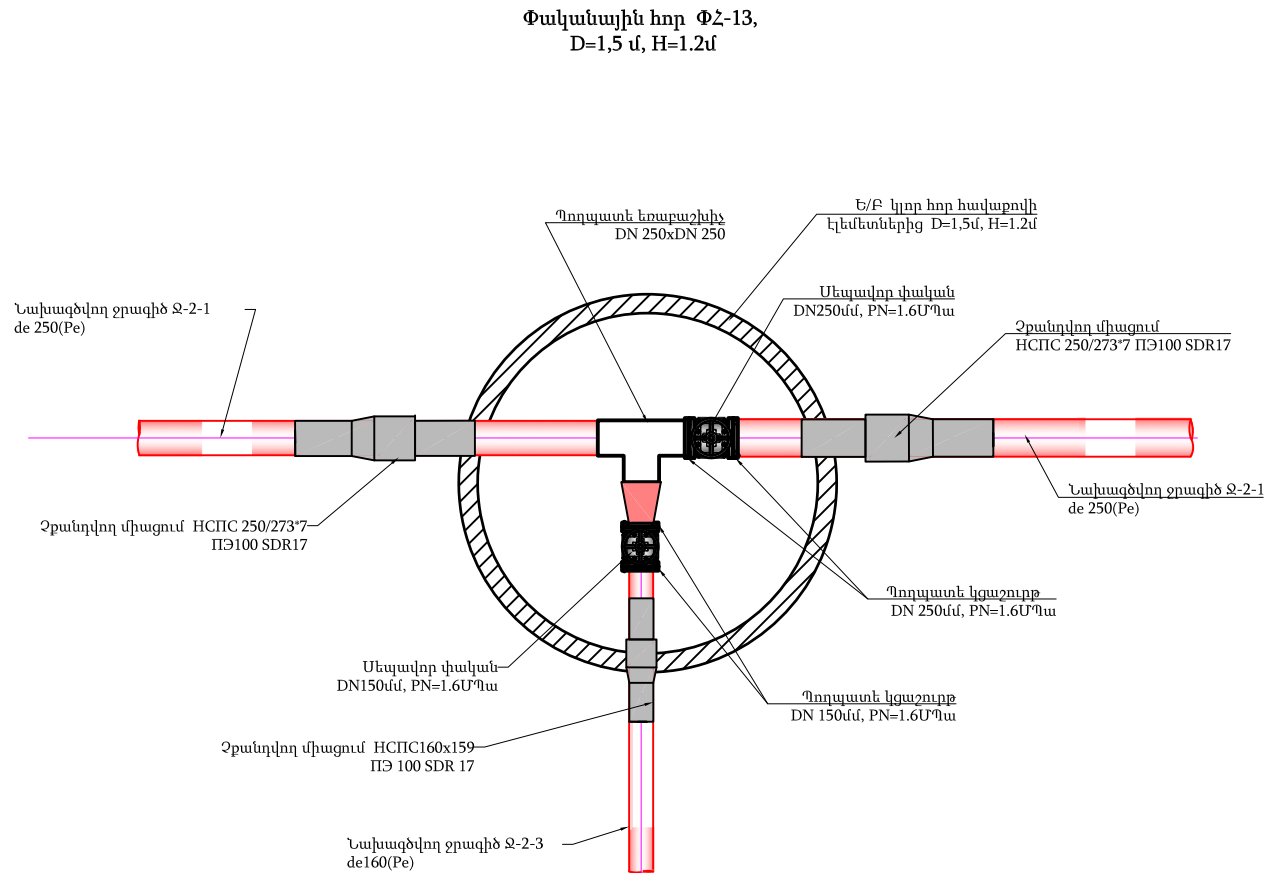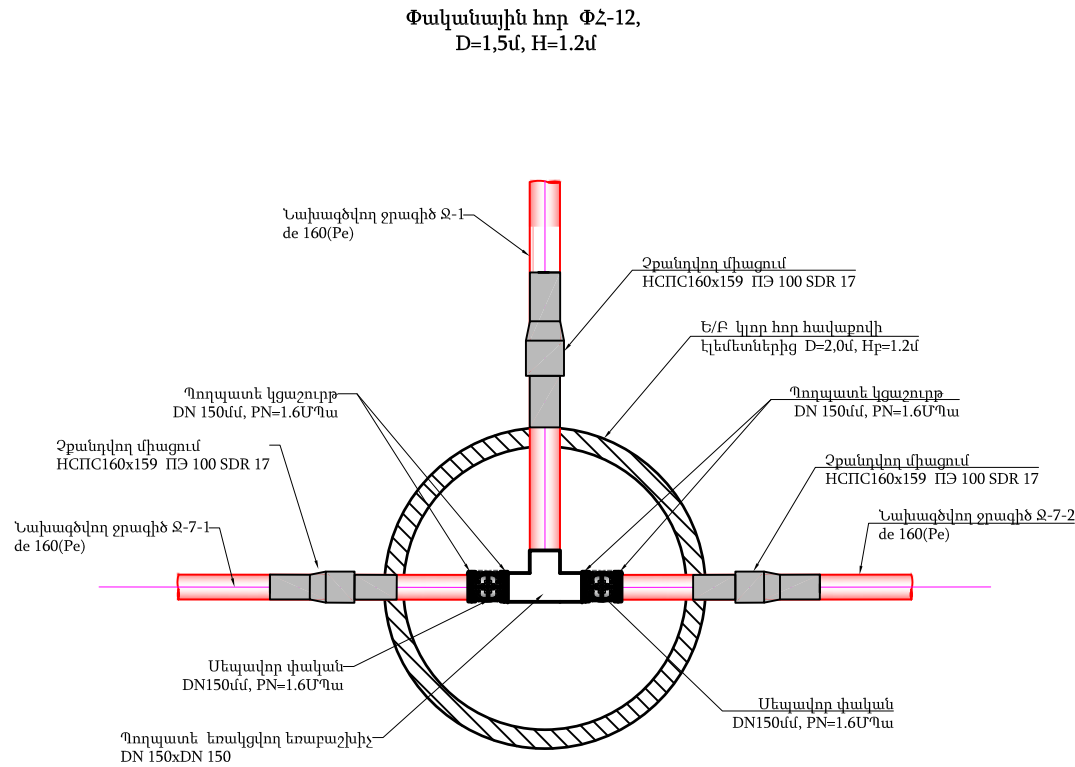

Փականային հոր ՓՀ-12,
D=2,0 , H=1.2մ

ՓԱԿԱՆԱՅԻՆ ՀՈՐԻ ՄԱՍՆԱԳԻՐ

1	Չբանդվող միացում HCPC160x159 ՈՅ 100 SDR 17	հատ	3.0
2	DN150xDN150մմ, PN=1.6ՄՊա, պողպատե եռաբաշխիչ մոնտաժումով	հատ	1.0
3	DN150մմ, PN=1.6ՄՊա, պողպատե կցաշուրթ մոնտաժումով	հատ	4.0
4	DN 150մմ, PN=1.6ՄՊա սեպավոր փական մոնտաժումով	հատ	2.0
5	Բետոնե հենարանների իրականացում B 15 դասի բետոնից 0.3x0.3x0.20 մ	մ ³	0.0360
6	DN 159x4 մմ պողպատե խողովակ մոնտաժումով, փորձարկումով	մ	1.5
7	Պողպատե խողովակների և ձևավոր մասերի երկշերտ ներկում	մ ²	0.750
8	Ե/բ կլոր հոր հավաքովի էլեմենտներից D=2.0 մ, H=1.2մ	կառ.	1.0

Փականային հոր ՓՀ-13,
D=1,5 , H=1.2մ



ՓԱԿԱՆԱՅԻՆ ՀՈՐԻ ՄԱՍՆԱԳԻՐ

1	Չբանդվող միացում HCPC 250/273*7 ՈՅ100 SDR17	հատ	2.0
2	Չբանդվող միացում HCPC160x159 ՈՅ 100 SDR 17	հատ	1.0
3	DN250xDN250մմ, PN=1.6ՄՊա, պողպատե եռաբաշխիչ մոնտաժումով	հատ	1.0
4	DN250xDN150մմ, PN=1.6ՄՊա, պողպատե անցում մոնտաժումով	հատ	1.0
5	DN250մմ, PN=1.6ՄՊա, պողպատե կցաշուրթ մոնտաժումով	հատ	2.0
6	DN150մմ, PN=1.6ՄՊա, պողպատե կցաշուրթ մոնտաժումով	հատ	2.0
7	DN 250մմ, PN=1.6ՄՊա սեպավոր փական մոնտաժումով	հատ	1.0
8	DN 150մմ, PN=1.6ՄՊա սեպավոր փական մոնտաժումով	հատ	1.0
9	Բետոնե հենարանների իրականացում B 15 դասի բետոնից 0.3x0.3x0.20 մ	մ ³	0.0360
10	DN 273x4 մմ պողպատե խողովակ մոնտաժումով, փորձարկումով	մ	2.0
11	DN 159x4 մմ պողպատե խողովակ մոնտաժումով, փորձարկումով	մ	1.0
12	Պողպատե խողովակների և ձևավոր մասերի երկշերտ ներկում	մ ²	2.210
13	Ե/բ կլոր հոր հավաքովի էլեմենտներից D=1.5մ, H=1.2մ	կառ.	1.0

1. Փականային հորերի հստակ տեղերը ենթակա են ճշտման շինարարության ընթացքում:

ՇԱՆՈԹՈՒԹՅՈՒՆ

						Պայմանագիր N ԵՔ– ԲՄԽԱՇԶԲ-23/96			
						Երևան քաղաքի Դավթաշեն թաղամասի սեփական սեկտորի (գյուղի) ոռոգման ցանցի բարեկարգման նախագծանախահաշվային փաստաթղթերի կազմման խորհրդատվական աշխատանքներ			
Փոխ. քան.	Թերթ	N փաս.	Ստորագ.	Ամսաթ.		Ոռոգման ցանցի բարեկարգման աշխատանքներ	փուլ	թերթ	թերթեր
Ն.Գ.Ի.	Վ.Բաղայան						Ա Ն	62	69
Նախագծեց	Է.Հողաբաշյան								
Նախագծեց	Ա.Նիկողոսյան								
Ստուգեց	Գ.Մելիքսերյան					Փականային հորեր ՓՀ-12, ՓՀ-13			

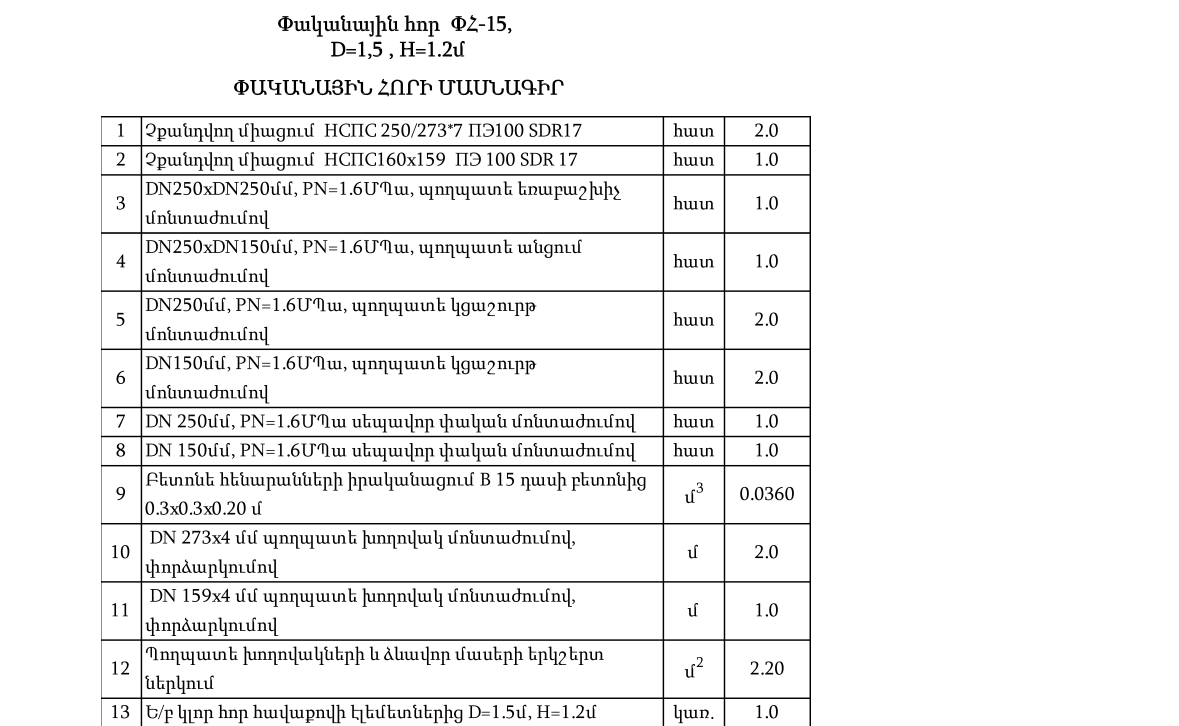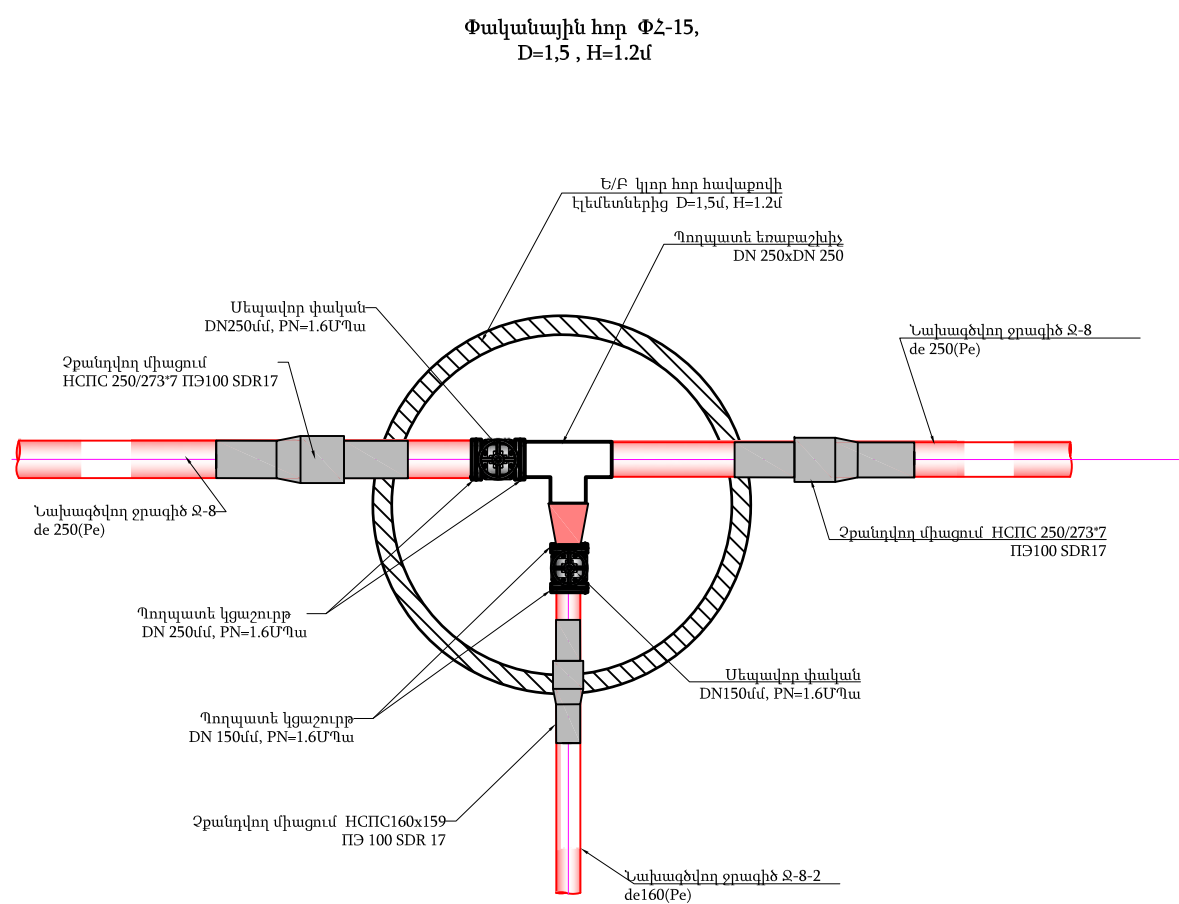


Փականային հոր ՓՀ-14, D=1,5 , H=1.2մ			
ՓԱԿԱՆԱՅԻՆ ՀՈՐԻ ՄԱՍՆԱԳԻՐ			
1	Զբանդվող միացում	HCՍԸ 250/273*7 ՍՅ100 SDR17	հատ 2.0
2	Զբանդվող միացում	HCՍԸ160x159 ՍՅ 100 SDR 17	հատ 1.0
3	DN250xDN250մմ, PN=1.6ՄՊա, պողպատե եռաբաշխիչ մոնտաժումով		հատ 1.0
4	DN250xDN150մմ, PN=1.6ՄՊա, պողպատե անցում մոնտաժումով		հատ 1.0
5	DN250մմ, PN=1.6ՄՊա, պողպատե կցաշուրթ մոնտաժումով		հատ 2.0
6	DN150մմ, PN=1.6ՄՊա, պողպատե կցաշուրթ մոնտաժումով		հատ 2.0
7	DN 250մմ, PN=1.6ՄՊա սեպավոր փական մոնտաժումով		հատ 1.0
8	DN 150մմ, PN=1.6ՄՊա սեպավոր փական մոնտաժումով		հատ 1.0
9	Բետոնե հենարանների իրականացում B 15 դասի բետոնից 0.3x0.3x0.20 մ		մ ³ 0.0360
10	DN 273x4 մմ պողպատե խողովակ մոնտաժումով, փորձարկումով		մ 2.0
11	DN 159x4 մմ պողպատե խողովակ մոնտաժումով, փորձարկումով		մ 1.0
12	Պողպատե խողովակների և ձևավոր մասերի երկշերտ ներկում		մ ² 2.20
13	Ե/բ կլոր հոր հավաքովի էլեմետներից D=1.5մ, H=1.2մ		կառ. 1.0

Փականային հոր ՓՀ-15, D=1,5 , H=1.2մ			
ՓԱԿԱՆԱՅԻՆ ՀՈՐԻ ՄԱՍՆԱԳԻՐ			
1	Չբանդվող միացում HCPC1250/273*7 ՊԵ100 SDR17	հատ	2.0
2	Չբանդվող միացում HCPC160x159 ՊԵ 100 SDR 17	հատ	1.0
3	DN250xDN250մմ, PN=1.6ՄՊա, պողպատե եռաբաշխիչ մոնտաժումով	հատ	1.0
4	DN250xDN150մմ, PN=1.6ՄՊա, պողպատե անցում մոնտաժումով	հատ	1.0
5	DN250մմ, PN=1.6ՄՊա, պողպատե կցաշուրթ մոնտաժումով	հատ	2.0
6	DN150մմ, PN=1.6ՄՊա, պողպատե կցաշուրթ մոնտաժումով	հատ	2.0
7	DN 250մմ, PN=1.6ՄՊա սեպավոր փական մոնտաժումով	հատ	1.0
8	DN 150մմ, PN=1.6ՄՊա սեպավոր փական մոնտաժումով	հատ	1.0
9	Բետոնե հենարանների իրականացում B 15 դասի բետոնից 0.3x0.3x0.20 մ	մ ³	0.0360
10	DN 273x4 մմ պողպատե խողովակ մոնտաժումով, փորձարկումով	մ	2.0
11	DN 159x4 մմ պողպատե խողովակ մոնտաժումով, փորձարկումով	մ	1.0
12	Պողպատե խողովակների և ձևավոր մասերի երկշերտ ներկում	մ ²	2.20
13	Ե/բ կլոր հոր հավաքովի էլեմետներից D=1.5մ, H=1.2մ	կառ.	1.0

1. Փականային հորերի հստակ տեղերը ենթակա են ճշտման շինարարության ընթացքում:

						Պայմանագիր N ԵԲ- ԲՄՆԱՇՀԲ-23/96			
						Երևան քաղաքի Դավթաշեն թաղամասի սեփական սեկտորի (ցյուղի) ոռոգման ցանցի բարեկարգման նախագծանախահաշվային փաստաթղթերի կազմման խորհրդատվական աշխատանքներ			
Փոխ Զան	Թերթ	N փաս.	Ստորագ.	Ամսաթ.		Ոռոգման ցանցի բարեկարգման աշխատանքներ	փուլ	թերթ	թերթեր
Ն.Գ.Ի.	Վ.Բադալյան						Ա Ն	63	69
Նախագծեց	Է.Հովսեփյան					Փականային հորեր ՓՀ-14, ՓՀ-15			
Նախագծեց	Ա.Նիկողոսյան								
Ստուգեց	Գ.Մելիքսեթյան								

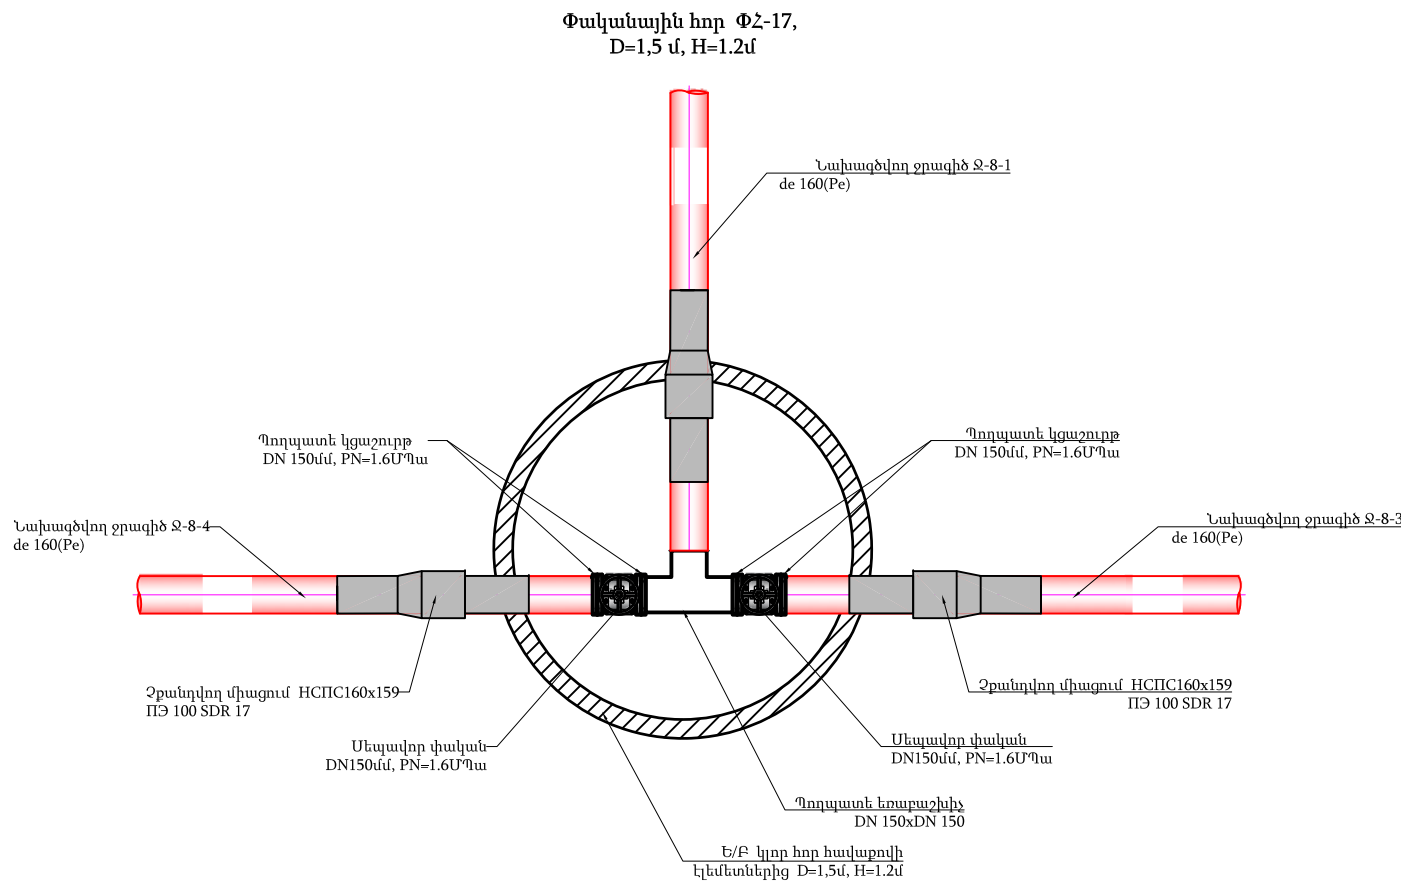

Փականային հոր ՓՀ-17,
D=1,5 , H=1.2մ

ՓԱԿԱՆԱՅԻՆ ՀՈՐԻ ՄԱՍՆԱԳԻՐ

1	Չբանդվող միացում HCPIC160x159 ITЭ 100 SDR 17	հատ	3.0
2	DN150xDN150մմ, PN=1.6ՄՊա, պողպատե եռաբաշխիչ մոնտաժումով	հատ	1.0
3	DN150մմ, PN=1.6ՄՊա, պողպատե կցաշուրթ մոնտաժումով	հատ	4.0
4	DN 150մմ, PN=1.6ՄՊա սեպավոր փական մոնտաժումով	հատ	2.0
5	Բետոնե հենարանների իրականացում B 15 դասի բետոնից 0.3x0.3x0.20 մ	մ ³	0.0360
6	DN 159x4 մմ պողպատե խողովակ մոնտաժումով, փորձարկումով	մ	1.5
7	Պողպատե խողովակների և ձևավոր մասերի երկշերտ ներկում	մ ²	0.75
8	Ե/բ կլոր հոր հավաքովի էլեմենտներից D=1.5մ, H=1.2մ	կառ.	1.0


Պայմանագիր N ԷՔ-ԲՄԽԱՇՁԲ-23/96

*Ոռոգման ցանցի բարեկարգման
աշխատանքներ*


փուլ	թերթ	թերթ
Ա Ն	64	69

1. Փականային հորերի հստակ տեղերը ենթակա են ճշտման շինարարության
ընթացքում:

Օդահան հոր

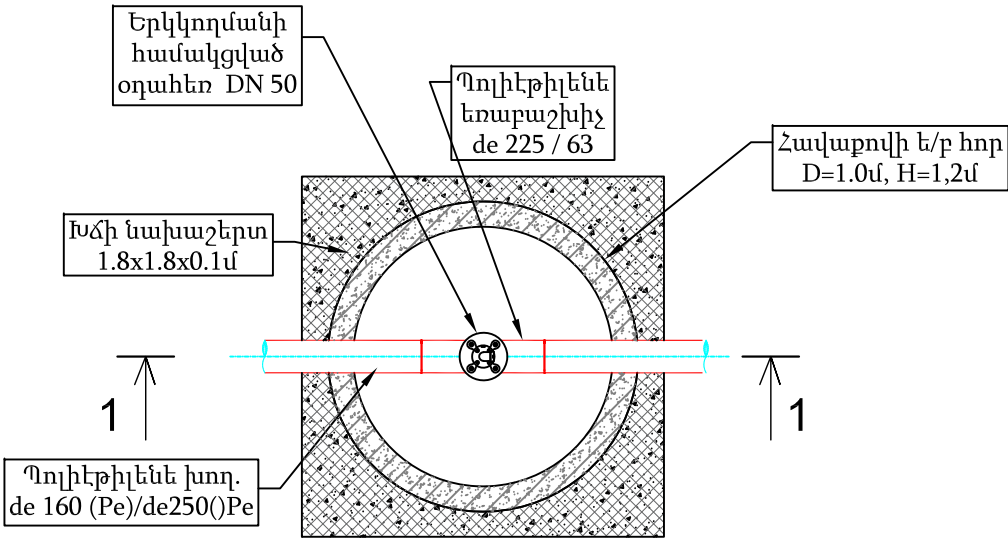

Կտրվածք 1-1

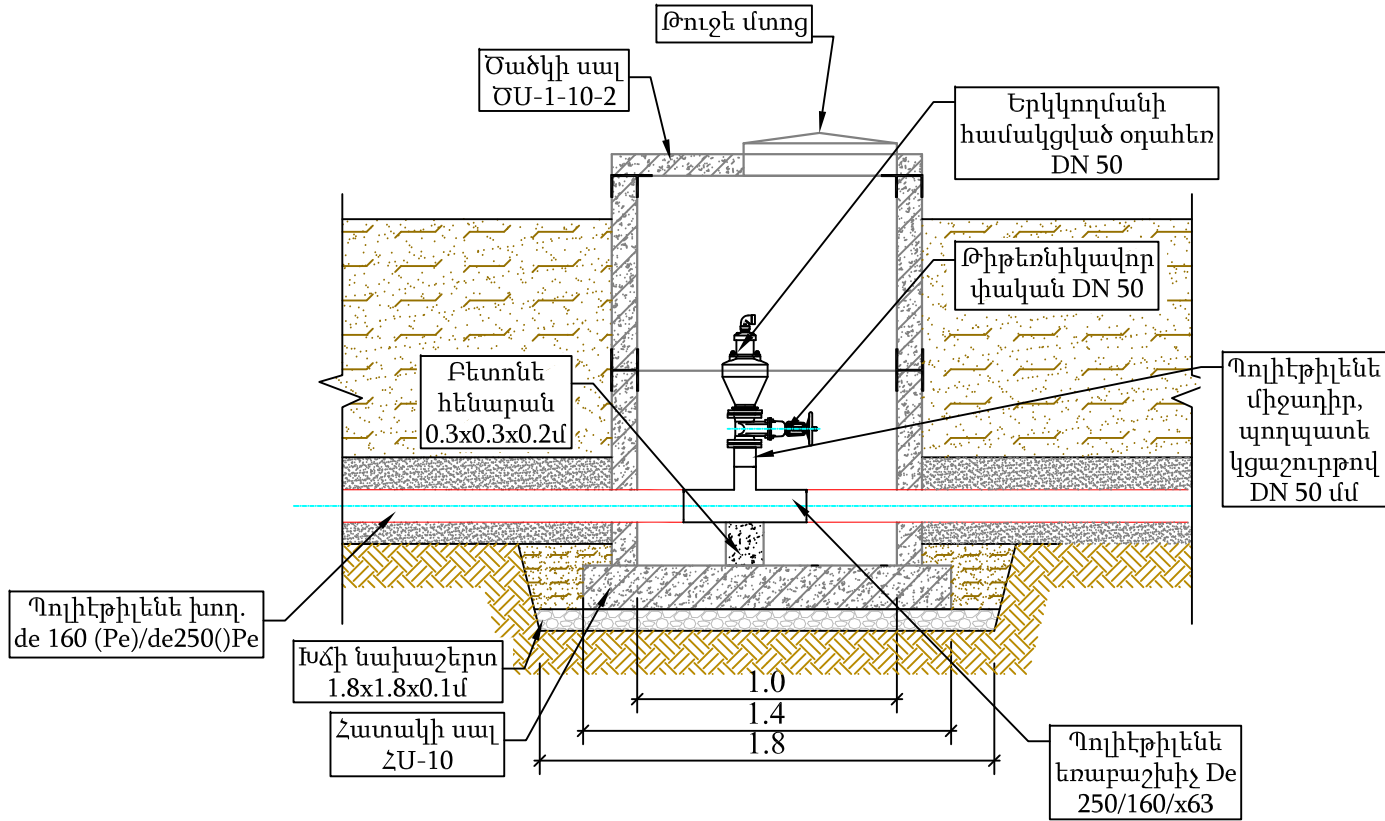

Աշխատանքների ծավալներ
մեկ կառուցվածքի համար


Հ/Հ	Աշխատանքների տեսակները և անվանումը	Չ/Մ	Քանակ
1	Համակցված օդի կափույր d=50մմ, PN=1.6ՄՊա	հատ	1
2	Թիթեոնիկավոր փական DN50մմ, PN=1.6ՄՊա	հատ	1
3	Պողպատե կցաշուրթ DN50, PN=1.6ՄՊա	հատ	1
4	Պոլիէթիլենե միջադիր de63(Pe100)	հատ	1
5	Պոլիէթիլենե եռաբաշխիչ de160xde63(Pe100)	հատ	1
6	Պոլիէթիլենե եռակցվող խողովակներ de63(Pe100), PN=1.6ՄՊա	մ	0.50
7	Պողպատե օդափոխության խողովակ DN50x2.5մմ	մ	0.50
8	Պողպատե անկյուն DN50մմ, $\alpha=90^0$	հատ	3
9	Միաձույլ բետոնե հենարան B15, F150, W4, (0.3x0.3x0.3մ)	մ ³	0.0270
Կառուցվածքներ			
1	Ե/բ կլոր հոր հավաքովի էլեմենտներից D=1.0մ, H=1.2մ	կառ.	1
	Ընդամենը	կառ.	10

Ծանոթություն


- Չափերը բերված են մետրերով:
- Հողային աշխատանքների ծավալները տրված են ուղեգծի հողային աշխատանքների ծավալների հետ:
- Տվյալ թերթը նայել ուղեգծի հատակագծի և երկայնական կտրվածքների հետ:
- Շինարարության անվտանգությունը ապահովում է կապալառու կազմակերպությունը:

						Պայմանագիր N ԵՔ– ԲՄԽԱՇԶԲ-23/96			
						Երևան քաղաքի Դավթաշեն թաղամասի սեփական սեկտորի (գյուղի) ոռոգման ցանցի բարեկարգման նախագծանախահաշվային փաստաթղթերի կազմման խորհրդատվական աշխատանքներ			
Փոխ. Զան	Թերթ	N փաս.	Ստորագ.	Ամսաթ.		Ոռոգման ցանցի բարեկարգման աշխատանքներ	փուլ	թերթ	թերթեր
Ն.Գ.Ի.	Վ.Բադալյան						Ա Ն	65	69
Նախագծեց	Է.Հողաբաշյան								
Նախագծեց	Ա.Նիկողոսյան								
Ստուգեց	Գ.Մելիքսեթյան					Օդահան հոր			

Դատարկման հոր 1 Մ1:50

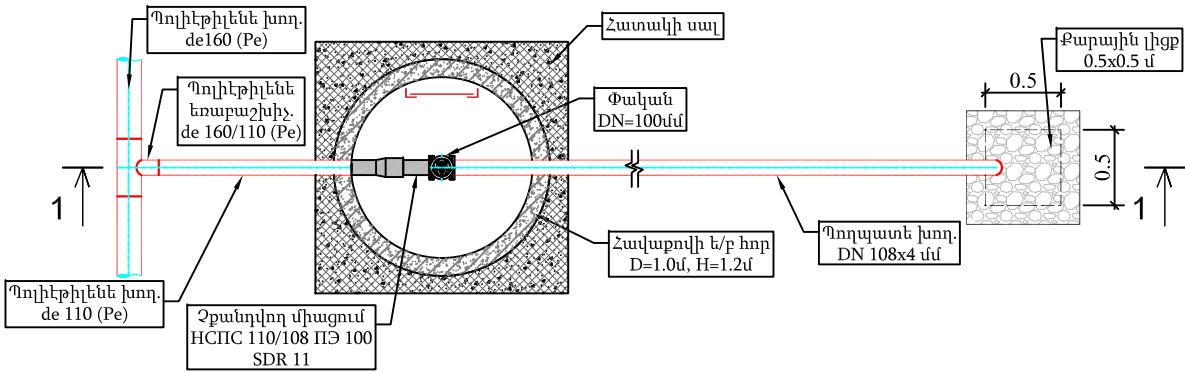

Կտրվածք 1-1 Մ1:50

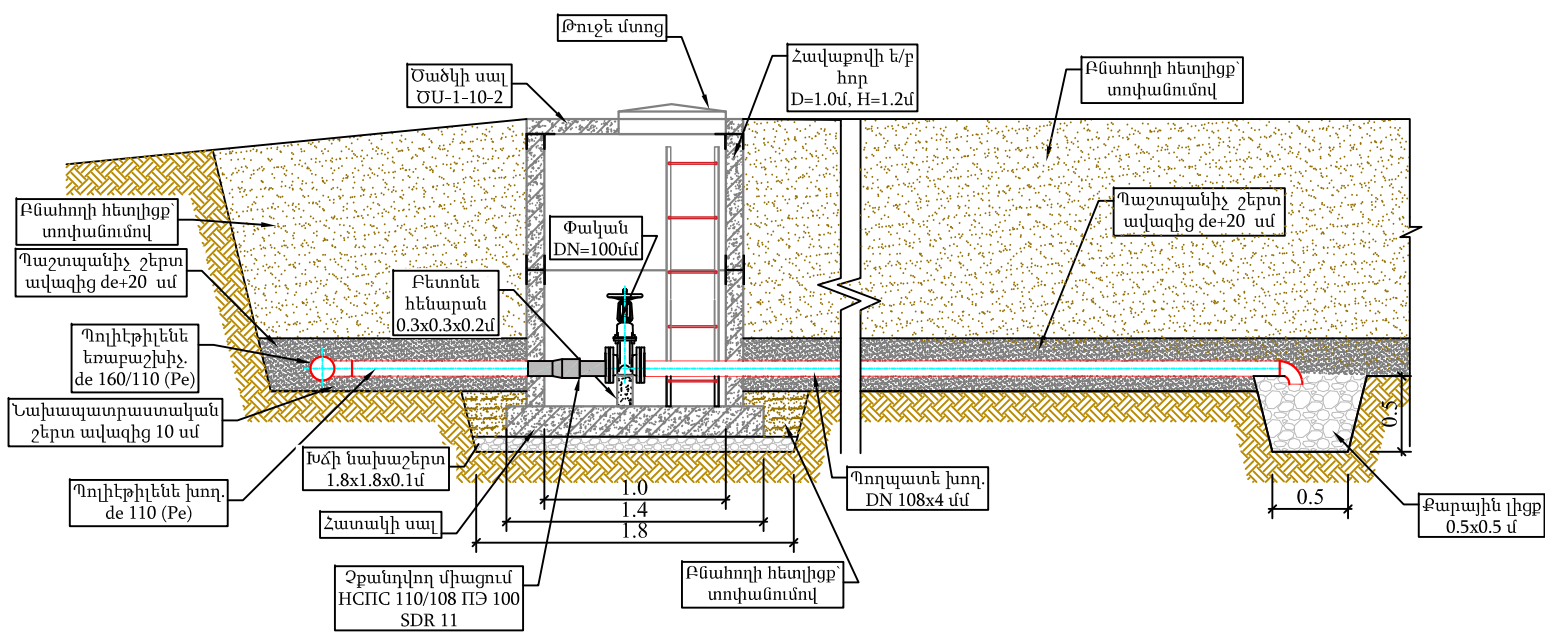

Տեխնոլոգիական աշխատանքներ			
1	Պոլիէթիլենե եռաբաշխիչ DN160xDN 110	հատ	1.0
2	Չքանդվող միացում HCPC 110/108 ՊՅ 100 SDR 11	հատ	1.0
3	DN108x4 Պողպատե (St) էլ. եռակցվող խողովակների մոնտաժում, փորձարկումով	մ	3.0
4	de 110(Pe), PN=1.6 ՄՊա Պոլիէթիլենե էլ. եռակցվող խողովակների մոնտաժում, փորձարկումով	մ	2.0
5	Պողպատե խողովակների նորմալ հակակոռոզիոն հիդրոմեկուսացում	մ ²	1.0
6	Սեպավոր փական DN100մմ, PN=1,0 ՄՊա, մոնտաժումով	հատ	1.0
7	Պողպատե էլ եռակցվող կցաշուրթեր DN100, PN=1,0ՄՊա	հատ	2.0
8	DN100մմ պողպատե խողովակի ձևավոր մասերի մոնտաժում	կգ	2.50
9	Բետոնե հենարանների իրականացում B 15 դասի բետոնից 0.3x0.3x0.20 մ	մ ³	0.0180
10	Դրենաժային շերտի ստեղծում գլաքարից ձևով δ=10-20սմ	մ ³	0.512
Կառուցվածքներ			
1	Ե/բ կլոր հոր հավաքովի էլեմենտներից D=1.0մ, H=1.2մ	կառ.	1
Ընդամենը		կառ.	5

Ծանոթություն



- Չափերը բերված են մետրերով:
- Տվյալ թերթը նայել ուղեգծի հատակագծի և երկայնական կտրվածքների հետ:
- Շինարարության անվտանգությունը ապահովում է կապալառու կազմակերպությունը:
- Ջրագծից միացող եռաբաշխիչների ծավալները տրված են ուղեգծի ծավալների հետ:

Պայմանագիր N ԵՔ– ԲՄԽԱՇՀԲ-23/96					
Երևան քաղաքի Դավթաշեն թաղամասի սեփական սեկտորի (գյուղի) ոռոգման ցանցի բարեկարգման նախագծանախահաշվային փաստաթղթերի կազմման խորհրդատվական աշխատանքներ					
Փոխ. Զան	Թերթ	N փաս.	Ստորագ.	Ամսաթ.	
Ն.Գ.Ի.	Վ.Բադալյան				
Նախագծեց	Է.Հողաբաշյան				
Նախագծեց	Ա.Նիկողոսյան				
Ստուգեց	Գ.Մելիքսեյան				
Պայմանագրի համաձայն					
Ոռոգման ցանցի բարեկարգման աշխատանքներ					
Դատարկման հոր					
				փուլ	թերթ
				Ա Ն	66
					69


						Պայմանագիր N ԵՔ- ԲՄԽԱՇՁԲ-23/96			
						Երևան քաղաքի Դավթաշեն թաղամասի սեփական սեկտորի (ցուլի) ոռոգման ցանցի բարեկարգման նախագծանախահաշվային փաստաթղթերի կազմման խորհրդատվական աշխատանքներ			
Փոխ Բան	Թերթ	N փաս.	Ստորագ.	Ամսաթ.		Ոռոգման ցանցի բարեկարգման աշխատանքներ	փուլ	թերթ	թերթեր
Ն.Գ.Ի.	Վ.Բաղդյան						Ա Ն	67	69
Նախագծեց	Է.Հողաբաշյան					Հավաքովի ե/ք հոր D=1.0մ, H=1.2մ Աշխատանքային ծավալներ			
Նախագծեց	Ա.Նիկողոսյան								
Ստուգեց	Գ.Մելիքսեբյան								

Հավաքովի ե/բ հոր $D=1.5\text{մ}$, $H=1.2\text{մ}$
Աշխատանքային ծավալներ

ՀԱՆԳՈՒՅ 2

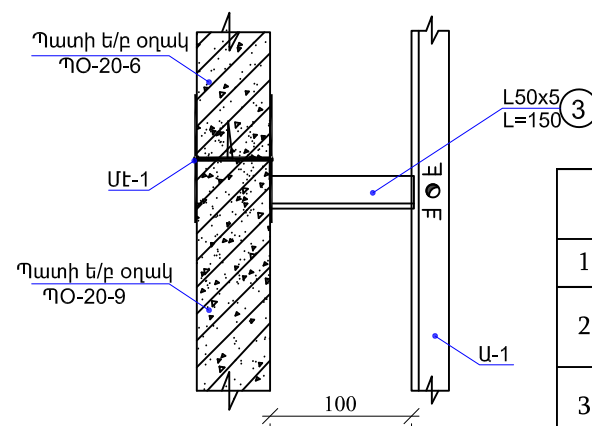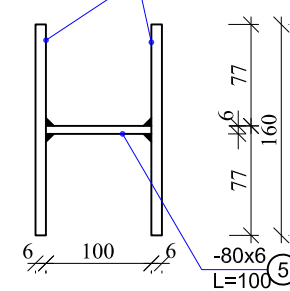UŁ-1

ԱՍՏԻՃԱՆ Ա-1

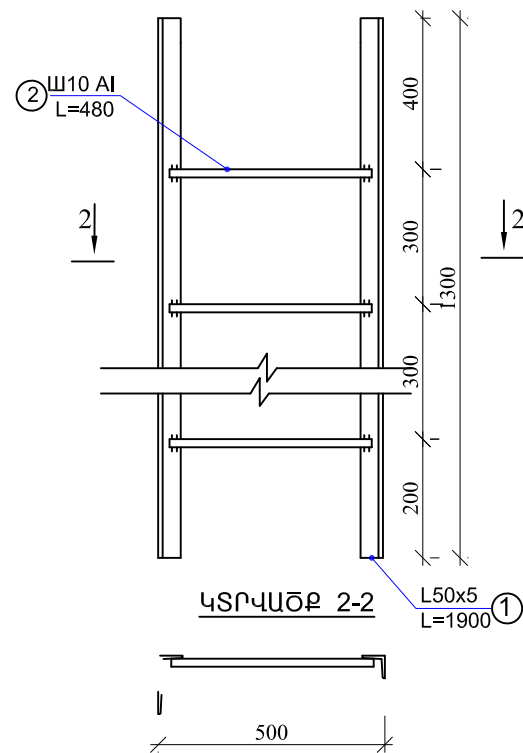

L50x5
L=1900 ①

1. Նախապատրաստական շերտը իրականացնել 10սմ հաստությամբ B7.5 դասի բետոնից 0.44մ³:
2. Պատի օղակները, հիմքի սալերը և ծածկի սալերը պետք է համապատասխանեն ГООТ 8020-90-ի պահանջներին:
3. Պատի օղակները և ծածկի սալերը տեղադրվում են թարմ պատրաստված ցեմենտավազային շաղախի վրա:
4. Գործերի բարձրությունը կարելի է կարգավորել պատի օղակի սալի վրա B12.5 մակնիշի միաձուլվ բետոնից իրականացված պատի բարձրացումով:
5. ՊՕ-20-6a պատի օղակները նախատեսվում է զնել զործարանային բացված անցքով:

						Պայմանագիր N ԵՔ– ԲՄՆԱՇՁԲ-23/96				
						Երևան քաղաքի Դավթաշեն թաղամասի սեփական սեկտորի (գյուղի) ոռոգման ցանցի բարեկարգման նախագծանախահաշվային փաստաթղթերի կազմման խորհրդատվական աշխատանքներ				
Փոխ	Քան	Թերթ	N փաս	Ստորագ	Ամսաթ					
Ն.Գ.Ի.	Վ.Բաղդասյան					Ոռոգման ցանցի բարեկարգման աշխատանքներ		փուլ	թերթ	թերթեր
Նախագծեց	Է.Հովսեփյան							Ա Ն	69	69
Նախագծեց	Ա.Նիկողոսյան					Հավաքովի ե/բ հոր D=2.0մ, H=1.2մ Աշխատանքային ծավալներ				
Ստուգեց	Գ.Մելիքսեթյան									