



ԱՖԻՆԱ ՊՐՈՋԵԿՏՍ ՍՊԸ

Լիցենզիա N-ՔՊԼ 003430

ՊԱՏՎԻՐԱՏՈՒ՝ ԿՈՏԱՅՔԻ ՄԱՐԶԻ ԱԲՈՎՅԱՆ ՀԱՄԱՅՆՔ

Համաձայնեցված է՝

ՀՀ Կոտայքի մարզի Արովյան համայնքի
ղեկավար՝ _____ Է. Բաբայան
_____ 2026թ.

ԱՇԽԱՏԱՆՔԱՅԻՆ ՆԱԽԱԳԻԾ

Արովյան համայնքի փողոցներում առկա լուսացույցների
մարտկոցներով և սվիչներով համալրման
աշխատանքային նախագիծ

<<ԱՖԻՆԱ ՊՐՈՋԵԿՏՍ>> ՍՊԸ

Տնօրեն

Ն. Սաֆարյան

ՆԳՃ

Ն. Սաֆարյան

Գիրք-1 Աշխատանքային նախագիծ

Հրազդան 2026թ.



ՀԱՅԱՍՏԱՆԻ ՀԱՆՐԱՊԵՏՈՒԹՅԱՆ ՔԱՂԱՔԱՇԽՆՈՒԹՅԱՆ ԿՈՄԻՏԵ

ԼԻՑԵՆԶԻԱ

ՔՊԼ-003430, 1-ին դաս

(սերիան, համարը, դասը)

ՔԱՂԱՔԱՇԽՆԱԿԱՆ ՓԱՏՏԱԹՂԹԵՐԻ ԿԱԶՄՈՒՄ՝ ԲԱՅԱՌՈՒԹՅԱՄԲ ԿՈՆՏՐՈՒԿՏՈՐԱԿԱՆ ԵՎ
ՃԱՐՏԱՐԱՊԵՏԱԿԱՆ ՄԱՍԵՐԻ

(քաղաքաշինության բնագավառում գործունեության տեսակը)

ՏՐԱՎԾ Է

2026-03-16, «ԱՖԻՆԱ ՊՐՈԶԵԲՍ» ՍՊԸ

(լիցենզիան տալու տարեթիվը, ամիսը, օրը, քաղաքաշինության գործունեության տարբերակի անվանումը,

ՀՀ, ԿՈՏԱՅՔ, ՀՐԱԶԴԱՆ, ՀՐԱԶԴԱՆ, ՎԱՏԱՏՈՒՐ ԹԱՂ., 571

գտնվելու վայրը՝ այդ թվում, անհատ ձեռնակարի ունեցած՝ անունը, ազգանունը և բնակության վայրը)

Գործողության ժամկետը՝ 16.03.2031թ.

(օրը, ամիսը, տարեթիվը)



ՀՍԿԻԶ ՀԱՄԱՐ՝ UG8A-763D-795D-4AA5

Սույն փաստաթուղթը տրված է բացառապես էլեկտրոնային եղանակով: Փաստաթղթի վավերականության ստուգումն ու
էլեկտրոնային բնօրինակի ներբեռնումը հնարավոր է իրականացնել <https://verify.e-gov.am> Հայաստանի Հանրապետության
պաշտոնական փաստաթղթերի վավերականության ստուգման միասնական համակարգի կայքում մուտքագրելով հսկիչ
համարը կամ սքանավորելով արտագ արձագանքման ծածկագիրը (QR Code):



ՀԱՅԱՍՏԱՆԻ ՀԱՆՐԱՊԵՏՈՒԹՅԱՆ ՔԱՂԱՔԱՇԽՆՈՒԹՅԱՆ ԿՈՄԻՏԵ

ԼԻՑԵՆԶԻԱՅԻՆ ՆԵՐԴԻՐ

ՔՊՆ-003430-05

(ներդրի սերիան, համարը)

«ԱՖԻՆԱ ՊՐՈՋԵԲՍ» ՍՊԸ

(լիցենզավորված քաղաքացիության գործունեության սուբյեկտի անվանումը)

ԷԼԵԿՏՐԱՄԱՏԱԿԱՐԱՐՈՒՄ (ԷԼԵԿՏՐԱՄԱՏԱԿԱՐԱՐՈՒՄ, ԷԼԵԿՏՐԱԼՈՒԽԱՎՈՐՄԱՆ ՆԵՐՔԻՆ ԵՎ
ԱՐՏԱՔԻՆ ՑԱՆՑԵՐ, ԷԼԵԿՏՐԱՄԱՏԱԿԱՐԱՐՈՒՄ ՀԱՄԱԿԱՐԳԵՐ, ՖՈՏՈՎՈԼՏԱՅԻՆ ԵՎ
ՀՈՂՄԱԷՆԵՐԳԵՏԻԿ ԿԱՅԱՆՆԵՐ)

(քաղաքացիության բնագավառում գործունեության ենթատեսակը)

16.03.2026թ.

(ներդրող տարու օրը, ամիսը, տարեթիվը)

Գործողության ժամկետը՝

16.03.2031թ.

(օրը, ամիսը, տարեթիվը)

Ներդրող վավերական է լիցենզիայի առկայության դեպքում

ՀԱԿԻՉ ՀԱՄԱՐ՝ UG73-B634-41C6-8897



Սույն փաստաթուղթը տրված է բացառապես էլեկտրոնային եղանակով: Փաստաթղթի վավերականության ստուգումն ու
էլեկտրոնային բնօրինակի ներբեռնումը հնարավոր է իրականացնել <https://verify.e-gov.am> Հայաստանի Հանրապետության
պաշտոնական փաստաթղթերի վավերականության ստուգման միասնական համակարգի կայքում մուտքագրելով հսկիչ
համարը կամ սքանավորելով արագ արձագանքման ծածկագիրը (QR Code):

Պատասխանատու մասնագետի/ների անձնագրային տվյալներ	հավաստագրի սերիա	հավաստագրի համար	ստանալու օր, ամիս, տարեթիվ
ՆԱՐԵԿ ՍԱՖԱՐՑԱՆ	Հ	000453	2024-06-13



ՀԱՅԻՉ ՀԱՄԱՐ՝ UG73-B634-41C6-8897
Սույն փաստաթուղթը տրված է բացառապես էլեկտրոնային եղանակով: Փաստաթղթի վավերականության ստուգումն ու
էլեկտրոնային բնօրինակի ներբեռնումը հնարավոր է իրականացնել <https://verify.e-gov.am> Հայաստանի Հանրապետության
պաշտոնական փաստաթղթերի վավերականության ստուգման միասնական համակարգի կայքում մուտքագրելով հսկիչ
համարը կամ սքանավորելով արագ արձագանքման ծածկագիրը (QR Code):



Փաստաթղթի վավերականության ստուգումն ու էլեկտրոնային բնօրինակի ներդրումն ու հնարավոր է իրականացնել <https://verify.e-gov.am> կայքում:



ՀԱՅԱՍՏԱՆԻ ՀԱՆՐԱՊԵՏՈՒԹՅՈՒՆ
ԿՈՏԱՅՔԻ ՄԱՐԶ
ԱՐՈՎՅԱՆ ՀԱՄԱՅՆՔ
ՆԱԽԱԳԾՄԱՆ ԹՈՒՅԼՏՎՈՒԹՅՈՒՆ
(ՃԱՐՏԱՐԱՊԵՏԱՀԱՏԱԿԱԳԾԱՅԻՆ ԱՌԱՋԱԴՐԱՆՔ)

N ՆԹ-2613-26

11.03.2026թ.

Օրյեկտ Արդիականացում, Աբովյան համայնքի փողոցներում առկա լուսացույցերը մարտկոցներով և տվիտներով համալրում,

(օրյեկտի անվանումը, կառուցում, վերակառուցում, ուժեղացում վերականգնում, գործառնական նշանակության փոփոխություն)

Լուսացույցերի ընդհանուր թիվը՝ 7x8

(հակիրճ բնորոշումը, հզորությունը)

Նախագծման փուլերը՝ աշխատանքային նախագիծ, ռիսկայնության աստիճանը՝ III Նախագծային փաստաթղթերի մշակման համար:

(ռիսկայնության աստիճանը (կատեգորիան) նախագծման փուլերը և այլն)

Գտնվելու վայրը քաղաք Աբովյան,

(մարզի, համայնքի, փողոցի անվանումները, շենքի համարը, հողամասի ծածկագիրը)

Կառուցապատող ՀԱՅԱՍՏԱՆԻ ՀԱՆՐԱՊԵՏՈՒԹՅԱՆ ԿՈՏԱՅՔԻ ՄԱՐԶԻ ԱՐՈՎՅԱՆԻ ՀԱՄԱՅՆՔԱՊԵՏԱՐԱՆԻ ԱՇԽԱՏԱԿԱԶՄ»

(կազմակերպության անվանումը, գտնվելու վայրը, ֆիզիկական անձի անունը, ազգանունը, բնակության վայրը, հեռախոսահամարը, էլեկտրոնային հասցեն)

Առաջադրանքի տրամադրման հիմքը՝ ԱՆՇԱՐԺ ԳՈՒՅՔԻ ՆԿԱՏԱՄՄԲ ԻՐԱՎՈՒՆՔՆԵՐԻ ՊԵՏԱԿԱՆ ԳՐԱՆՑՄԱՆ ԿԿԱՅԱԿԱՆ՝

(կառուցապատման նպատակով ՀՀ օրենսդրությամբ սահմանված կարգով հողամասի տրամադրման, անշարժ գույքի փոփոխման իրավունքը հաստատող անհրաժեշտ

փաստաթղթերը)

Առաջադրանքի գործողության ժամկետը մինչև 11.09.2027թ.

(N 1 հավելվածի 32-րդ կետին համապատասխան)

Ն Ա Ն Ա Գ Ծ Վ Ո Ղ Հ Ո Ղ Ա Մ Ա Ս Ի Բ Ն ՈՒ Թ Ա Գ Ի Ր Ը
(աստղանիշով (*)) Նշված դրույթների գրաֆիկական արտացոլումը տրամադրվում է կից ներկայացվող ամփոփ սխեմայով՝ Մ 1:500)

1. Հողամասը գտնվում է

(հողամասի դիրքը քաղաքաշինական միջավայրում, դրա նպատակային և գործառնական նշանակությունը)

2. (*) Հողամասի չափսերը

(հողամասի սահմանները՝ կոորդինատային նշահարմամբ, մակերեսը(հա))

3. Հողամասի առկա վիճակը

Հողամասը ծանրաբեռնված է

(ռելիեֆի բնութագիրը, շենքերի (այդ թվում՝ քանդման ենթակա) առկայությունը, (օգտագործումը, նշանակությունը, հարկայնությունը, շինարարական նյութերը և այլն), կանաչապատումը, բարեկարգումը և այլն)

4. (*) Տրանսպորտային պայմանները

Ներհամայնքային նշանակության ճանապարհ

(Ճանապարհների առկայությունը, երկաթուղային տրանսպորտի մոտեցումները և այլն)

5. (*) Ինժեներական ցանցեր և սարքավորումներ (ջրամատակարարման, կոյուղու, գազամատակարարման, տաք ջրի մատակարարման, էլեկտրամատակարարման, էլեկտրոնային հաղորդակցության համակարգեր)

Ներհամայնքային նշանակության ճանապարհ

6. (*) Կից հողամասեր

7. Բնության հատուկ պահպանվող և (կամ) պատմամշակութային հուշարձանների տարածքներ (պահպանական գոտիներ)

8. (*) Հատակագծային սահմանափակումներ

(Նախագծվող հողամասով կամ կից տարածքով անցնող ինժեներական ենթակառուցվածքները, այդ թվում՝ ստորգետնյա)

Հարևանությամբ գտնվող բնակելի տներ, հողամասեր և տարածքներ

(կից հողագտագործումների անվանումը և դրանց սահմանները՝ համաձայն ներկայացված սխեմայի)

Առկա չեն

(հուշարձանի անվանումը)

Հաշվի առնել կից տարածքներում առկա և նախատեսվող կառուցապատումը

(տեղանքում գործող արտադրական, պաշտպանվող օբյեկտների, ինժեներական սպորտային ենթակառուցվածքների և այլ օբյեկտների նկատմամբ սահմանափակումները, այդ թվում՝ սերվիտուտները)

Ն Ա Խ Ա Գ Ծ Ա Յ Ի Ն Պ Ա Հ Ա Ն Ջ Ն Ե Ր Ը

(աատղանիշով (*) նշված դրույթների գրաֆիկական արտացոլումը տրամադրվում է կից ներկայացվող ամփոփ սխեմայով՝ Մ 1:500)

9. Հարտարապետահատակագծային պահանջներ

Նախագիծը մշակել անշարժ գույքի նկատմամբ իրավունքների պետական գրանցման վկայականով տրված հողատարածքի սահմաններում:

(ելնելով Հայաստանի Հանրապետության օրենսդրության և Նորմատիվատեխնիկական փաստաթղթերի պահանջներից, առկա քաղաքաշինական ծրագրային փաստաթղթերի դրույթներից կամ դրանց բացակայության դեպքում՝ կազմավորված (կազմավորվող) քաղաքաշինական միջավայրի պայմաններից, առաջարկություններ ճակատների ձևավորման, տանիքների, արտաքին դռների, պատուհանների համամասնությունների և գույնային լուծումների վերաբերյալ)

9.1.(*) օբյեկտի հեռավորությունը կարմիր գծից (մետր)

ըստ նորմերի

9.2.(*) հեռավորությունը հարևան հողակտորներից (օբյեկտներից) (մետր)

համաձայն ՀՀ քաղաքաշինության կոմիտեի Նախագահի 2023 թվականի մայիսի 22-ի N 04-Ն հրամանի

9.3.(*) թույլատրելի բարձրությունը (մետր)

Համաձայն գլխավոր հատակագծի

սահմանային հարկայնության բարձրությունը գերազանցող շենքերի և շինությունների նախագծման դեպքում՝ ՀՀՇՆ II-6.02-2006 «Մեյսմակայուն շինարարություն. Նախագծման նորմեր» շինարարական նորմերով սահմանված պահանջների ապահովման (հատուկ հաշվարկային մեթոդներ, սեյսմակայունության բարձրացման միջոցառումներ և այլն)

9.4. կառուցապատման խտության գործակիցը (կառույցի, (կառույցների) ընդհանուր մակերեսի հարաբերությունը հողամասի մակերեսին)

ըստ նորմերի

9.5. կառուցապատման տոկոսը (կառուցապատվող (անջրանցիկ) տարածքի հարաբերությունը հողամասի տարածքին՝ տոկոսներով) (%)

ըստ նորմերի

9.6 կանաչապատման տոկոսը (կանաչապատ տարածքի հարաբերությունը հողամասի մակերեսին՝ տոկոսներով՝ (%))

ըստ նորմերի

9.7 այլ պահանջներ

• Հատակագծային լուծումները մշակել համաձայն պատվիրատուի առաջադրանքի՝ հաշվի առնելով նորմատիվային պահանջները •
Համաձայն Արմավի համայնքի ավագանու 06.12.2022թ. N 174-Ա որոշման՝ շինությունների արտաքին պատերի համար նախատեսել սպիտակ, մոխրագույն, ծիրանագույն երանգները, կապտականաչ հայելային ապակիները, իսկ տանիքների համար՝ շագանակագույն և մուգ կապտականաչ երանգները

10. Հողամասում գտնվող շենքերի ու շինությունների քանդման կամ տեղափոխման (ապամոնտաժման) պայմանները և աշխատանքների հերթականությունը

Առկա չէ

11. Ստորգետնյա, կիսանկուղի և առաջին հարկերի տարածքների օգտագործման պայմանները

Համաձայն նորմերի

12. (*) Ինժեներական ցանցեր և սարքավորումներ

Պահանջներ գոյություն ունեցող և նախագծվող ենթակառուցվածքների ու ցանցերի նկատմամբ

12.1 (*) ջրամատակարարում
կոյուղի, տաք ջրի
մատակարարում

12.2 (*) Էլեկտրամատակարարում

12.3. (*) գազամատակարարում

12.4. (*) Էլեկտրոնային
հաղորդակցություն մալուխատար
կոյուղու (ներառյալ դիտահորը)
տեղադիրըը

12.5. թույլ հոսանքներ

12.6. աղբահանություն

13. Տարածքի ինժեներական
նախապատրաստում

14. Բարեկարգում

15. Շինարարական նյութեր

16. Պաշտպանական կառույցներ

17. Հակահրդեհային
պահանջներներ

18. Հաշմանդամների և
բնակչության սակավաշարժ
խմբերի պաշտպանության
միջոցառումներ

19. Շրջակա միջավայրի
պահպանում

20. Շինարարության
կազմակերպում

21. Առաջադրանքի գործողության
ժամկետը և նախագծի մշակման
փուլերը

22. Նախագծային
փաստաթղթերի
փորձաքննությանը
ներկայացվող պահանջներ

23. Միջանկյալ համաձայնեցում

24. Հասարակական
քննարկումներ

25. Համաձայնեցումների կամ
Մասնագիտական
եզրակացությունների ստացում

Համաձայն Նորմերի

(համաձայն մատակարարող կազմակերպության տեխնիկական պայմանների)

Համաձայն Նորմերի

(համաձայն մատակարարող կազմակերպության տեխնիկական պայմանների)

Համաձայն Նորմերի

(համաձայն մատակարարող կազմակերպության տեխնիկական պայմանների)

Համաձայն Նորմերի

(համաձայն N 1 հավելվածի 57-րդ կետի 2-րդ ենթակետով սահմանված ելակետային տվյալների)

Առկա չեն

համայնքային

Կազմակերպել տարածքի ջրահեռացում:

(ռեյինֆի կազմակերպման, ջրահեռացման, ինժեներական պաշտպանության միջոցառումները)

Ազատ տարածքը բարեկարգել և կանաչապատել

(լանդշաֆտային պլանավորման վերաբերյալ պահանջները, կանաչապատում, ճարտարապետական փոքր ձևեր, ցանկապատում, զովագղ և այլն)

Երկաթբետոնե տարրեր, քարե շար, ապակի, մետաղական տարրեր:

(շինարարական նյութերի օգտագործման առաջարկությունները տանիքների, ճակատների լուծումների, արտաքին դռների, պատուհանների վերաբերյալ)

Ըստ նախագծի

(արտակարգ իրավիճակներում մարդկանց և օբյեկտների պաշտպանության միջոցառումները)

Ապահովել հակահրդեհային նորմատիվ պահանջները

(հակահրդեհային անվտանգության ապահովման միջոցառումները)

ապահովել շրջակա միջավայրի պահպանման համապատասխան միջոցառումները

(շրջակա միջավայրը վտանգավոր ազդեցությունից բացառելու միջոցառումները)

Ըստ նորմերի

(առաջարկություններ շինարարության հետ կապված անբարենպաստ ազդեցության բացառման, քաղաքային տնտեսության և տրանսպորտի անխափան աշխատանքի ապահովման վերաբերյալ)

մինչև 11.09.2027թ., նախագծման փուլերը` աշխատանքային նախագիծ,

(նշվում են առաջադրանքի գործողության ժամկետը և նախագծի մշակման փուլերը)

Լ Ր Ա Ց ՈՒ Ց Ի Չ Պ Ա Յ Մ Ա Ն Ն Ե Ր Ը

22. Նախագծային
փաստաթղթերի
փորձաքննությանը
ներկայացվող պահանջներ

23. Միջանկյալ համաձայնեցում

24. Հասարակական
քննարկումներ

25. Համաձայնեցումների կամ
Մասնագիտական
եզրակացությունների ստացում

Պարզ փորձաքննություն

(Հայաստանի Հանրապետության օրենսդրությամբ սահմանված փորձաքննության տեսակը կամ նախագծողի երաշխավորագիրը` հղում կատարելով համապատասխան իրավական ակտին)

Համաձայն Նորմերի

(իրավասու մարմնի կամ Հայաստանի Հանրապետության օրենսդրությամբ նախատեսված դեպքերում շահագրգիռ մարմինների հետ Ելքիզային նախագծի նախնական համաձայնեցում, նշվում է նաև առաջադրանքի փոփոխման հնարավորությունը` N 1 հավելվածի 87-րդ կետով նախատեսված դեպքում)

Համաձայն Նորմերի

(Հայաստանի Հանրապետության օրենսդրությամբ սահմանված դեպքում և կարգով)

Մինչև շինարարական աշխատանքները սկսելը համաձայնություն ձեռք բերել տվյալ ինժեներական ենթակառուցվածքների սեփականատերերի (օգտագործողների) հետ

(նշվում են տվյալ օբյեկտի համաձայնեցման օրենքով սահմանված պահանջները` հուշարձանների ու բնության պահպանության և այլ լիազորված մարմինների հետ, ինչպես նաև N 1 հավելվածի 56-րդ կետով սահմանված դեպքերում` ինժեներական ենթակառուցվածքի սեփականատիրոջ (օգտահործողի) հետ)

26. Փոստային բաժանորդային
պահարանների տեղադրում

(Նշվում են տվյալ օբյեկտի համաձայնեցման օրենքով սահմանված պահանջները՝ հուշարձանների ու բնության պահպանության
և այլ լիազորված մարմինների հետ, ինչպես նաև N 1 Նավելվածի 56-րդ կետով սահմանված դեպքերում՝ ինժեներական
ենթակառուցվածքի սեփականատիրոջ (օգտահորժողի) հետ)

27. Քաղաքաշինական
կանոնադրությամբ ամրագրված
լրացուցիչ պայմաններ

• Նախագծի կազմը և բովանդակությունը համապատասխանեցնել ՀՀ
կառավարությանն առընթեր քաղաքաշինության պետական կոմիտեի
Նախագահի 11.09.2017թ. «Բնակելի, հասարակական, արտադրական
շենքերի և շինությունների նախագծային փաստաթղթերի կազմը և
բովանդակությունը սահմանող կանոնները և ՀՀ քաղաքաշինության
Նախարարի 29.11.2006թ. հ.273-Ն հրամանն ուժը կորցրած ճանաչելու
մասին» հ.128-Ն հրամանով հաստատված դրույթներին: • Շինությունը
Նախագծել 22.05.2023թ ՀՀԸՆ 30-01-2023 «Քաղաքաշինություն. քաղաքային
եվ գյուղական բնակավայրերի հատակագծում և կառուցապատում»
շինարարական Նորմերը հաստատելու և Հայաստանի Հանրապետության
քաղաքաշինության կոմիտեի Նախագահի 2023 թվականի մայիսի 22-ի N 04-
Ն հրամանով հաստատված դրույթներին համապատասխան:

28. Այլ պայմաններ

**ՀԱՅԱՍՏԱՆԻ ՀԱՆՐԱՊԵՏՈՒԹՅԱՆ
ԱՐԹՎՅԱՆ ՀԱՄԱՅՆՔԻ ՂԵԿԱՎԱՐ՝**

ԷՂՈՒԲԵՐԴ ԲԱԲԱՅԱՆ

(ստորագրությունը, անունը, ազգանունը)

ՇԻՆԱՐԱՐՈՒԹՅԱՆ ԿԱԶՄԱԿԵՐՊՈՒՄ

1. Ընդհանուր տեղեկություններ
Աբովյան համայնքի 2026 թվականի կարիքների համար Աբովյան համայնքի փողոցներում առկա լուսացույցների մարտկոցներով և սվիչներով համալրման աշխատանքների իրականացման նախագծանախահաշվային փաստաթղթերի կազմման խորհրդատվական աշխատանքներ:
Նախագծի Շինարարության կազմակերպում բաժինը կազմված է նախագծի տեխնիկական լուծումների, Պատվիրատու՝ Աբովյանի համայնքապետարանի հետ կնքված N ԱԲՀ-ԲՄԽԱՇՀԲ-26/24 պայմանագրի տեխնիկական առաջադրանքի պահանջների և ՀՀ գործող շինարարական նորմերի և ստանդարտների համաձայն:
Շինարարության կազմակերպման նախագծի հիմքում ընկած են մրցութային մաս կազմող "Գծագրերը", տարածքի և նրա շրջակայքի ուսումնասիրությունները:
Կապալառուն, մրցութային հայտի նախահաշվի միավոր գները և ընդհանուր արժեքը որոշելիս պետք է հաշվի առնի նաև շինարարության կազմակերպման հետ կապված լրացուցիչ ծախսերը: Շինարարությունը որոշված է գործող նորմատիվային փաստաթղթերով, բայց կարող է ճշտվել Պատվիրատուի հետ:
Կապալառուն պետք է օգտագործի շինարարության իրականացման ժամանակ այն նյութերը, որոնք նշված են նախագծում և տեղադրի այն սարքավորումները, որոնք տրված են նախագծով: Կապալառուն կարող է առաջարկել այլընտրանքային նյութեր պայմանով, որ այդ նյութերի որակը համապատասխանի (կամ լինի ավելի բարձր) նախագծով տրվածներին: Այդ նյութերի կիրառումը պետք է համաձայնեցվի Պատվիրատուի և նախագծի գլխավոր ճարտարագետի հետ:
Կապալառուն պարտավոր է օբյեկտը շահագործման հանձնելուց առաջ անցկացնել համապատասխան մոնիթորինգ և ստուգում՝ Պատվիրատուի և նախագծի գլխավոր ճարտարագետի հետ համատեղ՝ համոզվելու համար կատարված աշխատանքների համապատասխանությանը՝ նախագծային չափանիշների հետ:

2. Հիմնական աշխատանքների իրականացում
Շինարարական աշխատանքներն իրականացնելիս անհրաժեշտ է ղեկավարվել հետևյալ դրույթներով (բայց չսահմանափակվել այդքանով).
Նախապատրաստական շրջանում՝
- կատարել բոլոր այն աշխատանքները, որոնք կապված են շինարարությանը խանգարող առկա ինժեներական կոմունիկացիաների ժամանակավորապես կամ մշտական տեղափոխման հետ,
- շինարարական աղբի հեռացումը կատարել արկղանման բաքերով, փոշին քչացնելու նպատակով՝ շուրջը ջրելով,
- շինարարական աղբը տեղափոխել տեղական իշխանությունների հետ համաձայնեցված տեղամաս,
Մասնավորապես Կապալառուն պարտավոր է.
- մշտապես առկա վտանգավոր արտադրական գործոնների գոտիներում կողմնակի մարդկանց մուտքը կանխելու նպատակով պետք է տեղադրվի շրջափակիչներ (վտանգագերծող): Բանվորական այն տեղամասերը, որտեղ կիրառվում է կամ պատրաստվում է սոսինձ, մածիկ, ներկեր և այլ նյութեր, որոնք անջատում են պայթուսկավազ կամ թունավոր նյութեր, չի թույլատրվում իրականացնել կրակի կիրառմամբ աշխատանքներ կամ կայծ առաջացնող գործողություններ:
3. Շինարարության տնողությունը
Շինարարական աշխատանքների ընդհանուր նորմատիվային տնողությունը որոշվում է հաշվարկով և կազմում է 40 օր: Այն կարող է ճշտվել Պատվիրատուի կողմից՝ Կապալառուի հետ պայմանագրի կնքելիս, հիմք ընդունելով Հայաստանի շուկայում ձևավորված նման ծրագրի իրականացման իրատեսական ժամկետները: Շինարարության նախապատրաստական ժամկետը նախատեսված է քառասուն օր: Շինարարության ժամանակացույցը տրված է աղյուսակով:

4. Մրցույթի կարգը
Մրցույթի հավակնորդը մինչև մրցութային առաջադրանքի կատարման գնի համար առաջարկություն ներկայացնելը պարտավոր է՝
- Մանրակրկիտ ձևով ծանոթանալ նախագծային փաստաթղթերին, նրանցով նախատեսվող աշխատանքների ցանկին և ծավալներին, տեխնիկական մասնագրերին, մրցութային փաթեթի ողջ բովանդակությանը:
- Ճշտել կառույցի գտնվելու վայրը և տեղում խորապես ուսումնասիրել պահանջվող աշխատանքների ծավալները, նրանց կատարման համար անհրաժեշտ միջոցառումների իրականացման ռեալ հնարավորությունները սեփական կամ ներգրավվելիք ուժերով, ելնելով արտադրական հզորություններից և առաջադրանքի կատարման ժամկետից:
- Պարզել, աշխատանքները կատարելու տեսակետից, տեղի առանձնահատկությունները, հնարավոր դժվարությունները, որոնցառկայությունը կարող է անդրադառնալ աշխատանքների կատարման ժամկետների և գնի վրա:
- Պարզել շինարարական օբյեկտներին մոտենալու, շինհրապարակի կազմակերպելու հնարավորությունները, պահեստային տնեսության և այլ անհրաժեշտությունների համար գոյություն ունեցող շինությունների օգտագործման հնարավորությունները, ջրամատակարարման և էլեկտրամատակարարման աղբյուրները:
- Հաշվի առնել, որ մրցութային աշխատանքների գնի մեջ մտնում է նաև ՀՀ օրենսդրությամբ սահմանված հարկերի, տուրքերի և այլ պարտադիր վճարումները, ինչպես նաև ապահովագրական վճարումները:
- Վերը նշված ուսումնասիրությունների և նրանց վերլուծությունների արդյունքում առաջացած լրացուցիչ ծախսերը հաշվի առնել մրցութային հայտի նախահաշվի միավոր գները և ընդհանուր արժեքը որոշելիս:



5. Շինհրապարակի էլեկտրամատակարարումը և ջրամատակարարումը
Կապալառուն պարտավոր է ապահովել իր միջոցներով շինհրապարակի ջրամատակարարումը և էլեկտրամատակարարումը, կազմակերպել շինհրապարակի և կառույցների լուսավորումը:
Խմելու ջուրը պետք է համապատասխանի սահմանված սանիտարական նորմերին: Նրա սակավության դեպքում:

6. Շինհրապարակի նախապատրաստում
Կապալառուի պարտականությունների մեջ է մտնում, Պատվիրատուի կողմից համաձայնեցված սահմաններում, շինարարության համար հատկացված տարածքի մաքրումը կենցաղային աղբից և այլ նյութերից:
Պատվիրատուն իրավունք ունի անարգել մուտք գործել ցանկացած ժամանակավոր կառույց և անհրաժեշտության դեպքում կատարել ստուգումներ: Ժամանակավոր կառույցների շահագործումից և շինարարության ավարտից հետո, Կապալառուն պարտավոր է իր միջոցների հաշվին անհապաղորեն վերացնել ցանկացած ժամանակավոր կառույց (կամ բոլոր ժամանակավոր կառույցները) Պատվիրատուի պահանջով:

7. Անվտանգության պայմաններ
Կապալառուն պարտավոր է ապահովել շինհրապարակում գտնվող իր աշխատողների համար անհրաժեշտ սանիտարական և հիգիենիկ պայմաններ համաձայն ՀՀ օրենսդրության: Շինարարության ամբողջ ժամանակամիջոցում, մեկնարկի օրվանից մինչև նախնական ակտի ստորագրումը, Կապալառուն պատասխանատու է իրականացված աշխատանքների, շինարարական նյութերի, սարքերի ու սարքավորումների և այլ արժեքների պահպանության համար: Շինարարության նշված ժամանակամիջոցում տարբեր պատճառներով նրա կրած վնասը ծածկվում է սեփական միջոցների հաշվին, բացառությամբ պայմանագրով նախատեսված դեպքերի:

Անվտանգության տեխնիկա և հակահրդեհային պաշտպանություն

1. Շինմոնտաժային աշխատանքներ կատարելու ընթացքում անհրաժեշտ է պահպանել «ՄՆԻՊ III-4-80» «Անվտանգության տեխնիկան շինարարությունում» շինարարական նորմերը.
2. Հակահրդեհային անվտանգությունը շինհրապարակում,աշխատանքի տեղամասերում և աշխատատեղերում անհրաժեշտ է ապահովել «Հակահրդեհային անվտանգության կանոններ» ձեռնարկի պահանջներին համապատասխան: Շինմոնտաժային և այլ աշխատանքները պետք է իրականացնել համաձայն Պետստանդարտ 12.1.004-76-ի:
3. Մինչև աշխատանքների սկսելը աշխատողներին պետք է ծանոթացնել անվտանգության տեխնիկայի կանոնների հետ ըստ մասնագիտությունների կատարման համապատասխան հրահանգավորում:
4. Աշխատողների աշխատանքների պաշտպանությունը պետք է ապահովվի վարչակազմի կողմից նրանց անհատական պաշտպանության միջոցների տրամադրմամբ (շինարարական սաղավարտներ, հատուկ արտահագուստ և այլն)՝ սանիտարականցաղային շինություններով և սարքերով գործող ՄՆԻՊ III-4-80 նորմերին և կատարվող աշխատանքների բնույթին համապատասխան:
5. Բարձրության վրա աշխատանքները կատարել միայն գույքային լաստակների միջոցով:
6. Աշխատանքների ժամանակ մեխանիզմներից և սարքավորումներից օգտվելիս հետևել օգտագործման հրահանգներին:
7. Եռակցման աշխատանքներ կատարելիս հետևել, որ էլեկտրաեռակցման սարքերը գտնվեն ճանապարհից և անցումներից մի կողմ և լինեն հողանցված:

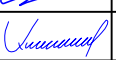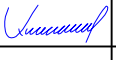	ՊԱՇՏՈՆ	ԱՆՈՒՆ, ԱԶԳԱՆՈՒՆ	ՍՏՈՐԱԳԸ	ԱՄԻՍ	Աբովյան համայնքի փողոցներում առկա լուսացույցների մարտկոցներով և սվիչներով համալրման աշխատանքային նախագիծ		
	ՆԳՃ	Ն. ՍԱՖԱՐՅԱՆ					
	ՆԱԽԱԳԾԵՑ	Ա. ԲԱՊԱԼՅԱՆ			Ընդհանուր բացատրագիր		
					<<ԱՖԻՆԱ ՊՐՈՋԵԶԹՍ>> ՍՊԸ լից. ԶՊԼ-003430	ՓՈՒԼ	ԹԵՐԹ
							ԹԵՐԹԵՐ
					ԱՆ	1	
						2	

ԲԱՑԱՏՐԱԳԻՐ

Շինարարության կազմակերպման համար օգտագործվել են հետև նորմատիվային փաստաթղթերը:

- 1. 2023 թվականի ապրիլի 21-ի N 592-Ն որոշման «Էլեկտրատեղակայանքների սարքվածքի կանոնների»
- 2. ՄՆԻՊ 3.05.06-85 «Էլեկտրոտեխնիկական սարքավորումներ»
- 3. ՄՆԻՊ 12-03-2001 «Աշխատանքի անվտանգությունը շինարարության մեջ»
- 4. ՀՀՇՆ 13-02-2022 «Անվտանգության տեխնիկական շինարարությունում»

Աբովյան համայնքի փողոցներում առկա լուսացույցների մարտկոցներով և սվիչներով համալրման աշխատանքային նախագիծը պետք է իրականացվի լուսացույցների անխափան սնուցման համակարգեր տեղադրելով, որոնք ապահովում են լուսացույցների անընդհատ աշխատանքը առնվազն 10 ժամվա ընթացքում՝ առանց արտաքին էլեկտրամատակարարման:

Իրականացնել մեկ տիպային օրինակով, թվով 7 խաչմերուկներում փողոցների լուսացույցների անխափան էլեկտրական սնուցման նպատակով:

Էլեկտրահարումից պաշտպանության հիմնական միջոցը սնուցման ավտոմատ անջատումն է՝ պաշտպանիչ հողանցման հետ համակցությամբ:

Լրացուցիչ նախատեսվում է հողանցման կոնտուր՝ պատրաստված 40x4մմ ցինկապատ պողպատե շերտից: Որպես գլխավոր հողանցման շինա՝ օգտագործվում է PE-շինան: Դրան միացվում են՝

սնուցող գծերի պաշտպանիչ PE-հաղորդիչը, կրկնակի հողանցման հողանցող հաղորդիչը,

ելքային գծերի պաշտպանիչ հաղորդիչները, պոտենցիալների հավասարեցման հաղորդիչները, այդ թվում՝ PE-շինաների կապի հաղորդիչները:

Մոնտաժվող I դասի բոլոր էլեկտրասարքավորումները պետք է ունենան պաշտպանիչ հաղորդիչը միացնելու հնարավորություն, իսկ բոլոր վարդակները՝ պաշտպանիչ կոնտակտ:

Հողանցման համակարգը՝ TN-C-S:

ԸՆԴՀԱՆՈՒՐ ՏՎՅԱԼՆԵՐ

7 լուսացուցային խաչմերուկների անխափան սնուցման համակարգերի տեղադրման աշխատանքային նախագծում ներառված սարքավորումների ներկայացվելիք հիմնական պահանջներն են:

- 1. Անխափան սնուցման սարք (UPS/ԻԲՊ)
Տիպը: Off-grid (Կրկնակի փոխակերպմամբ), պատին ամրացվող:
Հորորությունը: Առնվազն 3200ՎԱ / 3000Վտ:
Ելքային լարում 230Վ ± 1%, սինուսոիդալ ձև՝ կոնտրոլերի անխափան աշխատանքի համար:
Արդյունավետությունը ոչ պակաս քան 90%:
Անցման ժամանակը 20 մվ (ակնթարթային):
Պաշտպանություն: Կարճ միացումից, գերբեռնվածությունից, մարտկոցի լրիվ լիցքաթափումից, լարման տատանումներից:
Ինտերֆեյս: LCD էկրան (ցույց տվող լիցքը, լարումը, սպառումը):
- 2. Կուտակիչ մարտկոցներ (AKB)
Տեսակը: Հերմետիկ, սպասարկում չպահանջող, LifePO4 տիպի:
Տարողություն: Առնվազն 100Աժ, 24Վ:
- 3. Արտաքին պահարան և մոնտաժային պարագաներ
Պահարան: Մետաղական, IP65 պաշտպանության դասի, հակավանդալային, արտաքին տեղադրման համար:
Ինքնավարություն:
Պետք է ապահովվի 4 լուսացույցի և կոնտրոլերի աշխատանքը առնվազն 10 ժամ:
Ջերմակարգավորում:
Պահարանը պետք է համալրված լինի ինքնակառավարվող տաքացուցիչով (թերմոստատով)՝ ձմռանը մարտկոցների ջերմաստիճանը 5°C-ից բարձր պահելու համար, ինչպես նաև ինքնակառավարվող օդորակիչով բարձր ջերմաստիճաններից խուսափելու նպատակով:
Մալուխներ:
Պղնձյա, համապատասխան սեկցիայի (բազմաջիղ), դիմացկուն արտաքին ազդեցություններին:
Մատակարարման ժամկետ:
Պայմանագիրը ստորագրելուց հետո 40 օրացուցային օր:
Երաշխիքային ժամկետ:
Ընդհանուր համակարգի համար՝ 24 ամիս, մարտկոցների համար՝ առնվազն 12 ամիս:
Որակի հավաստում:
Բոլոր սարքավորումները պետք է ունենան համապատասխանության սերտիֆիկատներ (CE, ISO, IEC):
Փորձարկում:
Յուրաքանչյուր խաչմերուկի հանձնում-ընդունումը կատարվում է 2 ժամյա փաստացի ինքնավար աշխատանքի թեստավորումից հետո:
Պարտադիր ներկայացնել բոլոր սարքավորումների սերտիֆիկատները, գնման հաշիվները և երաշխիքային սպասարկման պայմանները:


	ՊԱՇՏՈՆ	ԱՆՈՒՆ, ԱԶԳԱՆՈՒՆ	ՍՏՈՐԱԳԻ.	ԱՄԻՍ	Աբովյան համայնքի փողոցներում առկա լուսացույցների մարտկոցներով և սվիչներով համալրման աշխատանքային նախագիծ		
	ՆԳՃ	Ն. ՍԱՖԱՐՅԱՆ					
	ՆԱԽԱԳԾԵՑ	Ա. ԲԱՂԱՆՅԱՆ			Ընդհանուր բացատրագիր		
					<<ԱՖԻՆԱ ՊՐՈՋԵԶԹՍ>> ՍՊԸ լից. ԶՊԼ-003430		
					ՓՈՒԼ	ԹԵՐԹ	ԹԵՐԹԵՐ
					ԱՆ	2	2

ՈՒՇԱԴՐՈՒԹՅՈՒՆ

Nº	Թերթի անվանումը	Ծանոթ.
1	Աշխատանքային թերթերի լրակազմ	
2	Էլեկտրական սխեմա	
3	Պահարանի տեսքը	
4	Պահարանի տեղակայումը լուսացույցի հենասյան վրա	
5	Պահարանի հողանցման համակարգ	
6	Աշխատանքների մասնագիր	
7	Աշխատանքների կատարման տևողությունը	


1. Շինարարության ընթացքում հնարավոր է կատարել փոփոխություններ նախապես համաձայնեցնելով նախագծային կազմակերպության հետ:
2. Շինարարական աշխատանքները կատարող կազմակերպություններին՝ առանց համապատասխան շահագրգիռ կազմակերպությունների հողային աշխատանքներ չսկսել:
3. Փորվածքների բացման ժամանակ կատարել գրունտների ճշգրտում:
- Անհամապատասխանության դեպքում կազմել ակտ, որի հիման վրա նախագծում կկատարվի փոփոխություն:
4. Նախագծում կիրառվող սարքավորումների տիպերը (արտադրող ընկերությունը) պատվիրատուի համաձայնությամբ կարող են ենթարկվել փոփոխման պահպանելով նախագծում նշված տեխնիկական պարամետրերը:
5. Սույն նախագծում կառույցների, կոնստրուկցիաների, սարքավորումների և տեխնոլոգիական մասի բոլոր տեխնիկական լուծումներն ընդունված են նախագծի հրատարակման պահին գործող նորմերին, կանոններին, ինչպես նաև հրդեհային անվտանգության կանոններին համապատասխան:
6. Տեխնիկական շահագործման և անվտանգության տեխնիկայի կանոնների, ինչպես նաև հրդեհային անվտանգության պահանջների պահպանման դեպքում՝ ապահովվում է սույն նախագծում կառույցների շահագործման անվտանգությունը:
7. Շահագործման հանձնելուց առաջ ստուգել հողանցման սարքվածքի դիմադրության չափը (30 Օհմ): Հողանցման կոնտուրի մոնտաժումից հետո անհրաժեշտ է ստուգել հողանցման սարքավորման դիմադրությունը: Չբավարարելու դեպքում ավելացնել էլեկտրոդների քանակը նորմային հասցնելու համար:

	ՊԱՇՏՈՆ	ԱՆՈՒՆ, ԱԶԳԱՆՈՒՆ	ՍՏՈՐԱԳԻ.	ԱՄԻՍ	Արուսյան համայնքի փողոցներում առկա լուսացույցների մարտկոցներով և սվիչներով համալրման աշխատանքային նախագիծ			
	ՆԳՃ	Ն. ՍԱՖԱՐՅԱՆ						
	ՆԱԽԱԳԾԵՑ	Ա. ԲԱԴԱԼՅԱՆ			Էլեկտրական մաս	ՓՈՒԼ	ԹԵՐԹ	ԹԵՐԹԵՐ
						ԱՆ	1	7
					Աշխատանքային թերթերի լրակազմ	<<ԱՖԻՆԱ ՊՐՈԶԵԶԹՍ>> ՍՊԸ լից. ԶՊԼ-003430		

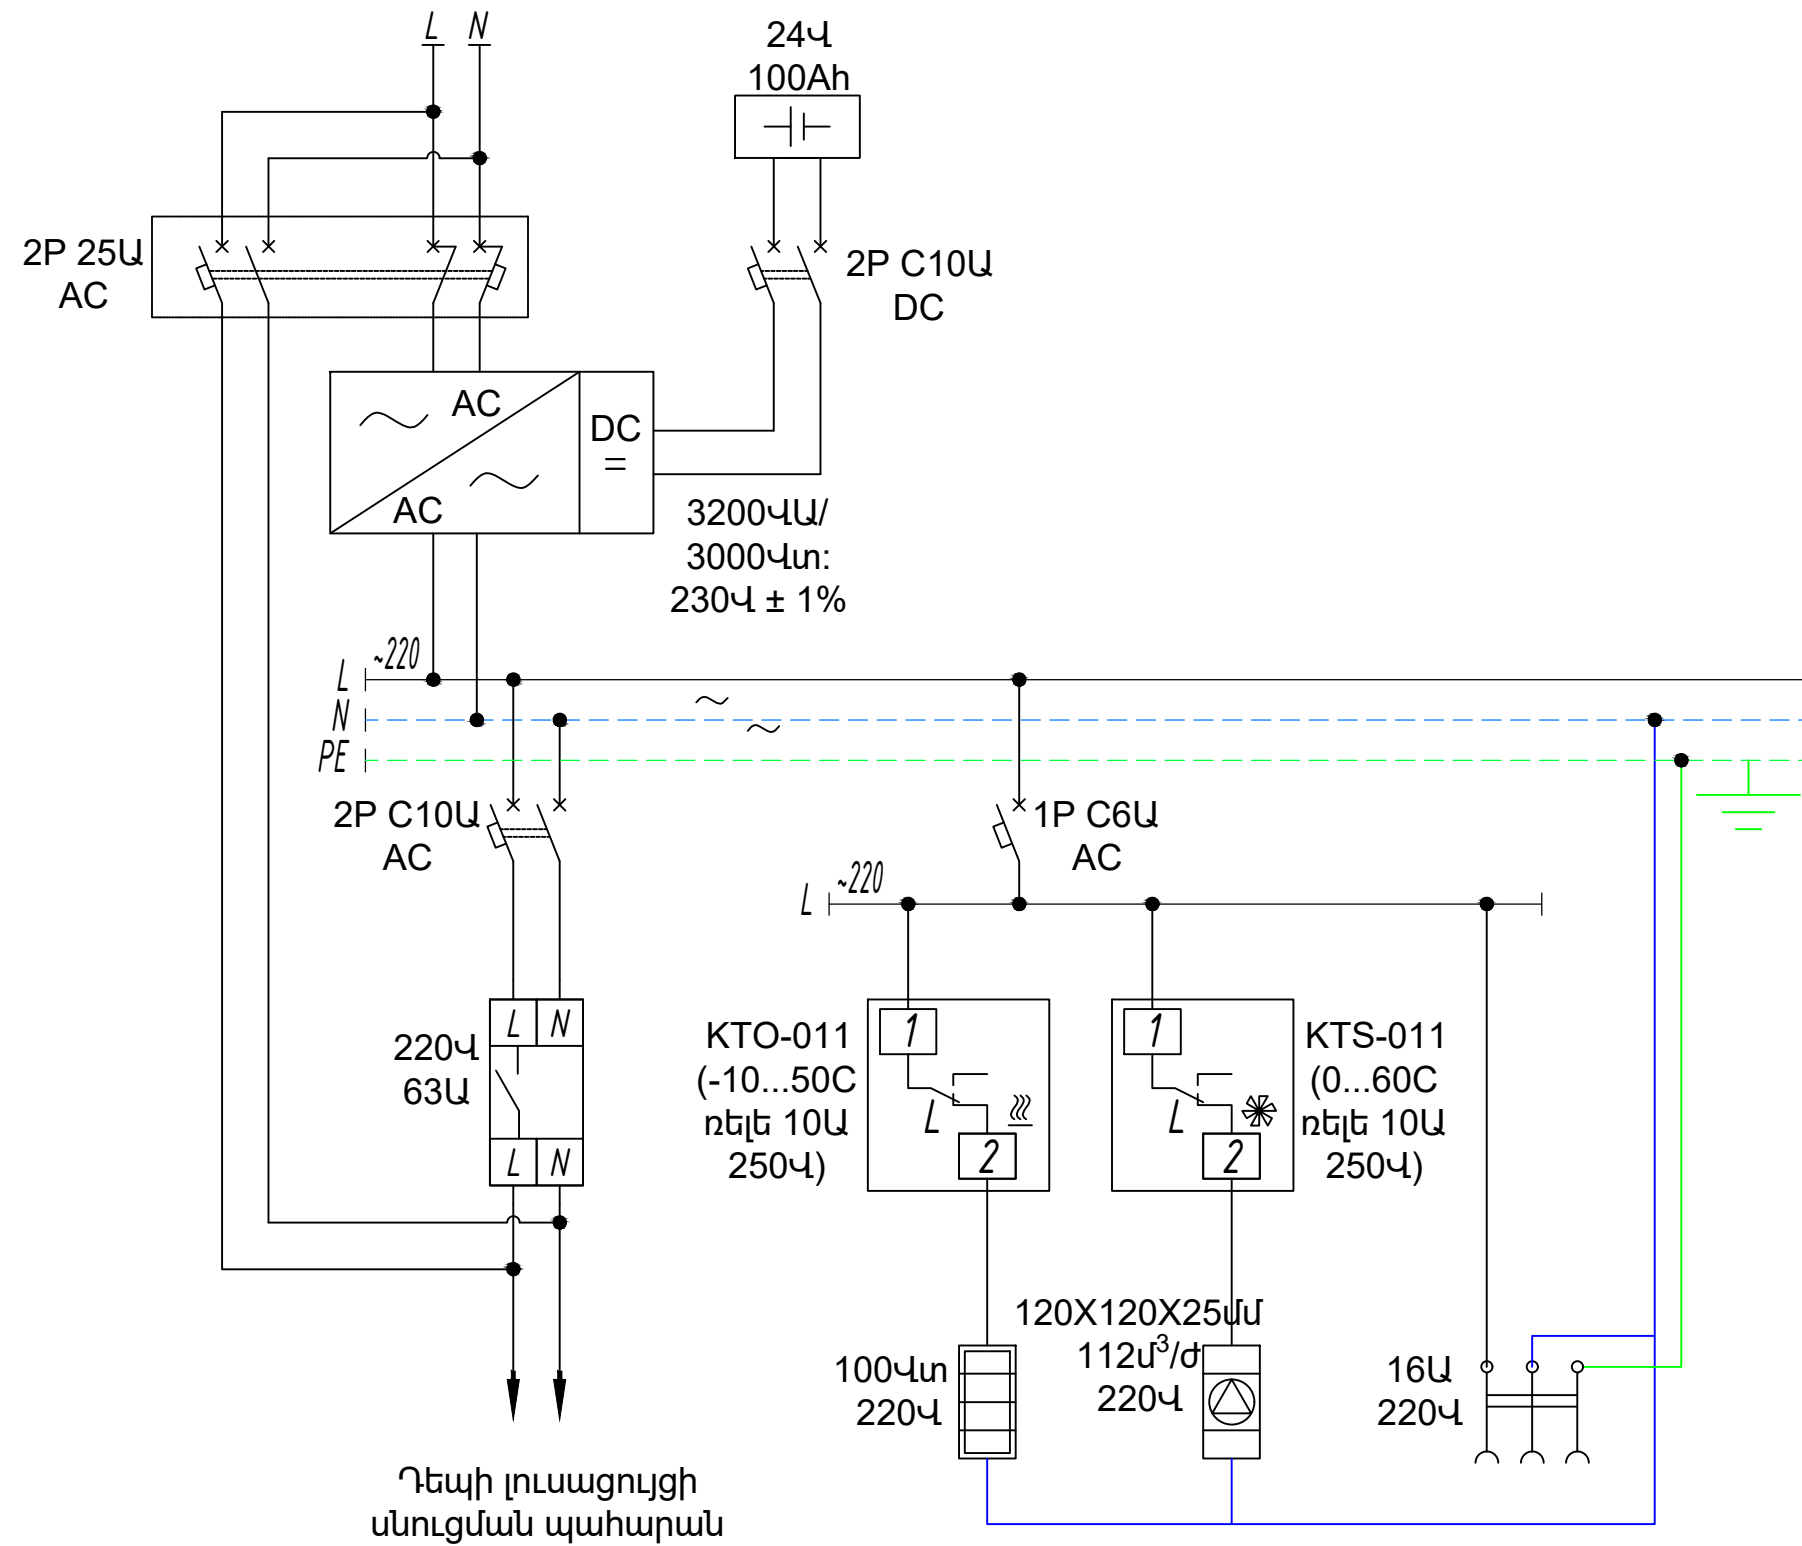


ՊԱՇՏՈՆ	ԱՆՈՒՆ, ԱԶԳԱՆՈՒՆ	ՍՏՈՐԱԳԻ	ԱՄԻՍ	Արժեքի համայնքի փոփոխություն առկա լուսացույցների մարտկոցներով և սվիչներով համալրման աշխատանքային նախագիծ		
ՆԳՃ	Ն. ՍԱՖԱՐՅԱՆ			Էլեկտրական մաս	ՓՈՒԼ	ԹԵՐԹ
ՆԱԽԱԳԾԵՑ	Ա. ԲԱԴԱԼՅԱՆ				ԱՆ	ԹԵՐԹԵՐ
				Էլեկտրական սխեմա	2	7
					<<ԱՖԻՆԱ ՊՐՈՋԵԿՏ>> ՍՊԸ լից. ԶՊԼ-003430	

Տեսքը դիմացից դուռը փակ

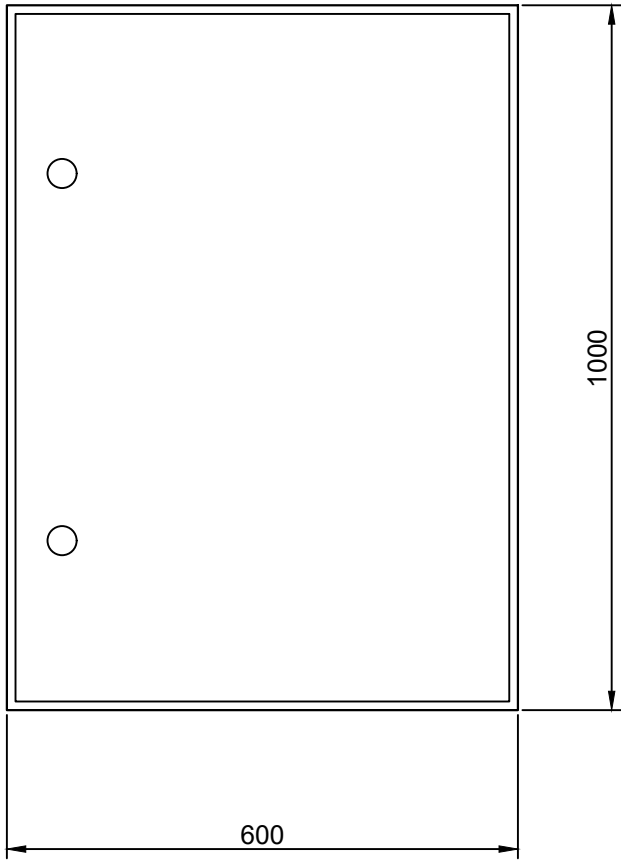


Տեսքը դիմացից դուռը բաց

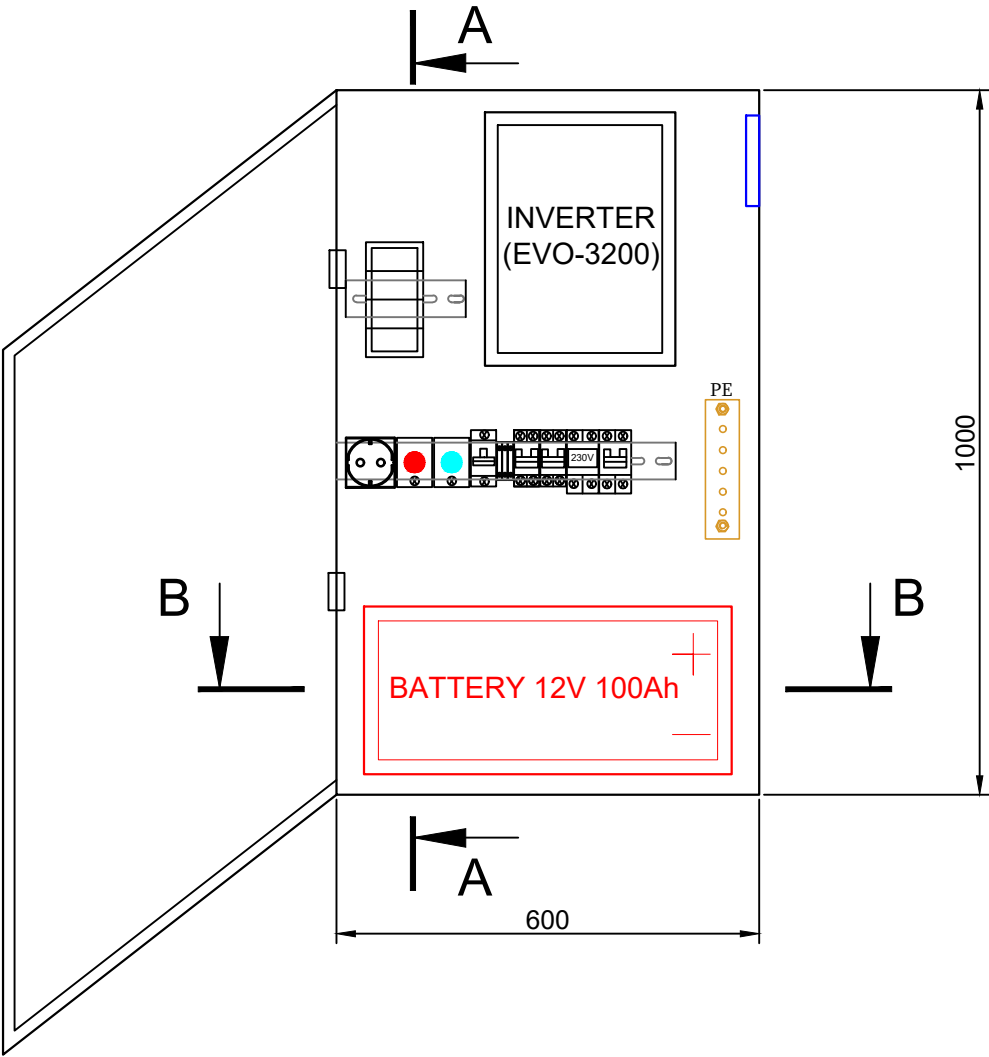


Տեսքը կողքից


Կտրվածք A-A

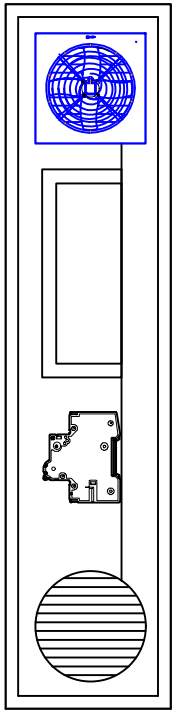


Տեսքը վերևից

Կտրվածք B-B

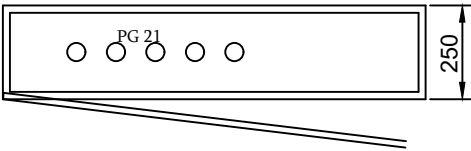

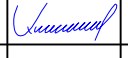
	ՊԱՇՏՈՆ	ԱՆՈՒՆ, ԱԶԳԱՆՈՒՆ	ՍՏՈՐԱԳԻ.	ԱՄԻՍ	Արժանի համայնքի փողոցներում առկա լուսացույցների մարտկոցներով և սվիչներով համալրման աշխատանքային նախագիծ			
	ՆԳՃ	Ն. ՍԱՖԱՐՅԱՆ						
	ՆԱԽԱԳԾԵՑ	Ա. ԲԱԴԱԼՅԱՆ			Էլեկտրական մաս		ՓՈՒԼ	ԹԵՐԹ
							ԱՆ	3
					Պահարանի տեսքը		<<ԱՖԻՆԱ ՊՐՈՋԵԿՏ>> ՍՊԸ լից. ԶՊԼ-003430	

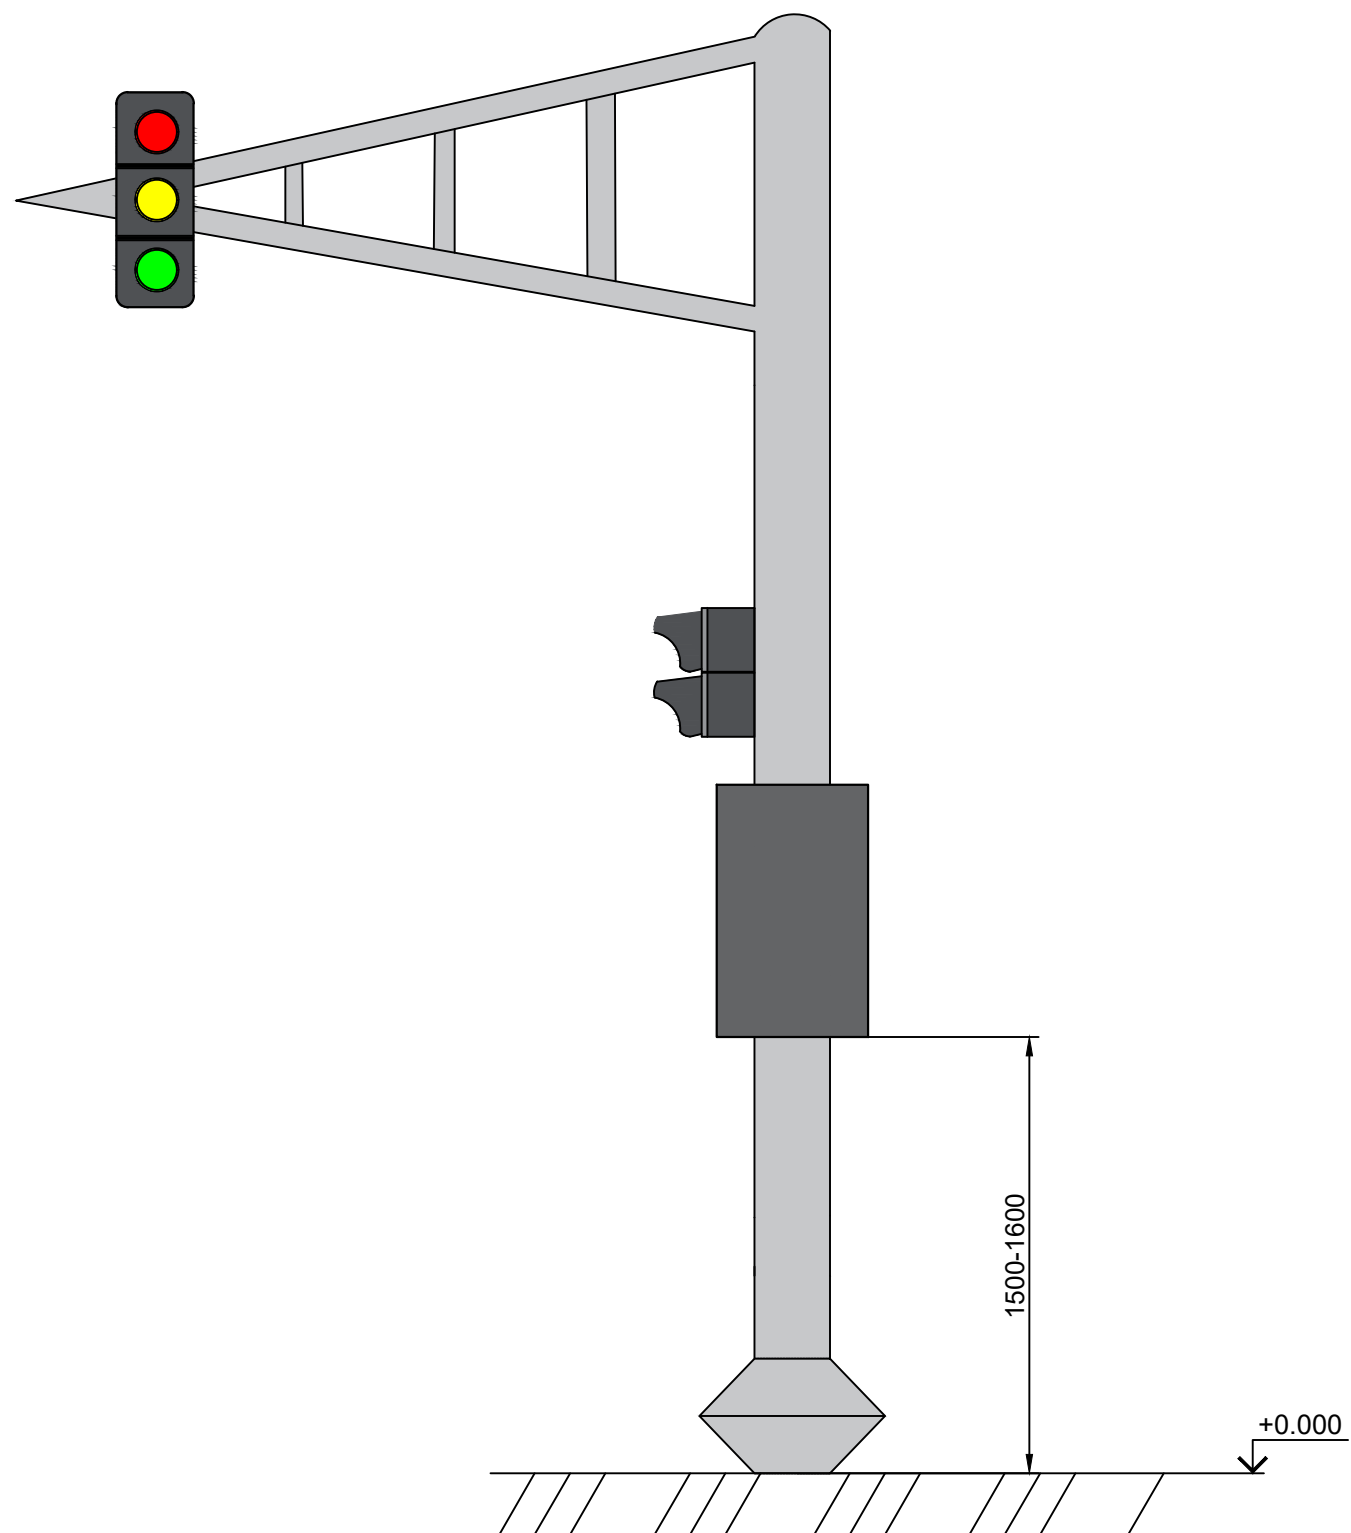


AFINA
PROJECTS

ՊԱՇՏՈՆ	ԱՆՈՒՆ, ԱԶԳԱՆՈՒՆ	ՍՏՈՐԱԳԻ.	ԱՄԻՍ	Արժանի համայնքի փողոցներում առկա լուսացույցների մարտկոցներով և սվիչներով համալրման աշխատանքային նախագիծ			
ՆԳՃ	Ն. ՍԱՖԱՐՅԱՆ	<i>[Signature]</i>		Էլեկտրական մաս			
ՆԱԽԱԳԾԵՑ	Ա. ԲԱԴԱԼՅԱՆ	<i>[Signature]</i>					
				Պահարանի տեղակայումը լուսացույցի հենասյան վրա	ՓՈՒՆ	ԹԵՐԹ	ԹԵՐԹԵՐ
					ԱՆ	4	7
					<<ԱՖԻՆԱ ՊՐՈԶԵԶՔՍ>> ՍՊԸ լից. ԶՊԼ-003430		

Հենասյան վրա պահարանի հողանցման համակարգ

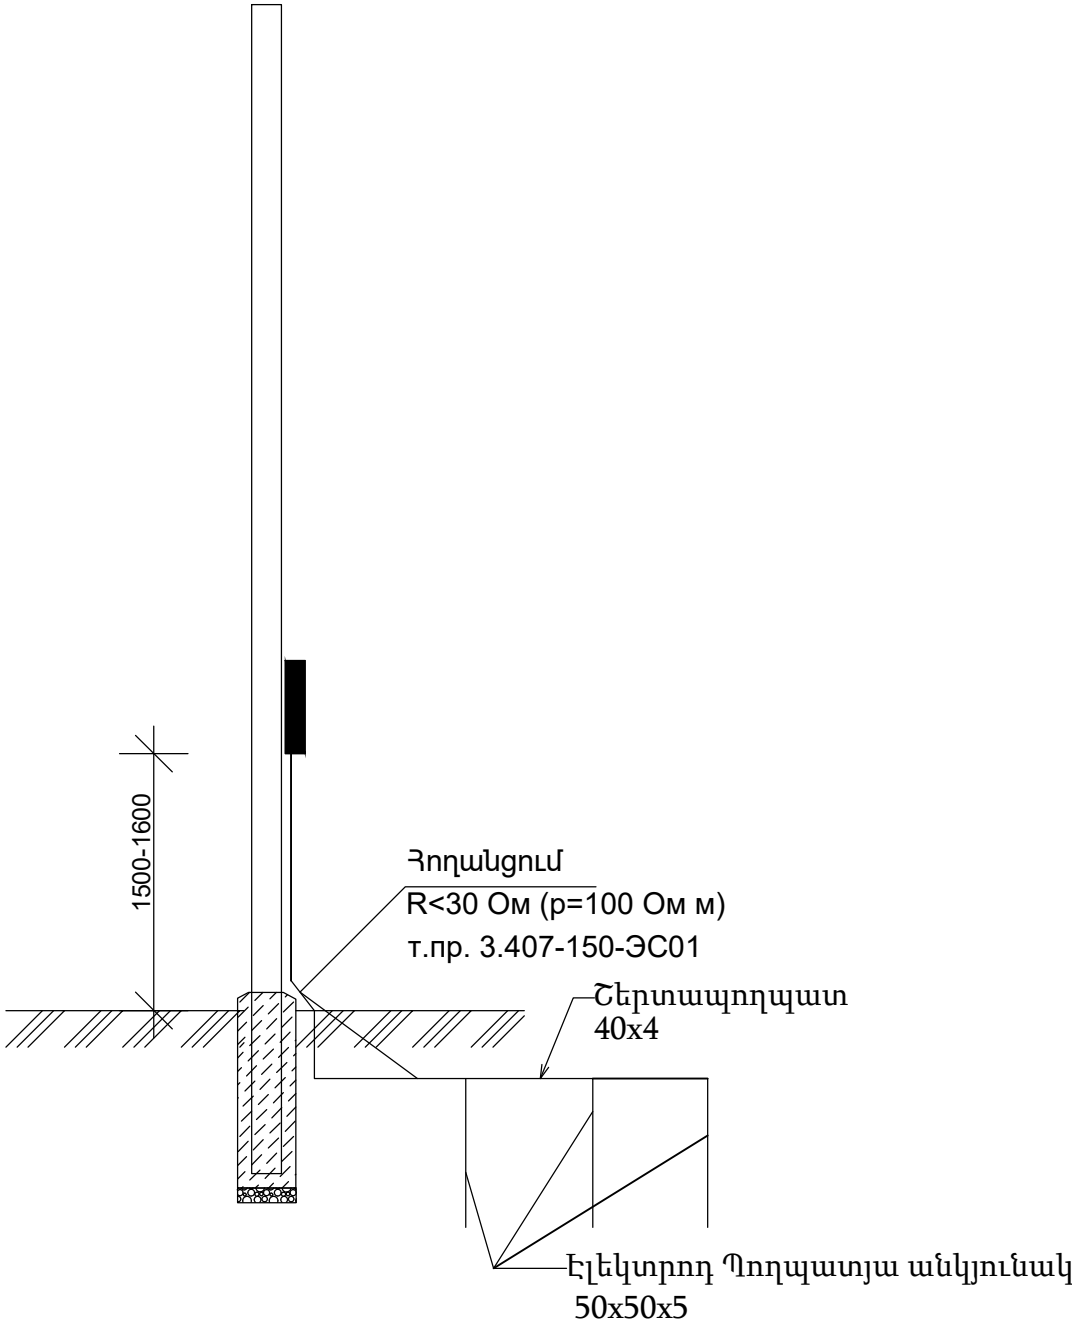

Պահարանի հողանցման հատակագիծ

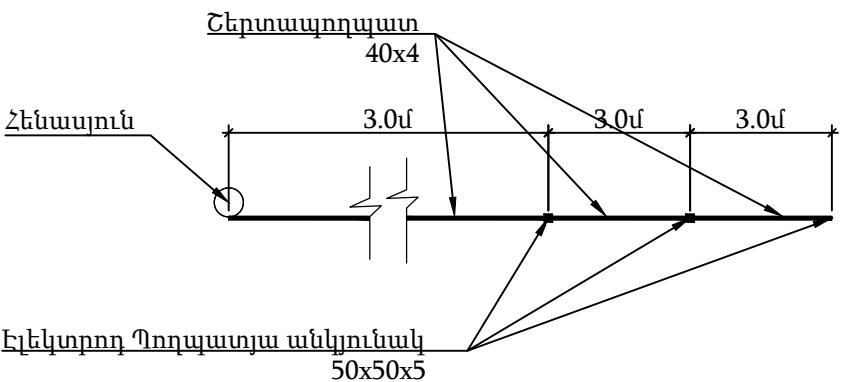

	ՊԱՇՏՈՆ	ԱՆՈՒՆ, ԱԶԳԱՆՈՒՆ	ՍՏՈՐԱԳՐ.	ԱՄԻՍ	Արտվյան համայնքի փողոցներում առկա լուսացույցների մարտկոցներով և սվիչներով համալրման աշխատանքային նախագիծ			
	ՆԳՃ	Ն. ՍԱՖԱՐՅԱՆ						
	ՆԱԽԱԳԾԵՑ	Ա. ԲԱԴԱԼՅԱՆ						
					Էլեկտրական մաս		ՓՈՒՆ	ԹԵՐԹ
							ԱՆ	ԹԵՐԹԵՐ
					Պահարանի հողանցման համակարգ		5	7
							<<ԱՖԻՆԱ ՊՐՈԶԵԶԹՍ>> ՍՊԸ լից. ԶՊԼ-003430	

№	Անվանում	Տիպ, մոդել	Չափ. Միավ.	Քանակ	Նշումներ
1	2	3	4	5	6
1	Էլեկտրական բաշխիչ վահաններ, Էլեկտրատեղակայանքներ*				
1.1	Էլ. բաշխիչ վահանների, կազմում		հատ	7	
	Էլ մետաղական վահան 1000x600x250 մմ IP65		հատ	7	
	Եռադիրք անջատիչ 2P, 25A, 6kA, AC		հատ	7	
	Ավտոմատ անջատիչ 2P, C10A, 6kA, AC		հատ	7	
	Ավտոմատ անջատիչ 2P, C10A, 6kA, DC		հատ	7	
	Ավտոմատ անջատիչ 1P, C6A, 4.5kA, AC		հատ	7	
	Համալրող նյութեր		լրակազմ	7	
2	Տեղակայման սարքվածքներ*				
2 1	Անխափան սնուցման սարք (UPS/ИБП) Տիպը՝ Off-grid (Կրկնակի փոխակերպմամբ), պատին ամրացվող: Հզորությունը՝ առնվազն 3200ՎԱ / 3000Վտ: Ելքային լարում 230Վ ± 1%, սինուսոիդալ ձև՝ կոնսոլիդացիոն անխափան աշխատանքի համար: Արդյունավետությունը ոչ պակաս քան 90%: Անցման ժամանակը 20 մվ (ակնթարթային): Պաշտպանություն՝ Կարճ միացումից, գերբեռնվածությունից, մարտկոցի լրիվ լիցքաթափումից, լարման տատանումներից (AVR): Ինտերֆեյս՝ LCD էկրան (ցույց տվող լիցքը, լարումը, սպառումը):		լրակազմ	7	
2 2	Մարտկոց LifePO4 24V 100Ah: Խորը լիցքաթափման, սպասարկում չպահանջող		հատ	7	
2 3	Լարման ռելե 220V, 63A աշխատանքային տիրույթ 140...280V		հատ	7	
2 4	Թերմոստատ KTO-011 (-10...50C, ռելե 10 A, 250 B)		հատ	7	
2 5	Թերմոստատ KTS-011 (0...60C, ռելե 10 A, 250 B)		հատ	7	
2 6	Օդափոխիչ 120x120x25մմ, 112մ3/ժ, 220V		հատ	7	
2 7	Տաքացուցիչ 100Վտ, 220Վ		հատ	7	
2 8	Վարդակ միաֆազ երկբևեռ հողանցման հպակով արտաքին տեղադրման 16A, IP20		հատ	7	
2 9	Համակարգի փորձարկում և կարգաբերում		հատ	7	
3	Ուժային մալուխներ*				
3 1	Մալուխ պղնձե, 3x2,5 ք.մմ, չիրկիզվող	BBГнг(A)-LS	գ.մ	140	
3 2	Մալուխ պղնձե, 3x1,5 ք.մմ, չիրկիզվող	BBГнг(A)-LS	գ.մ	28	
3 3	Մալուխ պղնձե, 1x10 ք.մմ	ПВ	գ.մ	14	
3 4	Մալուխի ծայրակալ 10 մմ2		հատ	28	
* - ներառել բոլոր անհրաժեշտ ամրացման ու ամրակապման պարագաները					
4	Մալուխատարներ				
4 1	ՓНД ճկախողովակ D16, բացօթյա կիրառման		գ.մ	140	
5	Հողանցման համակարգ				
5.1	4-րդ կարգի գրունտի փորում, ձեռքով		խմ	35,28	
5.2	Պողպատե անկյունակ 50x50x5մմ L=3000մմ հողանցիչների մոնտաժումով		հատ	21	
5.3	Շերտապողպատ հատույթ 40x4 մմ հորիզոնական հողանցումով խրամուղում		մ	63	
5.4	Գրունտի հետլիցք ձեռքով 4-րդ կարգի		խմ	33,516	

	ՊԱՇՏՈՆ	ԱՆՈՒՆ, ԱԶԳԱՆՈՒՆ	ՍՏՈՐԱԳՐ.	ԱՄԻՍ	Արվյան համայնքի փողոցներում առկա լուսացույցների մարտկոցներով և սվիչներով համալրման աշխատանքային նախագիծ		
	ՆԳՃ	Ն. ՍԱՖԱՐՅԱՆ					
	ՆԱԽԱԳԾԵՑ	Ա. ԲԱԴԱՆՅԱՆ			Էլեկտրական մաս		
					Աշխատանքների մասնագիր		
					ՓՈՒԼ	ԹԵՐԹ	ԹԵՐԹԵՐ
					ԱՆ	6	7
					<<ԱՖԻՆԱ ՊՐՈԶԵԶՍ>> ՍՊԸ լից. քՊԼ-003430		

N/N	Աշխատանքների անվանումը	40 օր
1	Շին.մոնտաժային աշխատանքների նախապատրաստում	_____
2	Քանդման ենթակա աշխատանքների իրականացում	_____
3	Հողանցման համակարգի մոնտաժում	_____
4	Պահարանների մոնտաժում	_____
5	Համակարգի փորձարկում և կարգաբերում, հայտնաբերված թերությունների վերացում	_____
6	Անհրաժեշտ փաստաթղթերի նախապատրաստում, շահագործման հանձնում	_____

ՀԱՎԵԼՎԱԾ

1. Կապալի օբյեկտի դրա առանձին մասերի և օգտագործված նյութերի երաշխիքային ժամկետները 2 տարի.
2. Հիմնանորոգման աշխատանքների կատարման համար պահանջվող անհրաժեշտ ժամկետը 40 օր

ԾԱՆՈԹՈՒԹՅՈՒՆ

Շին աշխատանքները սկսելուց առաջ անհրաժեշտ է տարանջատել անվտանգության գոտիները, բացառել կողմնակի անձանց մուտքը շին. հրապարակի տարածք, ամբողջությամբ հոսանքազրկել շին. հրապարակի տարածքի բոլոր էլեկտրական գծերը , ապամոնտաժման աշխատանքներում ներգրաված բոլոր անձանց անցկացնել աշխատանքի անվտանգության կանոնների դասնթաց:

Աշխատանքների կատարման համար պահանջվող տեխնիկական միջոցներ

h/h	Տեխնիկական միջոցի անվանումը	Տիպը	Քանակը
1	2	3	4
1	Ավտոաշտարակ զամբյուղով	Ցանկացած	մեկ հատ

Աշխատանքների կատարման համար պահանջվող աշխատանքային ռեսուրսներ

h/h	Մասնագիտական որակավորումը	Պահանջվող քանակը	Ծանոթություն
1	2	3	4
1	Ճարտարագետ էլեկտրոտեխնիկ /աշղեկ/	մեկ մասնագետ	
2	Բետոնագործ վարպետ	Բանվորական անձնակազմի քանքլի ընտրությունը ըստ անհրաժեշտության	
3	Ներկարար վարպետ		
4	Էլեկտրոմոնտաժող վարպետ		
5	Զոդող վարպետ		
6	Փականագործ		
7	Բանվորներ		

Կապալառու կազմակերպությանից շինարարական աշխատանքների իրականացման համար պահանջվող լիցենզիաները:

ըստ « Քաղաքաշինության բնագավառում շինարարության իրականացում» հետևյալ ոլորտների՝

Հ/Հ	Պահանջվող լիցենզիայի(ների) տեսակը(ները).
1	2
1	Էներգետիկ

Շինարարության տեղնիկական հսկողություն իրականացնող կազմակերպությանից պահանջվող լիցենզիաները՝

ըստ « Քաղաքաշինության Շինարարության տեխնիկական հսկողության իրականացում» հետևյալ ոլորտների՝

Հ/Հ	Պահանջվող լիցենզիայի(ների) տեսակը(ները).
1	2
1	Էներգետիկ



ՊԱՇՏՈՆ	ԱՆՈՒՆ, ԱԶԳԱՆՈՒՆ	ՍՏՈՐԱԳՐ.	ԱՄԻՍ	Արուլյան համայնքի փողոցներում առկա լուսացույցների մարտկոցներով և սվիչներով համալրման աշխատանքային նախագիծ			
ՆԳՃ	Ն. ՍԱՖԱՐՅԱՆ			Էլեկտրական մաս	ՓՈՒԼ	ԹԵՐԹ	ԹԵՐԹԵՐ
ՆԱԽԱԳԾԵՑ	Ա. ԲԱԴԱԼՅԱՆ				ԱՆ	7	7
				Աշխատանքների կատարման տևողությունը	<<ԱՖԻՆԱ ՊՐՈԶԵԶԹՍ>> ՍՊԸ լից. ԶՊԼ-003430		