



<< Սարդարյանշին >> ՍՊԸ

<<САРДАРЯНШИН >>ООО

<<SARDARYANSHIN >>LLC

ԱՇԽԱՏԱՆՔԱՅԻՆ ՆԱԾԱԳԻԾ

Պատվիրատու՝ Աշոցքի համայնքապետարան

Պայմանագիր թիվ՝ N ԱՀ-ԳՀԾՁԲ-25/83-1

Լիցենզիա N ԲՊԼ-002546

ՀՀ Շիրակի մարզի Աշոցք համայնքի Ձորաշեն
բնակավայրի լուսավորության համակարգի կառուցում
աշխատանքների նախագիծ

Վաճառք 2026



„ՍԱՐԴԱՐՅԱՆՇԻՆ” ՍՊԸ

ՀՀ, Լոռու մարզ, ք. Վանաձոր, Երևանյան խճ. 147/1, բն.33
Հեռ. ☎ (+374 99) 21 11 88, (+374 77) 75 02 23,
e-mail sardaryanshin@gmail.com

„SARDARYANSHIN” LLC

Armenia, Vanadzor, 147/1-33, Yerevanyan highway
Tel. ☎ (+374 99) 21 11 88, (+374 77) 75 02 23,
e-mail sardaryanshin@gmail.com

„САРДАРЯНШИН” ООО

Армения, г. Ванадзор, Ереванское ш. дом 147/1, кв.33
Тел. ☎ (+374 99) 21 11 88, (+374 77) 75 02 23,
e-mail sardaryanshin@gmail.com

ՏԻՏՂՈՍԱԹԵՐԹ

Պատվիրատու՝ Աշոցքի համայնքապետարան

Պայմանագիր թիվ՝ N ԱՀ-ԳՀԾՁԲ-25/83-1

Լիցենզիա N ԲՊԼ-002546

Օբյեկտի անվանումը՝ ՀՀ Շիրակի մարզի Աշոցք համայնքի Ձորաշեն բնակավայրի լուսավորության
համակարգի կառուցում աշխատանքների նախագիծ

Տնօրեն՝ _____

Ս.Սարգսյան

ՆԳԾ՝

Ն. Մխիթարյան

Նախագծող՝

արդարյան

Վանաձոր 2026

Համաձայնեցված է՝ _____

համայնքի ղեկավար Կ.Մանուկյան



ՀԱՅԱՍՏԱՆԻ ՀԱՆՐԱՊԵՏՈՒԹՅԱՆ ՔԱՂԱՔԱՇԻՆՈՒԹՅԱՆ ԿՈՄԻՏԵ

ԼԻՑԵՆԶԻԱ

ՔՊԼ-002546, 2-րդ դաս

(սերիան, համարը, դասը)

ՔԱՂԱՔԱՇԻՆԱԿԱՆ ՓԱՍՏԱԹՂԹԵՐԻ ԿԱԶՄՈՒՄ՝ ԲԱՅԱՌՈՒԹՅԱՄԲ ԿՈՆՍՏՐՈՒԿՏՈՐԱԿԱՆ ԵՎ
ՃԱՐՏԱՐԱՊԵՏԱԿԱՆ ՄԱՍԵՐԻ

(քաղաքաշինության բնագավառում գործունեության տեսակը)

ՏՐՎԱԾ Է

2025-01-31, «ՍԱՐԴԱՐՅԱՆՇԻՆ» ՍՊԸ

(լիցենզիան տալու տարեթիվը, ամիսը, օրը, քաղաքաշինության գործունեության սուբյեկտի անվանումը,

ՀՀ, ԼՈՌԻ, ՎԱՆԱԶՈՐ, ԵՐԵՎԱՆՅԱՆ ԽՃՂ., 147/1, 33

գտնվելու վայրը՝ այդ թվում, անհատ ձեռնակատիրոջ դեպքում՝ անունը, ազգանունը և բնակության վայրը)

Գործողության ժամկետը՝ 31.01.2030թ.

(օրը, ամիսը, տարեթիվը)



ՀՍԿԻՉ ՀԱՄԱՐ՝ UG17-9C16-9E9E-834F

Սույն փաստաթուղթը տրված է բացառապես էլեկտրոնային եղանակով: Փաստաթղթի վավերականության ստուգումն ու
էլեկտրոնային բնօրինակի ներքեռնումը հնարավոր է իրականացնել <https://verify.e-gov.am> Հայաստանի Հանրապետության
պաշտոնական փաստաթղթերի վավերականության ստուգման միասնական համակարգի կայքում մուտքագրելով հսկիչ
համարը կամ սքանավորելով արագ արձագանքման ծածկագիրը (QR Code):



ՀԱՅԱՍՏԱՆԻ ՀԱՆՐԱՊԵՏՈՒԹՅԱՆ ՔԱՂԱՔԱՇԻՆՈՒԹՅԱՆ ԿՈՄԻՏԵ

ԼԻՑԵՆԶԻԱՅԻ ՆԵՐԴԻՐ

ՔՊՆ-002546-05

(ներդիրի սերիան, համարը)

«ՍԱՐԴԱՐՅԱՆՇԻՆ» ՍՊԸ

(լիցենզավորված քաղաքաշինության գործունեության սուբյեկտի անվանումը)

ԷԼԵԿՏՐԱՄԱՏԱԿԱՐԱՐՈՒՄ (ԷԼԵԿՏՐԱՄԱՏԱԿԱՐԱՐՄԱՆ, ԷԼԵԿՏՐԱԼՈՒՍԱՎՈՐՄԱՆ ՆԵՐՔԻՆ ԵՎ
ԱՐՏԱՔԻՆ ՑԱՆՑԵՐ, ԷԼԵԿՏՐԱՄԱՏԱԿԱՐԱՐՄԱՆ ՀԱՄԱԿԱՐԳԵՐ, ՖՈՏՈՎՈԼՏԱՅԻՆ ԵՎ
ՀՈՂՄԱԷՆԵՐԳԵՏԻԿ ԿԱՅԱՆՆԵՐ)

(քաղաքաշինության բնագավառում գործունեության ենթատեսակը)

08.08.2025թ.

(ներդիրը տալու օրը, ամիսը, տարեթիվը)

Գործողության ժամկետը՝

31.01.2030թ.

(օրը, ամիսը, տարեթիվը)

Ներդիրը վավերական է լիցենզիայի առկայության դեպքում



ՀՍԿԻՉ ՀԱՄԱՐ՝ UG7C-EA92-915E-4487

Սույն փաստաթուղթը տրված է բացառապես էլեկտրոնային եղանակով: Փաստաթղթի վավերականության ստուգումն ու
էլեկտրոնային բնօրինակի ներքեռնումը հնարավոր է իրականացնել <https://verify.e-gov.am> Հայաստանի Հանրապետության
պաշտոնական փաստաթղթերի վավերականության ստուգման միասնական համակարգի կայքում մուտքագրելով հսկիչ
համարը կամ սքանավորելով արագ արձագանքման ծածկագիրը (QR Code):

Պատասխանատու մասնագետի/ների անձնագրային տվյալներ	հավաստագրի սերիա	հավաստագրի համար	ստանալու օր, ամիս, տարեթիվ
ՆԻՆԱ ՄԽԻԹԱԴՅԱՆ	<	000294	2024-05-22



ՀՍԿԻՉ ՀԱՄԱՐ՝ UG7C-EA92-915E-4487
Սույն փաստաթուղթը տրված է բացառապես էլեկտրոնային եղանակով: Փաստաթղթի վավերականության ստուգումն ու էլեկտրոնային բնօրինակի ներքետնումը հնարավոր է իրականացնել <https://verify.e-gov.am> Հայաստանի Հանրապետության պաշտոնական փաստաթղթերի վավերականության ստուգման միասնական համակարգի կայքում մուտքագրելով հսկիչ համարը կամ սքանավորելով արագ արձագանքման ծածկագիրը (QR Code):

ՏԵԽՆԻԿԱԿԱՆ ԲՆՈՒԹԱԳԻՐ

ՀՀ Շիրակի մարզի Աշոցք համայնքի Ձորաշեն բնակավայրի փողոցային լուսավորության ցանցի ընդլայնում

Գնման առարկայի անվանումը	Տեխնիկական բնութագիր		Չափման միավորը	Ընդհանուր քանակը նախատեսվում է գնել
1	2		3	4
Լուսատու ԼԵԴ	Ճանապարհի դասակարգումը	Գլխավոր	հատ	37
	Երթևեկելի մասի լայնությունը	3-8մ		
	Շարժման գոտիների քանակը	2		
	Մայրերի առկայությունը և լայնությունը	կա		
	Հենասյուների տեղադրման ցանկալի տեղը և տեսքը	Ճանապարհի մեկ կողմից, փողոցի եզրաքարից մինչև հենասյան արտաքին պատի հեռավորությունը 0.6 մ ոչ պակաս		
	Խողովակականգնակի ընդհանուր երկարությունը	7-8մ		
	Հզորությունը	50Վտ		
	Սնող լարումը	220Վ		
	Հաճախականությունը	50Հց		
	Լույսի հոսքը	Առնվազն 4800լմ		
	Գունային ջերմաստիճանը	4000Կ		
	Սնուցման աղբյուրը	Էլեկտրամագնիսական դրայվեր		
	Երաշխիքային ժամկետը	3 տարի		
	Կարգավիճակը	Չօգտագործված		
	Ճանապարհի լայնության դասը և նորմավորվող սահմանները	Ըստ ՀՀՇՆ 22-03-2017 Արհեստական և բնական լուսավորում Աղյուսակ 16		
	Հետազննման և նախագծի նկատմամբ պահանջները	Ըստ ՀՀ կառավարության 2005 թվականի փետրվարի 3-ի N150-Ն որոշմամբ հաստատված <<Ցածր լարմամբ էլեկտրասարքավորումներին ներկայացվող պահանջների տեխնիկական կանոնակարգի>>		


ՀՀ Շիրակի մարզի Աշոցք համայնքի ղեկավար՝

Կ Մանուկյան

տնօրեն ստորագրում



ՀՀ Շիրակի մարզ Աշոցք համայնք բնակավայր Ձորաշեն

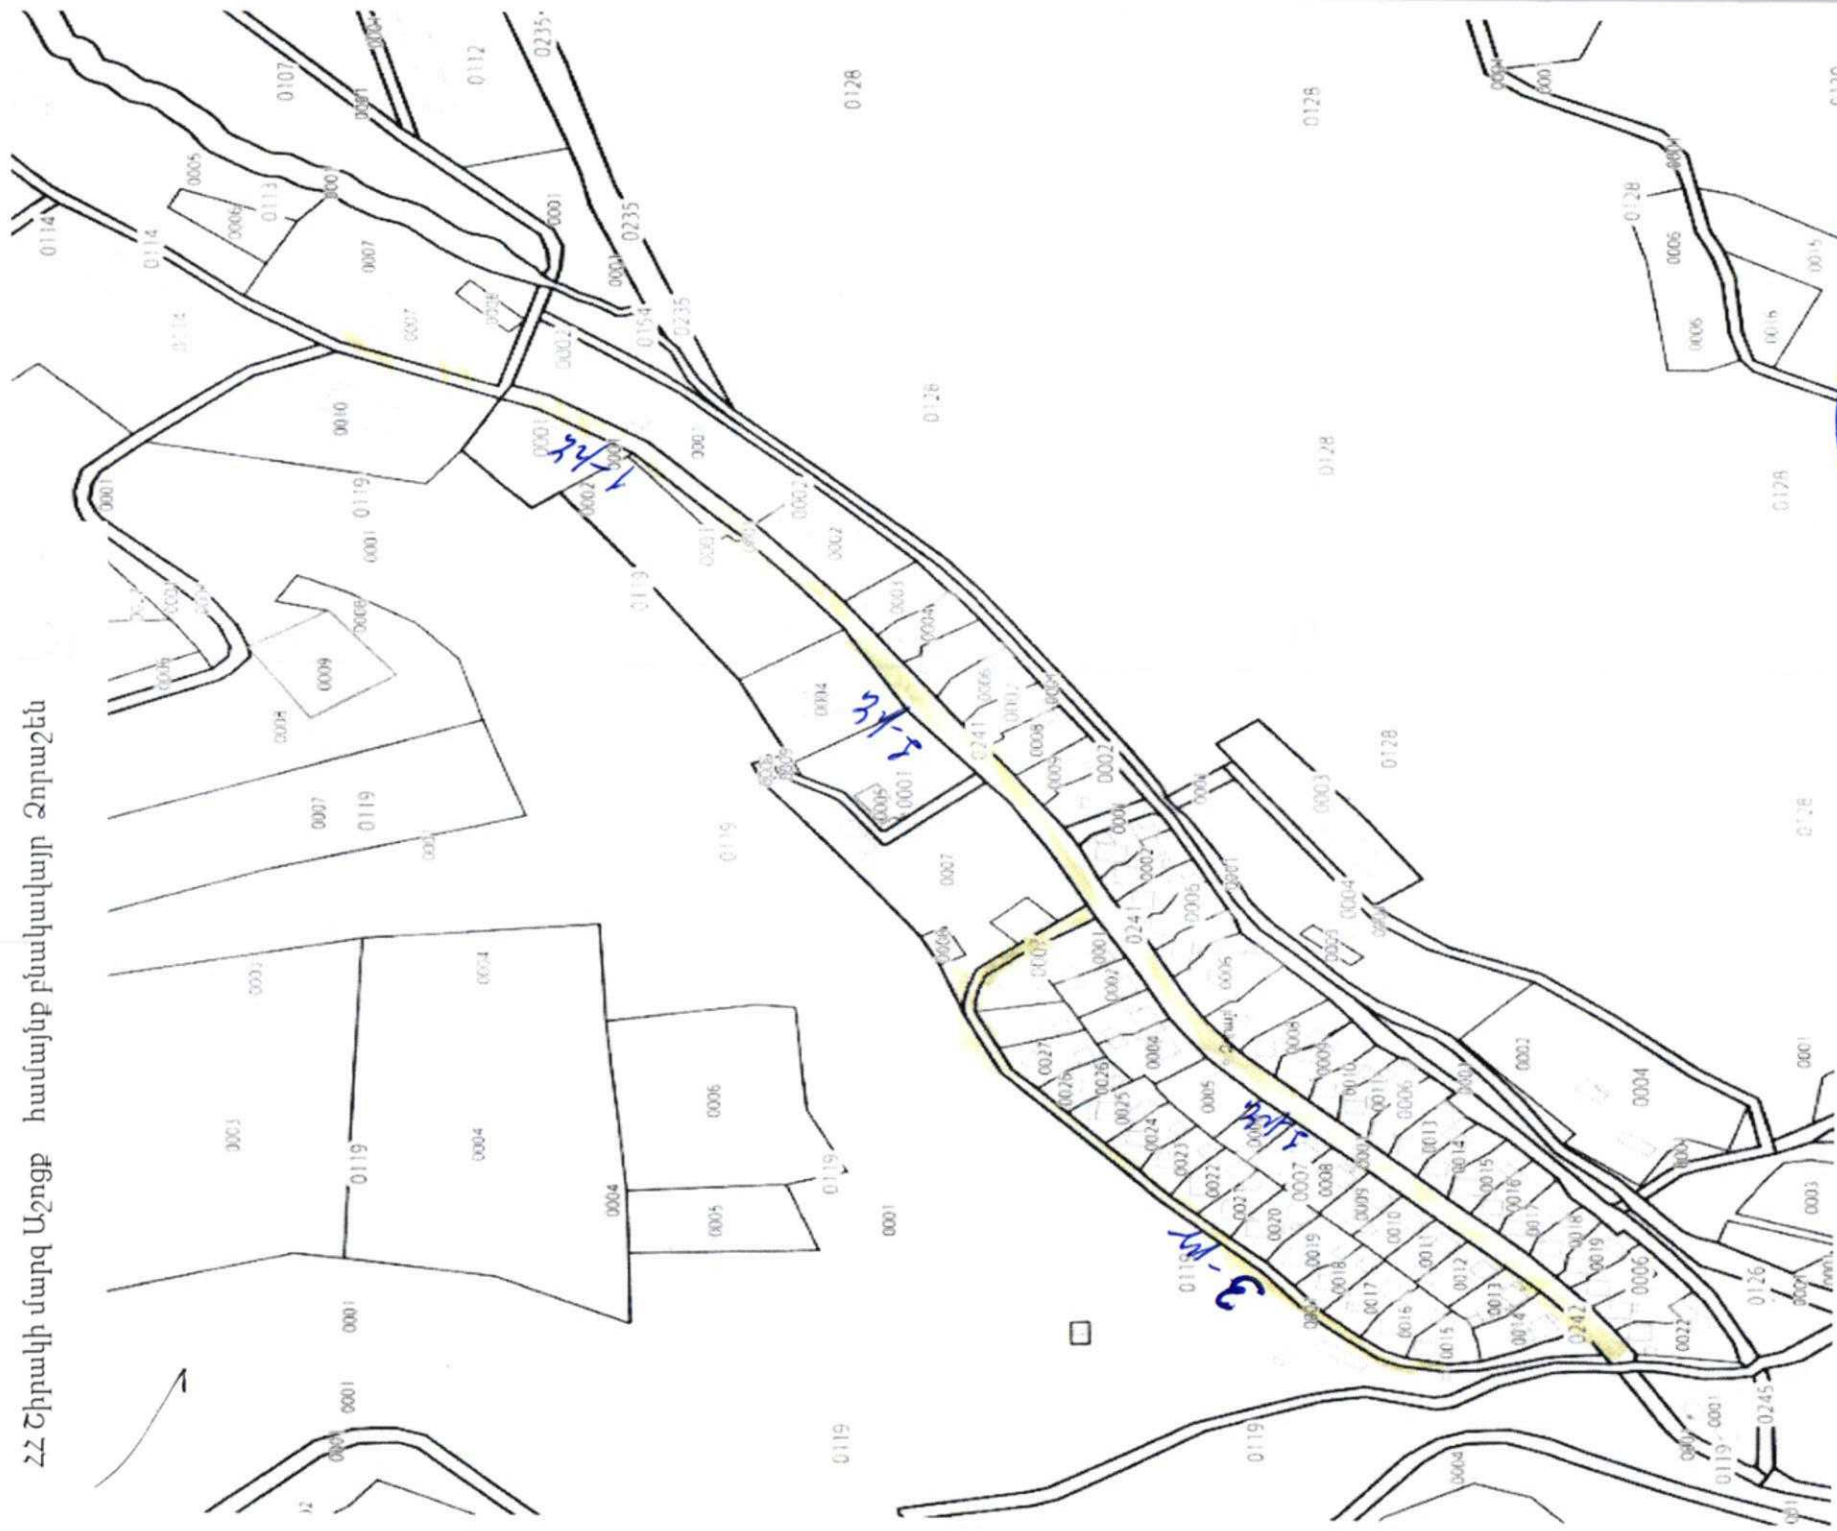

ՀՀ Շիրակի մարզի Աշոցք համայնքի Ձորաշեն բնակավայրի փողոցների լուսավորության
ցանցի կառուցման նախագծանախահաշվային փաստաթղթերի մշակման
տեխնիկական առաջադրանք

Հ/հ	Փողոցի անվանում	Կարգավիճակը, ըստ ՀՀՇՆ 22-03-2017 (գլխավոր, հիմնական, երկրորդային և այլ)	Երկարությունը մ	Լայնությունը մ	Լուսատուների տեսակը* (LED և այլ)	Լուսատուների ենթադրվող քանակը, հատ	Սյուների կարգավիճակը (նոր/առկա)	Ծանոթագրություն
	1-ին փողոց	գլխավոր	800մ	6մ	LED	26	նոր	
	3-րդ փողոց	երկրորդային	300մ	6մ	LED	10	նոր	



* 1. Լուսատուների ընտրությունը, այդ թվում՝ նրանց բարձրությունը ճանապարհային պատվածքից և հենասյուների միջև հեռավորությունը, պետք է կատարվի համակարգչային սիմուլյացիոն ծրագրով (DiaLux կամ այլ)՝ ղեկավարվելով ՀՀՀՆ 22-03-2017 «Արհեստական և բնական լուսավորում» շինարարական նորմերով, ՀՀ Կառավարության 21.01.2021թ. N77 որոշումով, վերոնշյալ տեխնիկական առաջադրանքի տվյալներով և հաշվարկի արդյունքները՝ համապատասխան աղյուսակներով ու գրաֆիկներով, պետք է ընդգրկվեն նախագծանախահաշվային փաստաթղթերում:

2. Լուսատուների ընտրության ընթացքում պետք է ղեկավարվել ներքոհիշյալ աղյուսակով:

3. Մի բանի բնակավայրի առկայության դեպքում, անհրաժեշտ է ձևաչափը լրացնել յուրաքանչյուր բնակավայրի համար առանձին՝ հատ-հատ նշելով փողոցները:

Հ/հ	Լուսատուի բնութագրերը	
1	Լուսատվությունը, լմ/Վտ	≥ 140
2	Հզորության գործակիցը	> 0.9
3	Գունափոխանցման գործակիցը	≥ 70
4	Ծառայության ժամկետը, ժամ	≥ 35000
5	Լարման աշխատանքային տիրույթը, Վ	$150 \div 250$
6	Աշխատանքային ջերմաստիճանային տիրույթը, Կ	$-25 \div + 50$
7	Գունային ջերմաստիճանը, Կ	4000 ± 500
8	Պաշտպանվածության դասը	$\geq IP65$
9	Լուսատուի հավաստագրերը	ENEC, TUV, EAC և այլն

Համայնքի ղեկավար



(ստորագրություն և կնիք)



ԱՆՎԱՆԱՑԱՆԿ

ՀՀ	Ա Ն Վ Ա Ն ՈՒ Մ	ԹԵՐԹ	ԹԵՐԹԵՐ
1	Ավանագանկ: Օգտագործվող փաստաթղթեր: Բացատրագիր	ԷԼ - 1	1 թերթ
2	Բացատրագիր (վերջ): Լուսատուներին ներկայացվող պահանջներ: Պայմանական նշաններ: Կառավարման վահանի սկզբունքային սխեմա	ԷԼ - 2	1 թերթ
3	Լուսավորության հենասյուների տեսքեր և չափեր	ԷԼ - 3	1 թերթ
4	Լուսավորության հենասյուների հիմք: ԻՄՅ հաղորդալարի ամրակցման հանգույցներ	ԷԼ - 4	1 թերթ
5	Էլեկտրասարքավորումների և Նյութերի մասնագիր	ԷԼ - 5	1 թերթ
6	Տեղանքի գլխավոր հատակագիծ լուսավորության ցանցով Մ 1:2500	ԷԼ - 6	1 թերթ
7	Տեղանքի հատակագիծ Մ 1:1000 լուսավորության ցանցով	ԷԼ - 7-:-9	1 թերթ
8	Լուստեխնիկական հաշվարկ	Հավելված 1	

ՕԳՏԱԳՈՐԾՎՈՂ ՓԱՍՏԱԹՂԹԵՐ

ՆՇԱՆԱԿՈՒՄԸ	Ա Ն Վ Ա Ն ՈՒ Մ	ԾԱՆՈԹՈՒԹՅՈՒՆ
ՀՀՇՆ 22-03-2017	«Արհեստական և բնական լուսավորում»	Շինարարական նորմեր
ՀՀՇՆ 32-01-2022	«Ավտոմոբիլային ճանապարհներ»	Շինարարական նորմեր
ՀՍՏ ԳՕՍՏ Ռ 58107.1-2021	«Ընդհանուր կիրառության ավտոմոբիլային ճանապարհների լուսավորություն. Հաշվարկային նորմեր և մեթոդներ»	
ԳՕՍՏ 33176-2014	«Ավտոմոբիլային ճանապարհներ ընդհանուր կիրառության. Արհեստական լուսավորությունից հորիզոնական լուսավորվածություն. Տեխնիկական պահանջներ»	
ՀՀՇՆ 31-03.01-2014	«Հատուկ կայանքների էլեկտրամատակարարումներին ներկայացվող տեխնիկական պահանջներ»	Տեխնիկական կանոնակարգ
24 հունիսի 1998 թվականի N 189- զԱ	«Էլեկտրատեղակայանքների սարքվածքի կանոններ» (ԷՍԿ)	
5.407-11	Էլեկտրասարքավորումների հողակցում և գրոյակցում	Աշխատանքային նախագծեր
ՀՀՇՆ 1-3.01.01-08	Շինարարական արտադրության կազմակերպում	
ԳՕՍՏ 12.1.013-78	ԱԱՄՀ. Շինարարություն, էլեկտրամակտանություն. Ընդհանուր պահանջներ	
ԳՕՍՏ 12.1.046-85	ԱԱՄՀ. Շինարարություն. Շինարարական հրապարակների լուսավորման նորմեր	
ԳՕՍՏ 12.3.016-87	ԱԱՄՀ. Շինարարություն. Հակակոռոզիոն աշխատանքներ.	
ԳՕՍՏ 12 3 035-84	ԱԱՄՀ. Շինարարություն. Ներկման աշխատանքներ.	

ՈՒՇԱԳՐՈՒԹՅՈՒՆ

1. Շինարարության ընթացքում հնարավոր է կատարել փոփոխություններ նախապես համաձայնեցնելով նախագծային կազմակերպության հետ:
2. Շինարարական աշխատանքները կատարող կազմակերպություններին՝ առանց համապատասխան շահագրգիռ կազմակերպությունների հողային աշխատանքներ չսկսել:
3. Նախագծում կիրառվող սարքավորումների տիպերը կարող են ենթարկվել փոփոխման՝ պահպանելով նախագծում կիրառված տեխնիկական պարամետրերը:

Նախագիծը իրականացված է ՀՀ տարածքում գործող նորմերի պահանջներով: Աշխատանքները իրականացնել մոնտաժային հարթակների վրա՝ խստորեն պահպանելով անվտանգության պահանջները:

ԲԱՑԱՏՐԱԳԻՐ

ՀՀ Շիրակի մարզի Աշոցք համայնքի Ջորաշեն բնակավայրի 1-ին և 3-րդ փողոցների լուսավորության համակարգի կառուցման նախագծանախահաշվային փաստաթղթերի մշակման համար հիմք են հանդիսանում

- 1.Համայնքապետարանի պատվերը
- 2.Տեղանքի հատակագծերը
- 3.Տեղազննման արդյունքները

ինչպես նաև համաձայն ՀՀ տարածքում գործող քաղաքաշինական նորմերը և կանոնները:

Նախագծվող տարածքների նկարագիրը

Բնակավայրի փողոցները լուսավորում են որպես գյուղական կառուցվածք ունեցող փողոցներ: Տվյալ փողոցների ճանապարհափողոցային ցանցերի լուսատեխնիկական պարամետրերը ընտրվել են համաձայն ՀՀՇՆ 22-03-2017-ի դասակարգման աղյուսակ 16-ի, որպես Գյուղական բնակավայրերի փողոցներ և ճանապարհներ, ընդ որում համաձայն ՀՀ Շիրակի մարզի Աշոցքի համայնքապետարանի կողմից տրված տեխնիկական առաջադրանքի 1-ին փողոցը հանդիսանում է գլխավոր փողոց, իսկ 3-րդերկրորդային:Բնակավայրերի նախագծվող լուսավորության ցանցերը լուսավորում են թաղամասեր, որոնք կառուցապատված են անհատական բնակելի տներով: Փողոցների լայնքը հիմնականում կազմում է 4-6 մետր

ճանապարհափողոցային ցանցերում մասամբ բացակայում են մայթեզրերը , ճանապարհափողոցային ցանցերի կառուցվածքը հիմնականում ոչ ստանդարտ երկրաչափությամբ է: Անհատական տներով կառուցված փողոցների կառուցապատման հետևանքով չեն բացառվում նախագծում նշված տեղադիրքերում հենարանների տեղադրման խոչընդոտներ: Նման դեպքերում, կախված իրագործելիությունից, հատակագծում նշված հենամիջյան հեռավորությունը կարող է փոխվել մինչև ±2,0 մ:

Նախագծային լուծումներ

Նախագիծը մշակվել է համաձայն ՀՀ տարածքում գործող քաղաքշինական նորմերի և կանոնների: Շինարարական աշխատանքների կազմակերպումը անհրաժեշտ է կատարել “Օգտագործվող փաստաթղթեր” ենթավերնագրով նշված բաժնում Նշված և ՀՀ-ում գործող նորմատիվային փաստաթղթերի հիման վրա: Նախագծում նախատեսված են տեղադրել փողոցային արտաքին լուսավորության LED լուսատուներ: Լուսատուները ընտրել են համաձայն «Light-in-Night Road v.7 » և «DiaLux» սիմուլյացիոն ծրագրով կատարված հաշվարկի:

Մշակվել են տեղադրվող հենասյունների տիպարային լուծումներ, կատարվել են լուսավորվող տարածքների լուսատեխնիկական հաշվարկներ, մշակվել են լուսավորվող տարածքների արտաքին լուսավորության ցանցերի հենասյունների տեղադրման սխեմաներ. հաշվարկվել են լուսավորության ցանցերի կառուցման աշխատանքային ծավալների մասնագրեր :

Նախագծում նախատեսված են H= 7.0 մ բարձրությամբ, L = 1.2 մ թռիչքով և δ= 10° հորիզոնի հանդեպ թեքվածքով բարձակով լուսավորության մետաղական հենասուներ:

Հենասուները տեղակայվում են նախապես բետոնյա շաղափով հողի մեջ ամրացված, մայթեզրից 0.6 մ խորությամբ, պարկուճների մեջ, մետաղական հենասյուները ամրակցվում է պարկուճների հետ եռակցման եղանակով: Պարկուճների ամրապնդման համար հենասյան հիմքին եռակցվում է երեք Փ16 մմ ամրամ: **Ընդ որում հենասյունների երկրորդային հողանցման համար ամրամներից մեկը նախքան եռակցվելը խորացվում է գետնի մեջ I = 0.7 մ և ծառայում է որպես հողանցիչ:** Բոլոր ոչ կոնտակտային մետաղական էլեկտրահամակցային մասերը, որոնք կարող են գտնվել լարման տակ անհրաժեշտ է հուսալիորեն ամրակցել հողանցման կամ գրոյական քուղին:

Օդային գիծը նախատեսվում է կառուցել ինքնակրող մեկուսացված (СИП-2А) տիպի ալյումինե ջիղերով եռաջիղ հաղորդալարերով, որոնց երրորդ ջիղը հանդիսանում է հողանցման ջիղ:

Շինարարական աշխատանքները ՊԱՐՏԱԴԻՐ պետք է կատարվեն համայնքի ղեկավարի, շահագրգիռ բոլոր կազմակերպությունների կողմից լիազորված անձանց ներկայությամբ՝ ստորգետնյա կոմունիկացիաները չվնասելու նպատակով: Անհրաժեշտության դեպքում կառուցվող գծի ուղեգծով կարելի է հատել խանգարող ծառերի ճյուղերը: Ցանկացած կատեգորիայի փողոցների և ճանապարհների համար լուսատուների հեռավորության հարաբերությունը նրանց կախման բարձրությամբ չպետք է գերազանցի 5 : 1 միակողմանի , առանցքային և ուղղանկյուն տեղադրման և 7 : 1 չախմատածև տեղադրման ժամանակ : Լուսատուների տեղադրման բարձրությունը գետնի մակերևույթից պետք է լինի ոչ պակաս 6.5 մ- ից: (տես СН 541-82):


Լուսատեխնիկական մաս

Համաձայն ՀՀՇՆ 22-03- 2017 «Բնական և արհեստական լուսավորություն» նորմաների աղյուսակ 16-ի «Գյուղական բնակավայրերի փողոցների և ճանապարհների նորմավորվող ցուցանիշներ », լուսավորվող փողոցները ըստ դասակարգման հանդիսանում են բնական կարուցապատման հիմնական փողոցներ:

Լուսատուների լուսատվության ցուցանիշների ապահովման նպատակով կատարվել են լուսատեխնիկական հաշվարկներ : Կապալառուի կողմից տեղադրվող լուսատուները իրենց տեխնիկական և որակային պարամետրերով պետք է ապահովեն նախագծով նախատեսված հաշվարկներով և լուսատուների տեխնիկական բնութագրով ներկայացված չափորոշիչները, որոնք բերված են սույն նախագում:

Էլեկտրատեխնիկական հաշվարկներ

Արտաքին լուսավորության ցանցերի նախագծման ընթացքում կատարվել են էլեկտրատեխնիկական հաշվարկներ: Հաշվարկների տեղական պայմանների գնահատման արդյունքում իրականացվել է էլեկտրասնուցման օպտիմալ կազմաձևի և էլեկտրամատակարարման սխեմայի ընտրություն: Էլեկտրամատակարարման ապահովման կարգը սահմանվում է III-աստիճանի: Լուսավորության ցանցերի էլեկտրական սնուցում Լուսավորության ցանցերի էլեկտրական սնուցումը նախատեսվում է իրականացնել համայնքի արդի, ինքնաշեն լուսավորության ցանցերը սևող, գոյություն ունեցող գծերից: Այդ նպատակով նոր նախագծվող ցանցերի համար նախատեսված է նոր լրակազմ կառավարման վահան, որը տեղադրվում են սնուցման հենասյուների վրա: Ցանցերին միացման լուծումները տրված են յուրաքանչյուր գծի համար: Լուսաուսատուները ցանցին միանում են ԱՊՊՎ մակնիշի հաղորդալարի միջոցով, որոնք անցնում են մետաղական խողովակի՝ բարձակի միջով՝ ճկախողովակով: Տեղադրման բարձրությունները նշված են հենասյան գծագրում (տես թերթ ԷԼ -): Հենասյուները, բարձակները և մետաղական հեծանքները ներկվում են մոխրագույն յուղաներկով երկու անգամ: Հենասյան հիմնամասը՝ հողում թաղվող հատվածը՝ի ներկվում հենասյան հողանցման դիմադրությունը նվազեցնելու նպատակով:

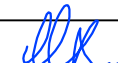				ՀՀ Շիրակի մարզի Աշոցք համայնքի Ջորաշեն բնակավայրի 1-ին և 3-րդ փողոցների լուսավորության համակարգի կառուցում			
ՆԳՃ	Ն. Մխիթարյան						
Նախագծ.	Ն. Սարգսյան						
				Էլեկտրատեխնիկական մաս	Փուլ	Թերթ	Թերթեր
					ԷԼ	1	9
				Անվանացանկ: Բացատագիր (սկիզբ)			

Կառուցվող հաղորդագծերը պետք է ապահովվեն հետևյալ պայմանները՝ լարերի կախման չափը պետք է լինի 0,6 մ -20С-ի, 0,7մ. - 0С-ի, 0,8մ. +20С; 0,9մ. +40С ջերմաստիճանների դեպքում:
Ուղղաձիգ ուղղությամբ հաղորդալարերի հեռավորությունը գետնից պետք է լինեն 5.5 մետրից ոչ պակաս
Էլ. հաղորդագծերի հատումները երկաթգծերի և ավտոճանապարհների հետ պետք է
իրականացնել համաձայն գործող կանոնների:
Յնաավորությունը /բարձրությունը/
- 7մ I և II կարգի ճանապարհներից;
- 6մ III և IV կարգի ճանապարհներից;

Միևնույն ժամանակ՝ վրա միևնույն 14-ի հաղորդակարների անցկացումը իրականացնել ապահովելով հետևյալ պայմանները՝

- Տեղանքում նպատակահարմարությունից ելնելով հատակագծում նշված հենասյունների միջև հեռավորությունը կարելի է փոխել $\pm 2,0$ մ- ով:

Կապալառուին պարտավոր է ապահովել շինհրապարակում գտնվող իր աշխատողների համար անհրաժեշտ սանիտարական և հիգիենիկ պայմաններ համաձայն 39-
օրենսդրության: Կապալառուին իր միջոցներով պետք է կառուցի և սարքավորի ժամանակավոր հսկահորդեայի նկերտը, ինչպես նաև կազմակերպի հսկահիեռային
պաշտպանության ծառայություն: Կապալառուին տեղական ինքնակառավարման մարմինների համաձայնությամբ իր միջոցներով պետք է իրականացնի
ժամանակավոր ցանկապատ, որը պետք ընդգրկի շինարարական աշխատանքների իրականացման ամբողջ տարածքը: Հասարակական վայրերում գտնվող
ցանկապատերի տեսքը պետք է համաձայնեցվի տեղական ինքնակառավարման մարմինների հետ: Այն պետք է բացառի այլ անձանց մուտքը շինհրապարակ:հետ:
Շինարարության ամբողջ ժամանակամիջոցում, մեկնարկի օրվանից մինչև ևախնական ակտի ստորագրումը, Կապալառուին պատասխանատու է իրականացված
աշխատանքների, շինարարական նյութերի, սարքերի ու սարքավորումների և այլի պահպանության համար: Շինարարության նշված ժամանակամիջոցում տարբեր
պատճառներով նրա կրած վնասը ծածկվում է սեփական միջոցների հաշվին, բացառությամբ պայմանագրով նախատեսված դեպքերի:


Կապալառուին պարտավոր է իր հաշվին վերացնել այն թերութիւնները, որոնք ի հայտ կգան պայմանագրում նշված երաշխիքային ժամկետներում կառույցների շահագործման ընթացքում (աշխատանքների ցանկը և երաշխիքային ժամկետները որոշում է Պատվիրատուն, որոնք զետեղվում են Պայմանագրում): Երաշխիքային ժամանակակիցըցումը հայտնաբերված թերութիւնների մասին Պատվիրատուի և Կապալառուի կողմից կազմվում է համապատասխան երկկողմանի ակտ, որում նշվում են թերութիւնները, նրանց չափերն ու ծավալները, վերացման ժամկետները:

Electrical schematic diagram of a lighting control system for a parking lot. The diagram shows a power supply from three-phase lines (XT1.1, XT1.2, XT1.3) through a main switch (QF1) and a metering unit (KM1) to a distribution unit (QF2, QF3, QF4). The distribution unit has 10 terminals labeled A, B, C, N, N, N, N, PE, PE, PE. The lighting fixtures (SA1, Таймер, ФР) are connected to the distribution unit terminals. The system includes a photo relay (Фотореле DS-TA/1W) and a photo sensor (Фотодатчик Z-DS/S-A). The diagram is labeled "ЯУО-9601-3174".

- — Լուսավորության հենասյուն 80-կտ (Հ1)
- — Լուսավորության հենասյուն 50-կտ (Հ2)
- — Լուսավորության հենասյուն 25-կտ (Հ2)
- — Խարսխային տեղամաս
- — Ինքնակրող մեկուսացված հաղորդալար տիպով և կտրվածքով
- $\Pi K x + x x$ — Հեռաստիկների միջև հեռավորությունը [պիկյոտամ]
- $N 1; N2 \dots Nx$ — Հեռաստիկների հերթական համարը

				ՀՀ Շիրակի մարզի Աշոցք համայնքի Ձորաշեն բնակավայրի 1-ին և 3-րդ փողոցների լուսավորության համակարգի կառուցում			
ՆԳՃ	Ն. Մխիթարյան						
Նախագծ.	Ն. Սարգսյան						
				Էլեկտրոտեխնիկական մաս	Փուլ	Թերթ	Թերթեր
					ԷԼ	2	9
				Բացատրագիր (վերջ): Լուսատուներին ներկայացվող պահանջներ: Պայմանական նշաններ: Կառավարման վահանի սկզբունքային սխեմա			


Յ-2 ՏԻՊԻ ՀԵՆԱՍՅԱՆ ՏԵՍՔ ԵՎ ՉԱՓԵՐ

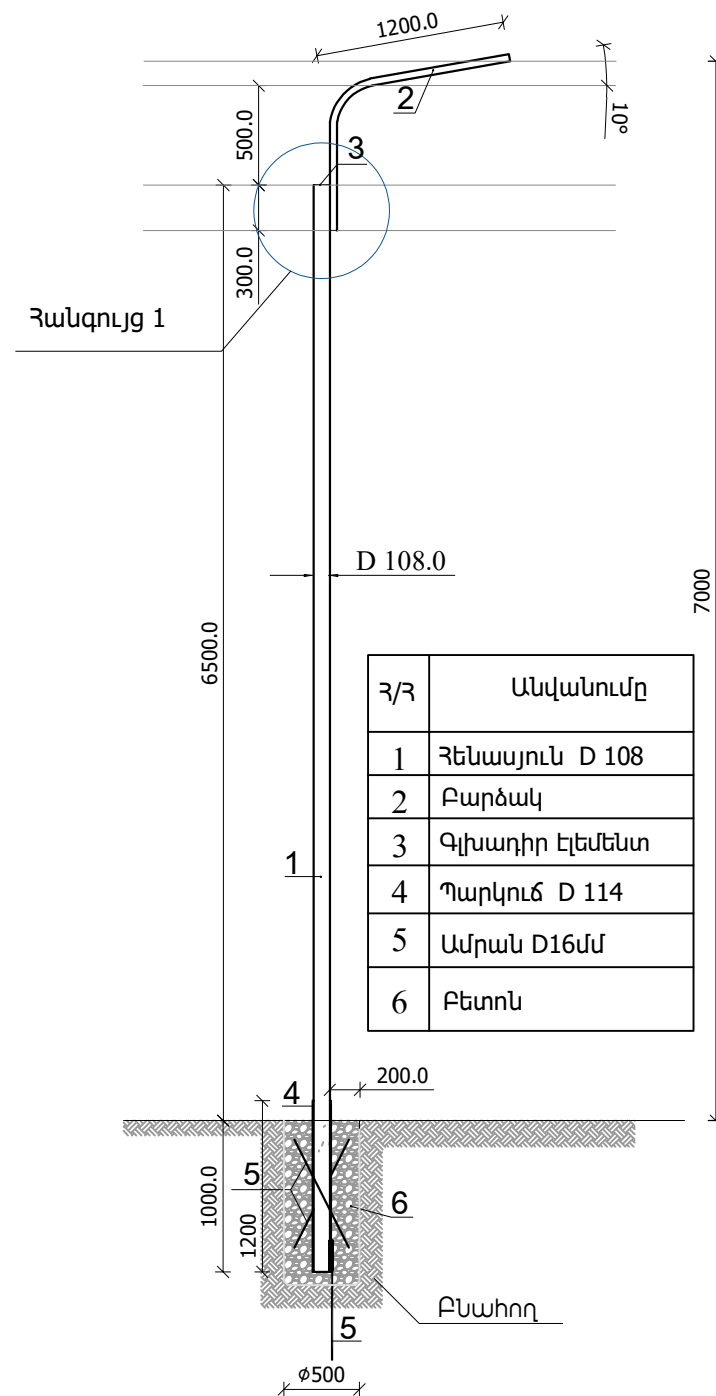


ԾԱՆՈԹՈՒԹՅՈՒՆ

Պարկուճների ամրապնդման համար դրանց եռակցվում է երեք Փ16 մմ ամրան: Ընդ որում ամրաններից մեկը (5) նախքան եռակցվելը խորացվում է գետնի մեջ $l = 0.7$ մ և ծառայում է որպես հողանցի:


Հանգույց 1

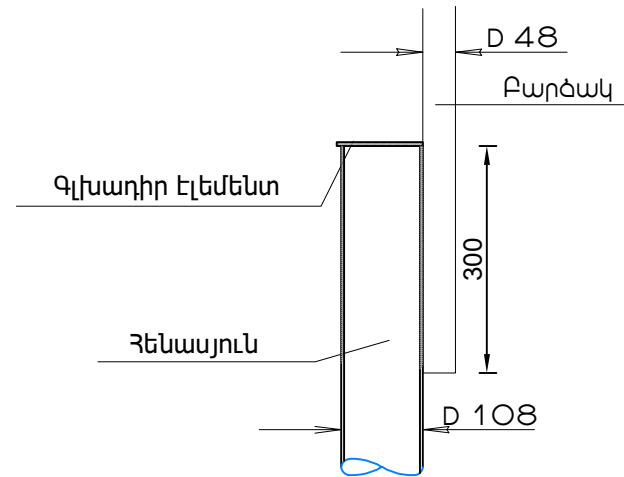

ԳԼԽԱՊԻՐ ԷԼԵՄԵՆՏ

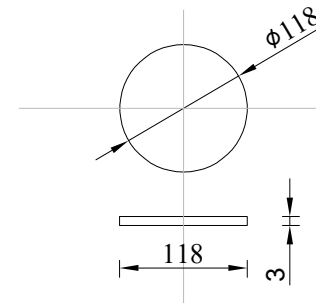

Բարձակ Բ1-0.8-1.2

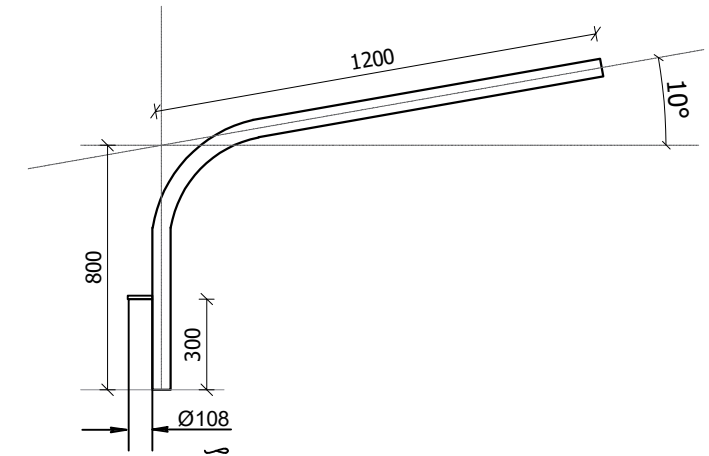


ԾԱՆՈԹՈՒԹՅՈՒՆ



$\frac{P}{1 - \frac{0.7}{2.3}}$	Բարձակ
	Միաթև
	Բարձակի բարձրությունը
	Թևի երկարությունը

				ՀՀ Շիրակի մարզի Աշոցք համայնքի Ձորաշեն բնակավայրի 1-ին և 3-րդ փողոցների լուսավորության համակարգի կառուցում				
ՆԳՃ	Ն. Մխիթարյան				Էլեկտրատեխնիկական մաս	Փուլ	Թերթ	Թերթեր
Նախագծ.	Ն. Սարգսյան					ԷԼ	3	9
				Լուսավորության հեղհայուններ Յ1 և Յ2				

Ի Մ Յ տարրերը եվ ամրացումը
վերջնամասային հենասյան վրա

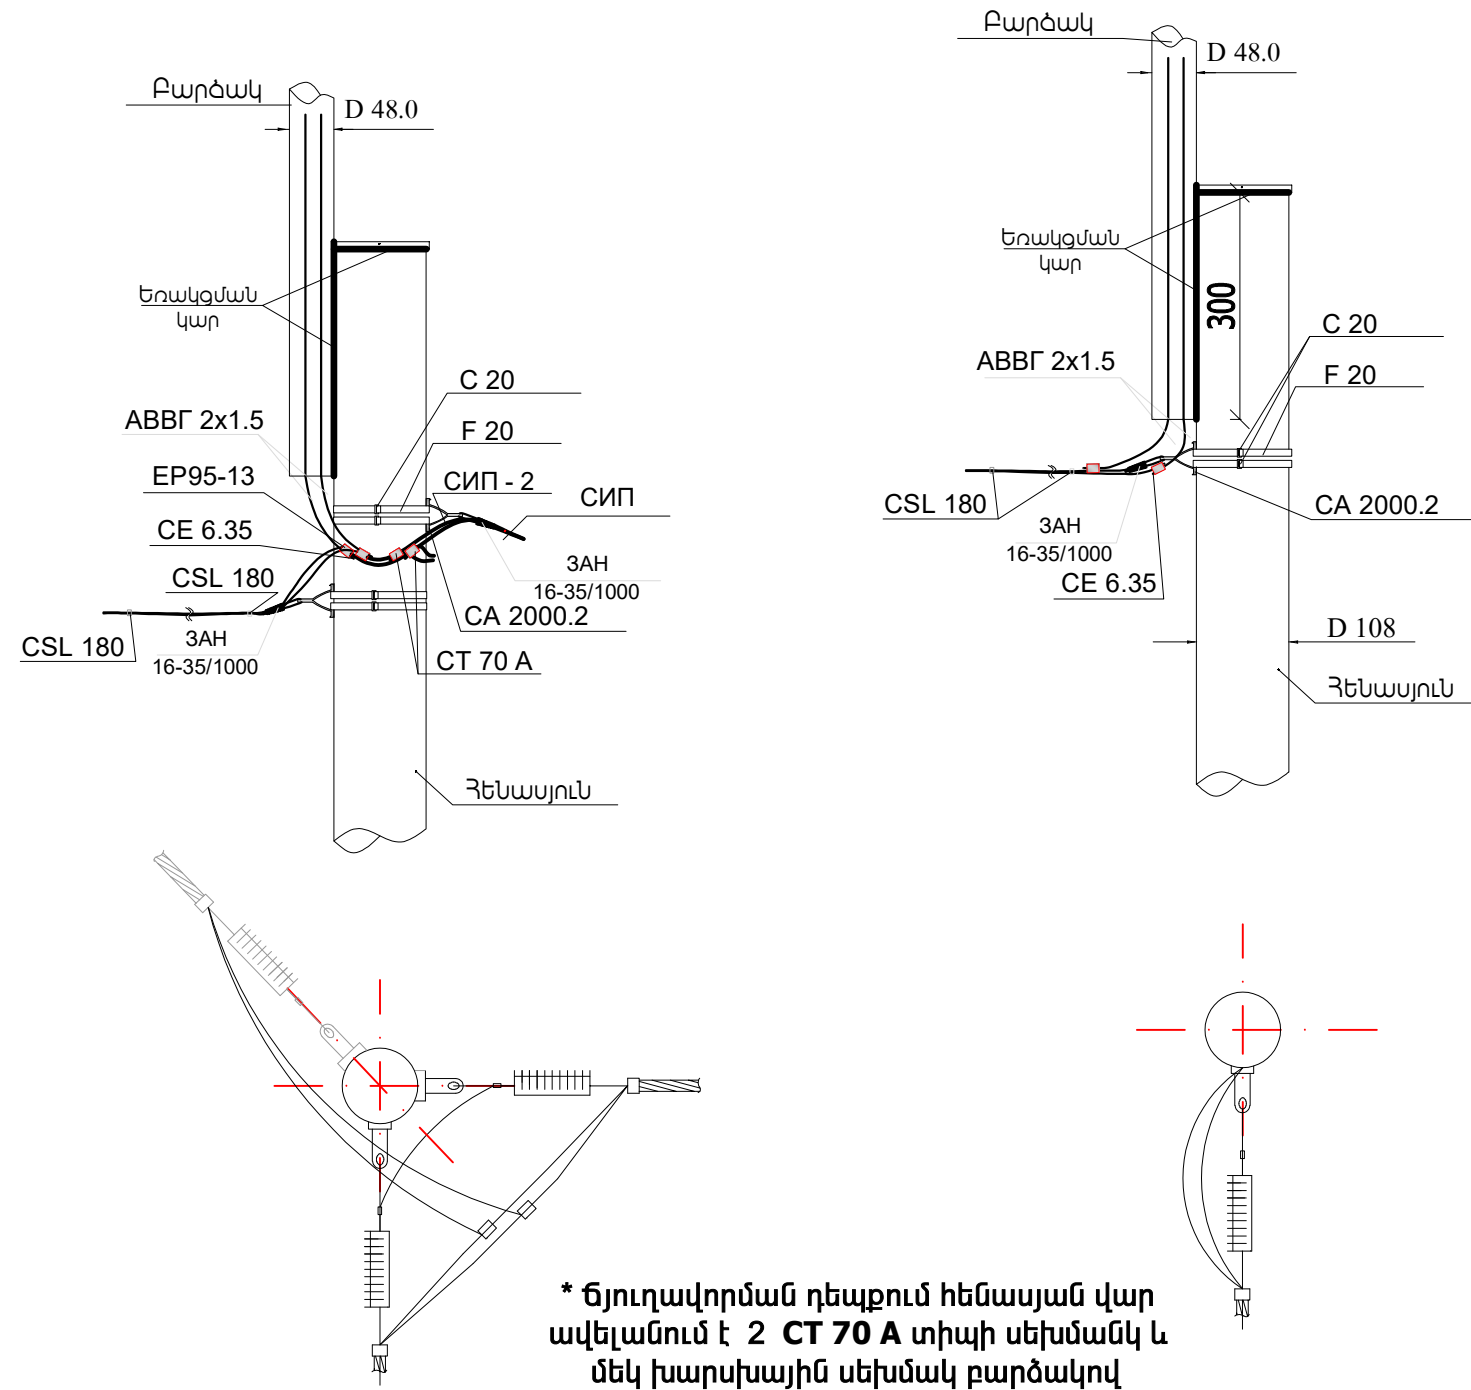

Ի	Մ	Հ	
			Ինքնակրող
			Մեկուսացված
			Հաղորդալար

 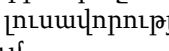				ՀՀ Շիրակի մարզի Աշոցք համայնքի Ձորաշեն բնակավայրի 1-ին և 3-րդ փողոցների լուսավորության համակարգի կառուցում		
ՆԳՃ	Ն. Մխիթարյան					
Նախագծ.	Ն. Սարգսյան					
			Էլեկտրատեխնիկական մաս	Փուլ	Թերթ	Թերթեր
				ԷԼ	4	9
			Լուսավորության հենասյուների հիմք ԻՄ հաղորդալարի ամրակցման հանգույցներ			

Նյութեր և սարքավորումներ


Դիրք ՀՀ	Ա Ն Վ Ա Ն ՈՒ Մ	ՏԻՊ ՄԱԿՆԻՇ ՍՏԱՆԴԱՐՏ	Չ/Մ	ՔԱՆԱԿ	ԾԱՆՈԹՈՒ ԹՅՈՒՆ
1	Փողոցային լուսավորության լուսադիոդային լուսատու 165-240 Վ, 45 Վտ, առնվազն 7020 Լմ, 156 լմ/Վտ և ավել, 4000-5000Կ, IP66, երաշխիք 36 ամիս		հատ	31	
2	Փողոցային լուսավորության լուսադիոդային լուսատու 165-240 Վ, 25 Վտ, առնվազն 3800 Լմ, 152 լմ/Վտ և ավել, 4000-5000Կ, IP66, երաշխիք 36 ամիս		հատ	17	
Օդային գիծ					
1	Ինքնակրող մեկուսացված հաղորդալար 2x16+1x25 - 0,66/1 մմ ² ГОСТ 31946-2012	СИП-2А	Մ	1423	1395 գ.մ + մոնտաժային
Ինքնակրող մեկուսացված հաղորդալարի ամրացման տարրեր					
1	Մոնտաժային ժապավեն	F 20	Մ	216	L _{միջանկյալ} = 2 x 1մ L _{խարսխային} = 4 x 1մ
2	Ճարմանդ	NB 20	հատ	216	
3	Խարսխային բարձակ	CA 2000.2	հատ	36	
4	Խարսխային սեխմակ	3AH 16-35/1000	հատ	36	
5	Միջանկյալ կախման կոնալեկտ	ES 1500 E	հատ	28	
6	Ձգող շրջկապ (СТЯЖНОЙ ХОМУТ)	CSL 180	հատ	384	
7	Ծյուղավորման ծակող սեխմանկ (16-95/4-35մմ ²)	СТ 70 А	հատ	9	
Լուսատուների սնուցում և կառավարում					
1	Հաղորդալար 3 x 2.5 մմ ²	АППВ	Մ	120	L ₁ -2.5 մ
2	Ծյուղավորման ծակող սեխմանկ (16-95/1.5-10մմ ²)	EP95-13	հատ	144	Լուսատուների սնուցման
3	Ճկախողովակ Ø 16 մմ		Մ	96	L ₁ - 2.0 մ
4	Լուսավորության կառավարման վահան 16Ա, IP65	ЯУО 9602-3274 (16А, ФР) У2	հատ	1	

Հենասյան նյութերի մասնագիր


Դիրք ՀՀ	ԱՆՎԱՆՈՒՄԸ	ՏԻՊ ՄԱԿՆԻՇ ՍՏԱՆԴԱՐՏ	Չ/Մ	ՔԱՆԱԿ (մեկ հենասյուն)	ՔԱՆԱԿ (ընդհանուր)	ԾԱՆՈԹՈՒ ԹՅՈՒՆ
1	Մետաղական խողովակ 127 x 2.5	ø127	մ հատ	1.2 1	57.60 48	ГОСТ 10704-97
2	Մետաղական խողովակ 108 x 4	ø114	մ հատ	7.5 1	360.00 48	
3	Մետաղական խողովակ 48 x 3.0	ø48	մ հատ	2 1	96.00 48	
4	Մետաղական թերթ հաստ. 2մմ		կգ հատ	0.219 1	10.51 48	ГОСТ 19903-90
5	Ամրան А300		կգ հատ	3.792 3	182.02 144	L ₁ = 0.80 Մ
6	Հենասյուների ներկում		մ ²	2.43	116.64	

Հենասյան հիմքերի հողային աշխատանքներ

	Անվանումը	Չ/Մ	Հ1 (0.5*0.5*1.1) 48 հենասյուն		ԾԱՆՈԹՈՒԹ.
			Մեկ հենասյան	Ընդհ.	
1	Բնահողի քանդում ձեռքով IV կարգի	մ ³	0.275	13.20	
2	Նախաշերտի լիցք տոփանումով տեղի միասեռ բնահողից (առանց շինարարական աղբի և խճի) 100 մմ	մ ³	0.025	1.20	
3	Ավելորդ բնահողի փռում տեղում	մ ³	0.250	12.00	
4	Բետոն	մ ³	0.240	11.51	


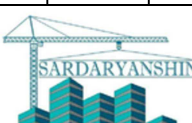
				ՀՀ Շիրակի մարզի Աշոցք համայնքի Ձորաշեն բնակավայրի 1-ին և 3-րդ փողոցների լուսավորության համակարգի կառուցում			
ՆԳՃ	Ն. Մխիթարյան						
Նախագծ.	Ն. Սարգսյան						
				Էլեկտրոտեխնիկական մաս	Փուլ	Թերթ	Թերթեր
					ԷԼ	5	9
				Նյութերի և սարքավորումների մասնագիր			

**Տեղանքի գլխավոր հատակագիծ
լուսավորության ցանցով Մ 1:2000**

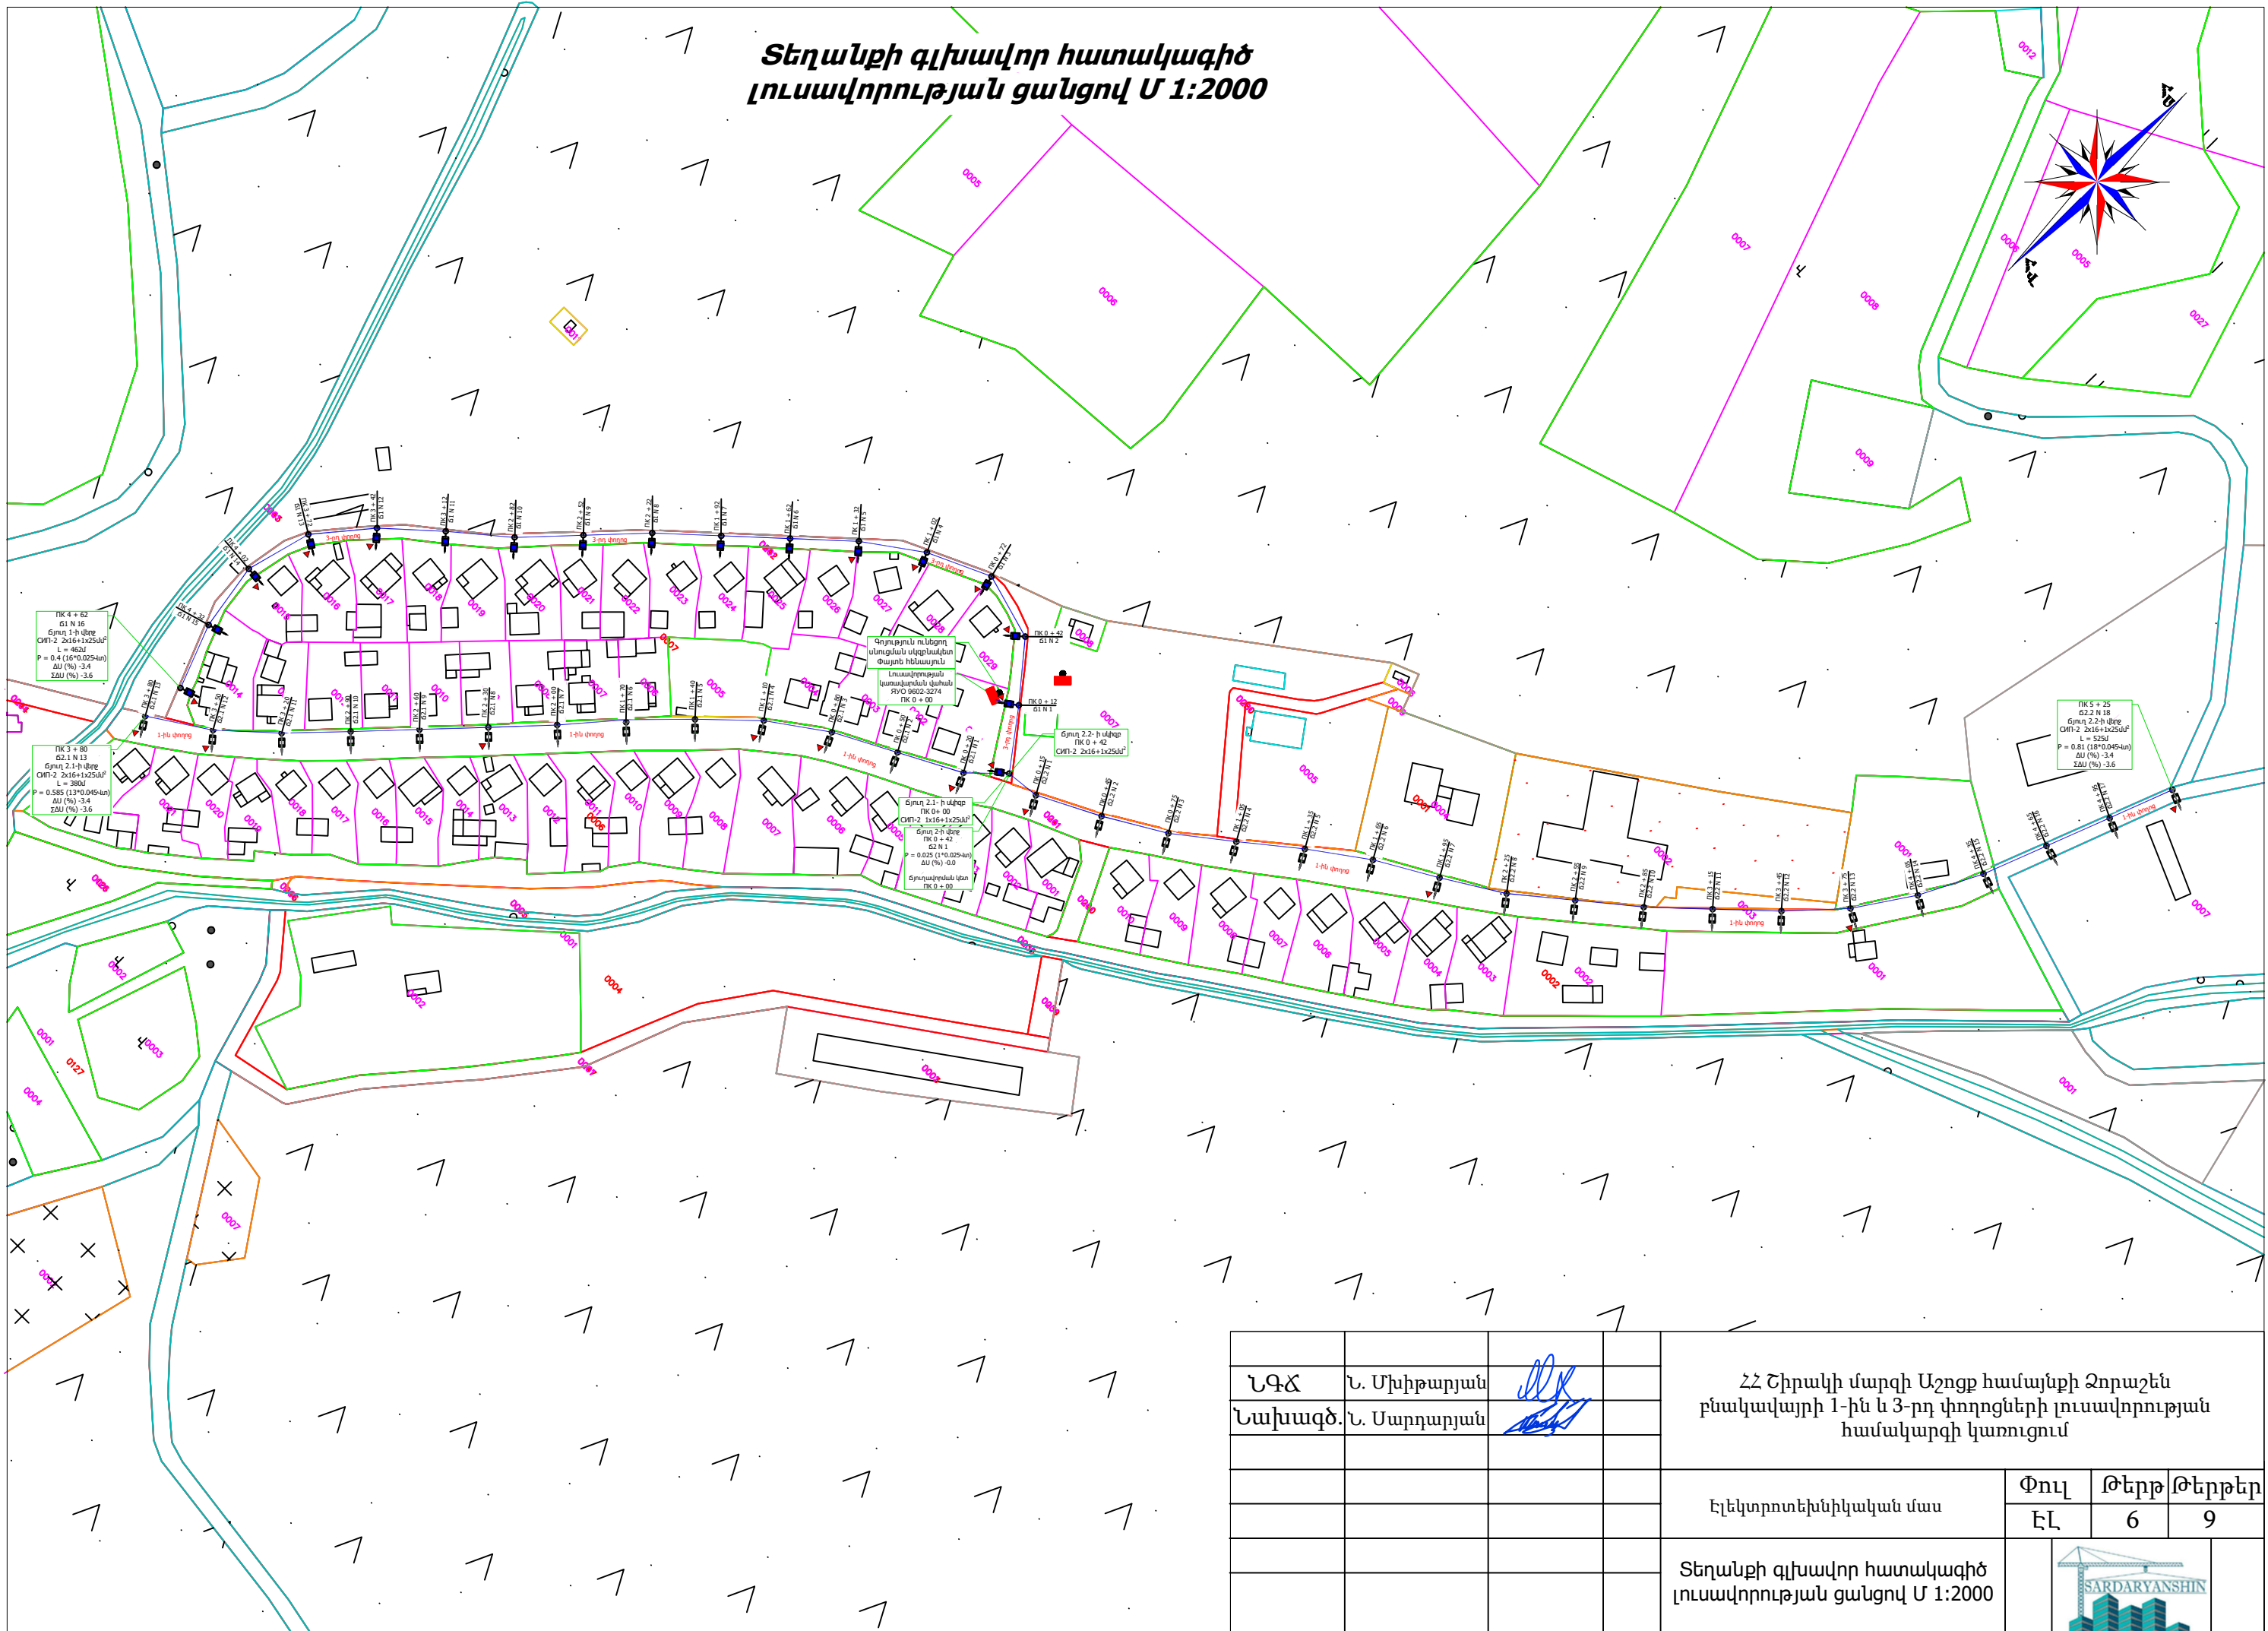


ՆԳՃ	Ն. Մխիթարյան		ՀՀ Շիրակի մարզի Աշոցք համայնքի Ձորաշեն բնակավայրի 1-ին և 3-րդ փողոցների լուսավորության համակարգի կառուցում			
Նախագծ.	Ն. Սարգսյան					
			Էլեկտրոտեխնիկական մաս	Փուլ	Թերթ	Թերթեր
				ԷԼ	6	9
			Տեղանքի գլխավոր հատակագիծ լուսավորության ցանցով Մ 1:2000			

Տեղանքի հատակագիծ Մ 1:1000
Ճյուղ 1 ՊԿ 0+00-:- ՊԿ 1+62; Ճյուղ 2 ՊԿ 0+00-:- ՊԿ 0+42;
Ճյուղ 2.1 ՊԿ 0+00-:- ՊԿ 0+80; Ճյուղ 2.0 ՊԿ 0+00-:- ՊԿ 2+55

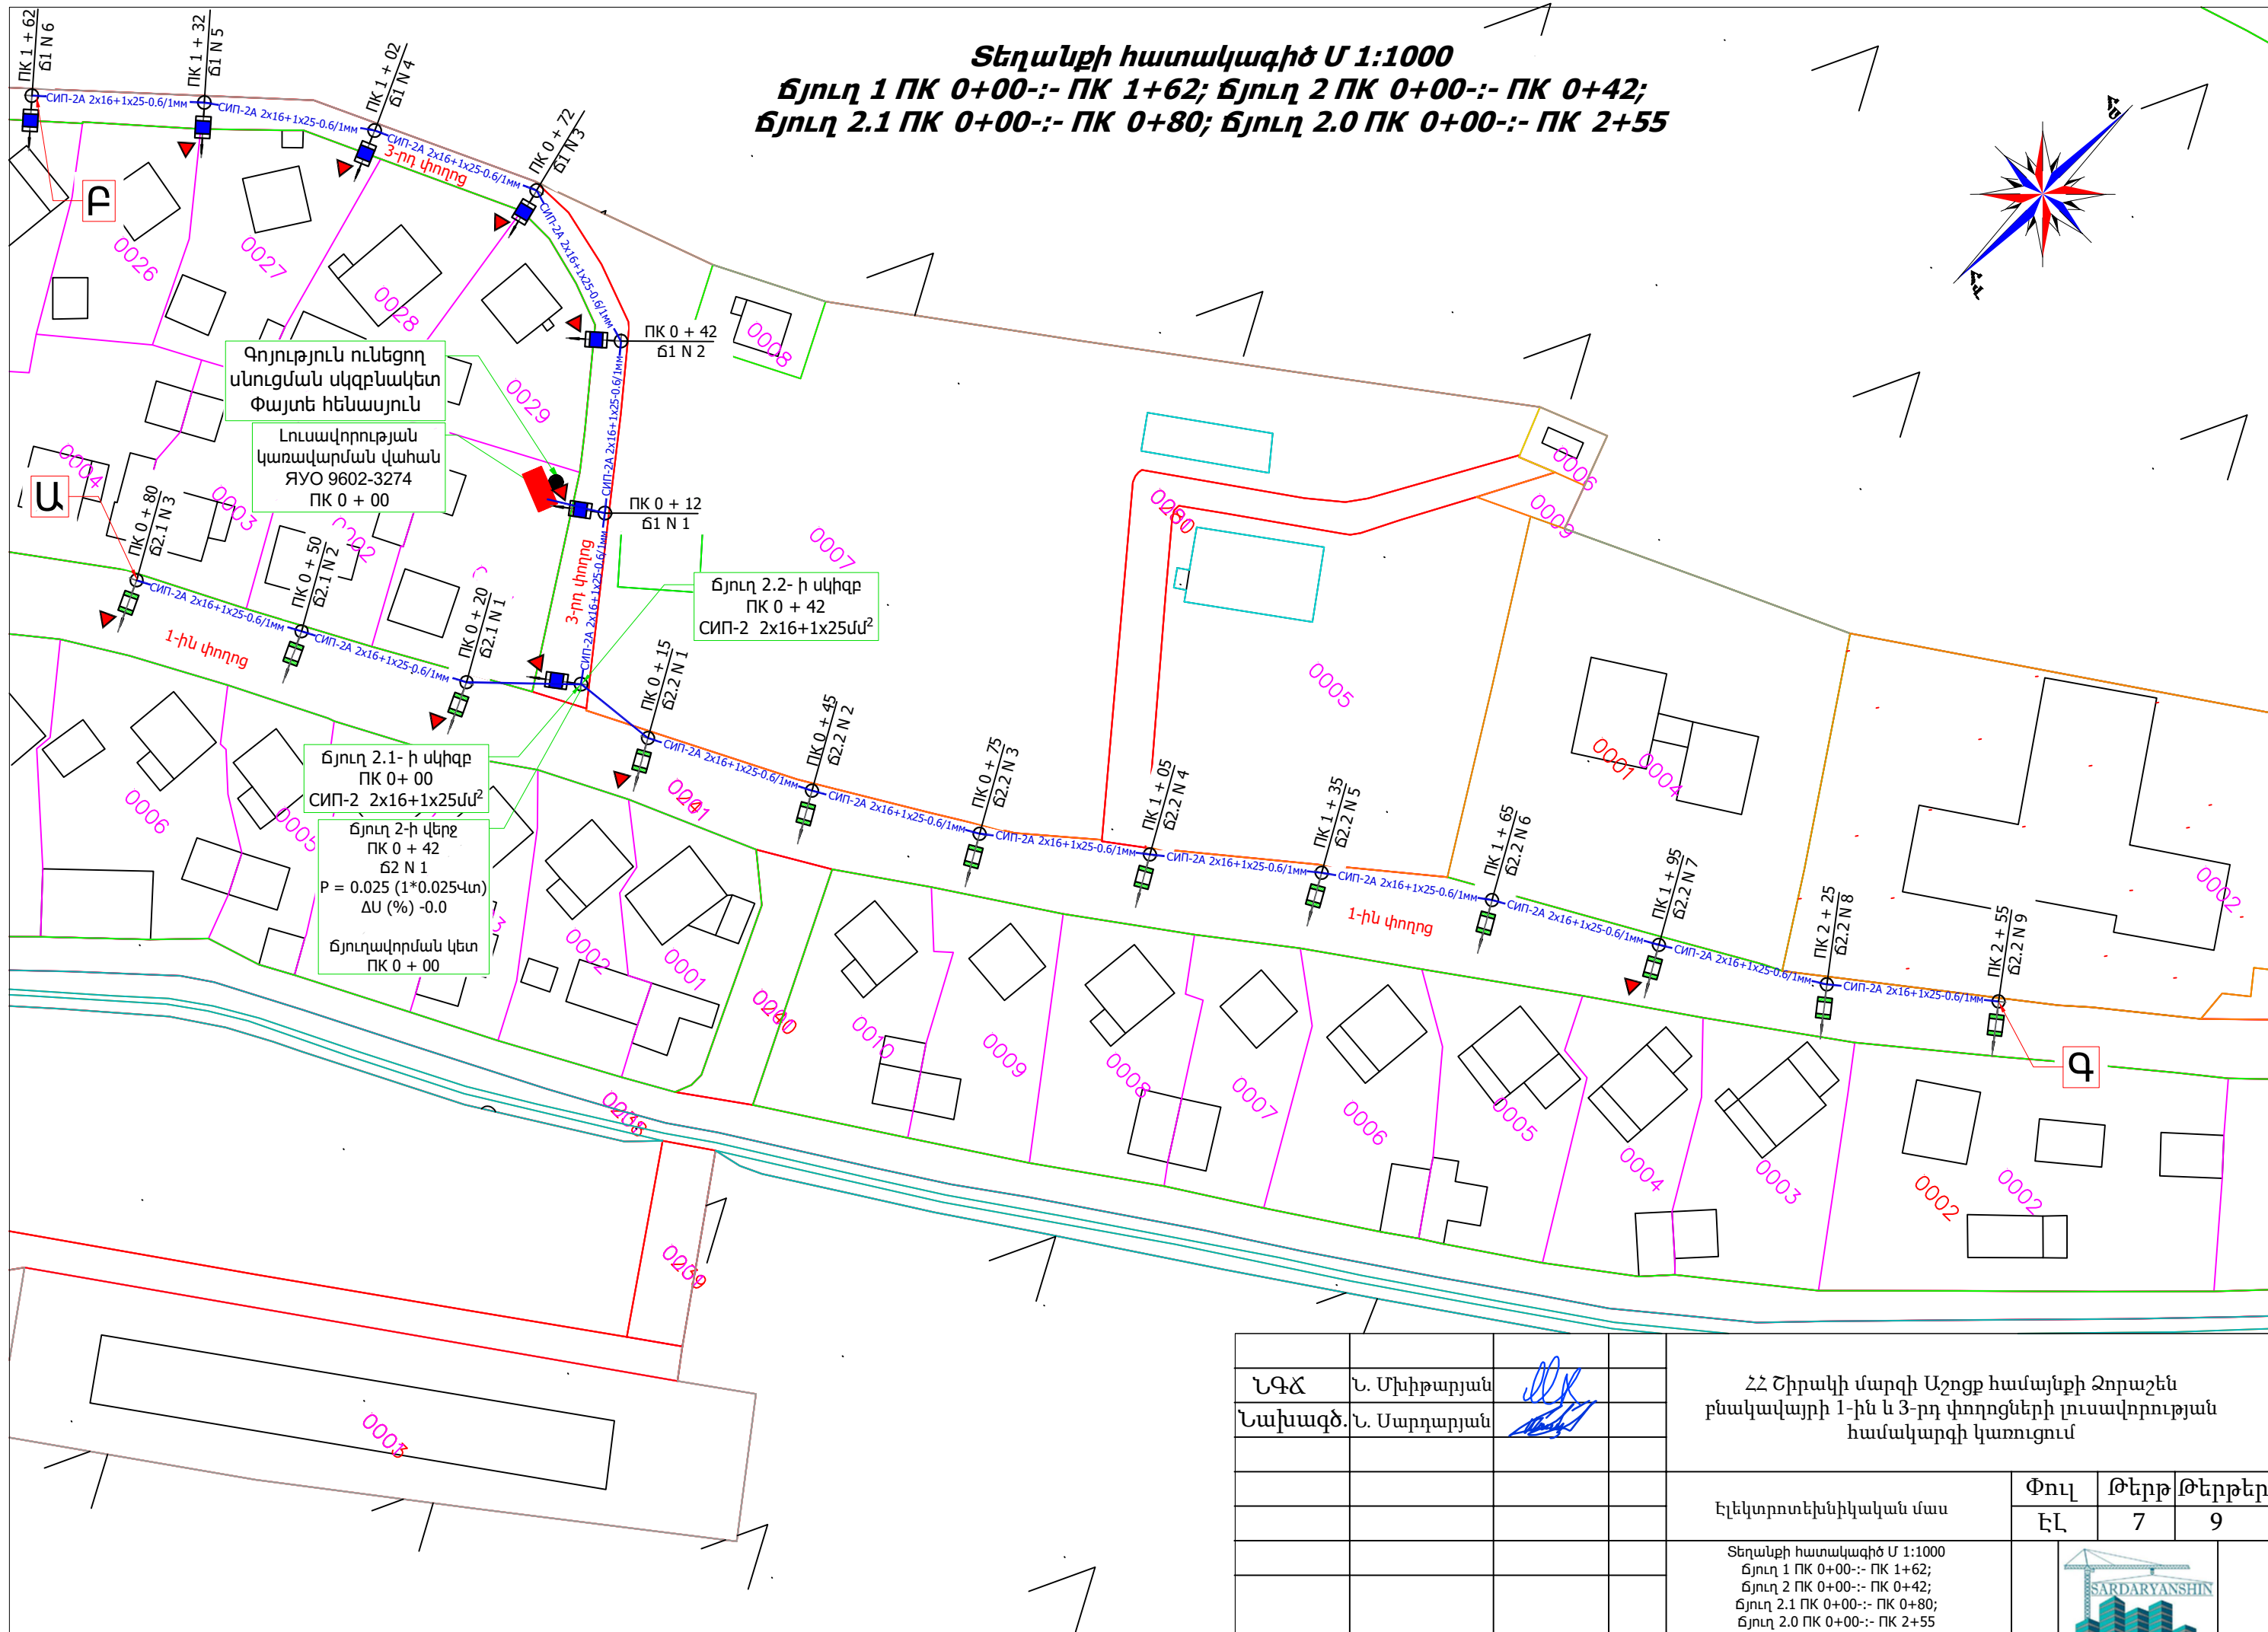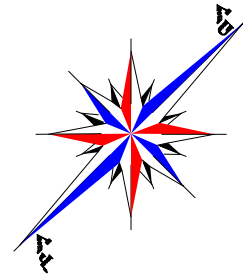

ՆԳՃ	Ն. Մխիթարյան			ՀՀ Շիրակի մարզի Աշոցք համայնքի Ձորաշեն բնակավայրի 1-ին և 3-րդ փողոցների լուսավորության համակարգի կառուցում			
Նախագծ.	Ն. Սարգսյան						
				Էլեկտրոտեխնիկական մաս			
				Փուլ	Թերթ	Թերթեր	
				ԷԼ	7	9	
				Տեղանքի հատակագիծ Մ 1:1000 Ճյուղ 1 ՊԿ 0+00-:- ՊԿ 1+62; Ճյուղ 2 ՊԿ 0+00-:- ՊԿ 0+42; Ճյուղ 2.1 ՊԿ 0+00-:- ՊԿ 0+80; Ճյուղ 2.0 ՊԿ 0+00-:- ՊԿ 2+55			
							

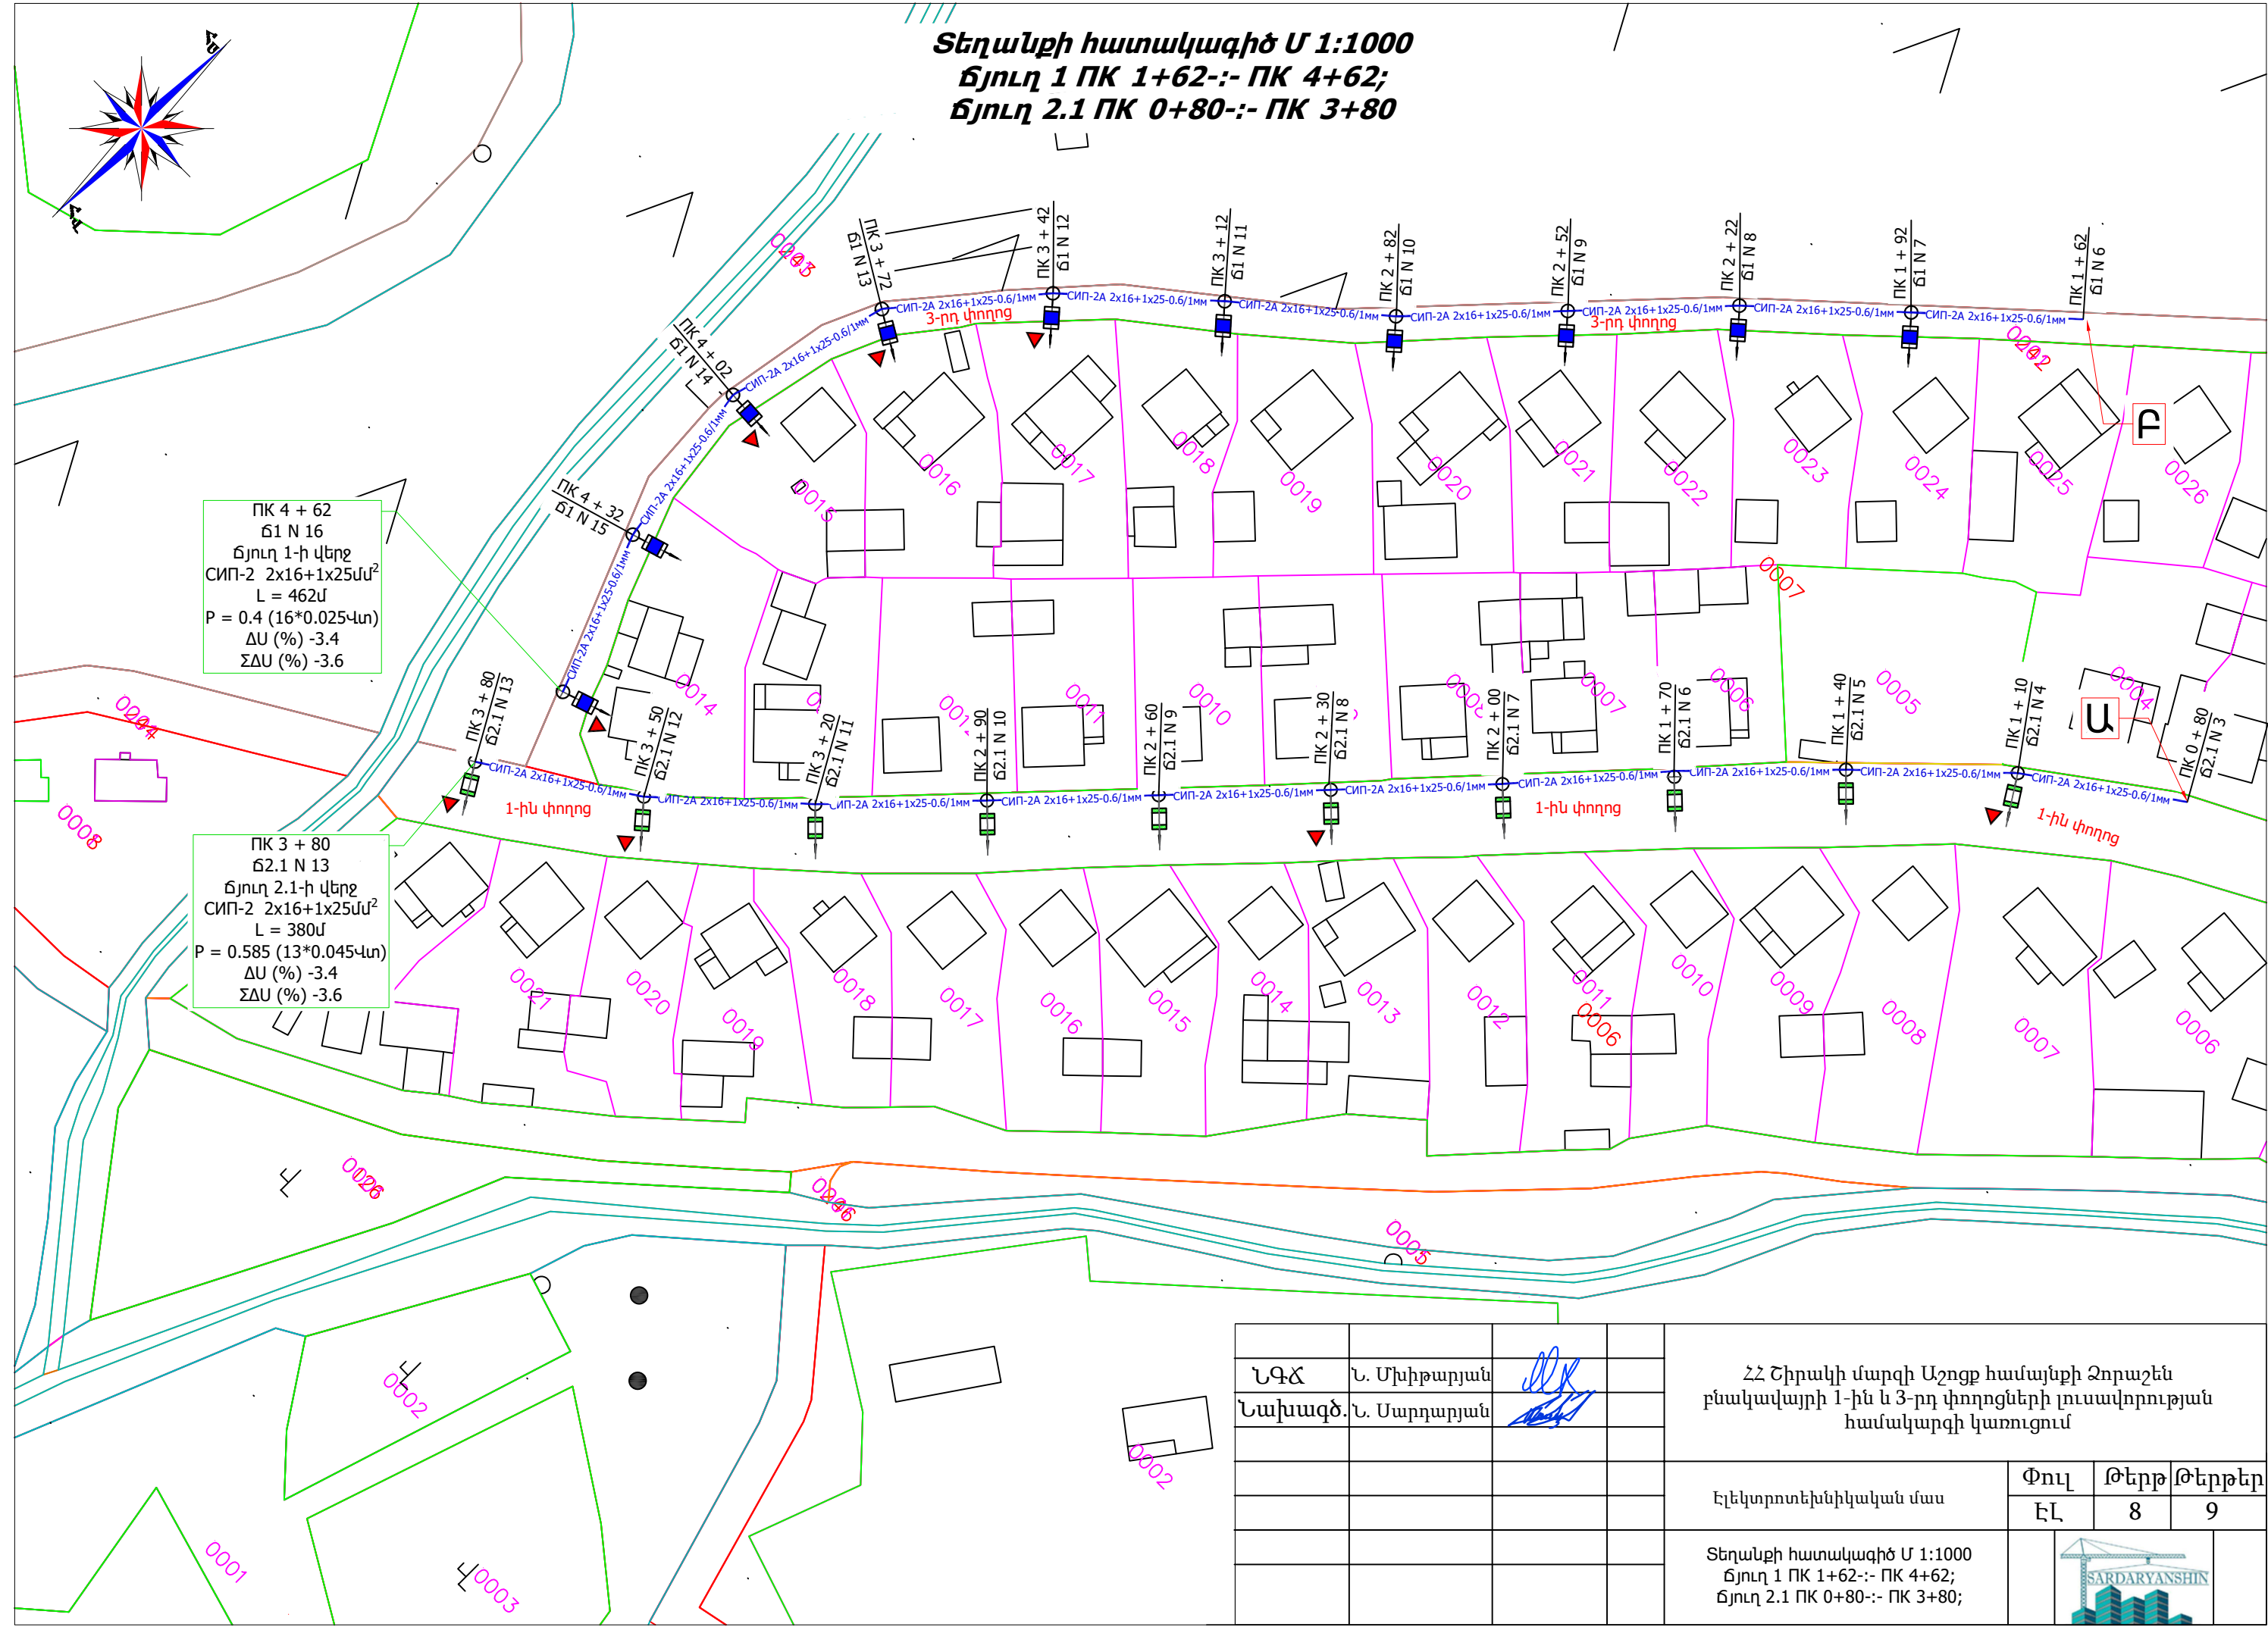


Տեղանքի հատակագիծ Մ 1:1000
Ճյուղ 1 ՊԿ 1+62-:- ՊԿ 4+62;
Ճյուղ 2.1 ՊԿ 0+80-:- ՊԿ 3+80

ՊԿ 4 + 62
Ճ1 N 16
Ճյուղ 1-ի վերջ
СИП-2 2x16+1x25մմ²
L = 462մ
P = 0.4 (16*0.025+4տ)
ΔU (%) -3.4
ΣΔU (%) -3.6

ՊԿ 3 + 80
Ճ2.1 N 13
Ճյուղ 2.1-ի վերջ
СИП-2 2x16+1x25մմ²
L = 380մ
P = 0.585 (13*0.045+4տ)
ΔU (%) -3.4
ΣΔU (%) -3.6

ՆԳՃ	Ն. Մխիթարյան			ՀՀ Շիրակի մարզի Աշոցք համայնքի Ձորաշեն բնակավայրի 1-ին և 3-րդ փողոցների լուսավորության համակարգի կառուցում			
Նախագծ.	Ն. Սարգսյան						
				Էլեկտրոտեխնիկական մաս			
				Փուլ	Թերթ	Թերթեր	
				ԷԼ	8	9	
				Տեղանքի հատակագիծ Մ 1:1000 Ճյուղ 1 ՊԿ 1+62-:- ՊԿ 4+62; Ճյուղ 2.1 ՊԿ 0+80-:- ՊԿ 3+80;			

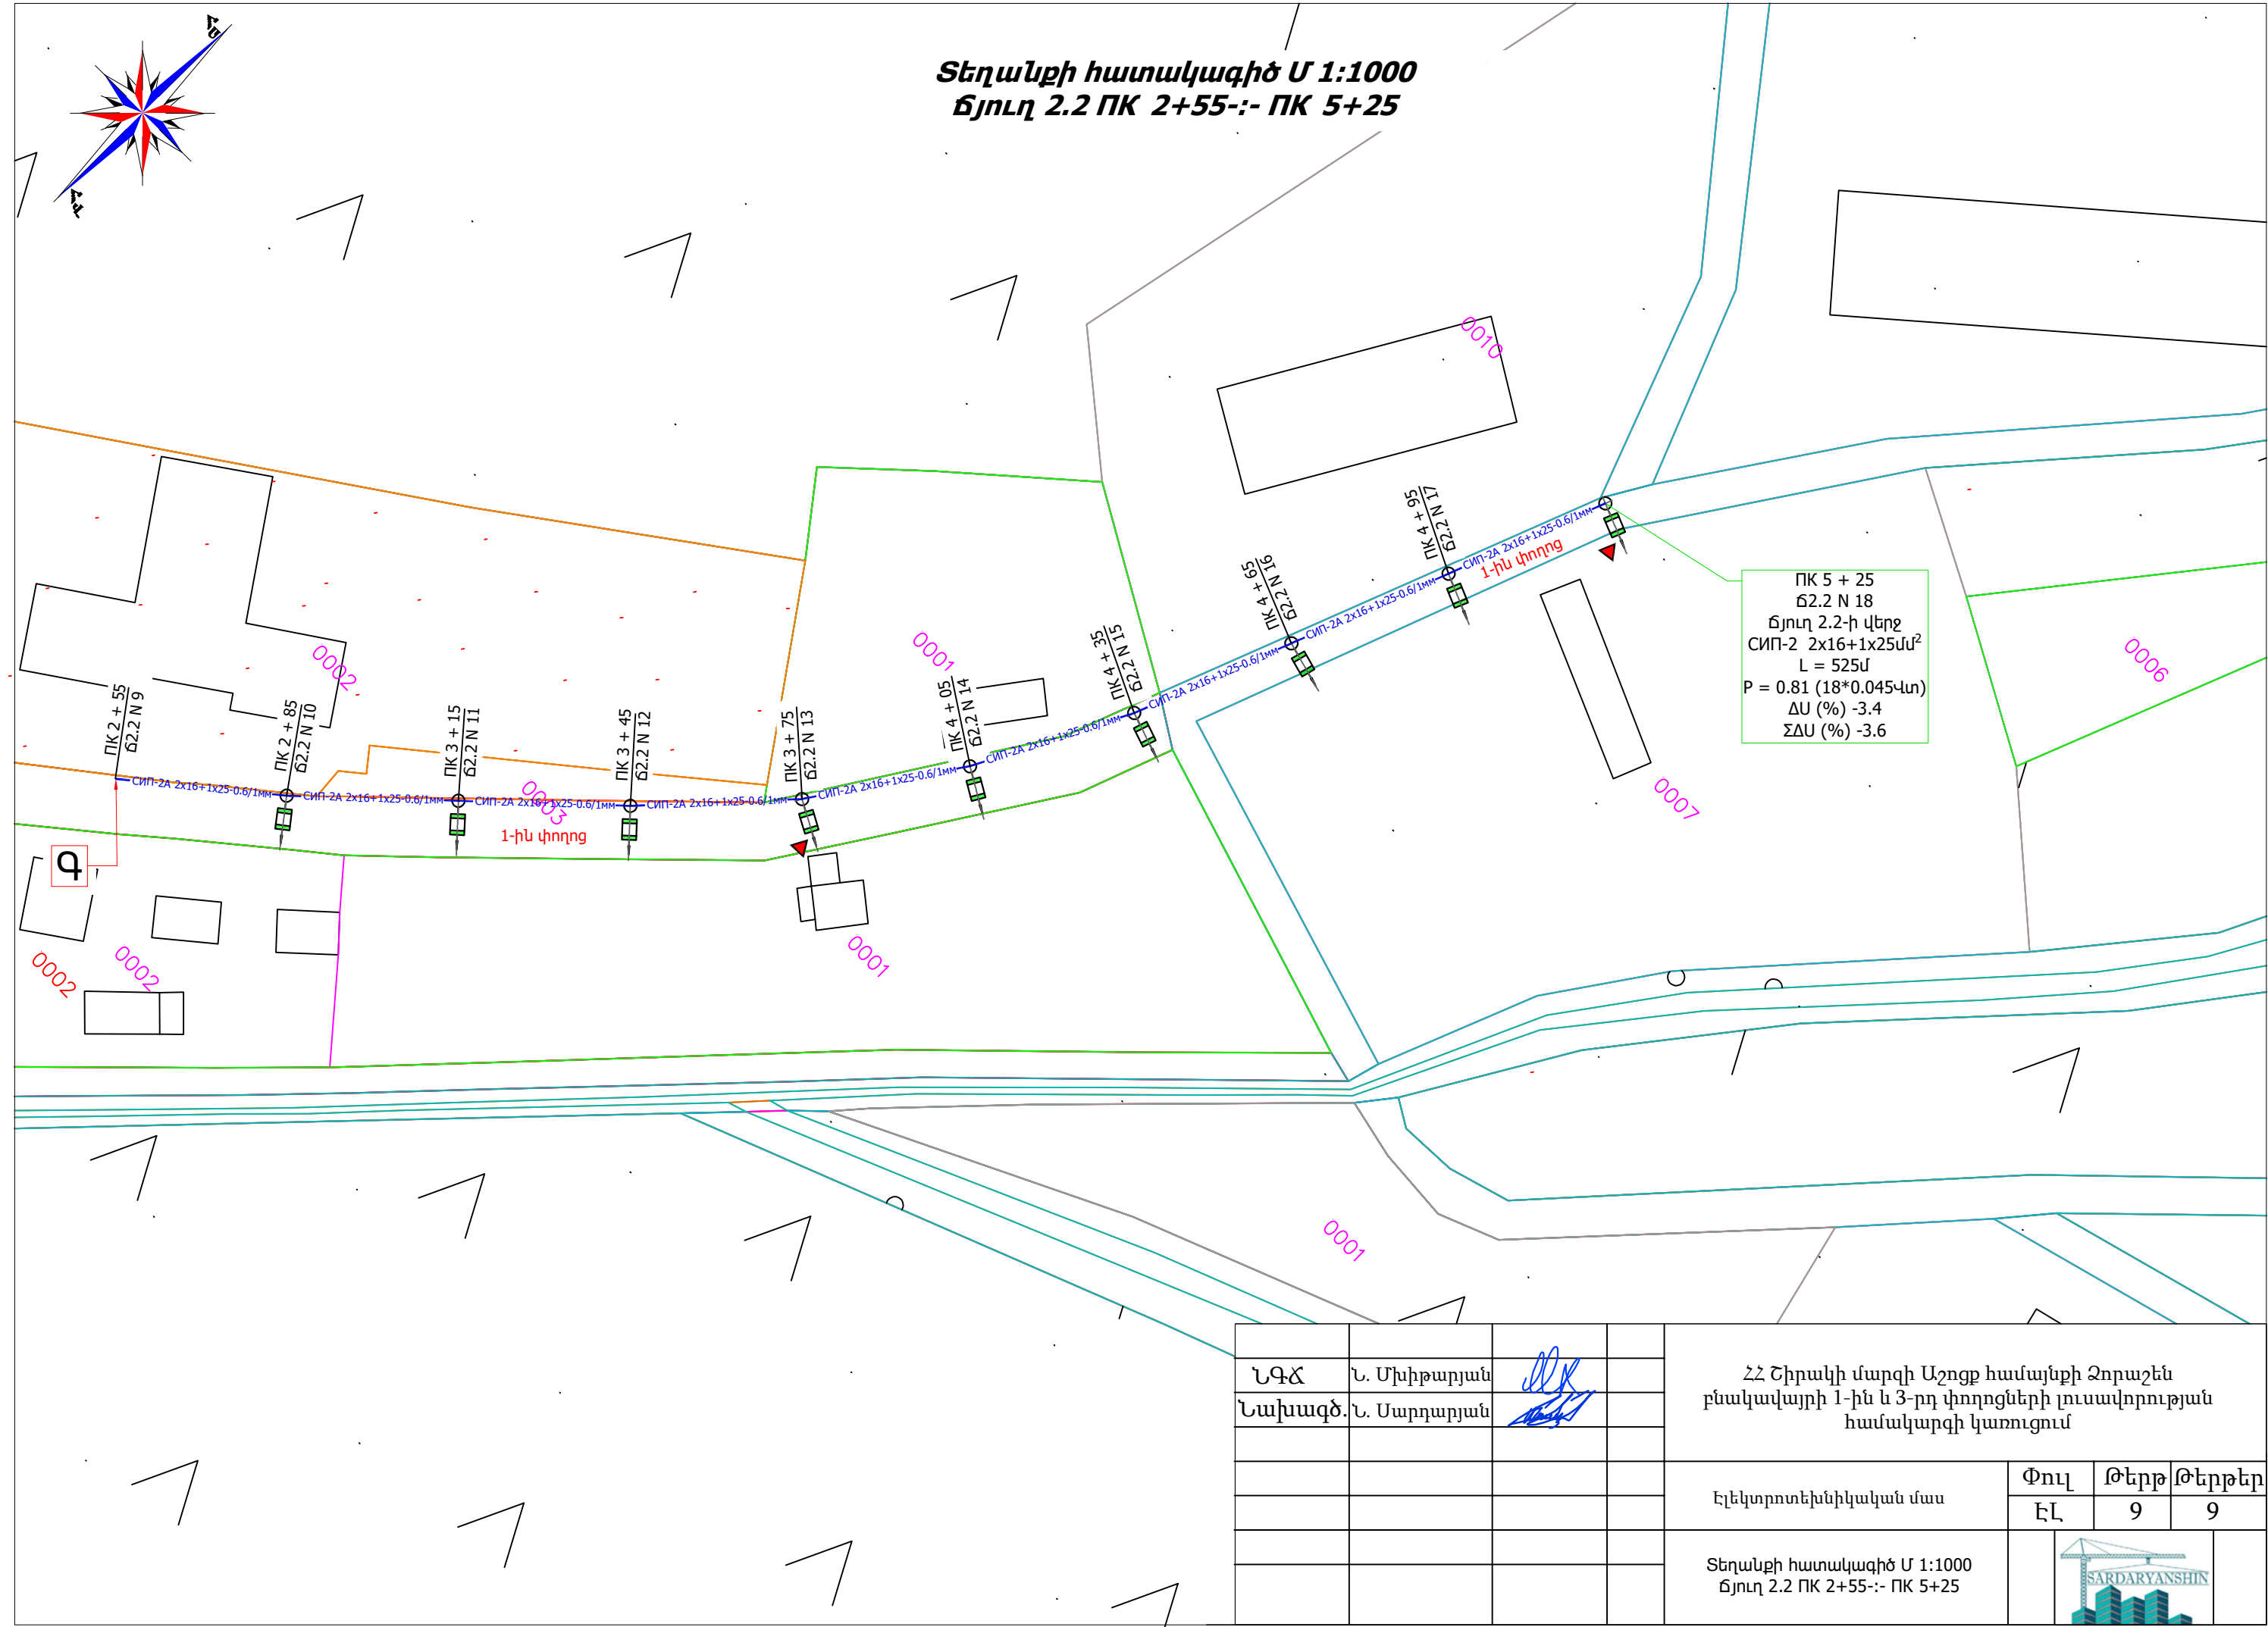

ՆԳՃ	Ն. Մխիթարյան			ՀՀ Շիրակի մարզի Աշոցք համայնքի Ձորաշեն բնակավայրի 1-ին և 3-րդ փողոցների լուսավորության համակարգի կառուցում			
Նախագծ.	Ն. Սարգսյան						
				Էլեկտրոտեխնիկական մաս	Փուլ	Թերթ	Թերթեր
					ԷԼ	9	9
				Տեղանքի հատակագիծ Մ 1:1000 Ճյուղ 2.2 ՈՒՔ 2+55-:- ՈՒՔ 5+25			