



<< Սարդարյանշին >> ՍՊԸ

<<САРДАРЯНШИН >>ООО

<<SARDARYANSHIN >>LLC

ԱՇԽԱՏԱՆՔԱՅԻՆ ՆԱԾԱԳԻԾ

Պատվիրատու՝ Աշոցքի համայնքապետարան

Պայմանագիր թիվ՝ N ԱՀ-ԳՀԾՁԲ-25/83-1

Լիցենզիա N ԲՊԼ-002546

ՀՀ Շիրակի մարզի Աշոցք համայնքի Ղազանչի
բնակավայրի լուսավորության համակարգի կառուցման
աշխատանքների նախագիծ

Վաճառք 2026



„ՍԱՐԴԱՐՅԱՆՇԻՆ” ՍՊԸ

ՀՀ, Լոռու մարզ, ք. Վանաձոր, Երևանյան խճ. 147/1, բն.33
Հեռ. ☎ (+374 99) 21 11 88, (+374 77) 75 02 23,
e-mail sardaryanshin@gmail.com

„SARDARYANSHIN” LLC

Armenia, Vanadzor, 147/1-33, Yerevanyan highway
Tel. ☎ (+374 99) 21 11 88, (+374 77) 75 02 23,
e-mail sardaryanshin@gmail.com

„САРДАРЯНШИН” ООО

Армения, г. Ванадзор, Ереванское ш. дом 147/1, кв.33
Тел. ☎ (+374 99) 21 11 88, (+374 77) 75 02 23,
e-mail sardaryanshin@gmail.com

ՏԻՏՂՈՍԱԹԵՐԹ

Պատվիրատու՝ Աշոցքի համայնքապետարան

Պայմանագիր թիվ՝ N ԱՀ-ԳՀԾՁԲ-25/83-1

Լիցենզիա N ԲՊԼ-002546

Օբյեկտի անվանումը՝ ՀՀ Շիրակի մարզի Աշոցք համայնքի Ղաղանչի բնակավայրի լուսավորության
համակարգի կառուցման աշխատանքների նախագիծ

Տնօրեն՝ _____

Ս.Սարգսյան

ՆԳԾ՝

Ն. Մխիթարյան

Նախագծող՝

արդարյան

Համաձայնեցված է՝ _____

համայնքի ղեկավար Կ.Մանուկյան

Վանաձոր 2026



ՀԱՅԱՍՏԱՆԻ ՀԱՆՐԱՊԵՏՈՒԹՅԱՆ ՔԱՂԱՔԱՇԻՆՈՒԹՅԱՆ ԿՈՄԻՏԵ

ԼԻՑԵՆԶԻԱ

ՔՊԼ-002546, 2-րդ դաս

(սերիան, համարը, դասը)

ՔԱՂԱՔԱՇԻՆԱԿԱՆ ՓԱՍՏԱԹՂԹԵՐԻ ԿԱԶՄՈՒՄ՝ ԲԱՅԱՌՈՒԹՅԱՄԲ ԿՈՆՍՏՐՈՒԿՏՈՐԱԿԱՆ ԵՎ
ՃԱՐՏԱՐԱՊԵՏԱԿԱՆ ՄԱՍԵՐԻ

(քաղաքաշինության բնագավառում գործունեության տեսակը)

ՏՐՎԱԾ Է

2025-01-31, «ՍԱՐԴԱՐՅԱՆՇԻՆ» ՍՊԸ

(լիցենզիան տալու տարեթիվը, ամիսը, օրը, քաղաքաշինության գործունեության սուբյեկտի անվանումը,

ՀՀ, ԼՈՒԻ, ՎԱՆԱԶՈՐ, ԵՐԵՎԱՆՅԱՆ ԽՃՂ., 147/1, 33

գտնվելու վայրը՝ այդ թվում, անհատ ձեռնակատիրոջ դեպքում՝ անունը, ազգանունը և բնակության վայրը)

Գործողության ժամկետը՝ 31.01.2030թ.

(օրը, ամիսը, տարեթիվը)



ՀՍԿԻՉ ՀԱՄԱՐ՝ UG17-9C16-9E9E-834F

Սույն փաստաթուղթը տրված է բացառապես էլեկտրոնային եղանակով: Փաստաթղթի վավերականության ստուգումն ու
էլեկտրոնային բնօրինակի ներքեռնումը հնարավոր է իրականացնել <https://verify.e-gov.am> Հայաստանի Հանրապետության
պաշտոնական փաստաթղթերի վավերականության ստուգման միասնական համակարգի կայքում մուտքագրելով հսկիչ
համարը կամ սքանավորելով արագ արձագանքման ծածկագիրը (QR Code):



ՀԱՅԱՍՏԱՆԻ ՀԱՆՐԱՊԵՏՈՒԹՅԱՆ ՔԱՂԱՔԱՇԻՆՈՒԹՅԱՆ ԿՈՄԻՏԵ

ԼԻՑԵՆԶԻԱՅԻ ՆԵՐԴԻՐ

ՔՊՆ-002546-05

(ներդիրի սերիան, համարը)

«ՍԱՐԴԱՐՅԱՆՇԻՆ» ՍՊԸ

(լիցենզավորված քաղաքաշինության գործունեության սուբյեկտի անվանումը)

ԷԼԵԿՏՐԱՄԱՏԱԿԱՐԱՐՈՒՄ (ԷԼԵԿՏՐԱՄԱՏԱԿԱՐԱՐՄԱՆ, ԷԼԵԿՏՐԱԼՈՒՍԱՎՈՐՄԱՆ ՆԵՐՔԻՆ ԵՎ
ԱՐՏԱՔԻՆ ՑԱՆՑԵՐ, ԷԼԵԿՏՐԱՄԱՏԱԿԱՐԱՐՄԱՆ ՀԱՄԱԿԱՐԳԵՐ, ՖՈՏՈՎՈԼՏԱՅԻՆ ԵՎ
ՀՈՂՄԱԷՆԵՐԳԵՏԻԿ ԿԱՅԱՆՆԵՐ)

(քաղաքաշինության բնագավառում գործունեության ենթատեսակը)

08.08.2025թ.

(ներդիրը տալու օրը, ամիսը, տարեթիվը)

Գործողության ժամկետը՝

31.01.2030թ.

(օրը, ամիսը, տարեթիվը)

Ներդիրը վավերական է լիցենզիայի առկայության դեպքում



ՀՍԿԻՉ ՀԱՄԱՐ՝ UG7C-EA92-915E-4487

Սույն փաստաթուղթը տրված է բացառապես էլեկտրոնային եղանակով: Փաստաթղթի վավերականության ստուգումն ու
էլեկտրոնային բնօրինակի ներքեռնումը հնարավոր է իրականացնել <https://verify.e-gov.am> Հայաստանի Հանրապետության
պաշտոնական փաստաթղթերի վավերականության ստուգման միասնական համակարգի կայքում մուտքագրելով հսկիչ
համարը կամ սքանավորելով արագ արձագանքման ծածկագիրը (QR Code):

ՏԵԽՆԻԿԱԿԱՆ ԲՆՈՒԹԱԳԻՐ

ՀՀ Շիրակի մարզի Աշոցք համայնքի Ղազանչի բնակավայրի փողոցային լուսավորության ցանցի ընդլայնում


Գնման առարկայի անվանումը	Տեխնիկական բնութագիր		Չափման միավորը	Ընդհանուր քանակը նախատեսվում է գնել
1	2		3	4
Լուսատու ԼԵԴ	Ճանապարհի դասակարգումը	Գլխավոր	հատ	12
	Երթևեկելի մասի լայնությունը	3-8մ		
	Շարժման գոտիների քանակը	2		
	Մայթերի առկայությունը և լայնությունը	կա		
	Հենասյուների տեղադրման ցանկալի տեղը և տեսքը	Ճանապարհի մեկ կողմից, փողոցի եզրաքարից մինչև հենասյան արտաքին պատի հեռավորությունը 0.6 մ ոչ պակաս		
	Խողովակականգնակի ընդհանուր երկարությունը	7-8մ		
	Հզորությունը	50Վտ		
	Սնող լարումը	220Վ		
	Հաճախականությունը	50Հց		
	Լույսի հոսքը	Առնվազն 4800լմ		
	Գունային ջերմաստիճանը	4000Կ		
	Սնուցման աղբյուրը	Էլեկտրամագնիսական դրայվեր		
	Երաշխիքային ժամկետը	3 տարի		
	Կարգավիճակը	Չօգտագործված		
	Ճանապարհի լայնության դասը և նորմավորվող սահմանները	Ըստ ՀՀՇՆ 22-03-2017 Արհեստական և բնական լուսավորում Աղյուսակ 16		
	Հետազննման և նախագծի նկատմամբ պահանջները	Ըստ ՀՀ կառավարության 2005 թվականի փետրվարի 3-ի N150-Ն որոշմամբ հաստատված <<Ցածր լարմամբ էլեկտրասարքավորումների ներկայացվող պահանջների տեխնիկական կանոնակարգի>>		

ՀՀ Շիրակի մարզի Աշոցք համայնքի ղեկավար՝

Կ Մանուկյան



ամրություն

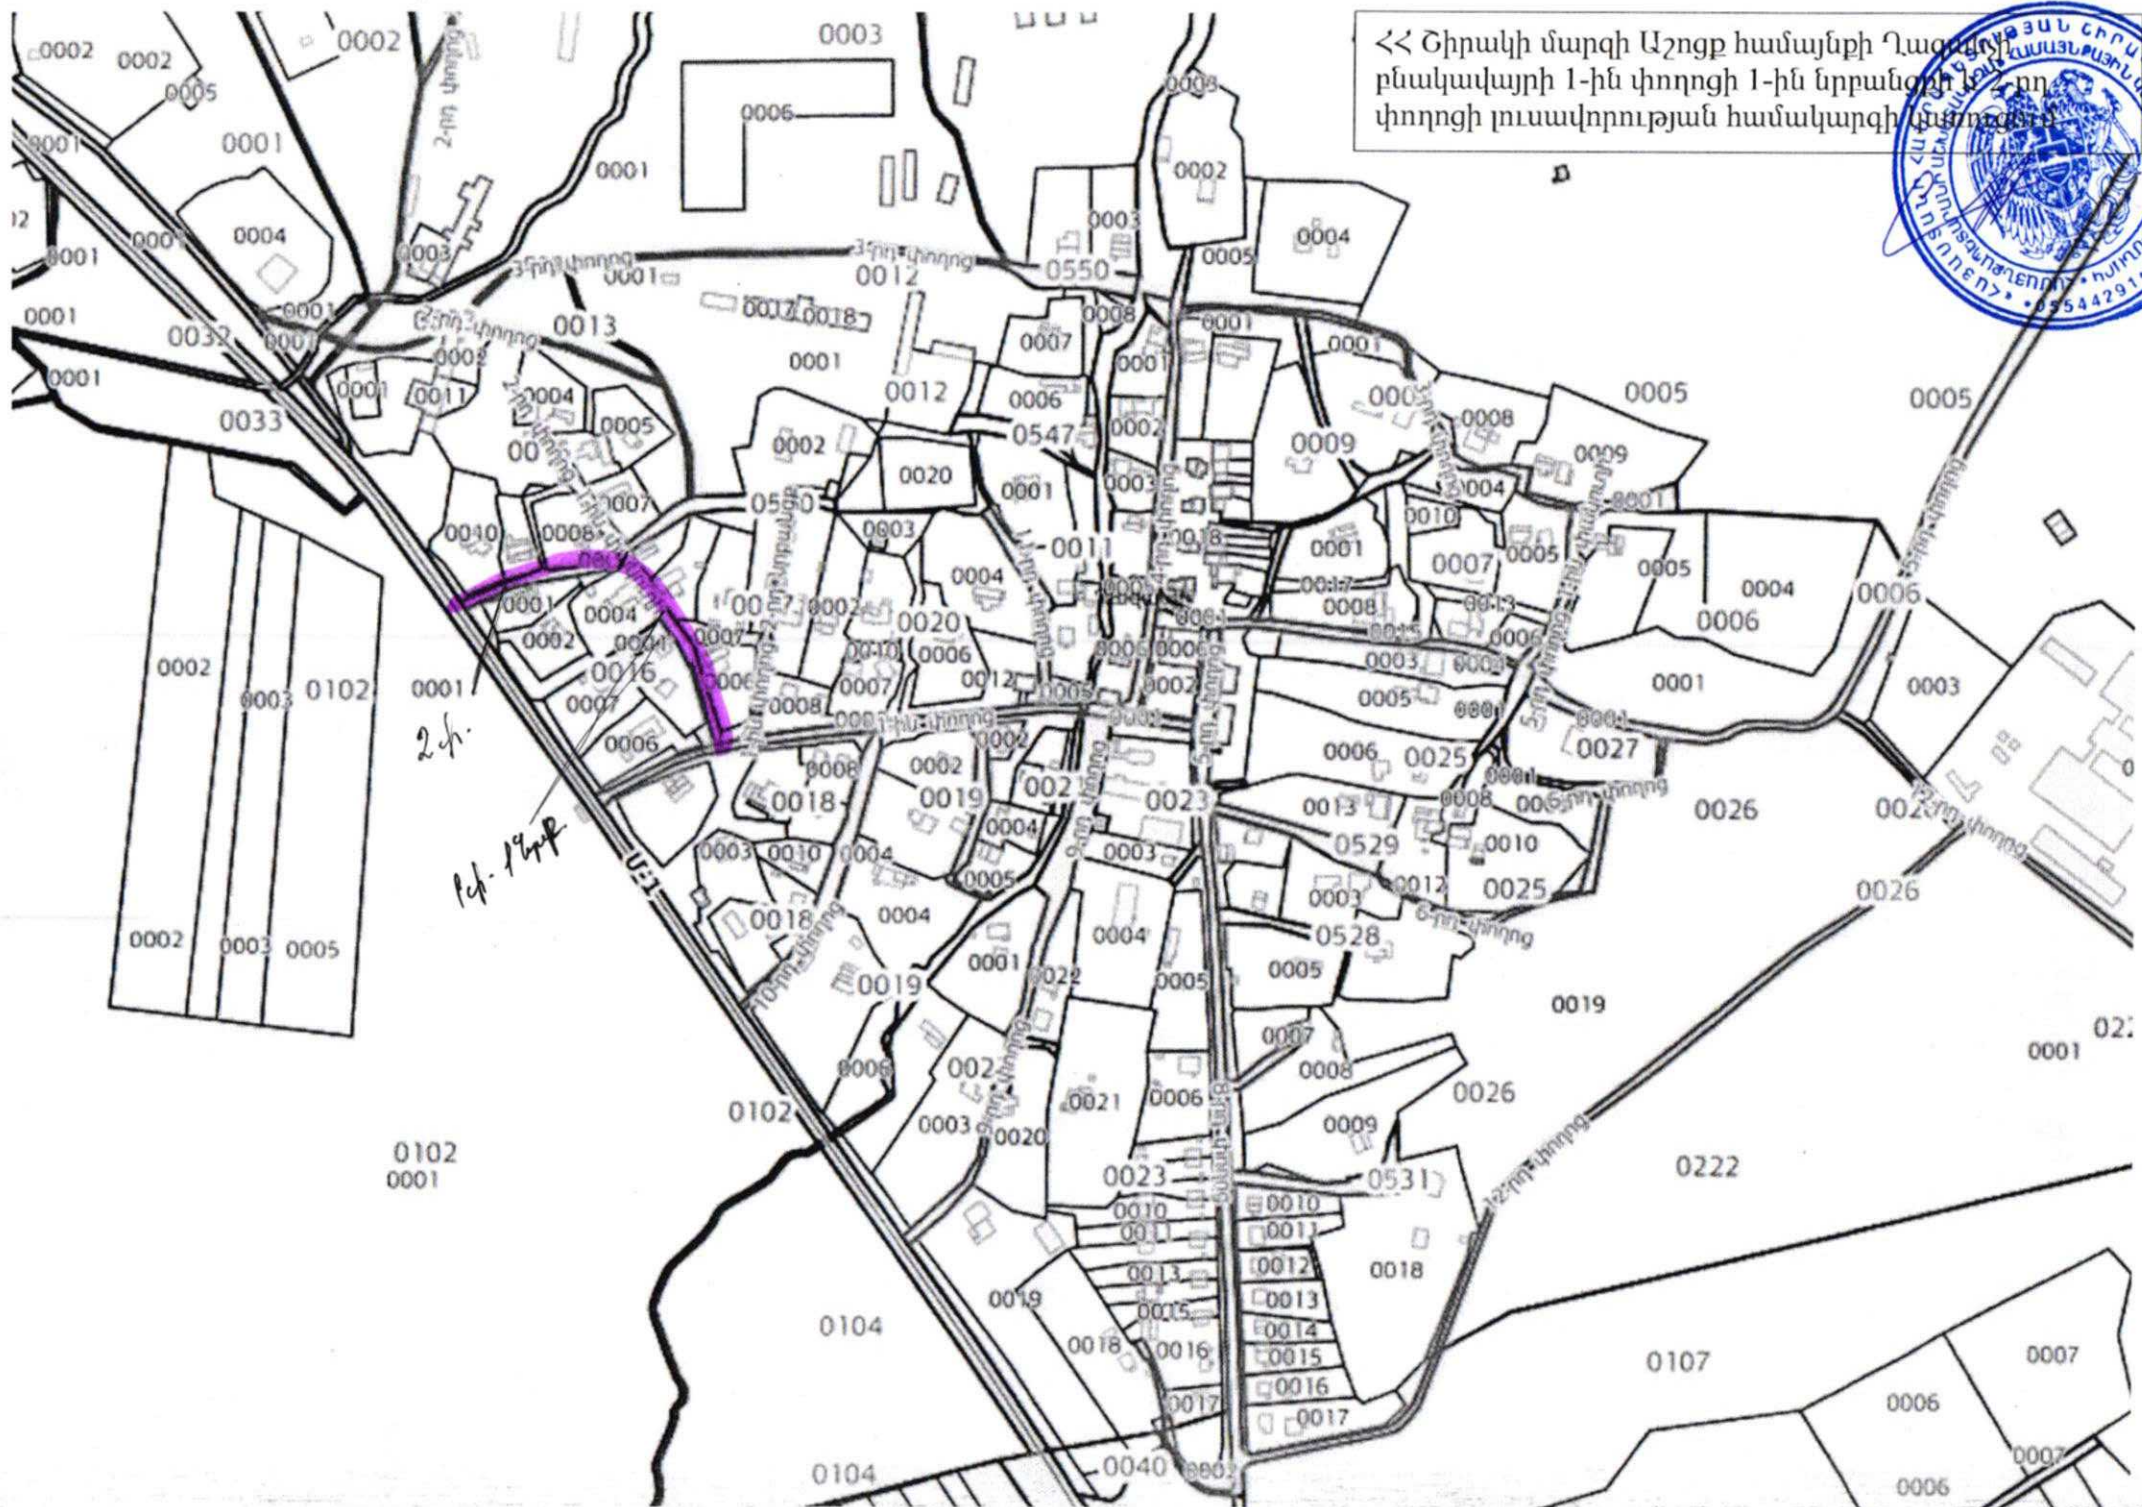

ՀՀ Շիրակի մարզի Աշոցք համայնքի Ղազանչի բնակավայրի փողոցների լուսավորության ցանցի կառուցման նախագծանախահաշվային փաստաթղթերի մշակման տեխնիկական առաջադրանք

[illegible]


* 1. Լուսատուների ընտրությունը, այդ թվում՝ նրանց բարձրությունը ճանապարհային պատվածքից և հենասյուների միջև հեռավորությունը, պետք է կատարվի համակարգչային սիմուլյացիոն ծրագրով (Dialux կամ այլ)՝ ղեկավարվելով ՀՀԾՆ 22-03-2017 «Արհեստական և բնական լուսավորում» շինարարական նորմերով, ՀՀ Կառավարության 21.01.2021թ. N77 որոշումով, վերոնշյալ տեխնիկական առաջադրանքի տվյալներով և հաշվարկի արդյունքները՝ համապատասխան աղյուսակներով ու գրաֆիկներով, պետք է ընդգրկվեն նախագծանախահաշվային փաստաթղթերում:

2. Լուսատուների ընտրության ընթացքում պետք է ղեկավարվել ներքոհիշյալ աղյուսակով:

3. Մի քանի բնակավայրի առկայության դեպքում, անհրաժեշտ է ձևաչափը լրացնել յուրաքանչյուր բնակավայրի համար առանձին՝ հատ-հատ նշելով փողոցները:

Հ/հ	Լուսատուի բնութագրերը	
1	Լուսատվությունը, լմ/վտ	≥ 140
2	Հզորության գործակիցը	> 0.9
3	Գունափոխանցման գործակիցը	≥ 70
4	Ծառայության ժամկետը, ժամ	≥ 35000
5	Լարման աշխատանքային տիրույթը, Վ	$150 \div 250$
6	Աշխատանքային ջերմաստիճանային տիրույթ	$-25 \div + 50$
7	Գունային ջերմաստիճանը, Կ	4000 ± 500
8	Պաշտպանվածության դասը	$\geq IP65$
9	Լուսատուի հավաստագրերը	ENEC, TUV, EAC և այլն

Համայնքի ղեկավար (ստորագրություն և կնիք)

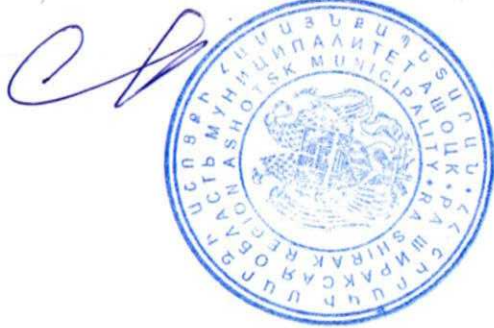

ԱՆՎԱՆԱՑԱՆԿ

ՀՀ	Ա Ն Վ Ա Ն ՈՒ Մ	ԹԵՐԹ	ԹԵՐԹԵՐ
1	Ավանագանկ: Օգտագործվող փաստաթղթեր: Բացատրագիր	ԷԼ - 1	1 թերթ
2	Բացատրագիր (վերջ): Լուսատուներին ներկայացվող պահանջներ: Պայմանական նշաններ: Կառավարման վահանի սկզբունքային սխեմա	ԷԼ - 2	1 թերթ
3	Լուսավորության հենասյուների տեսքեր և չափեր	ԷԼ - 3	1 թերթ
4	Լուսավորության հենասյուների հիմք: ԻՄՅ հաղորդալարի ամրակցման հանգույցներ	ԷԼ - 4	1 թերթ
5	Էլեկտրասարքավորումների և Նյութերի մասնագիր	ԷԼ - 5	1 թերթ
6	Տեղանքի հատակագիծ Մ 1:1000 լուսավորության ցանցով	ԷԼ - 6	1 թերթ
7	Լուստեխնիկական հաշվարկ	Հավելված 1	

ՕԳՏԱԳՈՐԾՎՈՂ ՓԱՍՏԱԹՂԹԵՐ

ՆՇԱՆԱԿՈՒՄԸ	Ա Ն Վ Ա Ն ՈՒ Մ	ԾԱՆՈԹՈՒԹՅՈՒՆ
ՀՀՆՆ 22-03-2017	«Արհեստական և բնական լուսավորում»	Շինարարական նորմեր
ՀՀՆՆ 32-01-2022	«Ավտոմոբիլային ճանապարհներ»	Շինարարական նորմեր
ՀՍՏ ԳՕՍՏ Ռ 58107.1-2021	«ԸՆդհանուր կիրառության ավտոմոբիլային ճանապարհների լուսավորություն. Հաշվարկային նորմեր և մեթոդներ»	
ԳՕՍՏ 33176-2014	«Ավտոմոբիլային ճանապարհներ ընդհանուր կիրառության. Արհեստական լուսավորությունից հորիզոնական լուսավորվածություն. Տեխնիկական պահանջներ»	
ՀՀՆՆ 31-03.01-2014	«Հատուկ կայանքների էլեկտրամատակարարումներին ներկայացվող տեխնիկական պահանջներ»	Տեխնիկական կանոնակարգ
24 հունիսի 1998 թվականի N 189- ԳՄ	«Էլեկտրատեղակայանքների սարքվածքի կանոններ» (ԷՍԿ)	
5.407-11	Էլեկտրասարքավորումների հողակցում և գրոյակցում	Աշխատանքային նախագծեր
ՀՀՆՆ 1-3.01.01-08	Շինարարական արտադրության կազմակերպում	
ԳՕՍՏ 12.1.013-78	ԱԱՄՀ. Շինարարություն, էլեկտրամակտանգություն. Ընդհանուր պահանջներ	
ԳՕՍՏ 12.1.046-85	ԱԱՄՀ. Շինարարություն. Շինարարական հրապարակների լուսավորման նորմեր	
ԳՕՍՏ 12.3.016-87	ԱԱՄՀ. Շինարարություն. Հակակոռոզիոն աշխատանքներ.	
ԳՕՍՏ 12 3 035-84	ԱԱՄՀ. Շինարարություն. Ներկման աշխատանքներ.	

ՈՒՇԱԳՐՈՒԹՅՈՒՆ

1. Շինարարության ընթացքում հնարավոր է կատարել փոփոխություններ նախապես համաձայնեցնելով նախագծային կազմակերպության հետ:
2. Շինարարական աշխատանքները կատարող կազմակերպություններին՝ առանց համապատասխան շահագրգիռ կազմակերպությունների հողային աշխատանքներ չսկսել:
3. Նախագծում կիրառվող սարքավորումների տիպերը կարող են ենթարկվել փոփոխման՝ պահպանելով նախագծում կիրառված տեխնիկական պարամետրերը:

Նախագիծը իրականացված է ՀՀ տարածքում գործող նորմերի պահանջներով: Աշխատանքները իրականացնել մոնտաժային հարթակների վրա՝ խստորեն պահպանելով անվտանգության պահանջները:

ԲԱՑԱՏՐԱԳԻՐ

ՀՀ Շիրակի մարզի Աշոցք համայնքի Ղազանչի բնակավայրի 1-ին փողոց 1-ին նրբանցքի և 2-րդ փողոցի լուսավորության համակարգի կառուցման նախագծամախահաշվային փաստաթղթերի մշակման համար հիմք են հանդիսանում

- 1.Համայնքապետարանի պատվերը
- 2.Տեղանքի հատակագծերը
- 3.Տեղազննման արդյունքները

ինչպես նաև համաձայն ՀՀ տարածքում գործող քաղաքաշինական նորմերը և կանոնները:

Նախագծվող տարածքների նկարագիրը

Բնակավայրի փողոցը լուսավորում է որպես գյուղական կառուցվածք ունեցող փողոց: Տվյալ փողոցի ճանապարհափողոցային ցանցի լուսատեխնիկական պարամետրերը ընտրվել է համաձայն ՀՀՆՆ 22-03-2017-ի դասակարգման աղյուսակ 16-ի, որպես Գյուղական բնակավայրերի փողոցներ և ճանապարհներ: Բնակավայրի նախագծվող լուսավորության ցանցը լուսավորում է թաղամասեր, որոնք կառուցապատված են անհատական բնակելի տներով: Փողոցների լայնքը հիմնականում կազմում է 4-6 մետր: Ճանապարհափողոցային ցանցերի կառուցվածքը հիմնականում ոչ ստանդարտ երկրաչափությամբ է: Անհատական տներով կառուցված փողոցների կառուցապատման հետևանքով չեն բացառվում նախագծում նշված տեղադիրքերում հենարանների տեղադրման խոչընդոտներ: Նման դեպքերում, կախված իրագործելիությունից, հատակագծում նշված հենամիջյան հեռավորությունը կարող է փոխվել մինչև ±2,0 մ:

Նախագծային լուծումներ

Նախագիծը մշակվել է համաձայն ՀՀ տարածքում գործող քաղաքշինական նորմերի և կանոնների: Շինարարական աշխատանքների կազմակերպումը անհրաժեշտ է կատարել “Օգտագործվող փաստաթղթեր” ենթավերնագրով նշված բաժնում՝ նշված և ՀՀ-ում գործող նորմատիվային փաստաթղթերի հիման վրա: Նախագծում նախատեսված են տեղադրել փողոցային արտաքին լուսավորության LED լուսատուներ: Լուսատուները ընտրել են համաձայն «Light-in-Night Road v.7 » և «DiaLux» սիմուլյացիոն ծրագրով կատարված հաշվարկի:

Մշակվել են տեղադրվող հենասյունների տիպարային լուծումներ, կատարվել են լուսավորվող տարածքների լուսատեխնիկական հաշվարկներ, մշակվել են լուսավորվող տարածքների արտաքին լուսավորության ցանցերի հենասյունների տեղադրման սխեմաներ. հաշվարկվել են լուսավորության ցանցերի կառուցման աշխատանքային ծավալների մասնագրեր :

Նախագծում նախատեսված են H= 7.0 մ բարձրությամբ, L = 1.2 մ թռիչքով և δ= 10° հորիզոնի հանդեպ թեքվածքով բարձակով լուսավորությաճ մետաղական հենասուներ:

Հեմասուները տեղակայվում են նախապես բետոնյա շաղափով հողի մեջ ամրացված, մայթեզրից 0.6 մ խորությամբ, պարկուճների մեջ, մետաղական հենասյունները ամրակցվում է պարկուճների հետ եռակցման եղանակով: Պարկուճների ամրապնդման համար հեմասյան հիմքին եռակցվում է երեք Փ16 մմ ամրան: **Ընդ որում հենասյունների երկրորդային հողանցման համար ամրաններից մեկը նախքան եռակցվելը խորացվում է գետնի մեջ l = 0.7 մ և ծառայում է որպես հողանցիչ:** Բոլոր ոչ կոնտակտային մետաղական էլեկտրահամակցային մասերը, որոնք կարող են գտնվել լարման տակ անհրաժեշտ է հուսալիորեն ամրակցել հողանցման կամ գրոյական թուղին:

Օդային գիծը նախատեսվում է կառուցել ինքնակրող մեկուսացված (СМП-2А) տիպի ալյումինե ջիղերով եռաջիղ հաղորդալարերով, որոնց երրորդ ջիղը հանդիսանում է հողանցման ջիղ:

Շինարարական աշխատանքները ՊԱՐՏԱԴԻՐ պետք է կատարվեն համայնքի ղեկավարի, շահագրգիռ բոլոր կազմակերպությունների կողմից լիազորված անձանց ներկայությամբ՝ ստորգետնյա կոմունիկացիաները չվնասելու նպատակով: Անհրաժեշտության դեպքում կառուցվող գծի ուղեգծով կարելի է հատել խանգարող ծառերի ծյուղերը: Ցանկացած կատեգորիայի փողոցների և ճանապարհների համար լուսատուների հեռավորության հարաբերությունը նրանց կախման բարձրությանը չպետք է գերազանցի 5 : 1 միակողմանի , առանցքային և ուղղանկյուն տեղադրման և 7 : 1 շախմատածև տեղադրման ժամանակ : Լուսատուների տեղադրման բարձրությունը գետնի մակերևույթից պետք է լինի ոչ պակաս 6.5 մ- ից: (տես СН 541-82):

Լուսատեխնիկական մաս

Համաձայն ՀՀՆՆ 22-03- 2017 «Բնական և արհեստական լուսավորություն» նորմաների աղյուսակ 16-ի «Գյուղական բնակավայրերի փողոցների և ճանապարհների նորմավորվող ցուցանիշներ », լուսավորվող փողոցները ըստ դասակարգման հանդիսանում են բնական կարուցապատման հիմնական փողոցներ:

Լուսատուների լուսատվության ցուցանիշների ապահովման նպատակով կատարվել են լուսատեխնիկական հաշվարկներ : Կապալառուի կողմից տեղադրվող լուսատուները իրենց տեխնիկական և որակային պարամետրերով պետք է ապահովեն նախագծով նախատեսված հաշվարկներով և լուսատուների տեխնիկական բնութագրով ներկայացված չափորոշիչները, որոնք բերված են սույն նախագում:

Էլեկտրատեխնիկական հաշվարկներ

Արտաքին լուսավորության ցանցերի նախագծման ընթացքում կատարվել են էլեկտրատեխնիկական հաշվարկներ: Հաշվարկների տեղական պայմանների գնահատման արդյունքում իրականացվել է էլեկտրասնուցման օպտիմալ կազմաձևի և էլեկտրամատակարարման սխեմայի ընտրություն: Էլեկտրամատակարարման ապահովման կարգը սահմանվում է III-աստիճանի: Լուսավորության ցանցերի էլեկտրական սնուցում Լուսավորության ցանցերի էլեկտրական սնուցումը նախատեսվում է իրականացնել համայնքի արդի, ինքնաշեն լուսավորության ցանցերը սևող, գոյություն ունեցող գծերից: Այդ նպատակով նոր նախագծվող ցանցերի համար նախատեսված է նոր լրակազմ կառավարման վահան, որը տեղադրվում են սնուցման հենասյուների վրա: Ցանցերին միացման լուծումները տրված են յուրաքանչյուր գծի համար: Լուսաուսատուները ցանցին միանում են ԱՊՊՎ մակնիշի հաղորդալարի միջոցով, որոնք անցնում են մետաղական խողովակի՝ բարձակի միջով՝ ճկախողովակով: Տեղադրման բարձրությունները նշված են հեմասյան գծագրում (տես թերթ ԷԼ -)): Հեմասյունները, բարձակները և մետաղական հեծանքները ներկվում են մոխրագույն յուղաներկով երկու անգամ: Հեմասյան հիմնամասը՝ հողում թաղվող հատվածըձի ներկվում հեմասյան հողանցման դիմադրությունը նվազեցնելու նպատակով:

				ՀՀ Շիրակի մարզի Աշոցք համայնքի Ղազանչի բնակավայրի 1-ին փողոց 1-ին նրբանցքի և 2-րդ փողոցի լուսավորության համակարգի կառուցում			
ՆԳՃ	Ն. Մխիթարյան						
Նախագծ.	Ն. Մարդարյան						
				Էլեկտրատեխնիկական մաս			
				Անվանացանկ: Բացատրագիր (սկիզբ)			
				Փուլ	Թերթ	Թերթեր	
				ԷԼ	1	6	
							

Կառուցվող հաղորդագծերը պետք է ապահովվեն հետևյալ պայմանները՝ լարերի կախման չափը պետք է լինի 0,6 մ -20C-ի, 0,7մ. - 0C-ի, 0,8մ. +20C; 0,9մ. +40C ջերմաստիճանների դեպքում: Ուղղաձիգ ուղղությամբ հաղորդալարերի հեռավորությունը գետնից պետք է լինեն 5.5 մետրից ոչ պակաս: Էլ. հաղորդագծերի հատումները երկաթգծերի և ավտոճանապարհների հետ պետք է իրակառանցվեն համաձայն գործող կանոնների:

- 7մ I և II կարգի ճանապարհներից;
- 6մ III և IV կարգի ճանապարհներից;

0,15 խուլ պատերից: Թույլատրվում է Էլ. հաղորդագծերը անցկացնել արտադրական և տնտեսական կառույցների վրայով, այս դեպքում հեռավորությունը պետք է ապահովի նվազագույնը 2,5մ:

- 6-10 (20) կԿ հաղորդագծերը պետք է տեղադրվեն 1կԿ հաղորդագծերից վերև:- բարձրությունը ամենամոտ չմեկուսացված հաղորդագծից +15° ջերմաստիճանի և քամու բացակայության ժամանակ 1,75 մ չմեկուսացված զրոյական հաղորդալարի դեպքում, 1 մ մեկուսացված զրոյական հաղորդալարի դեպքում,

- 1կվ հաղորդագծի 1կվ-ից բարձր հաղորդագծերին հատուման ղեպքում ղեկավարվել ԷՍԿ-ի կանոններով:


Տեղանքում նպատակահարմարությունից ելնելով հատակագծում նշված հեռախոյունների միջև հեռավորությունը կարելի է փոխել $\pm 2,0$ մ- ով:

Կապալառուին պարտավոր է ապահովել շինհրապարակում գտնվող իր աշխատողների համար անհրաժեշտ սանիտարական և հիգիենիկ պայմաններ համաձայն 39-
օրենսդրության: Կապալառուին իր միջոցներով պետք է կառուցի և սարքավորի ժամանակավոր հակահոդեռային նկերներ, ինչպես նաև կազմակերպի հակահիեռային
պաշտպանության ծառայություն: Կապալառուին տեղական ինքնակառավարման մարմինների համաձայնությամբ իր միջոցներով պետք է իրականացնի
ժամանակավոր ցանկապատ, որը պետք ընդգրկի շինարարական աշխատանքների իրականացման ամբողջ տարածքը: Հասարակական վայրերում գտնվող
ցանկապատերի տեսքը պետք է համաձայնեցվի տեղական ինքնակառավարման մարմինների հետ: Այն պետք է բացառի այլ անձանց մուտքը շինհրապարակ:հետ:
Շինարարության ամբողջ ժամանակամիջոցում, մեկնարկի օրվանից մինչև նախնական ակտի ստորագրումը, Կապալառուին պատասխանատու է իրականացված
աշխատանքների, շինարարական նյութերի, սարքերի ու սարքավորումների և այլի պահպանության համար: Շինարարության նշված ժամանակամիջոցում տարբեր
պատճառներով նրա կրած վնասը ծածկվում է սեփական միջոցների հաշվին, բացառությամբ պայմանագրով նախատեսված դեպքերի:


Կապալառուին պարտավոր է իր հաշվին վերադնել այն թերությունները, որոնք ի հայտ կգան պայմանագրում նշված երաշխիքային ժամկետներում կառույցների շահագործման ընթացքում (աշխատանքների ցանկը և երաշխիքային ժամկետները որոշում է Պատվիրատուն, որը կգտնվի մեջում են Պայմանագրում): Երաշխիքային ժամանակակիցըցումը, հայտնաբերված թերությունների մասին Պատվիրատուի և Կապալառուի կողմից կազմված է համապատասխան երկկողմանի ակտ, որում նշվում են թերությունները, կրակն ապահովելու ու ծավալները, վերադրված ժամկետները:

ЯУО-9601-3174

- | | | |
|---|---|--|
|  | — | Լուսավորության հենասյուն 45վտ (Հ1) |
|  | — | Լուսավորության հենասյուն 25վտ (Հ2) |
|  | — | Խարսխային տեղամաս |
|  | — | Ինքնակրող մեկուսացված հաղորդալար տիպով և կտրվածքով |
| $\Pi K x + x x$ | — | Հեմասյունների միջև հեռավորությունը [պիկտոմմ] |
| $N 1; N 2 \dots N x$ | — | Հեմասյունների հերթական համարը |

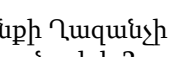				ՀՀ Շիրակի մարզի Առողջ համայնքի Ղազանչի բնակավայրի 1-ին փողոց 1-ին նրբանցքի և 2-րդ փողոցի լուսավորության համակարգի կառուցում		
ՆԳՃ	Ն. Մխիթարյան					
Նախագծ.	Ն. Սարգսյան					
			Էլեկտրոտեխնիկական մաս	Փուլ	Թերթ	Թերթեր
				ԷԼ	2	6
			Բացատրագիր (վերջ): Լուսատուներից ներկայացվող պահանջներ: Պայմանական ճշանդներ: Կառավարման վահանի սկզբունքային սխեմա			


Հ-2 ՏԻՊԻ ՀԵՆԱՍՅԱՆ ՏԵՍԶ ԵՎ ՉԱՓԵՐ

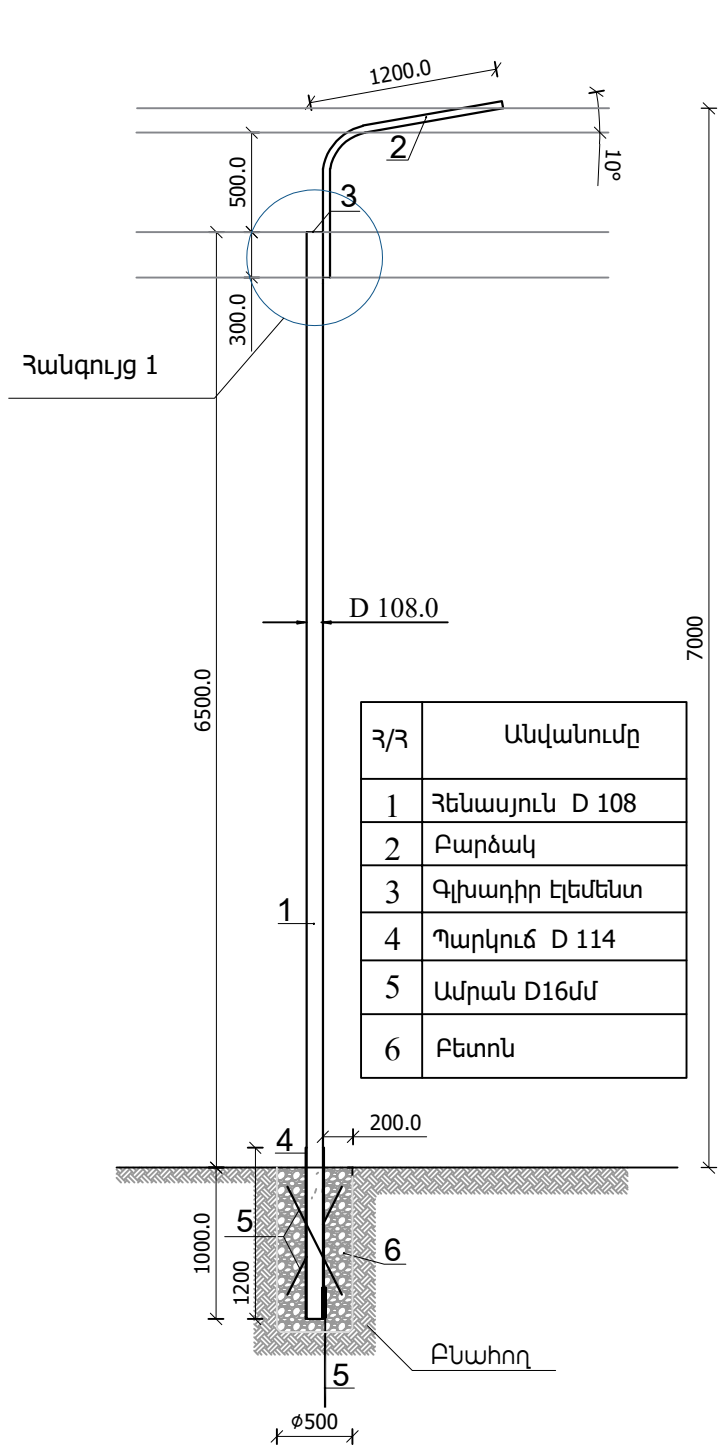


ԾԱՆՈԹՈՒԹՅՈՒՆ

Պարկուճների ամրապնդման համար դրանց եռակցվում է երեք $\Phi 16$ մմ ամրան: Ընդ որում ամրաններից մեկը (5) նախքան եռակցվելը խորացվում է գետնի մեջ $l = 0.7$ մ և ծառայում է որպես հողանցի:


Հանգույց 1

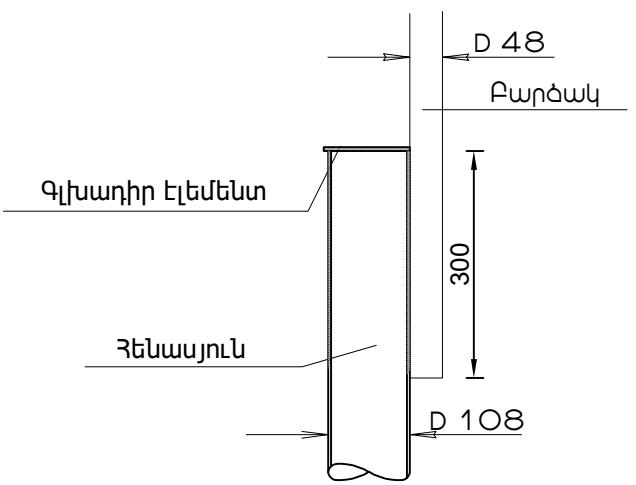

Գլխադիր էլեմենտ

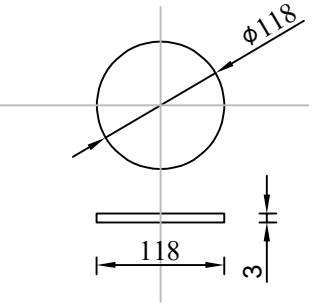

Բարձակ Բ1-0.8-1.2

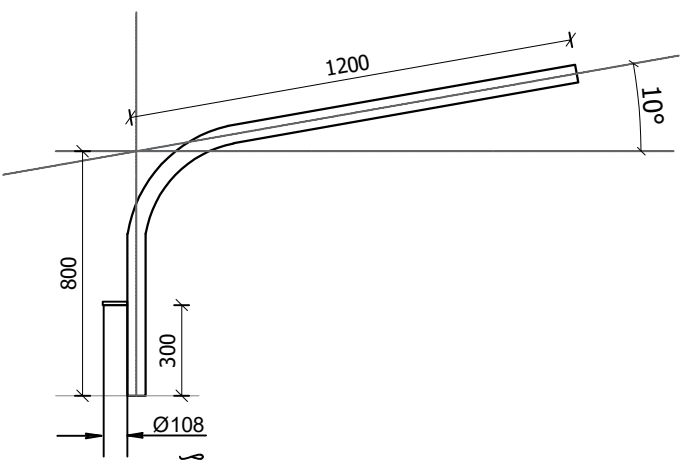


ԾԱՆՈԹՈՒԹՅՈՒՆ

Բ	1	-	0.7	-	2.3	Բարձակ
						Միաթև
						Բարձակի բարձրությունը
						Թևի երկարությունը

				ՀՀ Շիրակի մարզի Աշոցք համայնքի Ղազանչի բնակավայրի 1-ին փողոց 1-ին նրբանցքի և 2-րդ փողոցի լուսավորության համակարգի կառուցում			
ՆԳՃ	Ն. Մխիթարյան						
Նախագծ.	Ն. Մարդարյան						
				Էլեկտրոտեխնիկական մաս	Փուլ	Թերթ	Թերթեր
					ԷԼ	3	6
				Լուսավորության հենասյուներ Յ1 և Յ2			

Հենասյուների հիմքի կտրվածք



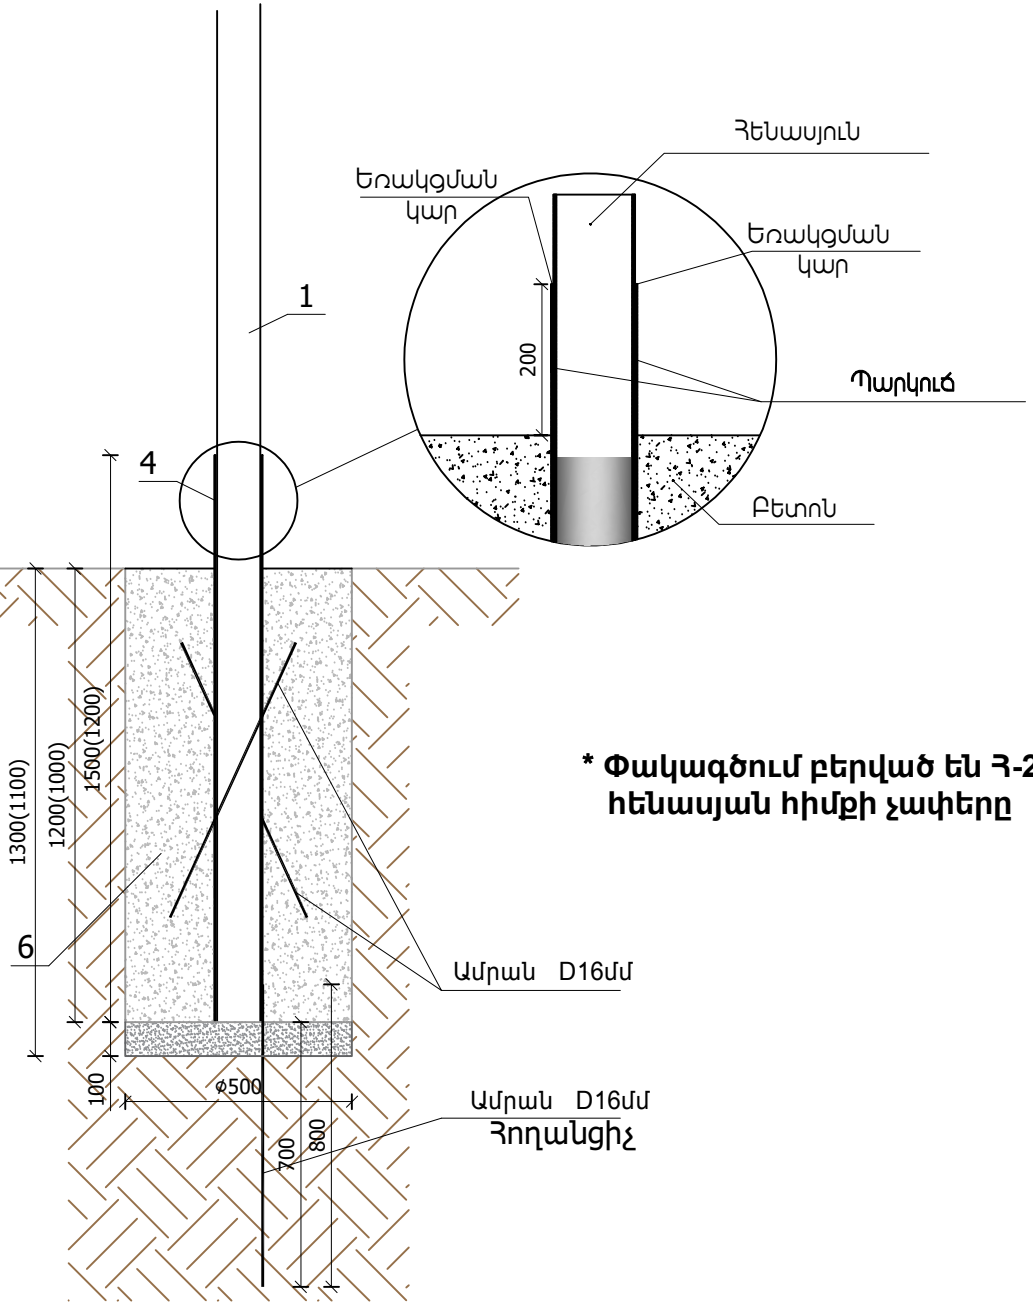


* Փակագծում բերված են Հ-2 հենասյան հիմքի չափերը


ԾԱՆՈԹՈՒԹՅՈՒՆ

Ի Մ Հ	Ինժեներ
	Մեկուսացված
	Հաղորդալար

Ի Մ Հ տարրերը եվ ամրացումը վերջնամասային հենասյան վրա

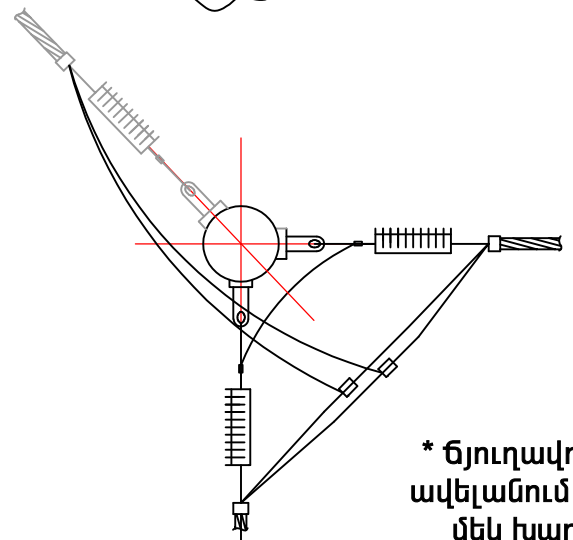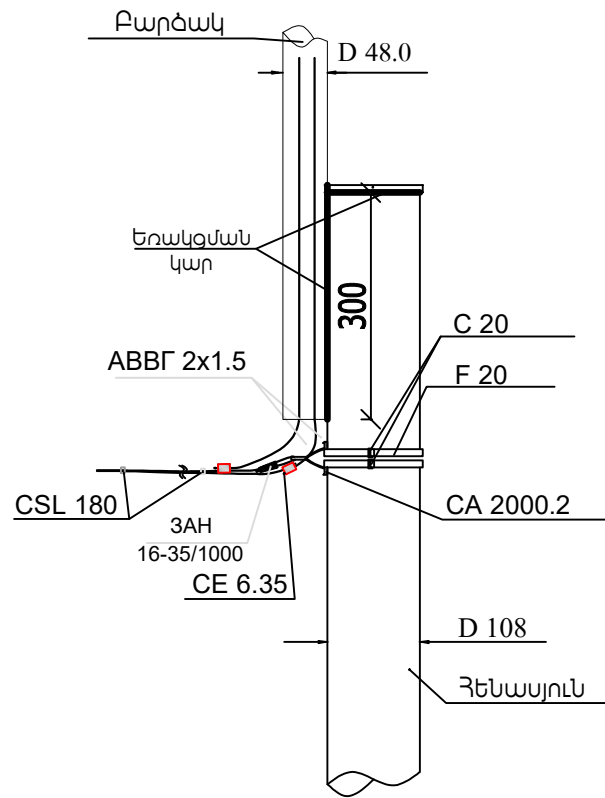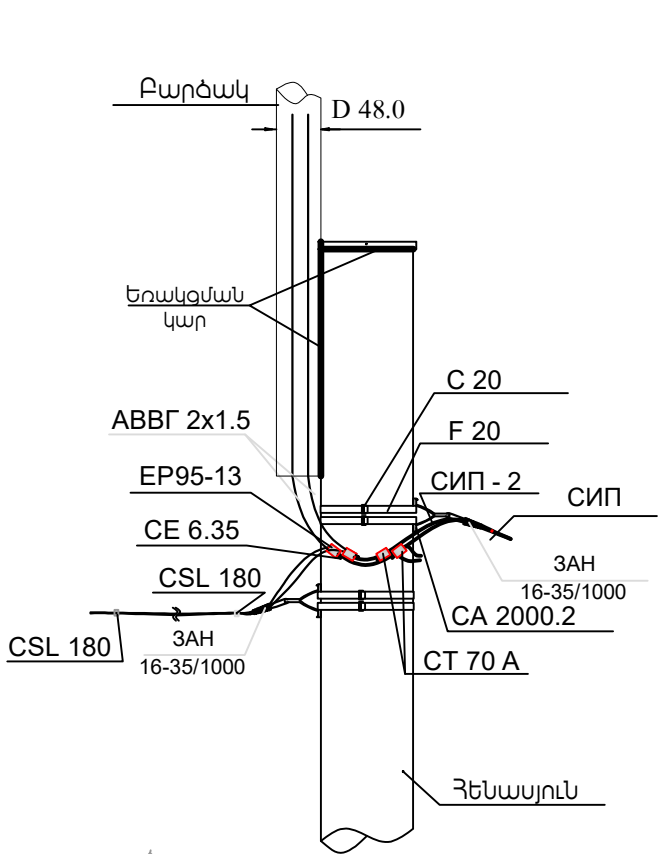

* ճյուղավորման դեպքում հենասյան վար ավելանում է 2 CT 70 A տիպի սեխմանկ և մեկ խարսխային սեխմակ բարձակով

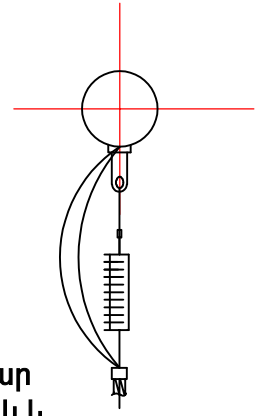

ՆԳՃ	Ն. Մխիթարյան			ՀՀ Շիրակի մարզի Աշոցք համայնքի Ղազանչի բնակավայրի 1-ին փողոց 1-ին նրբանցքի և 2-րդ փողոցի լուսավորության համակարգի կառուցում			
Նախագծ.	Ն. Մարդարյան						
				Էլեկտրոտեխնիկական մաս		Փուլ	Թերթ
						ԷԼ	4
							6
				Լուսավորության հենասյուների հիմք ԻՄՀ հաղորդալարի ամրացման հանգույցներ			

Նյութեր և սարքավորումներ

Դիրք ՀՀ	Ա Ն Վ Ա Ն ՈՒ Մ	ՏԻՊ ՄԱԿՆԻՇ ՍՏԱՆԴԱՐՏ	Չ/Մ	ՔԱՆԱԿ	ԾԱՆՈԹՈՒ ԹՅՈՒՆ
1	Փողոցային լուսավորության լուսադիոդային լուսատու 165-240 Վ, 45 Վտ, առավազն 7020 Լմ, 156 լմ/Վտ և ավել, 4000-5000Կ, IP66, երաշխիք 36 ամիս		հատ	5	
2	Փողոցային լուսավորության լուսադիոդային լուսատու 165-240 Վ, 25 Վտ, առավազն 3800 Լմ, 152 լմ/Վտ և ավել, 4000-5000Կ, IP66, երաշխիք 36 ամիս		հատ	6	
Օդային գիծ					
1	Ինքնակրող մեկուսացված հաղորդալար 2x16+1x25 - 0,66/1 մմ ² ГОСТ 31946-2012	СИП-2А	Մ	321	315 գ.մ + մոնտաժային
Ինքնակրող մեկուսացված հաղորդալարի ամրացման տարրեր					
1	Մոնտաժային ժապավեն	F 20	Մ	58	L _{միջանկյալ} = 2 x 1մ L _{խարսխային} = 4 x 1մ
2	Ճարմանդ	NB 20	հատ	58	
3	Խարսխային բարձակ	CA 2000.2	հատ	12	
4	Խարսխային սեխմակ	ЗАН 16-35/1000	հատ	12	
5	Միջանկյալ կախման կոմպլեկտ	ES 1500 E	հատ	5	
6	Զգող շրջկապ (СТЯЖНОЙ ХОМУТ)	CSL 180	հատ	102	
7	Ճյուղավորման ծակող սեխմանկ (16-95/4-35մմ ²)	СТ 70 А	հատ	2	
Լուսատուների սնուցում և կառավարում					
1	Հաղորդալար 3 x 2.5 մմ ²	АППВ	Մ	27.5	L ₁ -2.5 մ
2	Ճյուղավորման ծակող սեխմանկ (16-95/1.5-10մմ ²)	EP95-13	հատ	22	Լուսատուների սնուցման
3	Ճկախողովակ Ø 16 մմ		Մ	22	L ₁ - 2.0 մ

Հենասյան նյութերի մասնագիր

Դիրք ՀՀ	ԱՆՎԱՆՈՒՄԸ	ՏԻՊ ՄԱԿՆԻՇ ՍՏԱՆԴԱՐՏ	Չ/Մ	ՔԱՆԱԿ (մեկ հենասյուն)	ՔԱՆԱԿ (ընդհանուր)	ԾԱՆՈԹՈՒ ԹՅՈՒՆ
1	Մետաղական խողովակ 127 x 2.5	ø127	մ հատ	1.2 1	13.20 11	ГОСТ 10704-97
2	Մետաղական խողովակ 108 x 4	ø114	մ հատ	7.5 1	82.50 11	
3	Մետաղական խողովակ 48 x 3.0	ø48	մ հատ	2 1	22.00 11	
4	Մետաղական թերթ հաստ. 2մմ		կգ հատ	0.219 1	2.41 11	
5	Ամրան А300		կգ հատ	3.792 3	41.71 33	ГОСТ 19903-90 L ₁ = 0.80 Մ
6	Հենասյուների ներկում		մ ²	2.43	26.73	

Հենասյան հիմքերի հողային աշխատանքներ

	Անվանումը	Չ/Մ	Հ1 (0.5*0.5*1.1) 48 հենասյուն		ԾԱՆՈԹՈՒԹ.
			Մեկ հենասյան	Ընդհ.	
1	Բնահողի քանդում ձեռքով IV կարգի	մ ³	0.275	3.03	
2	Նախաշերտի լիցք տոփանումով տեղի միասեռ բնահողից (առանց շինարարական աղբի և խճի) 100 մմ	մ ³	0.025	0.28	
3	Ավելորդ բնահողի փռում տեղում	մ ³	0.250	2.75	
4	Բետոն	մ ³	0.240	2.64	

				ՀՀ Շիրակի մարզի Աշոցք համայնքի Ղազանչի բնակավայրի 1-ին փողոց 1-ին նրբանցքի և 2-րդ փողոցի լուսավորության համակարգի կառուցում				
ՆԳՃ	Ն. Մխիթարյան							
Նախագծ.	Ն. Սարգսյան							
				Էլեկտրոտեխնիկական մաս		Փուլ	Թերթ	Թերթեր
						ԷԼ	5	6
				Նյութերի և սարքավորումների մասնագիր				

Տեղանքի հատակագիծ
լուսավորության ցանցով Մ 1:1000

ճյուղ 1-ի վերջ
ՈՒ 3+ 15
Ճ1 N 11
ՏՈՒՍ-2 1x16+1x16մմ²
L = 315մ
P = 0.375 (5*0.045+6*0.025)կ-վտ
ΔU (%) -1.1
ΣΔU (%) -2.8

ճյուղ 1-ի սկիզբ
ՈՒ 0+ 25
Ճ1 N 1
ՏՈՒՍ-2 1x16+1x16մմ²

Գոյություն ունեցող, գործող
լուսավորության ցանց
L = 385մ
P = 0.55 (11*0.05)կ-վտ
ΔU (%) -1.7

ՆԳՃ	Ն. Մխիթարյան			ՀՀ Շիրակի մարզի Աշոցք համայնքի Ղազանչի բնակավայրի 1-ին փողոց 1-ին նրբանցքի և 2-րդ փողոցի լուսավորության համակարգի կառուցում			
Նախագծ.	Ն. Սարգսյան						
				Էլեկտրոտեխնիկական մաս		Փուլ	Թերթ
						ԷԼ	6
				Տեղանքի հատակագիծ լուսավորության ցանցով Մ 1:1000			