



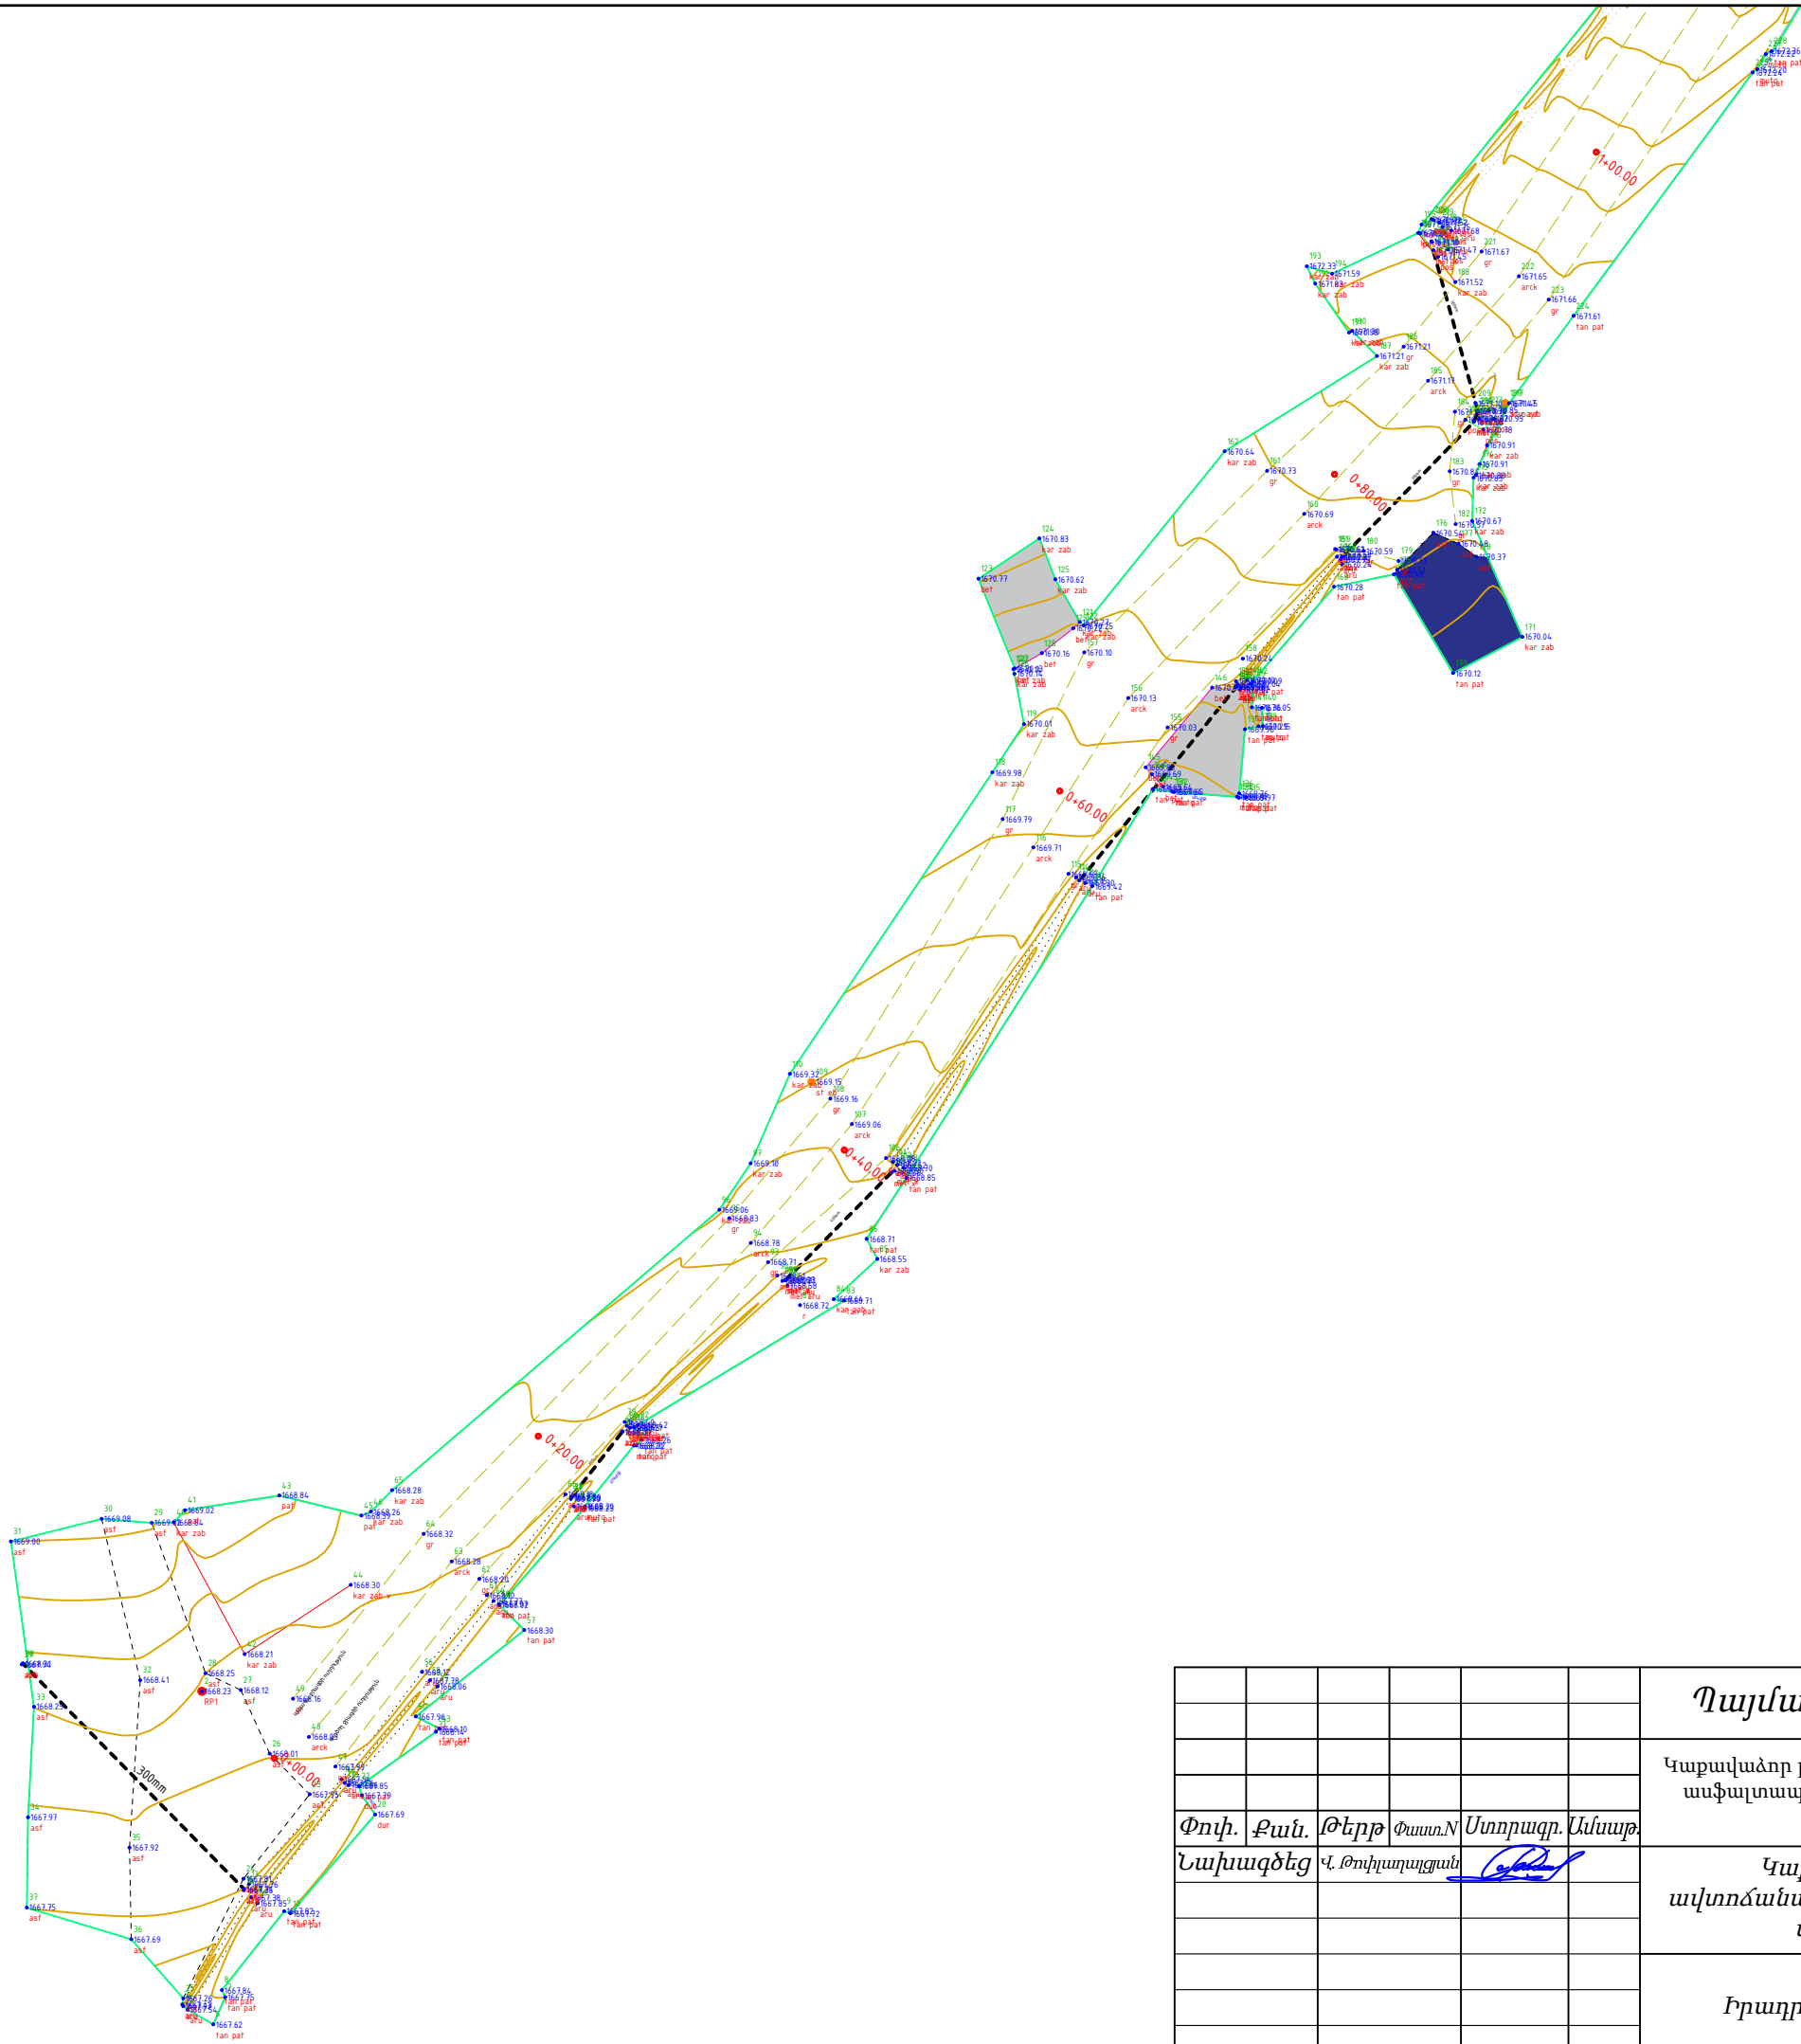


«ԱՐԽԻՏԵԿՏ» ՍՊԸ
ՓՈՐՁԱՔՆՆՈՒԹՅՈՒՆ
« » 20 թ

						Պայմանագիր № ՀՀ ԱՄ ԹՀ – ՄԱԾՁԲ-26/63			
						Կաքավաձոր բնակավայրում համայնքային նշանակության 1-ին փողոցի մոտ 900մ ասֆալտապատման հիմնանորոգման նախագծերի պատրաստման, ծախսերի գնահատման ծառայություններ			
Փոփ.	Քան.	Թերթ	Փաստ.N	Ստորագր.	Ամսաթ.	Կաքավաձոր գյուղում ավտոճանապարհի հիմնանորոգման աշխատանքներ	Փուլ	Թերթ	Թերթեր
Նախագծեց	Վ.Թովկալադյան						ԱՆ	1	8
						Իրադրության հատակագիծ		«Մոդուլ» ՍՊԸ	

 


						Պայմանագիր № ՀՀ ԱՄ ԹՀ – ՄԱԾՁԲ-26/63									
						Կաքավաձոր բնակավայրում համայնքային նշանակության 1-ին փողոցի մոտ 900մ ասֆալտապատման հիմնանորոգման նախագծերի պատրաստման, ծախսերի գնահատման ծառայություններ									
Փուլ.	Քան.	Թերթ	Փաստ.N	Ստորագր.	Անսալթ										
Նախագծեց	Վ. Թովկալադցյան					Կաքավաձոր գյուղում ավտոճանապարհի հիմնանորոգման աշխատանքներ			<table><tr><td>Փուլ</td><td>Թերթ</td><td>Թերթեր</td></tr><tr><td>ԱՆ</td><td>3</td><td>8</td></tr></table>	Փուլ	Թերթ	Թերթեր	ԱՆ	3	8
Փուլ	Թերթ	Թերթեր													
ԱՆ	3	8													
						Իրադրության հատակագիծ			<table><tr><td></td><td colspan="2">«Մոդուլ» ՍՊԸ</td></tr></table>		«Մոդուլ» ՍՊԸ				
	«Մոդուլ» ՍՊԸ														

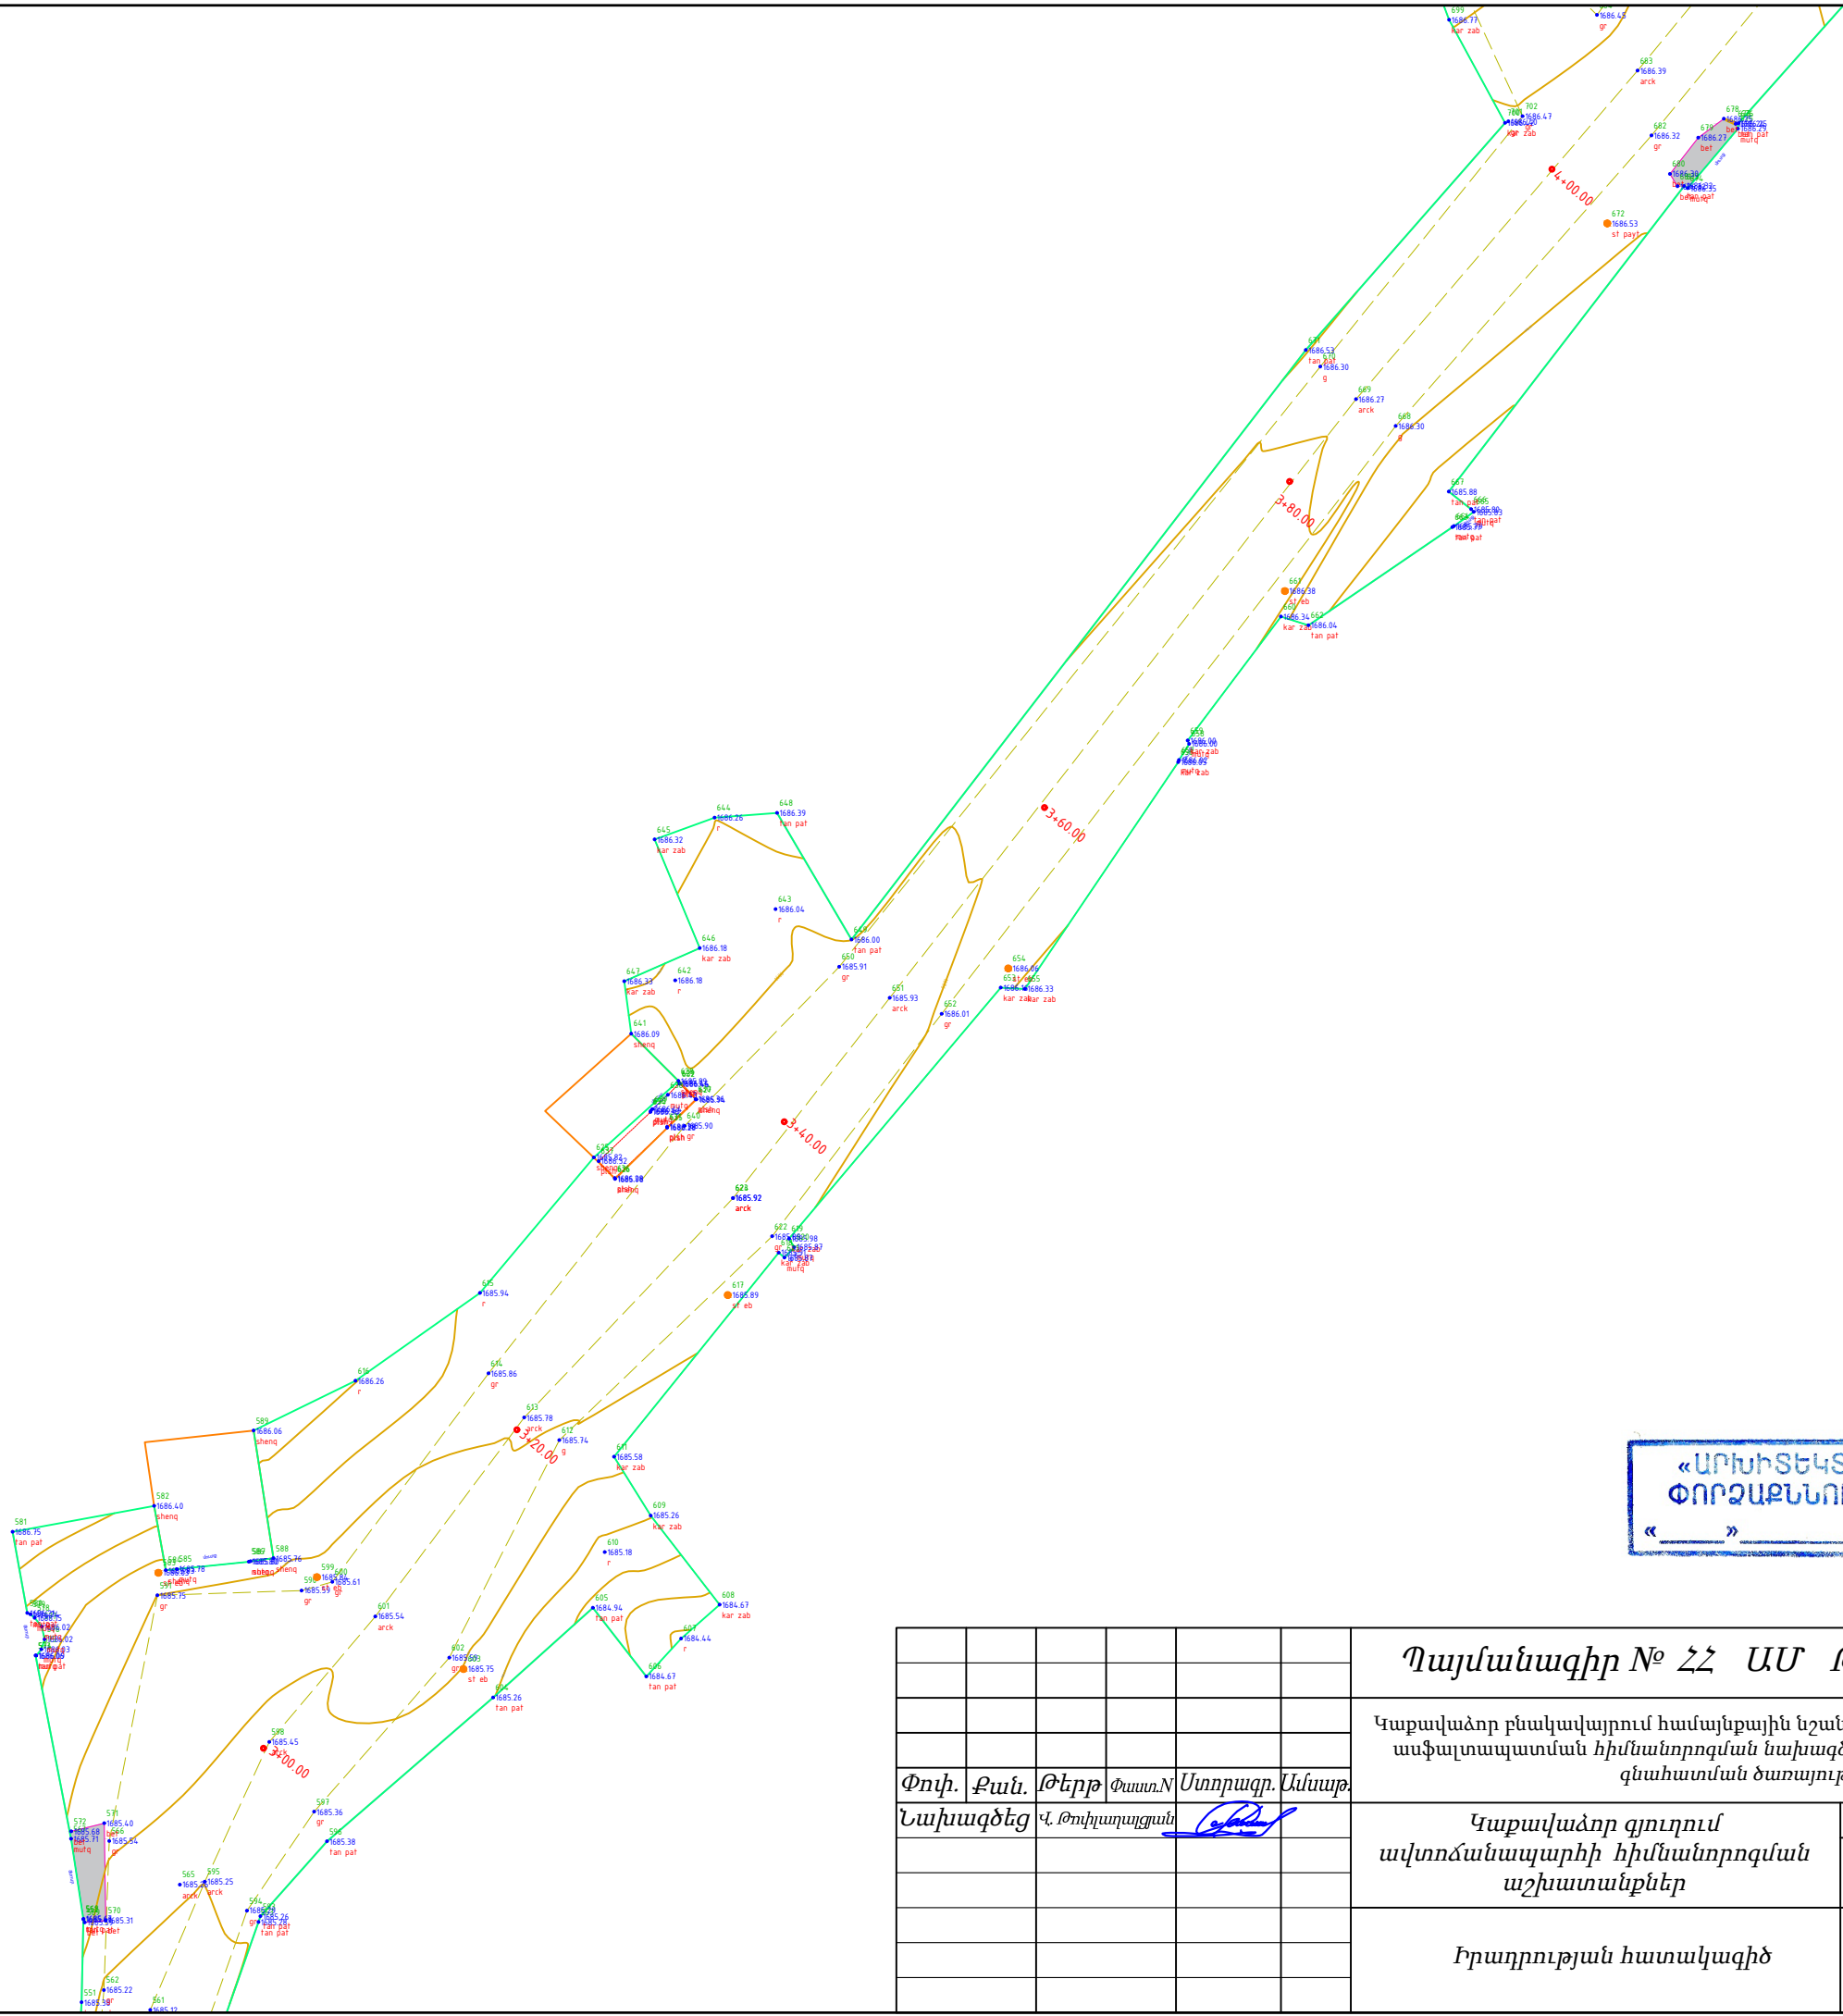



«ԱՐԽԻՏԵԿՏ» ՍՊԸ
ՓՈՐՁԱՔՆՆՈՒԹՅՈՒՆ
« ____ » ____ 20 թ

						Պայմանագիր № ՀՀ ԱՄ ԹՀ – ՄԱԾՁԲ-26/63			
						Կաքավաձոր բնակավայրում համայնքային նշանակության 1-ին փողոցի մոտ 900մ ասֆալտապատման հիմնանորոգման նախագծերի պատրաստման, ծախսերի գնահատման ծառայություններ			
Փոփ.	Քան.	Թերթ	Փաստ.N	Ստորագր.	Ամսաթ.	Կաքավաձոր գյուղում ավտոճանապարհի հիմնանորոգման աշխատանքներ	Փուլ	Թերթ	Թերթեր
Նախագծեց	Վ. Թովկալադյան						ԱՆ	4	8
						Իրադրության հատակագիծ		«Մոդուլ» ՍՊԸ	

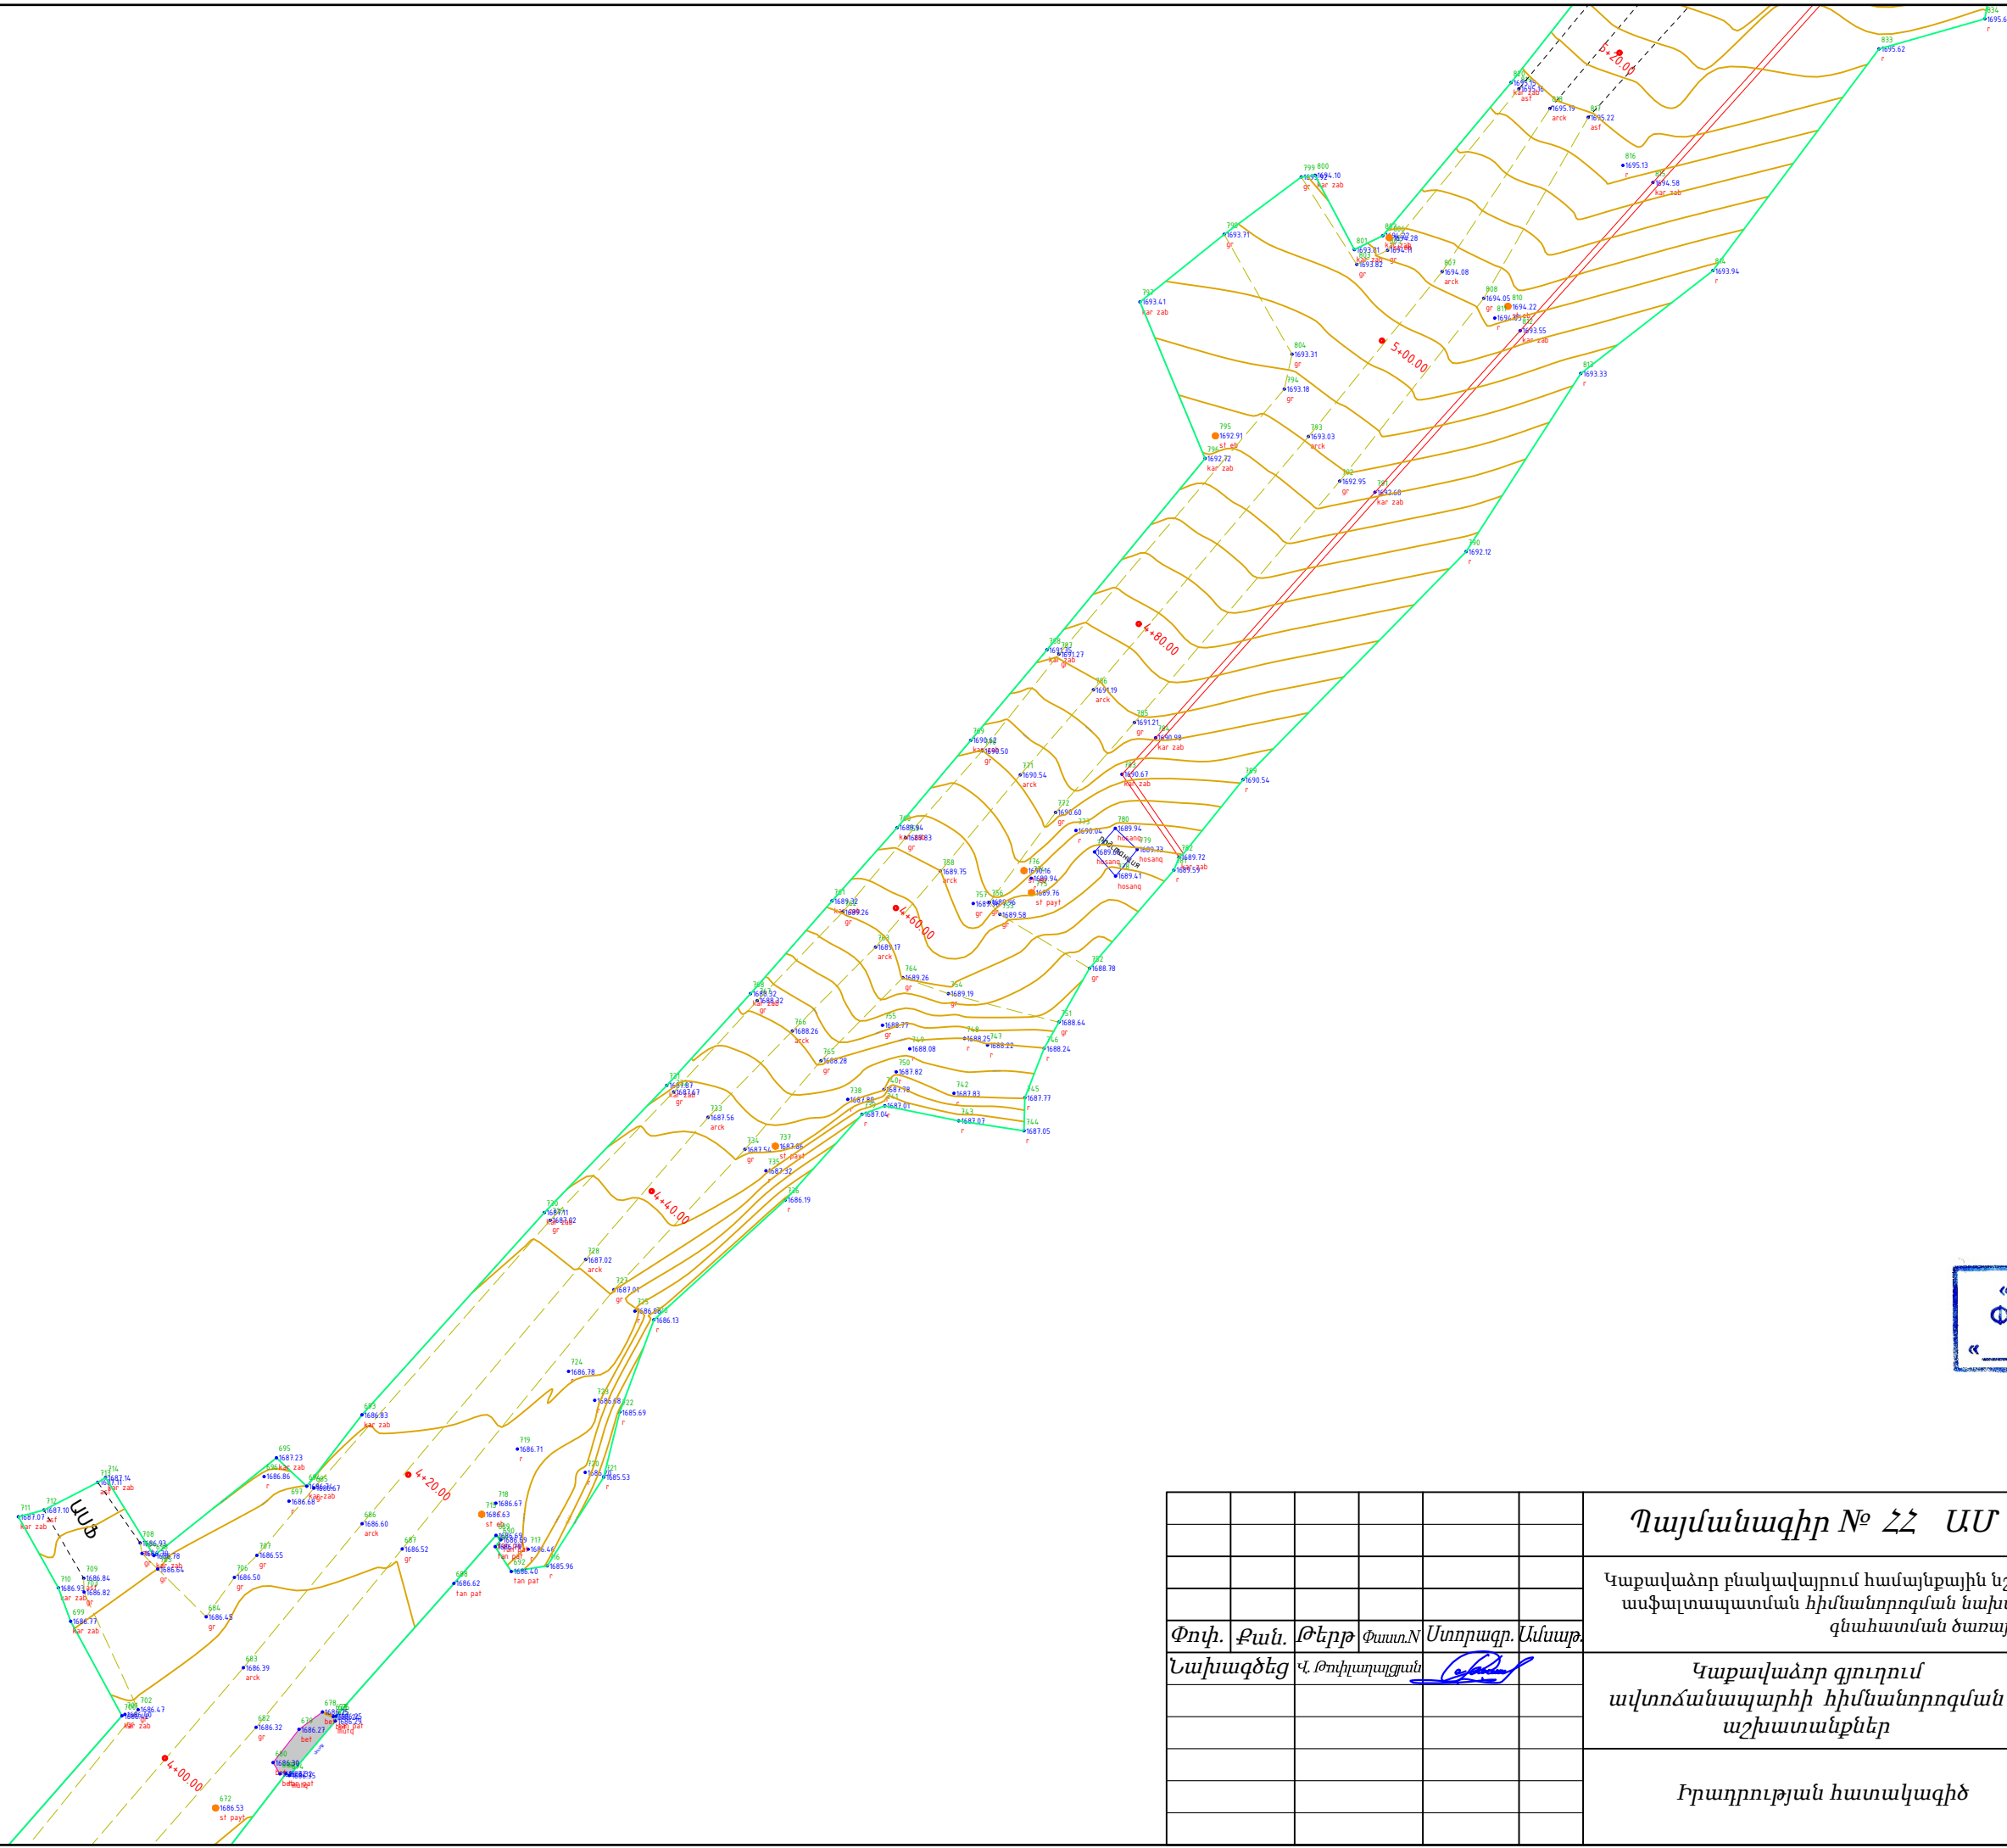


«ԱՐԽԻՏԵԿՏ» ՍՊԸ
ՓՈՐՁԱՔՆՆՈՒԹՅՈՒՆ
«___» _____ 20 թ

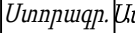						Պայմանագիր № ՀՀ ԱՄ ԹՀ – ՄԱԾՁԲ-26/63				
						Կաքավածոր բնակավայրում համայնքային նշանակության 1-ին փողոցի մոտ 900մ ասֆալտապատման հիմնանորոգման նախագծերի պատրաստման, ծախսերի գնահատման ծառայություններ				
Փոփ.	Քան.	Թերթ	Փաստ.N	Ստորագր.	Ամսաթ.	Կաքավածոր գյուղում ավտոճանապարհի հիմնանորոգման աշխատանքներ		Փուլ	Թերթ	Թերթեր
Նախագծեց		Վ. Թովկալալյան						ԱՆ	5	8
						Իրադրության հատակագիծ			«Մոդուլ» ՍՊԸ	

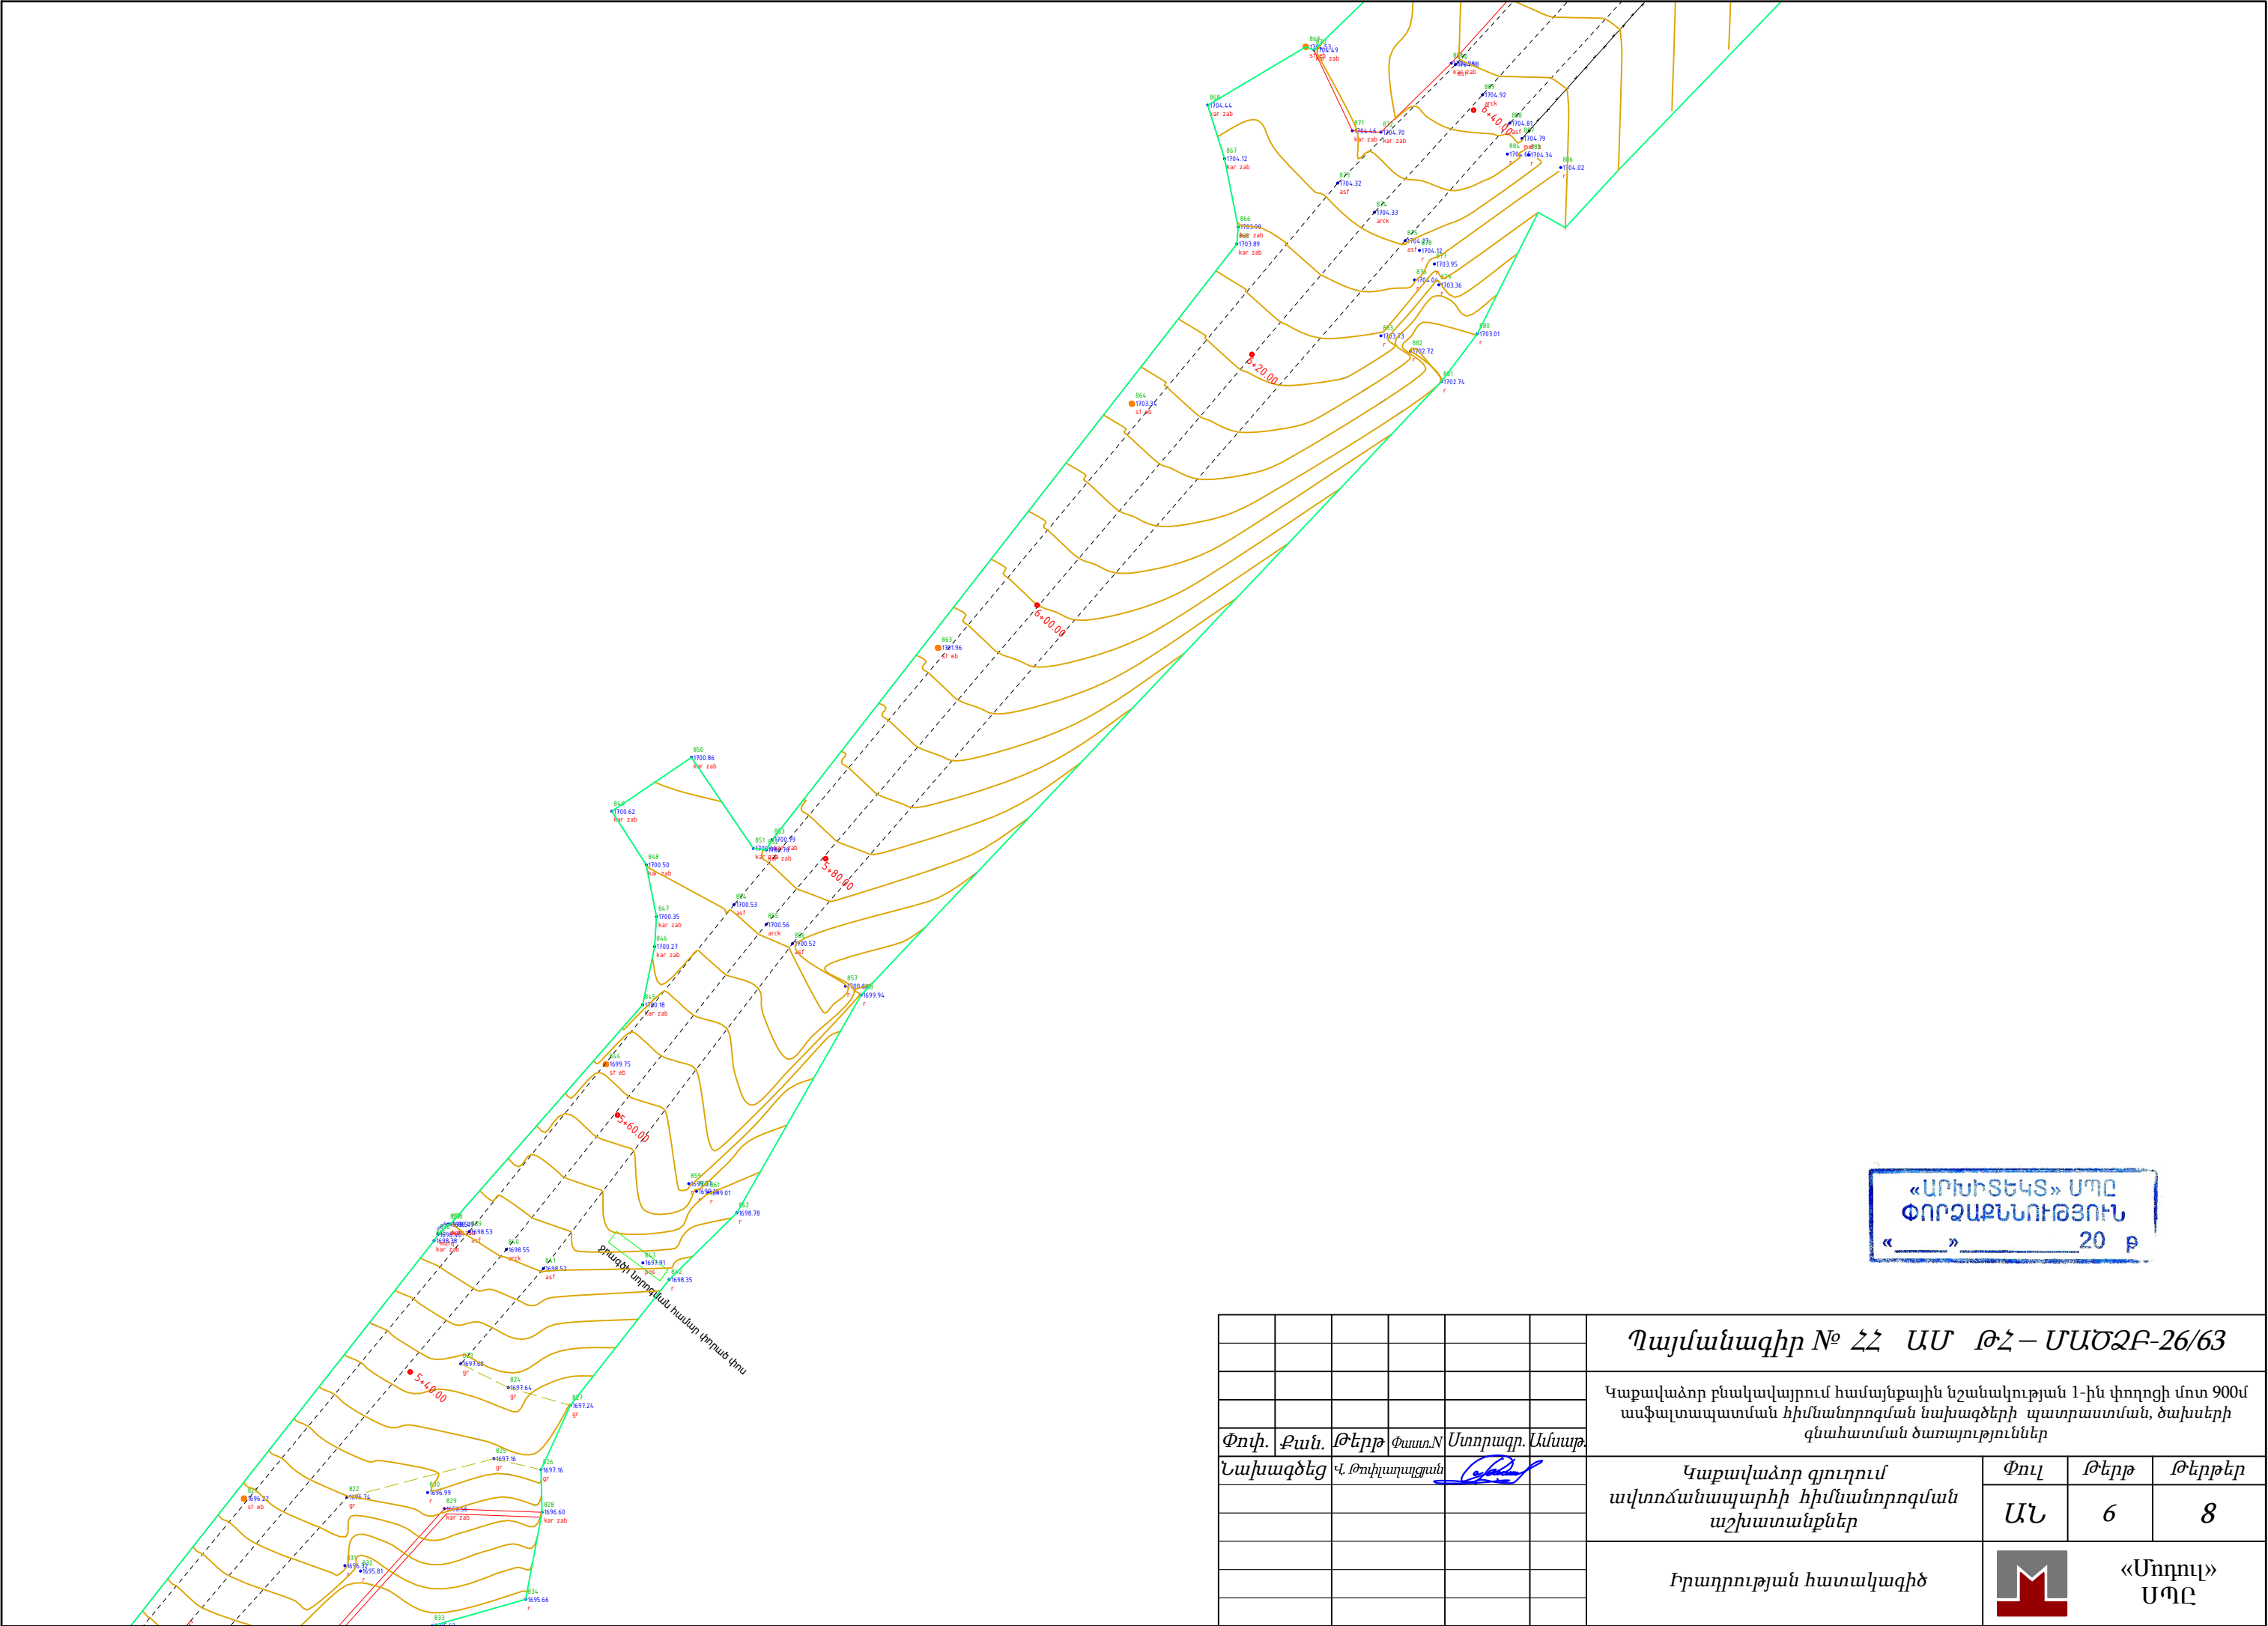


«ԱՐԽԻՏԵԿՏ» ՍՊԸ
ՓՈՐՁԱՔՆՆՈՒԹՅՈՒՆ
« » 20 թ

						Պայմանագիր № ՀՀ ՍՄ ԹՀ – ՄԱԾՁԲ-26/63			
						Կաքավաձոր բնակավայրում համայնքային նշանակության 1-ին փողոցի մոտ 900մ ասֆալտապատման հիմնանորոգման նախագծերի պատրաստման, ծախսերի գնահատման ծառայություններ			
Փոփ.	Քան.	Թերթ	Փաստ.N	Ստորագր.	Ամսաթ.	Կաքավաձոր գյուղում ավտոճանապարհի հիմնանորոգման աշխատանքներ	Փուլ	Թերթ	Թերթեր
Նախագծեց	Վ. Թովկարալյան						ԱՆ	6	8
						Բրադրության հատակագիծ		«Մոդուլ» ՍՊԸ	

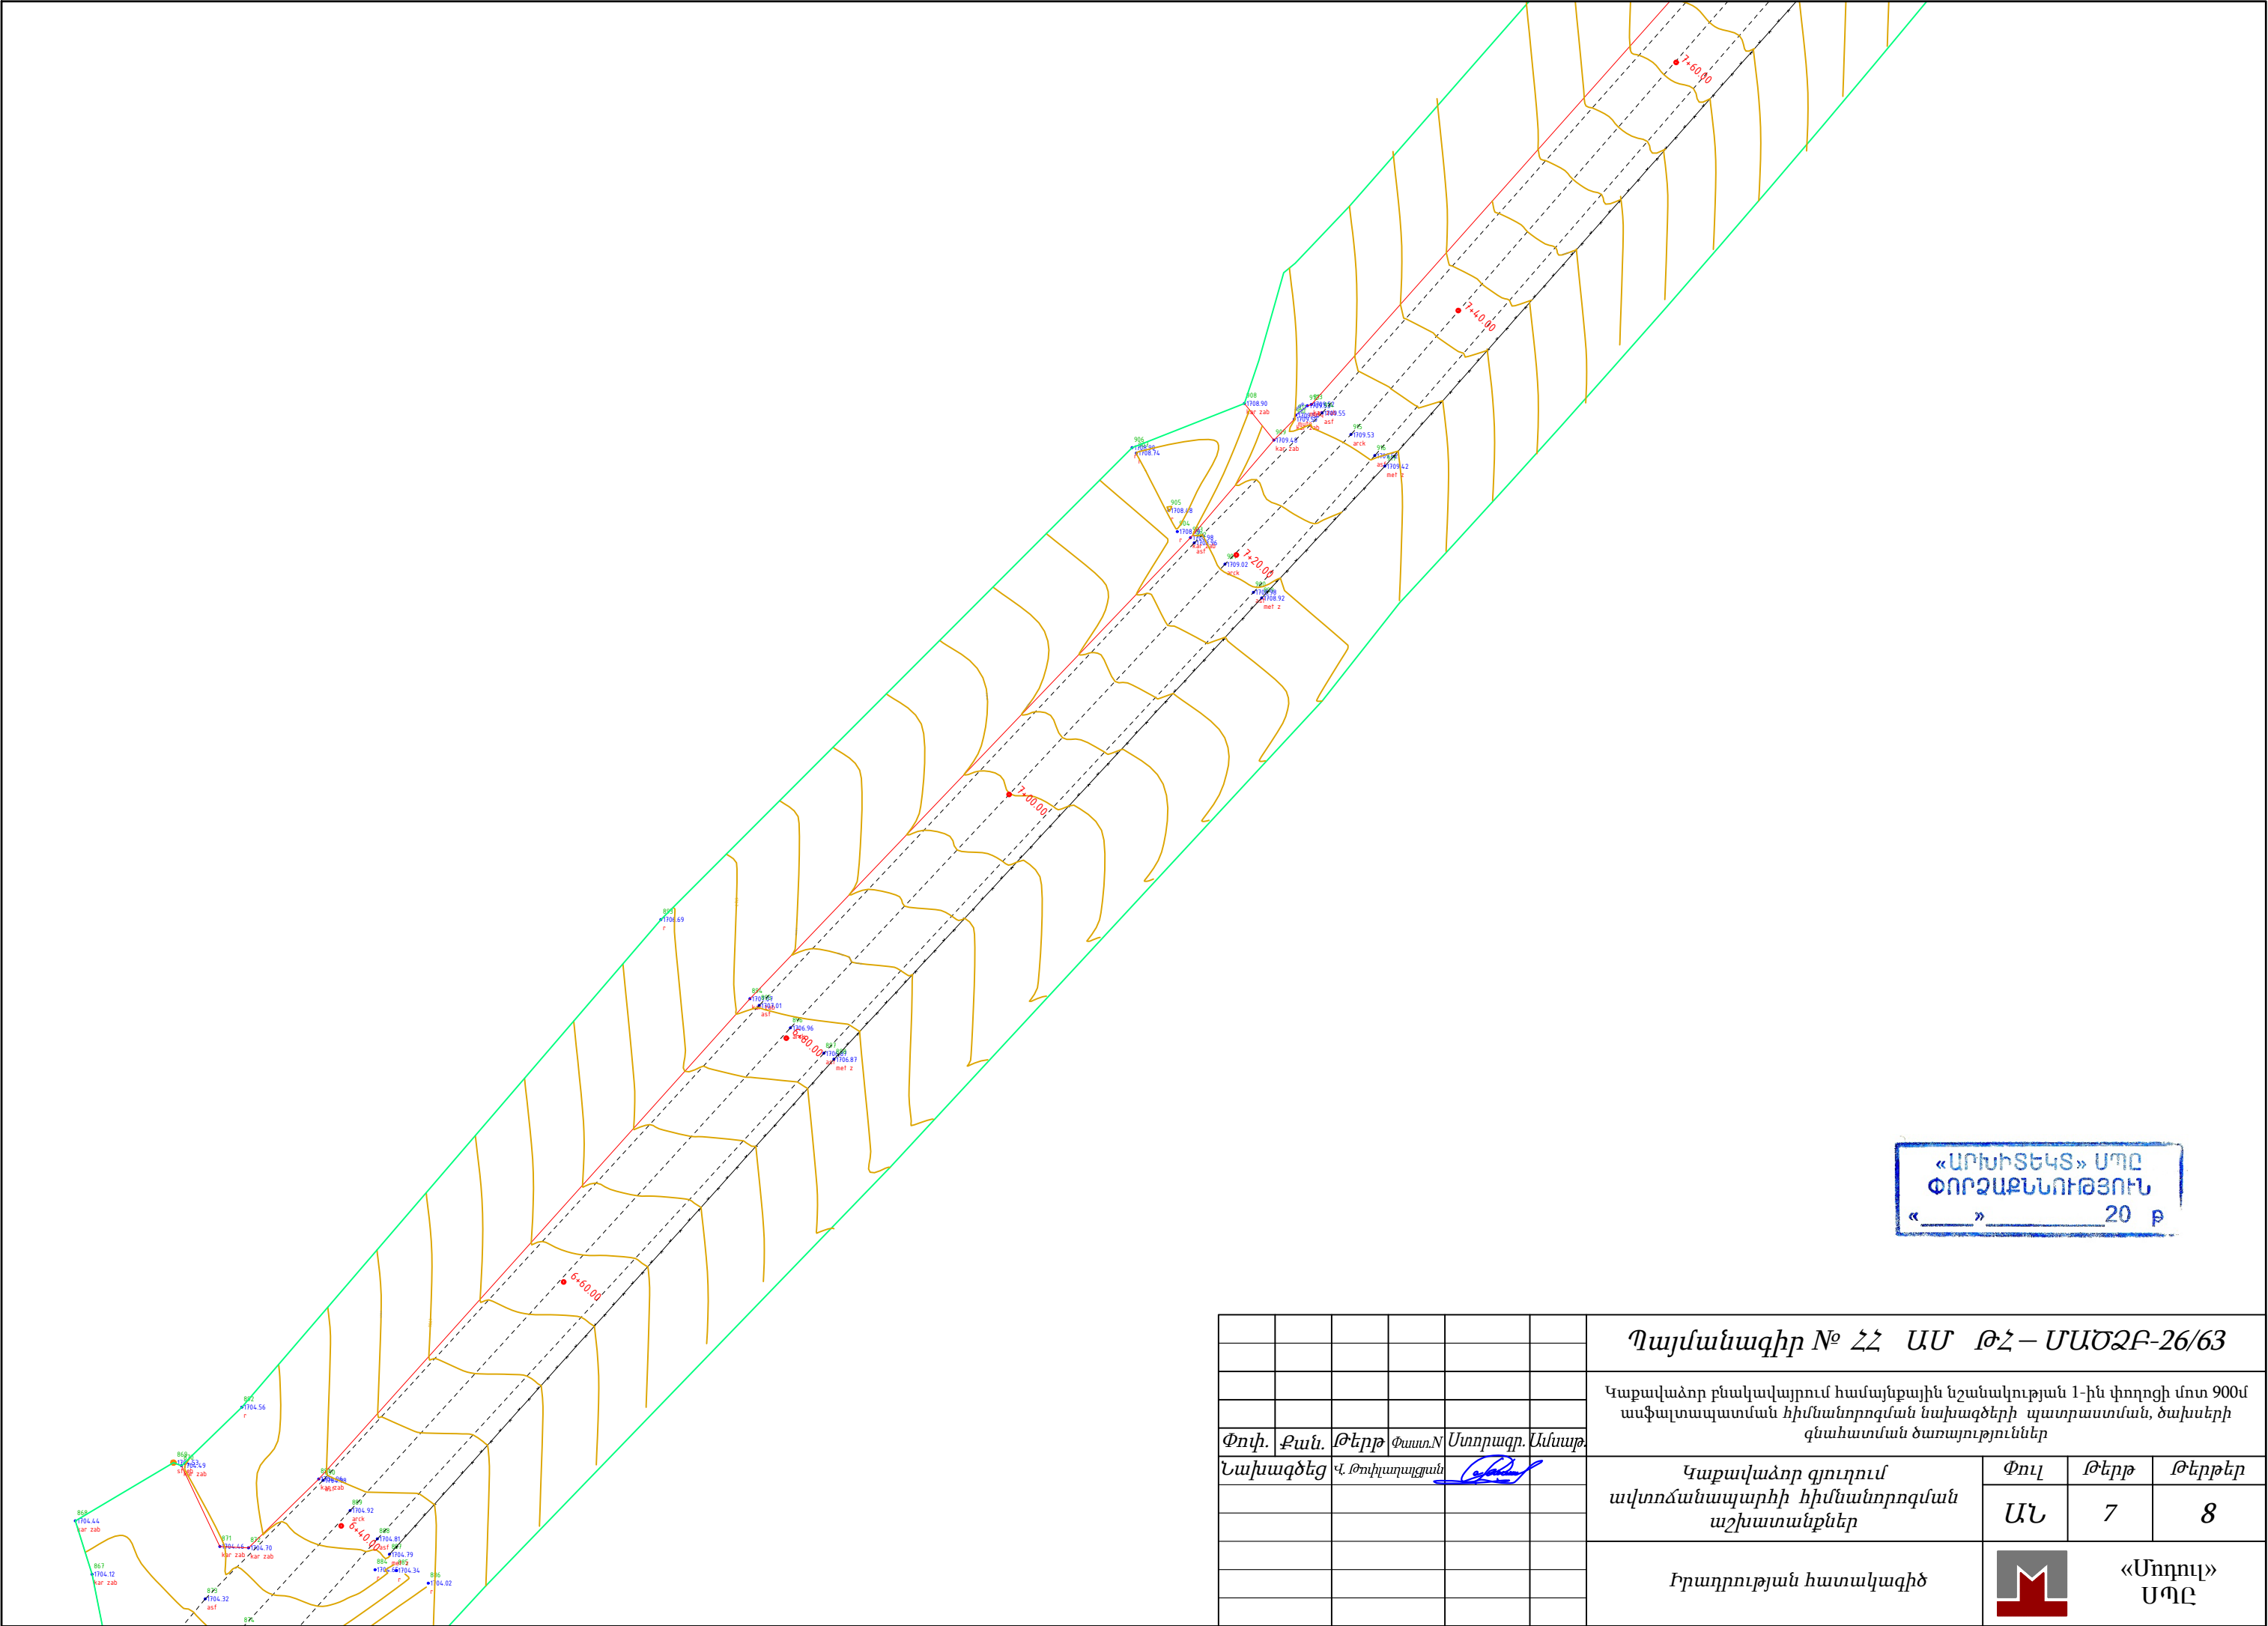


«ԱՐԽԻՏԵԿՏ» ՍՊԸ
ՓՈՐՁԱՔՆՆՈՒԹՅՈՒՆ
« » 20 թ

						Պայմանագիր № ՀՀ ԱՄ ԹՀ – ՄԱԾՁԲ-26/63			
						Կաքավաձոր բնակավայրում համայնքային նշանակության 1-ին փողոցի մոտ 900մ ասֆալտապատման հիմնանորոգման նախագծերի պատրաստման, ծախսերի գնահատման ծառայություններ			
Փոփ.	Քան.	Թերթ	Փաստ.N	Ստորագր.	Անսաթ.	Կաքավաձոր գյուղում ավտոճանապարհի հիմնանորոգման աշխատանքներ	Փուլ	Թերթ	Թերթեր
Նախագծեց	Վ. Թովկարյան						ԱՆ	7	8
						Իրադրության հատակագիծ		«Մոդուլ» ՍՊԸ	

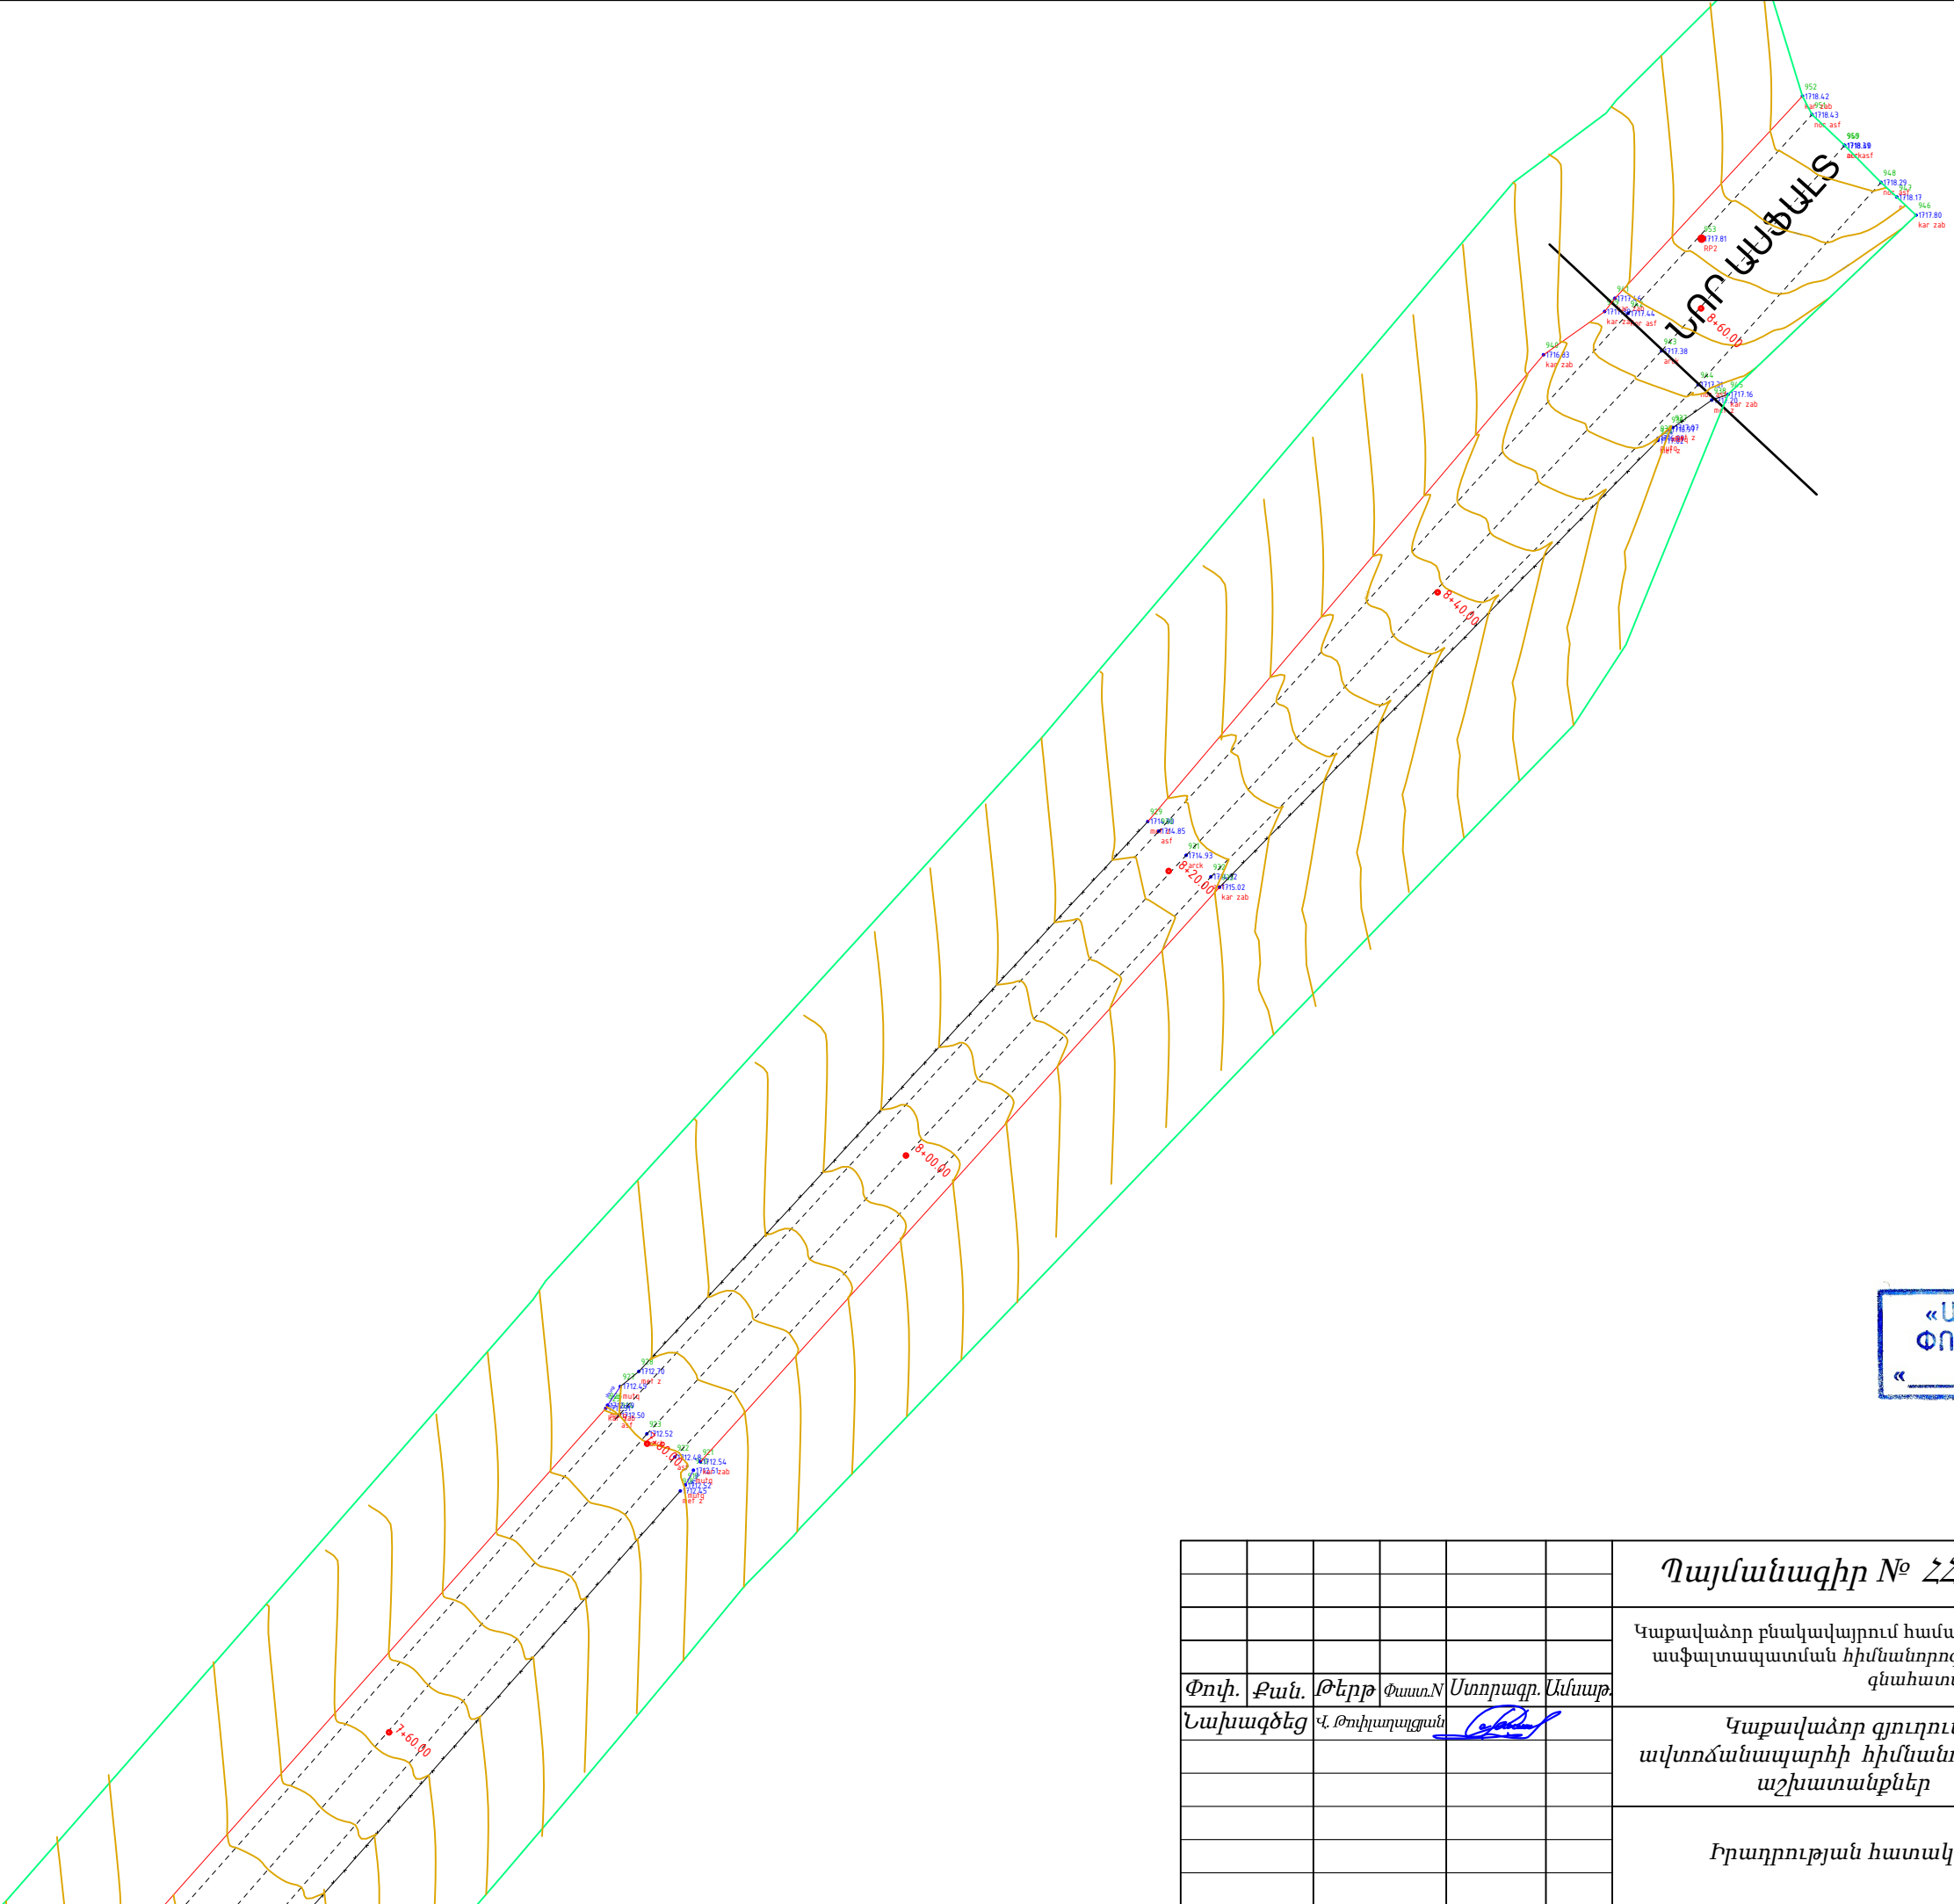


«ԱՐԽԻՏԵԿՏ» ՍՊԸ
ՓՈՐՁԱՔՆՆՈՒԹՅՈՒՆ
« » 20 թ

						Պայմանագիր № ՀՀ ԱՄ ԹՀ – ՄԱԾՁԲ-26/63			
						Կաքավաձոր բնակավայրում համայնքային նշանակության 1-ին փողոցի մոտ 900մ ասֆալտապատման հիմնանորոգման նախագծերի պատրաստման, ծախսերի գնահատման ծառայություններ			
Փոփ.	Քան.	Թերթ	Փաստ.N	Ստորագր.	Ամսաթ.	Կաքավաձոր գյուղում ավտոճանապարհի հիմնանորոգման աշխատանքներ	Փուլ	Թերթ	Թերթեր
Նախագծեց	Վ. Թովկալադցյան						ԱՆ	8	8
						Իրադրության հատակագիծ		«Մոդուլ» ՍՊԸ	

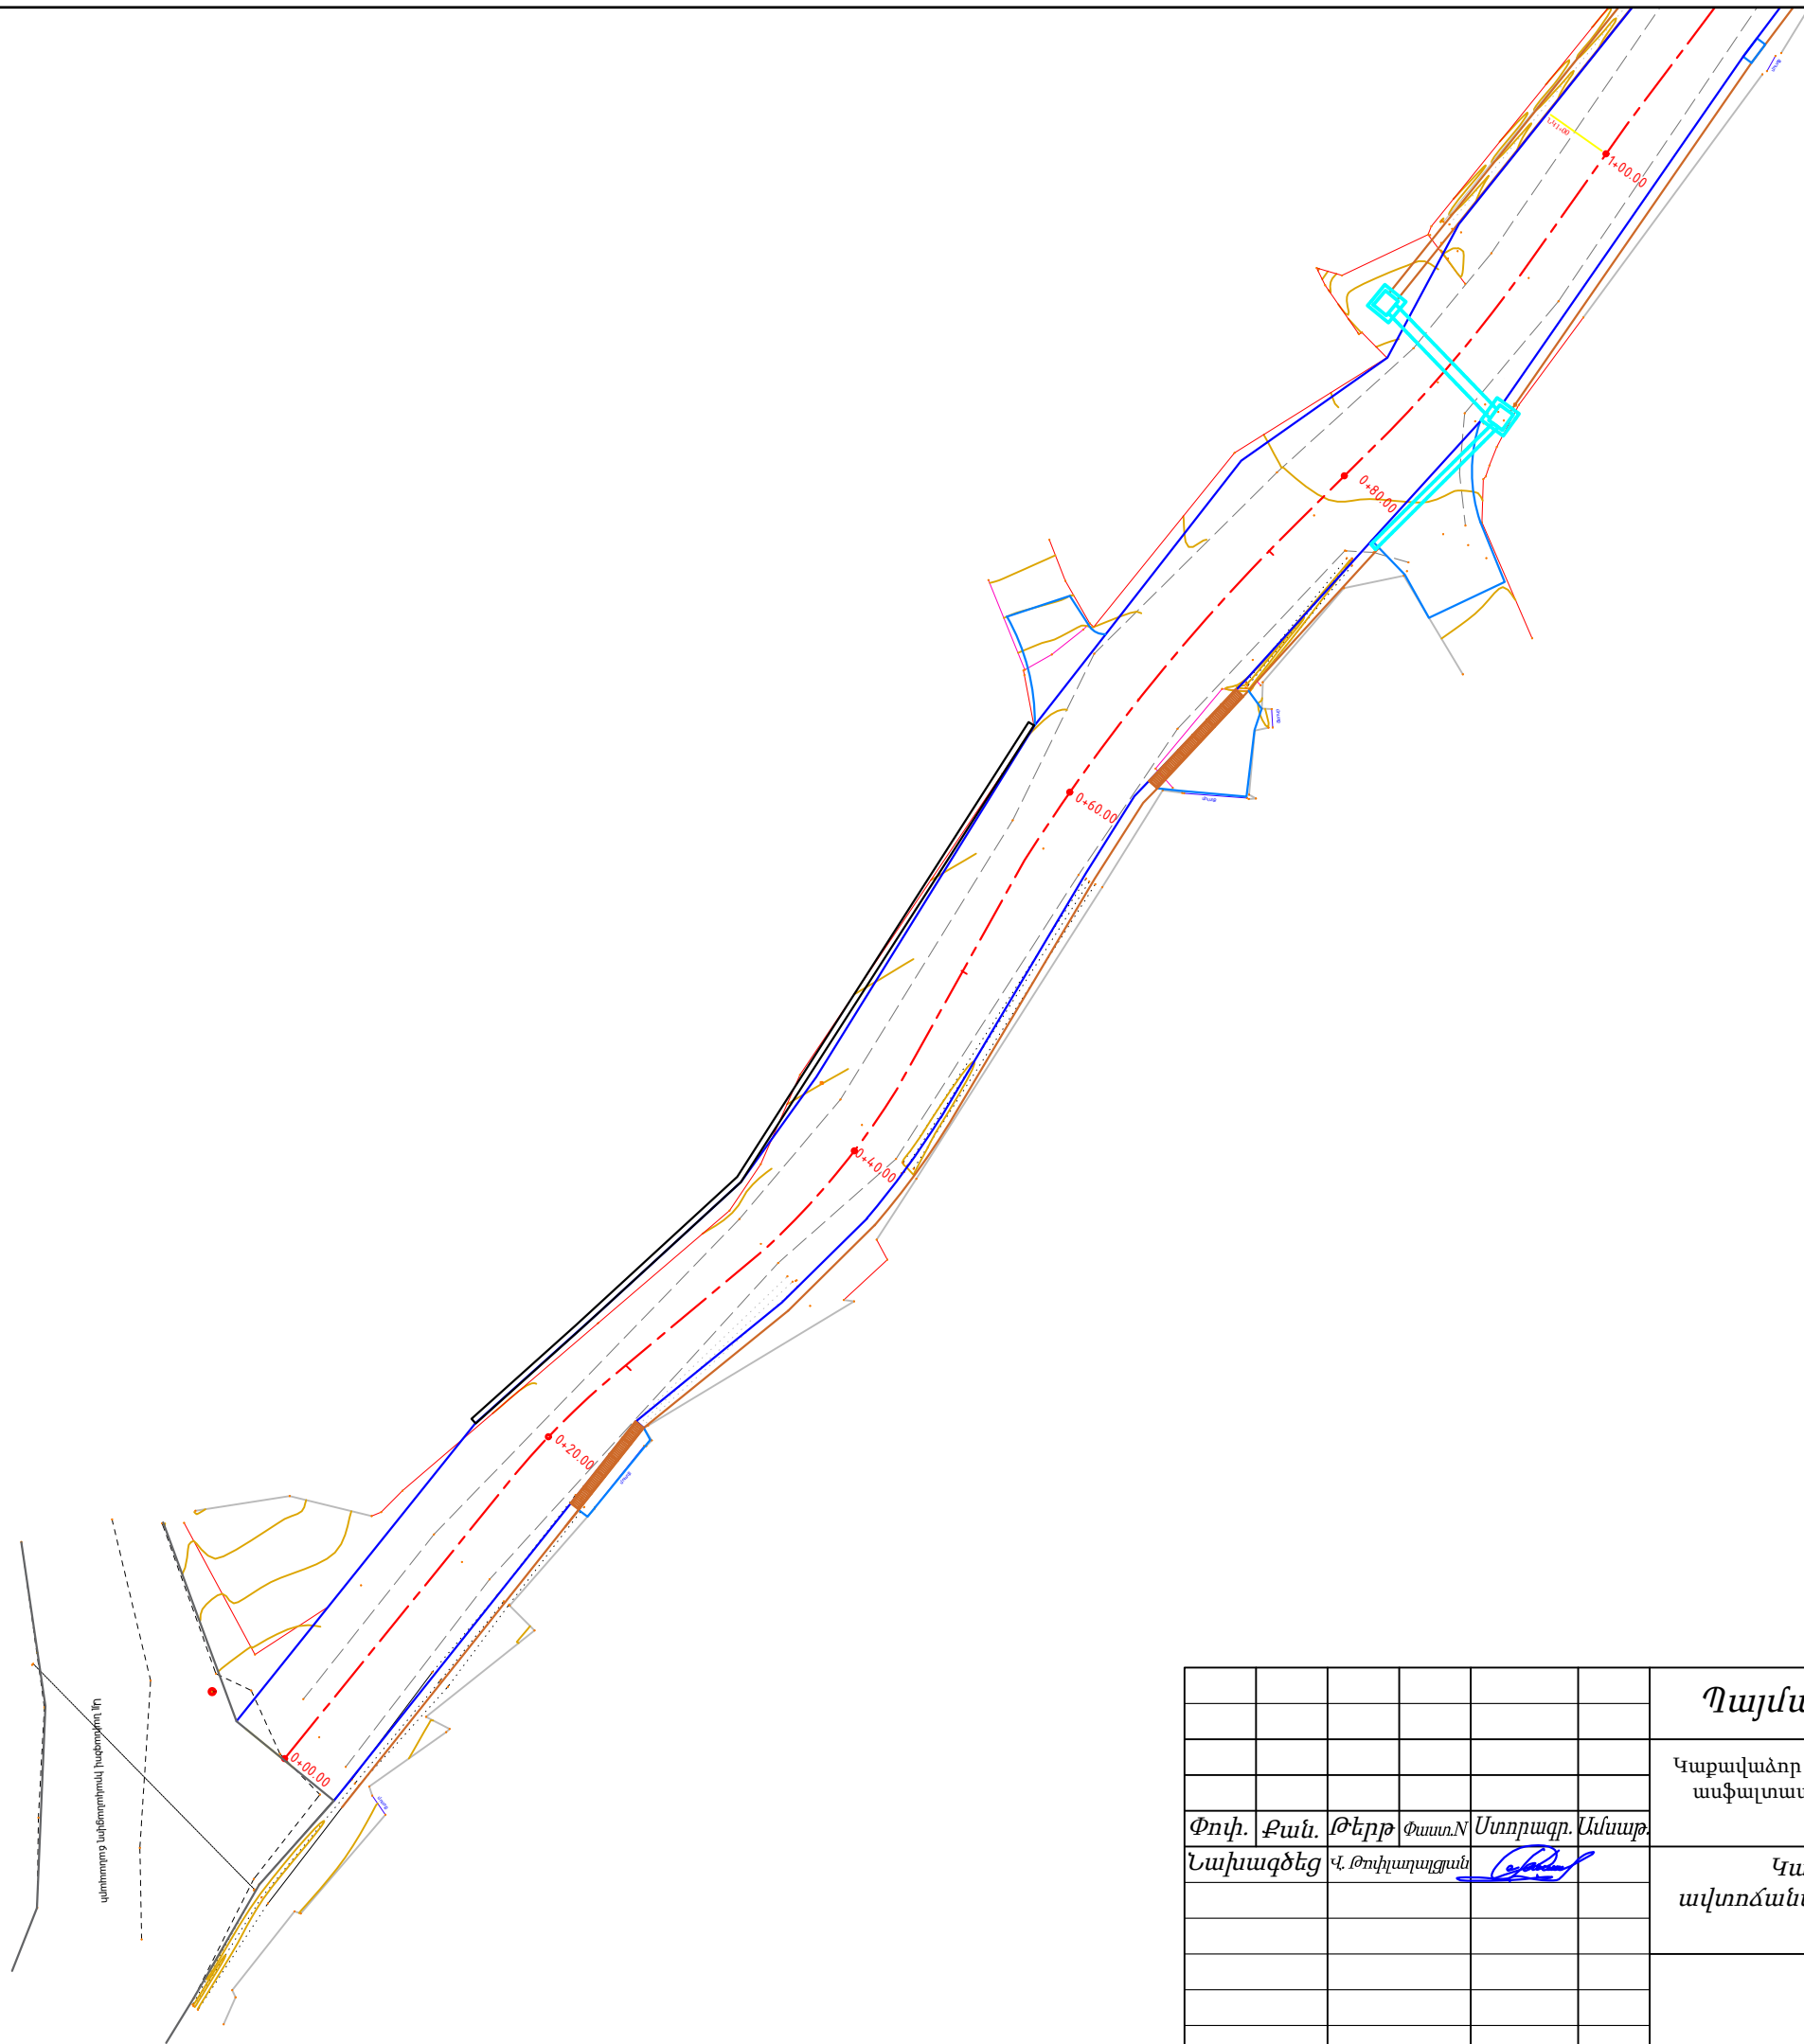



«ԱՐԽԻՏԵԿՏ» ՍՊԸ
ՓՈՐՁԱՔՆՆՈՒԹՅՈՒՆ
« » 20 թ

						Պայմանագիր № ՀՀ ԱՄ ԹՀ – ՄԱԾՁԲ-26/63				
						Կաքավաձոր բնակավայրում համայնքային նշանակության 1-ին փողոցի մոտ 900մ ասֆալտապատման հիմնանորոգման նախագծերի պատրաստման, ծախսերի գնահատման ծառայություններ				
Փոփ.	Քան.	Թերթ	Փաստ.N	Ստորագր.	Ամսաթ.	Կաքավաձոր գյուղում ավտոճանապարհի հիմնանորոգման աշխատանքներ		Փուլ	Թերթ	Թերթեր
Նախագծեց		Վ. Թովկարյան						ԱՆ	1	8
						Հատակագիծ			«Մոդուլ» ՍՊԸ	

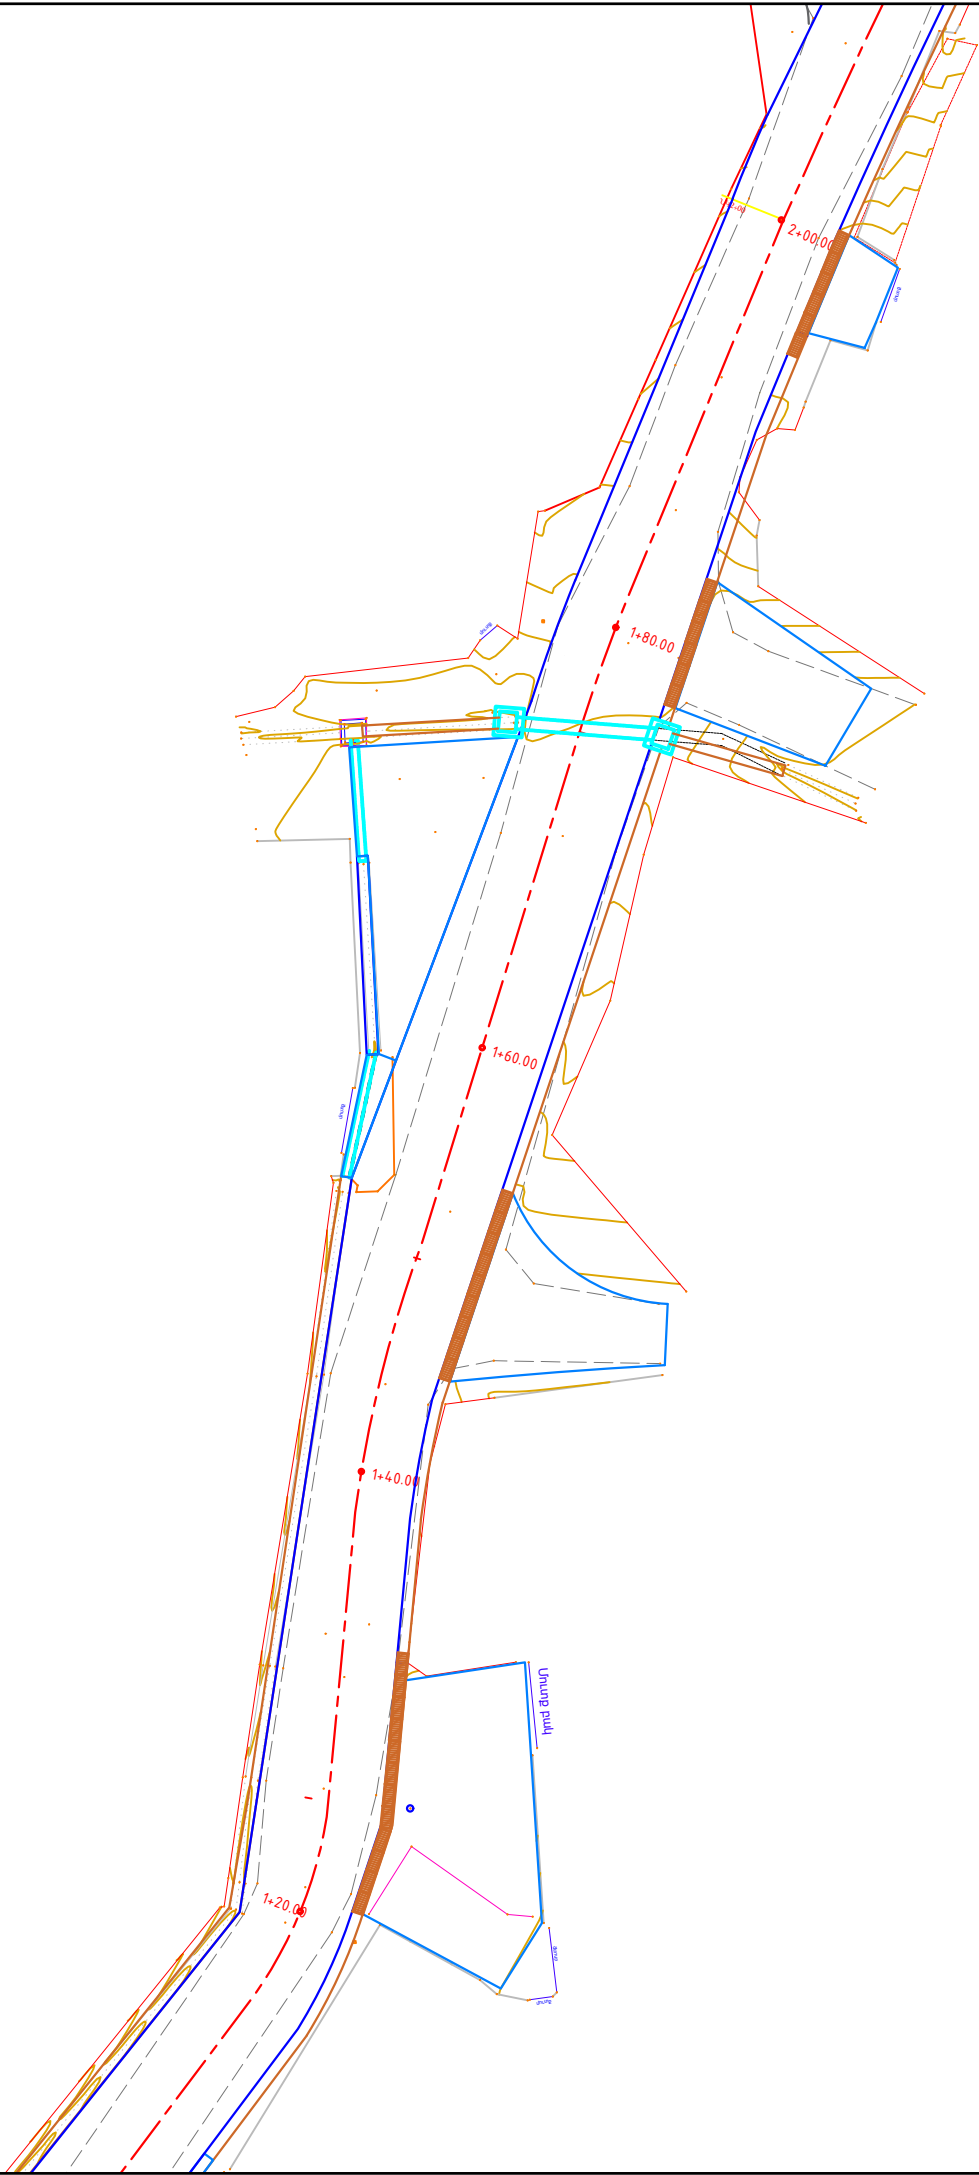


«ԱՐԽԻՏԵԿՏ» ՍՊԸ
ՓՈՐՁԱՔՆՆՈՒԹՅՈՒՆ
« » 20 Բ

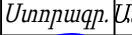						Պայմանագիր № ՀՀ ԱՄ ԹՀ – ՄԱԾՁԲ-26/63				
						Կաքավաձոր բնակավայրում համայնքային նշանակության 1-ին փողոցի մոտ 900մ ասֆալտապատման հիմնանորոգման նախագծերի պատրաստման, ծախսերի գնահատման ծառայություններ				
Փոփ.	Քան.	Թերթ	Փաստ.N	Ստորագր.	Ամսաթ.	Կաքավաձոր գյուղում ավտոճանապարհի հիմնանորոգման աշխատանքներ		Փուլ	Թերթ	Թերթեր
Նախագծեց	Վ. Թովկարալյան							ԱՆ	2	8
						Հատակագիծ			«Մոդուլ» ՍՊԸ	

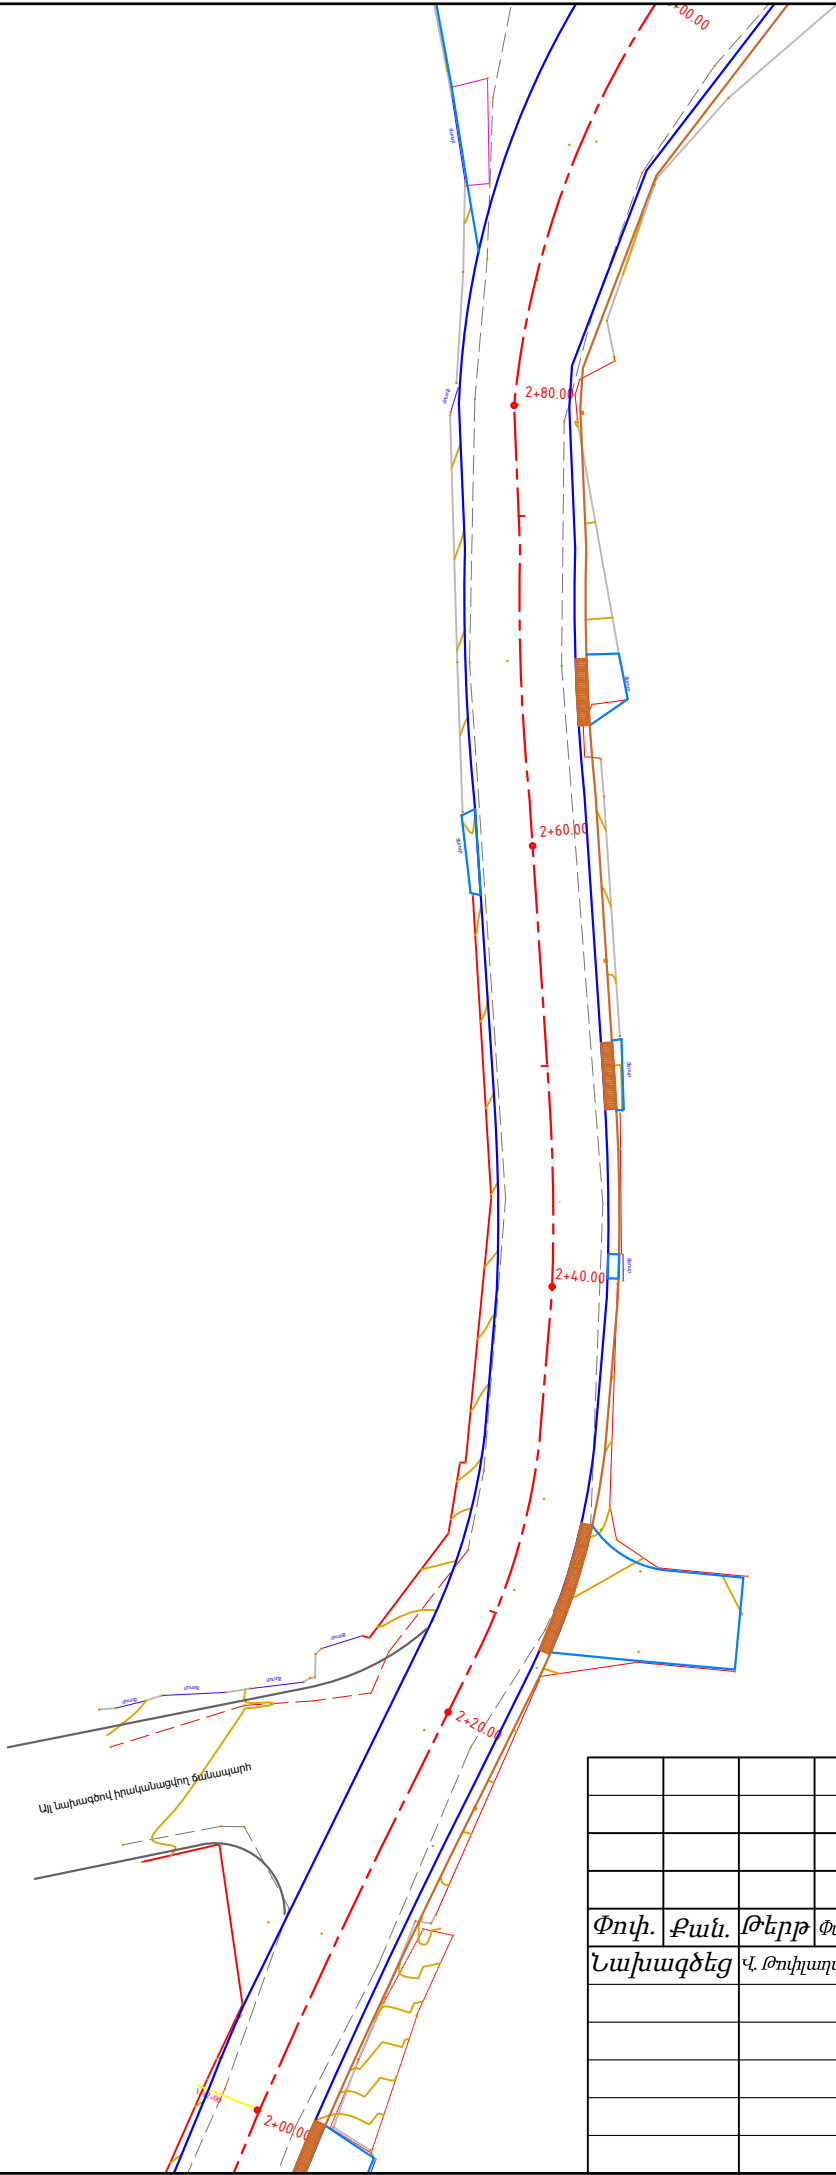



«ԱՐԽԻՏԵԿՏ» ՍՊԸ
ՓՈՐՁԱՔՆՆՈՒԹՅՈՒՆ
«__»__20թ

						Պայմանագիր № ՀՀ ԱՄ ԹՀ – ՄԱԾՁԲ-26/63			
						Կաքավաձոր բնակավայրում համայնքային նշանակության 1-ին փողոցի մոտ 900մ ասֆալտապատման հիմնանորոգման նախագծերի պատրաստման, ծախսերի գնահատման ծառայություններ			
Փոփ.	Քան.	Թերթ	Փաստ.N	Ստորագր.	Անսաթ.	Կաքավաձոր գյուղում ավտոճանապարհի հիմնանորոգման աշխատանքներ	Փուլ	Թերթ	Թերթեր
Նախագծեց		Վ. Թովկարպլյան					ԱՆ	3	8
						Հատակագիծ		«Մոգոլ» ՍՊԸ	

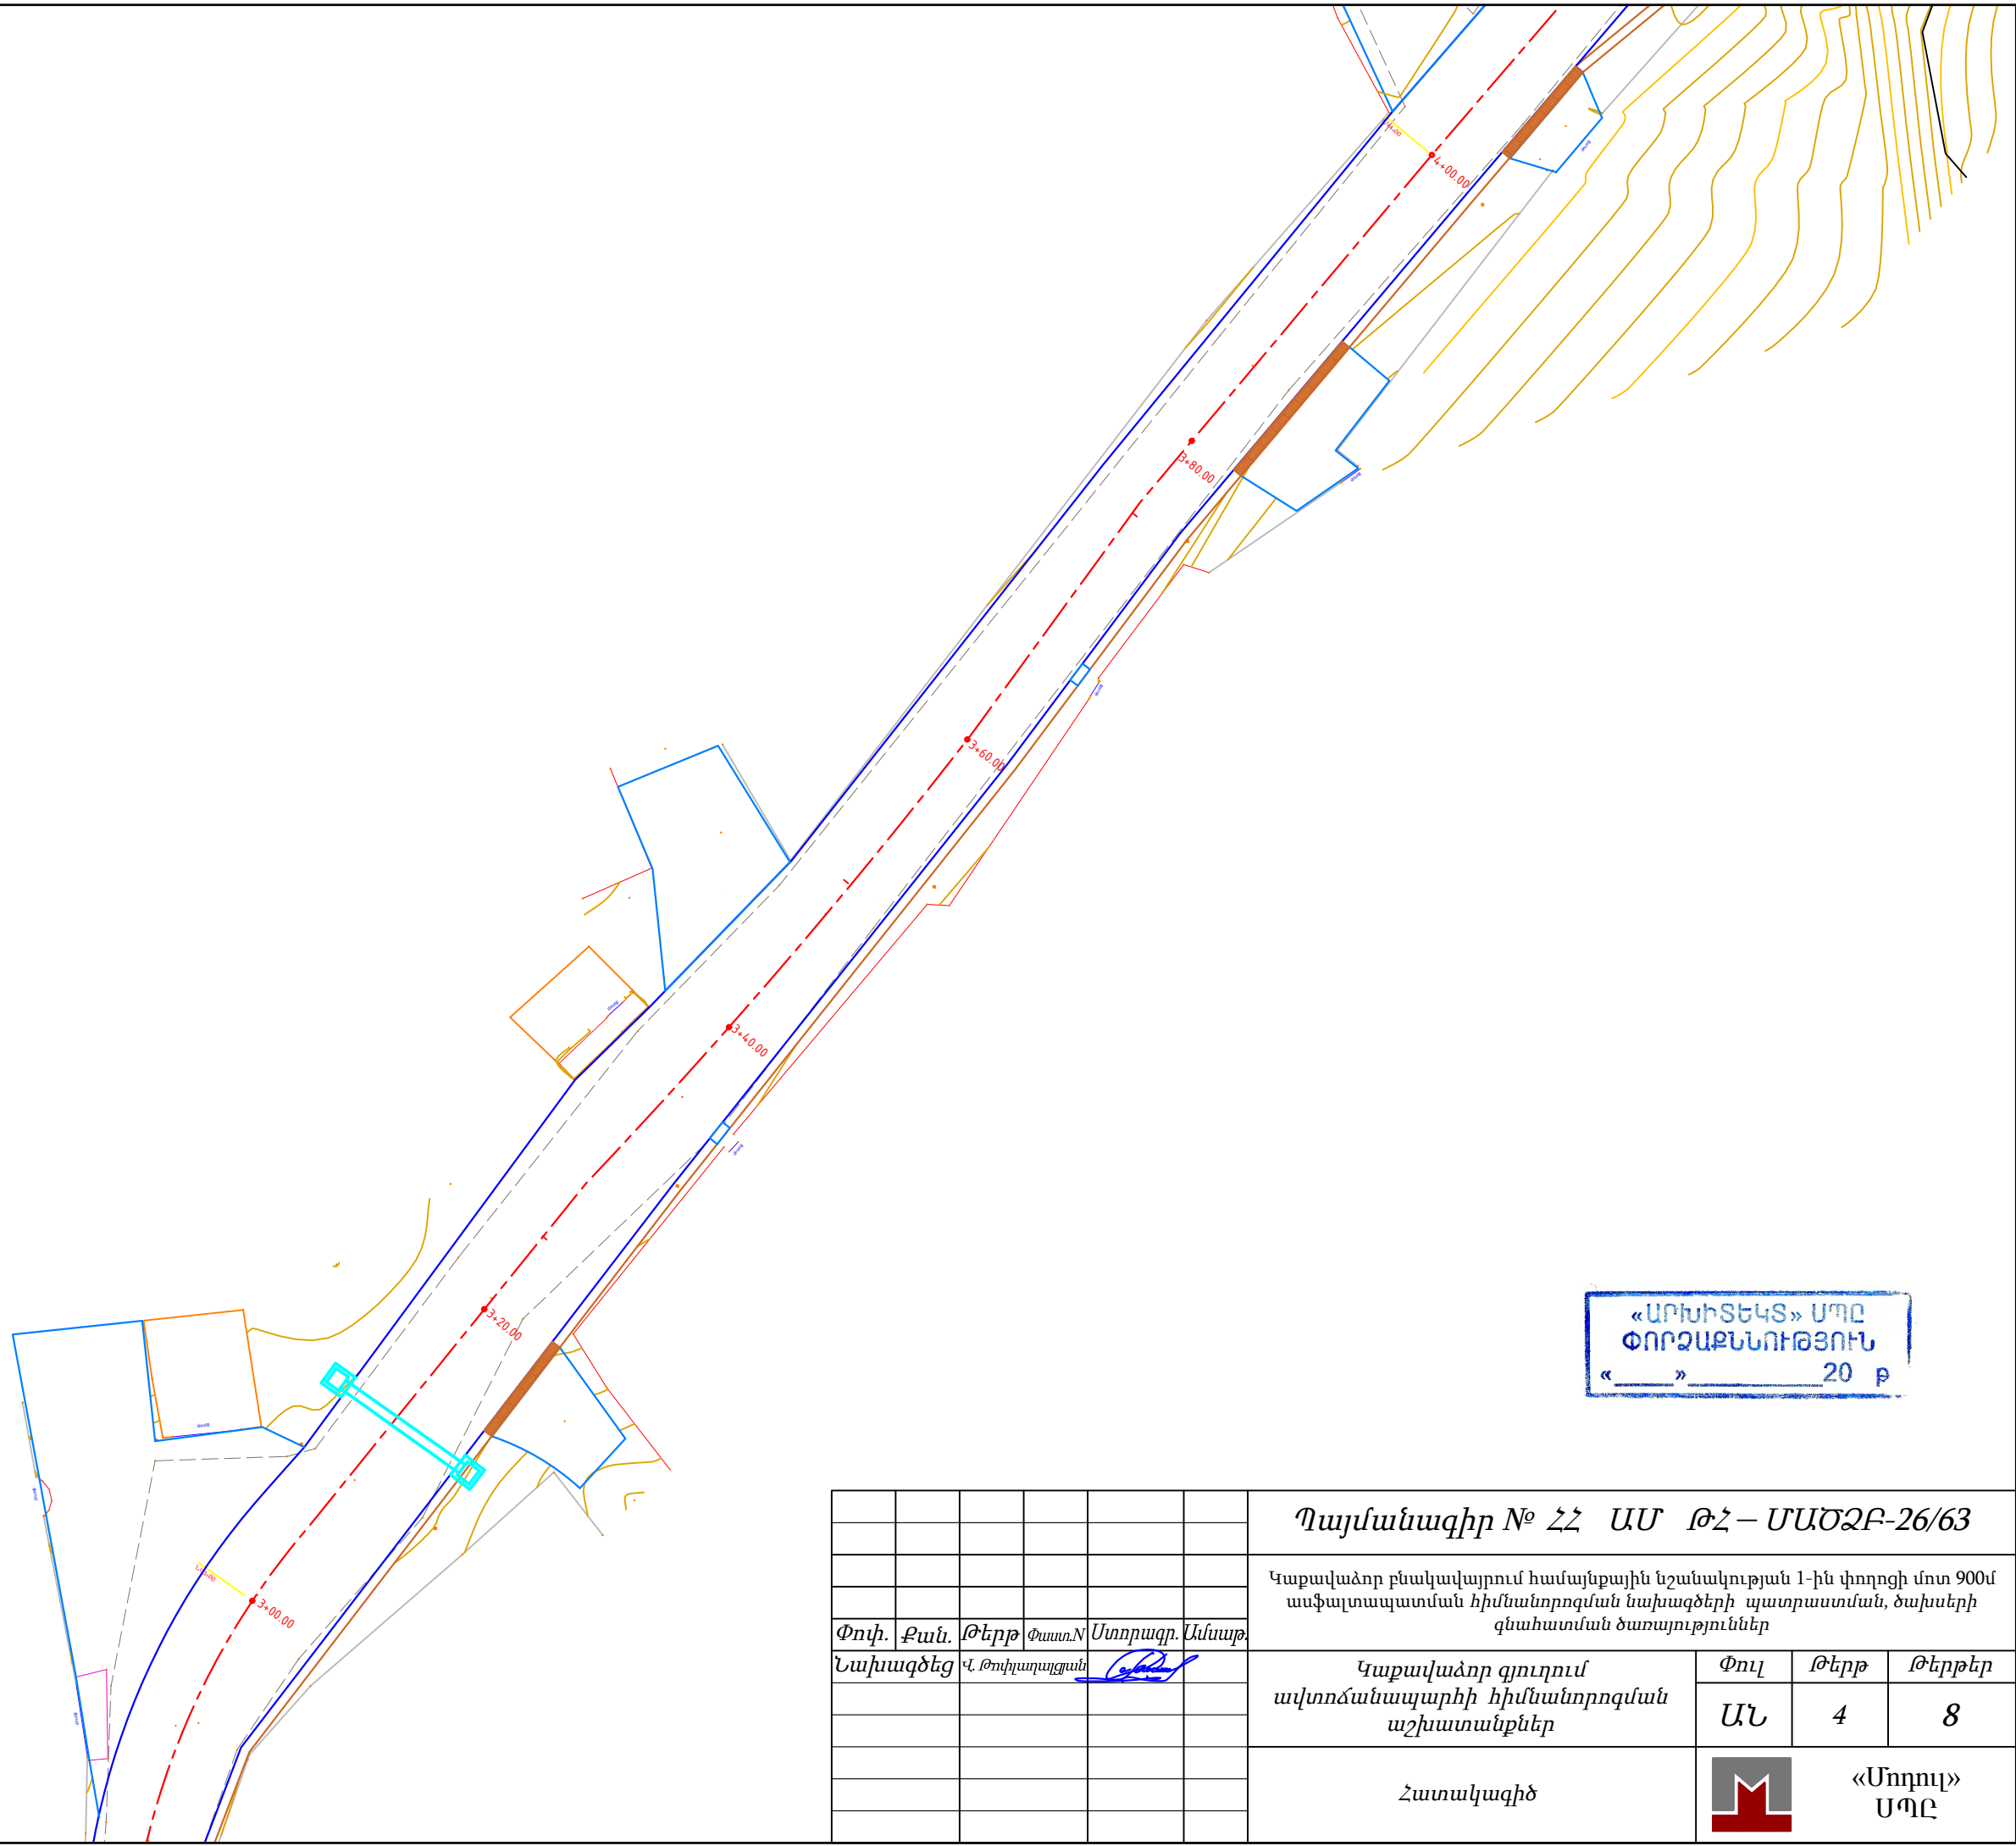



«ԱՐԽԻՏԵԿՏ» ՍՊԸ
ՓՈՐՁԱՔՆՆՈՒԹՅՈՒՆ
« » 20 ք

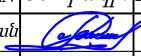						Պայմանագիր № ՀՀ ԱՄ ԹՀ – ՄԱԾՁԲ-26/63				
						Կաքավաձոր բնակավայրում համայնքային նշանակության 1-ին փողոցի մոտ 900մ ասֆալտապատման հիմնանորոգման նախագծերի պատրաստման, ծախսերի գնահատման ծառայություններ				
Փոփ.	Քան.	Թերթ	Փաստ.N	Ստորագր.	Անսաթ.	Կաքավաձոր գյուղում ավտոճանապարհի հիմնանորոգման աշխատանքներ		Փուլ	Թերթ	Թերթեր
Նախագծեց	Վ. Թովկարալյան							ԱՆ	4	8
						Հատակագիծ			«Մոդուլ» ՍՊԸ	

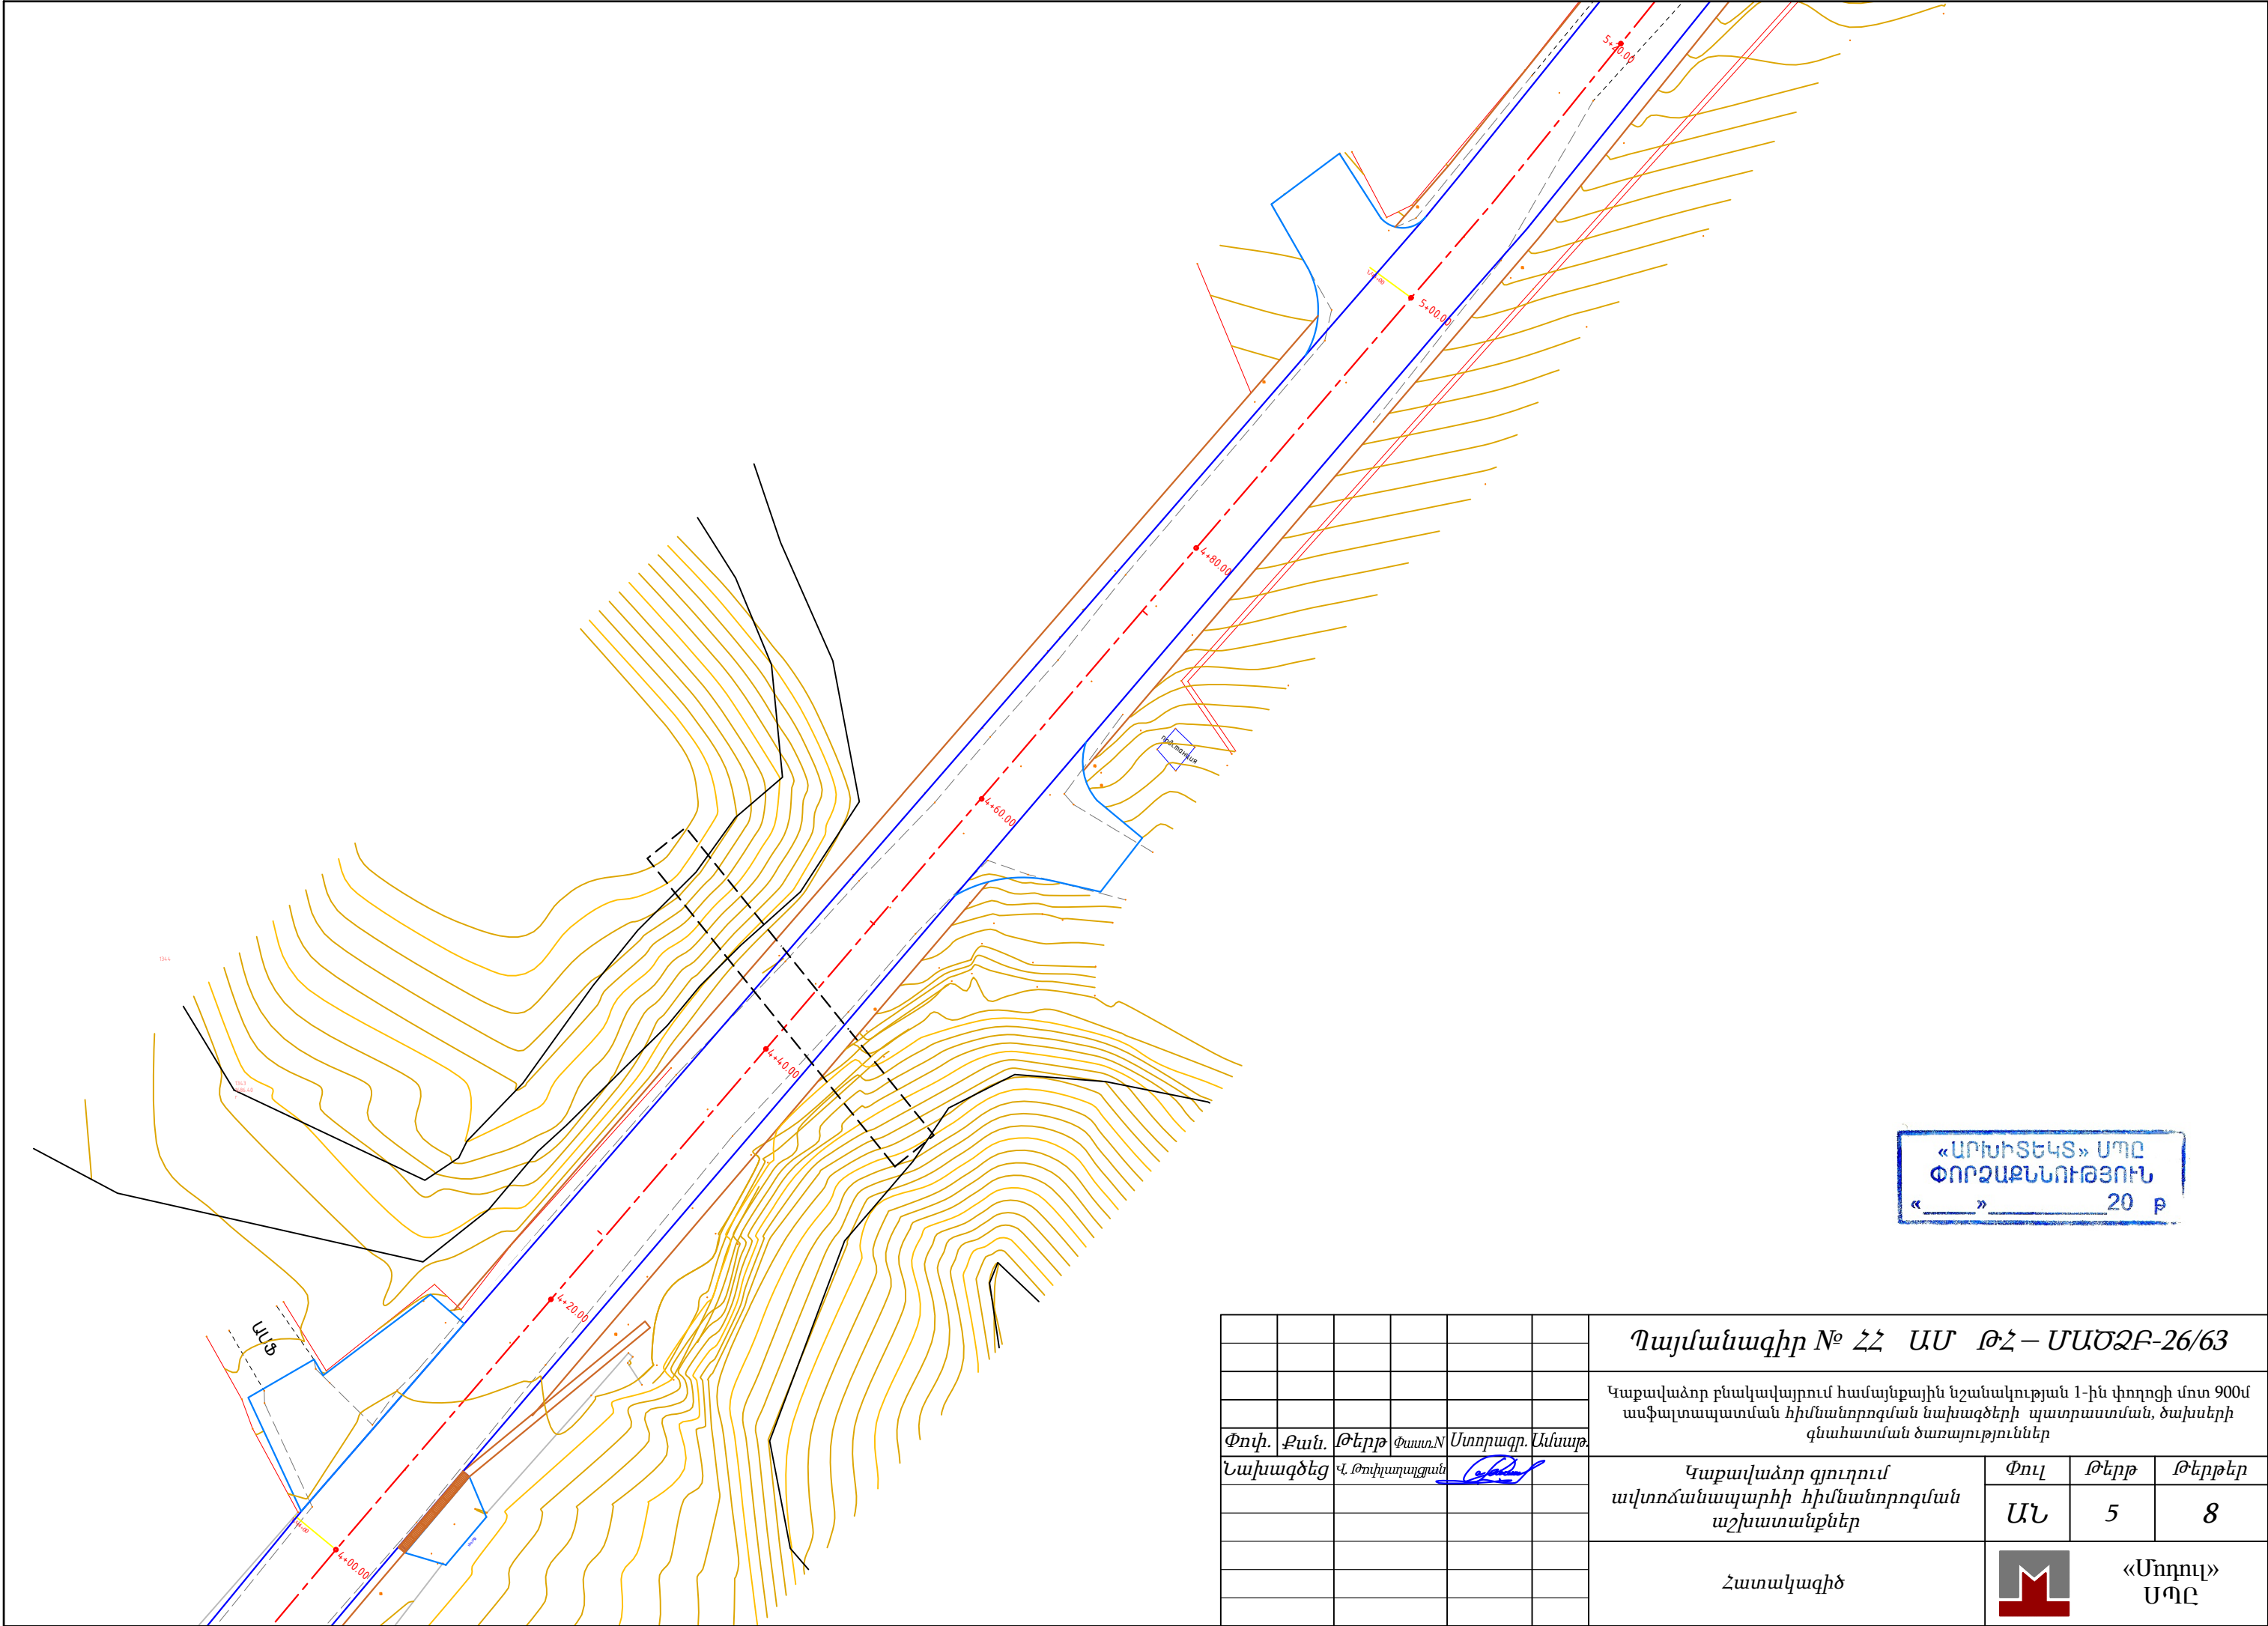


«ԱՐԽԻՏԵԿՏ» ՍՊԸ
ՓՈՐՁԱՔՆՆՈՒԹՅՈՒՆ
« » 20 թ

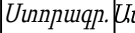						Պայմանագիր № ՀՀ ԱՄ ԹՀ – ՄԱԾՁԲ-26/63					
						Կաքավաձոր բնակավայրում համայնքային նշանակության 1-ին փողոցի մոտ 900մ ասֆալտապատման հիմնանորոգման նախագծերի պատրաստման, ծախսերի գնահատման ծառայություններ					
Փոփ.	Քան.	Թերթ	Փաստ.N	Ստորագր.	Անսաթ.	Կաքավաձոր գյուղում ավտոճանապարհի հիմնանորոգման աշխատանքներ			Փուլ	Թերթ	Թերթեր
Նախագծեց		Վ. Թովկարալյան							ԱՆ	5	8
						Հատակագիծ				«Մոդուլ» ՍՊԸ	

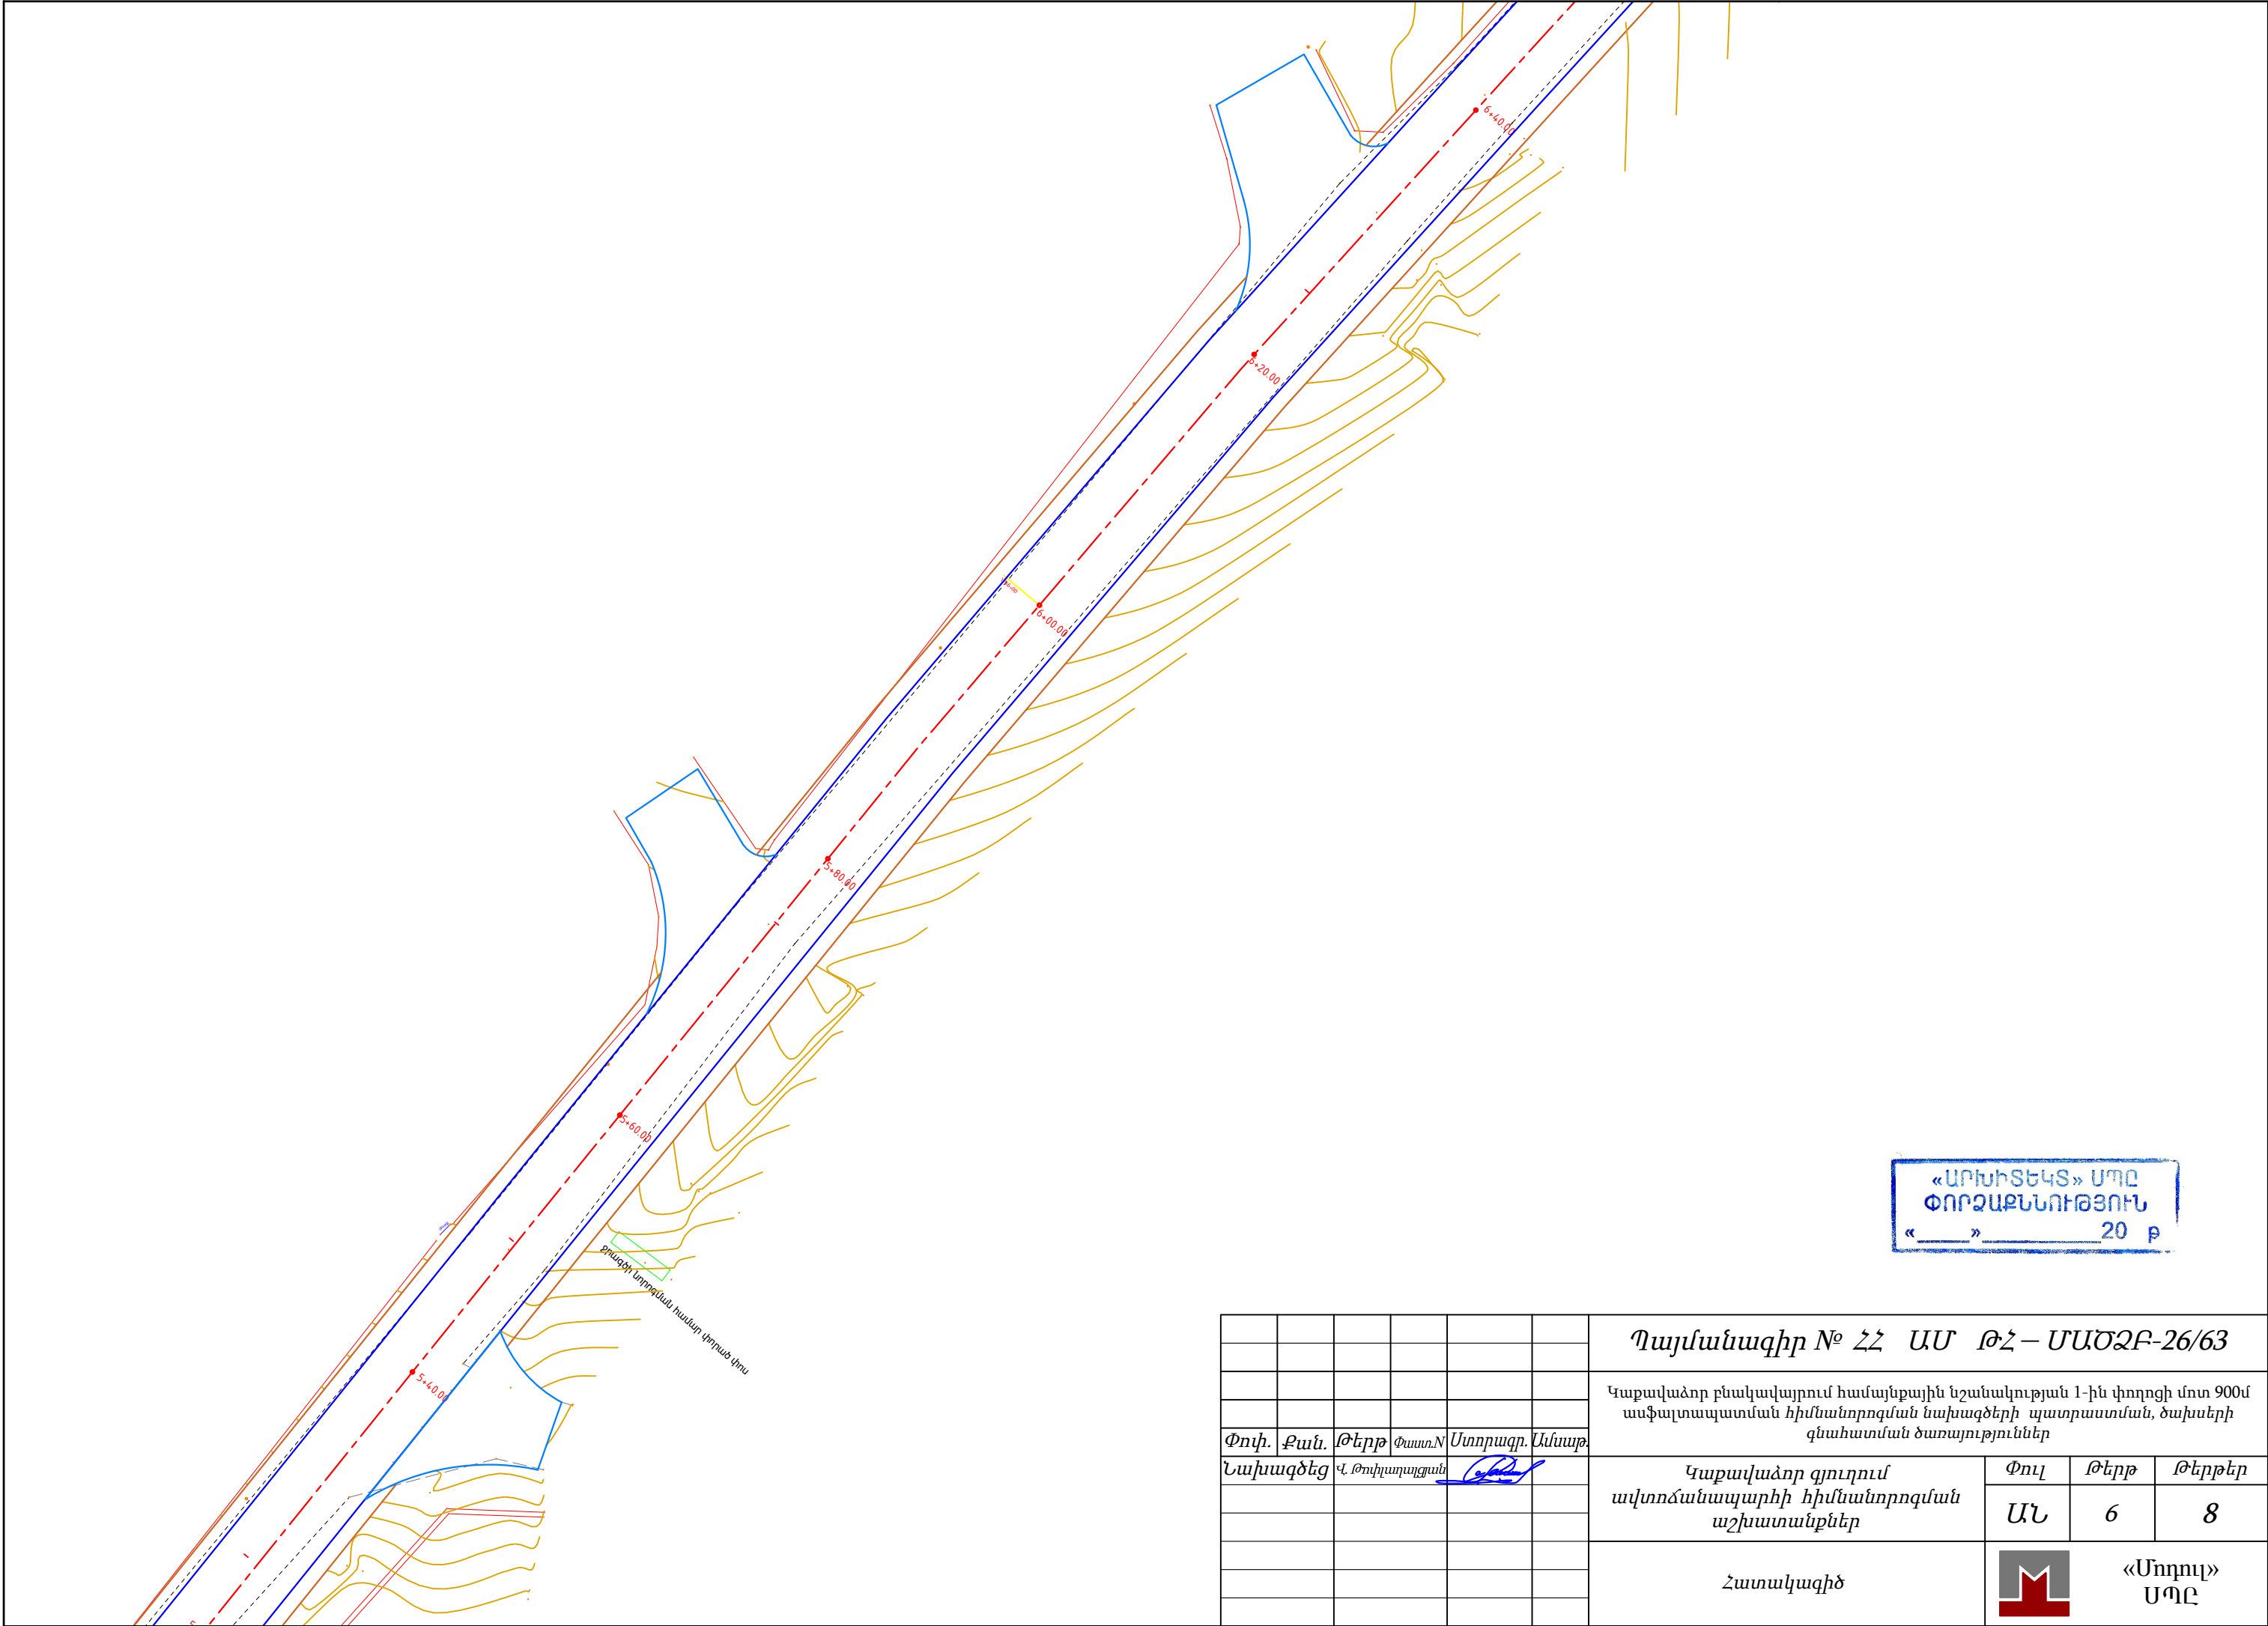


«ԱՐԽԻՏԵԿՏ» ՍՊԸ
ՓՈՐՁԱՔՆՆՈՒԹՅՈՒՆ
«__» ____ 20 թ

						Պայմանագիր № ՀՀ ԱՄ ԹՀ – ՄԱԾՁԲ-26/63			
						Կաքավաձոր բնակավայրում համայնքային նշանակության 1-ին փողոցի մոտ 900մ ասֆալտապատման հիմնանորոգման նախագծերի պատրաստման, ծախսերի գնահատման ծառայություններ			
Փոփ.	Քան.	Թերթ	Փաստ.N	Ստորագր.	Ամսաթ.	Կաքավաձոր գյուղում ավտոճանապարհի հիմնանորոգման աշխատանքներ	Փուլ	Թերթ	Թերթեր
Նախագծեց		Վ. Թովկարյան					ԱՆ	6	8
						Հատակագիծ		«Մոդուլ» ՍՊԸ	

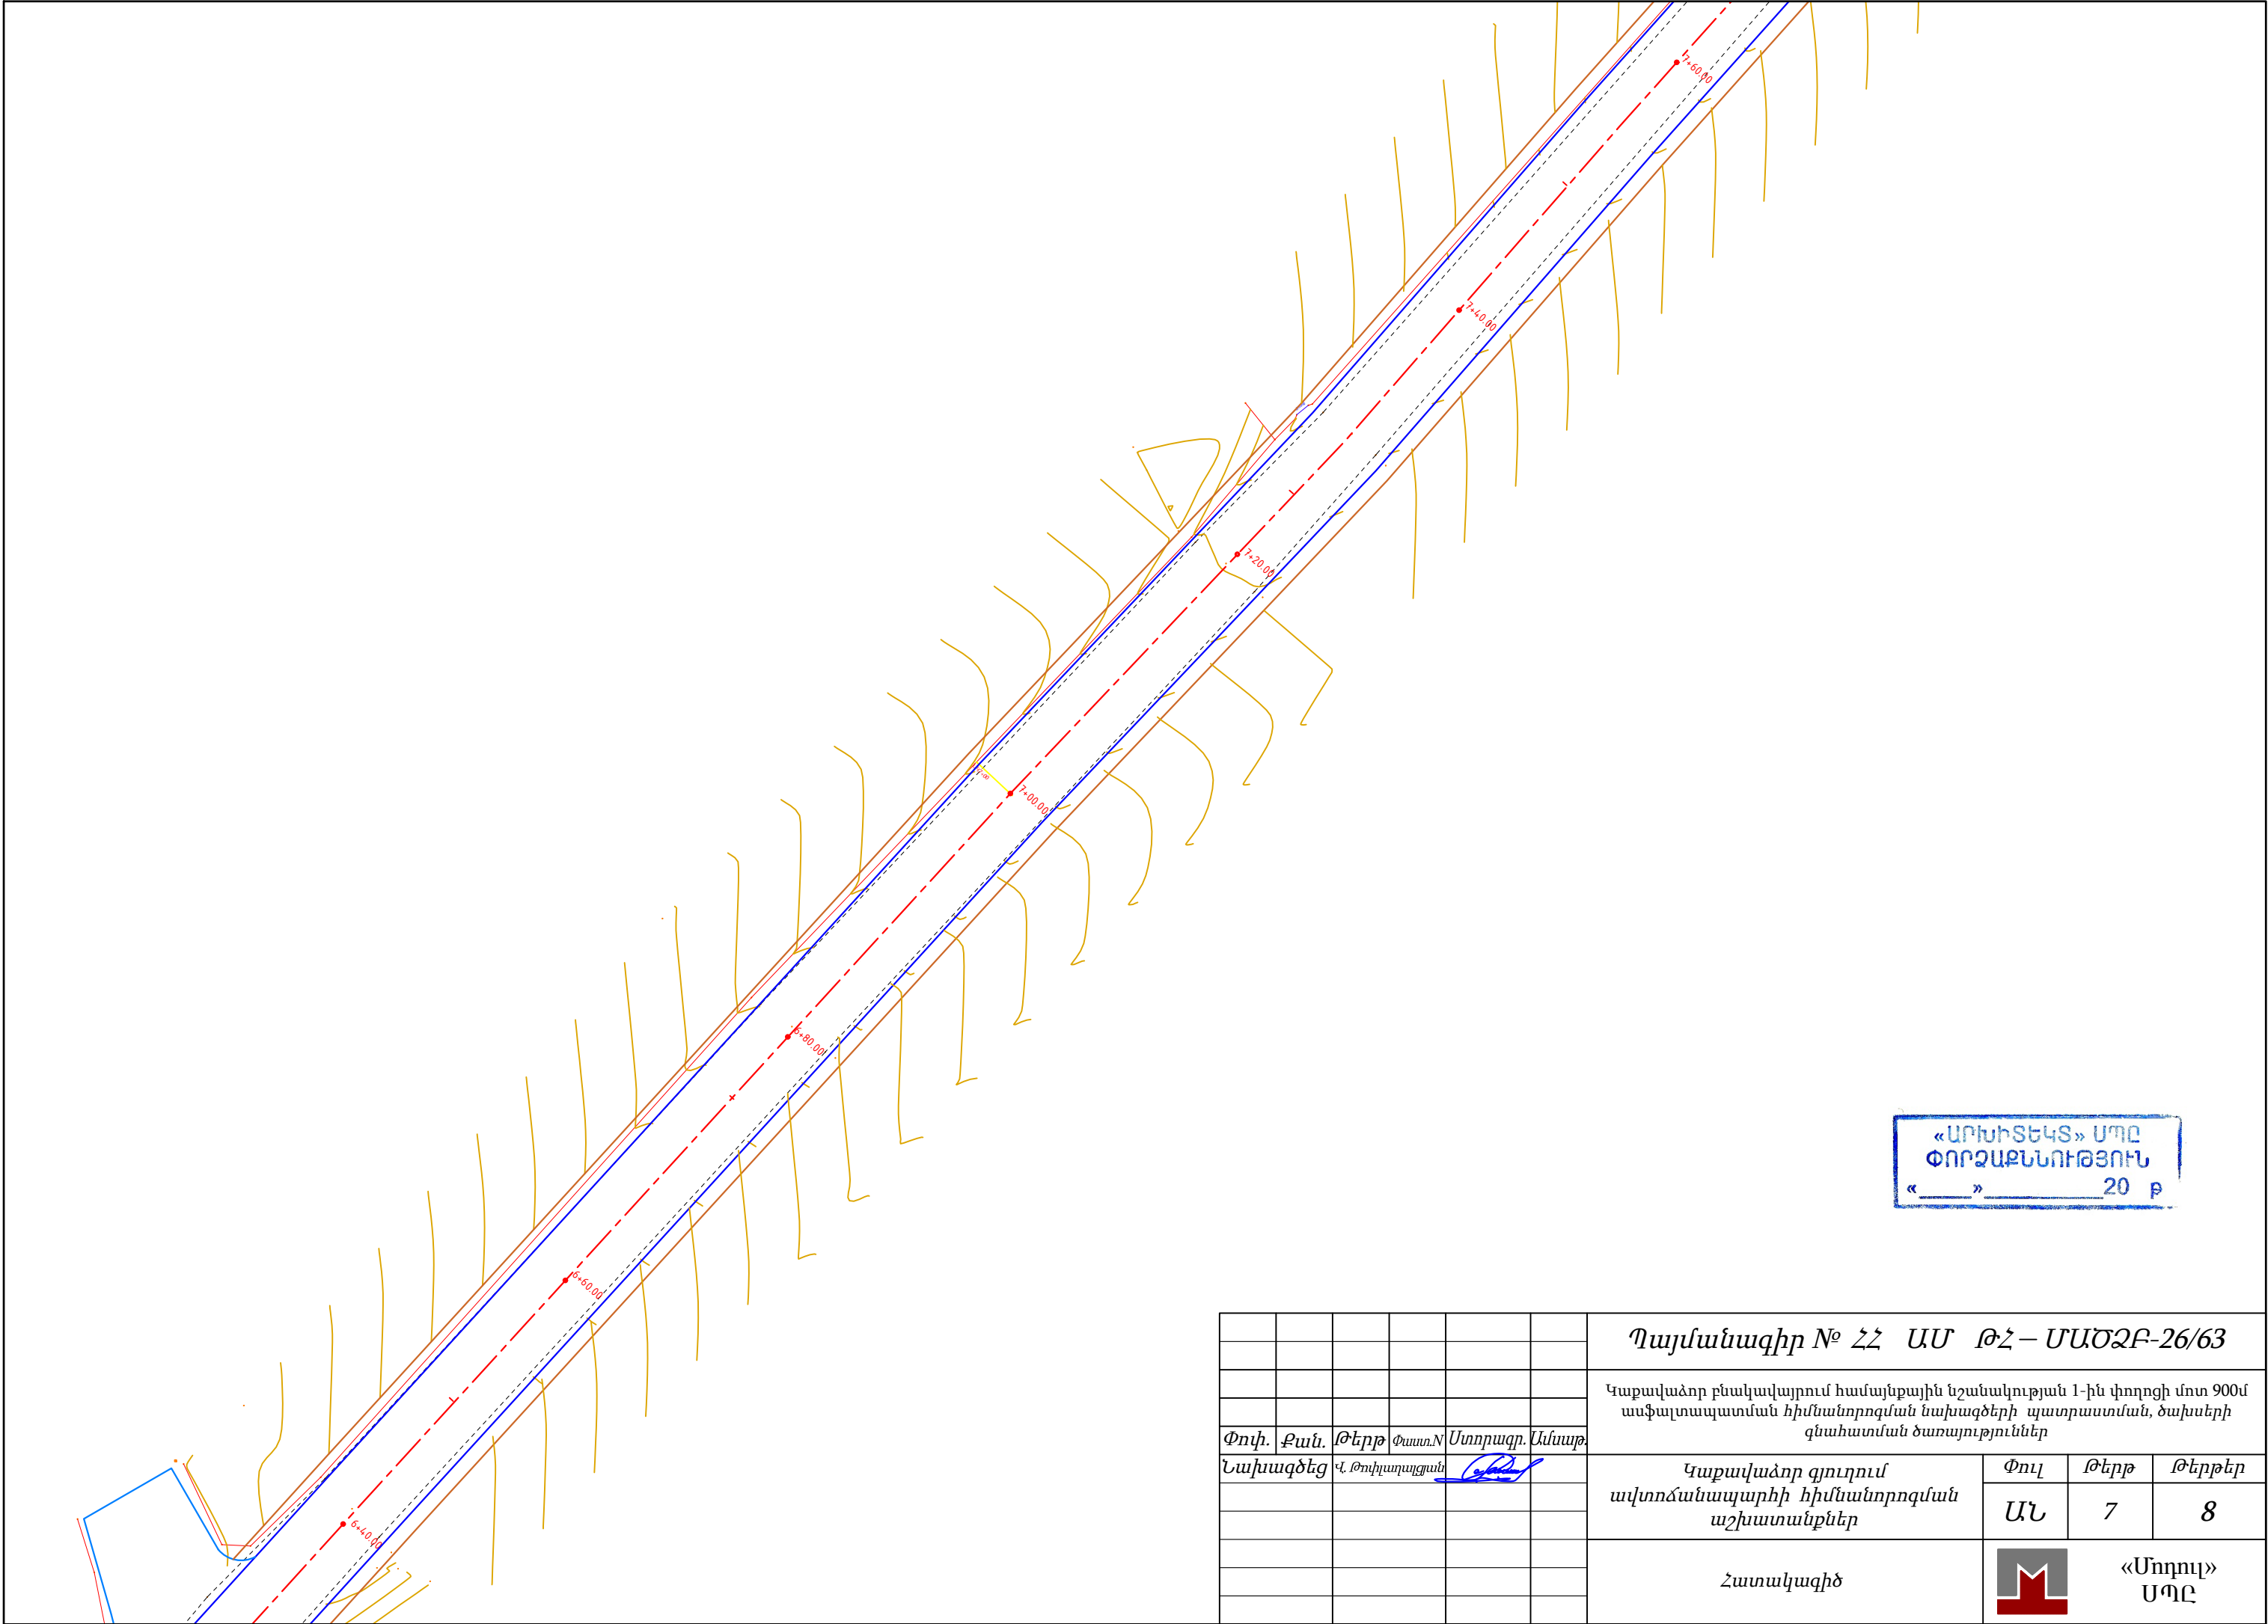



«ԱՐԽԻՏԵԿՏ» ՍՊԸ
ՓՈՐՁԱՔՆՆՈՒԹՅՈՒՆ
« » 20 Բ


						Պայմանագիր № ՀՀ ԱՄ ԹՀ – ՄԱԾՁԲ-26/63					
						Կաքավաձոր բնակավայրում համայնքային նշանակության 1-ին փողոցի մոտ 900մ ասֆալտապատման հիմնանորոգման նախագծերի պատրաստման, ծախսերի գնահատման ծառայություններ					
Փոփ.	Քան.	Թերթ	Փաստ.N	Ստորագր.	Անսաթ.	Կաքավաձոր գյուղում ավտոճանապարհի հիմնանորոգման աշխատանքներ			Փուլ	Թերթ	Թերթեր
Նախագծեց		Վ. Թովկարալյան							ԱՆ	7	8
						Հատակագիծ				«Մոդուլ» ՍՊԸ	

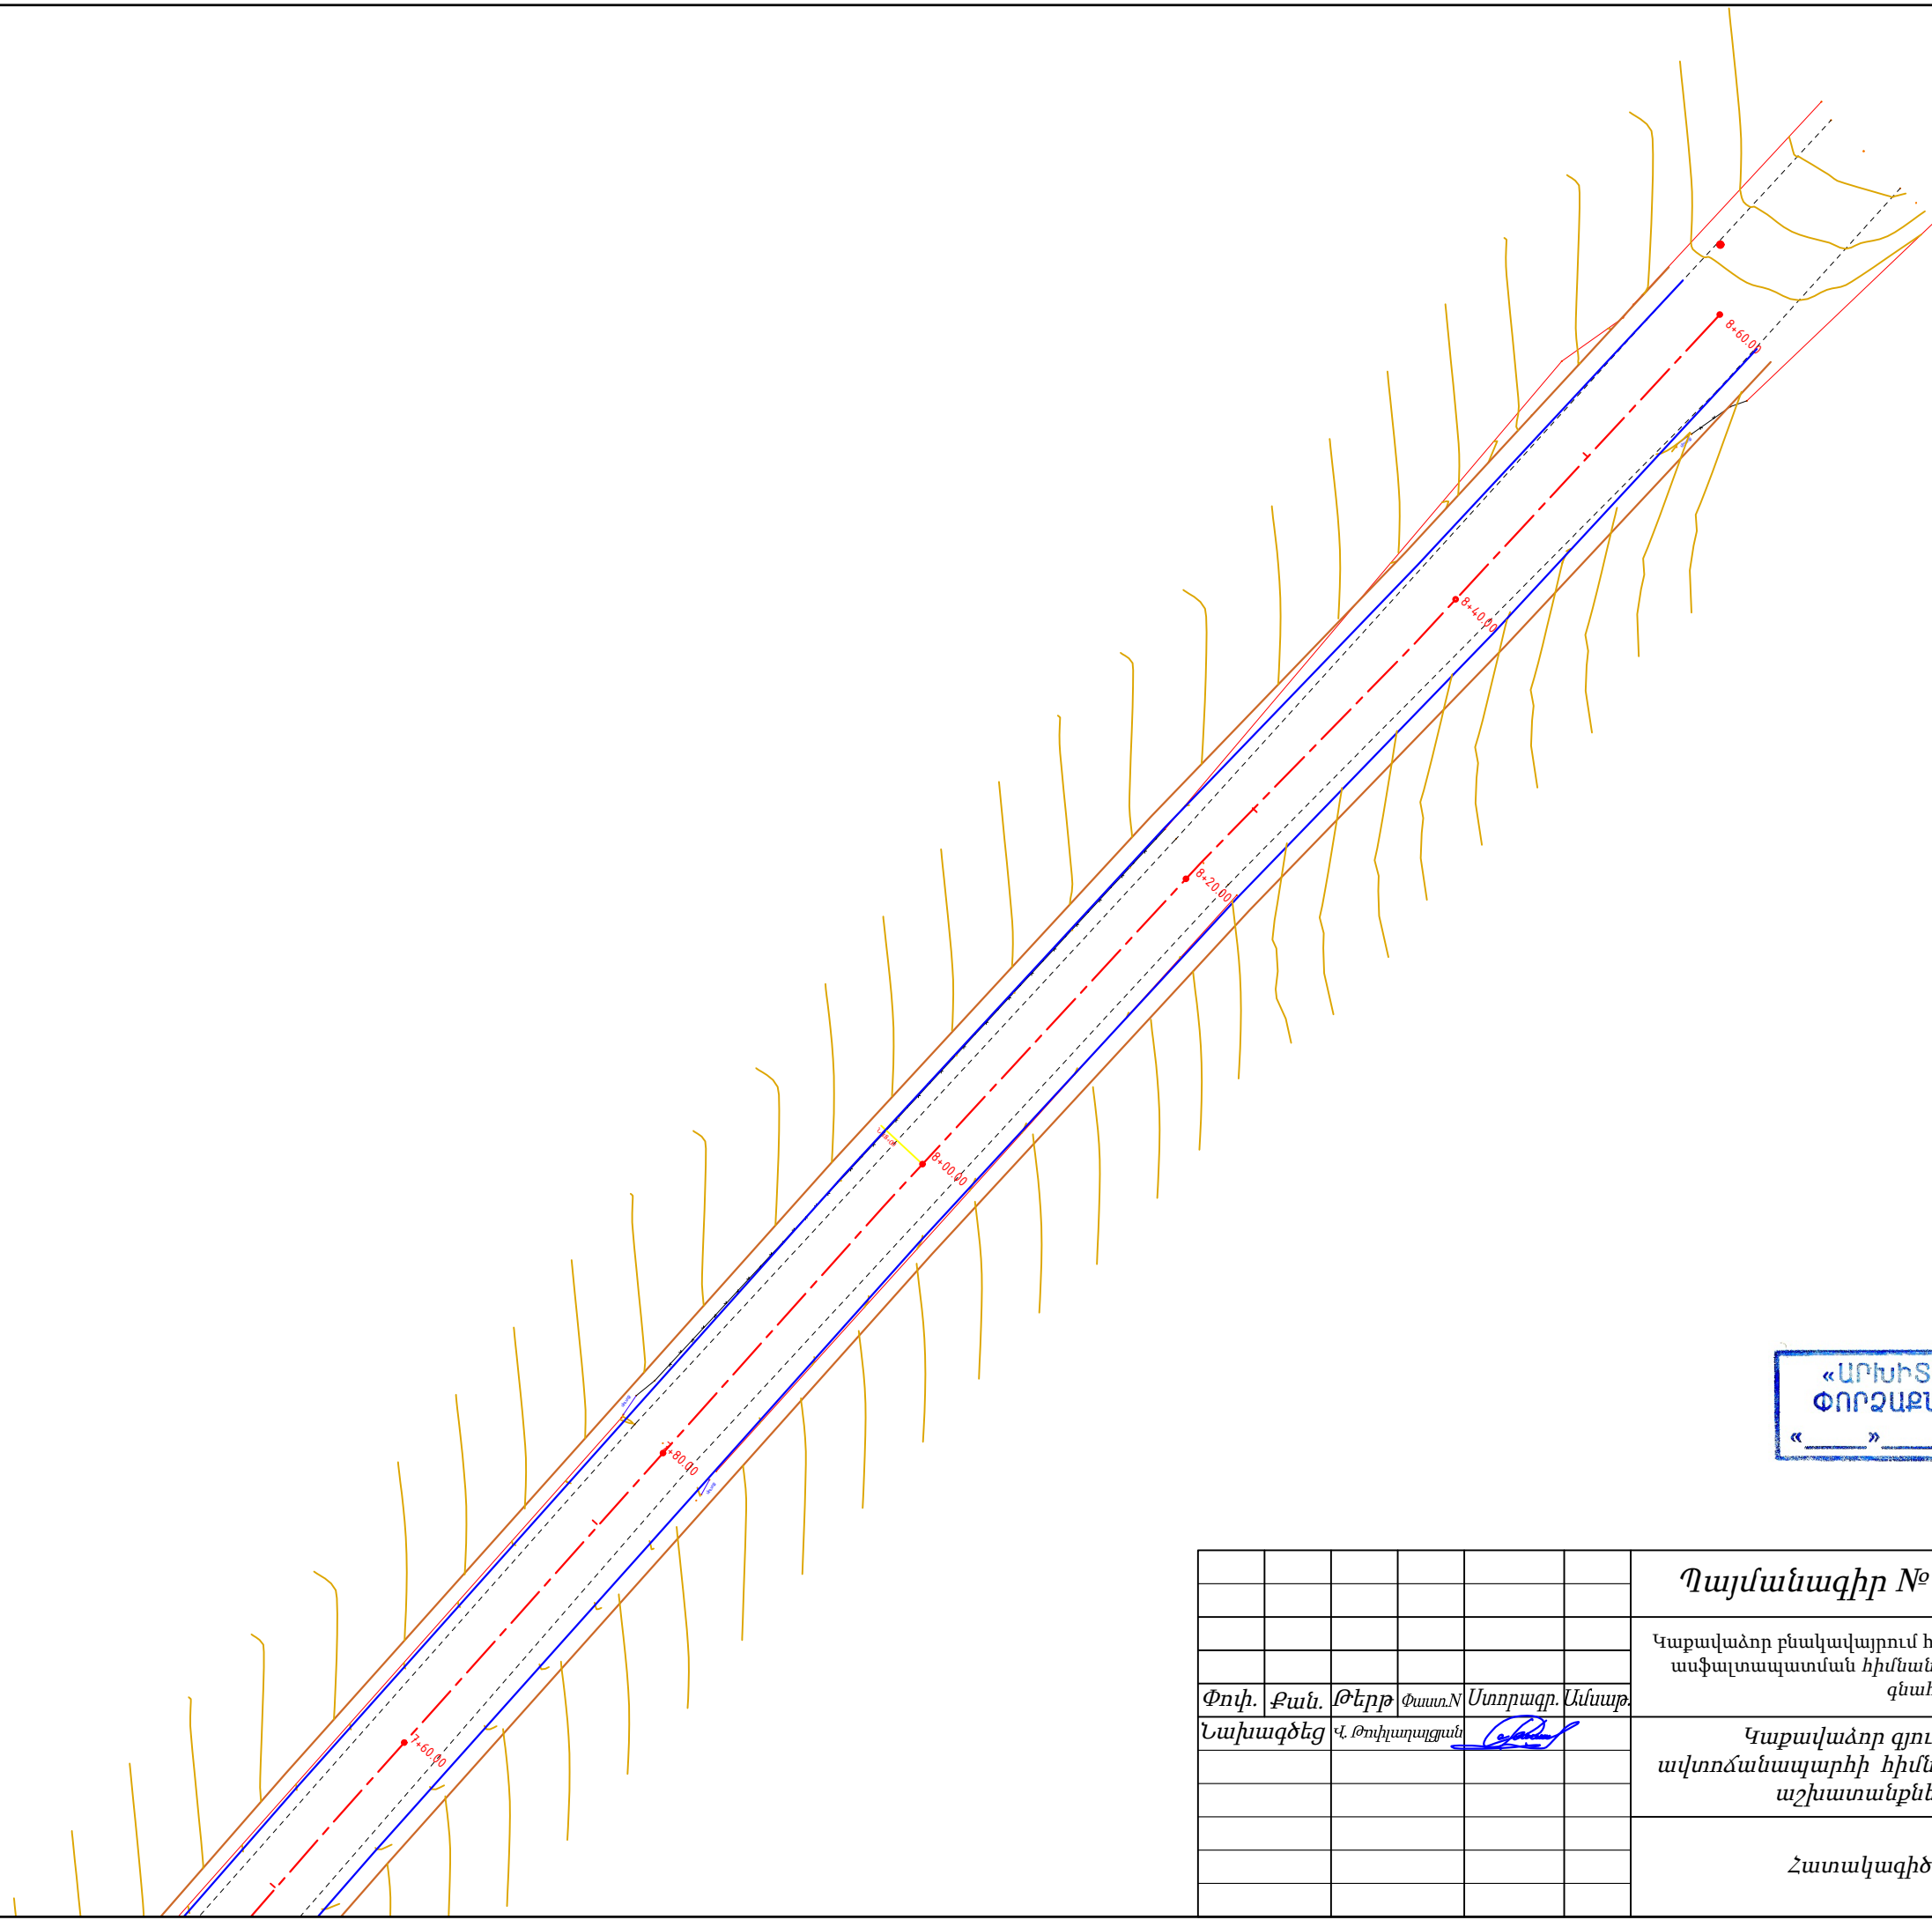


«ԱՐԽԻՏԵԿՏ» ՍՊԸ
ՓՈՐՁԱՔՆՆՈՒԹՅՈՒՆ
«___» _____ 20 թ

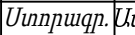						Պայմանագիր № ՀՀ ԱՄ ԹՀ – ՄԱԾՁԲ-26/63				
						Կաքավաձոր բնակավայրում համայնքային նշանակության 1-ին փողոցի մոտ 900մ ասֆալտապատման հիմնանորոգման նախագծերի պատրաստման, ծախսերի գնահատման ծառայություններ				
Փոփ.	Քան.	Թերթ	Փաստ.N	Ստորագր.	Ամսաթ.	Կաքավաձոր գյուղում ավտոճանապարհի հիմնանորոգման աշխատանքներ		Փուլ	Թերթ	Թերթեր
Նախագծեց	Վ. Թովկարալյան							ԱՆ	8	8
						Հատակագիծ			«Մոգոլ» ՍՊԸ	

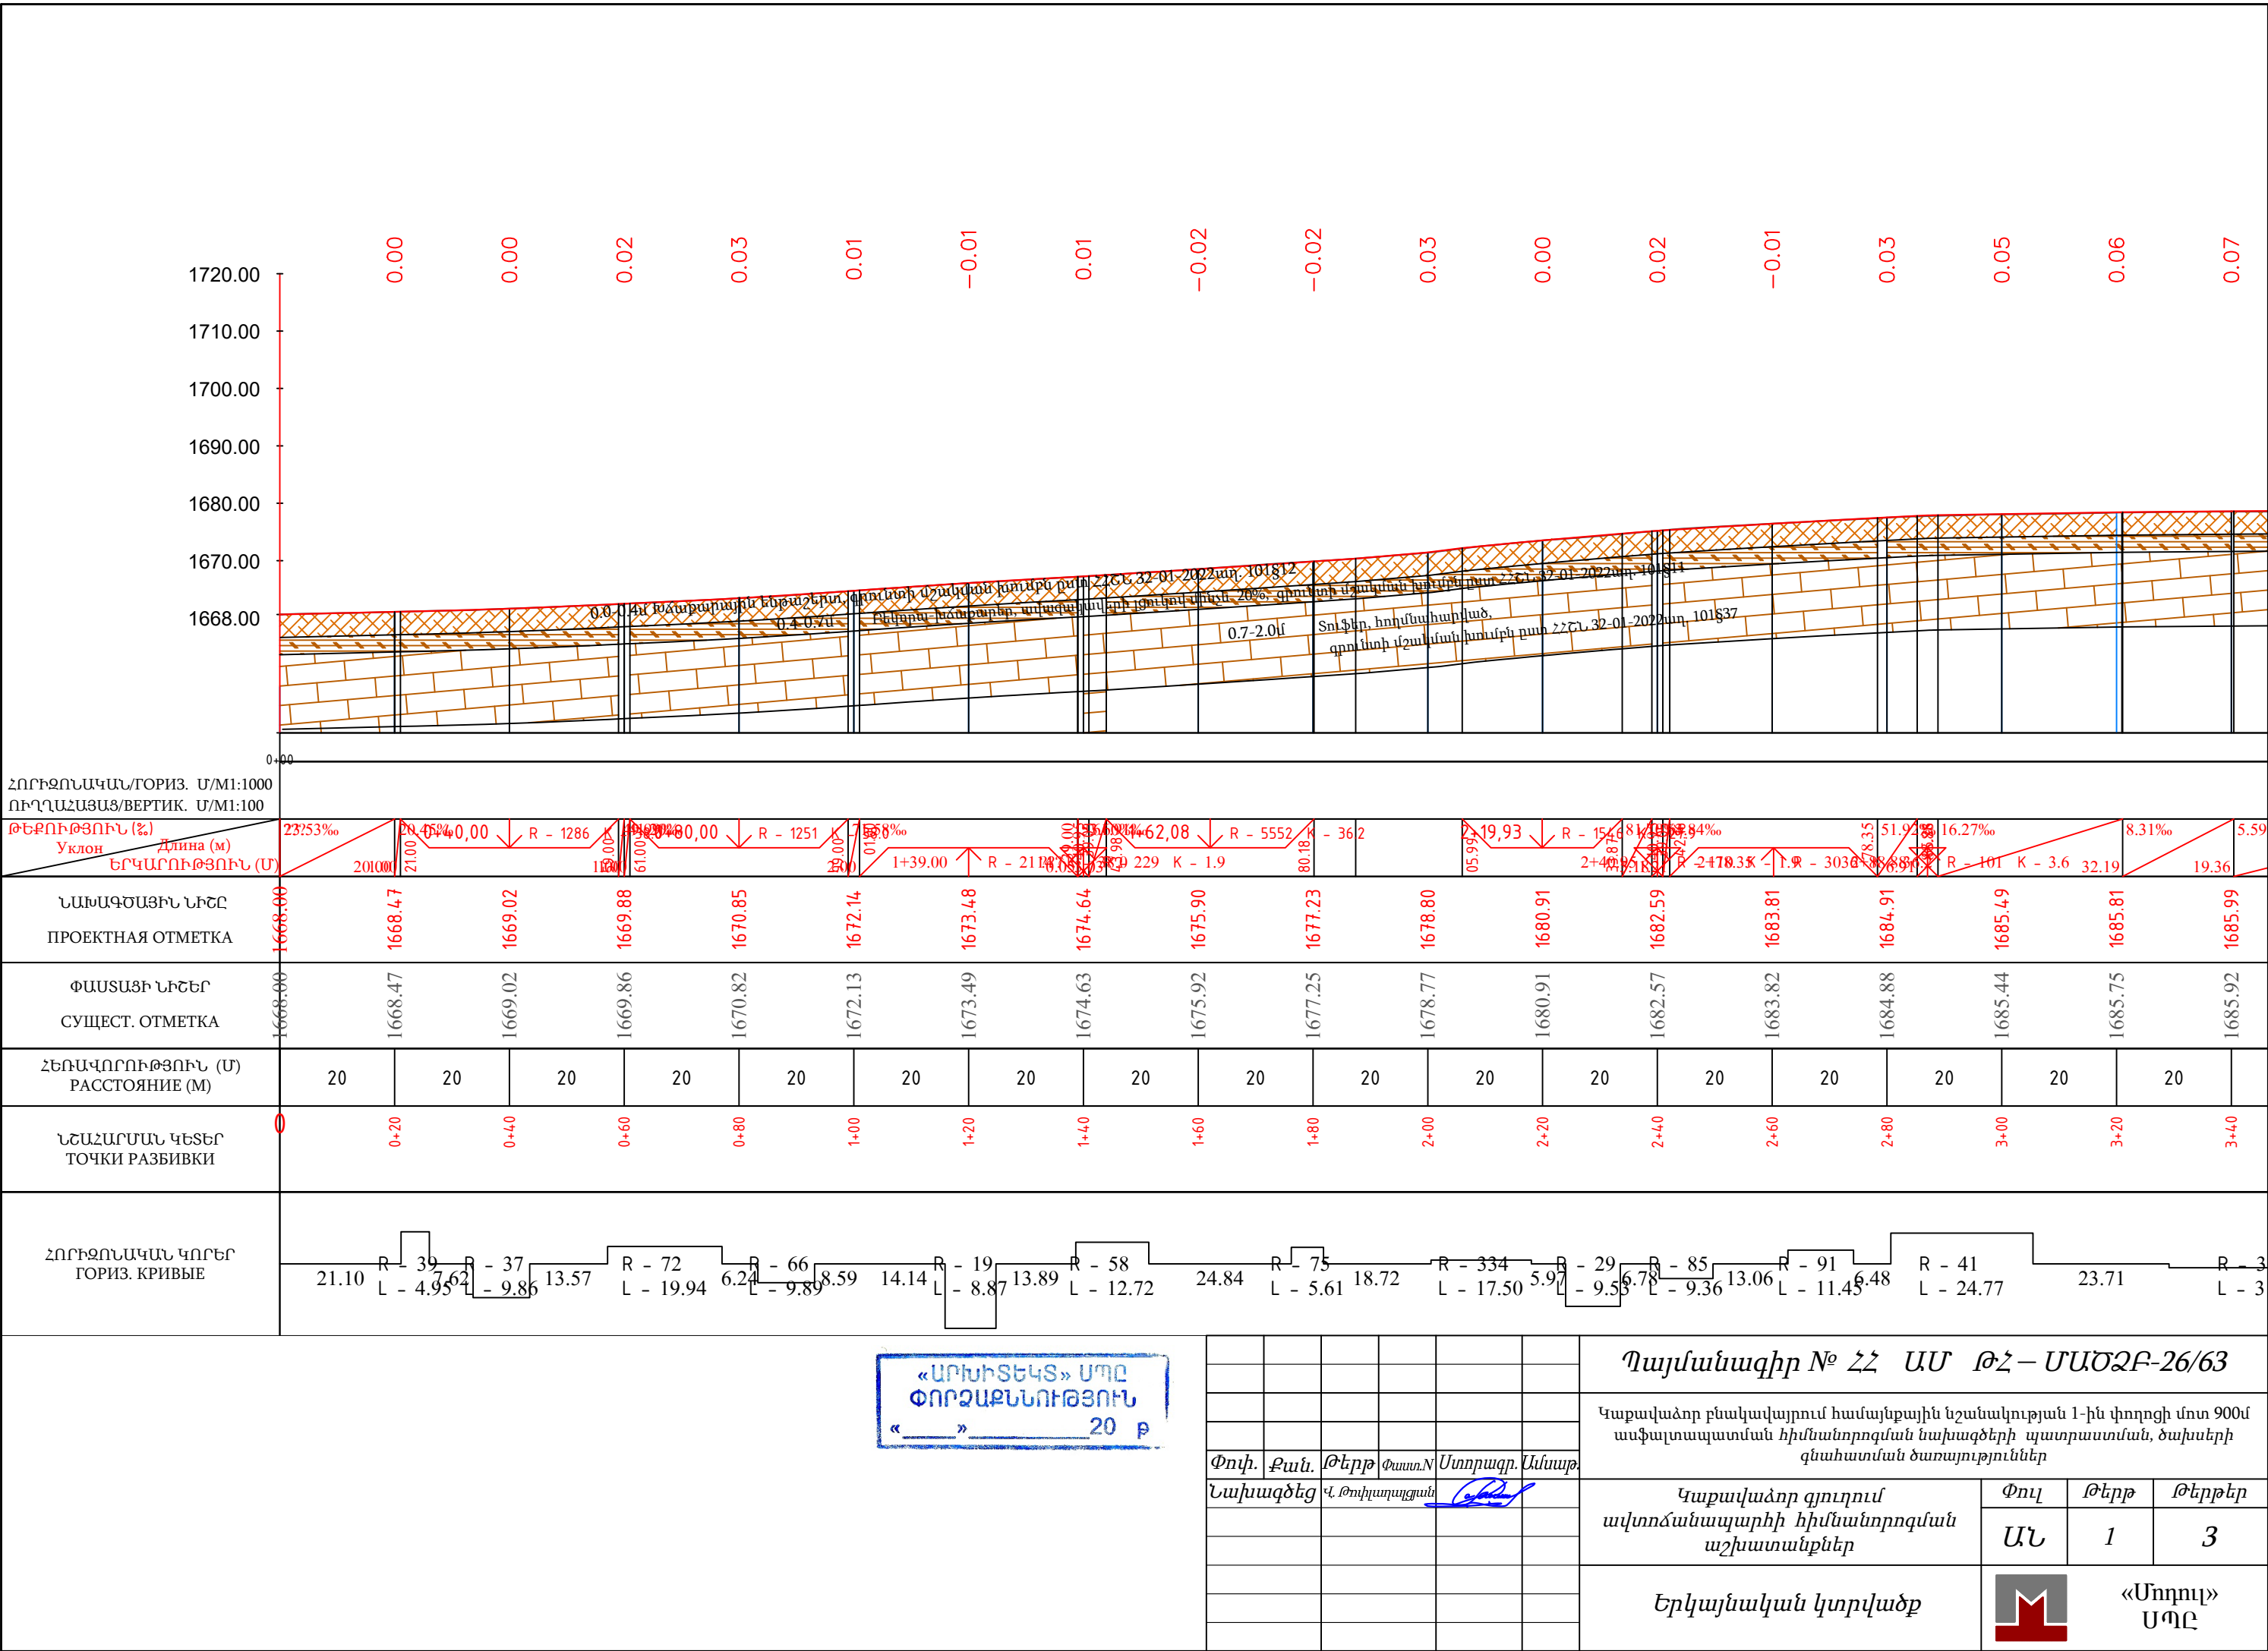

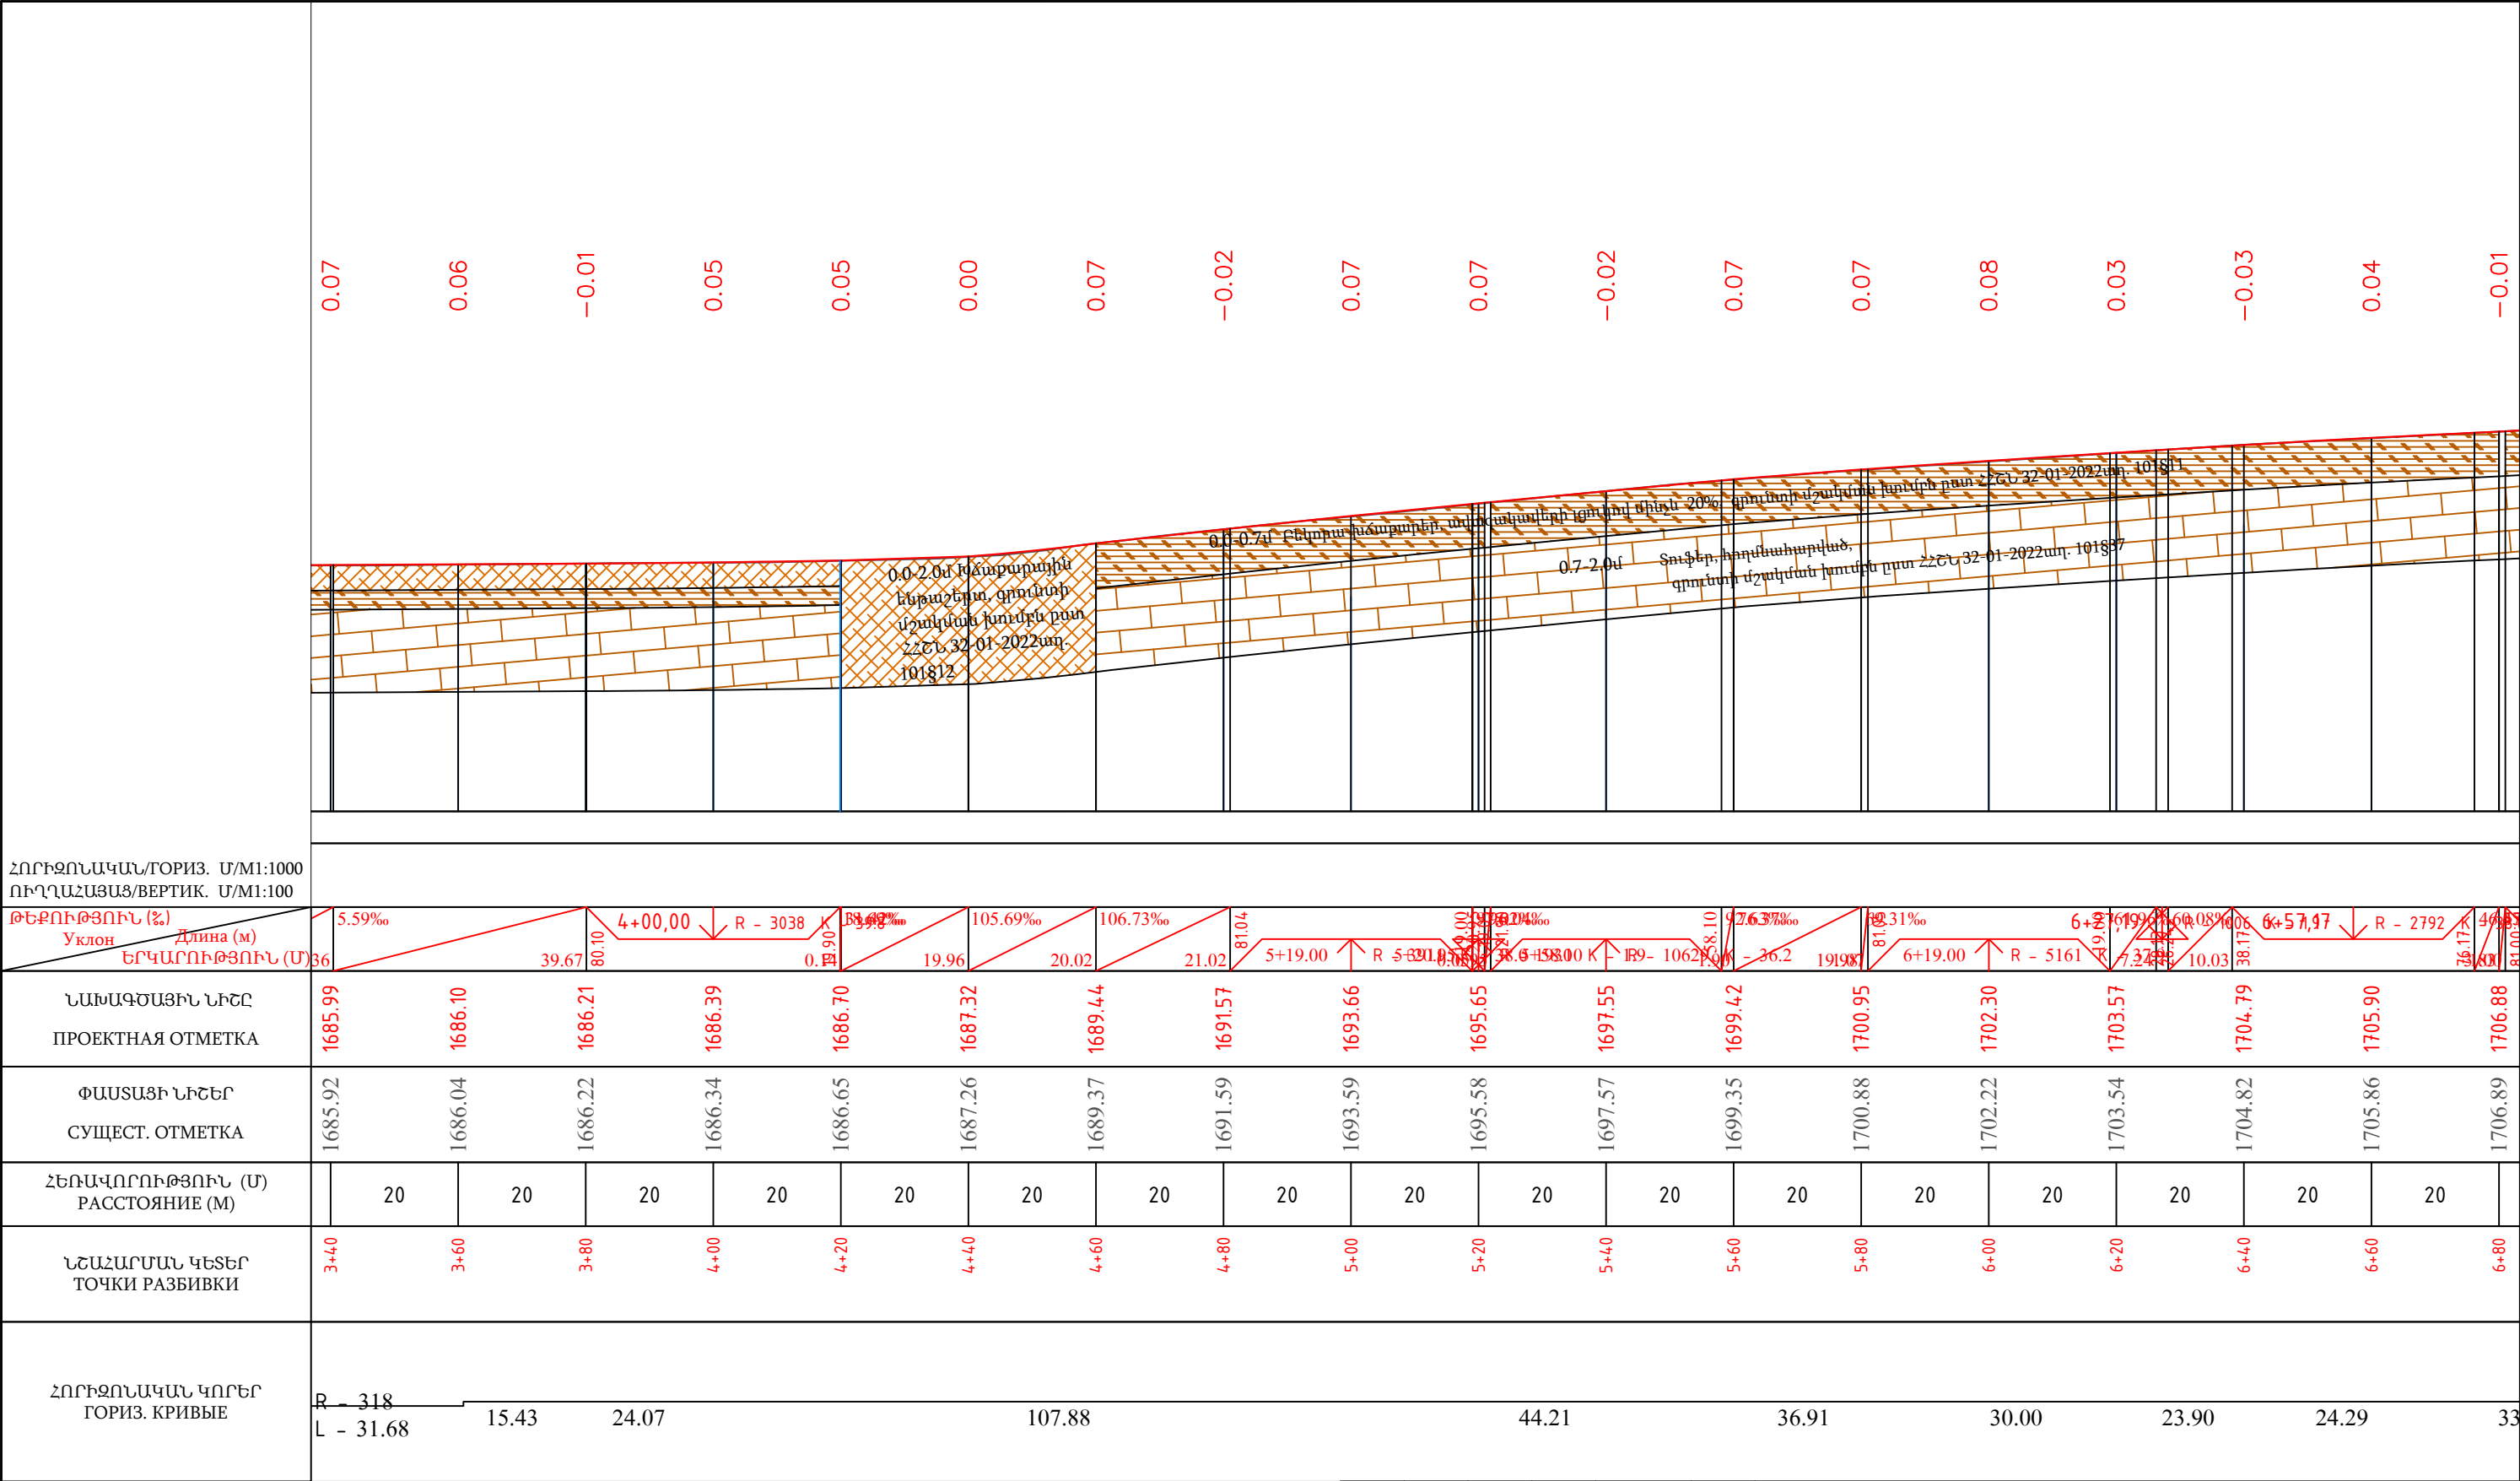

«ԱՐԽԻՏԵԿՏ» ՍՊԸ ՓՈՐՁԱՔՆՆՈՒԹՅՈՒՆ « » 20 թ	Պայմանագիր № ՀՀ ՍՄ ԹՀ – ՄԱԾՁԲ-26/63					
	Կաքավաճոր բնակավայրում համայնքային նշանակության 1-ին փողոցի մոտ 900մ ասֆալտապատման հիմնանորոգման նախագծերի պատրաստման, ծախսերի գնահատման ծառայություններ					
	Փոփ.	Քան.	Թերթ	Փաստ.N	Ստորագր.	Ամսաթ.
	Նախագծեց	Վ. Թովկալալյան				
Կաքավաճոր գյուղում՝ ավտոճանապարհի հիմնանորոգման աշխատանքներ						Փուլ ԱՆ
Երկայնական կտրվածք						Թերթ 2
						Թերթեր 3
						 «Մոդուլ» ՍՊԸ






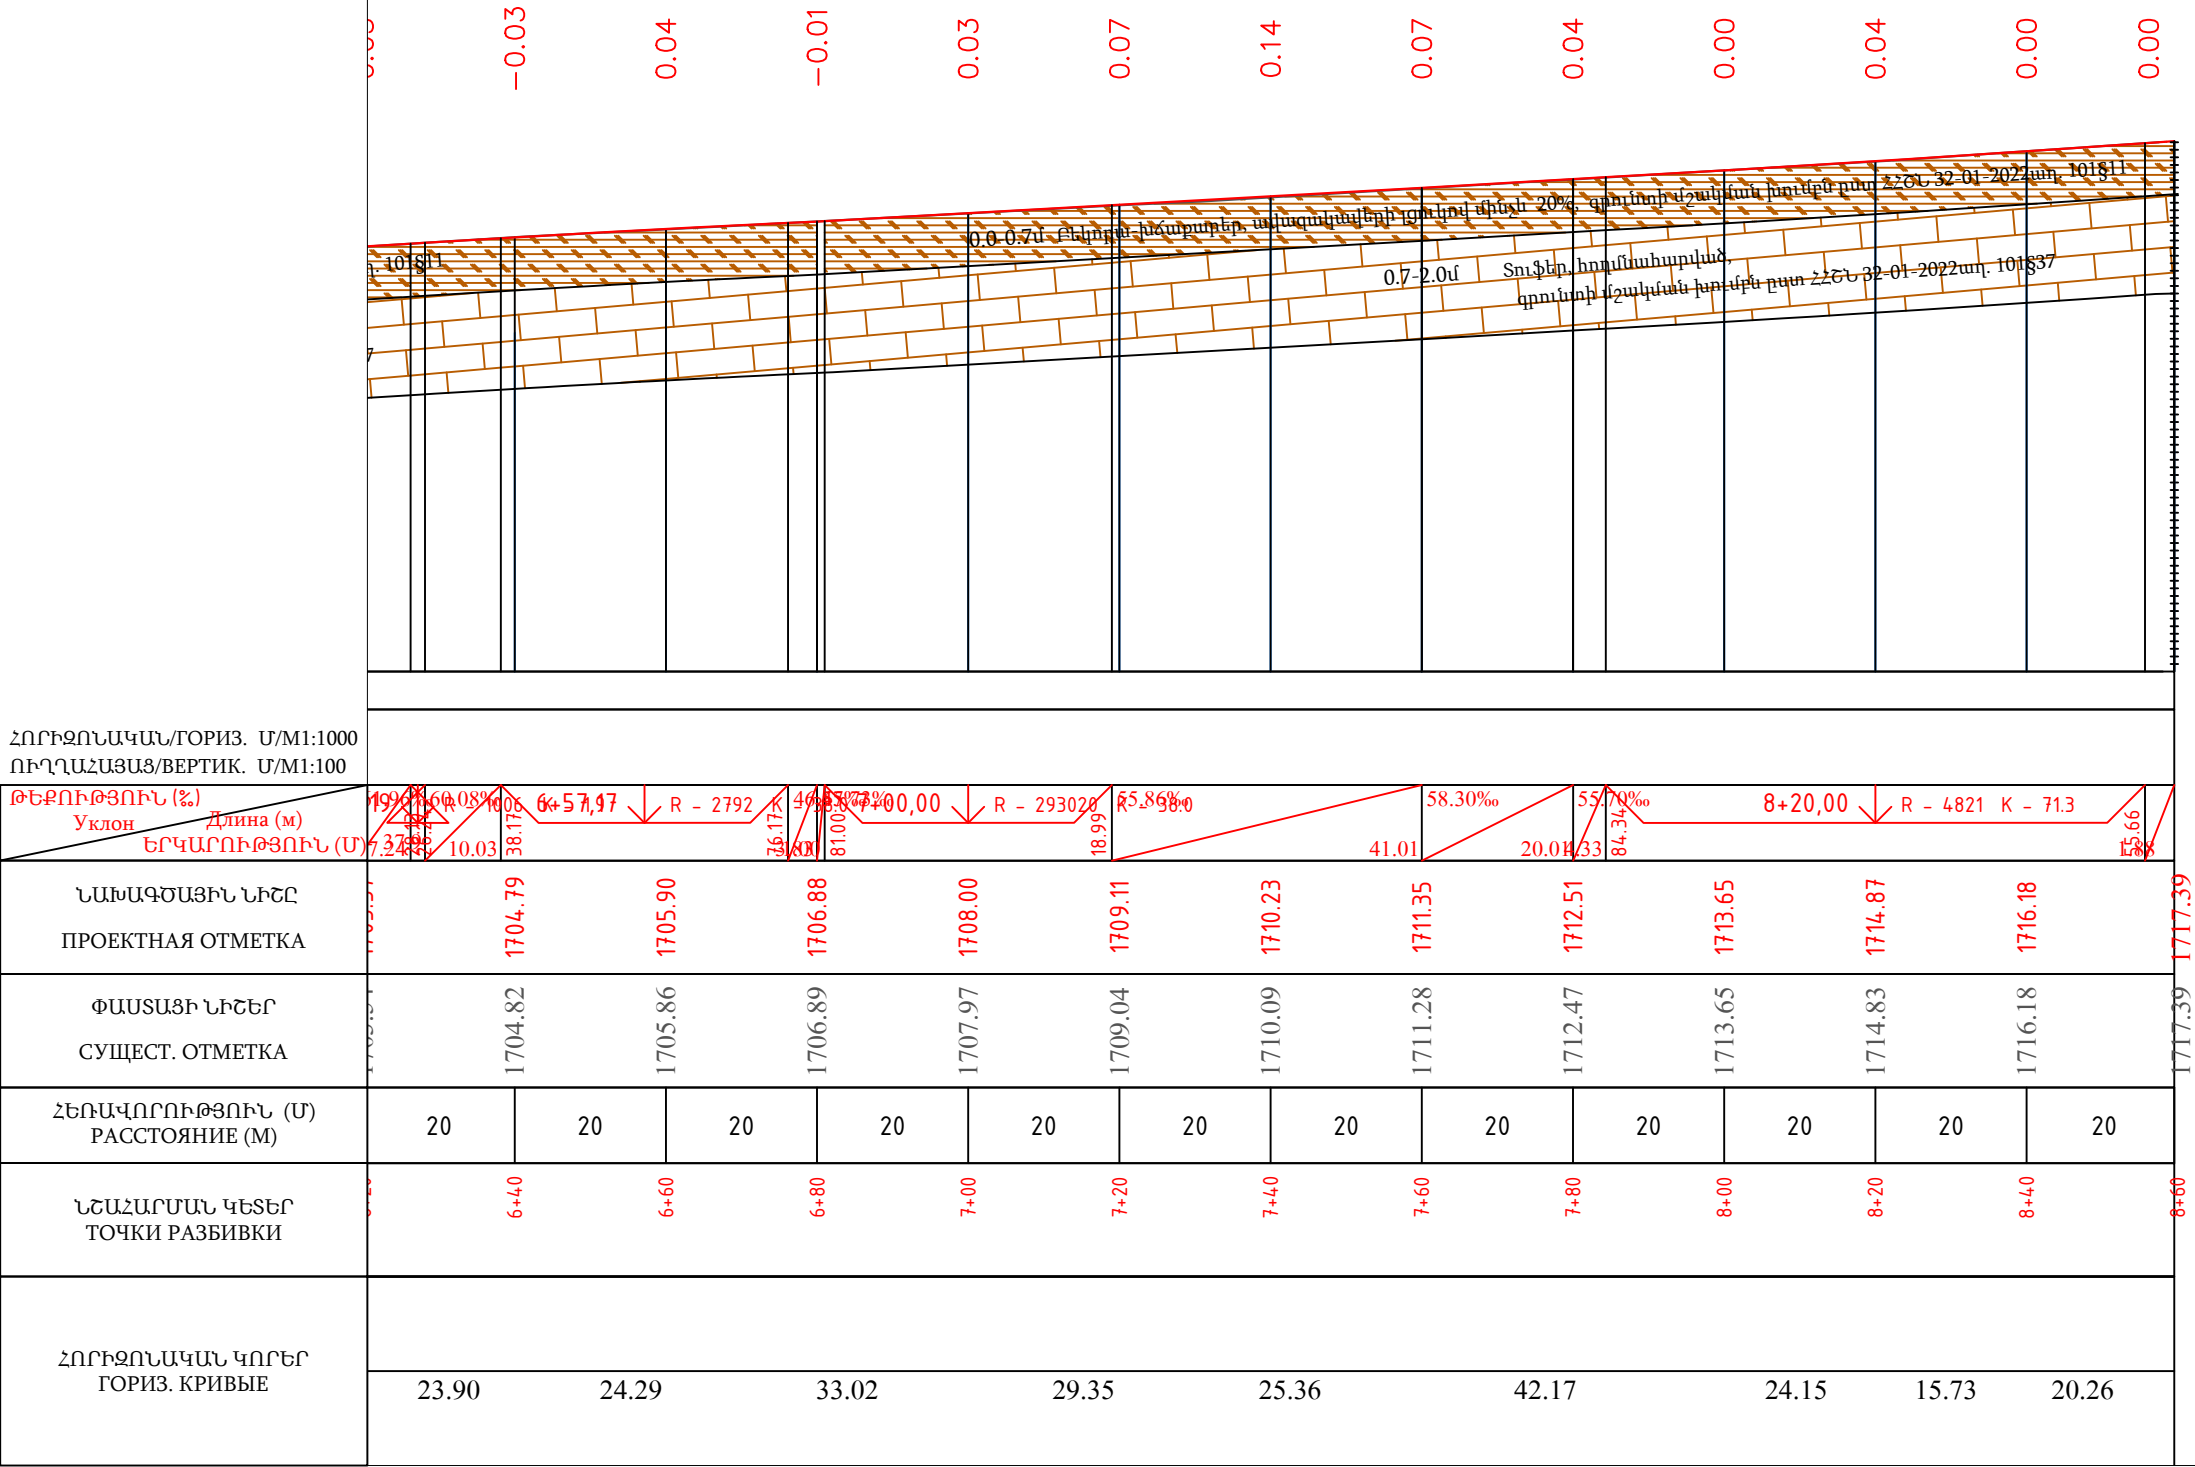


ՆՈՐԻՋՈՆԱԿԱՆ/ГОРИЗ. Մ/Մ1:1000
ՈՒՂՂԱՀԱՅՈՒՄ/ВЕРТИК. Մ/Մ1:100

ԹԵՔՆԻԹՅՈՒՆ (%) Уклон	ԴԼԻՆԱ (Մ) Длина (м)	ԵՐԿԱՐՈՒԹՅՈՒՆ (Մ) БЕГОВАЯ ПОСЛЕДОВАТЕЛЬНОСТЬ (М)	ՆԱԽԱԳԾԱՅԻՆ ՆԻՇԸ ПРОЕКТНАЯ ОТМЕТКА	ՓԱՍՏԱՅԻ ՆԻՇԵՐ СУЩЕСТ. ОТМЕТКА	ՀԵՌԱՎՈՐՈՒԹՅՈՒՆ (Մ) РАССТОЯНИЕ (М)	ՆՇԱՀԱՐԾԱՆ ԿԵՏԵՐ ТОЧКИ РАЗБИВКИ	ՀՈՐԻԶՈՆԱԿԱՆ ԿՈՐԵՐ ГОРИЗ. КРИВЫЕ
199.00	10.03	1704.82	1704.79	1704.82	20	6+40	23.90
199.00	10.03	1705.86	1705.90	1705.86	20	6+60	24.29
199.00	10.03	1706.89	1706.88	1706.89	20	6+80	33.02
199.00	10.03	1707.97	1708.00	1707.97	20	7+00	29.35
199.00	10.03	1709.04	1709.11	1709.04	20	7+20	25.36
199.00	10.03	1710.09	1710.23	1710.09	20	7+40	42.17
199.00	10.03	1711.28	1711.35	1711.28	20	7+60	24.15
199.00	10.03	1712.47	1712.51	1712.47	20	7+80	15.73
199.00	10.03	1713.65	1713.65	1713.65	20	8+00	20.26
199.00	10.03	1714.83	1714.87	1714.83	20	8+20	
199.00	10.03	1716.18	1716.18	1716.18	20	8+40	
199.00	10.03	1717.39	1717.39	1717.39	20	8+60	







«ԱՐԽԻՏԵԿՏ» ՍՊԸ
ՓՈՐՁԱՔՆՆՈՒԹՅՈՒՆ
« 20 » Բ

							Պայմանագիր № ՀՀ ԱՄ ԹՀ – ՄԱԾՁԲ-26/63			
							Կաքավաճոր բնակավայրում համայնքային նշանակության 1-ին փողոցի մոտ 900մ աֆալտապատման հիմնանորոգման նախագծերի պատրաստման, ծախսերի գնահատման ծառայություններ			
Փոփ.	Քան.	Թերթ	Փաստ.Ն	Ստորագր.	Ամսաթ.		Կաքավաճոր գյուղում ավտոճանապարհի հիմնանորոգման աշխատանքներ	Փուլ	Թերթ	Թերթեր
Նախագծեց	Վ. Թովկարյան							ԱՆ	3	3
							Երկայնական կտրվածք	 «Մոդուլ» ՍՊԸ		

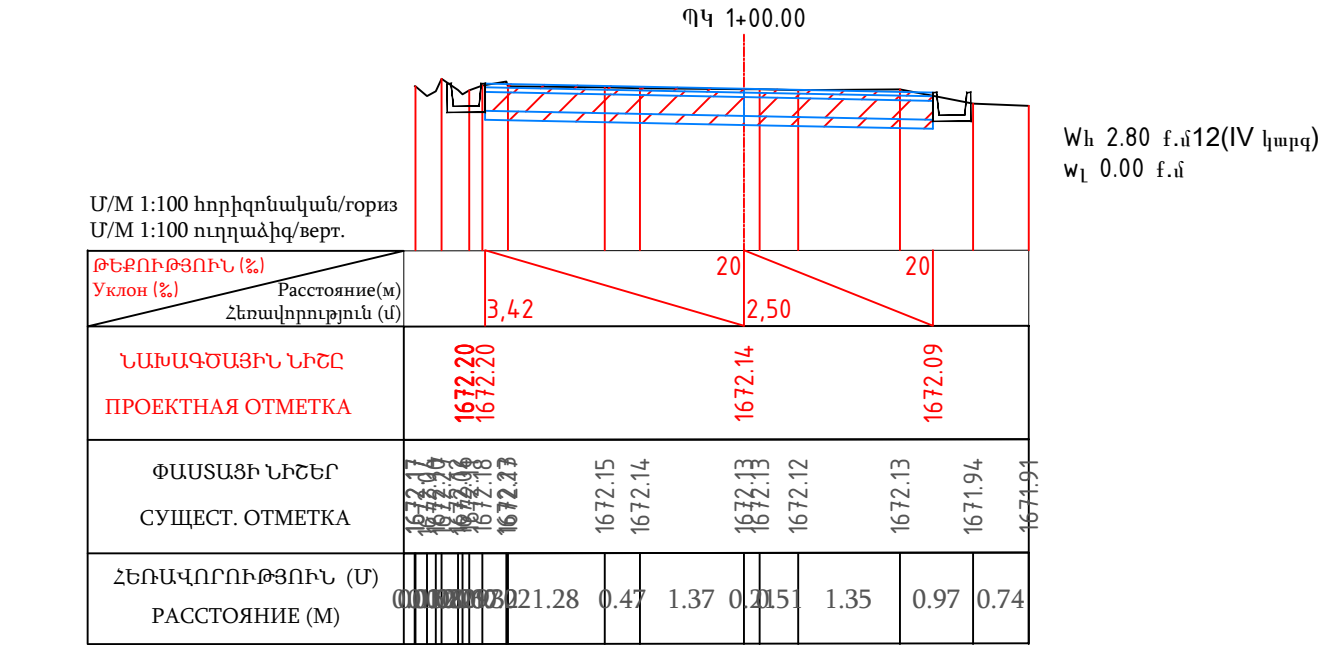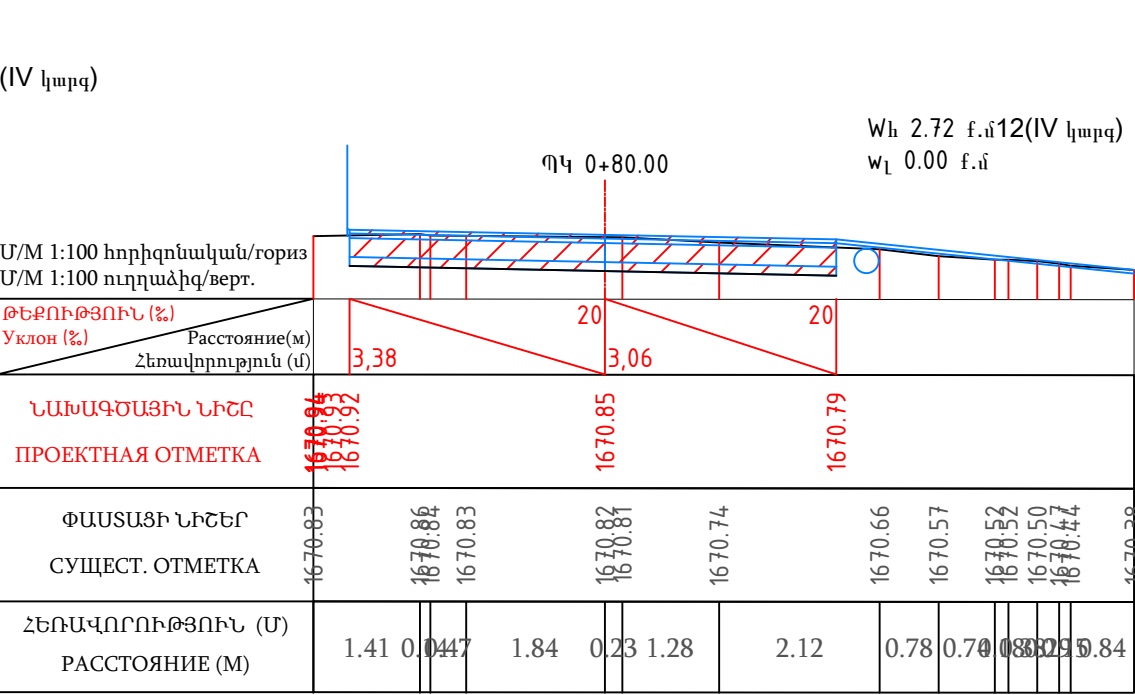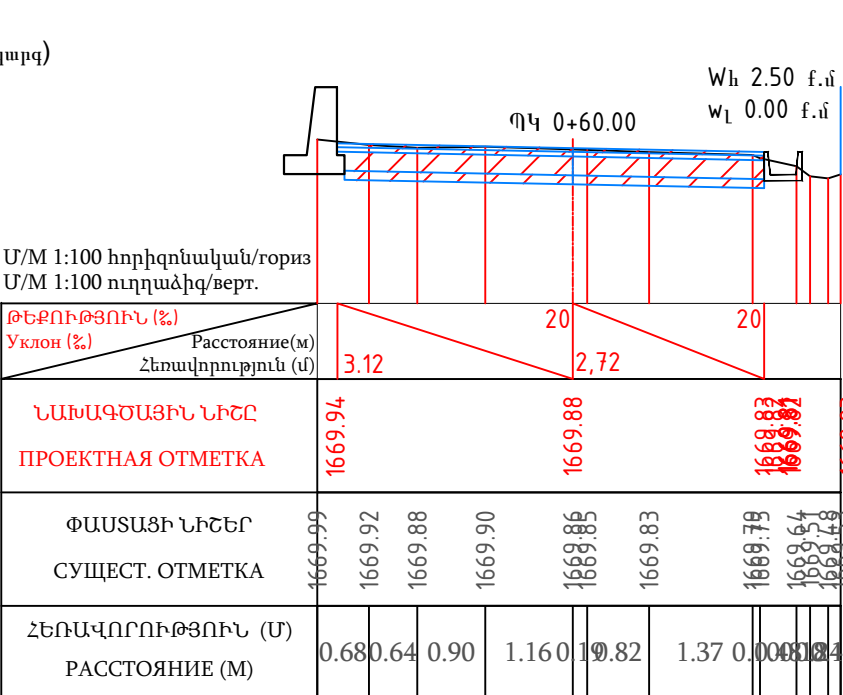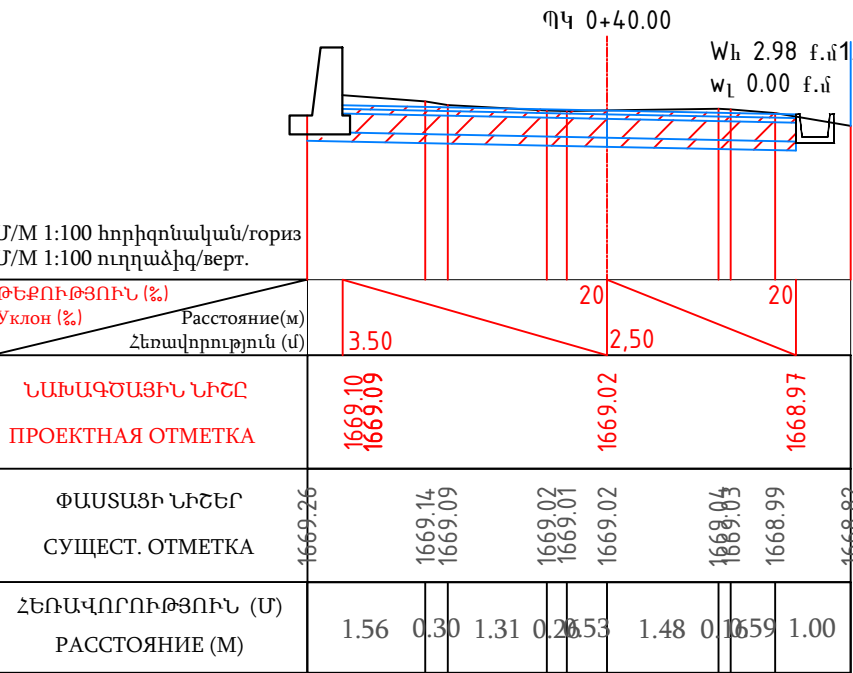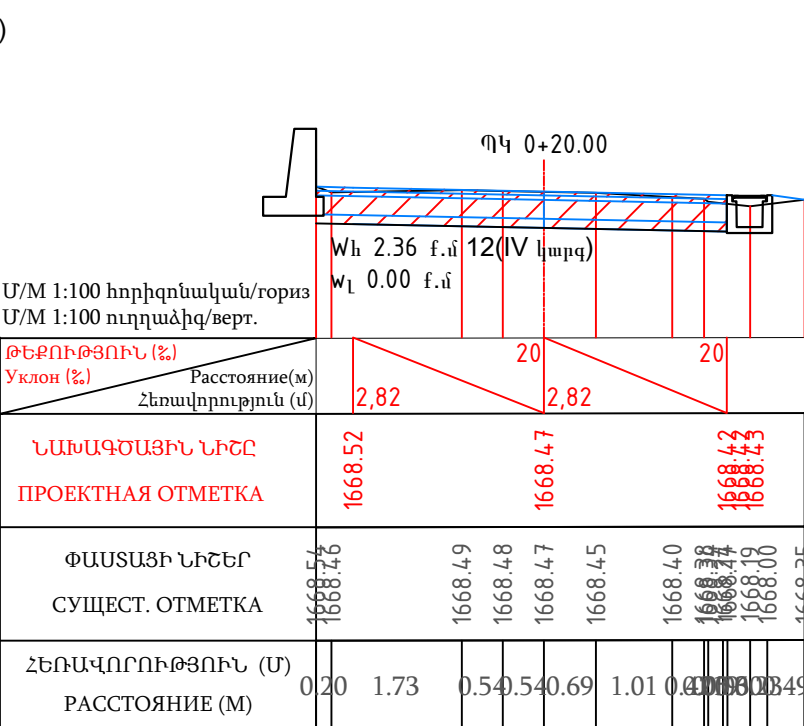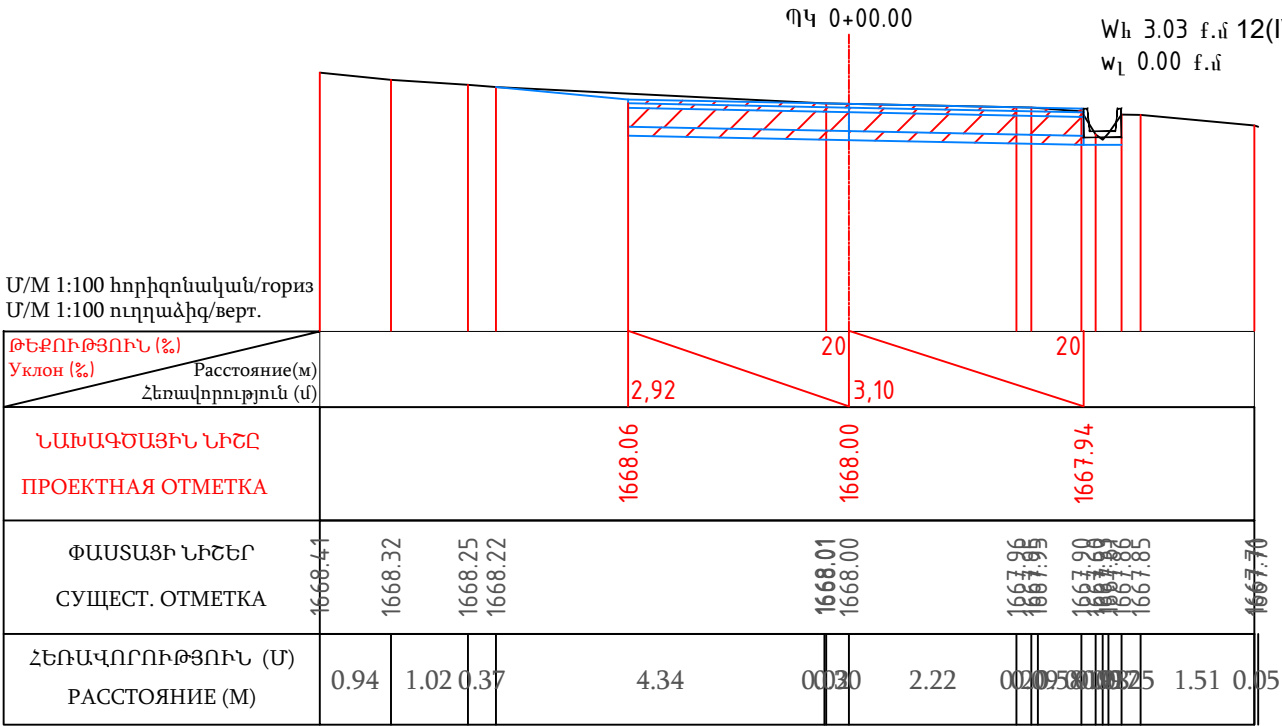








«ԱՐԽԻՏԵԿՏ» ՍՊԸ
ՓՈՐՁԱՔՆՆՈՒԹՅՈՒՆ
« » 20 թ

							Պայմանագիր № ՀՀ ԱՄ ԹՀ – ՄԱԾՁԲ-26/63			
							Կաքավաձոր բնակավայրում համայնքային նշանակության 1-ին փողոցի մոտ 900մ ասֆալտապատման հիմնանորոգման նախագծերի պատրաստման, ծախսերի գնահատման ծառայություններ			
Փոփ.	Քան.	Թերթ	Փաստ.Ն	Ստորագր.	Ամսաթ.		Կաքավաձոր գյուղում ավտոճանապարհի հիմնանորոգման աշխատանքներ	Փուլ	Թերթ	Թերթեր
Նախագծեց	Վ. Թովկարյան							ԱՆ	1	9
							Լայնական կտրվածքներ		«Մոդուլ» ՍՊԸ	

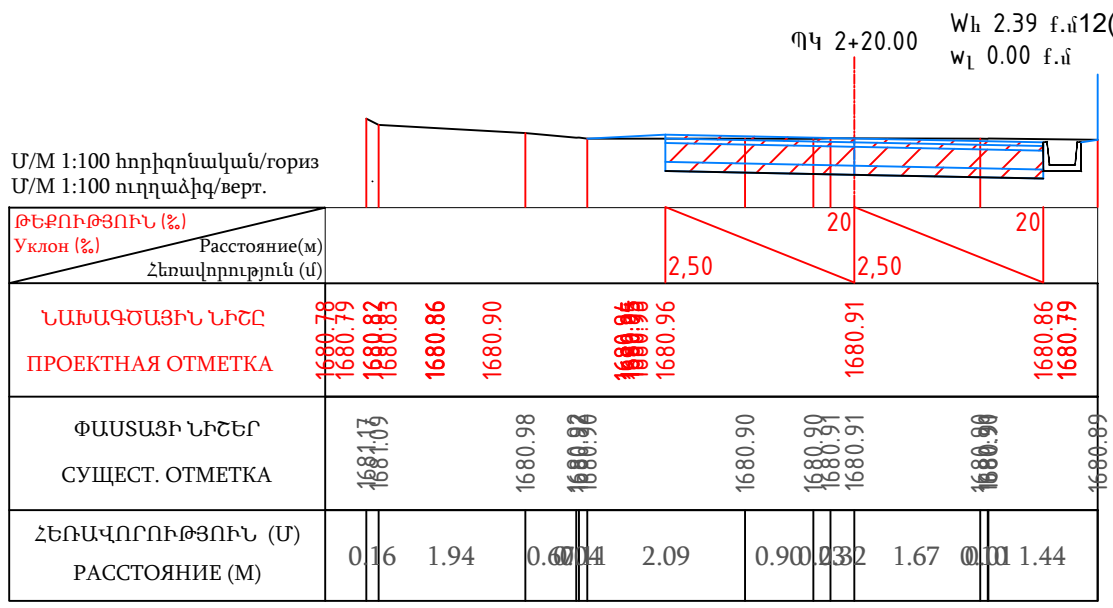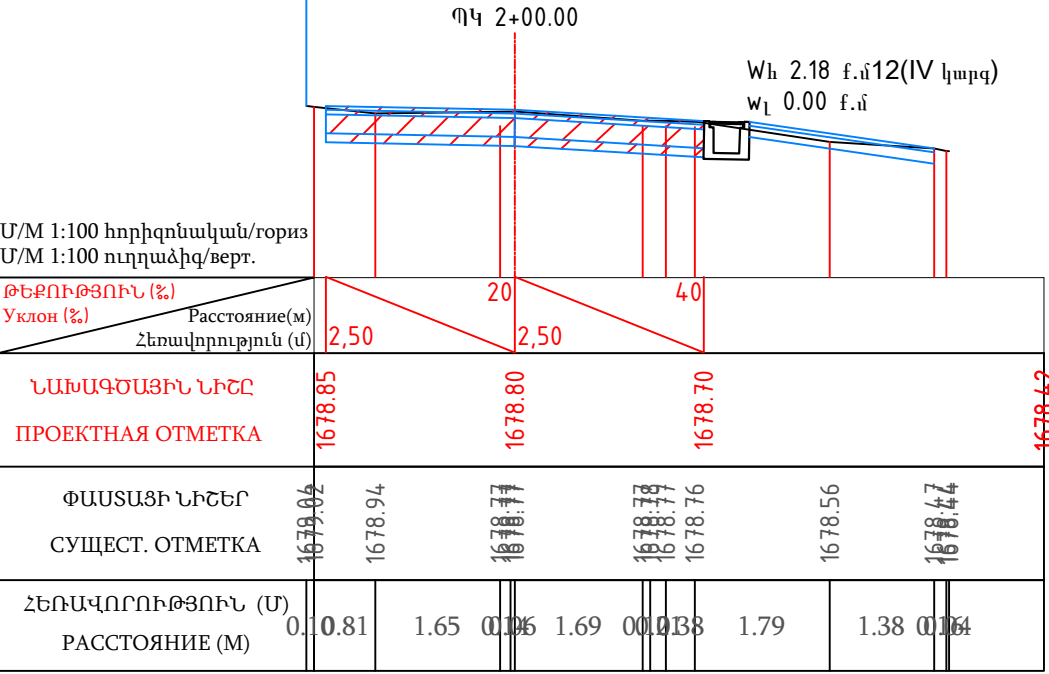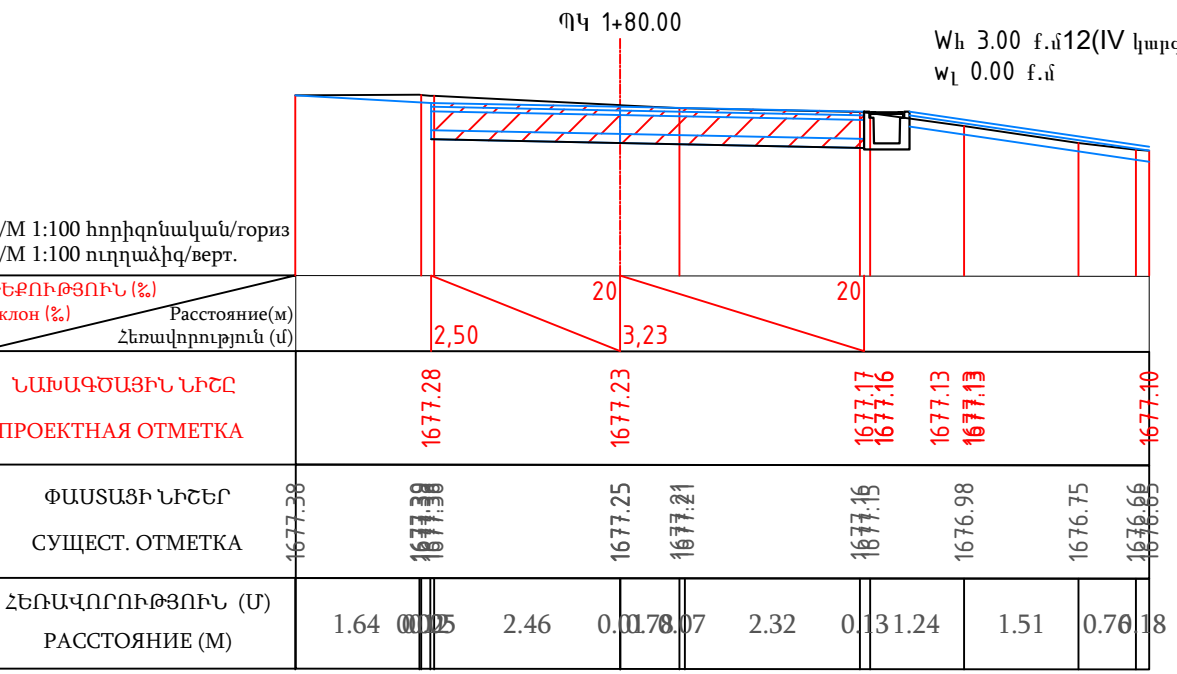
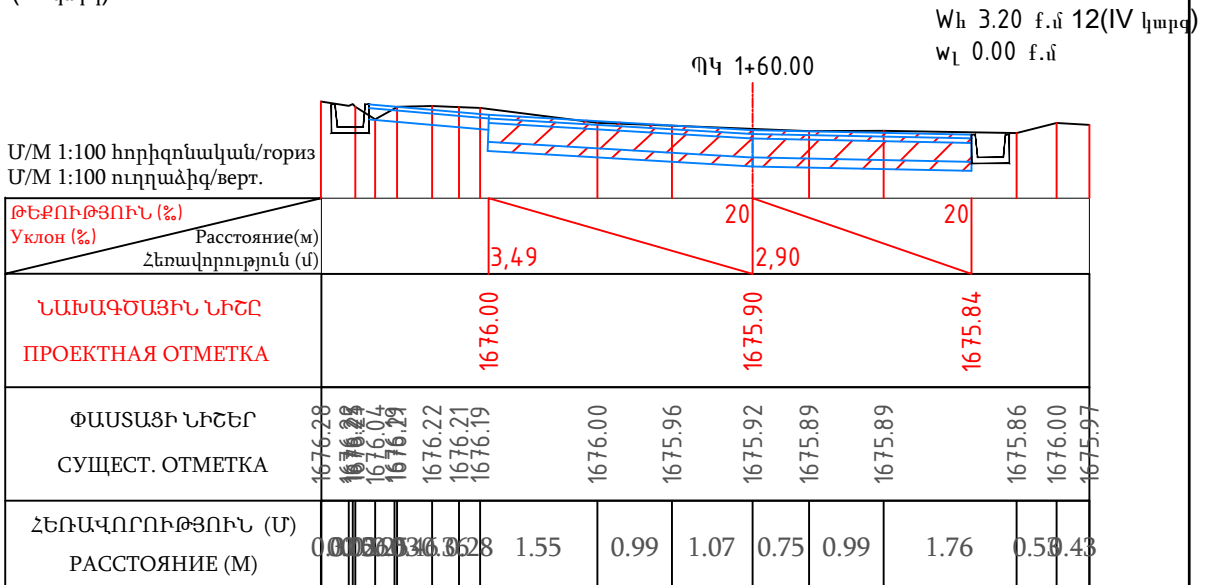
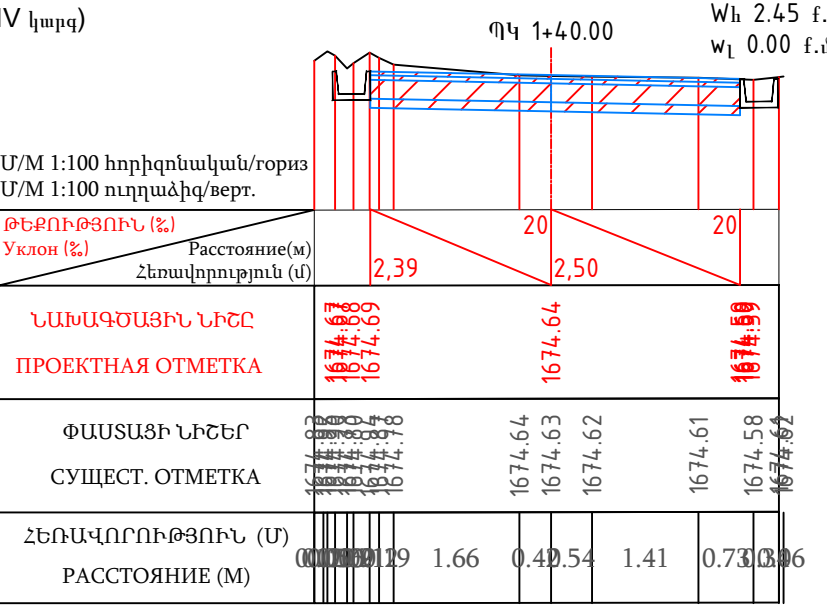
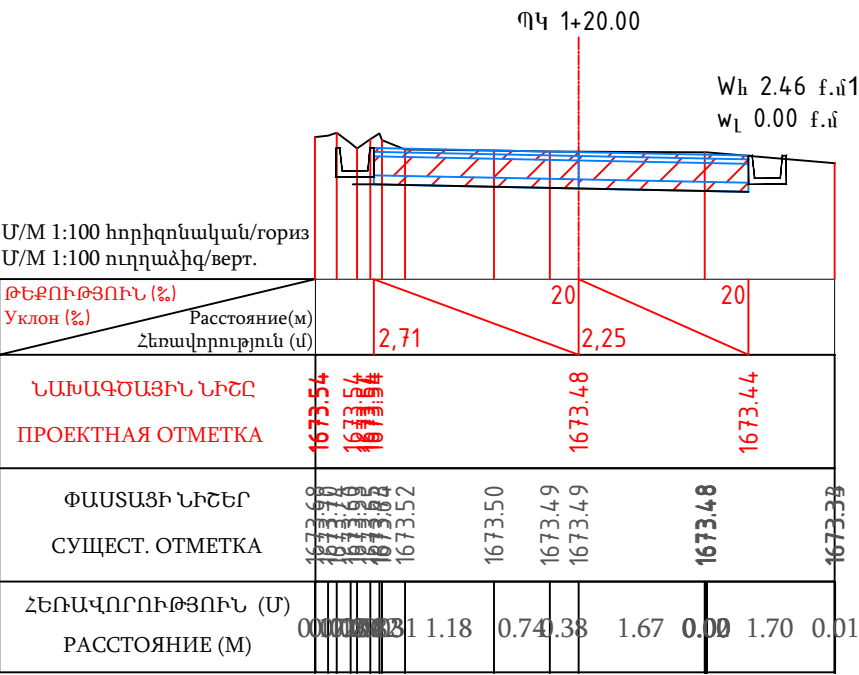



«ԱՐԽԻՏԵԿՏ» ՍՊԸ
ՓՈՐՁԱՔՆՆՈՒԹՅՈՒՆ
« » 20 ք



							Պայմանագիր № ՀՀ ԱՄ ԹՀ – ՄԱԾՁԲ-26/63			
							Կաքավաճոր բնակավայրում համայնքային նշանակության 1-ին փողոցի մոտ 900մ ասֆալտապատման հիմնանորոգման նախագծերի պատրաստման, ծախսերի գնահատման ծառայություններ			
Փոփ.	Քան.	Թերթ	Փաստ.N	Ստորագր.	Ամսաթ.		Կաքավաճոր գյուղում ավտոճանապարհի հիմնանորոգման աշխատանքներ	Փուլ	Թերթ	Թերթեր
Նախագծեց	Վ. Թովկալյան							ԱՆ	2	9
							Լայնական կտրվածքներ	 «Արխիտեկտ» ՍՊԸ		

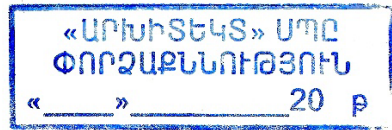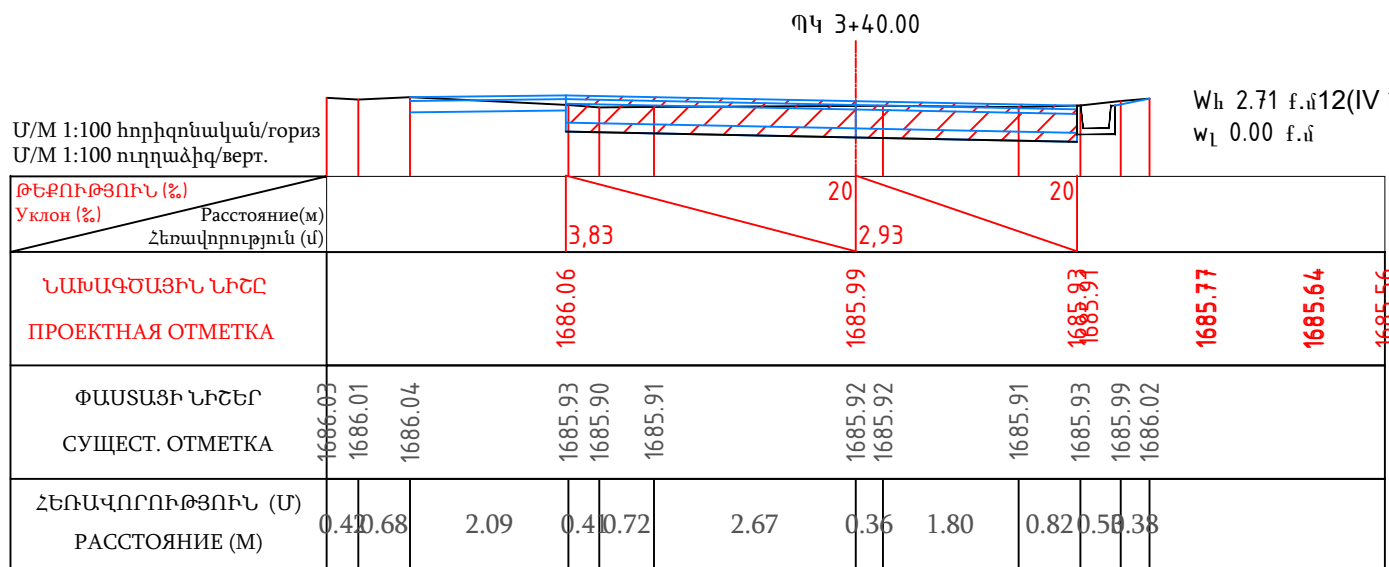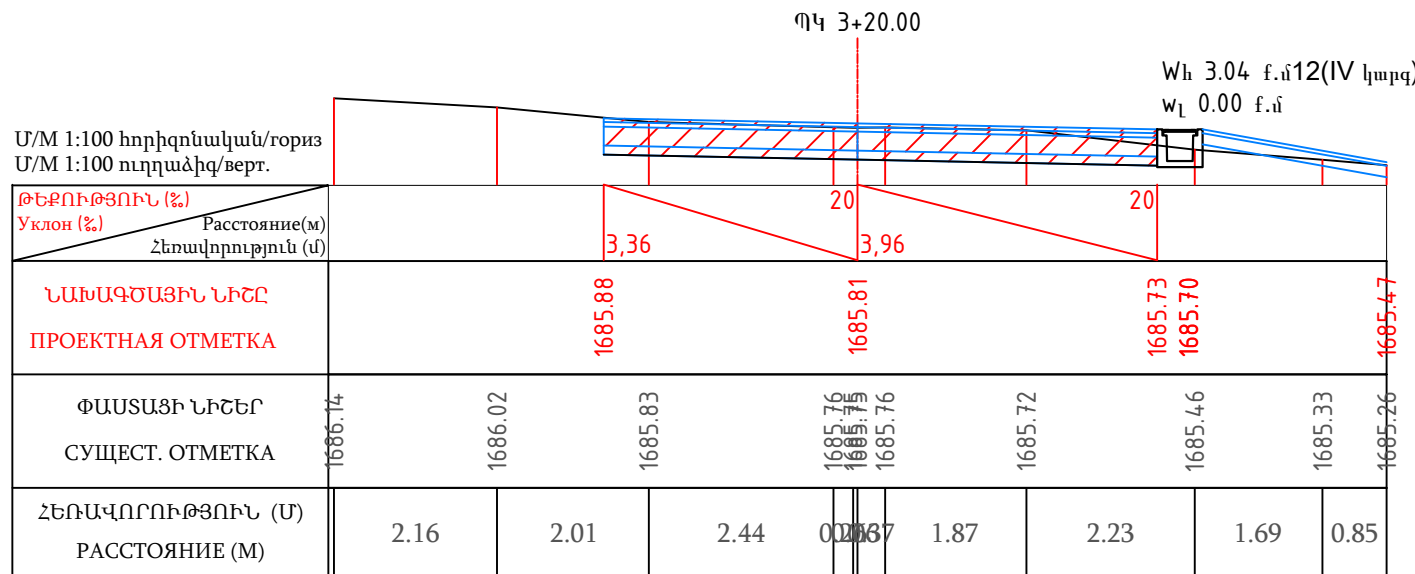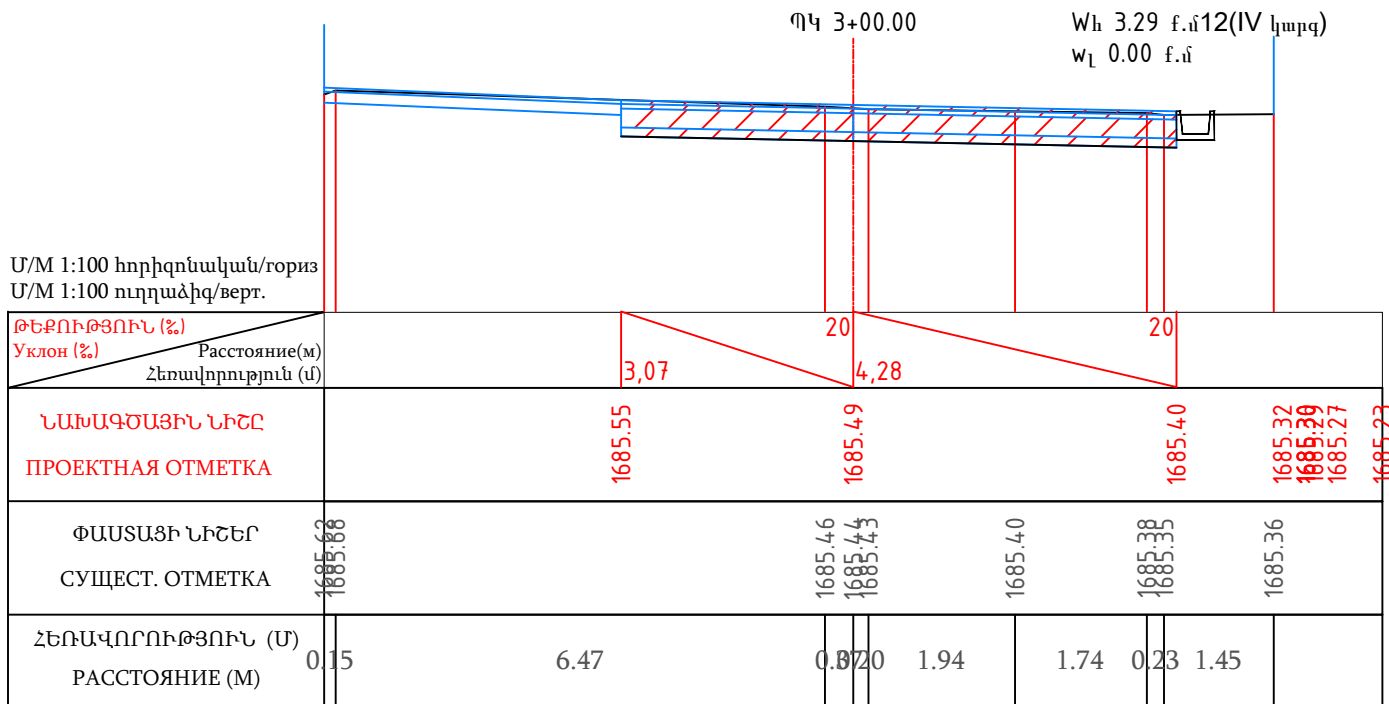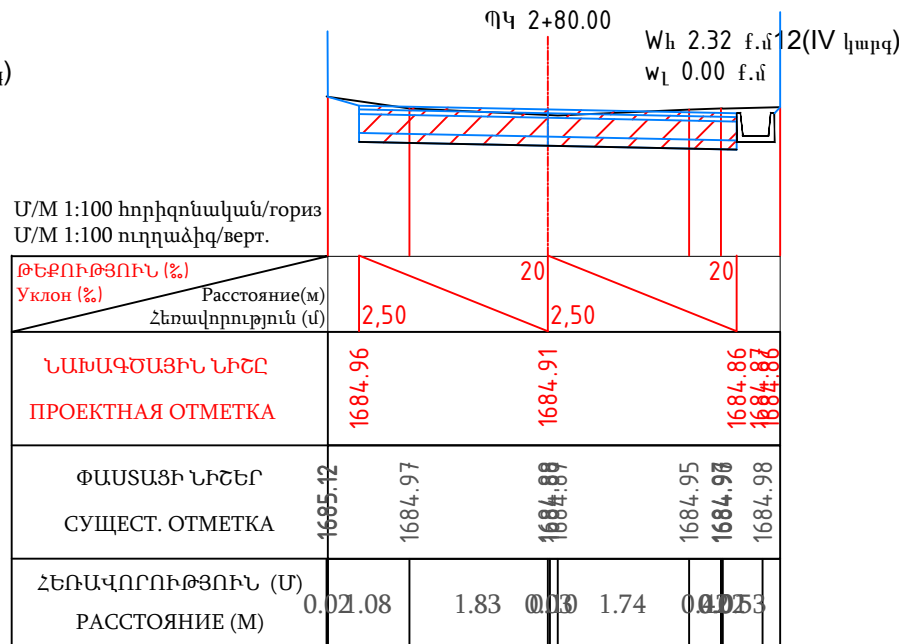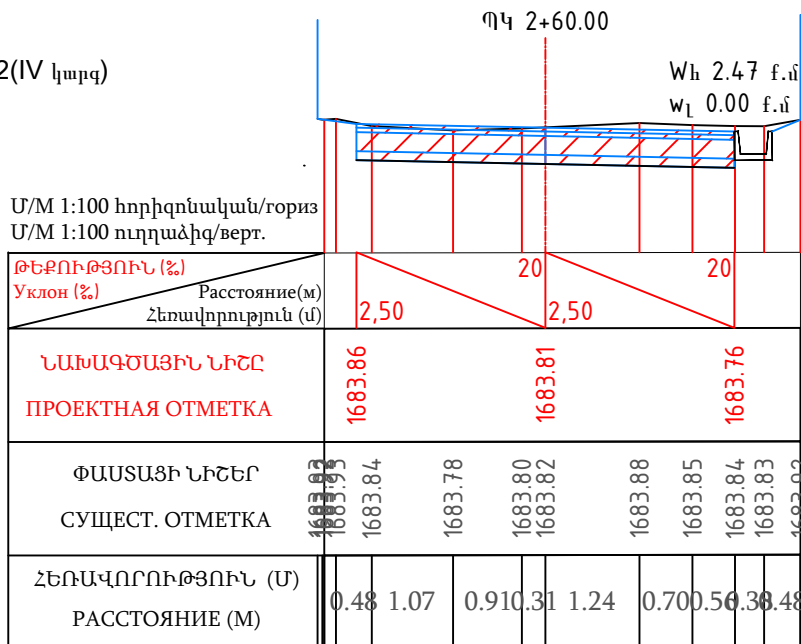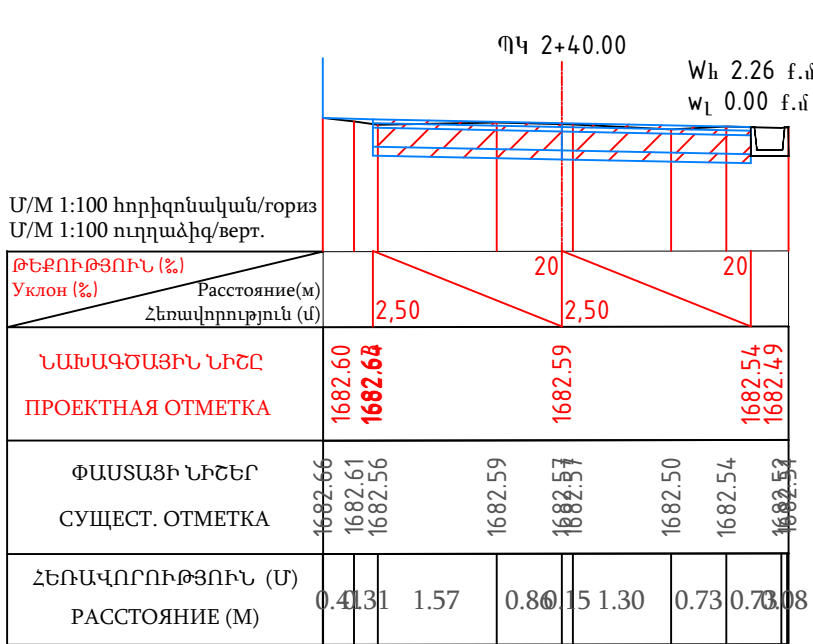






						Պայմանագիր № ՀՀ ԱՄ ԹՀ – ՄԱԾՁԲ-26/63					
						Կաքավաձոր բնակավայրում համայնքային նշանակության 1-ին փողոցի մոտ 900մ ասֆալտապատման հիմնանորոգման նախագծերի պատրաստման, ծախսերի գնահատման ծառայություններ					
Փոփ.	Քան.	Թերթ	Փաստ.Ն	Ստորագր.	Ամսաթ.	Կաքավաձոր գյուղում ավտոճանապարհի հիմնանորոգման աշխատանքներ			Փուլ	Թերթ	Թերթեր
Նախագծեց		Վ. Թովկարյան							ԱՆ	3	9
						Լայնական կտրվածքներ			 «Մոդուլ» ՍՊԸ		

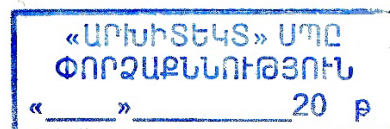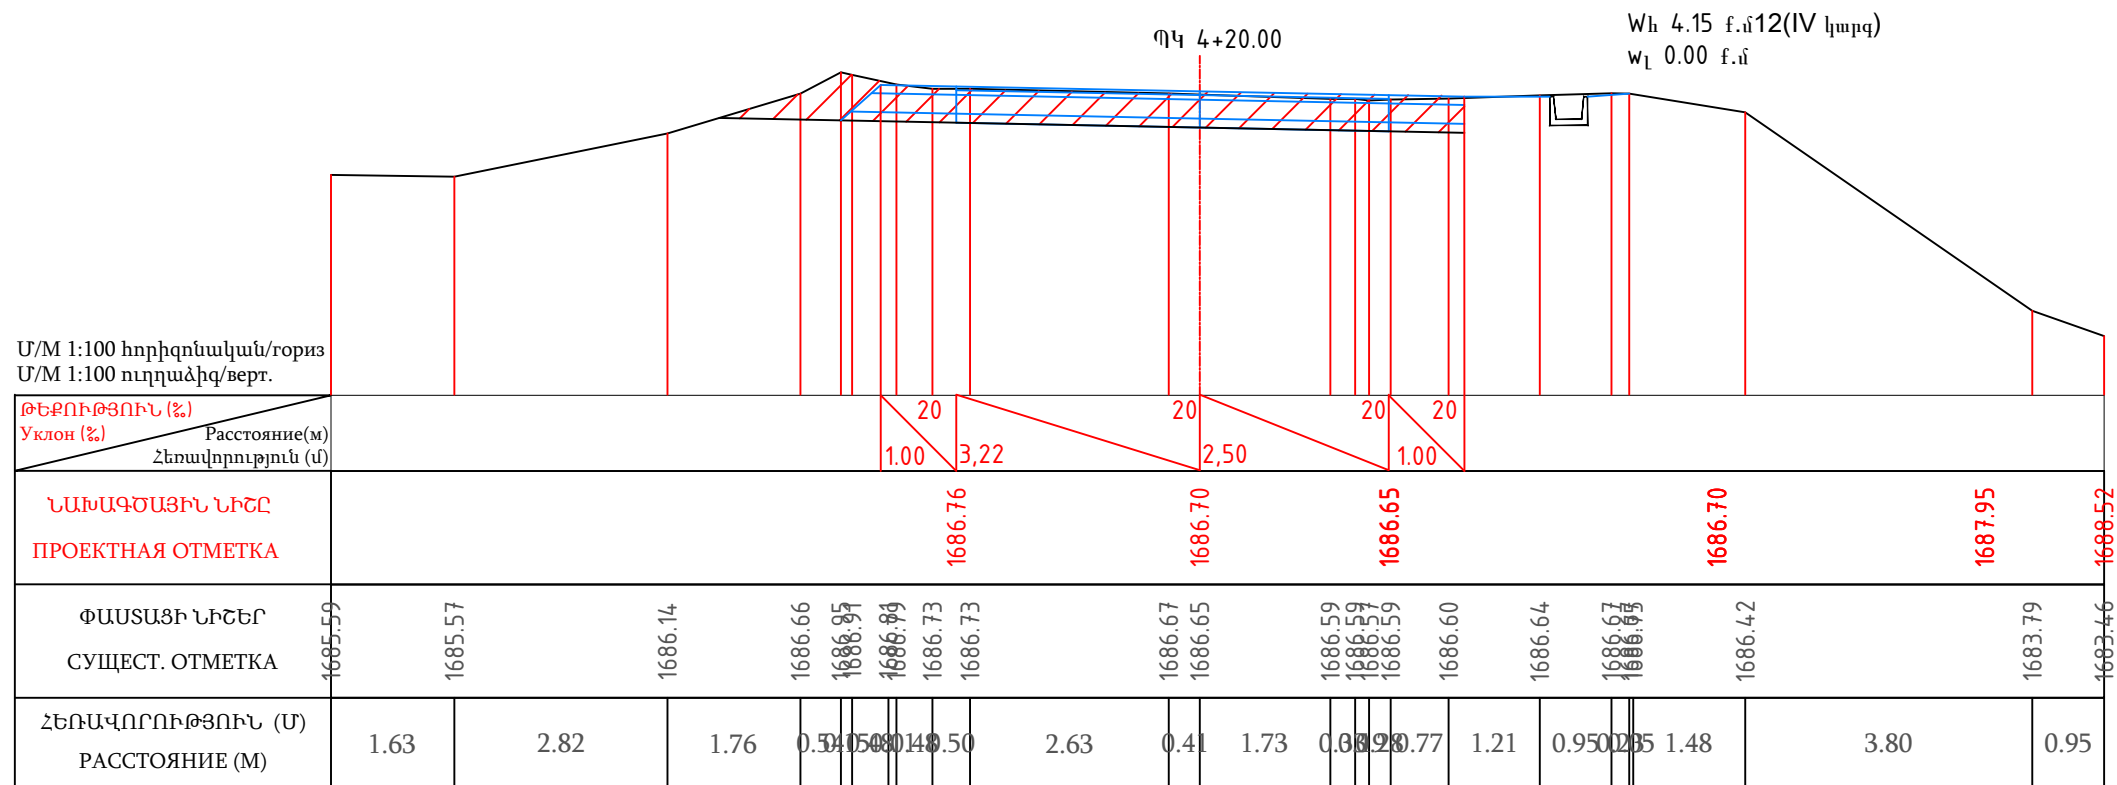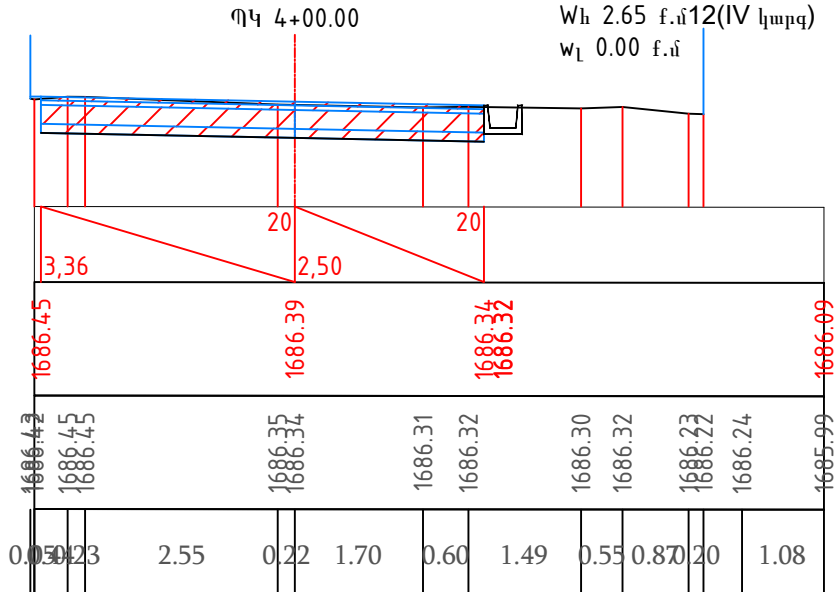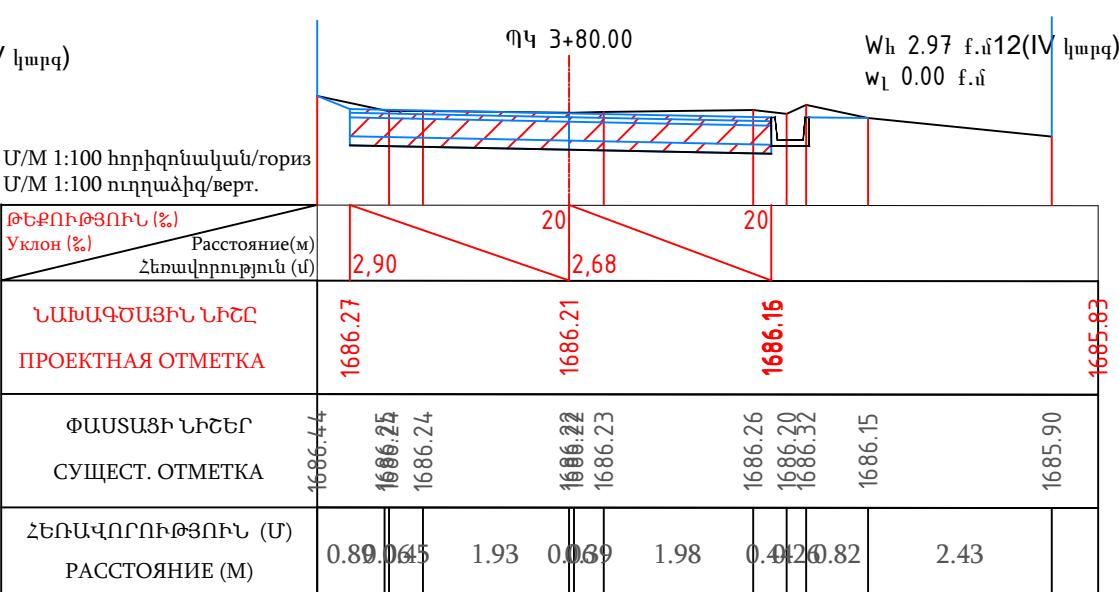

 
						Պայմանագիր № ՀՀ ԱՄ ԹՀ – ՄԱԾՁԲ-26/63				
						Կաքավաձոր բնակավայրում համայնքային նշանակության 1-ին փողոցի մոտ 900մ ասֆալտապատման հիմնանորոգման նախագծերի պատրաստման, ծախսերի գնահատման ծառայություններ				
Փոփ.	Քան.	Թերթ	Փաստ.N	Ստորագր.	Անսաթ					
Նախագծեց	Վ. Թովկադյան					Կաքավաձոր գյուղում ավտոճանապարհի հիմնանորոգման աշխատանքներ		Փուլ	Թերթ	Թերթեր
								ԱՆ	4	9
						Հայնական կտրվածքներ			«Մոդուլ» ՍՊԸ	

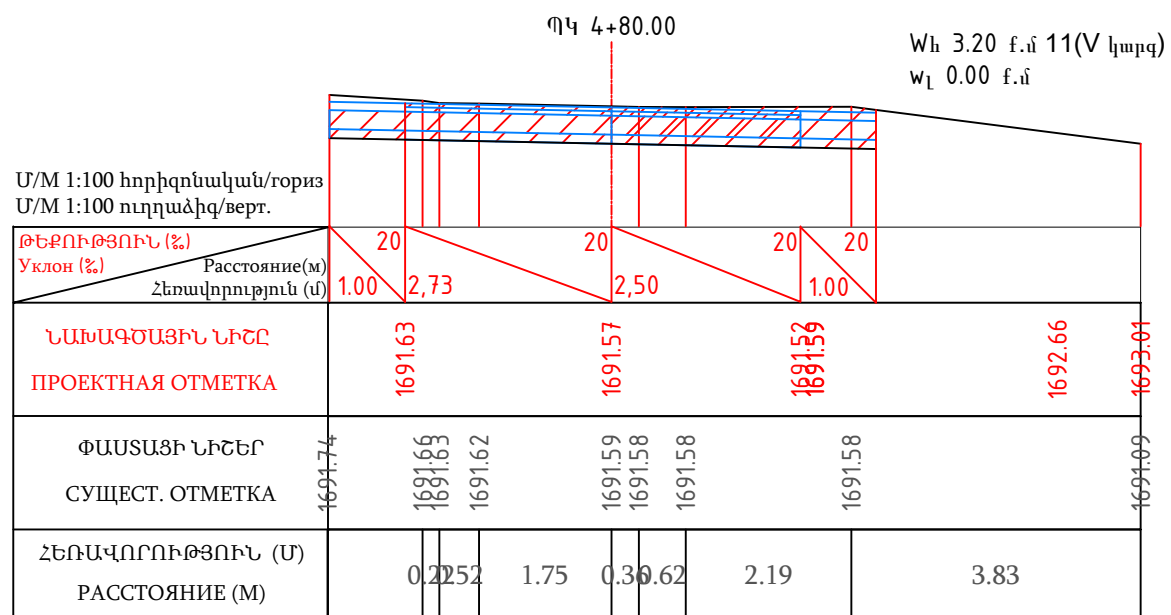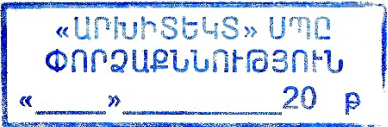

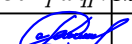						Պայմանագիր № ՀՀ ԱՄ ԹՀ – ՄԱԾՁԲ-26/63				
						Կաքավաճոր բնակավայրում համայնքային նշանակության 1-ին փողոցի մոտ 900մ ասֆալտապատման հիմնանորոգման նախագծերի պատրաստման, ծախսերի գնահատման ծառայություններ				
Փոփ.	Քան.	Թերթ	Փաստ.N	Ստորագր.	Անսաթ.					
Նախագծեց	Վ. Թովկալադյան					Կաքավաճոր գյուղում ավտոճանապարհի հիմնանորոգման աշխատանքներ		Փուլ	Թերթ	Թերթեր
								ԱՆ	5	9
						Լայնական կտրվածքներ			«Մոդուլ» ՍՊԸ	

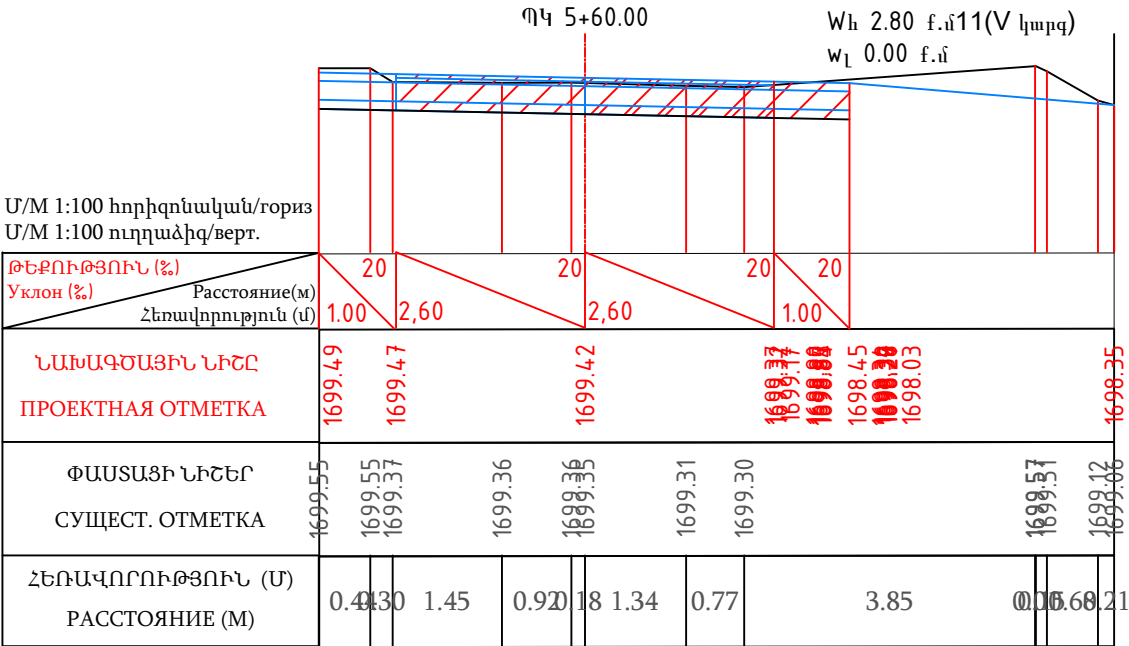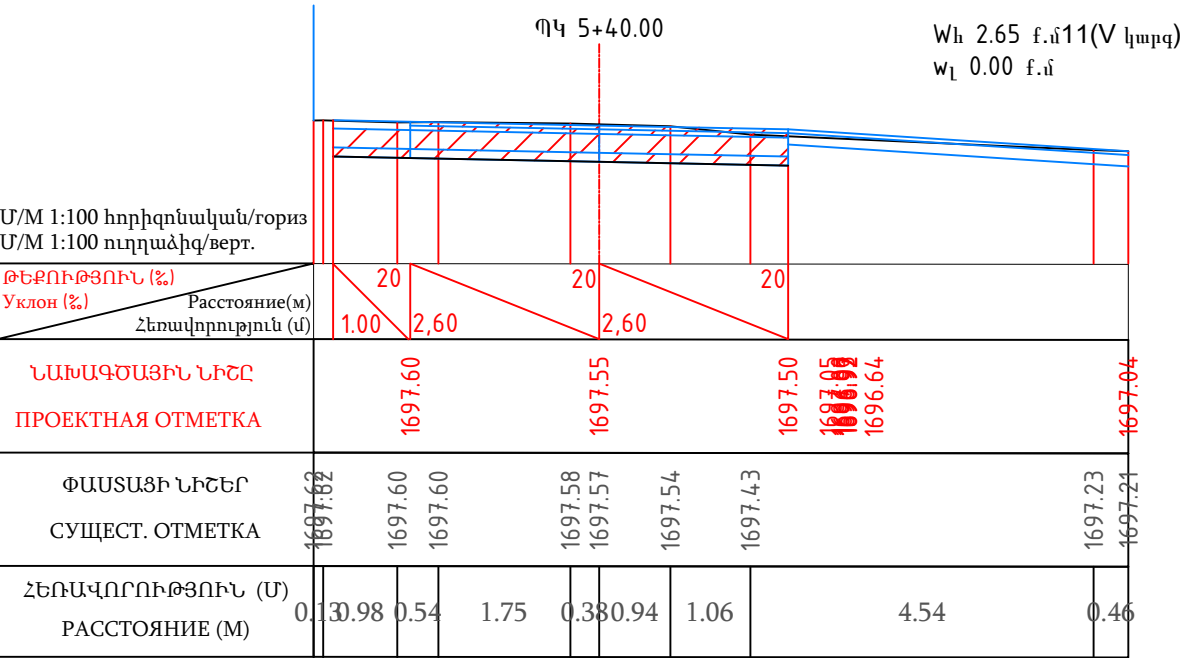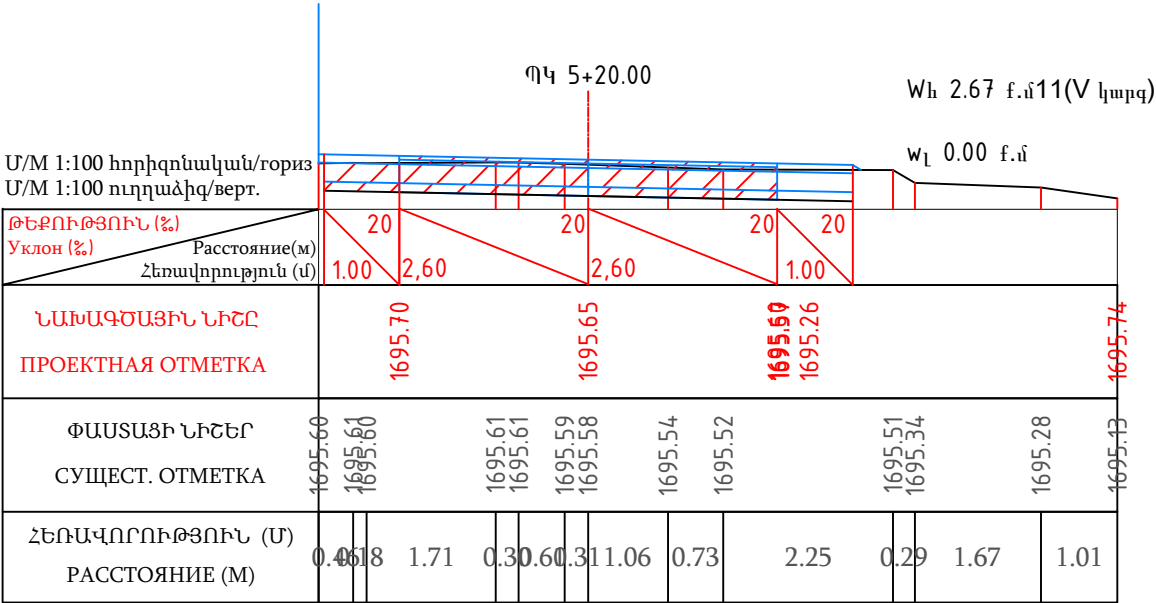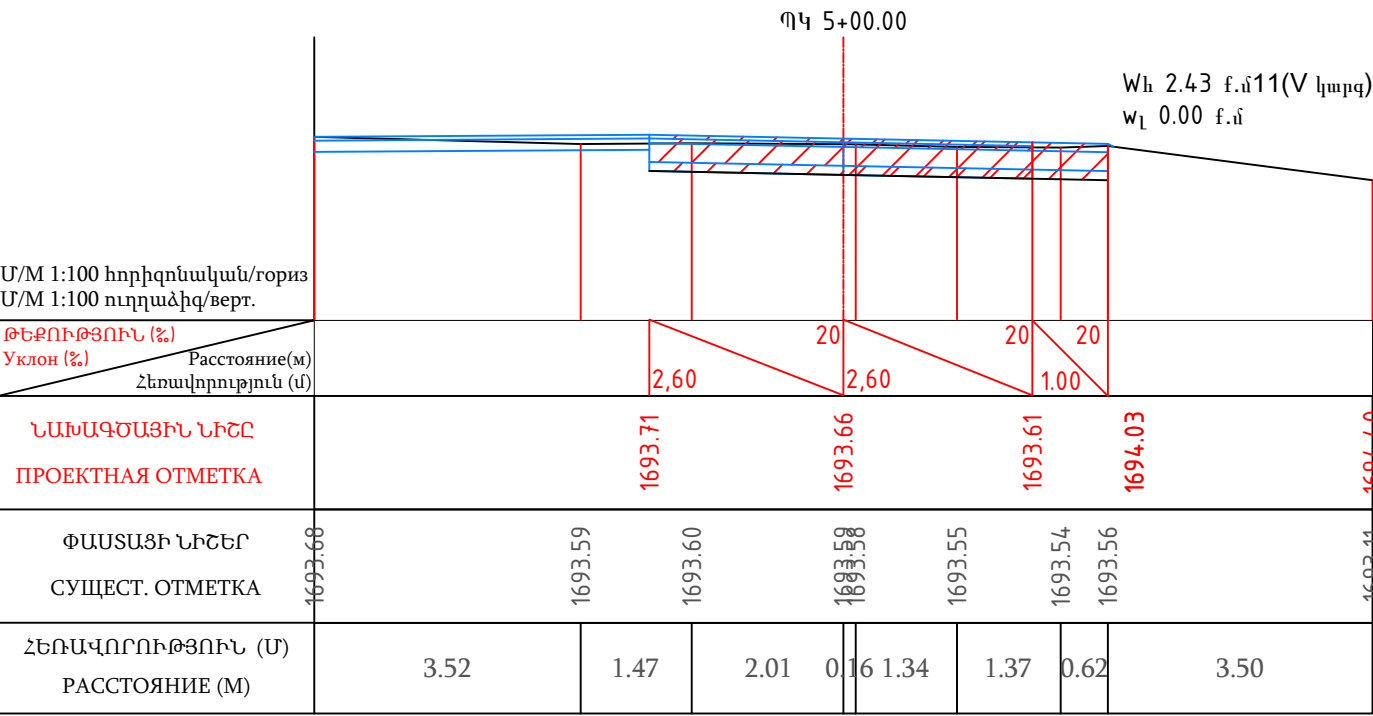

«ԱՐԽԻՏԵԿՏ» ՍՊԸ
ՓՈՐՁԱՔՆՆՈՒԹՅՈՒՆ
« » 20 թ

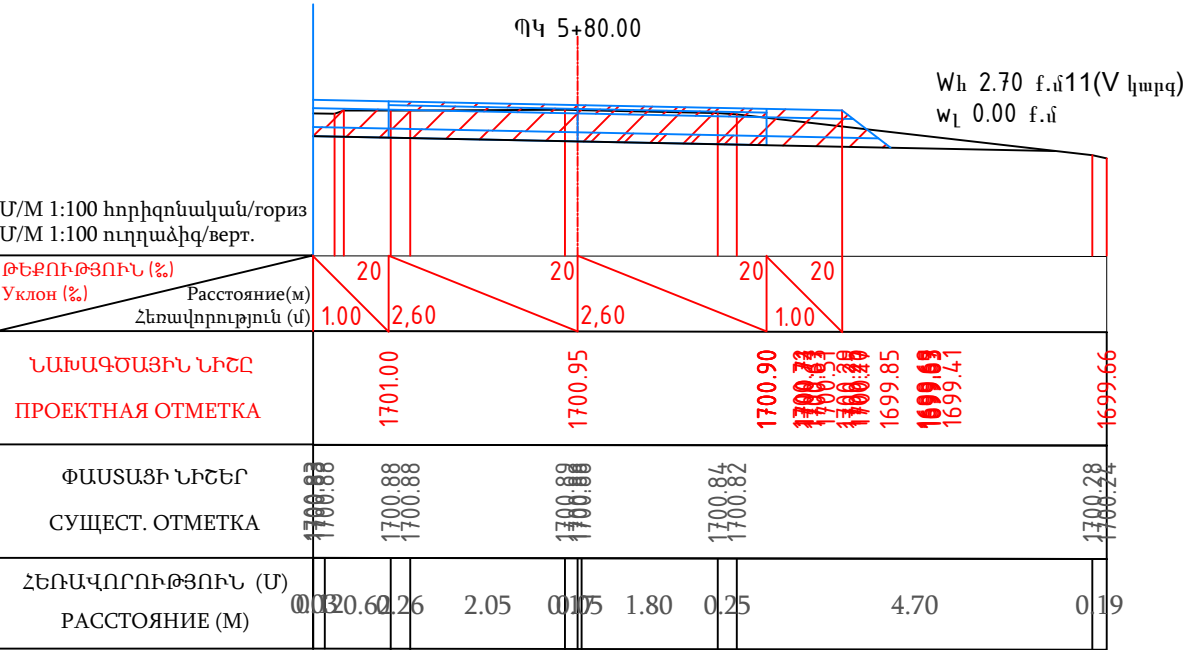

							Պայմանագիր № ՀՀ ԱՄ ԹՀ – ՄԱԾՁԲ-26/63			
							Կաքավածոր բնակավայրում համայնքային նշանակության 1-ին փողոցի մոտ 900մ ասֆալտապատման հիմնանորոգման նախագծերի պատրաստման, ծախսերի գնահատման ծառայություններ			
Փոփ.	Քան.	Թերթ	Փաստ.N	Ստորագր.	Ամսաթ.	Նախագծեց	Կաքավածոր գյուղում ավտոճանապարհի հիմնանորոգման աշխատանքներ		Փուլ	Թերթ
									ԱՆ	6
							Լայնական կտրվածքներ		«Մոդուլ» ՍՊԸ	

Մ/Մ 1:100 հորիզոնական/гориз
Մ/Մ 1:100 ուղղահիվ/верт.

ԹԵՔՈՒԹՅՈՒՆ (%) Уклон (%)	Расстояние(м) Հեռավորություն (մ)	1.00	2.60	2.60	2.60	1.00		
ՆԱԽԱԳԾԱՅԻՆ ՆԻՇԸ ПРОЕКТНАЯ ОТМЕТКА		1702.37	1702.35	1702.30	1702.25	1702.18	1702.05	1701.24
ՓԱՍՏԱՅԻ ՆԻՇԵՐ СУЩЕСТ. ОТМЕТКА		1702.20	1702.19	1702.21	1702.22	1702.19	1702.16	1702.07
ՀԵՌԱՎՈՐՈՒԹՅՈՒՆ (Մ) РАССТОЯНИЕ (М)		1.00	1.63	1.26	1.18	0.81	1.11	1.30

Մ/Մ 1:100 հորիզոնական/гориз
Մ/Մ 1:100 ուղղահիվ/верт.

ԹԵՔՈՒԹՅՈՒՆ (%) Уклон (%)	Расстояние(м) Հեռավորություն (մ)	1.00	2.60	2.60	2.60	1.00		
ՆԱԽԱԳԾԱՅԻՆ ՆԻՇԸ ПРОЕКТНАЯ ОТМЕТКА		1703.64	1703.62	1703.57	1703.52	1703.49	1703.26	1702.63
ՓԱՍՏԱՅԻ ՆԻՇԵՐ СУЩЕСТ. ОТМЕТКА		1703.56	1703.55	1703.54	1703.54	1703.50	1703.49	1703.32
ՀԵՌԱՎՈՐՈՒԹՅՈՒՆ (Մ) РАССТОЯНИЕ (М)		1.99	0.03	2.26	0.40	2.01	0.41	2.34

Մ/Մ 1:100 հորիզոնական/гориз
Մ/Մ 1:100 ուղղահիվ/верт.

ԹԵՔՈՒԹՅՈՒՆ (%) Уклон (%)	Расстояние(м) Հեռավորություն (մ)	1.00	2.60	2.60	2.60	1.00		
ՆԱԽԱԳԾԱՅԻՆ ՆԻՇԸ ПРОЕКТНАЯ ОТМЕТКА		1704.69	1704.81	1704.88	1704.86	1704.83	1704.74	1704.66
ՓԱՍՏԱՅԻ ՆԻՇԵՐ СУЩЕСТ. ОТМЕТКА		1704.69	1704.81	1704.88	1704.86	1704.83	1704.74	1704.66
ՀԵՌԱՎՈՐՈՒԹՅՈՒՆ (Մ) РАССТОЯНИЕ (М)		1.87	2.12	0.00	0.50	2.02	0.24	1.80

Մ/Մ 1:100 հորիզոնական/гориз
Մ/Մ 1:100 ուղղահիվ/верт.






ԹԵՔՈՒԹՅՈՒՆ (%) Уклон (%)	Расстояние(м) Հեռավորություն (մ)	1.00	2.60	2.60	2.60	1.00		
ՆԱԽԱԳԾԱՅԻՆ ՆԻՇԸ ПРОЕКТНАЯ ОТМЕТКА		1705.97	1705.95	1705.90	1705.85	1705.72	1705.56	1705.35
ՓԱՍՏԱՅԻ ՆԻՇԵՐ СУЩЕСТ. ОТМЕТКА		1705.71	1705.74	1705.86	1705.93	1705.90	1705.87	1705.82
ՀԵՌԱՎՈՐՈՒԹՅՈՒՆ (Մ) РАССТОЯНИЕ (М)		0.55	3.39	0.03	1.30	1.09	0.23	1.03

Մ/Մ 1:100 հորիզոնական/гориз
Մ/Մ 1:100 ուղղահիվ/верт.




ԹԵՔՈՒԹՅՈՒՆ (%) Уклон (%)	Расстояние(м) Հեռավորություն (մ)	1.00	2.60	2.60	2.60	1.00		
ՆԱԽԱԳԾԱՅԻՆ ՆԻՇԸ ПРОЕКТНАЯ ОТМЕТКА		1706.83	1706.93	1706.88	1706.83	1706.80	1706.32	1706.32
ՓԱՍՏԱՅԻ ՆԻՇԵՐ СУЩЕСТ. ОТМЕТКА		1706.83	1706.93	1706.88	1706.83	1706.80	1706.32	1706.32
ՀԵՌԱՎՈՐՈՒԹՅՈՒՆ (Մ) РАССТОЯНИЕ (М)		3.64	0.00	0.05	2.27	0.00	2.29	0.00

«ԱՐԽԻՏԵԿՏ» ՍՊԸ
ՓՈՐՁԱՔՆՆՈՒԹՅՈՒՆ
« » 20 թ

							Պայմանագիր № ՀՀ ՍՄ ԹՀ – ՄԱԾՁԲ-26/63			
							Կաքավաճոր բնակավայրում համայնքային նշանակության 1-ին փողոցի մոտ 900մ ասֆալտապատման հիմնանորոգման նախագծերի պատրաստման, ծախսերի գնահատման ծառայություններ			
Փոփ.	Քան.	Թերթ	Փաստ.N	Ստորագր.	Ամսաթ.		Կաքավաճոր գյուղում ավտոճանապարհի հիմնանորոգման աշխատանքներ	Փուլ	Թերթ	Թերթեր
Նախագծեց	Վ. Թովկարյան							ԱՆ	7	9
							Լայնական կտրվածքներ	 «Արխիտեկտ» ՍՊԸ		

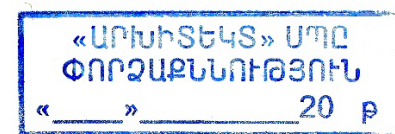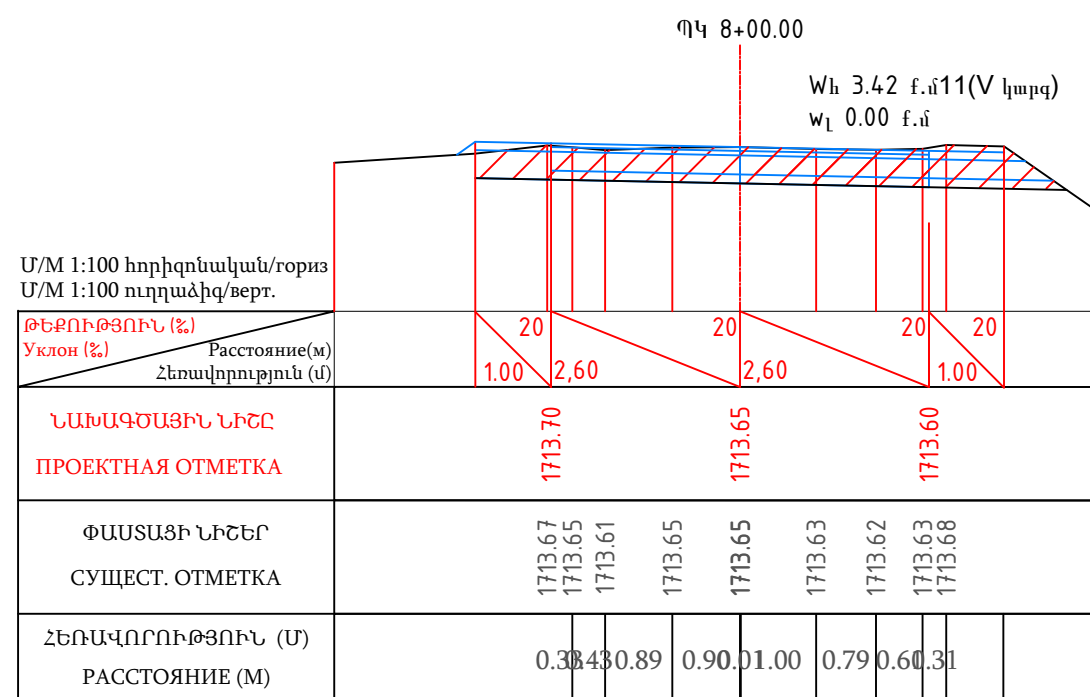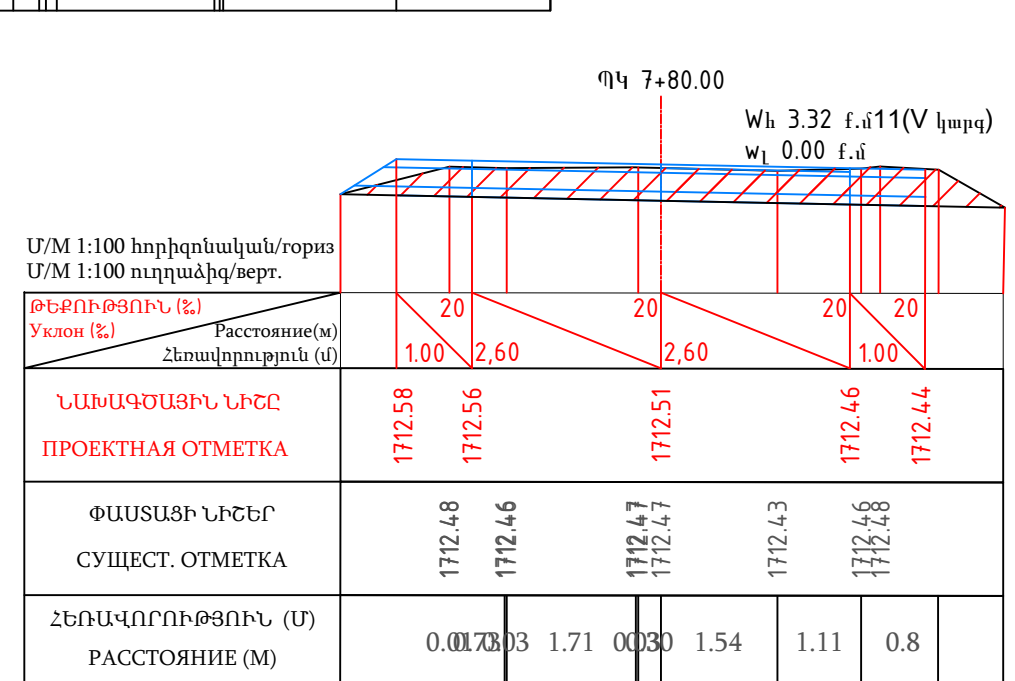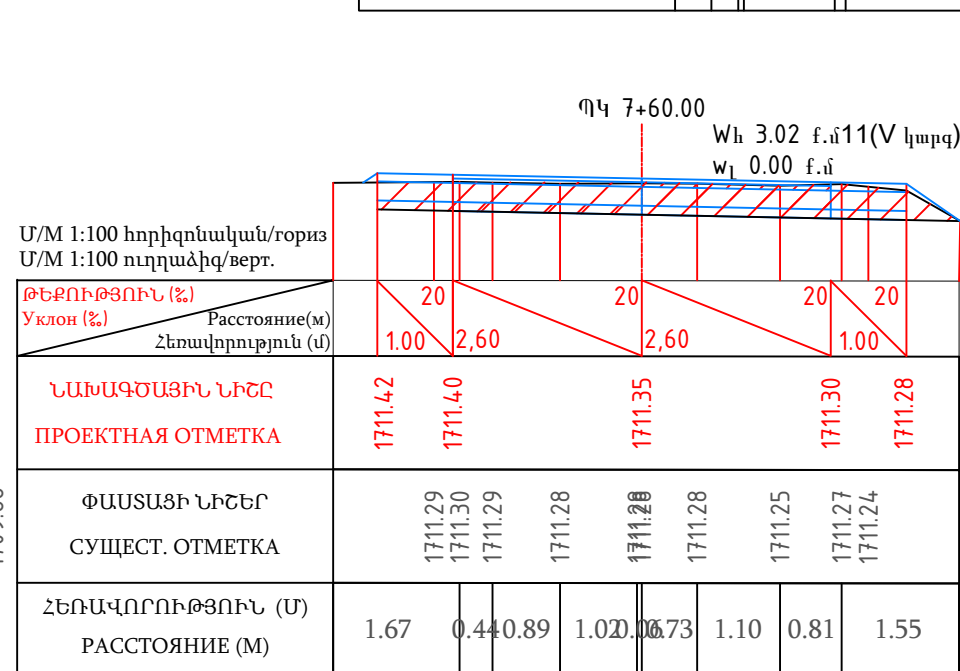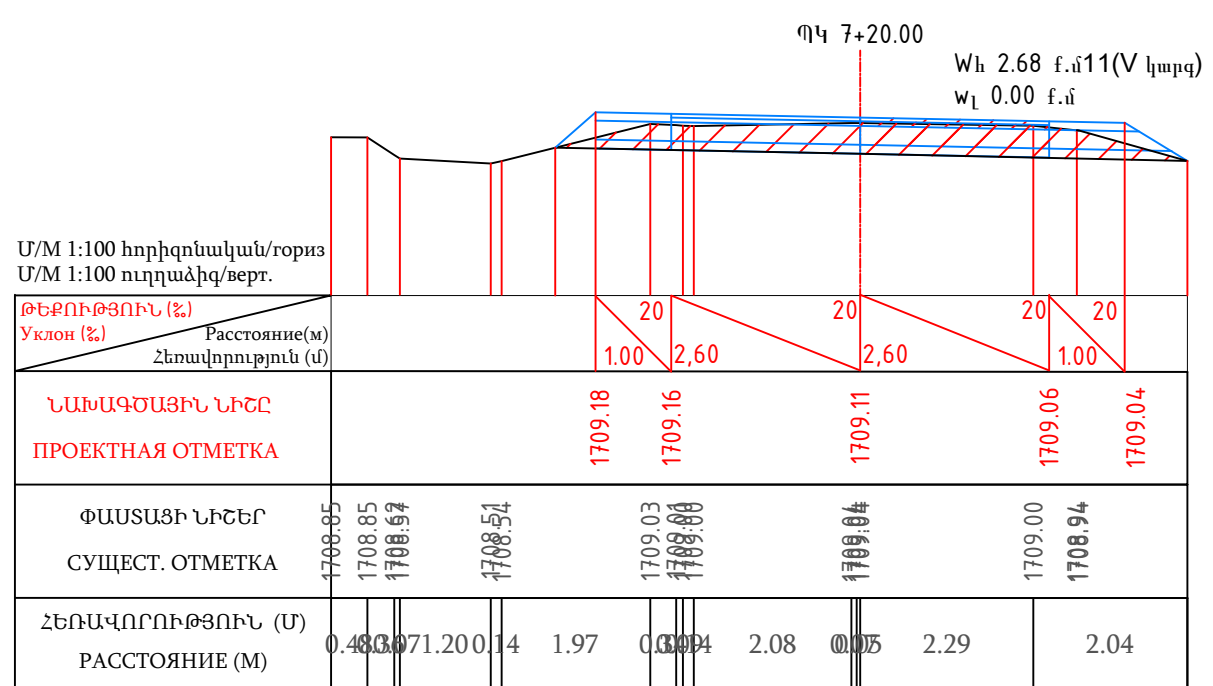


						Պայմանագիր № ՀՀ ԱՄ ԹՀ – ՄԱԾՁԲ-26/63			
						Կաքավաճոր բնակավայրում համայնքային նշանակության 1-ին փողոցի մոտ 900մ ասֆալտապատման հիմնանորոգման նախագծերի պատրաստման, ծախսերի գնահատման ծառայություններ			
Փոփ.	Քան.	Թերթ	Փաստ.N	Ստորագր.	Ամսաթ.				
Նախագծեց						Կ. Թովկաղայցյան	Կաքավաճոր գյուղում ավտոճանապարհի հիմնանորոգման աշխատանքներ		Փուլ ԱՆ
							Թերթ	Թերթեր	8 9
						Լայնական կտրվածքներ		 «Մոդուլ» ՍՊԸ	

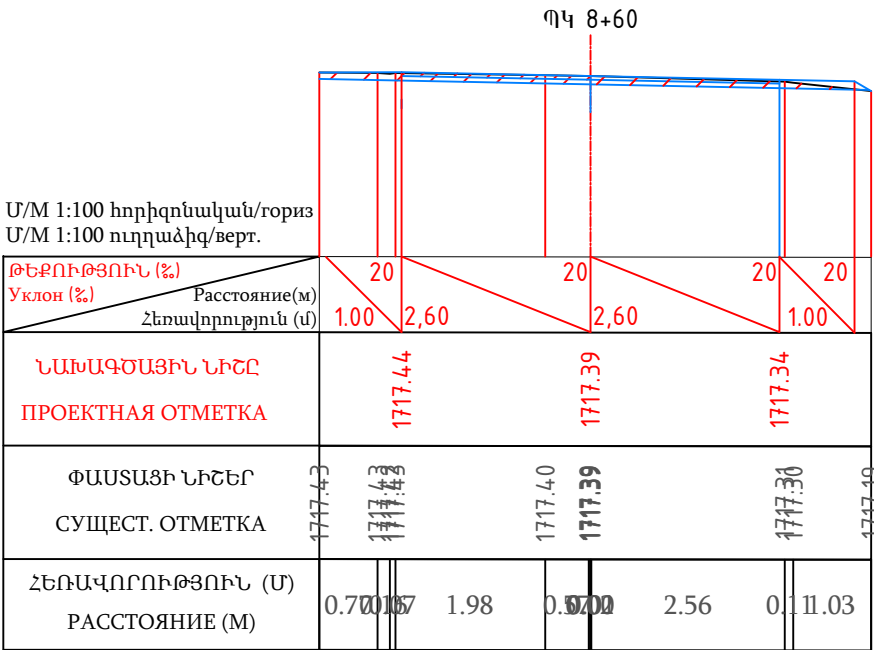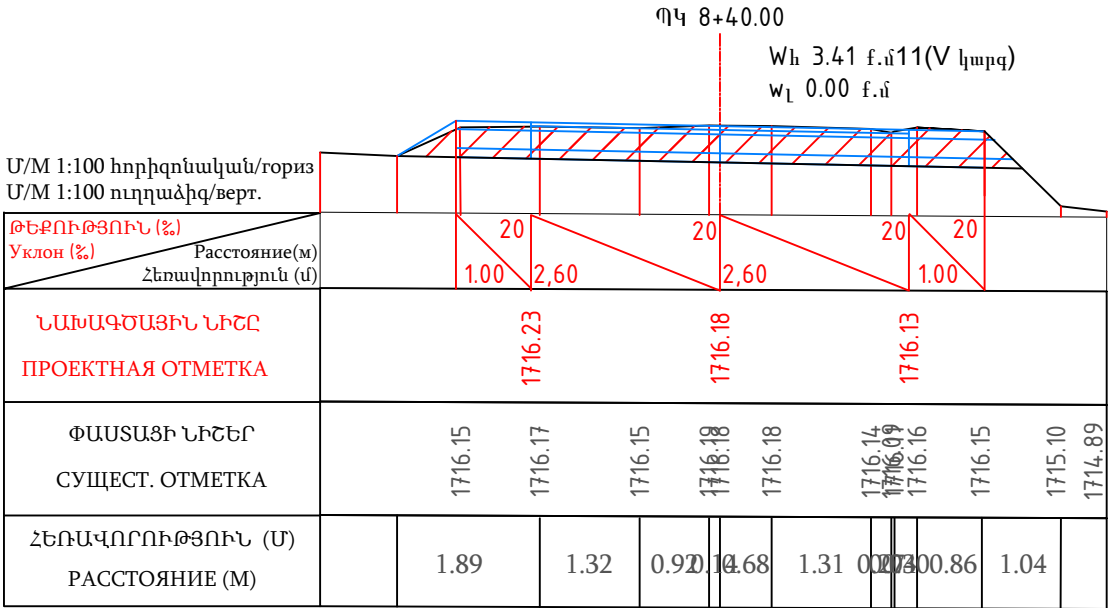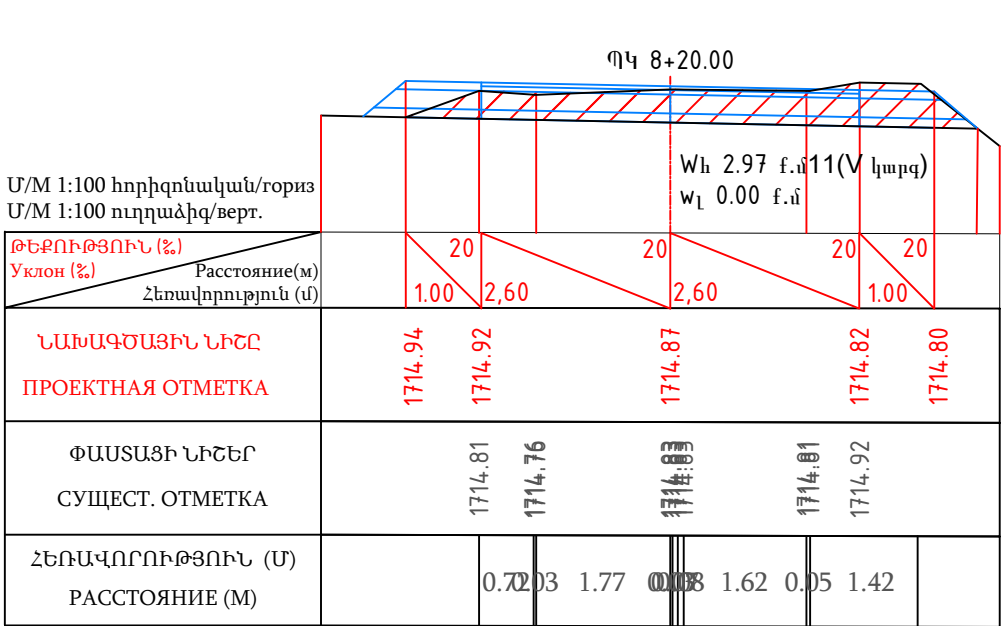


«ԱՐԽԻՏԵԿՏ» ՍՊԸ
ՓՈՐՁԱՔՆՆՈՒԹՅՈՒՆ
«___» _____ 20 թ

						Պայմանագիր № ՀՀ ԱՄ ԹՀ – ՄԱԾՁԲ-26/63			
						Կաքավաձոր բնակավայրում համայնքային նշանակության 1-ին փողոցի մոտ 900մ ասֆալտապատման հիմնանորոգման նախագծերի պատրաստման, ծախսերի գնահատման ծառայություններ			
Փոփ.	Քան.	Թերթ	Փաստ.N	Ստորագր.	Անսաթ.	Կաքավաձոր գյուղում ավտոճանապարհի հիմնանորոգման աշխատանքներ	Փուլ	Թերթ	Թերթեր
Նախագծեց	Վ. Թովկարյան						ԱՆ	9	9
						Լայնական կտրվածքներ		«Մոդուլ» ՍՊԸ	

Վաքի լայնական կտրվածք Մ 1:100

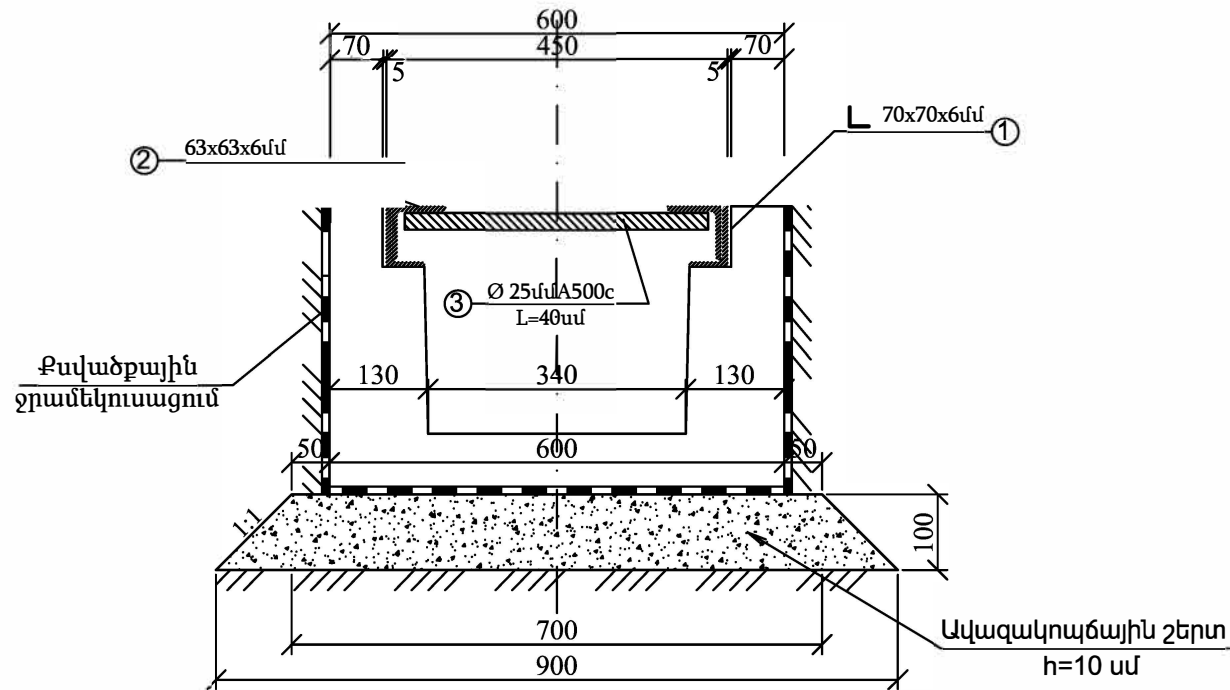

Մետաղական ցանցի հատակագիծ

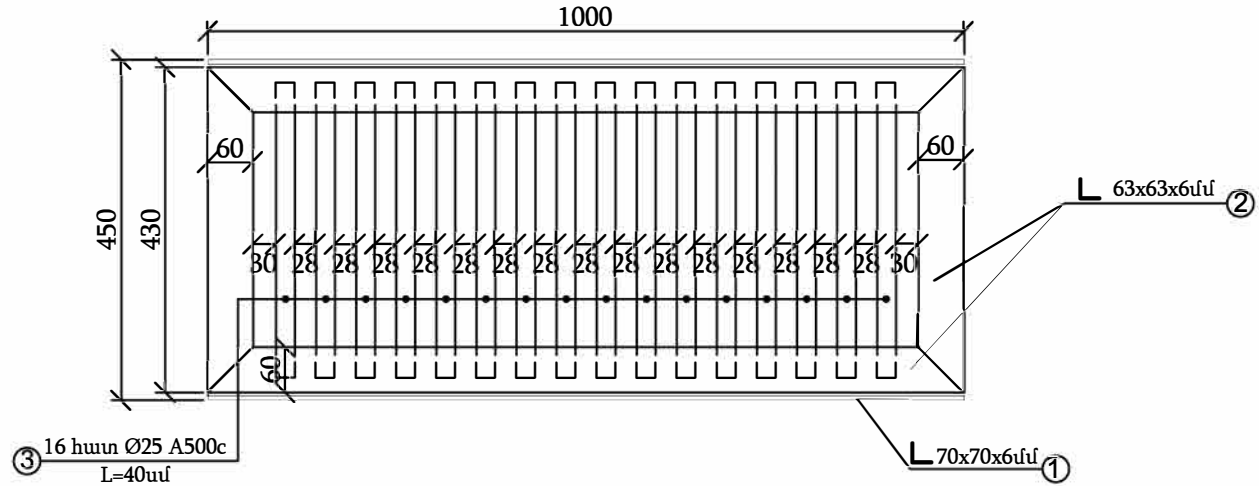

Մետաղական ճաղավանդակների մասնագիր

N	Անվանում	Երկար. (1 տարրի) մ	Քանակ (1 ճաղավանդակի համար) հատ	Երկար. (1 ճաղավանդակի համար) մ	Քաշը (1 գծմ-ի համար) կգ	Քաշը (1 ճաղավանդակի համար) կգ	Σ Երկար (օբյեկտի համար) մ	Σ քաշը (օբյեկտի համար) կգ
							78,0	
1	L 70x70x6	1000	2	2,0	6,39	12,78	156,0	996,84
2	L 63x63x6	1000	2	2,0	5,72	11,44	156,0	892,32
3	L 63x63x6	430	2	0,86	5,72	4,92	67,1	383,70
4	Ø25 A500C	400	16	6,4	3,85	24,64	499,2	1921,92
Ընդհանուր քաշը(կգ)								4194,78
Երկշերտ ներկում(մ ²)							1,47	114,6

ՀԻՄՆԱԿԱՆ ԱՇԽԱՏԱՆՔՆԵՐԻ ԾԱՎԱԼՆԵՐԻ ԱՂՅՈՒՍԱԿ

	Աշխատանքների անվանումները	Չափման միավոր	Ծավալ	Ծանոթություն
1	Հողային աշխատանքներ խրամուղու փորման համար կողայիցքով IV կարգ	մ ³	42,9	
2	Ավազակոպճային հիմք է/բ վաքերի համար	մ ³	6,2	h=10սմ
3	Ե/բետոնե վաքեր 50x60սմ	մ/մ ³	78/11,3	B 25 F 200
4	Քսվածքային ջրամեկուսացում	մ ²	124,8	2 շերտ բիտումով
5	Հետադարձ լիցք	մ ³	25,4	
6	Ավելորդ գրունտի բարձում տեղափոխում լցակույտ	մ ³	17,5	

«ԱՐԽԻՏԵԿՏ» ՍՊԸ
ՓՈՐՁԱՔՆՆՈՒԹՅՈՒՆ
«___» _____ 20 թ

Ծանոթություն


- Երկաթբետոնյա վաքը նախատեսված է գործարանային արտադրության B25 բետոնից, ստանդարտությունը F200 ГОСТ 32955-2014: Խճի ֆրակցիան <20մմ:
- Նախատեսվում է տեղադրել մուտքերում:
- Ավազակոպճային շերտի և գրունտի հետ վաքի շփման մակերևույթները ջրամեկուսացնել:
- Չափերը տրված են մմ-ով:

						Պայմանագիր № ՀՀ ԱՄ ԹՀ – ՄԱԾՁԲ-26/63			
						Կաքավածոր բնակավայրում համայնքային եշանակության 1-ին փողոցի մոտ 900մ ասֆալտապատման հիմնանորոգման նախագծերի պատրաստման, ծախսերի գնահատման ծառայություններ			
Փուլ.	Քան.	Թերթ	Փաստ. N	Ստորագր.	Ամսաթ.	Կաքավածոր գյուղում ավտոճանապարհի հիմնանորոգման աշխատանքներ	Փուլ	Թերթ	Թերթեր
Նախագծեց	Վ. Թովկալյան						ԱՆ	1	2
						Ե/բետոնե 50x60 վաքերի կոնստրուկցիան	 «Մոդուլ» ՍՊԸ		

Ջրահեռացման ե/բետոնե վաքերի կոնստրուկցիան
Ж/бетонные лотки

Հավաքովի ե/բ ջրընդունիչ

U/M 1:10

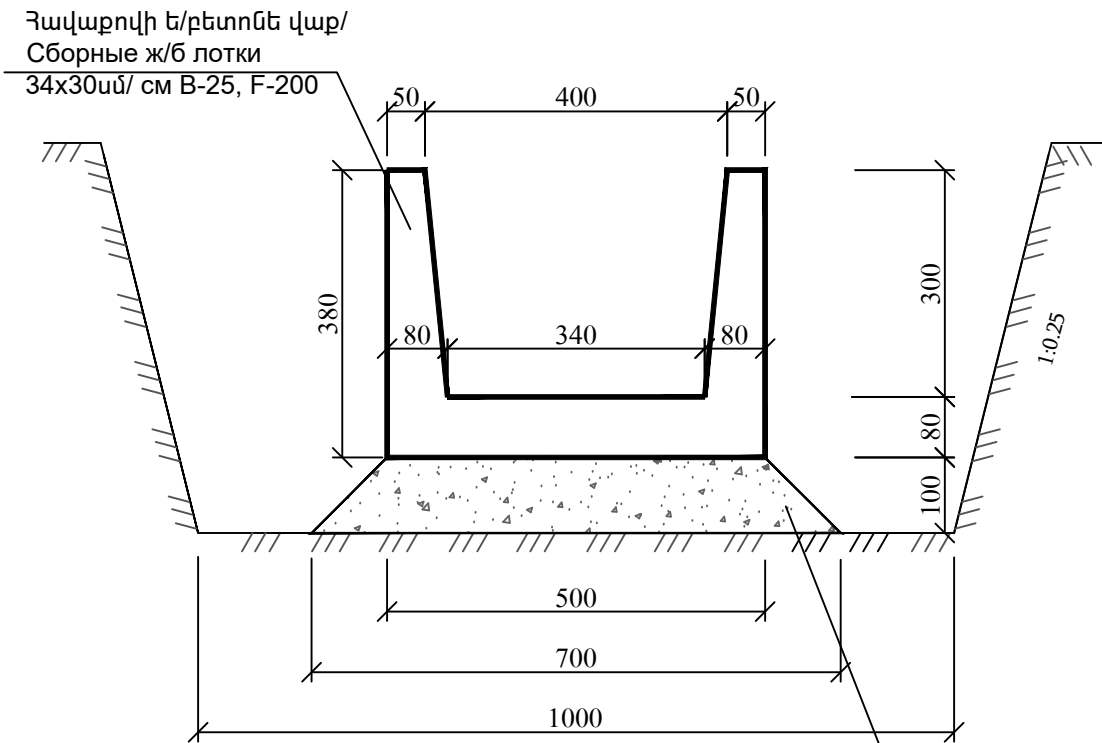

Խճային նախ.շերտ
Щеб. под. слой
h=10սմ/см


30x34x2,97սմ հավաքովի ե/բ վաքի մասնագիր		
	1 վաքի համար (հաա)	Օբյեկտի համար (հաա)
		1
Երկարություն (մ)	2,97	2,97
Բետոն (մ ³)	0,24	0,24
Քաշը (տ)	0,6	0,6
Քավածքային ջրամեկուսացում (մ ²)	3,74	3,74
Ավազակոպճային շերտ h=10սմ (մ ²)	0,18	0,18

ՀԻՄՆԱԿԱՆ ԱՇԽԱՏԱՆՔՆԵՐԻ ԾԱՎԱԼՆԵՐԻ ԱՂՅՈՒՍԱԿ

	Աշխատանքների անվանումները	Չափման միավոր	Ծավալ	Ծանոթություն
1	Հողային աշխատանքներ խրամուղու փորման համար կողայիցքով IV կարգ	մ ³	163,1	
2	Ավազակոպճային հիմք ե/բ վաքերի համար	մ ³	23,4	h=10սմ
3	Ե/բետոնե վաքեր 34x30սմ	մ/մ ³	390/31,2	B 25 F 200
4	Քավածքային ջրամեկուսացում	մ ²	491,4	2 շերտ բիտումով
5	Հետադարձ լիցք	մ ³	108,5	
6	Ավելորդ գրունտի բարձում տեղափոխում լցակույտ	մ ³	54,6	

Ծանոթություն

- Գծագրում տրված է ջրահեռացման ե/բետոնե վաքերի կոնստրուկցիան ГОСТ 32955-2014:
- Չափերը տրված են "սմ" -ով:

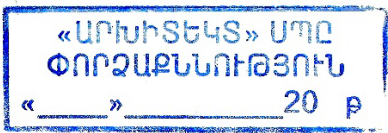

						Պայմանագիր № ՀՀ ԱՄ ԹՀ – ՄԱԾՁԲ-26/63			
						Կաքավաձոր բնակավայրում համայնքային նշանակության 1-ին փողոցի մոտ 900մ առօրինակապատման հիմնանորոգման նախագծերի պատրաստման, ծախսերի գնահատման ծառայություններ			
Փոփ.	Քան.	Թերթ	Փաստ.N	Ստորագր.	Անսաթ.	Կաքավաձոր գյուղում ավտոճանապարհի հիմնանորոգման աշխատանքներ	Փուլ	Թերթ	Թերթեր
Նախագծեց	Վ. Թովկարյան						ԱՆ	2	2
						Ե/բետոնե 30x34 վաքերի կոնստրուկցիան	 «Մողոլ» ՍՊԸ		

Technical drawing of a double-track railway track. The drawing shows a top-down view of the track layout. Key dimensions and labels include:



- Track Width:** The total width of the track bed is 700-800 mm.
- Track Spacing:** The distance between the centerlines of the two tracks is 640-740 mm.
- Track Bed Dimensions:** The track bed is 150 mm wide at the base and 10 mm high.
- Track Bed Slope:** The track bed has a slope of 1:1 on both sides.
- Track Bed Slope:** The track bed has a slope of 1:1 on both sides.
- Track Bed Slope:** The track bed has a slope of 1:1 on both sides.

1. Խողովակները տեղադրվում են ճանապարհի տակ լայնական ուղղությամբ ՊԿ0+87 և ՊԿ1+75-ում յուրաքանչյուրը L=7,0մ երկարություններով, իսկ ՊԿ3+10-ում L=8մ երկարությամբ:
2. Ճանապարհի հետ հատման անկյունը ընտրվում է ըստ տեղանքի:
3. Չափերը տրված են սմ– ով, նիշերը մ– ով:



«ԱՐԽԻՏԵԿՏ» ՄՊԸ
ՓՈՐՁԱՔՆՆՈՒԹՅՈՒՆ

« » 20 թ.


						Պայմանագիր № ՀՀ ԱՄ ԹՀ – ՄԱԾՁԲ-26/63				
						Կաքավաճոր բնակավայրում համայնքային նշանակության 1-ին փողոցի մոտ 900մ ասֆալտապատման հիմնանորոգման նախագծերի պատրաստման, ծախսերի գնահատման ծառայություններ				
Փույ.	Քան.	Թերթ	Փաստ.Ն	Ստորագր.	Ամսաթ.					
Նախագծեց	Վ. Թովկալադյան					Կաքավաճոր գյուղում ավտոճանապարհի հիմնանորոգման աշխատանքներ		Փուլ	Թերթ	Թերթեր
								ԱՆ	1	1
						Խողովակների տիպային գծագիր			«Մոդուլ» ՍՊԸ	

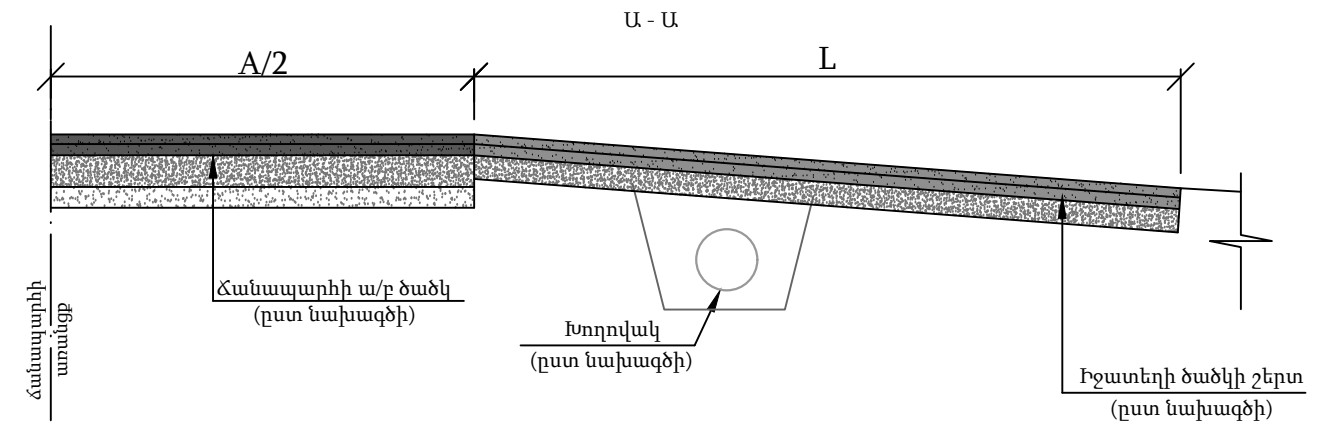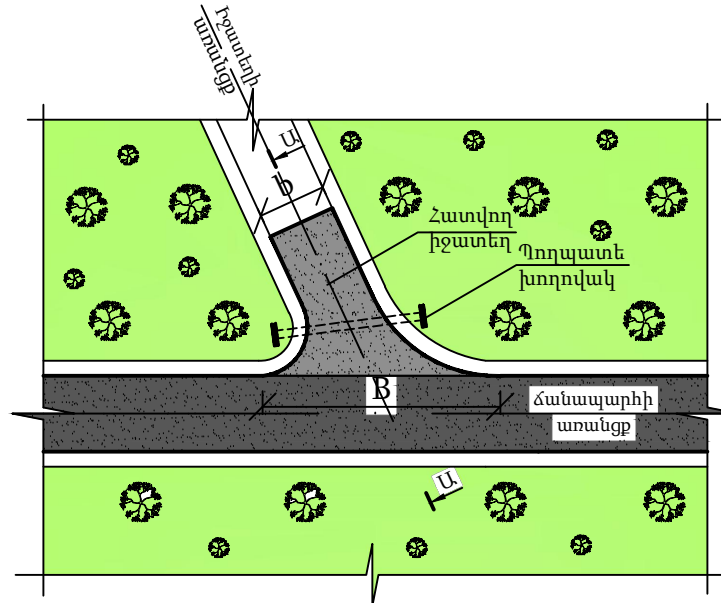[illegible]

ဟိုက်ဒရိုဂျင်

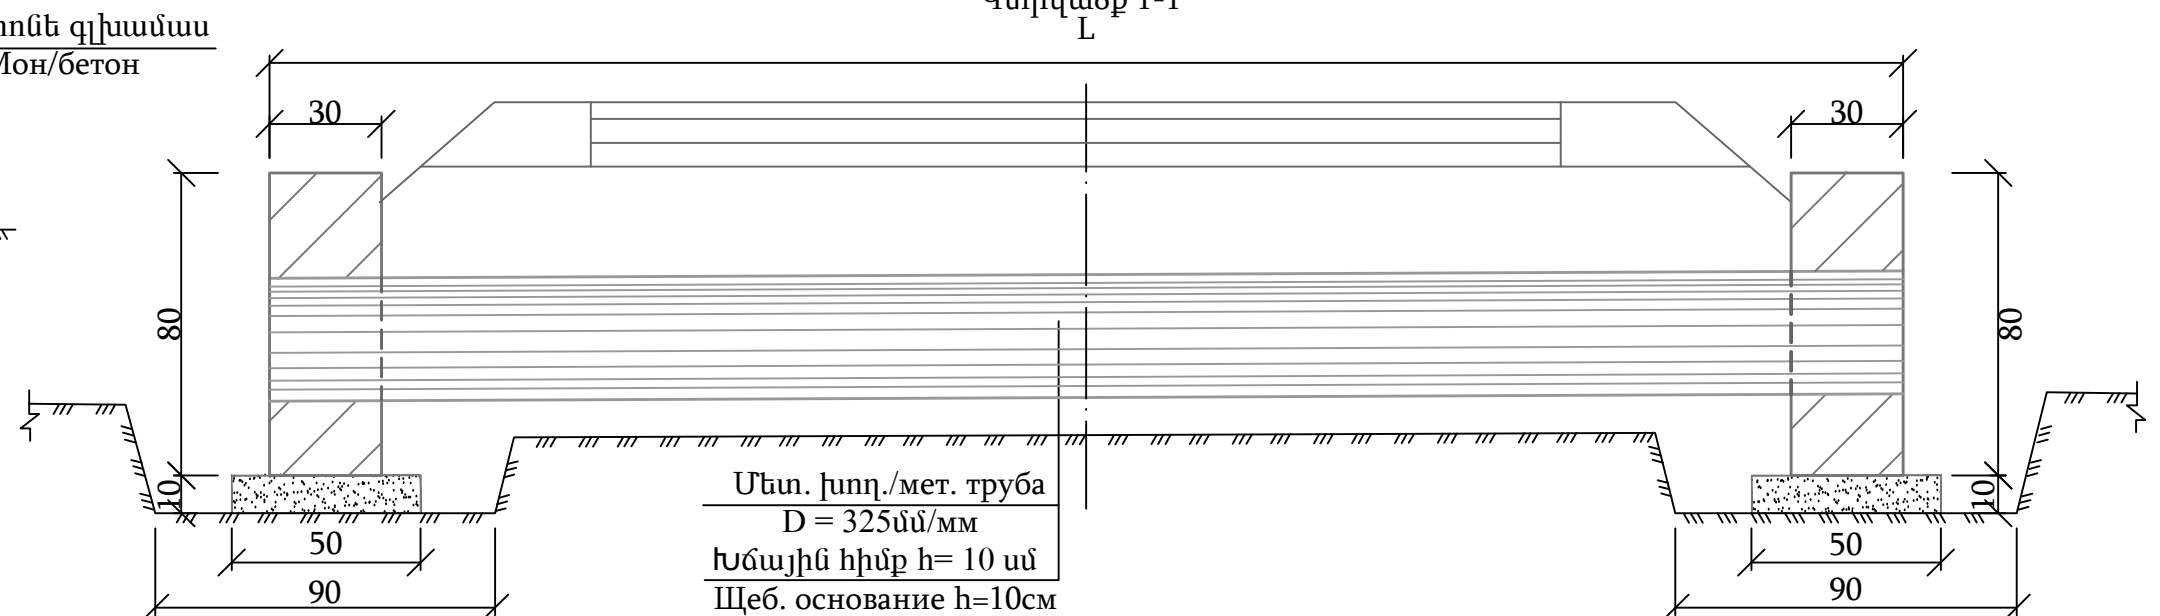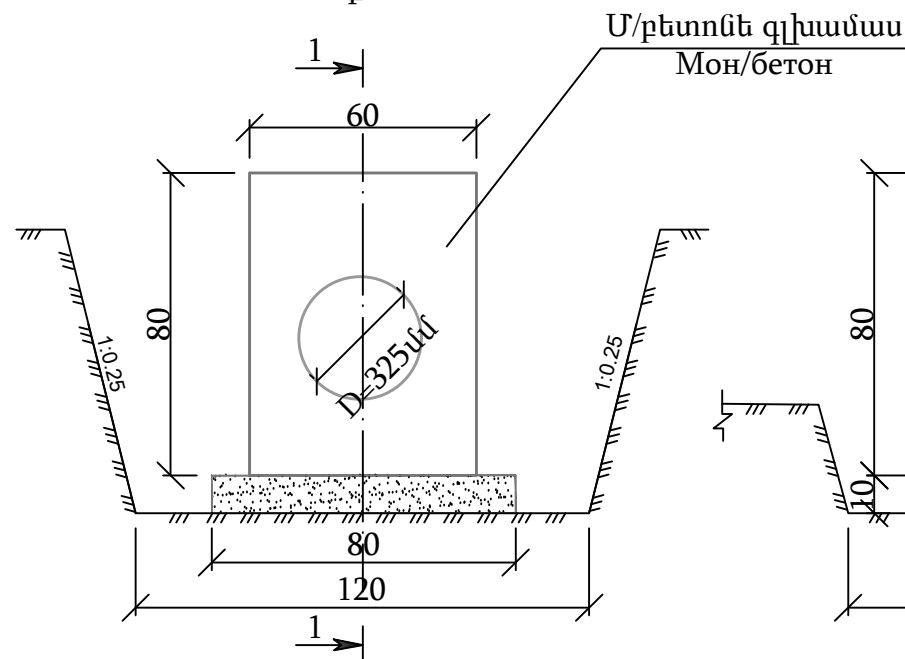


1. Գծագրում տրված է իշատեղերի և հիմնական ճանապարհի հարակցման տիպային կոնստրուկցիան, ինչպես նաև իշատեղերում և մուտքամասերում խողովակների տեղադրման տիպային կոնստրուկցիաները:
2. Խողովակների մուտքերում և ելքերում նախատեսված է իրականացնել B20 դասի բետոնե զլխամասեր:
3. Չափերը տրված են «սմ» - ուլ:

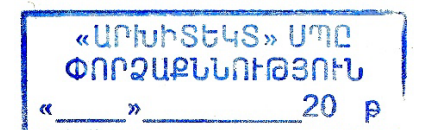

	Ջրահեռացման խողովակների տեղադրման D=325մմ ծավալների ամփոփագիր			
1	Հողային աշխատանքներ խրամուղու փորման համար կողայիցքով IV կարգ	մ ³	5,7	
2	Ավազակույճային շերտ մետաղական խողովակների և գլխադիրների տակ ըստ՝ ГОСТ 8267-93	մ ³	0,82	
4	Պողպատե խողովակ 12մ, d _{բտ} =325մմ ըստ՝ ГОСТ 10704-91	կգ	790,0	1 գծմ.=39,5կգ պատի հաստ.5մմ
5	Գլխամասերի միաձույլ բետոն ըստ՝ ГОСТ 26633-2015	մ ³	0,72	B 20
6	Խողովակների քսվածքային ջրամեկուսացում ըստ՝ ГОСТ 32871-2014	մ ²	19,2	2 շերտ բիտումով
7	Միաձույլ բետոնի քսվածքային ջրամեկուսացում ըստ՝ ГОСТ 31384-2017	մ ²	2,4	2 շերտ բիտումով
9	Ավելորդ գրունտի բարձում ա/ինքնաթափի վրա տեղափոխում լցակույտ 3կմ	մ ³	3,2	
10	Հետադարձ լիցք	մ ³	2,5	





						Պայմանագիր № «ՏԿԵՆ-ԲՄԽԾԶԲ-2025/11Ն-2»			
						Տ-3-8, /Մ-5/- Մայիսյան /Տ-3-47/ տեղական նշանակության ավտոճանապարհի կմ3+400 - կմ4+900 հատվածի հիմնանորոգման աշխատանքների նախագծերի պատրաստման, ծախսերի գնահատման ծառայություններ			
Փոփ.	Քան.	Թերթ	Փաստ.№	Ստորագր.	Ամսաթ.				
Նախագծեց	Վ. Թովկալադյան					Տ-3-8, /Մ-5/- Մայիսյան /Տ-3-47/ տեղական նշանակության ավտոճանապարհ	Փուլ	Թերթ	Թերթեր
Ստուգեց							ԱՆ	1	1
Ն. Գ. Ը.									
						Իջատեղերում և մուտքերում ջրահեռացման մետաղական խողովակների տեղադրման կոնստրուկցիաները		«Մոդուլ» ՍՊԸ	

Գաբիոնե հենապատերի հատակագիծ


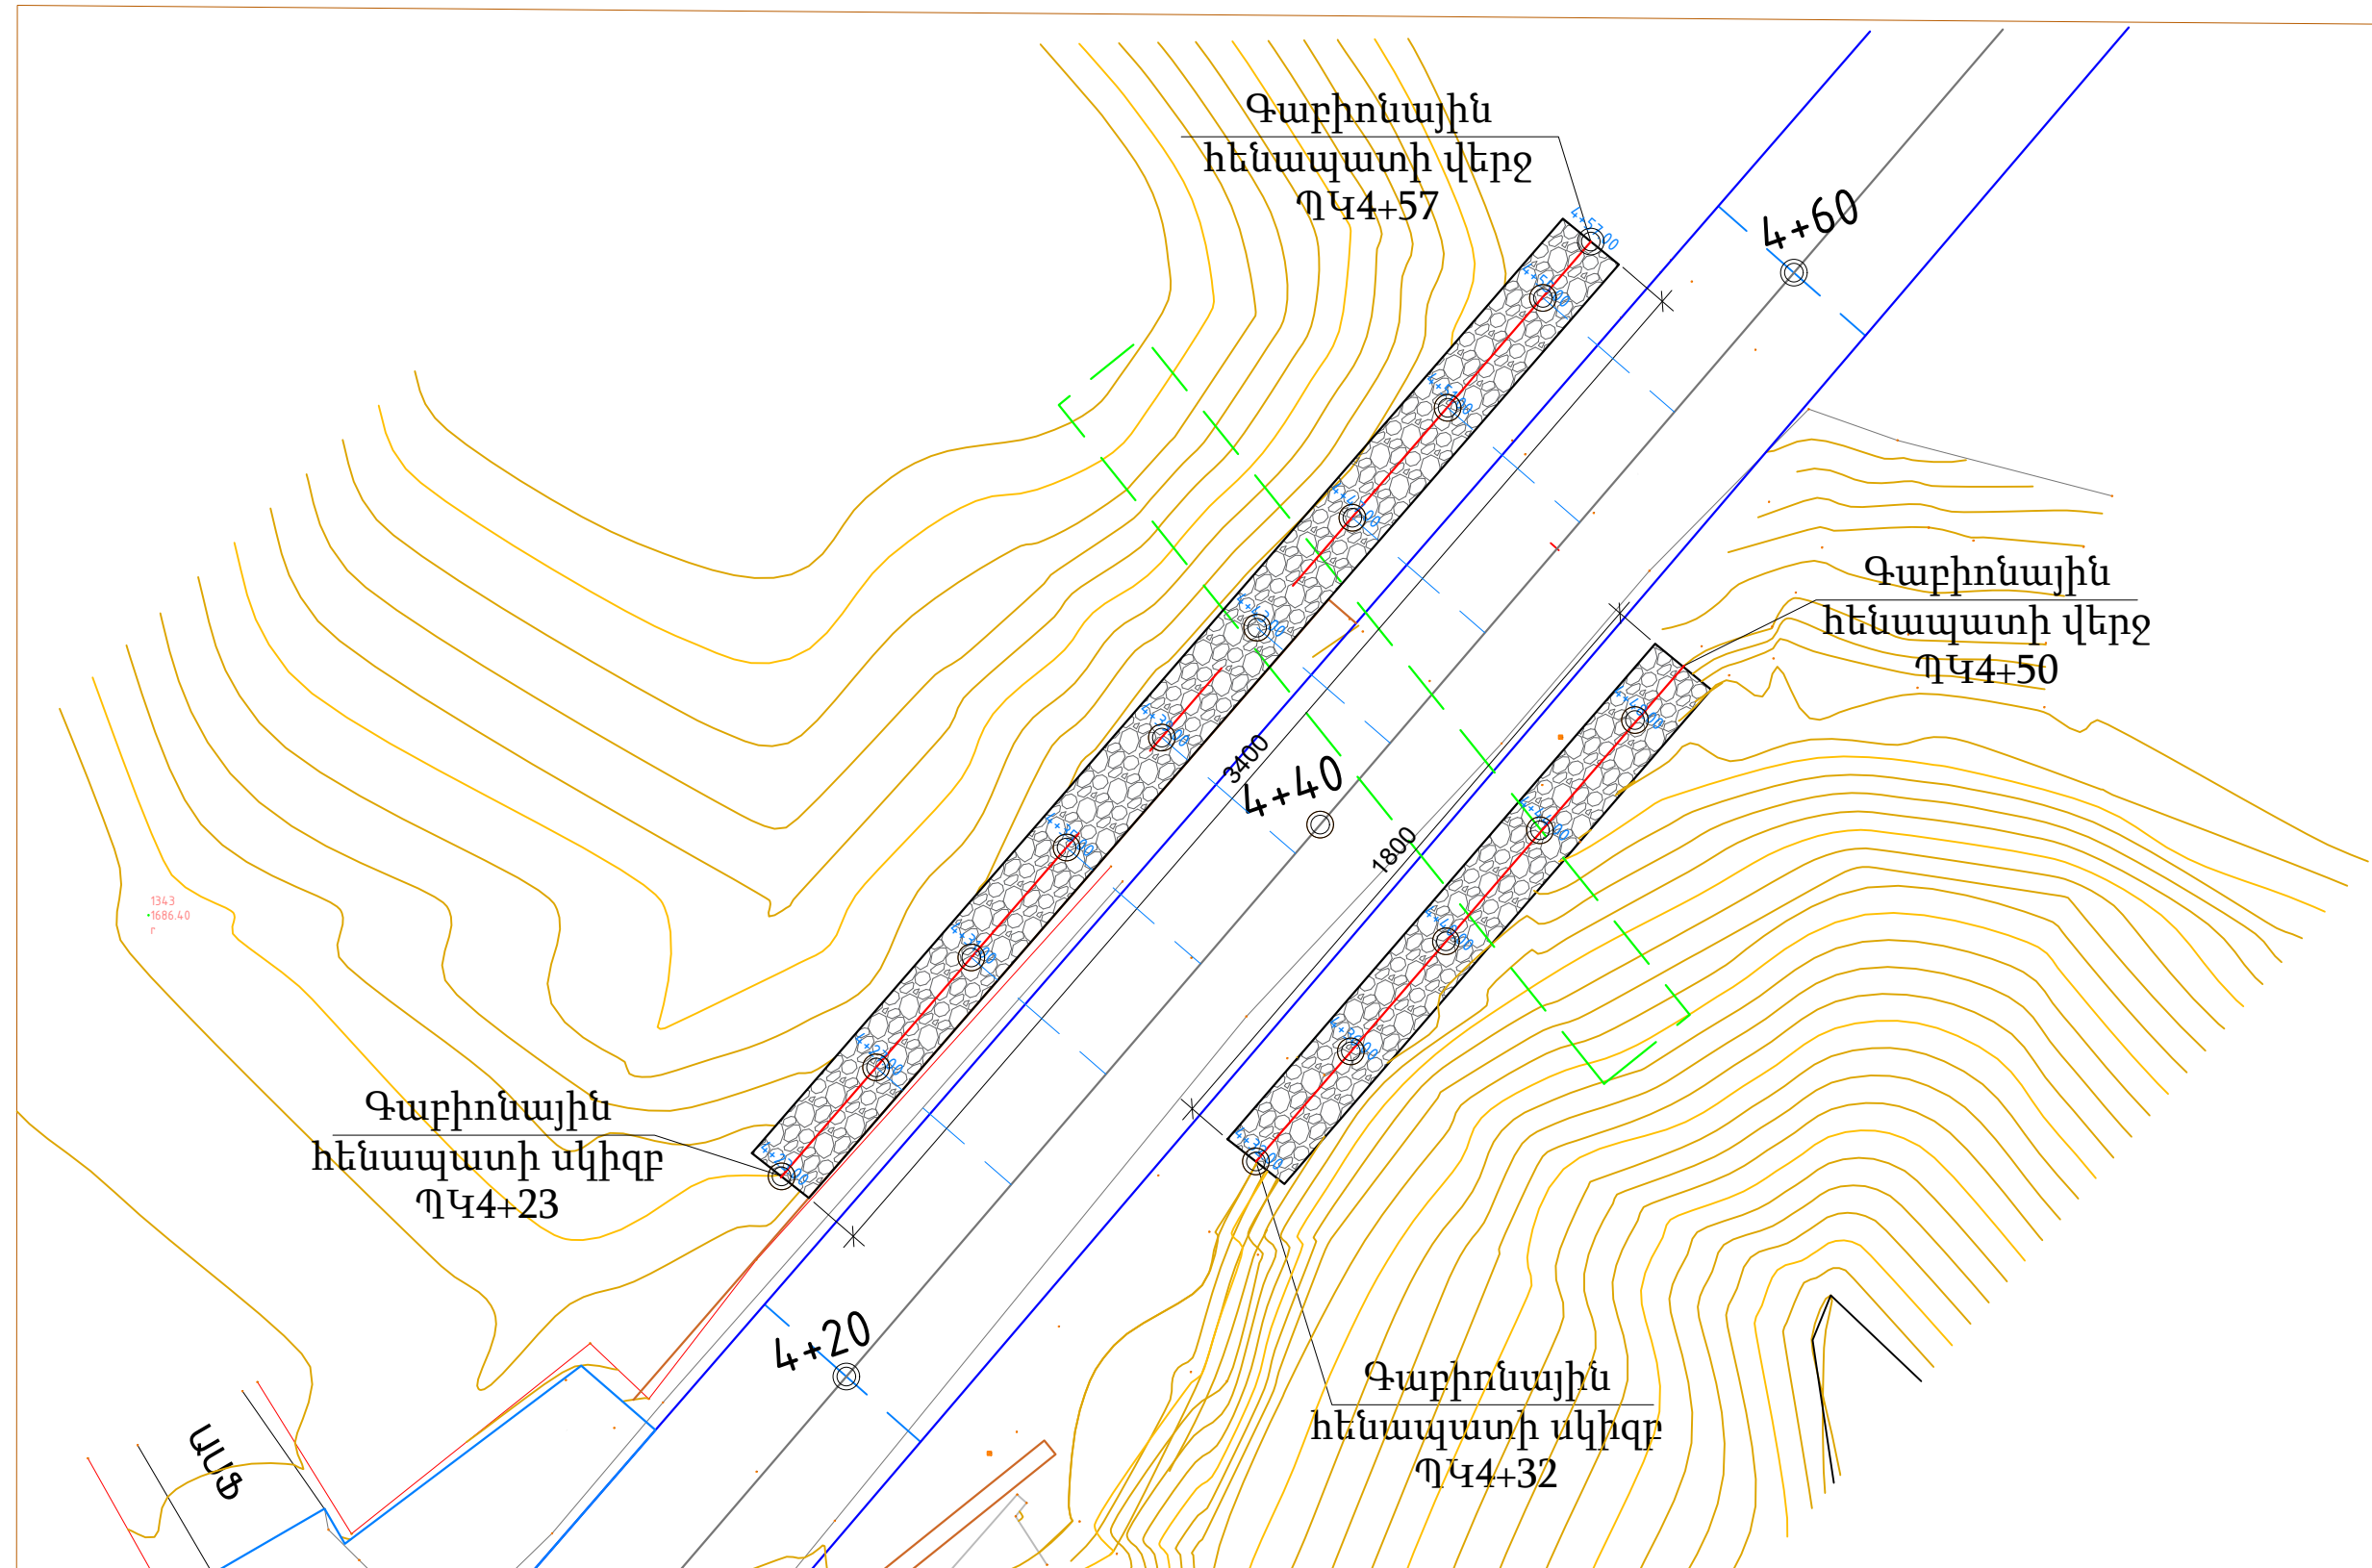


«ԱՐԽԻՏԵԿՏ» ՍՊԸ
ՓՈՐՁԱՔՆՆՈՒԹՅՈՒՆ
« » 20 թ




						Պայմանագիր № ՀՀ ԱՄ ԹՀ – ՄԱԾԶԲ-26/63				
						Կաքավաձոր բնակավայրում համայնքային նշանակության 1-ին փողոցի մոտ 900մ ասֆալտապատման հիմնանորոգման նախագծերի պատրաստման, ծախսերի գնահատման ծառայություններ				
Փոփ.	Քան.	Թերթ	Փաստ.Ն	Ստորագր.	Անսայթ	Կաքավաձոր գյուղում ավտոճանապարհի հիմնանորոգման աշխատանքներ		Փուլ	Թերթ	Թերթեր
Նախագծեց		Վ. Թովկալաջյան						ԱՆ	1	7
						Հատակագիծ			«Մողոլ» ՍՊԸ	

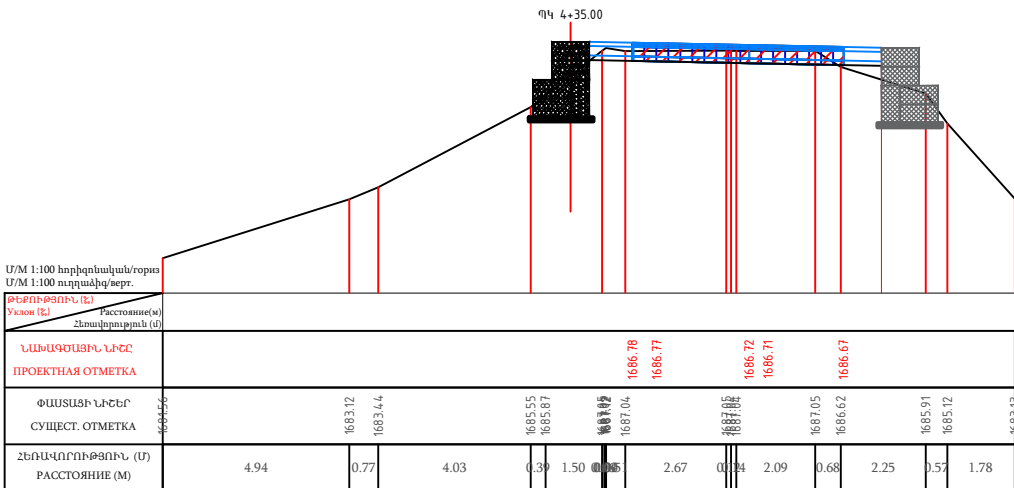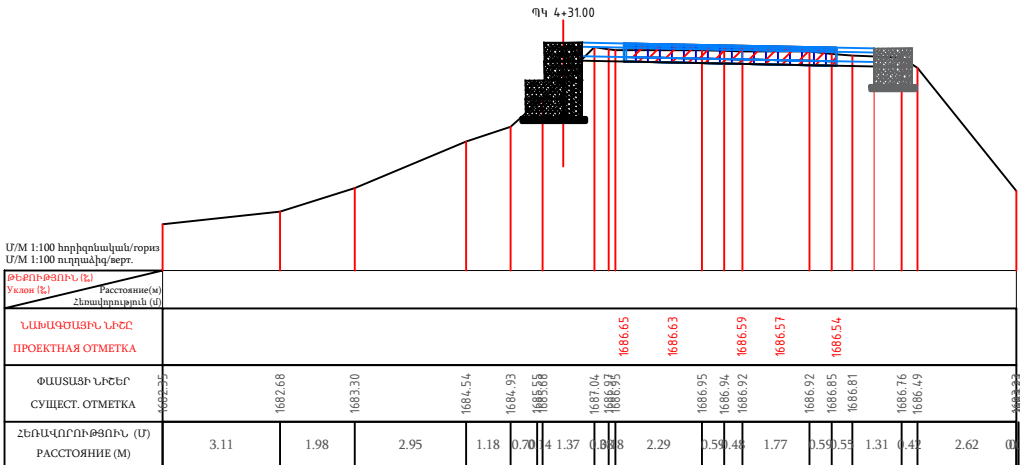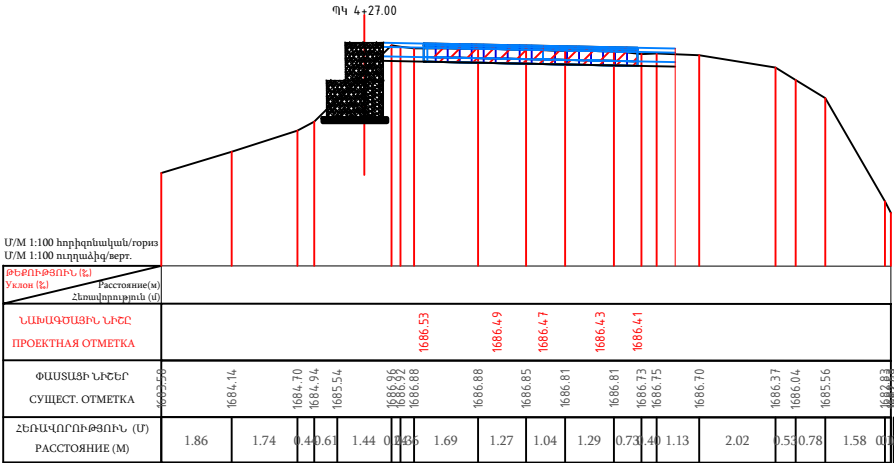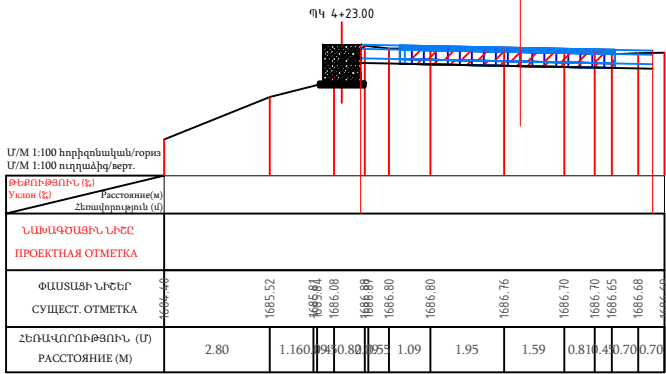

«ԱՐԽԻՏԵԿՏ» ՍՊԸ
ՓՈՐՁԱՔՆՆՈՒԹՅՈՒՆ
« » 20 թ

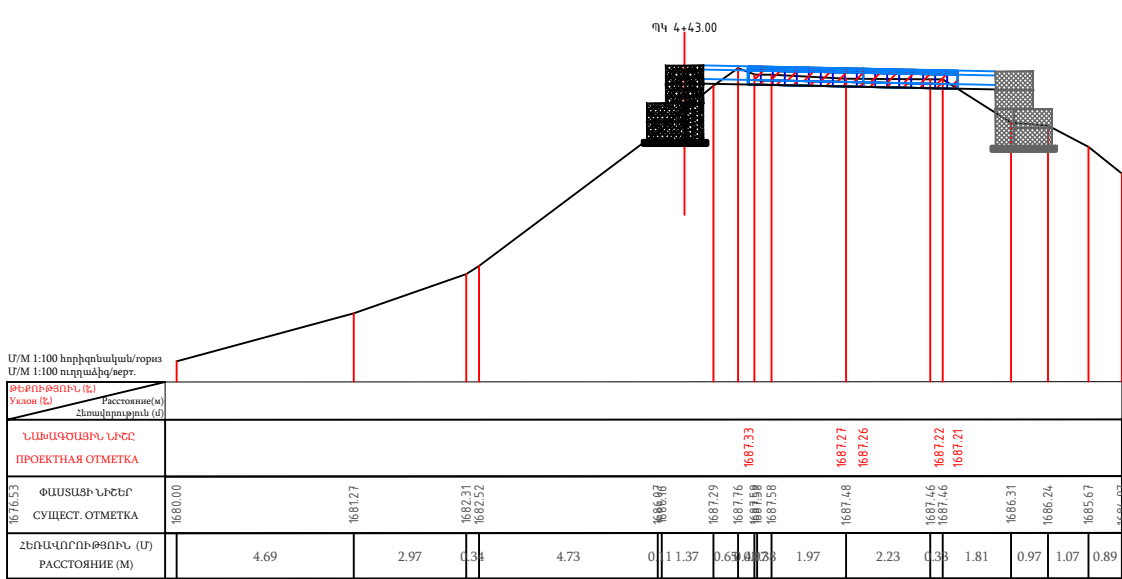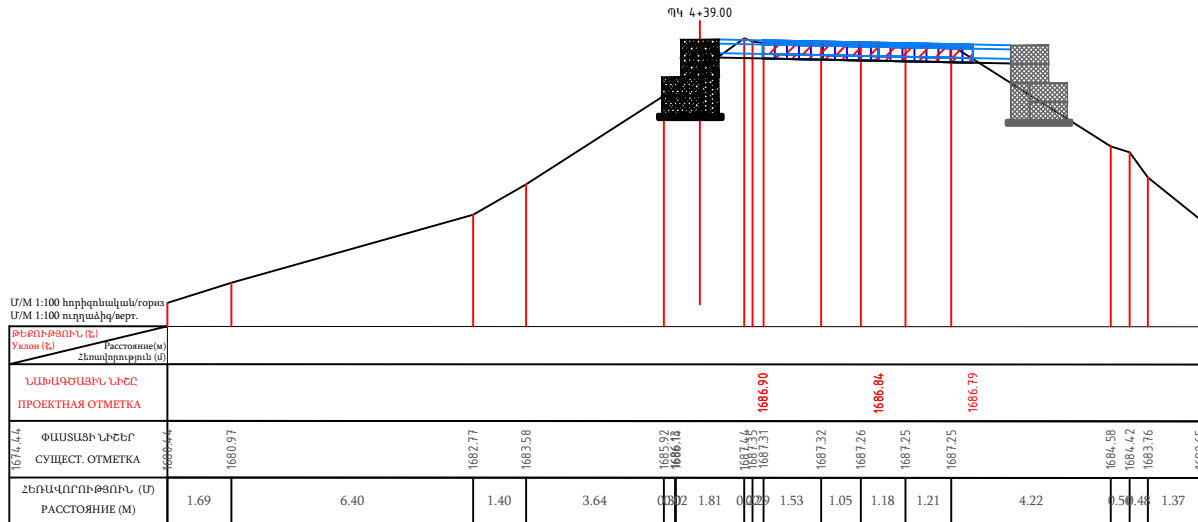


						Պայմանագիր № ՀՀ ԱՄ ԹՀ – ՄԱԾՁԲ-26/63				
						Կաքավաձոր բնակավայրում համայնքային նշանակության 1-ին փողոցի մոտ 900մ ասֆալտապատման հիմնանորոգման նախագծերի պատրաստման, ծախսերի գնահատման ծառայություններ				
Փոփ.	Քան.	Թերթ	Փաստ.N	Ստորագր.	Ամսաթ.	Կաքավաձոր գյուղում ավտոճանապարհի հիմնանորոգման աշխատանքներ		Փուլ	Թերթ	Թերթեր
Նախագծեց		Վ.Թովկալադյան						ԱՆ	2	7
						Ձախ հենապատի լայնական կտրվածքներ		 «Մոդուլ» ՍՊԸ		

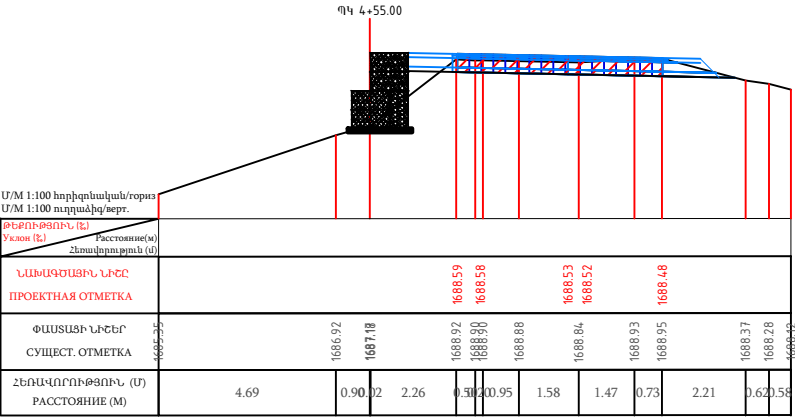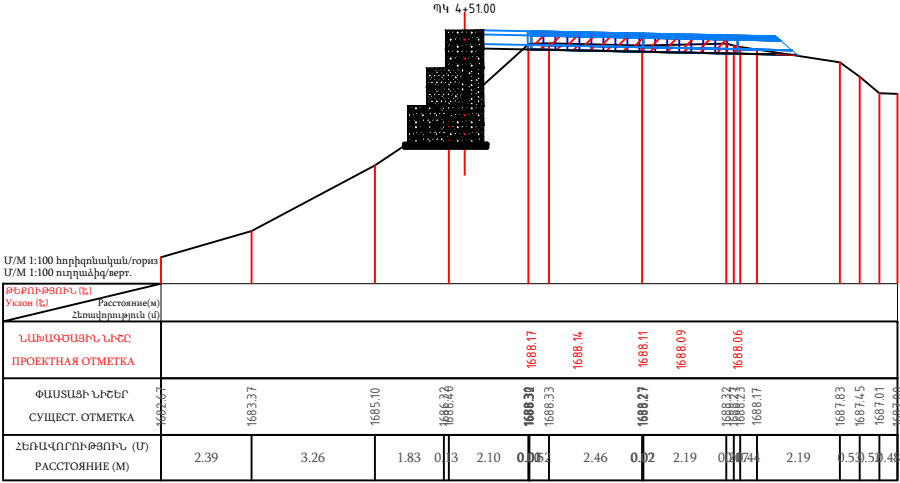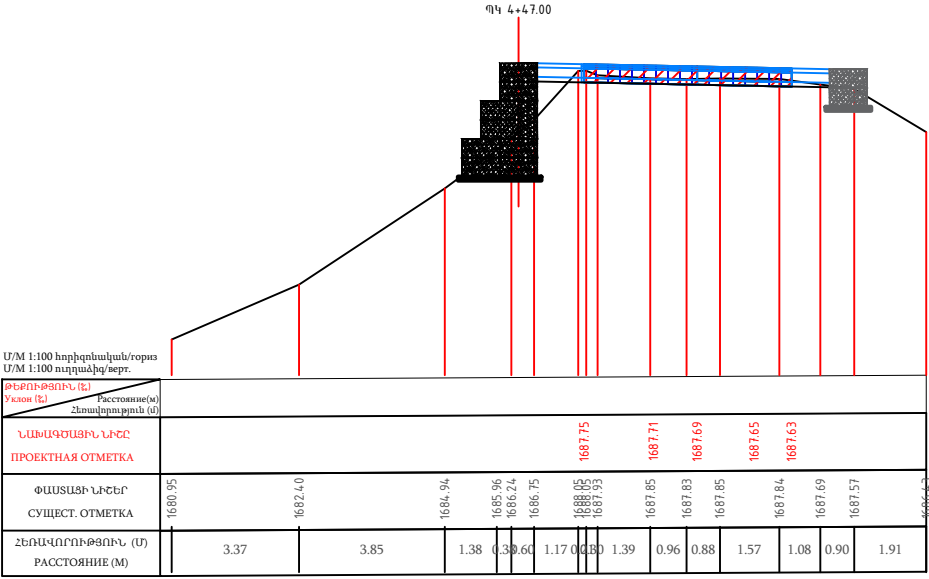

«ԱՐԽԻՏԵԿՏ» ՍՊԸ
ՓՈՐՁԱՔՆՆՈՒԹՅՈՒՆ
« » 20 թ



						Պայմանագիր № ՀՀ ԱՄ ԹՀ – ՄԱԾՁԲ-26/63			
						Կաքավաձոր բնակավայրում համայնքային նշանակության 1-ին փողոցի մոտ 900մ ասֆալտապատման հիմնանորոգման նախագծերի պատրաստման, ծախսերի գնահատման ծառայություններ			
Փոփ.	Քան.	Թերթ	Փաստ.N	Ստորագր.	Ամսաթ.	Կաքավաձոր գյուղում ավտոճանապարհի հիմնանորոգման աշխատանքներ	Փուլ	Թերթ	Թերթեր
Նախագծեց	Վ. Թովկադպյան						ԱՆ	3	7
							Զախ հենապատի լայնական կտրվածքներ		
						 «Մոդուլ» ՍՊԸ			

Գաբիոնե հենապատի իրականացման կտրվածք

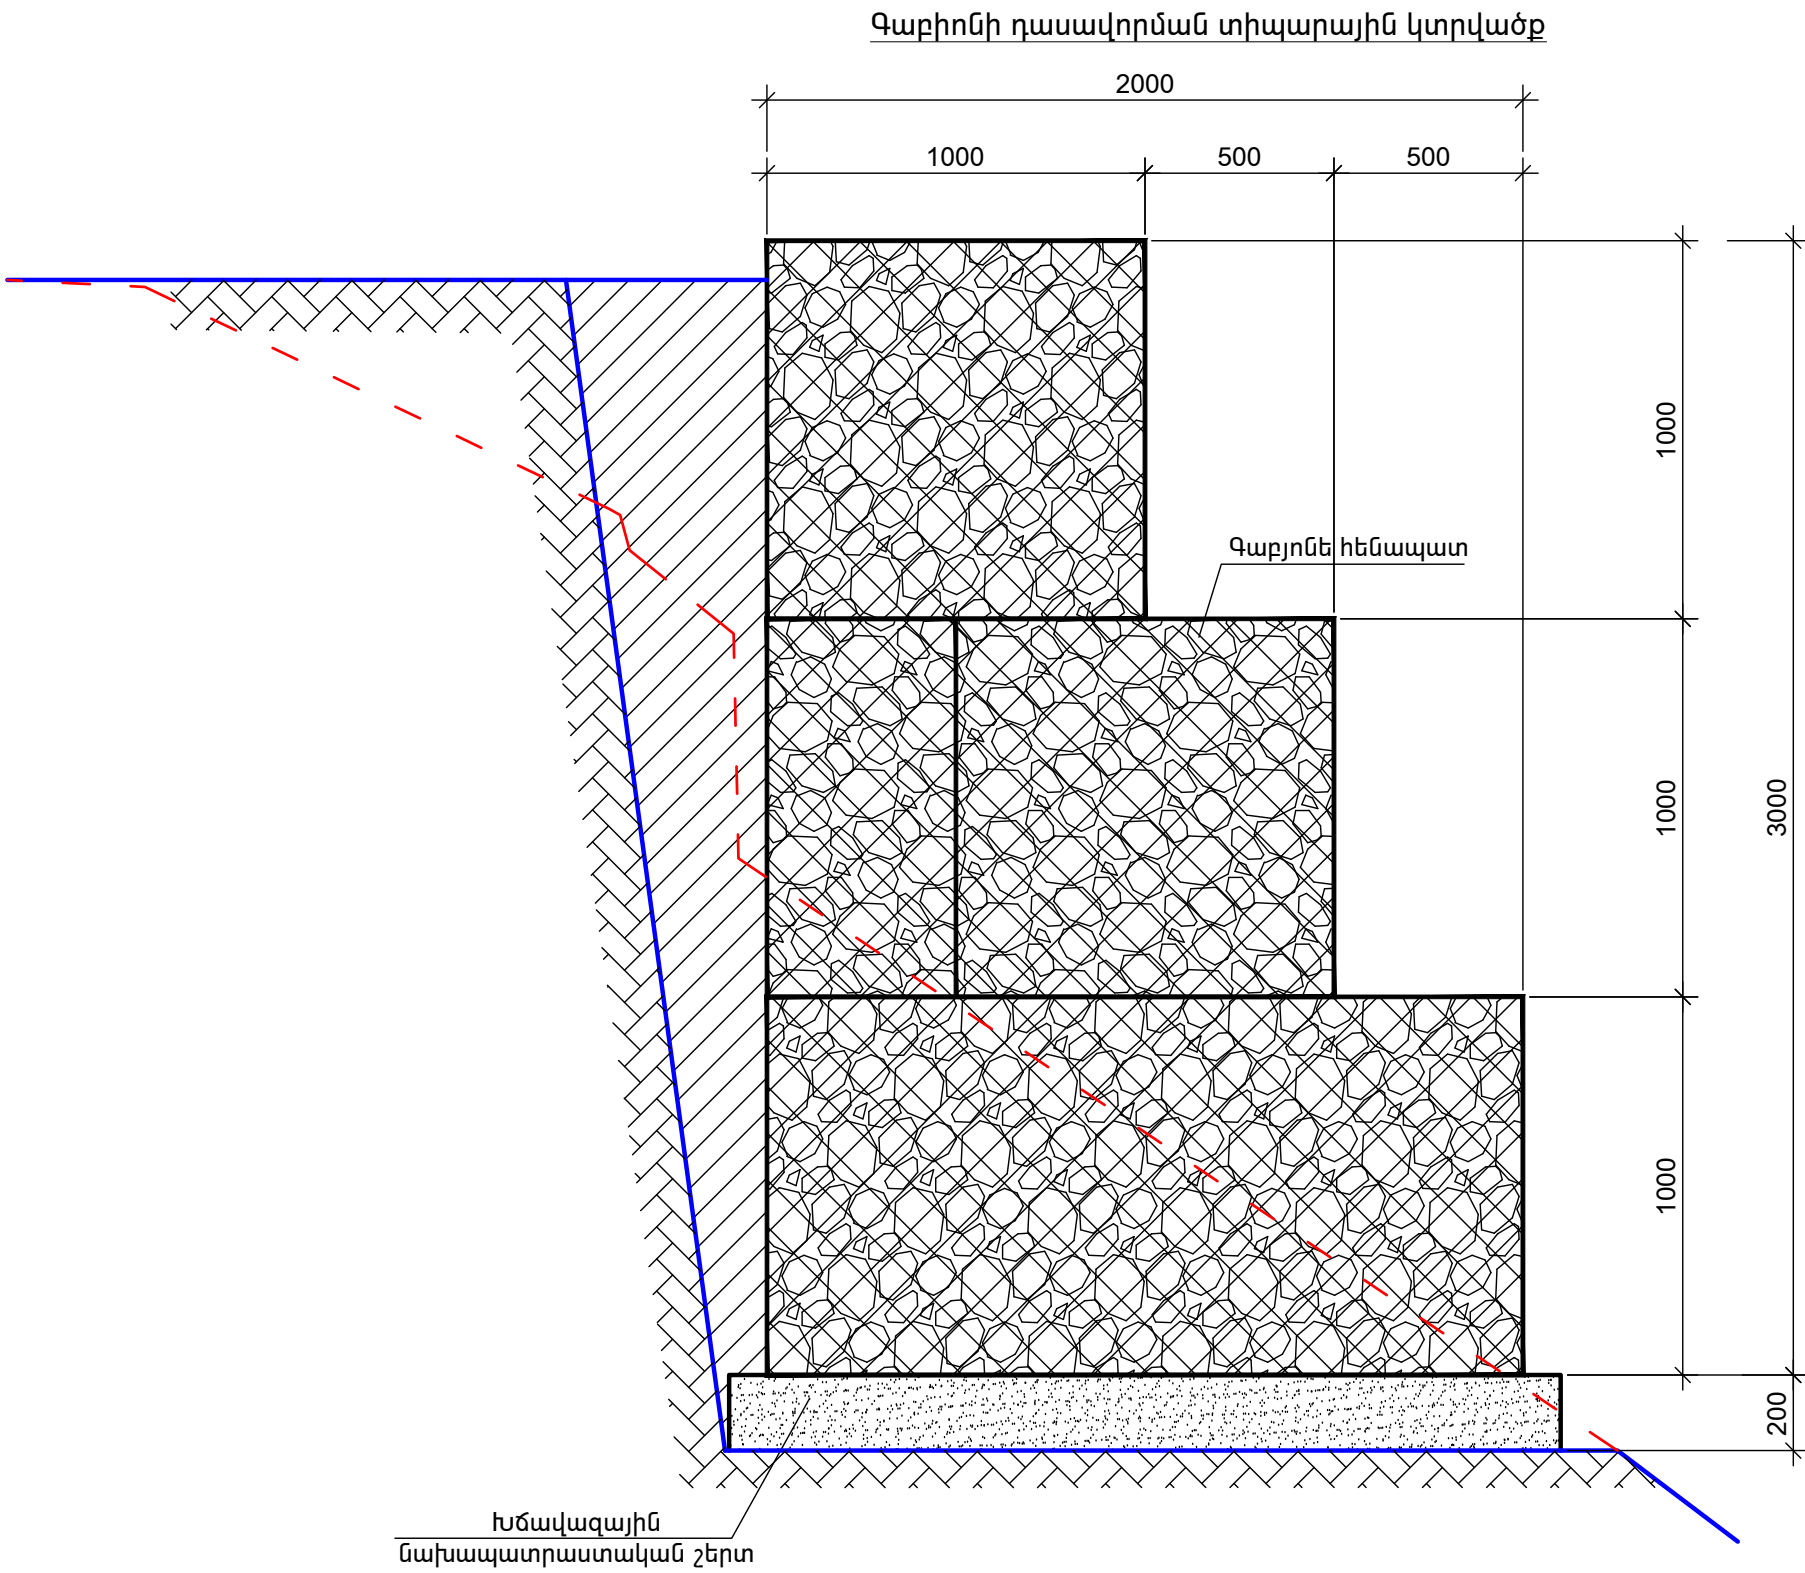


«ԱՐԽԻՏԵԿՏ» ՍՊԸ
ՓՈՐՁԱՔՆՆՈՒԹՅՈՒՆ
«___» _____ 20 թ

						Պայմանագիր № ՀՀ ԱՄ ԹՀ – ՄԱԾՁԲ-26/63			
						Կաքավաճոր բնակավայրում համայնքային նշանակության 1-ին փողոցի մոտ 900մ ասֆալտապատման հիմնանորոգման նախագծերի պատրաստման, ծախսերի գնահատման ծառայություններ			
Փոփ.	Քան.	Թերթ	Փաստ.Ն	Ստորագր.	Անսաթ.	Կաքավաճոր գյուղում ավտոճանապարհի հիմնանորոգման աշխատանքներ	Փուլ	Թերթ	Թերթեր
Նախագծեց	Վ. Թովկարյան						ԱՆ	5	7
						Տիպային կտրվածք		«Մոդուլ» ՍՊԸ	

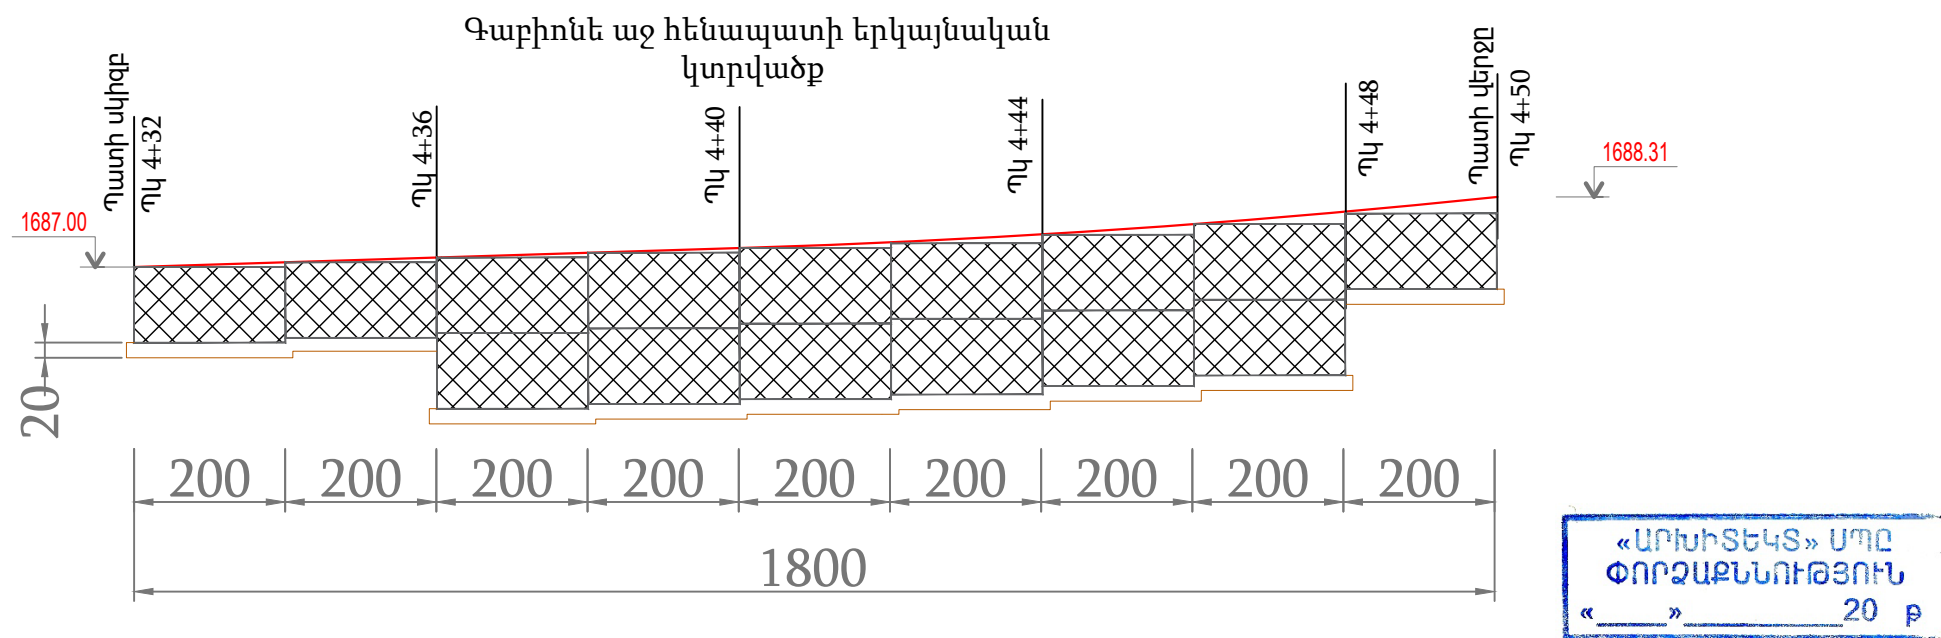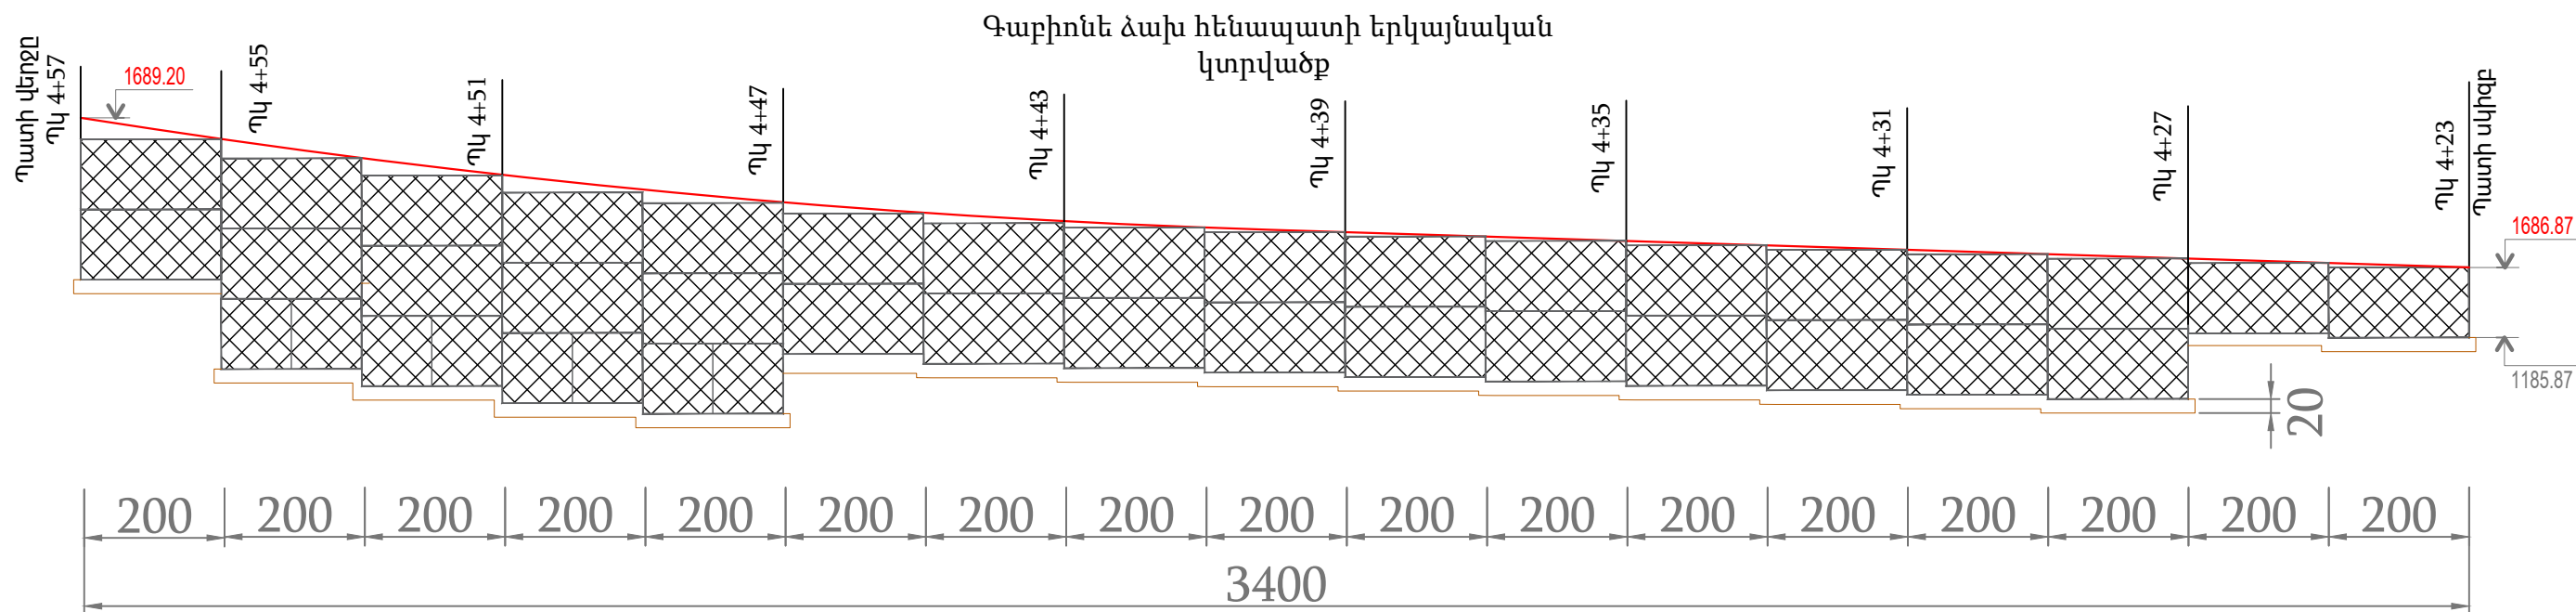


						Պայմանագիր № ՀՀ ԱՄ ԹՀ – ՄԱԾՁԲ-26/63			
						Կաքավաճոր բնակավայրում համայնքային նշանակության 1-ին փողոցի մոտ 900մ ասֆալտապատման հիմնանորոգման նախագծերի պատրաստման, ծախսերի գնահատման ծառայություններ			
Փոփ.	Քան.	Թերթ	Փաստ.Ն	Ստորագր.	Անսաթ.	Կաքավաճոր գյուղում ավտոճանապարհի հիմնանորոգման աշխատանքներ	Փուլ	Թերթ	Թերթեր
Նախագծեց	Վ. Թովկարյան						ԱՆ	6	7
						Երկայնական տորվածքներ		«Մոդուլ» ՍՊԸ	

Հենապատի ճակատ

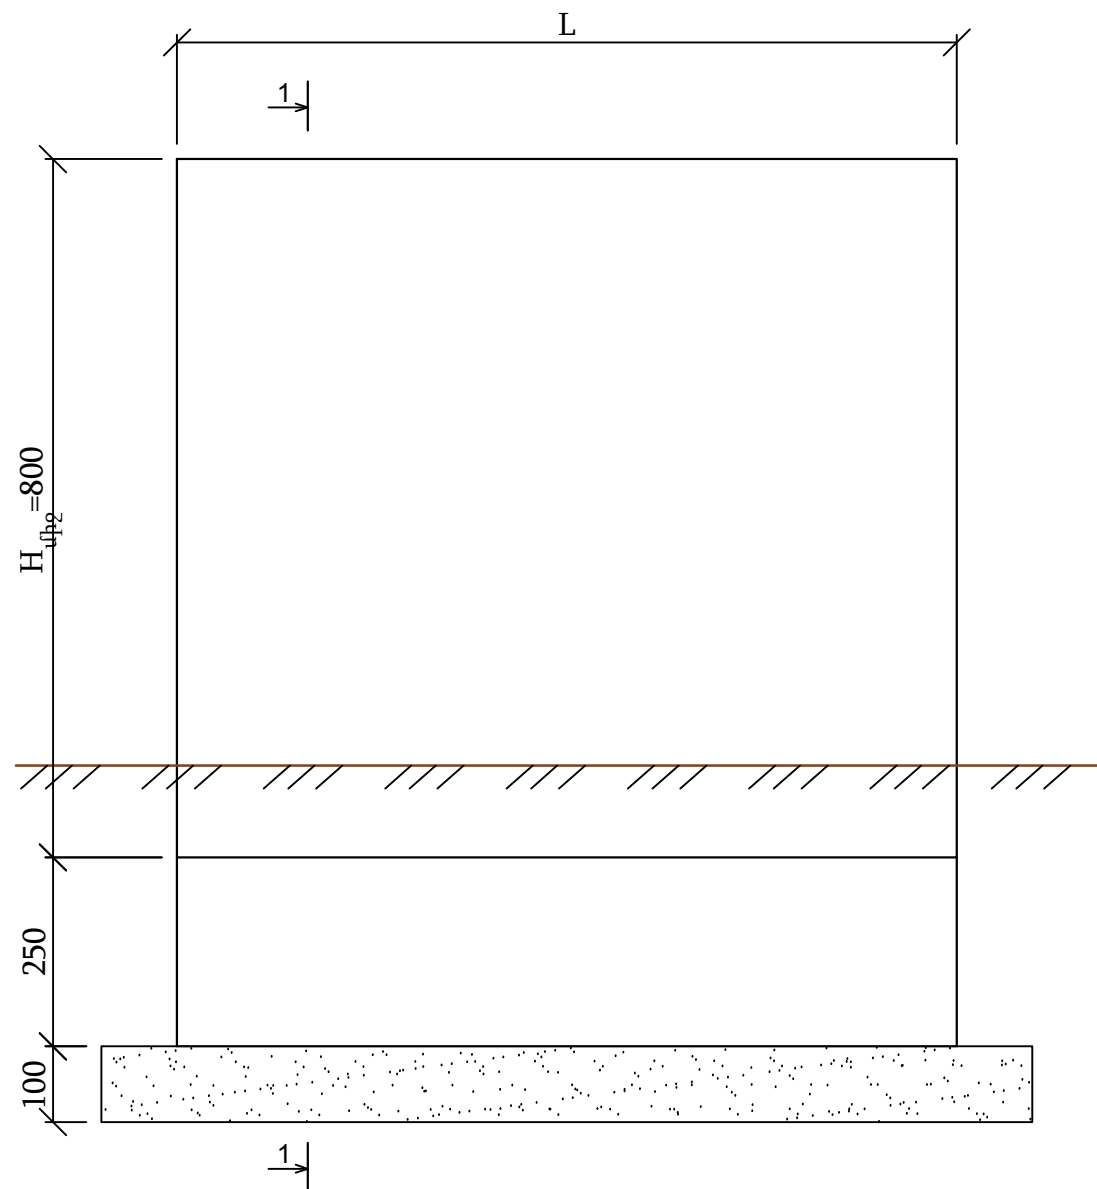

Հենապատի ծավալները			
		չափ միավոր	Ծավալ
1	Խճային բարձիկ	մ3	4,4
2	Հիմքի բետոն B20	մ3	8,8
3	Իրանի բետոն B20	մ3	13,9
4	Գրունտի հետ շփվող մակերևույթների քվադրային ջրամեկուս. 2 շերտ տաք բիտում:	մ2	68,2





Կտրվածք 1-1

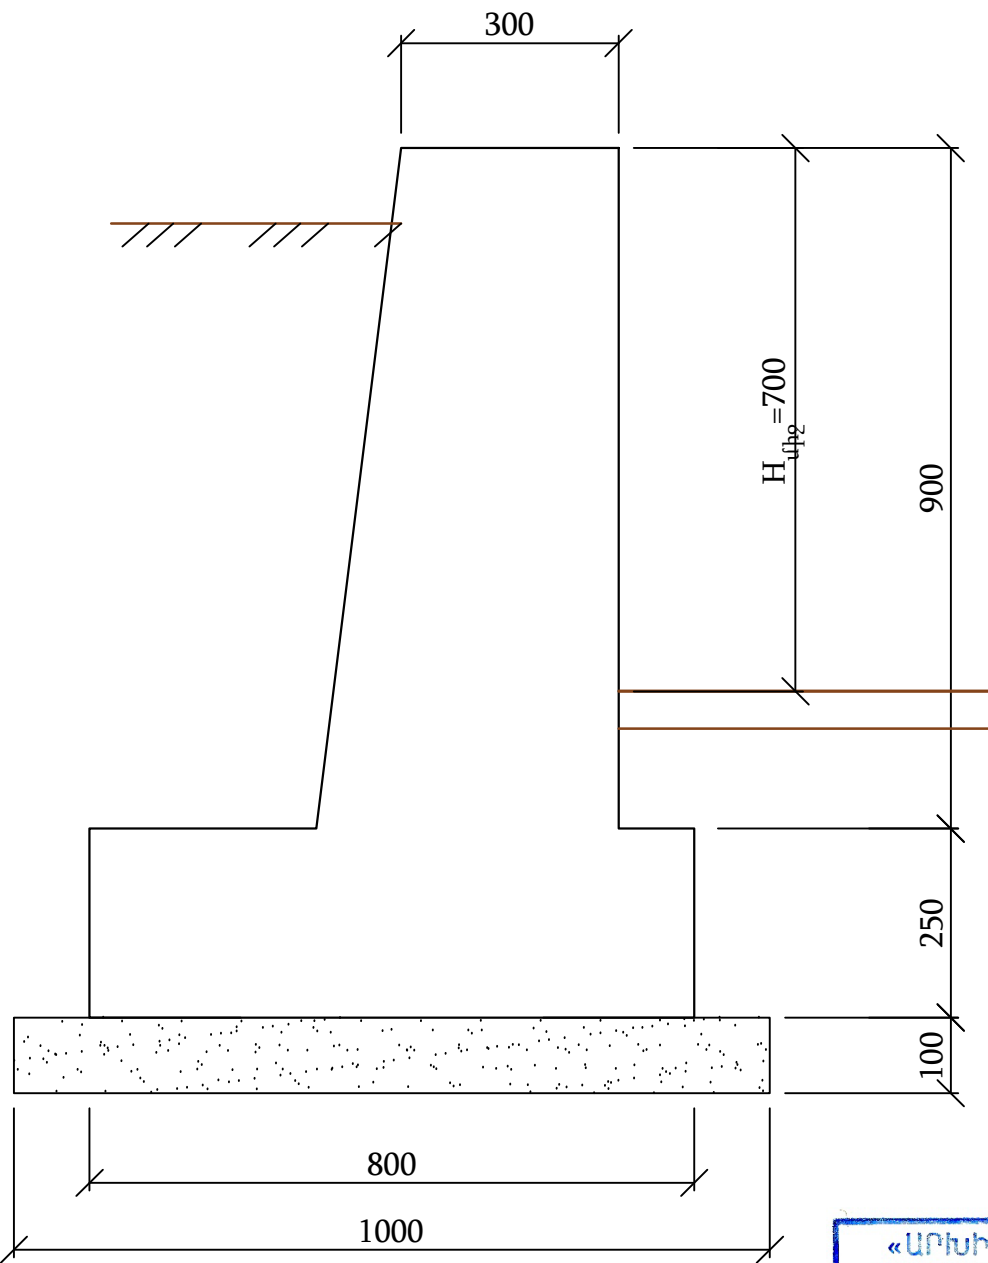

«ԱՐԽԻՏԵԿՏ» ՍՊԸ
ՓՈՐՁԱՔՆՆՈՒԹՅՈՒՆ
« » 20 թ

						Պայմանագիր № ՀՀ ԱՄ ԹՀ – ՄԱԾՁԲ-26/63		
						Կաքավածոր բնակավայրում համայնքային նշանակության 1-ին փողոցի մոտ 900մ		
						ասֆալտապատման հիմնանորոգման նախագծերի պատրաստման, ծախսերի		
						գնահատման ծառայություններ		
Փոփ.	Քան.	Թերթ	Փաստ.N	Ստորագր.	Ամսաթ.	Կաքավածոր գյուղում ավտոճանապարհի հիմնանորոգման աշխատանքներ	Փուլ	Թերթ
Նախագծեց	Վ. Թովկալյան						ԱՆ	1
						Բետոնե հենապատի կոնստրուկցիա		«Մոդուլ» ՍՊԸ

Միակողմանի փակող սարքի մետաղական կանգնակներով արգելափակող Ս2 տիպի
Одностороннее барьерное ограждение с металлическими стойками типа У2

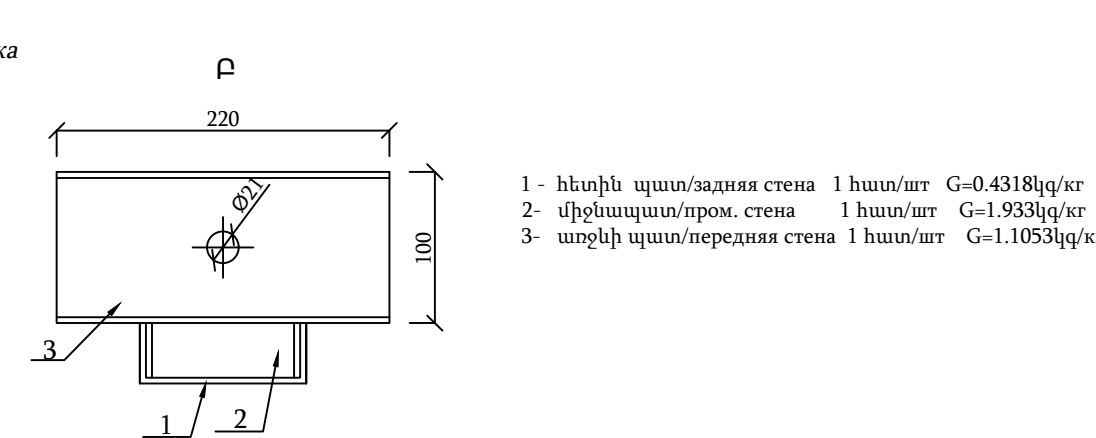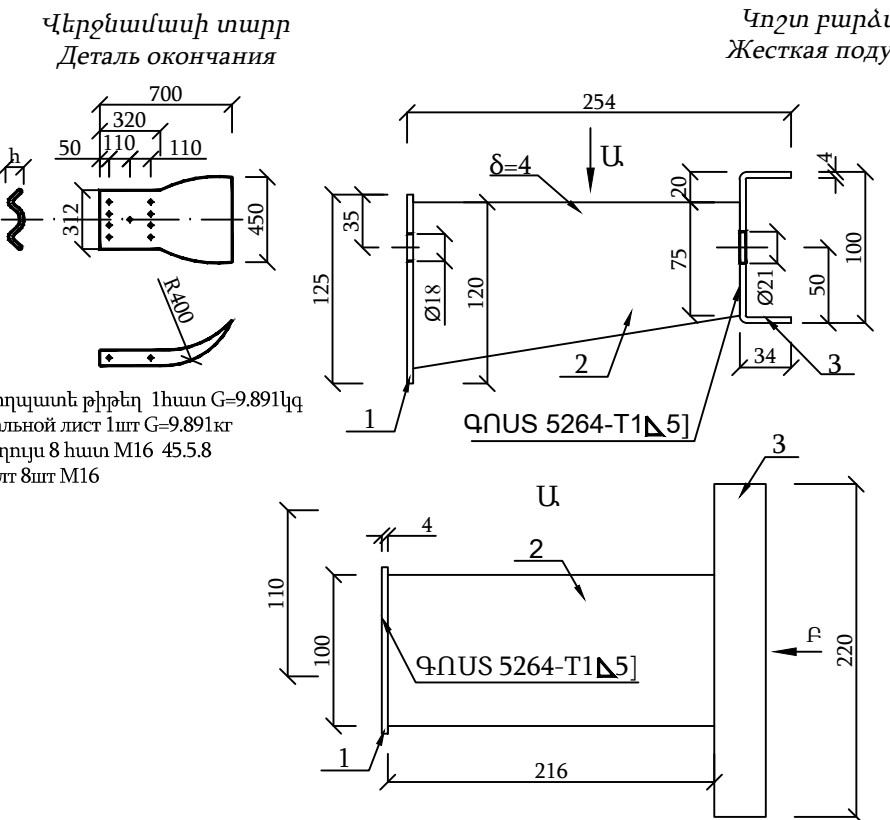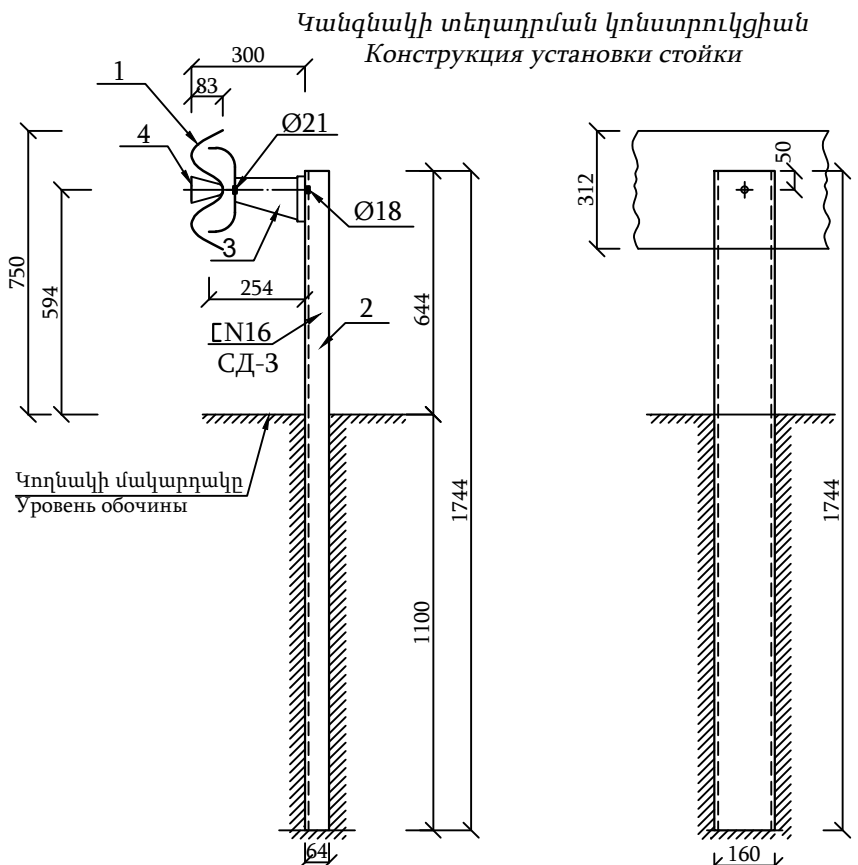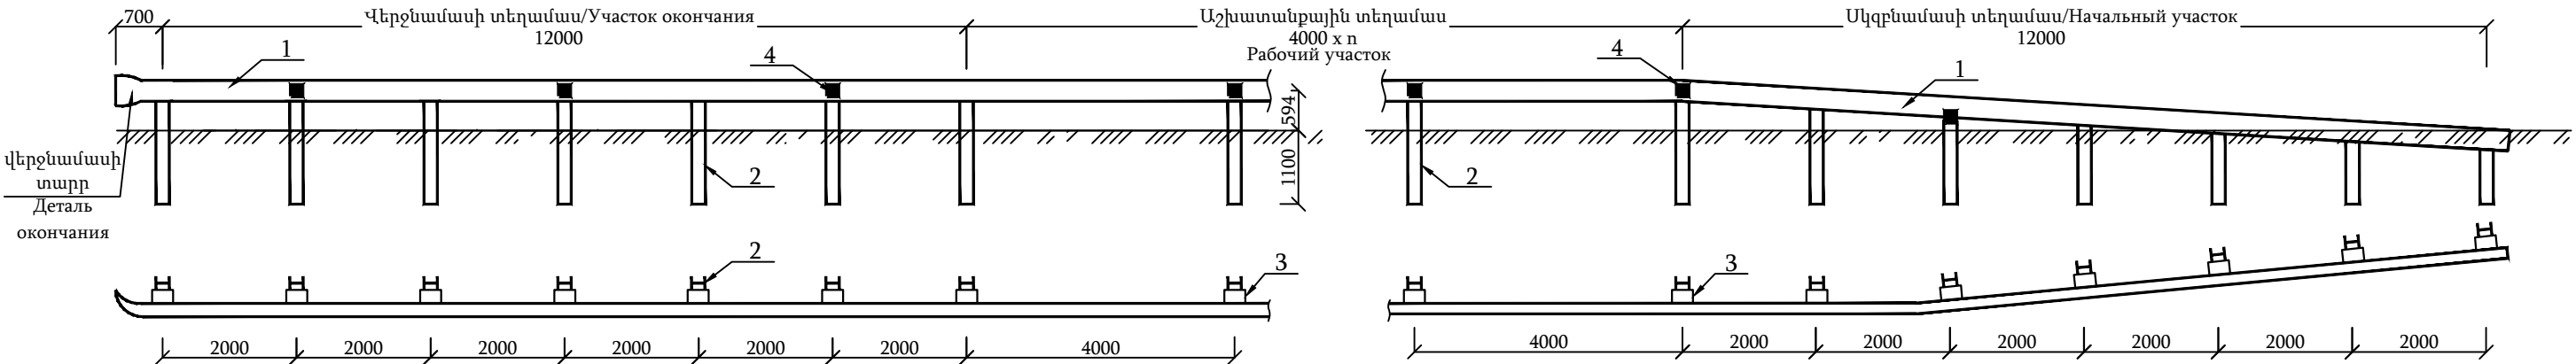


- 1 - 45mm լայնությամբ և 4mm հաստությամբ մետաղական հեծան(1գծ.մ-ի բաշը 14.13կգ):
2- СД-3 կանգնակ [N16 շվեդերից, որի երկարությունը 1.744մ է(1գծ.մ-ի բաշը 14.13 կգ):
3- Մոխր փարձակ/Жесткая подушка
4- Լուսա-անդրադարձիչ/Световой отражатель

- 1- ձող/арм Ø16 12 հատ/шт G=56.43կգ/кг
2- պողպատե թիթեղ/стальной лист 24 հատ/шт G=5.0784կգ/кг
3- հեղույս/болт M16 45.5.8 24 հատ/шт G=2.537կգ/кг


Միակողմանի փակող սարքի մետաղական կանգնակներով ճանապարհային արգելափակող (միակողմանի) Одностороннее барьерное ограждение с металлическими стойками типа У2				
	Աշխատանքների անվանումը Наименование работ	Չ/միավ Е/изм.	1գծ.մ-ի և 1սյան դեպքում/ на 1пм и 1стойку	Ճանապարհի համար
1	2	3	4	5
1	N16 շվեդերից СД-3 կանգնակի տեղադրում հարվածային մեխանիզմով, 1.744մ երկարությամբ (1գծ.մ-ի բաշը 14.2կգ)/ Установка стойки из N16 швелера длиной 1,744м , (вес 1пм-14,2кг)	հատ/կգ шт/кг	1/24.77	33/ 817.4
2	Մոխր փարձակ բոլոր տարրերով/жест. подушка со всеми деталями	կգ/кг	3.826	126.3
3	45mm լայնությամբ 4mm հաստությամբ մետաղական հեծանի տեղադրում (1գծ.մ-ի բաշը 14.13կգ)/Мет. балка b=45см	գծ.մ/կգ пм/кг	1/14.13	76/ 1073.9
4	Լուսա-անդրադարձիչ	հատ		19
5	Վերջնամասի տարր/Деталь окончания	հատ/կգ шт/кг	2/20.0	4/40.0

«ԱՐԽԻՏԵԿՏ» ՍՊԸ
ՓՈՐՁԱՔՆՆՈՒԹՅՈՒՆ
« » 20 թ

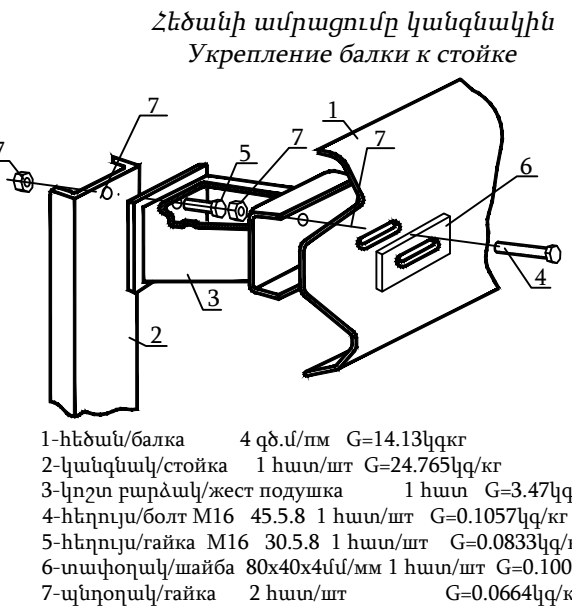


1. Արգելափակող բաղկացած է հետևյալ տեղամասերից՝
Սկզբնական տեղամաս-կանգնակների 2.0մ քայլով (12.0գծ.մ) :
Աշխատանքային տեղամաս-կանգնակների 4.0 մ քայլով:
Վերջնամասի տեղամաս - կանգնակների 2.0մ քայլով (12.0գծ.մ):
2. Կանգնակները տեղադրվում են հարվածային մեխանիզմի օգնությամբ:
3. Կանգնակի ուղղաձիգությունը ստուգվում է ուղղալարի օգնությամբ:

Պայմանագիր № ՀՀ ԱՄ ԹՀ – ՄԱԾՁԲ-26/63					
Կաքավաճոր բնակավայրում համայնքային նշանակության 1-ին փողոցի մոտ 900մ առօրյա տրանսպորտի հիմնանորոգման նախագծերի պատրաստման, ծախսերի գնահատման ծառայություններ					
Փոփ.	Քան.	Թերթ	Փաստ. N	Ստորագր.	Ամսաթ.
Նախագծեց	Վ. Թովկալյան				
Կաքավաճոր գյուղում ավտոճանապարհի հիմնանորոգման աշխատանքներ			Փուլ	Թերթ	Թերթեր
			ԱՆ	1	1
Մոխր փարձակ մետաղական կանգնակներով միակողմանի արգելափակողի կառուցվածքը ԳՈՍՏ 26804-2012			«Մոդուլ» ՍՊԸ		

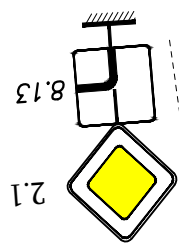


պահուստային խմբի խմբային խողովակ

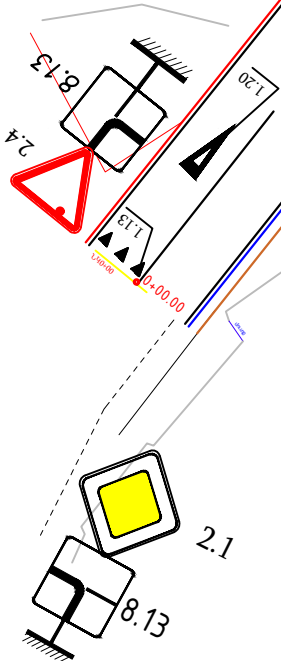


«ԱՐԽԻՏԵԿՏ» ՍՊԸ
ՓՈՐՁԱՔՆՆՈՒԹՅՈՒՆ
«___» _____ 20 թ


Փոփ.	Քան.	Թերթ	Փաստ.N	Ստորագր.	Ամսաթ.
Նախագծեց	Վ. Թովկալալյան				

Պայմանագիր № ՀՀ ԱՄ ԹՀ – ՄԱԾՁԲ-26/63			
Կաքավաձոր բնակավայրում համայնքային նշանակության 1-ին փողոցի մոտ 900մ ասֆալտապատման հիմնանորոգման նախագծերի պատրաստման, ծախսերի գնահատման ծառայություններ			
Կաքավաձոր գյուղում ավտոճանապարհի հիմնանորոգման աշխատանքներ	Փուլ	Թերթ	Թերթեր
	ԱՆ	1	8
Նշանների և գծանշման հատակագիծ	 «Մողոլ» ՍՊԸ		

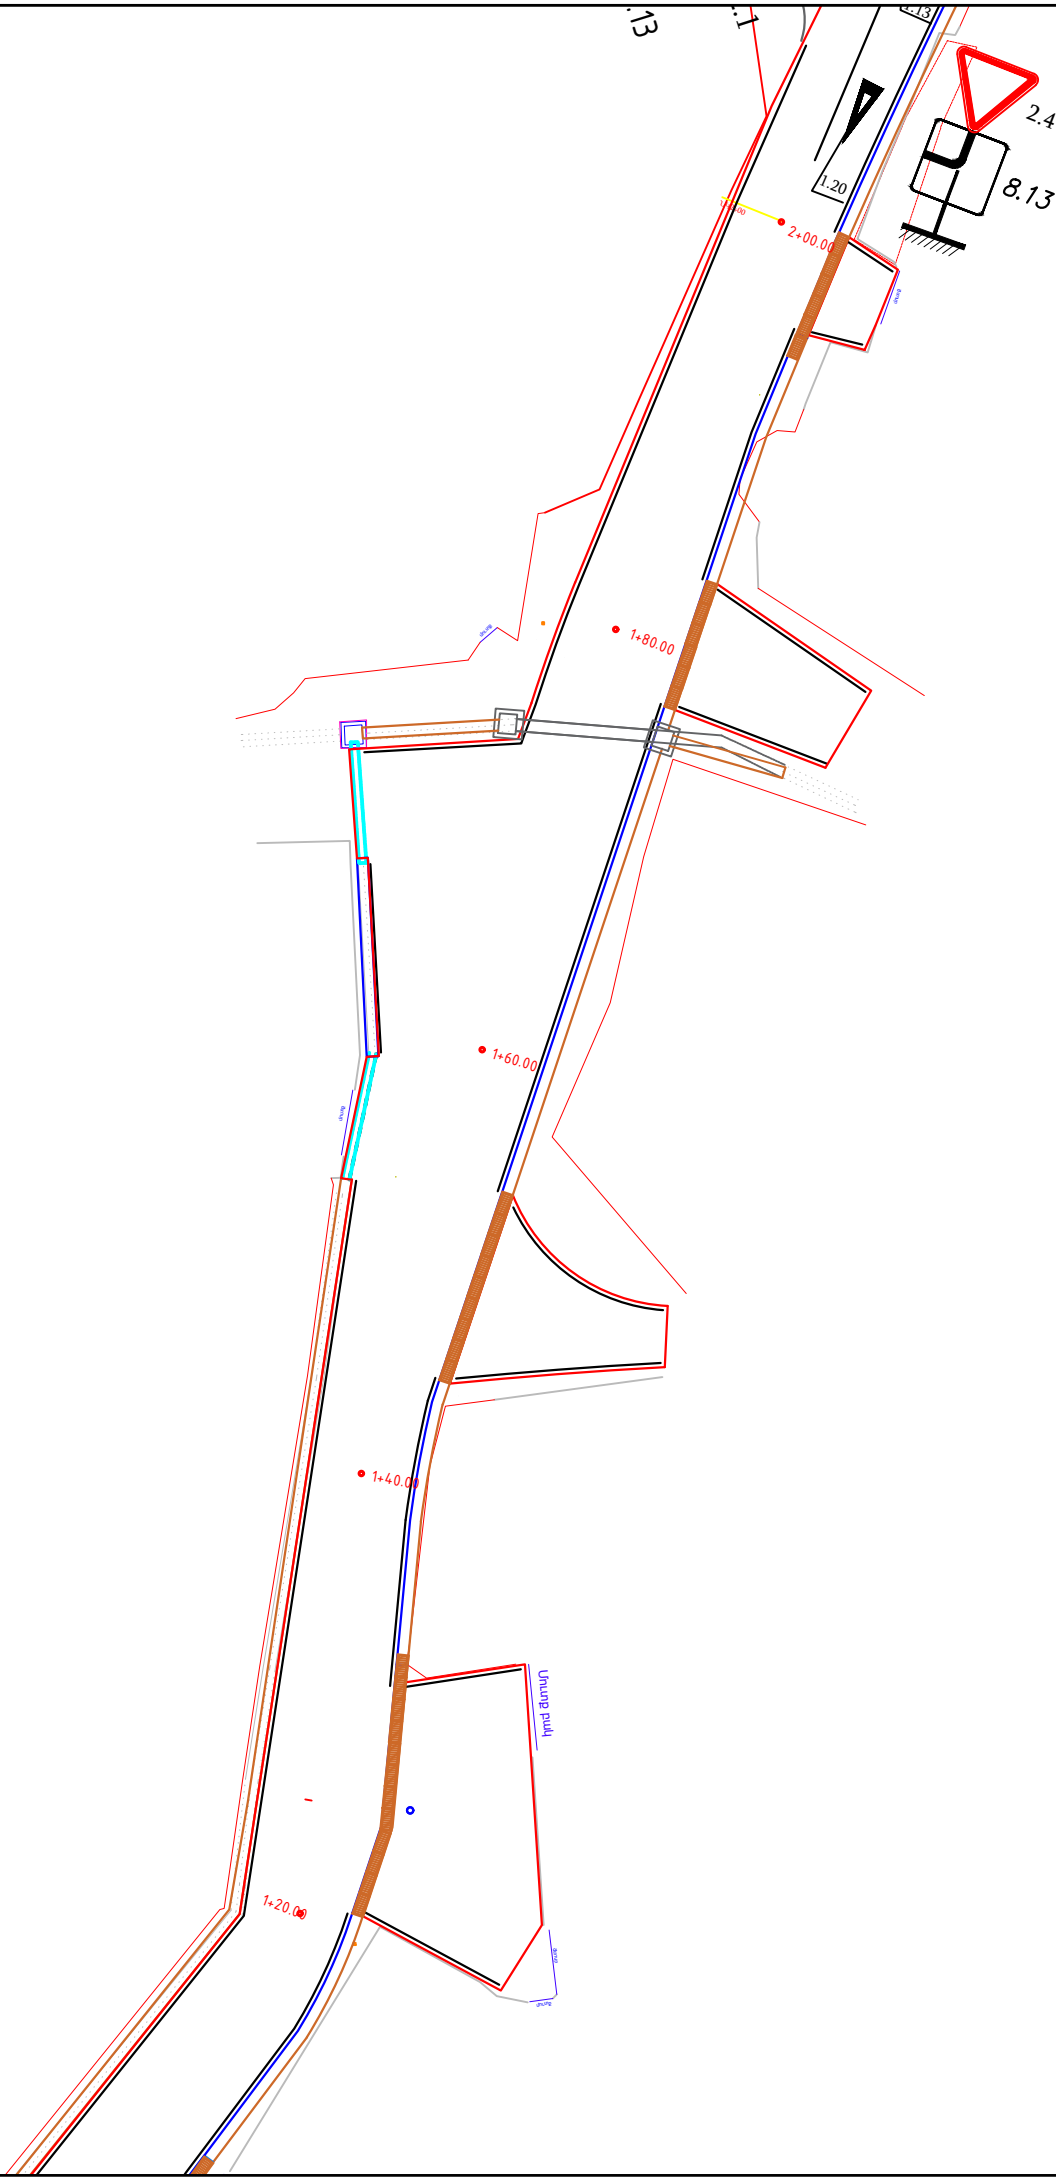


«ԱՐԽԻՏԵԿՏ» ՍՊԸ
ՓՈՐՁԱՔՆՆՈՒԹՅՈՒՆ
« » 20 թ

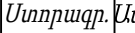						Պայմանագիր № ՀՀ ԱՄ ԹՀ – ՄԱԾՁԲ-26/63					
						Կաքավաձոր բնակավայրում համայնքային նշանակության 1-ին փողոցի մոտ 900մ ասֆալտապատման հիմնանորոգման նախագծերի պատրաստման, ծախսերի գնահատման ծառայություններ					
Փոփ.	Քան.	Թերթ	Փաստ.N	Ստորագր.	Անսաթ.	Կաքավաձոր գյուղում ավտոճանապարհի հիմնանորոգման աշխատանքներ			Փուլ	Թերթ	Թերթեր
Նախագծեց	Վ. Թովկարյալցյան								ԱՆ	2	8
						Նշանների և գծանշման հատակագիծ				«Մոգոլ» ՍՊԸ	

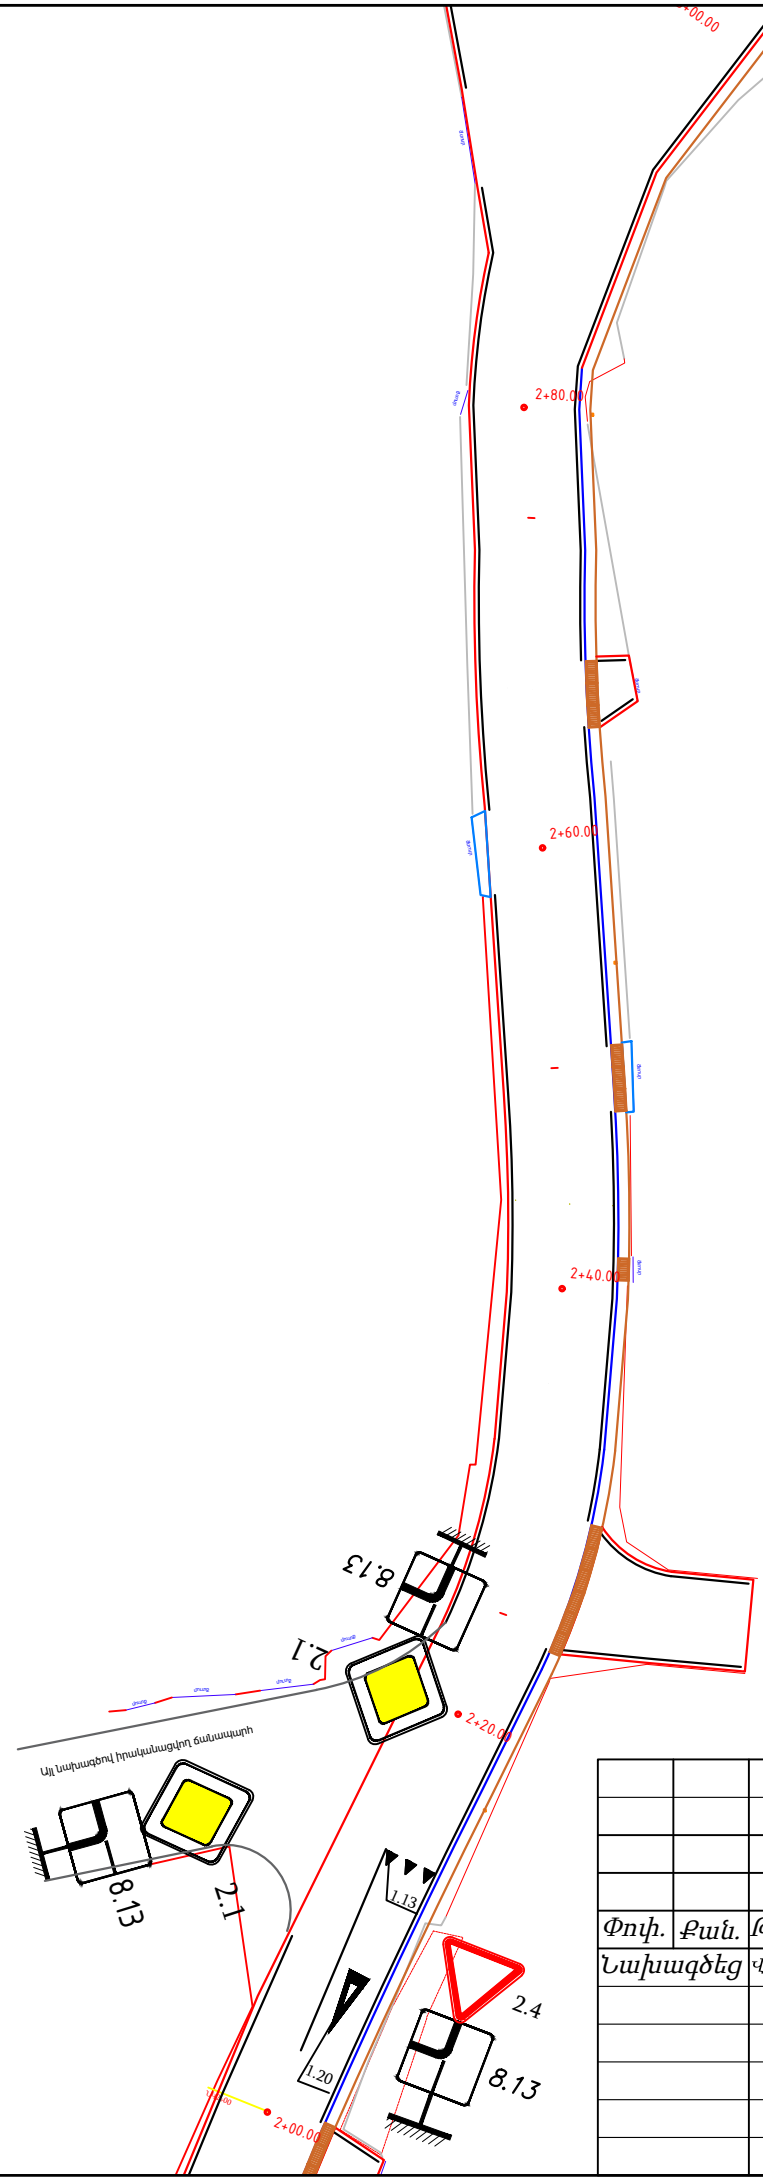


«ԱՐԽԻՏԵԿՏ» ՍՊԸ
ՓՈՐՁԱՔՆՆՈՒԹՅՈՒՆ
« » 20 թ

Պայմանագիր № ՀՀ ԱՄ ԹՀ – ՄԱԾՁԲ-26/63					
Կաքավաձոր բնակավայրում համայնքային նշանակության 1-ին փողոցի մոտ 900մ ասֆալտապատման հիմնանորոգման նախագծերի պատրաստման, ծախսերի գնահատման ծառայություններ					
Փոփ.	Քան.	Թերթ	Փաստ.N	Ստորագր.	Ամսաթ.
Նախագծեց	Վ. Թովկարյալցյան				
Կաքավաձոր գյուղում ավտոճանապարհի հիմնանորոգման աշխատանքներ				Փուլ	Թերթ
				ԱՆ	3
Նշանների և գծանշման հատակագիծ				 «Մողոլ» ՍՊԸ	

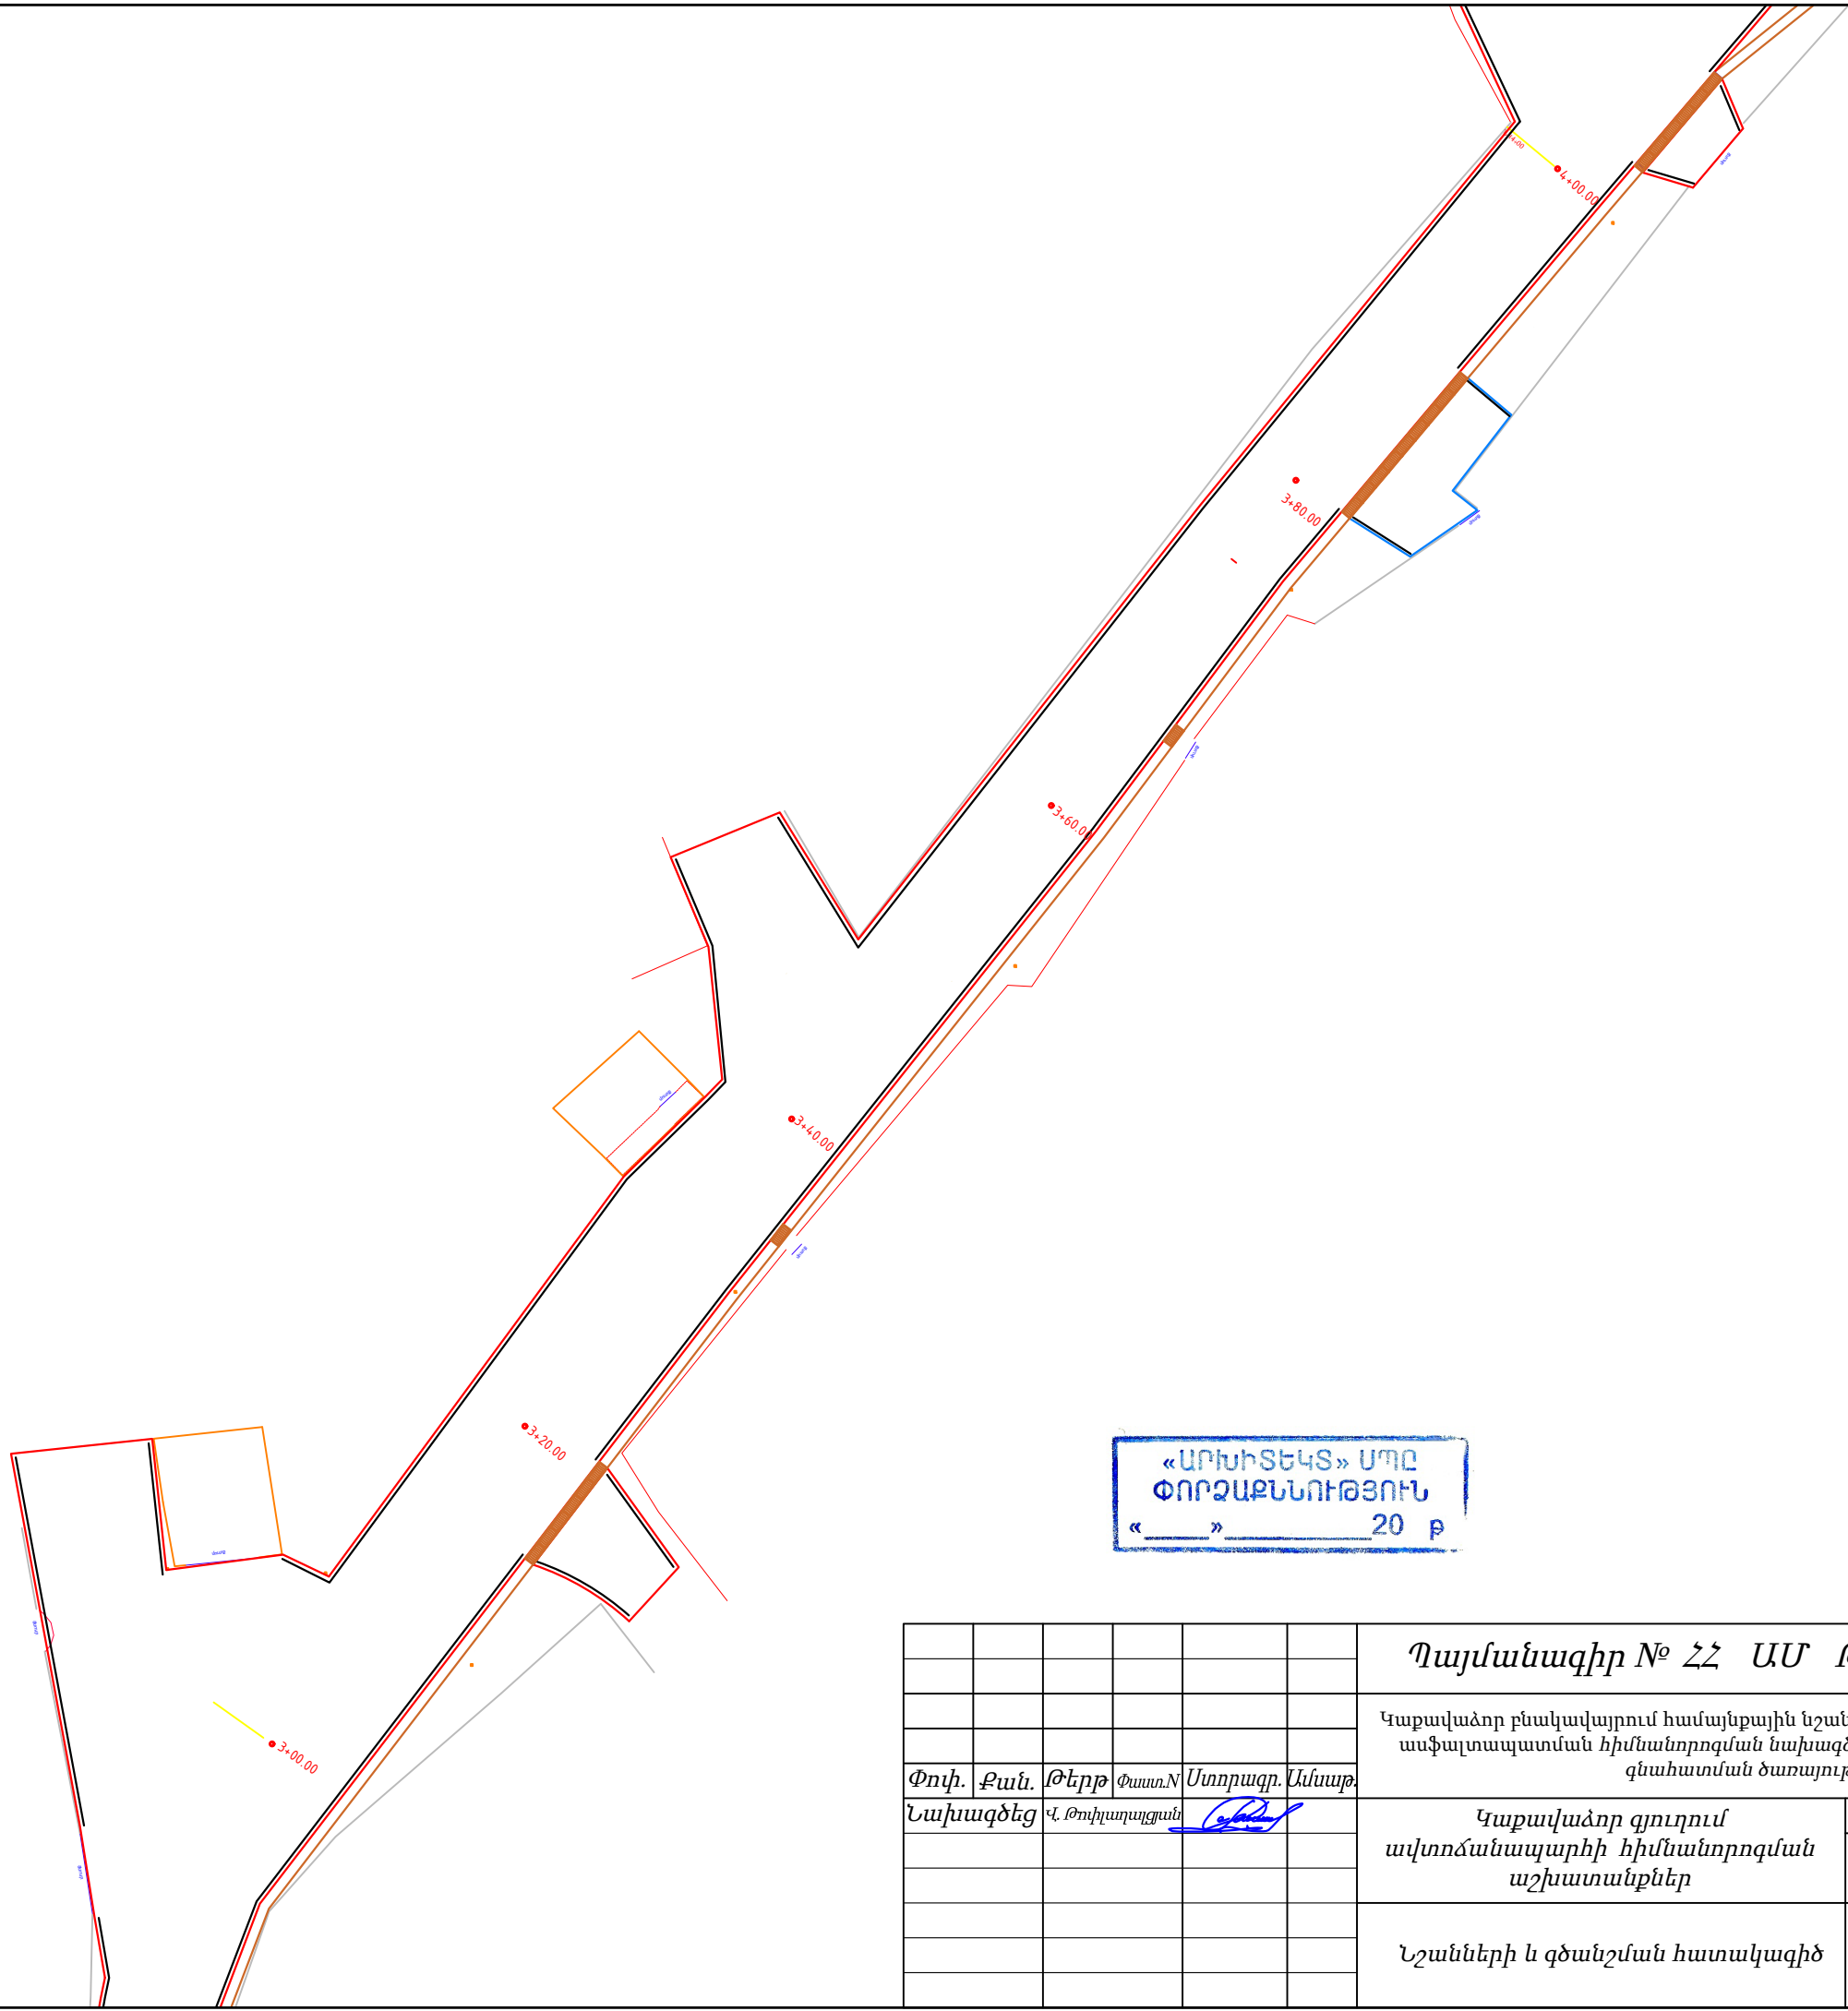



«ԱՐԽԻՏԵԿՏ» ՍՊԸ
 ՓՈՐՁԱՔՆՆՈՒԹՅՈՒՆ
 «___» _____ 20 թ

						Պայմանագիր № ՀՀ ԱՄ ԹՀ – ՄԱԾՁԲ-26/63					
						Կաքավաձոր բնակավայրում համայնքային նշանակության 1-ին փողոցի մոտ 900մ ասֆալտապատման հիմնանորոգման նախագծերի պատրաստման, ծախսերի գնահատման ծառայություններ					
Փոփ.	Քան.	Թերթ	Փաստ.N	Ստորագր.	Ամսաթ.	Կաքավաձոր գյուղում ավտոճանապարհի հիմնանորոգման աշխատանքներ			Փուլ	Թերթ	Թերթեր
Նախագծեց		Վ. Թովկարյան							ԱՆ	4	8
						Նշանների և գծանշման հատակագիծ				«Մոգոլ» ՍՊԸ	

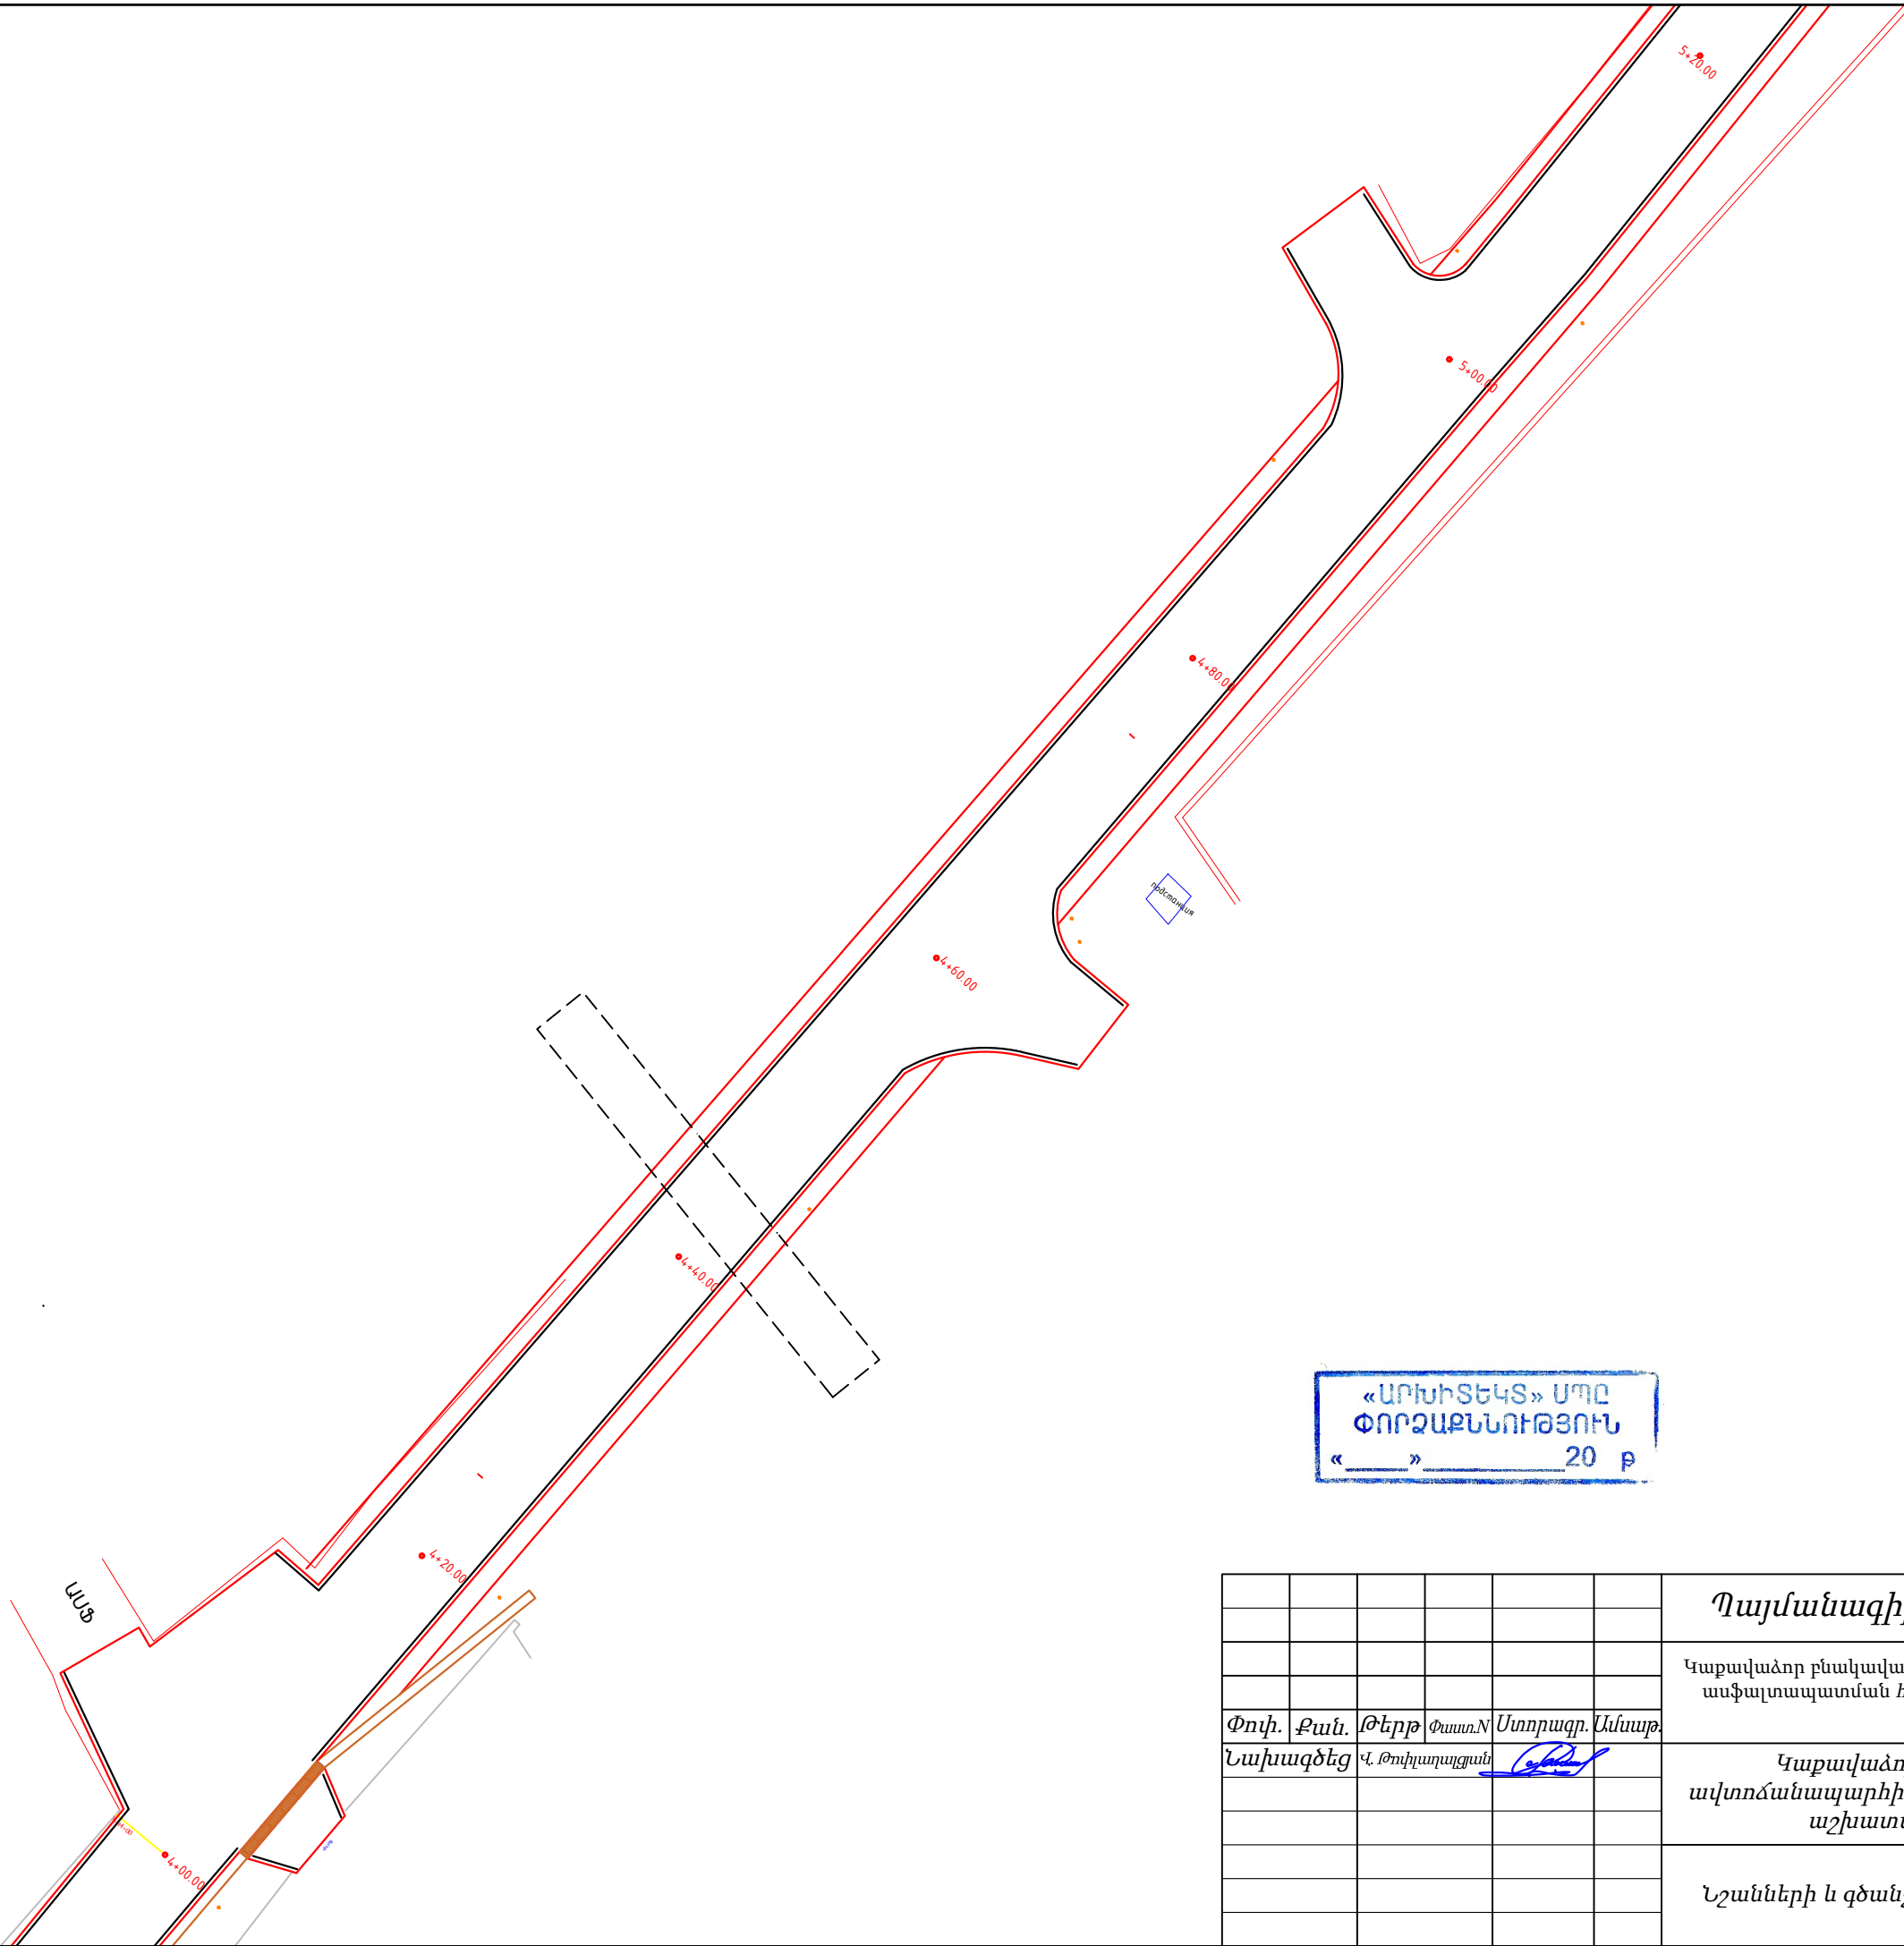


«ԱՐԽԻՏԵԿՏ» ՍՊԸ
ՓՈՐՁԱՔՆՆՈՒԹՅՈՒՆ
« » 20 Բ


































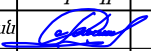
						Պայմանագիր № ՀՀ ՍՄ ԹՀ – ՄԱԾՁԲ-26/63			
						Կաքավաձոր բնակավայրում համայնքային նշանակության 1-ին փողոցի մոտ 900մ ասֆալտապատման հիմնանորոգման նախագծերի պատրաստման, ծախսերի գնահատման ծառայություններ			
Փոփ.	Քան.	Թերթ	Փաստ.N	Ստորագր.	Ամսաթ.	Կաքավաձոր գյուղում ավտոճանապարհի հիմնանորոգման աշխատանքներ	Փուլ	Թերթ	Թերթեր
Նախագծեց		Վ. Թովկարալյան					ԱՆ	5	8
						Նշանների և գծանշման հատակագիծ		«Մոգոլ» ՍՊԸ	

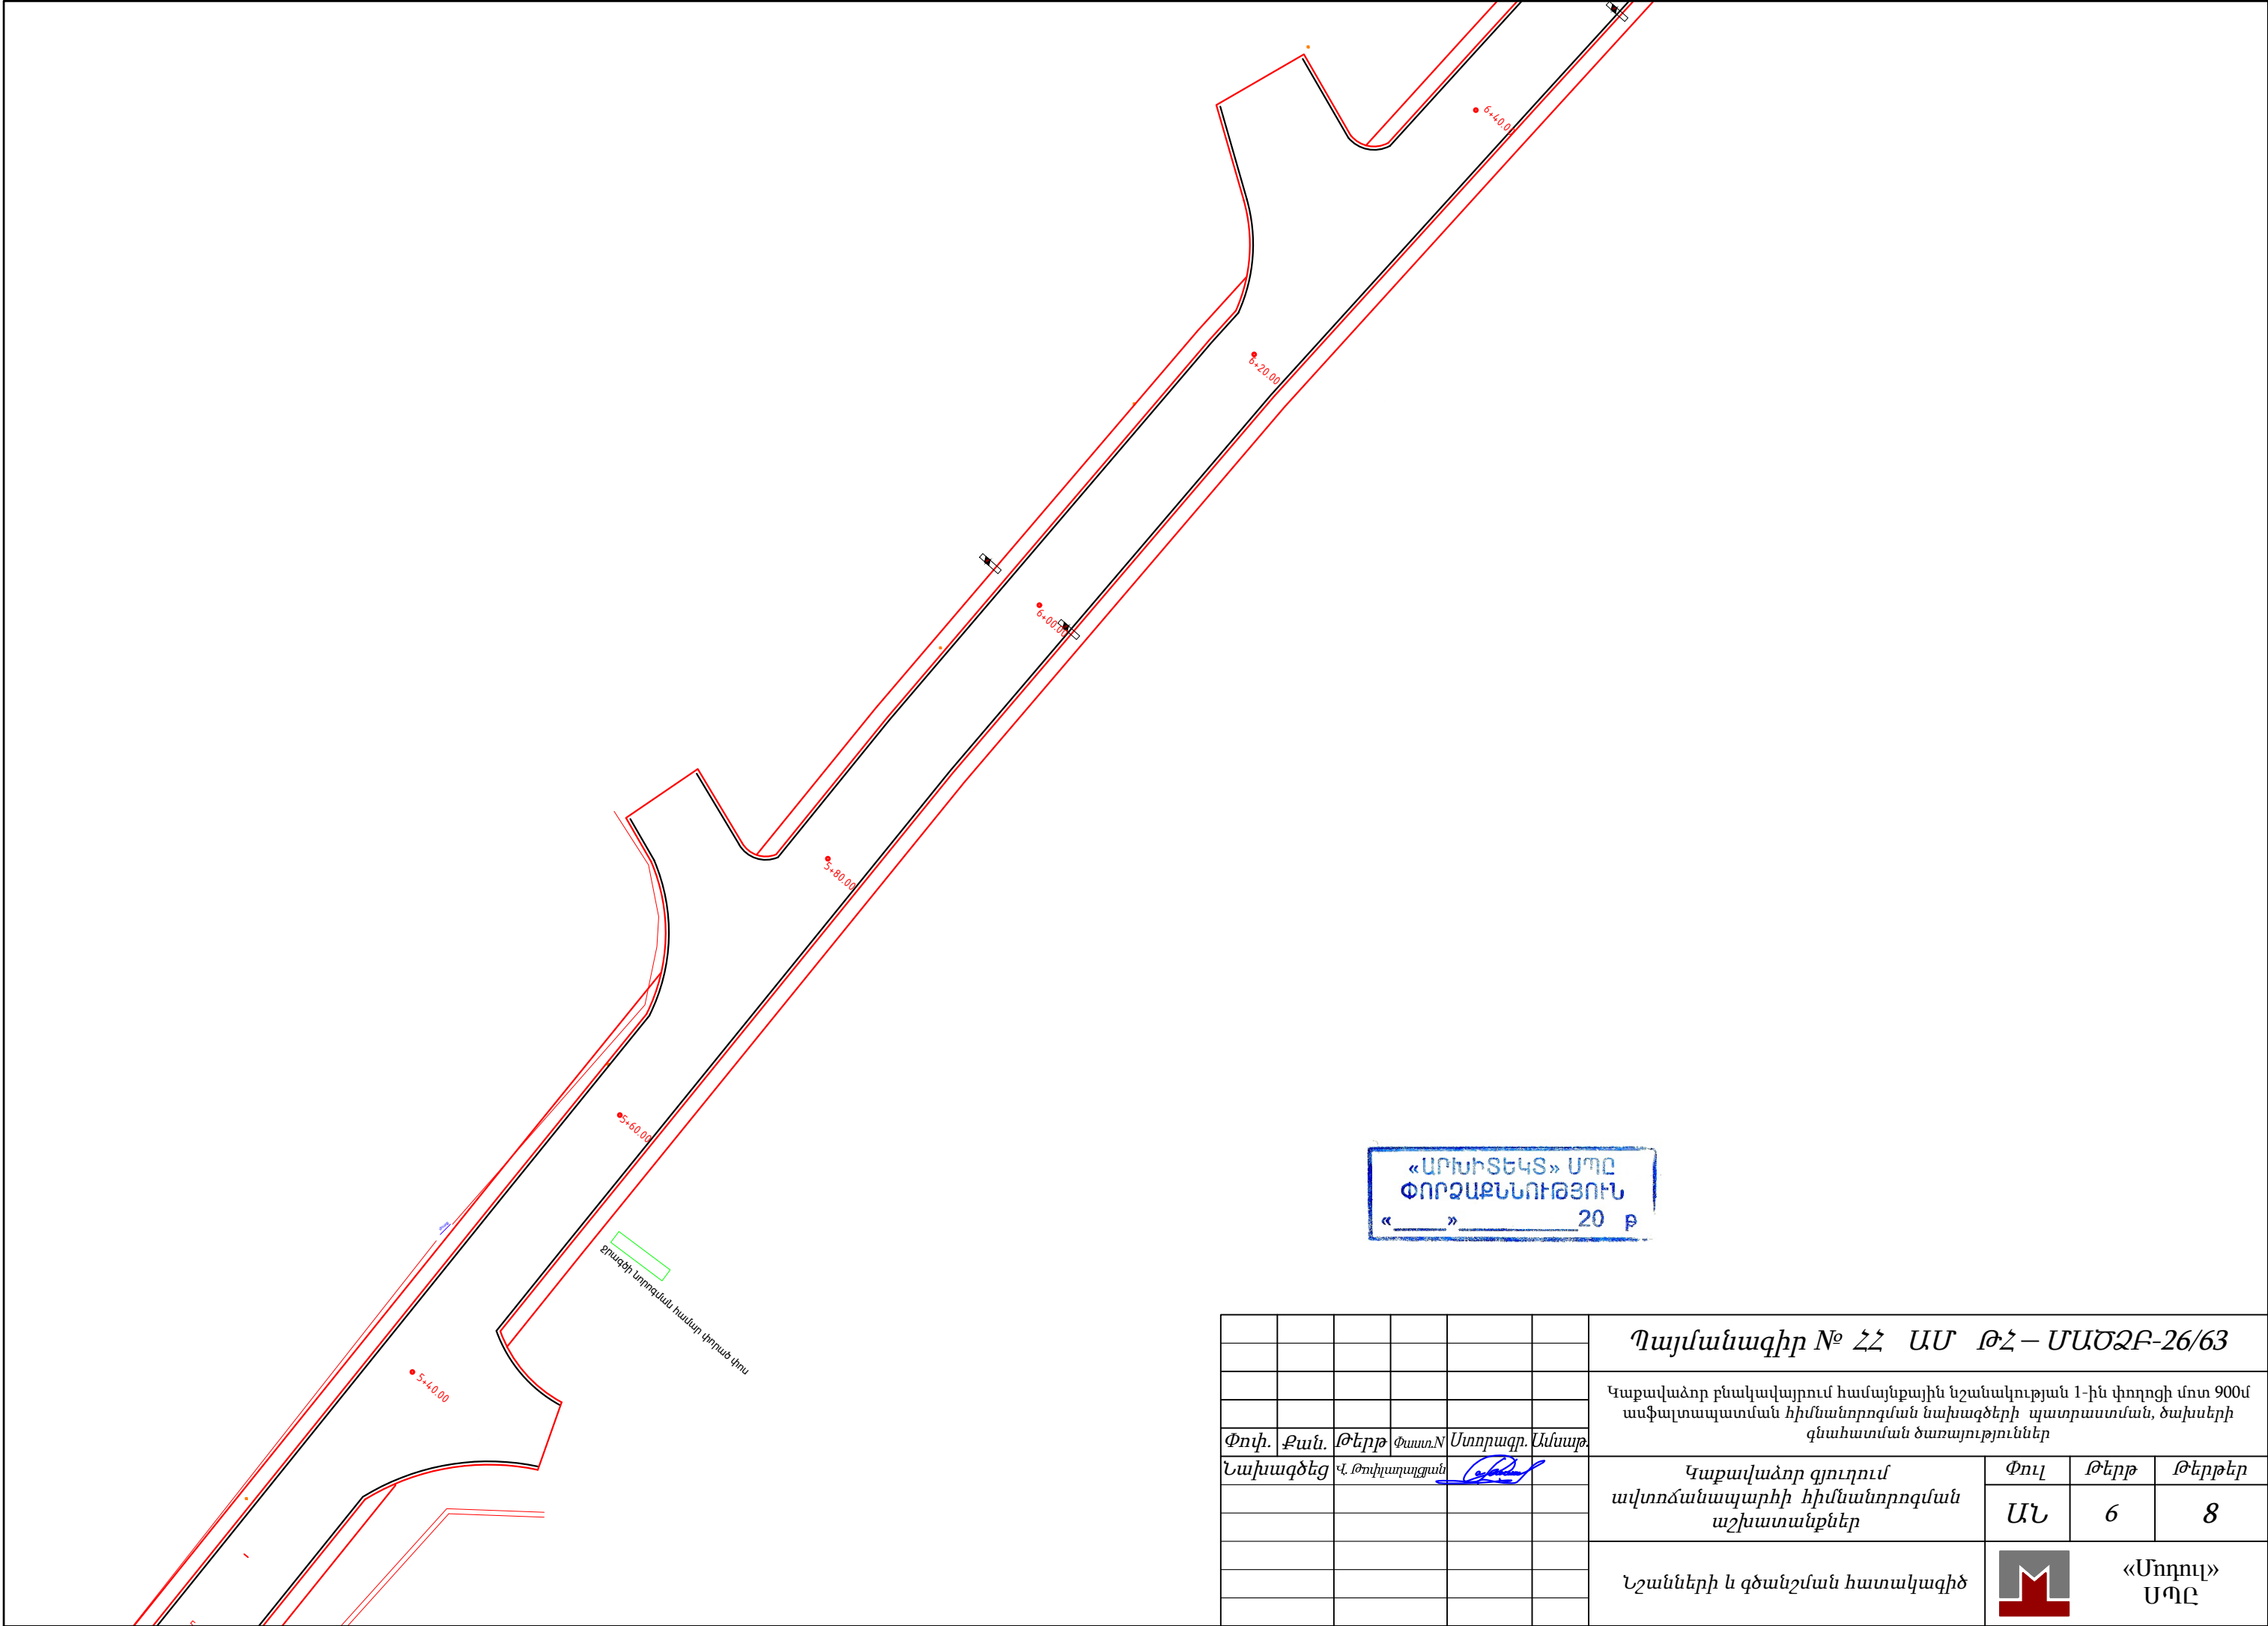

						Պայմանագիր № ՀՀ ԱՄ ԹՀ – ՄԱԾՁԲ-26/63				
						Կաքավաձոր բնակավայրում համայնքային նշանակության 1-ին փողոցի մոտ 900մ ասֆալտապատման հիմնանորոգման նախագծերի պատրաստման, ծախսերի գնահատման ծառայություններ				
Փոփ.	Քան.	Թերթ	Փաստ.N	Ստորագր.	Ամսաթ.	Կաքավաձոր գյուղում ավտոճանապարհի հիմնանորոգման աշխատանքներ		Փուլ	Թերթ	Թերթեր
Նախագծեց		Վ. Թովկարյան						ԱՆ	6	8
						Նշանների և գծանշման հատակագիծ			«Մոգոլ» ՍՊԸ	

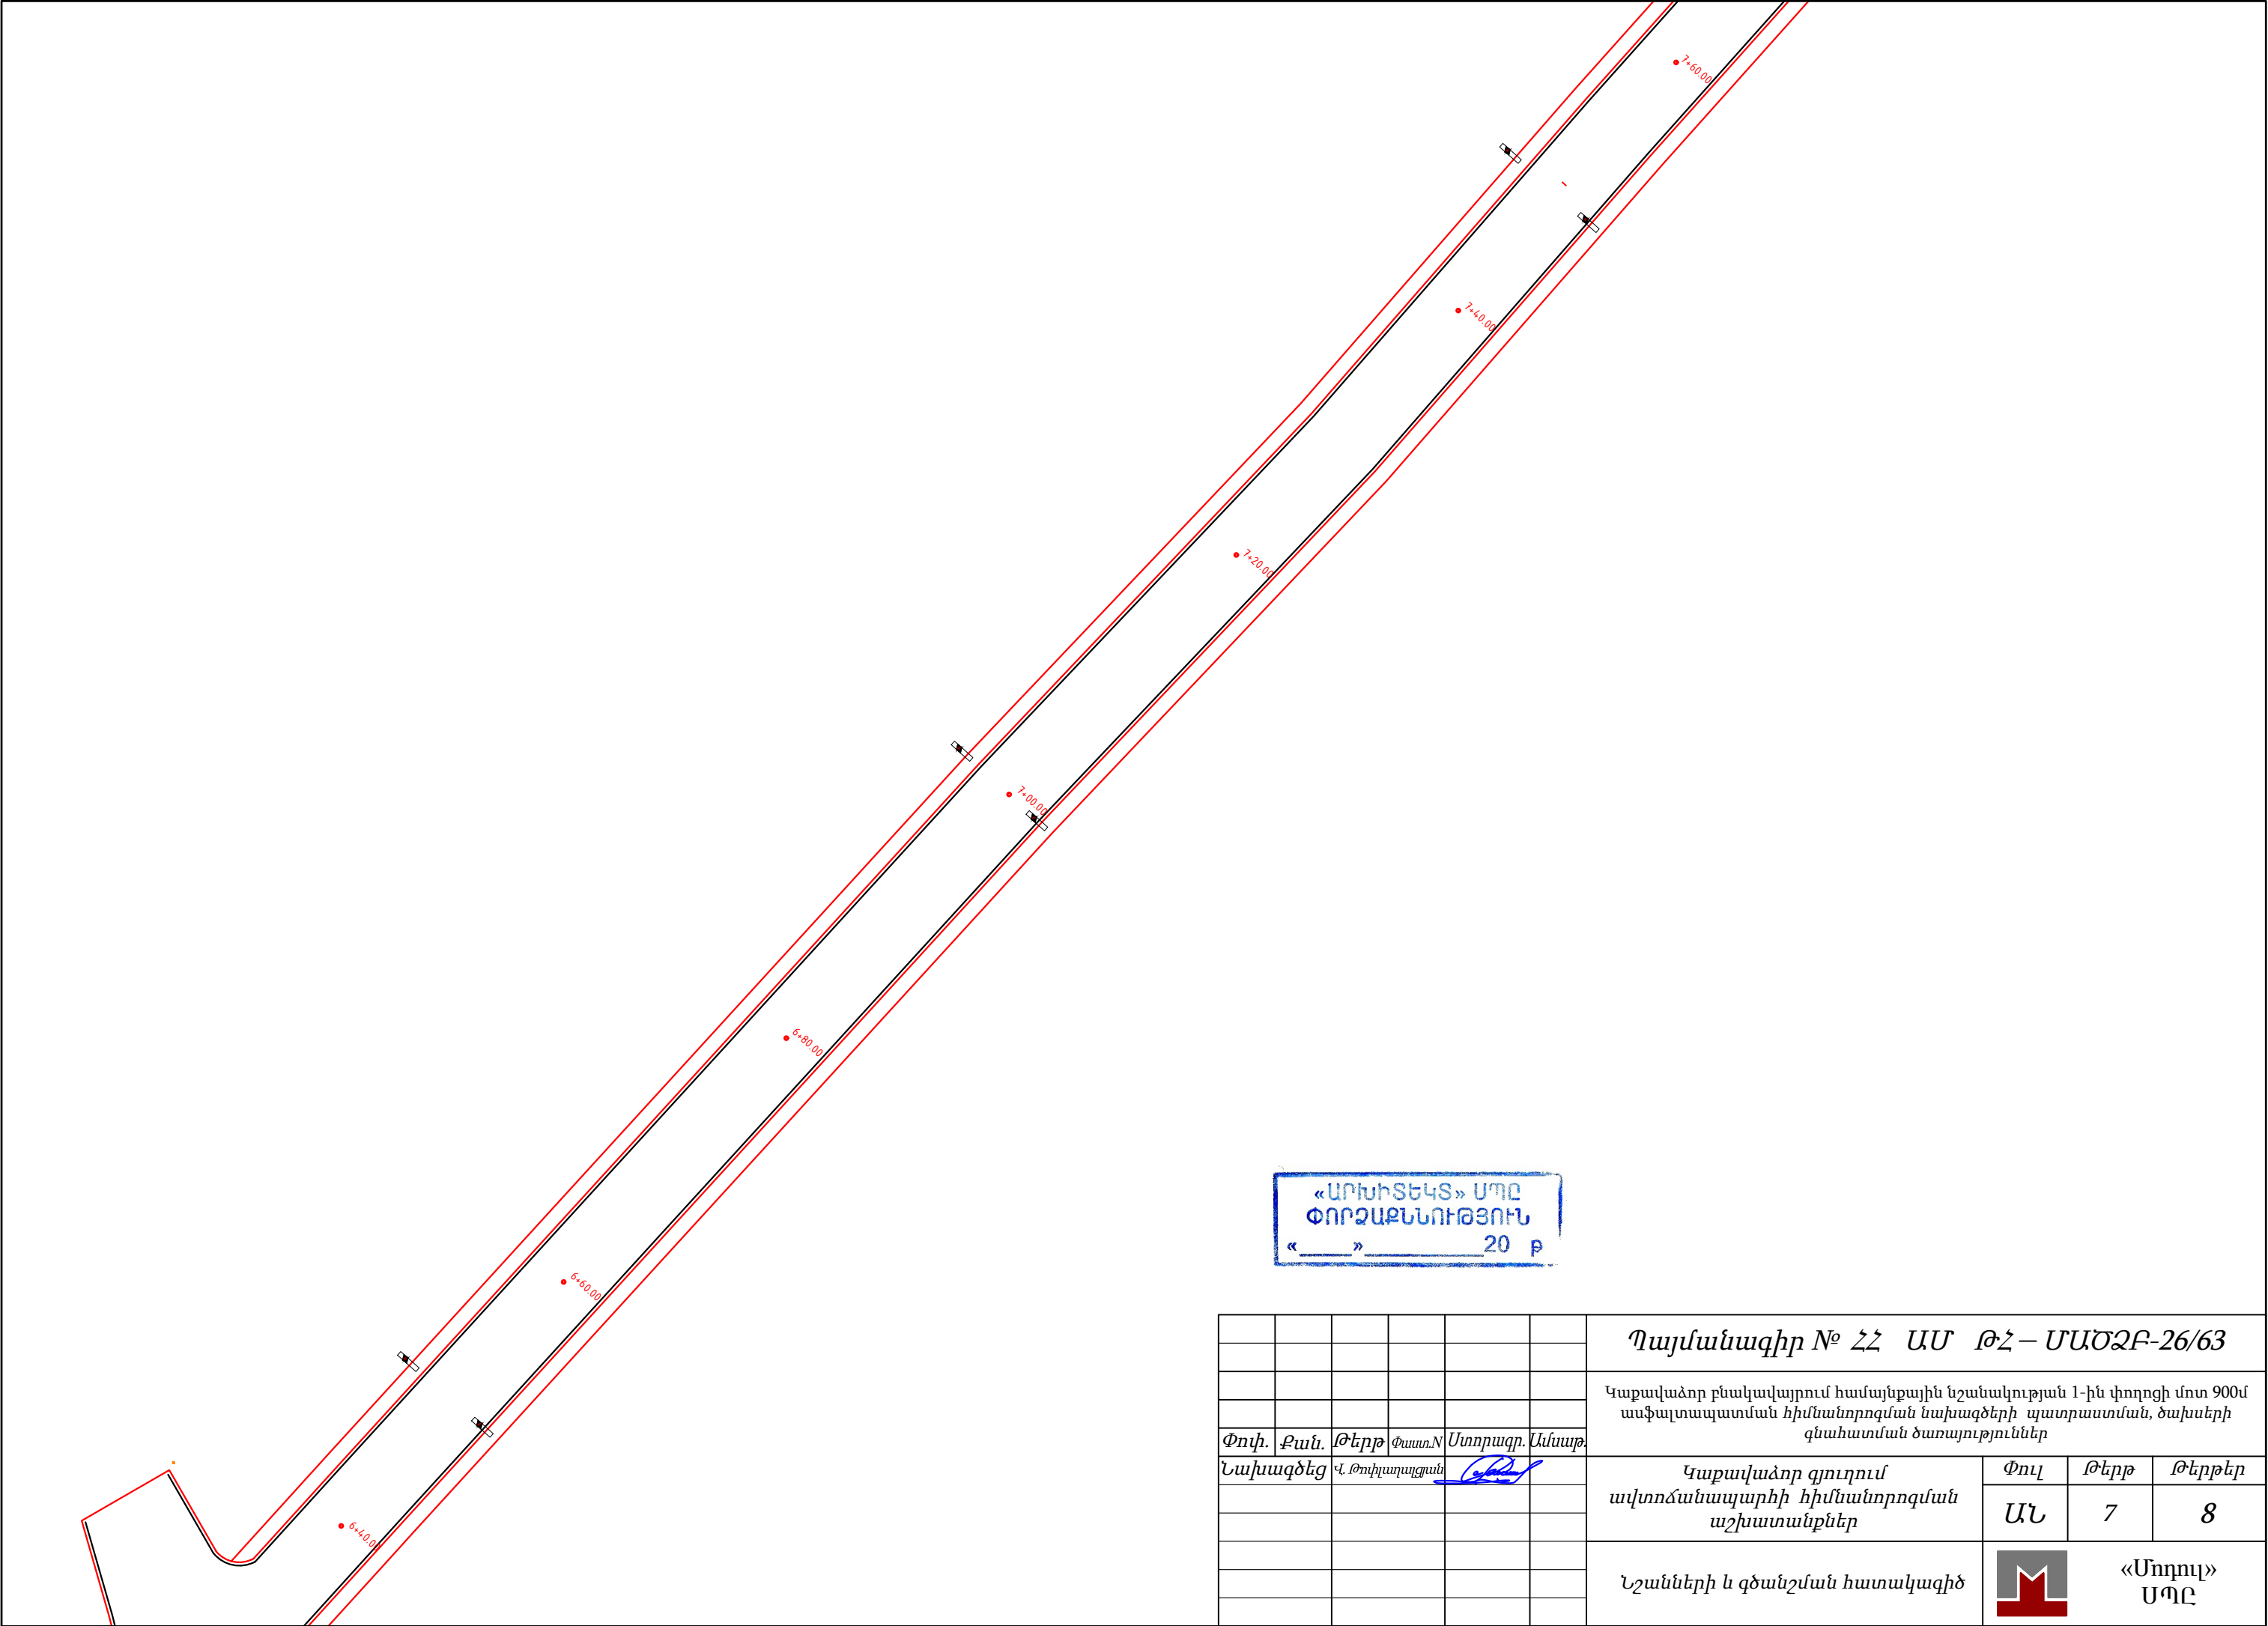

Ճանապարհային նշագծում

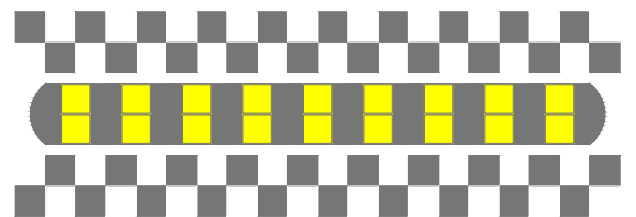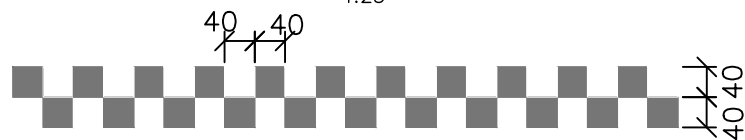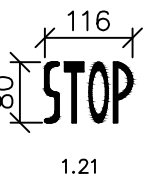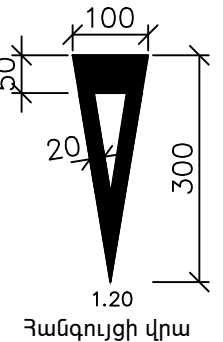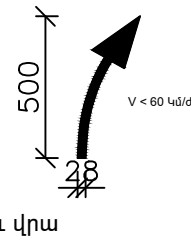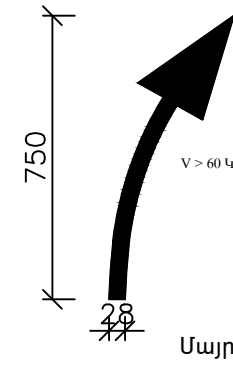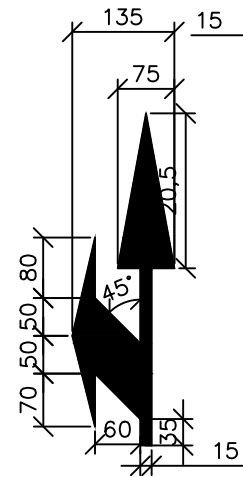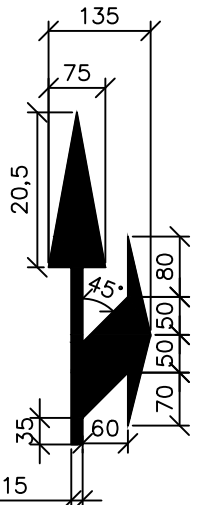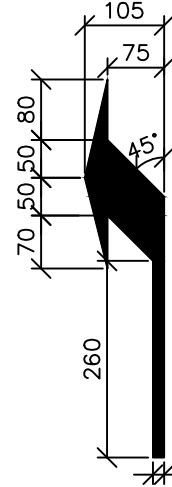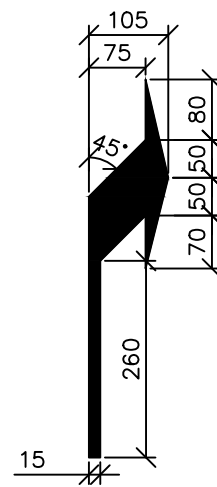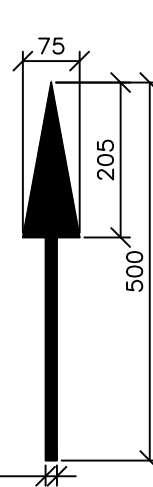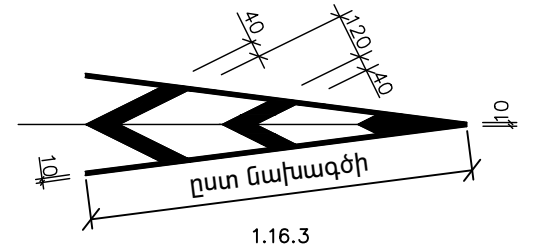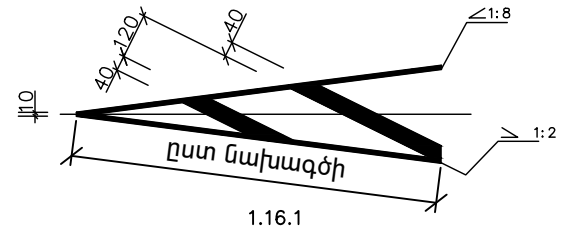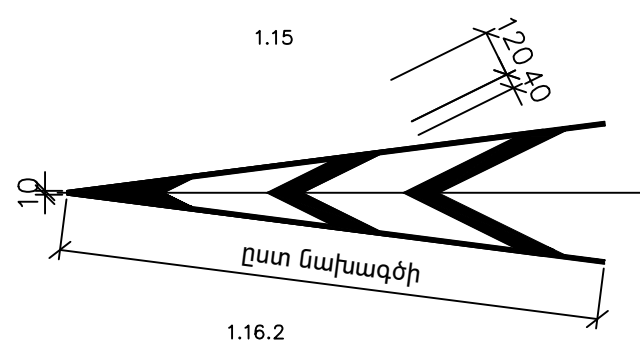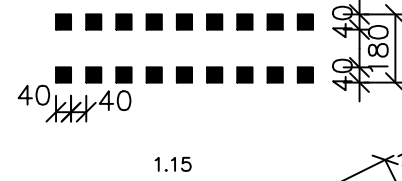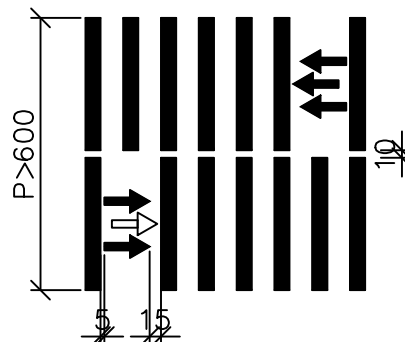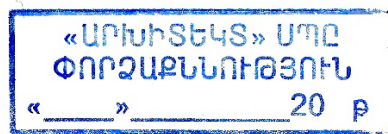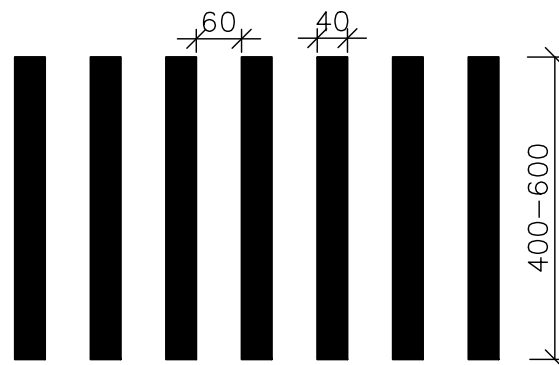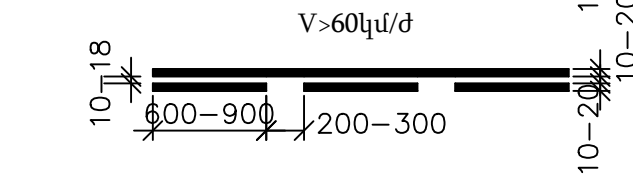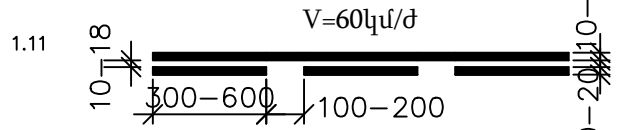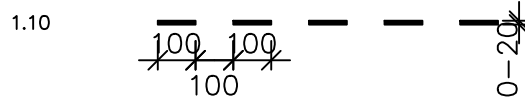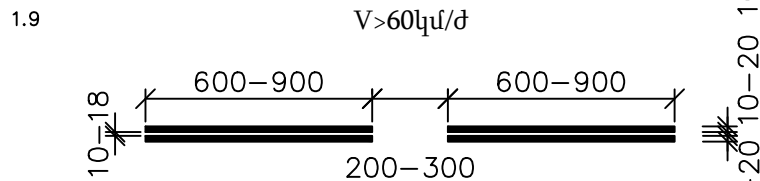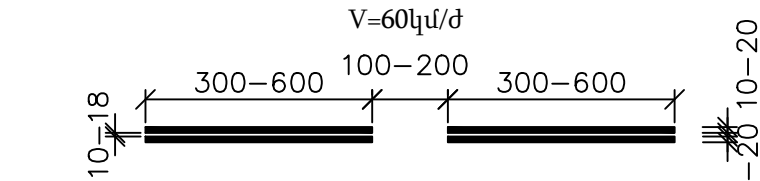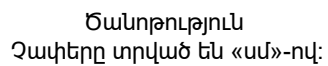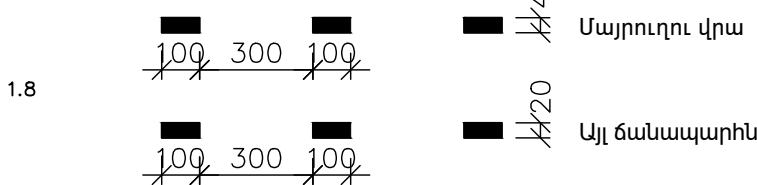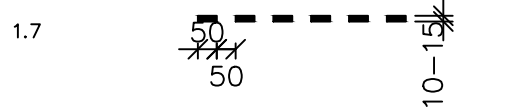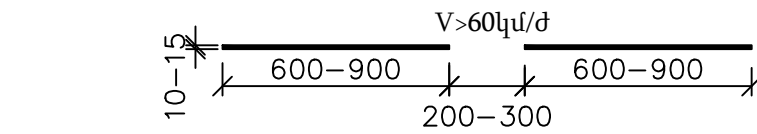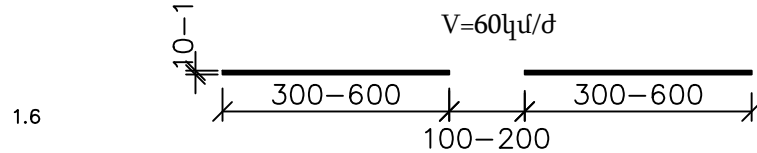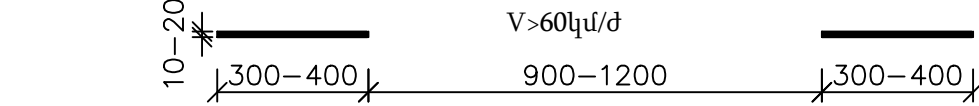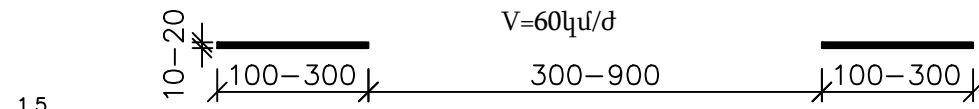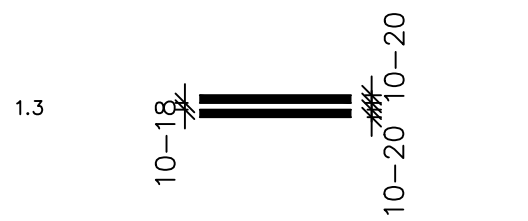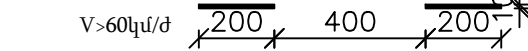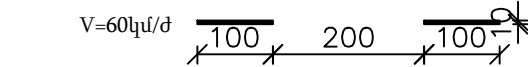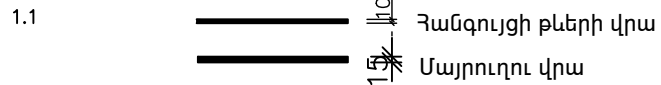

						Պայմանագիր № ՀՀ ԱՄ ԹՀ – ՄԱԾԶԲ-26/63						
						Կաքավաճոր բնակավայրում համայնքային նշանակության 1-ին փողոցի մոտ 900մ ասֆալտապատման հիմնանորոգման նախագծերի պատրաստման, ծախսերի գնահատման ծառայություններ						
Փոփ.	Քան.	Թերթ	Փաստ.N	Ստորագր.	Անսպ.				Փուլ	Թերթ	Թերթեր	
Նախագծեց						Կ. Թովկալայցյան	Կաքավաճոր գյուղում ավտոճանապարհի հիմնանորոգման աշխատանքներ			ԱՆ	1	2
						Ճանապարհի գծանշում				«Մոբուլ» ՍՊԸ		

