

**ՆԱԽԱԳԾԻ ԿԱԶՄ  
СОСТАВ ПРОЕКТА**

**ԲԱԺԻՆ 2 ՃԱՆԱՊԱՐՀԱՅԻՆ ՄԱՍ  
ԳԻՐՔ 1 ԲԱՑԱՏՐԱԳԻՐ, ԱՄՓՈՓԱԳՐԵՐ, ԳԾԱԳՐԵՐ**

**РАЗДЕЛ 2 ДОРОЖНАЯ ЧАСТЬ  
КНИГА 1 ПОЯСНИТЕЛЬНАЯ ЗАПИСКА, ВЕДОМОСТИ, ЧЕРТЕЖИ**

**ԲԱԺԻՆ 5 ՆԱԽԱՀԱՇՎԱՅԻՆ ՓԱՍՏԱԹՂԹԵՐ  
ԳԻՐՔ 1 ՆԱԽԱՀԱՇԻՎՆԵՐ**

**РАЗДЕЛ 5 СМЕТНАЯ ДОКУМЕНТАЦИЯ  
КНИГА 1 СМЕТА**



2026

«ԱՐՅԱԽՃԱՆ» ԻՆՍՏԻՏՈՒՏ ՓԲԸ  
"АРЦАХДОР" ИНСТИТУТ АОЗТ

**Վանաձոր քաղաքի Ուսանողական փողոցի՝ Շինարարներ-Ուսանողական փողոցների խաչմերուկից մինչև Իսահակյան փողոց ընկած մոտ 0.4 կմ երկարությամբ հատվածի հիմնանորոգում**

**Капитални ремонт участка улицы Студент в Ванадзоре длиной около 0,4 км, от пересечения улиц Шинаранер-Усантерки до улицы Исаакян**



**ԱՇԽԱՏԱՆՔԱՅԻՆ ՆԱԽԱԳԻԾ  
РАБОЧИЙ ПРОЕКТ**

**ԲԱԺԻՆ 2 ՃԱՆԱՊԱՐՀԱՅԻՆ ՄԱՍ  
ԳԻՐՔ 1 ԲԱՅԱՏՐԱԳԻՐ, ԱՄՓՈՓԱԳՐԵՐ, ԳԾԱԳՐԵՐ  
РАЗДЕЛ 2 ДОРОЖНАЯ ЧАСТЬ  
КНИГА 1 ПОЯСНИТЕЛЬНАЯ ЗАПИСКА, ВЕДОМОСТИ, ЧЕРТЕЖИ**

«ԱՐՑԱԽԾԱՆ» ԻՆՍՏԻՏՈՒՏ ՓԲԸ  
"АРЦАХДОР" ИНСТИТУТ АОЗТ

Վանաձոր քաղաքի Ուսանողական փողոցի՝ Շինարարներ-Ուսանողական  
փողոցների խաչմերուկից մինչև Իսահակյան փողոց ընկած մոտ 0.4 կմ  
երկարությամբ հատվածի հիմնանորոգում  
Капитални ремонт участка улицы Студент в Ванадзоре длиной около 0,4 км,  
от пересечения улиц Шинаранер-Усантерки до улицы Исаакян

ԲԱԺԻՆ 2 ՃԱՆԱՊԱՐՀԱՅԻՆ ՄԱՍ  
ԳԻՐՔ 1 ԲԱՑԱՏՐԱԳԻՐ, ԱՄՓՈՓԱԳՐԵՐ, ԳԾԱԳՐԵՐ  
РАЗДЕЛ 2 ДОРОЖНАЯ ЧАСТЬ  
КНИГА 1 ПОЯСНИТЕЛЬНАЯ ЗАПИСКА, ВЕДОМОСТИ, ЧЕРТЕЖИ

Տնօրեն՝

Հ. ՊԵՏՐՈՍՅԱՆ

Գլխավոր մասնագետ՝

Լ. ԳԵՎՈՐԳՅԱՆ



2026

«ԱՐՑԱԽԶԱՆ» ԻՆՍՏԻՏՈՒՏ ՓԲԸ  
"АРЦАХДОР" ИНСТИТУТ АОЗТ

**Վանաձոր քաղաքի Ուսանողական փողոցի՝ Շինարարներ-Ուսանողական փողոցների խաչմերուկից մինչև Իսահակյան փողոց ընկած մոտ 0.4 կմ երկարությամբ հատվածի հիմնանորոգում**

**Капитални ремонт участка улицы Студент в Ванадзоре длиной около 0,4 км, от пересечения улиц Шинаранер-Усантерки до улицы Исаакян**



## **ԱՇԽԱՏԱՆՔԱՅԻՆ ՆԱԽԱԳԻԾ РАБОЧИЙ ПРОЕКТ**

**ԲԱԺԻՆ 5 ՆԱԽԱՀԱՇՎԱՅԻՆ ՓԱՍՏԱԹՂԹԵՐ  
ԳԻՐՔ 1 ՆԱԽԱՀԱՇԻՎ**

**РАЗДЕЛ 5 СМЕТНАЯ ДОКУМЕНТАЦИЯ  
КНИГА 1 СМЕТА**

«ԱՐՑԱԽԾԱՆ» ԻՆՍՏԻՏՈՒՏ ՓԲԸ  
"АРЦАХДОР" ИНСТИТУТ АОЗТ

Վանաձոր քաղաքի Ուսանողական փողոցի՝ Շինարարներ-Ուսանողական  
փողոցների խաչմերուկից մինչև Իսահակյան փողոց ընկած մոտ 0.4 կմ  
երկարությամբ հատվածի հիմնանորոգում  
Капитални ремонт участка улицы Студент в Ванадзоре длиной около 0,4 км,  
от пересечения улиц Шинаранер-Усантерки до улицы Исаакян

**ԱՇԽԱՏԱՆՔԱՅԻՆ ՆԱԽԱԳԻԾ  
РАБОЧИЙ ПРОЕКТ**

ԲԱԺԻՆ 5 ՆԱԽԱՀԱՇՎԱՅԻՆ ՓԱՍՏԱԹՂԹԵՐ  
ԳԻՐՔ 1 ՆԱԽԱՀԱՇԻՎ  
РАЗДЕЛ 5 СМЕТНАЯ ДОКУМЕНТАЦИЯ  
КНИГА 1 СМЕТА

Տնօրեն՝

Հ. ՊԵՏՐՈՍՅԱՆ

Գլխավոր մասնագետ՝


Լ. ԳԵՎՈՐԳՅԱՆ

ԳԾԱԳՐԵՐ / ЧЕРТЕЖИ

|   |                                                                    |       |      |         |      |
|---|--------------------------------------------------------------------|-------|------|---------|------|
| 1 | Իրադրության հատակագիծ / Ситуационный план                          | ՊԿ/ՊԿ | 0+00 | - ՊԿ/ՊԿ | 0+80 |
| 2 | Իրադրության հատակագիծ / Ситуационный план                          | ՊԿ/ՊԿ | 0+80 | - ՊԿ/ՊԿ | 2+60 |
| 3 | Իրադրության հատակագիծ / Ситуационный план                          | ՊԿ/ՊԿ | 2+60 | - ՊԿ/ՊԿ | 3+71 |
| 4 | Փռված հատակագիծ /Развернутый план                                  | ՊԿ/ՊԿ | 0+00 | - ՊԿ/ՊԿ | 0+80 |
| 5 | Փռված հատակագիծ /Развернутый план                                  | ՊԿ/ՊԿ | 0+80 | - ՊԿ/ՊԿ | 2+60 |
| 6 | Փռված հատակագիծ /Развернутый план                                  | ՊԿ/ՊԿ | 2+60 | - ՊԿ/ՊԿ | 3+71 |
| 7 | Ճանապարհային պատվածքի կառուցվածքը / Конструкция дорожного покрытия |       |      |         |      |

ՀԱՎԵԼՎԱԾՆԵՐ / ПРИЛОЖЕНИЯ

- 1
- Երթևեկության կարգավորման սխեմա / Схема регулирования движения
- 2
- Ճանապարհային նշանների չափերի սխեմա / Схема размеров дорожных знаков
- 3
- Ճանապարհի հորիզոնական նշագծում / Горизонтальная разметка автодороги
- 4
- Թեքիարթակների կառուցվածքը/Конструкция пандусов
- 5
- Պայմանական նշաններ/ Условные обозначения
- 6
- Պայմանական նշաններ/ Условные обозначения
- 7
- Օբյեկտի սկզբում և վերջում տեղադրվող տիպային նշան  
Типовой знак размещаемая в начале и конце объекта

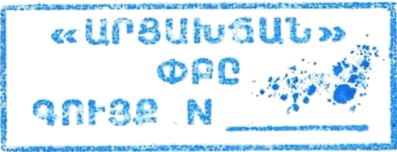

## ԲՈՎԱՆԴԱԿՈՒԹՅՈՒՆ / СОДЕРЖАНИЕ

Առաջադրանք / Задание

Բացատրագիր / Пояснительная записка

### ԱՄՓՈՓԱԳՐԵՐ / ВЕДОМОСТИ

- 1 Դիտահորերի վերանորոգման ամփոփագիր / Ведомость ремонта колодцев
- 2 Երթևեկելի մասի ամփոփագիր/Ведомость дорожных покрытий
- 3 Ուղիների ամփոփագիր / Ведомость съездов
- 4 Մուտքերի ամփոփագիր / Ведомость въездов
- 5 Մայրերի ամփոփագիր / Ведомость тротуаров
- 6 Սիգամարգերի ամփոփագրեր
- 7 Թեքահարթակների ամփոփագիր / Ведомость пандусов
- 8 Ճանապարհային նշանների ամփոփագիր / Ведомость дорожных знаков
- 9 Երթևեկելի մասի գծանշման ամփոփագիր / Ведомость разметки проезжей части
- 10 Համահավաք ամփոփագիր / Сводная ведомость



### ԴԻՏԱՀՈՐԵՐԻ ՎԵՐԱՆՈՐԴԱՄԱՆ ԱՄՓՈԹԱԳԻՐ ВЕДОМОСТЬ РЕМОНТА КОЛОДЦЕВ

Վանաձոր քաղաքի Ուսանողական փողոցի՝ Հինարարներ-Ուսանողական փողոցների խաչմերուկից մինչև Իսահակյան փողոց ընկած մոտ 0.4 կմ երկարությամբ հատվածի հիմնանորոգում


Капитални ремонт участка улицы Студент в Ванадзоре длиной около 0,4 км, от пересечения улиц Шинаранер-Усантерки до улицы Исаакян

| Հ/Հ<br>O/H        | Պիկետաժ<br>Пикетаж | Դիտահորեր / Колодцы<br>հատ / шт. |              |                          |              | Դիտահորի<br>բարձրացում<br>բետոնով<br>մ³ | Նոր սալ<br>հատ<br>Новая плита<br>шт. | Նոր կափարիչ<br>հատ<br>Новая крышка<br>шт. | Ծանոթություն<br>Примечание |
|-------------------|--------------------|----------------------------------|--------------|--------------------------|--------------|-----------------------------------------|--------------------------------------|-------------------------------------------|----------------------------|
|                   |                    | Ճանապարհի վրա<br>На дороге       |              | Մայրի վրա<br>На тротуаре |              |                                         |                                      |                                           |                            |
|                   | ՊԿ/ПК              | Ձախ<br>Левый                     | Աջ<br>Правый | Ձախ<br>Левый             | Աջ<br>Правый |                                         |                                      |                                           |                            |
| 1                 | 2                  | 3                                | 4            | 5                        | 6            | 7                                       | 8                                    | 9                                         | 10                         |
| 1                 | 0+10               |                                  |              | 1                        |              | 0.1                                     | 1                                    | 1                                         |                            |
| 2                 | 1+97               |                                  |              | 1                        |              | 0.1                                     | 1                                    | 1                                         |                            |
| 3                 | 0+10               |                                  |              |                          | 2            | 0.2                                     | 2                                    | 2                                         |                            |
| 4                 | 0+15               |                                  | 1            |                          |              | 0.1                                     | 1                                    | 1                                         |                            |
| 5                 | 0+20               |                                  | 1            |                          |              | 0.1                                     | 1                                    | 1                                         |                            |
| 6                 | 0+34               |                                  | 2            |                          |              | 0.2                                     | 2                                    | 2                                         |                            |
| 7                 | 0+75               |                                  | 1            |                          |              | 0.1                                     | 1                                    | 1                                         |                            |
| 8                 | 0+80               |                                  | 1            |                          |              | 0.1                                     | 1                                    | 1                                         |                            |
| 9                 | 1+00               |                                  | 1            |                          |              | 0.1                                     | 1                                    | 1                                         |                            |
| 10                | 1+04               |                                  |              |                          | 1            | 0.1                                     | 1                                    | 1                                         |                            |
| 11                | 1+30               |                                  | 1            |                          |              | 0.1                                     | 1                                    | 1                                         |                            |
| 12                | 1+76               |                                  | 1            |                          |              | 0.1                                     | 1                                    | 1                                         |                            |
| 13                | 1+77               |                                  |              |                          | 1            | 0.1                                     | 1                                    | 1                                         |                            |
| 14                | 2+04               |                                  | 1            |                          |              | 0.1                                     | 1                                    | 1                                         |                            |
| 15                | 2+70               |                                  | 1            |                          |              | 0.1                                     | 1                                    | 1                                         |                            |
| 16                | 3+39               |                                  | 1            |                          |              | 0.1                                     | 1                                    | 1                                         |                            |
| 17                | 3+55               |                                  | 1            |                          |              | 0.1                                     | 1                                    | 1                                         |                            |
| 18                | 3+71               |                                  | 1            |                          |              | 0.1                                     | 1                                    | 1                                         |                            |
| Ընդամենը<br>Всего |                    |                                  | 14           | 2                        | 4            | 2                                       | 20                                   | 20                                        |                            |

Կազմեց Վ. Գրիգորյան  
Составил В. Григорян

Ստուգեց Ա. Սարգսյան  
Провел А. Саргсян

*Կ. Ասլանյան*

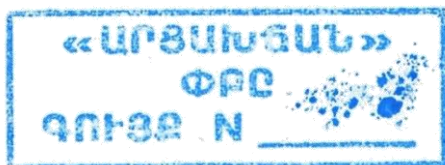

Капитални ремонт участка улицы Студент в Ванадзоре длиной около 0,4 км, от пересечения улиц Шинаранер-Усантерки до улицы Исаакян


| ՁԿ | +  | Երկարություն, մ | Ճանապարհային հագուստի վերականգնում |       |       |                                                                                                   |   |   |                                                                                                 | Տաշտակի կառուցում                                                                                        |
|----|----|-----------------|------------------------------------|-------|-------|---------------------------------------------------------------------------------------------------|---|---|-------------------------------------------------------------------------------------------------|---|
|    |    |                 | Վերականգնում                       |       |       | I տիպ մ²                                                                                          |   |   |                                                                                                 |   |
|    |    |                 |                                    |       |       | Ավազակալային շերտ h=15սմ ԳՕՍՏ 23735-79 Ժ 17 տր. 42 Гравийнопесчаный слой h=15см ГОСТ 23735-79 Ж17 | Խճակալաժապիլի խառնուրդ C-5 h=18սմ ԳՕՍՏ 25607-2009 տր. 42 Щебеночно песчаная смесь C-5 h=18см ГОСТ 25607-2009 | Տաք ծակրտկեն խոշորահատիկ ա/բետոն, h=6սմ ԳՕՍՏ 9128-2013 Горячий пористый крупнозернистый а/бетон, h =6см ГОСТ 9128-2013 | Տաք մանրահատիկ ա/բետոն h=4սմ ԳՕՍՏ 9128-2013 Горячий мелкозернистый а/бетон h=4см ГОСТ 9128-2013 |   |
| 1  | 2  | 3               | 4                                  | 5     | 6     | 7                                                                                                 | 8   | 9   | 10                                                                                              | 11   |
| 0  | 00 |                 | 31.95                              |       |       |                                                                                                   |   |   |                                                                                                 | Գոյություն ունեցող ա/բ ծածկի քանդում h=4սմ - մ2/մ3 5480/219<br>IV կարգի գունատի քանդում 5480x0.39=2137մ3 |
|    |    | 20              |                                    | 22.55 | 451   | 451                                                                                               | 451   | 451   | 451                                                                                             |   |
| 0  | 20 |                 | 13.15                              |       |       |                                                                                                   |   |   |                                                                                                 |   |
|    |    | 20              |                                    | 14.12 | 282.4 | 282.4                                                                                             | 282.4   | 282.4   | 282.4                                                                                           |   |
| 0  | 40 |                 | 15.09                              |       |       |                                                                                                   |   |   |                                                                                                 |   |
|    |    | 20              |                                    | 15.15 | 302.9 | 302.9                                                                                             | 302.9   | 302.9   | 302.9                                                                                           |   |
| 0  | 60 |                 | 15.2                               |       |       |                                                                                                   |   |   |                                                                                                 |   |
|    |    | 20              |                                    | 15.03 | 300.5 | 300.5                                                                                             | 300.5   | 300.5   | 300.5                                                                                           |   |
| 0  | 80 |                 | 14.85                              |       |       |                                                                                                   |   |   |                                                                                                 |   |
|    |    | 20              |                                    | 16.45 | 329   | 329                                                                                               | 329   | 329   | 329                                                                                             |   |
| 1  | 00 |                 | 18.05                              |       |       |                                                                                                   |   |   |                                                                                                 |   |
|    |    | 20              |                                    | 16.43 | 328.5 | 328.5                                                                                             | 328.5   | 328.5   | 328.5                                                                                           |   |
| 1  | 20 |                 | 14.8                               |       |       |                                                                                                   |   |   |                                                                                                 |   |
|    |    | 20              |                                    | 14.64 | 292.8 | 292.8                                                                                             | 292.8   | 292.8   | 292.8                                                                                           |   |
| 1  | 40 |                 | 14.48                              |       |       |                                                                                                   |   |   |                                                                                                 |   |
|    |    | 20              |                                    | 13.75 | 275   | 275                                                                                               | 275   | 275   | 275                                                                                             |   |
| 1  | 60 |                 | 13.02                              |       |       |                                                                                                   |   |   |                                                                                                 |   |
|    |    | 20              |                                    | 12.8  | 256   | 256                                                                                               | 256   | 256   | 256                                                                                             |   |
| 1  | 80 |                 | 12.58                              |       |       |                                                                                                   |   |   |                                                                                                 |   |
|    |    | 20              |                                    | 15.49 | 309.7 | 309.7                                                                                             | 309.7   | 309.7   | 309.7                                                                                           |   |
| 2  | 00 |                 | 18.39                              |       |       |                                                                                                   |   |   |                                                                                                 |   |
|    |    | 20              |                                    | 18.33 | 366.6 | 366.6                                                                                             | 366.6   | 366.6   | 366.6                                                                                           |   |
| 2  | 20 |                 | 18.27                              |       |       |                                                                                                   |   |   |                                                                                                 |   |
|    |    | 20              |                                    | 15.38 | 307.6 | 307.6                                                                                             | 307.6   | 307.6   | 307.6                                                                                           |   |
| 2  | 40 |                 | 12.49                              |       |       |                                                                                                   |   |   |                                                                                                 |   |
|    |    | 20              |                                    | 13.18 | 263.6 | 263.6                                                                                             | 263.6   | 263.6   | 263.6                                                                                           |   |
| 2  | 60 |                 | 13.87                              |       |       |                                                                                                   |   |   |                                                                                                 |   |
|    |    | 20              |                                    | 13.86 | 277.1 | 277.1                                                                                             | 277.1   | 277.1   | 277.1                                                                                           |   |
| 2  | 80 |                 | 13.84                              |       |       |                                                                                                   |   |   |                                                                                                 |   |
|    |    | 20              |                                    | 12.97 | 259.4 | 259.4                                                                                             | 259.4   | 259.4   | 259.4                                                                                           |   |
| 3  | 00 |                 | 12.1                               |       |       |                                                                                                   |   |   |                                                                                                 |   |
|    |    | 20              |                                    | 12.24 | 244.7 | 244.7                                                                                             | 244.7   | 244.7   | 244.7                                                                                           |   |
| 3  | 20 |                 | 12.37                              |       |       |                                                                                                   |   |   |                                                                                                 |   |
|    |    | 20              |                                    | 12.1  | 241.9 | 241.9                                                                                             | 241.9   | 241.9   | 241.9                                                                                           |   |
| 3  | 40 |                 | 11.82                              |       |       |                                                                                                   |   |   |                                                                                                 |   |

| 1        | 2  | 3   | 4     | 5     | 6       | 7       | 8       | 9       | 10      | 11 |
|----------|----|-----|-------|-------|---------|---------|---------|---------|---------|----|
|          |    | 20  |       | 11.55 | 230.9   | 230.9   | 230.9   | 230.9   | 230.9   |    |
| 3        | 60 |     | 11.27 |       |         |         |         |         |         |    |
|          |    | 11  |       | 14.55 | 159.995 | 159.995 | 159.995 | 159.995 | 159.995 |    |
| 3        | 71 |     | 17.82 |       |         |         |         |         |         |    |
| Ընդամենը |    | 371 |       |       | 5480    | 5480    | 5480    | 5480    | 5480    |    |

Կազմեց Վ. Գրիգորյան  
Составил В. Григорян

Ստուգեց Ա. Սարգսյան  
Провевил А. Саргсян

*Կ. Սարգսյան*

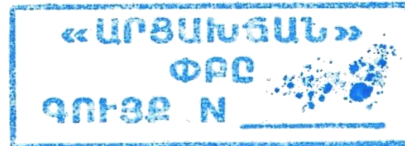

ՈՒԴԻՆԵՐԻ ԱՄՓՈՓԱԳԻՐ  
ВЕДОМОСТЬ СЪЕЗДОВ

Վանաձոր քաղաքի Ուսանողական փողոցի՝ Շինարարներ-Ուսանողական փողոցների խաչմերուկից մինչև Իսահակյան փողոց ընկած մոտ 0.4 կմ երկարությամբ հատվածի  
հիմնանորոգում

Капитални ремонт участка улицы Студент в Ванадзоре длиной около 0.4 км. от пересечения улиц Шинаранер-Усантерки до улицы Исаакян

| Հ/Հ<br>O/H       | Ուղղու դիրքը<br>Положение<br>съезда |              | Ուղղու երթևեկի մասի լայնությունը, մ<br>Ширина проезжей части съезда, м | Ուղղու երթևեկի մասի երկարությունը, մ<br>Длина проезжей части съезда, м | Միացման անկյուն<br>Угол соединения | Կորացման շառավիղ<br>Радиус изгиба | Աշխատանքների ծավալը<br>Рабочий объем                                                                               |   |   | Մետաղական խողովակ d=325մմ գծ.մ<br>QOUS 10704-76<br>металлическая труба d=325мм п.м<br>ГОСТ 10704-76 | Վաքերի և խողովակների միացման մատում միաձուլվ<br>բետոն B15 | C-1 տիպի ագրանշանային սյուն,<br>հատ | Ավազակրաձային շերտ մետաղական<br>խողովակների տակ h=10սմ<br>մ3 | խողովակի ջրամեկուսացում երշերտ տաք բիտումով<br>մ2 | Մետաղական ճաղաշար<br>գծմ | Ճանապարհային նշաններ,<br>հատ |
|------------------|-------------------------------------|--------------|------------------------------------------------------------------------|------------------------------------------------------------------------|------------------------------------|-----------------------------------|---|---|---|---|-----------------------------------------------------------|-------------------------------------|--------------------------------------------------------------|---------------------------------------------------|--------------------------|------------------------------|
|                  | Ձախ<br>Левый                        | Աջ<br>Правый |                                                                        |                                                                        |                                    |                                   | Մակերես մ <sup>2</sup><br>Площадь м <sup>2</sup>                                                                   |   |   |   |                                                           |                                     |                                                              |                                                   |                          |                              |
|                  |                                     |              |                                                                        |                                                                        |                                    |                                   | տաք մանրահատիկ ա/բետոն h=5սմ<br>QOUS 9128-2013 "Բ" տիպ<br>горячий мелкозернистый а/бетон<br>ГОСТ 9128-2013 "Б" тип | խճակրաձավազային խառնուրդ C-5<br>h=15սմ<br>QOUS-25607-2009 ժ/8 C-5<br>щебеночно-гравийно-песчаная смесь<br>h=15см<br>ГОСТ 25607-2009 Ж/8 C-5 աղ 42 | Ավազակրաձային շերտ h=12սմ QOUS<br>23735-79 ժ 17<br>гравийнопесчаный слой h=12см<br>ГОСТ 23735-79 Ж17 աղ 42 |   |                                                           |                                     |                                                              |                                                   |                          |                              |
| 1                | 2                                   | 3            | 4                                                                      | 5                                                                      | 6                                  | 7                                 | 8   | 9   | 10   | 11                                                                                                  | 12                                                        | 13                                  | 14                                                           | 15                                                | 16                       | 17                           |
| 1                | 3+80                                |              | 4.5                                                                    | 10.0                                                                   |                                    |                                   | 48.00   | 50.25   | 54.30   |   |                                                           |                                     |                                                              |                                                   |                          |                              |
| 2                |                                     | 3+75         | 4.0                                                                    | 10.0                                                                   |                                    |                                   | 123.00   | 125.25   | 129.30   |   |                                                           |                                     |                                                              |                                                   |                          |                              |
| Ընդամենը / Всего |                                     |              |                                                                        |                                                                        |                                    |                                   | 171.0   | 175.5   | 183.6   |   |                                                           |                                     |                                                              |                                                   |                          |                              |

Կազմեց Լ. Պետրոսյան  
Составил Л. Петросян

Ստուգեց Ա. Սարգսյան  
Провел А. Саргсян

## ՄՈՒՏՔԵՐԻ ԱՄՓՈՓԱԳԻՐ ВЕДОМОСТЬ ВЪЕЗДОВ

Վանաձոր քաղաքի Ուսանողական փողոցի՝ Շինարարներ-Ուսանողական փողոցների խաչմերուկից մինչև Իսահակյան փողոց ընկած մոտ 0.4 կմ երկարությամբ հատվածի հիմնանորոգում

Капитални ремонт участка улицы Студент в Ванадзоре длиной около 0,4 км, от пересечения улиц Шинаранер-Усантерки до улицы Исаакян

| Հ/Հ<br>O/H | Պիկետաժ<br>Пикетаж |              | Մուտքի լայնությունը մ<br>Ширина въезда м | Մուտքի երկարությունը մ<br>Длина въезда м | Ծածկի մակերեսը, մ <sup>2</sup><br>Площадь покрытия м <sup>2</sup>                                                           |   | Մետաղական խողովակ d=325մմ գծ.մ<br>ГОУС 10704-76<br>металлическая труба d=325мм п.м<br>ГОСТ 10704-76 | Ավազակաձային շերտ<br>խողովակների տակ h=10սմ մ3<br>ГОУС 23735-79 ժ 17<br>песчано-гравийный слой под<br>м3ГОСТ 23735-79 Ж 17 | Վաթերի և խողովակների միացման մասում<br>միաձուլվ. բետոն B15<br>մ3 | Խողովակի ջրամեկուսացում երշերտ տաք<br>բիտումով<br>մ2 | Մետաղական ճաղաշար<br>գծմ | Ծանոթություն<br>Примечание |
|------------|--------------------|--------------|------------------------------------------|------------------------------------------|---|---|---|---|------------------------------------------------------------------|------------------------------------------------------|--------------------------|----------------------------|
|            | Ձախ<br>Левый       | Աջ<br>Правый |                                          |                                          | Տաք մանրահատիկ ա/բետոն h=4սմ<br>ГОУС 9128-2013 "Բ" տիպ<br>горячий мелкозернистый а/бетон<br>h=4см<br>ГОСТ 9128-2013 "Б" тип | Խճակաձավազային խարմուղ C-5<br>h=15սմ<br>ГОУС-25607-2009 ժ/8 C-5<br>щебеночно-гравийно-песчаная смесь<br>h=15см<br>ГОСТ 25607-2009 Ж/8 C-5 աղ 42 |   |   |                                                                  |                                                      |                          |                            |
| 1          | 2                  | 3            | 4                                        | 5                                        | 6   | 7   | 8                                                                                                   | 9   | 10                                                               | 11                                                   | 12                       | 13                         |
| 1          | 0+20               |              | 10.3                                     | 5.7                                      | 59.00   | 59.00   |   |   |                                                                  |                                                      |                          |                            |
| 2          | 0+71               |              | 4.8                                      | 5.0                                      | 24.00   | 24.00   |   |   |                                                                  |                                                      |                          |                            |
| 3          | 1+60               |              | 9.2                                      | 10.4                                     | 109.00   | 109.00   |   |   |                                                                  |                                                      |                          |                            |
| 4          | 2+51               |              | 7.8                                      | 7.0                                      | 57.00   | 57.00   |   |   |                                                                  |                                                      |                          |                            |
| 5          | 2+91               |              | փոփոխ                                    | փոփոխ                                    | 76.00   | 76.00   |   |   |                                                                  |                                                      |                          |                            |
| 6          | 3+67               |              | 3.6                                      | 5.0                                      | 18.00   | 18.00   |   |   |                                                                  |                                                      |                          |                            |
| 7          | 3+75               |              | 3.8                                      | 5.2                                      | 19.00   | 19.00   |   |   |                                                                  |                                                      |                          |                            |

| 1                     | 2 | 3    | 4   | 5   | 6             | 7             | 8 | 9 | 10 | 11 | 12 | 13 |
|-----------------------|---|------|-----|-----|---------------|---------------|---|---|----|----|----|----|
| 8                     |   | 0+46 | 7.7 | 5.0 | 40.00         | 40.00         |   |   |    |    |    |    |
| 9                     |   | 0+70 | 9.0 | 5.0 | 46.00         | 46.00         |   |   |    |    |    |    |
| 10                    |   | 0+80 | 3.7 | 6.0 | 22.00         | 22.00         |   |   |    |    |    |    |
| 11                    |   | 1+31 | 5.0 | 5.8 | 29.00         | 29.00         |   |   |    |    |    |    |
| 12                    |   | 1+99 | 5.7 | 8.3 | 47.00         | 47.00         |   |   |    |    |    |    |
| 13                    |   | 2+30 | 9.9 | 7.7 | 72.00         | 72.00         |   |   |    |    |    |    |
| <b>Ընդամենը/Итого</b> |   |      |     |     | <b>618.00</b> | <b>618.00</b> |   |   |    |    |    |    |

Կազմեց Լ. Պետրոսյան  
Составил Л. Петросян



Ստուգեց Ա. Սարգսյան  
Провевил А. Саргсян




## ՄԱՅԹԵՐԻ ԱՄՓՈՓԱԳԻՐ ВЕДОМОСТЬ ТРОТУАРОВ

Վանաձոր քաղաքի Ուսանողական փողոցի՝ Շինարարներ-Ռեսանողական փողոցների խաչմերուկից մինչև Իսահակյան փողոց ընկած մոտ 0.4 կմ երկարությամբ հատվածի հիմնանորոգում

Капитални ремонт участка улицы Студент в Ванадзоре длиной около 0,4 км, от пересечения улиц Шинаранер-Усантерки до улицы Исаакян

| Հ/Հ<br>O/H | Երկարություն / Длина |               |                              |                         |                   | Մայրերի<br>լայնությունը<br>մ<br>Ширина<br>тротуаров<br>м | Նոր ծածկի<br>մակերեսը,<br>մ²<br>Площадь<br>новой<br>покрытия,<br>м² | Բազալտե եզրաքար 15x30սմ<br>ԳՈՍՏ 32018-2012 գծ.մ<br>бордюр 15x30см<br>ГОСТ 32018-2012<br>п.м | Միաձուլյ բետոնե եզրաշար<br>10x20սմ ԳՈՍՏ<br>26633-2015գծ.մ<br>Монолитная бетонная верста<br>ГОСТ 26633-2015 п.м | Ավազակրպճային շերտ բազալտե<br>եզրաքարերի<br>և եզրաշարերի տակ տակ h=8սմ<br>ԳՈՍՏ 23735-2014 | Ծանոթություն<br>Примечание |
|------------|----------------------|---------------|------------------------------|-------------------------|-------------------|----------------------------------------------------------|---------------------------------------------------------------------|---------------------------------------------------------------------------------------------|---|-------------------------------------------------------------------------------------------|----------------------------|
|            | Պիկետաժ<br>Пикетаж   |               | Հեռավորություն<br>Расстояние |                         | Ընդամենը<br>Всего |                                                          |                                                                     |                                                                                             |   |                                                                                           |                            |
|            | Սկիզբ<br>Начало      | Վերջ<br>Конец | Ձախ<br>մ<br>Левый,<br>м      | Աջ<br>մ<br>Правый,<br>м |                   |                                                          |                                                                     |                                                                                             |   |                                                                                           |                            |
| 1          | 2                    | 3             | 4                            | 5                       | 6                 | 7                                                        | 8                                                                   | 9                                                                                           | 10   | 11                                                                                        | 13                         |
| 1          | 0+00                 | 0+15          | 15                           |                         | 15                | փոփոխ                                                    | 85.73                                                               | 30.2                                                                                        | 20.0   | 878x0.35x0.08=24,58<br>142x0.1x0.08=1,13                                                  |                            |
| 2          | 0+26                 | 0+69          | 8                            |                         | 8                 | 2.69                                                     | 107.60                                                              | 52.0                                                                                        |   |                                                                                           |                            |
| 3          | 0+75                 | 1+55          | 80                           |                         | 80                | փոփոխ                                                    | 16.00                                                               | 166.4                                                                                       |   |                                                                                           |                            |
| 4          | 1+64                 | 2+46          | 82                           |                         | 82                | 1.50                                                     | 111.00                                                              | 91.1                                                                                        | 82.4   |                                                                                           |                            |
| 5          | 2+54                 | 2+89          | 35                           |                         | 35                | 2.15                                                     | 74.46                                                               | 45.9                                                                                        |   |                                                                                           |                            |
| 6          | 3+02                 | 3+65          | 63                           |                         | 63                | փոփոխ                                                    | 101.53                                                              | 65.57                                                                                       |   |                                                                                           |                            |
| 7          | 0+00                 | 0+41          |                              | 41                      | 41                | փոփոխ                                                    | 183.27                                                              | 56.8                                                                                        |   |                                                                                           |                            |
| 8          | 0+50                 | 0+65          |                              | 15                      | 15                | 2.75                                                     | 41.00                                                               | 25.5                                                                                        | 15.6   |                                                                                           |                            |
| 9          | 0+75                 | 0+80          |                              | 5                       | 5                 | 2.51                                                     | 9.66                                                                | 15.5                                                                                        | 4.3   |                                                                                           |                            |
| 10         | 0+83                 | 1+28          |                              | 45                      | 45                | 3.00                                                     | 124.00                                                              | 60.8                                                                                        |   |                                                                                           |                            |
| 11         | 1+34                 | 1+94          |                              | 60                      | 60                | 2.58                                                     | 150.00                                                              | 71.0                                                                                        |   |                                                                                           |                            |
| 12         | 2+00                 | 2+24          |                              | 24                      | 24                | փոփոխ                                                    | 116.16                                                              | 34.0                                                                                        |   |                                                                                           |                            |

| 1                | 2    | 3    | 4 | 5  | 6   | 7     | 8      | 9     | 10   | 11    | 13 |
|------------------|------|------|---|----|-----|-------|--------|-------|------|-------|----|
| 13               | 2+34 | 3+30 |   | 96 | 96  | փոփոխ | 308.14 | 134.3 |      |       |    |
| 14               | 3+51 | 3+71 |   | 20 | 20  | 2.50  | 49.00  | 29.3  | 19.4 |       |    |
| Ընդամենը / Всего |      |      |   |    | 589 |       | 1478   | 878   | 142  | 25.70 |    |

Կազմեց Ռ. Ստորոժենկո  
Составил Р. Стороженко



Ստուգեց Ա. Սարգսյան  
Провевил А. Саргсян



# ՍԻՋԱՄԱՐԳԻ ԱՄՓՈՓԱԳԻՐ ВЕДОМОСТЬ ГАЗОНОВ

Վանաձոր քաղաքի Ուսանողական փողոցի՝ Շինարարներ-Ուսանողական փողոցների խաչմերուկից մինչև Իսահակյան փողոց ընկած մոտ 0.4 կմ երկարությամբ հատվածի հիմնանորոգում

Капитални ремонт участка улицы Студент в Ванадзоре длиной около 0,4 км, от пересечения улиц Шинаранер-Усантерки до улицы Исаакян

| Հ/Հ<br>O/H      | Պիկետաժ<br>Пикетаж |               | Երկարություն<br>Длина   |                         | Լայնություն, մ<br>Ширина, м | Երկարություն, մ<br>Длина, м | Սիզամարգի մակերեսը<br>մ <sup>2</sup><br>Площадь газона<br>m <sup>2</sup> | Բազային եզրաքար 10x20սմ չափի<br>ԳՈՍՏ 32018-2012 գծ.մ<br>базальный бордюр 10x20см<br>ГОСТ 32018-2012 п.м | Բուսափող h=15սմ մ <sup>3</sup><br>Растительная почва<br>h=15см м <sup>3</sup> | Ավազակրաձային շերտ բազալտե<br>եզրաքարերի տակ h=8սմ | Ծանոթություն<br>Примечание |
|-----------------|--------------------|---------------|-------------------------|-------------------------|-----------------------------|-----------------------------|--------------------------------------------------------------------------|---|-------------------------------------------------------------------------------|----------------------------------------------------|----------------------------|
|                 | Սկիզբ<br>Start     | Վերջ<br>Конец | Ձախ<br>մ<br>Левый,<br>м | Աջ<br>մ<br>Правый,<br>м |                             |                             |                                                                          |   |                                                                               |                                                    |                            |
| 1               | 2                  | 3             | 4                       | 5                       | 6                           | 7                           | 8                                                                        | 9   | 10                                                                            | 11                                                 | 12                         |
| 1               | 0+27               | 0+69          | 42.0                    |                         | 2.24                        | 42.0                        | 90.67                                                                    | 42.47                                                                                                   | 1126.6x0.15=169                                                               | 389.22x0.1x0.08=3.11                               |                            |
| 2               | 0+73               | 1+54          | 81.0                    |                         | 2.96                        | 81.0                        | 233.01                                                                   | 80.22                                                                                                   |                                                                               |                                                    |                            |
| 3               | 2+55               | 2+89          | 34.0                    |                         | փոփոխակ.                    | 34.0                        | 174.93                                                                   | 37.11                                                                                                   |                                                                               |                                                    |                            |
| 4               | 0+39               | 0+42          |                         | 3.0                     | 2.23                        | 3.0                         | 4.44                                                                     | 3.20   |                                                                               |                                                    |                            |
| 5               | 0+50               | 0+66          |                         | 16.0                    | 1.60                        | 16.0                        | 23.24                                                                    | 15.52                                                                                                   |                                                                               |                                                    |                            |
| 6               | 0+75               | 0+79          |                         | 4.0                     | 3.24                        | 4.0                         | 12.55                                                                    | 4.02   |                                                                               |                                                    |                            |
| 7               | 0+83               | 0+97          |                         | 14.0                    | 3.40                        | 14.0                        | 41.83                                                                    | 13.65                                                                                                   |                                                                               |                                                    |                            |
| 8               | 1+07               | 1+29          |                         | 22.0                    | 2.86                        | 22.0                        | 56.93                                                                    | 21.56                                                                                                   |                                                                               |                                                    |                            |
| 9               | 1+34               | 1+95          |                         | 61.0                    | 2.69                        | 61.0                        | 157.36                                                                   | 60.48                                                                                                   |                                                                               |                                                    |                            |
| 10              | 2+35               | 3+22          |                         | 87.0                    | փոփոխակ.                    | 87.0                        | 298.71                                                                   | 87.86                                                                                                   |                                                                               |                                                    |                            |
| 11              | 3+51               | 3+71          |                         | 20                      | 1.45                        | 20.0                        | 32.9                                                                     | 23.13                                                                                                   |                                                                               |                                                    |                            |
| Ընդամենը/ Total |                    |               |                         |                         |                             | 384                         | 1126.59                                                                  | 389.22                                                                                                  | 169                                                                           | 3.11                                               |                            |

Կազմեց  
Составил

Լ. Պետրոսյան  
Л. Петросян



Ստուգեց  
Провел


Ա. Սարգսյան  
А. Саргсян



**ԹԵՔԱՀԱՐԹԱԿՆԵՐԻ ԱՄՓՈՓԱԳԻՐ**  
**ВЕДОМОСТЬ ПАНДУСОВ**

Վանաձոր քաղաքի Ուսանողական փողոցի՝ Շինարարներ-Ուսանողական փողոցների խաչմերուկից մինչև Իսահակյան փողոց ընկած մոտ 0.4 կմ երկարությամբ հատվածի հիմնանորոգում

Капитални ремонт участка улицы Студент в Ванадзоре длиной около 0,4 км, от пересечения улиц Шинаранер-Усантерки до улицы Исаакян
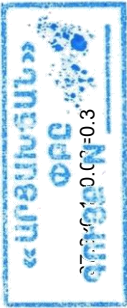
| Հ/Հ<br>Օ/Ո       | Պիկետաժ<br>Пикетаж |                   | Թերություն<br>լայնությունը,<br>մ<br>Ширина<br>пандуса, м | Քանակը<br>հատ<br>Количество<br>шт. | Բազալտե<br>սալերի<br>մակերեսը<br>մ <sup>2</sup><br>Площадь<br>м <sup>2</sup> | Նոր 10x20սմ<br>բազալտե<br>եզրաքար, գժ.մ<br>ԳՈՍՏ 32018-2012<br>Нвый 8x20см<br>базальтовый<br>бордюр, п.м | Ավազակոպչային<br>շերտ եզրաքարերի<br>տակ h=8սմ<br>Гравийнопесчанн<br>ый слой под<br>бордюром h=8см |
|------------------|--------------------|-------------------|----------------------------------------------------------|------------------------------------|------------------------------------------------------------------------------|---|---------------------------------------------------------------------------------------------------|
|                  | Ձախ մ<br>Левый, м  | Աջ մ<br>Правый, м |                                                          |                                    |                                                                              |   |                                                                                                   |
| 1                | 2                  | 3                 | 4                                                        | 5                                  | 6                                                                            | 7   | 8                                                                                                 |
| 1                | 0+11               |                   | 1.1                                                      | 1                                  |                                                                              | 4.2   |                |
| 2                | 0+20               |                   | 1,1/2,49                                                 | 2                                  |                                                                              | 4.2   |                                                                                                   |
| 3                | 0+71               |                   | 2,57/1,99                                                | 2                                  |                                                                              |   |                                                                                                   |
| 4                | 1+60               |                   | 1,1/1,35                                                 | 2                                  |                                                                              | 4.2   |                                                                                                   |
| 5                | 2+49               |                   | 1,35/2,0                                                 | 2                                  |                                                                              |   |                                                                                                   |
| 6                | 2+92               |                   | 2,0/2,14                                                 | 2                                  |                                                                              |   |                                                                                                   |
| 7                | 3+26               |                   | 1.1                                                      | 1                                  |                                                                              | 4.2   |                                                                                                   |
| 8                | 3+64               |                   | 1.12                                                     | 1                                  |                                                                              |   |                                                                                                   |
| 9                |                    | 0+11              | 1.1                                                      | 1                                  |                                                                              | 4.2   |                                                                                                   |
| 10               |                    | 0+46              | 2,59/2,65                                                | 2                                  |                                                                              |   |                                                                                                   |
| 11               |                    | 0+70              | 2,65/2,4                                                 | 2                                  |                                                                              |   |                                                                                                   |
| 12               |                    | 0+80              | 2,4/2,38                                                 | 2                                  |                                                                              |   |                                                                                                   |
| 13               |                    | 1+31              | 2,87/2,48                                                | 2                                  |                                                                              |   |                                                                                                   |
| 14               |                    | 1+98              | 2,48/1,1                                                 | 2                                  |                                                                              | 4.2   |                                                                                                   |
| 15               |                    | 2+29              | 1,1/1,1                                                  | 2                                  |                                                                              | 8.4   |                                                                                                   |
| 16               |                    | 3+26              | 1.1                                                      | 1                                  |                                                                              | 4.2   |                                                                                                   |
| 17               |                    | 3+51              | 2.3                                                      | 1                                  |                                                                              |   |                                                                                                   |
| Ընդամենը / Всего |                    |                   |                                                          | 28                                 |                                                                              | 37.8   | 0.3                                                                                               |

Ծանոթություն՝ 1. Թեքարթեքների մակերեսը ներառված է մայթերի ամփոփագրում

Կազմեց Լ. Պետրոսյան  
Составил Л. Петросян



Ստուգեց Ա. Սարգսյան  
Провевил А. Саргсян



ՃԱՆԱՊԱՐՀԱՅԻՆ ՆՇԱՆՆԵՐԻ ԱՄՓՈՓԱԳԻՐ / ВЕДОМОСТЬ ДОРОЖНЫХ ЗНАКОВ

Վանաձոր քաղաքի Ոսանողական փողոցի՝ Շինարարներ-ՈՒսանողական փողոցների խաչմերուկից մինչև Իսահակյան փողոց ընկած մոտ 0.4 կմ երկարությամբ հատվածի հիմնանորոգում

Капитални ремонт участка улицы Студент в Ванадзоре длиной около 0,4 км, от пересечения улиц Шинаранер-Усантерки до улицы Исаакян

| Հ/Հ            | Չախ   |    | Աջ     |    | Համարը ըստ Պետստանդարտի 52290-04-ի |              |             |                |                    |                |            |                           | Ծանոթություն |
|----------------|-------|----|--------|----|------------------------------------|--------------|-------------|----------------|--------------------|----------------|------------|---------------------------|--------------|
|                |       |    |        |    | Ճանապարհային նշանի անվանումը հատ.  |              |             |                |                    |                |            |                           |              |
|                | Պկ    | +  | Պկ     | +  | նախագուշացնող                      | առավելության | արգելող     | բխարող         | հատուկ բխարարների  | տեղեկատվության | սպասարկման | լրաց. տեղեկ               |              |
| Н/Н            | Левый |    | Правый |    | Нопер по госстандарту 52290-04     |              |             |                |                    |                |            |                           | Примечание   |
|                |       |    |        |    | Название дорожного знака шт.       |              |             |                |                    |                |            |                           |              |
|                | ПК    | +  | ПК     | +  | Предупреждающие                    | приоритета   | Запрещающие | Предписывающие | особые предписания | Информационные | сервиса    | дополнительной информации |              |
| 1              | 2     | 3  | 4      | 5  | 6                                  | 7            | 8           | 9              | 10                 | 11             | 12         | 13                        | 14           |
| 1              | 0     | 09 | 0      | 09 |                                    | 2.4          |             |                | 5,19,1/5,19,2      |                |            |                           |              |
| 2              | 0     | 13 |        |    |                                    |              |             |                | 5,19,1/5,19,2      |                |            |                           |              |
| 3              | 0     | 67 |        |    |                                    |              |             |                |                    | 6.4            |            |                           |              |
| 4              | 1     | 54 |        |    |                                    |              |             |                |                    | 6.4            |            |                           |              |
| 5              |       |    | 3      | 24 |                                    |              |             |                | 5,19,1/5,19,2      |                |            |                           |              |
| 6              |       |    | 3      | 28 |                                    |              |             |                | 5,19,1/5,19,2      |                |            |                           |              |
| Ընդամենը/Всего |       |    |        |    |                                    | 1            |             |                | 8                  | 2              |            |                           | Σ 11         |

Կանգնակներ նշանների համար d=57x3; քանակ -7 հատ; L=25,55գծ.մ

կանգնակների հիմքի բետոն-1,4 մ3 ավազակուպին- -0,14մ3

Ծանոթագրություն՝1.Նշանների տեսք,գույն,չափատեսակ ամրության տարրեր,լուսաանդրադարձնող թաղանթի դասը ըստ պետստանդարտի  
ԳՕՍՍ 32945-2014

2.Ճանապարհային նշանների բարձրությունները,ճանապարհից հեռավորությունները հաշված են ըստ  
պետստանդարտի ԳՕՍՍ 52289-2019

Կազմեց Կ. Հանեսյան  
Составил К. Анесян



Ստուգեց Ա. Սարգսյան  
Провевил А. Саргсян



**ԵՐԹԵԿԵԿԱՅԻՆ ՄԱՍԻ ԳԾԱՆՇՄԱՆ ԱՄՓՈՓԱԳԻՐ**  
**ВЕДОМОСТЬ РАЗМЕТКИ ПРОЕЗЖЕЙ ЧАСТИ**


Վանաձոր քաղաքի Ուսանողական փողոցի՝ Շինարարներ-Ռեսանողական փողոցների խաչմերուկից մինչև Իսահակյան փողոց ընկած մոտ 0.4 կմ երկարությամբ հատվածի հիմնանորոգում  
Капитални ремонт участка улицы Студент в Ванадзоре длиной около 0,4 км, от пересечения улиц Шинаранер-Усантерки до улицы Исаакян

| Հ/Հ<br>О/Н                     | Պիկետաժ<br>Пикетаж            |                             | Հեռավորությունը,<br>մ<br>Расстояние, м |              | Երկարություն, մ<br>Парапеты, м | Համարը ըստ<br>ԳՈՍՏ<br>52290-2004<br>Номер по<br>ГОСТ-у<br>52290-2004 | Ներկվող<br>մակերեսը մ <sup>2</sup><br>Окрашиваемая<br>площадь, м <sup>2</sup> | Ուրվագիծ (էսկիզ)<br>Контур (эскиз) | Ծանոթություն<br>Примечание |
|--------------------------------|-------------------------------|-----------------------------|----------------------------------------|--------------|--------------------------------|----------------------------------------------------------------------|-------------------------------------------------------------------------------|------------------------------------|----------------------------|
|                                | Սկիզբ<br>ՊԿ+<br>Начало<br>ПК+ | Վերջ<br>ՊԿ+<br>Конец<br>ПК+ | Ձախ<br>Левый                           | Աջ<br>Правый |                                |                                                                      |                                                                               |                                    |                            |
| 1                              | 2                             | 3                           | 4                                      | 5            | 6                              | 7                                                                    | 8                                                                             | 9                                  | 10                         |
| 1                              | 0+09                          | 0+13                        | առանցքում<br>по оси                    |              | 4.0                            | 1,14,1                                                               | 38.40                                                                         |                                    |                            |
| 2                              | 0+13                          | 0+23                        | առանցքում<br>по оси                    |              | 10.0                           | 1.1                                                                  | 1.00                                                                          |                                    |                            |
| 3                              | 0+23                          | 0+73                        | առանցքում<br>по оси                    |              | 50.0                           | 1.6                                                                  | 3.75                                                                          |                                    |                            |
| 4                              | 0+73                          | 2+64                        | առանցքում<br>по оси                    |              | 191.0                          | 1.5                                                                  | 4.78                                                                          |                                    |                            |
| 5                              | 2+64                          | 3+14                        | առանցքում<br>по оси                    |              | 50.0                           | 1.6                                                                  | 3.75                                                                          |                                    |                            |
| 6                              | 3+14                          | 3+24                        | առանցքում<br>по оси                    |              | 10.0                           | 1.1                                                                  | 1.00                                                                          |                                    |                            |
| 7                              | 3+24                          | 3+28                        | առանցքում<br>по оси                    |              | 4.0                            | 1,14,1                                                               | 35.20                                                                         |                                    |                            |
| 8                              | 3+28                          | 3+65                        | առանցքում<br>по оси                    |              | 37.0                           | 1.1                                                                  | 3.70                                                                          |                                    |                            |
| 9                              | 0+00                          | 3+71                        | +                                      |              | 370.0                          | 1.2                                                                  | 37.00                                                                         |                                    |                            |
| 10                             | 0+00                          | 3+71                        |                                        | +            | 353.0                          | 1.2                                                                  | 35.30                                                                         |                                    |                            |
| <b>Ընդամենը / Всего</b>        |                               |                             |                                        |              | <b>1079.0</b>                  |                                                                      | <b>163.9</b>                                                                  |                                    |                            |
| <b>Այդ թվում / В том числе</b> |                               |                             |                                        |              | <b>57</b>                      | <b>1.1</b>                                                           | <b>5.7</b>                                                                    |                                    |                            |
|                                |                               |                             |                                        |              | <b>191</b>                     | <b>1.5</b>                                                           | <b>4.78</b>                                                                   |                                    |                            |
|                                |                               |                             |                                        |              | <b>100</b>                     | <b>1.6</b>                                                           | <b>7.5</b>                                                                    |                                    |                            |
|                                |                               |                             |                                        |              | <b>723</b>                     | <b>1.2</b>                                                           | <b>72.3</b>                                                                   |                                    |                            |
|                                |                               |                             |                                        |              | <b>483</b>                     | <b>1.1<br/>Կայանատեղի</b>                                            | <b>48.3</b>                                                                   |                                    |                            |
|                                |                               |                             |                                        |              | <b>8</b>                       | <b>1,14,1</b>                                                        | <b>74</b>                                                                     |                                    |                            |

Վազմեց Ռ. Ստորոժենկո  
 Составил Р. Стороженко



Ստուգեց Ա. Սարգսյան  
 Проверил А. Саргсян

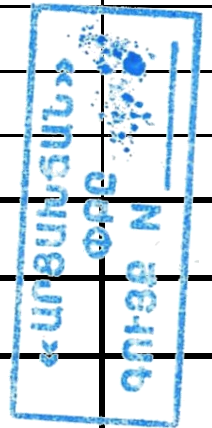

## Բացատրագիր

Վանաձոր քաղաքի Ոսանողական փողոցի՝ Շինարարներ - Ոսանողական փողոցների խաչմերուկից մինչև Իսահակյան փողոց ընկած մոտ 0,4կմ երկարությամբ հատվածի հիմնանորոգման աշխատանքային նախագիծը կազմված է համաձայն ՀՀ Լոռու մարզպետի աշխատակազմի կողմից տրված առաջադրանքի և ՀՀԼՄ-ԳՀԶԲ-26/15 պայմանագրի, կնքված <<Արցախճան>> ինստիտուտ ՓԲԸ-ի հետ:

Հետախուզական աշխատանքները կատարվել են 2026թ. ապրիլ ամսին՝ <<Արցախճան>> ինստիտուտ ՓԲԸ-ի կողմից:

Նախագծի վերաբերյալ պահանջները ներկայացվել է պատվիրատուի կողմից էսքիզային տարբերակի քննարկման ժամանակ:

Համաձայն պատվիրատուի կողմից տրված առաջադրանքի նախագծային փաստաթղթերը կազմվել են համաձայն ՀՀ քաղաքաշինության կոմիտեի նախագահի 2025թվականի ապրիլի 1-ի N08-ն հրամանով:

Նախագծում նախատեսված է ճանապարհային պատվածքի իրականացում հետևյալ կառուցվածքով.

- |                                    |                    |        |
|------------------------------------|--------------------|--------|
| • ավազակոպճային շերտ               | ԳՕՍՍ 23735-79 ժ 17 | h=15սմ |
| • խճակոպճավազային խառնուրդ C-5     | ԳՕՍՍ 25607-2009թ   | h=18սմ |
| • տաք ծակոտկեն խոշորահատիկ ա/բետոն | ԳՕՍՍ 9128-2013     | h=6սմ  |
| • տաք մանրահատիկ ա/բետոն           | ԳՕՍՍ 9128-2013     | h=4սմ  |

Պատվածքի մակերեսը կազմում է 5480մ<sup>2</sup>

Ճանապարհի երկու կողմից նախատեսված է իրականացնել մայթեր և սիզամարգեր:

Մայթերի պատվածքը նախատեսված է իրականացնել հետևյալ կերպ.

- |                                            |                    |       |
|--------------------------------------------|--------------------|-------|
| • Ավազակոպճային շերտ                       | ԳՕՍՍ 23735-79 ժ 17 | h=5սմ |
| • Բետոնե հիմք B-10,                        | ԳՕՍՍ 26633-2015    | h=6սմ |
| • Ավազացեմենտե խառնուրդ 1:7 հարաբերությամբ |                    | h=3սմ |
| • Հավաքովի բետոնե սալիկներ                 | ԳՕՍՍ 17608-81      | h=6սմ |

Մայթերի պատվածքը կազմում է 1478մ<sup>2</sup>



Եզրաքարերը նախատեսված են իրականացնել բազալտից 15x30սմ չափսի, բեկոնե հիմքի վրա:

Նախագծում նախատեսված է իրականացնել ուղիներ, մուտքեր, ինչպես նաև երթևեկելի մասի նշագծում:


Հիմնական աշխատանքների ծավալները ներկայացված են համապատասխան ամփոփագրերում:

Կազմեց

Ա. Սարգսյան

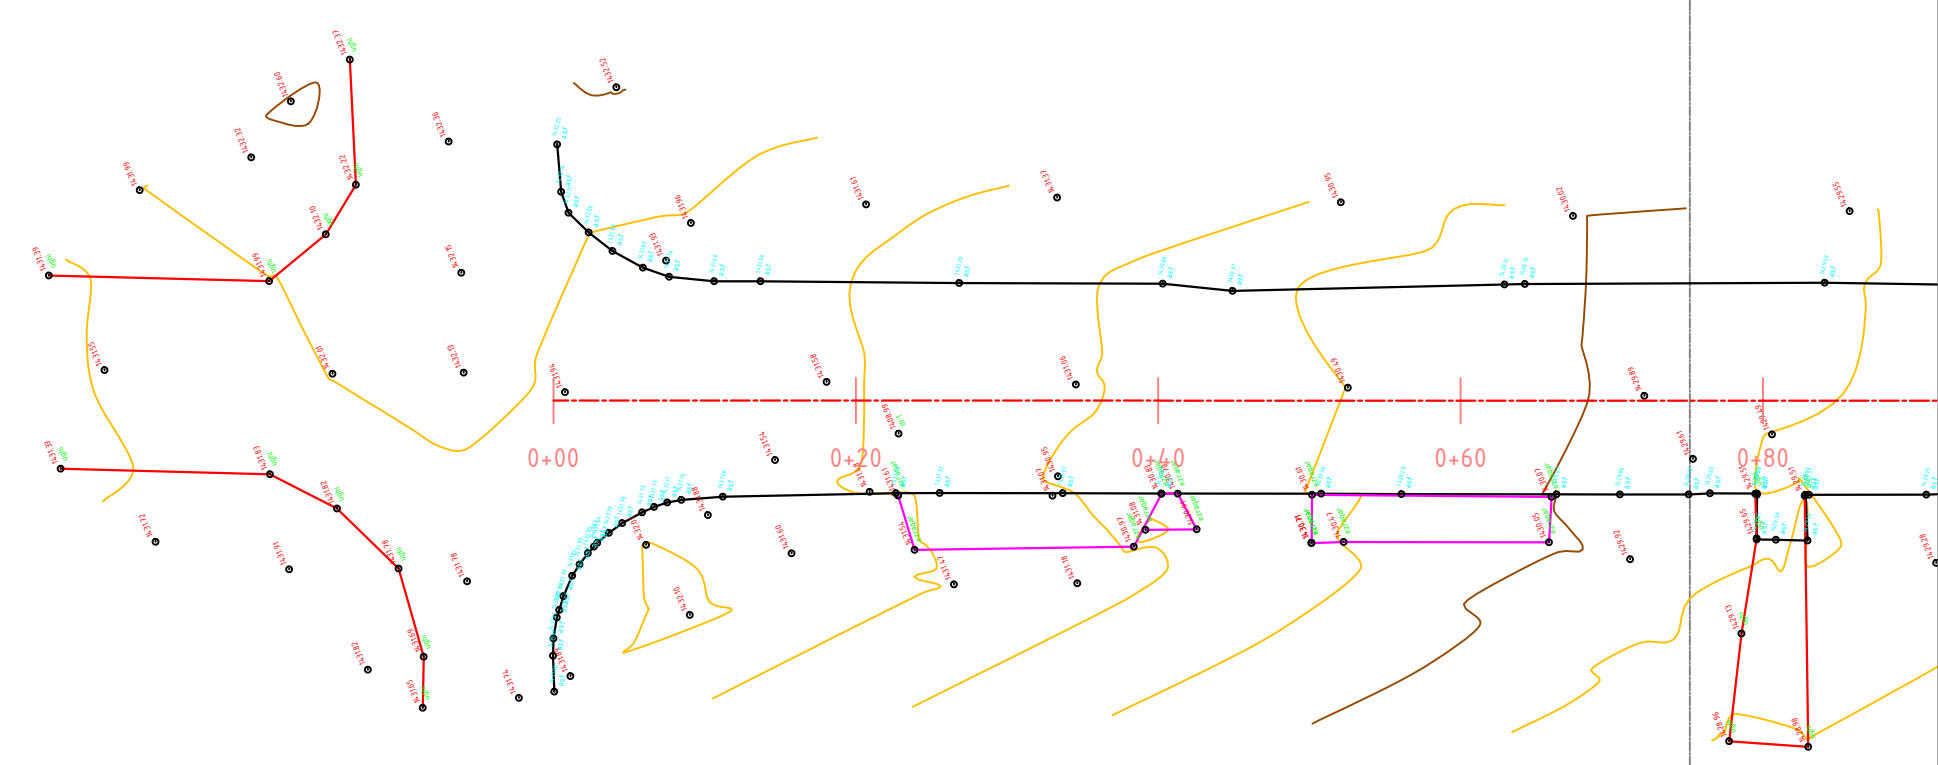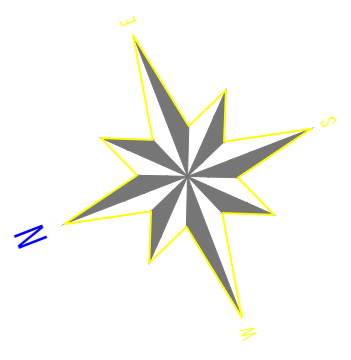

|          |              |      |              |                              |  |   |                                                       |      |
|----------|--------------|------|--------------|------------------------------|--|---|-------------------------------------------------------|------|
|          |              |      |              |                              |  | ՀՀԼՍ-ԳՀԾՁԲ-26/15   |                                                       |      |
|          |              |      |              |                              |  | Վանաձոր քաղաքի Ուսանողական փողոցի՝ Շինարարներ-Ուսանողական փողոցների խաչմերուկից մինչև Իսահակյան փողոցը ընկած մոտ 0.4 կմ երկարությամբ հատվածի հիմնականորոգում<br>Капитальный ремонт участка улицы Студент в Ванадзоре длиной около 0,4 км, от пересечения улиц Шинаранер-Усантерки до улицы Исаакян |                                                       |      |
| փուլ.    | Մասնակից.    | թերթ | Փաստաթուղթ N | Պատրաստող/Ստորագրող/Ստանդարտ |  | ՊԿ0+00-ՊԿ0+80   | ՓՈՒԼ                                                  | ԹԵՐԹ |
| Տնօրեն   | Սարգսյան Ա   | 2025 |              |                              |  |   | ԱՆ                                                    | 1    |
| Խմբի ղեկ | Գասպարյան Ա  | 2025 |              |                              |  |   |                                                       | 7    |
| Ստուգեց  | Ստորոժենկո Ռ | 2025 |              |                              |  |   |                                                       |      |
| Կատարեց  | Ստորոժենկո Ռ | 2025 |              |                              |  | Իրադրության հատակագիծ<br>Ситуационный план<br>Մ/Մ1:500   | <<ԱՐՑԱԽԵԾԱՆ>>ԻՆՍՏԻՏՈՒՏ ՓԲԸ<br>"ԱՐՇԱԽԴՐ" ԻՆՏԻՏՈՒՏ ԱՕՅԴ |      |
|          |              |      |              |                              |  |   |                                                       |      |

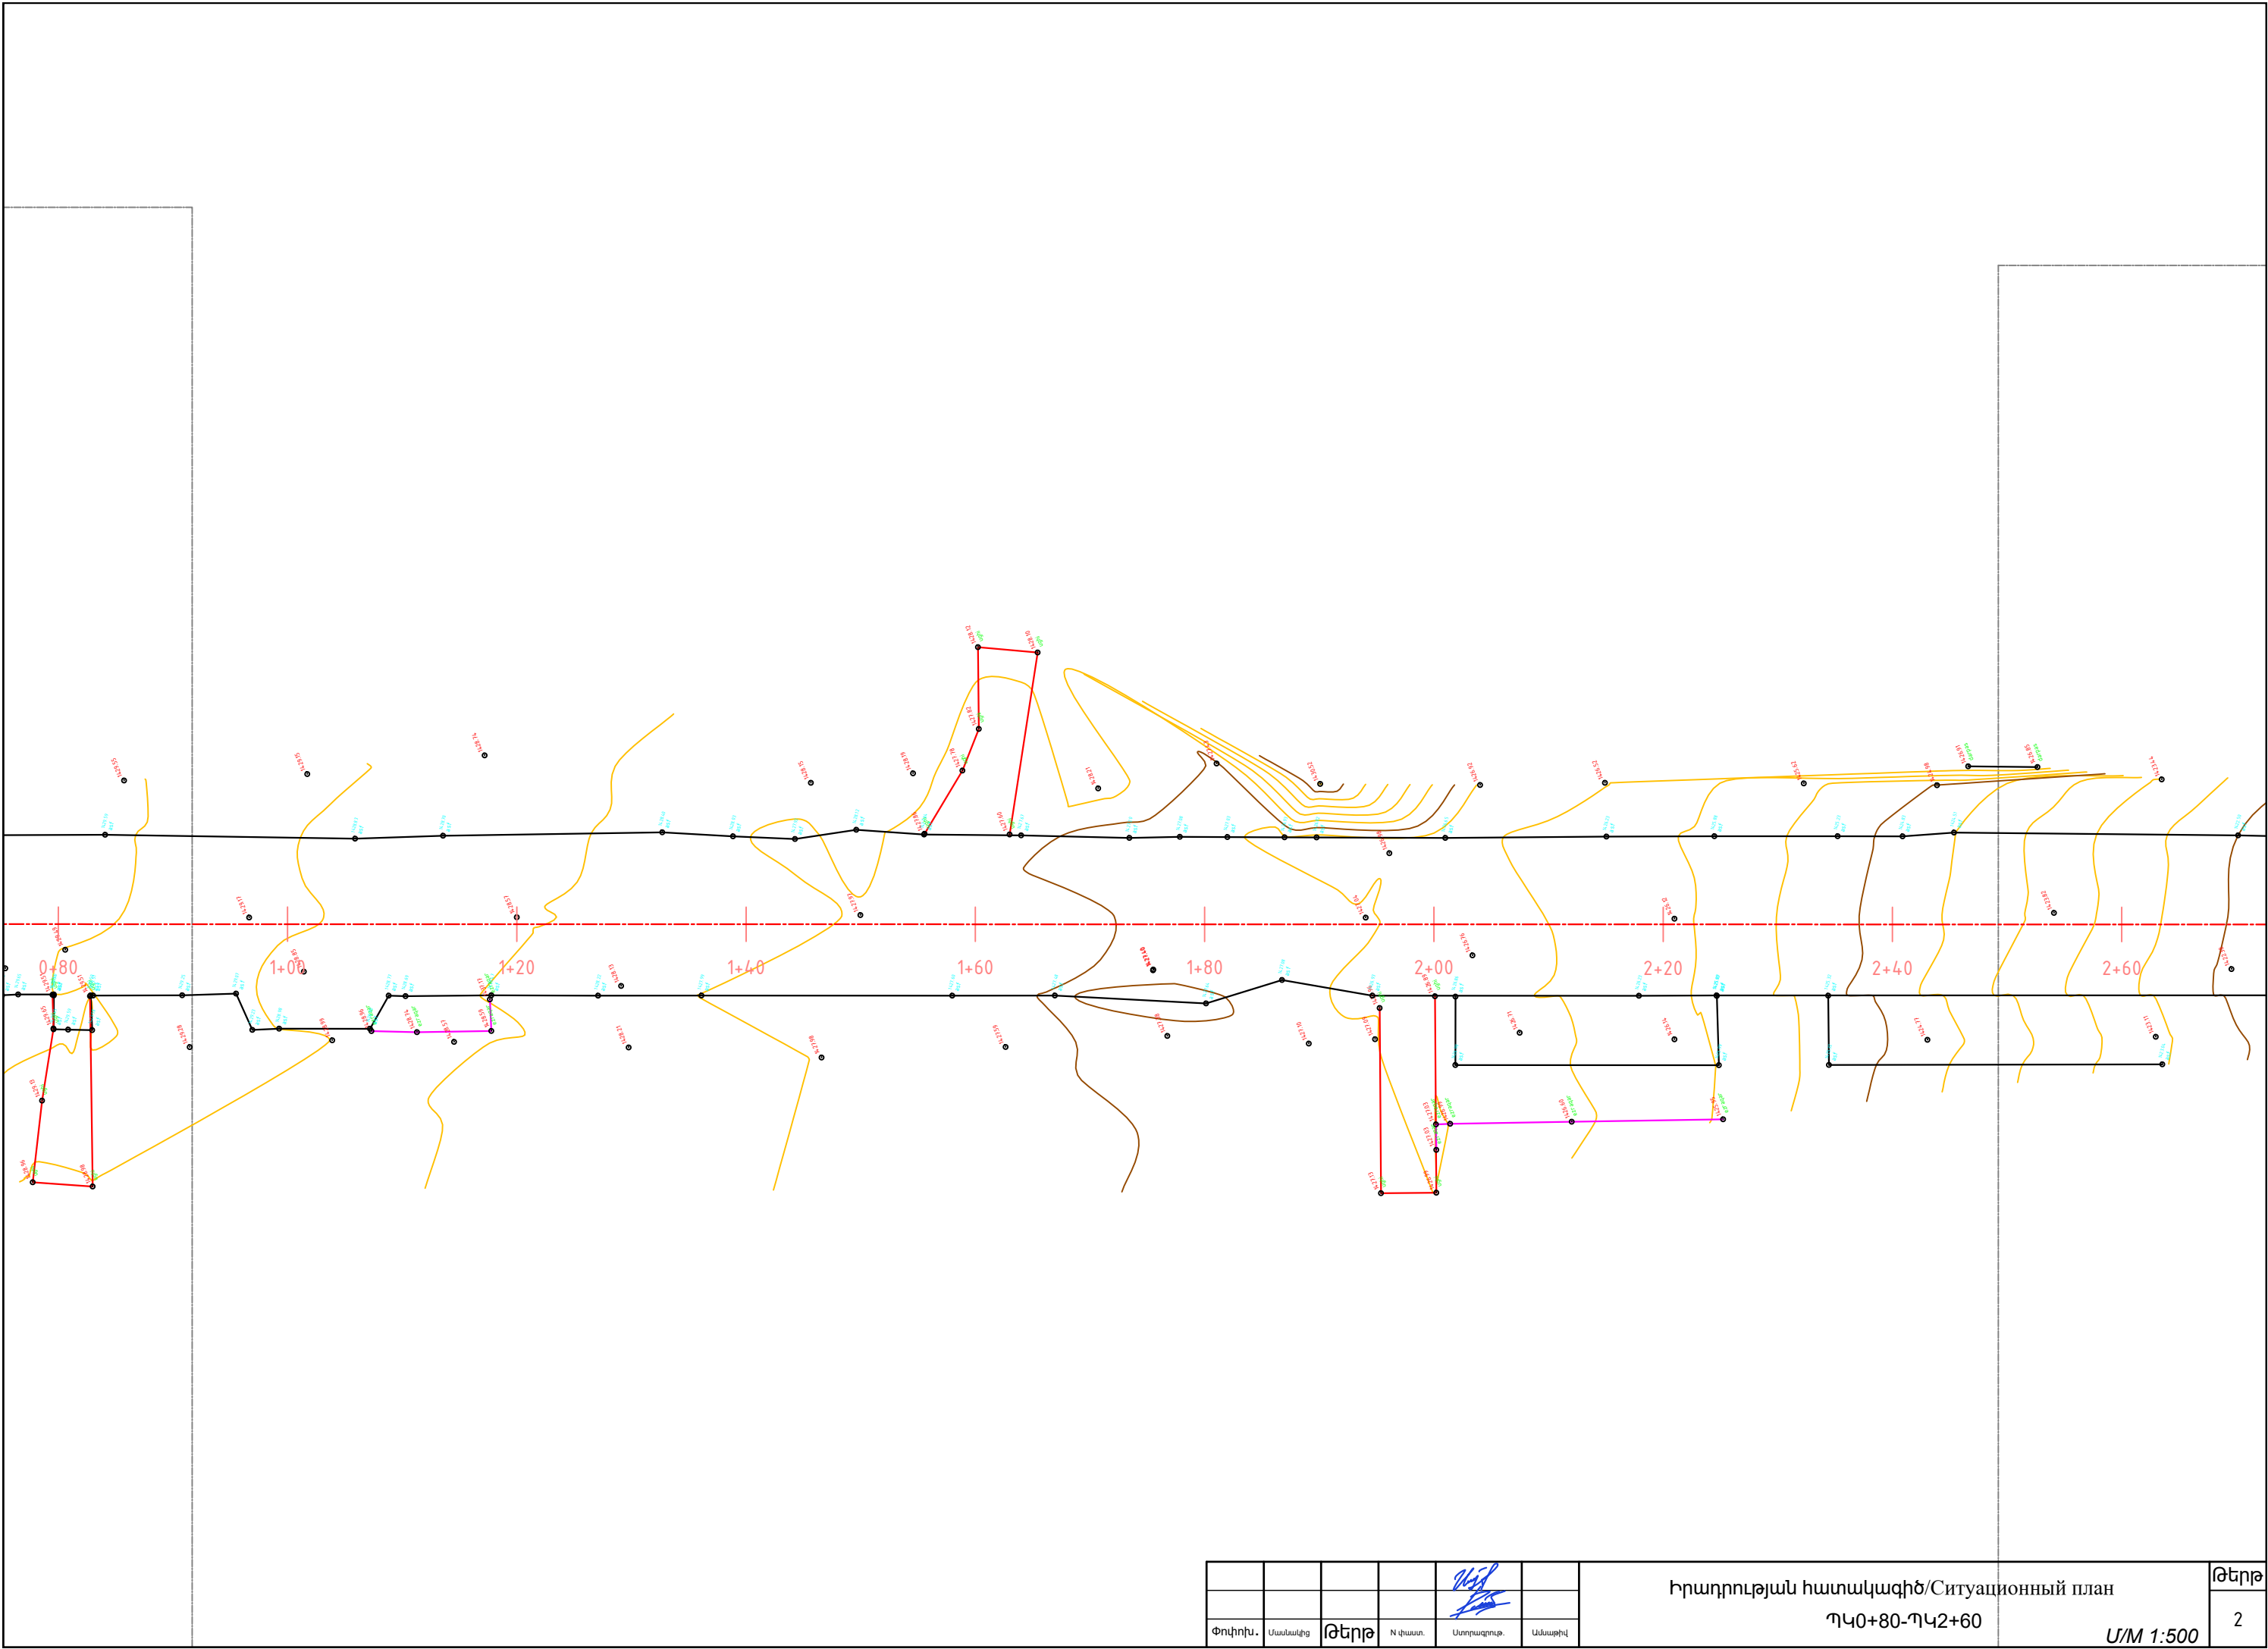


|        |          |      |         |              |         |
|--------|----------|------|---------|--------------|---------|
|        |          |      |         |              |         |
| Փոփոխ. | Մասնակից | Թերթ | N փառտ. | Ստորագրույթ. | Ամսաթիվ |

Իրադրության հատակագիծ/Ситуационный план

ՊԿ0+80-ՊԿ2+60

Մ/Մ 1:500

|      |
|------|
| Թերթ |
| 2    |

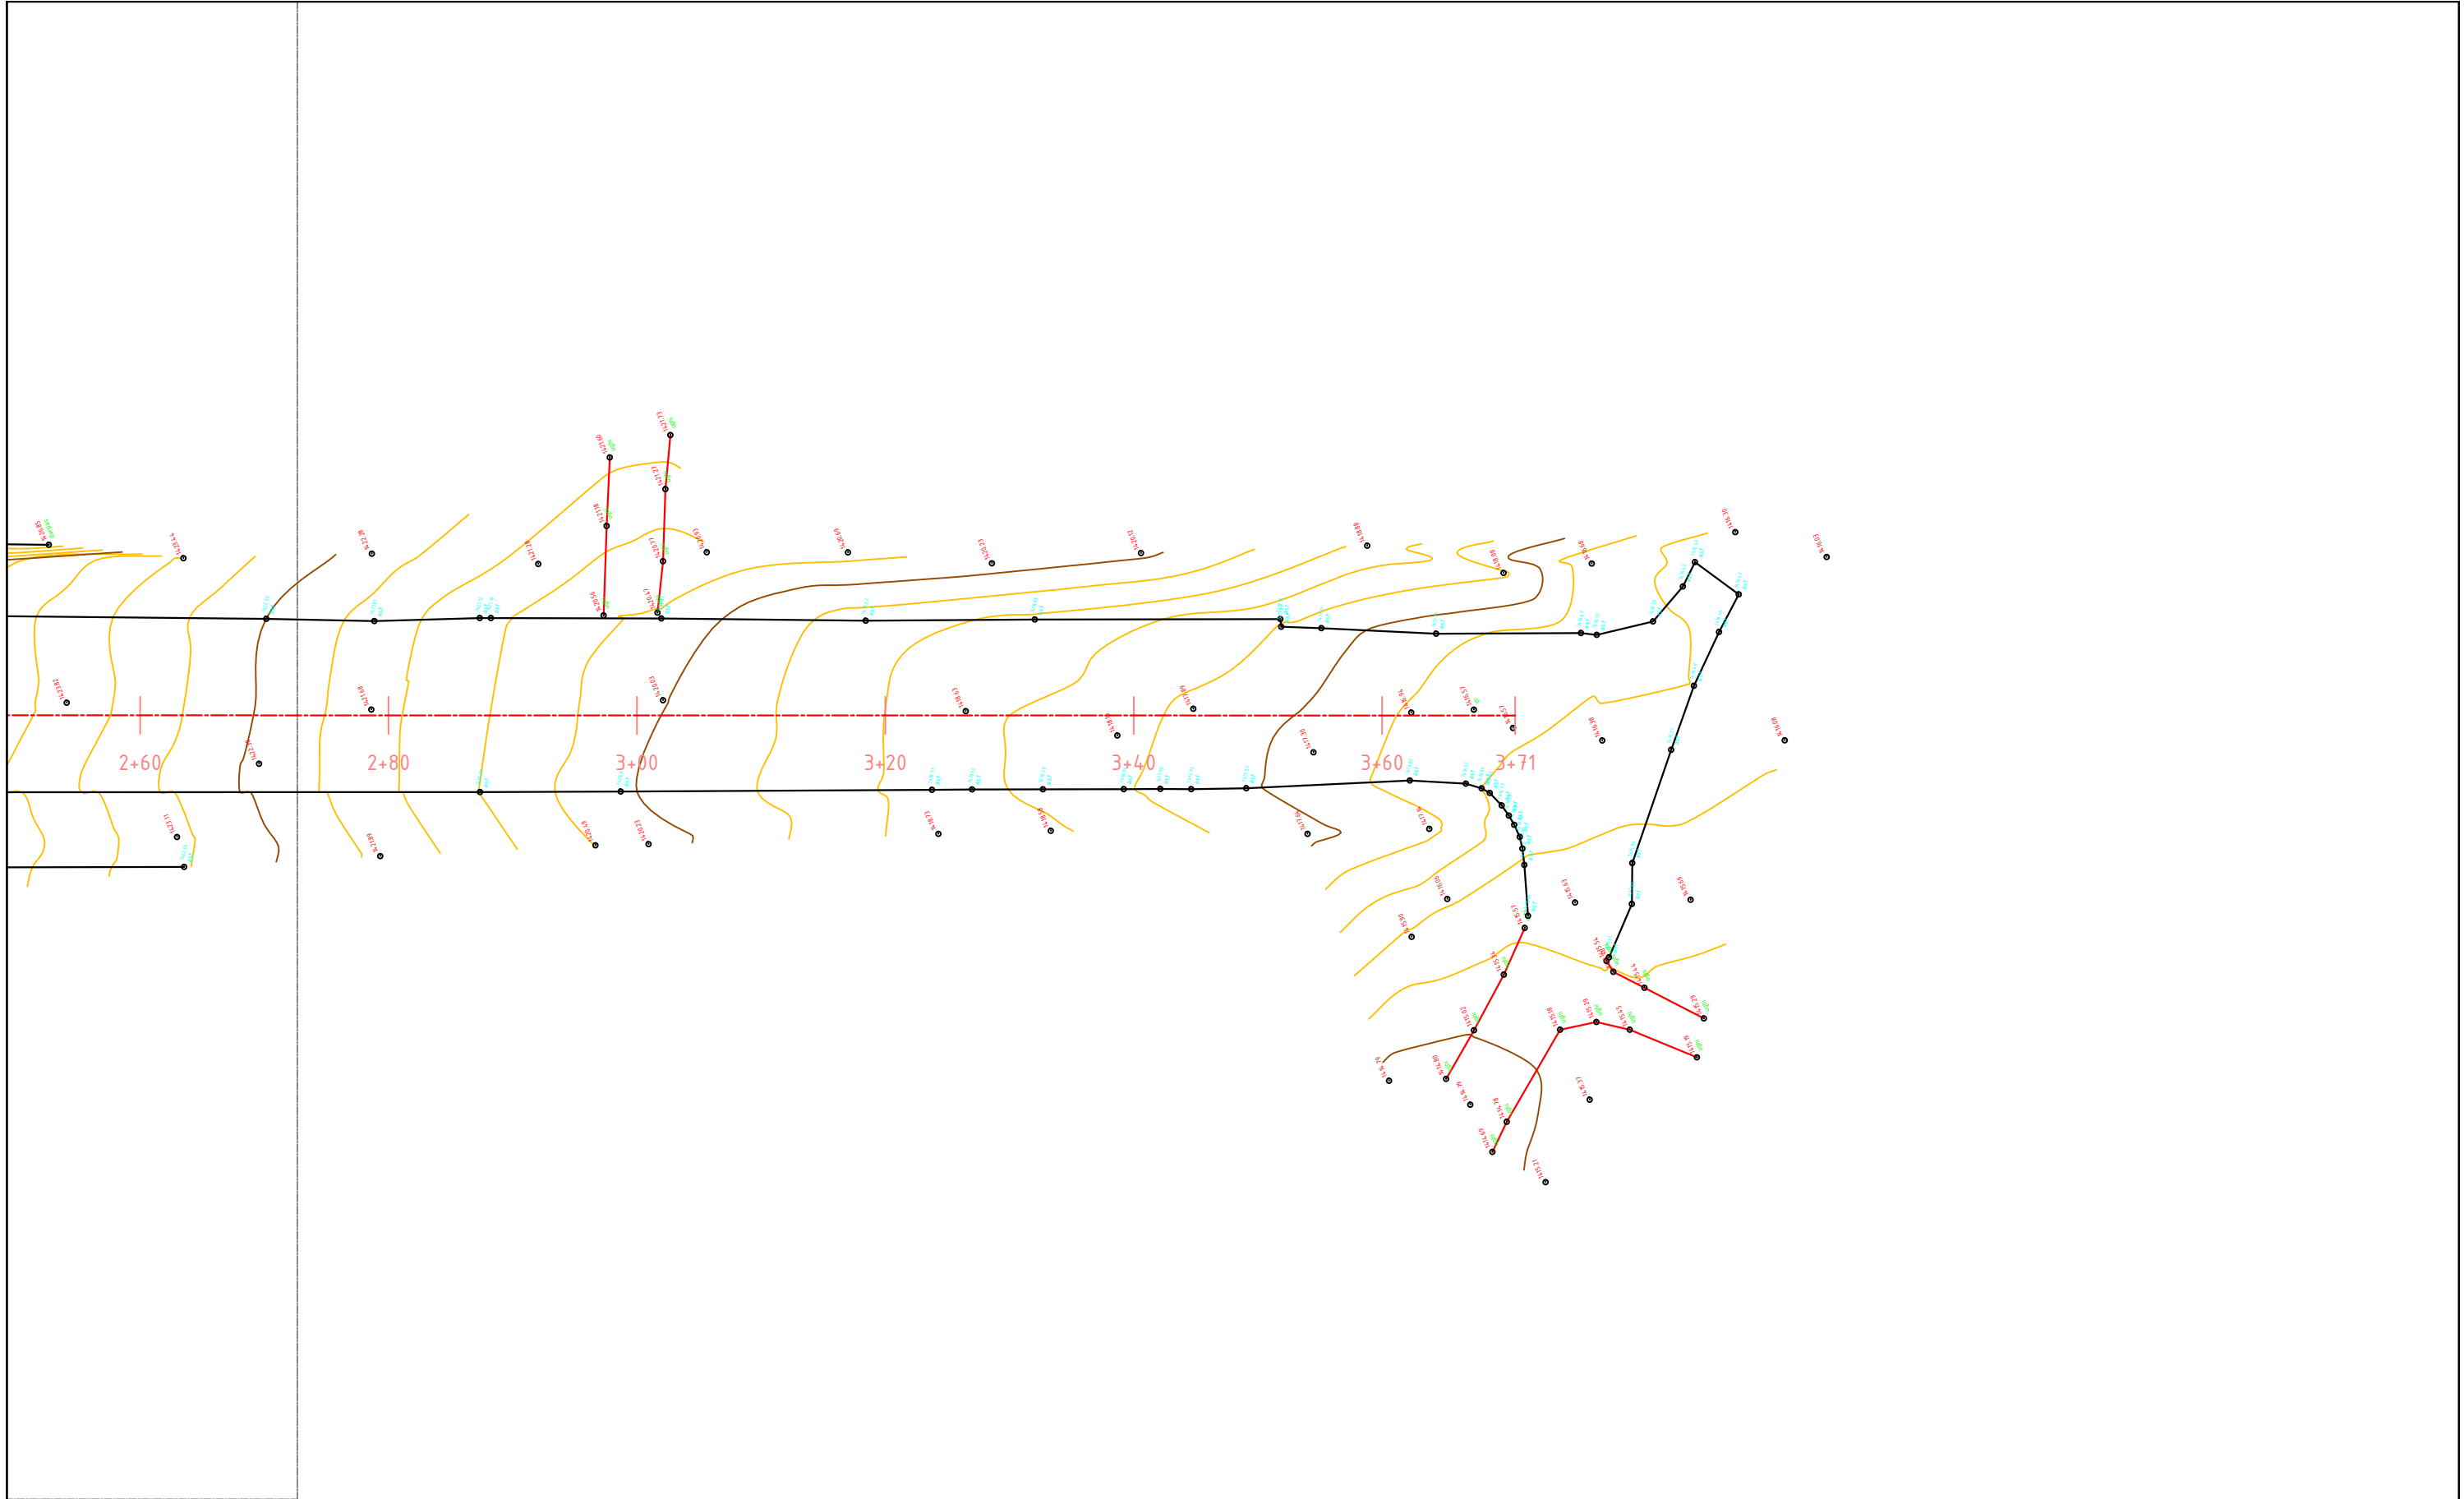

## Լաբորատոր փորձարկումներ

*Վանաձոր քաղաքի Ուսանողական փողոցի՝ Շինարարներ-  
Ուսանողական փողոցների խաչմերուկից մինչև Իսահակյան  
փողոց ընկած մոտ 0.4կմ երկարությամբ հատվածի  
հիմնանորոգում*


| Կողմ                           | Աշխատանքի անվանումը                                                               | Չափման միավոր | Քանակը | Ընդհանուր արժեքը |
|--------------------------------|-----------------------------------------------------------------------------------|---------------|--------|------------------|
| 1                              | 2                                                                                 | 3             | 4      | 5                |
| <i>Լաբորատոր փորձարկումներ</i> |                                                                                   |               |        |                  |
| 1.                             | Ավազակոպիճի փորձարկում<br>h=15սմ                                                  | սմուշ         | 1      |                  |
| 2.                             | Խճակոպճավազային<br>խառնուրդի (C5 ) փորձարկում<br>h=18սմ                           | սմուշ         | 1      |                  |
| 3.                             | Տաք մանրահատիկ "Բ" տիպի<br>ա/բ խառնուրդի փորձարկում<br>տեղադրված, չխտացված h=4սմ  | սմուշ         | 1      |                  |
| 4.                             | Տաք մանրահատիկ "Բ" տիպի<br>ա/բ խառնուրդի փորձարկում<br>ԱԲԳ-ից h=4սմ               | սմուշ         | 1      |                  |
| 5.                             | Տաք ծակոտկեն խոշորահատիկ<br>ա/բ խառնուրդի փորձարկում<br>տեղադրված, չխտացված h=6սմ | սմուշ         | 1      |                  |
| 6.                             | Տաք ծակոտկեն խոշորահատիկ<br>ա/բ խառնուրդի փորձարկում<br>ԱԲԳ-ից h=6սմ              | սմուշ         | 1      |                  |
| 7.                             | Ցեմենտ/բետոնե խորանարդիկի<br>փորձարկում B-10                                      | կոմպլեկտ      | 1      |                  |
| 8.                             | Ցեմենտ/բետոնե խորանարդիկի<br>փորձարկում B-15                                      | կոմպլեկտ      | 1      |                  |
| 9.                             | Ա/բ ծածկից հորատված<br>հանուկների փորձարկում ,վերին<br>շերտ                       | կոմպլեկտ      | 1      |                  |
| 10.                            | Ա/բ ծածկից հորատված<br>հանուկների փորձարկում,<br>ներքին շերտ                      | կոմպլեկտ      | 1      |                  |

Լաբորատորիայի վարիչ՝




Մ.Մարտիրոսյան




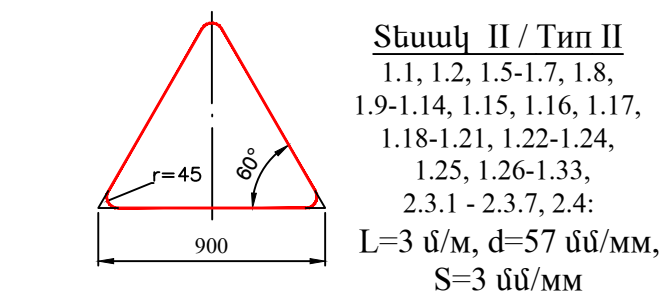


Տեսակ II / Тип II  
1.1, 1.2, 1.5-1.7, 1.8,  
1.9-1.14, 1.15, 1.16, 1.17,  
1.18-1.21, 1.22-1.24,  
1.25, 1.26-1.33,  
2.3.1 - 2.3.7, 2.4:  
L=3 մ/մ, d=57 մմ/մմ,  
S=3 մմ/մմ

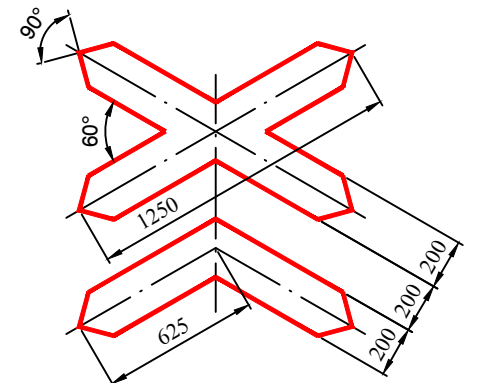


Տեսակ II / Тип II  
1.3.1, 1.3.2  
L=3.5 մ/մ, d=57 մմ/մմ,  
S=3 մմ/մմ

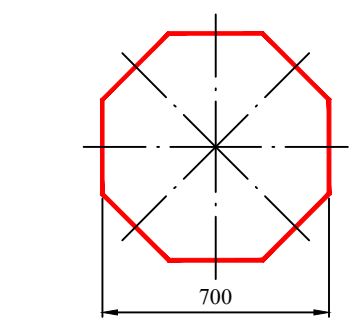


Տեսակ II / Тип II  
2.5  
L=3 մ/մ, d=57 մմ/մմ,  
S=3 մմ/մմ

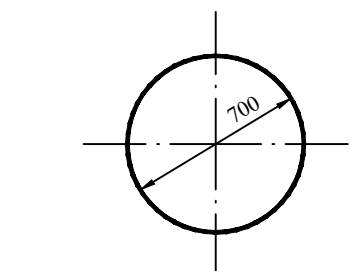


Տեսակ II / Тип II  
2.6, 3.1-3.9, 3.10, 3.11-3.16,  
3-17.1-3.17.3, 3.18.1-3.19,  
3.20, 3.21-3.23, 3.24,  
3.25-3.33, 4.1.1-4.3, 4.4,  
4.5, 4.6, 4.7:  
L=3 մ/մ, d=57 մմ/մմ,  
S=3 մմ/մմ

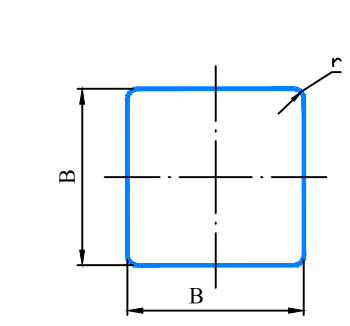


Տեսակ II / Тип II  
2.1, 2.2, 2.7, 5.5, 5.6,  
5.8 -5.14, 5.15.2 - 5.15.6,  
5.19.1, 5.19.2, 5.20,  
6.2, 6.3.1, 6.3.2, 6.4,  
6.5-6.7, 6.8.1-6.8.3,  
8.1.2, 8.13:  
L=3 մ/մ, d=57 մմ/մմ,  
S=3 մմ/մմ  
6.14.1:  
L=3 մ/մ, d=40 մմ/մմ,  
S=3 մմ/մմ

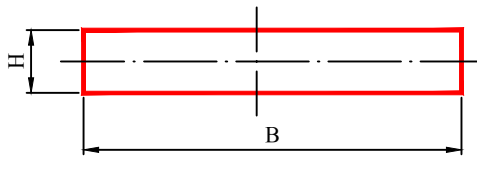


Տեսակ II / Тип II  
1.34.1 - 1.34.2:  
B=615,  
B=1160,  
B=2250,  
H=500  
1.34.3  
B=1160,  
B=2250,  
H=500  
L=2 մ/մ, d=57 մմ/մմ,  
S=3 մմ/մմ

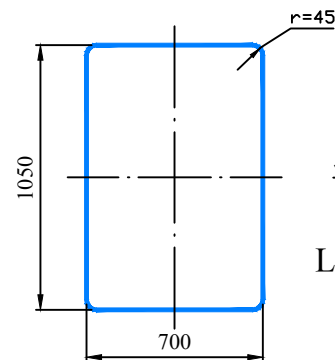


Տեսակ II / Тип II  
7.1-7.18:  
L=3/մ մ, d=57 մմ/մմ,  
S=3 մմ/մմ

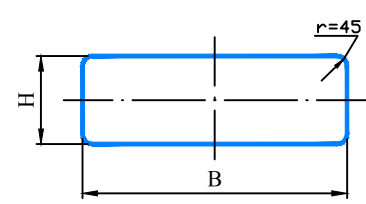


Տեսակ II / Тип II  
1.4.1-1.4.6,  
6.14.1, 6.14.2  
8.1.1, 8.1.3, 8.1.4,  
8.2.1, 8.2.2-8.11, 8.12,  
8.14-8.21.3, :  
L=2.5 մ/մ, d=57 մմ/մմ,  
S=3 մմ/մմ  
5.7.1, 5.7.2,  
5.23.2, 5.24.2,  
6.14.2, 6.16,  
6.18.1 - 6.18.3:  
L=3 մ/մ, d=57 մմ/մմ,  
S=3 մմ/մմ  
5.15.1, 5.15.3, 5.15.7, 5.15.8:  
L=3 մ/մ, d=57 մմ/մմ,  
S=3 մմ/մմ  
6.13:  
L=2.5 մ/մ, d=57 մմ/մմ,  
S=3 մմ/մմ  
B=700,  
H=350  
B=1050,  
H=350  
B=1400,  
H=700  
B=300,  
H=200

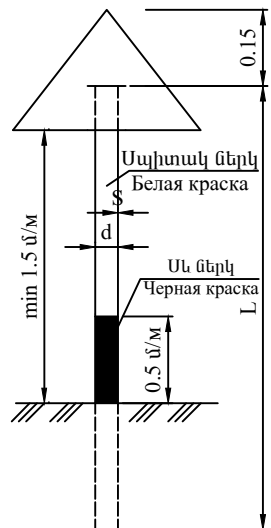

Ճանապարհային նշաններ  
Дорожные знаки  
5.24.1; 5.26

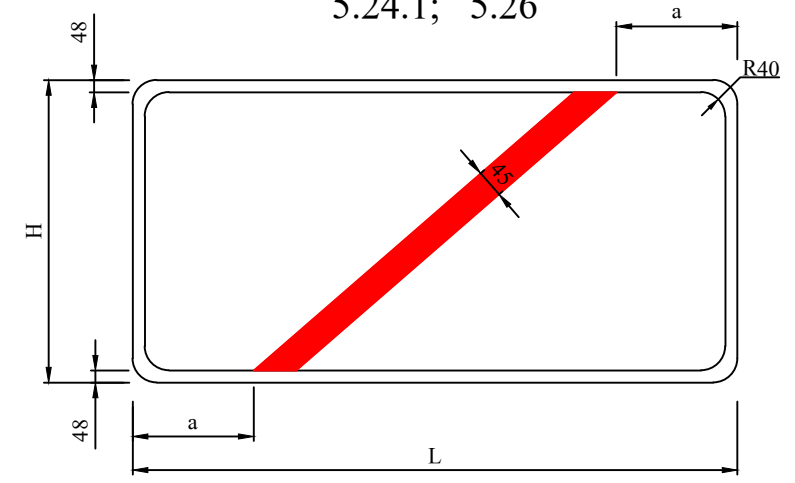

5.23.1; 5.25

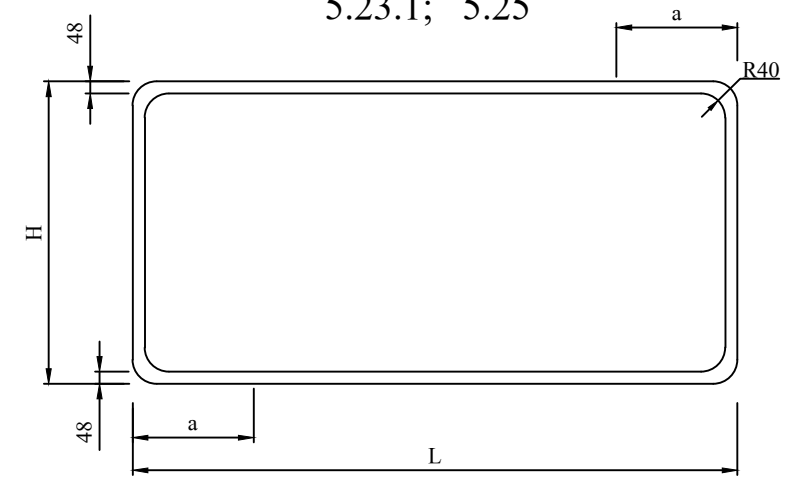

5.23.1, 5.25, 5.24.1, 5.26

Նշանների չափերի աղյուսակ  
Таблица размеров знаков

| H մմ/մմ | L մմ/մմ                  | a մմ/մմ |
|---------|--------------------------|---------|
| 500     | 800-1000                 | 200     |
|         | 1100-1300                | 250     |
|         | 1400-1700                | 300     |
|         | 1700 և ավելի<br>и больше | 350     |

- Ծանոթություն  
1. Ճանապարհային նշաններ՝ 5.23.1, 5.24.1 ֆոնը - սպիտակ:  
2. Ճանապարհային նշաններ՝ 5.25, 5.26 ֆոնը - կապույտ:

Примечание  
1. Дорожные знаки: 5.23.1, 5.24.1 фон - белый  
2. Дорожные знаки: 5.25, 5.26 фон - синий

|        |          |      |         |           |         |
|--------|----------|------|---------|-----------|---------|
| Փոփոխ. | Մասնակից | Թերթ | N փաստ. | Ստորագրող | Ամսաթիվ |
|--------|----------|------|---------|-----------|---------|

Ճանապարհային նշանների չափերի սխեմա  
Схема размеров дорожных знаков

1.1



1.2




1.3



1.4




1.5

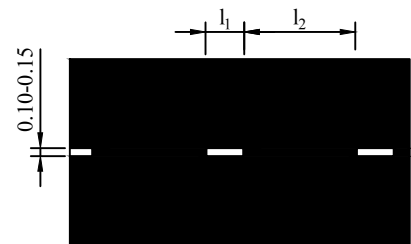


V 60կմ/ժ կմ/չ  $l_1=1.00-3.00, l_2=3.00-9.00$   
V > 60կմ/ժ կմ/չ  $l_1=3.00-4.00, l_2=9.00-12.00$   
 $l_1:l_2 = 1:3$

1.6

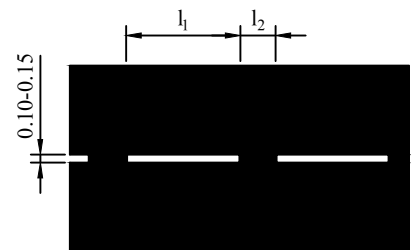


V 60կմ/ժ կմ/չ  $l_1=3.00-6.00, l_2=1.00-2.00$   
V > 60կմ/ժ կմ/չ  $l_1=6.00-9.00, l_2=2.00-3.00$   
 $l_1:l_2 = 3:1$

1.8

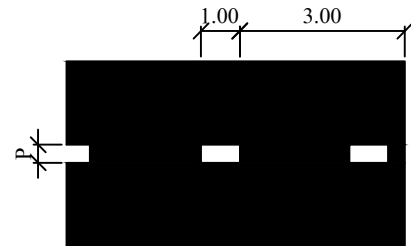


P=0.4սմ ավտոմայրուղիների վրա  
P=0.4սմ на автомагистралях  
P=0.2սմ այլ դեպքերում  
P=0.2սմ в других случаях

1.9

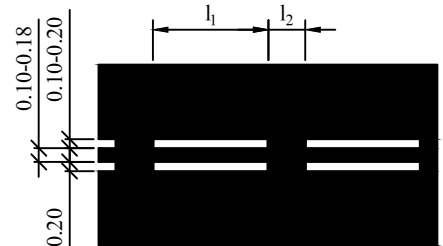


V 60կմ/ժ կմ/չ  $l_1=3.00-6.00, l_2=1.00-2.00$   
V > 60կմ/ժ կմ/չ  $l_1=6.00-9.00, l_2=2.00-3.00$   
 $l_1:l_2 = 3:1$

1.10

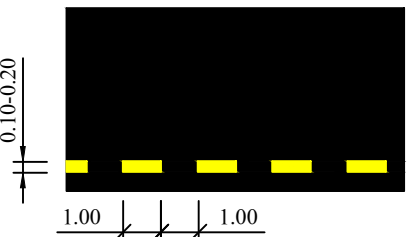

1.11

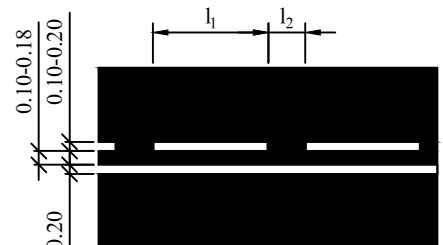


V 60կմ/ժ կմ/չ  $l_1=3.00-6.00, l_2=1.00-2.00$   
V > 60կմ/ժ կմ/չ  $l_1=6.00-9.00, l_2=2.00-3.00$   
 $l_1:l_2 = 3:1$


1.12




1.13

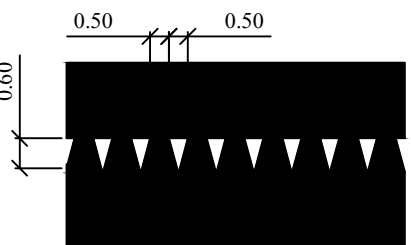


1.14.1

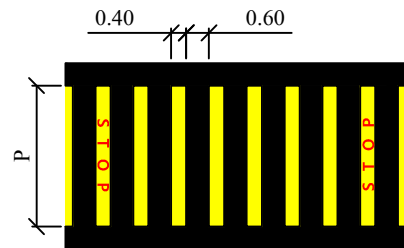


1.14.2

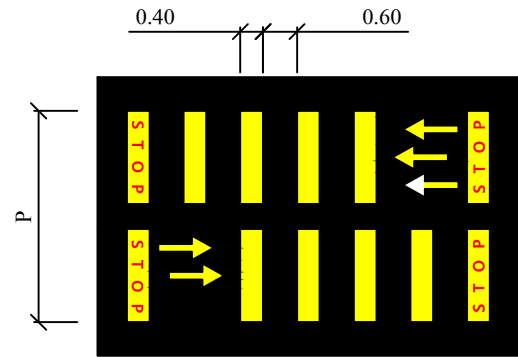


1.15

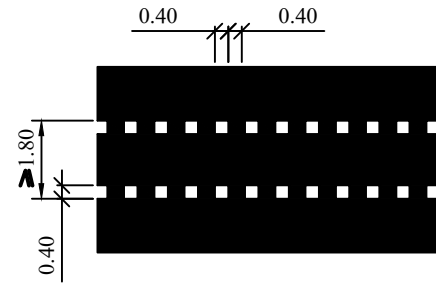


1.16.1

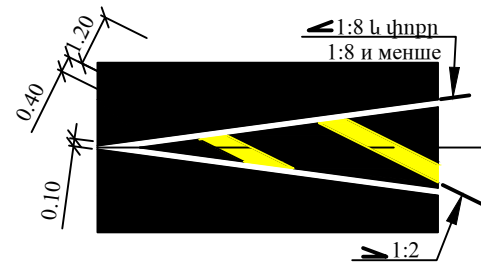


1.16.2

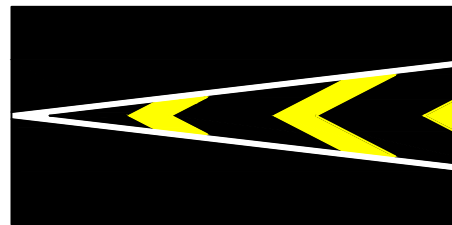


1.16.3

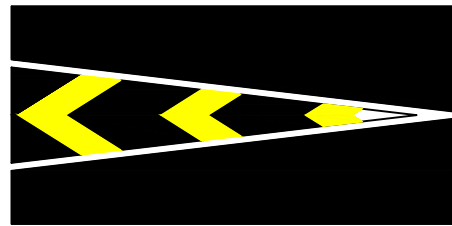


1.17

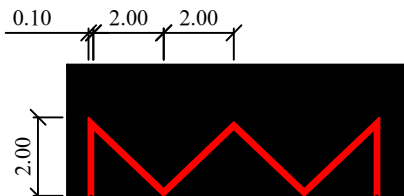


1.18

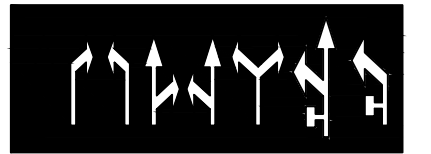

1.19

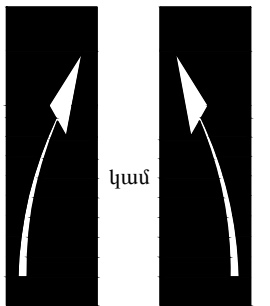


1.20

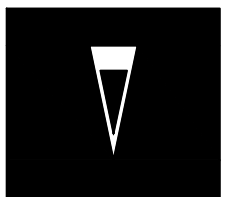


1.21



1.24.2

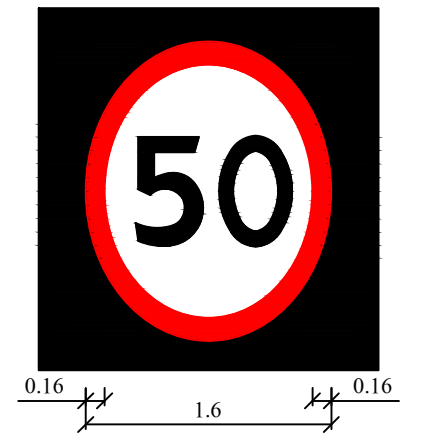

1.25

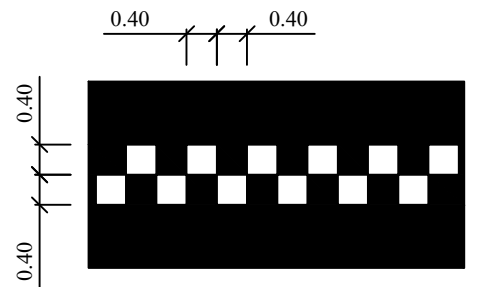



|                 |      |         |             |         |  |
|-----------------|------|---------|-------------|---------|--|
|                 |      |         |             |         |  |
| Փոփոխ. Կատարվող | Թերթ | Ն փաստ. | Ստորագրողը. | Ամսաթիվ |  |

Ճանապարհի հորիզոնական նշագծում  
Горизонтальная разметка автодороги

Թերթ



3

ԹԵՔՈՒՂՆԵՐ ՀԵՏԻՈՏՆԻ ԱՆՑՈՒՄՆԵՐՈՒՄ  
ПАНДУСЫ НА ПЕШЕХОДНЫХ ПЕРЕХОДАХ

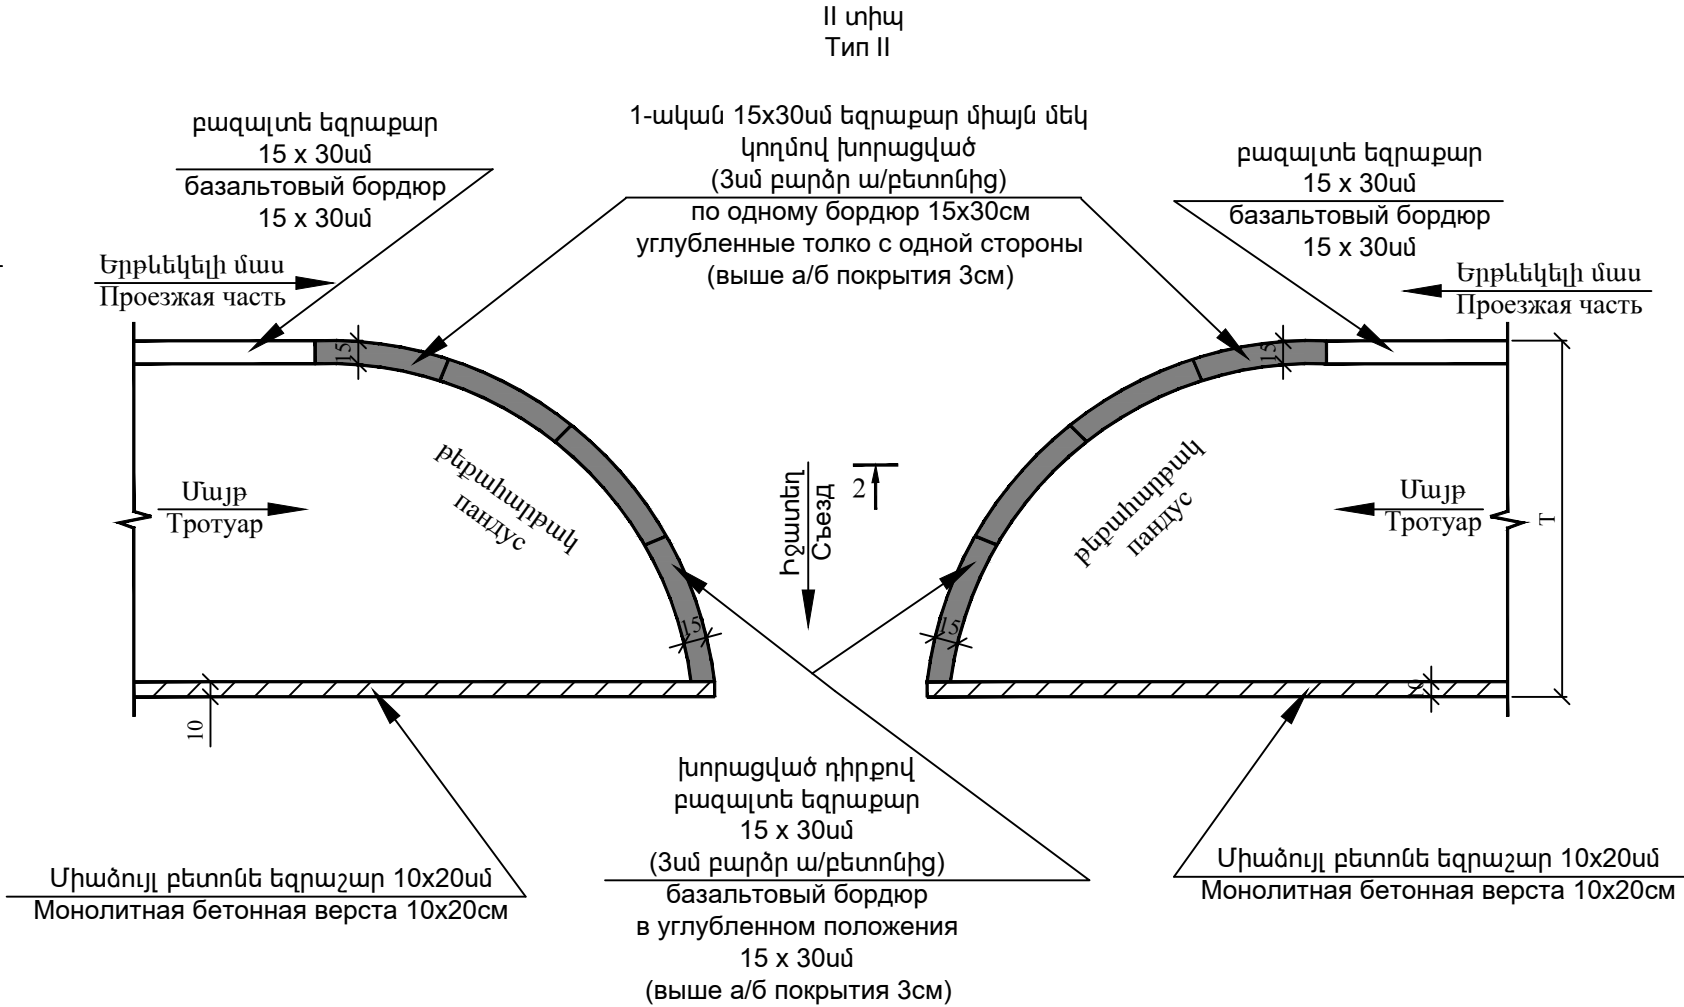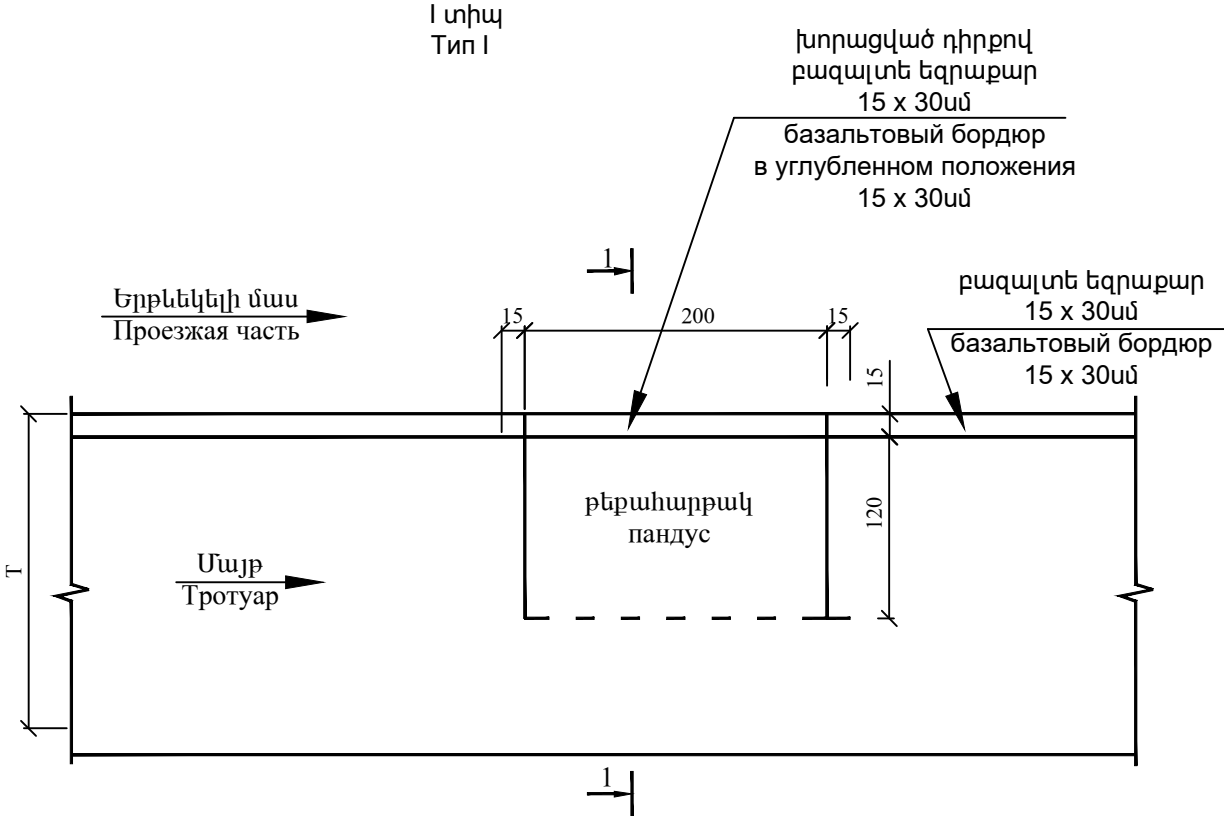

1 - 1


2 - 2

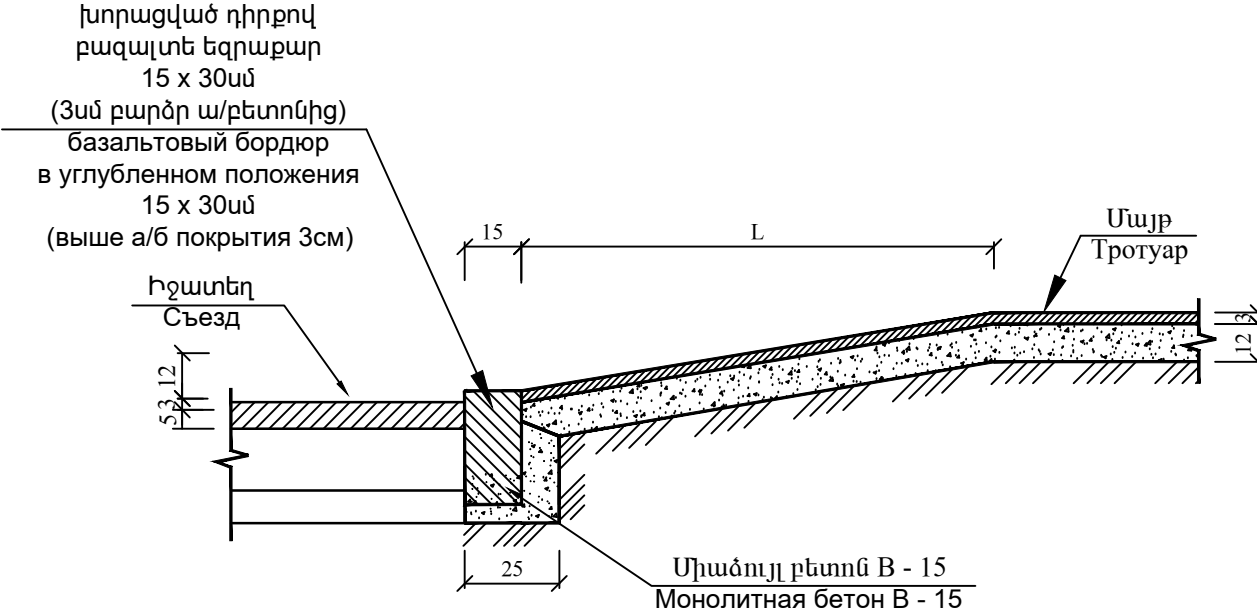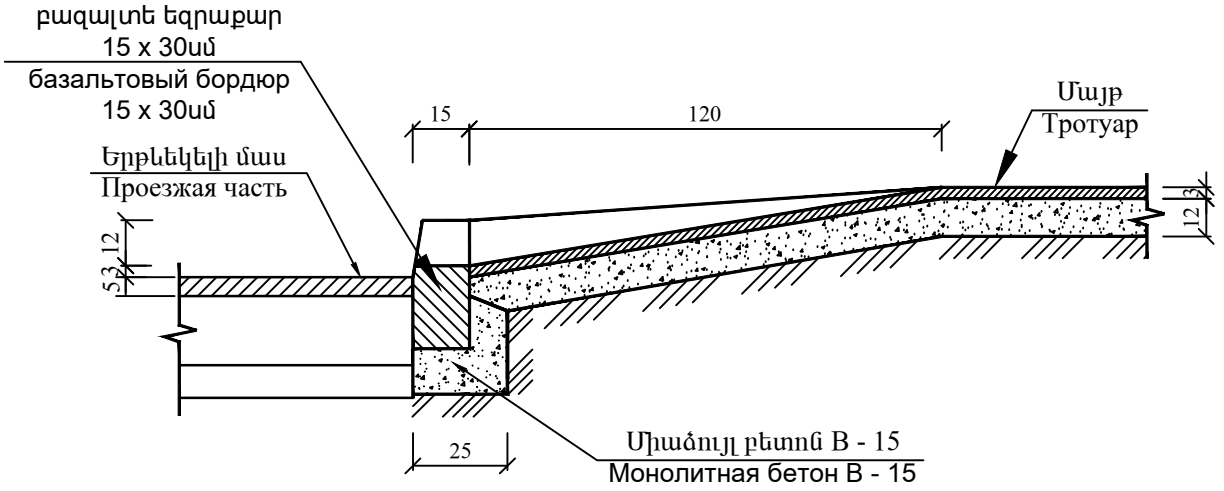

|         |          |      |         |              |         |
|---------|----------|------|---------|--------------|---------|
|         |          |      |         |              |         |
| Փուլիս. | Մասնակից | Թերթ | N փաստ. | Ստորագրույթ. | Ամսաթիվ |

Թերթիկների կառուցվածքը  
Конструкция пандусов

ՊԱՅՄԱՆԱԿԱՆ ՆՇԱՆՆԵՐ  
УСЛОВНЫЕ ОБОЗНАЧЕНИЯ

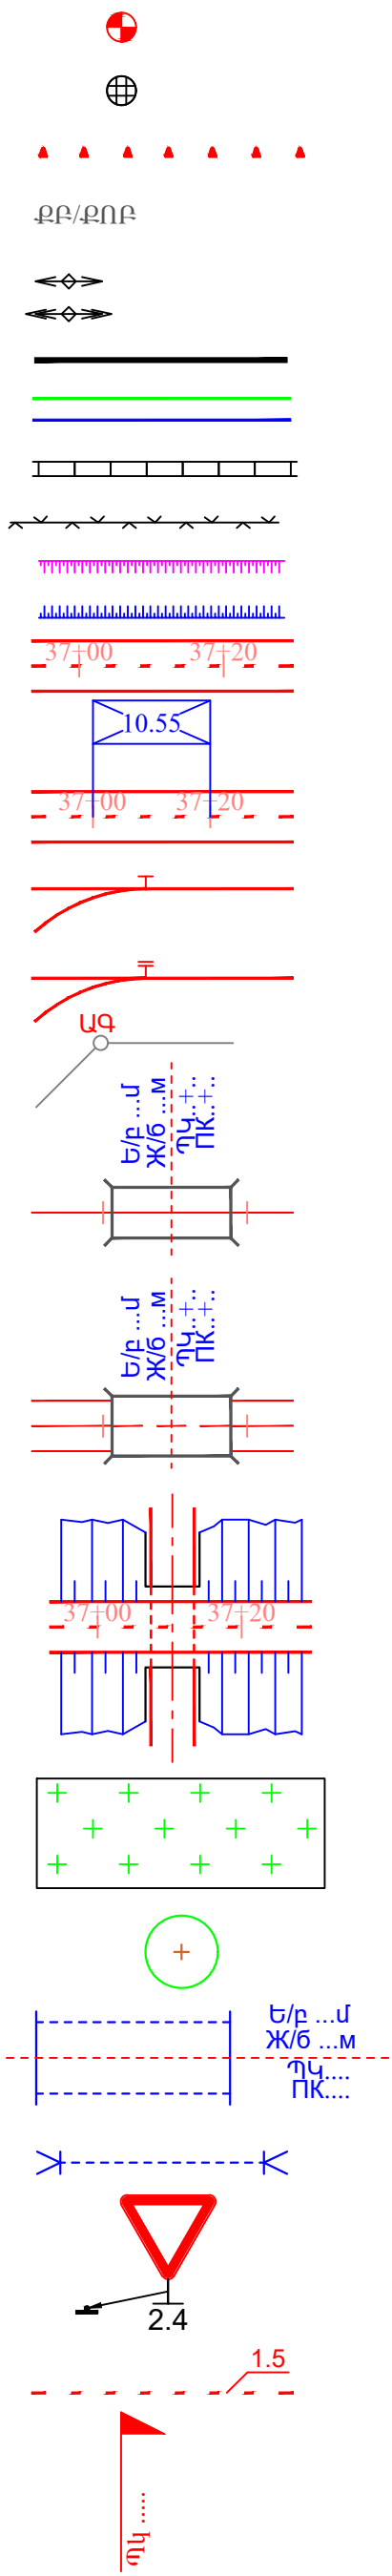

Հենանիշ/Репер

Դիտահոր  
Люк

С-1 տիպի ազդանշանային սյուներ  
сигнальные столбики типа С-1

քարե բնակելի  
каменный жилой дом

Հենասյուներ / столбы

Բարձր լարման հենասյուն /В,В столбы

Մետաղական ցանկապատ / ограждения

Կողնակներ / обочины

Հենապատ / стенка подпорная

Ցանցե ցանկապատ / Ограждение территории, забор

Հանույթ / выемка

Լիցք / насыпь

Ճանապարհի ՊԿ / ПК автомобильной дороги

Ոչ լրիվ ՊԿ / неправильный пикет

Շրջանաձև կորի սկիզբ և վերջ / начало и конец круговой кривой

Անցումային կորի սկիզբ և վերջ / начало и конец переходной кривой

Անկյան գագաթ / Вершина угла

Կամուրջ երկաթգծի վրա / Мост на Ж/Д дороге

Կամուրջ ճանապարհի վրա / Мост на автомобильной дороге

Կամուրջ ճանապարհի տակ / Мост под автомобильной дороге

Սիզամարգ / газон

Ծառ / дерево

Ուղանկյուն խողովակ / Прямоугольная труба

Կլոր խողովակ / Круглая труба

Ճանապարհային նշաններ  
дорожные знаки


ԳՈՍՏ / ГОСТ 52290 -2004

Նշագծում / разметка


Հարում ճանապարհին / примечание

|        |         |      |         |              |         |
|--------|---------|------|---------|--------------|---------|
|        |         |      |         |              |         |
|        |         |      |         |              |         |
| Փոփոխ. | Վասակից | Թերթ | N փաստ. | Ստորագրույթ. | Ամսաթիվ |


ՊԱՅՄԱՆԱԿԱՆ ՆՇԱՆՆԵՐ  
УСЛОВНЫЕ ОБОЗНАЧЕНИЯ

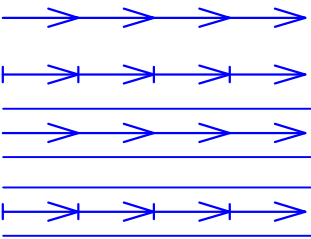


- Կողային առու / кювет
- Վաք / латок
- Ջրանցք / канал
- Ամրացված ջրանցք / укреплённый канал

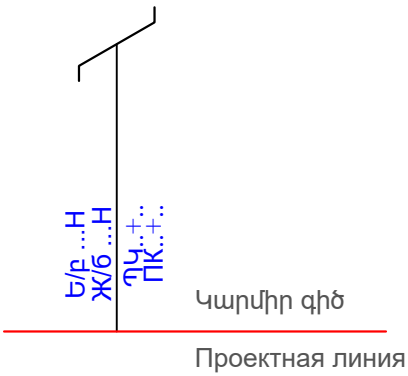

Ե/բ ուղեանց վերգետնյա / путепровод над проектной дорогой

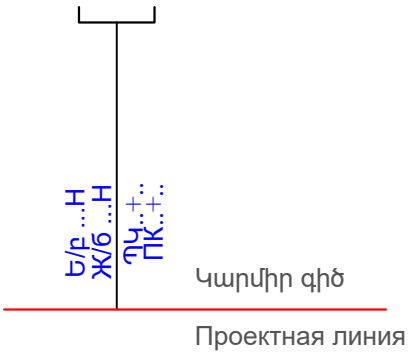

Ե/բ ուղեանց վերգետնյա՝ հետիոտնային / надземный пешеходный переход над проектной дорогой

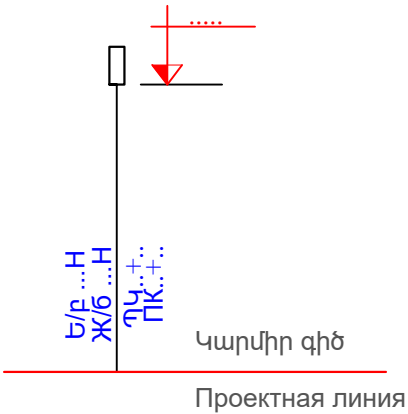



Ե/բ ուղեանց ստորգետնյա / подземный переход



Գազ / Газ


ТЕЛЕФОН ДЛЯ ДОПОЛНИТЕЛЬНОЙ ИНФОРМАЦИИ . . . . .

3

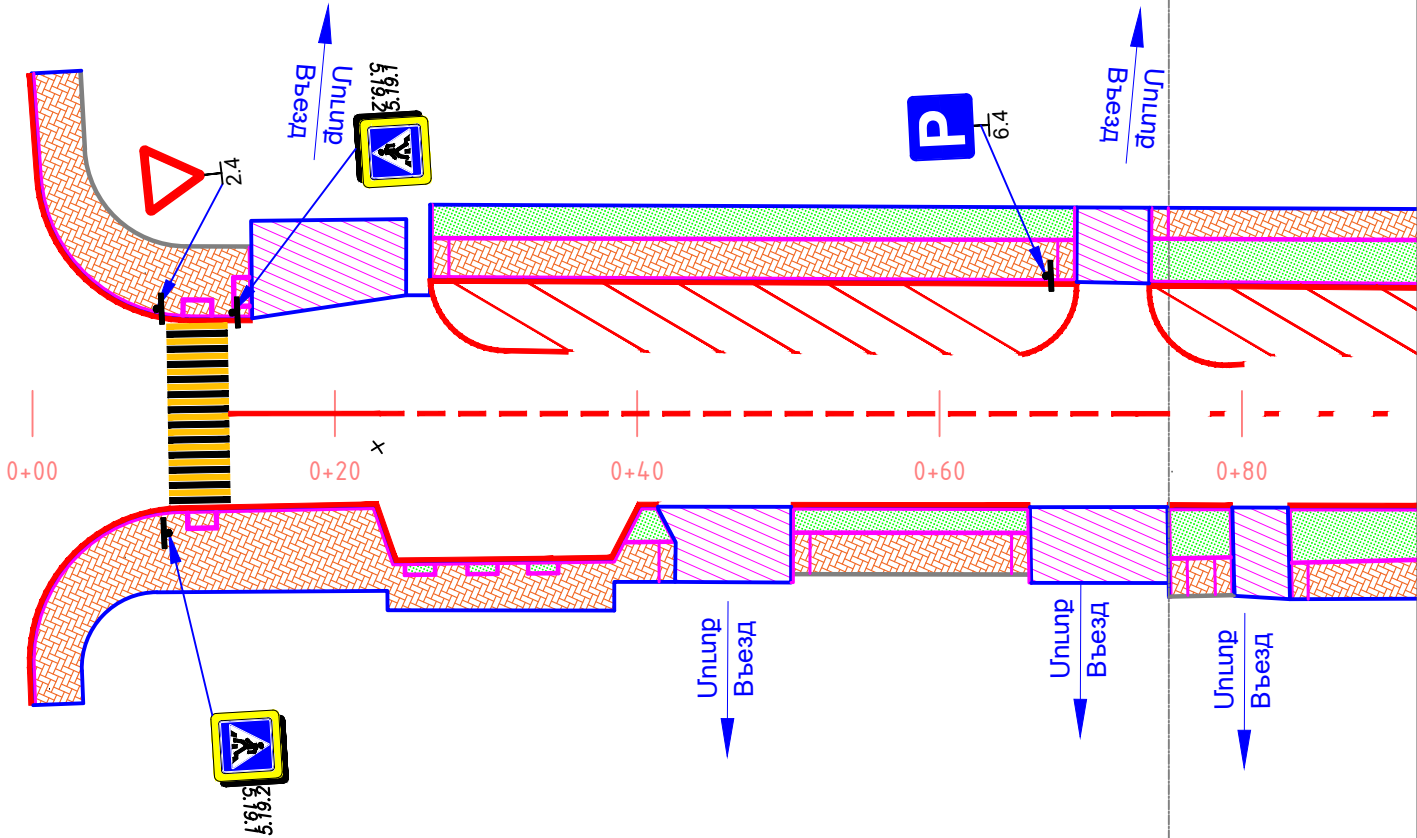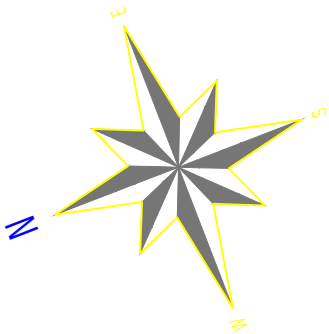

|          |              |            |                 |               |         |   |                                                        |        |
|----------|--------------|------------|-----------------|---------------|---------|---|--------------------------------------------------------|--------|
|          |              |            |                 |               |         | ՀՀԼՍ-ԳՅԾՁԲ-26/15   |                                                        |        |
|          |              |            |                 |               |         | Վանաձոր քաղաքի Ուսանողական փողոցի՝ Շինարարներ-Ուսանողական փողոցների խաչմերուկից<br>մինչև Իսահանյան փողոց ընկած մոտ 0.4 կմ երկարությամբ հատվածի հիմնականորոգում<br>Капитални ремонт участка улицы Студент в Ванадзоре длиной около 0,4 км, от пересечения<br>улиц Шинаранер-Усантерки до улицы Исаакян |                                                        |        |
| փուլ.    | Մասնակից.    | թերթ       | Փաստաթուղթ<br>N | Խորագրություն | Ամսաթիվ | ՊԿ0+00-ՊԿ0+80   | ՓՈՒԼ                                                   | ԹԵՐԹ   |
| Տնօրեն   | Սարգսյան Ա   | 12.11.2025 |                 |               |         |   | ԱՆ                                                     | ԹԵՐԹԵՐ |
| Խմբի ղեկ | Գասպարյան Ա  | 2025       |                 |               |         |   |                                                        | 4      |
| Ստուգեց  | Ստորոժենկո Ռ | 2025       |                 |               |         |   |                                                        | 7      |
| Կատարեց  | Ստորոժենկո Ռ | 2025       |                 |               |         | Փռված հատակագիծ<br>Развернутый план<br>Մ/Մ1:500   | <<ԱՐՑԱԽԴՈՐ>> ԻՆՍՏԻՏՈՒՏ ՓԲԸ<br>"ԱՐՑԱԽԴՈՐ" ԻՆՏԻՏՈՒՏ ԱՕՅՏ |        |
|          |              |            |                 |               |         |   |                                                        |        |



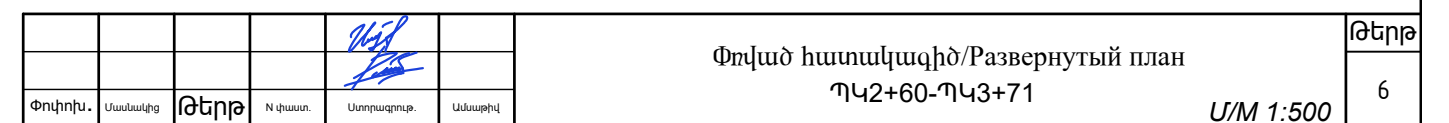



**ՊԱՀԱՆՋՎՈՂ ՏԵԽՆԻԿԱԿԱՆ ՄԻՋՈՑՆԵՐԸ  
ТРЕБУЕМЫЕ ТЕХНИЧЕСКИЕ СРЕДСТВА**

Վանաձոր քաղաքի Ուսանողական փողոցի՝ Հինարարներ-Ռիսանողական փողոցների խաչմերուկից մինչև Իսահակյան փողոց ընկած մոտ 0.4 կմ երկարությամբ հատվածի հիմնանորոգում

Капитални ремонт участка улицы Студент в Ванадзоре длиной около 0,4 км, от пересечения улиц Шинаранер-Усантерки до улицы Исаакян

| Հ/Հ<br>N/N | Տեխնիկական միջոցի անվանումը<br>Наименование технического средства | Տիպը / Тип   | Պահանջվող քանակը<br>Требуемое кол-во |
|------------|-------------------------------------------------------------------|---|--------------------------------------|
| 1          | 2                                                                 | 3   | 4                                    |
| 1          | Ասֆալտբետոնի արտադրության գործարան<br>Асфальтобетонный завод      | 50տ/ժ արտադրողականության,<br>4 ֆրակցիանոց, ավտոմատ ռեժիմով<br>производительность - 50т/ч<br>4-х фракционный, с автоматическим<br>режимом                                             | 1                                    |
| 2          | Էքսկավատոր / Экскаватор                                           | ցանկացած / любой   | 1                                    |
| 3          | Ամբարձիչ / Подъемник                                              | ցանկացած / любой   | 1                                    |
| 4          | Ավտոինքնաթափ / Автосамосвал                                       | ցանկացած / любой   | 2                                    |
| 5          | Ասֆալտտեղադրիչ Ասֆальтоукладчик                                   | ոչ պակաս 4,5մ կարգավորող լայնությամբ,<br>կահավորված ճոպանով կամ լազերային<br>համակարգով<br>не менее 4,5 м с регулируемой шириной,<br>оборудованный с тросом или лазерной<br>системой | 1                                    |
| 6          | Ջրցան / Водомет                                                   | ցանկացած / любой   | 1                                    |
| 7          | Ավտոգուդրոնատոր / Автогудронатор                                  | ցանկացած / любой   | 1                                    |
| 8          | Գլղոն 6-8տ / Каток 6-8т                                           | թրթռազլղոն / виброкаток   | 1                                    |
| 9          | Գլղոն 9-11տ / Каток 9-11т                                         | պնևմոնավակիր<br>пневмоколесный   | 1                                    |
| 10         | Գլղոն 11-18տ / Каток 11-18т                                       | թմրուկավակիր<br>գրունտի խտացման համար барабанный,<br>для уплотнения грунта   | 1                                    |
| 11         | Ավտոգրեյդեր / Авторейдер                                          | ցանկացած / любой   | 1                                    |
| 12         | Կոմպրեսոր շարժական<br>портативный Компрессор                      | ցանկացած / любой   | 1                                    |
| 13         | Բուլդոզեր / Бульдозер                                             | ցանկացած / любой   | 1                                    |
| 14         | Բետոնախառնիչ / Бетономешалка                                      | ցանկացած / любой   | 1                                    |
| 15         | Շարժական գեներատոր<br>Портативный генератор                       | ցանկացած / любой   | 1                                    |

Կազմեց Լ. Պետրոսյան  
Составил Л. Петросян



## Տրասպորտային աշխատանքային ռեսուրսներ Транспортные трудовые ресурсы

Վանաձոր քաղաքի Ուսանողական փողոցի՝ Շինարարներ-Ուսանողական փողոցների խաչմերուկից մինչև  
Իսահակյան փողոց ընկած մոտ 0,4 կմ երկարությամբ հատվածի հիմնանորոգում  
Капитални ремонт участка улицы Студент в Ванадзоре длиной около 0,4 км, от пересечения улиц Шинаранер-  
Усантерки до улицы Исаакян

### Լիցենզիաների ցանկը / Список лицензий

Նախատեսված աշխատանքների կատարման համար պահանջվում են «Քաղաքաշինության բնագավառում  
շինարարության իրականացում» լիցենզիա, ըստ հետևյալ ոլորտի՝  
Տրանսպորտային Աշխատանքային ռեսուրսներ  
Для проведения запланированных работ необходима лицензия "Строительство в сфере градостроительства" по  
следующим направлениям:

Транспортные Рабочие ресурсы

Նախատեսված աշխատանքների իրականացման համար  
աշխատանքային ռեսուրսների նվազագույն պահանջներն են.

Минимальные требования трудовых ресурсов  
для осуществления предусмотренных работ:

| Հ/Հ N/N | Որակադրումը<br>Квалификация        | Մասնագիտական փորձը / Профессиональный опыт                       |   |                                                                          |
|---------|------------------------------------|------------------------------------------------------------------|---|--------------------------------------------------------------------------|
|         |                                    | Գործունեության ոլորտը<br>Сфера деятельности                      | Կատարված աշխատանքը<br>Осуществленная работа                                                        | Նվազագույն<br>մասնագիտական փորձը<br>Минимальный<br>профессиональный опыт |
| 1       | 2                                  | 3                                                                | 4                                                                                                  | 5                                                                        |
| 1       | Տեխնիկ շինարար<br>Техник строитель | տրանսպորտային<br>շինարարություն<br>транспортное<br>строительство | ճանապարհների<br>կառուցում կամ<br>հիմնանորոգում<br>строительство или<br>капитальный ремонт<br>дорог | 3 տարի / 3 года                                                          |
| 2       | Աշխույժ / Прораб                   | տրանսպորտային<br>շինարարություն<br>транспортное<br>строительство | ճանապարհների<br>կառուցում կամ<br>հիմնանորոգում<br>строительство или<br>капитальный ремонт<br>дорог | 3 տարի / 3 года                                                          |
| 3       | Գեոդեզիստ Գеодезист                | տրանսպորտային<br>շինարարություն<br>транспортное<br>строительство | ճանապարհների<br>կառուցում կամ<br>հիմնանորոգում<br>строительство или<br>капитальный ремонт<br>дорог | 3 տարի / 3 года                                                          |