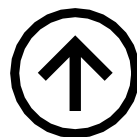
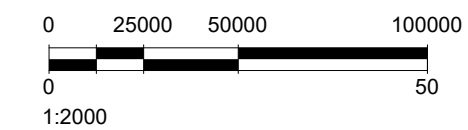
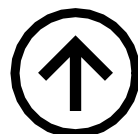
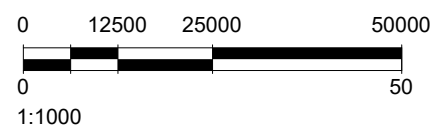
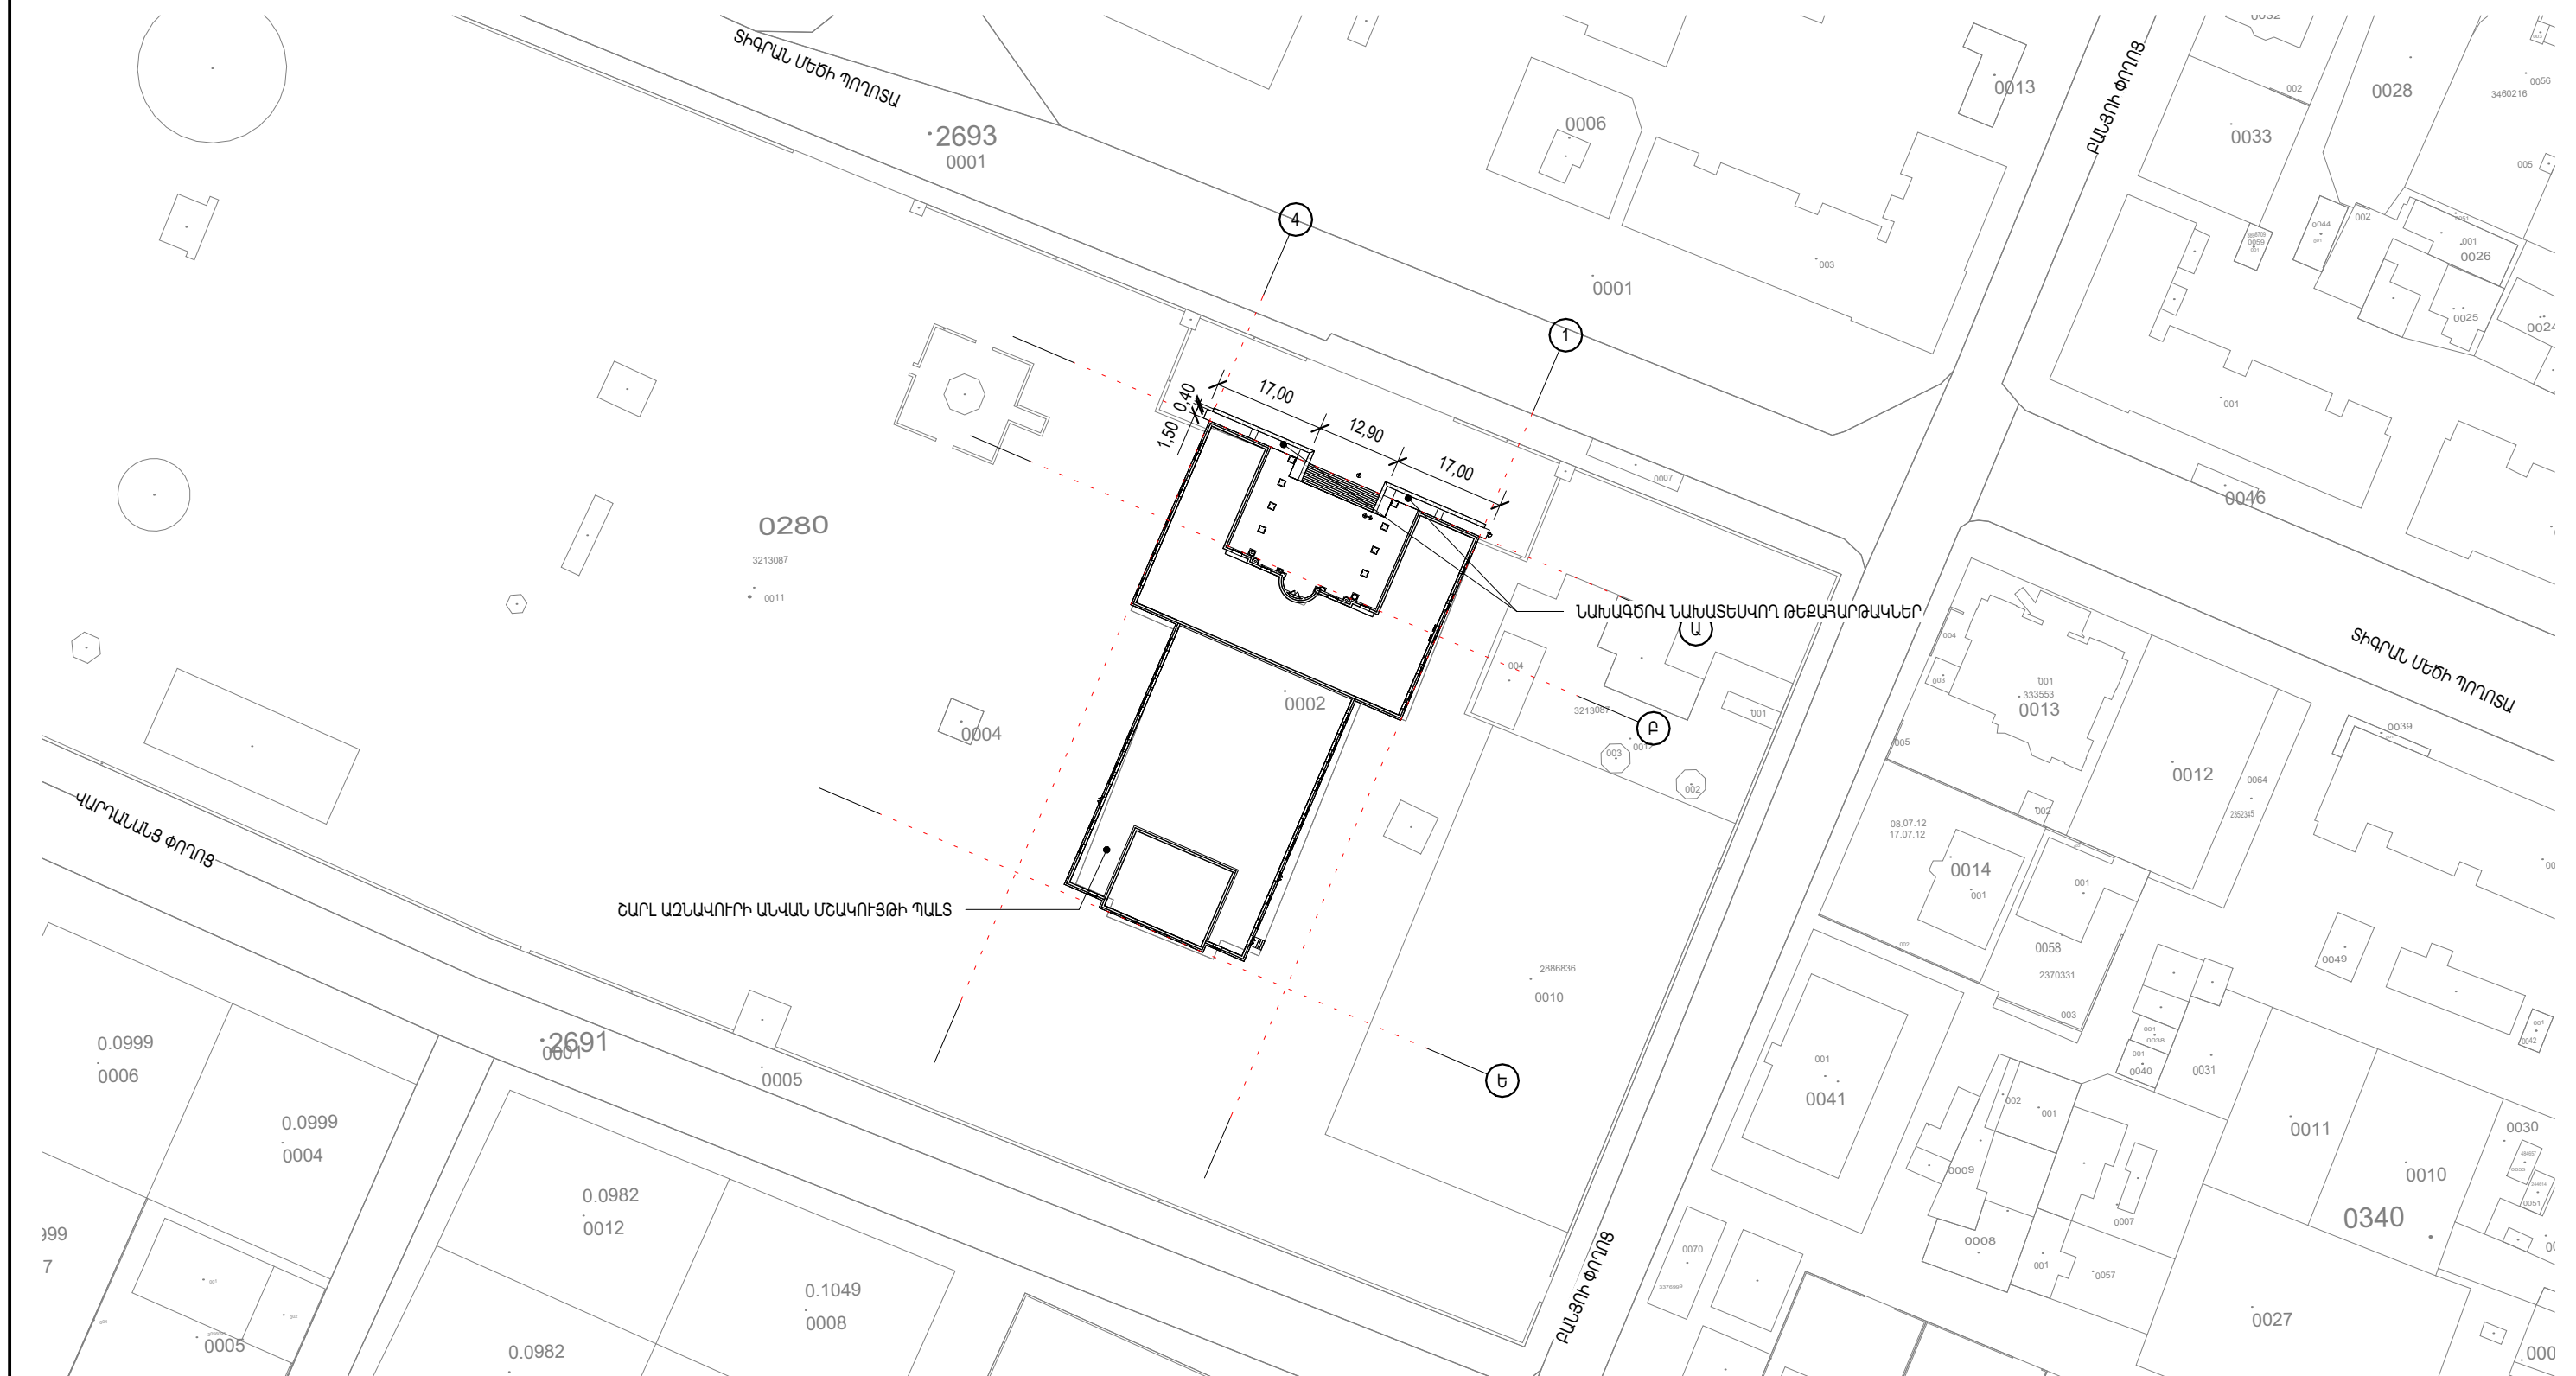


U 1 : 2000

						ՆԱԽԱԳԾԻ ԱՆՎԱՆՈՒՄ			
						ՀԱՐՏԱՐԱՐՈՒԹՅԱՆ ԵՐԱՐԱՐԱՐԱԿԱՆ ԱՄՍ	ՓՈԼ	ԹԵՐԹ	ԹԵՐԹԵՐ
ՆԳՃ	ԱՆՍԱՅՄԱՆ						ԱՆ		
ՆԱԽԱԳԾԵՑ	ԷՂԱՐԱԳՅՈՑՈՅՄԱՆ								
ԱՏՈՒԳԵՑ	Ա.ԶԱԼՅԱՆ					ԻՐԱԿԻՃԱԿԱՅԻՆ ՀԱՏԱԿԱԳԻԾ		«ՇԻՆԷԶՄՈՐՏ» ՍՊԸ	

ԳԼԽԱՎՈՐ ՀԱՏԱԿԱԳԻԾ
Մ 1 : 1000

[illegible]

Բացատրագիր

Նախագծով նախատեսվում է վերակառուցել Շառլ Ազնավուրի անվան մշակույթի պալատի գլխավոր շքամուտքի կողմից նախկինում գոյություն ունեցող թեքահարթակը՝ 2 սիմետրիկ թեքահարթակների տեսքով: Թեքահարթակները նախատեսվում է իրականացնել բազալտե շարվածքով եվ բազալտե գլխաքարով, որը կհամապատասխանի շենքի գերոական նիշին եվ վիզուալ առումով չի ստեղծի տարբերություն հին եվ նոր տեսքի միջեվ: Յուրաքանչյուր թեքահարթակի առանցքային գծային երկարությունը հատակագծում կազմում է 21.1 մ, որը ընդհատվում է 2 հարթ-հորիզոնական կանգառներով: Կանգառների միջեվ հեռավորությունը ստորին նիշից սկսած կազմում է համապատասխանաբար 7,5մ , 7,0մ եվ 3,0մ: Թեքահարթակի լայնությունը կազմում է 1,5մ:

Ելակետային տվյալներ





Ձյան առավելագույն հաստություն՝	70կգու/սմք
Քամու առավելագույն արագություն՝	45կգու/սմք
Սեյսմիկ գոտի՝	3րդ
Գրունտի սառեցման խորությունը՝	90սմ


Նախատեսվում է հետևյալ աշխատանքները՝

- **Հիմքերը** - ժապավենաձեվ խամքարբետոնե հիմքեր
- **Պատերը** - խազքար բազալտի շարվածք, 40սմ հաստությամբ:
- **Հատակները** - Բազալտե ավազահարված սալիկներ ամրացված խամքարբետոնե հիմքին՝ արտաքին կիրառման հատակի սալիկների սոսնձով:

Տեխնիկա-տնտեսական ցուցանիշները

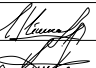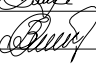Ընդհանուր մակերեսը -	74	քմ
Օգտակար մակերեսը -	57	քմ
Շինարարական ծավալը -	60	խմ


						ՆԱԽԱԳԾԻ ԱՆՎԱՆՈՒՄ			
						ՃԱՐՏԱՐԱՊԵՏԱՇԻՆԱՐԱՐԱԿԱՆ ՄԱՍ	ՓՈՒԼ	ԹԵՐԹ	ԹԵՐԹԵՐ
ՆԳՃ	ԱՆՍԱՑԱՆ						ԱՆ		
ՆԱԽԱԳԾԵՑ	ԷՂԱՐԱԳՅՈՉՅԱՆ								
ՍՏՈՒԳԵՑ	Ա.ՉԱԼՅԱՆ					ԲԱՅԱՏՐՈՒԳԻՐ		«ՇԻՆԷՔՍՊՈՐՏ» ՍՊԸ	

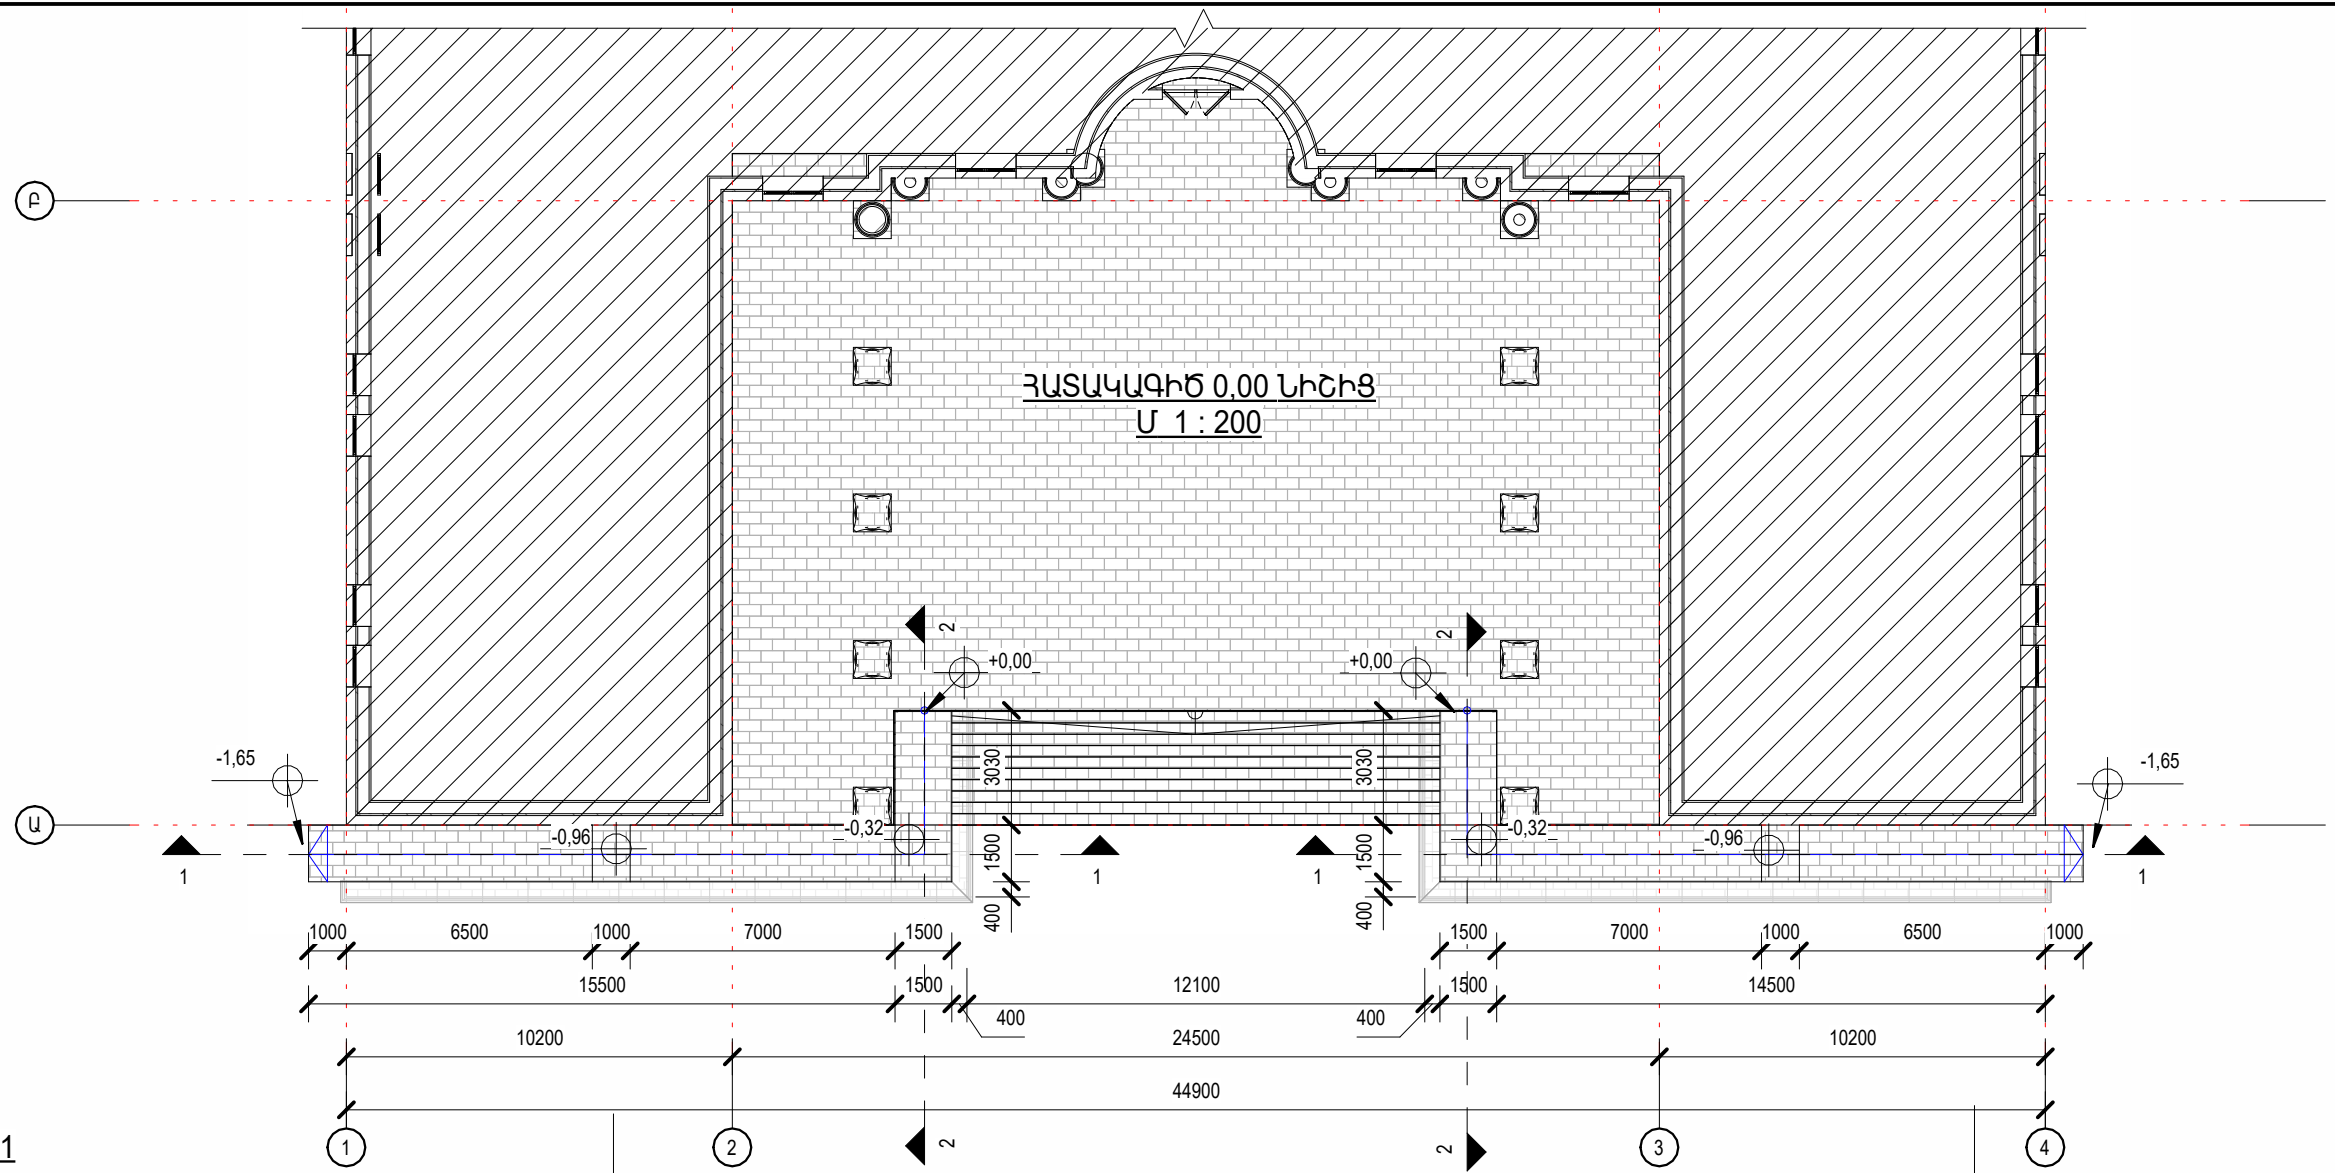


ՀԱՏԱԿԱԳԻԾ 0.00 ՆԻՇԻՑ
Մ 1 : 200

ԿՏՐՎԱԾՔ 1-1
Մ 1 : 100


ԲԱԶԱՆԵ ՍԱԼԻԿՆԵՐ 30ՍՄ
ՍԱԼԻԿՆԵՐԻ ՍՈՍԻՆՁ /ԱՐՏԱՔԵՆ ԿԻՐԱՌՈՄԱՆ/
ԽԱՍՔԱՐԲԵՏՈՆ

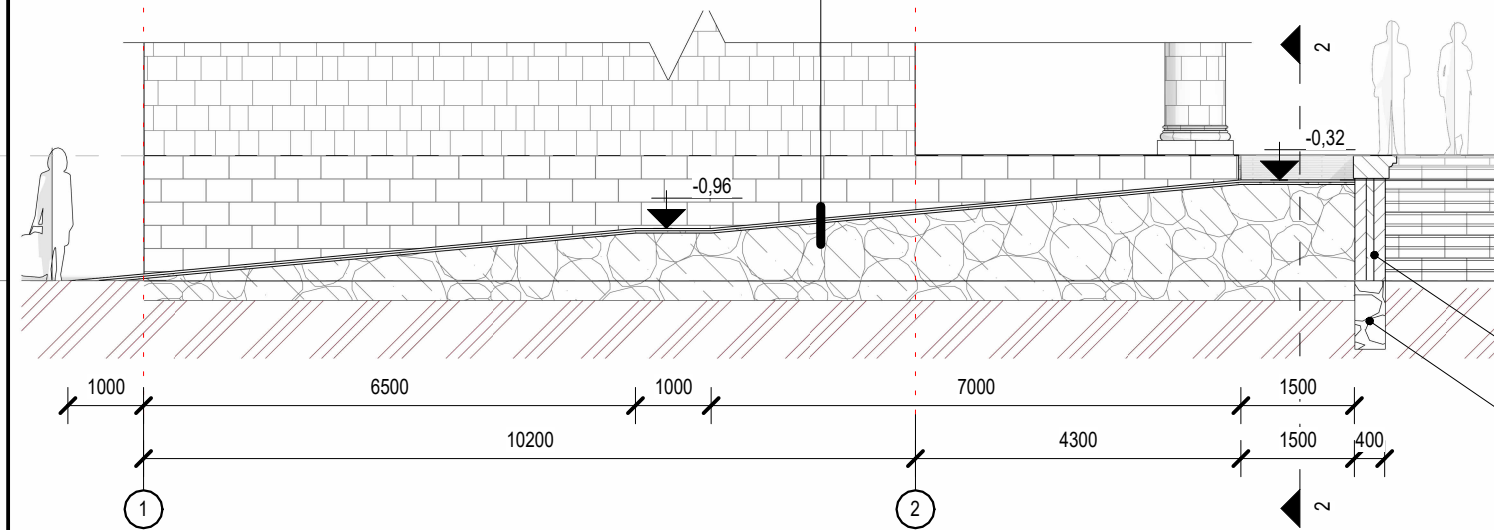

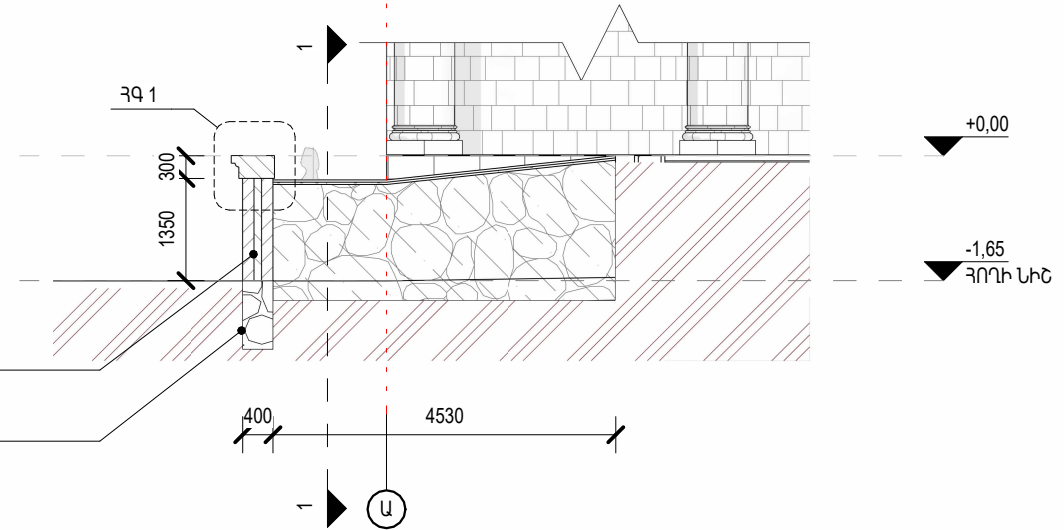



ԿՏՐՎԱԾՔ 2-2
Մ 1 : 100

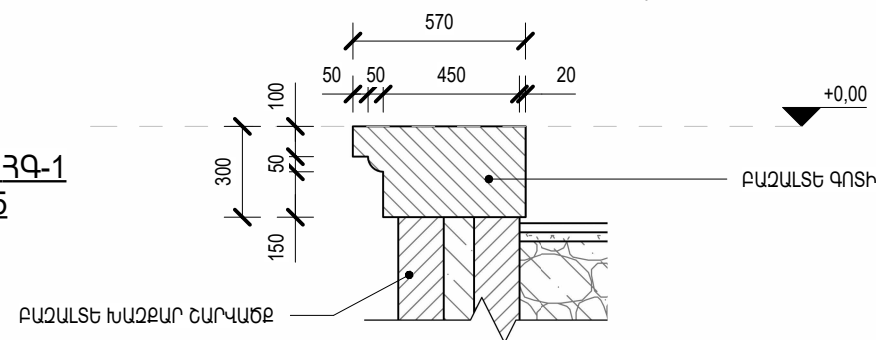


ՀԱՆԳՈՒՅՑ ՀԳ-1
Մ 1 : 25

 


						ՆԱԽԱԳԾԻ ՆԱԿԱՌՈՒՄ			
ՆԳՏ	ԱՆՍՈՒՑԱՆ				ՀԱՐՏԱՐԱՐՄԵՏԱՇԻՆԱՐԱՐԱԿԱՆ ՄԱՍ	ԾՈՒԼ	ԹԵՐԹ	ԹԵՐԹԵՐ	
ՆԱԽԱԳԾԵՑ	ԷՆԴԱՐԱԳՅՈՒԾԱՆ					ԱՆ			
ՍՏՈՒԳԵՑ	Ա.ՉԱԼՅԱՆ				ՀԱՏԱԿԱԳԻԾ, ԿՏՐՎԱԾՔՆԵՐ, ՀԱՆԳՈՒՅՑՆԵՐ		«ՇԻՆԷՔՄՈՐՏ» ՍՊԸ		


ՃԱԿԱՏ ՏԻԳՐԱՆ ՄԵԾԻ ՊՈՐՈՏԱՅԻՑ
Մ 1 : 200

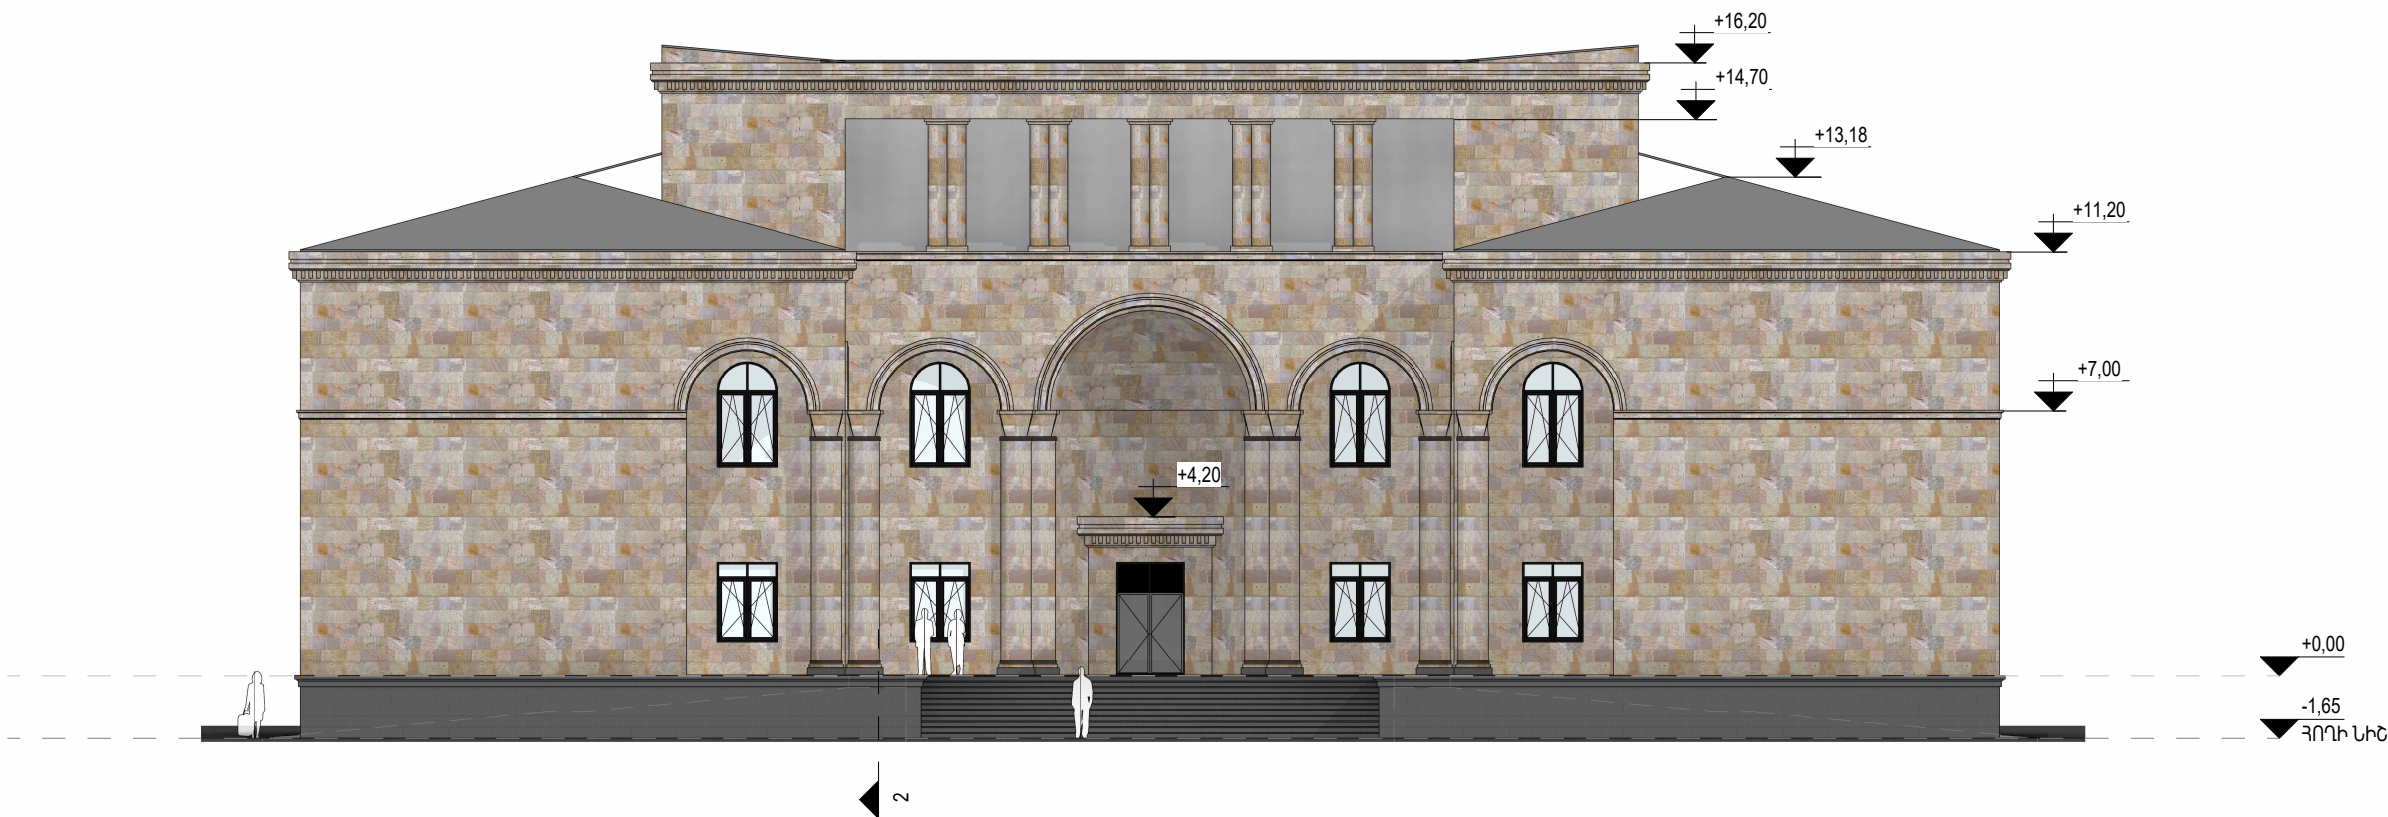




ՁԱԽ ՃԱԿԱՏ
Մ 1 : 100

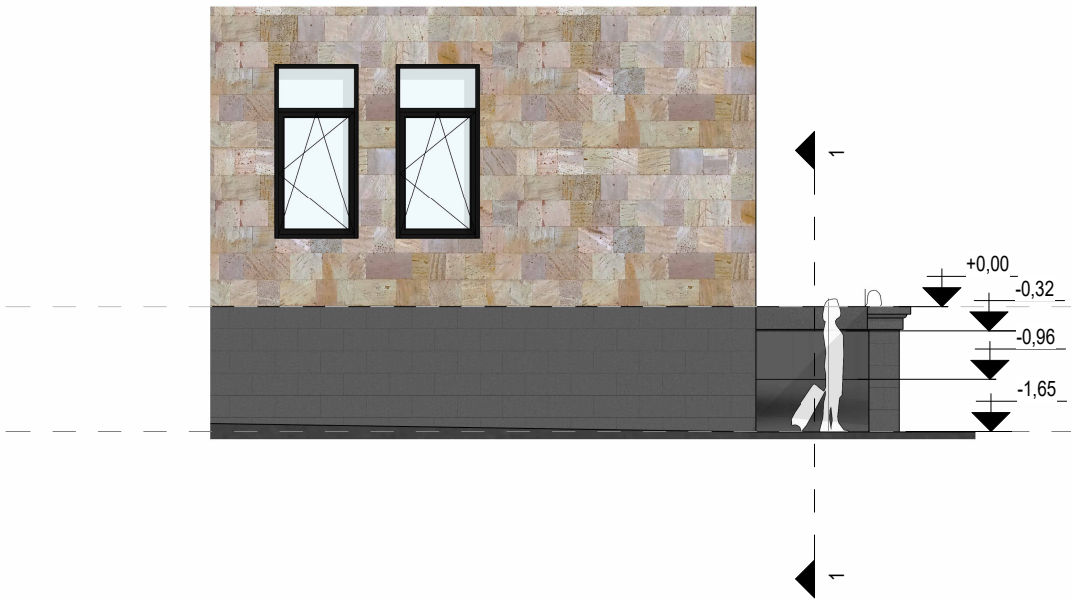


ԱԶ ՃԱԿԱՏ
Մ 1 : 100

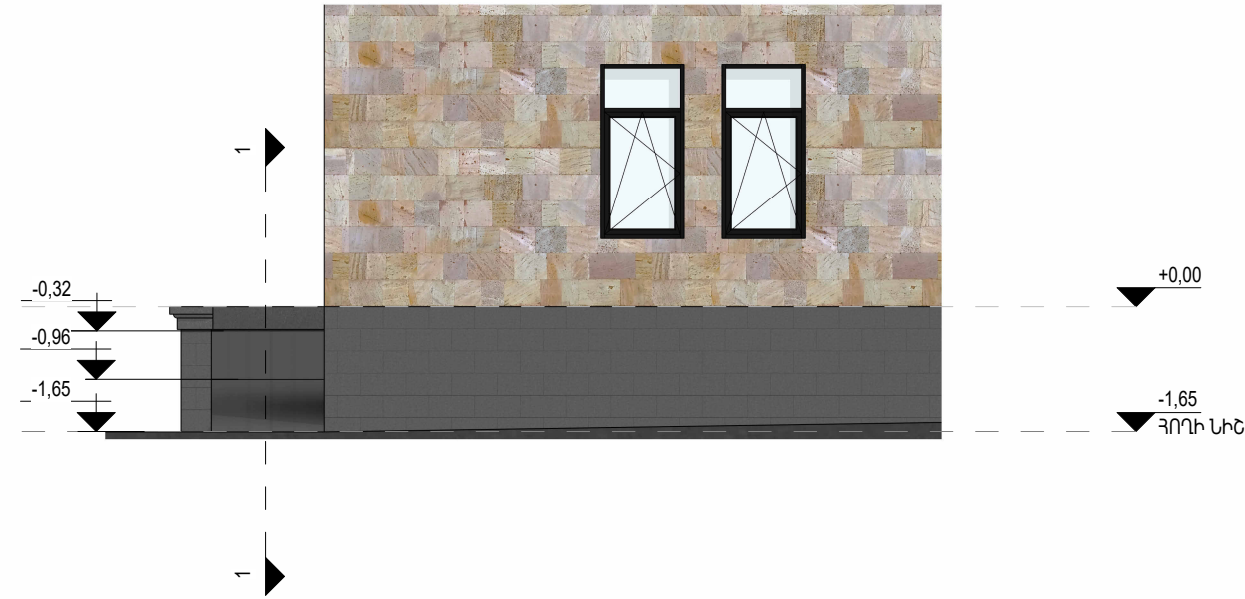

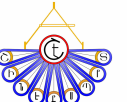						ՆԱԽԱԳԾԻ ԱՆՎԱՆՈՒՄ		
						ՀԱՐՏԱՐԱՐՄԵՏԱՇԻՆԱՐԱՐԿԱՆ ՄԱՍ	ԾՈՒԼ	ԹԵՐԹ
							ԱՆ	
ՆԳՏ	ԱՆՍՈՑԱՆ					ՃԱԿԱՏ		«ՇԻՆԷՔՍՊՐՏ» ՍՊԸ
ՆԱԽԱԳԾԵՑ	ԷՆԴԱՐԱԳՅՈՇՅԱՆ							
ՍՏՈՒԳԵՑ	Ա.ԶԱԼԵԱՆ							

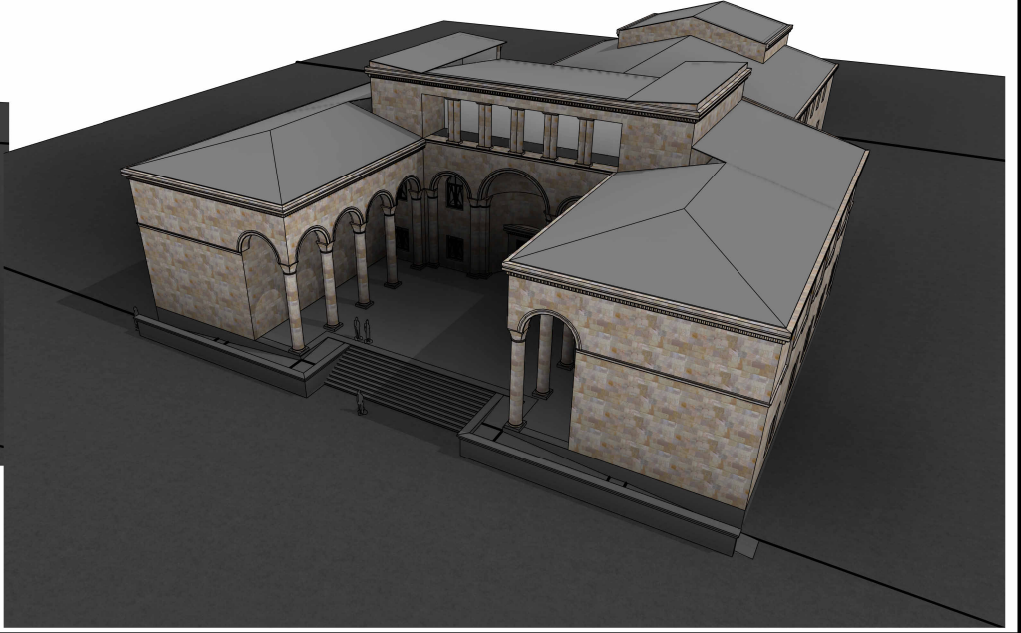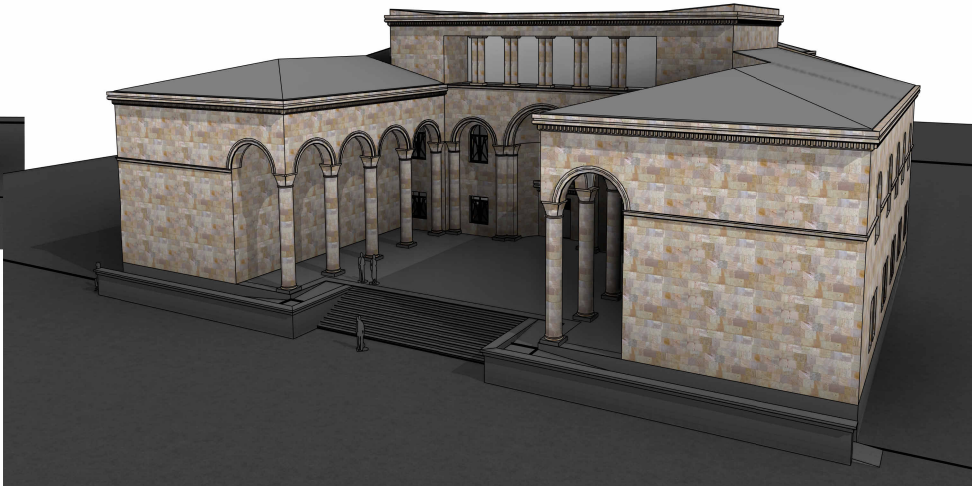

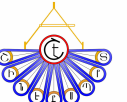						ՀԱՅԱՍՏԱՆԻ ԱՆՎԱՆՈՒՄ			
						ՀԱՐՏԱՐԱՐՄԵՏԱՇԽԱՐԱՐԱԿԱՆ ՄԱՍ	ՓՈՒԼ	ԹԵՐԹ	ԹԵՐԹԵՐ
ՆԳՏ	ԱՆՍԱՅԱՆ						Ա		
ՆԱԽԱԳԾԵՑ	Է.ՂԱՐԱԳՅՈՉՅԱՆ					ԵՐԱԶՍԻ ՏԵՐԵ	 «ՀՈՒՆԷՐԱՐԱՐՈՒՄ» ՍՈՐ		
ՍՏՈՒԳԵՑ	Ա.ՉԱԼՅԱՆ								