


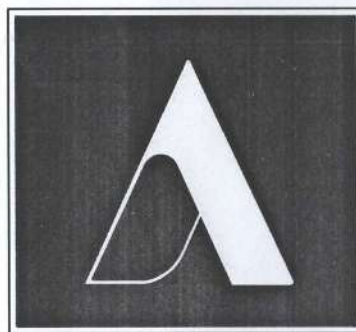

## ԱՇԽԱՏԱՆՔԱՅԻՆ ՆԱԽԱԳԻԾ

ՀՀ ՍՅՈՒՆԻՔԻ ՄԱՐԶԻ ՏԵՂ ՀԱՄԱՅՆՔԻ, ԳՅՈՒՂ ՏԵՂ 19-ՐԴ ՓՈՂՈՑ  
ԹԻՎ 11 ՀՈՂԱՄԱՍԻ ՀԱՍՑԵՈՒՄ ՀԵՆԱՊԱՏԻ ԿԱՌՈՒՑՄԱՆ  
ՆԱԽԱԳԾԱՅԻՆ ՓԱՍՏԱԹՂԹԵՐԻ ՏՐԱՄԱԴՐՄԱՆ ԱՇԽԱՏԱՆՔՆԵՐ  
ԳԻՐԶ 1  
ՀԵՆԱՊԱՏԻ ԿԱՌՈՒՑՈՒՄ



ԱՇԽԱՏԱՆՔԱՅԻՆ ՆԱԽԱԳԻԾ

ՀՀ ՍՅՈՒՆԻՔԻ ՄԱՐԶԻ ՏԵՂ ՀԱՄԱՅՆՔԻ, ԳՅՈՒՂ ՏԵՂ 19-ՐԴ ՓՈՂՈՑ  
ԹԻՎ 11 ՀՈՂԱՄԱՍԻ ՀԱՍՑԵՈՒՄ ՀԵՆԱՊԱՏԻ ԿԱՌՈՒՑՄԱՆ  
ՆԱԽԱԳԾԱՅԻՆ ՓԱՍՏԱԹՂԹԵՐԻ ՏՐԱՄԱԴՐՄԱՆ ԱՇԽԱՏԱՆՔՆԵՐ  
ԳԻՐԹ 1  
ՀԵՆԱՊԱՏԻ ԿԱՌՈՒՑՈՒՄ

[illegible]

ՊԱՏՎԻՐԱՏՈՒՄ /

/ 3 .LQLQLFET43QL

«ԱՄՐՈՑ-22» ՍՊԸ ՏՆՕՐԵՆ

- / Խ. ՀԱՐՈՒԹՅՈՒՆՅԱՆ

696

#### 4. ՄԻՐՉՈՅԱՆ

ՏԵՂ ՀԱՄԱՅՆՔԻ ՂԵԿԱԿԱՐ

## Դ. ՂՈՒԼՈՒՆՑ

« 2024년





ՀԱՅԱՍՏԱՆԻ ՀԱՆՐԱՊԵՏՈՒԹՅՈՒՆ  
Սյունիքի մարզ Տեղ համայնք  
(մարզը, համայնքը)

ՆԱԽԱԳԾՄԱՆ ԹՈՒՅԼՏՎՈՒԹՅՈՒՆ

(ՃԱՐՏԱՐԱՊԵՏԱՀԱՏԱԿԱԳԾԱՅԻՆ ԱՌԱՋԱԴՐԱՆՔ)

N 44 «18» Սեպտեմբեր 2024 թ.

Օրյնկը՝

«30 գծմ հենապատի կառուցում»

Երկրի տեղանքը, կառուցում, վերակառուցում, ուժեղացում, վերականգնում, գործառնական նշանակության փոփոխություն (հակիրճ բնորոշումը, հզորությունը)

«Հենապատի կառուցման» նախագծային փաստաթղթերի մշակման համար:

Միջին ռիսկայնության աստիճան /2-րդ կատեգորիա/  
ռիսկայնության աստիճանը (կատեգորիան), նախագծման փուլերը և այլն)

Գտնվելու վայրը ՀՀ Սյունիքի մարզ, Տեղ համայնք գ. Տեղ, փողոց 19-րդ, 11 բնակելի տուն,  
09-101-0050-0004

(մարզի, համայնքի, փողոցի անվանումները, շենքի համարը, հողամասի ծածկագիրը)

Կառուցապատող՝ Հակոբ Ենոքի Լալաբեկյան

(կառուցարարության անվանումը, գտնվելու վայրը, ֆիզիկական անձի անունը, ազգանունը,

ՀՀ Սյունիքի մարզ, Տեղ համայնք գ.Տեղ, փողոց 19-րդ, տուն 11, հեռ.՝ 094-99-63-96  
բնակության վայրը, հեռախոսահամարը, էլեկտրոնային հասցեն)

Առաջադրանքի տրամադրման հիմքը հայտ, 17.09.2024թ. անշարժ գույքի գրանցման  
վկայական N 15112019-09-0016

Առաջադրանքի գործողության ժամկետը՝ Մեկ տարի



ԶԴ - Ա-040



Երբ,

Միջին  
ռիսկ

Ազգի

Նի ՀԱՄԱՅՆՔԱՊԵՏԱՐԱՆԻ ԿՈՂՄԻՑ ՏՐԿԱԾ  
ՏՏԱՀԱՏԱԿԱԳԾԱՅԻՆ ԵՎ ՊԱՏՎԻՐԱՏՈՒԻ ԿՈՂՄԻՑ

ՅԵԼ ՀՀ ՍՅՈՒՆԻՔԻ ՄԱՐԶԻ ՏԵՂ ՀԱՄԱՅՆՔԻ,ԳՅՈՒՂ ՏԵՂ  
ԻՄ, ՀԵՆԱՊԱՏԻ ԿԱՌՈՒՑՈՒՄ  
ԱՆԻ և 09-101-0050-0004 ԿԱՂԱՍՏՐԱՅԻՆ ԾԱԾԿԱԳՐՈՎ

ՈՐԾՎԵԼ ԵՆ ԲՈԼՈՐ ՆՈՐՄԱՏԻՎԱՅԻՆ ՓԱՍՏԱԹՂԹԵՐԸ:  
ՀԱՄԱՅՆԵԼ 30 գծմ ՀԵՆԱՊԱՏԻ ԿԱՌՈՒՑՈՒՄ, ՈՐԻ  
ՎԵԼՈՒ Է ՀԱՄԱՊԱՏԱՍԽԱՆԱԲԱՐ ՄՇԱԿՎԱԾ  
ՈՐՈՆՑ ՀԱՄԱՐ ՆԱԽԱՏԵՍՎԱԾ ԵՆ Ե/Բ ՀԻՄՔԵՐ:  
ԿԵԼԻ  
ԱՄ ՀՈՂԱՏԱՐԱԾՔԻ ՎՐԱ:  
ՐԻ ՄԵՋ ԵՎ ՕԳՏԱԳՈՐԾՎԱԾ ԵՆ ՀԵՏԵՎՅԱԼ  
ՅԼՆ:

ՏԵՂ ՀԱՄԱՅՆՔԻ ՂԵԿԱԿԱՐ

Հ. ՂՈՒԼՈՒՆՑ



	ՆԱԽԱԳԱՀ	Խ.ՀԱՐՈՒԹՅՈՒՆՅԱՆ	ՀՀ ՍՅՈՒՆԻՔԻ ՄԱՐԶԻ ՏԵՂ ՀԱՄԱՅՆՔԻ,ԳՅՈՒՂ ՏԵՂ 19-րդ փողոց ԹԻՎ 11 ՀՈՂԱՍՏԱՍԻ ՀԱՍՏԵՈՒՄ ՀԵՆԱՊԱՏԻ ԿԱՌՈՒՑՈՒՄ		
	ՆԳՑ	Վ.ՄԻՐԶՈՅԱՆ	ՊԱՏՎԻՐԱՏՈՒ ՀԱՎՈՐ ԱՆԱԹԵՎՅԱՆ		
	ՏԱՐՏ.	Վ.ՍԱՀԱԿՅԱՆ	ԱՇԽԱՏԱՆՔԱՅԻՆ ՆԱԽԱԳԻԾ		
			ՓՈՒԼ	ԹԵՐԹ	ԹԵՐԹԵՐ
		ԱՆ	1	7	



## ՆԱԽԱԳԾՎՈՂ ՀՈՂԱՄԱՍԻ ԲՆՈՒԹԱԳԻՐԸ

(սարգանիշով (\*) նշված դրույթների գրաֆիկական արտացոլումը տրամադրվում է կից ներկայացվող ամփոփ սխեմայով՝ Մ 1:500)

1. Հողամասը գտնվում է Բնակավայրերի բնակելի կառուցապատման գոտում  
(հողամասի դիրքը քաղաքաշինական միջավայրում, դրա նպատակային և գործառնական նշանակությունը)
2. (\*) Հողամասի չափերը 0,2026հա  
(հողամասի սահմանները՝ կոորդինատային նշահարմամբ, մակերեսը (հա))
3. Հողամասի առկա վիճակը Կառուցապատված է  
(ոեյիեֆի բնութագիրը, շենքերի (այդ թվում՝ քանդման ենթակա) առկայությունը (օգտագործումը, նշանակությունը, հարկայնությունը, շինարարական նյութերը և այլն), կանաչապատումը, բարեկարգումը և այլն)
4. (\*) Ցրանապորտային պայմանները Առկա է  
(ճանապարհների առկայությունը, երկաթուղային տրանսպորտի մոտեցումները և այլն)
5. (\*) Ինժեներական ցանցեր և սարքավորումներ (ջրամատակարարման, էլեկտրաէներգիայի, գազամատակարարման, տաք ջրի մատակարարման, էլեկտրամատակարարման, էլեկտրոնային հաղորդակցության համակարգեր) Առկա է  
(նախագծվող հողամասով կամ կից տարածքով անցնող ինժեներական ենթակառուցվածքները, այդ թվում՝ ստորգետնյա)
6. (\*) Կից հողամասեր Բնակավայրի բնակելի հողեր  
(կից հողօգտագործումների անվանումը և դրանց սահմանները՝ համաձայն ներկայացված սխեմայի)
7. Բնության հատուկ պահպանվող և (կամ) պատմամշակութային հուշարձանների տարածքներ (պահպանական գոտիներ)
8. (\*) Հատակագծային սահմանափակումներ Զկան  
(տեղանքում գործող արտադրական, պաշտպանվող օբյեկտների, ինժեներատրանսպորտային ենթակառուցվածքների և այլ օբյեկտների նկատմամբ սահմանափակումները, այդ թվում՝ սերվիտուտները)



ՔԴ - Ա-040



երի,

ՄԻՍԵՆԻ  
ՈՅՈՒՆ

ԱԳԻՐ

ՈՒ ՀԱՄԱՅՆՔԱՊԵՏԱՐԱՆԻ ԿՈՂՄԻՑ ՏՐՎԱԾ  
ՏԱՀԱՏԱԿԱԳԾԱՅԻՆ ԵՎ ՊԱՏՎԻՐԱՏՈՒԻ ԿՈՂՄԻՑ

ՅԵԼ ՀՀ ՍՅՈՒՆԻԷԻ ՄԱՐԶԻ ՏԵՂ ՀԱՄԱՅՆՔԻ, ԳՅՈՒՂ ՏԵՂ  
ԻՄ, ՀԵՆԱՊԱՏԻ ԿԱՌՈՒՑՈՒՄ  
ԱՆԻ Ա 09-101-0050-0004 ԿԱՂԱՍՏՐԱՅԻՆ ԾԱԾԿԱԳՐՈՎ

ՈՐԾՎԵԼ ԵՆ ԲՈԼՈՐ ՆՈՐՄԱՏԻՎԱՅԻՆ ՓԱՍՏԱԹՂԹԵՐԸ:  
ՀԱՆԱՅՆԵԼ 30 զԵՄ ՀԵՆԱՊԱՏԻ ԿԱՌՈՒՑՈՒՄ, ՈՐԻ  
ՎԵԼՈՒ Ե ՀԱՄԱՊԱՏԱՍԽԱՆԱԲԱՐ ՄՇԱԿԱԾ  
ՈՐՈՆՑ ՀԱՄԱՐ ՆԱԽԱՏԵՍՎԱԾ ԵՆ Ե/Բ ՀԻՄԵՐԻ:  
ԿԵԼԻ  
ԱՄ ՀՈՂԱՄԱՍԻ ՎՐԱ:  
ՐԻ ՄԵՁ ԵՎ ՕԳՏԱԳՈՐԾՎԱԾ ԵՆ ՀԵՏԵՎՅԱԼ  
ՅԼՆ:

ՏԵՂ ՀԱՄԱՅՆՔԻ ՂԵԿԱՎԱՐ  
Գ. ՂՈՒԼՈՒՆՑ

	ՆԱԽԱԳԱՀ	Խ.ՀԱՐՈՒԹՅՈՒՆՅԱՆ	ՀՀ ՍՅՈՒՆԻԷԻ ՄԱՐԶԻ ՏԵՂ ՀԱՄԱՅՆՔԻ, ԳՅՈՒՂ ՏԵՂ 19-ՐԴ ՓՈՂՈՑ ԹԻՎ 11 ՀՈՂԱՄԱՍԻ ՀԱՍՑԵՈՒՄ ՀԵՆԱՊԱՏԻ ԿԱՌՈՒՑՈՒՄ		
	ՆԳՑ	Վ.ՄԻՐԶՈՅԱՆ	ՊԱՏՎԻՐԱՏՈՒ ՀԱԿՈՔ ԱՆԱԲԵԿՅԱՆ		
	ՃԱՐՏ.	Կ.ՍԱՀԱԿՅԱՆ	ԱՇԽԱՏԱՆՔԱՅԻՆ ՆԱԽԱԳԻԾ	ՓՈՒԼ	ԹԵՐԹ
			ԳԾԱԳՐԵՐԻ	ԱՆ	1 7

«ԱՄՐՈՑ-22» ՍՊԸ



**ՆԱԽԱԳԾԱՅԻՆ ՊԼԱՆԱՋՆԵՐԸ**  
**(ստորագրելով (\*) նշված դրույթների գրաֆիկական արտացոլումը տրամադրվում է կից ներկայացվող ամփոփ սխեմայով՝ Մ 1:500)**

1. Զարտարապետահատակագծային պահանջներ

Ելնելով Հայաստանի Հանրապետության օրենսդրության և նորմատիվատեխնիկական փաստաթղթերի պահանջներից

(Ելնելով Հայաստանի Հանրապետության օրենսդրության և նորմատիվատեխնիկական փաստաթղթերի պահանջներից, առկա քաղաքաշինական ծրագրային փաստաթղթերի դրույթներից կամ դրանց բացակայության դեպքում՝ կազմավորված (կազմավորվող) քաղաքաշինական միջավայրի պայմաններից, առաջարկություններ ճակատների ձևավորման, տանիքների, արտաքին դռների, պատուհանների համամասնությունների և գունային լուծումների վերաբերյալ)

1.1. (\*) օբյեկտի հեռավորությունը կարմիր գծից (մետր)

1.2. (\*) հեռավորությունը հարևան հողատիրոջ (օբյեկտներից) (մետր)

**Հարակից**

1.3. թույլատրելի բարձրությունը (մետր)

սահմանային հարկայնության բարձրությունը գերազանցող շենքերի և շինությունների նախագծման դեպքում՝ ՀՀՀՆ II-6.02-2006 «Սեյսմակայուն շինարարություն. Նախագծման նորմեր» շինարարական նորմերով սահմանված պահանջների ապահովում (հատուկ հաշվարկային մեթոդներ, սեյսմակայունության բարձրացման միջոցառումներ և այլն)

1.4. կառուցապատման խտության գործակիցը (կառույցի (կառույցների) ընդհանուր մակերեսի հարաբերությունը հողամասի մակերեսին)

1.5. կառուցապատման տոկոսը (կառուցապատվող (անջրանցիկ) տարածքի հարաբերությունը հողամասի մակերեսին՝ տոկոսներով (%))

1.6. կառուցապատման տոկոսը (կառուցապատ տարածքի հարաբերությունը հողամասի մակերեսին՝ տոկոսներով (%))

1.7. այլ պահանջներ



ՁԴ - Ա-040



մեր,

ՍՏԻՍԵՆ  
ՈՅԱՆ

**ԱԳԻՐ**

ՐԻ ՀԱՄԱՅՆՔԱԴԵՏԱՐԱՆԻ ԿՈՂՄԻՑ ՏՐԿԱԾ  
ՏՆԱՀԱՏԱԿԱԳԾԱՅԻՆ ԵՎ ՊԱՏՎԻՐԱՏՈՒԻ ԿՈՂՄԻՑ

ՅԵԼ ՀՀ ՍՅՈՒՆԻՔԻ ՍԱՐԶԻ ՏԵՂ ՀԱՄԱՅՆՔԻ, ԳՅՈՒՂ ՏԵՂ  
ԻՄ, ՀԵԼԱՊԱՏԻ ԿԱՌՈՒՑՈՒՄ  
ՄԱՆԻ և 09-101-0050-0004 ԿԱՂԱՍՏՐԱՅԻՆ ԾԱԾԿԱԳՐՈՎ

ՈՐԾՎԵԼ ԵՆ ԲՈԼՈՐ ՆՈՐՄԱՏԻՎԱՅԻՆ ՓԱՍՏԱԹՂԹԵՐԸ:  
ՄԱՆՑՆԵԼ 30 ԳԾՄ ՀԵԼԱՊԱՏԻ ԿԱՌՈՒՑՈՒՄ, ՈՐԻ  
ՎԵԼՈՒ Է ՀԱՄԱՊԱՏԱՍԽԱՆԱԲԱՐ ՄՇԱԿԱԾ  
ՈՐՈՆՑ ՀԱՄԱՐ ՆԱԽԱՏԵՍՎԱԾ ԵՆ Ե/Բ ՀԻՄՔԵՐ:  
ԿԵԼԻ  
ԱՄ ՀՈՂԱՏԱՐԱԾՔԻ ՎՐԱ:  
ՐԻ ՄԵՋ ԵՎ ՕԳՏԱԳՈՐԾՎԱԾ ԵՆ ՀԵՏԵՎՅԱԼ  
ՅԼՆ:

**ՏԵՂ ՀԱՄԱՅՆՔԻ ՂԵԿԱՎԱՐ**  
**Ղ. ՂՈՒԼՈՒՆՑ**

	ՆԱԽԱԳԱՀ	Խ. ՀԱՌՈՒԹՅՈՒՆՅԱՆ	ՀՀ ՍՅՈՒՆԻՔԻ ՍԱՐԶԻ ՏԵՂ ՀԱՄԱՅՆՔԻ, ԳՅՈՒՂ ՏԵՂ 19-ՐԴ ՓՈՐՈՑ ԹԻՎ 11 ՀՈՂԱՄԱՍԻ ՀԱՍՑԵՈՒՄ ՀԵԼԱՊԱՏԻ ԿԱՌՈՒՑՈՒՄ ՊԱՏՎԻՐԱՏՈՒ ՀԱՎՈՐ ԱՆԱԲԵՎՑԱԼ	ՓՈՒԼ	ԹԵՐԹ	ԹԵՐԹԵՐ
	ՆԳՑ	Վ. ՄԻՐԶՈՅԱՆ		ԱԼ	1	7
ՃԱՐՏ.	Վ. ՍԱՀԱԿՅԱՆ	ԱՇԽԱՏԱՆՔԱՅԻՆ ՆԱԽԱԳԻԾ	ԳԾԱԳՐԵՐԻ	«ԱՄՐՈՑ-22» ՍՊԸ		



0. Հողամասում գտնվող շենքերի ու  
ինքնությունների քանդման կամ  
ռեզափոխման (ապամոնտաժման)  
կայանները և աշխատանքների  
ներթափանցությունը

1. Ստորգետնյա, կիսանկուղի և առաջին  
հարկերի տարածքների օգտագործման  
կայանները

2. (\*) Ինժեներական ցանցեր և  
արգելափակումներ՝ ըստ պայմանագրի

2.1. (\*) ջրամատակարարում, կոյուղի, տաք  
ջրի մատակարարում

2.2. (\*) էլեկտրամատակարարում

2.3. (\*) գազամատակարարում

2.4. (\*) էլեկտրոնային հաղորդակցության  
մատակարար կոյուղու (ներառյալ դիտահորը)  
տեղադրվող

2.5. թույլ հոսանքներ

2.6. անբահանություն

3. Ցարածքի ինժեներական  
նախագատրաստում

4. Բարեկարգում

5. Երևարարական նյութեր

Ըստ Պայմանագրի  
(համաձայն մատակարարող կազմակերպության  
տեխնիկական պայմանների)

Ըստ պայմանագրի  
(համաձայն մատակարարող կազմակերպության  
տեխնիկական պայմանների)

Ըստ պայմանագրի  
(համաձայն մատակարարող կազմակերպության  
տեխնիկական պայմանների)

Ըստ պայմանագրի  
(համաձայն N 1 հավելվածի 57-րդ կետի 2-րդ  
ենթակետով սահմանված ելակետային տվյալների)

Առկա է

Տարածքի բարեկարգում  
(ռելիեֆի կազմակերպման, ջրահեռացման, ինժեներական  
պաշտպանության միջոցառումները)

Պահանջվում է  
(լանդշաֆտային պլանավորման վերաբերյալ պահանջները,  
կանաչապատում, ճարտարապետական փորձ ձևեր, ցանկապատում,  
գովազդ և այլն)

Ավագ, Ցեմենտ, Քար, Մետաղական  
կոնստրուկցիաներ, և այլն  
(շինարարական նյութերի օգտագործման առաջարկությունները  
տանիքների, ճակատների լուծումների, արտաքին դռների, պատուհանների  
վերաբերյալ)



ՀԴ - Ա-040



երի,

ՄԻՏԵԻ  
ՈՅՈՒ

ԱԳԻՐ

ՆԻ ՀԱՄԱՅՆՔԱԴԵՏԱՐԱՆԻ ԿՈՂՄԻՑ ՏՐԿԱԾ  
ՀՏԱՀԱՏԱԿԱԳԾԱՅԻՆ ԵՎ ՊԱՏՎԻՐԱՏՈՒԻ ԿՈՂՄԻՑ

ՅԵԼ ՀՀ ՍՅՈՒՆԻԶԻ ՄԱՐԶԻ ՏԵՂ ՀԱՄԱՅՆՔԻ, ԳՅՈՒՂ ՏԵՂ  
ԻՄ, ՀԵՆԱՊԱՏԻ ԿԱՌՈՒՑՈՒՄ  
ԱՆԻ և 09-101-0050-0004 ԿԱՂԱՍՏՐԱՅԻՆ ԾԱԾԿԱԳՐՈՎ

ՈՐԾՎԵԼ ԵՆ ԲՈԼՈՐ ՆՈՐՄԱՏԻՎԱՅԻՆ ՓԱՍՏԱԹՂԹԵՐԸ:  
ՀԱՄԱՅՆԵԼ 30 գծմ ՀԵՆԱՊԱՏԻ ԿԱՌՈՒՑՈՒՄ, ՈՐԻ  
ՎԵԼՈՒ Է ՀԱՄԱՊԱՏԱՍԽԱՆԱԲԱՐ ՄՇԱԿՎԱԾ  
ՈՐՈՆՑ ՀԱՄԱՐ ՆԱԽԱՏԵՍՎԱԾ ԵՆ Ե/Բ ՀԻՄԵՐ:  
ԿԵԼԻ  
ԱՆ ՀՈՂԱՏԱՐԱԾՔԻ ՎՐԱ:  
ՐԻ ՄԵԶ ԵՎ ՕԳՏԱԳՈՐԾՎԱԾ ԵՆ ՀԵՏԵՎՅԱԼ  
ՅԼՆ:

ՏԵՂ ՀԱՄԱՅՆՔԻ ՂԵԿԱՎԱՐ  
Դ. ՂՈՒԼՈՒՆՑ

ՆԱԽԱԳԱՀ		Խ. ՀԱՐՈՒԹՅՈՒՆՅԱՆ		ՀՀ ՍՅՈՒՆԻԶԻ ՄԱՐԶԻ ՏԵՂ ՀԱՄԱՅՆՔԻ, ԳՅՈՒՂ ՏԵՂ 19-րդ ՓՈՂՈՑ ԹԻՎ 11 ՀՈՂԱՄԱՍԻ ՀԱՅՑԵՈՒՄ ՀԵՆԱՊԱՏԻ ԿԱՌՈՒՑՈՒՄ		
ՆԳՑ		Վ. ՄԻՐԶՈՅԱՆ		ՊԱՏՎԻՐԱՏՈՒ ՀԱՎՈՐ ԼԱՆԱԲԵՎՅԱԼ		
ՃԱՐՏ.		Կ. ՍԱՀԱԿՅԱՆ		ԱՇԽԱՏԱՆՔԱՅԻՆ ՆԱԽԱԳԻԾ		
ՊԱՇՏՈՆ		Ա. ԱԶԳԱՆՈՒՆ		ԳԾԱԳՐԵՐԻ ԱՆՎԱՆԱՑԱՆԿ		
		ՍՏՈՐԱԳՐ.		«ԱՄՐՈՑ -22» ՍՊԸ		
				ՓՈՒԼ	ԹԵՐԹ	ԹԵՐԹԵՐ
				ԱՆ	1	7



16. Պաշտպանական կառույցներ

(արտակարգ իրավիճակներում մարդկանց և օբյեկտների պաշտպանության միջոցառումները)

17. Հակահրդեհային պահանջներ

Ըստ հակահրդեհային նորմերի և պահանջների  
(հակահրդեհային անվտանգության ապահովման միջոցառումները)

18. Հաշմանդամների և բնակչության  
պաշտպանության միջոցառումներ

19. Երջակա միջավայրի պահպանում

(շրջակա միջավայրը վտանգավոր ազդեցությունից բացառելու  
միջոցառումները)

20. Զինարարության կազմակերպում

կազմել աշխատանքների իրականացման  
ժամանակացույց

(առաջարկություններ շինարարության հետ կապված անբարենպաստ  
ազդեցության բացառման, քաղաքային տնտեսության և տրանսպորտի  
անխափան աշխատանքի ապահովման վերաբերյալ)

21. Առաջադրանքի գործողության ժամկետը  
և նախագծի մշակման փուլերը

«Աշխատանքային նախագիծ» մեկ տարի  
(նշվում են առաջադրանքի գործողության ժամկետը և նախագծի մշակման  
փուլերը)

## ԼՐԱՑՈՒՑԻՉ ՊԱՅՄԱՆՆԵՐԸ

22. Նախագծային  
փաստաթղթերի  
գործադրությանը ներկայացվող  
պահանջներ

### Նախագծողի երաշխավորագիր

(Հայաստանի Հանրապետության օրենսդրությամբ սահմանված փորձաքննության տեսակը  
կամ նախագծողի երաշխավորագիրը՝ հղում կատարելով համապատասխան իրավական  
ակտին)

23. Միջանկյալ համաձայնեցում

### Համաձայնեցնել համայնքապետարանի հետ

(իրավասու մարմնի կամ Հայաստանի Հանրապետության օրենսդրությամբ նախատեսված  
դեպքերում շահագրգիռ մարմինների հետ էքզիզային նախագծի նախնական  
համաձայնեցում, նշվում է նաև առաջադրանքի փոփոխման հնարավորությունը՝ N 1  
հավելվածի 87-րդ կետով նախատեսված դեպքում)

24. Հասարակական  
քննարկումներ

(Հայաստանի Հանրապետության օրենսդրությամբ սահմանված դեպքերում և կարգով)



ՇՂ - Ա-040



երի,

ՄԱՍԻ  
ՆԱՍ

ԱԳԻՐ

ՆԻ ՀԱՄԱՅՆՔԱԴԵՏԱՐԱՆԻ ԿՈՂՄԻՑ ՏՐՎԱԾ  
ՏՏԱՀԱՏԱԿԱԳԾԱՅԻՆ ԵՎ ՊԱՏՎԻՐԱՏՈՒԻ ԿՈՂՄԻՑ

ՅԵԼ ՀՀ ՍՅՈՒՆԻՔԻ ՄԱՐԶԻ ՏԵՂ ՀԱՄԱՅՆՔԻ, ԳՅՈՒՂ ՏԵՂ  
ԻՄ, ՀԵՆԱՊԱՏԻ ԿԱՌՈՒՑՈՒՄ  
ՄԱՆԻ և 09-101-0050-0004 ԿԱՂԱՍՏՐԱՅԻՆ ԾԱԾԿԱԳՐՈՎ

ՈՐԾՎԵԼ ԵՆ ԲՈԼՈՐ ՆՈՐՄԱՏԻՎԱՅԻՆ ՓԱՍՏԱԹՂԹԵՐԸ:  
ՄԱՆԱՅՆԵԼ 30 գծմ ՀԵՆԱՊԱՏԻ ԿԱՌՈՒՑՈՒՄ, ՈՐԻ  
ՎԵԼՈՒ Է ՀԱՄԱՊԱՏԱՍԽԱՆԱԲԱՐ ՄՇԱԿԱԾ  
ՈՐՈՆՑ ՀԱՄԱՐ ՆԱԽԱՏԵՍՎԱԾ ԵՆ Ե/Բ ՀԻՄՔԵՐ:  
ԿԵԼԻ  
ԱԾ ՀՈՂԱՏԱՐԱԾՔԻ ՎՐԱ:  
ՐԻ ՄԵՋ ԵՎ ՕԳՏԱԳՈՐԾՎԱԾ ԵՆ ՀԵՏԵՎՅԱԼ  
ՅԼՆ:

ՏԵՂ ՀԱՄԱՅՆՔԻ ՂԵԿԱՎԱՐ

Ղ. ՂՈՒԼՈՒՆՑ

	ՆԱԽԱԳԱՀ	Խ.ՀԱՐՈՒԹՅՈՒՆՅԱՆ	ՀՀ ՍՅՈՒՆԻՔԻ ՄԱՐԶԻ ՏԵՂ ՀԱՄԱՅՆՔԻ, ԳՅՈՒՂ ՏԵՂ 19-ՐԴ ՓՈՐՈՑ ԹԻՎ 11 ՀՈՂԱՄԱՍԻ ՀԱՍՑԵՈՒՄ ՀԵՆԱՊԱՏԻ ԿԱՌՈՒՑՈՒՄ		
	ՆԳՑ	Վ.ՄԻՐԶՈՅԱՆ	ՊԱՏՎԻՐԱՏՈՒ ՀԱՎՈՐ ՆԱԽԱԳԱՑԱՆ		
	ՃԱՐՏ.	Վ.ՍԱՀԱԿՅԱՆ	ԱՇԽԱՏԱՆՔԱՅԻՆ ՆԱԽԱԳԻԾ	ՓՈՒԼ	ԹԵՐԹ
	ՊԱՇՏՈՆ	Ա.ԱԶԳԱՆՈՒՆ	ԳԾԱԳՐԵՐԻ ՄՆՎԱՄԱՑԱՆԿ	ԱՆ	1 7



Համաձայնեցնել համայնքապետարանի հետ  
(նշվում են տվյալ օբյեկտի համաձայնեցման՝ օրենքով սահմանված պահանջները՝  
հուշարձանների ու բնության պահպանության և այլ լիազորված մարմինների հետ, ինչպես  
նաև N 1 հավելվածի 56-րդ կետով սահմանված դեպքերում՝ ինժեներական  
ենթակառուցվածքի սեփականատիրոջ (օգտագործողի) հետ)

ՀԱՅԱՍՏԱՆԻ ՀԱՆՐԱՊԵՏՈՒԹՅԱՆ ԱՅՈՒՆԻՔԻ ՄԱՐԶԻ ՏԵՂ ՀԱՄԱՅՆՔԻ

ԴԻՐԱՎԱՐ Դ. ՂՈՒԼՈՒՆՅ



ԲԴ - Ա-040



Երկ.

ՄԱՐԶԻ

ՎԳԻՐ

ՆԻ ՀԱՄԱՅՆՔԱԴԵՏԱՐԱՆԻ ԿՈՂՄԻՑ ՏՐՎԱԾ  
ՏՏԱՀԱՏԱԿԱԳԾԱՅԻՆ ԵՎ ՊԱՏՎԻՐԱՏՈՒԻ ԿՈՂՄԻՑ

ՅԵԼ ԴՅ ԱՅՈՒՆԻՔԻ ՄԱՐԶԻ ՏԵՂ ՀԱՄԱՅՆՔԻ, ԳՅՈՒՂ ՏԵՂ  
ԻՄ, ՀԵՆԱՊԱՏԻ ԿԱՌՈՒՑՈՒՄ  
ԱՆԻ Ա 09-101-0050-0004 ԿԱԴԱՍՏՐԱՅԻՆ ԾԱԾԿԱԳՐՈՎ

ՈՐԾՎԵԼ ԵՆ ԲՈԼՈՐ ՆՈՐՄԱՏԻՎԱՅԻՆ ՓԱՍՏԱԹՂԹԵՐԸ:  
ՀԱՄԱՅՆԵԼ 30 ԳԾՄ ՀԵՆԱՊԱՏԻ ԿԱՌՈՒՑՈՒՄ, ՈՐԻ  
ՀԵԼՈՒ Է ՀԱՄԱՊԱՏԱՍԽԱՆԱԲԱՐ ՄԾԱԿԱԾ  
ՈՐՈՆՑ ՀԱՄԱՐ ՆԱԽԱՏԵՍԿԱԾ ԵՆ Ե/Բ ՀԻՄՔԵՐ:  
ԿԵԼԻ  
ԱՍ ՀՈՂԱՏԱՐԱԾՔԻ ՎՐԱ:  
ՐԻ ՄԵՋ ԵՎ ՕԳՏԱԳՈՐԾՎԱԾ ԵՆ ՀԵՏԵՎՅԱԼ  
ՅԼՆ:

ՏԵՂ ՀԱՄԱՅՆՔԻ ԴԵԿԱՎԱՐ  
Դ. ՂՈՒԼՈՒՆՅ



ՆԱԽԱԳԱՀ	Խ. ՀԱՌՈՒԹՅՈՒՆՅԱՆ	ԴՅ ԱՅՈՒՆԻՔԻ ՄԱՐԶԻ ՏԵՂ ՀԱՄԱՅՆՔԻ, ԳՅՈՒՂ ՏԵՂ 19-ՐԴ ՓՈՐՈՑ ԹԻՎ 11 ՀՈՂԱՄԱՍԻ ՀԱՄԱՅՆՈՒՄ ՀԵՆԱՊԱՏԻ ԿԱՌՈՒՑՈՒՄ	ՊԱՏՎԻՐԱՏՈՒ ՀԱԿՈՔ ԱՆԱԲԵԿԱՆ		
ՆԳՑ	Վ. ՄԻՐԶՈՅԱՆ	ՀԱՄԱՅՆՔԱԴԵՏԱՐԱՆԻ ՆԱԽԱԳԻԾ	ՓՈՒԼ	ԹԵՐԹ	ԹԵՐԹԵՐ
ՃԱՐՏ.	Վ. ՍԱՀԱԿՅԱՆ		ԱՆ	1	7
ՊԱՇՏՈՆ	Ա. ԱԶԳԱՆՈՒԼ	ԳԾԱԳՐԵՐԻ ԱՆՎԱՆԱՑԱՆԿ	«ԱՄՐՈՑ -22» ՄՊԸ		
		ՍՏՈՐԱԳՐ.			






ՀԱՅԱՍՏԱՆԻ ՀԱՆՐԱՊԵՏՈՒԹՅՈՒՆ

ՎԿԱՅԱԿԱՆ

ԱՆՇԱՐԺ ԳՈՒՅՔԻ ՆԿԱՏԱՄԱՐ ԻՐԱՎՈՒՆՔՆԵՐԻ  
ՊԵՏԱԿԱՆ ԳՐԱՆՑՄԱՆ

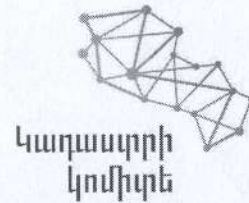

Կադաստրի  
կոմիտե

Սույն վկայականով հաստատվում է 15 նոյեմբերի 2019 թվականին գույքի նկատմամբ իրավունքների պետական գրանցման միասնական մատյանում կատարված անշարժ գույքի նկատմամբ իրավունքի պետական գրանցումը հետևյալ տվյալներով.

# 1. ԳՐԱՆՑՎԱԾ ԻՐԱՎՈՒՆՔԻ ՍՈՒԲՅԵԿՏ(ՆԵՐ)

ՀԱՅՈՐ ԼԱՆՔԵԿՅԱՆ ԵՆՈՔԻ

# 2. ԱՆՇԱՐԺ ԳՈՒՅՔԻ ԳՏՆՎԵԼՈՒ ՎԱՅՐԸ ԵՎ ԱՆՎԱՆՈՒՄԸ

Մարզ Սյունիք, համայնք Տեղ գյուղ Տեղ 19-րդ փողոց 11 բնակելի տուն

# 3. ԳՐԱՆՑՄԱՆ ՀԱՄԱՐ ՀԻՄՔ ՀԱՆԴԻՍԱՑԱԾ ՓԱՏՏԱԹՂԹԵՐԸ

Ցուցանիշների N 3 գրքից քաղվածք տրված 08.10.2019թ., Համայնքի ղեկավարի 08.10.2019թ. 01-371 գրություն, Ժառանգության իրավունքի վկայագիր ըստ օրենքի՝ 12.11.2019թ., գ/մ 4292 ք.Գորիս, Ժառանգության իրավունքի վկայագիր ըստ կտակի՝ 12.11.2019թ., գ/մ 4293 ք.Գորիս,

# 4. ՀՈՂԱՄԱՍԻ ԲՆՈՒԹԱԳՐԵՐԸ

Կադաստրային ծածկագիրը՝ 09-101-0050-0004

Մակերեսի չափը (հա)՝ 0.2026

Կադաստրային նշանակությունը՝ բնակավայրերի

Գործարանական նշանակությունը կամ հողատեսքը՝ Բնակելի կառուցապատման

Գրանցված իրավունքի տեսակը՝ ՍԵՓԱԿԱՆՈՒԹՅՈՒՆ

ՎԿԱՅԱԿԱՆ N 15112019-09-0016, գաղտնաբաժն՝ A9DKPLBYQLVX

Փաստաթղթի հսկողությունը և վավերականությունը կարող է ստուգվել Կադաստրի կոմիտեի  
www.amreg.am կայքի միջոցով

ԲԴ - Ա-040



երի.

միտեի

ՎԳԻՐ

ՆԻ ՀԱՄԱՅՆՔԱՊԵՏԱՐԱՆԻ ԿՈՐՄԻՑ ՏՐՎԱԾ  
ՏՄԱՀԱՏԱԿԱԳԾԱՅԻՆ ԵՎ ՊԱՏՎԻՐԱՏՈՒԻ ԿՈՐՄԻՑ

ՅԵԼ ՀՀ ՍՅՈՒՆԻԷԻ ՄԱՐԶԻ ՏԵՂ ՀԱՄԱՅՆՔԻ,ԳՅՈՒՂ ՏԵՂ  
ԻՄ, ՀԵՆԱՊԱՏԻ ԿԱՌՈՒՑՈՒՄ  
ԱՆԻ Ա 09-101-0050-0004 ԿԱԴԱՏՐԱՅԻՆ ԾԱԾԿԱԳՐՈՎ

ՈՐՄՎԵԼ ԵՆ ԲՈԼՈՐ ՆՈՐՄԱՏԻՎԱՅԻՆ ՓԱՏՏԱԹՂԹԵՐԸ:

• ԱՆԱՑՆԵԼ 30 գծմ ՀԵՆԱՊԱՏԻ ԿԱՌՈՒՑՈՒՄ, ՈՐԻ  
ՎԵԼՈՒ Է ՀԱՄԱՊԱՏԱՍԽԱՆԱԲԱՐ ՄՇԱԿԱԾ

ՈՐՈՆՑ ՀԱՄԱՐ ՆԱԽԱՏԵՍՎԱԾ ԵՆ Ե/Բ ՀԻՄՔԵՐ:  
ԿԵԼԻ

ԱՄ ՀՈՂԱՏԱՐԱԾՔԻ ՎՐԱ:

ՐԻ ՄԵՋ ԵՎ ՕԳՏԱԳՈՐԾՎԱԾ ԵՆ ՀԵՏԵՎՅԱԼ  
ՅԼՆ:

ՏԵՂ ՀԱՄԱՅՆՔԻ ՂԵԿԱՎԱՐ

Դ. ՂՈՒԼՈՒՆՑ



	ՆԱԽԱԳԱՀ	Խ.ՀԱՐՈՒԹՅՈՒՆՅԱՆ	ՀՀ ՍՅՈՒՆԻԷԻ ՄԱՐԶԻ ՏԵՂ ՀԱՄԱՅՆՔԻ,ԳՅՈՒՂ ՏԵՂ 19-րդ փողոց ԹԻՎ 11 ՀՈՂԱՄԱՍԻ ՀԱՍՑԵՈՒՄ ՀԵՆԱՊԱՏԻ ԿԱՌՈՒՑՈՒՄ	ՊԱՏՎԻՐԱՏՈՒ ՀԱՎՈՐ ԼԱՆՔԵԿՅԱՆ		
	ՆԳՑ	Վ.ՄԻՐԶՈՅԱՆ		ՓՈՒԼ	ԹԵՐԹ	ԹԵՐԹԵՐ
	ՃԱՐՏ.	Կ.ՍԱՀԱԿՅԱՆ	ԱՇԽԱՏԱՆՔԱՅԻՆ ՆԱԽԱԳԻԾ	ԱՆ	1	7
			ԳԾԱԳՐԵՐԻ ՍԵՐԻԱԿԱՆ ՆՈՒՄԵՐ	«ՀԱՄՐՈՑ-22» ՍՊԸ		



## Գ. ԾԻՆՈՒԹՅՈՒՆՆԵՐԻ ԲՆՈՒԹԱԳՐԵՐԸ

- 1) Նախատեսված նշանակությունը՝ բնակելի
- 2) Բնութագրերը ըստ առանձին շինությունների՝

Ե/Բ	Կադաստրային ծածկագիր	Տեսակ	Մակերես	Գրանցված իրավունքի տեսակ
1	09-101-0050-0004-001	Բնակելի տուն	134.9 քմ	ՍԵՓԱԿԱՆՈՒԹՅՈՒՆ

## Լրացուցիչ նշումներ և տեղեկություններ

Գրանցումը իրականացնող պաշտոնատար անձի անունը, ազգանունը՝ Սամվել

Դանիսյան

Որպեսզի պաշտոնը՝ Սյունիքի մարզային ստորաբաժանման անշարժ գույքի ավագ տեղադր

ՎՃԱՅՈՒՄ N 15112019-09-0016, գաղտնաբառ՝ A9DKPLBYQLVX

Փաստաթղթի իսկությունը և վավերականությունը կարող է ստուգվել Կադաստրի կոմիտեի կայքի միջոցով

ԲԴ - Ա-040



տեղի.

ՄԱՏԵԻ  
ՈՅԱՆ

ՎԳԻՐ

ՆԻ ՀԱՄԱՅՆՔԱՊԵՏԱՐԱՆԻ ԿՈՂՄԻՑ ՏՐՎԱԾ  
ՏՆԱՅԱՏԱԿԱԳԾԱՅԻՆ ԵՎ ՊԱՏՎԻՐԱՏՈՒԻ ԿՈՂՄԻՑ

ՅԵԼ ՀՀ ՍՅՈՒՆԻԷԻ ՄԱՐԶԻ ՏԵՂ ՀԱՄԱՅՆՔԻ, ԳՅՈՒՂ ՏԵՂ  
ԻՄ, ՀԵՆԱՊԱՏԻ ԿԱՌՈՒՑՈՒՄ  
ՄԱՆԻ Ա 09-101-0050-0004 ԿԱՂԱՍՏՐԱՅԻՆ ԾԱԾԿԱԳՐՈՎ

ՈՐԾՎԵԼ ԵՆ ԲՈԼՈՐ ՆՈՐՄԱՏԻՎԱՅԻՆ ՓԱՍՏԱԹՂԹԵՐԸ:  
ՄԱՍՏՆԵԼ 30 զԵՄ ՀԵՆԱՊԱՏԻ ԿԱՌՈՒՑՈՒՄ, ՈՐԻ  
ՎԵԼՈՒ Է ՀԱՄԱՊԱՏԱՍԽԱՄԱՔԱՐ ՄՇԱԿԱԾ  
ՈՐՈՆՑ ՀԱՄԱՐ ՆԱԽԱՏԵՍԿԱԾ ԵՆ Ե/Բ ՀԻՄՔԵՐ:  
ԿԵԼԻ

ՄԾ ՀՈՂԱՏԱՐԱԾՔԻ ՎՐԱ:

ՐԻ ՄԵՁ ԵՎ ՕԳՏԱԳՈՐԾՎԱԾ ԵՆ ՀԵՏԵՎՅԱԼ  
ՅԼՆ:

ՏԵՂ ՀԱՄԱՅՆՔԻ ՂԵԿԱՎԱՐ

Գ. ՈՒՐԼՈՒՆՑ



	ՆԱԽԱԳԱՀ	Խ.ՀԱՐՈՒԹՅՈՒՆՅԱՆ	ՀՀ ՍՅՈՒՆԻԷԻ ՄԱՐԶԻ ՏԵՂ ՀԱՄԱՅՆՔԻ, ԳՅՈՒՂ ՏԵՂ 19-ՐԴ ՓՈՐՈՑ ԹԻՎ 11 ՀՈՂԱՄԱՍԻ ՀԱՍՑԵՈՒՄ ՀԵՆԱՊԱՏԻ ԿԱՌՈՒՑՈՒՄ	ՊԱՏՎԻՐԱՏՈՒ ՀԱՎՈՐ ԱՆԱԲԵՎՅԱԼ		
	ՆԳՑ	Վ.ՄԻՐԶՈՅԱՆ	ՀՀ ՍՅՈՒՆԻԷԻ ՄԱՐԶԻ ՏԵՂ ՀԱՄԱՅՆՔԻ, ԳՅՈՒՂ ՏԵՂ 19-ՐԴ ՓՈՐՈՑ ԹԻՎ 11 ՀՈՂԱՄԱՍԻ ՀԱՍՑԵՈՒՄ ՀԵՆԱՊԱՏԻ ԿԱՌՈՒՑՈՒՄ	ՓՈՒԼ	ԹԵՐԹ	ԹԵՐԹԵՐ
	ՃԱՐՏ.	Կ.ՍԱՀԱԿՅԱՆ	ՀՀ ՍՅՈՒՆԻԷԻ ՄԱՐԶԻ ՏԵՂ ՀԱՄԱՅՆՔԻ, ԳՅՈՒՂ ՏԵՂ 19-ՐԴ ՓՈՐՈՑ ԹԻՎ 11 ՀՈՂԱՄԱՍԻ ՀԱՍՑԵՈՒՄ ՀԵՆԱՊԱՏԻ ԿԱՌՈՒՑՈՒՄ	ԱՆ	1	7
	ՊԱՇՏՈՆ	Ա.ԱԶԳԱՆՈՒՆ	ՍՏՈՐԱԳՐ.	ՊԱՏՎԻՐԱՏՈՒ ՀԱՎՈՐ ԱՆԱԲԵՎՅԱԼ	«ՀԱՄՐՈՑ -22» ՄՊԸ	





ՃԲԴ - Ա-040

# ԱՐՏՈՆԱԳԻՐ

ԲԱՐՁՐԱԳՈՒՅՆ ԴԱՍ

ԵՆԹԱԴԱՍ «Ա»

ՃԱՐՏԱՐԱԴԵՏ

## ՄԻՐԶՈՅԱՆ ՎԱՐԴԱՆ ԳՐԻՇԱՅԻ

Քարտարապետի մասնագիտական գործունեության իրականացում առանց սահմանափակումների, բացառությամբ տարածական պլանավորման փաստաթղթերի, պատմության և մշակույթի ռեսուրսների վերականգնման, ամրակայման և օգտագործման նախագծերի մշակման:

ՊԱՏԱՐԱՊԵՏՆԵՐԻ ՊԱԼԱՏ

ՆԱԽԱԳԱՀ

Մ. ՄԻՆԱՅԱՆ

*Մ. Մինայան*

ՀՀ ԶԱՐԱԶԱՇԽՆՈՒԹՅԱՆ ԿՈՄԻՏԵԻ

ՆԱԽԱԳԱՀ

Ա. ԷԼՈՅԱՆ

*Ա. Էլոյան*



ԱԳԻՐ

ՈՒ ՀԱՄԱՅՆՔԱԴԵՏԱՐԱՆԻ ԿՈՂՄԻՑ ՏՐՎԱԾ  
ՏՏԱՀԱՏԱԿԱԳՇԱՅԻՆ ԵՎ ՊԱՏՎԻՐԱՏՈՒԻ ԿՈՂՄԻՑ

ՅԵԼ ՀՀ ՍՅՈՒՆԻՔԻ ՄԱՐԶԻ ՏԵՂ ՀԱՄԱՅՆՔԻ, ԳՅՈՒՂ ՏԵՂ  
ԻՄ, ՀԵՆԱՊԱՏԻ ԿԱՌՈՒՑՈՒՄ  
ԱՆԻ Ա 09-101-0050-0004 ԿԱՂԱՍՏՐԱՅԻՆ ԾԱԾԿԱԳՐՈՎ

ՈՐԾՎԵԼ ԵՆ ԲՈԼՈՐ ՆՈՐՄԱՏԻՎԱՅԻՆ ՓԱՍՏԱԹՂԹԵՐԸ:  
ԱՆԱՑՆԵԼ 30 ԳԾՀ ՀԵՆԱՊԱՏԻ ԿԱՌՈՒՑՈՒՄ, ՈՐԻ  
ՎԵԼՈՒ Է ՀԱՄԱՊԱՏԱՍԽԱՆԱԲԱՐ ՄՇԱԿՎԱԾ  
ՈՐՈՆՑ ՀԱՄԱՐ ՆԱԽԱՏԵՍԿԱԾ ԵՆ Ե/Բ ՀԻՄՔԵՐ:  
ԿԵԼԻ  
ԱՄ ՀՈՂԱՏԱՐԱԾՔԻ ՎՐԱ:  
ՐԻ ՄԵՋ ԵՎ ՕԳՏԱԳՈՐԾՎԱԾ ԵՆ ՀԵՏԵՎՅԱԼ  
ՅԼՆ:

ՏԵՂ ՀԱՄԱՅՆՔԻ ՂԵԿԱՎԱՐ

Ղ. ՂՈՒԼՈՒՆՑ



ՆԱԽԱԳԱՀ	Խ.ՀԱՐՈՒԹՅՈՒՆՅԱՆ	ՀՀ ՍՅՈՒՆԻՔԻ ՄԱՐԶԻ ՏԵՂ ՀԱՄԱՅՆՔԻ, ԳՅՈՒՂ ՏԵՂ 19-ՐԴ ՓՈՂՈՑ ԹԻՎ 11 ՀՈՂԱՏԱՍԻ ՀԱՍՑԵՈՒՄ ՀԵՆԱՊԱՏԻ ԿԱՌՈՒՑՈՒՄ	ՊԱՏՎԻՐԱՏՈՒ ՀԱԿՈՔ ԼԱՆՔԵԿԱՆ		
ՆԳՑ	Վ.ՄԻՐԶՈՅԱՆ	ԱՇԽԱՏԱՆՔԱՅԻՆ ՆԱԽԱԳԻԾ	ՓՈՒԼ	ԹԵՐԹ	ԹԵՐԹԵՐ
ՏԱՐՏ.	Կ.ՍԱՀԱԿՅԱՆ	ԳԾՈՒԳՐԵՐԻ	ԱՆ	1	7





ԿԵԴ -Ա2-023

# ԱՐՏՈՆԱԳԻՐ

ԵՐԿՐՈՐԴ ԴԱՍ  
ԵՆԹԱԴԱՍ «Ա2»



ԱՐԴԹՈՒՆԱՐԵՐԱԿԱՆ, ԲՆԱԿԵԼԻ, ՀԱՍԱՐԱԿԱԿԱՆ ՇԵՆՔԵՐԻ ԵՎ ՇԻՆՈՒԹՅՈՒՆՆԵՐԻ ՆԱԽԱԳԾՈՒՄ  
ԳԱՐՏԱՐԱԳԵՏ - ԿՈՆՍՏՐՈՒԿՏՈՐ

## ԱՌԱՔԵԼՅԱՆ ՎԱՆԵՐԻԿ ՄՈՒՇԵՂԻ

Սահմանափակումներ՝ Արդյունաբերական, բնակելի և հասարակական ոչ ալելի 3 հարկից,  
մինչև 12մ բարձրությամբ և 9մ թռիչքով շենքեր, մինչև 15մ թռիչքով տարածական կոնստրուկցիաներով շինություններ,  
որոնք համապատասխանում են բարձր ռիսկայնության աստիճանին:  
Արդյունաբերական, բնակելի և հասարակական ոչ ալելի 6 հարկից,  
մինչև 21մ բարձրությամբ և 9մ թռիչքով շենքեր, մինչև 24մ թռիչքով տարածական կոնստրուկցիաներով շինություններ,  
որոնք համապատասխանում են միջինից բարձր ռիսկայնության աստիճանին:  
Վերը նշվածի վերակառուցում, վերականգնում և ուժեղացում:

ՀԱՅԱՍՏԱՆԻ ԳԱՐՏԱՐԱԳԵՏՆԵՐԻ ՊԱԼԱՏ  
ՆԱԽԱԳԱՀ Մ. ՄԻՆԱՍՅԱՆ

*Ս. Մինասյան*

ՀՀ ԶԱՂԱՔԱՇԽՈՒԹՅԱՆ ԿՈՄԻՏԵԻ  
ՆԱԽԱԳԱՀ Վ. ՎԵՐՄԻՇՅԱՆ

*Վ. Վերմիշյան*



ՔԻՄԱԾԻՒՆ 14.05.2019  
ԱՆՔՈՒՄԿԵՏ

### ՊԱԳԻՐ

ՈՒ ՀԱՄԱՅՆՔԱԴԵՏԱՐԱՆԻ ԿՈՂՄԻՑ ՏՐՎԱԾ  
ՇՏԱՀԱՏԱԿԱԳԾԱՅԻՆ ԵՎ ՊԱՏՎԻՐԱՏՈՒԻ ԿՈՂՄԻՑ

ՑԵԼ ՀՀ ՍՅՈՒՆԻԵԻ ՄԱՐԶԻ ՏԵՂ ՀԱՄԱՅՆՔԻ, ԳՅՈՒՂ ՏԵՂ  
ՄԻՍ, ՀԵՆԱՊԱՏԻ ԿԱՌՈՒՑՈՒՄ  
ՀԱՆԻ Ա 09-101-0050-0004 ԿԱՐԱՍՏՐԱՅԻՆ ԾԱԾԿԱԳՐՈՎ

ՈՐԾՎԵԼ ԵՆ ԲՈԼՈՐ ՆՈՐՄԱՏԻՎԱՅԻՆ ՓԱՍՏԱԹՂԹԵՐԸ:  
ՀԱՄԱՅՆԵԼ 30 գծմ ՀԵՆԱՊԱՏԻ ԿԱՌՈՒՑՈՒՄ, ՈՐԻ  
ՎԵԼՈՒ Է ՀԱՄԱՊԱՏԱՍԽԱՆԱԲԱՐ ՄՇԱԿՎԱԾ  
ՈՐՈՆՑ ՀԱՄԱՐ ՆԱԽԱՏԵՍՎԱԾ ԵՆ Ե/Բ ՀԻՄՔԵՐ:  
ԼԿԵԼԻ  
ԱԾ ՀՈՂԱՏԱՐԱԾՔԻ ՎՐԱ:  
ՐԻ ՄԵՁ ԵՎ ՕԳՏԱԳՈՐԾՎԱԾ ԵՆ ՀԵՏԵՎՅԱԼ  
ՅԼՆ:

ՏԵՂ ՀԱՄԱՅՆՔԻ ՂԵԿԱՎԱՐ  
Գ. ՂՈՒԼՈՒՆՑ



ՆԱԽԱԳԱՀ	Խ.ՀԱՐՈՒԹՅՈՒՆՅԱՆ	ՀՀ ՍՅՈՒՆԻԵԻ ՄԱՐԶԻ ՏԵՂ ՀԱՄԱՅՆՔԻ, ԳՅՈՒՂ ՏԵՂ 19-Պ ՓՈՐՈՑ ԹԻՎ 11 ՀՈՂԱՏԱՍԻ ՀԱՍՏԵՈՒՄ ՀԵՆԱՊԱՏԻ ԿԱՌՈՒՑՈՒՄ
ՆԳՑ	Վ.ՄԻՐԶՈՅԱՆ	ՊԱՏՎԻՐԱՏՈՒ ՀԱԿՈՔ ՆԱԽԱԳԱՅԱԼ
ԵՄՐՏ.	Կ.ՍԱՀԱԿՅԱՆ	ԱՇԽԱՏԱՆՔԱՅԻՆ ՆԱԽԱԳԻԾ
ՊԱՇՏՈՆ	Ա.ԱԶԳՈՒՆԻ, Ա.ՍՏՈՐՈՐ	ԳԾԱԳՐԵՐԻ ԱՆՎԱՆԱՑԱՆԿ
		ՓՈՒԼ ԹԵՐԹ ԹԵՐԹԵՐ
		ԱՆ 1 7
		«ԱՄՐՈՑ-22» ՍՊԸ



## ԳԾԱԳՐԵՐԻ ԱՆՎԱՆԱՑԱՆԿ

ՍԱԿԱԽԸ	ԱՆՎԱՆՈՒՄ	ԷԶ
1	ԳԾԱԳՐԵՐԻ ԱՆՎԱՆԱՑԱՆԿ	1
2	ՊԼԱՆԱՎՈՐ ՀԱՏԱԿԱԳԻԾ Մ 1:2000	2
3	ՊԼԱՆԱՎՈՐ ՀԱՏԱԿԱԳԻԾ Մ 1:500	3
4	ԵՐԿԱԹ ԲԵՏՈՆԵ ՀԵՆԱՊԱՏ Մ 1:100	4
5	ՊԵՐՊՈՍՈՒ ԳԻՄԵՐԻ ՀԱՏԱԿԱԳԻԾ ՀԵՆԱՊԱՏԻ ՓՈԿԱԾՔ	5
6	ԿՑՐՎԱԾՔ «1-1»	6
7	ԵՐԿԱՐԱՐԱԿԱՆ ԱՇԽԱՏԱՆՔՆԵՐԻ ԻՐԱԿԱՆԱՑՄԱՆ ԺԱՄԱՆԱԿԱՑՈՒՅՑ	7

## ԲԱՑԱՏՐԱԳԻՐ

ՆԱԽԱԳԻԾԻԸ ՄՇԱԿՎԱԾ Է ԸՍՏ ՏԵՂԻ ՀԱՄԱՅՆՔԱՊԵՏԱՐԱՆԻ ԿՈՐԱԽՑ ՏՐՎԱԾ N 44, 18. ՍԵՊՏԵՄԲԵՐ 2024Թ. ՃԱՐՏԱՐԱՊԵՏԱԴԱՏԱԿԱԳԾԱՅԻՆ ԵՎ ՊԱՏՎԻՐԱՏՈՒԻ ԿՈՐԱԽՑ ՏՐՎԱԾ ԱՌԱՋԱԴՐԱՆՔԻ ՀԻՄՆԱՆ ՎՐԱ:

ՆԱԽԱԳԻԾԻԸ ՄՇԱԿՎԱԾ Է ԿԱՌՈՒՑԵԼ ՀՀ ՍՅՈՒՆԻՔԻ ՄԱՐԶԻ ՏԵՂ ՀԱՄԱՅՆՔԻ, ԳՅՈՒՂ ՏԵՂ 19-ՐԴ ՓՈՂՈՑ ԹԻՎ 11 ՀՈՂԱՄԱՍԻ ՀԱՍՑԵՆՈՒՄ, ՀԵՆԱՊԱՏԻ ԿԱՌՈՒՑՈՒՄ N15112019-09-0016 ԾԱԾԿԱԳՐՈՎ ՎԿԱՅԱԿԱՆԻ Ա 09-101-0050-0004 ԿԱՂԱՍՏՐԱՅԻՆ ԾԱԾԿԱԳՐՈՎ ԱՌԱՆՁԱՑՎԱԾ ՀՈՂԱՄԱՍՈՒՄ:

ՆԱԽԱԳԻԾԻԸ ԸՆԹԱՃՈՒՄ ՕԳՏԱԳՈՐԾՎԵԼ ԵՆ ԲՈԼՈՐ ՆՈՐՄԱՏԻՎԱՅԻՆ ՓԱՍՏԱԹՂԹԵՐԸ: ՆԱԽԱԳԻԾՈՎ ՆԱԽԱՏԵՍՎՈՒՄ Է ԻՐԱԿԱՆԱՑՆԵԼ 30 ԳԾՀ ՀԵՆԱՊԱՏԻ ԿԱՌՈՒՑՈՒՄ, ՈՐԻ ՏԵԽՆՈԼՈԳԻԱԿԱՆ ՊՐՈՑԵՍԸ ԻՐԱԿԱՆԱՑՎԵԼՈՒ Է ՀԱՄԱՊԱՏԱՍԽԱՆԱԲԱՐ ՄՇԱԿՎԱԾ ԵՐԿԱԹԲԵՏՈՆԵ ԿՈՆՍՏՐՈՒԿԹԱՆԵՐՈՎ ՈՐՈՆՑ ՀԱՄԱՐ ՆԱԽԱՏԵՍՎԱԾ ԵՆ Ե/Բ ՀԻՄՔԵՐ:

ԱՅՆ ՆԱԽԱՏԵՍՎՈՒՄ Է ԿԱՌՈՒՅԵԼ ԲՆԱԿԵԼԻ ԿԱՌՈՒՅԱՊԱՏՄԱՆ ԳՈՏՈՒՄ ՀԱՏԱՑՎԱԾ ՀՈՂԱՏԱՐԱԾՔԻ ՎՐԱ: ՀԵՆԱՊԱՏԸ ԿԱՌՈՒՅՎԱԾ Է ՊԱՐԶ ԶԵԿԵՐԻ ՄԵՋ ԵՎ ՕԳՏԱԳՈՐԾՎԱԾ ԵՆ ՀԵՏԵՎՅԱԼ ՆՅՈՒԹԵՐԸ՝ ԲԱՐ, ԲԵՏՈՆ, ՄԵՏԱՂ, ԵՎ ԱՅԼՆ:

ՀԱՄԱՁԱՅՆԵՑՎԱԾ Է ՏԵՂ ՀԱՄԱՅՆՔԻ ՂԵԿԱԿԱՐ  
Գ. ՂՈՒԼՈՒՆՑ



ՆԱԽԱԳԱՀ	Խ. ՀԱՐՈՒԹՅՈՒՆՅԱՆ	ՀՀ ՍՅՈՒՆԻՔԻ ՄԱՐԶԻ ՏԵՂ ՀԱՄԱՅՆՔԻ, ԳՅՈՒՂ ՏԵՂ 19-ՐԴ ՓՈՂՈՑ ԹԻՎ 11 ՀՈՂԱՄԱՍԻ ՀԱՍՑԵՆՈՒՄ ՀԵՆԱՊԱՏԻ ԿԱՌՈՒՑՈՒՄ
ՆԳՑ	Վ. ՄԻՐԶՈՅԱՆ	ՊԱՏՎԻՐԱՏՈՒ ՀԱՎՈՐ ԱՆԱԲԵԿԱՆ
ՃԱՐՏ.	Կ. ՍԱՀԱԿՅԱՆ	ԱՇԽԱՏԱՆՔԱՅԻՆ ՆԱԽԱԳԻԾ
ՊԱՇՏՈՆ	Ա. ԱԶԳԱՆՈՒՆ	ՍՏՈՐԱԳՐ.
		ԳԾԱԳՐԵՐԻ ԱՆՎԱՆԱՑԱՆԿ
		«ԱՄՐՈՑ -22» ՍՊԸ



ԳԼԽԱՎՈՐ ԶԱՏԱԿԱԳԻԾ Մ 1:2000

# ԾԱՆԱԴԱՐՅ՝

~~ՆՈՐ ԿԱՌՈՒՑՎՈՂ  
ՀԵՆԱՊԱՏ~~

~~ՀՈՂԱՄԱՍԻ  
ՍԱՀՄԱՆԱԳԻԾ~~



ՆԱԽԱԳԱՀ	Խ.ՀԱՌՈՐԱՅՈՐԴՅԱՆ	ՀՀ ԱՅՈՒԹԻՒՆԻ ՄԱՐԶԻ ՏԵՂ ՀԱՄԱՅՆՔԻ, ԳՅՈՒՂ ՏԵՂ 19-ՐԴ ՓՈՂՈՑ ԹԻՎ 11 ՀՈՂԱՄԱՍԻ ՀԱՍՑԵՈՒՄ ՀԵՆԱԴԱՏԻ ԿԱՌՈՒՑՈՒՄ	ՊՏԱԿՐԱՏՈՒ ՀԱԿՈՐ ԼԱՍԲԵԿԱՆ		
ՆԳՁ	Կ.ՄԻԴՈՆՅԱՆ	ՎԵՆԱՏԱՆՔԱՅԻՆ ՆԱԽԱԳԻԾ	ՓՈԽ	ԹԵՐԹ	ԹԵՐԹԵՐ
ՃԱՐՏ.	Կ.ՍԱՀԱԿՅԱՆ		ԱՆ	2	7
ՓԱՐՏԱՐ	ՎԱՍԿՈՐԻԱՆ	ԳԼԽԱԿՈՐ ՀԱՏԱԿԱԳԻԾ 11.1.2000	«ԱՄԻՐՈՑ -22» ՍՊԸ		



# ԳԼԽԱՎՈՐ ՀԱՏԱԿԱԳԻԾ Մ 1:500

ԲՆԱԿԵԼԻ ՏՈՒՆ

0004

ՃԱՆԱԴԱՐՅ

500

4000



30000




ՆԱԽԱԳԱՐ	Խ.ՀԱՐՈՒԹՅՈՒՆՅԱՆ	ՀՀ ՆՅՈՒՆԻԵԻ ՄԱՐԶԻ ՏԵՐ ՀԱՄԱՅՆՔԻ ԳՅՈՒՐ ՏԵՐ 19-Դ ՓՈՂՈՑ ԹԻՎ 11 ՀՈՂԱՄԱՍԻ ՀԱՍՑԵՆՈՒՄ ՀԵՆԱԴԱՏԻ ԿԱՌՈՒՑՈՒՄ	ՀԱՅԱՍՏԱՆԻ ՀԱՆՐԱՊԵՏՈՒԹՅԱՆ ՀԱՆՐԱՊԵՏՈՒԹՅԱՆ ԿԱՌԱՎԱՐՈՒՄԻ ՎԵՐԱԿԱՐԳԱԿԱՆ ՍՈՑԻԱԼԻՆԻ ՍՊԵՐԿՈՒՆԵՐՆԵՐԻ ՍՊԵՐԿՈՒՆԵՐՆԵՐԻ		
ՆԳՑ	Վ.ՆԻՐԶՈՅԱՆ	ԱՇԽԱՏԱՆՔԱՅԻՆ ՆԱԽԱԳԻԾ	ՓՈՒԼ	ԹԵՐԹ	ԹԵՐԹԵՐ
ՃԱՐՏ.	Կ.ՆԱՀԱԿՅԱՆ	ԳԼԽԱՎՈՐ ՀԱՏԱԿԱԳԻԾ	ԱՆ	3	7



# Ե/Բ ՀԵՆԱՊԱՏ Մ 1:100

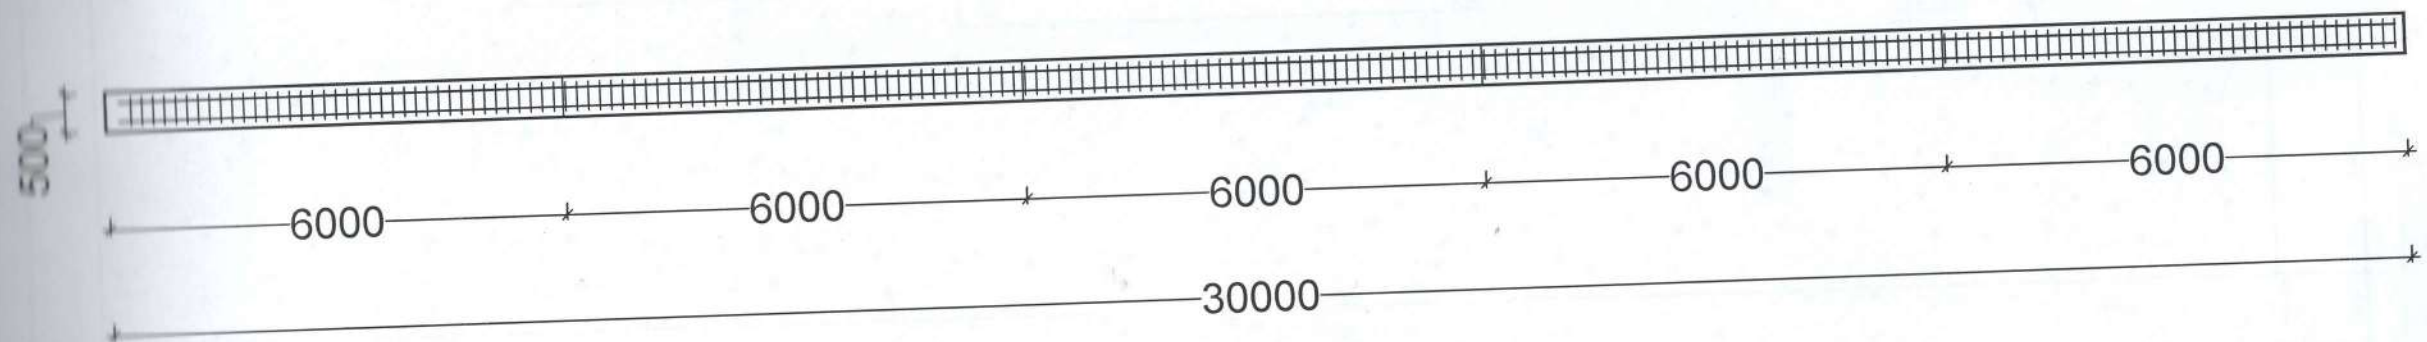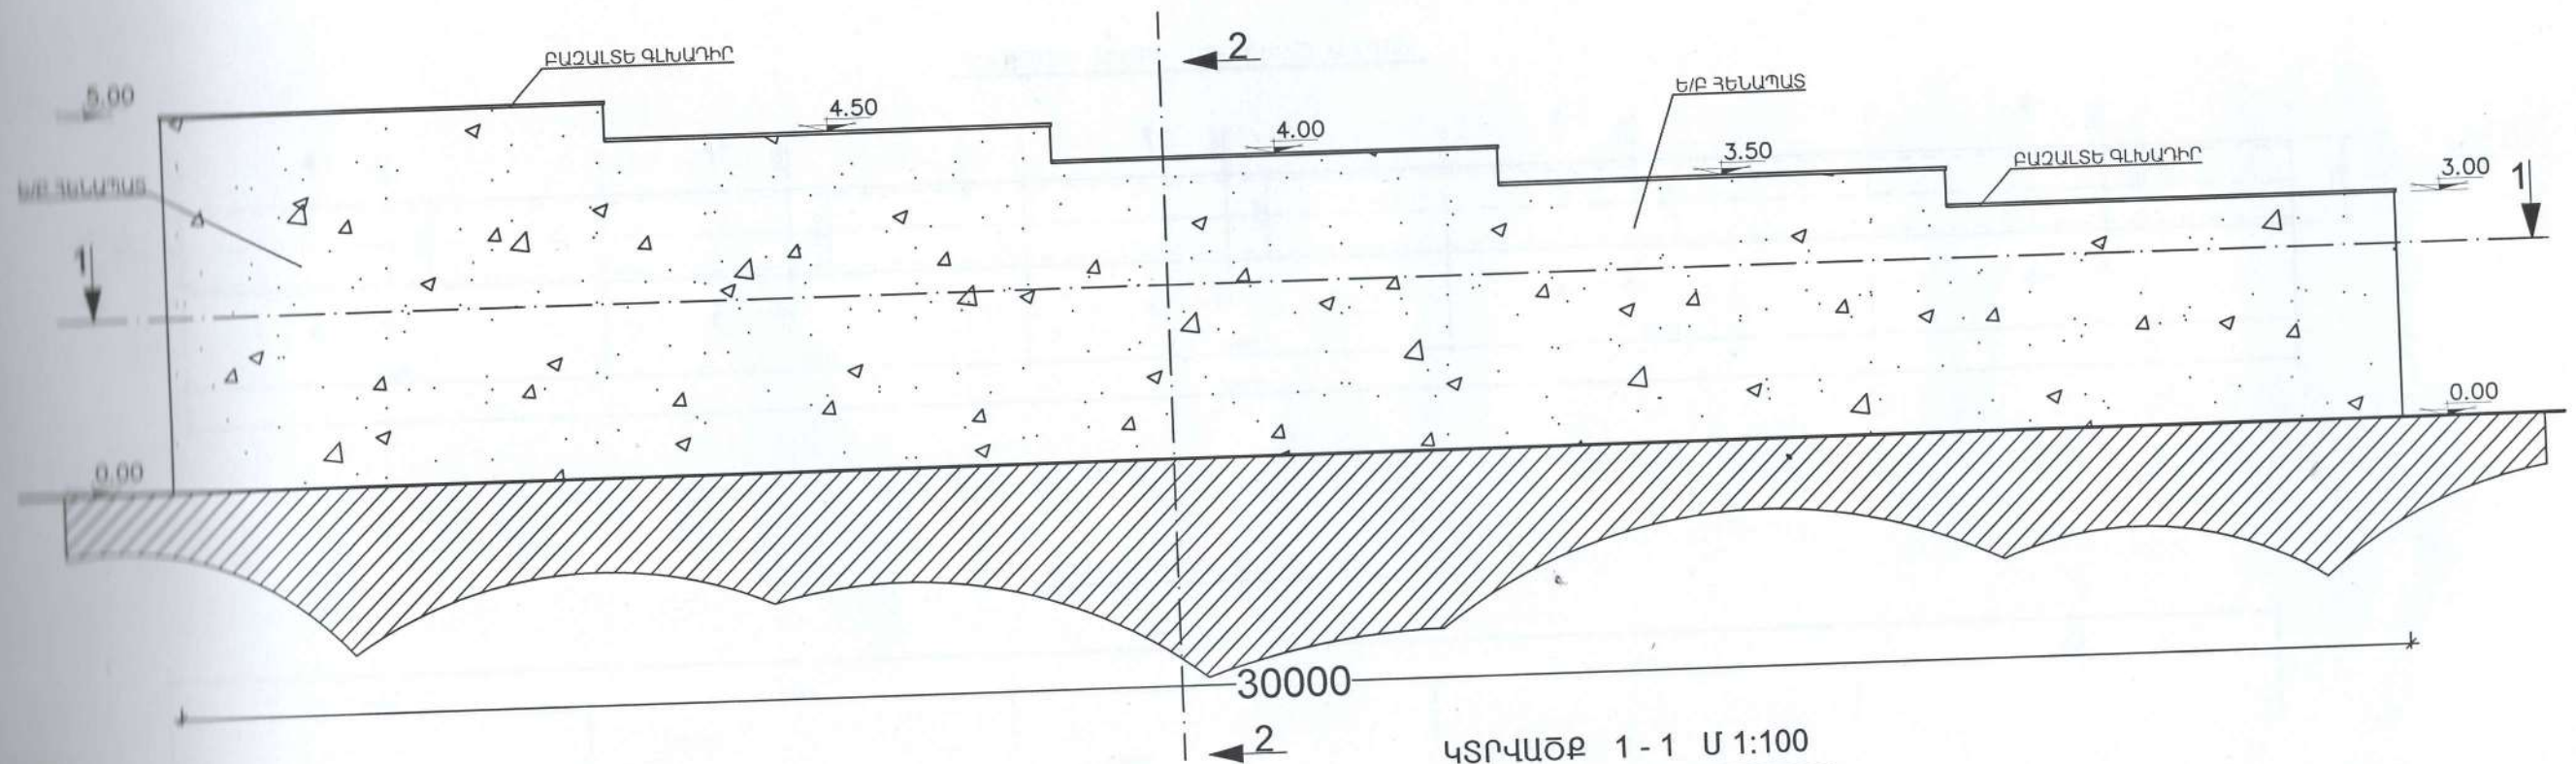


ԿՏՐՎԱԾՔ 2-2 Մ 1:100

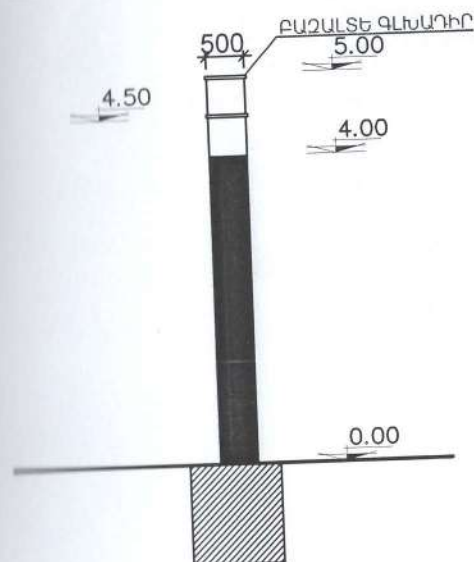


ՆԱԽԱԳԱՀ	Խ.ՀԱՐՈՒԹՅՈՒՆՅԱՆ		ՀՀ ՍՅՈՒՆԻԻ ՄԱՐԶԻ ՏԵՂ.ՀԱՄԱՆՏԵՐ.ԳՅՈՐԴ ՏԵՂ. 19-Դ ՓՈՐՈՑ ԹԻՎ 11 ՀՈՐԱՄԱՍԻ ՀԱՄԵՏՈՒՄ ՀԵՆԱՊԱՏԻ ԿԱՌՈՒՑՈՒՄ		
			ՊԱՏԱԿԱՐԱՐՈՒ ՀԱՎՈՐ ԼԱՆԱԹԵՎՅԱՆ		
ՆԳԵ	Կ.ՄԻՐԶՈՅԱՆ		ՓՈՒԼ	ԹԵՐԹ	ԹԵՐԹԵՐ
ՃԱՐՏ.	Կ.ՍԱՀԱԿՅԱՆ		ԱՆ	4	7
			ԱՇԽԱՏԱՆՔԱՅԻՆ ՆԱԽԱԳԻԾ		
			Ե/Բ ՀԵՆԱՊԱՏ Մ 1:100		
ՊԱՇՏՈՆ	Ա.ԱԶԳԱՆՈՒՆ	ԱՍՏՈՐԱԳՐ.	«ԱՍՏՐՈՑ - 22» ՍՊԸ		



ՀԵՆԱՊԱՏԻ ՀԻՄՔԻ ՀԱՏԱԿԱԳԻԾ Մ 1:100

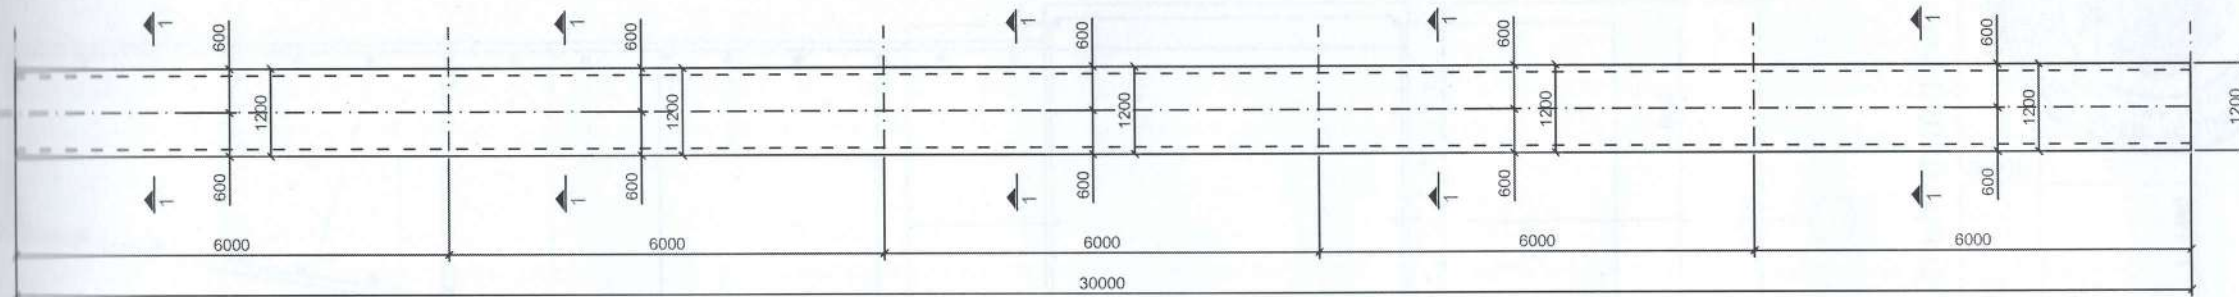


ՀԵՆԱՊԱՏԻ ՓՈԿԱԾՔ Մ 1:100

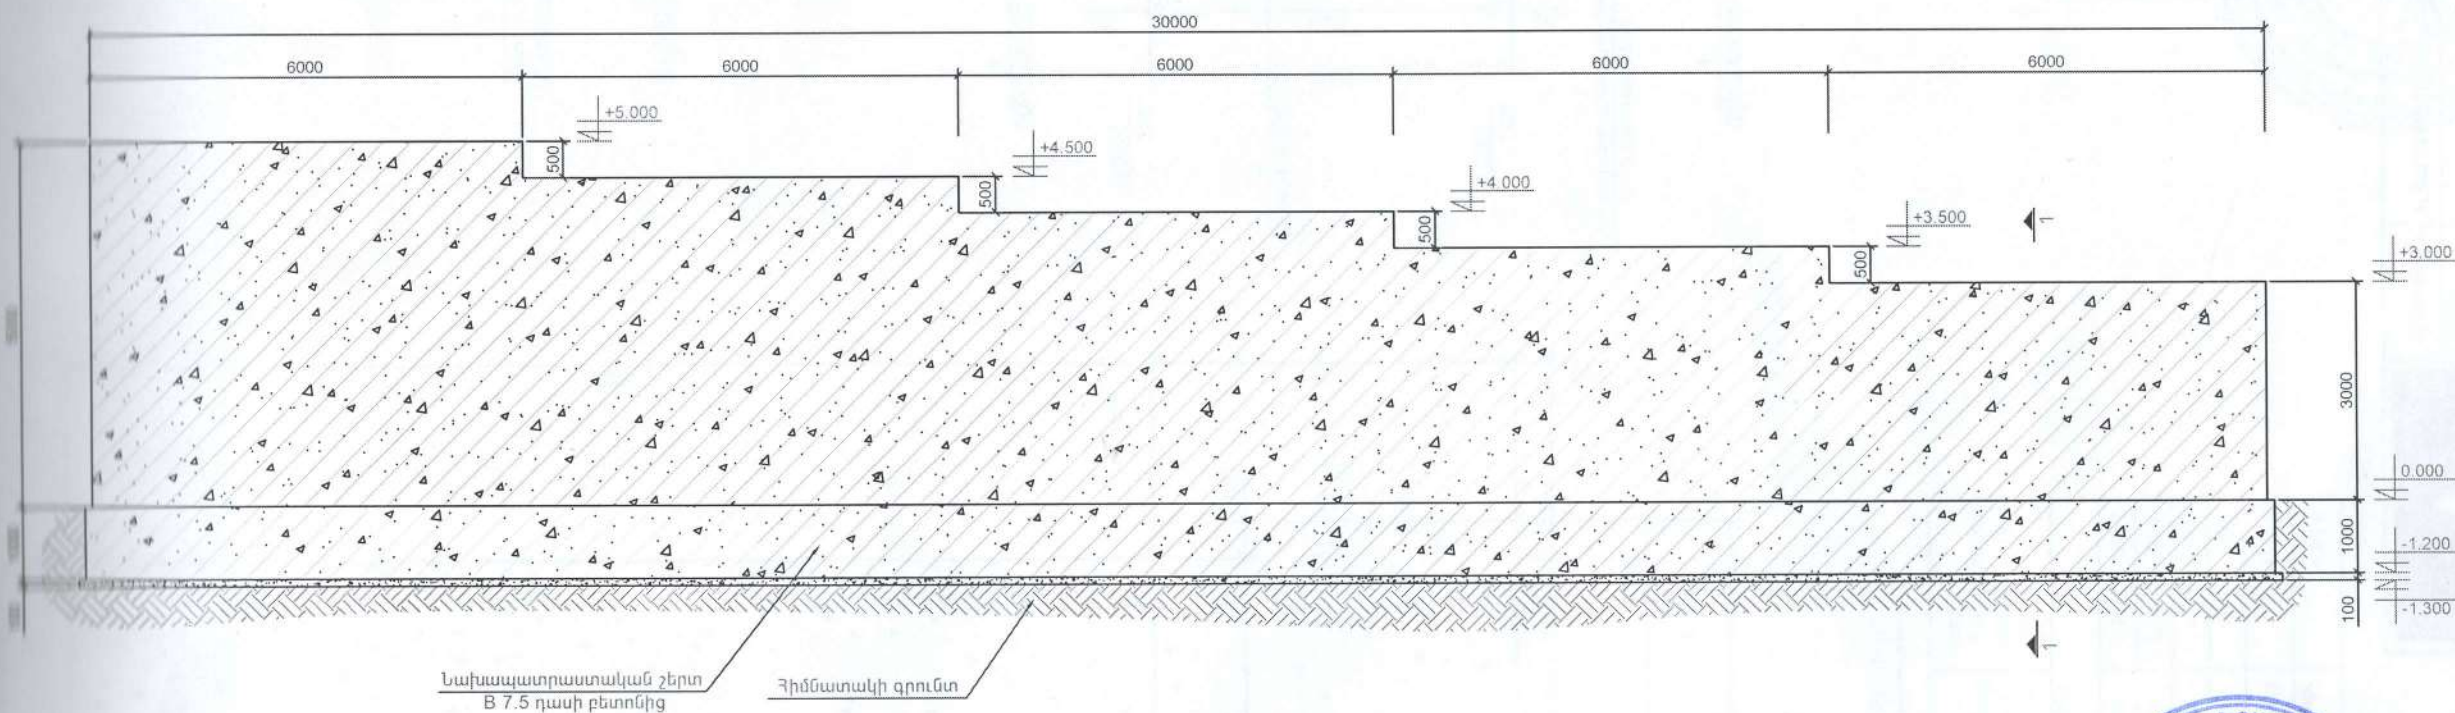

ՆԱԽԱԳԱՀ	Խ.ՀԱՐՈՒԹՅՈՒՆՅԱՆ	ՀՀ ՍՏՈՒԽԻԵԻ ՍԱՐԶԻՏԵՐ ՀԱՄԱՅՆՔԻ,ԳՅՈՒՂՏԵՐ 19-Դ ՓՈՐՈՑ ԹԻՎ 11 ՀՈՐԱՄԱՍԻ ՀԱՍՑԵՈՒՄ ՀԵՆԱՊԱՏԻ ԿԱՌՈՒՑՈՒՄ			
ՆԳԵ	Կ.ՍԻՐԶՈՅԱՆ	ՊԱՏԱՊԱՆԱՅՈՒՄԻ ՀԱՎՈՐ ԱՆԱԲԵԿԱՅԱՆ			
ՃԱՐՏ.	Կ.ՍԱՀԱԿՅԱՆ	ԱՇԽԱՏԱՆՔԱՅԻՆ ՆԱԽԱԳԻԾ	ՓՈՒԼ	ԹԵՐԹ	ԹԵՐԹԵՐ
			ԱՆ	5	7
		ՀԵՆԱՊԱՏԻ ՀԻՄՔԻ ՀԱՏԱԿԱԳԻԾ	«ՄԱՐՏՈՑ-22»		



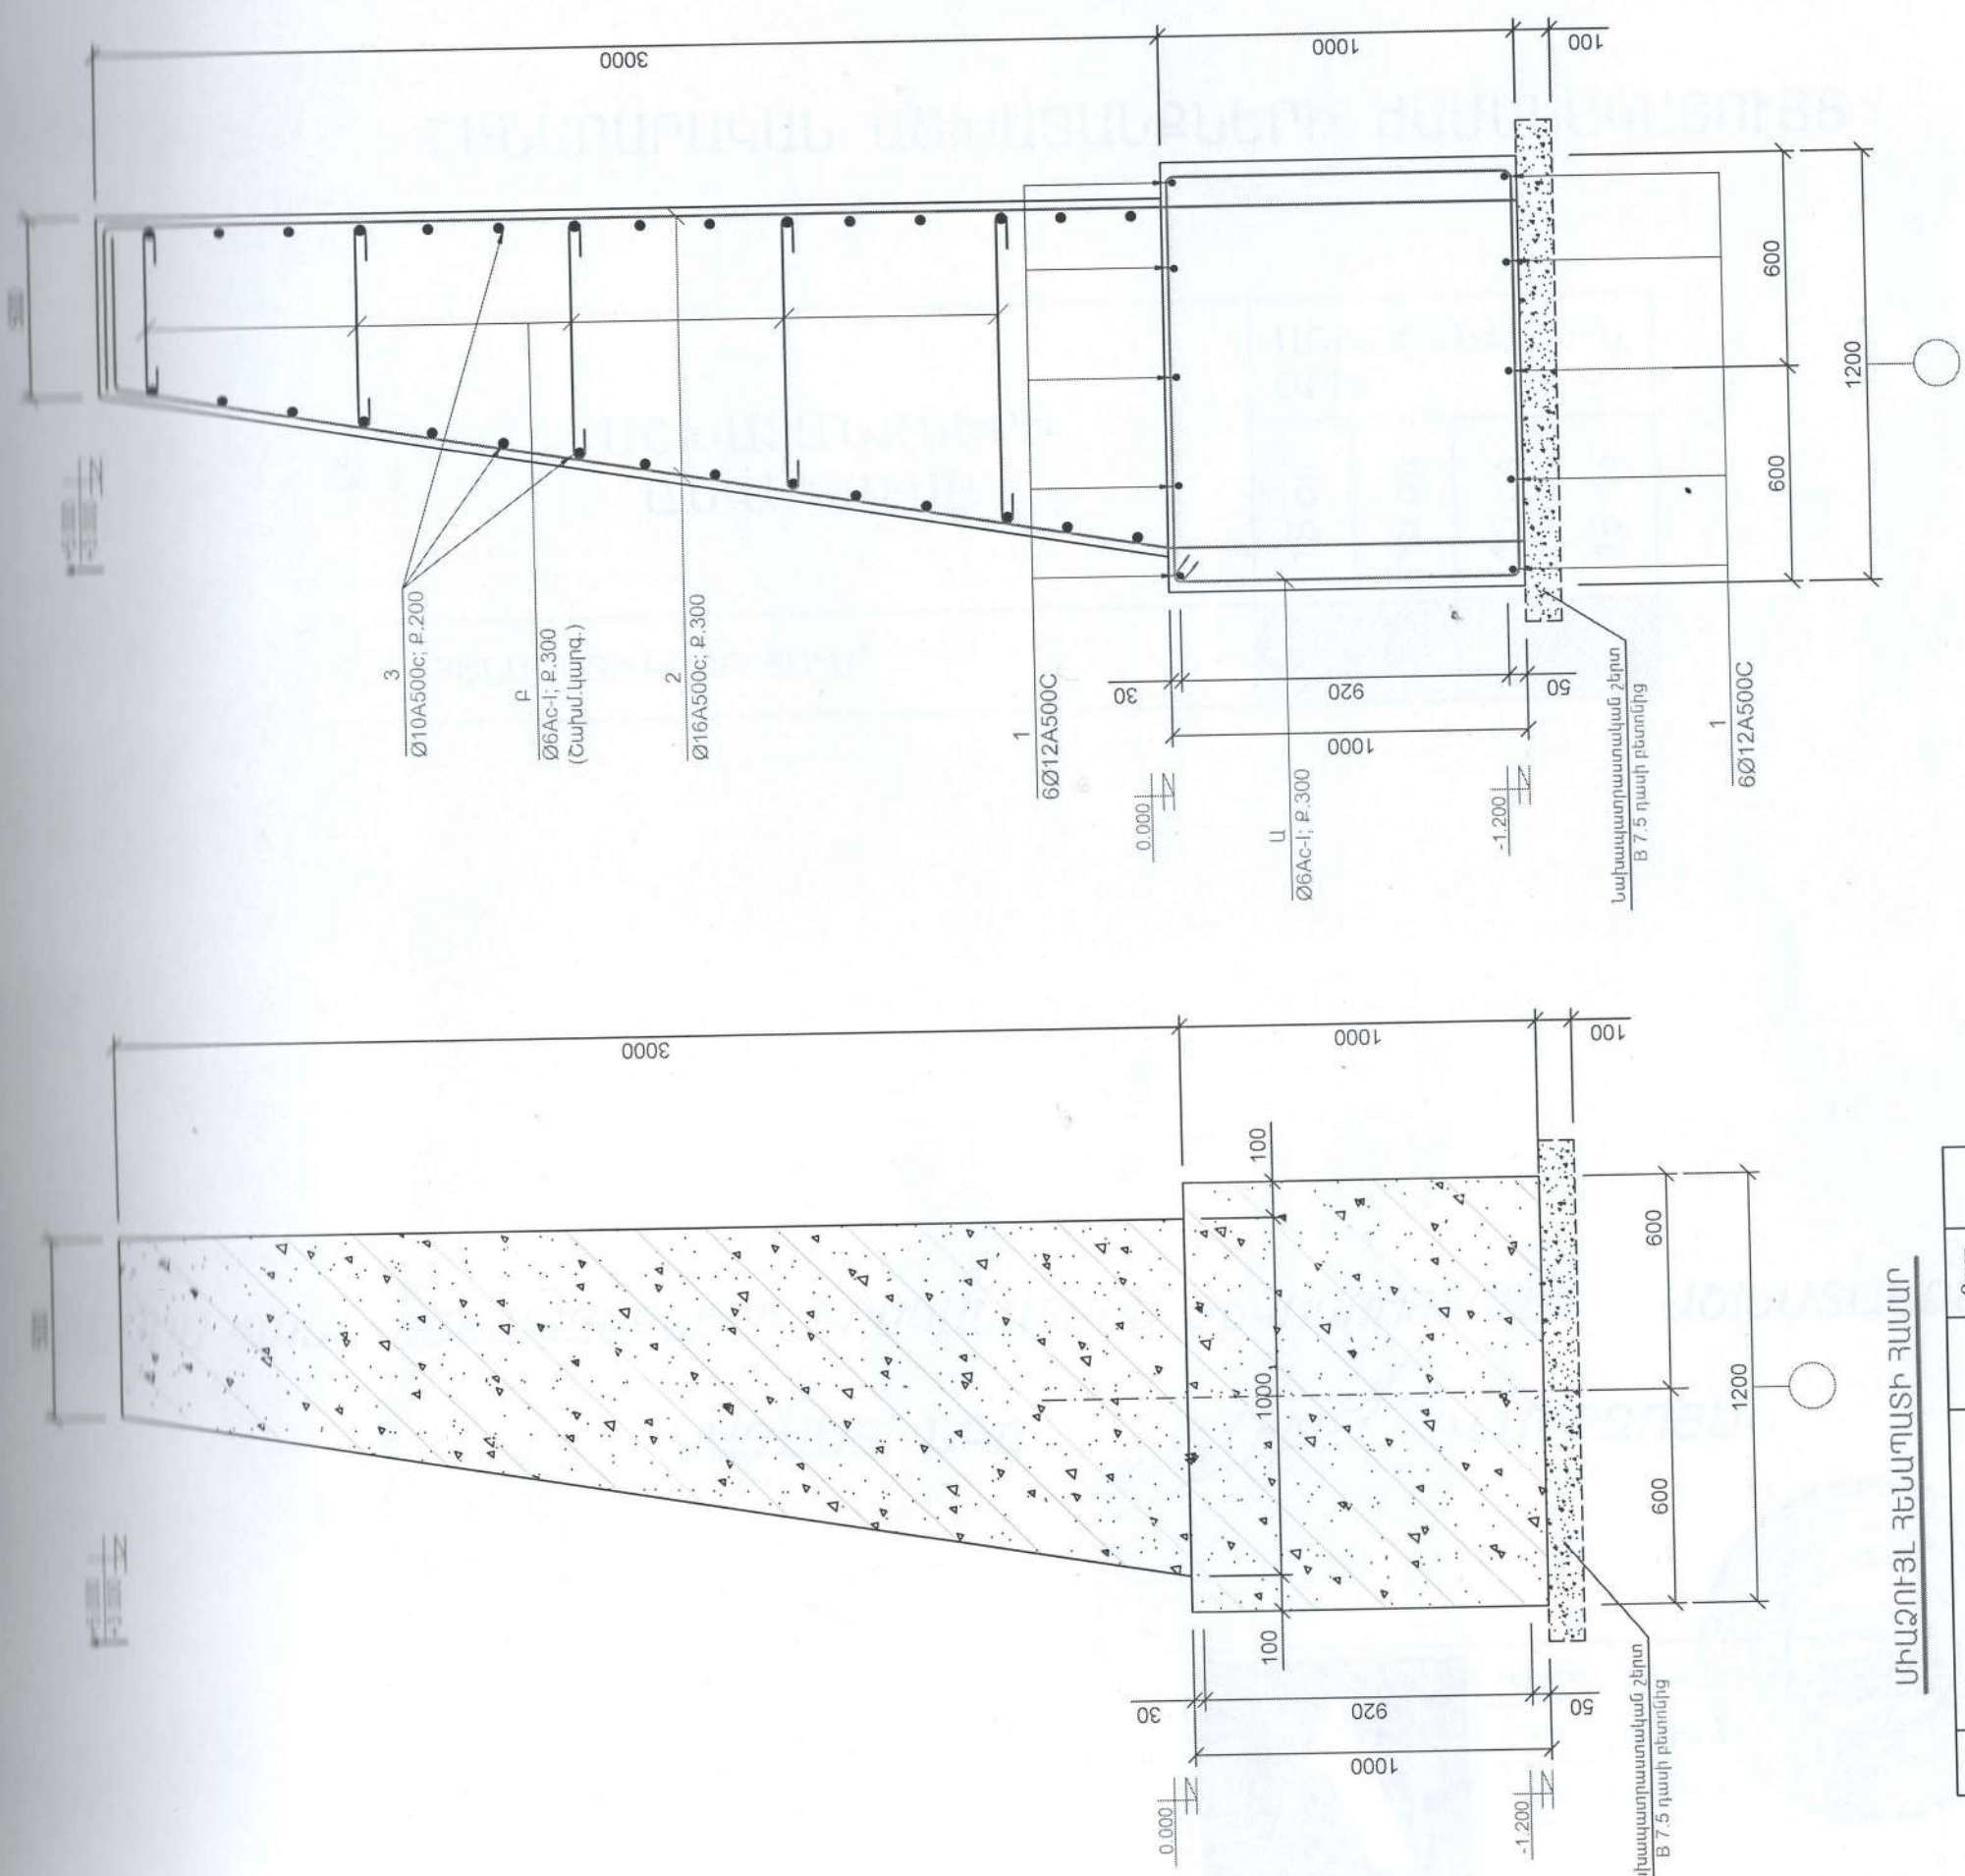

ՄԻԿՐՈՒՅԼ ՀՆԱՊԱՏՈՒՄԻ ՀԱՄԱՐ

Տարր N	Ն Շ Ա Ն Ա Կ Ո Ւ Մ Ը	Քանակը հատ	Քաշը 1 էլ. համար (կգ)	Ընդամենը (կգ)
Միավորված ժապավենային ձեռք				
Ա	Ø 8 Ac-I L = 4440	100	1.75	175.1
Բ	Ø 8 Ac-I L = 920	160	0.36	58.1
1	Ø 12 A500c ΣL = 180մ	1	-	160
2	Ø 16 A500c ΣL = 900մ	1	-	1420
	Բետոն B20 դասի, ամբողջ իրենքերի համար			103.5 մ³
	Նախապատրաստված շերտ B7.5 դասի, ամբողջ իրենքերի համար			4.20 մ³

ԷԼԵՄԵՆՏՆԵՐԻ ՄԱՍՆԱԳԻՐ

Քյվ	Էլեմենտ	Էլեմենտ
Ա	Բ	Էլեմենտ
1260	1060	800
960	1160	60
	L=4440	L=920

ՆԱԽԱԳԱՀ

ՆԳՏ

ՃԱՐՏ

ՊԵՇՏՈՆ

Խ. ՀԱՐՈՒԹՅՈՒՆ

Վ. ՄԻՐԶՈՅԱՆ

Կ. ՄԱՐԿԻՍՅԱՆ

Ա. ԱՐԵՎԻԿՅԱՆ

ՍՏՈՐԱԳՐ.

ՆԱԽԱԳԱՀ

ՆԳՏ

ՃԱՐՏ

ՊԵՇՏՈՆ

ՆԱԽԱԳԱՀ

ՆԳՏ

ՃԱՐՏ

ՊԵՇՏՈՆ

ՆԱԽԱԳԱՀ

ՆԳՏ

ՃԱՐՏ

ՊԵՇՏՈՆ



# ՇԻՆԱՐԱՐԱԿԱՆ ԱՇԽԱՏԱՆՔՆԵՐԻ ԺԱՄԱՆԱԿԱՑՈՒՅՑ

N.	ԱՇԽԱՏԱՆՔՆԵՐԻ ԱՆՎԱՆՈՒՄԸ	ԱՇԽԱՏԱՆՔԱՅԻՆ ՕՐԵՐ			
		15 օր	15 օր	15 օր	15 օր
1.	ՀԵՆԱՊԱՏԻ ԿԱՌՈՒՑՈՒՄ				

ՇԻՆԱՐԱՐԱԿԱՆ ԱՇԽԱՏԱՆՔՆԵՐԻ ԻՐԱԿԱՆԱՑՄԱՆ ՏԵՎՈՂՈՒԹՅՈՒՆԸ՝ ԱՇԽԱՏԱՆՔԱՅԻՆ 60 ՕՐ  
ԿԱԶՄԵՑ՝ ՆԳՃ

*[Signature]*

Վ.ՄԻՐԶՈՅԱՆ



ՆԱԽԱԳԱՅ	Խ.ՀԱՐՈՒԹՅՈՒՆՅԱՆ	ՀՀ ԱՅՈՒՆԻԷՐԻ ՄԱՐԶԻ ՏԵՂ ՀԱՄԱՅՆՔԻԳՅՈՒՂ ՏԵՂ 19-ՐԴ ՓՈՂՈՑ ԹԻՎ 11 ՀՈՂԱՄԱՍԻ ՀԱՍՏԵՈՒՄ ՀԵՆԱՊԱՏԻ ԿԱՌՈՒՑՈՒՄ		
ՆԳՃ	Վ.ՄԻՐԶՈՅԱՆ	ՊԱՏԿԻՐԱՏՈՒ ՀԱՅՈՒՐ ԱՆԱԲԵԿՅԱՆ		
ՃԱՐՏ.	Կ.ՍԱՀԱԿՅԱՆ	ԱՇԽԱՏԱՆՔԱՅԻՆ ՆԱԽԱԳԻԾ	ՓՈՒԼ	ԹԵՐԹ
			ԱՆ	7
ՊԱՇՏՈՆ	Ա.ԱԶԳԱՆՈՒՆ	ՇԻՆԱՐԱՐԱԿԱՆ ԱՇԽԱՏԱՆՔՆԵՐԻ ԺԱՄԱՆԱԿԱՑՈՒՅՑ	«ԱՄՐՈՑ -22» ՍՊԸ	
	ԱՅՈՐԱԳՐ.			