

«Հաստատում եմ»

Արտադրատեխնիկական բաժնի պետ՝

Գ. Վարդանյան
 «12» 02 2026թ.

Տեխնիկական պայման ՎՋ 312 /2026

(Ջրամիացման և/կամ՝ ջրահեռացման նախագծման)

Մ. Վալյոց ձոր, հ. Եղեգնաձոր, ք. Եղեգնաձոր
 Շահումյան փող. 22 վարչական շենք


/Տարածքի հասցե/

Հայաստանի Հանրապետություն

/անուն, ազգանուն/

011561318

/Հեռախոսահամար/

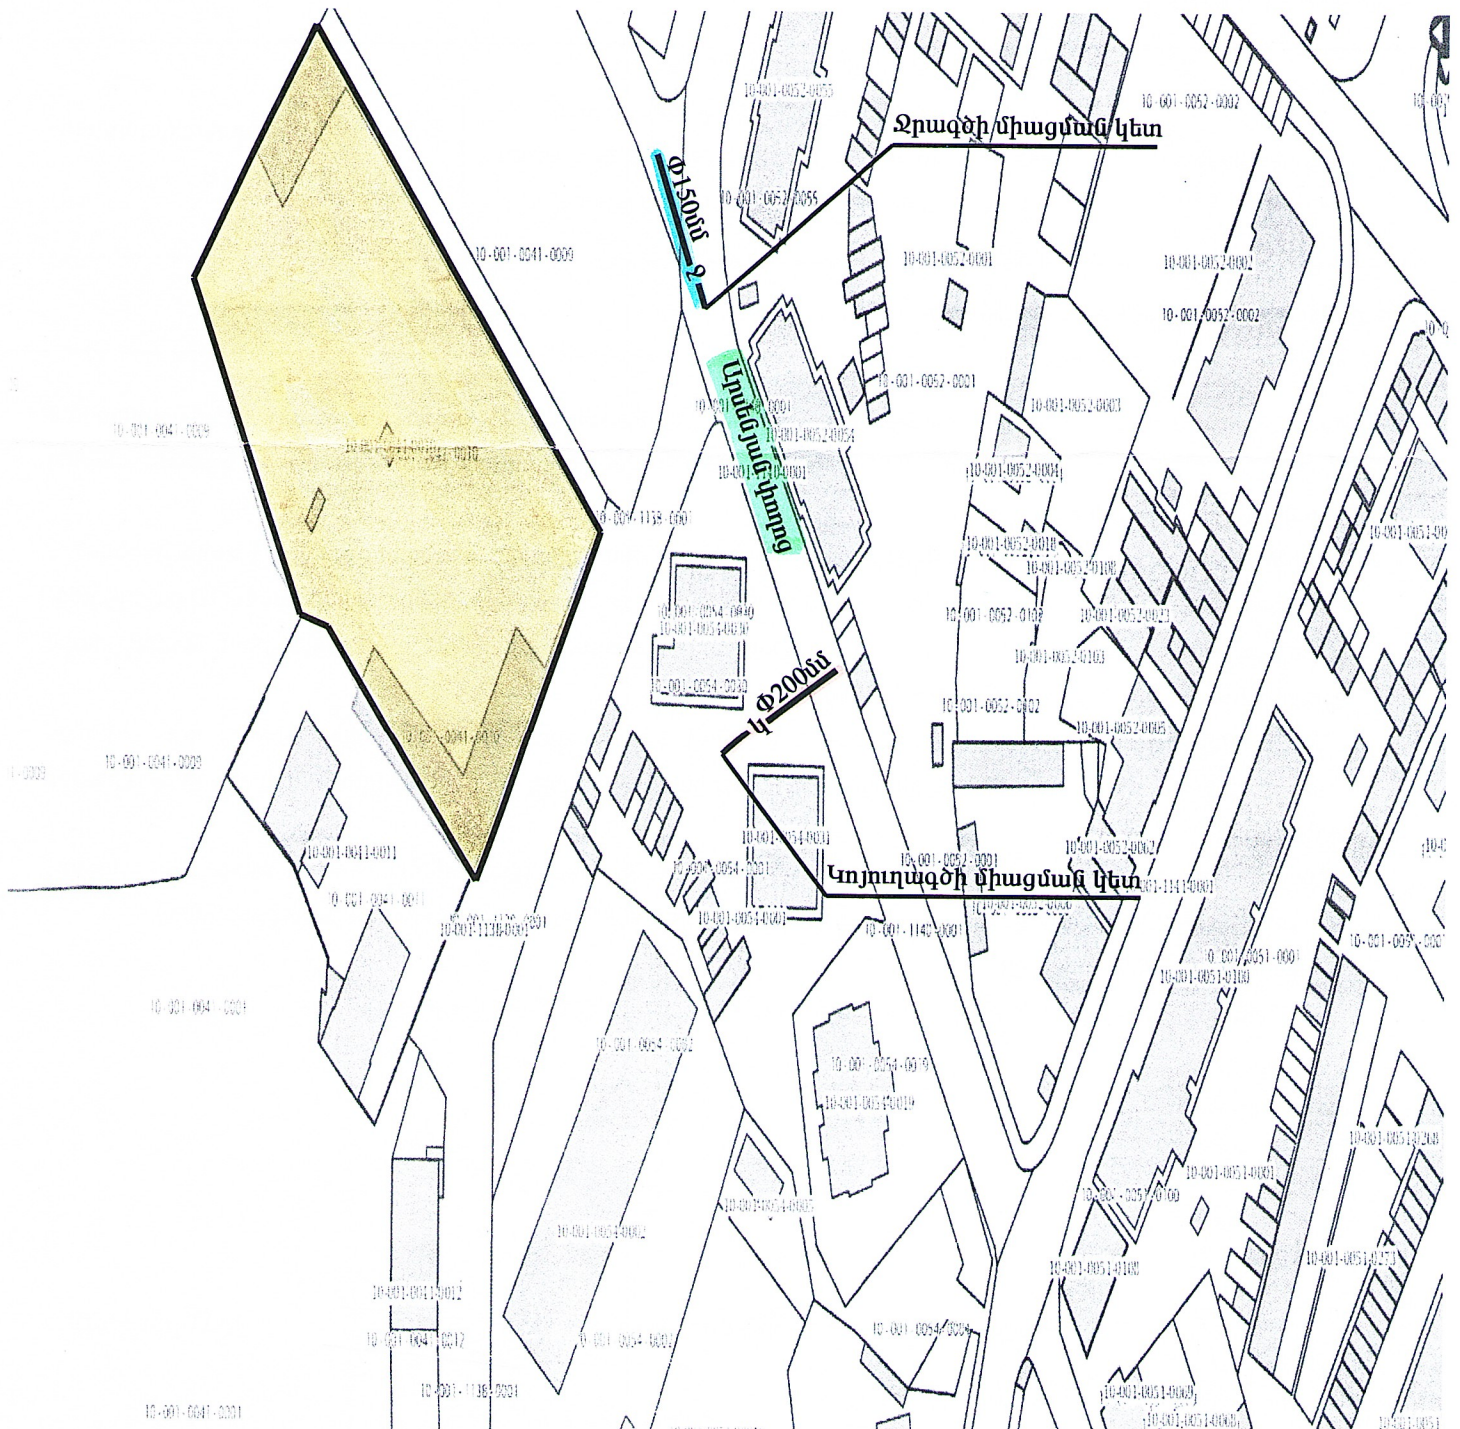

Ցանկ

1. Միացման վճարի անդորրագիր
2. Շինարարության որակի տեխնիկական հսկողություն իրականացնելու վերաբերյալ լիցենզավորված կազմակերպության կողմից տրամադրված տեխնիկական վերահսկման ակտ
3. Վերահսկողություն իրականացրած կազմակերպության լիցենզիայի ներդիրի /շինարարության որակի տեխնիկական հսկողություն՝ հիդրոտեխնիկական/ պատճենը
4. Ծածկված /միջանկյալ/ աշխատանքների ընդունման ակտ(եր)
5. Մոնտաժվող խողովակի սերտիֆիկատ
6. Մետաղական խողովակների դեպքում՝ եռակցման կարանների եզրակացություն
7. Հիդրավլիկ փորձարկման ակտ
8. ՀՀ ԱՆ «Հիվանդությունների վերահսկման և կանխարգելման ազգային կենտրոն» ՊՈԱԿ-ի կողմից տրված եզրակացություն (լվացում ախտահանում)
9. Կատարողական Ակտ 2և-2 (ջրամատակարարում, ջրահեռացում)
10. Ավարտված շինարարական օբյեկտը շահագործման ընդունող հանձնաժողովի ակտ
11. Շինարարական աշխատանքներն իրականացրած կազմակերպության լիցենզիայի ներդիրի /շինարարության իրականացում՝ հիդրոտեխնիկական/ պատճենը