

Տեխնիկական ցուցանիշներ

Հողամասի մակերես 0.326225 հա

հողամասի ընդհանուր կառուցապատման մակերես
ներառյալ բոլոր շինությունները, ոչ ջրաթափանց մակերեսներ 27.0 % 884.69 քմ


կանաչապատ տարածք, ջրաթափանց մակերեսներ - 73.0 %

Քննարկվող տարածքը գտնվում է ՀՀ Է. ԵՐԵՎԱՆ, ԱՋԱՓՆՅԱԿ ՎՇ, Հ. ՄԱՐԳԱՐՅԱՆ ՓՈՂՈՑ, N 35 հասցեում: Հողամասը գտնվում է բնակավայրերի հասարակական կառուցապատում գոտում, 0.326225 հա մակերեսով:

Կադաստրային ծածկագիր - 01-001-0001-0002

տեղագրական քարտեզ Մ 1:1000

- X=8454980.7371 Y=4452314.2493
- X=8454982.5546 Y=4452326.4895
- X=8454991.7290 Y=4452325.4021
- X=8454992.2339 Y=4452327.9838
- X=8454994.2455 Y=4452341.6649
- X=8454994.3901 Y=4452342.9427
- X=8454997.0344 Y=4452361.3877
- X=8454996.9007 Y=4452361.5761
- X=8454991.5019 Y=4452362.3737
- X=8454981.4291 Y=4452363.7714
- X=8454982.1446 Y=4452369.9214
- X=8454988.4229 Y=4452369.0755
- X=8454989.1622 Y=4452374.5622
- X=8454989.2698 Y=4452375.4559
- X=8455011.7497 Y=4452372.4107
- X=8455011.1627 Y=4452366.5014
- X=8455017.2010 Y=4452365.5535
- X=8455016.3058 Y=4452359.0236
- X=8455009.1022 Y=4452359.9206
- X=8455000.9261 Y=4452361.1003

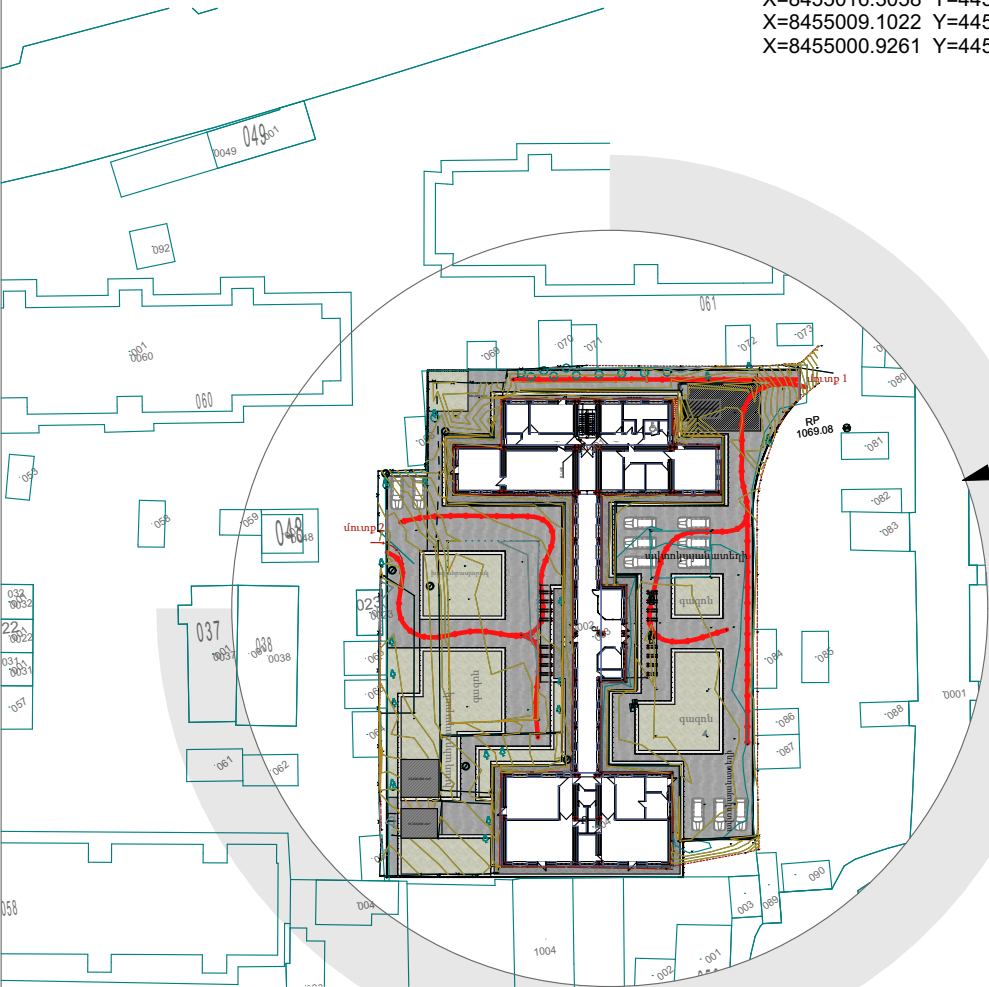

ԳՅ.1-1



տեղագրական քարտեզ

Մ 1:5000, 1:1000, 1:1.19

կառուցապատվող հողամաս

հողամասի սահման


տեղագրական քարտեզ Մ 1:5000

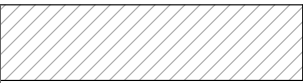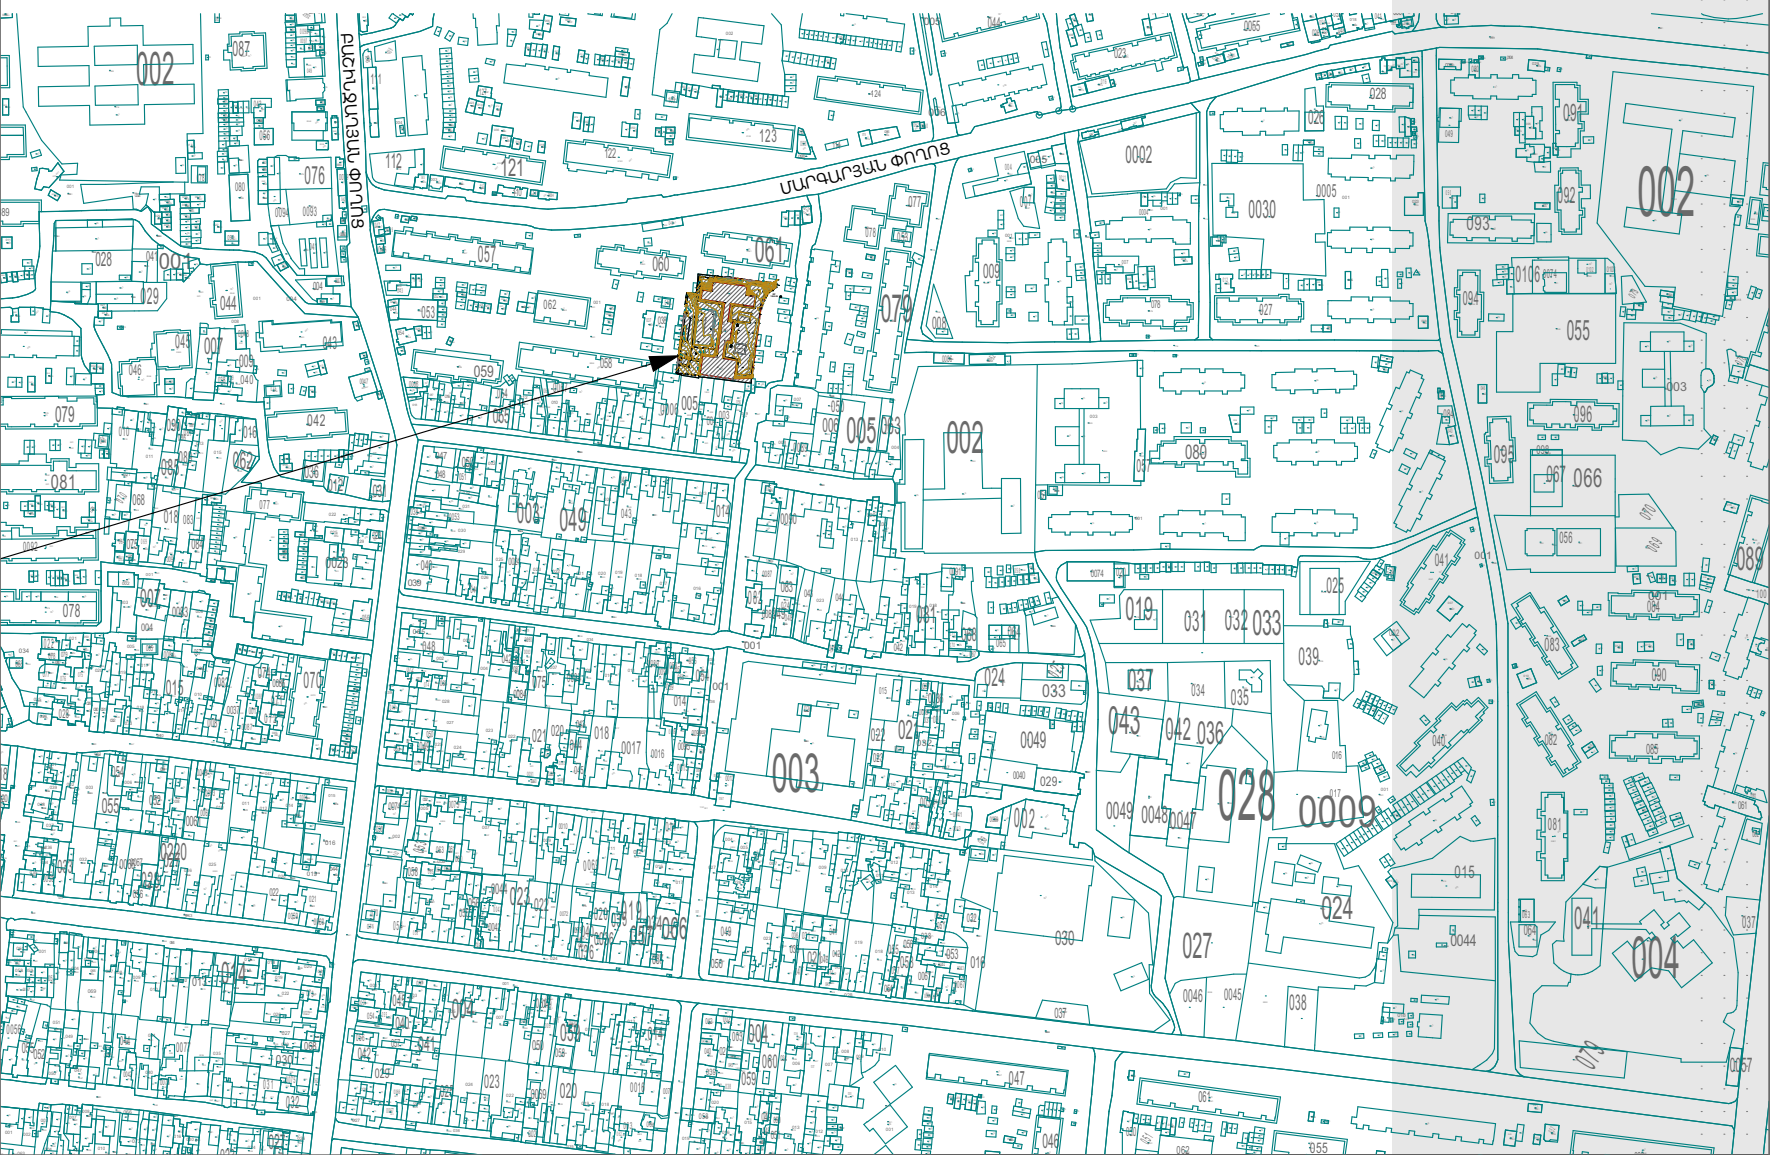

«ԵՐԵՎԱՆԻ ԱՋԱՓՆՅԱԿ ՎԱՐՉԱԿԱՆ ԾՐՋԱՆԻ ԵՐԵՎԱՆԵՐԻ ՍՈՑԻԱԼԱԿԱՆ ՀՈԳԱԾՈՒԹՅԱՆ ԿԵՆՏՐՈՆ» ՊԵՏԱԿԱՆ ՈՂ ԱՌԵՎՏՐԱՅԻՆ ԿԱԶՄԱԿԵՐՊՈՒԹՅԱՆ ՀԻՄՆԱՆՈՐՈԳՍԱՆ ԱՇԽԱՏԱՆՔՆԵՐ

ԱՇԽԱՏԱՆՔԱՅԻՆ ՆԱԽԱԳԻԾ ԳՅ.1

ՆԳՃ ГИП	Թ. ՄԱՆՈՒԿՅԱՆ	<i>Stamp</i>	«ԵՐԵՎԱՆԻ ԱՋԱՓՆՅԱԿ ՎԱՐՉԱԿԱՆ ԾՐՋԱՆԻ ԵՐԵՎԱՆԵՐԻ ՍՈՑԻԱԼԱԿԱՆ ՀՈԳԱԾՈՒԹՅԱՆ ԿԵՆՏՐՈՆ» ՊԵՏԱԿԱՆ ՈՂ ԱՌԵՎՏՐԱՅԻՆ ԿԱԶՄԱԿԵՐՊՈՒԹՅԱՆ ՀԻՄՆԱՆՈՐՈԳՍԱՆ ԱՇԽԱՏԱՆՔՆԵՐ ՀՀ Է. ԵՐԵՎԱՆ, ԱՋԱՓՆՅԱԿ ՎՇ Հ. ՄԱՐԳԱՐՅԱՆ ՓՈՂՈՑ, N 35, ծածկագիր - 01-001-0001-0002		
Նախագծեց Проектировал	Թ. ՄԱՆՈՒԿՅԱՆ	<i>Stamp</i>			
		տեղագրական քարտեզ		Մ 1:5000, 1:1000, 1:1.19	
«ԱՐՄԱՏՐՈՅ» ՍՊԸ ՏՆՕՐԵՆ՝ Ա. ԱՌԱՔԵԼՅԱՆ				ՆԱԽԱԳԻԾ ԺԱՐՏԱՐԱՊԵՏԱԿԱՆ ՄԱՍ	ՓՈԼ СТАДИЯ
				ԱՇԽԱՏԱՆՔԱՅԻՆ ՆԱԽԱԳԻԾ	ԹԵՐԹ ЛИСТ
					ԳՅ.1-1
					ԳՅ.1

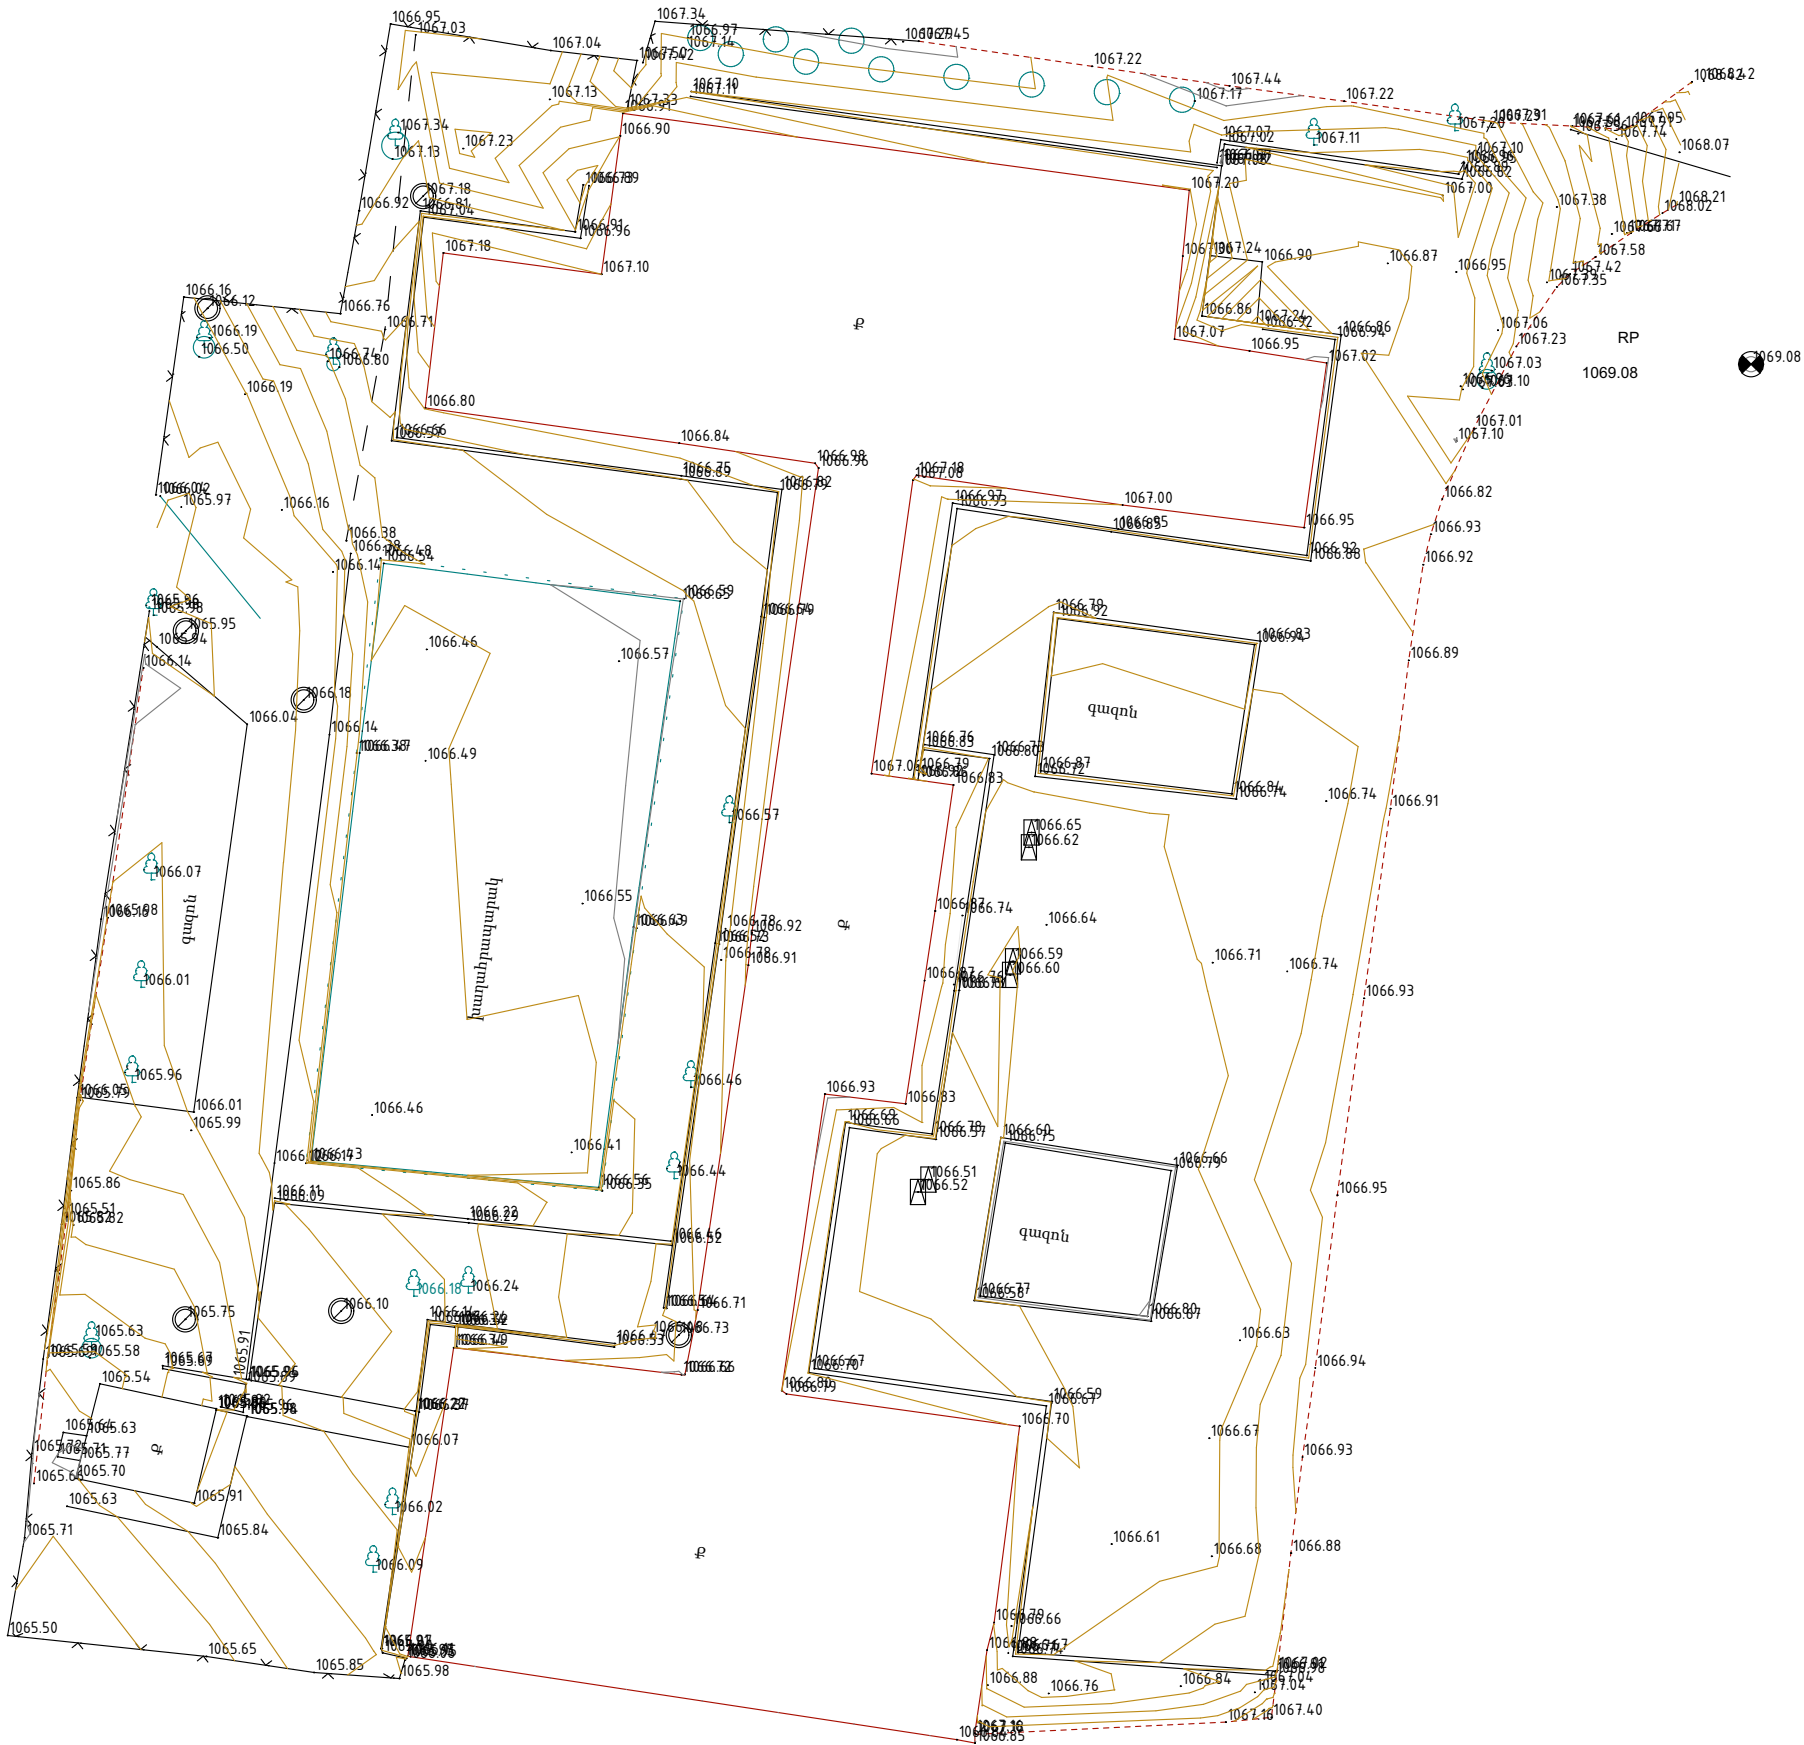

ՆԳՃ ՈՒՍ	Թ. ՄԱՆՈՒԿՅԱՆ		«ԵՐԵՎԱՆԻ ԱԶԱՓՆԱԿ ԿԱՐԶԱԿԱՆ ՇՐՋԱՆԻ ԵՐԵՎԱՆԵՐԻ ՍՈՑԻԱԼԱԿԱՆ ՀՈԳԱԾՈՒԹՅԱՆ ԿԵՆՏՐՈՆ» ՊԵՏԱԿԱՆ ՈՂ ԱՌԵԿՏՐԱՅԻՆ ԿԱԶՄԱԿԵՐՊՈՒԹՅԱՆ ՀԻՄՆԱՆՈՐԴԱՄԱՆ ԱՇԽԱՏԱՆՔՆԵՐ		
Նախագծեց Проектировал	Թ. ՄԱՆՈՒԿՅԱՆ		ՀՀ Է. ԵՐԵՎԱՆ, ԱԶԱՓՆԱԿ ՎՈՅ Հ. ՄԱՐԳԱՐՅԱՆ ՓՈՂՈՑ, N 35, Ծածկագիր - 01-001-0001-0002		
			տարածքի ուսումնասիրություն	Մ 1:300	
«ԱՐՄԱՏՐՈՅ» ՍՊԸ ՏՆՕՐԵՆ՝ Ա. ԱՌԱՔԵԼՅԱՆ			ՆԱԽԱԳԻԾ ԺԱՐՏԱՐԱՊԵՏԱԿԱՆ ՄԱՍ		ՓՈՒԼ СТАДИЯ
			ԱՇԽԱՏԱՆՔԱՅԻՆ ՆԱԽԱԳԻԾ		ԹԵՐԹ ЛИСТ
				ԱՆ РП	ԳՅ.1-2
					ԳՅ.1

Տեխնիկական ցուցանիշներ


ԱՇԽԱՏԱՆՔԱՅԻՆ ՆԱԽԱԳԻԾ

ԳՅ.1

Հողամասի մակերես 0.326225 հա

հողամասի ընդհանուր կառուցատման մակերես
ներառյալ բոլոր շինությունները, ոչ ջրաթափանց մակերեսներ 27.0 %

կանաչապատ տարածք, ջրաթափանց մակերեսներ - 73.0 %

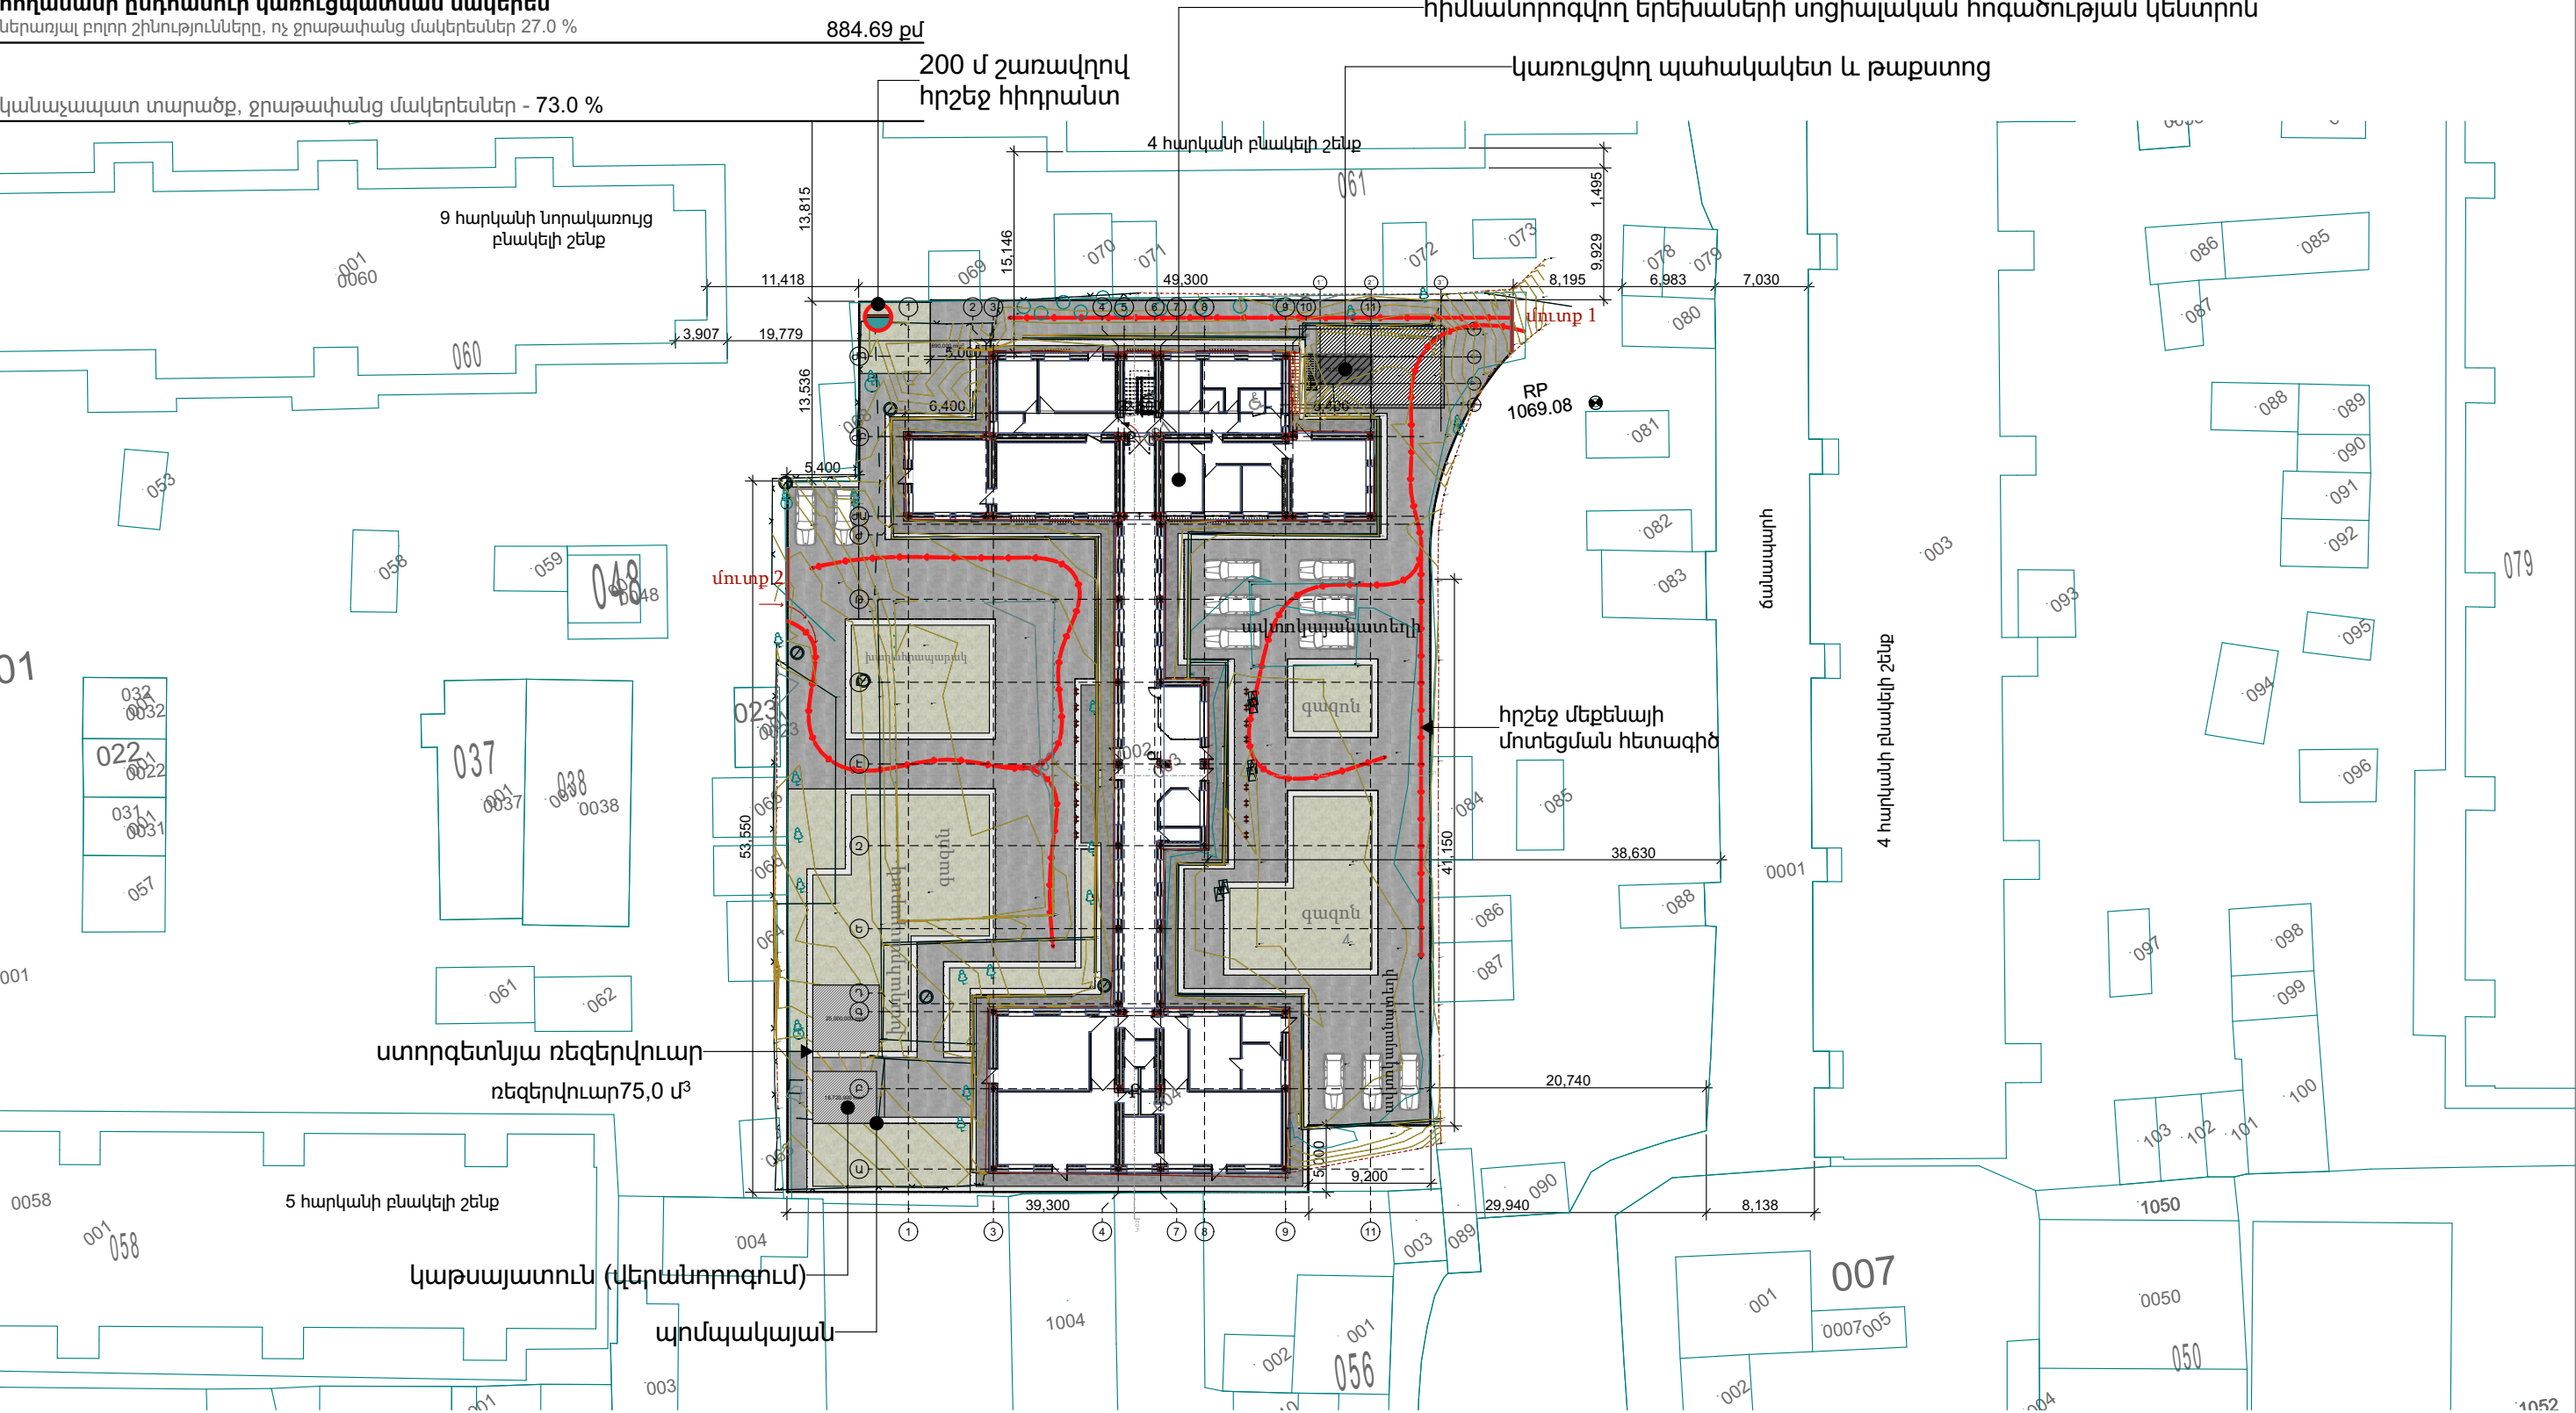

ՀԱՄԱՁԱՅՆՏԵՑՎԱԾ Է ԵՐԵՎԱՆ ԲԱՐԱՔԻ ԲԱՐԱԶԱՊԵՏ՝ S. ԱՎԻՆՅԱՆ

ԳՅ.1-3

գլխավոր հատակագիծ

Մ 1:500

ՆԳՃ ГИП	Թ. ՄԱՆՈՒԿՅԱՆ		«ԵՐԵՎԱՆԻ ԱԶԱՓԼՅԱԿ ՎԱՐՉԱԿԱՆ ՇՐՋԱՆԻ ԵՐԵՎԱՆԵՐԻ ՍՈՑԻԱԼԱԿԱՆ ՀՈԳԱԾՈՒԹՅԱՆ ԿԵՆՏՐՈՆ» ՊԵՏԱԿԱՆ ՈՉ ԱՌԵՎՏՐԱՅԻՆ ԿԱԶՄԱԿԵՐՊՈՒԹՅԱՆ ՀԻՄՆԱՆՈՐԴԱՄԱՆ ԱՇԽԱՏԱՆՔՆԵՐ		
Նախագծեց Проектировал	Թ. ՄԱՆՈՒԿՅԱՆ		ՀՀ Բ. ԵՐԵՎԱՆ, ԱԶԱՓԼՅԱԿ ՎՈՅ Հ. ՄԱՐԳԱՐՅԱՆ ՓՈՐՈՑ, N 35, ծածկագիր - 01-001-0001-0002		
			գլխավոր հատակագիծ		Մ 1:500
«ԱՐՄՍՏՐՈՅ» ՍՊԸ ՏՆՕՐԵՆ՝ Ա. ԱՌԱՔԵԼՅԱՆ			ՆԱԽԱԳԻԾ ԾԱՐՏԱՐԱԴԵՏԱԿԱՆ ՄԱՍ ԱՇԽԱՏԱՆՔԱՅԻՆ ՆԱԽԱԳԻԾ		ՓՈԼ СТАДИЯ
					ԹԵՐԹ ЛИСТ
					ԹԵՐԹԵՐ ЛИСТОВ
					ՍԼ РП
					ԳՅ.1-3
					ԳՅ.1

Տեխնիկական ցուցանիշներ

Հողամասի մակերես	0.326225 հա
հողամասի ընդհանուր կառուցապատման մակերես ներառյալ բոլոր շինությունները, ոչ ջրաթափանց մակերեսներ 27.0 %	884.69 քմ

1. երեխաների սոցիալական հոգաձուլության կենտրոն	1198.62 քմ
հարկերի քանակ -	երկու վերնտնայ
+0.00 կիշ	826.690 քմ
+3.40 կիշ	371.930 քմ
ընդհանուր -	1198.62 քմ

2. պահակակետ և թաքստոց	68.2 քմ
3. կաթսայատուն (վերանորոգում)	18.72 քմ


կանաչապատ տարածք, ջրաթափանց մակերեսներ - 73.0 %

IES-05 բարեկարգում				
հատակի տեսակ	ասֆալտապատում	արահետ	կանաչապատում	
2D կտրվածք				
մակերեսային մակերես վերև (համախառն)	1,523.34	1,212.16	698.28	3,433.78 m²
Լյուբեր	ասֆալտ; մանրախճի տոփանված շերտ; տոփանված բնահող	տոմետ քար; ց/ա շաղախ; մանրախճի տոփանված շերտ; տոփանված բնահող	կանաչապատում; տոփանված բնահող	


IES-05 բարեկարգում		1:1
IES-05 բարեկարգում եզրաքար		
հատակագիծ		
եռաչափ տեսք		
գծամետր		507.51


IES-05 բարեկարգում եզրաքար		1:0.67
Բարեկարգում ցանկապատ		
մակնիշ	RAILING - 004	
գծամետր	239.20	
բարձրություն	2.000	

Բարեկարգում ցանկապատ		1:1
----------------------	--	-----

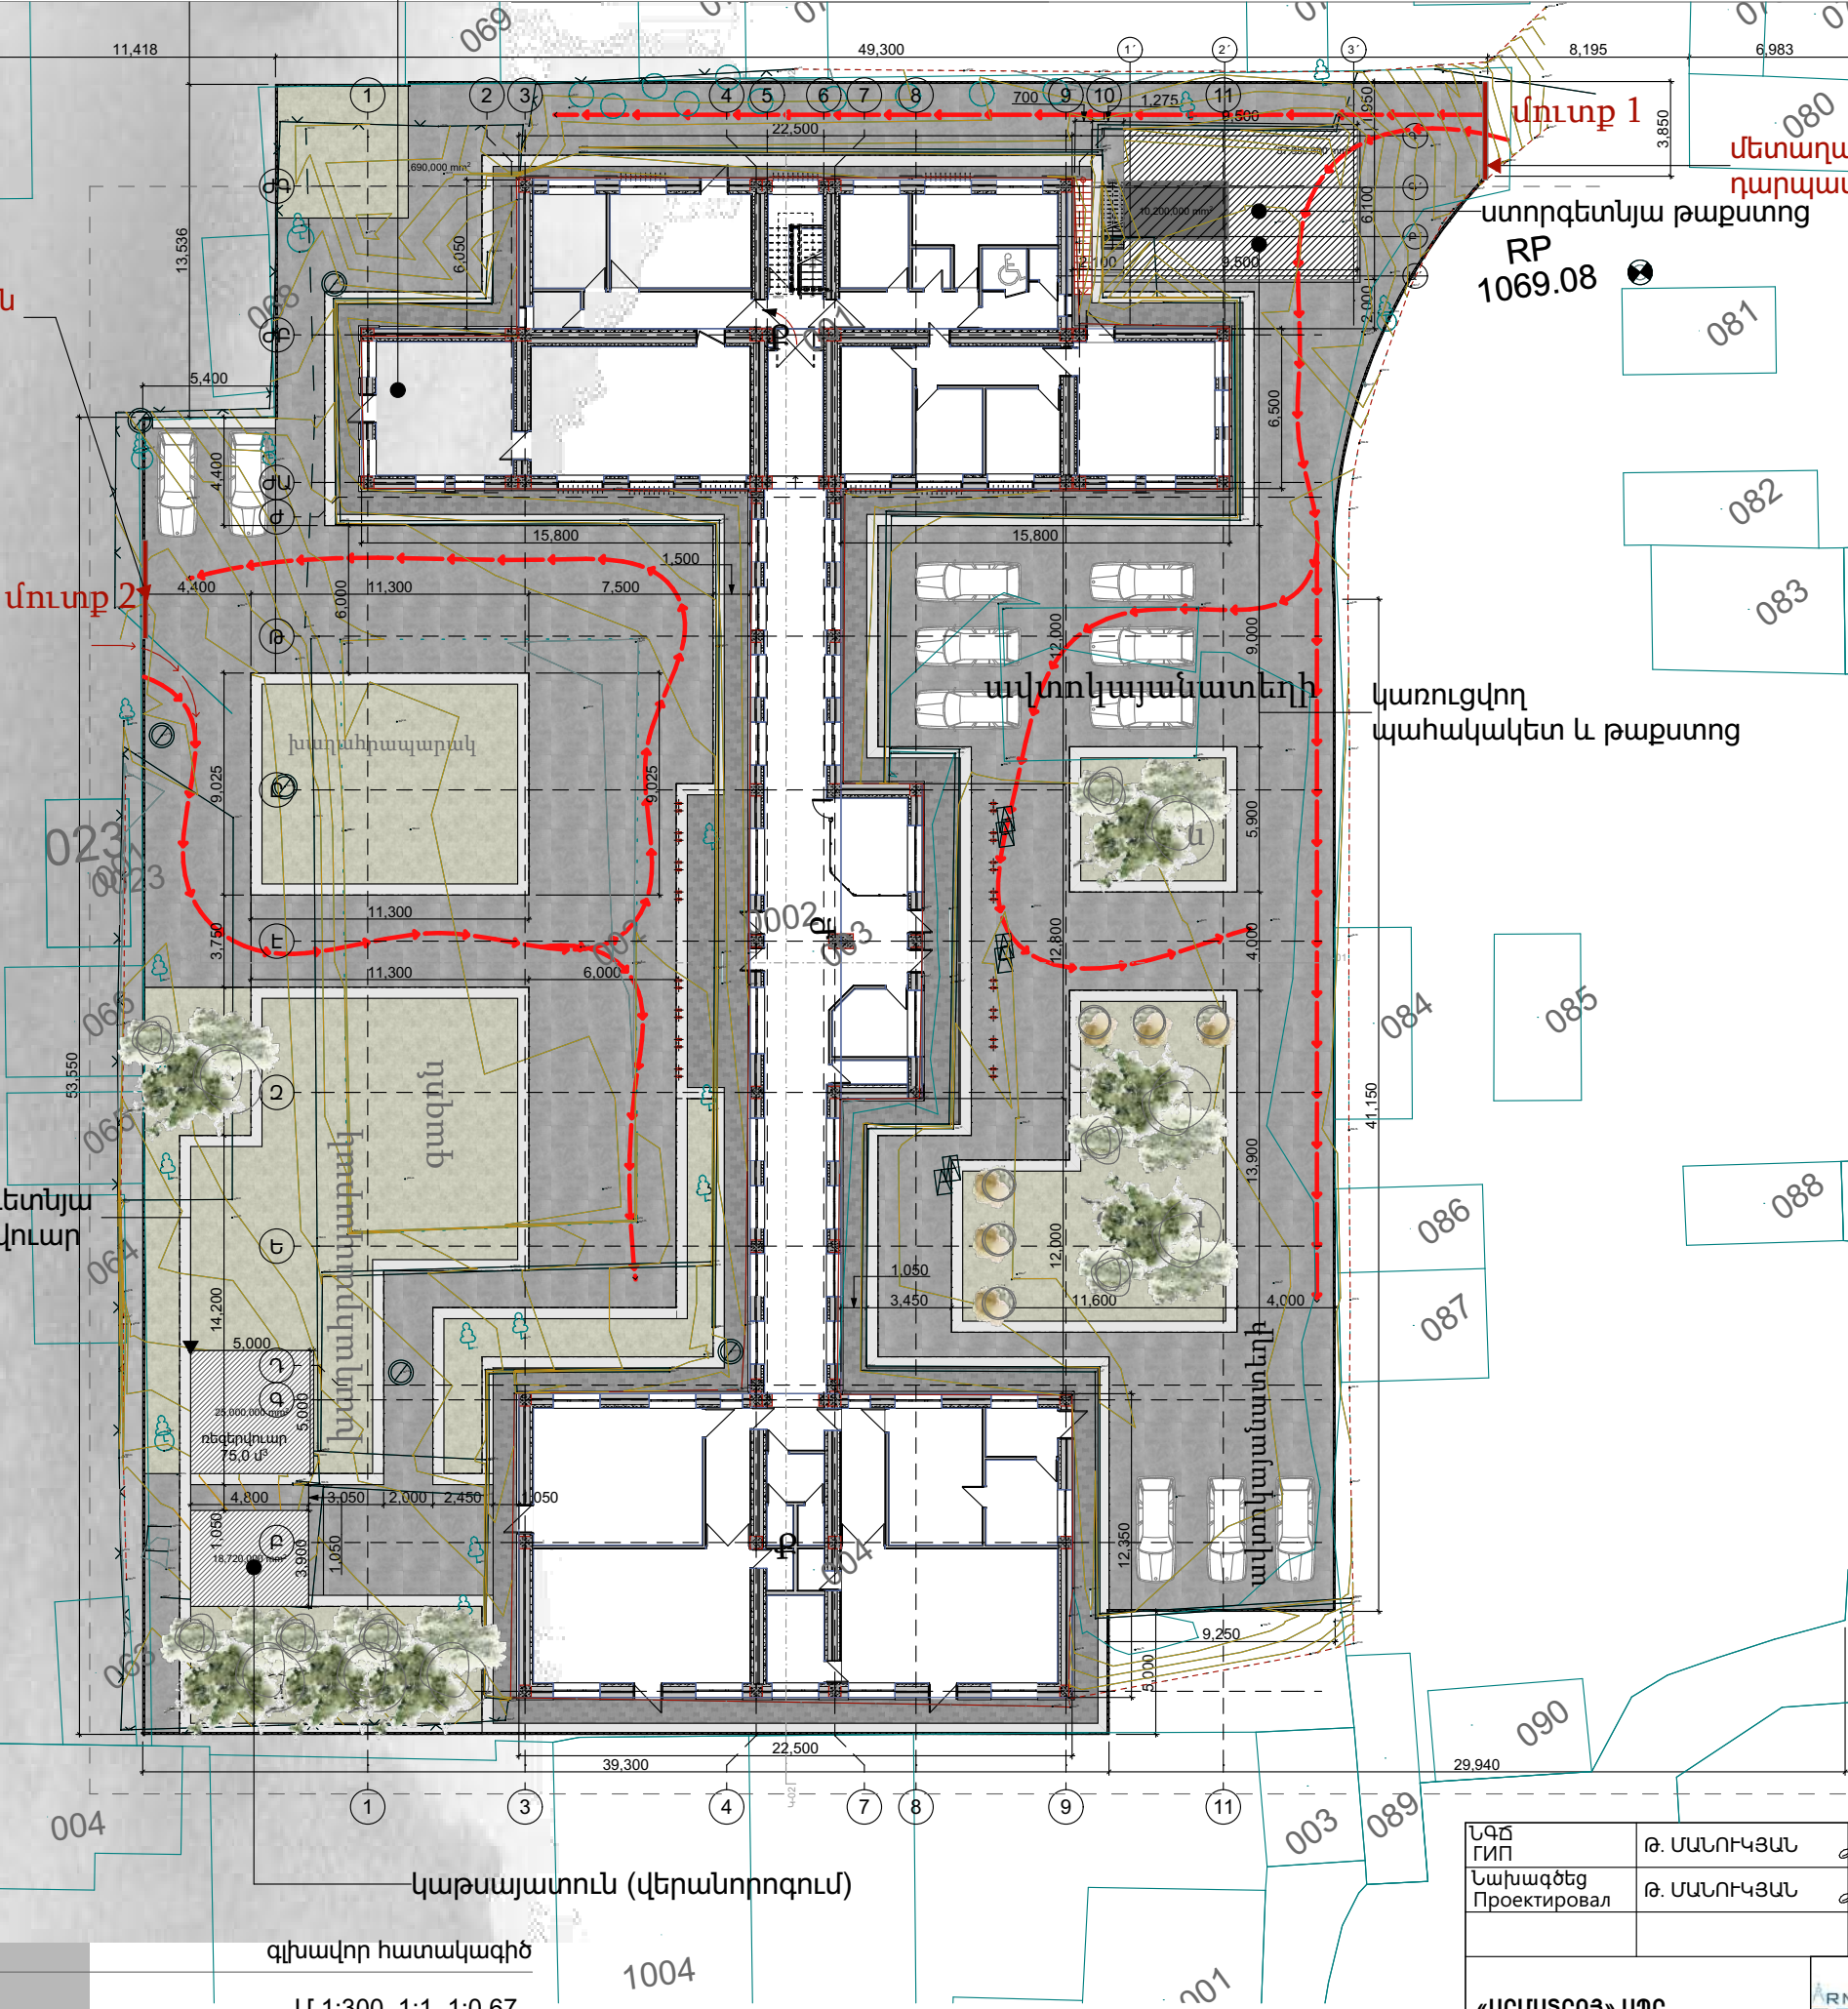

ՆԳՃ ГИП	Թ. ՄԱՆՈՒԿՅԱՆ		«ԵՐԵՎԱՆԻ ԱԶԱՓՆԱԿ ԿԱՐԶԱԿԱՆ ՇՐՋԱՆԻ ԵՐԵԽԱՆՆԵՐԻ ՍՈՑԻԱԼԱԿԱՆ ՀՈԳԱԾՈՒԹՅԱՆ ԿԵՆՏՐՈՆ» ՊԵՏԱԿԱՆ ՈՂ ԱՌԵՎՏՐԱՅԻՆ ԿԱԶՄԱԿԵՐՊՈՒԹՅԱՆ ՀԻՄՆԱՆՈՐԴՈՒՄԱՆ ԱՇԽԱՏԱՆՔՆԵՐ		
Նախագծեց Проектировал	Թ. ՄԱՆՈՒԿՅԱՆ		ՀՀ Է. ԵՐԵՎԱՆ, ԱԶԱՓՆԱԿ ՎՈՅ Հ. ՄԱՐԳԱՐՅԱՆ ՓՈՐՈՑ, N 35, ծածկագիր - 01-001-0001-0002		
			գլխավոր հատակագիծ	Մ 1:300, 1:1, 1:0.67	
«ԱՐՄՍՏՐՈՅ» ՍՊԸ ՏՆՕՐԵՆ՝ Ա. ԱՌԱՔԵԼՅԱՆ			ՆԱԽԱԳԻԾ ԺԱՐՏԱՐԱՊԵՏԱԿԱՆ ՄԱՍ	ՓՈՒԼ СТАДИЯ	ԹԵՐԹ ЛИСТ
			ԱՇԽԱՏԱՆՔԱՅԻՆ ՆԱԽԱԳԻԾ	ԱՆ РП	ԳՅ.1-2
					ԳՅ.1

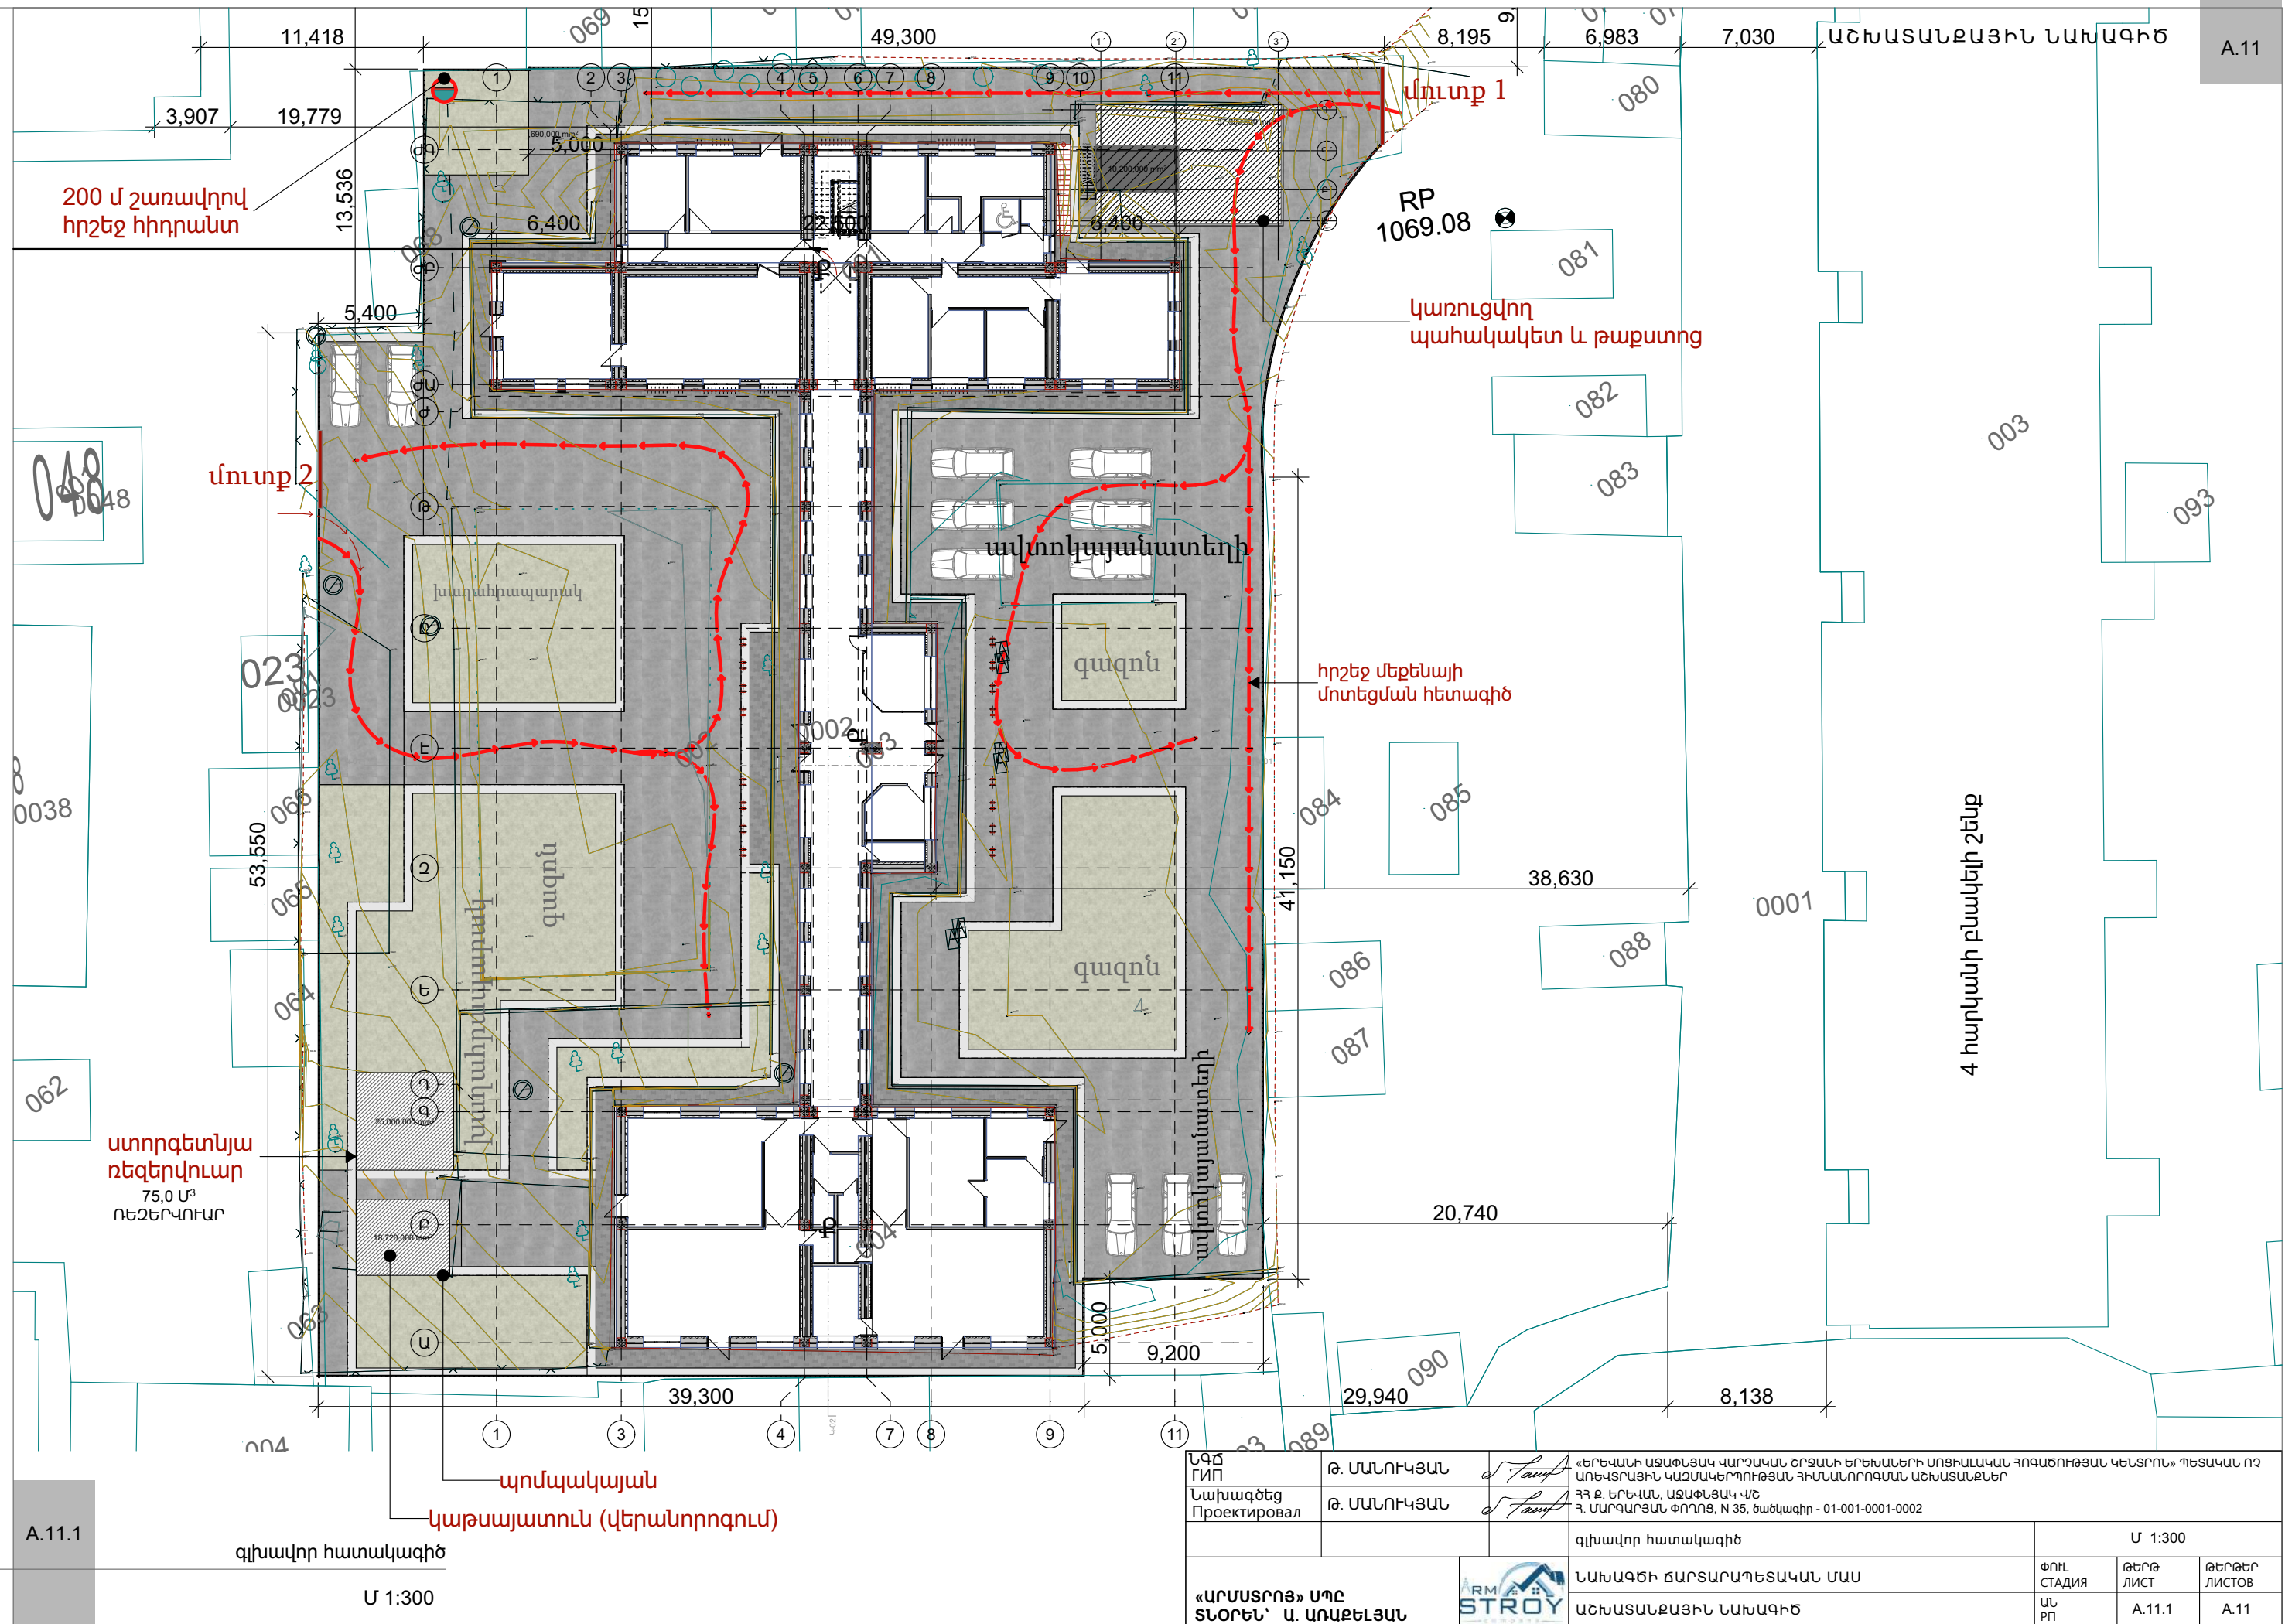


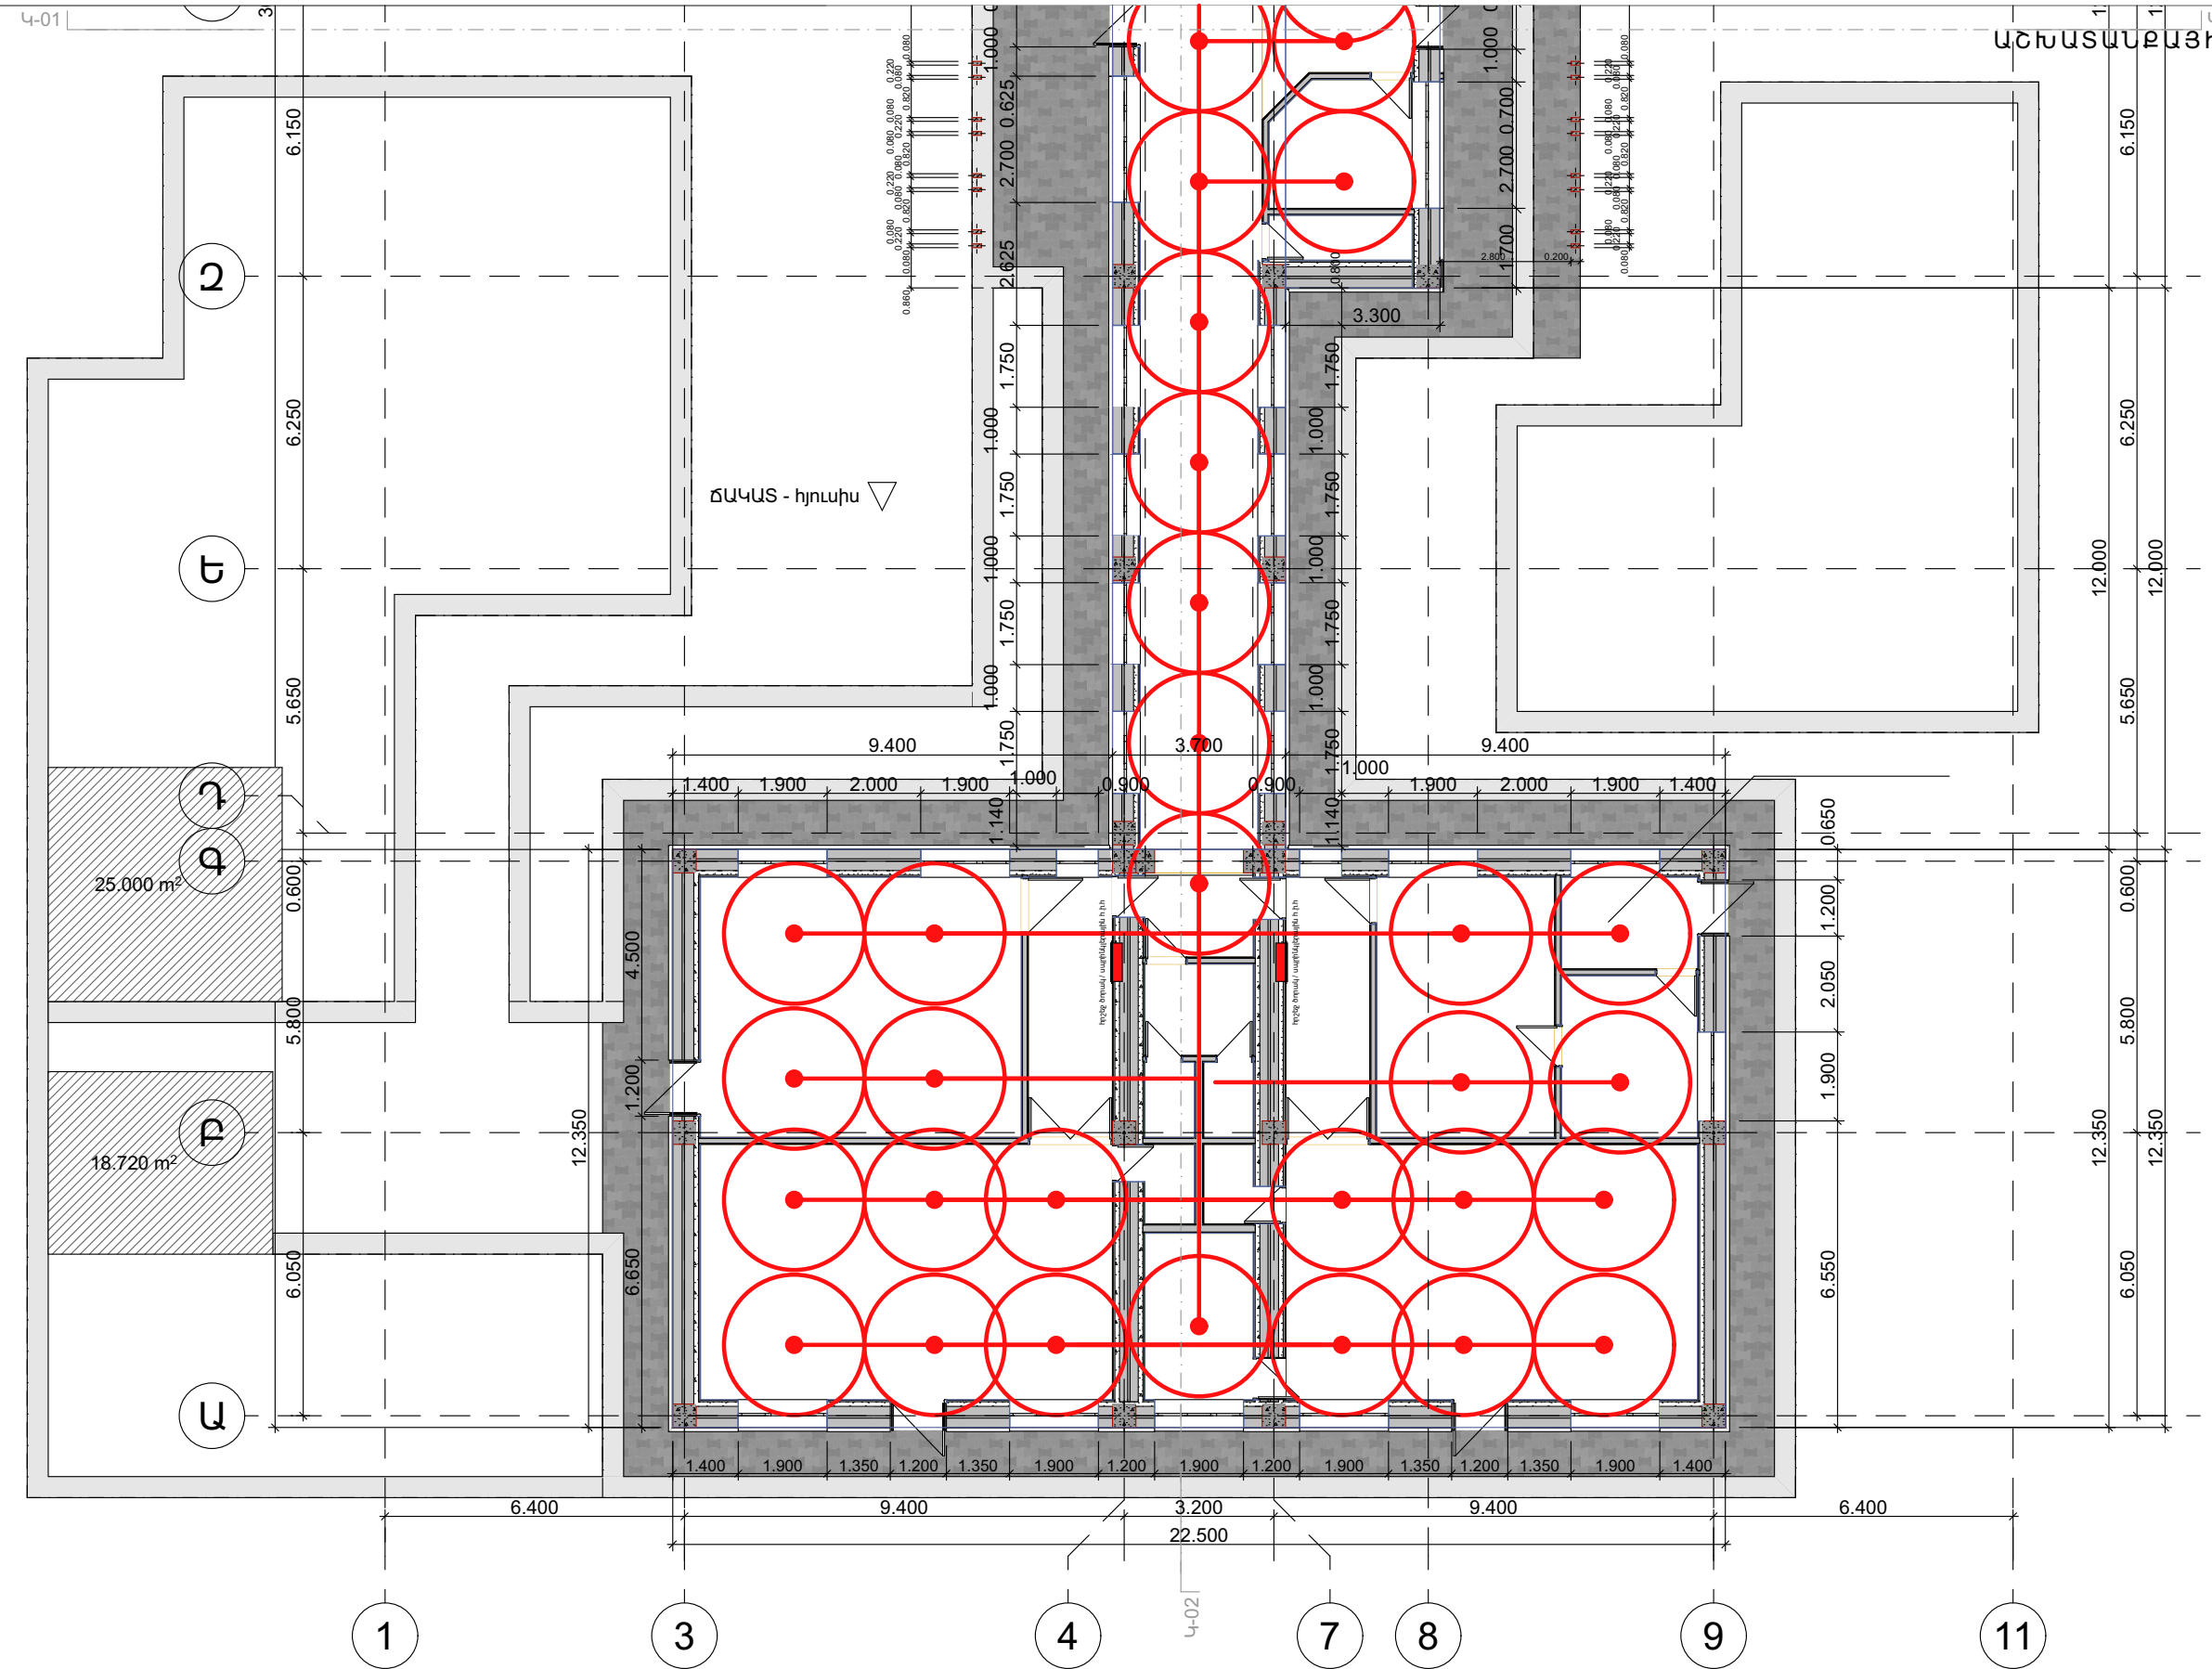

+0,00 նիշ հրշեջ ծորակներ / սպրինկլերային հրդեհաշիջման ինքնաշխատ համակարգ

Մ 1:150

ՆԳՃ ГИП	Թ. ՄԱՆՈՒԿՅԱՆ		«ԵՐԵՎԱՆԻ ԱԶԱՓՆԱԿ ՎԱՐՉԱԿԱՆ ՇՐՋԱՆԻ ԵՐԵՎԱՆԵՐԻ ՍՈՑԻԱԼԱԿԱՆ ՀՈԳԱԾՈՒԹՅԱՆ ԿԵՆՏՐՈՆ» ՊԵՏԱԿԱՆ ՈՉ ԱՌԵՎՏՐԱՅԻՆ ԿԱԶՄԱԿԵՐՊՈՒԹՅԱՆ ՀԻՄՆԱՆՈՐԴԱՄԱՆ ԱՇԽԱՏԱՆՔՆԵՐ		
Նախագծեց Проектировал	Թ. ՄԱՆՈՒԿՅԱՆ		ՀՀ Է. ԵՐԵՎԱՆ, ԱԶԱՓՆԱԿ ՎՇ Հ. ՄԱՐԳԱՐՅԱՆ ՓՈՂՈՑ, N 35, ծածկագիր - 01-001-0001-0002		
			+0,00 նիշ հրշեջ ծորակներ / սպրինկլերային հրդեհաշիջման ինքնաշխատ համակարգ		Մ 1:150
			ՆԱԽԱԳԾԻ ՃԱՐՏԱՐԱՊԵՏԱԿԱՆ ՄԱՍ		ՓՈՒԼ СТАДИЯ
«ԱՐՄՍՏՐՈՅ» ՍՊԸ ՏՆՕՐԵՆ՝ Ա. ԱՌԱՔԵԼՅԱՆ			ԱՇԽԱՏԱՆՔԱՅԻՆ ՆԱԽԱԳԻԾ		ԹԵՐԹ ЛИСТ
					ԹԵՐԹԵՐ ЛИСТОВ
					ԱՆ РП
					A.11.2
					A.11

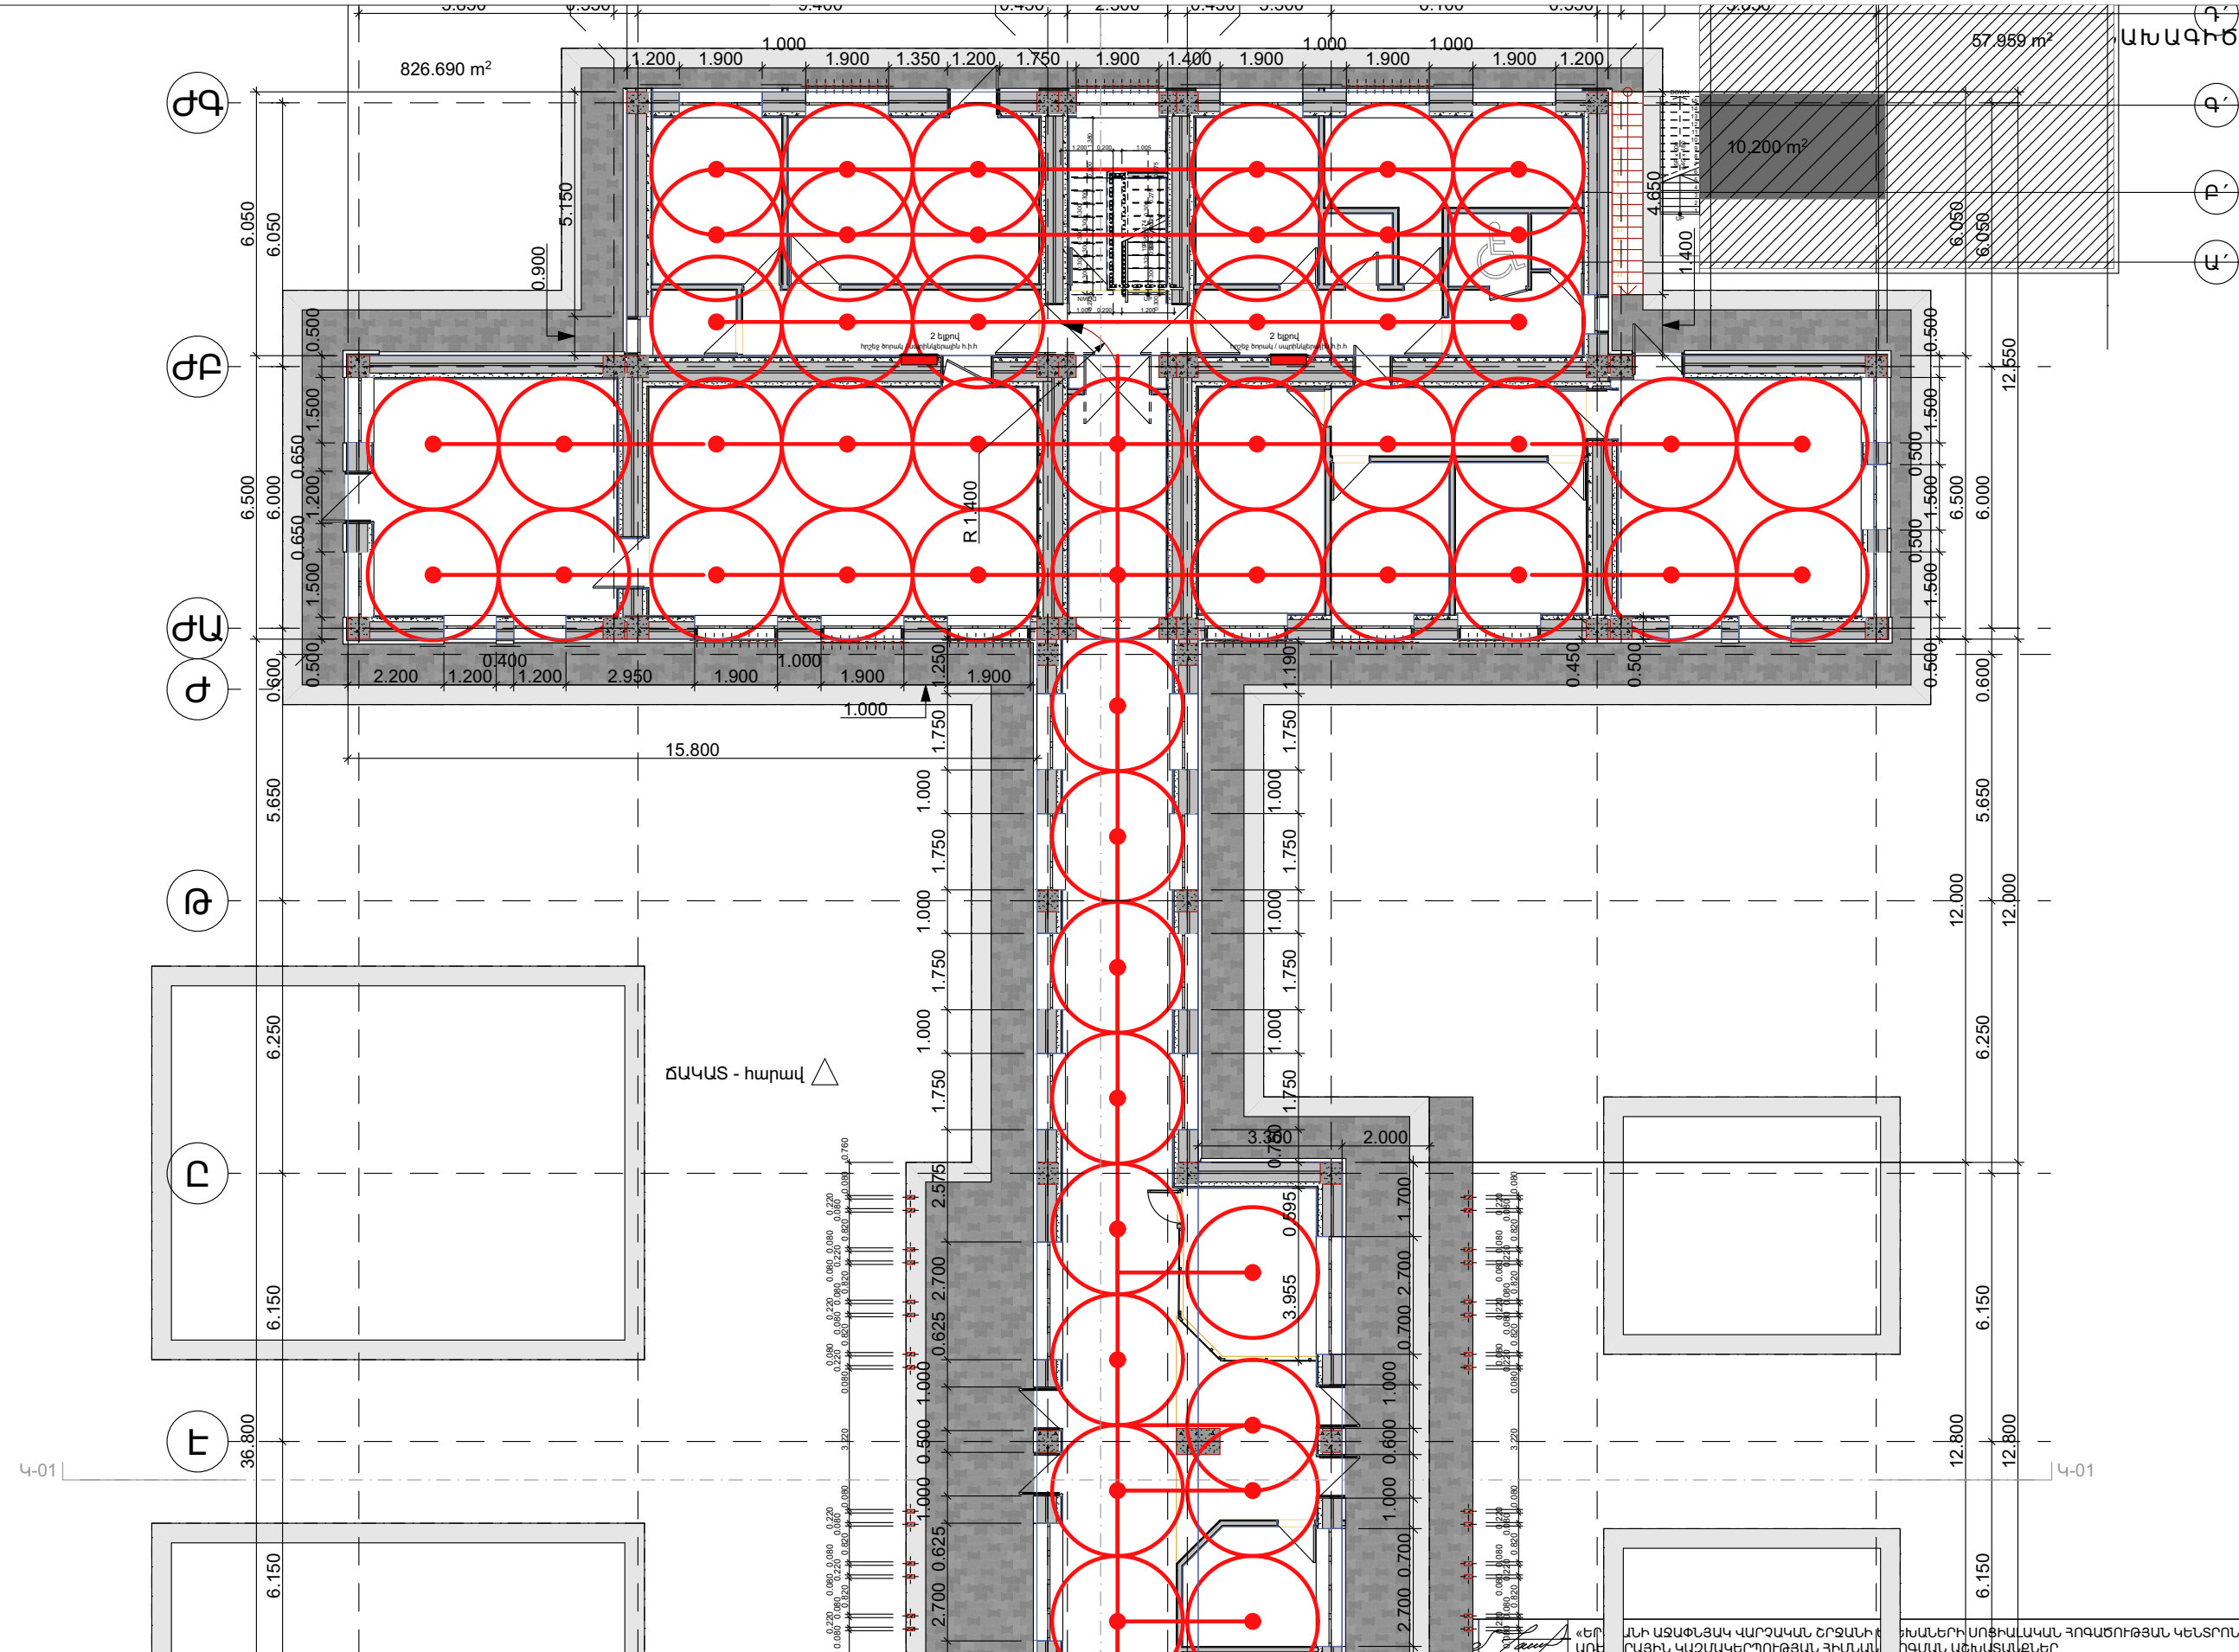


+0.00 նիշ հրշեջ ծորակներ / սպրինկլերային հրդեհաշիջման ինքնաշխատ համակարգ

Մ 1:150

A.11.3

Նախագծեց Проектировал	Թ. ՄԱՆՈՒԿՅԱՆ	«ԵՐԵՎԱՆԻ ԱԶԱՓՆԱԿ ԿԱՐԶԱԿԱՆ ՇՐՋԱՆԻ ԵՐԵՎԱՆԵՐԻ ՍՈՑԻԱԼԱԿԱՆ ՀՈԳԱԾՈՒԹՅԱՆ ԿԵՆՏՐՈՆ» ՊԵՏԱԿԱՆ ՈՂ ԱՌԵՎՏՐԱՅԻՆ ԿԱԶՄԱԿԵՐՊՈՒԹՅԱՆ ՀԻՄՆԱՆՈՐԴԱՄԱՆ ԱՇԽԱՏԱՆՔՆԵՐ	Մ 1:150		
+0.00 նիշ հրշեջ ծորակներ / սպրինկլերային հրդեհաշիջման ինքնաշխատ համակարգ			ՓՈՒԼ СТАДИЯ	ԹԵՐԹ ЛИСТ	ԹԵՐԹԵՐ ЛИСТОВ
ՆԱԽԱԳԾԻ ՃԱՐՏԱՐԱՊԵՏԱԿԱՆ ՄԱՍ			ԱՆ	A.11.3	A.11
«ԱՐՄԱՏՐՈՅ» ՍՊԸ ՏՆՕՐԵՆ՝ Ա. ԱՆԱՔԵԼՅԱՆ			ԱՇԽԱՏԱՆՔԱՅԻՆ ՆԱԽԱԳԻԾ		



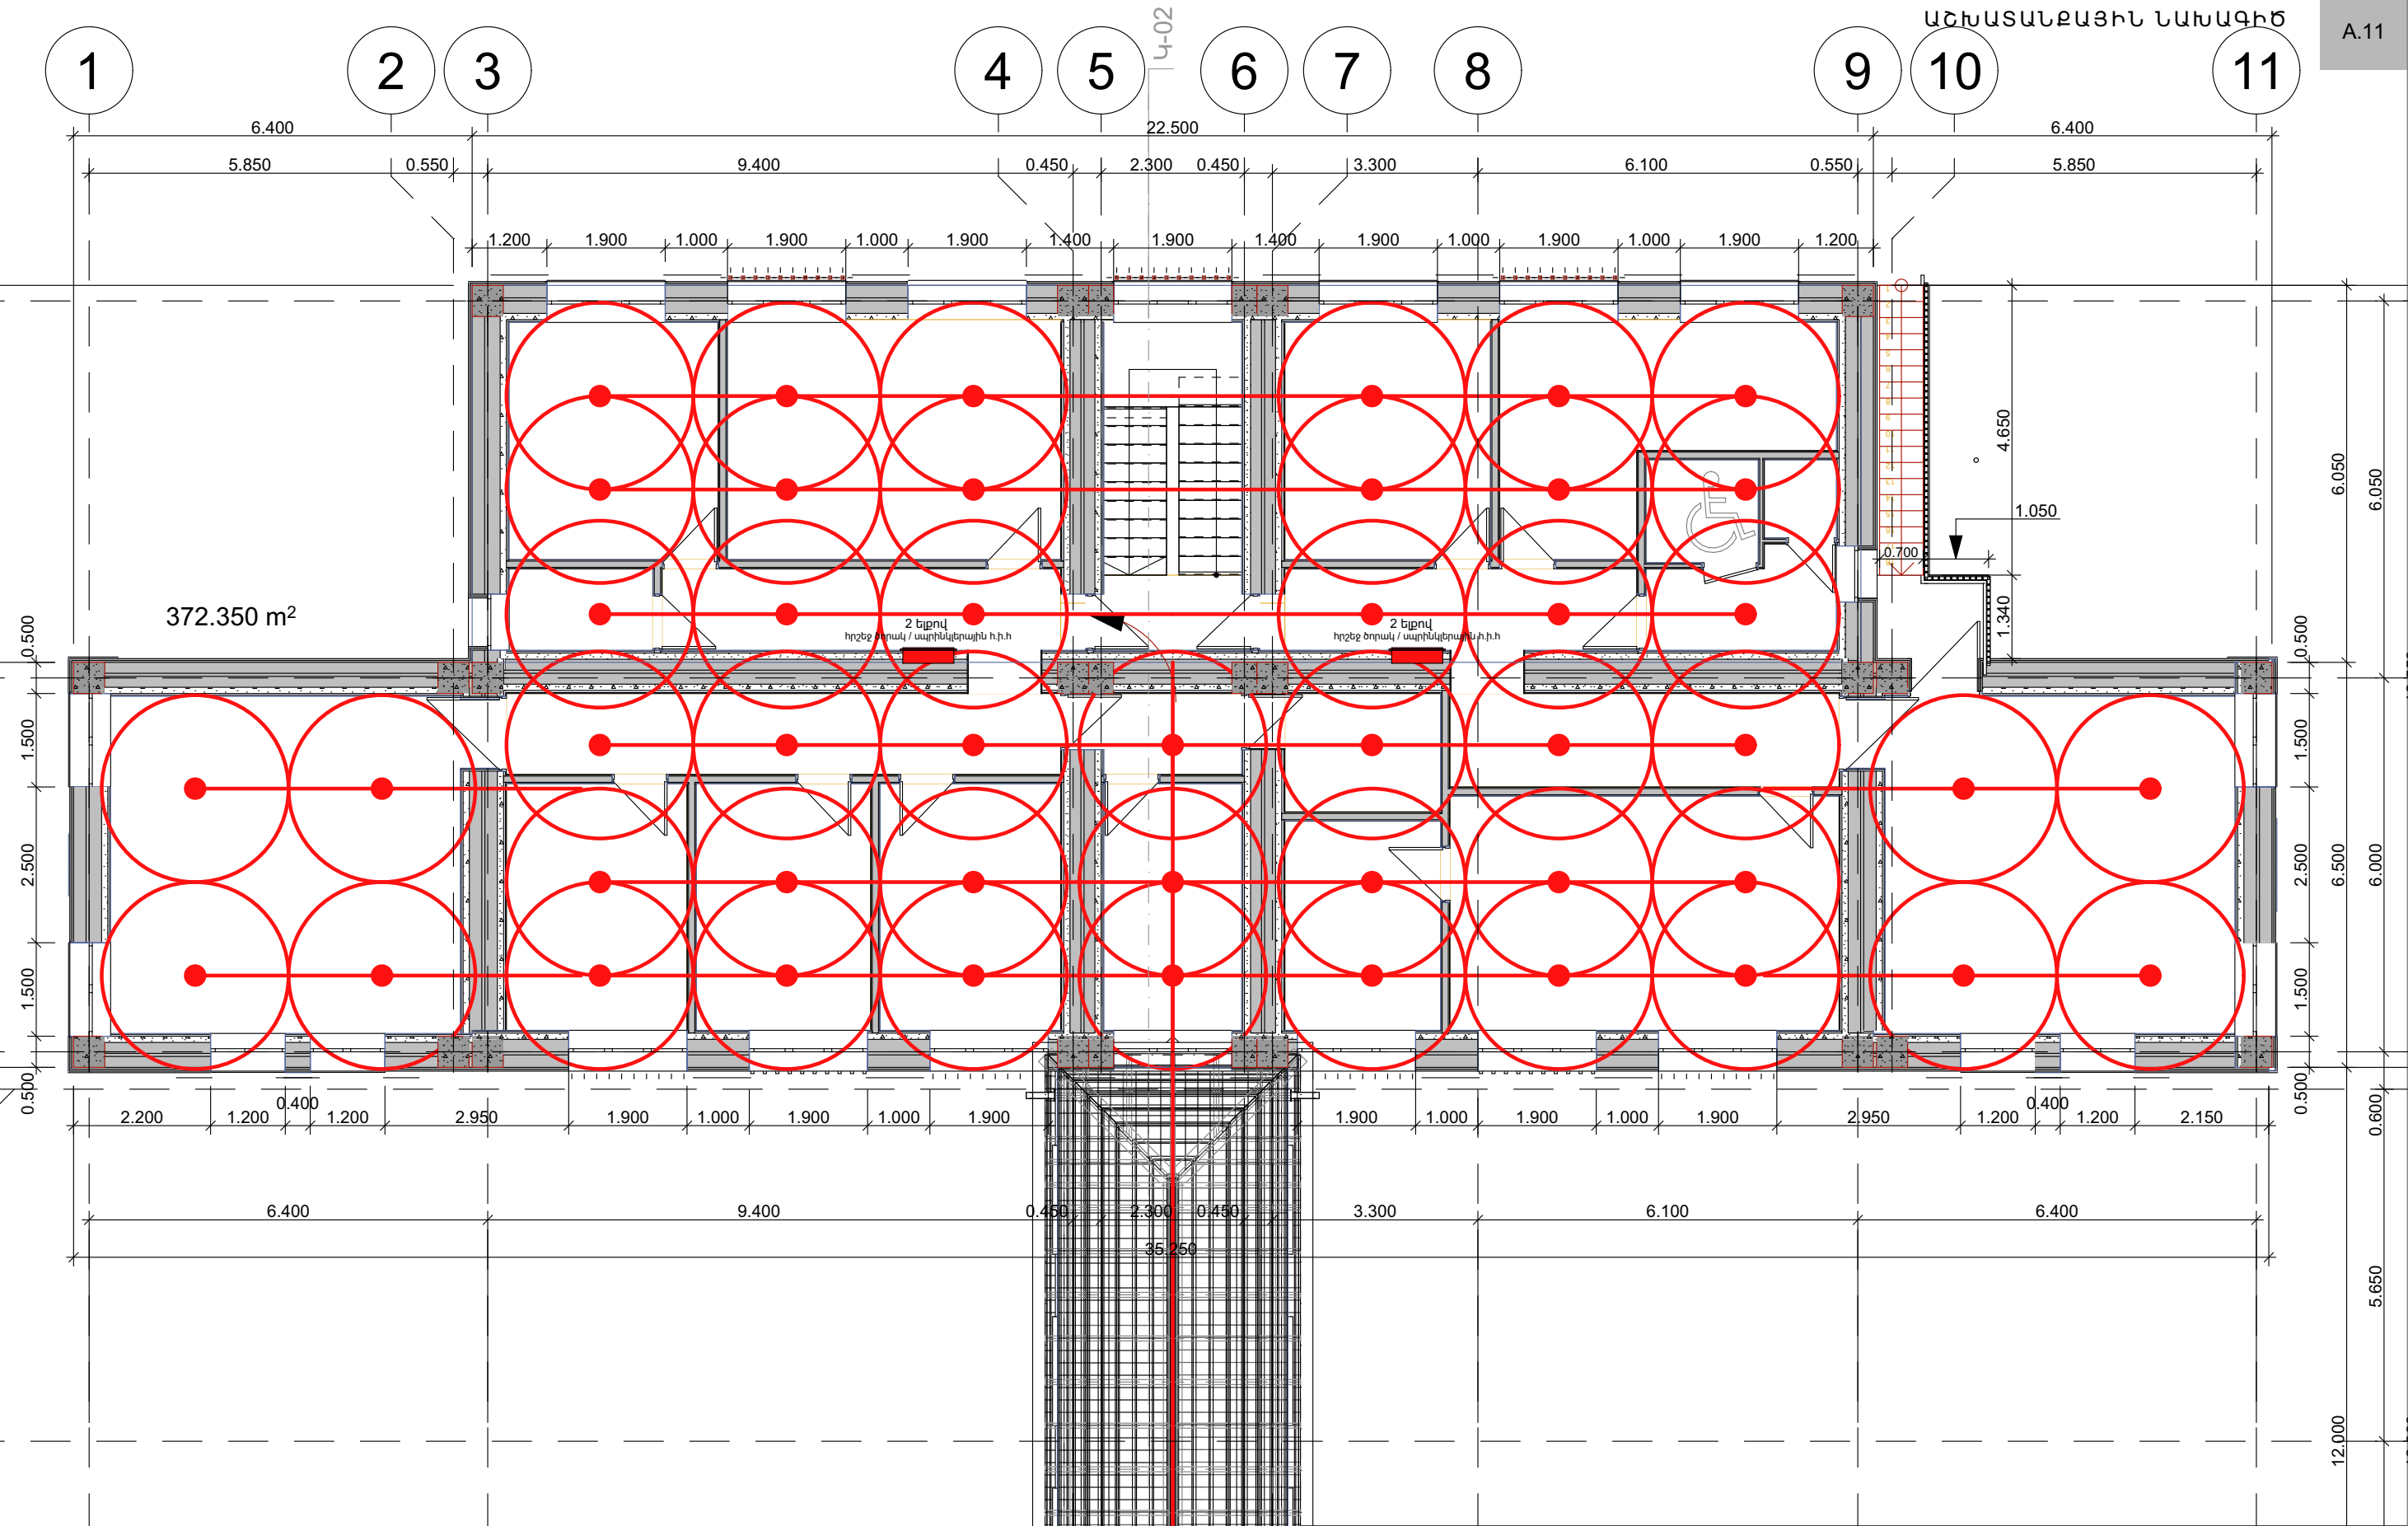

A.11.4

+3,30 նիշ հրշեջ ծորակներ / սպրինկլերային հրդեհաշիջման ինքնաշխատ համակարգ

Մ 1:100

ՆԳՃ ГИП	Թ. ՄԱՆՈՒԿՅԱՆ		«ԵՐԵՎԱՆԻ ԱԶԱՓԱՅԱԿ ՎԱՐՉԱԿԱՆ ԾՐՋԱՆԻ ԵՐԵՎԱՆԵՐԻ ՍՈՑԻԱԼԱԿԱՆ ՀՈԳԱԾՈՒԹՅԱՆ ԿԵՆՏՐՈՆ» ՊԵՏԱԿԱՆ ՈՂ ԱՌԵՎՏՐԱՅԻՆ ԿԱԶՄԱԿԵՐՊՈՒԹՅԱՆ ՀԻՄՆԱՆՈՐՈԳՄԱՆ ԱՇԽԱՏԱՆՔՆԵՐ		
Նախագծեց Проектировал	Թ. ՄԱՆՈՒԿՅԱՆ		ՀՀ Բ. ԵՐԵՎԱՆ, ԱԶԱՓԱՅԱԿ ՎՐ Հ. ՄԱՐԳԱՐՅԱՆ ՓՈՐՈՑ, N 35, ծածկագիր - 01-001-0001-0002		
			+3,30 նիշ հրշեջ ծորակներ / սպրինկլերային հրդեհաշիջման ինքնաշխատ համակարգ		
			ՆԱԽԱԳԾԻ ՃԱՐՏԱՐԱՊԵՏԱԿԱՆ ՄԱՍ		
			ԱՇԽԱՏԱՆՔԱՅԻՆ ՆԱԽԱԳԻԾ		
			Մ 1:100		
			ՓՈՒԼ СТАДИЯ	ԹԵՐԹ ЛИСТ	ԹԵՐԹԵՐ ЛИСТОВ
			ԱՆ РП	A.11.4	A.11

