

ՀԱՄԱՁԱՅՆԵՑՎԱԾ Է  
ՄԵԾԱՄՈՐ ՀԱՅԱՆՔԻ ՀԱՄԱՅՆՔԱԴԵՏ՝

Է. ՀՈԿՀԱՆՆԻՍՅԱՆ

.....202 թ.

ՀՀ ԱՐՄԱՎԻՐԻ ՄԱՐԶ, ՄԵԾԱՄՈՐ ՀԱՄԱՅՆՔԻ  
ՄԵԾԱՄՈՐ ՔԱՂԱՔԻ ՀԱՅ ԱՌԱՔԵԼԱԿԱՆ ԵԿԵՂԵՑՈՒ  
ՄՈՒՏՔ (ԿՈՄԻՏԱՍ ՓՈՂՈՑԻ ՄՈՒՏՔԱՅԻՆ ՀԱՏՎԱԾԻՑ)

ՀԱՅ ԱՌԱՔԵԼԱԿԱՆ ԵԿԵՂԵՑՈՒ ՄՈՒՏՔԻ  
ԲԱՐԵԿԱՐԳՈՒՄ

## <<ԱՐՏ ՆԱԽԱԳԻԾ>> ՍՊԸ

ՀԱՅ ԱՌԱՔԵԼԱԿԱՆ ԵԿԵՂԵՑՈՒ ՄՈՒՏՔԻ  
ԲԱՐԵԿԱՐԳՈՒՄ

ՀՀ ԱՐՄԱՎԻՐԻ ՄԱՐԶ, ՄԵԾԱՄՈՐ ՀԱՄԱՅՆՔԻ ՄԵԾԱՄՈՐ ՔԱՂԱՔԻ ՀԱՅ ԱՌԱՔԵԼԱԿԱՆ ԵԿԵՂԵՑՈՒ ՄՈՒՏՔ  
(ԿՈՄԻՏԱՍ ՓՈՂՈՑԻ ՄՈՒՏՔԱՅԻՆ ՀԱՏՎԱԾԻՑ)

ԱՇԽԱՏԱՆՔԱՅԻՆ ՆԱԽԱԳԻԾ

ՊԱՏԿԻՐԱՏՈՒ՝ ..... ՄԵԾԱՄՈՐԻ ՀԱՄԱՅՆՔԱԴԵՏԵՐԱՆ

ՆԱԽԱԳԾԻ ԳԼԽ. ՃԱՐՏԱՐԱՊԵՏ՝ ..... Ա. ՀԱՅՐԱՊԵՏՅԱՆ

ՏՆՕՐԵՆ՝ ..... Ա. ՀԱՅՐԱՊԵՏՅԱՆ

2026թ

ՆԱԽԱԳԾԻ ԿԱԶՄԸ		
N	Անվանումը	Թերթ
A.001	ՆԱԽԱԳԾԻ ԿԱԶՄԸ, ԲԱՑԱՏՐԱԳԻՐ	
A.002	ԱՇԽԱՏԱՆՔՆԵՐԻ ԿԱՏԱՐՄԱՆ ԺԱՄԱՆԱԿԱՑՈՒՅՑ	
A.100	ՏԵՂԱԿԱՅՄԱՆ ՀԱՏԱԿԱԳԻԾ 1:2000	
A.101	ԳԼԽԱԿՈՐ ՀԱՏԱԿԱԳԻԾ /ՉԱՓԱԳՐՈՒԹՅՈՒՆ, ԶԱՆԴՄԱՆ ԱՇԽԱՏԱՆՔՆԵՐ/	
A.102	ԳԼԽԱԿՈՐ ՀԱՏԱԿԱԳԻԾ /ԲԱՐԵԿԱՐԳՈՒՄ/	
A.102.1	ԳԼԽԱԿՈՐ ՀԱՏԱԿԱԳԻԾ /ԲԱՐԵԿԱՐԳՈՒՄ/ ՀԱՏՎԱԾ #1	
A.102.2	ԳԼԽԱԿՈՐ ՀԱՏԱԿԱԳԻԾ /ԲԱՐԵԿԱՐԳՈՒՄ/ ՀԱՏՎԱԾ #2	
A.103	ԿՈՐՐԴԻՆԱՏՆԵՐՈՎ ԳԼԽԱԿՈՐ ՀԱՏԱԿԱԳԻԾ	
A.201	ՃԵՄՈՒՂՈՒ ԿՏՐՎԱԾՔՆԵՐ ԱՍՏԻՃԱՆՆԵՐՈՎ ԵՎ ԹԵՔՈՒՂԻՆԵՐՈՎ	
A.202	ԹԵՔՈՒՂԻ. ԿՏՐՎԱԾՔ 1-1	
A.203	ԱՍՏԻՃԱՆՆԵՐ. ԿՏՐՎԱԾՔ 2-2	
A.204	ԿՈՆՍՏՐՈՒԿՏՈՐԱԿԱՆ ԿՏՐՎԱԾՔՆԵՐ	
A.205	ԿՈՆՍՏՐՈՒԿՏՈՐԱԿԱՆ ՀԱԳՈՒՅՑՆԵՐ ԵՎ ԾԱՎԱԼՆԵՐ	
A.301	ՀԱՆԳՈՒՅՑՆԵՐ #1	
A.302	ՀԱՆԳՈՒՅՑՆԵՐ #2	
A.401	ԱՇԽԱՏԱՆՔՆԵՐԻ ԾԱՎԱԼՆԵՐ	

ԲԱՑԱՏՐԱԳԻՐ

ՀՀ ԱՐՄԱՎԻՐԻ ՄԱՐԶ ՄԵԾԱՍՈՐ ՀԱՄԱՅՆՔԻ ՄԵԾԱՍՈՐ ԶԱՂԱՔԻ ՀԱՅ ԱՌԱՔԵԼԱԿԱՆ ԵԿԵՂԵՑՈՒ ՄՈՒՏՔԻ (ԿՈՄԻՏԱՍ ՓՈՂՈՑԻ ՄՈՒՏՔԱՅԻՆ ՀԱՏՎԱԾԻՑ) ԲԱՐԵԿԱՐԳՄԱՆ ՆԱԽԱԳԻԾԸ ԱՐՎԱԾ Է ՀԱՄԱՅՆՔԱՊԵՏԱՐԱՆԻ ԿՈՐՄԻՑ ՏՐՎԱԾ ՆԱԽԱԳԾԱՀԱՏԱԿԱԳԾԱՅԻՆ ԱՌԱՋԱՂՈՒՄՆՔԻ ԵՎ ՀԱՄԱՅՆՔԱՊԵՏԱՐԱՆԻ ՈՒ <<ԱՐՏՆԱԽԱԳԻԾ>> ՄՊԸ-Ի ՄԻՋԵՎ ԿՆՔՎԱԾ ՊԱՅՄԱՆԱԳՐԻ ՀԻՄԱՆ ՎՐԱ:

- ՆԱԽԱԳԾՈՒՄ ՆԵՐԱՌՎԱԾ ՀԻՄՆԱԿԱՆ ԱՇԽԱՏԱՆՔԱՅԻՆ ԳՈՐԾԱՌՈՒՅԹՆԵՐԸ ՀԵՏԵՎՅԱԼՆ ԵՆ:
1. ՆԱԽԱՊԱՏՐԱՍՏԱԿԱՆ ԶԱՆԴՄԱՆ ԱՇԽԱՏԱՆՔՆԵՐ
  2. Ե.Բ. ՀԵՆԱՊԱՏԵՐԻ ԿԱՌՈՒՑՈՒՄ
  3. ՀՈՂԱՅԻՆ ԱՇԽԱՏԱՆՔՆԵՐ
  4. Ե.Բ. ԹԵՔՈՒՂԻՆԵՐԻ ԵՎ ԱՍՏԻՃԱՆՆԵՐԻ ԿԱՌՈՒՑՈՒՄ
  5. ԲԱԶԱԼՏԵ ՍԱԼԵՐՈՎ ԵՐԵՍԱՊԱՏՈՒՄ
  - 6.ՍԵՏԱՂԱԿԱՆ ԲԱԶՐԻՔՆԵՐԻ ՏԵՂԱԴՐՈՒՄ
  7. ՍԱԼԱՀԱՏԱԿՆԵՐԻ ԽՃԱՅԻՆ ԵՎ ԲԵՏՈՆԵ ՀԻՄՔԵՐԻ ՊԱՏՐԱՍՏՈՒՄ
  8. ԲԵՏՈՆԵ ՍԱԼԱՀԱՏԱԿՆԵՐԻ ՏԵՂԱԴՐՈՒՄ
  9. ՆՍԱՐԱՆՆԵՐԻ ՏԵՂԱԴՐՈՒՄ:

ԲԱԶԱԼՏԵ ԵԶՐԱՔԱՐԸ 150X300ՄՄ ՉԱՓԻ ԵՆ:  
ԲԱԶԱԼՏԵ ԹԱՍԱԿՆԵՐԸ ԵՎ ՍԱԼԻԿԱՊԱՏՈՒՄԸ ԱՆՀՐԱԺԵՇՏ Է ԻՐԱԿԱՆԱՑՆԵԼ 40ՄՄ ՀԱՍՏՈՒԹՅԱՄԲ ԶԱՐԵՐՈՎ:

ՊԱՏԵՐԻ ԵՐԵՍԱՊԱՏՈՒՄԸ ՊԵՏՔ Է ԻՐԱԿԱՆԱՑՎԻ 30ՄՄ ՀԱՍՏՈՒԹՅԱՄԲ ՍԱԼԵՐՈՎ ԵՎ ԽԱՐՍԽԱՎՈՐՈՒՄՈՎ :


ԲԵՏՈՆԵ ՍԱԼԱՀԱՏԱԿՆԵՐՈՎ ՀԱՏԱԿՆԵՐԻ ՇԵՐՏԵՐԸ ԸՍՏ ՆԵՐԿԱՅԱՑՎԱԾ ՀԱՆԳՈՒՅՑՆԵՐԻ:

ՀԻՄՆԱԿԱՆ ԱՇԽԱՏԱՆՔՆԵՐԻ ԻՐԱԿԱՆԱՑՈՒՄԻՑ ՀԵՏՈ ԱՆՀՐԱԺԵՇՏ Է ԻՐԱԿԱՆԱՑՆԵԼ ՏԱՐԱԾՔՈՒՄ ԳՈՅԱՑԱԾ ՇԻՆԱՐԱՐԱԿԱՆ ԱՂԲԻ ՀԱՎԱՔՈՒՄ ԵՎ ՏԵՂԱՓՈԽՈՒՄ, ԻՆՉՊԵՍ ՆԱԵՎ ՀՈՂԱՅԻՆ ՏԱՐԱԾՔՆԵՐԻ ՀԱՐԹԵՑՈՒՄ:

ԿԱՏԱՐՎԵԼԻՔ ԱՇԽԱՏԱՆՔՆԵՐԻ ՆԿԱՐԱԳՐՈՒԹՅՈՒՆԸ ԱՎԵԼԻ ՀԱՆԳԱՄԱՆՈՐԵՆ ԲԵՐՎԱԾ ԵՆ ՍՈՒՅՆ ՆԱԽԱԳԾԻ ՀԱՄԱՊԱՏԱՍԽԱՆ ԹԵՐԹԵՐՈՒՄ:

Նախագիծը իրականացվել է համապատասխան հետեվյալ նորմերի եվ հրամանների. Հղումներ՝

ՀՀՀՆ 30-01-2023 «Քաղաքաշինություն. Քաղաքային և գյուղական բնակավայրերի հատակագծում և կառուցապատում», ՀՀՀՆ 20.04-2020 «Երկրաշարժադիմացկուն շինարարություն. Նախագծման նորմեր», ՀՀՀՆ 52-01-«Բետոնե և երկաթբետոնե կոնստրուկցիաներ», ՀՀՀՆ 13-03-2022 «Կրող և պատող կոնստրուկցիաներ», ՀՀՀՆ 22-01-2024 «Շինարարական կլիմայաբանություն», ՀՀՀՆ 31-04-2022 «Տանիքներ և տանիքածածկեր», ՀՀՀՆ 31-04.05-2023 «Հատակներ»,ՀՀՀՆ 13-02-2022 «Անվտանգության տեխնիկան շինարարությունում»,ՀՀՀՆ 31-03-2020 «Հասարակական շենքեր և շինություններ»,ՀՀՀՆ IV-11.07.01-2006 «Շենքերի եվ շինությունների մատչելիությունը բնակչություն սակավաշարժուն խմբերի համար», ՀՀՀՆ 30-02-2022 «Տարածքի բարեկարգում» շինարարական նորմերին և ՀՀ քաղաքաշինության կոմիտեի Նախագահի 2020 թվականի դեկտեմբերի 29-ի «Հայաստանի Հանրապետության մարզերի համայնքներում (այդ թվում բնակավայրերում) ոչ տարանցիկ, տեղական նշանակության ավտոմոբիլային և ներհամայնքային ճանապարհների ու փողոցների երթևեկելի մասի և մայրերի սալարկման, խճապատման և բարեկարգման աշխատանքների կատարման մեթոդական ուղեցույցը հաստատելու մասին» N105-Ն հրամանին:

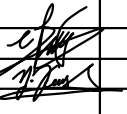Նախագծի անվանումը ՀՀ ԱՐՄԱՎԻՐԻ ՄԱՐԶ ՄԵԾԱՍՈՐ ՀԱՄԱՅՆՔԻ ՄԵԾԱՍՈՐ ԶԱՂԱՔԻ ՀԱՅ ԱՌԱՔԵԼԱԿԱՆ ԵԿԵՂԵՑՈՒ ՄՈՒՏՔԻ (ԿՈՄԻՏԱՍ ՓՈՂՈՑԻ ՄՈՒՏՔԱՅԻՆ ՀԱՏՎԱԾԻՑ) ԲԱՐԵԿԱՐԳՄԱՆ ՆԱԽԱԳԻԾ					օրյեկտի հասցեն ՀՀ ԱՐՄԱՎԻՐԻ ՄԱՐԶ, ՄԵԾԱՍՈՐ ՀԱՄԱՅՆՔԻ ՄԵԾԱՍՈՐ ԶԱՂԱՔԻ ՀԱՅ ԱՌԱՔԵԼԱԿԱՆ ԵԿԵՂԵՑՈՒ ՄՈՒՏՔ (ԿՈՄԻՏԱՍ ՓՈՂՈՑԻ ՄՈՒՏՔԱՅԻՆ ՀԱՏՎԱԾԻՑ)			
ՄՊԸ ՏՆՕՐԵՆ	Ա. ՀԱՅՐԱՊԵՏՅԱՆ			ԱՐՏ ՆԱԽԱԳԻԾ ՄՊԸ	օրյեկտի անվանումը ՀԱՅ ԱՌԱՔԵԼԱԿԱՆ ԵԿԵՂԵՑՈՒ ՄՈՒՏՔԻ ԲԱՐԵԿԱՐԳՈՒՄ	մաս	ՃՀ	
ԳԼԽ. ՃԱՐՏԱՐԱՊԵՏ	Ն. ՔԵՓԻԹՅԱՆ							
ՃԱՐՏԱՐԱԳԵՏ	Ղ. ԲԱՂԱԼՅԱՆ						թերթեր	թերթ
				ԼԻՑԵՆԶԻԱ 001130	ՆԱԽԱԳԾԻ ԿԱԶՄԸ, ԲԱՑԱՏՐԱԳԻՐ			A.001

ԱՇԽԱՏԱՆՔԱՅԻՆ ԿԱԶՄԱԿԵՐՊՄԱՆ  
ԲԱՑԱՏՐԱԳԻՐ

Շին. մոնտաժային աշխատանքների իրականացման տեխնոլոգիական հերթականությունը կազմված են 2 մասից՝ նախապատրաստական և հիմնական, Մինչև շինարարության հիմնական մասին անցնելը անհրաժեշտ է իրականացնել հետևյալ նախապատրաստական աշխատանքները.

- . Ընդունել շինարարական տարածքը
  - . կատարել օբյեկտի և ինժեներական կոմունիկացիաների համապատասխան նշահարումներ
  - . իրականացնել ինժ. կոմունիկացիաների ժամանակավոր գծերի պատրաստման աշխատանքներ
  - . իրականացնել ցանկապատ, որը կարգելի կողմնակի անձանց մուտքը շին հրապարակ
  - . տեղադրել զգուշացման նշաններ, լուսարձակներ և այլն
- Շինարարության հիմնական մասը ներառում են նախագծով տրված բոլոր շինմոնտաժային և վերանորոգման աշխատանքները իրենց համապատասխան ծավալներով

4. ՄԵՔԵՆԱՆԵՐԻ ԵՎ ՄԵԽԱՆԻԶՄՆԵՐԻ ՊԱՅԱՆՋԱՐԿԻ ՀԻՄՆԱՎՈՐՈՒՄ

ԱՆՎԱՆՈՒՄԸ	ՄԱԿՆԻՇԸ	ՔԱՆԱԿԸ	ԾԱՆՈԹՈՒԹՅՈՒՆ
Ամբարձիչ	KC- 6575c (CKAT-50)	1	մոնտաժային աշխատանքներ
Բարձող մեքենա	VOLVO L350F	1	բարձելու աշխատանքներ
Բեռնատարներ		2	շինանյութի և շին.աղբի տեղափոխում

Աղյուսակում բերված մեքենաները կարող են փոխարինվել համապատասխան տեխնիկական տվյալներ ունեցող այլ մեքենաներով

Բետոնի խտացումը իրականացնել խորքային վիբրատորներով *HB-90*

Բետոնի ջրումը իրականացնել բետոնի ամրացումից / 2-12 ժամ բետոնացումից հետո/ մինչև բետոնի նախագծային ամրության 75 % ձեռք բերելը: Խոնավ պայմաններում նոր բետոնացված կոնստրուկցիաները անհրաժեշտ է պահել 14-28 օր:

3. ՇԻՆ. ՄՈՆՏԱԺԱՅԻՆ ԱՇԽԱՏԱՆՔՆԵՐԻ ԻՐԱԿԱՆԱՑՄԱՆ ԿԱՐԳԸ

Շին. մոնտաժային աշխատանքները անհրաժեշտ է իրականացնել սույն նախագծին, ՀՀ -ում գործող շինարարական նորմերին համապատասխան  
**ԱՐԳԵԼՎՈՒՄ Է** սկսել որևէ շինարարական պրոցես առանց նախորդ շին. պրոցեսի ընդունման համապատասխան ծածկված ակտի կազմանը ու հաստատմանը :

Կապալառուն պետք է ապահովի -՝ շինարարական արտադրության կազմակերպման ՀՀ քաղաքաշինության կոմիտեի նախագահի 09.02.2023թ N09-Ա հրամանով հաստատված՝ միջոցառումների 1,3,4,5,6,7,8,9,10,11,12,13,14,15,16,17,18,20,21 կետերի պապահանջների կատարումը եւ դրանց չկատարման պարագայում պատասխանատվության կենթարկվի 22-31 կետերով նախատեսված չափով

ՇԻՆԱՐԱՐՈՒԹՅԱՆ ՕՐԱՑՈՒՑԱՅԻՆ ԳՐԱՖԻԿ

	ԱՇԽԱՏԱՆՔՆԵՐԻ ԱՆՎԱՆՈՒՄԸ	ԱՇԽԱՏԱՆՔԱՅԻՆ ՇԱՐԱԹՆԵՐ									
		1	2	3	4	5	6	7	8	9	10
1	ՆԱԽԱՊԱՏՐԱՍՏԱԿԱՆ ՔԱՆԴՄԱՆ ԱՇԽԱՏԱՆՔՆԵՐ										
2	Ե.Բ. ՀԵՆԱՊԱՏԵՐԻ ԿԱՌՈՒՑՈՒՄ										
3	ՀՈՂԱՅԻՆ ԱՇԽԱՏԱՆՔՆԵՐ										
4	Ե.Բ. ԹԵՔՆՈԴԻՆԵՐԻ ԵՎ ԱՍՏԻՃԱՆՆԵՐԻ ԿԱՌՈՒՑՈՒՄ										
5	ԲԱԶԱԼՏԵ ՍԱԼԵՐՈՎ ԵՐԵՍԱՊԱՏՈՒՄ										
6	ՄԵՏԱՂԱԿԱՆ ԲԱԶՐԻՔՆԵՐԻ ՏԵՂԱԴՐՈՒՄ										
7	ՍԱԼԱՀԱՏԱԿՆԵՐԻ ԽՃԱՅԻՆ ԵՎ ԲԵՏՈՆԵ ՀԻՄՔԵՐԻ ՊԱՏՐԱՍՏՈՒՄ										
8	ԲԵՏՈՆԵ ՍԱԼԱՀԱՏԱԿՆԵՐԻ ՏԵՂԱԴՐՈՒՄ										
9	ՆՍՏԱՐԱՆՆԵՐԻ ՏԵՂԱԴՐՈՒՄ:										
10	ՇԻՆ. ԱՐԻ ԴԱՎԱՔՈՒՄ ԵՎ ՏԵՂԱՓՈԽՈՒՄ										
11	ԱՆՀՐԱԺԵՇՏ ՓԱՍՏԱԹՐԹԵՐԻ ԶԵՎԱԿԵՐՊՈՒՄ՝ ՇԱՀԱԳՈՐԾՄԱՆ ՀԱՆՁՆՈՒՄ										

ԱՇԽԱՏԱՆՔԱՅԻՆ ՌԵՍՈՒՐՍՆԵՐ

ԱՇԽՂԵԿ՝ ԻՆՃԵՆԵՐ-ՇԻՆԱՐԱՐ, ԻՆՃԵՆԵՐ-ՀԻԴՐՈՏԵԽՆԻԿ, ԻՆՃԵՆԵՐ ԷԼԵԿՏՐԻԿ՝ / ԱՌՆՎԱԶՆ 3 ՏԱՐՎԱ ՄԱՍՆԱԳԻՏԱԿԱՆ ԱՇԽԱՏԱՆՔԱՅԻՆ ՓՈՐՁՈՎ/

ՊԱՀԱՆՋԱՐՈՂ ԼԻՑԵՆԶԻԱՆԵՐ

- ԲՆԱԿԵԼԻ , ՀԱՍԱՐԱԿԱԿԱՆ, ԱՐՏԱԴՐԱԿԱՆ ՇԻՆԱՐԱՐՈՒԹՅՈՒՆ
- ՀԻԴՐՈՏԵԽՆԻԿԱԿԱՆ, 3. ԷՆԵՐԳԵՏԻԿ




ՇԻՆԱՐԱՐԱԿԱՆ ՆՅՈՒԹԵՐԻՆ ԵՎ ԿՈՆՍՏՐՈՒԿՑԻԱՆԵՐԻՆ ՆԵՐԿԱՅԱՑՎՈՂ ՊԱՀԱՆՋՆԵՐ

Իրականացվող աշխատանքներում օգտագործվող շինարարական կոնստրուկցիաները և նյութերը պետք է ունենան առնվազն 10 տարվա երաշխիքային ժամկետ:Կապալառուն պետք է ներկայացնի շինհրապարակ բերվող բոլոր նյութերի սերտիֆիկատները

ՏԵՂԵԿԱԳԻՐ


ՆՅՈՒԹԵՐԻ ԳՈՒՅՆԸ ԵՎ ՖԱԿՏՈՒՐԱՆ ՀԱՄԱՁԱՅՆԵՑՆԵԼ ՊԱՏԿԻՐԱՏՈՒԻ ԵՎ ՆԱԽԱԳԾՈՂ ՃԱՐՏԱՐԱՊԵՏԻ ՀԵՏ՝ ՀԵՂԻՆԱԿԱՅԻՆ ՀՍԿՈՂՈՒԹՅԱՆ ՇՐՋԱՆԱԿՆԵՐՈՒՄ:

ՊԱՏԿԻՐԱՏՈՒ՝ ..... ՄԵԾԱՍՈՐ ՀԱՄԱՅՆՔԱՊԵՏԱՐԱՆ

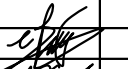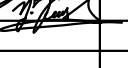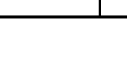նախագծի անվանումը ՀՀ ԱՐՄԱՎԻՐԻ ՄԱՐԶ ՄԵԾԱՍՈՐ ՀԱՄԱՅՆՔԻ ՄԵԾԱՍՈՐ ՔԱՂԱՔԻ ՀԱՅ ԱՌԱՔԵԼԱԿԱՆ ԵԿԵՂԵՑՈՒ ՄՈՒՏՔԻ (ԿՈՄԻՏԱՍ ՓՈՂՈՑԻ ՄՈՒՏՔԱՅԻՆ ՀԱՏՎԱԾԻՑ) ԲԱՐԵԿԱՐԳՄԱՆ ՆԱԽԱԳԻՐ					օբյեկտի հասցեն ՀՀ ԱՐՄԱՎԻՐԻ ՄԱՐԶ, ՄԵԾԱՍՈՐ ՀԱՄԱՅՆՔԻ ՄԵԾԱՍՈՐ ՔԱՂԱՔԻ ՀԱՅ ԱՌԱՔԵԼԱԿԱՆ ԵԿԵՂԵՑՈՒ ՄՈՒՏՔ (ԿՈՄԻՏԱՍ ՓՈՂՈՑԻ ՄՈՒՏՔԱՅԻՆ ՀԱՏՎԱԾԻՑ)			
ՄՊԸ ՏՆՕՐԵՆ	Ա. ՀԱՅՐԱՊԵՏՅԱՆ			ԱՐՏ ՆԱԽԱԳԻՐ ՄՊԸ	օբյեկտի անվանումը ՀԱՅ ԱՌԱՔԵԼԱԿԱՆ ԵԿԵՂԵՑՈՒ ՄՈՒՏՔԻ ԲԱՐԵԿԱՐԳՈՒՄ		մաս    ՃՇ	
ԳԼԽ. ՃԱՐՏԱՐԱՊԵՏ	Ն. ՔԵՓԻԹՅԱՆ				թերթի անվանումը  ԱՇԽԱՏԱՆՔՆԵՐԻ ԿԱԶՄԱԿԵՐՊՈՒՄ		թերթեր	թերթ
ՃԱՐՏԱՐԱՊԵՏ	Դ. ԲԱՂԱԼՅԱՆ							A.002
				ԼԻՑԵՆԶԻԱ 001130				





ԴԻՏԱՐԿՎՈՐ ՏԵՂԱՄԱՍ

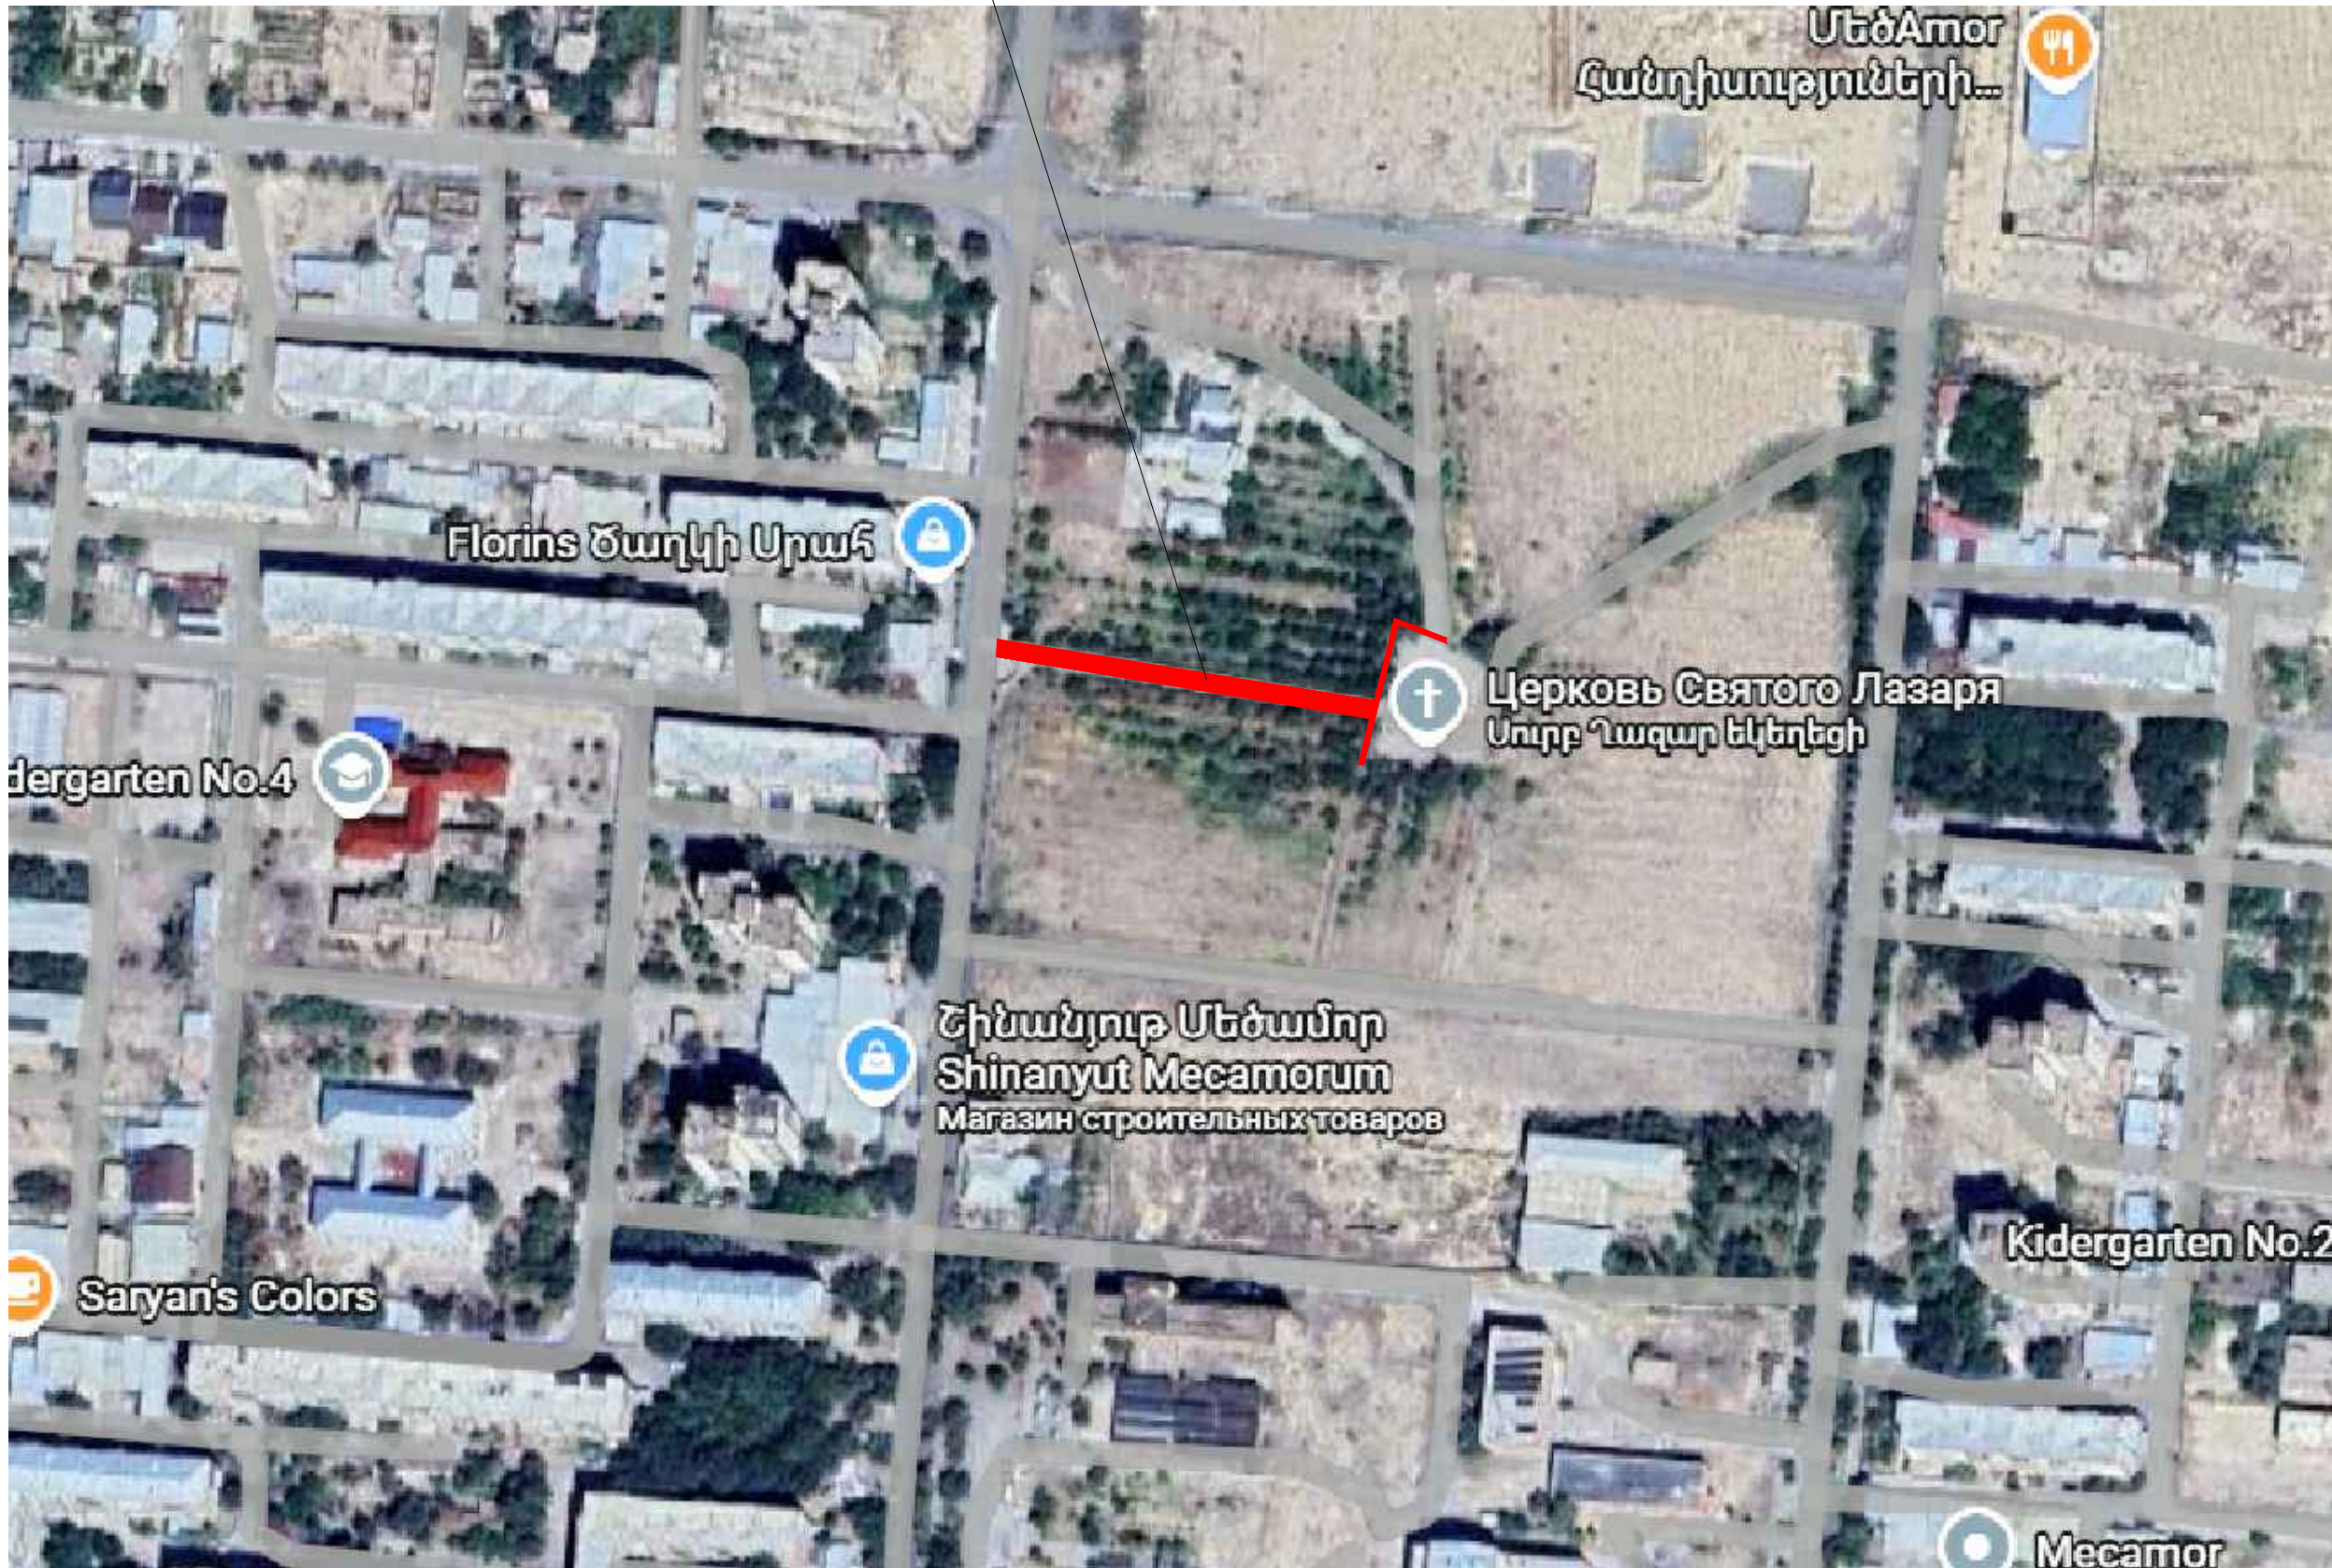



նախագծի անվանումը ՀՀ ԱՐՄԱՎԻՐԻ ՄԱՐԶ ՄԵԾԱՍՈՐԻ ՀԱՄԱՅՆՔԻ ՄԵԾԱՍՈՐԻ ՔԱՂԱՔԻ ՀԱՅ ԱՌԱՔԵԼԱԿԱՆ ԵԿԵՂԵՑՈՒ ՄՈՒՏՔԻ (ԿՈՄԻՏԵԱ ՓՈՂՈՑԻ ՄՈՒՏՔԱՅԻՆ ՀԱՏՎԱԾԻՑ) ԲԱՐԵԿԱՐԳՄԱՆ ՆԱԽԱԳԻԾ				օրյեկտի հասցեն ՀՀ ԱՐՄԱՎԻՐԻ ՄԱՐԶ, ՄԵԾԱՍՈՐԻ ՀԱՄԱՅՆՔԻ ՄԵԾԱՍՈՐԻ ՔԱՂԱՔԻ ՀԱՅ ԱՌԱՔԵԼԱԿԱՆ ԵԿԵՂԵՑՈՒ ՄՈՒՏՔ (ԿՈՄԻՏԵԱ ՓՈՂՈՑԻ ՄՈՒՏՔԱՅԻՆ ՀԱՏՎԱԾԻՑ)			
ՄՊԸ ՏՆՕՐԵՆ	Ա. ՀԱՅՐԱՊԵՏՅԱՆ			ԱՐՏ ՆԱԽԱԳԻԾ ՍՊԸ	օրյեկտի անվանումը ՀՀ ԱՌԱՔԵԼԱԿԱՆ ԵԿԵՂԵՑՈՒ ՄՈՒՏՔԻ ԲԱՐԵԿԱՐԳՈՒՄ	մաս    ՃՇ	
ԳԼԽ. ՃԱՐՏԱՐԱՊԵՏ	Ն. ՔԵՓԻԹՅԱՆ						
ՃԱՐՏԱՐԱԳԵՏ	Ղ. ԲԱՂԱԼՅԱՆ					թերթեր	թերթ
				ԼԻՑԵՆԶԻԱ 001130	թերթի անվանումը ՏԵՂԱԿԱՅՄԱՆ ՀԱՏՎԱԿԱԳԻԾ 1:2000	A.100	





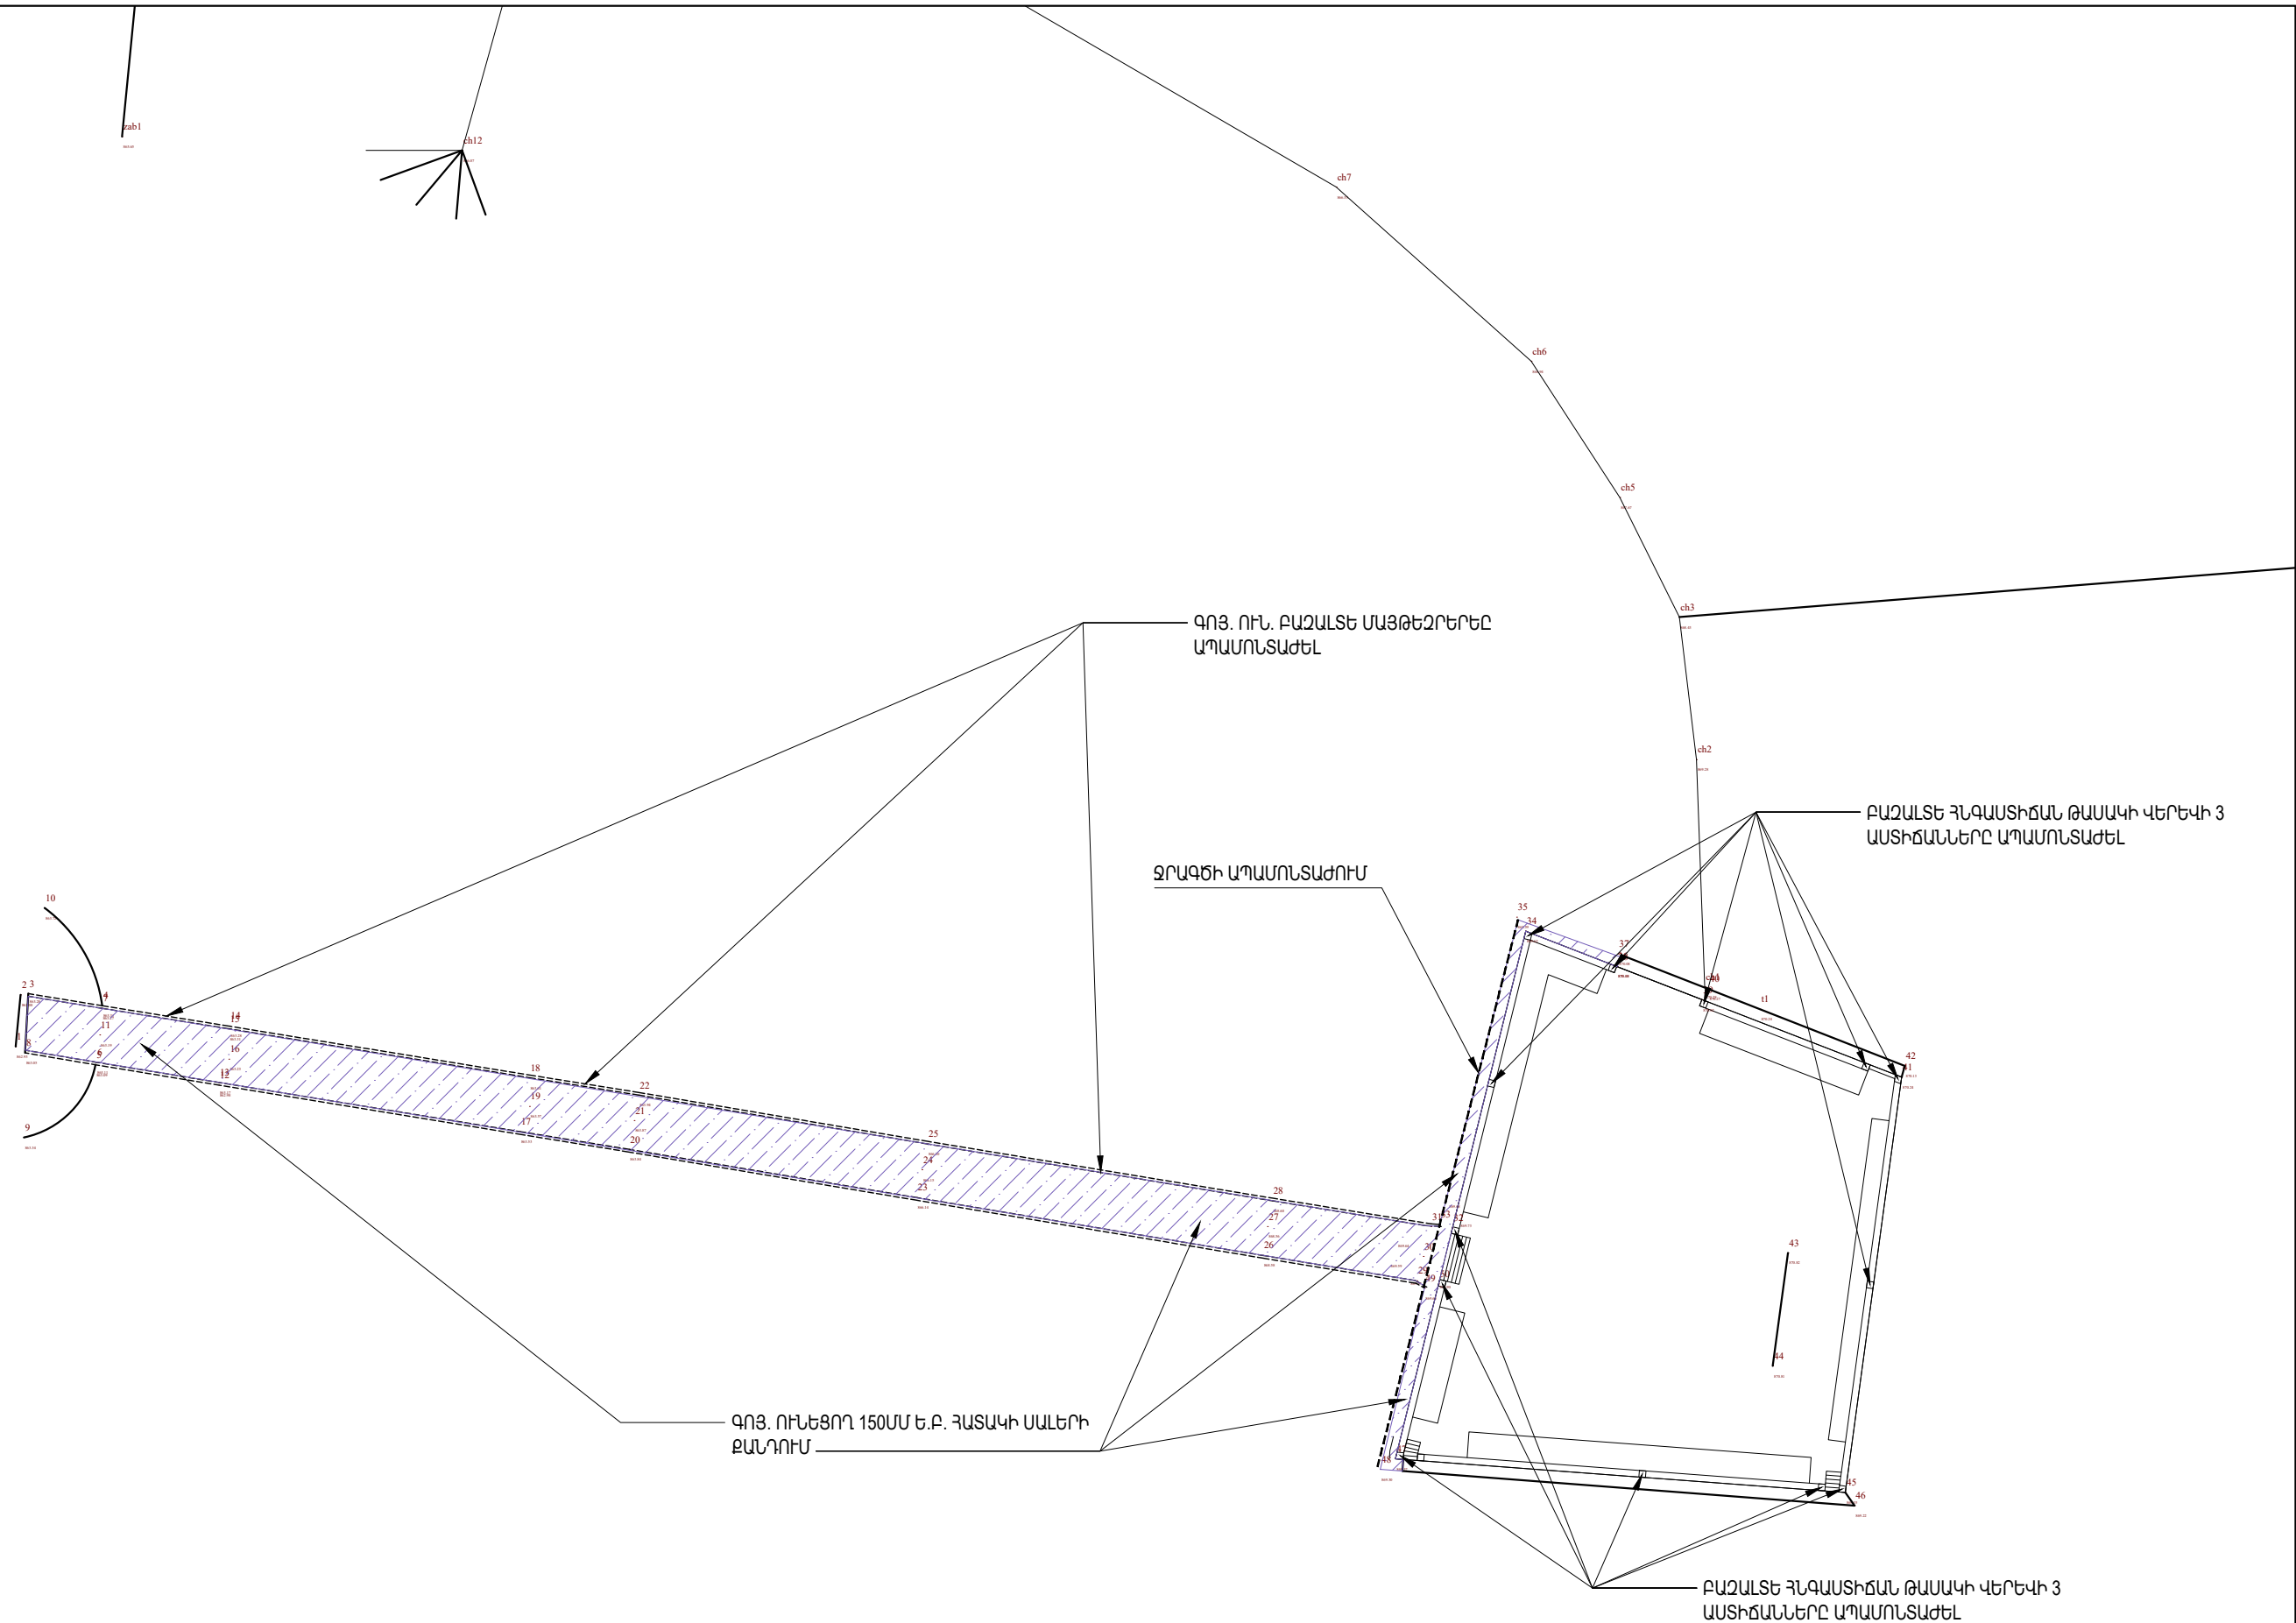

նախագծի անվանումը ՀՀ ԱՐՄԱՎԻՐԻ ՄԱՐԶ ՄԵԾԱՍՈՐ ՀԱՄԱՅՆՔԻ ՄԵԾԱՍՈՐ ՔԱՂԱՔԻ ՀԱՅ ԱՌԱՔԵԼԱԿԱՆ ԵԿԵՂԵՑՈՒ ՄՈՒՏՔԻ (ԿՈՄԻՏԱՍ ՓՈՂՈՑԻ ՄՈՒՏՔԱՅԻՆ ՀԱՏՎԱԾԻՑ) ԲԱՐԵԿԱՐԳՄԱՆ ՆԱԽԱԳԻԾ					օրյեկտի հասցեն ՀՀ ԱՐՄԱՎԻՐԻ ՄԱՐԶ, ՄԵԾԱՍՈՐ ՀԱՄԱՅՆՔԻ ՄԵԾԱՍՈՐ ՔԱՂԱՔԻ ՀԱՅ ԱՌԱՔԵԼԱԿԱՆ ԵԿԵՂԵՑՈՒ ՄՈՒՏՔ (ԿՈՄԻՏԱՍ ՓՈՂՈՑԻ ՄՈՒՏՔԱՅԻՆ ՀԱՏՎԱԾԻՑ)			
ՄՊԸ ՏՆՕՐԵՆ	Ա. ՀԱՅՐԱՊԵՏՅԱՆ			ԱՐՏ ՆԱԽԱԳԻԾ ՄՊԸ	օրյեկտի անվանումը ՀՀ ԱՌԱՔԵԼԱԿԱՆ ԵԿԵՂԵՑՈՒ ՄՈՒՏՔԻ ԲԱՐԵԿԱՐԳՈՒՄ	մաս		ՀՇ
ԳԼԽ. ՃԱՐՏԱՐԱՊԵՏ	Ն. ՔԵՓԻԹՅԱՆ				թերթի անվանումը ԳԼԽԱՎՈՐ ՀԱՏԱԿԱԳԻԾ /ԶԱՓԱԳՐՈՒԹՅՈՒՆ, ՔԱՆԴԱՆԱՆ ԱՇԽԱՏԱՆՔՆԵՐ/	թերթեր	թերթ	
ՃԱՐՏԱՐԱԳԵՏ	Դ. ԲԱՂԱԼՅԱՆ						A.101	
				ԼԻՑԵՆԶԻԱ 001130				

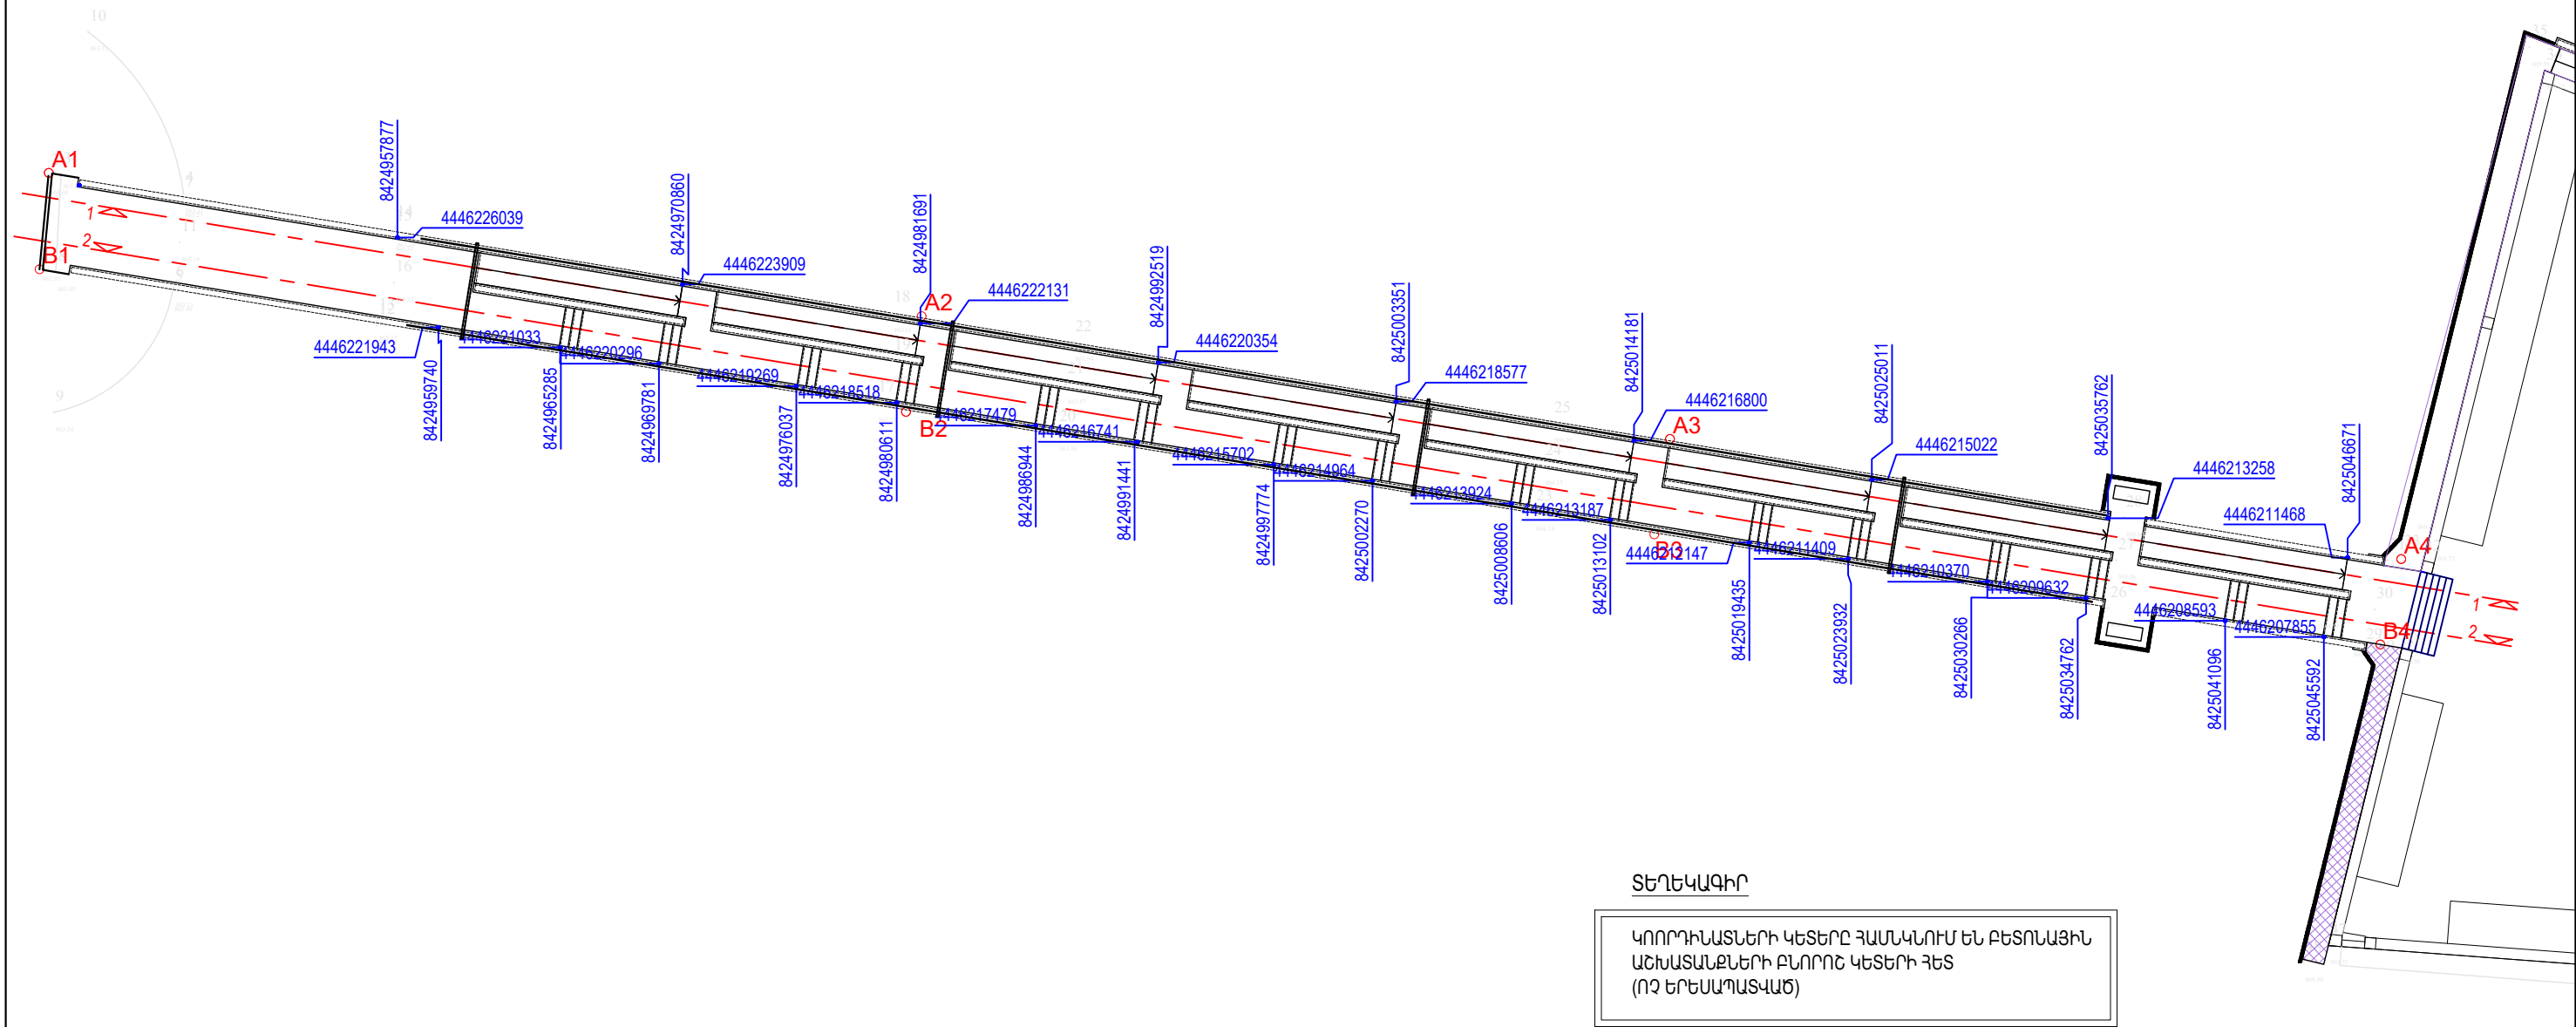



նախագծի անվանումը ՀՀ ԱՐՄԱՎԻՐԻ ՄԱՐԶ ՄԵԾԱՄՈՐ ՀԱՄԱՅՆՔԻ ՄԵԾԱՄՈՐ ՔԱՂԱՔԻ ՀԱՅ ԱՌԱՔԵԼԱԿԱՆ ԵԿԵՂԵՑՈՒ ՄՈՒՏՔԻ (ԿՈՄԻՏԱՍ ՓՈՂՈՑԻ ՄՈՒՏՔԱՅԻՆ ՀԱՏՎԱԾԻՑ) ԲԱՐԵԿԱՐԳՄԱՆ ՆԱԽԱԳԻԾ					օբյեկտի հասցեն ՀՀ ԱՐՄԱՎԻՐԻ ՄԱՐԶ, ՄԵԾԱՄՈՐ ՀԱՄԱՅՆՔԻ ՄԵԾԱՄՈՐ ՔԱՂԱՔԻ ՀԱՅ ԱՌԱՔԵԼԱԿԱՆ ԵԿԵՂԵՑՈՒ ՄՈՒՏՔ (ԿՈՄԻՏԱՍ ՓՈՂՈՑԻ ՄՈՒՏՔԱՅԻՆ ՀԱՏՎԱԾԻՑ)				
ՄՊԸ ՏՆՕՐԵՆ	Ա. ՀԱՅՐԱՊԵՏՅԱՆ			ԱՐՏ ՆԱԽԱԳԻԾ ՍՊԸ	օբյեկտի անվանումը ՀԱՅ ԱՌԱՔԵԼԱԿԱՆ ԵԿԵՂԵՑՈՒ ՄՈՒՏՔԻ ԲԱՐԵԿԱՐԳՈՒՄ	մաս	ՃՇ		
ԳԼԽ. ՃԱՐՏԱՐԱՊԵՏ	Ն. ՔԵՓԻԹՅԱՆ								
ՃԱՐՏԱՐԱԳԵՏ	Դ. ԲԱՂԱԼՅԱՆ								
				ԼԻՑԵՆԶԻԱ 001130	թերթի անվանումը ԳԼԽԱՎՈՐ ՀԱՏՎԱԳԻԾ /ԲԱՐԵԿԱՐԳՈՒՄ/	թերթեր	թերթ		
							A.102		

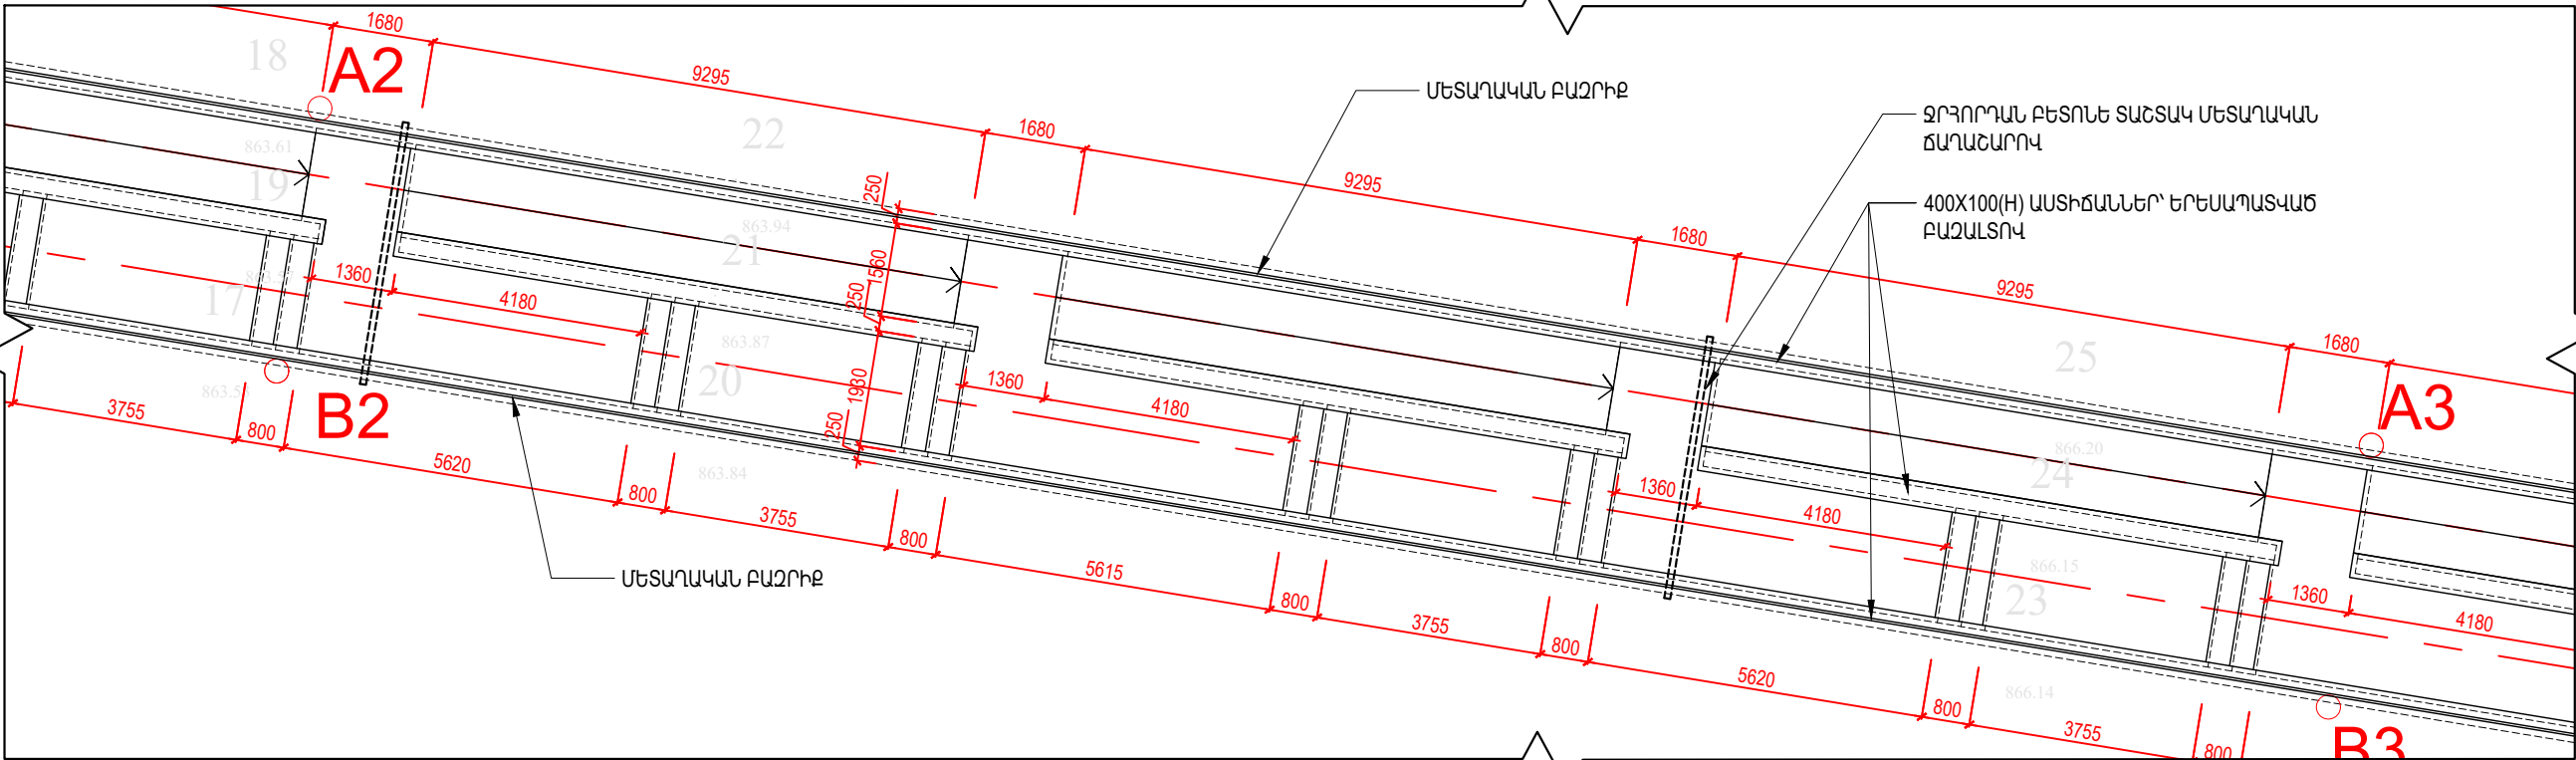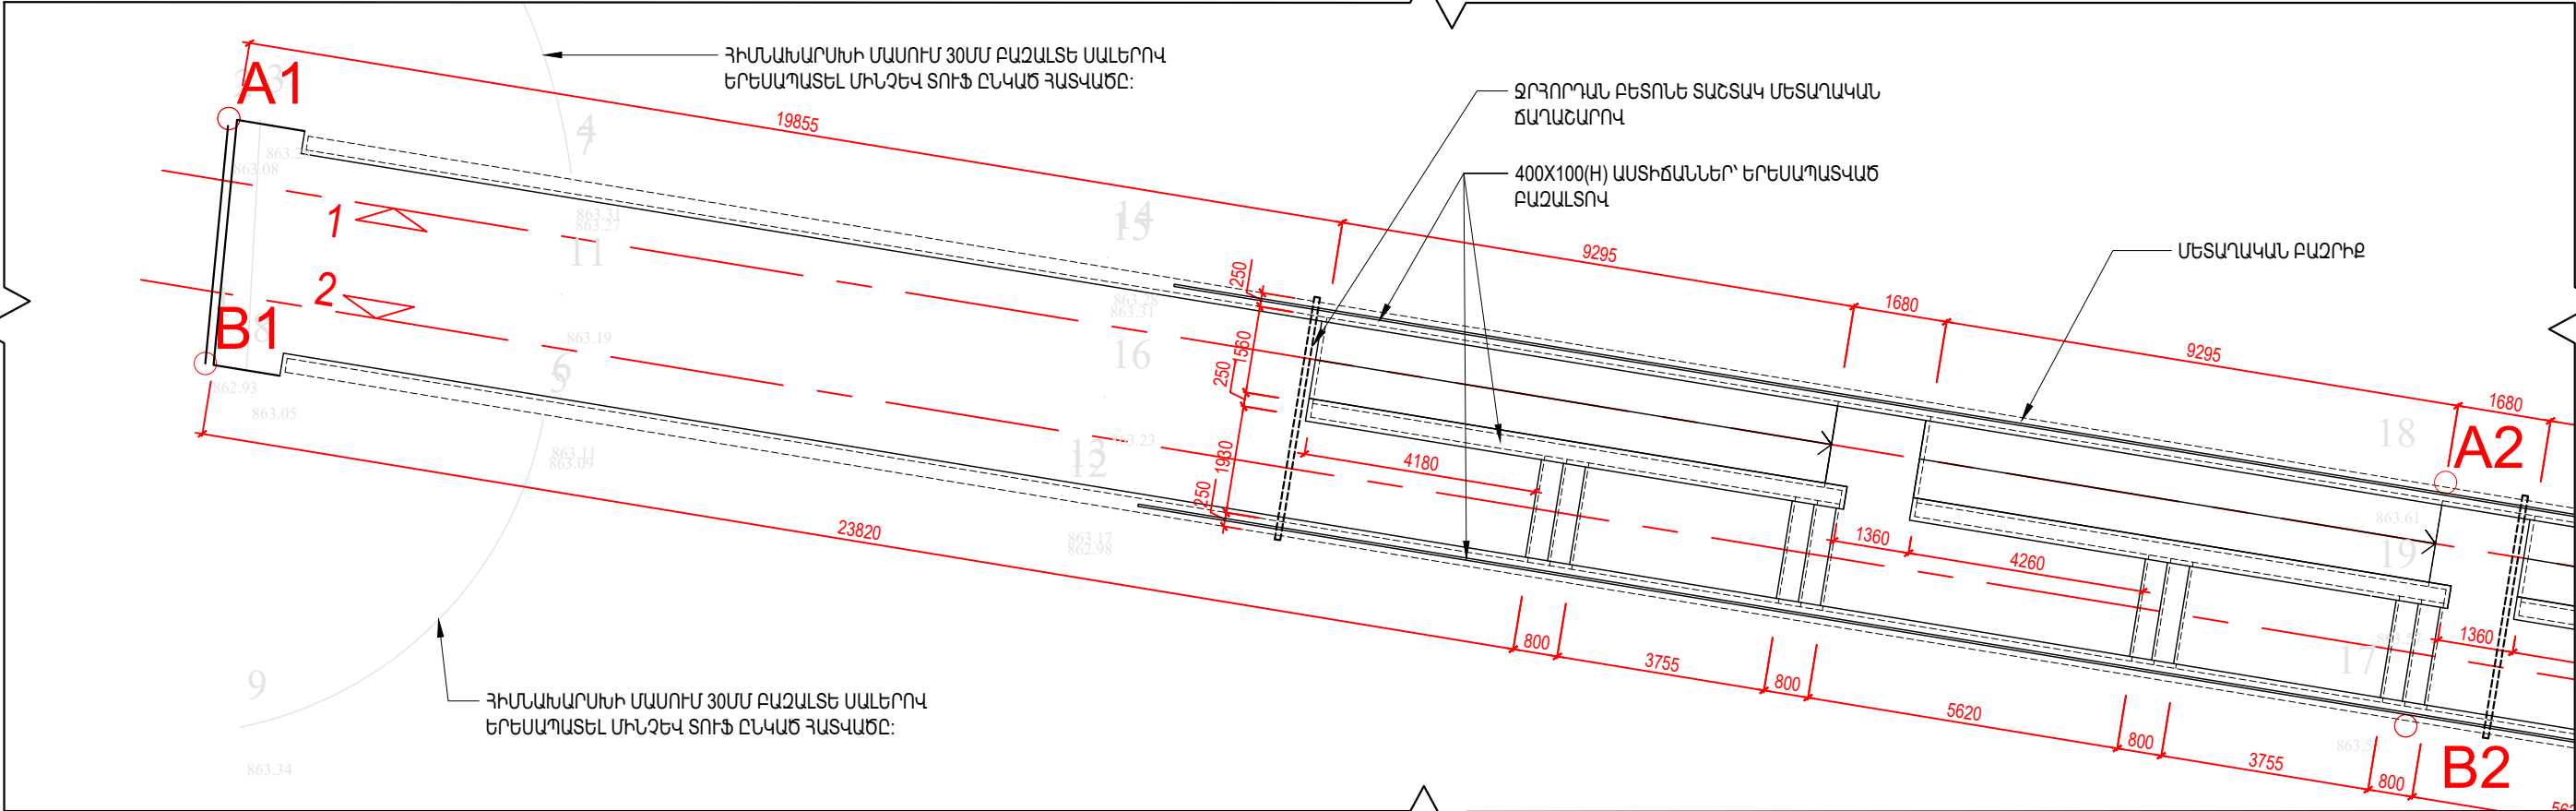



ՏԵՂԵԿԱԳԻՐ

ՉԱՓԱՐՈՒԹՅԱՆ ՀԱՄԱՊԱՏԱՍԽԱՆՈՒՄ Է ԲԵՏՈՆԱՅԻՆ ՈՒՐԿԱԳԵՐԻՆ (ՈՉ ԵՐԵՍԱԴԱՏՎԱԾ)

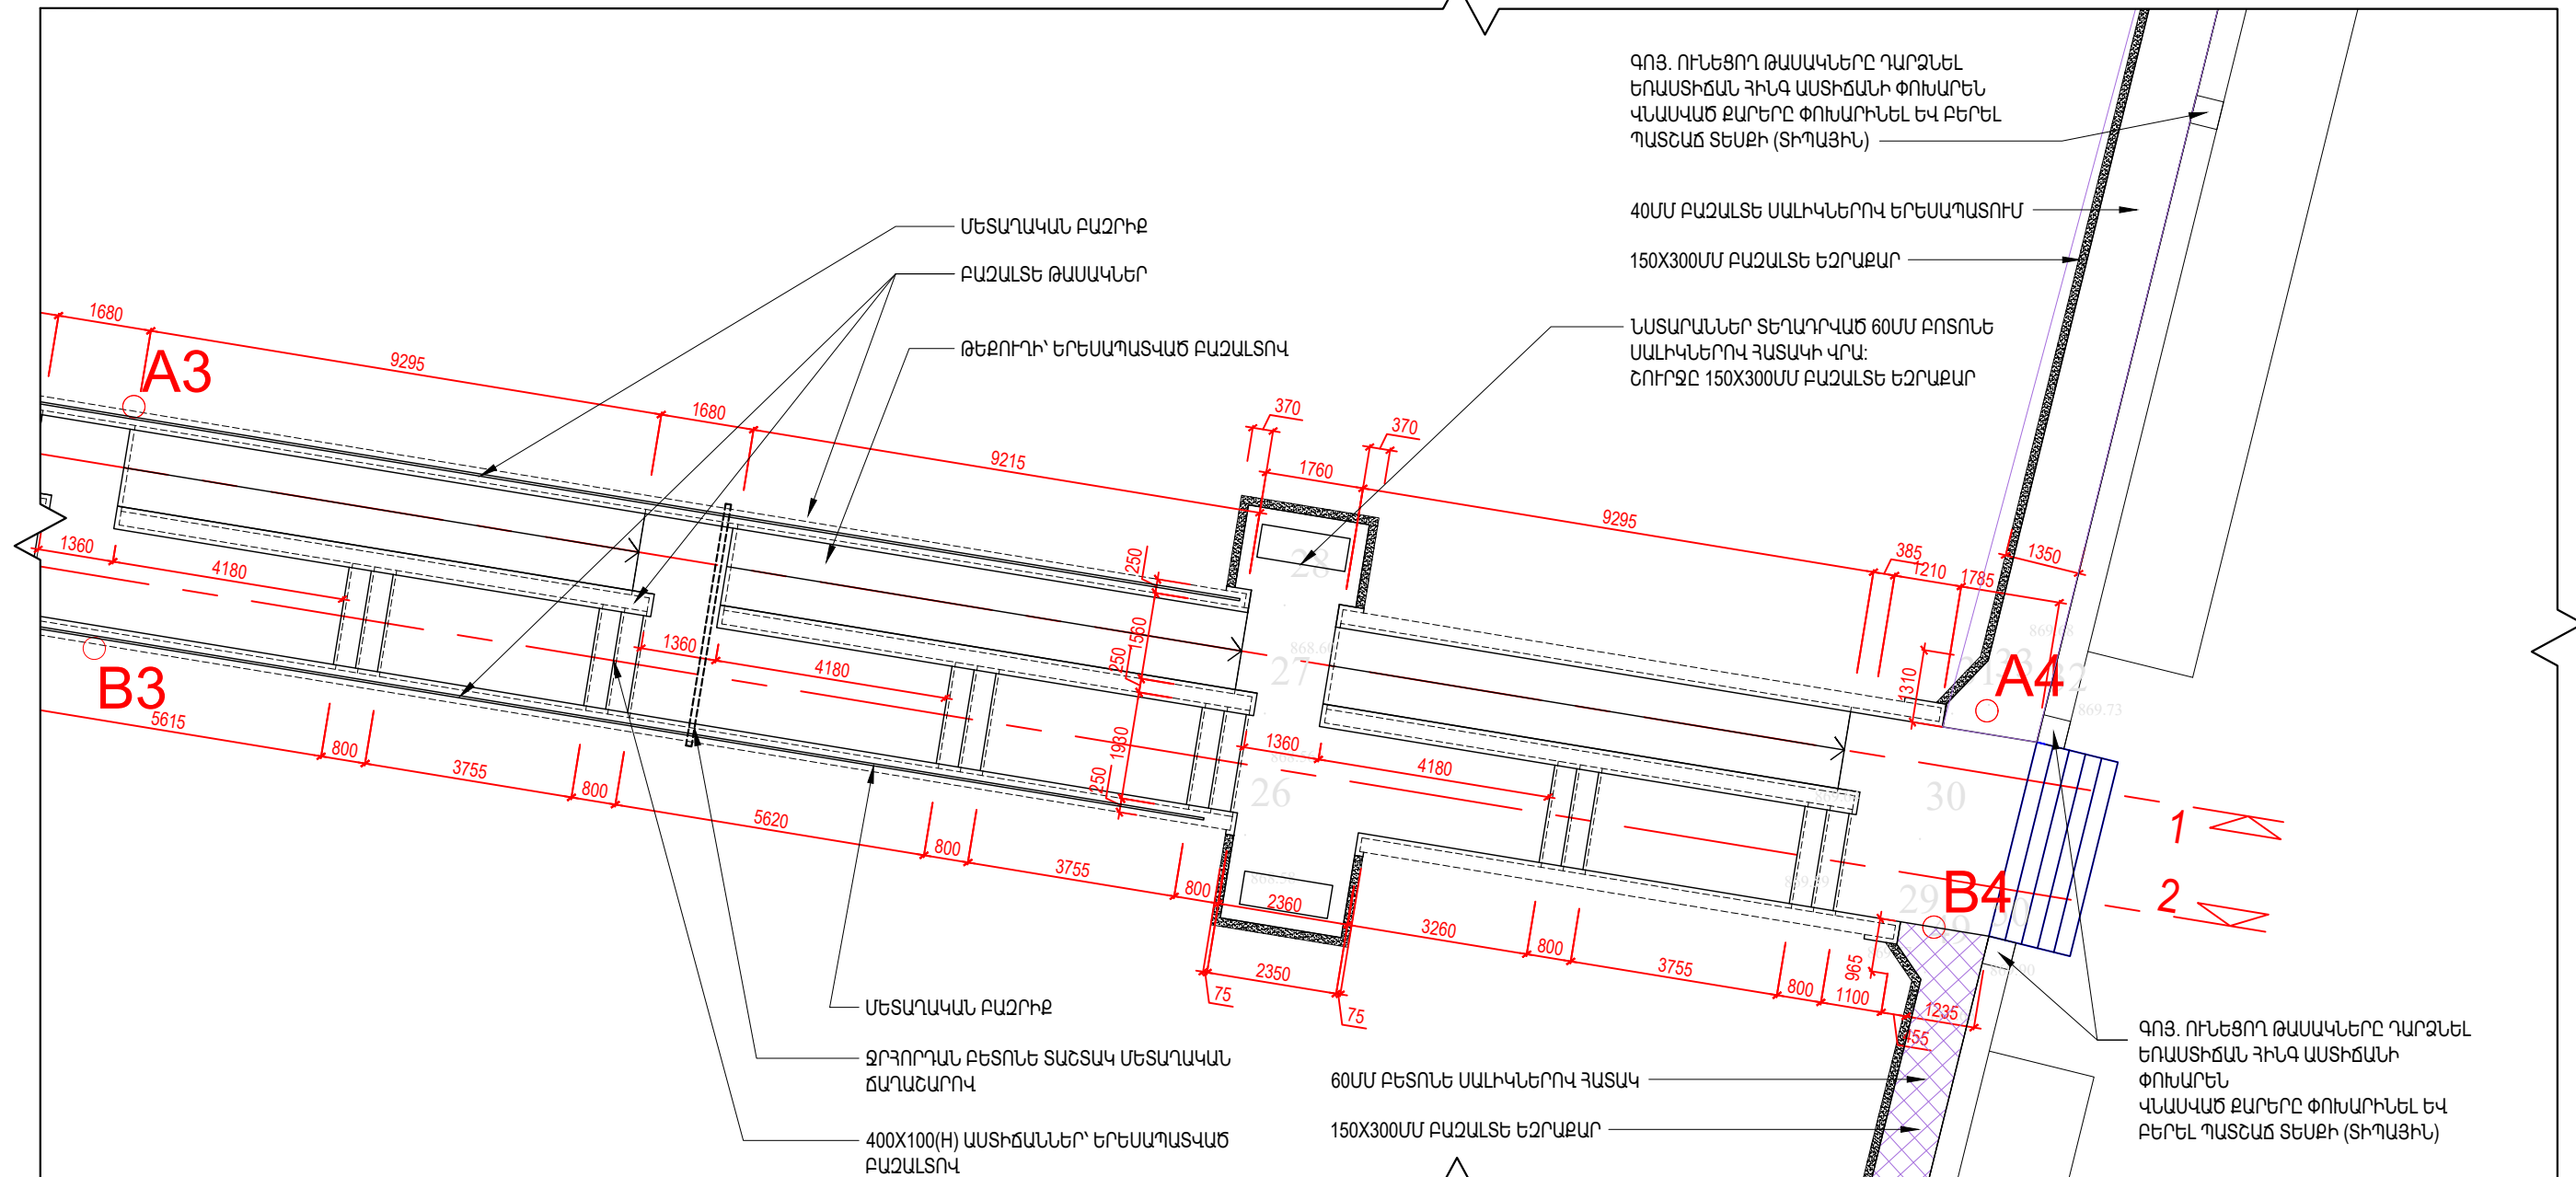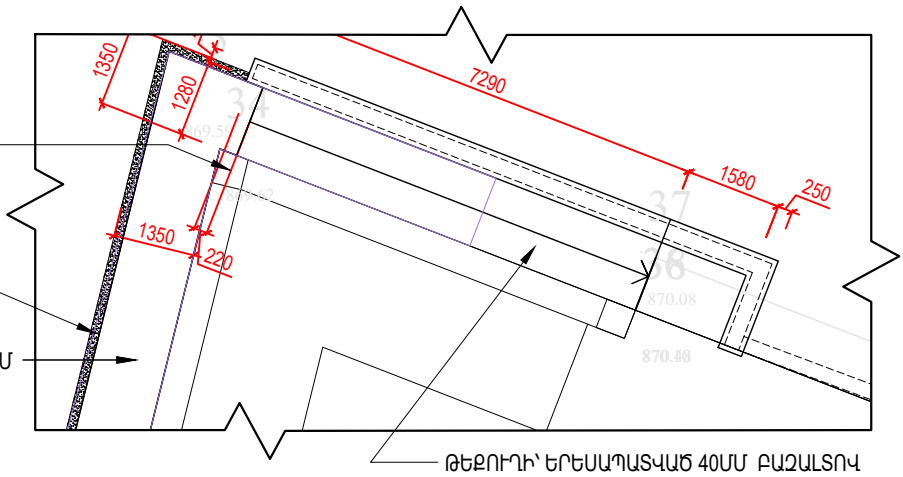
Նախագծի անվանումը ՀՀ ԱՐՄԱՎԻՐԻ ՄԱՐԶ ՄԵԾԱՄՈՐ ՀԱՄԱՅՆՔԻ ՄԵԾԱՄՈՐ ՔԱՂԱՔԻ ՀԱՅ ԱՌԱՔԵԼԱԿԱՆ ԵԿԵՂԵՑՈՒ ՄՈՒՏՔԻ (ԿՈՄԻՏԱՍ ՓՈՂՈՑԻ ՄՈՒՏՔԱՅԻՆ ՀԱՏՎԱԾԻՑ) ԲԱՐԵԿԱՐԳՄԱՆ ՆԱԽԱԳԻՐ				Օբյեկտի հասցեն ՀՀ ԱՐՄԱՎԻՐԻ ՄԱՐԶ, ՄԵԾԱՄՈՐ ՀԱՄԱՅՆՔԻ ՄԵԾԱՄՈՐ ՔԱՂԱՔԻ ՀԱՅ ԱՌԱՔԵԼԱԿԱՆ ԵԿԵՂԵՑՈՒ ՄՈՒՏՔԻ (ԿՈՄԻՏԱՍ ՓՈՂՈՑԻ ՄՈՒՏՔԱՅԻՆ ՀԱՏՎԱԾԻՑ)			
ՄՊԸ ՏՆՕՐԵՆ	Ա. ՀԱՅՐԱՊԵՏՅԱՆ			ԱՐՏ ՆԱԽԱԳԻՐ ՄՊԸ	Օբյեկտի անվանումը ՀԱՅ ԱՌԱՔԵԼԱԿԱՆ ԵԿԵՂԵՑՈՒ ՄՈՒՏՔԻ ԲԱՐԵԿԱՐԳՈՒՄ	մաս	ՃՇ
ԳԼԽ. ՀԱՐՏԱՐԱՊԵՏ	Ն. ՔԵՓԻԹՅԱՆ						
ՀԱՐՏԱՐԱՊԵՏ	Դ. ԲԱՂԱՆՅԱՆ						
				ԼԻՑԵՆԶԻԱ 001130	Քերթի անվանումը ԳԼԽԱԿՈՐ ՀԱՏՎԱԿԱԳԻՐ /ԲԱՐԵԿԱՐԳՈՒՄ/ ՀԱՏՎԱԾ #1	Քերթի	A.102.1




ՀԱՓԱԴՐՈՒՄԸ ՀԱՄԱՊԱՏԱՍԽԱՆՈՒՄ Է ԲԵՏՈՆԱՅԻՆ ՈՒՐԿԱԳԾԵՐԻՆ (ՈՉ ԵՐԵՍԱՊԱՏՎԱԾ)

նախագծի անվանումը ՀՀ ԱՐՄԱԿԻՐԻ ՄԱՐԶ ՄԵԾԱՍՈՐ ՀԱՄԱՅՆՔԻ ՄԵԾԱՍՈՐ ՔԱՂԱՔԻ ՀԱՅ ԱՌԱՔԵԼԱԿԱՆ ԵԿԵՂԵՑՈՒ ՄՈՒՏՔԻ (ԿՈՄԻՏԵԱ ՓՈՂՈՑԻ ՄՈՒՏՔԱՅԻՆ ՀԱՏԿԱԾԻՑ) ԲԱՐԵԿԱՐԳՄԱՆ ՆԱԽԱԳԻԾ				օրյկտի հասցեն ՀՀ ԱՐՄԱԿԻՐԻ ՄԱՐԶ, ՄԵԾԱՍՈՐ ՀԱՄԱՅՆՔԻ ՄԵԾԱՍՈՐ ՔԱՂԱՔԻ ՀԱՅ ԱՌԱՔԵԼԱԿԱՆ ԵԿԵՂԵՑՈՒ ՄՈՒՏՔ (ԿՈՄԻՏԵԱ ՓՈՂՈՑԻ ՄՈՒՏՔԱՅԻՆ ՀԱՏԿԱԾԻՑ)			
ՄՊԸ ՏՆՕՐԵՆ	Ա. ՀԱՅՐԱՊԵՏՅԱՆ	 	ԱՐՏ ՆԱԽԱԳԻԾ ՄՊԸ  ԼԻՑԵՆԶԻԱ 001130	օրյկտի անվանումը ՀԱՅ ԱՌԱՔԵԼԱԿԱՆ ԵԿԵՂԵՑՈՒ ՄՈՒՏՔԻ ԲԱՐԵԿԱՐԳՈՒՄ	մաս ՃԾ		
ԳԼԽ. ՃԱՐՏԱՐԱՊԵՏ	Ն. ՔԵՓԻԹՅԱՆ			թերթի անվանումը ԳԼԽԱԿՈՐ ՀԱՏԱԿԱԳԻԾ /ԲԱՐԵԿԱՐԳՈՒՄ/ ՀԱՏԿԱԾ #2	թերթեր A.102.2	թերթ A.102.2	
ՃԱՐՏԱՐԱՐԵՏ	Դ. ԲԱԴՄԱՆՅԱՆ						





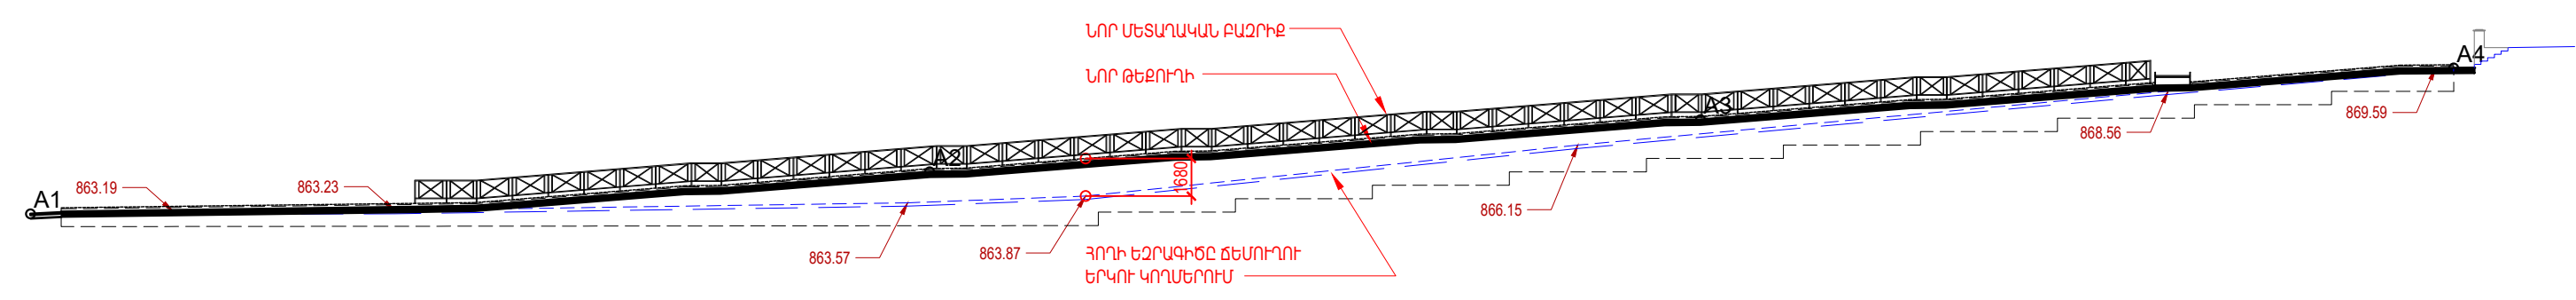


ԿՏՐՎԱԾՔ 1-1  
ՃԵՍՈՒՂՈՒ ԹԵԶՈՒՐԻՆԵՐՈՎ

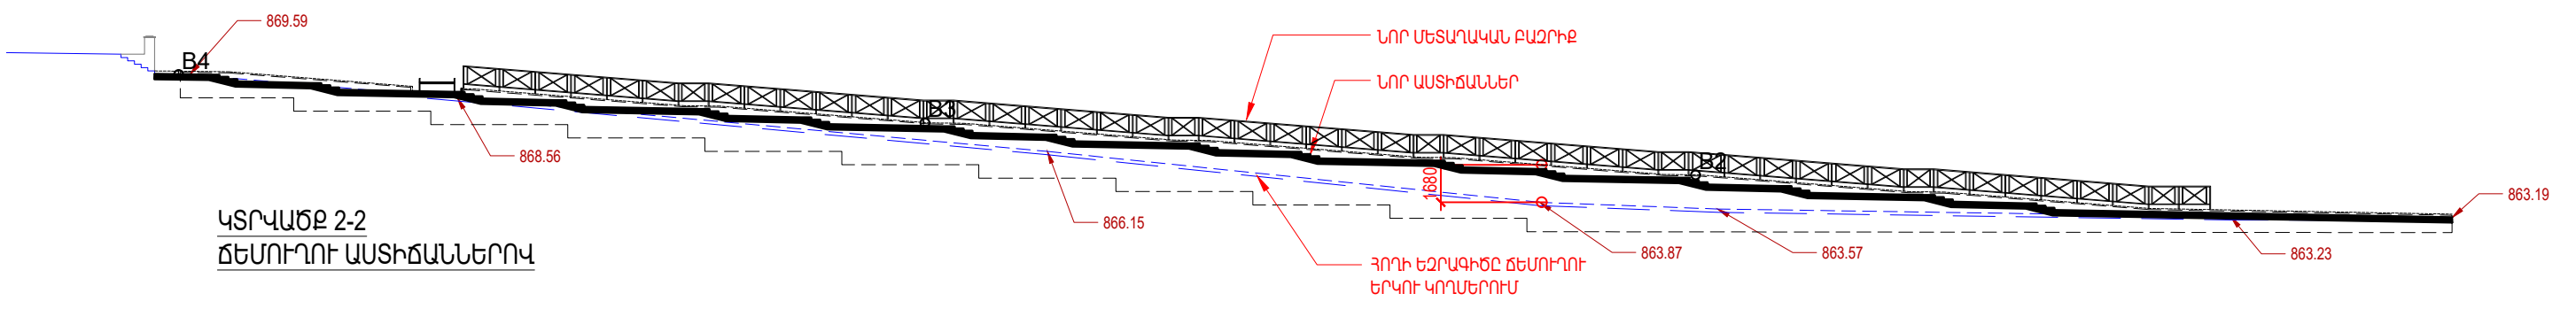

ԿՏՐՎԱԾՔ 2-2  
ՃԵՍՈՒՂՈՒ ԱՍՏԻՃԱՆՆԵՐՈՎ



նախագծի անվանումը ՀՀ ԱՐՄԱՎԻՐԻ ՄԱՐԶ ՄԵԾԱՄՈՐ ՀԱՄԱՅՆՔԻ ՄԵԾԱՄՈՐ ՔԱՂԱՔԻ ՀԱՅ ԱՌԱՔԵԼԱԿԱՆ ԵԿԵՂԵՑՈՒ ՄՈՒՏՔԻ (ԿՈՄԻՏԱՍ ՓՈՂՈՑԻ ՄՈՒՏՔԱՅԻՆ ՀԱՏՎԱԾԻՑ) ԲԱՐԵԿԱՐԳՄԱՆ ՆԱԽԱԳԻԾ				օբյեկտի հասցեն ՀՀ ԱՐՄԱՎԻՐԻ ՄԱՐԶ, ՄԵԾԱՄՈՐ ՀԱՄԱՅՆՔԻ ՄԵԾԱՄՈՐ ՔԱՂԱՔԻ ՀԱՅ ԱՌԱՔԵԼԱԿԱՆ ԵԿԵՂԵՑՈՒ ՄՈՒՏՔ (ԿՈՄԻՏԱՍ ՓՈՂՈՑԻ ՄՈՒՏՔԱՅԻՆ ՀԱՏՎԱԾԻՑ)			
ՄՊԸ ՏՆՕՐԵՆ	Ա. ՀԱՅՐԱՊԵՏՅԱՆ			ԱՐՏ ՆԱԽԱԳԻԾ ՄՊԸ	օբյեկտի անվանումը ՀԱՅ ԱՌԱՔԵԼԱԿԱՆ ԵԿԵՂԵՑՈՒ ՄՈՒՏՔԻ ԲԱՐԵԿԱՐԳՈՒՄ	մաս	ՃՇ
ԳԼԽ. ՃԱՐՏԱՐԱՊԵՏ	Ն. ՔԵՓԻԹՅԱՆ						
ՃԱՐՏԱՐԱԳԵՏ	Դ. ԲԱՂԱԼՅԱՆ						
				ԼԻՑԵՆԶԻԱ 001130	թերթի անվանումը ՃԵՍՈՒՂՈՒ ԿՏՐՎԱԾՔՆԵՐ ԱՍՏԻՃԱՆՆԵՐՈՎ ԵՎ ԹԵԶՈՒՐԻՆԵՐՈՎ	թերթեր	թերթ A.201

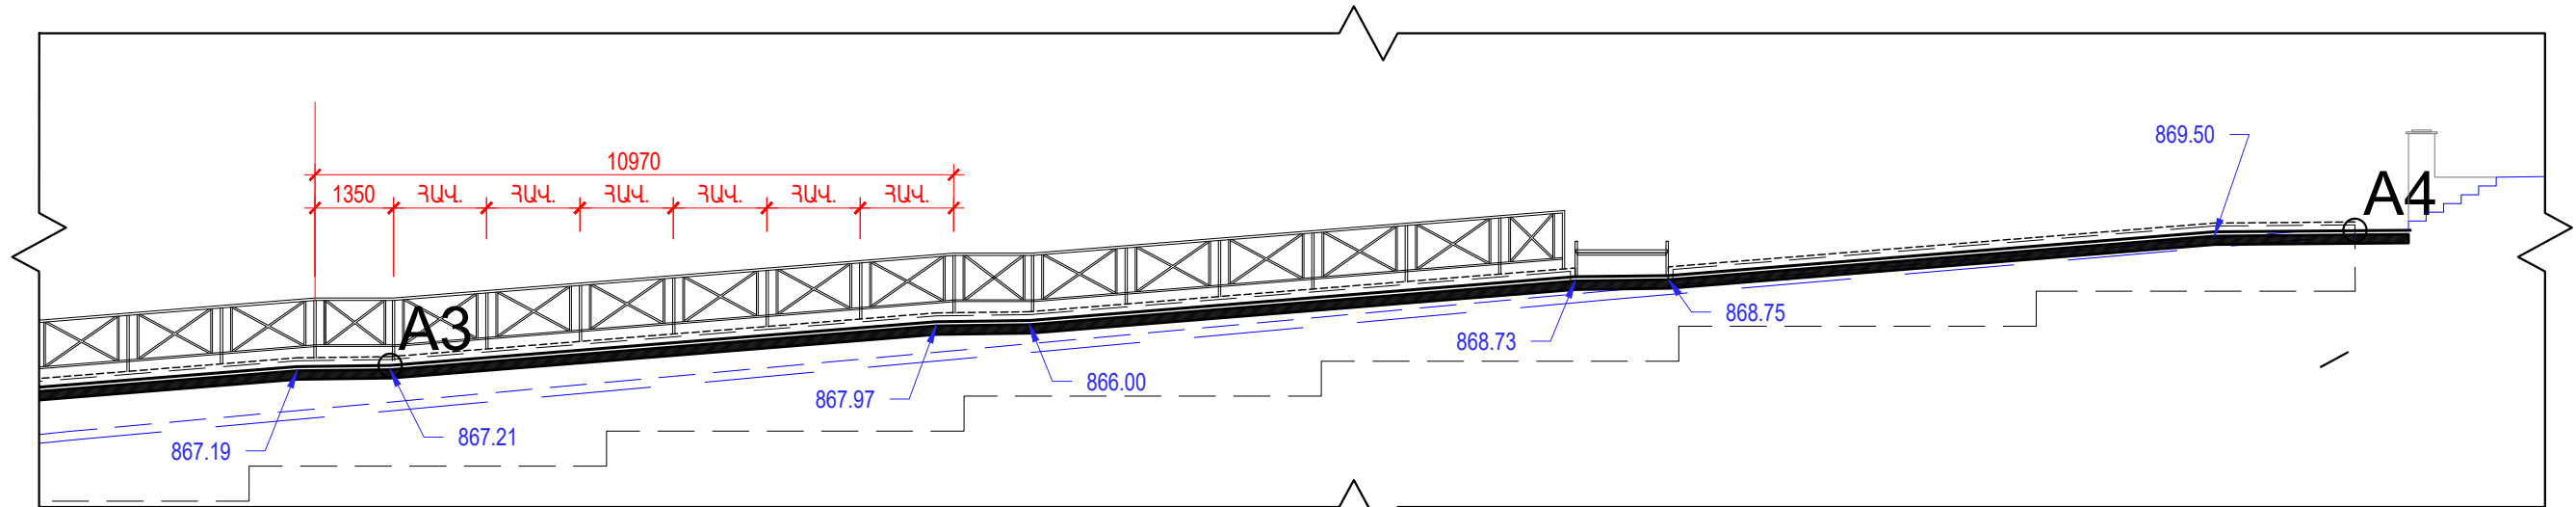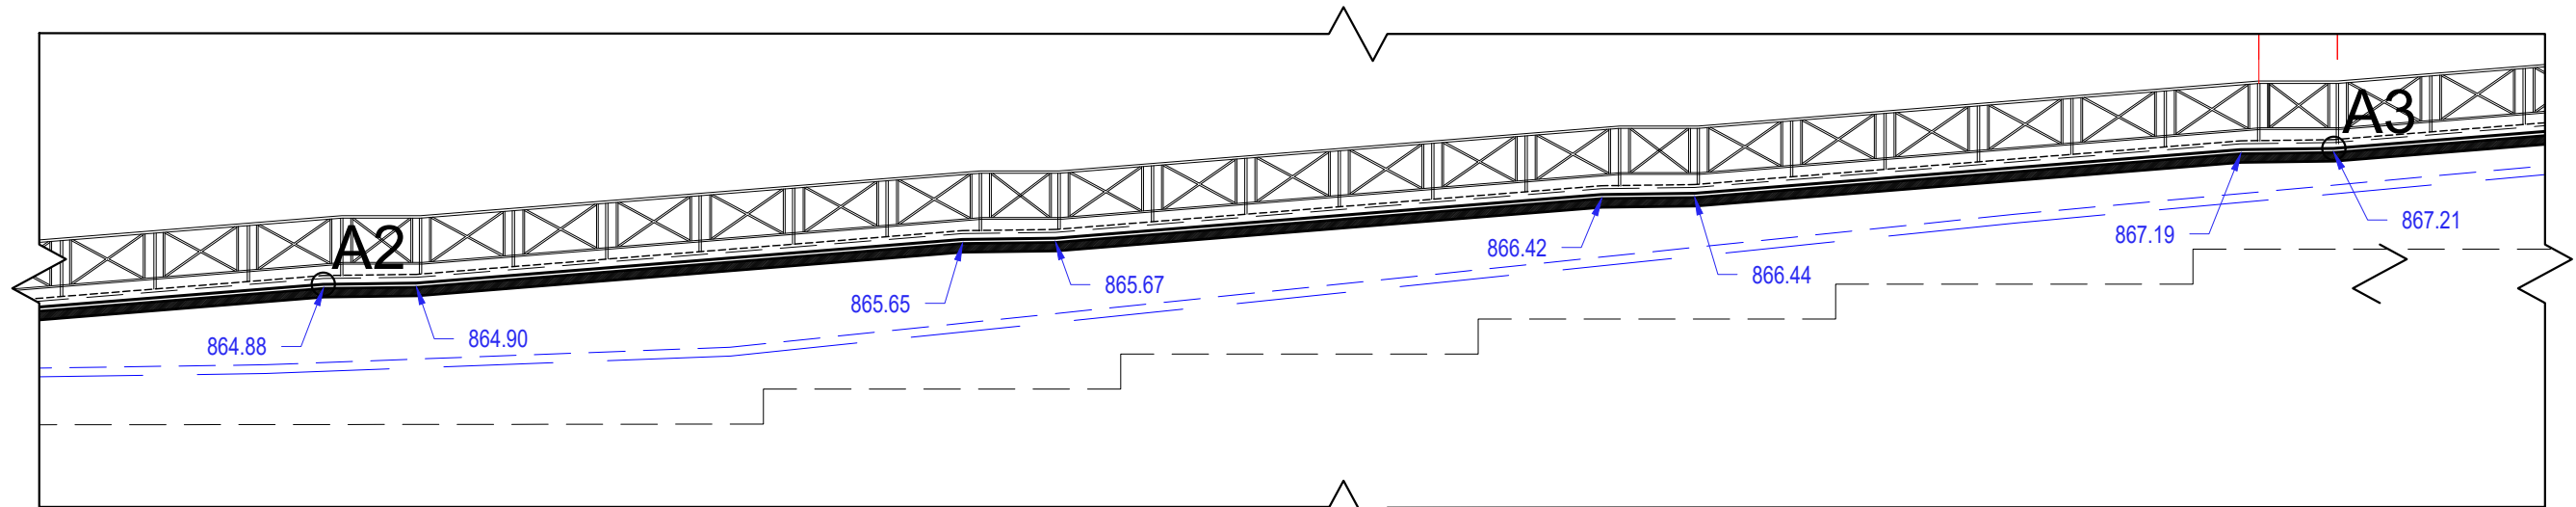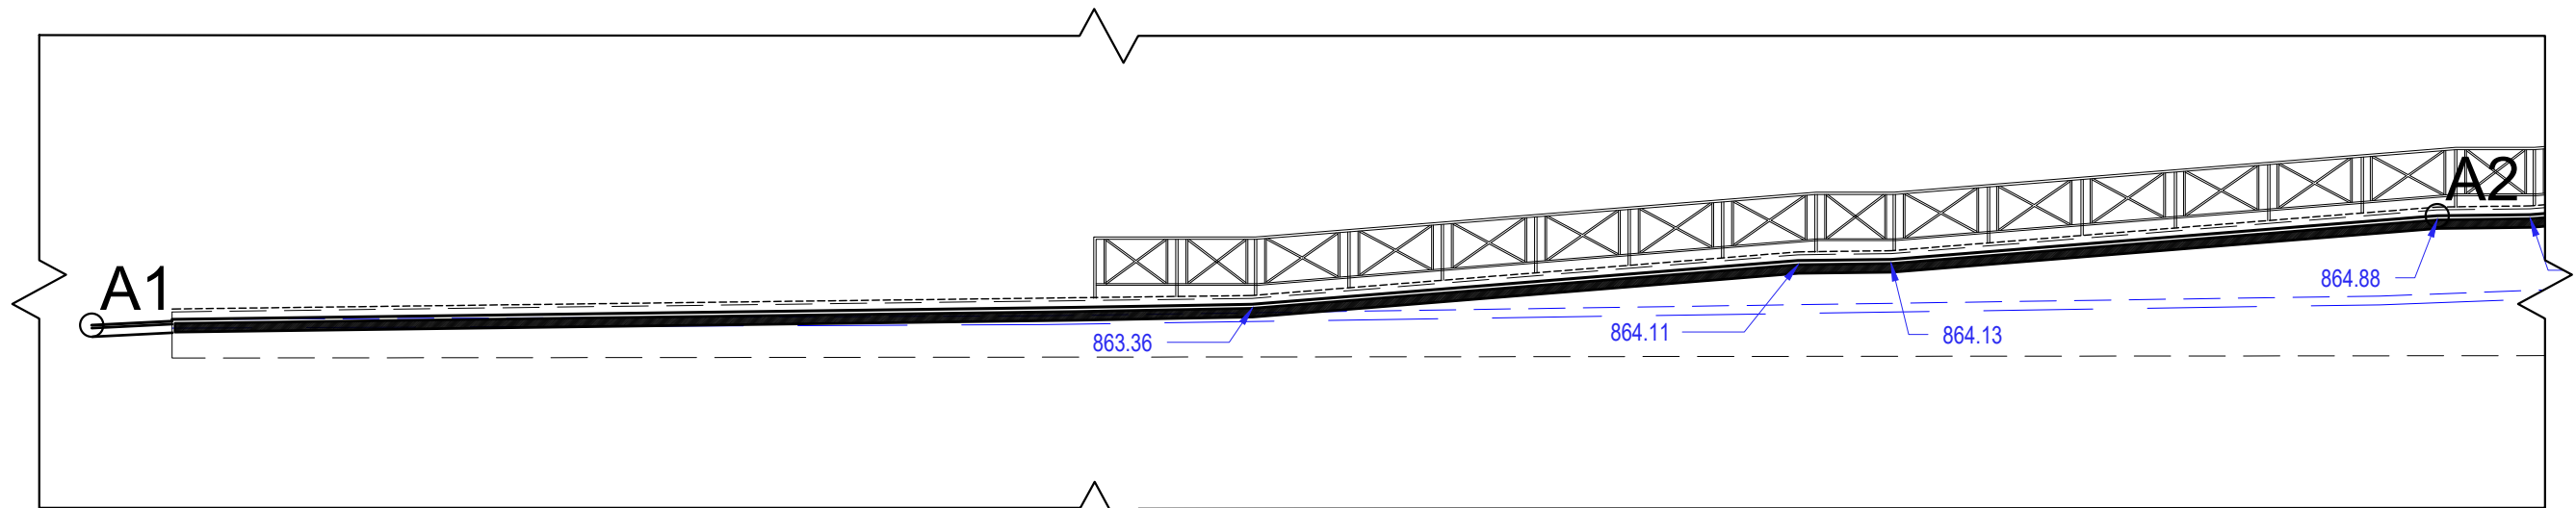



**ՏԵՂԵԿԱԳԻՐ**

ԲԱՑԱՐՁԱԿ ՆԻՇԵՐԸ ՀԱՄԱԿԱՌԻՄ ԵՆ ԲԵՏՈՆԱՅԻՆ  
ԱՇԽԱՏԱՆՔՆԵՐԻ ԲՆՈՐՈՇ ԿԵՏԵՐԻ ՀԵՏ  
(ՈՉ ԵՐԵՍԱՊԱՏՎԱԾ)

նախագծի անվանումը ՀՀ ԱՐՄԱՎԻՐԻ ՄԱՐԶ ՄԵԾԱՍՈՐ ՀԱՄԱՅՆՔԻ ՄԵԾԱՍՈՐ ՔԱՂԱՔԻ ՀԱՅ ԱՌԱՔԵԼԱԿԱՆ ԵԿԵՂԵՑՈՒ ՄՈՒՏՔԻ (ԿՈՄԻՏԱՍ ՓՈՂՈՑԻ ՄՈՒՏՔԱՅԻՆ ՀԱՏՎԱԾԻՑ) ԲԱՐԵԿԱՐԳՄԱՆ ՆԱԽԱԳԻՐ				օբյեկտի հասցեն ՀՀ ԱՐՄԱՎԻՐԻ ՄԱՐԶ, ՄԵԾԱՍՈՐ ՀԱՄԱՅՆՔԻ ՄԵԾԱՍՈՐ ՔԱՂԱՔԻ ՀԱՅ ԱՌԱՔԵԼԱԿԱՆ ԵԿԵՂԵՑՈՒ ՄՈՒՏՔ (ԿՈՄԻՏԱՍ ՓՈՂՈՑԻ ՄՈՒՏՔԱՅԻՆ ՀԱՏՎԱԾԻՑ)			
ՄՊԸ ՏՆՕՐԵՆ	Ա. ՀԱՅՐԱՊԵՏՅԱՆ			ԱՐՏ ՆԱԽԱԳԻՐ ՄՊԸ	օբյեկտի անվանումը ՀԱՅ ԱՌԱՔԵԼԱԿԱՆ ԵԿԵՂԵՑՈՒ ՄՈՒՏՔԻ ԲԱՐԵԿԱՐԳՈՒՄ	մաս	ՃՇ
ԳԼԽ. ՃԱՐՏԱՐԱՊԵՏ	Ն. ՔԵՓԻԹՅԱՆ						
ՃԱՐՏԱՐԱԳԵՏ	Դ. ԲԱՂԱԼՅԱՆ						
				ԼԻՑԵՆԶԻԱ 001130	թերթի անվանումը ԹԵՔՈՂԻ. ԿՏՐՎԱԾԸ 1-1	թերթեր	թերթ A.201

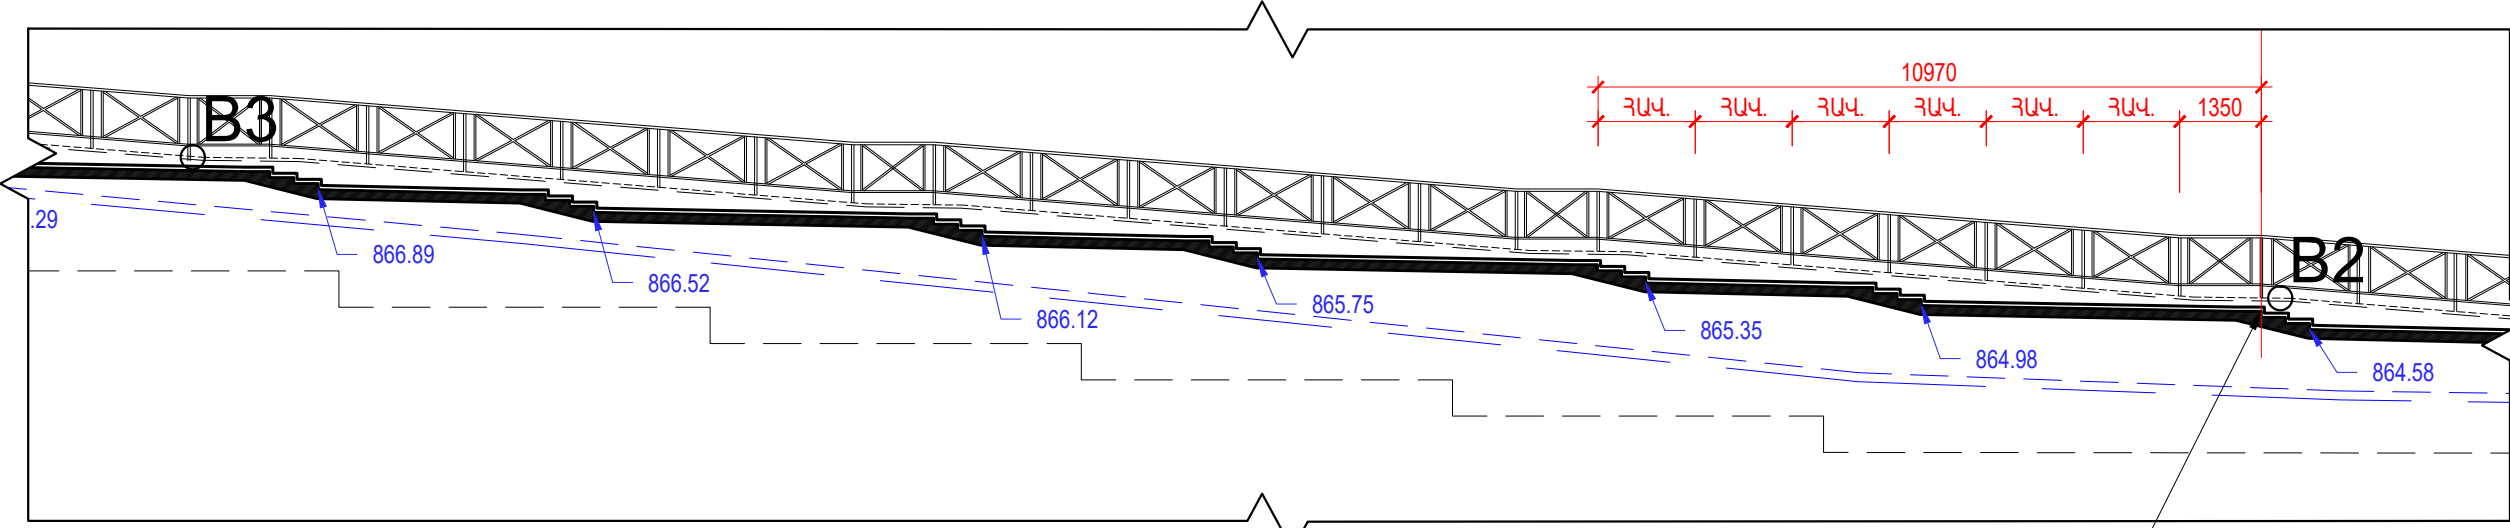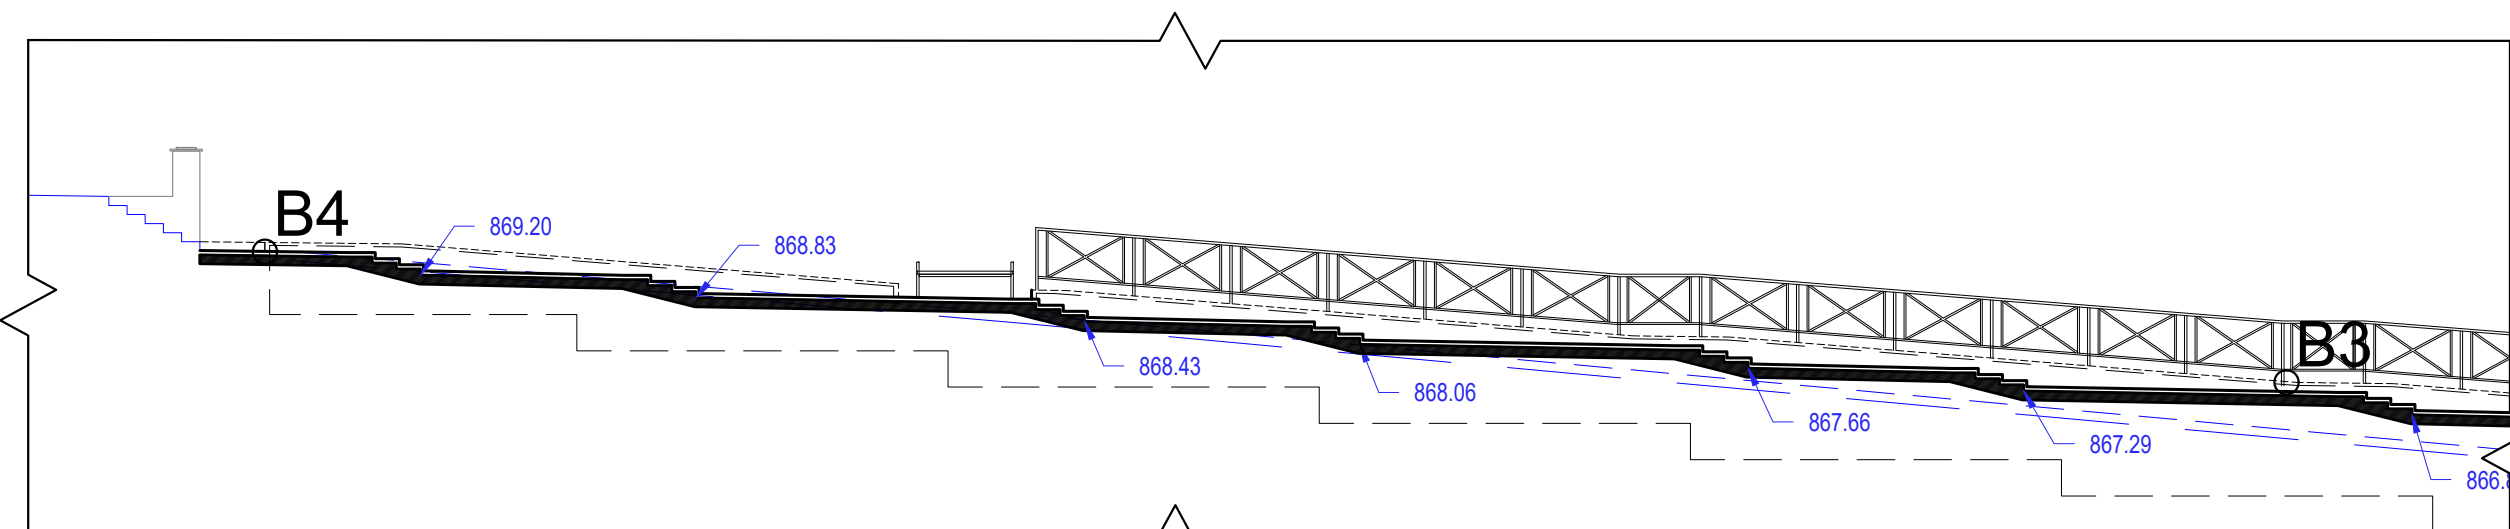

ՀԱՄԱՐԱԿԱՑՆԵԼ ԱՍՏԻՃԱՆԻ ԵԶՐԻ ՀԵՏ  
ՆՈՒՅՆԸ ՀԱՆԴԻՊԱԿԱՑ ԿՈՂՄՈՒՄ

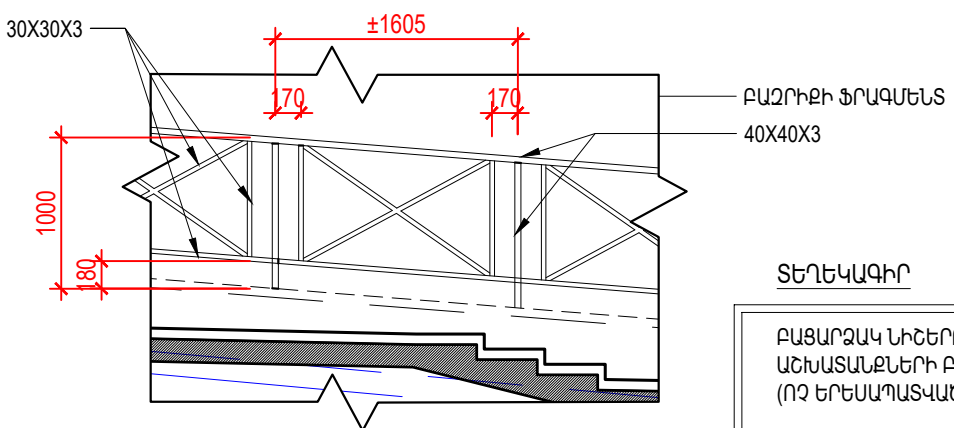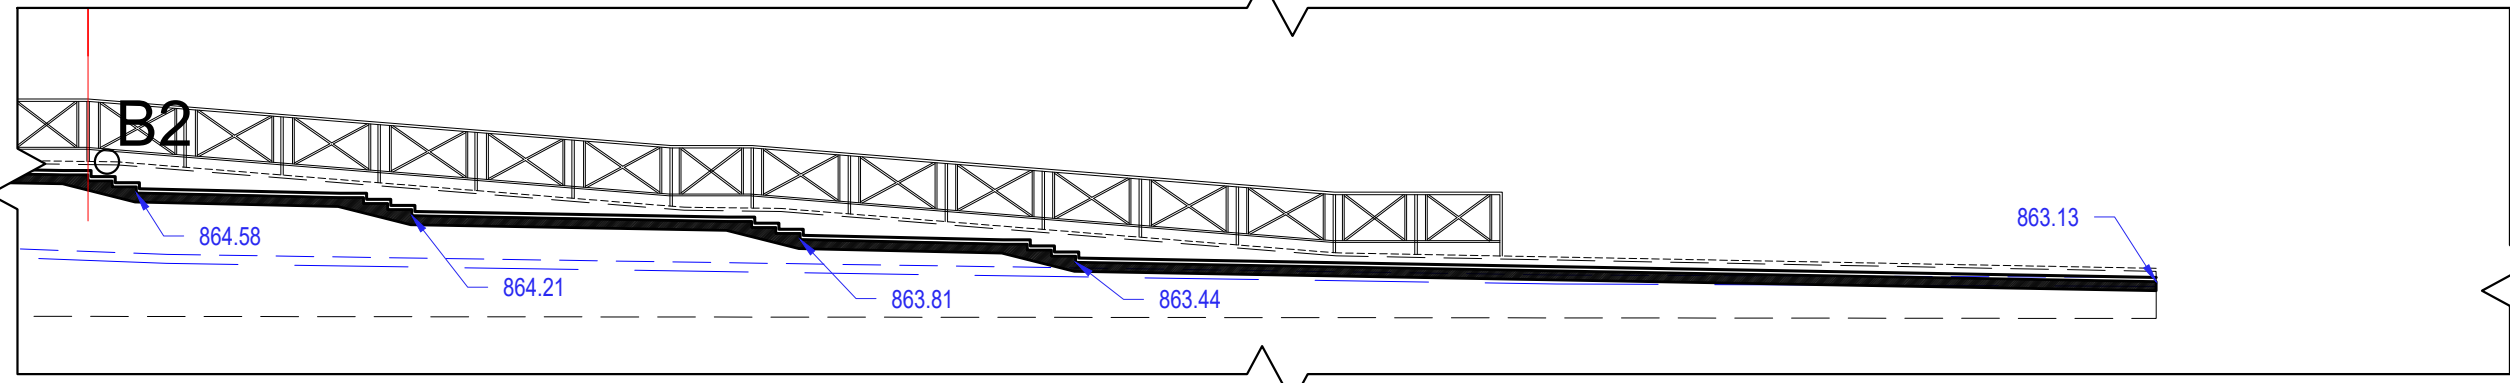



**ՏԵՂԵԿԱԳԻՐ**

ԲԱՑԱՐՁԱԿ ՆԻՇԵՐԸ ՀԱՄԱԿՆՈՒՄ ԵՆ ԲԵՏՈՆԱՅԻՆ  
ԱՇԽԱՏԱՆՔՆԵՐԻ ԲՆՈՐՈՇ ԿԵՏԵՐԻ ՀԵՏ  
(ՈՂ ԵՐԵՍԱՊԱՏԿԱԾ)


նախագծի անվանումը ՀՀ ԱՐՄԱՎԻՐԻ ՄԱՐԶ ՄԵԾԱՍՈՐ ՀԱՄԱՅՆՔԻ ՄԵԾԱՍՈՐ ՔԱՂԱՔԻ ՀԱՅ ԱՌԱՔԵԼԱԿԱՆ ԵԿԵՂԵՑՈՒ ՄՈՒՏՔԻ (ԿՈՄԻՏԱ ՓՈՂՈՑԻ ՄՈՒՏՔԱՅԻՆ ՀԱՏՎԱԾԻՑ) ԲԱՐԵԿԱՐԳՄԱՆ ՆԱԽԱԳԻԾ				օբյեկտի հասցեն ՀՀ ԱՐՄԱՎԻՐԻ ՄԱՐԶ, ՄԵԾԱՍՈՐ ՀԱՄԱՅՆՔԻ ՄԵԾԱՍՈՐ ՔԱՂԱՔԻ ՀԱՅ ԱՌԱՔԵԼԱԿԱՆ ԵԿԵՂԵՑՈՒ ՄՈՒՏՔ (ԿՈՄԻՏԱ ՓՈՂՈՑԻ ՄՈՒՏՔԱՅԻՆ ՀԱՏՎԱԾԻՑ)					
ՄՊԸ ՏՆՕՐԵՆ	Ա. ՀԱՅՐԱՊԵՏՅԱՆ			ԱՐՏ ՆԱԽԱԳԻԾ ՄՊԸ	օբյեկտի անվանումը ՀԱՅ ԱՌԱՔԵԼԱԿԱՆ ԵԿԵՂԵՑՈՒ ՄՈՒՏՔԻ ԲԱՐԵԿԱՐԳՈՒՄ		մաս		ՃՇ
ԳԼԽ. ՀԱՐՏԱՐԱՊԵՏ	Ն. ՔԵՓԻԹՅԱՆ				թերթեր	A.203			
ՀԱՐՏԱՐԱՊԵՏ	Դ. ԲԱՂԱԼՅԱՆ								
				ԼԻՑԵՆԶԻԱ 001130	թերթի անվանումը ԱՍՏԻՃԱՆՆԵՐ. ԿՏՐՎԱԾԸ 2-2				




Եկեղեցու մուտքի հարթակի իրականացման հատակագիծ

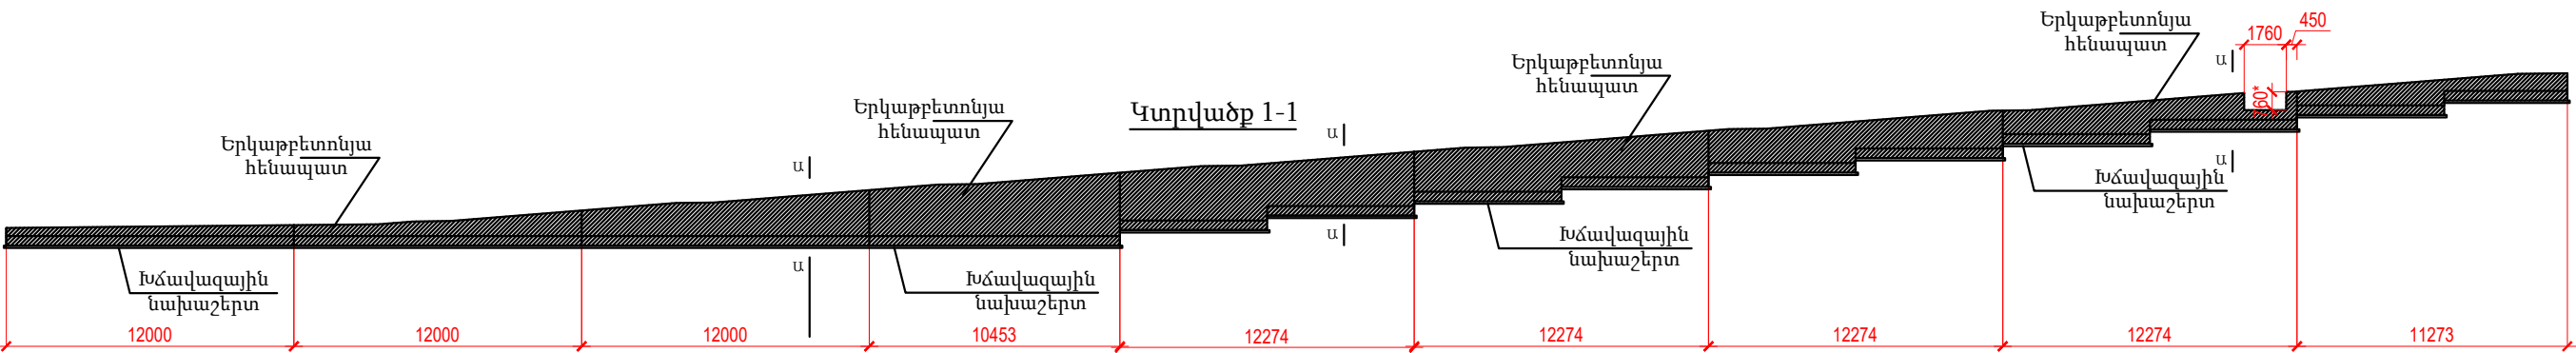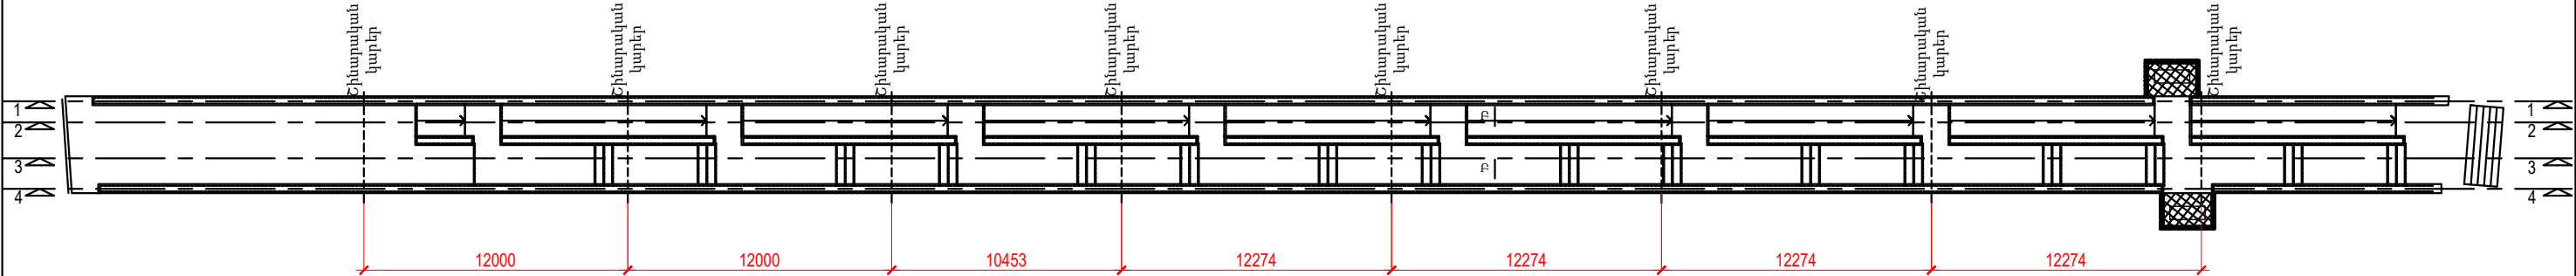


Կտրվածք 1-1

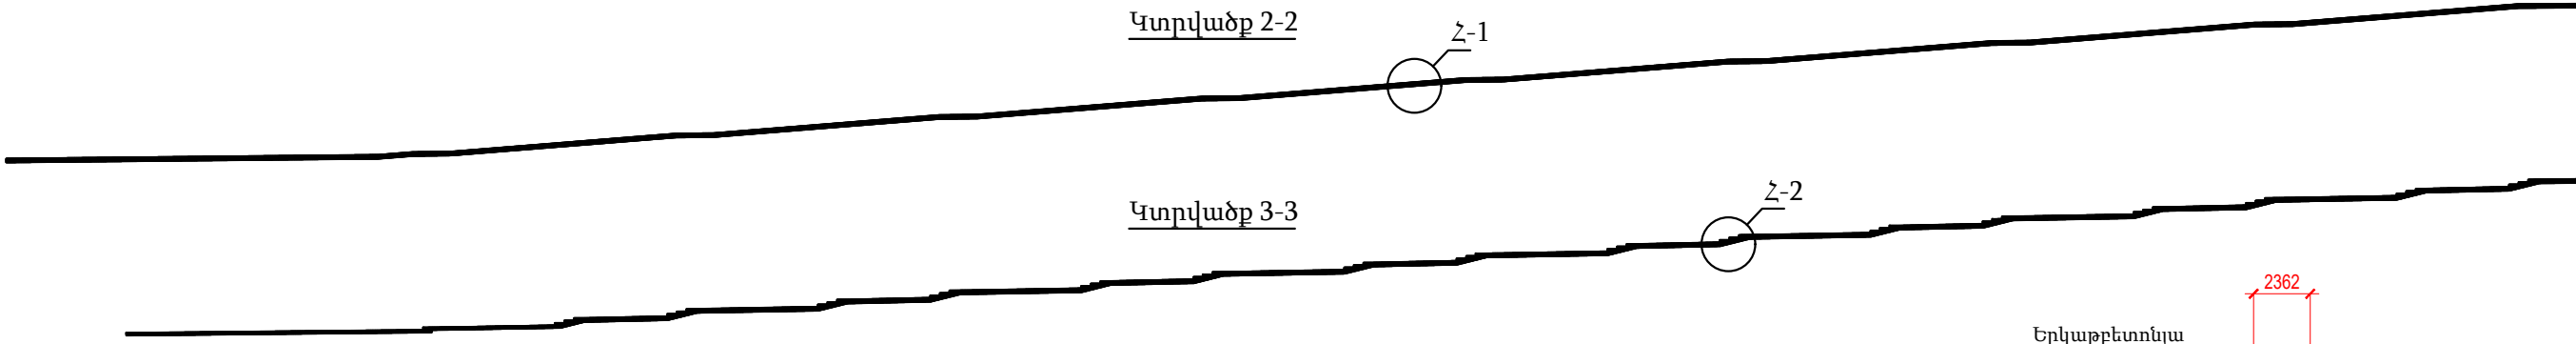

Կտրվածք 2-2


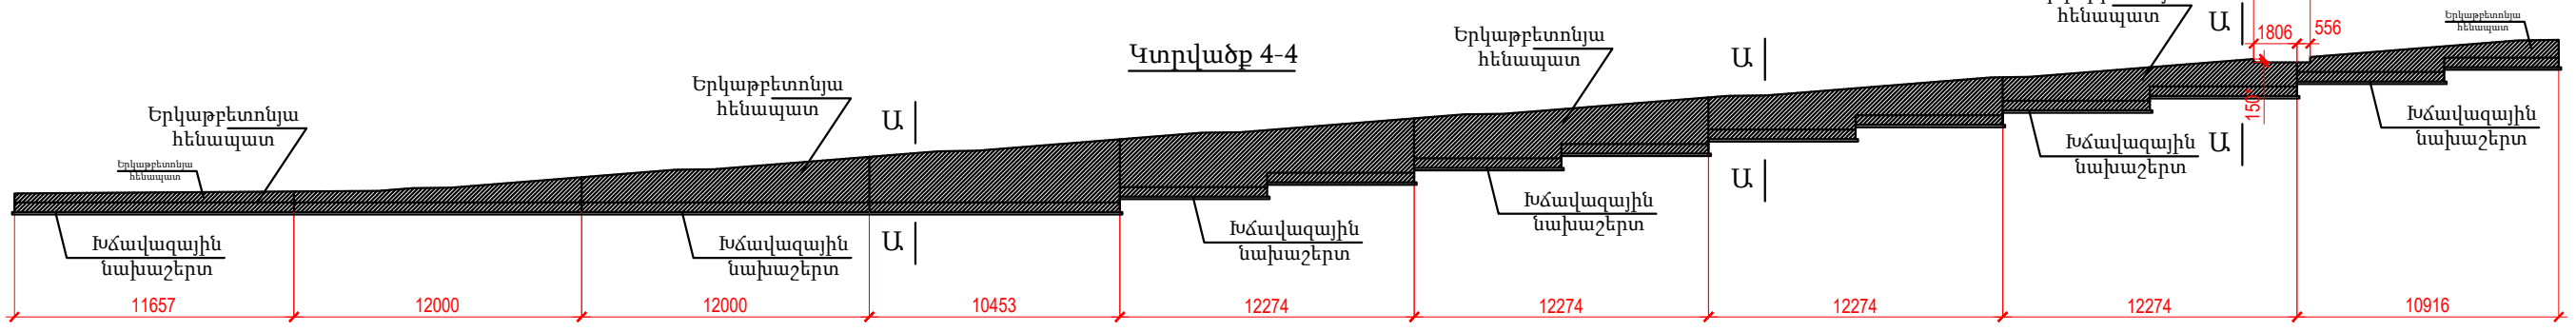


Կտրվածք 3-3

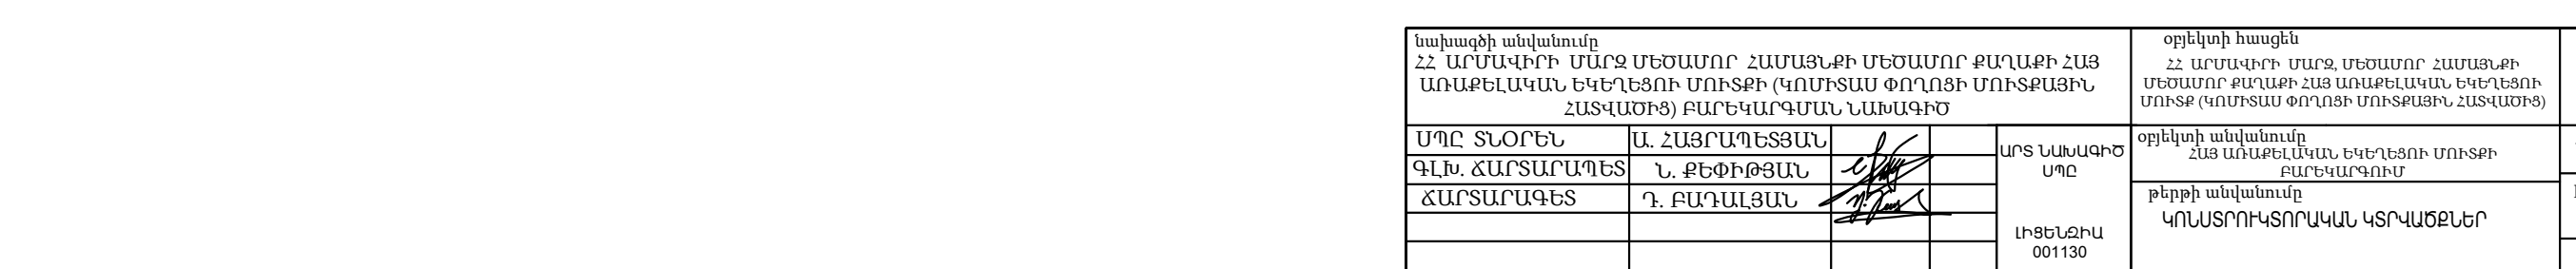

Կտրվածք 4-4


նախագծի անվանումը ՀՀ ԱՐՄԱՎԻՐԻ ՄԱՐԶ ՄԵԾԱՍՈՐԻ ՀԱՄԱՅՆՔԻ ՄԵԾԱՍՈՐԻ ՔԱՂԱՔԻ ՀԱՅ ԱՌԱՔԵԼԱԿԱՆ ԵԿԵՂԵՑՈՒ ՄՈՒՏՔԻ (ԿՈՄԻՏԱՍ ՓՈՂՈՑԻ ՄՈՒՏՔԱՅԻՆ ՀԱՏՎԱԾՈՒՑ) ԲԱՐԵԿԱՐԳՄԱՆ ՆԱԽԱԳԻՏ					օբյեկտի հասցեն ՀՀ ԱՐՄԱՎԻՐԻ ՄԱՐԶ, ՄԵԾԱՍՈՐԻ ՀԱՄԱՅՆՔԻ ՄԵԾԱՍՈՐԻ ՔԱՂԱՔԻ ՀԱՅ ԱՌԱՔԵԼԱԿԱՆ ԵԿԵՂԵՑՈՒ ՄՈՒՏՔ (ԿՈՄԻՏԱՍ ՓՈՂՈՑԻ ՄՈՒՏՔԱՅԻՆ ՀԱՏՎԱԾՈՒՑ)			
ՄՊԸ ՏՆՕՐԵՆ	Ա. ՀԱՅՐԱՊԵՏՅԱՆ			ԱՐՏ ՆԱԽԱԳԻՏ ՍՊԸ	օբյեկտի անվանումը ՀԱՅ ԱՌԱՔԵԼԱԿԱՆ ԵԿԵՂԵՑՈՒ ՄՈՒՏՔԻ ԲԱՐԵԿԱՐԳՈՒՄ		մաս ԸՇ	
ԳԼԽ. ՀԱՐՏԱՐԱՊԵՏ	Ն. ՔԵՓԻԹՅԱՆ							
ՀԱՐՏԱՐԱՊԵՏ	Դ. ԲԱՂԱԼՅԱՆ							
				ԼԻՑԵՆԶԻԱ 001130	թերթի անվանումը ԿՈՆՍՏՐՈՒԿՏՈՐԱԿԱՆ ԿՏՐՎԱԾՔՆԵՐ		թերթեր	թերթ A.204

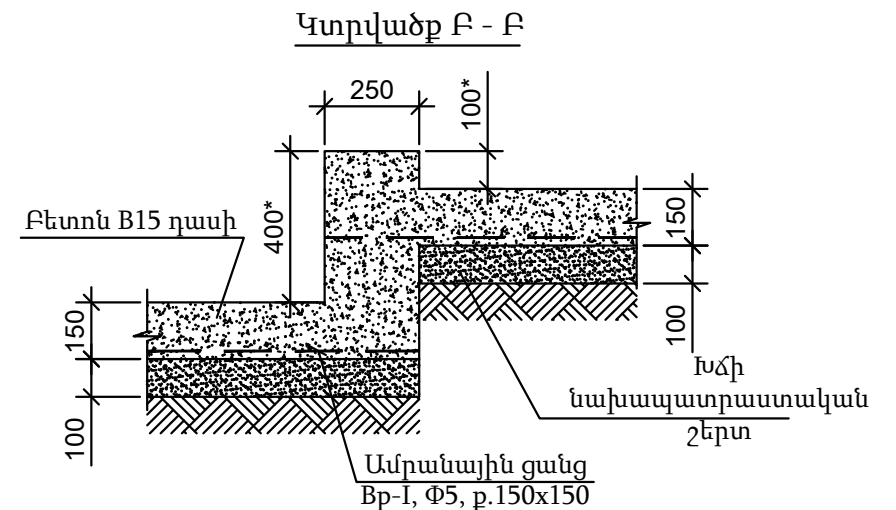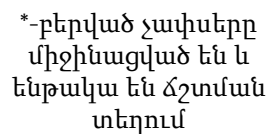

\*-բերված չափսերը միջինացված են և ենթակա են ճշտման տեղում


Հողային աշխատանքի իրականացման ծավալներ	
Դիրք	Անվանում
1	2
1	III կարգի բնահողի քանդում կողալիցքով - 119,4 մ <sup>3</sup>
2	IV կարգի բնահողի քանդում կողալիցքով - 125,3 մ <sup>3</sup>
3	Բնահողի ետլիցք տափանալովով - 192,2 մ <sup>3</sup>
4	Ավելորդ գրունտի հարթեցում տեղում - 52,5 մ <sup>3</sup>

Մանրամասների մասնագիր	
Գիրք	Էսքիզ
1	
3	
5	

 նախագծի անվանումը ՀՀ ԱՐՄԱԿԻՐԻ ՄԱՐԶ ՄԵԾԱՍՈՐ ՀԱՄԱՅՆՔԻ ՄԵԾԱՍՈՐ ՔԱՂԱՔԻ ՀԱՅ ԱՌԱՔԵԼԱԿԱՆ ԵԿԵՂԵՑՈՒ ՄՈՒՏՔԻ (ԿՈՄԻՏԵ ՓՈՂՈՑԻ ՄՈՒՏՔԱՅԻՆ ՀԱՏՎԱԾԻՑ) ԲԱՐԵԿԱՐԳՄԱՆ ՆԱԽԱԳԻԾ				օրլեկտի հասցեն ՀՀ ԱՐՄԱԿԻՐԻ ՄԱՐԶ, ՄԵԾԱՍՈՐ ՀԱՄԱՅՆՔԻ ՄԵԾԱՍՈՐ ՔԱՂԱՔԻ ՀԱՅ ԱՌԱՔԵԼԱԿԱՆ ԵԿԵՂԵՑՈՒ ՄՈՒՏՔ (ԿՈՄԻՏԵ ՓՈՂՈՑԻ ՄՈՒՏՔԱՅԻՆ ՀԱՏՎԱԾԻՑ)			
ՄՊԸ ՏՆՕՐԵՆ	Ա. ՀԱՅՐԱՊԵՏՅԱՆ		ԱՐՏ ՆԱԽԱԳԻԾ ՄՊԸ	օրլեկտի անվանումը ՀԱՅ ԱՌԱՔԵԼԱԿԱՆ ԵԿԵՂԵՑՈՒ ՄՈՒՏՔԻ ԲԱՐԵԿԱՐԳՈՒՄ	մաս ճՀ		
ԳԼԽ. ՃԱՐՏԱՐԱՊԵՏ	Ն. ՔԵՓԻԹՅԱՆ				թերթեր	թերթ A.205	
ՃԱՐՏԱՐԱԳԵՏ	Դ. ԲԱԴԱԼՅԱՆ						
						Լիցենզիա 001130	







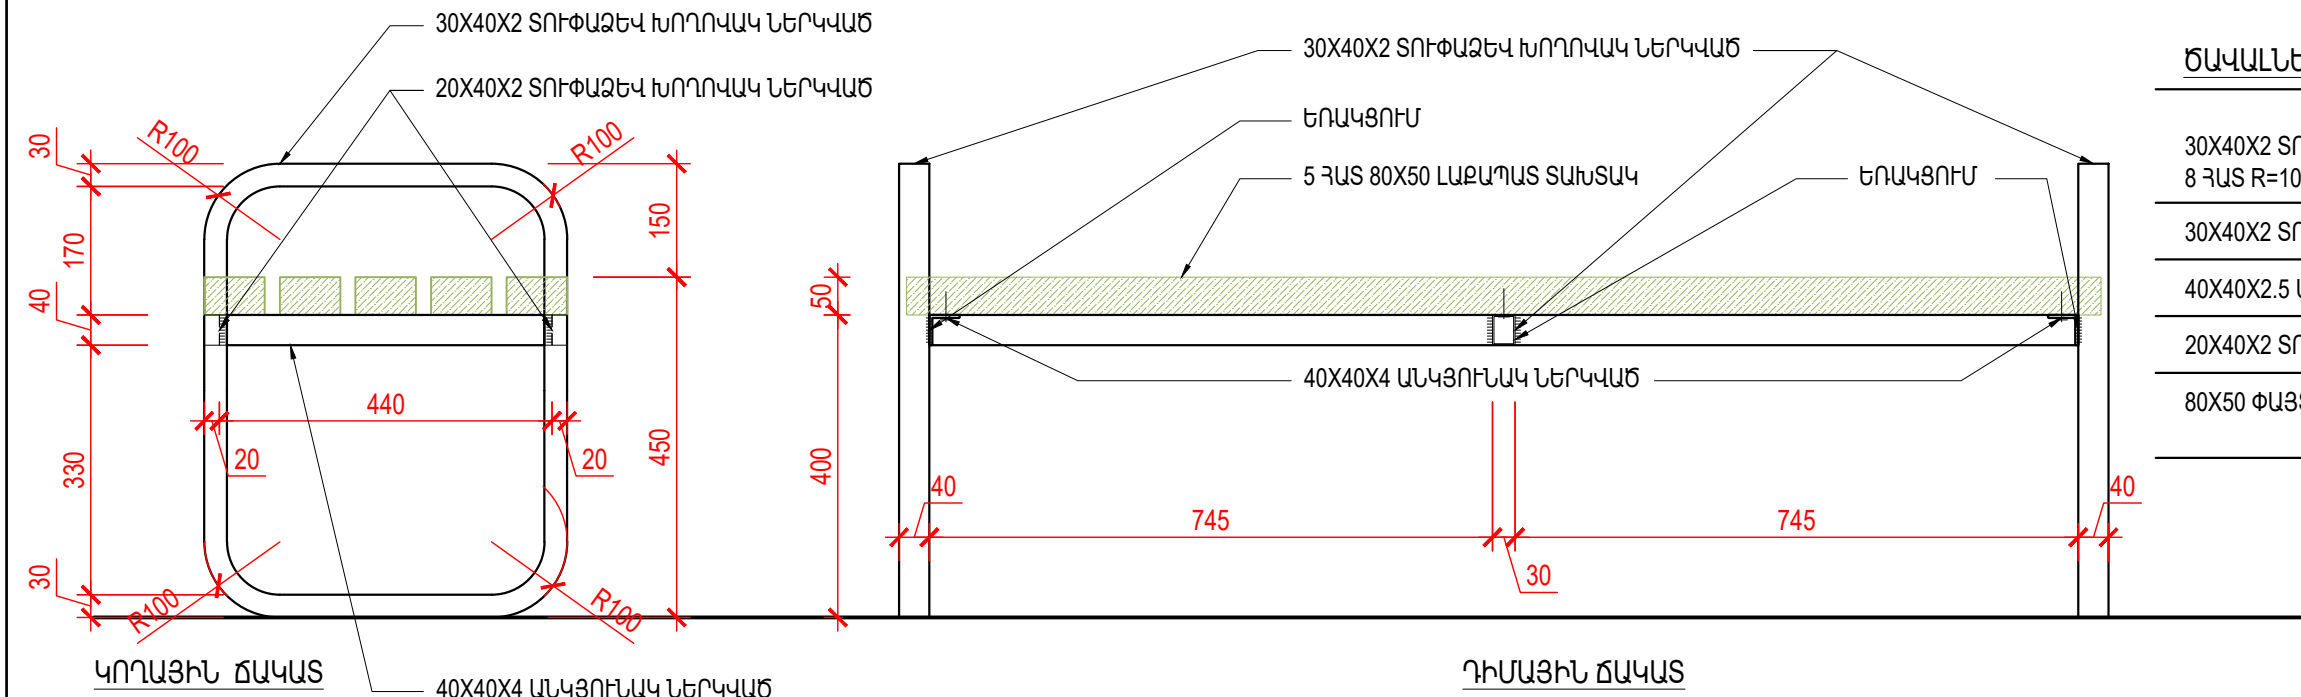




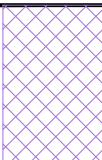

**ԾԱՎԱԼՆԵՐ**

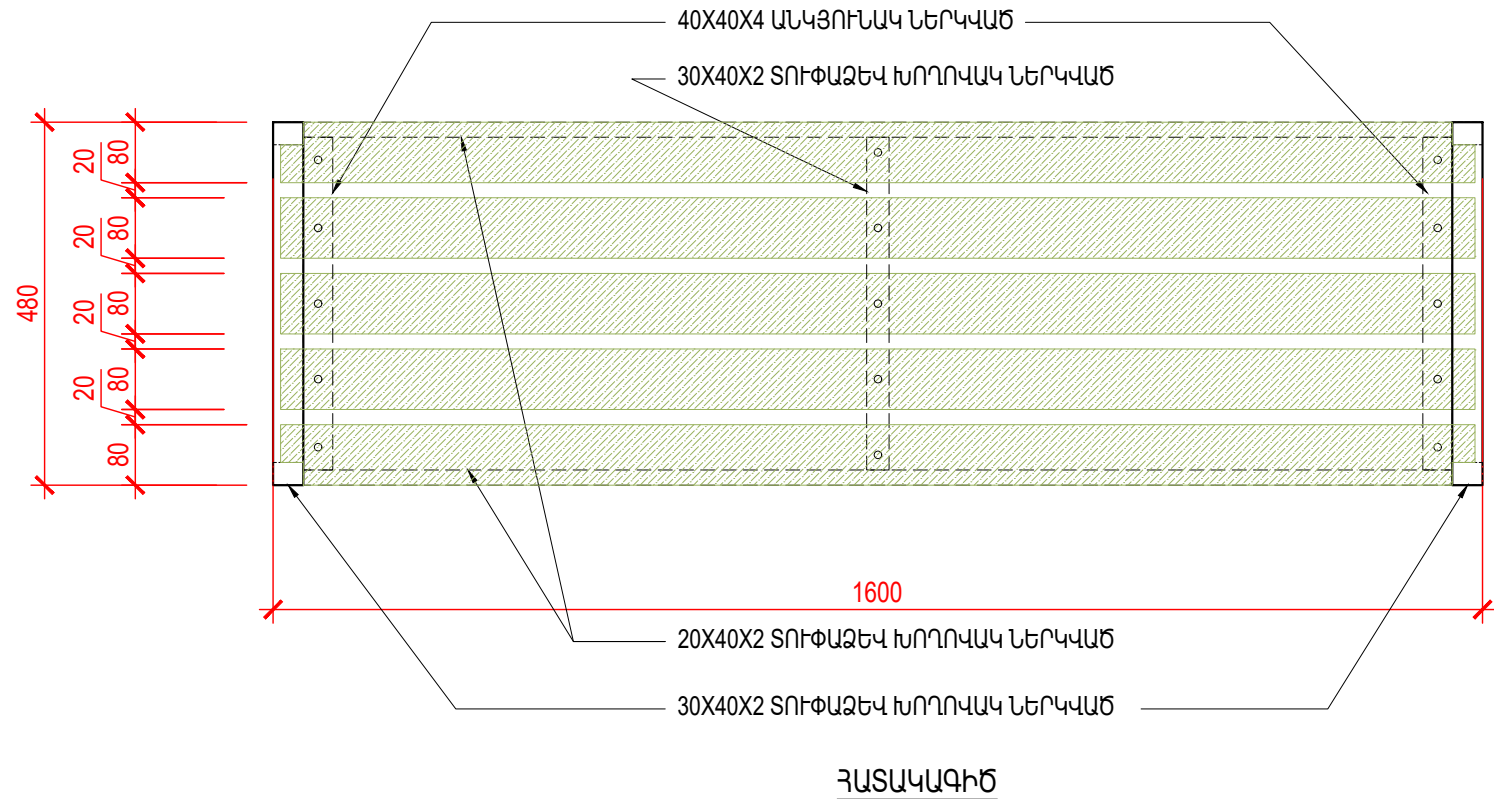30X40X2 ՏՈՒՓԱԶԵՎ ԽՈՂՈՎԱԿ ՆԵՐԿՎԱԾ 8 ՀԱՏ R=100MM 90° ԾՈՌՈՒՄՈՎ	2 ՀԱՏ	ΣL=4.20M
30X40X2 ՏՈՒՓԱԶԵՎ ԽՈՂՈՎԱԿ ՆԵՐԿՎԱԾ	2 ՀԱՏ	ΣL=0.5M
40X40X2.5 ԱՆԿՅՈՒՆԱԿ ՆԵՐԿՎԱԾ	2 ՀԱՏ	ΣL=1.0M
20X40X2 ՏՈՒՓԱԶԵՎ ԽՈՂՈՎԱԿ ՆԵՐԿՎԱԾ	3 ՀԱՏ	ΣL=3.20M
80X50 ՓԱՅՏԵ ՏԱԽՏԱԿ ՀՂԿՎԱԾ ԵՎ ԼԱՔԱՊԱՏ	5 ՀԱՏ	ΣL=8.0M

 

Խախտագծի անվանումը ՀՀ ԱՐՄԱՎԻՐԻ ՄԱՐԶ ՄԵԾԱՍՈՐ ՀԱՄԱՅՆՔԻ ՄԵԾԱՍՈՐ ՔԱՂԱՔԻ ՀԱՅ ԱՌԱՔԵԼԱԿԱՆ ԵԿԵՂԵՑՈՒ ՄՈՒՏՔԻ (ԿՈՄԻՏԱՍ ՓՈՂՈՑԻ ՄՈՒՏՔԱՅԻՆ ՀԱՏՎԱԾԻՑ) ԲԱՐԵԿԱՐԳՄԱՆ ՆԱԽԱԳԻԾ				Օբյեկտի հասցեն ՀՀ ԱՐՄԱՎԻՐԻ ՄԱՐԶ, ՄԵԾԱՍՈՐ ՀԱՄԱՅՆՔԻ ՄԵԾԱՍՈՐ ՔԱՂԱՔԻ ՀԱՅ ԱՌԱՔԵԼԱԿԱՆ ԵԿԵՂԵՑՈՒ ՄՈՒՏՔ (ԿՈՄԻՏԱՍ ՓՈՂՈՑԻ ՄՈՒՏՔԱՅԻՆ ՀԱՏՎԱԾԻՑ)					
ՄՊԸ ՏՆՕՐԵՆ	Ա. ՀԱՅՐԱՊԵՏՅԱՆ			ԱՐՏ ՆԱԽԱԳԻԾ ՄՊԸ	Օբյեկտի անվանումը ՀԱՅ ԱՌԱՔԵԼԱԿԱՆ ԵԿԵՂԵՑՈՒ ՄՈՒՏՔԻ ԲԱՐԵԿԱՐԳՈՒՄ		մաս		ՀՇ
ԳԼԽ. ՀԱՐՏԱՐԱՊԵՏ	Ն. ՔԵՓԻԹՅԱՆ				Թերթի անվանումը ՀԱՆԳՈՒՅՑՆԵՐ #2	Թերթեր	Թերթ A.302		
ՀԱՐՏԱՐԱՊԵՏ	Դ. ԲԱՂԱԼՅԱՆ								
				ԼԻՑԵՆԶԻԱ 001130					

ՔԱՆԴԱՆ ԱՇԽԱՏԱՆՔՆԵՐ		ՔԱՆԱԿԸ	ԾԱՆՈԹՈՒԹՅՈՒՆ
			
	ԳՈՅ. ՈՒԼԵՑՈՂ 150ՄՄ Ե.Ք. ՀԱՏԱԿԻ ՍԱԼԵՐԻ ՔԱՆԴՈՒՄ	565.0մ²	
	150X300 ԲԵՏՈՆԵ ԵԶՐԱՔԱՐԵՐԻ ԱՊԱՍՈՆՏԱԿՈՒՄ	250զ/մ	
	ԲԱԶԱԼՏԵ ԹԱՍԱԿՆԵՐԻ ՎԵՐԵՎԻ 3 ԱՍՏԻՃԱՆՆԵՐԻ ԱՊԱՍՈՆՏԱԿՈՒՄ	13 ՀԱՏ	
	ՆՍՏԱՐԱՆՆԵՐԻ ԱՊԱՍՈՆՏԱԺՈՒՄ	2 ՀԱՏ	
	ՄԵՏԱՂԱԿԱՆ ՈՌՈԳՍԱՆ ԶՐԱԳԾԻ ՏԵՂԱՓՈԽՈՒՄ ՍՈՏ 400ՄՄ	45զ/մ	
	30ՄՄ ՀԱՍՏ. ԲԱԶԱԼՏԵ ՍԱԼԵՐՈՎ ՎՆԱՍԿԱԾ ՀԱՏՎԱԾՆԵՐԻ ՔԱՆԴՈՒՄ ՆԱԽԱՊԱՏՐԱՍՏՈՒՄ ՆՈՐ ԵՐԵՍԱՊԱՏՄԱՆ ՀԱՄԱՐ: (ԵԿԵՂԵՑՈՒ ՇՐՋԱԿԱ ՔԱՐԵ ԿԱՐԾ ՊԱՐՍՊԻ ԱՇՏԱՐԱԿՆԵՐԻ ՀԱՏՎԱԾ )	15մ²	

ԱՇԽԱՏԱՆՔՆԵՐ		ՔԱՆԱԿԸ	ԾԱՆՈԹՈՒԹՅՈՒՆ
	60ՄՄ ԲՈՏՈՆԵ ՍԱԼԻԿՆԵՐՈՎ ՀԱՏԱԿ 50ՄՄ ԱԿԱԶ 100ՄՄ ԽՃԻ ՇԵՐՏ (5-10ՄՄ) 40ՄՄ ՏՈՓԱՆՈՒՄ (10-20ՄՄ) ԽՃՈՎ ՀԱՐԹԵՑՎԱԾ ԳՐՈՒՆՏ	20մ²	
	150X300ՄՄ ԲԱԶԱԼՏԵ ԵԶՐԱՔԱՐԵՐԻ ՏԵՂԱԴՐՈՒՄ	70զ/մ	
	ՀՈՂԻ ԼԻՑՔ ԵՐԿՈՒ ՆՈՐ ՀԵՏԱՊԱՏԵՐԻ ՄԻՋԵՎ	430մ³	
	4 ՀԱՏ ԶՐՀՈՐԴԱՆ ՏԱՇՏԱԿ ՀԱՏԱԿԻՆ՝ ԿՐԱՅԻՑ ՄԵՏԱՂԱԿԱՆ ՃԱՂԱՇԱՐՈՎ ԳՈՒՄԱՐԱՅԻՆ ԵՐԿԱՐՈՒԹՅՈՒՆԸ	20զ/մ	
<b>ԲԱԶԱԼՏԵ ԵՐԵՍԱՊԱՏՈՒՄ</b>			
	40ՄՄ ՀԱՍՏ. 410ՄՄ ԲԱԶԱԼՏԵ ԹԱՍԱԿ (2 ԿՈՂՄԻՑ ԱՐՑՈՒՆՔԱԹԱՓՈՎ)	245զ/մ	
	40ՄՄ ՀԱՍՏ. 490ՄՄ ԲԱԶԱԼՏԵ ԹԱՍԱԿ (2 ԿՈՂՄԻՑ ԱՐՑՈՒՆՔԱԹԱՓՈՎ)	108զ/մ	
	400X100ՄՄ ԱՍՏԻՃԱՆՆԵՐԻ ԲԱԶԱԼՏԵ ԵՐԵՍԱՊԱՏՈՒՄ	106զ/մ	
	40ՄՄ ՀԱՍՏ ԲԱԶԱԼՏԵ ՍԱԼԵՐՈՎ ՀԱՏԱԿԻ ԵՐԵՍԱՊԱՏՈՒՄ 20ՄՄ ՍՈՍՆՁԱՅԻՆ ՇԱՂԱԽԻ ՎՐԱ (ՀԴԿՈՒՄՈՎ)	550մ²	
	30ՄՄ ՀԱՍՏ. ԲԱԶԱԼՏԵ ՍԱԼԵՐՈՎ ՊԱՏԵՐԻ ԵՐԵՍԱՊԱՏՈՒՄ 40-50ՄՄ Ց.Ա. ՇԱՂԱԽՈՎ, ԽԱՐՍԽԱԿՈՐԿԱԾ 150X150X5 ՄԵՏԱՂԱԿԱՆ ՑԱՆՑԻ ՎՐԱ Ø3ՄՄ ՑԻՆԿԱՊԱՏ ՄՏՂ. ԼԱՐԵՐՈՎ: (ՀԴԿՈՒՄՈՎ)	100մ²	
	30ՄՄ ՀԱՍՏ. ԲԱԶԱԼՏԵ ՍԱԼԵՐՈՎ ՎՆԱՍԿԱԾ ՀԱՏՎԱԾՆԵՐԻ ՎԵՐԱԿԱՆՁՆՈՒՄ	15մ²	
	ՆՈՐ ԱՌԱՆՁԻՆ ՆՍՏԱՐԱՆ ԸՍՏ ԷՋ A.302 ՀԱՆԳՈՒՅՑԻ	2 ՀԱՏ	
<b>ՄԵՏԱՂԱԿԱՆ ԲԱԶՐԻՔ</b>			
	40X40X3 ՄԵՏԱՂԱԿԱՆ ԽՈՂՈՎԱԿՆԵՐ	500զ/մ	
	30X30X3 ՄԵՏԱՂԱԿԱՆ ԽՈՂՈՎԱԿՆԵՐ	530զ/մ	
	ՄԻԱՑՄԱՆ ԿԵՏԵՐ ԿԱՄ ՆԵՐՊԻՐ ԿԱՄ ԳԱՅԼԻԿՈՆԿԱԾ Ø8ՄՄ ԱՄՐԱՆ	126 ՀԱՏ	
	ԵՐԿՇԵՐՏ ՆԵՐԿՈՒՄ	144մ²	
	ՄՈՏԱԿՈՐԱՊԵՍ 600X600X30 (ՃՇՏԵԼ ՏԵՂՈՒՄ) ԲԱԶԱԼՏԵ ԹԱՍԱԿՆԵՐ ՎՆԱՍԿԱԾ ՄԱՍԵՐԻ ՀԱՄԱՐ (ԵԿԵՂԵՑՈՒ ՇՐՋԱԿԱ ՔԱՐԵ ԿԱՐԾ ՊԱՐՍՊԻ ԱՇՏԱՐԱԿՆԵՐԻ ՀԱՏՎԱԾ )	13 ՀԱՏ	
	ՎՆԱՍԿԱԾ ԱՍՏԻՃԱՆՆԵՐԻ ՆՈՐՈԳՈՒՄ	20զ/մ	
	ՔՈՂԱՐԿՈՂ ՄԵՏԱՂԱԿԱՆ ԹԱՍԱԿ՝ ՄՏՂ. ԲԱԶՐԻՔԻ ԵՎ ԲԱԶԱԼՏԵ ԹԱՍԱԿԻ ՀՊՄԱՆ ՀԱՏՎԱԾՈՒՄ	120 ՀԱՏ	

նախագծի անվանումը ՀՀ ԱՐՄԱՎԻՐԻ ՄԱՐԶ ՄԵԾԱՍՈՐ ՀԱՄԱՅՆՔԻ ՄԵԾԱՍՈՐ ՔԱՂԱՔԻ ՀԱՅ ԱՌԱՔԵԼԱԿԱՆ ԵԿԵՂԵՑՈՒ ՄՈՒՏՔԻ (ԿՈՄԻՏԱՍ ՓՈՂՈՑԻ ՄՈՒՏՔԱՅԻՆ ՀԱՏՎԱԾԻՑ) ԲԱՐԵԿԱՐԳՄԱՆ ՆԱԽԱԳԻԾ					օրյեկտի հասցեն ՀՀ ԱՐՄԱՎԻՐԻ ՄԱՐԶ, ՄԵԾԱՍՈՐ ՀԱՄԱՅՆՔԻ ՄԵԾԱՍՈՐ ՔԱՂԱՔԻ ՀԱՅ ԱՌԱՔԵԼԱԿԱՆ ԵԿԵՂԵՑՈՒ ՄՈՒՏՔ (ԿՈՄԻՏԱՍ ՓՈՂՈՑԻ ՄՈՒՏՔԱՅԻՆ ՀԱՏՎԱԾԻՑ)			
ՄՊԸ ՏՆՕՐԵՆ	Ա. ՀԱՅՐԱՊԵՏՅԱՆ			ԱՐՏ ՆԱԽԱԳԻԾ ՄՊԸ	օրյեկտի անվանումը ՀԱՅ ԱՌԱՔԵԼԱԿԱՆ ԵԿԵՂԵՑՈՒ ՄՈՒՏՔԻ ԲԱՐԵԿԱՐԳՈՒՄ	մաս	ՃՇ	
ԳԼԽ. ՃԱՐՏԱՐԱՊԵՏ	Ն. ՔԵՓԻԹՅԱՆ				թերթի անվանումը ԱՇԽԱՏԱՆՔՆԵՐԻ ԾԱՎԱԼՆԵՐ			
ՃԱՐՏԱՐԱԳԵՏ	Դ. ԲԱՂԱԼՅԱՆ							
				ԼԻՑԵՆԶԻԱ 001130				

ԱՐՏԱՔԻՆ ԷԼԵԿՏՐԱԼՈՒՄԱԿՈՐՈՒՄ



ՆՅՈՒԹԵՐԻ ԱՆՎԱՆՑԱՆԿ

Հ/Հ	Անվանումը	Չափի միավորը	Քանակը	Ծանուց.
1.	Մետաղական խողովակ Ø 108մմ L=8.5մ	հատ	9	
2.	Մետաղական կախիչ Ø 42մմ L=1.7մ	հատ	9	
3.	Մետաղական խողովակ Ø 133մմ L=0.9մ	հատ	9	
4.	Միաֆազ ավտոմատ 25 ա	հատ	1	
5.	Արտաքին LED 50վտ լուսատու	հատ	9	
6.	Պզնձե հաղորդալար BBΓ 2x1.5մմ²	մ	90	
7.	Պզնձե հաղորդալար BBΓ 2x2.5մմ²	մ	280	
8.	Պոլիէթիլային խողովակ գոֆրե Ø 16մմ	մ	270	
9.	Հաղորդալարի բաժանման տուփ KO 925	հատ	9	
10.	Շերտավոր պողպատ 25x3մմ	մ	5	
11.	Անկյունակ 40x40x4մմ L=0.6մ	հատ	6	
12.	Ժամանակի ռելե	հատ	1	

LED լուսատուի տեխնիկական բնութագիրը


Սնուցման լարումը «Վ»՝ AC85-265վ  
Ցանցի հաճախականությունը «Հց»՝ 50-60հց  
Սպառվող հզորությունը «Վտ»՝ 50վտ  
Լուսային հոսքը «Լմ»՝ 6500Լմ  
Գունափոխանցման գործակից «Ra»՝ 80  
Գունային ջերմաստիճան «Կ»՝5000Կ  
Պաշտպանվածության աստիճանը՝ IP 65  
Աշխատունակության ժամ «Ժ»՝50000Ժ  
Ջերմադիմացկունության աստիճանը «С»՝ -20+50С°  
Երաշխիք՝ 3 տարի

ԲԱՑԱՏՐԱԳԻՐ

Հայ առաքելական եկեղեցու մուտքի արտաքին էլեկտրալուսավորության նախագիծը մշակված է համաձայն տեխնիկական պայմաններին և ճարտարապետական առաջադրանքին:  
Էլեկտրամատակարարման կարգը |||:  
Էլեկտրասարքավորումների նախագիծը մշակված է 220վ լարման համար:  
Էլեկտրամատակարարումը իրականացվում է գոյություն ունեցող շենքում տեղադրված լուսավորության վահանից:  
Լուսավորության ցանցը նախագծվածBBΓ 2x1.5մմ² և 2x2.5մմ² մակնիշի պղնձե բազմաջիղ մեկուսացված լարերով, որոնք անցկացվում են գոֆրե խողովակների միջով տեղադրված 0.5մ խորությամբ:  
Արտաքին լուսավորության համար օգտագործվում են լուսատուներ LED 50վտ լամպերով:  
Մետաղական հենասյուները 9 հատ են 9 հատ լուսատուներով:  
Նախագծում կիրառված նյութերը կարելի է փոխարինել այլ համարժեք նյութով, եթե վերջինը համապատասխանում է անհրաժեշտ պահանջներին և անպայման համաձայնեցնել հիմնարկի ղեկավարության հետ:  
Բոլոր էլեկտրամոնտաժային աշխատանքները կատարել համաձայնՄԵԾ-ի, ՇՈՒՄ 3.05.06-85 և ՇՈ 102-76 պահանջներին:


Հ/Հ	ԳԾԱԳՐԻ ԱՆՎԱՆՈՒՄԸ	ԹԵՐԹ
1.	ԸՆԴՀԱՆՈՒՐ ՏՎՅԱԼՆԵՐ	էլ-1
2.	ԱՐՏԱՔԻՆ ԼՈՒՍԱՎՈՐՈՒԹՅԱՆ ՆԱԽԱԳԻՑ	էլ-2
3.	ՄԵՏԱՂԱԿԱՆ ՀԵՆԱՍՅԱՆ ԵՎ ՀՈՂԱՑՄԱՆ ՍԽԵՄԱՆԵՐ	էլ-3

նախագծի անվանումը ՀՀ ԱՐՄԱՎԻՐԻ ՄԱՐԶԻ ՄԵԾԱՄՈՐ ՀԱՄԱՅՔԻ ՄԵԾԱՄՈՐ ՔԱՂԱՔԻ ՀԱՅ ԱՌԱՔԵԼԱԿԱՆ ԵԿԵՂԵՑՈՒ ՄՈՒՏՔԻ (ԿՈՄԻՏԱՍ ՓՈՂՈՑԻ ՄՈՒՏՔԱՅԻՆ ՀԱՏՎԱԾԻՑ) ԲԱՐԵԿԱՐԳՄԱՆ ՆԱԽԱԳԻԾ					օբյեկտի հասցեն ԱՐՄԱՎԻՐԻ ՄԱՐԶԻ ՄԵԾԱՄՈՐՀԱՄԱՅՔԻ ՄԵԾԱՄՈՐ ՔԱՂԱՔԻ ՀԱՅ ԱՌԱՔԵԼԱԿԱՆ ԵԿԵՂԵՑՈՒ ՄՈՒՏՔ(ԿՈՄԻՏԱՍ ՓՈՂՈՑԻ ՄՈՒՏՔԱՅԻՆ ՀԱՏՎԱԾԻՑ)			
ՍՊԸ ՏՆՕՐԵՆ	Ա. ՀԱՅՐԱՊԵՏՅԱՆ			ԱՐՏ ՆԱԽԱԳԻԾ ՍՊԸ	օբյեկտի անվանումը ՀԱՅ ԱՌԱՔԵԼԱԿԱՆ ԵԿԵՂԵՑՈՒ ՄՈՒՏՔԻ ԲԱՐԵԿԱՐԳՈՒՄ	մաս		ԷԼ
ՃԱՐՏԱՐԱԳԵՏ	Գ. ԱՐԵԼՅԱՆ				թերթի անվանումը  ԸՆԴՀԱՆՈՒՐ ՏՎՅԱԼՆԵՐ	թերթեր 3	թերթ էլ-1	
				ԼԻՑԵՆԶԻԱ 001130				

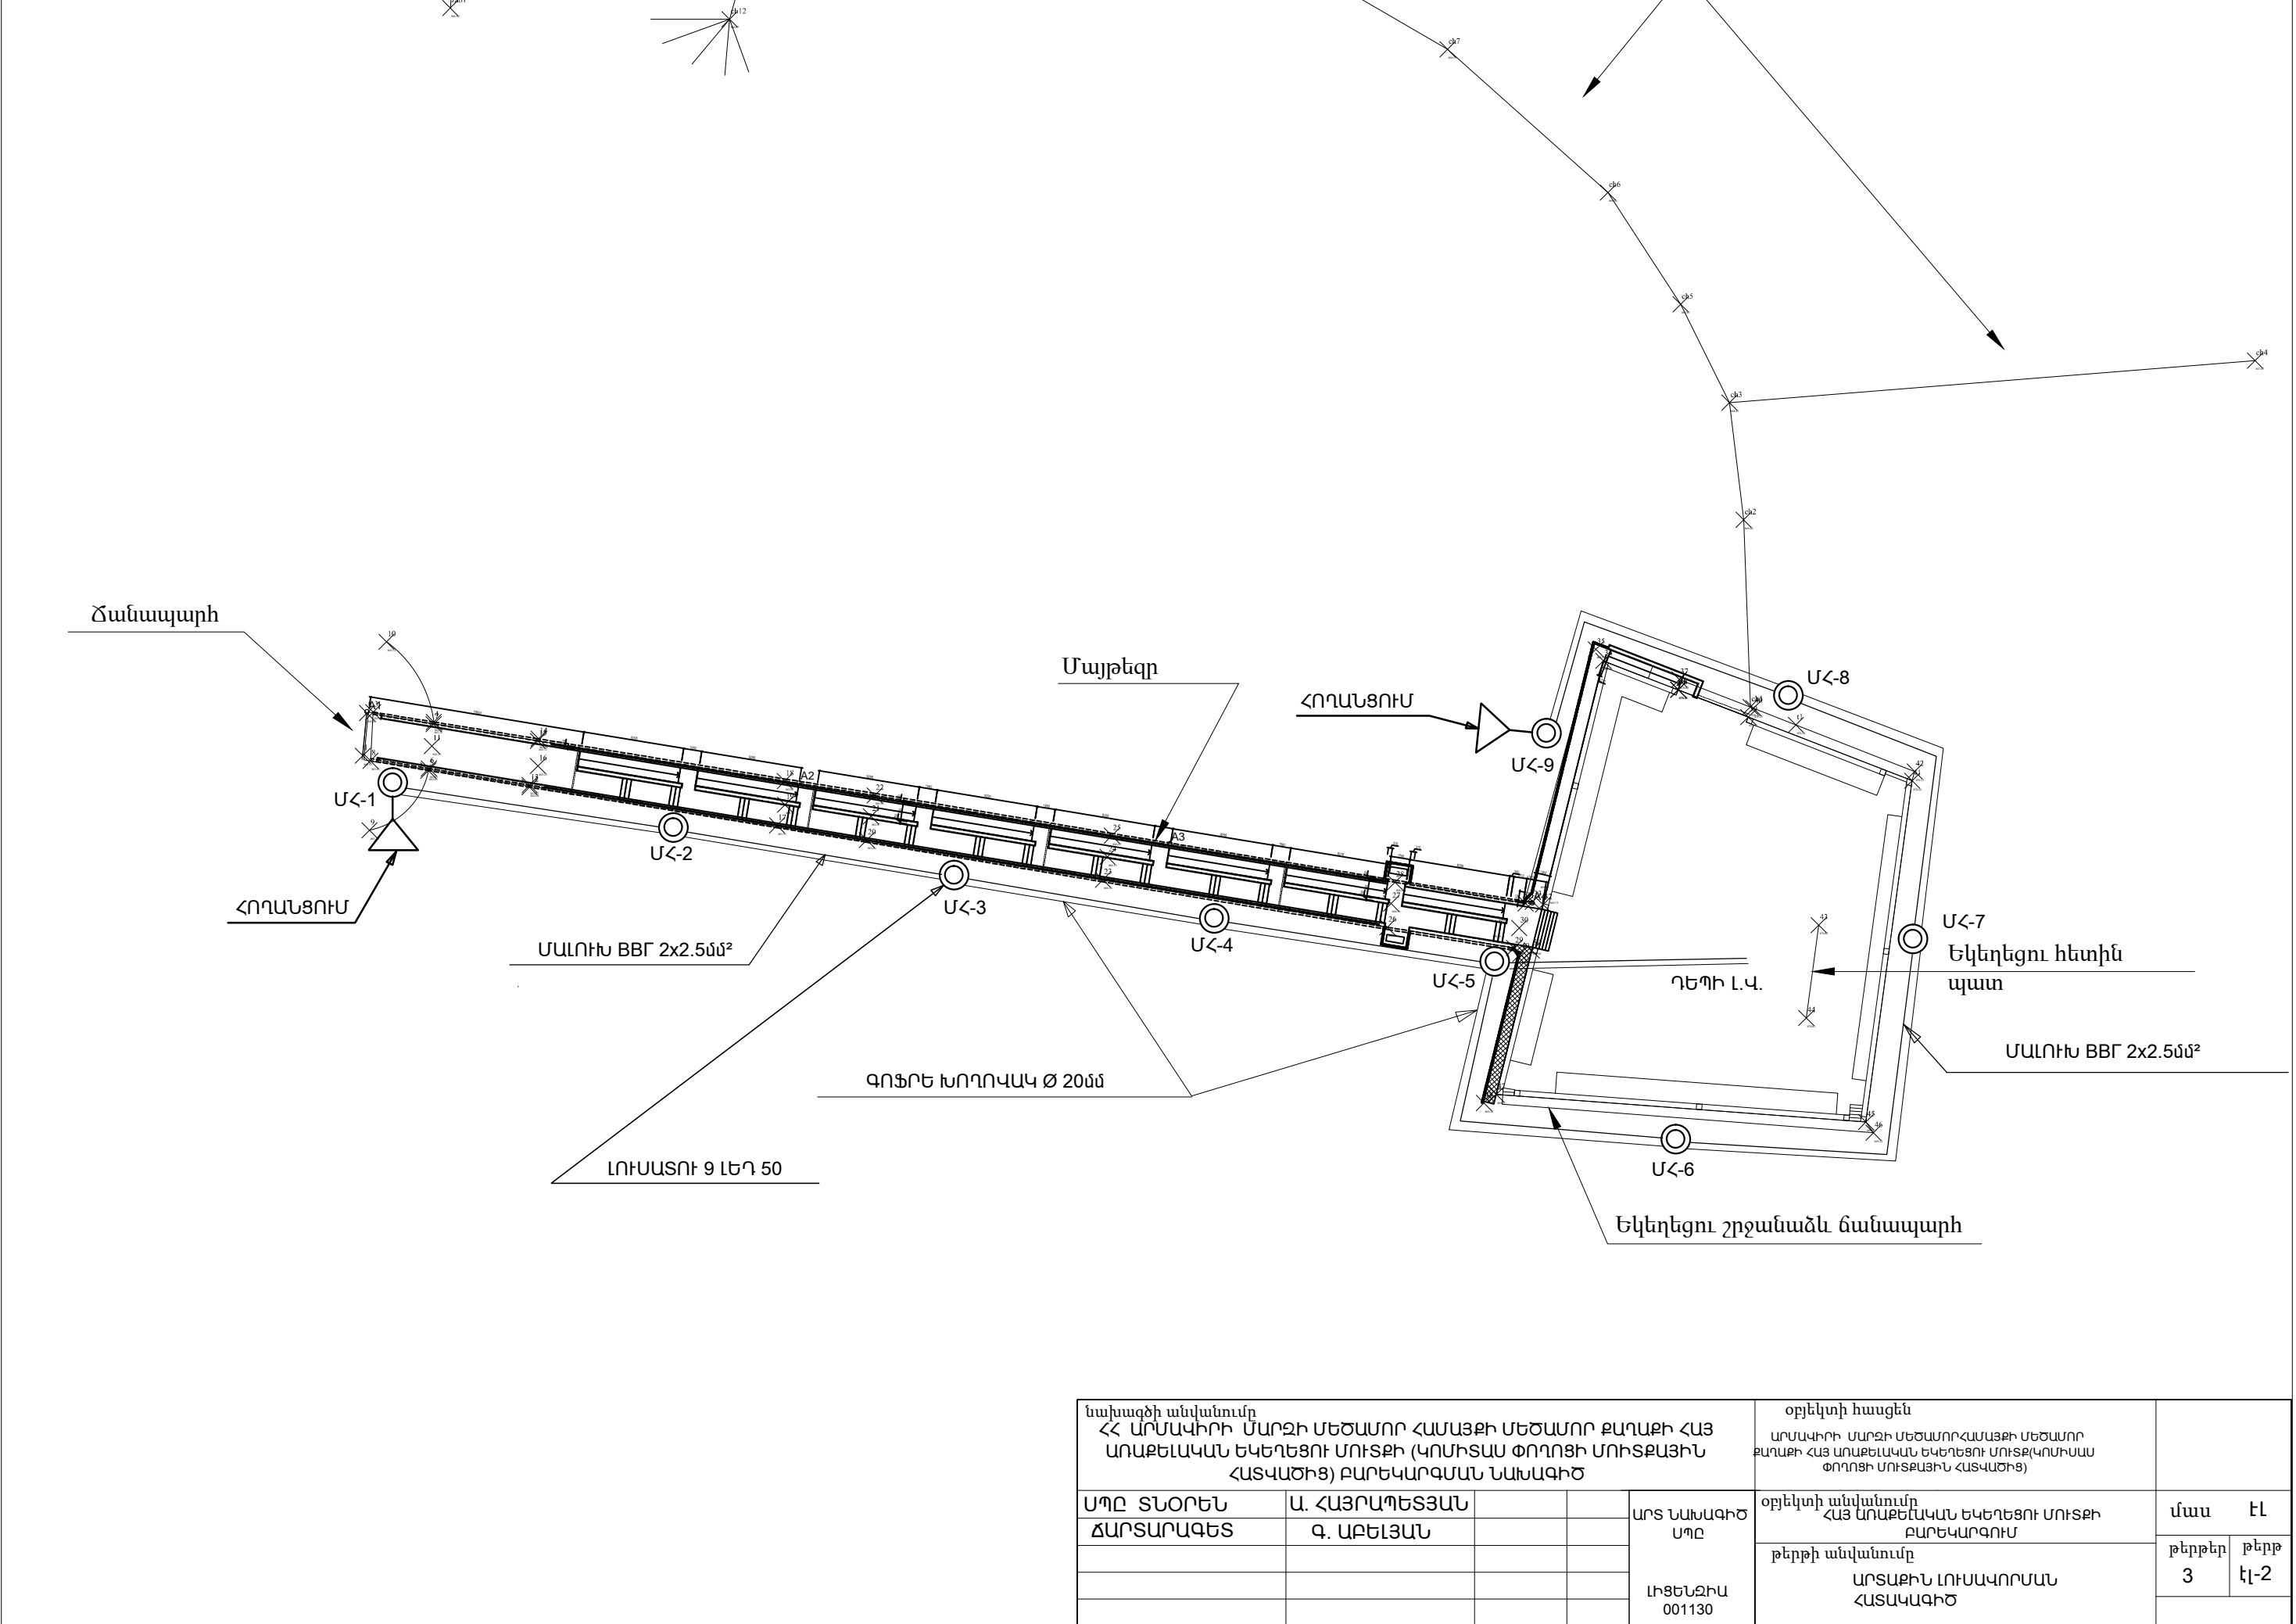


նախագծի անվանումը ՀՀ ԱՐՄԱԿԻՐԻ ՄԱՐԶԻ ՄԵԾԱՍՈՐ ՀԱՄԱՅՔԻ ՄԵԾԱՍՈՐ ՔԱՂԱՔԻ ՀԱՅ ԱՌԱՔԵԼԱԿԱՆ ԵԿԵՂԵՑՈՒ ՄՈՒՏՔԻ (ԿՈՄԻՏԱՍ ՓՈՂՈՑԻ ՄՈՒՏՔԱՅԻՆ ՀԱՏՎԱԾԻՑ) ԲԱՐԵԿԱՐԳՄԱՆ ՆԱԽԱԳԻԾ					օբյեկտի հասցեն ԱՐՄԱԿԻՐԻ ՄԱՐԶԻ ՄԵԾԱՍՈՐ ՀԱՄԱՅՔԻ ՄԵԾԱՍՈՐ ՔԱՂԱՔԻ ՀԱՅ ԱՌԱՔԵԼԱԿԱՆ ԵԿԵՂԵՑՈՒ ՄՈՒՏՔ (ԿՈՄԻՏԱՍ ՓՈՂՈՑԻ ՄՈՒՏՔԱՅԻՆ ՀԱՏՎԱԾԻՑ)			
ՄՊԸ ՏՆՕՐԵՆ	Ա. ՀԱՅՐԱՊԵՏՅԱՆ			ԱՐՏ ՆԱԽԱԳԻԾ ՄՊԸ	օբյեկտի անվանումը ՀԱՅ ԱՌԱՔԵԼԱԿԱՆ ԵԿԵՂԵՑՈՒ ՄՈՒՏՔԻ ԲԱՐԵԿԱՐԳՈՒՄ	մաս		ԷԼ
ՃԱՐՏԱՐԱԳԵՏ	Գ. ԱՐԵՆՅԱՆ				թերթի անվանումը ԱՐՏԱՔԻՆ ԼՈՒՍԱԿՈՐՄԱՆ ՀԱՏՎԱԳԻԾ	թերթեր	թերթ	
						3	ԷԼ-2	


ՄԵՏԱՂԱԿԱՆ ՀԵՆԱՍՅՈՒՆ

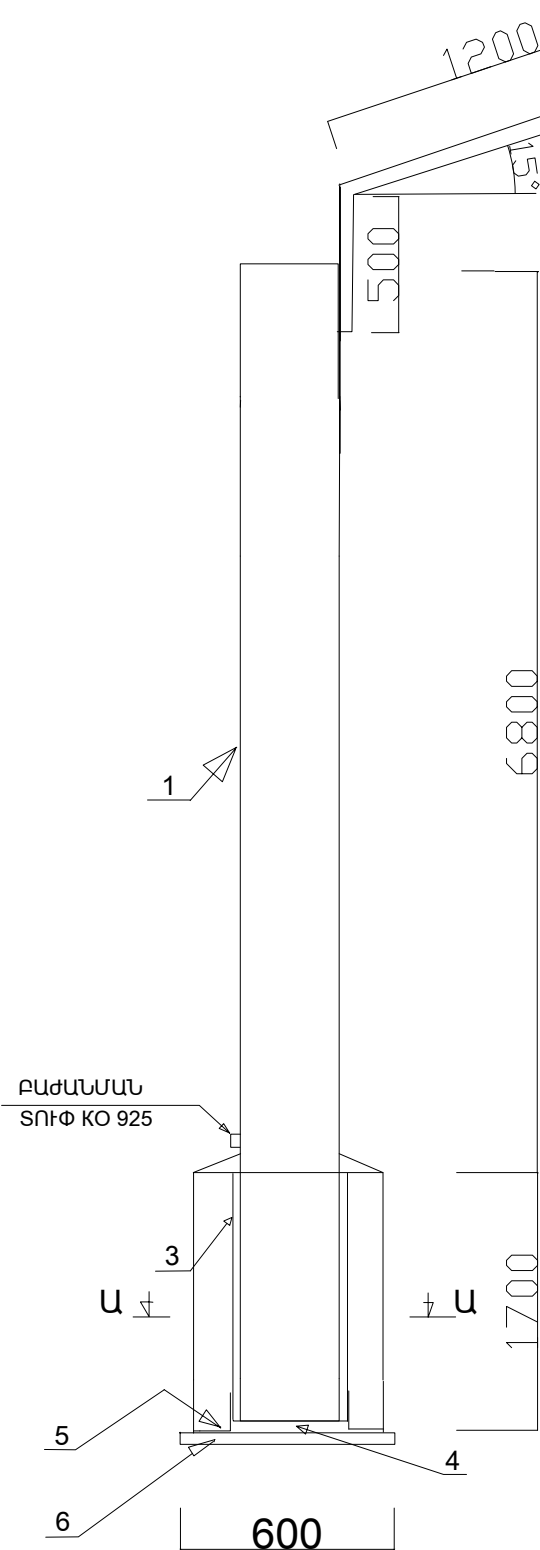

ԿՏՐՎԱՑՔ Ա-Ա

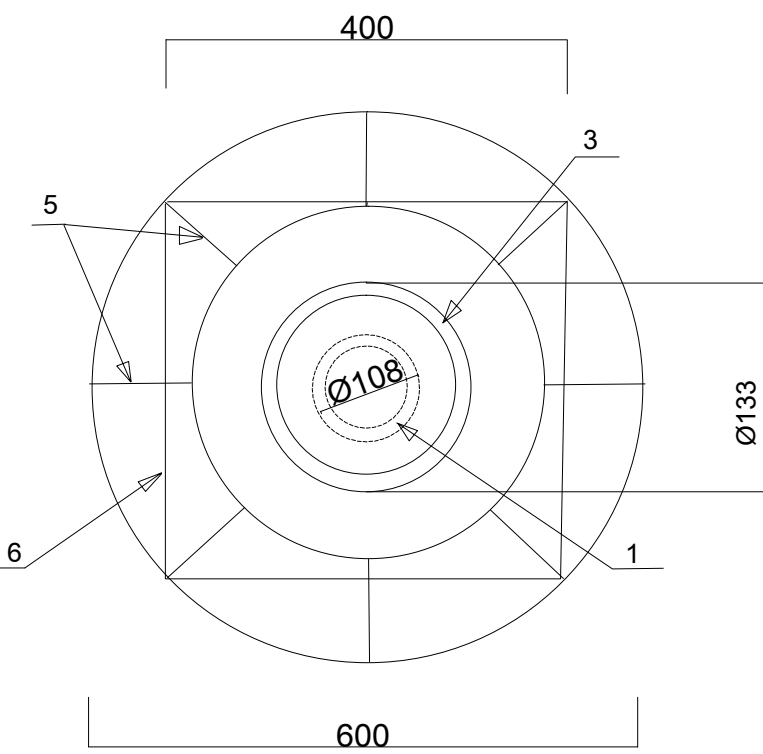

ՀՈՂԱՑՄԱՆ ՍԽԵՄԱ

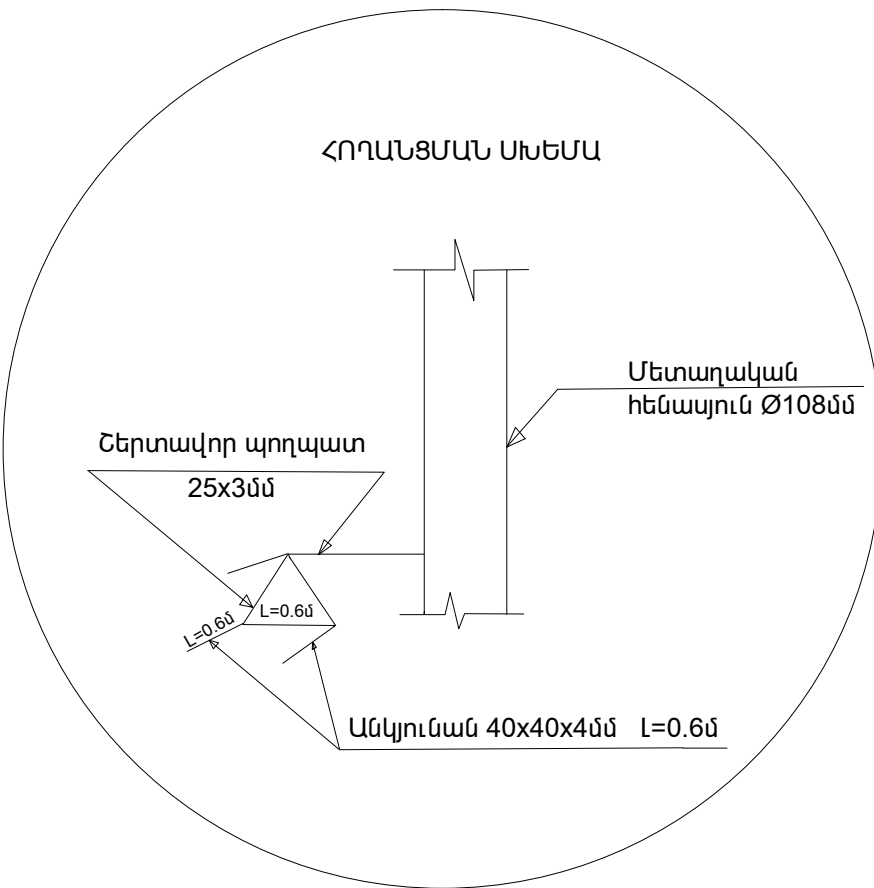

ՄԵԿ ԷԼԵՄԵՆՏԻ ՄԱՍՆԱԳԻՐ

ՀԵՆԱՍՅՈՒՆ	Հ/Հ	ՆՇԱՆԱԿՈՒՄԸ	ՔԱՆԱԿԸ	ԾԱՆՈԹ.
		ՄԵՏԱՂԱԿԱՆ ՀԵՆԱՍՅՈՒՆ ՄՀ-1		
ՀԻՍՔ	1.	Մետախական խողովակ Ø108x4մմ L=8.5մ	1	
	2.	Մետախական խողովակ Ø42x3մմ L=1.7մ	1	
	3.	Մետախական խողովակ Ø133x4մմ L=1.7մ	1	
	4.	-6 200x200մմ	1	1.9կգ
	5.	Ø14 A500-C L=0.6մմ	8	5.8կգ
	6.	Ø14 A500-C L=1.6մմ	1	1.9կգ
		ԲԵՏՈՆ Բ 7.5նախ.շերտ	0.15 մ³	
		ԲԵՏՈՆ Բ 15 հիմք	0.42 մ³	
		ՑԵՄ/ԱՎԱԶ. ՄԱԾԻԿ	0.026 մ³	

ՄԵԿ ԷԼԵՄԵՆՏԻ ՄԱՍՆԱԳԻՐ

ՏԱՐՐ	ՆՇԱՆԱԿՈՒՄԸ	ՔԱՆԱԿԸ	ԾԱՆՈԹ
1	Հողացում	2	
2	Անկյունան 40x40x4մմ l=0.6մ	3	1.8մ
3	Շերտավոր պողպատ 25x3մմ		2.3մ
4			

ԲՈՒՈՐ ՄԵՏԱՂԱԿԱՆ ԿՈՆՍՏՐՈՒԿՑԻԱՆԵՐԻ ՄԻԱՑՈՒՄԸ ԻՐԱԿԱՆԱՑՆԵԼ ԵՈՒԿՑՈՒՄՈՎ

նախագծի անվանումը ՀՀ ԱՐՄԱՎԻՐԻ ՄԱՐԶԻ ՄԵԾԱՄՈՐ ՀԱՄԱՅՔԻ ՄԵԾԱՄՈՐ ՔԱՂԱՔԻ ՀԱՅ ԱՌԱՔԵԼԱԿԱՆ ԵԿԵՂԵՑՈՒ ՄՈՒՏՔԻ (ԿՈՄԻՏԱՍ ՓՈՂՈՑԻ ՄՈՒՏՔԱՅԻՆ ՀԱՏՎԱԾԻՑ) ԲԱՐԵԿԱՐԳՄԱՆ ՆԱԽԱԳԻԾ				օբյեկտի հասցեն ԱՐՄԱՎԻՐԻ ՄԱՐԶԻ ՄԵԾԱՄՈՐ ՀԱՄԱՅՔԻ ՄԵԾԱՄՈՐ ՔԱՂԱՔԻ ՀԱՅ ԱՌԱՔԵԼԱԿԱՆ ԵԿԵՂԵՑՈՒ ՄՈՒՏՔ(ԿՈՄԻՏԱՍ ՓՈՂՈՑԻ ՄՈՒՏՔԱՅԻՆ ՀԱՏՎԱԾԻՑ)				
ՍՊԸ ՏՆՕՐԵՆ	Ա. ՀԱՅՐԱՊԵՏՅԱՆ			ԱՐՏ ՆԱԽԱԳԻԾ ՍՊԸ	օբյեկտի անվանումը ՀԱՅ ԱՌԱՔԵԼԱԿԱՆ ԵԿԵՂԵՑՈՒ ՄՈՒՏՔԻ ԲԱՐԵԿԱՐԳՈՒՄ		մաս	ԷԼ
ՃԱՐՏԱՐԱՊԵՏ	Գ. ԱՐԵԼՅԱՆ				թերթի անվանումը ՄԵՏԱՂԱԿԱՆ ՀԵՆԱՍՅԱՆ ԵՎ ՀՈՂԱՑՄԱՆ ՍԽԵՄԱՆԵՐ		թերթեր 3	թերթ ԷԼ-3
				ԼԻՑԵՆԶԻԱ 001130				



ՈՌՈԳՈՒՄ

ԲԱՑԱՏՐԱԳԻՐ

ՀՀ Արմավիրի մարզի Մեծամոր համայնքի Մեծամոր քաղաքի հայ առաքելական եկեղեցու մուտքի (Կոմիտաս փողոցի մուտքային հատվածից) բարեկարգման նախագծի , ոռոգման մասը մշակվել է համաձայն առաջադրանքի, ճարտարապետա-շինարարական գծագրերի , ՀՀՇՆ 40-01.01-2014 գործող շինարարական նորմերի և կանոնների :

Նախագծում նախատեսվում է բակի ոռոման համակարգը:

ՈՌՈԳՄԱՆ ՀԱՄԱԿԱՐԳ

Ոռոգման համակարգը նախատեսված է իրականացնել պոլիէթիլենե ճնշումային DN50-100 մմ տրամագծի խողովակներից :

Ըստ նորմերի 1մ<sup>2</sup> կամնաչ տարածքի վոռոգման համար անհրաժեշտ է 10լ ջուր:

Ոռոգման համակարգը նախատեսվում է իրականացնել ստորգետնյա 0.6 մ. թաղման խորությամբ:

Աշնանը տարածքի ամենացածր կետում նախատեսված ոռոգման համակարգի ծորակից անհրաժեշտ է ջուրը դատարկել , ձմռան ամիսներին խողովակների սառչելուց խուսափելու համար: Այն հատվածներում, որտեղ ջրի դատարկումը ինքնահոս եղանակով հնարավոր չէ , կիրառել փչման մեթոդը:

Զրամիացումն իրականացվում է տարածքում գործող Ø150մմ տրամաչափի ոռոգման համակարգից:

Աշխատանքային գծագրերի հիմնական լրակազմի ամփոփագիր

Թերթ	Անվանումը	թերթերի համարը	թերթերի քանակը
1	ԸՆԴՀՆԱՈՒՐ ՏՎՅԱԼՆԵՐ (ԲԱՑԱՏՐԱԳԻՐ; ԹԵՐԹԵՐԻ ԹՎԱՐԿՈՒՄ)	ԶԿ-1	5
2	ՈՌՈԳՄԱՆ ՀԱՄԱԿԱՐԳԻ ԱՇԽԱՏԱՆՔԱՅԻՆ ԾԱՎԱԼՆԵՐ	ԶԿ-2	5
3	ՀԱՏԱԿԱԳԻԾ ՈՌՈԳՄԱՆ ՀԱՄԱԿԱՐԳՈՎ	ԶԿ-3	5
4	ՈՌՈԳՄԱՆ ՀԱՄԱԿԱՐԳԻ 1,2,3,4 ՀԱՆԳՈՒՅՑՆԵՐԻ ՍԽԵՄԱ	ԶԿ-4	5
5	ՈՌՈԳՄԱՆ ՀԱՄԱԿԱՐԳԻ 5,6;7;8 ՀԱՆԳՈՒՅՑՆԵՐԻ ՍԽԵՄԱ	ԶԿ-5	5


նախագծի անվանումը ՀՀ ԱՐՄԱՎԻՐԻ ՄԱՐԶ ՄԵԾԱՄՈՐ ՀԱՄԱՅՆՔԻ ՄԵԾԱՄՈՐ ՔԱՂԱՔԻ ՀԱՅ ԱՌԱՔԵԼԱԿԱՆ ԵԿԵՂԵՑՈՒ ՍՈՒՏՔԻ (ԿՈՄԻՏԱՍ ՓՈՂՈՑԻ ՍՈՒՏՔԱՅԻՆ ՀԱՏՎԱԾԻՅ) ԲԱՐԵԿԱՐԳՄԱՆ ՆԱԽԱԳԻԾ					օբյեկտի հասցեն ՀՀ ԱՐՄԱՎԻՐԻ ՄԱՐԶ, ՄԵԾԱՄՈՐ ՀԱՄԱՅՆՔԻ ՄԵԾԱՄՈՐ ՔԱՂԱՔԻ ՀԱՅ ԱՌԱՔԵԼԱԿԱՆ ԵԿԵՂԵՑՈՒ ՍՈՒՏՔ (ԿՈՄԻՏԱՍ ՓՈՂՈՑԻ ՍՈՒՏՔԱՅԻՆ ՀԱՏՎԱԾԻՅ)			
ՍՊԸ ՏՆՕՐԵՆ	Ա. ՀԱՅՐԱՊԵՏՅԱՆ			ԱՐՏ ՆԱԽԱԳԻԾ ՍՊԸ	օբյեկտի անվանումը ՀԱՅ ԱՌԱՔԵԼԱԿԱՆ ԵԿԵՂԵՑՈՒ ՍՈՒՏՔԻ ԲԱՐԵԿԱՐԳՈՒՄ	մաս	ՈՀ	
ԳԼԽ. ՃԱՐՏԱՐԱՊԵՏ	Ն. ՔԵՓԻԹՅԱՆ							
ՃԱՐՏԱՐԱԳԵՏ	Գ. ԵՂՈՅԱՆ				թերթի անվանումը ԸՆԴՀՆԱՈՒՐ ՏՎՅԱԼՆԵՐ (ԲԱՑԱՏՐԱԳԻՐ;ԹԵՐԹԵՐԻ ԹՎԱՐԿՈՒՄ)	թերթեր	թերթ	
						ԼԻՑԵՆԶԻԱ 001130	5	ՈՀ-1


ՈՌՈԳՄԱՆ ՀԱՄԱԿԱՐԳԻ ԱՇԽԱՏԱՆՔԱՅԻՆ ԾԱՎԱԼՆԵՐ				
N	ԱՆՎԱՆՈՒՄ	Զափման միավոր	Քանակ	Ծանոթություն
1	2	3	4	5

1	Խրամուղու մշակում՝ ձեռքով III կարգի բնահողում կուտակելով խրամուղու կողքը	մ <sup>3</sup>	18	
2	Խրամուղու մշակում՝ էքսկավատորով III կարգի բնահողում կուտակելով խրամուղու կողքը	մ <sup>3</sup>	42	
3	Խրամուղու մշակում՝ էքսկավատորով III կարգի բնահողում բարձելով ավտոմեքենային	մ <sup>3</sup>	45	
4	Նախապատրաստական շերտ խրամուղում ավազի շերտով 10 սմ. հաստությամբ	մ <sup>3</sup>	15	
5	Պոլիէթիլենե ճնշումային խողովակ DN100(110x5,3)	մ	145	ГОСТ -18599-2001
6	Պոլիէթիլենե ճնշումային խողովակ DN80(90x4,3)	մ	113	ГОСТ -18599-2001
7	Պոլիէթիլենե ճնշումային խողովակ DN50(63x3,0)	մ	105	ГОСТ -18599-2001
8	Սողնակ DN100 PN =1.6 ՄՊա	հատ	3	
9	Սողնակ DN50 PN =1.6 ՄՊա	հատ	30	
10	Պողպատե կցաշուրթ Ø100	հատ	3	
11	Պողպատե կցաշուրթ Ø50	հատ	30	
12	Ազատ կցաշուրթ Ø100	հատ	3	
13	Ազատ կցաշուրթ Ø50	հատ	30	
14	Ռետինե միջադիր Ø100	հատ	3	
15	Ռետինե միջադիր Ø50	հատ	30	
16	Պողպատե խողովակակտոր միակողմանի արտաքին պարուրակով Ø100 ներկումով L= 0.6մ	հատ	6	
17	Պողպատե խողովակակտոր միակողմանի արտաքին պարուրակով Ø50 ներկումով L= 0.6մ	հատ	60	
18	Պոլիէթիլենե անկյուն 90 <sup>0</sup> D100	հատ	3	
19	Պողպատե անկյուն 90 <sup>0</sup> D100	հատ	2	
20	Պողպատե անկյուն 90 <sup>0</sup> D50	հատ	2	
21	Պոլիէթիլենե անցում D150/100	հատ	1	
22	Պոլիէթիլենե անցում DN100/80	հատ	1	
23	Պոլիէթիլենե անցում DN100/50	հատ	1	
24	Պոլիէթիլենե անցում DN80/50	հատ	1	
25	Պոլիէթիլենե եռաբաշխիչ DN 100x100x 100	հատ	1	
26	Պոլիէթիլենե եռաբաշխիչ DN 100x50x 100	հատ	6	
27	Պոլիէթիլենե եռաբաշխիչ DN 80x50x 80	հատ	12	

ՈՌՈԳՄԱՆ ՀԱՄԱԿԱՐԳԻ ԱՇԽԱՏԱՆՔԱՅԻՆ ԾԱՎԱԼՆԵՐ				
N	ԱՆՎԱՆՈՒՄ	Զափման միավոր	Քանակ	Ծանոթություն
1	2	3	4	5

28	Պոլիէթիլէնէ եռաբաշխիչ DN 50x50x 50	հատ	10	
29	Բազալտե եզրաքարերի քանդում և վերականգնում	մ	4	
30	Բետոնէ ճանապարհների քանդում և վերականգնում	մ <sup>2</sup>	10	
31	Մետաղական պատյան Ø250; L=6,0 մ	հատ	1	ներկումով
32	Մետաղական պատյան Ø300; L=5,0 մ	հատ	1	ներկումով
33	Մետաղական պատյանի ծայրերի հերմետիկացում Ø250	հատ	1	
34	Մետաղական պատյանի ծայրերի հերմետիկացում Ø300	հատ	1	
35	Պոլիէթիլէնէ DN50 խողովակի ներքաշում Ø250 մետաղական պատյանի մեջ ; L=6,0 մ	հատ	1	
36	Պոլիէթիլէնէ DN100 խողովակի ներքաշում Ø300 մետաղական պատյանի մեջ ; L=5,0 մ	հատ	1	
37	Համակարգի փորձարկում, լվացում	գմ	363	
38	Խրամուղու ետլիցք բուլդոզերով, տեղի բնահողով	մ <sup>3</sup>	60	
39	Խրամուղու ետլիցք ձեռքով, բերովի ավազային բնահողով	մ <sup>3</sup>	45	
40	Ավելցուկային բնահողի տեղափոխում	մ <sup>3</sup>	60	
41	Միացում գոյություն ունեցող խողովակին	տեղ	1	

նախագծի անվանումը ՀՀ ԱՐՄԱԿԻՐԻ ՄԱՐԶ ՄԵԾԱՍՈՐԻ ՀԱՄԱՅՆՔԻ ՄԵԾԱՍՈՐԻ ՔԱՂԱՔԻ ՀԱՅ ԱՌԱՔԵԼԿԱԿԱՆ ԵԿԵՂԵՑՈՒ ՄՈՒՏՔԻ (ԿՈՄԻՏԵԱՍ ՓՈՂՈՂՑԻ ՄՈՒՏՔԱՅԻՆ ՀԱՏՎԱԾՑ) ԲԱՐԵԿԱՐԳՄԱՆ ՆԱԽԱԳԻԾ				օրյեկտի հասցեն ՀՀ ԱՐՄԱԿԻՐԻ ՄԱՐԶ, ՄԵԾԱՍՈՐԻ ՀԱՄԱՅՆՔԻ ՄԵԾԱՍՈՐԻ ՔԱՂԱՔԻ ՀԱՅ ԱՌԱՔԵԼԿԱԿԱՆ ԵԿԵՂԵՑՈՒ ՄՈՒՏՔ (ԿՈՄԻՏԵԱՍ ՓՈՂՈՂՑԻ ՄՈՒՏՔԱՅԻՆ ՀԱՏՎԱԾՑ)			
ՄՊԸ ՏՆՕՐԵՆ	Ա. ՀԱՅՐԱՊԵՏՅԱՆ		ԱՐՏ ՆԱԽԱԳԻԾ ՄՊԸ	օրյեկտի անվանումը ՀԱՅ ԱՌԱՔԵԼԿԱԿԱՆ ԵԿԵՂԵՑՈՒ ՄՈՒՏՔԻ ԲԱՐԵԿԱՐԳՈՒՄ	մաս		ՈՀ
ԳԼԽ. ՀԱՐՏԱՐԱՊԵՏ	Ն. ՔԵՓԻԹՅԱՆ				թերթի անվանումը ՈՌՈՌԳՄԱՆ ՀԱՄԱԿԱՐԳԻ ԱՇԽԱՏԱՆՔԱՅԻՆ ԾԱՎԱԼՆԵՐ	թերթեր 5	թերթ ՈՀ-2
ՀԱՐՏԱՐԱԳԵՏ	Գ. ԵՂՈՅԱՆ						
			ԼԻՑԵՆԶԻԱ 001130				

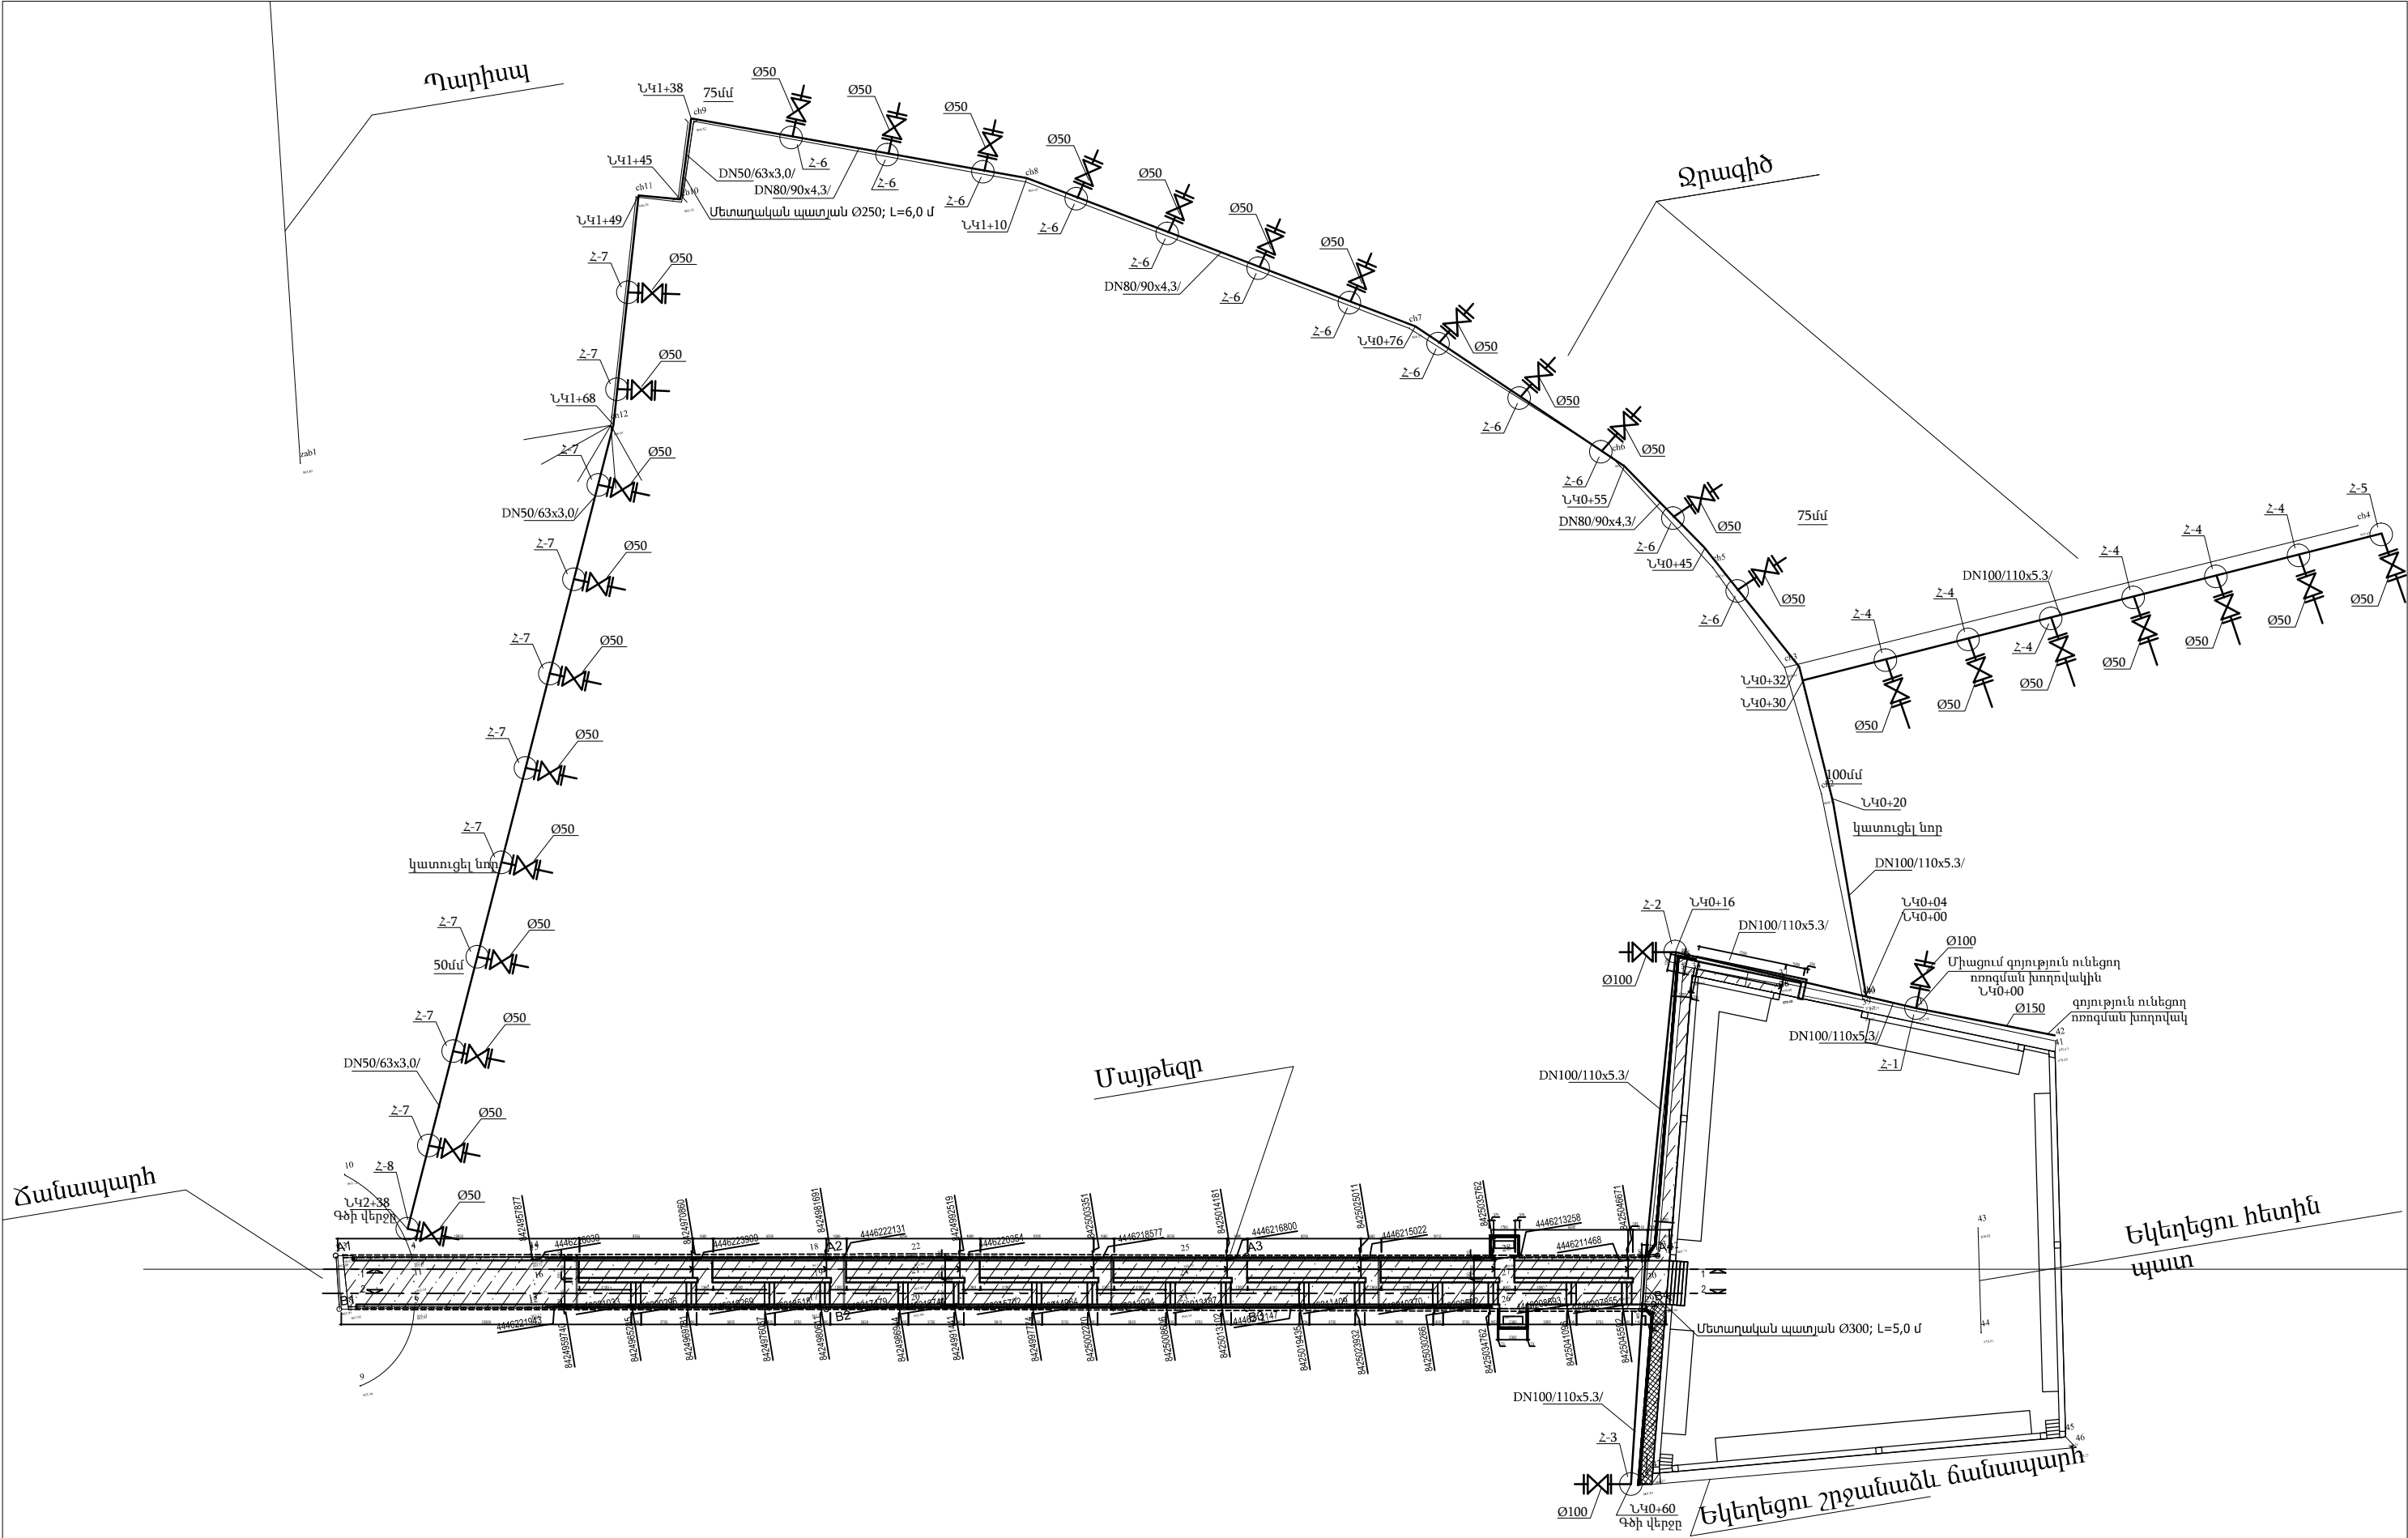

Նախագծի անվանումը ՀՀ ԱՐՄԱՎԻՐԻ ՄԱՐԶ ՄԵԾԱՍՈՐ ՀԱՄԱՅՆՔԻ ՄԵԾԱՍՈՐ ՔԱՂԱՔԻ ՀԱՅ ԱՌԱՔԵԼԱԿԱՆ ԵԿԵՂԵՑՈՒ ՄՈՒՏՔԻ (ԿՈՄԻՏԱՍ ՓՈՂՈՑԻ ՄՈՒՏՔԱՅԻՆ ՀԱՏՎԱԾԻՑ) ԲԱՐԵԿԱՐԳՄԱՆ ՆԱԽԱԳԻԾ					օրյեկտի հասցեն ՀՀ ԱՐՄԱՎԻՐԻ ՄԱՐԶ, ՄԵԾԱՍՈՐ ՀԱՄԱՅՆՔԻ ՄԵԾԱՍՈՐ ՔԱՂԱՔԻ ՀԱՅ ԱՌԱՔԵԼԱԿԱՆ ԵԿԵՂԵՑՈՒ ՄՈՒՏՔ (ԿՈՄԻՏԱՍ ՓՈՂՈՑԻ ՄՈՒՏՔԱՅԻՆ ՀԱՏՎԱԾԻՑ)			
ՄՊԸ ՏՆՕՐԵՆ	Ա. ՀԱՅՐԱՊԵՏՅԱՆ			ԱՐՏ ՆԱԽԱԳԻՐ ՄՊԸ	օրյեկտի անվանումը ՀԱՅ ԱՌԱՔԵԼԱԿԱՆ ԵԿԵՂԵՑՈՒ ՄՈՒՏՔԻ ԲԱՐԵԿԱՐԳՈՒՄ	մաս ՈՀ		
ԳԼԽ. ՃԱՐՏԱՐԱՊԵՏ	Ն. ՔԵՓԻԹՅԱՆ				թերթեր 5	թերթ ՈՀ-3		
ՃԱՐՏԱՐԱԳԵՏ	Գ. ԵՂՈՅԱՆ							
						ԼԻՑԵՆԶԻԱ 001130		




Հանգույց -1

1 հատ

Միացում գոյություն ունեցող ոռոգման խողովակին

N 1 ՀԱՆԳՈՒՅՑ ՁԵՎԱՎՈՐ ՄԱՍԵՐԻ ՄԱՍՆԱԳԻՐ					
N/N	Որստ ձևավորմաների	ԱՆՎԱՆՈՒՄ	Չափման միավոր	Քանակ	Ծանոթություն
1	2	3	4	5	6
1	①	Փական DN100 PN =1.6 ՄՊա	հատ	1	
2	②	Պոլիէթիլենե անկյուն 90° D100	հատ	2	
3	③	Պողպատե անկյուն 90° D100	հատ	2	
4	④	Պողպատե խողովակակտոր միակողմանի արտաքին պարուրակով Ø100 ներկումով L= 0.6մ	հատ	2	
5	⑤	Պոլիէթիլենե անցում D150/100	հատ	1	

ՈՌՈԳՄԱՆ ԽՐԱՄՈՒՂՈՒ ԿՏՐՎԱԾՔ

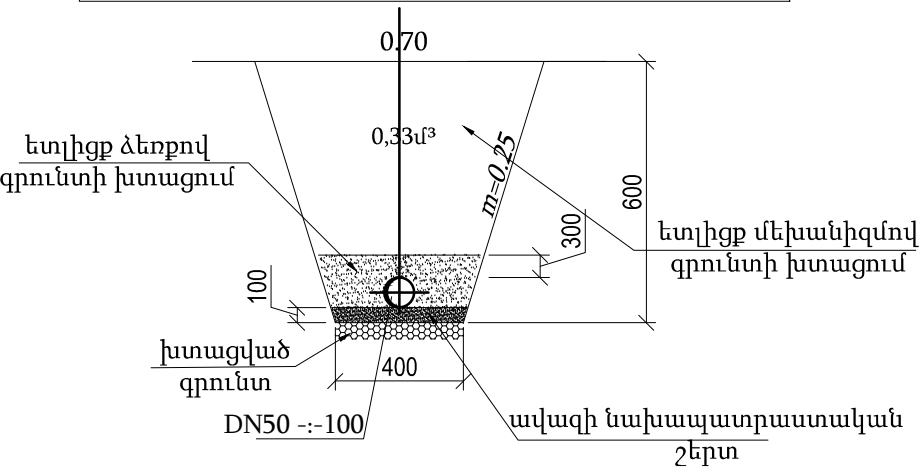

Հանգույց -2

1 հատ

DN100/110x5,3/

N 2 ՀԱՆԳՈՒՅՑ ՁԵՎԱՎՈՐ ՄԱՍԵՐԻ ՄԱՍՆԱԳԻՐ					
N/N	Որստ ձևավորմաների	ԱՆՎԱՆՈՒՄ	Չափման միավոր	Քանակ	Ծանոթություն
1	2	3	4	5	6
1	①	Փական DN100 PN =1.6 ՄՊա	հատ	1	
2	②	Պոլիէթիլենե եռաբաշխիկ D100	հատ	1	
3	③	Պողպատե խողովակակտոր միակողմանի արտաքին պարուրակով Ø100 ներկումով L= 0.6մ	հատ	2	

Հանգույց -3

1 հատ

DN100/110x5,3/


N 3 ՀԱՆԳՈՒՅՑ ՁԵՎԱՎՈՐ ՄԱՍԵՐԻ ՄԱՍՆԱԳԻՐ					
N/N	Որստ ձևավորմաների	ԱՆՎԱՆՈՒՄ	Չափման միավոր	Քանակ	Ծանոթություն
1	2	3	4	5	6
1	①	Փական DN100 PN =1.6 ՄՊա	հատ	1	
2	②	Պոլիէթիլենե անկյուն 90° D100	հատ	1	
3	③	Պողպատե խողովակակտոր միակողմանի արտաքին պարուրակով Ø100 ներկումով L= 0.6մ	հատ	2	


Հանգույց -4

6 հատ


DN100/110x5,3/

N 4 ՀԱՆԳՈՒՅՑ ՁԵՎԱՎՈՐ ՄԱՍԵՐԻ ՄԱՍՆԱԳԻՐ					
N/N	Որստ ձևավորմաների	ԱՆՎԱՆՈՒՄ	Չափման միավոր	Քանակ	Ծանոթություն
1	2	3	4	5	6
1	①	Փական DN50 PN =1.6 ՄՊա	հատ	1	
2	②	Պոլիէթիլենե եռաբաշխիկ D100 /50	հատ	1	
3	③	Պողպատե խողովակակտոր միակողմանի արտաքին պարուրակով Ø50 ներկումով L= 0.6մ	հատ	2	


Նախագծի անվանումը ՀՀ ԱՐՄԱՎԻՐԻ ՄԱՐԶ ՄԵԾԱՍՈՐ ՀԱՄԱՅՆՔԻ ՄԵԾԱՍՈՐ ՔԱՂԱՔԻ ՀԱՅ ԱՌԱՔԵԼԱԿԱՆ ԵԿԵՂԵՑՈՒ ՄՈՒՏՔԻ (ԿՈՄԻՏԱՍ ՓՈՂՈՑԻ ՄՈՒՏՔԱՅԻՆ ՀԱՏՎԱԾԻՑ) ԲԱՐԵԿԱՐԳՄԱՆ ՆԱԽԱԳԻԾ					օբյեկտի հասցեն ՀՀ ԱՐՄԱՎԻՐԻ ՄԱՐԶ ՄԵԾԱՍՈՐ ՀԱՄԱՅՆՔԻ ՄԵԾԱՍՈՐ ՔԱՂԱՔԻ ՀԱՅ ԱՌԱՔԵԼԱԿԱՆ ԵԿԵՂԵՑՈՒ ՄՈՒՏՔ (ԿՈՄԻՏԱՍ ՓՈՂՈՑԻ ՄՈՒՏՔԱՅԻՆ ՀԱՏՎԱԾԻՑ)			
ՄՊԸ ՏՆՕՐԵՆ	Ա. ՀԱՅՐԱՊԵՏՅԱՆ				ԱՐՏ ՆԱԽԱԳԻԾ ՄՊԸ	օբյեկտի անվանումը ՀԱՅ ԱՌԱՔԵԼԱԿԱՆ ԵԿԵՂԵՑՈՒ ՄՈՒՏՔԻ ԲԱՐԵԿԱՐԳՈՒՄ	մաս    ՈՀ	
ԳԼԽ. ՃԱՐՏԱՐԱՊԵՏ	Ն. ՔԵՓԻԹՅԱՆ					թերթերի անվանումը ՈՌՈԳՄԱՆ ՀԱՄԱԿԱՐԳԻ 1,2,3,4 ՀԱՆԳՈՒՅՑՆԵՐԻ ՍԽԵՄԱ	թերթեր	թերթ
ՃԱՐՏԱՐԱԳԵՏ	Գ. ԵՂՈՅԱՆ						5	ՈՀ-4
					ԼԻՑԵՆԶԻԱ 001130			

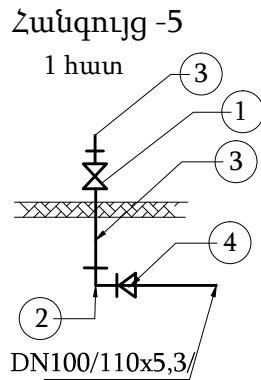


N 5 ՀԱՆԳՈՒՅՑ ԶԵՎԱՎՈՐ ՄԱՍԵՐԻ ՄԱՍՆԱԳԻՐ					
N/N	Որտեղ ձևավոր մասերի	ԱՆՎԱՆՈՒՄ	Չափման միավոր	Քանակ	Ծանոթու թյուն
1	2	3	4	5	6
1	①	Փական DN50 PN =1.6 ՄՊա	հատ	1	
2	②	Պոլիէթիլենե անկյուն 90° D50	հատ	1	
3	③	Պողպատե խողովակատոր միակողմանի արտաքին պարուրակով Ø50 ներկումով L= 0.6մ	հատ	2	
4	④	Պոլիէթիլենե անցում D100/50	հատ	1	

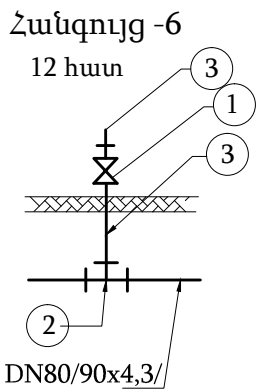


N 6 ՀԱՆԳՈՒՅՑ ԶԵՎԱՎՈՐ ՄԱՍԵՐԻ ՄԱՍՆԱԳԻՐ					
N/N	Որոշման նկարագրի	ԱՆՎԱՆՈՒՄ	Չափման միավոր	Քանակ	Ծանոթություն
1	2	3	4	5	6
1	①	Փական DN50 PN =1.6 ՄՊա	հատ	1	
2	②	Պոլիէթիլենե եռաբաշխիկ D80 /50	հատ	1	
3	③	Պողպատե խողովակատոր միակողմանի արտաքին պարուրակով Ø50 ներկումով L= 0.6մ	հատ	2	

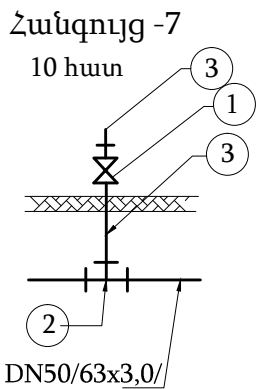

N 7 ՀԱՆԳՈՒՅՑ ԶԵՎԱՎՈՐ ՄԱՍԵՐԻ ՄԱՍՆԱԳԻՐ					
N/N	Որտեղ ձևավոր մասերի	ԱՆՎԱՆՈՒՄ	Չափման միավոր	Քանակ	Ծանոթու թյուն
1	2	3	4	5	6
1	①	Փական DN50 PN =1.6 ՄՊա	հատ	1	
2	②	Պոլիէթիլենե եռաբաշխիկ D50 /50	հատ	1	
3	③	Պողպատե խողովակատոր միակողմանի արտաքին պարուրակով Ø50 ներկումով L= 0.6մ	հատ	2	

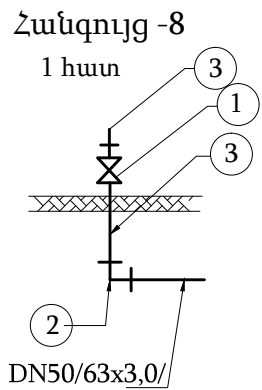

N 8 ՀԱՆԳՈՒՅՑ ԶԵՎԱՎՈՐ ՄԱՍԵՐԻ ՄԱՍՆԱԳԻՐ					
N/N	Որստ ձևավոր մասերի	ԱՆՎԱՆՈՒՄ	Չափման միավոր	Քանակ	Ծանոթու թյուն
1	2	3	4	5	6
1	①	Փական DN50 PN =1.6 ՄՊա	հատ	1	
2	②	Պոլիէթիլենե անկյուն 90° D50	հատ	1	
3	③	Պողպատե խողովակատոր միակողմանի արտաքին պարուրակով Ø50 ներկումով L= 0.6մ	հատ	2	

նախագծի անվանումը ՀՀ ԱՐՄԱԿԻՐԻ ՄԱՐԶ ՄԵԾԱՄՈՐ ՀԱՄԱՅՆՔԻ ՄԵԾԱՄՈՐ ՔԱՂԱՔԻ ՀԱՅ ԱՌԱՔԵԼԱԿԱՆ ԵԿԵԼԵՑՈՒ ՄՈՒՏՔԻ (ԿՈՄԻՏԱՍ ՓՈՂՈՑԻ ՄՈՒՏՔԱՅԻՆ ՀԱՏՎԱԾԻՑ) ԲԱՐԵԿԱՐԳՄԱՆ ՆԱԽԱԳԻԾ				օրյեկտի հասցեն ՀՀ ԱՐՄԱԿԻՐԻ ՄԱՐԶ, ՄԵԾԱՄՈՐ ՀԱՄԱՅՆՔԻ ՄԵԾԱՄՈՐ ՔԱՂԱՔԻ ՀԱՅ ԱՌԱՔԵԼԱԿԱՆ ԵԿԵԼԵՑՈՒ ՄՈՒՏՔ (ԿՈՄԻՏԱՍ ՓՈՂՈՑԻ ՄՈՒՏՔԱՅԻՆ ՀԱՏՎԱԾԻՑ)			
ՄՊԸ ՏՆՕՐԵՆ	Ա. ՀԱՅՐԱՊԵՏՅԱՆ	 ԱՐՏ ՆԱԽԱԳԻԾ ՄՊԸ	օրյեկտի անվանումը ՀԱՅ ԱՌԱՔԵԼԱԿԱՆ ԵԿԵԼԵՑՈՒ ՄՈՒՏՔԻ ԲԱՐԵԿԱՐԳՈՒՄ		մաս		ՈՀ
ԳԼԽ. ՀԱՐՏԱՐԱՊԵՏ	Ն. ՔԵՓԻԹՅԱՆ		թերթի անվանումը ՈՌՈԳՄԱՆ ՀԱՄԱԿԱՐԳԻ 5;6;7;8 ՀԱՆԳՈՒՅՑՆԵՐԻ ՍԽԵՄԱ		թերթեր	թերթ	
ՀԱՐՏԱՐԱԳԵՏ	Գ. ԵՂՈՅԱՆ				5	ՈՀ-5	
		ԼԻՑԵՆԶԻԱ 001130					