

«ԷԴԱՐ ՓՐՈԶԵԲԹ»
ՍՊԸ



«ЭДАР ПРОДЖЕКТ»
ООО

ՕԲՅԵԿՏ՝

Մասիս համայնքի Այնթապ բնակավայրում առուների նորոգման/արդիականացման աշխատանքներ

ԼՇԽԱՏԱՆՔԱՅԻՆ ՆԱԽԼԻԾ

ՊԱՏՎԻՐԱՏՈՒ՝

ՄԱՍԻՍԻ ՀԱՄԱՅՆՔԱՊԵՏԱՐԱՆ

ՍՊԸ ՏՆՕՐԵՆ՝

Գ. ՄԵՍՐՈՊՅԱՆ

ԳԾԱԳՐԵՐԻ ՑԱՆԿ			ԳԾԱԳՐԵՐԻ ՑԱՆԿ		
Հ/Հ	ԹԵՐԹ	ԾԱՆՈԹՈՒԹ.	Հ/Հ	ԹԵՐԹ	ԾԱՆՈԹՈՒԹ.
1	ԳԾԱԳՐԵՐԻ ՑԱՆԿ		30	ՃՅՈՒՂ-7 ԱՇԽԱՏԱՆՔՆԵՐԻ ԵՎ ՆՅՈՒԹԵՐԻ ՄԱՍՆԱԳԻՐ	
2	ԸՆԴՀԱՆՈՒՐ ՏԿՅԱԼՆԵՐ		31	ՈՌՈԳՄԱՆ ՀԱՏԱԿԱԳԻԾ ՃՅՈՒՂ-8 /ԷՋ-1/	
3	ՈՌՈԳՄԱՆ ՑԱՆՑԻ ԳԼԽԱԿՈՐ ՀԱՏԱԿԱԳԻԾ		32	ՈՌՈԳՄԱՆ ՀԱՏԱԿԱԳԻԾ ՃՅՈՒՂ-8 /ԷՋ-2/	
4	ՈՌՈԳՄԱՆ ՀԱՏԱԿԱԳԻԾ ՃՅՈՒՂ-1		33	ՈՌՈԳՄԱՆ ՀԱՏԱԿԱԳԻԾ ՃՅՈՒՂ-8 /ԷՋ-3/	
5	ՃՅՈՒՂ-1 ԵՐԿԱՅՆԱԿԱՆ ԿՏՐՎԱԾՔ ՆԿ121-ՆԿ123		34	ՃՅՈՒՂ-8 ԵՐԿԱՅՆԱԿԱՆ ԿՏՐՎԱԾՔ ՆԿ28-ՆԿ35	
6	ՃՅՈՒՂ-1 ԱՇԽԱՏԱՆՔՆԵՐԻ ԵՎ ՆՅՈՒԹԵՐԻ ՄԱՍՆԱԳԻՐ		35	ՃՅՈՒՂ-8 ԱՇԽԱՏԱՆՔՆԵՐԻ ԵՎ ՆՅՈՒԹԵՐԻ ՄԱՍՆԱԳԻՐ	
7	ՈՌՈԳՄԱՆ ՀԱՏԱԿԱԳԻԾ ՃՅՈՒՂ-2		36	ՈՌՈԳՄԱՆ ՀԱՏԱԿԱԳԻԾ ՃՅՈՒՂ-9	
8	ՃՅՈՒՂ-2 ԵՐԿԱՅՆԱԿԱՆ ԿՏՐՎԱԾՔ ՆԿ124-ՆԿ128		37	ՃՅՈՒՂ-9 ԵՐԿԱՅՆԱԿԱՆ ԿՏՐՎԱԾՔ ՆԿ129-ՆԿ131	
9	ՃՅՈՒՂ-2 ԱՇԽԱՏԱՆՔՆԵՐԻ ԵՎ ՆՅՈՒԹԵՐԻ ՄԱՍՆԱԳԻՐ		38	ՃՅՈՒՂ-9 ԱՇԽԱՏԱՆՔՆԵՐԻ ԵՎ ՆՅՈՒԹԵՐԻ ՄԱՍՆԱԳԻՐ	
10	ՈՌՈԳՄԱՆ ՀԱՏԱԿԱԳԻԾ ՃՅՈՒՂ-3 /ԷՋ-1/		39	ՈՌՈԳՄԱՆ ՀԱՏԱԿԱԳԻԾ ՃՅՈՒՂ-10 /ԷՋ-1/	
11	ՈՌՈԳՄԱՆ ՀԱՏԱԿԱԳԻԾ ՃՅՈՒՂ-3 /ԷՋ-2/		40	ՈՌՈԳՄԱՆ ՀԱՏԱԿԱԳԻԾ ՃՅՈՒՂ-10 /ԷՋ-2/	
12	ՈՌՈԳՄԱՆ ՀԱՏԱԿԱԳԻԾ ՃՅՈՒՂ-3 /ԷՋ-3/		41	ՃՅՈՒՂ-10 ԵՐԿԱՅՆԱԿԱՆ ԿՏՐՎԱԾՔ ՆԿ132-ՆԿ134	
13	ՃՅՈՒՂ-3 ԵՐԿԱՅՆԱԿԱՆ ԿՏՐՎԱԾՔ ՆԿ1-ՆԿ18		42	ՃՅՈՒՂ-10 ԱՇԽԱՏԱՆՔՆԵՐԻ ԵՎ ՆՅՈՒԹԵՐԻ ՄԱՍՆԱԳԻՐ	
14	ՃՅՈՒՂ-3 ԱՇԽԱՏԱՆՔՆԵՐԻ ԵՎ ՆՅՈՒԹԵՐԻ ՄԱՍՆԱԳԻՐ		43	ՎԱՔԵՐԻ ԿՑՈՐԴՄԱՆ ՍԽԵՄԱ	
15	ՈՌՈԳՄԱՆ ՀԱՏԱԿԱԳԻԾ ՃՅՈՒՂ-4		44	ԶՐԱՎԱԶԱՆ	
16	ՃՅՈՒՂ-4 ԵՐԿԱՅՆԱԿԱՆ ԿՏՐՎԱԾՔ ՆԿ117-ՆԿ120		45	ԱՆԿՏԱՆԳՈՒԹՅԱՆ ՏԵԽՆԻԿԱՅԻ ՀՐԱՀԱՆԳՆԵՐ	
17	ՃՅՈՒՂ-4 ԱՇԽԱՏԱՆՔՆԵՐԻ ԵՎ ՆՅՈՒԹԵՐԻ ՄԱՍՆԱԳԻՐ		46	ՀԻՄՆԱԿԱՆ ՄԵՔԵՆԱ ՄԵԽԱՆԻԶՄՆԵՐ	
18	ՈՌՈԳՄԱՆ ՀԱՏԱԿԱԳԻԾ ՃՅՈՒՂ-5 /ԷՋ-1/		47	ՕՐԱՑՈՒՑԱՅԻՆ ԳՐԱՖԻԿ	
19	ՈՌՈԳՄԱՆ ՀԱՏԱԿԱԳԻԾ ՃՅՈՒՂ-5 /ԷՋ-2/				
20	ՈՌՈԳՄԱՆ ՀԱՏԱԿԱԳԻԾ ՃՅՈՒՂ-5 /ԷՋ-3/				
21	ՈՌՈԳՄԱՆ ՀԱՏԱԿԱԳԻԾ ՃՅՈՒՂ-5 /ԷՋ-4/				
22	ՈՌՈԳՄԱՆ ՀԱՏԱԿԱԳԻԾ ՃՅՈՒՂ-5 /ԷՋ-5/				
23	ՃՅՈՒՂ-5 ԱՇԽԱՏԱՆՔՆԵՐԻ ԵՎ ՆՅՈՒԹԵՐԻ ՄԱՍՆԱԳԻՐ				
24	ՈՌՈԳՄԱՆ ՀԱՏԱԿԱԳԻԾ ՃՅՈՒՂ-6				
25	ՃՅՈՒՂ-6 ԵՐԿԱՅՆԱԿԱՆ ԿՏՐՎԱԾՔ ՆԿ112-ՆԿ116				
26	ՃՅՈՒՂ-6 ԱՇԽԱՏԱՆՔՆԵՐԻ ԵՎ ՆՅՈՒԹԵՐԻ ՄԱՍՆԱԳԻՐ				
27	ՈՌՈԳՄԱՆ ՀԱՏԱԿԱԳԻԾ ՃՅՈՒՂ-7 /ԷՋ-1/				
28	ՈՌՈԳՄԱՆ ՀԱՏԱԿԱԳԻԾ ՃՅՈՒՂ-7 /ԷՋ-2/				
29	ՃՅՈՒՂ-7 ԵՐԿԱՅՆԱԿԱՆ ԿՏՐՎԱԾՔ ՆԿ20-ՆԿ27				

	Մասիս համայնքի Այնթապ բնակավայրում առուների խորոգման/արդիականացման աշխատանքներ			ՊԱՅՄԱՆԱԳԻՐ ՈԱՍՄՅ-ԳՅԾՁԲ-26/49-2		
ՏՆՕՐԵՆ	Գ. ՄԵՍՐՈՊՅԱՆ		ՆԱԽԱԳԻԾ		ՓՈՒԼ	ԹԵՐԹ
ԳԾԵՑ	Գ. ՀՈՎՀԱՆՆԻՍՅԱՆ		ԳԾԱԳՐԵՐԻ ՑԱՆԿ		ԱՆ	1
ԳԾԵՑ	Գ. ՄԵՍՐՈՊՅԱՆ				«ԷԴԱՐ ՓՐՈՋԵԿՏ» ՍՊԸ	

Մասիս համայնքի Այնթապ բնակավայրում առուների նորոգման/ արդիականացման աշխատանքներ

ԲԱՑԱՏՐԱԳԻՐ

«Մասիս համայնքի Այնթապ բնակավայրում առուների նորոգման/արդիականացման աշխատանքներ»-ի նախագիծը կատարված է ՄԱՍԻՍԻ ՀԱՄԱՅՆՔԱՊԵՏԱՐԱՆի պատվերով:

- Որպես ելակետային տվյալներ ծառայել են՝
1. ՄԱՍԻՍԻ ՀԱՄԱՅՆՔԱՊԵՏԱՐԱՆ -ի կողմից տրված առաջադրանքը և ԱՄՄՀ-ԳՀԾՁԲ-26/49-2 պայմանագիրը:
 2. Փաստացի ուսումնասիրության և չափագրության ընթացքում ստացված աշխատանքային ծավալները:

- Նախատեսված է իրականացնել 2820.00զմ գումարային երկարությամբ ՊՔ4 վաքերով ոռոգման համակարգ: Ոռոգման համակարգը բաղկացած է 4 ճյուղերից:
1. Առաջին ճյուղում նախատեսվում է 55.00զմ քայքայված 530մմ կիսախողովակների ապամոնտաժում և 55,0զմ երկարությամբ նոր 530,0*5մմ խողովակների մոնտաժում:
 2. Երկրորդ ճյուղում նախատեսվում է նոր 530,0*5մմ խողովակների մոնտաժում:
 3. Երրորդ ճյուղում նախատեսվում է 162.00զմ քայքայված ՊՔ4 վաքերի ապամոնտաժում հիմքերի հետ միասին, 162.00զմ երկարությամբ նոր ՊՔ4 վաքերի տեղադրում:
 4. Չորրորդ ճյուղում նախատեսվում է 36.00զմ երկարությամբ նոր ՊՔ4 վաքերի տեղադրում:
 5. Հինգերորդ ճյուղում նախատեսվում է 360.00զմ քայքայված 530մմ կիսախողովակների ապամոնտաժում և 360.00զմ երկարությամբ նոր 530,0*5մմ կիսախողովակների մոնտաժում:
 6. Վեցերորդ ճյուղում նախատեսվում է 36.00զմ քայքայված 530մմ կիսախողովակների ապամոնտաժում և 36.00զմ երկարությամբ նոր 530,0*5մմ կիսախողովակների մոնտաժում:
 7. Յոթերորդ ճյուղում նախատեսվում է 30.00զմ քայքայված ՊՔ4 վաքերի ապամոնտաժում հիմքերի հետ միասին, 90.00զմ երկարությամբ նոր ՊՔ6 վաքերի տեղադրում և 20,0զմ նոր 630*7մմ խողովակի մոնտաժում:
 8. Ութերորդ ճյուղում նախատեսվում է 50.00զմ կիսախողովակների ապամոնտաժում, 120,0զմ նոր ՊՔ4 վաքերի տեղադրում:
 9. Իններորդ ճյուղում նախատեսվում է 60.00զմ երկարությամբ նոր ՊՔ4 վաքերի տեղադրում:
 10. Տասերորդ ճյուղում նախատեսվում է 66.00զմ քայքայված 530մմ կիսախողովակների ապամոնտաժում և 66.00զմ երկարությամբ նոր ՊՔ4 վաքերի տեղադրում :

Նշանը	Անվանումը	Ծանոթություն
ՀՀՀՆ 20.04-2020	«Երկրաչարժադինացկուն շինարարություն. Նախագծման նորմեր»	
ՀՀՀՆ 30-01-2023	«Քաղաքաշինություն. Քաղաքային և գյուղական բնակավայրերի հատակագծում և կառուցապատում»	
ՀՀՀՆ 40-01.02	«Ջրամատակարարում. Արտաքին ցանցեր և կառուցվածքներ»	
ՀՀՀՆ 52-01-	«Բետոնե և երկաթբետոնե կոնստրուկցիաներ»	
ՀՀՀՆ 13-02-2022	«Անվտանգության տեխնիկան շինարարությունում»	
ՀՀՀՆ 30-02-2022	«Տարածքի բարեկարգում»	


ՊԱՀԱՆՋՎՈՂ ԱՇԽԱՏԱՆՔԱՅԻՆ ՈՇՍՈՒՐՄՆԵՐԻ ՑԱՆԿ				
Հ/Հ	ԱՆՎԱՆՈՒՄԸ	ՔԱՆԱԿ	ՈՐԱԿԱՎՈՐՈՒՄ	ԱՇԽ. ՓՈՐՁ / ՏԱՐԻ/
1	Ինժեներ շինարար	1	ՀԱՄԱՊԱՏԱՍԽԱՆ	3
2	Աշխղեկ	1	ՀԱՄԱՊԱՏԱՍԽԱՆ	3
3	Հիդրոտեխնիկ	2	ՀԱՄԱՊԱՏԱՍԽԱՆ	3
4	Բանվոր	8	ՑԱՆԿԱՑԱԾ	

ՊԱՀԱՆՋՎՈՂ ԼԻՑԵՆԶԻԱՆԵՐԻ ՑԱՆԿ		
Հ/Հ	ԱՆՎԱՆՈՒՄԸ	ԾԱՆՈԹՈՒԹ.
1	Բնակելի, Հասարակական և Արտադրական	
2	Ջրամատակարարում և ջրահեռացում (ջրամատակարարման և ջրահեռացման ներքին և արտաքին ցանցեր, հիդրոմեխորացիա)	

ՊԱՀԱՆՋՎՈՂ ՄԵՔԵՆԱ-ՄԵԽԱՆԻԶՄՆԵՐԻ ՑԱՆԿ			
Հ/Հ	ԱՆՎԱՆՈՒՄԸ	ՄԱԿՆԻՇ	ՔԱՆԱԿ
1	Ավտոինքնաթափ	ՑԱՆԿԱՑԱԾ	2
2	Ավտոկռունկ	ՑԱՆԿԱՑԱԾ	2
3	Էքսկավատոր	ՑԱՆԿԱՑԱԾ	2

ՈՒՇԱԴՐՈՒԹՅՈՒՆ

1. Աշխատանքների ընթացքում ստորգետնյա կոմունիկացիաների ի հայտ գալու դեպքում դադարեցնել աշխատանքները և դիմել համապատասխան կառույցների: Հետագա աշխատանքները շարունակել միայն համապատասխան կառույցների հետ համաձայնեցնելուց հետո:
2. Շինարարության ընթացքում պետական կամ մասնավոր գույքին պատճառված վնասները փոխհատուցում է կապալառու կազմակերպությունը:

	Մասիս համայնքի Այնթապ բնակավայրում առուների նորոգման/արդիականացման աշխատանքներ			ՊԱՅՄԱՆԱԳԻՐ ՈԱՄՄՀ-ԳՀԾՁԲ-26/49-2		
				ՆԱԽԱԳԻԾ		
	ՏՆՕՐԵՆ	Գ. ՄԵՍՐՈՊՅԱՆ		ԸՆԴՀԱՆՈՒՐ ՏՎՅԱԼՆԵՐ		
	ԳԾԵՑ	Գ. ՀՈՎՀԱՆՆԻՍՅԱՆ				
ԳԾԵՑ	Գ. ՄԵՍՐՈՊՅԱՆ		«ԷԴԱՐ ՓՐՈՋԵԿՏ» ՍՊԸ			

ՈՐՈՐԱՄԱՆ ՑԱՆՑԻ ԳԼԽԱԿՈՐ ՀԱՏԱԿԱԳԻԾ

Մ1:5000


ՈՐՈՐԱՄԱՆ ՑԱՆՑԻ ԳԼԽԱԿՈՐ ՀԱՏԱԿԱԳԻԾ

1:6000




	Մասիս համայնքի Այնթապ բնակավայրում առուների նորոգման/արդիականացման աշխատանքներ			ՊԱՅՄԱՆԱԳԻՐ ՈԱՄՄՀ-ԳՀԾՁԲ-26/49-2		
				ՓՈՒԼ	ԹԵՐԹ	ԹԵՐԹԵՐ
	ՏՆՕՐԵՆ	Գ. ՄԵՍՐՈՂՅԱՆ		ԱՆ	3	
	ԳԾԵՑ	Գ. ՀՈԿԱՆՆԻՍՅԱՆ		«ԷՂԱՐ ՓՐՈՋԵԿՏ» ՍՊԸ		
ԳԾԵՑ	Գ. ՄԵՍՐՈՂՅԱՆ		ՈՐՈՐԱՄԱՆ ՑԱՆՑԻ ԳԼԽԱԿՈՐ ՀԱՏԱԿԱԳԻԾ			

ՈՌՈԳՄԱՆ ՀԱՏԱԿԱԳԻԾ ԾՅՈՒՂ-1
Մ1:200

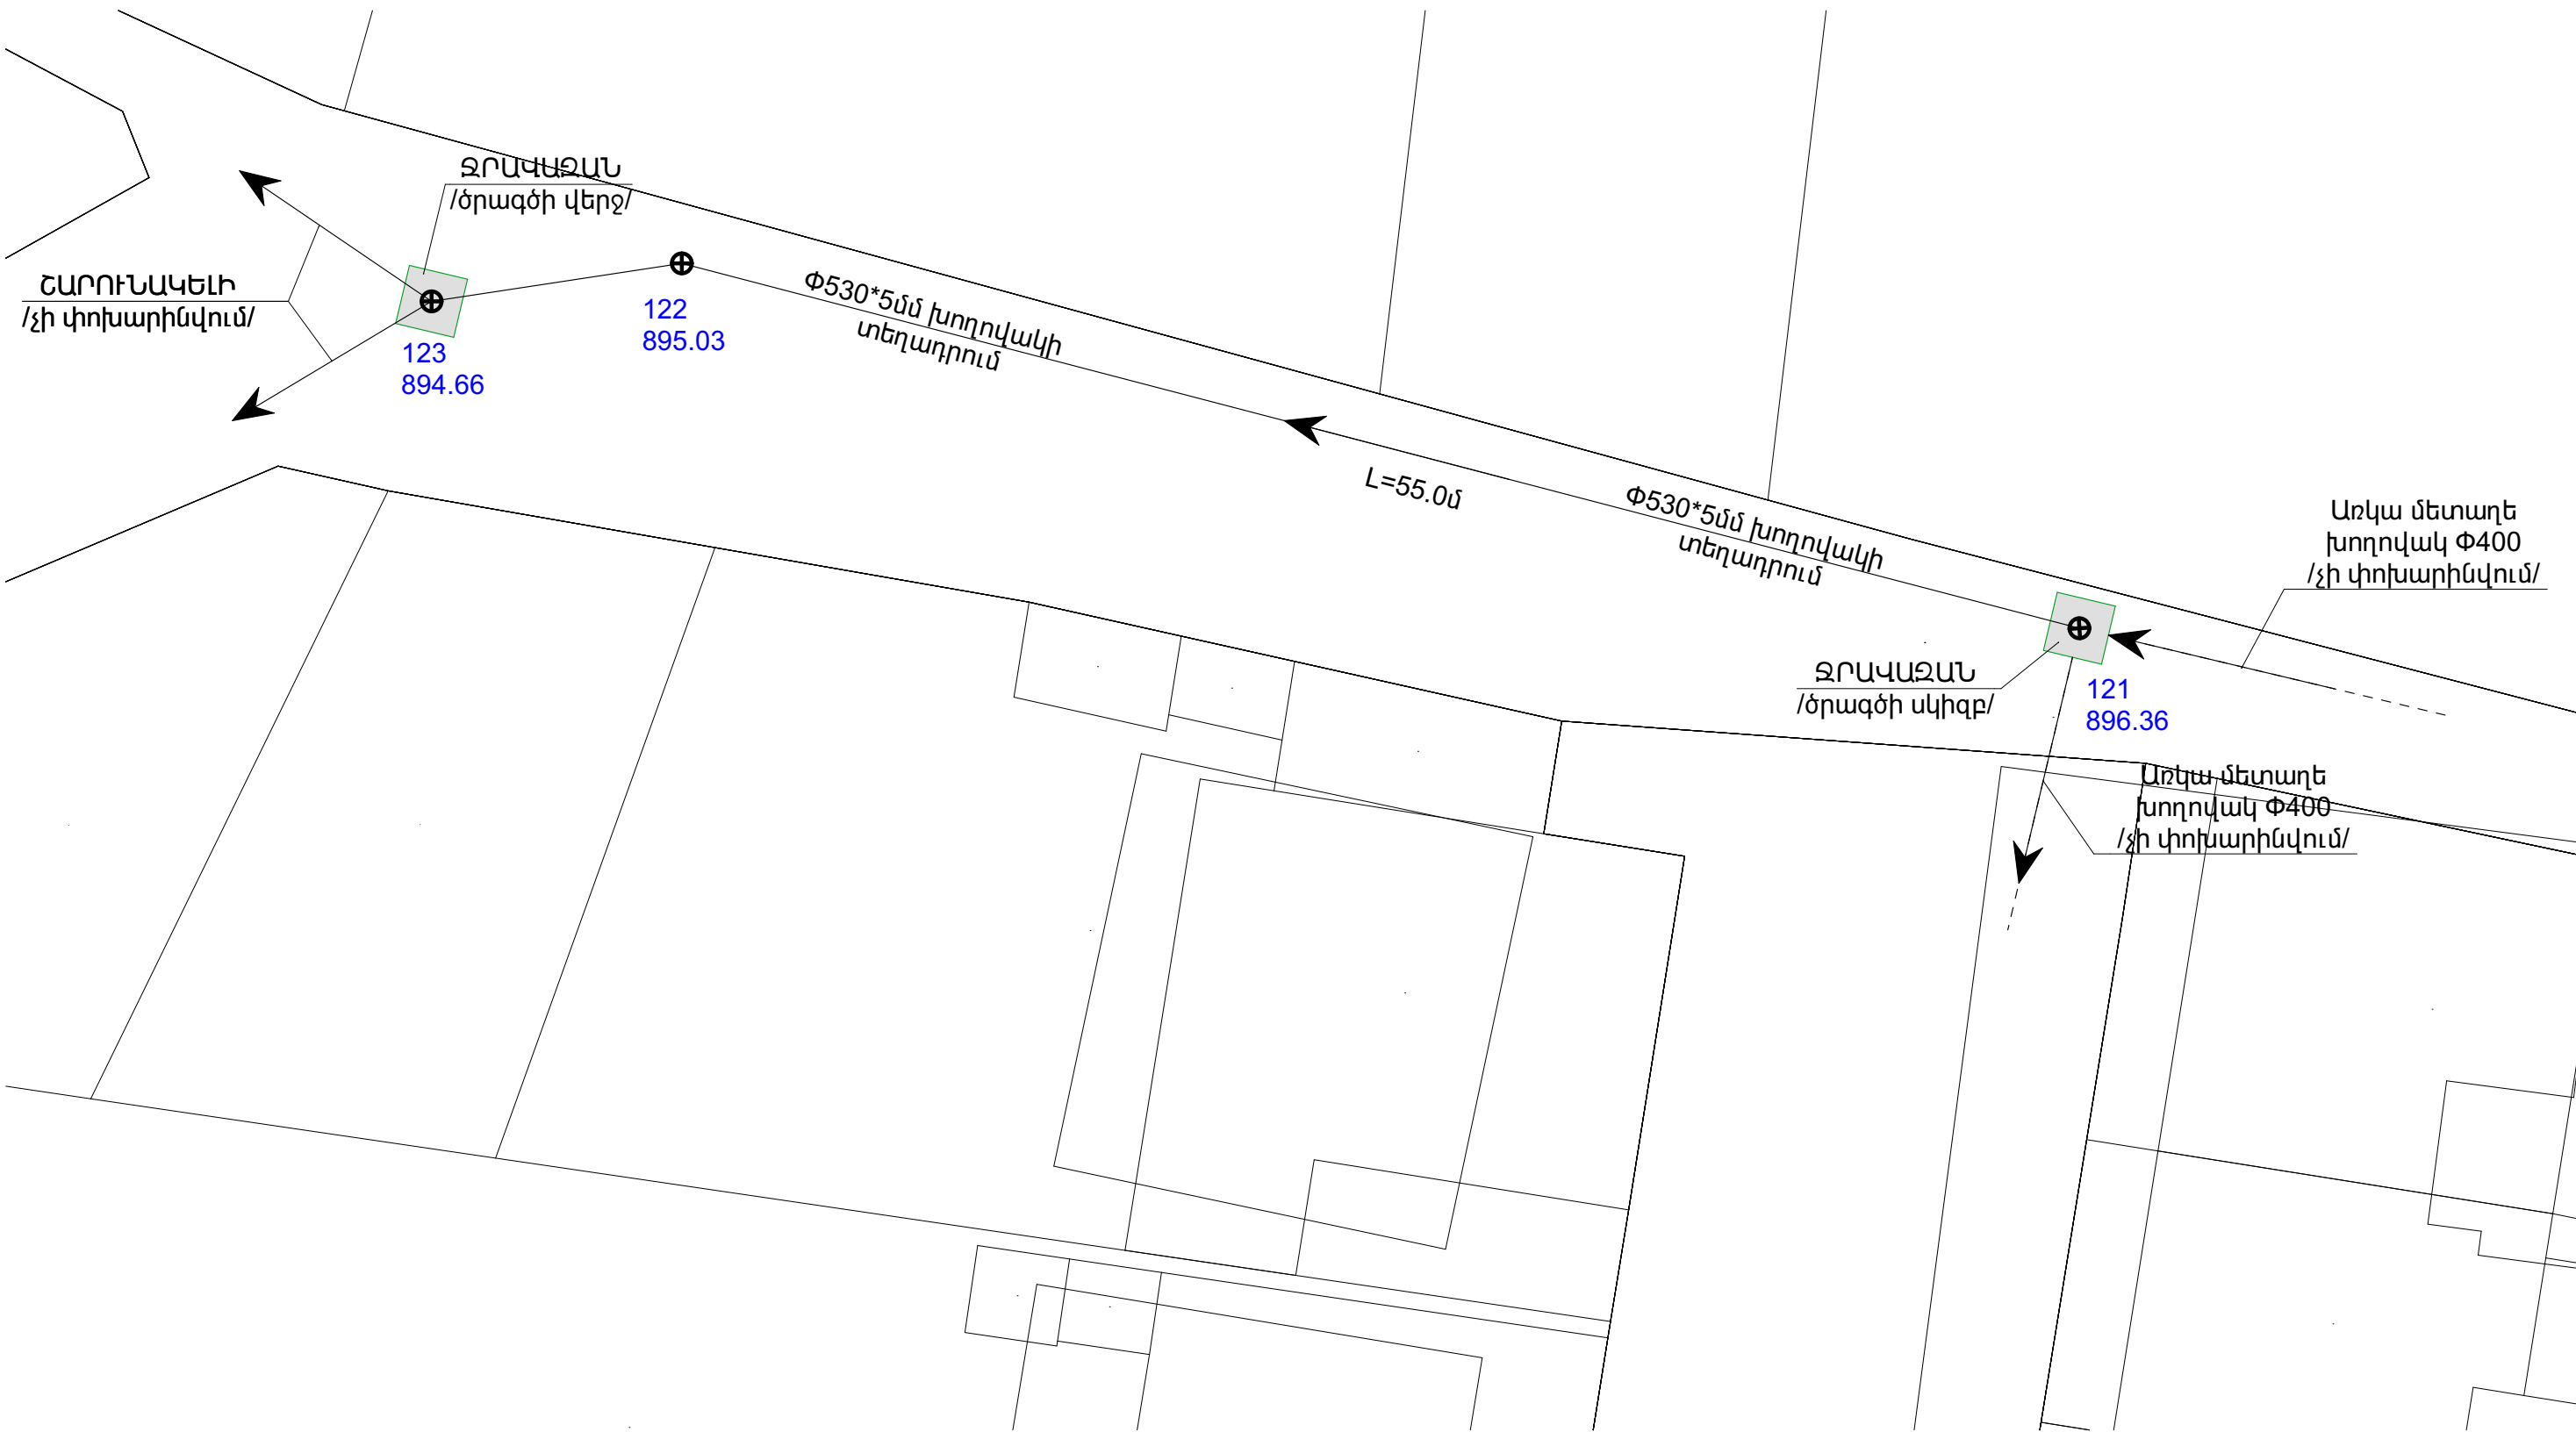

	Մասիս համայնքի Այնթապ բնակավայրում առուների խողովակաշինության աշխատանքներ			ՊԱՅՄԱՆԱԳԻՐ ՈԱՄՄՀ-ԳՀԾՁԲ-26/49-2		
				ՓՈՒԼ	ԹԵՐԹ	ԹԵՐԹԵՐ
	ՏՆՕՐԵՆ	Գ. ՄԵՍՐՈՊՅԱՆ		ՄՆ	4	
	ԳԾԵՑ	Գ. ՀՈՎՀԱՆՆԻՍՅԱՆ		«ԷՂԱՐ ՓՐՈՋԵԹ»		
ԳԾԵՑ	Գ. ՄԵՍՐՈՊՅԱՆ		ՈՌՈԳՄԱՆ ՀԱՏԱԿԱԳԻԾ ԾՅՈՒՂ-1	ՍՊԸ		

ՃՅՈՒՂ-1 ԵՐԿԱՅՆԱԿԱՆ ԿՏՐԿԱԾՔ ՆԿ121-ՆԿ123

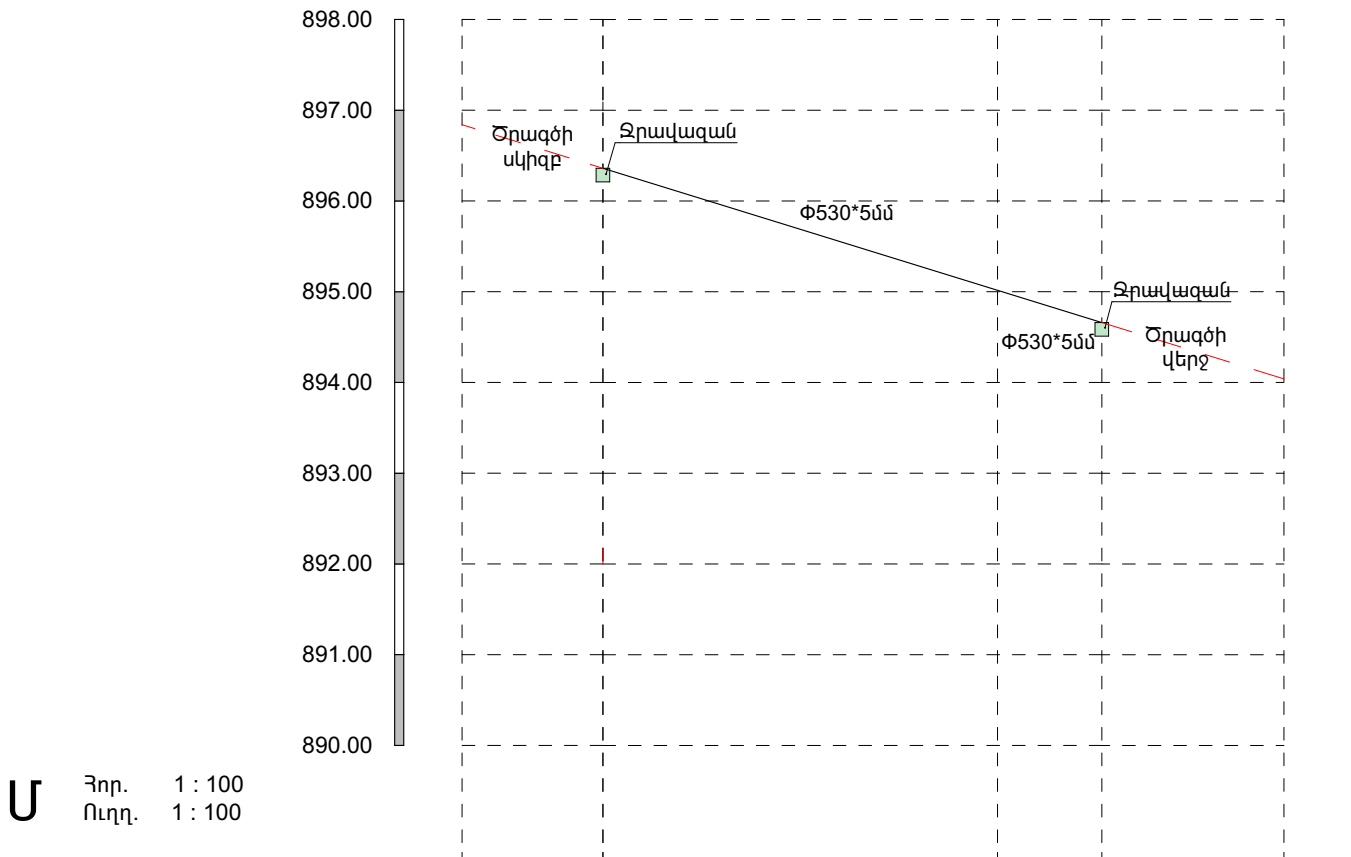


Նախագծվող հատակի նիշը			
Հողի նախագծային նիշը	896.36	895.03	894.66
Հողի բնական նիշը	896.36	895.03	894.66
Խողովակի տիպը և հիդրավլիկական պարամետրերը	Φ530*5մմ		
Թեքություն	0.03		
Հեռավորություն (մ)	55.00		
Երկարություն , մ	55.00		
Նշահարման կետեր	ՆԿ121+00.00	ՆԿ122+00.00	ՆԿ123+00.00
Ուղեգծի հատակագիծ	<div>Ծրագծի սկիզբ</div> <div><div></div></div>	<div>Ծրագծի վերջ</div> <div><div></div></div>	
Երկրաբանություն	III, IV		III, IV


	Մասիս համայնքի Այնթապ բնակավայրում առուների խորոզման/արդիականացման աշխատանքներ			ՊԱՅՄԱՆԱԳԻՐ ՈԱՍՄՀ-ԳՀԾՁԲ-26/49-2		
			ՆԱԽԱԳԻԾ	ՓՈՒԼ	ԹԵՐԹ	ԹԵՐԹԵՐ
	ՏՆՕՐԵՆ	Գ. ՄԵՍՐՈՊՅԱՆ		ԱՆ	5	
	ԳԾԵՑ	Գ. ՀՈՎՀԱՆՆԻՍՅԱՆ		«ԷՂԱՐ ՓՐՈՋԵԿՏ» ՍՊԸ		
ԳԾԵՑ	Գ. ՄԵՍՐՈՊՅԱՆ		ՃՅՈՒՂ-1 ԵՐԿԱՅՆԱԿԱՆ ԿՏՐԿԱԾՔ ՆԿ121-ՆԿ123			

	ՃՅՈՒՂ-1	զմ/ոմ	55
1	Խողովակաշարերի ապամոնտաժում պողպատե կիսախողովակներից 530մմ տրամագծով /հանձնում պատվիրատուին/ Демонтаж трубопроводов из стальных полутруб диаметром 530 мм /передача заказчику/	զմ/ոմ	55.000
2	Փոսորակի փորում մեխանիզացված, III կարգի գրունտներում РАЗРАБОТКА ГРУНТА ЭКСКАВАТОРАМИ В ОТВАЛ ГРУНТ 3 ГРУППЫ	մ3 / մ3	27.500
3	Փոսորակի փորում մեխանիզացված, IV կարգի գրունտներում РАЗРАБОТКА ГРУНТА ЭКСКАВАТОРАМИ В ОТВАЛ ГРУНТ 4 ГРУППЫ	մ3 / մ3	27.500
4	Բնահողի լրամշակումը 3-րդ կարգի գրունտներում ձեռքով Ручная обработка грунта 3 класса	մ3/մ3	5.500
5	Խողովակաշարերի տեղադրում պողպատե խողովակներից 530*5մմ տրամագծով ուժեղ հակակոռոզիոն մեկուսացումով Монтаж трубопроводов из стальных труб диаметром 530*5 мм с прочной антикоррозионной изоляцией.	զմ/ոմ	55.000
6	Բնահողի ետլիցք բուլդոզերով 1-ին կարգի գրունտներում Обратная засыпка	մ3/մ3	42.872
7	Ավելացած գրունտի հարթեցում տեղում Выравнивание добавленной земли на участке	մ3/մ3	17.628
8	Շին աղբի բարձում և տեղափոխում մինչև 13կմ հեռավորության վրա Погрузка мусора и транспортировка до 13 км	տ/տ	12.000

	ՋՐԿԱԶԱՆ	2	ՀԱՏ
1	Բնահողի մշակումը 3-րդ կարգի գրունտներում էքսկավատորով, կողլիցք Обработка грунтах 3 класса экскаватором	մ3/մ3	10.000
2	Բնահողի ետլիցք բուլդոզերով 1-ին կարգի գրունտներում Обратная засыпка	մ3/մ3	6.000
3	Ավելացած գրունտի հարթեցում տեղում Выравнивание добавленной земли на участке	մ3/մ3	4.000
4	Ավազակոպձով մախաշերտի իրականացում 10սմ Пескоструйная обработка 10 см	մ3/մ3	0.800
5	Հատակի և պատերի իրականացում B15, F150, W4 դասի բետոնով Выполнение полов и стен бетоном классов B15, F150, W4	մ3/մ3	4.000


	Մասիս համայնքի Այնթապ բնակավայրում առուների նորոգման/արդիականացման աշխատանքներ			ՊԱՅՄԱՆԱԳԻՐ ՈԱՍՄՅ-ԳՅԾՁԲ-26/49-2		
			ՆԱԽԱԳԻԾ	ՓՈՒԼ	ԹԵՐԹ	ԹԵՐԹԵՐ
	ՏՆՕՐԵՆ	Գ. ՄԵՍՐՈՊՅԱՆ		ԱՆ	6	
	ԳԾԵՑ	Գ. ՀՈՎՀԱՆՆԻՍՅԱՆ	ՃՅՈՒՂ-1 ԱՇԽԱՏԱՆՔՆԵՐԻ ԵՎ ՆՅՈՒԹԵՐԻ ՄԱՍՆԱԳԻՐ	«ԷՂԱՐ ՓՐՈՋԵԿՏ»		
ԳԾԵՑ	Գ. ՄԵՍՐՈՊՅԱՆ			ՍՊԸ		

ՈՌՈԳՄԱՆ ՀԱՏԱԿԱԳԻԾ ՃՅՈՒՂ-2
Մ1:200

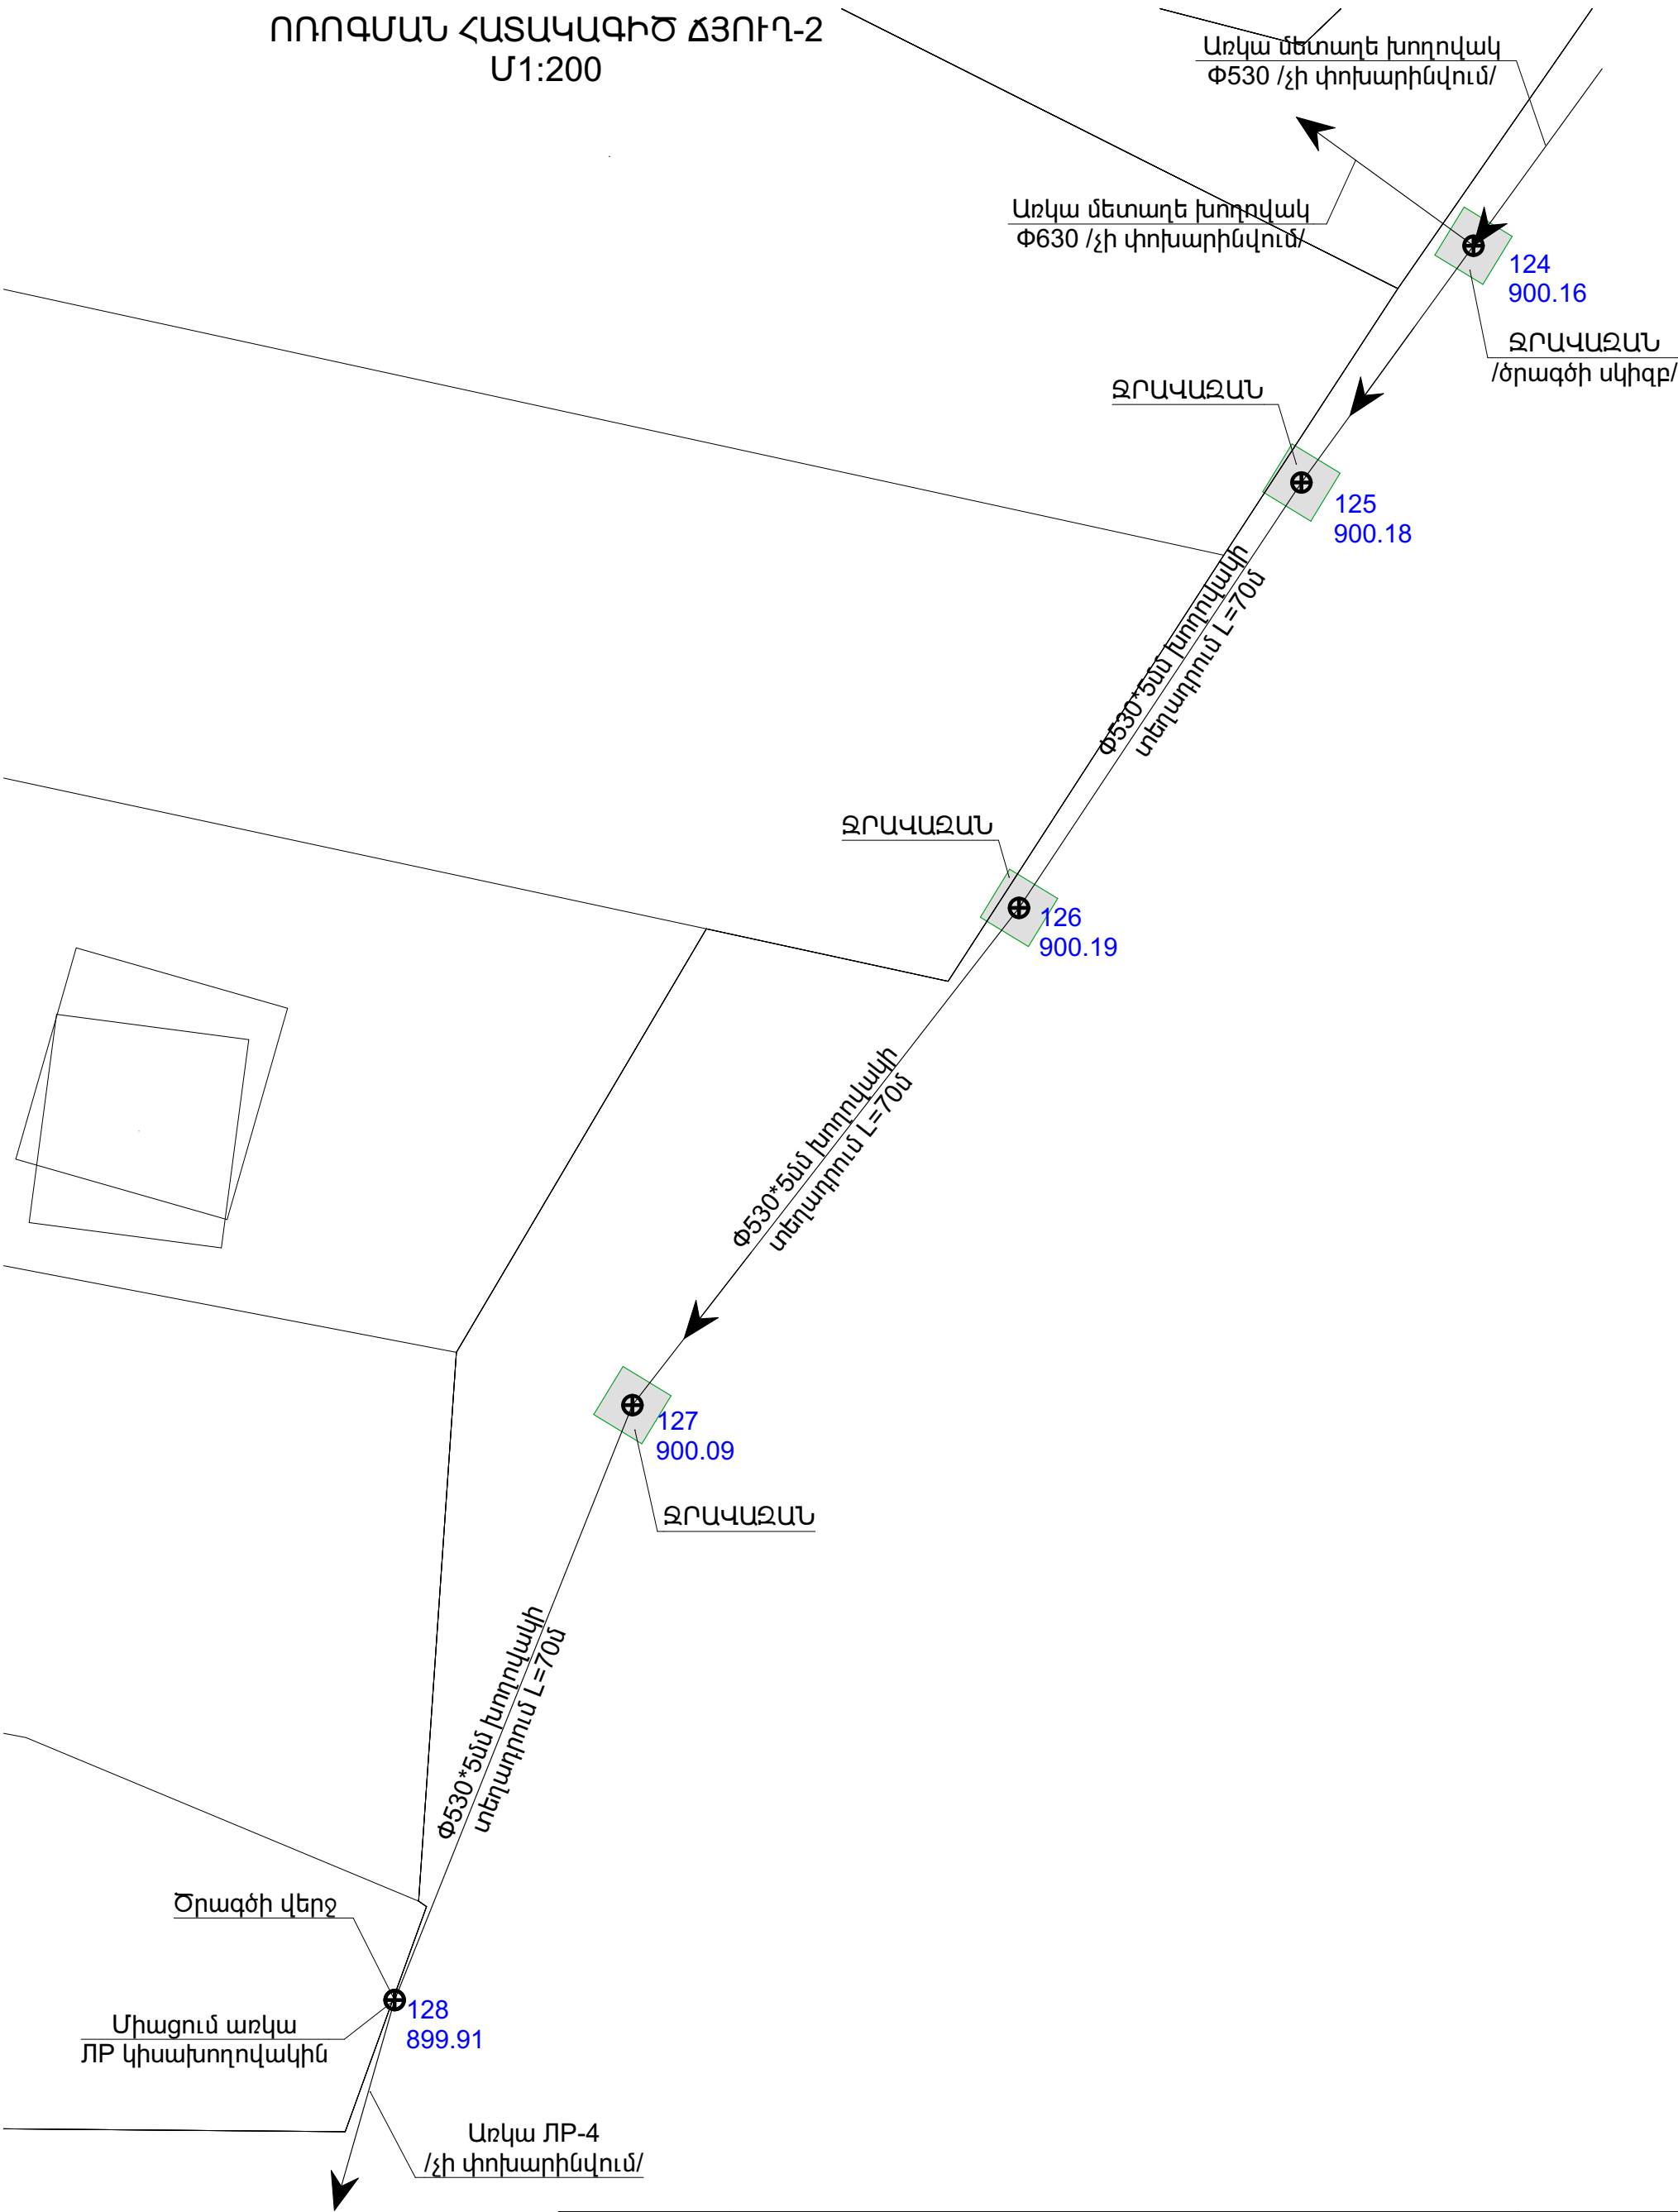

	Մասիս համայնքի Այնթապ բնակավայրում առուների նորոգման/արդիականացման աշխատանքներ			ՊԱՅՄԱՆԱԳԻՐ ՈԱՄՄՅ-ԳՅԾՁԲ-26/49-2		
				ՓՈՒԼ	ԹԵՐԹ	ԹԵՐԹԵՐ
	ՏՆՕՐԵՆ	Գ. ՄԵՍՐՈՊՅԱՆ		ՆԱԽԱԳԻԾ		
	ԳԾԵՑ	Գ. ՀՈՎՀԱՆՆԻՍՅԱՆ		ՄՆ	7	
ԳԾԵՑ	Գ. ՄԵՍՐՈՊՅԱՆ		ՈՌՈԳՄԱՆ ՀԱՏԱԿԱԳԻԾ ՃՅՈՒՂ-2	«ԷՂԱՐ ՓՐՈՋԵԿՏ» ՍՊԸ		

ՃՅՈՒՂ-2 ԵՐԿԱՅՆԱԿԱՆ ԿՏՐՎԱԾՔ ՆԿ124-ՆԿ128

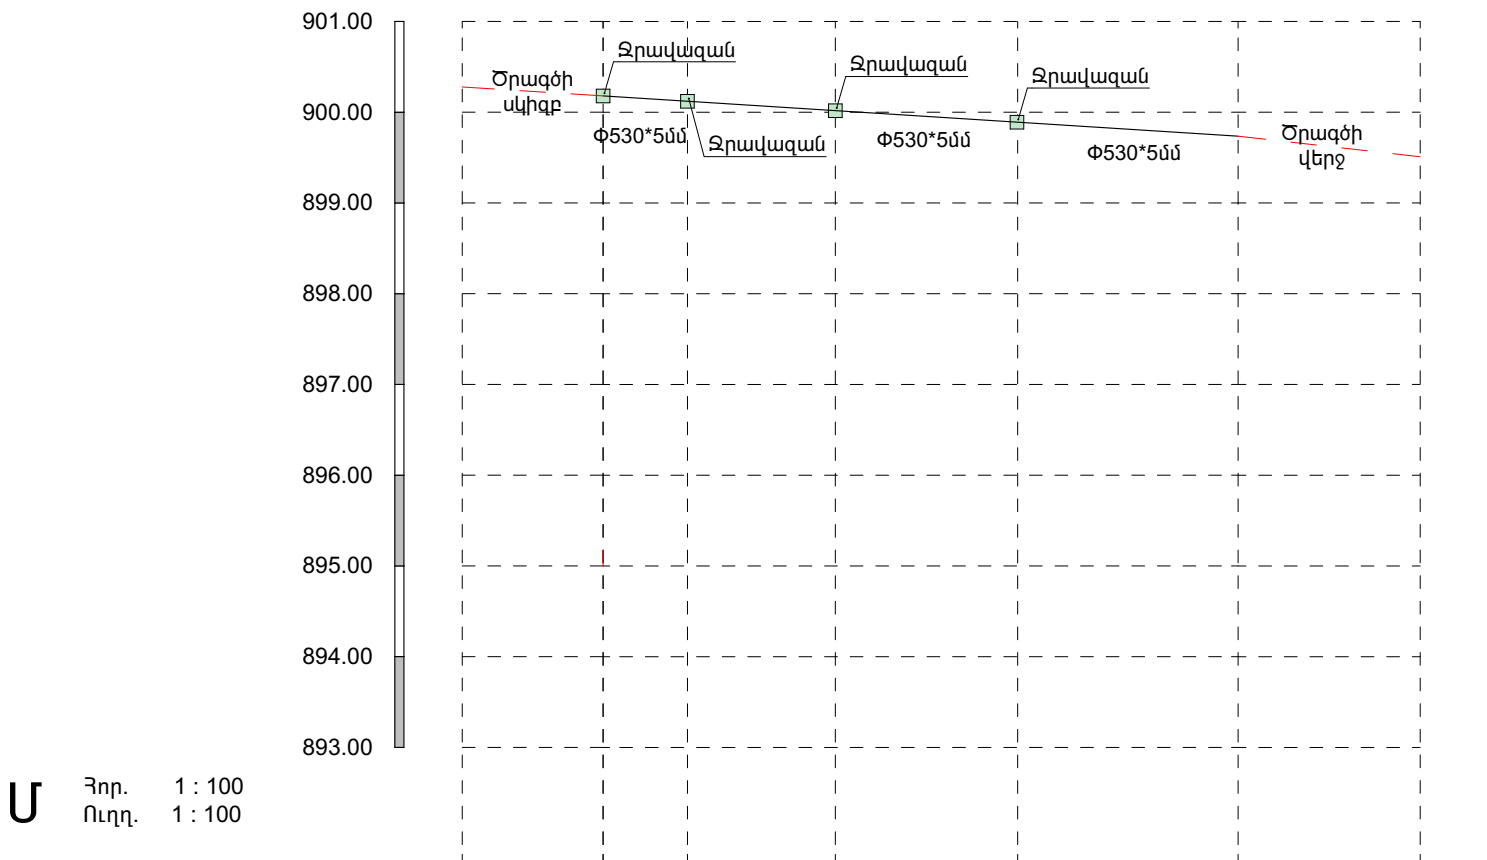


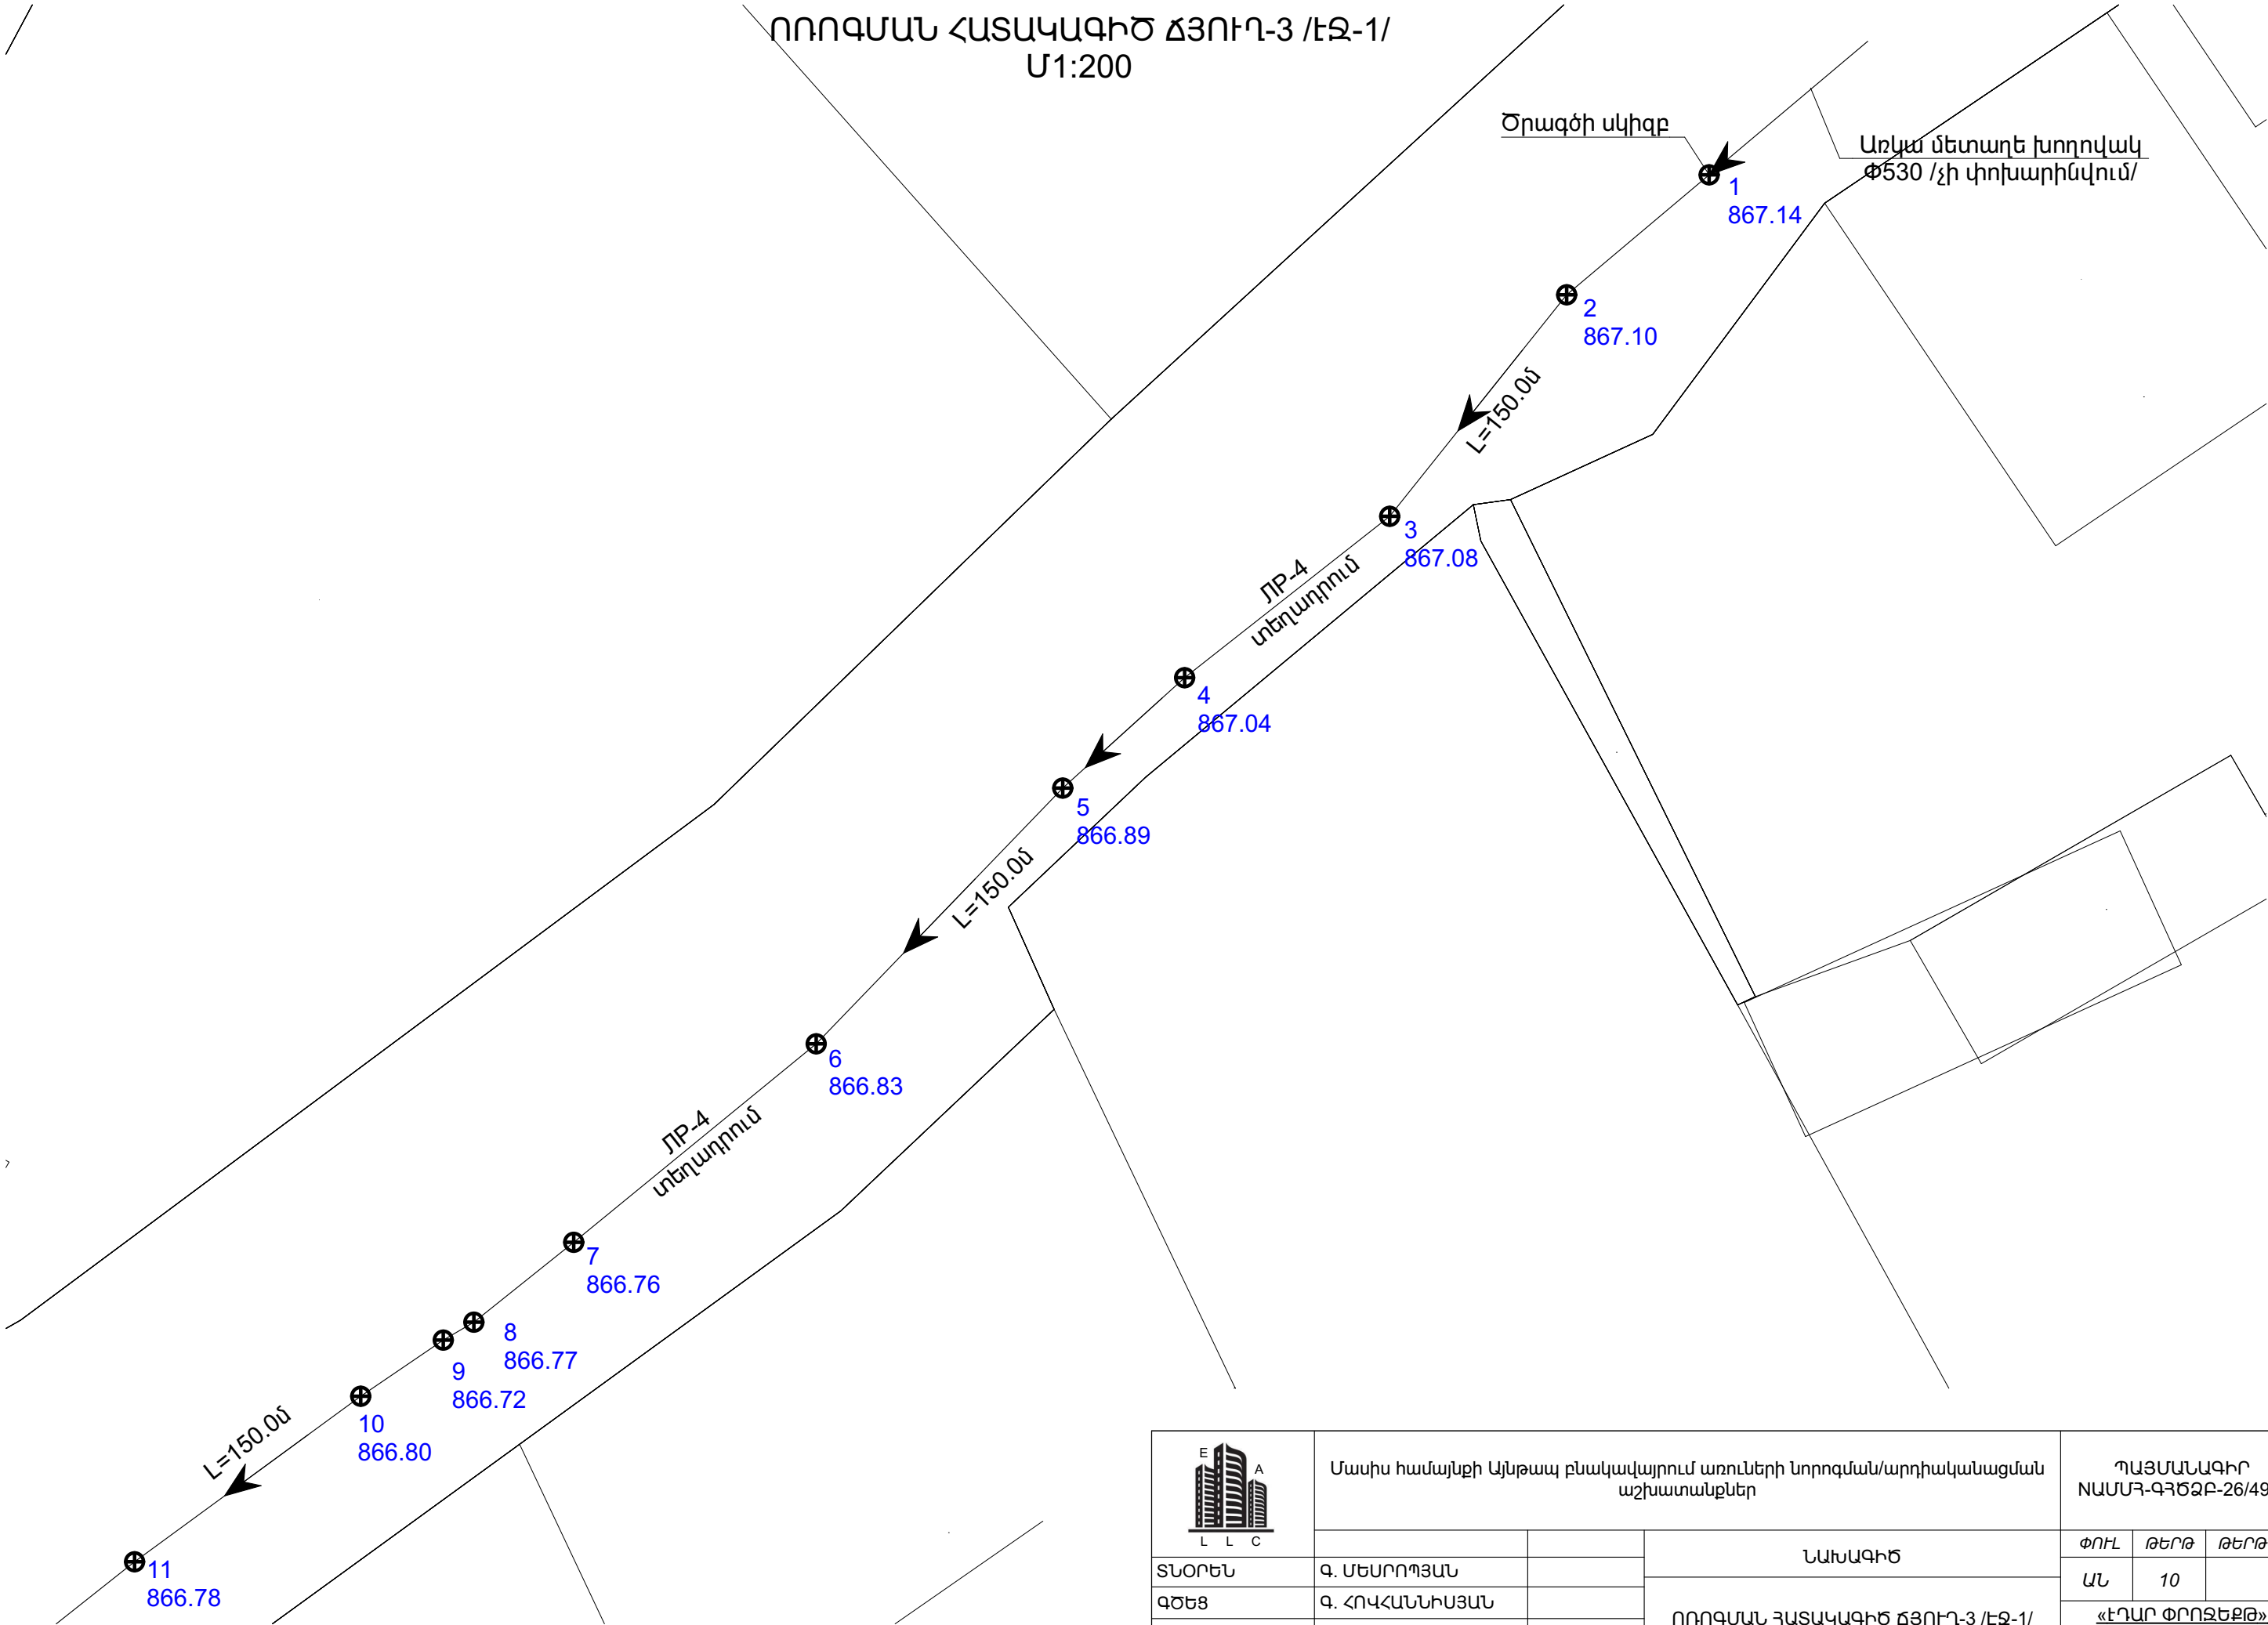
Նախագծվող հատակի միջը					
Հողի նախագծային միջը	900,16	900,18	900,19	900,09	899,91
Հողի բնական միջը	900,16	900,18	900,19	900,09	899,91
Խողովակի տիպը և հիդրավլիկական պարամետրերը	Φ530*5մմ				
Թեքություն	0.01				
Հեռավորություն (մ)	70.00				
Երկարություն , մ	70.00				
Նշահարման կետեր	ՆԿ124+00.00	ՆԿ125+00.00	ՆԿ126+00.00	ՆԿ127+00.00	ՆԿ128+00.00
Ուղեգծի հատակագիծ	<div><div>Ծրագծի սկիզբ</div><div><div></div><div></div><div></div><div></div></div><div>Ծրագծի վերջ</div></div>				
Երկրաբանություն	III, IV				

	Մասիս համայնքի Այնթապ բնակավայրում առուների խորոզման/արդիականացման աշխատանքներ			ՊԱՅՄԱՆԱԳԻՐ ՈԱՍՄՅ-ԳՅԾՁԲ-26/49-2		
	ՆԱԽԱԳԻԾ			ՓՈՒԼ	ԹԵՐԹ	ԹԵՐԹԵՐ
	ՏՆՕՐԵՆ			ԱՆ	8	
ԳԾԵՑ	Գ. ՄԵՍՐՈՊՅԱՆ		ՃՅՈՒՂ-2 ԵՐԿԱՅՆԱԿԱՆ ԿՏՐՎԱԾՔ ՆԿ124-ՆԿ128	«ԷՂԱՐ ՓՐՈՋԵԿՏ» ՍՊԸ		
ԳԾԵՑ	Գ. ՀՈՎՀԱՆՆԻՍՅԱՆ					
ԳԾԵՑ	Գ. ՄԵՍՐՈՊՅԱՆ					


	ՃՅՈՒՂ-2	զմ/մ	70
1	Փոսորակի փորում մեխանիզացված, III կարգի գրունտներում РАЗРАБОТКА ГРУНТА ЭКСКАВАТОРАМИ В ОТВАЛ ГРУНТ 3 ГРУППЫ	մ3 / մ3	35.000
2	Փոսորակի փորում մեխանիզացված, IV կարգի գրունտներում РАЗРАБОТКА ГРУНТА ЭКСКАВАТОРАМИ В ОТВАЛ ГРУНТ 4 ГРУППЫ	մ3 / մ3	35.000
3	Բնահողի լրամշակումը 3-րդ կարգի գրունտներում ձեռքով Ручная обработка грунта 3 класса	մ3/մ3	7.000
4	խողովակաշարերի տեղադրում պողպատե խողովակներից 530*5մմ տրամագծով ուժեղ հակակոռոզիոն մեկուսացումով Монтаж трубопроводов из стальных труб диаметром 530*5 мм с прочной антикоррозионной изоляцией.	զմ/մ	70.000
5	Բնահողի ետլիցք բուլդոզերով 1-ին կարգի գրունտներում Обратная засыпка	մ3/մ3	54.565
6	Ավելացած գրունտի հարթեցում տեղում Выравнивание добавленной земли на участке	մ3/մ3	22.435
7	Միացման հանգույցի իրականացում B15, F150, W4 դասի բետոնով Выполнение полов и стен бетоном классов B15, F150, W4	մ3/մ3	0.450
8	Շին աղբի բարձում և տեղափոխում մինչև 13կմ հեռավորության վրա Погрузка мусора и транспортировка до 13 км	տ/տ	1.500

	ՋՐՎԱԶԱՆ	4	ՀԱՏ
1	Բնահողի մշակումը 3-րդ կարգի գրունտներում էքսկավատորով, կողլիցք Обработка грунтах 3 класса экскаватором	մ3/մ3	20.000
2	Բնահողի ետլիցք բուլդոզերով 1-ին կարգի գրունտներում Обратная засыпка	մ3/մ3	12.000
3	Ավելացած գրունտի հարթեցում տեղում Выравнивание добавленной земли на участке	մ3/մ3	8.000
4	Ավազակույզով նախաշերտի իրականացում 10սմ Пескоструйная обработка 10 см	մ3/մ3	1.600
5	Հատակի և պատերի իրականացում B15, F150, W4 դասի բետոնով Выполнение полов и стен бетоном классов B15, F150, W4	մ3/մ3	8.000

	Մասիս համայնքի Այնթապ բնակավայրում առուների նորոգման/արդիականացման աշխատանքներ			ՊԱՅՄԱՆԱԳԻՐ ՈԱՍՄՅ-ԳՅԾՁԲ-26/49-2		
			ՆԱԽԱԳԻԾ	ՓՈՒԼ	ԹԵՐԹ	ԹԵՐԹԵՐ
	ՏՆՕՐԵՆ	Գ. ՄԵՍՐՈՊՅԱՆ		ԱՆ	9	
	ԳԾԵՑ	Գ. ՀՈՎՀԱՆՆԻՍՅԱՆ	ՃՅՈՒՂ-2 ԱՇԽԱՏԱՆՔՆԵՐԻ ԵՎ ՆՅՈՒԹԵՐԻ ՄԱՍՆԱԳԻՐ	«ԷՂԱՐ ՓՐՈՋԵԿՏ»		
ԳԾԵՑ	Գ. ՄԵՍՐՈՊՅԱՆ			ՍՊԸ		



	Մասիս համայնքի Այնթապ բնակավայրում առուների նորոգման/արդիականացման աշխատանքներ			ՊԱՅՄԱՆԱԳԻՐ ՈԱՍՄՅ-ԳՅԾՁԲ-26/49-2		
				ՓՈՒԼ	ԹԵՐԹ	ԹԵՐԹԵՐ
	ՏՆՕՐԵՆ	Գ. ՄԵՍՐՈՊՅԱՆ		ԱՆ	10	
	ԳԾԵՑ	Գ. ՀՈՎՀԱՆՆԻՍՅԱՆ		«ԷՂԱՐ ՓՐՈԶԵԹ» ՍՊԸ		
ԳԾԵՑ	Գ. ՄԵՍՐՈՊՅԱՆ		ՈՌՈԳՄԱՆ ՀԱՏԱԿԱԳԻԾ ՃՅՈՒՂ-3 /ԷԶ-1/			

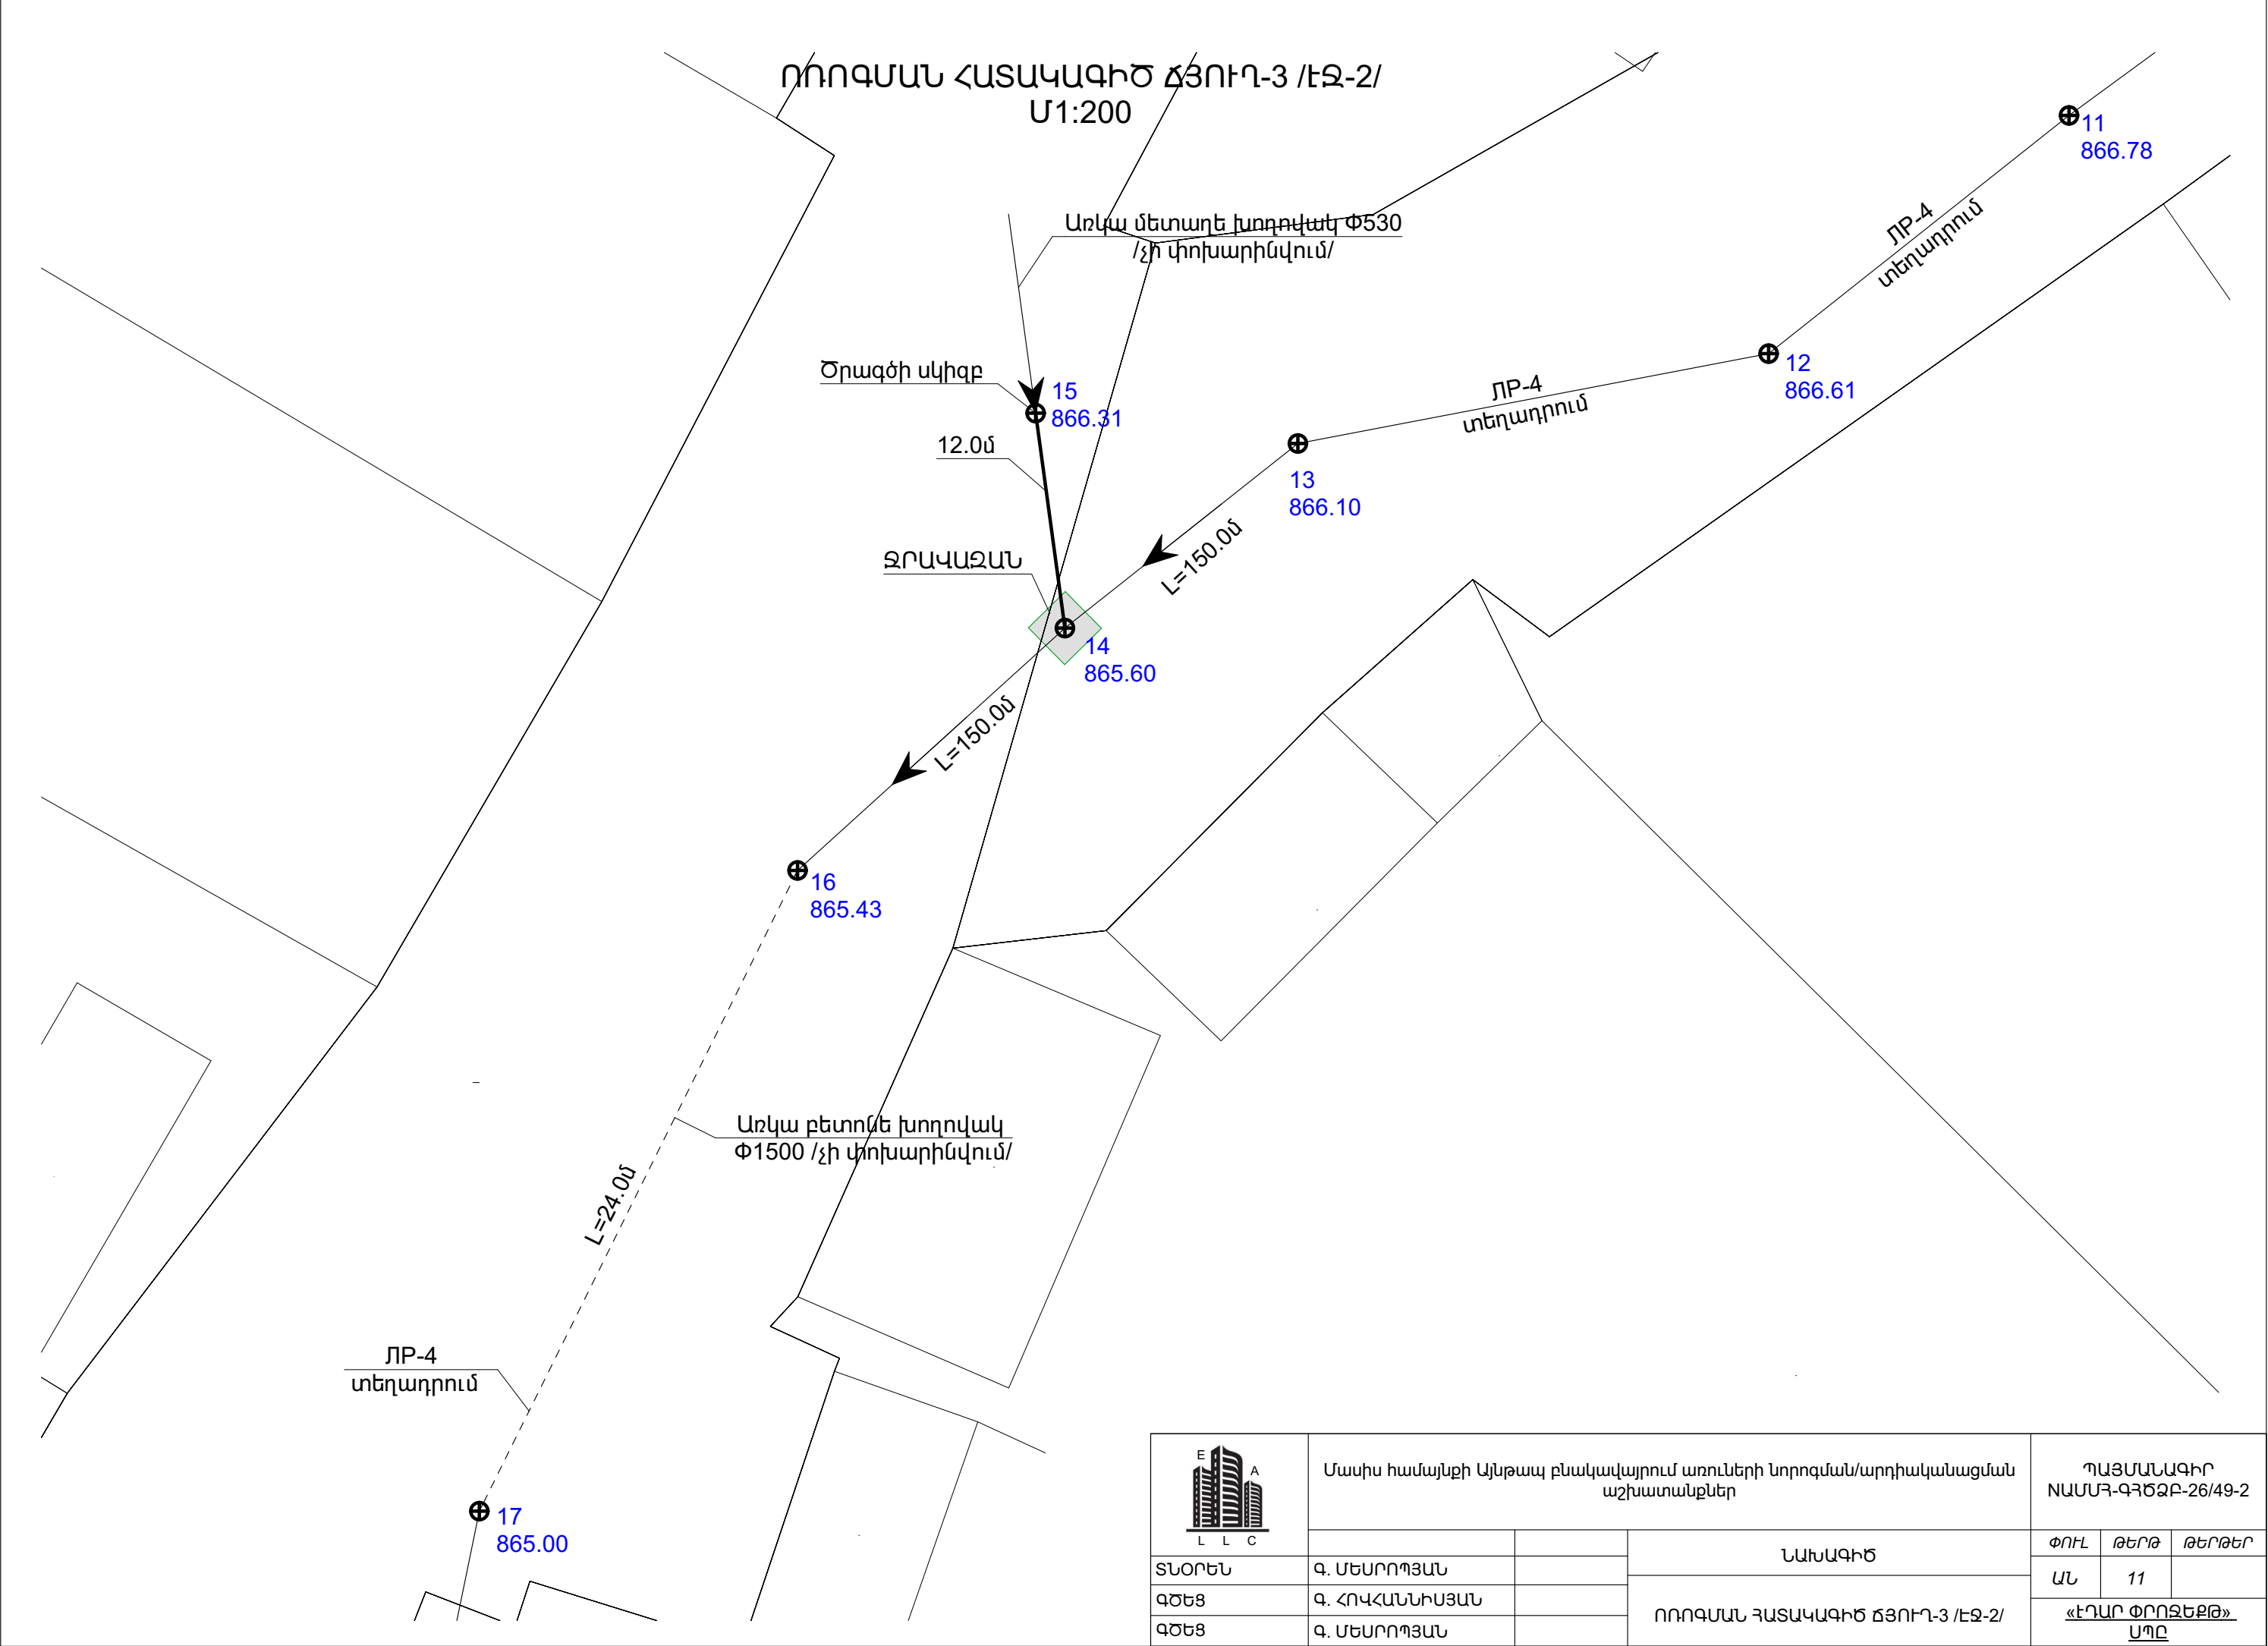

	Մասիս համայնքի Այնթապ բնակավայրում առուների խորոզման/արդիականացման աշխատանքներ			ՊԱՅՄԱՆԱԳԻՐ ՈԱՍՄՅ-ԳՅԾԶԲ-26/49-2		
				ՓՈՒԼ	ԹԵՐԹ	ԹԵՐԹԵՐ
	ՏՆՕՐԵՆ			ՆԱԽԱԳԻԾ		
	ԳԾԵՑ			ԱՆ	11	
ԳԾԵՑ	Գ. ՄԵՍՐՈՊՅԱՆ			ՈՌՈՂՄԱՆ ՀԱՏԱԿԱԳԻԾ ՃՅՈՒՂ-3 /ԷԶ-2/		
ԳԾԵՑ	Գ. ՀՈՎՀԱՆՆԻՍՅԱՆ			«ԷՂԱՐ ՓՐՈՋԵԿՏ» ՍՊԸ		
ԳԾԵՑ	Գ. ՄԵՍՐՈՊՅԱՆ					

ՈՌՈՂՄԱՆ ՀԱՏԱԿԱԳԻԾ ՃՅՈՒՂ-3 /ԷԶ-3/
Մ1:200

⊕ 16
865.43

Առկա բետոնե խողովակ
Φ1500 /չի փոխարինվում/

L=24.0մ

ՊՐ-4
տեղադրում

⊕ 17
865.00

ՊՐ-4
տեղադրում


Ծրագծի վերջ


Շարունակելի
հողային հունով

⊕ 18
864.53

	Մասիս համայնքի Այնթապ բնակավայրում առուների խորոզման/արդիականացման աշխատանքներ			ՊԱՅՄԱՆԱԳԻՐ ՈԱՄՍՅ-ԳՅԾՁԲ-26/49-2		
			ՆԱԽԱԳԻԾ	ՓՈՒԼ	ԹԵՐԹ	ԹԵՐԹԵՐ
	ՏՆՕՐԵՆ	Գ. ՄԵՍՐՈՊՅԱՆ		ԱՆ	12	
	ԳԾԵՑ	Գ. ՀՈՎՀԱՆՆԻՍՅԱՆ		«ԷՂԱՐ ՓՐՈՋԵԹԹ» ՍՊԸ		
	ԳԾԵՑ	Գ. ՄԵՍՐՈՊՅԱՆ		ՈՌՈՂՄԱՆ ՀԱՏԱԿԱԳԻԾ ՃՅՈՒՂ-3 /ԷԶ-3/		

ՃՅՈՒՂ-3 ԵՐԿԱՅՆԱԿԱՆ ԿՏՐՎԱԾՔ ՆԿ1-ՆԿ18

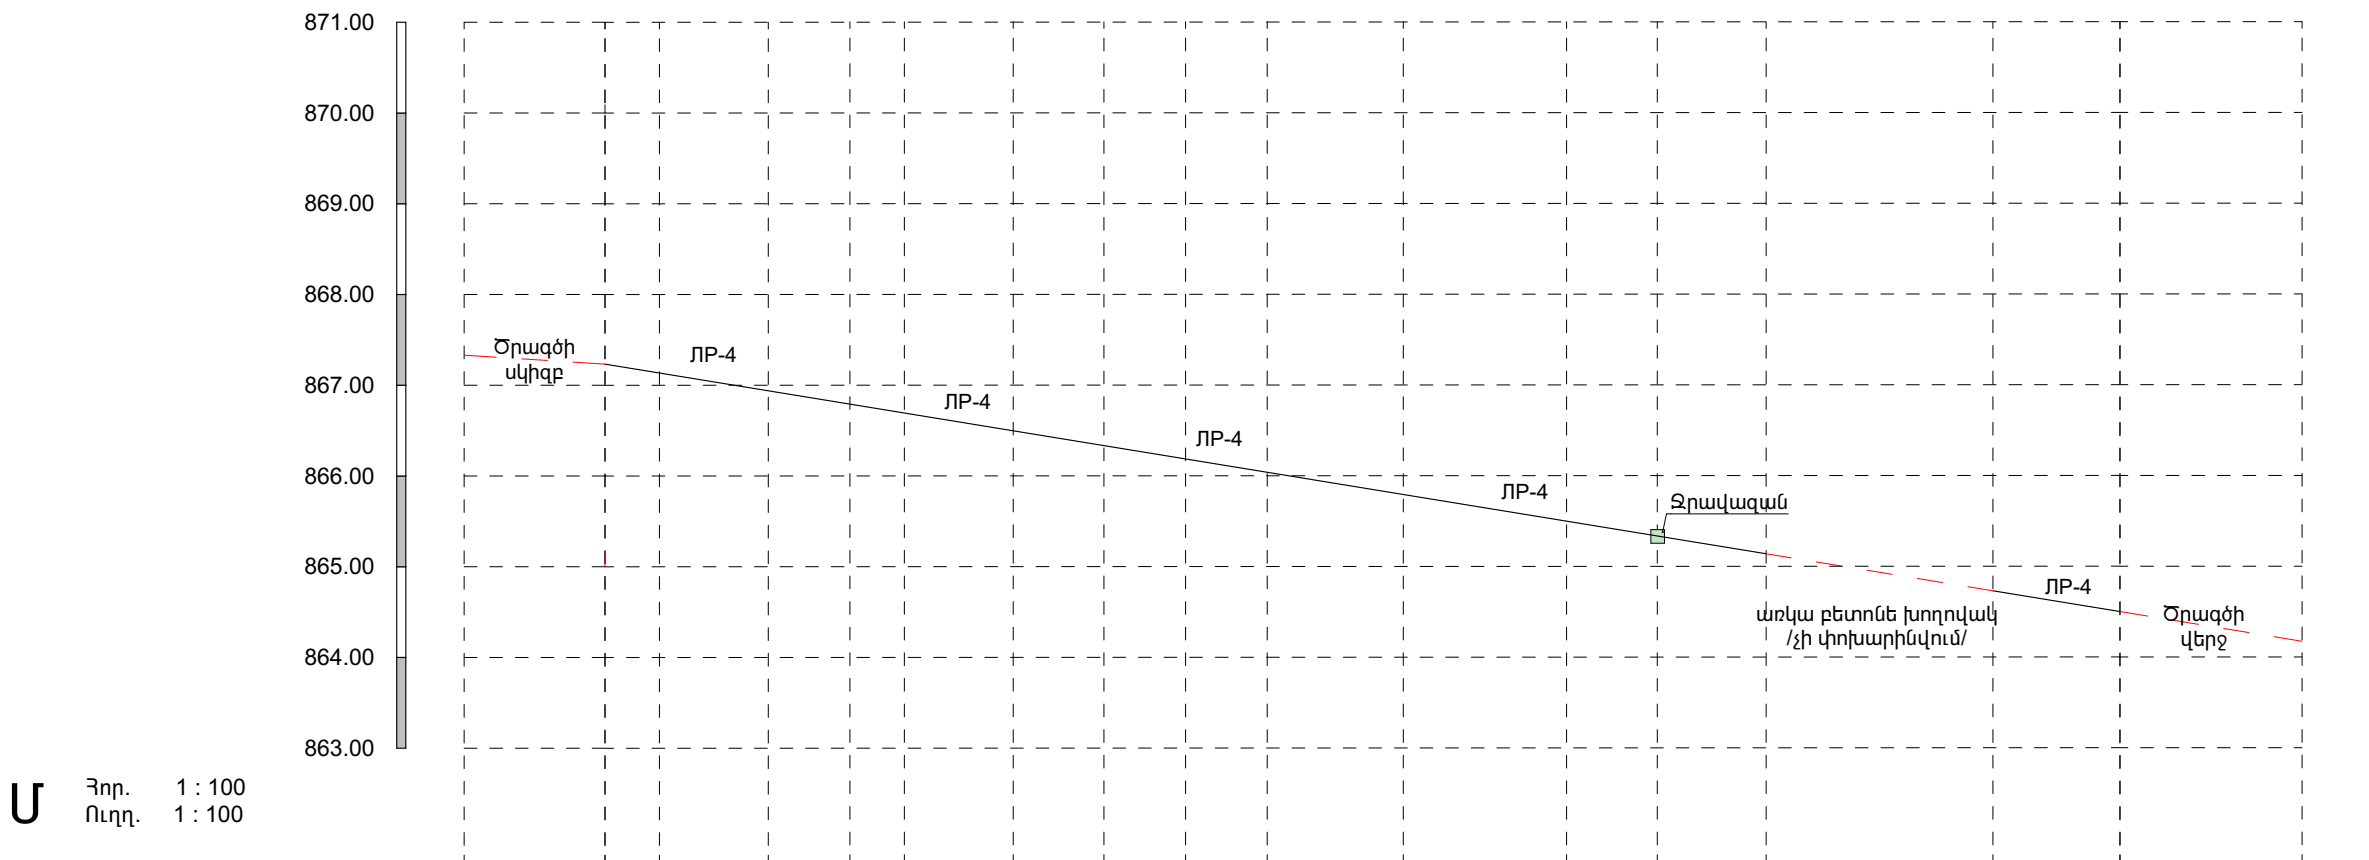


Նախագծվող հատակի միջը															
Հողի նախագծային միջը	867,14	867,10	867,08	867,04	866,89	866,83	866,76	866,80	866,78	866,61	866,10	865,60	865,43	865,00	864,53
Հողի բնական միջը	867,14	867,10	867,08	867,04	866,89	866,83	866,76	866,80	866,78	866,61	866,10	865,60	865,43	865,00	864,53
Խողովակի տիպը և հիդրավլիկական պարամետրերը			ՊՐ-4				ՊՐ-4			ՊՐ-4		ՊՐ-4	պռկա բետոնե խողովակ /չի փոխարինվում/		
Թեքություն	150,00													0.02	
Հեռավորություն (մ)															
Երկարություն , մ										150.00					
Նշահարման կետեր	ՆԿ1+00.00	ՆԿ2+00.00	ՆԿ3+00.00	ՆԿ4+00.00	ՆԿ5+00.00	ՆԿ6+00.00	ՆԿ7+00.00	ՆԿ10+00.00	ՆԿ11+00.00	ՆԿ12+00.00	ՆԿ13+00.00	ՆԿ14+00.00	ՆԿ16+00.00	ՆԿ17+00.00	ՆԿ18+00.00
Ուղեգծի հատակագիծ	Շրագծի սկիզբ														Շրագծի վերջ
Երկրաբանություն			III, IV			III, IV									


	Մասիս համայնքի Այնթապ բնակավայրում առուների նորոգման/արդիականացման աշխատանքներ			ՊԱՅՄԱՆԱԳԻՐ ՈԱՍՄՅ-ԳՅԾՁԲ-26/49-2		
				ՓՈՒԼ	ԹԵՐԹ	ԹԵՐԹԵՐ
	ՏՆՕՐԵՆ	Գ. ՄԵՍՐՈՊՅԱՆ		ՆԱԽԱԳԻԾ		
	ԳԾԵՑ	Գ. ՀՈՎՀԱՆՆԻՍՅԱՆ		ԱՆ	13	
ԳԾԵՑ	Գ. ՄԵՍՐՈՊՅԱՆ		ՃՅՈՒՂ-3 ԵՐԿԱՅՆԱԿԱՆ ԿՏՐՎԱԾՔ ՆԿ1-ՆԿ18	«ԷՂԱՐ ՓՐՈՑԵՔԹ» ՍՊԸ		

	ՃՅՈՒՂ-3	27	162
1	Ե/բ հավաքովի ԼՐ- 4 վաքերի ապամոնտաժում հիմքերի հետ միասին Демонтаж ЛР-4 вместе фундаментов	մ3/մ3	0.430
2	Խողովակաշարերի ապամոնտաժում պողպատե կիսախողովակներից 530մմ տրամագծով /հանձնում պատվիրատուին/ Демонтаж трубопроводов из стальных полутруб диаметром 530 мм /передача заказчику/	զմ/մմ	24.000
3	Փոստրակի փորում մեխանիզացված, III կարգի գրունտներում РАЗРАБОТКА ГРУНТА ЭКСКАВАТОРАМИ В ОТВАЛ ГРУНТ 3 ГРУППЫ	մ3 / մ3	48.600
4	Փոստրակի փորում մեխանիզացված, IV կարգի գրունտներում РАЗРАБОТКА ГРУНТА ЭКСКАВАТОРАМИ В ОТВАЛ ГРУНТ 4 ГРУППЫ	մ3 / մ3	48.600
5	Բնահողի լրամշակումը 3-րդ կարգի գրունտներում ձեռքով Ручная обработка грунта 3 класса	մ3/մ3	16.200
6	Բնահողի ետլիցք բուլդոզերով 1-ին կարգի գրունտներում Обратная засыпка	մ3/մ3	90.720
7	Ավելացած գրունտի հարթեցում տեղում Выравнивание добавленной земли на участке	մ3/մ3	22.680
8	Ավազակոպճով նախաշերտի իրականացում 10սմ Пескоструйная обработка 10 см	մ3/մ3	0.672
9	Ե/բ հավաքովի ԼՐ- 4 վաքերի մոնտաժում Монтаж ЛР-4	մ3/մ3	11.610
10	ԼՐ- 4 վաքերի հիդրոմեկուսացում տաք բիտումով, շերտ	մ2/մ2	291.600
11	Բետոնից հիմքեր В15, F150, W4 դասի բետոնով 0.6x0.4x0.6 Фундамент из бетона В15, F150, W4 0.6x0.4x0.6	մ3/մ3	4.032
12	Ռետինե լարան δ=2սմ Резиновый шнур δ = 2 см	զմ/մմ	42.000

13	Միացման հանգույցի իրականացում В15, F150, W4 դասի բետոնով Выполнение полов и стен бетоном классов В15, F150, W4	մ3/մ3	3.300
14	Շին աղբի բարձում և տեղափոխում մինչև 13կմ հեռավորության վրա Погрузка мусора и транспортировка до 13 км	տ/տ	16.075
ԶՐԿԱԶԱՆ		1	ՀԱՏ
1	Բնահողի մշակումը 3-րդ կարգի գրունտներում էքսկավատորով, կողլիցք Обработка грунтах 3 класса экскаватором	մ3/մ3	5.000
2	Բնահողի ետլիցք բուլդոզերով 1-ին կարգի գրունտներում Обратная засыпка	մ3/մ3	3.000
3	Ավելացած գրունտի հարթեցում տեղում Выравнивание добавленной земли на участке	մ3/մ3	2.000
4	Ավազակոպճով նախաշերտի իրականացում 10սմ Пескоструйная обработка 10 см	մ3/մ3	0.400
5	Հատակի և պատերի իրականացում В15, F150, W4 դասի բետոնով Выполнение полов и стен бетоном классов В15, F150, W4	մ3/մ3	2.000


	Մասիս համայնքի Այնթապ բնակավայրում առուների նորոգման/արդիականացման աշխատանքներ		ՊԱՅՄԱՆԱԳԻՐ ՈԱՍՄՅ-ԳՅԾՁԲ-26/49-2		
	ՆԱԽԱԳԻԾ		ՓՈՒԼ	ԹԵՐԹ	ԹԵՐԹԵՐ
	ՏՆՕՐԵՆ	Գ. ՄԵՍՐՈՊՅԱՆ	ԱՆ	14	
	ԳԾԵՑ	Գ. ՀՈՎՀԱՆՆԻՍՅԱՆ	«ԷՂԱՐ ՓՐՈՋԵԿՏ» ՍՊԸ		
ԳԾԵՑ	Գ. ՄԵՍՐՈՊՅԱՆ		ՃՅՈՒՂ-3 ԱՇԽԱՏԱՆՔՆԵՐԻ ԵՎ ՆՅՈՒԹԵՐԻ ՄԱՍՆԱԳԻՐ		

ՈՌՈԳՄԱՆ ՀԱՏԱԿԱԳԻԾ ԾՅՈՒՂ-4
Մ1:200

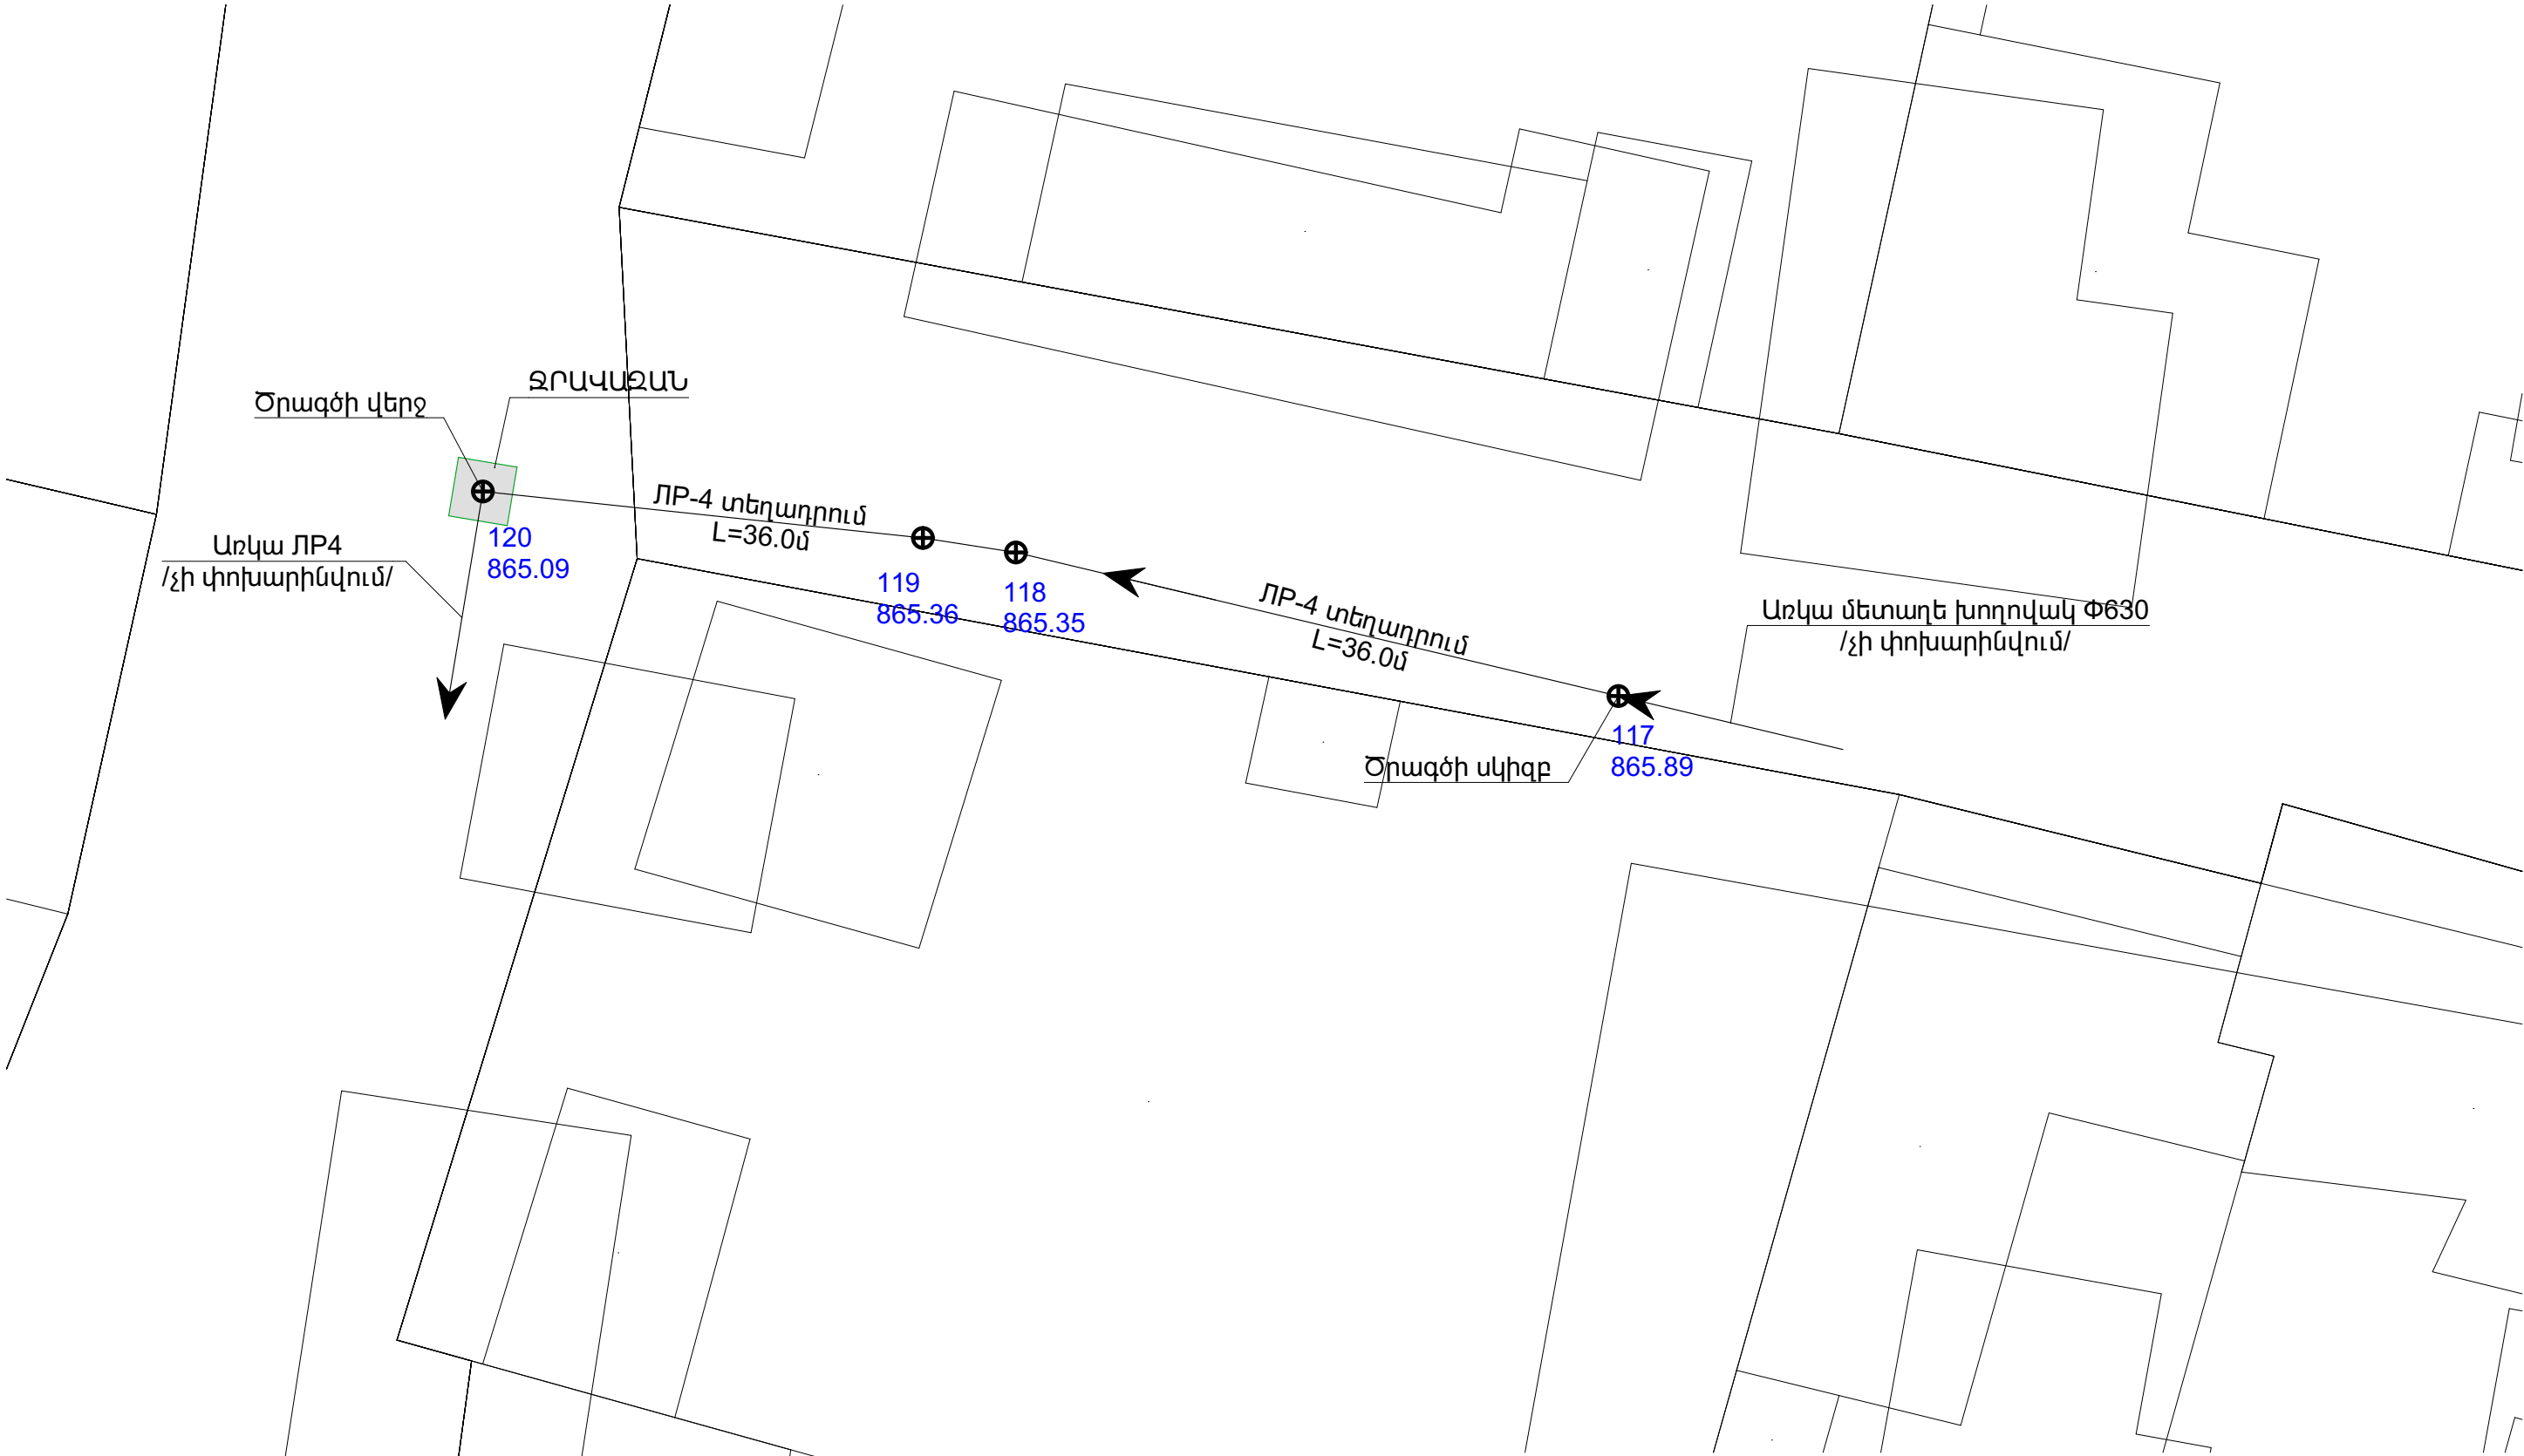

	Մասիս համայնքի Այնթապ բնակավայրում առուների խորոզման/արդիականացման աշխատանքներ			ՊԱՅՄԱՆԱԳԻՐ ՈԱՄՄՅ-ԳՅԾՁԲ-26/49-2		
				ՓՈՒԼ	ԹԵՐԹ	ԹԵՐԹԵՐ
	ՏՆՕՐԵՆ	Գ. ՄԵՍՐՈՊՅԱՆ		ԱՆ	15	
	ԳԾԵՑ	Գ. ՀՈՎՀԱՆՆԻՍՅԱՆ		«ԷՂԱՐ ՓՐՈՋԵԿՏ» ՍՊԸ		
ԳԾԵՑ	Գ. ՄԵՍՐՈՊՅԱՆ		ՈՌՈԳՄԱՆ ՀԱՏԱԿԱԳԻԾ ԾՅՈՒՂ-4			

ՃՅՈՒՂ-4 ԵՐԿԱՅՆԱԿԱՆ ԿՏՐՎԱԾՔ ՆԿ117-ՆԿ120

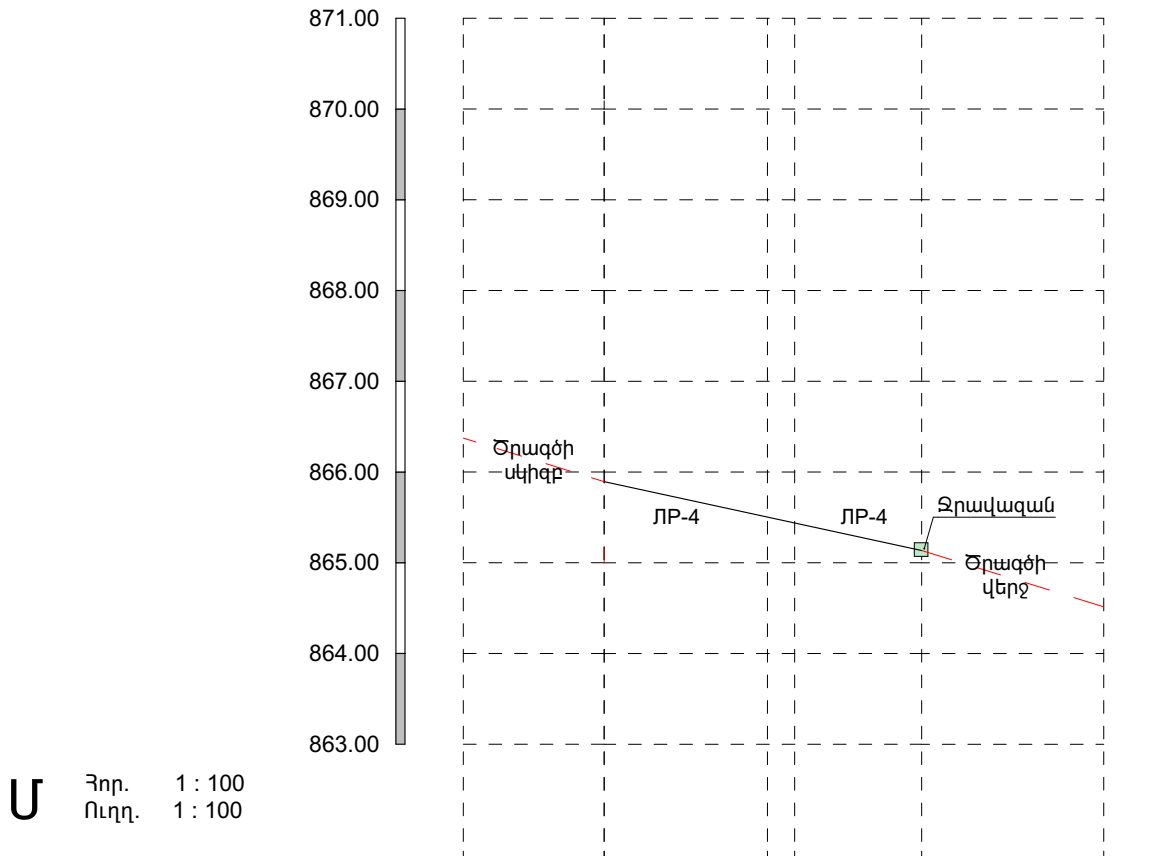


Նախագծվող հատակի միջը			
Հողի նախագծային միջը	895.89	865.35	865.09
Հողի բնական միջը	865.89	865.35	865.09
Խողովակի տիպը և հիդրավլիկական պարամետրերը	ՈՐ-4	ՈՐ-4	
Թեքություն	0.02		
Հեռավորություն (մ)	36.00		
Երկարություն , մ	36.00		
Նշահարման կետեր	ՆԿ117+00.00	ՆԿ118+00.00	ՆԿ120+00.00
Ուղեգծի հատակագիծ	Ծրագծի սկիզբ		Ծրագծի վերջ
Երկրաբանություն	III, IV	III, IV	


	Մասիս համայնքի Այնթապ բնակավայրում առուների խորոզման/արդիականացման աշխատանքներ			ՊԱՅՄԱՆԱԳԻՐ ՈԱՍՄՅ-ԳՅԾՁԲ-26/49-2		
			ՆԱԽԱԳԻԾ	ՓՈՒԼ	ԹԵՐԹ	ԹԵՐԹԵՐ
	ՏՆՕՐԵՆ	Գ. ՄԵՍՐՈՊՅԱՆ		ԱՆ	16	
	ԳԾԵՑ	Գ. ՀՈՎՀԱՆՆԻՍՅԱՆ		«ԷՂԱՐ ՓՐՈՋԵԿՏ» ՍՊԸ		
ԳԾԵՑ	Գ. ՄԵՍՐՈՊՅԱՆ		ՃՅՈՒՂ-4 ԵՐԿԱՅՆԱԿԱՆ ԿՏՐՎԱԾՔ ՆԿ117-ՆԿ120			

	ՃՅՈՒՂ-4	6.00	36.00
1	խողովակաշարերի ապամոնտաժում պողպատե խողովակներից 530մմ տրամագծով /հանձնում պատվիրատուին/ Демонтаж трубопроводов из стальных труб диаметром 530 мм /передача заказчику/	զմ/ոմ	4.000
2	Փոսորակի փորում մեխանիզացված, III կարգի գրունտներում РАЗРАБОТКА ГРУНТА ЭКСКАВАТОРАМИ В ОТВАЛ ГРУНТ 3 ГРУППЫ	մ3 / մ3	10.800
3	Փոսորակի փորում մեխանիզացված, IV կարգի գրունտներում РАЗРАБОТКА ГРУНТА ЭКСКАВАТОРАМИ В ОТВАЛ ГРУНТ 4 ГРУППЫ	մ3 / մ3	10.800
4	Բնահողի լրամշակումը 3-րդ կարգի գրունտներում ձեռքով Ручная обработка грунта 3 класса	մ3/մ3	3.600
5	Բնահողի ետլիցք բուլդոզերով 1-ին կարգի գրունտներում Обратная засыпка	մ3/մ3	20.160
6	Ավելացած գրունտի հարթեցում տեղում Выравнивание добавленной земли на участке	մ3/մ3	5.040
7	Ավազակոպճով նախաշերտի իրականացում 10սմ Пескоструйная обработка 10 см	մ3/մ3	0.168
8	Ե/բ հավաքովի ЛР- 4 վաքերի մոնտաժում Монтаж ЛР-4	մ3/մ3	2.580
9	ЛР- 4 վաքերի հիդրոմեկուսացում տաք բիտումով, շերտ	մ2/մ2	64.800
10	Բետոնից հիմքեր В15, F150, W4 դասի բետոնով 0.6x0.4x0.6 Фундамент из бетона В15, F150, W4 0.6x0.4x0.6	մ3/մ3	1.008
11	Ուետինե լարան δ=2սմ Резиновый шнур δ = 2 см	զմ/ոմ	10.500
12	Միացման հանգույցի իրականացում В15, F150, W4 դասի բետոնով Выполнение полов и стен бетоном классов В15, F150, W4	մ3/մ3	0.450

13	Շին աղբի բարձում և տեղափոխում մինչև 13կմ հեռավորության վրա Погрузка мусора и транспортировка до 13 км	տ/տ	2.500
ԶՐԿԱԶԱՆ		1	ՀԱՏ
1	Բնահողի մշակումը 3-րդ կարգի գրունտներում էքսկավատորով, կողլիցք Обработка грунтах 3 класса экскаватором	մ3/մ3	5.000
2	Բնահողի ետլիցք բուլդոզերով 1-ին կարգի գրունտներում Обратная засыпка	մ3/մ3	3.000
3	Ավելացած գրունտի հարթեցում տեղում Выравнивание добавленной земли на участке	մ3/մ3	2.000
4	Ավազակոպճով նախաշերտի իրականացում 10սմ Пескоструйная обработка 10 см	մ3/մ3	0.400
5	Հատակի և պատերի իրականացում В15, F150, W4 դասի բետոնով Выполнение полов и стен бетоном классов В15, F150, W4	մ3/մ3	2.000


	Մասիս համայնքի Այնթապ բնակավայրում առուների նորոգման/արդիականացման աշխատանքներ		ՊԱՅՄԱՆԱԳԻՐ ՈԱՍՄՅ-ԳՅԾՁԲ-26/49-2		
	ՆԱԽԱԳԻԾ		ՓՈՒԼ	ԹԵՐԹ	ԹԵՐԹԵՐ
	ՏՆՕՐԵՆ	Գ. ՄԵՍՐՈՊՅԱՆ	ԱՆ	17	
	ԳԾԵՑ	Գ. ՀՈՎՀԱՆՆԻՍՅԱՆ	«ԷՂԱՐ ՓՐՈՋԵԿՏ» ՍՊԸ		
ԳԾԵՑ	Գ. ՄԵՍՐՈՊՅԱՆ				

ՈՐՈՓՄԱՆ ՀԱՏԱԿԱԳԻԾ ԾՅՈՒՂ-5 /ԷԶ-1/
Մ1:200

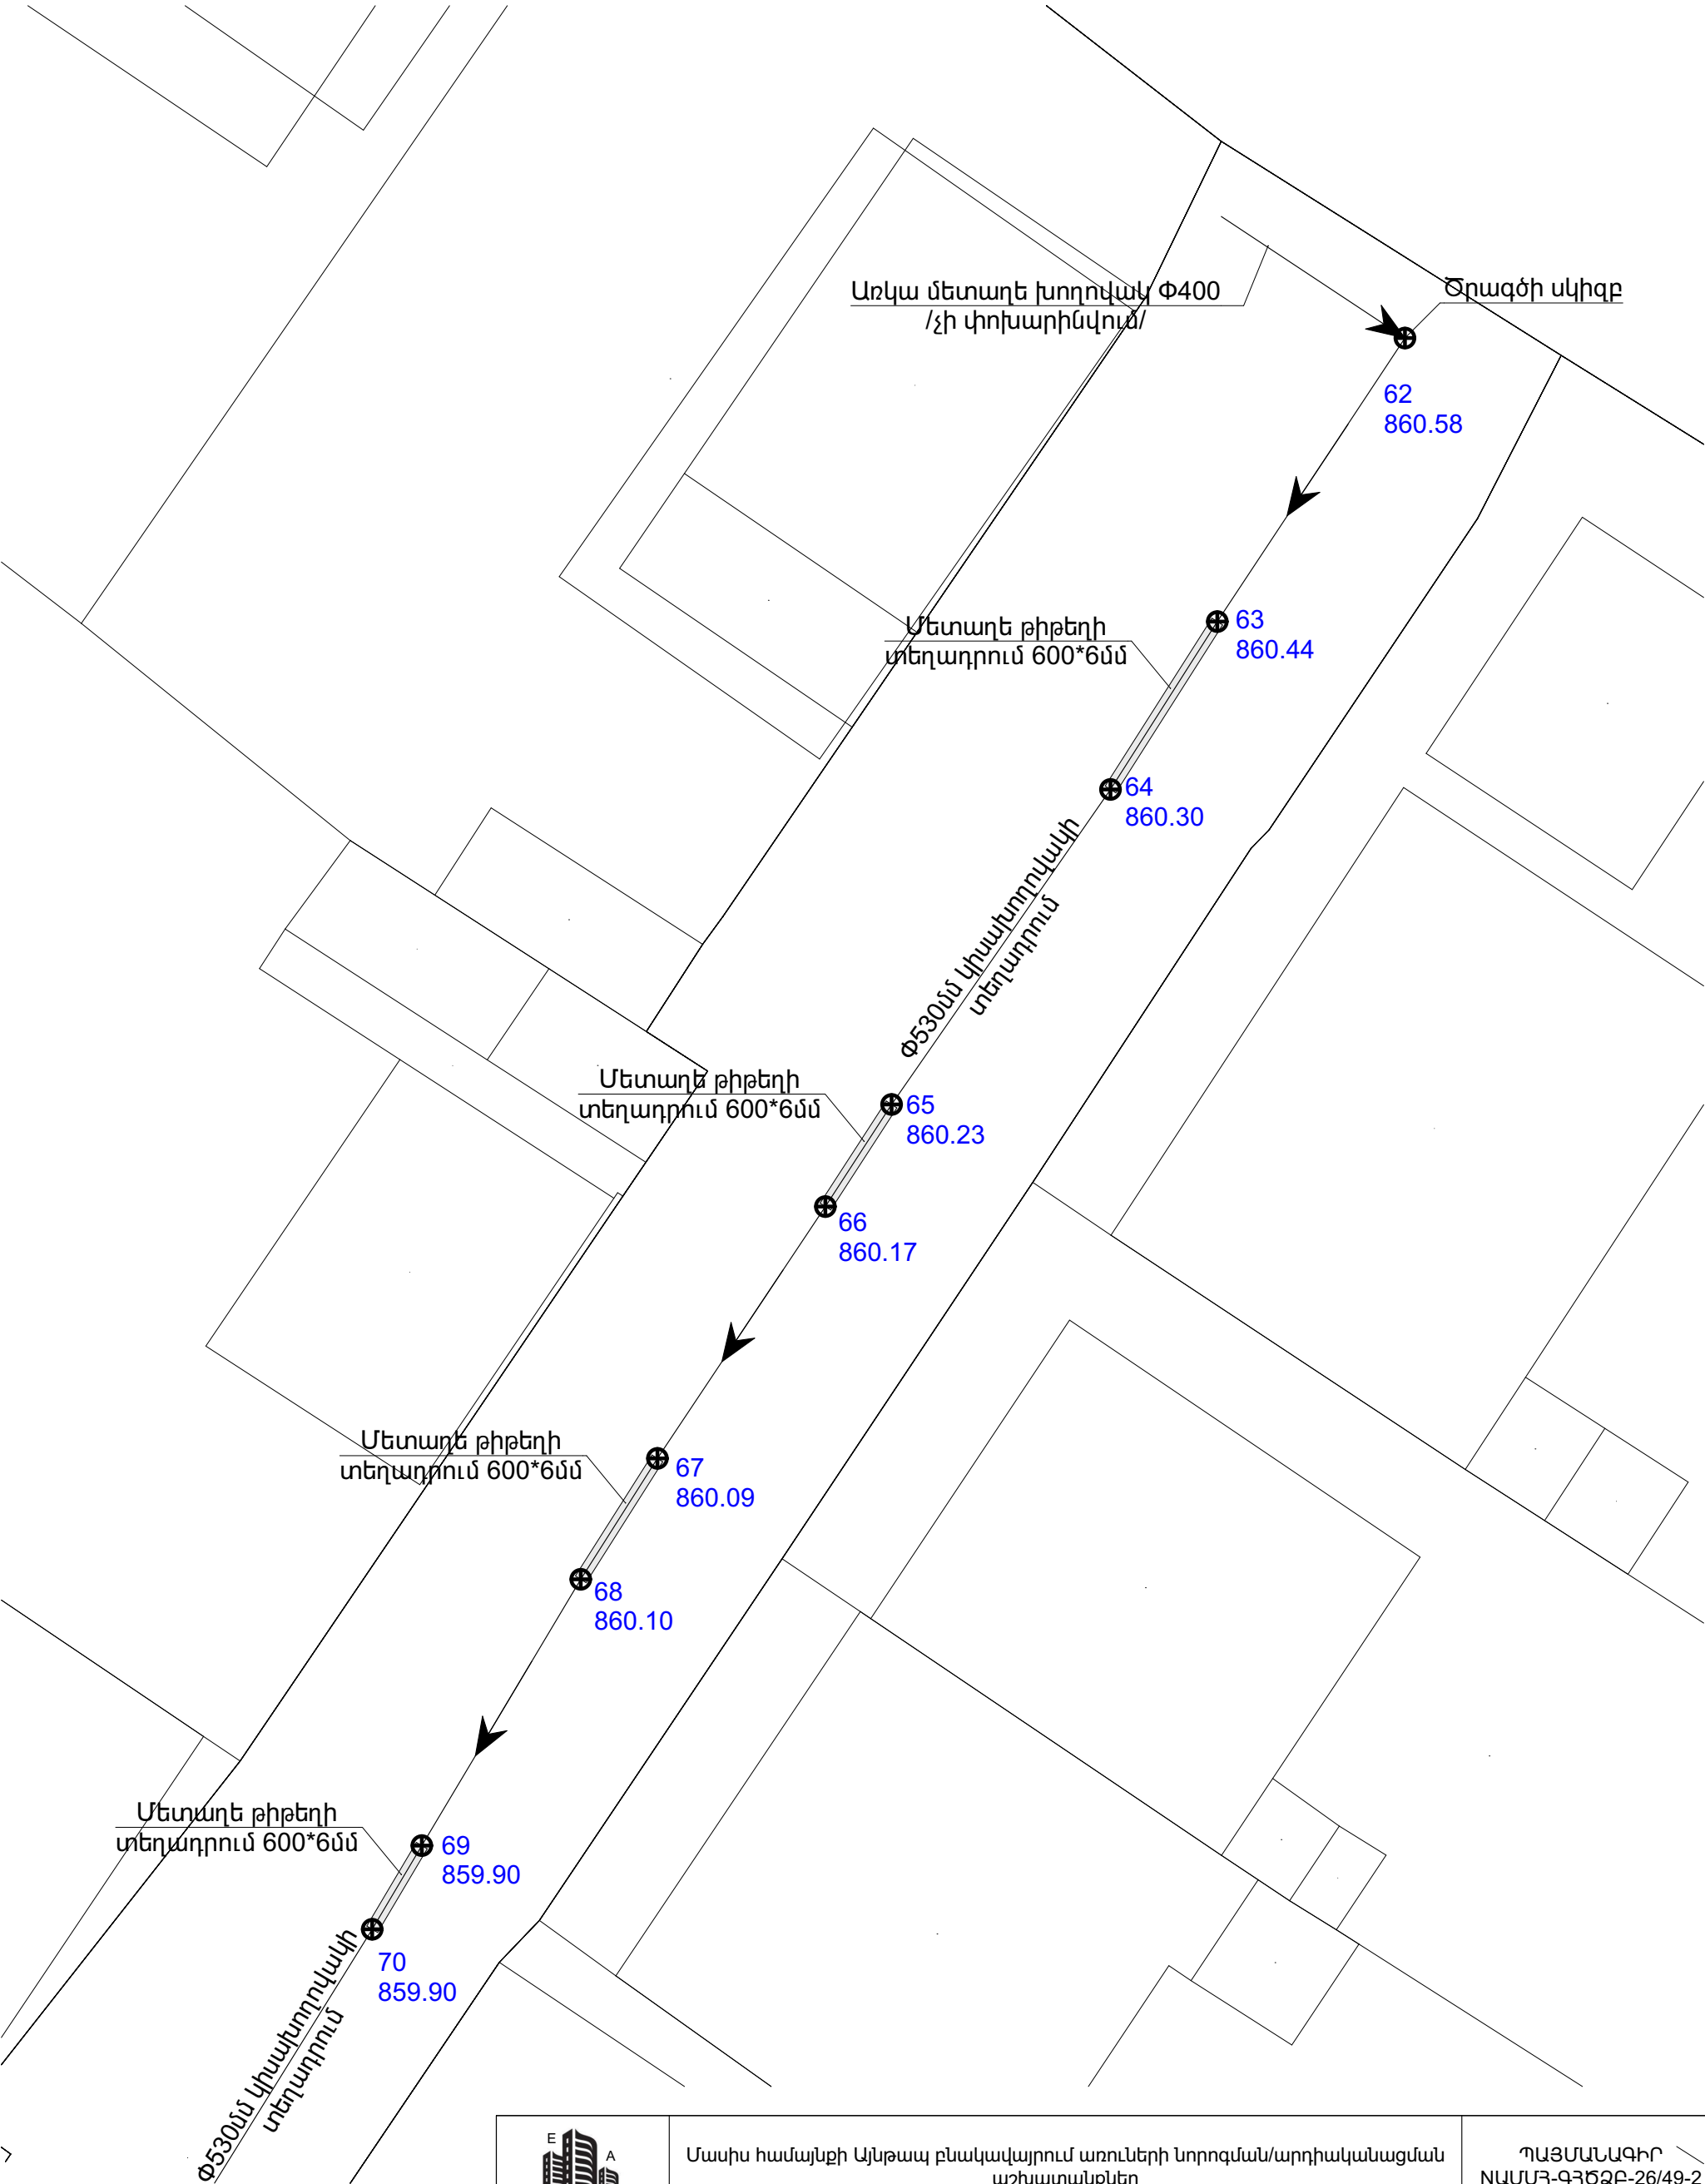


	Մասիս համայնքի Այլթապ բնակավայրում առուների նորոգման/արդիականացման աշխատանքներ			ՊԱՅՄԱՆԱԳԻՐ ՈԱՄՄՀ-ԳՀԾՁԲ-26/49-2		
				ՓՈՒԼ	ԹԵՐԹ	ԹԵՐԹԵՐ
	ՏՆՕՐԵՆ	Գ. ՄԵՍՐՈՊՅԱՆ		ԱՆ	18	
	ԳԾԵՑ	Գ. ՀՈԿԱՆՆԻՍՅԱՆ		«ԷՂԱՐ ՓՐՈԶԵԲԹ»		
ԳԾԵՑ	Գ. ՄԵՍՐՈՊՅԱՆ		ՈՐՈՓՄԱՆ ՀԱՏԱԿԱԳԻԾ ԾՅՈՒՂ-5 /ԷԶ-1/	ՍՊԸ		

ՈՐՈՓՄԱՆ ՀԱՏԱԿԱԳԻԾ ԾՅՈՒՂ-5 /ԷԶ-2/
Մ1:200

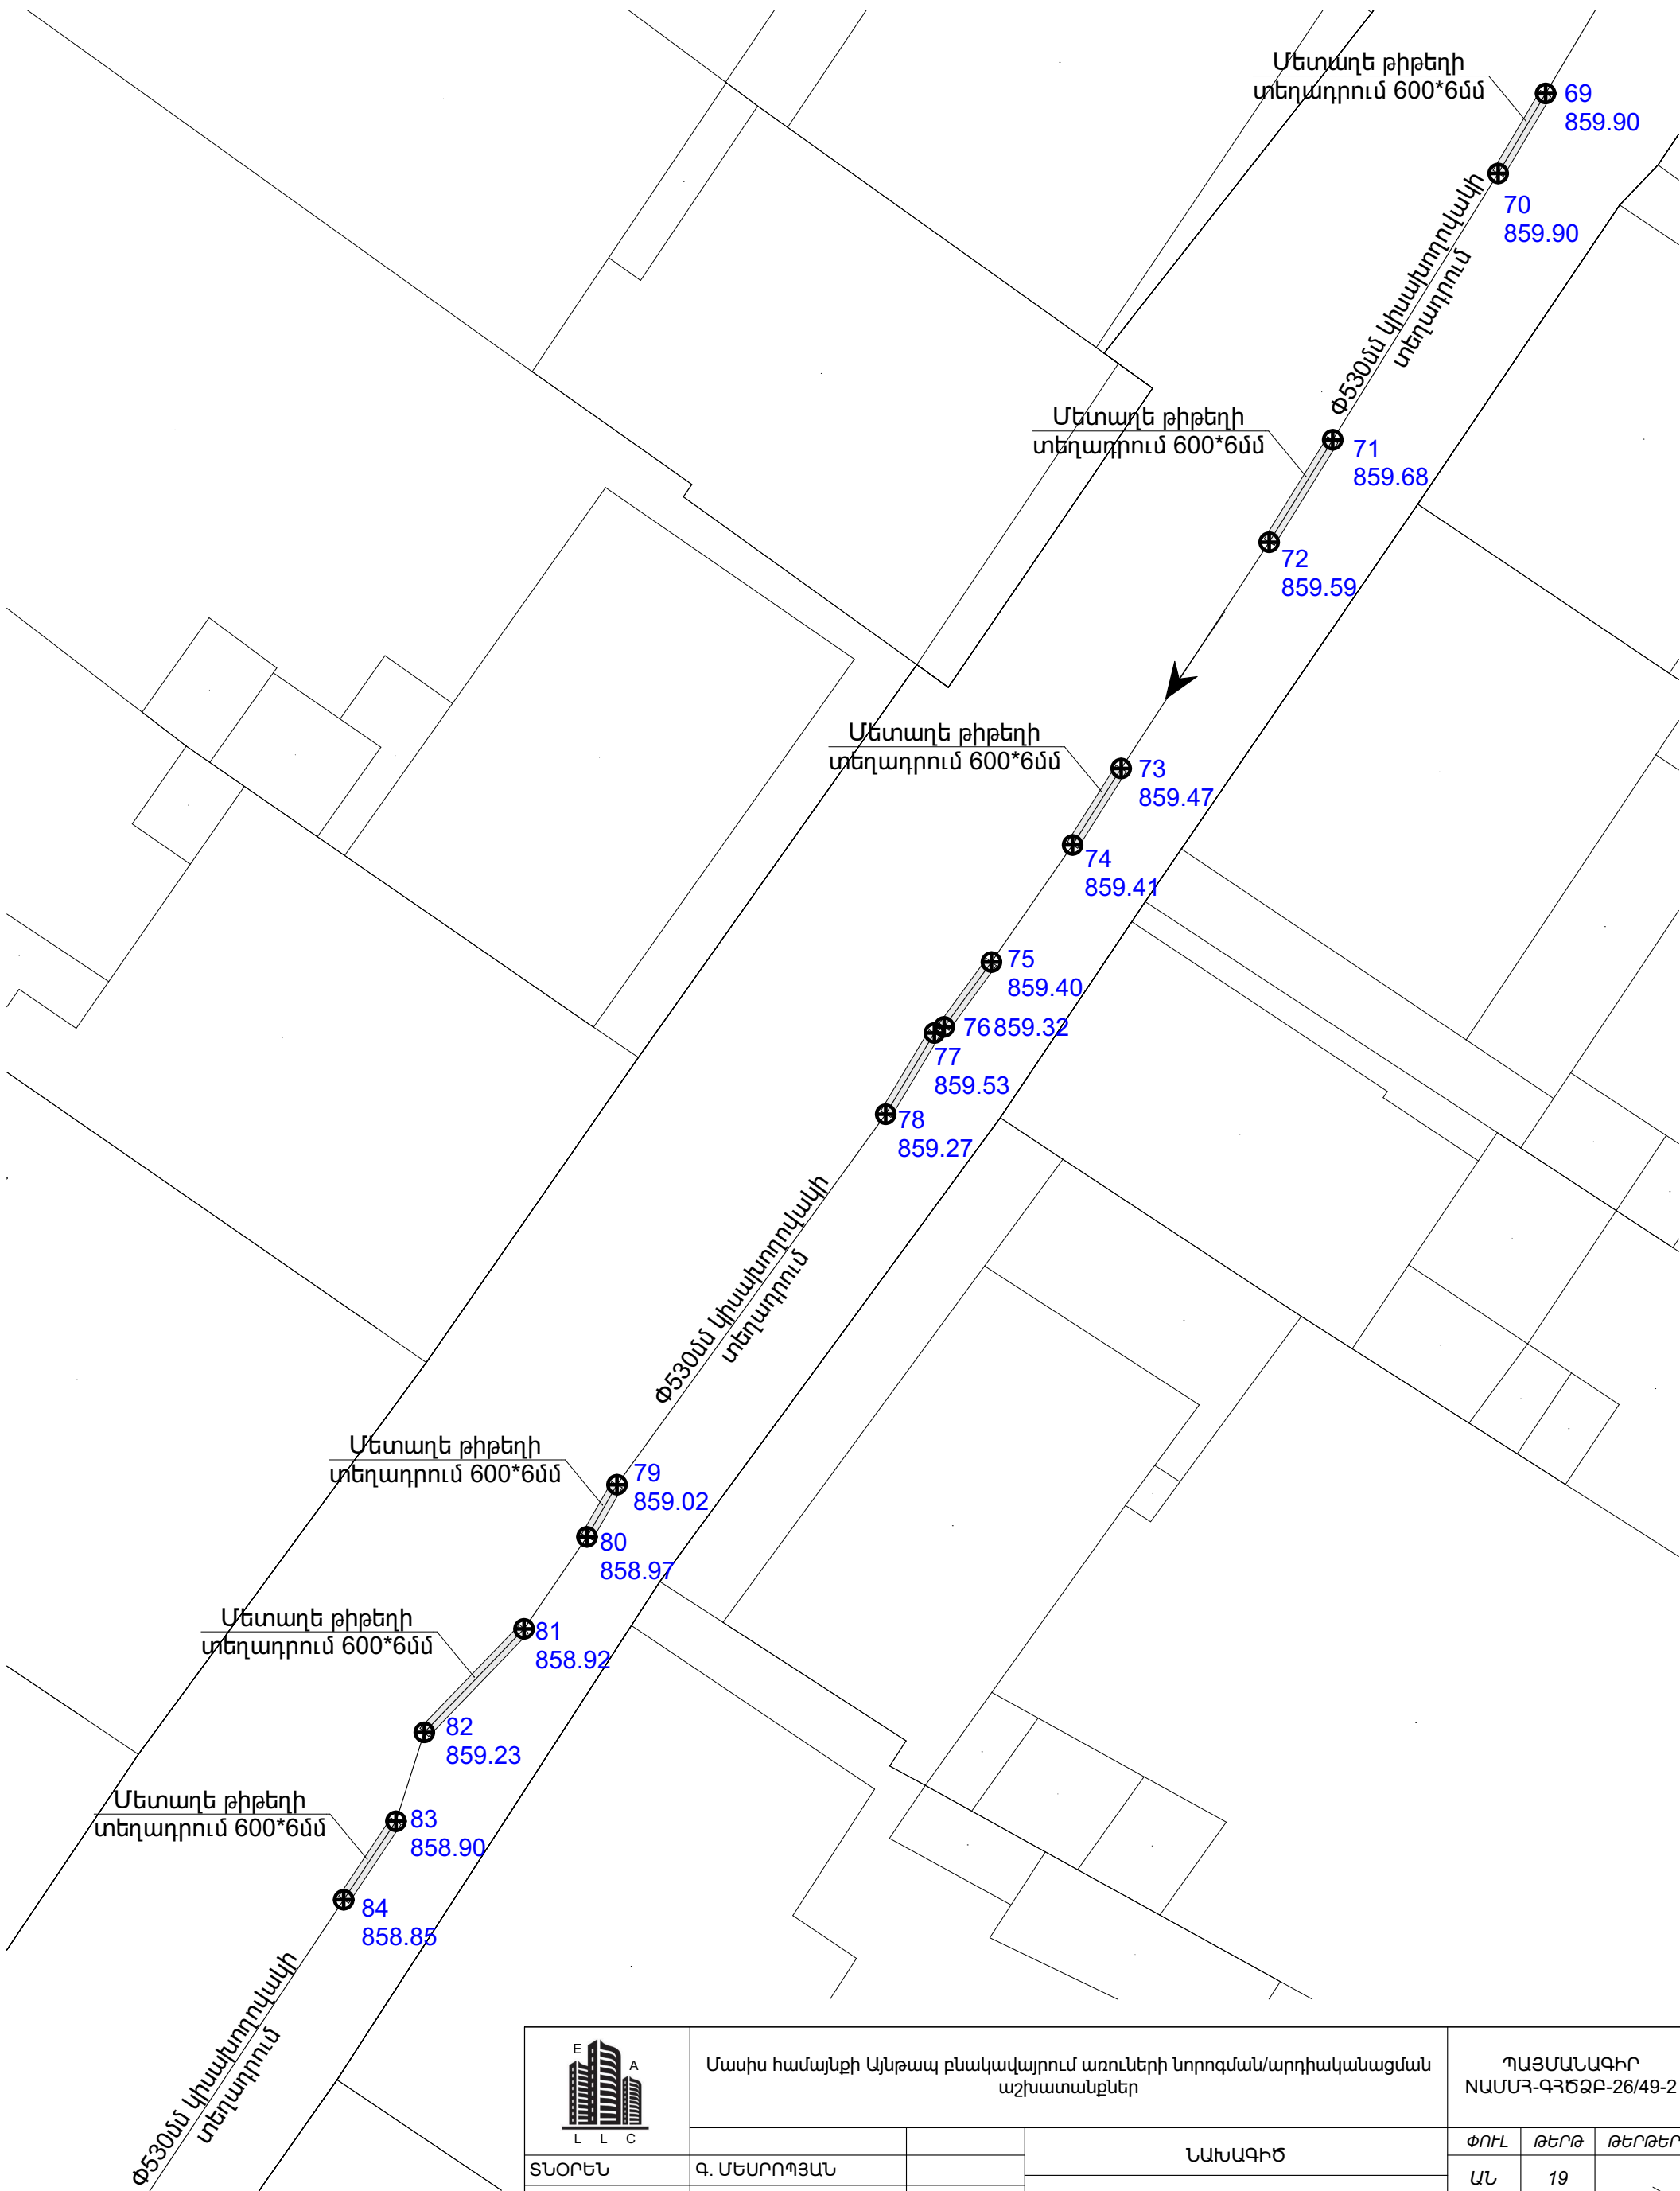


	Մասիս համայնքի կյնթապ բնակավայրում առուների նորոգման/արդիականացման աշխատանքներ			ՊԱՅՄԱՆԱԳԻՐ ՈԱՄՄՅ-ԳՅԾԶԲ-26/49-2		
				ՓՈՒԼ	ԹԵՐԹ	ԹԵՐԹԵՐ
	ՏՆՕՐԵՆ	Գ. ՄԵՍՐՈՊՅԱՆ		ԼՆ	19	
	ԳԾԵՑ	Գ. ՀՈԿԱՆՆԻՍՅԱՆ		«ԷՂԱՐ ՓՐՈՋԵԿՏ»		
ԳԾԵՑ	Գ. ՄԵՍՐՈՊՅԱՆ		ՈՐՈՓՄԱՆ ՀԱՏԱԿԱԳԻԾ ԾՅՈՒՂ-5 /ԷԶ-2/	ՍՊԸ		

ՈՌՈԳՄԱՆ ՀԱՏԱԿԱԳԻԾ ԾՅՈՒՂ-5 /ԷԶ-3/
Մ1:200

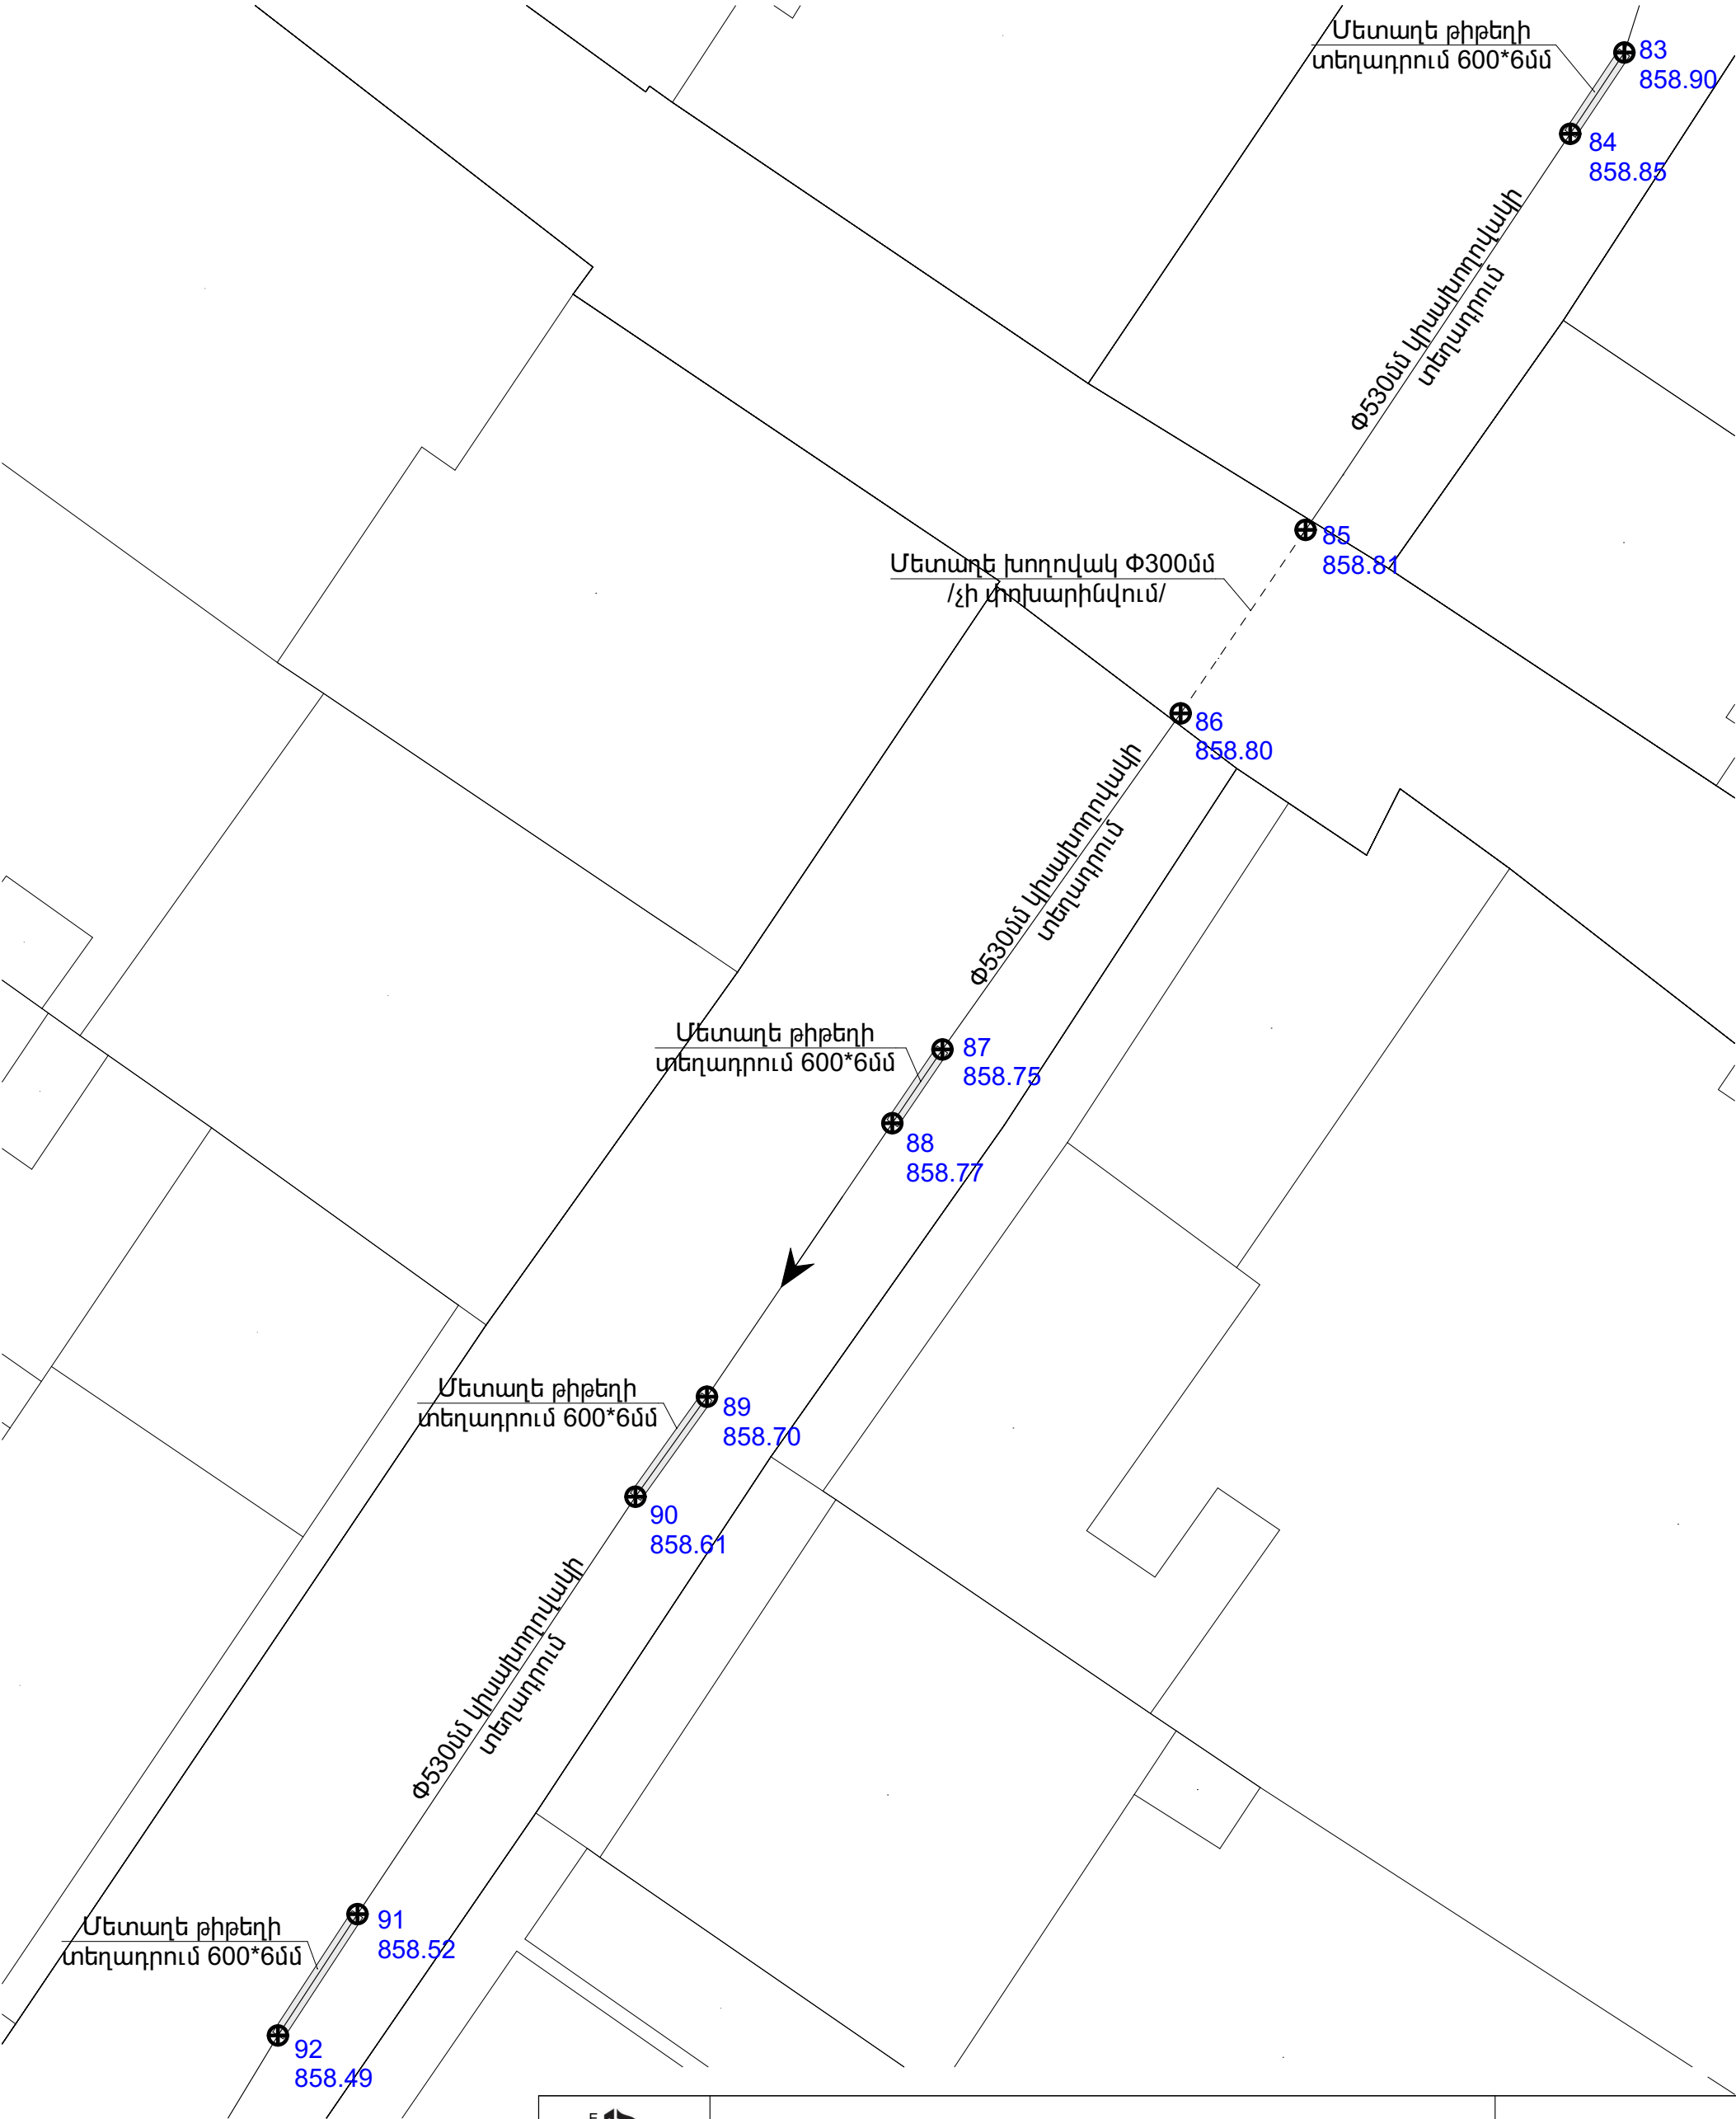


	Մասիս համայնքի կյնթապ բնակավայրում առուների նորոգման/արդիականացման աշխատանքներ			ՊԱՅՄԱՆԱԳԻՐ ՈԱՄՄՀ-ԳՀԾՁԲ-26/49-2		
				ՓՈՒԼ	ԹԵՐԹ	ԹԵՐԹԵՐ
	ՏՆՕՐԵՆ	Գ. ՄԵՍՐՈՊՅԱՆ		ՄՆ	20	
	ԳԾԵՑ	Գ. ՀՈԿԱՆՆԻՍՅԱՆ		«ԷՂԱՐ ՓՐՈԶԵԲԹ»		
ԳԾԵՑ	Գ. ՄԵՍՐՈՊՅԱՆ		ՈՌՈԳՄԱՆ ՀԱՏԱԿԱԳԻԾ ԾՅՈՒՂ-5 /ԷԶ-3/	ՍՊԸ		

ՈՐՈՐԱՄԱՆ ՀԱՏԱԿԱԳԻԾ ԾՅՈՒՂ-5 /ԷԶ-4/
Մ1:200

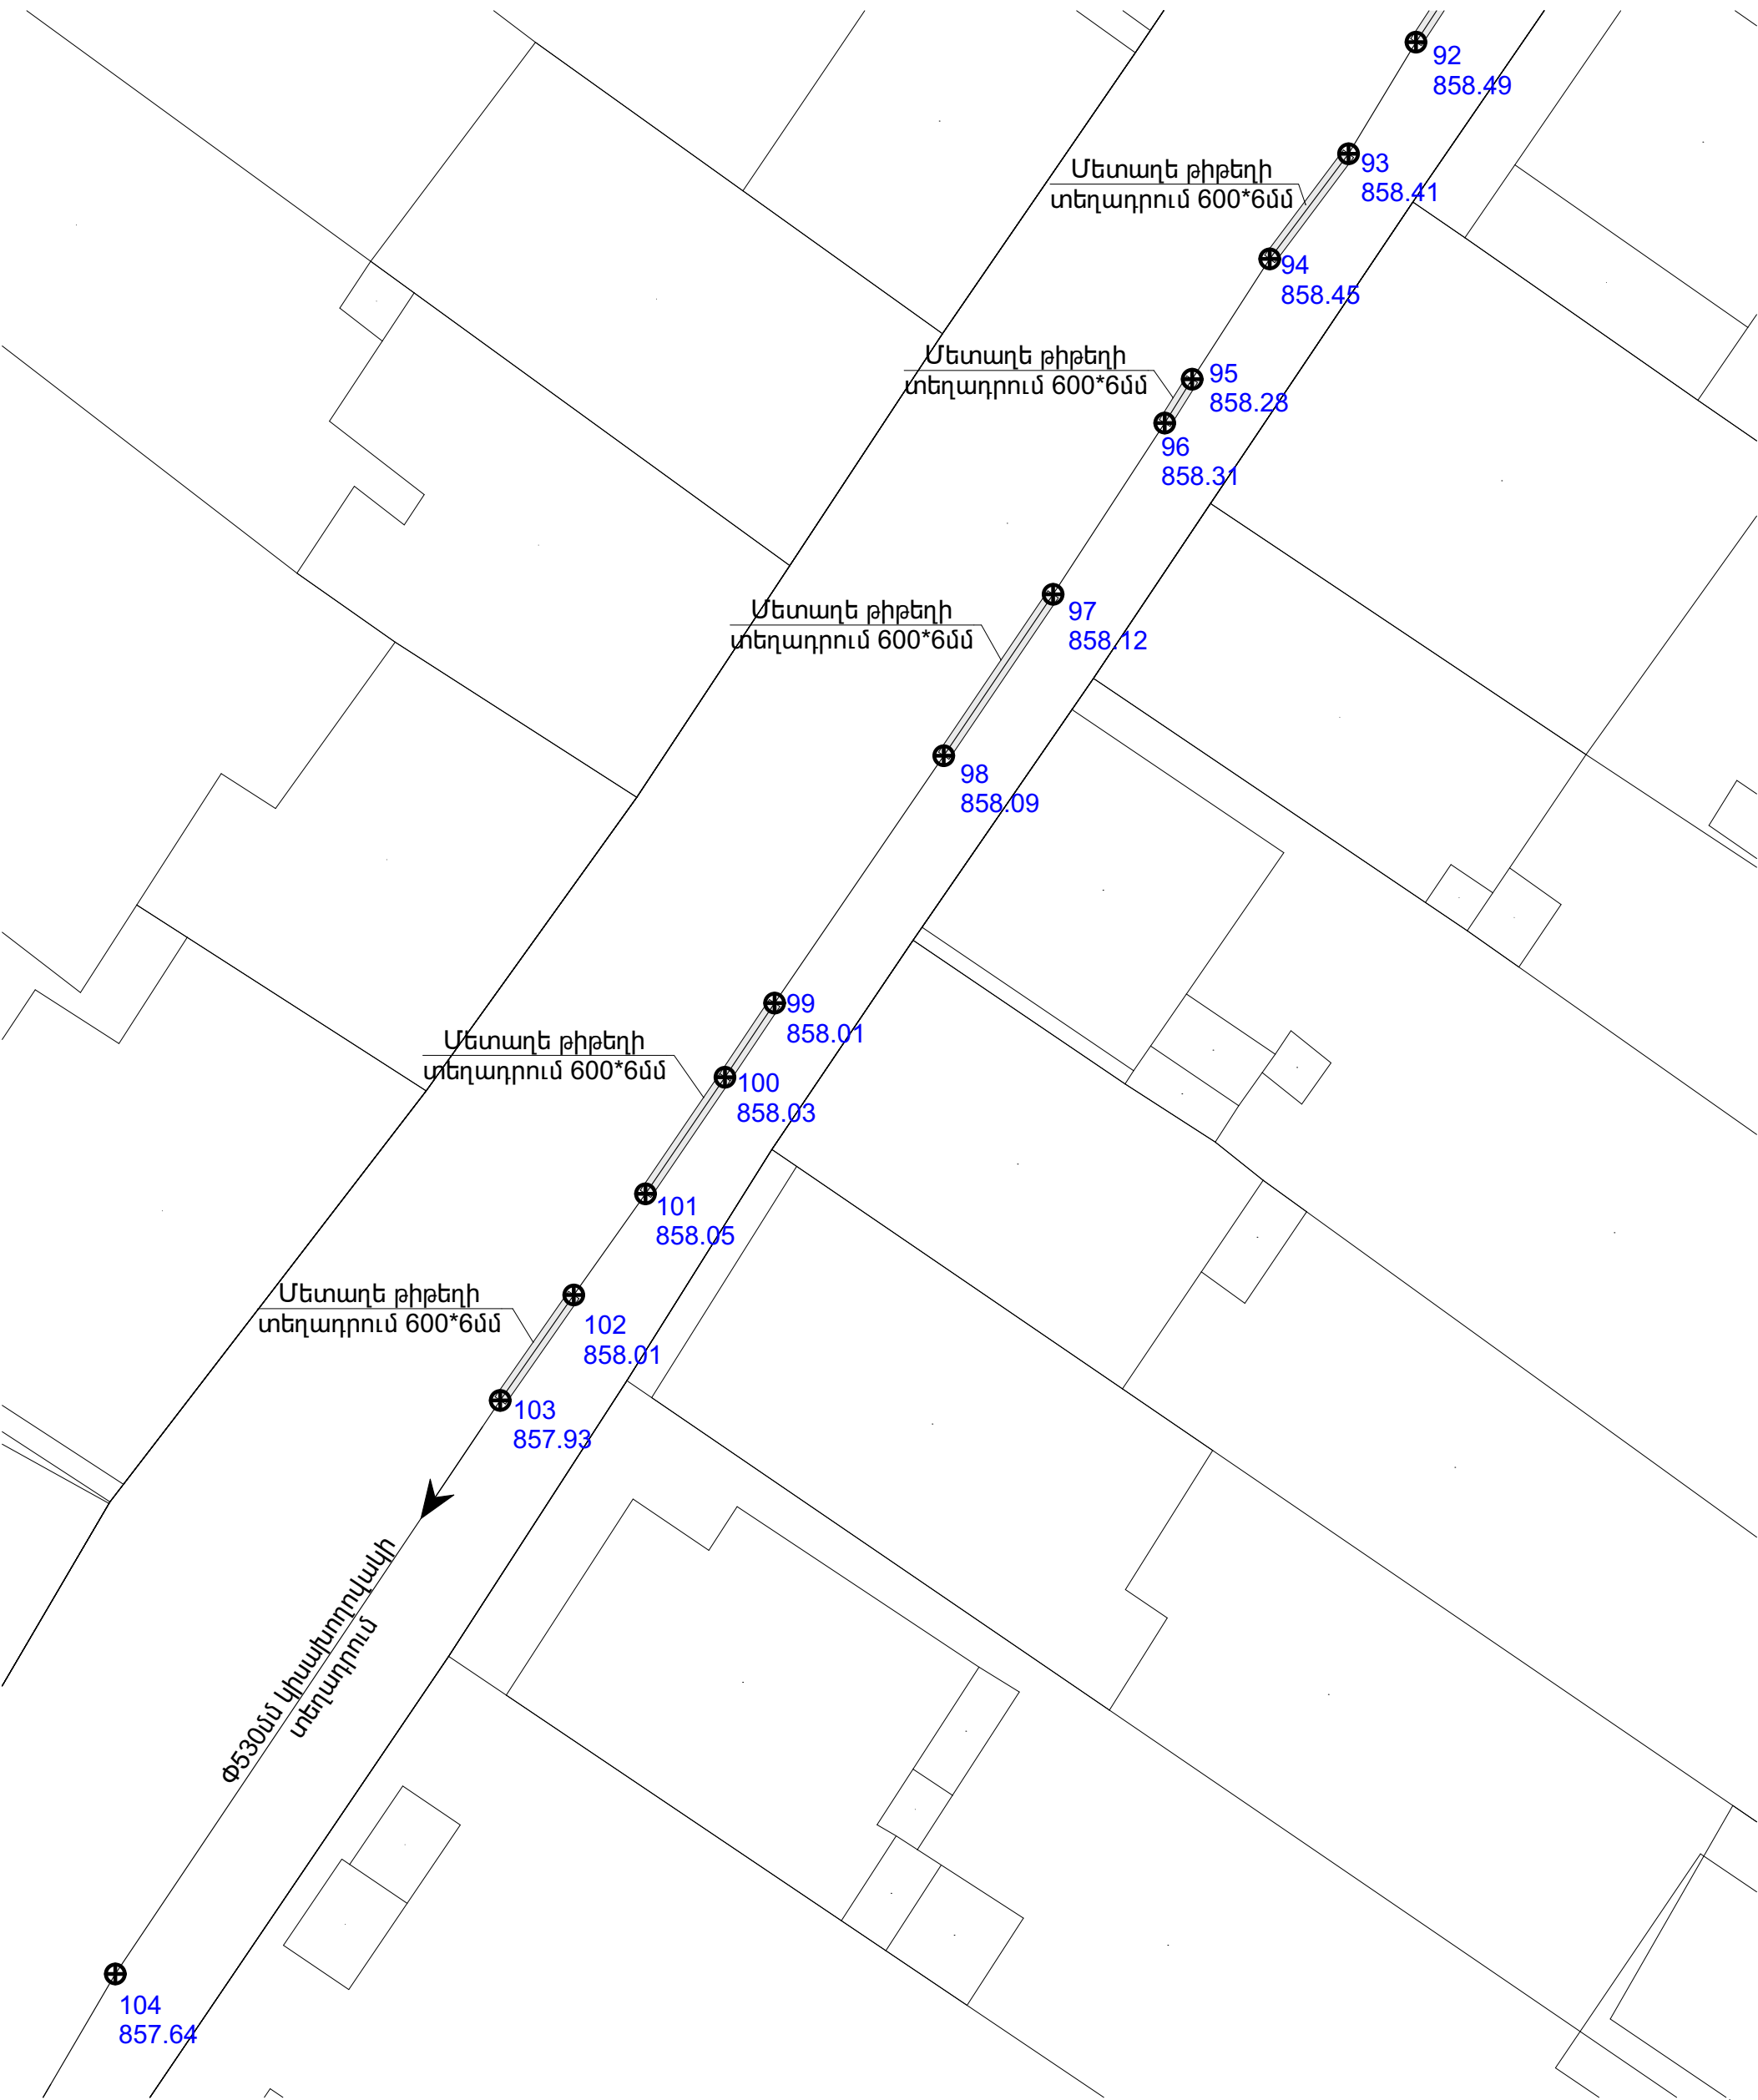

	Մասիս համայնքի Այլթապ բնակավայրում առուների նորոգման/արդիականացման աշխատանքներ			ՊԱՅՄԱՆԱԳԻՐ ՈԱՄՄՀ-ԳՀԾՁԲ-26/49-2		
				ՓՈՒԼ	ԹԵՐԹ	ԹԵՐԹԵՐ
	ՏՆՕՐԵՆ	Գ. ՄԵՍՐՈՂՅԱՆ		ԼՆ	21	
	ԳԾԵՑ	Գ. ՀՈԿԱՆՆԻՍՅԱՆ		«ԷՂԱՐ ՓՐՈՋԵԿՏ»		
ԳԾԵՑ	Գ. ՄԵՍՐՈՂՅԱՆ		ՈՐՈՐԱՄԱՆ ՀԱՏԱԿԱԳԻԾ ԾՅՈՒՂ-5 /ԷԶ-4/	ՍՊԸ		


ՈՐՈՐԱՄԱՆ ՀԱՏԱԿԱԳԻԾ ԾՅՈՒՂ-5 /ԷԶ-5/
Մ1:200

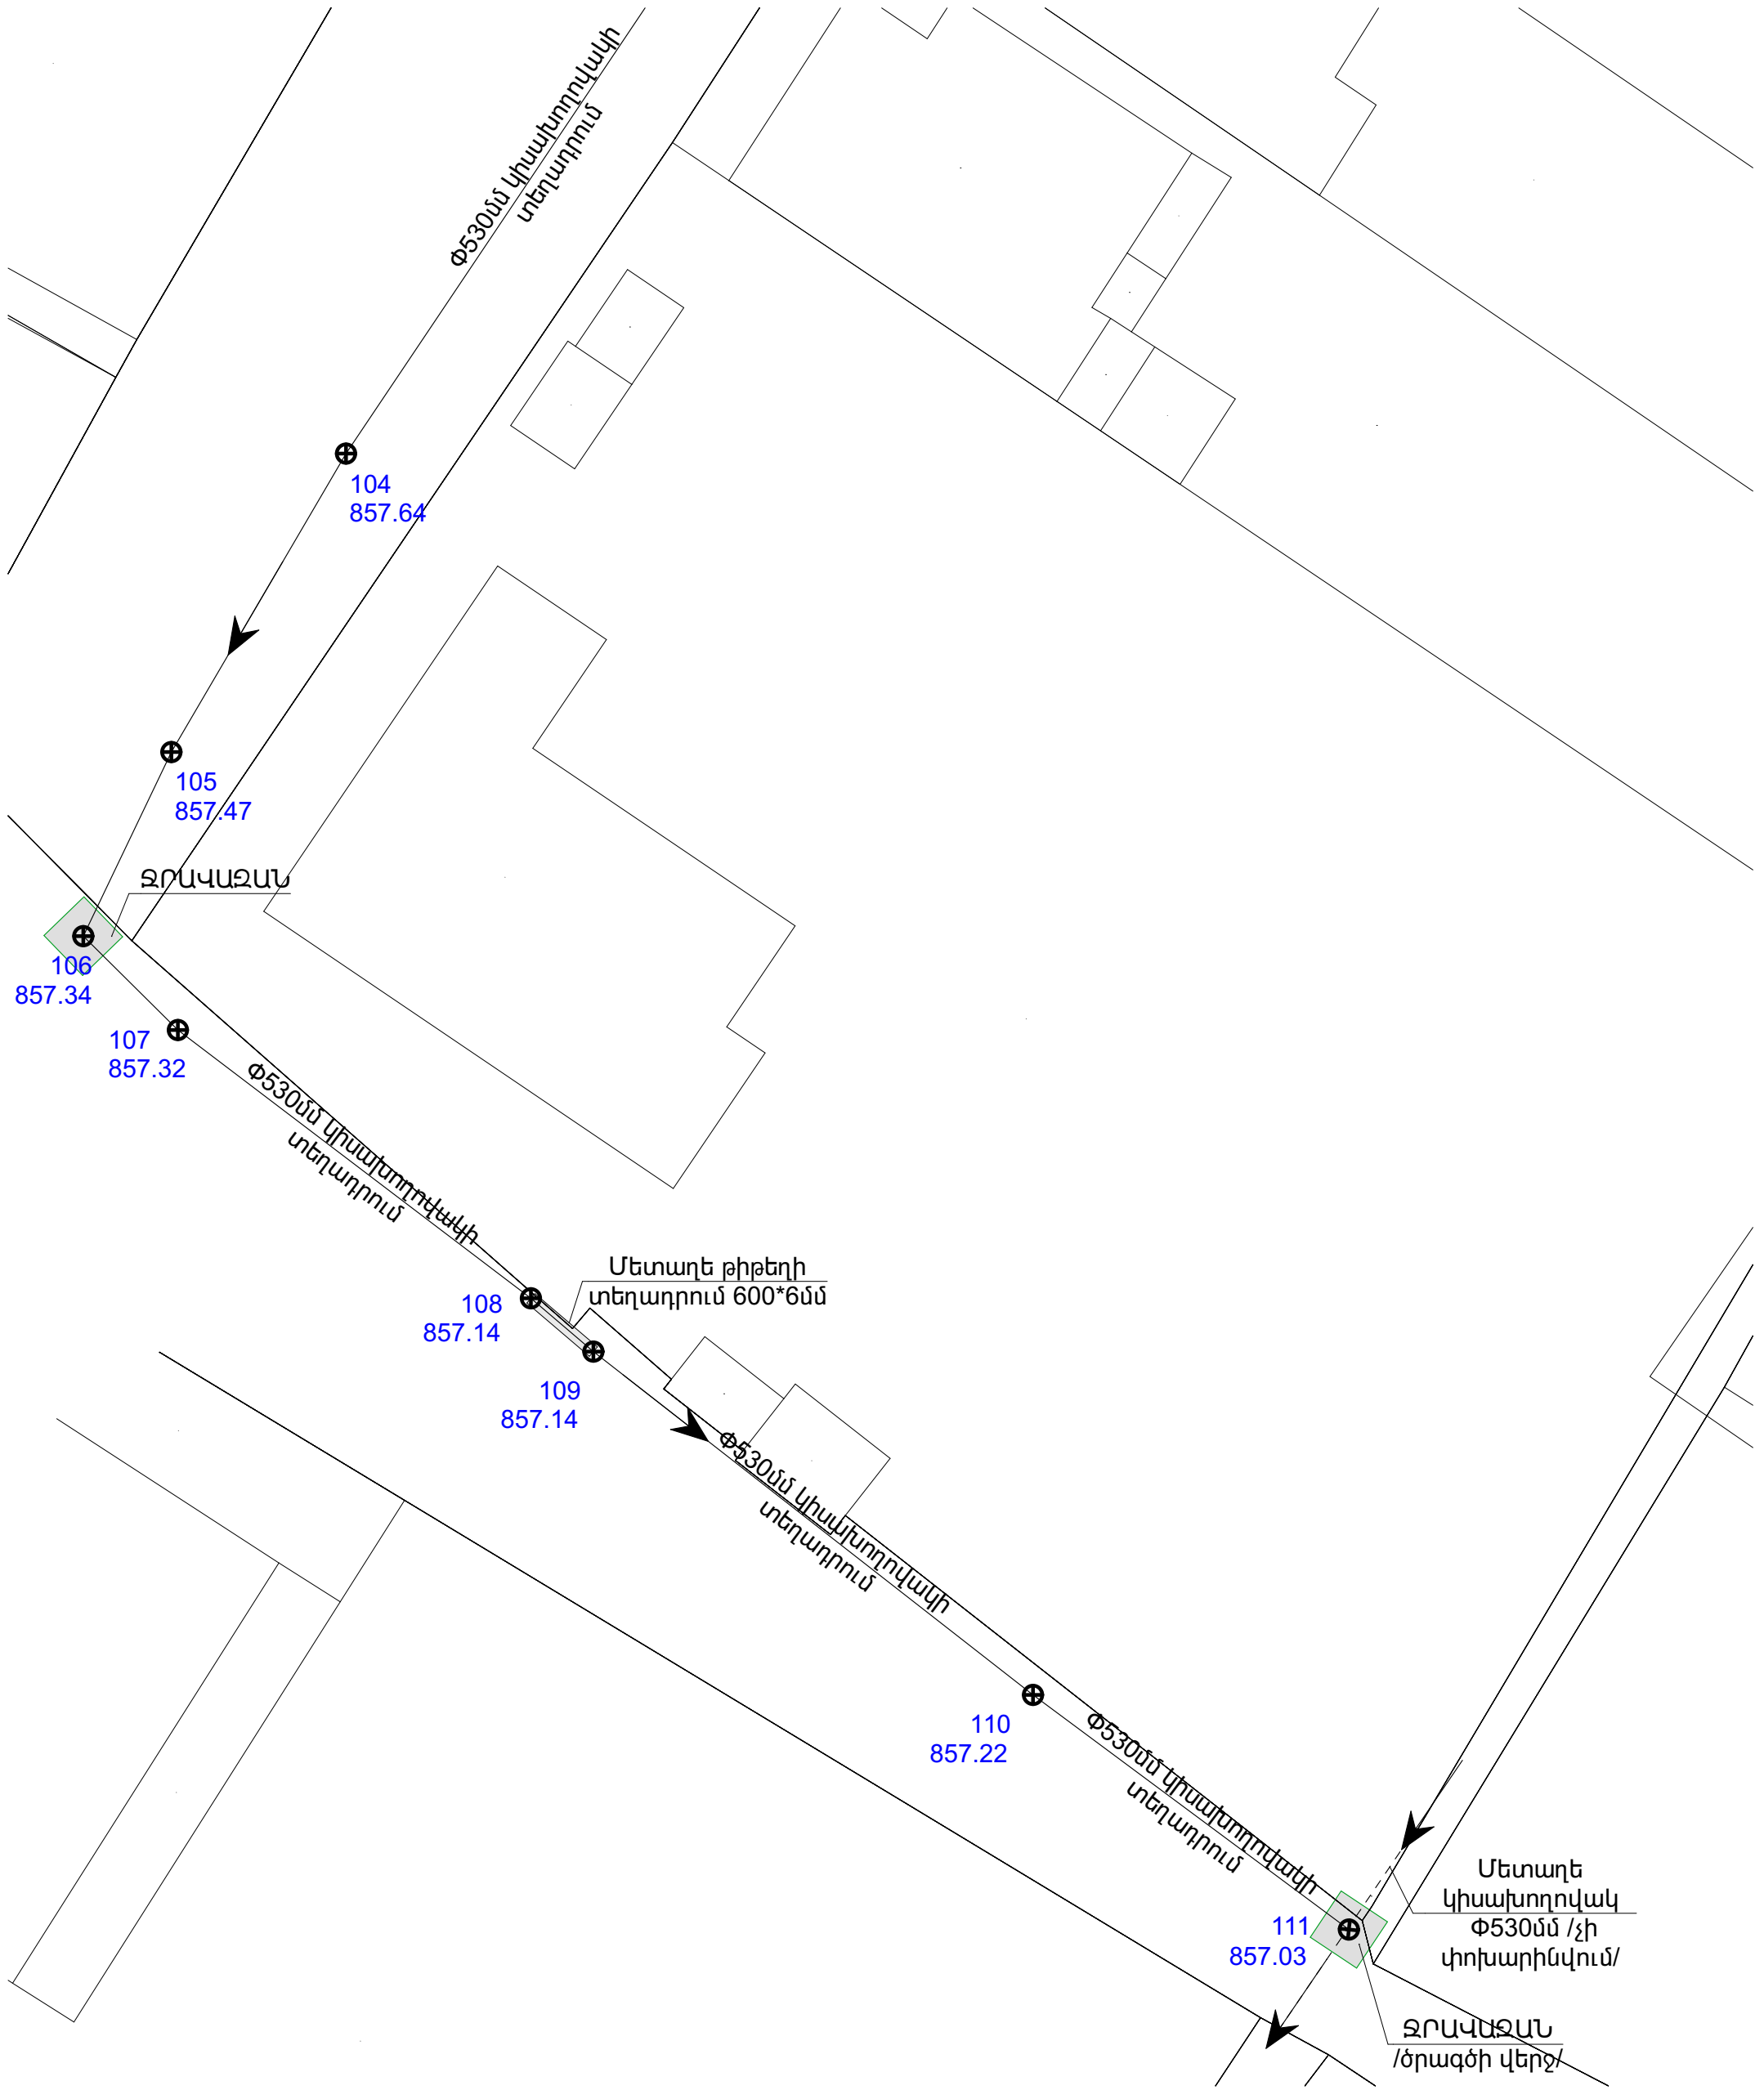


	Մասիս համայնքի Այլթապ բնակավայրում առուների նորոգման/արդիականացման աշխատանքներ			ՊԱՅՄԱՆԱԳԻՐ ՈԱՄՄՅ-ԳՅԾԶԲ-26/49-2		
				ՓՈՒԼ	ԹԵՐԹ	ԹԵՐԹԵՐ
	ՏՆՕՐԵՆ	Գ. ՄԵՍՐՈՊՅԱՆ		ՆԱԽԱԳԻԾ		
	ԳԾԵՑ	Գ. ՀՈԿԱՆՆԻՍՅԱՆ				
ԳԾԵՑ	Գ. ՄԵՍՐՈՊՅԱՆ		ՈՐՈՐԱՄԱՆ ՀԱՏԱԿԱԳԻԾ ԾՅՈՒՂ-5 /ԷԶ-5/	«ԷՂԱՐ ՓՐՈՋԵԿՏ» ՍՊԸ		

	ՃՅՈՒՂ-5	զմ/մ	350.00
1	Խողովակաշարերի ապամոնտաժում պողպատե կիսախողովակներից 530մմ տրամագծով /հանձնում պատվիրատուին/ Демонтаж трубопроводов из стальных полутруб диаметром 530 мм /передача заказчику/	զմ/մ	350.000
2	Փոսորակի փորում մեխանիզացված, III կարգի գրունտներում РАЗРАБОТКА ГРУНТА ЭКСКАВАТОРАМИ В ОТВАЛ ГРУНТ 3 ГРУППЫ	մ3 / մ3	43.200
3	Փոսորակի փորում մեխանիզացված, IV կարգի գրունտներում РАЗРАБОТКА ГРУНТА ЭКСКАВАТОРАМИ В ОТВАЛ ГРУНТ 4 ГРУППЫ	մ3 / մ3	43.200
4	Բնահողի լրամշակումը 3-րդ կարգի գրունտներում ձեռքով Ручная обработка грунта 3 класса	մ3/մ3	21.600
5	Խողովակաշարերի տեղադրում պողպատե կիսախողովակներից 530*5մմ տրամագծով /կտրումով/ ուժեղ հակակոռոզիոն մեկուսացումով Монтаж трубопроводов из стальных труб диаметром 530*5 мм с прочной антикоррозионной изоляцией.	զմ/մ	360.000
6	Մետաղե թիթեղի տեղադրում 600*6մմ հատվածքով մուտքերի համար /մերամշակ կտրումը և եռակցման աշխատանքները/ Монтаж металлических листов для вход, сечение 600*6 мм.	մ2/մ2	50.400
7	Կիսախողովակների ներքին մակերևույթների նախաներկում ГФ -021 2 շերտով Предварительная окраска внутренних поверхностей полутруб в 2 слоя ГФ-021	մ2/մ2	299.520
8	Կիսախողովակի ներքին մակերեսների երկշերտ ներկում հակակոռոզիոն յուղաներկով Двухслойная покраска внутренних поверхностей хафпайпа антикоррозийной масляной краской	մ2/մ2	299.520
9	Միացման հանգույցի իրականացում В15, F150, W4 դասի բետոնով Выполнение полов и стен бетоном классов В15, F150, W4	մ3/մ3	1.350
10	Բնահողի ետլիցք բուլդոզերով 1-ին կարգի գրունտներում Обратная засыпка	մ3/մ3	46.709

11	Ավելացած գրունտի հարթեցում տեղում Выравнивание добавленной земли на участке	մ3/մ3	61.291
12	Շին աղբի բարձում և տեղափոխում մինչև 13կմ հեռավորության վրա Погрузка мусора и транспортировка до 13 км	տ/տ	12.000
ԶՐԿԱԶԱՆ		2	ՀԱՏ
1	Բնահողի մշակումը 3-րդ կարգի գրունտներում էքսկավատորով, կողլիցք Обработка грунтах 3 класса экскаватором	մ3/մ3	10.000
2	Բնահողի ետլիցք բուլդոզերով 1-ին կարգի գրունտներում Обратная засыпка	մ3/մ3	6.000
3	Ավելացած գրունտի հարթեցում տեղում Выравнивание добавленной земли на участке	մ3/մ3	4.000
4	Ավազակոպձով նախաշերտի իրականացում 10սմ Пескоструйная обработка 10 см	մ3/մ3	0.800
5	Հատակի և պատերի իրականացում В15, F150, W4 դասի բետոնով Выполнение полов и стен бетоном классов В15, F150, W4	մ3/մ3	4.000


	Մասիս համայնքի Այնթապ բնակավայրում առուների խորոգման/արդիականացման աշխատանքներ			ՊԱՅՄԱՆԱԳԻՐ ՈԱՍՄՅ-ԳՅԾՁԲ-26/49-2		
				ՓՈՒԼ	ԹԵՐԹ	ԹԵՐԹԵՐ
	ՏՆՕՐԵՆ	Գ. ՄԵՍՐՈՊՅԱՆ		ԱՆ	23	
	ԳԾԵՑ	Գ. ՀՈՎՀԱՆՆԻՍՅԱՆ		«ԷՂԱՐ ՓՐՈՋԵԿՏ» ՍՊԸ		
ԳԾԵՑ	Գ. ՄԵՍՐՈՊՅԱՆ		ՆԱԽԱԳԻԾ	ՃՅՈՒՂ-5 ԱՇԽԱՏԱՆՔՆԵՐԻ ԵՎ ՆՅՈՒԹԵՐԻ ՄԱՍՆԱԳԻՐ		

ՈՌՈԳՄԱՆ ՀԱՏԱԿԱԳԻԾ ԾՅՈՒՂ-6
Մ1:200

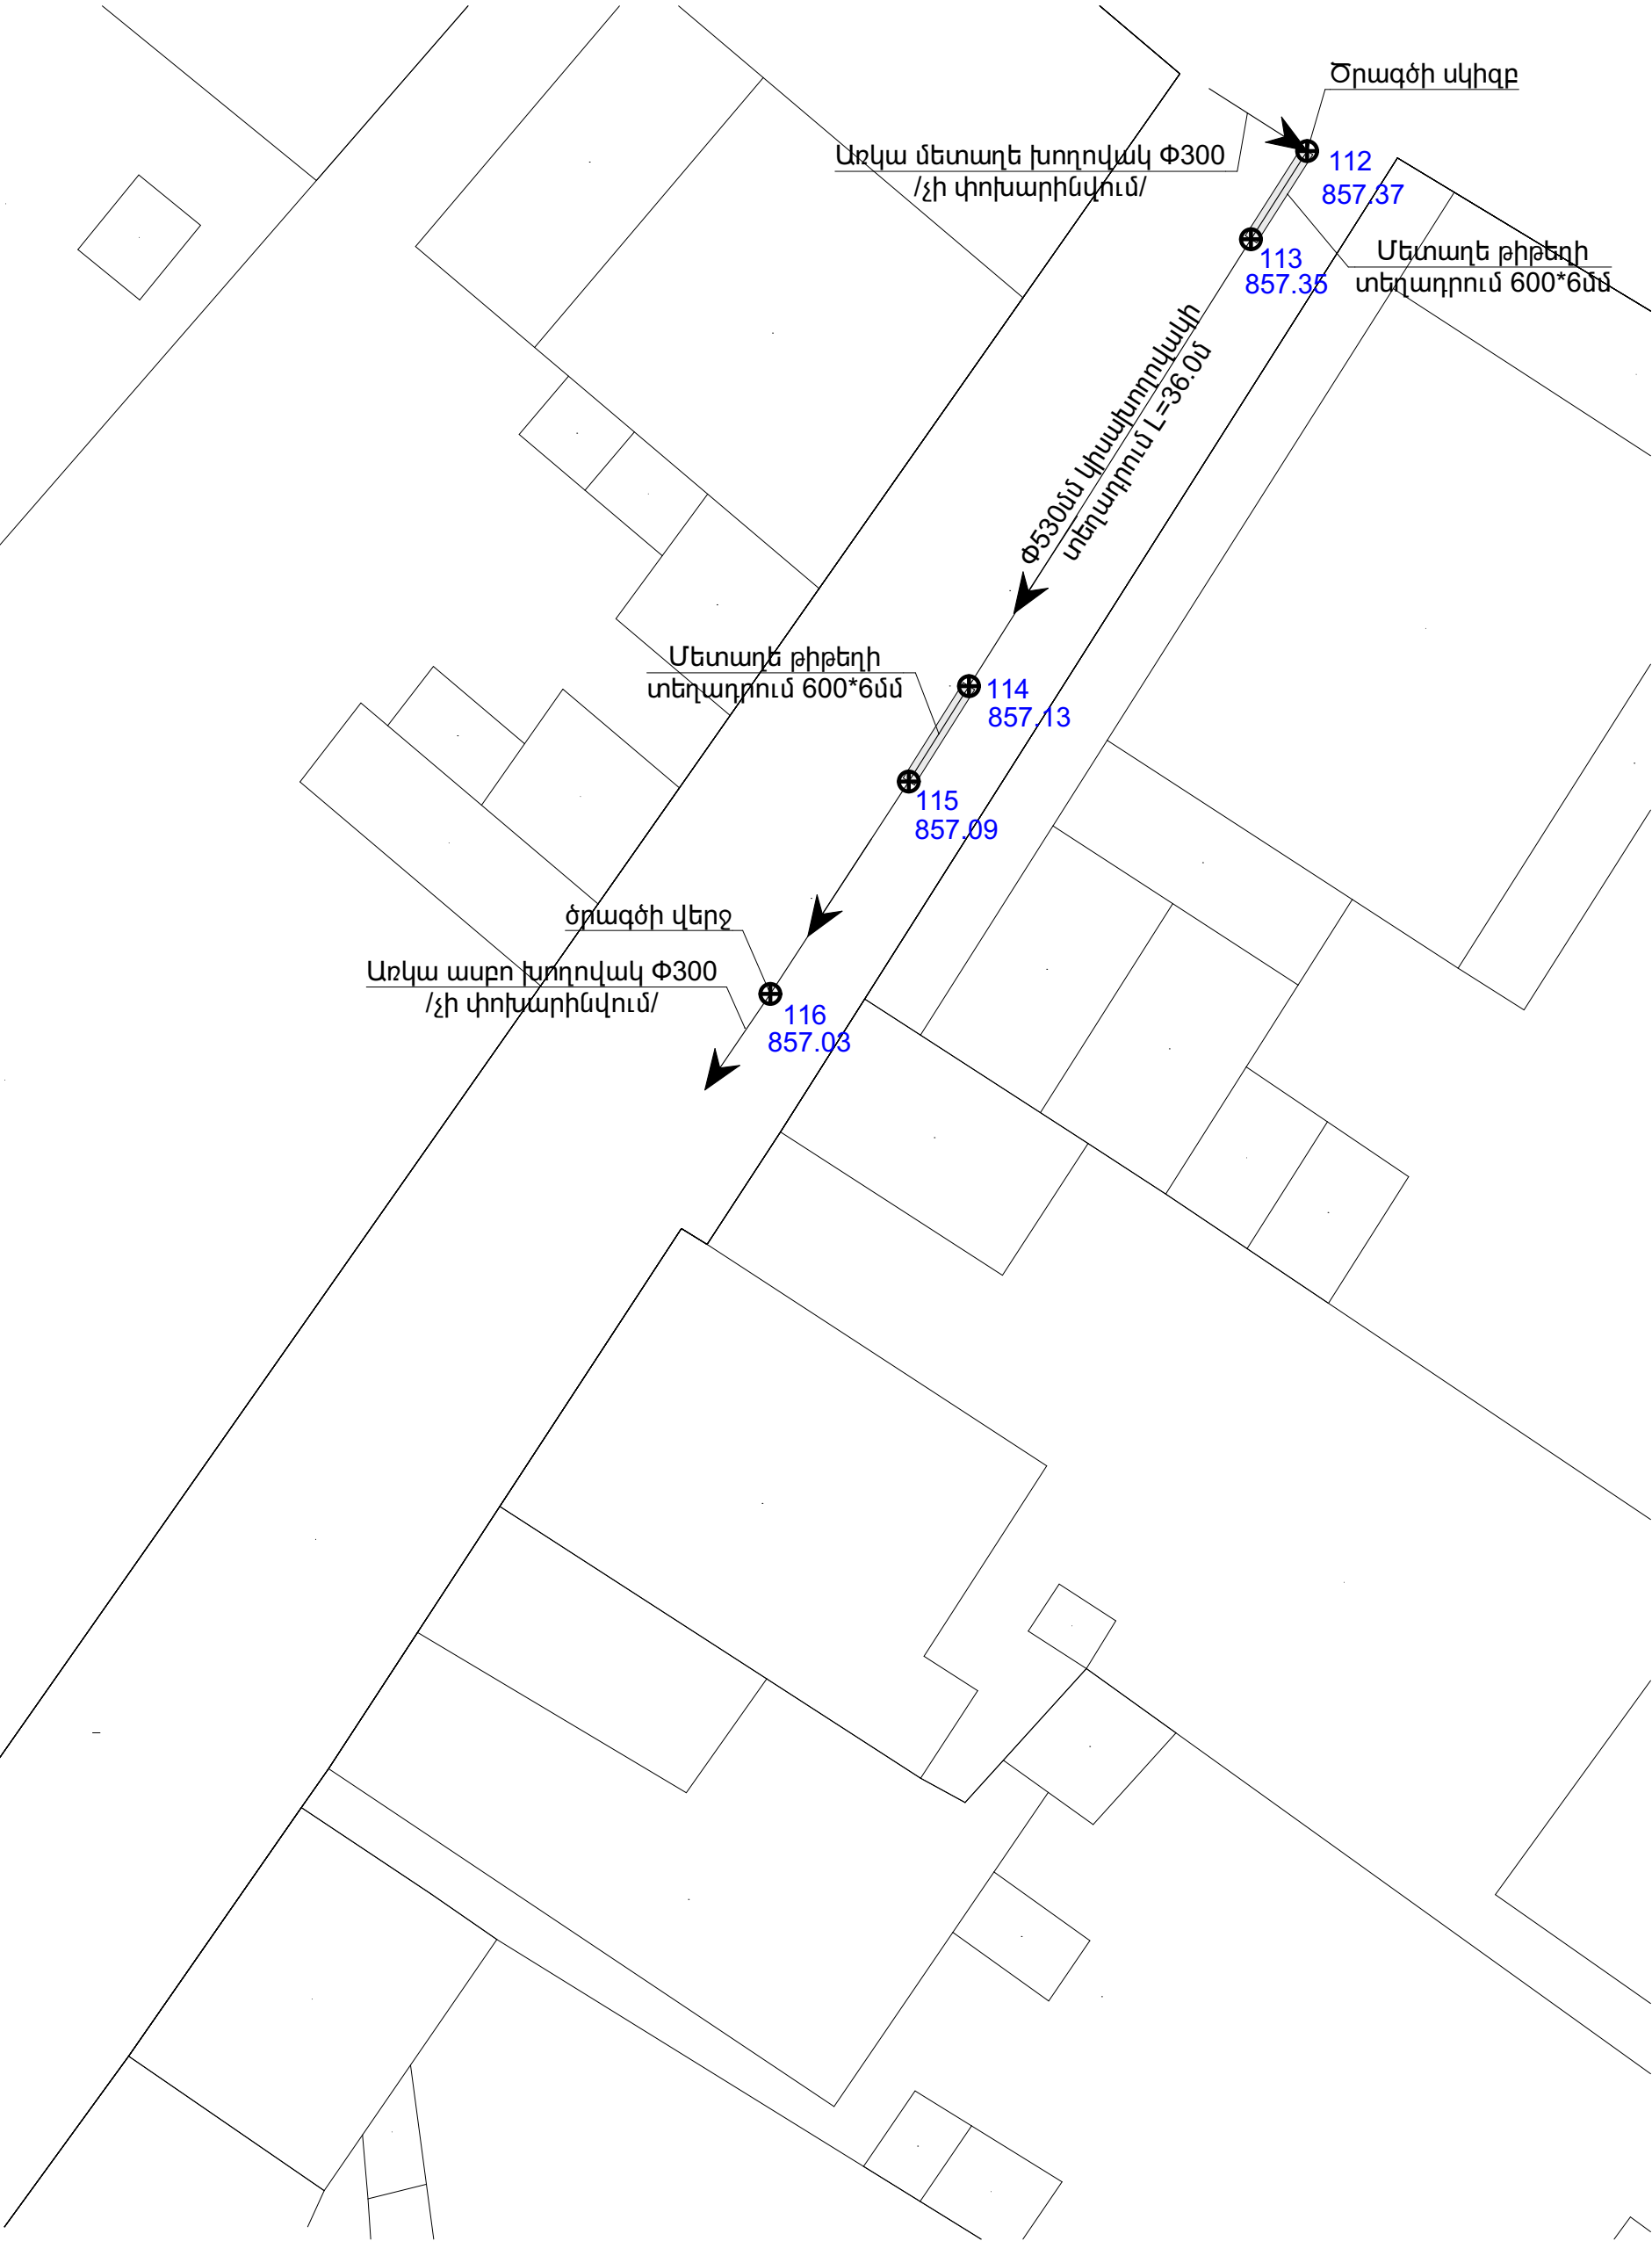

	Մասիս համայնքի Այնթապ բնակավայրում առուների նորոգման/արդիականացման աշխատանքներ			ՊԱՅՄԱՆԱԳԻՐ ՈԱՄՄՀ-ԳՀԾՁԲ-26/49-2		
			ՆԱԽԱԳԻԾ	ՓՈՒԼ	ԹԵՐԹ	ԹԵՐԹԵՐ
	ՏՆՕՐԵՆ	Գ. ՄԵՍՐՈՊՅԱՆ		ԱՆ	24	
	ԳԾԵՑ	Գ. ՀՈԿԱՆՆԻՍՅԱՆ	ՈՌՈԳՄԱՆ ՀԱՏԱԿԱԳԻԾ ԾՅՈՒՂ-6	«ԷՂԱՐ ՓՐՈՋԵԹԹ»		
ԳԾԵՑ	Գ. ՄԵՍՐՈՊՅԱՆ			ՍՊԸ		


ՃՅՈՒՂ-6 ԵՐԿԱՅՆԱԿԱՆ ԿՏՐՎԱԾՔ ՆԿ112-ՆԿ116

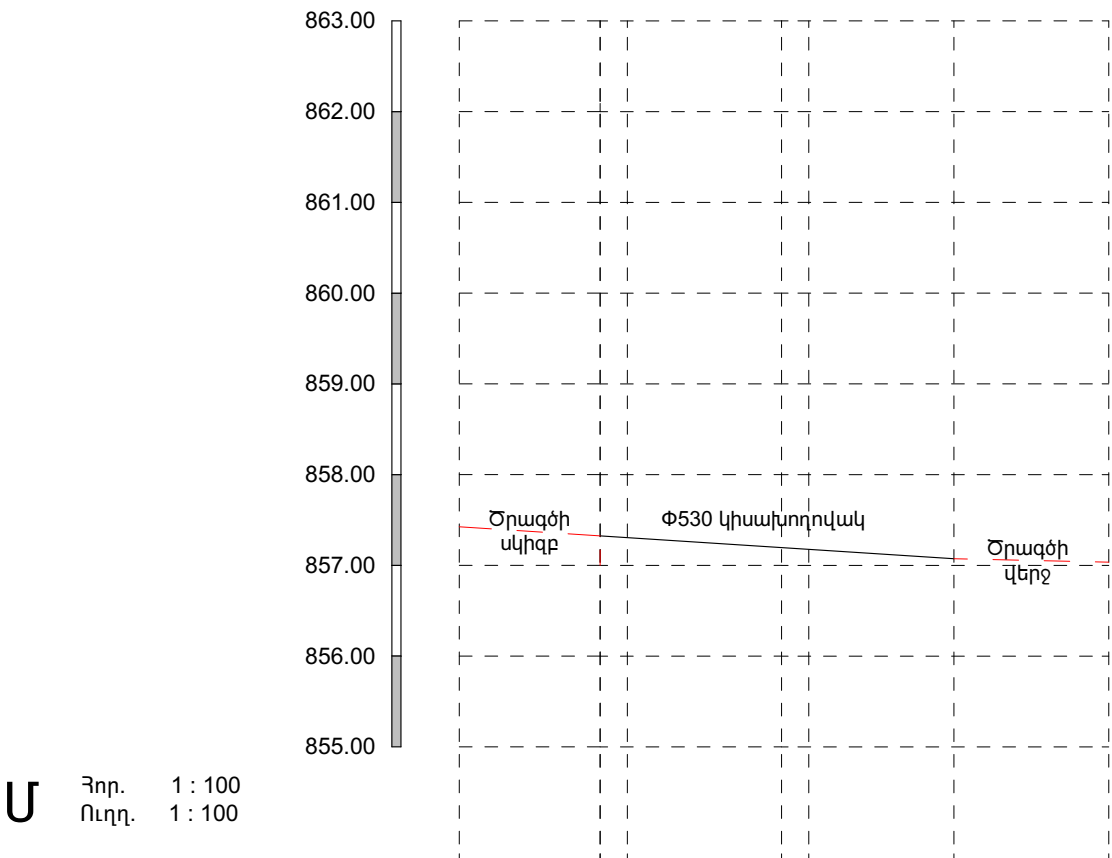


Նախագծվող հատակի միջը				
Հողի մախագծային միջը	857.37	857.35	857.13	857.03
Հողի բնական միջը	857.37	857.35	857.13	857.03
Խողովակի տիպը և հիդրավիկական պարամետրերը	Փ530 կիսախողովակ			
Թեքություն	0.01			
Հեռավորություն (մ)	36.00			
Երկարություն , մ	36.00			
Նշահարման կետեր	ՆԿ112+00.00	ՆԿ113+00.00	ՆԿ114+00.00	ՆԿ115+00.00
Ուղեգծի հատակագիծ	Ծրագծի սկիզբ			Ծրագծի վերջ
Երկրաբանություն	III, IV		III, IV	

	Մասիս համայնքի Այնթապ բնակավայրում առուների նորոգման/արդիականացման աշխատանքներ			ՊԱՅՄԱՆԱԳԻՐ ՈԱՍՄՅ-ԳՅԾՁԲ-26/49-2		
				ՓՈՒԼ	ԹԵՐԹ	ԹԵՐԹԵՐ
	ՏՆՕՐԵՆ	Գ. ՄԵՍՐՈՊՅԱՆ		ԱՆ	25	
	ԳԾԵՑ	Գ. ՀՈՎՀԱՆՆԻՍՅԱՆ		«ԷՂԱՐ ՓՐՈՋԵԿՏ» ՍՊԸ		
ԳԾԵՑ	Գ. ՄԵՍՐՈՊՅԱՆ		ՃՅՈՒՂ-6 ԵՐԿԱՅՆԱԿԱՆ ԿՏՐՎԱԾՔ ՆԿ112-ՆԿ116			

	ՃՅՈՒՂ-6	զմ/մմ	36
1	Խողովակաշարերի ապամոնտաժում պողպատե կիսախողովակներից 530մմ տրամագծով /հանձնում պատվիրատուին/ Демонтаж трубопроводов из стальных полутруб диаметром 530 мм /передача заказчику/	զմ/մմ	36.000
2	Փոսորակի փորում մեխանիզացված, III կարգի գրունտներում РАЗРАБОТКА ГРУНТА ЭКСКАВАТОРАМИ В ОТВАЛ ГРУНТ 3 ГРУППЫ	մ3 / մ3	4.320
3	Փոսորակի փորում մեխանիզացված, IV կարգի գրունտներում РАЗРАБОТКА ГРУНТА ЭКСКАВАТОРАМИ В ОТВАЛ ГРУНТ 4 ГРУППЫ	մ3 / մ3	4.320
4	Բնահողի լրամշակումը 3-րդ կարգի գրունտներում ձեռքով Ручная обработка грунта 3 класса	մ3/մ3	2.160
5	Խողովակաշարերի տեղադրում պողպատե կիսախողովակներից 530*5մմ տրամագծով /կտրումով/ ուժեղ հակակոռոզիոն մեկուսացումով Монтаж трубопроводов из стальных труб диаметром 530*5 мм с прочной антикоррозионной изоляцией.	զմ/մմ	36.000
6	Մետաղե թիթեղի տեղադրում 600*6մմ հատվածքով մուտքերի համար /ներառյալ կտրումը և եռակցման աշխատանքները/ Монтаж металлических листов для вход, сечение 600*6 мм.	մ2/մ2	4.200
7	Կիսախողովակների ներքին մակերևույթների նախաներկում ГФ -021 2 շերտով Предварительная окраска внутренних поверхностей полутруб в 2 слоя ГФ-021	մ2/մ2	29.952
8	Կիսախողովակի ներքին մակերեսների երկշերտ ներկում հակակոռոզիոն յուղաներկով Двухслойная покраска внутренних поверхностей хафпайпа антикоррозийной масляной краской	մ2/մ2	29.952
9	Միացման հանգույցի իրականացում В15, F150, W4 դասի բետոնով Выполнение полов и стен бетоном классов В15, F150, W4	մ3/մ3	0.900
10	Բնահողի ետլիցք բուլդոզերով 1-ին կարգի գրունտներում Обратная засыпка	մ3/մ3	4.671
11	Ավելացած գրունտի հարթեցում տեղում Выравнивание добавленной земли на участке	մ3/մ3	6.129
12	Շին աղբի բարձում և տեղափոխում մինչև 13կմ հեռավորության վրա Погрузка мусора и транспортировка до 13 км	տ/տ	1.500


	Մասիս համայնքի Այնթապ բնակավայրում առուների խորոգման/արդիականացման աշխատանքներ			ՊԱՅՄԱՆԱԳԻՐ ՈԱՍՄՅ-ԳՅԾՁԲ-26/49-2		
				ՆԱԽԱԳԻԾ		
	ՏՆՕՐԵՆ	Գ. ՄԵՍՐՈՊՅԱՆ		ՃՅՈՒՂ-6 ԱՇԽԱՏԱՆՔՆԵՐԻ ԵՎ ՆՅՈՒԹԵՐԻ ՄԱՍՆԱԳԻՐ	ՓՈՒԼ	ԹԵՐԹ
	ԳԾԵՑ	Գ. ՀՈՎՀԱՆՆԻՍՅԱՆ			ԱՆ	26
	ԳԾԵՑ	Գ. ՄԵՍՐՈՊՅԱՆ			«ԷՂԱՐ ՓՐՈՋԵԿՏ» ՍՊԸ	

ՈՌՈԳՄԱՆ ՀԱՏԱԿԱԳԻԾ ՃՅՈՒՂ-7 /ԷԶ-1/
Մ1:200

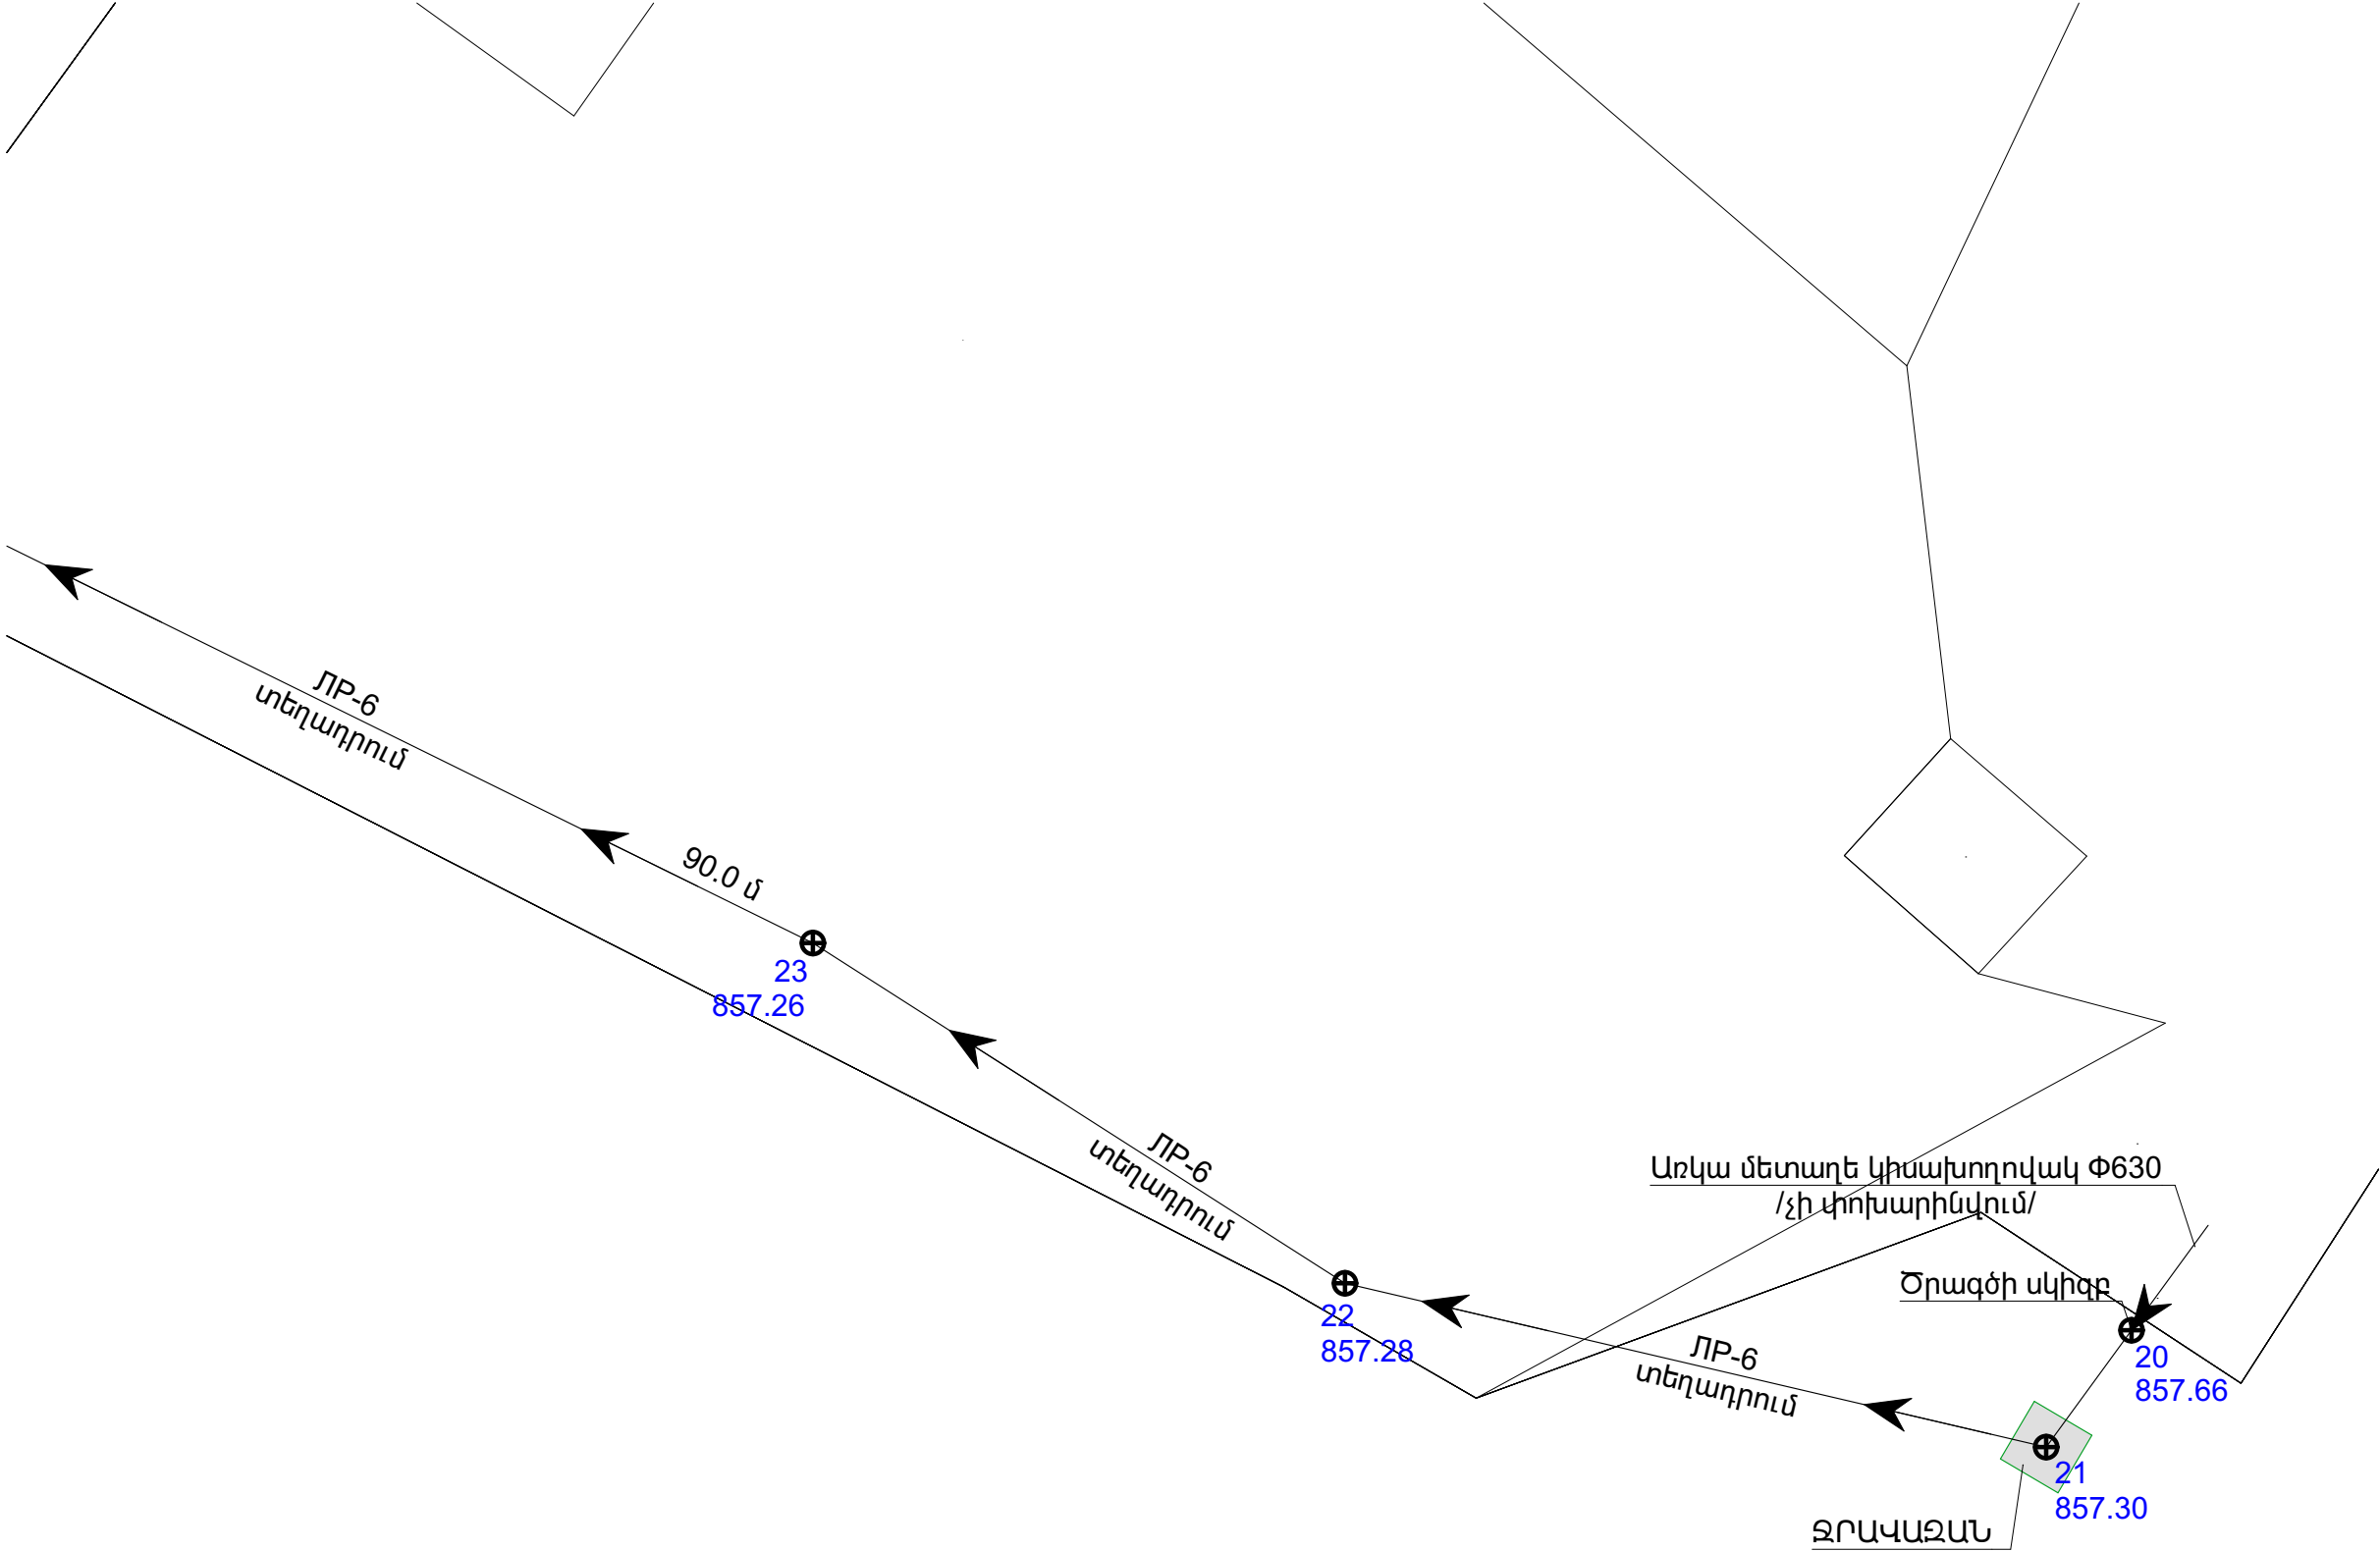


	Մասիս համայնքի Այնթապ բնակավայրում առուների խորոզման/արդիականացման աշխատանքներ			ՊԱՅՄԱՆԱԳԻՐ ՈԱՍՄՅ-ԳՅԾՁԲ-26/49-2		
			ՆԱԽԱԳԻԾ	ՓՈՒԼ	ԹԵՐԹ	ԹԵՐԹԵՐ
	ՏՆՕՐԵՆ	Գ. ՄԵՍՐՈՊՅԱՆ		ԱՆ	27	
	ԳԾԵՑ	Գ. ՀՈԿԿԱՆՆԻՍՅԱՆ	ՈՌՈԳՄԱՆ ՀԱՏԱԿԱԳԻԾ ՃՅՈՒՂ-7 /ԷԶ-1/ ԱՊՐ	«ԷՂԱՐ ՓՐՈՋԵԹ»		
ԳԾԵՑ	Գ. ՄԵՍՐՈՊՅԱՆ			ՍՊՈ		

ՈՌՈԳՄԱՆ ՀԱՏԱԿԱԳԻԾ ՃՅՈՒՂ-7 /ԷԶ-2/
Մ1:200

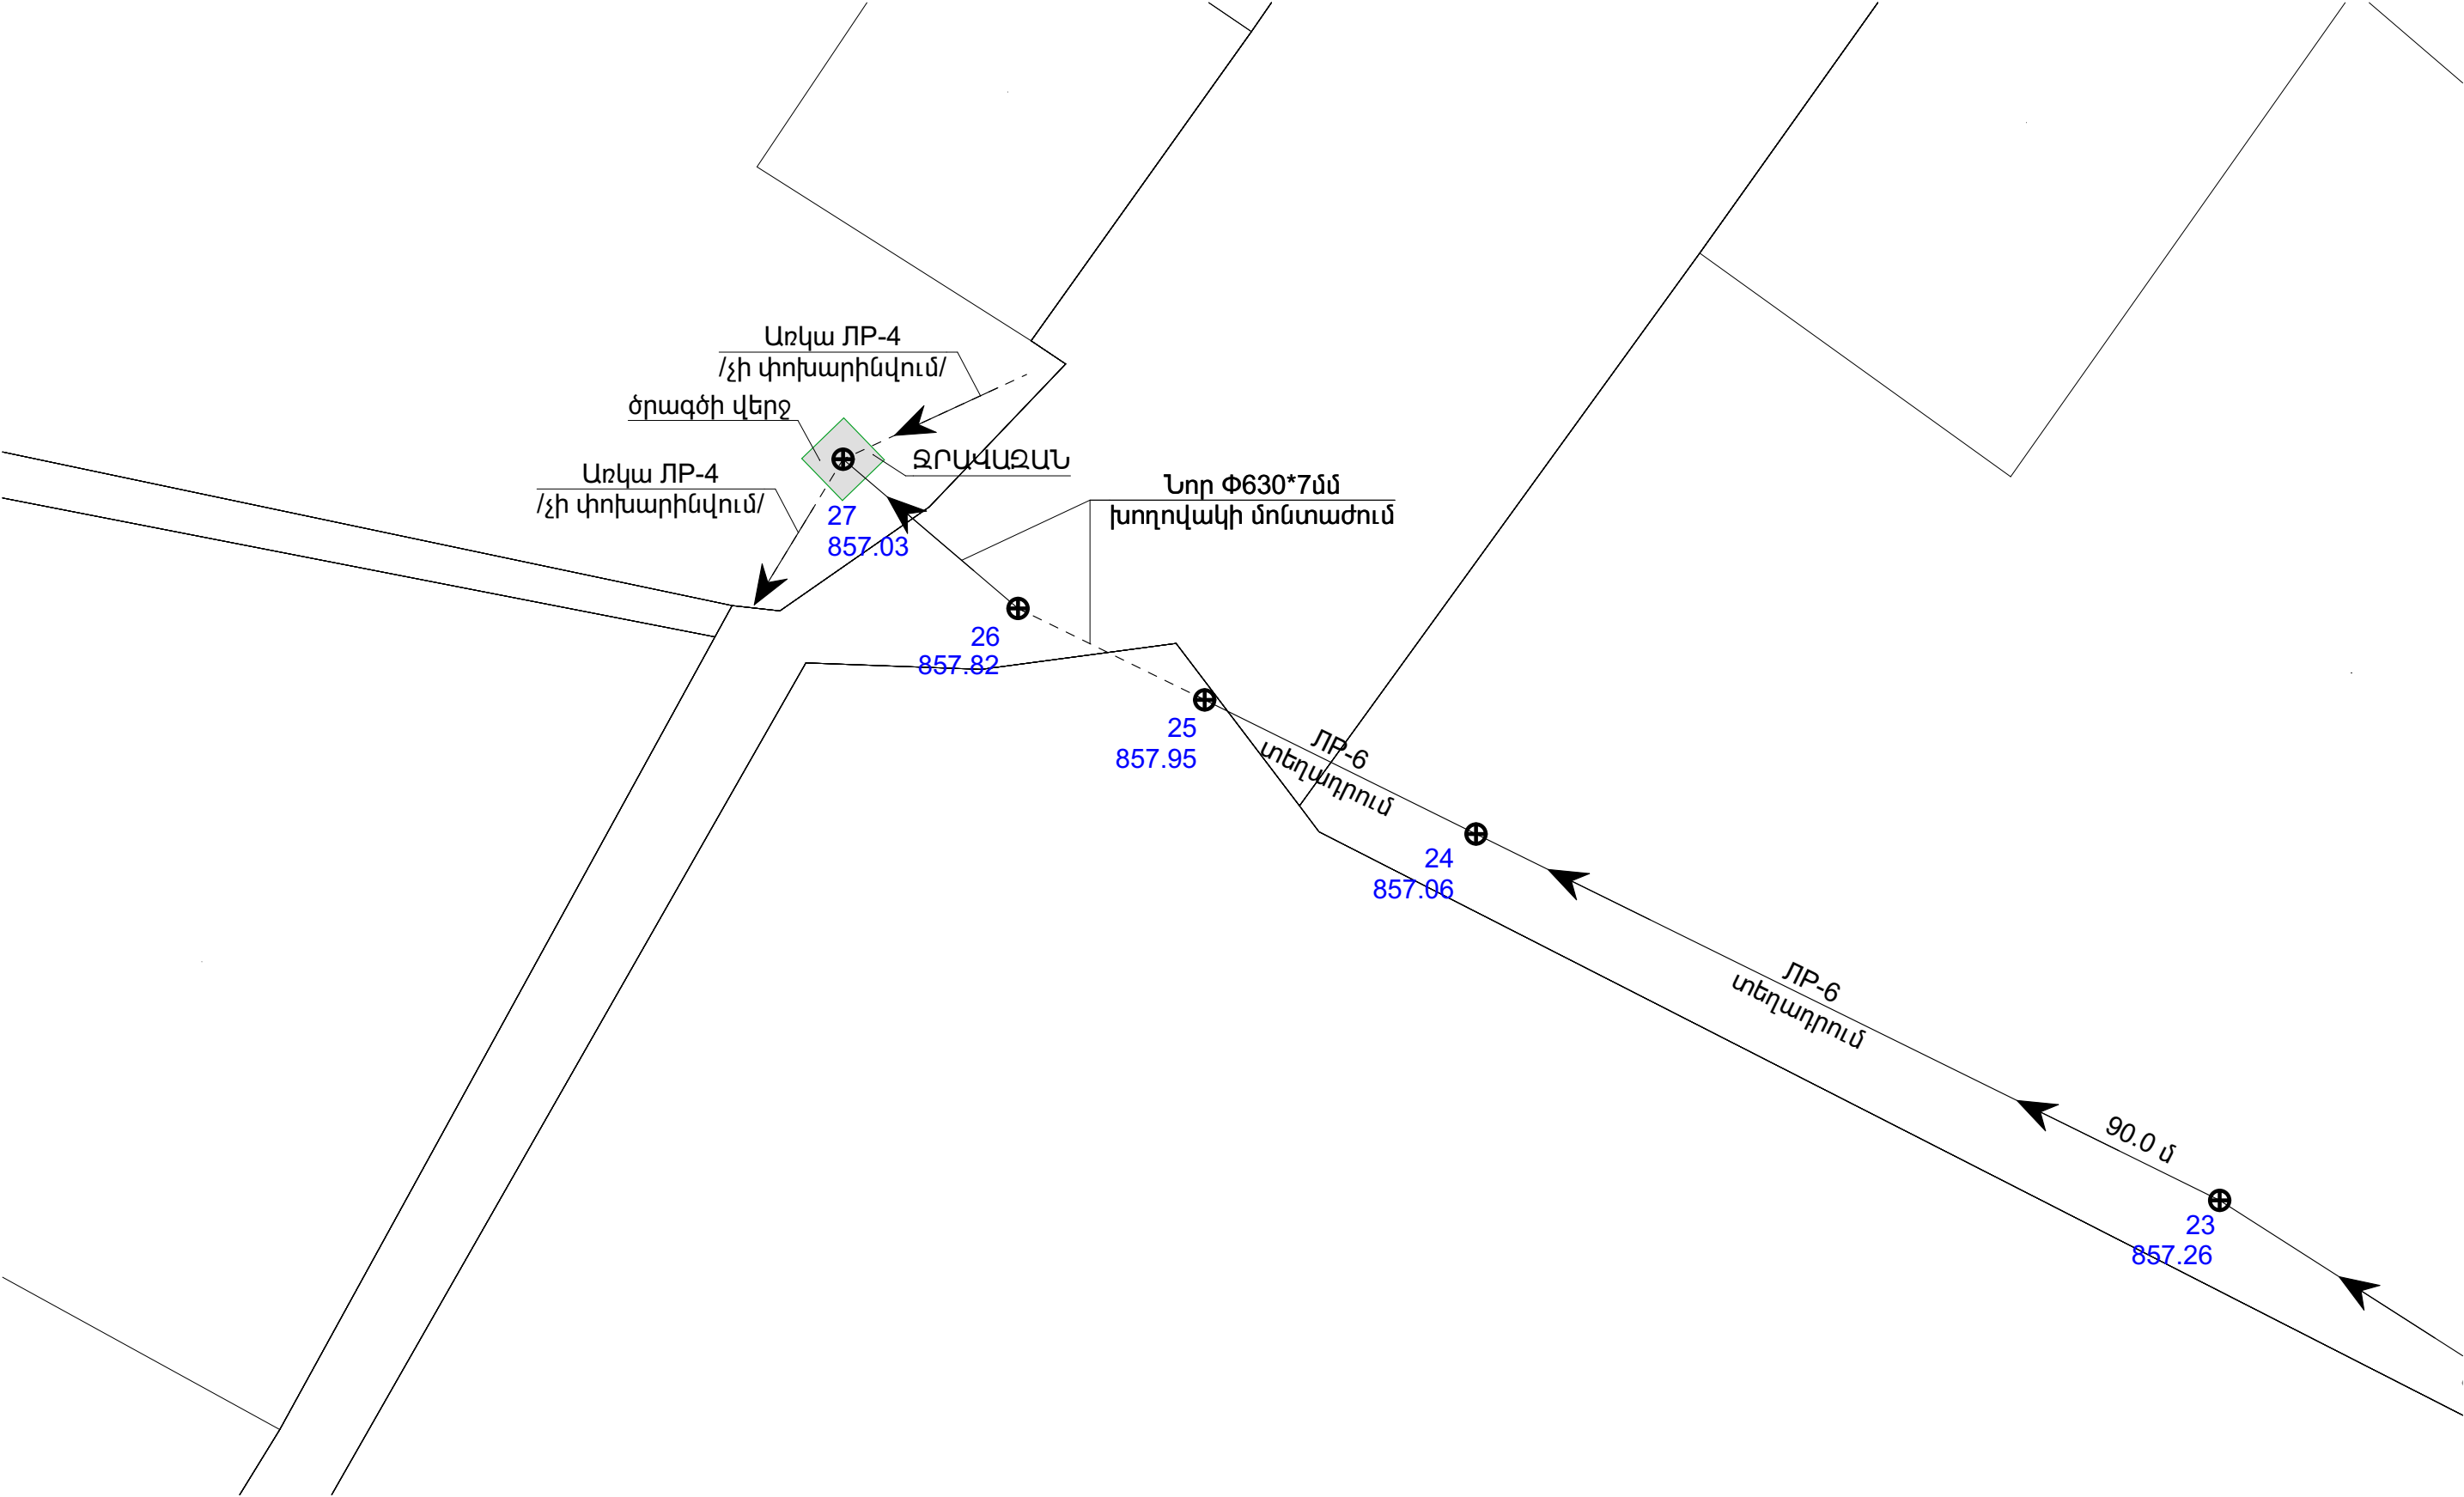



	Մասիս համայնքի Այնթապ բնակավայրում առուների Նորոգման/արդիականացման աշխատանքներ			ՊԱՅՄԱՆԱԳԻՐ ՈԱՍՄՅ-ԳՅԾՁԲ-26/49-2		
			ՆԱԽԱԳԻԾ	ՓՈՒԼ	ԹԵՐԹ	ԹԵՐԹԵՐ
	ՏՆՕՐԵՆ	Գ. ՄԵՍՐՈՊՅԱՆ		ԱՆ	28	
	ԳԾԵՑ	Գ. ՀՈՎՀԱՆՆԻՍՅԱՆ	ՈՌՈԳՄԱՆ ՀԱՏԱԿԱԳԻԾ ՃՅՈՒՂ-7 /ԷԶ-2/	«ԷՂԱՐ ՓՐՈՋԵԹ»		
ԳԾԵՑ	Գ. ՄԵՍՐՈՊՅԱՆ			ՍՊԸ		

ՃՅՈՒՂ-7 ԵՐԿԱՅՆԱԿԱՆ ԿՏՐՎԱԾՔ ՆԿ20-ՆԿ27

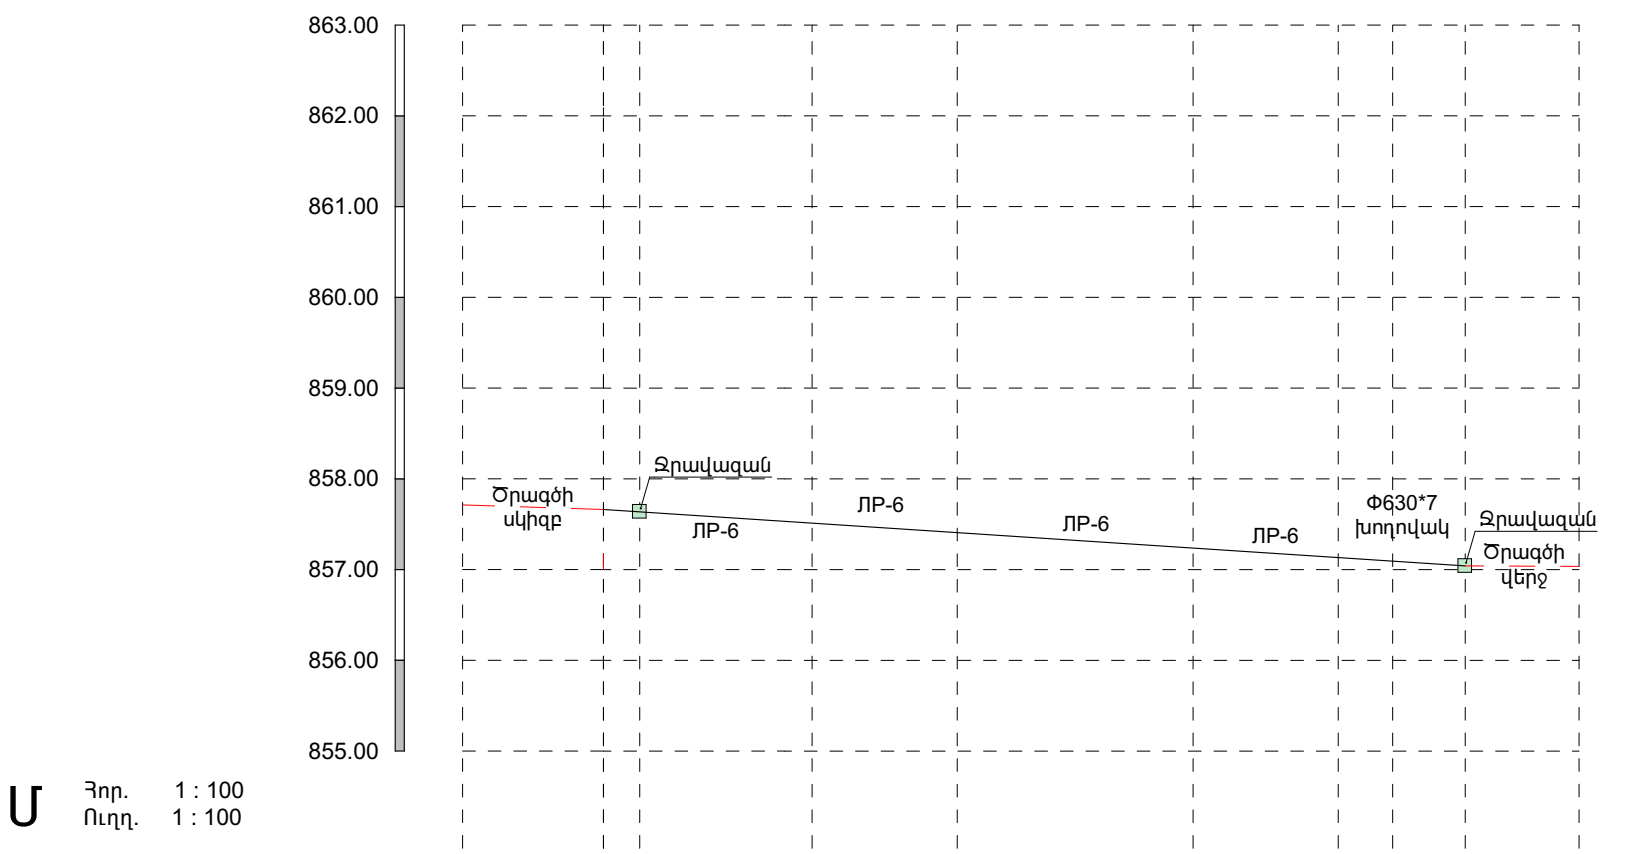


Ջր. 1 : 100
Ուղղ. 1 : 100

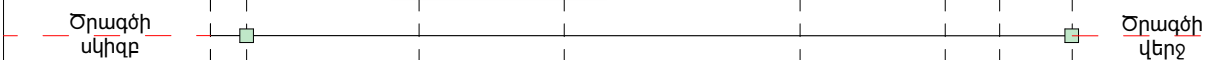Նախագծվող հատակի միջը														
Հողի նախագծային միջը	857.66	857.30	857.28	857.26	857.06	857.95	857.82	857.03						
Հողի բնական միջը	857.66	857.30	857.28	857.26	857.06	857.95	857.82	857.03						
Խողովակի տիպը և հիդրավլիկական պարամետրերը	ՆԿ20		ՆԿ21	ՆԿ22	ՆԿ23	ՆԿ24	ՆԿ25	ՆԿ26						
Թեքություն	90.00		0.01				0.01							
Հեռավորություն (մ)	90.00													
Երկարություն , մ	90.00													
Նշահարման կետեր	ՆԿ20+	ՆԿ21+	ՆԿ22+	ՆԿ23+	ՆԿ24+	ՆԿ25+	ՆԿ26+	ՆԿ27+						
Ուղեգծի հատակագիծ														
Երկրաբանություն	III, IV		III, IV	III, IV	III, IV	III, IV								


	Մասիս համայնքի Այնթապ բնակավայրում առուների նորոգման/արդիականացման աշխատանքներ			ՊԱՅՄԱՆԱԳԻՐ ՈԱՍՄՅ-ԳՅԾՁԲ-26/49-2		
			ՆԱԽԱԳԻԾ	ՓՈՒԼ	ԹԵՐԹ	ԹԵՐԹԵՐ
	ՏՆՕՐԵՆ	Գ. ՄԵՍՐՈՊՅԱՆ		ԱՆ	29	
	ԳԾԵՑ	Գ. ՀՈՎՀԱՆՆԻՍՅԱՆ		«ԷՂԱՐ ՓՐՈՋԵԿՏ» ՍՊԸ		
ԳԾԵՑ	Գ. ՄԵՍՐՈՊՅԱՆ	ՃՅՈՒՂ-7 ԵՐԿԱՅՆԱԿԱՆ ԿՏՐՎԱԾՔ ՆԿ20-ՆԿ27				

	ՃՅՈՒՂ-7	15	90.0
1	Ե/բ հավաքովի ЛР- 4 վաքերի ապամոնտաժում հիմքերի հետ միասին Демонтаж ЛР-4 вместе фундаментов	մ3/м3	2.150
2	Բետոնե ջրավազանի քանդում РАЗБОРКА ПОКРЫТИЙ БЕТОННЫХ	մ3 / м3	1.500
3	Ասֆալտբետոնե շերտի քանդում РАЗБОРКА ПОКРЫТИЙ АСФАЛЬТОБЕТОННЫХ	մ3 / м3	2.400
4	Խճային ծածկույթի քանդում РАЗБОРКА ПОКРЫТИЙ ЩЕБЕНОЧНЫХ	մ3 / м3	7.200
5	Փոսորակի փորում մեխանիզացված, III կարգի գրունտներում РАЗРАБОТКА ГРУНТА ЭКСКАВАТОРАМИ В ОТВАЛ ГРУНТ 3 ГРУППЫ	մ3 / м3	36.000
6	Փոսորակի փորում մեխանիզացված, IV կարգի գրունտներում РАЗРАБОТКА ГРУНТА ЭКСКАВАТОРАМИ В ОТВАЛ ГРУНТ 4 ГРУППЫ	մ3 / м3	36.000
7	Բնահողի լրամշակումը 3-րդ կարգի գրունտներում ձեռքով Ручная обработка грунта 3 класса	մ3/м3	4.800
8	Խողովակաշարերի տեղադրում պողպատե խողովակներից 630*7մմ տրամագծով ուժեղ հակակոռոզին մեկուսացումով	զմ/мм	20.000
9	Բնահողի ետլիցք բուլդոզերով 1-ին կարգի գրունտներում Обратная засыпка	մ3/м3	68.261
10	Բնահողի լիցք առկա առվի մեջ բուլդոզերով, տարծքից քերումով Обратная засыпка	մ3/м3	960.000
11	Ավելացած գրունտի հարթեցում տեղում Выравнивание добавленной земли на участке	մ3/м3	8.539
12	Խճային հիմքի իրականացում 15սմ հաստության Реализация гравийного основания толщиной 15 см.	մ2 / м2	48.000
13	Բիտումի լցարաշխում (4.12տ 1000մ2) Распределение битумной заливки (4,12т 1000м2)	տ/т	0.198

14	Մանրահատիկ ասֆալտբետոնե ծածկույթի իրականացում - 5սմ /«Բ» տիպի (վերին շերտ)/ Выполнение мелкозернистого асфальтобетонного покрытия - 5 см.	մ2 / м2	48.000
15	Ավազակույծով նախաշերտի իրականացում 10սմ Пескоструйная обработка 10 см	մ3/м3	0.384
16	Ե/բ հավաքովի ЛР- 6 վաքերի մոնտաժում Монтаж ЛР-6	մ3/м3	8.550
17	ЛР- 6 վաքերի հիդրոմեկուսացում տաք բիտումով, 2շերտ	մ2/м2	180.000
18	Բետոնից հիմքեր В15, F150, W4 դասի բետոնով 0.6x0.4x0.6 Фундамент из бетона В15, F150, W4 0.6x0.4x0.6	մ3/м3	2.304
19	Ռետինե լարան δ=2սմ Резиновый шнур δ = 2 см	զմ/мм	32.000
20	Միացման հանգույցի իրականացում В15, F150, W4 դասի բետոնով Выполнение полов и стен бетоном классов В15, F150, W4	մ3/м3	0.450
21	Շին աղբի բարձում և տեղափոխում մինչև 13կմ հեռավորության վրա Погрузка мусора и транспортировка до 13 км	տ/т	45.000


	Մասիս համայնքի Այնթապ բնակավայրում առուների նորոգման/արդիականացման աշխատանքներ			ՊԱՅՄԱՆԱԳԻՐ NԱՍՄՅ-ԳՅԾՁԲ-26/49-2		
	ՆԱԽԱԳԻԾ			ՓՈՒԼ	ԹԵՐԹ	ԹԵՐԹԵՐ
				ԱՆ	30	
	ՃՅՈՒՂ-7 ԱՇԽԱՏԱՆՔՆԵՐԻ ԵՎ ՆՅՈՒԹԵՐԻ ՄԱՍՆԱԳԻՐ			«ԷՂԱՐ ՓՐՈՋԵԿՏ» ՍՊԸ		
ՏՆՕՐԵՆ	Գ. ՄԵՍՐՈՊՅԱՆ					
ԳԾԵՑ	Գ. ՀՈՎՀԱՆՆԻՍՅԱՆ					
ԳԾԵՑ	Գ. ՄԵՍՐՈՊՅԱՆ					


ՈՌՈԳՄԱՆ ՀԱՏԱԿԱԳԻԾ ԾՅՈՒՂ-8 /ԷԶ-1/
Մ1:200

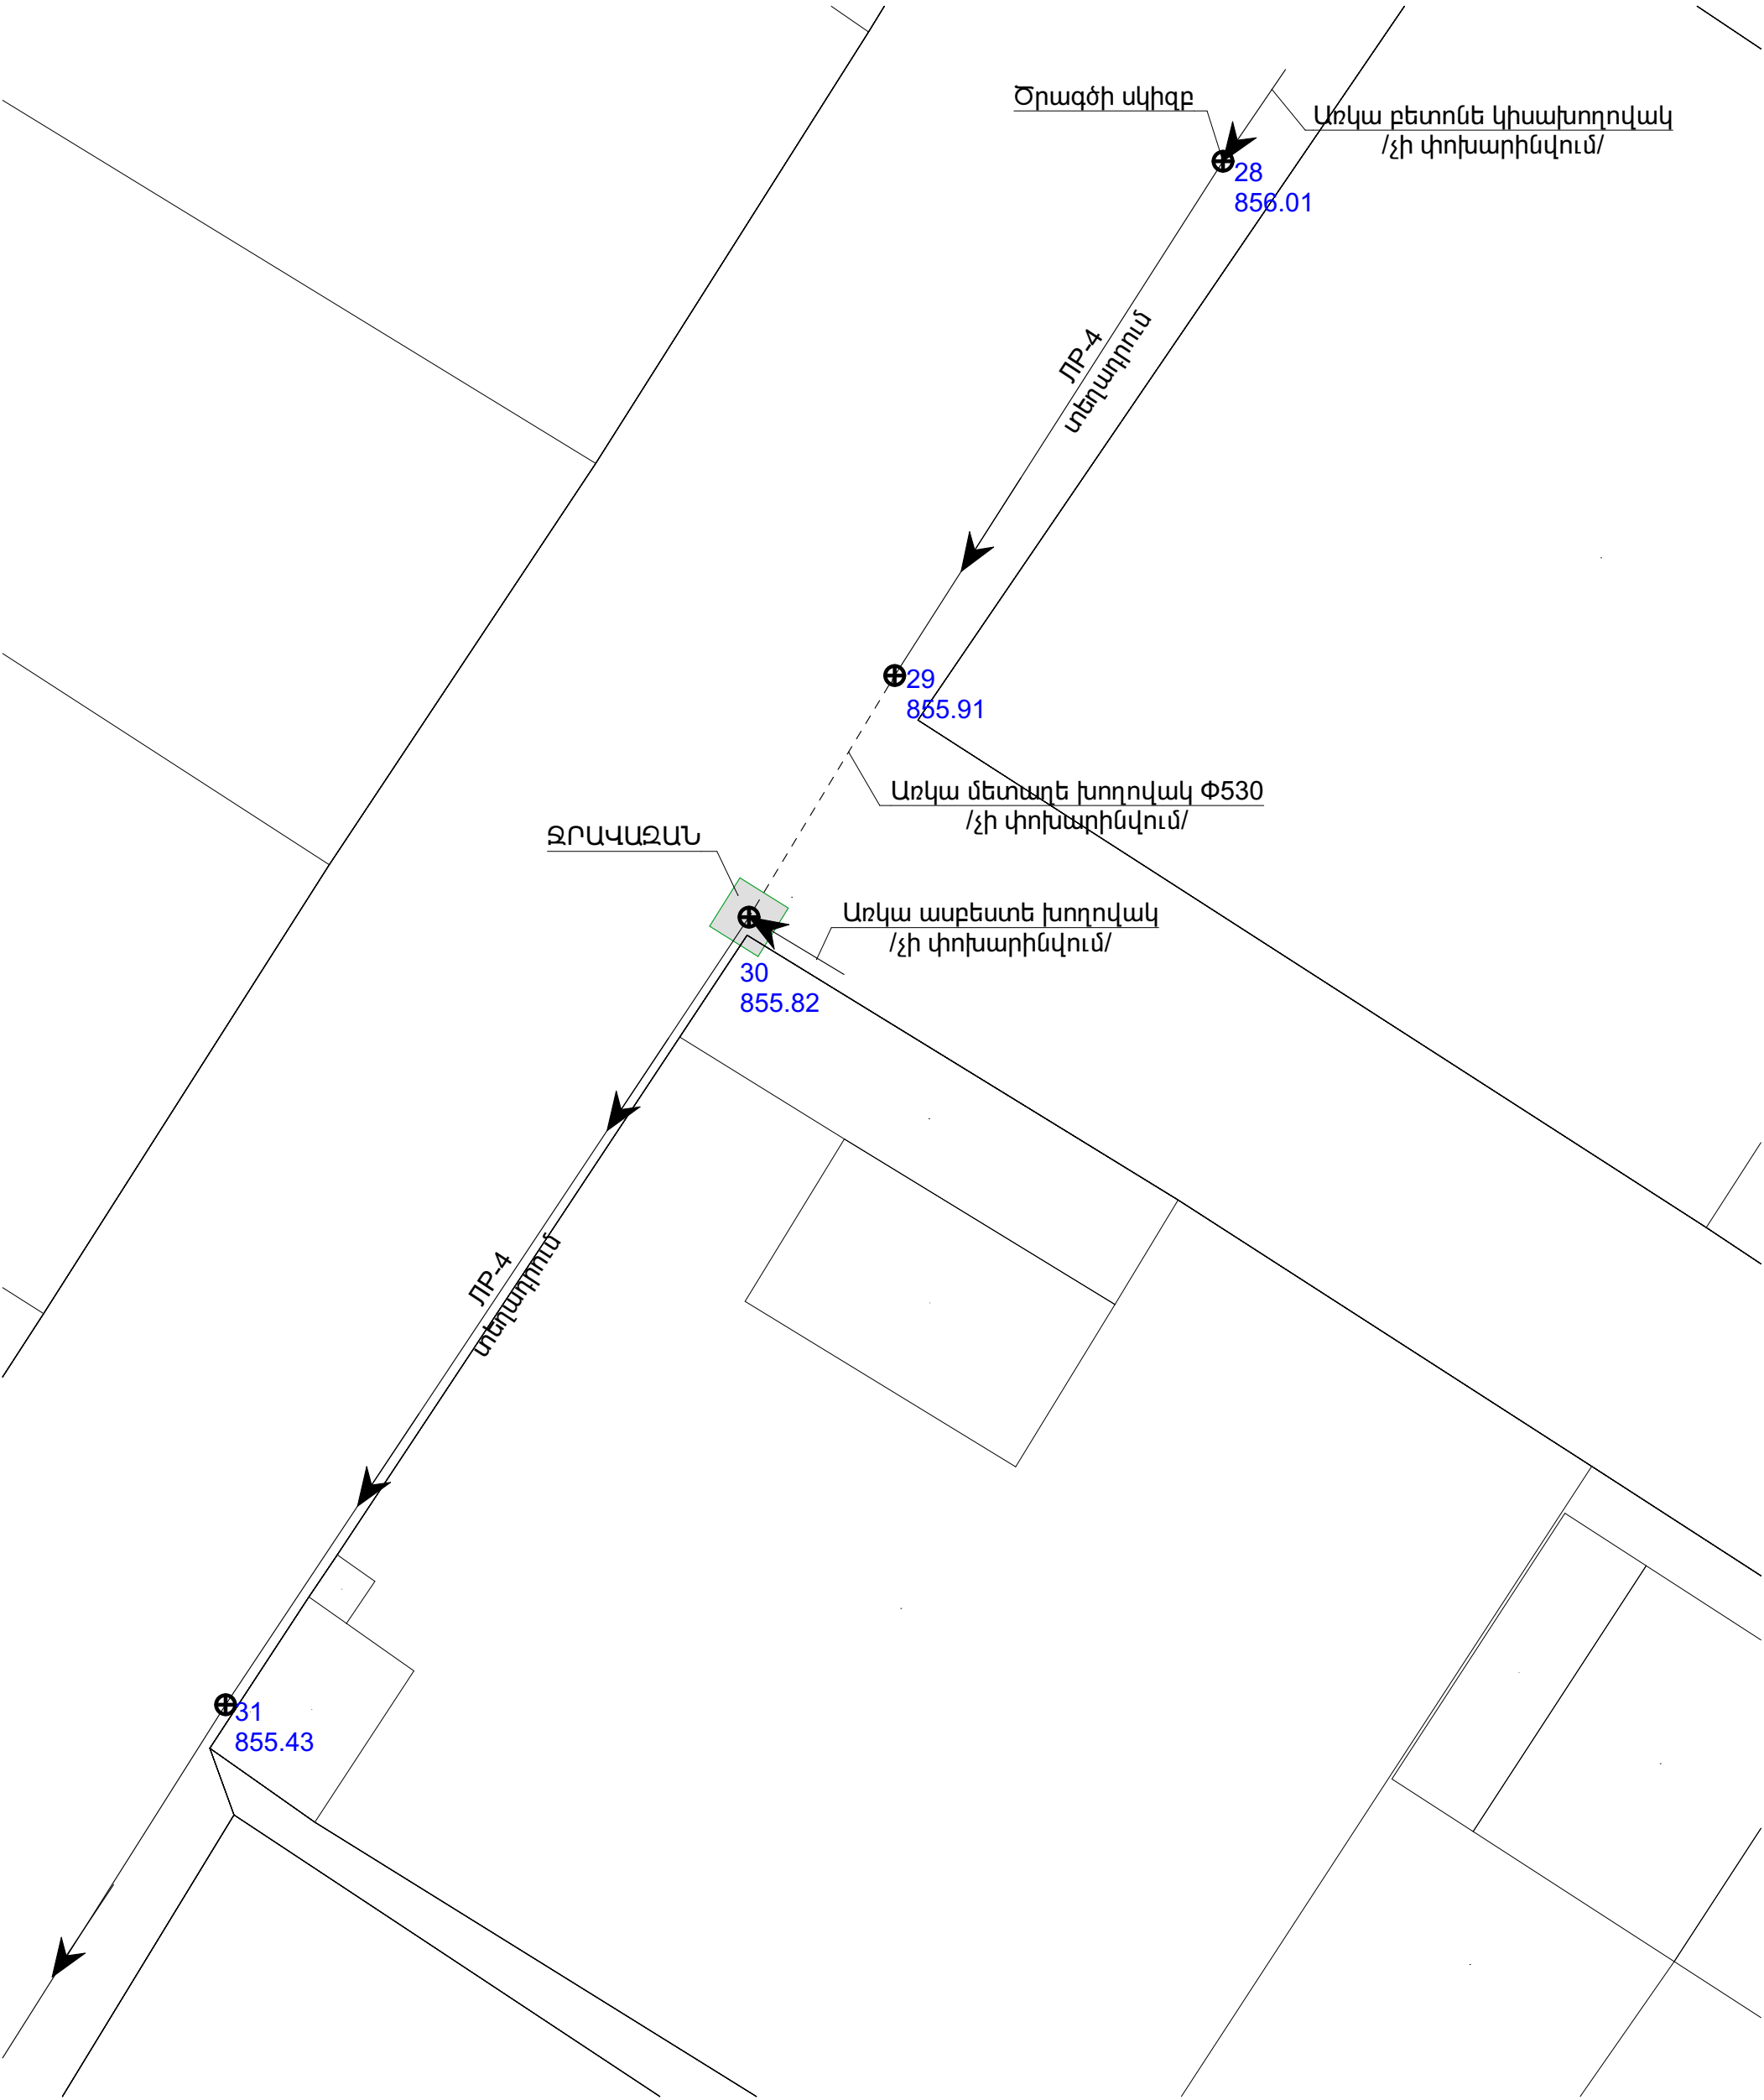


	Մասիս համայնքի Այնթապ բնակավայրում առուների նորոգման/արդիականացման աշխատանքներ			ՊԱՅՄԱՆԱԳԻՐ ՈԱՄՄՀ-ԳՀԾՁԲ-26/49-2		
			ՆԱԽԱԳԻԾ	ՓՈՒԼ	ԹԵՐԹ	ԹԵՐԹԵՐ
	ՏՆՕՐԵՆ	Գ. ՄԵՍՐՈՂՅԱՆ		ԱՆ	31	
	ԳԾԵՑ	Գ. ՀՈԿԱՆՆԻՍՅԱՆ	ՈՌՈԳՄԱՆ ՀԱՏԱԿԱԳԻԾ ԾՅՈՒՂ-8 /ԷԶ-1/	«ԷՂԱՐ ՓՐՈԶԵԹ»		
ԳԾԵՑ	Գ. ՄԵՍՐՈՂՅԱՆ			ՍՊԸ		

ՈՐՈՐԱՄԱՆ ՀԱՏԱԿԱԳԻԾ ՃՅՈՒՂ-8 /ԷԶ-2/
Մ1:200

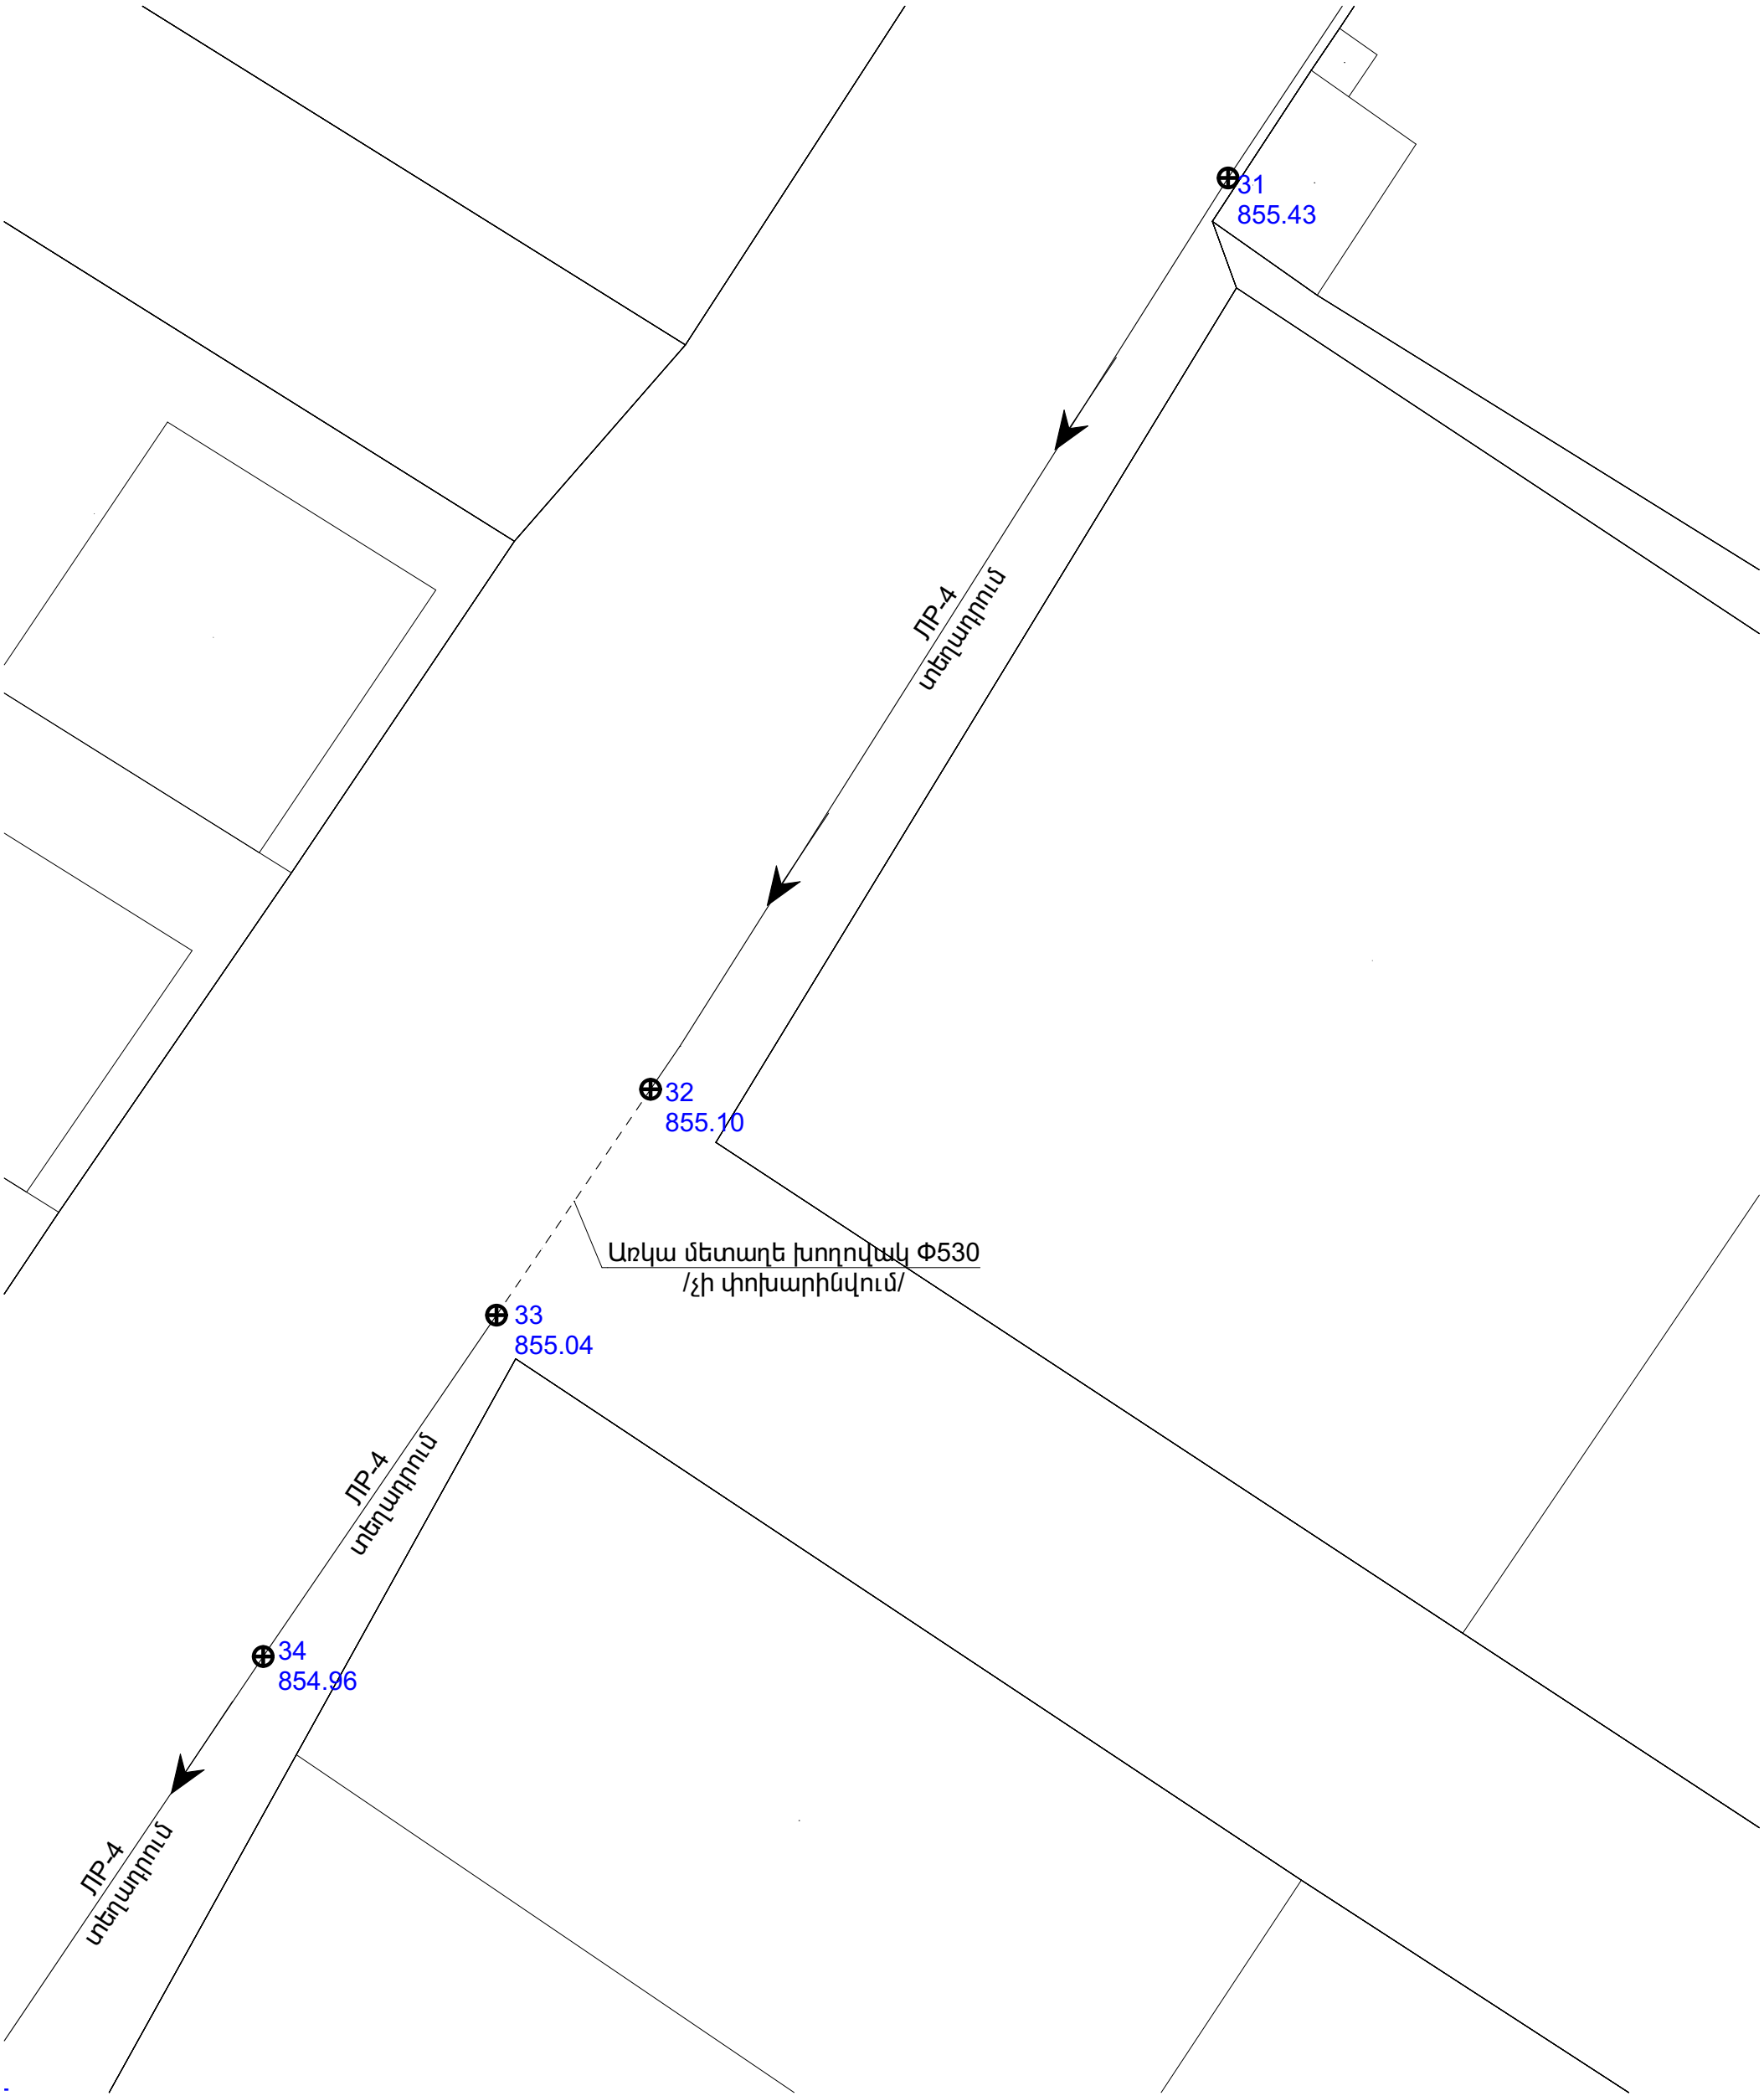


	Մասիս համայնքի Այլթապ բնակավայրում առուների նորոգման/արդիականացման աշխատանքներ			ՊԱՅՄԱՆԱԳԻՐ ՈԱՄՄՅ-ԳՅԾՁԲ-26/49-2		
			ՆԱԽԱԳԻԾ	ՓՈՒԼ	ԹԵՐԹ	ԹԵՐԹԵՐ
	ՏՆՕՐԵՆ	Գ. ՄԵՍՐՈՊՅԱՆ		ԱՆ	32	
	ԳԾԵՑ	Գ. ՀՈԿՀԱՆՆԻՍՅԱՆ	ՈՐՈՐԱՄԱՆ ՀԱՏԱԿԱԳԻԾ ՃՅՈՒՂ-8 /ԷԶ-2/	«ԷՂԱՐ ՓՐՈՉԵՔԹ»		
ԳԾԵՑ	Գ. ՄԵՍՐՈՊՅԱՆ			ՍՊԸ		

ՈՌՈԳՄԱՆ ՀԱՏԱԿԱԳԻԾ ԾՅՈՒՂ-8 /ԷԶ-3/
Մ1:200

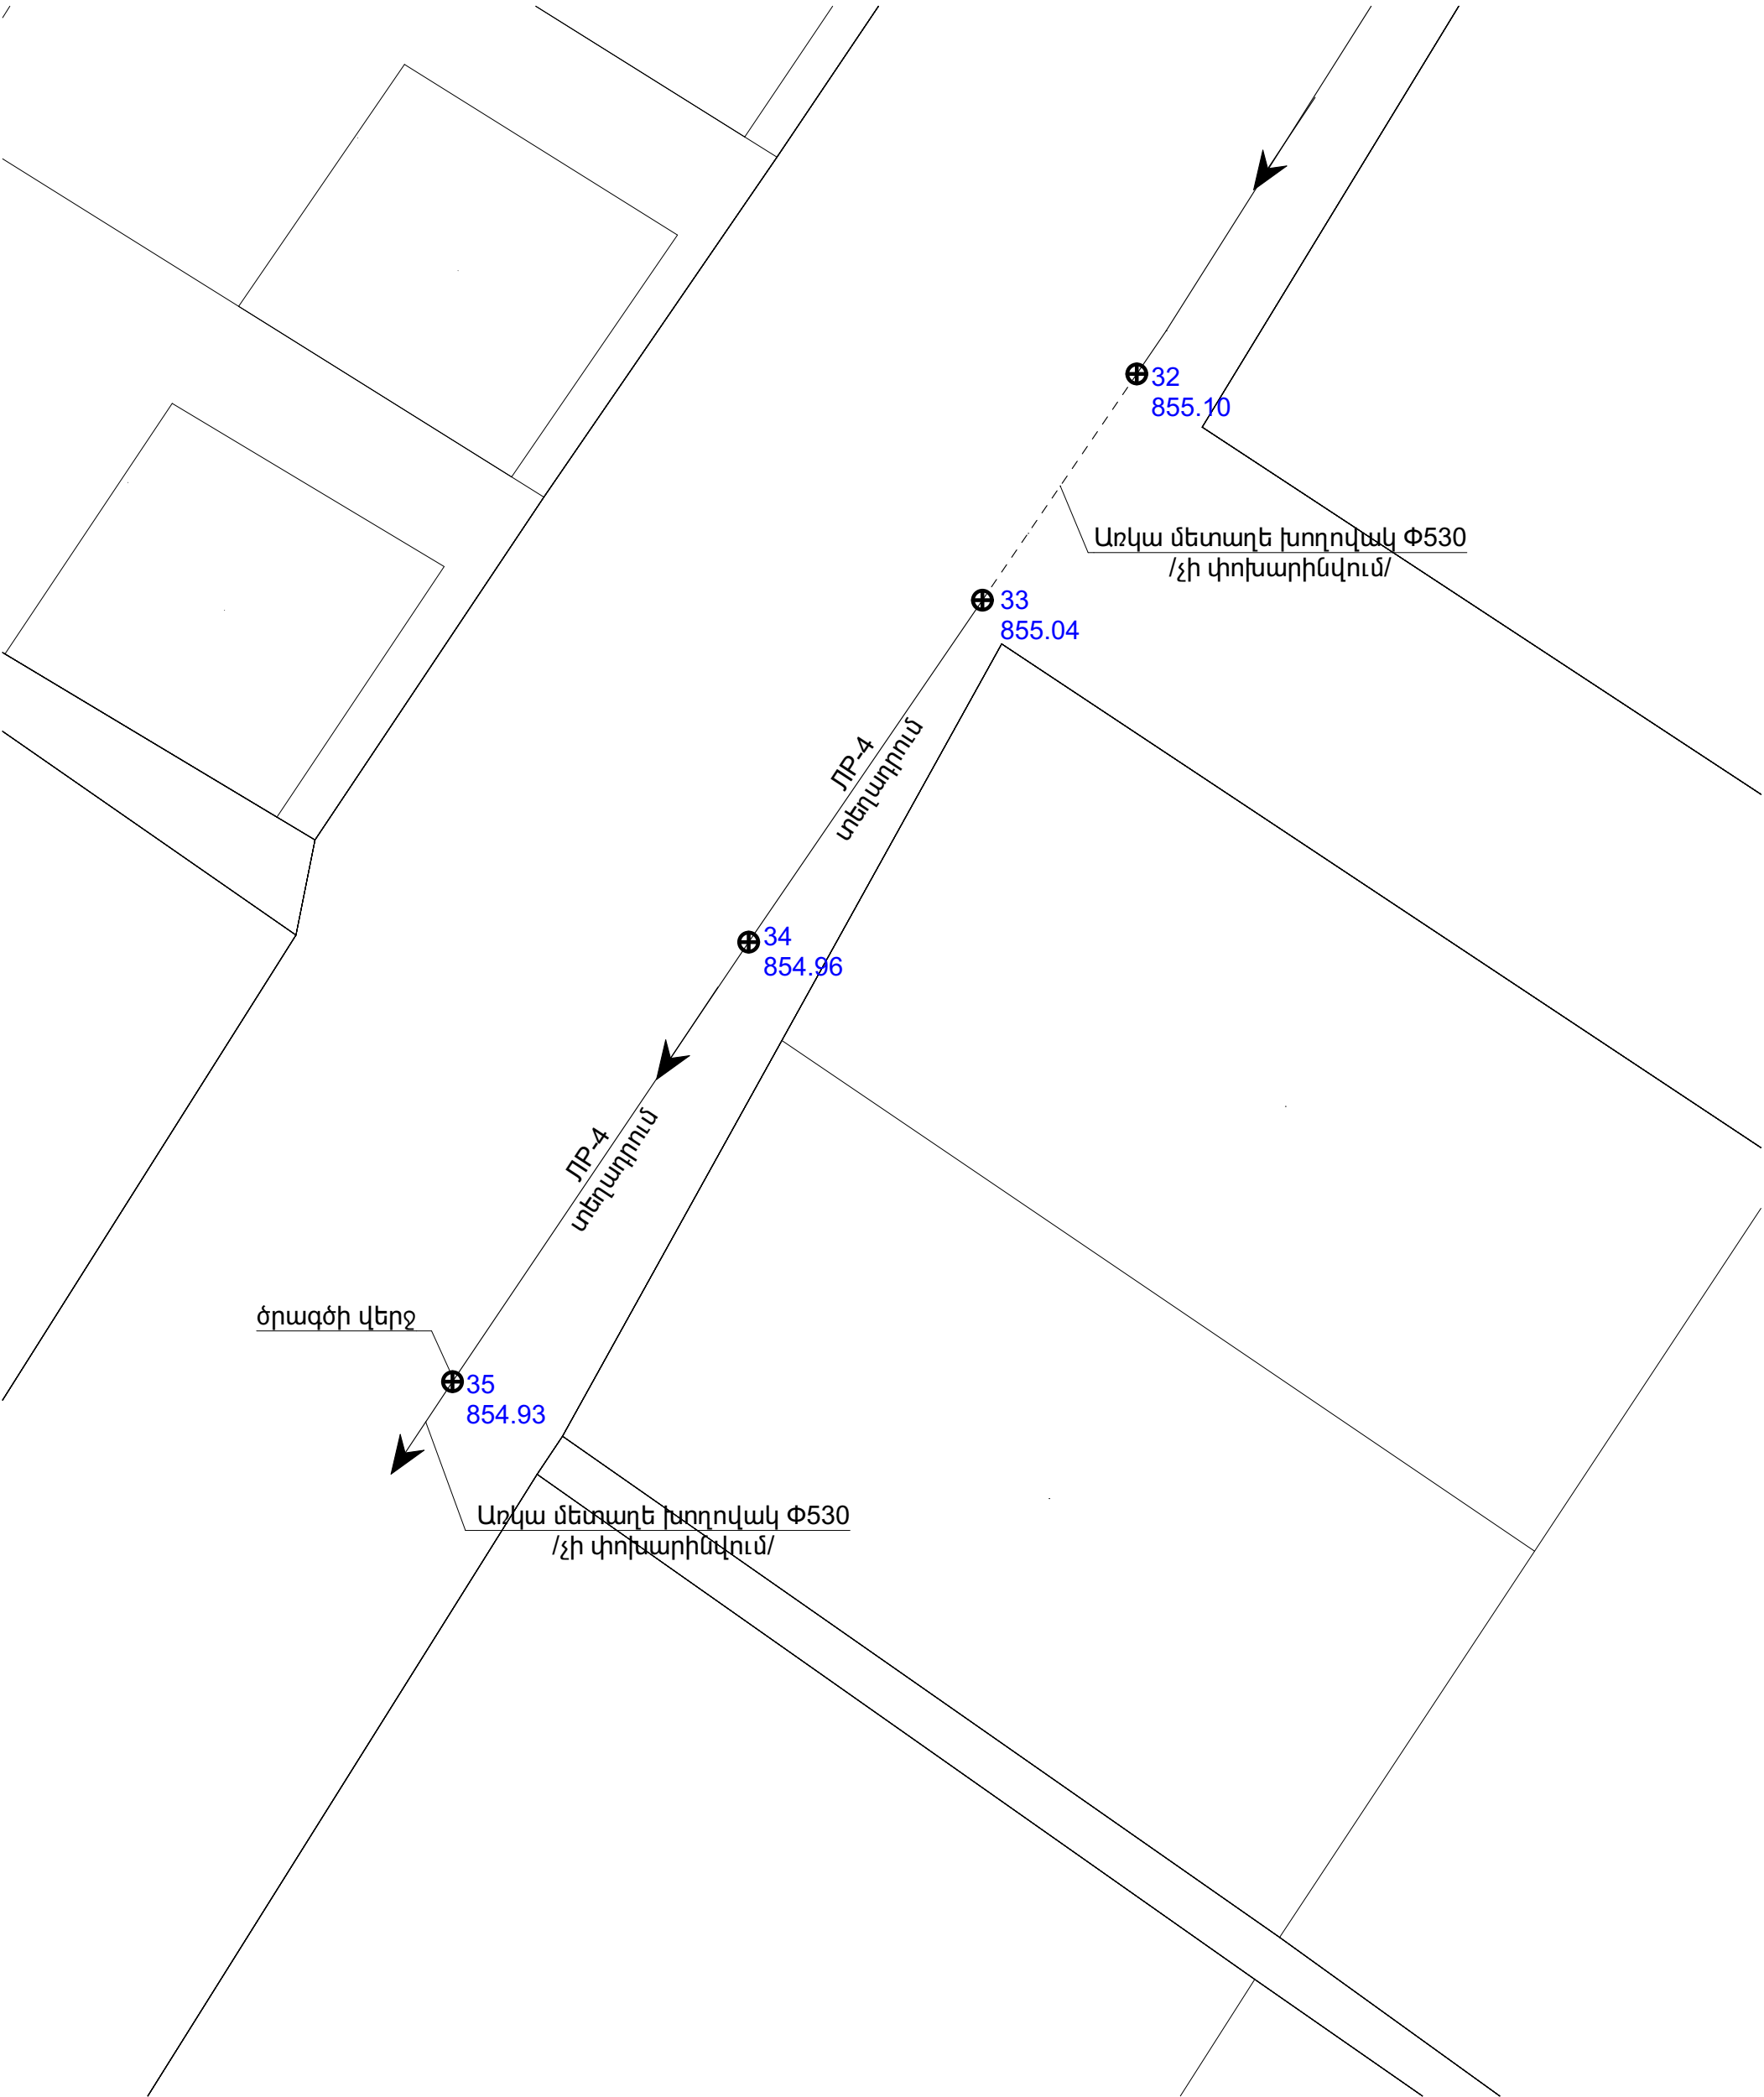

	Մասիս համայնքի Այլթապ բնակավայրում առուների նորոգման/արդիականացման աշխատանքներ			ՊԱՅՄԱՆԱԳԻՐ ՈԱՄՄՅ-ԳՅԾՁԲ-26/49-2		
			ՆԱԽԱԳԻԾ	ՓՈՒԼ	ԹԵՐԹ	ԹԵՐԹԵՐ
	ՏՆՕՐԵՆ	Գ. ՄԵՍՐՈՂՅԱՆ		ՄՆ	33	
	ԳԾԵՑ	Գ. ՀՈԿՎԱՆՆԻՍՅԱՆ	ՈՌՈԳՄԱՆ ՀԱՏԱԿԱԳԻԾ ԾՅՈՒՂ-8 /ԷԶ-3/	«ԷՂԱՐ ՓՐՈՋԵԿՏ»		
ԳԾԵՑ	Գ. ՄԵՍՐՈՂՅԱՆ			ՍՊԸ		

ՃՅՈՒՂ-8 ԵՐԿԱՅՆԱԿԱՆ ԿՏՐԿԱԾՔ ՆԿ28-ՆԿ35

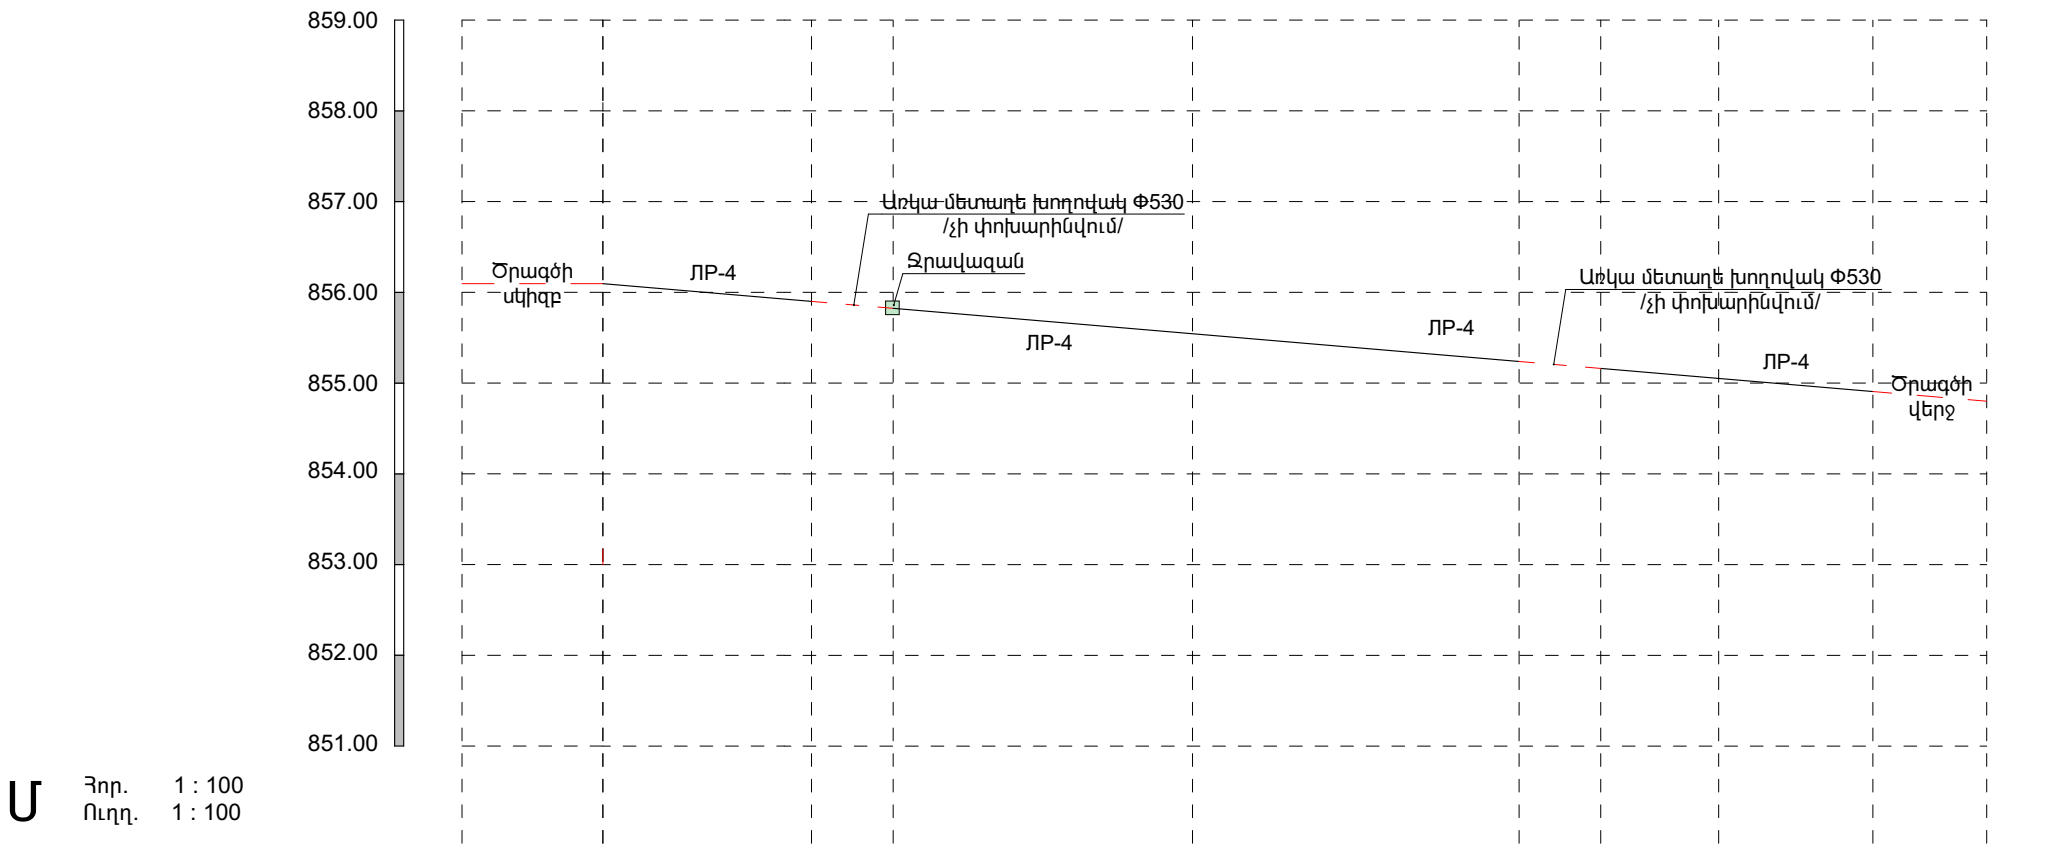

Նախագծվող հատակի միջը								
Հողի մախագծային միջը	856,01	855,91	855,82	855,43	855,10	855,04	854,96	854,93
Հողի բնական միջը	856,01	855,91	855,82	855,43	855,10	855,04	854,96	854,93
Խողովակի տիպը և հիդրավլիկական պարամետրերը	ՈՐ-4							
Թեքություն	120.00							
Հեռավորություն (մ)	0.01							
Երկարություն , մ	120.00							
Նշահարման կետեր	ՆԿ28+00.00	ՆԿ29+00.00	ՆԿ30+00.00	ՆԿ31+00.00	ՆԿ32+00.00	ՆԿ33+00.00	ՆԿ34+00.00	ՆԿ35+00.00
Ուղեգծի հատակագիծ								
Երկրաբանություն	III, IV							

	Մասիս համայնքի Այնթապ բնակավայրում առուների խողովակաշինության աշխատանքներ			ՊԱՅՄԱՆԱԳԻՐ ՈԱՍՄՅ-ԳՅԾՁԲ-26/49-2		
				ՓՈՒԼ	ԹԵՐԹ	ԹԵՐԹԵՐ
	ՏՆՕՐԵՆ	Գ. ՄԵՍՐՈՊՅԱՆ		ԱՆ	34	
	ԳԾԵՑ	Գ. ՀՈՎՀԱՆՆԻՍՅԱՆ		«ԷՂԱՐ ՓՐՈՋԵԿՏ» ՍՊԸ		
ԳԾԵՑ	Գ. ՄԵՍՐՈՊՅԱՆ		ՃՅՈՒՂ-8 ԵՐԿԱՅՆԱԿԱՆ ԿՏՐԿԱԾՔ ՆԿ28-ՆԿ35			


	ՃՅՈՒՂ-8	20.0	120.0
1	Խողովակաշարերի ապամոնտաժում պողպատե կիսախողովակներից 530մմ տրամագծով /հանձնում պատվիրատուին/ Демонтаж трубопроводов из стальных полутруб диаметром 530 мм /передача заказчику/	զմ/մ	50.000
2	Բետոնե գլխամասի քանդում РАЗБОРКА ПОКРЫТИЙ БЕТОННЫХ	մ3 / մ3	0.600
3	Փոստրակի փորում մեխանիզացված, III կարգի գրունտներում РАЗРАБОТКА ГРУНТА ЭКСКАВАТОРАМИ В ОТВАЛ ГРУНТ 3 ГРУППЫ	մ3 / մ3	36.000
4	Փոստրակի փորում մեխանիզացված, IV կարգի գրունտներում РАЗРАБОТКА ГРУНТА ЭКСКАВАТОРАМИ В ОТВАЛ ГРУНТ 4 ГРУППЫ	մ3 / մ3	36.000
5	Բնահողի լրամշակումը 3-րդ կարգի գրունտներում ձեռքով Ручная обработка грунта 3 класса	մ3/մ3	12.000
6	Բնահողի ետլիցք բուլդոզերով 1-ին կարգի գրունտներում Обратная засыпка	մ3/մ3	67.200
7	Ավելացած գրունտի հարթեցում տեղում Выравнивание добавленной земли на участке	մ3/մ3	16.800
8	Ավազակոպճով նախաշերտի իրականացում 10սմ Пескоструйная обработка 10 см	մ3/մ3	0.504
9	Ե/բ հավաքովի ЛР- 4 վաքերի մոնտաժում Монтаж ЛР-4	մ3/մ3	8.600
10	ЛР- 4 վաքերի հիդրոմեկուսացում տաք բիտումով, շերտ	մ2/մ2	216.000
11	Բետոնից հիմքեր В15, F150, W4 դասի բետոնով 0.6x0.4x0.6 Фундамент из бетона В15, F150, W4 0.6x0.4x0.6	մ3/մ3	3.024
12	Ռետինե լարան δ=2սմ Резиновый шнур δ = 2 см	զմ/մ	31.500

13	Միացման հանգույցի իրականացում В15, F150, W4 դասի բետոնով Выполнение полов и стен бетоном классов В15, F150, W4	մ3/մ3	2.250
14	Շին աղբի բարձում և տեղափոխում մինչև 13կմ հեռավորության վրա Погрузка мусора и транспортировка до 13 км	տ/տ	16.500
ԶՐԿԱԶԱՆ		1	ՀԱՏ
1	Բնահողի մշակումը 3-րդ կարգի գրունտներում էքսկավատորով, կողիցք Обработка грунта 3 класса экскаватором	մ3/մ3	5.000
2	Բնահողի ետլիցք բուլդոզերով 1-ին կարգի գրունտներում Обратная засыпка	մ3/մ3	3.000
3	Ավելացած գրունտի հարթեցում տեղում Выравнивание добавленной земли на участке	մ3/մ3	2.000
4	Ավազակոպճով նախաշերտի իրականացում 10սմ Пескоструйная обработка 10 см	մ3/մ3	0.400
5	Հատակի և պատերի իրականացում В15, F150, W4 դասի բետոնով Выполнение полов и стен бетоном классов В15, F150, W4	մ3/մ3	2.000




Մասիս համայնքի Այնթապ բնակավայրում առուների նորոգման/արդիականացման աշխատանքներ		ՊԱՅՄԱՆԱԳԻՐ ՈԱՍՄՅ-ԳՅԾՁԲ-26/49-2		
ՏՆՕՐԵՆ	Գ. ՄԵՍՐՈՊՅԱՆ	ՆԱԽԱԳԻԾ		
ԳԾԵՑ	Գ. ՀՈՎՀԱՆՆԻՍՅԱՆ			
ԳԾԵՑ	Գ. ՄԵՍՐՈՊՅԱՆ			
		ՃՅՈՒՂ-8 ԱՇԽԱՏԱՆՔՆԵՐԻ ԵՎ ՆՅՈՒԹԵՐԻ ՄԱՍՆԱԳԻՐ		
		ՓՈՒԼ	ԹԵՐԹ	ԹԵՐԹԵՐ
		ԱՆ	35	
		«ԷՂԱՐ ՓՐՈՋԵԿՏ» ՍՊԸ		

ՌՈՒՈԳՄԱՆ ՀԱՏԱԿԱԳԻԾ ՃՅՈՒՂ-9
Մ1:200

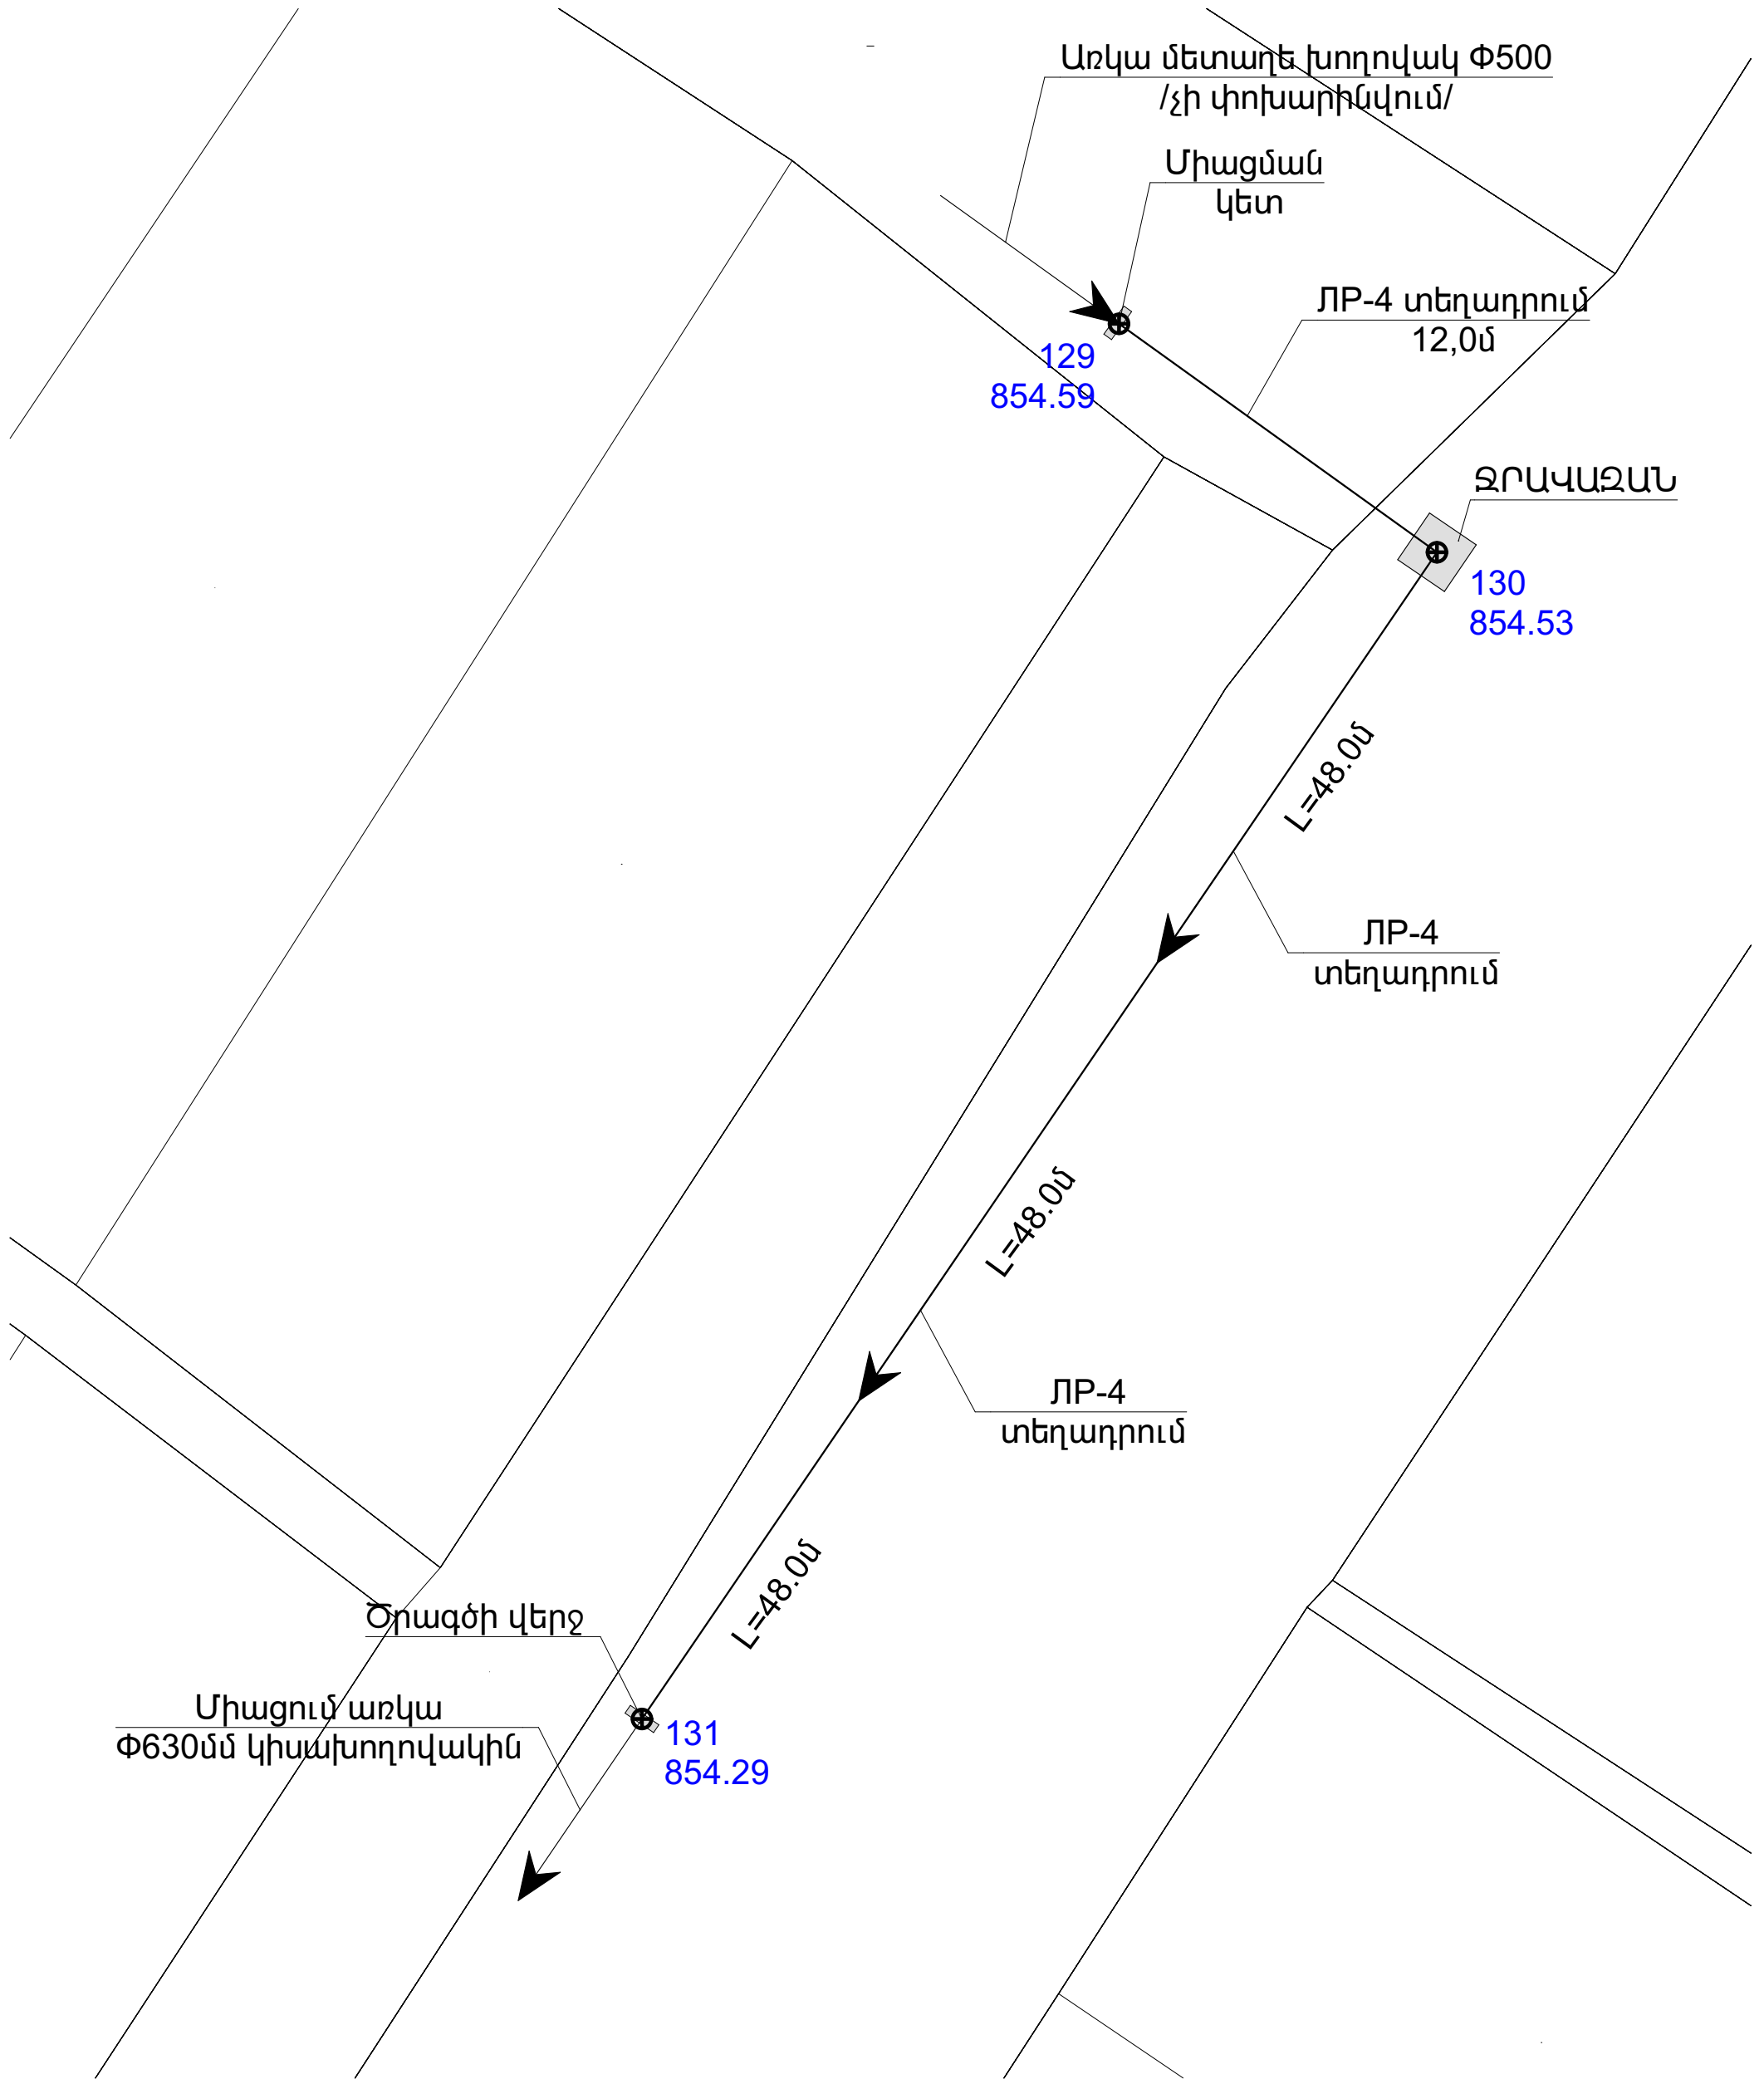

<div><div><div>E</div><div>A</div></div><div><div>L</div><div>L</div><div>C</div></div></div>	Մասիս համայնքի Այնթապ բնակավայրում առուների նորոգման/արդիականացման աշխատանքներ			ՊԱՅՄԱՆԱԳԻՐ ՈԱՍՄՅ-ԳՅԶԲ-26/49-2		
			ՆԱԽԱԳԻԾ	ՓՈՒԼ	ԹԵՐԹ	ԹԵՐԹԵՐ
	ՏՆՕՐԵՆ	Գ. ՄԵՍՐՈՊՅԱՆ		ԱՆ	36	
	ԳԾԵՑ	Գ. ՀՈԿԶԱՆՆԻՍՅԱՆ		«ԷՂԱՐ ՓՐՈԶԵԹ» ՍՊԸ		
ԳԾԵՑ	Գ. ՄԵՍՐՈՊՅԱՆ		ՈՌՈԳՄԱՆ ՀԱՏԱԿԱԳԻԾ ԾՅՈՒՂ-9			

ՃՅՈՒՂ-9 ԵՐԿԱՅՆԱԿԱՆ ԿՏՐՎԱԾՔ ՆԿ129-ՆԿ131

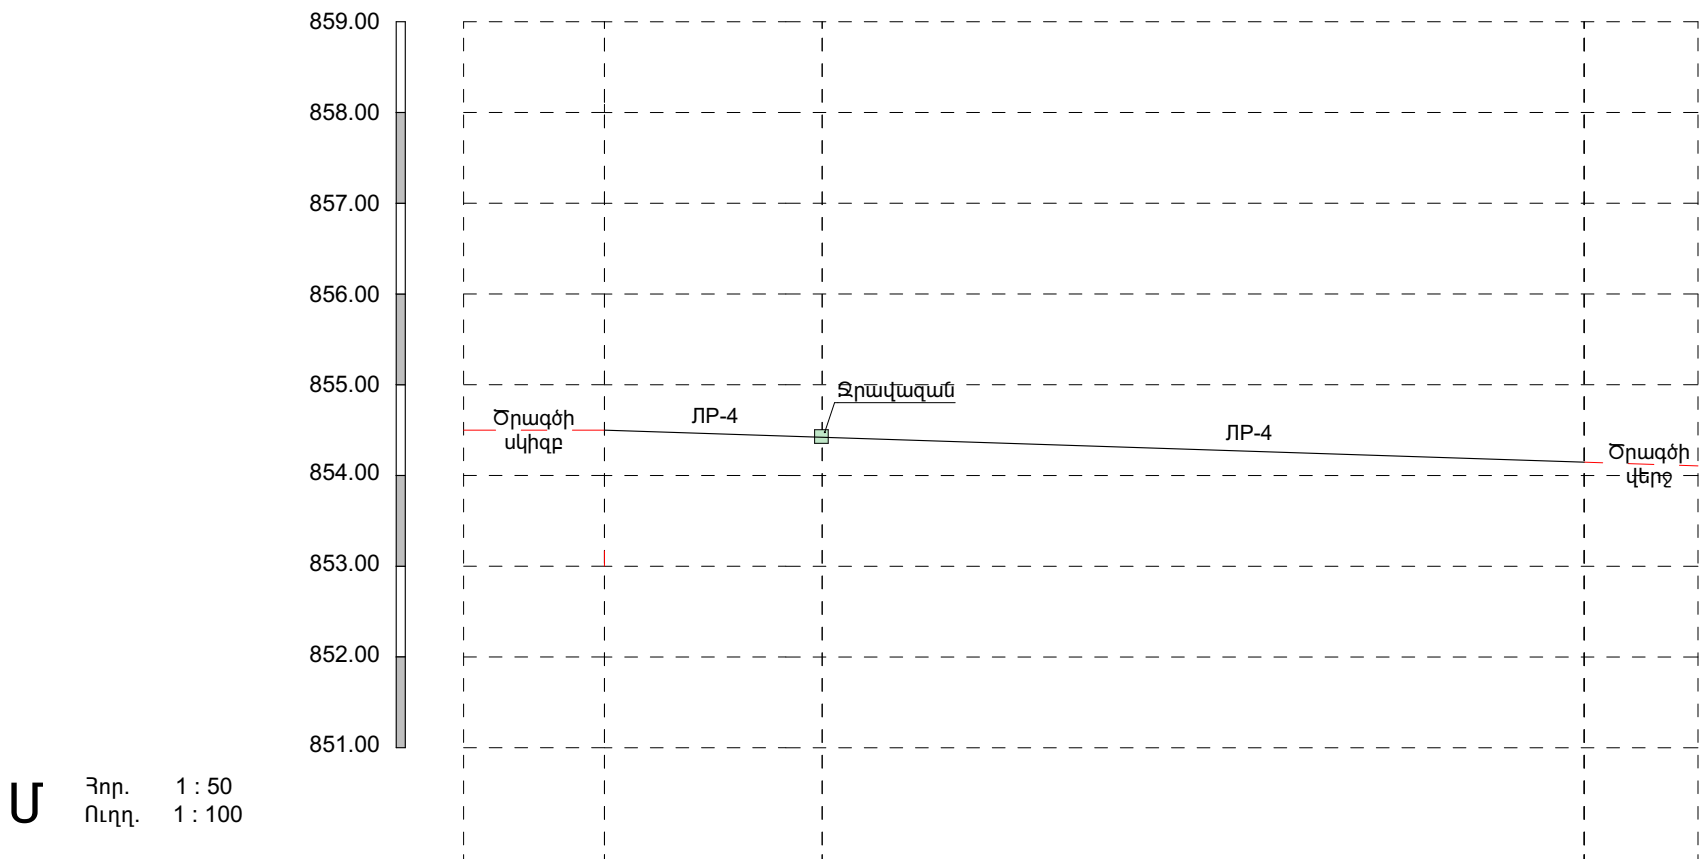


Նախագծվող հատակի միջը			
Հողի նախագծային միջը	854,59	854,53	854,29
Հողի բնական միջը	854,59	854,53	854,29
Խողովակի տիպը և հիդրավլիկական պարամետրերը	ՊՐ-4		ՊՐ-4
Թեքություն	60.00		0.01
Հեռավորություն (մ)	60.00		
Երկարություն , մ	60.00		
Նշահարման կետեր	ՆԿ129+00.00	ՆԿ130+00.00	ՆԿ131+00.00
Ուղեգծի հատակագիծ	Շրագծի սկիզբ		Շրագծի վերջ
Երկրաբանություն	III, IV		III, IV


	Մասիս համայնքի Այնթապ բնակավայրում առուների խորոգման/արդիականացման աշխատանքներ			ՊԱՅՄԱՆԱԳԻՐ ՈԱՍՄՅ-ԳՅԾՁԲ-26/49-2		
			ՆԱԽԱԳԻԾ	ՓՈՒԼ	ԹԵՐԹ	ԹԵՐԹԵՐ
	ՏՆՕՐԵՆ	Գ. ՄԵՍՐՈՊՅԱՆ		ԱՆ	37	
	ԳԾԵՑ	Գ. ՀՈՎՀԱՆՆԻՍՅԱՆ	ՃՅՈՒՂ-9 ԵՐԿԱՅՆԱԿԱՆ ԿՏՐՎԱԾՔ ՆԿ129-ՆԿ131	«ԷՂԱՐ ՓՐՈՋԵԿՏ» ՍՊԸ		
ԳԾԵՑ	Գ. ՄԵՍՐՈՊՅԱՆ					

	ՃՅՈՒՂ-9	10.00	60.00
1	Ե/բ հավաքովի ЛР- 4 վաքերի ապամոնտաժում հիմքերի հետ միասին Демонтаж ЛР-4 вместе фундаментов	մ3/м3	0.430
2	Փոսորակի փորում մեխանիզացված, III կարգի գրունտներում РАЗРАБОТКА ГРУНТА ЭКСКАВАТОРАМИ В ОТВАЛ ГРУНТ 3 ГРУППЫ	մ3 / м3	18.000
3	Փոսորակի փորում մեխանիզացված, IV կարգի գրունտներում РАЗРАБОТКА ГРУНТА ЭКСКАВАТОРАМИ В ОТВАЛ ГРУНТ 4 ГРУППЫ	մ3 / м3	18.000
4	Բնահողի լրամշակումը 3-րդ կարգի գրունտներում ձեռքով Ручная обработка грунта 3 класса	մ3/м3	6.000
5	Բնահողի ետլիցք բուլդոզերով 1-ին կարգի գրունտներում Обратная засыпка	մ3/м3	33.600
6	Ավելացած գրունտի հարթեցում տեղում Выравнивание добавленной земли на участке	մ3/м3	8.400
7	Ավազակոպճով նախաշերտի իրականացում 10սմ Пескоструйная обработка 10 см	մ3/м3	0.264
8	Ե/բ հավաքովի ЛР- 4 վաքերի մոնտաժում Монтаж ЛР-4	մ3/м3	4.300
9	ЛР- 4 վաքերի հիդրոմեկուսացում տաք բիտումով, շերտ	մ2/м2	108.000
10	Բետոնից հիմքեր В15, F150, W4 դասի բետոնով 0.6x0.4x0.6 Фундамент из бетона В15, F150, W4 0.6x0.4x0.6	մ3/м3	1.584
11	Ռետինե լարան δ=2սմ Резиновый шнур δ = 2 см	գմ/пм	16.500
12	Միացման հանգույցի իրականացում В15, F150, W4 դասի բետոնով Выполнение полов и стен бетоном классов В15, F150, W4	մ3/м3	0.900

13	Շին աղբի բարձում և տեղափոխում մինչև 13կմ հեռավորության վրա Погрузка мусора и транспортировка до 13 км	տ/т	1.075
	ԶՐՎԱԶԱՆ	1	ՀԱՏ
1	Բնահողի մշակումը 3-րդ կարգի գրունտներում էքսկավատորով, կողիցք Обработка грунтах 3 класса экскаватором	մ3/м3	5.000
2	Բնահողի ետլիցք բուլդոզերով 1-ին կարգի գրունտներում Обратная засыпка	մ3/м3	3.000
3	Ավելացած գրունտի հարթեցում տեղում Выравнивание добавленной земли на участке	մ3/м3	2.000
4	Ավազակոպճով նախաշերտի իրականացում 10սմ Пескоструйная обработка 10 см	մ3/м3	0.400
5	Հատակի և պատերի իրականացում В15, F150, W4 դասի բետոնով Выполнение полов и стен бетоном классов В15, F150, W4	մ3/м3	2.000


	Մասիս համայնքի Այնթապ բնակավայրում առուների նորոգման/արդիականացման աշխատանքներ			ՊԱՅՄԱՆԱԳԻՐ ՈԱՍՄՅ-ԳՅԾՁԲ-26/49-2		
	ՆԱԽԱԳԻԾ			ՓՈՒԼ	ԹԵՐԹ	ԹԵՐԹԵՐ
	ՏՆՕՐԵՆ	Գ. ՄԵՍՐՈՊՅԱՆ		ԱՆ	38	
	ԳԾԵՑ	Գ. ՀՈՎՀԱՆՆԻՍՅԱՆ		«ԷՂԱՐ ՓՐՈՋԵԿՏ» ՍՊԸ		
	ԳԾԵՑ	Գ. ՄԵՍՐՈՊՅԱՆ				

ՈՌՈԳՄԱՆ ՀԱՏԱԿԱԳԻԾ ՃՅՈՒՂ-10 /ԷԶ-1/
Մ1:200

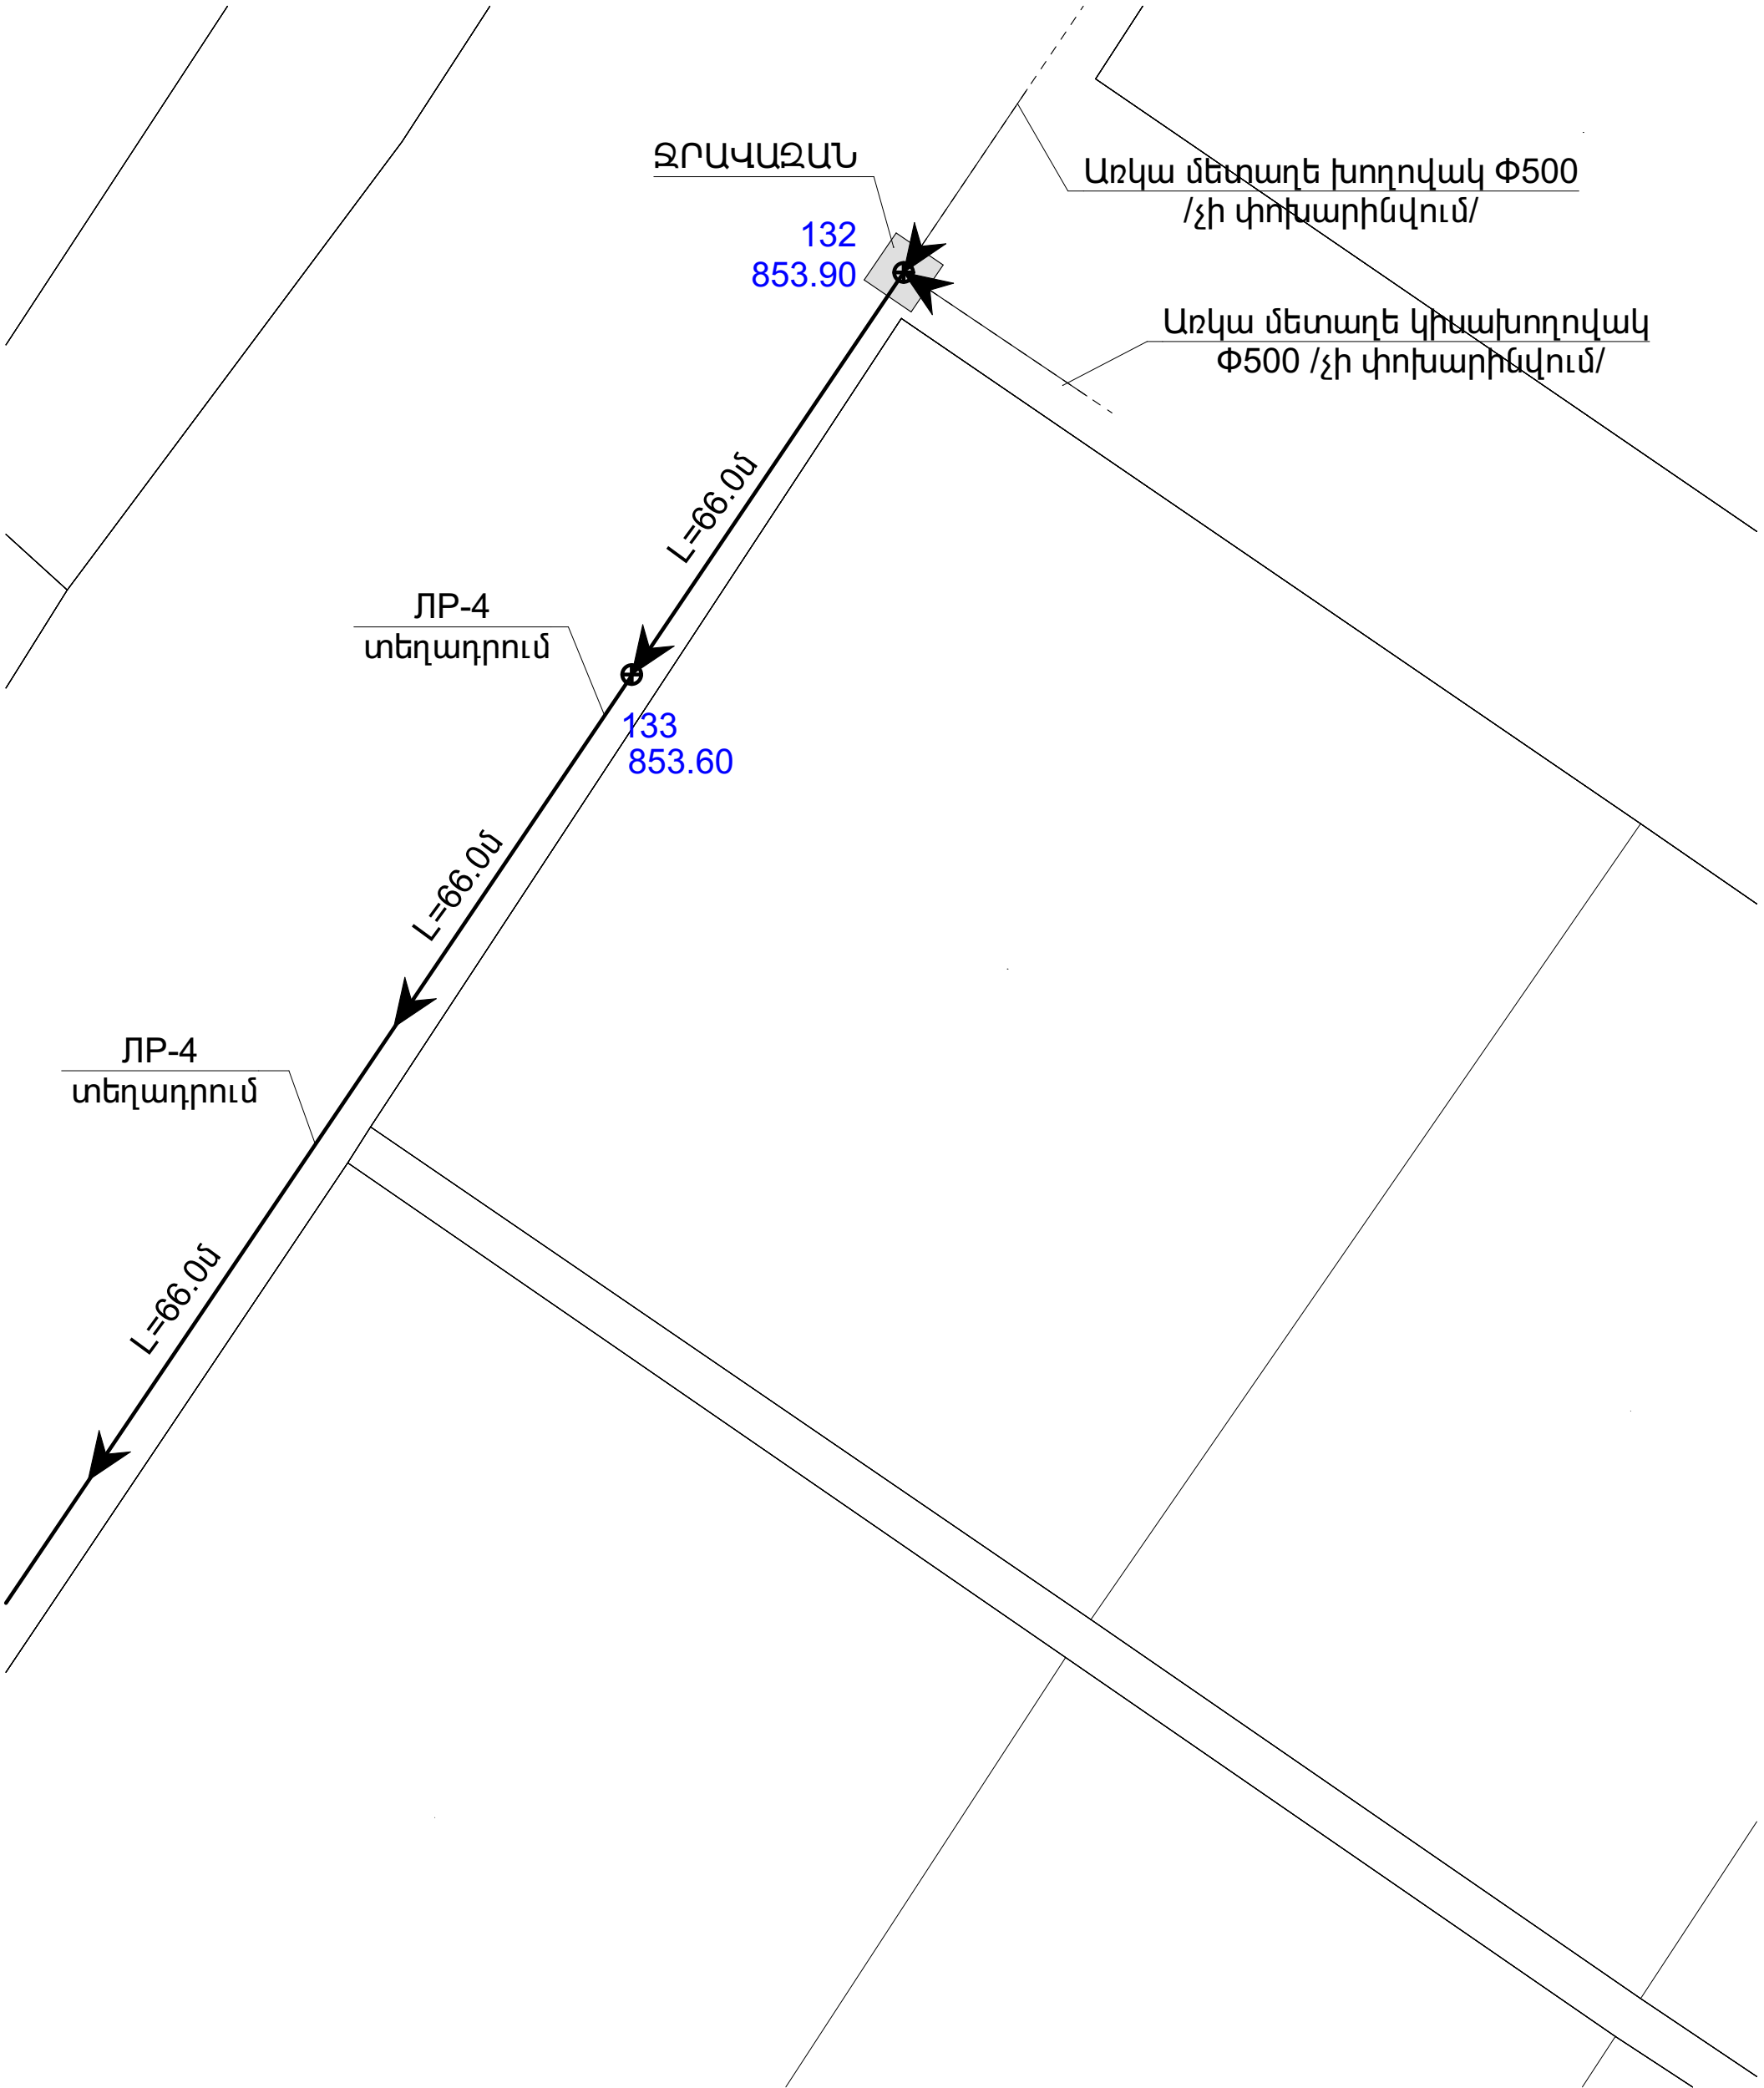


	Մասիս համայնքի Այրթապ բնակավայրում առուների նորոգման/արդիականացման աշխատանքներ			ՊԱՅՄԱՆԱԳԻՐ ՈԱՄՄՀ-ԳՀԾՁԲ-26/49-2		
			ՆԱԽԱԳԻԾ	ՓՈՒԼ	ԹԵՐԹ	ԹԵՐԹԵՐ
	ՏՆՕՐԵՆ	Գ. ՄԵՍՐՈՊՅԱՆ		ԱՆ	39	
	ԳԾԵՑ	Գ. ՀՈԿԱՆՆԻՍՅԱՆ	ՈՌՈԳՄԱՆ ՀԱՏԱԿԱԳԻԾ ՃՅՈՒՂ-10 /ԷԶ-1/	«ԷՂԱՐ ՓՐՈԶԵԹ»		
ԳԾԵՑ	Գ. ՄԵՍՐՈՊՅԱՆ			ՍՊԸ		

ՈՌՈԳՄԱՆ ՀԱՏԱԿԱԳԻԾ ՃՅՈՒՂ-10 /ԷԶ-2/
Մ1:200

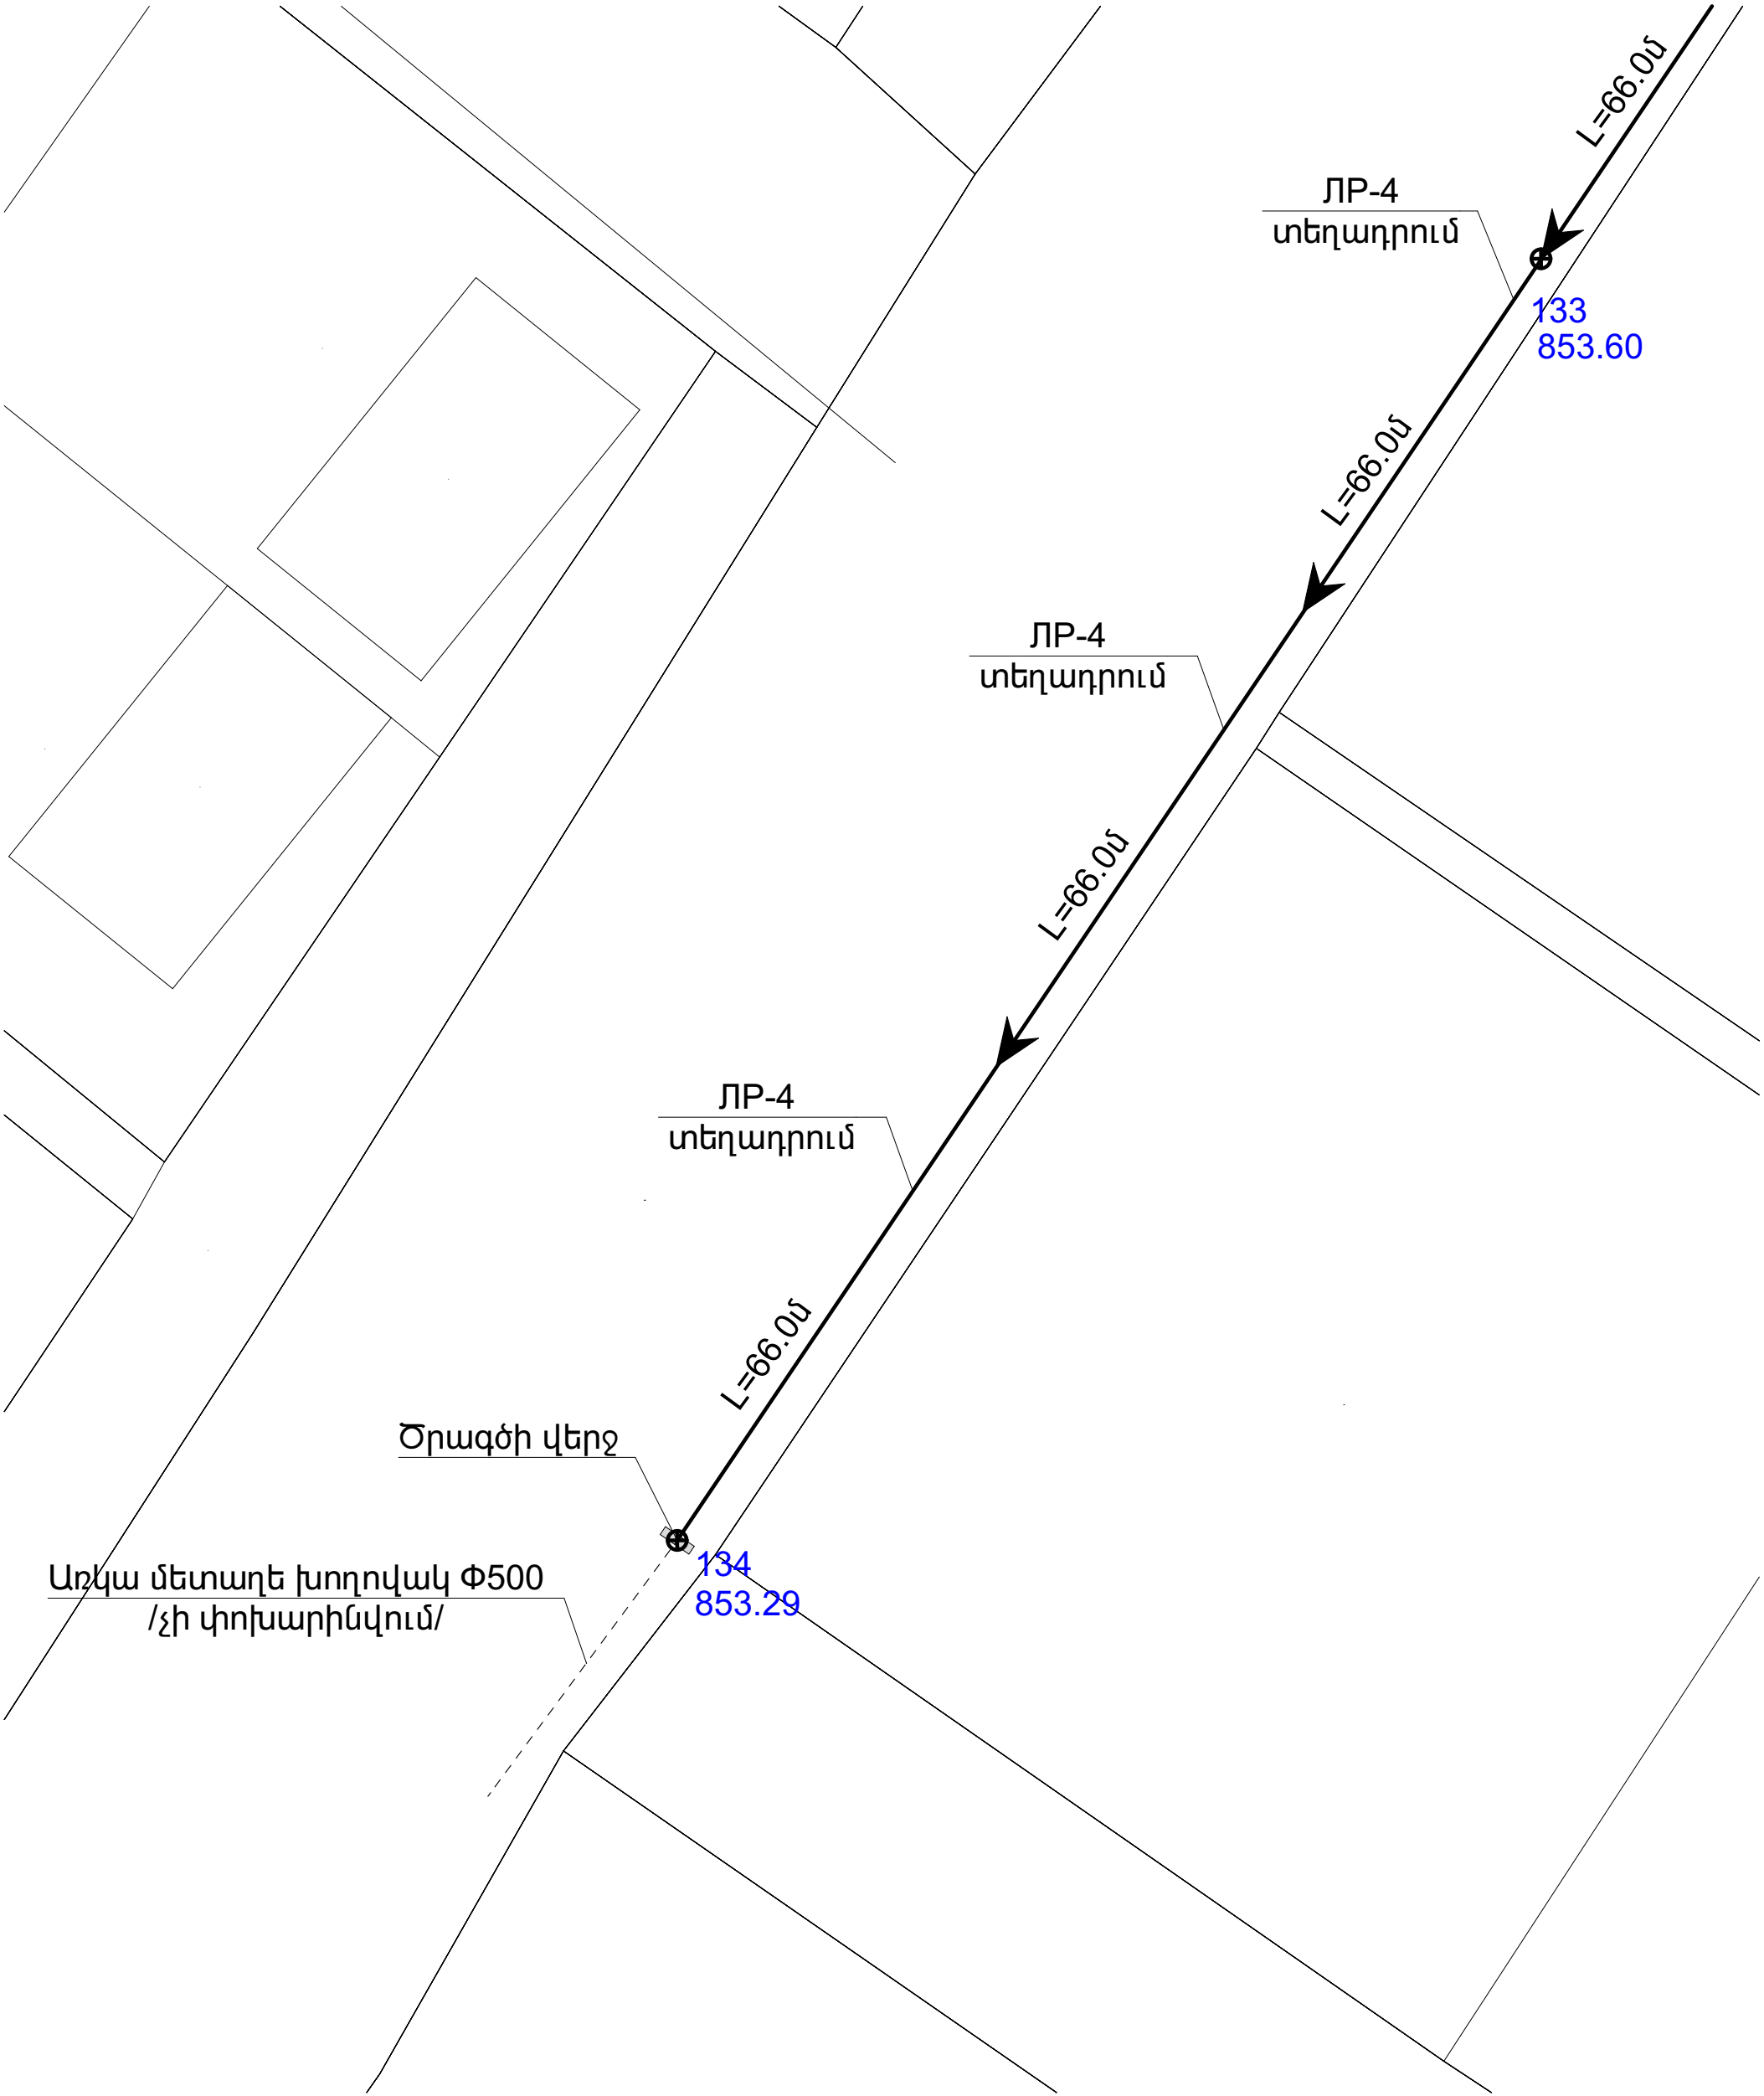

	Մասիս համայնքի Այրթապ բնակավայրում առուների նորոգման/արդիականացման աշխատանքներ			ՊԱՅՄԱՆԱԳԻՐ ՈԱՄՄՅ-ԳՅԾՁԲ-26/49-2		
			ՆԱԽԱԳԻԾ	ՓՈՒԼ	ԹԵՐԹ	ԹԵՐԹԵՐ
	ՏՆՕՐԵՆ	Գ. ՄԵՍՐՈՊՅԱՆ		ՄՆ	40	
	ԳԾԵՑ	Գ. ՀՈԿԱՆՆԻՍՅԱՆ	ՈՌՈԳՄԱՆ ՀԱՏԱԿԱԳԻԾ ՃՅՈՒՂ-10 /ԷԶ-2/	«ԷՂԱՐ ՓՐՈԶԵԹ»		
ԳԾԵՑ	Գ. ՄԵՍՐՈՊՅԱՆ			ՍՊԸ		

ՃՅՈՒՂ-10 ԵՐԿԱՅՆԱԿԱՆ ԿՏՐՎԱԾՔ ՆԿ132-ՆԿ134

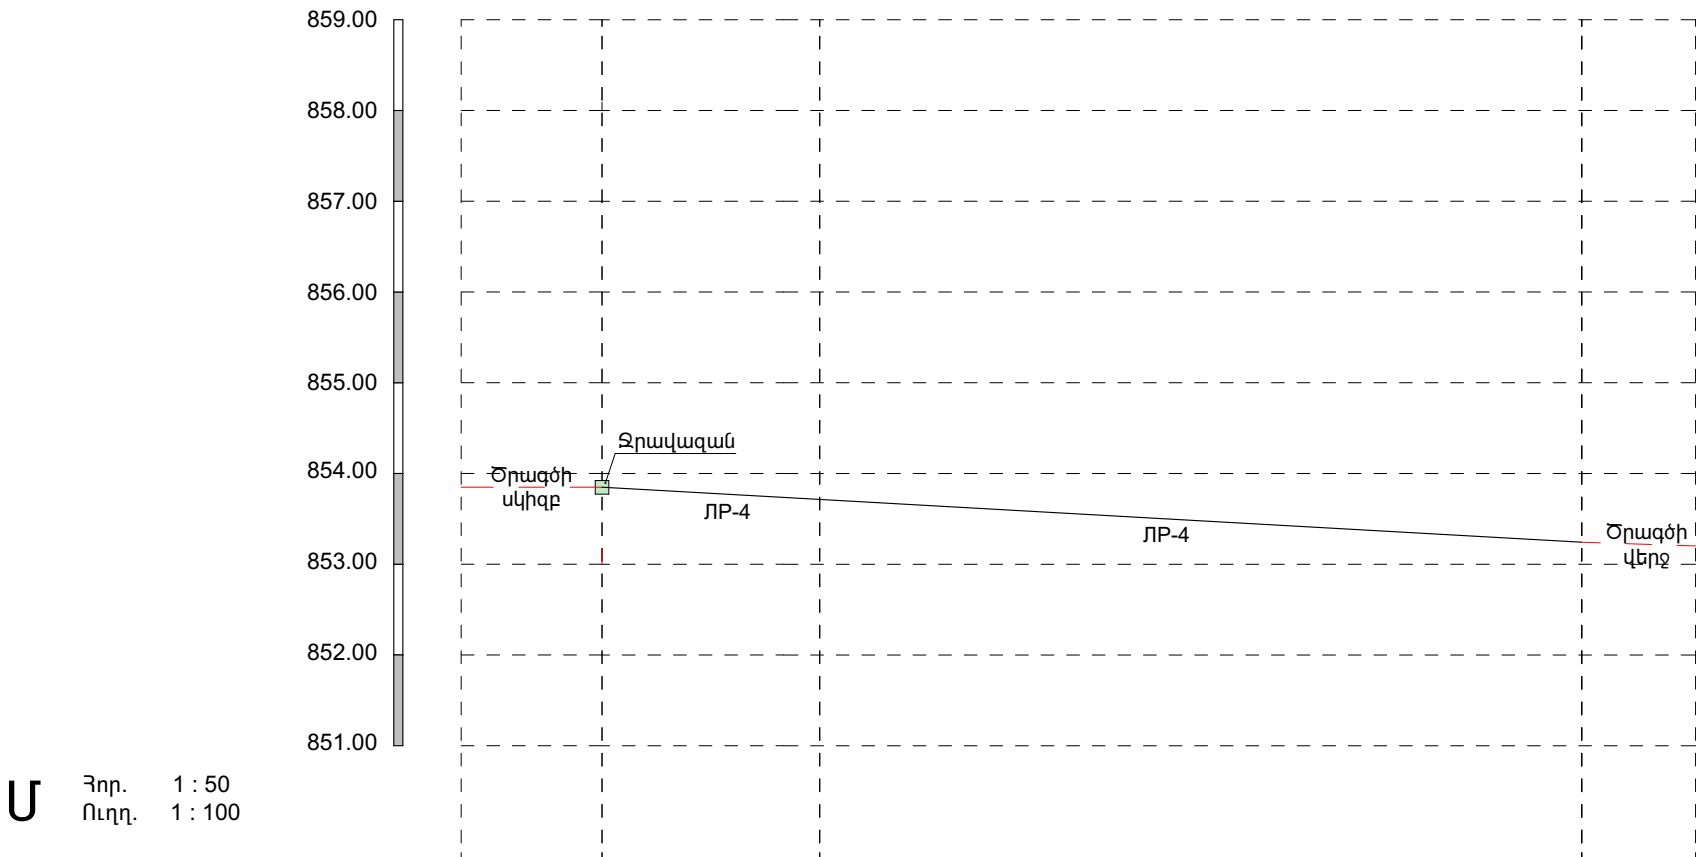


Նախագծվող հատակի միջը			
Հողի նախագծային միջը	853,90	853,60	853,29
Հողի բնական միջը	853,90	853,60	853,29
Խողովակի տիպը և հիդրավիկական պարամետրերը	ՍՐ-4		
Թեքություն	0.01		
Հեռավորություն (մ)	66.00		
Երկարություն , մ	66.00		
Նշահարման կետեր	ՆԿ132+00.00	ՆԿ133+00.00	ՆԿ134+00.00
Ուղեգծի հատակագիծ	Ծրագծի սկիզբ		Ծրագծի վերջ
Երկրաբանություն	III, IV		


	Մասիս համայնքի Այնթապ բնակավայրում առուների խորոզման/արդիականացման աշխատանքներ			ՊԱՅՄԱՆԱԳԻՐ ՈԱՍՄՀ-ԳՀԾՁԲ-26/49-2		
			ՆԱԽԱԳԻԾ		ՓՈՒԼ	ԹԵՐԹ
	ՏՆՕՐԵՆ	Գ. ՄԵՍՐՈՊՅԱՆ		ՃՅՈՒՂ-10 ԵՐԿԱՅՆԱԿԱՆ ԿՏՐՎԱԾՔ ՆԿ132-ՆԿ134	ՎՆ	41
	ԳԾԵՑ	Գ. ՀՈՎՀԱՆՆԻՍՅԱՆ			«ԷՂԱՐ ՓՐՈՋԵԿՏ» ՍՊԸ	
ԳԾԵՑ	Գ. ՄԵՍՐՈՊՅԱՆ					

	ՃՅՈՒՂ-10	11.00	66.00
1	Խողովակաշարերի ապամոնտաժում պողպատե կիսախողովակներից 530մմ տրամագծով /հանձնում պատվիրատուին/	գմ/ոմ	66.000
2	Փոստրակի փորում մեխանիզացված, III կարգի գրունտներում РАЗРАБОТКА ГРУНТА ЭКСКАВАТОРАМИ В ОТВАЛ ГРУНТ 3 ГРУППЫ	մ3 / մ3	19.800
3	Փոստրակի փորում մեխանիզացված, IV կարգի գրունտներում РАЗРАБОТКА ГРУНТА ЭКСКАВАТОРАМИ В ОТВАЛ ГРУНТ 4 ГРУППЫ	մ3 / մ3	19.800
4	Բնահողի լրամշակումը 3-րդ կարգի գրունտներում ձեռքով Ручная обработка грунта 3 класса	մ3/մ3	6.600
5	Բնահողի ետլիցք բուլդոզերով 1-ին կարգի գրունտներում Обратная засыпка	մ3/մ3	36.960
6	Ավելացած գրունտի հարթեցում տեղում Выравнивание добавленной земли на участке	մ3/մ3	9.240
7	Ավազակոպձով նախաշերտի իրականացում 10սմ Пескоструйная обработка 10 см	մ3/մ3	0.288
8	Ե/բ հավաքովի ЛР- 4 վաքերի մոնտաժում Монтаж ЛР-4	մ3/մ3	4.730
9	ЛР- 4 վաքերի հիդրոմեկուսացում տաք բիտումով, շերտ	մ2/մ2	118.800
10	Բետոնից հիմքեր В15, F150, W4 դասի բետոնով 0.6x0.4x0.6 Фундамент из бетона В15, F150, W4 0.6x0.4x0.6	մ3/մ3	1.728
11	Ռետինե լարան δ=2սմ Резиновый шнур δ = 2 см	գմ/ոմ	18.000

12	Միացման հանգույցի իրականացում В15, F150, W4 դասի բետոնով Выполнение полов и стен бетоном классов В15, F150, W4	մ3/մ3	0.450
13	Շին աղբի բարձում և տեղափոխում մինչև 13կմ հեռավորության վրա Погрузка мусора и транспортировка до 13 км	տ/տ	2.500
ԶՐԿԱԶԱՆ		1	ՀԱՏ
1	Բնահողի մշակումը 3-րդ կարգի գրունտներում էքսկավատորով, կողլիցք Обработка грунтах 3 класса экскаватором	մ3/մ3	5.000
2	Բնահողի ետլիցք բուլդոզերով 1-ին կարգի գրունտներում Обратная засыпка	մ3/մ3	3.000
3	Ավելացած գրունտի հարթեցում տեղում Выравнивание добавленной земли на участке	մ3/մ3	2.000
4	Ավազակոպձով նախաշերտի իրականացում 10սմ Пескоструйная обработка 10 см	մ3/մ3	0.400
5	Հատակի և պատերի իրականացում В15, F150, W4 դասի բետոնով Выполнение полов и стен бетоном классов В15, F150, W4	մ3/մ3	2.000

	Մասիս համայնքի Այնթապ բնակավայրում առուների նորոգման/արդիականացման աշխատանքներ			ՊԱՅՄԱՆԱԳԻՐ ՈԱՍՄՅ-ԳՅԾՁԲ-26/49-2		
			ՆԱԽԱԳԻԾ	ՓՈՒԼ	ԹԵՐԹ	ԹԵՐԹԵՐ
	ՏՆՕՐԵՆ	Գ. ՄԵՍՐՈՊՅԱՆ		ԱՆ	42	
	ԳԾԵՑ	Գ. ՀՈՎՀԱՆՆԻՍՅԱՆ	ՃՅՈՒՂ-10 ԱՇԽԱՏԱՆՔՆԵՐԻ ԵՎ ՆՅՈՒԹԵՐԻ ՄԱՍՆԱԳԻՐ	«ԷՂԱՐ ՓՐՈՋԵԿՏ» ՍՊԸ		
ԳԾԵՑ	Գ. ՄԵՍՐՈՊՅԱՆ					


ՎԱՔԵՐԻ ԿՑՈՐԴՄԱՆ ՍԽԵՄԱ
(ԶԱՓԵՐԸ ՄԵՏՐՈՎ)

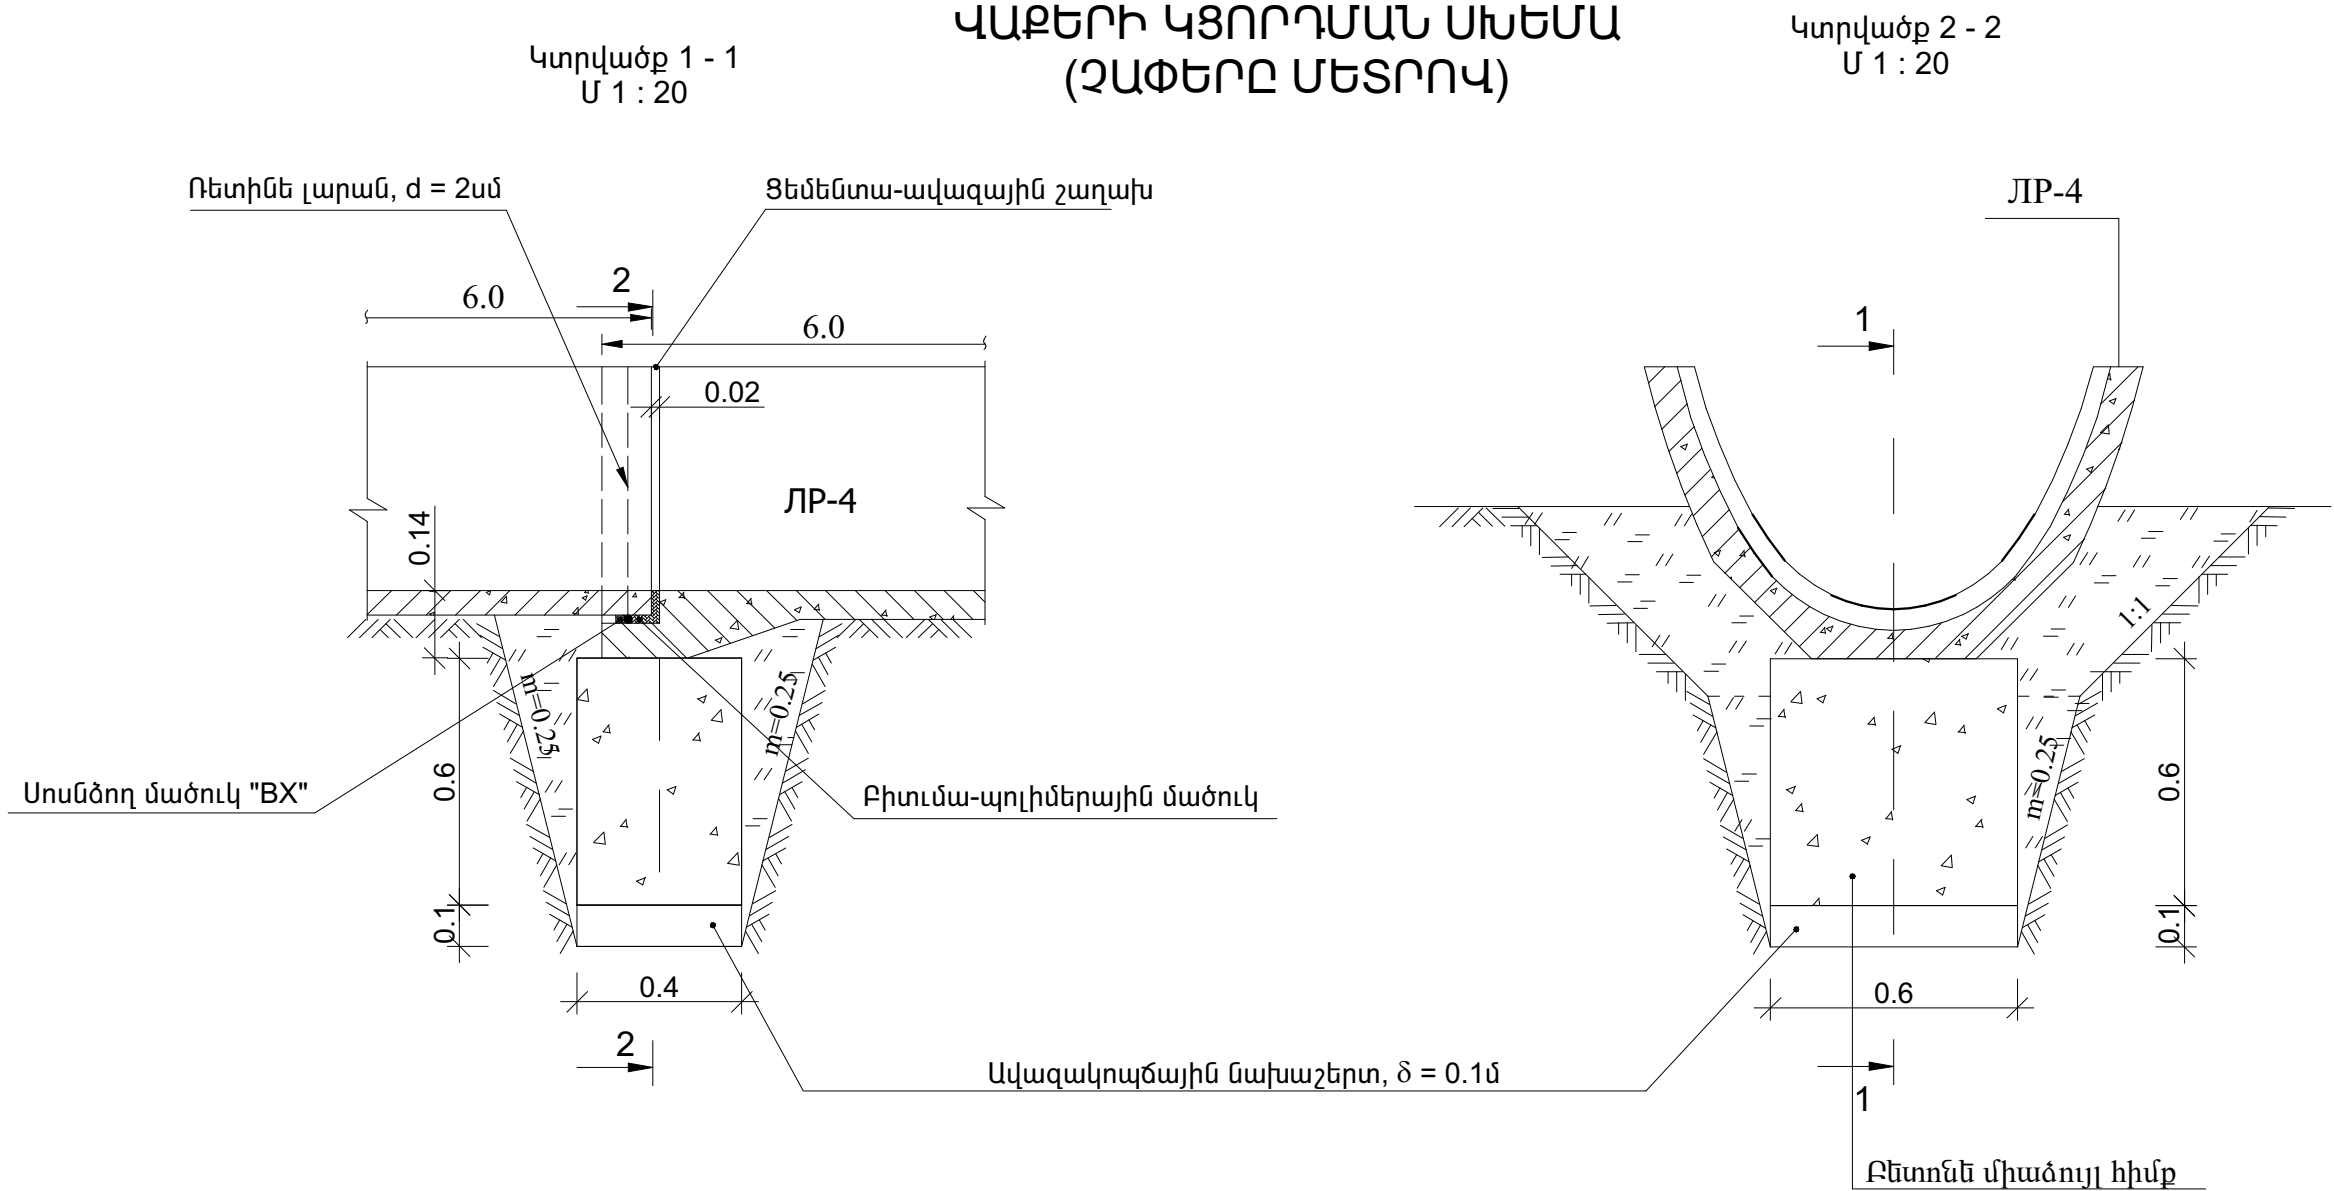

Նյութերի ծախսը 100 գծմ ջրամեկուսիչ կարի հաշվով


N/N	Նյութի անվանումը	Չափի միավոր	Քանակը
1	Քիտումա-պոլիմերային մածուկ	կգ	60
2	Ուետինն լարան, d = 2սմ	մ	100
3	Ցեմենտա-ավազային շաղախ	մ ³	0.80
4	Մոսնծող մածուկ "BX"	կգ	6.5

<div><div><div>E</div><div>A</div><div>L</div><div>L</div><div>C</div></div><div>ՏՆՕՐԵՆ</div></div>	Մասիս համայնքի Այնթապ բնակավայրում առուների նորոգման/արդիականացման աշխատանքներ			ՊԱՅՄԱՆԱԳԻՐ ՈԱՍՄՅ-ԳՅԾՁԲ-26/49-2		
				ՓՈՒԼ	ԹԵՐԹ	ԹԵՐԹԵՐ
	ԳԾԵՑ	Գ. ՆԵՍՐՈՊՅԱՆ		ԱՆ	43	
	ԳԾԵՑ	Գ. ՆԵՍՐՈՊՅԱՆ		«ԷՂԱՐ ՓՐՈՋԵԿՏ» ՍՊԸ		
		ՆԱԽԱԳԻԾ		ՎԱՔԵՐԻ ԿՑՈՐԴՄԱՆ ՍԽԵՄԱ		

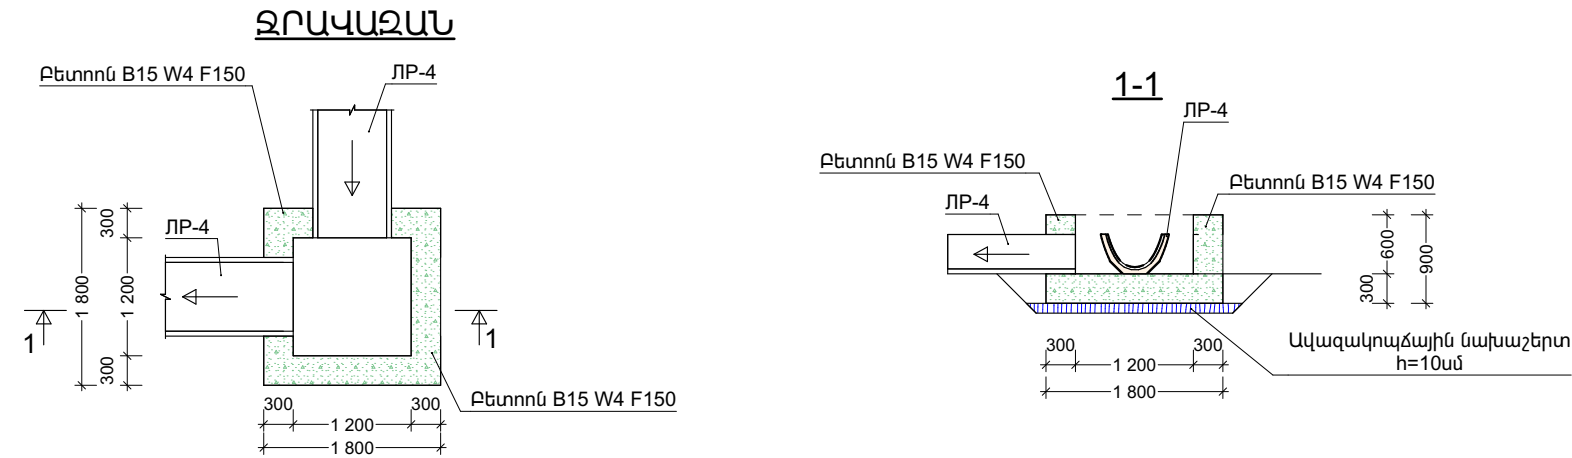

ՋՐԱՎԱԶԱՆԻ ԱՇԽԱՏԱՆՔԱՅԻՆ ԾԱՎԱՆԵՐ

Հ/Հ	ԱՇԽԱՏԱՆՔԻ ԱՆՎԱՆՈՒՄԸ	ՉԱՓ. ՄԻԱՎ.	ՔԱՆԱԿ	ԾԱՆՈԹՈՅՈՒՆ
1	Գրունտի մշակում	մ³	5.00	
2	Խրամուղու ետլիցք կողլիցքի մշակված գրունտներից	մ³	3.00	
3	Ավելացած գրունտի հարթեցում տեղում	մ³	2.00	
4	Ավազակոպձային նախաշերտ	մ³	0.40	h=10սմ
5	Հատակի և պատերի միաձույլ բետոն	մ³	2.00	B15, W4, F150

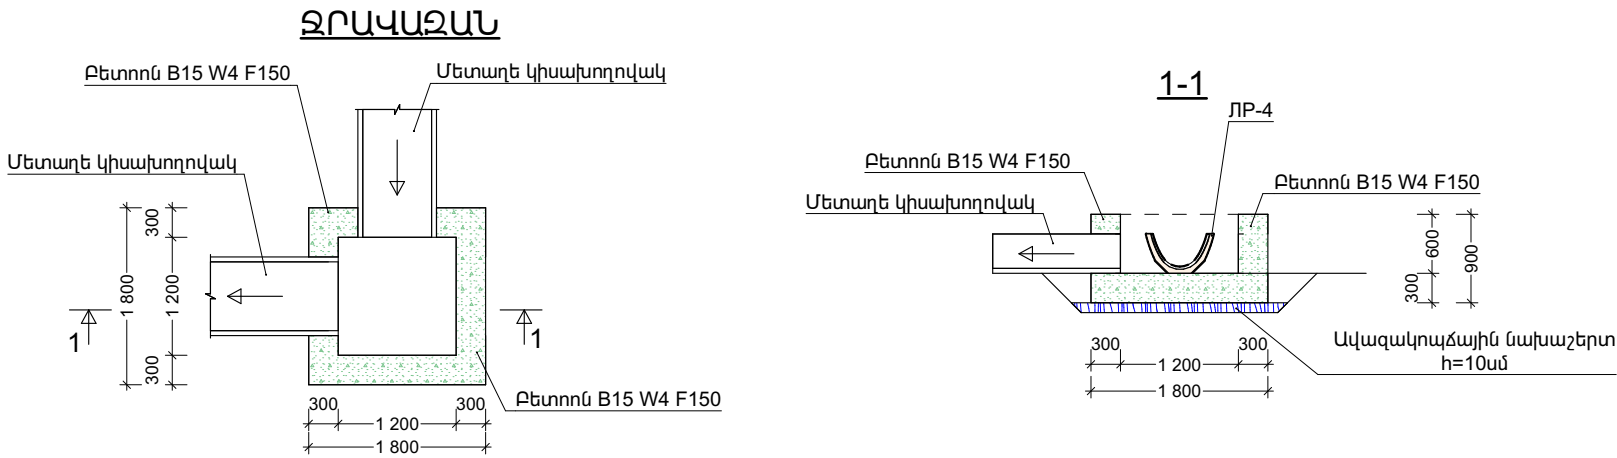

ՋՐԱՎԱԶԱՆԻ ԱՇԽԱՏԱՆՔԱՅԻՆ ԾԱՎԱՆԵՐ

Հ/Հ	ԱՇԽԱՏԱՆՔԻ ԱՆՎԱՆՈՒՄԸ	ՉԱՓ. ՄԻԱՎ.	ՔԱՆԱԿ	ԾԱՆՈԹՈՅՈՒՆ
1	Գրունտի մշակում	մ³	5.00	
2	Խրամուղու ետլիցք կողլիցքի մշակված գրունտներից	մ³	3.00	
3	Ավելացած գրունտի հարթեցում տեղում	մ³	2.00	
4	Ավազակոպձային նախաշերտ	մ³	0.40	h=10սմ
5	Հատակի և պատերի միաձույլ բետոն	մ³	2.00	B15, W4, F150

	Մասիս համայնքի Այնթապ բնակավայրում առուների Նորոգման/արդիականացման աշխատանքներ			ՊԱՅՄԱՆԱԳԻՐ ՈԱՍՄՅ-ԳՅԾՁԲ-26/49-2		
			ՆԱԽԱԳԻԾ	ՓՈՒԼ	ԹԵՐԹ	ԹԵՐԹԵՐ
	ՏՆՕՐԵՆ	Գ. ՄԵՍՐՈՊՅԱՆ		ԱՆ	44	
	ԳԾԵՑ	Գ. ՀՈՎՀԱՆՆԻՍՅԱՆ		«ԷՂԱՐ ՓՐՈԶԵԹԹ»		
	ԳԾԵՑ	Գ. ՄԵՍՐՈՊՅԱՆ		ՍՊԸ		
			ՋՐԱՎԱԶԱՆ			

ԱՆՎՏԱՆԳՈՒԹՅԱՆ ՏԵԽՆԻԿԱՅԻ ՀՐԱՀԱՆԳՆԵՐ

Անվտանգության տեխնիկայի, աշխատանքի պաշտպանության, բնապահպանական և հրդեհային անվտանգության պահանջներ:

- 1. Մինչև աշխատանքների մեկնարկը պետք է կատարված լինեն տվյալ նախագծով նախատեսված անվտանգության միջոցառումները, որոնք պետք է ձևակերպված լինեն համապատասխան ակտով:
- 2. Մարդկանց գտնվելու համար վտանգավոր գոտիները պետք է ցանկապատվեն, ունենան վտանգի մասին նախազգուշացնող ցուցանակներ:
- 3. Օրվա մուլթ ժամանակահատվածում շինարարական հրապարակը և աշխատատեղերը պետք է լուսավորված լինեն ըստ ԳՈՍՏ-ի: Լուսավորությունը պետք է լինի համաչափ, առանց կուրացնող էֆեկտի: Չլուսավորված տեղամասերում օրվա մուլթ ժամերին աշխատանքների իրականացում չի թույլատրվում:
- 4. Աշխատանքների տեղամասերը և աշխատատեղերը պետք է ապահովված լինեն ընկերային և անհատական պաշտպանության անհրաժեշտ միջոցներով, հրդեհամարման առաջնային միջոցներով, կապի, ազդանշանման և աշխատանքի անվտանգության ապահովման այլ միջոցներով՝ համաձայն գործող նորմատիվային փաստաթղթերի և համաձայնագրերի:
- 5. Արգելվում է թողնել կախված, անկայուն, կոնստրուկցիաներ կամ դրանց մասեր:
- 6. Աշխատանքը թույլատրվում է 18-ից բարձր տարիքի անձանց:
- 7. Էլեկտրական բոլոր գործիքները պետք է գրանցված լինեն հատուկ մատյանում և ունենան հաշվարկային համարներ: Կիրառելուց առաջ պարտադիր է ստուգել գործիքի աշխատանքային վիճակը, լարերի և բռնիչի մեկուսացումները, աշխատանքային մասի վիճակը, պարապ ընթացքում աշխատանքը և այլն: Էլեկտրական լարերի պահպանման գոտում բոլոր Էլեկտրաֆիկացված գործիքները հողանցվում են:
- 8. Բանվորները պետք է ապահովված լինեն արտահագուստով, հատուկ կոշիկներով և այլ անհատական պաշտպանիչ միջոցներով:
- 9. Բեռնակալիչ հարմարանքները և տարան (վերամբարձ կռունկով տեղափոխելու դեպքում) պետք է փորձարկված լինեն անվանական բեռնամբարձության կրկնակի անգամ գերազանցող բեռով:

ԾԱՆՈԹՈՒԹՅՈՒՆ

1. Շինհրապարակը պետք է կահավորված լինի հակահրդեհային միջոցներով և բժշկական առաջին օգնության պարագաներով: Այն դեպքում երբ շինարարական աշխատանքները իրականացվում են գիշերային պայմաններում կապալառուն պետք է ապահովի շին հրապարակի և աշխատանքների կատարման վայրի համապատասխան լուսավորությունը: Շինարարության ժամանակ հաշվի առնել գոյություն ունեցող կոմունիկացիաները (գազատար, ջրատար խողովակաշարերը, կապի և էլեկտրո մալուխները) , տեղյակ պահելով համապատասխան կազմակերպություններին:

ԾԱՆՈԹՈՒԹՅՈՒՆ

- 1. Շինարարության անվտանգությունը ապահովում է կապալառու կազմակերպությունը:
- 2. Բոլոր պիտանի նյութերը տեսակավորվում են քանդման աշխատանքներին զուգահեռ և հանձնվում են պատվիրատուին համապատասխան ակտերի միջոցով:
- 3. Մինչև աշխատանքների սկսելը անհրաժեշտ է ստանալ տվյալ տարածքում առկա վերգետնյա և ստորգետնյա կոմունիկացիաների /հաղորդալարեր, գազի խողովակներ և այլն/ մասին /կամ դրանց բացակայության մասին/ գրավոր տեղեկություններ, դրանց վնասումից խուսափելու համար:

Շինարարության կազմակերպման դրույթներ

Շինարարության կազմակերպման մոտեցումները և ձևերը որոշում է Կապալառուն:


Շինանյութերի (խիճ և այլն) տեղափոխման ժամանակ ավտոինքնաթափի թափքը պետք է ծածկված լինի պոլիէթիլենային թաղանթով, որը կպաշտպանի շինաղբի թափումը և համայնքի փողոցների և համայնքից դուրս ճանապարհների աղտոտումը:

Շինարարական աշխատանքները սկսելուց առաջ Կապալառուն պետք է ունենա բոլոր համաձայնությունները, տրված համայնքապետարանի համապատասխան բաժինների կողմից, կապված, գոյություն ունեցող կոմունիկացիաների, գազատարի, էլեկտրագծերի հատման, ավելորդ բնահողերի տեղափոխման կամ տեղակայման, գործող ավտոճանապարհների տարածքում շին աշխատանք

Հիմնական մեքենաները և մեխանիզմները

Շինարարական մեքենաների, մեխանիզմների և սարքավորումների տեսակները և տիպերը տրված են խորհրդատվությամբ և կարող են ենթարկվել փոփոխության ընտրվում

Են կապալառուի կողմից, ելնելով գոյություն ունեցող տեխնիկայի առկայությանը կամ ձեռքբերման հնարավորությունից, սակայն նրանք պետք է ունենան նույնատիպ տեխնիկական ցուցանիշներ:

	Մասիս համայնքի Այնթապ բնակավայրում առուների Նորոգման/արդիականացման աշխատանքներ			ՊԱՅՄԱՆԱԳԻՐ ՈԱՍՄՅ-ԳՅԾՁԲ-26/49-2		
				ՓՈՒԼ	ԹԵՐԹ	ԹԵՐԹԵՐ
	ՏՆՕՐԵՆ	Գ. ՄԵՍՐՈՊՅԱՆ		ԱՆԿԱԳԻԾ		
	ԳԾԵՑ	Գ. ՀՈՎՀԱՆՆԻՍՅԱՆ				
	ԳԾԵՑ	Գ. ՄԵՍՐՈՊՅԱՆ		ԱՆՎՏԱՆԳՈՒԹՅԱՆ ՏԵԽՆԻԿԱՅԻ ՀՐԱՀԱՆԳՆԵՐ		
				ԱՆ	45	
				«ԷՂԱՐ ՓՐՈՉԵԹԹ» ՍՊԸ		

ՀԻՄՆԱԿԱՆ ՄԵՔԵՆԱ ՄԵԽԱՆԻԶՄՆԵՐ

Որպես հիմնական ամբարձիչ մեխանիզմ առաջարկվում է ավտոմոբիլային կռունկ КС 55713-6 ГАЛИЧАНИН, որի տեխնիկական ցուցանիշները բերված են ստորև՝



Առավելագույն բեռնաբարձությունը/ սլաքի թռիչքը, մ -----25/32
 Սլաքի երկարությունը, մ -----9,7-21,7
 Սագիկի երկարությունը, մ -----9
 Կեռի ամբարձման առավելագույն բարձրությունը
 21,7մ երկարությամբ հիմնական սլաքի դեպքում, մ -----21,9
 21,7մ երկարությամբ հիմնական սլաքի
 դեպքում և 9մ սագիկի դեպքում, մ -----30
 Կեռի իջեցման առավելագույն խորությունը 9,7մ սլաքով
 և 5մ թռիչքի դեպքում, մ -----12,0
 Բեռի զանգվածը, որի դեպքում թույլատրվում է սլաքի սեկցիաների
 դուրսբերում, տ -----4,0
 Բեռի ամբարձման/ իջեցման արագությունը, մ/րոպե
 -անվանական (մինչև 25տ բեռով) -----5,0
 -ավելացված (մինչև 6տ բեռով) -----12,0
 -առավելագույն -----96,0
 Կռունկի շարժման արագությունը, կմ/ժամ -----80
 Զանգվածը տրանսպորտային վիճակում, տ -----23,0
 Բազային ավտոմոբիլի անիվային բանաձևը -----6x4
 Շարժիչը -----դիզելային
 -մոդելը -----ЯМЗ-236БЕ
 -հզորությունը, ձ.ու -----250
 Եզրաչափերը տրանսպորտային վիճակում,մ
 երկարություն*լայնություն*բարձրություն -----12*2,5*3,8
 Շահագործման ջերմաստիճանը, С -----(-40+40)


Որպես փլեցնող մեխանիզմ առաջարկվում է GAT 313D2 L (2017) հիդրավլիկ էքսկավատորը, որն օժտված է ծայրային անհրաժեշտ գործիքներով՝ հիդրոսեպով և հիդրոմկրատով:



Կտրման առավելագույն բարձրությունը, մ ----- 8710
 Բեռնման առավելագույն բարձրությունը, մ ----- 6330
 Օգտակար հզորություն ISO 14396, կվտ ----- 75
 Շերեփի ծավալը, մ³----- 0,58


Հիմնական մեքենաները և մեխանիզմները

Շինարարական մեքենաների, մեխանիզմների և սարքավորումների տեսակները և տիպերը տրված են խորհրդատվությամբ և կարող են ենթարկվել փոփոխության ընտրվում են կապալառուի կողմից, ելնելով գոյություն ունեցող տեխնիկայի առկայությանը կամ ձեռքբերման հնարավորությունից, սակայն նրանք պետք է ունենան նույնատիպ տեխնիկական ցուցանիշներ:

	Մասիս համայնքի Այնթապ բնակավայրում առուների Նորոգման/արդիականացման աշխատանքներ			ՊԱՅՄԱՆԱԳԻՐ ՈԱՍՄՅ-ԳՅԾՁԲ-26/49-2		
			ՆԱԽԱԳԻԾ	ՓՈՒԼ	ԹԵՐԹ	ԹԵՐԹԵՐ
	ՏՆՕՐԵՆ	Գ. ՄԵՍՐՈՊՅԱՆ		ԱՆ	46	
	ԳԾԵՑ	Գ. ՀՈՎՀԱՆՆԻՍՅԱՆ		«ԷՂԱՐ ՓՐՈՋԵԿՏ» ՍՊԸ		
ԳԾԵՑ	Գ. ՄԵՍՐՈՊՅԱՆ		ՀԻՄՆԱԿԱՆ ՄԵՔԵՆԱ ՄԵԽԱՆԻԶՄՆԵՐ			

ՇԻՆԱՐԱՐԱԿԱՆ ԱՇԽԱՏԱՆՔՆԵՐԻ ԺԱՄԱՆԱԿԱՑՈՒՅՑ

Հ/Հ	ԱՇԽԱՏԱՆՔՆԵՐԻ ԱՆՎԱՆՈՒՄԸ	ՏԵԿՈՂՈՒԹՅՈՒՆԸ` 120 ՕՐ																										
		5	5	5	5	5	5	5	5	5	5	5	5	5	5	5	5	5	5	5	5	5	5	5	5	5	5	
1	Նախապատրաստական աշխատանքներ																											
2	Ճյուղ 1 աշխատանքներ																											
3	Ճյուղ 2 աշխատանքներ																											
4	Ճյուղ 3 աշխատանքներ																											
5	Ճյուղ 4 աշխատանքներ																											
6	Ճյուղ 5 աշխատանքներ																											
7	Ճյուղ 6 աշխատանքներ																											
8	Ճյուղ 7 աշխատանքներ																											
9	Ճյուղ 8 աշխատանքներ																											
10	Ճյուղ 9 աշխատանքներ																											
11	Ճյուղ 10 աշխատանքներ																											
12	Այլ չնախատեսված աշխատանքներ																											

	Մասիս համայնքի Այնթապ բնակավայրում առուների նորոգման/արդիականացման աշխատանքներ		ՊԱՅՄԱՆԱԳԻՐ ՈԱՍՄՅ-ԳՅԾՁԲ-26/49-2		
			ՓՈՒԼ	ԹԵՐԹ	ԹԵՐԹԵՐ
	ՏՆՕՐԵՆ	Գ. ՄԵՍՐՈՊՅԱՆ	ԿՆ	47	
	ԳԾԵՑ	Գ. ՀՈՎՀԱՆՆԻՍՅԱՆ	«ԷՂԱՐ ՓՐՈՋԵԿՏ» ՍՊԸ		
ԳԾԵՑ	Գ. ՄԵՍՐՈՊՅԱՆ		ՕՐԱՑՈՒՑԱՅԻՆ ԳՐԱՖԻԿ		