

«ԷԴԱՐ ՓՐՈԶԵԲԹ»
ՍՊԸ



«ЭДАР ПРОДЖЕКТ»
ООО

ՕԲՅԵԿՏ՝

Մասիս համայնքի Սիս բնակավայրի գերեզմանատան ցանկապատման
աշխատանքներ

ԼՇԽԱՏԱՆՔԱՅԻՆ ՆԱԽԼԻԾ

ՊԱՏՎԻՐԱՏՈՒ՝

Մասիսի համայնքապետարան

ՍՊԸ ՏՆՕՐԵՆ՝

Գ. ՄԵՍՐՈՊՅԱՆ

Մասիս համայնքի Սիս բնակավայրի գերեզմանատան ցանկապատման
աշխատանքներ

ԳԾԱԳՐԵՐԻ ՑԱՆԿ			
	Հ/Հ	ԹԵՐԹԻ ԱՆՎԱՆՈՒՄԸ	ԾԱՆՈԹՈՒԹ.
1. ՃԱՐՏԱՐԱՊԵՏԱՇԻՆԱՐԱՐԱԿՆ ՄԱՍ			
	1	Ընդհանուր տվյալներ	
	2	Իրավիճակային հատակագիծ	
	3	Գլխավոր հատակագիծ	
	4	Հողամասի հատակագիծ	
	5	Ցանկապատի նախագիծ	
	6	Դարպաս	
	7	Աշխատանքների և նյութերի մասնագիր	
	8	Աշխատանքների և նյութերի մասնագիր	
2. ՇԻՆԱՐԱՐՈՒԹՅԱՆ ԿԱԶՄԱԿԵՐՊՈՒՄ			
	1	Շինարարության կազմակերպում	

ՊԱՀԱՆՋՎՈՂ ԱՇԽԱՏԱՆՔԱՅԻՆ ՌԵՍՈՒՐՍՆԵՐԻ ՑԱՆԿ				
Հ/Հ	ԱՆՎԱՆՈՒՄԸ	ՔԱՆԱԿ	ՈՐԱԿԱՎՈՐՈՒՄ	ԱՇԽ. ՓՈՐՁ / ՏԱՐԻ/
1	Ինժեներ շինարար	1	Համապատասխան	3
2	Աշխղեկ	1	Համապատասխան	3
3	Եռակցող	2	Համապատասխան	3
4	Բանվոր	5		
ՊԱՀԱՆՋՎՈՂ ԼԻՑԵՆԶԻԱՆԵՐԻ ՑԱՆԿ				
Հ/Հ	ԱՆՎԱՆՈՒՄԸ			ԾԱՆՈԹՈՒԹ.
1	Բնակելի, հասարակական և արտադրական կառույցներ			1 կամ 2 դաս

ԾԱՆՈԹՈՒԹՅՈՒՆ

Աշխատանքային ծավալները ենթակա են ստուգման աշխատանքները
սկսելուց առաջ:

Կապալի օբեկտի երաշխիքային ժամկետ է սահմանվում 3տարի:

Բոլոր լուծումները համաձայնեցված են Մասիսի համայնքապետարանի համապատասխան
բաժնի մասնագետների հետ և Սիս բնակավայրի վարչական ղեկավարի հետ:

ԲԱՑԱՏՐԱԳԻՐ

Մասիս համայնքի Սիս բնակավայրի գերեզմանատան ցանկապատման աշխատանքների
նախագիծը կատարված է Մասիսի համայնքապետարանի պատվերով:

Որպես ելակետային տվյալներ ծառայել են՝

1. Մասիսի համայնքապետարան-ի կողմից տրված պատվերը
2. ՈԱՄՄՀ-ԳՀԾՁԲ-26/49-2 պայմանագիրը
3. Փաստացի ուսումնասիրությունները

Նախատեսվում է Մասիս համայնքի Սիս բնակավայրի գերեզմանոցի ցանկապատում
մետաղական ցանկապատով:

Մետաղական ցանկապատի կանգնակները նախատեսված են 80*80*4մմ քառակուսի
խողովակներով, որոնց վրա իրականացվում են 40*40*3մմ քառակուսի խողովակներով
կավարամած 450մմ քայլով, պրոֆիլավոր ցինկապատ թիթեղի ամրակցման համար:

Պրոֆիլավոր ցինկապատ թիթեղը նախատեսված է КП-25-0,55մմ: Կանգնակների
գլխամասից կանգնակների մեջ ջրի մուտքը բացառելու համար 80*80*4մմ խողավակների
գլխամասերը փակվում են 80*80*3մմ պողպատե թիթեղներով:

Կանգնակների հիմքերում ամրակցման համար եռակցվում են 30սմ երկարությամբ Ф16
A500c ամրաններ /թվով 6հատ/:


Բոլոր մետաղական տարրերը նախատեսվում է երկտակ յուղաներկել:

Ցանկապատումից հետո գերեզմանատունը ունենում է երեք մուտք Մխիթար
Սպարապետի փողոցի կողմից: Ընդ որում գլխավոր մուտքը մշտապես բաց է մնում /
առանց դարպասի/ իսկ գլխավոր մուտքի երկու կողմերում նախատեսվում են դարպասներ
4,0մ լայնությամբ: Դարպասների տեղադիրքը գլխավոր հատակագծում նշված է
պայմանական և շինարարության ընթացքում կհաստակեցնի պատվիրատուն:
Մետաղական դարպասի կանգնակները նախատեսված են 80*80*4մմ քառակուսի
խողովակներով, որոնց վրա իրականացվում են 60*40*3 և 40*40*3մմ քառակուսի
խողովակներով կարկաս, պրոֆիլավոր ցինկապատ թիթեղի ամրակցման համար:
Պրոֆիլավոր ցինկապատ թիթեղը նախատեսված է КП-25-0,55մմ: Կանգնակների
գլխամասից կանգնակների մեջ ջրի մուտքը բացառելու համար 80*80*4մմ խողավակների
գլխամասերը փակվում են 80*80*3մմ պողպատե թիթեղներով:

ՊԱՀԱՆՋՎՈՂ ՄԵՔԵՆԱ-ՄԵԽԱՆԻԶՄՆԵՐԻ ՑԱՆԿ			
Հ/Հ	ԱՆՎԱՆՈՒՄԸ	ՄԱԿՆԻՇ	ՔԱՆԱԿ
1	Ավտոինքնաթափ	Ցանկացած	1
2	Եռակցման ավտոագրեգատ	Ցանկացած	1


<div><div><div>E</div><div>A</div></div><div><div>L</div><div>L</div><div>C</div></div></div>	Մասիս համայնքի Սիս բնակավայրի գերեզմանատան ցանկապատման աշխատանքներ			ՊԱՅՄԱՆԱԳԻՐ ՈԱՄՄՀ-ԳՀԾՁԲ-26/49-2		
			ՃԱՐՏԱՐԱՊԵՏԱՇԻՆԱՐԱՐԱԿՆ ՄԱՍ	ՓՈՒԼ	ԹԵՐԹ	ԹԵՐԹԵՐ
	ՏՆՕՐԵՆ	Գ. ՄԵՍՐՈՊՅԱՆ		ԱՆ	1	
			Ընդհանուր տվյալներ	«ԷԴԱՐ ՓՐՈՋԵԹ» ՍՊԸ		

Սիս բնակավայրի գերեզմանատուն


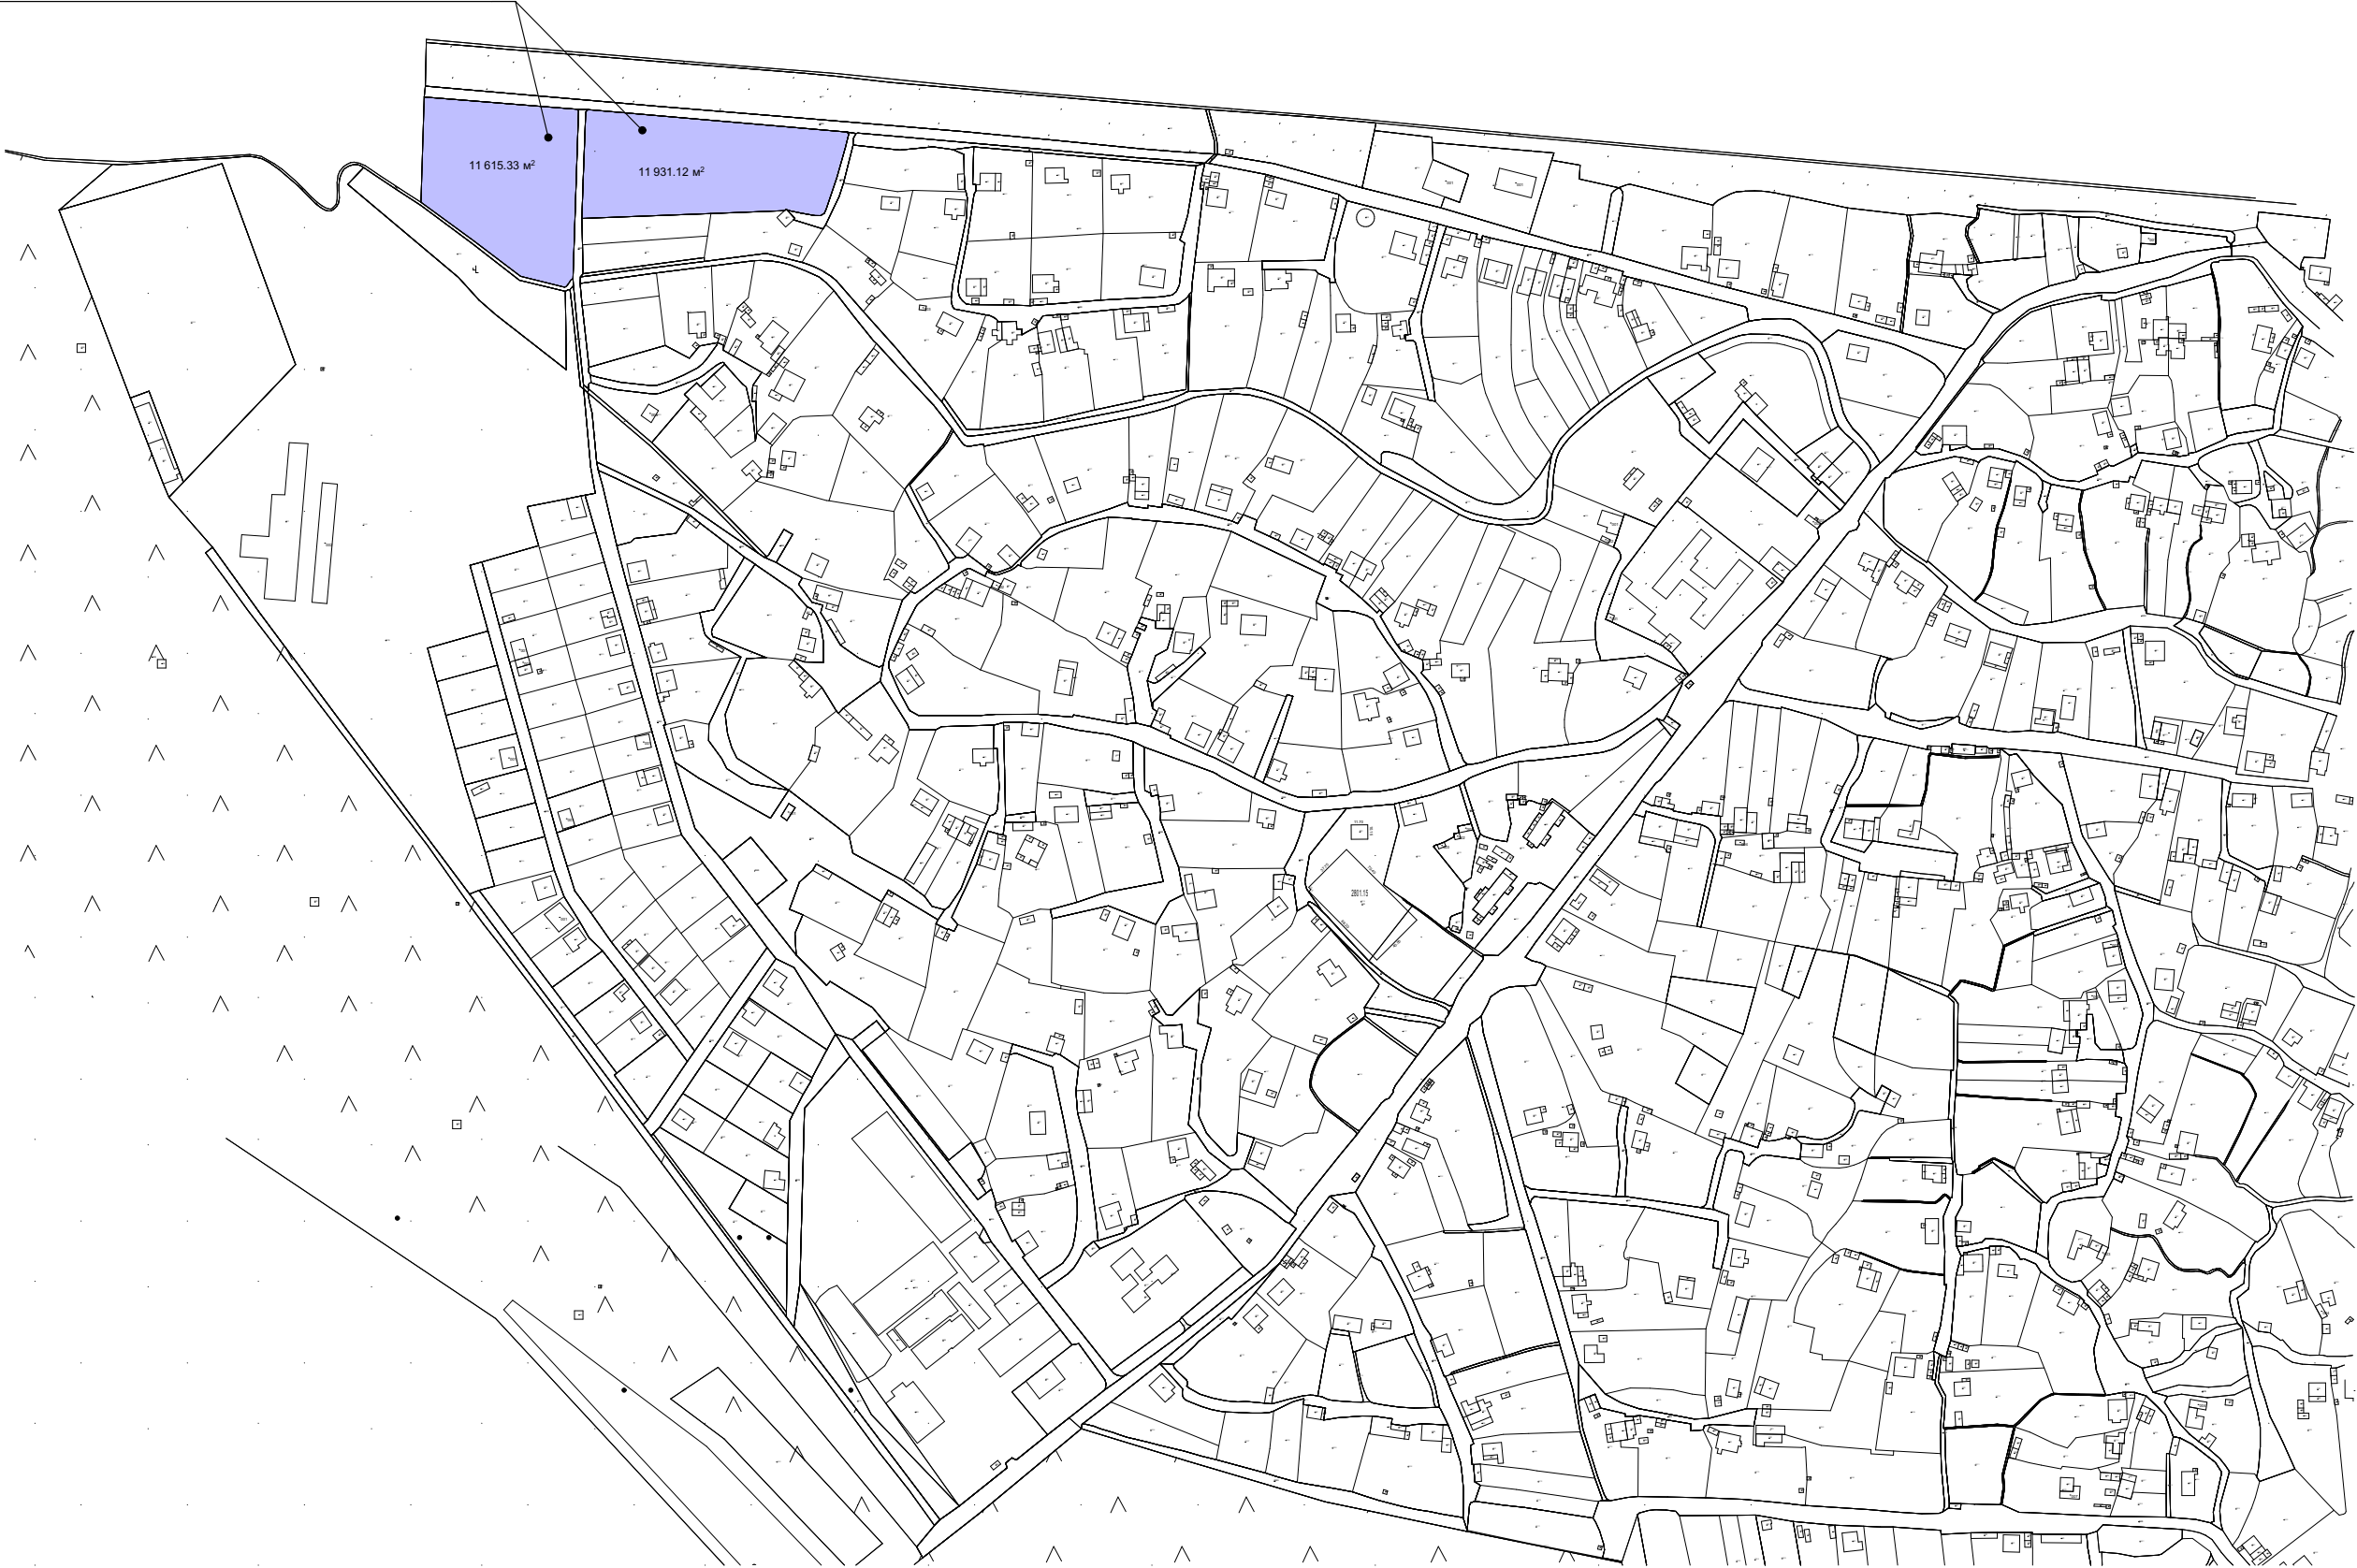



	Մասիս համայնքի Սիս բնակավայրի գերեզմանատան ցանկապատման աշխատանքներ			ՊԱՅՄԱՆԱԳԻՐ ՈԱՍՄՀ-ԳՀԾՁԲ-26/49-2		
	ՏՆՕՐԵՆ	Գ. ՄԵՍՐՈՂՅԱՆ		ՃԱՐՏԱՐԱՊԵՏԱՇԻՆԱՐԱՐԱԿՆ ՄԱՍ		
				Իրավիճակային հատակագիծ		
				ՓՈՒԼ	ԹԵՐԹ	ԹԵՐԹԵՐ
				ԱՆ	2	
				«ԷՂԱՐ ՓՐՈՋԵԿՏ» ՍՊԸ		

Սիս բնակավայրի գերեզմանատուն


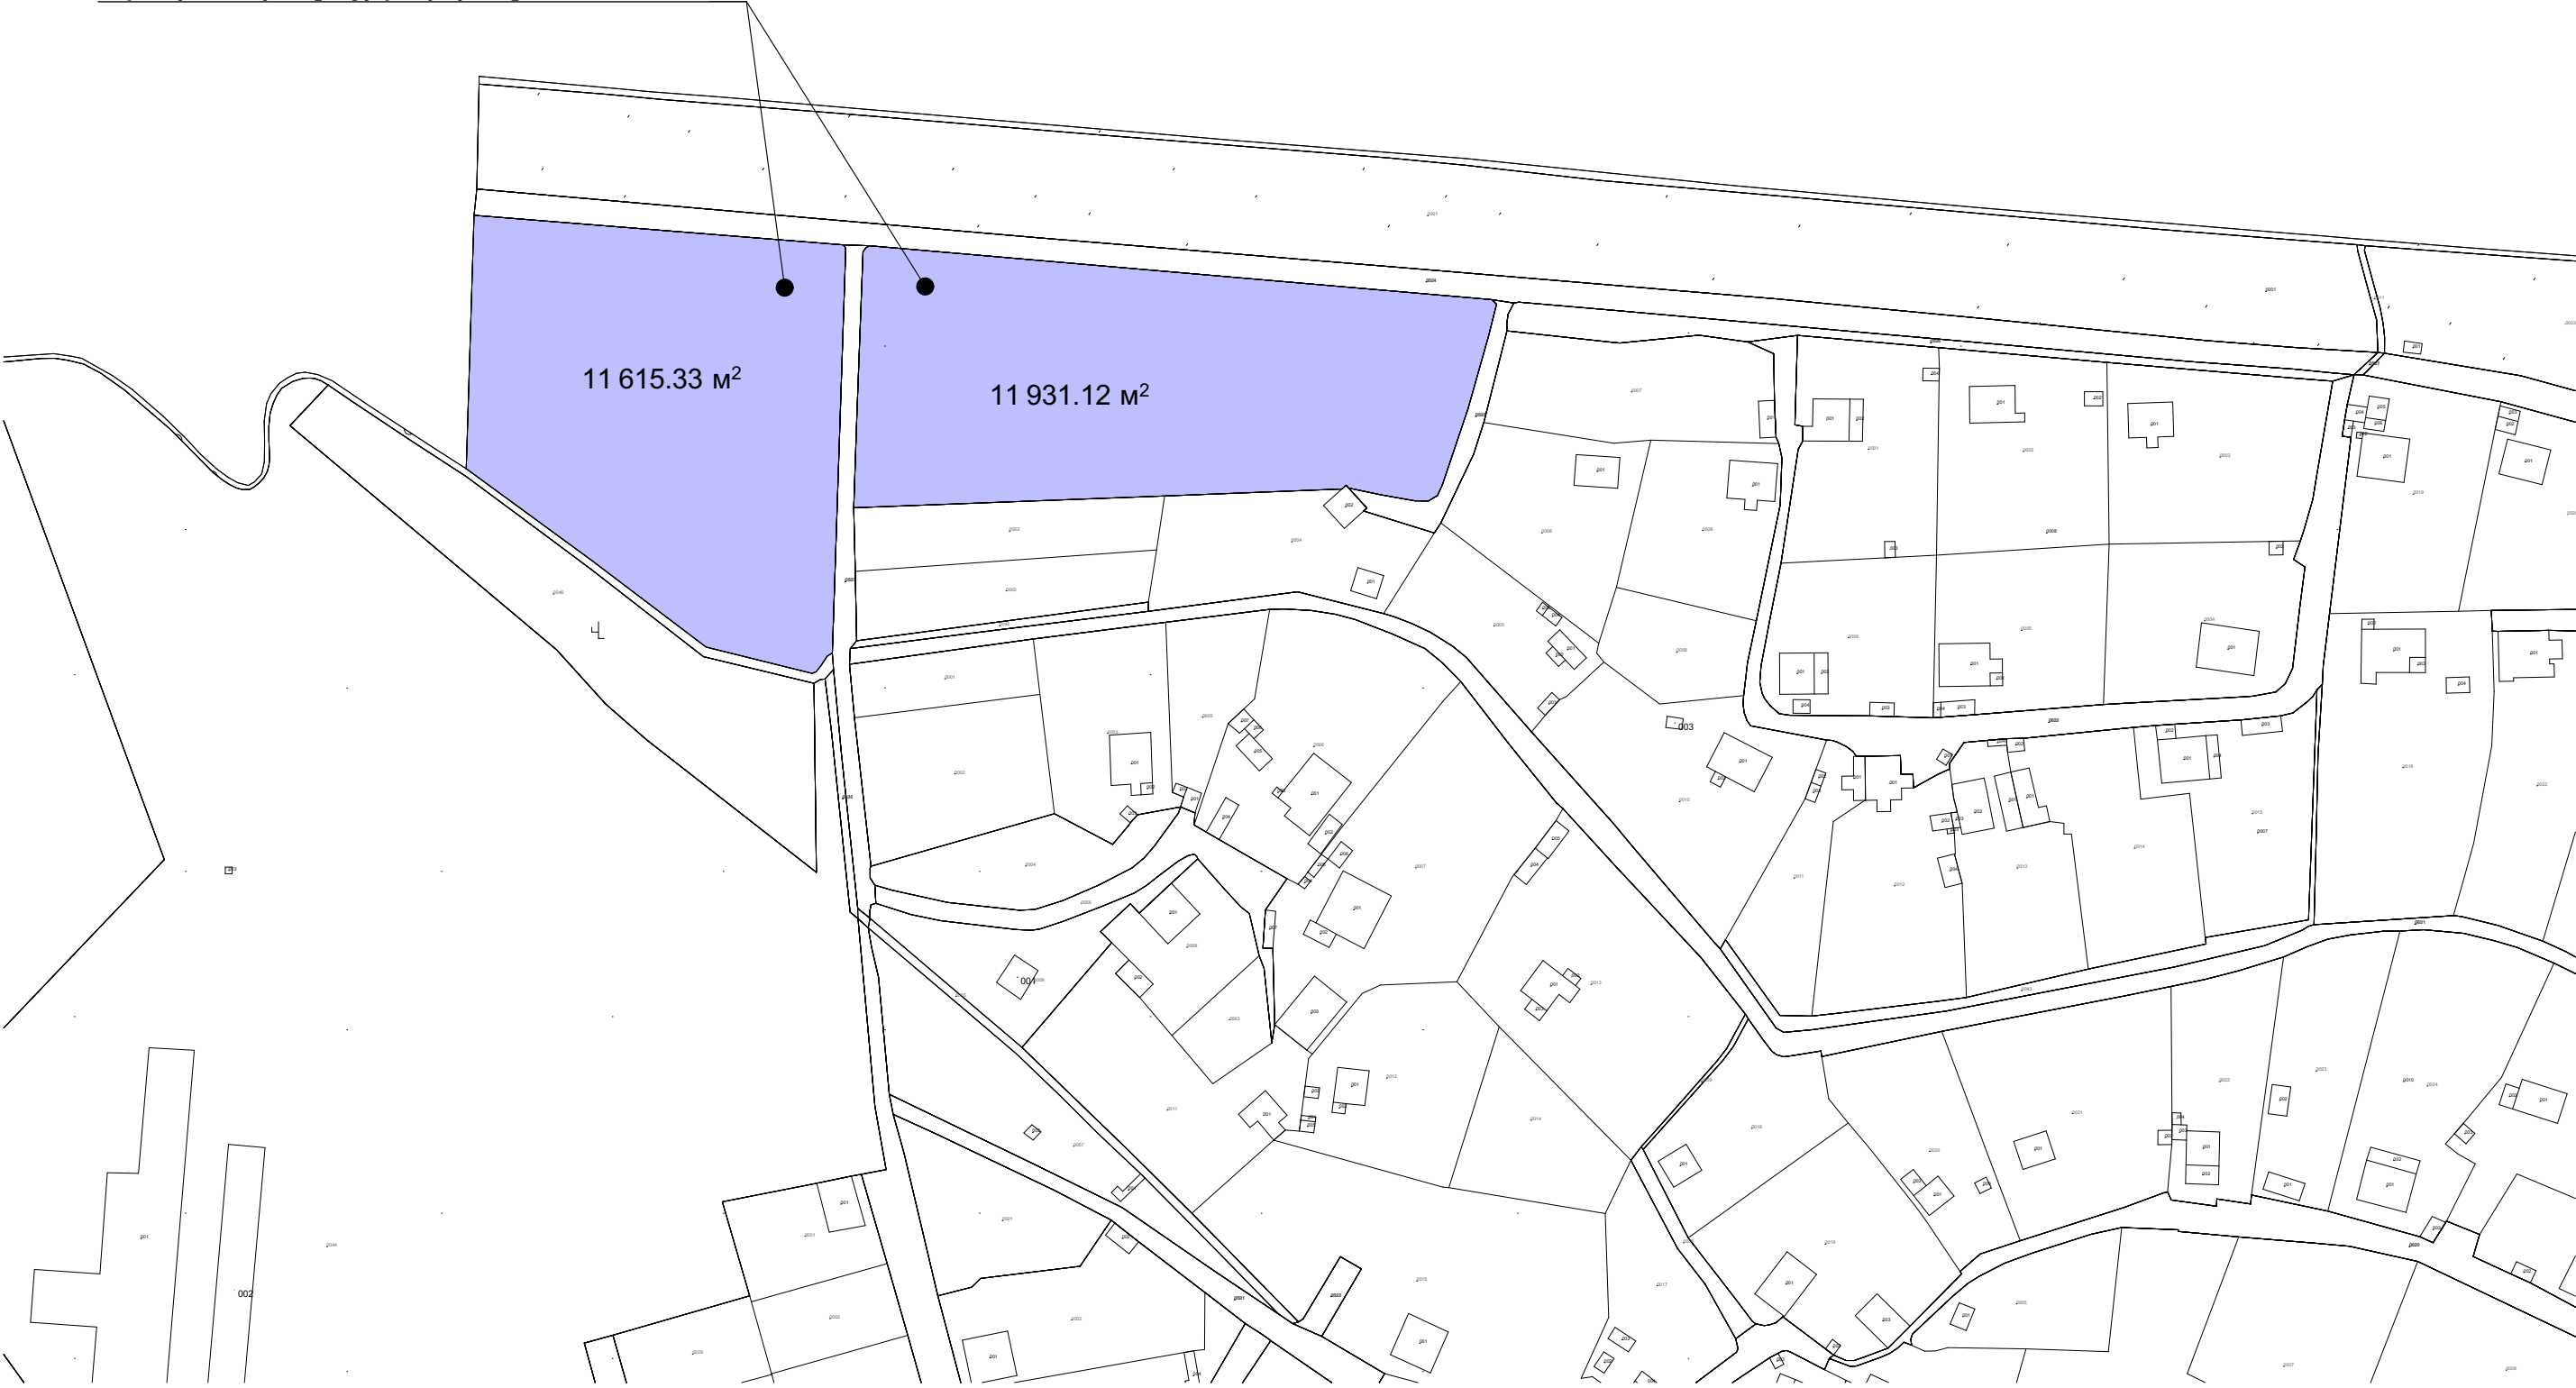


<div><div><div><div><div>E</div><div>A</div></div><div><div></div><div></div></div><div><div>L</div><div>L</div><div>C</div></div></div></div><div>ՏՆՕՐԵՆ</div></div>	Մասիս համայնքի Սիս բնակավայրի գերեզմանատան ցանկապատման աշխատանքներ			ՊԱՅՄԱՆԱԳԻՐ ՈԱՍՄՀ-ԳՀԾՁԲ-26/49-2		
	Գ. ՄԵՍՐՈՂՅԱՆ			ՃԱՐՏԱՐԱՊԵՏԱԾԻՆԱՐԱՐԱԿՆ ՄԱՍ		
				Գլխավոր հատակագիծ		
				ՓՈՒԼ	ԹԵՐԹ	ԹԵՐԹԵՐ
				ԱՆ	3	
				«ԷՂԱՐ ՓՐՈՋԵԿԹ» ՍՊԸ		

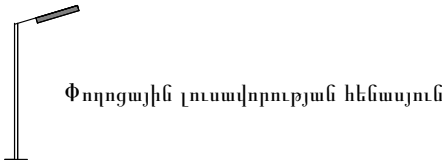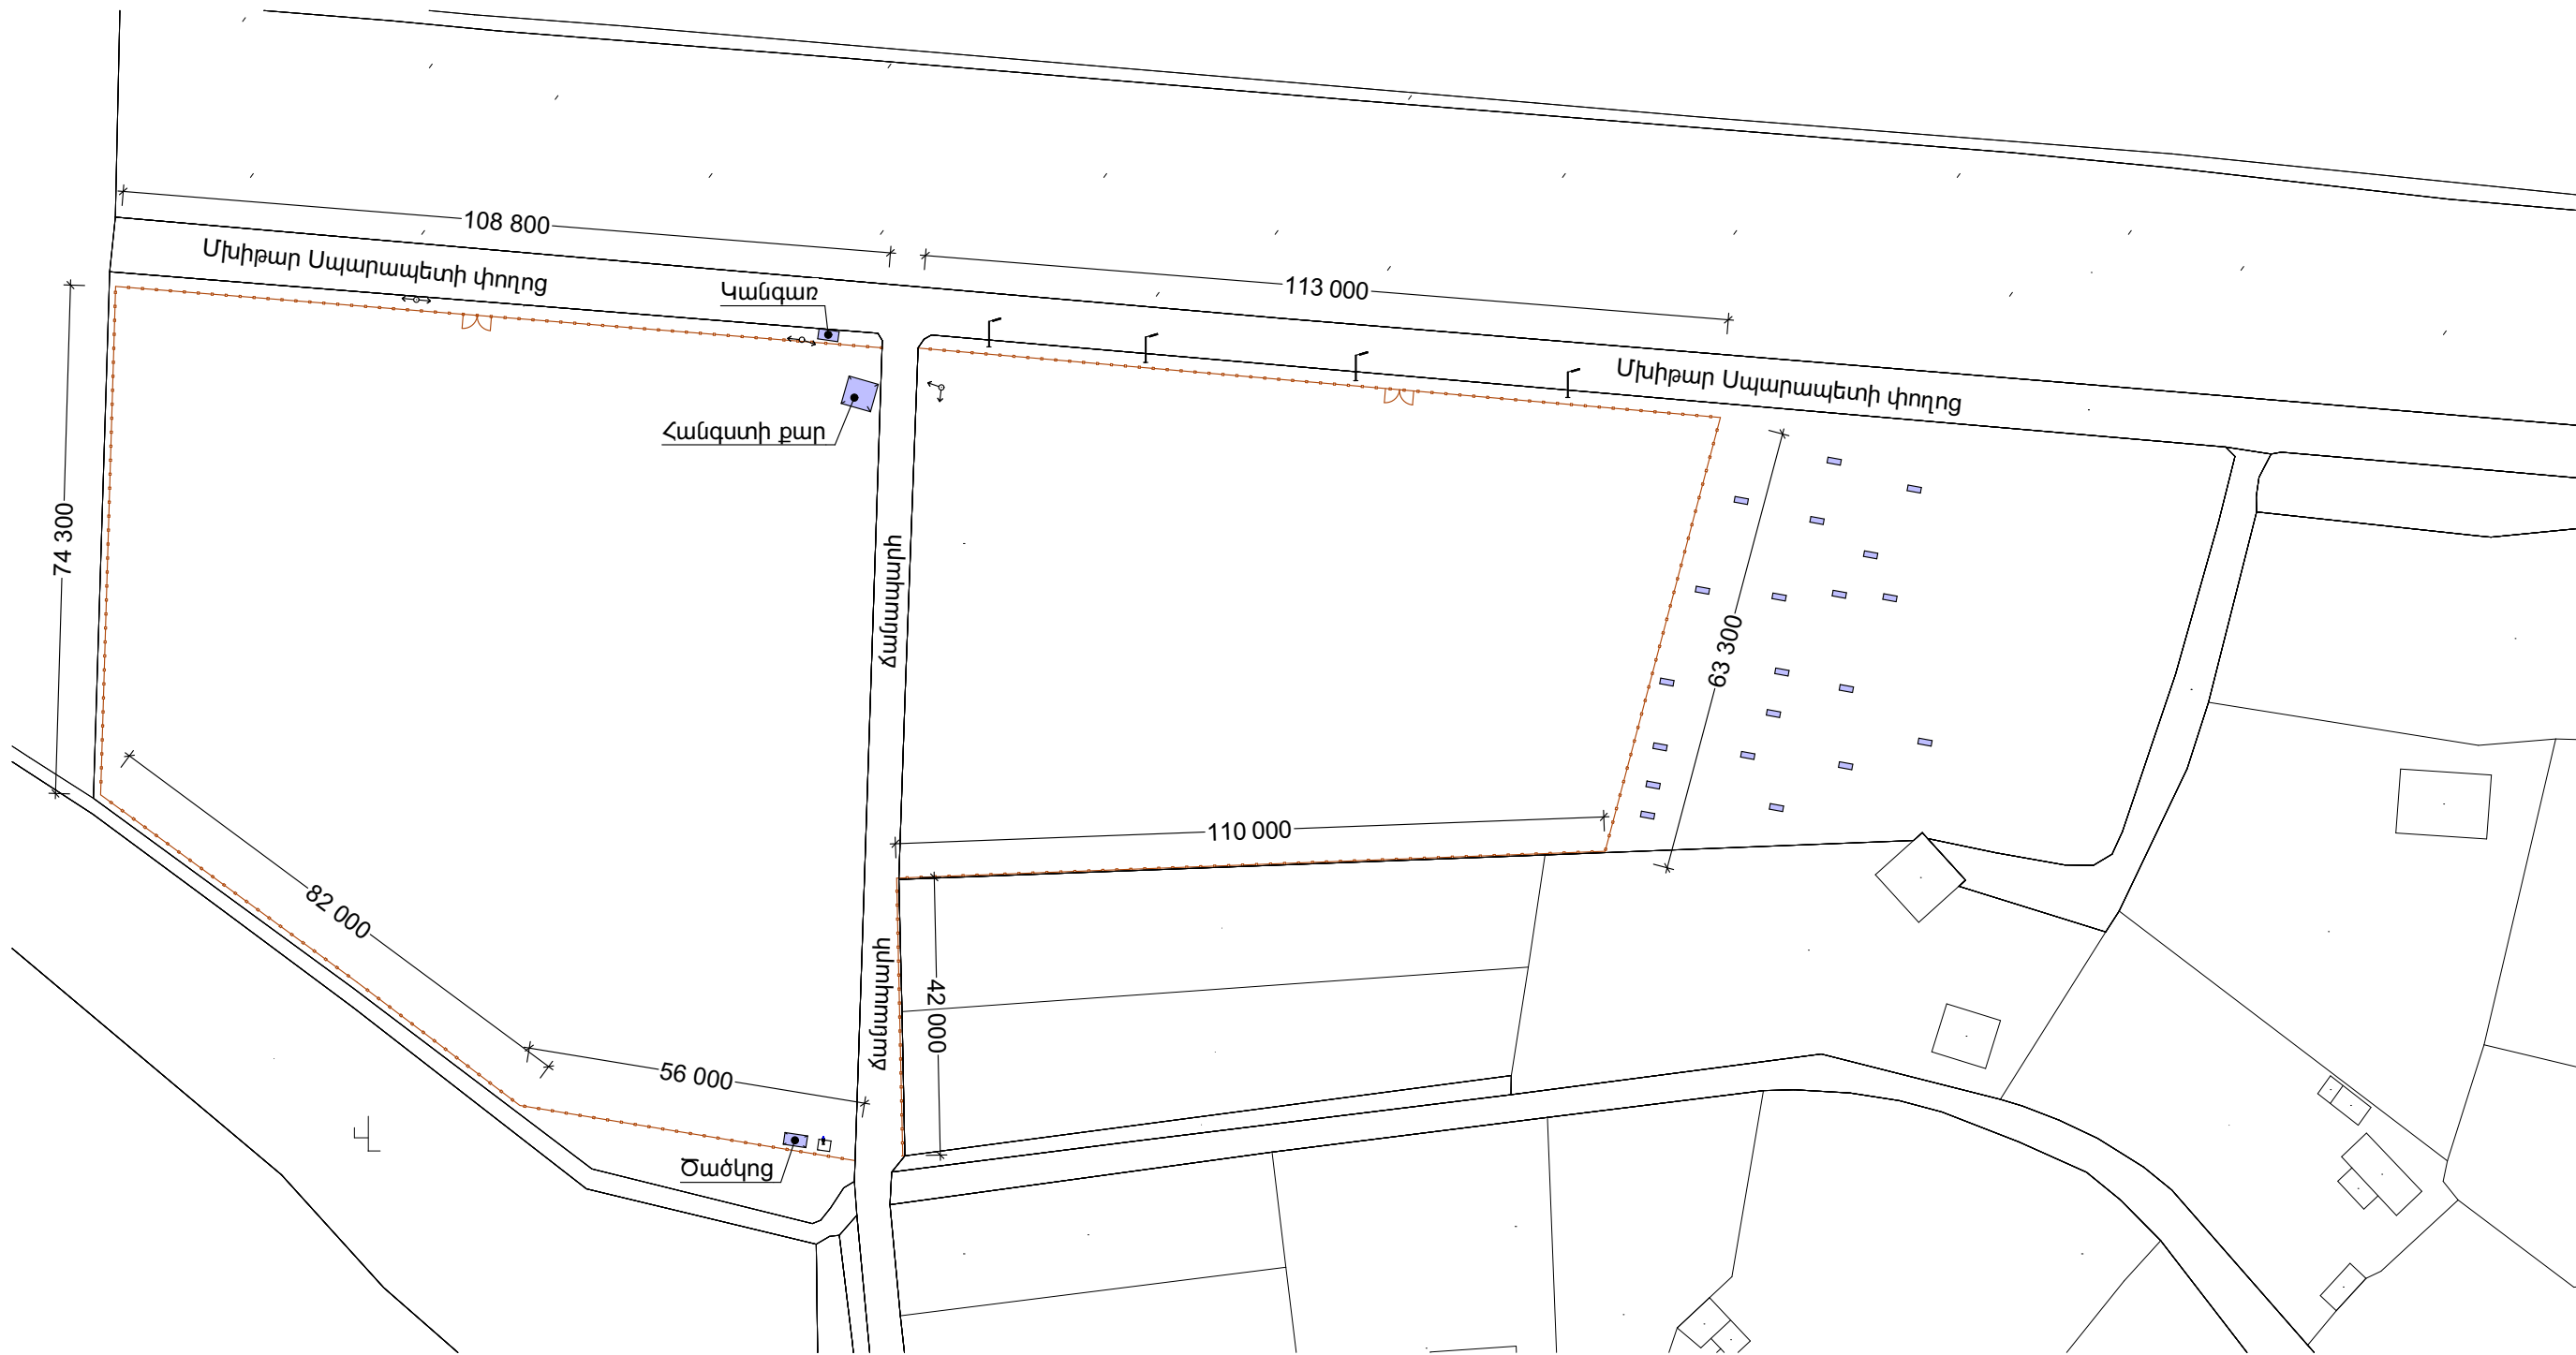


 ՏՆՕՐԵՆ	Մասիս համայնքի ՍԻս բնակավայրի գերեզմանատան ցանկապատման աշխատանքներ			ՊԱՅՄԱՆԱԳԻՐ ՈԱՄՍԴ-ԳԴԾԶԲ-26/49-2		
	Գ. ՄԵՍՐՈՂՅԱՆ		ՃԱՐՏԱՐԱՊԵՏԱՇԽԱՐԱՐԱԿՆ ՄԱՍ	ՓՈՒԼ	ԹԵՐԹ	ԹԵՐԹԵՐ
				ԱՆ	4	
			Հողամասի հատակագիծ	«ԷՂԱՐ ՓՐՈՋԵԿՏ» ՍՊԸ		

U1:50

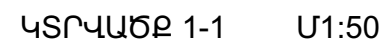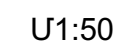


1. Բոլոր չափերը տրված են միլիմետրերով:
2. Բոլոր ծավալները ենթակա են ստուգման կառուցապատումը սկսելուց առաջ:
3. Գույնը համաձայնեցնել պատվիրատուի հետ

	Մասին համայնքի Սիս բնակավայրի գերեզմանատան ցանկապատման աշխատանքներ			ՊԱՅՄԱՆԱԳԻՐ ՈԱՍՄՅ-ԳՅԾԶԲ-26/49-2		
			ՃԱՐՏԱՐԱԴԵՏԱԾԻՆԱՐԱՐԱԿՆ ՄԱՍ	ՓՈԽԼ	ԹԵՐԹ	ԹԵՐԹԵՐ
	ՏՆՕՐԵՆ	Գ. ՄԵՍՐՈՂՅԱՆ		ԱՆ	5	
				<u>«ԷՐԱՐ ՓՐՈԶԵԲԹ»</u> ՍՊԸ		
			Ցանկապատի նախագիծ			


ԴԱՐՊԱՍԻ ԿԱՐԿԱՍ

Մ1:50

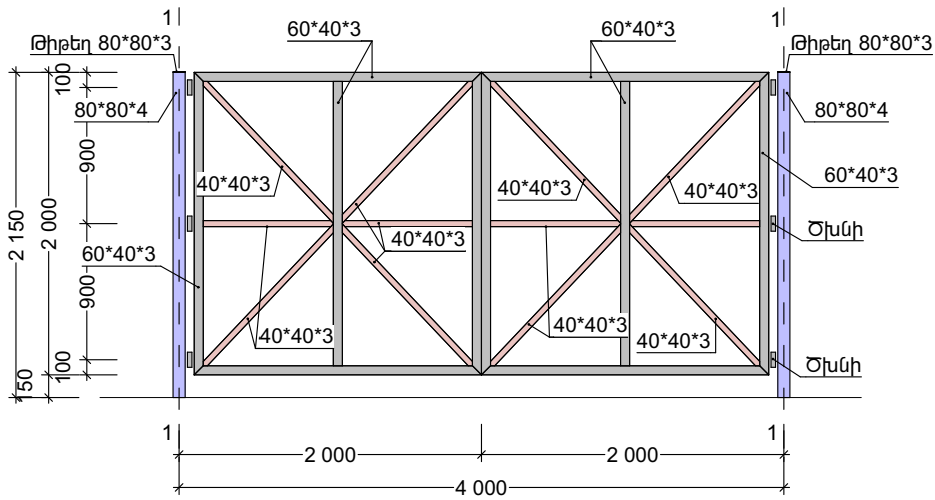


ԴԱՐՊԱՍԻ ՃԱԿԱՏ

Մ1:50

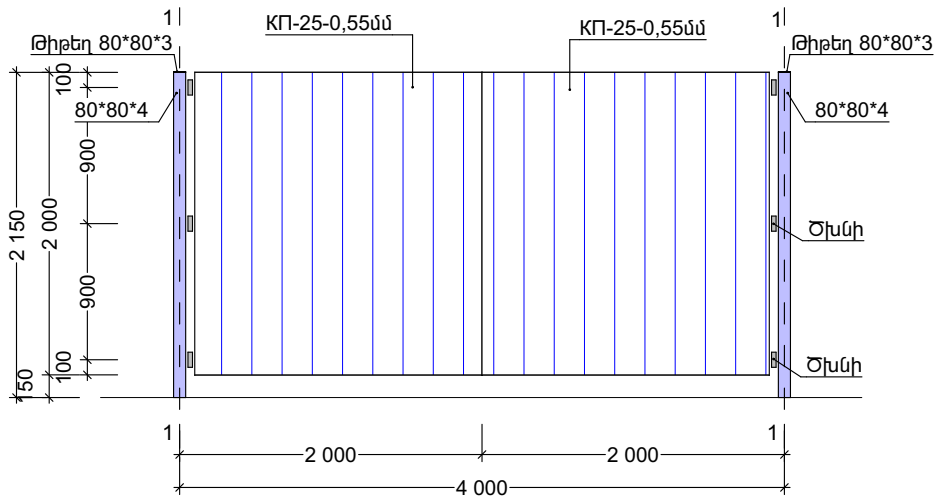



ԿՏՐՎԱԾՔ 1-1

Մ1:50

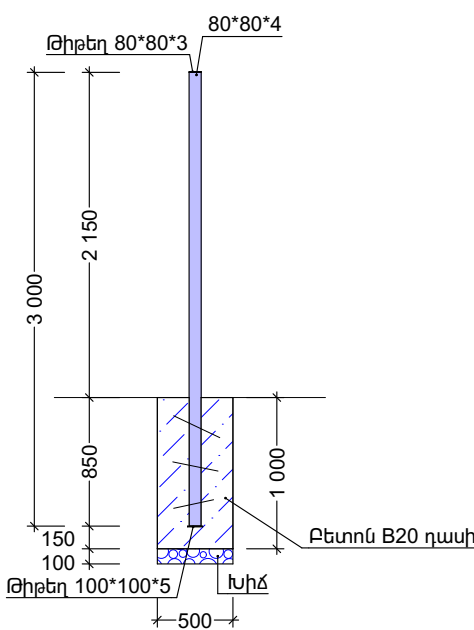

ԴԱՐՊԱՍԻ ՀԱՏԱԿԱԳԻԾ

Մ1:50

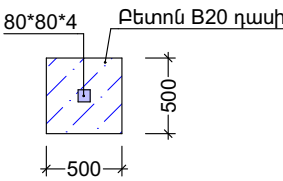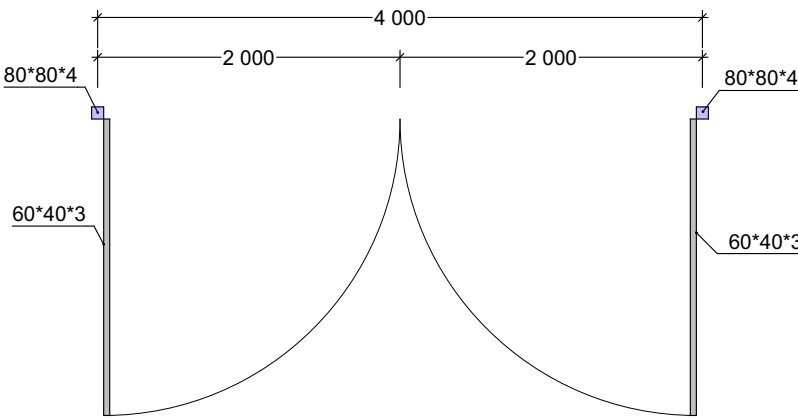

ԴԱՐՊԱՍԻ ՄԱՍՆԱԳԻՐ

Հ/Հ	ԱՆՎԱՆՈՒՄԸ	ՉԱՓ ՄԴԱՎ	ՔԱՆԱԿ
1	Բնահողի մշակում	մ ³	0.55
2	Խնով նախաճեքի իրականացում 10սմ	մ ³	0.05
3	Բետոնե կետային հիմքի իրականացում B20 բետոնով	մ ³	0.50
4	Ամրան $\Phi 16$ A500c L=30սմ, մեկ կամզնակի համար 6հատ	գմ/կգ	3,60 5,70
5	Ժապավենային պողպատ 100*100*5մմ	մ ²	0.02
6	Ժապավենային պողպատ 80*80*3մմ	մ ²	0.013
7	Քառակուսի խողովակ 80*80*4մմ	գմ	6,00
8	Քառակուսի խողովակ 60*40*3մմ	գմ	20,00
9	Քառակուսի խողովակ 40*40*3մմ	գմ	16,00
10	Ծխնի	հատ	6,00
11	Մետաղական տարրերի յուզաներկում	մ ²	8.48

ԾԱՆՈԹՈՒԹՅՈՒՆ

- Բոլոր չափերը տրված են միլիմետրերով:
- Բոլոր ծավալները ենթակա են ստուգման կառուցապատումը սկսելուց առաջ:
- Գույնը համաձայնեցնել պատվիրատուի հետ

	Մասիս համայնքի Սիս բնակավայրի գերեզմանատան ցանկապատման աշխատանքներ			ՊԱՅՄԱՆԱԳԻՐ ՈԱՍՄՅ-ԳՅԾՁԲ-26/49-2		
	ՏՆՕՐԵՆ	Գ. ՄԵՍՐՈՊՅԱՆ		ՃԱՐՏԱՐԱՊԵՏԱՇԽԱՐԱՐԱԿՆ ՄԱՍ		
				Դարպաս		
				«ԷԴԱՐ ՓՐՈՋԵԿԹ» ՍՊԸ		
				ՓՈՒԼ	ԹԵՐԹ	ԹԵՐԹԵՐ
				ԱՆ	6	

	Մետաղական ցանկապատ		
1	Տարածքի մեքենայացված հարթեցում Механизированная планировка территории	մ2/մ2	1600.000
2	Տարածքի ձեռքով հարթեցում Выравнивание участка вручную	մ2/մ2	160.000
3	Փոսորակի փորում մեխանիզացված, III կարգի գրունտներում РАЗРАБОТКА ГРУНТА ЭКСКАВАТОРАМИ В ОТВАЛ ГРУНТ 3 ГРУППЫ	մ3 / մ3	27.500
4	Փոսորակի փորում մեխանիզացված, IV կարգի գրունտներում РАЗРАБОТКА ГРУНТА ЭКСКАВАТОРАМИ В ОТВАЛ ГРУНТ 4 ГРУППЫ	մ3 / մ3	27.500
5	Խճային նախաշերտի իրականացում 10սմ հաստության Выполнение гравийного слой толщиной 10 см	մ3/մ3	5.000
6	Բետոնե կետային հիմքերի կառուցում B20 դասի բետոնից 0,5*0,5*1.0 Строительство бетонной фундамент из бетона класса B20	մ3 / մ3	50.000
7	Ամրան Φ16A500с Арматура Φ16 A500с	տ/տ	0.568
8	Թիթեղ 100*100*5մմ Закладной элемент 100*100*5мм	մ2/մ2	2.000
9	Թիթեղ 80*80*3մմ Закладной элемент 80*80*3мм	մ2/մ2	1.280
10	Մետաղական ցանկապատի կառուցում և տեղադրում Строительство и установка металлического забора	տ/տ	24.936

11	Քառակուսի խողովակ 80*80*4մմ Квадратная труба 80*80*4 мм	գմ/ոմ	1200.000
12	Քառակուսի խողովակ 40*40*3մմ Квадратная труба 40*40*3 мм	գմ/ոմ	4000.000
13	Պրոֆիլավոր ցինկապատ թիթեղ КП-25-0,55մմ Профнастил КП-25-0,55մմ	մ2/մ2	1600.000
14	Մետաղական ցանկապատի երկտակ յուղաներկում Двухэтапная роспись маслом металлического забора	մ2/մ2	1024.000
15	Տարածքում առկա մետաղական տարրերի երկտակ յուղաներկում /հանգստի քարի ծածկոց, կանգառ և այլն/ Двухэтапная роспись маслом металлического изделия	մ2/մ2	80.000

ԾԱՆՈԹՈՒԹՅՈՒՆ

Ամրանի և բետոնի որակը պետք է համապատասխանի ՀՀ-ում գործող տեխնիկական չափորոշիչներին:
Բոլոր աշխատանքային ծավալները ենթակա են ստուգման մինչև շինարարական աշխատանքների սկիզբը:
Հողային աշխատանքները իրականացնելիս ստորգետնյա կոմունիկացիաների առկայության վերաբերյալ անհրաժեշտ է համաձայնեցնել համապատասխան պատասխանատու մարմինների ստորաբաժանումների հետ:
Աշխատանքները իրականացնելիս համաձայնեցնել շինարարական աղբի տեղափոխման վայրը:

ԾԱՆՈԹՈՒԹՅՈՒՆ

1. Պատվիրատուի պահանջով թույլատրվում է մետաղական ցանկապատի տեսքի փոփոխություններ, պահպանելով աշխատանքային ծավալները:

<div><div><div>E</div><div>L</div><div>L</div><div>C</div></div><div><div>A</div></div></div>	Մասիս համայնքի Սիս բնակավայրի գերեզմանատան ցանկապատման աշխատանքներ			ՊԱՅՄԱՆԱԳԻՐ ՈԱՍՄՅ-ԳՅԾՁԲ-26/49-2		
			ՃԱՐՏԱՐԱՊԵՏԱՇԽԱՐԱՐԱԿՆ ՄԱՍ	ՓՈՒԼ	ԹԵՐԹ	ԹԵՐԹԵՐ
	ՏՆՕՐԵՆ	Գ. ՄԵՍՐՈՊՅԱՆ		ԱՆ	7	
			Աշխատանքների և նյութերի մասնագիր	«ԷՂԱՐ ՓՐՈՋԵԿՏ» ՍՊԸ		

	Մետաղական դարպաս /2հատ/		
1	Փոսորակի փորում մեխանիզացված, III կարգի գրունտներում РАЗРАБОТКА ГРУНТА ЭКСКАВАТОРАМИ В ОТВАЛ ГРУНТ 3 ГРУППЫ	մ3 / м3	0.550
2	Փոսորակի փորում մեխանիզացված, IV կարգի գրունտներում РАЗРАБОТКА ГРУНТА ЭКСКАВАТОРАМИ В ОТВАЛ ГРУНТ 4 ГРУППЫ	մ3 / м3	0.550
3	Խճային նախաշերտի իրականացում 10սմ հաստության Выполнение гравийного слой толщиной 10 см	մ3/м3	0.100
4	Բետոնե կետային հիմքերի կառուցում B20 դասի բետոնից 0,5*0,5*1.0 Строительство бетонной фундамент из бетона класса B20	մ3 / м3	1.000
5	Ամրան Φ16A500с Арматура Φ16 A500с	տ/т	0.011
6	Թիթեղ 100*100*5մմ Закладной элемент 100*100*5мм	մ2/м2	0.040
7	Թիթեղ 80*80*3մմ Закладной элемент 80*80*3мм	մ2/м2	0.026
8	Մետաղական դարպասի կառուցում և տեղադրում Строительство и установка металлического ворота	տ/т	0.394
9	Քառակուսի խողովակ 80*80*4մմ Квадратная труба 80*80*4 мм	գմ/гм	12.000
10	Քառակուսի խողովակ 60*40*3մմ Квадратная труба 60*40*3 мм	գմ/гм	40.000

11	Քառակուսի խողովակ 40*40*3մմ Квадратная труба 40*40*3 мм	գմ/гм	32.000
12	Ծխնի Петля	կտ	12.000
13	Պրոֆիլավոր ցինկապատ թիթեղ КП-25-0,55մմ Профнастил КП-25-0,55մմ	մ2/м2	16.000
14	Մետաղական դարպասի երկտակ յուղաներկումДвухэтапная роспись маслом металлического забора	մ2/м2	16.960

ԾԱՆՈԹՈՒԹՅՈՒՆ

Ամրանի և բետոնի որակը պետք է համապատասխանի ՀՀ-ում գործող տեխնիկական չափորոշիչներին:
Բոլոր աշխատանքային ծավալները ենթակա են ստուգման մինչև շինարարական աշխատանքների սկիզբը:
Հողային աշխատանքները իրականացնելիս ստորգետնյա կոմունիկացիաների առկայության վերաբերյալ անհրաժեշտ է համաձայնեցնել համապատասխան պատասխանատու մարմինների ստորաբաժանումների հետ:
Աշխատանքները իրականացնելիս համաձայնեցնել շինարարական աղբի տեղափոխման վայրը:

ԾԱՆՈԹՈՒԹՅՈՒՆ

1. Պատվիրատուի պահանջով թույլատրվում է մետաղական ցանկապատի տեսքի փոփոխություններ, պահպանելով աշխատանքային ծավալները:

<div><div><div>E</div><div>A</div></div><div><div>L</div><div>L</div><div>C</div></div></div>	Մասիս համայնքի Սիս բնակավայրի գերեզմանատան ցանկապատման աշխատանքներ			ՊԱՅՄԱՆԱԳԻՐ NԱՍՄՅ-ԳՅԾՁԲ-26/49-2		
			ՃԱՐՏԱՐԱՊԵՏԱԾԻՆԱՐԱՐԱԿՆ ՄԱՍ	ՓՈՒԼ	ԹԵՐԹ	ԹԵՐԹԵՐ
	ՏՆՕՐԵՆ	Գ. ՄԵՍՐՈՊՅԱՆ		ԱՆ	8	
			Աշխատանքների և նյութերի մասնագիր	«ԷՂԱՐ ՓՐՈՋԵԹ» ՍՊԸ		

ՇԻՆԱՐԱՐԱԿԱՆ ԱՇԽԱՏԱՆՔՆԵՐԻ ԺԱՄԱՆԱԿԱՑՈՒՅՑ

Հ/Հ	ԱՇԽԱՏԱՆՔՆԵՐԻ ԱՆՎԱՆՈՒՄԸ	ՏԵԿՈՂՈՒԹՅՈՒՆԸ՝ 100 ՕՐ																			
		5	5	5	5	5	5	5	5	5	5	5	5	5	5	5	5	5	5	5	5
1	Նախապատրաստական աշխատանքներ																				
2	Կետային հիմքերի փորում																				
3	Խճով նախաշերտի իրականացում																				
4	Կետային հիմքերի բետոնացում																				
5	Ցանկապատի կարկասի կառուցում																				
6	Թիթեղով երեսպատում																				
7	Դարպասների կառուցում և տեղադրում																				

ԱՆՎՏԱՆԳՈՒԹՅԱՆ ՏԵԽՆԻԿԱՅԻ ՀՐԱՀԱՆԳՆԵՐ

- Անվտանգության տեխնիկայի, աշխատանքի պաշտպանության, բնապահպանական և հրդեհային անվտանգության պահանջներ:
- Մինչև աշխատանքների մեկնարկը պետք է կատարված լինեն տվյալ նախագծով նախատեսված անվտանգության միջոցառումները, որոնք պետք է ձևակերպված լինեն համապատասխան ակտով:
 - Մարդկանց գտնվելու համար վտանգավոր գոտիները պետք է ցանկապատվեն, ունենան վտանգի մասին նախազգուշացնող ցուցանակներ:
 - Օրվա մուգ ժամանակահատվածում շինարարական հրապարակը և աշխատատեղերը պետք է լուսավորված լինեն ըստ ԳՈՍ-ի: Լուսավորությունը պետք է լինի համաչափ, առանց կուրացնող էֆեկտի: Չլուսավորված տեղամասերում օրվա մուգ ժամերին աշխատանքների իրականացում չի թույլատրվում:
 - Աշխատանքների տեղամասերը և աշխատատեղերը պետք է ապահովված լինեն ընկերային և անհատական պաշտպանության անհրաժեշտ միջոցներով, հրդեհամարման առաջնային միջոցներով, կապի, ազդանշանման և աշխատանքի անվտանգության ապահովման այլ միջոցներով՝ համաձայն գործող Նորմատիվային փաստաթղթերի և համաձայնագրերի:
 - Արգելվում է թողնել կախված, անկայուն, կոնստրուկցիաներ կամ դրանց մասեր:
 - Աշխատանքը թույլատրվում է 18-ից բարձր տարիքի անձանց:
 - Էլեկտրական բոլոր գործիքները պետք է գրանցված լինեն հատուկ մատյանում և ունենան հաշվարկային համարներ: Կիրառելուց առաջ պարտադիր է ստուգել գործիքի աշխատանքային վիճակը, լարերի և բռնիչի մեկուսացումները, աշխատանքային մասի վիճակը, պարապ ընթացքում աշխատանքը և այլն: Էլեկտրական լարերի պահպանման գոտում բոլոր Էլեկտրաֆիկացված գործիքները հողանցվում են:
 - Բանվորները պետք է ապահովված լինեն արտահագուստով, հատուկ կոշիկներով և այլ անհատական պաշտպանիչ միջոցներով:
 - Բեռնակալիչ հարմարանքները և տարան (վերամբարձ կռունկով տեղափոխելու դեպքում) պետք է փորձարկված լինեն անվանական բեռնամբարձության կրկնակի անգամ գերազանցող բեռով:
 - Աշխատանքի գոտում պետք է ունենալ հակահրդեհային միջոցներ 200մ² մակերեսին - 1կոմպլեկտ հաշվարկով:
 - Շինարարական աղբը պետք է ժամանակին հեռացվի, արգելվում է աղբի կուտակումը կամ այրումը շին հրապարակում:

ԾԱՆՈԹՈՒԹՅՈՒՆ

1. Շինհրապարակը պետք է կահավորված լինի հակահրդեհային միջոցներով և բժշկական առաջին օգնության պարագաներով: Այն դեպքում երբ շինարարական աշխատանքները իրականացվում են գիշերային պայմաններում կապալառուն պետք է ապահովի շին հրապարակի և աշխատանքների կատարման վայրի համապատասխան լուսավորությունը: Շինարարության ժամանակ հաշվի առնել գոյություն ունեցող կոմունիկացիաները (գազատար, ջրատար խողովակաշարերը, կապի և էլեկտրո մալուխները) , տեղյակ պահելով համապատասխան կազմակերպություններին:

ԾԱՆՈԹՈՒԹՅՈՒՆ

- Շինարարության անվտանգությունը ապահովում է կապալառու կազմակերպությունը:
- Բոլոր պիտանի նյութերը տեսակավորվում են քանդման աշխատանքներին զուգահեռ և հանձնվում են պատվիրատուին համապատասխան ակտերի միջոցով:
- Մինչև աշխատանքների սկսելը անհրաժեշտ է ստանալ տվյալ տարածքում առկա վերգետնյա և ստորգետնյա կոմունիկացիաների /հաղորդալարեր, գազի խողովակներ և այլն/ մասին /կամ դրանց բացակայության մասին/ գրավոր տեղեկություններ, դրանց վնասումից խուսափելու համար:

	Մասիս համայնքի Սիս բնակավայրի գերեզմանատան ցանկապատման աշխատանքներ		ՊԱՅՄԱՆԱԳԻՐ NԱՍՄՅ-ԳՅԾՁԲ-26/49-2		
			ՓՈՒԼ	ԹԵՐԹ	ԹԵՐԹԵՐ
	ՏՆՕՐԵՆ	Գ. ՄԵՍՐՈՊՅԱՆ	ԱՆ	9	
			«ԷՂԱՐ ՓՐՈՋԵԹԹ» ՍՊԸ		