





«ՎԱՍԱՐՏ» ՍՊԸ

ՀՀ ԳԵՂԱՐՔՈՒՆԻՔԻ ՄԱՐԶ, ԳԱՎԱՌ ՀԱՄԱՅՆՔԻ ԲԵՐԴԿՈՒՆՔ ԱՄՐՈՑԻ ԵՎ ԿԻՑ ԿԱՌՈՒՅՑՆԵՐԻ ԱՄՐԱԿԱՅՄԱՆ, ՄԱՍՆԱԿԻ ՎԵՐԱԿԱՆԳՆՄԱՆ ԵՎ ՏԱՐԱԾՔԻ ԲԱՐԵԿԱՐԳՄԱՆ ՆԱԽԱԳԻԾ

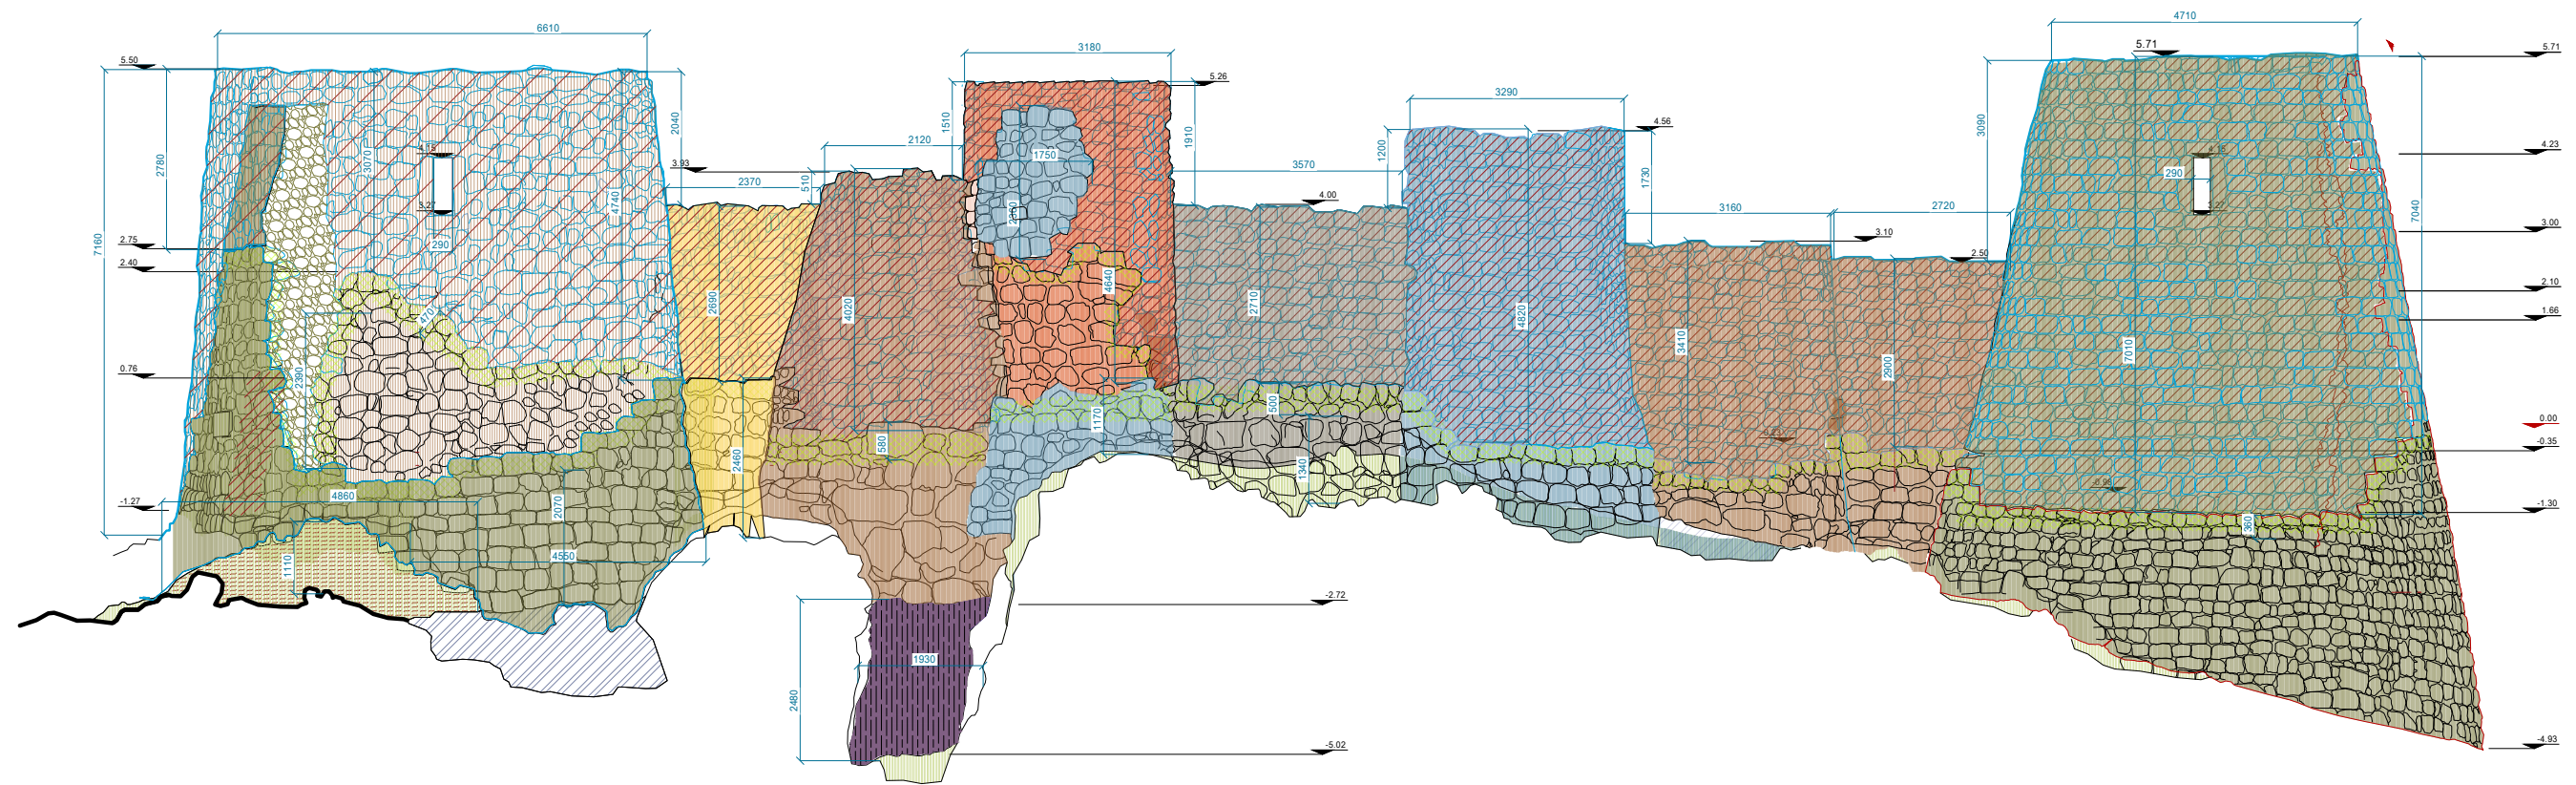

ԳԻՐԸ - 3

ՀԱՐՏԱՐԱՊԵՏԱԿԱՆ ՄԱՍ

«ՎԱՍԱՐՏ» ՍՊԸ
ՏՈՐԵՆ՝  Կ.Վաչաղյան
ՀԵՂԻՆԱԿԱՅԻՆ ԽՈՒՄԲ
ՆԳՃ՝  Կ.Վաչաղյան
ՀԱՐՏԱՐԱՊԵՏ՝  Կ.Վաչաղյան



ՃԲԴ - Գ - 020

ՄԿԵՆԱՍՏՄԱՆ

ՈՌԻ ԴՇԿՄԵՆՈՋԵՄԺ

ԵՆԹՈՐՁ «Գ»

ՃԱՐՏԱՐԱԿ

ՎԵՐԱԼՅԱՆ ԼԵԻՍՆՆԻԿԱՆԱՅԻ

Վերականգնող ճարտարապետի մասնագիտական գործունեության իրականացում
պատմության և մշակույթի անշարժ հուշարձանների վերականգնման,
ամրակայման և օգտագործման նախագծերի մշակման ոլորտում,
բացառությամբ ճարտարապետի մասնագիտական գործունեության իրականացման,
տարածական պլանավորման փաստաթղթերի մշակման:

ՀԱՅԱՍՏԱՆԻ ՃԱՐՏԱՐԱՐՈՒԹՅՆԵՐԻ ՊԱՄՍ
ՆԱԽԱԳԱՀ՝ Մ. ՄԻՆԱՍՅԱՆ

Ն. Բաղդասարյան



ՀՀ ՔԱՂԱՎԱՐՈՒԹՅԱՆ ՆԱԽԱԳԱՀ
ՆԱԽԱԳԱՀ

ՏՐԱՎԱՏ Է 09.09.2021
ՄՆԱԾԱՆԵՑ

«ՎԱՍԱՐՏ» ՍՊԸ

ՀՀ ԳԵՂԱՐՔՈՒՆԻՔԻ ՄԱՐԶ, ԳԱՎԱՌ ՀԱՄԱՅՆՔԻ ԲԵՐԴԿՈՒՆԻՔ
ԱՄՐՈՑԻ ԵՎ ԿԻՑ ԿԱՌՈՒՅՑՆԵՐԻ ԱՄՐԱԿԱՅՄԱՆ,
ՄԱՍՆԱԿԻ ՎԵՐԱԿԱՆԳՆՄԱՆ ԵՎ ՏԱՐԱԾՔԻ ԲԱՐԵԿԱՐԳՄԱՆ
ՆԱԽԱԳԻԾ

ԳԻՐԲ 3- ճարտարապետական մաս

«ՎԱՍԱՐՏ» ՍՊԸ
ՏՆՈՐՆՆՆԵՐՆԵՐԻ ՆԱԽԱԳԱՀՈՒՄԸ
ՆԳՃ՝ Լ. Վառլյան
ՀԱՐՏԱՐԱՐՆԵՐՆԵՐԻ ՆԱԽԱԳԱՀՈՒՄԸ
Լ. Վառլյան

ՀԱՄԱՁԱՅՆԵՑՎԱԾ Է

ՀՀ ԿԳՄՍ

Նախարարի տեղակալ

Ա. Քոչարյան,

ԲԱՑԱՏՐԱԳԻՐ


"Բերդկունք" ամրոցը գտնվում է Սևանա լճի արևմտյան կողմում գտնվող փոքրածավալ թերակղզու վրա: Վերջինս գոյություն է ունեցել դեռևս մթա II-I հազարամյակներում: Անընդհատ վերակառուցվելով այժմյան տեսքին է հասել վաղ միջնադարում, որից հետո ավերվել է 13-14 թդ դարերում մոնղոլ-թաթարական արշավանքների ժամանակ:

Ամրոցը բաղկացած է միջնաբերդից և հարակից կառույցներից: Տեղադրված է թեք ռելիեֆի վրա, տեղակայված ժայռային հիմնատակի վրա: Պահպանվել են միջնաբերդի աշտարակավոր պարսպապատերը, ամրոցի տարածքը պարփակող պարիսպներից առանձին հատվածներ, հարակից շինությունների փլատակներ: Պատերը իրականացված են կոպտատաշ բազալտաքարից, կրաավազային շաղախի կիրառմամբ: Կառույցը գտնվում է վթարված վթարավտանգ վիճակում: Պահպանված մասերը ձեռք են բերել տարաբնույթ վնասվածքներ: Պատերի ստորին մասերը ծածկված են փլատակներով: Ամրոցը լճի հետ կապող խանդակները լցված են փլատակներով, վերջինների մուտքերը գտնվում են փլուզված խարխլված վիճակում:


Նախագծով նախատեսվում է վերականգնել , ամրացնել ամրոցի պարսպապատերը, ըստ ժամանակագրական շերտերի: Ամրոցը մաքրվում է փլատակներից մինչև պարսպապատերի ստորին նիշերը , բացվում և ամրացվում են խանդակների մուտքերը: Վերաշարվում և ամրացվում են պարսպապատերի թուլացած և փլուզված հատվածները օգտագործելով կրացեմենտավազային բարդ շաղախ: Շարակարանները սվաղվում են կրացեմենտավազային բարդ շաղախով: Ճաքերը և խոռոչները ներարկվում են կապակցամածուկներով, ապահովելով դրանց միաձույլ ամբողջականությունը: Նախագծով նախատեսվում է բարեկարգել հուշարձանի տարածքը՝ մասնավորապես մայրուղուն հարող տարածքում կազմակերպվում է ավտոկայանատեղի կից սանհանգույց և հուշանվերների վաճառքի կրպակ:


ԳԾԱԳՐԵՐԻ ՑԱՆԿ

01	Գլխաթերթ	0-1
02	Տիտղոսաթերթ	0-2
03	Գծագրերի ցանկ,բացատրագիր	ՃՇ-1
04	Իրավիճ.հատակագիծ Մ 1: 2000,պահպանման գոտի,	ՃՇ-2
05	Գլխավոր հատակագիծ Մ 1:1000	ՃՇ-3
06	Հատակագիծ Մ 1:150	ՃՇ-4
07	Ճակատ 01-01 Մ 1:75	ՃՇ-5
08	Ճակատ 02-02 Մ 1:75	ՃՇ-6
09	Ճակատ 03-03 Մ 1:75	ՃՇ-7
10	Ճակատ 04-04 Մ 1:75	ՃՇ-8
11	Կտրվածք ըստ 1-1 , Մ 1:75	ՃՇ-9
12	Կտրվածք ըստ 2-2 , Մ 1:75	ՃՇ-10
13	Կտրվածք ըստ 3-3 , Մ 1:75	ՃՇ-11
14	Կտրվածք ըստ 4-4 , Մ 1:75	ՃՇ-12
15	Աստիճանների հանգույց Մ 1:20	ՃՇ-13
16	Շին. աշխատանքների ծավալաթերթ	ՃՇ-14
17	Շին. կազմակերպման նախագիծ ժամանակացույց	ՇԿ-1

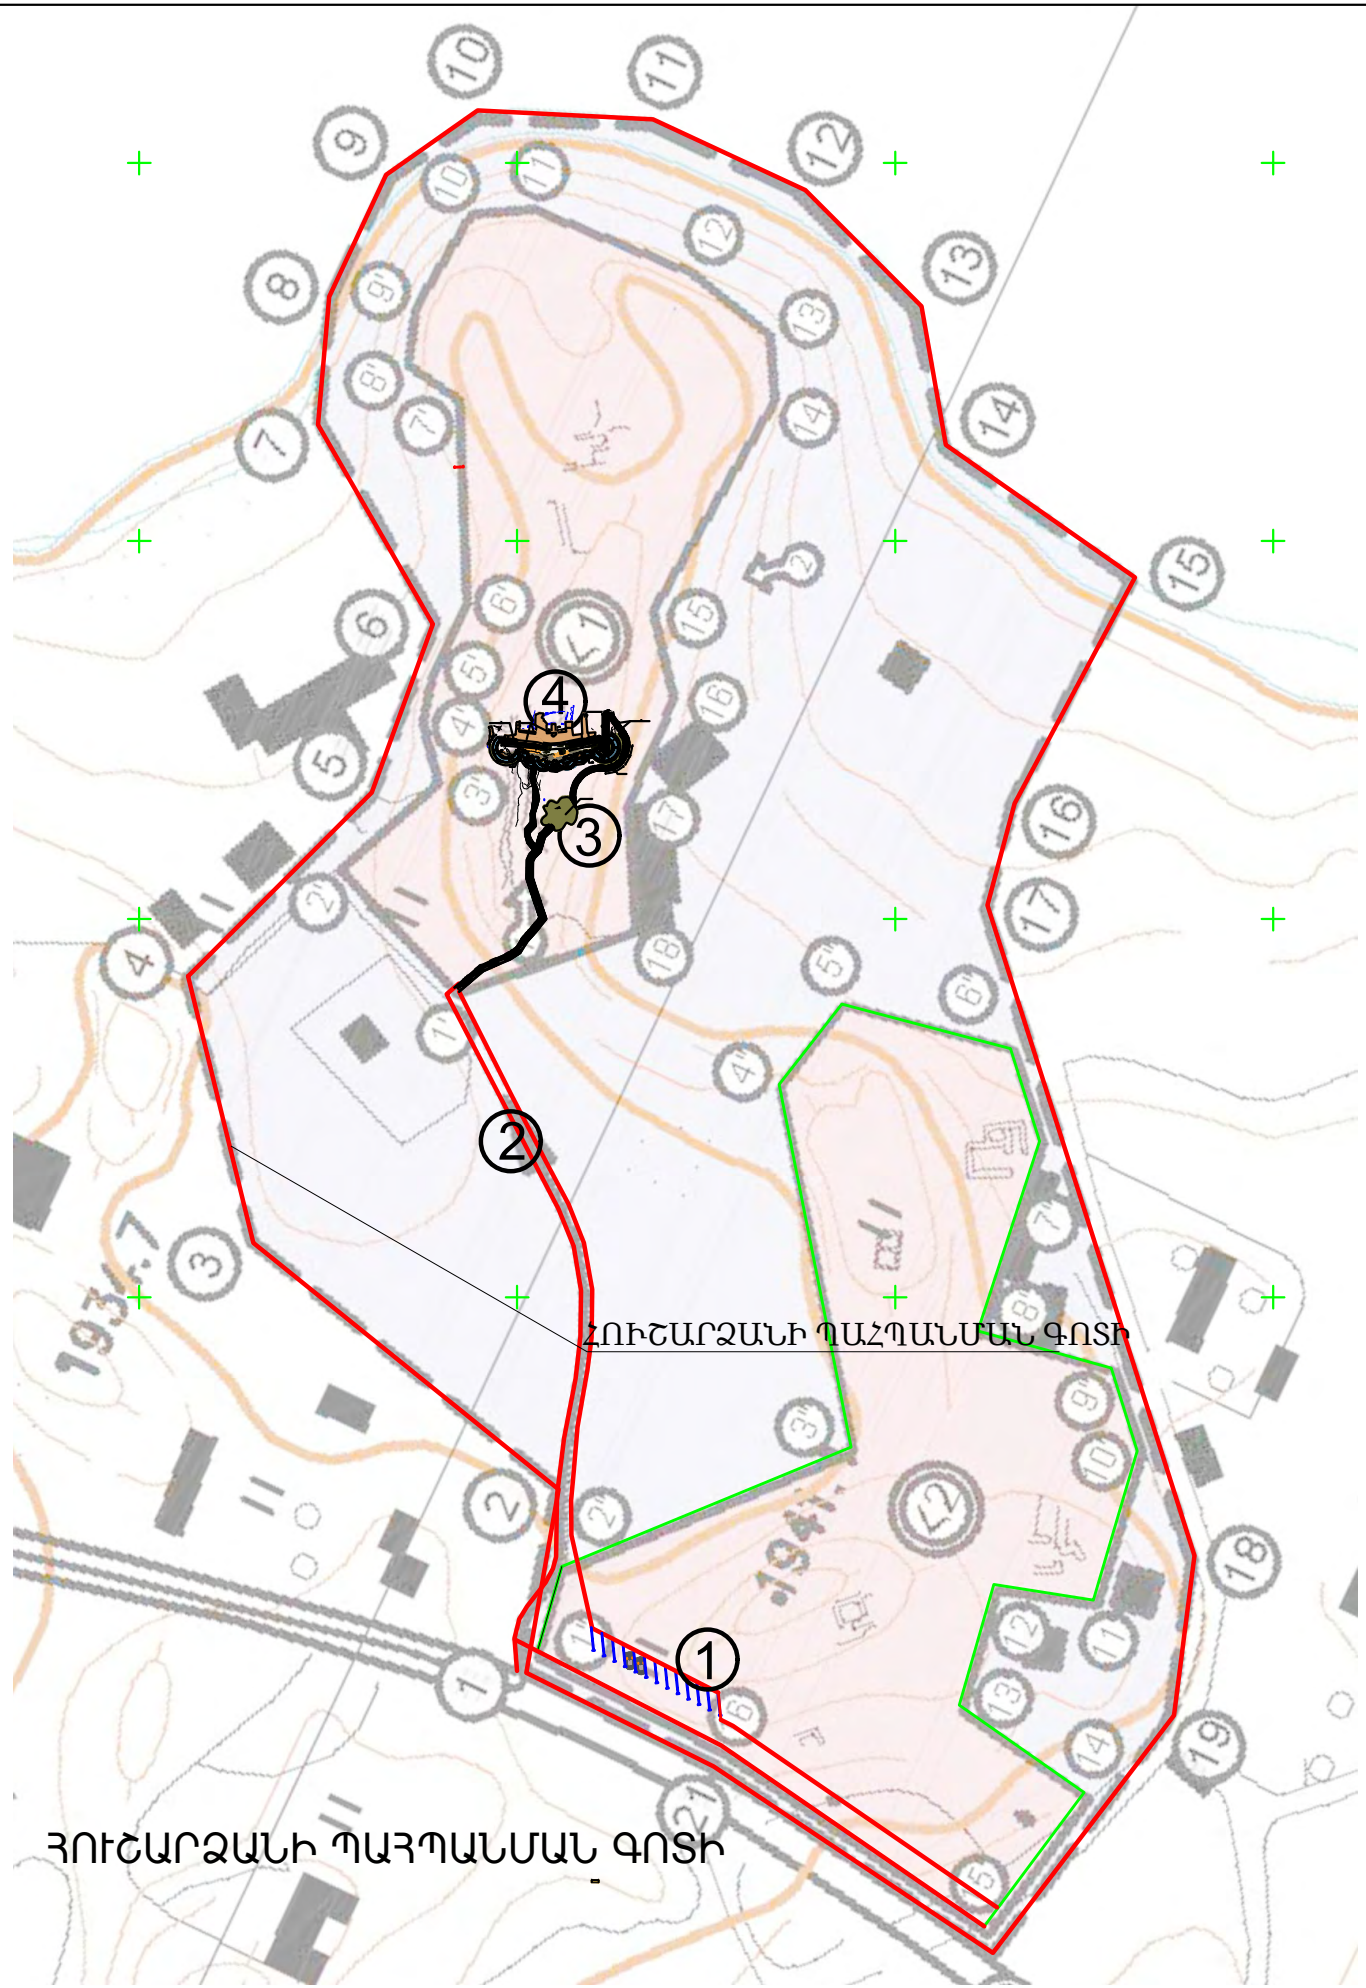


ԻՐԱՎԻՃԱԿԱՅԻՆ ՀԱՏԱԿԱԳԻԾ, Մ 1:2000

Տնօրեն	Կ. Վասիլյան		ՀՀ Գեղարքունիքի մարզի, Գավառ համայնքի ԲԵՐԴԻՈՑԻ և կից կառույցների ամրակայման, վերականգնման և տարածքի մասնակի բարեկարգման նախագիծ:			
ՆԳՃ	Լ. Վասիլյան					
Ճարտարապետ	Կ. Վասիլյան		ՃԱՐԱՐԱՐՈՒՄԵՏԱՇԽԱՐԱՐԱԿԱՆ	ԳԻՐԲ	ԹԵՐԹ	ԹԵՐԹԵՐ
			ՀՈՒՇԱՐՁԱՆԻ ՊԱՀՊԱՆՄԱՆ ԳՈՏԻ ԻՐԱՎԻՃԱԿԱՅԻՆ ՀԱՏԱԿԱԳԻԾ, Մ 1:2000	ՃՇ	ՃՇ-2	17
				«ՎԱՍԱՐՏ» ՍՊԸ		



VASART
Architecture & Design



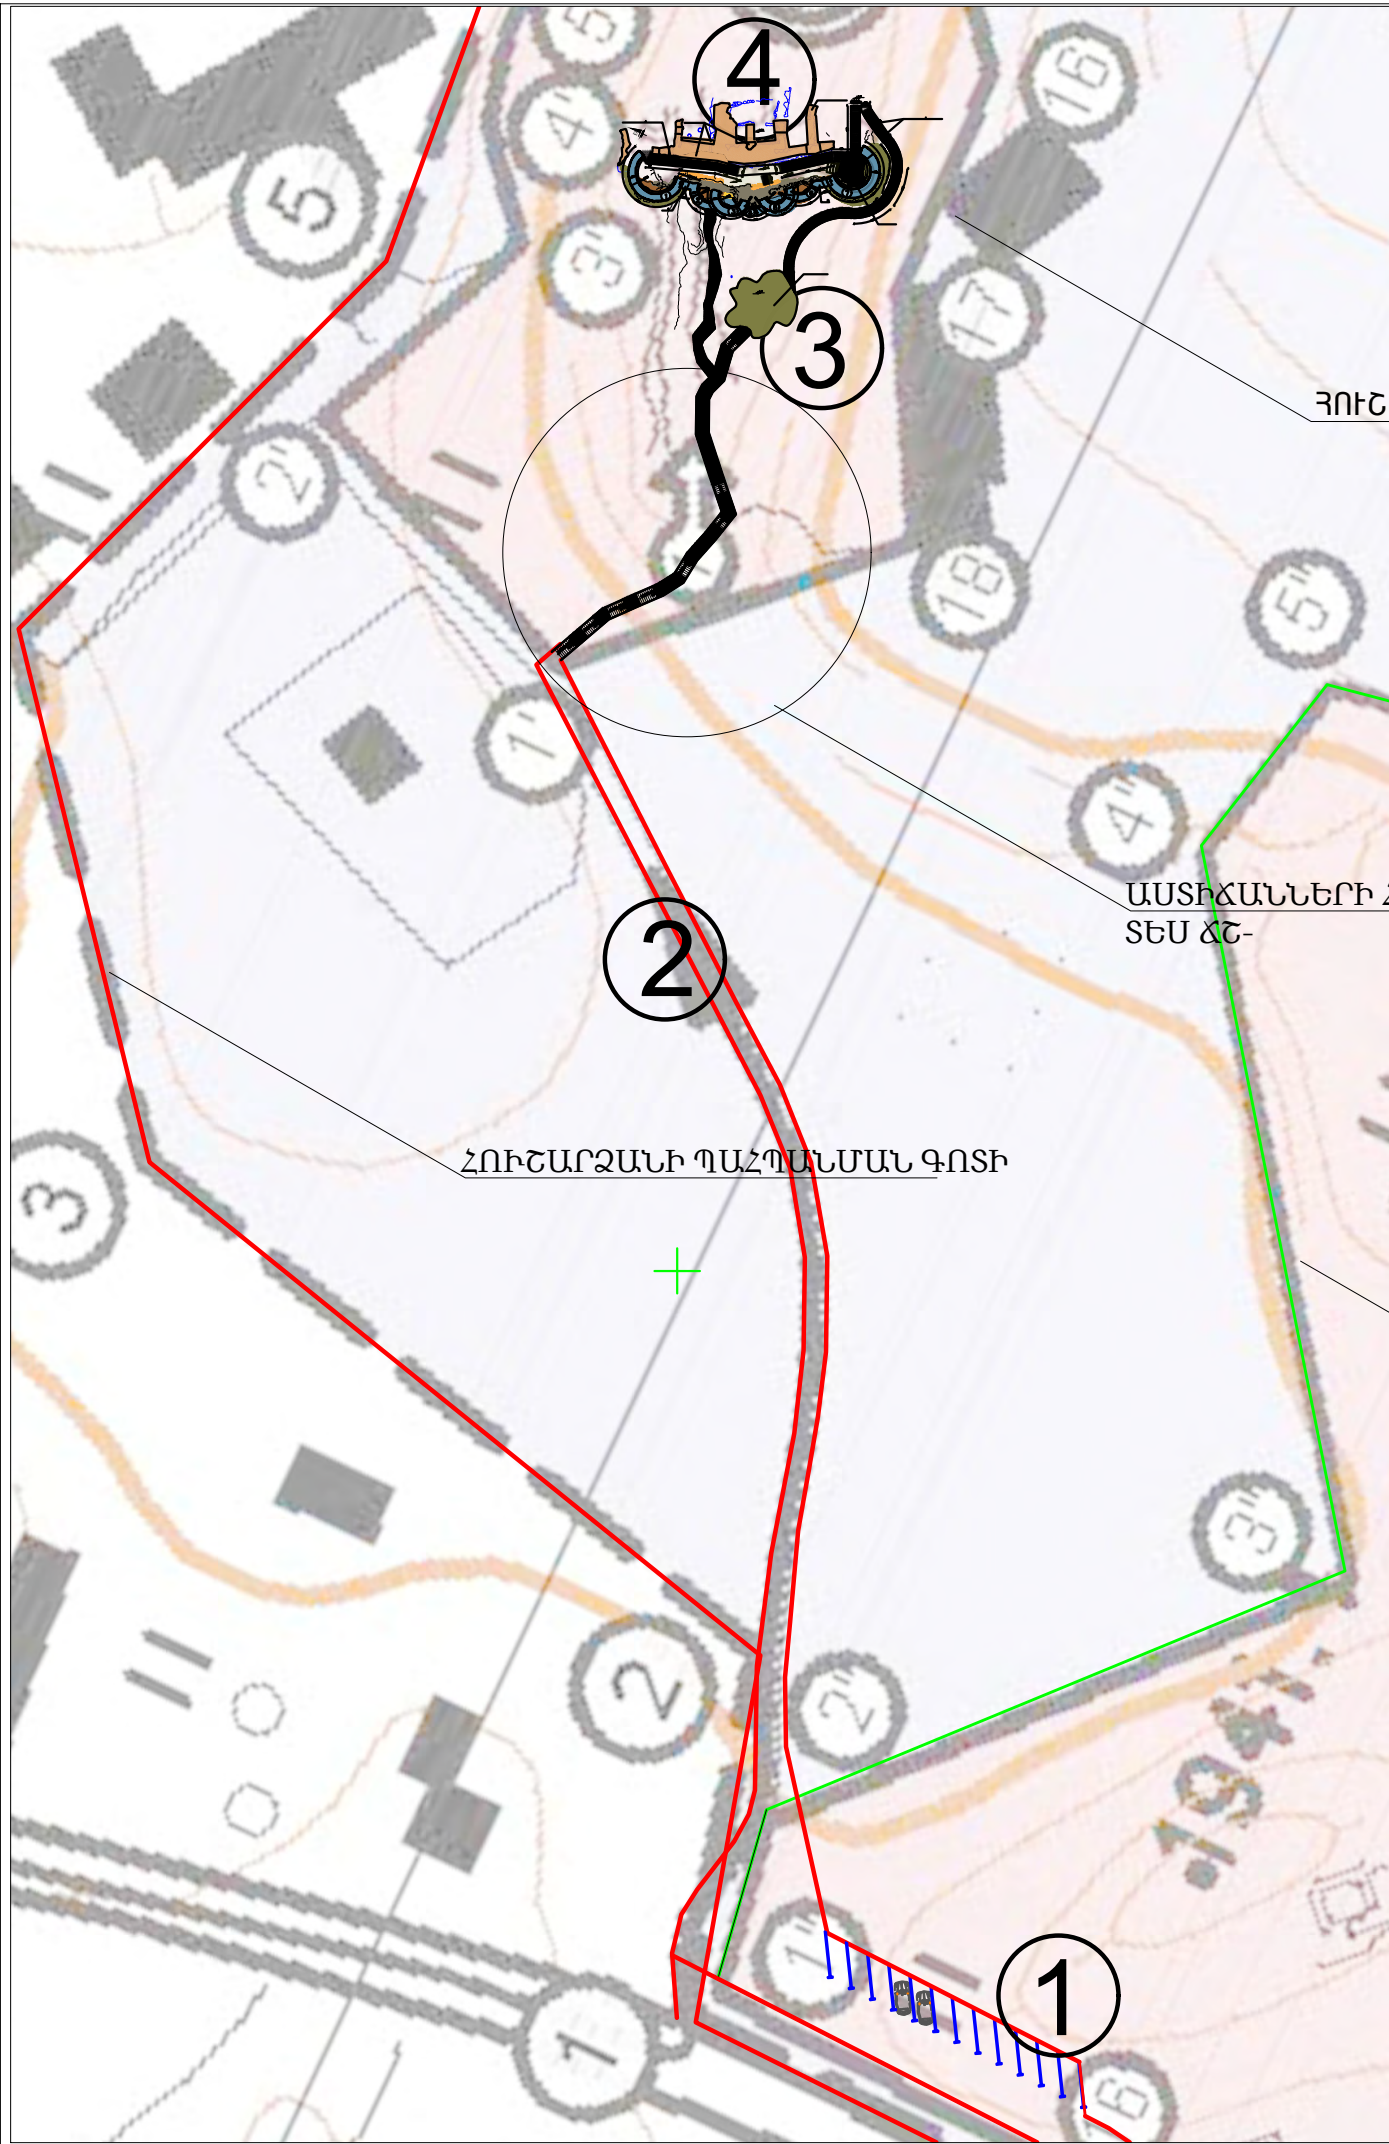

ՀՈՒՇԱՐՁԱՆԻ ՏԱՐԱԾՔԻ ՍԱՀՄԱՆԱԳԻԾ


ԱՍՏԻՃԱՆՆԵՐԻ ՀԱՆԳՈՒՅՑ
ՏԵՍ ՃՇ-


ՀՈՒՇԱՐՁԱՆԻ ՊԱՀՊԱՆՄԱՆ ԳՈՏԻ

ՀՈՒՇԱՐՁԱՆԻ ՏԱՐԱԾՔԻ ՍԱՀՄԱՆԱԳԻԾ


- 1.....
- 2 ԴԵՊԻ ՀՈՒՇԱՐՁԱՆ ՏԱՆՈՂ ՃԱՆԱՊԱՐՀ
- 3 ՀԱՆԳԱՏԻ ՀԱՐԹԱԿ
- 4 ԲԵՐԴԿՈՒՆՔ

ԳԼԽԱՎՈՐ ՀԱՏԱԿԱԳԻԾ , Մ 1:1000

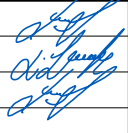Տնօրեն	Կ. Վասիլյան		ՀՀ Գեղարքունիքի մարզի, Գավառ համայնքի ԲԵՐԴԿՈՒՆԷ ԱՄՐՈՑԻ և կից կառույցների ամրակայման, վերականգնման և տարածքի մասնակի բարեկարգման նախագիծ:			
ՆԳՃ	Լ. Վասիլյան		ՃԱՐՏԱՐԱՊԵՏԱՇԽԱՐԱՐԱԿԱՆ			
Ճարտարապետ	Կ. Վասիլյան		ԳԼԽԱՎՈՐ ՀԱՏԱԿԱԳԻԾ , Մ 1:1000			
				ԳԻՐՔ	ԹԵՐԹ	ԹԵՐԹԵՐ
				ՃՇ	ՃՇ-3	17
				«ՎԱՍԱՐՏ» ՍՊԸ		


VASART
Architecture & Design

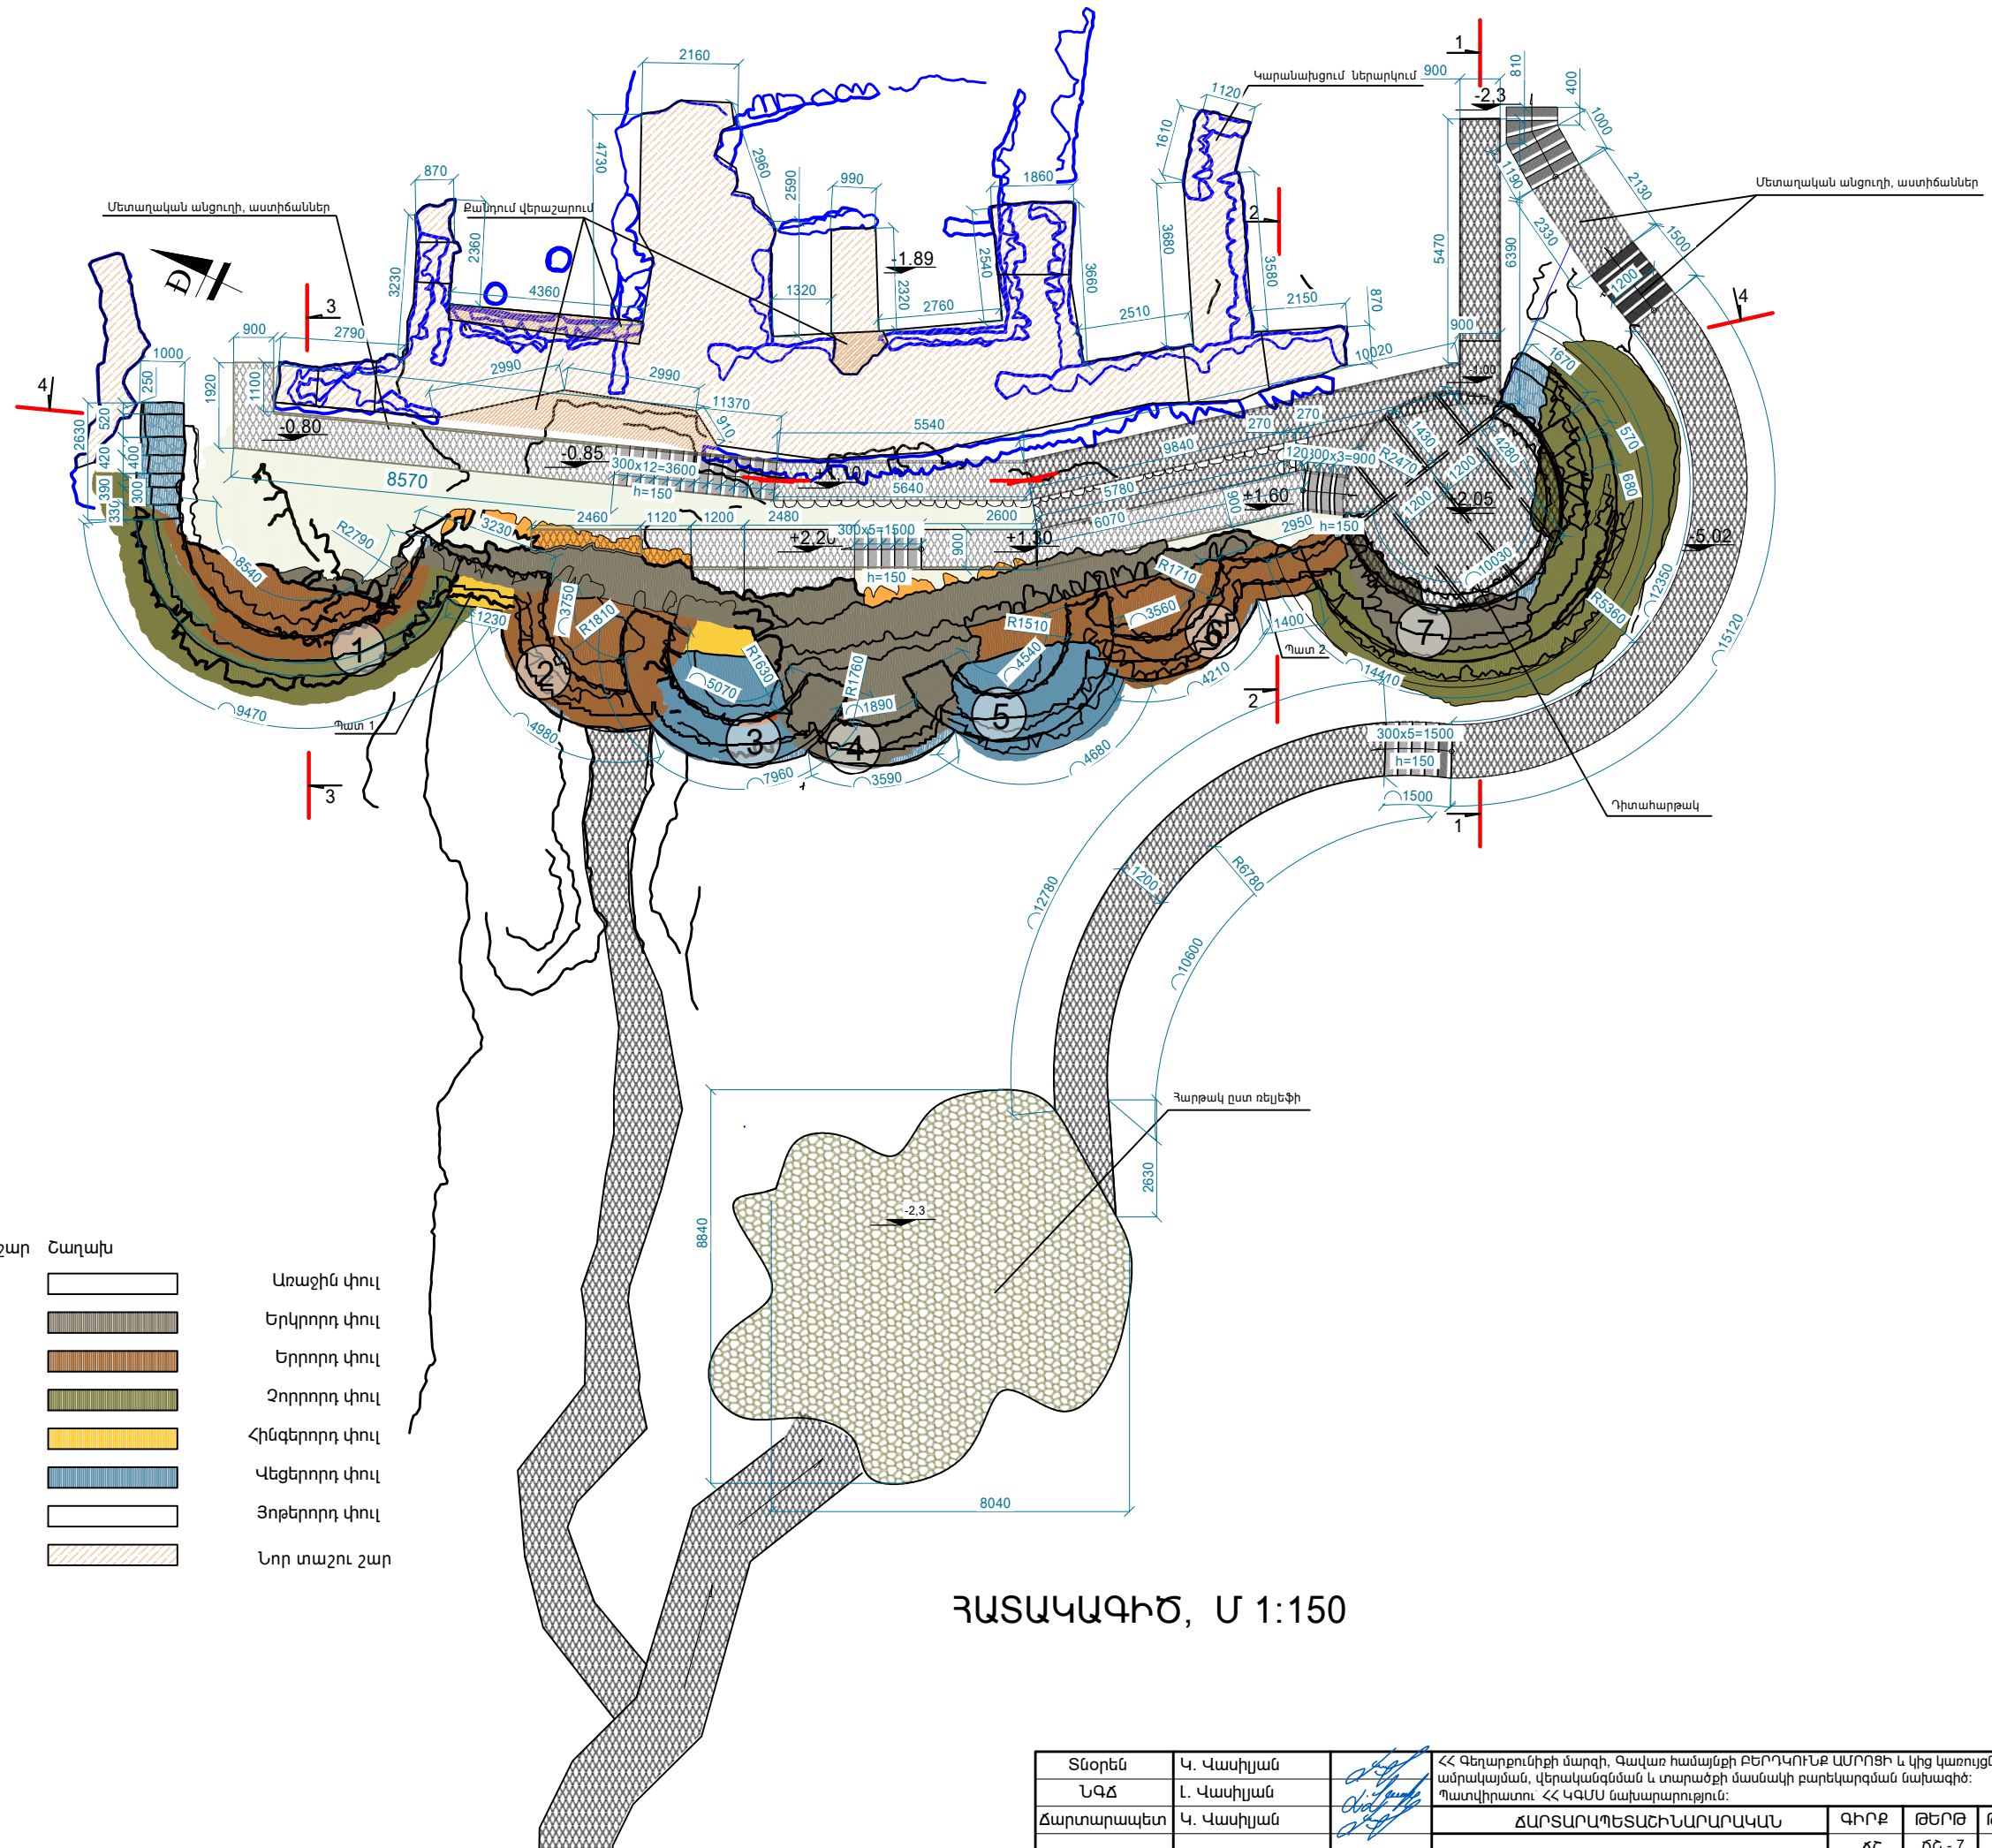


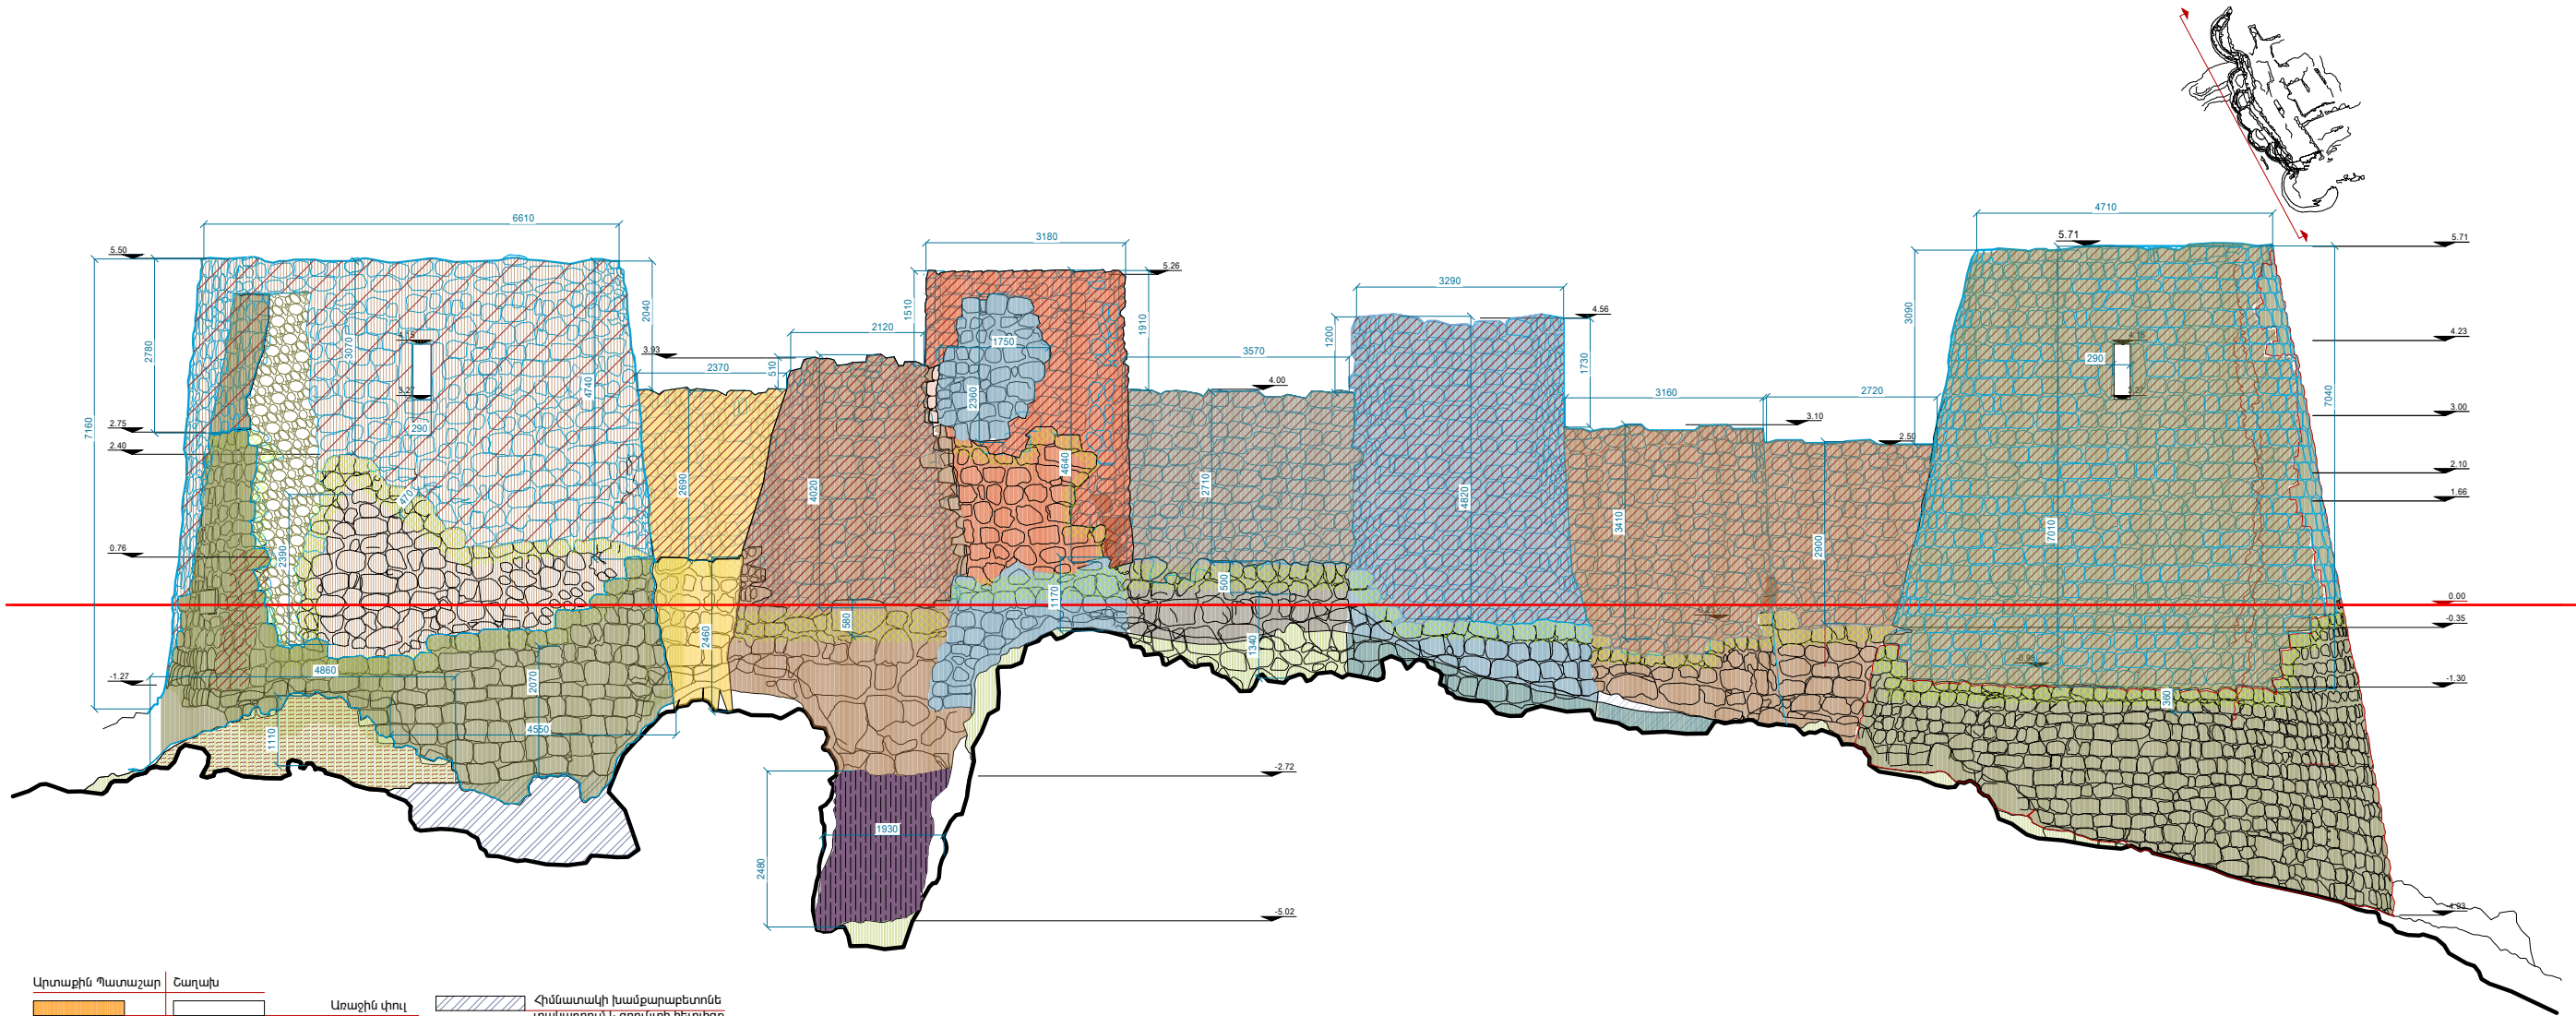


Արտաքին Պատաշար	Շաղախ

- Առաջին փուլ
- Երկրորդ փուլ
- Երրորդ փուլ
- Չորրորդ փուլ
- Հինգերորդ փուլ
- Վեցերորդ փուլ
- Յոթերորդ փուլ
- Նոր տաշու շար

ՀԱՏԱԿԱԳԻԾ, Մ 1:150

Տնօրեն	Վ. Վասիլյան		ՀՀ Գեղարքունիքի մարզի, Գավառ համայնքի ԲԵՐԴԿՈՒՆՔ ԱՄՐՈՑԻ և կից կառույցների ամրակայման, վերականգնման և տարածքի մասնակի բարեկարգման նախագիծ: Պատվիրատու: ՀՀ ԿԳՄՍ նախարարություն:			
ՆԳՃ	Լ. Վասիլյան					
Ճարտարապետ	Վ. Վասիլյան					
			ՃԱՐՏԱՐԱՎԴԵՏԱՇԽՆԱՐԱՐԱԿԱՆ	ԳԻՐԹ	ԹԵՐԹ	ԹԵՐԹԵՐ
«ՎԱՍԱՐՏ» ՍՊԸ Կրտսեղադիր - ՃԲԴ-Գ-020			ՀԱՏԱԿԱԳԻԾ Մ 1:150	ՃՇ	ՃՇ - 7	17




Արտաքին Պատաշար	Շաղախ

	Հիմնատակի խամբարաբետոնե տակադրում և գրունտի հետլիցք
	Ենթադրյալ մուտք
	Պեղված հատվածների ամրակայում մաքրում
	Ճեղքած բազալտով և բարդ շաղախով լիցք արտաքին մակերեսների գեղարվեստական մշակմամբ
	Նոր տաշու շար
	Քանդում վերաշարում

ԾԱՆՈԹՈՒԹՅՈՒՆ
Պարսպապատերի վերականգնվող հատվածները համապատասխան կառուցման փուլերի նշված են տարբեր գույներով Շարվածքների նկարվածքը քարերի չափերը յուրաքանչյուր գունային հատվածում պետք է իրականացնել առկա շարվածքին համապատասխան:
Բոլոր նիշերը ճշտել տեղում:

Տնօրեն	Կ. Վասիլյան		ՀՀ Պետությունից մարդի, զավատ համայնքի ԵՐԴՂԱՌԻՆՔ ԱՄՐՈՑԻ և կից կառույցների ամրակայման, վերականգնման և տարածքի մասնակի բարելավման նախագիծ: Պատվիրատու ՀՀ ԿԳՄՍ Նախարարություն:
ՆԳՃ	Լ. Վասիլյան		ՃԱՐՏԱՐԱՊԵՏԱՇԽԱՐԱՐԱԿԱՆ
Ճարտարապետ	Կ. Վասիլյան		ԳԻՐՔ ԹԵՐԹ ԹԵՐԹԵՐ
			ՃՇ ՃԸ - 5 17
«ՎԱՍԱՐՏ» ՍՊԸ Արտոնագիր - ՃԲԴ-Գ-020			ՃԱՎԱՏ 01-01, Ս 1:75



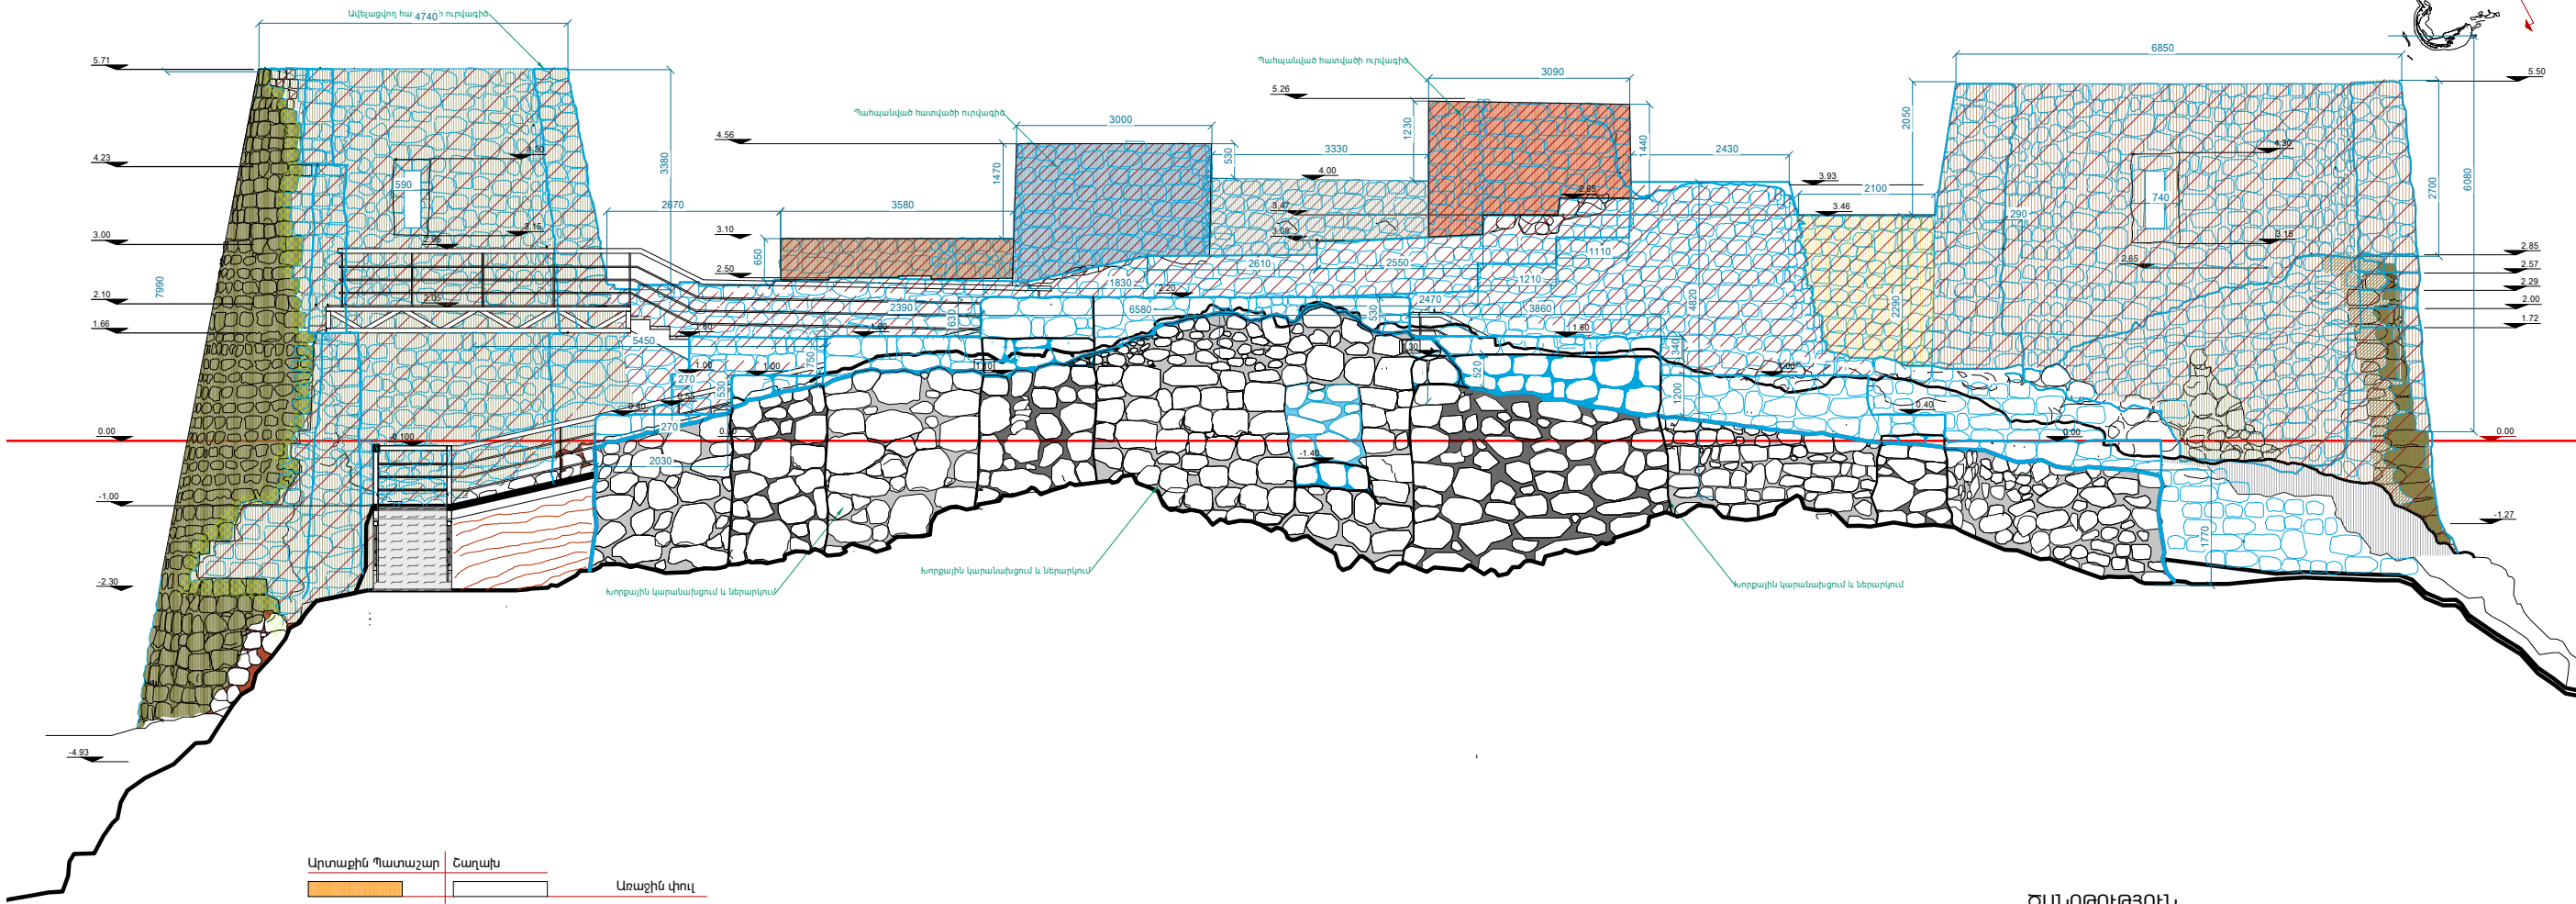


Արտաքին Պատաշար	Շաղախ	
		Առաջին փուլ
		Երկրորդ փուլ
		Երրորդ փուլ
		Չորրորդ փուլ
		Հինգերորդ փուլ
		Վեցերորդ փուլ
		Յոթերորդ փուլ

	ձեռքած բազալտով և բարդ շաղախով լիցք արտաքին մակերեսների գեղարվեստական մշակմամբ
	Խորքային սրկում և կարանայնցում
	Նոր տաշու շար
	Քանդում վերաշարում

ԾԱՆՈԹՈՒԹՅՈՒՆ
.Պարսպապատերի վերականգնվող հատվածները
համապատասխան կառուցման փուլերի նշված են տարբեր գույներով
Շարվածքների նկարվածքը քարերի չափերը յուրաքանչյուր գունային հատված
պետք է իրականացնել առկա շարվածքին համապատասխան:
.Բոլոր նիշերը ձշտել տեղում:

Տնօրեն	Կ. Վասիլյան		ՀՀ Պետությունից մարզի, Գավառ համայնքի Բերդյուխն ԼՄՈՒՑԻ և կից կառույցների ամրակայման, վերականգնման և տարածքի մասնակի բարելավման նախագիծ: Պատվիրատու ՀՀ ԿԳՄՍ նախարարություն:		
ՆԳՃ	Լ. Վասիլյան				
Ճարտարապետ	Կ. Վասիլյան		ՃԱՐՏԱՐԱՊԵՏԱՇԽԱՏՈՒՄԱԿԱՆ		
«ՎԱՍԱՐՏ» ՍՊԸ Կրտսեղի - ՃԲԴ-Գ-020			ԳԻՐԲ	ԹԵՐԹ	ԹԵՐԹԵՐ
			ՃԸ	ՃԸ - 6	17
			ՃԱԿԱՏ 02-02 Մ 1:75		



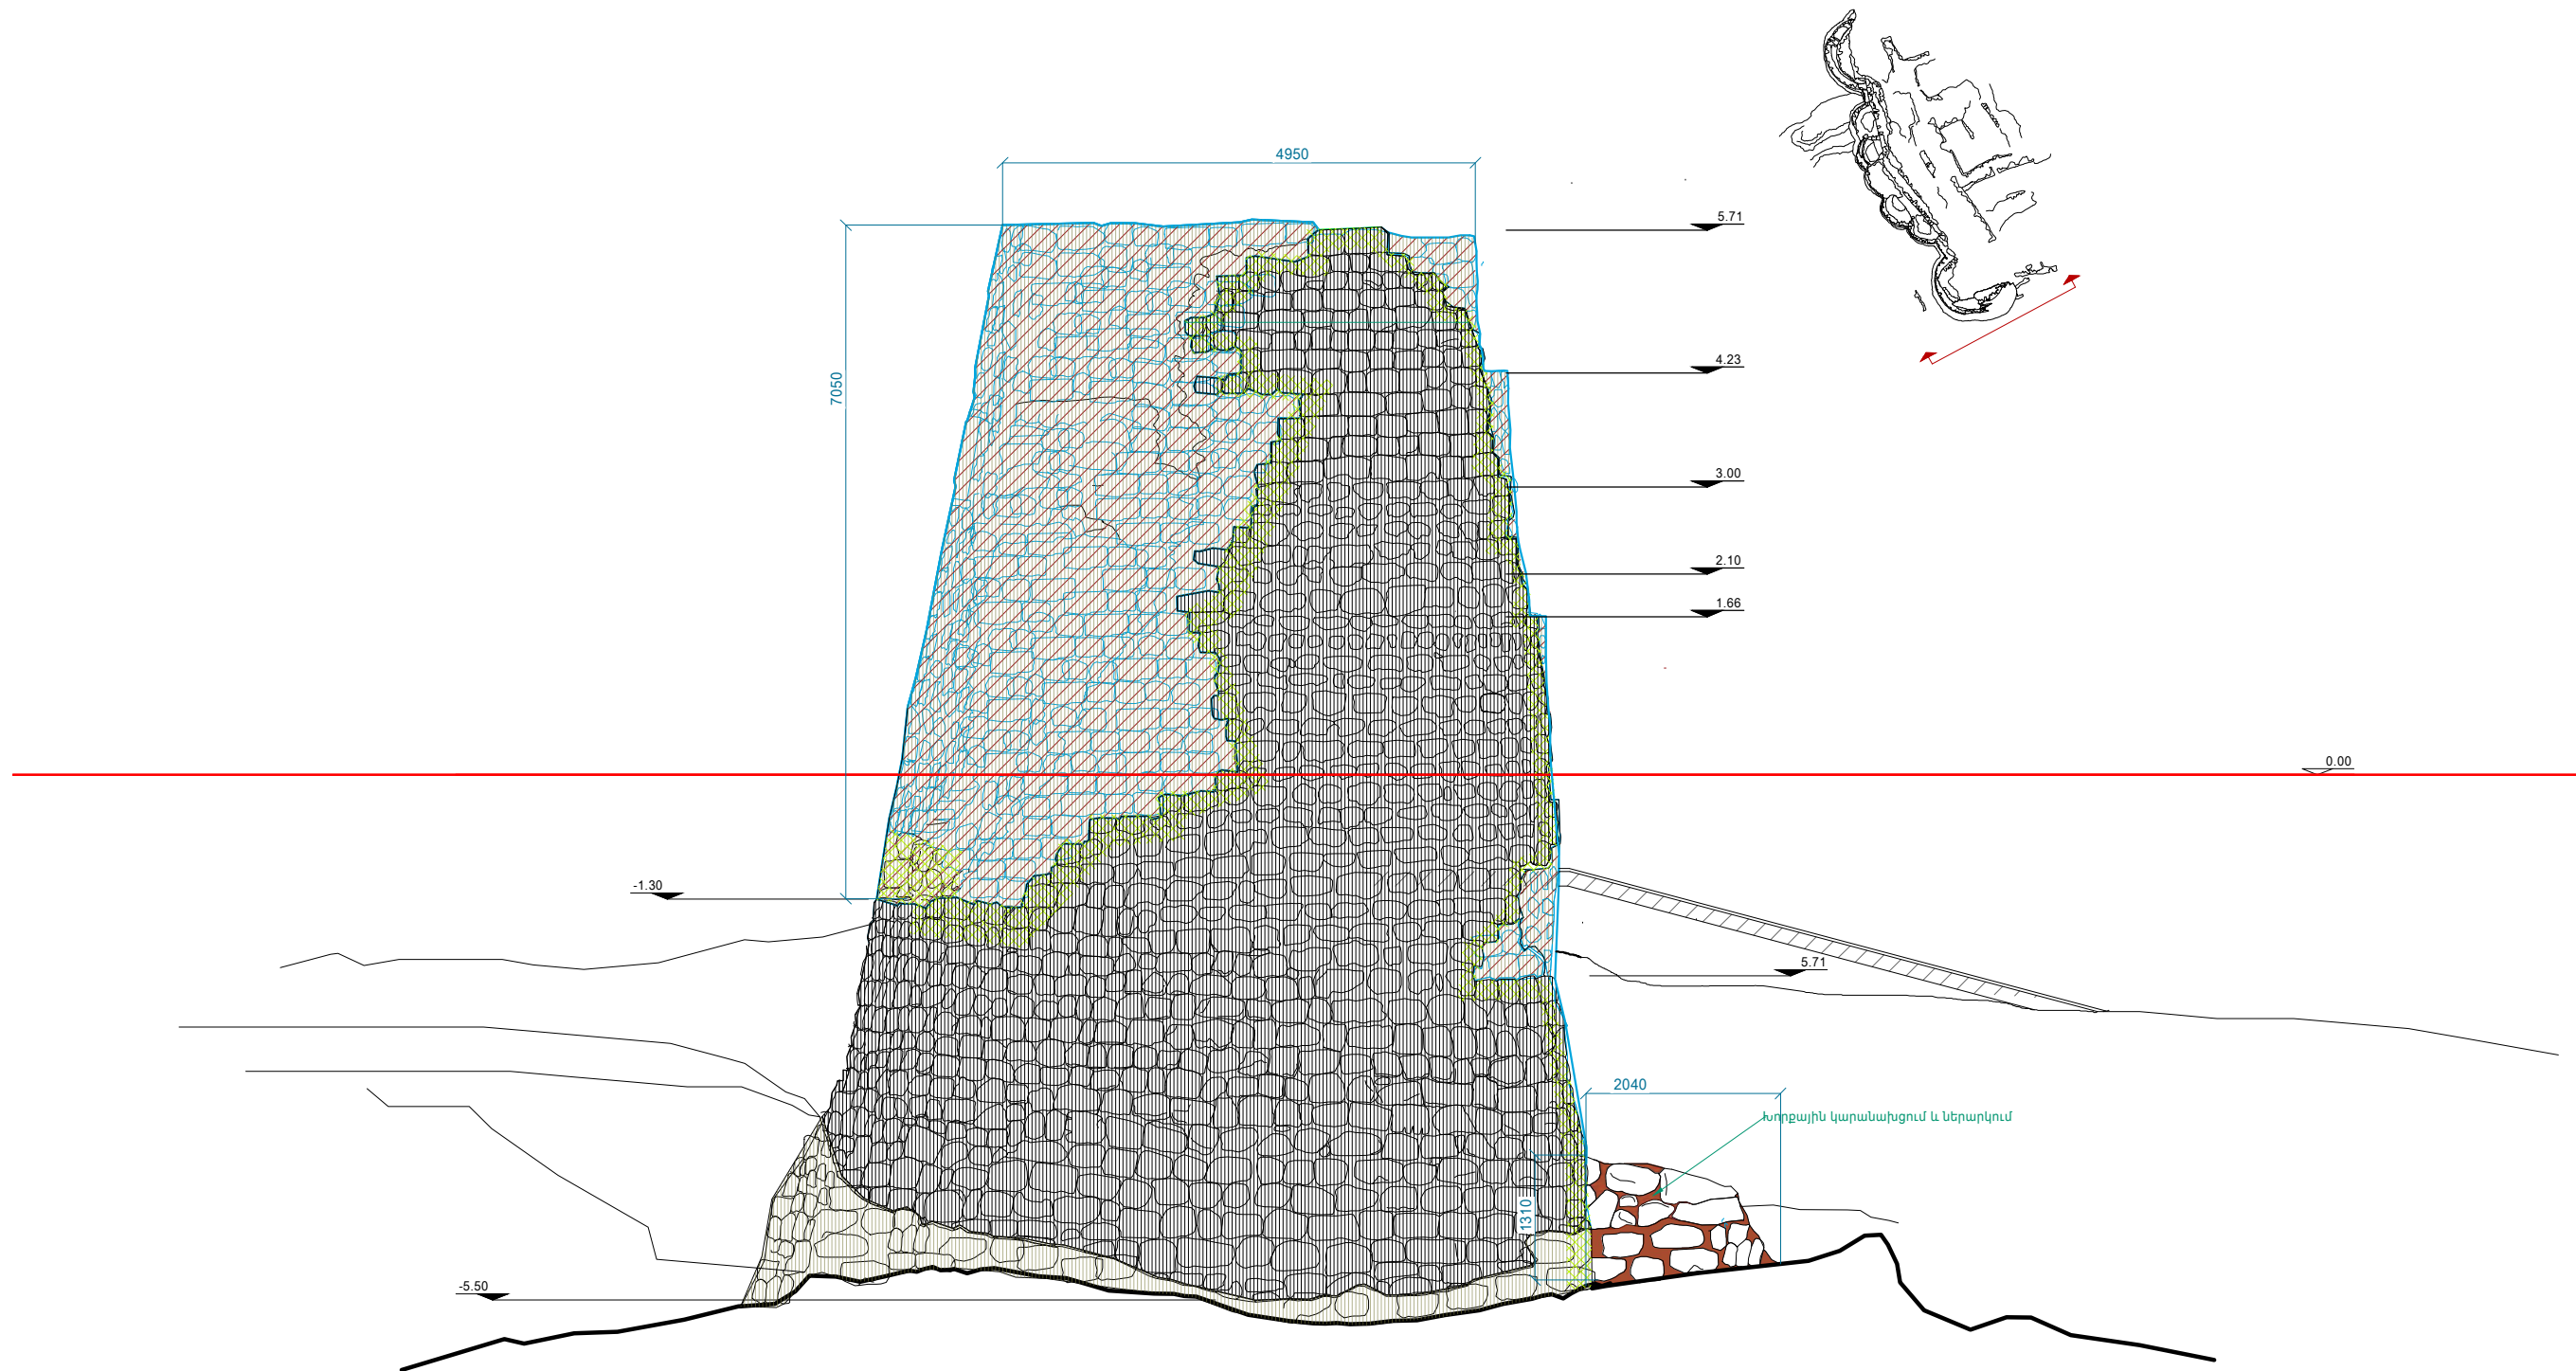



- Ժամանակային չորրորդ փուլ
- Նոր տաշու շար
- Քանդում վերաշարում



ԾԱՆՈԹՈՒԹՅՈՒՆ





.Պարսպապատերի վերականգնվող հատվածները համապատասխան կառուցման փուլերի նշված են տարբեր գույներով:
Շարվածքների նկարվածքը քարերի չափերը` յուրաքանչյուր գունային հատվածում պետք է իրականացնել առկա շարվածքին համապատասխան:
Բոլոր նիշերը ձշտել տեղում:

Տնօրեն	Կ. Վասիլյան		<< Գեղարքունիքի մարզի, Գավառ համայնքի ԲԵՐԴԿՈՒՆՔ ԱՄՐՈՑԻ և կից կառույցների ամրակայման, վերականգնման և տարածքի մասնակի բարեկարգման նախագիծ: Պատվիրատու: << ԿԳՄՍՍ նախարարություն:			
ՆԳՃ	Լ. Վասիլյան					
Ճարտարապետ	Կ. Վասիլյան					
			ՃԱՐՏԱՐԱՊԵՏԱՇԻՆԱՐԱՐԱԿԱՆ	ԳԻՐՔ	ԹԵՐԹ	ԹԵՐԹԵՐ
			ՃԱԿԱՏ 03-03 Մ 1:75	ՃՇ	ՃՇ - 7	17
«ՎԱՍԱՐՏ» ՍՊԸ Արտոնագիր - ՃԲԴ-Գ-020						

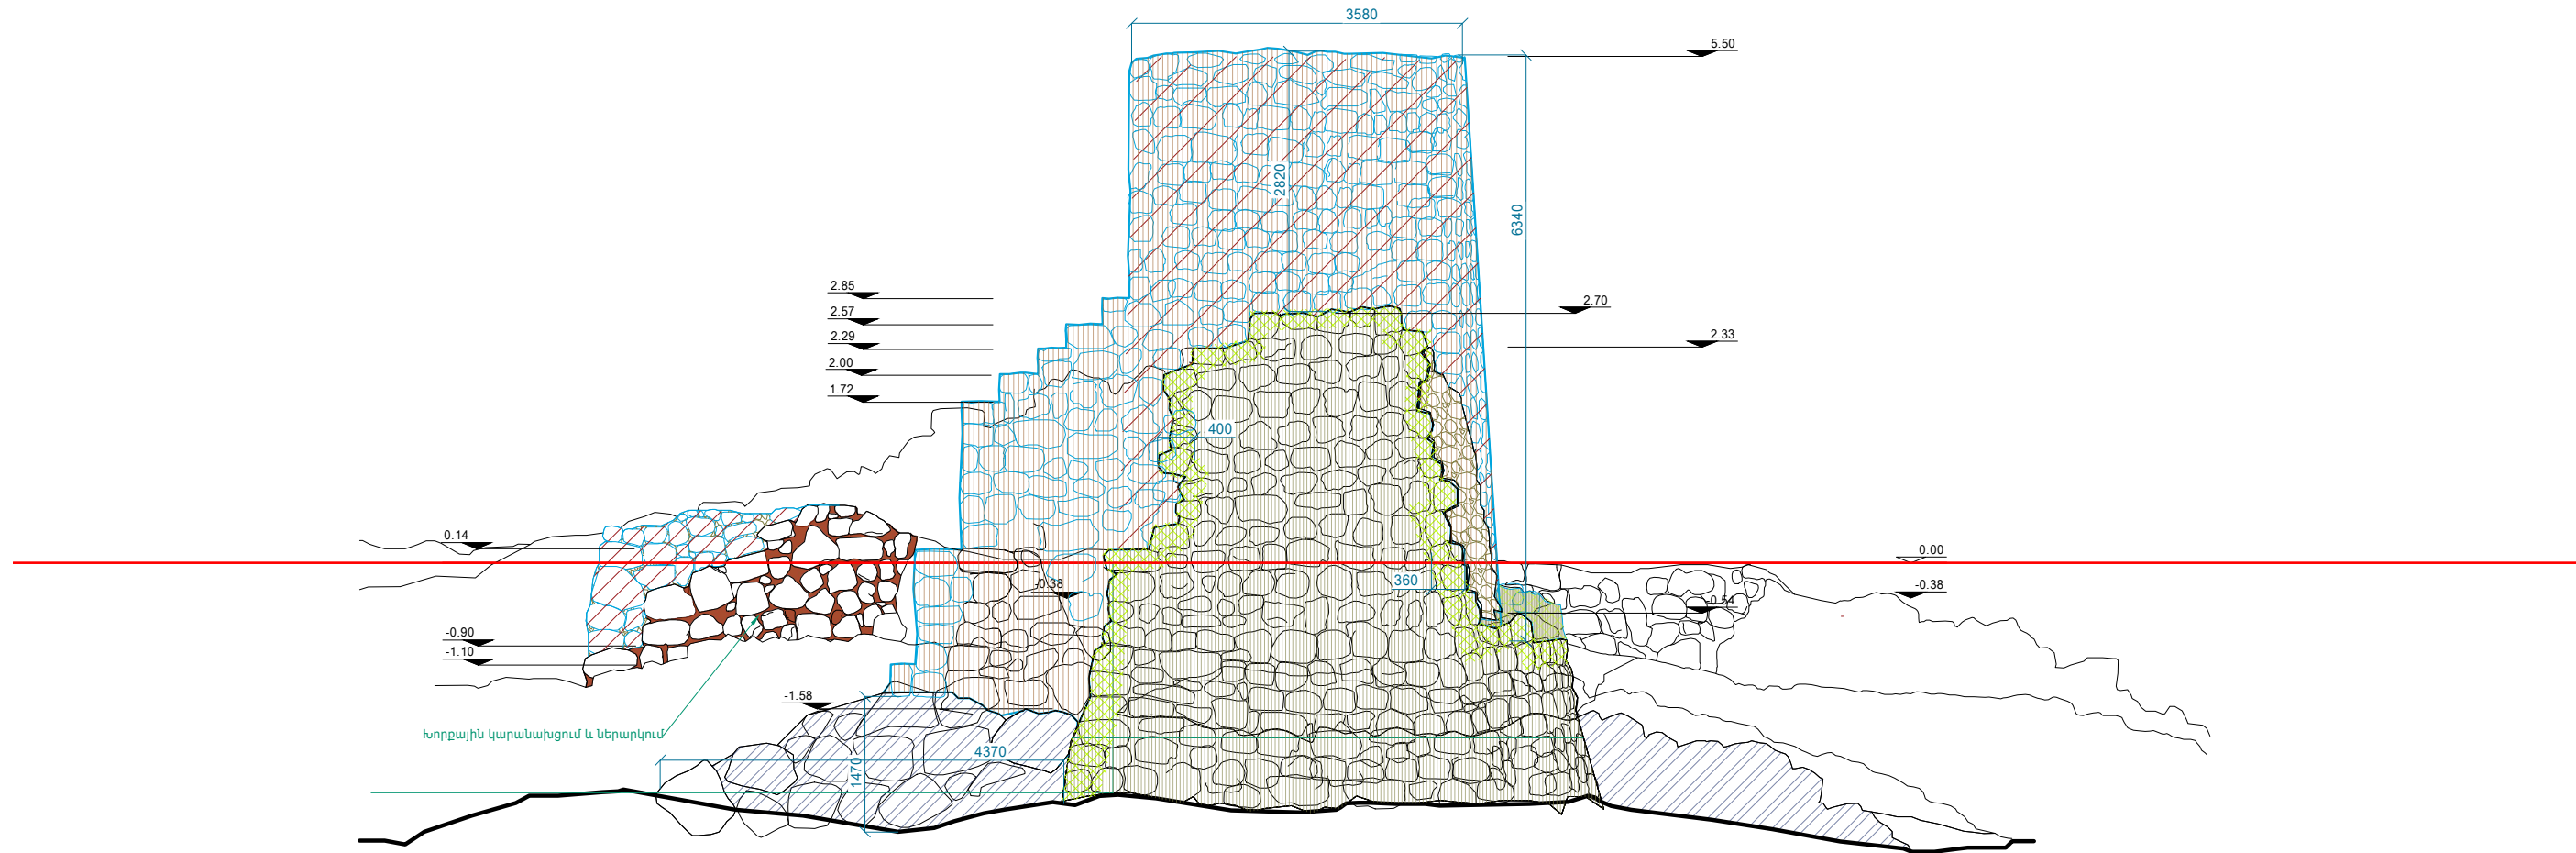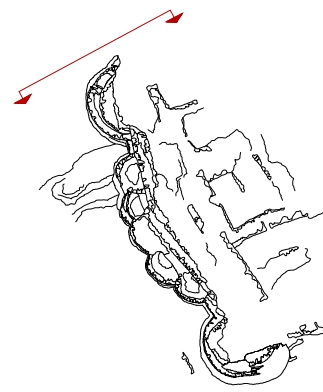



VASART
Architecture & Design




-  Հիմնատակի խամքարաբետոնե տակադրում և գրունտի հետլիցք
-  Ճեղքած բազալտով և բարդ շաղախով լիցք արտաքին մակերեսների գեղարվեստական մշակմամբ
-  Նոր տաշու շար
-  Քանդում վերաշարում


ԾԱՆՈԹՈՒԹՅՈՒՆ

.Պարսպապատերի վերականգնվող հատվածները համապատասխան կառուցման փուլերի նշված են տարբեր գույներով:
Շարվածքների նկարվածքը քարերի չափերը՝ յուրաքանչյուր գունային հատվածում պետք է իրականացնել առկա շարվածքին համապատասխան:
.Բոլոր նիշերը ճշտել տեղում:

Տնօրեն	Կ. Վասիլյան		ՀՀ Պետաբուոնիքի մարզի, Գավառ համայնքի ԲԵՐԴՎՈՒՆՔ ԱՄՐՈՑԻ և կից կառույցների ամրակայման, վերականգնման և տարածքի մասնակի բարեկարգման նախագիծ: Պատվիրատու: ՀՀ ԿԳՄՍ նախարարություն:				
ՆԳՃ	Լ. Վասիլյան						
Ճարտարապետ	Կ. Վասիլյան		ՃԱՐՏԱՐԱՊԵՏԱՇԻՆԱՐԱՐԱԿԱՆ		ԳԻՐՔ	ԹԵՐԹ	ԹԵՐԹԵՐ
					ՃՇ	ՃՇ - 8	17
«ՎԱՍԱՐՏ» ՍՊԸ Արտոնագիր - ՃԲԴ-Գ-020			ՃԱԿԱՏ 04-04 Մ 1:75				



VASART
Architecture & Design



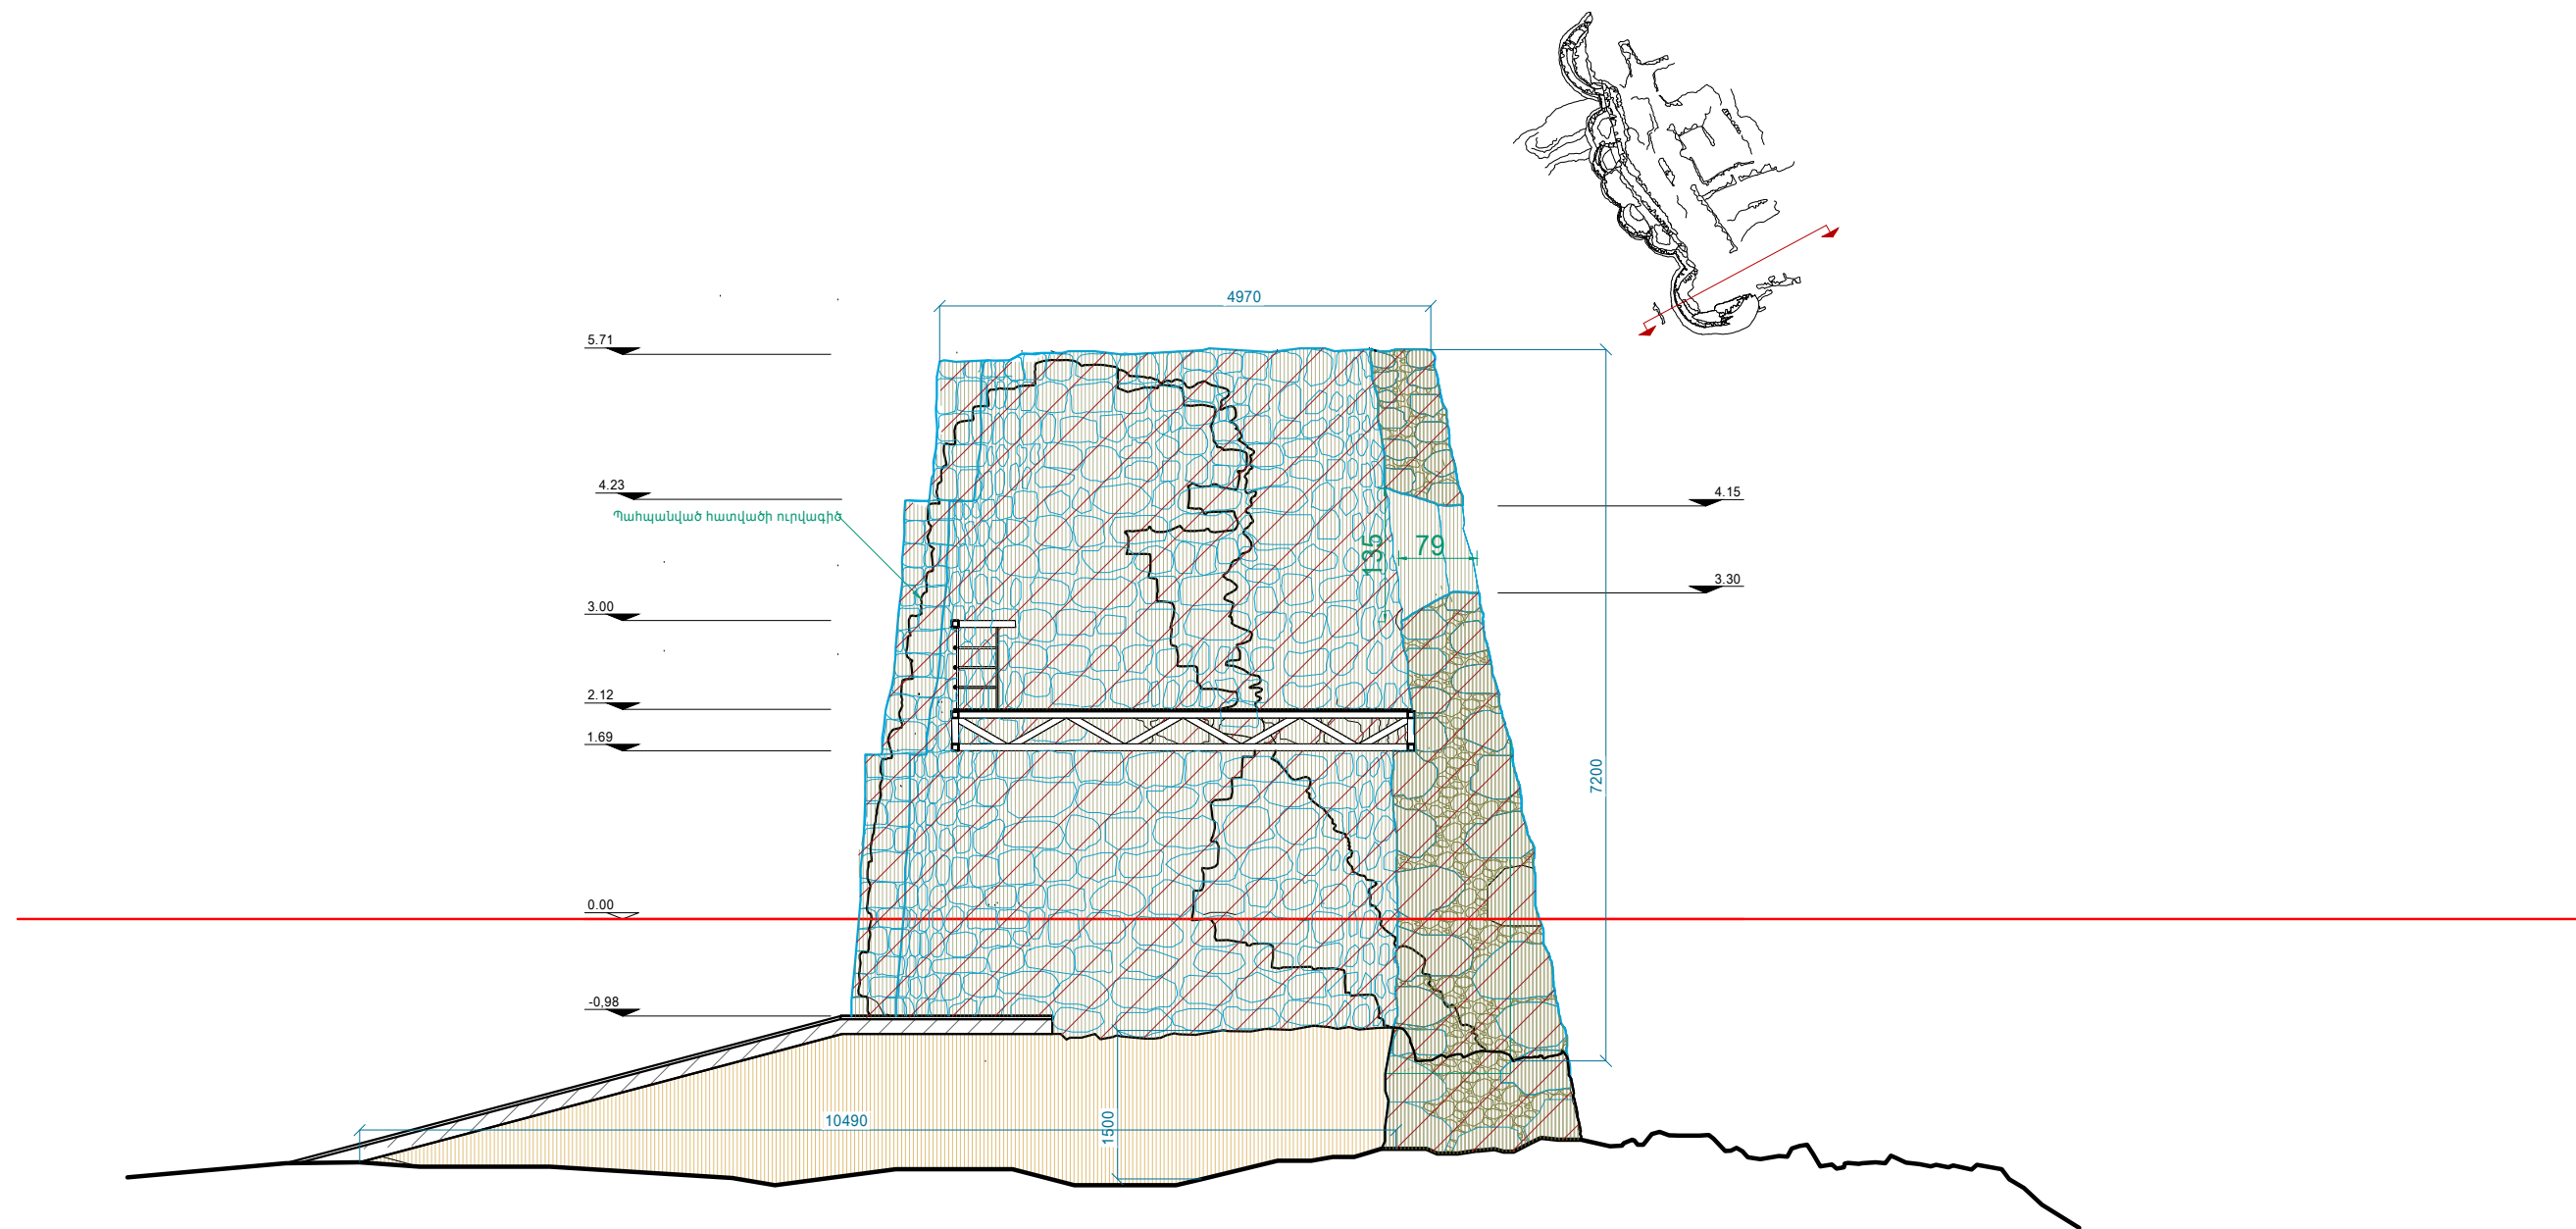

ԿՏՐՎԱԾՔ ԸՍՏ 1-1, Մ 1:75

մծուճ

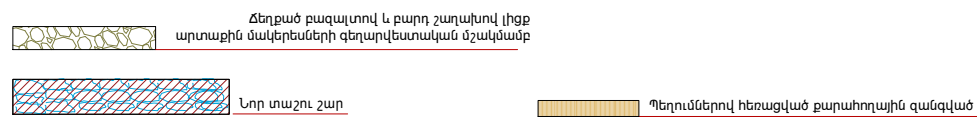


ԾԱՆՈԹՈՒԹՅՈՒՆ


.Պարսպապատերի վերականգնվող հատվածները համապատասխան կառուցման փուլերի նշված են տարբեր գույներով: Շարվածքների նկարվածքը քարերի չափերը՝ յուրաքանչյուր գունային հատվածում պետք է իրականացնել առկա շարվածքին համապատասխան: Բոլոր նիշերը ճշտել տեղում:

Տնօրեն	Կ. Վասիլյան		ՀՀ Գեղարքունիքի մարզի, Գավառ համայնքի ԲԵՐԴՎՈՒՆՔ ԱՄՐՈՑԻ և կից կառույցների ամրակայման, վերականգնման և տարածքի մասնակի բարեկարգման նախագիծ: Պատվիրատու՝ ՀՀ ԿԳՄՍ նախարարություն:			
ՆԳՃ	Լ. Վասիլյան					
Ճարտարապետ	Կ. Վասիլյան		ՃԱՐՏԱՐԱՊԵՏԱԾԻՆԱՐԱՐԱԿԱՆ	ԳԻՐՔ	ԹԵՐԹ	ԹԵՐԹԵՐ
«ՎԱՍԱՐՏ» ՍՊԸ Արտոնագիր - ՃԲԴ-Գ-020			ԿՏՐՎԱԾՔ ԸՍՏ 1-1, Մ 1:75	ՃՇ	ՃՇ - 9	17



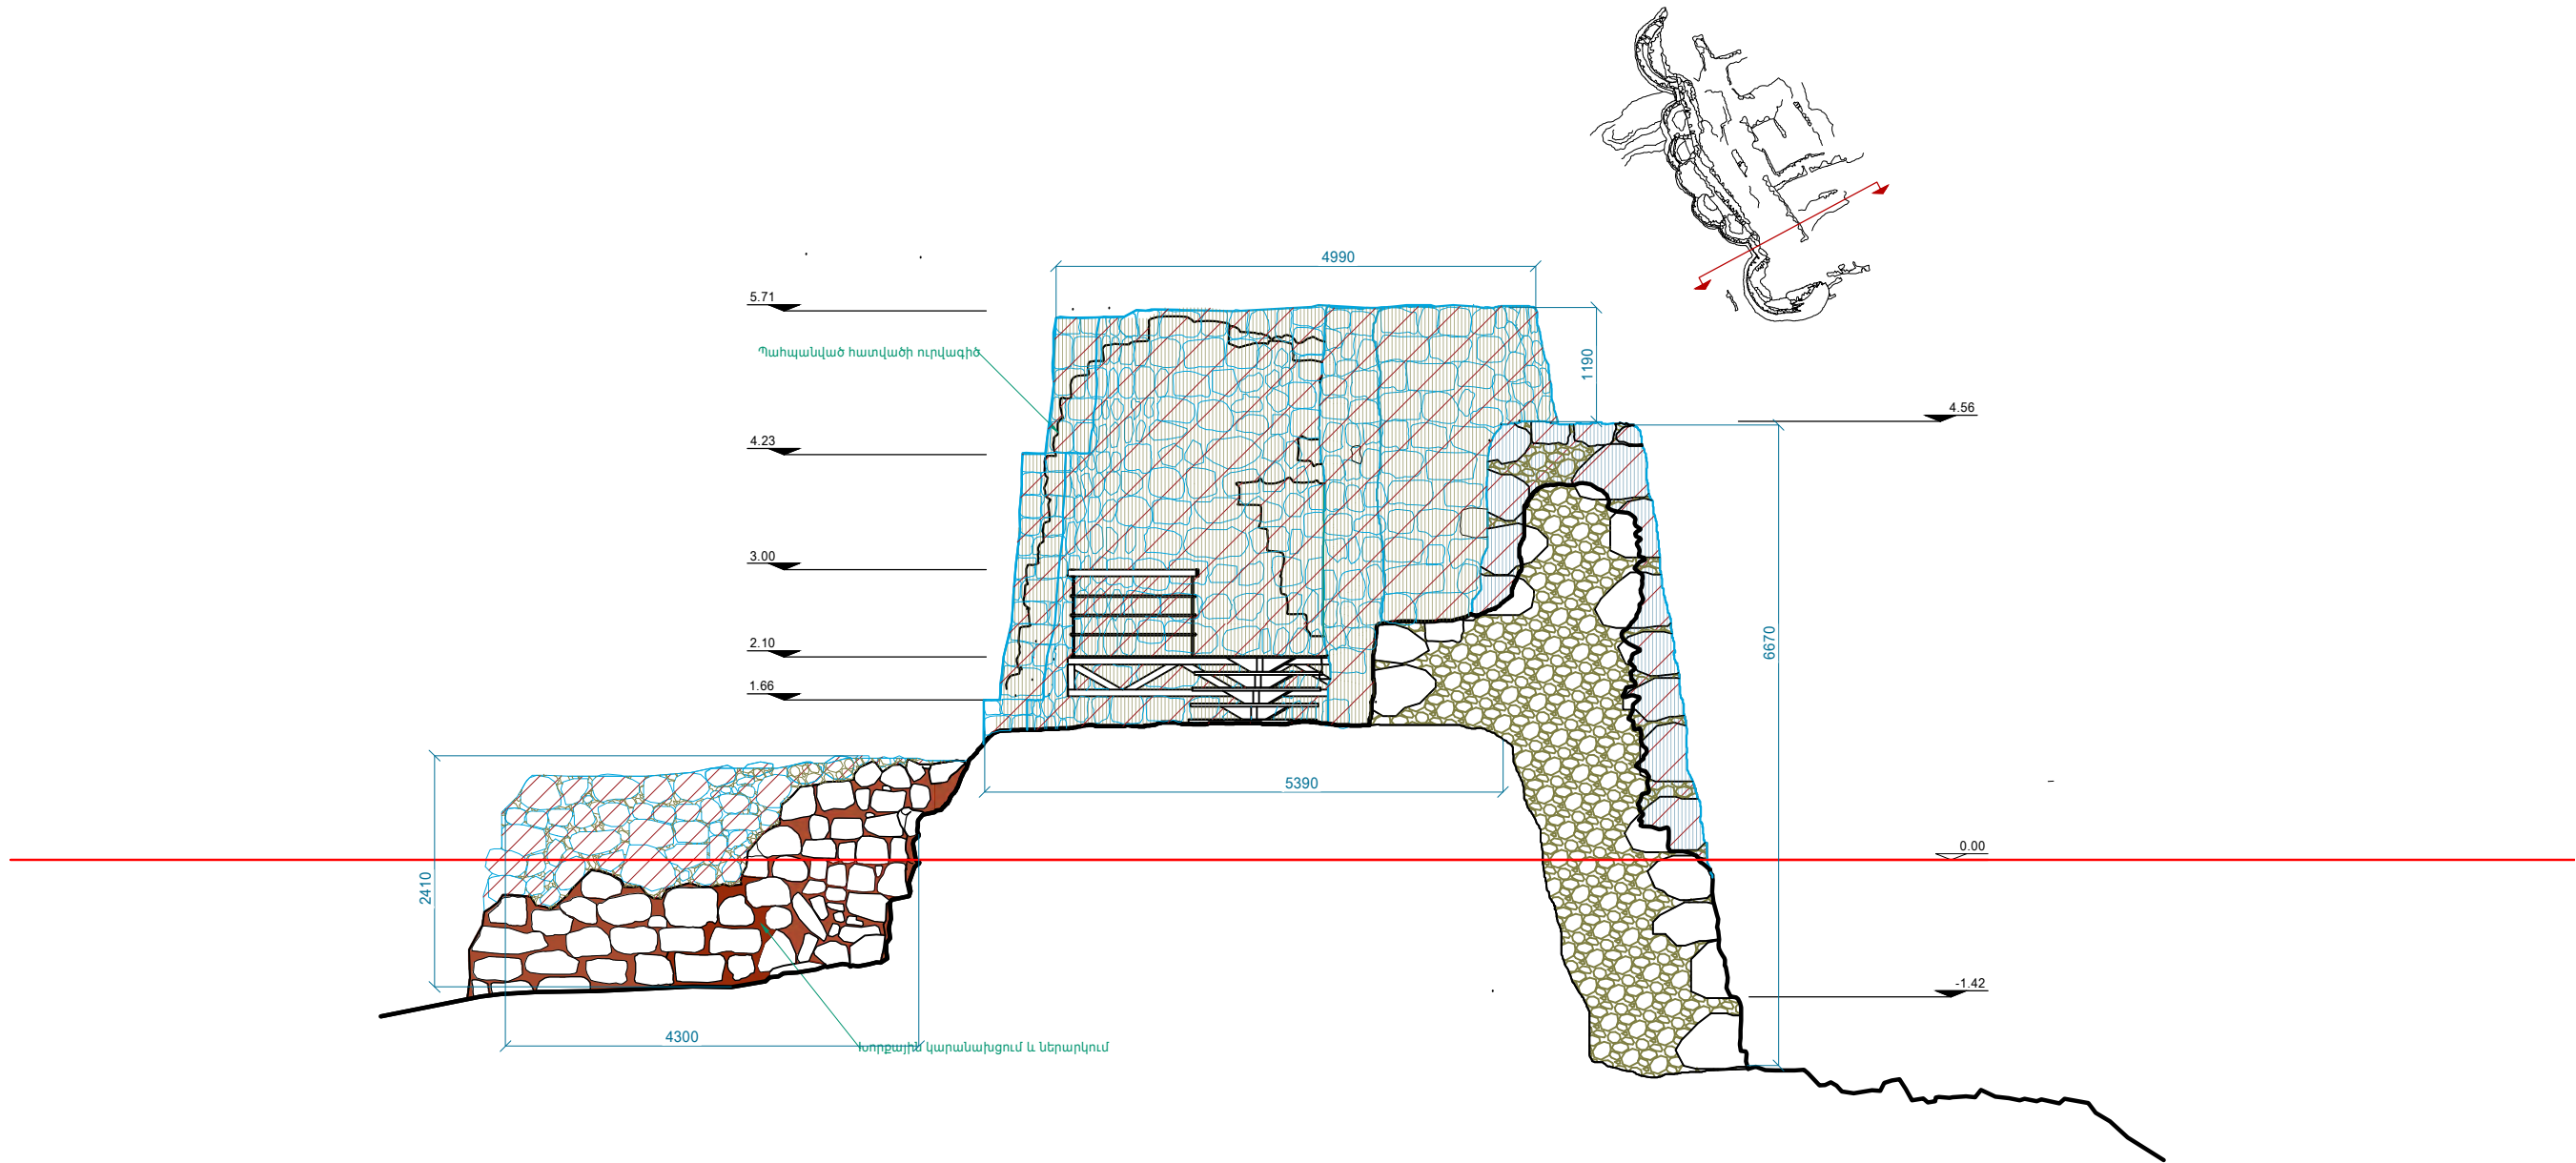

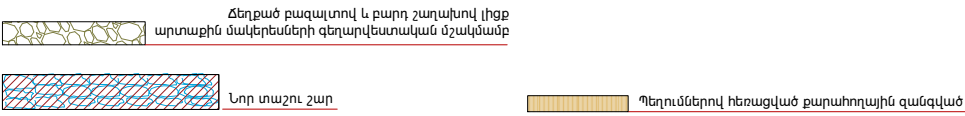


ԿՏՐՎԱԾՔ ԸՍՏ 2-2, Մ 1:75



ԾԱՆՈԹՈՒԹՅՈՒՆ
Պարսպապատերի վերականգնվող հատվածները համապատասխան կառուցման փուլերի նշված են տարբեր գույներով: Շարվածքների նկարվածքը, քարերի չափերը՝ յուրաքանչյուր գունային հատվածում պետք է իրականացնել առկա շարվածքին համապատասխան: Բոլոր նիշերը ճշտել տեղում:

Տնօրեն	Կ. Վասիլյան		ՀՀ Գեղարքունիքի մարզի, Գավառ համայնքի ԲԵՐԴԿՈՒՆՔ ԱՄՐՈՑԻ և կից կառույցների ամրակայման, վերականգնման և տարածքի մասնակի բարեկարգման նախագիծ: Պատվիրատու՝ ՀՀ ԿԳՄՍ նախարարություն:				
ՆԳՃ	Լ. Վասիլյան						
Ճարտարապետ	Կ. Վասիլյան		ՃԱՐՏԱՐԱՊԵՏԱԾԻՆԱՐԱՐԱԿԱՆ		ԳԻՐՔ	ԹԵՐԹ	
«ՎԱՍԱՐՏ» ՍՊԸ Արտոնագիր - ՃԲԴ-Գ-020			ԿՏՐՎԱԾՔ ԸՍՏ 2-2, Մ 1:75		ՃՇ	ԾՇ - 10	
						17	

**VASART**
Architecture & Design

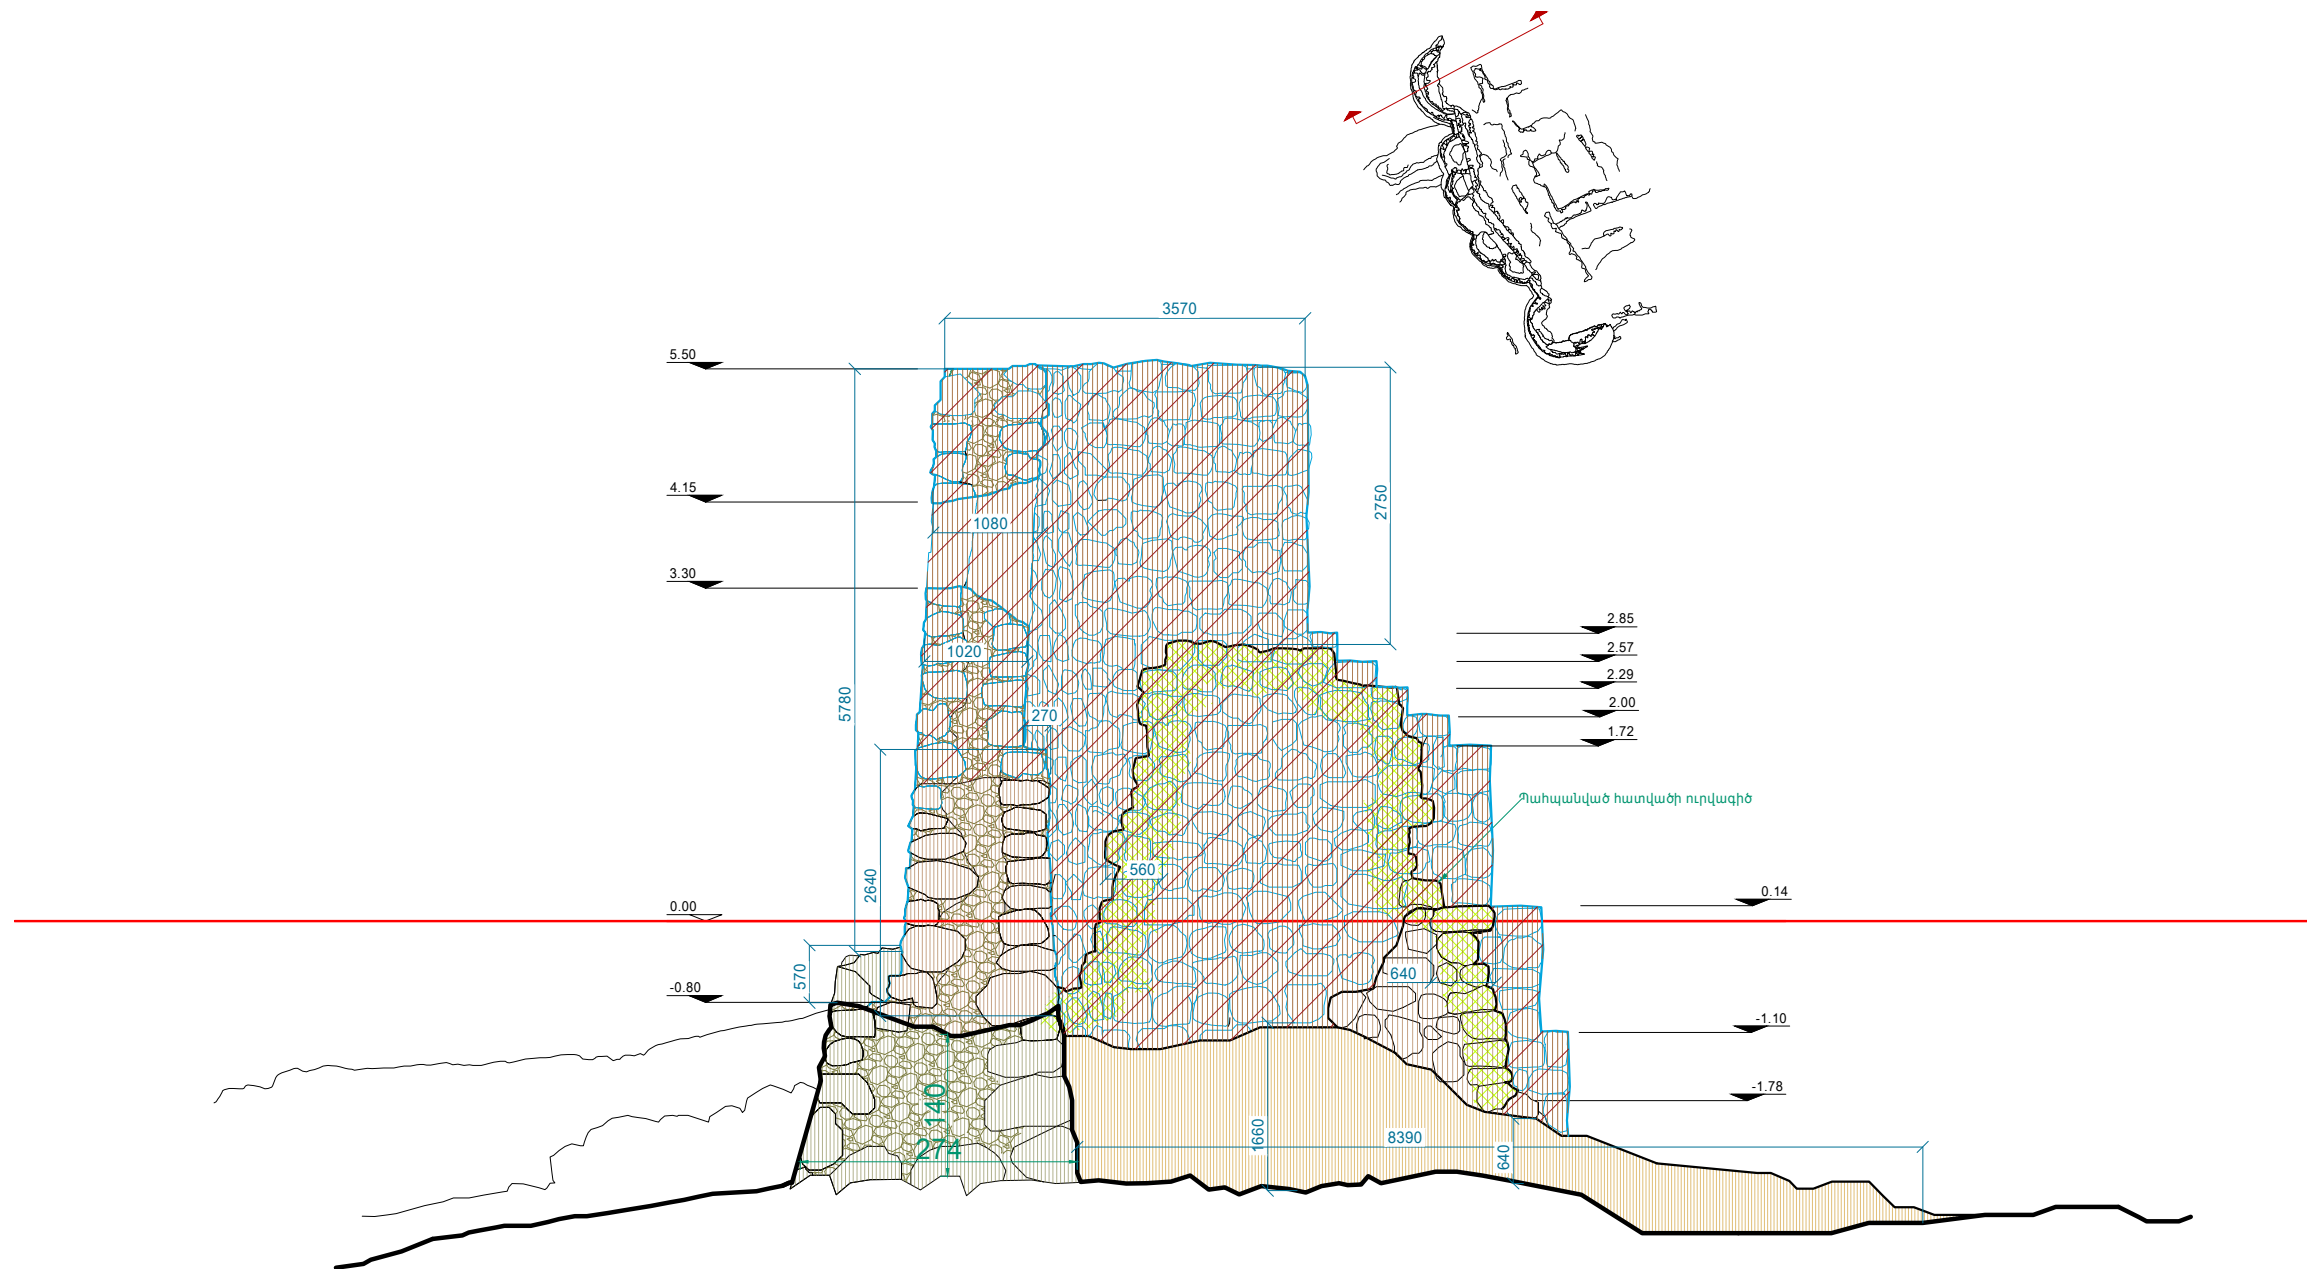

ԿՏՐՎԱԾՔ ԸՍՏ 3-3, Մ 1:75

ձեռքած բազալտով և բարդ շաղախով լիցք
արտաքին մակերեսների գեղարվեստական մշակմամբ

Լոր տաշու շար


Պեղումներով հեռացված քարահողային զանգված

ԾԱՆՈԹՈՒԹՅՈՒՆ

.Պարսպապատերի վերականգնվող հատվածները
համապատասխան կառուցման փուլերի մշված են տարբեր գույներով:
Շարվածքների նկարվածքը քարերի չափերը՝ յուրաքանչյուր գունային հատվածում
պետք է իրականացնել առկա շարվածքին համապատասխան:
.Բոլոր նիշերը ձշտել տեղում:

Տնօրեն	Կ. Վասիլյան		ՀՀ Պետությունից մարզի, Գավառ համայնքի ԲԵՐԴՎՈՒՆՔ ԱՄՐՈՑԻ և կից կառույցների ամրակայման, վերականգնման և տարածքի մասնակի բարելավման նախագիծ: Պատվիրատու՝ ՀՀ ԿԳՄՍ նախարարություն:			
ՆԳՃ	Լ. Վասիլյան					
Ճարտարապետ	Կ. Վասիլյան		ՃԱՐՏԱՐԱՊԵՏԱԾԻՆԱՐԱՐԱԿԱՆ	ԳԻՐՔ	ԹԵՐԹ	ԹԵՐԹԵՐ
				ՃՇ	ՃՇ - 11	17
«ՎԱՍԱՐՏ» ՍՊԸ Արտոնագիր - ՃԲԴ-Գ-020			ԿՏՐՎԱԾՔ ԸՍՏ 3-3, Մ 1:75			

VASART
Architecture & Design

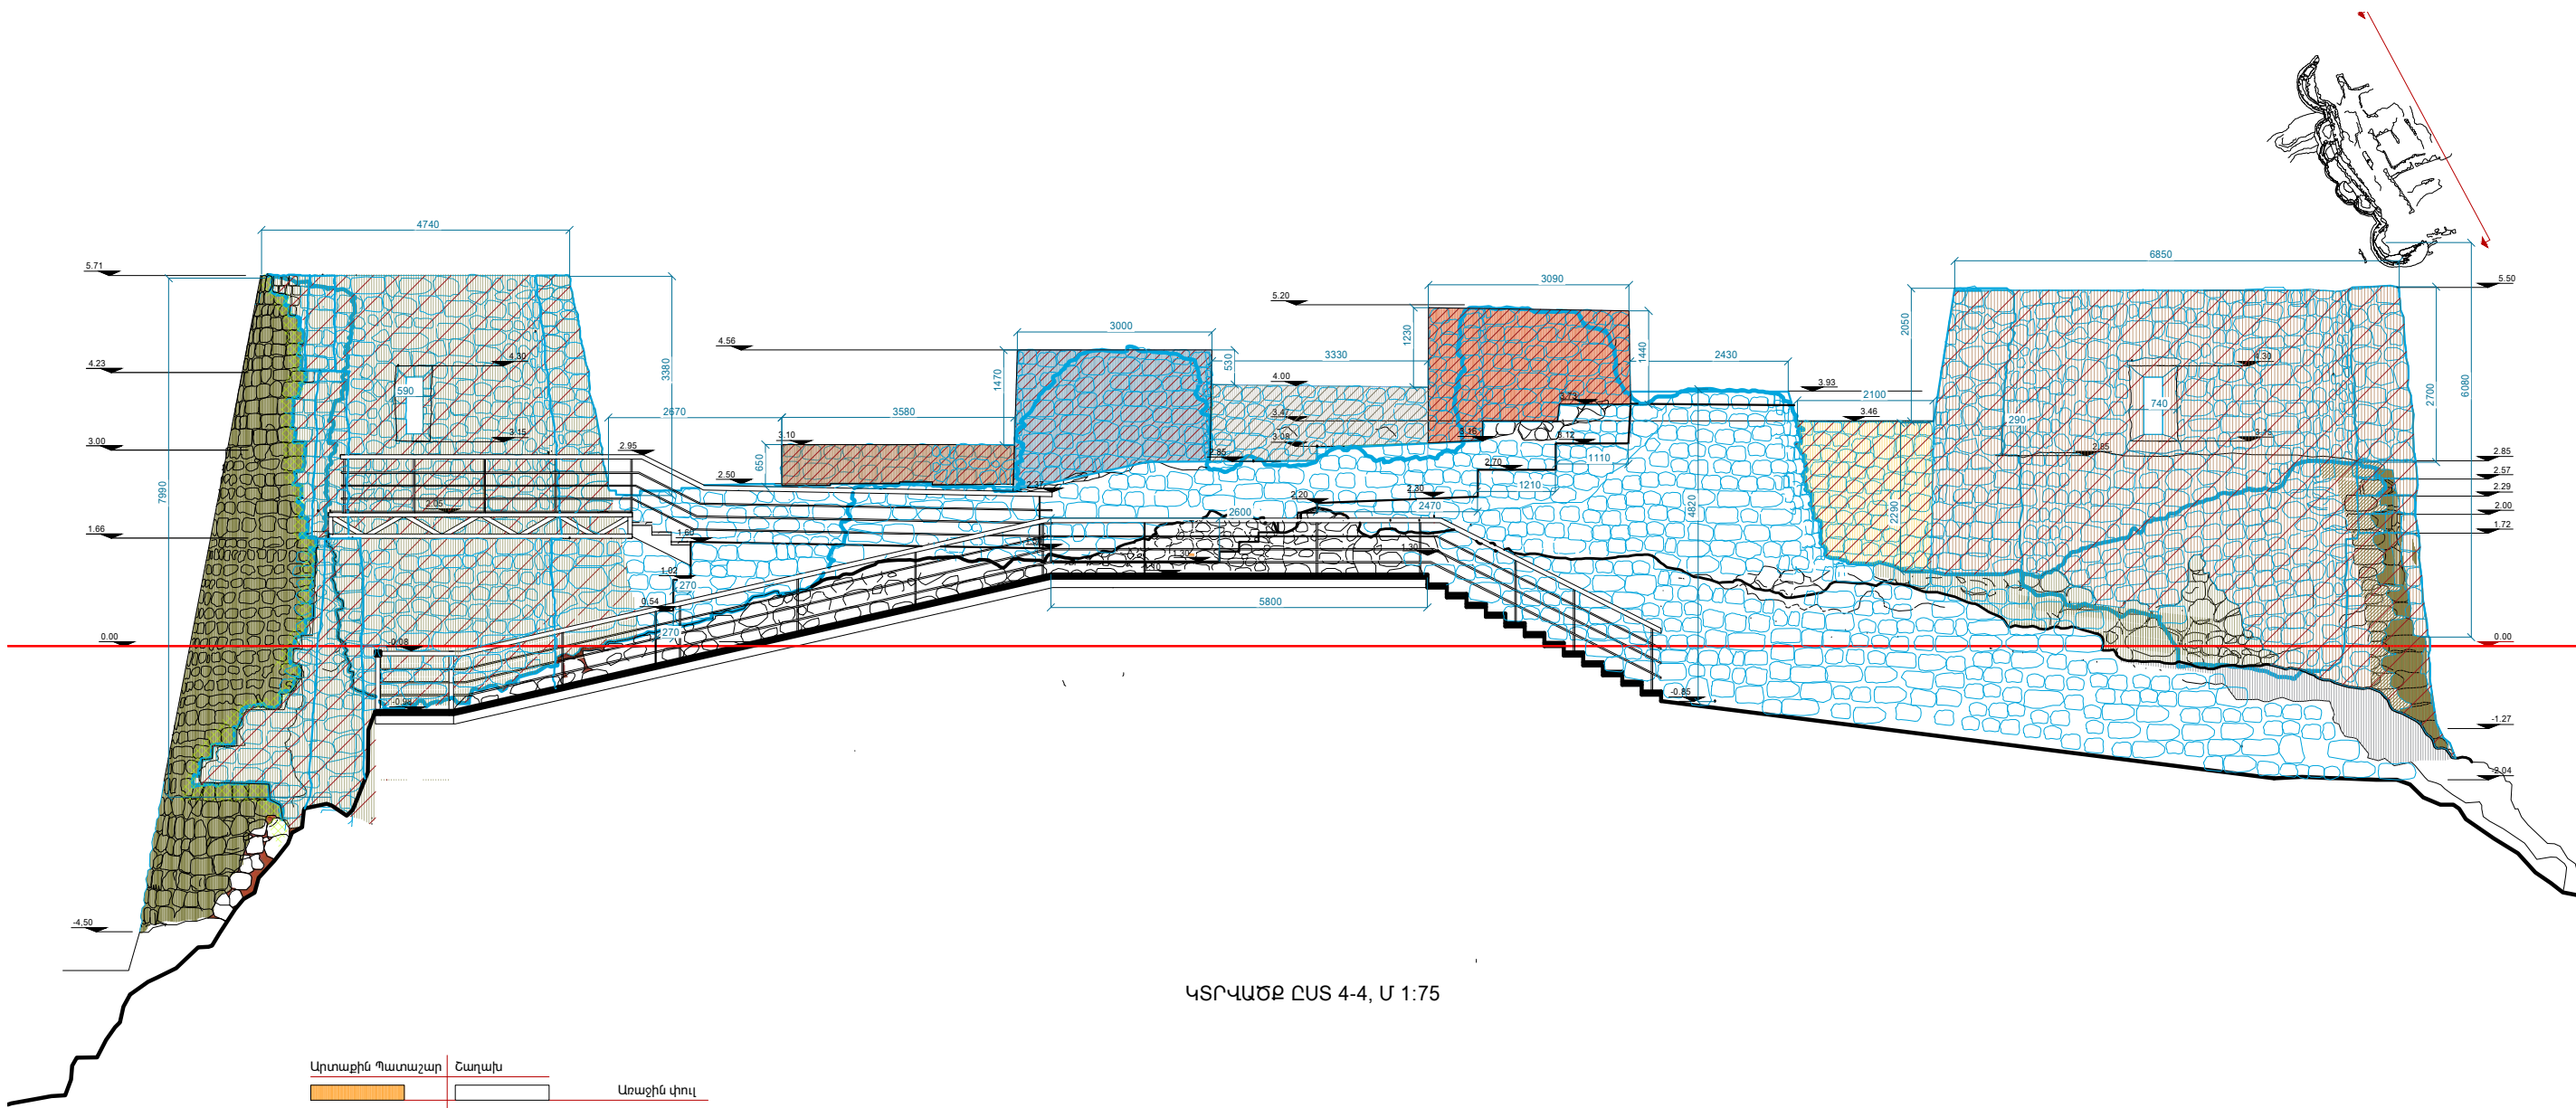

ԿՏՐՎԱԾՔ ԸՍՏ 4-4, Մ 1:75

Արտաքին Պատաշար	Շաղախ	
		Առաջին փուլ
		Երկրորդ փուլ
		Երրորդ փուլ
		Չորրորդ փուլ
		Հինգերորդ փուլ
		Վեցերորդ փուլ
		Յոթերորդ փուլ


	ձեռքած բազալտով և բարդ շաղախով լիցք արտաքին մակերևույթների գեղարվեստական մշակմամբ
	Նոր տաշու շար
	Քանդում վերաշարում

ԾԱՆՈԹՈՒԹՅՈՒՆ

Պարսպապատերի վերականգնվող հատվածները
համապատասխան կառուցման փուլերի նշված են տարբեր գույներով:
Շարվածքների նկարվածքը՝ քարերի չափերը՝ յուրաքանչյուր գունային հատվածում՝
պետք է իրականացնել առկա շարվածքին համապատասխան:
Բոլոր նիշերը ձևով տեղում:



Տնօրեն	Կ. Վասիլյան		ՀՀ Գեղարվեստի մարզի, Գավառ համայնքի ԲԵՐԴԱՎՈՒՆՔ ԱՄՈՒՆԻ և կից կառույցների անրակալման, վերականգնման և տարածքի մասնակի բարեկարգման նախագիծ: Պատվիրատու՝ ՀՀ ԿԳՄՍ նախարարություն:		
ՆԳՃ	Լ. Վասիլյան		ՃԱՐՏԱՐԱՊԵՏԱԾԻՆԱՐԱՐԱԿԱՆ	ԳԻՐՔ	ԹԵՐԹ
Ճարտարապետ	Կ. Վասիլյան			ՃՇ	ՃՇ - 12
«ՎԱՍԱՐՏ» ՍՊԸ Արտոնագիր - ԾՐԴ-Գ-020			ԿՏՐՎԱԾՔ ԸՍՏ 4-4, Մ 1:75		17



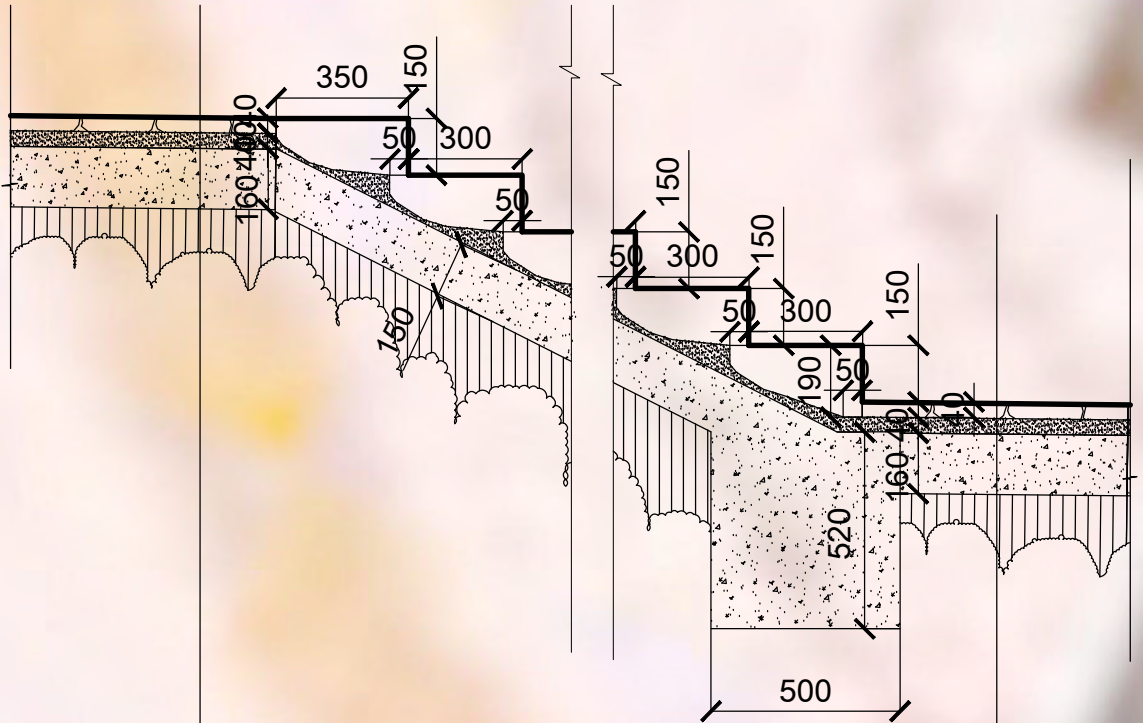

Սալաքարե հատակ	40մմ
Ցեմենտ-ավազե հարթեցնող շերտ	40մմ
Բետոնե նախապատրաստական շերտ M-100	150մմ
Խճով տոփանած հող	60մմ


ՀԱՆԳՈՒՅՑ-1, Մ 1:20

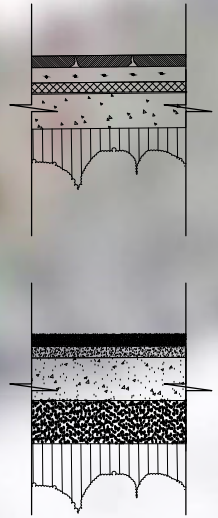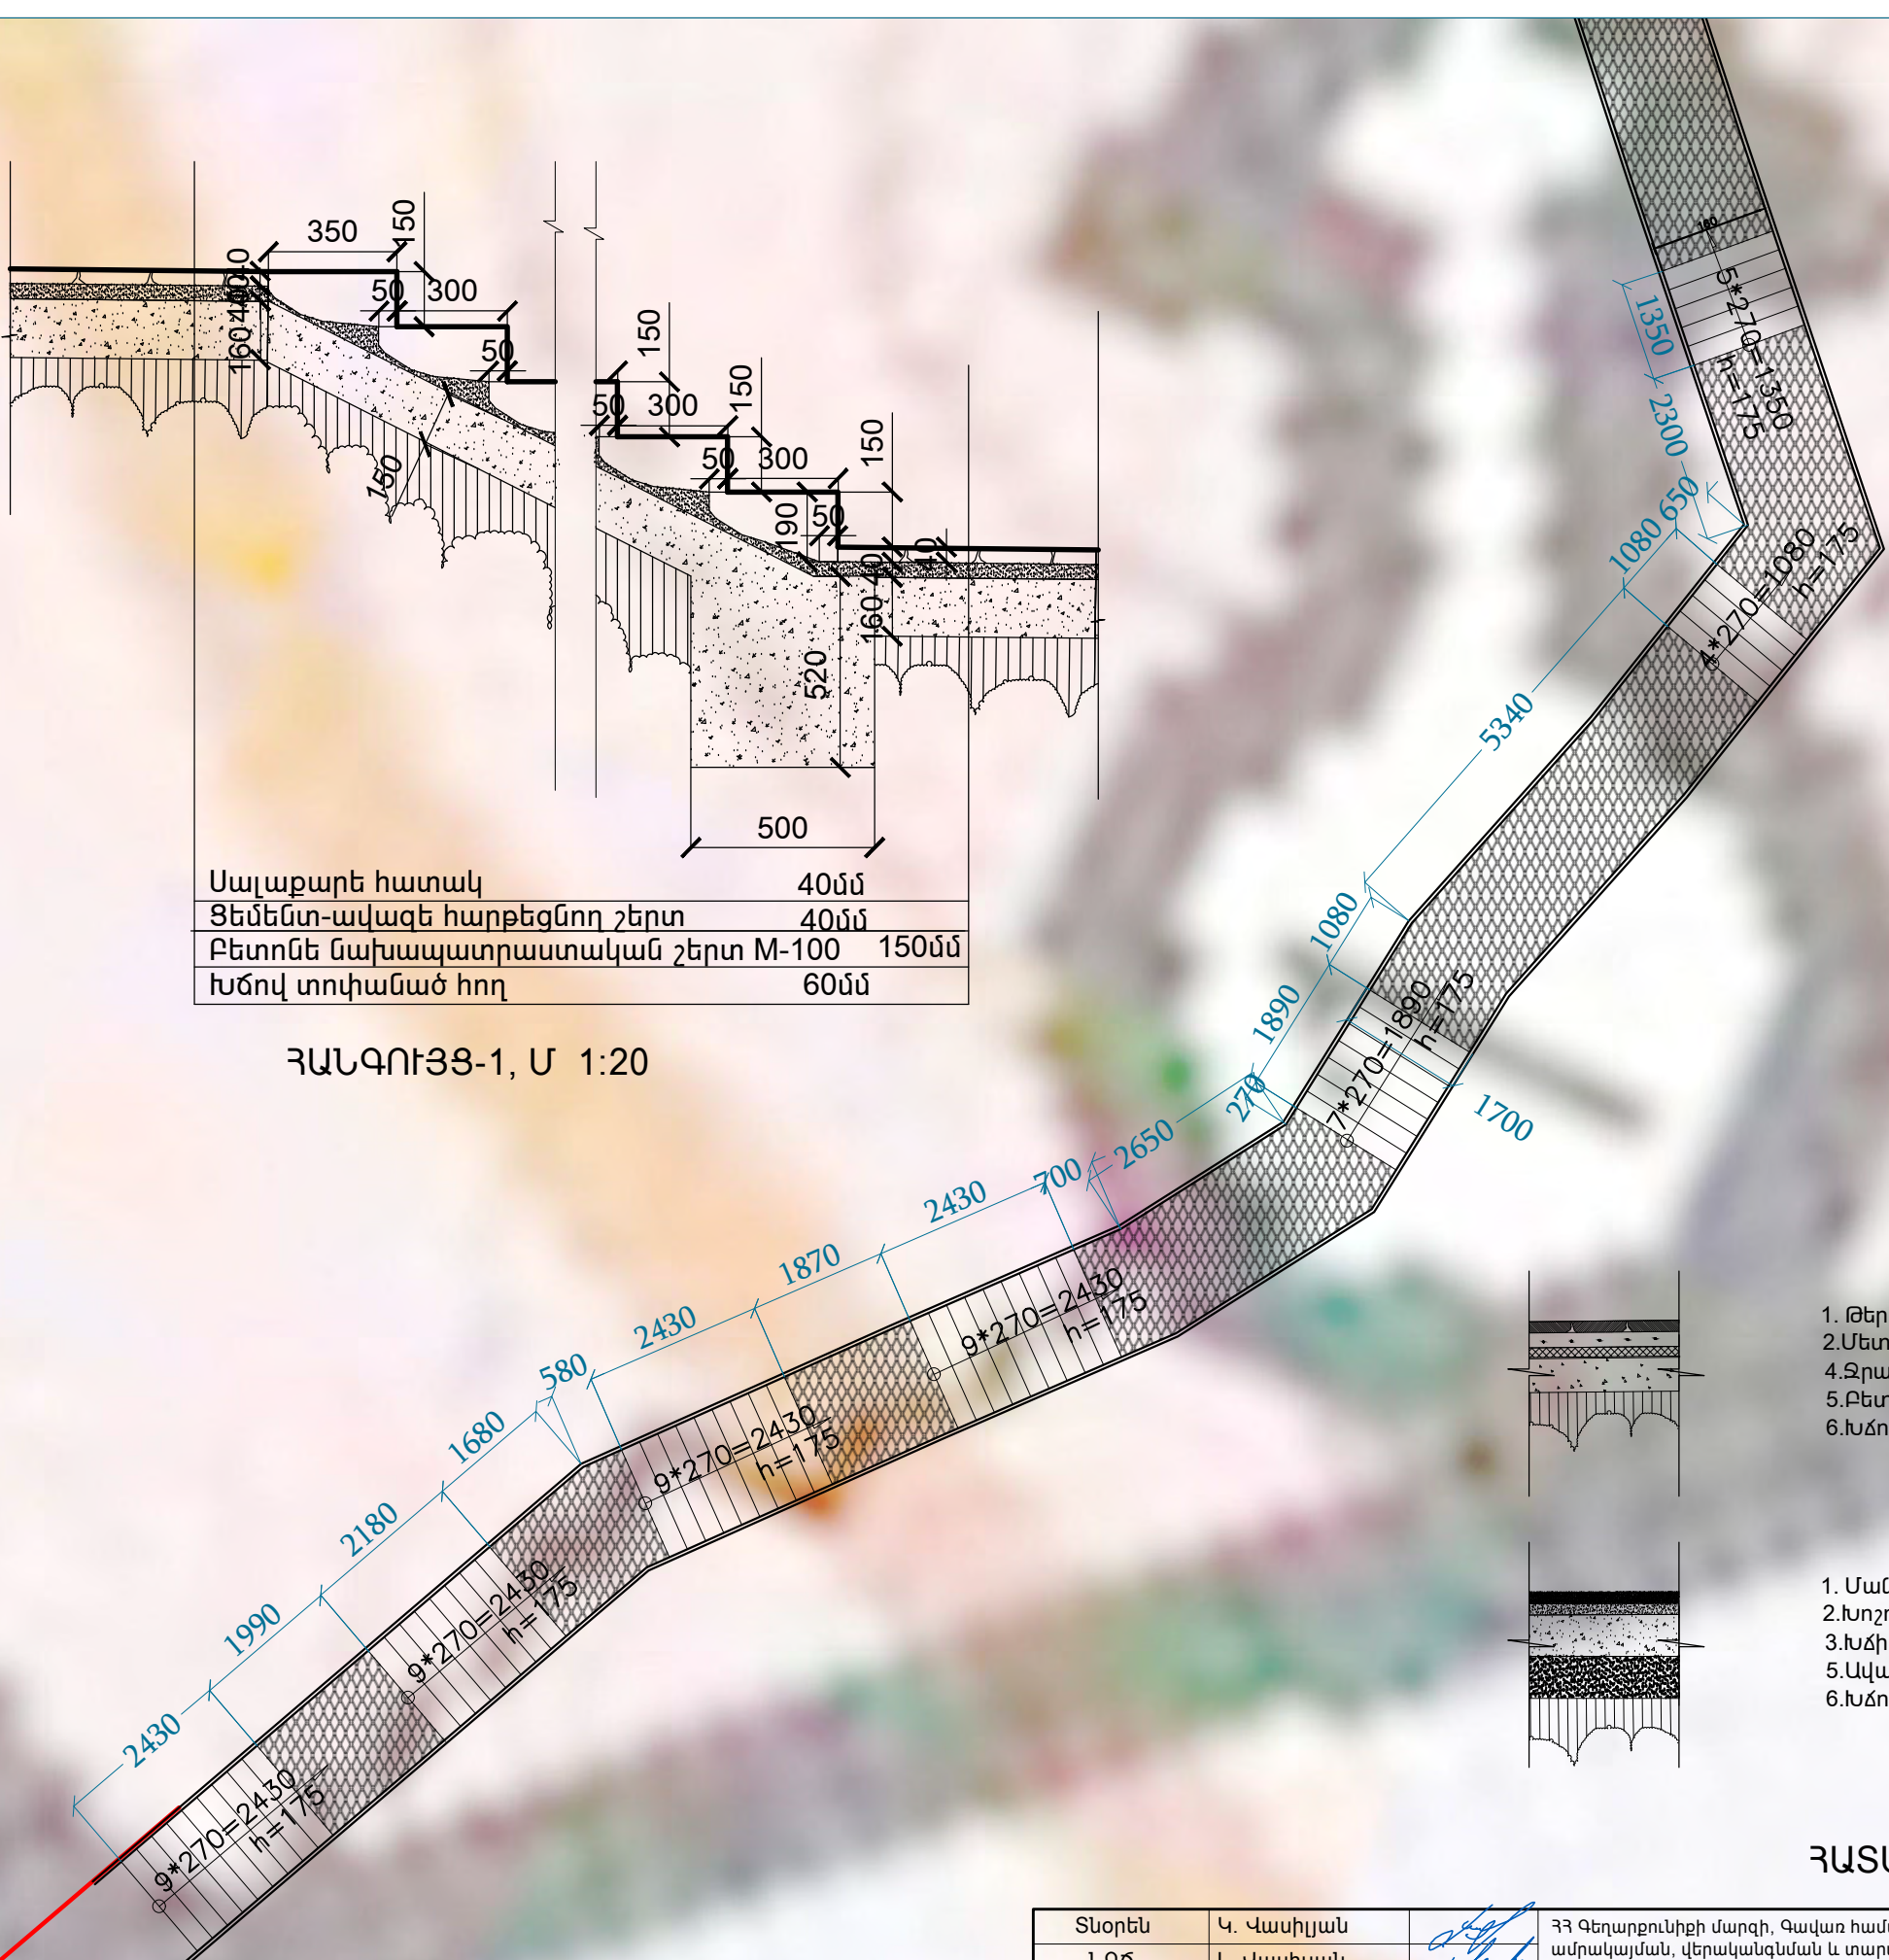

- 1. Թերթավոր բազալտից սալեր 50-70 մմ
- 2. Մետաղե ցանցով ց/ա հարթեցնող շերտ 70մմ
- 4. Ջրամեկուսիչ շերտ 2 շերտ իզոգամով
- 5. Բետոնե նախապատրաստական շերտ 100մմ
- 6. Խճով տոփանած գրունտ 100մմ

- 1. Մանր ֆրակցիայի խճով ասֆալտաբետոնի շերտ 50- մմ
- 2. Խոշոր ֆրակցիայի խճով ասֆալտաբետոնի շերտ 80-120մմ
- 3. Խճի շերտ 200մմ
- 5. Ավազի շերտ 250մմ
- 6. Խճով տոփանած գրունտ 100մմ

ՀԱՏԱԿՆԵՐԻ ՇԵՐՏԵՐ

Տնօրեն	Կ. Վասիլյան		ՀՀ գեղարքունիքի մարզի, Գավառ համայնքի ԲԵՐԴԱՌԵՆ ԿԱՄԱՐԱՆԻ և կից կառույցների ամրակայման, վերականգնման և տարածքի մասնակի բարեկարգման նախագիծ:				
ՆԱԾ	Լ. Վասիլյան						
Ճարտարապետ	Կ. Վասիլյան						
				ՃԱՐՏԱՐԱՊԵՏԱՇԻՆԱՐԱՐԱԿԱՆ	ԳԻՐՔ	ԹԵՐԹ	ԹԵՐԹԵՐ
				ԱՍՏԻՃԱՆՆԵՐԻ ՀԱՆԳՈՒՅՑ , Մ 1:20	ՃՇ	ՃՇ-13	17
					«ՎԱՍԱՐՏ» ՍՊԸ		


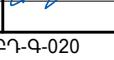
ՇԻՆ. ԱՇԽԱՏԱՆՔՆԵՐԻ ԾԱՎԱԼԱԹԵՐԹ


		ԱՇԽԱՏԱՆՔՆԵՐԻ ԱՆՎԱՆՈՒՄԸ	Չափման միավոր				
			քմ	խմ	գծմ	հատ	...
1	1		175.74				
	2	Գոյություն ունեցող բազալտե կոպտատաշ պատերի քանդում վերաշարում	28.75				
	3	Գոյություն ունեցող բազալտե կոպտատաշ պատերի կարանախցում					2,17
	4	Գոյություն ունեցող բազալտե կոպտատաշ պատերի ներարկում բարդ շաղախով		8.7			
	5	Բազալտե կոպտատաշ պատերի նոր տաշ ու շար	84.18				
	6	Բազալտե կոպտատաշ պատուհանների նոր տաշ ու շար	5.12				
	7	Պատերի գլուխների շար կոպտատաշ բազալտի ջարդոնով և բարդ շաղախով ջրանթափանց նյութի /PLANIKRED/ օգտագործմամբ	12				
	8		170				
2	9		40				
	10	Գոյություն ունեցող բազալտե կոպտատաշ պատերի քանդում վերաշարում	2.58				
	11	Գոյություն ունեցող բազալտե կոպտատաշ պատերի կարանախցում					0,5
	12	Գոյություն ունեցող բազալտե կոպտատաշ պատերի ներարկում բարդ շաղախով		1.64			
	13	Բազալտե կոպտատաշ պատերի նոր տաշ ու շար	19.92				
	14	Պատերի գլուխների շար կոպտատաշ բազալտի ջարդոնով և բարդ շաղախով ջրանթափանց նյութի /PLANIKRED/ օգտագործմամբ	4.105				
	15		40				
	16		55.4				
3	17	Գոյություն ունեցող բազալտե կոպտատաշ պատերի քանդում վերաշարում	4,5				
	18	Գոյություն ունեցող բազալտե կոպտատաշ պատերի կարանախցում					1,63
	19	Գոյություն ունեցող բազալտե կոպտատաշ պատերի ներարկում բարդ շաղախով		6.6			
	20	Բազալտե կոպտատաշ պատերի նոր տաշ ու շար					
	21	Պատերի գլուխների շար կոպտատաշ բազալտի ջարդոնով և բարդ շաղախով ջրանթափանց նյութի /PLANIKRED/ օգտագործմամբ	6.53				
	22		50				
	23		22.27				
	24	Գոյություն ունեցող բազալտե կոպտատաշ պատերի քանդում վերաշարում	2.78				
4	25	Գոյություն ունեցող բազալտե կոպտատաշ պատերի կարանախցում					0,32
	26	Գոյություն ունեցող բազալտե կոպտատաշ պատերի ներարկում բարդ շաղախով		1.3			
	27	Բազալտե կոպտատաշ պատերի նոր տաշ ու շար	12.06				
	28	Պատերի գլուխների շար կոպտատաշ բազալտի ջարդոնով և բարդ շաղախով ջրանթափանց նյութի /PLANIKRED/ օգտագործմամբ	2.52				
	29		21				
	30		56.46				
	31	Գոյություն ունեցող բազալտե կոպտատաշ պատերի քանդում վերաշարում	3.67				
	32	Գոյություն ունեցող բազալտե կոպտատաշ պատերի կարանախցում					0,26
5	33	Գոյություն ունեցող բազալտե կոպտատաշ պատերի ներարկում բարդ շաղախով		1.1			
	34	Բազալտե կոպտատաշ պատերի նոր տաշ ու շար	46.36				
	35	Պատերի գլուխների շար կոպտատաշ բազալտի ջարդոնով և բարդ շաղախով ջրանթափանց նյութի /PLANIKRED/ օգտագործմամբ	5.9				
	36		57				


		ԱՇԽԱՏԱՆՔՆԵՐԻ ԱՆՎԱՆՈՒՄԸ	Չափման միավոր				
			քմ	խմ	գծմ	հատ	...
6	37		19,95				
	38	Գոյություն ունեցող բազալտե կոպտատաշ պատերի քանդում վերաշարում	1,68				
	39	Գոյություն ունեցող բազալտե կոպտատաշ պատերի կարանախցում					0,2
	40	Գոյություն ունեցող բազալտե կոպտատաշ պատերի ներարկում բարդ շաղախով		0,8			
	41	Բազալտե կոպտատաշ պատերի նոր տաշ ու շար	17,6				
	42	Պատերի գլուխների շար կոպտատաշ բազալտի ջարդոնով և բարդ շաղախով ջրանթափանց նյութի /PLANIKRED/ օգտագործմամբ	3,5				
	43		22				
	44		240				
7	45	Գոյություն ունեցող բազալտե կոպտատաշ պատերի քանդում վերաշարում	10.32				
	46	Գոյություն ունեցող բազալտե կոպտատաշ պատերի կարանախցում					5,5
	47	Գոյություն ունեցող բազալտե կոպտատաշ պատերի ներարկում բարդ շաղախով		21.9			
	48	Բազալտե կոպտատաշ պատերի նոր տաշ ու շար	160				
	49	Բազալտե կոպտատաշ պատուհանների նոր տաշ ու շար	6.6				
	50	Պատերի գլուխների շար կոպտատաշ բազալտի ջարդոնով և բարդ շաղախով ջրանթափանց նյութի /PLANIKRED/ օգտագործմամբ	14.24				
	51		220				
	52		12.26				
1	53	Գոյություն ունեցող բազալտե կոպտատաշ պատերի քանդում վերաշարում	0.94				
	54	Գոյություն ունեցող բազալտե կոպտատաշ պատերի կարանախցում					0,13
	55	Գոյություն ունեցող բազալտե կոպտատաշ պատերի ներարկում բարդ շաղախով		0,54			
	56	Բազալտե կոպտատաշ պատերի նոր տաշ ու շար	6.4				
	57	Պատերի գլուխների շար կոպտատաշ բազալտի ջարդոնով և բարդ շաղախով ջրանթափանց նյութի /PLANIKRED/ օգտագործմամբ	1.9				
	58		12.2				
	59		9.1				
	60	Գոյություն ունեցող բազալտե կոպտատաշ պատերի քանդում վերաշարում	0.97				
2	61	Գոյություն ունեցող բազալտե կոպտատաշ պատերի կարանախցում					0,12
	62	Գոյություն ունեցող բազալտե կոպտատաշ պատերի ներարկում բարդ շաղախով		0,5			
	63	Բազալտե կոպտատաշ պատերի նոր տաշ ու շար	6.98				
	64	Պատերի գլուխների շար կոպտատաշ բազալտի ջարդոնով և բարդ շաղախով ջրանթափանց նյութի /PLANIKRED/ օգտագործմամբ	1.6				
	65		9.1				
	66	Կից կառույցների բազալտե կոպտատաշ պատերի քանդում վերաշարում	26.1				
	67	Կից կառույցների բազալտե կոպտատաշ պատերի կարանախցում					6.53
	68	Կից կառույցների բազալտե կոպտատաշ պատերի ներարկում բարդ շաղախով		26.1			
Կից կառույցներ	7	Սալահատակի իրականացում ճեղքած քարով	57,0				
	8	Ասֆալտե ծածկույթի իրականացում	2204,0				
	9	Աստիճանների իրականացում կոպտատաշ բազալտով	77.0				
	10	Շինաղբի տեղափոխում 20 կմ		150,0			

Մետաղե կոնստրուկցիաների մասնագիր

h-ր	Անվանում	Քանակ	Ընդհ. երկ. գծմ	տես-րկշիռ կգ/մ	Ընդհ. քաշ կգ
1	Մետաղ. պրոֆիլավոր խող. 150 100 5		140.0	18.33	2383.0
2	Մետաղ. պրոֆիլավոր խող. 50 50 3		162.0	4.31	698.22
3	Մետաղ. պրոֆիլավոր խող. 70 70 3		105.4	6.19	652.4
4	Մետաղ. պրոֆիլավոր խող. 50 50 3		134.4	4.31	579.3
5	Մետաղ. պրոֆիլավոր խող. 30 30 3		453.5	2.42	1097.5
6	Մետաղե պրոֆիլավոր ցանց 16 16 4	207.8քմ		10,2կգ/քմ	2119.6
7	Մետաղի գրունտ	416.0քմ		124.8լ	
8	Մետաղի յուղաներկ	416.0քմ		124.8լ	
	ԸՆԴԱՄԵՆԸ				7713.0

Տնօրեն	Կ. Վասիլյան		<< Գեղարքունիքի մարզի, Գավառ համայնքի ԲԵՐԴԿՈՒՆԲ ԱՄՐՈՑԻ և կից կառույցների ամրակայման, վերականգնման և տարածքի մասնակի բարելավագման նախագիծ: Պատվիրատու: << ԿԳՄՍ նախարարություն:				
ՆԳՃ	Լ. Վասիլյան						
Ճարտարապետ	Կ. Վասիլյան		ՃԱՐՏԱՐԱՊԵՏԱՇԽԱՐԱՐԱԿԱՆ		ԳԻՐՔ	ԹԵՐԹ	
«ՎԱՍԱՐՏ» ՍՊԸ կրտսնագիր - ՃԲԴ-Գ-020			ԾԱՎԱԼԱԹԵՐԹ		ՃՇ	ՃՇ - 14	
					17		



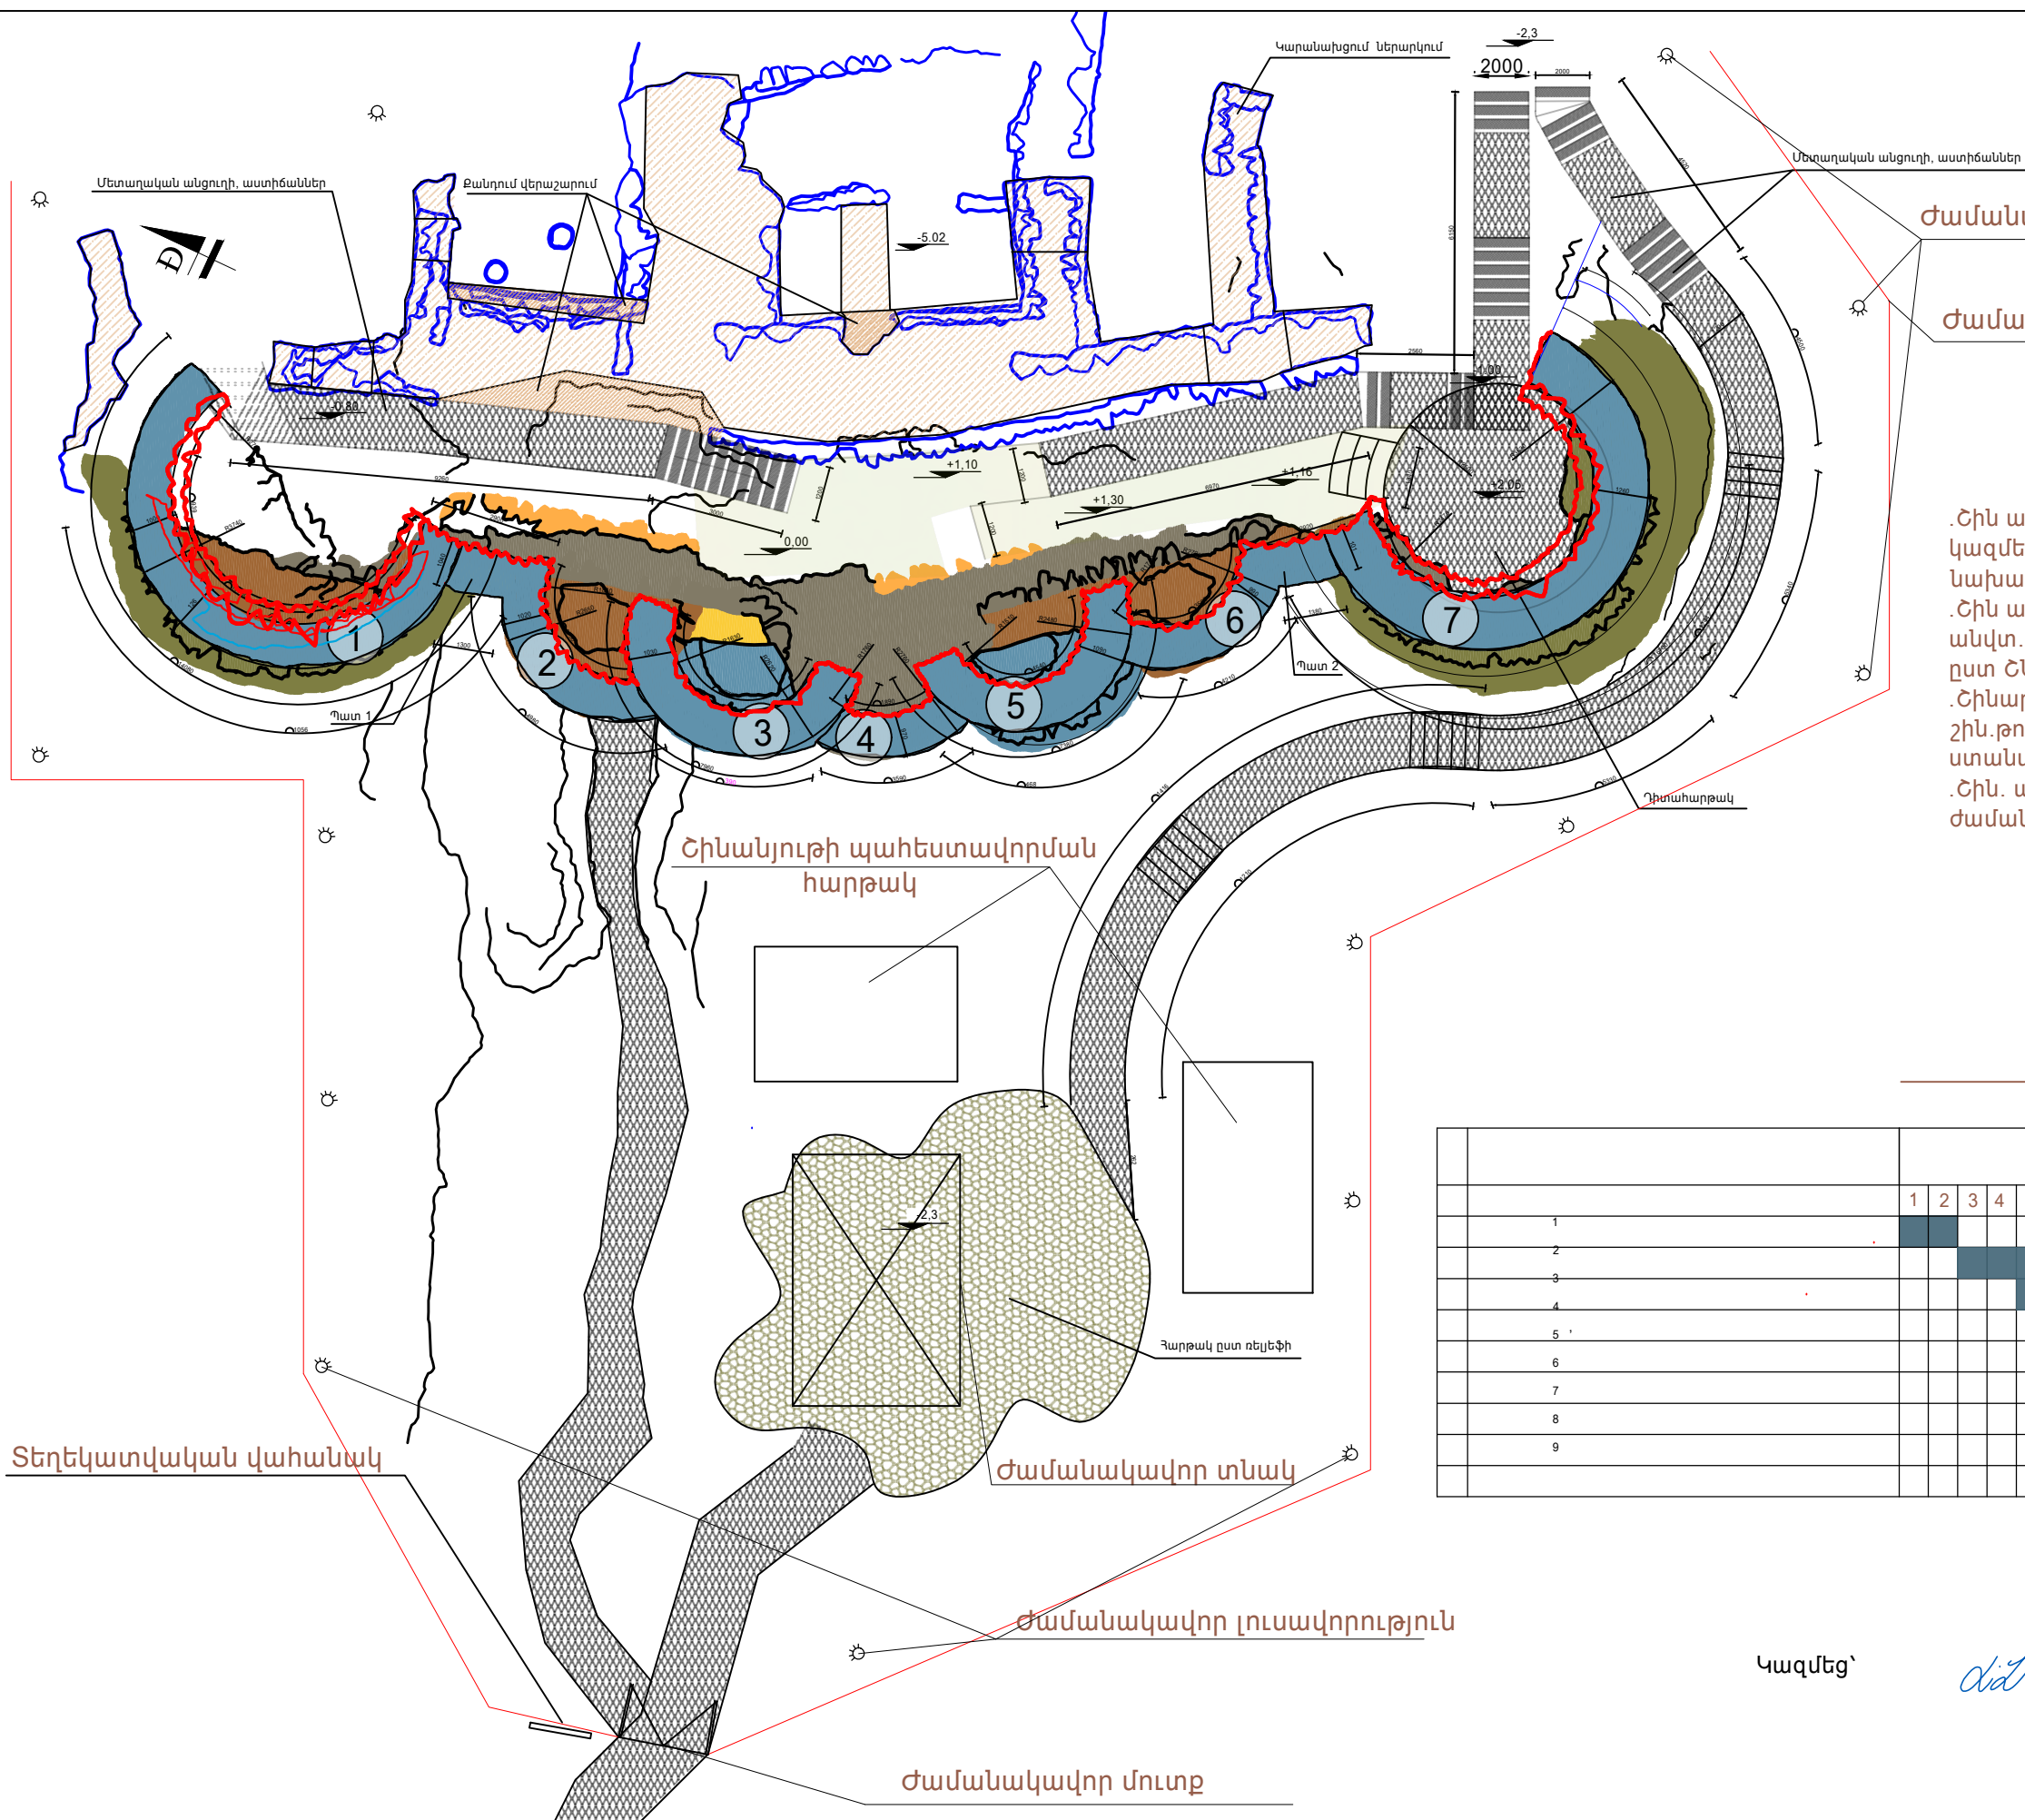

Շաժանակավոր լուսավորություն
Շաժանակավոր ցանկապատ

Հրահանգներ ըստ շին.հրապարակի

.Շին աշխատանքները սկսելուց առաջ անհրաժեշտ է կազմել աշխ.
նախագիծ:
.Շին աշխատանքները կատարել պահպանելով անվտ.տեխ պայմանը ըստ ՀՆ - III- 4- 2008 թ.
.Շինարարությունը սկսել համապատասխան շին.թույլտվություն ստանալուց հետո:
.Շին. աշխատանքները կատարել ըստ նշված ժամանակացույցի:

	1	2	3	4	5	6	7	8	9	10	11	12	1	2	3	4	5	6	7	8	9	10	11	12
1																								
2																								
3																								
4																								
5																								
6																								
7																								
8																								
9																								

Կազմեց՝ *Վ.Վասիլյան* Լ.Վասիլյան