

<< ՕՅԱՆՅԱՆ ԻՆԴԱՍԹՐԻԶ >> ՍՊԸ

## Յ.Յ. ԼՈՌԻՈՒ ՄԱՐԶ զ. ԿԱՃԱՃԿՈՒՏ ՍԵԴՎՈՒ ՎԱՆՔ և ԱՄՐՈՑ ՎԵՐԱԿԱՆԳՆՄԱՆ ԱՄՐԱԿԱՅՄԱՆ ՆԱԽԱԳԻԾ



ԳԻՐՔ - 3

ԵՐԵՎԱՆ 2024

Հ.Հ. ԼՈՒՈՒ ՄԱՐԶ գ. ԿԱՃԱՃԿՈՒՏ  
ՍԵԴՎՈՒ ՎԱՆՔ և ԱՄՐՈՑ  
ՎԵՐԱԿԱՆԳՆՄԱՆ ԱՄՐԱԿԱՅՄԱՆ  
ՆԱԽԱԳԻԾ

ԳԻՐԷ 3

ՃԱՐՏԱՐԱՊԵՏԱ-ՇԻՆԱՐԱՐԱԿԱՆ ՄԱՍ

<<ՕՐԱՆՅԱՆ ԻՆԴԱՍԹՐԻԶ>> ՍՊԸ

ՏՆՈՐԵՆ



Հ. ՕՐԱՆՅԱՆ

ՀԵՂԻՆԱԿԱՅԻՆ ԽՈՒՄԲ

ՆԳՃ



Ա. ԶԱԼԱԼՅԱՆ

ՃԱՐՏԱՐԱՊԵՏ



Ն. ՕՐԱՆՅԱՆ

ՃԱՐՏԱՐԱՊԵՏ



Ս. ՄԵԼԻԷ-ԲԱՐԱՍՅԱՆ

ՀԱՄԱՁԱՅՆԵՑՎԱԾ Է

ՀՀ ԿԳՄՍ

ՆԱԽԱՐԱՐԻ ՏԵՂԱԿԱԼ

Ա. ԲՈՉԱՐՅԱՆ

ՃԲԴ - Գ - 019



ՄԿԵՆԱՆՈՒՄ

ՈՒՆ ԳԵՄԵՆՈՒՄԵՆԻ

«Գ» ՈՒՆԹԳԳ

ՏԳՈՒՄՈՒՄ

ՎԵՐԱԿԱՆԳՆՄԱՆ ԱՄՐԱԿԱՅՄԱՆ ԴՈՇՈՒՄ

Վերականգնող ճարտարապետի մասնագիտական գործունեության իրականացում  
պատմություն և մշակութային անշարժ հուշարձանների վերականգնման,  
ամրակառուցման և օգտագործման նախագծերի մշակման ոլորտում,  
բացառությամբ ճարտարապետի մասնագիտական գործունեության իրականացման,  
տարածքային պլանավորման փառատոտային մշակման:

ՀԱՅԱՍՏԱՆԻ ՃԱՐՏԱՐԱՊԵՏՆԵՐԻ ՊՈՐՏ  
ՆԱԽԱԳԱՀ



ՏԳՈՒՄՈՒՄ  
Մ. 09.09.2021










ԳՃԱԳՐԵՐԻ ՑԱՆԿ


Նախագծով նախատեսվում է նաև մասնակի վերականգնել դեպի Ս,Նշան եկեղեցի բացվող պարսպապատի մուտքի հատվածը:

1	Գլխաթերթ	0—1
2	Տիտղոսաթերթ	0—2
3	Գծագրերի ցանկ, բացատրագիր	ՃՇ-1
4	Իրավիճ. հատակագիծ Մ 1 : 2000, պահպանման գոտի	ՃՇ—2
5	Գլխավոր հատակագիծ Մ 1 : 500	ՃՇ—3
6	Հատակագիծ ըստ —1.800 նիշի Մ 1 : 100	ՃՇ—4
7	Հատակների հատակագիծ Մ 1 : 100	ՃՇ—5
8	Տանիքի հատակագիծ Մ 1 : 75	ՃՇ—6
9	Առաստաղի մասնակի հատակագիծ 1 : 40	ՃՇ—7
10	Արևելյան ճակատ Մ 1 : 100	ՃՇ—8
11	Արևմտյան ճակատ Մ 1 : 100	ՃՇ—9
12	Հյուսիսային ճակատ Մ 1 : 100	ՃՇ—10
13	Հարավային ճակատ Մ 1 : 100	ՃՇ—11
14	Կտրվածք ըստ 1—1 Մ 1 : 75	ՃՇ—12
15	Կտրվածք ըստ 2—2 Մ 1 : 75	ՃՇ—13
16	Դուր և լուսամուտներ	ՃՇ—14
17	Հանգույցներ և տանիքի տարեր Մ 1-16	ՃՇ—15
18	Դիտաշտարակի հատակագիծ Մ 1 : 40	ՃՇ—16
19	Հարավային և Արևելյան ճակատներ Մ 1 : 75	ՃՇ—17
20	Հյուսիսային և Արևմտյան ճակատներ Մ 1 : 75	ՃՇ—18
21	Կտրվածք ըստ 1—1 և 2 - 2 Մ 1 : 75	ՃՇ—19
22	Վանքի մուտքային հանգույց Մ 1 : 50	ՃՇ—20
23	Շինաշխատանքների ծավալաթերթ	ՃՇ—21
24	Ս.Նշան եկեղեցու շին. հրապարակի կազմակերպման նախագիծ, ժամանակացույց	ՇԿ - 1
25	Դիտաշտարակի շին. հրապարակի կազմակերպման նախագիծ, ժամանակացույց	ՇԿ - 2


Տնօրեն	Հ Օհանյան		ՀՀ Լոռու մարզ գ Կաճաճակուտ Սեդվու վանք և ամրոց վերականգման ամրակայման նախագիծ	ԳԻՐԸ	ԹԵՐԹ	ԹԵՐԹԵՐ
ՆԳՃ	Ա Զալալյան					
Ճարտարապետ	Լ Օհանյան		ՃԱՐՏԱՐԱՐԴԵՍԱ-ԵՆԱՐԱՐԱԿԱՆ			
Ճարտարապետ	Ս.Մելիք-Զարմյան		Պատմական համառոտ ակնարթ և բացատրագիր գծագրերի ցանկ	3	ՃԵ - 1	25
				ՕՂԱՆՅԱՆ ԻՆՊԱՍԹԻԻԶ		

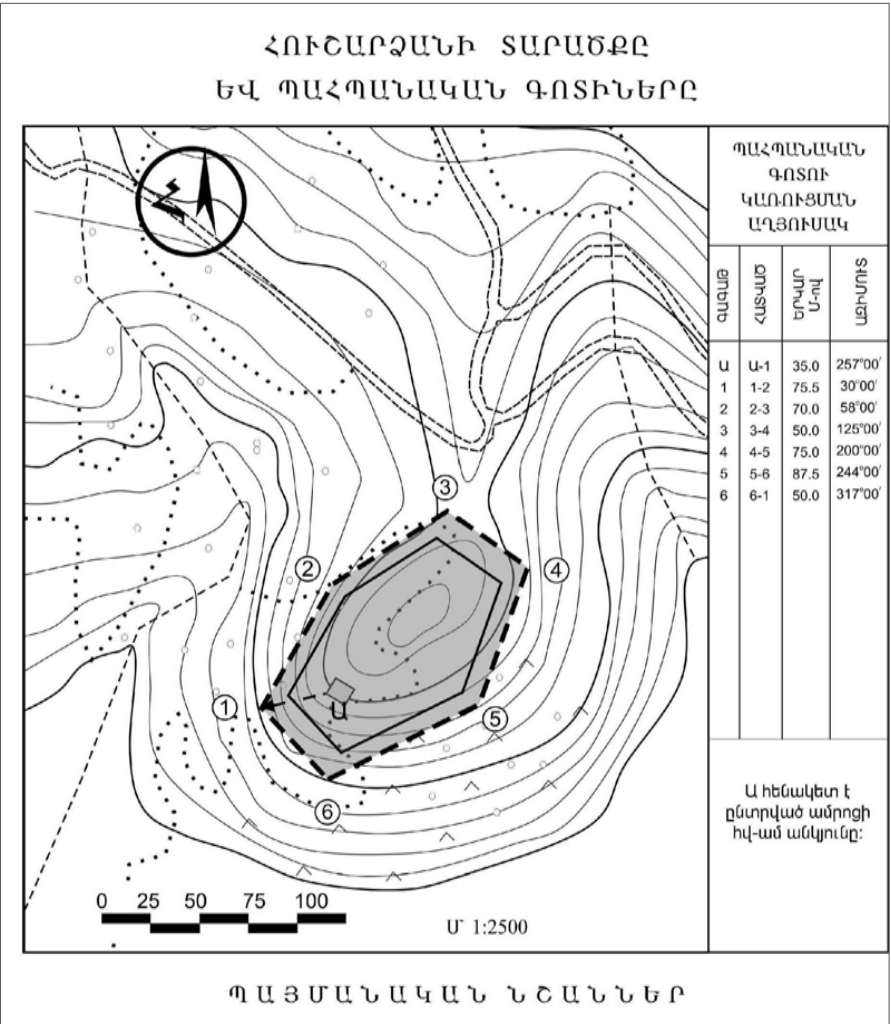

ԴԻՏԱՇՏԱՐԱԿԻ ՊԱՀՊԱՆՄԱՆ ԳՈՏԻ

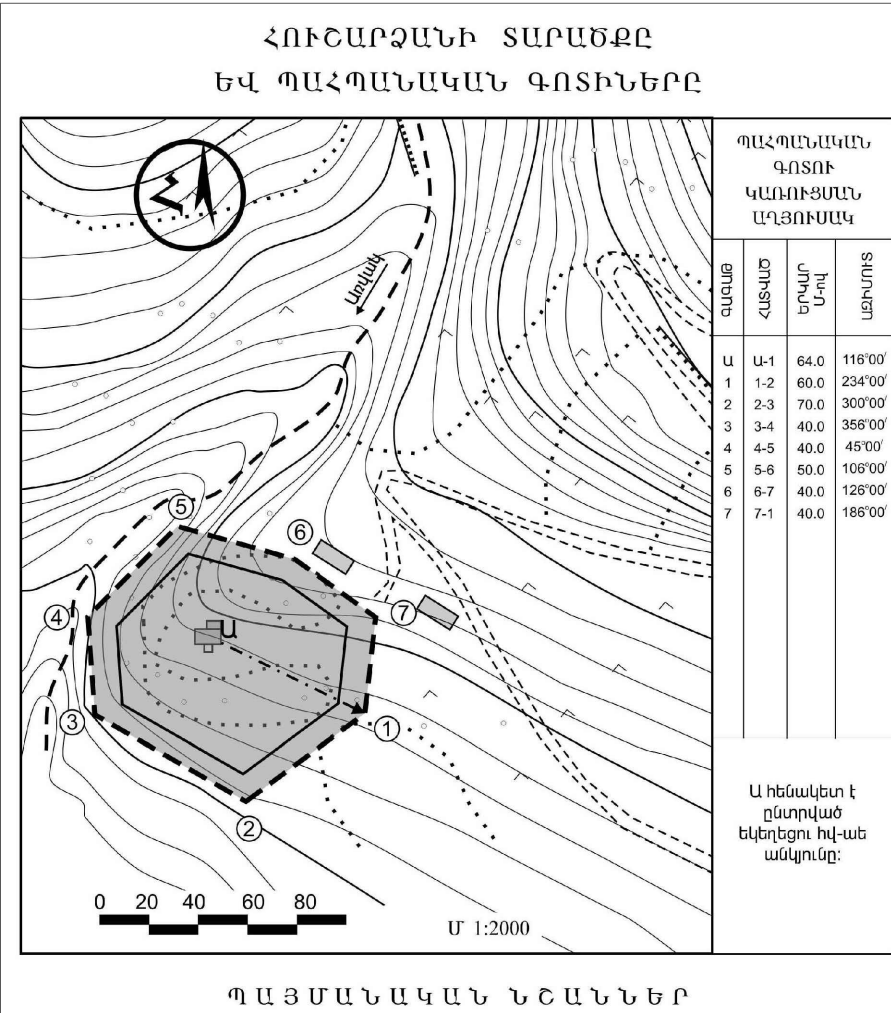


ՎԱՆՔԻ ՊԱՀՊԱՆՄԱՆ ԳՈՏԻ

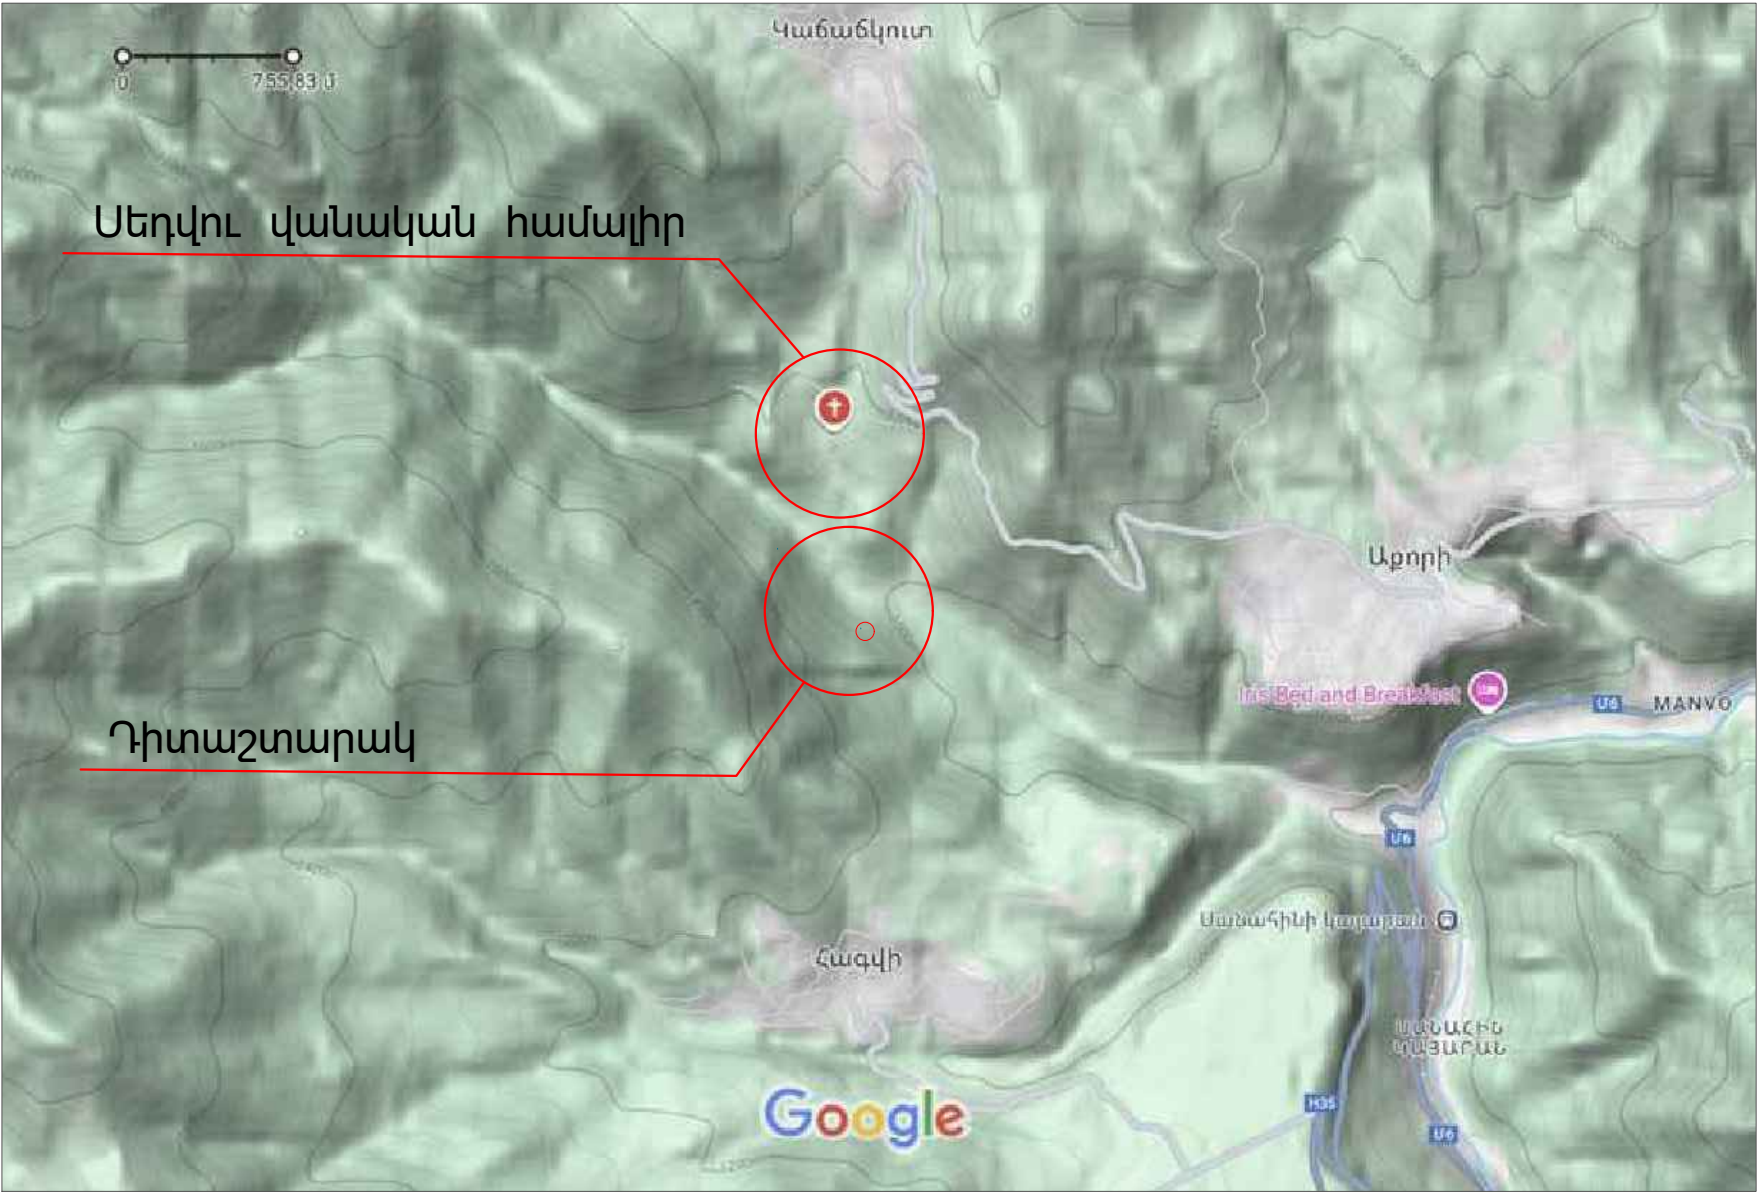

ԻՐԱՎԻՃԱԿԱՅԻՆ ՀԱՏԱԿԱԳԻԾ, Մ 1:2000

Տնօրեն	Հ. Օհանյան		ՀՀ Լոռու մարզի Կաճաճակուտ Սեղվու վանքի և ամրոցի վերականգնման ամրակայման նախագիծ		
ՆԳՃ	Ա. Զալալյան		ՃԱՐՏԱՐԱՊԵՏԱ-ՇԻՆԱՐԱՐԱԿԱՆ ՄԱՍ		
Ճարտարապետ	Ս. Մելիք-Քարամյան		ԻՐԱՎԻՃԱԿԱՅԻՆ ՀԱՏԱԿԱԳԻԾ, Մ 1:2000 ՊԱՀՊԱՆՄԱՆ ԳՈՏԻ	ԳԻՐԶ	ԹԵՐԹ
Ճարտարապետ	Ն. Օհանյան			2	21
			ՕՂԱՆՅԱՆ ԻՆՊԱՍԹԻԶ		



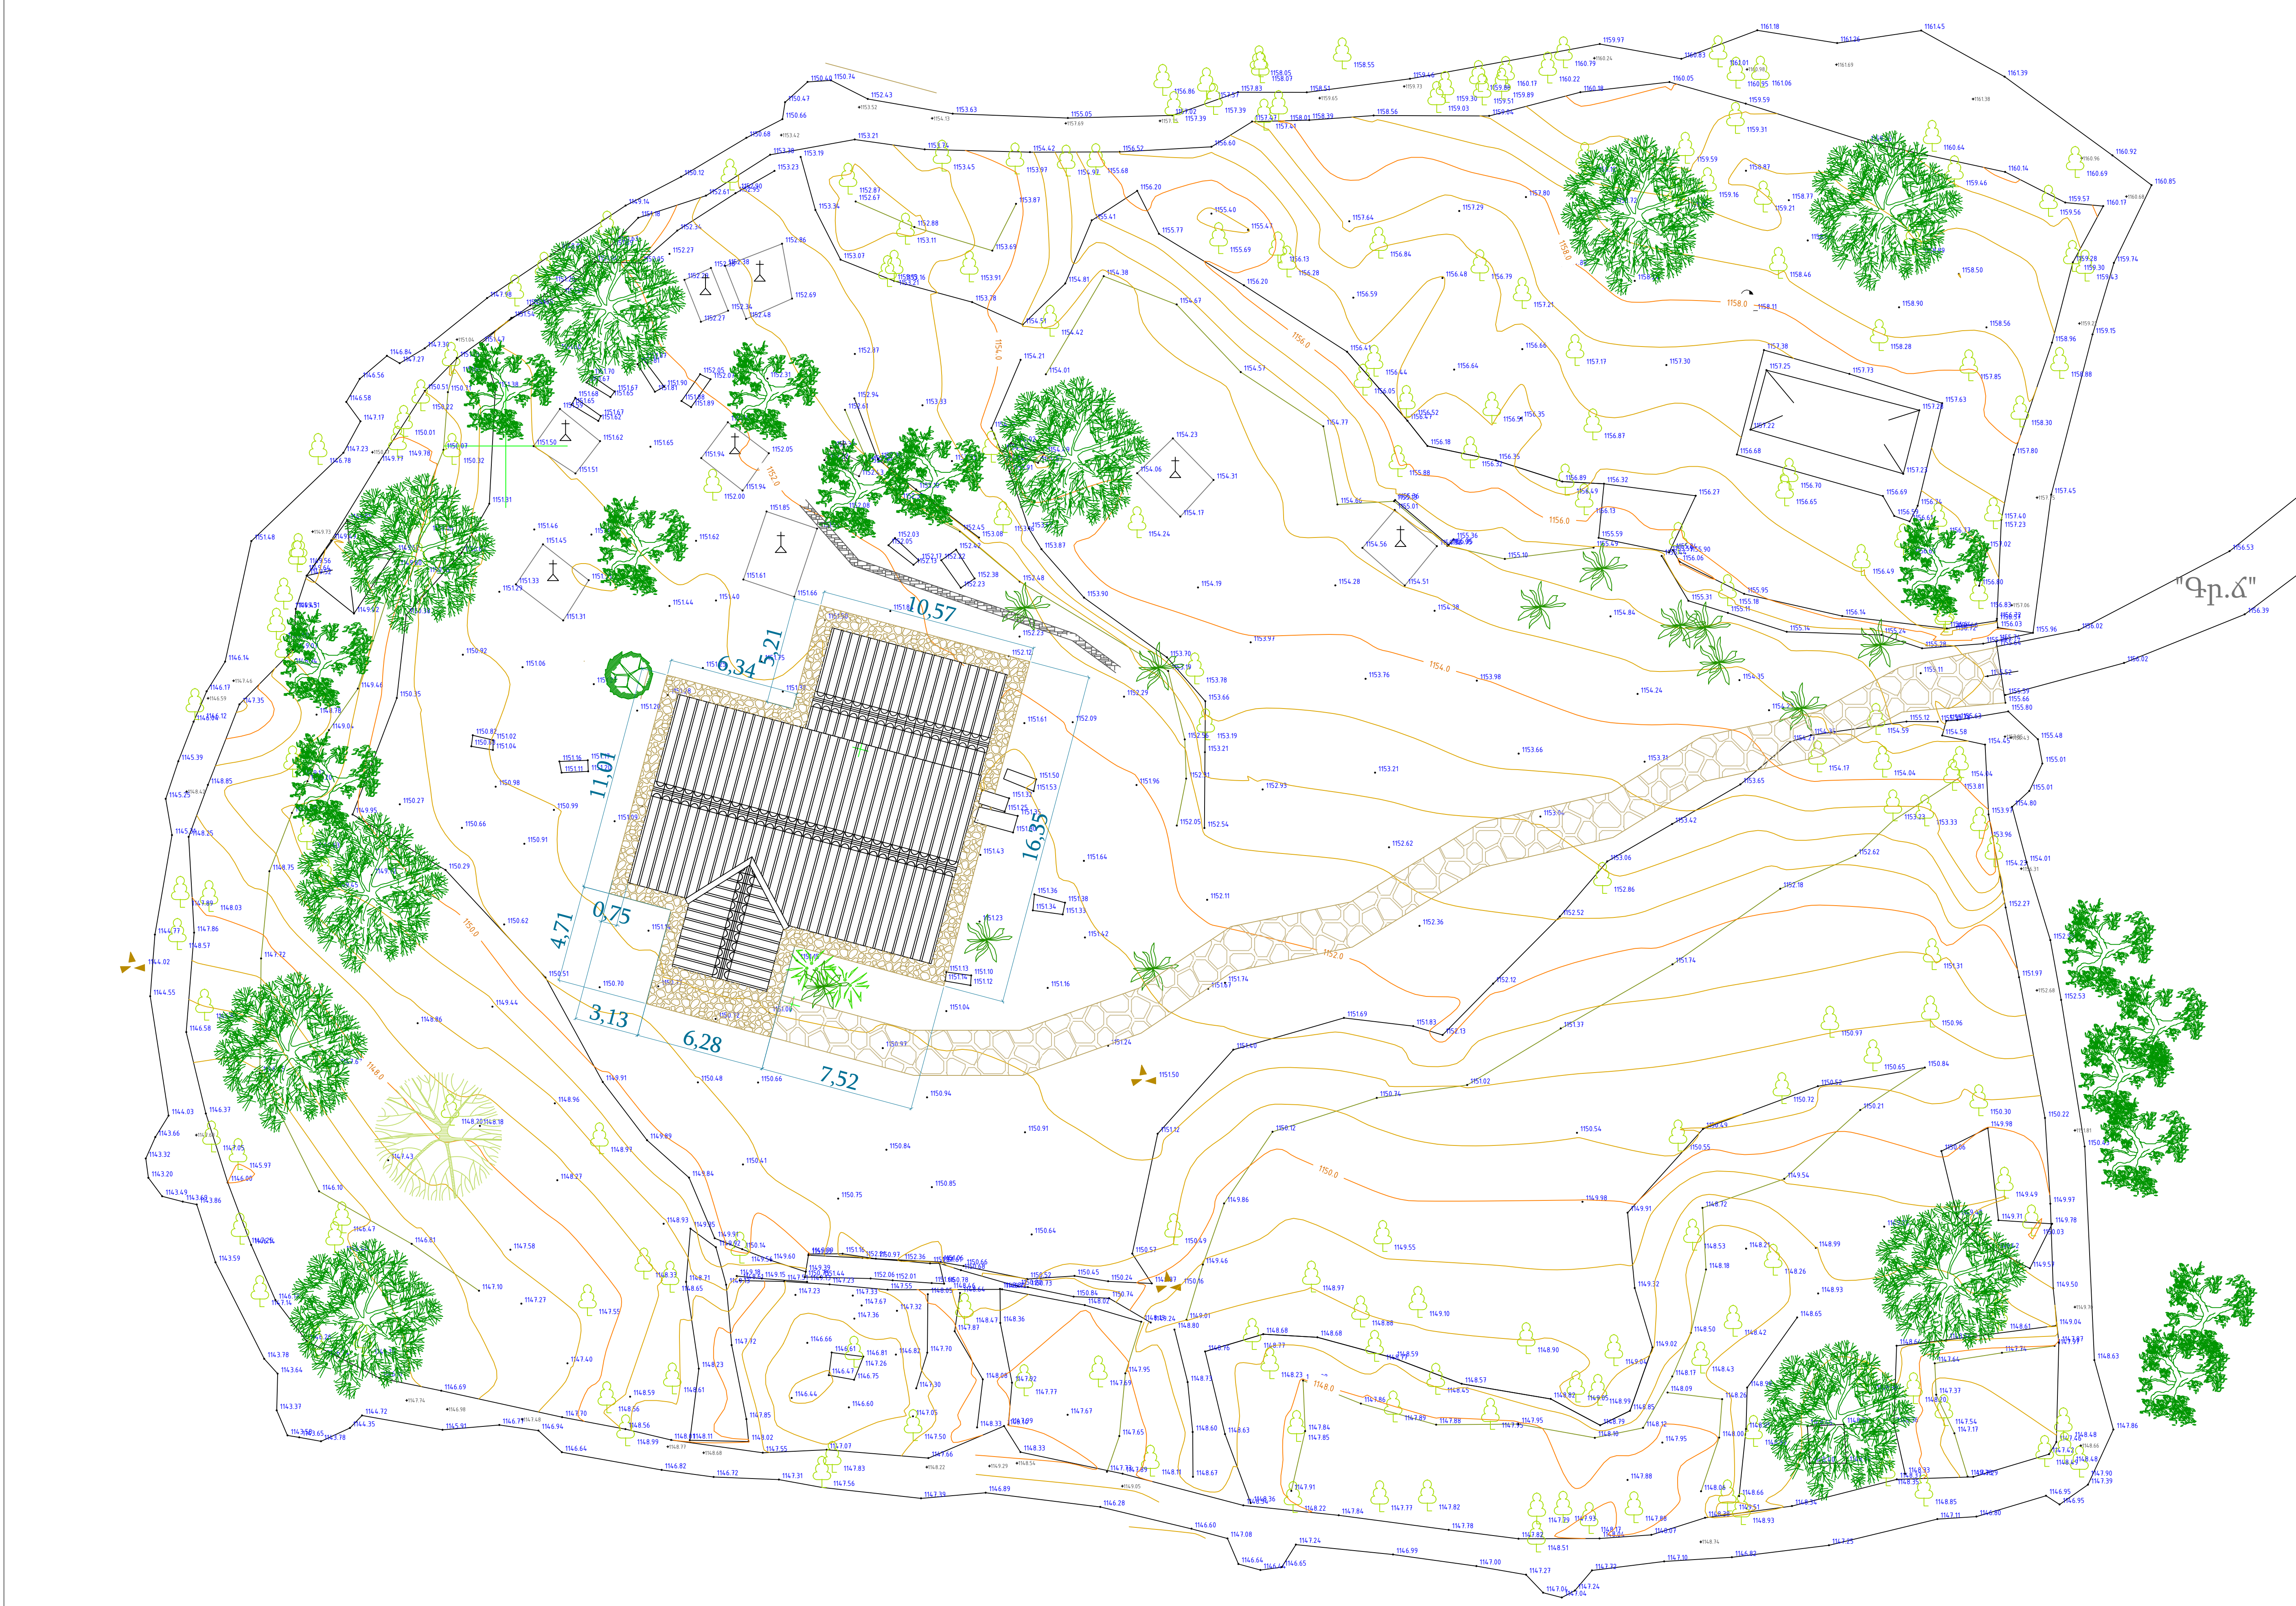


Տնօրեն	Հ. Օհանյան		ՀՀ Լոռու մարզի Գ Կանոնադրու Սեդիկու վանք և ամրոց վերականգնման ամրակայման նախագիծ		
ՆԱԾ	Ա. Ջալալյան				
Ճարտարապետ	Ս. Սեդիկ-Ջալալյան		ՃԱՐՏԱՐԱՐՈՇՄԱՆ ԺԱՄԱՆԱԿԱՆ ՄԱՍ	ԳԻՐ	ԹԵՐԹ
Ճարտարապետ	Ն. Օհանյան		ԳՆԱՆՎՈՐ ԴՏԱՆՎԱԳԻՐ Մ 1:150	3	ԾՈՇ - 3
				ՕՐԱՆՑԱՆ ԻՆՊԱՍՐՈՐԻՉ	






Բազալտե սալվածք 30 x 40-70 սմ


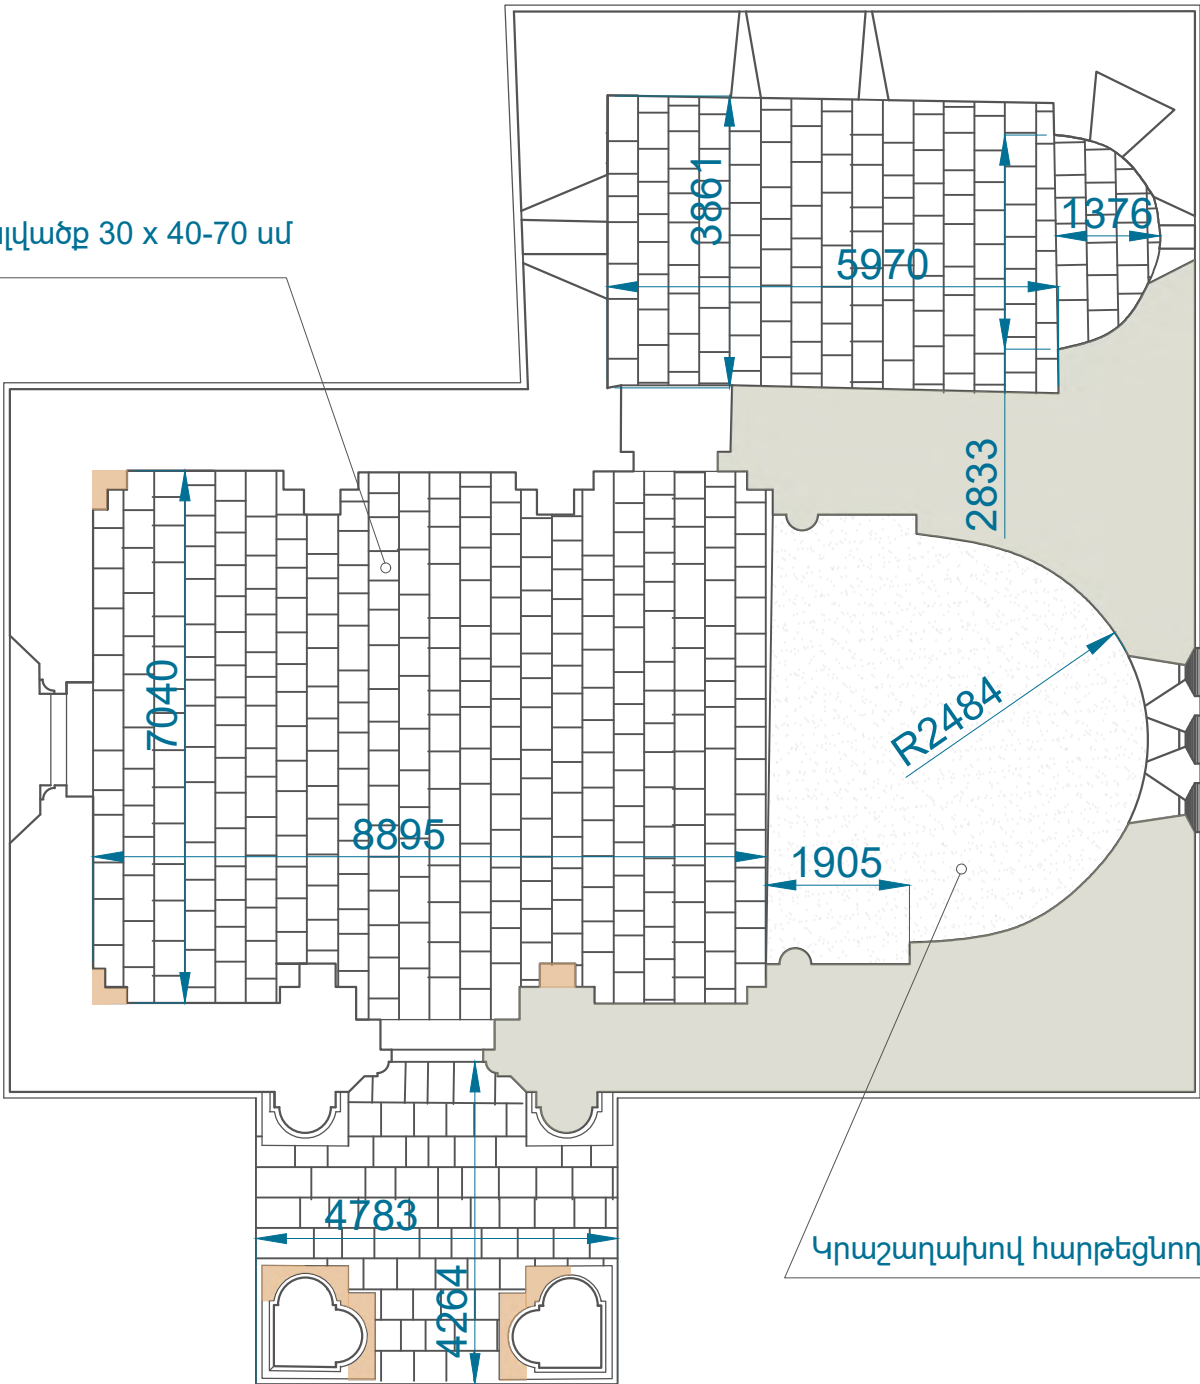


ՀԱՏԱԿՆԵՐԻ ՀԱՏԱԿԱԳԻԾ Մ:100

Հատույթ հատակով Մ 1: 10

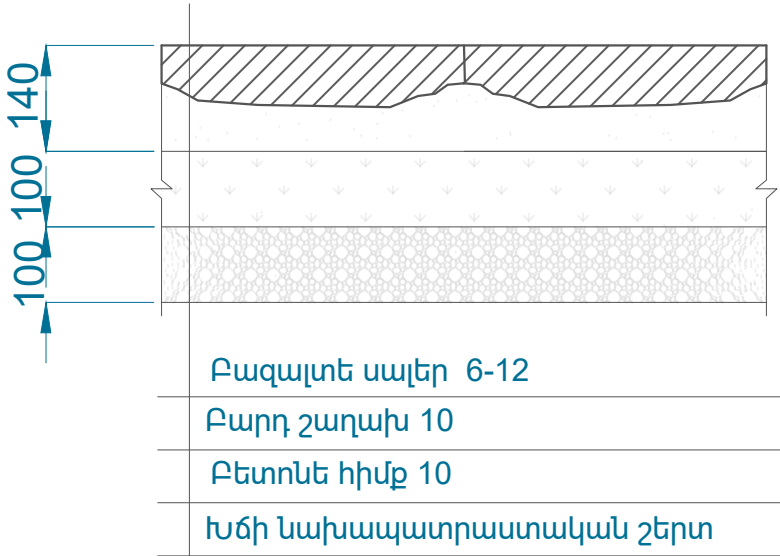


Տնօրեն	Հ Օհանյան		ՀՀ Լոռու մարզի Կաճաճակուտ Սեդվու վանքի և ամրոցի վերականգնման ամրակայման նախագիծ		
ՆԳՃ	Ա Զալալյան		ՃԱՐՏԱՐԱՊԵՏԱ-ԾԻՆԱՐԱՐԱԿԱՆ		
Ճարտարապետ	Ն Օհանյան				
Ճարտարապետ	Ս.Մելիք-Քարամյան		ՀԱՏԱԿՆԵՐԻ ՀԱՏԱԿԱԳԻԾ Մ 1:100 ՀԱՏՈՒՅԹ ՀԱՏԱԿՈՎ Մ 1:10		
			ԳԻՐԸ	ԹԵՐԹ	ԹԵՐԹԵՐ
			3	ՃՇ - 5	25
			ՕՂԱՆՅԱՆ ԻՆՂԱՍԹԻԿ		

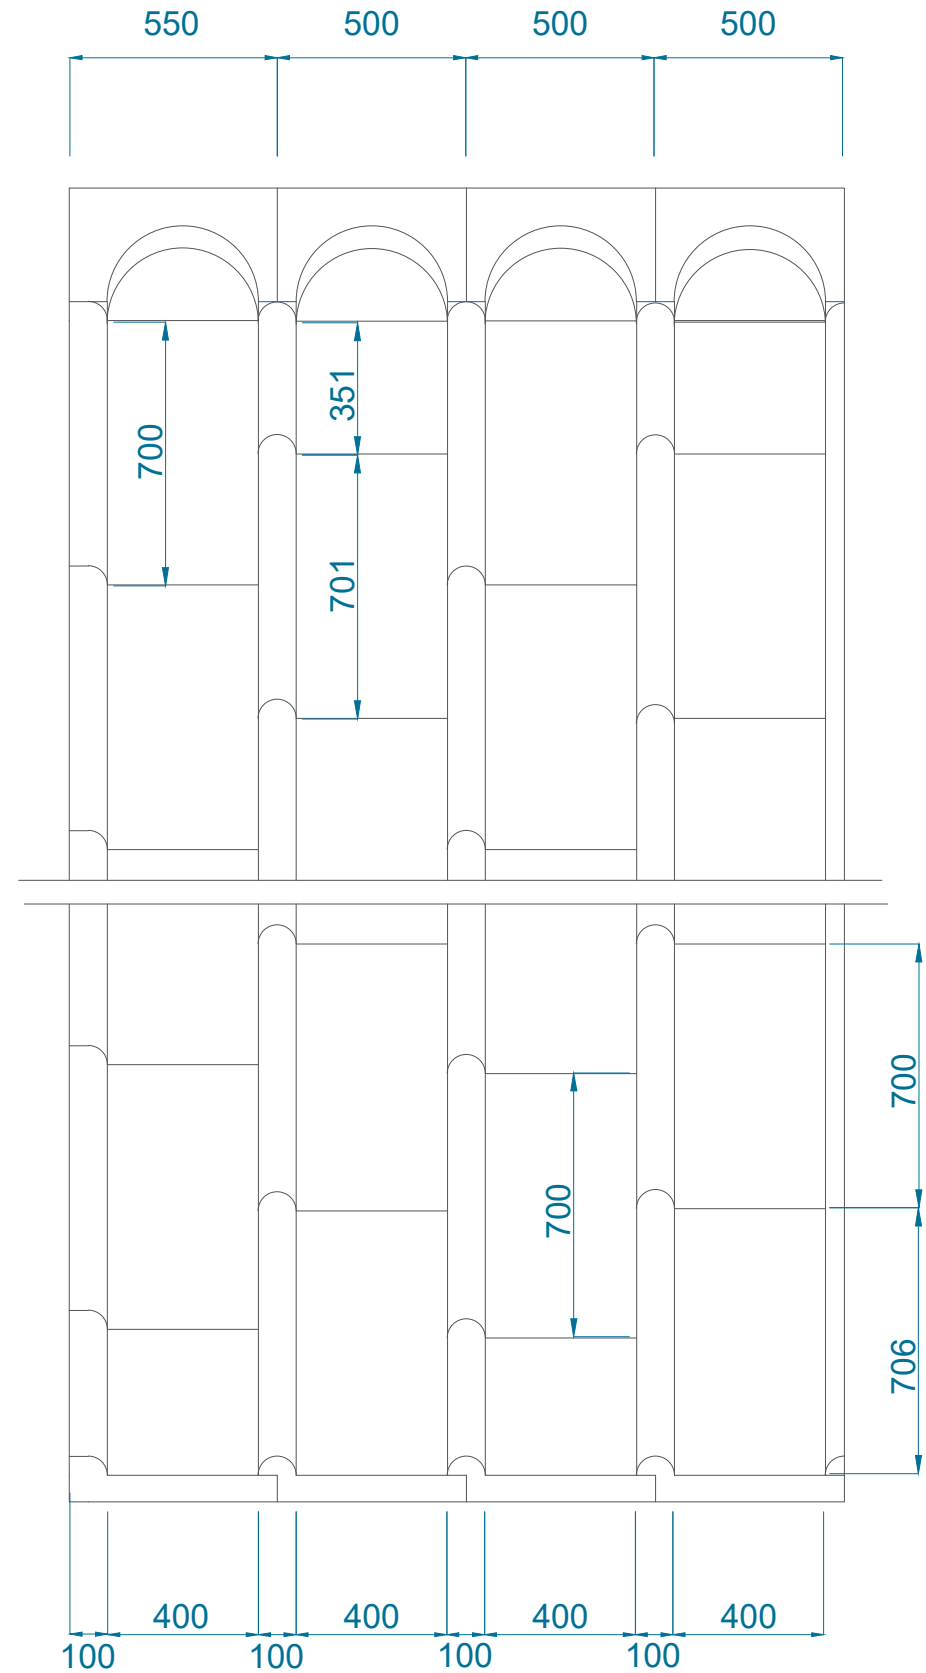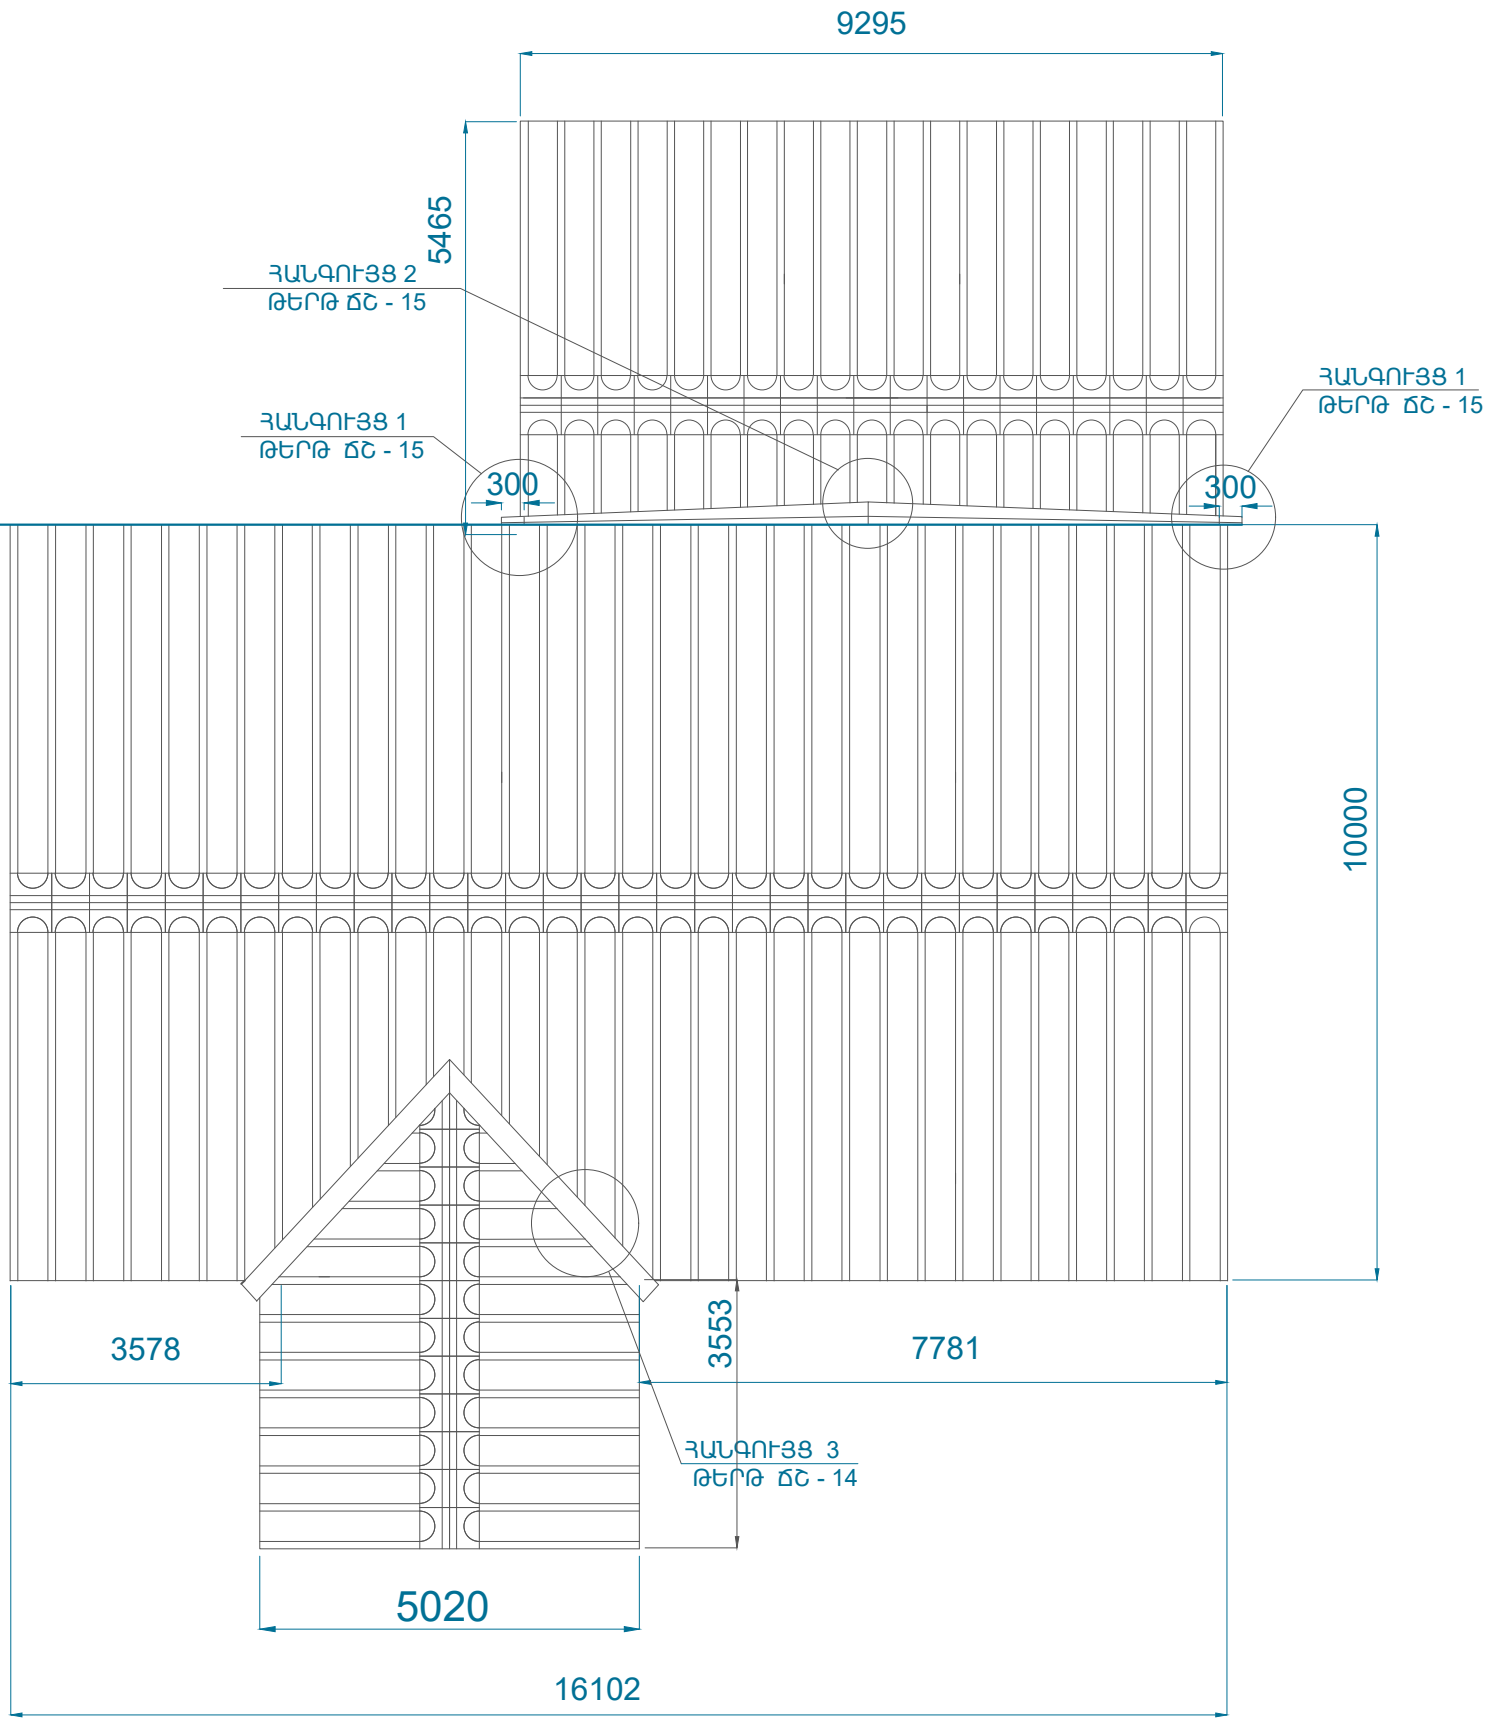


Տնօրեն	Հ Օհանյան		ՀՀ Լոռու մարզի Կաճաճակուտ Սեդվիլ վանք և ամրոց վերականգնման ամրակայման նախագիծ		
ՆԳՃ	Ա Զալալյան				
Ճարտարապետ	Ն Օհանյան		ՃԱՐՏԱՐԱԴԵՏԱՇԽՆԱՐԱՐԱԿԱՆ	ԳԻՐԸ	ԹԵՐԹ
Ճարտարապետ	Ս.Մելիք-Ջարամյան		Տանիքի հատակագիծ և դետալավորում Մ 1:100 Մ 1:20	3	ՃՇ - 6
				ՕՂԱՆՅԱՆ ԻՆՂԱՍԹԻԿ	
					25



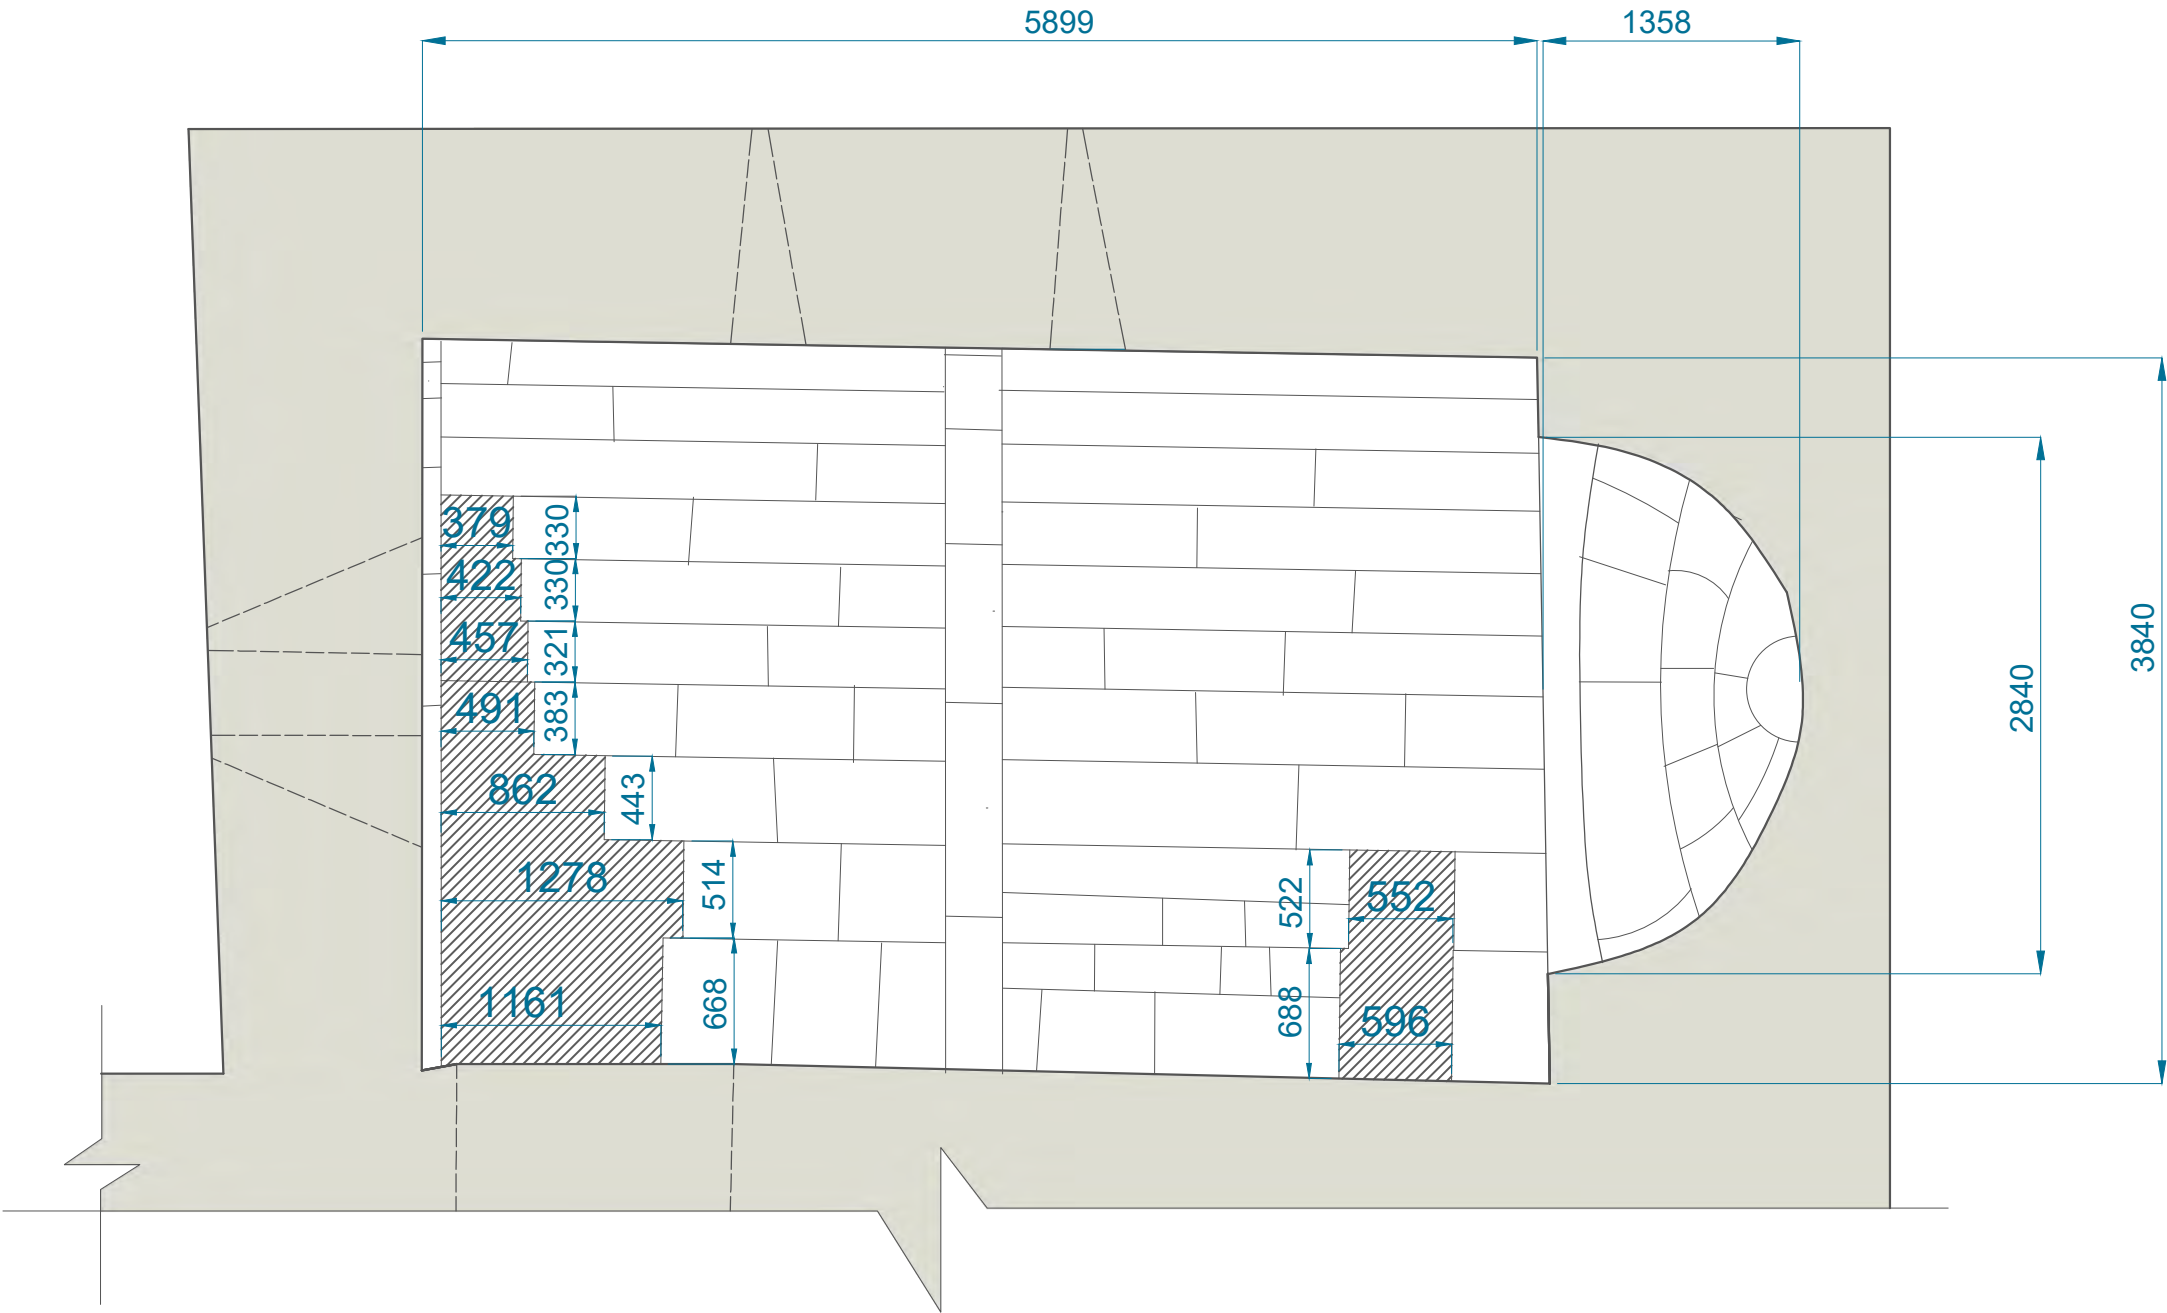

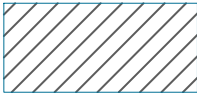



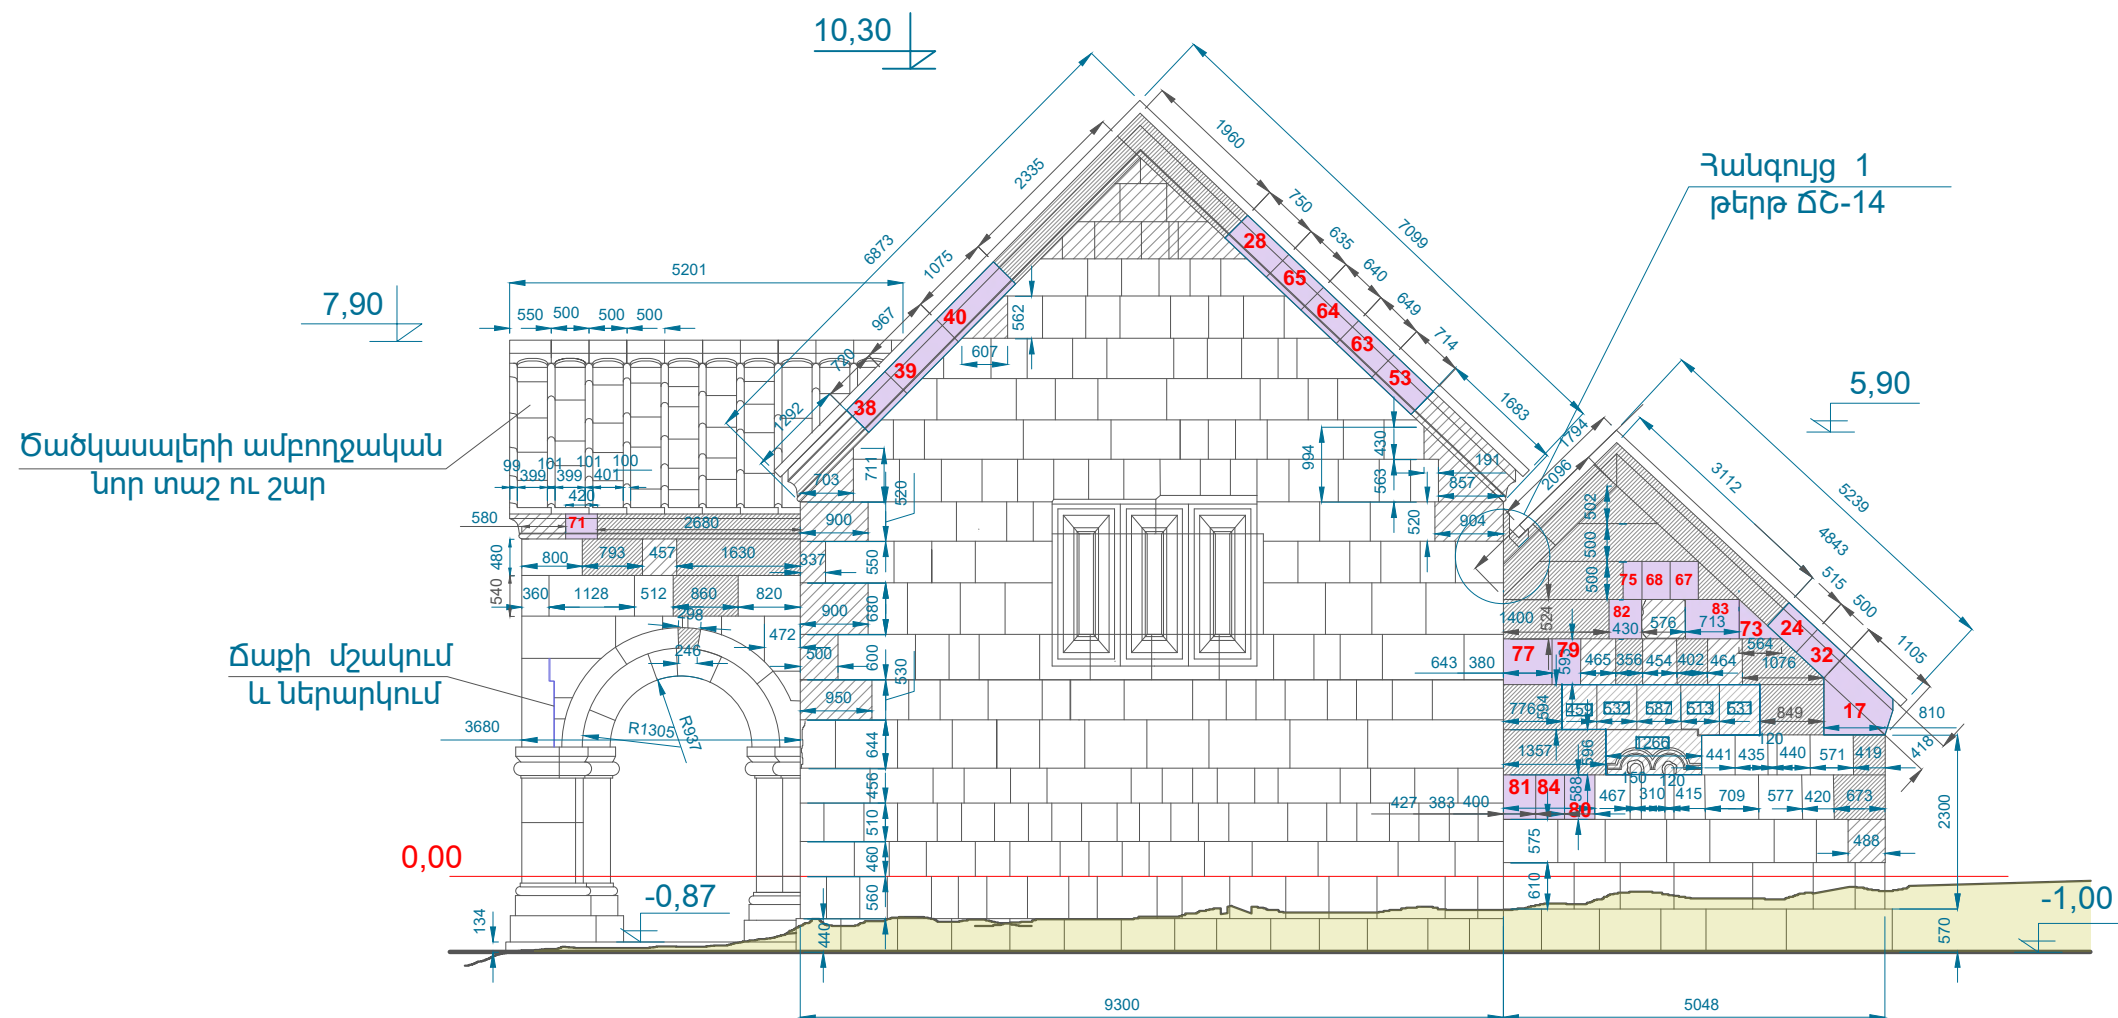
Նոր տաշ ու շար



Պահպանված մաս

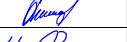

Տնօրեն			ՀՀ Լոռու մարզի Կառնակուտ Սեդվու վանքի և ամրոցի վերականգնման ամրակայման նախագիծ			
ՆԳՃ	Ա. Զալալյան		ՃԱՐՏԱՐԱԾԱՆԻՆԱՐԱՐԱԿԱՆ	ԳԻՐԸ	ԹԵՐԹ	ԹԵՐԹԵՐ
Ճարտարապետ	Ն. Օհանյան		ԱՌԱՍՏԱՐԻ ՄԱՍՆԱԿԻ ՀԱՏԱԿԱԳԻԾ	3	ՃՇ - 7	25
Ճարտարապետ	Ս. Մելիք-Զարամյան		Մ 1:40	ՕՂԱՆՅԱՆ ԻՆՂԱՍԹԻԻՉ		



ԱՐԵՎԵԼՅԱՆ ՃԱԿԱՏ Մ 1:100


Քանդում և վերաշարում



Բեկորների վերաշար




Նոր տաշ ու շար

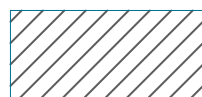

Հեռացվող հողի զանգված




Պահպանված մաս

 


Տնօրեն	Հ. Օհանյան		ՀՀ Լոռու մարզի Կառնաճակուտ Սեդվիլ վանքի և ամրոց վերականգնման ամրակայման նախագիծ			
ՆԳՃ	Ա. Զալալյան					
Ճարտարապետ	Ն. Օհանյան		ՃԱՐՏԱՐԱՊԵՏԱԾԻՆԱՐԱՐԱԿԱՆ	ԳԻՐՔ	ԹԵՐԹ	ԹԵՐԹԵՐ
Ճարտարապետ	Ս. Մելիք-Քարամյան		ԱՐԵՎԵԼՅԱՆ ՃԱԿԱՏ Մ 1:100	3	ՃՇ - 8	23
				ՕՂԱՆՅԱՆ ԻՆՊԱՍԹԻԶ		



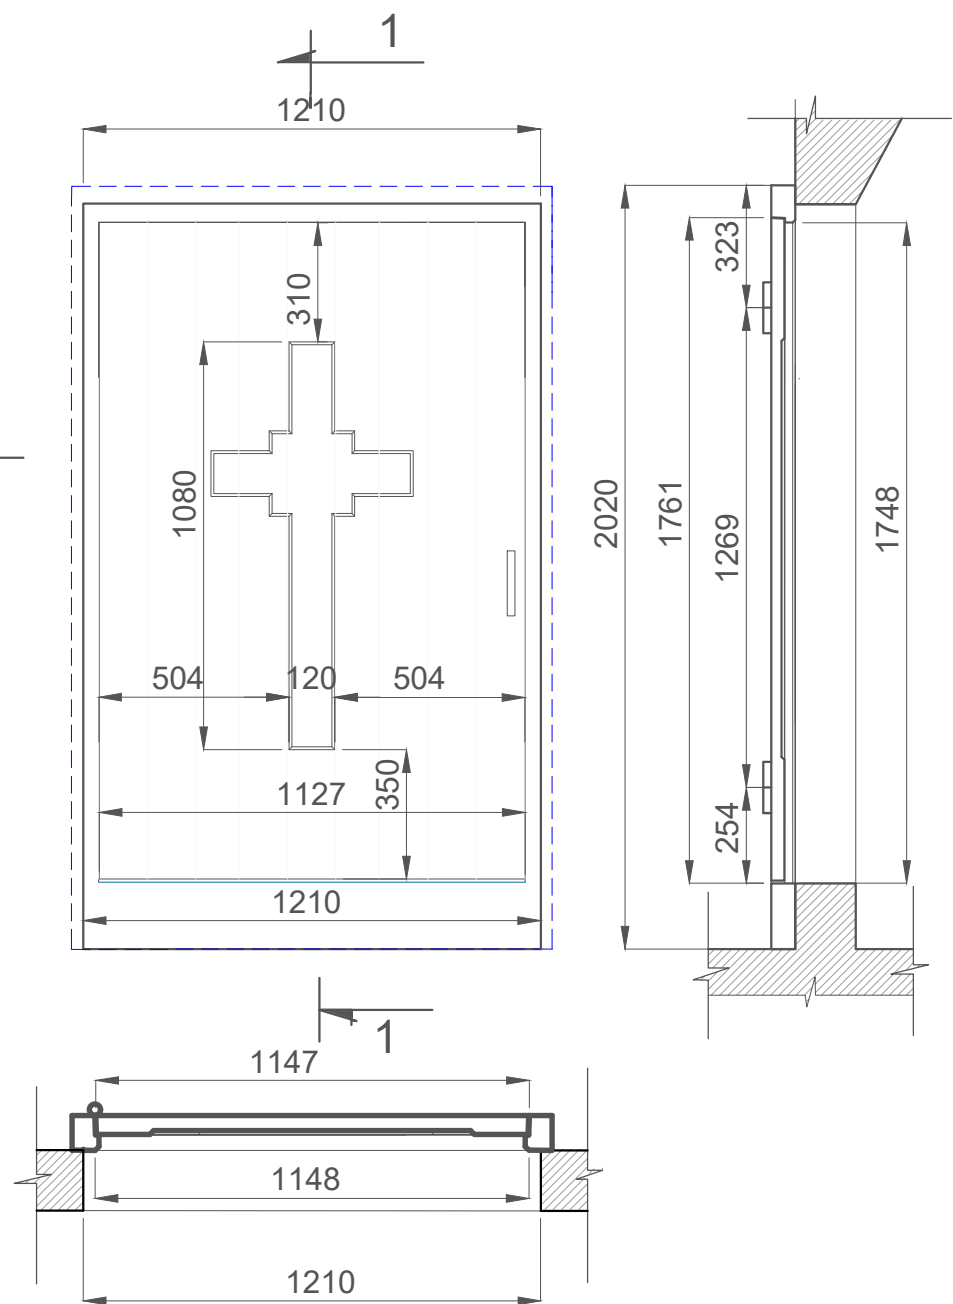

ՄՈՒՏՔԻ ԴՈՒՌ Մ 1:20

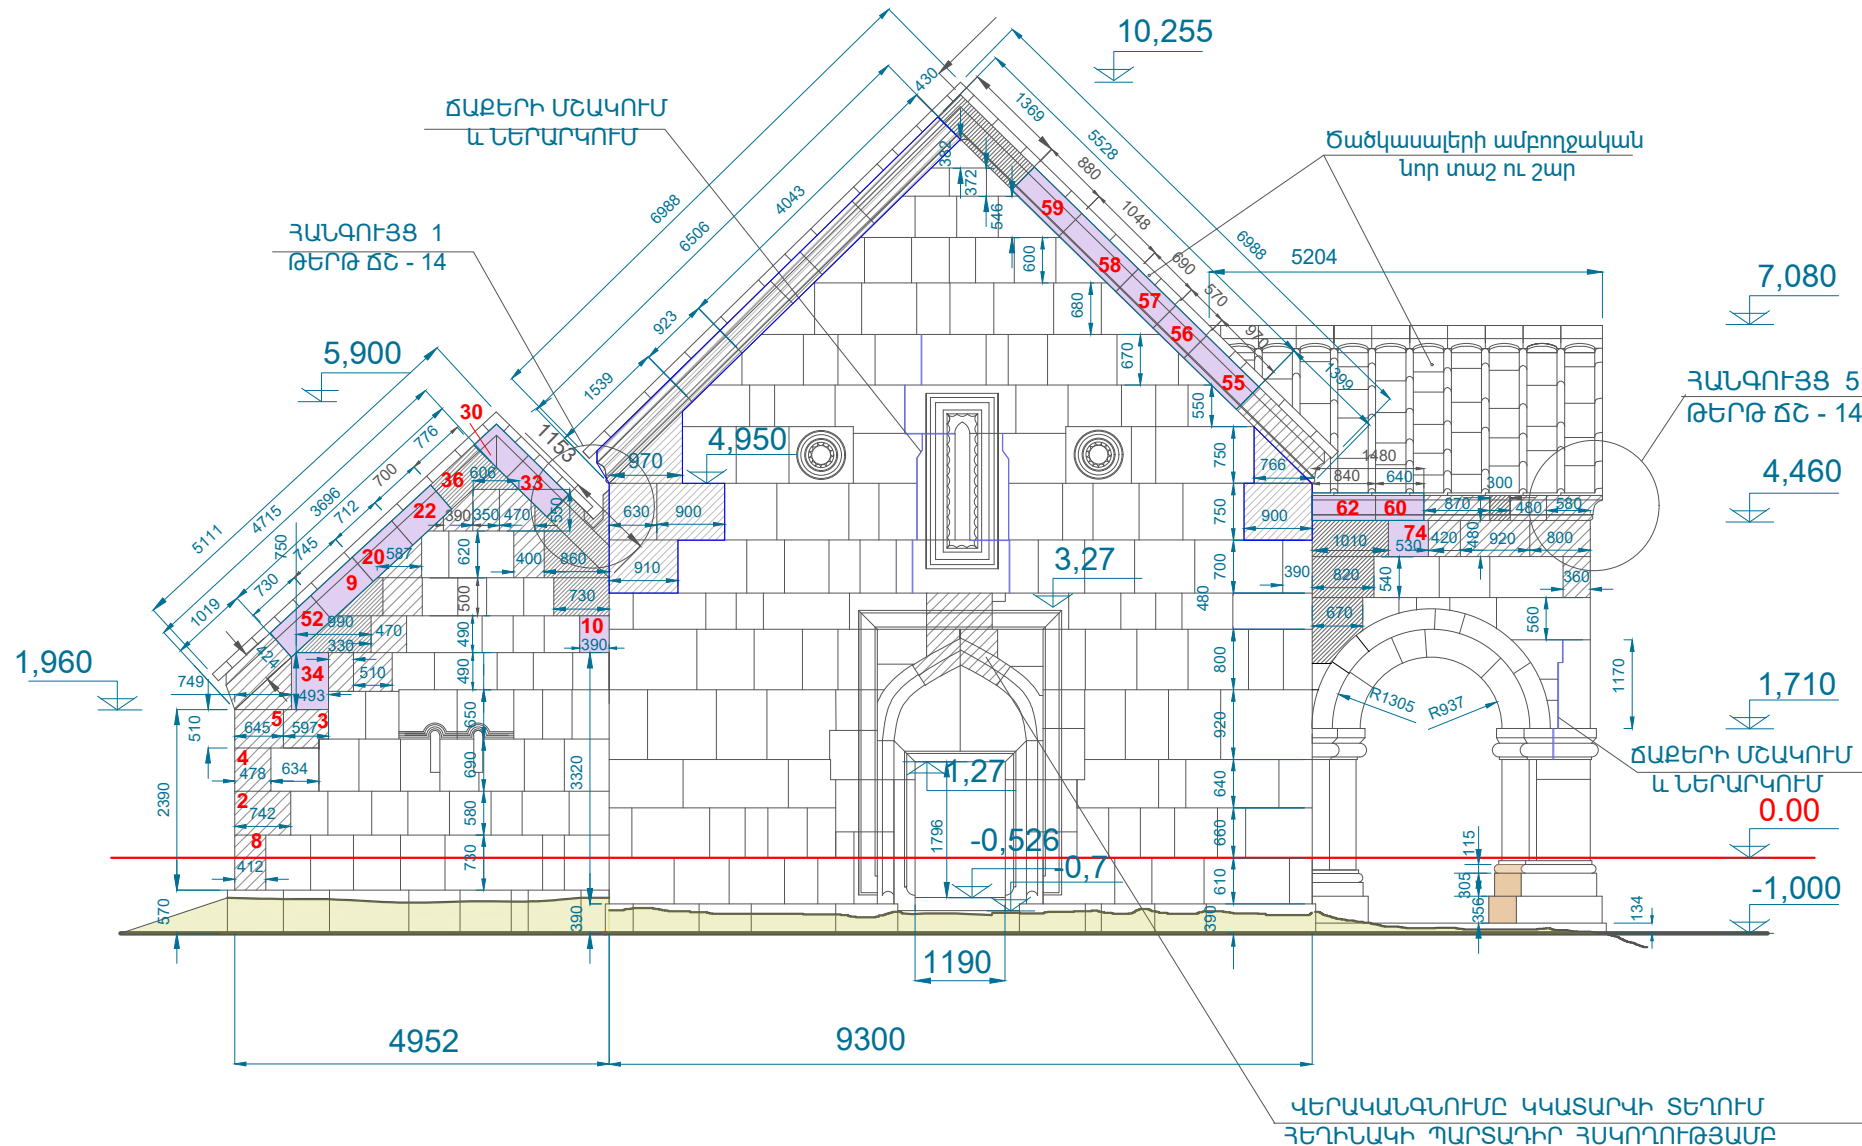

ԱՐԵՎԱՏՅԱՆ ՃԱԿԱՏ Մ 1:100

Քանդում վերաշարում

Բեկորների վերաշար


Հեռացվող հողի զանգված

Նոր տաշ ու շար

Նոր տաշ ու շար հատվածային կցոնումով

Պահպանված մաս

Տնօրեն	Հ Օհանյան		ՀՀ Լոռու մարզի գ Կաճաճակուտ Սեղվոր վանքի և ամրոց վերականգնման ամրակայման նախագիծ		
ՆԳՃ	Ա Զալայան				
Ճարտարապետ	Ն Օհանյան		ՃԱՐՏԱՐԱԴԵՏԱՇԻՆԱՐԱՐԱԿԱՆ	ԳԻՐՔ	ԹԵՐԹ
Ճարտարապետ	Ս.Մելիք-Քարամյան		ԱՐԵՎԱՏՅԱՆ ՃԱԿԱՏ Մ 1:100 ՄՈՒՏՔԻ ԴՈՒՌ Մ 1:20	3	ՃՇ - 9
				ԹԵՐԹԵՐ	
				23	
				ՕՂԱՆՅԱՆ ԻՆՊԱՍԹԻԻԶ	

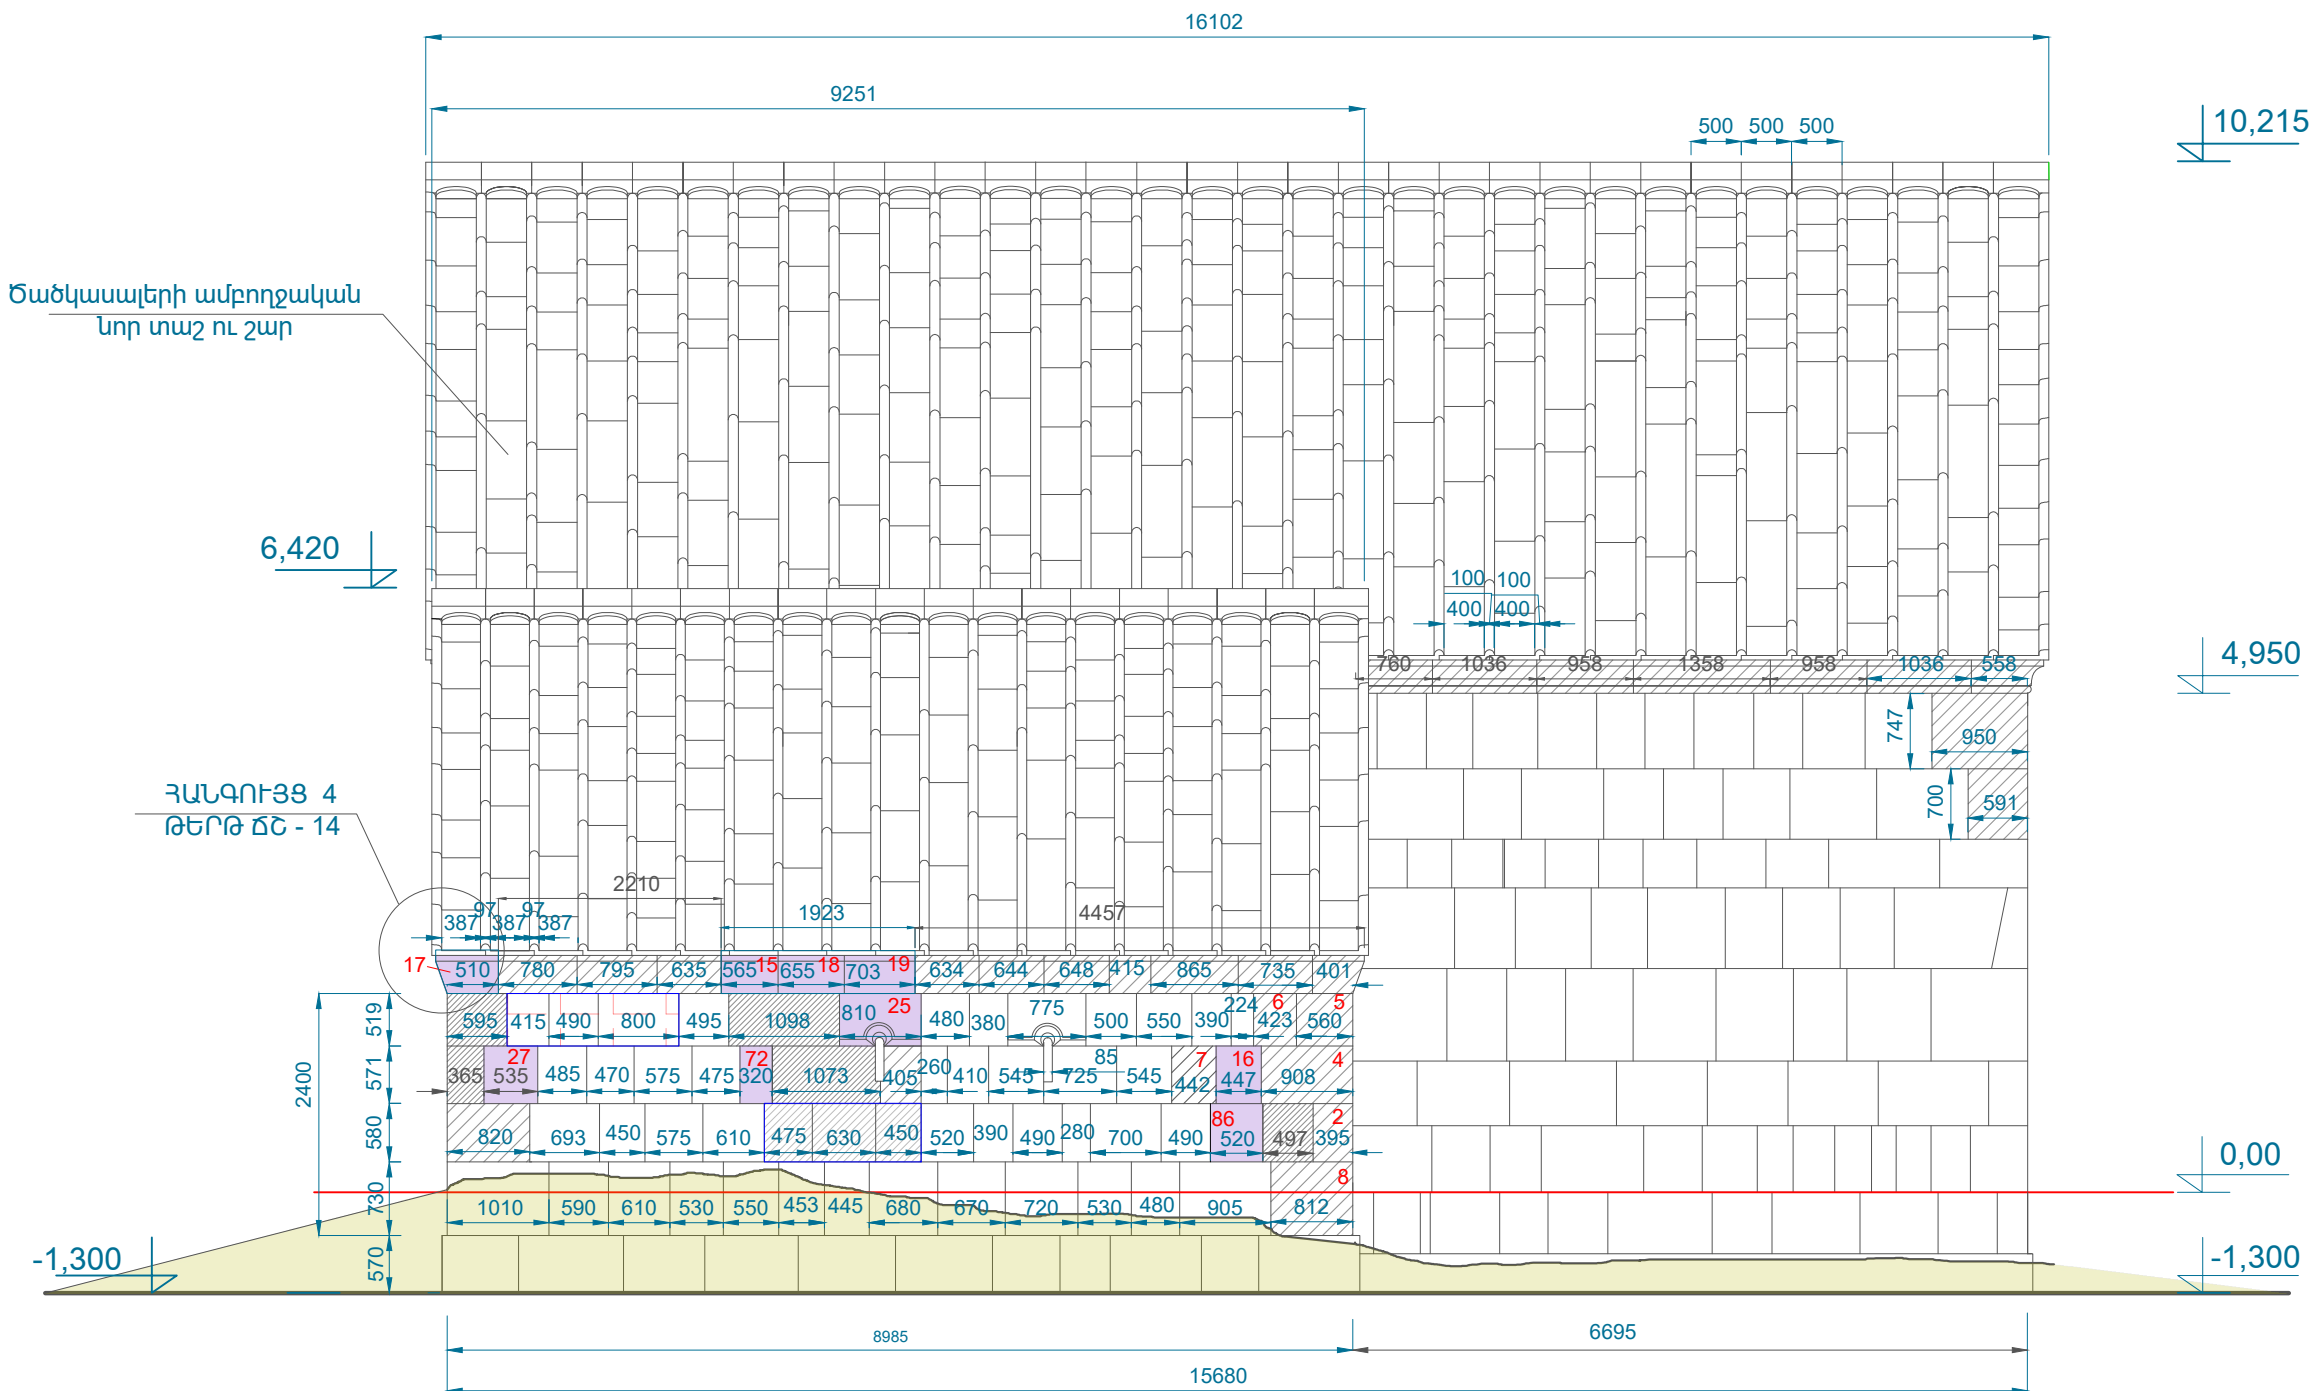

Քանդում վերաշարում Բեկորների վերաշար



Նոր տաշ ու շար



Պահպանված մաս



Հեռացվող հողի զանգված




ՀՅՈՒՄԻՍԱՅԻՆ ՃԱԿԱՏ Մ 1:75



Տնօրեն	Հ Օհանյան		ՀՀ Լոռու մարզի Կաճաճակուտ Սեղվու վանք և ամրոց վերականգնման ամրակայման նախագիծ		
ՆԳՃ	Ա Զալալյան		ՃԱՐՏԱՐԱԴԵՏԱՇԻՆԱՐԱՐԱԿԱՆ		
Ճարտարապետ	Ն Օհանյան		ԳԻՐՔ		
Ճարտարապետ	Ս.Մելիք-Քարամյան		3	ՃՇ - 10	23
ՀՅՈՒՄԻՍԱՅԻՆ ՃԱԿԱՏ Մ 1:75			ՕՂԱՆՅԱՆ ԻՆՂԱՍԹԻԻՉ		



Ճածկասալերի ամբողջական  
նոր տաշ ու շար

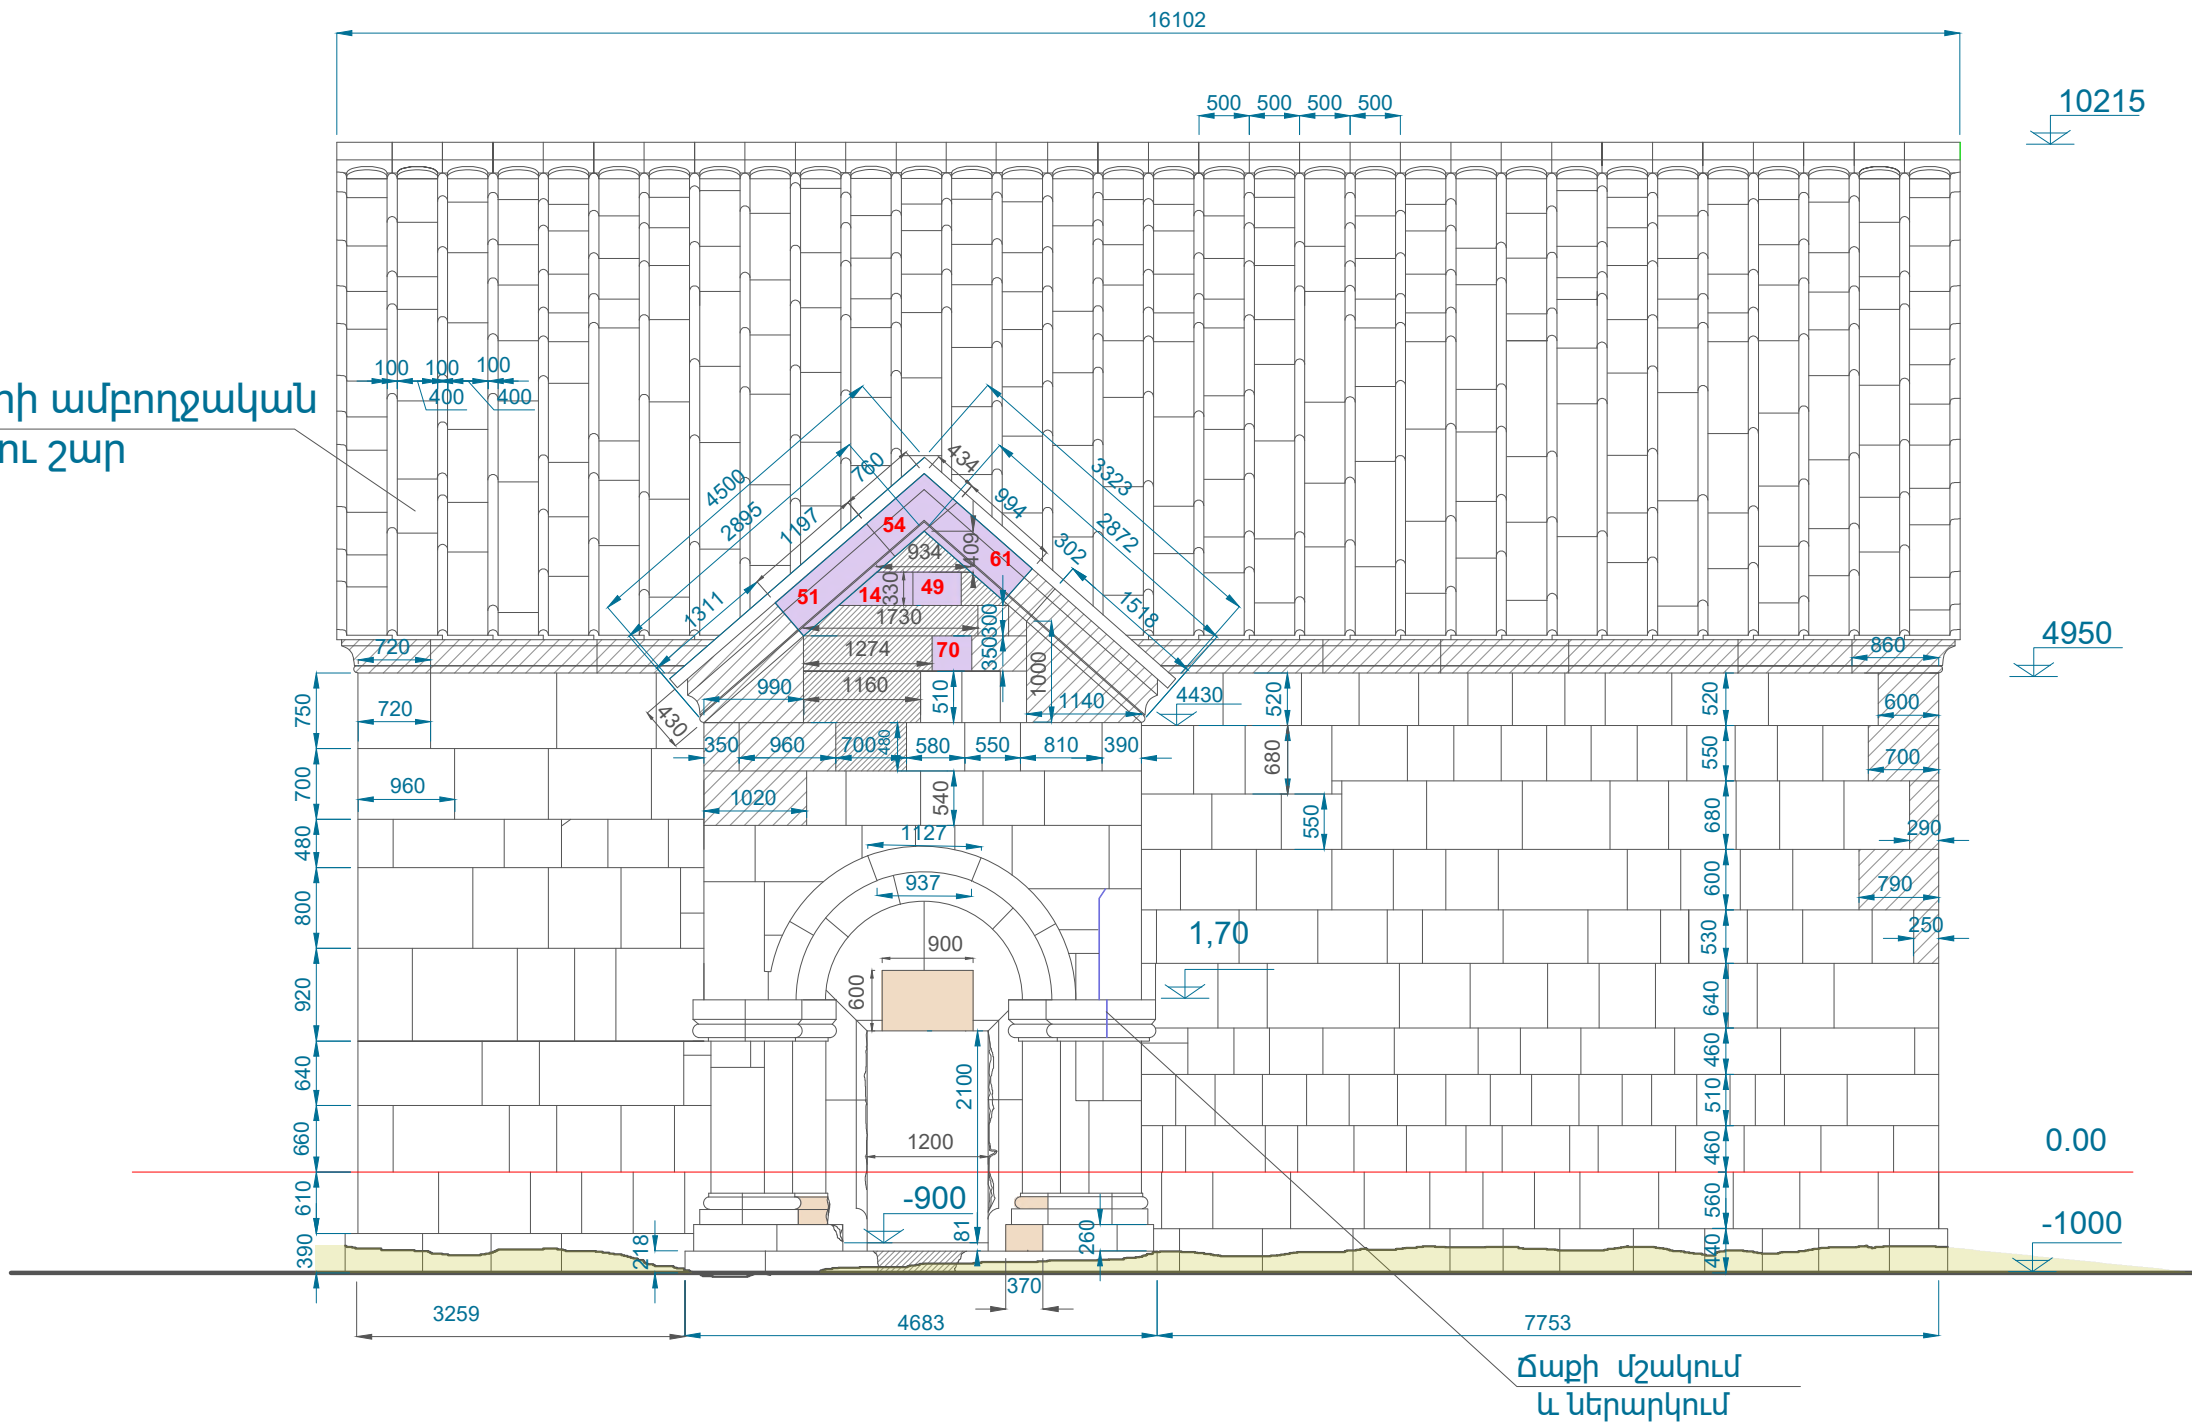

Քանդում և վերաշարում    Բեկորների վերաշար    Նոր տաշ ու շար  
հատվածային կցուցումով

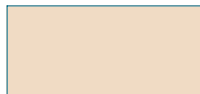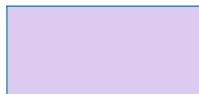

Նոր տաշ ու շար


Պահպանված մաս

Հեռացվող հողի զանգված



ՀԱՐԱՎԱՅԻՆ ՃԱԿԱՏ Մ 1:75


Տնօրեն	Հ. Օհանյան		ՀՀ Լոռու մարզի Կառնախուր Սեդիկյան վանքի և ամրոցի վերականգնման ամրակայման նախագիծ			
ՆԳՃ	Ա. Զալալյան		ՃԱՐՏԱՐԱԴԵՏԱՇԻՆԱՐԱՐԱԿԱՆ			
Ճարտարապետ	Ն. Օհանյան		ՀԱՐԱՎԱՅԻՆ ՃԱԿԱՏ Մ 1:75			
Ճարտարապետ	Ս. Մելիք-Ջարամյան		ՕՐԱՆՑԱՆ ԻՆՊԱՍԹԻԻԶ			
			ԳԻՐՔ	ԹԵՐԹ	ԹԵՐԹԵՐ	
			3	ՃՇ - 11	23	

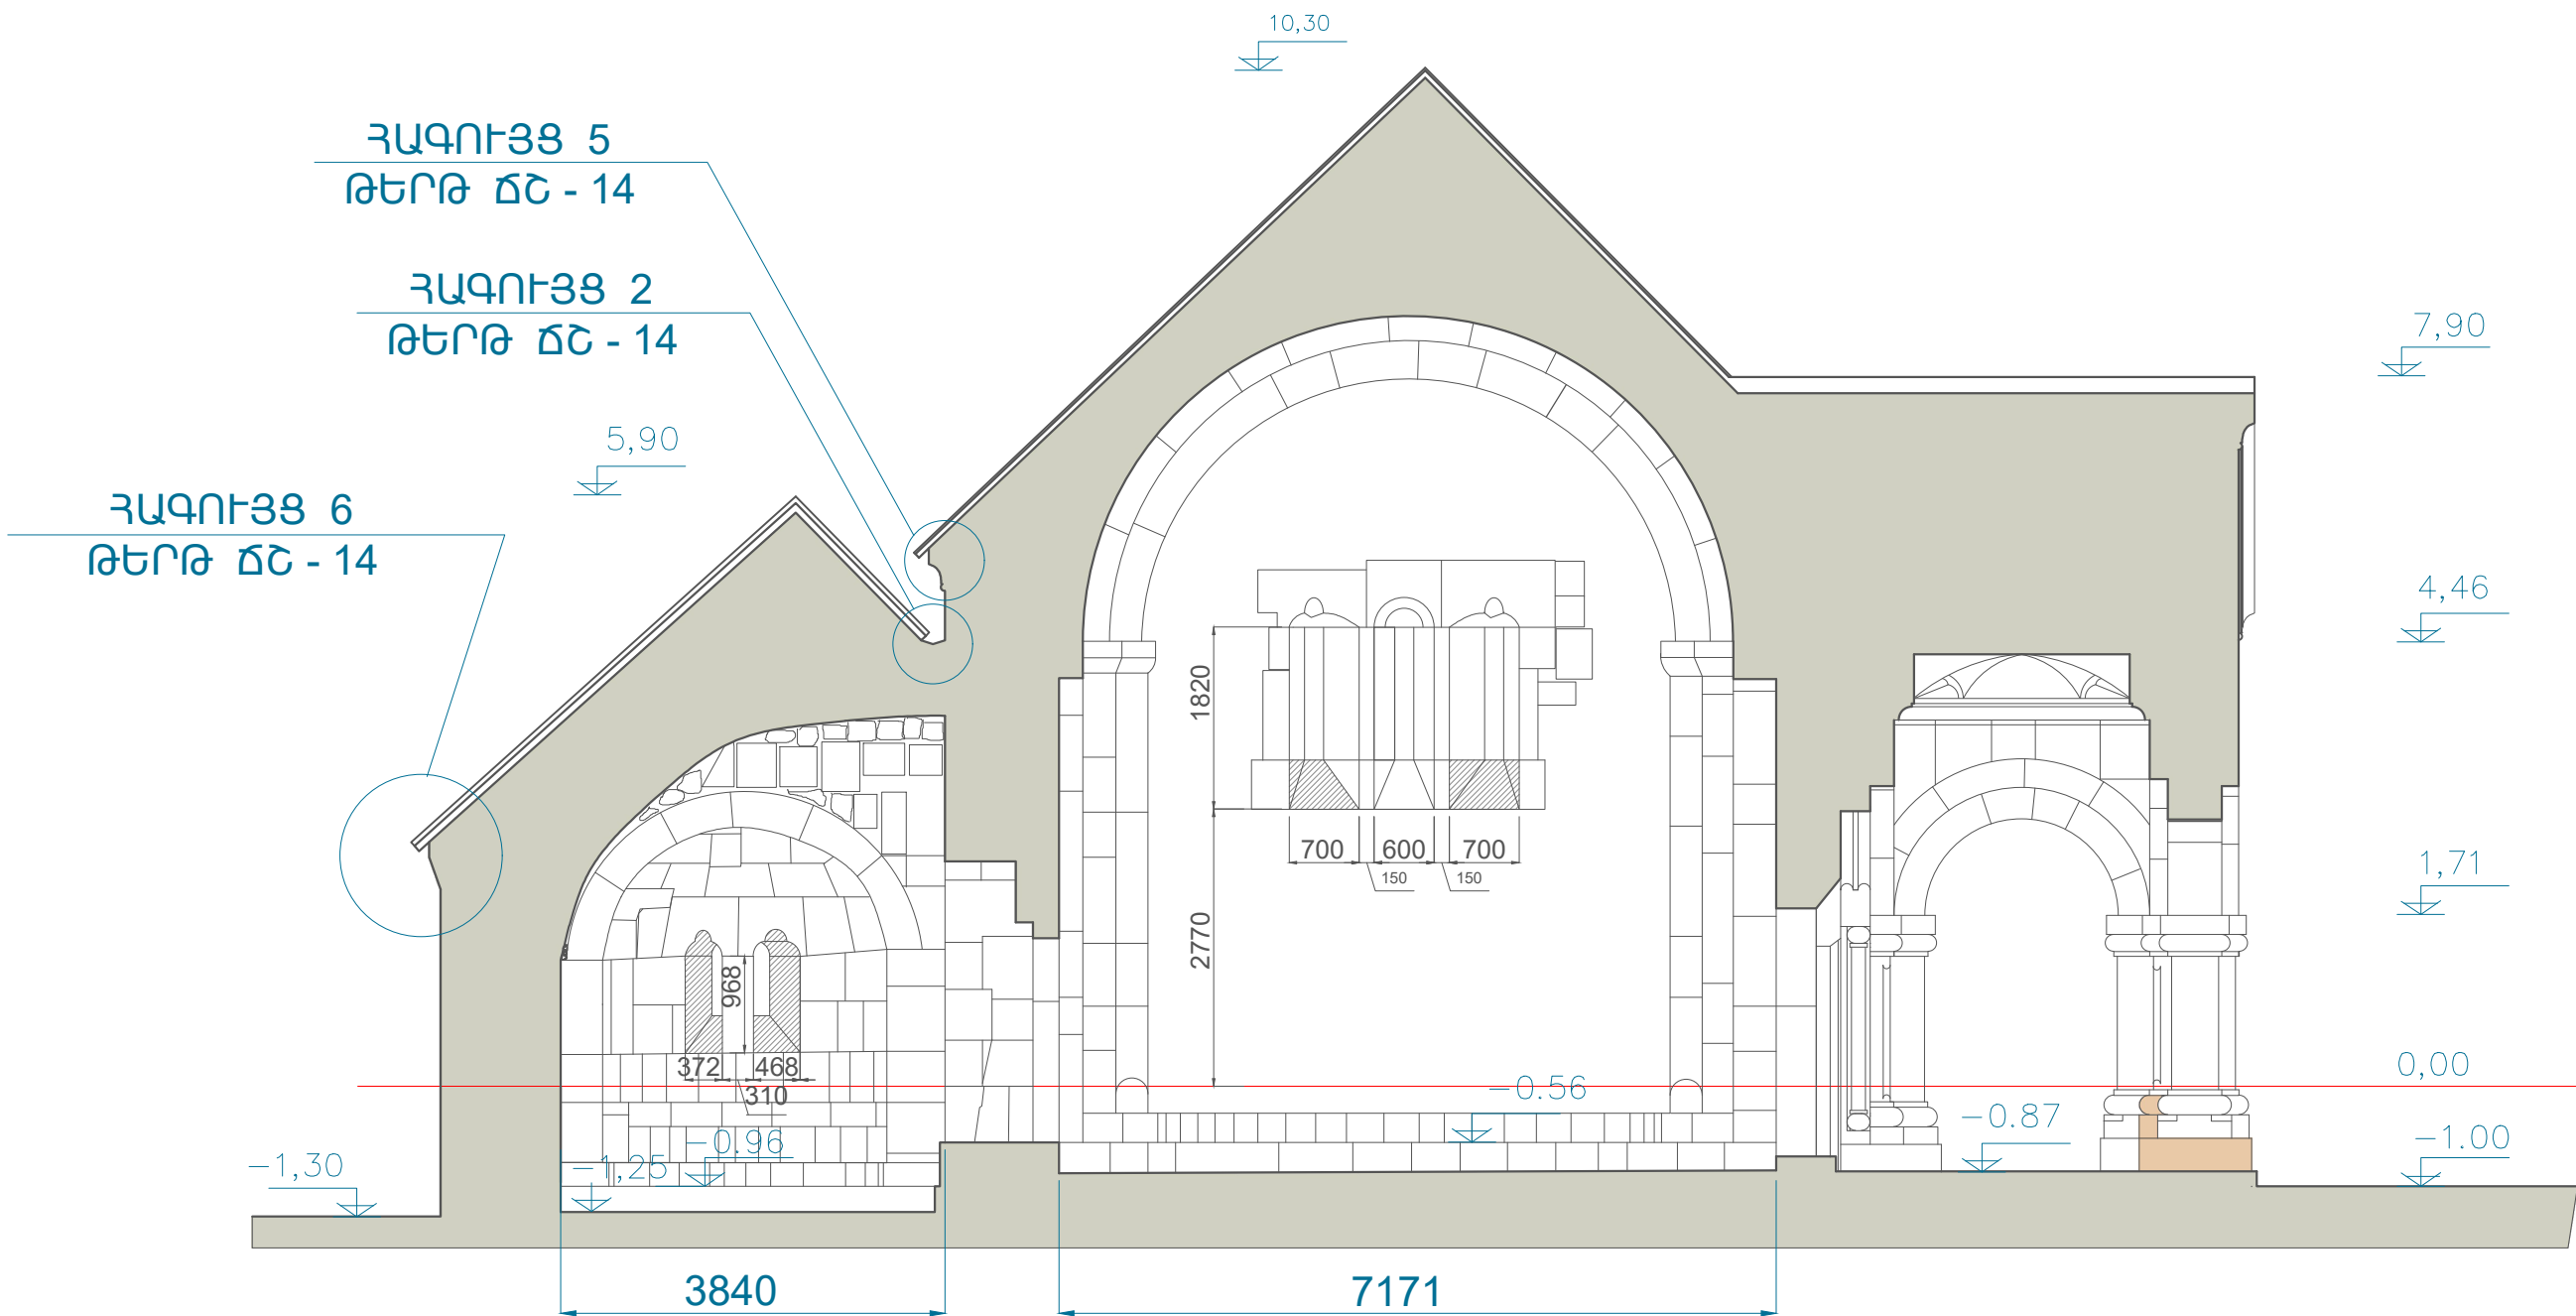

Նոր տաշ ու շար



Նոր տաշ ու շար  
հատվածային կցուցումով

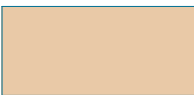


Պահպանված մաս




ԿՏՐՎԱԾՔ 1-1 Մ:75

Տնօրեն	Հ Օհանյան		ՀՀ Լոռու մարզի Կաճաճակուտ Սեդվիլ վանքի և ամրոցի վերականգնման ամրակայման նախագիծ		
ՆԳՃ	Ա Զալալյան				
Ճարտարապետ	Ն Օհանյան		ՃԱՐՏԱՐԱՊԵՏԱ-ՇԻՆԱՐԱՐԱԿԱՆ	ԳԻՐԸ	ԹԵՐԹ
Ճարտարապետ	Ս.Մելիք-Քարամյան		ԿՏՐՎԱԾՔ 1-1 Մ 1:75	3	ԾՇ - 12
				ԹԵՐԹԵՐ	
				ՕՂԱՆՅԱՆ ԻՆՂԱՍԹՐԻԶ	



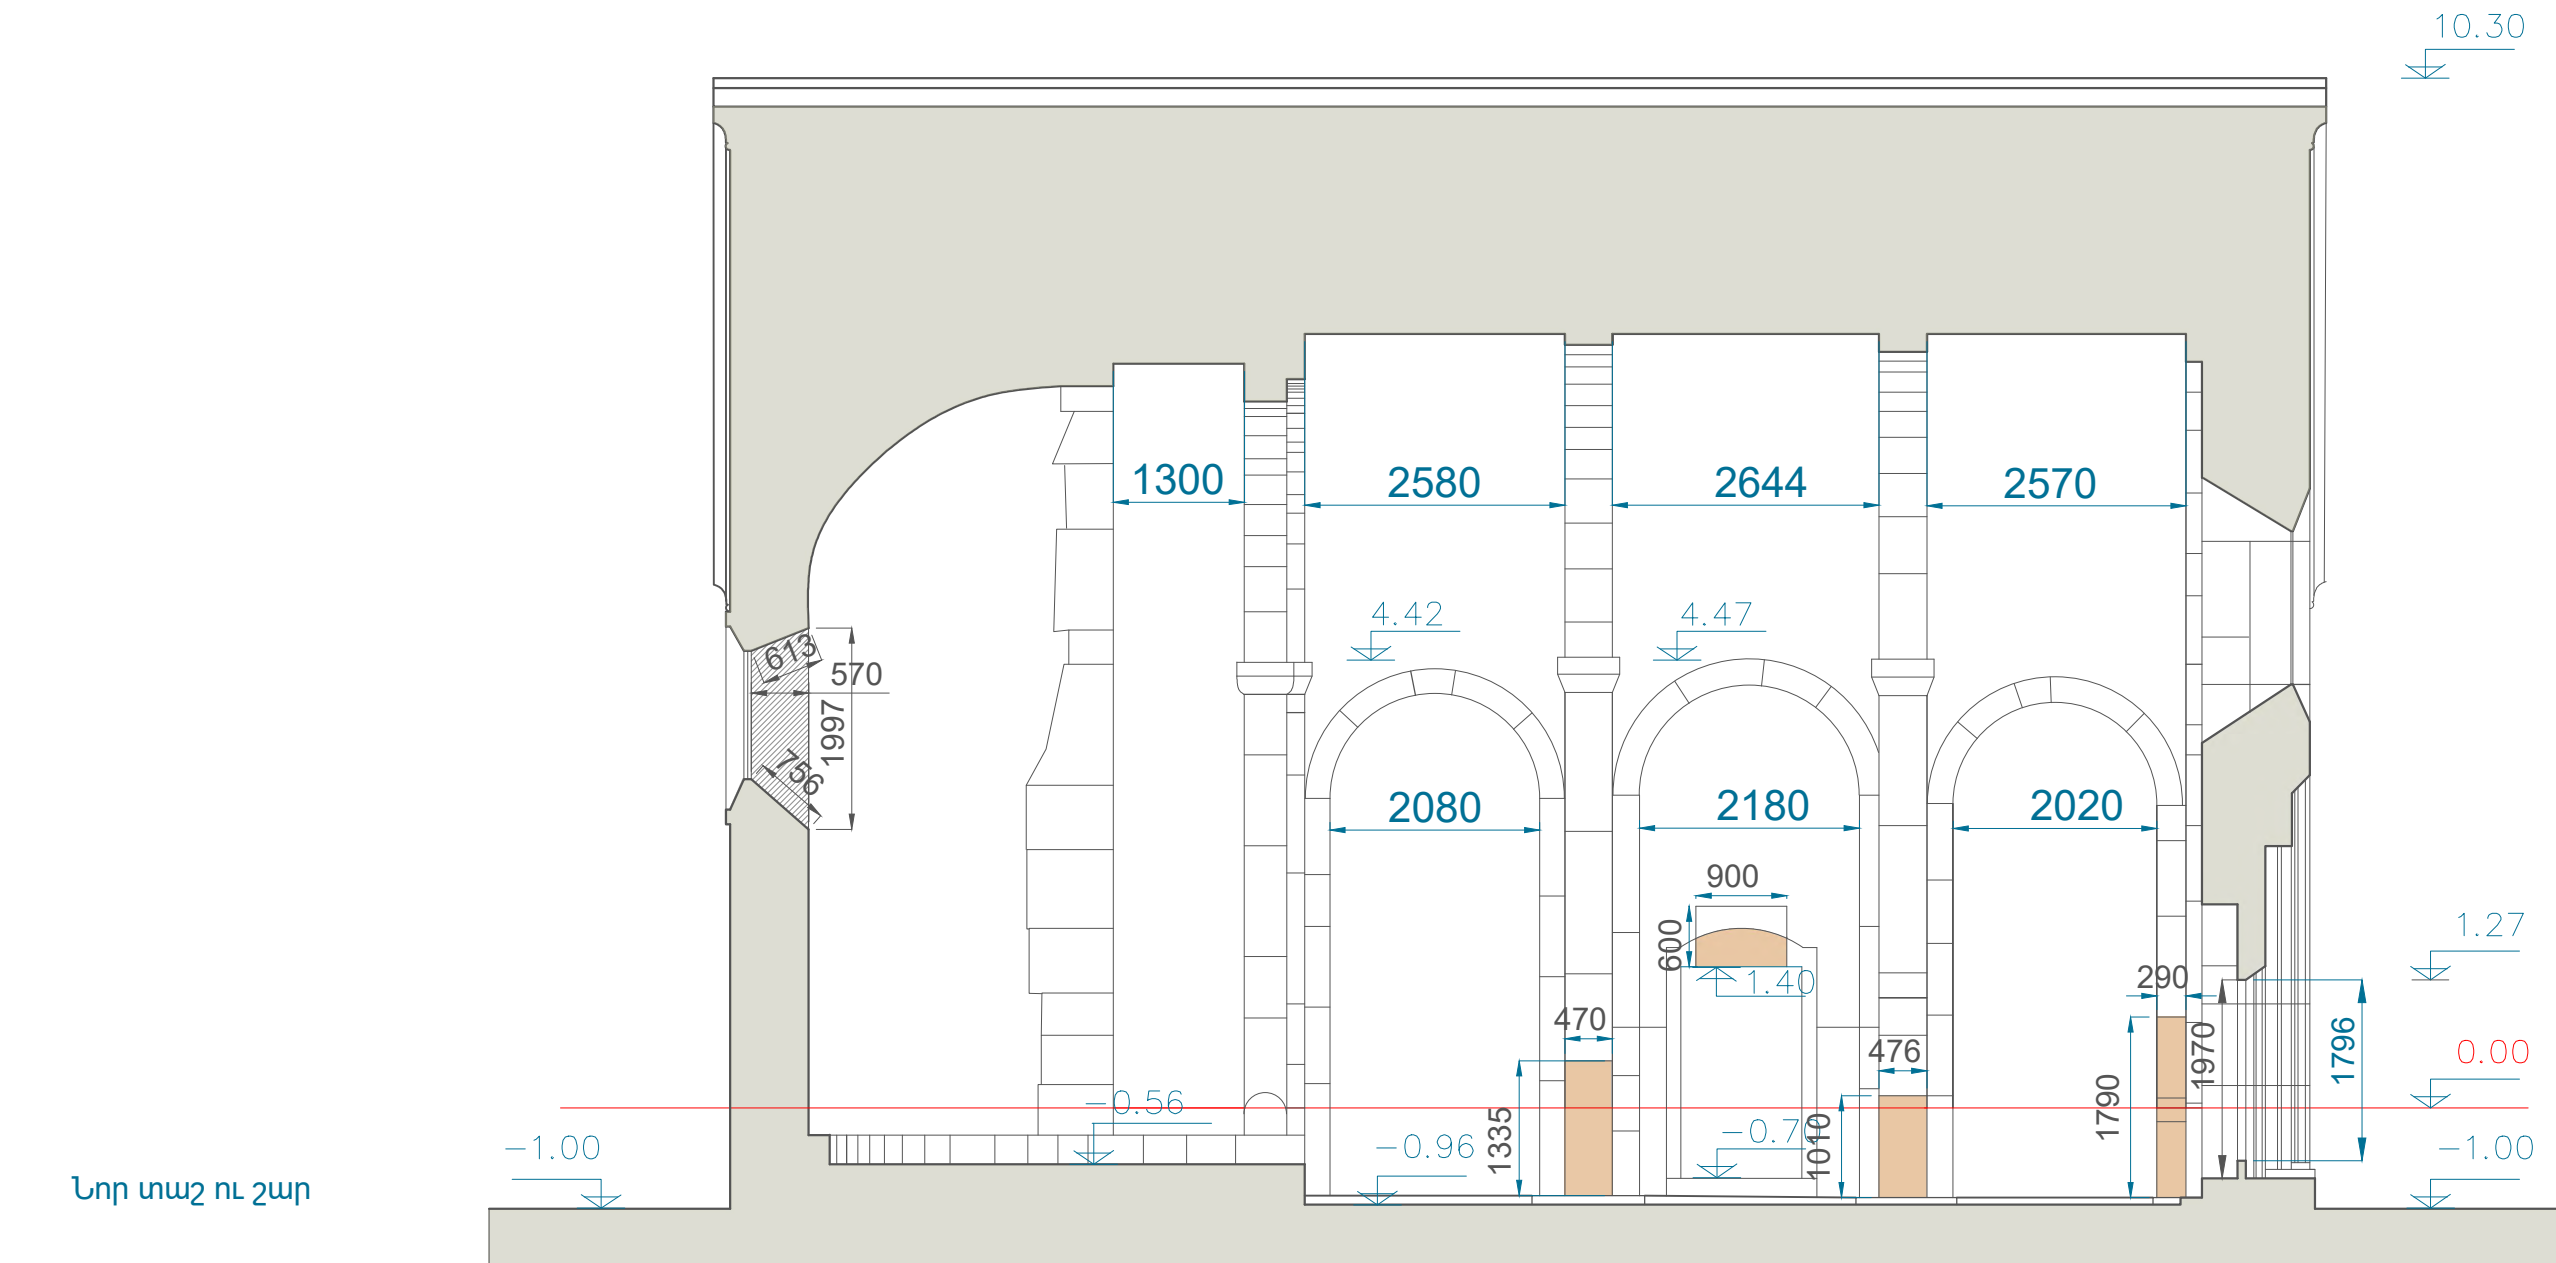


ԿՏՐՎԱԾՔ 2-2 Մ 1:75

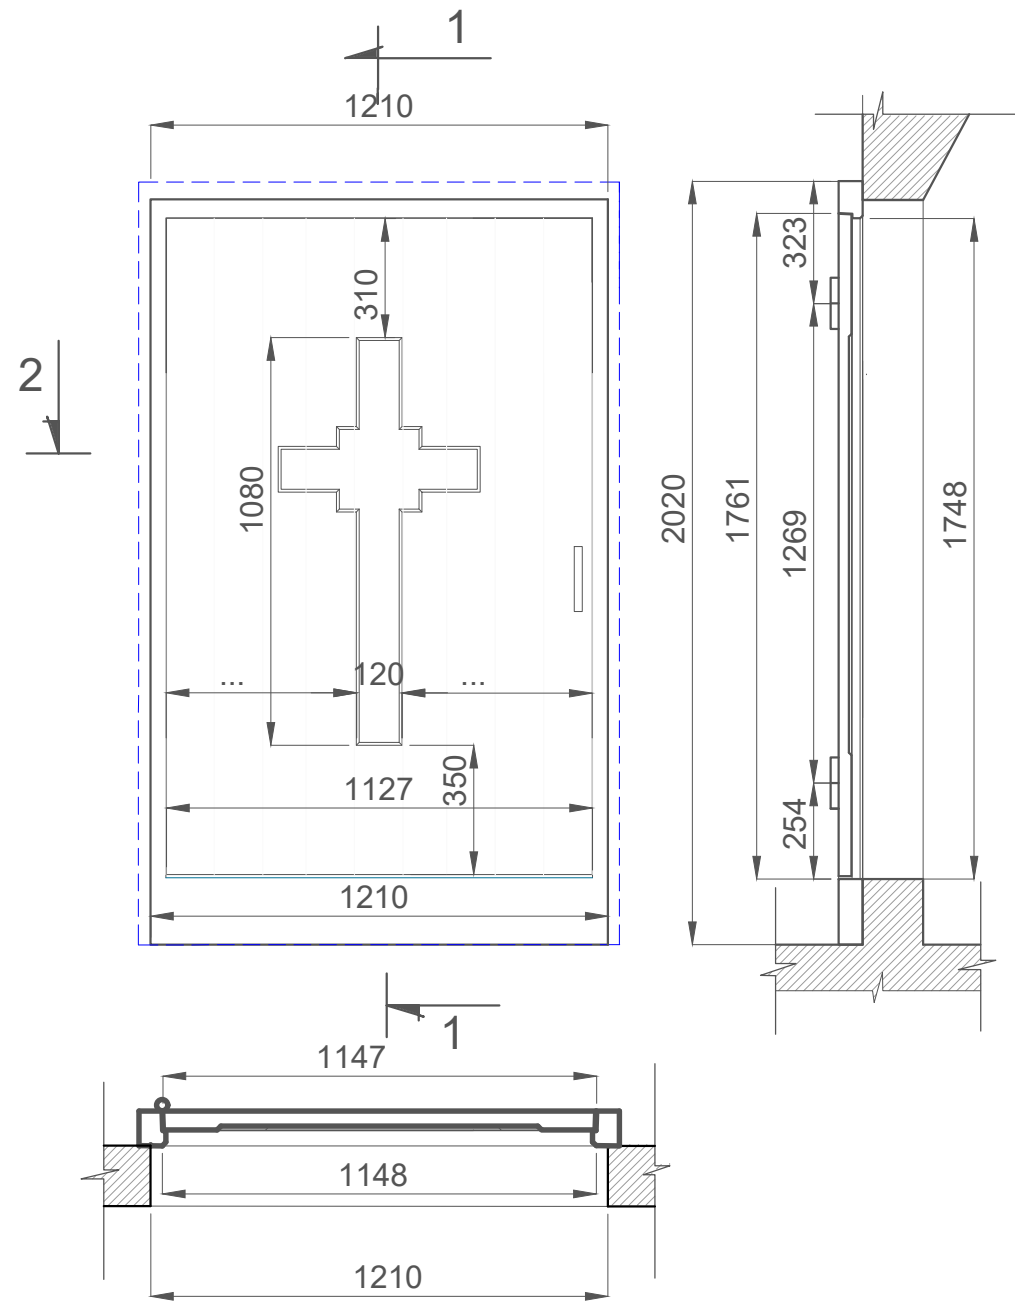


.....  
ՀԱՐԱՎԱՅԻՆ ՃԱԿԱՏ Մ 1:20

ԼՈՒՍԱՄՈՒՄ ԱՐԵՎԵԼՅԱՆ  
ՃԱԿԱՏ

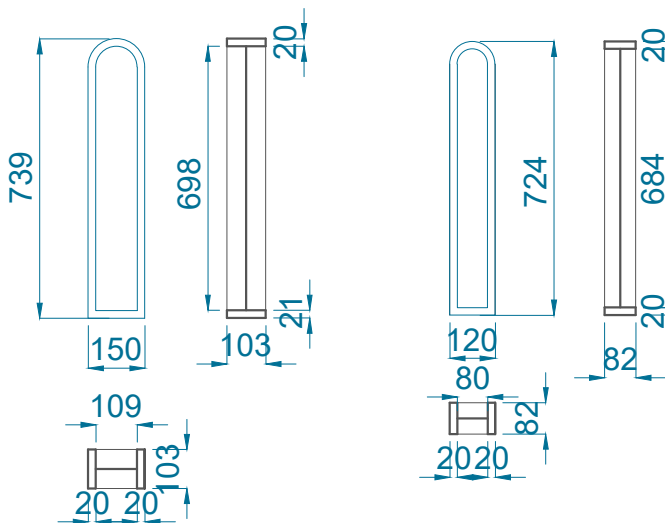


ԼՈՒՍԱՄՈՒՄՆԵՐ  
ԱՐԵՎԵԼՅԱՆ ՃԱԿԱՏ Մ 1:20

ԼՈՒՍԱՄՈՒՄ  
ԱՐԵՎԱՏՅԱՆ ՃԱԿԱՏ Մ 1:20

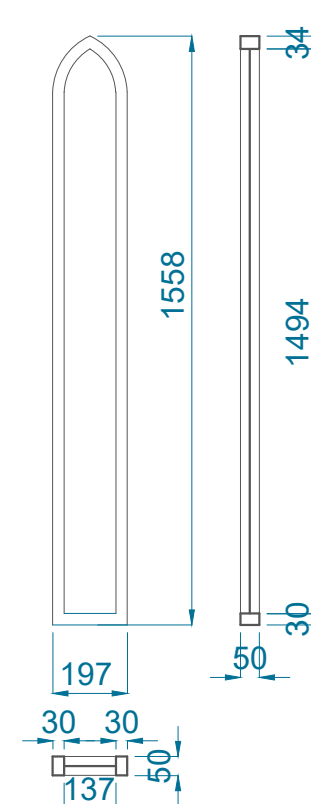


ԼՈՒՍԱՄՈՒՄ 2 ՀԱՏ  
ԱՐԵՎԱՏՅԱՆ ՀԱԿԱՏ Մ 1:20

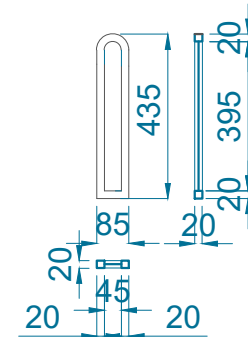















ԼՈՒՍԱՄՈՒՄ 2 ՀԱՏ  
ՀՅՈՒՄԻՍԱՅԻՆ ՃԱԿԱՏ Մ 1:20



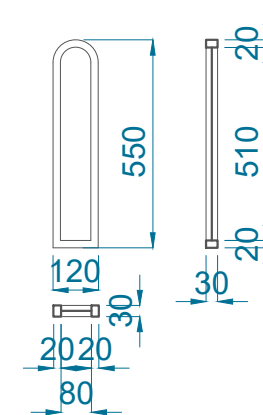

ԼՈՒՍԱՄՈՒՄ 2 ՀԱՏ  
ԱՐԵՎԵԼՅԱՆ ՃԱԿԱՏ Մ 1:20

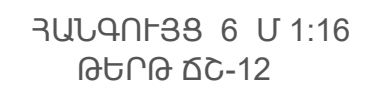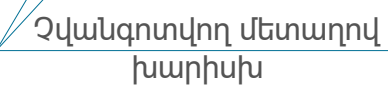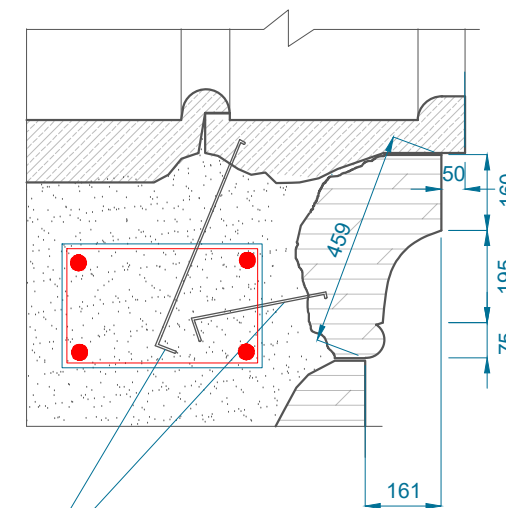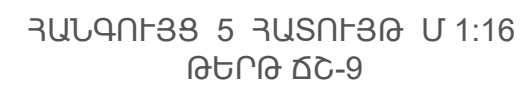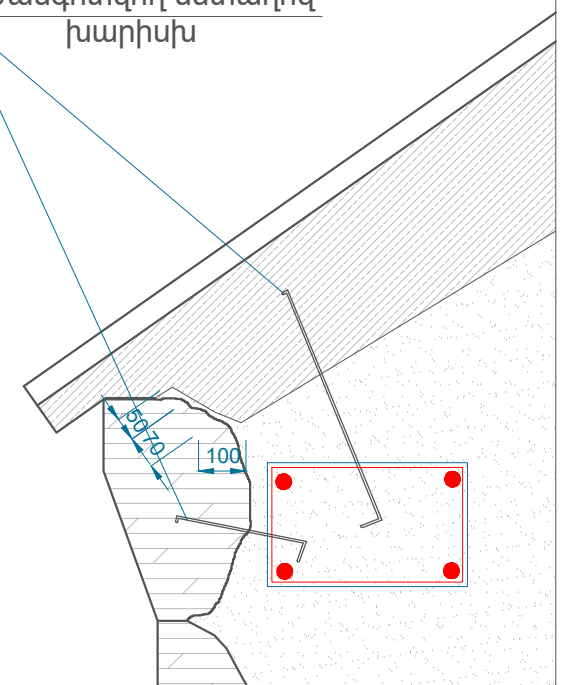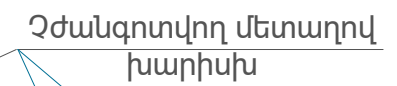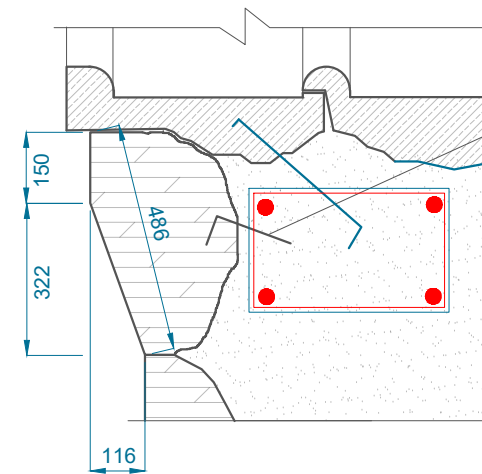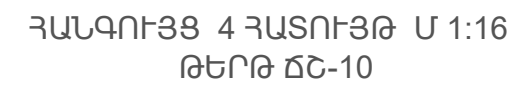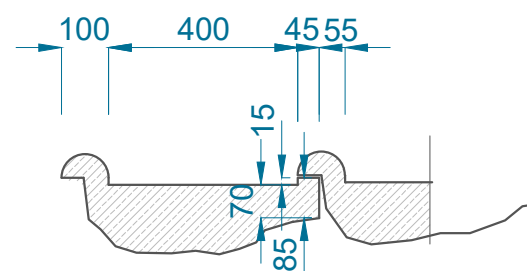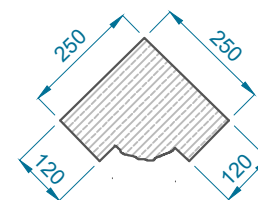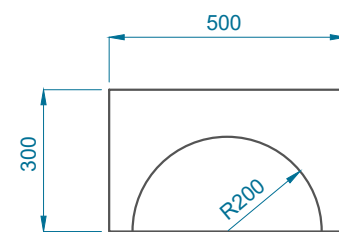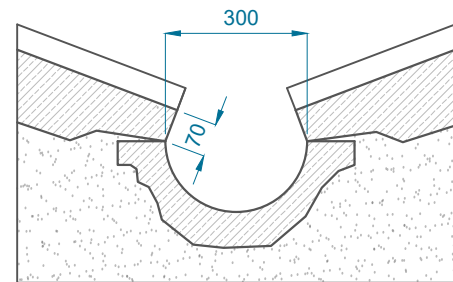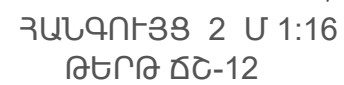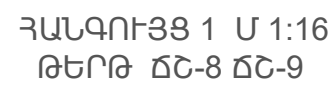


Տնօրեն	Հ Օհանյան		ՀՀ Լոռու մարզի Կաճաճակոտ Սեդվիլ վանքի և ամրոցի վերականգնման ամրակայման նախագիծ			
ՆԳՃ	Ա Ջալալյան		ՃԱՐՏԱՐԱՊԵՏԱ-ՇԻՆԱՐԱՐԱԿԱՆ			
Ճարտարապետ	Ն Օհանյան		ԳԻՐԻ և ԼՈՒՍԱՄՈՒՄՆԵՐ Մ 1:20			
Ճարտարապետ	Ս.Սեյիդ-Քարամյան		ԳԻՐԻ և ԼՈՒՍԱՄՈՒՄՆԵՐ Մ 1:20			
			ԳԻՐԻ և ԼՈՒՍԱՄՈՒՄՆԵՐ Մ 1:20			
			ՕՂԱՆՅԱՆ ԻՆՊԱՍԹԻԻ2			






Տրօքն	Հ Օհանյան		ՀՀ Լոռու մարզի գ Կաճաճակոտ Մեղվու վանք և ամրոց վերականգման ամրակայման նախագիծ			
ՆԳՃ	Ա Զալալյան					
Ճարտարապետ	Ն Օհանյան		ՃԱՐՏԱՐԱԴԵՏԱՇԽՆԱՐԱՐԱԿԱՆ	ԳԻՐԸ	ԹԵՐԹ	ԹԵՐԹԵՐ
Ճարտարապետ	Ս Մելիք-Ջարամյան		Հանգույցներ և տակիքի տարրեր	3	ՃԸ - 15	25
				ՕՂԱՆՅԱՆ ԻՆՊԱՏԱԹԻԶ		

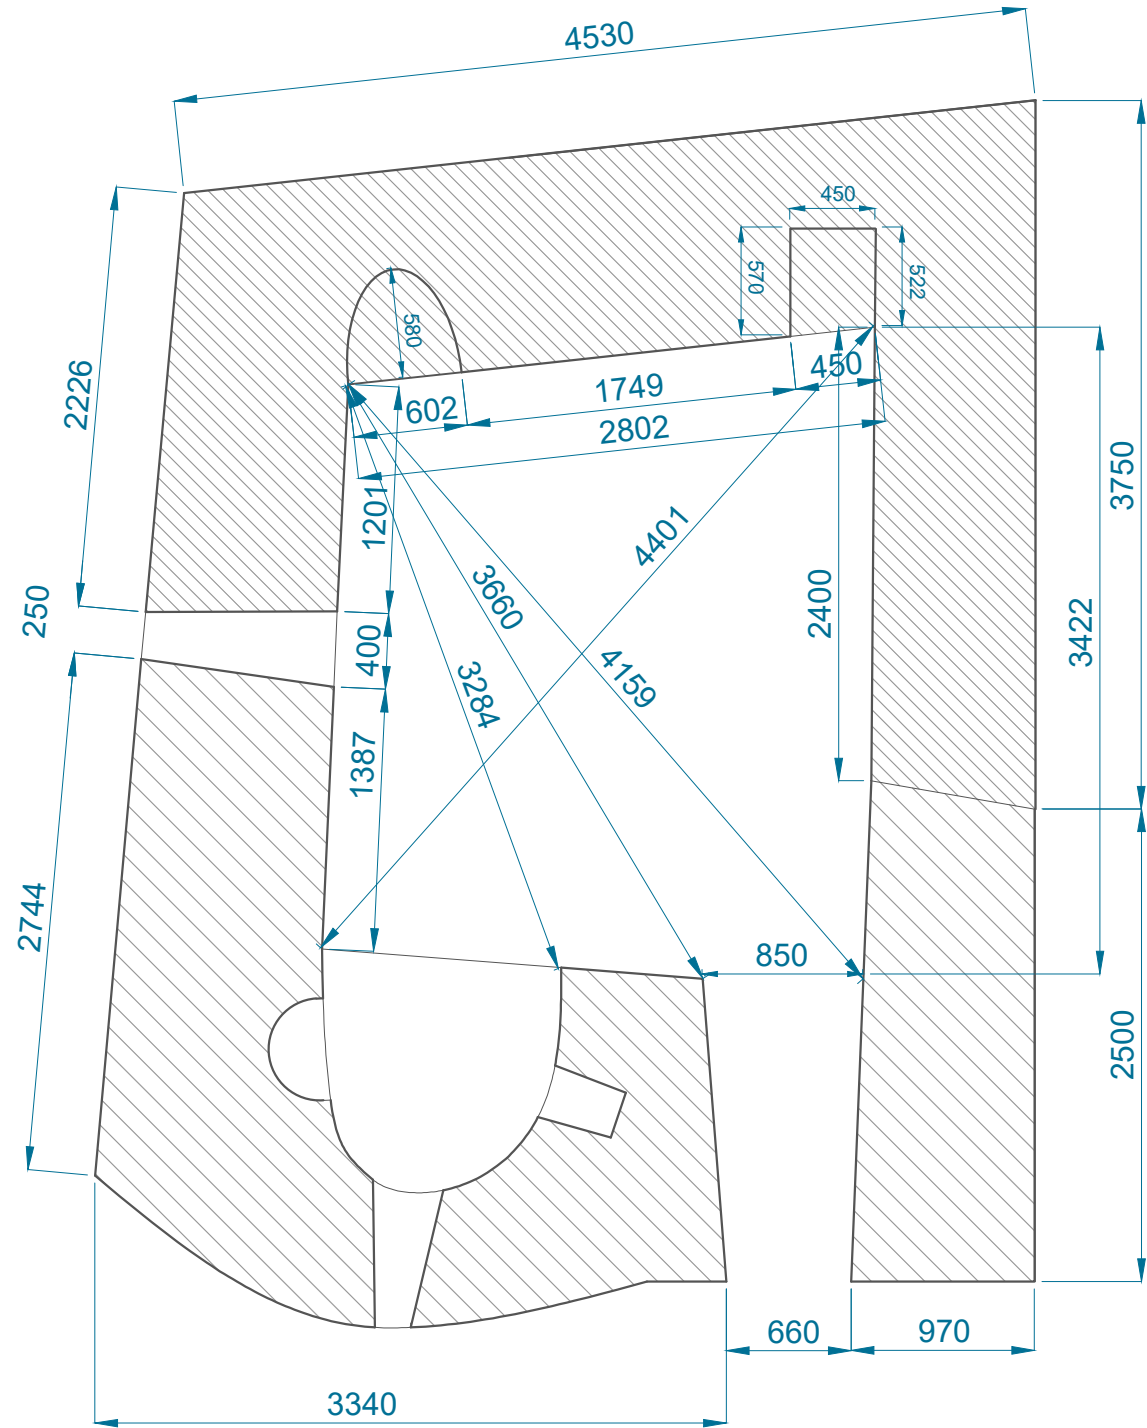

ՀԱՏԱԿԱԳԻԾ Մ 1:40

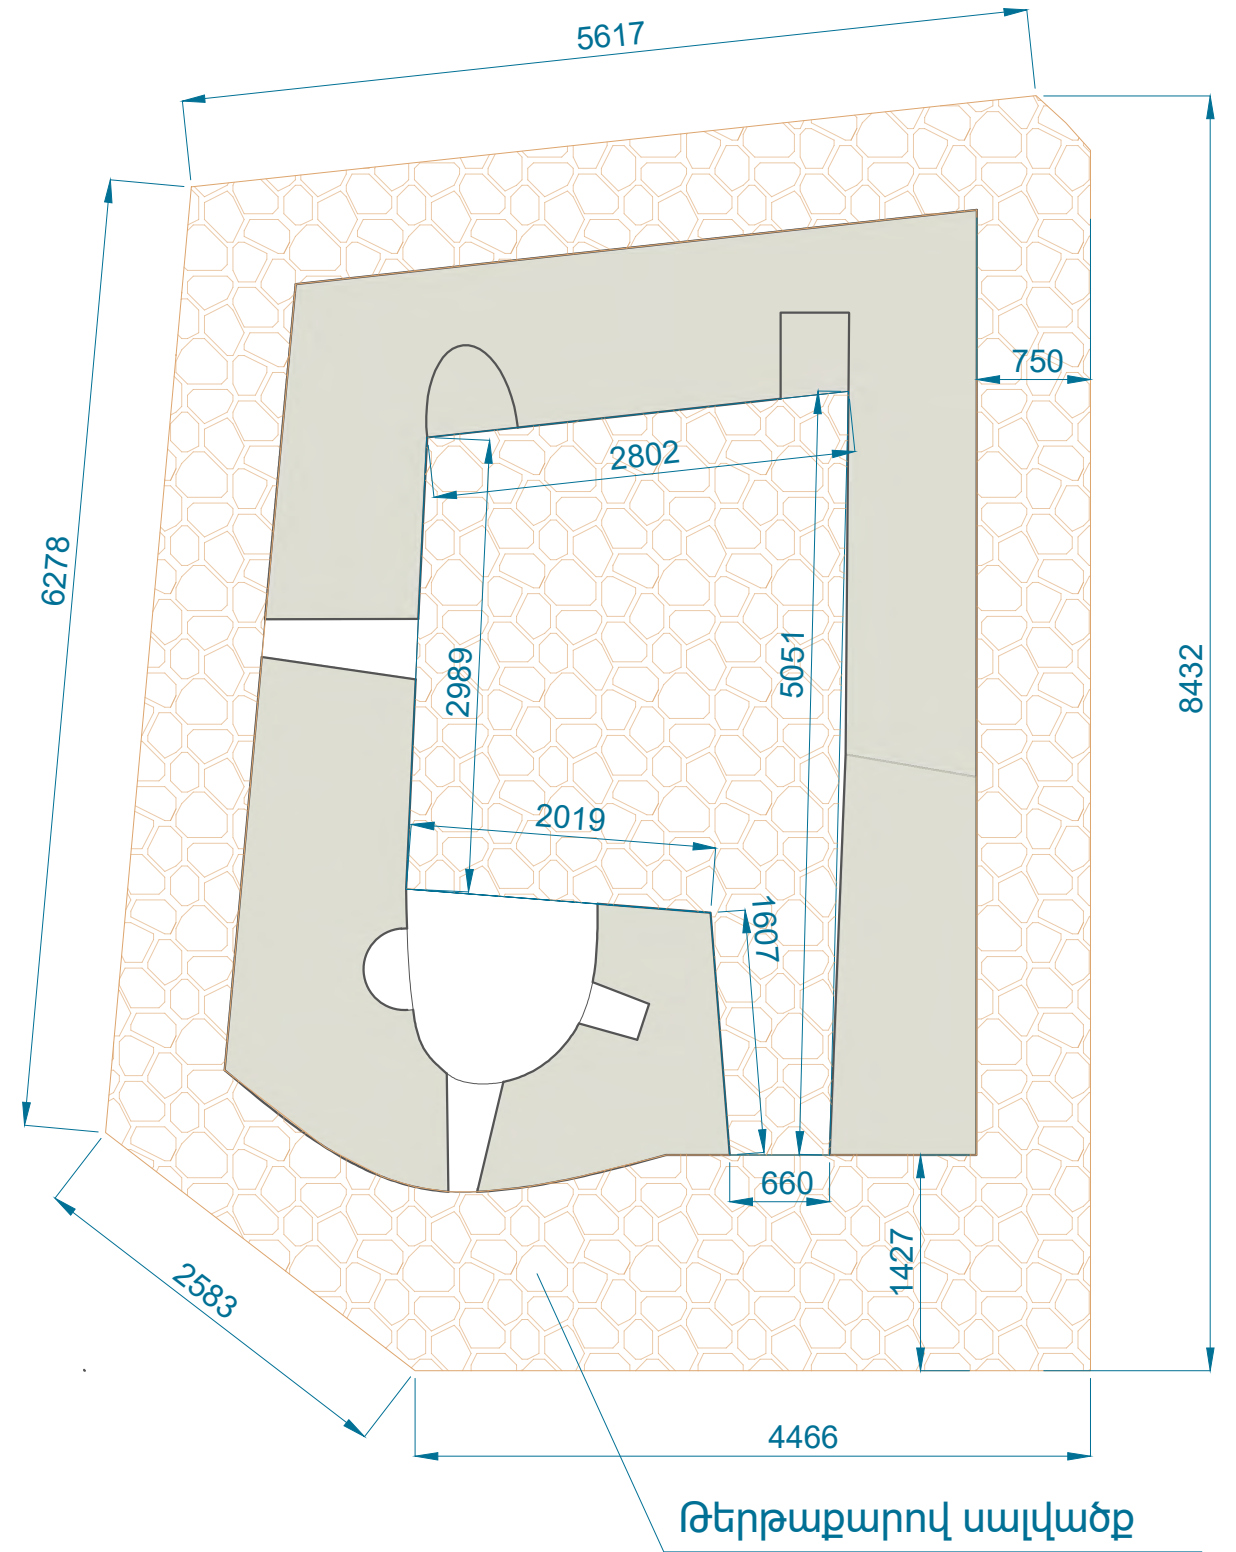


ՍԱԼԿԱԾՔԻ ՀԱՏԱԿԱԳԻԾ Մ 1:50

Նոր տաշ ու շար


Պահպանված հատվածի ամրակայում

Տնօրեն	Հ Օհանյան		ՀՀ Լոռու մարզի Կաճաճակուտ Սեդվու վանք և ամրոց վերականգնման ամրակայման նախագիծ			
ՆԳՃ	Ա Զալալյան		ՃԱՐՏԱՐԱՊԵՏԱ-ՇԻՆԱՐԱՐԱԿԱՆ			
Ճարտարապետ	Ն Օհանյան		Դիտաշտարակ			
Ճարտարապետ	Ս.Սելիք-Զարամյան		Հատակագիծ Մ 1:40 Սալվածքի սիսեմա Մ 1:50			
			ԳԻՐՔ ԹԵՐԹ ԹԵՐԹԵՐ			
			3 ԾՇ - 16 25			
			ՕՐԱՆՅԱՆ ԻՆՂԱՍԹՐԻՉ			



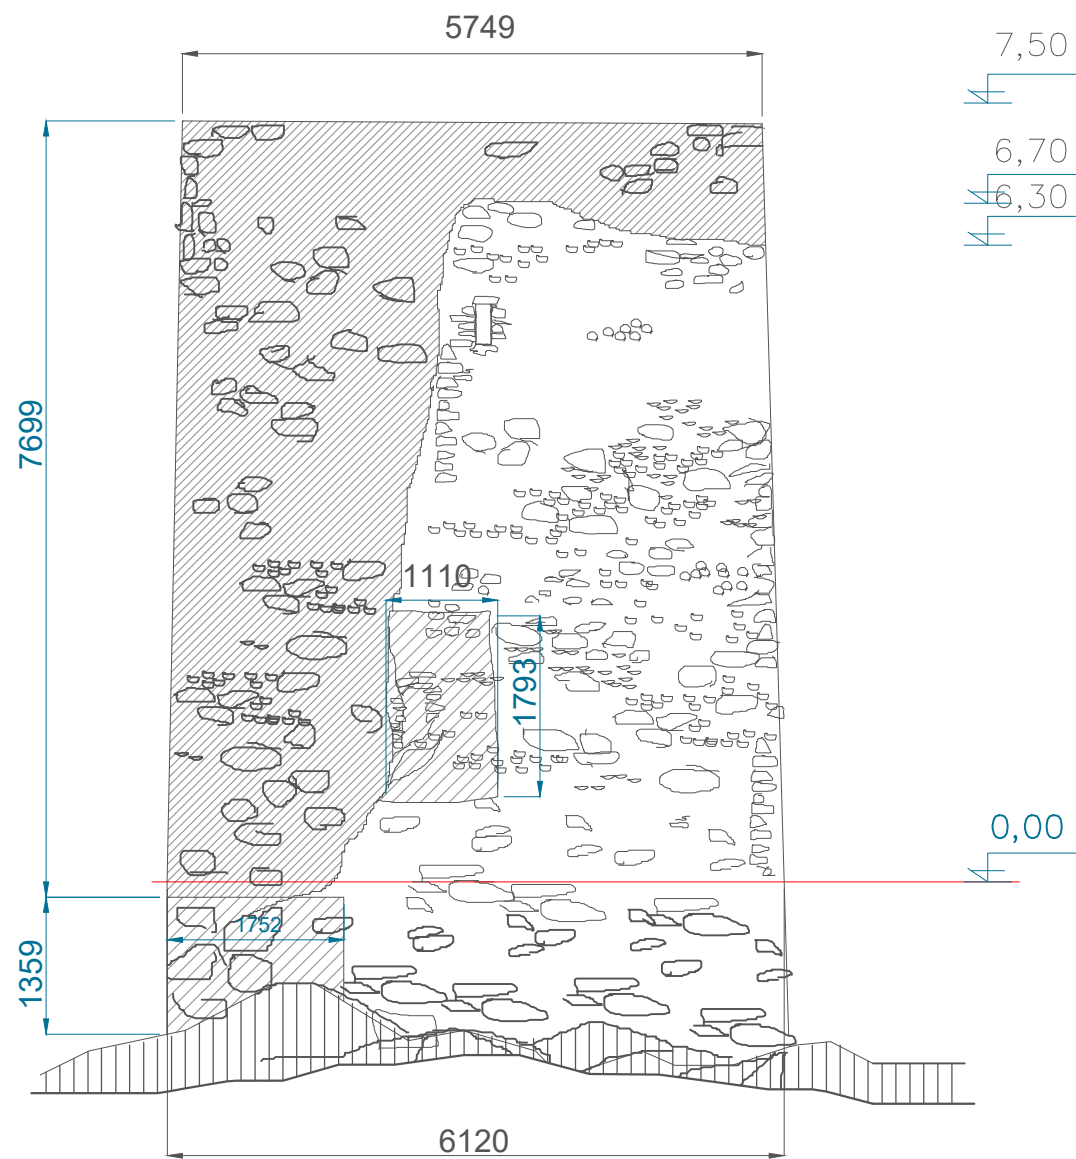

ՀԱՐԱՎԱՅԻՆ ՃԱԿԱՏ Մ 1:75

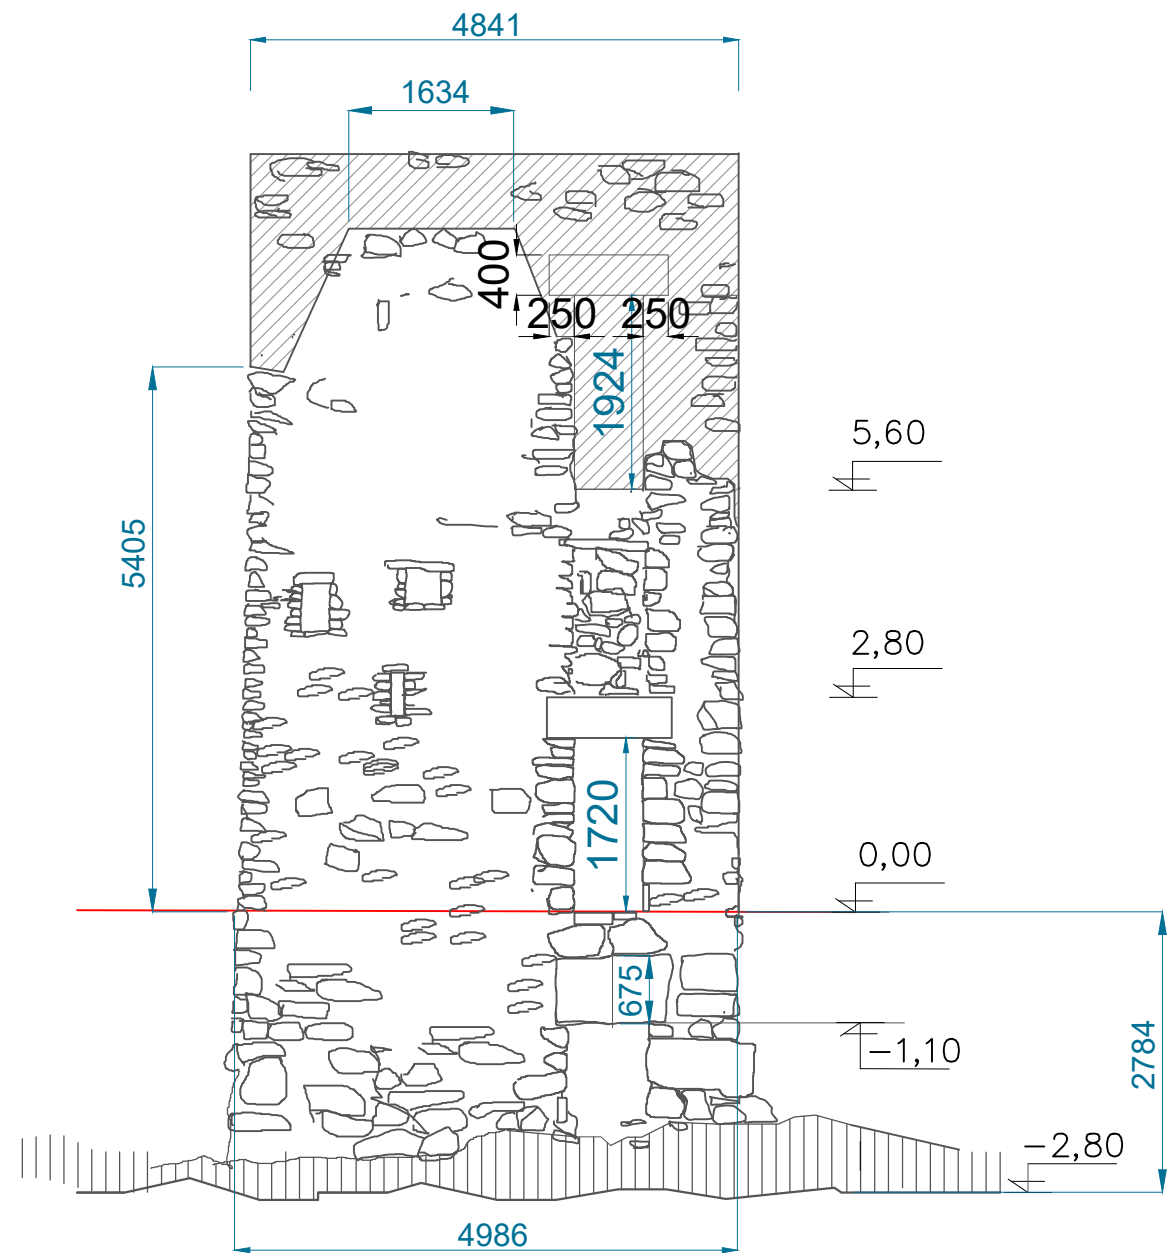

ԱՐԵՎԵԼՅԱՆ ՃԱԿԱՏ Մ 1:75


Պահպանված պատի  
ամրացում




Պահպանված մաս




Նոր տաշ ու շար

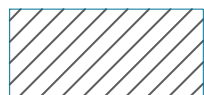


Մաքրվող փլատակներ

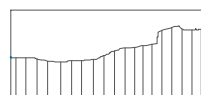

Տնօրեն	Հ Օհանյան		ՀՀ Լոռու մարզի Գ Կաճաճակուտ Սեղվու վանք և ամրոց վերականգման ամրակայման նախագիծ			
ՆԳՃ	Ա Զալալյան		ՃԱՐՏԱՐԱՊԵՏԱՇԽԱՐԱՐԱԿԱՆ			
Ճարտարապետ	Ն Օհանյան		ԴԻՏԱՇՏԱՐԱԿ			
Ճարտարապետ	Ս.Մելիք-Զարսյան		ԱՐԵՎԵԼՅԱՆ ԵՎ ՀԱՐԱՎԱՅԻՆ ՃԱԿԱՏՆԵՐ Մ 1:75			
			ՕՂԱՆՅԱՆ ԻՆՂԱՍԹԻԻՉ			
			ԳԻՐԶ	ԹԵՐԹ	ԹԵՐԹԵՐ	
			3	ՃՇ - 17	25	

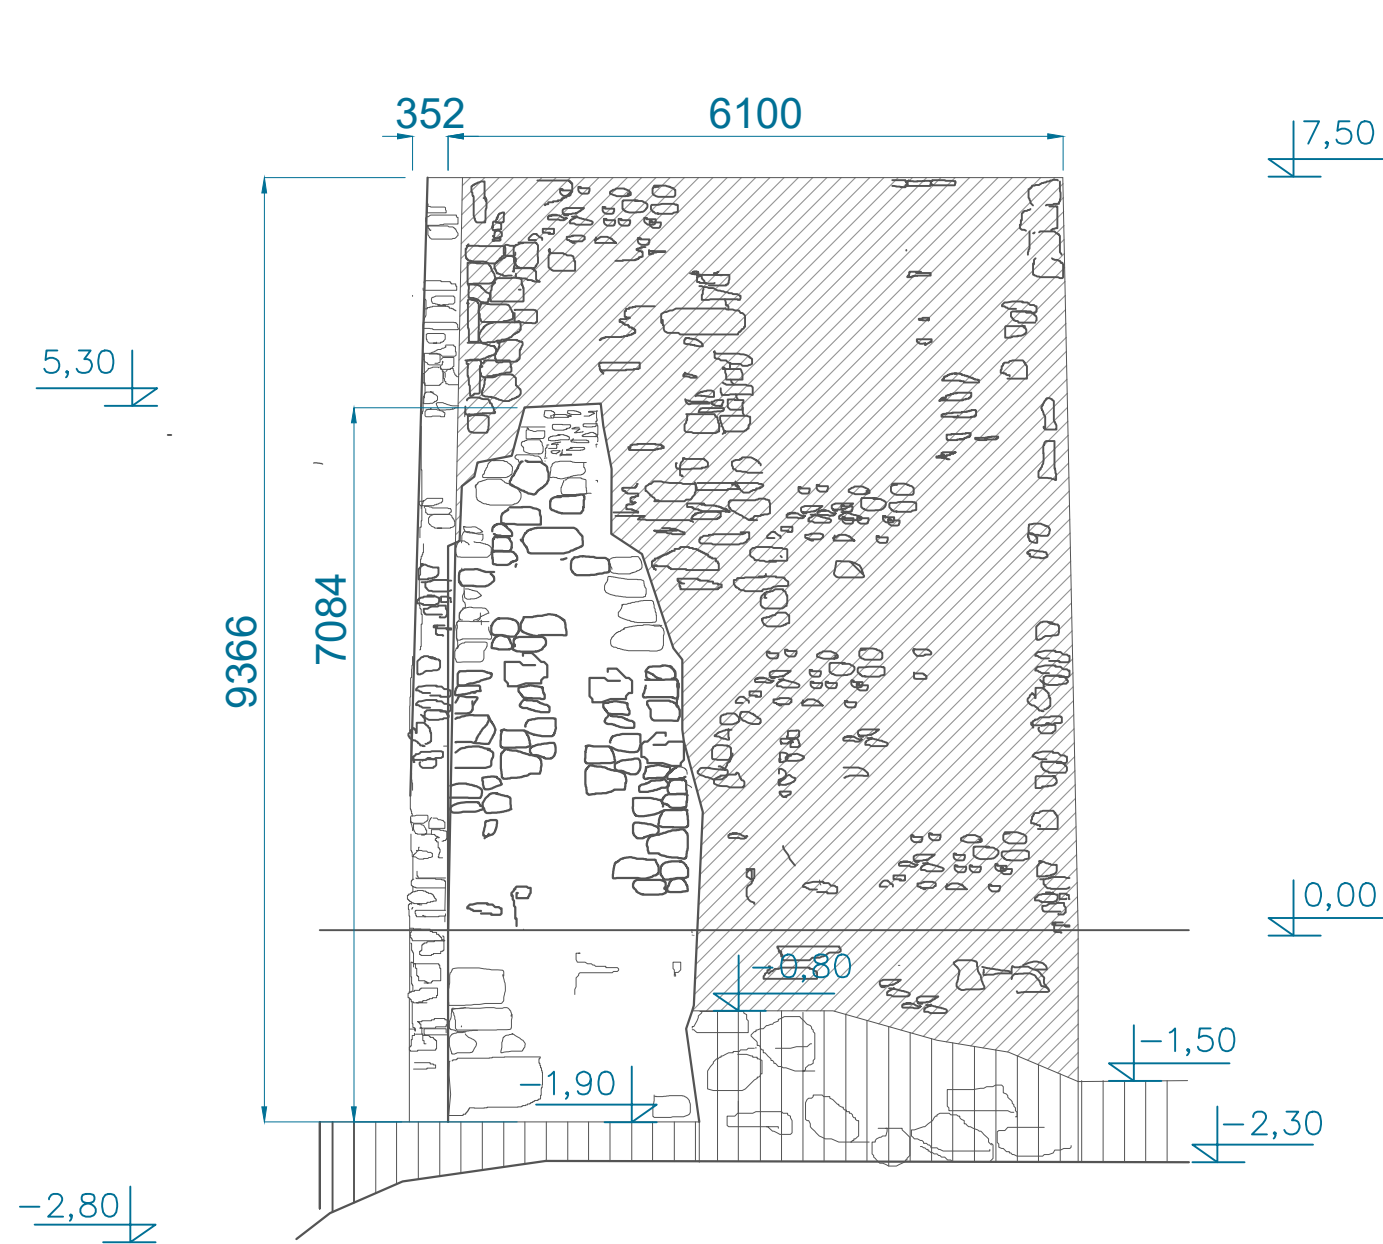

ՀՅՈՒՄԻՍԱՅԻՆ ՃԱԿԱՏ Մ 1:75

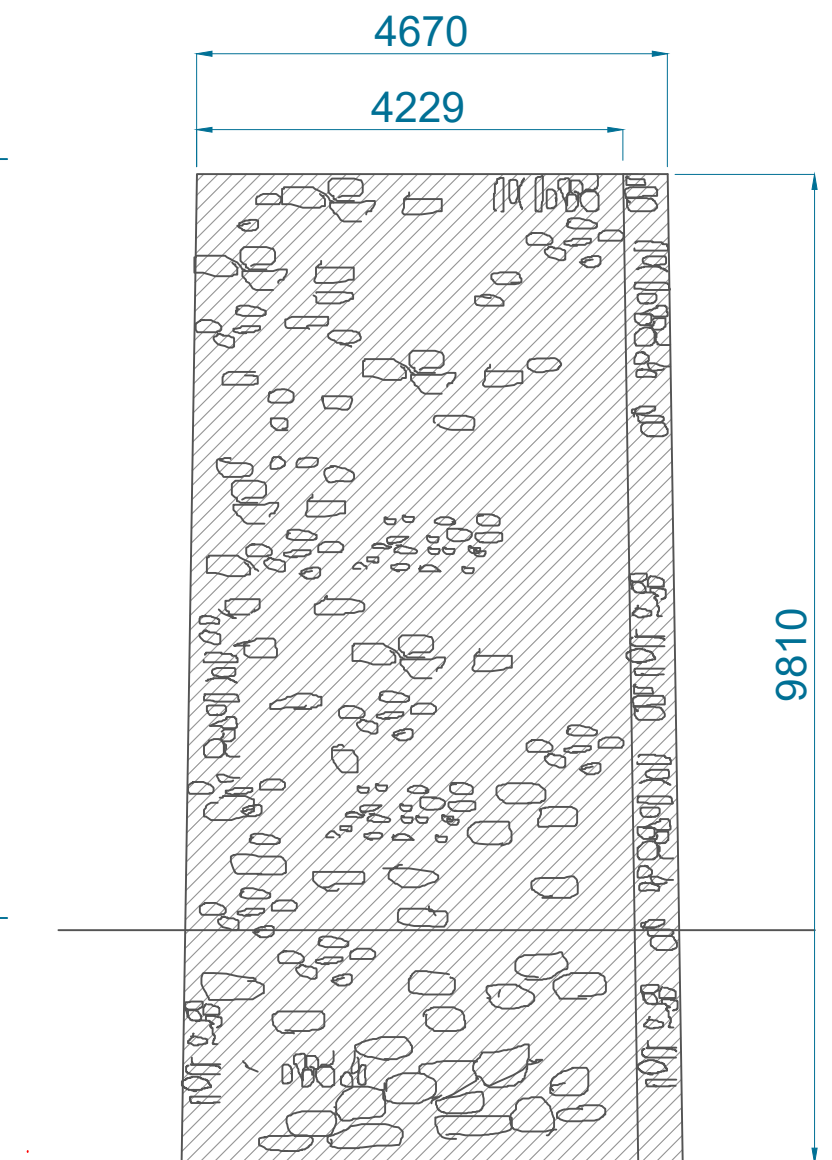

ԱՐԵՎՍՏՅԱՆ ՃԱԿԱՏ Մ 1:75


Պահպանված մաս



Վերաշար  
նոր տաշ ու շար




Մաքրվող փլատակներ

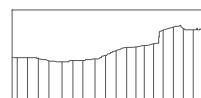


Տնօրեն	Հ Օհանյան		ՀՀ Լոռու մարզի Կաճաճակուտ Սեղվիլի վանքի և ամրոց վերականգնման ամրակայման նախագիծ		
ՆԳՃ	Ա Զալալյան				
Ճարտարապետ	Ն Օհանյան		ՃԱՐՏԱՐԱՊԵՏԱՇԻՆԱՐԱՐԱԿԱՆ	ԳԻՐԷ	ԹԵՐԹ
Ճարտարապետ	Ս.Մելիք-Քարամյան		ԴԻՏԱՇՏԱՐԱԿ ՀՅՈՒՄԻՍԱՅԻՆ ԵՎ ԱՐԵՎՍՏՅԱՆ ՃԱԿԱՏՆԵՐ	3	ՃՇ - 18
					25
				ՕՂԱՆՅԱՆ ԻՆՎԱՍՏԻՉ	



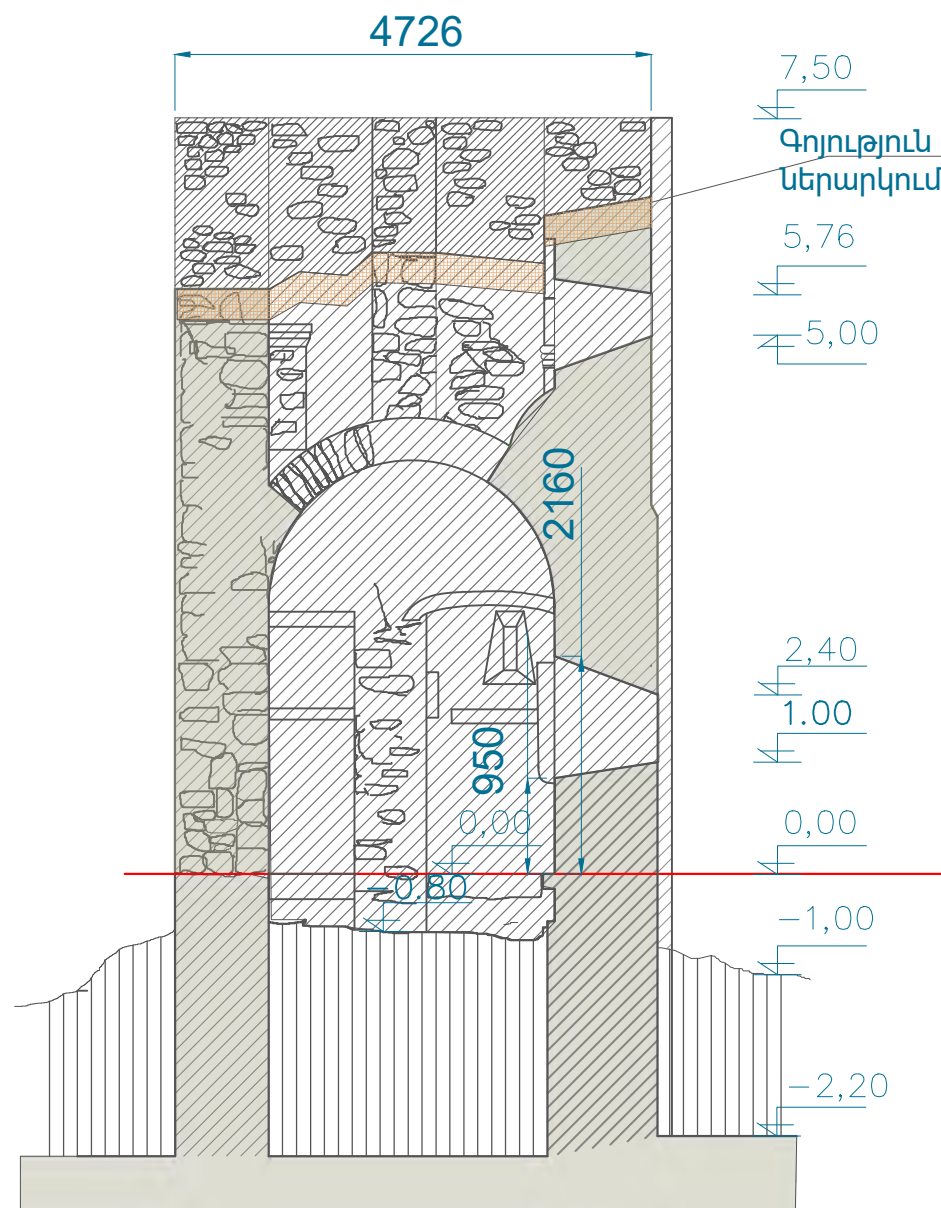

ԿՏՐՎԱԾԸ 1-1 Մ 1:75

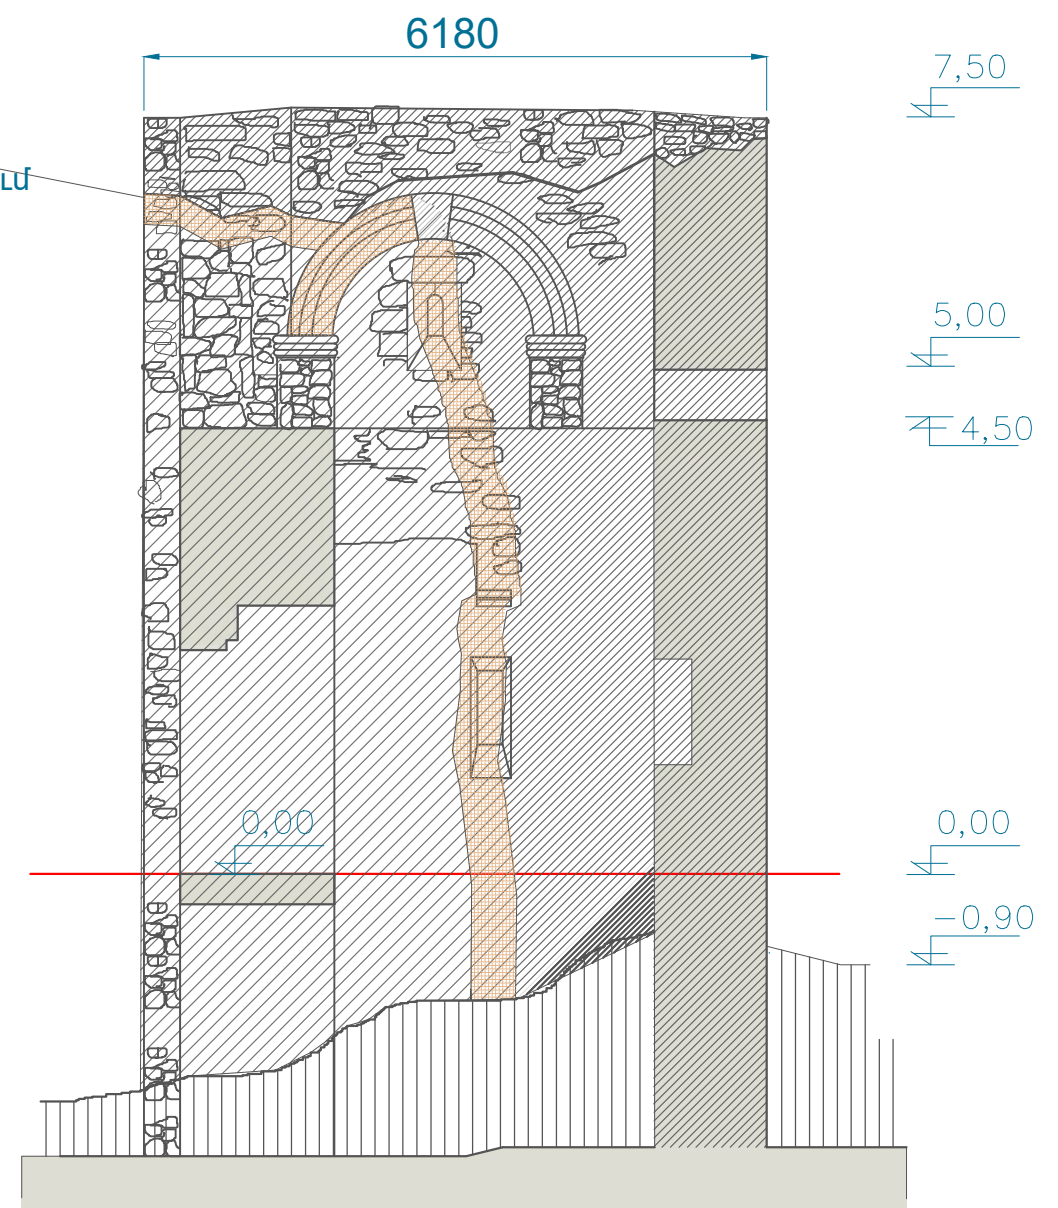

ԿՏՐՎԱԾԸ 2-2 Մ 1:75


Պահպանված պատի ամրացում




Նոր տաշ ու շար





Մաքրվող փլատակներ

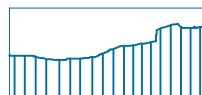

Տնօրեն	Հ Օհանյան		ՀՀ Լոռու մարզի Կաճաճակուտ Սեդվու վանք և ամրոց վերականգնման ամրակայման նախագիծ			
ՆԳՃ	Ա Զալալյան					
Ճարտարապետ	Ն Օհանյան		ՃԱՐՏԱՐԱԴԵՏԱԾԻՆԱՐԱՐԱԿԱՆ	ԳԻՐԸ	ԹԵՐԹ	ԹԵՐԹԵՐ
Ճարտարապետ	Ս.Մելիք-Քարամյան		ԴԻՏԱՇՏԱՐԱԿ ԿՏՐՎԱԾԸ 1-1 ԿՏՐՎԱԾԸ 2-2 Մ 1:100	3	ՃՇ - 19	25
				ՕՂԱՆՅԱՆ ԻՆՂԱՍԹՐԻԶ		

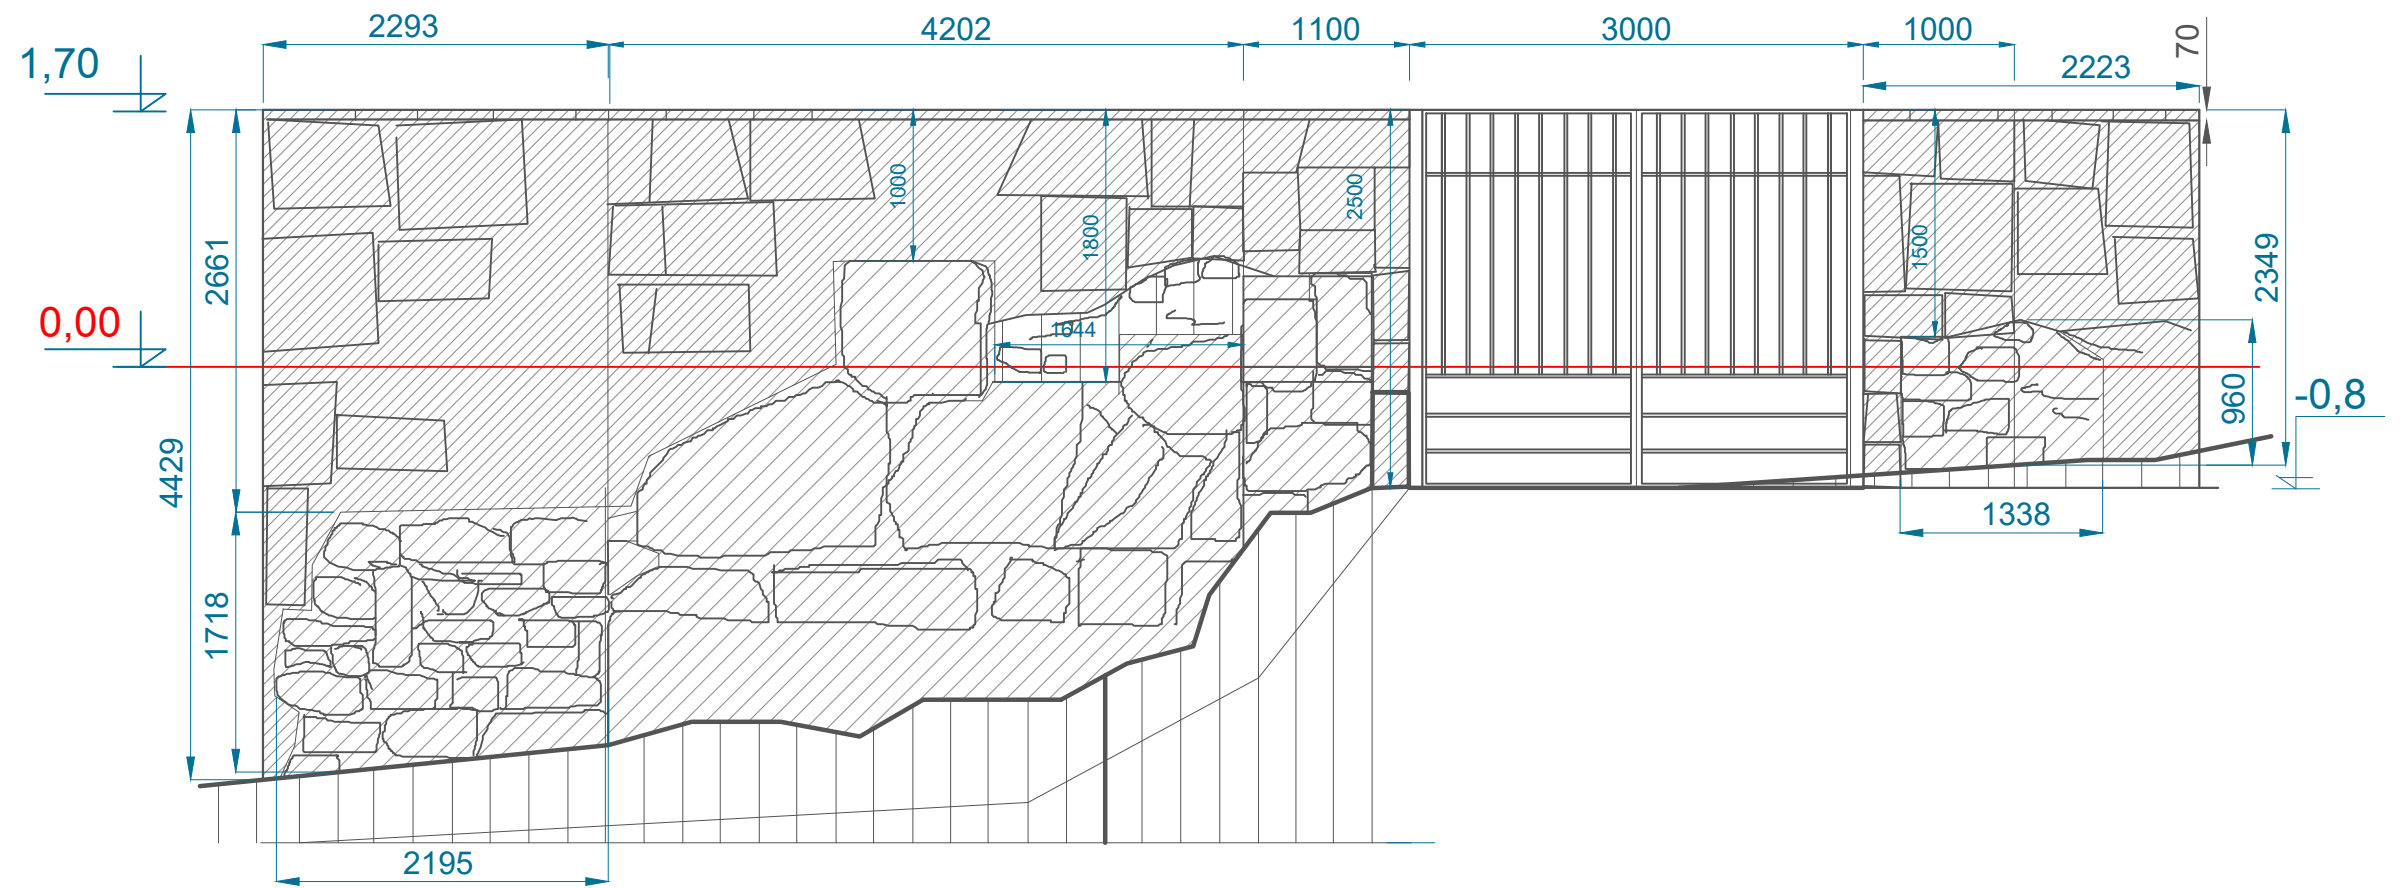

Պատի վերևի  
հատվածի սալվածք

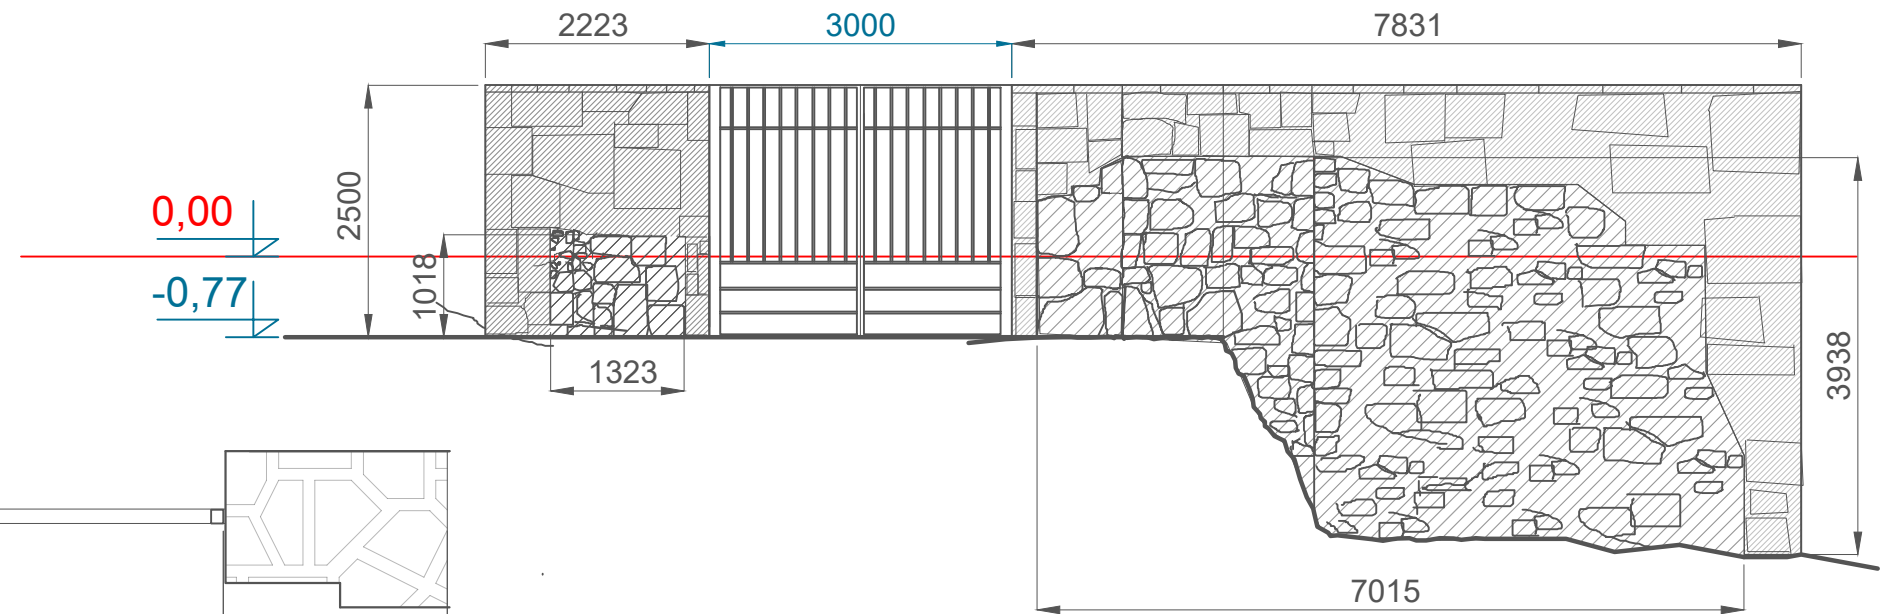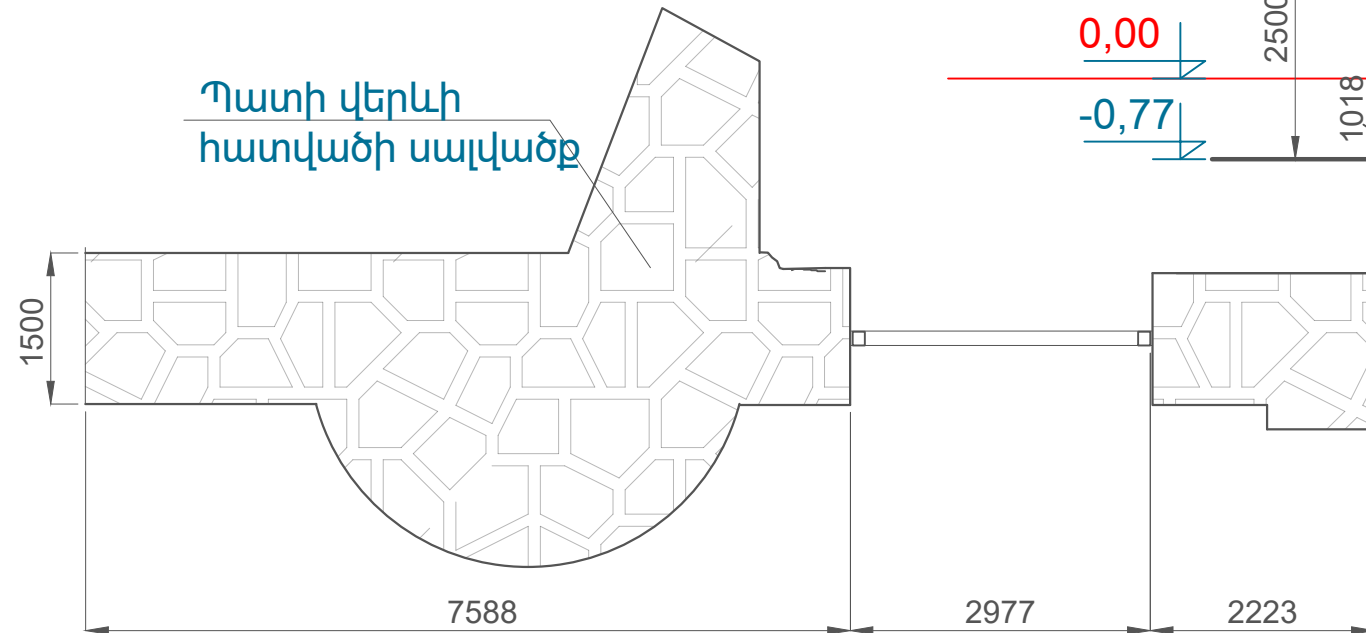

Նոր տաշ ու շար քանդում և վերաշարում


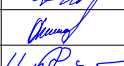
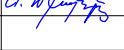



Տնօրեն	Հ. Օհանյան		ՀՀ Լոռու մարզի Կառնաճակուտ Սեդվի վանք և ամրոց վերականգման ամրակայանի նախագիծ		
ՆԳՃ	Ա. Ջալալյան		ՃԱՐՏԱՐԱՐՄԵՏԱ-ՇԻՆԱՐԱՐԱԿԱՆ		
Ճարտարապետ	Ն. Օհանյան		ՎԱՆՔԻ ՄՈՒՏԵԱՅԻՆ ՀԱՆԳՈՒՅՑ Մ 1:50 Մ 1:75	ԳԻՐԲ	ԹԵՐԹ
Ճարտարապետ	Ս. Մելիք-Քարամյան			3	ՃՇ-20
			ԹԵՐԹԵՐ		
			ՕՂԱՆՑԱՆ ԻՆՂԱՍԱԹԻԻ2		



ՇԻՆ ԱՇԽԱՏԱՆՔՆԵՐԻ ԾԱՎԱԼԱԹԵՐԹ

Մասնա- շենքի անվա- նում.	ԱՇԽԱՏԱՆՔՆԵՐԻ ԱՆՎԱՆՈՒՄԸ		Չափման միավոր					Մասնա- շենքի անվա- նում.		ԱՇԽԱՏԱՆՔՆԵՐԻ ԱՆՎԱՆՈՒՄԸ		Չափման միավոր				
			քմ	խմ	գծմ	տոննա	լ					քմ	խմ	գծմ	տոննա	լ
ԿՑԳՆԻԻ	1	Տախտակամածի կապում և քանդում	419,4					ՊՍՐԱՊԱՇԻ ՄՈՏԵՑԻՆ ՄԱՍ	27	Տախտակամածի կապում և քանդում	75.4					
	2	Եկեղեցու,սրահի և մատուռի ծածկերի և թաղերի մաքրում քայքայված ծածկասալերից և կրաշաղախից		250					28	Փլատակների մաքրում		250				
	3	Եկեղեցու սրահի և մատուռի հատակների մաքրում քայքայված սալերից և կրաշաղախից		75,1					29	Գոյություն ունեցող պատերի կարանախցում			38			
	4	Պատերի նոր տաշ ու շար	24.8						30	Պարսպապատերի պատերի վերաշար կիսակոպտատաշ քարերով	70,8					
	5	Պատերի քանդում և վերաշար	24,3						31	Պարսպապատերի վերին մակերեսների գլխամասերի պաշտպանիչ շերտի իրականացում կրաշաղախով և անկանոն բազալտե քարերով	27,2					
	6	Պատերի ընկած բեկորների տեղադրում	28,5					ԻՐԱՇՈՒՄԻ ԿԻՍՏՈՐՈՒՄ	32	Մետաղական դարպասի քանդում և տեղադրում, վերամլակում և ներկում 3,0x2,5	7.5					
	7	Քիվերի բեկորների տեղադրում	6						33	Փլատակների և հողի շերտի մաքրում, հեռացում հնագետի մասնակցությամբ		308,2				
	8	Քիվերի բեկորների քանդում և վերաշար	21						34	Փլատակներից օգտագործվող քարերի առանձնացում և փռում աշտարակից 10-15մ հեռավորության վրա		120				
	9	Քիվերի նոր տաշ ու շար	9						35	Շին աղբի հեռացում 15 կմ				351		
	10	Սալահատակի նոր տաշ ու շար	152,5						36	Շին հրապարակի իրականացում տարածքի նախապատրաստում	400					
	11	Ծածկասալերի նոր տաշ ու շար	294,9						37	Տախտակամածի իրականացում	234					
	12	Ջրահեռացման առվակ 500x150			10,5				38	Պահպանված կանգուն հատվածների կարանախցում և ներարկում կրաշաղախով		23				
	13	Ճակատակալի վրադիր 250x250			31,0				39	Արտաքին պատերի շար կոպտատաշ բազալտից	190,9					
	14	Ճակատակալի կորագիծ սալեր 500x300			61,5				40	Ներքին պատերի շար կոպտատաշ բազալտից	111,3					
	15	Առվակի տարր			10,0				41	Պատերի քանդում և վերաշար	15,4					
	16	Բեմի սվաղ կրաշաղախով	31,7						42	Պատերի քարերի վերաշար	90					
	17	Ներքին պատերի կարանախցում		16					43	Պատերի գլխամասերի պաշտպանիչ շերտի իրականացում անկանոն բազալտե սալերից կրաշաղախով	20,8					
	18	Արտաքին պատերի կարանախցում					106,4		44	Աշտարակի ներքին սալահատակի իրականացում բազալտե սալերով	10,5					
	19	Մույթերի կցոնումներ հնի հեռացումով	45,0						45	Արտաքին սալահատակի իրականացում բազալտե սալերով	25,0					
	20	Սրահի սյուների խարիսխների կցոնումներ հնի հեռացումով	5,5													
	21	Որմնախարիսխի քայքայված մասի նոր տաշ ու շար	5,3													
	22	Արտաքին սալահատակ	32,6													
	23	Մուտքային մասից դեպի եկեղեցի սալահատակ	133,8													
	24	Փայտե դռների պատրաստում և տեղադրում (2 դուռ)	5,5													
	25	Փայտե լուսամուտների պատրաստում և տեղադրում	1,56													
	26	Տարածքի հողի շերտի հեռացում		27												


Տնօրեն	Հ Օհանյան		ՀՀ Լոռու մարզ գ Կաճաճակուտ Սեղվու վանք և ամրոց վերականգման ամրակայման նախագիծ			
ՆԳՃ	Ա Զալալյան					
Ճարտարապետ	Ն Օհանյան		ՃԱՐՏԱՐԱԴԵՏԱ-ՇԻՆԱՐԱՐԱԿԱՆ	ԳԻՐԶ	ԹԵՐԹ	ԹԵՐԹԵՐ
Ճարտարապետ	Ս.Մելիք-Քարամյան		[ՇԻՆ ԱՇԽԱՏԱՆՔՆԵՐԻ ԾԱՎԱԼԱԹԵՐԹ	3	ՃՇ - 21	25
				ՕՂԱՆՅԱՆ ԻՆՂԱՍԹԻԻ2		

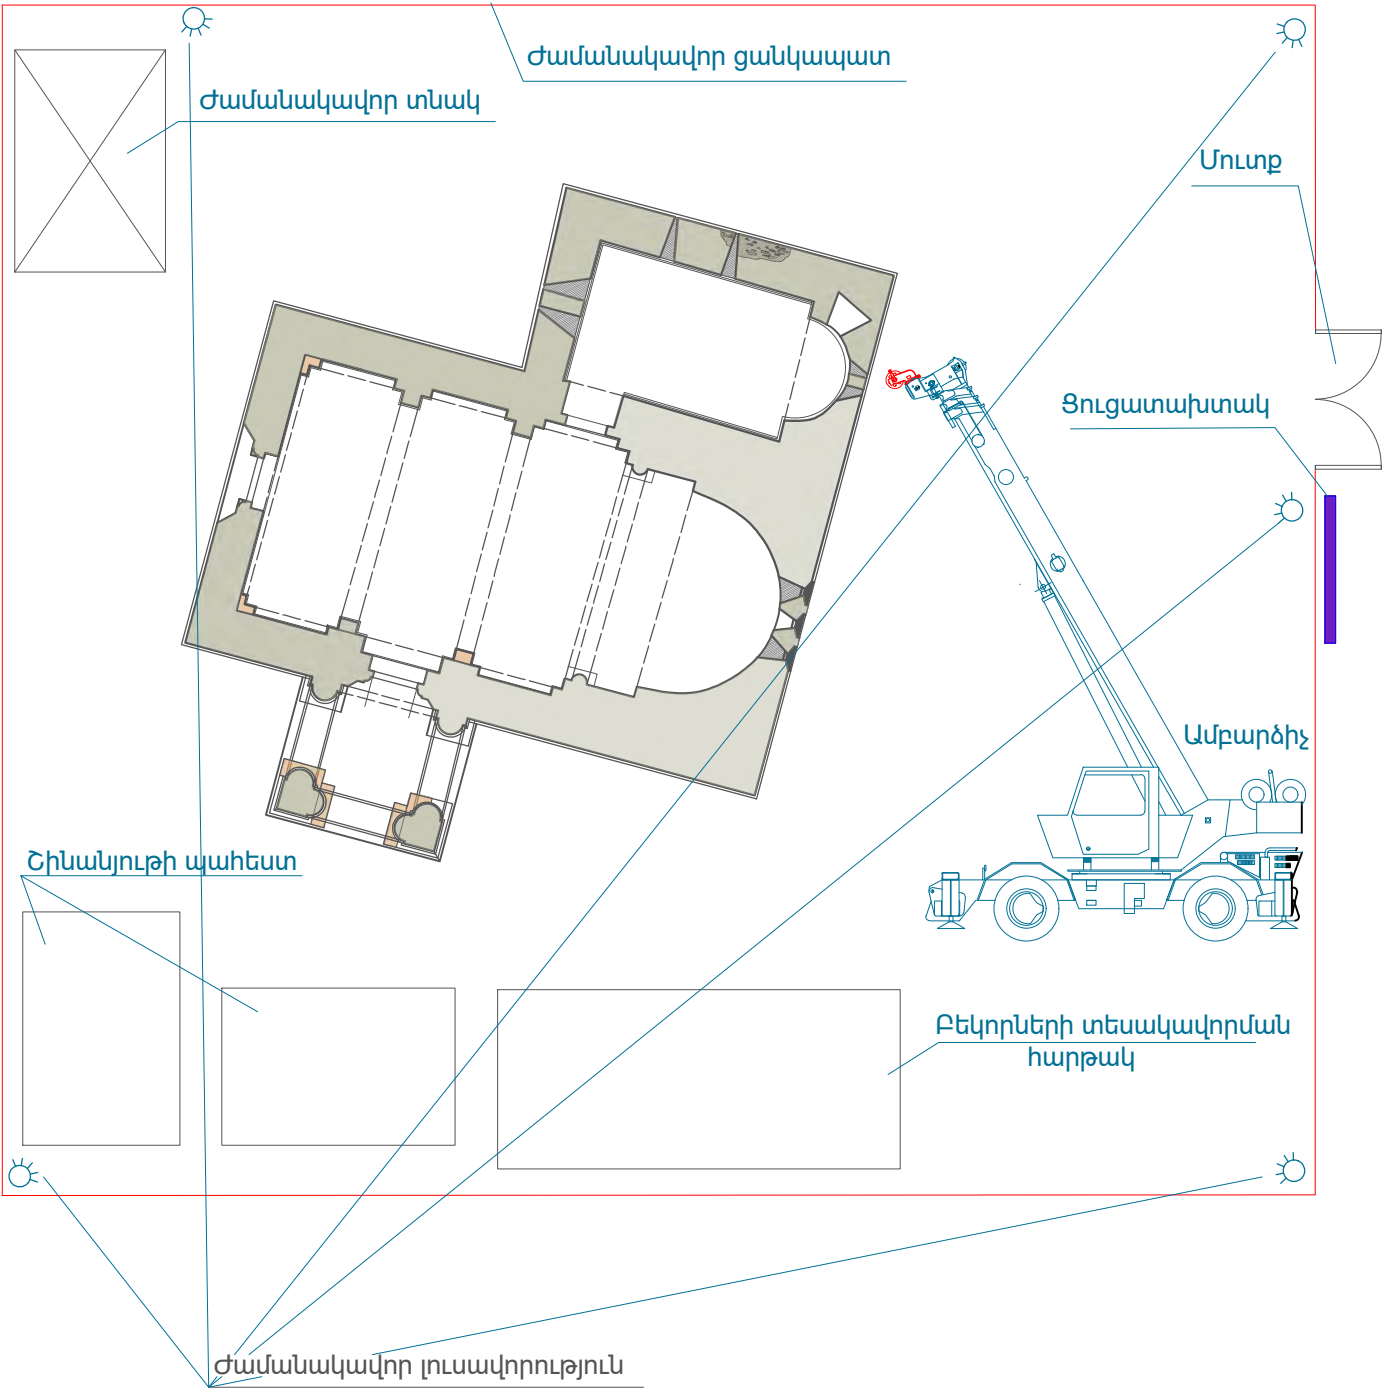

ԺԱՄԱՆԱԿԱՑՈՒՅՑ

Ծ	ԱՇԽԱՏԱՆՔՆԵՐԻ ԱՆՎԱՆՈՒՄԸ	Երկու տարի											
		1	2	3	4	5	6	7	8	9	10	11	12
	ՍՈՒՐԲ ՆՇԱՆ ԵԿԵՂԵՑԻ												
1	Ներսի և դրսի տախտակամածերի իրականացում												
2	Տանիքի հողածածկույթի զգուշությամբ հեռացում և քարերի լվացում												
3	Պատերի խարխուլված մասերի զգուշությամբ քանդում լվացում և վերաշար												
4	Գոտու իրականացում և թաղի ամրակայման աշխատանքներ												
5	Պատերի լվացում և կարանախցում												
6	Պատերի քանդված մասերի նոր տաշ ու շար												
7	Քիվերի իրականացում												
8	Թաղի քանդված մասերի վերականգնում												
9	Տանիքի իրականացում հիդրոֆոր կրաշաղախի վրա												
10	Ավազ սեղանի իրականացում և տեղադրում												
11	Սալահատակի իրականացում												
12	Մուտքի և դռների պատրաստում և տեղադրում												
13	Ներքին մակերևույթների մաքրում												
	ԲԱՐԵՎԱՐԳՈՒՄ												
	Հողային աշխատանքներ												
	Մուտքային հանգույցի վերականգնում												
	Դարպասի վերանորոգում												

Տնօրեն	Հ Օհանյան		ՀՀ Լոռու մարզ գ Կաճաճակուտ Սերվու վանք և ամրոց վերականգնման ամրակայման նախագիծ		
ՆԳՃ	Ա Զալալյան				
Ճարտարապետ	Ն Օհանյան		ՃԱՐՏԱՐԱՊԵՏԱ-ՇԻՆԱՐԱՐԱԿԱՆ	ԳԻՐԷ	ԹԵՐԹ
Ճարտարապետ	Ս Մելիք-Ջարամյան		ՍՈՒՐԲ ՆՇԱՆ ԵԿԵՂԵՑԻ Շիրարական աշխատանքների կազմակերպում	3	ԾԿ - 1
					25
			ՕՂԱՆՅԱՆ ԻՆՂԱՍԹՐԻՉ		

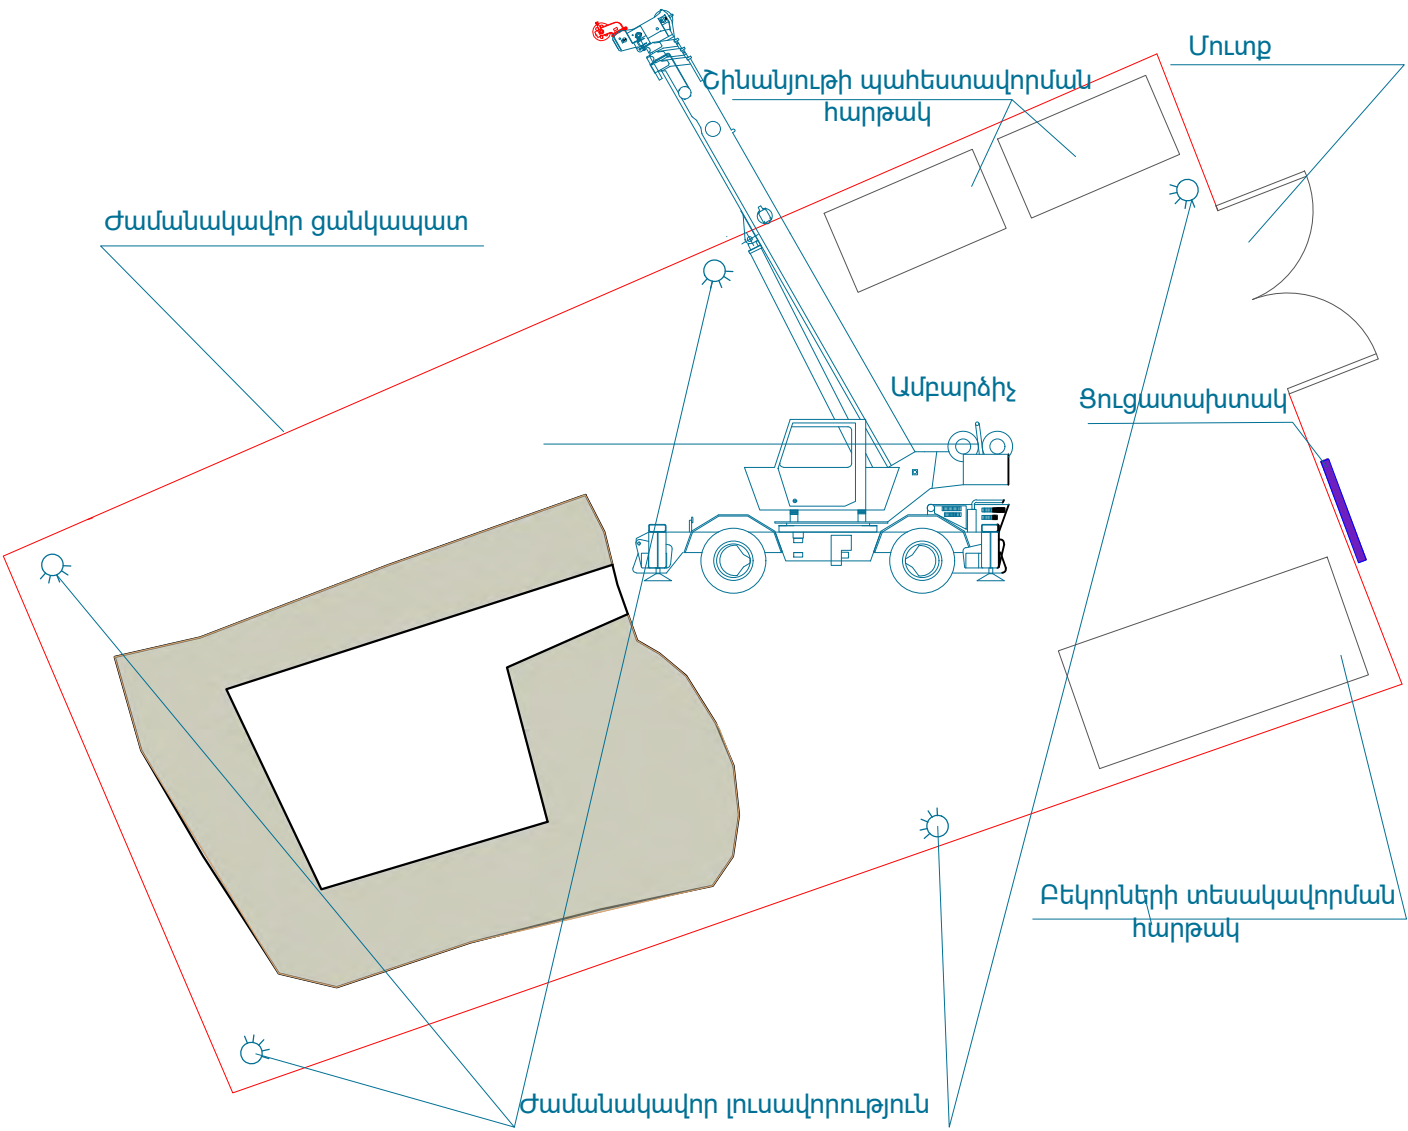

ԺԱՄԱՆԱԿԱՑՈՒՅՑ

	ԱՇԽԱՏԱՆՔՆԵՐԻ ԱՆՎԱՆՈՒՄԸ	Երկու տարի																							
		1	2	3	4	5	6	7	8	9	10	11	12	1	2	3	4	5	6	7	8	9	10	11	12
	ԴԻՏԱՇՏԱՐԱԿ																								
1	Փլատակների մաքրում և բեկորների տեսակավորում																								
2	Տախտակամածի իրականացում																								
3	Հիմքերի ամրացում																								
4	Գոյություն ունեցող պատերի կարանախցում և ներարկում																								
5	Խարիսկված պատերի քանդում վերաշարում																								
6	Պատերի նոր տաշ ու շար																								
7	Բետոնե գոտու իրականացում																								
8	Հատակի սալվածքի իրականացում																								
9	Տարածքի բարեկարգում																								

Տնօրեն	Հ Օհանյան		ՀՀ Լոռու մարզ գ Կաճաճակուտ Սեդվու վանք և ամրոց վերականգնման ամրակայման նախագիծ		
ՆԳՃ	Ա Ջալալյան				
Ճարտարապետ	Ն Օհանյան		ՃԱՐՏԱՐԱՊԵՏԱ-ՇԻՆԱՐԱՐԱԿԱՆ		
Ճարտարապետ	Ս.Մելիք-Քարամյան		ԴԻՏԱՇՏԱՐԱԿ		
			Շինարարական աշխատանքների կազմակերպում		
			ԳԻՐՔ	ԹԵՐԹ	ԹԵՐԹԵՐ
			3	ՇԿ - 2	25
			ՕՂԱՆՅԱՆ ԻՆԴԱՍԹՐԻՉ		



ԱՇԽԱՏԱՆՔԱՅԻՆ ՓԾԱԳՐԵՐԻ ՏԵՂԵԿԱԳԻՐ


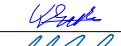


ԹԵՐԹ	ԱՆՎԱՆՈՒՄԸ	ԾԱՆՈԹՈՒԹ.
1	ԸՆԴՀԱՆՈՒՐ ՏՎՅԱԼՆԵՐ	
2	ՊԱՏԵՐԻ ՍԽԵՄԱ	
3	ԾԱԾԿԵՐԻ ՄԻԱԶՈՒՅԼ Ե/Ք ՏԱՐՐԵՐԻ ՍԽԵՄԱ	
4	ՏԱՆԻՔԻ ՍԽԵՄԱ	
5	ՀԱՏՈՒՅԹ 1-1	
6	ՀԱՏՈՒՅԹ 2-2	
7	ՀԱՏՈՒՅԹ 3-3	
8	ՄԻԱԶՈՒՅԼ Ե/Ք ԹԱՂ ՄԹ1	
9	ՄԻԱԶՈՒՅԼ Ե/Ք ԹԱՂ ՄԹ1 (հատույթներ 1-1...3-3)	
10	ՄԻԱԶՈՒՅԼ Ե/Ք ԹԱՂ ՄԹ2	
11	ՄԻԱԶՈՒՅԼ Ե/Ք ԹԱՂ ՄԹ2 (հատույթներ 1-1, 2-2)	
12	ՄԻԱԶՈՒՅԼ Ե/Ք ԹԱՂ ՄԹ2 (հատույթ 3-3, մասնագրեր)	
13	ՄԻԱԶՈՒՅԼ Ե/Ք ՍԱԼ ՄՍԼ1, ՄՀՇ1, ՄՀՇ2	
14	ԴԻՏԱՇՏԱՐԱԿԻ ՈՒԺԵՂԱՑՄԱՆ ՍԽԵՄԱՆԵՐ	
15	ՄԻԱԶՈՒՅԼ Ե/Ք ԷԼԵՄԵՆՏՆԵՐ ՄԺՀ1, ՄՀՍ2, ՄԳ1	

ԲԱՑԱՏՐԱԳԻՐ


- ՀՀ Լոռվա մարզի Կաճաճակուտ բնակավայրի Սեղվա վանքի և ամրոցի վերականգնման և ամրակայման նախագծի կոնստրուկտորական մասը իրականացվել է «Շեմք» ՍՊԸ-ի կողմից կատարված հետազոտությունների արդյունքների հիման վրա, համաձայն ճարտարապետական գծագրերի:
- Նախագծով նախատեսված է՝
- Կազմաքանդել եկեղեցու պատերի փքված և շերտավորված տեղամասերը և տեղաշարժված քարերը:
  - Մաքրել ծածկերի և պատերի վրայի բուսածածկն ու հեռացնել միջալիցքի քայքայված և թուլացած շերտերը:
  - Միջալիցքը մաքրելուց և ջրի շթով լվանալուց հետո վերաշարել պատերը կիրառելով կրացեմենտավազային բարդ շաղախ, դրան հավելելով ծավալային ջրամեկուսացում և կաշունություն ապահովող բաղադրամասեր:
  - Պահպանվող թաղերի և սփերաների ուժեղացման նպատակով աշխատանքները սկսելուց առաջ, կամարների կայունության ապահովման համար, կատարել կամարների բեռնաթափման միջոցառումներ:
  - Պահպանվող տարրերի մաքրման աշխատանքների ավարտից հետո՝ դրանք լվանալ ջրի շթով:
  - Իրականացնել միաձույլ երկաթբետոնյա թաղերը և սալը:
  - Պատերի պահպանվող հատվածների մեջ անցքերը իրականացնել շաղափման միջոցով:
  - Անցքեր մեջ խարսխածողերը խարսխել կրացեմենտային բարդ շաղախով:
  - Տանիքալանջերի թեքություններն ապահովելու ընթացքում ծածկի թեթևացման նպատակով, առավել մասիվ տեղամասերը իրականացնել թեթև բետոնից:
  - Մինչ տանիքի ծածկասալերի տեղադրումը, դրանց տակ իրականացնել բազալտաթելի մանրաբջիջ ցանցերով ամրանավորված կրաբետոնի հարթեցնող շերտ:
  - Ծածկասալերի տեղադրման համար օգտագործել կրացեմենտավազային բարդ շաղախ, դրան հավելելով կաշունակություն և ծավալային ջրամեկուսացելիություն ապահովող հավելանյութեր:
  - Դիտաշտարակի հիմքերը բացել մինչև հիմնատակ: Արտաքին կողմից իրականացնել միաձույլ երկաթբետոնյա ժապավենային հիմք, իսկ ներսում համատարած միաձույլ երկաթբետոնյա սալ:
  - Ժապավենային հիմքը և սալը ամրանային խարիսխներով խարսխել գոյություն ունեցող հիմքերի հետ:
  - Դիտաշտարակի վերականգնվող պատերը եզրափակել միաձույլ երկաթբետոնյա գոտիով:
  - Գծագրերում բոլոր չափերը տրված են համապատասխան ճարտարապետական գծագրերի, որոնք ենթակա են տեղում ճշտման:

ՈՒՇԱԴՐՈՒԹՅՈՒՆ

Վերականգնման աշխատանքներում օգտագործվող կրաբետոնի կազմը որոշել մասնագիտացված շինարարական լաբորատոր պայմաններում:

Տնօրեն	Յ. Օհանյան		ՀՀ Լոռու մարզի Կաճաճակուտ Սեղվի վանք և ամրոց վերականգնման ամրակայման նախագիծ			
ՆԳՃ	Ա. Զալալյան		ԿՈՆՏՐՈՒԿՏՈՐԱԿԱՆ ՄԱՍ	ԳԻՐՔ	ԹԵՐԹ	ԹԵՐԹԵՐ
ՆԳԿ	Ա. Հովսեփյան			3	Կ-1	15
Կոնստրուկտ.	Յ. Օհանյան		ԳԾԱԳՐԵՐԻ ՑԱՆԿ, ԲԱՑԱՏՐԱԳԻՐ	ՕՂԱՅԱՆ ԻՆՂԱՍԹԻՉ		


ՊԱՏԵՐԻ ՍԽԵՄԱ

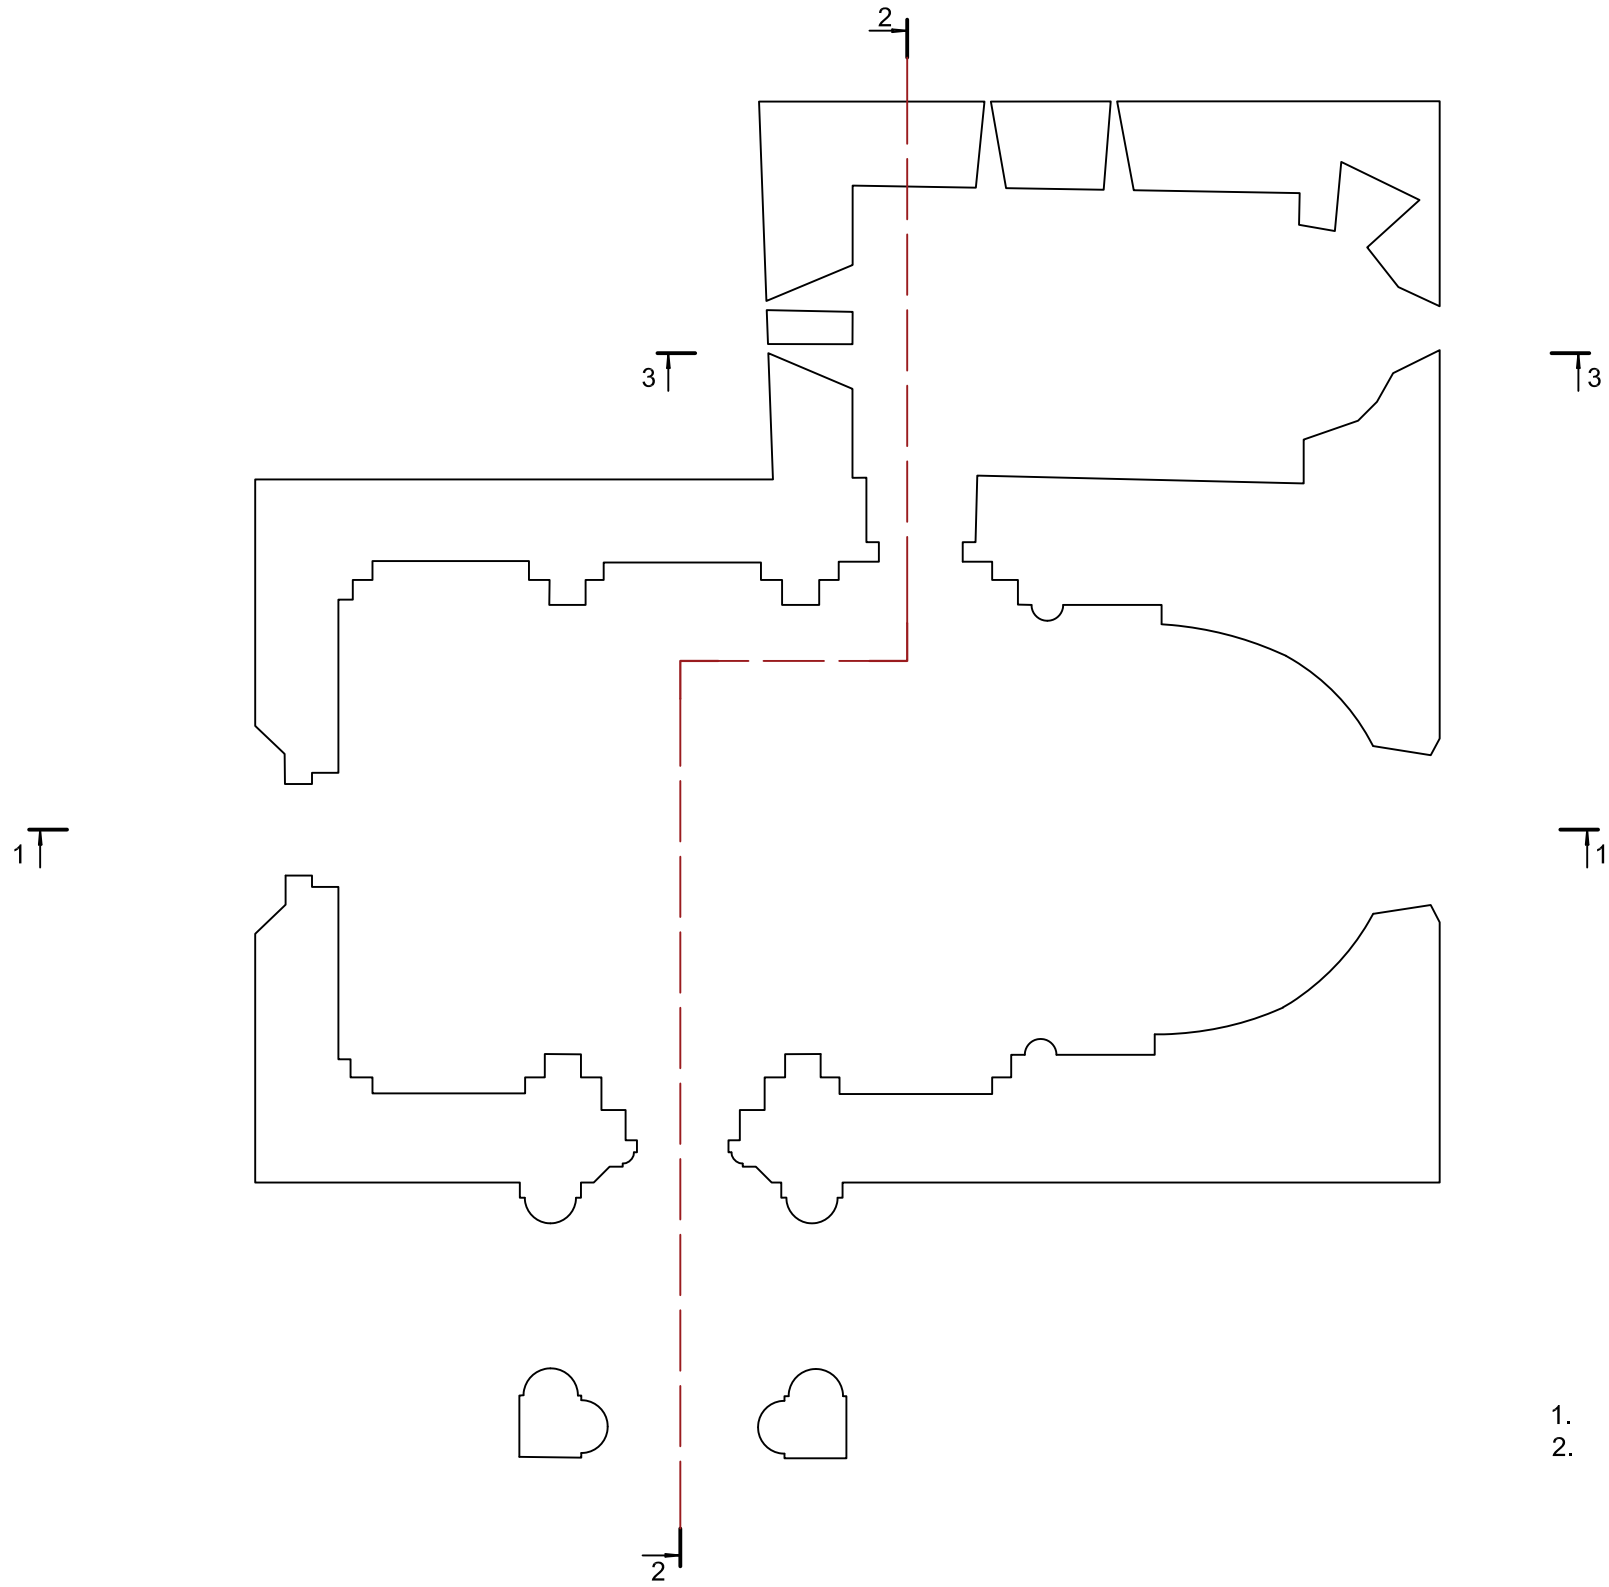

1. ՀԱՏՈՒՅԹՆԵՐԸ ՏԵՍ ԹԵՐԹ Թ.5...Թ.7:
2. ՍԽԵՄԱՆԵՐԻ ԷԼԵՄԵՆՏՆԵՐԻ ՄԱՍՆԱԳԻՐԸ ՏԵՍ ԹԵՐԹ Թ.7:

Տնօրեն	Հ. Օհանյան		ՀՀ Լոռու մարզի գ. Կաճաճակուտ Սեդվիլ վանքի և ամրոց վերականգնման ամրակայման նախագիծ			
ՆԳՃ	Ա. Ջալալյան		ԿՈՆՍՏՐՈՒԿՏՈՐԱԿԱՆ ՄԱՍ	ԳԻՐԹ	ԹԵՐԹ	ԹԵՐԹԵՐ
ՆԳԿ	Ա. Հովսեփյան			3	Կ-2	15
Կոնստրուկտ.	Հ. Օհանյան		ՊԱՏԵՐԻ ՍԽԵՄԱ	ՕՂԱՆՑԱՆ ԻՆՂԱՍԹԵՐԻՉ		

ԾԱԾԿԵՐԻ ՄԻԱՋՈՒՅԼ Ե/Ք ՏԱՐԵՐԻ ՍԽԵՄԱ

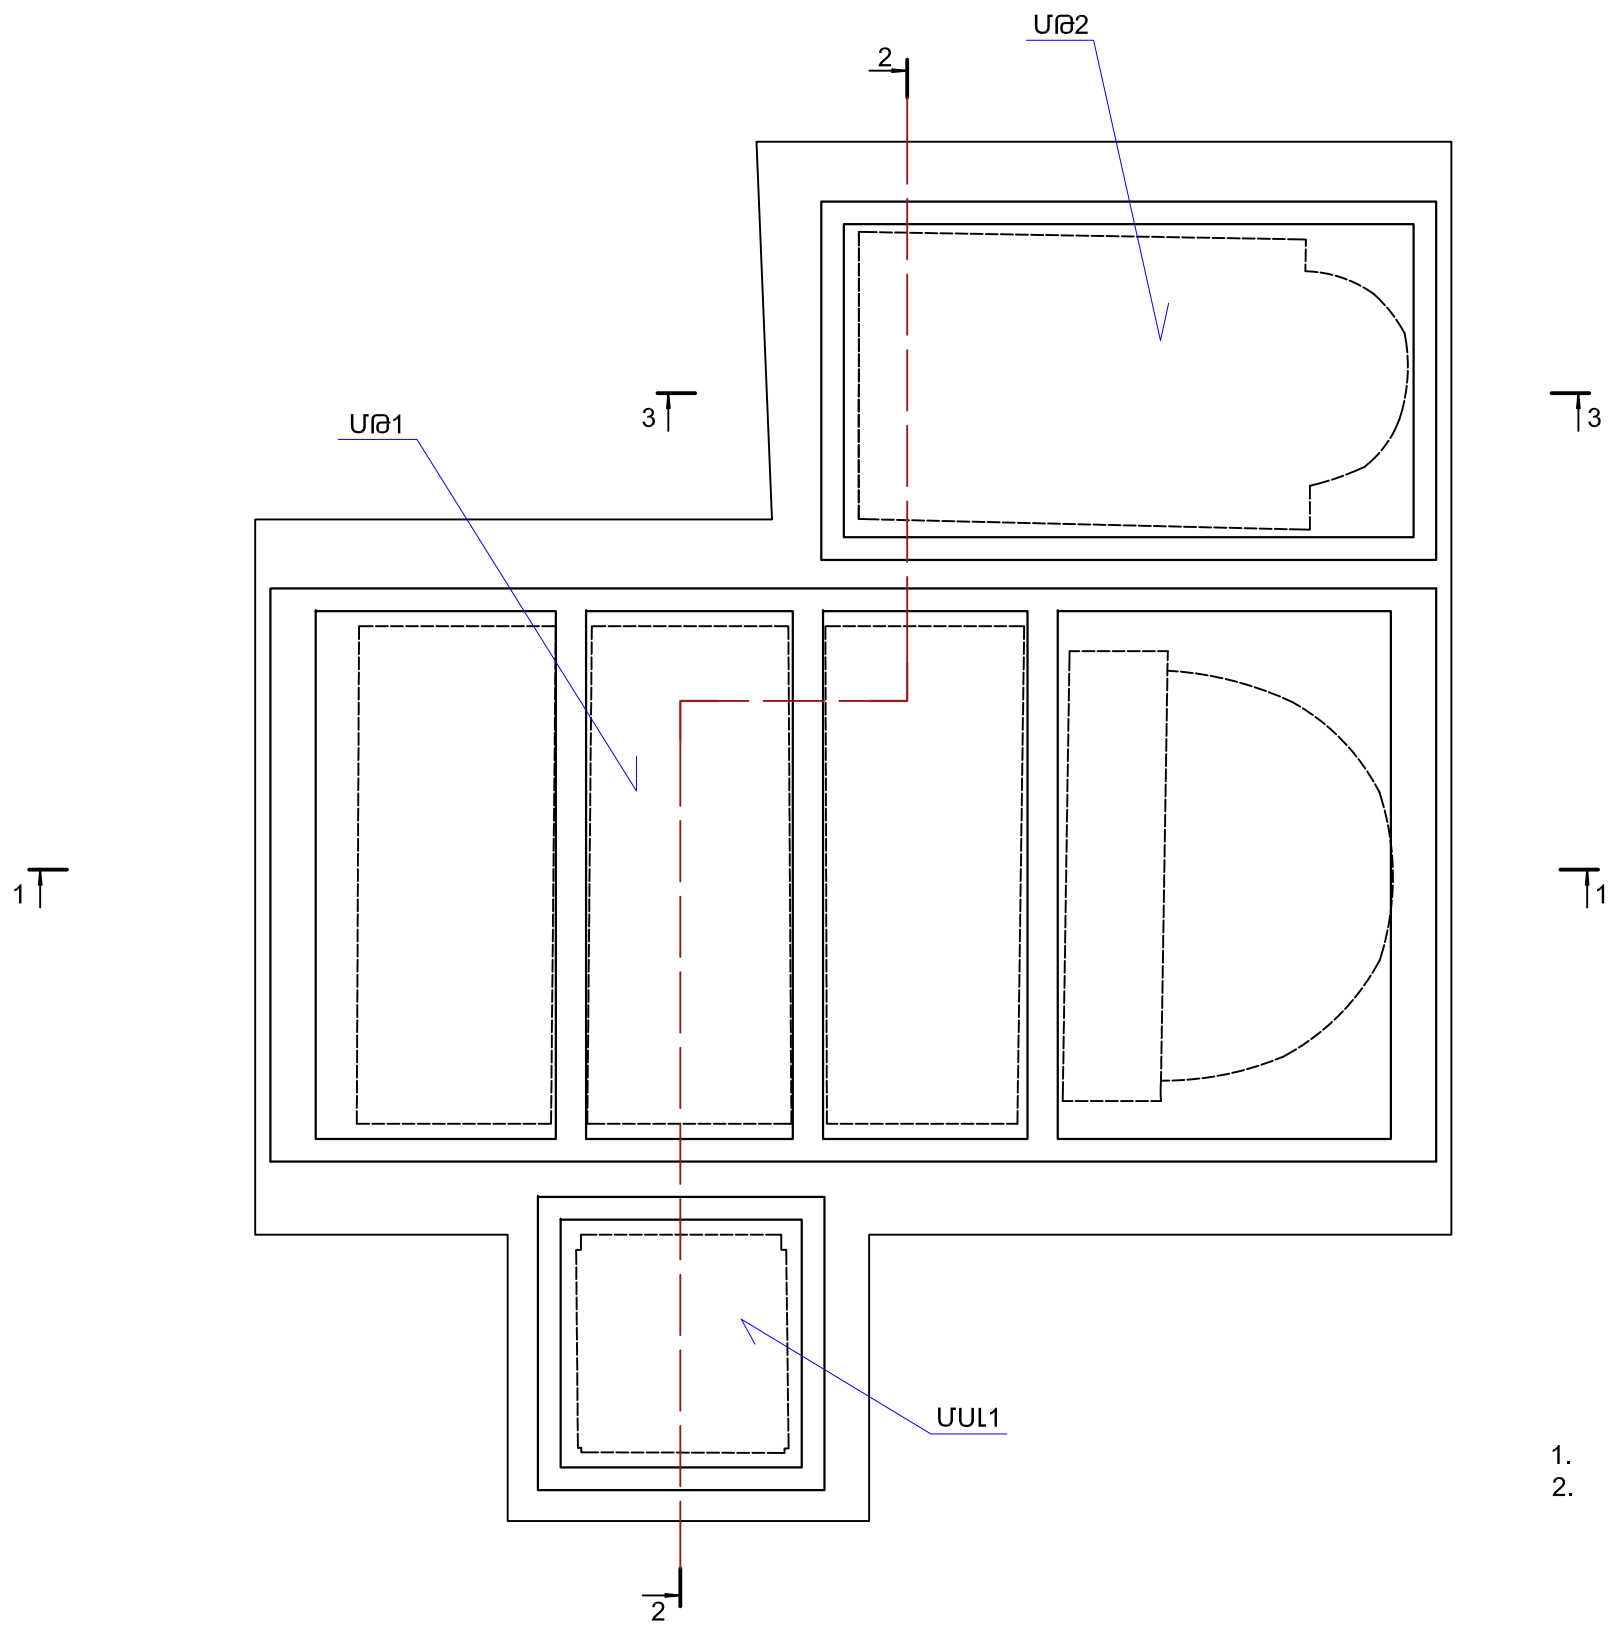


- ՀԱՏՈՒՅԹՆԵՐԸ ՏԵՍ ԹԵՐԹ Թ.5...Թ.7:
- ՍԽԵՄԱՆԵՐԻ ԷԼԵՄԵՆՏՆԵՐԻ ՄԱՍՆԱԳԻՐԸ ՏԵՍ ԹԵՐԹ Թ.7:



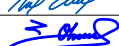

Տնօրեն	Հ. Օհանյան		ՀՀ Լոռու մարզի Կաճաճակուտ Սեդվիլ վանքի և ամրոցի վերականգնման ամրակայման նախագիծ			
ՆԳՃ	Ա. Ջալալյան		ԿՈՆՍՏՐՈՒԿՏՈՐԱԿԱՆ ՄԱՍ	ԳԻՐՔ	ԹԵՐԹ	ԹԵՐԹԵՐ
ՆԳԿ	Ա. Հովսեփյան			3	Կ-3	15
Կոնստրուկտ.	Հ. Օհանյան		ԾԱԾԿԵՐԻ ՄԻԱՋՈՒՅԼ Ե/Ք ՏԱՐԵՐԻ ՍԽԵՄԱ			
			ՕՂԱՆՑԱՆ ԻՆՂԱՍԹՐԻԶ			




ՏԱՆԻՔԻ ՍԽԵՄԱ

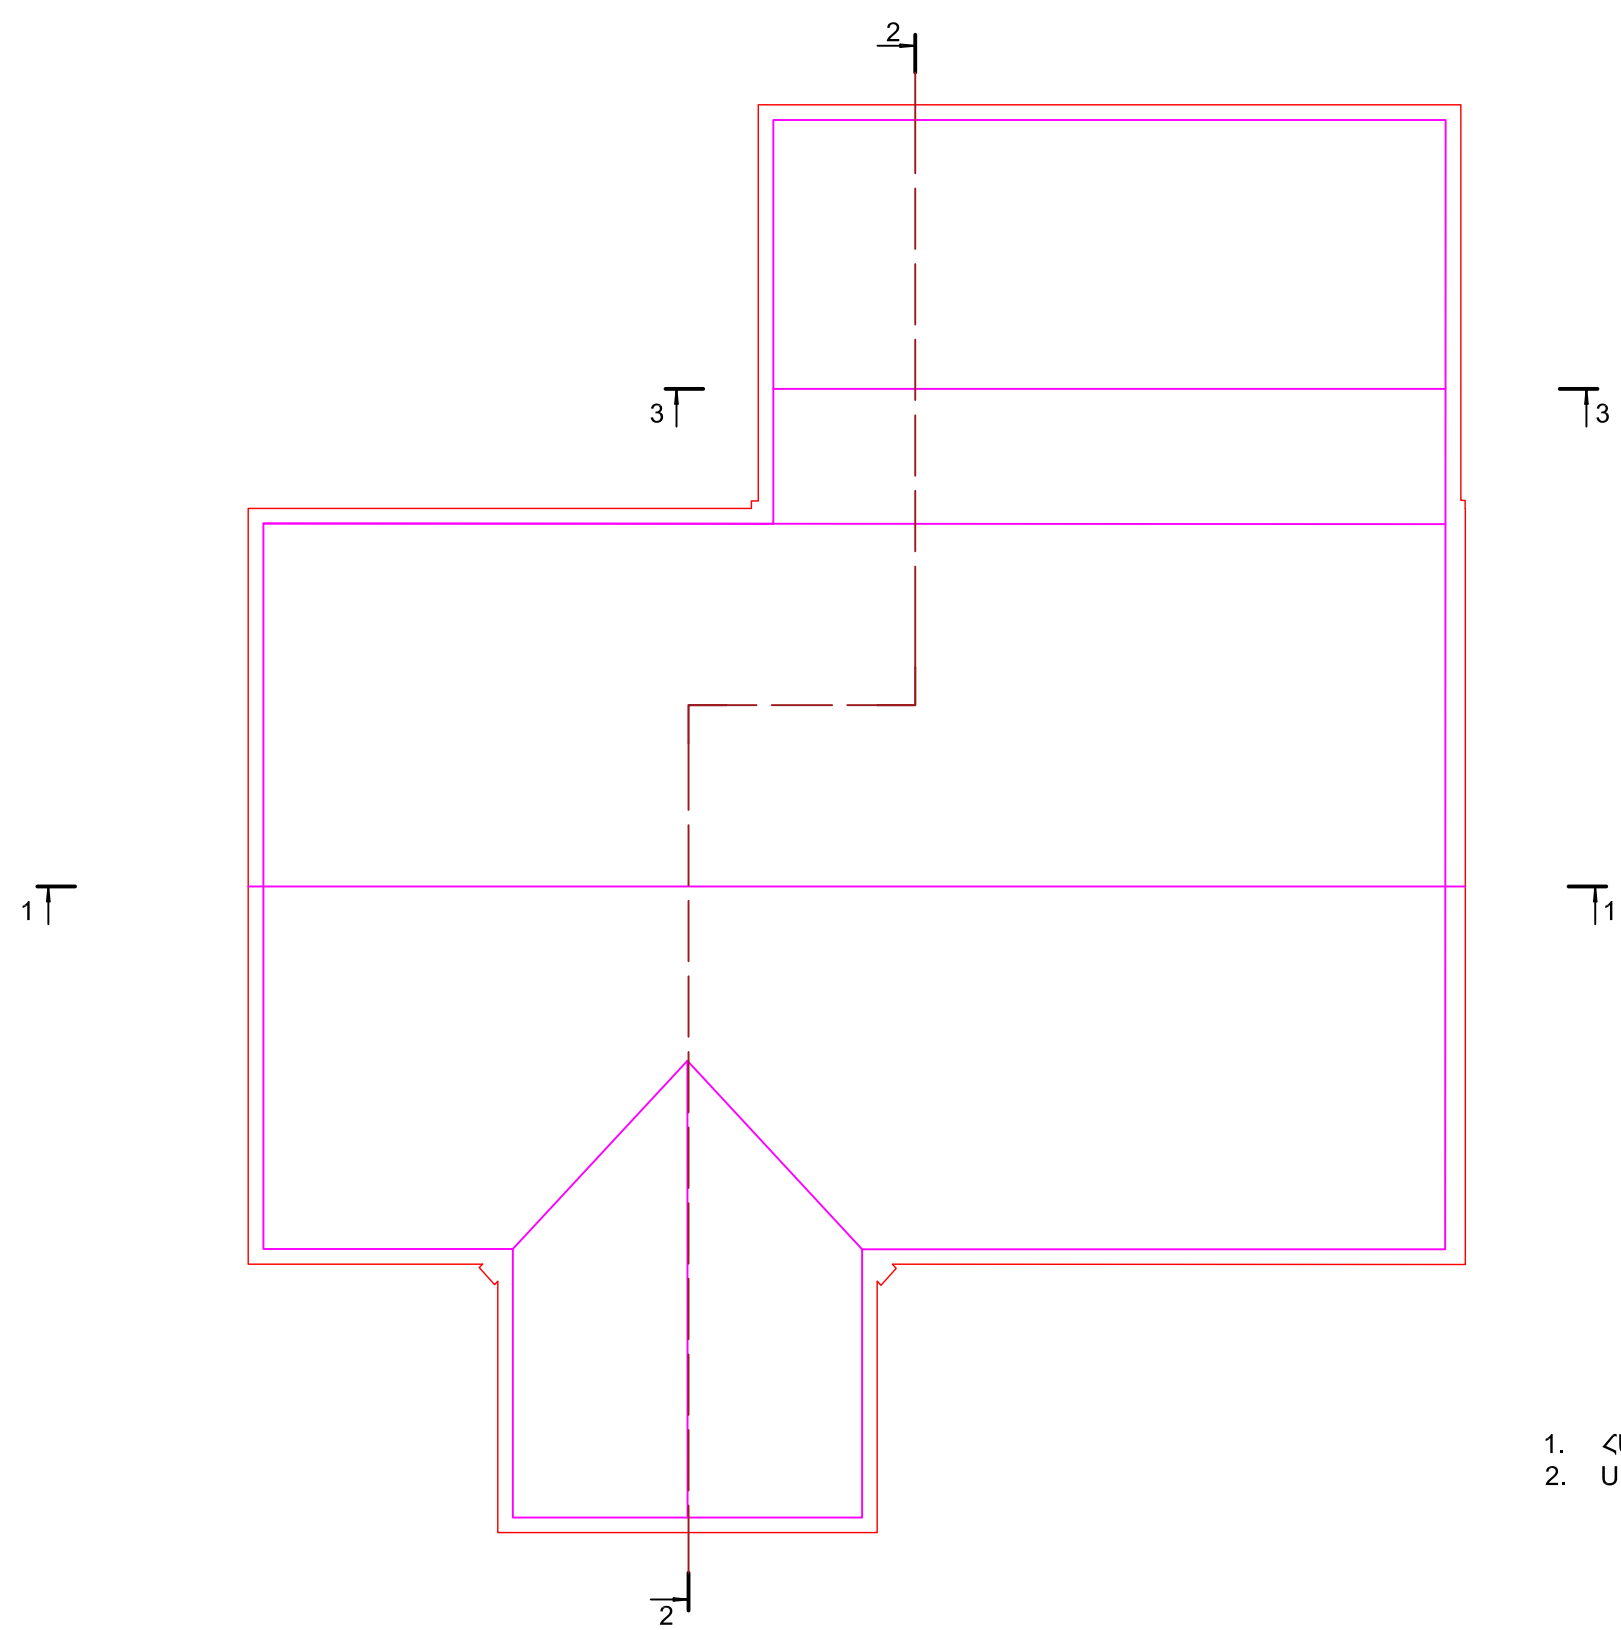

1. ՀԱՏՈՒՅԹՆԵՐԸ ՏԵՍ ԹԵՐԹ Թ.5...Թ.7:
2. ՍԽԵՄԱՆԵՐԻ ԷԼԵՄԵՆՏՆԵՐԻ ՄԱՍՆԱԳԻՐԸ ՏԵՍ ԹԵՐԹ Թ.7:

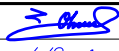Տնօրեն	Հ. Օհանյան		ՀՀ Լոռու մարզի գ. Կաճաճակուտ Սեդվիլ վանքի և ամրոց վերականգնման ամրակայման նախագիծ			
ՆԳՃ	Ա. Ջալալյան		ԿՈՆՍՏՐՈՒԿՏՈՐԱԿԱՆ ՄԱՍ	ԳԻՐՔ	ԹԵՐԹ	ԹԵՐԹԵՐ
ՆԳԿ	Ա. Հովսեփյան			3	Կ-4	15
Կոնստրուկտ.	Հ. Օհանյան		ՏԱՆԻՔԻ ՍԽԵՄԱ	ՕՂԱՆՑԱՆ ԻՆՂԱՍԹՐԻԶ		


ՀԱՏՈՒՅԹ 1-1

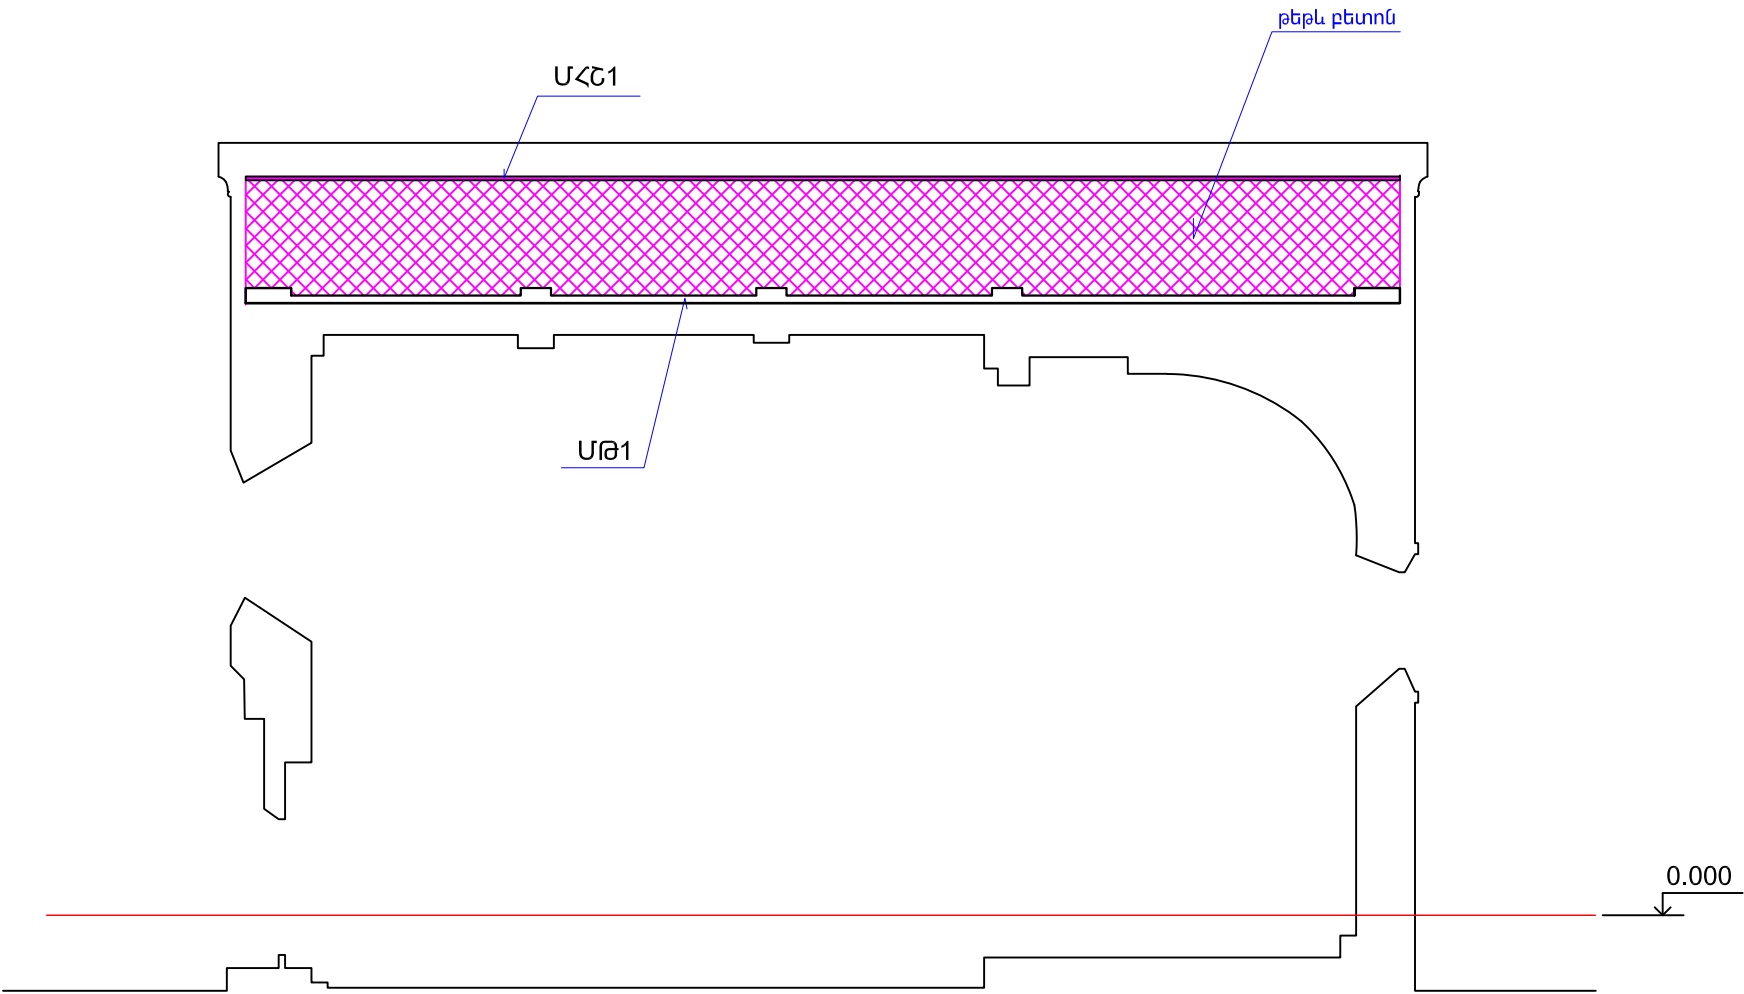

- 1. ՏԿՅԱԼ ԹԵՐԹԸ ԴԻՏԱՐԿԵԼ Թ.2...Թ.4 ԹԵՐԹԵՐԻ ՀԵՏ ՀԱՄԱՏԵՂ:
- 2. ՍԽԵՄԱՆԵՐԻ ԷԼԵՄԵՆՏՆԵՐԻ ՄԱՍՆԱԳԻՐԸ ՏԵՍ ԹԵՐԹ Թ.7:

Տնօրեն	Հ. Օհանյան		ՀՀ Լոռու մարզի Կաճաճակուտ Սերվիս վանք և ամրոց վերականգման ամրակայման նախագիծ			
ՆԳՃ	Ա. Ջալալյան		ԿՈՆՍՏՐՈՒԿՏՈՐԱԿԱՆ ՄԱՍ	ԳԻՐՔ	ԹԵՐԹ	ԹԵՐԹԵՐ
ՆԳԿ	Ա. Հովսեփյան			3	4-5	15
Կոնստրուկտ.	Հ. Օհանյան		ՀԱՏՈՒՅԹ 1-1	ՕՂԱՆՑԱՆ ԻՆՂԱՍԹԵՐԻ2		

ՀԱՏՈՒՅԹ 2-2

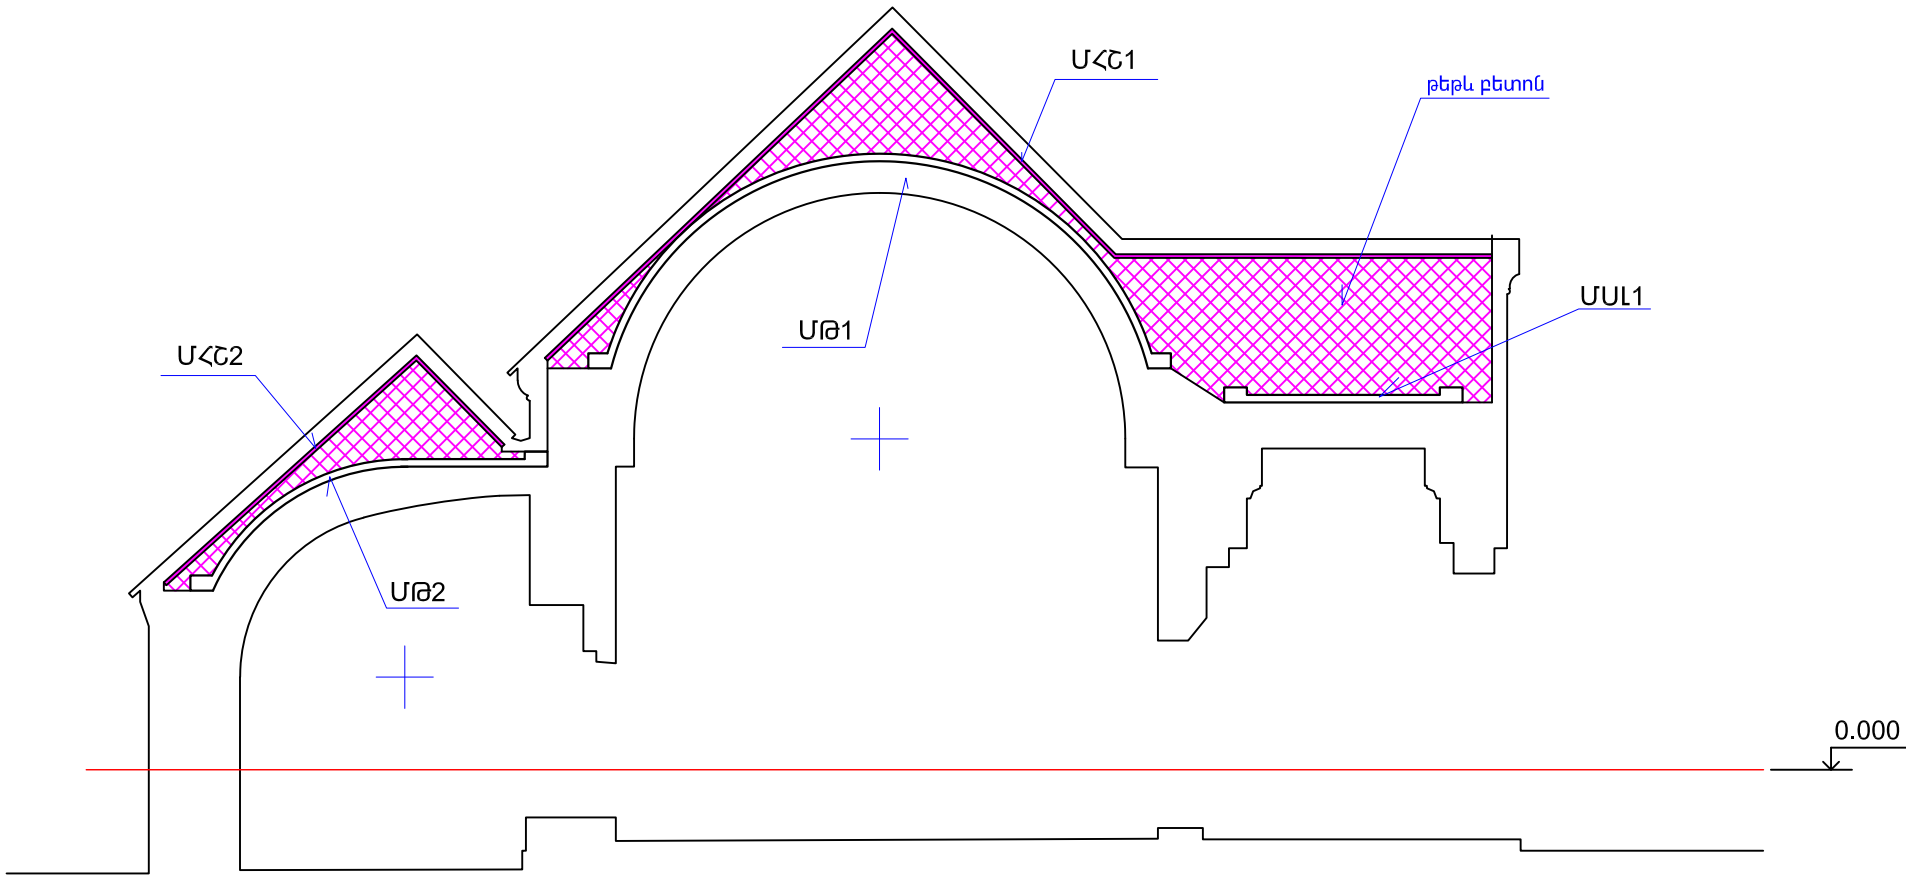






1. ՏԿՅԱԼ ԹԵՐԹԸ ԴԻՏԱՐԿԵԼ Թ.2...Թ.4 ԹԵՐԹԵՐԻ ՀԵՏ ՀԱՄԱՏԵՂ:
2. ՍԽԵՄԱՆԵՐԻ ԷԼԵՄԵՆՏՆԵՐԻ ՄԱՍՆԱԳԻՐԸ ՏԵՍ ԹԵՐԹ Թ.7:

Տնօրեն	Հ. Օհանյան		ՀՀ Լոռու մարզի Կաճաճակուտ Սերվիս վանք և ամրոց վերականգման ամրակայման նախագիծ			
ՆԳՃ	Ա. Ջալալյան		ԿՈՆՍՏՐՈՒԿՏՈՐԱԿԱՆ ՄԱՍ	ԳԻՐՔ	ԹԵՐԹ	ԹԵՐԹԵՐ
ՆԳԿ	Ա. Հովսեփյան			3	Կ-6	15
Կոնստրուկտ.	Հ. Օհանյան		ՀԱՏՈՒՅԹ 2-2	ՕՂԱՆՑԱՆ ԻՆՂԱՍՏՐԻԶ		






ՄԱԿՆԻՇԸ	ՆՇԱՆԱԿՈՒՄԸ	ԱՆՎԱՆՈՒՄԸ	ՔԱՆ.	ԾԱՆՈԹՈՒԹ.
		<u>ՄԻԱՋՈՒՅԼ ԿՐԱԲԵՏՈՆԵ ԷԼԵՄԵՆՏՆԵՐ</u>		
ՄԹ1	ԹԵՐԹ Թ.8, Թ.9	Թաղ ՄԹ1	1	
ՄԹ2	ԹԵՐԹ Թ.10...Թ.12	" ՄԹ2	1	
ՄՍԼ1	ԹԵՐԹ Թ.13	Սալ ՄՍԼ1	1	
		<u>ԿՐԱՇԱՂԱՆԻ ԷԼԵՄԵՆՏՆԵՐ</u>		
ՄՀՇ1	ԹԵՐԹ Թ.13	Ամրանավորված հարթեցնող շերտ ՄՀՇ1	1	
ՄՀՇ2	"	" " " ՄՀՇ2	1	
		<u>ՆՅՈՒԹԵՐ</u>		
		ԹԵԹԵԿ ԲԵՏՈՆ	—	տես ծանոթություն

- |             |              |   |  |                  |      |        |
|-------------|--------------|---|--|------------------|------|--------|
| Տնօրեն      | Գ. Օհանյան   |  | ՀՀ Լոռու մարզ գ Կաճաճակուտ Սեղվու վանք և ամրոց<br>վերականգման ամրակայման նախագիծ |                  |      |        |
| ՆԳՃ         | Ա. Ջալալյան  |  |  |                  |      |        |
| ՆԳԿ         | Ա. Հովսեփյան |  | ԿՈՆՍՏՐՈՒԿՏՈՐԱԿԱՆ ՄԱՍ   | ԳԻՐԸ             | ԹԵՐԹ | ԹԵՐԹԵՐ |
| Կոնստրուկտ. | Գ. Օհանյան   |  | ՀԱՏՈՒՅԹ 3-3  | 3                | Կ-7  | 15     |
|             |              |   |  | ՕՂԱՆՅԱՆ ԻՆՊԱՍԹԻԶ |      |        |

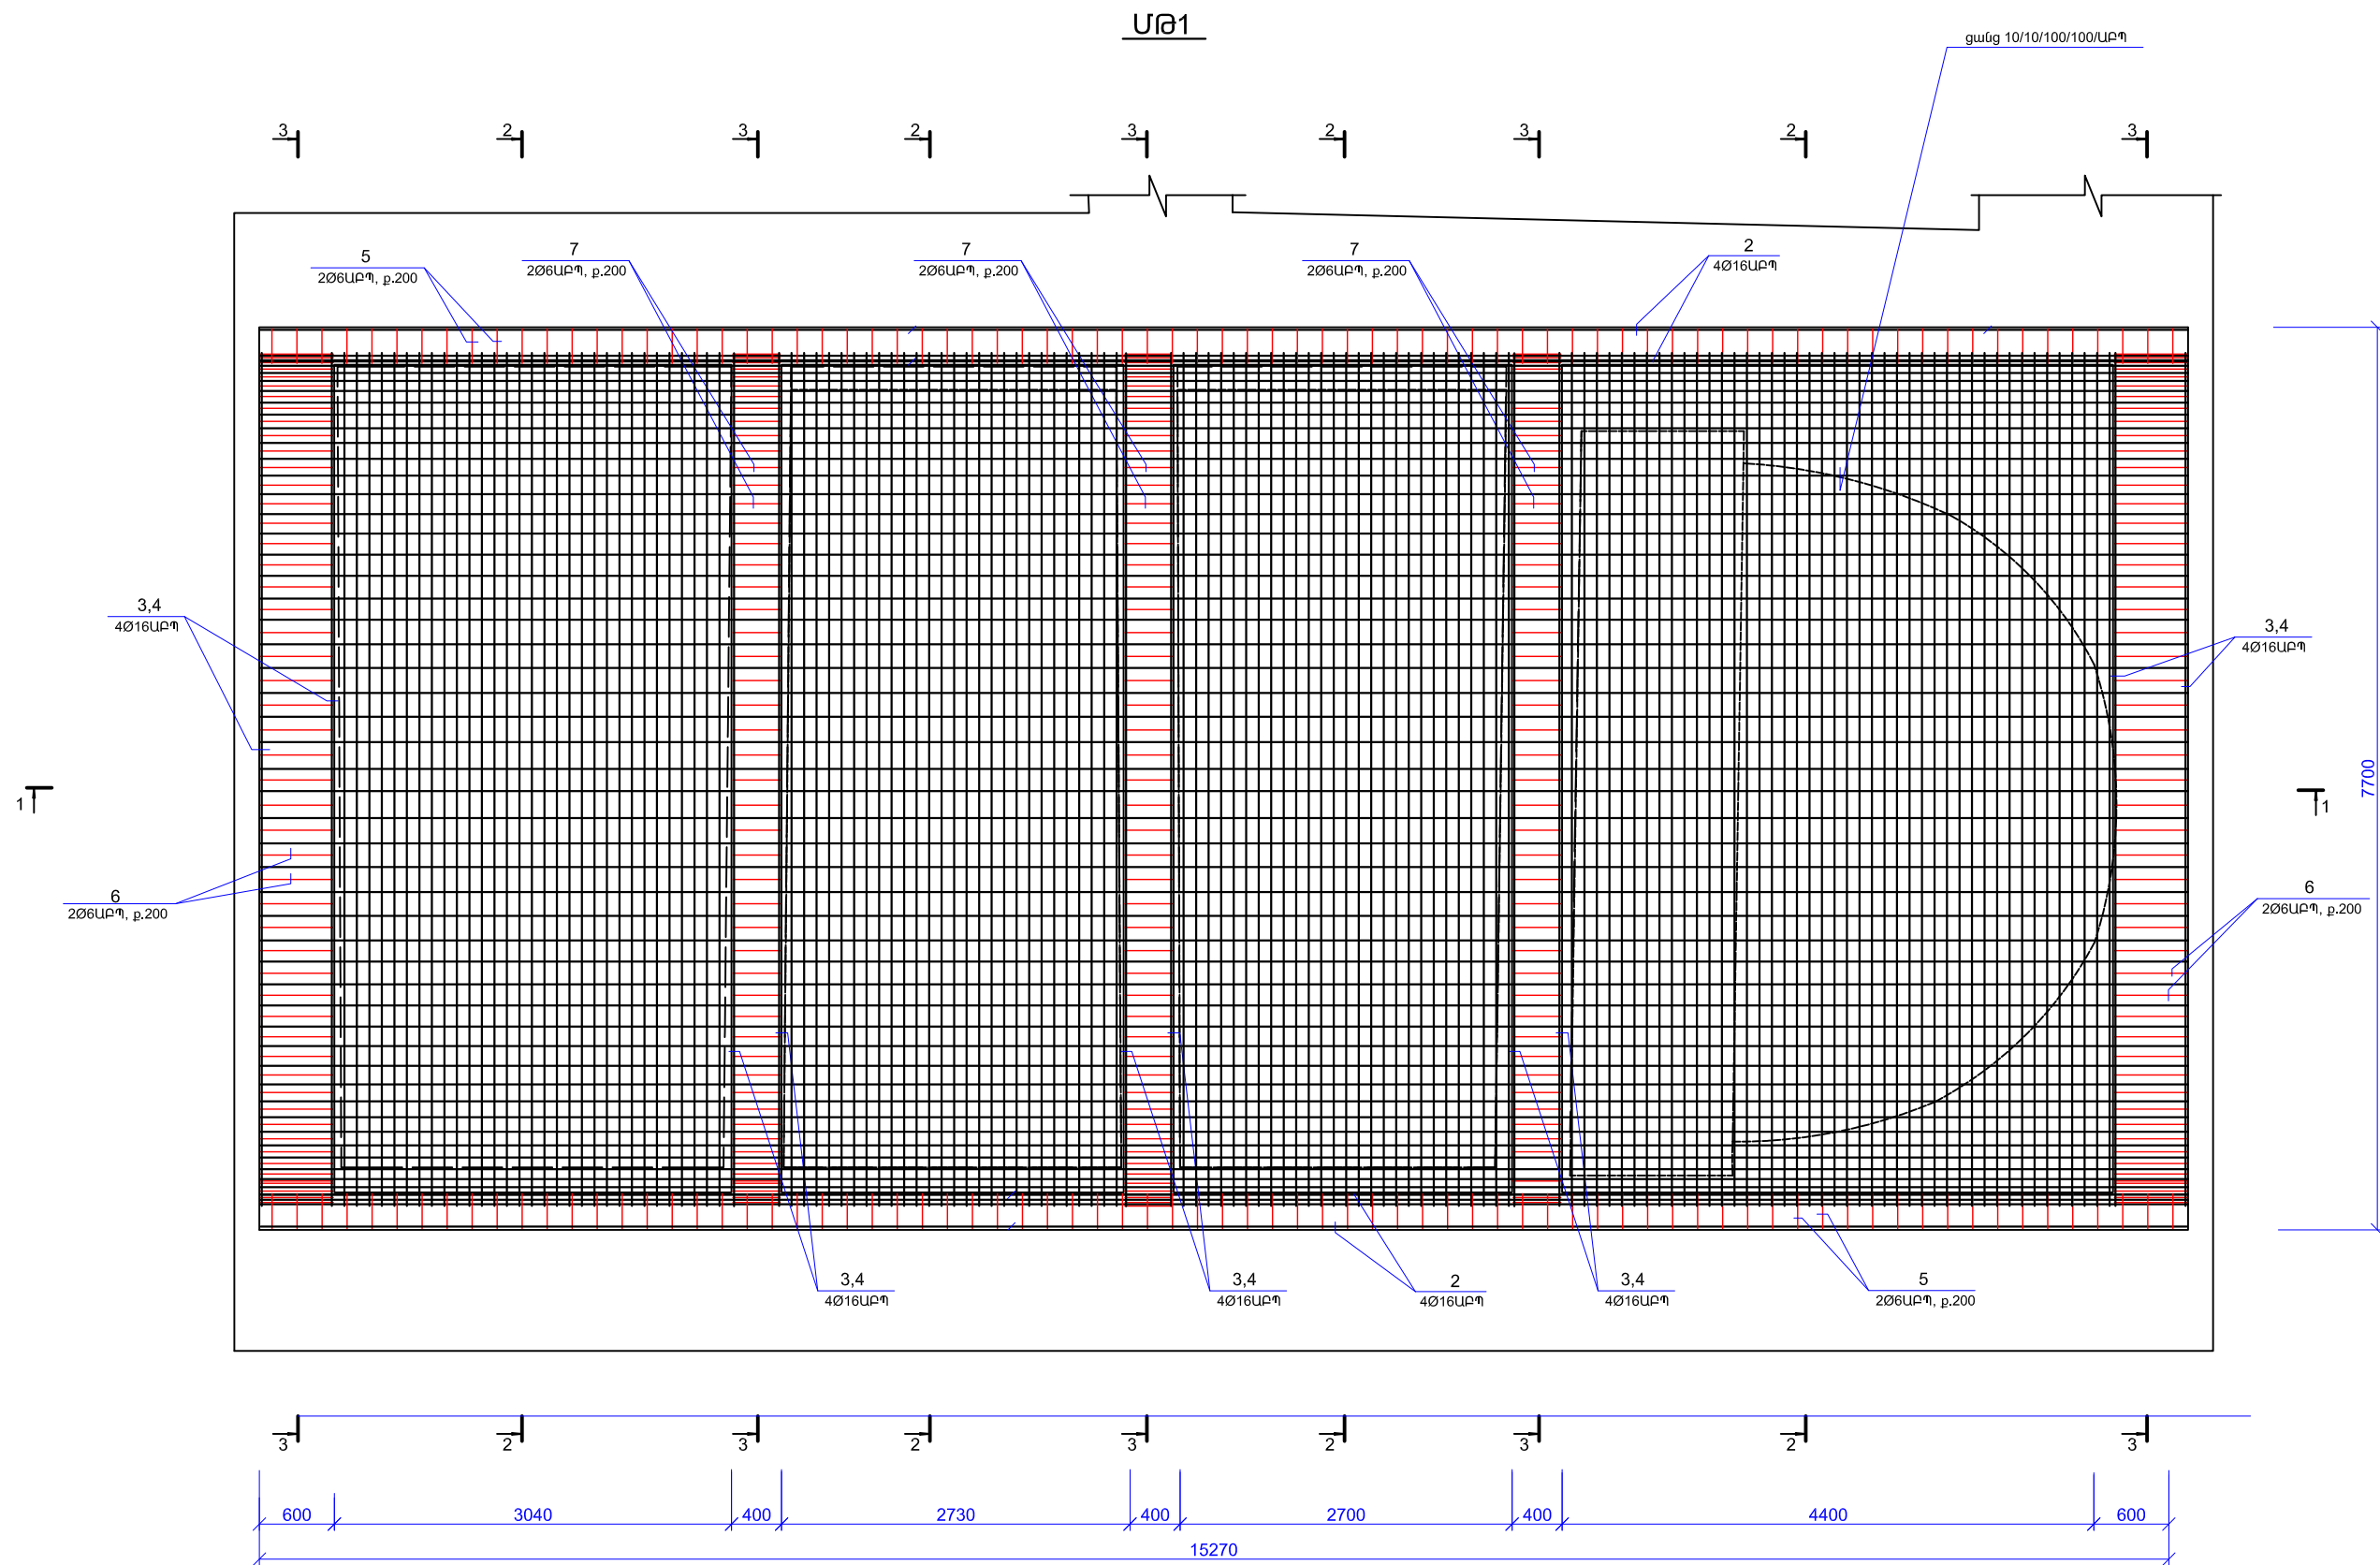

1. ՏԿՅԱԼ ԹԵՐԹԸ ԴԻՏԱՐԿԵԼ Թ.9 ԹԵՐԹԻ ՀԵՏ ՀԱՄԱՏԵՐ:

Տնօրեն	Հ. Օհանյան		ՀՀ Լոռու մարզի գ Կաճաճակուտ Մեղվու վանք և ամրոց վերականգման ամրակայանի նախագիծ		
ՆԳՃ	Ա. Զալալյան		ԿՈՆՍՏՐՈՒԿՏՈՐԱԿԱՆ ՄԱՍ	ԳԻՐՔ	ԹԵՐԹ
ՆԳԿ	Ա. Բովսեփյան			3	Կ-8
Կոնստրուկտ.	Հ. Օհանյան		ՄԻԱԶՈՒՅԼ Ե/Ք ԹԱՐ ՄԹ1	15	ՕՂԱՆՅԱՆ ԻՆՂԱՍԹԻՉ

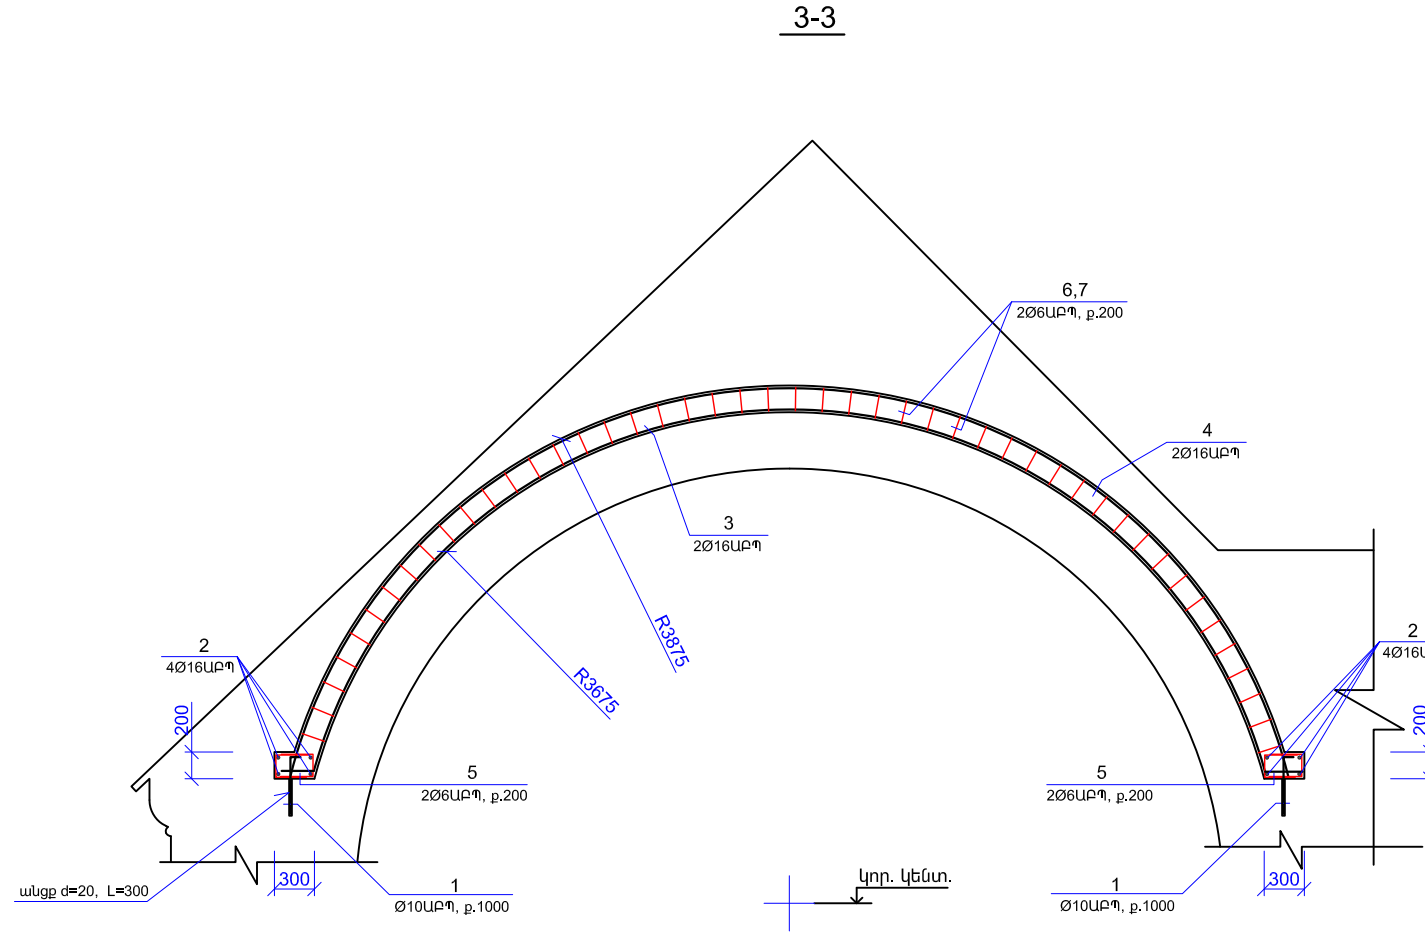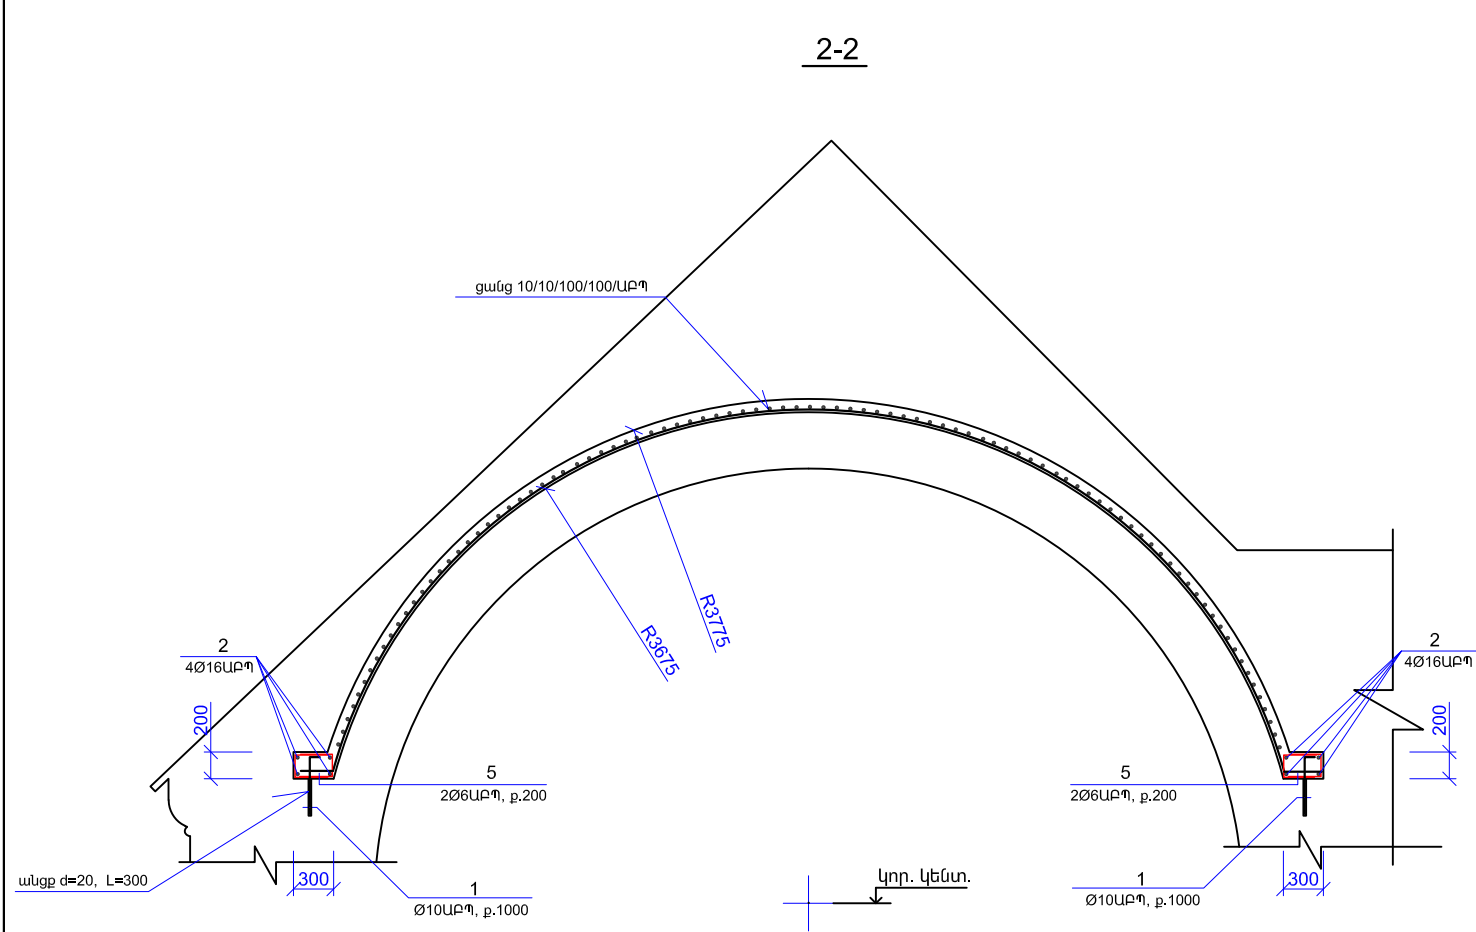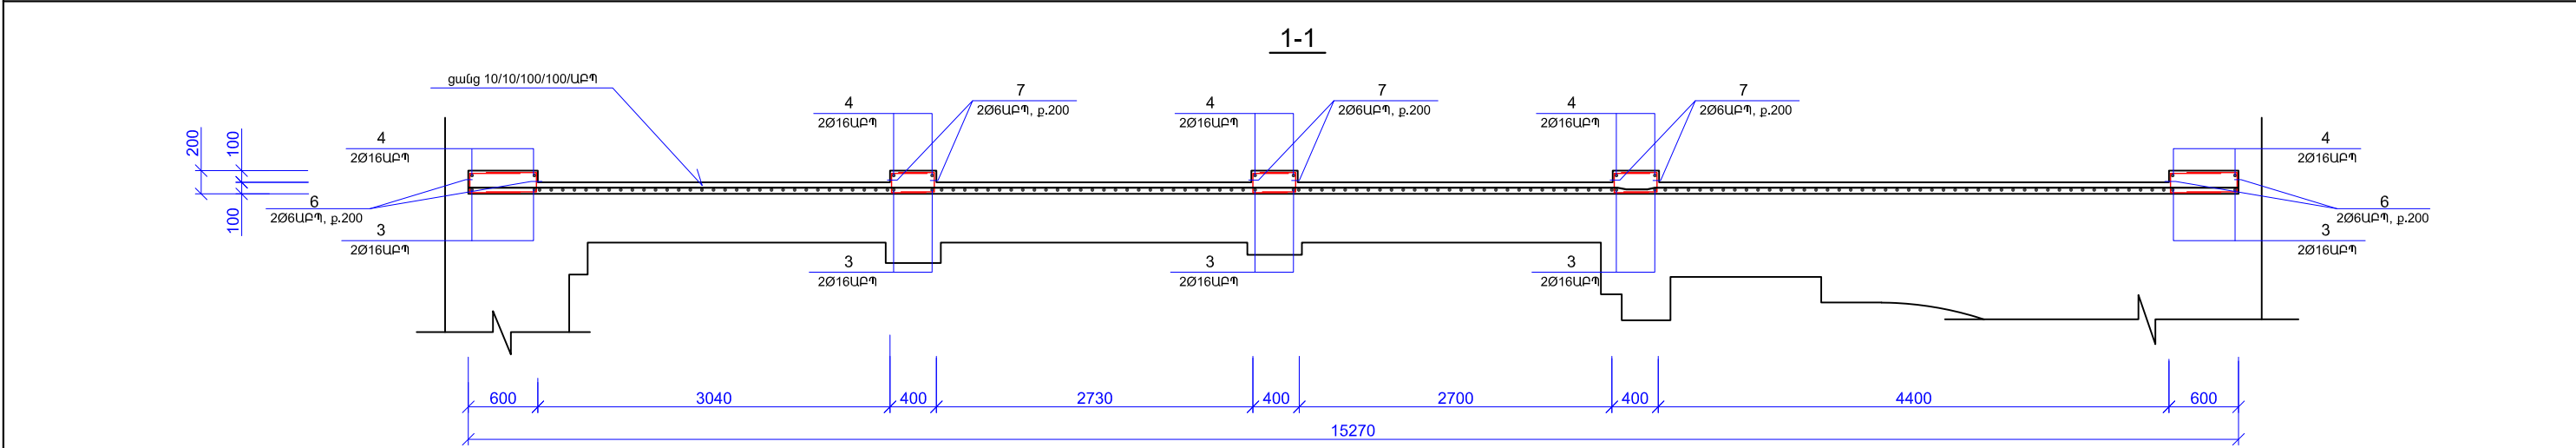

ՄԱՆՐԱՄԱՍՆԵՐԻ ՏԵՂԵԿԱԳԻՐ	
Դիրք	Էմբիզ
1	100L450
3	
4	
1	2

1	2
5	
6	
7	

ՀԱՎԱՔՄԱՆ ՄԻԱԿՈՐՆԵՐԻ ՄԱՍՆԱԳԻՐ					
Դիրք	ՆՇԱՆԱԿՈՒՄԸ	ԱՆՎԱՆՈՒՄԸ	ՔԱՆ.	ԾԱՆՈԹՈՒԹ.	
		ՄԹ1			
1	ԹԵՐԹ Թ.16	Ø10 ԱՐՊ L=550	32	0.072ԿԳ	
2	II	Ø16 ԱՐՊ ΣL=15700	8	5.056 II	
3	II	Ø16 ԱՐՊ L=10000	10	3.220 II	
4	II	Ø16 ԱՐՊ L=10200	10	3.285 II	
5	II	Ø6 ԱՐՊ L=660	308	0.029 II	
6	II	Ø6 ԱՐՊ L=1060	188	0.047 II	
7	II	Ø6 ԱՐՊ L=860	282	0.038 II	
ցանցեր	II	Ø10ԱՐՊ ΣL=3140.0 զծ.մ.	—	408.20 II	
		ՆՅՈՒԹԵՐ			
		ԿՐԱԲԵՏՈՆ M120 մակնիշի	—	18.0 Մ³	


ԲԱԶԱՆՏԵՊԼԱՍՏԻ ԱՄՐԱՆԻ ԾԱՆՍԻ ՏԵՂԵԿԱԳԻՐԸ ԷԼԵՄԵՆՏԻ ՀԱՄԱՐ, ԿԳ

ԷԼԵՄԵՆՏԻ ԱՆՎԱՆՈՒՄԸ	ԲԱԶԱՆՏԵՊԼԱՍՏԻ ԱՄՐԱՆ			
	Ø16	Ø10	Ø6	ԸՆԴԱՄ.
ՄԹ1	105.50	410.51	28.49	544.50





1. ՏԿՅԱԼ ԹԵՐԹԸ ԴԻՏԱՐԿԵԼ Թ.8 ԹԵՐԹԻ ՀԵՏ ՀԱՄԱՆԵԼ:

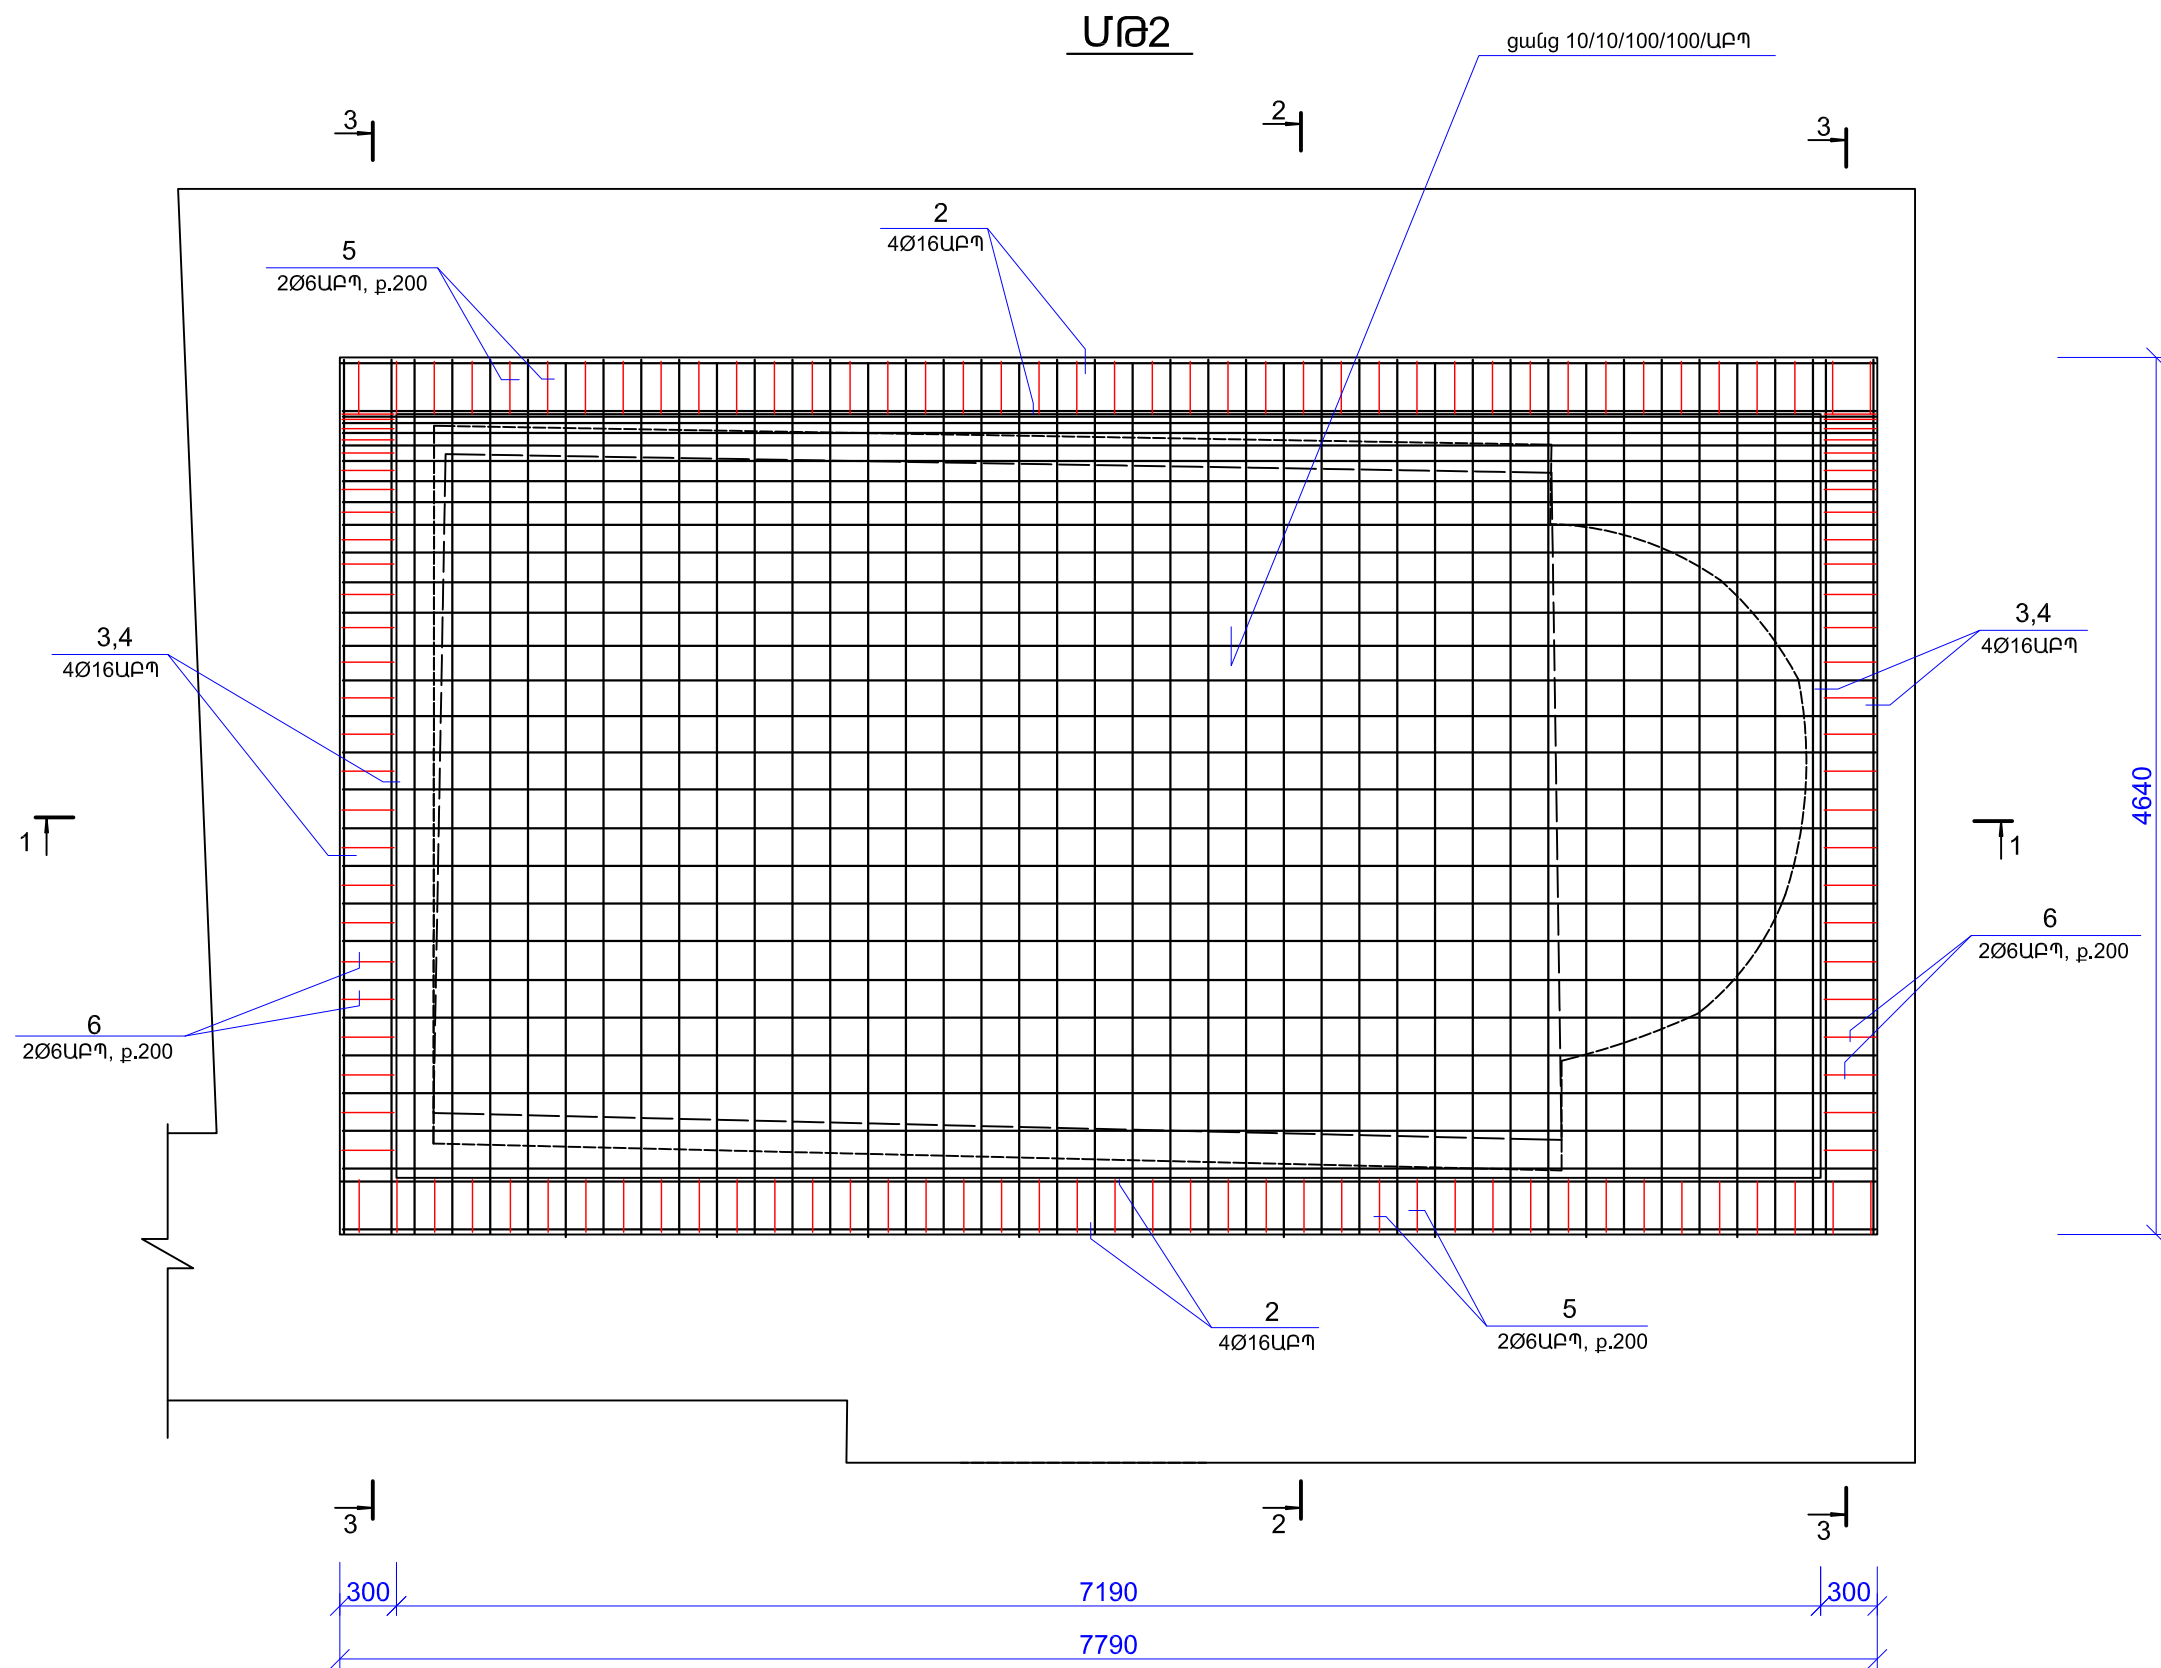Տնօրեն	Ֆ. Օհանյան		ՀՀ Լոռու մարզի գ Կաճաճակուտ Մեղվու վանք և ամրոց վերականգնման ամրակայանի նախագիծ		
ՆԳՏ	Ա. Զալալյան		ԿՈՆՍՏՐՈՒԿՏՈՐԱԿԱՆ ՄԱՍ ՄԻԱԶՈՒՅԼ Ե/Ք ԹԱՂ ՄԹ1 (հատույթներ 1-1...3-3)		
ՆԳԿ	Ա. Բովսեպյան				
Կոնստրուկտ.	Ֆ. Օհանյան				
			ԳԻՐՔ	ԹԵՐԹ	ԹԵՐԹԵՐ
			3	Կ-9	15
			ՕՐԱՆՑՄԱՆ ԻՆՎԱՍՏԻՐ		







1. ՏԿՅԱԼ ԹԵՐԹԸ ՂԻՏԱՐԿԵԼ Թ.11 ԵՎ Թ.12 ԹԵՐԹԵՐԻ ՀԵՏ ՀԱՄԱՏԵՂ:

Տնօրեն	Հ. Օհանյան		ՀՀ Լոռու մարզի Կաճաճակուտ Սեդվիլ վանք և ամրոց վերականգման ամրակայման նախագիծ			
ՆԳՃ	Ա. Ջալալյան					
ՆԳԿ	Ա. Հովսեփյան		ԿՈՆՍՏՐՈՒԿՏՈՐԱԿԱՆ ՄԱՍ	ԳԻՐՔ	ԹԵՐԹ	ԹԵՐԹԵՐ
Կոնստրուկտ.	Հ. Օհանյան			3	Կ-10	15
			ՄԻԱԶՈՒՅԼ Ե/Բ ԹԱՂ ՄԹ2	ՕՂԱՆՑԱՆ ԻՆՂԱՍԹՐԻՉ		



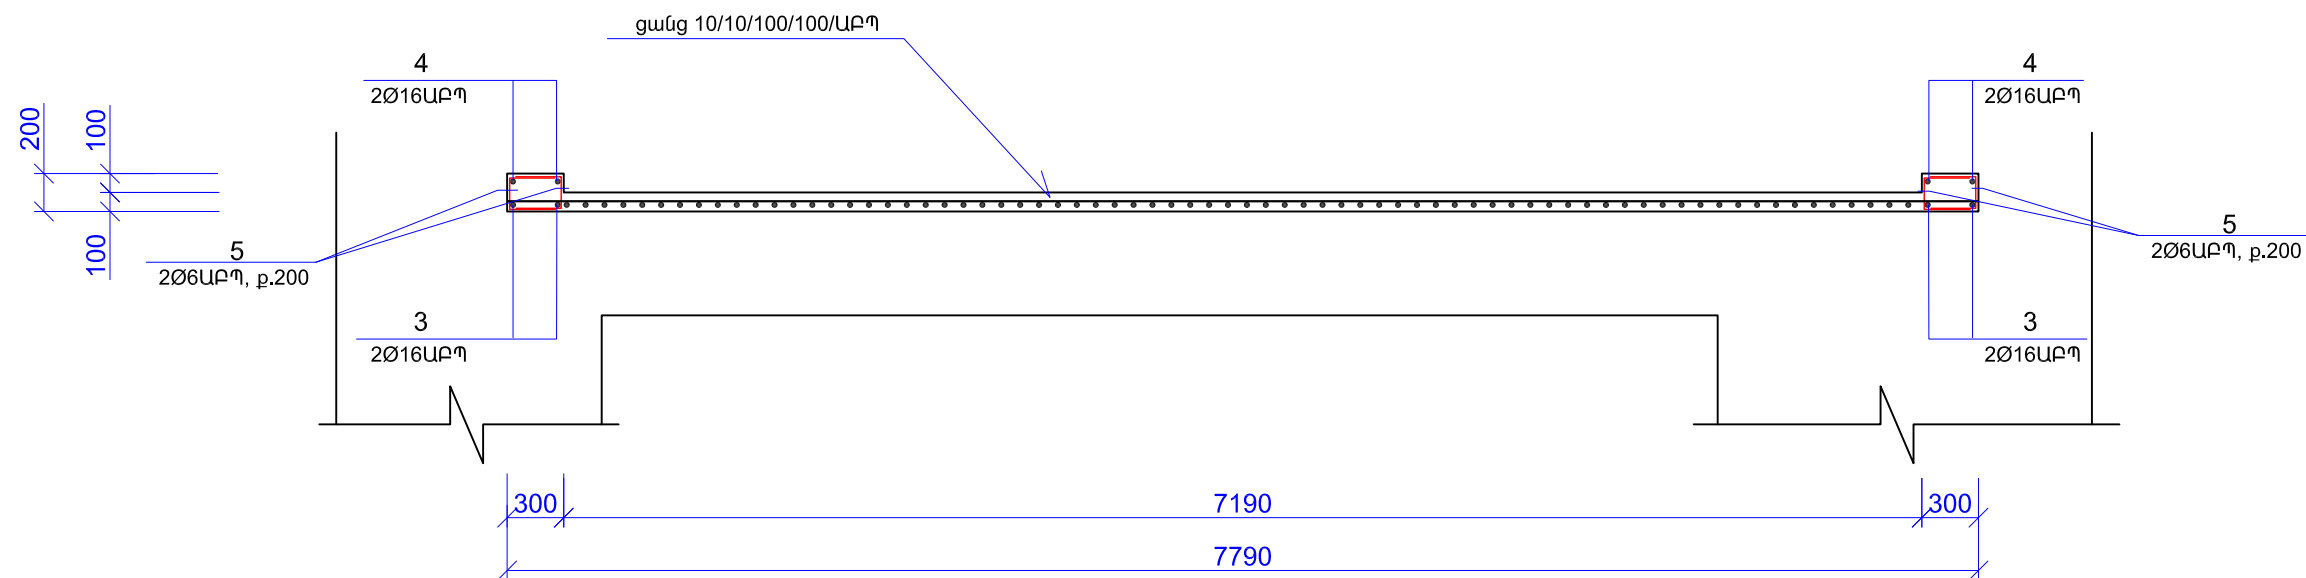

1-1

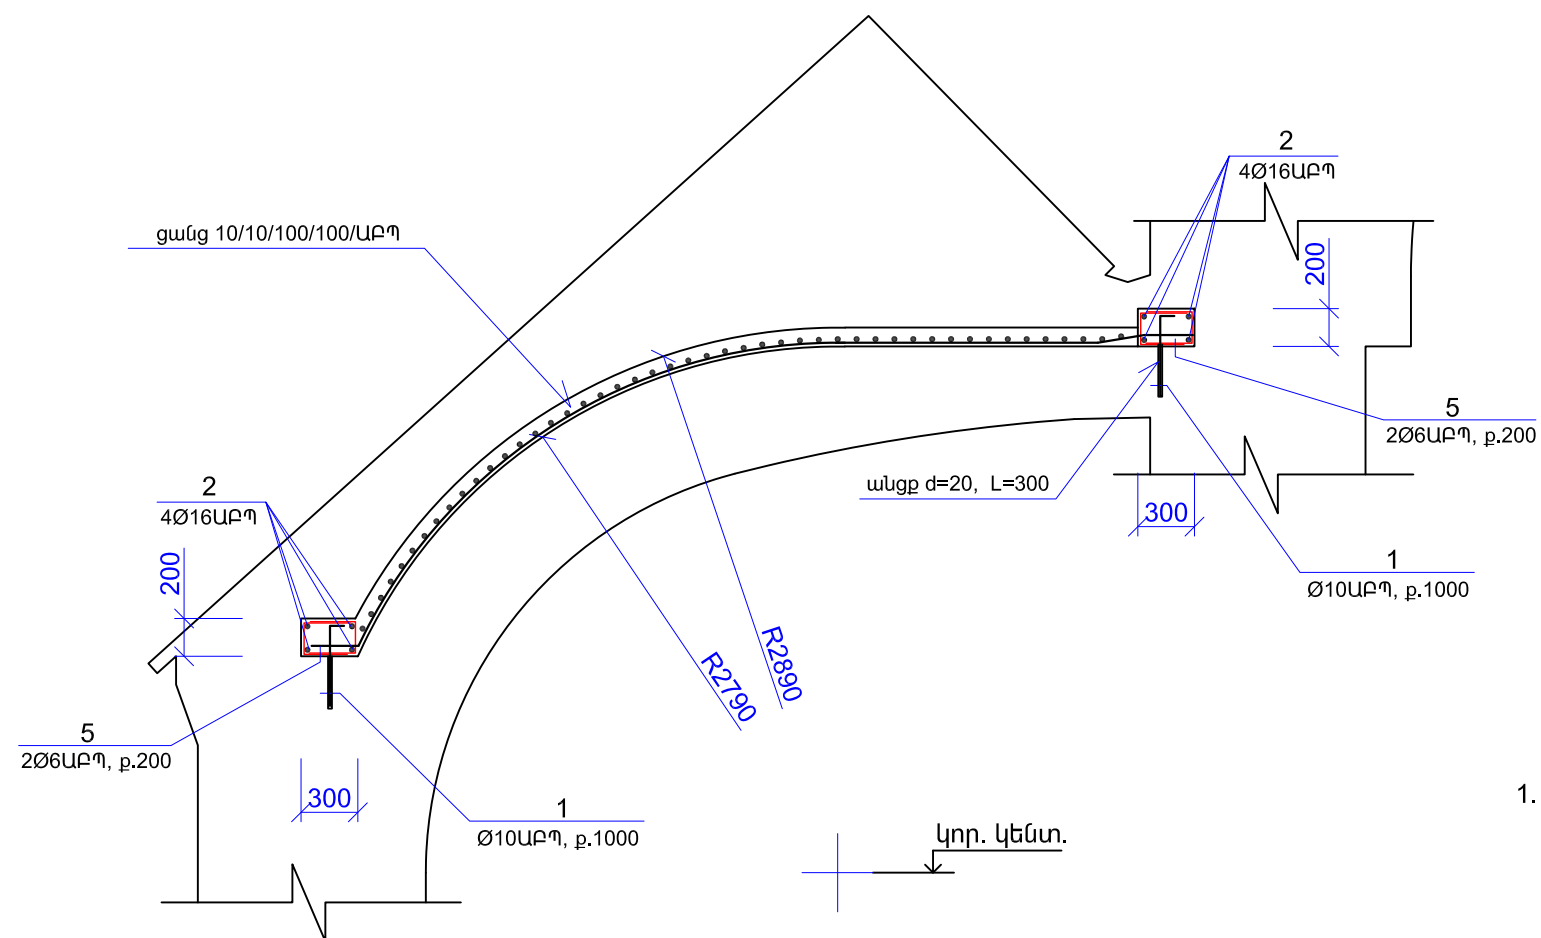




2-2




1. ՏԿՅԱԼ ԹԵՐԹԸ ԴԻՏԱՐԿԵԼ Թ.10 ԵՎ Թ.12 ԹԵՐԹԵՐԻ ՀԵՏ ՀԱՄԱՏԵՂ:

Տնօրեն	Հ. Օհանյան		ՀՀ Լոռու մարզի գ Կաճաճակոտ Սեդվո վանք և ամրոց վերականգման ամրակայման Նախագիծ			
ՆԳՃ	Ա. Զալալյան					
ՆԳԿ	Ա. Հովսեփյան		ԿՈՆՍՏՐՈՒԿՏՈՐԱԿԱՆ ՄԱՍ	ԳԻՐԸ	ԹԵՐԹ	ԹԵՐԹԵՐ
Կոնստրուկտ.	Հ. Օհանյան			ՄԻԱՁՈՒՅՆ Ե/Ք ԹԱՂ ՄԹԶ (հատույթներ 1-1, 2-2)	3	Կ-11
				ՕՂԱՅԱՆ ԻՆՂԱՍԹՐԻԶ		

ՄԱՆՐԱՄԱՍՆԵՐԻ ՏԵՂԵԿԱԳԻՐ

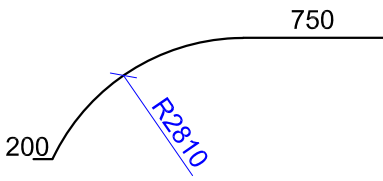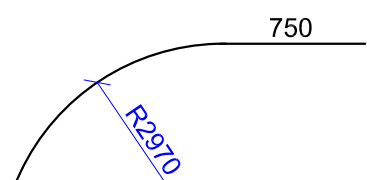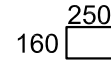Դիրք	Էմբիջ
1	100L 450
3	
4	
5	160 

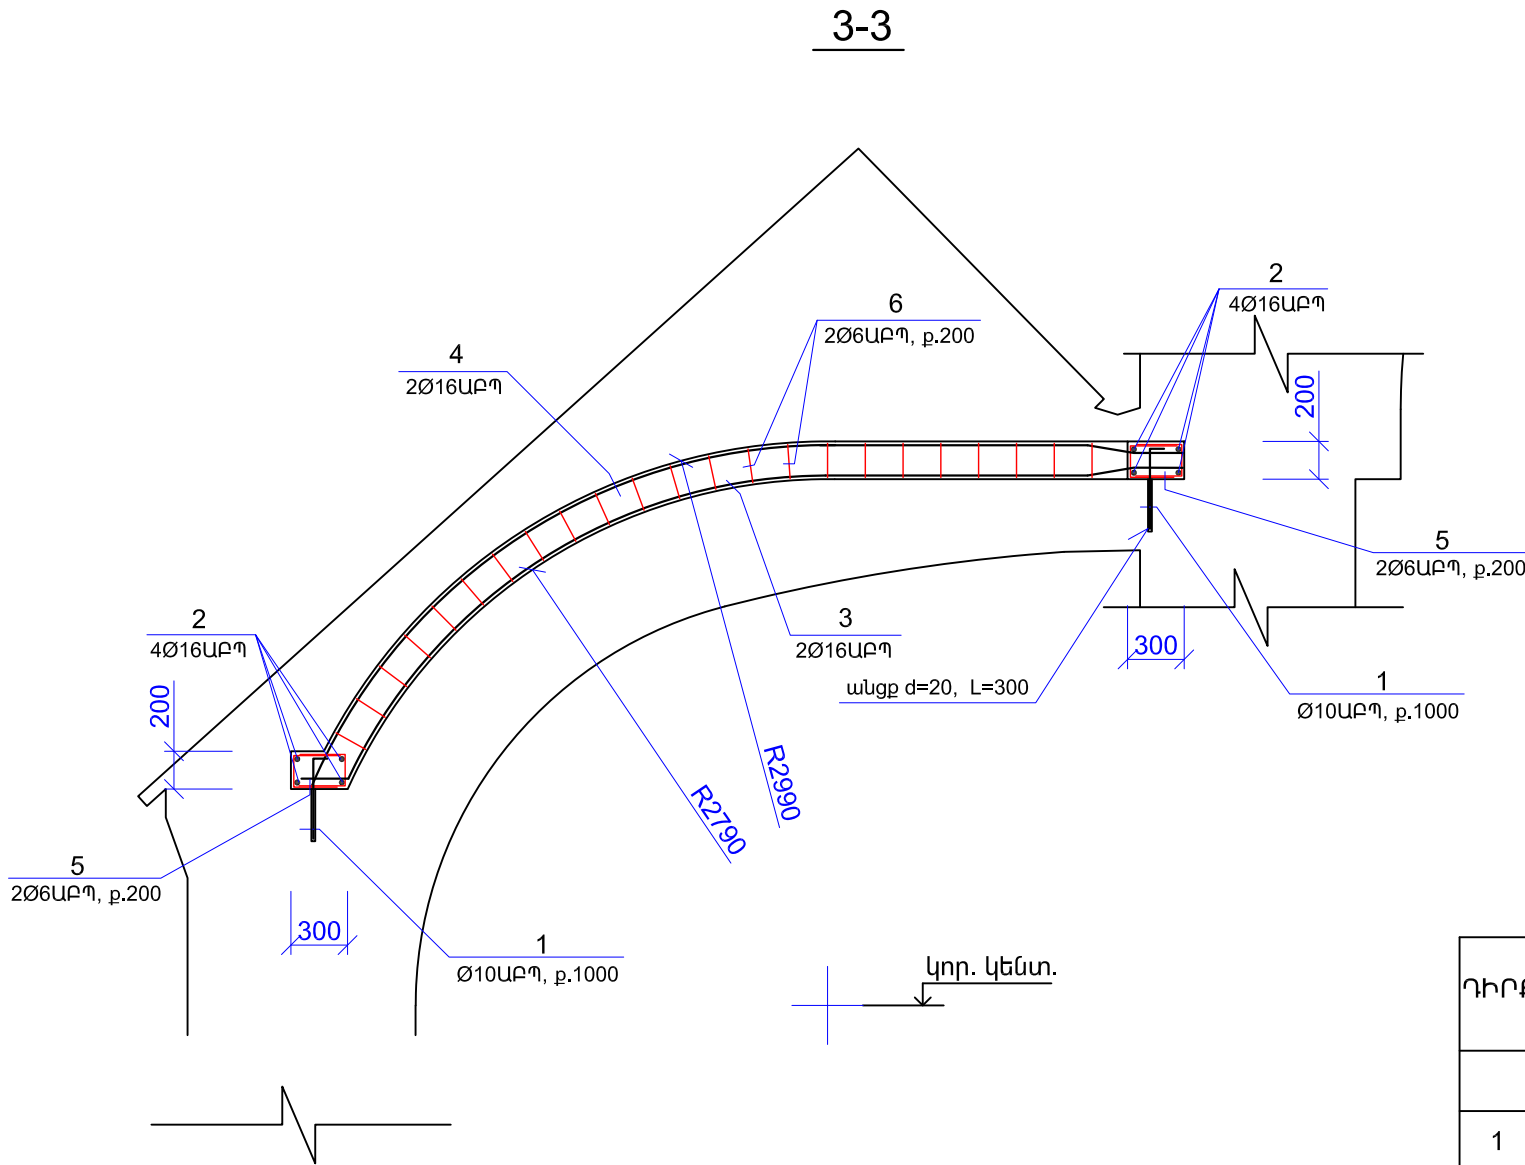



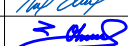

ԲԱԶԱՆՏԵՊԼԱՍՏԻ ԱՄՐԱՆԻ ԾԱՆՆՍԻ ՏԵՂԵԿԱԳԻՐԸ ԷԼԵՄԵՆՏԻ ՀԱՄԱՐ, ԿԳ


ԷԼԵՄԵՆՏԻ ԱՆՎԱՆՈՒՄԸ	ԲԱԶԱՆՏԵՊԼԱՍՏԻ ԱՄՐԱՆ			
	Ø16	Ø10	Ø6	ԸՆԴԱՄ.
ՄԹ2	30.76	83.84	7.08	121.68





ՀԱՎԱՔՄԱՆ ՄԻԱՎՈՐՆԵՐԻ ՄԱՍՆԱԳԻՐ

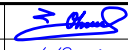Դիրք	ՆՇԱՆԱԿՈՒՄԸ	ԱՆՎԱՆՈՒՄԸ	ՔԱՆ.	ԾԱՆՈԹՈՒԹ.
		ՄԹ2		
1	ԹԵՐԹ Թ.16	Ø10 ԱԲՊ L=550	16	0.072 ԿԳ
2		Ø16 ԱԲՊ L=7750	8	2.500
3		Ø16 ԱԲՊ L=4100	4	1.321
4		Ø16 ԱԲՊ L=4250	4	1.369
5		Ø6 ԱԲՊ L=660	244	0.029
ցանցեր		Ø10ԱԲՊ ΣL=636.0 գծ.մ.	—	82.68
		ՆՅՈՒԹԵՐ		
		ԿՐԱԲԵՏՈՆ M120 մակնիշի	—	3.8 Մ³

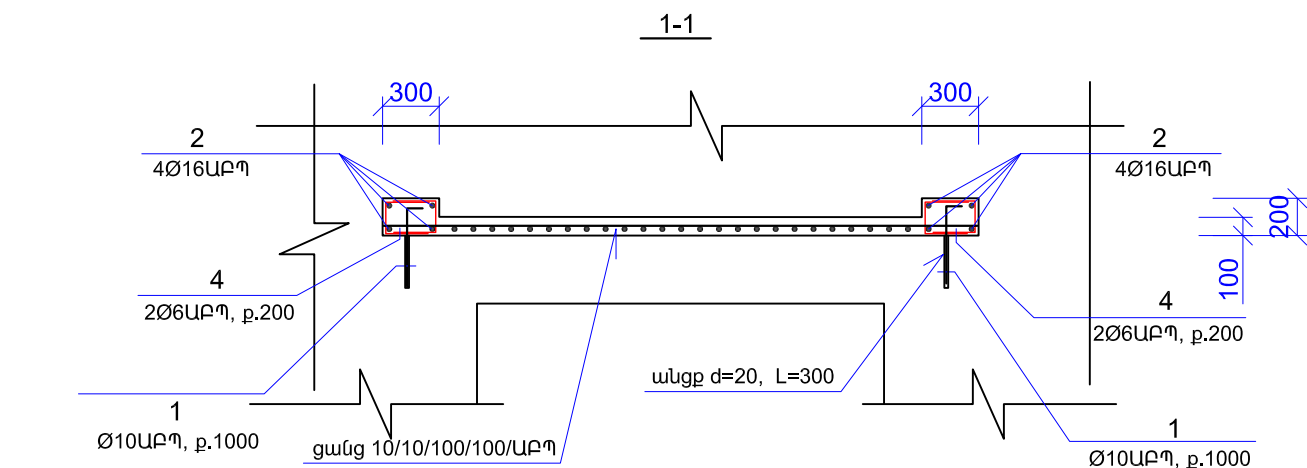1. ՏԿՅԱԼ ԹԵՐԹԸ ԴԻՏԱՐԿԵԼ Թ.10 ԵՎ Թ.11 ԹԵՐԹԵՐԻ ՀԵՏ ՀԱՄԱՏԵՐԻ:


Տնօրեն	Յ. Օհանյան		ՀՀ Լոռու մարզի Կաճաճակուտ Սեդվիլ վանքի և ամրոց վերականգման ամրակայման նախագիծ			
ՆԳՃ	Ա. Զալալյան		ԿՈՆՍՏՐՈՒԿՏՈՐԱԿԱՆ ՄԱՍ	ԳԻՐՔ	ԹԵՐԹ	ԹԵՐԹԵՐ
ՆԳԿ	Ա. Հովսեփյան			3	Կ-12	15
Կոնստրուկտ.	Յ. Օհանյան		ՄԻԱԶՈՒՅԼ Ե/Ք ԹԱՂ ՄԹ2 (հատույթ 3-3, մասնագրեր)	ՕՂԱՆՑԱՆ ԻՆՂԱՍԹԻԸ		




Տնօրեն	Հ. Օհանյան		ՀՀ Լոռու մարզի գ Կաճաճակուտ Սերվու վանք և ամրոց վերականգման ամրակայման նախագիծ			
ՆԳՃ	Ա. Ջալալյան					
ՆԳԿ	Ա. Հովսեփյան		ԿՈՆՍՏՐՈՒԿՏՈՐԱԿԱՆ ՄԱՍ	ԳԻՐԸ	ԹԵՐԹ	ԹԵՐԹԵՐ
Կոնստրուկտ.	Հ. Օհանյան		ՄԻԱՋՈՒՅՆ Ե/Ք ՍԱՆ ՄՍՆ1, ՄՀԸ1, ՄՀԸ2	3	Կ-13	15
				ՕԶԱՆՅԱՆ ԻՆՂԱՍՏԹԻԶ		




ՀԻՄՔԵՐԻ ՈՒԺԵՂԱՑՄԱՆ ՍԽԵՄԱ

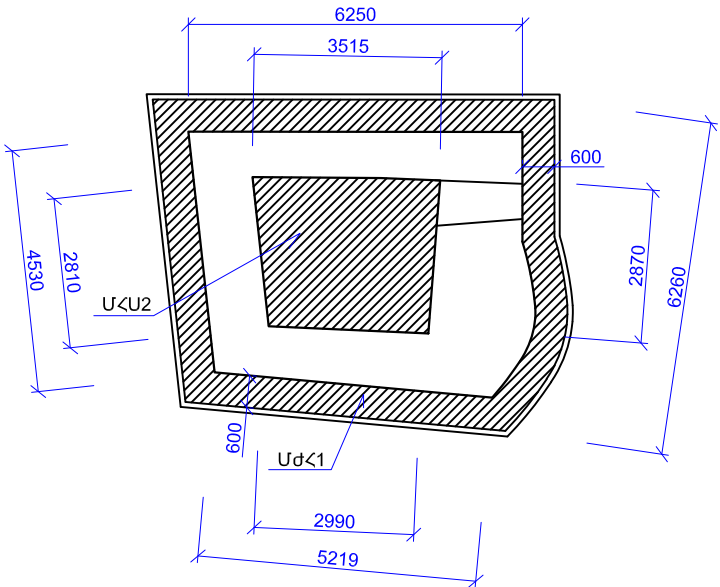


ՊԱՏԵՐԻ ԳՈՏՈՒ ՍԽԵՄԱ

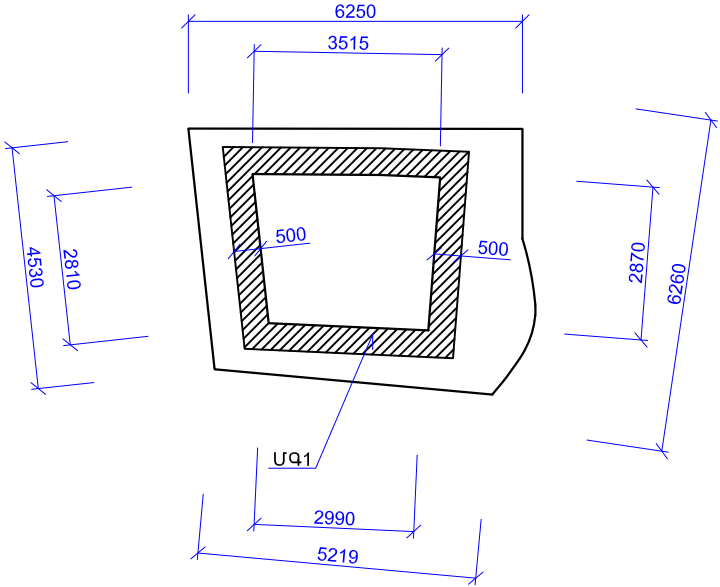

1-1

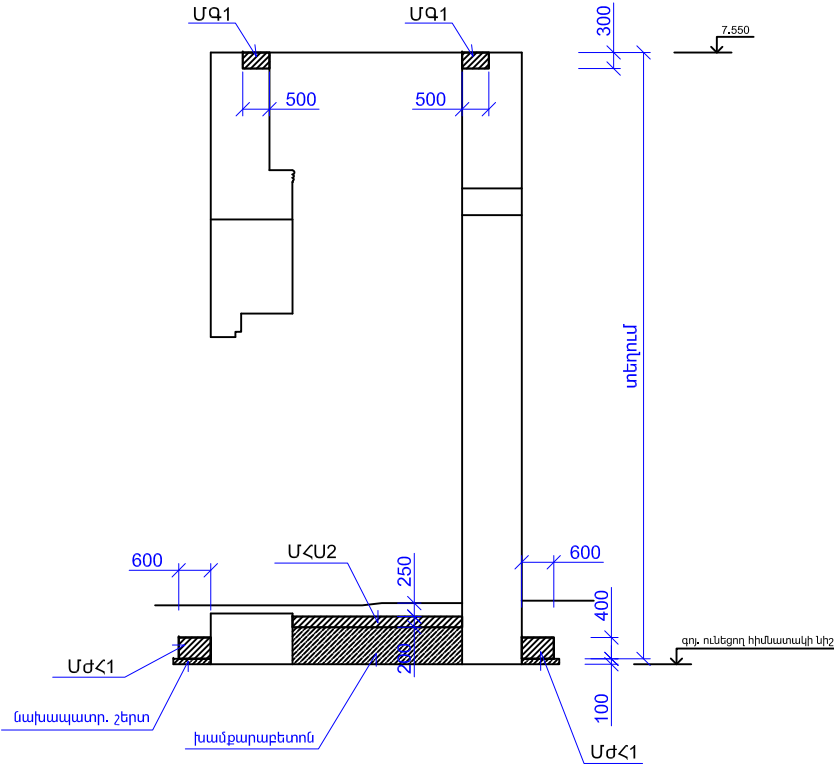

2-2

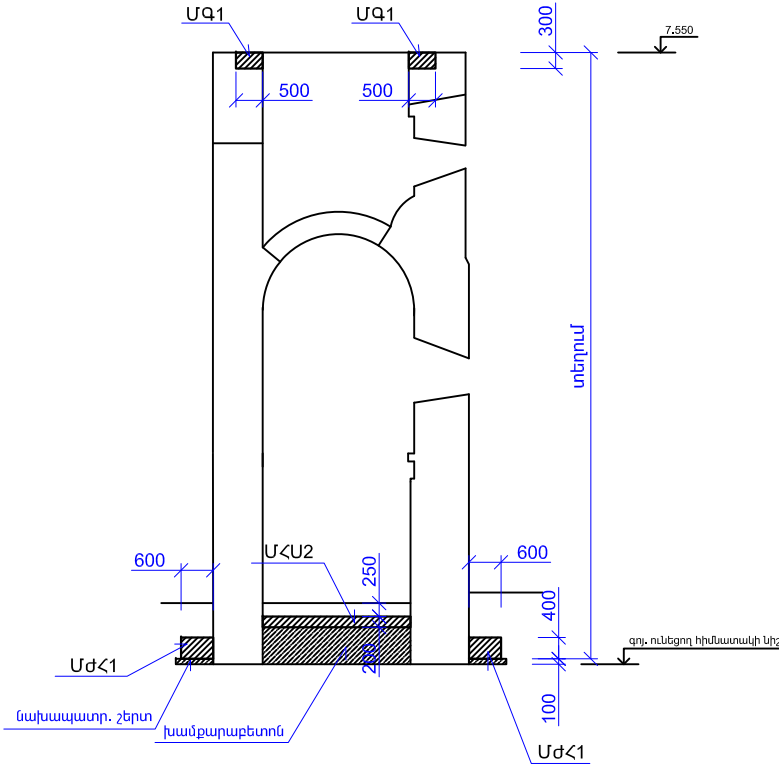



ՍԽԵՄԱՅԻ ԷԼԵՄԵՆՏՆԵՐԻ ՄԱՍՆԱԳԻՐ

ՄԱԿՆԻՇԸ	ՆՇԱՆԱԿՈՒՄԸ	ԱՆՎԱՆՈՒՄԸ	ՔԱՆ. ԺԱՆՈՐԹՈՒԹ.
		ՄԻԱԶՈՒՅԼ Ե/Ք ԷԼԵՄԵՆՏՆԵՐ	
ՄԺՀ1	ԹԵՐԹ Թ.15	ԺԱՊԱԿԵՆԱՅԻՆ ՀԻՄՔ ՄԺՀ1	1
ՄՀՍ1	II	ՀԻՄՔԻ ՍԱԼ ՄՀՍ1	1
ՄԳ1	II	ԳՈՏԻ ՄԳ1	1
		ՆՅՈՒԹԵՐ	
		B7.5 ԴԱՍԻ ԾԱՆՐ ԲԵՏՈՆ	— 1.7 Մ³
		ԽԱՄՔԱՐԱԲԵՏՈՆ B10 ԴԱՍԻ ԾԱՆՐ ԲԵՏՈՆՈՎ	— 6.5 Մ³

1. ՏԿՅԱԼ ԹԵՐԹԸ ԴԻՏԱՐԿԵԼ Թ.15 ԹԵՐԹԻ ՀԵՏ ՀԱՄԱՏԵՂ:


Տնօրեն	Յ. Օհանյան	Յ. Օհանյան	ՀՀ Լոռու մարզի գ. Կառնաճարկուտ Մեղրի վանքի և ամրոց վերականգնման ամրակայանի նախագիծ		
ՆԳՏ	Ս. Զալալյան	Ս. Զալալյան	ԿՈՆՍՏՐՈՒԿՏՈՐԱԿԱՆ ՄԱՍ		
ՆԳԿ	Ս. Բովսեմյան	Ս. Բովսեմյան	ԴԻՏԱՇՏԱՐԱԿԻ ՈՒԺԵՂԱՑՄԱՆ ՍԽԵՄԱՆԵՐ		
Կոնստրուկտ.	Յ. Օհանյան	Յ. Օհանյան	ԳԻՐԲ ԹԵՐԹ ԹԵՐԹԵՐ		
			3	4-14	15
			ՕՐԱՆՑԱՆ ԻՆՎԱՍՏԻՆԻ		

ՄԺՀ1, ՄՀՍ1 /հատույթ/

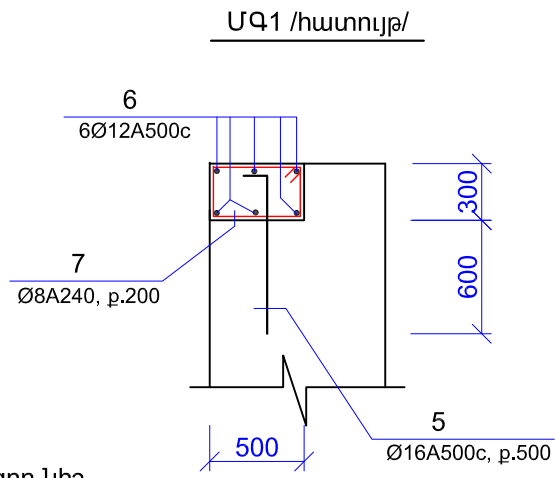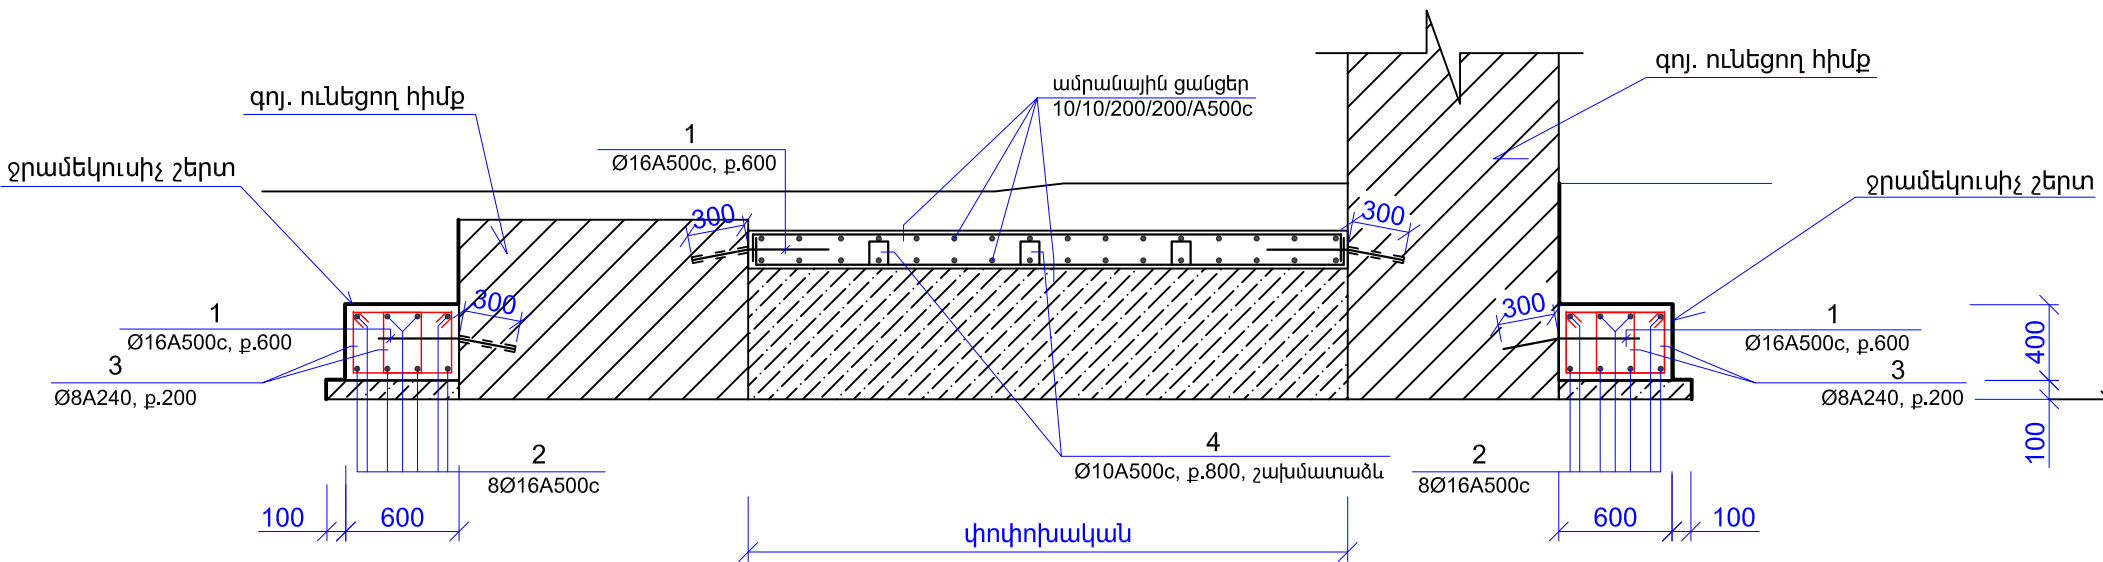

ՀԱՎԱՔՄԱՆ ՄԻԱԿՈՐՆԵՐԻ ՄԱՍՆԱԳԻՐ

ԴԻՐՔ	ՆՇԱՆԱԿՈՒՄԸ	ԱՆՎԱՆՈՒՄԸ	ՔԱՆ.	ԾԱՆՈԹՈՒԹ.
		ՄԺՀ1		
1	ՏՎՅԱԼ ԹԵՐԹ	Ø16A500c, ГОСТ P 52544-2006, L=800	38	1.263 ԿԳ
2	II	Ø16A500c ΣL=201.0գծ.մ.	—	317.18 II
3	II	Ø8A240c, ГОСТ P 5781-82, L=1560	240	0.617 II
		ՆՅՈՒԹԵՐ		
		B20 ՂԱՍԻ ԲԵՏՈՆ	—	5.7 Մ³
		ՄՀՍ1		
1	ՏՎՅԱԼ ԹԵՐԹ	Ø16A500c, ГОСТ P 52544-2006, L=800	21	1.263 ԿԳ
4	II	Ø8A500c L=900	9	0.356 II
աճրան. ցանցեր	II	Ø10A500c ΣL=184.4 գծ.մ.	—	113.78 II
		B20 ՂԱՍԻ ԲԵՏՈՆ	—	1.9 Մ³
		ՄԳ1		
5	ՏՎՅԱԼ ԹԵՐԹ	Ø16A500c, ГОСТ P 52544-2006, L=1000	24	1.578 ԿԳ
6	II	Ø12A500c ΣL=308.0գծ.մ.	—	273.51 II
7	II	Ø8A240c, ГОСТ P 5781-82, L=1640	76	0.640 II
		ՆՅՈՒԹԵՐ		
		B20 ՂԱՍԻ ԲԵՏՈՆ	—	2.2 Մ³

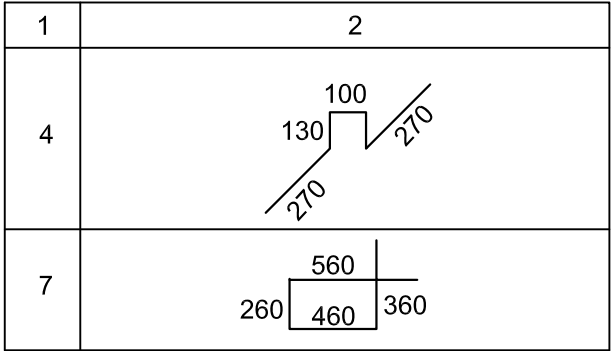

ՄԱՐԱՄԱՍՆԵՐԻ ՏԵՂԵԿԱԳԻՐ

ԴԻՐՔ	ԷՍՔԻԶ
1	300 500
5	100 900
3	330 450 430 350
1	2

ՄԵՏԱՂԻ ԾԱՆԽԻ ՏԵՂԵԿԱԳԻՐԸ ՄԵԿ ԷԼԵՄԵՆՏԻ ՀԱՄԱՐ, ԿԳ

ԷԼԵՄԵՆՏԻ ԱՆՎԱՆՈՒՄԸ	ԱՄՐԱՆԱՅԻՆ ԱՐՏԱԴՐԱՆՔ						ԱՄԲՈՂՋԸ
	ԱՄՐԱՆԻ ՂԱՍԸ						
	A500c					A240c	
	ГОСТ P 52544-2006					ГОСТ P 5781-82	
	Ø16	Ø12	Ø10	Ø8	ԸՆԴԱՄ.	Ø8	
ՄԺՀ1	365.18	—	—	—	365.18	148.08	504.26
ՄՀՍ1	5.53	—	113.78	3.21	122.52	—	122.52
ՄԳ1	37.92	273.51	—	—	311.43	48.64	360.07

- ՏՎՅԱԼ ԹԵՐԹԸ ՂԻՏԱՐԿԵԼ Թ.14 ԹԵՐԹԻ ՀԵՏ ՀԱՄԱՏԵՂ:
- ԶՐԱՄԵԿՈՒՄԱՑՈՒՄԸ ԻՐԱԿԱՆԱՑՆԵԼ ՄԵԿ ՇԵՐՏ ԻՉՈՒՂԱՄԻՑ:

Տնօրեն	Հ. Օհանյան		ՀՀ Լոռու մարզի Կաճաճակուտ Սերվիս վանք և ամրոց վերականգման ամրակայման նախագիծ			
ՆԳՃ	Ա. Զալալյան		ԿՈՆՍՏՐՈՒԿՏՈՐԱԿԱՆ ՄԱՍ ՄԻԱԶՈՒՅԼ ԵՄ ԷԼԵՄԵՆՏՆԵՐ ՄԺՀ1, ՄՀՍ2, ՄԳ1			
ՆԳԿ	Ա. Հովսեփյան					
Կոնստրուկտ.	Հ. Օհանյան					
			ԳԻՐՔ	ԹԵՐԹ	ԹԵՐԹԵՐ	
			3	Կ-15	15	ՕՂԱՆՑԱՆ ԻՆՂԱՍՏՐԻԶ