


ՀՀ ՎԱՅՈՑ ՉՈՐԻ ՄԱՐԶ,ԷՂԵՂԻՍ ՀԱՄԱՅՆՔԻ, ԼՆԶԱԶՈՐ ԲՆԱԿԱՎԱՅՐԻ ՕՐԲԵԼՅԱՆՆԵՐԻ/ՄԵԼԻՄԻ/  
ՔԱՐԱՎԱՆՏԱՆ ԱՄՐԱՎԱՅՐԱՆ ՎԵՐԱԿԱՆԴՆԱԼՆ ԵՎ ՏԱՐԱԾՔԻ ԲԱՐԵԿԱՐԽԱՆ ՆԱԽԱԴԾ

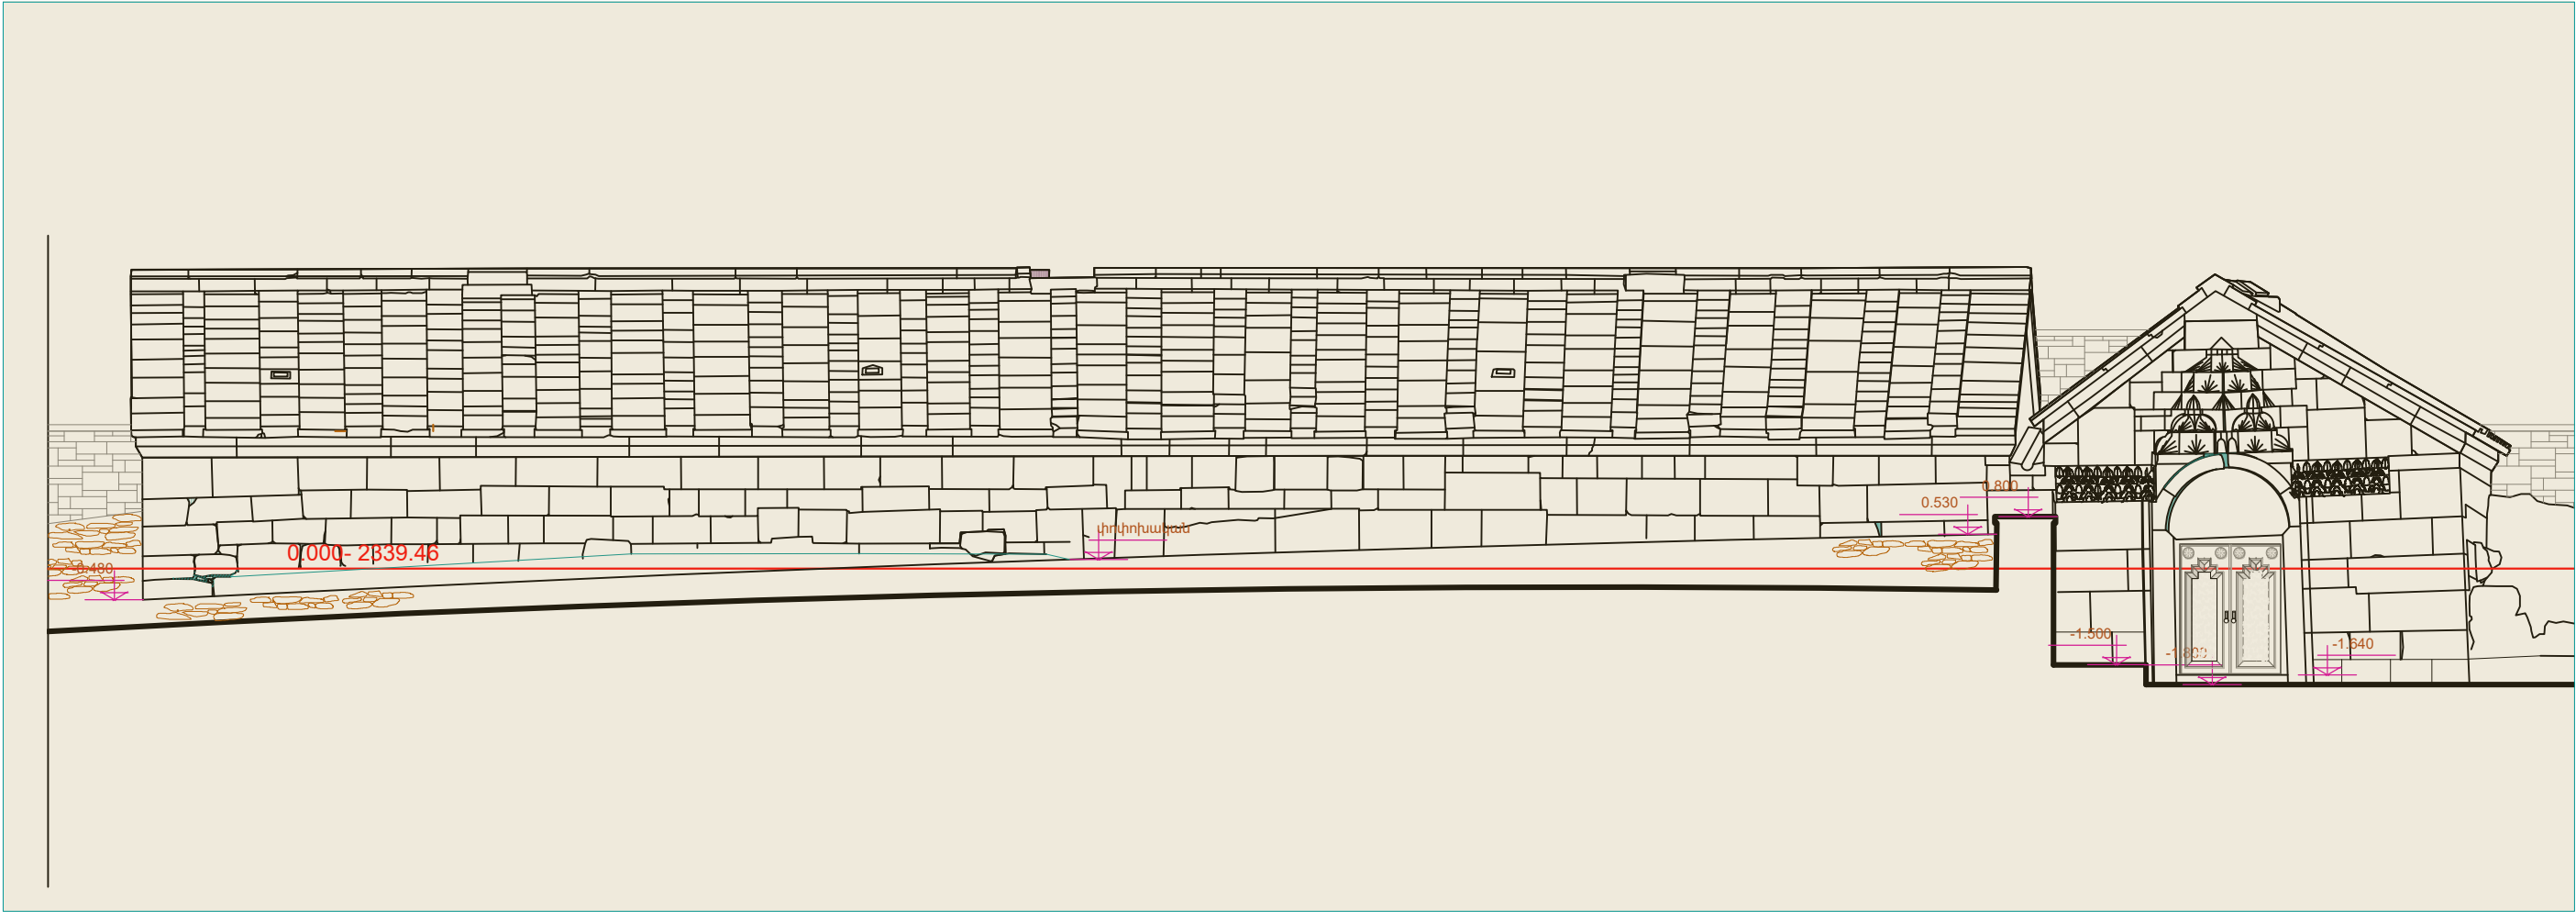

ԳԻՐԸ - 3

ԵՐԵՎԱՆ 2024Թ.

«ՎԱՍԱՐՏ» ՍՊԸ

ՀՀ ՎԵՅՈՑ ՉՈՐԻ ՄԱՐԶ,ԵՂԵՒԻՍ ՀԱՄԼՅՈՒՄ,  
ԼՆՈՒՄԻՆԱՐԻ ԲՆԱԿԱՎԱՅՐԻ ՕՐԲԵԼՅԱՆՆԵՐԻ/ՍԵԼԻՄԻ/  
ԲԱՐԱԿԱՆՏԱՆ ԼՄՐԱՎԱՅՄԱՆ ՎԵՐԱԿԱՆՆԵՐՆԵՐ ԵՎ  
ՏԱՐԱԾԻ ԲԱՐԵԿԱՐԿՄԱՆ ՆԱԽԱԽԾ

ԳԻՐԸ 3- ճարտարապետական և  
կոնստրուկտորական մասեր

« ՎԱՍԱՐՏ» ՍՊԸ  
ՏՆՈՐԵՆ՝ Կ.Վառլյան  
ՀԵՂԵՂԱԿԱՅԻՆ ԽՈՒՄԻ  
ՆԳՃ՝ Կ.Վառլյան  
ՀԱՐՏԱՐԱՊԵՏ՝ Կ.Վառլյան

ՀԱՄԱՁԱՅՆՆԵՑՎԱԾ Է

ՀՀ ԿԳՄՍ

Նախարարի տեղակալ Ա. Քոչարյան,

ԵՐԵՎԱՆ 2024




ԲԱՑԱՏՐԱԳԻՐ

ԳԾԱԳՐԵՐԻ ՑԱՆԿ


ՀՀ Վայոց Ձորի մարզի, Եղեգիս համայնքի, Աղնջաձոր բնակավայրի ՕՐԲԵԼՑԱՆՆԵՐԻ (ՍԵԼԻՄԻ կամ ՍՈՒԼԵՄԱՅԻ) ԶԱՐԱՎԱՆԱՏՈՒՆԸ կառուցվել է Չեսար Օրբելյան իշխանի կողմից 1332թվականին:Այն գտնվում է Վարդենյաց լեռնանցքում Եղեգնաձորը Մարտունուն կապող ճանապարհին,ծովի մակերեվույթից 2410 մ բարձրության վրա: Զարավանատունը եզակի պահպանված քաղաքացիական ճարտարապետության նմուշներից է: Եղանակային տեղումնառատ պայմանները պատճառ են հանդիսացել կառույցի հիմքերի խարխլմանը և դեֆորմացմանը , քարավանատունը թեև կանգուն ,բայց գտվում է ծայրահեղ անմխիթար վիճակում: 1956-1959 թվականներին իրականացվել են «վերականգնման»՝բետոնացման աշխատանքներ,որոնց հետևանքները երևում են թաղերի վրա:Զարավանատունը ամբողջությամբ ներծծված է տեղումների ջրով և հյուսիսային կողմից ձնաբուքերի և քամիների պատճառով ձյունը ծածկում է կառույցը: Նախագծով նախատեսվում է ե/բ կոնստրուկցիաներով ամրակայել հիմքերը,քանդել վերաշարել հատակի տեղաշարժված սալերը,քայքայվածները փոխարինել նորերով և նոր սալաքարեր տաշել և տեղադրել սալաքարից զուրկ հատվածներում:Նախատեսվում է մուրների կտրված հատվածները լրացնել,իսկ հները ուղղել նաև լրացնել գուռի բացակա կեսը: Պատերի,թաղերի և որմնականարների խարխլված հատվածները սրսկելով ամրակայել , բետոնե հատվածները փոխարինել քարերով:Տանիքի սալերը և քիվերը համարակալել և զգուշությամբ քանդել վերաշարելու նպատակով: Վերաշարը իրականացնել բարդ շաղախով օգտագործելով հիդրաֆոր PLANIKRED նյութ : Նախատեսվում է նաև իրականացնել դրենաժային համակարգ և կառուցել հենապատ-պատնեշներ հուշարձանը ձնաբուքից պաշտպանելու համար:հուշարձանի շուրջը իրականացվելու է սալվածք կամայական եզրագծով և փոփոխվող բարձրությամբ ,քանի որ քարավանատան պատերի սրբատաշ հատվածը միայն մինչև հողի մակերևույթն է,բացի դա անկանոն սալվածքը ավելի արտահայտիչ կդարձնի հուշարձանը:Նախատեսվում է մուտքի աջակողմյան հատվածում հենապատ/հին լուսանկարներում առկա է/,որը կպաշտպանի մուտքը ձնակույտերից: Նախագծային և չափագրական0.000 միշը համապատասխանում է բացարձակ **2339.46** միշին

|    |   |       |
|----|---|-------|
| 1  | Գլխաթերթ  | 0-1   |
| 2  | Տիտղոսաթերթ                                     | 0-2   |
| 3  | Գծագրերի անվանացանկ,բացատրագիր                  | ՃՇ-1  |
| 4  | Բարեկարգման հատակագիծ, Մ 1:400                  | ՃՇ-2  |
| 5  | Իրավիճակային հատակագիծ, Մ 1:2000,Պահպ,գոտի      | ՃՇ-3  |
| 6  | Հանույթ, Մ 1:150                                | ՃՇ-4  |
| 7  | Հատակագիծ ըստ -1,640ի,Մ 1:150                   | ՃՇ-5  |
| 8  | Հարավային և հյուսիսային ճակատներ,Մ 1:150        | ՃՇ-6  |
| 9  | Արևել-և արևմ-և ճ-տներ,կտրվ-ներ 7-7,8-8,Մ 1:150  | ՃՇ-7  |
| 10 | Կտրվածքներ 1-1,2-2,Մ 1:150                      | ՃՇ-8  |
| 11 | Կտրվածքներ 3-3,4-4,Մ 1:150                      | ՃՇ-9  |
| 12 | Կտրվածքներ 5-5,6-6,Մ 1:150                      | ՃՇ-10 |
| 13 | Կտրվածքներ 7-7,8-8,9-9,10-10,Մ 1:150            | ՃՇ-11 |
| 14 | Կտրվածքներ 11-11,12-12,13-13,14-14,Մ 1:150      | ՃՇ-12 |
| 15 | Առաստաղի հատակագիծ,Մ 1:150                      | ՃՇ-13 |
| 16 | Տանիքի հատակագիծ,Մ 1:150                        | ՃՇ-14 |
| 17 | Հ-պատի գծագիր,Մ 1:200, կից կառույցի գծ-ր,Մ1:100 | ՃՇ-15 |
| 18 | Մուտքի դռան գծագիր,Մ 1:20                       | ՃՇ-16 |
| 19 | Հանգույցներ 1,2, Մ 1:10,ցամաքուրդի հատույթ      | ՃՇ-17 |
| 20 | Ծավալաթերթ                                      | ՃՇ-18 |
| 21 | Շին աշխ-երի կազմակերպման նաժագիծ,ժամ-ցույց      | ՃՇ-19 |
|    | Կոնստրուկցիա 1-15 թերթեր                        |       |


Շինարարության ընթացքում նախատեսել նաև գեոֆիզիկական ուսումնասիրություն:
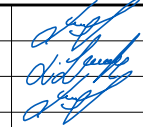
|            |             |   |  |              |      |        |
|------------|-------------|---|--|--------------|------|--------|
| Տնօրեն     | Կ. Վասիլյան |  | ՀՀ Վայոց Ձորի մարզի, Եղեգիս համայնքի, Աղնջաձոր բնակավայրի ՕՐԲԵԼՑԱՆՆԵՐԻ (ՍԵԼԻՄԻ)ԶԱՐԱՎԱՆԱՏԱՆ նորոգման, ամրակայման, վերականգնման և տարածքի բարեկարգման նախագիծ: |              |      |        |
| ՆԳՃ        | Լ. Վասիլյան |   |  |              |      |        |
| Ճարտարապետ | Կ. Վասիլյան |   |  |              |      |        |
|            |             |   | ՃԱՐՏԱՐԱՊԵՏԱՇԽԱՐԱՐՎԱՆ   | ԳԻՐՔ         | ԹԵՐԹ | ԹԵՐԹԵՐ |
|            |             |   | ԳԾԱԳՐԵՐԻ ԱՆՎԱՆԱՑԱՆԿ,ԲԱՑԱՏՐԱԳԻՐ   | ՃՇ           | ՃՇ-1 | 21     |
|            |             |   |  | «ՎԱՍԱՐՏ» ՍՊԸ |      |        |




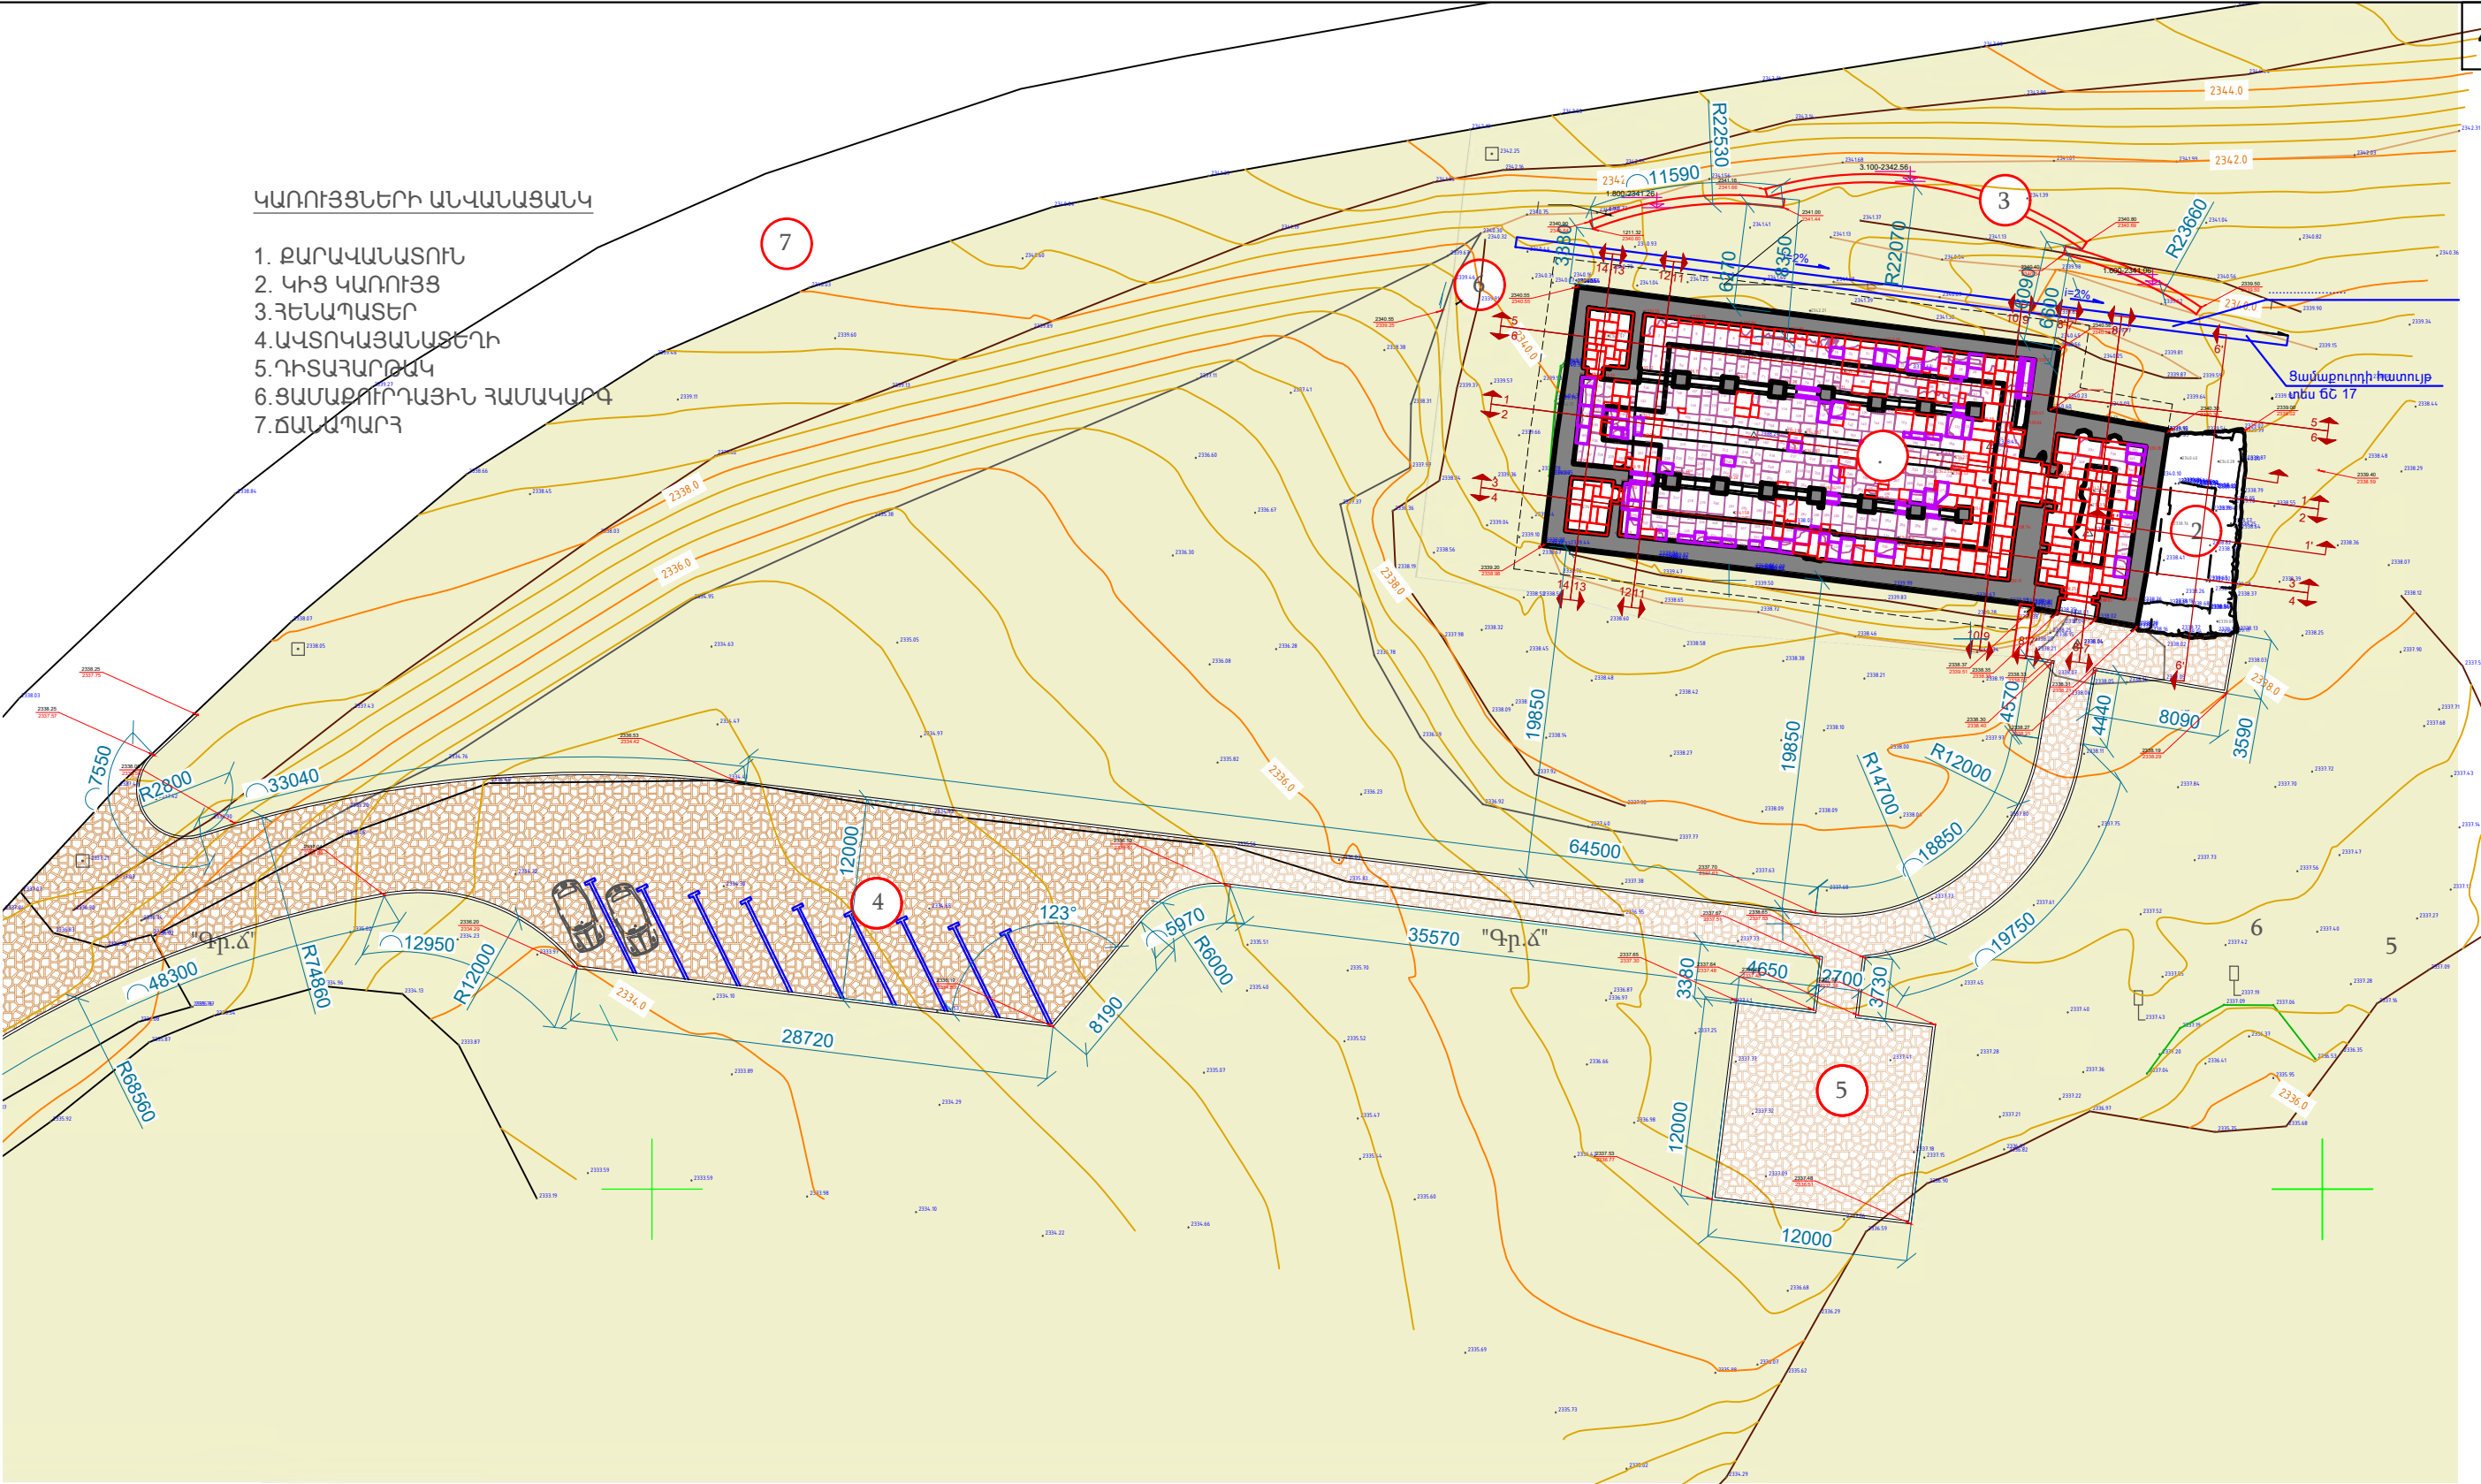

ԳԼԽԱՎՈՐ ՀԱՏԱԿԱԳԻԾ, Մ 1:400


|              |             |   |   |  |              |      |        |
|--------------|-------------|---|---|--|--------------|------|--------|
| ՏՆՕՐԵՆ       | Կ. Վասիլյան |  | ՀՀ Վայոց Ձորի մարզի, Եղեգիս համայնքի, Աղնջաձոր բնակավայրի ՕՐԲԵԼՅԱՆՆԵՐԻ (ՍԵԼԻՄԻ) ԶԱՐԱՎԱՆԱՏԱՆՆԵՐԻ ՆՈՐՈԳՄԱՆ, ԿԱՌԱԿԱՅՈՒՄԱՆ, ՎԵՐԱԿԱՆՁՆՄԱՆ և ԿԱՌԱՅՈՒՄԱՆ ԴԱՏԱԿԱՐԳԻ ԴՐՈՒՄԸ: |  |              |      |        |
| ՆԳԾ          | Լ. Վասիլյան |   |   |  |              |      |        |
| ԾԱՐՈՒՐԱՐԱԿԵՄ | Կ. Վասիլյան |   | ԾԱՐԱՐԱՊԵՏԱՇԽԱՆԱՐԱԿՎԱՆ   |  | ԳԻՐԸ         | ԹԵՐԹ | ԹԵՐԹԵՐ |
|              |             |   | ԳԼԽԱՎՈՐ ՀԱՏԱԿԱԳԻԾ, Մ 1:400  |  | ՃՀ           | ՃՀ-2 | 21     |
|              |             |   |   |  | «ՎԱՍԱՐՏ» ՍՊԸ |      |        |
|              |             |   |   |  |              |      |        |



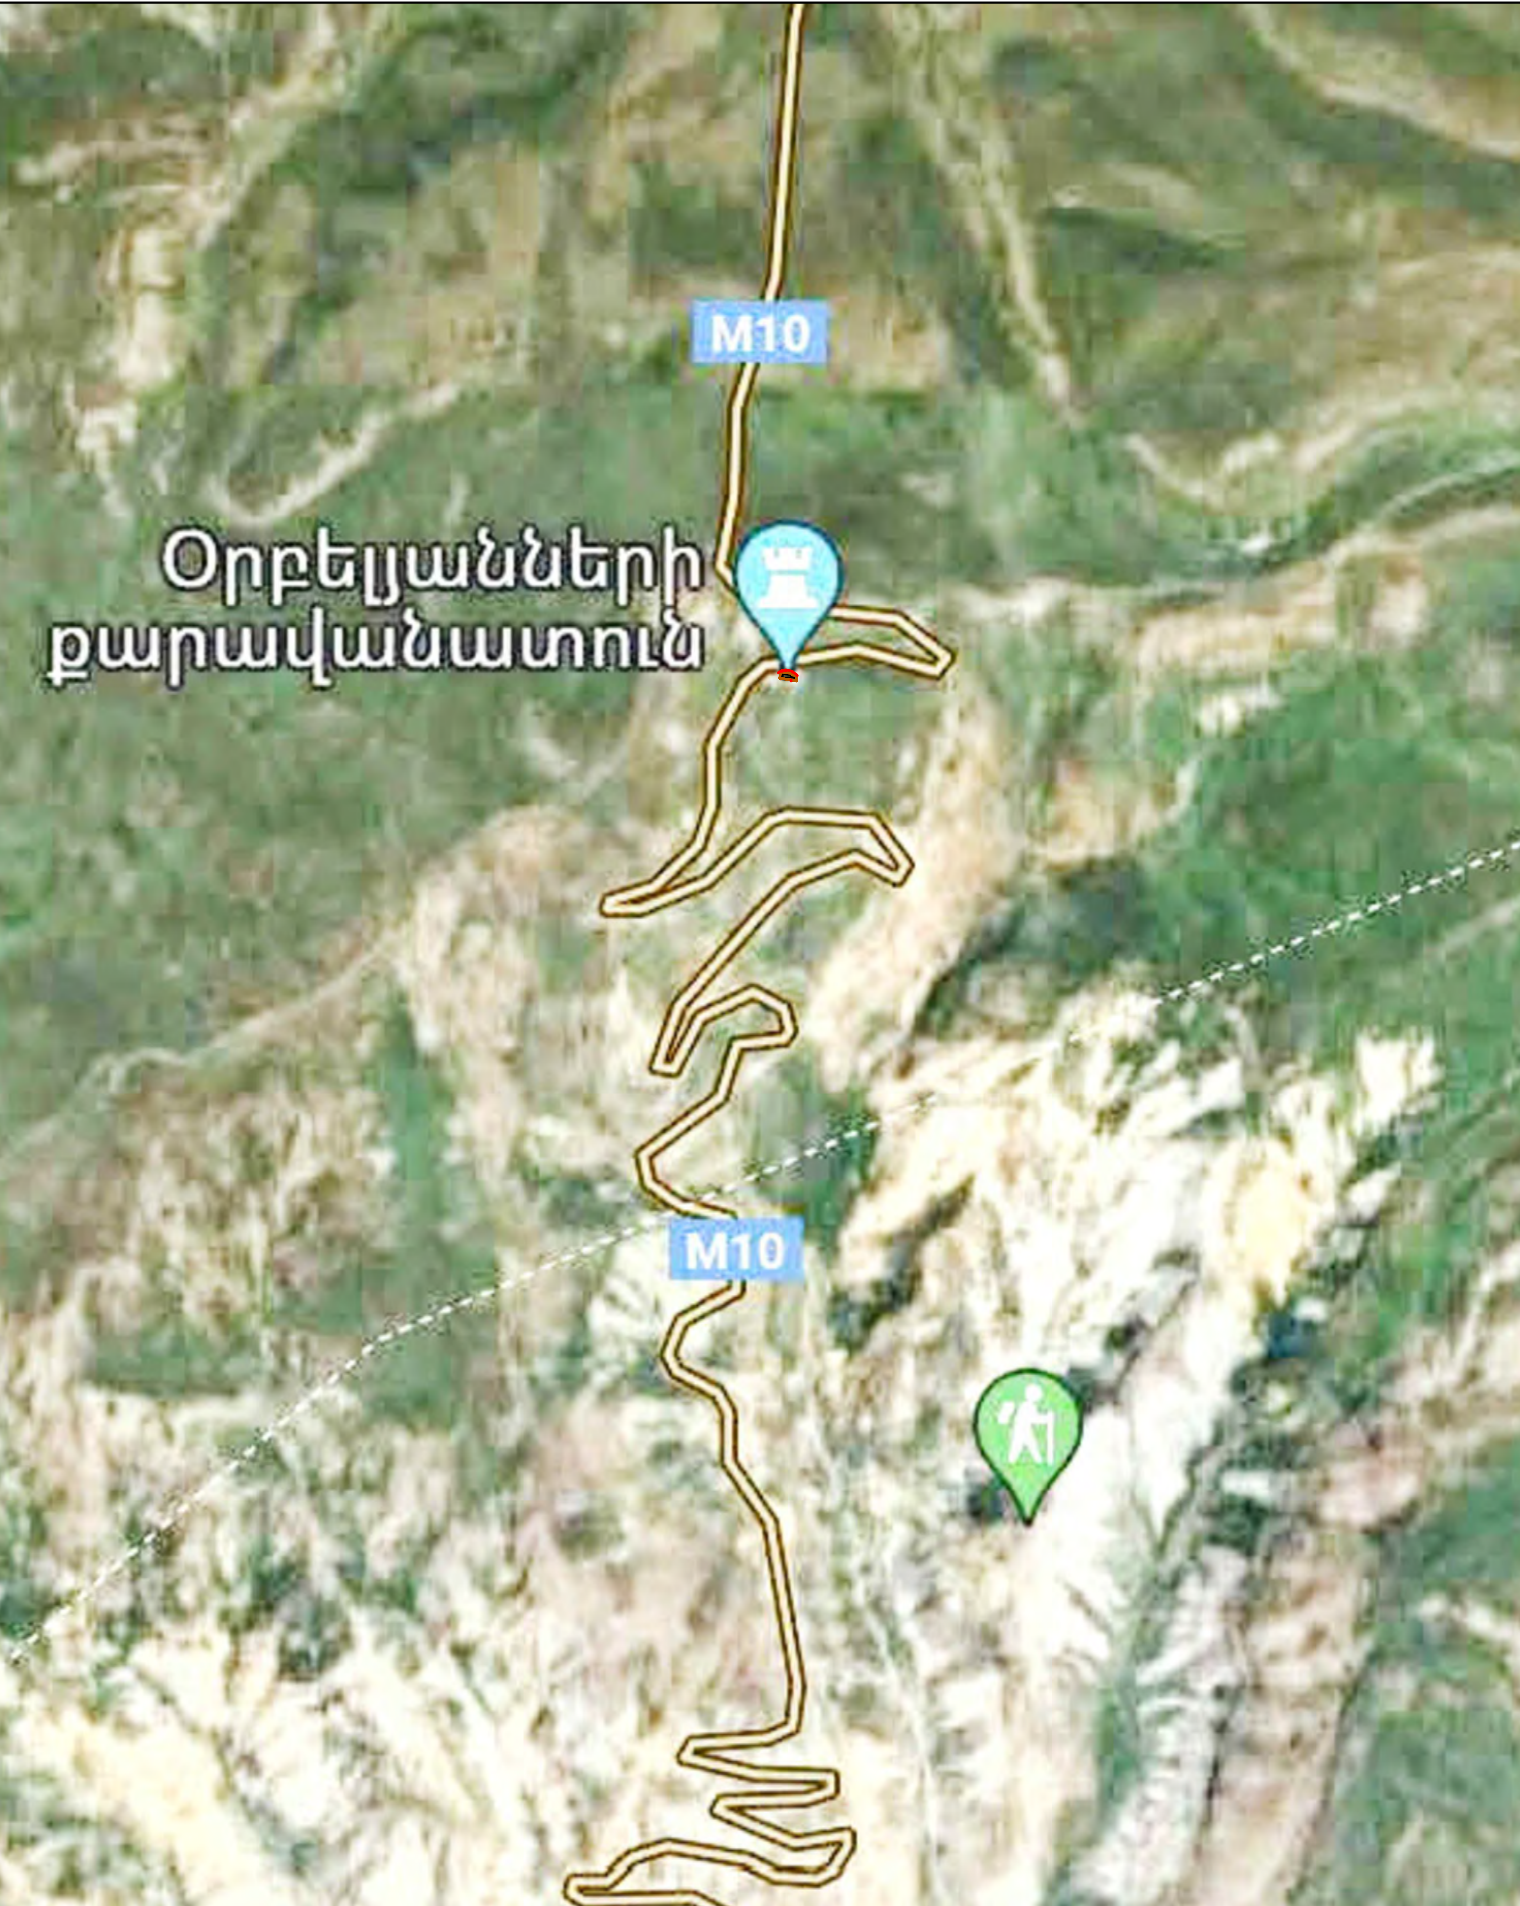

ԻՐԱՎԻՃԱԿԱՅԻՆ ՀԱՏԱԿԱԳԻԾ, Մ 1:2000

ՀՈՒՇԱՐՁԱՆԻ ՏԱՐԱԾՔԸ  
ԵՎ ՊԱՀՊԱՆԱԿԱՆ ԳՈՏԻՆԵՐԸ

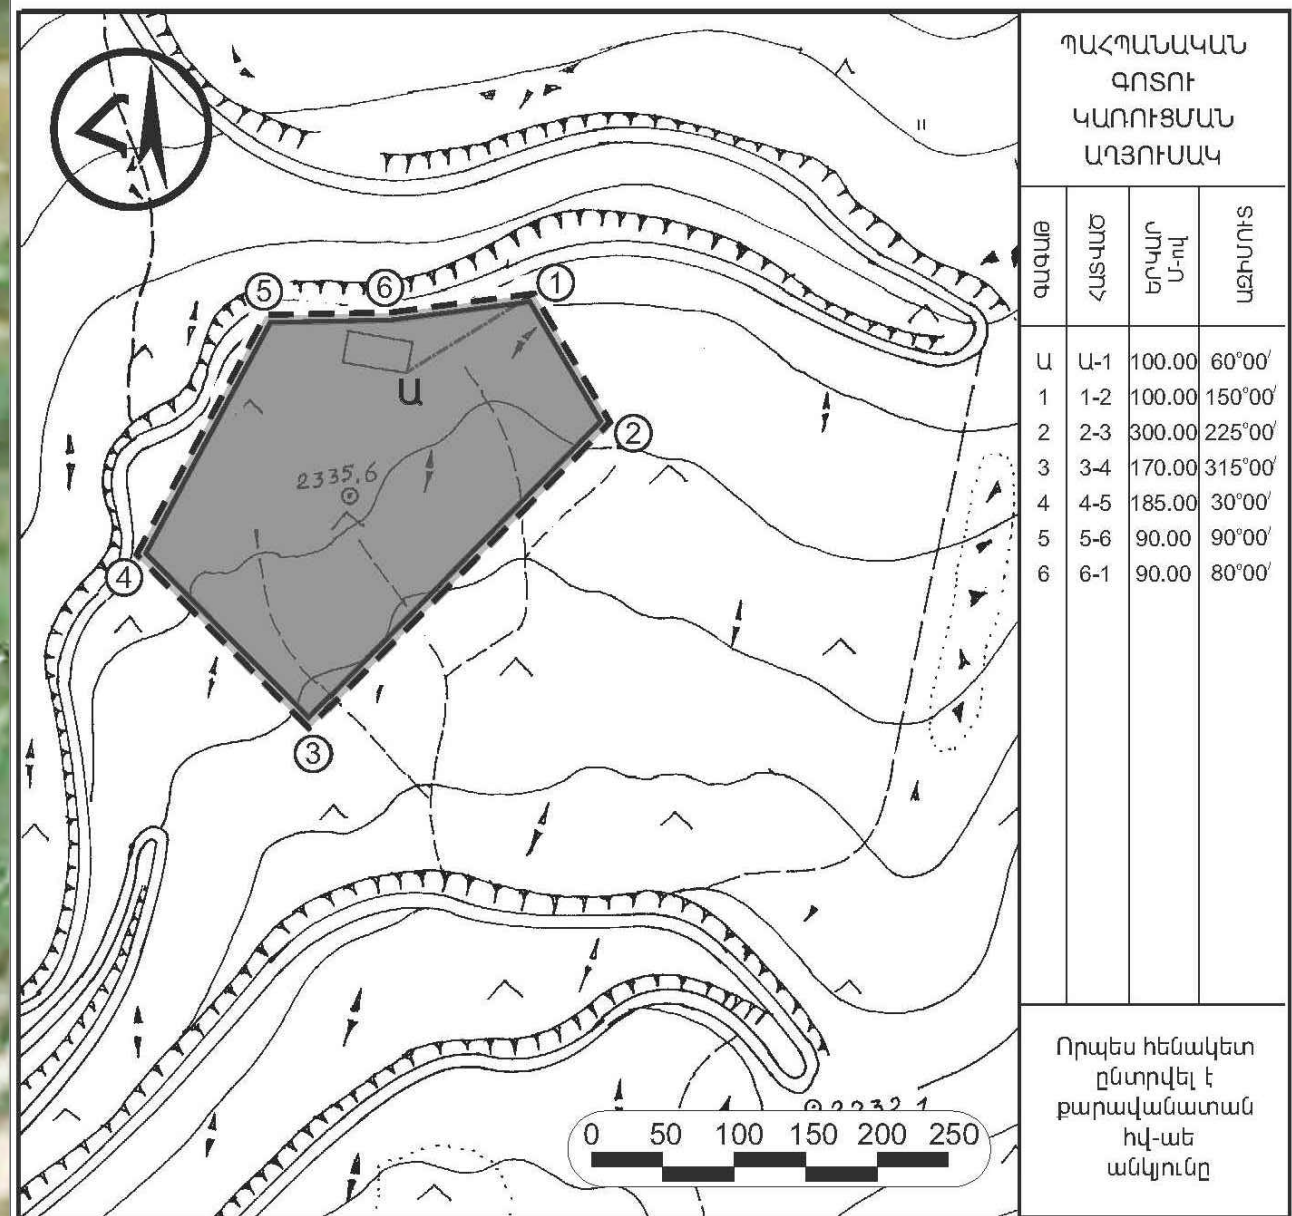





ՊԱՅՄԱՆԱԿԱՆ ՆՇԱՆՆԵՐ


- Ա — պահպանական գոտու հենակետ
- — հուշարձանի տարածքի սահմանը
- — պահպանական գոտու սահմանը
- ① — բազմանկյան գագաթը

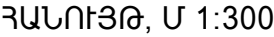


|            |             |  |  |               |      |
|------------|-------------|--|--|---------------|------|
| Տնօրեն     | Կ. Վասիլյան |  | ՀՀ Վայոց Ձորի մարզի, Եղեգիս համայնքի, Աղնջաձոր բնակավայրի ՕՐԲԵԼՅԱՆՆԵՐԻ (ՍԵԼԻՄԻ)ՔԱՐԱՎԱՆԱՏԱՆՆԵՐԻ նորոգման, ամրակայման, վերականգնման և տարածքի բարելավող մասնաշրջանի նախագիծ: |               |      |
| ՆԳՃ        | Լ. Վասիլյան |  |  |               |      |
| Ճարտարապետ | Կ. Վասիլյան |  |  |               |      |
|            |             |  | ՃԱՐՏԱՐԱՊԵՏԱԾԻՆԱՐԱՐԱԿԱՆ   | ԳԻՐՔ          | ԹԵՐԹ |
|            |             |  | ԻՐԱՎԻՃԱԿԱՅԻՆ ՀԱՏԱԿԱԳԻԾ, Մ 1:2000, ՊԱՀՊԱՆԱԿԱՆ ԳՈՏԻ  | ՃՇ            | ՃՇ-3 |
|            |             |  |  | 21            |      |
|            |             |  |  | «ՎԱՍՍԱՐՏ» ՍՊԸ |      |



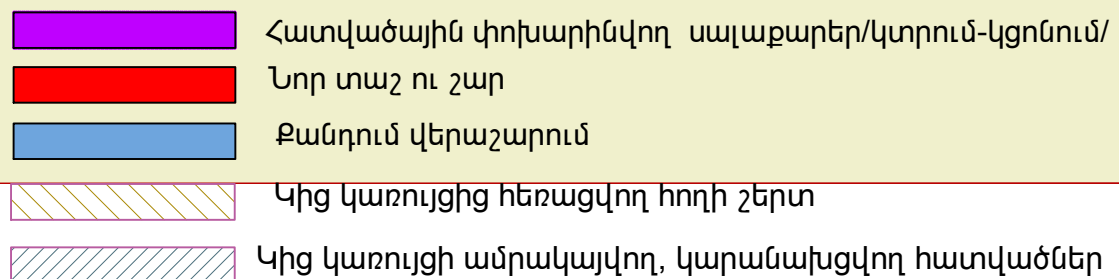


|            |             |   |  |      |      |        |
|------------|-------------|---|--|------|------|--------|
| Տնօրեն     | Կ. Վասիլյան | <br><br> | ՀՀ Վայոց Ձորի մարզի, Եղեգիս համայնքի, Աղեջաձոր բնակավայրի ՕՐԲԵԼՑԱՆՆԵՐԻ (ՍԵԼԻՄԻ) ԶԱՐԳԱՎԱՆԱՏԱՆՆ Խորզման, ամրակայման, վերականգնման և տարածքի բարեկարգման նախագիծ: |      |      |        |
| ՆԳՃ        | Լ. Վասիլյան |   | ՃԱՐՏԱՐԱՊԵՏԱՇԽՆԱՐԱՐԱԿԱՆ   | ԳԻՐԶ | ԹԵՐԹ | ԹԵՐԹԵՐ |
| Ճարտարապետ | Կ. Վասիլյան |   | ՀԱՆՈՒՅԹ, Մ 1:300   | ՃՇ   | ՃՇ-4 | 21     |
|            |             |   | «ՎԱՍՍԱՐՏ» ՍՊԸ  |      |      |        |








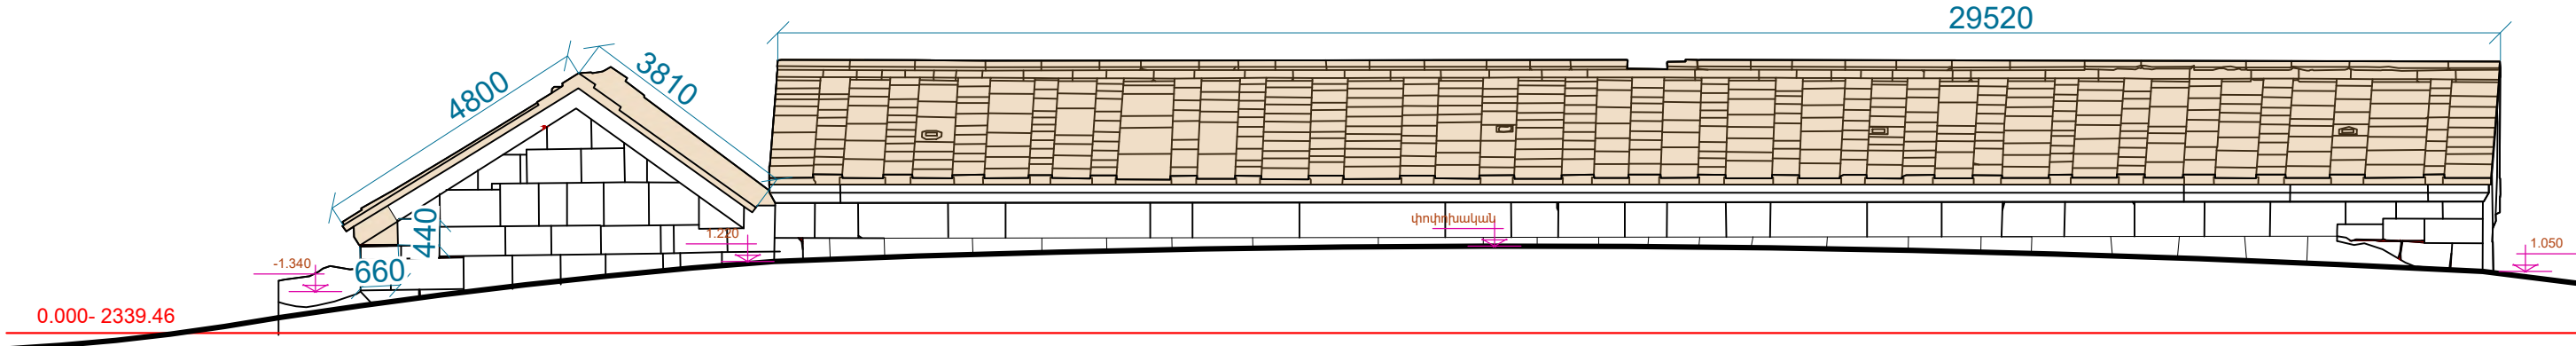

|            |             |   |   |  |  |
|------------|-------------|---|---|--|--|
| Տնօրեն     | Կ. Վասիլյան | <br><br> | ՀՀ Վայոց Ձորի մարզի, Եղեգիս համայնքի, Աղնջաձոր բնակավայրի ՕՐԲԵՆԱՅԱՆՆԵՐԻ (ՍԵՆԻՄԻ)ԶԱՐԿՎԱԿԱՆԱՏԱՆՆ Խորհրդման, ամրակայման, վերականգնման և տարածքի բարեկարգման նախագիծ: |  |  |
| ՆԳՃ        | Լ. Վասիլյան |   | ԾԱՐՏԱՐԱԴՊԵՏԱԾԻՆԱՐԱՐԱԿԱՆ   |  |  |
| Ծարտարապետ | Կ. Վասիլյան |   | ԳԻՐԶ  |  |  |
|            |             |   | ԾՇ  |  |  |
|            |             | ՀԱՏԱԿԱԳԻԾ ԸՍՏ -1,640 ԵԻԾԻ, Մ 1:150  | ԾՇ-5  |  |  |
|            |             |   | 21  |  |  |
|            |             |   | «ՎԱՍԱՆՏ» ՍՊԸ  |  |  |

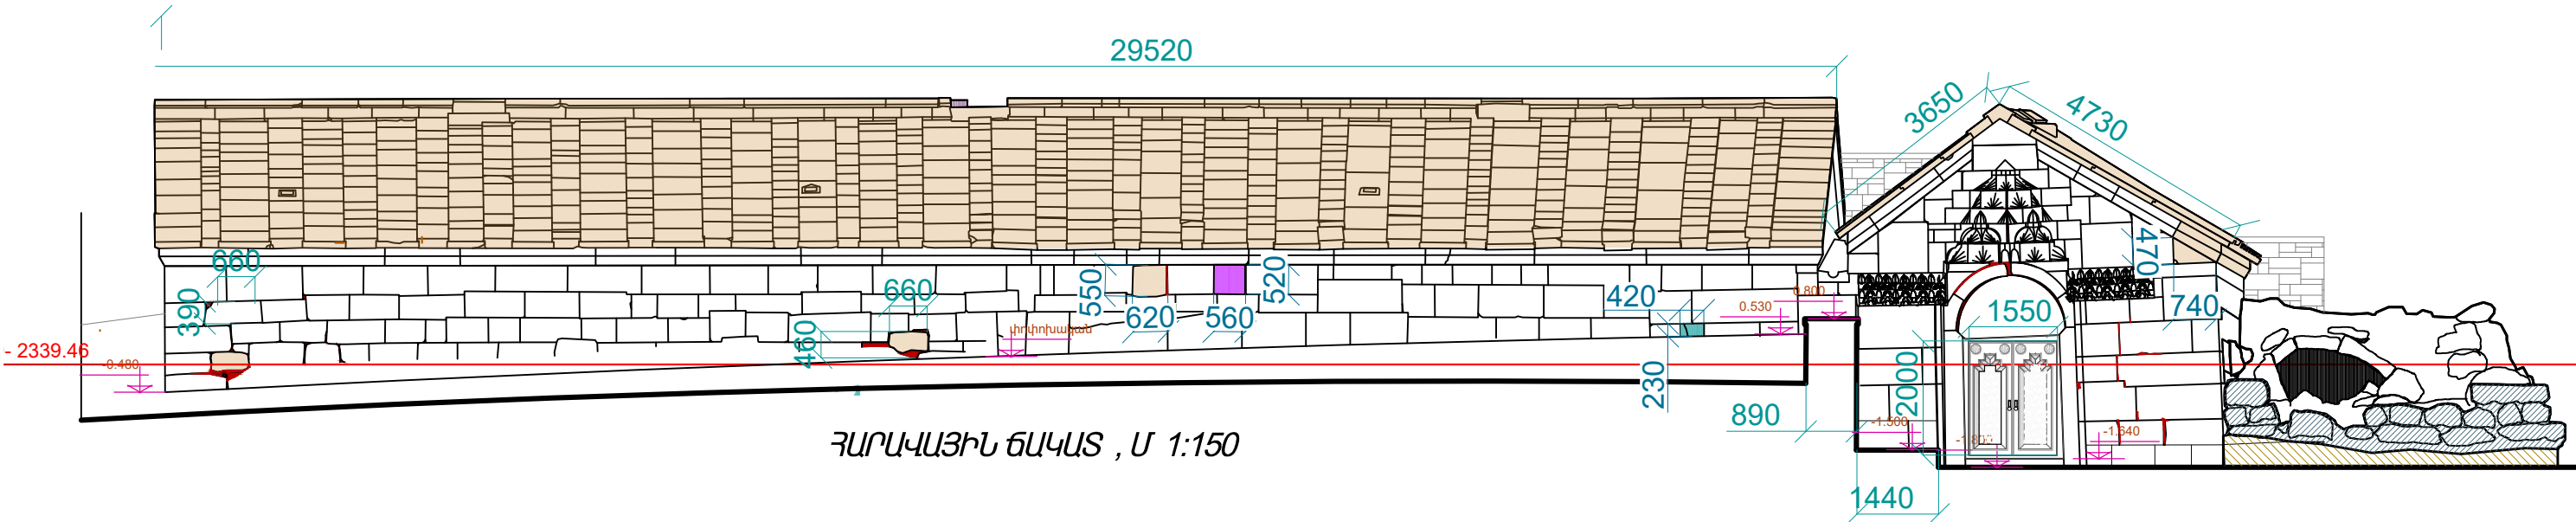




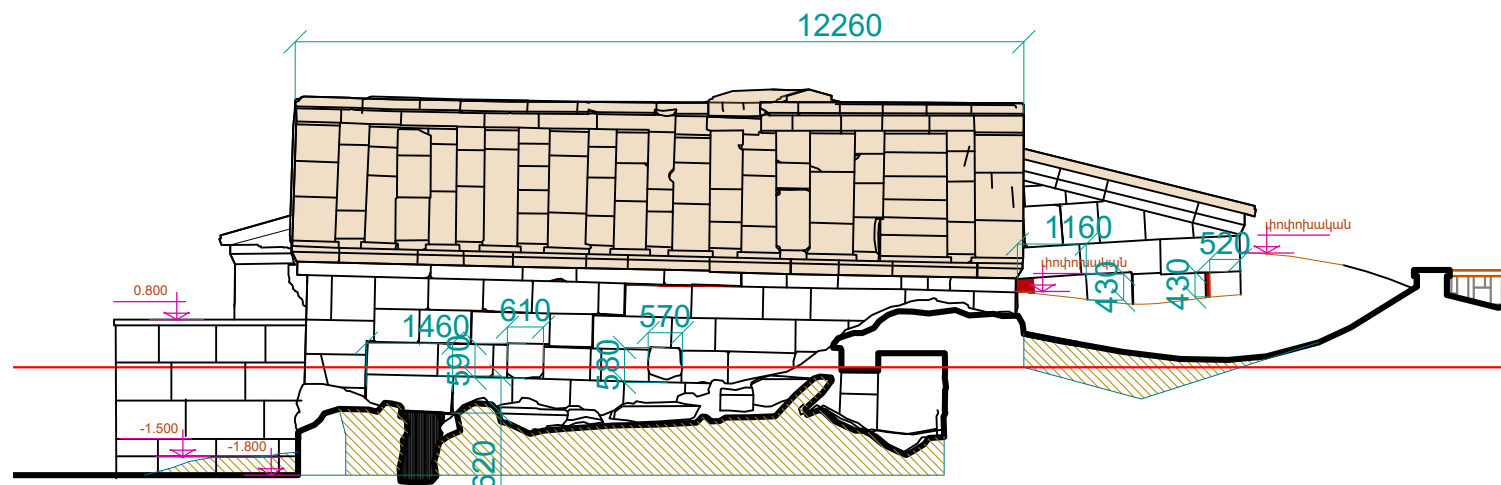


ՀՅՈՒՄՈՒՆԻՏԻՆ ԳԱԿԱՏ, Մ 1:150




- |   |                                     |
|---|-------------------------------------|
|  | Հատվածային կտրույն-կցոնում          |
|  | Նոր տաշ ու շար                      |
|  | Քանդում վերաշարում                  |
|  | Խորքային կարանախցում ,կամ ներարկում |
|  | Հեռացվող հողի շերտ                  |
|  | Ամրակալվող, կարանախցվող հատվածներ   |


|            |             |   |  |      |       |        |
|------------|-------------|---|--|------|-------|--------|
| Տնօրեն     | Կ. Վասիլյան | <br><br> | ՀՀ Վայոց Ձորի մարզի, Եղեգնիս համայնքի, Մոկշեաձոր բնակավայրի ՕՐԲԵԼ ՅԱՆՆԵՐԻ (ՄԵԼԻՄԻ) ԲՆԱԿԱՎԱՐԱՄԱՆ, Նորոգման, ամրակայման, վերականգնման և տարածքի բարեկարգման նախագիծ: |      |       |        |
| ՆԳՃ        | Լ. Վասիլյան |   | ՃԱՐՏԱՐԱՊԵՏԱԵՆԻԱՐԱՐԱԿԱՆ   | ԳԻՐԸ | ԹԵՐԻԸ | ԹԵՐԹԵՐ |
| Ճարտարապետ | Կ. Վասիլյան |   | ՀԱՐԱՎԱՃԻՆ ԵՎ ՀՅՈՒՄԻԱՃԻՆ ԾԱՎԱՏՆԵՐ, Մ 1:150  | ԾՇ   | ԾՇ-6  | 21     |
|            |             |   | «ՎԱՍԻՐՏ» ՍՊԸ   |      |       |        |




ԱՐԵՎԵԼՅԱՆ ՃԱԿԱՏ , Մ 1:100

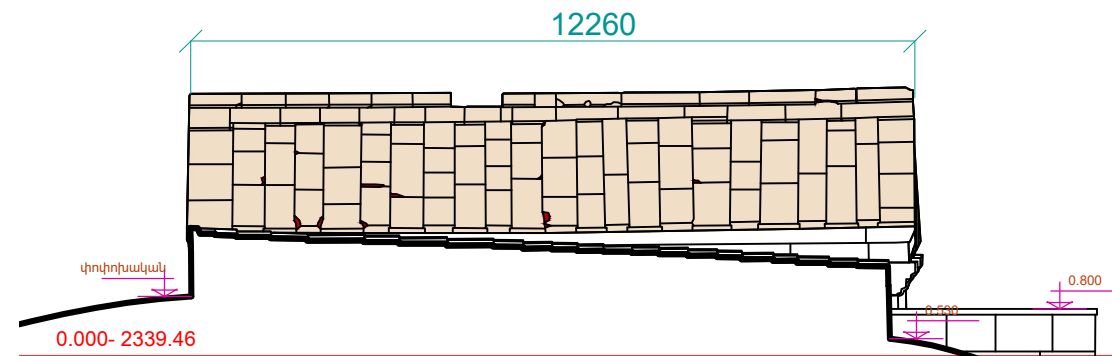

ԿՏՐՎԱԾՔ ԸՍՏ 7-7 , Մ 1:100

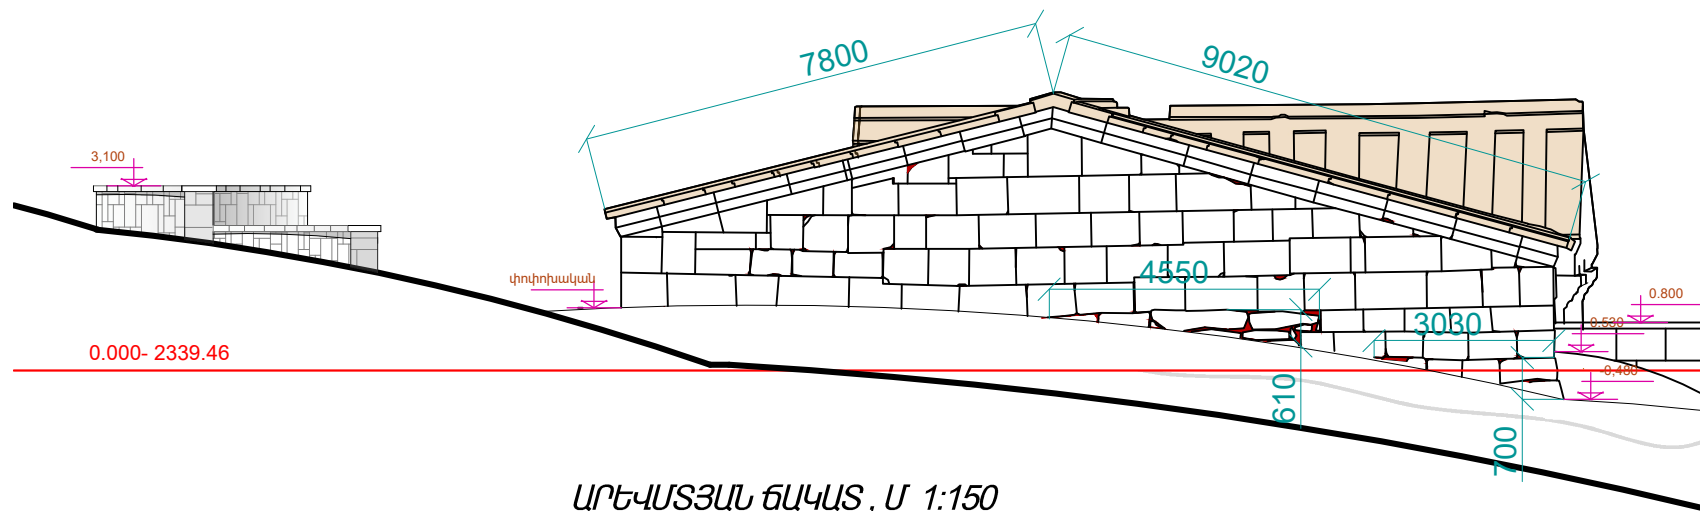



ԱՐԵՎՍՅԱՆ ՃԱԿԱՏ , Մ 1:150

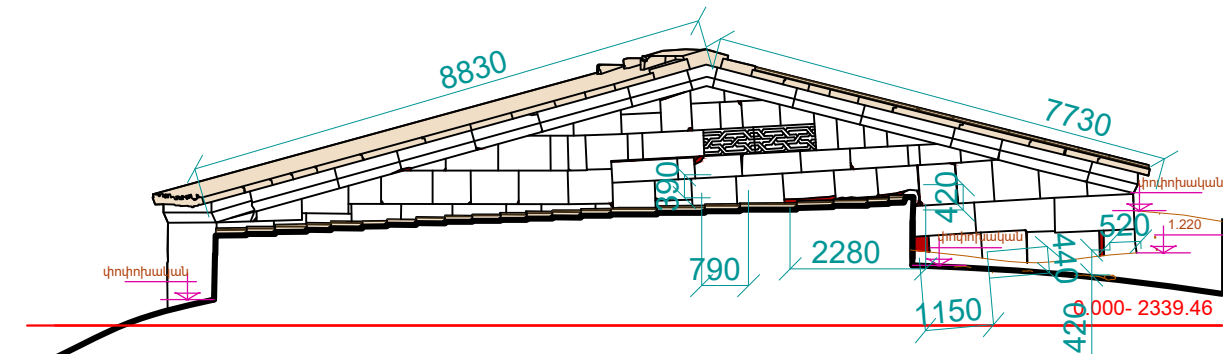

ԿՏՐՎԱԾՔ ԸՍՏ 8-8 , Մ 1:150


- Նոր տաշ ու շար
- Քանդում վերաշարում
- Խորքային կարանախցում ,կամ ներարկում

|            |             |  |  |              |      |
|------------|-------------|--|--|--------------|------|
| Տնօրեն     | Կ. Վասիլյան |  | ՀՀ Վայոց Ձորի մարզի, Եղեգնի համայնքի, Աղնջաձոր բնակավայրի ՕՐԲԵԼՅԱՆՆԵՐԻ (ՍԵԼԻՄԻ) ԲՆԱՐԱՎԱՆԱՏԱՆՆԻ Նորոգման, ամրակայման, վերականգնման և տարածքի բարեկարգման նախագիծ: |              |      |
| ՆԳՃ        | Լ. Վասիլյան |  |  |              |      |
| Ճարտարապետ | Կ. Վասիլյան |  |  |              |      |
|            |             |  | ՃԱՐՏԱՐԱԴԵՏԱՇԽԱՐԱՐԱԿԱՆ  | ԳԻՐՔ         | ԹԵՐԹ |
|            |             |  | ԱՐԵՎԵԼՅԱՆ ԵՎ ԱՐԵՎՍՅԱՆ ՃԱԿԱՏՆԵՐ ԿՏՐՎԱԾՔՆԵՐ ԸՍՏ 7-7,8-8, Մ 1:150   | ՃՇ           | ՃՇ-7 |
|            |             |  |  | 21           |      |
|            |             |  |  | «ՎԱՍԱՐՏ» ՍՊԸ |      |

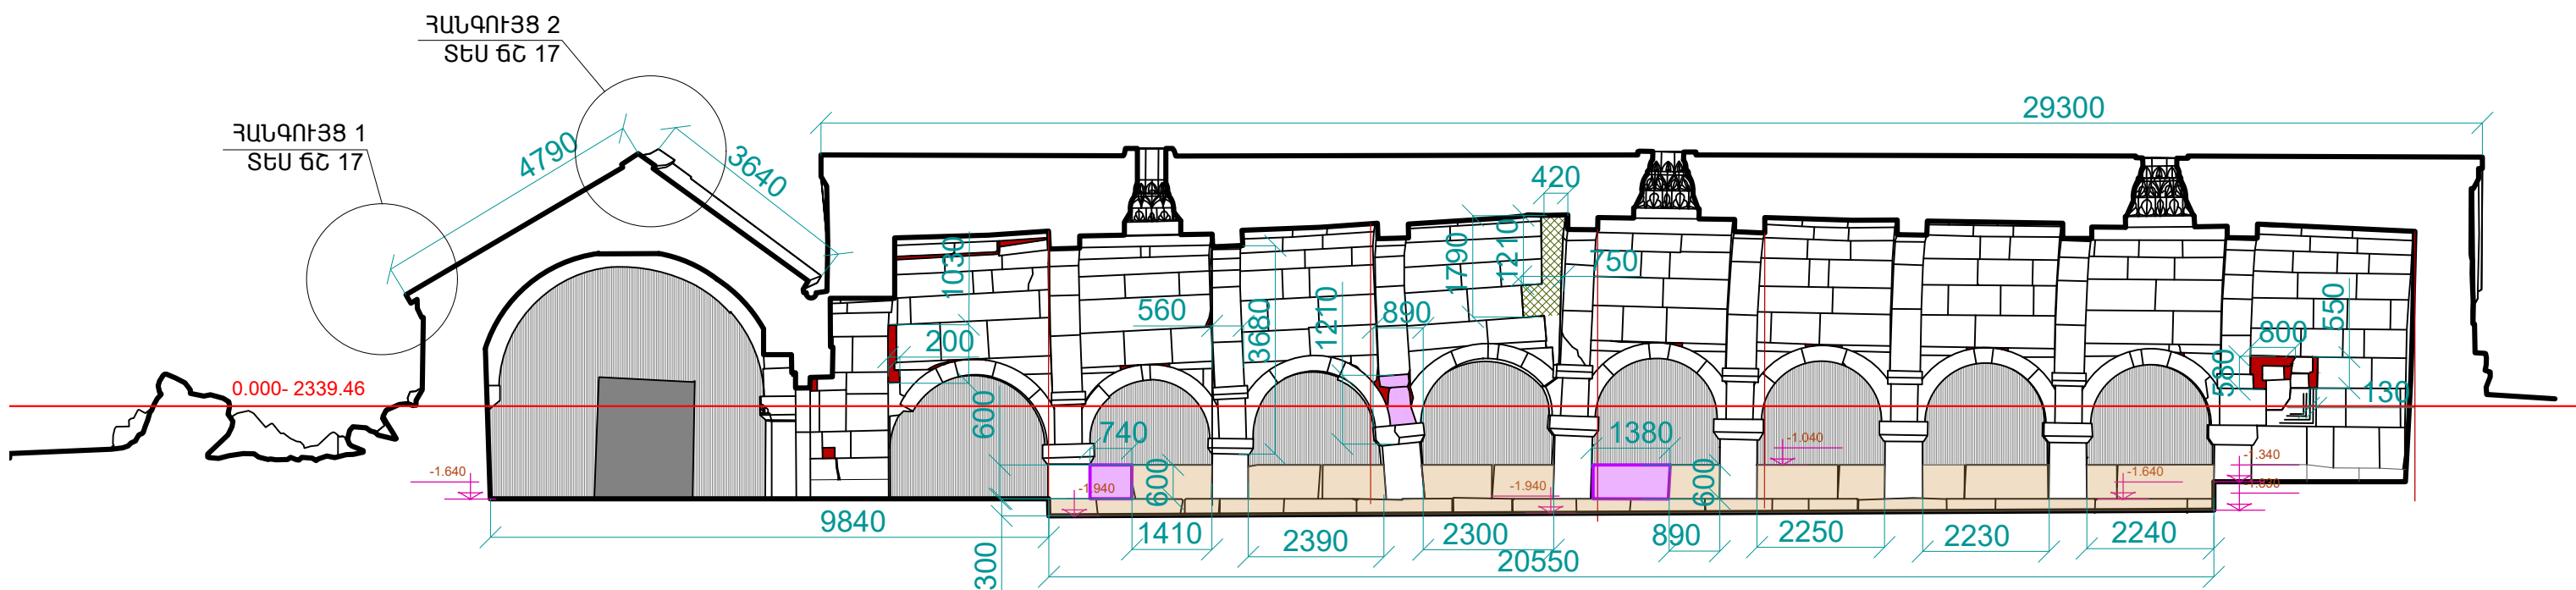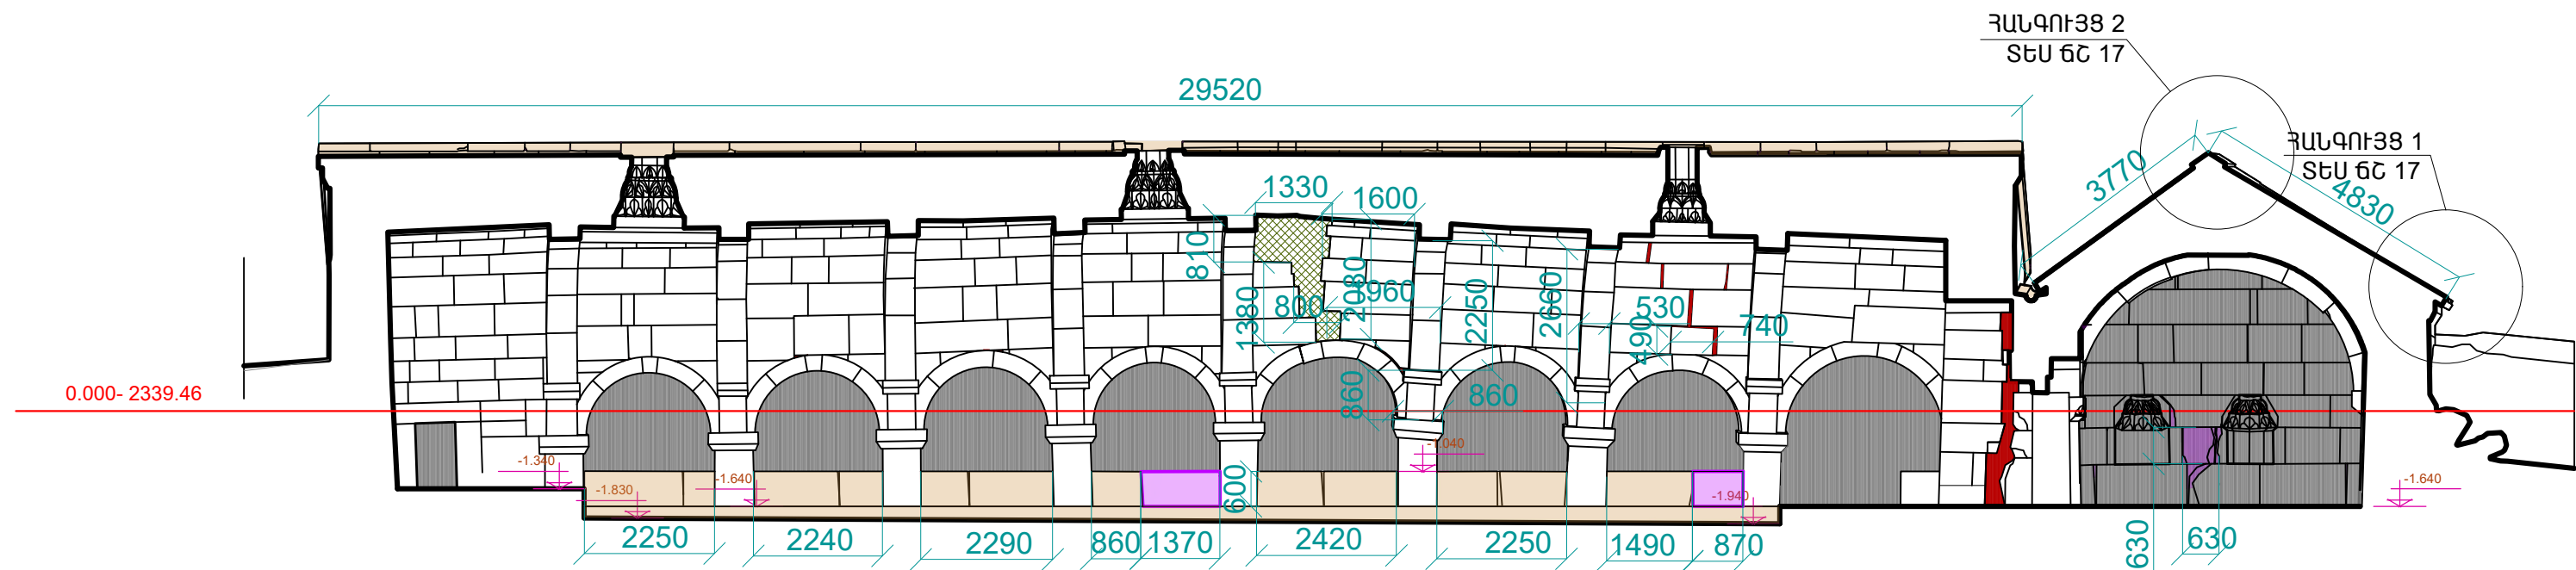


- Ե/բ քանդում հեռացում և նոր տաշ ու շար
- Նոր տաշ ու շար
- Քանդում վերաշարում
- Խորքային կարանախցում ,կամ ներարկում


ԿՏՐՎԱԾՔ ԸՍՏ 2-2, Մ 1:150

|            |             |   |  |                                 |      |      |        |
|------------|-------------|---|--|---------------------------------|------|------|--------|
| Տնօրեն     | Կ. Վասիլյան |  | ՀՀ Վայոց Ձորի մարզի, Եղեգիս համայնքի, Աղնջաձոր բնակավայրի ՕՐԲԵԼՅԱՆՆԵՐԻ (ՍԵԼԻՄԻ)ՔԱՐԱՎԱՆԱՏԱՆ նորոգման, ամրակայման, վերականգնման և տարածքի բարեկարգման նախագիծ: |                                 |      |      |        |
| ՆԳՃ        | Լ. Վասիլյան |   |  |                                 |      |      |        |
| Ճարտարապետ | Կ. Վասիլյան |   |  |                                 |      |      |        |
|            |             |   |  | ՃԱՐՏԱՐԱԴԵՏԱՇԽԱՆԱՐԱՐԱՎԱՆ         | ԳԻՐՔ | ԹԵՐԹ | ԹԵՐԹԵՐ |
|            |             |   |  | ԿՏՐՎԱԾՔՆԵՐ ԸՍՏ 1-1,2-2, Մ 1:150 | ՃՇ   | ՃՇ-8 | 21     |
|            |             |   |  | «ՎԱՍԱՐՏ» ՍՊԸ                    |      |      |        |



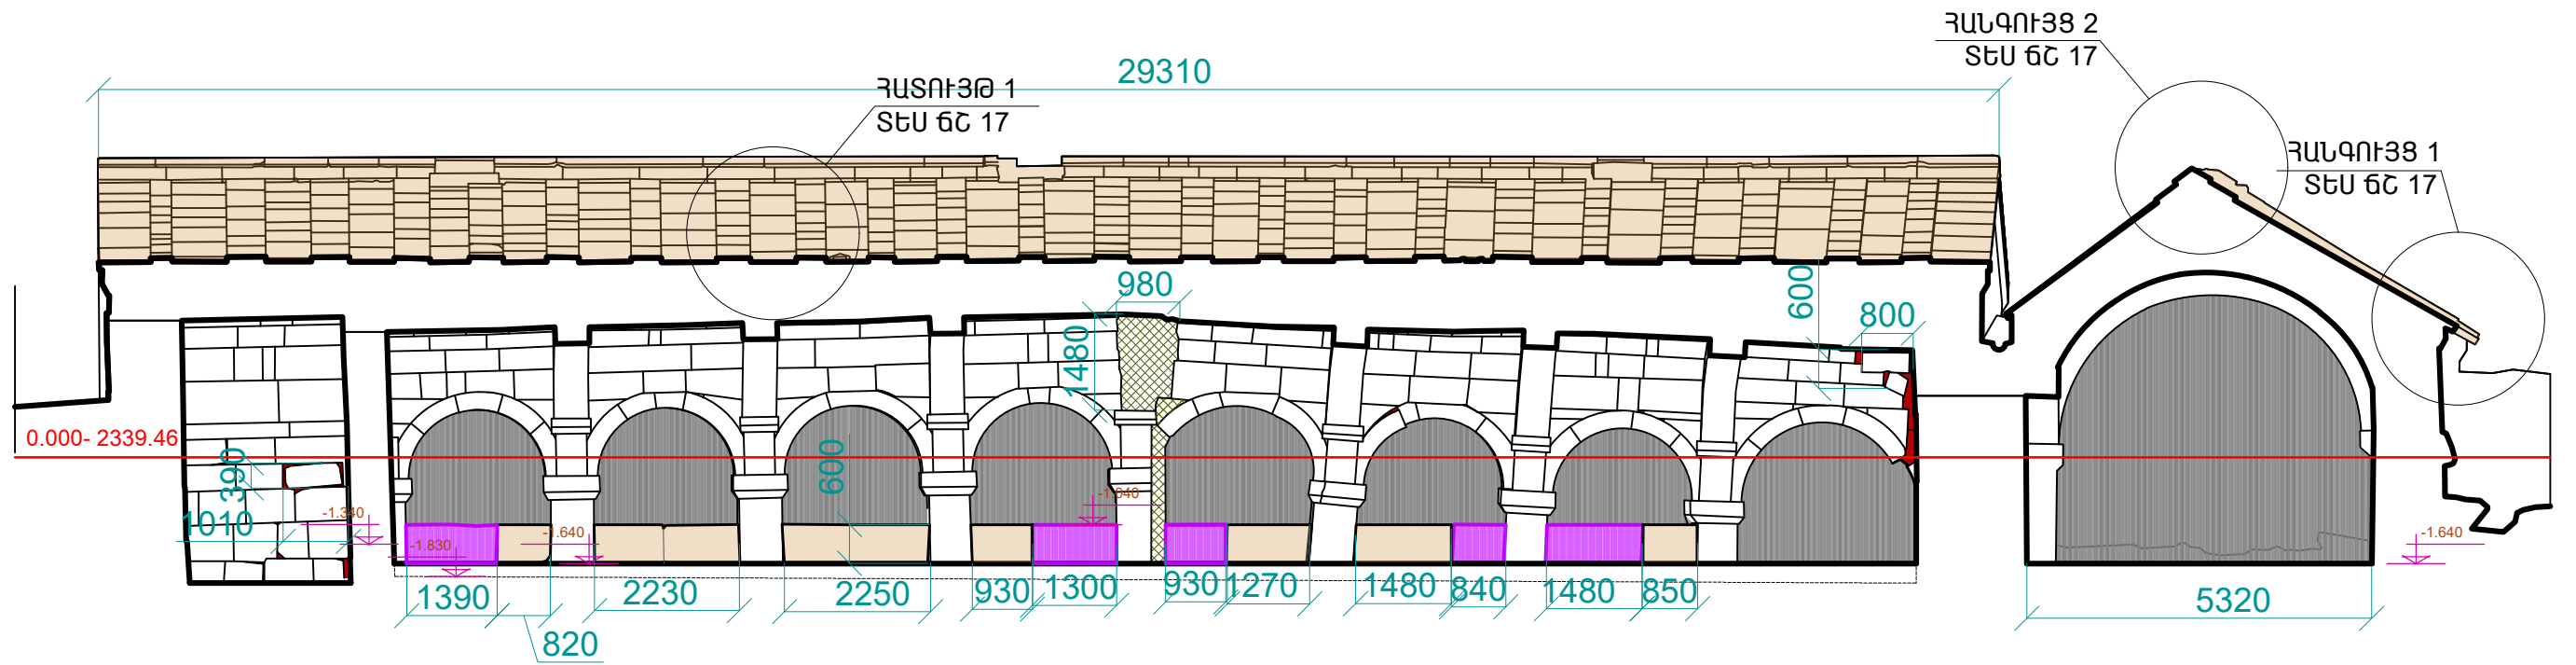


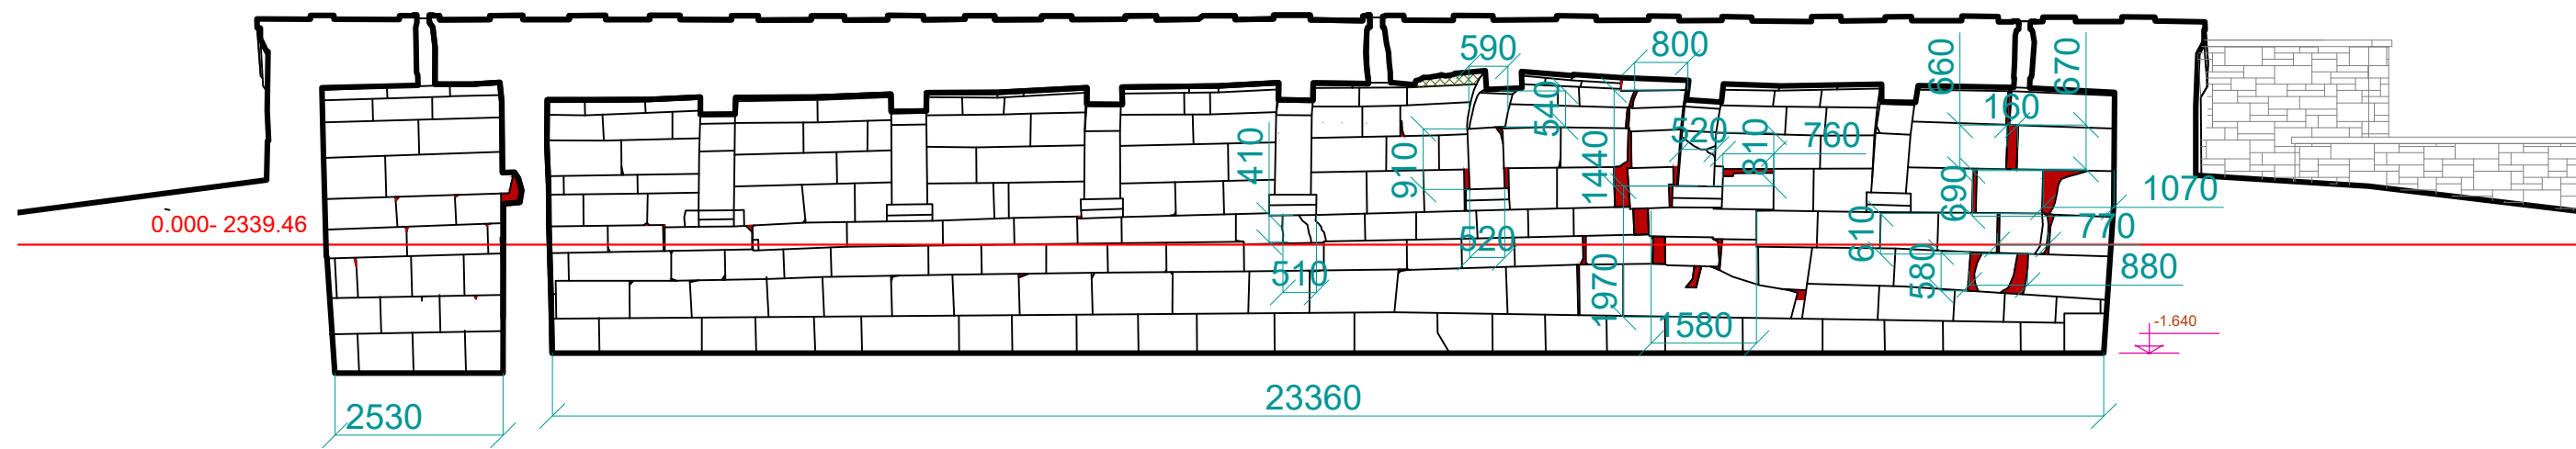
ԿՏՐՎԱԾՔ ԸՍՏ 3-3, Մ 1:150

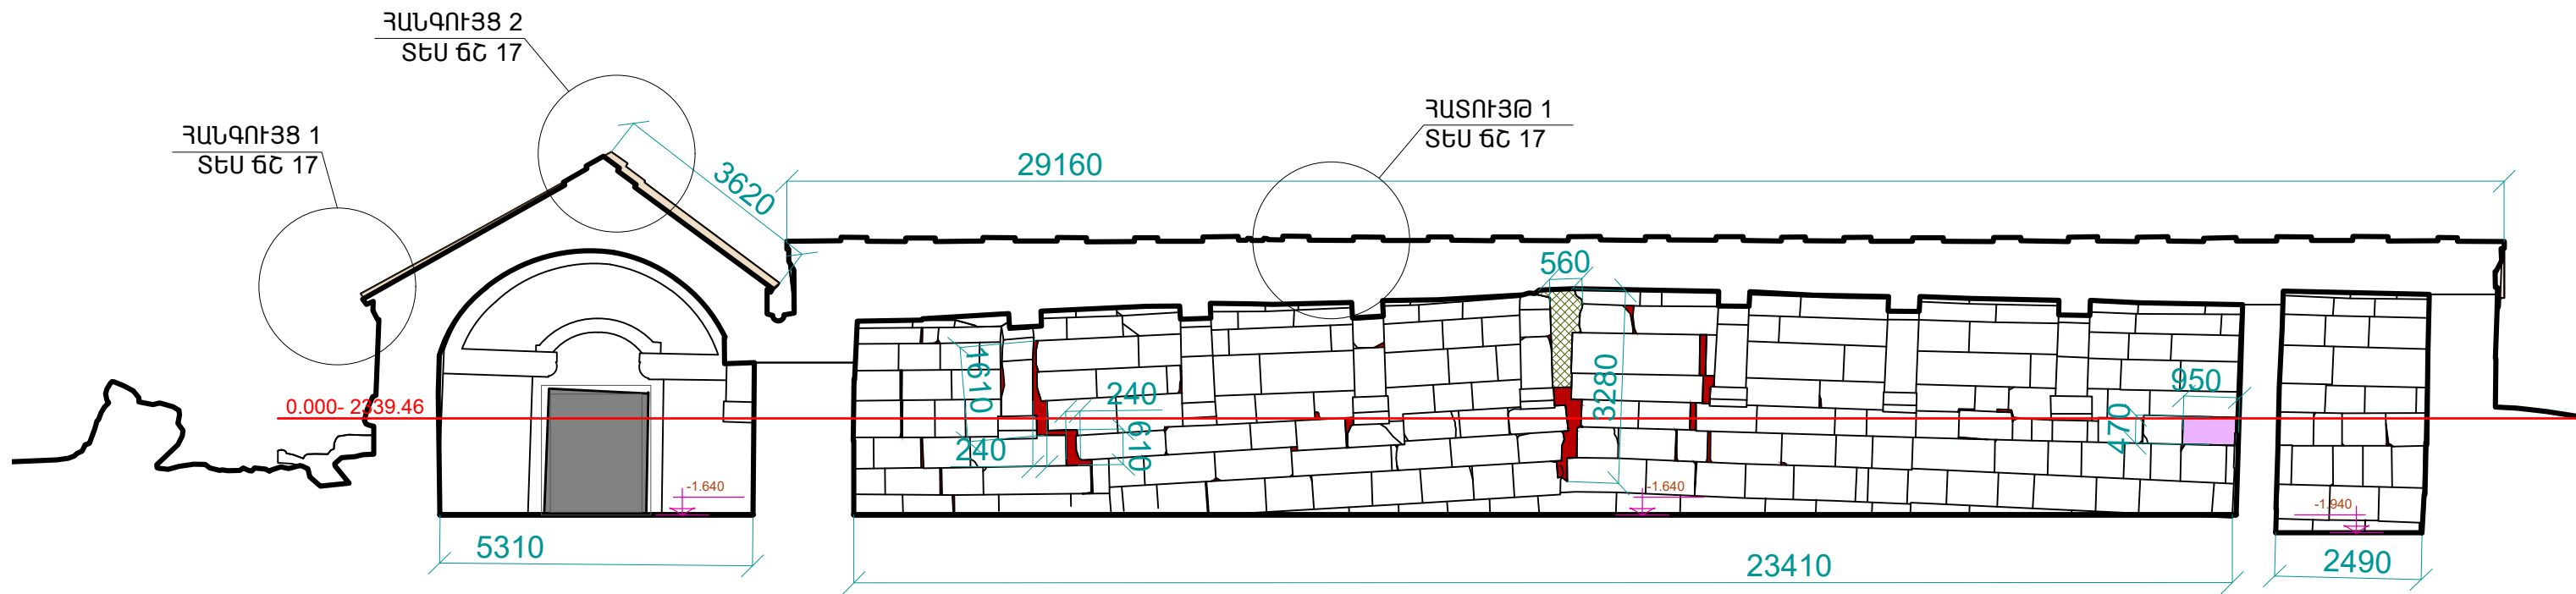


ԿՏՐՎԱԾՔ ԸՍՏ 4-4, Մ 1:150

- Ե/բ քանդում հեռացում և նոր տաշ ու շար
- Նոր տաշ ու շար
- Քանդում վերաշարում
- Խորքային կարանախցում ,կամ ներարկում

|            |             |   |   |              |      |        |  |
|------------|-------------|---|---|--------------|------|--------|--|
| Տնօրեն     | Կ. Վասիլյան |  | ՀՀ Վայոց Ձորի մարզի, Եղեգիս համայնքի, Աղնջաձոր բնակավայրի ՕՐԲԵԼՅԱՆՆԵՐԻ (ՍԵԼԻՄԻ) ԶԱՐԿԱՎԱՆԱՏՄԱՆ նորոգման, ամրակայման, վերականգնման և տարածքի բարեկարգման նախագիծ: |              |      |        |  |
| ՆԳՃ        | Լ. Վասիլյան |   |   |              |      |        |  |
| Ճարտարապետ | Կ. Վասիլյան |   |   |              |      |        |  |
|            |             |   | ՃԱՐՏԱՐԱՊԵՏԱՇԽԱՆԱՐԱՐԱԿԱՆ   | ԳԻՐՔ         | ԹԵՐԹ | ԹԵՐԹԵՐ |  |
|            |             |   | ԿՏՐՎԱԾՔՆԵՐ ԸՍՏ 3-3,4-4 , Մ 1:150  | ՃՇ           | ՃՇ-9 | 21     |  |
|            |             |   |   | «ՎԱՍԱՐՏ» ՍՊԸ |      |        |  |




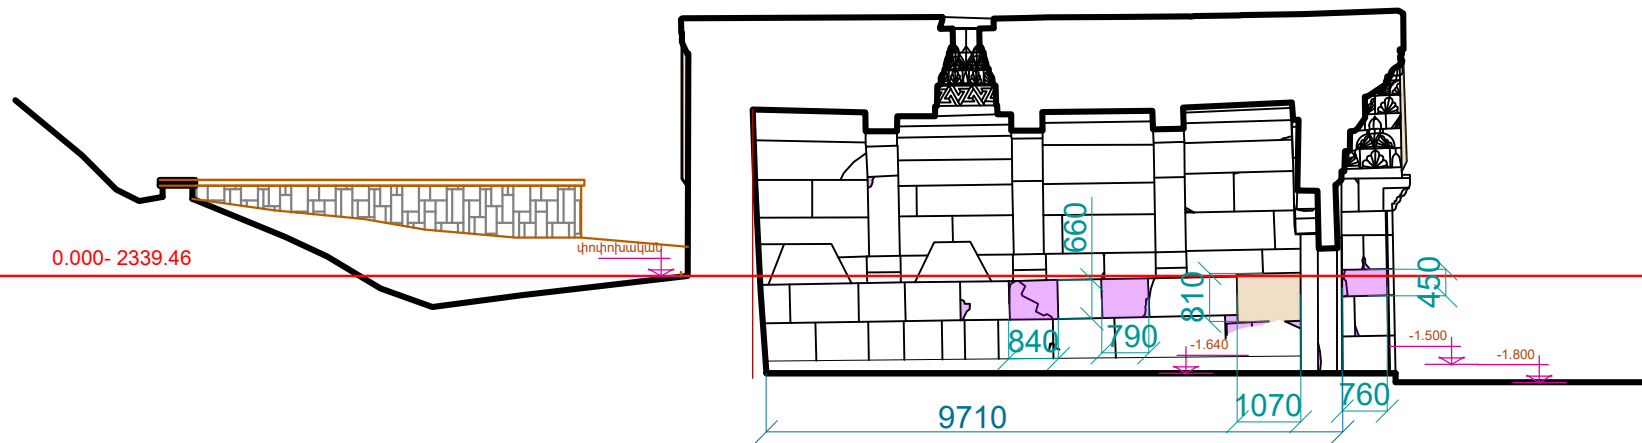
ԿՏՐՎԱԾՔ ԸՍՏ 5-5, Մ 1:150

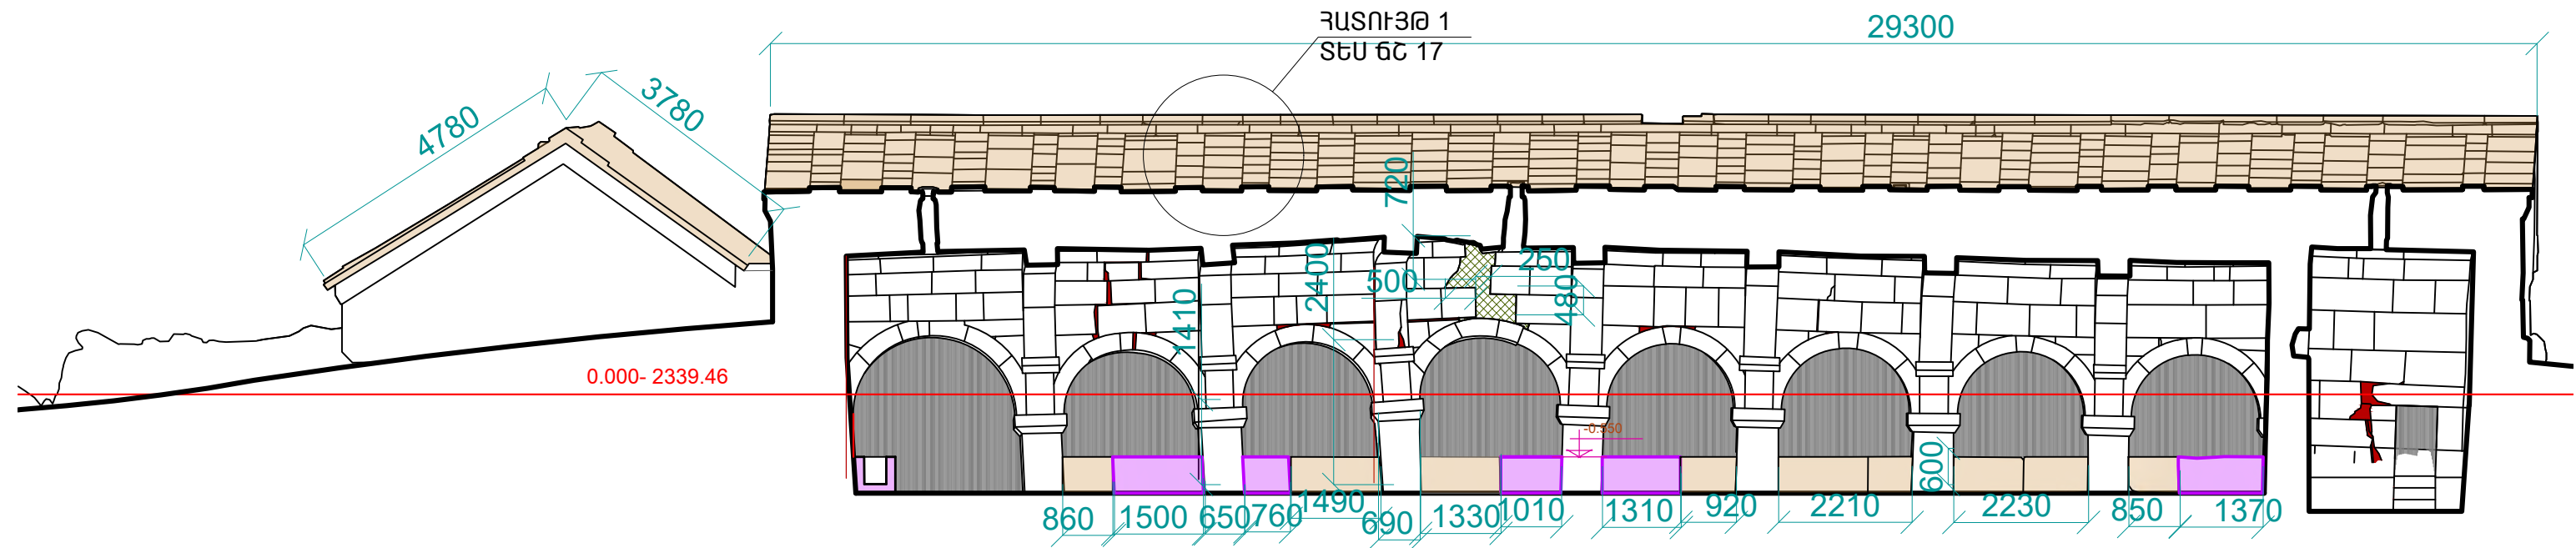


ԿՏՐՎԱԾՔ ԸՍՏ 6-6, Մ 1:150

- Ե/ք քանդում հեռացում և նոր տաշ ու շար
- Նոր տաշ ու շար
- Քանդում վերաշարում
- Խորքային կարանախցում ,կամ ներարկում


|            |             |   |  |                                 |               |       |        |
|------------|-------------|---|--|---------------------------------|---------------|-------|--------|
| Տնօրեն     | Կ. Վասիլյան |  | ՀՀ Վայոց Ձորի մարզի, Եղեգիս համայնքի, Աղնջաձոր բնակավայրի ՕՐԲԵԼՑԱՆՆԵՐԻ (ՍԵԼԻՄԻ)ՔԱՐԱՎԱՆԱՏԱՆ Լորդգման, ամրակայման, վերականգնման և տարածքի բարեկարգման նախագիծ: |                                 |               |       |        |
| ՆԳՃ        | Լ. Վասիլյան |   |  |                                 |               |       |        |
| Ճարտարապետ | Կ. Վասիլյան |   |  |                                 |               |       |        |
|            |             |   |  | ՃԱՐՏԱՐԱՊԵՏԱՇԽԱՆԱՐԱԿԱՆ           | ԳԻՐՔ          | ԹԵՐԹ  | ԹԵՐԹԵՐ |
|            |             |   |  | ԿՏՐՎԱԾՔՆԵՐ ԸՍՏ 5-5,6-6, Մ 1:150 | ՃՇ            | ՃՇ-10 | 21     |
|            |             |   |  |                                 | «ՎԱՍՍԱՐՏ» ՍՊԸ |       |        |




ԿՏՐՎԱԾՔ ԸՍՏ 7-7, Մ 1:150

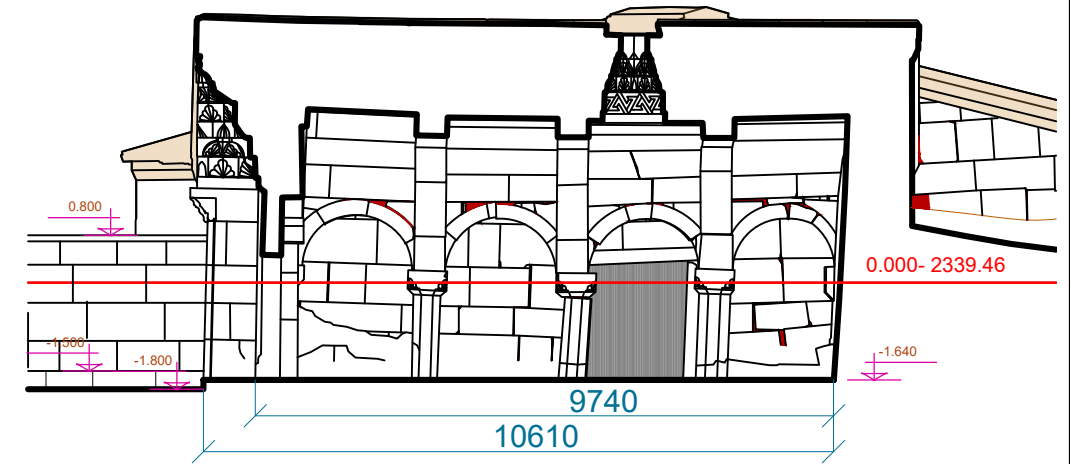

ԿՏՐՎԱԾՔ ԸՍՏ 8-8, Մ 1:150

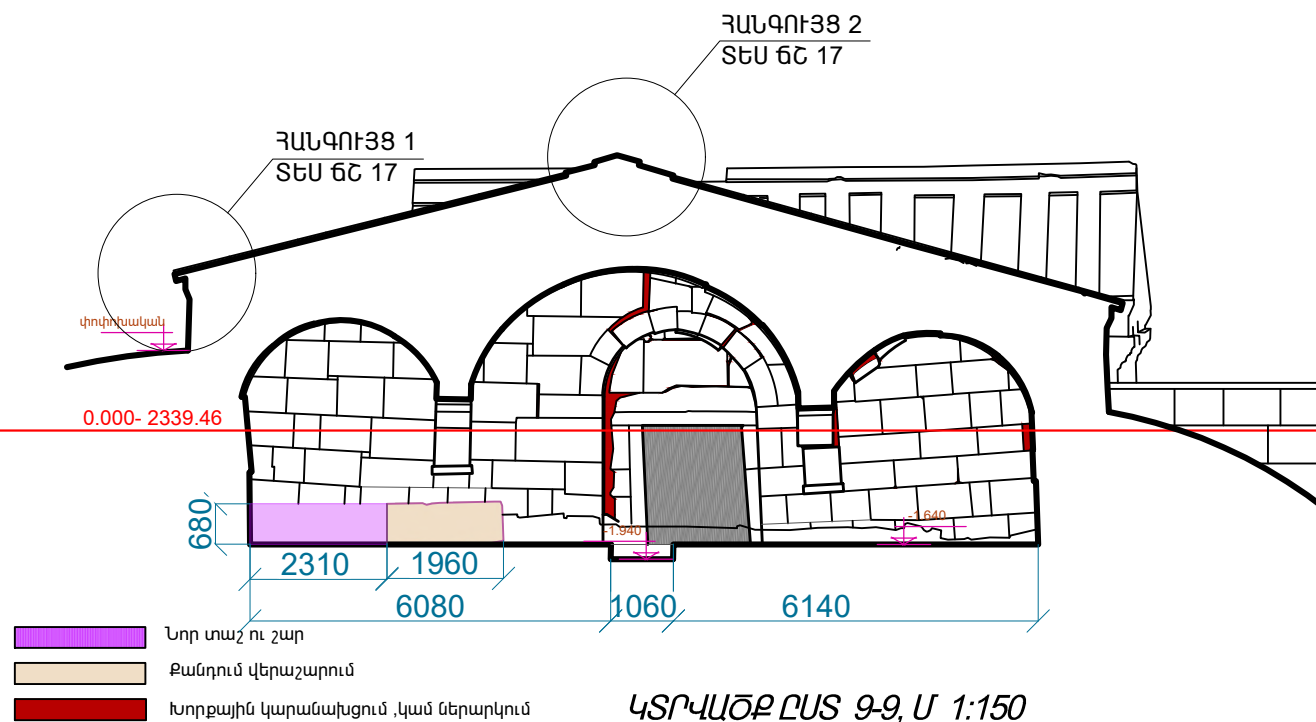


ԿՏՐՎԱԾՔ ԸՍՏ 9-9, Մ 1:150

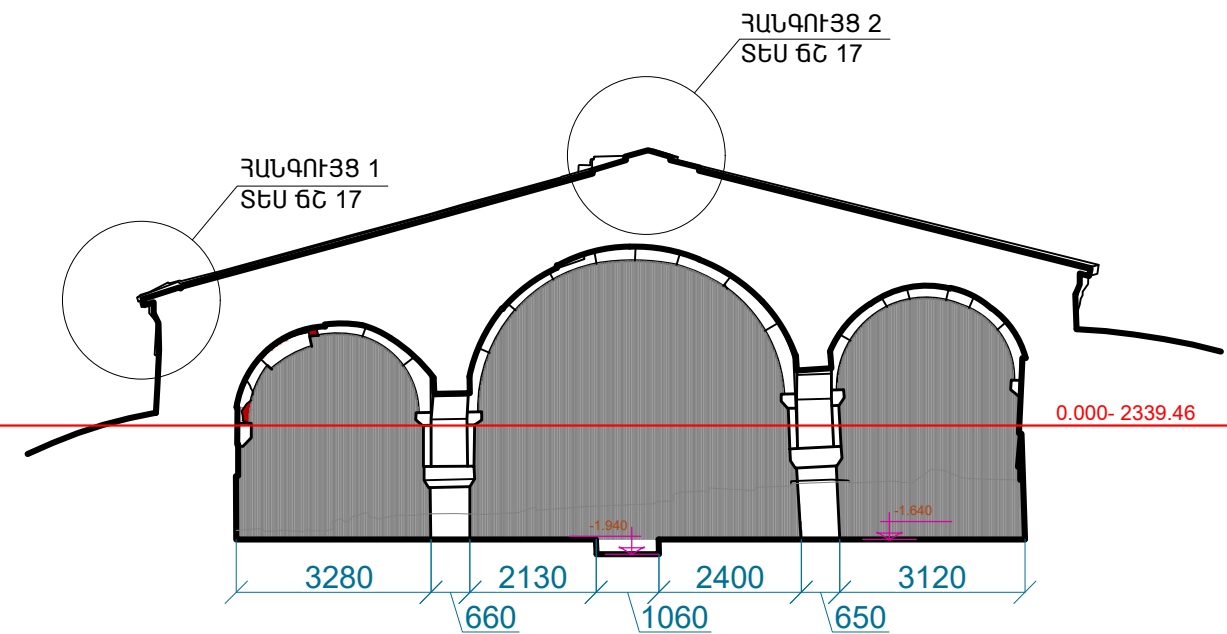


ԿՏՐՎԱԾՔ ԸՍՏ 10-10, Մ 1:150

|            |             |  |  |               |      |
|------------|-------------|--|--|---------------|------|
| Տնօրեն     | Կ. Վասիլյան |  | ՀՀ Վայոց Ձորի մարզի, Եղեգնի համայնքի, Աղջաձոր բնակավայրի ՕՐԲԵԼՑԱՆՆԵՐԻ (ՍԵԼԻՄԻ) ԲՆԱՐԱՎԱՆԱՏԱՆՆԵՐԻ Խորհրդման, ամրակայման, վերականգնման և տարածքի բարեկարգման նախագիծ: |               |      |
| ՆԳՃ        | Լ. Վասիլյան |  |  |               |      |
| Ճարտարապետ | Կ. Վասիլյան |  |  |               |      |
|            |             |  | ՃԱՐՏԱՐԱՊԵՏԱՇԻՆԱՐԱՐԱԿԱՆ   | ԳԻՐՔ          | ԹԵՐԹ |
|            |             |  | ԿՏՐՎԱԾՔՆԵՐ ԸՍՏ 7-7, 8-8, 9-9, 10-10, Մ 1:150   | ՃՇ-11         | 21   |
|            |             |  |  | «ՎԱՍՍԱՐՏ» ՍՊԸ |      |




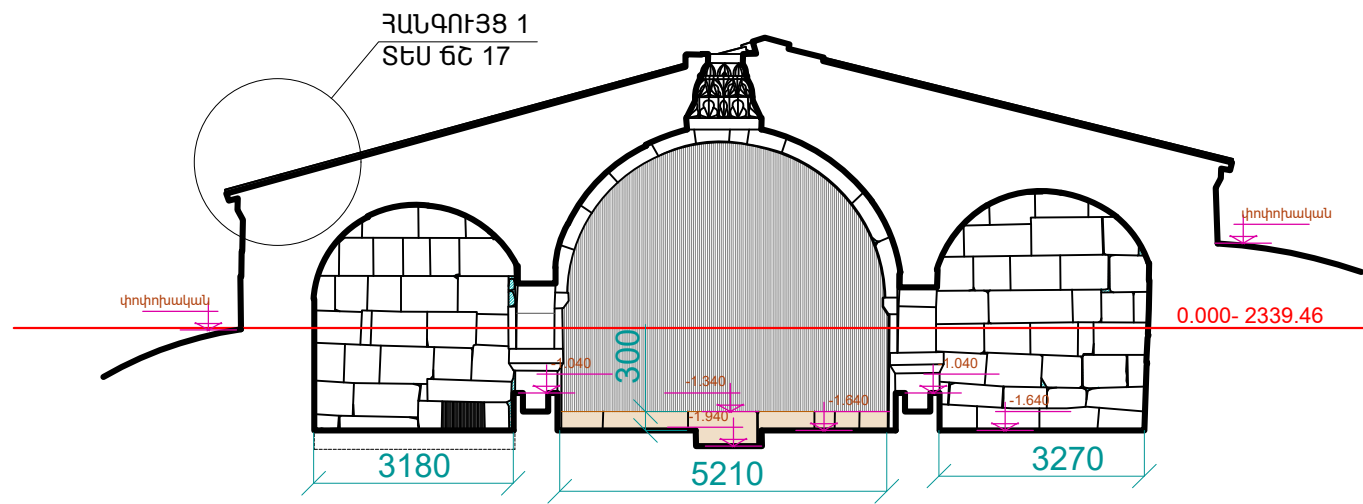


ԿՏՐՎԱԾՔ ԸՍՏ 11-11, Մ 1:150

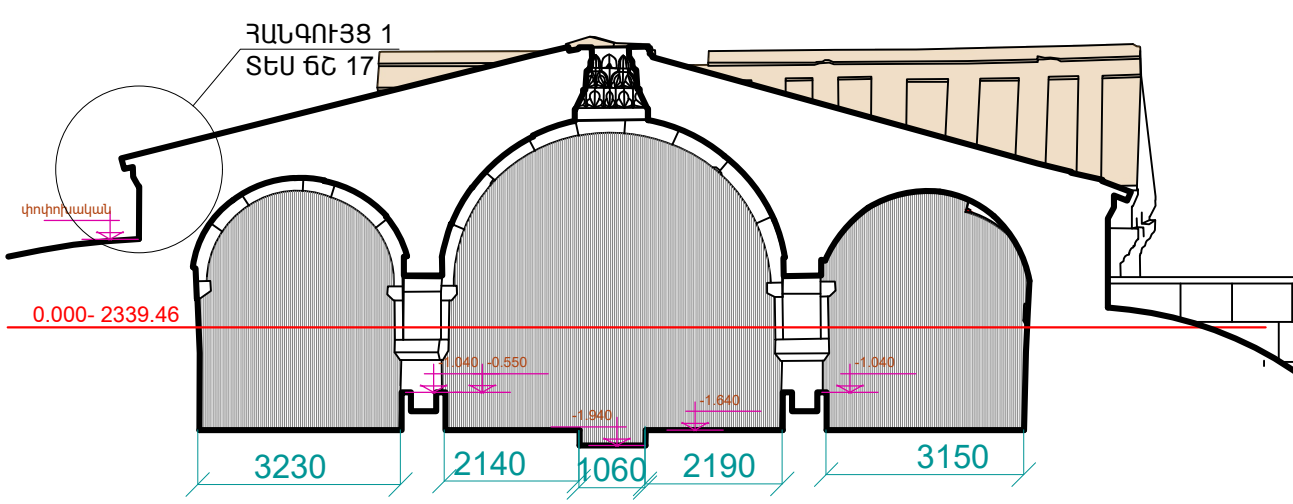

ԿՏՐՎԱԾՔ ԸՍՏ 12-12, Մ 1:150

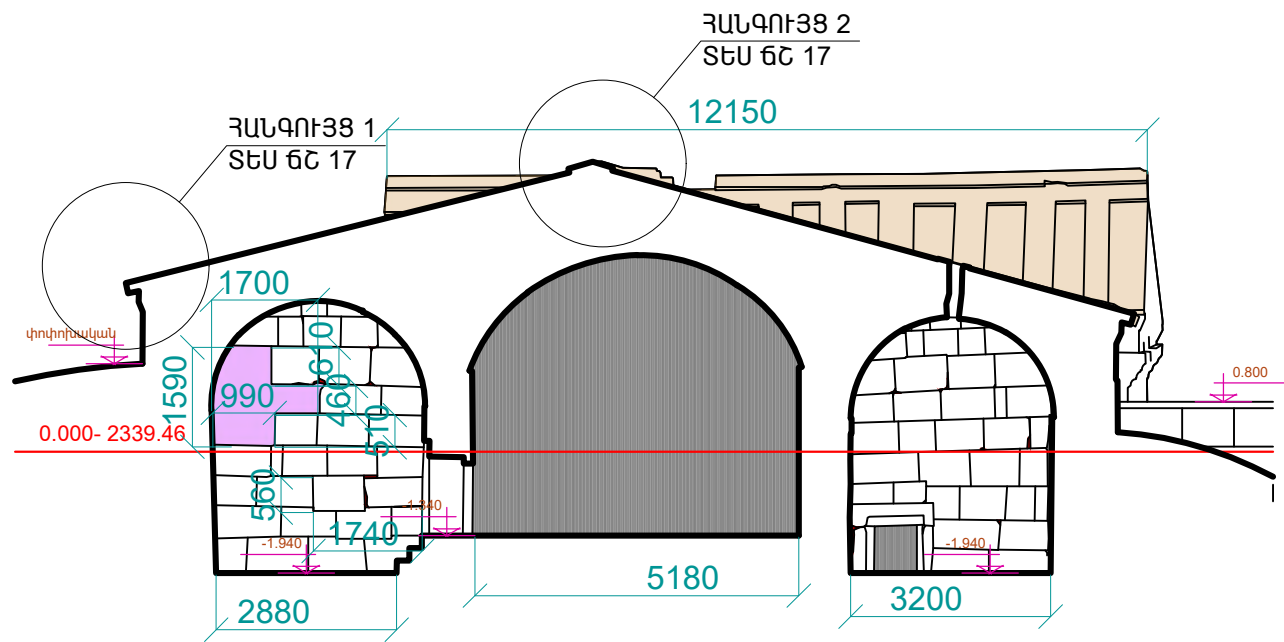


ԿՏՐՎԱԾՔ ԸՍՏ 13-13, Մ 1:150

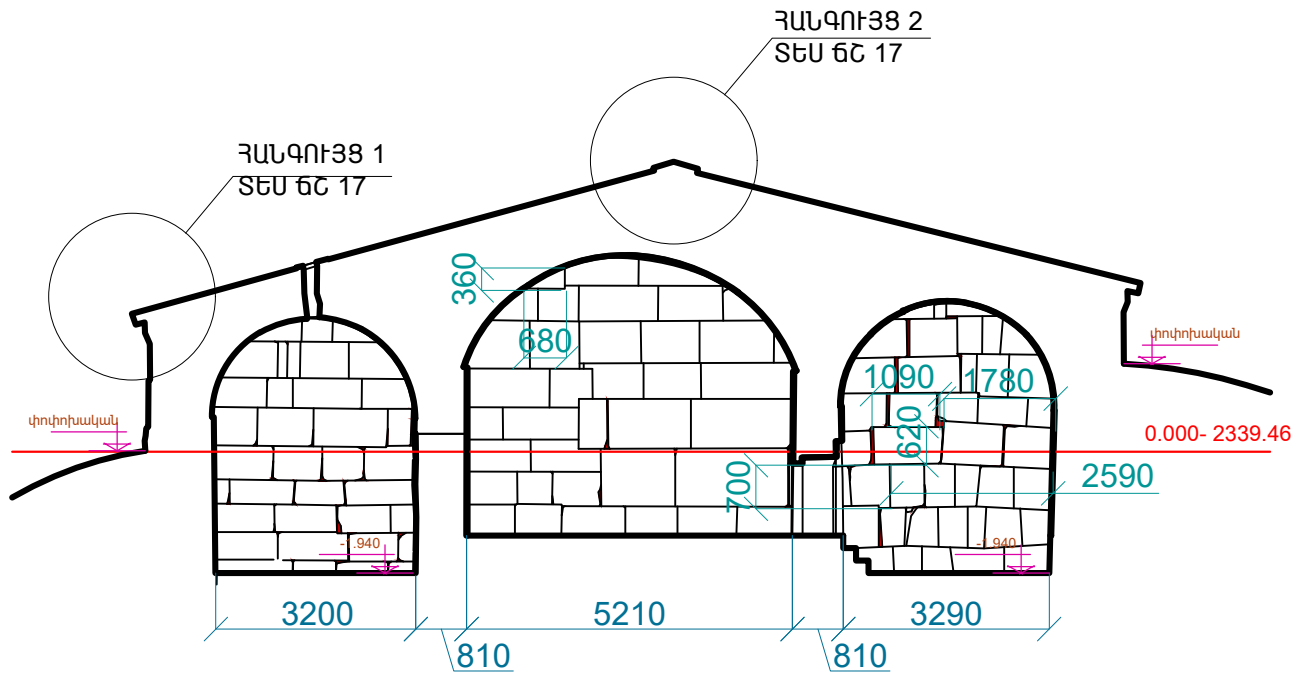


ԿՏՐՎԱԾՔ ԸՍՏ 14-14, Մ 1:150


- Շ/բ քանդում հեռացում և նոր տաշ ու շար
- Նոր տաշ ու շար
- Քանդում վերաշարում
- Խորքային կարանախցում, կամ ներարկում

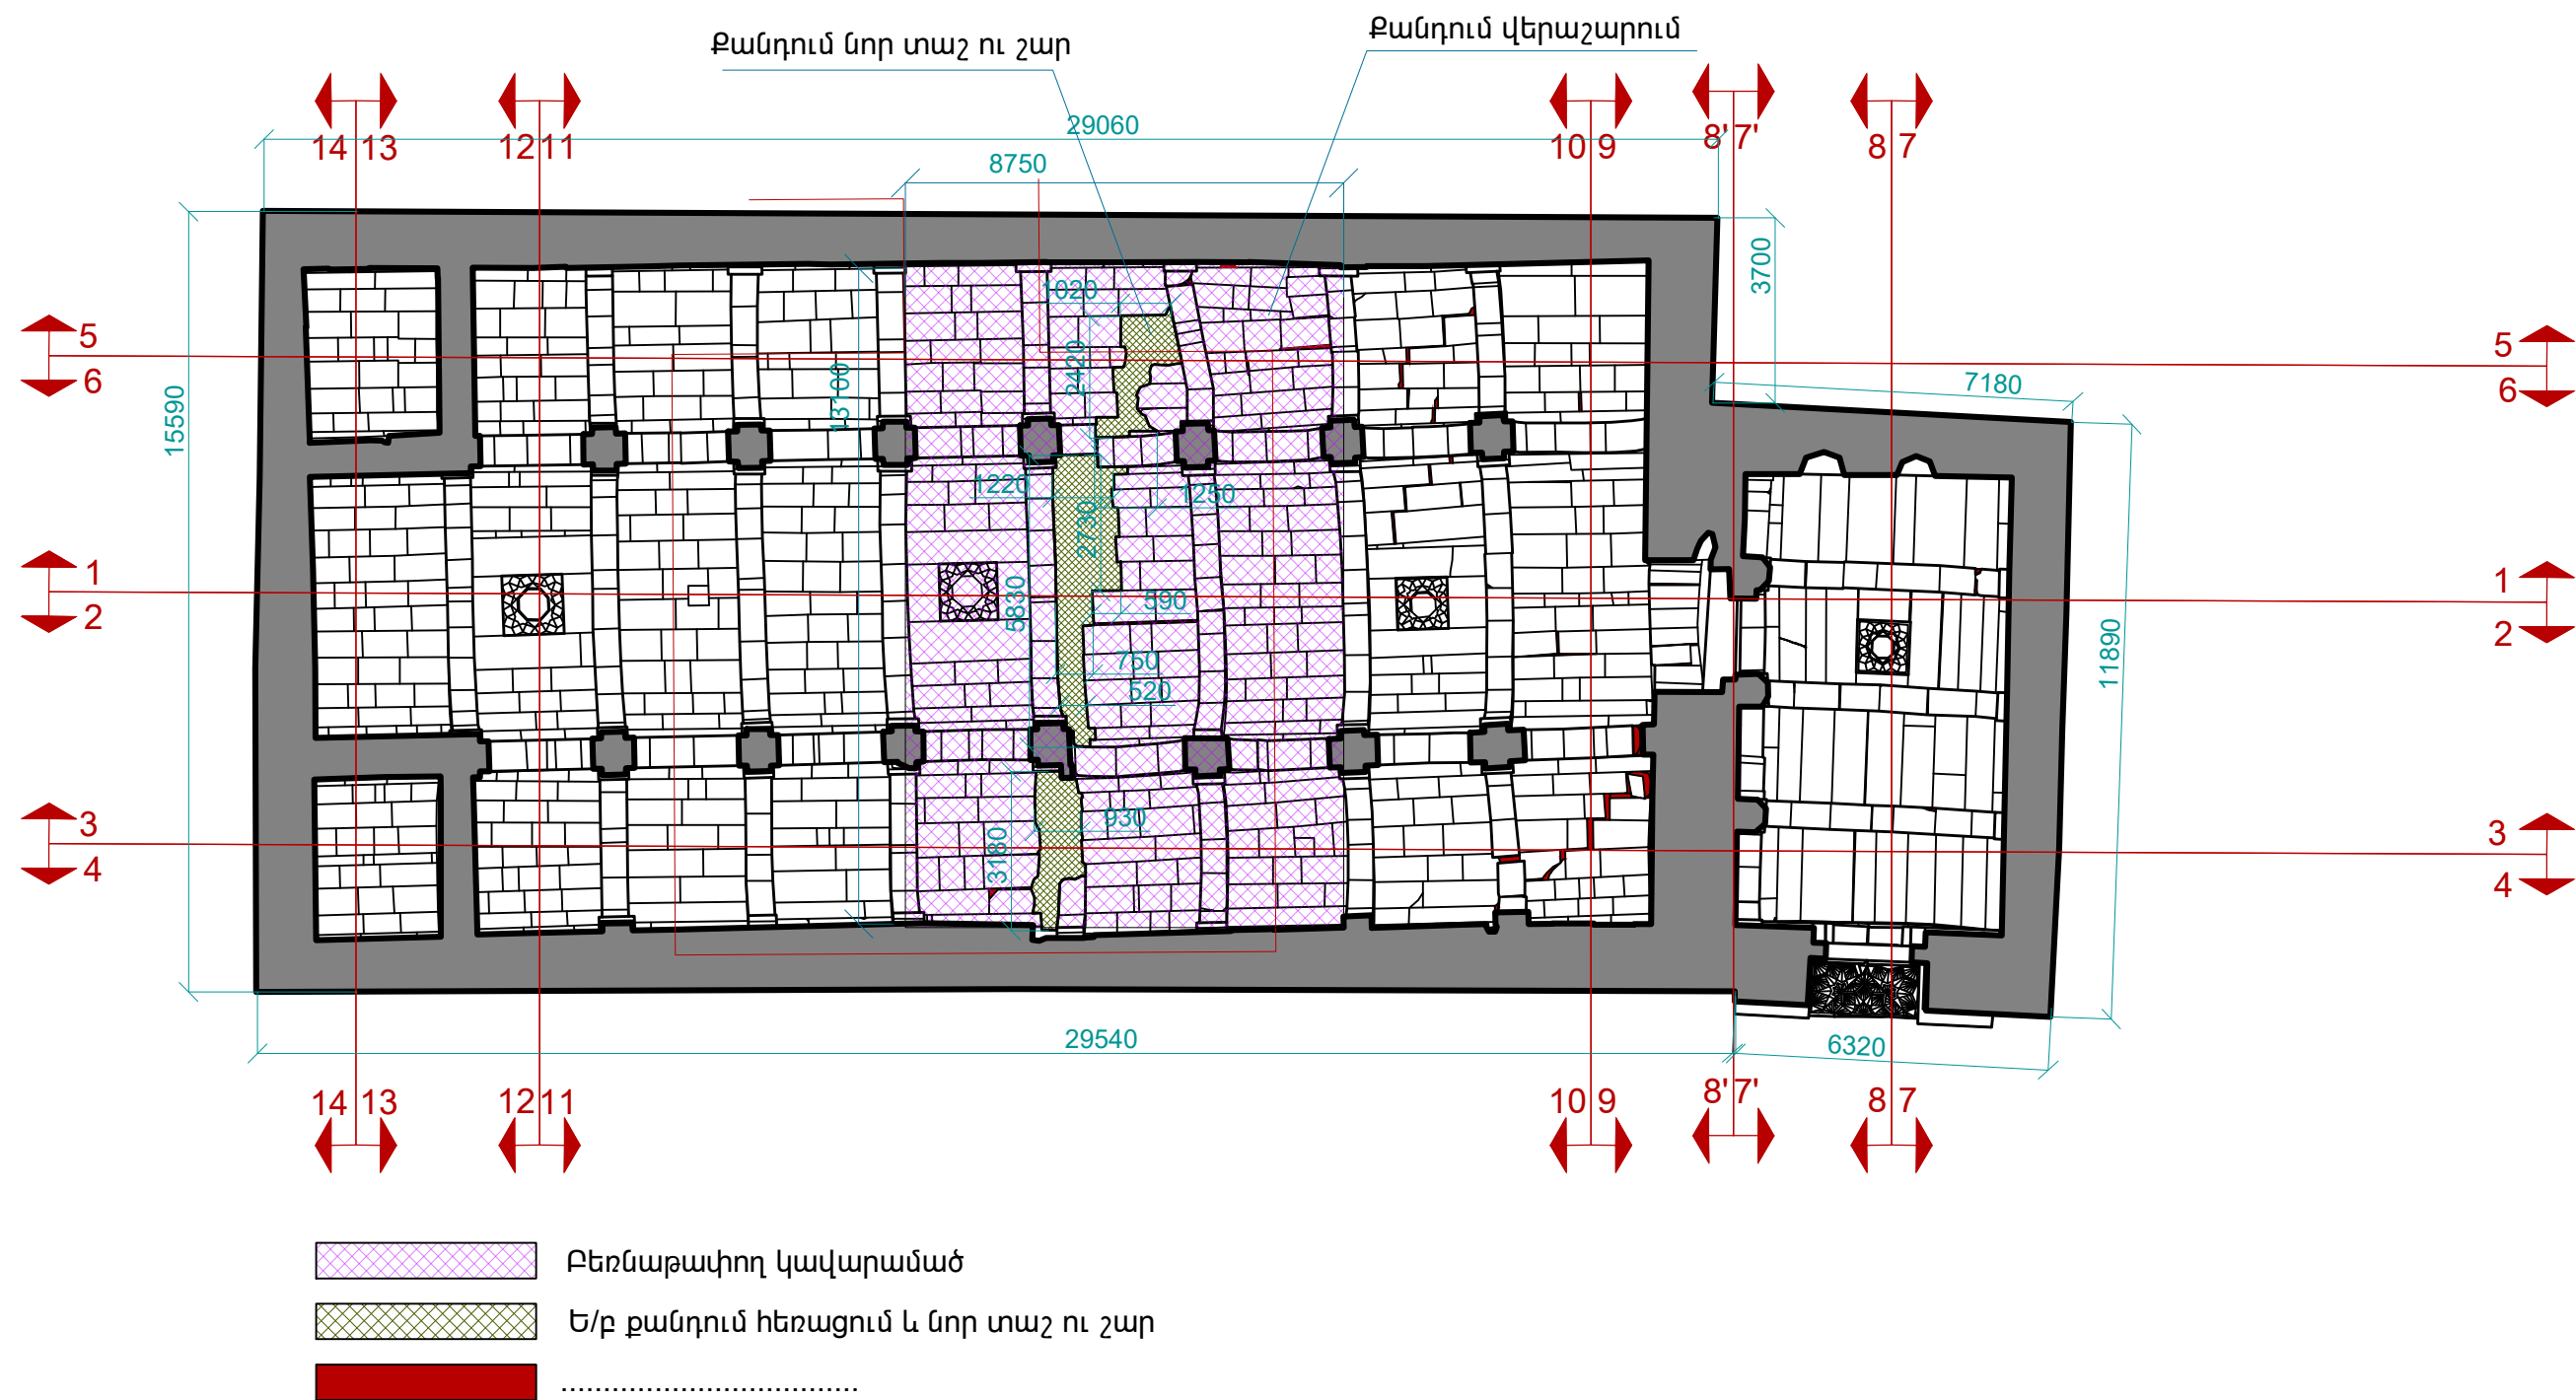

|            |             |  |   |
|------------|-------------|--|---|
| Տնօրեն     | Կ. Վասիլյան |  | ՀՀ Վայոց Ձորի մարզի, Եղեգիս համայնքի, Աղնջաձոր բնակավայրի ՕՐԲԵԼՑԱՆՆԵՐԻ (ՍԵԼԻՄԻ)ՔԱՐԱՎԱՆԱՏԱՆՆԵՐԻ Խորհրդման, ամրակայման, վերականգնման և տարածքի բարեկարգման նախագիծ: |
| ՆԳՃ        | Լ. Վասիլյան |  |   |
| Ճարտարապետ | Կ. Վասիլյան |  |   |
|            |             | ՃԱՐՏԱՐԱԴԵՏԱՇԽԱՐԱՐԱԿԱՆ                            | ԳԻՐՔ  |
|            |             | ԿՏՐՎԱԾՔՆԵՐ ԸՍՏ 11-11,12-12,13-13,14-14 , Մ 1:150 | ԹԵՐԹ  |
|            |             |  | ՃՇ  |
|            |             |  | ԹԵՐԹԵՐ  |
|            |             |  | 21  |
|            |             |  | «ՎԱՍՍԱՐՏ» ՍՊԸ   |




ԱՌԱՍՏԱԴՐԻ ՀԱՏԱԿԱԳԻԾ , Մ 1:150
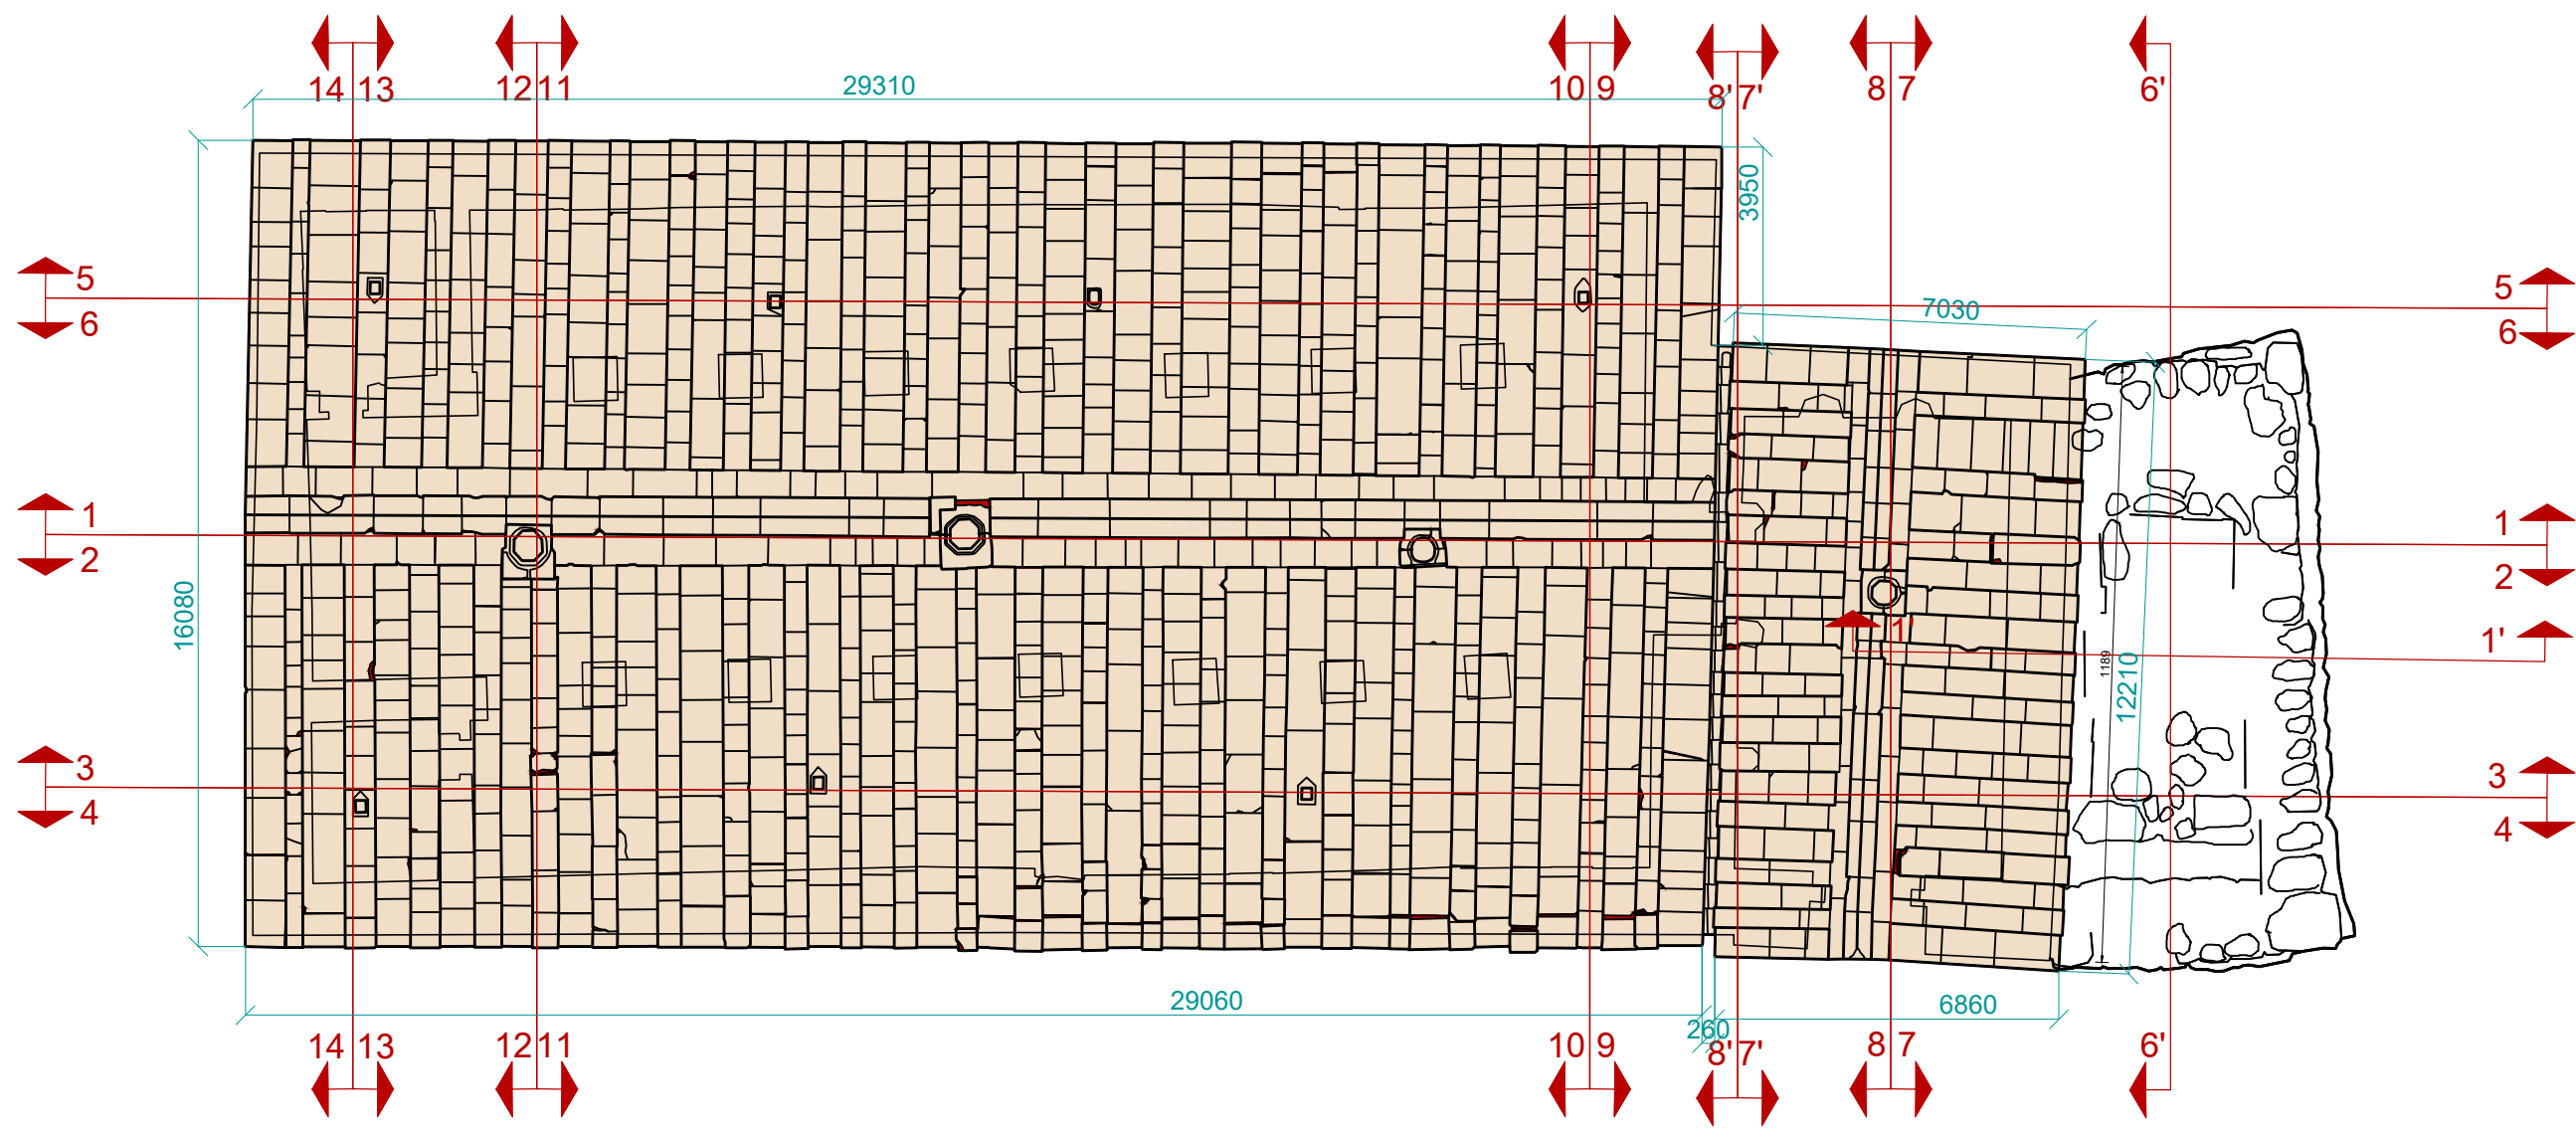
|            |             |   |  |                               |              |       |        |
|------------|-------------|---|--|-------------------------------|--------------|-------|--------|
| Տնօրեն     | Կ. Վասիլյան |  | ՀՀ Վայոց Ձորի մարզի, Եղեգիս համայնքի, Աղնջաձոր բնակավայրի ՕՐԲԵԼՅԱՆՆԵՐԻ (ՍԵԼԻՄԻ) ԶԱՐԿԱՎԱՆԱՏՈՒՄ և ՆՈՐՈՇԱՆ, ԿԱՐԱԿԱՅԱՆ, ՎԵՐԱԿԱՆՈՒՄ և ԿԱՐԱՆՈՒՄ ԲԱՐԵԿԱՐԳՄԱՆ ՆԱԽԱԳԻԾ: |                               |              |       |        |
| ՆԳՃ        | Լ. Վասիլյան |   |  |                               |              |       |        |
| Ճարտարապետ | Կ. Վասիլյան |   |  |                               |              |       |        |
|            |             |   |  | ՃԱՐՏԱՐԱՊԵՏԱԾԻՆԱՐԱՐԱԿԱՆ        | ԳԻՐՔ         | ԹԵՐԹ  | ԹԵՐԹԵՐ |
|            |             |   |  | ԱՌԱՍՏԱԴՐԻ ՀԱՏԱԿԱԳԻԾ , Մ 1:150 | ՃՇ           | ՃՇ-13 | 21     |
|            |             |   |  |                               | «ՎԱՍԱՐՏ» ՍՊԸ |       |        |









-  Տանիքի ծածկի քանդվող վերաշարվող հատվածներ /մինչև 50% նոր տաշ ու շարի իրականացմամբ/
-  Խորքային կարանախցում ,կամ ներարկում


ՏԱՆԻՔԻ ՀԱՏԱԿԱԳԻԾ , Մ 1:150

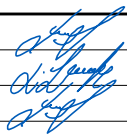
|            |             |   |  |              |       |        |
|------------|-------------|---|--|--------------|-------|--------|
| Տնօրեն     | Կ. Վասիլյան |  | ՀՀ Վայոց Ձորի մարզի, Եղեգիս համայնքի, Աղնջաձոր բնակավայրի ՕՐԲԵԼՑԱՆՆԵՐԻ (ՍԵԼԻՄԻ)ՔԱՐԱՎԱՆԱՏԱՆՆԵՐԻ նորոգման, ամրակայման, վերականգնման և տարածքի բարեկարգման նախագիծ: |              |       |        |
| ՆԳՃ        | Լ. Վասիլյան |   |  |              |       |        |
| Ճարտարապետ | Կ. Վասիլյան |   |  |              |       |        |
|            |             |   | ՃԱՐՏԱՐԱՊԵՏԱԾԻՆԱՐԱՐԱԿԱՆ   | ....         | ԹԵՐԹ  | ԹԵՐԹԵՐ |
|            |             |   | ՏԱՆԻՔԻ ՀԱՏԱԿԱԳԻԾ , Մ 1:150   | ՃՇ           | ՃՇ-14 | 21     |
|            |             |   |  | «ՎԱՍԱՐՏ» ՍՊԸ |       |        |



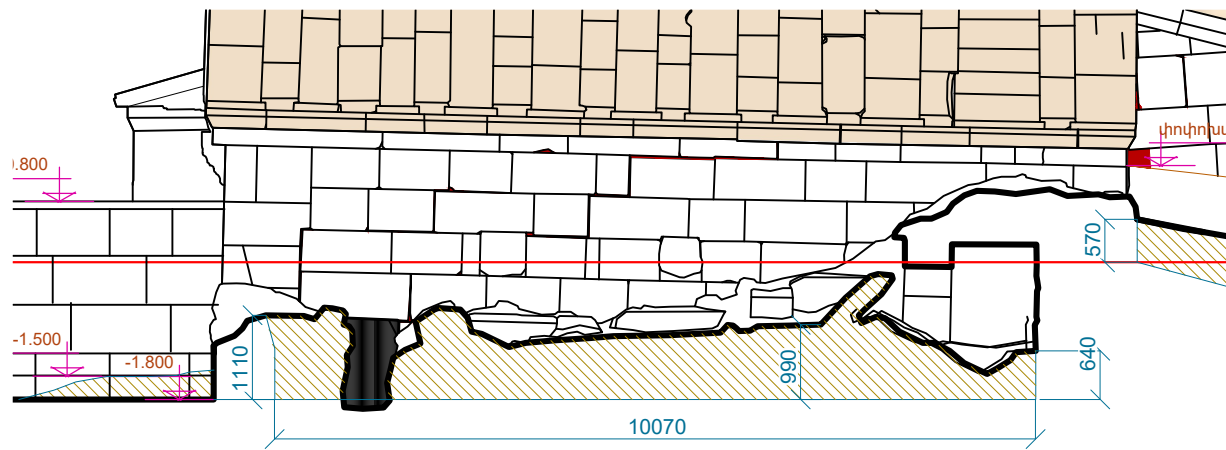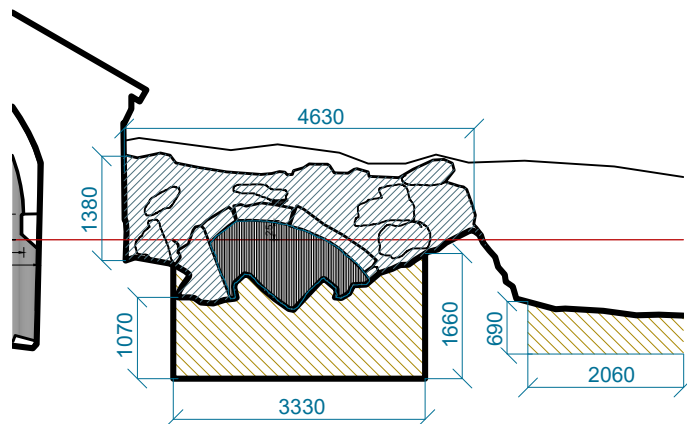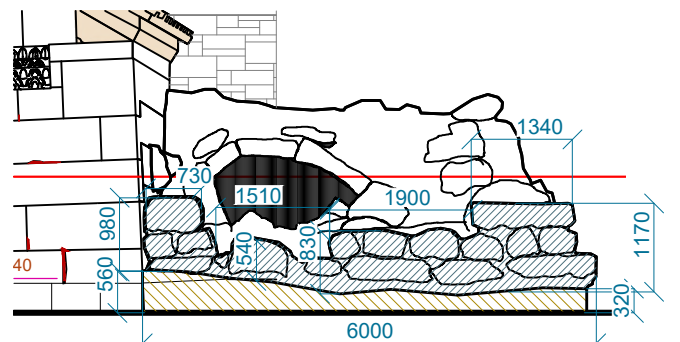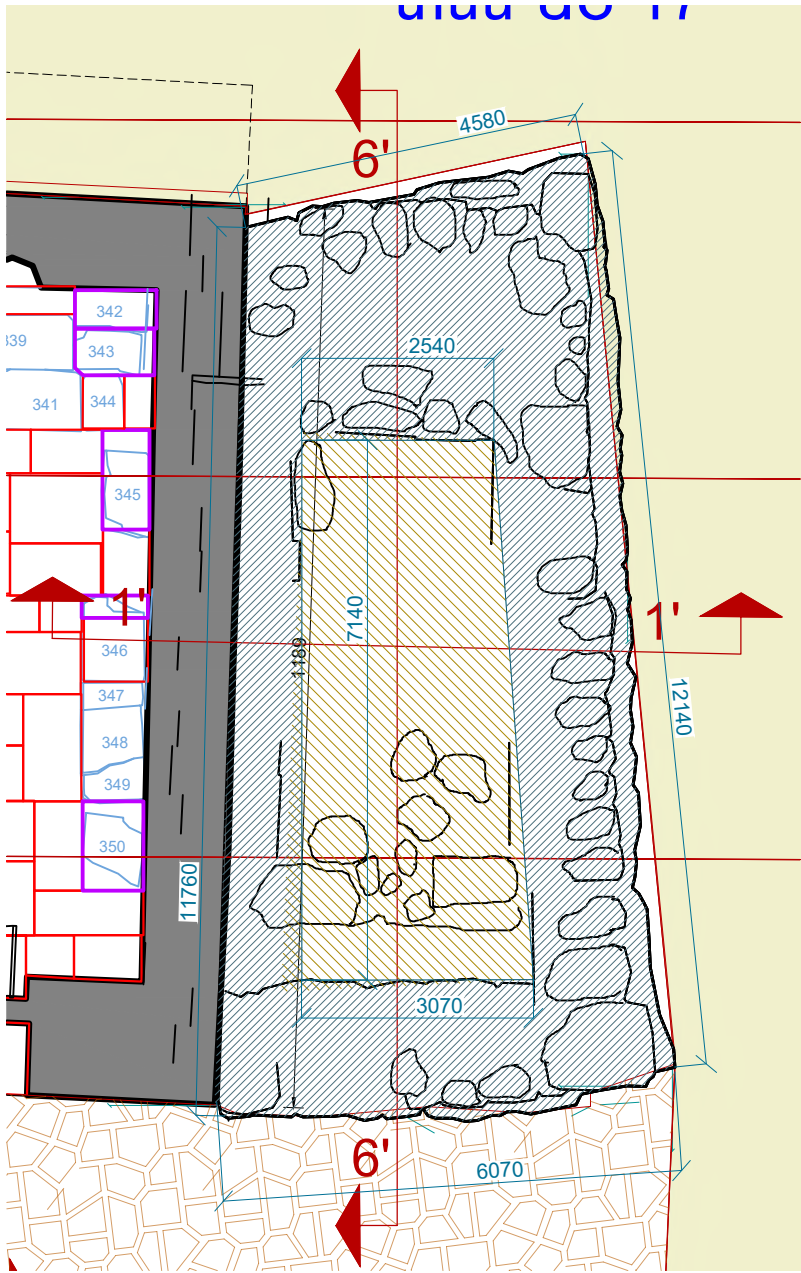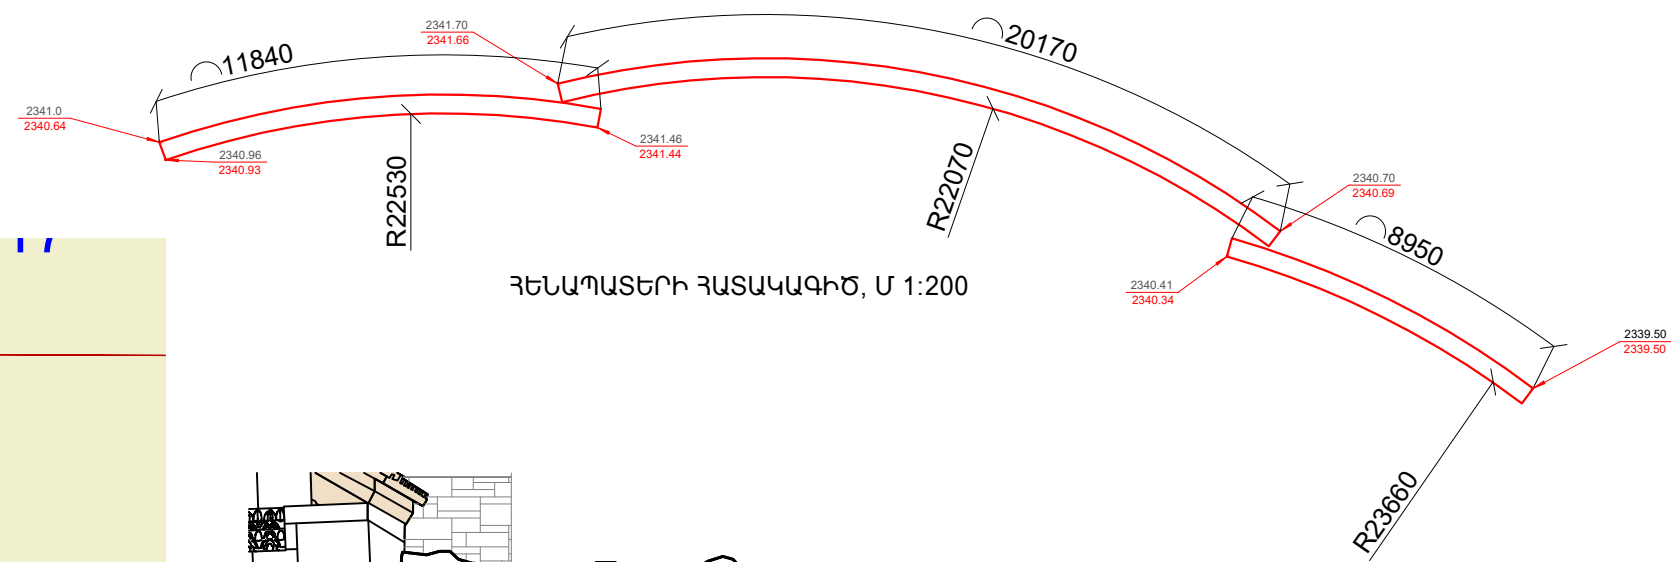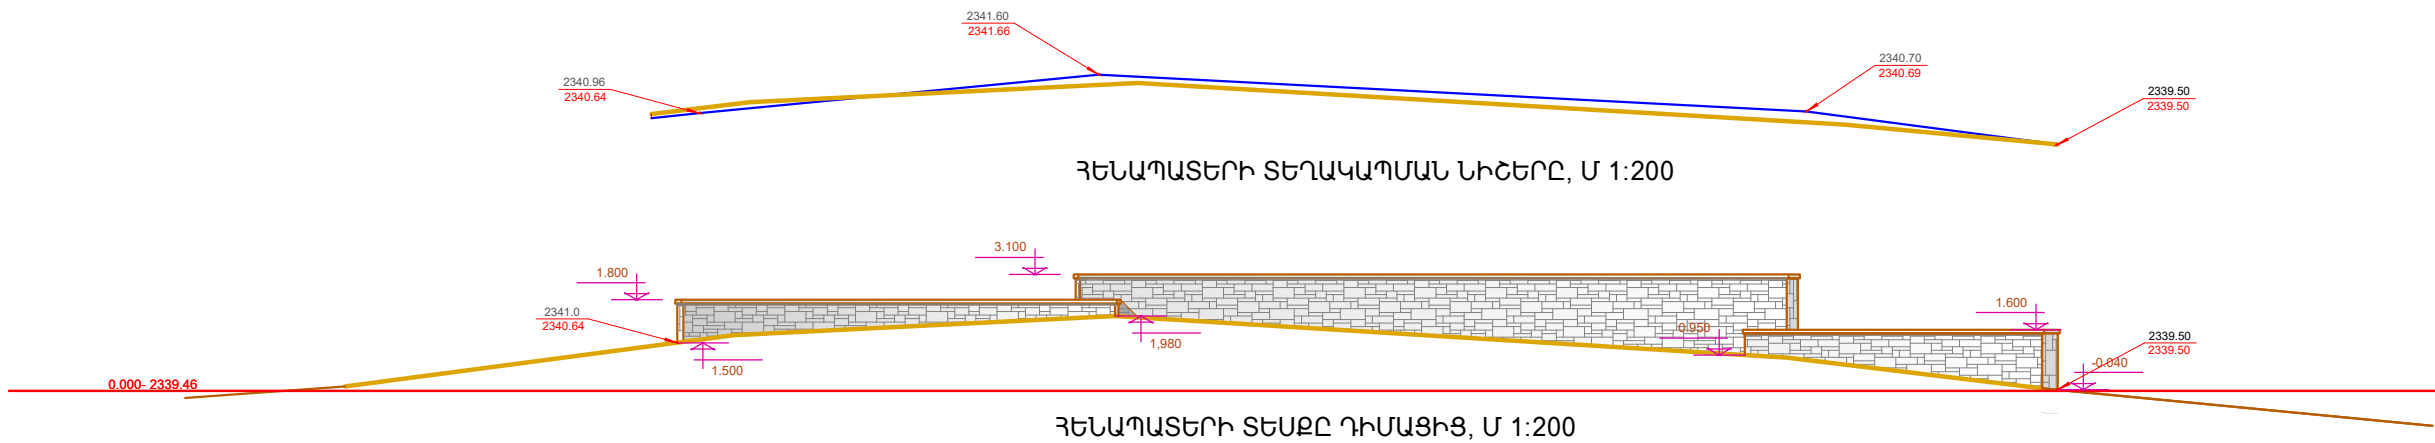


Հեռացվող հողի շերտ  
Ամրակալվող, կարանախցվող հատվածներ


|            |             |   |  |   |               |       |        |
|------------|-------------|---|--|---|---------------|-------|--------|
| Տնօրեն     | Կ. Վասիլյան |  | ՀՀ Վայոց Ձորի մարզի, Եղեգիս համայնքի, Աղնջաձոր բնակավայրի ՕՐԲԵԼՑԱՆՆԵՐԻ (ՍԵԼԻՄԻ)ՔԱՐԱՎԱՆԱՏԱՆՆԵՐԻ ՆՈՐՈՂՄԱՆ, ԱՄՐԱԿԱՅՄԱՆ, ՎԵՐԱԿԱՆՁՆՄԱՆ և ԽԱՐԱԾՅՈՒՄ ԲԱՐԵԿԱՐԳՄԱՆ ՆԱԽԱԳԻԾ: |   |               |       |        |
| ՆԳՃ        | Լ. Վասիլյան |   |  |   |               |       |        |
| Ճարտարապետ | Կ. Վասիլյան |   |  |   |               |       |        |
|            |             |   |  | ՃԱՐՏԱՐԱՊԵՏԱԾԵԼԱՐԱՐԱԿԱՆ                    | ԳԻՐՔ          | ԹԵՐԹ  | ԹԵՐԹԵՐ |
|            |             |   |  | ՀԵՆԱՊԱՏԵՐ , Մ 1:200                       | ՃՇ            | ՃՇ-15 | 21     |
|            |             |   |  | ԿԻՑ ԿԱՌՈՒՅՑԻ Հ-ԳԻԾ Ճ-Տ,ԿՏՐՎ-ՆԵՐ , Մ 1:100 | «ՎԱՍՍԱՐՏ» ՍՊԸ |       |        |

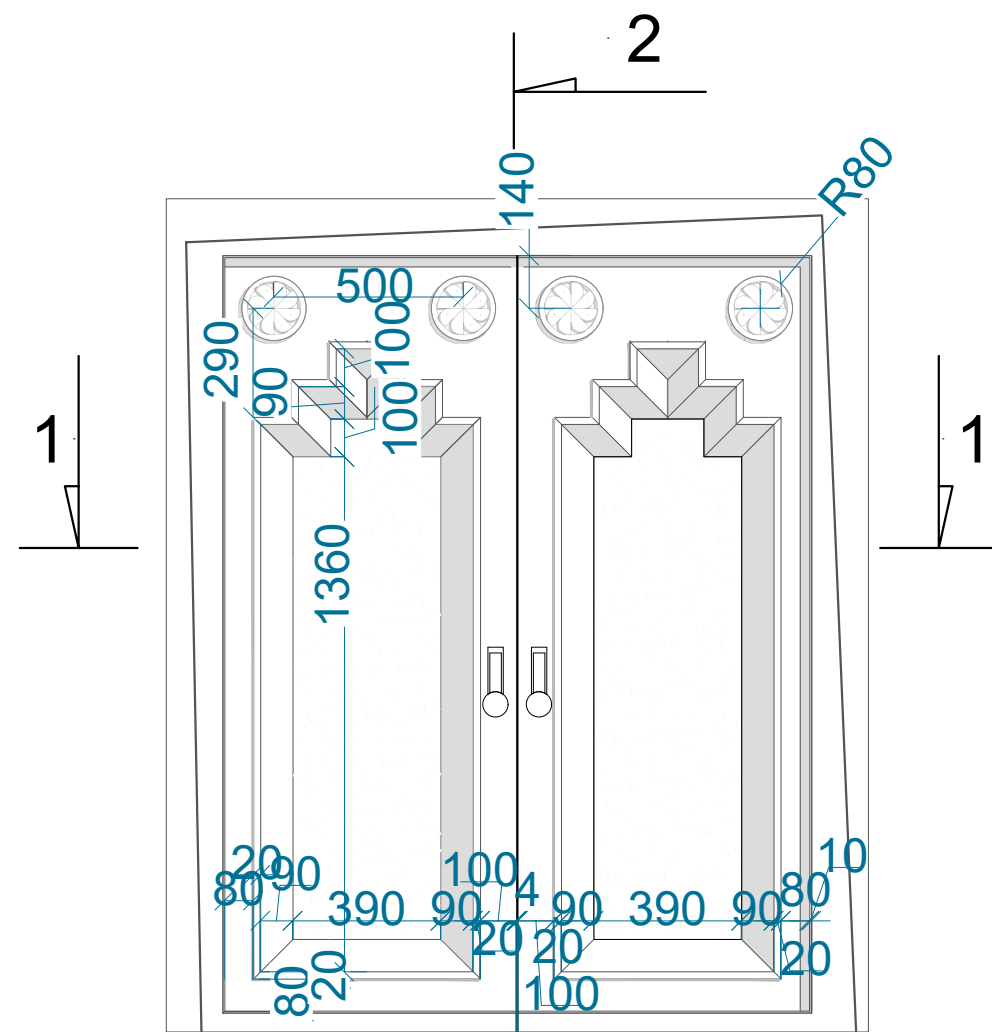


## ՏԵՍՔԸ ԴՐՍԻՑ

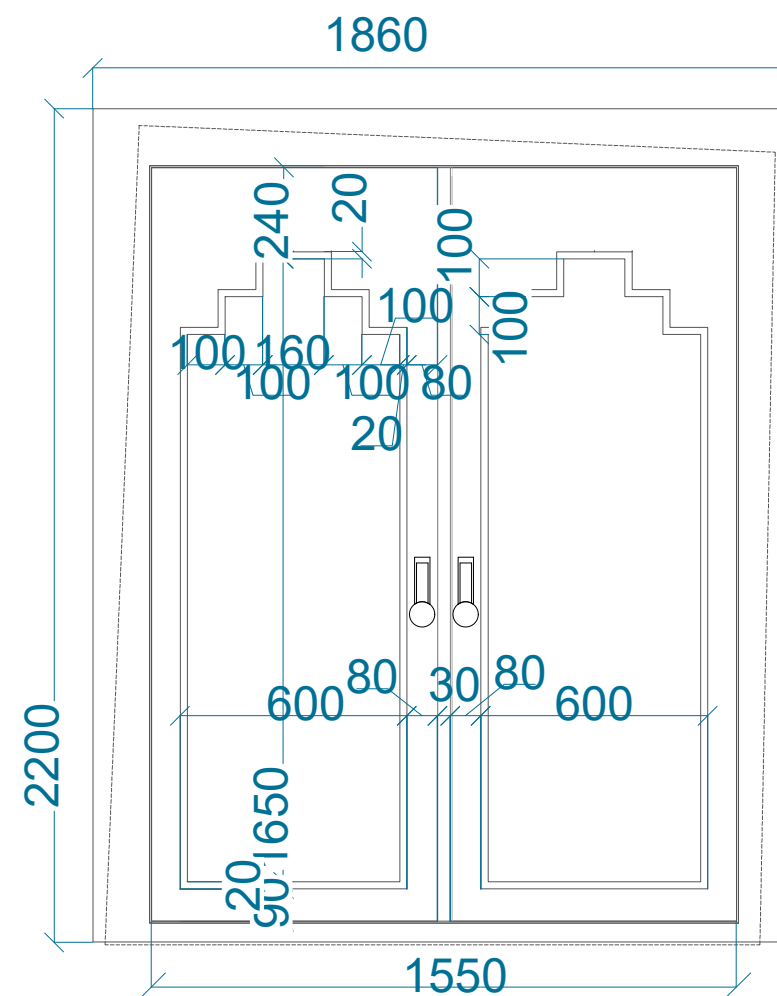

## ՏԵՍՔԸ ՆԵՐՍԻՑ

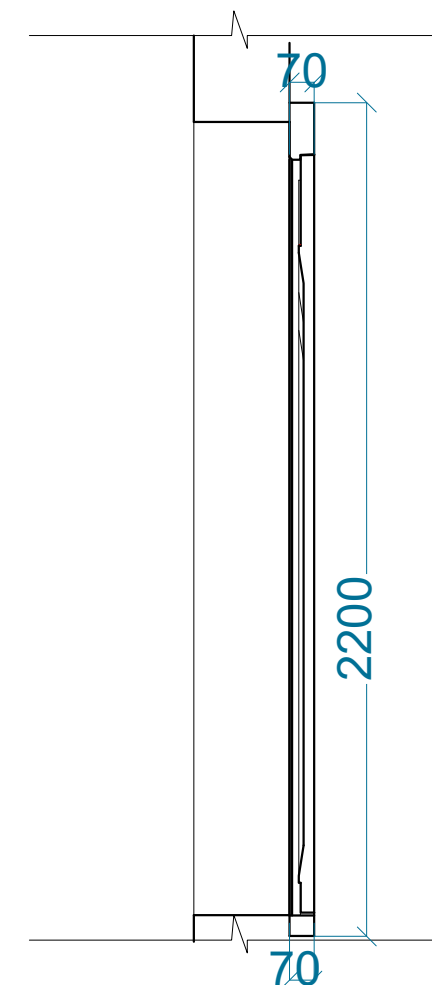

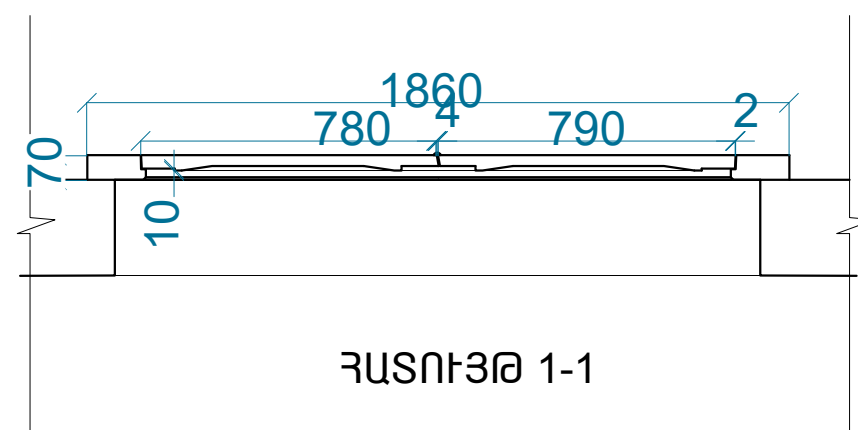


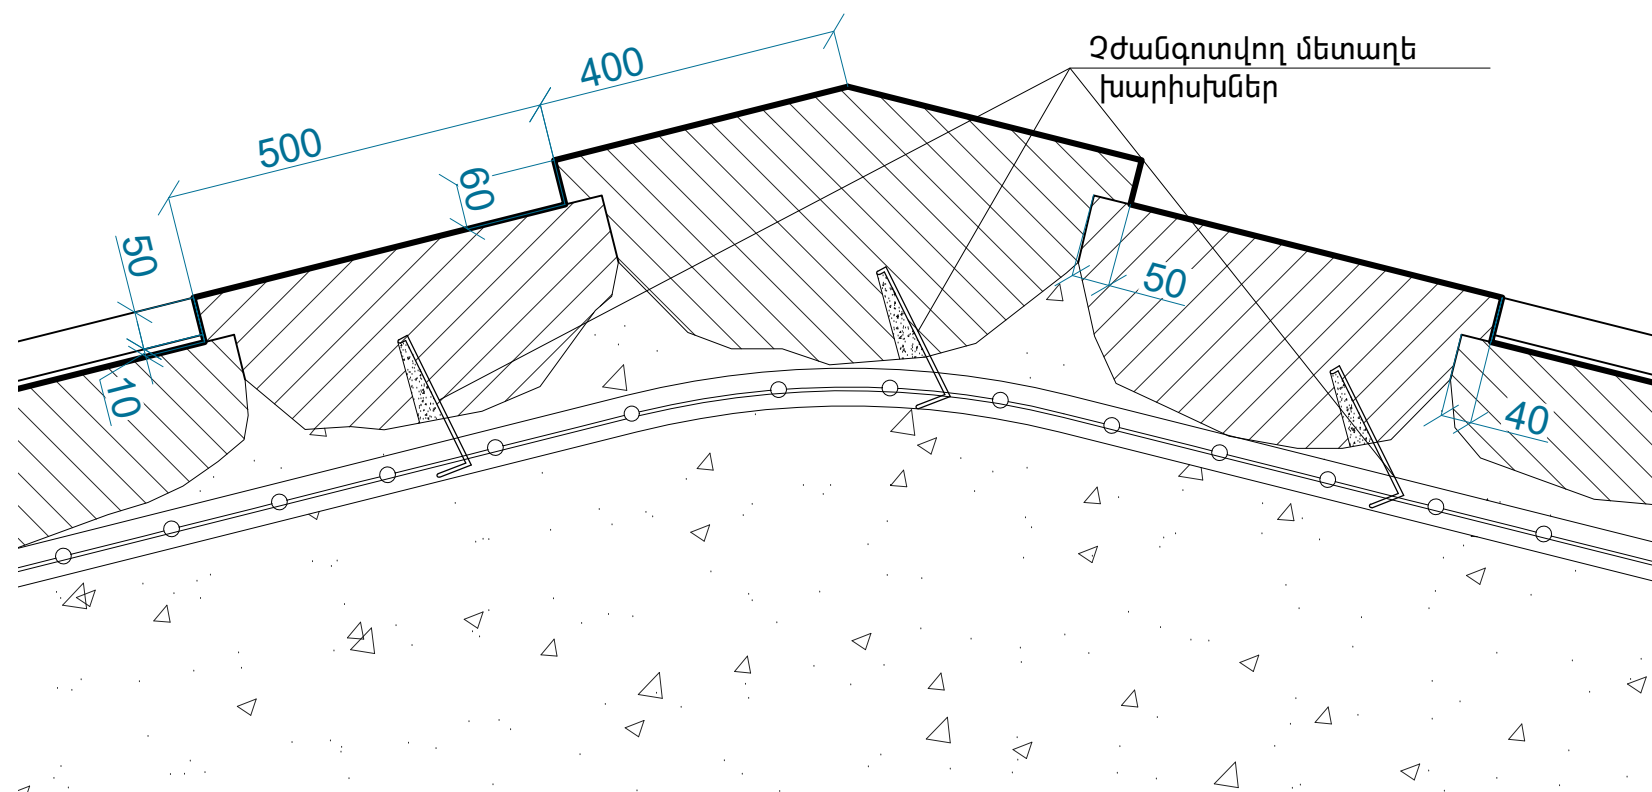
ՀԱՏՈՒՅԹ 2-2




ՀԱՏՈՒՅԹ 1-1

ՔԱՐԱՎԱՆԱՏԱՆ ԴՌԱՆ ԳԾԱԳԻՐ , Մ 1:20


|            |             |   |  |  |  |  |
|------------|-------------|---|--|--|--|--|
| Տսօրէն     | Կ. Վասիլյան | <br><br> | 33 Վայոց Ձորի մարզի, Եղեգիս համայնքի, Աղնաձոր բնակավայրի ՕՐԲԵԼՅԱՆՆԵՐԻ (ՍԵԼԻՄԻ)ՔԱՐԱՎԱՆԱՏԱՆ՝ Նորոգման, ամրակայման, վերականգնման և տարածքի բարեկարգման նախագիծ: |  |  |  |
| ՆԳԾ        | Լ. Վասիլյան |   | ԾԱՐՏԱՐԱԴԵՏԱՇԽԱՐԱՐԱԿԱՆ  |  |  |  |
| Ճարտարապետ | Կ. Վասիլյան |   | ԳԻՐԸ   |  |  |  |
|            |             |   | ԾԸ   |  |  |  |
|            |             |   | ԹԵՐԹ   |  |  |  |
|            |             |   | ԹԵՐԹԵՆ   |  |  |  |
|            |             |   | ԾՇ   |  |  |  |
|            |             |   | ԾՇ-16  |  |  |  |
|            |             |   | 21   |  |  |  |
|            |             |   | «ՎԱՍՍԱՐՏ» ՍՊԸ  |  |  |  |




ՀԱՆԳՈՒՅՑ-2 , Մ 1:10

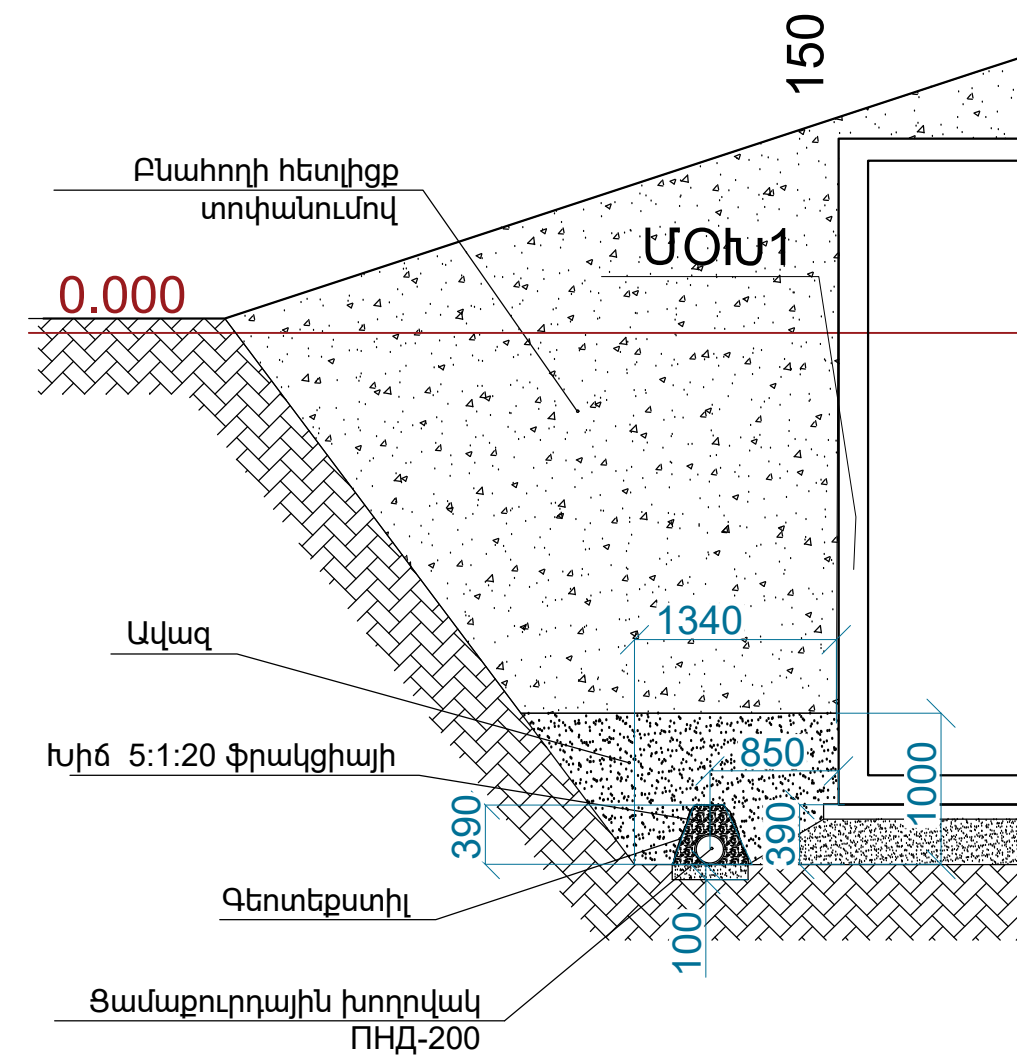

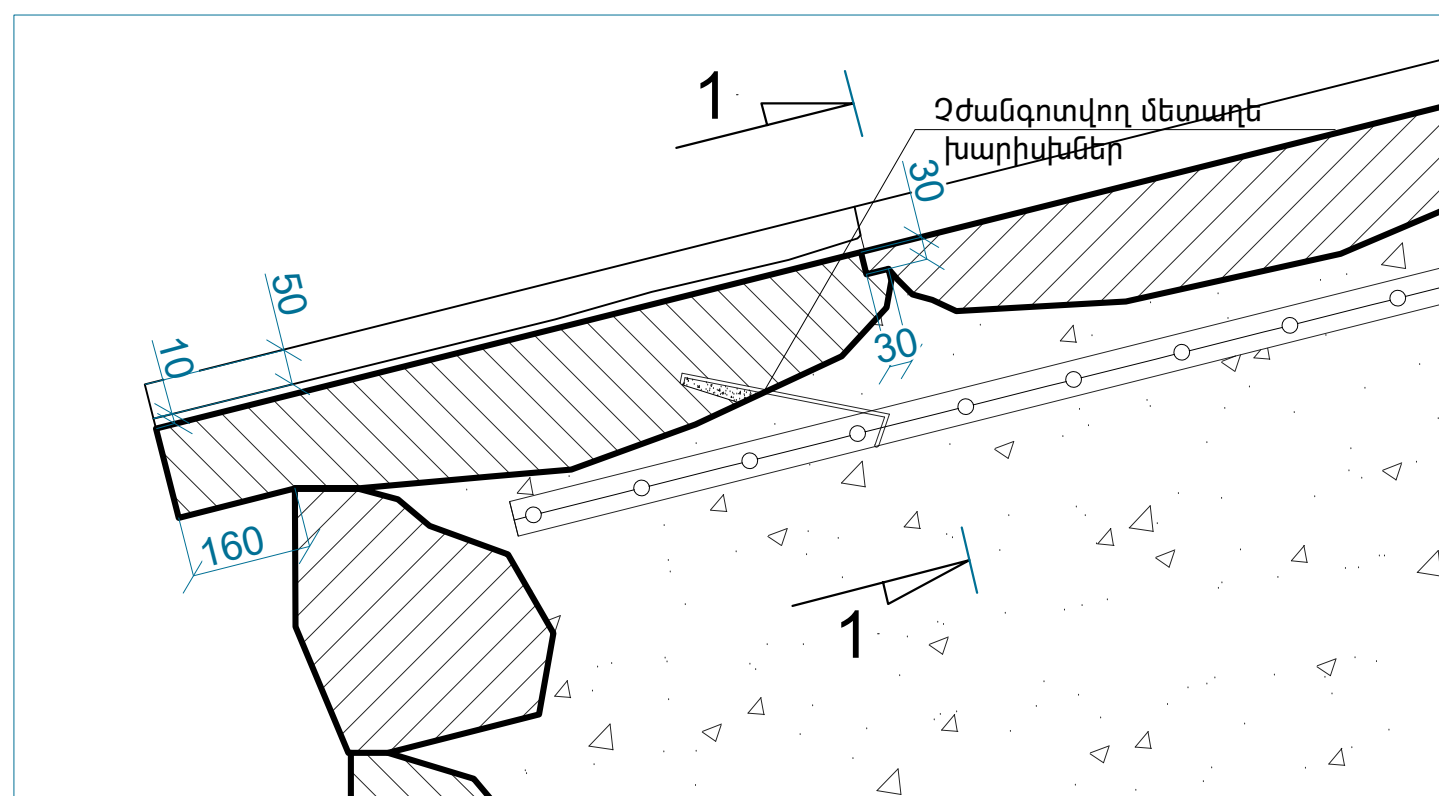


ՑԱՄԱՔՈՒՐԴԻ ՀԱՏՈՒՅԹ , Մ 1:50

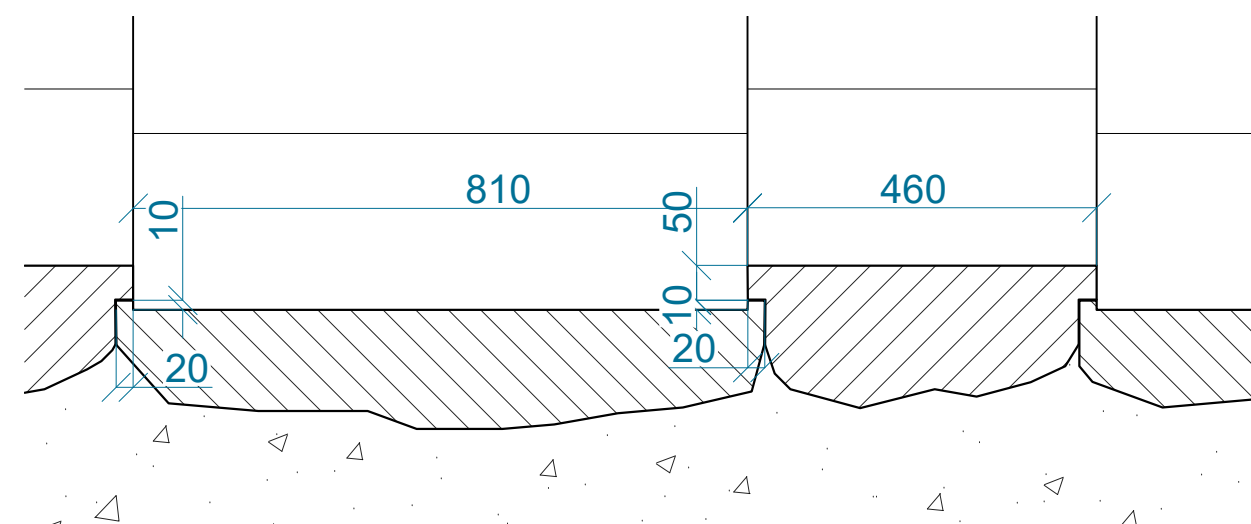

ገጽ 38 1, ሀ 1:10



ՀԱՏՈՒՅԹ 1-1, Մ 1:10


|            |             |   |  |      |       |        |
|------------|-------------|---|--|------|-------|--------|
| Տնօրեն     | Կ. Վասիլյան | <br><br> | 33 Վայոց Ձորի մարզի, Եղեգիս համայնքի, Աղնշածոր բնակավայրի ՕՐԲԵԼՅԱՆՆԵՐԻ (ՍԵԼԻՄԻ)ԹԱՐԱՎԱՆԱՏԱՆՆ Կոմունա, ամրակայման, վերականգնման և տարածքի բարեկարգման նախագիծ: |      |       |        |
| ՆԳՃ        | Լ. Վասիլյան |   | ՃԱՐՏԱՐԱՐԴԵՏԱՇԵՆԱՐԱՐԱԿԱՆ  |      |       |        |
| Ճարտարապետ | Կ. Վասիլյան |   | 33 ՎԱՅՈՒՅՑ 1,Ս 1:10, ՑԱՄԱԲՈՒՐԴԻ 33, Ս 1:50   | ԳԻՐԸ | ԹԵՐԹ  | ԹԵՐԹԵՐ |
|            |             |   |  | ՃՇ   | ՃՇ-17 | 21     |
|            |             |   | «ՎԱՍԱՐՏ» ՍՊԸ   |      |       |        |








ՇԻՆ. ԱՇԽԱՏԱՆՔՆԵՐԻ ՃԱՄԱՆԱԿԱՑՈՒՅՑ

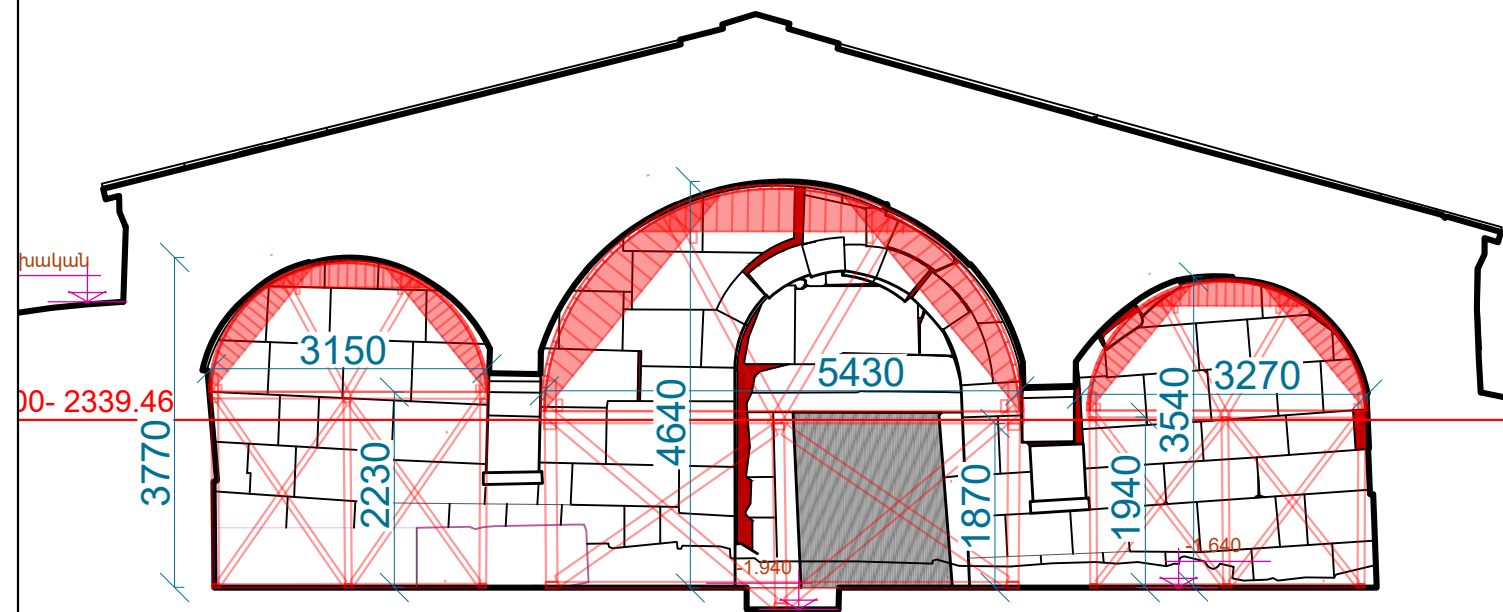

ԲԵՌՆԱԹԱՓՈՂ ԿԱՄԱՐԱԿԱԼԻ և ՏԱԽՏԱԿԱՄԱԾԻ ԳԾԱՊԱՏԿԵՐ

4. ԱՌՈՒՅՑՆԵՐԻ ԱՆՎԱՆԱԶԱՆԿ
1. ԶԱՐԱԿԱՆԱՏՈՒՆ
  2. ԱՎԵՐԱԿ
  3. ՀԵՆԱԴԱՏԵՐ
  4. ԱՎՏՈԿԱՅՆԱՏԵՐԻ
  5. ԴԻՏԱՀԱՐԹԱԿ
  6. ԾԱՆԱԴԱՐՅ

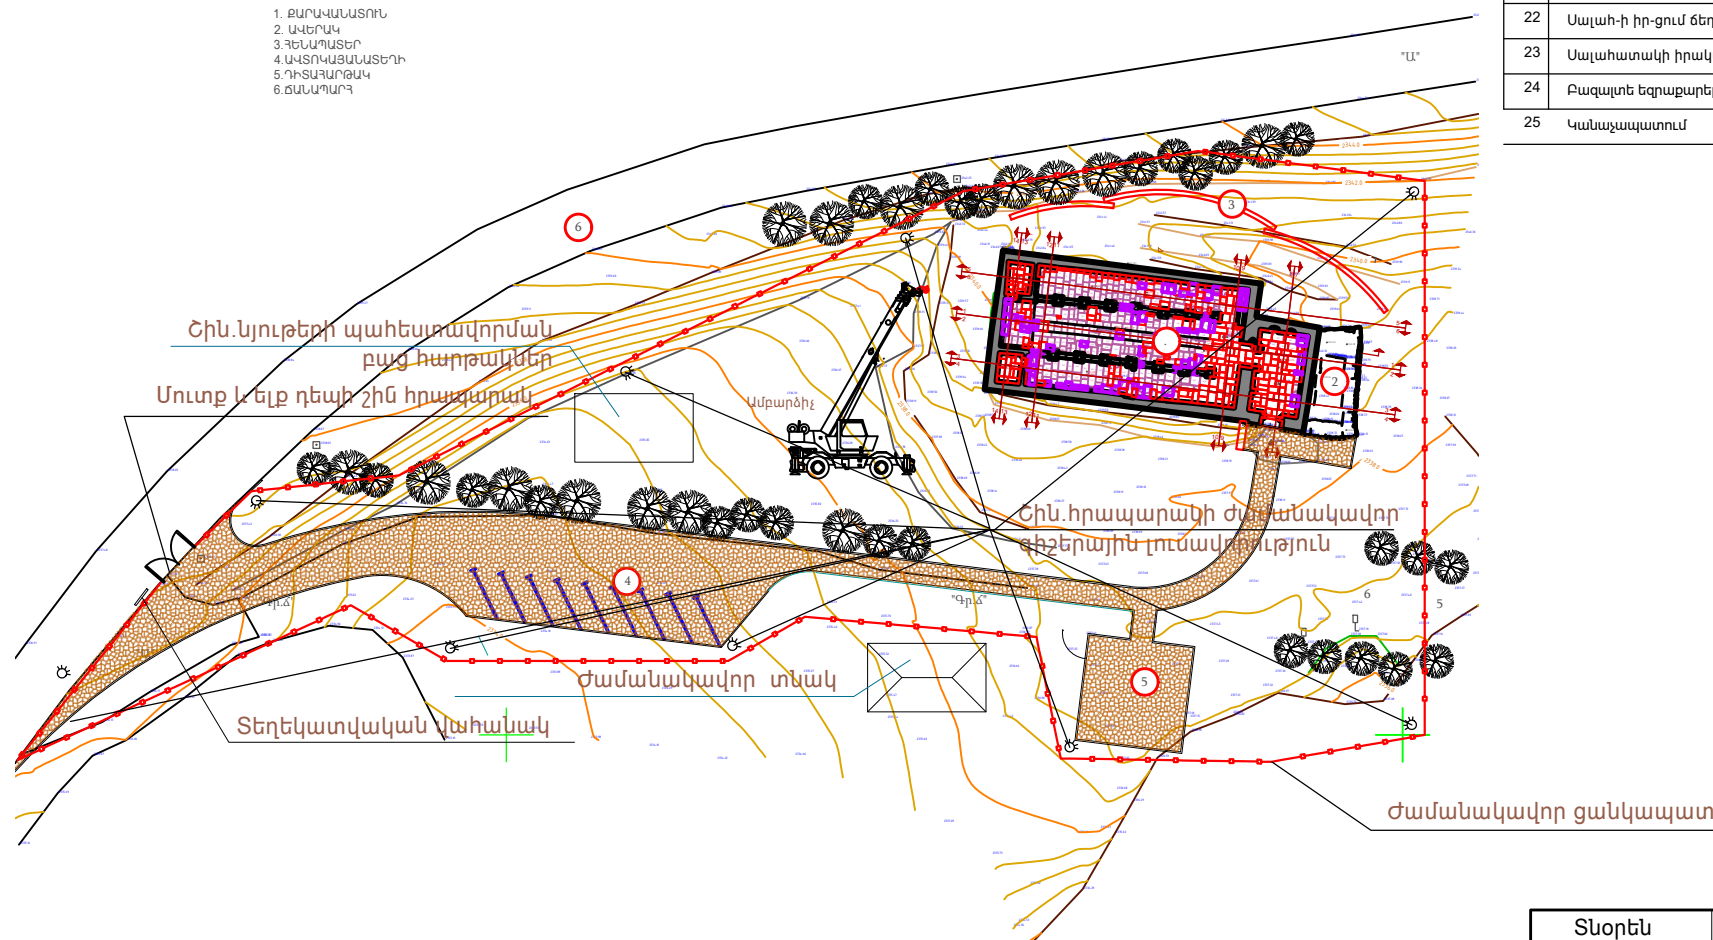[illegible]

Հրահանգներ ըստ շին.հրապարակի

.Շին աշխատանքները սկսելուց առաջ անհրաժեշտ է կազմել աշխ.

նախագիծ:

Հին աշխատանքները կատարել պահպանելով  
անվտ.տեխ պայմանը  
ըստ ՇՆ – III- 4- 2008 թ.




Հինարարությունը սկսել համապատասխան  
շին.թույլտվություն  
ստանալուց հետո:

.Շին. աշխատանքները կատարել ըստ նշված ժամանակացույցի:

Կազմեց՝

*Did Simpson*

Լ.Վասիլյան



|            |             |   |   |      |       |        |
|------------|-------------|---|---|------|-------|--------|
| Տնօրեն     | Կ. Վասիլյան | <br><br> | ՀՀ Վայոց Ձորի մարզի, Եղեգնա համայնքի, Աղնջաձոր բնակավայրի ՕՐԲԵԼԱԿԱՆՆԵՐԻ (ՍԵԼԻՄԻ)ԶԱՐԿԱԿԱՆԱՏԱՆՆ Զորոգման, ամրակայման, վերականգնման և տարածքի բարեկարգման նախագիծ: |      |       |        |
| Ճարտարապետ | Կ. Վասիլյան |   | ՃԱՐՏԱՐԱՐԴՏԱՇԻՆԱՐԱՐԱԿԱՆ  | .... | ԹԵՐԹ  | ԹԵՐԹԵՐ |
|            |             |   | ԸՆԼ ԱՇԽԱՏԱՆՆԵՐԻ ԿԱԶՄԱԿԵՐՊՈՍԱՆ ԳԾԱԳԻՐ  | ՃՇ   | ՃՇ-19 | 21     |
|            |             |   | «ՎԱՍՍՈՐՏ» ՍՊԸ   |      |       |        |

ԱՇԽԱՏԱՆՔԱՅԻՆ ԳԾԱԳՐԵՐԻ ՏԵՂԵԿԱԳԻՐ


| ԹԵՐԹ | ԱՆՎԱՆՈՒՄԸ  | ԾԱՆՈԹՈՒԹ. |
|------|--|-----------|
| 1    | ԸՆԴՀԱՆՈՒՐ ՏՎՅԱԼՆԵՐ   |           |
| 2    | ՀԻՄՔԵՐԻ ՈՒԺԵՂԱՑՄԱՆ ՍԽԵՄԱ                                       |           |
| 3    | ՊԱՏԵՐԻ ԵՎ ՍՅՈՒՆԵՐԻ ՎԵՐԱԿԱՆԳՆՄԱՆ ՍԽԵՄԱ                          |           |
| 4    | ԿԱՄԱՐՆԵՐԻ ԵՎ ԹԱՂԵՐԻ ՎԵՐԱԿԱՆԳՆՄԱՆ ՍԽԵՄԱ                         |           |
| 5    | ՏԱՆԻՔԻ ՎԵՐԱԿԱՆԳՆՄԱՆ ՍԽԵՄԱ                                      |           |
| 6    | ՀԱՏՈՒՅԹՆԵՐ 1-1, 4-4  |           |
| 7    | ՀԱՏՈՒՅԹՆԵՐ 2-2, 5-5  |           |
| 8    | ՀԱՏՈՒՅԹՆԵՐ 3-3, 6-6  |           |
| 9    | ՕՂԱՓՈԽԿՈՂ ԽՐԱՄՈՒՂԻ ՄՕԽ1 (փռվածքներ)                            |           |
| 10   | ՕՂԱՓՈԽԿՈՂ ԽՐԱՄՈՒՂԻ ՄՕԽ1 (փռվածք, հատույթ)                      |           |
| 11   | ՀԱՏԱԿԻ ԿՈՂԱԿՈՐ ՍԱԼՄԿՍ1, ԿՍՍ3                                   |           |
| 12   | ՀԱՏԱԿԻ ԿՈՂԱԿՈՐ ՍԱԼՄԿՍ2, ԿՍՍ4                                   |           |
| 13   | ՀԱՎԱՔՄԱՆ ՄԻԱԿՈՐՆԵՐԻ ՄԱՍՆԱԳԻՐ, ՄԵՏԱՂԻ ԾԱԽՍԻ ՏԵՂԵԿԱԳԻՐ           |           |
| 14   | ՀԱՐԹԵՑՆՈՂ ՇԵՐՏ ՄՀՇ1, ՄՀՇ2, ԿԱՄԱՐԻ ՔԱՐԻ ԱՄՐ., ԲԱՐԵԿԱՐԳՄԱՆ ՄԱՆՐ. |           |
| 15   | ՄՈՒՏՔԻ ԲԱՐԱԿՈՐԻ ՈՒԺԵՂԱՑՈՒՄ                                     |           |

ԲԱՑԱՏՐԱԳԻՐ

- ՀՀ Վայոց Ձորի մարզի Աղնջաձոր բնակավայրի Օրբեյանների քարավանատան (Սելիմի) նորոգման, ամրակայման, վերականգնման և տարածքի բարեկարգման նախագծի կոնստրուկտորական մասը իրականացվել է «Շեմք» ՍՊԸ-ի կողմից կատարված հետազոտությունների արդյունքների հիման վրա, համաձայն Ճարտարապետական գծագրերի:
- Նախագծով նախատեսված է՝
- Մաքրել քարավանատան շրջակայքը փլատակերից և արտաքին կողմից բացել պատերի գետնախարսխային մասերը և հիմքերը՝ մինչև հիմնատակի նիշի մակարդակը:
  - Բացված հատվածամասերը ամրակայման նպատակով իրականացնել միաձույլ երկաթբետոնյա շապիկ, որը նաև ծառայում է օդափոխության նպատակով իրականացվող խրամուղու պատ: Խրամուղու հատակի սալը ընդլայնելով՝ մասնակի ընդգրկել գոյություն ունեցող հիմքերը: Հիմքերի տակ սալի խորացման աշխատանքները իրականացել հատվածաբար, հիմքերի քարերի անթույլատրելի տեղաշարժ առաջանալու դեպքում, խորացման աշխատանքները դադարեցնել:
  - Ներսի կողմից բացել պատերի և մույթերի հիմքերը՝ դրանք նույնպես ուժեղացնել միաձույլ երկաթբետոնյա շապիկներով:
  - Բնահողի հետ շփվող մակերևույթները ջրամեկուսացնել:
  - Ջրամեկուսացումը իրականացնել մեկ շերտ իզոգամով:
  - Ներսի կողմի միաձույլ երկաթբետոնյա շապիկների վրա իրականացնել սալային և հեծանասալային համակարգ, որի վրա վերաշարել հատակի սալերը:
  - Վերականգնման աշխատանքները սկսելուց առաջ, քարե պահպանված կամարների կայունության ապահովման համար, կատարել կամարների բեռնաթափման միջոցառումներ:
  - Մաքրել կոնստրուկցիաներում առկա տարանջատված մասերի և ճաքերի շաղախները: Ջրի շթով լվանալուց հետո ներարկել կրացեմենտավազային բարդ շաղախ, դրան հավելելով ծավալային ջրամեկուսացում և կաշունություն ապահովող բաղադրամասեր:
  - Վերատեղադրել պատերի, կամարների և թաղաշարերի տեղահանված քարերը, դրանք հուսալի խարսխակապելով հարակից քարերի և միջալիցքերի հետ: Վերատեղադրվող քարերի հետնամասերի բացվածքները նույնպես ներարկել բարդ շաղախով:
  - Տանիքի ծածկասալեր ամբողջությամբ տեղահանել, մաքրված միջալիցքի վրա իրականացնել ամրանավորված կրաբետոնային հարթեցնող շերտ և վերջինիս վրա վերաշարել ծածկասալերը:
  - Գծագրերում բոլոր չափերը տրված են համապատասխան Ճարտարապետական գծագրերի, որոնք ենթակա են տեղում ձշտման:

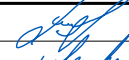
|             |              |   |   |                    |      |        |
|-------------|--------------|---|---|--------------------|------|--------|
| Տնօրեն      | Կ. Վասիլյան  |  | ՀՀ Վայոց Ձորի մարզի, Եղեգիս համայնքի, Աղնջաձոր բնակավայրի ՕՐԲԵԼՅԱՆՆԵՐԻ ՔԱՐԱՎԱՆԱՏԱՆ (ՍԵԼԻՄԻ) նորոգման, ամրակայման, վերականգնման և տարածքի բարեկարգման նախագիծ: |                    |      |        |
| ՆԳՃ         | Լ. Վասիլյան  |   |   |                    |      |        |
| Կոնստրուկտ. | Ա. Հովսեփյան |  | ՃԱՐՏԱՐԱՊԵՏԱԾԻՆԱՐԱՐԱԿԱՆ  | ԳԻՐՔ               | ԹԵՐԹ | ԹԵՐԹԵՐ |
|             |              |   |   | ԸՆԴՀԱՆՈՒՐ ՏՎՅԱԼՆԵՐ | 3    | Կ-1    |
|             |              |   | «ՎԱՍԱՐՏ» ՍՊԸ  |                    |      |        |

ՀԻՄՔԵՐԻ ՈՒԹԵՂԱՑՄԱՆ ՍԽԵՄԱ

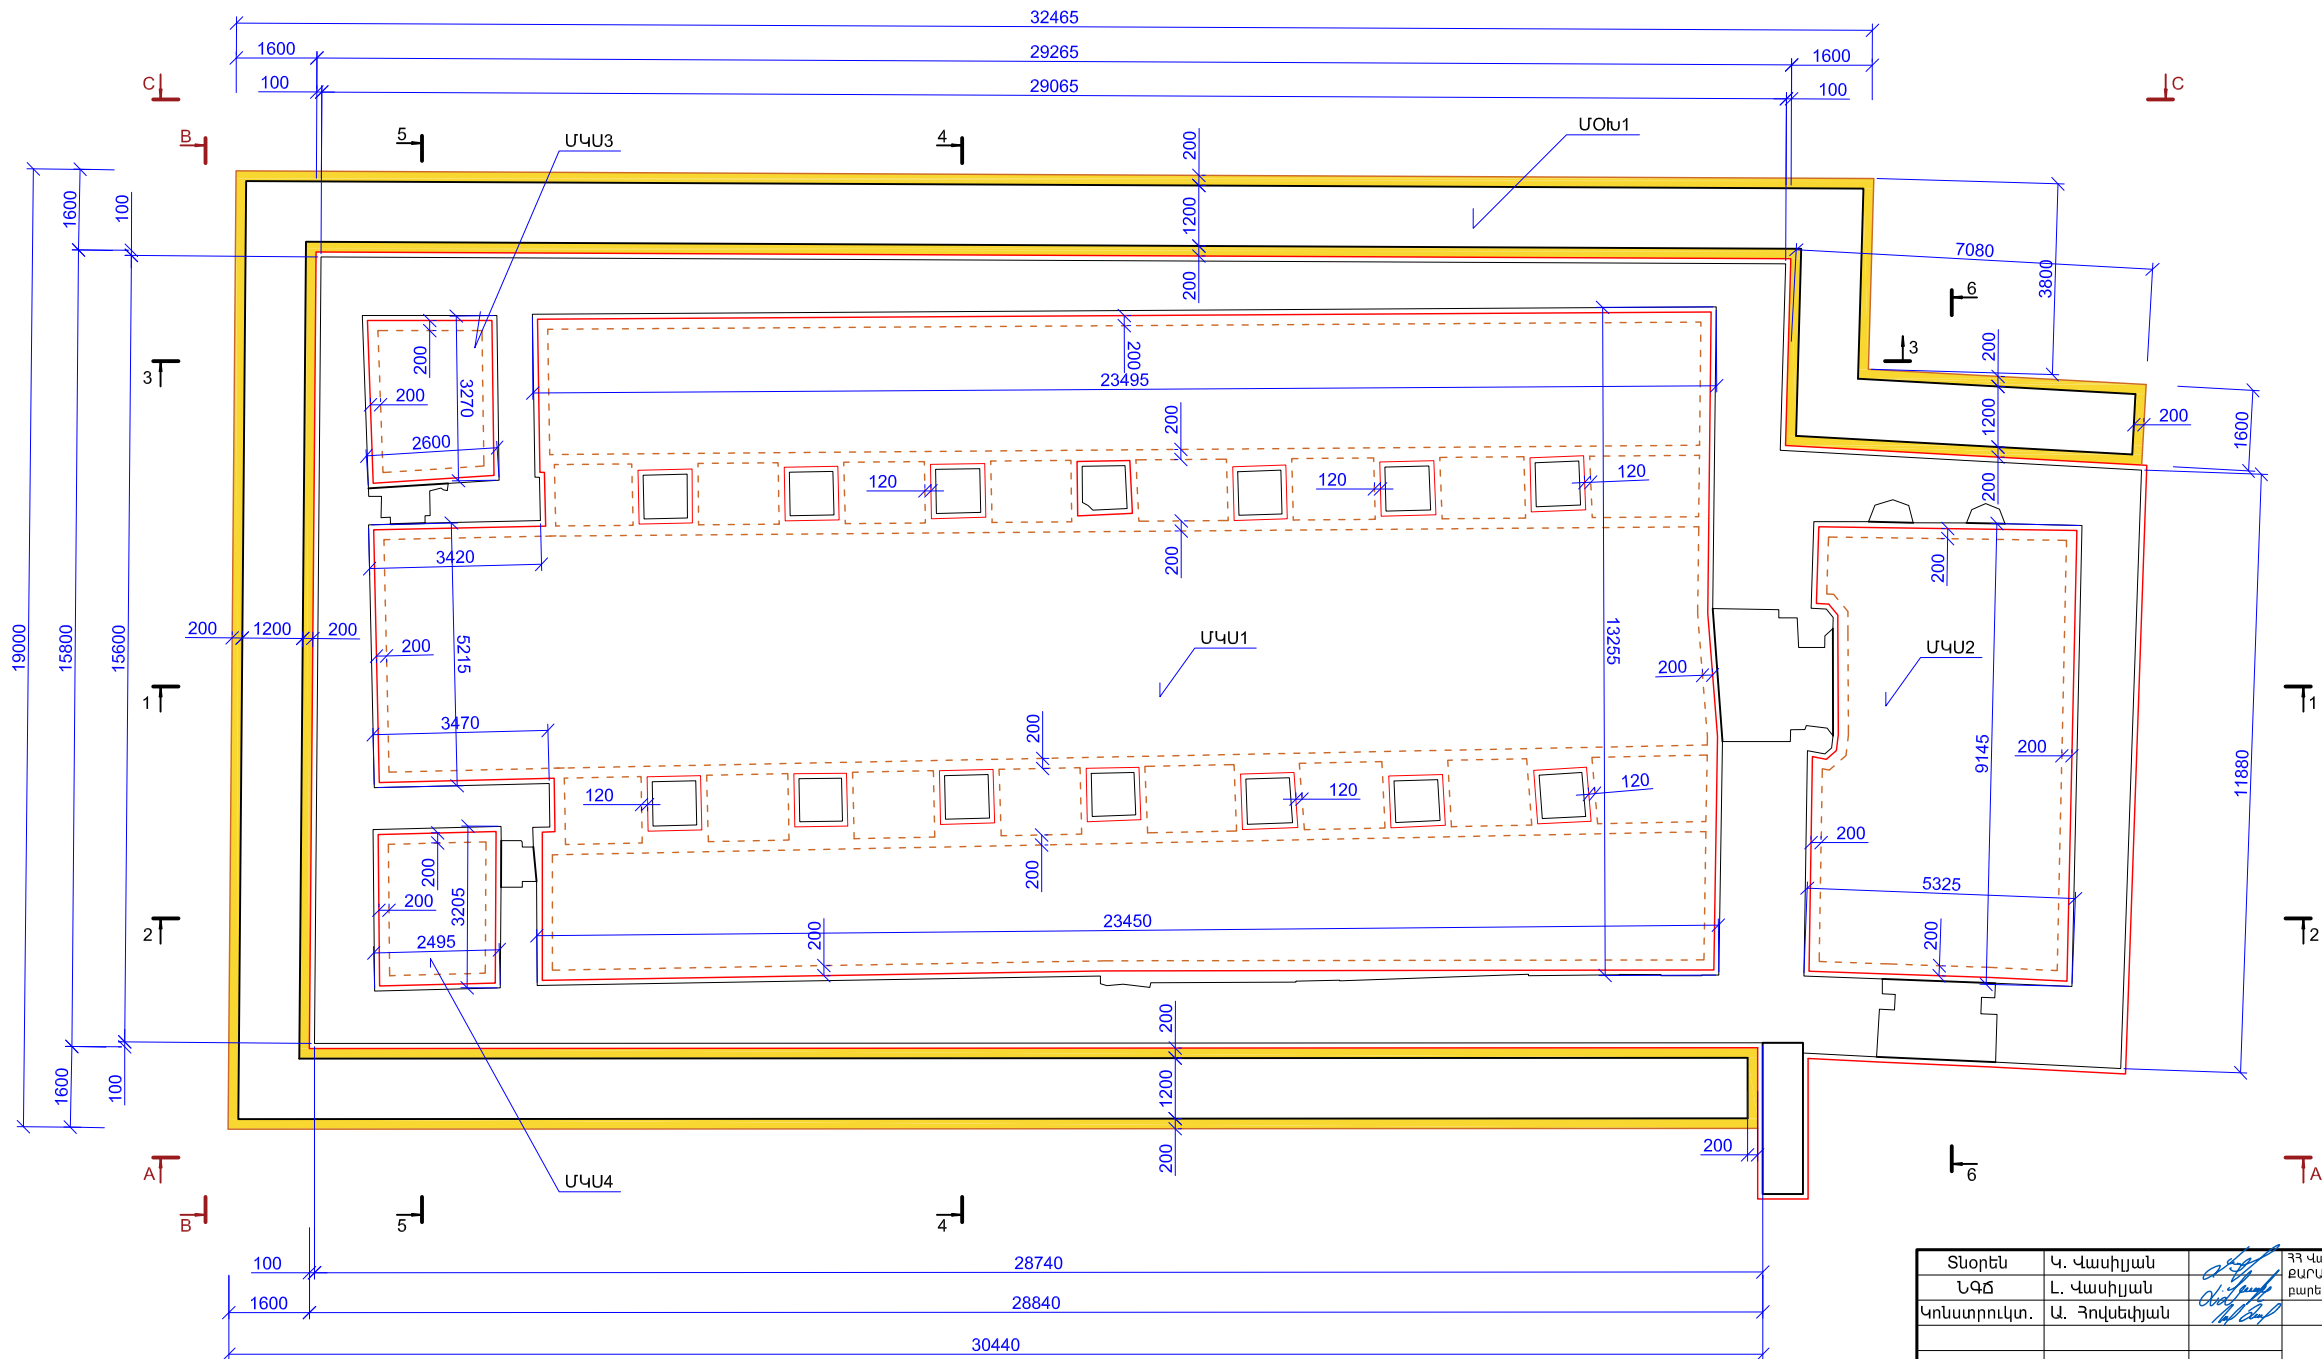


- ՀԱՏՈՒՅԹՆԵՐԸ ՏԵՍ ԹԵՐԹ Թ.6...Թ.8:
- ՍԽԵՄԱՆԵՐԻ ԷԼԵՄԵՆՏՆԵՐԻ ՄԱՍՆԱԳԻՐԸ ՏԵՍ ԹԵՐԹ Թ.8:

|             |              |  |  |               |      |
|-------------|--------------|--|--|---------------|------|
| Տնօրեն      | Կ. Վասիլյան  |  | ՀՀ Վայոց ձորի մարզի, Եղեգիս համայնքի, Աղեւշաձոր բնակավայրի ՕՐԲԵՆՑԱՆՆԵՐԻ ՔԱՐԿԱՎԱՆԱՑՄԱՆ (ՍԵԼԻՄԻ) նորոգման, ամրակայման, վերականգնման և տարածքի բարեկարգման նախագիծ: |               |      |
| ՆԳՃ         | Լ. Վասիլյան  |  |  |               |      |
| Կոնստրուկտ. | Ա. Հովսեփյան |  | ԾԱՐՏԱՐԱՊԵՏԱԾԻՆԱՐԱՐԱԿԱՆ   | ԳԻՐՔ          | ԹԵՐԹ |
|             |              |  | ՀԻՄՔԵՐԻ ՈՒԹԵՂԱՑՄԱՆ ՍԽԵՄԱ   | 3             | Կ-2  |
|             |              |  |  | 15            |      |
|             |              |  |  | «ՎԱՍՍԱՐՏ» ՍՊԸ |      |

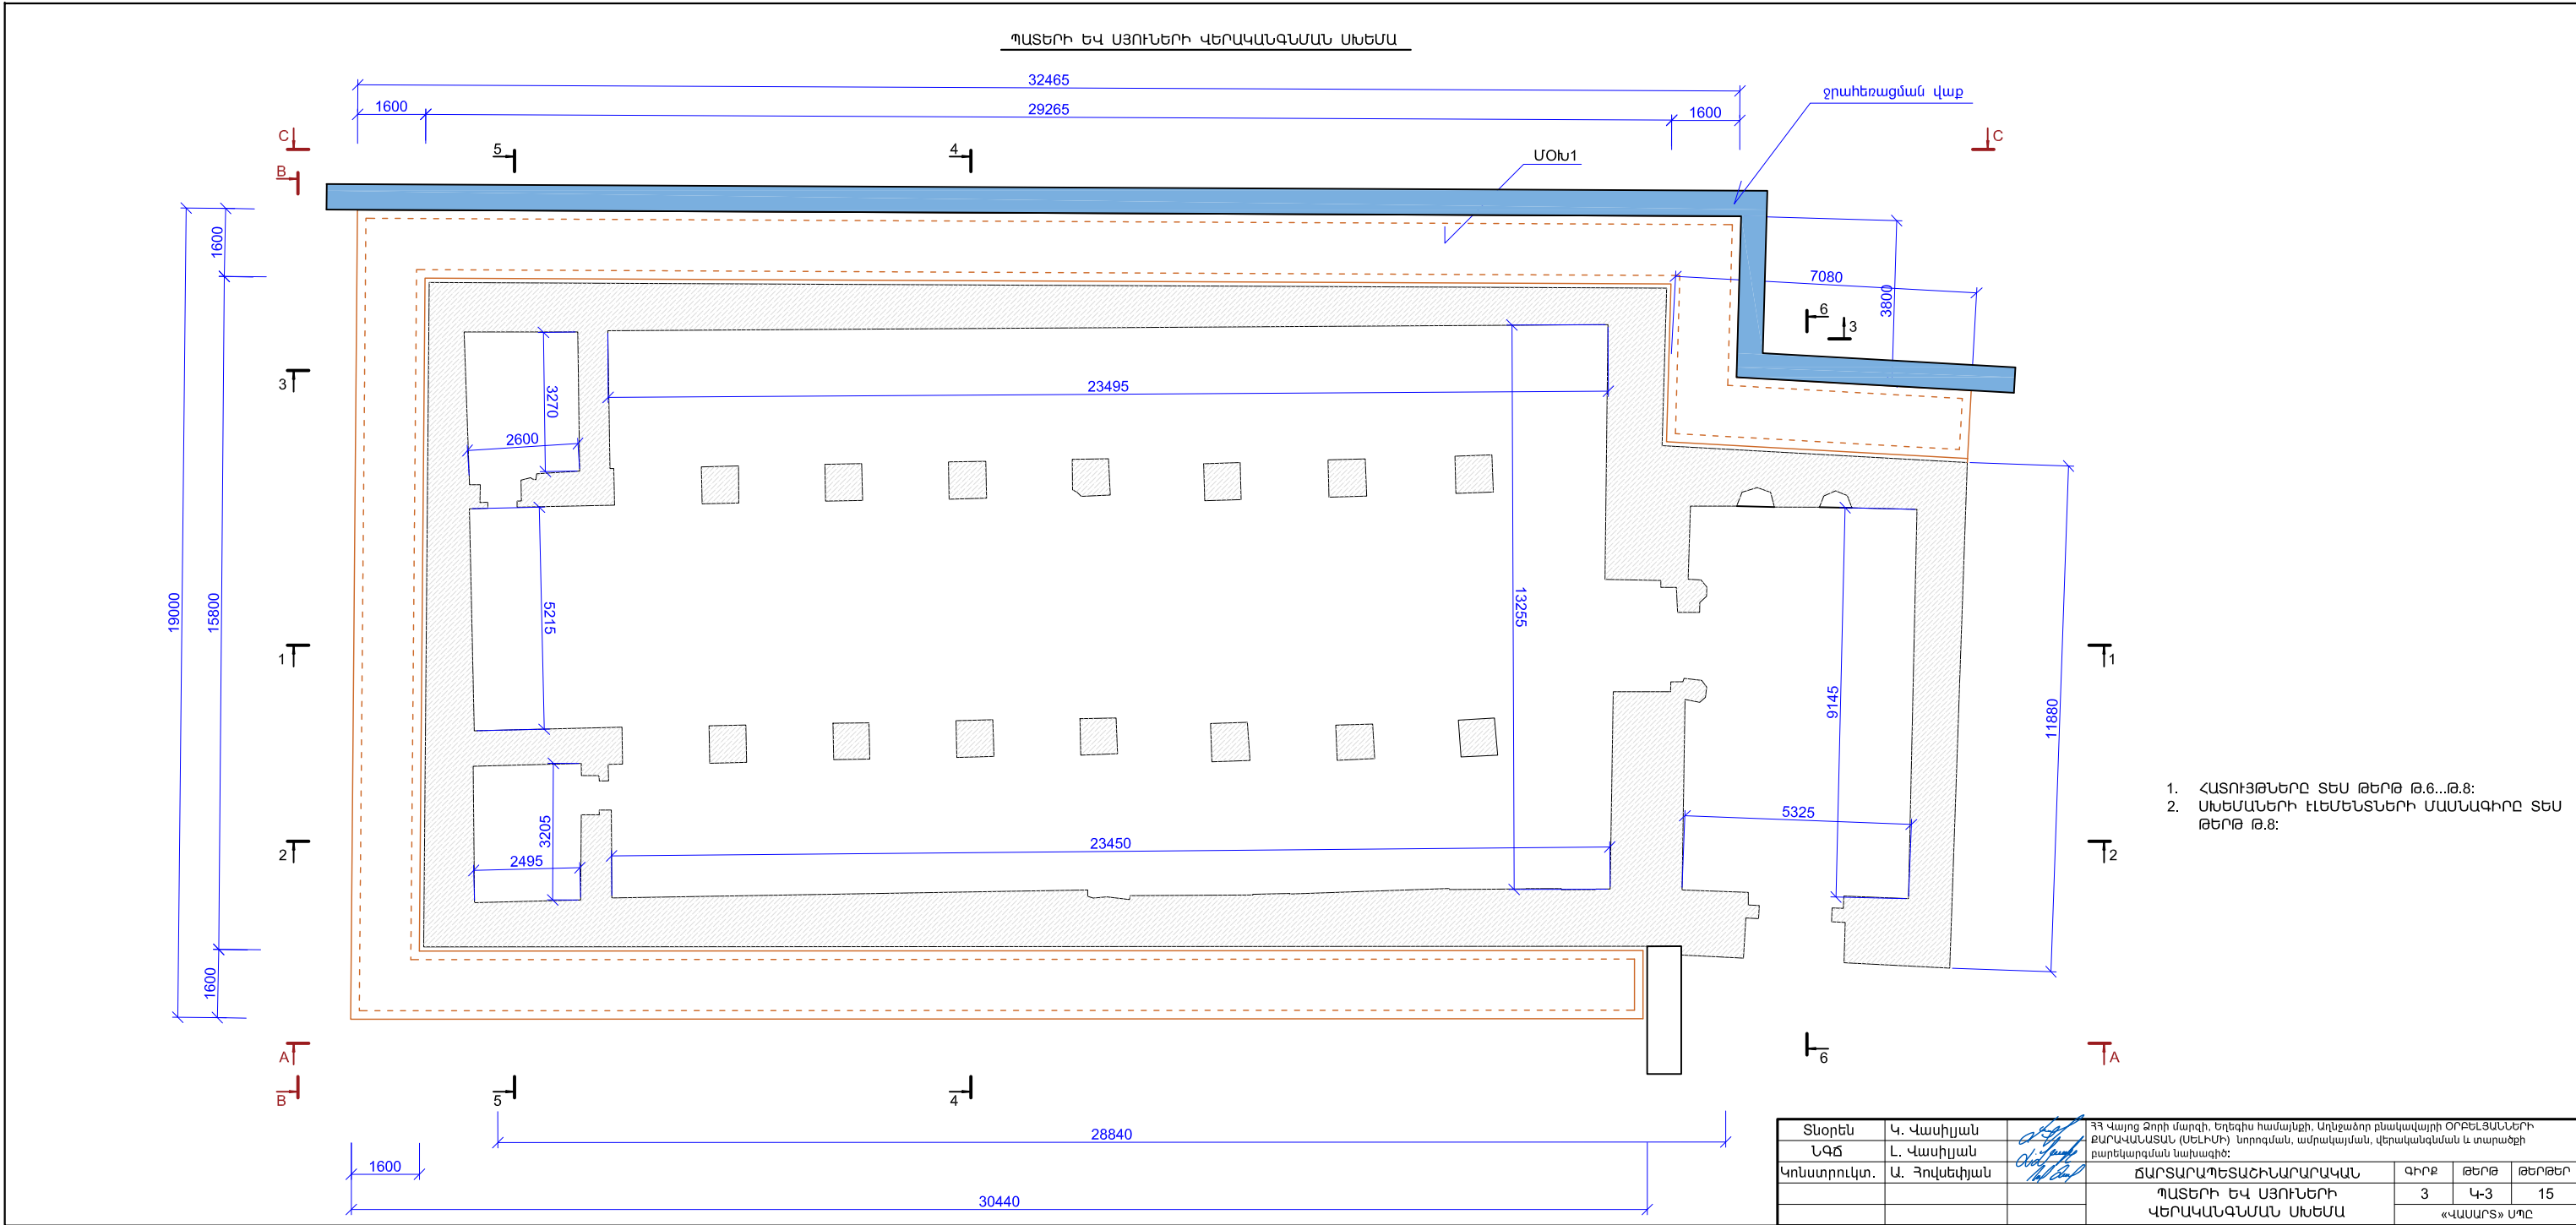




ԿԱՄԱՐՆԵՐԻ ԵՎ ԹԱՂԵՐԻ ՎԵՐԱԿԱՆԳՆԱՄԱՆ ՍԽԵՄԱ

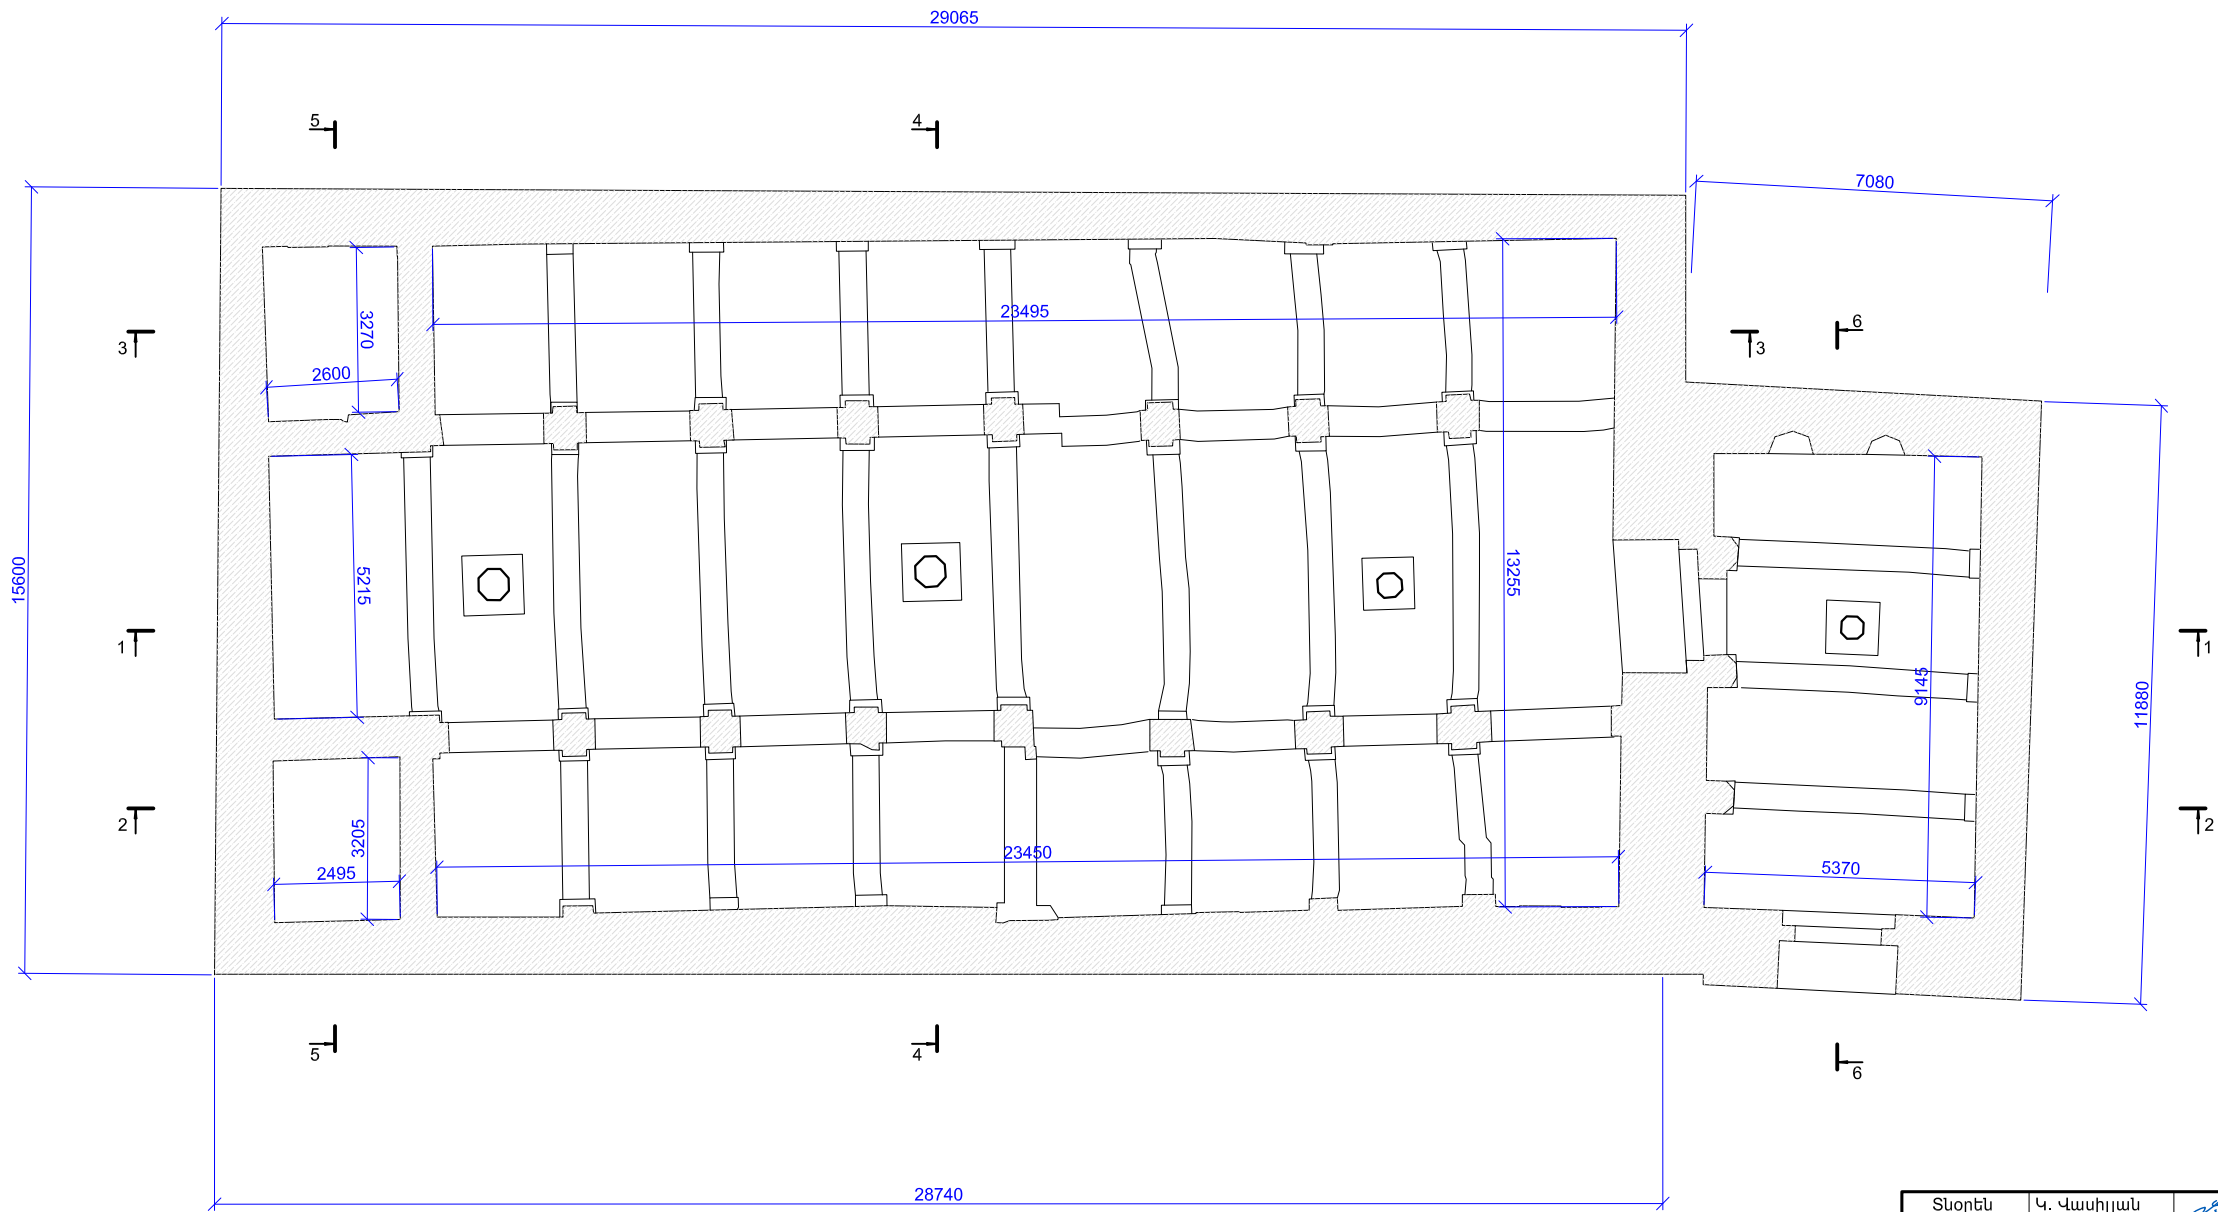

- ՀԱՏՈՒՅԹՆԵՐԸ ՏԵՍ ԹԵՐԹ Թ.6...Թ.8:
- ՍԽԵՄԱՆԵՐԻ ԷԼԵՄԵՆՏՆԵՐԻ ՄԱՍՆԱԳԻՐԸ ՏԵՍ ԹԵՐԹ Թ.8:

|             |              |  |               |      |        |
|-------------|--------------|--|---------------|------|--------|
| Տնօրեն      | Կ. Վասիլյան  | ՀՀ Վայոց ձորի մարզի, Եղեգիս համայնքի, Աղեջաձոր բնակավայրի ՕՐԲԵԼՑԱՆՆԵՐԻ ՔԱՐԿԱՎԱՆԱՏՄԱՆ (ՍԵԼԻՄԻ) Նորոգման, ամրակայման, վերականգնման և տարածքի քարտեզագրման նախագիծ: | ԳԻՐՔ          | ԹԵՐԹ | ԹԵՐԹԵՐ |
| ՆԳՃ         | Լ. Վասիլյան  | ԾԱՐՏԱՐԱՊԵՏԱԾԻՆԱՐԱՐԱԿԱՆ   | 3             | Կ-4  | 15     |
| Կոնստրուկտ. | Ա. Հովսեփյան | ԿԱՄԱՐՆԵՐԻ ԵՎ ԹԱՂԵՐԻ ՎԵՐԱԿԱՆԳՆԱՄԱՆ ՍԽԵՄԱ  | «ՎԱՍՄԱՐՏ» ՍՊԸ |      |        |
|             |              |  |               |      |        |


ՏԱՆԻՔԻ ՎԵՐԱԿԱՆԳՆՄԱՆ ՍԽԵՄԱ

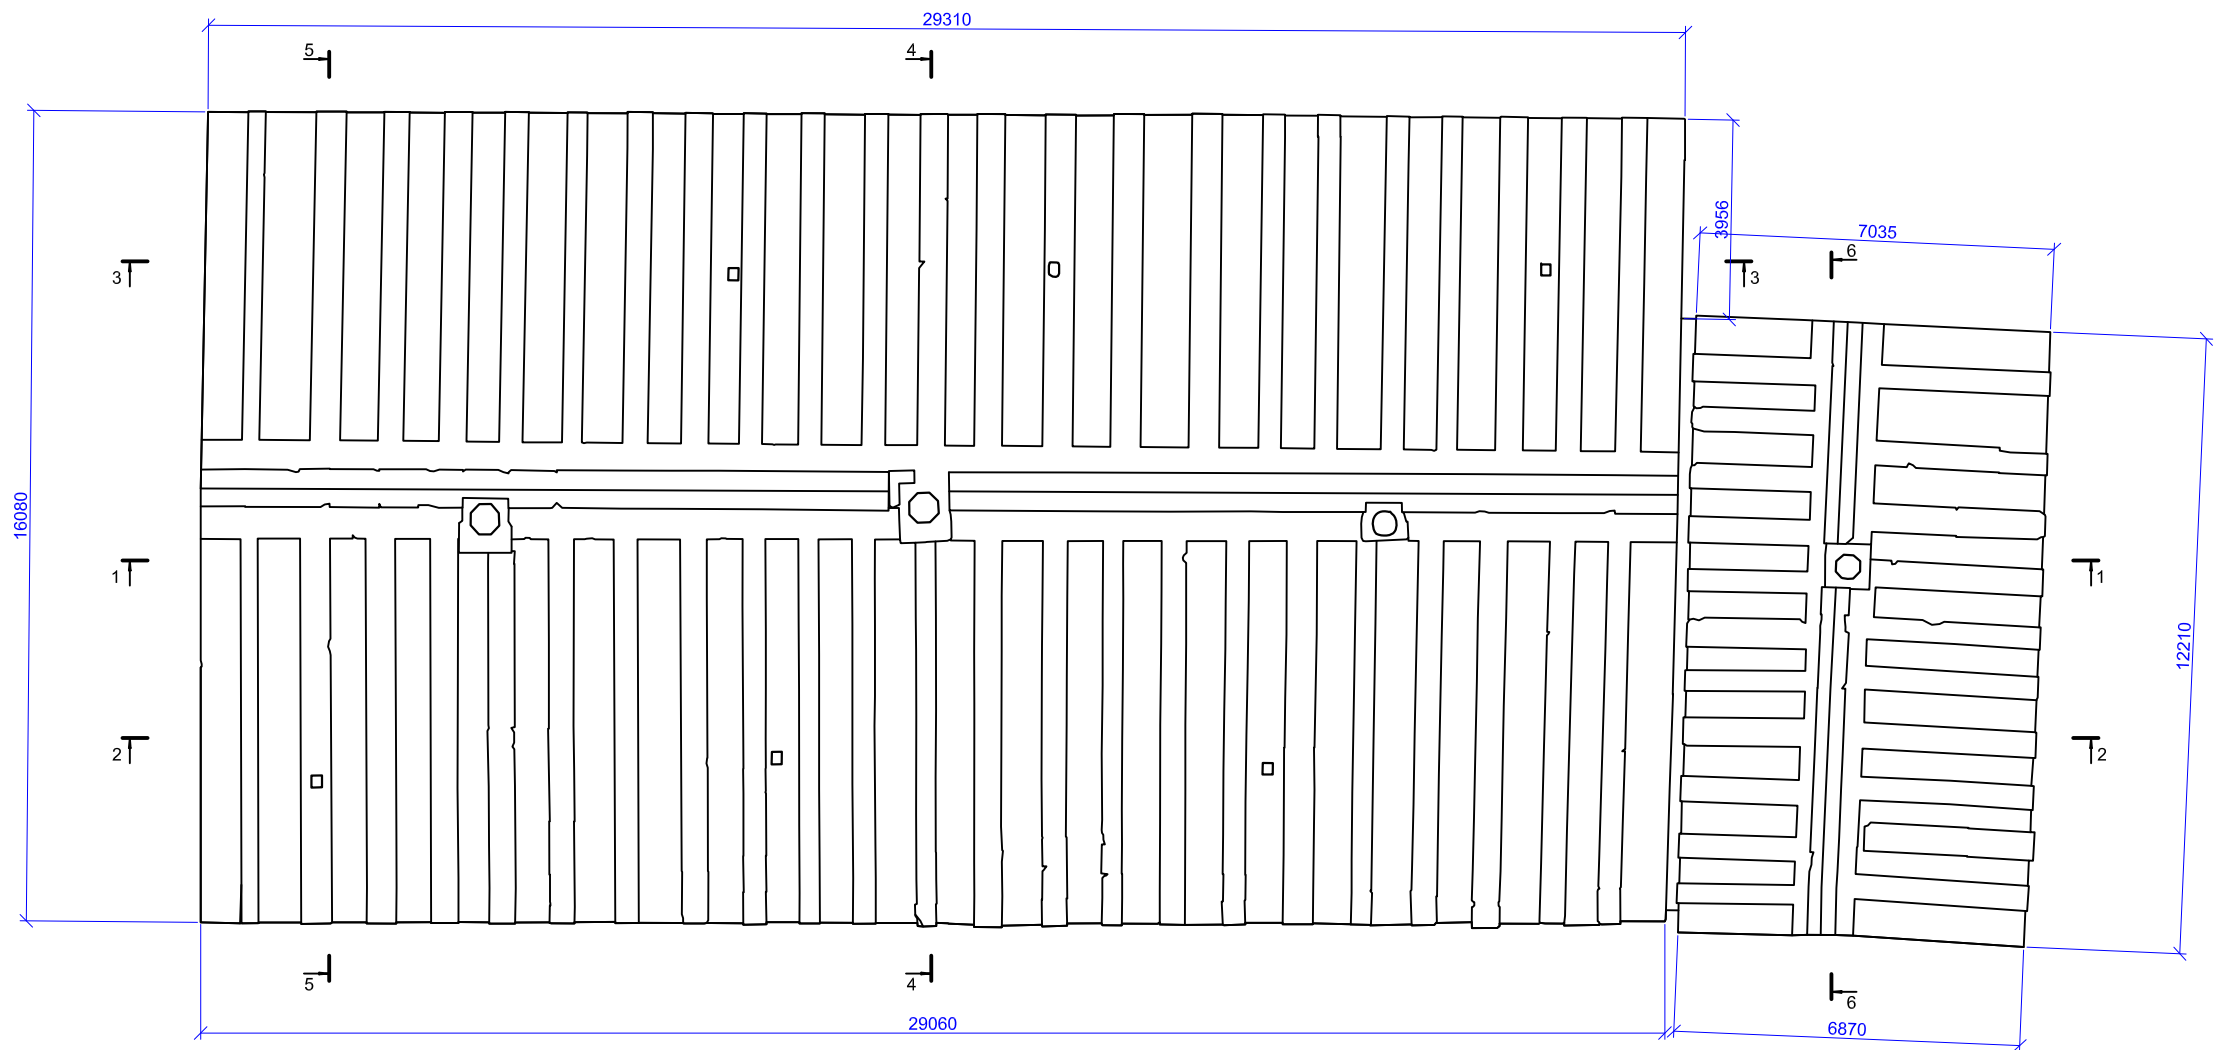

1. ՀԱՏՈՒՅԹՆԵՐԸ ՏԵՍ ԹԵՐԹ Թ.6...Թ.8:
2. ՍԽԵՄԱՆԵՐԻ ԷԼԵՄԵՆՏՆԵՐԻ ՄԱՍՆԱԳԻՐԸ ՏԵՍ ԹԵՐԹ Թ.8:

|             |              |   |               |      |        |
|-------------|--------------|---|---------------|------|--------|
| Տնօրեն      | Կ. Վասիլյան  | ՀՀ Վարչոց Ձորի մարզի, Եղեգիս համայնքի, Աղեջաձոր բնակավայրի ՕՐԲԵՆՑԱՆՆԵՐԻ ՔԱՐԿՎԱՆԱՏՄԱՆ (ՍԵԼԻՄԻ) Նորոգման, ամրակայման, վերականգնման և տարածքի բարեկարգման նախագիծ: | ԳԻՐՔ          | ԹԵՐԹ | ԹԵՐԹԵՐ |
| ՆԳՃ         | Լ. Վասիլյան  | ԾԱՐՏԱՐԱՊԵՏԱԾԻՆԱՐԱՐԱԿԱՆ  | 3             | Կ-5  | 15     |
| Կոնստրուկտ. | Ա. Հովսեփյան | ՏԱՆԻՔԻ ՎԵՐԱԿԱՆԳՆՄԱՆ ՍԽԵՄԱ   | «ՎԱՍՄԱՐՏ» ՍՊԸ |      |        |
|             |              |   |               |      |        |




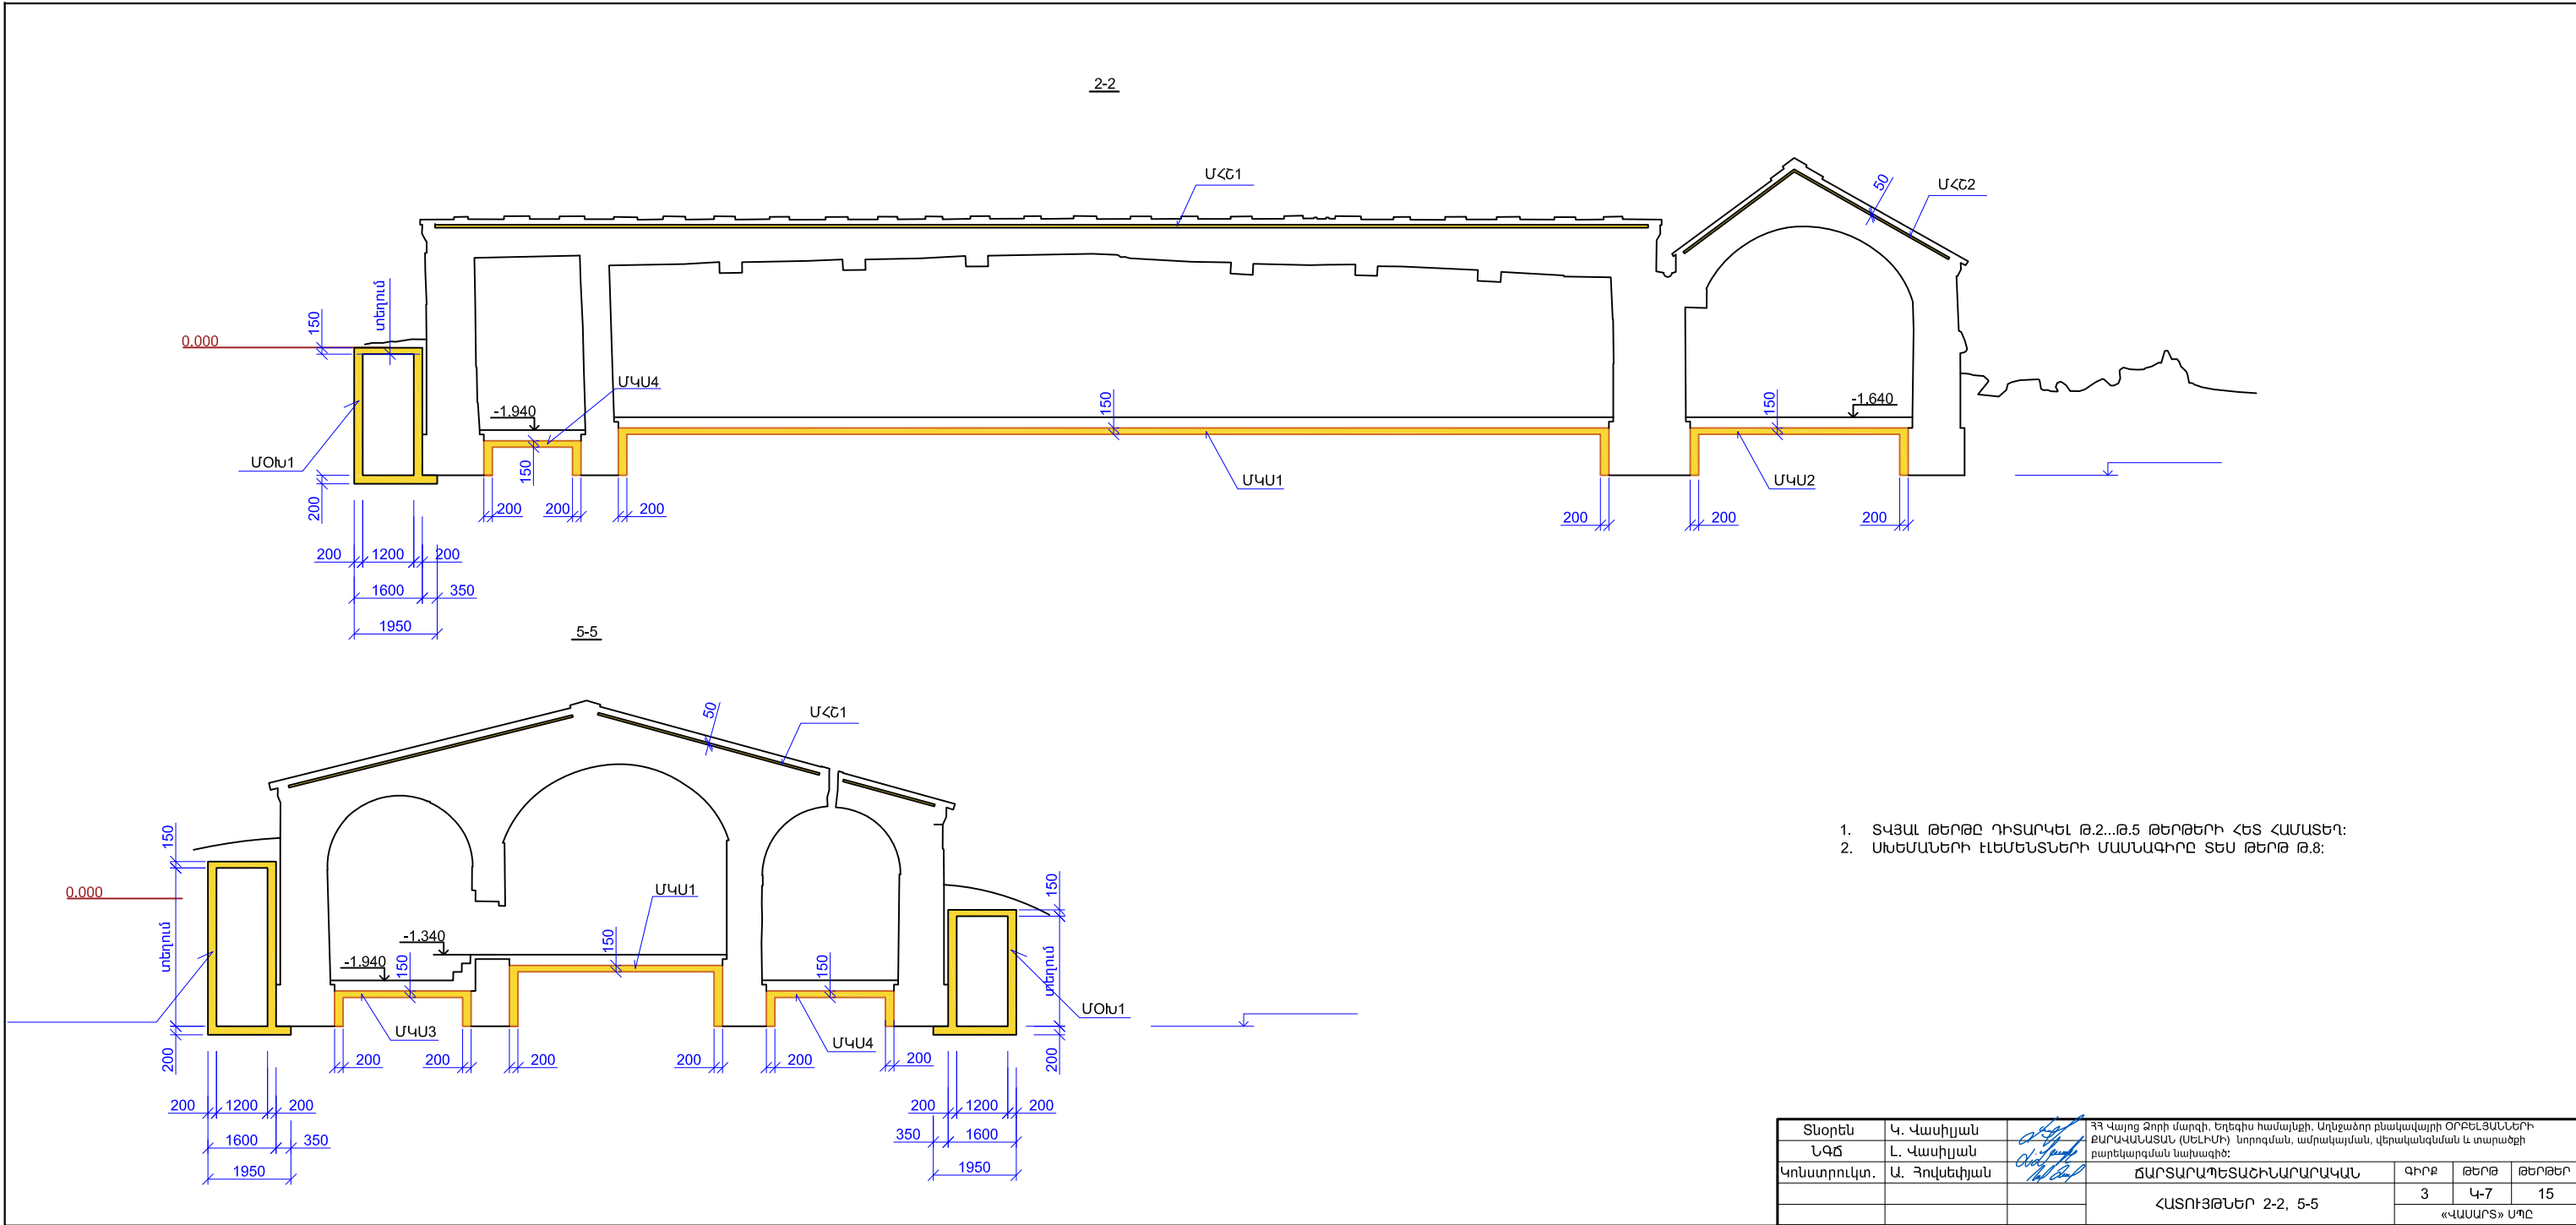






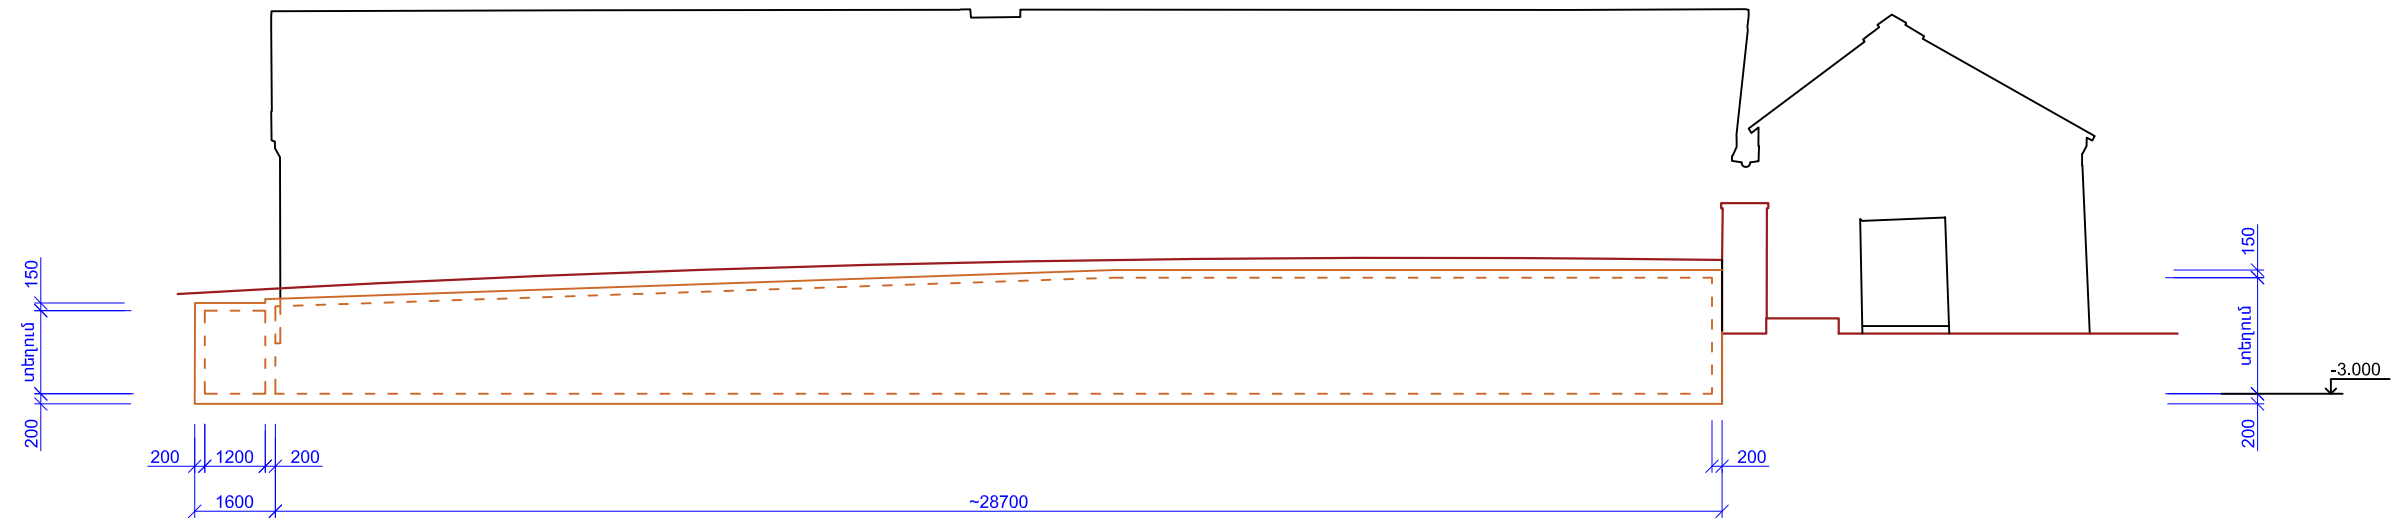


ՄՕԽ1 (փռվածք ըստ A-A ճակատի)

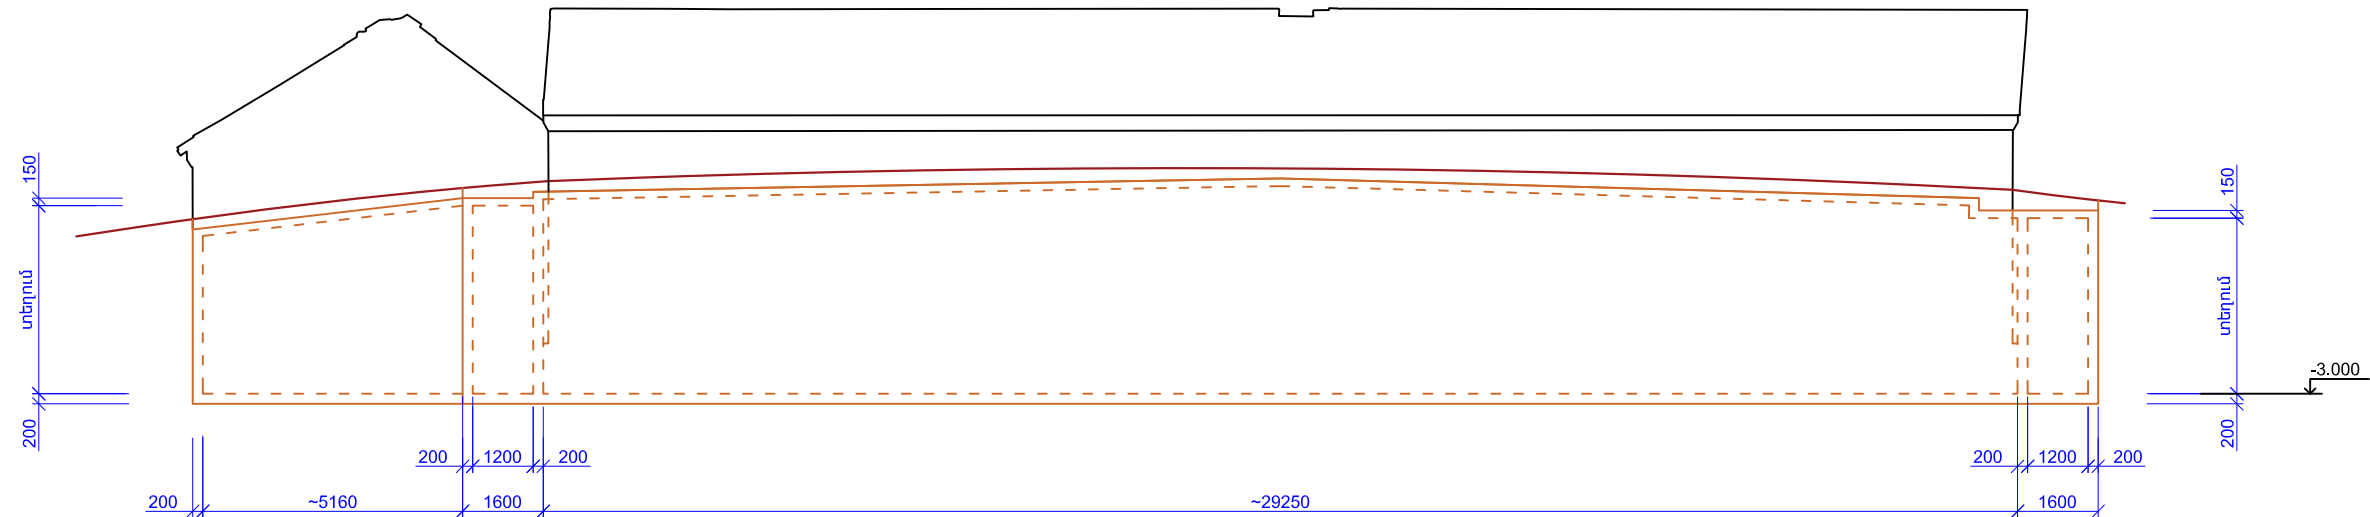


ՄՕԽ1 (փռվածք ըստ C-C ճակատի)




- ՏԿՅԱԼ ԹԵՐԹԸ ԴԻՏԱՐԿԵԼ Թ.10 ԹԵՐԹԻ ՀԵՏ ՀԱՄԱՏԵՐ:
- ՀԱՎԱՔՄԱՆ ՄԻԱԿՈՐՆԵՐԻ ՄԱՍՆԱԳԻՐԸ ԵՎ ՄԵՏԱԴԻ ԾԱՆՍԻ ՏԵՂԵԿԱԳԻՐԸ ՏԵՍ ԹԵՐԹԸ Թ.13:

|             |              |   |   |               |      |        |
|-------------|--------------|---|---|---------------|------|--------|
| Տնօրեն      | Կ. Վասիլյան  |  | ՀՀ Վայոց Ձորի մարզի, Եղեգիս համայնքի, Աղեջաձոր բնակավայրի ՕՐԲԵԼՑԱՆՆԵՐԻ ՔԱՐԿԱՎԱՆԱՏՄԱՆ (ՄԵԼԻՄԻ) նորոգման, ամրակայման, վերականգնման և տարածքի բարեկարգման նախագիծ: |               |      |        |
| ՆԳՃ         | Լ. Վասիլյան  |  |   |               |      |        |
| Կոնստրուկտ. | Ա. Հովսեփյան |  |   |               |      |        |
|             |              |   |   |               |      |        |
|             |              |   |   |               |      |        |
|             |              |   | ՃԱՐՏԱՐԱՊԵՏԱՇԻՆԱՐԱՐԱԿԱՆ  | ԳԻՐՔ          | ԹԵՐԹ | ԹԵՐԹԵՐ |
|             |              |   | Օդափոխվող խրամուղի ՄՕԽ1<br>(փռվածքներ)  | 3             | Կ-9  | 15     |
|             |              |   |   | «ՎԱՍՄԱՐՏ» ՍՊԸ |      |        |

ՄՕԽ1 (ամրանավորման մանրամաս)

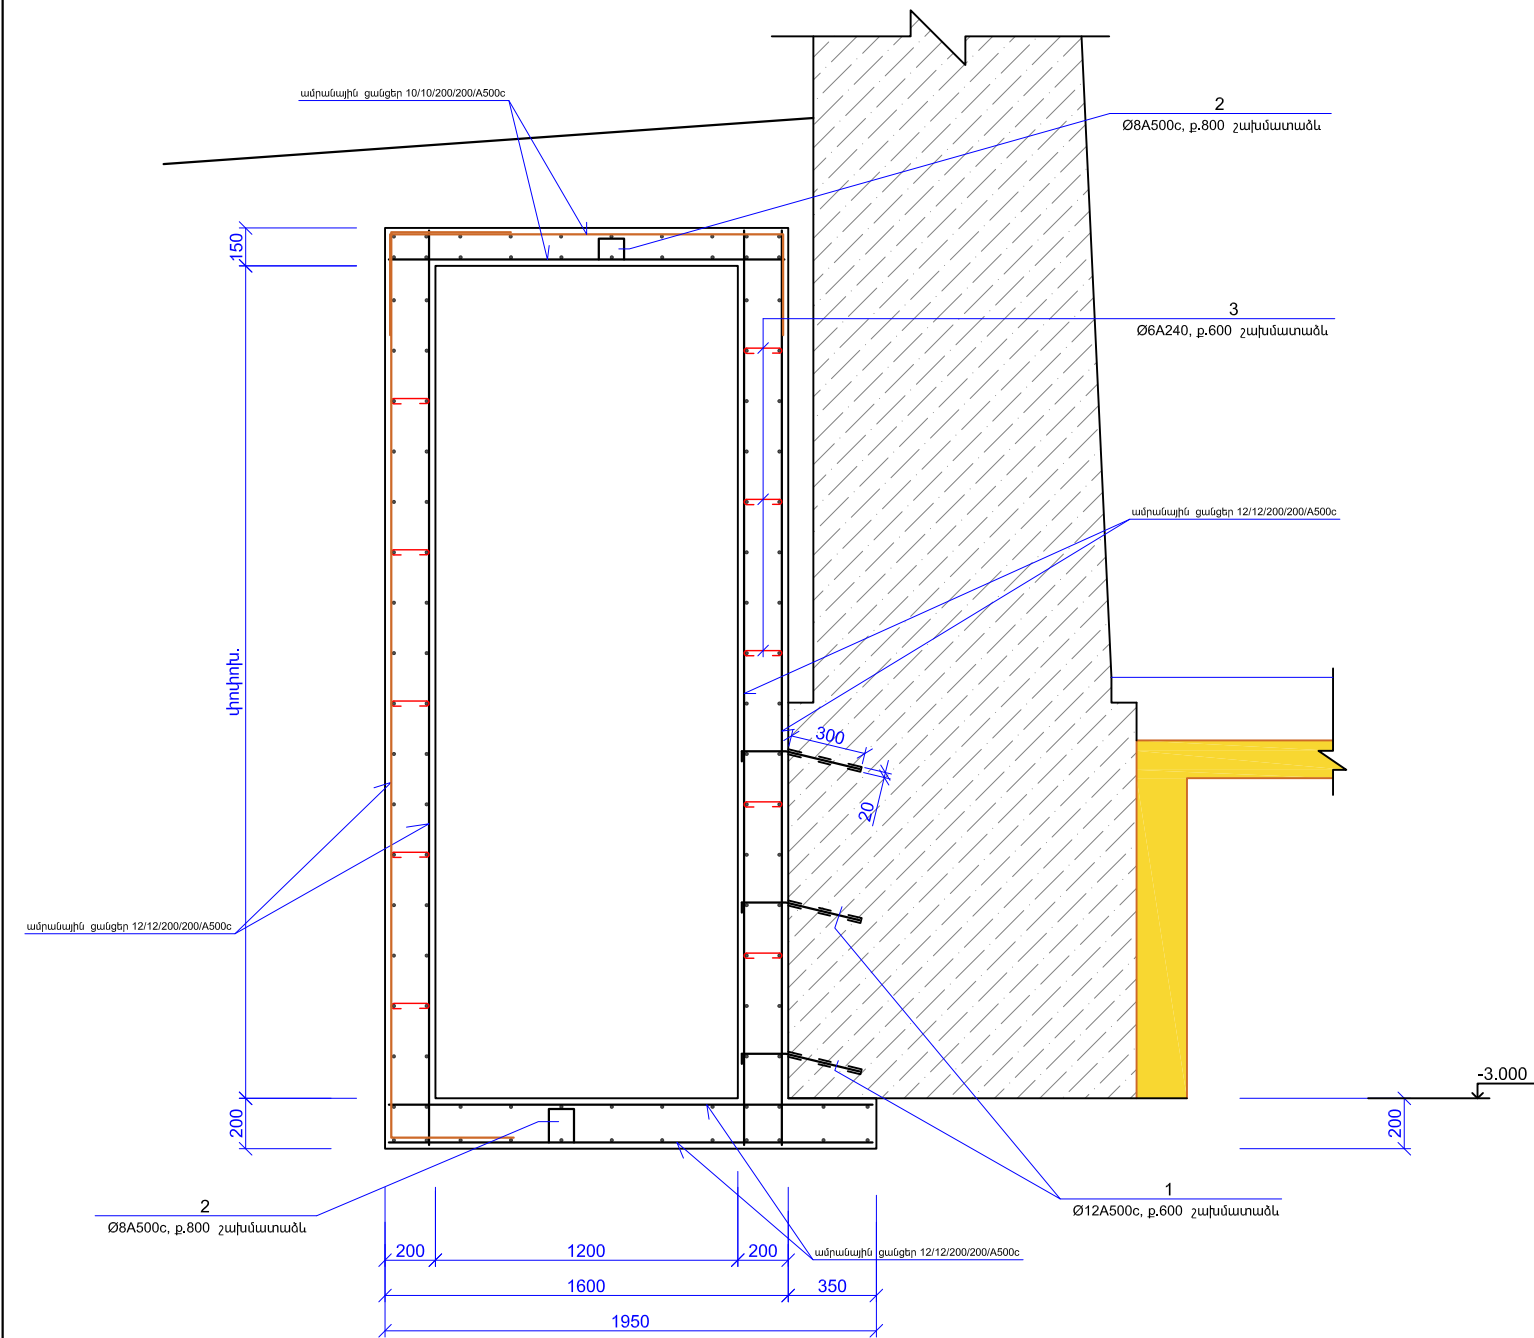


ՄՕԽ1 (փռվածք ըստ B-B ճակատի)

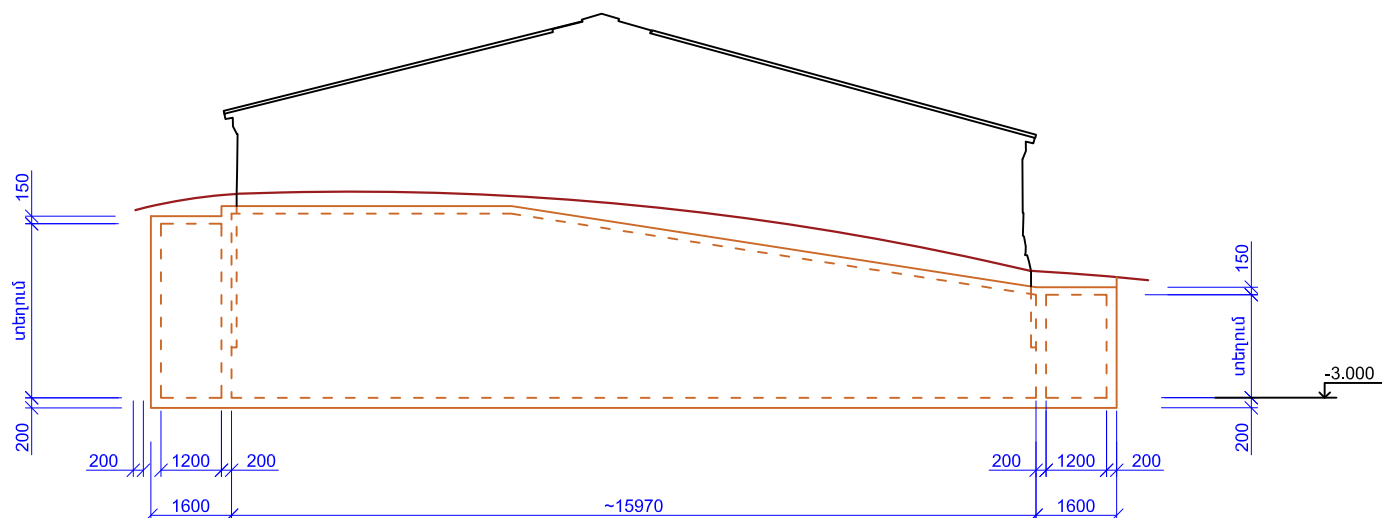




ՄԱՆՐԱՄԱՍՆԵՐԻ ՏԵՂԵԿԱԳԻՐ

| ԴԻՐՔ | ԷՍԲԻՉ       |
|------|-------------|
| 1    | 100 170 300 |
| 1'   | 100 90 300  |
| 2    | 90 100 310  |
| 3    | 160         |

- ՏՎՅԱԼ ԹԵՐԹԸ ԴԻՏԱՐԿԵԼ Թ.9 ԹԵՐԹԻ ՀԵՏ ՀԱՄԱՏԵՐԸ:
- ՀԱՎԱՔՄԱՆ ՄԻԱԿՈՐՆԵՐԻ ՄԱՍՆԱԳԻՐԸ ԵՎ ՄԵՏԱԴԻ ԾԱԽՍԻ ՏԵՂԵԿԱԳԻՐԸ ՏԵՍ ԹԵՐԹ Թ.13:


|             |              |   |  |      |        |  |
|-------------|--------------|---|--|------|--------|--|
| Տնօրեն      | Կ. Վասիլյան  |  | ՀՀ Վարչոց Ձորի մարզի, Եղեգիս համայնքի, Աղեջաձոր բնակավայրի ՕՐԲԵԼՑԱՆՆԵՐԻ ՔԱՐԿԱՆԱՏՄԱՆ (ՍԵԼԻՄԻ) նորոգման, ամրակայման, վերականգնման և տարածքի քաղելադրման նախագիծ: |      |        |  |
| ՆԳՃ         | Լ. Վասիլյան  |   | ԾԱՐՏԱՐԱՊԵՏԱԾԻՆԱՐԱՐԱԿԱՆ   |      |        |  |
| Կոնստրուկտ. | Ա. Հովսեփյան |   | Օդափոխվող խրամուղի ՄՕԽ1 (փռվածք, հատույթ)  |      |        |  |
|             |              |   | ԳԻՐՔ   | ԹԵՐԹ | ԹԵՐԹԵՐ |  |
|             |              |   | 3  | Կ-10 | 15     |  |
|             |              |   | «ՎԱՍՍԱՐՏ» ՍՊԸ  |      |        |  |



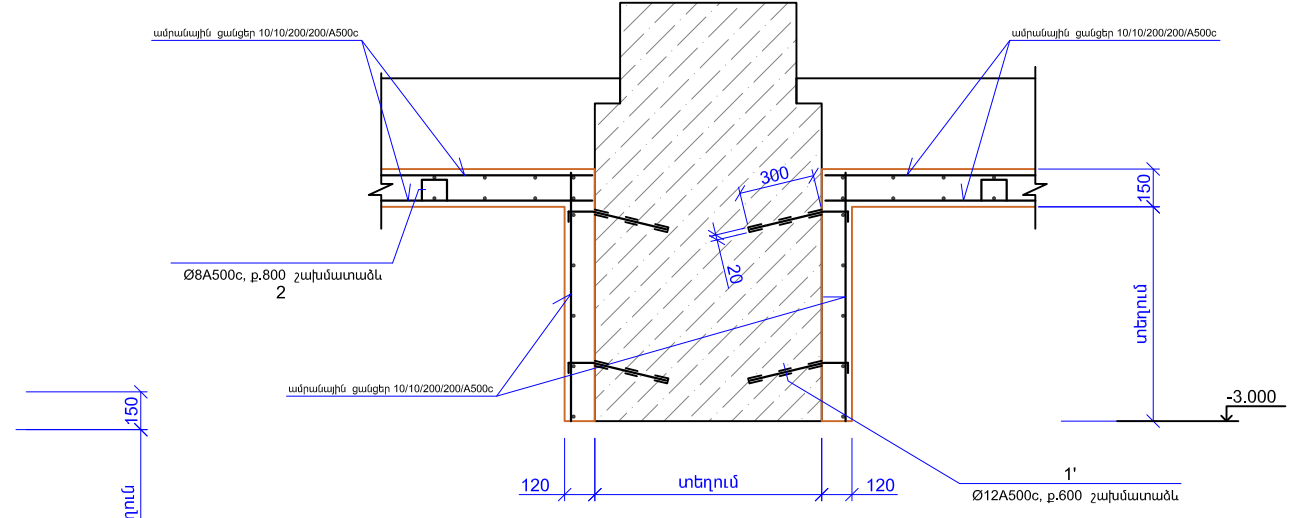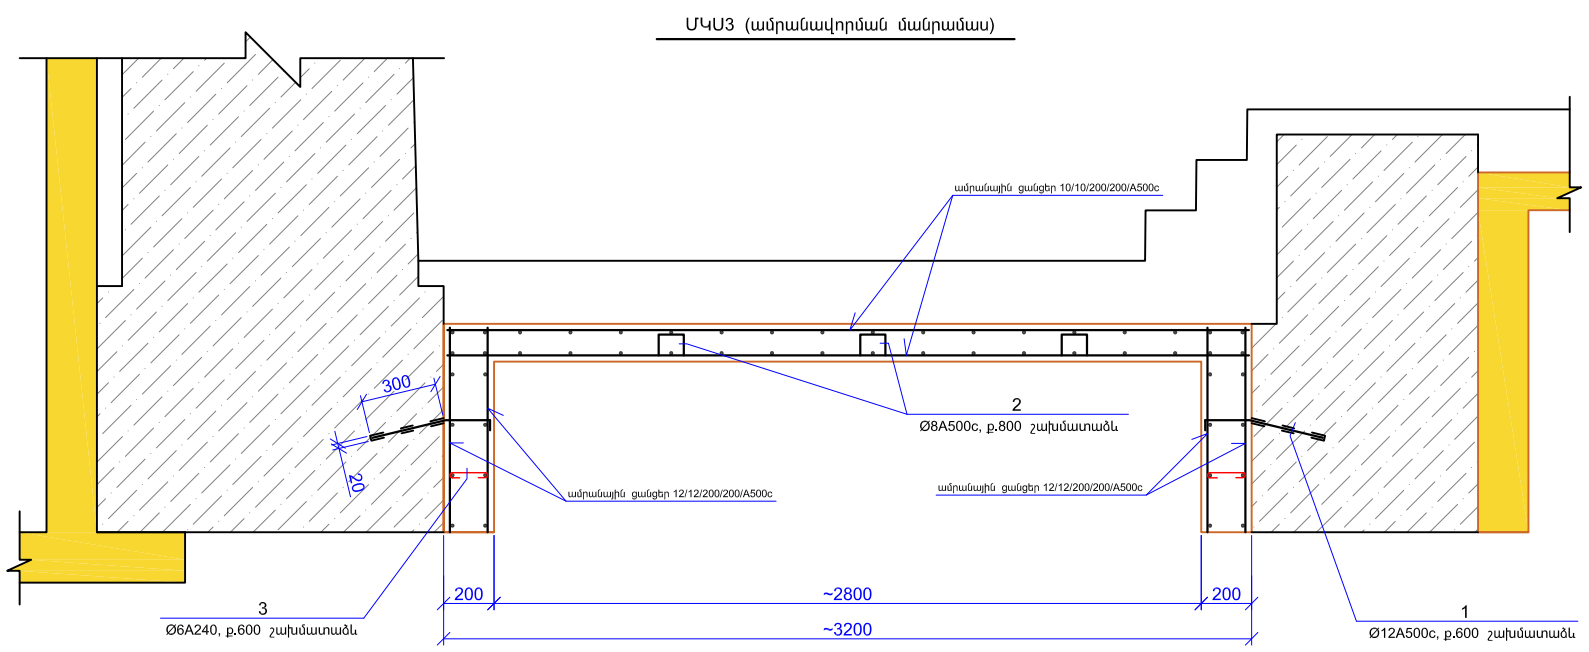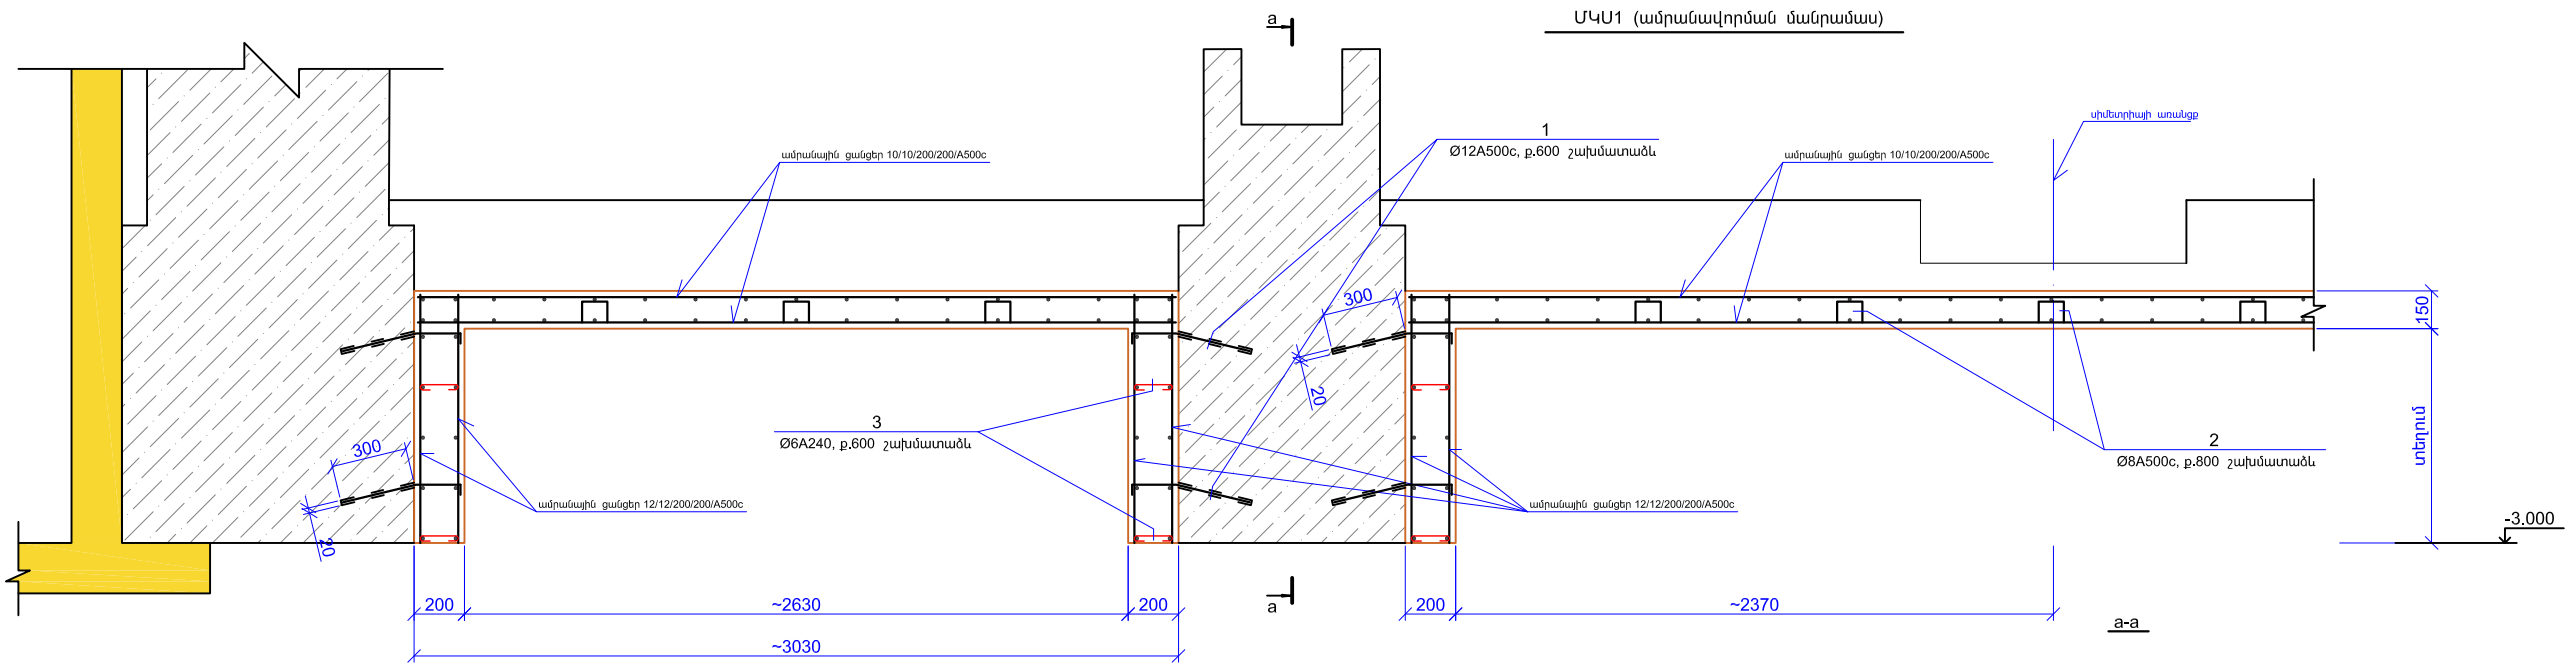

1. ՏԿՅԱԼ ԹԵՐԹԸ ԴԻՏԱՐԿԵԼ Թ.12 ԹԵՐԹԻ ՀԵՏ ՀԱՄԱՏԵՐԼ:  
2. ՀԱՎԱՔՄԱՆ ՄԻԱԿՈՐՆԵՐԻ ՄԱՍՆԱԳԻՐԸ ԵՎ ՄԵՏԱԴԻ ԾԱՆՍԻ ՏԵԴԵԿԱԳԻՐԸ ՏԵՍ ԹԵՐԹԸ Թ.14:

|             |              |  |   |               |      |
|-------------|--------------|--|---|---------------|------|
| Տնօրեն      | Կ. Վասիլյան  |  | ՀՀ Վայոց ձորի մարզի, Եղեգիս համայնքի, Աղեւշաձոր բնակավայրի ՕՐԲԵԼՑԱՆՆԵՐԻ ՔԱՐԿՎԱՆԱՏՄԱՆ (ՍԵԼԻՄԻ) Նորոգման, ամրակայման, վերականգնման և տարածքի բարեկարգման նախագիծ: |               |      |
| ՆԳՃ         | Լ. Վասիլյան  |  |   |               |      |
| Կոնստրուկտ. | Ա. Հովսեփյան |  | ԾԱՐՏԱՐԱԴԵՏԱԾԻՆԱՐԱՐԱԿԱՆ  | ԳԻՐՔ          | ԹԵՐԹ |
|             |              |  | Հատակի կողավոր սալ ՄԿՍ1, ԿՍՍ3   | 3             | Կ-11 |
|             |              |  |   | 15            |      |
|             |              |  |   | «ՎԱՍՍԱՐՏ» ՍՊԸ |      |

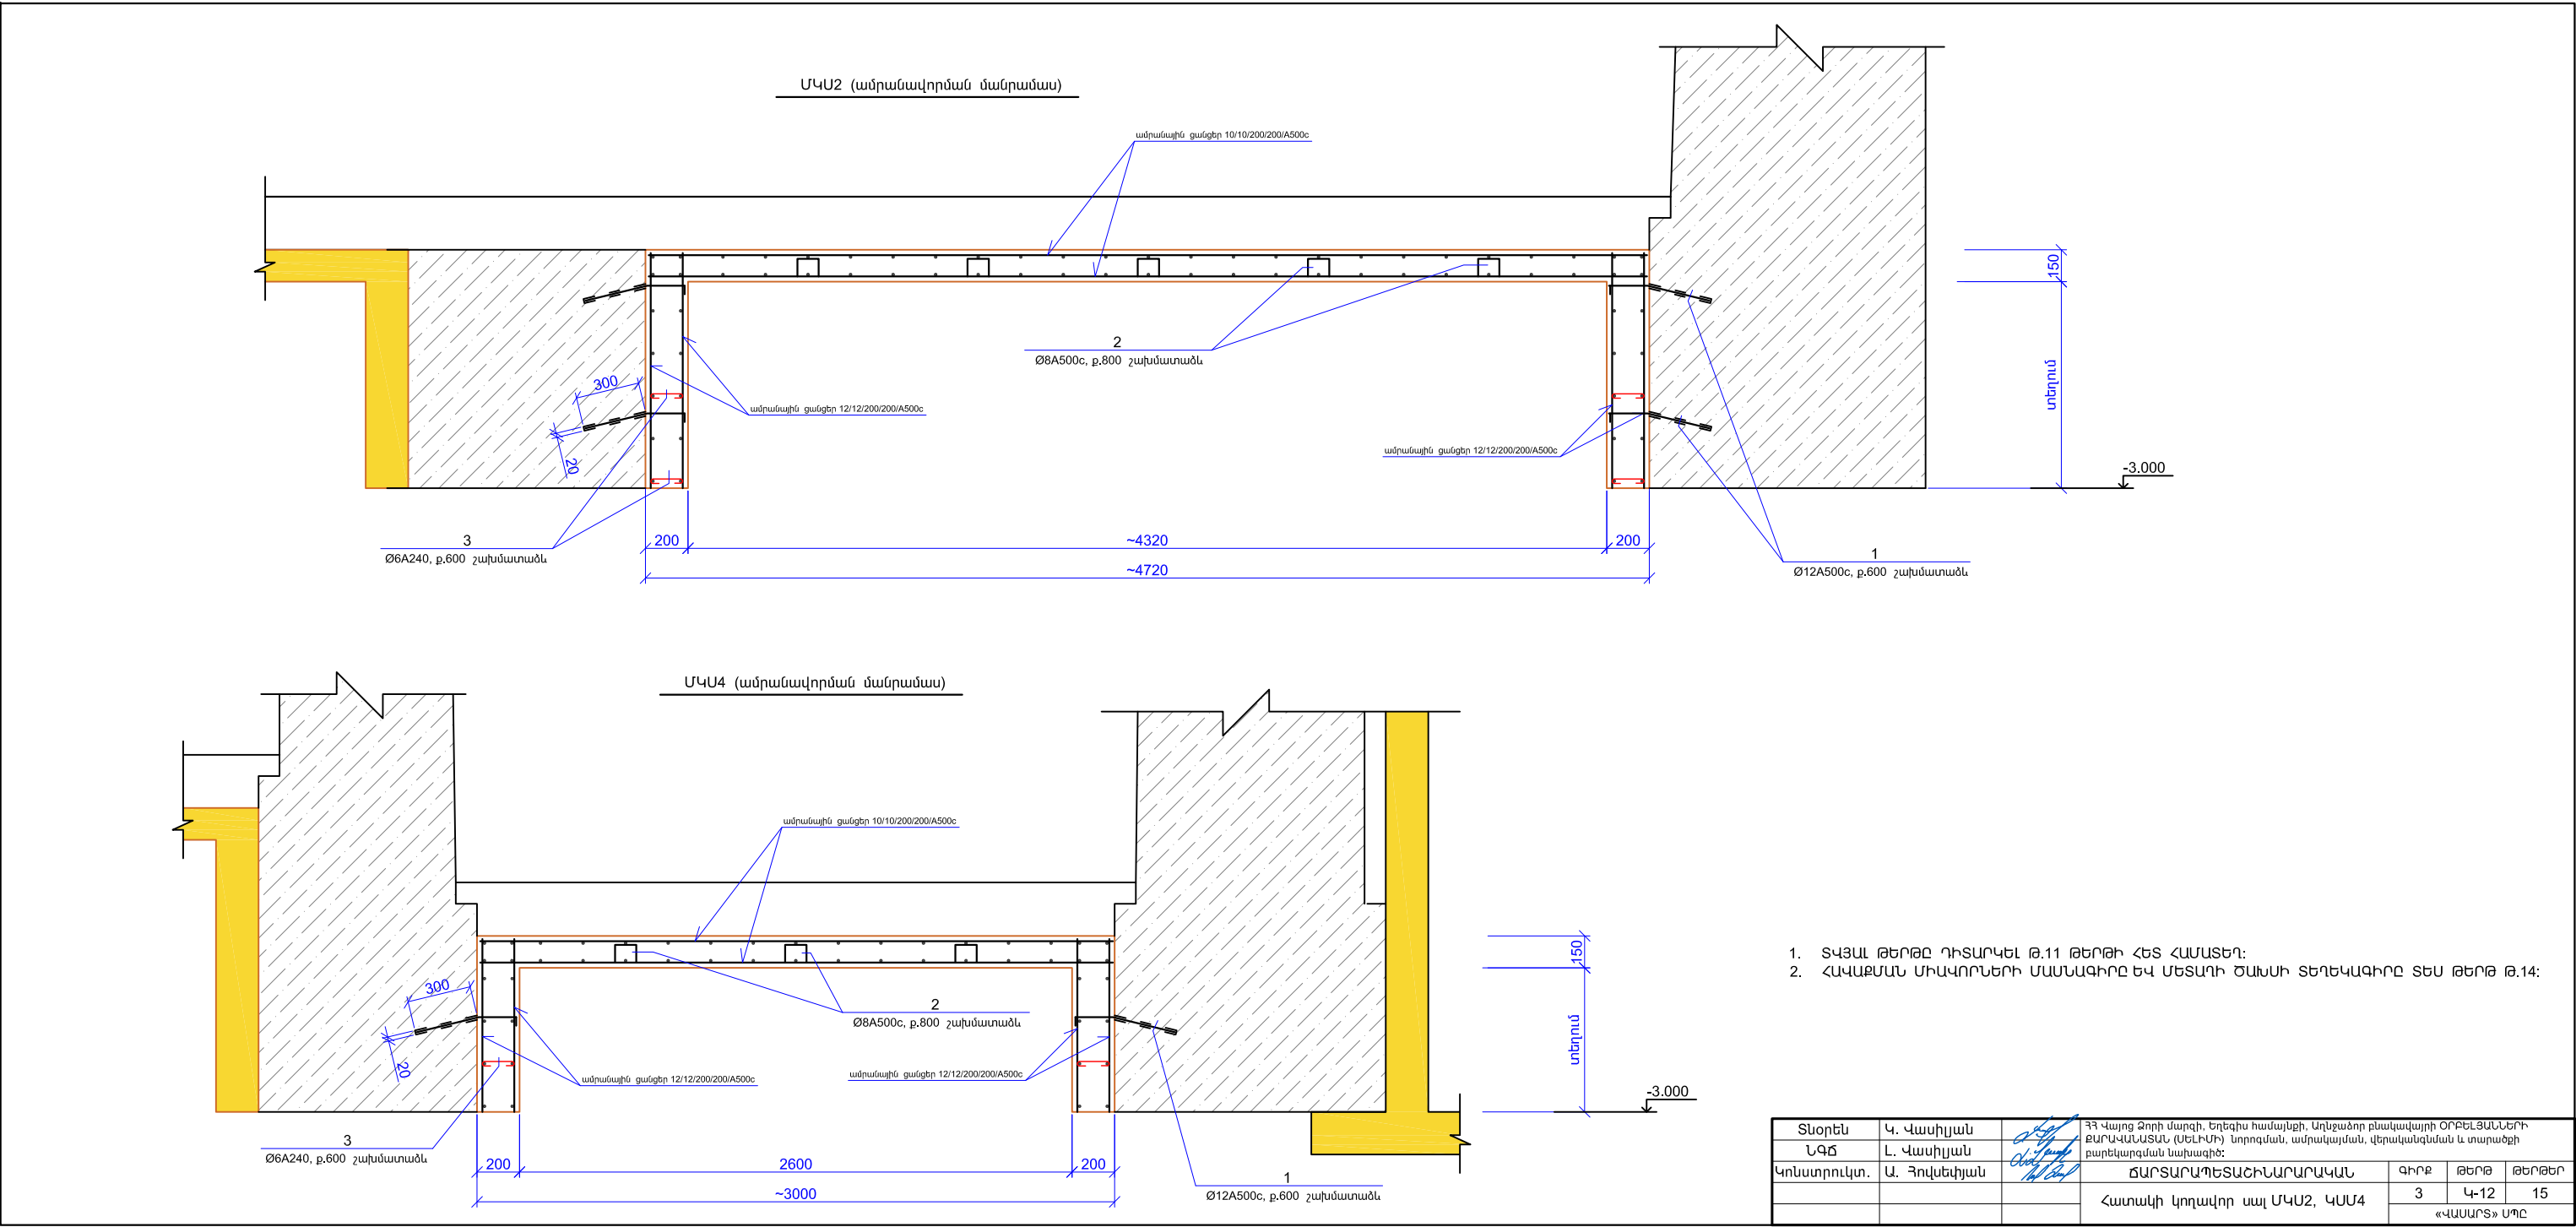


| ՀԱՎԱՔՄԱՆ ՄԻԱԿՈՐՆԵՐԻ ՄԱՍՆԱԳԻՐ |                |                                     |      |           |
|------------------------------|----------------|-------------------------------------|------|-----------|
| ԴԻՐՔ                         | ՆՇԱՆԱԿՈՒՄԸ     | ԱՆՎԱՆՈՒՄԸ                           | ՔԱՆ. | ԾԱՆՈԹՈՒԹ. |
|                              |                | ՍՕԽ1                                |      |           |
| 1                            | ԹԵՐԹ Թ.9, Թ.10 | Ø 12A500c, ГOCT P 52544-2006, L=570 | 420  | 0.507 ԿԳ  |
| 2                            |                | Ø 8A500c L=900                      | 230  | 0.356     |
| 3                            |                | Ø 6A240, ГOCT 5781-82, L=250        | 1180 | 0.056     |
| ամրան. ցանցեր                |                | Ø12A500c ΣL=17700.0գծ.մ.            | —    | 15717.60  |
| ամրան. ցանցեր                |                | Ø10A500c ΣL=3070.0գծ.մ.             | —    | 1894.19   |
|                              |                | ՆՅՈՒԹԵՐ                             |      |           |
|                              |                | B20 ԴԱՍԻ ԾԱՆՐ ԲԵՏՈՆ                 | —    | 175.0 Մ³  |
|                              |                | ՄԿՍ1                                |      |           |
| 1                            | ԹԵՐԹ Թ.11      | Ø 12A500c, ГOCT P 52544-2006, L=570 | 356  | 0.507 ԿԳ  |
| 1'                           |                | Ø 12A500c L=490                     | 112  | 0.436     |
| 2                            |                | Ø 8A500c L=900                      | 500  | 0.356     |
| 3                            |                | Ø 6A240, ГOCT 5781-82, L=250        | 244  | 0.056     |
| ամրան. ցանցեր                |                | Ø12A500c ΣL=2080.0գծ.մ.             | —    | 1847.04   |
| ամրան. ցանցեր                |                | Ø10A500c ΣL=6400.0գծ.մ.             | —    | 3948.80   |
|                              |                | ՆՅՈՒԹԵՐ                             |      |           |
|                              |                | B20 ԴԱՍԻ ԾԱՆՐ ԲԵՏՈՆ                 | —    | 80.4 Մ³   |
|                              |                | ՄԿՍ2                                |      |           |
| 1                            | ԹԵՐԹ Թ.12      | Ø 12A500c, ГOCT P 52544-2006, L=570 | 92   | 0.507 ԿԳ  |
| 2                            |                | Ø 8A500c L=900                      | 62   | 0.356     |
| 3                            |                | Ø 6A240, ГOCT 5781-82, L=250        | 92   | 0.056     |
| ամրան. ցանցեր                |                | Ø12A500c ΣL=812.0գծ.մ.              | —    | 721.06    |
| ամրան. ցանցեր                |                | Ø10A500c ΣL=884.0գծ.մ.              | —    | 545.43    |
|                              |                | ՆՅՈՒԹԵՐ                             |      |           |
|                              |                | B20 ԴԱՍԻ ԾԱՆՐ ԲԵՏՈՆ                 | —    | 11.6 Մ³   |
| 1                            | 2              | 3                                   | 4    | 5         |


1. ՏԿՅԱԼ ԹԵՐԹԸ ԴԻՏԱՐԿԵԼ Թ.9 ԵՎ Թ.10 ԹԵՐԹԵՐԻ ՀԵՏ ՀԱՄԱՏԵՂ:

| 1             | 2         | 3                                   | 4  | 5        |
|---------------|-----------|-------------------------------------|----|----------|
|               |           | ՄԿՍ3                                |    |          |
| 1             | ԹԵՐԹ Թ.11 | Ø 12A500c, ГOCT P 52544-2006, L=570 | 20 | 0.507 ԿԳ |
| 2             |           | Ø 8A500c L=900                      | 12 | 0.356    |
| 3             |           | Ø 6A240, ГOCT 5781-82, L=250        | 20 | 0.056    |
| ամրան. ցանցեր |           | Ø12A500c ΣL=142.0գծ.մ.              | —  | 126.10   |
| ամրան. ցանցեր |           | Ø10A500c ΣL=154.0գծ.մ.              | —  | 95.02    |
|               |           | ՆՅՈՒԹԵՐ                             |    |          |
|               |           | B20 ԴԱՍԻ ԾԱՆՐ ԲԵՏՈՆ                 | —  | 3.2 Մ³   |
|               |           | ՄԿՍ4                                |    |          |
| 1             | ԹԵՐԹ Թ.12 | Ø 12A500c, ГOCT P 52544-2006, L=570 | 16 | 0.507 ԿԳ |
| 2             |           | Ø 8A500c L=900                      | 10 | 0.356    |
| 3             |           | Ø 6A240, ГOCT 5781-82, L=250        | 16 | 0.056    |
| ամրան. ցանցեր |           | Ø12A500c ΣL=136.0գծ.մ.              | —  | 120.77   |
| ամրան. ցանցեր |           | Ø10A500c ΣL=140.0գծ.մ.              | —  | 86.38    |
|               |           | ՆՅՈՒԹԵՐ                             |    |          |
|               |           | B20 ԴԱՍԻ ԾԱՆՐ ԲԵՏՈՆ                 | —  | 2.7 Մ³   |


ՄԵՏԱԴԻ ԾԱԽՍԻ ՏԵՂԵԿԱԳԻՐԸ ՄԵՎ ԷԼԵՄԵՆՏԻ ՀԱՄԱՐ, ԿԳ

| ԷԼԵՄԵՆՏԻ<br>ԱՆՎԱՆՈՒՄԸ | ԱՄՐԱՆԱՅԻՆ ԱՐՏԱԴՐԱՆՔ |         |       |          |                | ԱՍԲՈՂՋԸ  |
|-----------------------|---------------------|---------|-------|----------|----------------|----------|
|                       | ԱՄՐԱՆԻ ԴԱՍԸ         |         |       |          |                |          |
|                       | A500c               |         |       |          | A240           |          |
|                       | ГОСТ P 52544-2006   |         |       |          | ГОСТ P 5781-82 |          |
|                       | Ø12                 | Ø10     | Ø8    | ԸՆԴԱՄ.   | Ø6             |          |
| ՍՕԽ1                  | 15930.54            | 1894.19 | 81.88 | 17906.61 | 66.08          | 17972.69 |
| ՄԿՍ1                  | 1715.38             | 3948.80 | 39.88 | 5704.06  | 13.67          | 5717.73  |
| ՄԿՍ2                  | 767.71              | 545.43  | 22.08 | 1335.22  | 5.16           | 1340.38  |
| ՄԿՍ3                  | 136.24              | 95.02   | 4.28  | 235.54   | 1.12           | 236.66   |
| ՄԿՍ4                  | 128.89              | 86.36   | 3.56  | 218.81   | 0.90           | 219.71   |

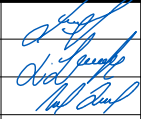
|             |              |   |   |              |      |        |
|-------------|--------------|---|---|--------------|------|--------|
| ՏՆՕՐԵՆ      | Կ. Վասիլյան  |  | ՀՀ Վայոց Ձորի մարզի, Եղեգիս համայնքի, Աղնջաձոր բնակավայրի ՕՐԲԵԼՅԱՆՆԵՐԻ ՔԱՐԱՎԱՆԱՏԱՆ (ՍԵԼԻՄԻ) նորոգման, ամրակայման, վերականգնման և տարածքի բարեկարգման նախագիծ: |              |      |        |
| ՆԳՃ         | Լ. Վասիլյան  |   |   |              |      |        |
| Կոնստրուկտ. | Ա. Հովսեփյան |   |   |              |      |        |
|             |              |   | ՃԱՐՏԱՐԱՊԵՏԱԾԻՆԱՐԱՐԱԿԱՆ  | ԳԻՐՔ         | ԹԵՐԹ | ԹԵՐԹԵՐ |
|             |              |   | ՀԱՎԱՔՄԱՆ ՄԻԱԿՈՐՆԵՐԻ ՄԱՍՆԱԳԻՐ, ՄԵՏԱԴԻ ԾԱԽՍԻ ՏԵՂԵԿԱԳԻՐ  | 3            | Կ-13 | 15     |
|             |              |   |   | «ՎԱՍԱՐՏ» ՍՊԸ |      |        |

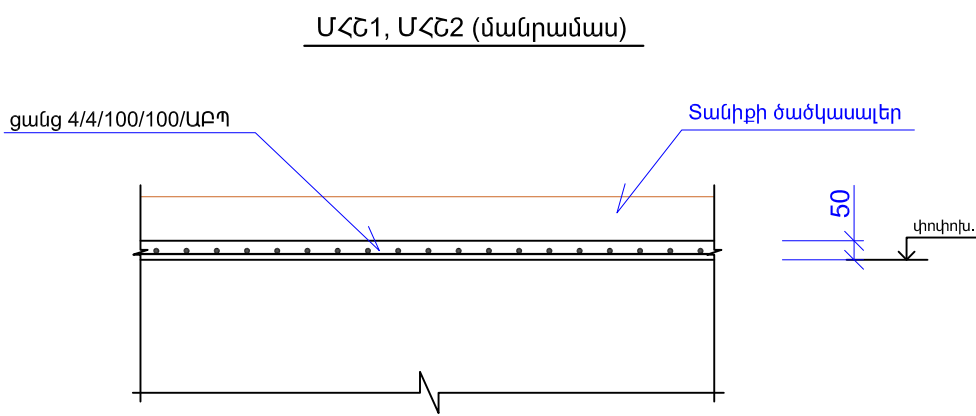

ԿԱՄԱՐԻ ՊՈԿԿԱԾ ԶԱՐԵՐԻ ՏԵՂԱԴՐՄԱՆ ՄԱՆՐԱՄԱՍ

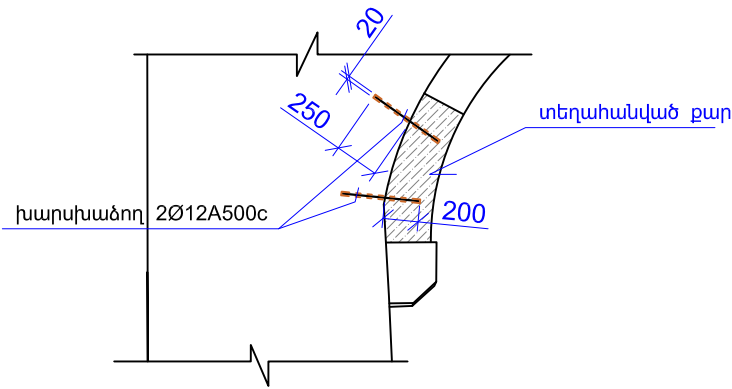


ՀԵՆԱՊԱՍԻ ՀԱՏՈՒՅԹ

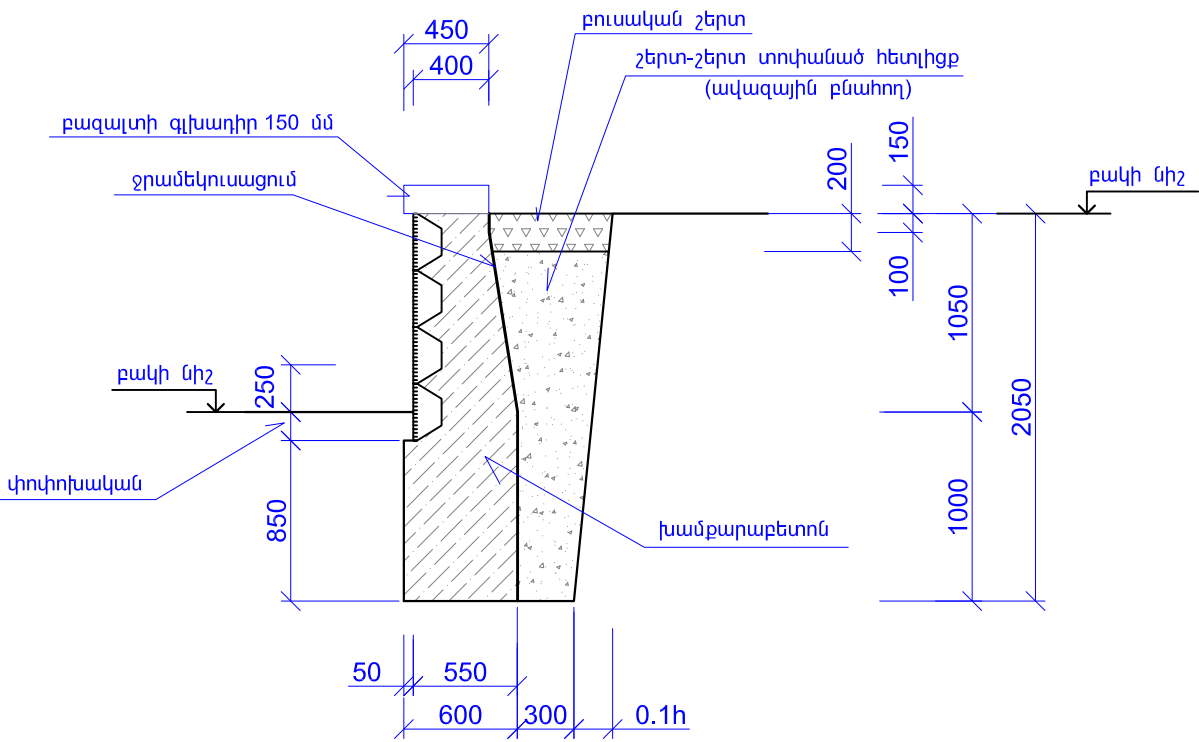

ՀԱՎԱՔՄԱՆ ՄԻԱԿՈՐՆԵՐԻ ՄԱՍՆԱԳԻՐ

| ԴԻՐՔ | ՆՇԱՆԱԿՈՒՄԸ     | ԱՆՎԱՆՈՒՄԸ                          | ՔԱՆ. | ԾԱՆՈԹՈՒԹ. |
|------|----------------|------------------------------------|------|-----------|
|      |                | ՄՀՇ1                               |      |           |
|      | ԹԵՐԹ Թ.6...Թ.8 | ՑԱՆՑԵՐ 4/4/100/100/ԱԲՊ             | —    | 433.0 Մ²  |
|      |                | ՆՅՈՒԹԵՐ                            |      |           |
|      |                | ԿՐԱՇԱԴԱՆ                           | —    | 19.7 Մ³   |
|      |                | ՄՀՇ2                               |      |           |
|      | ԹԵՐԹ Թ.6...Թ.8 | ՑԱՆՑԵՐ 4/4/100/100/ԱԲՊ             | —    | 108.3 Մ²  |
|      |                | ՆՅՈՒԹԵՐ                            |      |           |
|      |                | ԿՐԱՇԱԴԱՆ                           | —    | 4.9 Մ³    |
|      |                | ՋՐԱՀԵՌԱՑՄԱՆ ՎԱՔ                    |      |           |
|      |                | B20 ԴԱՍԻ ԾԱՆՐ ԲԵՏՈՆ                | —    | 3.0 Մ³    |
|      |                | ԽՃԱՎԱԶ                             | —    | 4.0 Մ³    |
|      |                | ՀԵՆԱՊԱՍ (1գծ.մ.-ի համար)           |      |           |
|      |                | ԽԱՄՔԱՐԱԲԵՏՈՆ B10 ԴԱՍԻ ԾԱՆՐ ԲԵՏՈՆՈՎ | —    | 0.91 Մ³   |
|      |                | ՏՈՓԱՆՎԱԾ ՀԵՏԻՑՔ                    | —    | 0.78 Մ³   |



ՏԱՐԱԾՔԻ ՋՐԱՀԵՌԱՑՄԱՆ ՄԱՆՐԱՄԱՍ

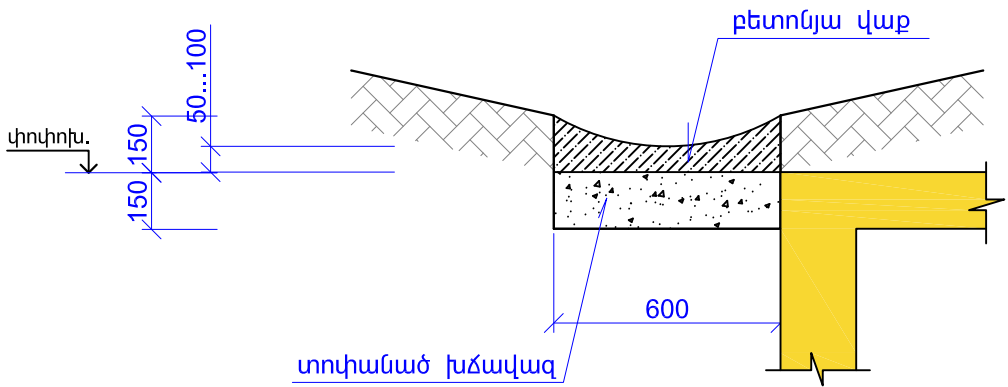


|              |              |  |   |      |        |
|--------------|--------------|--|---|------|--------|
| ՏՆՕՐԵՆ       | Կ. ՎԱՍԻԼՅԱՆ  |  | ՀՀ Վայոց Ձորի մարզի, Եղեգիս համայնքի, Աղնջաձոր բնակավայրի ՕՐԲԵԼՅԱՆՆԵՐԻ ՔԱՐԱՎԱՆԱՏԱՆ (ՍԵԼԻՄԻ) ՆՈՐՈՂՄԱՆ, ԱՄՐԱԿԱՅՄԱՆ, ՎԵՐԱԿԱՆՁՆՄԱՆ և ԽԱՐԱԾՔԻ ԲԱՐԵԿԱՐԳՄԱՆ ՆԱԽԱԳԻԾ: |      |        |
| ՆԳԾ          | Լ. ՎԱՍԻԼՅԱՆ  |  | ՃԱՐՏԱՐԱՊԵՏԱԾԻՆԱՐԱՐԱՎԱՆ  |      |        |
| ԿՈՆՍՏՐՈՒԼՅԱՆ | Ա. ԶՈՎՍԵՎՅԱՆ |  | Հարթեցնող շերտ ՄՀՇ1, ՄՀՇ2, Կամարի քարի ամր., Բարեկարգման մանրամասներ  |      |        |
|              |              |  | ԳԻՐՔ  | ԹԵՐԹ | ԹԵՐԹԵՐ |
|              |              |  | 3   | Կ-14 | 15     |
|              |              |  | «ՎԱՍԱՐՏ» ՍՊԸ  |      |        |



ՄՈՒՏՔԻ ԲԱՐԱԿՈՐԻ ՈՒԺԵՂԱՑՈՒՄ

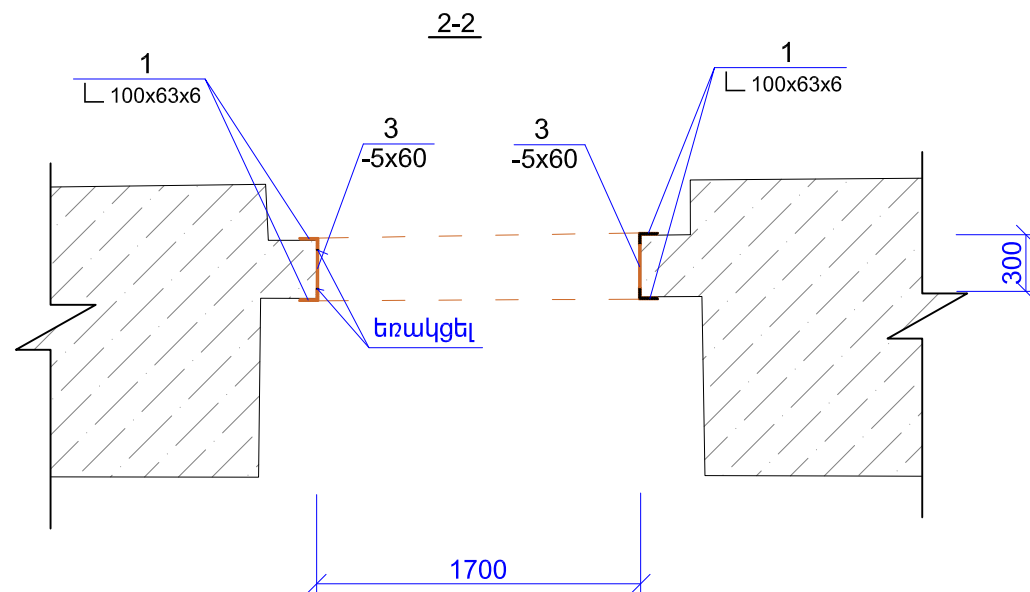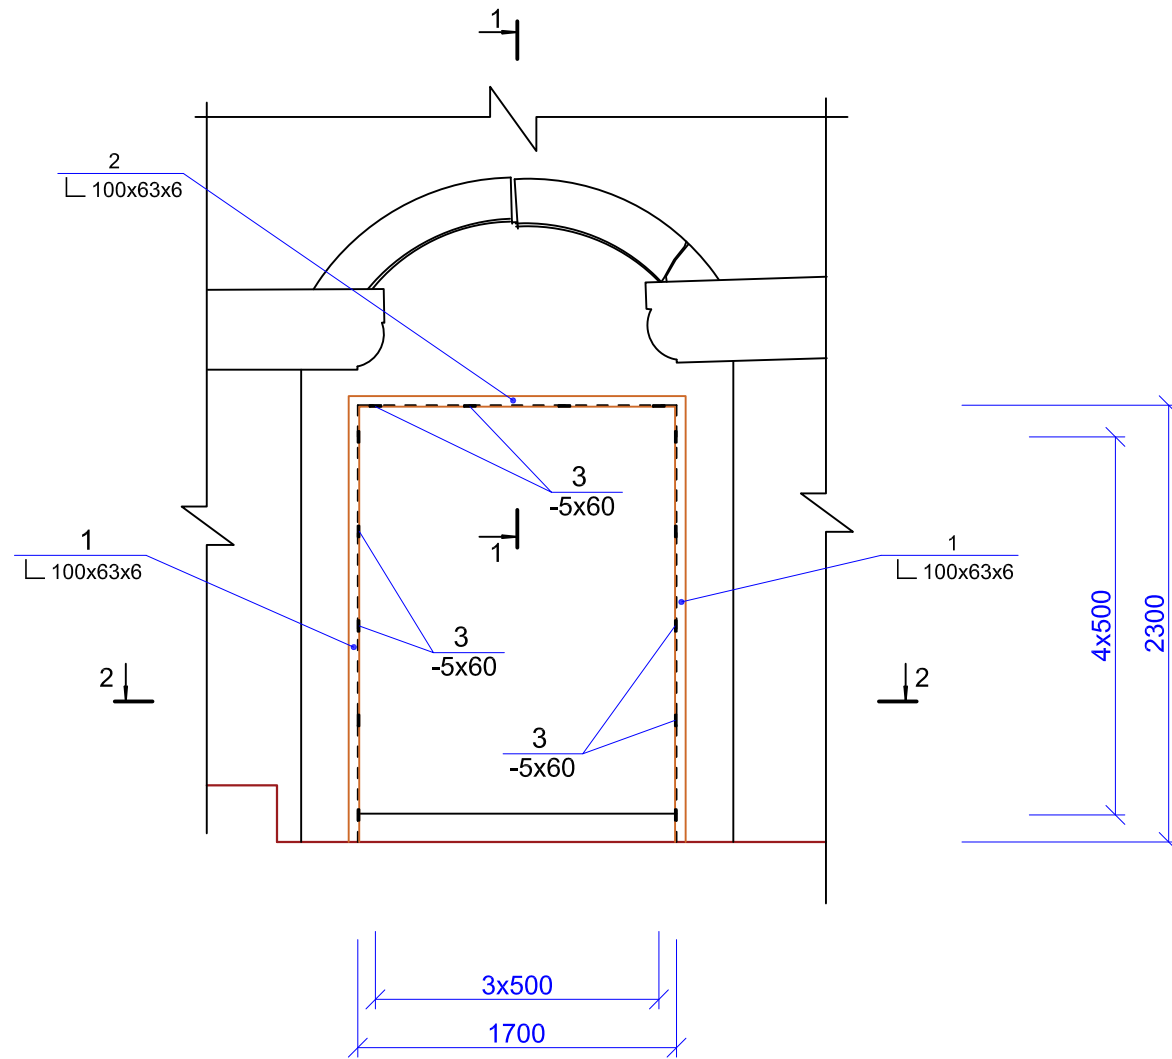

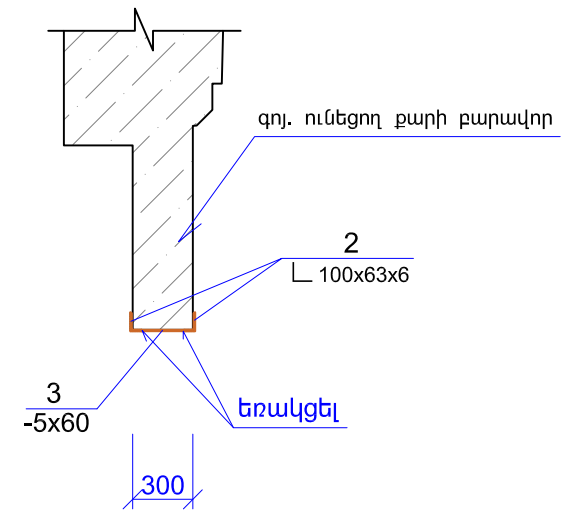


1-1



## ՀԱՎԱՔՄԱՆ ՄԻԱԿՈՐՆԵՐԻ ՄԱՍՆԱԳԻՐ

| Դիրք | ՆՀԱՆԱԿՈՒՄԸ | ԱՆԿԱՆՈՒՄԸ                         | ՔԱՆ. | ԾԱՆՈԹՈՒԹ. |
|------|------------|-----------------------------------|------|-----------|
|      |            | <u>ՍՈՒՏՔԻ ԲԱՐԱԿՈՐԻ ՌԷԵԳԱՑՈՒՄ</u>  |      |           |
| 1    | ՏՎՅԱԼ ԹԵՐԹ | L 100x63x6, ГОСТ 8510-82, L= 2300 | 4    | 17.32 կգ  |
| 2    | II         | L 100x63x6 L=1700                 | 2    | 12.81 II  |
| 3    | II         | -5x60, ГОСТ 103-76*, L= 180       | 14   | 0.50 II   |

1. Ութերկուսամյա աշակերտները սպասելու են առանց, ճեղքվածքային բարակորը բերել սպասկային
2. զննարկող ՏՐԿԱԿ ԶԱՓԵՐԸ ԿՑՐԿԱԿ ԵՆ ՃԱՐՏԱՐԱՊԵՏԱԿԱՆ զննարկողից եւ եւթկայ եւ ՏԵՂՈՒՄ
3. ԲՈՂՈՐ ԵՌԱԿՑՈՒՄՆԵՐԸ ԻՐԱԿԱՆԱՑՆԵԼ ՀԱՄԱԶԱՅՆ ԲՕՏ 14098-82:

|             |              |   |   |      |    |              |
|-------------|--------------|---|---|------|----|--------------|
| Տնօրեն      | Կ. Վասիլյան  | <br><br> | ՀՀ Վայոց Ձորի մարզի, Եղեգիս համայնքի, Աղնջածոր բնակավայրի ՕՐԲԵՆԱՆՆԵՐԻ<br>ԶԱՐԱԿԱՆԱՏԱՆ (ՍԵՆԻՄԻ) նորոգման, ամրակայման, վերականգնման և տարածքի<br>բարելավողման նախագիծ: |      |    |              |
| ՆԳՃ         | Լ. Վասիլյան  |   |   |      |    |              |
| Կոնստրուկտ. | Ա. Հովսեփյան |   | ՃԱՐՏԱՐԱՊԵՏԱՇԽՆԱՐԱՐԱԿԱՆ  |      |    |              |
|             |              |   | ՄՈՒՏՔԻ ԲԱՐԱՎՈՐԻ ՈՒԺԵՂԱՑՈՒՄ  |      |    |              |
|             |              |   | 3   | Կ-15 | 15 | «ՎԱՍԱՐՏ» ՍՊԸ |