

«Ա- ԷՆ ՓՐՈՋԵԿՏ» ՍՊԸ

Լիցենզիա N 000348

ՀՀ ՏԱՎՈՒՇԻ ՄԱՐԶԻ ԻԶԵՎԱՆԻ ԹԻՎ 3 ՀԻՄՆԱԿԱՆ
ԴՊՐՈՑԻ 0,71 ՀԱ ՏԱՐԱԾՔՈՒՄ ՖՈՒՏԲՈԼԻ, ԲԱՍԿԵՏԲՈԼԻ
/ՆԱԵՎ ՎՈԼԵՅԲՈԼԻ/ ԴԱՇՏԻ ԿԱՌՈՒՑՄԱՆ, ՆԵՐԱՌԱՅԱԼ
ԴՊՐՈՑԻՆ ԵՎ ԹԱՂՄՆԱՍԻՆ ՍՊԱՍԱՐԿՈՂ ՊՈՒՐԱԿԻ,
ՄԱՆԿԱԿԱՆ ՄԱՐԶԱԿԱՆ ԴԱՇՏԻ ԿԱՌՈՒՑՄԱՆ
ԱՇԽԱՏԱՆՔՆԵՐԻ ՆԱԽԱԳԾԱՆԱԽԱՀԱՇՎԱՅԻՆ
ՓԱՍՏԱԹՂԹԵՐԻ ԿԱԶՄՈՒՄ

ԱՇԽԱՏԱՆՔԱՅԻՆ ՆԱԽԱԳԻԾ

ՊԱՏՎԻՐԱՏՈՒ՝ ՀՀ ՏԱՎՈՒՇԻ ՄԱՐԶՊԵՏԻ ԱՇԽԱՏԱԿԱԶՄ

ԿԱՏԱՐՈՂ «Ա-ԷՆ Փրոջեկտ» ՍՊԸ

ՏՆՕՐԵՆ՝ Կ. ՊՈՂՈՍՅԱՆ



2025թ

ՀՀ ՏԱԿՈՒՇԻ ՄԱՐԶԻ ԻԶԵՎԱՆԻ ԹԻՎ 3 ՀԻՄՆԱԿԱՆ ԴՊՐՈՑԻ 0.71 ՀԱ ՏԱՐԱԾՔՈՒՄ
ՖՈՒՏԲՈԼԻ, ԲԱՍԿԵՏԲՈԼԻ /ԼԱԵՎ ԿՈՆԵՅԲՈԼԻ/ ԴԱՇՏԻ ԿԱՌՈՒՑՄԱՆ, ՆԵՐԱՌԱՅԱԼ
ԴՊՐՈՑԻՆ ԵՎ ԹԱԴԱՆԱՍԻՆ ՍՊԱՍՈՐՏԻՆԻ ԴՈՒՐԱԿԻ, ՄԱՆԿԱԿԱՆ ՄԱՐԶԱԿԱՆ ԴԱՇՏԻ
ԿԱՌՈՒՑՄԱՆ ԱՇԽԱՏԱՆՔՆԵՐԻ ՆԱԽԱԳԻԾ

Նախագծով նախատեսված է Ֆուտբոլի դաշտի կառուցում,
Բասկետբոլի դաշտի կառուցում՝ նախատեսված նաև վոլեյբոլի խաղերի համար,
Մանկական մարզական խաղահրապարակի կառուցում,
Մարզական դաշտերը նախատեսված են դպրոցականների ֆիզիկական դաստիարակության,
արտադպրոցական մարզական գործունեության, ինչպես նաև թաղամասի բնակիչների ազատ
ժամանակի կազմակերպման համար: Դաշտերի նախագծումը իրականացվել է ժամանակակից
մարզական պահանջներին համապատասխան՝ ապահովելով անվտանգություն,
ֆունկցիոնալություն և հարմարավետ շահագործում:
Խաղադաշտի հարակից հատվածում նախատեսվում է հանդերձարանի շինություն՝ 216 մ²
ընդհանուր մակերեսով, որտեղ առանձնացված են հանդերձարանները, լոգախցիկները և
սանհանգույցները: Հանդերձարանի հարակից տարածքում նախատեսվում է ժամանցի համար
կանաչապատ տարածք, ինչպես նաև բասկետբոլի դաշտ, որը կարող է օգտագործվել նաև
վոլեյբոլի խաղերի համար: Բացի այդ, առանձնացված է ավտոճանապարհային մուտք քմ
՝ դեպի ֆուտբոլի դաշտ՝ ապահովելով անվտանգ և հարմար մոտեցում սպասարկման և
շահագործման նպատակներով:


Տեխնիկատն-տեսական ցուցանիշներ


Հողամասի ընդհանուր մակերեսը - 22324.85 ք.մ
Հանդերձարանի մասնաշենքի կառուցում - 216.0 ք.մ
Ֆուտբոլի դաշտի կառուցում - 4890.0 ք.մ
Ընդհանուր բարեկարգման մակերեսը - 844ք.մ
Ընդհանուր կառուցապատման մակերեսը -5536ք.մ
Կանաչապատ տարածք -2204.7 քմ

Անվանացանկ

| N | Անվանումը | | Ծանոթություն |
|----|--|------|--------------|
| 1 | 2 | 3 | 4 |
| 1 | Անվանացանկ , Բացատրագիր | Է-1 | |
| 2 | Գլխավոր հատակագիծ Մ 1:2000 | Է-2 | |
| 3 | Գլխավոր հատակագիծ Մ 1:500 | Է-3 | |
| 4 | Գլխավոր հատակագիծ Մ 1:1000 | Է-4 | |
| 5 | Առաջին հարկի հատակագիծ/չափադրում Մ 1:100 | Է-5 | |
| 6 | Առաջին հարկի հատակագիծ/մակնիշավորում Մ 1:100 | Է-6 | |
| 7 | Առաջին հարկի հատակագիծ/կահավորում Մ 1:100 | Է-7 | |
| 8 | Ճակատ 1-4 առանցքով | Է-8 | |
| 9 | Ճակատ Դ-Ա առանցքով | Է-9 | |
| 10 | Ճակատ 4-1 առանցքով | Է-10 | |
| 11 | Ճակատ Ա-Դ առանցքով | Է-11 | |
| 12 | Կտրվածք 1-1 Մ1:100 | Է-12 | |
| 13 | Առաջին հարկի հատակների մասնագիր | Է-13 | |
| 14 | Առաջին հարկի հատակների մասնագիր | Է-14 | |

| | | | |
|----|--|--------|--|
| 15 | Դռների մակնիշավորում/ Մ1:100 | Է-15 | |
| 16 | Դռների սխեմաներ, մասնագիր | Է-16 | |
| 17 | Առաջին հարկի դռների ծավալ | Է-17 | |
| 18 | Հանգույցներ | Է-18 | |
| 19 | Ներքին հարդարման աշխատանքներ | Է-19 | |
| 20 | Տանիքի ջրահեռացման հատակագիծ Մ 1 : 100 | Է-20 | |
| 21 | Հարթ տանիքի իրականացման հանգույցներ | Է-21 | |
| 22 | Հարթ տանիք. ծածկի շերտերի կառուցվածք / 600 մմ և ցածր պարապետի ջերմամեկուսացում | Է-22 | |
| 23 | Պատի ուղղաձիգ կտրվածք/ Պատերի հատում. ներքին անկյուն | Է-23 | |
| 24 | Պատուհանի բացվածքով ուղղաձիգ կտրվածք / պատի ուղղաձիգ կտրվածք որմնախարսխի հատվածում | Է-24 | |
| 25 | Ճակատ 1-4 Մ 1:100 ջերմամեկուսացման սխեմա / հանգույցներ | Է-25 | |
| 26 | Ջերմամեկուսիչ սալերի խարսխային խցաբութակների տեղադրման շախմատաձև տիպային սխեմա Մ 1:40/ Արտաքին պատերի ջերմամեկուսացման տարածական կտրվածք | Է-26 | |
| 27 | Ջերմամեկուսիչ սալերի շարքի անկյունային հատվածներում սալերի շարքի սխեմա շենքի անկյունային հատվածներում | Է-27 | |
| 28 | Ջերմամեկուսիչ սալերի սոսնձման, կտրման, խարսխման սխեմաներ /ջերմամեկուսիչ սալերի տեղադրման և ամրացման սխեմա բացվածքների շուրջ | Է-28 | |
| 29 | Ջերմամեկուսիչ սալերի հողմաջրապաշտպան թաղանթի տեղադրման սխեմա օդափոխվող օդային միջնաշերտով ճակատային կոնստրուկցիայով երեսապատման դեպքում | Է-29 | |
| 30 | Պատերի ջերմամեկուսացման և արտաքին հարդարման աշխատանքների մասնագիր | Է-30 | |
| 31 | Պատուհանի բացվածքով ուղղաձիգ կտրվածք / պատի ուղղաձիգ կտրվածք որմնախարսխի հատվածում | Է-31 | |
| 32 | Գարեկարգման հատակագիծ | Է-31* | |
| 33 | Գարեկարգման հատակագիծ | Է-31** | |
| 34 | Ճակատ 1-4 Մ 1:100 ջերմամեկուսացման սխեմա / հանգույցներ | Է-32 | |
| 35 | Ջերմամեկուսիչ սալերի խարսխային խցաբութակների տեղադրման շախմատաձև տիպային սխեմա Մ 1:40/ Արտաքին պատերի ջերմամեկուսացման տարածական կտրվածք | Է-33 | |
| 36 | Բացառիկների սխեմաներ, մասնագիր | Է-34 | |
| 37 | Բացօթյա խաղահրապարակ | Է-35 | |
| 38 | Բացօթյա խաղահրապարակ մարզասարքերով | Է-36 | |
| 39 | Բացօթյա խաղահրապարակ մարզասարքերով | Է-37 | |
| 40 | Բացօթյա խաղահրապարակ մարզասարքերով Մ 1:100 | Է-38 | |
| 41 | Նտարան/Աղբաման | Է-39 | |
| 42 | Բասկետբոլի դաշտ հատակագիծ Մ 1:100 | Է-40 | |
| 43 | Բասկետբոլի դաշտ հատակագիծ Մ 1:100 | Է-41 | |
| 44 | Դարպասի տեսքեր | Է-42 | |
| 45 | Մարզական նստարանների հատակագիծ Մ 1:100 | Է-43 | |
| 46 | Ավելիացված տարրեր | Է-44 | |
| 47 | Տեղում իրականացվող ջրահեռացման խողովակի/կանալի խաչաձև հատույթ | Է-45 | |

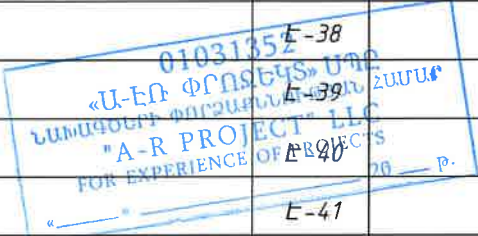

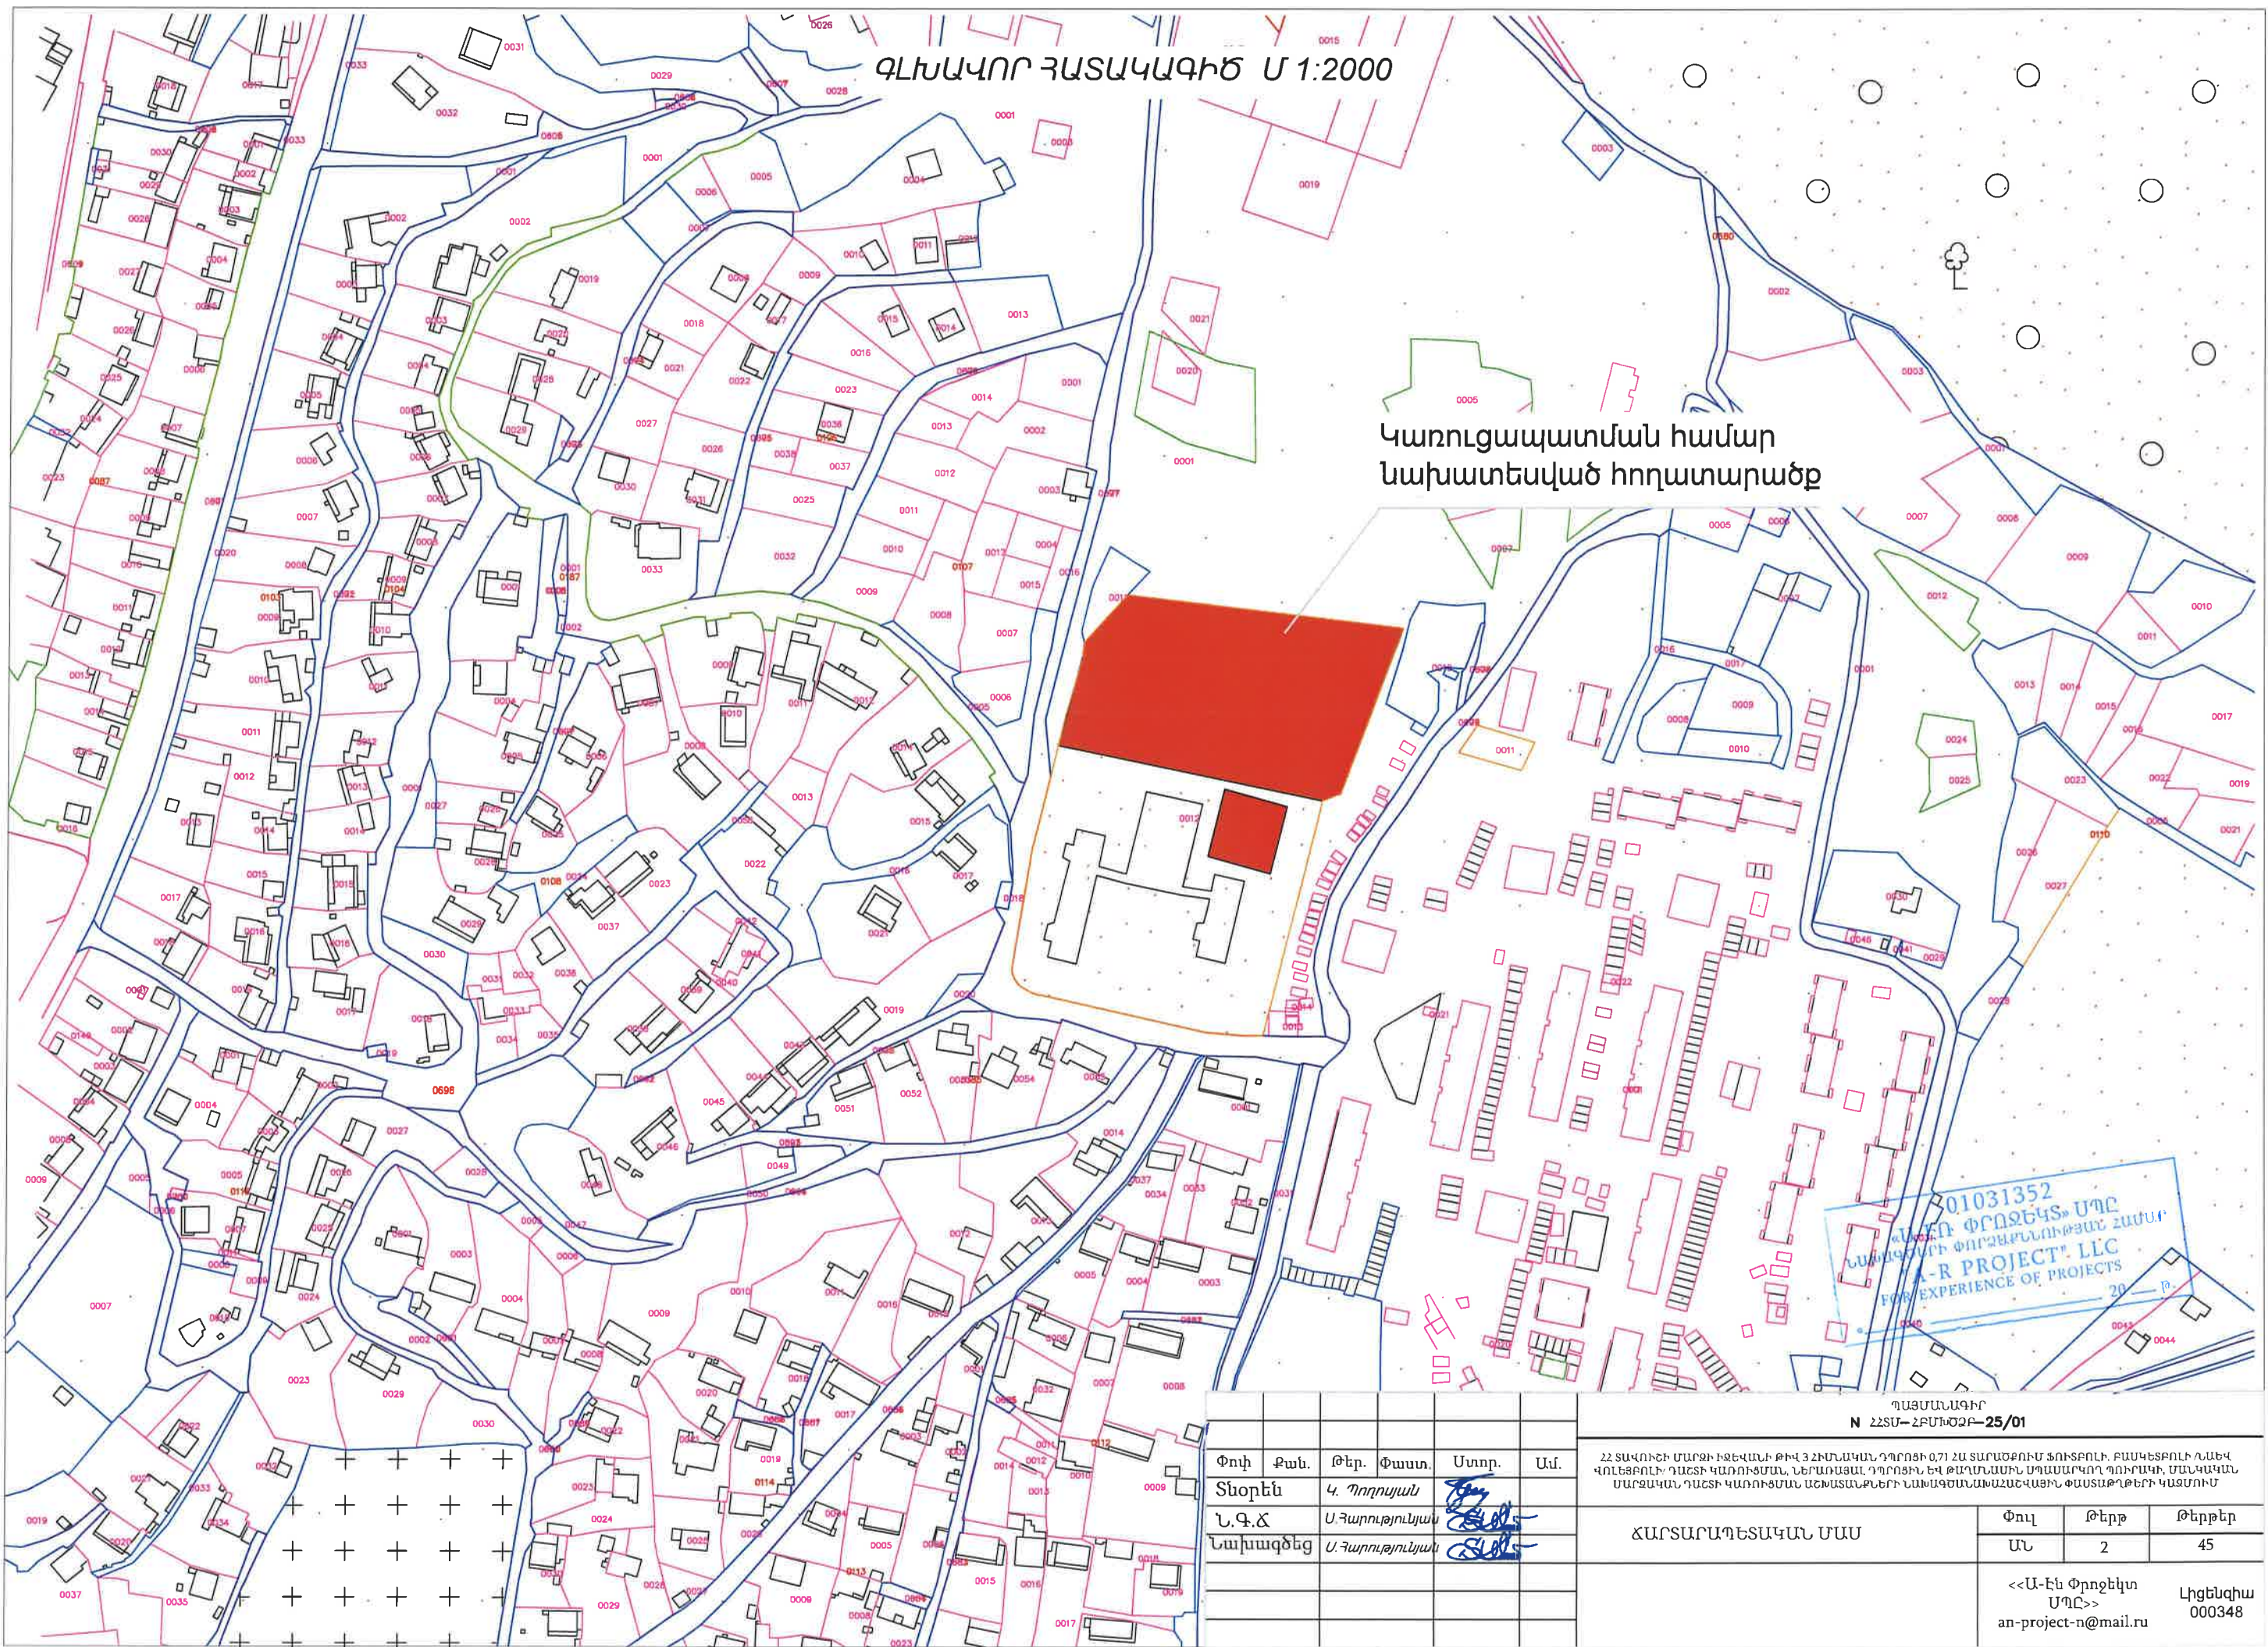


ԳԼԽԱԿՈՐ ՀԱՏԱԿԱԳԻԾ Մ 1:2000

Կառուցապատման համար
նախատեսված հողատարածք

01031352
ՎԱՅՈՒՆՔՆԵՐ ՓՐՈՋԵԿՏՆԵՐ ՍՊԸ
AN-PROJECT LLC
FOR EXPERIENCE OF PROJECTS
20 թ.

| ՊԱՅՄԱՆԱԳԻՐ N ՀՀՏՄ-ՀԲՄԽԾԶԲ-25/01 | | | | | | Փուլ | | |
|------------------------------------|------------------|------|-------|-------|-----|---|------|--------|
| Փուլ | Բան. | Թեր. | Փաստ. | Ստոր. | Ամ. | ՀԱՐՏԱՐԱՊԵՏԱԿԱՆ ՄԱՍ | | |
| Տնօրեն | Կ. Պողոսյան | | | | | | | |
| Ն.Գ.Ճ | Ս. Հարությունյան | | | | | Փուլ | | |
| Նախագծեց | Ս. Հարությունյան | | | | | | | |
| | | | | | | ԱՆ | Թերթ | Թերթեր |
| | | | | | | | 2 | 45 |
| | | | | | | <<Ա-Էն Փրոյեկտ ՍՊԸ>> an-project-n@mail.ru | | |
| | | | | | | Լիցենզիա 000348 | | |


ԳԼԽԱԿՈՐ ՀԱՏԱԿԱԳԻԾ Մ 1:500

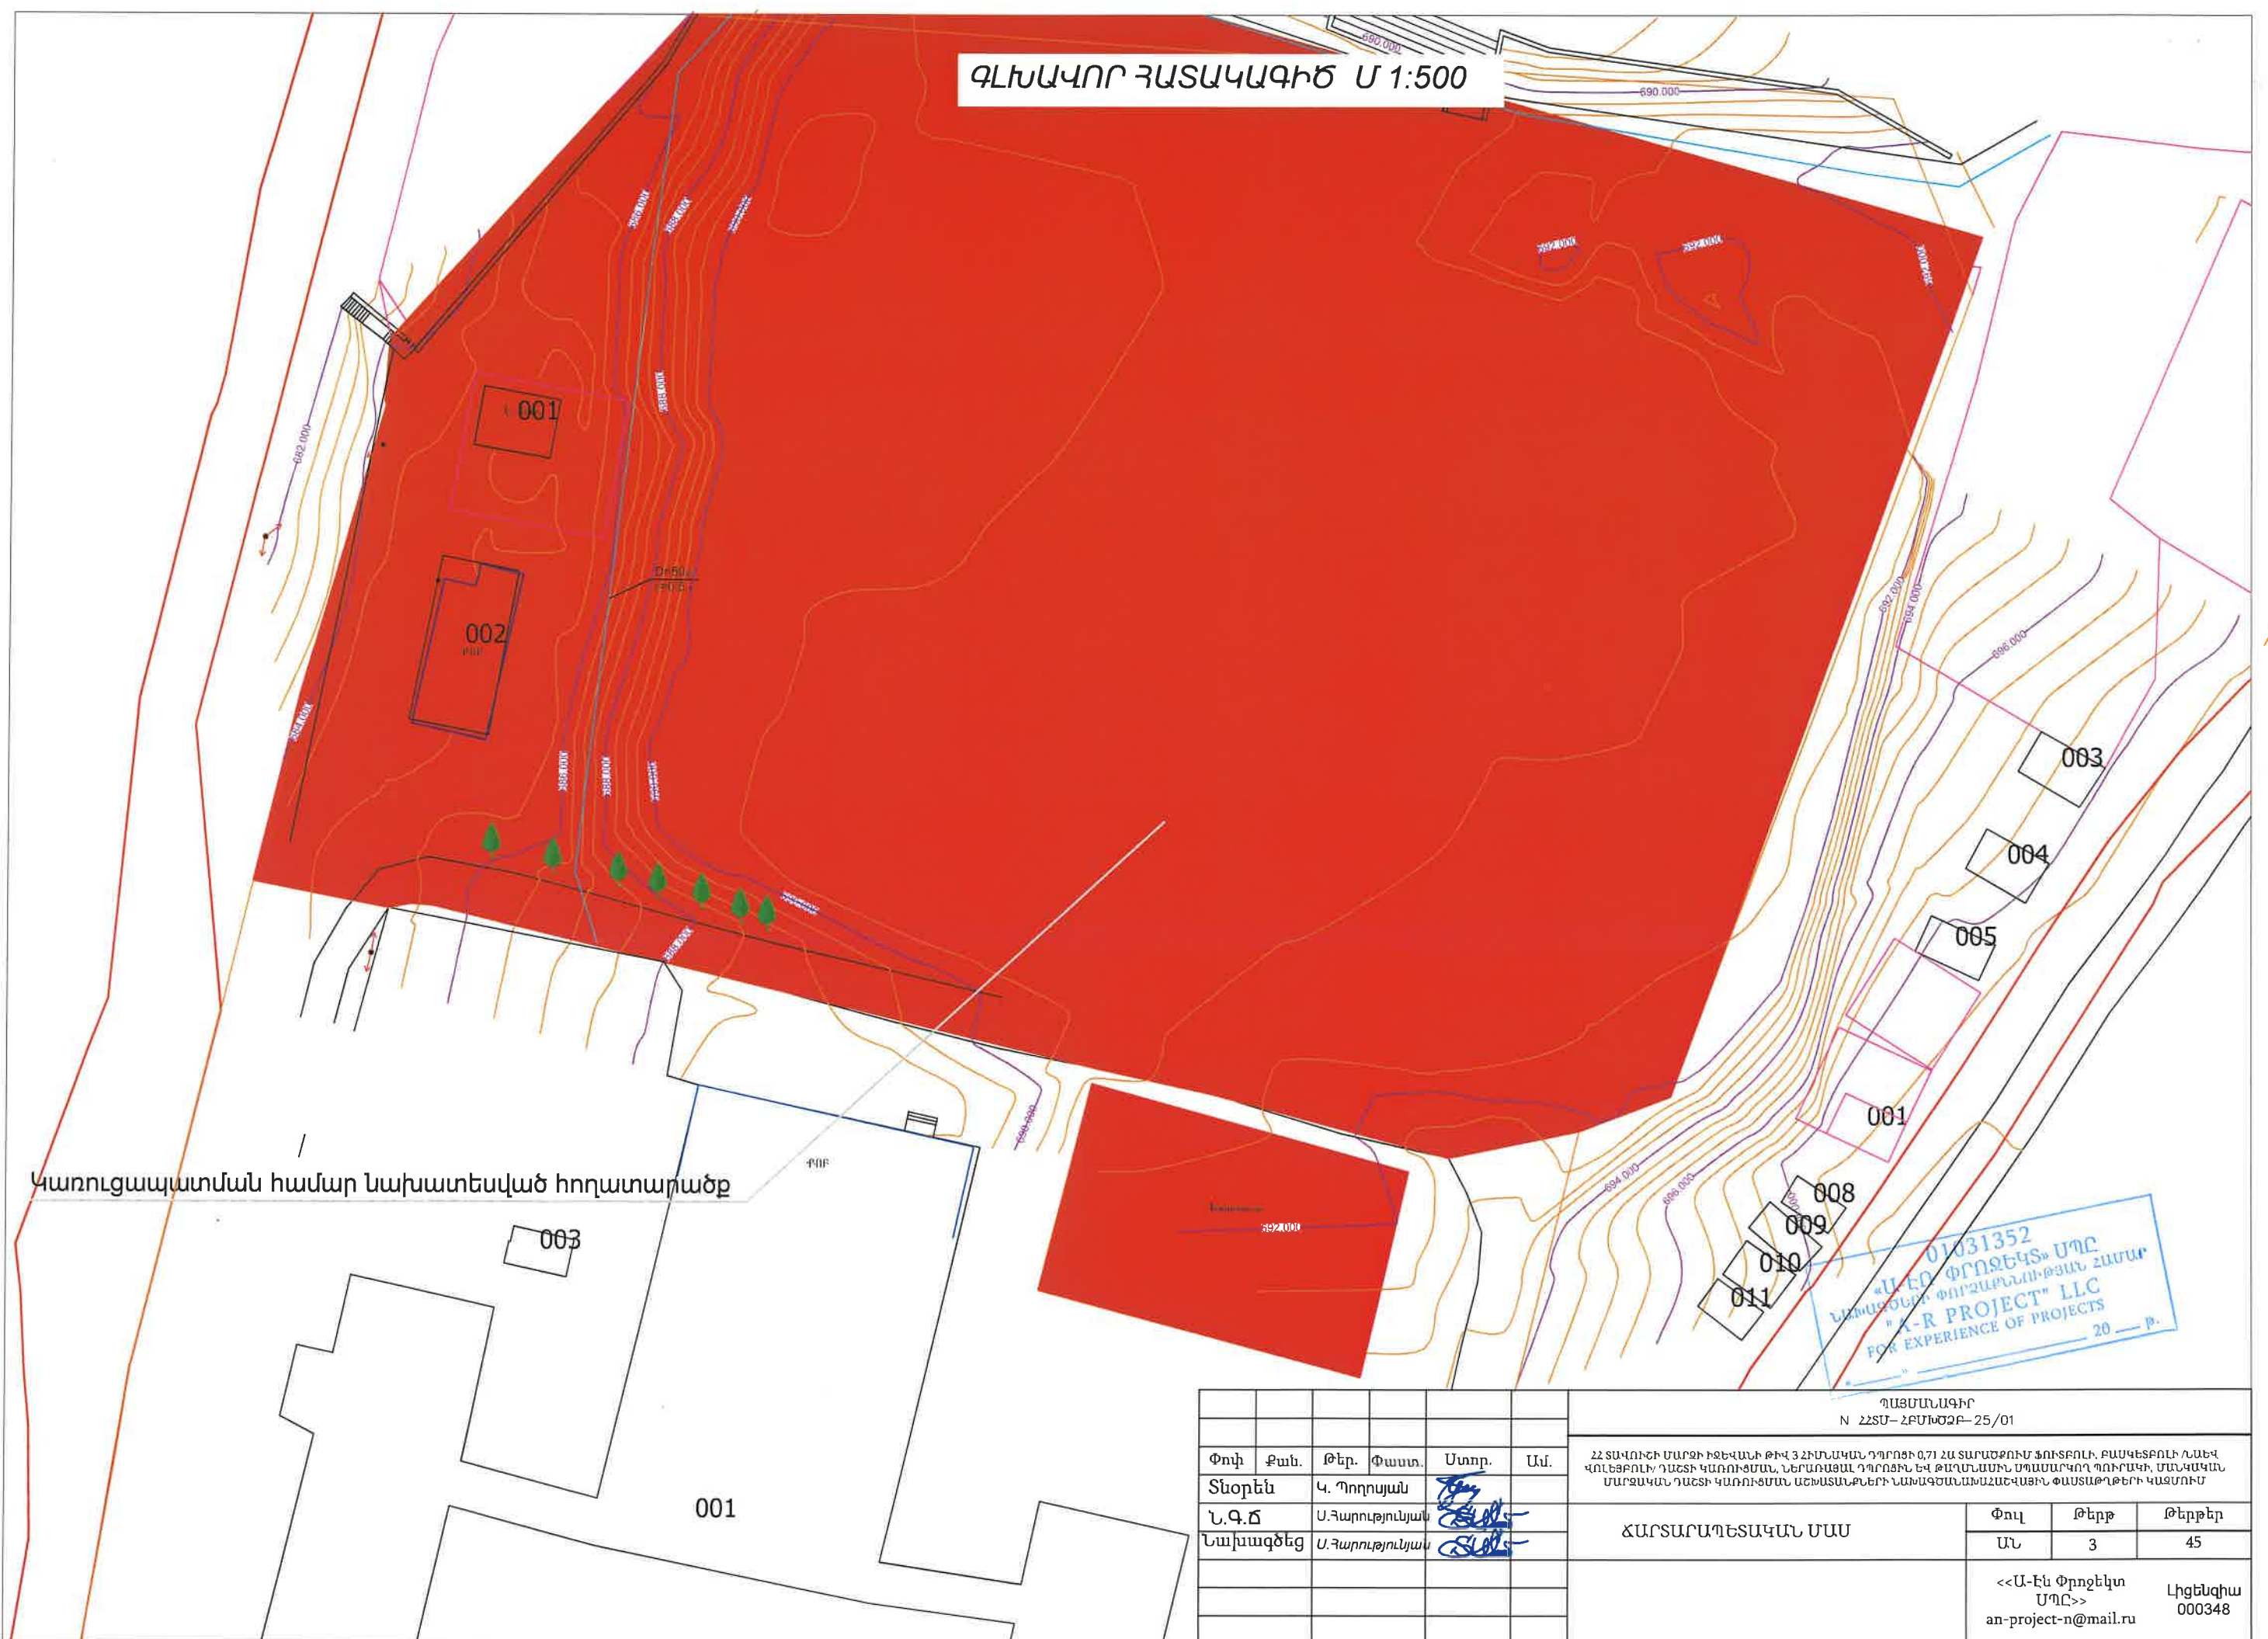

Կառուցապատման համար նախատեսված հողատարածք



01031352
«Ա-Ր ՓՐՈՋԵԿՏ» ՍՊԸ
ՆԱԽԱԾԱՐԱՆՔՈՒԹՅԱՆ ՀԱՄԱՐ
"A-R PROJECT" LLC
FOR EXPERIENCE OF PROJECTS
20 թ.

| | | | | | |
|------------------------------------|------------------|------|-------|---|------|
| ՊԱՅՄԱՆԱԳԻՐ N ՀՀՏՄ-ՀԲՄԽԾԶԲ-25/01 | | | | | |
| Փոփ. | Քան. | Թեր. | Փաստ. | Ստոր. | Ամ. |
| Տնօրեն | Կ. Պողոսյան | | | | |
| Ն.Գ.Ը | Ս. Հարությունյան | | | | |
| Նախագծեց | Ս. Հարությունյան | | | | |
| ՀԱՐՏԱՐԱՊԵՏԱԿԱՆ ՄԱՍ | | | | Փուլ | Թերթ |
| | | | | ԱՆ | 3 |
| | | | | Թերթեր | |
| | | | | 45 | |
| | | | | <<Ա-ԷՆ Փրոյեկտ ՍՊԸ>> an-project-n@mail.ru | |
| | | | | Լիցենզիա 000348 | |

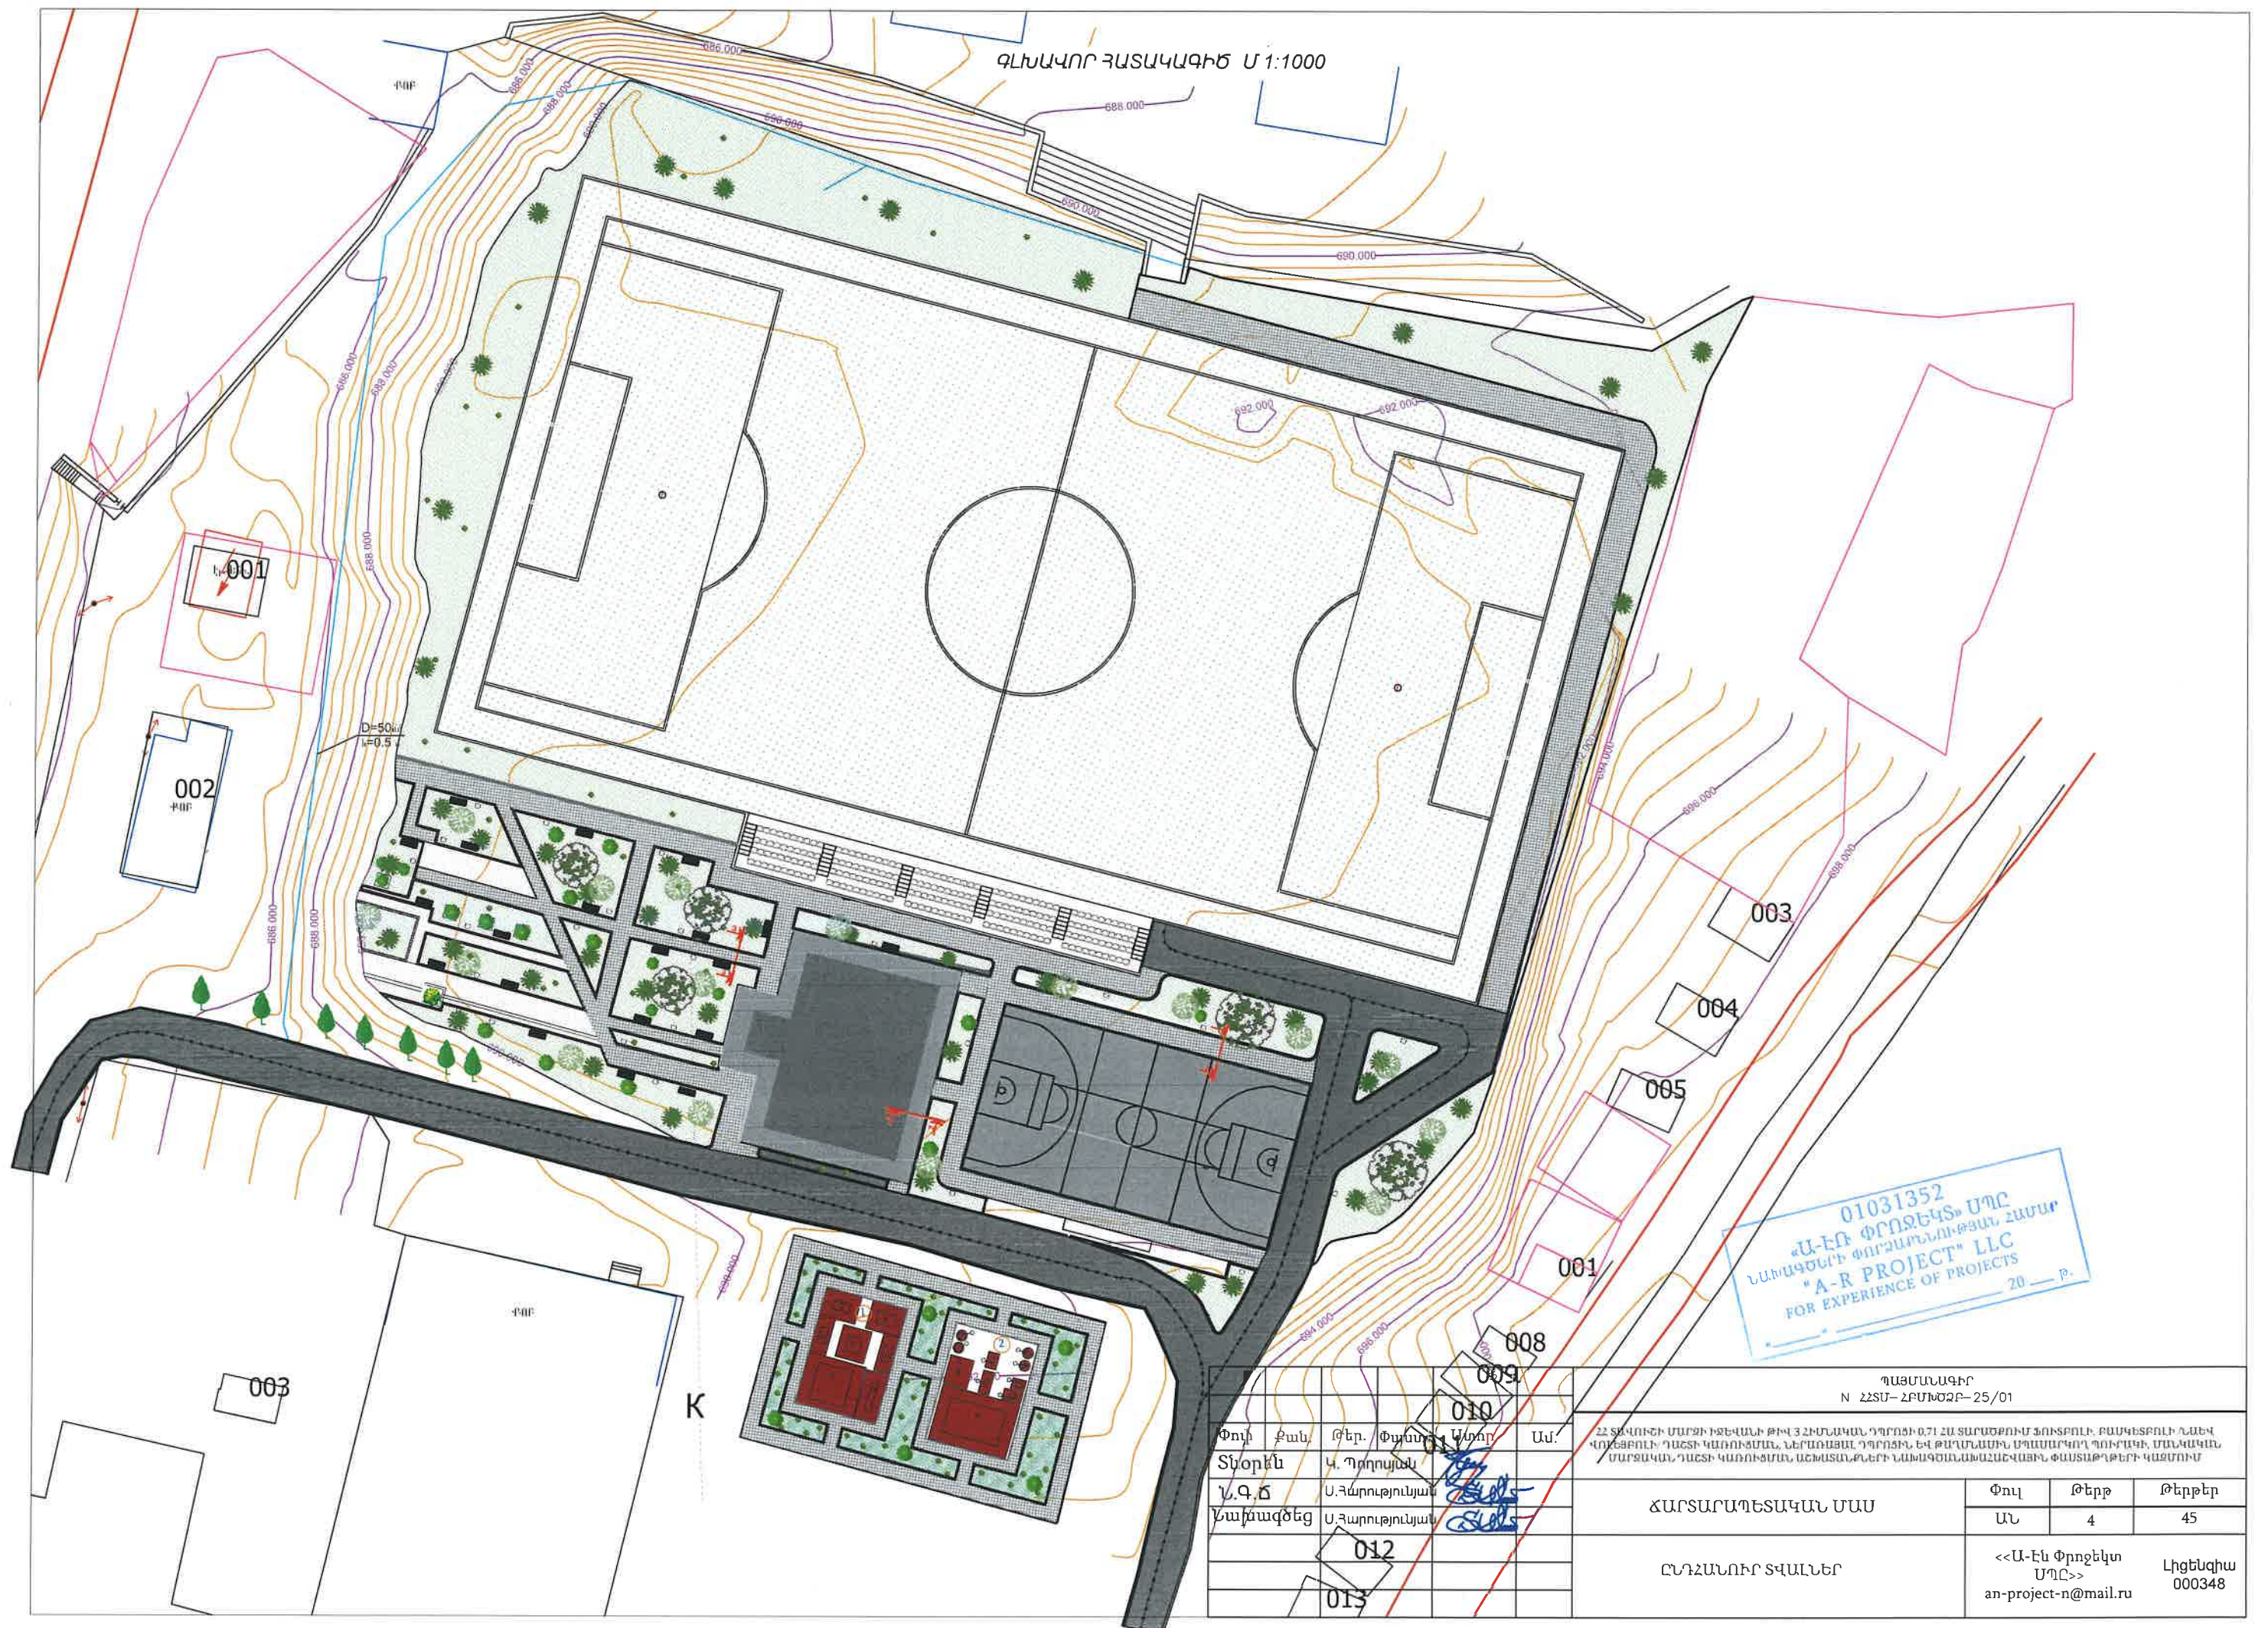

ԱՌԱՋԻՆ ՀԱՐԿԻ ՀԱՏԱԿԱԳԻԾ Մ 1:100

ՉԱՓԱԴՐՈՒՄ/ Մ1:100

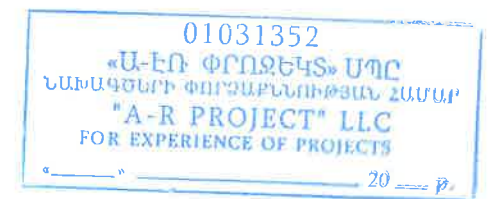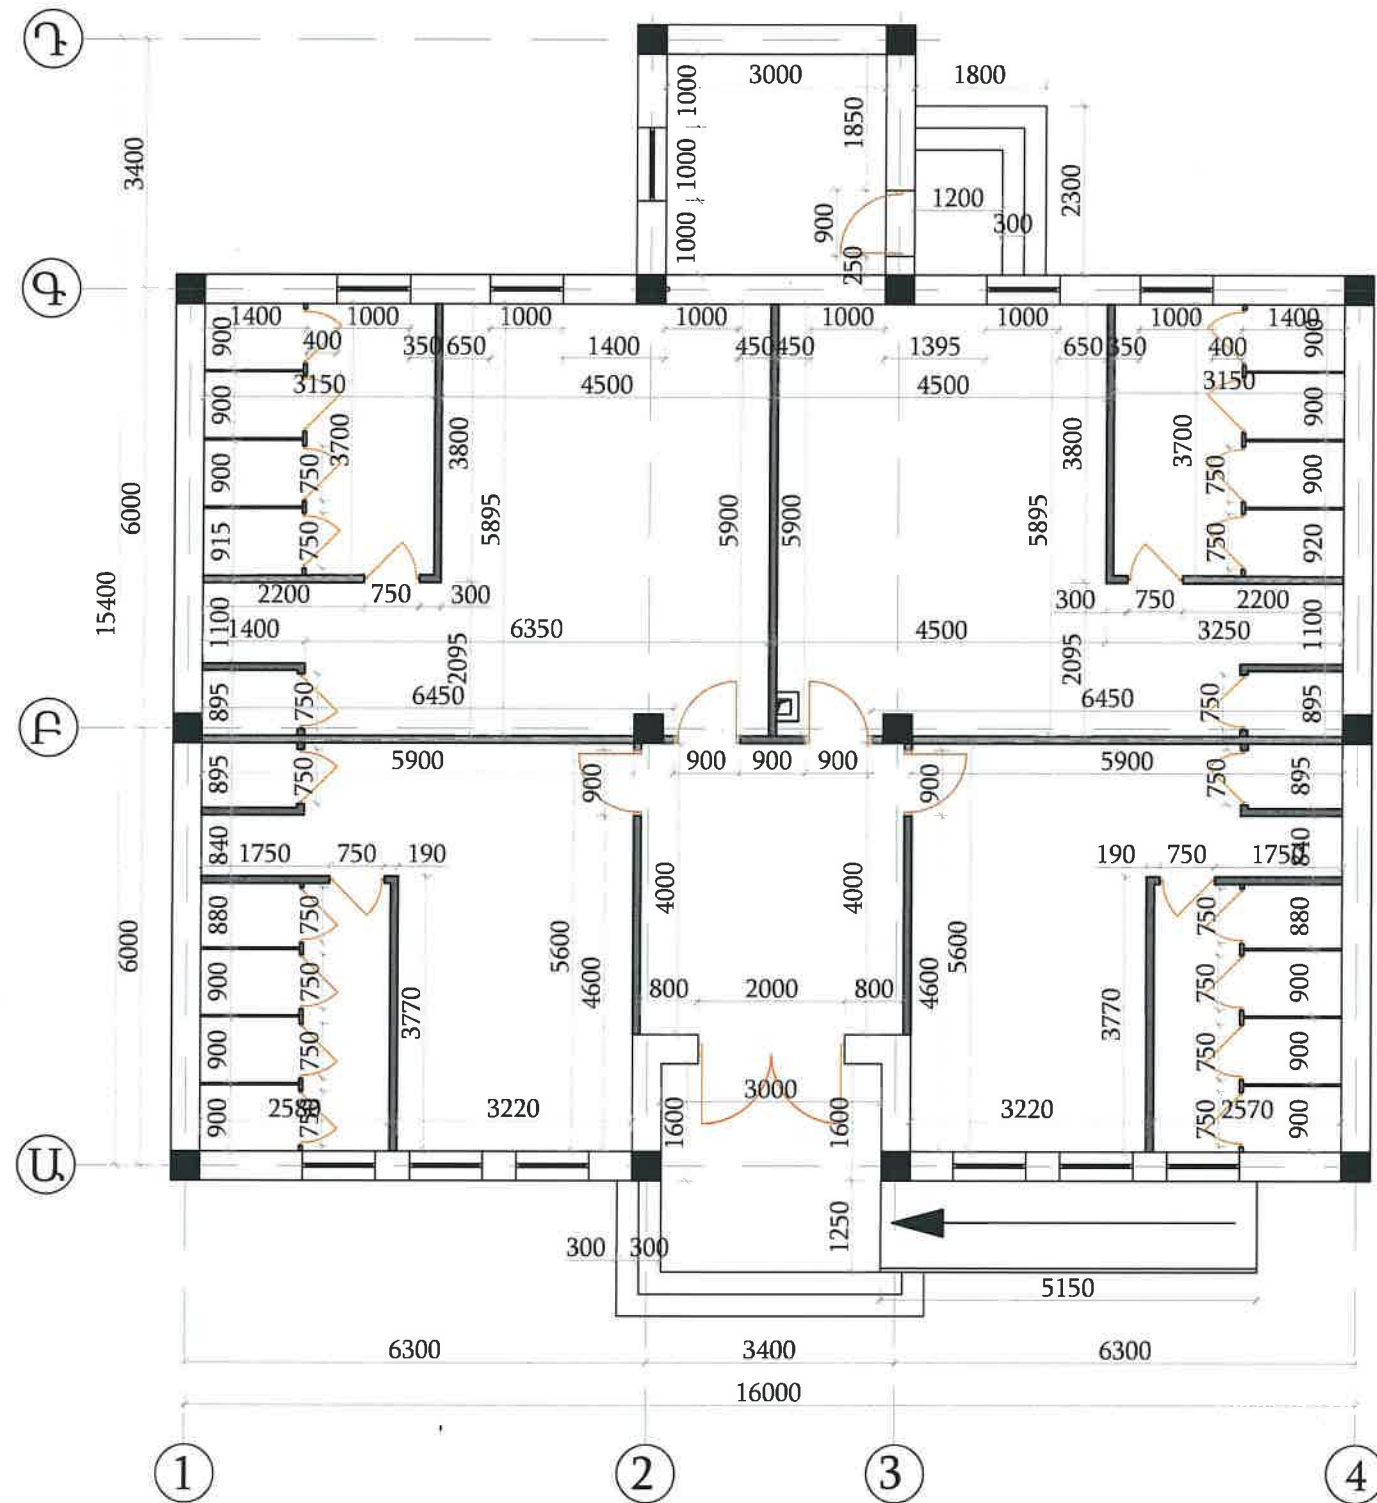

| | | | | | |
|---------------------|-----------------|------|-------|---|------|
| ՊԱՅՄԱՆԱԳԻՐ | | | | | |
| N ՀՀՏՄ-ՀԲՄԽՁԲ-25/01 | | | | | |
| Փոփ. | Քան. | Թեր. | Փաստ. | Ստոր. | Ամ. |
| Տնօրեն | Կ. Պողոսյան | | | | |
| Ն.Գ.Ճ | Ս.Հարությունյան | | | | |
| Նախագծեց | Ս.Հարությունյան | | | | |
| ՀԱՐՏԱԴՐԱԴԵՏԱԿԱՆ ՄԱՍ | | | | Փուլ | Թերթ |
| | | | | ԱՆ | 5 |
| | | | | <<Ա-ԷՆ Փրոյեկտ ՍՊԸ>> an-project-n@mail.ru | |
| | | | | Լիցենզիա 000348 | |

ԱՌԱՋԻՆ ՀԱՐԿԻ ՀԱՏԱԿԱԳԻԾ Մ 1:100




ՄԵՆՅԱԿՆԵՐԻ ԱՆՎԱՆԱՑԱՆԿ

| ՀԱՄԱՐ | ԱՆՎԱՆՈՒՄԸ | ՄԱԿԵՐԵՍ |
|-------|-------------------|---------|
| | ԱՌԱՋԻՆ ՀԱՐԿ | |
| 1 | ՄԻՋԱՆՔ/ՈՆԵԿՐԵԱՑԻԱ | |
| 2 | ՀԱՆԴԵՐՁԱՐԱՆ | |
| 3 | ՑՆՑՈՒՂԱՐԱՆ | |
| 4 | ԼԱՍՑԱՐԱՆ | |
| 5 | ՄԱՆՀԱՆԳՈՒՅՑ | |
| 6 | ՄԱՆՀԱՆԳՈՒՅՑ | |
| 7 | ԼԱՍՑԱՐԱՆ | |
| 8 | ՑՆՑՈՒՂԱՐԱՆ | |
| 9 | ՀԱՆԴԵՐՁԱՐԱՆ | |
| 10 | ՀԱՆԴԵՐՁԱՐԱՆ | |
| 11 | ՑՆՑՈՒՂԱՐԱՆ | |
| 12 | ԼԱՍՑԱՐԱՆ | |
| 13 | ՄԱՆՀԱՆԳՈՒՅՑ | |
| 14 | ՄԱՆՀԱՆԳՈՒՅՑ | |
| 15 | ԼԱՍՑԱՐԱՆ | |
| 16 | ՑՆՑՈՒՂԱՐԱՆ | |
| 17 | ՀԱՆԴԵՐՁԱՐԱՆ | |
| 18 | ԿԱԹՍԱՑԱՏՈՒՆ | |

01031352
«Ա-ԷՆ ՓՐՈՋԵԿՏ» ՍՊԸ
ՆԱԽԱԳԾԵՐԻ ՓՈՐՁԱՔՆՆՈՒԹՅԱՆ ՀԱՄԱՐ
"A-R PROJECT" LLC
FOR EXPERIENCE OF PROJECTS
29

| | | | | | |
|-------------------------------------|-----------------|------|-------|---|--------------|
| ՊԱՅՄԱՆԱԳԻՐ N ՀՀՏՄ- ՀԲՄԽՉԲ- 25/01 | | | | | |
| Փոփ | Քան. | Թեր. | Փաստ. | Ստոր. | Ամ. |
| Տնօրեն | Կ. Պողոսյան | | | | |
| Ն.Գ.Ճ | Ս.Հարությունյան | | | | |
| Նախագծեց | Ս.Հարությունյան | | | | |
| | | | | ՀԱՐՏԱՐԱՊԵՏԱԿԱՆ ՄԱՍ | Փուլ ԱՆ |
| | | | | | Թերթ 6 |
| | | | | | Թերթեր 45 |
| | | | | <<Ա-ԷՆ Փրոյեկտ ՍՊԸ>> an-project-n@mail.ru | |
| | | | | Լիցենզիա 000348 | |

ԱՌԱՋԻՆ ՀԱՐԿԻ ՀԱՏԱԿԱԳԻԾ Մ 1:100
ԿԱՀԱՎՈՐՈՒՄ/ Մ1:100

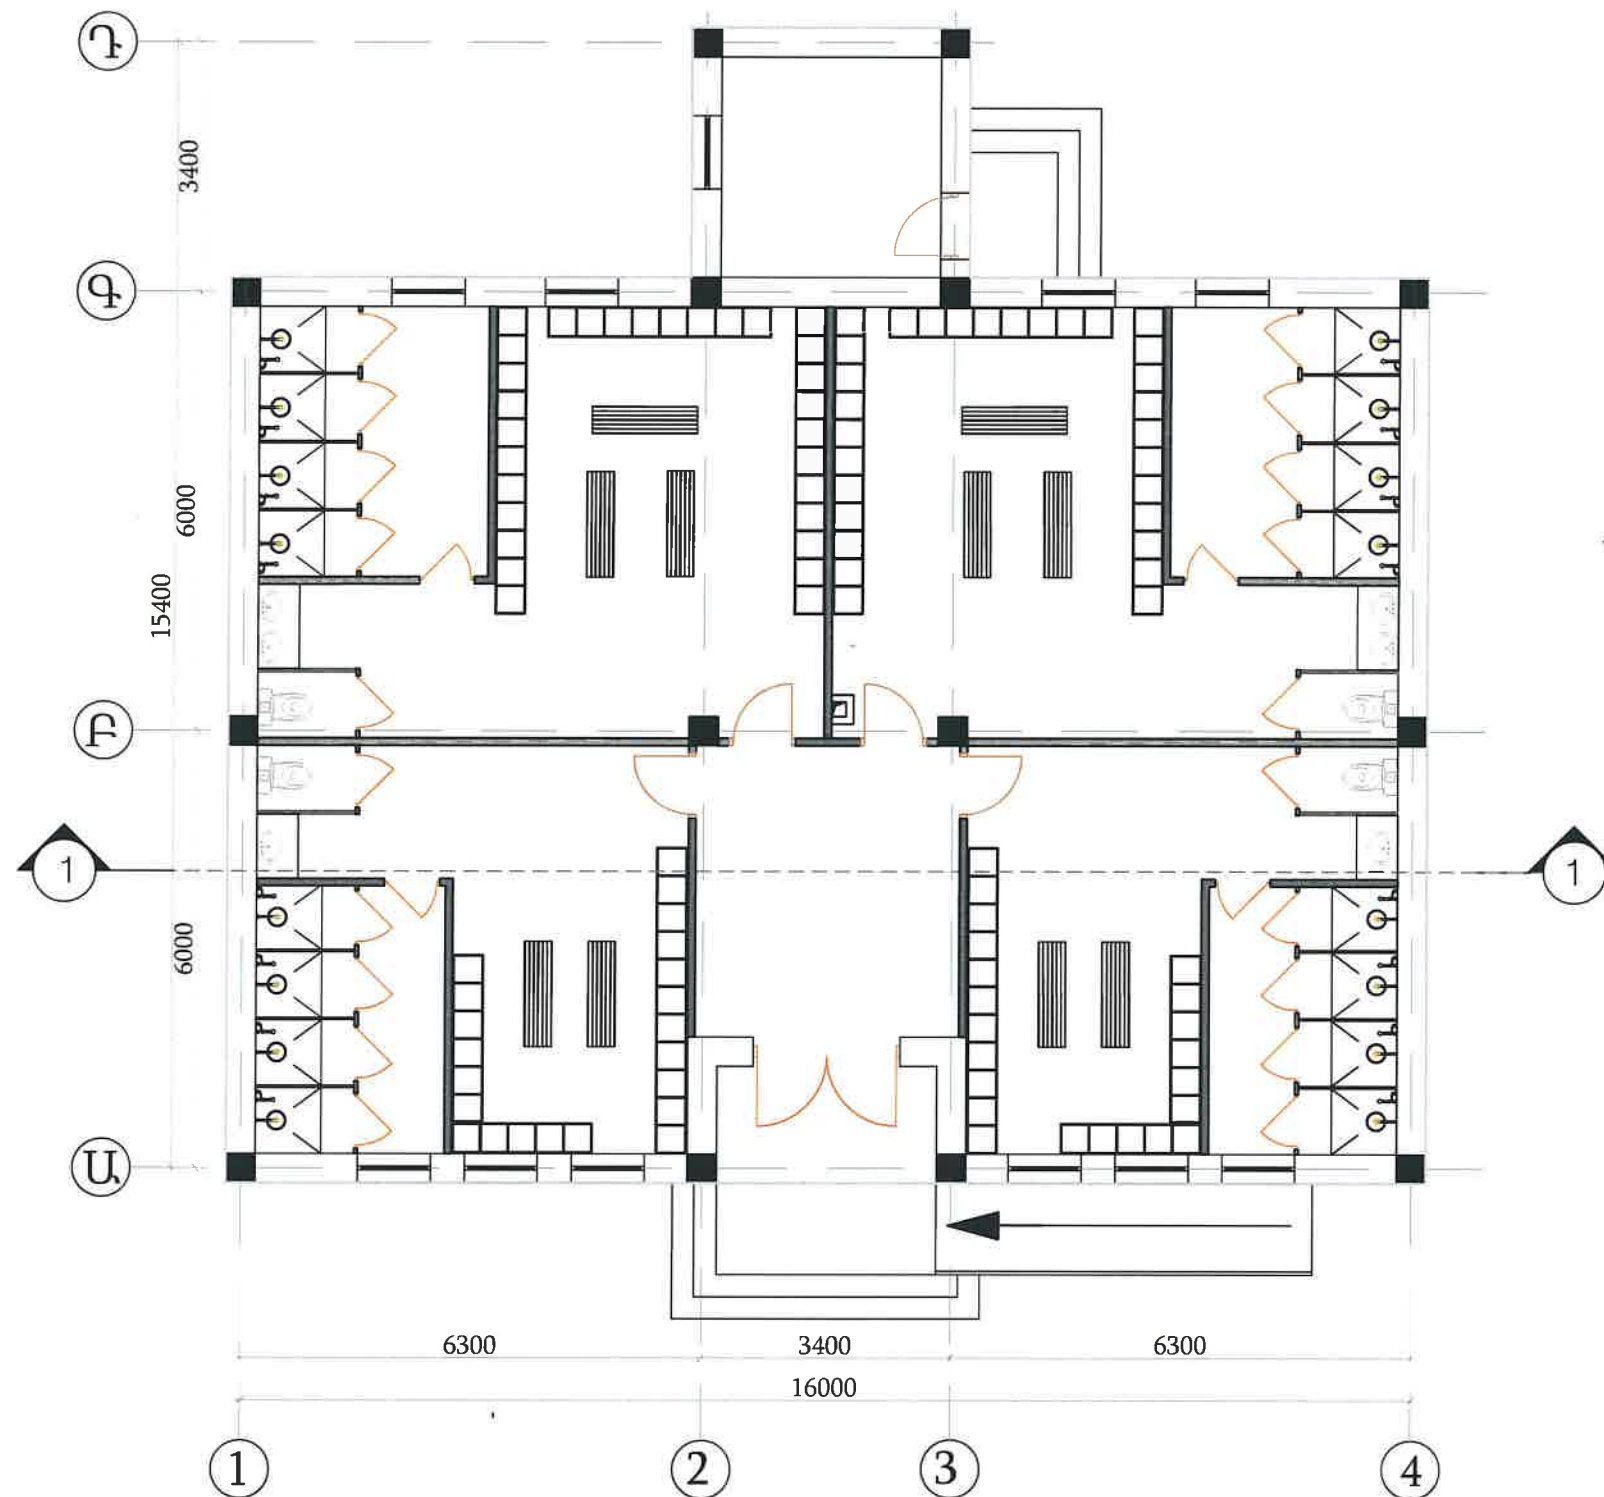


| | | | | | |
|---------------------|-----------------|------|-------|---|------|
| ՊԱՅՄԱՆԱԳԻՐ | | | | | |
| N ՀՀՏՄ-ՀԲՄԽՉԲ-25/01 | | | | | |
| Փռի | Քան. | Թեր. | Փաստ. | Ստոր. | Ամ. |
| Տնօրեն | Կ. Պողոսյան | | | | |
| Ն.Գ.Ճ | Ս.Հարությունյան | | | | |
| Նախագծեց | Ս.Հարությունյան | | | | |
| | | | | ՀԱՐՏԱՐԱՊԵՏԱԿԱՆ ՄԱՍ | |
| | | | | Փուլ | Թերթ |
| | | | | ԱՆ | 7 |
| | | | | Թերթեր | |
| | | | | 45 | |
| | | | | <<Ա-ԷՆ Փրոյեկտ ՍՊԸ>> an-project-n@mail.ru | |
| | | | | Լիցենզիա 000348 | |

ՃԱԿԱՏ 1-4 Մ1:100



| ՊԱՅՄԱՆԱԳԻՐ | | | | | |
|----------------------|-----------------|------|-------|---|--------|
| N 22ՏՄ-ՀԲՄԻԾԶԲ-25/01 | | | | | |
| Փոփ. | Քան. | Թեր. | Փաստ. | Ստոր. | Ամ. |
| Տնօրեն | Կ. Պողոսյան | | | | |
| Ն.Գ.Ը | Ս.Հարությունյան | | | | |
| Նախագծեց | Ս.Հարությունյան | | | | |
| | | | | 22 ՏԱՎՐԱՆԻ ՄԱՐԶԻ ԻԶԵՎԱՆԻ ԹԻՎ 3 ՀԻՄՆԱԿԱՆ ԴՊՐՈՑԻ 0,71 ՀԱՏԱՐԱԾՔՈՒՄ ՖՈՒՏԲՈՒՄ, ԲԱՍԿԵՏԲՈՒՆԻՆԵՎ ՎՈՒՆԵՑԲՈՒՆԻ ԴԱՇԵՏԻ ԿԱՌՈՒՑՄԱՆ, ՆԵՐԱՌԱՅԱՆ ԴՊՐՈՑԻՆ ԵՎ ԹԱՂԱՆԱՍԻՆ ՍՊԱՍԱՐԿՈՂ ՊՈՒՐԱԿԻ, ՄԱՆԿԱԿԱՆ ՄԱՐԶԱԿԱՆ ԴԱՇԵՏԻ ԿԱՌՈՒՑՄԱՆ ԱՇԽԱՏԱՆՔՆԵՐԻ ՆԱԽԱԳԾՄԱՆ ԱՆՍԵՎԱԾԻ ՓԱՏՆԱԹՂԹԵՐԻ ԿԱԶՄՈՒՄ | |
| | | | | ՃԱՐՏԱՐԱՊԵՏԱԿԱՆ ՄԱՍ | Փուլ |
| | | | | | Թերթ |
| | | | | | Թերթեր |
| | | | | | ԱՆ |
| | | | | | 8 |
| | | | | | 45 |
| | | | | <<Ա-ԷՆ Փրոյեկտ ՍՊԸ>> | |
| | | | | an-project-n@mail.ru | |
| | | | | Լիցենզիա 000348 | |


ՃԱԿԱՏ Դ-Ա Ս1:100

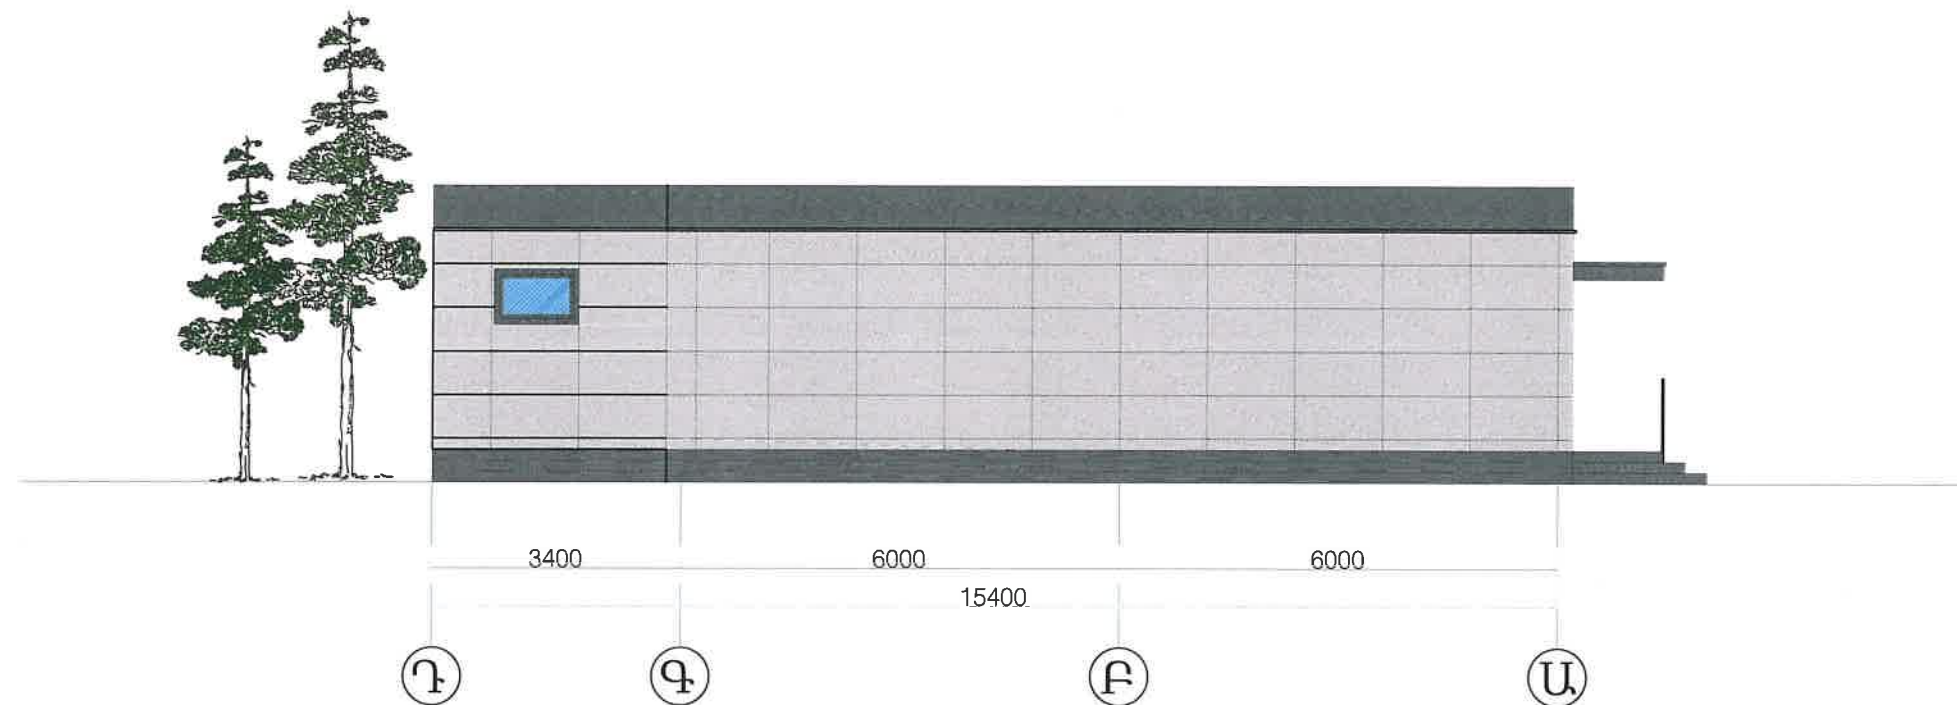

01031352
«Ա-ԷՌ ՓՐՈՋԵԿՏ» ՍՊԸ
ՆԱԽԱԳԾՆԵՐԻ ՓՈՐՁԱՔՆՆՈՒԹՅԱՆ ՀԱՍՏԱՐ
"A-R PROJECT" LLC
FOR EXPERIENCE OF PROJECTS
20 թ.

| ՊԱՅՄԱՆԱԳԻՐ | | | | | |
|---------------------|-----------------|------|-------|---|------|
| N ՀՀՏՄ-ՀԲՄԽՁԲ-25/01 | | | | | |
| Փոփ. | Քան. | Թեր. | Փաստ. | Ստոր. | Ամ. |
| Տնօրեն | Կ. Պողոսյան | | | | |
| Ն.Գ.Ճ | Ս.Հարությունյան | | | | |
| Նախագծեց | Ս.Հարությունյան | | | | |
| | | | | ՀԱՐՏԱՐԱՊԵՏԱԿԱՆ ՄԱՍ | |
| | | | | Փուլ | Թերթ |
| | | | | ԱՆ | 9 |
| | | | | Թերթեր | |
| | | | | 45 | |
| | | | | <<Ա-ԷՌ Փրոջեկտ ՍՊԸ>> an-project-n@mail.ru | |
| | | | | Լիցենզիա 000348 | |


ՃԱԿԱՏ 4-1 Մ1:100

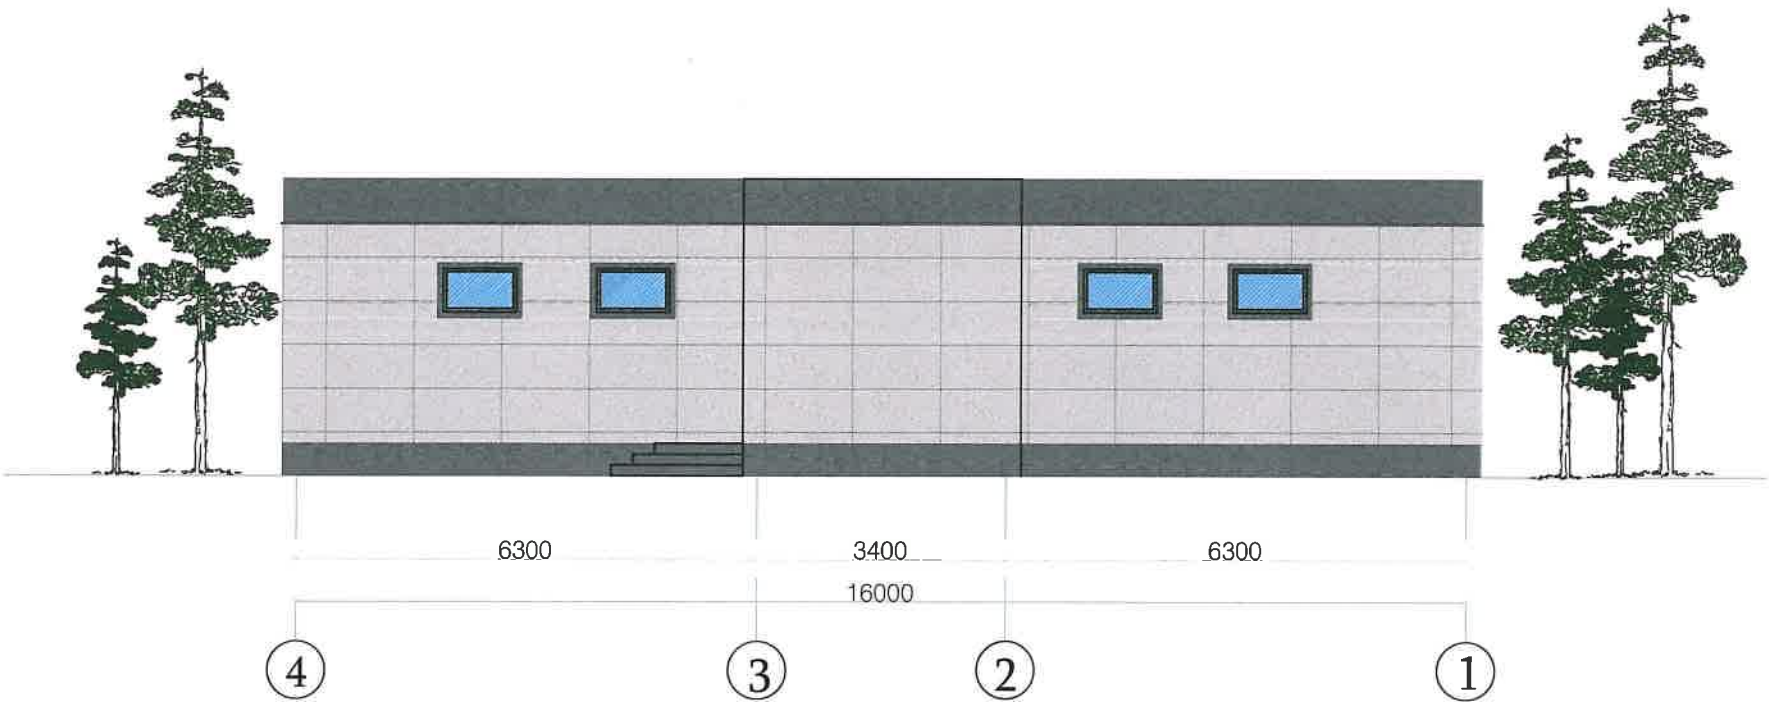

01031352
«Ա-ԷՌ ՓՐՈՋԵԿՏ» ՍՊԸ
ՆԱԽԱԳԾԵՐԻ ՓՈՐՁԱՔՆՆՈՒԹՅԱՆ ՀԱՄԱՐ
"A-R PROJECT" LLC
FOR EXPERIENCE OF PROJECTS
20 թ.


| ՊԱՅՄԱՆԱԳԻՐ | | | | | |
|----------------------|-----------------|------|-------|---|--------|
| N ՀՀՏՄ-ՀԲՄԽԾՁԲ-25/01 | | | | | |
| Փոփ. | Քան. | Թեր. | Փաստ. | Ստոր. | Ամ. |
| Տնօրեն | Կ. Պողոսյան | | | | |
| Ն.Գ.Ճ | Ս.Հարությունյան | | | | |
| Նախագծեց | Ս.Հարությունյան | | | | |
| | | | | | |
| | | | | | |
| | | | | | |
| ՀԱՐՏԱՐԱՊԵՏԱԿԱՆ ՄԱՍ | | | | Փուլ | Թերթ |
| | | | | ԱՆ | Թերթեր |
| | | | | 10 | 45 |
| | | | | <<Ա-ԷՆ Փրոյեկտ ՍՊԸ>> an-project-n@mail.ru | |
| | | | | Լիցենզիա 000348 | |

ՃԱԿԱՏ Ա-Դ Մ1:100

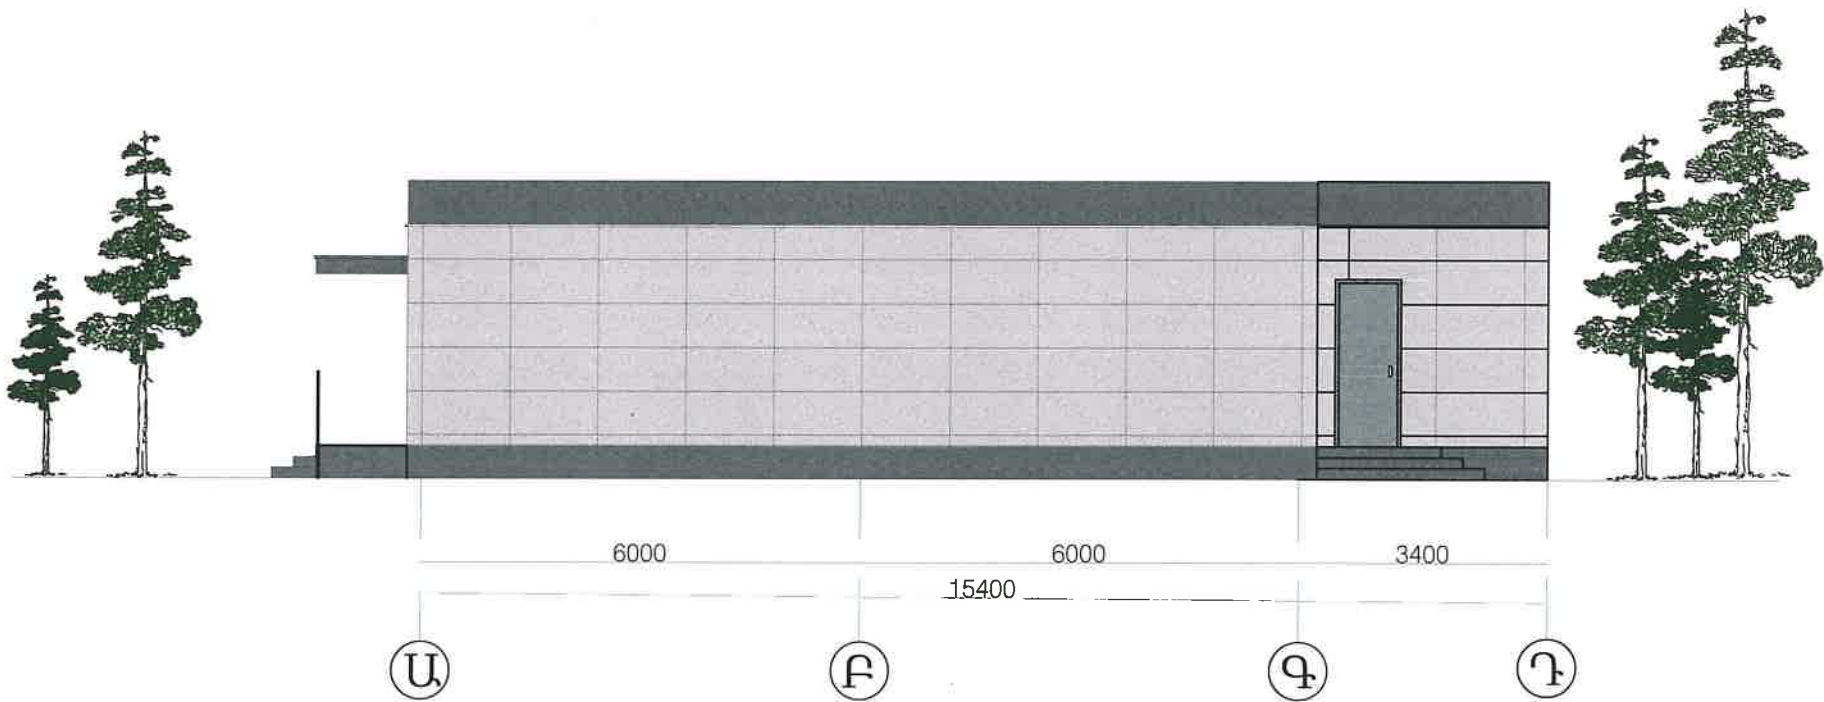

01031352
«Ա-ԷՆ ՓՐՈՋԵԿՏ» ՍՊԸ
ՆԱԽԱԳԾԵՐԻ ՓՈՐՁԱՔՆՆՈՒԹՅԱՆ ՀԱՄԱՐ
"A-R PROJECT" LLC
FOR EXPERIENCE OF PROJECTS
20 թ.


| | | | | | | | | | | |
|----------|-----------------|------|-------|-------|-----|--|--|---|------|--------|
| | | | | | | ՊԱՅՄԱՆԱԳԻՐ N ՀՀՏՄ- ՀԲՄԽԾԲ- 25/01 | | | | |
| Փոփ | Քան. | Թեր. | Փաստ. | Ստոր. | Ամ. | ՀՀ ՏԱՎՈՒՇԻ ՄԱՐԶԻ ԻՑԵՎԱՆԻ ԹԻՎ 3 ՀԻՄՆԱԿԱՆ ԴՊՐՈՑԻ 0,71 ՀԱ ՏԱՐԱԾՔՈՒՄ ՖՈՒՏԲՈՒԼԻ ԲԱՍԿԵՏԲՈՒՆԻ ԱՄԵՎ ՎՈՒՆԹԵՐՈՒՆԻ ԴԱՇԵՏԻ ԿԱՌՈՒԹՅԱՆ, ՆԵՐՄՈՒՅԱԼ ԴՊՐՈՑԻՆ ԵՎ ԹԱՂԱՆԱՄԻՆ ՍՊԱՄԱՐԿՈՂ ՊՈՒՐԱԿԻ, ՄԱՆԿԱԿԱՆ ՄԱՐԶԱԿԱՆ ԴԱՇԵՏԻ ԿԱՌՈՒԹՅԱՆ ԱՇԽԱՏԱՐԱՐՆԵՐԻ ՆԱԽԱԳԾԱՆԱԽԱՇՇԵՎԱԾՈՒ ՓԱՍՏԱԹՂԹԵՐԻ ԿԱԶՄՈՒՄ | | | | |
| Տնօրեն | Կ. Ղողոսյան | | | | | ՃԱՐՏԱՐԱՊԵՏԱԿԱՆ ՄԱՍ | | Փուլ | Թերթ | Թերթեր |
| Ն.Գ.Ճ | Ս.Հարությունյան | | | | | | | ԱՆ | 11 | 45 |
| Նախագծեց | Ս.Հարությունյան | | | | | | | <<Ա-ԷՆ Փրոյեկտ ՍՊԸ>> an-project-n@mail.ru | | |
| | | | | | | | | Լիցենզիա 000348 | | |
| | | | | | | | | | | |

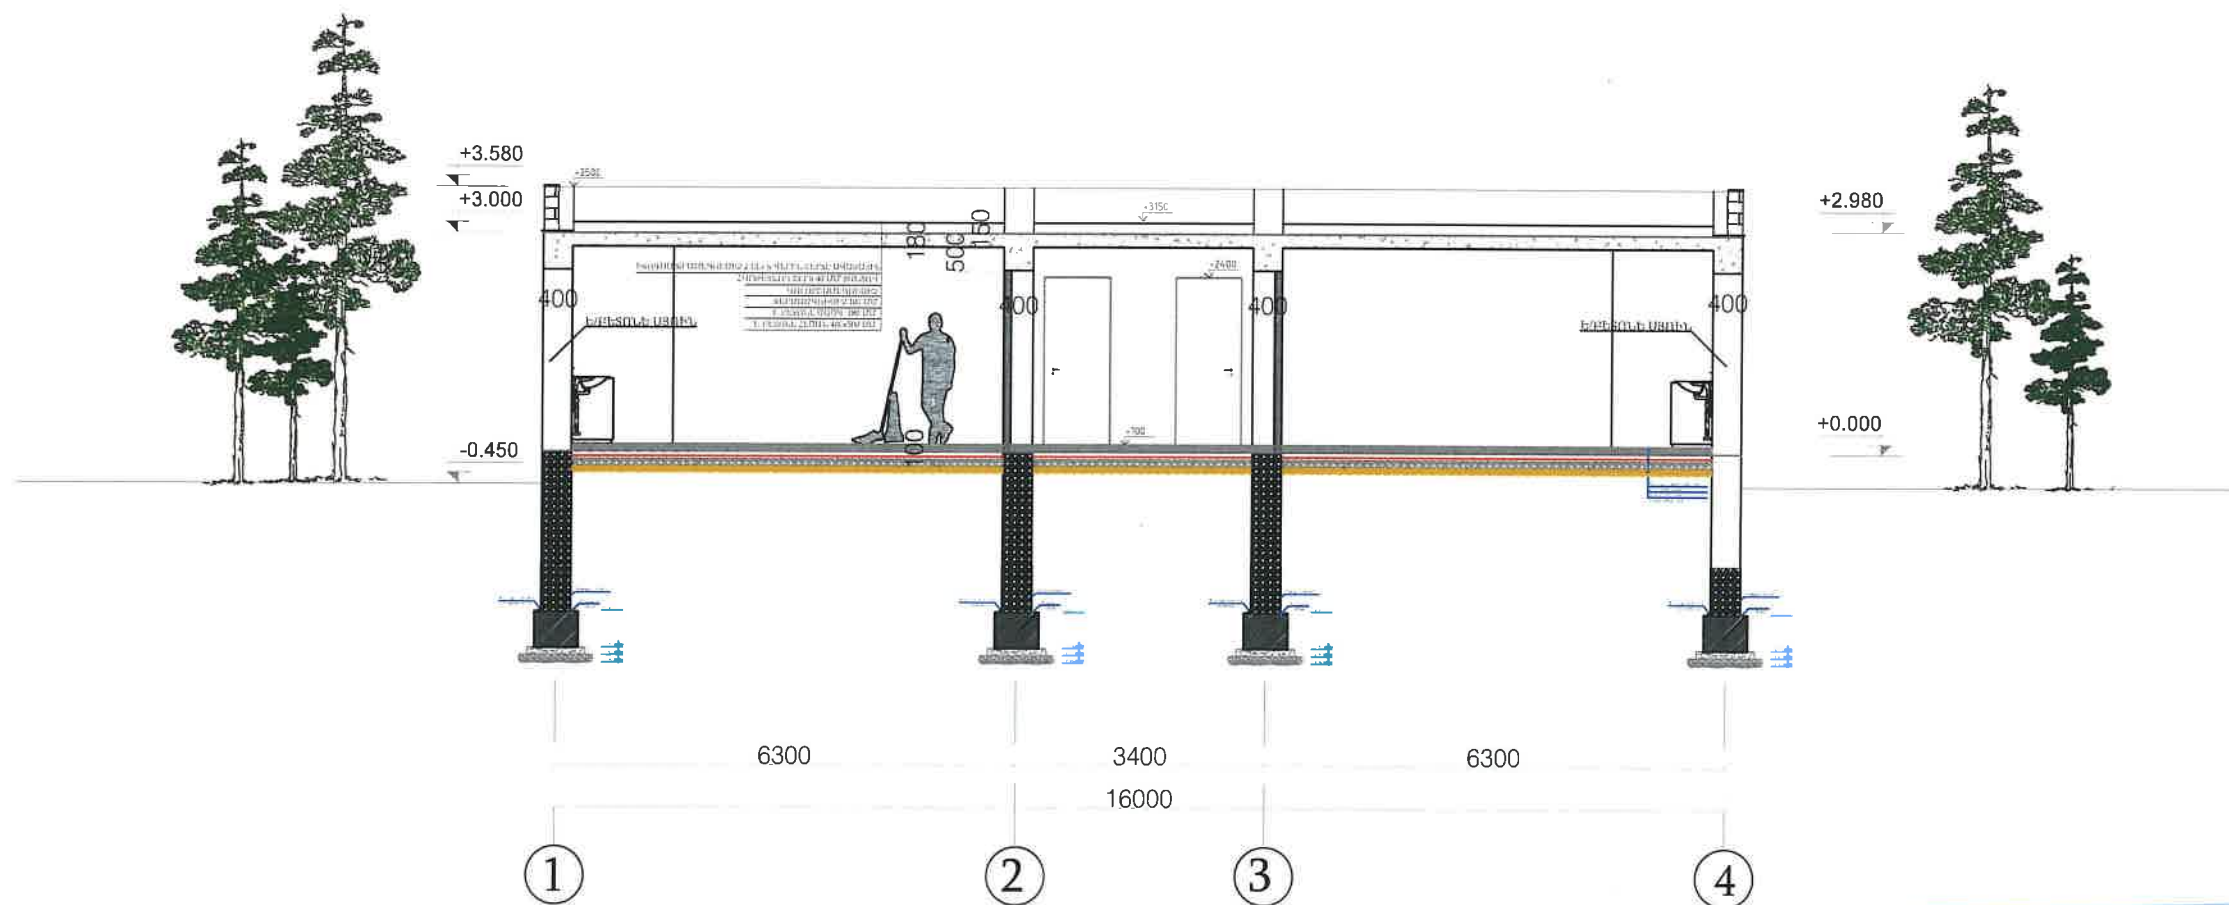

01031352
 «Ա-ԷՆ ՓՐՈՋԵԿՏ» ՍՊԸ
 ՆԱԽԱԳԾԵՐԻ ՓՈՐՁԱՐԱՆՈՒԹՅԱՆ ՀԱՍՏԱՐ
 "A-R PROJECT" LLC
 FOR EXPERIENCE OF PROJECTS
 20

| ՊԱՅՄԱՆԱԳԻՐ | | | | | |
|----------------------|------------------|------|-------|---|------|
| N ՀՀՏՍ-ՀԲՄԽԾՁԲ-25/01 | | | | | |
| Փոփ. | Քան. | Թեր. | Փաստ. | Ստոր. | Ամ. |
| Տնօրեն | Կ. Պողոսյան | | | | |
| Ն.Գ.Ճ | Ս. Հարությունյան | | | | |
| Նախագծեց | Ս. Հարությունյան | | | | |
| | | | | ՀԱՐՏԱՐԱՊԵՏԱԿԱՆ ՄԱՍ | |
| | | | | Փուլ | Թերթ |
| | | | | ԱՆ | 12 |
| | | | | Թերթեր | 45 |
| | | | | <<Ա-ԷՆ Փրոյեկտ ՍՊԸ>> an-project-n@mail.ru | |
| | | | | Լիցենզիա 000348 | |


ԱՌԱՋԻՆ ՀԱՐԿԻ ՀԱՏԱԿՆԵՐԻ ՄԱՍՆԱԳԻՐ

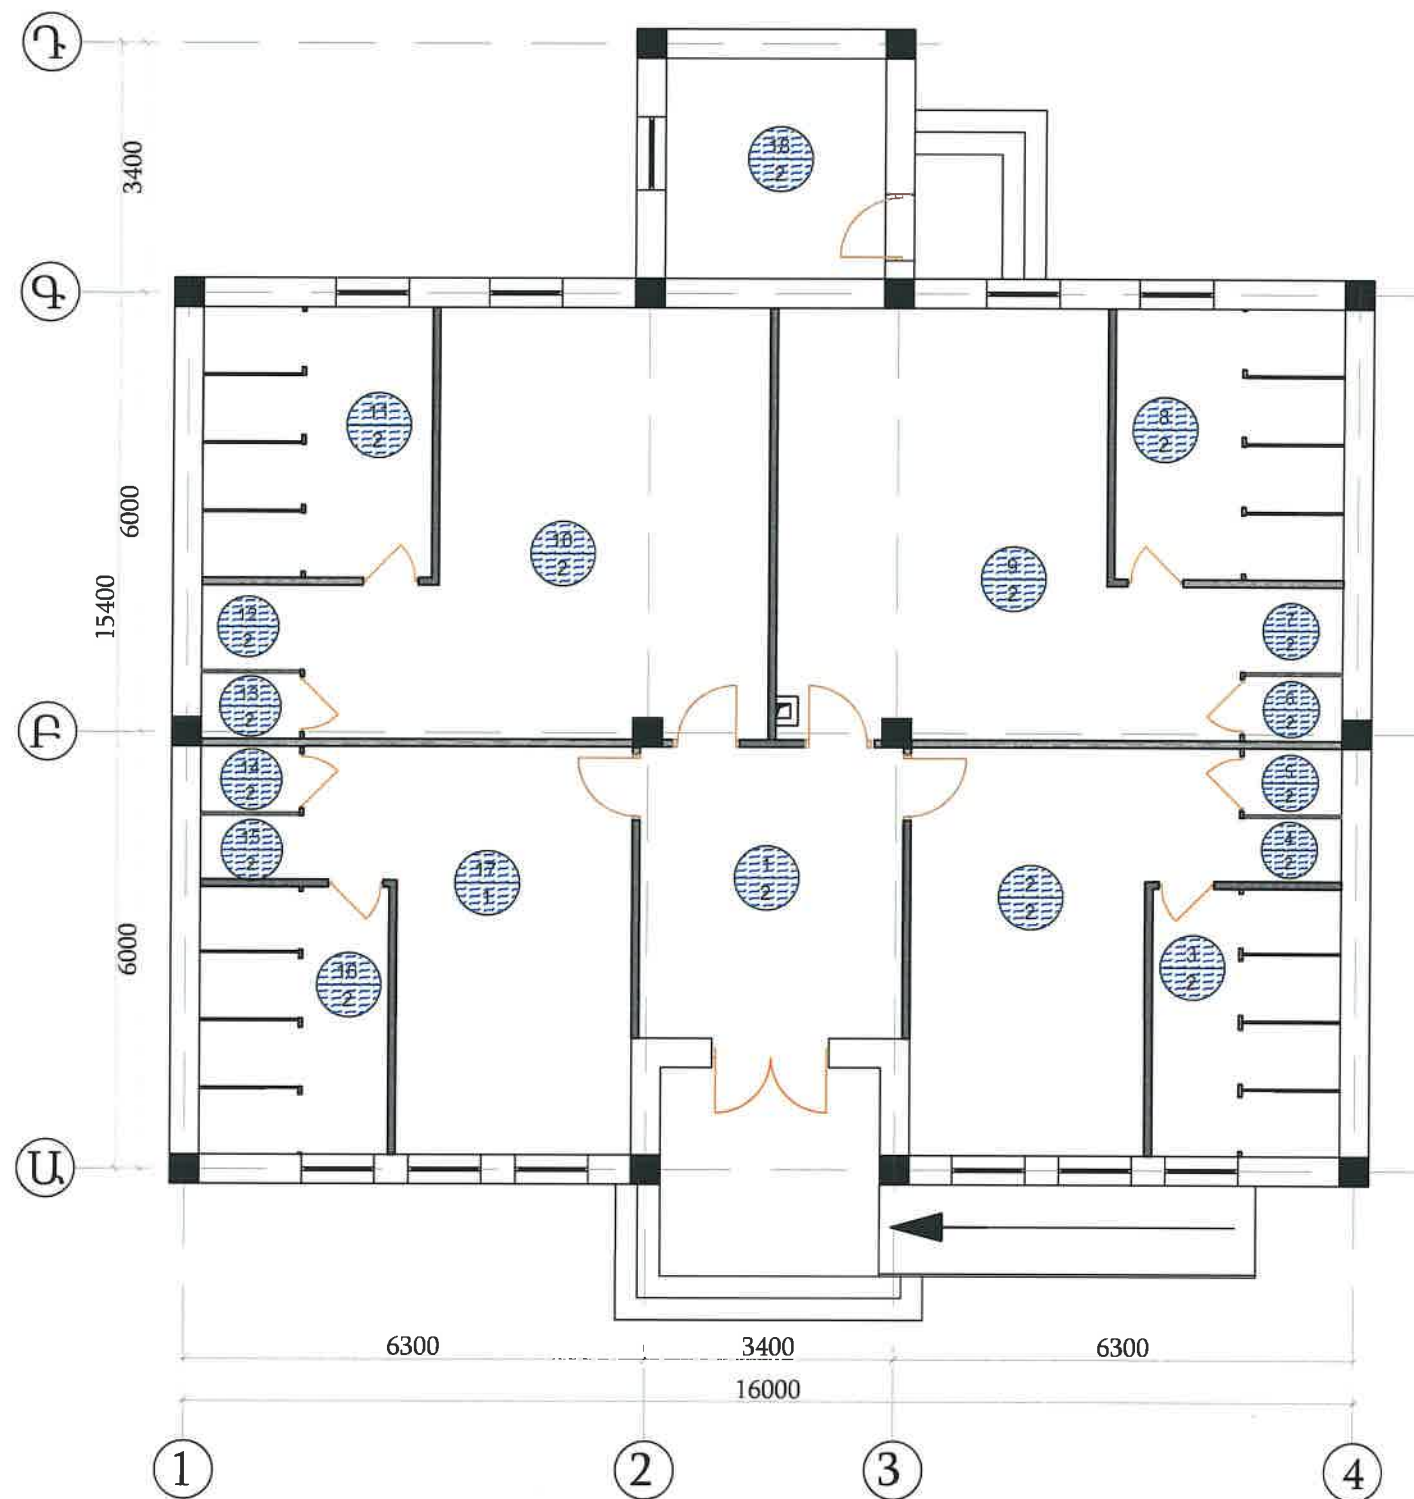

01031352
«Ա-ԷՆ ՓՐՈՋԵԿՏ» ՍՊԸ
ՆԱԽԱԳԾՆԵՐԻ ՓՈՐՁԱՔԱՆՈՒԹՅԱՆ ՀԱՄԱՐ
"A-R PROJECT" LLC
FOR EXPERIENCE OF PROJECTS
20 թ.

| ՊԱՅՄԱՆԱԳԻՐ | | | | | |
|---------------------|------------------|------|-------|---|------|
| N ՀՀՏՄ-ՀԲՄԽՁԲ-25/01 | | | | | |
| Փոփ | Քան. | Թեք. | Փաստ. | Ստոր. | Ամ. |
| Տնօրեն | Կ. Պողոսյան | | | | |
| Ն.Գ.Ճ | Ս. Հարությունյան | | | | |
| Նախագծեց | Ս. Հարությունյան | | | | |
| | | | | ՀԱՐՏԱՐԱՊԵՏԱԿԱՆ ՄԱՍ | |
| | | | | Փուլ | Թերթ |
| | | | | ԱՆ | 13 |
| | | | | Թերթեր | 45 |
| | | | | <<Ա-ԷՆ Փրոյեկտ ՍՊԸ>> an-project-n@mail.ru | |
| | | | | Լիցենզիա 000348 | |


ԱՌԱՋԻՆ ՀԱՐԿԻ ՀԱՏԱԿՆԵՐԻ ՄԱՍՆԱԳԻՐ
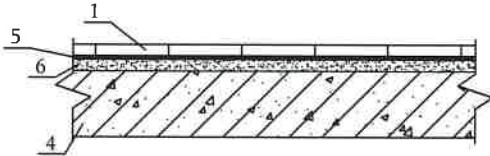
| N/N | ՀԱՏԱԿԻ ՏԵՍԱԿԸ | ՀԱՏԱԿԻ ՀԱՏՈՒՅԹԸ | ՇԵՐՏԵՐԸ | ՄԱԿԵՐԵՍ /մ²/ | ՍԵՆՅԱԿՆԵՐԻ ՀԱՄԱՐԸ | ԾԱՆՈԹՈՒԹՅՈՒՆ |
|-------------|-------------------|--|--|--------------|-------------------|--------------|
| ԱՌԱՋԻՆ ՀԱՐԿ | | | | | | |
| 1 | ՊՐԵՍԳՐԱՆԻՏԵ ՀԱՏԱԿ |  | 1. Պրեզրանիտ սալ 600x600մմ 5. Կերամիկական սալիկի սոսինձ 6. Ցեմենտ-ավազի հարթեցնող շերտ 30մմ 4. Ե/բ միաձույլ ծածկի սալ | | | |



| | | | | | | | | |
|------------------------------------|-----------------|------|-------|-------|-----|--|--|--|
| ՊԱՅՄԱՆԱԳԻՐ N ՀՀՍՄ-ՀԲՄԽԾՁԲ-25/01 | | | | | | ՀԱՐՏԱՐԱՊԵՏԱԿԱՆ ՄԱՍ | | |
| Փոփ | Քան. | Թեր. | Փաստ. | Ստոր. | Ամ. | ՀԱՐՏԱՐԱՊԵՏԱԿԱՆ ՄԱՍ | | |
| Տնօրեն | Կ. Պողոսյան | | | | | | | |
| Ն.Գ.Ճ | Ս.Հարությունյան | | | | | <<Ա-Էն Փրոյեկտ ՍՊԸ>> an-project-n@mail.ru | | |
| Նախագծեց | Ս.Հարությունյան | | | | | | | |
| | | | | | | Լիցենզիա 000348 | | |
| | | | | | | | | |
| | | | | | | | | |




ԴՌՆԵՐԻ ՄԱԿՆԻՇԱՎՈՐՈՒՄ/ Մ1:100

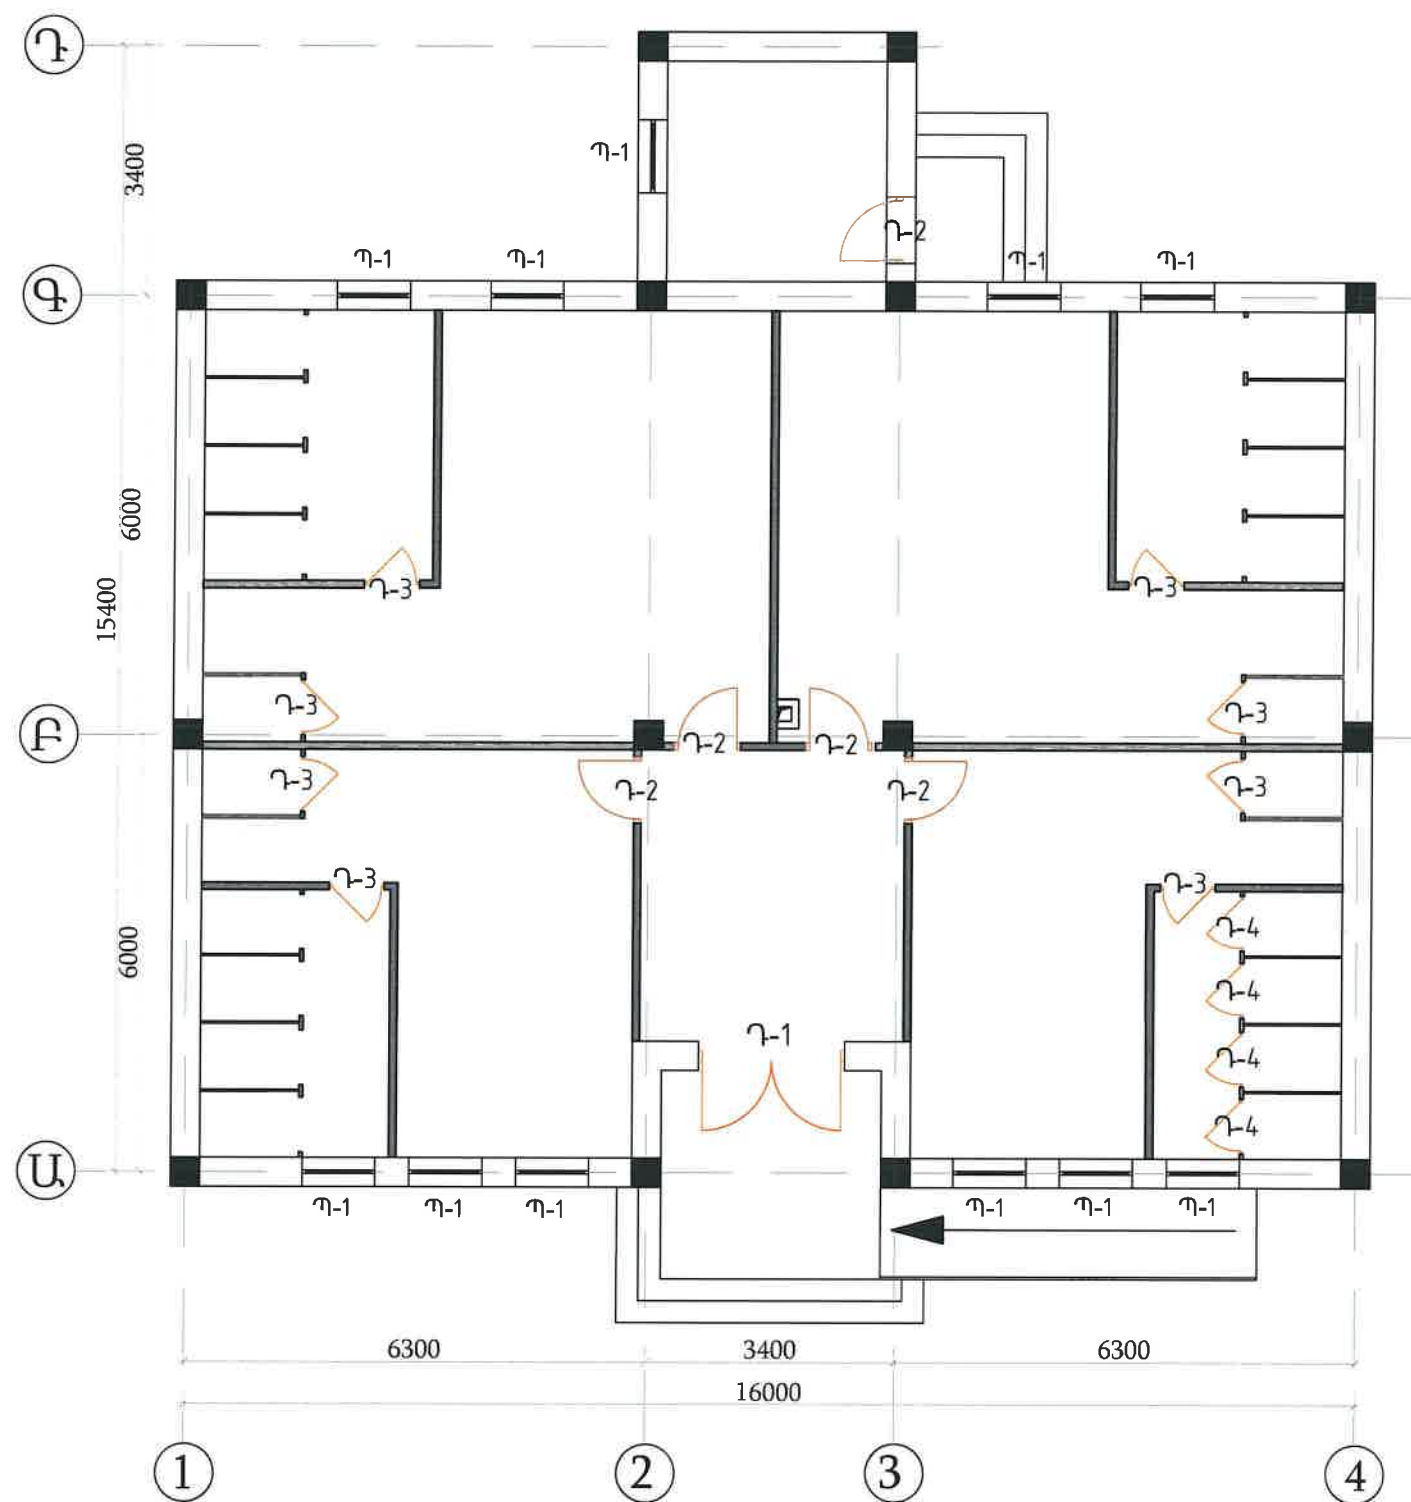

01031352
«Ա-ԷՆ ՓՐՈՋԵԿՏ» ՍՊԸ
ՀԱՅԱՍՏԱՆԻ ՓՈՐՁԱԹԱՆՈՒԹՅԱՆ ՀԱՄԱՐ
"A-R PROJECT" LLC
FOR EXPERIENCE OF PROJECTS
20 Բ.


| ՊԱՅՄԱՆԱԳԻՐ | | | | | | N ՀՀՏՄ-ՀԲՄԻԾՁԲ-25/01 | | | |
|------------|-----------------|------|-------|-------|-----|---|------|--------|--|
| Փոփ. | Քան. | Թեր. | Փաստ. | Ստոր. | Ամ. | ՀԱՐՏԱՐԱՊԵՏԱԿԱՆ ՄԱՍ | | | |
| Տնօրեն | Կ. Պողոսյան | | | | | | | | |
| Ն.Գ.Ը | Ս.Հարությունյան | | | | | Փուլ | | | |
| Նախագծեց | Ս.Հարությունյան | | | | | | | | |
| | | | | | | ԱՆ | Թերթ | Թերթեր | |
| | | | | | | | 15 | 45 | |
| | | | | | | <<Ա-ԷՆ Փրոյեկտ ՍՊԸ>> an-project-n@mail.ru | | | |
| | | | | | | | | | |
| | | | | | | Լիցենզիա 000348 | | | |

ԴՌՆԵՐԻ ՄԽԵՄԱՆԵՐ, ՄԱՍՆԱԳԻՐ

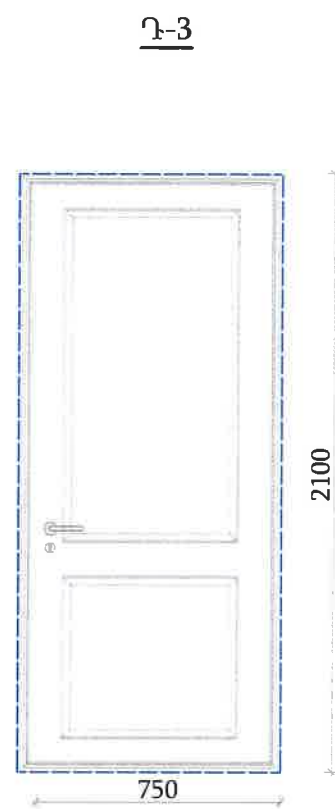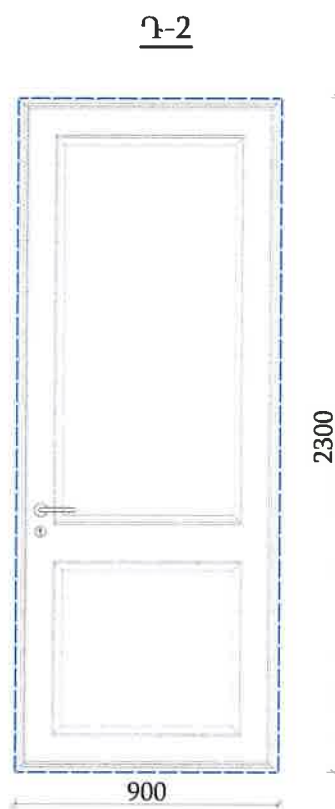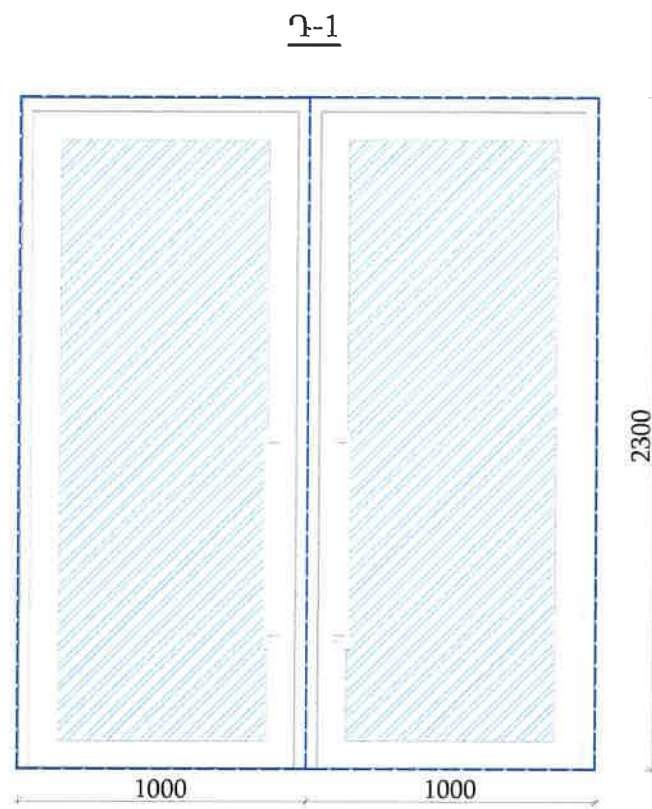

ՊԱՏՈՒՀԱՆՆԵՐԻ ՄԽԵՄԱՆԵՐ, ՄԱՍՆԱԳԻՐ

01031352
«Ա-ԷՌ ՓՐՈՋԵԿՏ» ՍՊԸ
ՆԱԽԱԳԾԵՐԻ ՓՈՐՁԱՊԼԱՆԻՅԱՆ ՀԱՄԱՂ
"A-R PROJECT" LLC
FOR EXPERIENCE OF PROJECTS
20 — թ.

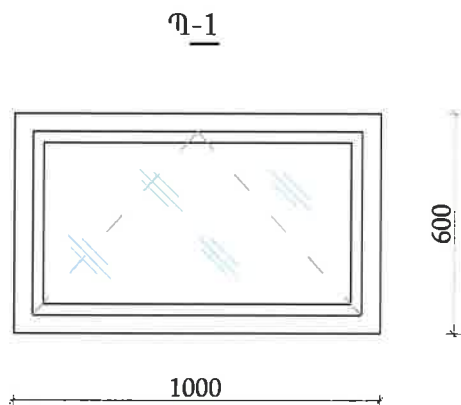

| ԱՌԱՋԻՆ ՀԱՐԿԻ ՊԱՏՈՒՀԱՆՆԵՐԻ ԾԱՎԱԼՆԵՐ | | | | | | | | | | | |
|------------------------------------|----------|--|-------------|--------------------|---------|-----------|------------------------------|---------|-----------|----------------------------------|-----------|
| ԴԻՐՔ | ՉԱՓԵՐ | ՆԿԱՐԱԳԻՐ | ՔԱՆԱԿ (ՀԱՏ) | 1 ԷԼԵՄԵՆՏԻ ՄԱԿԵՐԵՍ | | | ԸՆԴ. ԷԼԵՄԵՆՏԵՐԻ ՄԱԿԵՐԵՍ (Մ²) | | | ԴՌՆԵՐԻ ԱՐՏԱՔԻՆ ՇԵՐԹԵՐԻ ՄՎԱՂ ԳԾ/Մ | |
| | | | | ԲԱՑՎՈՂ | ՉԲԱՑՎՈՂ | ԸՆԴՀԱՆՈՒՐ | ԲԱՑՎՈՂ | ՉԲԱՑՎՈՂ | ԸՆԴՀԱՆՈՒՐ | 1 ԷԼԵՄԵՆՏԻ ՀԱՄԱՐ | ԸՆԴՀԱՆՈՒՐ |
| Պ-1 | 1(L)x0.6 | ալյումինե բլոկով ջերմա-կամրջով, «անտրացիտ» գույն, 60 մմ հաստությամբ, ապակե փաթեթ 4+4 մմ պրոֆիլ | 12 | 0.6մ² | | 0.6մ² | 0.6մ² | | 0.6մ² | 0.53մ² | 6.6մ² |

| ՊԱՅՄԱՆԱԳԻՐ N ՀՀՏՄ- ՀԲՄԽԾՁԲ-25/01 | | | | | | ՀԱՐՏԱՐԱՊԵՏԱԿԱՆ ՄԱՍ | | | | <<Ա-ԷՆ ՓՐՈՋԵԿՏ» ՍՊԸ an-project-n@mail.ru | | Լիցենզիա 000348 | |
|-------------------------------------|-----------------|------|-------|-------|-----|--------------------|--|--|--|---|----|--------------------|--|
| Փոփ. | Քան. | Թեր. | Փաստ. | Ստոր. | Ամ. | ՀԱՐՏԱՐԱՊԵՏԱԿԱՆ ՄԱՍ | | | | ԱՆ | 16 | 45 | |
| Տնօրեն | Կ. Պողոսյան | | | | | | | | | | | | |
| Ն.Գ.Ճ | Ս.Հարությունյան | | | | | ՀԱՐՏԱՐԱՊԵՏԱԿԱՆ ՄԱՍ | | | | | | | |
| Նախագծեց | Ս.Հարությունյան | | | | | | | | | | | | |
| | | | | | | ՀԱՐՏԱՐԱՊԵՏԱԿԱՆ ՄԱՍ | | | | | | | |
| | | | | | | | | | | | | | |
| | | | | | | ՀԱՐՏԱՐԱՊԵՏԱԿԱՆ ՄԱՍ | | | | | | | |
| | | | | | | | | | | | | | |


| ԱՌԱՋԻՆ ՀԱՐԿԻ ԴՌՆԵՐԻ ԾԱՎԱԼ | | | | | | | | | | | |
|---------------------------------|----------------|--|-------------|--------------------|---------|-----------|-------------------------------|---------|-----------|----------------------------------|-----------|
| ԴԻՐՔ | ՉԱՓԵՐ | ՆԿԱՐԱԳՐ | ՔԱՆԱԿ (ՀԱՏ) | 1 ԷԼԵՄԵՆՏԻ ՄԱԿԵՐԵՍ | | | ԸՆԴ. ԷԼԵՄԵՆՏՆԵՐԻ ՄԱԿԵՐԵՍ (Մ²) | | | ԴՌՆԵՐԻ ԱՐՏԱՔԻՆ ՇԵՐԹԵՐԻ ՄՎԱՂ ԳԾ/Մ | |
| | | | | ԲԱՅՎՈՂ | ՉԲԱՅՎՈՂ | ԸՆԴՀԱՆՈՒՐ | ԲԱՅՎՈՂ | ՉԲԱՅՎՈՂ | ԸՆԴՀԱՆՈՒՐ | 1 ԷԼԵՄԵՆՏԻ ՄՎԱՂ | ԸՆԴՀԱՆՈՒՐ |
| <u>Դ-1</u> Արտա- քին դուռ | 2(b)x2.3(h) | այլումինե բլոկով, ջերմակամրջով,անտրացիտ, 60 մմ հաստությամբ | <u>1</u> | 4.6մ² | — | 4.6մ² | 4.6մ² | — | 4.6մ² | 2.2մ² | 2.2մ² |
| <u>Դ-1</u> Ներքին դուռ | 2(b)x2.3(h) | մետաղապլաստե 4+4 պրոֆիլ, սպիտակ, 60 մմ հաստությամբ | <u>1</u> | 4.6մ² | — | 4.6մ² | 4.6մ² | — | 4.6մ² | — | — |
| <u>Դ-2</u> Ներքին դուռ | 0,9(b)x2.3(h) | մետաղապլաստե բլոկով, խուլ ,սպիտակ, 60 մմ հաստությամբ | <u>5</u> | 2մ² | — | 2մ² | 2մ² | — | 10մ² | — | — |
| <u>Դ-3</u> Ներքին դուռ | 0,75(b)x2.1(h) | մետաղապլաստե բլոկով, խուլ ,սպիտակ, 60 մմ հաստությամբ | <u>8</u> | 1.6մ² | — | 1.6մ² | 1.6մ² | — | 12.8մ² | — | — |

01031352
«Ա-ԷՆ ՓՐՈՋԵԿՏ» ՍՊԸ
ՆԱԽԱԳԾԵՐԻ ՓՈՐՁԱՔՆՆՈՒԹՅԱՆ ՀԱՄԱՐ
"A-R PROJECT" LLC
FOR EXPERIENCE OF PROJECTS
20 ր.

| | | | | | | | | | |
|----------|-----------------|------|-------|-------|-----|--|---|--------------------|--------|
| | | | | | | ՊԱՅՄԱՆԱԳԻՐ N ՀՀՏՄ- ՀԲՄԽԾԶԲ- 25/01 | | | |
| Փուլ | Քան. | Թեր. | Փաստ. | Ստոր. | Ամ. | ՀՀ ՏԱՎՈՒՇԻ ՄԱՐԶԻ ԻՋԵՎԱՆԻ ԹԻՎ 3 ՀԻՄՆԱԿԱՆ ԴՊՐՈՑԻ 0,71 ՀԱ ՍԱՐՄԾՔՈՒՄ ՖՈՒՏԲՈՒԼ, ԲԱՍԿԵՏԲՈՒՆ ԴԱՆԿ ՎՈՒՆԵՑԲՈՒՆԻ ԴԱՇՏԻ ԿԱՌՈՒԹՅԱՆ, ՆԵՐԱՌԱՅԱՆ ԴՊՐՈՑԻՆ ԵՎ ԹԱՐԱՆԱՄԻՆ ՍՊԱՍՈՐԿՈՂ ԴՊՐՈՒԿԻ, ՄԱՆԿԱԿԱՆ, ՄԱՐԶԱԿԱՆ ԴԱՇՏԻ ԿԱՌՈՒԹՅԱՆ ԱՇԽԱՏԱՆՔՆԵՐԻ ՆԱԽԱԳԾԱՆԱԽԱՀԱՇՎԱԾՐ ՓԱՍՏԱԹՂԹԵՐԻ ԿԱԶՄՈՒՄ | | | |
| Տնօրեն | Կ. Պողոսյան | | | | | ՀԱՐՏԱՐԱՊԵՏԱԿԱՆ ՄԱՍ | Փուլ | Թերթ | Թերթեր |
| Ն.Գ.Ճ | Ս.Հարությունյան | | | | | | ԱՆ | 17 | 45 |
| Նախագծեց | Ս.Հարությունյան | | | | | | <<Ա-ԷՆ Փրոյեկտ ՍՊԸ>> an-project-n@mail.ru Լիցենզիա 000348 | | |
| | | | | | | | | | |
| | | | | | | | | | |
| | | | | | | | | Լիցենզիա 000348 | |


ՀԱՆԳՈՒՅՑՆԵՐ

ԱՐՏԱՔԻՆ ԴՈՆԵՐԻ ՇԵՄԵՐԻ ՀԱՆԳՈՒՅՑ

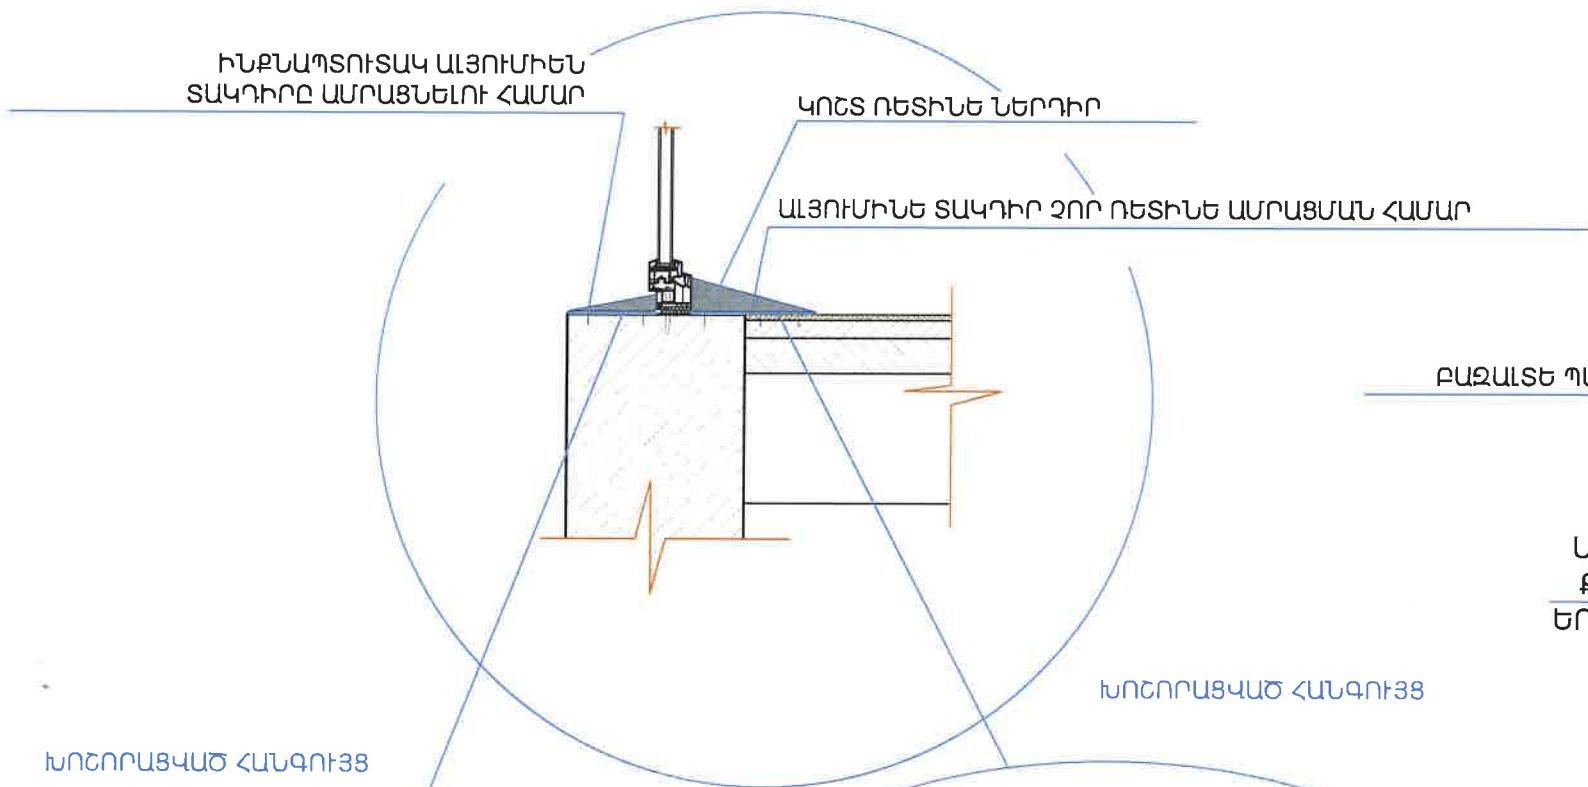


ԲԱԶԱԼՏԵ ՊԱՏՈՒՀԱՆԱԳՈԳ 250x30 մմ


ԱՐՑՈՒՆՔԱԹԱՓ ՔԱՐԻ ԱՄԲՈՂՋ ԵՐԿԱՐՈՒԹՅԱՄԲ

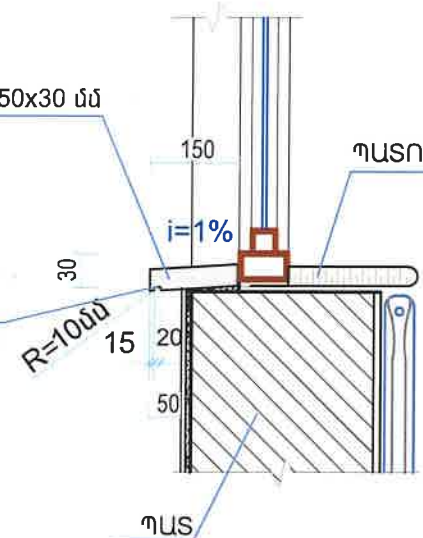

ԽՈՇՈՐԱՑԿԱԾ ՀԱՆԳՈՒՅՑ

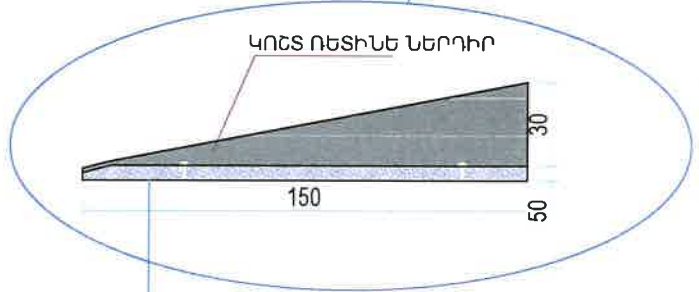

ԱԼՅՈՒՄԻՆՆԵ ՏԱԿՐԻՐ ԶՈՐ ՈՇՏԻՆԵ ԱՄՐԱՑՄԱՆ ՀԱՄԱՐ

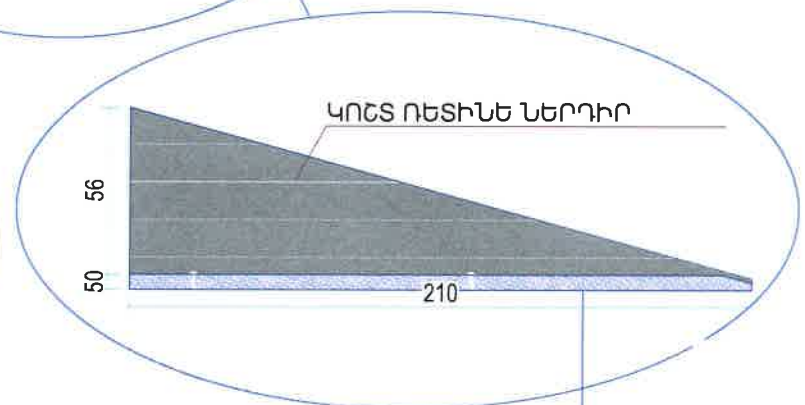


ԱԼՅՈՒՄԻՆՆԵ ՏԱԿՐԻՐ ԶՈՐ ՈՇՏԻՆԵ ԱՄՐԱՑՄԱՆ ՀԱՄԱՐ

01031352
«Ա-ԷՆ ՓՐՈՋԵԿՏ» ՍՊԸ
ՆԱԽԱԳԾԵՐԻ ՓՈՐՁԱՐԱՆՈՒԹՅԱՆ ՀԱՄԱՐ
"A-R PROJECT" LLC
FOR EXPERIENCE OF PROJECTS
20 — թ.

| | | | | | |
|------------------------------------|------------------|------|-------|---|-----|
| ՊԱՅՄԱՆԱԳԻՐ N ՀՀՏՄ-ՀԲՄԽԾԶԲ-25/01 | | | | | |
| Փոփ. | Քան. | Թեք. | Փաստ. | Ստոր. | Ամ. |
| Տնօրեն | Կ. Պողոսյան | | | | |
| Ն.Գ.Ճ | Ս. Հարությունյան | | | | |
| Նախագծեց | Ս. Հարությունյան | | | | |
| ՀԱՐՏԱՐԱՊԵՏԱԿԱՆ ՄԱՍ | | | | Փուլ | Թեք |
| | | | | ԱՆ | 18 |
| | | | | Թեքեր | 45 |
| | | | | <<Ա-ԷՆ Փրոյեկտ ՍՊԸ>> an-project-n@mail.ru | |
| | | | | Լիցենզիա 000348 | |


ՏԱՆԻՔԻ ՋՐԱՀԵՌԱՑՄԱՆ ՀԱՏԱԿԱԳԻԾ Մ 1 : 100

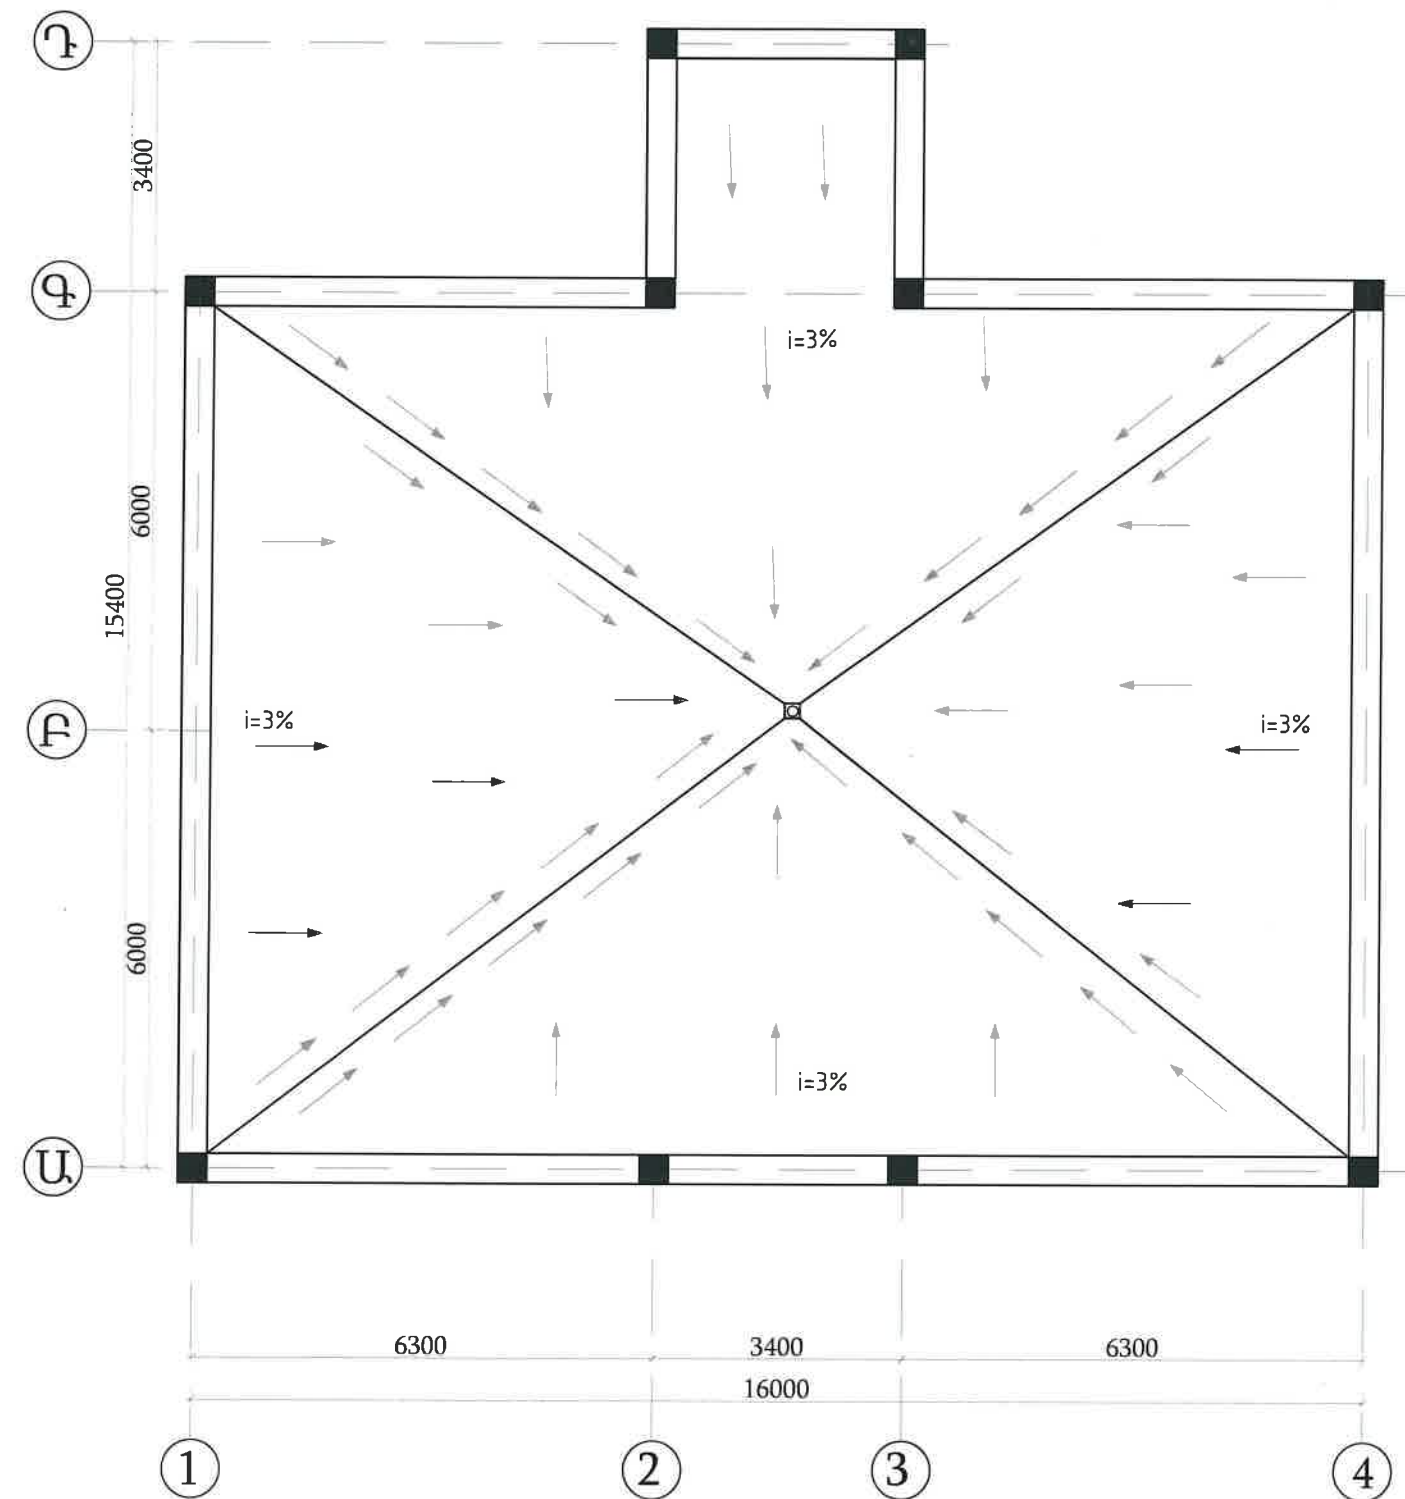





01031352
«Ա-ԷՆ ՓՐՈՋԵԿՏ» ՍՊԸ
ՆԱԽԱԳԾԵՐԻ ՓՈՐՁԱՔՆՆՈՒԹՅԱՆ ՀԱՄԱՐ
"A-R PROJECT" LLC
FOR EXPERIENCE OF PROJECTS
«___» _____ 20__ թ.

| ՊԱՅՄԱՆԱԳԻՐ | | | | | |
|---------------------|------------------|------|-------|---|--------|
| N ՀՀՏՄ-ՀԲՄԽՁԲ-25/01 | | | | | |
| Փոփ. | Քան. | Թեք. | Փաստ. | Ստոր. | Ամ. |
| Տնօրեն | Կ. Պողոսյան | | | | |
| Ն.Գ.Ճ | Ս. Հարությունյան | | | | |
| Նախագծեց | Ս. Հարությունյան | | | | |
| | | | | | |
| | | | | | |
| | | | | | |
| ՀԱՐՏԱՐԱՊԵՏԱԿԱՆ ՄԱՍ | | | | Փուլ | Թերթ |
| | | | | ԱՆ | Թերթեր |
| | | | | ԱՆ | 20 |
| | | | | 45 | |
| ԸՆԴՀԱՆՈՒՐ ՏՎԱԼՆԵՐ | | | | <<Ա-ԷՆ Փրոյեկտ ՍՊԸ>> an-project-n@mail.ru | |
| | | | | Լիցենզիա 000348 | |

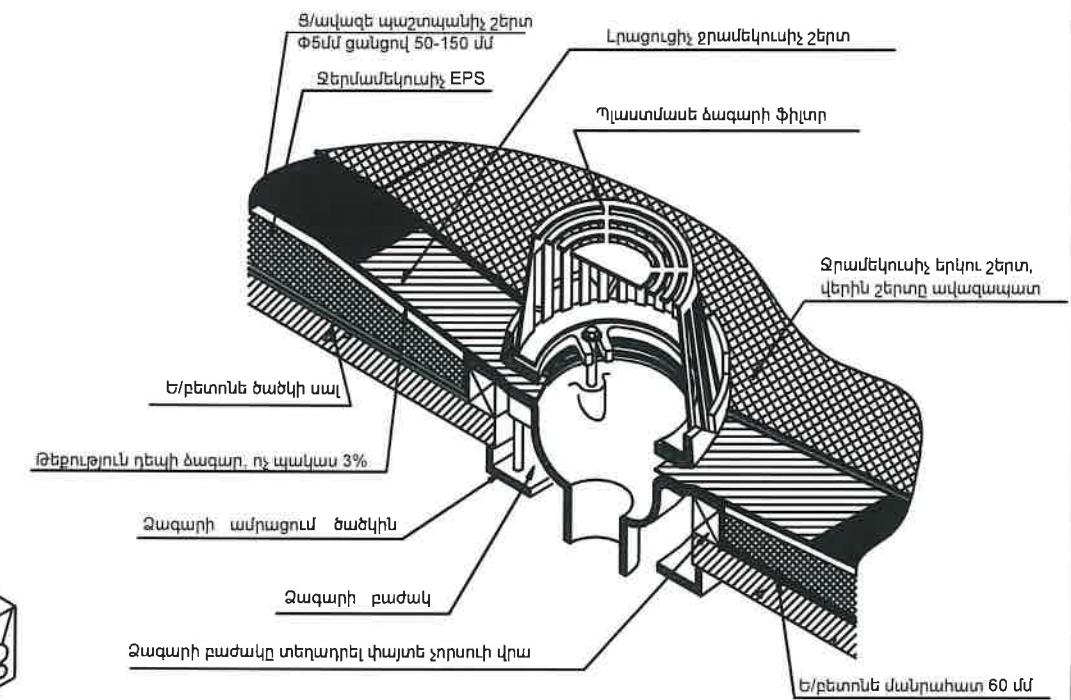
ԶԱԳԱՐԻ ՏԵՂԱԴՐՄԱՆ
ՀԱՆԳՈՒՅՑ

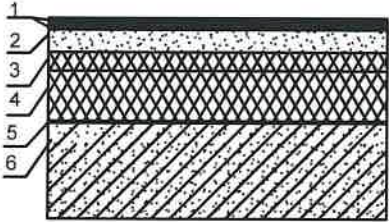

| | | |
|---|--|-------------|
| ՀԱՏԱԿԻ ՀԱՏՈՒՅԹԸ | ՇԵՐՏԵՐԸ | ՄԱԿԵՐԵՍԸ մ² |
| ՏԱՆԻՔ | | |
|  | <ol style="list-style-type: none"> 1 Իզոգամ ջրամեկուսիչ երկու շերտ, վերին շերտը ավազապատ, 4 մմ 2 Ց/ավազե պաշտպանիչ շերտ 70-150 մմ, ցանցով 5*150 *150 3 Ջերմամեկուսիչ շերտ ^a EPS h միջ. 50 մմ 4 Ջերմամեկուսիչ շերտ ^a EPS h միջ. 150 մմ 5 Գոլորշամեկուսիչ թաղանթ 1 շերտ 6 Ե/բ միաձուլվ սալ | 181 |

| | | | | | | | | | |
|----------|-----------------|------|---|-------|-----|--|---|------|--------|
| | | | | | | ՊԵՏԱԿԱՆ ՊԵՐ N ՀՀՏՄ- ՀԲՄԽԾԶԲ- 25/01 | | | |
| Փոփ | Քան. | Թեր. | Փաստ. | Ստոր. | Ամ. | ՀՀ ՏԱՎՈՒՇԻ ՄԱՐԶԻ ԻՋԵԿԱՆԻ ԹԻՎ 32 ՄԱՍԿԱՆ ԴՊՐՈՑԻ 0.71 ՀԱՏԱՐԱԾՔՈՒՄ ՀՈՒՏՔՈՒՄ, ԲԱՍԿԵՏՔՈՒՄ ՀԱՆԿ ԿՈՆԼԵՑՔՈՒՄ ԴԱՇԻ ԿԱՌՈՒՑՄԱՆ, ԵՐԱՌԱՅԱՆ ԴՊՐՈՑԻ ԵՎ ԹԱՄԱՆԱՄԼ ՍՊԱՄԱՐԿՈՂ ՊՈՒՐԱԿԻ, ՄԱՀԱՎԱԿԱՆ ՄԱՐԱԿԱՆ ԴԱՇԻ ԿԱՌՈՒՑՄԱՆ ԱՇԽԱՏԱՆՔՆԵՐԻ ԼՃԱՎԱԳՄԱՆ ԱՆԱՋԱԶԵԿԱՅԻՆ ՓԱՍՏԱԹՂԹԵՐԻ ԿԱՏԱՐՈՒՄ | | | |
| Տնօրեն | Կ. Պողոսյան | |  | | | ՀԱՐՏԱՐԱՊԵՏԱԿԱՆ ՄԱՍ | Փուլ | Թերթ | Թերթեր |
| Ն.Գ.Ճ | Ս.Հարությունյան | |  | | | | ԱՆ | 21 | 45 |
| Նախագծեց | Ս.Հարությունյան | |  | | | ԸՆԴՀԱՆՈՒՐ ՏԿԱԼՆԵՐ | <<Է-ԼՆ Փրոյեկտ ՄՊԸ>> an-project-n@mail.ru Lhgեևգհա 000348 | | |
| | | | | | | | | | |
| | | | | | | | | | |
| | | | | | | | | | |


ՀԱՐԹ ՏԱՆԻՔ. ԾԱԾԿԻ ՇԵՐՏԵՐԻ ԿԱՌՈՒՑՎԱԾՔ

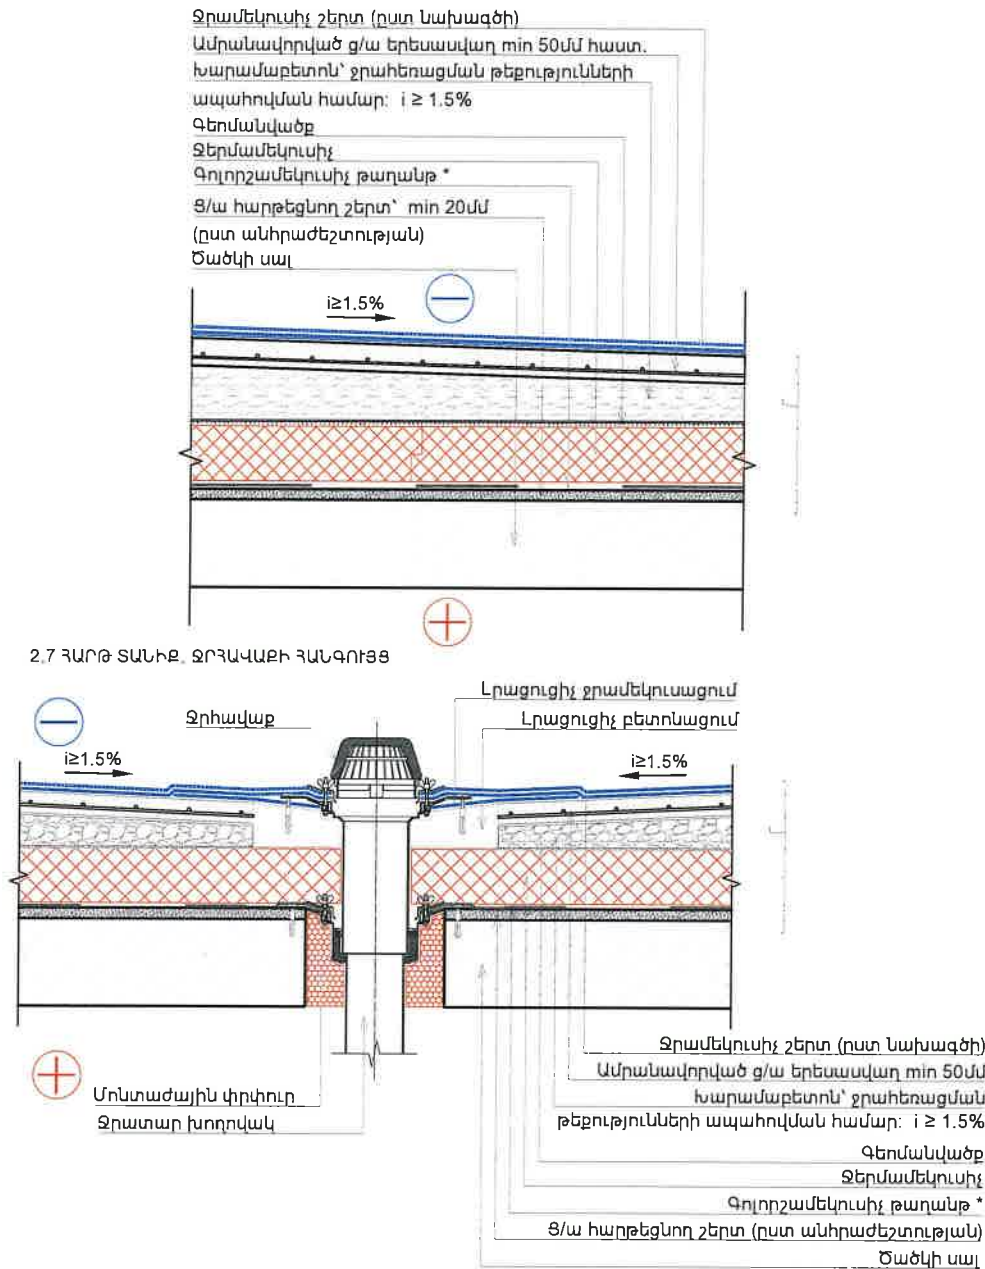

Ծանոթագրություն

- Ջերմամեկուսիչի հաստությունն 2 հատ 50մմ:
- *Գոլորշամեկուսիչ թաղանթը կիրառվում է միայն կոշտ հանքային բամբակի և EPS սալերի օգտագործման դեպքում:
- Սալերով իրականացվող ջերմամեկուսիչ շերտը (XPS, EPS, կոշտ հանքային բամբակ) անհրաժեշտ է սոսնձով կամ խցաբութակներով ֆիքսել ծածկի վրա՝ կանխելու համար շինաշխատանքների ընթացքում դրանց տեղաշարժը:

600 ՄՄ ԵՎ ՑԱԾՐ ՊԱՐԱՊԵՏԻ ՋԵՐՄԱՄԵԿՈՒՄԱՑՈՒՄ

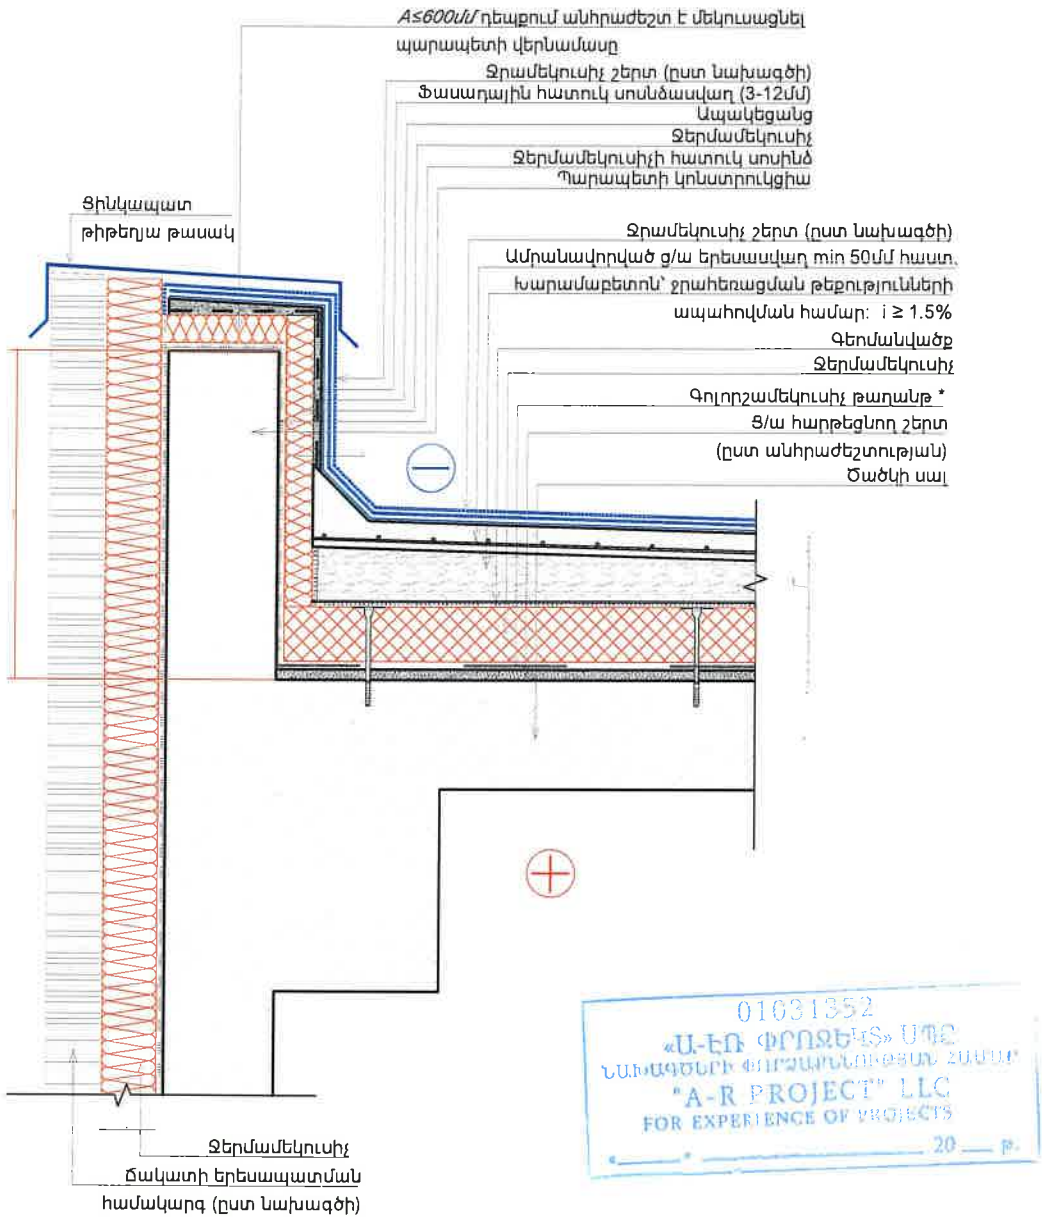


Ծանոթագրություն

- Ջերմամեկուսիչների հաստությունն 2 հատ 50մմ:
- *Գոլորշամեկուսիչ թաղանթը կիրառվում է միայն կոշտ հանքային բամբակի և EPS սալերի օգտագործման դեպքում:
- Սալերով իրականացվող ջերմամեկուսիչ շերտը (XPS, EPS, կոշտ հանքային բամբակ) անհրաժեշտ է սոսնձով կամ խցաբութակներով ֆիքսել ծածկի վրա՝ կանխելու համար շինաշխատանքների ընթացքում դրանց տեղաշարժը:

| ՊԱՅՄԱՆԱԳԻՐ | | | | | | N ՀՀՄՍ - ՀԲՄԽԾՁԲ - 25/01 | | |
|------------|------|------|-------|-------|-----|--------------------------|--|--|
| Փոփ. | Քան. | Թեր. | Փաստ. | Ստոր. | Ամ. | ՀԱՐՏԱՐԱՊԵՏԱԿԱՆ ՄԱՍ | | |
| Տնօրեն | | | | | | Փուլ | | |
| Ն.Գ.Ճ | | | | | | ԱՆ | | |
| Նախագծեց | | | | | | Թերթ | | |
| | | | | | | 22 | | |
| | | | | | | Թերթեր | | |
| | | | | | | 45 | | |
| | | | | | | <<Ա-ԷՆ Փրոյեկտ ՍՊԸ>> | | |
| | | | | | | an-project-n@mail.ru | | |
| | | | | | | Լիցենզիա 000348 | | |


ՊԱՏԻ ՈՒՂՂԱԶԻԳ ԿՏՐՎԱԾՔ

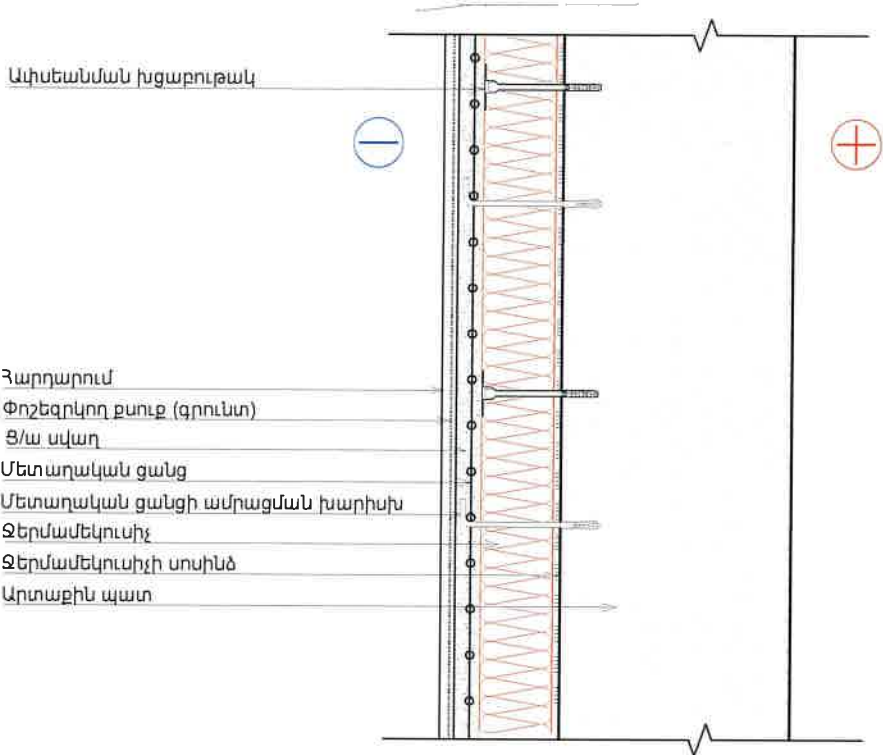

Ծանոթագրություն

- Ջերմամեկուսիչի հաստությունն 2 հատ 50մմ:
- Ջերմամեկուսիչի և սոսնձի տեսակի ընտրությունն իրականացնել ըստ նախագծի:
- Ջերմամեկուսիչն ամրացնելուց առաջ վերացնել պատի անհարթությունները:
- Խորհուրդ է տրվում ցեմենտավազե սվաղն իրականացնել տորկրետացմամբ:

ՊԱՏԵՐԻ ՀԱՏՈՒՄ. ՆԵՐՔԻՆ ԱՆԿՅՈՒՆ

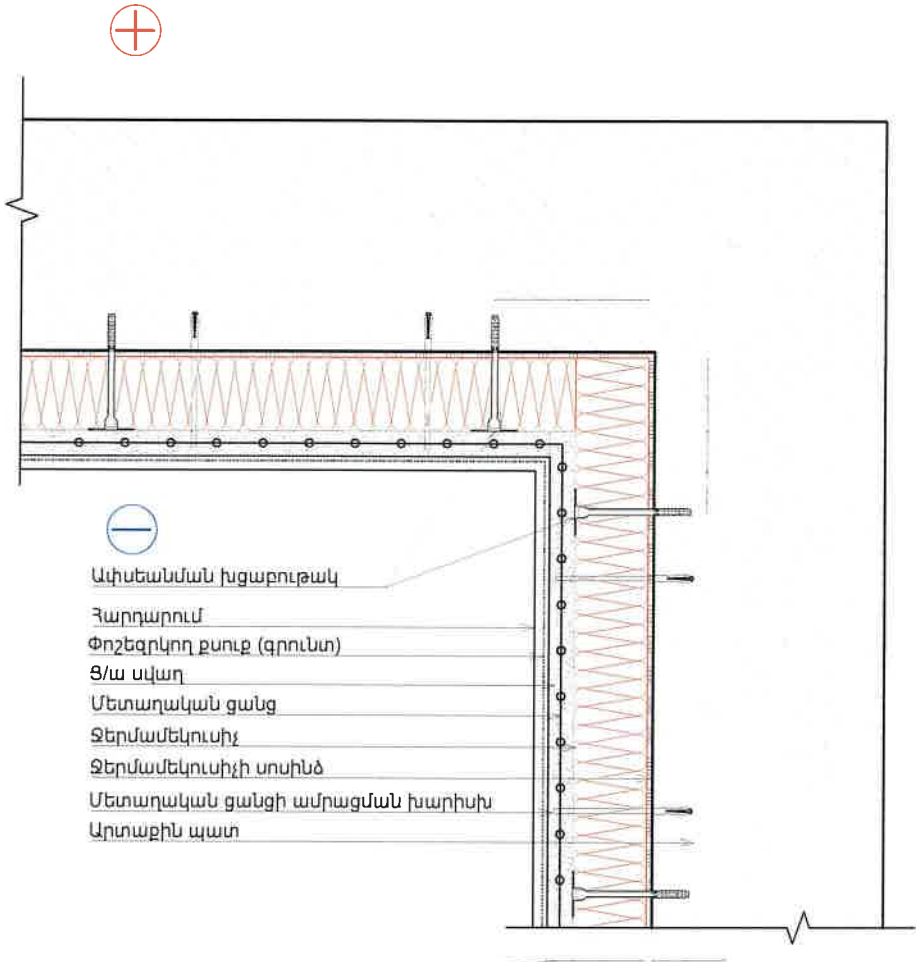


Ծանոթագրություն

- Ջերմամեկուսիչի հաստությունն 2 հատ 50մմ:
- Ջերմամեկուսիչի և սոսնձի տեսակի ընտրությունն իրականացնել ըստ նախագծի:
- Ջերմամեկուսիչն ամրացնելուց առաջ վերացնել պատի անհարթությունները:



| ՊԱՅՄԱՆԱԳԻՐ | | | | | | N ՀՀՏՄ-ՀԲՄՆՁԲ-25/01 | | |
|------------|-----------------|------|-------|-------|-----|----------------------|--|--|
| Փոփ | Քան. | Թեր. | Փաստ. | Ստոր. | Ամ. | ՀԱՐՏԱՐԱՊԵՏԱԿԱՆ ՄԱՍ | | |
| Տնօրեն | Կ. Պողոսյան | | | | | Փուլ | | |
| Ն.Գ.Ճ | Ս.Հարությունյան | | | | | ԱՆ | | |
| Նախագծեց | Ս.Հարությունյան | | | | | Թերթ | | |
| | | | | | | 23 | | |
| | | | | | | Թերթեր | | |
| | | | | | | 45 | | |
| | | | | | | <<Ա-Էն Փրոյեկտ ՄՊԸ>> | | |
| | | | | | | an-project-n@mail.ru | | |
| | | | | | | Լիցենզիա 000348 | | |



ՊԱՏՈՒՅԱՆԻ ԲԱՑՎԱԾՔՈՎ ՈՒՂԱԶԻԳ ԿՏՐՎԱԾՔ

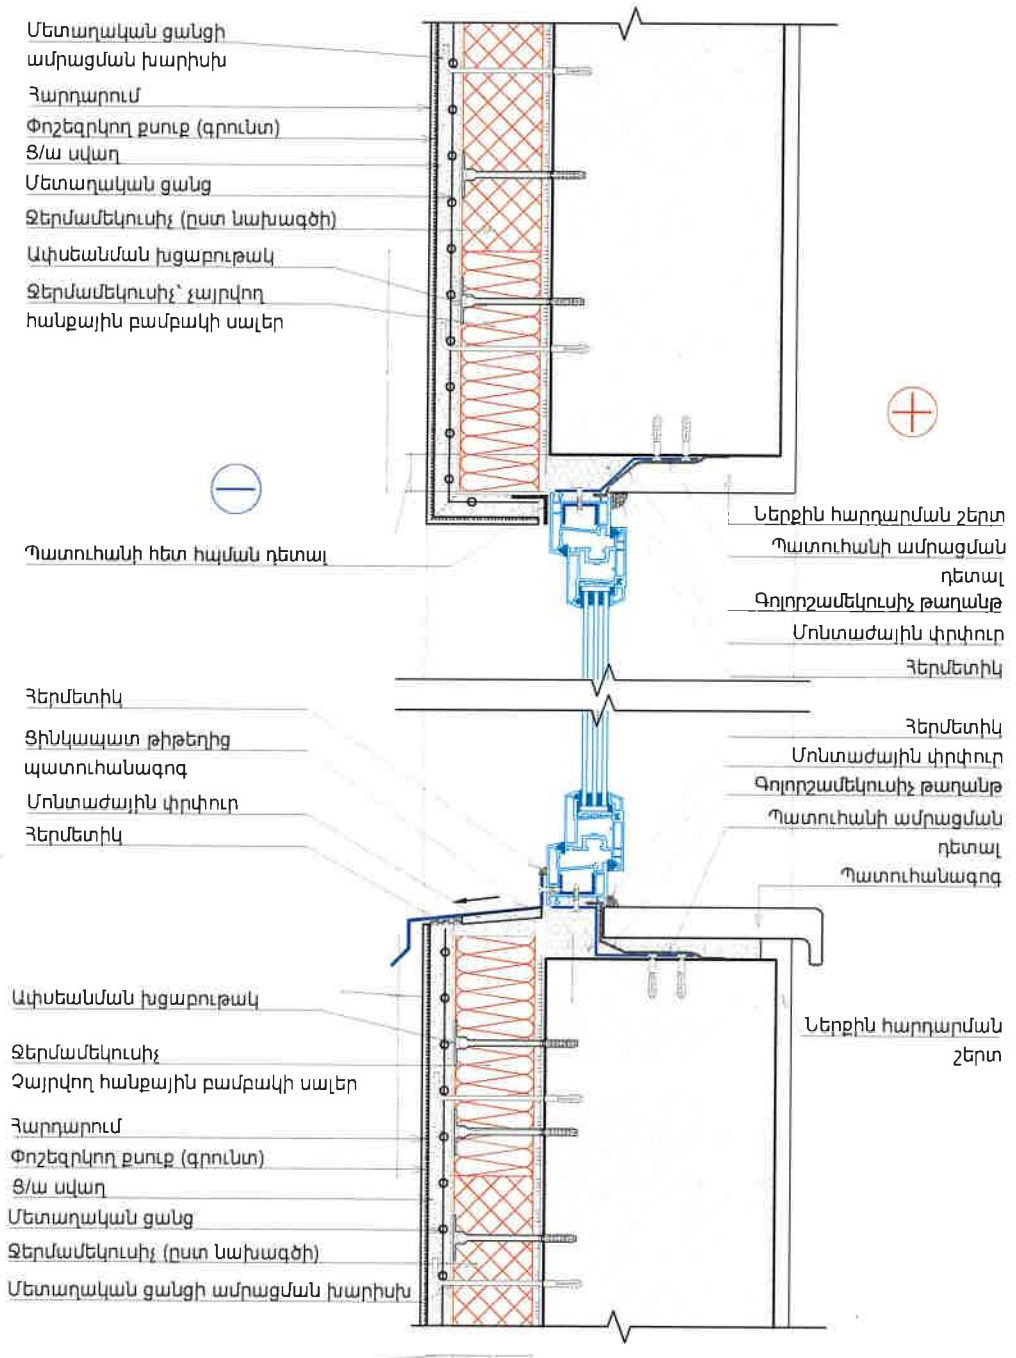

Ծանոթագրություն

- Ջերմամեկուսիչի հաստությունն 2 հատ 50մմ:
- Ջերմամեկուսիչի և սոսնձի տեսակի ընտրությունն իրականացնել ըստ նախագծի:
- Ջերմամեկուսիչն ամրացնելուց առաջ վերացնել պատի անհարթությունները:
- Խորհուրդ է տրվում ցեմենտավազե սվաղն իրականացնել տորկրետացմամբ:

ՊԱՏԻ ՈՒՂԱԶԻԳ ԿՏՐՎԱԾՔ ՈՐՄՆԱԽԱՐԱՍԻՒ ԶԱՏՎԱԾՈՒՄ

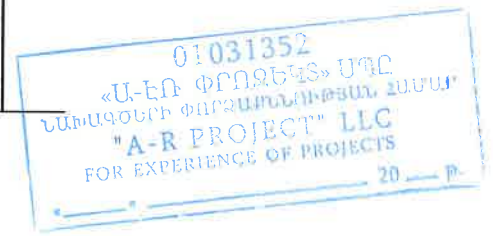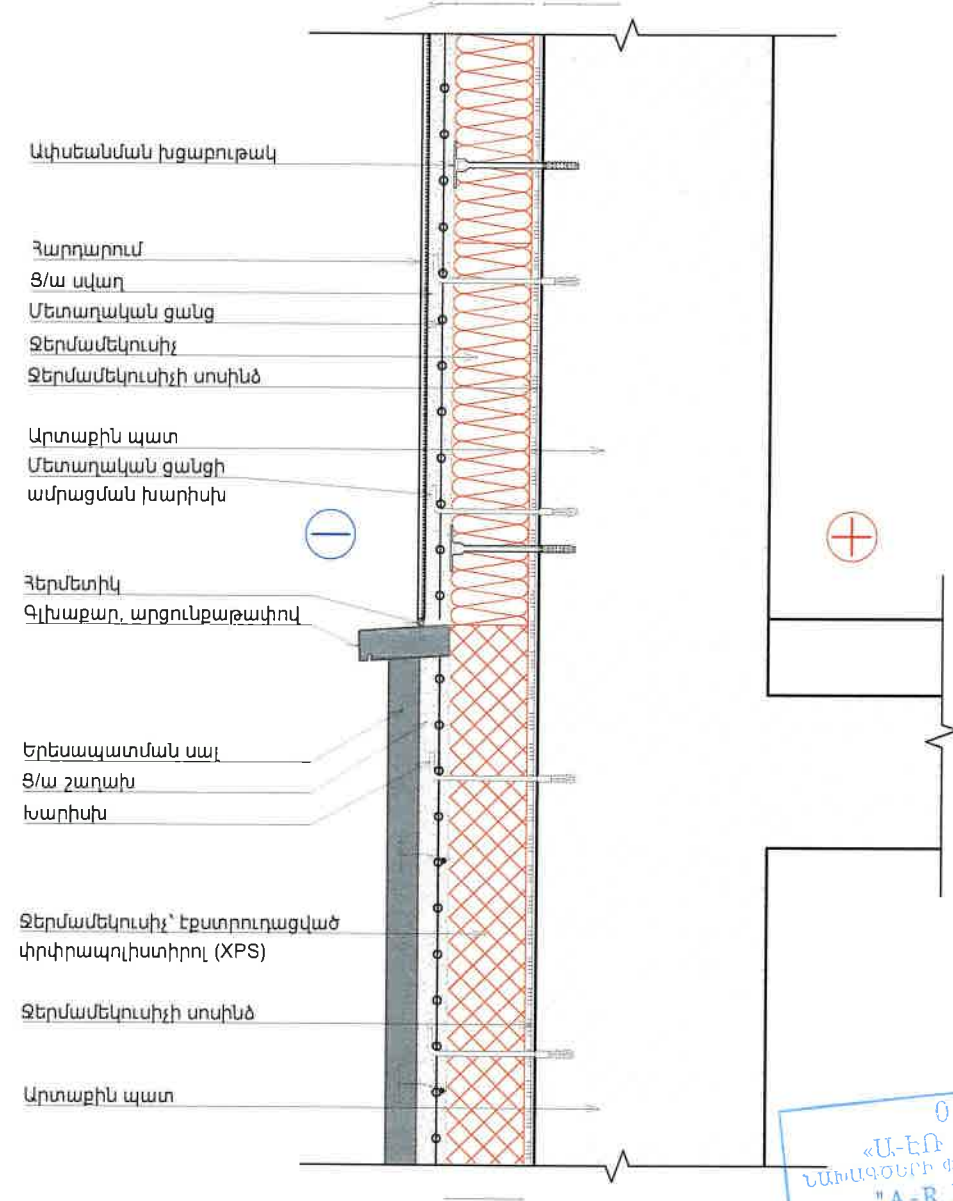



Ծանոթագրություն

- Ջերմամեկուսիչի հաստությունն 2 հատ 50մմ:
- Ջերմամեկուսիչի և սոսնձի տեսակի ընտրությունն իրականացնել ըստ նախագծի:
- Ջերմամեկուսիչն ամրացնելուց առաջ վերացնել պատի անհարթությունները:
- Խորհուրդ է տրվում ցեմենտավազե սվաղն իրականացնել տորկրետացմամբ:

| | | | | | | | | | |
|----------|--------------|------|-------|-------|-----|-----------------------------------|--|--|--|
| | | | | | | ՊԱՅՄԱՆԱԳԻՐ N ՀՀՏՄ-ՀԲՄԽՁԲ-25/01 | | | |
| Փոփ. | Քան. | Թեք. | Փաստ. | Ստոր. | Ամ. | ՀԱՐՏԱՐԱՊԵՏԱԿԱՆ ՄԱՍ | | | |
| Տնօրեն | Կ. Պողոսյան | | | | | Փուլ | | | |
| Ն.Գ.Ը | Ս. Զարուկյան | | | | | ԱՆ | | | |
| Նախագծեց | Ս. Զարուկյան | | | | | Թերթ | | | |
| | | | | | | Թերթեր | | | |
| | | | | | | 24 | | | |
| | | | | | | 45 | | | |
| | | | | | | <<Ա-ԷՆ Փրոյեկտ ՍՊԸ>> | | | |
| | | | | | | an-project-n@mail.ru | | | |
| | | | | | | Լիցենզիա 000348 | | | |

ՃԱԿԱՏ 1-4 Մ 1:100
ՋԵՐՄԱՄԵԿՈՒՄԱՑՄԱՆ ՄԻԵՄԱ
ՀԱՆԳՈՒՅՑՆԵՐ

ՋԵՐՄԱՄԵԿՈՒՄԱՑՄԱՆ ԻՐԱԿԱՆԱՑՈՒՄ ԲԱՅՎԱԾՔՆԵՐՈՒՄ

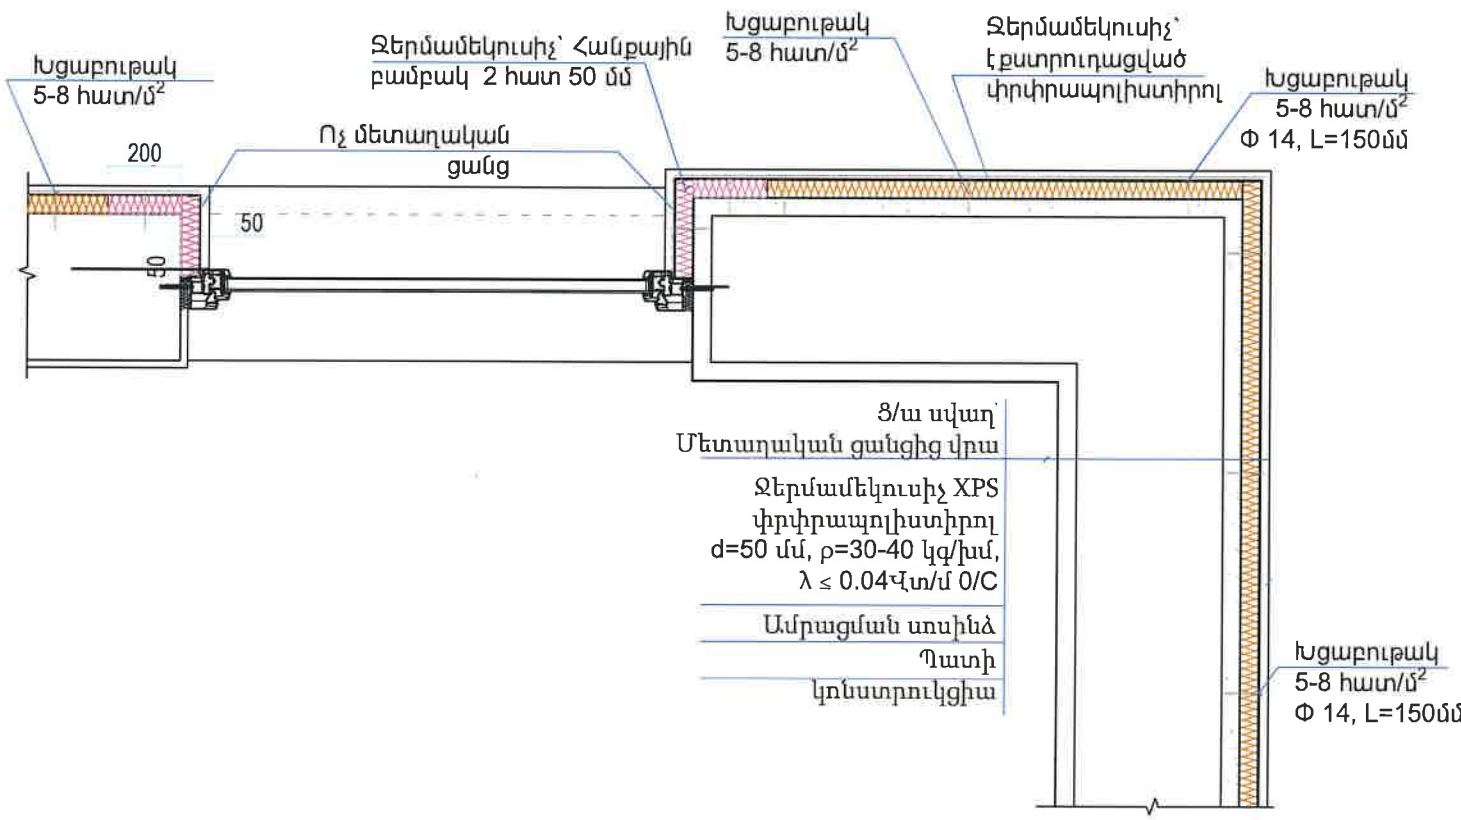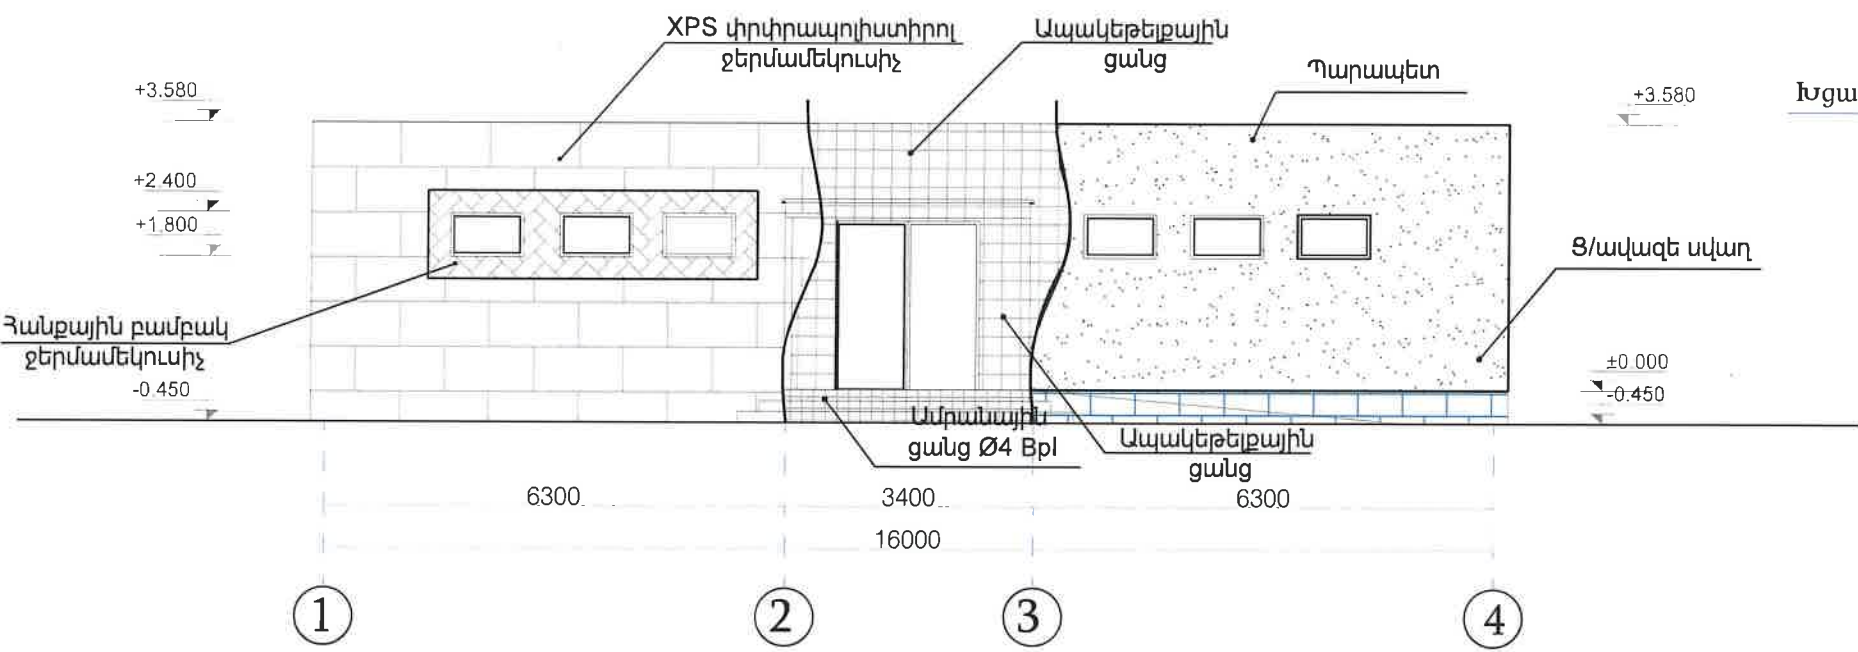

Խցաբութակ 5-8 հատ/մ² Φ 14, L=250մմ

Քաղալտե պատուհանագոգ 250*40 մմ

Խցաբութակ 5-8 հատ/մ² Φ 14, L=250մմ

Երկշերտ ջերմամեկուսիչ բազալտե մանրաթելային սալերով՝ վերին շերտը 30մմ, ստորին շերտը 70 մմ հաստ.


ՊԱՅՄԱՆԱԿԱՆ ՆՇԱՆՆԵՐ

- Ջերմամեկուսիչ՝ բազալտե մանրաթելային սալերով d 30 մմ, ρ 80 կգ/լսմ, λ = 0.035-0.040 Վտ/մ Կ
- Ջերմամեկուսիչ՝ էքստրուդացված փրփրապոլիստիրոլ d 70 մմ, ρ 37 կգ/լսմ, λ = 0.035-0.040 Վտ/մ Կ



| | | | | | | | | | |
|--------------------|------|-----------------|-------|-------|-----|--|------|--------|--|
| | | | | | | ՊԱՅՄԱՆԱԳԻՐ N ՀՀՏՄ-ՀՐՄԽԾԶԲ-25/01 | | | |
| ՀԱՐՏԱՐԱՊԵՏԱԿԱՆ ՄԱՍ | | | | | | ՀԱՐՏԱՐԱՊԵՏԱԿԱՆ ՄԱՍ | | | |
| ԸՆԴՀԱՆՈՒՐ ՏՎԱԼՆԵՐ | | | | | | ՀԱՐՏԱՐԱՊԵՏԱԿԱՆ ՄԱՍ | | | |
| Փոփ | Քան. | Թեր. | Փաստ. | Ստոր. | Ամ. | Փուլ | Թերթ | Թերթեր | |
| Տնօրեն | | Կ. Պողոսյան | | | | ԱՆ | 25 | 45 | |
| Ն.Գ.Ճ | | Ս.Հարությունյան | | | | <<Ա-Էն Փրոյեկտ ՍՊԸ>> an-project-n@mail.ru | | | |
| Նախագծեց | | Ս.Հարությունյան | | | | | | | |
| | | | | | | Լիցենզիա 000348 | | | |

ՋԵՐՄԱՄԵԿՈՒՄԻՉ ՍԱԼԵՐԻ ԽԱՐՍԽԱՅԻՆ ԽՑԱԲՈՒԹԱԿՆԵՐԻ
ՏԵՂԱԴՐՄԱՆ ՇԱՆՄԱՏԱԶԵԼ ՏԻՊԱՅԻՆ ՍԽԵՄԱ Մ 1:40

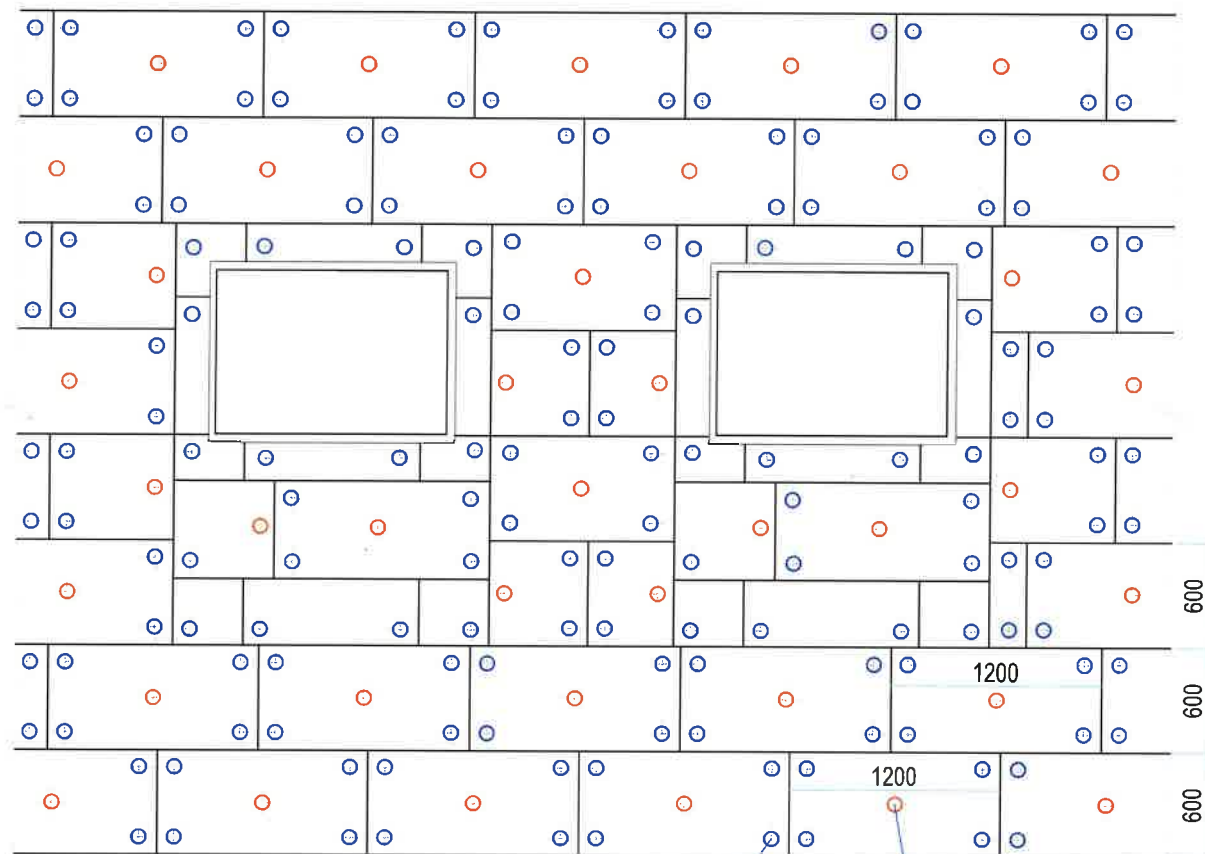


Խցաբութակ պլաստմասե 5-8 հատ/մ² Φ 14, L=250մմ

Խցաբութակ մետաղական 5-8 հատ/մ² Φ 14, L=250մմ

ԾԱՆՈԹՈՒԹՅՈՒՆ

- ԵՐԿԵՐՏ ՋԵՐՄԱՄԵԿՈՒՄԱՑՈՒՄ ԲԱԶԱՏԵ ՄԱՆՐԱԹԵԼԱՅԻՆ ՍԱԼԵՐՈՎ՝ ՎԵՐԻՆ 30 մմ և ՍՏԵՐԻՆ 70 մմ ՀԱՍՏ. ԽՏՈՒԹՅՈՒՆԸ ՎԵՐԻՆ ՇԵՐՏԻ $\square 80$ ԿԳ/Մ³, ԽՏՈՒԹՅՈՒՆԸ ԱՏՈՐԻՆ ՇԵՐՏԻ $\square 37$ ԿԳ/Մ³, $\square \leq 0.035-0.040$ Կ/մ Կ:
1. ՊԱՏՈՒՀԱՆՆԵՐԻ ԵՎ ԴՈՆԵՐԻ ԲԱՑՎԱԾՔՆԵՐՈՒՄ ՀԱՆՔԱՅԻՆ ԲԱՐՔԱԿԻՑ ՆԵՐՔՆԱԿՆԵՐԸ ՊԵՏՔ Է ԼԻՆԵՆ ԱՄԲՈՂՋԱԿԱՆ:
2. ՋԵՐՄԱՄԵԿՈՒՄԻՉ ՆԵՐՔՆԱԿՆԵՐԸ ՏԵՂԱԴՐՎՈՒՄ ԵՆ ԻՐԱՐ ԿԻՊ ՀՊՎԱԾ: ԵԹԵ ԱՌԱՋԱՆՈՒՄ Է 2ՄՄ ԵՎ ԱՎԵԼ ԲԱՑՎԱԾՔ, ԱՅՆ ԱՆՀՐԱԺԵՇՏ Է ԼՅՆԵԼ ՆՈՒՅՆ ՋԵՐՄԱՄԵԿՈՒՄԻՉ ՆՅՈՒԹՈՎ:
3. ՊԱՏԻ ՄԵՋ ԽՑԱԲՈՒԹԱԿՆԵՐԻ ԽԱՐՍԽԱՅԻՆ ԽՈՐՈՒԹՅՈՒՆԸ ՊԵՏՔ Է ԼԻՆԻ 6-9 ՄՄ:
4. ԷՔՍՏՐՈՒԴԱՑՎԱԾ ՓՐՓՐԱՊՈԼԻՍԻՐՈՐԸ ՍՈՍՆՁՎՈՒՄ Է ՇԱՆՄԱՏԱԶԵԼ:
5. ՍՈՍՆՁԵԼՈՒՑ ՀԵՏՈ 72 ԺԱՄ ԱՆՑ ՋԵՐՄԱՄԵԿՈՒՄԻՉԸ ԱՄՐԱՑՆԵԼ ՊԱՏԻՆ ԽՑԱԲՈՒԹԱԿՆԵՐՈՎ, ԸՍՏ ՏՐՎԱԾ ՍԽԵՄԱՅԻ՝ ՅՈՒՐԱՔԱՆՁՅՈՒՐ ՍԱԼ ԱՄՐԱՑՆՈՒՄ ԵՆՔ 5 ԽՑԱԲՈՒԹԱԿՆԵՐՈՎ, ԿԵՆՏՐՈՆԱԿԱՆ ՄԱՍՈՒՄ՝ ՄԵՏԱԴԱԿԱՆ ՄԻՋՈՒԿՈՎ:
6. ԽՑԱԲՈՒԹԱԿՆԵՐԸ ԱՄՐԱՑՎՈՒՄ ԵՆ ԱՄՐԱՆԱՑԱՆՑԻՆ
7. ԲՈԼՈՐ ԱՆԿՅՈՒՆՆԵՐԸ ՊԱՐՏԱԴՐԻ ՈՒԺԵՂԱՑՎՈՒՄ ԵՆ ՈՉ ՄԵՏԱԴԱԿԱՆ ՑԱՆՑՈՎ:
8. ԱՅԼ ՄԱՆՐԱՄԱՍՆԵՐ ՋԵՐՄԱՄԵԿՈՒՄԻՉԻ ԱՄՐԱՑՄԱՆ ՄԱՍԻՆ ՏԵՍ «ԽՈՐՀՐԴԱՏՎԱԿԱՆ ՋԵՆԱՐՈՎ, ՀՀ ՆՈՐ ԿԱՌՈՒՑՎՈՂ ԵՎ ՎԵՐԱԿԱՌՈՒՑՎՈՂ ԲՆԱԿԵԼԻ, ՀԱՍԱՐԱԿԱԿԱՆ ԵՎ ԱՐՏԱԴՐԱԿԱՆ ՇԵՆՔԵՐԻ ՊԱՏՈՂ ԿՈՆՍՏՐՈՒԿՑԻԱՆԵՐԻ ՋԵՐՄԱՄԵԿՈՒՄԱՑՄԱՆ ՏԵԽՆԻԿԱԿԱՆ ԼՈՒԾՈՒՄՆԵՐԻ», ՀՀ ՔԱՂ.ՇԻՆ. ՆԱԽԱՐԱՐՈՒԹՅՈՒՆ, ՄԱԿ-Ի ՋԱՐԳԱՑՄԱՆ ԾՐԱԳԻՐ, ԵՐԵՎԱՆ, ՄԱԶԾ, 2013

ԱՐՏԱԶԻՆ ՊԱՏԵՐԻ ՋԵՐՄԱՄԵԿՈՒՄՑՄԱՆ ՏԱՐԱԾԱԿԱՆ ԿՏՐՎԱԾՔ

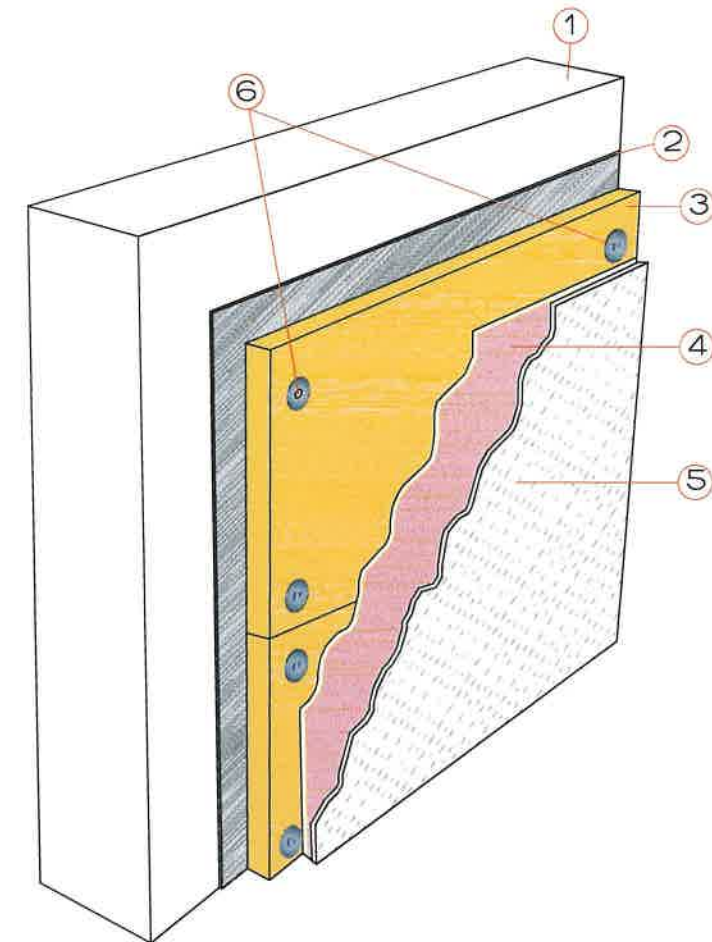


- 1- Արտաքին պատ
- 2- Սոսինձ «ջերմեկուսիչի ամրացման համար»
- 3- Բազալտե մանրաթելային սալ (d=30 մմ, $\rho=80$ կգ/խմ, $\lambda \leq 0.035-0.040$ Կ/մ Կ) - 30 մմ
- 4- Բազալտե մանրաթելային սալ (d=70 մմ, $\rho=37$ կգ/խմ, $\lambda \leq 0.035-0.040$ Կ/մ Կ) - 70 մմ
- 5- Երեսապատման սալիկներ
- 6- Խցաբութակ- 5-8 հատ/մ²



| ՊԱՅՄԱՆԱԳԻՐ | | | | | |
|---------------------|-----------------|------|-------|--|------|
| N ՀՀՏՄ-ՀՐԽՈՐԴ-25/01 | | | | | |
| Փոփ | Քան. | Թեք. | Փաստ. | Ստոր. | Ամ. |
| Տնօրեն | Կ. Պողոսյան | | | | |
| Ն.Գ.Ճ | Ս.Յարոկոյունյան | | | | |
| Նախագծեց | Ս.Յարոկոյունյան | | | | |
| ՀԱՐՏԱՐԱՊԵՏԱԿԱՆ ՄԱՍ | | | | Փուլ | Թերթ |
| | | | | ԱՆ | 26 |
| | | | | Թերթեր | 45 |
| | | | | <<Ա-Էն Փրոյեկտ ՄՊԸ>> an-project-n@mail.ru | |
| | | | | Լիցենզիա 000348 | |


ՋԵՐՄԱՄԵԿՈՒՄԻՉ ՍԱԼԵՐԻ ՇԱՐՄԱՆ ՍԽԵՄԱ

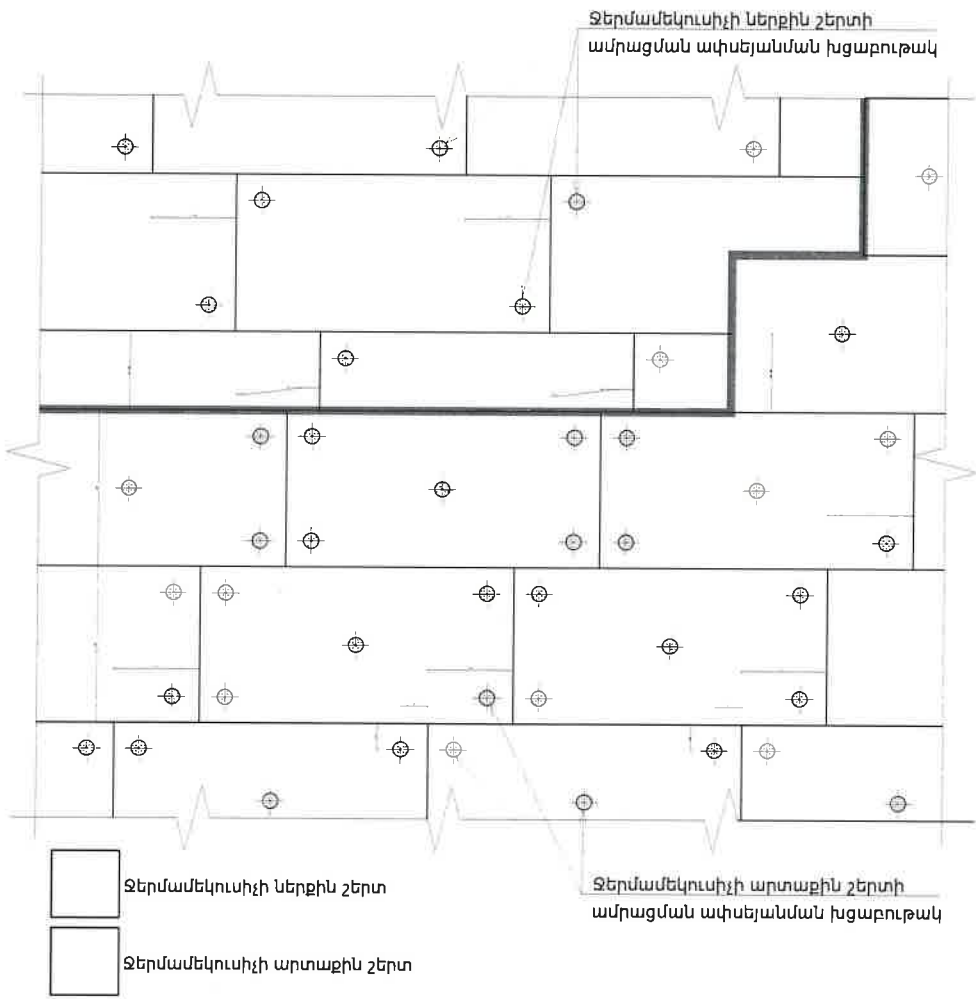

Ծանոթագրություն

- Ջերմամեկուսիչ սալերի անկյունային միացումներն իրականացնել ատամնային ամրացմամբ:
- Լրացուցիչ ամրացման համար անկյուններում տեղադրել ապակեցանցե թևիկներով ներկառուցված անկյունակ:
- Ջերմամեկուսիչ սալերի կարերն իրականացնել միմյանց նկատմամբ նվազագույնը 300 մմ շեղումով յուրաքանչյուր հաջորդ շարքում:
- Ջերմամեկուսիչի ներքին և արտաքին շերտերի սալերի հորիզոնական կարերն իրականացնել միմյանց նկատմամբ 150-ից 300մմ շեղումով:
- Ջերմամեկուսիչի ներքին և արտաքին շերտերի սալերի ուղղահայաց կարերն իրականացնել միմյանց նկատմամբ 150-ից 300մմ շեղումով:
- Ջերմամեկուսիչի արտաքին շերտում ափսեյանման խցաբութակների քանակը նախատեսել 6-7 հատ 1քմ համար հաշվարկով (5 հատ ամեն սալի վրա):
- Ջերմամեկուսիչի ներքին շերտում ափսեյանման խցաբութակների կիրառումը պարտադիր չէ: Կիրառելու դեպքում ափսեյանման խցաբութակների քանակը նախատեսել 4 հատ 1քմ համար հաշվարկով (2 հատ ամեն սալի վրա):
- Մեկ շերտով ջերմամեկուսիչի իրականացման դեպքում խցաբութակների դասավորությունն ու քանակն ընդունել տվյալ սխեմայի արտաքին շերտում ցուցադրված տարբերակով:

ՋԵՐՄԱՄԵԿՈՒՄԻՉ ՍԱԼԵՐԻ ՇԱՐՄԱՆ ՍԽԵՄԱ ՇԵՆՔԻ ԱՆԿՅՈՒՆԱՅԻՆ ՀԱՏՎԱԾՆԵՐՈՒՄ

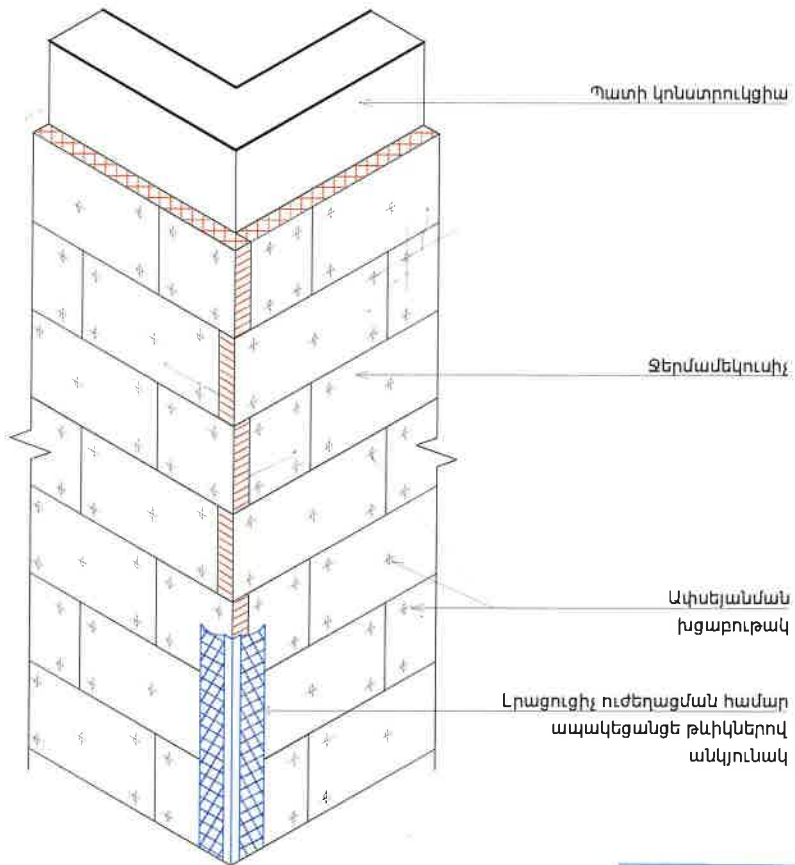

01031352
«Ա-ԷՆ ՓՐՈՋԵԿՏ» ՍՊԸ
ՆԱԽԱԳԾՆԵՐԻ ՓՈՐՁԱԹՆՈՒԹՅԱՆ ՀԱՄԱՐ
"A-R PROJECT" LLC
FOR EXPERIENCE OF PROJECTS
" " " 20 թ.


Ծանոթագրություն

- Ապակեցանցե թևիկներով անկյունակով լրացուցիչ ուժեղացում կատարվում է ճակատի հարդարման շերտը տոսնձասվաղով իրականացնելու դեպքում:
- Ջերմամեկուսիչ սալերի անկյունային միացումներն իրականացնել ատամնային ամրացմամբ:
- 2 հատ 50մմ՝ ջերմամեկուսիչի հաստություն:

| ՊԱՅՄԱՆԱԳԻՐ N ՀՀՏՄ-ՀԲՄԽՁԲ-25/01 | | | | | | | | | |
|-----------------------------------|------|------|-------|-------|-----|--|------|--------|--|
| Փոփ | Քան. | Թեր. | Փաստ. | Ստոր. | Ամ. | ՀԱՐՏԱՐԱՊԵՏԱԿԱՆ ՄԱՍ | | | |
| ՀԱՐՏԱՐԱՊԵՏԱԿԱՆ ՄԱՍ | | | | | | Փուլ | Թերթ | Թերթեր | |
| | | | | | | ԱՆ | 27 | 45 | |
| | | | | | | <<Ա-ԷՆ Փրոյեկտ ՍՊԸ>> an-project-n@mail.ru | | | |
| | | | | | | Լիցենզիա 000348 | | | |

ՋԵՐՄԱՄԵԿՈՒՄԻՉ ՍԱԼԵՐԻ ՍՈՍՆՁՄԱՆ, ԿՏՐՄԱՆ, ԽԱՐՍԽՄԱՆ ՍԽԵՄԱՆԵՐ

ՋԵՐՄԱՄԵԿՈՒՄԻՉ ՍԱԼԻ ՄԱԿԵՐԵԿՈՒԹՅՈՒՆ ԿՐԱ ԱԵՐՈՉՈՒԱՅԻՆ ՊՈԼԻՈՒՐԵԹԱՆԵ ՍՈՍՆՁԻ ՏԱՐԱԾՄԱՆ ՍԽԵՄԱ

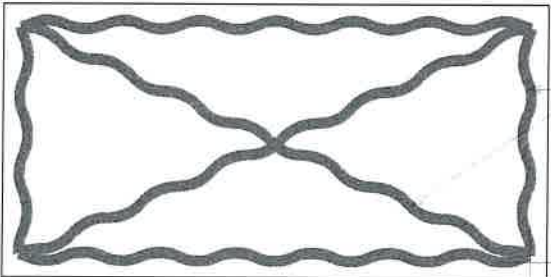


Աերոգոլային պոլիուրեթանե սոսինձ

ՋԵՐՄԱՄԵԿՈՒՄԻՉ ՍԱԼԻ ՄԱԿԵՐԵԿՈՒԹՅՈՒՆ ԿՐԱ ՍՈՍՆՁԻ ՏԱՐԱԾՄԱՆ ՍԽԵՄԱ



Ջերմամեկուսիչի համար նախատեսված ցեմենտային հիմքով սոսինձ


ԱՓՆԵՅԱՆՄԱՆ ԽՑԱԲՈՒԹԱԿՆԵՐԻ ԴԱՍԱԿՈՐՈՒԹՅԱՆ ՍԽԵՄԱ ՋԵՐՄԱՄԵԿՈՒՄԻՉ ՍԱԼԻ ԿՐԱ

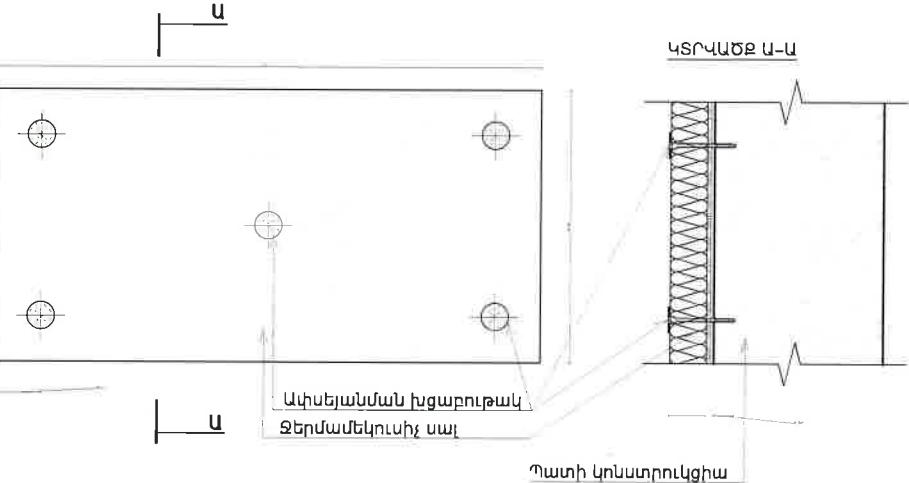


Ծանոթագրություն

- Ջերմամեկուսիչի հաստություն 2 հատ 50մմ

ՋԵՐՄԱՄԵԿՈՒՄԻՉ ՍԱԼԵՐԻ ՏԵՂԱԴՐՄԱՆ ԵՎ ԱՄՐԱՑՄԱՆ ՍԽԵՄԱ ԲԱՑՎԱԾՔՆԵՐԻ ՇՈՒՐՋ

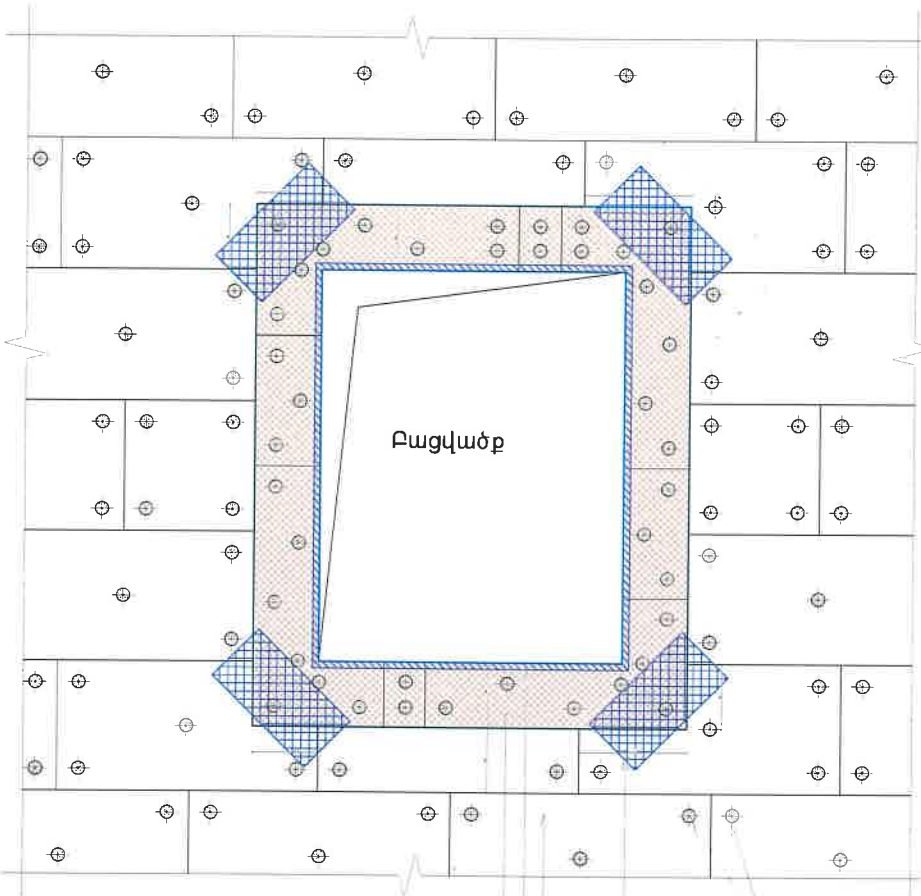

ՋԵՐՄԱՄԵԿՈՒՄԻՉ ՍԱԼԻ ԿՏՐՄԱՆ ՍԽԵՄԱ ՊԱՏՈՒՅԱՆԻ ԱՆԿՅՈՒՆԱՅԻՆ ՀԱՏՎԱԾՆԵՐՈՒՄ ԿԻԱՌԵԼՈՒ ՀԱՄԱՐ

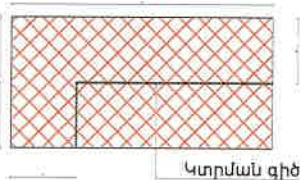



Ծանոթագրություն

- Ապակեցանցով լրացուցիչ ուժեղացում կատարվում է ճակատի հարդարման շերտը սոսնձասվաղով իրականացնելու դեպքում:

01031352
«Ա-ԷՆ ՓՐՈՋԵԿՏ» ՍՊԸ
ՆԱԽԱԳԾԵՐԻ ՓՈՐՁԱՊԼԱՆՈՒԹՅԱՆ ՀԱՄԱՐ
"A-R PROJECT" LLC
FOR EXPERIENCE OF PROJECTS
20 P.

| | | | | | | | | | |
|----------|-----------------|------|-------|-------|-----|---|--|------|--------|
| | | | | | | ՊԱՅՄԱՆԱԳԻՐ N ՀՀՏՄ- ՀԲՄԽԾՁԲ- 25/01 | | | |
| Փոփ | Քան. | Թեր. | Փաստ. | Ստոր. | Ամ. | ՀՀ ՏԱԿՈՒԾԻ ՄԱՐԶԻ ԻՋԵՎԱՆԻ ԹԻՎ 3 ՀԻՄԱԿԱՆ ԴՊՐՈՑԻ 0.71 ՀԱ ՏԱՐԱԾՔՈՒՄ ՖՈՒՏԵՈՒՆ, ԲԱՍԿԵՏԵՈՒՆ ԴԱՆՎ ԿՈՒՆԵՑՈՒՆԻ ԴԱՇԻ ԿԱՌՈՒՑՄԱՆ, ՆԵՐԱՌԱՅԱՆ ԴՊՐՈՑԻՆ ԵՎ ԹԱՂԱՄԱՆԻ ՄԱՍՍԱՐԿՈՂ ՊՈՒՐԱԿԻ, ՄԱԿԱԿԱՆ ՄԱՐԶԱԿԱՆ ԴԱՇԻ ԿԱՌՈՒՑՄԱՆ ԱՇԽԱՏԱՆՔՆԵՐԻ ՆԱԽԱԳՐԱՆԱԽԱՇՎԱՅԻՆ ՓԱՍՏԱԹՂԵՐԻ ԿԱԶՄՈՒՄ | | | |
| Տնօրեն | Կ. Պողոսյան | | | | | ՀԱՐՏԱՐԱՊԵՏԱԿԱՆ ՄԱՍ | Փուլ | Թերթ | Թերթեր |
| Ն.Գ.Ճ | Ս.Հարությունյան | | | | | | ԱՆ | 28 | 45 |
| Նախագծեց | Ս.Հարությունյան | | | | | | <<Ա-ԷՆ Փրոջեկտ ՍՊԸ>> an-project-n@mail.ru Լիցենզիա 000348 | | |
| | | | | | | | | | |

ՋԵՐՄԱՍԵԿՈՒՄԻՉ ՍԱԼԵՐԻ ՀՈՂՄԱՋՐԱՊԱՇՏՊԱՆ ԹԱՂԱՆԹԻ ՏԵՂԱԴՐՄԱՆ ՍԽԵՄԱ ՕԴԱՓՈԽՎՈՂ ՕԴԱՅԻՆ ՄԻՋՆԱՇԵՐՏՈՎ ՃԱԿԱՏԱՅԻՆ ԿՈՆՍՏՐՈՒԿՑԻԱՅԻՆ ԵՐԵՄԱՊԱՏՄԱՆ ԴԵՊՔՈՒՄ

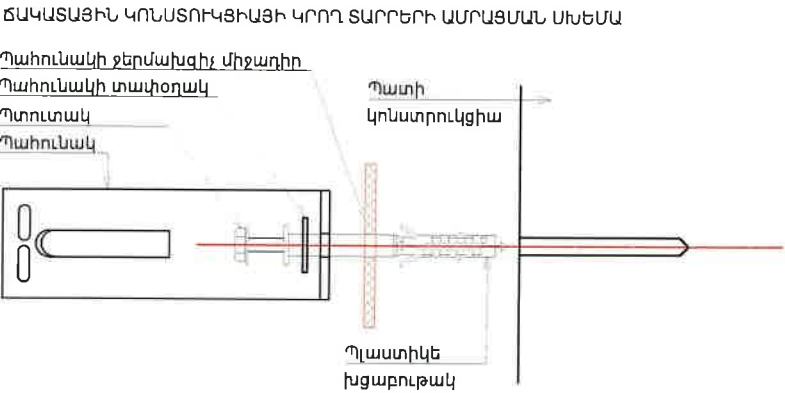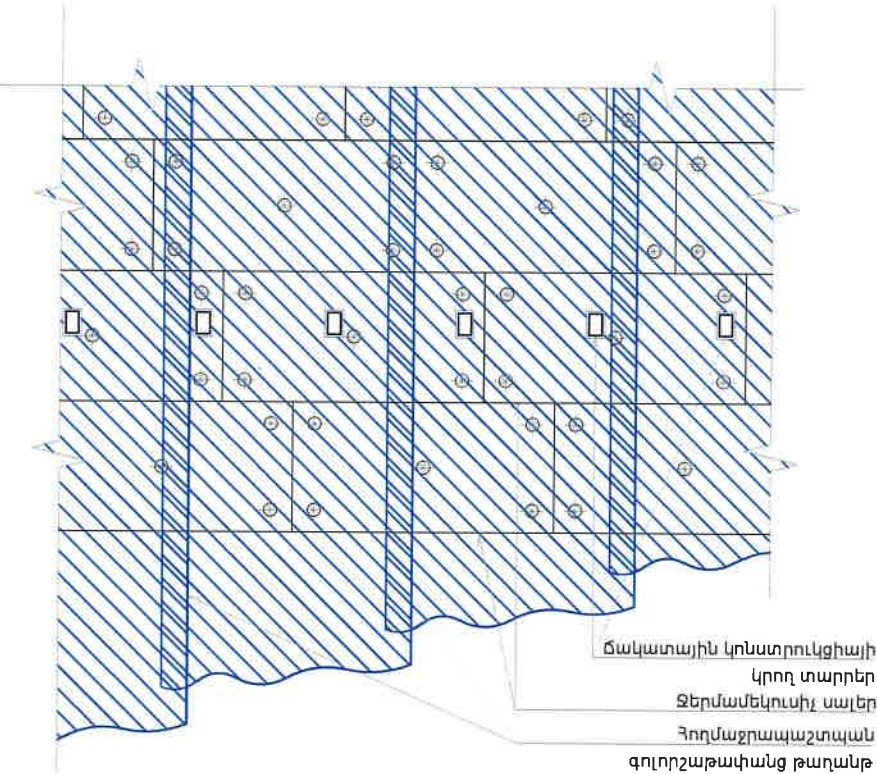

Ծանոթագրություն

- Հողմաջրապաշտպան գոլորշաթափանց թաղանթներն ամրացնել 100-150մմ վրածածկով:
- Թաղանթը ծալել կողային հատվածներում 200մմ չափով:
- Թաղանթների ամրացուցիչները տեղադրել շախմատաձև, տեղադրման ուղղահայաց քայլը՝ 500 մմ, հորիզոնական քայլը՝ 450 մմ:
- Թաղանթների վրածածկի հատվածներում ամրացումն իրականացնել ըստ արտադրողի ուղեցույցի:

01031352
«Ա-ԷՌ ՓՐՈՋԵԿՏ» ՍՊԸ
ՆԱԽԱԳԾՆԵՐԻ ՓՈՐՁԱՔԱՆՈՒԹՅԱՆ ՀԱՄԱՐ
"A-R PROJECT" LLC
FOR EXPERIENCE OF PROJECTS
20 թ.



| ՊԱՅՄԱՆԱԳԻՐ | | | | | | N ՀՀՏՄ-ՀԲՄԽԾՁԲ-25/01 | | |
|------------|-----------------|------|-------|-------|-----|--------------------------------------|------|--------|
| Փուլ | Քան. | Թեր. | Փաստ. | Ստոր. | Ամ. | ՀԱՐՏԱՐԱՊԵՏԱԿԱՆ ՄԱՍ | | |
| Տնօրեն | Կ. Պողոսյան | | | | | Փուլ | Թերթ | Թերթեր |
| Ն.Գ.Ճ | Ս.Հարությունյան | | | | | ԱՆ | 29 | 45 |
| Նախագծեց | Ս.Հարությունյան | | | | | <<Ա-ԷՆ Փրոջեկտ ՍՊԸ>> Lhgtbqhw 000348 | | |
| | | | | | | an-project-n@mail.ru | | |
| | | | | | | | | |
| | | | | | | | | |

U


1

ԲԱԶՐԻՔՆԵՐԻ ՄԽԵՄԱՆԵՐ, ՄԱՍՆԱԳԻՐ

ԲԱԶՐԻՔԻ ՄԽԵՄԱ Մ1:50

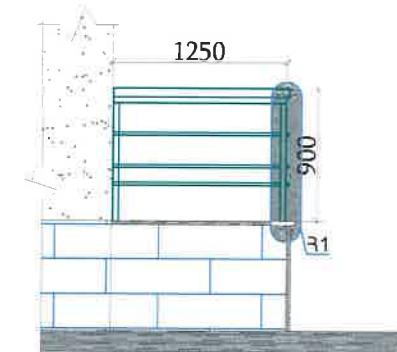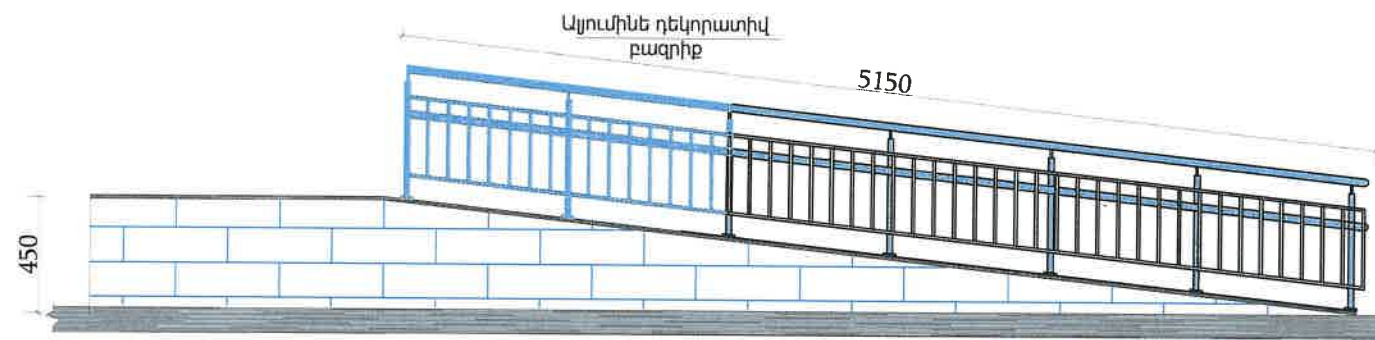

ՀԱՆԳՈՒՅՑ 1 Մ1:20

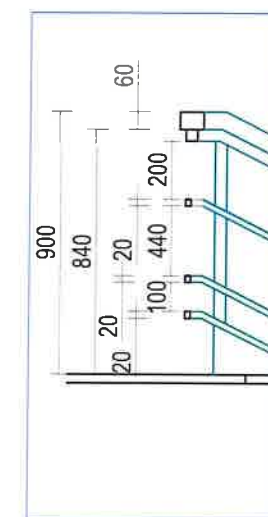

| ԹԵՔԱՀԱՐԹԱԿԻ ՄԱՍՆԱԳԻՐ | |
|--|-------|
| Թեքահարթակի երեսպատում բազալտե սալիկներով 30 մմ և հղկում | 7,7մ² |
| Այլումինե դեկորատիվ բազրիք | |

01031352
«Ա-ԷՌ ՓՐՈՋԵԿՏ» ՍՊԸ
ՆԱԽԱԳԾԵՐԻ ՓՈՐՁԱՊՆԱԴՈՒԹՅԱՆ ՀԱՄԱՐ
"A-R PROJECT" LLC
FOR EXPERIENCE OF PROJECTS
20 — P.

| ՊԱՅՄԱՆԱԳԻՐ | | | | | | N ՀՀՏՄ-ՀԲՄԽԾՁԲ-25/01 | | |
|------------|-----------------|------|-------|-------|-----|---|--|--|
| Փոփ. | Քան. | Թեք. | Փաստ. | Ստոր. | Ամ. | ՀԱՐՏԱՐԱՊԵՏԱԿԱՆ ՄԱՍ | | |
| Տնօրեն | Կ. Պողոսյան | | | | | | | |
| Ն.Գ.Ճ | Ս.Հարությունյան | | | | | <<Ա-ԷՌ Փրոյեկտ ՍՊԸ>> an-project-n@mail.ru | | |
| Նախագծեց | Ս.Հարությունյան | | | | | | | |
| | | | | | | Լիցենզիա 000348 | | |
| | | | | | | | | |

ԲԱՐԵԿԱՐԳՄԱՆ ՀԱՏԱԿԱԳԻԾ

D=50մ
h=0.5մ

01031352
Վ.Է.Փ. ՓՐՈԶԵԿՏ ՍՊԸ
ՀԱՆՈՒՐԱԳՄԱՆ ԲԱՐԵԿԱՐԳՄԱՆ ՀԱՏԱԿ
"A-R PROJECT"
FOR EXPERIENCE OF PROJECTS


| Փուլ | Քան | Վեր | Փաստ | Ստոր | Ամ |
|------------|-----|-----------------|------|------|----|
| Տնօրեն | 4 | Պողոսյան | | | |
| Ն.Գ.Ճ | | Համարակրթական | | | |
| Լուսնազենց | | Ս.Հարությունյան | | | |

ՀԱՏԱԿԱՐԳՄԱՆ ՍՏՈՒՆ
Վ.Է.Փ. ՓՐՈԶԵԿՏ ՍՊԸ
an-project-n@mad.ru

ՀԱՏԱԿԱՐԳՄԱՆ ՍՏՈՒՆ
Վ.Է.Փ. ՓՐՈԶԵԿՏ ՍՊԸ
an-project-n@mad.ru

ՀԱՏԱԿԱՐԳՄԱՆ ՍՏՈՒՆ
Վ.Է.Փ. ՓՐՈԶԵԿՏ ՍՊԸ
an-project-n@mad.ru

ԲԱՐԵԿԱՐԳՄԱՆ ՀԱՏԱԿԱԳԻԾ

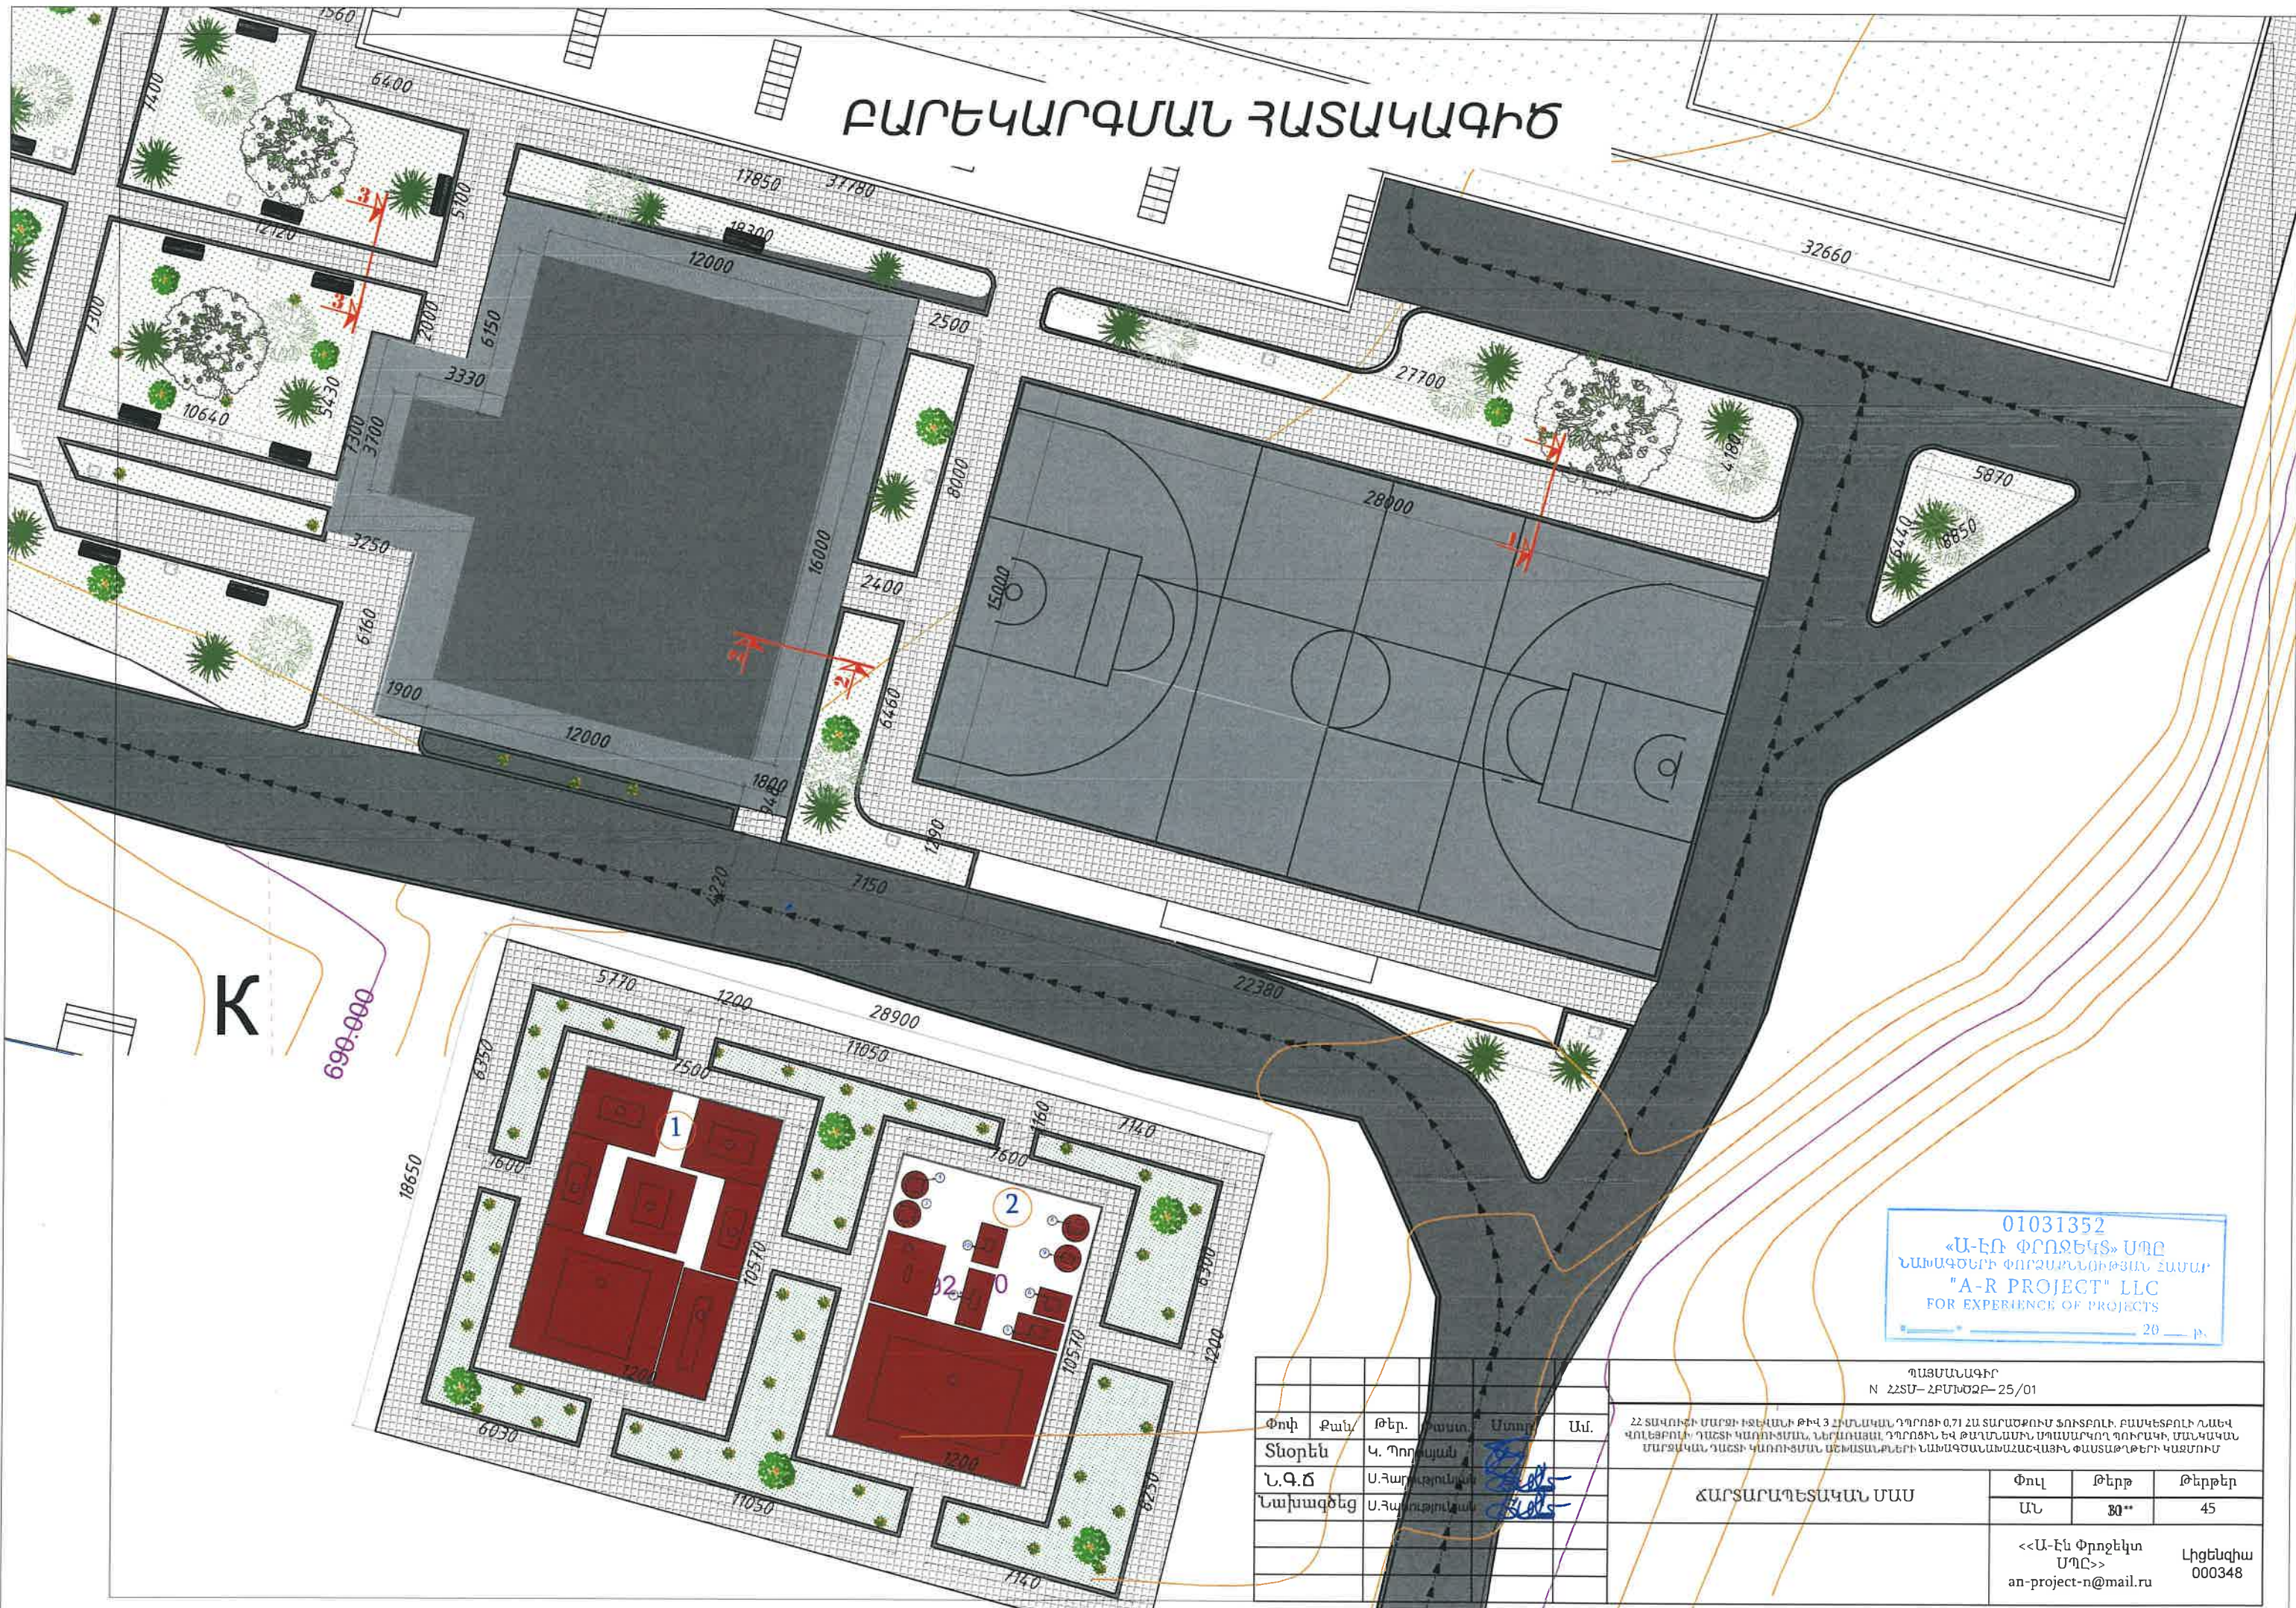

01031352
«Ա-ԷՆ ՓՐՈՋԵԿՏ» ՍՊԸ
ՀԱՅԱՍՏԱՆԻ ՓՈՐՁԱՐԱՆՈՒԹՅԱՆ ՀԱՄԱՐ
"A-R PROJECT" LLC
FOR EXPERIENCE OF PROJECTS
20 մ.


| | | | | | |
|----------|-----------------|-----|---------|----------------|-----|
| Փոփ | Քան | Թեք | Ժամանակ | Ստորագրություն | Ամ. |
| Տնօրեն | Կ. Պողոսյան | | | | |
| Ն.Գ.Ը | Ս.Հարությունյան | | | | |
| Նախագծեց | Ս.Հարությունյան | | | | |

| | | | | | |
|--------------------|--|--|--|------|--------------------|
| ՀԱՐՏԱՐԱՊԵՏԱԿԱՆ ՄԱՍ | | | Փուլ | Թերթ | Թերթեր |
| | | | ԱՆ | 30** | 45 |
| | | | <<Ա-ԷՆ Փրոյեկտ ՍՊԸ>> an-project-n@mail.ru | | Լիցենզիա 000348 |

ՊԱՅՄԱՆԱԳԻՐ
N ՀՀՏՄ-ՀԲՄԽՁԲ-25/01

ՀՀ ՏԱԿՈՒՇԻ ՄԱՐԶԻ ԻՋԵՎԱՆԻ ԹԻՎ 3 ՇՆՆԱԿԱՆ ԴՊՐՈՑԻ 0.71 շԱՏԱՐԱԹՈՒՄ ՖՈՒՏԵՐՈՒՄ ԲԱՍԿԵՏԲՈՒՄ ՀԱՅԿ ԿՈՒՆԵՐՈՒՄ ԴԱՇԻ ԿԱՌՈՒՑՄԱՆ ՆԱԽԱԳԱՅԻՆ ԴՊՐՈՑԻ ԵՎ ԹԱՐԱՄԱՆ ԽՈՍԱՐԿՈՂ ԴՈՒՐԱԿԻ ՄԱՍԿԱՆ ՄԱՐԶԱԿԱՆ ԴԱՇԻ ԿԱՌՈՒՑՄԱՆ ՍԵՐԱՍԱՐԹԵՐԻ ՆԱԽԱԳՈՐԾԱԾԱՆԿԱՅԻՆ ՓԱՍՏԱԹՐԹԵՐԻ ԿԱՑՄՈՒՄ


ԲԱՅՕԹՅԱ ԽԱՂԱՀՐԱՊԱՐԱԿ

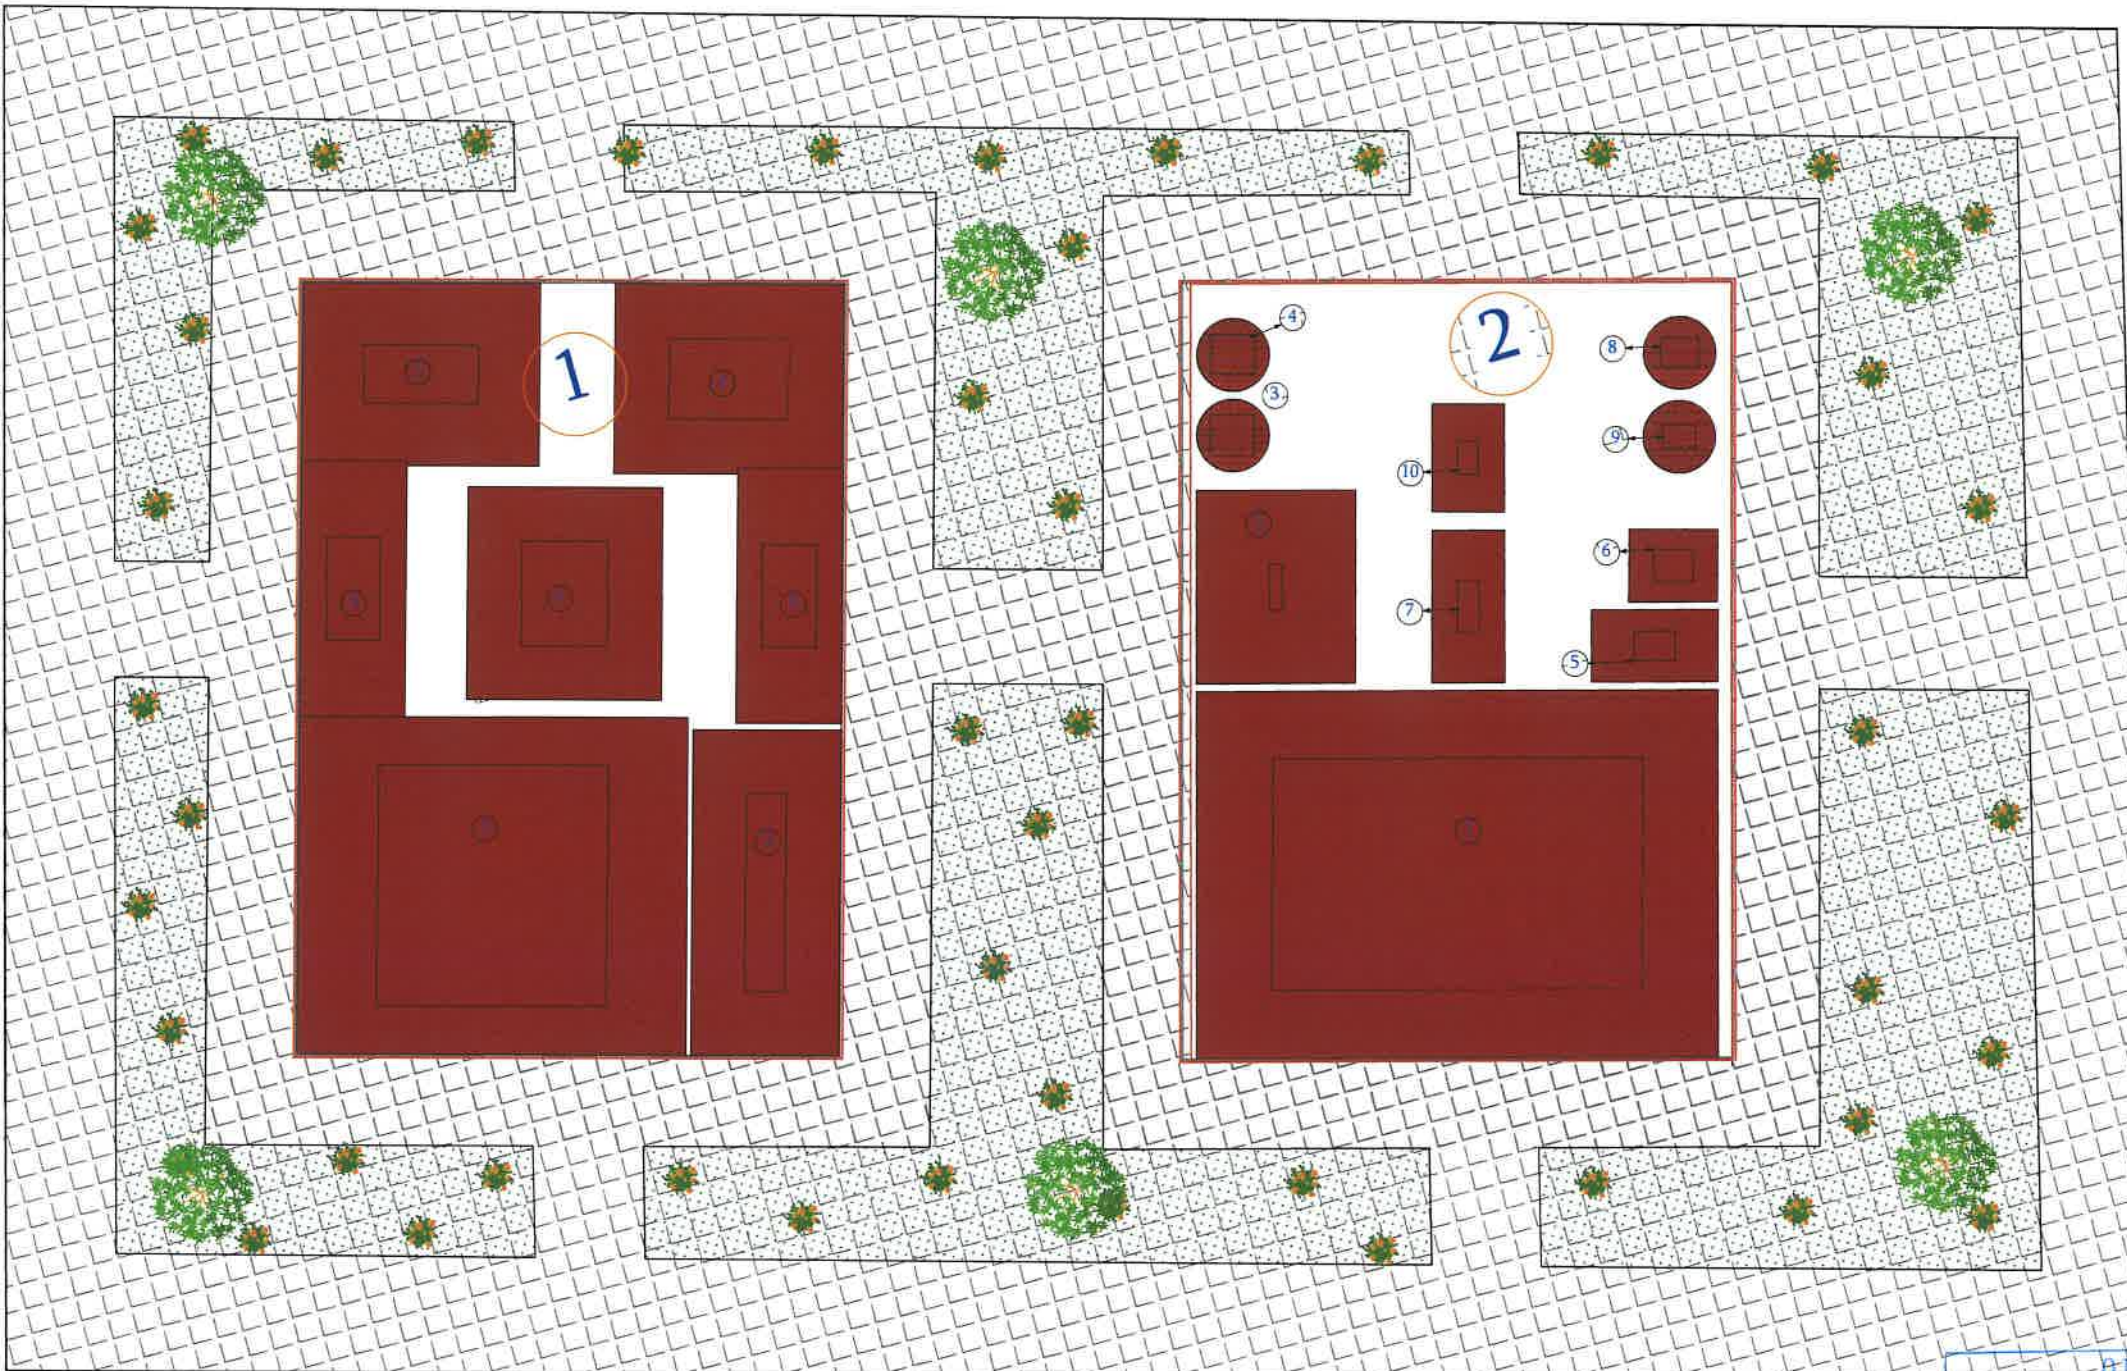





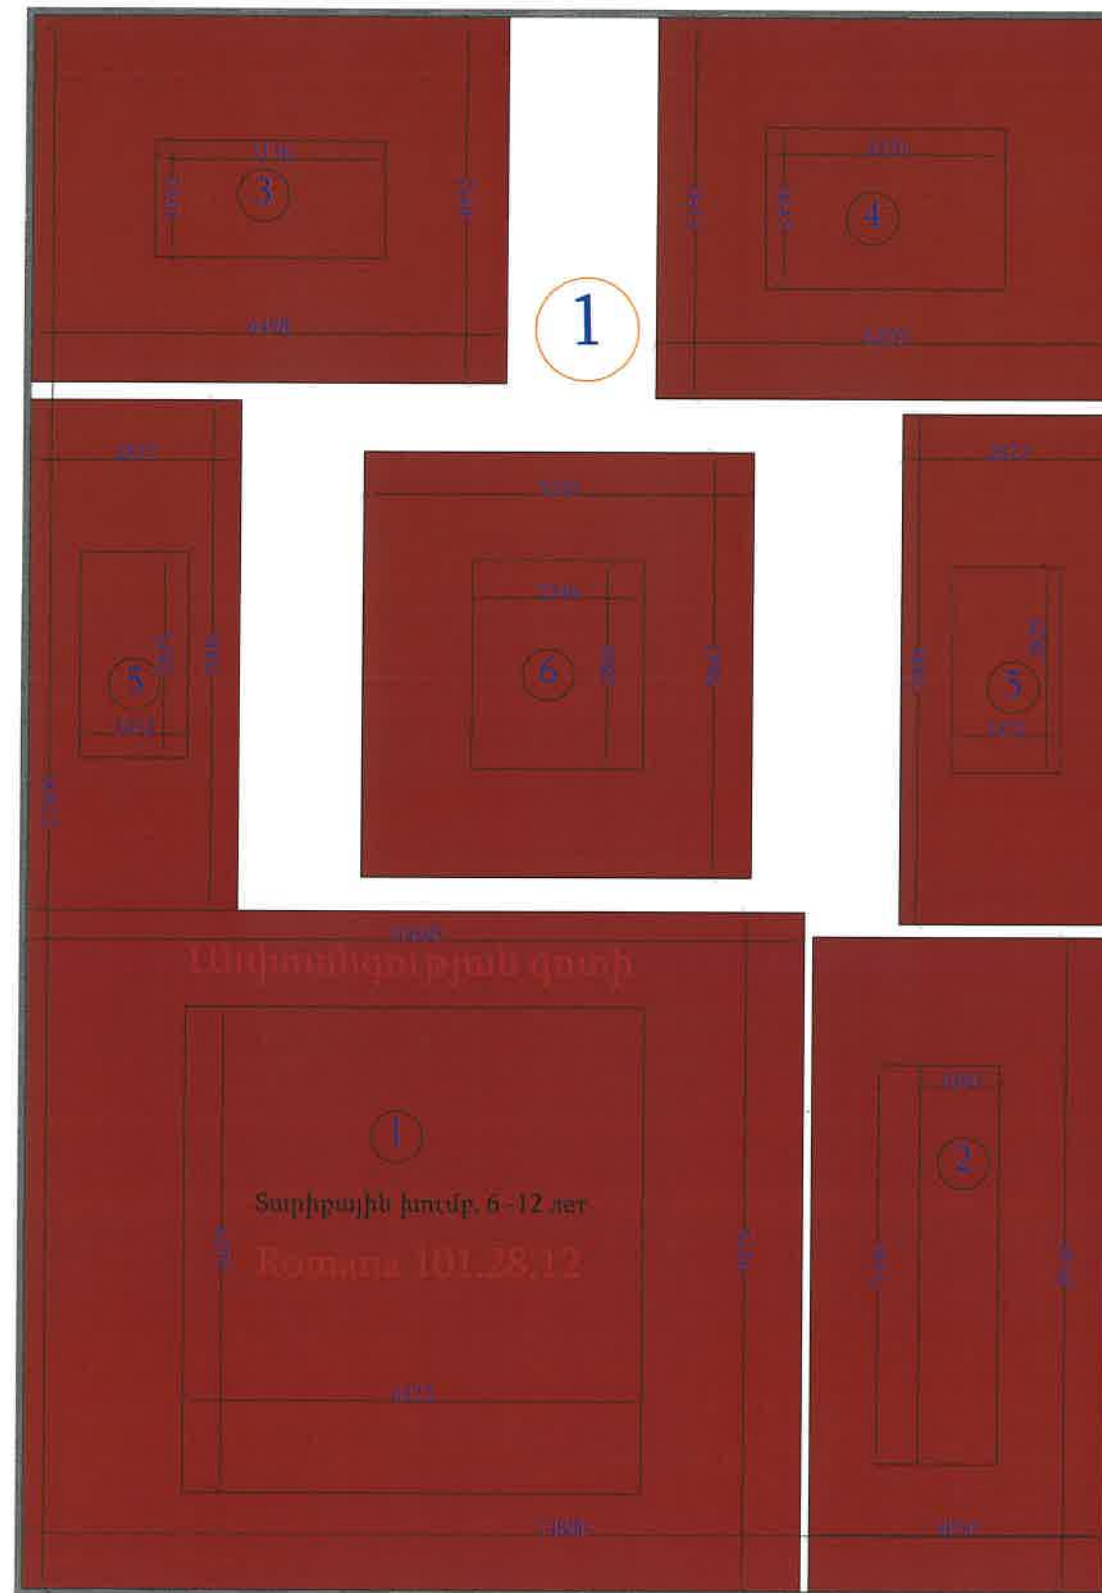

ՔՐՈՅ1352
«Ա-ԷՐ ՓՐՈՋԵԿՏ» ՍՊԸ
ՆԱԽԱԳԾՆԵՐԻ ՓՈՐՁԱՔՆՆՈՒԹՅԱՆ ՀԱՄԱՐ
"A-R PROJECT" LLC
FOR EXPERIENCE OF PROJECTS
«___» _____ 20__ թ.




| | | | | | | | | |
|-------------------------------------|-----------------|------|-------|-------|-----|---|--|--|
| ՊԱՅՄԱՆԱԳԻՐ N ՀՀՏՄ-ՀԲՄԽԾԶԲ- 25/01 | | | | | | ՀԱՐՏԱՐԱՊԵՏԱԿԱՆ ՄԱՍ | | |
| Փոփ. | Քան. | Թեր. | Փաստ. | Ստոր. | Ամ. | ՀԱՐՏԱՐԱՊԵՏԱԿԱՆ ՄԱՍ | | |
| Տնօրեն | Կ. Պողոսյան | | | | | | | |
| Ն.Գ.Ճ | Ս.Հարությունյան | | | | | <<Ա-ԷՐ Փրոյեկտ ՍՊԸ>> an-project-n@mail.ru | | |
| Նախագծեց | Ս.Հարությունյան | | | | | | | |
| | | | | | | Լիցենզիա 000348 | | |
| | | | | | | | | |

ԲԱՅՕԹՅԱ ԽԱՂԱՀՐԱՊԱՐԱԿ ՄԱՐԶԱՍԱՐՔԵՐՈՎ




| № | Անվանում | Քանակ | Չափեր | Հալման ժամանակ | Ընկերություն | Ընկերություն | Տարիքային խումբ, տարի | Նկարը | Մոտավոր գին |
|---|--|-------|-------------|----------------|--------------|--------------|-----------------------|---|-----------------------------------|
| 1 | «Գեոմետրիա» Romana 101 28 12 | 1 | 6 629x6 273 | 3 326 | 1 960 | 9 275x10 630 | 6-12 |  | 7 500 000-ից մինչև 8 500 000 դրամ |
| 2 | Romana 115 24 10 | 1 | 5 446x1 090 | 1 750 | 650 | 8 940x4 050 | 4-12 |  | 3 300 000-ից մինչև 4 400 000 դրամ |
| 3 | Խաղային համալիր Romana 401 25 00 | 1 | 3 136x1 592 | 1 932 | 1 810 | 6 498x4 992 | 4-12 |  | 660 000-ից մինչև 760 000 դրամ |
| 4 | Խաղային մոդուլ Romana 115 17 00 | 1 | 3 270x2 190 | 2 300 | 1 685 | 6 270x5 190 | 8-12 |  | 3 500 000-ից մինչև 4 500 000 դրամ |
| 5 | Մանկական երկտեղանի ճոճասկներ Romana 108 58 00-02 | 2 | 2 825x1 472 | 2 080 | 1 260 | 7 000x2 877 | 4-12 |  | 500 000-ից մինչև 700 000 դրամ |
| 6 | Մանկական բացօթյա վարձա-խաղային համալիր «Մֆերա» շարքի Romana 057 01 00 | 1 | 2 865x2 346 | 2 644 | 1 692 | 5 842x5 335 | 8-12 |  | 660 000-ից մինչև 760 000 դրամ |

01031352
«Ա-ԷՌ ՓՐՈՋԵԿՏ» ՍՊԸ
ՆԱԽԱԳՐՆԵՐԻ ՓՈՐՁԱՄԱՆՈՒԹՅԱՆ ՀԱՄԱՐ
"A-R PROJECT" LLC
FOR EXPERIENCE OF PROJECTS
«_____» _____ 20__ թ.

| | | | | | | | | | | |
|----------|-----------------|------|---|-------|-----|---|--|---|------|--------|
| | | | | | | ՊԱՅՄԱՆԱԳԻՐ N ՀՀՄՆ- ՀԲՄԽԾԶԲ- 25/01 | | | | |
| Փոփ | Քան. | Թեր. | Փաստ. | Ստոր. | Ամ. | ՀՀ ՏՎՈՒՇԻ ՄԱՐԶԻ ԻԾԵՎԱՆԻ ԹԻՎ 3 Հ/ՄԱԿԱՆ ԴՊՐՈՑԻ 0,71 ՀԱ ՏԱՐԱԾՈՒՄ ՖՈՒՏԲՈՒԼ, ԲԱՍԿԵՏԲՈՒԼ /ԱՄԵԿԱՆ ԳՈՒԼԵՏԲՈՒԼ/ ԴԱՇԵՒ ԿԱՌՈՒՑՄԱՆ, ՆԵՐԱՌԱՅԱՆ ԴՊՐՈՑԻՆ ԵՎ ԹԱՂԱՄԱՆ ՍԳԱՍԱՐԿՈՂ ՊՈՒՐԱԿԻ, ՄԱՆԿԱԿԱՆ ՄԱՐԶԱԿԱՆ ԴԱՇԵՒ ԿԱՌՈՒՑՄԱՆ ԱՇԽԱՆՔՆԵՐԻ ՆԱԽԱԳԾԱՆԱԽԱՆԶԱՇՎԱՅԻՆ ՓԱՅՄԱԹՂԹԵՐԻ ԿԱԶՄՈՒՄ | | | | |
| Տնօրեն | Կ. Պողոսյան | |  | | | ՀԱՐՏԱՐԱՊԵՏԱԿԱՆ ՄԱՍ | | Փուլ | Թերթ | Թերթեր |
| Ն.Գ.Ճ | Ս.Հարությունյան | |  | | | | | ԱՆ | 33 | 45 |
| Նախագծեց | Ս.Հարությունյան | |  | | | | | <<Ա-Էն Փրոջեկտ ՄՊԸ>> an-project-n@mail.ru Լիցենզիա 000348 | | |
| | | | | | | | | | | |
| | | | | | | | | | | |
| | | | | | | | | | | |

ԲԱՅՕԹՅԱ ԽԱՂԱՀՐԱՊԱՐԱԿ ՄԱՐԶԱՍԱՐՔԵՐՈՎ

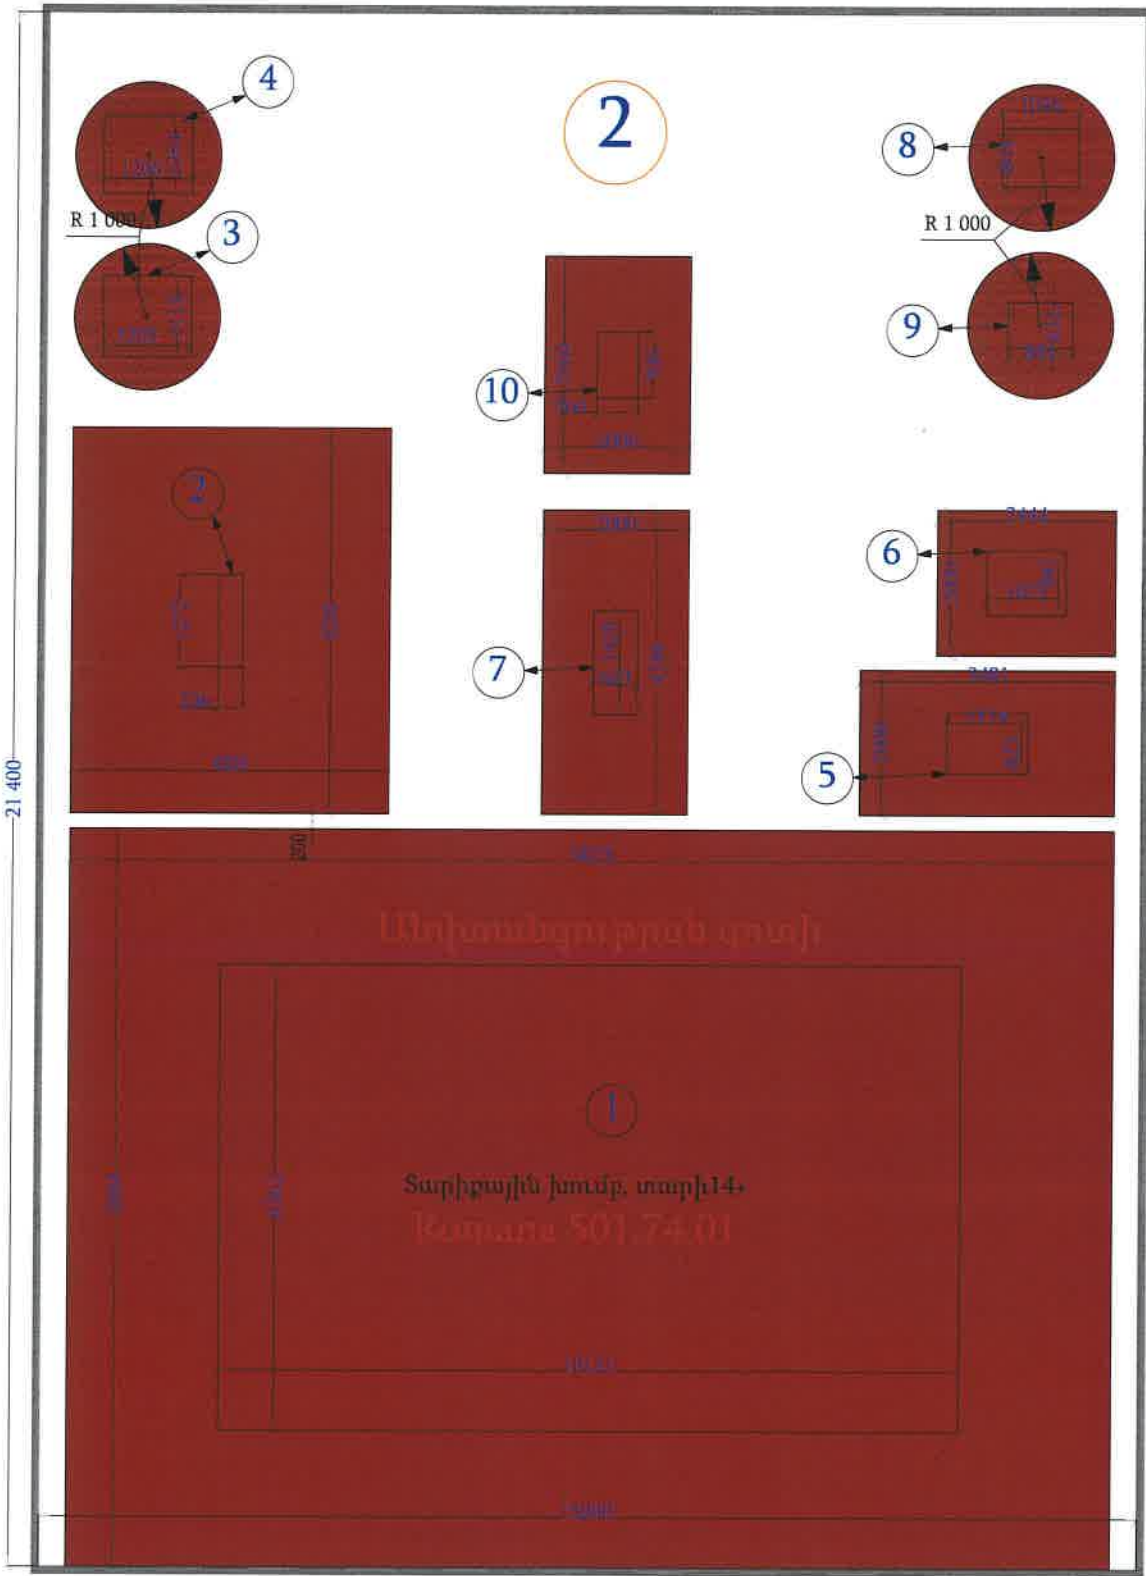


| N° | Անվանում | Քանակ | Չափեր | Քարտեզային բարձրություն | Ընկերության բարձրություն | Անվտանգության զոնի | Տարիքային խումբ. տարի | Նկարը | Մոտավոր գին |
|----|--|-------|--------------|----------------------------|-----------------------------|-----------------------|--------------------------|-------|-----------------------------------|
| 1 | Romana 501.74.01 մոդելի արտադրանքի համար ևայնպեսզանք մարզական սարքավորում | 1 | 10 131x6 362 | 2 518 | 2 350 | 10 094x14 276 | 14+ | | 4 000 000-ից մինչև 5 000 000 դրամ |
| 2 | Վախժուկի բոլորի պարկի Romana 701.09.00 | 1 | 1 272x336 | 2 414 | — | 4 350x5 300 | 14+ | | 400 000-ից մինչև 500 000 դրամ |
| 3 | Դրսային մարզասարք «Բիցկալ» մարզահրապարակի համար Romana 207.44.10 | 1 | 1 205x1 113 | 1 116 | 800 | R 1 000 | 14+ | | 530 000-ից մինչև 630 000 դրամ |
| 4 | Դրսային մարզասարք «Ձեռքերի մոտեցում» Romana 207.45.10 | 1 | 1 206x1 054 | 2 044 | 840 | R 1 000 | 14+ | | 600 000-ից մինչև 700 000 դրամ |
| 5 | Դրսային մարզասարք «Էլիպտիկ» մարզահրապարակի համար Romana 207.50.10 | 1 | 1 114x823 | 1 627 | 450 | 2 000x3 481 | 14+ | | 440 000-ից մինչև 540 000 դրամ |
| 6 | Դրսային մարզասարք «Փարոս» Romana 207.51.05 | 1 | 1 075x887 | 852 | 600 | 2 444x2 000 | 14+ | | 440 000-ից մինչև 540 000 դրամ |
| 7 | Դրսային մարզասարք «Կրկնակի դանդաղ» Romana 207.21.05 | 1 | 1 420x603 | 1 519 | 450 | 4 186x2 000 | 14+ | | 500 000-ից մինչև 600 000 դրամ |
| 8 | Դրսային մարզասարք «Քաշում դեպի կուրծք» Romana 207.37.05 | 1 | 1 046x803 | 1 157 | 700 | R 1 000 | 14+ | | 400 000-ից մինչև 500 000 դրամ |
| 9 | Դրսային մարզասարք «Ստեպեր» Romana 207.48.10 | 1 | 883x632 | 1 549 | 580 | R 1 000 | 14+ | | 440 000-ից մինչև 540 000 դրամ |
| 10 | Մրմոնստիկի սեղան Romana 207.05.10 | 1 | 900x560 | 1 215 | — | 2 960x2 000 | 14+ | | 330 000-ից մինչև 430 000 դրամ |


01031352
«Ա-ԷՆ ՓՐՈՋԵԿՏ» ՍՊԸ
ՆԱԽԱԳԾԵՐԻ ՓՈՐՁԱՔՆՆՈՒԹՅԱՆ ՀԱՄԱՐ
"A-R PROJECT" LLC
FOR EXPERIENCE OF PROJECTS
20 — p.

| | | | | | |
|-----------------------------------|------------------|------|-------|---|------|
| ՊԱՅՄԱՆԱԳԻՐ N ՀՀՄՍ-ՀԲՄԽՁԲ-25/01 | | | | | |
| Փոփ | Քան. | Թեր. | Փաստ. | Ստոր. | Ամ. |
| Տնօրեն | Կ. Պողոսյան | | | | |
| Ն.Գ.Ճ | Ս. Հարությունյան | | | | |
| Նախագծեց | Ս. Հարությունյան | | | | |
| | | | | ՀԱՐՏԱՐԱՊԵՏԱԿԱՆ ՄԱՍ | |
| | | | | Փուլ | Թերթ |
| | | | | ԱՆ | 34 |
| | | | | Թերթեր | 45 |
| | | | | <<Ա-ԷՆ Փրոջեկտ ՍՊԸ>> an-project-n@mail.ru | |
| | | | | Լիցենզիա 000348 | |


Կտրվածք 1-1

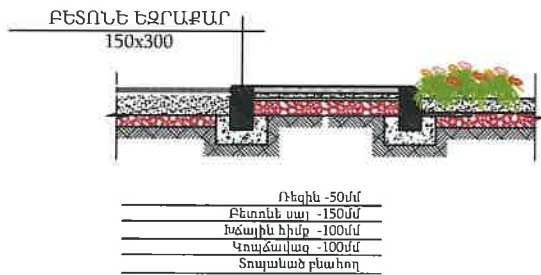

Կտրվածք 2-2

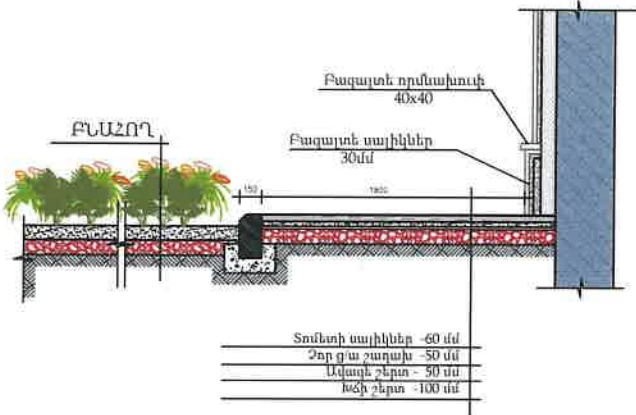

Կտրվածք 3-3



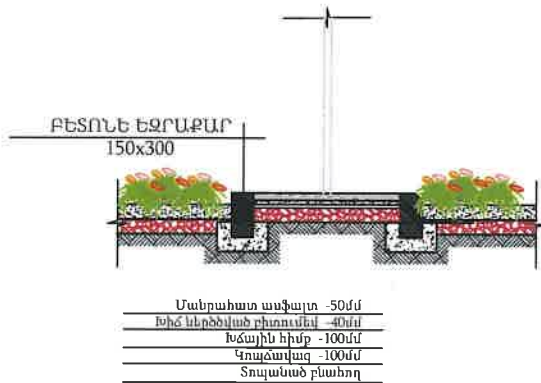


| ՄԱՍՆԱԳԻՐ /սալվածք/ | | | |
|---------------------------|---|--------|--------------|
| 1 | Սալվածք - Տոմսերի սալիկներ - 60մմ գունավոր | քմ | 844.4 |
| 2 | Զոր ց/ա շաղախ - 50մմ | լսմ | 42.2 |
| 3 | Խիճ 100մմ | լսմ | 84.4 |
| 4 | Ավազի շերտ 50մմ | լսմ | 42.2 |
| 5 | Բետոնե եզրաքար 150x300 | զծմ | 1233.7 |
| ՄԱՍՆԱԳԻՐ /ճանապարհ/ | | | |
| 1 | Մանրահատ ասֆալտ 5 սմ Բ տիպ | քմ | 908.0 |
| 2 | Խիճ նարձծված բիտումեն | քմ | 908.0 |
| 3 | Խիճ 100մմ | լսմ | 90.80 |
| 4 | Ավազակոպիճ 100մմ | լսմ | 90.80 |
| ՄԱՍՆԱԳԻՐ /խաղաղաշտ/ | | | |
| 1 | Բնական խոտ | քմ | 4896.0 |
| 2 | Պրեֆաբրիկացված shock pad կամ տեղում լցվող/կազմվող E-layer հարվածասլաց շերտ | լսմ | 2937.6 |
| 3 | 100 մմ շերտ, մանրացված քար մինչև 32 մմ ֆրակցիա՝ ներառյալ մանր մասեր (մինչև 8 մմ) վերջնական հարթեցման համար | լսմ | 489.6 |
| 4 | 150 մմ շերտ, մանրացված քար մինչև 32 մմ ֆրակցիա | լսմ | 734.4 |
| ՄԱՍՆԱԳԻՐ /խաղաղապարակ/ | | | |
| 1 | Խիճ 20-40 | լսմ | 16.15 |
| 2 | Ե/բ հատակ, B-15 դասի բետոնից, ամրանավորված Յր-1, Ø4 150x150 ցանցով | լսմ/քմ | 16 15/ 161.5 |
| 3 | Ռետինե հատակ Rubblex standart տեսակի 1000x1000x20 կամ նմանատիպ | քմ | 161.5 |

| ՄԱՍՆԱԳԻՐ /խաղաղապարակ սալվածք/ | | | |
|-----------------------------------|---|-----|--------|
| 1 | Սալվածք - Տոմսերի սալիկներ - 60մմ գունավոր | քմ | 220 |
| 2 | Զոր ց/ա շաղախ - 50մմ | լսմ | 11 |
| 3 | Խիճ 100մմ | լսմ | 22 |
| 4 | Ավազի շերտ 50մմ | լսմ | 11 |
| 5 | Բետոնե եզրաքար 150x300 | զծմ | 16.7 |
| ՄԱՍՆԱԳԻՐ /բասկետբոլի դաշտ/ | | | |
| 1 | Ռետինե ծածկույթ 15 մմ հաստ | քմ | 424 |
| 2 | Ե/բետոնե շերտ ցանցի վրա 120 մմ | լսմ | 50.8 |
| 3 | 5-10մմ ֆրակցիայի խճի տոփանված շերտ 100 մմ հաստ | լսմ | 42.4 |
| 4 | Խճով տոփանած գրունտ | լսմ | 63.6 |
| ՄԱՍՆԱԳԻՐ /կանաչապատ տարածք/ | | | |
| 1 | Կանաչապատ տարածք | քմ | 2204.7 |
| 2 | Սիզամարգի սերմի ցանում | քմ | 2204.7 |
| 3 | Բուսահող՝ 250 մմ հաստությամբ | լսմ | 551.2 |






01031352
«Ա-ԷՆ ՓՐՈՋԵԿՏ» ՍՊԸ
ՀԱՆՈՒՑՆԵՐԻ ՓՈՐՁԱՊԼԱՆՈՒԹՅԱՆ ՀԱՄԱՐ
"A-R PROJECT" LLC
FOR EXPERIENCE OF PROJECTS
« _____ » 20 ____ թ.

| ՊԱՅՄԱՆԱԳԻՐ N ՀՀՏՄ-ՀԲՄԽՉԲ-25/01 | | | | | |
|-----------------------------------|-----------------|------|-------|---|------|
| Փոփ. | Քան. | Թեր. | Փաստ. | Ստոր. | Ամ. |
| Տնօրեն | Կ. Պողոսյան | | | | |
| Ն.Գ.Ը | Ս.Հարությունյան | | | | |
| Նախագծեց | Ս.Հարությունյան | | | | |
| | | | | | |
| | | | | | |
| | | | | | |
| ՀԱՐՏԱՐԱՊԵՏԱԿԱՆ ՄԱՍ | | | | Փուլ | Թերթ |
| | | | | ԱՆ | 35 |
| | | | | Թերթեր | |
| | | | | 45 | |
| | | | | <<Ա-ԷՆ Փրոջեկտ ՍՊԸ>> an-project-n@mail.ru | |
| | | | | Լիցենզիա 000348 | |

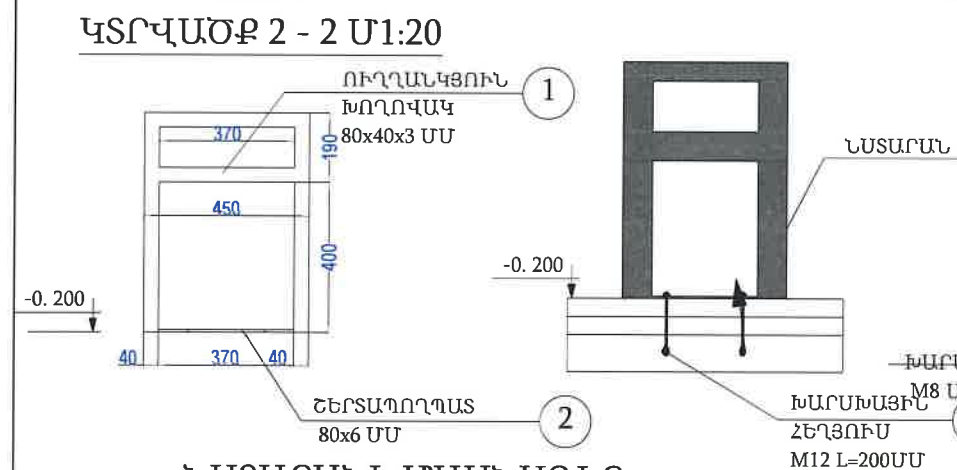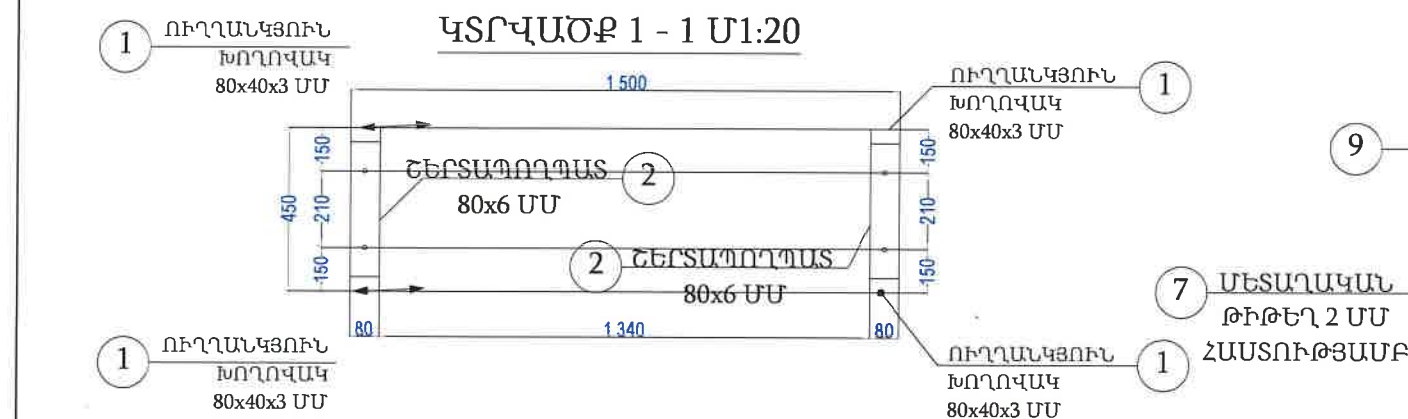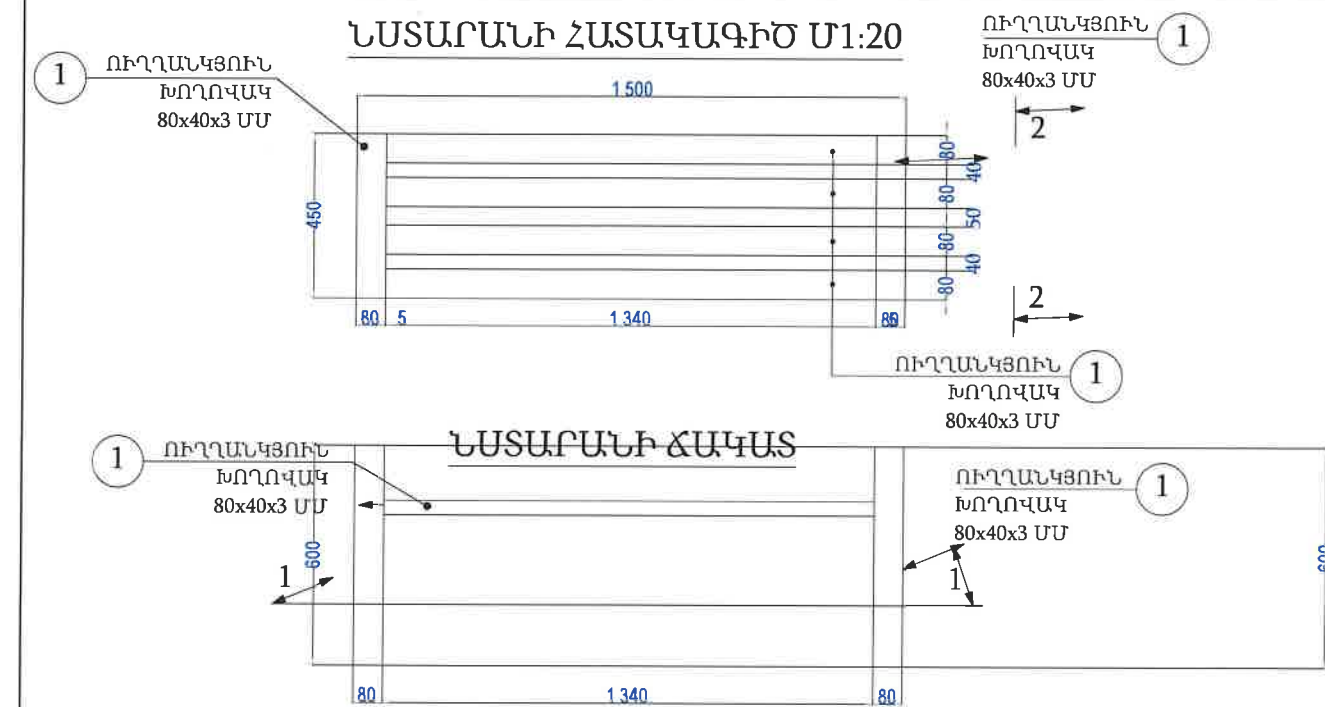


ՆՍՏԱՐԱՆԻ ՄԱՍՆԱԳԻՐ

| № | ԱՇԽԱՏԱՆՔԻ ԱՆՎԱՆՈՒՄԸ | Չ.Մ | ՔԱՆԱԿԸ 20 ՀԱՏ | |
|---|--|-----|---------------|--------|
| | | | Մեկ հատ | Ամբողջ |
| 1 | ՈՒՂԱՆԿՑՈՒՆ ԽՈՂՈՎԱԿ 80x40x3 ՄՄ | ԳԾՄ | 9.40 | 188 |
| 2 | ՇԵՐՏԱՊՈՂՊԱՏ 80x6 ՄՄ | ԿԳ | 49.35 | 987 |
| 3 | ԽԱՐՍԽԱՅԻՆ շԵՂՅՈՒՄ M12 L=200 ՄՄ | ՀԱՏ | 4.0 | 80 |
| 4 | ՄԵՏԱՂԱԿԱՆ ԷԼԵՄԵՆՏՆԵՐԻ ՆԵՐԿՈՒՄ ԵՐԿԵՐՏ ՀԱԿԱԿՈՒՈՋԻՈՆ ՆԵՐԿՈՎ | Մ² | 1.65 | 33 |

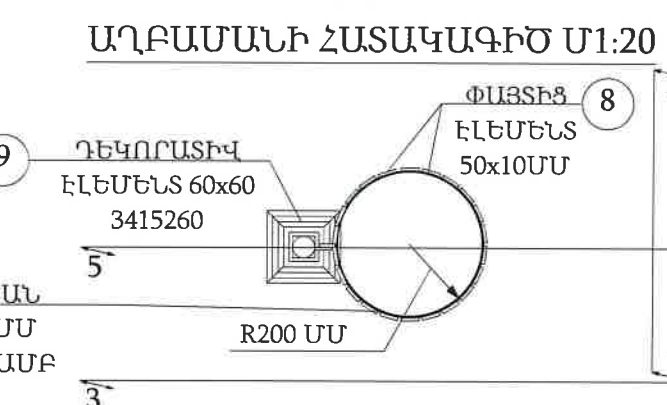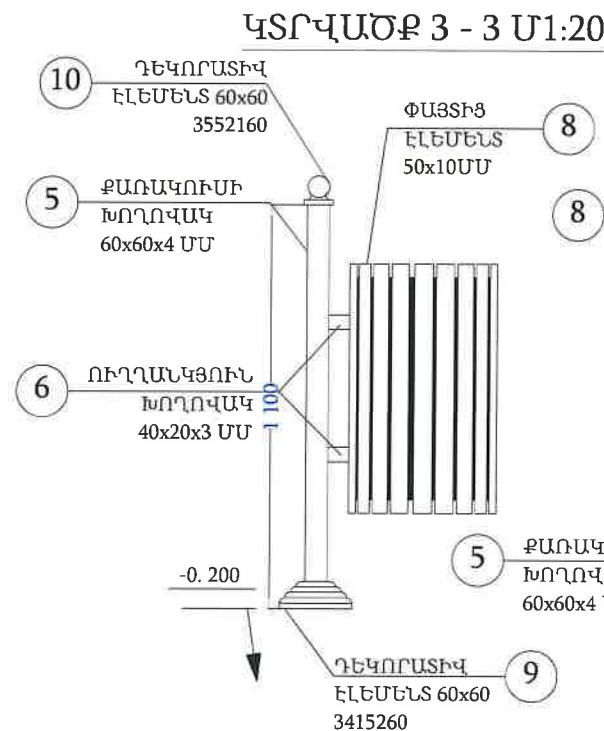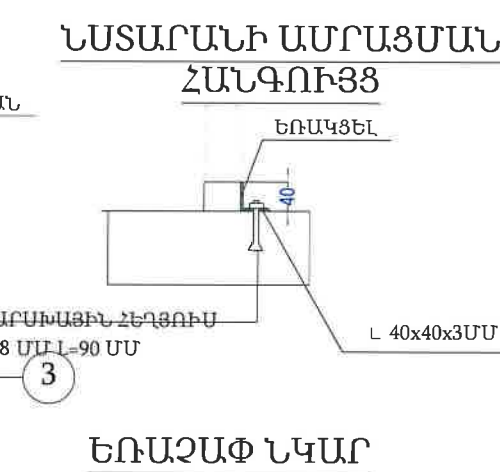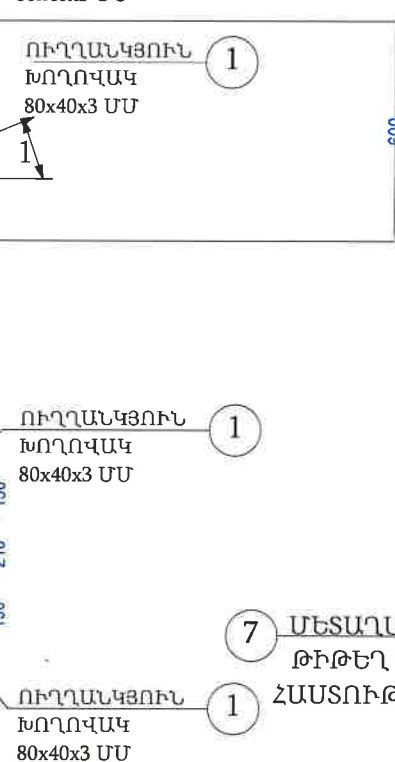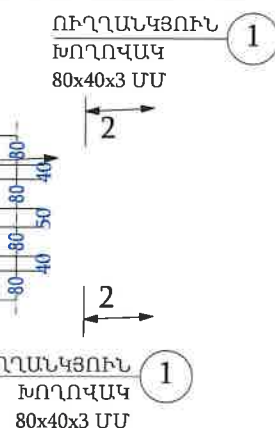

ՆՍՏԱՐԱՆԻ ԵՌԱԶԱՓ ՆԿԱՐ

| Փոփ | Քան. | Թեք. | Փաստ. | Ստոր. | Ամ. |
|----------|------------------|------|-------|-------|-----|
| Տնօրեն | Կ. Պողոսյան | | | | |
| Ն.Գ.Ճ | Ս. Հարությունյան | | | | |
| Նախագծեց | Ս. Հարությունյան | | | | |

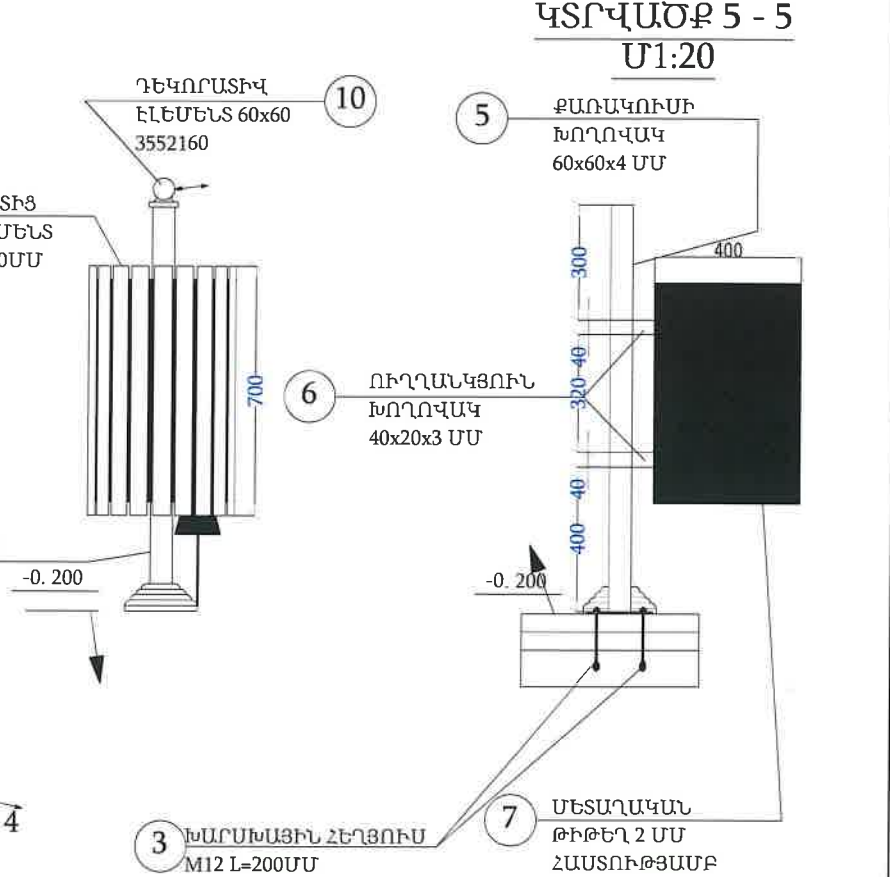

ԱՂԲԱՄԱՆՆԵՐԻ ՄԱՍՆԱԳԻՐ

| № | ԱՇԽԱՏԱՆՔԻ ԱՆՎԱՆՈՒՄԸ | Չ.Մ | ՔԱՆԱԿԸ 25 ՀԱՏ | |
|----|--|-----|---------------|--------|
| | | | Մեկ հատ | Ամբողջ |
| 5 | ՔԱՌԱԿՈՒՄԻ ԽՈՂՈՎԱԿ 60x60x3 ՄՄ | ԳԾՄ | 1.10 | 27.5 |
| 6 | ՈՒՂԱՆԿՑՈՒՆ ԽՈՂՈՎԱԿ 40x20x3 ՄՄ | ԿԳ | 5.78 | 144.5 |
| 7 | ՄԵՏԱՂԱԿԱՆ ԹԻԹԵՂ 2 ՄՄ | Մ² | 0.82 | 20.5 |
| 8 | ՓԱՅՏԻՑ ԷԼԵՄԵՆՏ 50x10 ՄՄ L=700 ՄՄ | ՀԱՏ | 22.0 | 550.0 |
| 9 | ԴԵԿՈՐԱՏԻՎ ԷԼԵՄԵՆՏ 60x60 /3415260/ | ՀԱՏ | 1.0 | 25.0 |
| 10 | ԴԵԿՈՐԱՏԻՎ ԷԼԵՄԵՆՏ 60x60 /3552160/ | ՀԱՏ | 1.0 | 25.0 |
| 11 | ԽԱՐՍԽԱՅԻՆ շԵՂՅՈՒՄ M12 L=200 ՄՄ | ՀԱՏ | 2.0 | 50.0 |
| 12 | ՄԵՏԱՂԱԿԱՆ ԷԼԵՄԵՆՏՆԵՐԻ ՆԵՐԿՈՒՄ ԵՐԿԵՐՏ ՀԱԿԱԿՈՒՈՋԻՈՆ ՆԵՐԿՈՎ | Մ² | 1.10 | 27.5 |

ՊԱՅՄԱՆԱԳԻՐ
N ՀՀՄ - ՀԲՄԽԾՁԲ - 25/01


ՀՀ ՏԱԿՈՒՇԻ ՄԱՐԶԻ ԻՋԵՎԱՆԻ ԹԻՎ 3 ՀԻՄՆԱԿԱՆ ԴՊՐՈՑԻ 0.71 ՀԱՏԱՐԱԾՈՒՄ ՖՈՒՆԴԱՄԵՆՏԱԿԱՆ ԲԱՍԿԵՏԲՈՒՆ ԴԱՄԵՎ ԿՈՆՏՐԱԿՏԻ ՂԱՏԻՎԱՆՈՒԹՅԱՆ, ՆԵՐԱՌԱՅԱՎ ԴՊՐՈՑՈՒՆ ԵՎ ԹԱՐԱՄԱՄԻՆ ՄԱՍՆԱԿՈՂ ՊՈՒՐԱԿԻ, ՄԱՆԿԱԿԱՆ ՄԱՐԶԱԿԱՆ ԴԱՏԻՎԱՆՈՒԹՅԱՆ ԱՇԽԱՏԱՆՔՆԵՐԻ ՆԱԽԱԳՐԱՆԱԽԱՅԵՎԱԾՈՒ ՓԱՄՍԱԹՂԹԵՐԻ ԿԱԶՄՈՒՄ

| Փուլ | Թեք | Թեքեր |
|------|-----|-------|
| ԱՆ | 36 | 45 |


<<Ա-ԷՆ Փրոյեկտ ՍՊԸ>>
an-project-n@mail.ru

Լիցենզիա 000348

Բասկետբոլի դաշտ հատակագիծ Մ 1:100

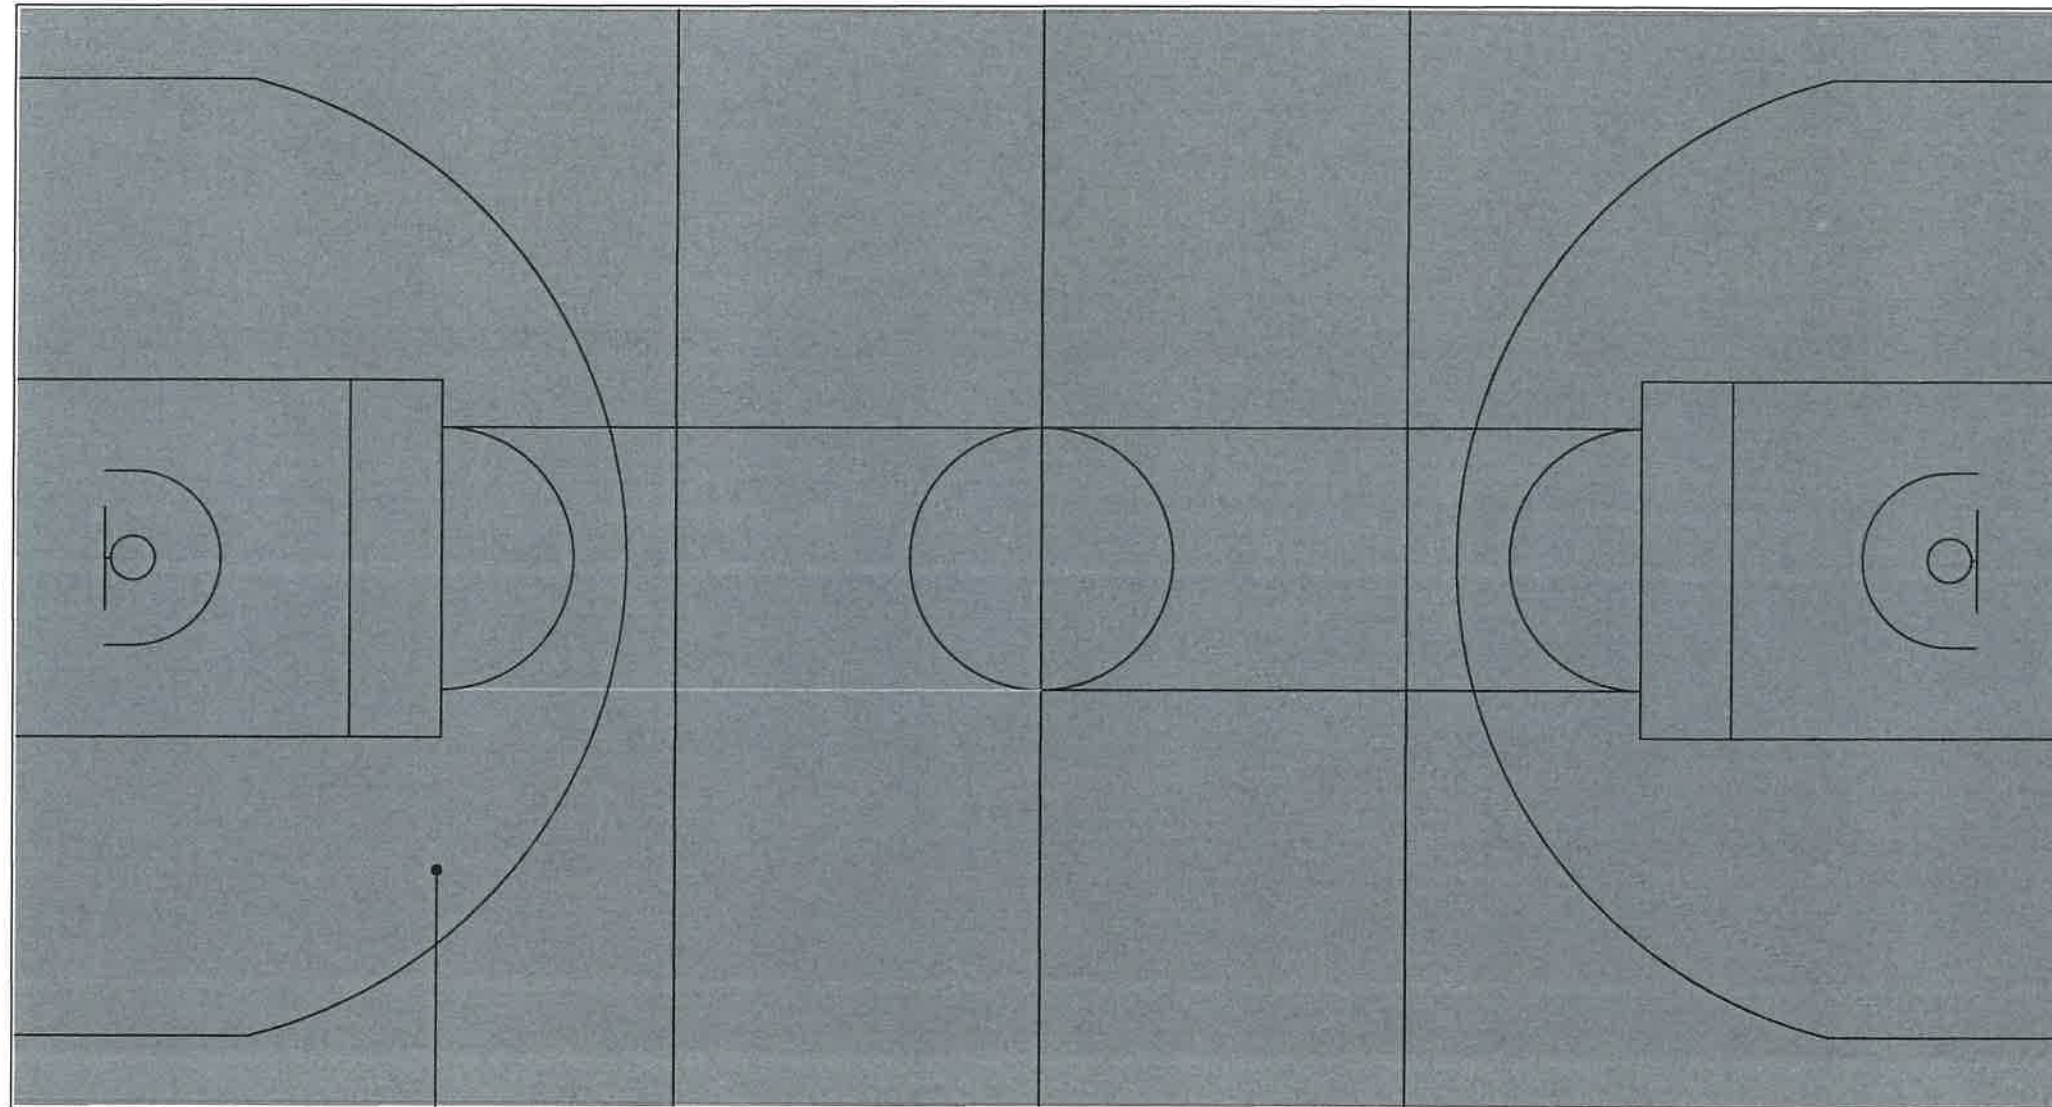


Ռետինե սիմանով ծածկույթ
15 մմ հաստ.

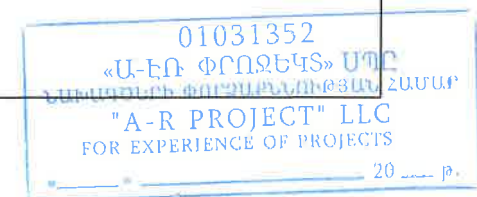

| ՊԱՅՄԱՆԱԳԻՐ | | | | | | N 22Մ-2ԲՄԽՉԲ-25/01 | | |
|------------|-----------------|------|-------|-------|-----|---|--|--|
| Փոփ. | Քան. | Թեր. | Փաստ. | Ստոր. | Ամ. | 22 ՏԱՎՈՒՇԻ ՄԱՐԶԻ ԻՋԵՎԱՆԻ ԹԻՎ 3 ՀԻՄՆԱԿԱՆ ԴՊՐՈՑԻ ՈՂԻ ՆԱԽԱՐԱՐՈՒՄԻ ՖՈՒՆԴԱՄԵՆՏԱԿԱՆ ԲԱՍԿԵՏԲՈՒԼԻ ԱՍԵՎ ԳՈՒԼԵՑՔՈՒՆԻ ԴԱՇՏԻ ԿԱՌԱՌԱՅՄԱՆ, ՆԵՐԱՌԱՅԱՆ ԴՊՐՈՑԻՆ ԵՎ ԹԱՐԱՆԱՄԱՆ ՍՊԱՄԱՐԿՈՂ ՊՈՐՏԱԿԻ, ՄԱՆԿԱԿԱՆ ՄԱՐԶԱԿԱՆ ԴԱՇՏԻ ԿԱՌԱՌԱՅՄԱՆ ԱՇԽԱՏԱՆՔՆԵՐԻ ՆԱԽԱԳՍՏԱՆԱԽԱՅԵՎԱԾՐ ՓԱՍՏԱԹՂԹԵՐԻ ԿԱԶՄՈՒՄ | | |
| Տնօրեն | Կ. Պողոսյան | | | | | ՃԱՐՏԱՐԱՊԵՏԱԿԱՆ ՄԱՍ | | |
| Ն.Գ.Ճ | Ս.Հարությունյան | | | | | | | |
| Նախագծեց | Ս.Հարությունյան | | | | | <<Ա-ԷՆ ՓՐՈՋԵԿՆ ՄՊԸ>> an-project-n@mail.ru | | |
| | | | | | | | | |
| | | | | | | Lhghnqhw 000348 | | |
| | | | | | | | | |

Քանդակաշարի դաշտ հատակագիծ Մ 1:100

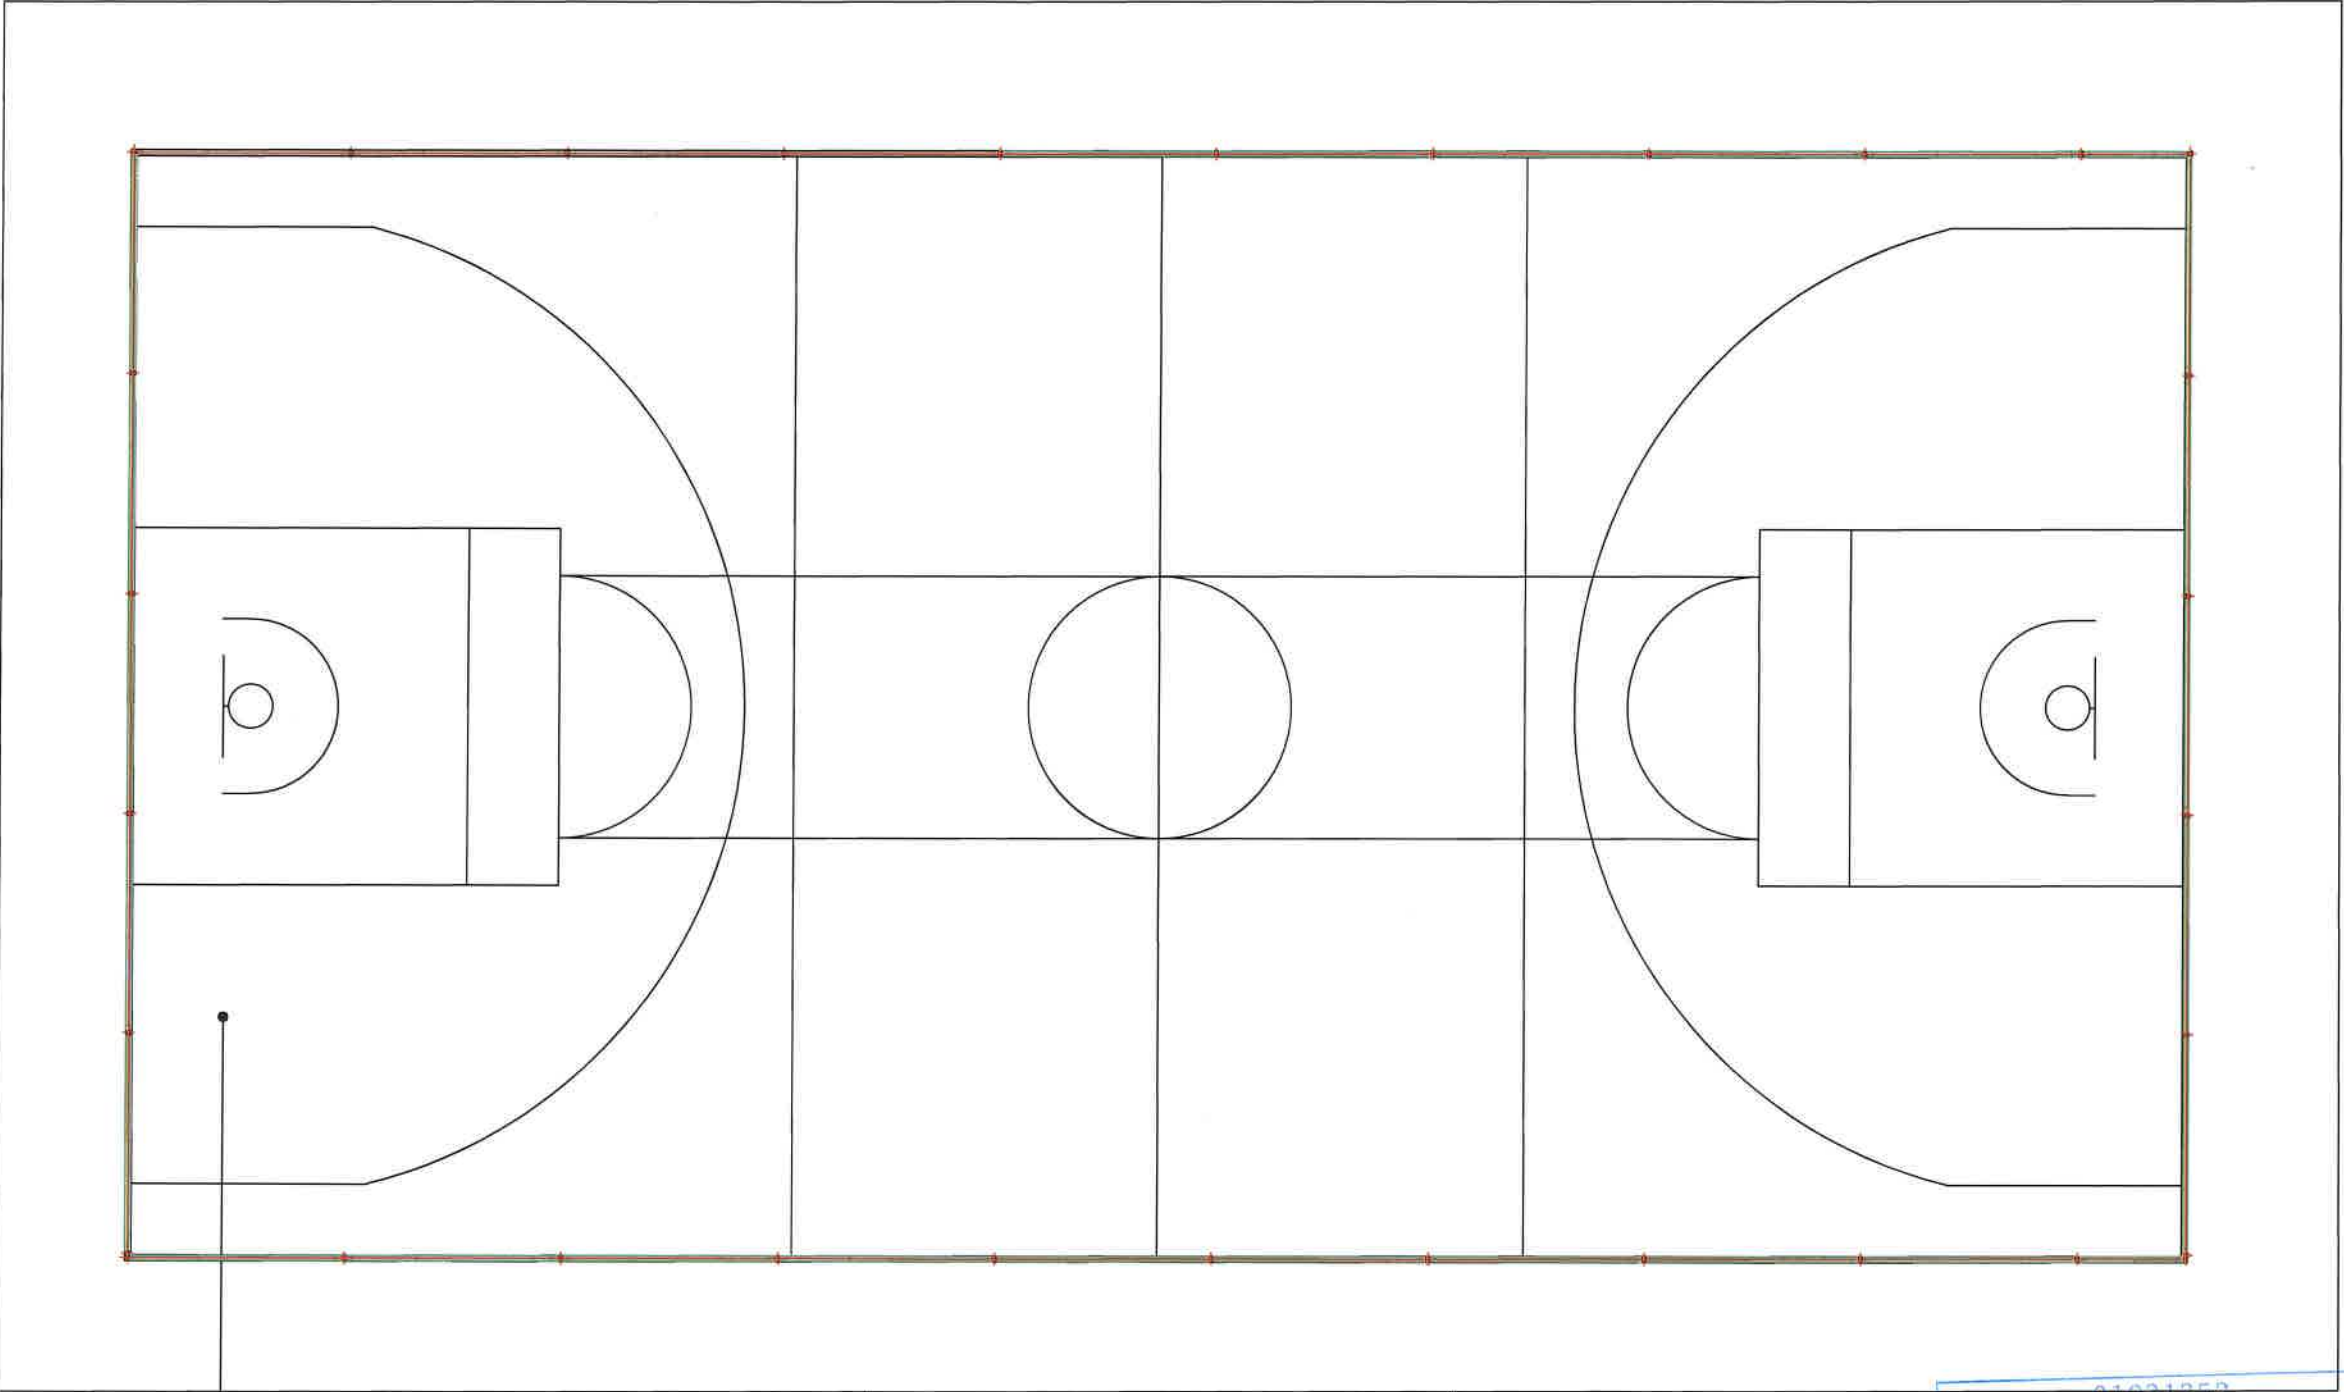


Ռետինե միաձույլ ծածկույթ
15 մմ հաստ.


01031352
«Ա-ԷՆ ՓՐՈՋԵԿՏ» ՍՊԸ
ՆԱԽԱԳԾՆԵՐԻ ՓՈՐՁԱՊՆՈՒԹՅԱՆ ՀԱՄԱՐ
"A-R PROJECT" LLC
FOR EXPERIENCE OF PROJECTS
«___» _____ 20__ թ.

| | | | | | | | | |
|----------|------------------|------|-------|-------|-----|---|--|--|
| | | | | | | ՊԱՅՄԱՆԱԳԻՐ N ՀՀՏՄ-ՀԲՄԽՉԲ-25/01 | | |
| | | | | | | ՀԱՐՏԱՐԱՊԵՏԱԿԱՆ ՄԱՍ | | |
| Փոփ | Քան. | Թեր. | Փաստ. | Ստոր. | Ամ. | ՀԱՐՏԱՐԱՊԵՏԱԿԱՆ ՄԱՍ | | |
| Տնօրեն | Կ. Պողոսյան | | | | | | | |
| Ն.Գ.Ը | Ս. Հարությունյան | | | | | ՀԱՐՏԱՐԱՊԵՏԱԿԱՆ ՄԱՍ | | |
| Նախագծեց | Ս. Հարությունյան | | | | | | | |
| | | | | | | <<Ա-ԷՆ Փրոյեկտ ՍՊԸ>> an-project-n@mail.ru | | |
| | | | | | | | | |
| | | | | | | <<Ա-ԷՆ Փրոյեկտ ՍՊԸ>> an-project-n@mail.ru | | |
| | | | | | | | | |
| | | | | | | Լիցենզիա 000348 | | |
| | | | | | | | | |


Դարպասի տեսք դիմացից Մ 1:50

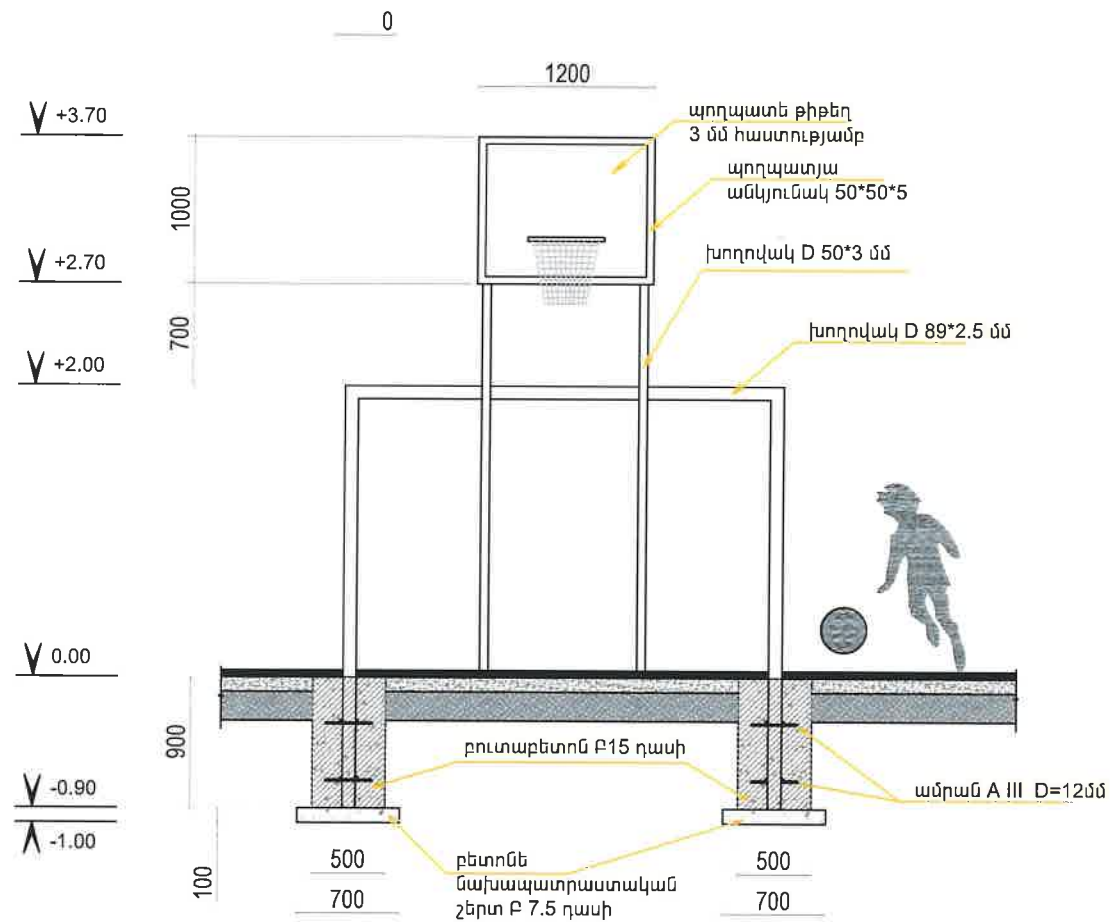

Դարպասի տեսք կողքից Մ 1:50

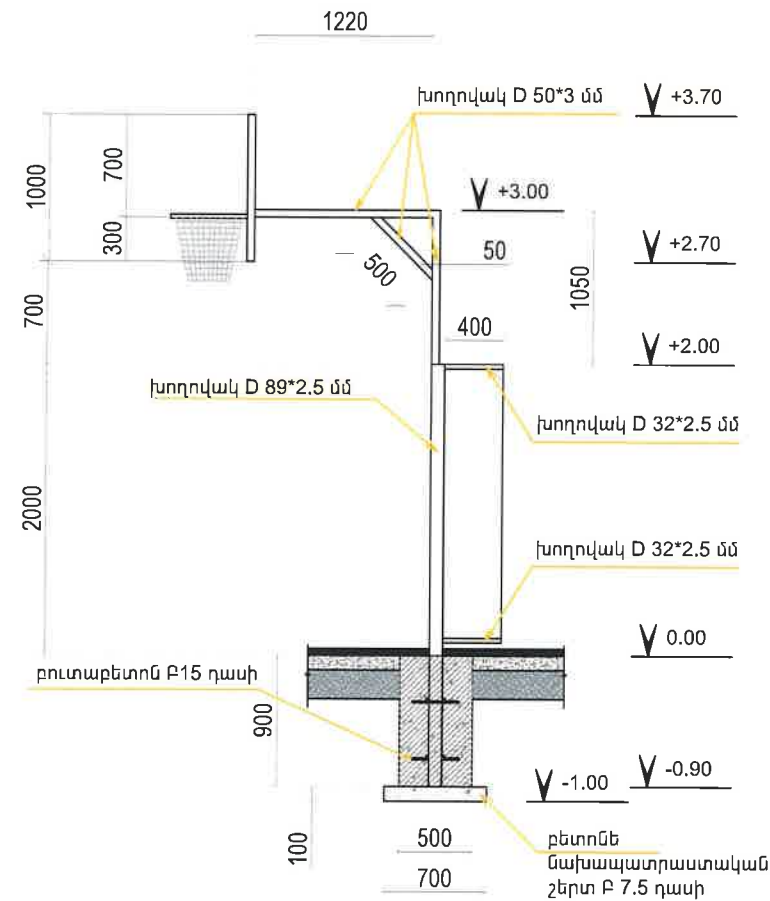

Դարպասի հիմքի հանգույց Մ 1:25

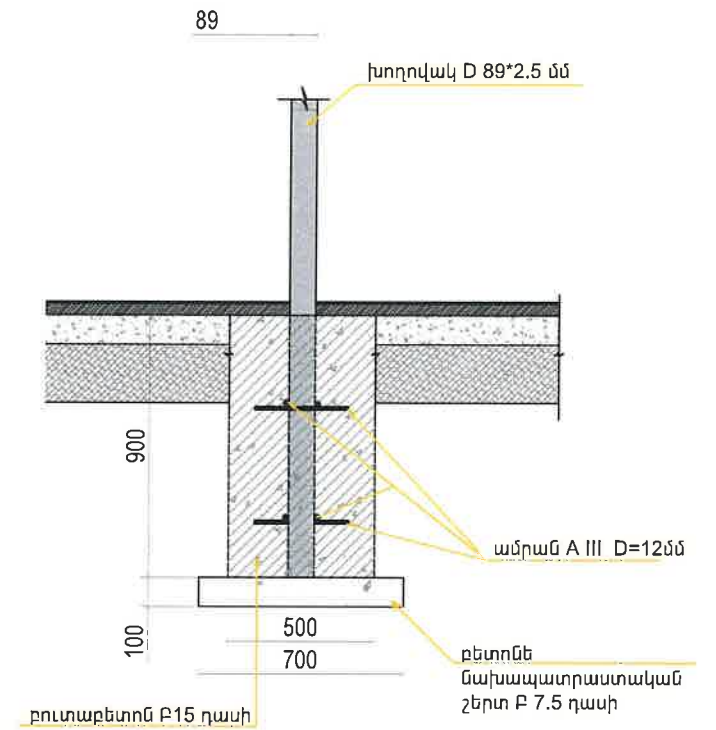


Շանտրություն

1. Ունենալ ծածկույթի գույնը համաձայնեցնել պատվիրատուի հետ
2. Բասկետբոլի շթի օղակը, ցանցը և ֆուտբոլի ցանցը նշված չեն նախագծում
3. Եռակցումներն իրականացնել 42A էլեկտրողներով, եռակցման կարերն ընդունելով 4մմ
4. Բոլոր մետաղական խողովակներն ու դետալները ներկել հակակոռոզիոն սպիտակ յուղաներկով

01031352
«Ա-ԷՆ ՓՐՈՋԵԿՏ» ՍՊԸ
ՆԱԽԱԳԾԵՐԻ ՓՈՐՁԱՔՆՆՈՒԹՅԱՆ ՀԱՄԱՐ
"A-R PROJECT" LLC
FOR EXPERIENCE OF PROJECTS
20 թ.


| | | | | | |
|---|-----------------|------|-------|--|------|
| ՊԱՅՄԱՆԱԳԻՐ N ՀՀՄՍ-ՀԲՄԽՁԲ- 25/01 | | | | | |
| Փոփ. | Քան. | Թեր. | Փաստ. | Ստոր. | Ամ. |
| Տնօրեն | Կ. Պողոսյան | | | | |
| Ն.Գ.Ծ | Ս.Հարությունյան | | | | |
| Նախագծեց | Ս.Հարությունյան | | | | |
| ՀԱՐՏԱՐԱՊԵՏԱԿԱՆ ՄԱՍ | | | | | |
| 22 ՏԱՎՐԻՇԻ ՄԱՐԶԻ ԻՋԵՎԱՆԻ ԹԻՎ 3 ՀԻՄՆԱԿԱՆ ԴՊՐՈՑԻ 0.71 ՀԱ ՏԱՐԱՍԹՈՒՄ ՖՈՒՏԲՈՒԼԻ ԲԱՍԿԵՏԲՈՒԼԻ ԱՍԵՎ ՎՈՒՆԵՐՈՒՆԻ ԴԱՇԻ ԿԱՌՈՒՑՄԱՆ, ՆԵՐԱՌԱՅԱՆ ԴՊՐՈՑԻՆ ԵՎ ԹԱՐԱՆԱՄԱՆ ՄԱՍՆԱԿՈՂ ԴՈՒՐԱԿԻ, ՄԱՆԿԱԿԱՆ, ՄԱՐԶԱԿԱՆ ԴԱՇԻ ԿԱՌՈՒՑՄԱՆ ԱՇԽԱՏԱՆՔՆԵՐԻ ՆԱԽԱԳՍՏԱՆԱԽԱՅԵՎԱՑԻ ՓԱՍՏԱԹՂԹԵՐԻ ԿԱՍՏՈՒՄ | | | | | |
| | | | | Փուլ | Թերթ |
| | | | | ԱՆ | 39 |
| | | | | Թերթեր | 45 |
| | | | | <<Ա-ԷՆ Փրոյեկտ ՍՊԸ>> an-project-n@mail.ru | |
| | | | | Լիցենզիա 000348 | |

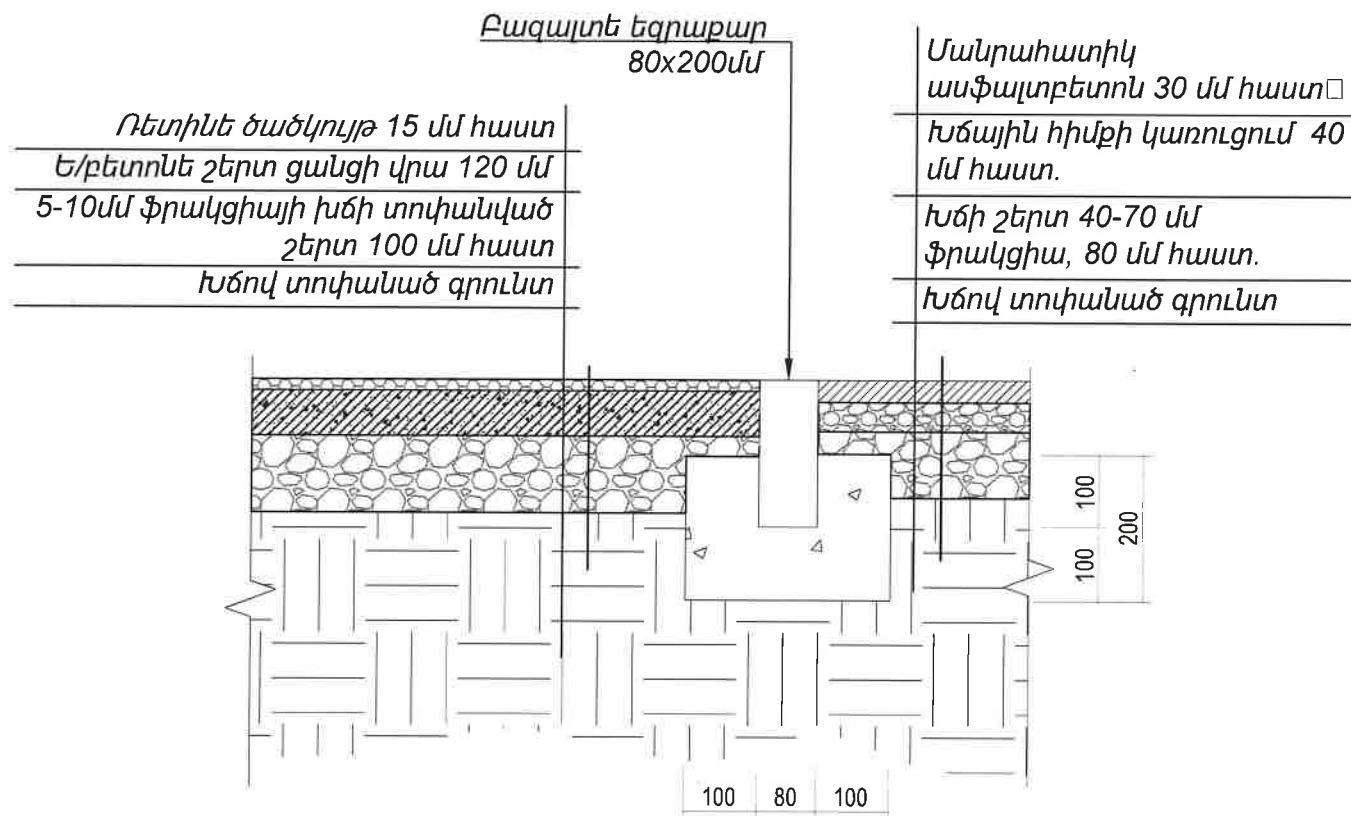

Մարզադաշտի հատակի կառուցման աշխատանքների մասնագիր


| | Անվանումը | Չափման միավորը | Քանակը |
|-----------------------|---|----------------|--------|
| 1 | 2 | 3 | 4 |
| Ծածկույթի իրականացում | | | |
| 1 | Ուետինե միաձուլված ծածկույթ 15 մմ հաստ. | քմ | 424.0 |
| 2 | Ե/բետոնե շերտ ցանցի վրա 80 մմ | քմ | 424.0 |
| 3 | 5-10մմ ֆրակցիայի խճի տոփանված շերտ 100 մմ հաստ | քմ | 424.0 |
| 4 | Մանրահատիկ ասֆալտբետոն 30 մմ հաստ | քմ | 389.0 |
| 5 | Խճի շերտ 40-70 մմ ֆրակցիա, 80 մմ հաստ. | քմ | 389.0 |
| 6 | Խճային հիմքի կառուցում բիտումի ներածումով 40 մմ հաստ. | քմ | 389.0 |
| 7 | Տոփանած գրունտ | խմ | 84.8 |

Մարզական նստարանների հատակագիծ Մ 1:100

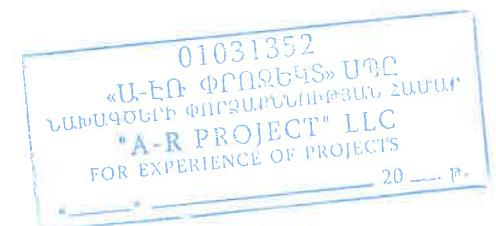


| | | | | | |
|--|------------------|------|-------|-------|-----|
| ՊԱՅՄԱՆԱԳԻՐ N ՀՀՏՄ-ՀԲՄԽԾԶԲ-25/01 | | | | | |
| Փոփ. | Քան. | Թեր. | Փաստ. | Ստոր. | Ամ. |
| Տնօրեն | Կ. Պողոսյան | | | | |
| Ն.Գ.Ը | Ս. Հարությունյան | | | | |
| Նախագծեց | Ս. Հարությունյան | | | | |
| ՀԱՐՏԱՐԱՊԵՏԱԿԱՆ ՄԱՍ | | | | | |
| Փուլ | | | | | |
| ԱՆ | | | | | |
| Թերթ | | | | | |
| 40 | | | | | |
| Թերթեր | | | | | |
| 45 | | | | | |
| <<Ա-ԷՆ Փրոյեկտ ՍՊԸ>> an-project-n@mail.ru | | | | | |
| Լիցենզիա 000348 | | | | | |

Մարզական նստարանների հատակագիծ Մ 1:100

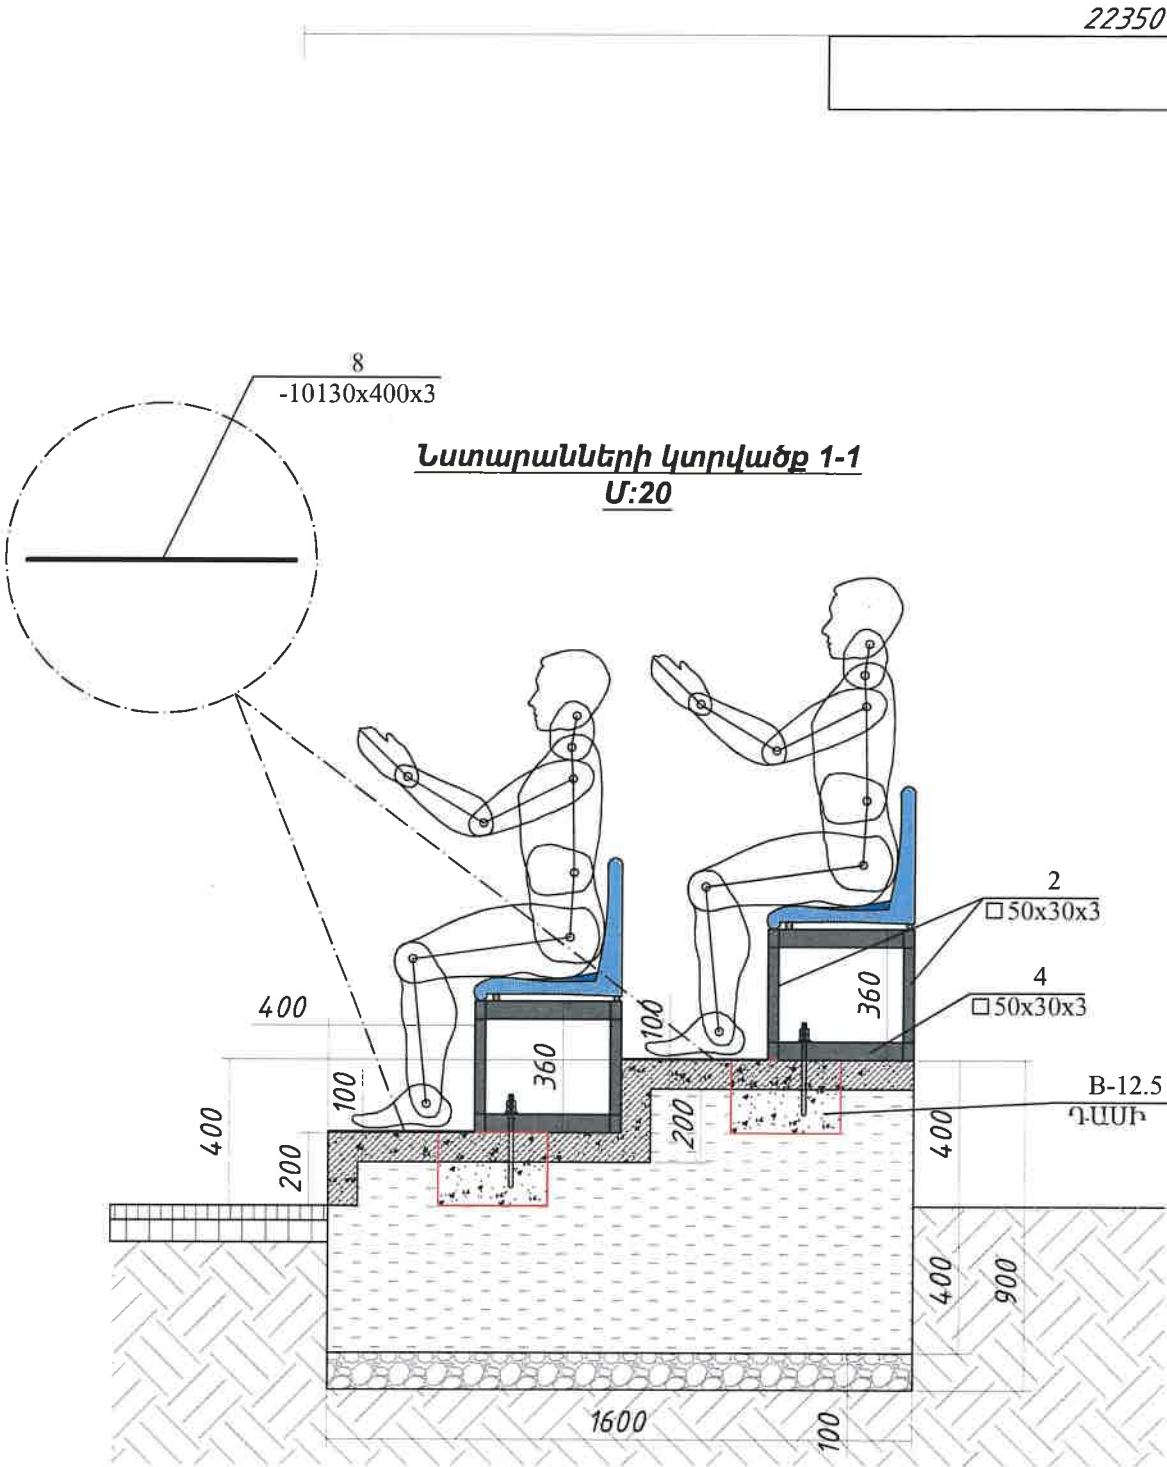

Ներդիր էլեմենտ Ն-1 Մ:15

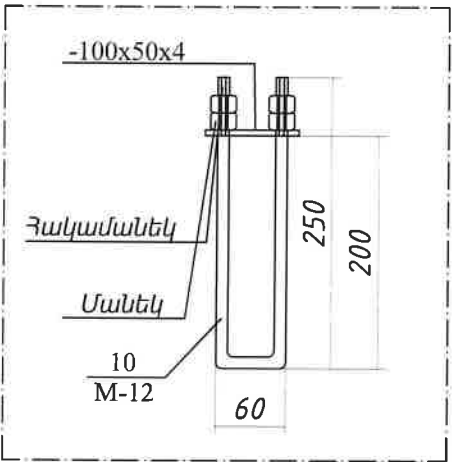


01031352
«Ա-ԷՆ ՓՐՈՋԵԿՏ» ՍՊԸ
ՀԱՅԱՍՏԱՆԻ ՓՈՐՁԱՐԱՆՈՒԹՅԱՆ ՀԱՄԱՐ
"A-R PROJECT" LLC
FOR EXPERIENCE OF PROJECTS
20 թ.

| ՊԱՅՄԱՆԱԳԻՐ | | | | | |
|---------------------|-----------------|------|-------|---|------|
| N ՀՀՏՄ-ՀՐՄԽՁԲ-25/01 | | | | | |
| Փոփ. | Քան. | Թեր. | Փաստ. | Ստոր. | Ամ. |
| Տնօրեն | Կ. Պողոսյան | | | | |
| Ն.Գ.Ճ | Ս.Հարությունյան | | | | |
| Նախագծեց | Ս.Հարությունյան | | | | |
| | | | | ՀԱՐՏԱՐԱՊԵՏԱԿԱՆ ՄԱՍ | |
| | | | | Փուլ | Թերթ |
| | | | | ԱՆ | 41 |
| | | | | Թերթեր | 45 |
| | | | | <<Ա-ԷՆ Փրոջեկտ ՍՊԸ>> an-project-n@mail.ru | |
| | | | | Լիցենզիա 000348 | |

Ավելիացված տարրեր

(տեղական պայմաններից կախված)


տեղում իրականացվող ջրահեռացման խողովակի/կանալի խաչաձև հատույթ

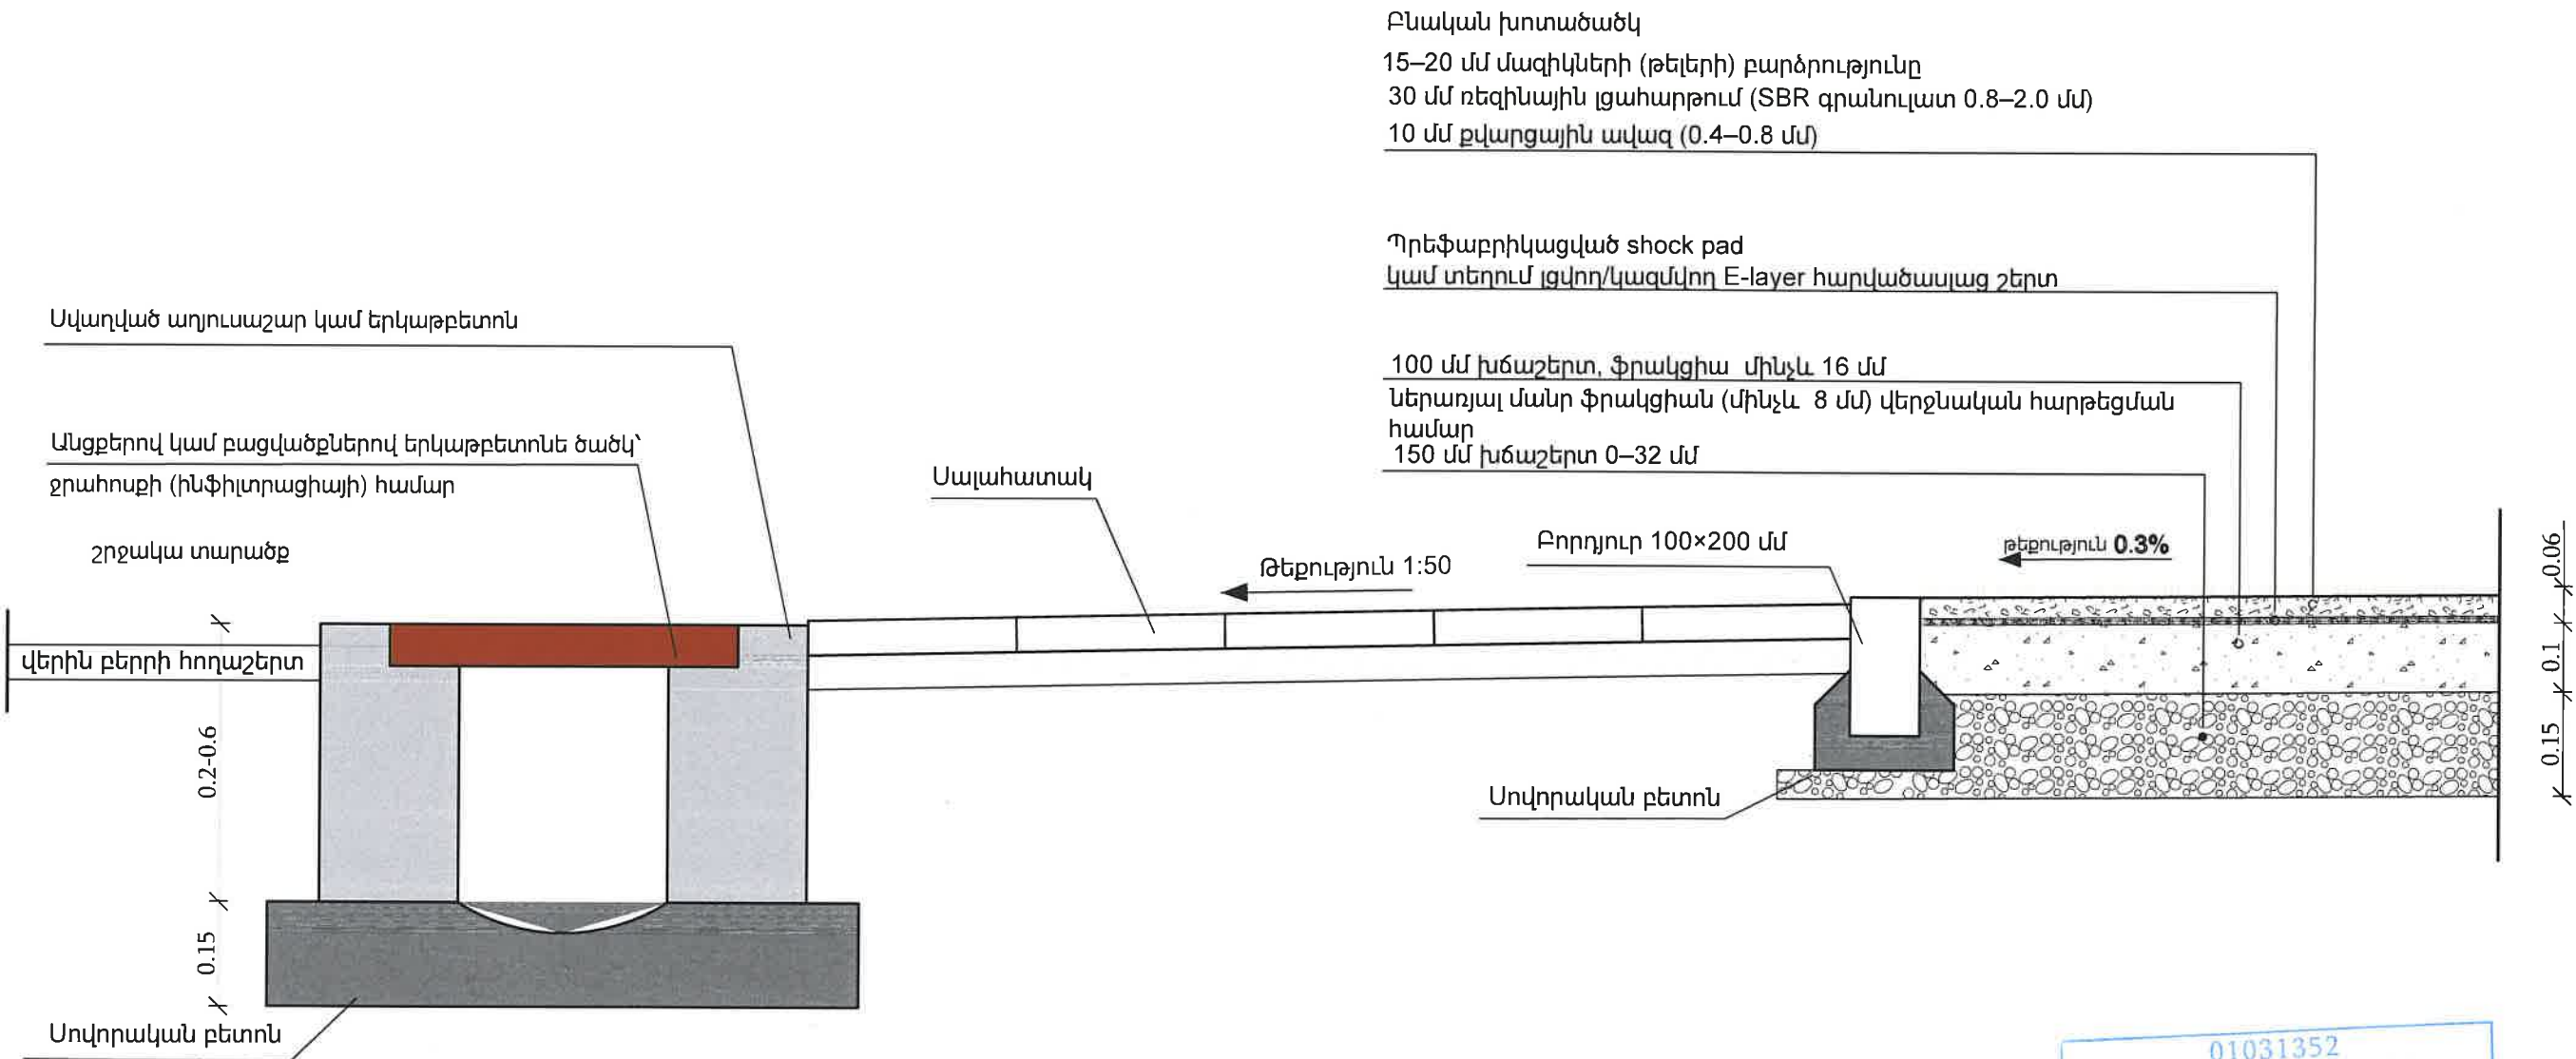

01031352
«Ա-ԷՆ ՓՐՈՋԵԿՏ» ՍՊԸ
ՀԱՄԱՐՏԵՐԻ ՓՈՐՁԱՆՈՒԹՅԱՆ ՀԱՄԱՐ
"A-R PROJECT" LLC
FOR-EXPERIENCE OF PROJECTS
20 ր.

| | | | | | |
|------------------------------------|-----------------|------|-------|--|------|
| ՊԱՅՄԱՆԱԳԻՐ N ՀՀՏՄ-ՀՐՄՈՇՁԲ-25/01 | | | | | |
| Փոփ | Քան. | Թեր. | Փաստ. | Ստոր. | Ամ. |
| Տնօրեն | Կ. Պողոսյան | | | | |
| Ն.Գ.Ճ | Ս.Հարությունյան | | | | |
| Նախագծեց | Ս.Հարությունյան | | | | |
| ՀԱՐՏԱՐԱՊԵՏԱԿԱՆ ՄԱՍ | | | | Փուլ | Թերթ |
| | | | | ԱՆ | 42 |
| | | | | Թերթեր | 45 |
| | | | | <<Ա-ԷՆ Փրոյեկտ ՍՊԸ>> an-project-n@mail.ru | |
| | | | | Լիցենզիա 000348 | |


Տեղում իրականացվող ջրահեռացման խողովակի/կանալի խաչաձև հատույթ

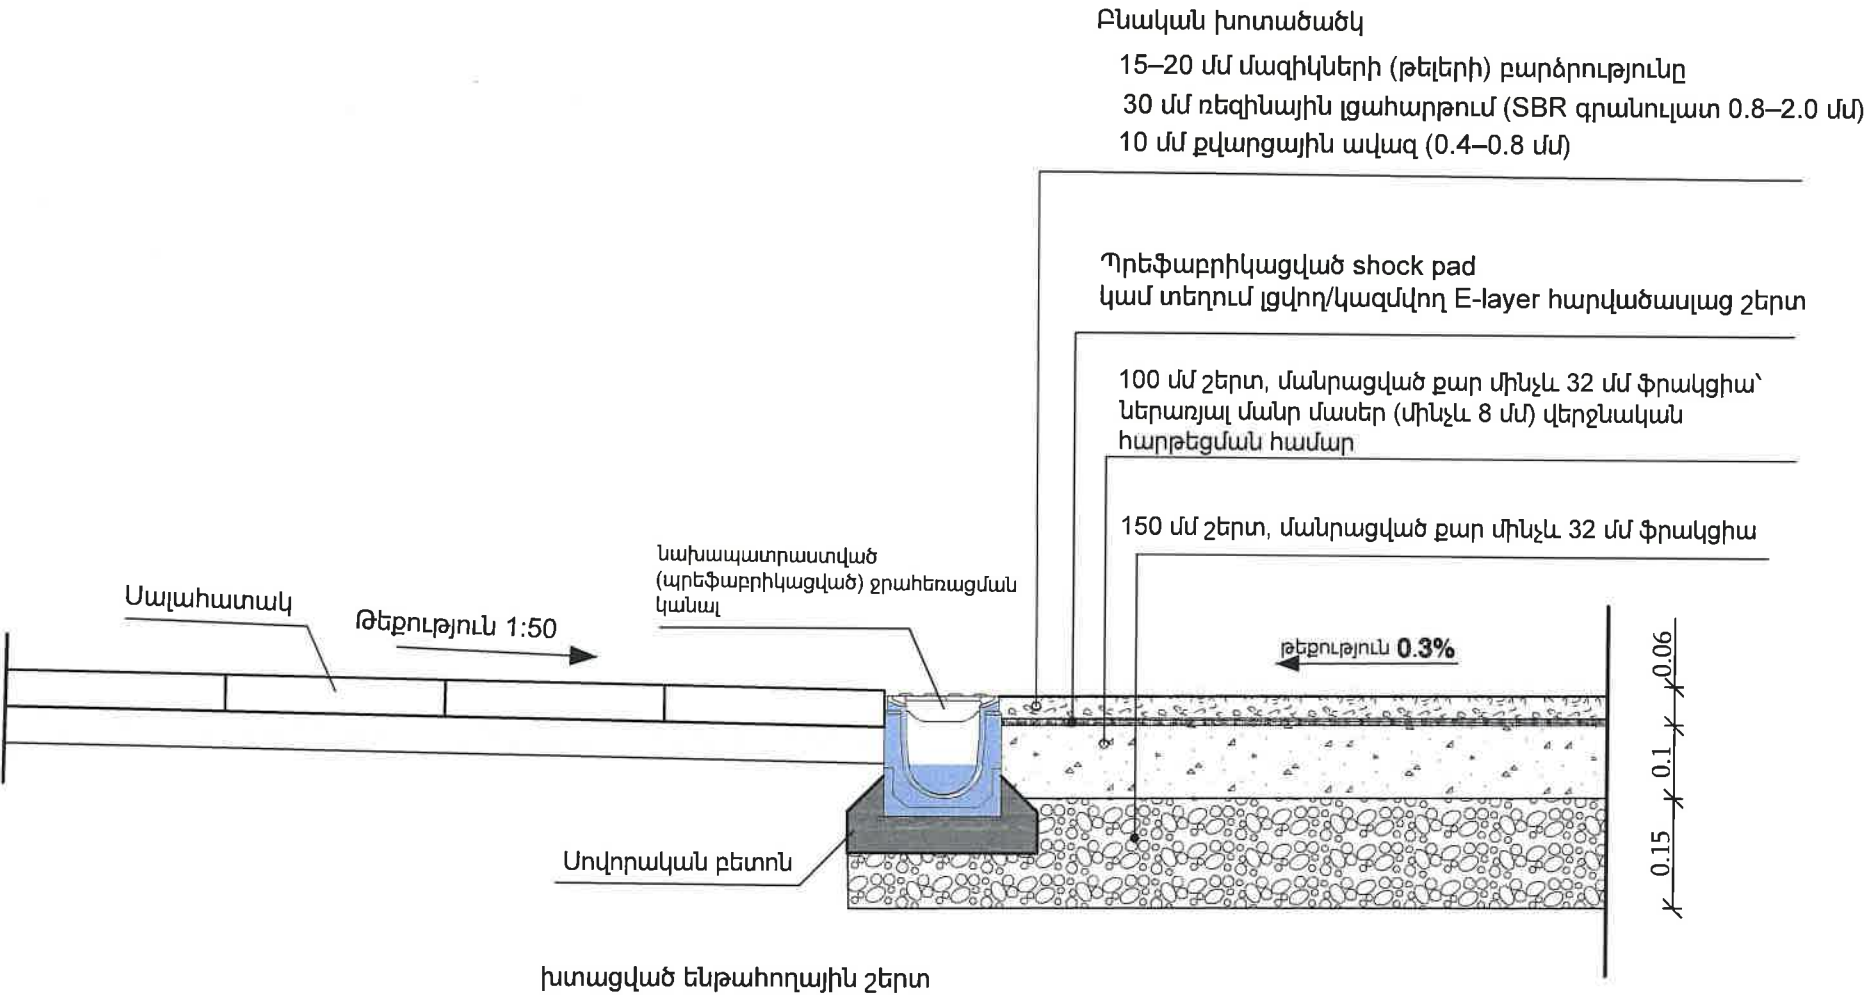

01031352
«Ա-ԷՌ ՓՐՈՋԵԿՏ» ՍՊԸ
ՆԱԽԱԳՅՈՒՆԻ ՓՈՐՁԱՔՆՆՈՒԹՅԱՆ ՀԱՄԱՐ
"A-R PROJECT" LLC
FOR EXPERIENCE OF PROJECTS
20 01



| ՊԱՅՄԱՆԱԳԻՐ | | | | | | N ՀՀՏՄ–ՀԲՄԽԾՁԲ–25/01 | | |
|------------|-----------------|------|-------|-------|-----|--|-------------------------|--------|
| Փուլ | Քան. | Թեր. | Փաստ. | Ստոր. | Ամ. | ՀՀ ՏԱՎՈՒՇԻ ՄԱՐԶԻ ԻՋԵՎԱՆԻ ԹԻՎ 3 ՀԻՄՆԱԿԱՆ ԴՊՐՈՑԻՈՂԻ ՀԱ ՏԱՐԱԾՈՒՄ ՖՈՒՏԲՈՒԼԻ ԲԱՍԿԵՏԲՈՒԼԻ ԴԱԵՎ ՎՈՒՆՑԲՈՒԼԻ ԴԱԵՇԻ ԿԱՌՈՒԹՅԱՆ, ՆԵՐԱՌԱՅԱՆ ԴՊՐՈՑԻՈՂ ԵՎ ԹԱՐԱԿԱՆ ՄՊԱՄԱՐԿՈՂ ՊՈՒՐԱԿԻ, ՄԱՆԿԱԿԱՆ ՄԱՐԶԱԿԱՆ ԴԱԵՇԻ ԿԱՌՈՒԹՅԱՆ ԱԾԽԱՏԱՐՔՆԵՐԻ ՆԱԽԱԳՅՈՒՆԱԾԱՆՍԵՎԱՅԻՆ ՓԱՍՏԱԹՂԹԵՐԻ ԿԱԾԱՌՈՒՄ | | |
| Տնօրեն | Կ. Պողոսյան | | | | | ՀԱՐՏԱՐԱՊԵՏԱԿԱՆ ՄԱՍ | Փուլ | Թերթ |
| Ն.Գ.Ճ | Ս.Հարությունյան | | | | | | ԱՆ | 43 |
| Նախագծեց | Ս.Հարությունյան | | | | | | | Թերթեր |
| | | | | | | | | 45 |
| | | | | | | | <<Ա-ԷՌ Փրոջեկտ ՍՊԸ>> | |
| | | | | | | | an-project-n@mail.ru | |
| | | | | | | | Լիցենզիա 000348 | |

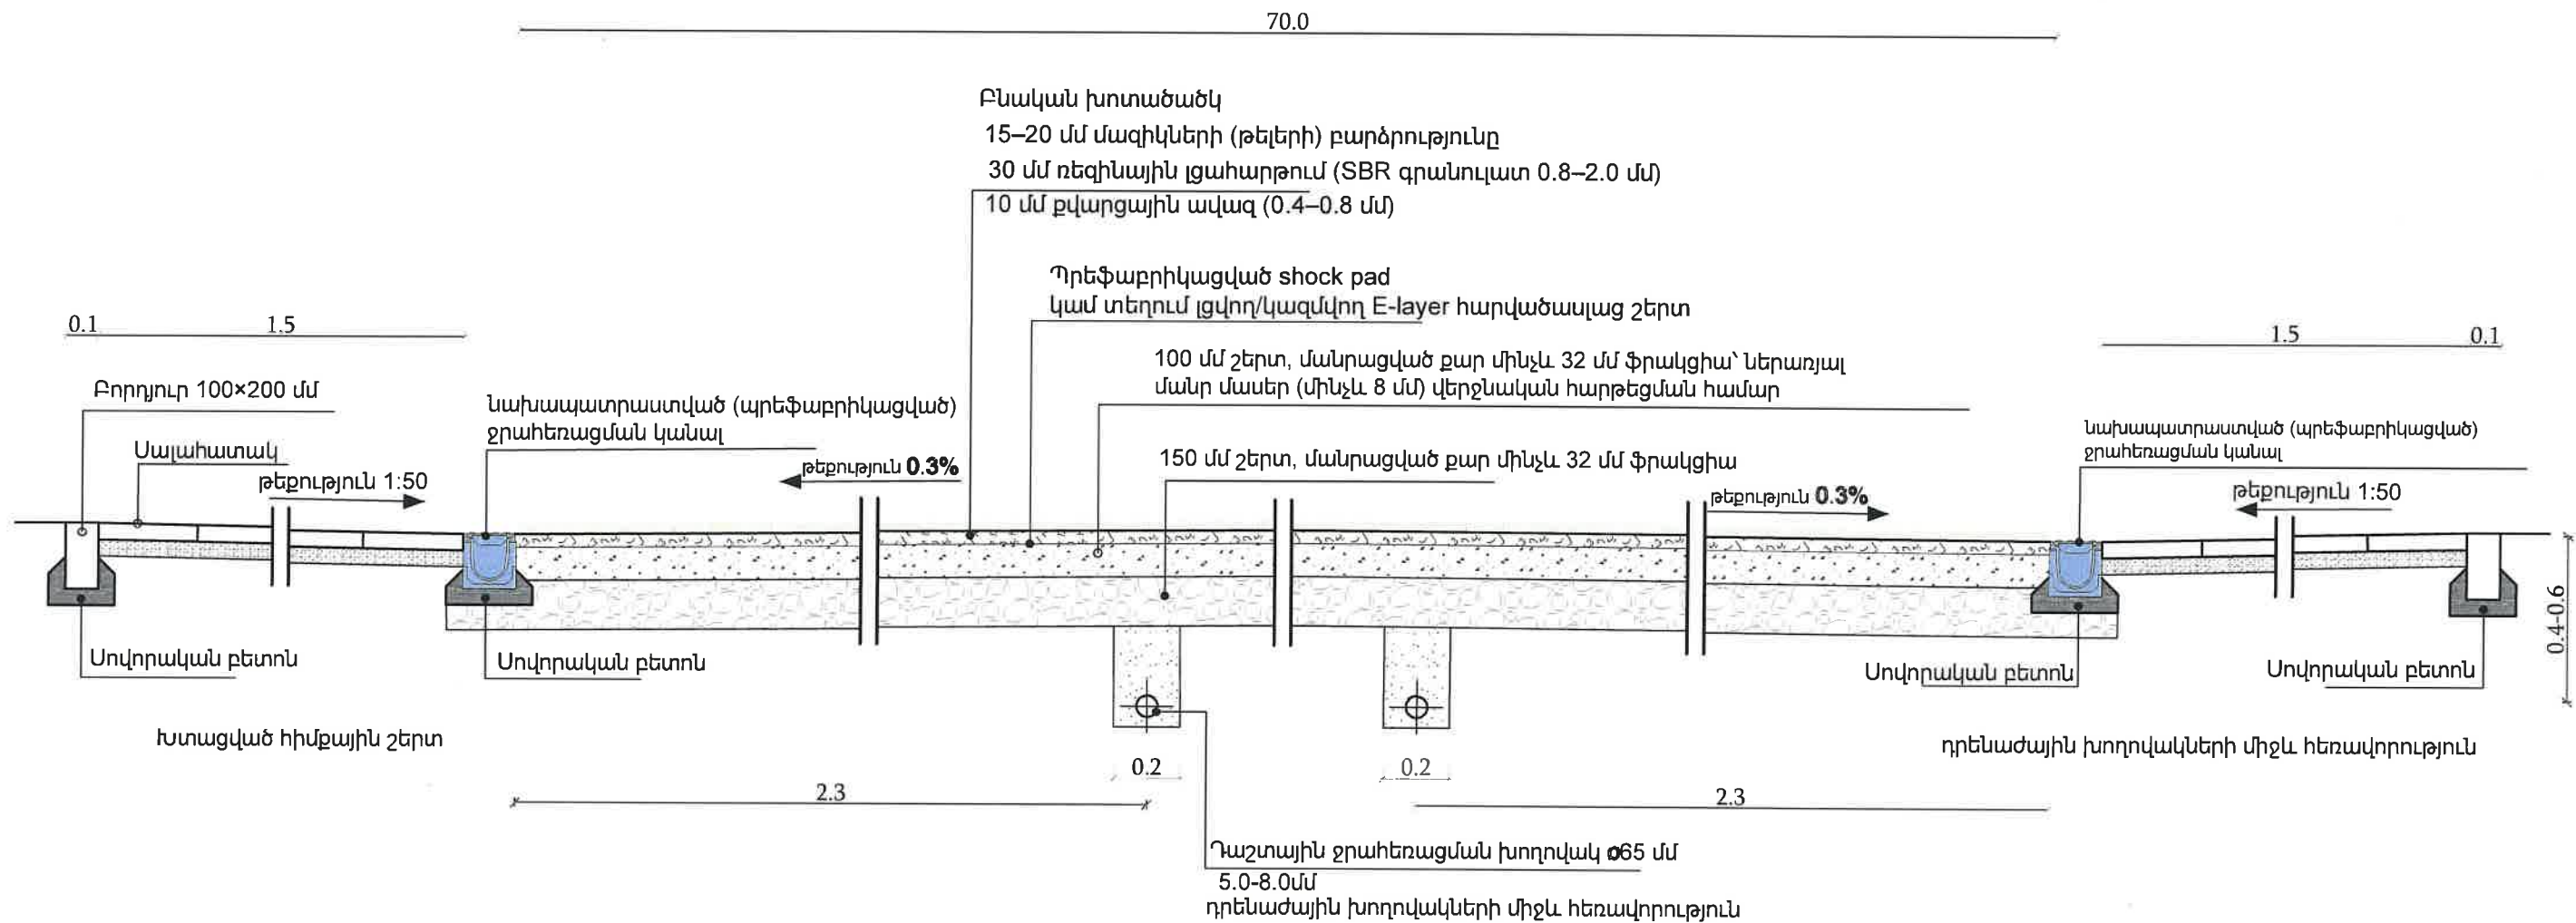


Տեղում իրականացվող ջրահեռացման խողովակի/ կանալի
խաչաձև հատույթ



01031352
«Ա-ԷՌ ՓՐՈՋԵԿՏ» ՍՊԸ
ՆԱԽԱԳԵՄԻ ՓՈՐՁԱՐՆՈՒԹՅԱՆ ՀԱՄԱՐ
"A-R PROJECT" LLC
FOR EXPERIENCE OF PROJECTS
« _____ » _____ 20 _____ թ.
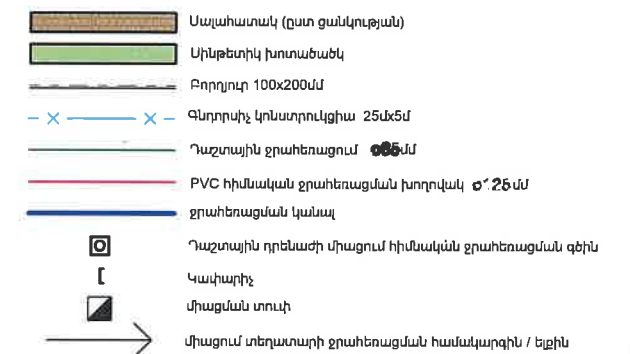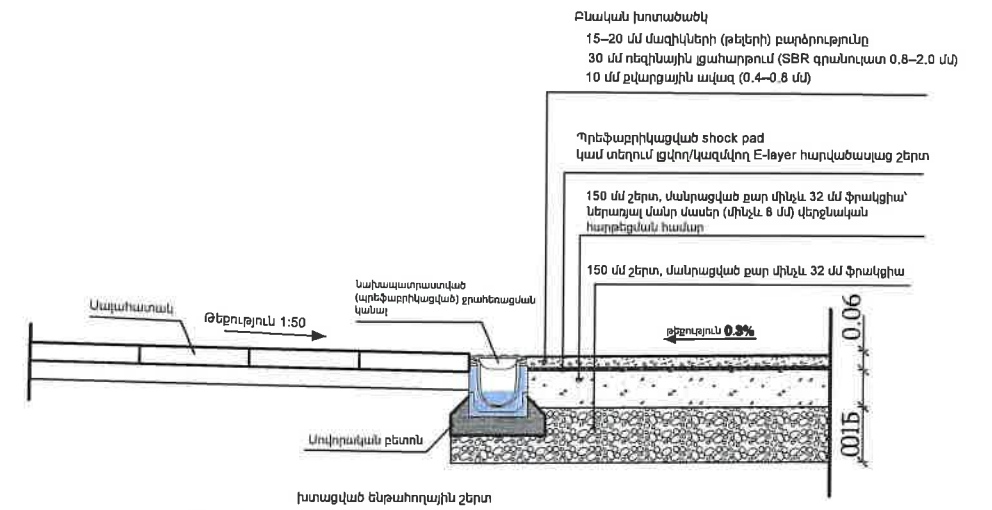
| | | | | | | | | | | |
|----------|-----------------|------|-------|-------|-----|---|--|---|------|--------|
| | | | | | | ՊԱՅՄԱՆԱԳԻՐ N ՀՀՏՄ-ՀԲՄԽԶԳԸ- 25/01 | | | | |
| Փոփ | Քան. | Թեր. | Փաստ. | Ստոր. | Ամ. | ՀՀ ՏԱՎՈՒԾԻ ՄԱՐԻԻ ԻԶԵՎԱՆԻ ԹԻՎ 3 ՀԻՄՆԱԿԱՆ ԴՊՐՈՑԻ 0.71 ՀԱ ՏԱՐԱԾՈՒՄ 5ՈՒՏՏՐՈՒՆ, ԲԱՄԿԵՏՏՐՈՒՆ ԴԱՆԿ ԳՆՆԵՅՑՐՈՒՆ ԴԱՇՏԻ ԿԱՌՈՒՑՄԱՆ, ՆԵՐԱՌԱՅԱՆ ԴՊՐՈՑԻՆ, ԷՎ ԹԱՐԱՄԱՍԻՆ ՄԻԱՄԱՐԿՈՂ ՊՈՒՄԿԻ, ՄԱՆԿԱՎԱՆ, ՄԱՐԶԱԿԱՆ ԴԱՇՏԻ ԿԱՌՈՒՑՄԱՆ ԱՇԽԱՏԱՆՔՆԵՐԻ ՆԱԽԱԳՈՐԾԱԿԱՆԱԶԱՆԵՎԱՑԻՔ, ՓԱՏԱԹՂԹԵՐԻ ԿԱՏՈՒՄ | | | | |
| Տնօրեն | Կ. Պողոսյան | | | | | ՀԱՐՏԱՐԱՊԵՏԱԿԱՆ ՄԱՍ | | Փուլ | Թերթ | Թերթեր |
| Ն.Գ.Ծ | Ս.Հարությունյան | | | | | | | ԱՆ | 44 | 45 |
| Նախագծեց | Ս.Հարությունյան | | | | | | | <<Ա-ԷՆ Փրոյեկտ ՄՊԸ>> an-project-n@mail.ru Լիցենզիա 000348 | | |
| | | | | | | | | | | |
| | | | | | | | | | | |
| | | | | | | | | | | |



| | | | | | | | | | | |
|----------|-----------------|------|---|-------|-----|--|--|---|------|--------|
| | | | | | | ՊԱՅՄԱՆԱԳԻՐ N ՀՀՏՍ-ՀՔՄԽԶԲ- 25/01 | | | | |
| Փոփ | Քան. | Թեր. | Փաստ. | Ստոր. | Ամ. | ՀՀ ՏԱՎՈՒՇԻ ՄԱՐԶԻ ԻԶԵՎԱՆԻ ԹԻՎ 3 ՀԻՄՆԱԿԱՆ ԴՊՐՈՑԻ 0.71 ՀԱՏԱՐԱԾՈՂՈՒ ՖՈՒՏԲՈՒԼ, ԲԱՍԿԵՏԲՈՒԼ ԸՆԵՎ ԳՈԼԵՑԲՈՒԼ ԴԱՇՏԻ ԿԱՌԱՌՑՄԱՆ, ՆԵՐԱՌԱՅԱՆ ԴՊՐՈՑԻՆ ԵՎ ԹԱՎՆԱՍԽՆԱԾ ՍՊԱՍԱՐԿՈՂ ԴՈՒՐԱԿԻ, ՄԱՆԿԱԿԱՆ ՄԱՐԶԱԿԱՆ ԴԱՇՏԻ ԿԱՌԱՌՑՄԱՆ ԱՇԽԱՏԱՆՔՆԵՐԻ ՆԱԽԱԳՅԱՆԱՆԱՀԱՇՎԱՑՈՒ ՓԱՅՄԱԹՂԹԵՐԻ ԿԱԶՄՈՒՄ | | | | |
| Տնօրեն | Կ. Ղողոթյան | |  | | | ՀԱՐՏԱՐԱՊԵՏԱԿԱՆ ՄԱՍ | | Փուլ | Թերք | Թերթեր |
| Ն.Գ.Ժ | Ս.Հարությունյան | |  | | | | | ԱՆ | 45 | 45 |
| Նախագծեց | Ս.Հարությունյան | |  | | | | | <<Ա-Էն Փրոջեկտ ՄՊԸ>> an-project-n@mail.ru Լիցենզիա 000348 | | |
| | | | | | | | | | | |