



ՊԱՏՎԻՐԱՏՈՒ՝ ԵՐԵՎԱՆԻ ԶԱՂԱՔԱՊԵՏԱՐԱՆ

ՊԱՅՄԱՆԱԳԻՐ՝ ԵԶ-ՀՄԱԽԱՇՁԲ-25/6

ՀՀ, Երևան քաղաքի, Կենտրոն վարչական
շրջանի Չավարկյան 1Ա հասցեի բակի
հիմնանորոգման աշխատանքներ:

ԲԱՑԱՏՐԱԳԻՐ

Նախագծով կատարվել է «ՀՀ, Երևան քաղաքի, Կենտրոն վարչական շրջանի Չավարյան 1 Ա հասցեի բակի հիմնանորոգման աշխատանքներ » աշխատանքային նախագիծը : Նախագիծը համապատասխանում է տվյալ ժամանակահատվածում ՀՀ-ում գործող նորմերին և ստանդարտներին: Նախագիծը բաղկացած է 3 մասից՝

- Ճարտարապետաշինարարական մաս
- Էլեկտրական մաս
- Շինարարության կազմակերպում

Նախագծով նախատեսվում է իրականացնել հետևյալ հիմնական աշխատանքները.

Քանդման և ապամոնտաժման աշխատանքներ
ապամոնտաժել բակում եղած տաղավարները և խաղասարքերը:

Կառուցողական աշխատանքներ
Իրականացնել ռետինե ծածկույթ դաշտի համար: Տեղադրել նոր խաղասարքեր,մարզասարքեր և տաղավարներ:Իրականացնել կանաչ գոտու բարեկարգման աշխատանքներ:

Ուշադրություն

Շինարարական աշխատանքների կազմակերպումը և անվտանգության ապահովումը պետք է համապատասխանի ”Правила охраны труда при строительстве ремонте и содержании автомобильных дорог 1993-01-01” նորմատիվային փաստաթղթին: Բարեկարգման աշխատանքների ժամանակ կարող են լինել նախագծային և ծավալային շտկումներ՝ ապամոնտաժման աշխատանքներից կախված:

ՀԻՄՆԱԿԱՆ ՆՇՈՒՄՆԵՐ







1. Սույն նախագծում առկա տեղեկատվությունը պետք է դիտվի բոլոր համապատասխան թերթերի և մասնագրերի հետ համատեղ:

2. Ցանկացած վրիպակ, ինֆորմացիայի բացակայություն և անհամապատասխանություն գծագրերի միջև պետք է ճշգրտվի ընկերության հետ:

3. Սույն նախագծում ընդգրկված գծագրերի մասշտաբները չպետք է խախտվեն: Աշխատել գծագրերում առկա չափադրությամբ կամ համապատասխան մասնագրերով:

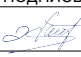





4. Ստուգված է ըստ նախագծային առաջադրանքի և համապատասխանեցված պայմանագրային փաստաթղթերում առկա տեղեկատվությանը:

5. Սույն նախագծում ներկայացված բոլոր գծագրերը և գրավոր նյութերը իրենցից ներկայացնում են օրիգինալ և չիրապարակված նյութեր և չեն կարող բազմացվել, օգտագործվել և / կամ հրապարակվել առանց ճարտարապետի հետ նախորոք գրավոր համաձայնեցման:

ՆԱԽԱԳԾԱՅԻՆ ԸՆԿԵՐՈՒԹՅՈՒՆ՝ Проектирующая компания:		
«ԻՆԻՇԻՏԻՎ» ՍՊԸ ООО «ИНИШИТИВ»		
ՀԱՍՑԵ՝ АДРЕС:	Չավարյան 1Ա Заварян 1А	
ՔԱՂԱՔ՝ ГОРОД:	ՀՀ, ԵՐԵՎԱՆ РА, ЕРЕВАН:	
ՓՈՍՏ. ԻՆԴԵՔՍ՝ ПОЧТ. ИНДЕКС	0092	
Հեռախոս ТЕЛЕФОН՝	+374094500038	
ԷԼ. ՓՈՍՏ՝ ЭЛ. ПОЧТА	initiativearchitects@gmail.com	
ԼԻՑԵՆԶԻԱ՝ ЛИЦЕНЗИЯ	ՃԲԴ-Ա-0110	
ՆԱԽԱԳԾԻ ԱՆՎԱՆՈՒՄԸ՝ НАЗВАНИЕ ПРОЕКТА:		
ՀՀ, Երևան քաղաքի, Կենտրոն վարչական շրջանի Չավարյան 1Ա հասցեի բակի հիմնանորոգման աշխատանքներ:		
ՆԱԽԱԳԾԻ ՀԱՍՑԵ՝ АДРЕС ПРОЕКТА:		
ՀՀ, քաղաք Երևան, Կենտրոն վարչական շրջան, Չավարյան 1Ա-ի բակ		
ՊԱՏՎԻՐԱՏՈՒ՝ КЛИЕНТ:		
ԵՐԵՎԱՆԻ ՔԱՂԱՔԱՊԵՏԱՐԱՆ МЭРИЯ ЕРЕВАНА		
ՊԱՅՄԱՆԱԳՐԻ ՀԱՄԱՐ՝ НОМЕР ДОГОВОРА:		
№ ԵԶ-ՀԱՄԱՆԱԶԲ-25/6		
ՆԱԽԱԳԾԱՅԻՆ ՓՈԽ ԵՎ ՄԱՍ՝ РАЗДЕЛ:		
Աշխատանքային նախագիծ Ճարտարապետաշինարարական մաս Рабочий проект Архитектурно-строительный раздел		
ԳԾԱԳՐԻ ԱՆՎԱՆՈՒՄԸ՝ НАЗВАНИЕ ЧЕРТЕЖА:		
ԲԱՑԱՏՐԱԳՐԻ / ՀԻՄՆԱԿԱՆ ՆՇՈՒՄՆԵՐ		
ԹԵՐԹ՝ СТРАНИЦА:	ԹԵՐԹԵՐ՝ СТРАНИЦЫ:	ՄԱՍՏՇԱԲ՝ МАСШТАБ:
ՃՇ- 1	39	
Սա համակարգով իրականացված /CAD/ գծագիր է և չպետք է փոփոխվի ձեռքով Этот чертёж выполнен на компьютере (CAD) и не подлежит ручным изменениям		
ՊԱՇՏՈՆԸ՝ ДОЛЖНОСТЬ:	ԱՆՈՒՆ/ԱԶԳԱՆՈՒՆ՝ ИМЯ/ФАМИЛИЯ:	ՍՏՈՐ՝ ПОДПИСЬ:
ՏՆՕՐԵՆ՝ ДИРЕКТОР:	Վ. Խաչատրյան В. Хачатрян	
ՆԳԾ՝ ГАП:	Ա. Սահակյան А. Саакян	
ՆԱԽԱԳԾՈՂ՝ АРХИТЕКТОР:	Դ. Չալինյան Д. Залинян	
ՆԱԽԱԳԾՈՂ՝ АРХИТЕКТОР:	Ն. Խաչատրյան Н. Хачатрян	
ՆԱԽԱԳԾՈՂ՝ АРХИТЕКТОР:	Լ. Արշակյան Л. Аршакян	
ՍՏՈՐԳԵՑ՝ ПРОВЕРЕНО:	Ա. Սահակյան А. Саакян	

ՀԻՄՆԱԿԱՆ ԼՐԱԿԱԶՄԻ ԱՇԽԱՏԱՆՔԱՅԻՆ ԳԾԱԳԵՐԻ ՑԱՆԿ	
ԱՇԽԱՏԱՆՔԻ ԱՆՎԱՆՈՒՄԸ	ԹԵՐԹԻ ՀԱՄԱՐԸ

ԲԱՑԱՏՐԱԳԻՐ / ՀԻՄՆԱԿԱՆ ՆՇՈՒՄՆԵՐ	ՃՇ - 01
ՀԻՄՆԱԿԱՆ ԼՐԱԿԱԶՄԻ ԱՇԽԱՏԱՆՔԱՅԻՆ ԳԾԱԳԵՐԻ ՑԱՆԿ	ՃՇ - 02
ՏԵԽՆԻԿԱԿԱՆ ՄԱՍՆԱԳԻՐ/ ՇԻՆԱՐԱՐԱԿԱՆ ԱՇԽԱՏԱՆՔԻ ԺԱՄԱՆԱԿՑՈՒՅՑ	ՃՇ - 03
ԴԻՏԱՐԿԿՈՂ ՏԱՐԱԾՔԻ ՏԵՂԱԴԻՐՔԸ	ՃՇ - 04
ՏԱՐԱԾՔԻ ԻՐԱՎԻՃԱԿԱՅԻՆ ՀԱՏԱԿԱԳԻԾ Մ 1:2000	ՃՇ - 05
ՏԱՐԱԾՔԻ ԻՐԱՎԻՃԱԿԱՅԻՆ ՀԱՏԱԿԱԳԻԾ Մ 1:1000	ՃՇ - 06
ԳՈՅՈՒԹՅՈՒՆ ՈՒՆԵՑՈՂ ՎԻՃԱԿԻ ՀԱՏԱԿԱԳԻԾ Մ 1:500	ՃՇ - 07
ՔԱՆԴԱՄԱՆ ԱՇԽԱՏԱՆՔՆԵՐ	ՃՇ - 08
ՔԱՆԴԱՄԱՆ ԱՇԽԱՏԱՆՔՆԵՐ - ԴԱՇՏԻ ՔԱՆԴԱՄԱՆ ՀԱՏԱԿԱԳԻԾ	ՃՇ - 09
ԲԱՐԵԿԱՐԳՄԱՆ ՀԱՏԱԿԱԳԻԾ	ՃՇ - 10
ԲԱՐԵԿԱՐԳՄԱՆ ՀԱՏԱԿԱԳԻԾ / ՄԱՍ 1	ՃՇ - 11
ՀԻՄՆԱՍՅՈՒՆԵՐԻ ՏԵՂԱԴՐՈՒՄ, ՃԱՂԱԿԱՆԴԱԿԻ ԻՐԱԿԱՆԱՑՄԱՆ ՀԱՏԱԿԱԳԻԾ	ՃՇ - 12
ԲԱՐԵԿԱՐԳՄԱՆ ՀԱՏԱԿԱԳԻԾ / ՄԱՍ 2	ՃՇ - 13
ԲԱՐԵԿԱՐԳՄԱՆ ՀԱՏԱԿԱԳԻԾ / ՄԱՍ 3	ՃՇ - 14
ԲԱՐԵԿԱՐԳՄԱՆ ՀԱՏԱԿԱԳԻԾ / ՄԱՍ 4	ՃՇ - 15
ԲԱՐԵԿԱՐԳՄԱՆ ՀԱՏԱԿԱԳԻԾ / ՄԱՍ 5	ՃՇ - 16
ՏԱՂԱԿԱՐ	ՃՇ - 17
ԲԱԿԱՅԻՆ ԿԱՀՈՒՅՔԻ ՏԿՅԱԼՆԵՐ - ԱՂԲԱՄԱՆ	ՃՇ - 18
ԲԱԿԱՅԻՆ ԿԱՀՈՒՅՔԻ ՏԿՅԱԼՆԵՐ - ՆՍՏԱՐԱՆ 1	ՃՇ - 19
ԲԱԿԱՅԻՆ ԿԱՀՈՒՅՔԻ ՏԿՅԱԼՆԵՐ - ՆՍՏԱՐԱՆ 2	ՃՇ - 20
ԽԱՂԱՍԱՐՔԵՐԻ ԵՎ ՄԱՐԶԱՍԱՐՔԵՐԻ ՏԿՅԱԼՆԵՐ	ՃՇ - 21
ՄԱՐԶԱՍԱՐՔԵՐԻ ՏԵՂԵԿԱՏԿԱԿԱՆ ՎԱՀԱՆԱԿԻ ԻՐԱԿԱՆԱՑՈՒՄ	ՃՇ - 22
ԵԶՐԱՔԱՐԵՐԻ ՏԵՂԱԴՐՄԱՆ ՀԱՆԳՈՒՅՑ / ՌԵՏԻՆԵ ՀԱՏԱԿԻ ԻՐԱԿԱՆԱՑՄԱՆ ՀԱՆԳՈՒՅՑ / ՌԵՏԻՆԵ ԾԱԾԿՈՒՅԹԻ ՏԵԽՆԻԿԱԿԱՆ ԲՆՈՒԹԱԳԻՐ	ՃՇ - 23
ՄԵՏԱՂՅԱ ԾԱԾԿԻ ԳԾԱԳԻՐ	ՃՇ - 24
ԽԱՂՈՂԻ ՀԵՆԱՍՅՈՒՆԵՐԻ ԳԾԱԳԻՐ	ՃՇ - 25
ՑԱՆԿԱՊԱՏԻ ՀԻՄՆԱՍՅՈՒՆԵՐԻ ՀԻՄՔԵՐԻ ԻՐԱԿԱՆԱՑՄԱՆ ՀԱՆԳՈՒՅՑ	ՃՇ - 26
ՑԱՆԿԱՊԱՏԻ ԻՐԱԿԱՆԱՑՄԱՆ ՀԱՆԳՈՒՅՑ	ՃՇ - 27
ՑԱՆԿԱՊԱՏԻ ԻՐԱԿԱՆԱՑՄԱՆ ԴՐՎԱԳ / ԴՈԱՆ ԻՐԱԿԱՆԱՑՄԱՆ ԴՐՎԱԳ	ՃՇ - 28
ԲԱՍԿԵՏԲՈԼԻ ՍՏԵՆԴԻ / ԴԱՐՊԱՍԻ ՏԵՂԱԴՐՄԱՆ ՀԱՆԳՈՒՅՑ	ՃՇ - 29
ԹՈՂՆԻ ԲՆԻ ԳԾԱԳԻՐ	ՃՇ - 30
ԼՈՒՄԱԿՈՐՄԱՆ ԲԱՐԵԿԱՐԳՄԱՆ ՆԱԽԱԳԻԾ ՄԱՍ 1	ԷԼ - 01
ԼՈՒՄԱԿՈՐՄԱՆ ԲԱՐԵԿԱՐԳՄԱՆ ՆԱԽԱԳԻԾ ՄԱՍ 2	ԷԼ - 02
ԼՈՒՄԱԿՈՐՈՒԹՅԱՆ ՀԱՄԱԿԱՐԳԻ ԻՐԱԿԱՆԱՑՄԱՆ ՀԱՆԳՈՒՅՑ	ԷԼ - 03
ԼՈՒՄԱԿՈՐՈՒԹՅԱՆ ՀԱՄԱԿԱՐԳԻ ՏԵԽՆԻԿԱԿԱՆ ԲՆՈՒԹԱԳԻՐ	ԷԼ - 04
ՇԻՆՀՐԱՊԱՐԱԿԻ ԿԱԶՄԱԿԵՐՊՈՒՄ	ՇԿ - 01
ՇԻՆՀՐԱՊԱՐԱԿԻ ԿԱԶՄԱԿԵՐՊՈՒՄԱՆ ՀԱՏԱԿԱԳԻԾ ՄԱՍ 1	ՇԿ - 02
ՇԻՆՀՐԱՊԱՐԱԿԻ ԿԱԶՄԱԿԵՐՊՈՒՄԱՆ ՀԱՏԱԿԱԳԻԾ ՄԱՍ 2	ՇԿ - 03
ԵՌԱՉԱՓ ՎԻԶՈՒԱԼԻԶԱՑԻԱ 1	01
ԵՌԱՉԱՓ ՎԻԶՈՒԱԼԻԶԱՑԻԱ 2	02

ՆԱԽԱԳԾԱՅԻՆ ԸՆԿԵՐՈՒԹՅՈՒՆ՝ Проектирующая компания:		
«ԻՆԻՇԸԹԻՎ» ՍՊԸ ООО «ИНИШИТИВ»		
ՀԱՍՑԵ՝ АДРЕС:	Չավարյան 1Ա Заварян 1А	
ՔԱՂԱՔ՝ ГОРОД:	ՀՀ, ԵՐԵՎԱՆ РА, ЕРЕВАН:	
ՓՈՍՏ, ԻՆԴԵՔՍ՝ ПОЧТ. ИНДЕКС	0092	
ՀԵՐԱՖՈՆ ТЕЛЕФОН՝	+374094500038	
ԷԼ ՓՈՍՏ՝ ЭЛ. ПОЧТА	initiativearchitects@gmail.com	
ԼԻՑԵՆԶԻԱ՝ ЛИЦЕНЗИЯ	ՃԲԴ-Ա-0110	
ՆԱԽԱԳԾԻ ԱՆՎԱՆՈՒՄԸ՝ НАЗВАНИЕ ПРОЕКТА:		
ՀՀ, Երևան քաղաքի, Կենտրոն վարչական շրջանի Չավարյան 1Ա հասցեի բակի հիմնանորոգման աշխատանքներ:		
ՆԱԽԱԳԾԻ ՀԱՍՑԵ՝ АДРЕС ПРОЕКТА:		
ՀՀ, քաղաք Երևան, Կենտրոն վարչական շրջան, Չավարյան 1Ա-ի բակ		
ՊԱՏՎԻՐԱՏՈՒ՝ КЛИЕНТ:		
ԵՐԵՎԱՆԻ ՔԱՂԱՔԱՊԵՏԱՐԱՆ МЭРИЯ ЕРЕВАНА		
ՊԱՅՄԱՆԱԳՐԻ ՀԱՄԱՐ՝ НОМЕР ДОГОВОРА:		
№ ԵՔ-ՀՄԱԽԱՇՁԲ-25/6		
ՆԱԽԱԳԾԱՅԻՆ ՓՈԽԸ ԵՎ ՄԱՍ՝ РАЗДЕЛ:		
Աշխատանքային նախագիծ Ճարտարապետաշինարարական մաս Рабочий проект Архитектурно-строительный раздел		
ԳԾԱԳՐԻ ԱՆՎԱՆՈՒՄԸ՝ НАЗВАНИЕ ЧЕРТЕЖА:		
ՀԻՄՆԱԿԱՆ ԼՐԱԿԱԶՄԻ ԱՇԽԱՏԱՆՔԱՅԻՆ ԳԾԱԳԵՐԻ ՑԱՆԿ		
ԹԵՐԹ՝ СТРАНИЦА:	ԹԵՐԹԵՐ՝ СТРАНИЦЫ:	ՄԱՍՇՏԱԲ՝ МАСШТАБ:
ՃՇ- 2	39	
Սա համակարգչով իրականացված /CAD/ գծագիր է և չպետք է փոփոխվի ձեռքով Этот чертёж выполнен на компьютере (CAD) и не подлежит ручным изменениям		
ՊԱՇՏՈՆԸ՝ ДОЛЖНОСТЬ:	ԱՆՈՒՆ/ԱԶԳԱՆՈՒՆ՝ ИМЯ/ФАМИЛИЯ:	ՍՏՈՐ՝ ПОДПИСЬ:
ՏՆՕՐԵՆ՝ ДИРЕКТОР:	Վ. Խաչատրյան В. Хачатрян	
ՆԳՃ՝ ГАП:	Ա. Սահակյան А. Саакян	
ՆԱԽԱԳԾՈՂ՝ АРХИТЕКТОР:	Դ. Չալոխյան Д. Чалинян	
ՆԱԽԱԳԾՈՂ՝ АРХИТЕКТОР:	Ն. Խաչատրյան Н. Хачатрян	
ՆԱԽԱԳԾՈՂ՝ АРХИТЕКТОР:	Լ. Արշակյան Л. Аршакян	
ՍՏՈՒԳԵՑ՝ ПРОВЕРЕНО:	Ա. Սահակյան А. Саакян	

ՏԵԽՆԻԿԱԿԱՆ ՄԱՍՆԱԳԻՐ

1. Մասնակիցների «Աշխատանքային ռեսուրսներ» և «Տեխնիկական միջոցներ», «Մասնագիտական փորձառություն» և որակական չափանիշներին ներկայացվող պահանջներ

«Աշխատանքային ռեսուրսներ» որակավորման չափանիշ — մասնակցի աշխատակազմում պետք է ընդգրկված լինեն առնվազն՝

Հ/Հ	Անվանումը	Որակավորումը, ոլորտը	Քանակը (մարդ)	Աշխատանքային փորձ
1	Աշխղեկ	Բաճրագույն կրթությամբ ինժիներ—շինարար (քաղաքացիական և արդյունաբերական շինություններ)	1	3 տարի
2	Ուետինե ծածկույթի իրականացման մասնագետ	ցանկացած	1	3 տարի
3	Եռակցման մասնագետ	ցանկացած	2	—
4	Բանվոր	ցանկացած	2	—

2. Աշխատանքների կատարման համար պահանջվող լիցենզիան

Աշխատանքի կատարման համար պահանջվում է լիցենզիայի հետևյալ տեսակը՝
— **Բնակելի, հասարակական և արտադրական**

3. Ժամկետներ

Կապալի օբյեկտի, դրա առանձին մասերի (կոնստրուկցիաներ և այլն) և օգտագործված նյութերի երաշխիքային





Հ/Հ	Նյութի տեսակը	Երաշխիքային նվազագույն ժամկետը (տարի)
1	Մետաղական տարրերով կոնստրուկցիաներ	10
2	Ծածկույթների և դրանց առանձին նյութեր և շինվածքներ	20
3	Դարպասներ	5

ԾԻՆԱՐԱՐԱԿԱՆ ԱՇԽԱՏԱՆՔՆԵՐԻ ԿԱՏԱՐՄԱՆ ԺԱՄԱՆԱԿԱՑՈՒՅՑ


<<ՀՀ, Երևան քաղաքի , Կենտրոն վարչական շրջանի Չավարյան 1 Ա հասցեի բակի և ֆուտբոլի դաշտի հիմնանորոգման աշխատանքներ>>				
Աշխատանքի անվանումը	Ծինարարական աշխատանքների ժամանակացույցը ըստ ամիսների (մեկ բաժանումը՝ 30 օր)			
	1 (30 օր)	2 (30 օր)	3 (30 օր)	4 (30 օր)
Ծին□ մոնտաժային աշխատանքների նախապատրաստման աշխատանքներ	<div></div>			
Քանդման աշխատանքներ	<div></div>	<div></div>		
Կառուցման աշխատանքներ			<div></div>	<div></div>
Հայտնաբերված թերությունների վերացման, տարածքի մաքրման աշխատանքներ				<div></div>
Անհրաժեշտ փաստաթղթերի նախապատրաստում, շահագործման հանձնում				<div></div>

«Տեխնիկական միջոցների» որակավորման չափանիշ — մասնակիցը պետք է ընդգրկված ունենա հետևյալ տեխնիկական միջոցները՝

Տեխնիկական միջոցի անվանումը	Տիպը	Պահանջվող քանակը (միավոր)
Ավտոինքնաթափ, բեռնատար, առնվազն 8 տ	ցանկացած	1
Հեռահատ մուրճ	ցանկացած	2
Ձեռքի հարվածային մուրճ	ցանկացած	2
Բետոնախառնիչ	Էլեկտրական կամ դիզելային, ≥120 ւ	1
Ձեռքի գլրոն	ցանկացած	1
Վիբրապլիտա	Բենզինային կամ դիզելային, ≥90 կգ	1
Վիբրոռետլս / վիբրոռեյկա	ցանկացած	1
Էլեկտրական գներատոր	≥5 կՎտ հզորությա	1
Ջրցան մեքենա կամ շարժական ջրաբաք	ցանկացած	1
Անկյունահղկիչ (бортёрка)	ցանկացած	1
Կտրող սղոց (դիսկովկա)	ցանկացած	1
Լազերային մակարդակ	ցանկացած	1
Ձեռքի գործիքների հավաքածու	Մուրճեր, պտուտակահաններ, մետրեր, մակարդակներ և այլն	բավարար քանակով
Շարժական պահեստային կոնտեյներ	ցանկացած	1
Անվտանգության նշաններ և ցանկապատ	ցանկացած	բավարար քանակով
Աղբահանման տարաներ կամ պարկեր	ցանկացած	բավարար քանակով
Անվտանգության միջոցների հավաքածու	Սաղավարտներ, ձեռնոցներ, պաշտպանիչ ակնոցներ, ազդանշանային ժապավենն	բավարար քանակով
Հրդեհաշիջման միջոցներ	Կրակմարիչներ, ավազի տարաներ և այլն	բավարար քանակով

ՆԱԽԱԳԾԱՅԻՆ ԸՆԿԵՐՈՒԹՅՈՒՆ՝ Проектирующая компания:		
«ԻՆԻՇԵՐԹԻՎ» ՍՊԸ ООО «ИНИИТИВ»		
ՀԱՍՑԵ՝ АДРЕС:	Չավարյան 1Ա Заварян 1А	
ՔԱՂԱՔ՝ ГОРОД:	ՀՀ, ԵՐԵՎԱՆ РА, ЕРЕВАН:	
ՓՈՍՏ, ԻՆԴԵՔՍ՝ ПОЧТ. ИНДЕКС	0092	
ՀԵՏԱՀՈՍՈՒ ТЕЛЕФОН՝	+374094500038	
ԷԼ ՓՈՍՏ՝ ЭЛ. ПОЧТА	initiativearchitects@gmail.com	
ԼԻՑԵՆԶԻԱ՝ ЛИЦЕНЗИЯ	ՃԲԴ-Ա-0110	
ՆԱԽԱԳԾԻ ԱՆՎԱՆՈՒՄԸ՝ НАЗВАНИЕ ПРОЕКТА:		
ՀՀ, Երևան քաղաքի, Կենտրոն վարչական շրջանի Չավարյան 1Ա հասցեի բակի հիմնանորոգման աշխատանքներ:		
ՆԱԽԱԳԾԻ ՀԱՍՑԵ՝ АДРЕС ПРОЕКТА:		
ՀՀ, քաղաք Երևան, Կենտրոն վարչական շրջան, Չավարյան 1Ա-ի բակ		
ՊԱՏՎԻՐԱՏՈՒ՝ КЛИЕНТ:		
ԵՐԵՎԱՆԻ ՔԱՂԱՔԱՊԵՏԱՐԱՆ МЭРИЯ ЕРЕВАНА		
ՊԱՅՄԱՆԱԳՐԻ ՀԱՄԱՐ՝ НОМЕР ДОГОВОРА:		
№ ԵԶ-ՀՄԱԽԱՇՁԲ-25/6		
ՆԱԽԱԳԾԱՅԻՆ ՓՈՒԼ ԵՎ ՄԱՍ՝ РАЗДЕЛ:		
Աշխատանքային նախագիծ ճարտարապետաշինարարական մաս Рабочий проект Архитектурно-строительный раздел		
ԳԾԱԳՐԻ ԱՆՎԱՆՈՒՄԸ՝ НАЗВАНИЕ ЧЕРТЕЖА:		
ՏԵԽՆԻԿԱԿԱՆ ՄԱՍՆԱԳՐԻ/ ԾԻՆԱՐԱՐԱԿԱՆ ԱՇԽԱՏԱՆՔԻ ԺԱՄԱՆԱԿԱՑՈՒՅՑ		
ԹԵՐԻՃ՝ СТРАНИЦА:	ԹԵՐԹԵՐ՝ СТРАНИЦЫ:	ՄԱՍՏՏԱԲ՝ МАСШТАБ:
ՃՇ- 3	39	
Սա համակարգչով իրականացված /CAD/ գծագիր է և չպետք է փոփոխվի ձեռքով Этот чертёж выполнен на компьютере (CAD) и не подлежит ручным изменениям		
ՊԱՇՏՈՆԸ՝ ДОЛЖНОСТЬ:	ԱՆՈՒՆ/ԱՉԳԱՆՈՒՆ՝ ИМЯ/ФАМИЛИЯ:	ՍՏՈՐ՝ ПОДПИСЬ:
ՏԵՐՐԵՆ՝ ДИРЕКТОР:	Վ. Խաչատրյան В. Хачатрян	
ՆԳՏ՝ ГАП:	Ա. Սահակյան А. Саакян	
ՆԱԽԱԳԾՈՂ՝ АРХИТЕКТОР:	Դ. Չալինյան Д. Залинян	
ՆԱԽԱԳԾՈՂ՝ АРХИТЕКТОР:	Ն. Խաչատրյան Н. Хачатрян	
ՆԱԽԱԳԾՈՂ՝ АРХИТЕКТОР:	Լ. Արշակյան Л. Аршакян	
ՍՏՈՐԳԵՑ՝ ПРОВЕРЕНО:	Ա. Սահակյան А. Саакян	

ԴԻՏԱՐԿՎՈՂ ՏԱՐԱԾՔԻ ՏԵՂԱԴԻՐՔԸ

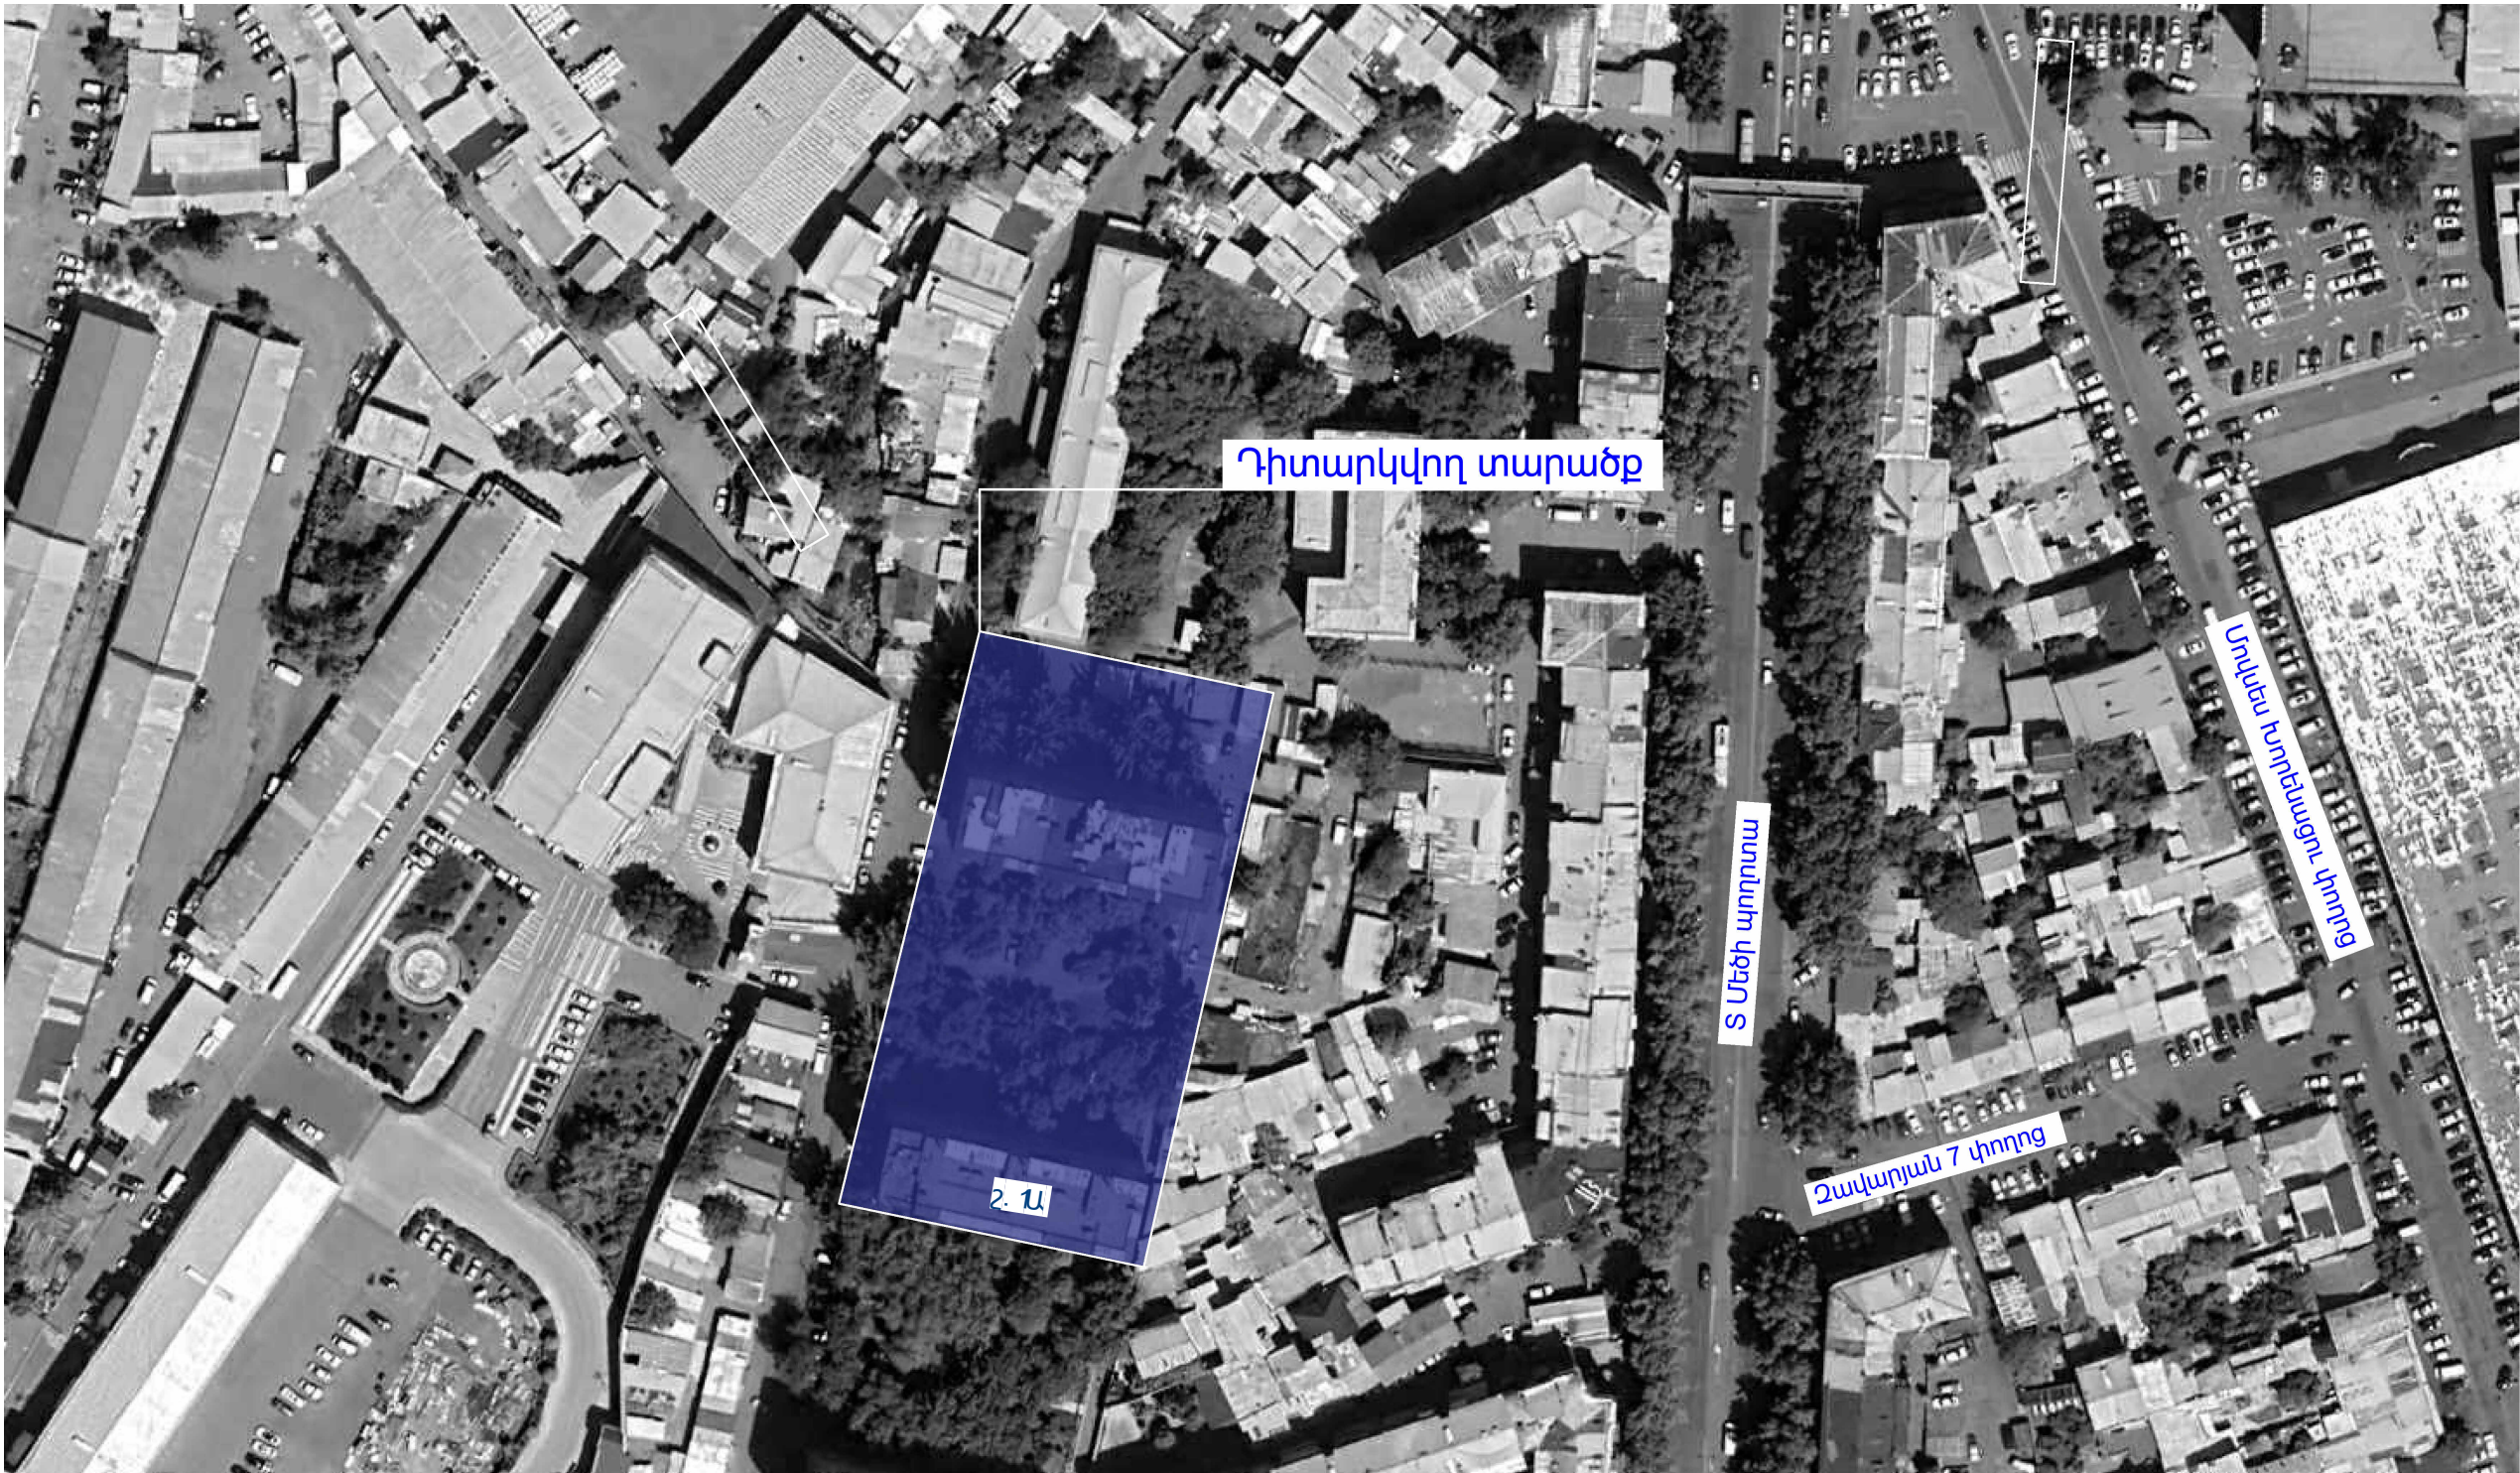

ՆԱԽԱԳԾԱՅԻՆ ԸՆԿԵՐՈՒԹՅՈՒՆ՝ Проектирующая компания:	
«ԻՆԻՇԻԱՏԻՎ» ՍՊԸ ООО «ИНИИТИВ»	
ՀԱՍՑԵ՝ АДРЕС:	Չավարյան 1Ա Заварян 1А
ՔԱՐԱՔ՝ ГОРОД:	ԳՅ, ԵՐԵՎԱՆ РА, ЕРЕВАН:
ՓՈՍՏ, ԻՆԴԵԿՍ՝ ПОЧТ. ИНДЕКС	0092
ՀԵՌԱՆՈՍ ТЕЛЕФОН՝	+374094500038
ԷԼ ՓՈՍՏ՝ ЭЛ. ПОЧТА	initiativearchitects@gmail.com
ԼԻՑԵՆԶԻԱ՝ ЛИЦЕНЗИЯ	ԾԲԴ-Ա-0110

ՆԱԽԱԳԾԻ ԱՆՎԱՆՈՒՄԸ՝ НАЗВАНИЕ ПРОЕКТА:
ԳՅ, ԵՐԼԱՆ քաղաքի, Կենտրոն վարչական շրջանի Չավարյան 1Ա հասցեի բակի հիմնանորոգման աշխատանքներ:

ՆԱԽԱԳԾԻ ՀԱՍՑԵ՝ АДРЕС ПРОЕКТА:
ԳՅ, քաղաք Երևան, Կենտրոն վարչական շրջան, Չավարյան 1Ա-ի բակ

ՊԱՏՎԻՐԱՏՈՒ՝ КЛИЕНТ:
ԵՐԵՎԱՆԻ ԲԱՂԱԲԱՊԵՏԱՐԱՆ МЭРИЯ ЕРЕВАНА

ՊԱՅՄԱՆԱԳՐԻ ՀԱՄԱՐ՝ НОМЕР ДОГОВОРА:
№ ԵԲ-ՀԱՄԱՆԵԶԲ-25/6

ՆԱԽԱԳԾԱՅԻՆ ՓՈՒԼ ԵՎ ՄԱՍ՝ РАЗДЕЛ:
Աշխատանքային Նախագիծ Ծառտարապետաշինարարական մաս Рабочий проект Архитектурно-строительный раздел


ԳԾԱԳՐԻ ԱՆՎԱՆՈՒՄԸ՝ НАЗВАНИЕ ЧЕРТЕЖА:
ԴԻՏԱՐԿՎՈՂ ՏԱՐԱԾՔԻ ՏԵՂԱԴԻՐՔԸ

ԹԵՐԹ՝ СТРАНИЦА:	ԹԵՐԹԵՐ՝ СТРАНИЦЫ:	ՄԱՍՇՏԱԲ՝ МАСШТАБ:
ԾԸ- 4	39	1:2000

Սա համակարգչով իրականացված /CAD/ գծագիր է և չպետք է փոփոխվի ձեռքով
Этот чертёж выполнен на компьютере (CAD) и не подлежит ручным изменениям

ՊԱՇՏՈՆԸ՝ ДОЛЖНОСТЬ:	ԱՆՈՒՆ/ԱԶԳԱՆՈՒՆ՝ ИМЯ/ФАМИЛИЯ:	ՍՏՈՐ՝ ПОДПИСЬ:
ՏԵՐՈՒՆ՝ ДИРЕКТОР:	Վ. ԽԱՅԱՏՐՅԱՆ В. ХАЧАТРЯН	
ՆԳԾ՝ ГАП:	Ա. ՍԱԽԱԿՅԱՆ А. СААКЯН	
ՆԱԽԱԳԾՈՂ՝ АРХИТЕКТОР:	Դ. ՉԱԼԻՆՅԱՆ Д. ЗАЛИНЯН	
ՆԱԽԱԳԾՈՂ՝ АРХИТЕКТОР:	Ն. ԽԱՅԱՏՐՅԱՆ Н. ХАЧАТРЯН	
ՆԱԽԱԳԾՈՂ՝ АРХИТЕКТОР:	Լ. ԱՐՉԱԿՅԱՆ Л. АРШАКЯН	
ՍՏՈՐԳԵՏ՝ ПРОВЕРЕНО:	Ա. ՍԱԽԱԿՅԱՆ А. СААКЯН	

ՏԱՐԱԾՔԻ ԻՐԱՎԻՃԱԿԱՅԻՆ ՀԱՏԱԿԱԳԻԾ Մ 1:2000

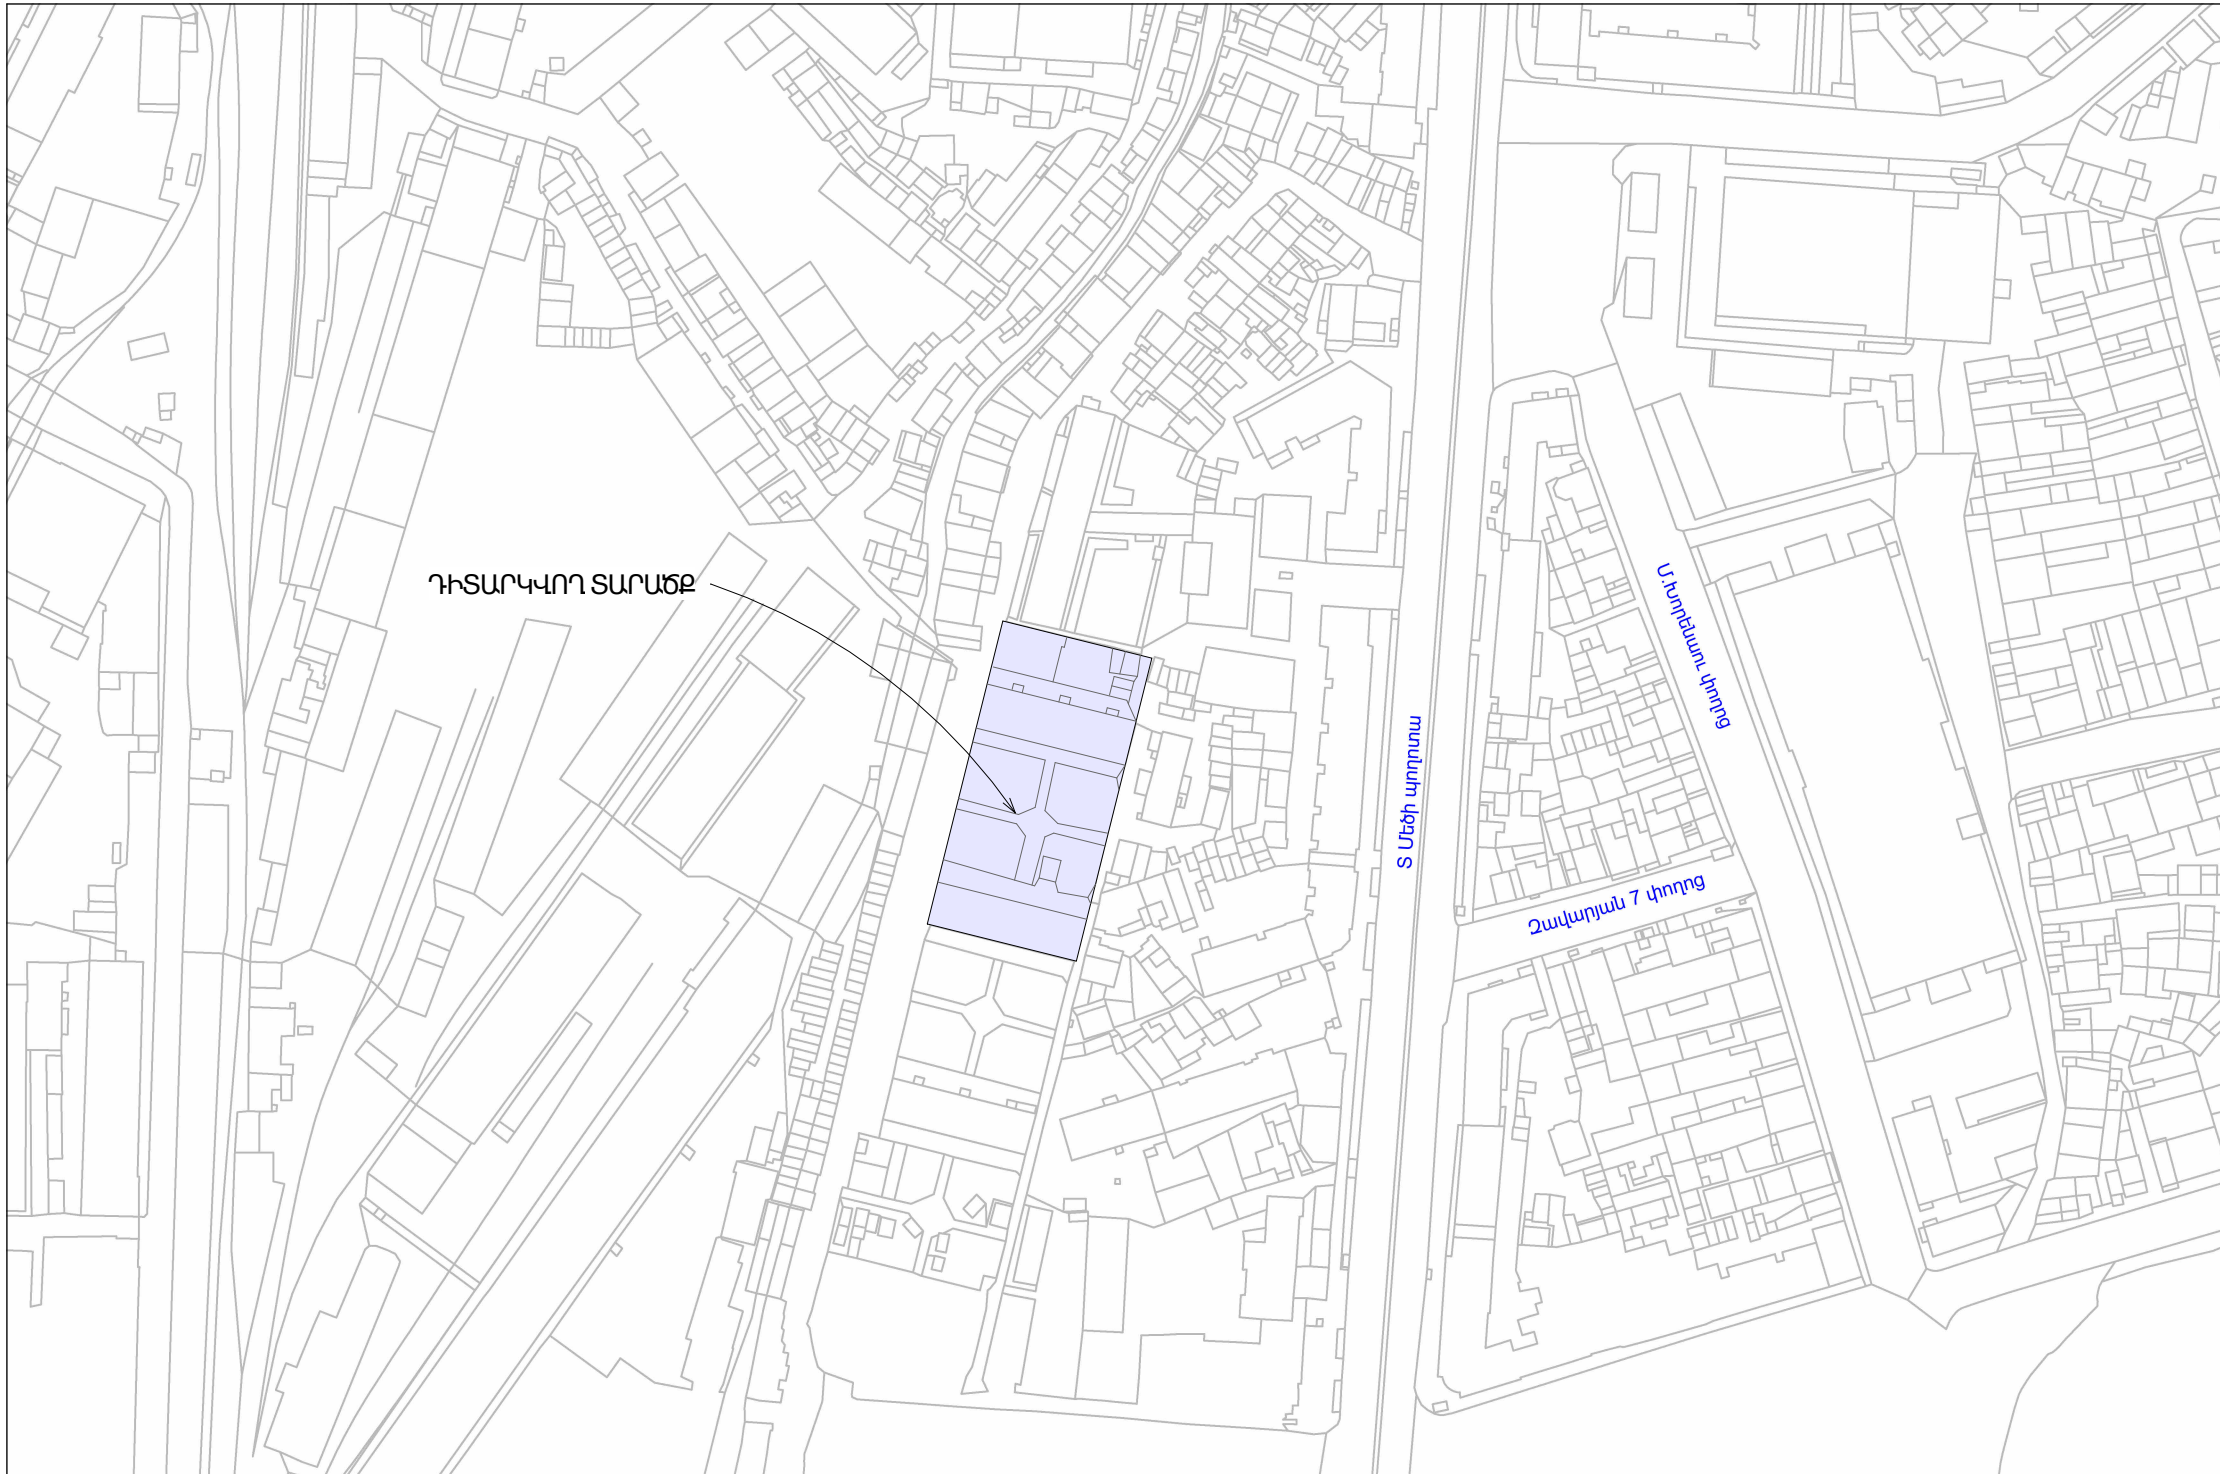

Համաձայնեցված է՝

Կենտրոնի վարչական շրջանի ղեկավար՝

Պ. Պետրոսյան

ՆԱԽԱԳԾԱՅԻՆ ԸՆԿԵՐՈՒԹՅՈՒՆ	
Проектирующая компания:	
«ԻՆԻՇԻԱՏԻՎ» ՍՊԸ ООО «ИНИШИТИВ»	
ՀԱՍՑԵ՝ АДРЕС:	Չավարյան 1Ա Заварян 1А
ՔԱՂԱՔ՝ ГОРОД:	ՀՀ, ԵՐԵՎԱՆ РА, ЕРЕВАН:
ՓՈՍՏ, ԻՆԴԵԿՍ՝ ПОЧТ. ИНДЕКС	0092
ՀԵՌԱՆՈՍ ТЕЛЕФОН՝	+374094500038
ԷԼ ՓՈՍՏ՝ ЭЛ. ПОЧТА	initiativearchitects@gmail.com
ԼԻՑԵՆԶԻԱ՝ ЛИЦЕНЗИЯ	ՃԲԴ-Ա-0110

ՆԱԽԱԳԾԻ ԱՆՎԱՆՈՒՄԸ՝ НАЗВАНИЕ ПРОЕКТА:
ՀՀ, Երևան քաղաքի, Կենտրոն վարչական շրջանի Չավարյան 1Ա հասցեի բակի հիմնանորոգման աշխատանքներ:

ՆԱԽԱԳԾԻ ՀԱՍՑԵ՝ АДРЕС ПРОЕКТА:
ՀՀ, քաղաք Երևան, Կենտրոն վարչական շրջան, Չավարյան 1Ա-ի բակ

ՊԱՏՎԻՐԱՏՈՒ՝ КЛИЕНТ:
ԵՐԵՎԱՆԻ ԲԱՂԱՔԱԴԵՏԱՐԱՆ МЭРИЯ ЕРЕВАН
ՊԱՅՄԱՆԱԳՐԻ ՀԱՄԱՐ՝ НОМЕР ДОГОВОРА:
№ ԵԲ-ՀԱՄԱՆԵԶԲ-25/6

ՆԱԽԱԳԾԱՅԻՆ ՓՈԽ ԵՎ ՄԱՍ՝ РАЗДЕЛ:
Աշխատանքային Նախագիծ ճարտարապետաշինարարական մաս Рабочий проект Архитектурно-строительный раздел


ԳԾԱԳՐԻ ԱՆՎԱՆՈՒՄԸ՝ НАЗВАНИЕ ЧЕРТЕЖА:
ՏԱՐԱԾՔԻ ԻՐԱՎԻՃԱԿԱՅԻՆ ՀԱՏԱԿԱԳԻԾ

ԹԵՐԹ՝ СТРАНИЦА:	ԹԵՐԹԵՐ՝ СТРАНИЦЫ:	ՄԱՍՇՏԱԲ՝ МАСШТАБ:
ԾՇ- 5	39	1:2000

Սա համակարգչով իրականացված /CAD/ գծագիր է և չպետք է փոփոխվի ձեռքով
Этот чертёж выполнен на компьютере (CAD) и не подлежит ручным изменениям

ՊԱՇՏՈՒՆ՝ ДОЛЖНОСТЬ:	ԱՆՈՒՆ/ԱԶԳԱՆՈՒՆ՝ ИМЯ/ФАМИЛИЯ:	ՍՏՈՐ՝ ПОДПИСЬ:
ՏԵՐՈՒՆ՝ ДИРЕКТОР:	Վ. Խաչատրյան В. Хачатрян	
ՆԳՏ՝ ГАП:	Ա. Սահակյան А. Саакян	
ՆԱԽԱԳԾՈՐ՝ АРХИТЕКТОР:	Դ. Չալինյան Д. Залинян	
ՆԱԽԱԳԾՈՐ՝ АРХИТЕКТОР:	Ն. Խաչատրյան Н. Хачатрян	
ՆԱԽԱԳԾՈՐ՝ АРХИТЕКТОР:	Լ. Արշակյան Л. Аршакян	
ՍՏՈՐԳԵՏ՝ ПРОВЕРЕНО:	Ա. Սահակյան А. Саакян	

ՏԱՐԱԾՔԻ ԻՐԱՎԻՃԱԿԱՅԻՆ ՀԱՏԱԿԱԳԻԾ Մ 1:500

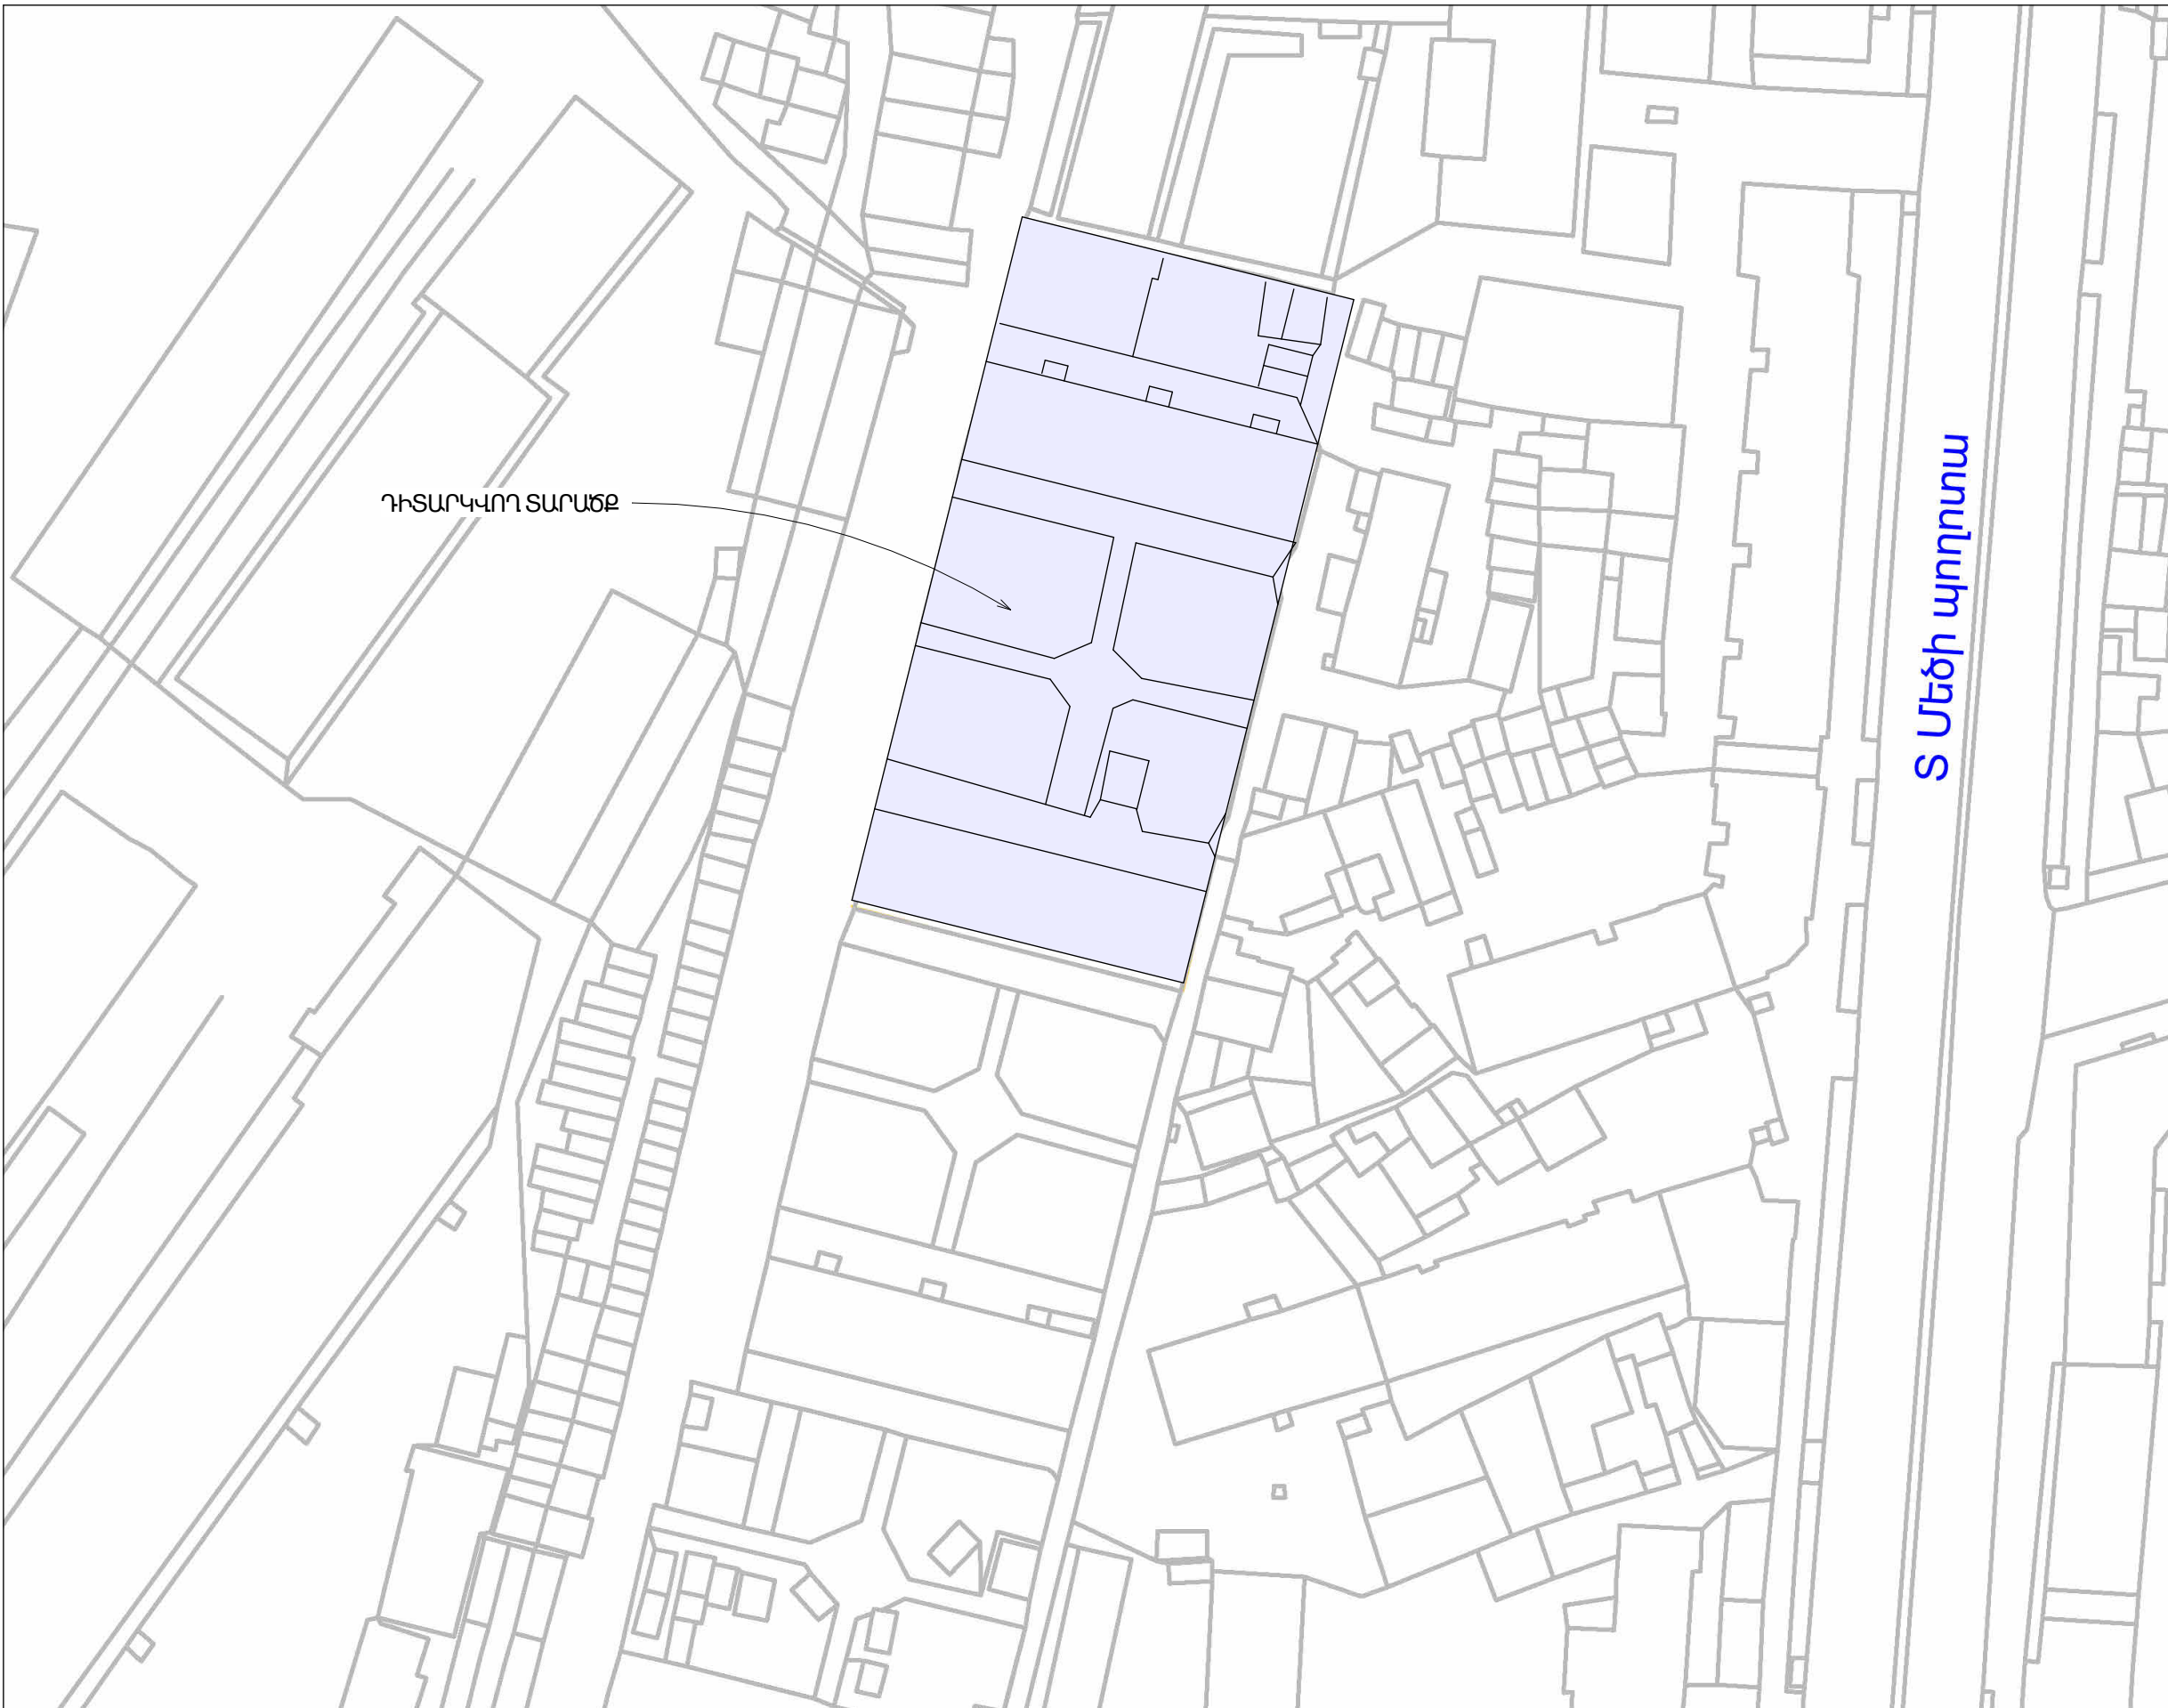

ՆԱԽԱԳԾԱՅԻՆ ԸՆԿԵՐՈՒԹՅՈՒՆ	
Проектирующая компания:	
«ԻՆԻՇԻԱՏԻՎ» ՍՊԸ ООО «ИНИИТИВ»	
ՀԱՍՑԵ՝ АДРЕС:	Չավարյան 1Ա Заварян 1А
ՔԱՂԱՔ՝ ГОРОД:	ՀՀ, ԵՐԵՎԱՆ РА, ЕРЕВАН:
ՓՈՍՏ, ԻՆԴԵԿՍ՝ ПОЧТ. ИНДЕКС	0092
ՀԵՏԱՀԱՏՈՒՄ ТЕЛЕФОН՝	+374094500038
ԷԼ. ՓՈՍՏ՝ ЭЛ. ПОЧТА	initiativearchitects@gmail.com
ԼԻՑԵՆԶԻԱ՝ ЛИЦЕНЗИЯ	ՃԲԴ-Ա-0110

ՆԱԽԱԳԾԻ ԱՆՎԱՆՈՒՄԸ՝ НАЗВАНИЕ ПРОЕКТА:
ՀՀ, Երևան քաղաքի, Կենտրոն վարչական շրջանի Չավարյան 1Ա հասցեի բակի հիմնանորոգման աշխատանքներ:

ՆԱԽԱԳԾԻ ՀԱՍՑԵ՝ АДРЕС ПРОЕКТА:
ՀՀ, քաղաք Երևան, Կենտրոն վարչական շրջան, Չավարյան 1Ա-ի բակ

ՊԱՏՎԻՐԱՏՈՒ՝ КЛИЕНТ:
ԵՐԵՎԱՆԻ ԲԱՂԱԲԱՊԵՏԱՐԱՆ МЭРИЯ ЕРЕВАНА

ՊԱՅՄԱՆԱԳՐԻ ՀԱՄԱՐ՝ НОМЕР ДОГОВОРА:
№ ԵԲ-ՀՍԱՄԱՆԵԶԲ-25/6

ՆԱԽԱԳԾԱՅԻՆ ՓՈԽ ԵՎ ՄԱՍ՝ РАЗДЕЛ:
Աշխատանքային Նախագիծ Ճարտարապետաշինարարական մաս Рабочий проект Архитектурно-строительный раздел

ԳԾԱԳՐԻ ԱՆՎԱՆՈՒՄԸ՝ НАЗВАНИЕ ЧЕРТЕЖА:
ՏԱՐԱԾՔԻ ԻՐԱՎԻՃԱԿԱՅԻՆ ՀԱՏԱԿԱԳԻԾ Մ 1:500

ԹԵՐԹ՝ СТРАНИЦА:	ԹԵՐԹԵՐ՝ СТРАНИЦЫ:	ՄԱՍՇՏԱԲ՝ МАСШТАБ:
ԾՇ- 6	39	1:1000

Սա համակարգչով իրականացված /CAD/ գծագիր է
և չպետք է փոփոխվի ձեռքով
Этот чертёж выполнен на компьютере (CAD)
и не подлежит ручным изменениям

ՊԱՇՏՈՆԸ՝ ДОЛЖНОСТЬ:	ԱՆՈՒՆ/ԱԶԳԱՆՈՒՆ՝ ИМЯ/ФАМИЛИЯ:	ՍՏՈՐ՝ ПОДПИСЬ:
ՏՆՕՐԵՆ՝ ДИРЕКТОР:	Վ. Խաչատրյան В. Хачатрян	
ՆԳՃ՝ ГАП:	Ա. Սահակյան А. Саакян	
ՆԱԽԱԳԾՈՂ՝ АРХИТЕКТОР:	Դ. Չալոյան Д. Залинян	
ՆԱԽԱԳԾՈՂ՝ АРХИТЕКТОР:	Ն. Խաչատրյան Н. Хачатрян	
ՆԱԽԱԳԾՈՂ՝ АРХИТЕКТОР:	Լ. Արշակյան Л. Аршакян	
ՍՏՈՐԳԵՑ՝ ПРОВЕРЕНО:	Ա. Սահակյան А. Саакян	

ԳՈՅՈՒԹՅՈՒՆ ՈՒՆԵՑՈՂ ՎԻՃԱԿԻ ՀԱՏԱԿԱԳԻԾ Մ 1:500



ՊԱՅՄԱՆԱԿԱՆ ՆՇԱՆՆԵՐ

- Հողային շերտ
-
- Հենապատ

 Ավտոտնակ Չրուցարան

ԾԱՆՈԹԱԳՐՈՒԹՅՈՒՆ

-Բոլոր չափերը տրված են միլիմետրով, իրական չափերը և նիշերը ճշգրտել տեղում

ՆԱԽԱԳԾԱՅԻՆ ԸՆԿԵՐՈՒԹՅՈՒՆ՝ Проектирующая компания:	
«ԻՆԻՇԻԱՏԻՎ» ՍՊԸ ООО «ИНИШИТИВ»	
ՀԱՍՑԵ՝ АДРЕС:	Չավարյան 1Ա Заварян 1А
ՔԱՂԱՔ՝ ГОРОД:	ՀՀ, ԵՐԵՎԱՆ РА, ЕРЕВАН:
ՓՈՍՏ, ԻՆԴԵԿՍ՝ ПОЧТ. ИНДЕКС	0092
ՀԵՌԱՍՈՍ ТЕЛЕФОН՝	+374094500038
ԷԼ. ՓՈՍՏ՝ ЭЛ. ПОЧТА	initiativearchitects@gmail.com
ԼԻՑԵՆԶԻԱ՝ ЛИЦЕНЗИЯ	ՃԲԴ-Ա-0110

ՆԱԽԱԳԾԻ ԱՆՎԱՆՈՒՄԸ՝ НАЗВАНИЕ ПРОЕКТА:
ՀՀ, Երևան քաղաքի, Կենտրոն վարչական շրջանի Չավարյան 1Ա հասցեի բակի հիմնանորոգման աշխատանքներ:

ՆԱԽԱԳԾԻ ՀԱՍՑԵ՝ АДРЕС ПРОЕКТА:
ՀՀ, քաղաք Երևան, Կենտրոն վարչական շրջան, Չավարյան 1Ա-ի բակ

ՊԱՏՎԻՐԱՏՈՒ՝ КЛИЕНТ:
ԵՐԵՎԱՆԻ ԲԱՂԱԲԱՊԵՏԱՐԱՆ МЭРИЯ ЕРЕВАНА

ՊԱՅՄԱՆԱԳՐԻ ՀԱՄԱՐ՝ НОМЕР ДОГОВОРА:
№ ԵԲ-ՀՍԱԽԱՇՁԲ-25/6

ՆԱԽԱԳԾԱՅԻՆ ՓՈՒԼ ԵՎ ՄԱՍ՝ РАЗДЕЛ:
Աշխատանքային Նախագիծ Ճարտարապետաշինարարական մաս Рабочий проект Архитектурно-строительный раздел


ԳԾԱԳՐԻ ԱՆՎԱՆՈՒՄԸ՝ НАЗВАНИЕ ЧЕРТЕЖА:
ԳՈՅՈՒԹՅՈՒՆ ՈՒՆԵՑՈՂ ՎԻՃԱԿԻ ՀԱՏԱԿԱԳԻԾ

ԹԵՐԹ՝ СТРАНИЦА:	ԹԵՐԹԵՐ՝ СТРАНИЦЫ:	ՄԱՍՇՏԱԲ՝ МАСШТАБ:
ԾՇ- 7	39	1:500


Սա համակարգչով իրականացված /CAD/ գծագիր է և չպետք է փոփոխվի ձեռքով
Этот чертёж выполнен на компьютере (CAD) и не подлежит ручным изменениям

ՊԱՇՏՈՆԸ՝ ДОЛЖНОСТЬ:	ԱՆՈՒՄ/ԱԶԳԱՆՈՒՆ՝ ИМЯ/ФАМИЛИЯ:	ՍՏՈՐ՝ ПОДПИСЬ:
ՏՆՕՐԵՆ՝ ДИРЕКТОР:	Վ. Խաչատրյան В. Хачатрян	
ՆԳՃ՝ ГАП:	Ա. Սահակյան А. Саакян	
ՆԱԽԱԳԾՈՂ՝ АРХИТЕКТОР:	Դ. Չալինյան Д. Залинян	
ՆԱԽԱԳԾՈՂ՝ АРХИТЕКТОР:	Ն. Խաչատրյան Н. Хачатрян	
ՆԱԽԱԳԾՈՂ՝ АРХИТЕКТОР:	Լ. Արշակյան Л. Аршакян	
ՍՏՈՐԳԵՑ՝ ПРОВЕРЕНО:	Ա. Սահակյան А. Саакян	

ՔԱՆԴԱՆ ԱՇԽԱՏԱՆՔՆԵՐ 1:500

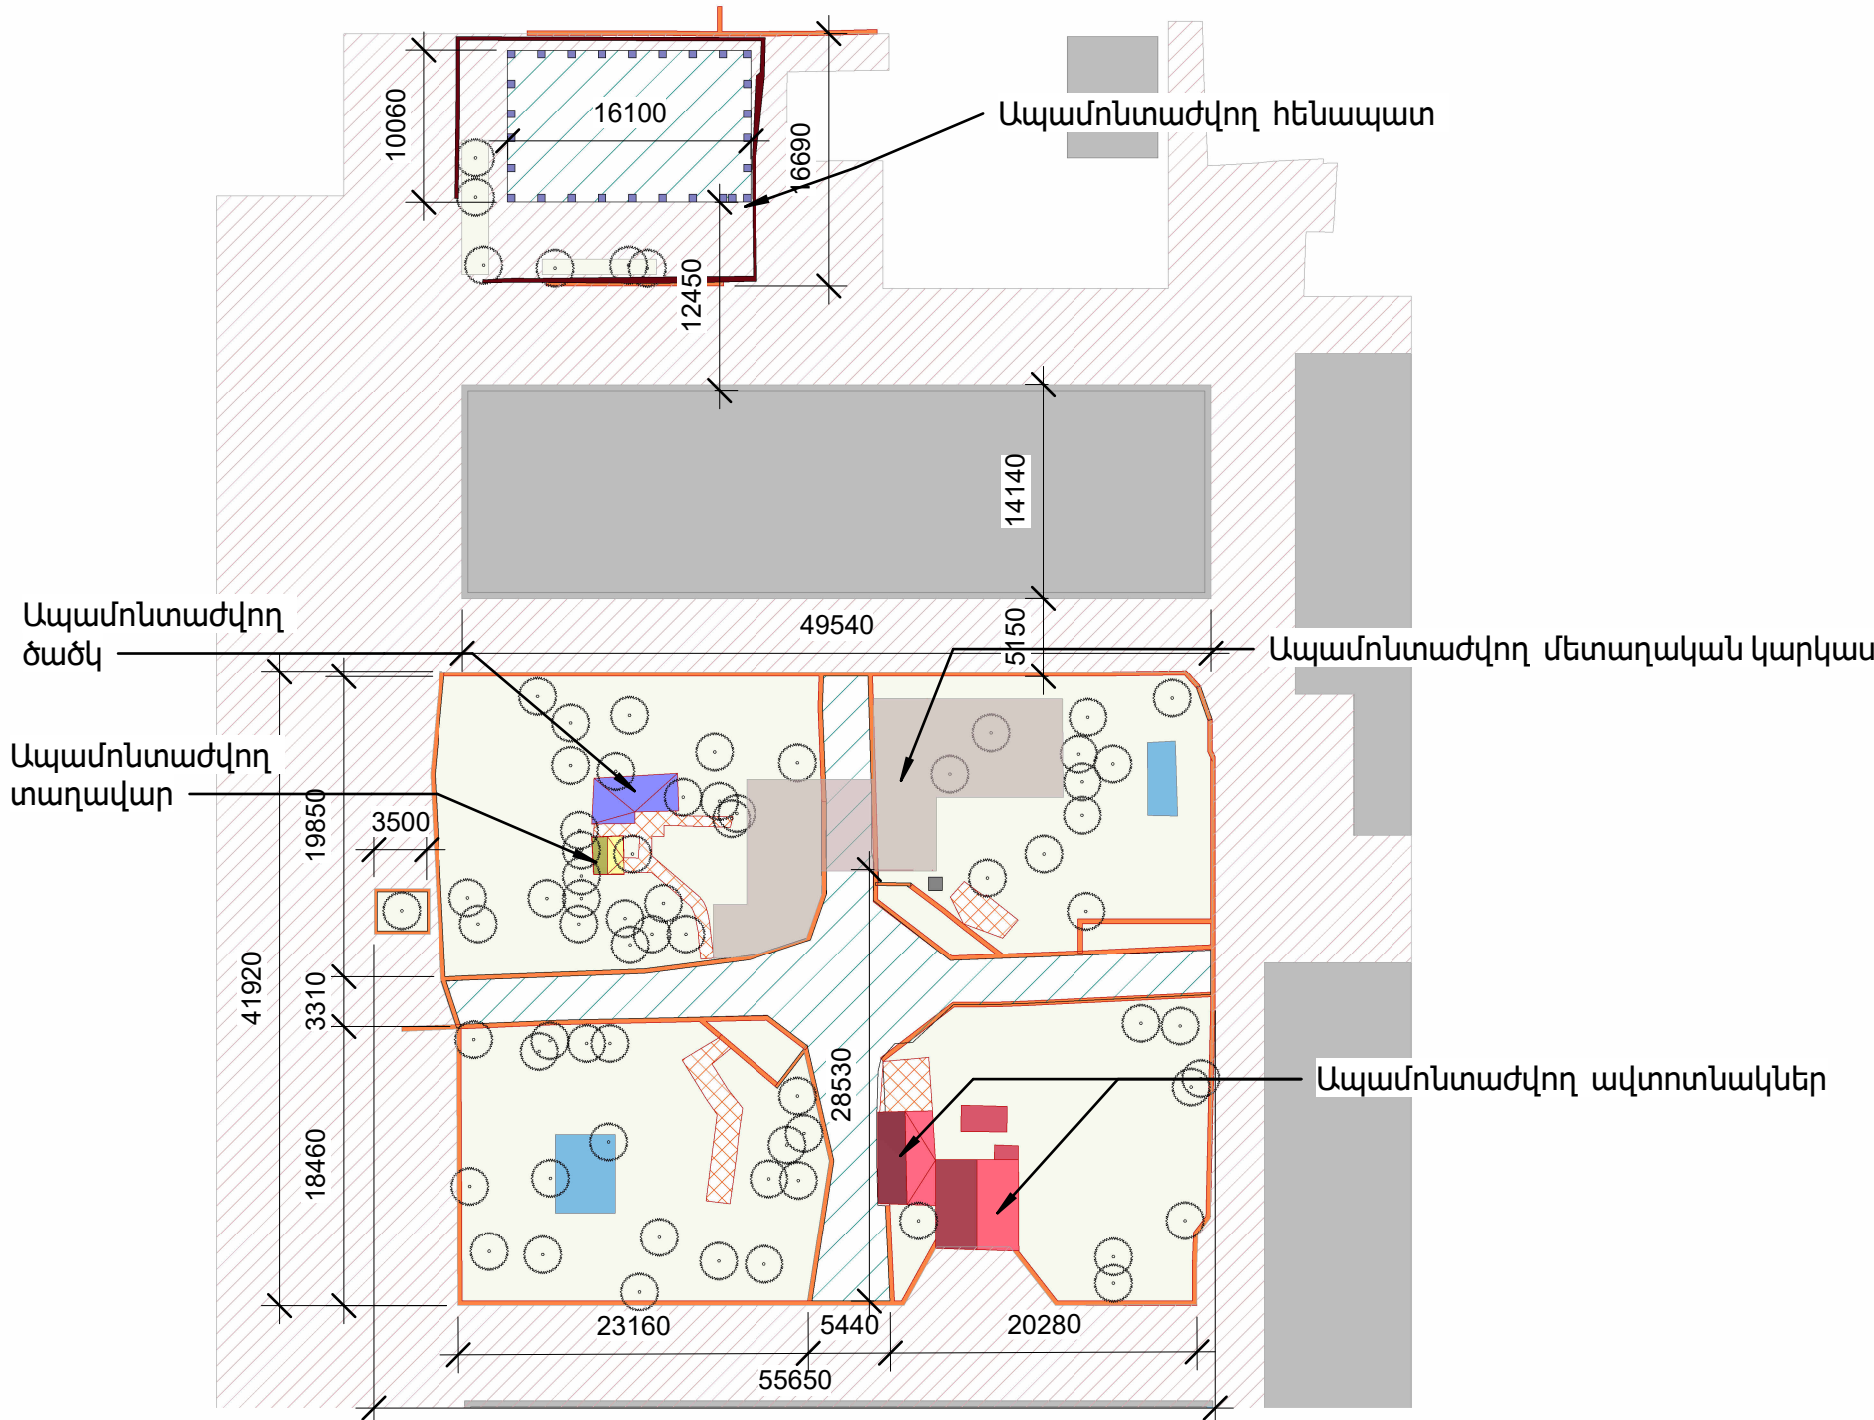

ՊԱՅՄԱՆԱԿԱՆ ՆՇԱՆՆԵՐ

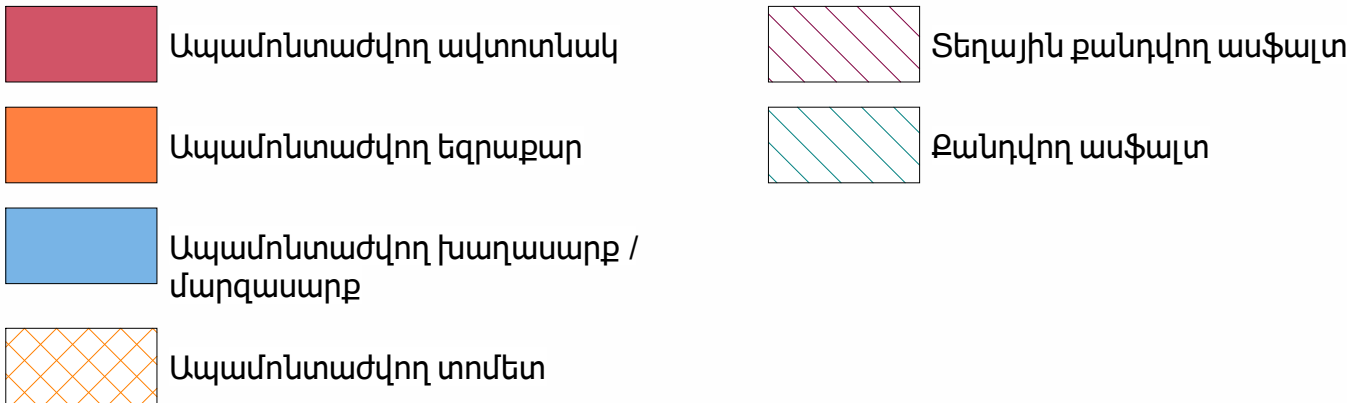

ՔԱՆԴԱՆ ԱՇԽԱՏԱՆՔՆԵՐԻ ՏԵԽՆԻԿԱԿԱՆ ԲՆՈՒԹԱԳԻՐ

Նախքան վերանորոգման աշխատանքների իրականացմանը անցնելը, անհրաժեշտ է կատարել ապամոնտաժման հետևյալ աշխատանքներ

1. Ավտոտնակների ապամոնտաժում
Առաջին փուլով ենթակա է ապամոնտաժման նախագծային տարածքում նշված ավտոտնակները՝ ամբողջ ծավալով:

2. Ցանցապարհային թիթեղների ապամոնտաժում
Երկրորդ փուլով ենթակա են ապամոնտաժման առկա մետաղյա թիթեղները և ցանցապարհայինները (ներառյալ հիմքերը):


3. Ասֆալտե, բետոնե, և սալապատ ծածկույթների քանդում
Երրորդ փուլով քանդվում է ասֆալտե, բետոնե և սալապատ ծածկույթները, աշխատանքներն իրականացվում են նախագծով նշված սահմաններում, անհրաժեշտ է քանդել այն մինչև բնահողին հասնելը:

4. Եզրաքարերի ապամոնտաժում
Չորրորդ փուլով ապամոնտաժվում են եզրաքարերը: Բոլոր այն բազալտե եզրաքարերը որոնք գտնվում են լավ վիճակում (չունեն ճաքեր, մասնատված չեն, եզրերը բավարար չափով ամբողջական են) ենթակա են պահեստավորման հետագա բարեկարգման ընթացքում վերատեղադրվելու համար:

5. Լուսասյուների ապամոնտաժում
Հինգերորդ փուլով ապամոնտաժվում են նախագծային տարածքում առկա լուսասյուները:

ՆԱԽԱԳԾԱՅԻՆ ԸՆԿԵՐՈՒԹՅՈՒՆ՝ Проектирующая компания:		
«ԻՆԻՇԻԱՏԻՎ» ՍՊԸ ООО «ИНИИТИВ»		
ՀԱՍՑԵ՝ АДРЕС:	Չավարյան 1Ա Заварян 1А	
ՔԱՂԱՔ՝ ГОРОД:	ԳՂ, ԵՐԵՎԱՆ РА, ЕРЕВАН:	
ՓՈՍՏ. ԻՆԴԵԿՍ՝ ПОЧТ. ИНДЕКС	0092	
Հեռախոս ТЕЛЕФОН՝	+374094500038	
ԷԼ. ՓՈՍՏ՝ ЭЛ. ПОЧТА	initiativearchitects@gmail.com	
ԼԻՑԵՆԶԻԱ՝ ЛИЦЕНЗИЯ	ՃԲԴ-Ա-0110	
ՆԱԽԱԳԾԻ ԱՆՎԱՆՈՒՄԸ՝ НАЗВАНИЕ ПРОЕКТА:		
ԳՂ, Երևան քաղաքի, Կենտրոն վարչական շրջանի Չավարյան 1Ա հասցեի բակի հիմնանորոգման աշխատանքներ:		
ՆԱԽԱԳԾԻ ՀԱՍՑԵ՝ АДРЕС ПРОЕКТА:		
ԳՂ, քաղաք Երևան, Կենտրոն վարչական շրջան, Չավարյան 1Ա-ի բակ		
ՊԱՏԿԻՐԱՏՈՒ՝ КЛИЕНТ:		
ԵՐԵՎԱՆԻ ՔԱՂԱՔԱՊԵՏԱՐԱՆ МЭРИЯ ЕРЕВАНА		
ՊԱՅՄԱՆԱԳՐԻ ՀԱՄԱՐ՝ НОМЕР ДОГОВОРА:		
№ ԵԲ-ՀՍԱՆԱՇՁԲ-25/6		
ՆԱԽԱԳԾԱՅԻՆ ՓՈԽԸ ԵՎ ՄԱՍ՝ РАЗДЕЛ:		
Աշխատանքային նախագիծ ճարտարապետաշինարարական մաս Рабочий проект Архитектурно-строительный раздел		
ԳԾԱԳՐԻ ԱՆՎԱՆՈՒՄԸ՝ НАЗВАНИЕ ЧЕРТЕЖА:		
ՔԱՆԴԱՆ ԱՇԽԱՏԱՆՔՆԵՐ		
ԹԵՐԹ՝ СТРАНИЦА:	ԹԵՐԹԵՐ՝ СТРАНИЦЫ:	ՄԱՍՇՏԱԲ՝ МАСШТАБ:
ՃՇ-08	39	1:500
Սա համակարգչով իրականացված /CAD/ գծագիր է և չպետք է փոփոխվի ձեռքով Этот чертёж выполнен на компьютере (CAD) и не подлежит ручным изменениям		
ՊԱՇՏՈՒՆ՝ ДОЛЖНОСТЬ:	ԱՆՈՒ/ԱԶԳԱՆՈՒ՝ ИМЯ/ФАМИЛИЯ:	ՍՏՈՐ՝ ПОДПИСЬ:
ՏՆՕՐԵՆ՝ ДИРЕКТОР:	Վ. Խաչատրյան В. Хачатрян	
ՆԳՃ՝ ГАП:	Ա. Սահակյան А. Саакян	
ՆԱԽԱԳԾՈՐ՝ АРХИТЕКТОР:	Դ. Չալինյան Д. Чалинян	
ՆԱԽԱԳԾՈՐ՝ АРХИТЕКТОР:	Ն. Խաչատրյան Н. Хачатрян	
ՆԱԽԱԳԾՈՐ՝ АРХИТЕКТОР:	Լ. Արշակյան Л. Аршакян	
ՍՏՈՐԳԵՏ՝ ПРОВЕРЕНО:	Ա. Սահակյան А. Саакян	

ՔԱՆԴՄԱՆ ԱՇԽԱՏԱԱՆՔՆԵՐ - ԴԱՇՏԻ ՔԱՆԴՄԱՆ ՀԱՏԱԿԱԳԻԾ

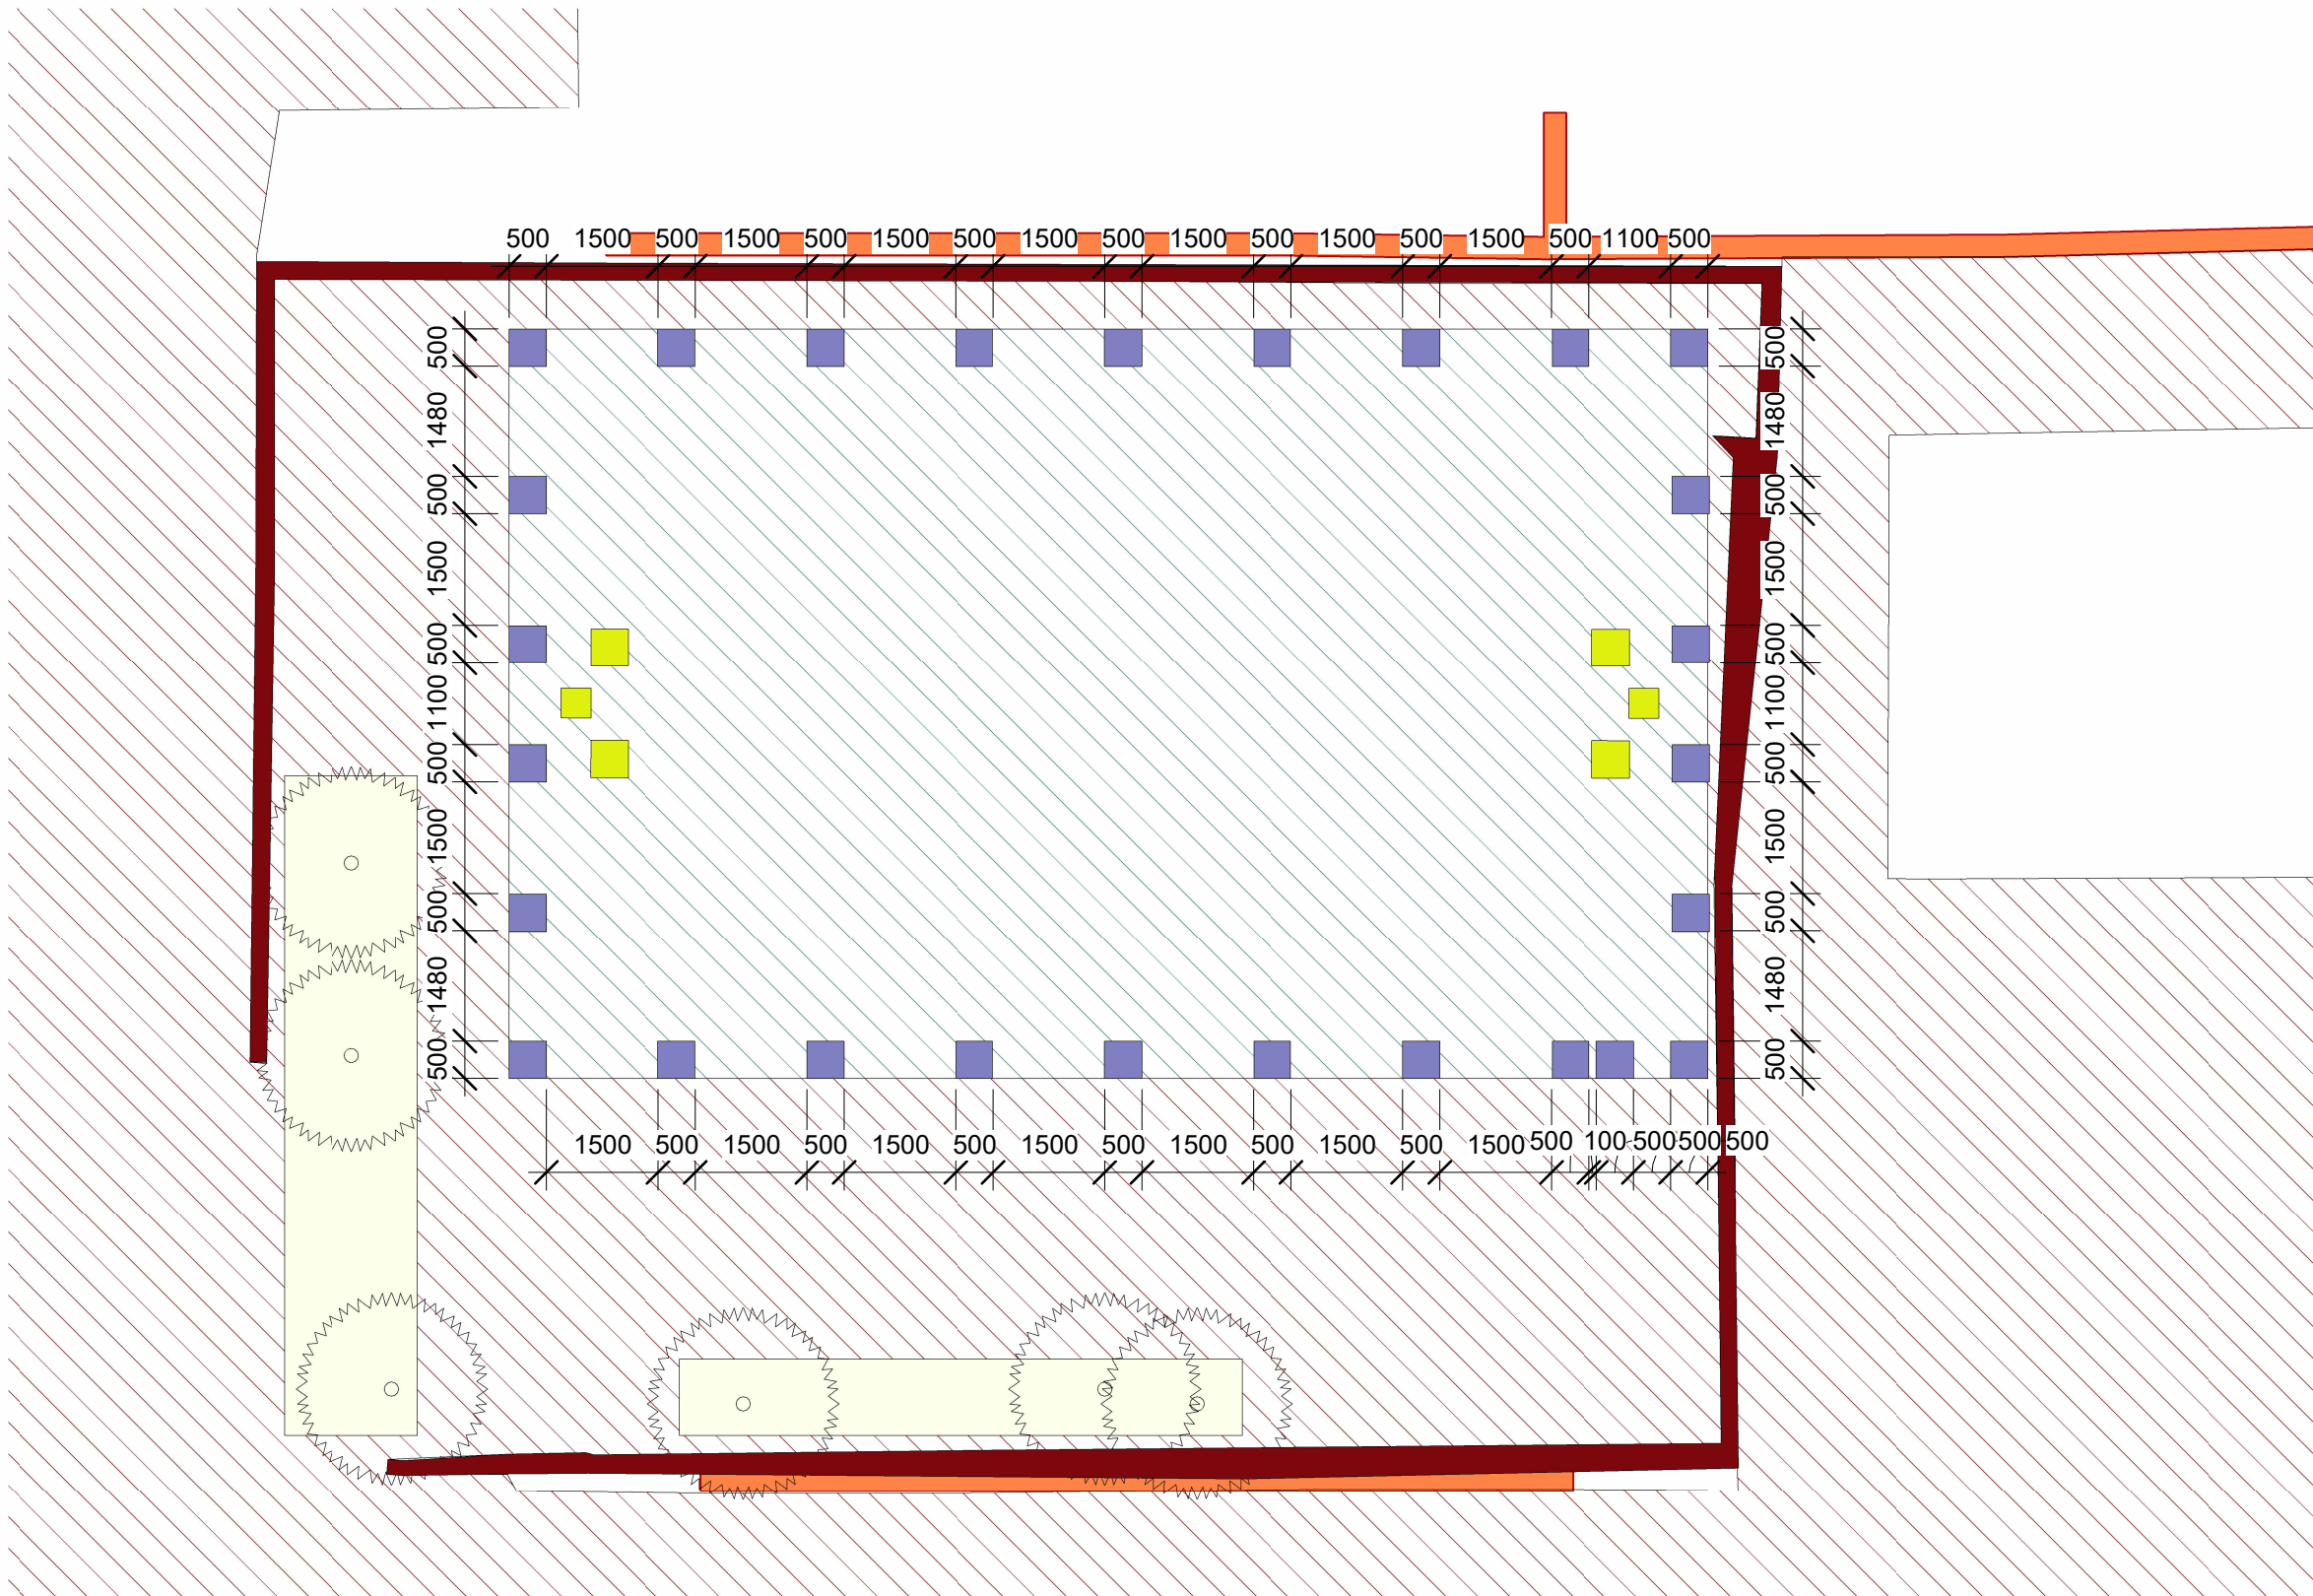

ՆԱԽԱԳԾԱՅԻՆ ԸՆԿԵՐՈՒԹՅՈՒՆ	
Проектирующая компания:	
«ԻՆԻՇԻԱՏԻՎ» ՍՊԸ ООО «ИНИИТИВ»	
ՀԱՍՑԵ՝ АДРЕС:	Չավարյան 1Ա Заварян 1А
ՔԱՂԱՔ՝ ГОРОД:	ՀՀ, ԵՐԵՎԱՆ РА, ЕРЕВАН:
ՓՈՍՏ, ԻՆԴԵԿՍ՝ ПОЧТ. ИНДЕКС	0092
Հեռախոս ТЕЛЕФОН՝	+374094500038
ԷԼ. ՓՈՍՏ՝ ЭЛ. ПОЧТА	initiativearchitects@gmail.com
ԼԻՑԵՆԶԻԱ՝ ЛИЦЕНЗИЯ	ՃԲԴ-Ա-0110

ՆԱԽԱԳԾԻ ԱՆՎԱՆՈՒՄԸ՝ НАЗВАНИЕ ПРОЕКТА:
ՀՀ, Երևան քաղաքի, Կենտրոն վարչական շրջանի Չավարյան 1Ա հասցեի բակի հիմնանորոգման աշխատանքներ:

ՆԱԽԱԳԾԻ ՀԱՍՑԵ՝ АДРЕС ПРОЕКТА:
ՀՀ, քաղաք Երևան, Կենտրոն վարչական շրջան, Չավարյան 1Ա-ի բակ

ՊԱՏՎԻՐԱՏՈՒ՝ КЛИЕНТ:
ԵՐԵՎԱՆԻ ԲԱՂԱՔԱԴԵՏԱՐԱՆ МЭРИЯ ЕРЕВАН

ՊԱՅՄԱՆԱԳՐԻ ՀԱՄԱՐ՝ НОМЕР ДОГОВОРА:
№ ԵԲ-ՀՍԱԽԱՇՁԲ-25/6

ՆԱԽԱԳԾԱՅԻՆ ՓՈԽ ԵՎ ՄԱՍ՝ РАЗДЕЛ:
Աշխատանքային Նախագիծ Ծարտարապետաշինարարական մաս Рабочий проект Архитектурно-строительный раздел

ԳԾԱԳՐԻ ԱՆՎԱՆՈՒՄԸ՝ НАЗВАНИЕ ЧЕРТЕЖА:
ՔԱՆԴՄԱՆ ԱՇԽԱՏԱԱՆՔՆԵՐ - ԴԱՇՏԻ ՔԱՆԴՄԱՆ ՀԱՏԱԿԱԳԻԾ

ԹԵՐԹ՝ СТРАНИЦА:	ԹԵՐԹԵՐ՝ СТРАНИЦЫ:	ՄԱՍՇՏԱԲ՝ МАСШТАБ:
ՃՇ- 9	39	1:100

Սա համակարգչով իրականացված /CAD/ գծագիր է
և չպետք է փոփոխվի ձեռքով
Этот чертёж выполнен на компьютере (CAD)
и не подлежит ручным изменениям

ՊԱՇՏՈՒՆ՝ ДОЛЖНОСТЬ:	ԱՆՈՒՆ/ԱԶԳԱՆՈՒՆ՝ ИМЯ/ФАМИЛИЯ:	ՍՈՐ՝ ПОДПИСЬ:
ՏՆՕՐԵՆ՝ ДИРЕКТОР:	Վ. Խաչատրյան В. Хачатрян	
ՆԳՃ՝ ГАП:	Ա. Սահակյան А. Саакян	
ՆԱԽԱԳԾՈՂ՝ АРХИТЕКТОР:	Դ. Չալոյան Д. Залинян	
ՆԱԽԱԳԾՈՂ՝ АРХИТЕКТОР:	Ն. Խաչատրյան Н. Хачатрян	
ՆԱԽԱԳԾՈՂ՝ АРХИТЕКТОР:	Լ. Արշակյան Л. Аршакян	
ՍՏՈՐԳԵՏ՝ ПРОВЕРЕНО:	Ա. Սահակյան А. Саакян	

ՊԱՅՄԱՆԱԿԱՆ ՆՇԱՆՆԵՐԻ

	Ապամոնտաժվող եզրաքար		Հենապատի ապամոնտաժում		Ցանկապատի հիմք
	Դարպասի հիմք		Տեղային քանդվող ասֆալտ		Քանդվող ասֆալտ

ԾԱՆՈԹԱԳՐՈՒԹՅՈՒՆ

Բոլոր չափերը տրված են միլիմետրով, իրական չափերը և
նիշերը ճշգրտել տեղում

ԲԱՐԵԿԱՐԳՄԱՆ ՀԱՏԱԿԱԳԻԾ

ՀԱՏՈՒԿ ՆՇՈՒՄՆԵՐ

Բոլոր թեքահարթակները իրականացնել նախագծային չափերով, պահպանելով նիշերի բարձրությունների տարբերությունների և թեքահարթակների երկարությունների հարաբերակցությունը 1:12-1:16 սահմաններում (8,3-6,25%):

Անֆալտապատվող և բազալտե սալաքարերով (տոմետով) ծածկվող տարածքներում կարող է առաջանալ դիտահորերի կափարիչների նիշի բարձրացման կամ իջեցման անհրաժեշտություն, նպատակ ունենալով ապահովել ծածկույթի և դիտահորի մեկ ամբողջական հարթություն կազմելը:


Ավտոտրոսակների մուտքերի մոտ գնացող հատակի թեքությունները որոշել և իրականացնել տեղում պահպանելով 1:12-1:16 հարաբերությամբ թեքություն (8,3-6,25%):

ԿԱՆԱԶԱՊԱՏՄԱՆ ԻՐԱԿԱՆԱՑՄԱՆ ՆԿԱՐԱԳԻՐ


Նախագծով նախատեսված բոլոր կանաչ տարածություններում իրականացնել կանաչապատման աշխատանքներ հետևյալ կարգով.

- Առկա բնահողի վերին շերտից 150մմ փխրեցում, խոշոր քարերից մաքրում:
- Բուսահողի փոշում - 0,2 խմ 1քմ մակերեսի համար:
- Սերմերի ցանում - 0,035 կգ 1քմ մակերեսի համար:
- Մշաված և սերմերով ցանված տարածությունների ջրում:

Ծառերի և թփերի բնաբաժակները անհրաժեշտ է բացել, մաքրել ավելորդ տարրերից, քարերից և փխրեցնել (բնաբաժակների միջին չափը 1,2x1,2մ է

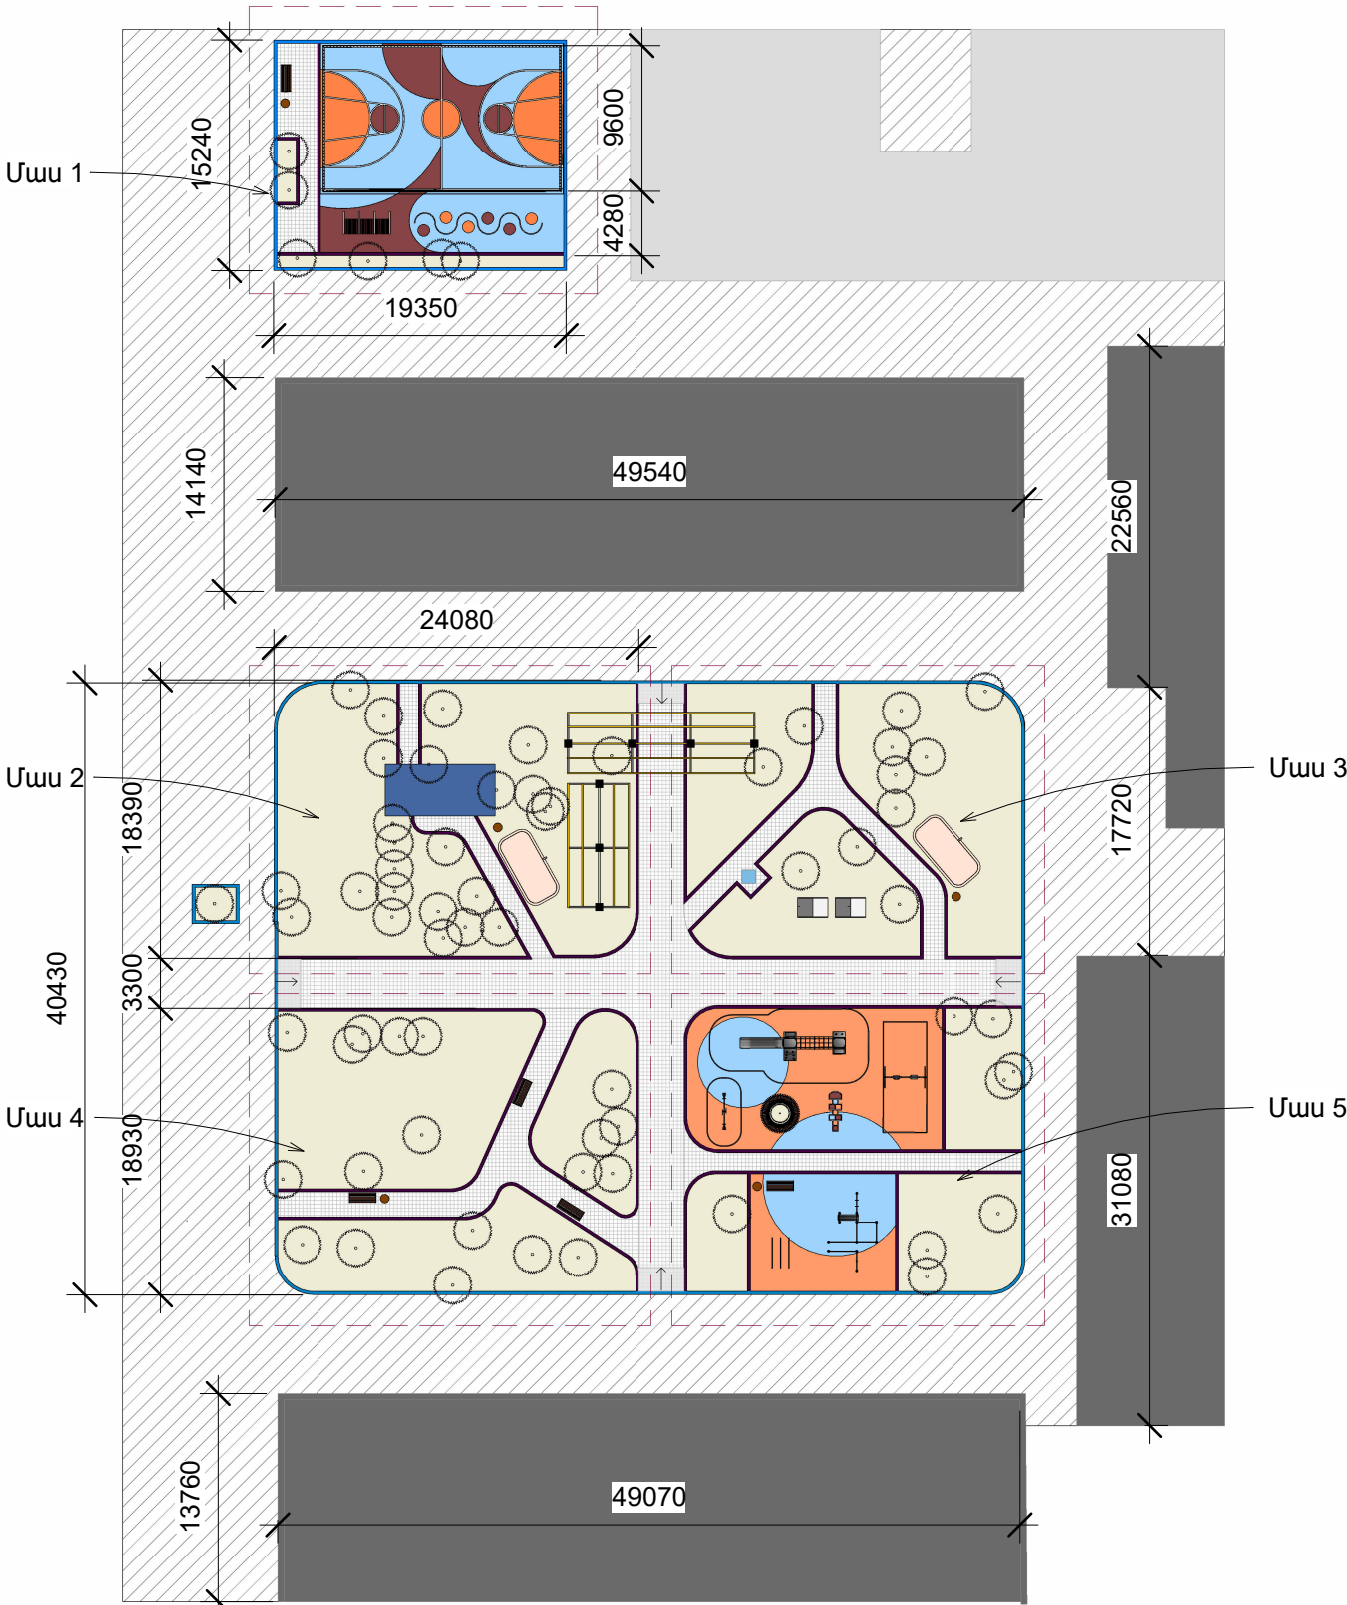

ՊԱՅՄԱՆԱԿԱՆ ՆՇԱՆՆԵՐ

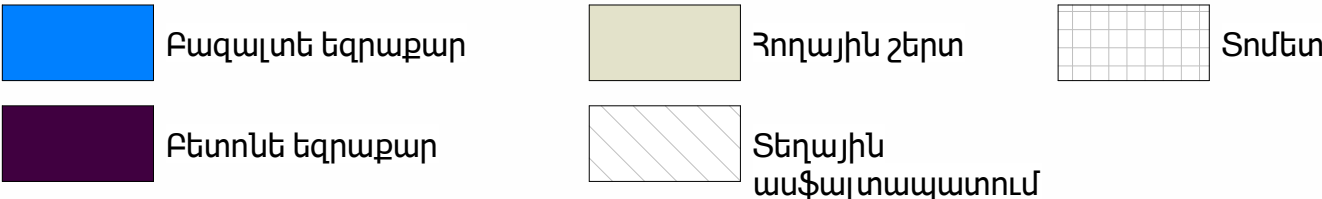

ՈՒՇԱԴՐՈՒԹՅՈՒՆ

Բարեկարգման աշխատանքների ընթացքում կարող են լինել նախագծային և ծավալային շտկումներ՝ կախված ապամոնտաժման աշխատանքներից

ԾԱՆՈԹԱԳՐՈՒԹՅՈՒՆ

-Բոլոր չափերը տրված են միլիմետրով, իրական չափերը և նիշերը ճշգրտել տեղում:

ՆԱԽԱԳԾԱՅԻՆ ԸՆԿԵՐՈՒԹՅՈՒՆ	
Проектирующая компания:	
«ԻՆԻՇԸԹԻՎ» ՍՊԸ ООО «ИНИШИТИВ»	
ՀԱՍՑԵ՝ АДРЕС:	Չավարյան 1Ա Заварян 1А
ՔԱՂԱՔ՝ ГОРОД:	ՀՀ, ԵՐԵՎԱՆ РА, ЕРЕВАН:
ՓՈՍՏ, ԻՆԴԵԿՏ՝ ПОЧТ. ИНДЕКС	0092
Հեռախոս ТЕЛЕФОН՝	+374094500038
ԷԼ. ՓՈՍՏ՝ ЭЛ. ПОЧТА	initiativearchitects@gmail.com
ԼԻՑԵՆԶԻԱ՝ ЛИЦЕНЗИЯ	ՃԲԴ-Ա-0110

ՆԱԽԱԳԾԻ ԱՆՎԱՆՈՒՄԸ՝ НАЗВАНИЕ ПРОЕКТА:
ՀՀ, Երևան քաղաքի, Կենտրոն վարչական շրջանի Չավարյան 1Ա հասցեի բակի հիմնանորոգման աշխատանքներ:

ՆԱԽԱԳԾԻ ՀԱՍՑԵ՝ АДРЕС ПРОЕКТА:
ՀՀ, քաղաք Երևան, Կենտրոն վարչական շրջան, Չավարյան 1Ա-ի բակ

ՊԱՏՎԻՐԱՏՈՒ՝ КЛИЕНТ:
ԵՐԵՎԱՆԻ ՔԱՂԱՔԱՊԵՏԱՐԱՆ МЭРИЯ ЕРЕВАНА

ՊԱՅՄԱՆԱԳՐԻ ՀԱՄԱՐ՝ НОМЕР ДОГОВОРА:
№ ԵԶ-ՀՄԱՆԱԵԶԲ-25/6

ՆԱԽԱԳԾԱՅԻՆ ՓՈՒԼ ԵՎ ՄԱՍ՝ РАЗДЕЛ:
Աշխատանքային նախագիծ ճարտարապետաշինարարական մաս Рабочий проект Архитектурно-строительный раздел

ԳԾԱԳՐԻ ԱՆՎԱՆՈՒՄԸ՝ НАЗВАНИЕ ЧЕРТЕЖА:
ԲԱՐԵԿԱՐԳՄԱՆ ՀԱՏԱԿԱԳԻԾ

ԹԵՐԹ՝ СТРАНИЦА:	ԹԵՐԹԵՐ՝ СТРАНИЦЫ:	ՄԱՍՇՏԱԲ՝ МАСШТАБ:
ԾՇ- 10	39	1:500

Սա համակարգչով իրականացված /CAD/ գծագիր է և չպետք է փոփոխվի ձեռքով
Этот чертёж выполнен на компьютере (CAD) и не подлежит ручным изменениям

ՊԱՏՆՈՒ՝ ДОЛЖНОСТЬ:	ԱՆՈՒՆ/ԱԶԳԱՆՈՒՆ՝ ИМЯ/ФАМИЛИЯ:	ՍԱՌՈՒ՝ ПОДПИСЬ:
ՏՆՕՐԵՆ՝ ДИРЕКТОР:	Վ. ԽԱՅԱՏՐՅԱՆ В. Хачатрян	
ՆԳՏ՝ ГАП:	Ա. ՍԱԽԱԿՅԱՆ А. Саакян	
ՆԱԽԱԳԾՈՂ՝ АРХИТЕКТОР:	Դ. ՉԱԼԻՆՅԱՆ Д. Залинян	
ՆԱԽԱԳԾՈՂ՝ АРХИТЕКТОР:	Ն. ԽԱՅԱՏՐՅԱՆ Н. Хачатрян	
ՆԱԽԱԳԾՈՂ՝ АРХИТЕКТОР:	Լ. ԱՐՉԱԿՅԱՆ Л. Аршакян	
ՍՏՈՐԳԵՑ՝ ПРОВЕРЕНО:	Ա. ՍԱԽԱԿՅԱՆ А. Саакян	

ԲԱՐԵԿԱՐԳՄԱՆ ՀԱՏԱԿԱԳԻԾ / ՄԱՍ 1

- Ուետինե ծածկույթ (AC 8004)- 53մ²
- Ուետինե ծածկույթ (AC 2004)- 38 մ²
- Ուետինե ծածկույթ (AC 5017)- 131մ²
- Դաշտի գծանշում պոլետորեթանային կամ ակրիլային ներկով - 80մմ լայնությամբ(RAL 1013)- 188գմ

ընդ մակերես՝ 222 մ²

- Վազքուղու գծանշում պոլետորեթանային կամ ակրիլային ներկով - 50մմ լայնությամբ(RAL 1013)- 10 գմ

- Հեռացատկի գծանշում պոլետորեթանային կամ ակրիլային ներկով

80մմ լայնությամբ(RAL 1013)- 7 գմ

30մմ լայնությամբ(RAL 1013)- 33 գմ

Նստարան 1

Աղբաման

Հեռացատկ

Վազքուղի

Մուտք

ՊԱՅՄԱՆԱԿԱՆ ՆՇԱՆՆԵՐ

- Բազալտե եզրաքար
- Տեղային ասֆալտապատում
- Բետոնե եզրաքար
- Տոմետ
- Հողային շերտ

ՀՂՈՒՄՆԵՐ

- Տոմետների և եզրաքարերի իրականացումը կատարվում է ըստ թերթ 23-ի
- Աղբամանների մանրամասն տվյալները ըստ թերթ 18-ի
- Նստարան 1-ի մանրամասն տվյալները ըստ թերթ 19-ի
- Բասկետբոլի դաշտի մանրամասն գծագրերը ըստ թերթեր 26-29ի

ՈՒՇԱԴՐՈՒԹՅՈՒՆ

Բարեկարգման աշխատանքների ընթացքում կարող են լինել նախագծային և ծավալային շտկումներ՝ կախված ապամոնտաժման աշխատանքներից

ԾԱՆՈԹԱԳՐՈՒԹՅՈՒՆ

-Բոլոր չափերը տրված են միլիմետրով, իրական չափերը և նիշերը ճշգրտել տեղում:
Գույնը և ձևը հստակեցնել պատվիրատուի հետ:

ՆԱԽԱԳԾԱՅԻՆ ԸՆԿԵՐՈՒԹՅՈՒՆ	
Проектирующая компания:	
«ԻՆԻՇԻԱՏԻՎ» ՍՊԸ ООО «ИНИИТИВ»	
ՀԱՍՑԵ՝ АДРЕС:	Չավարյան 1Ա Заварян 1А
ՔԱՂԱՔ՝ ГОРОД:	ՀՀ, ԵՐԵՎԱՆ РА, ЕРЕВАН:
ՓՈՍՏ, ԻՆԴԵԿՏ՝ ПОЧТ. ИНДЕКС	0092
Հեռախոս ТЕЛЕФОН՝	+374094500038
ԷԼ ՓՈՍՏ՝ ЭЛ. ПОЧТА	initiativearchitects@gmail.com
ԼԻՑԵՆԶԻԱ՝ ЛИЦЕНЗИЯ	ՃԲԴ-Ա-0110

ՆԱԽԱԳԾԻ ԱՆՎԱՆՈՒՄԸ՝ НАЗВАНИЕ ПРОЕКТА:
ՀՀ, Երևան քաղաքի, Կենտրոն վարչական շրջանի Չավարյան 1Ա հասցեի բակի հիմնանորոգման աշխատանքներ:

ՆԱԽԱԳԾԻ ՀԱՍՑԵ՝ АДРЕС ПРОЕКТА:
ՀՀ, քաղաք Երևան, Կենտրոն վարչական շրջան, Չավարյան 1Ա-ի բակ

ՊԱՏՎԻՐԱՏՈՒ՝ КЛИЕНТ:
ԵՐԵՎԱՆԻ ԲԱՂԱՔԱԴԵՏԱՐԱՆ МЭРИЯ ЕРЕВАНА

ՊԱՅՄԱՆԱԳՐԻ ՀԱՄԱՐ՝ НОМЕР ДОГОВОРА:
№ ԵԶ-ՀՄԱՆԱՇՁԲ-25/6

ՆԱԽԱԳԾԱՅԻՆ ՓՈԽ ԵՎ ՄԱՍ՝ РАЗДЕЛ:
Աշխատանքային Նախագիծ Ճարտարապետաշինարարական մաս Рабочий проект Архитектурно-строительный раздел


ԳԾԱԳՐԻ ԱՆՎԱՆՈՒՄԸ՝ НАЗВАНИЕ ЧЕРТЕЖА:
ԲԱՐԵԿԱՐԳՄԱՆ ՀԱՏԱԿԱԳԻԾ / ՄԱՍ 1

ԹԵՐԹ՝ СТРАНИЦА:	ԹԵՐԹԵՐ՝ СТРАНИЦЫ:	ՄԱՍՇՏԱԲ՝ МАСШТАБ:
ՃՇ-11	39	1:120

Սա համակարգչով իրականացված /CAD/ գծագիր է և չպետք է փոփոխվի ձեռքով
Этот чертёж выполнен на компьютере (CAD) и не подлежит ручным изменениям

ՊԱՇՏՈՆԸ՝ ДОЛЖНОСТЬ:	ԱՆՈՒՆ/ԱԶԳԱՆՈՒՆ՝ ИМЯ/ФАМИЛИЯ:	ՍՏՈՐ՝ ПОДПИСЬ:
ՏՆՕՐԵՆ՝ ДИРЕКТОР:	Վ. Խաչատրյան В. Хачатрян	
ՆԳՃ՝ ГАП:	Ա. Սահակյան А. Саакян	
ՆԱԽԱԳԾՈՂ՝ АРХИТЕКТОР:	Դ. Չալինյան Д. Залинян	
ՆԱԽԱԳԾՈՂ՝ АРХИТЕКТОР:	Ն. Խաչատրյան Н. Хачатрян	
ՆԱԽԱԳԾՈՂ՝ АРХИТЕКТОР:	Լ. Արշակյան Л. Аршакян	
ՍՏՈՐԳԵՑ՝ ПРОВЕРЕНО:	Ա. Սահակյան А. Саакян	

ՀԻՄՆԱՍՅՈՒՆԵՐԻ ՏԵՂԱԴՐՈՒՄ, ՃԱՂԱՎԱՆԴԱԿԻ ԻՐԱԿԱՆԱՑՄԱՆ ՀԱՏԱԿԱԳԻԾ

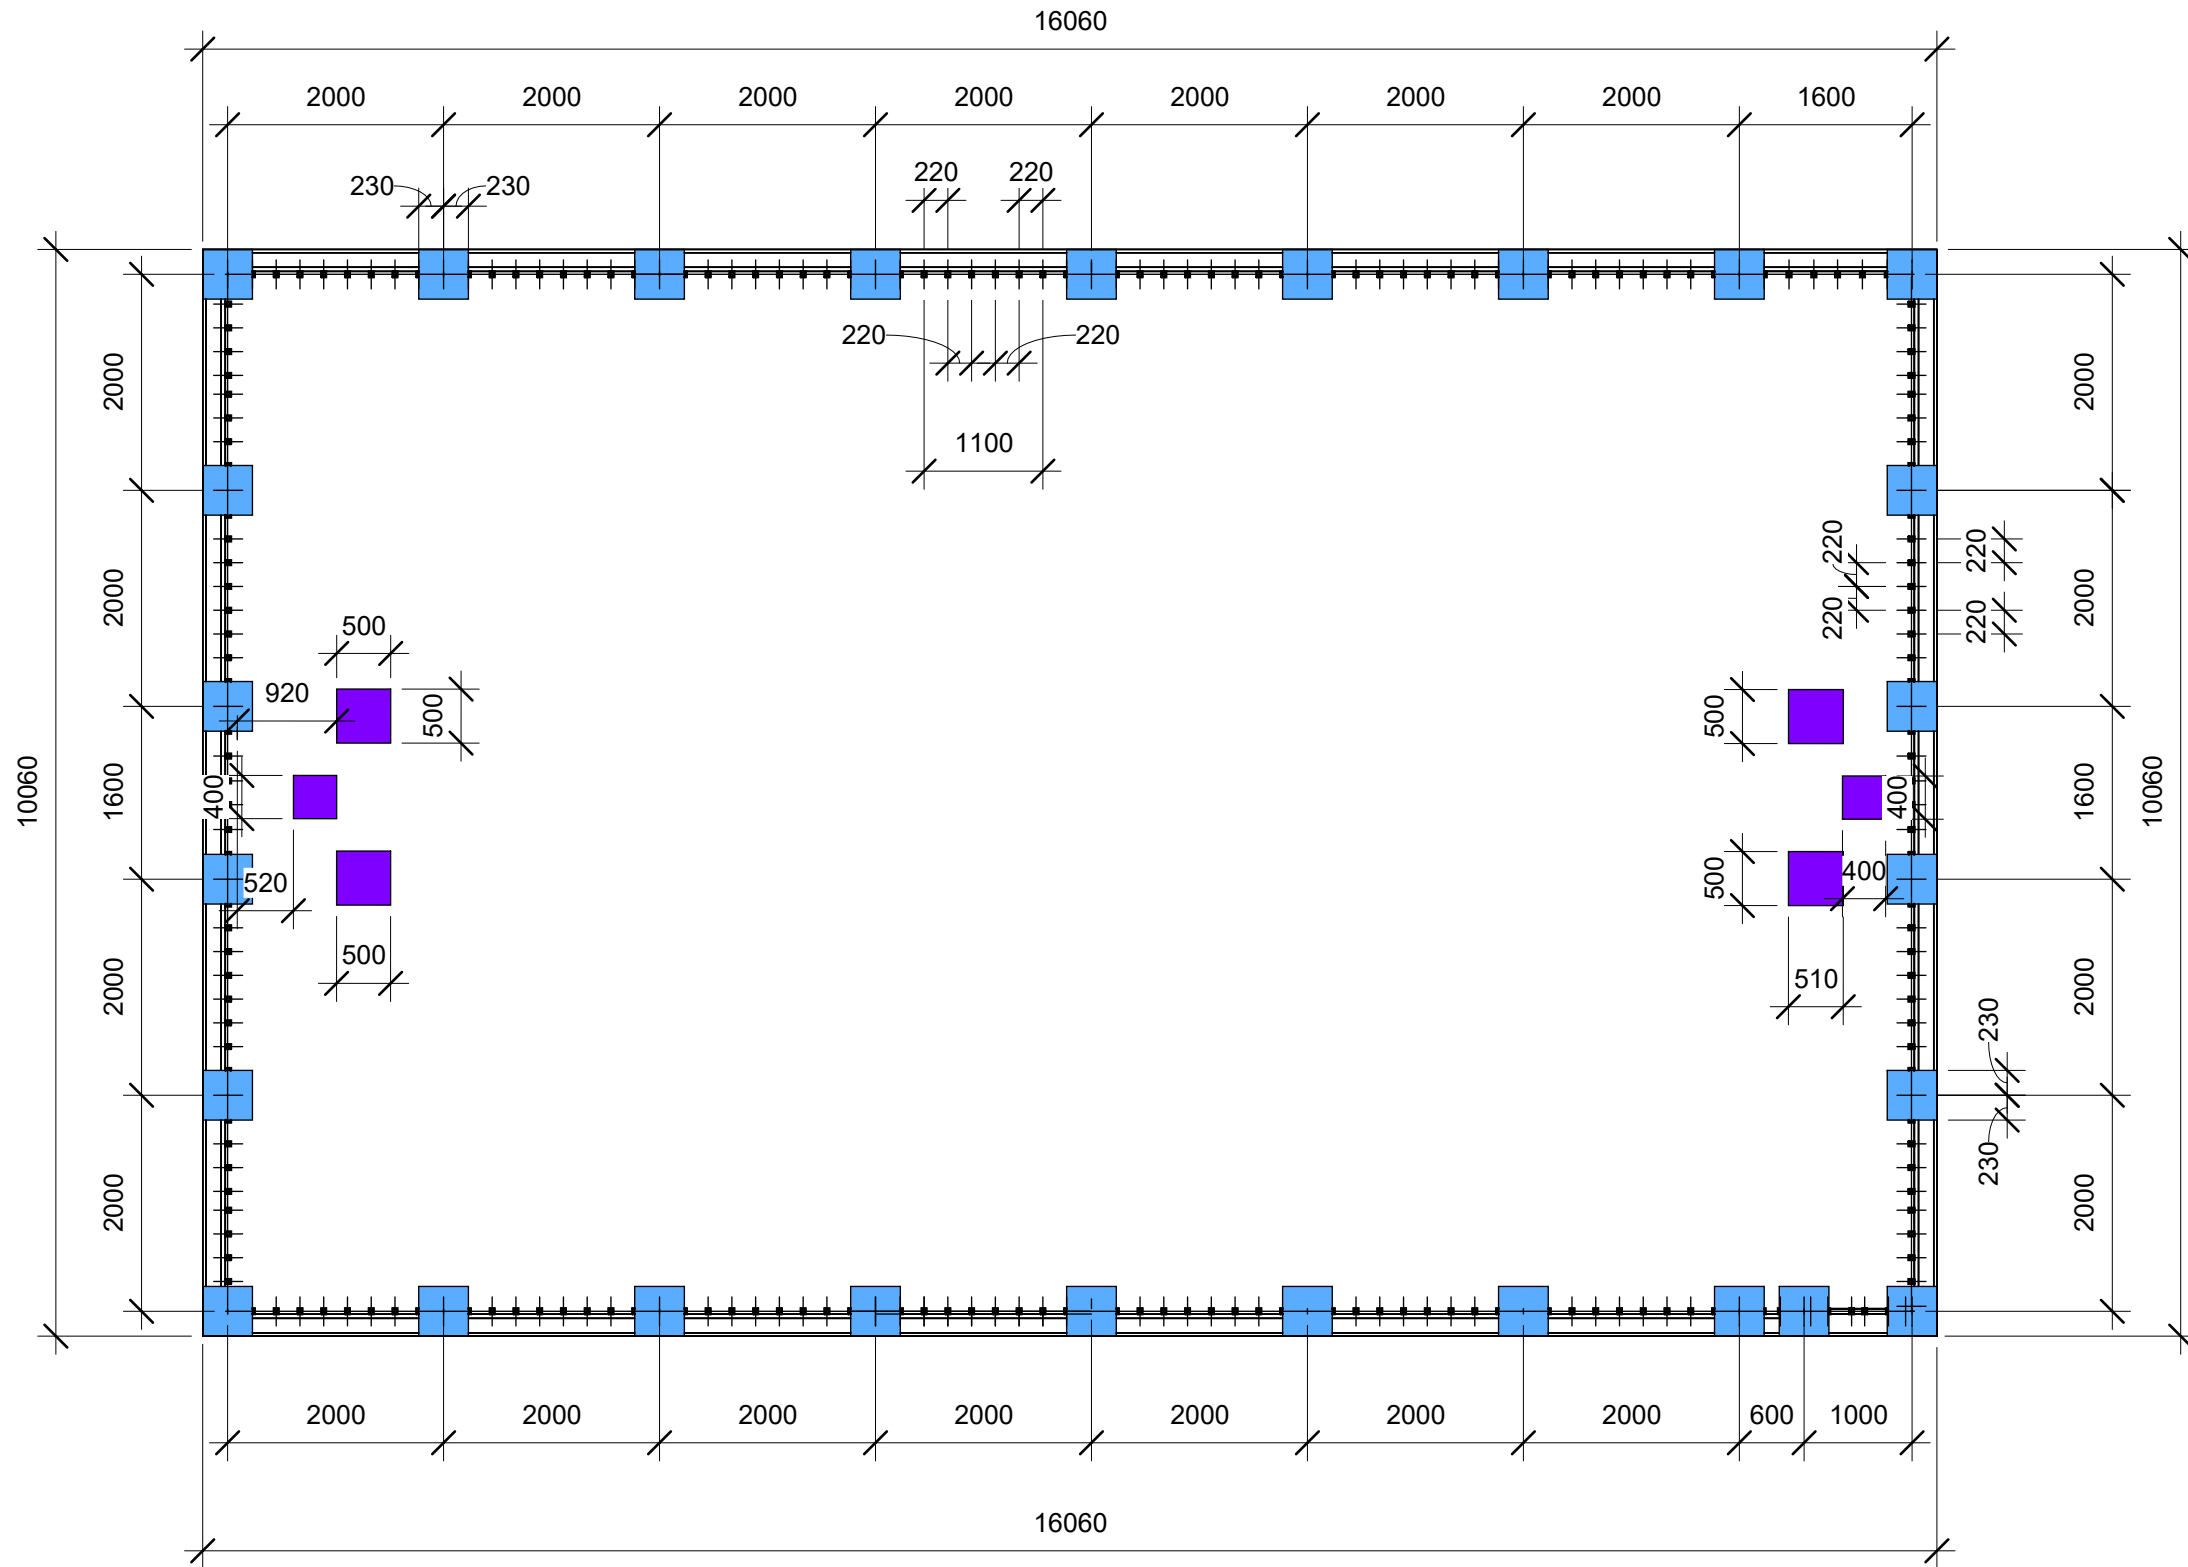

ՊԱՅՄԱՆԱԿԱՆ ՆՇԱՆՆԵՐ

- Բասկետբոլի վահանակի հիմք
- Ցանկապատի հիմնասյան հիմք
- Առաջարկվող ճաղավանդակ

ՈՒՇԱԴՐՈՒԹՅՈՒՆ

Բարեկարգման աշխատանքների ընթացքում կարող են լինել նախագծային և ծավալային շտկումներ՝ կախված ապամոնտաժման աշխատանքներից

ԾԱՆՈԹԱԳՐՈՒԹՅՈՒՆ

- Բոլոր չափերը տրված են միլիմետրով
- Իրական չափերը և նիշերը ճշգրտել տեղում:

ՆԱԽԱԳԾԱՅԻՆ ԸՆԿԵՐՈՒԹՅՈՒՆ	
Проектирующая компания:	
«ԻՆԻՇԻԱՏԻՎ» ՍՊԸ ООО «ИНИИТИВ»	
ՀԱՍՑԵ՝ АДРЕС:	Չավարյան 1Ա Заварян 1А
ՔԱՂԱՔ՝ ГОРОД:	ՀՀ, ԵՐԵՎԱՆ РА, ЕРЕВАН:
ՓՈՍՏ, ԻՆԴԵԽՍ՝ ПОЧТ. ИНДЕКС	0092
Հեռախոս ТЕЛЕФОН՝	+374094500038
ԷԼ. ՓՈՍՏ՝ ЭЛ. ПОЧТА	initiativearchitects@gmail.com
ԼԻՑԵՆԶԻԱ՝ ЛИЦЕНЗИЯ	ՃԲԴ-Ա-0110

ՆԱԽԱԳԾԻ ԱՆՎԱՆՈՒՄԸ՝ НАЗВАНИЕ ПРОЕКТА:
ՀՀ, Երևան քաղաքի, Կենտրոն վարչական շրջանի Չավարյան 1Ա հասցեի բակի հիմնանորոգման աշխատանքներ:

ՆԱԽԱԳԾԻ ՀԱՍՑԵ՝ АДРЕС ПРОЕКТА:
ՀՀ, քաղաք Երևան, Կենտրոն վարչական շրջան, Չավարյան 1Ա-ի բակ

ՊԱՏՎԻՐԱՏՈՒ՝ КЛИЕНТ:
ԵՐԵՎԱՆԻ ԲԱՂԱՔԱԴԵՏԱՐԱՆ МЭРИЯ ЕРЕВАНА

ՊԱՅՄԱՆԱԳՐԻ ՀԱՄԱՐ՝ НОМЕР ДОГОВОРА:
№ ԵԶ-ՀՍԱՄԱՆԵԶԲ-25/6

ՆԱԽԱԳԾԱՅԻՆ ՓՈԽ ԵՎ ՄԱՍ՝ РАЗДЕЛ:
Աշխատանքային Նախագիծ Ճարտարապետաշինարարական մաս Рабочий проект Архитектурно-строительный раздел


ԳԾԱԳՐԻ ԱՆՎԱՆՈՒՄԸ՝ НАЗВАНИЕ ЧЕРТЕЖА:
ՀԻՄՆԱՍՅՈՒՆԵՐԻ ՏԵՂԱԴՐՈՒՄ, ՃԱՂԱՎԱՆԴԱԿԻ ԻՐԱԿԱՆԱՑՄԱՆ ՀԱՏԱԿԱԳԻԾ

ԹԵՐԹ՝ СТРАНИЦА:	ԹԵՐԹԵՐ՝ СТРАНИЦЫ:	ՄԱՍՇՏԱԲ՝ МАСШТАБ:
ԾՇ-12	39	1:70






Սա համակարգչով իրականացված /CAD/ գծագիր է և չպետք է փոփոխվի ձեռքով
Этот чертёж выполнен на компьютере (CAD) и не подлежит ручным изменениям

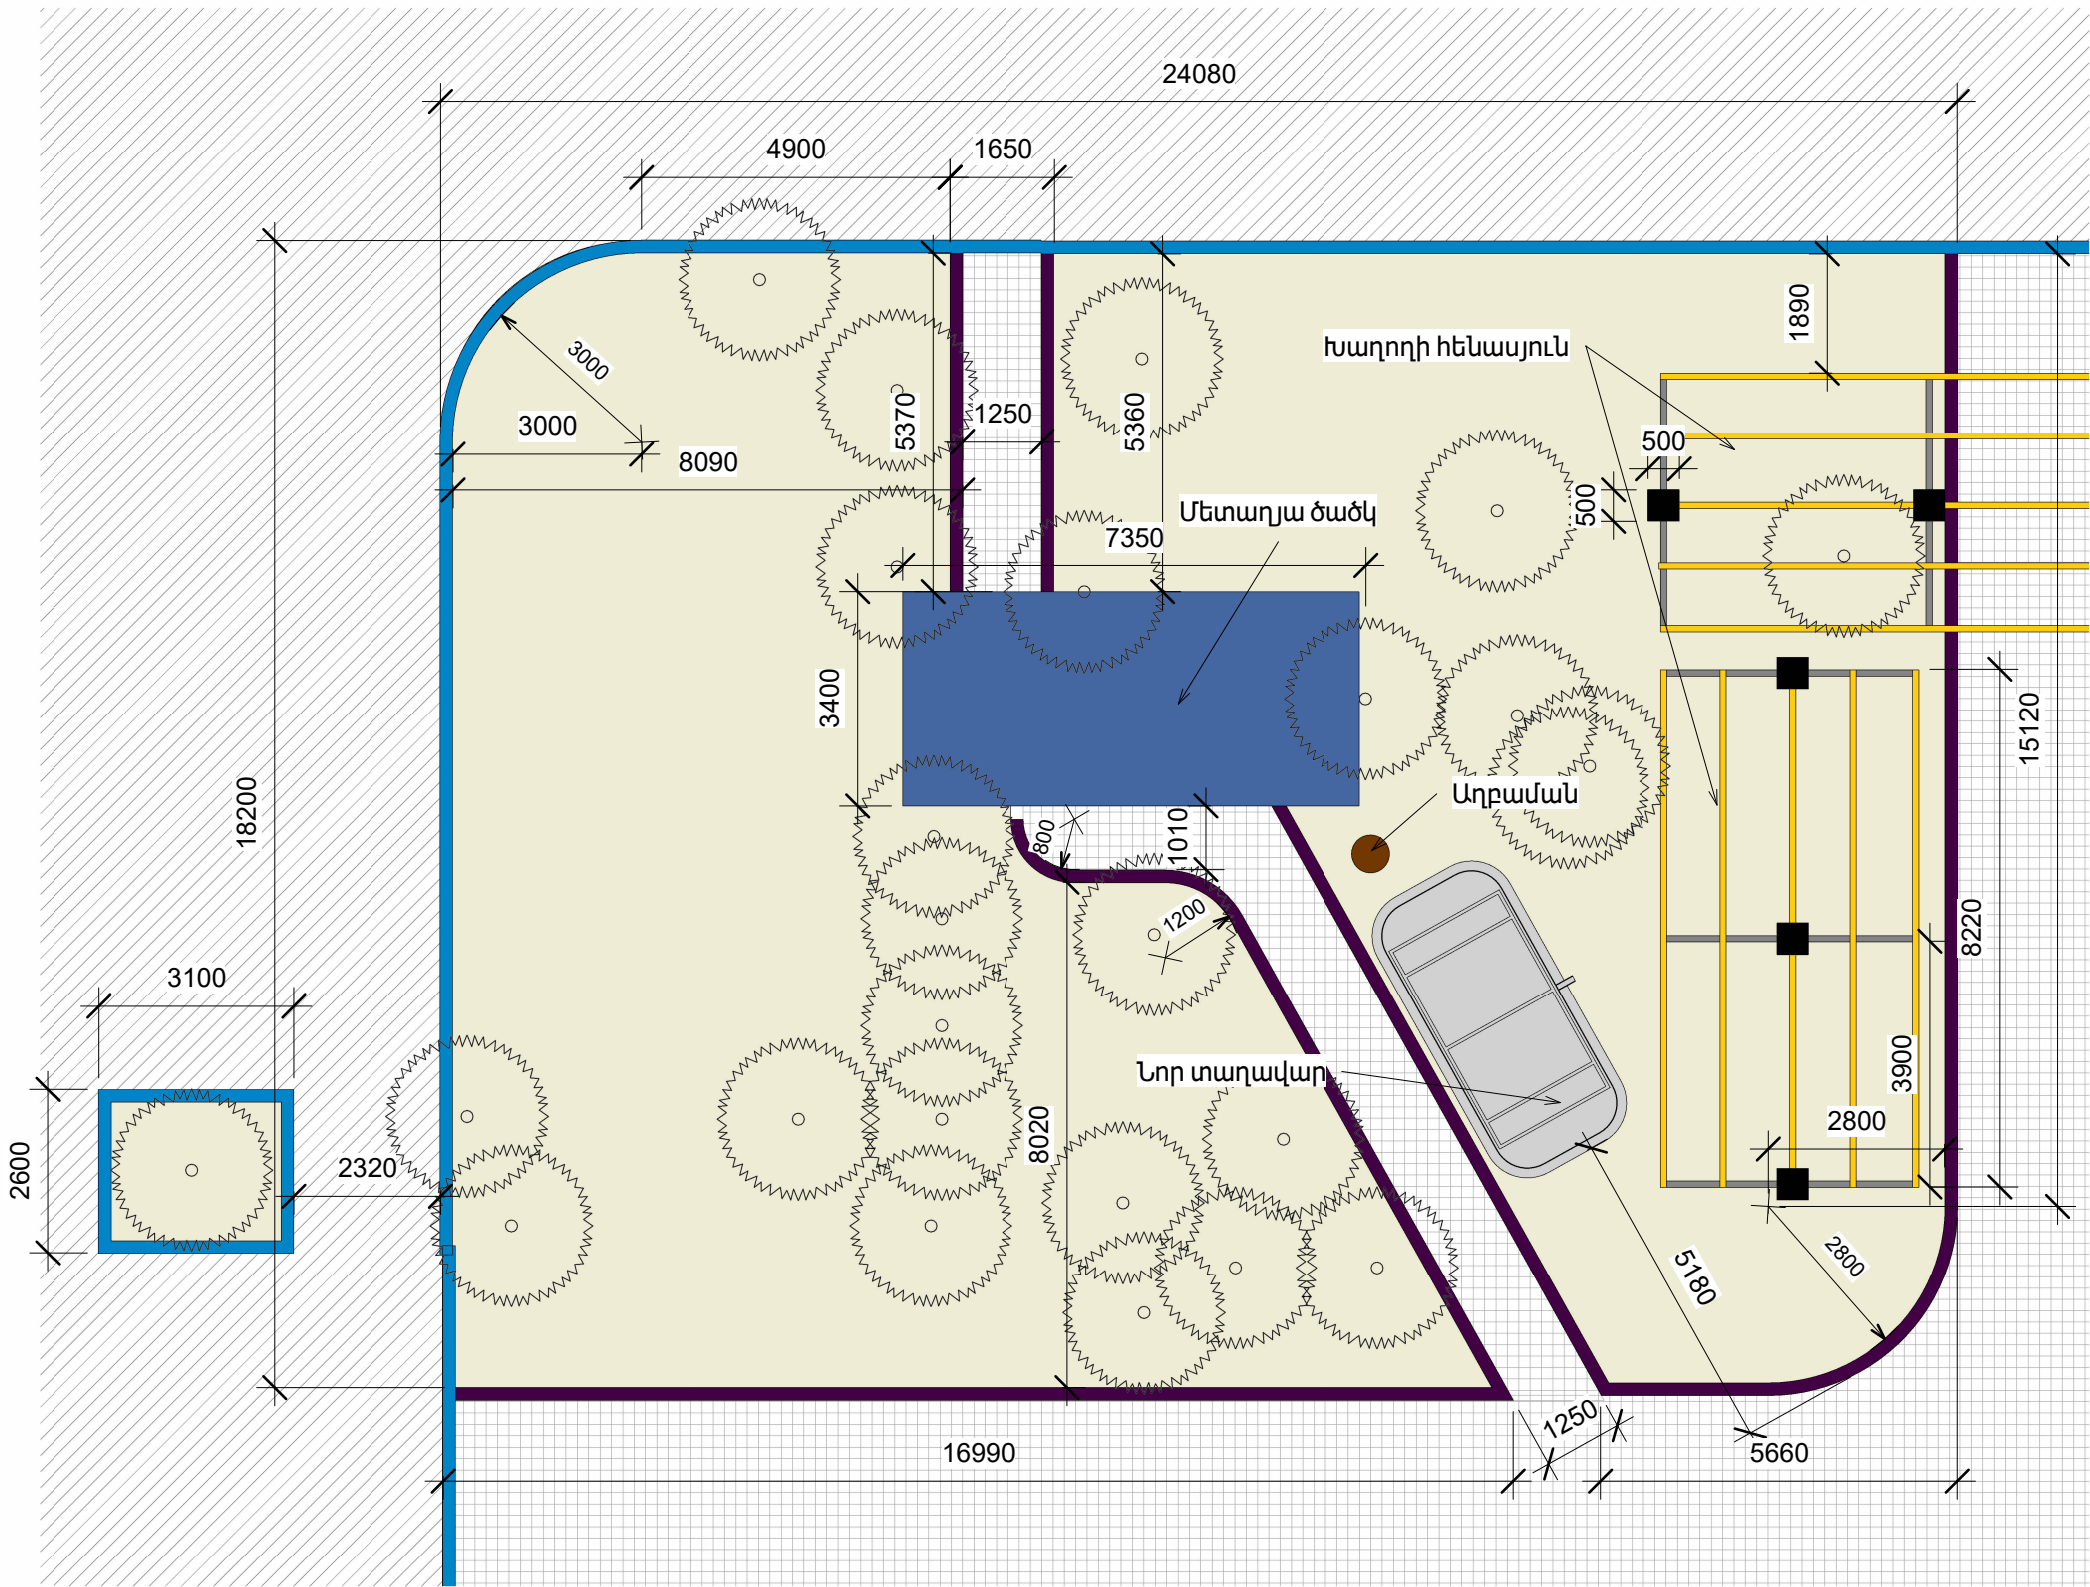ՊԱՇՏՈՆԸ՝ ДОЛЖНОСТЬ:	ԱՆՈՒՆ/ԱԶԳԱՆՈՒՆ՝ ИМЯ/ФАМИЛИЯ:	ՍԱՏՈՐ՝ ПОДПИСЬ:
ՏՆՕՐԵՆ՝ ДИРЕКТОР:	Վ. Խաչատրյան В. Хачатрян	
ՆԳԾ՝ ГАП:	Ա. Սահակյան А. Саакян	
ՆԱԽԱԳԾՈՂ՝ АРХИТЕКТОР:	Դ. Չալինյան Д. Залинян	
ՆԱԽԱԳԾՈՂ՝ АРХИТЕКТОР:	Ն. Խաչատրյան Н. Хачатрян	
ՆԱԽԱԳԾՈՂ՝ АРХИТЕКТОР:	Լ. Արշակյան Л. Аршакян	
ՍՏՈՒԳԵՑ՝ ПРОВЕРЕНО:	Ա. Սահակյան А. Саакян	


ԲԱՐԵԿԱՐԳՄԱՆ ՀԱՏԱԿԱԳԻԾ / ՄԱՍ 2



ՊԱՅՄԱՆԱԿԱՆ ՆՇԱՆՆԵՐ		ՀՂՈՒՄՆԵՐ	ՈՒՇԱԴՐՈՒԹՅՈՒՆ																					
<div><div></div> Բազալտե եզրաքար</div> <div><div></div> Բետոնե եզրաքար</div> <div><div></div> Հողային շերտ</div>		<div>-Տոմետների և եզրաքարերի իրականացումը կատարվում է ըստ թերթ 23-ի</div> <div>-Աղբամանների մանրամասն տվյալները ըստ թերթ 18-ի</div> <div>-Նոր տաղավարի մանրամասն տվյալները ըստ թերթ 17-ի</div> <div>-Խաղողի հենասյունների գծագիրը ըստ թերթ 25-ի</div> <div>-Մետաղյա ծածկի գծագիրը ըստ թերթ 24-ի</div>	<div>Բարեկարգման աշխատանքների ընթացքում կարող են լինել նախագծային և ծավալային շտկումներ՝ կախված ապամոնտաժման աշխատանքներից</div> <div>ԾԱՆՈԹԱԳՐՈՒԹՅՈՒՆ</div> <div>-Բոլոր չափերը տրված են միլիմետրով, իրական չափերը և նիշերը ճշգրտեղ տեղում:</div>																					
			<div>Սա համակարգով իրականացված /CAD/ գծագիր է և չպետք է փոփոխվի ձեռքով Этот чертёж выполнен на компьютере (CAD) и не подлежит ручным изменениям</div> <table><tr><td>ՊԱՇՏՈՆ՝ ДОЛЖНОСТЬ:</td><td>ԱՌՈՒ/ԱԶԳԱՆՈՒ՝ ИМЯ/ФАМИЛИЯ:</td><td>ՍՏՈՐ՝ ПОДПИСЬ:</td></tr><tr><td>ՏՕՐԵՆ՝ ДИРЕКТОР:</td><td>Վ. Խաչատրյան В. Хачатрян</td><td></td></tr><tr><td>ՆԳՏ՝ ГАП:</td><td>Ա. Սահակյան А. Саакян</td><td></td></tr><tr><td>ՆԱԽԱԳՏՈՂ՝ АРХИТЕКТОР:</td><td>Դ. Զալինյան Д. Залинян</td><td></td></tr><tr><td>ՆԱԽԱԳՏՈՂ՝ АРХИТЕКТОР:</td><td>Ն. Խաչատրյան Н. Хачатрян</td><td></td></tr><tr><td>ՆԱԽԱԳՏՈՂ՝ АРХИТЕКТОР:</td><td>Լ. Արշակյան Л. Аршакян</td><td></td></tr><tr><td>ՍՏՈՒԹԵՑ՝ ПРОВЕРЕНО:</td><td>Ա. Սահակյան А. Саакян</td><td></td></tr></table>	ՊԱՇՏՈՆ՝ ДОЛЖНОСТЬ:	ԱՌՈՒ/ԱԶԳԱՆՈՒ՝ ИМЯ/ФАМИЛИЯ:	ՍՏՈՐ՝ ПОДПИСЬ:	ՏՕՐԵՆ՝ ДИРЕКТОР:	Վ. Խաչատրյան В. Хачатрян		ՆԳՏ՝ ГАП:	Ա. Սահակյան А. Саакян		ՆԱԽԱԳՏՈՂ՝ АРХИТЕКТОР:	Դ. Զալինյան Д. Залинян		ՆԱԽԱԳՏՈՂ՝ АРХИТЕКТОР:	Ն. Խաչատրյան Н. Хачатрян		ՆԱԽԱԳՏՈՂ՝ АРХИТЕКТОР:	Լ. Արշակյան Л. Аршакян		ՍՏՈՒԹԵՑ՝ ПРОВЕРЕНО:	Ա. Սահակյան А. Саакян	
ՊԱՇՏՈՆ՝ ДОЛЖНОСТЬ:	ԱՌՈՒ/ԱԶԳԱՆՈՒ՝ ИМЯ/ФАМИЛИЯ:	ՍՏՈՐ՝ ПОДПИСЬ:																						
ՏՕՐԵՆ՝ ДИРЕКТОР:	Վ. Խաչատրյան В. Хачатрян																							
ՆԳՏ՝ ГАП:	Ա. Սահակյան А. Саакян																							
ՆԱԽԱԳՏՈՂ՝ АРХИТЕКТОР:	Դ. Զալինյան Д. Залинян																							
ՆԱԽԱԳՏՈՂ՝ АРХИТЕКТОР:	Ն. Խաչատրյան Н. Хачатрян																							
ՆԱԽԱԳՏՈՂ՝ АРХИТЕКТОР:	Լ. Արշակյան Л. Аршакян																							
ՍՏՈՒԹԵՑ՝ ПРОВЕРЕНО:	Ա. Սահակյան А. Саакян																							

 ՆԱԽԱԳԾԱՅԻՆ ԸՆԿԵՐՈՒԹՅՈՒՆ		
Проектирующая компания:		
«ԻՆԻՇԻԱՏԻՎ» ՍՊԸ ООО «ИНИИТИВ»		
ՀԱՍՑԵ՝ АДРЕС:	Չավարյան 1Ա Заварян 1А	
ՔԱՂԱՔ՝ ГОРОД:	ՀՀ, ԵՐԵՎԱՆ РА, ЕРЕВАН:	
ՓՈՍՏ, ԻՆԴԵԽՍ՝ ПОЧТ. ИНДЕКС	0092	
ՀԵՌԱՆՈՍ ТЕЛЕФОН՝	+374094500038	
ԷԼ ՓՈՍՏ՝ ЭЛ. ПОЧТА	initiativearchitects@gmail.com	
ԼԻՑԵՆԶԻԱ՝ ЛИЦЕНЗИЯ	ԾԲԴ-Ա-0110	
ՆԱԽԱԳԾԻ ԱՆՎԱՆՈՒՄԸ՝ НАЗВАНИЕ ПРОЕКТА:		
ՀՀ, Երևան քաղաքի, Կենտրոն վարչական շրջանի Չավարյան 1Ա հասցեի բակի հիմնանորոգման աշխատանքներ:		
ՆԱԽԱԳԾԻ ՀԱՍՑԵ՝ АДРЕС ПРОЕКТА:		
ՀՀ, քաղաք Երևան, Կենտրոն վարչական շրջան, Չավարյան 1Ա-ի բակ		
ՊԱՏՎԻՐԱՏՈՒ՝ КЛИЕНТ:		
ԵՐԵՎԱՆԻ ԲԱՂԱՔԱՊԵՏԱՐԱՆ МЭРИЯ ЕРЕВАНА		
ՊԱՅՄԱՆԱԳՐԻ ՀԱՄԱՐ՝ НОМЕР ДОГОВОРА:		
№ ԵԶ-ՀՍԱԽԱՆԵԶԲ-25/6		
ՆԱԽԱԳԾԱՅԻՆ ՓՈԽԸ ԵՎ ՄԱՍ՝ РАЗДЕЛ:		
Աշխատանքային նախագիծ ճարտարապետաշինարարական մաս Рабочий проект Архитектурно-строительный раздел		
ԳԾԱԳՐԻ ԱՆՎԱՆՈՒՄԸ՝ НАЗВАНИЕ ЧЕРТЕЖА:		
ԲԱՐԵԿԱՐԳՄԱՆ ՀԱՏԱԿԱԳԻԾ / ՄԱՍ 2		
ԹԵՐԹ՝ СТРАНИЦА:	ԹԵՐԹԵՐ՝ СТРАНИЦЫ:	ՄԱՍՏՏԱԲ՝ МАСШТАБ:
ԾՇ- 13	39	1:120
Սա համակարգով իրականացված /CAD/ գծագիր է և չպետք է փոփոխվի ձեռքով Этот чертёж выполнен на компьютере (CAD) и не подлежит ручным изменениям		
ՊԱՇՏՈՒՆ՝ ДОЛЖНОСТЬ:	ԱՆՈՒՆ/ԱԶԳԱՆՈՒՆ՝ ИМЯ/ФАМИЛИЯ:	ՍՏՈՐ՝ ПОДПИСЬ:
ՏՆՕՐԵՆ՝ ДИРЕКТОР:	Վ. Խաչատրյան В. Хачатрян	
ՆԳՃ՝ ГАП:	Ա. Սահակյան А. Саакян	
ՆԱԽԱԳԾՈՂ՝ АРХИТЕКТОР:	Դ. Չալինյան Д. Залинян	
ՆԱԽԱԳԾՈՂ՝ АРХИТЕКТОР:	Ն. Խաչատրյան Н. Хачатрян	
ՆԱԽԱԳԾՈՂ՝ АРХИТЕКТОР:	Լ. Արշակյան Л. Аршакян	
ՍՏՈՐԳԵՑ՝ ПРОВЕРЕНО:	Ա. Սահակյան А. Саакян	

ԲԱՐԵԿԱՐԳՄԱՆ ՀԱՏԱԿԱԳԻԾ / ՄԱՍ 3

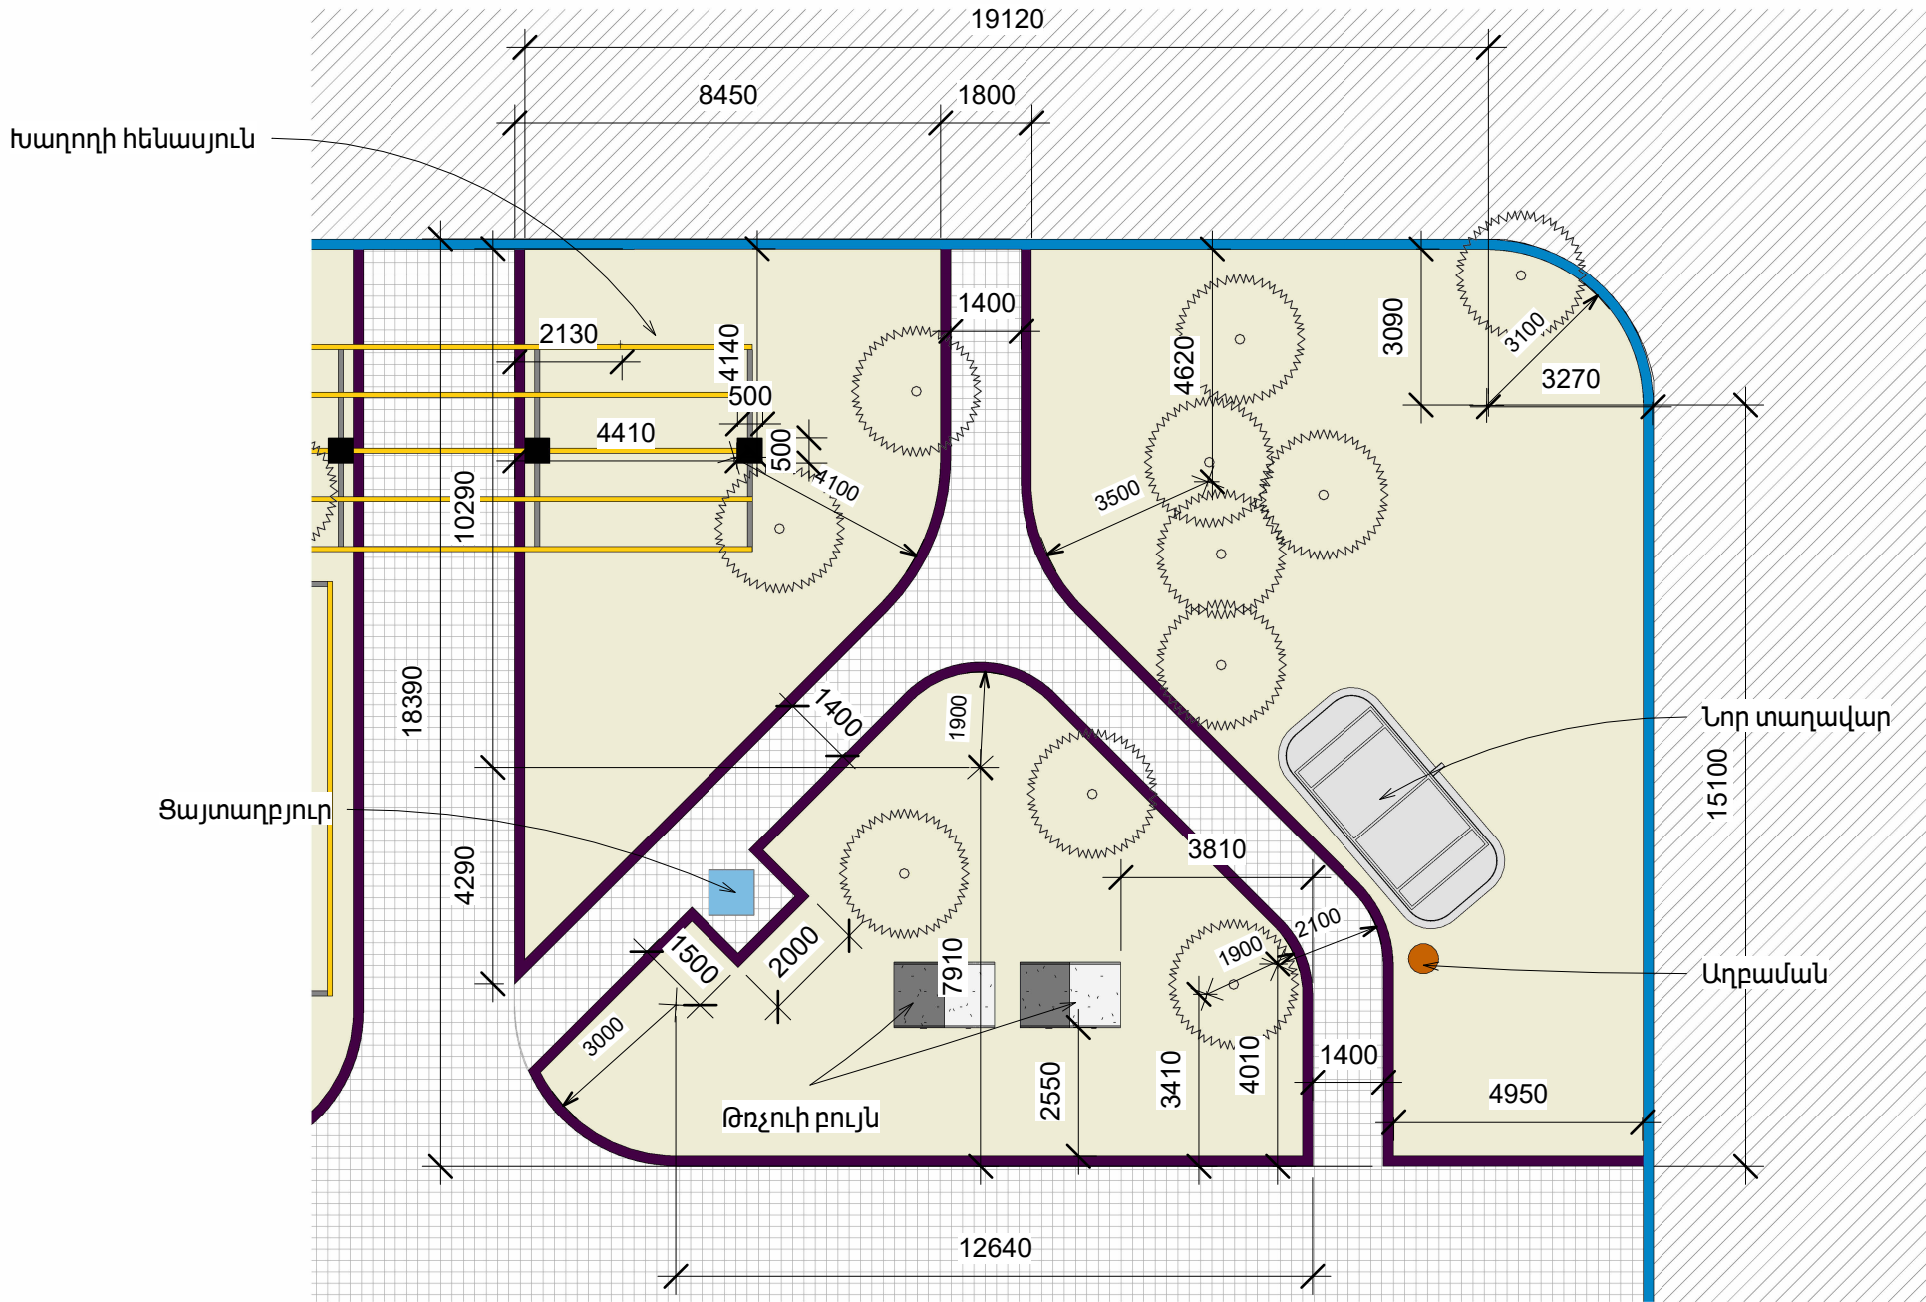

ՆԱԽԱԳԾԱՅԻՆ ԸՆԿԵՐՈՒԹՅՈՒՆ	
Проектирующая компания:	
«ԻՆԻՇԻԱՏԻՎ» ՍՊԸ ООО «ИНИШИТИВ»	
ՀԱՍՑԵ՝ АДРЕС:	Չավարյան 1Ա Заварян 1А
ՔԱՂԱՔ՝ ГОРОД:	ՀՀ, ԵՐԵՎԱՆ РА, ЕРЕВАН:
ՓՈՍՏ, ԻՆԴԵԿՍ՝ ПОЧТ. ИНДЕКС	0092
ՀԵՌԱՆՈՍ ТЕЛЕФОН՝	+374094500038
ԷԼ ՓՈՍՏ՝ ЭЛ. ПОЧТА	initiativearchitects@gmail.com
ԼԻՑԵՆԶԻԱ՝ ЛИЦЕНЗИЯ	ՃԲԴ-Ա-0110

ՆԱԽԱԳԾԻ ԱՆՎԱՆՈՒՄԸ՝ НАЗВАНИЕ ПРОЕКТА:
ՀՀ, Երևան քաղաքի, Կենտրոն վարչական շրջանի Չավարյան 1Ա հասցեի բակի հիմնատնորոգման աշխատանքներ:

ՆԱԽԱԳԾԻ ՀԱՍՑԵ՝ АДРЕС ПРОЕКТА:
ՀՀ, քաղաք Երևան, Կենտրոն վարչական շրջան, Չավարյան 1Ա-ի բակ

ՊԱՏՎԻՐԱՏՈՒ՝ КЛИЕНТ:
ԵՐԵՎԱՆԻ ԲԱՂԱԶԱՊԵՏԱՐԱՆ МЭРИЯ ЕРЕВАНА

ՊԱՅՄԱՆԱԳՐԻ ՀԱՄԱՐ՝ НОМЕР ДОГОВОРА:
№ ԵԶ-ՀՄԱՆԱԵԶԲ-25/6

ՆԱԽԱԳԾԱՅԻՆ ՓՈԽ ԵՎ ՄԱՍ՝ РАЗДЕЛ:
Աշխատանքային Նախագիծ Ճարտարապետաշինարարական մաս Рабочий проект Архитектурно-строительный раздел

ԳԾԱԳՐԻ ԱՆՎԱՆՈՒՄԸ՝ НАЗВАНИЕ ЧЕРТЕЖА:
ԲԱՐԵԿԱՐԳՄԱՆ ՀԱՏԱԿԱԳԻԾ / ՄԱՍ 3

ԹԵՐԹ՝ СТРАНИЦА:	ԹԵՐԹԵՐ՝ СТРАНИЦЫ:	ՄԱՍՇՏԱԲ՝ МАСШТАБ:
ՃՇ- 14	39	1:150

Սա համակարգչով իրականացված /CAD/ գծագիր է և չպետք է փոփոխվի ձեռքով
Этот чертёж выполнен на компьютере (CAD) и не подлежит ручным изменениям

ՊԱՇՏՈՒՆ՝ ДОЛЖНОСТЬ:	ԱՆՈՒ/ԱԶԳԱՆՈՒՆ՝ ИМЯ/ФАМИЛИЯ:	ՍՏՈՐ՝ ПОДПИСЬ:
ՏՆՕՐԵՆ՝ ДИРЕКТОР:	Վ. Խաչատրյան В. Хачатрян	
ՆԳՃ՝ ГАП:	Ա. Սահակյան А. Саакян	
ՆԱԽԱԳԾՈՂ՝ АРХИТЕКТОР:	Դ. Չալինյան Д. Залинян	
ՆԱԽԱԳԾՈՂ՝ АРХИТЕКТОР:	Ն. Խաչատրյան Н. Хачатрян	
ՆԱԽԱԳԾՈՂ՝ АРХИТЕКТОР:	Լ. Արշակյան Л. Аршакян	
ՍՏՈՐԳԵՏ՝ ПРОВЕРЕНО:	Ա. Սահակյան А. Саакян	

ՊԱՅՄԱՆԱԿԱՆ ՆՇԱՆՆԵՐ

- Բազալտե եզրաքար
- Բետոնե եզրաքար
- Հողային շերտ

- Տեղային ասֆալտապատում
- Տոմետ

ՀՂՈՒՄՆԵՐ

- Տոմետների և եզրաքարերի իրականացումը կատարվում է ըստ թերթ 23-ի
- Աղբամանների մանրամասն տվյալները ըստ թերթ 18-ի
- Լոր տաղավարի մանրամասն տվյալները ըստ թերթ 17-ի
- Խաղողի հենասյունների գծագիրը ըստ թերթ 25-ի


ՈՒՇԱԴՐՈՒԹՅՈՒՆ

Բարեկարգման աշխատանքների ընթացքում կարող են լինել նախագծային և ծավալային շտկումներ՝ կախված ապամոնտաժման աշխատանքներից

ԾԱՆՈԹԱԳՐՈՒԹՅՈՒՆ

-Բոլոր չափերը տրված են միլիմետրով, իրական չափերը և ինչերը ճշգրտել տեղում:

ԲԱՐԵԿԱՐԳՄԱՆ ՀԱՏԱԿԱԳԻԾ / ՄԱՍ 4

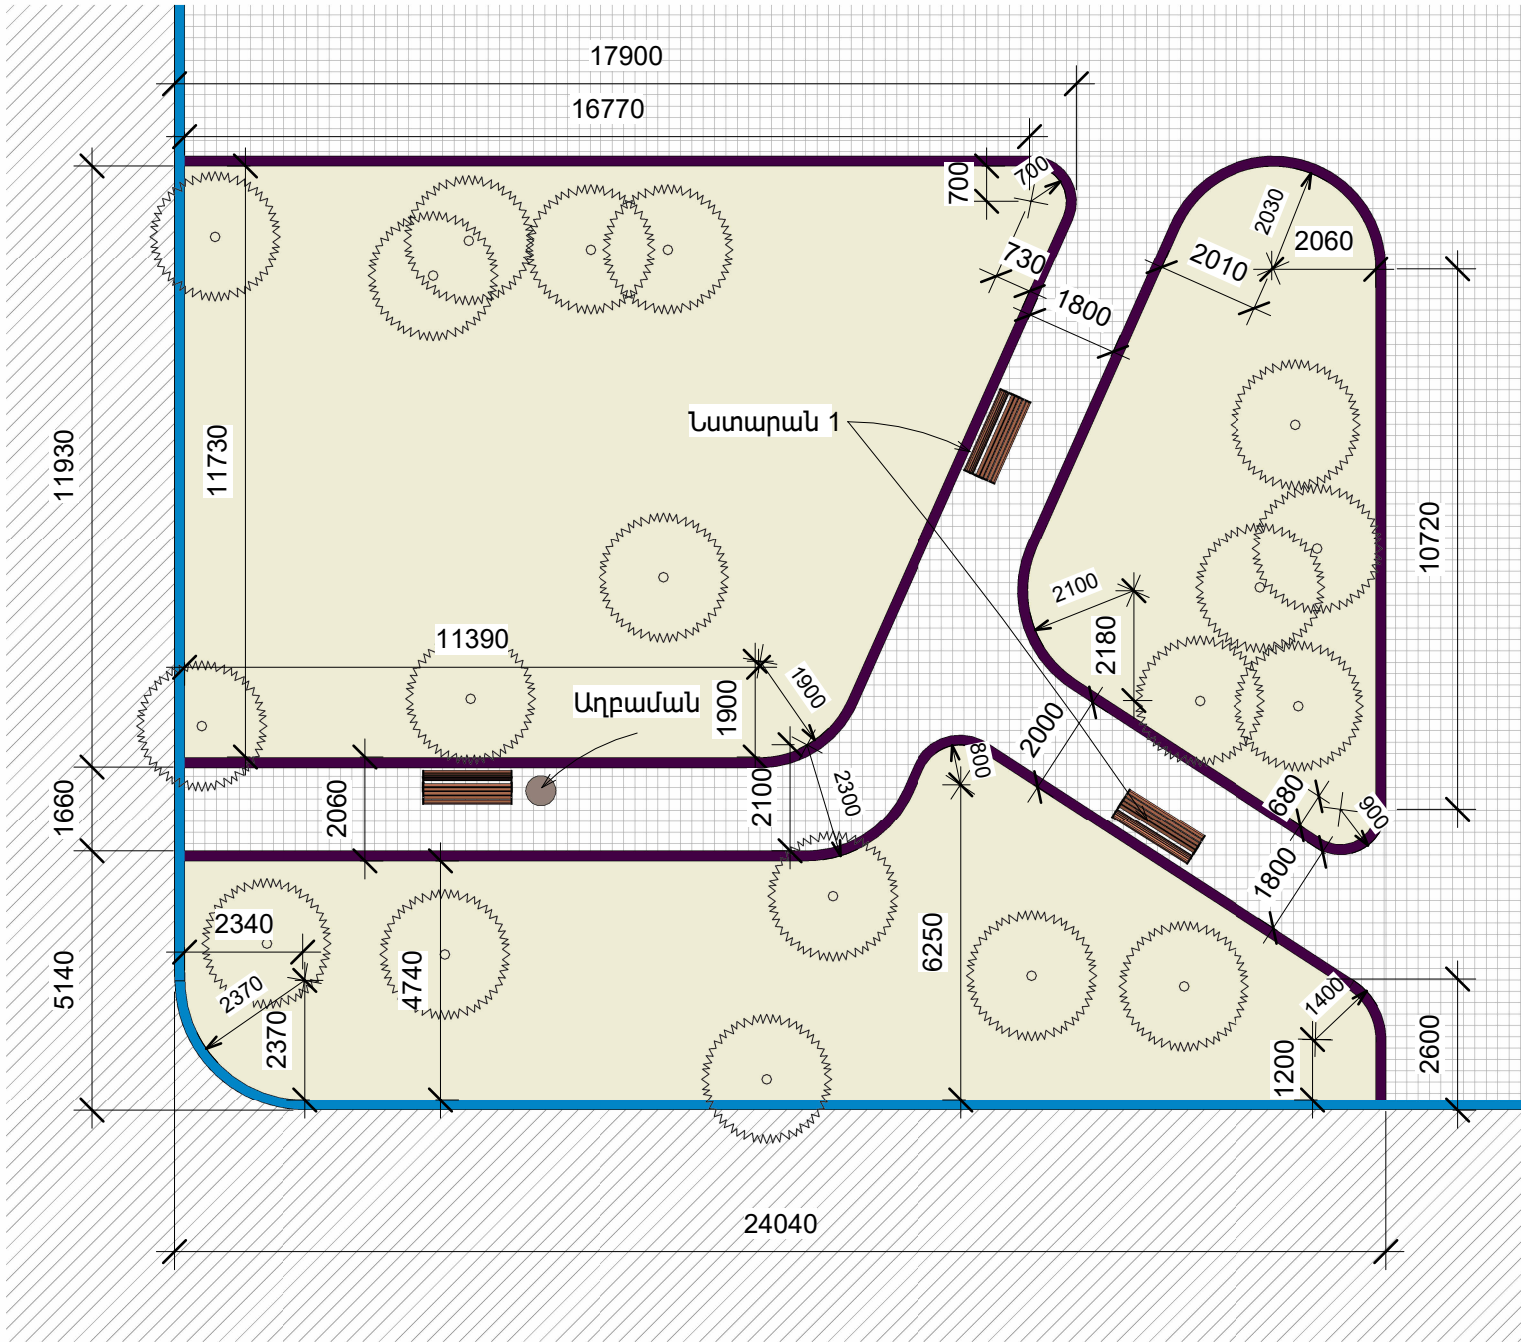

ՆԱԽԱԳԾԱՅԻՆ ԸՆԿԵՐՈՒԹՅՈՒՆ՝ Проектирующая компания:	
«ԻՆԻՇԻԱՏԻՎ» ՍՊԸ ООО «ИНИИТИВ»	
ՀԱՍՑԵ՝ АДРЕС:	Չավարյան 1Ա Заварян 1А
ՔԱՂԱՔ՝ ГОРОД:	ՀՀ, ԵՐԵՎԱՆ РА, ЕРЕВАН:
ՓՈՍՏ, ԻՆԴԵԿՏ՝ ПОЧТ. ИНДЕКС	0092
ՀԵՌԱՆՈՍ ТЕЛЕФОН՝	+374094500038
ԷԼ ՓՈՍՏ՝ ЭЛ. ПОЧТА	initiativearchitects@gmail.com
ԼԻՑԵՆԶԻԱ՝ ЛИЦЕНЗИЯ	ՃԲԴ-Ա-0110

ՆԱԽԱԳԾԻ ԱՆՎԱՆՈՒՄԸ՝ НАЗВАНИЕ ПРОЕКТА:
ՀՀ, Երևան քաղաքի, Կենտրոն վարչական շրջանի Չավարյան 1Ա հասցեի բակի հիմնատնորդման աշխատանքներ:

ՆԱԽԱԳԾԻ ՀԱՍՑԵ՝ АДРЕС ПРОЕКТА:
ՀՀ, քաղաք Երևան, Կենտրոն վարչական շրջան, Չավարյան 1Ա-ի բակ

ՊԱՏՎԻՐԱՏՈՒ՝ КЛИЕНТ:
ԵՐԵՎԱՆԻ ԲԱՂԱԶԱԴԵՏԱՐԱՆ МЭРИЯ ЕРЕВАНА

ՊԱՅՄԱՆԱԳՐԻ ՀԱՄԱՐ՝ НОМЕР ДОГОВОРА:
№ ԵԶ-ՀՄԱՆԱԵԶԲ-25/6

ՆԱԽԱԳԾԱՅԻՆ ՓՈԽ ԵՎ ՄԱՍ՝ РАЗДЕЛ:
Աշխատանքային Նախագիծ Ճարտարապետաշինարարական մաս Рабочий проект Архитектурно-строительный раздел

ԳԾԱԳՐԻ ԱՆՎԱՆՈՒՄԸ՝ НАЗВАНИЕ ЧЕРТЕЖА:
ԲԱՐԵԿԱՐԳՄԱՆ ՀԱՏԱԿԱԳԻԾ / ՄԱՍ 4

ԹԵՐԹ՝ СТРАНИЦА:	ԹԵՐԹԵՐ՝ СТРАНИЦЫ:	ՄԱՍՇՏԱԲ՝ МАСШТАБ:
ՃՇ- 15	39	1:150

Սա համակարգչով իրականացված /CAD/ գծագիր է և չպետք է փոփոխվի ձեռքով
Этот чертёж выполнен на компьютере (CAD) и не подлежит ручным изменениям

ՊԱՇՏՈՒՆ՝ ДОЛЖНОСТЬ:	ԱՆՈՒՆ/ԱԶԳԱՆՈՒՆ՝ ИМЯ/ФАМИЛИЯ:	ՍՏՈՐ՝ ПОДПИСЬ:
ՏՆՕՐԵՆ՝ ДИРЕКТОР:	Վ. Խաչատրյան В. Хачатрян	
ՆԳՃ՝ ГАП:	Ա. Սահակյան А. Саакян	
ՆԱԽԱԳԾՈՂ՝ АРХИТЕКТОР:	Դ. Չալինյան Д. Залинян	
ՆԱԽԱԳԾՈՂ՝ АРХИТЕКТОР:	Ն. Խաչատրյան Н. Хачатрян	
ՆԱԽԱԳԾՈՂ՝ АРХИТЕКТОР:	Լ. Արշակյան Л. Аршакян	
ՍՏՈՐԳԵՏ՝ ПРОВЕРЕНО:	Ա. Սահակյան А. Саакян	

ՊԱՅՄԱՆԱԿԱՆ ՆՇԱՆՆԵՐ



Բազալտե եզրաքար




Բետոնե եզրաքար



Հողային շերտ



Տեղային
ասֆալտապատում

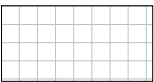

Տոմետ

ՀՂՈՒՄՆԵՐ

-Տոմետների և եզրաքարերի իրականացումը կատարվում է ըստ թերթ 23-ի
-Աղբամանների մանրամասն տվյալները ըստ թերթ 18-ի
-Նստարան 1-ի մանրամասն տվյալները ըստ թերթ 19-ի

ՈՒՇԱԴՐՈՒԹՅՈՒՆ

Բարեկարգման աշխատանքների ընթացքում կարող են լինել Նախագծային և ծավալային շտկումներ՝ կախված ապամոնտաժման աշխատանքներից

ԾԱՆՈԹԱԳՐՈՒԹՅՈՒՆ

-Բոլոր չափերը տրված են միլիմետրով, իրական չափերը և նիշերը ճշգրտել տեղում:

ԲԱՐԵԿԱՐԳՄԱՆ ՀԱՏԱԿԱԳԻԾ / ՄԱՍ 5


Ռետինե ծածկույթ (AC 8004)- 1 մ²

Ռետինե ծածկույթ (AC 2004)- 148 մ²

Ռետինե ծածկույթ (AC 5017)- 84 մ²

Գծանշում պոլետերթանային կամ ակրիլային ներկով - 50մմ լայնությամբ(RAL 1013)- 11գմ

ընդ մակերես՝ 233 մ²

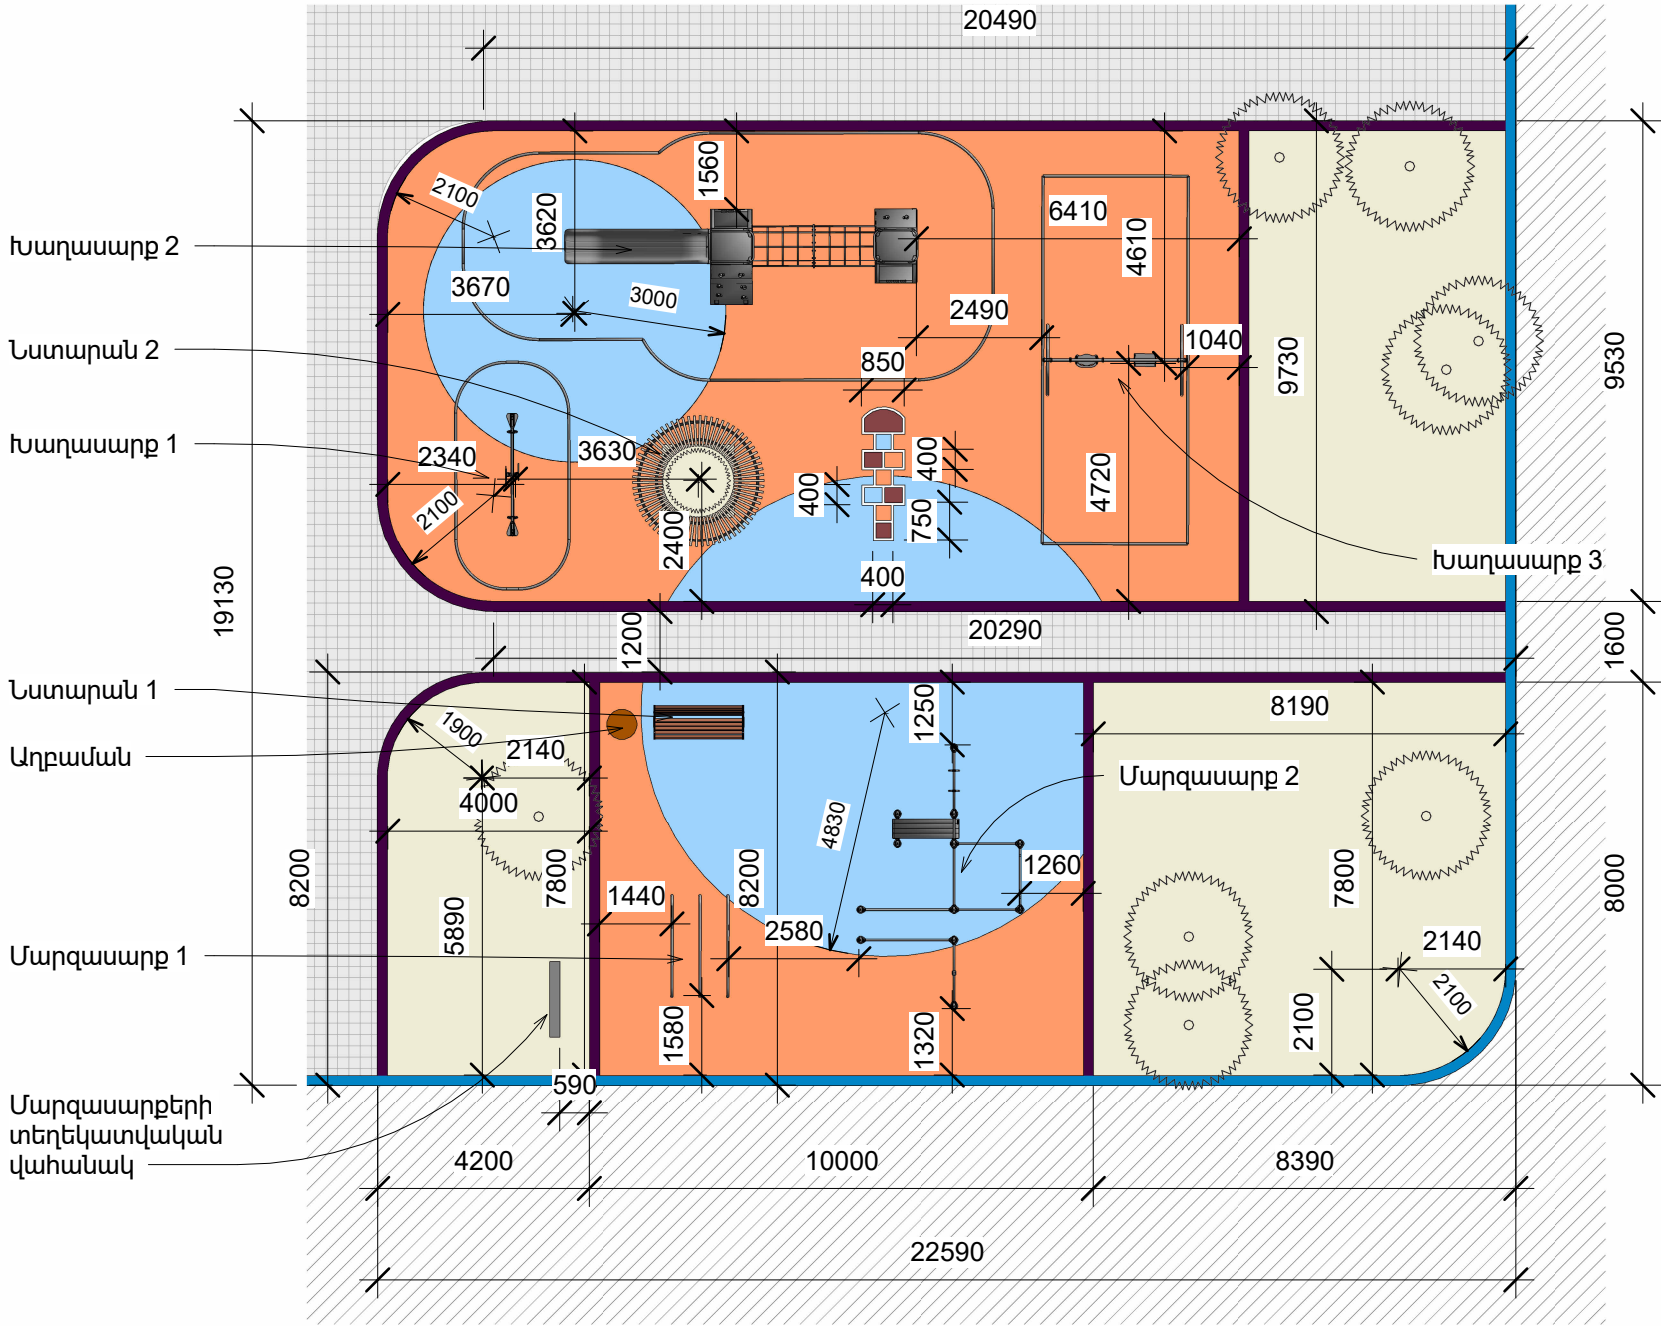

ՆԱԽԱԳԾԱՅԻՆ ԸՆԿԵՐՈՒԹՅՈՒՆ՝ Проектирующая компания:	
«ԻՆԻՇԻԱՏԻՎ» ՍՊԸ ООО «ИНИИТИВ»	
ՀԱՍՑԵ՝ АДРЕС:	Չավարյան 1Ա Заварян 1А
ՔԱՂԱՔ՝ ГОРОД:	ՀՀ, ԵՐԵՎԱՆ РА, ЕРЕВАН:
ՓՈՍՏ, ԻՆԴԵԿՍ՝ ПОЧТ. ИНДЕКС	0092
Հեռախոս ТЕЛЕФОН՝	+374094500038
ԷԼ. ՓՈՍՏ՝ ЭЛ. ПОЧТА	initiativearchitects@gmail.com
ԼԻՑԵՆԶԻԱ՝ ЛИЦЕНЗИЯ	ՃԲԴ-Ա-0110

ՆԱԽԱԳԾԻ ԱՆՎԱՆՈՒՄԸ՝ НАЗВАНИЕ ПРОЕКТА:
ՀՀ, Երևան քաղաքի, Կենտրոն վարչական շրջանի Չավարյան 1Ա հասցեի բակի հիմնանորոգման աշխատանքներ:

ՆԱԽԱԳԾԻ ՀԱՍՑԵ՝ АДРЕС ПРОЕКТА:
ՀՀ, քաղաք Երևան, Կենտրոն վարչական շրջան, Չավարյան 1Ա-ի բակ

ՊԱՏՎԻՐԱՏՈՒ՝ КЛИЕНТ:
ԵՐԵՎԱՆԻ ՔԱՂԱՔԱՊԵՏԱՐԱՆ МЭРИЯ ЕРЕВАНА

ՊԱՅՄԱՆԱԳՐԻ ՀԱՄԱՐ՝ НОМЕР ДОГОВОРА:
№ ԵԶ-ՀՍԱԽԱՇՁԲ-25/6

ՆԱԽԱԳԾԱՅԻՆ ՓՈԽ ԵՎ ՄԱՍ՝ РАЗДЕЛ:
Աշխատանքային Նախագիծ Ճարտարապետաշինարարական մաս Рабочий проект Архитектурно-строительный раздел

ԳԾԱԳՐԻ ԱՆՎԱՆՈՒՄԸ՝ НАЗВАНИЕ ЧЕРТЕЖА:
ԲԱՐԵԿԱՐԳՄԱՆ ՀԱՏԱԿԱԳԻԾ / ՄԱՍ 5

ԹԵՐԹ՝ СТРАНИЦА:	ԹԵՐԹԵՐ՝ СТРАНИЦЫ:	ՄԱՍՇՏԱԲ՝ МАСШТАБ:
ՃՇ- 16	39	1:150




Սա համակարգչով իրականացված /CAD/ գծագիր է և չպետք է փոփոխվի ձեռքով
Этот чертёж выполнен на компьютере (CAD) и не подлежит ручным изменениям

ՊԱՏՆՈՒ՝ ДОЛЖНОСТЬ:	ԱՆՈՒ/ԱԶԳԱՆՈՒ՝ ИМЯ/ФАМИЛИЯ:	ՍՏՈՐ՝ ПОДПИСЬ:
ՏՕՐԵՆ՝ ДИРЕКТОР:	Վ. Խաչատրյան В. Хачатрян	
ՆԳՃ՝ ГАП:	Ա. Սահակյան А. Саакян	
ՆԱԽԱԳԾՈՒ՝ АРХИТЕКТОР:	Դ. Չալոյան Д. Чалоян	
ՆԱԽԱԳԾՈՒ՝ АРХИТЕКТОР:	Ն. Խաչատրյան Н. Хачатрян	
ՆԱԽԱԳԾՈՒ՝ АРХИТЕКТОР:	Լ. Արշակյան Л. Аршакян	
ՍՏՈՐԳԵՑ՝ ПРОВЕРЕНО:	Ա. Սահակյան А. Саакян	


ՊԱՅՄԱՆԱԿԱՆ ՆՃԱՆՆԵՐ	ՀՂՈՒՄՆԵՐ
<div><div></div><div>Բազալտե եզրաքար</div></div> <div><div></div><div>Բետոնե եզրաքար</div></div> <div><div></div><div>Հողային շերտ</div></div> <div><div></div><div>Տեղային ապֆալտապատում</div></div> <div><div></div><div>Տոմետ</div></div>	<p>-Տոմետների և եզրաքարերի իրականացումը կատարվում է ըստ թերթ 23-ի</p> <p>-Աղբամանների մանրամասն տվյալները ըստ թերթ 18-ի</p> <p>-Նստարան 1-ի մանրամասն տվյալները ըստ թերթ 19-ի</p> <p>-Նստարան 2-ի մանրամասն տվյալները ըստ թերթ 20-ի</p> <p>-Խաղասարքերի և մարզասարքերի մանրամասն տվյալները թերթ 21-ի</p> <p>-Մարզասարքերի տեղեկատվական վահանակի մանրամասն տվյալները ըստ թերթ 22-ի</p>

ՈՒՇԱԴՐՈՒԹՅՈՒՆ
Բարեկարգման աշխատանքների ընթացքում կարող են լինել Նախագծային և ծավալային շտկումներ՝ կախված ապամոնտաժման աշխատանքներից
ԾԱՆՈԹԱԳՐՈՒԹՅՈՒՆ
-Բոլոր չափերը տրված են միլիմետրով, իրական չափերը և կիշերը ճշգրտել տեղում:

ՏԱՂԱԿԱՐ

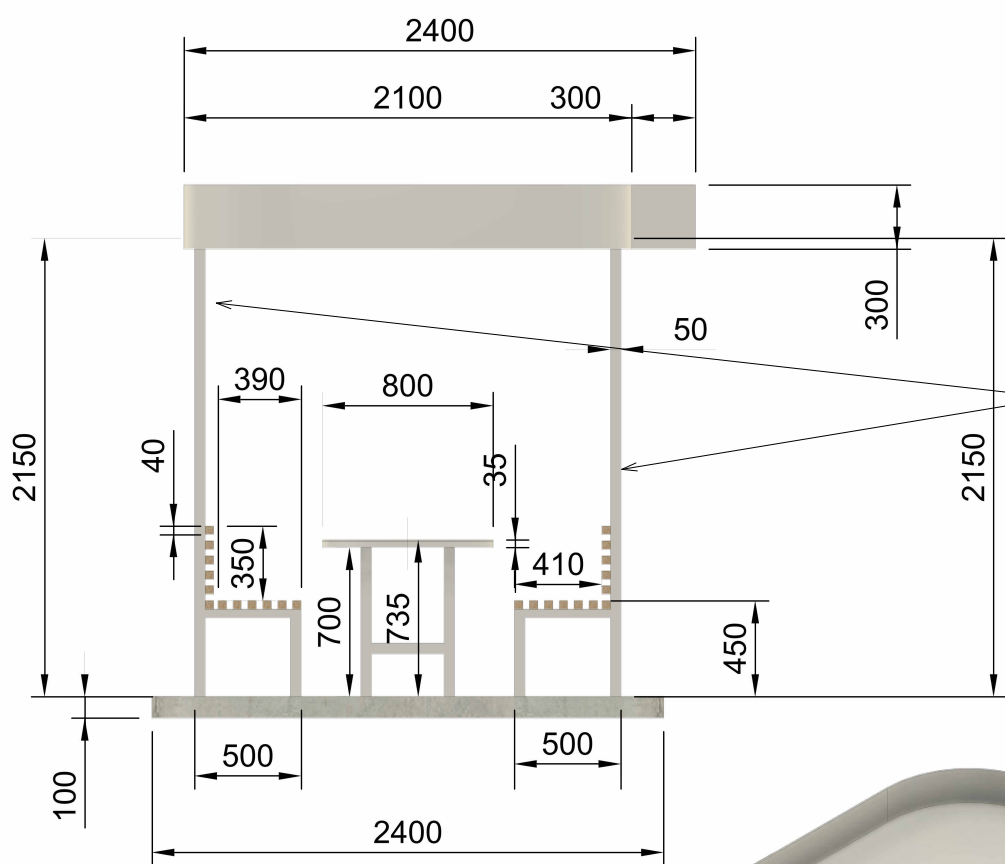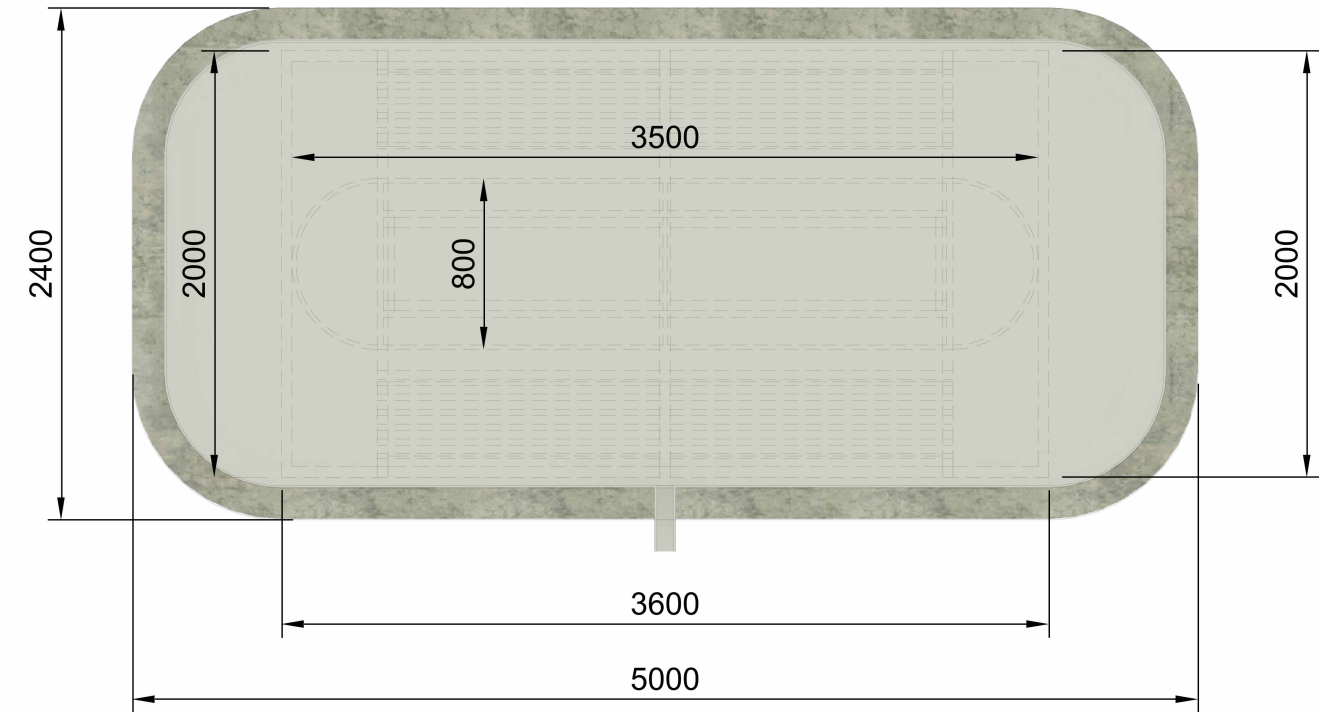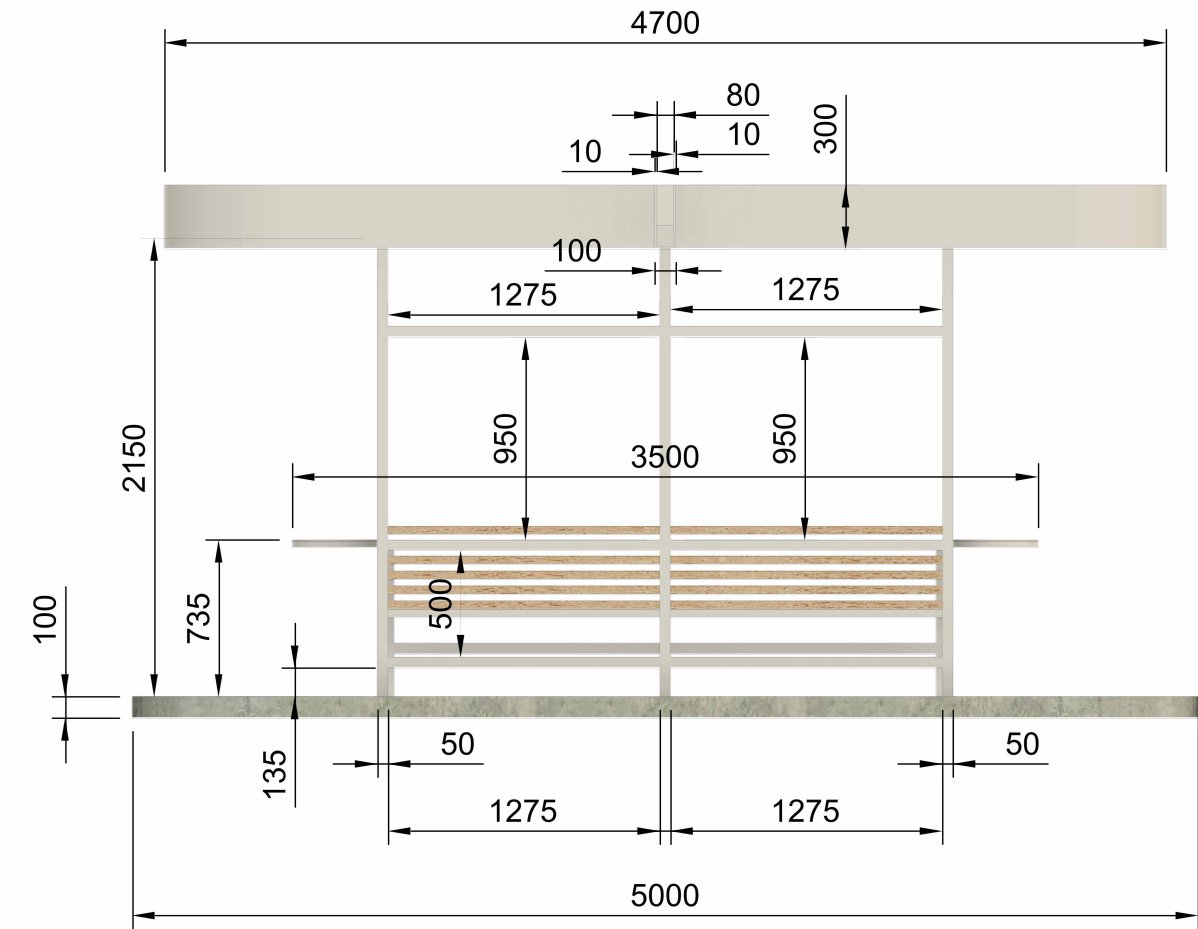

Մետաղական խողովակ
Ø80x3մմ /
RAL 1013(բեժ,
փոշեներկված)

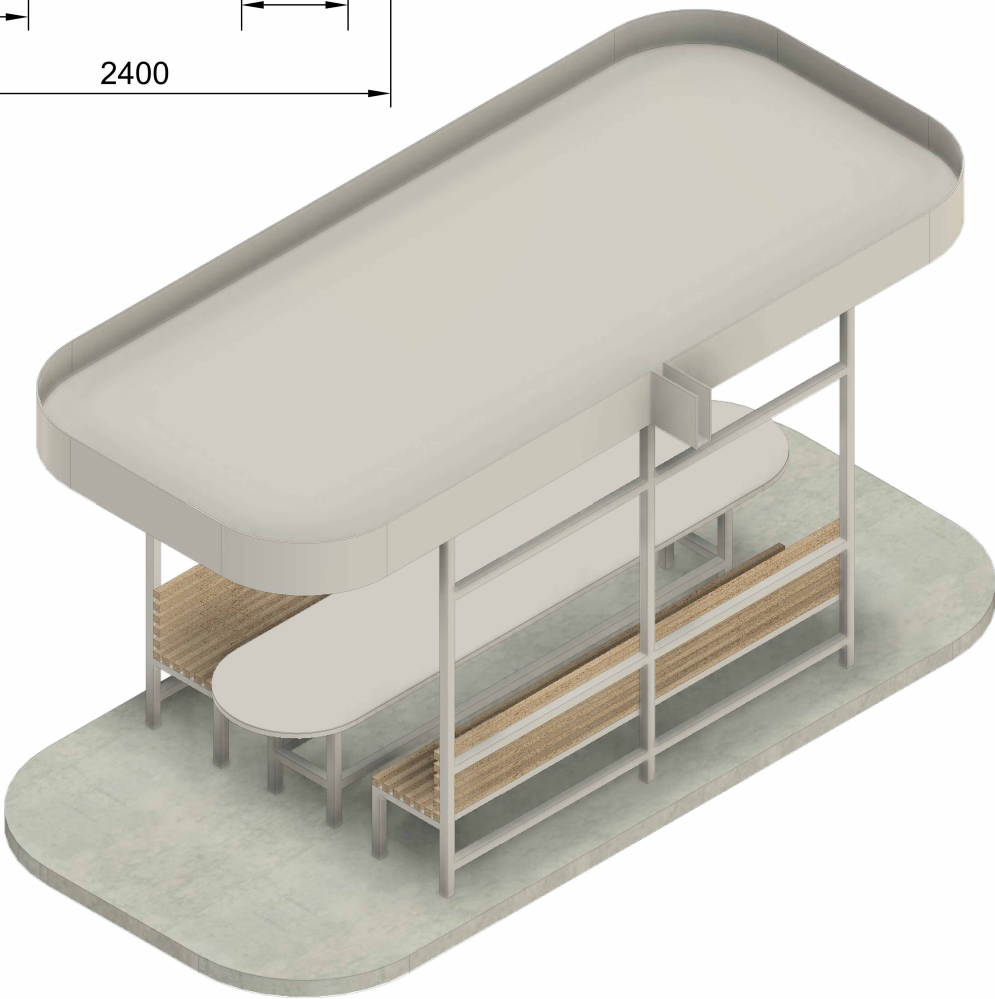

ՆԱԽԱԳԾԱՅԻՆ ԸՆԿԵՐՈՒԹՅՈՒՆ՝ Проектирующая компания:	
«ԻՆԻՇԻԱՏԻՎ» ՍՊԸ ООО «ИНИИТИВ»	
ՀԱՍՑԵ՝ АДРЕС:	Չավարյան 1Ա Заварян 1А
ՔԱՂԱՔ՝ ГОРОД:	ՀՀ, ԵՐԵՎԱՆ РА, ЕРЕВАН:
ՓՈՍՏ, ԻՆԴԵԿՏ՝ ПОЧТ. ИНДЕКС	0092
Հեռախոս ТЕЛЕФОН՝	+374094500038
ԷԼ. ՓՈՍՏ՝ ЭЛ. ПОЧТА	initiativearchitects@gmail.com
ԼԻՑԵՆԶԻԱ՝ ЛИЦЕНЗИЯ	ՃԲԴ-Ա-0110

ՆԱԽԱԳԾԻ ԱՆՎԱՆՈՒՄԸ՝ НАЗВАНИЕ ПРОЕКТА:
ՀՀ, Երևան քաղաքի, Կենտրոն վարչական շրջանի Չավարյան 1Ա հասցեի բակի հիմնանորոգման աշխատանքներ:

ՆԱԽԱԳԾԻ ՀԱՍՑԵ՝ АДРЕС ПРОЕКТА:
ՀՀ, քաղաք Երևան, Կենտրոն վարչական շրջան, Չավարյան 1Ա-ի բակ

ՊԱՏՎԻՐԱՏՈՒ՝ КЛИЕНТ:
ԵՐԵՎԱՆԻ ԲԱՂԱՔԱԴԵՏԱՐԱՆ МЭРИЯ ЕРЕВАНА

ՊԱՅՄԱՆԱԳՐԻ ՀԱՄԱՐ՝ НОМЕР ДОГОВОРА:
№ ԵԲ-ՀՍԱՄԱՆԵԶԲ-25/6

ՆԱԽԱԳԾԱՅԻՆ ՓՈԽ ԵՎ ՄԱՍ՝ РАЗДЕЛ:
Աշխատանքային Նախագիծ Ճարտարապետաշինարարական մաս Рабочий проект Архитектурно-строительный раздел

ԳԾԱԳՐԻ ԱՆՎԱՆՈՒՄԸ՝ НАЗВАНИЕ ЧЕРТЕЖА:
ՏԱՂԱԿԱՐ

ԹԵՐԹ՝ СТРАНИЦА:	ԹԵՐԹԵՐ՝ СТРАНИЦЫ:	ՄԱՍՇՏԱԲ՝ МАСШТАБ:
ԾՇ- 17	39	1:100



Սա համակարգչով իրականացված /CAD/ գծագիր է և չպետք է փոփոխվի ձեռքով
Этот чертёж выполнен на компьютере (CAD) и не подлежит ручным изменениям

ՊԱՇՏՈՆԸ՝ ДОЛЖНОСТЬ:	ԱՆՈՒՆ/ԱԶԳԱՆՈՒՆ՝ ИМЯ/ФАМИЛИЯ:	ՍՏՈՐ՝ ПОДПИСЬ:
ՏՆՕՐԵՆ՝ ДИРЕКТОР:	Վ. Խաչատրյան В. Хачатрян	
ՆԳԾ՝ ГАП:	Ա. Սահակյան А. Саакян	
ՆԱԽԱԳԾՈՂ՝ АРХИТЕКТОР:	Դ. Չալինյան Д. Залинян	
ՆԱԽԱԳԾՈՂ՝ АРХИТЕКТОР:	Ն. Խաչատրյան Н. Хачатрян	
ՆԱԽԱԳԾՈՂ՝ АРХИТЕКТОР:	Լ. Արշակյան Л. Аршакян	
ՍՏՈՐԳԵՑ՝ ПРОВЕРЕНО:	Ա. Սահակյան А. Саакян	

ԾԱՆՈԹԱԳՐՈՒԹՅՈՒՆ

-Բոլոր չափերը տրված են միլիմետրով , իրական չափերը և նիշերը ճշգրտել տեղում:


ԲԱԿԱՅԻՆ ԿԱՅՈՒՅՔԻ ՏԿՅԱԼՆԵՐ - ԱՂԲԱՄԱՆ

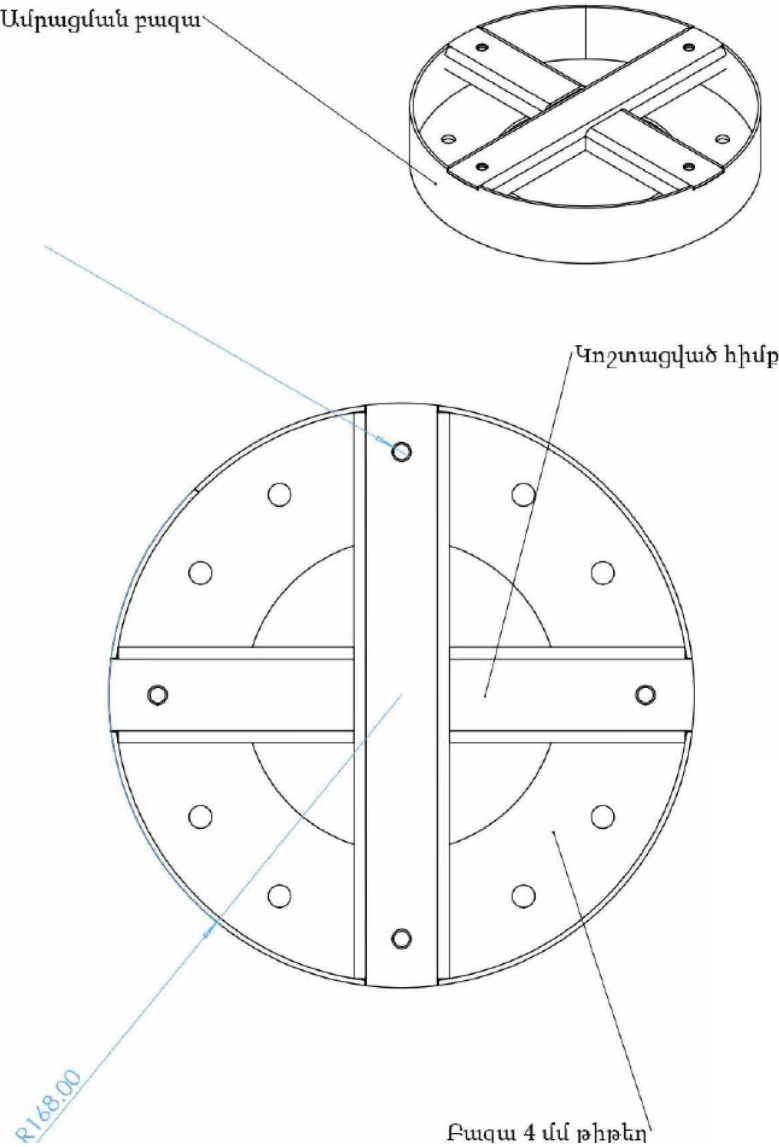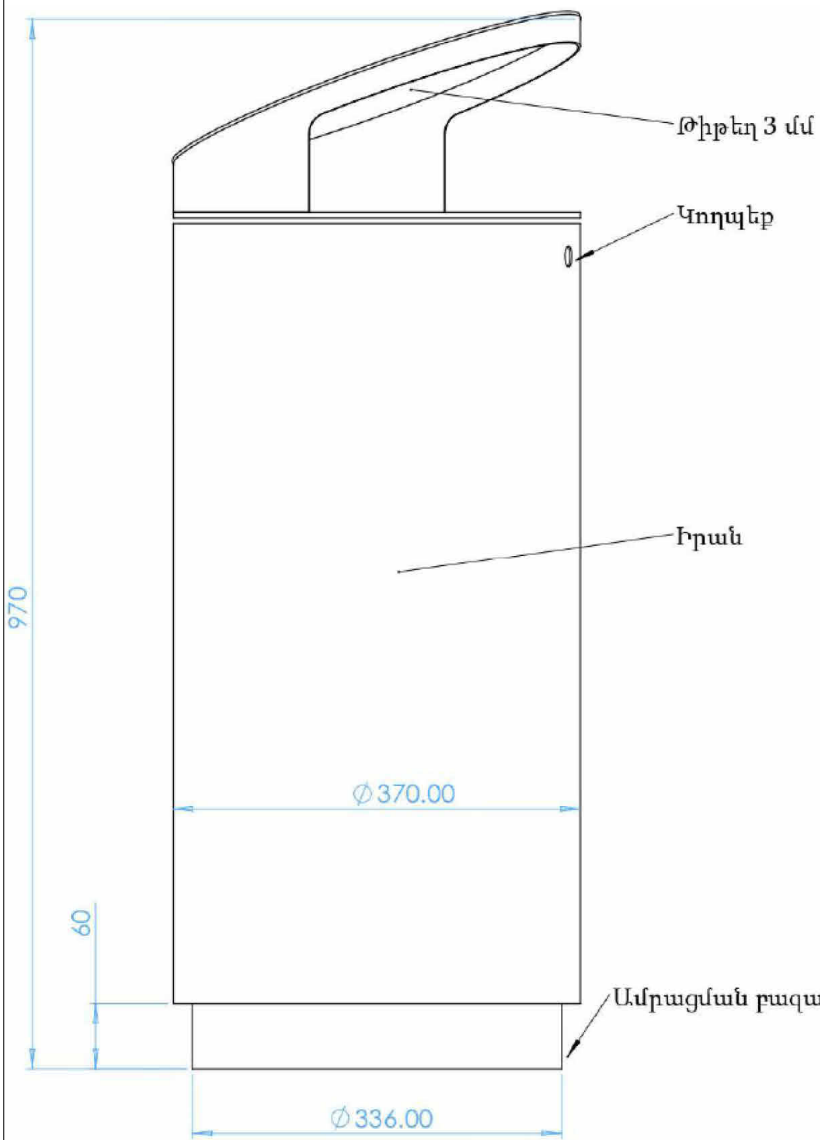

ԱՂԲԱՄԱՆ

Նախատեսվում է 5 հատ

Աղբարկղ PMP_003.05

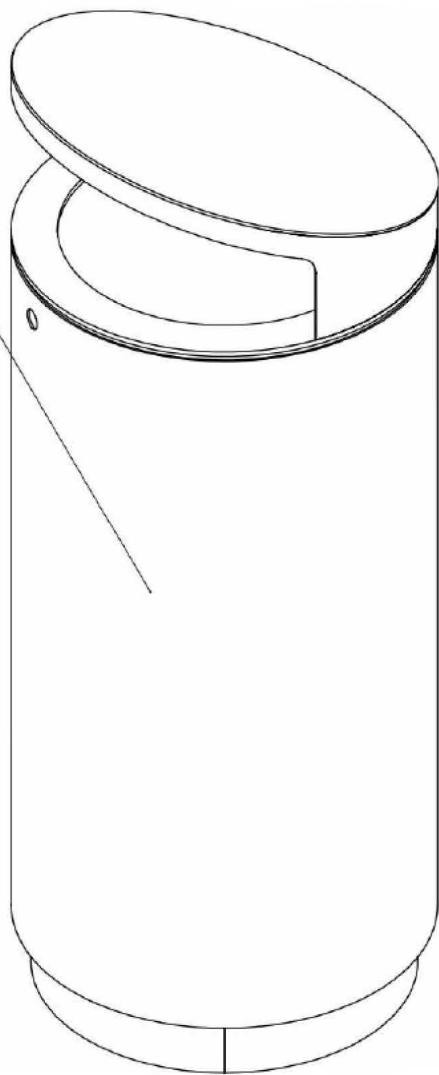


ՆԱԽԱԳԾԱՅԻՆ ԸՆԿԵՐՈՒԹՅՈՒՆ՝ Проектирующая компания:		
«ԻՆԻՇԻԱՏԻՎ» ՍՊԸ ООО «ИНИИТИВ»		
ՀԱՍՑԵ՝ АДРЕС:	Չավարյան 1Ա Заварян 1А	
ՔԱՂԱՔ՝ ГОРОД:	ԳՂ, ԵՐԵՎԱՆ РА, ЕРЕВАН:	
ՓՈՍՏ, ԻՆԴԵՔՍ՝ ПОЧТ. ИНДЕКС	0092	
ՀԵՏԱՀՈՍՈՒ ТЕЛЕФОН՝	+374094500038	
ԷԼ ՓՈՍՏ՝ ЭЛ. ПОЧТА	initiativearchitects@gmail.com	
ԼԻՑԵՆԶԻԱ՝ ЛИЦЕНЗИЯ	ԾԲԴ-Ա-0110	
ՆԱԽԱԳԾԻ ԱՆՎԱՆՈՒՄԸ՝ НАЗВАНИЕ ПРОЕКТА:		
ԳՂ, Երևան քաղաքի, Կենտրոն վարչական շրջանի Չավարյան 1Ա հասցեի բակի հիմնանորոգման աշխատանքներ:		
ՆԱԽԱԳԾԻ ՀԱՍՑԵ՝ АДРЕС ПРОЕКТА:		
ԳՂ, քաղաք Երևան, Կենտրոն վարչական շրջան, Չավարյան 1Ա-ի բակ		
ՊԱՏՎԻՐԱՏՈՒ՝ КЛИЕНТ:		
ԵՐԵՎԱՆԻ ԲԱՂԱՔԱԴԵՏԱՐԱՆ МЭРИЯ ЕРЕВАНА		
ՊԱՅՄԱՆԱԳՐԻ ՀԱՄԱՐ՝ НОМЕР ДОГОВОРА:		
№ ԵԶ-ՀԱՄԱՆԱԵԶԲ-25/6		
ՆԱԽԱԳԾԱՅԻՆ ՓՈԽԸ ԵՎ ՄԱՍ՝ РАЗДЕЛ:		
Աշխատանքային Նախագիծ Ճարտարապետաշինարարական մաս Рабочий проект Архитектурно-строительный раздел		
ԳԾԱԳՐԻ ԱՆՎԱՆՈՒՄԸ՝ НАЗВАНИЕ ЧЕРТЕЖА:		
ԲԱԿԱՅԻՆ ԿԱՅՈՒՅՔԻ ՏԿՅԱԼՆԵՐ - ԱՂԲԱՄԱՆ		
ԹԵՐԹ՝ СТРАНИЦА:	ԹԵՐԹԵՐ՝ СТРАНИЦЫ:	ՄԱՍՏՏԱԲ՝ МАСШТАБ:
ՃՇ- 18	39	1:100
Սա համակարգով իրականացված /CAD/ գծագիր է և չպետք է փոփոխվի ձեռքով Этот чертёж выполнен на компьютере (CAD) и не подлежит ручным изменениям		
ՊԱՇՏՈՆԸ՝ ДОЛЖНОСТЬ:	ԱՆՈՒՆ/ԱԶԳԱՆՈՒՆ՝ ИМЯ/ФАМИЛИЯ:	ՍՏՈՐ՝ ПОДПИСЬ:
ՏՆՕՐԵՆ՝ ДИРЕКТОР:	Վ. Խաչատրյան В. Хачатрян	
Ն.ԳԺ՝ ГАП:	Ա. Սահակյան А. Саакян	
ՆԱԽԱԳԾՈՂ՝ АРХИТЕКТОР:	Դ. Չալինյան Д. Залинян	
ՆԱԽԱԳԾՈՂ՝ АРХИТЕКТОР:	Ն. Խաչատրյան Н. Хачатрян	
ՆԱԽԱԳԾՈՂ՝ АРХИТЕКТОР:	Լ. Արշակյան Л. Аршакян	
ՍՏՈՐԳԵՏ՝ ПРОВЕРЕНО:	Ա. Սահակյան А. Саакян	

ԾԱՆՈԹԱԳՐՈՒԹՅՈՒՆ



-Բոլոր չափերը տրված են միլիմետրով , իրական չափերը և նիշերը ճշգրտել տեղում:

ԲԱԿԱՅԻՆ ԿԱՅՈՒՅՔԻ ՏԿՅԱԼՆԵՐ - ՆՍԱՐԱՆ 1

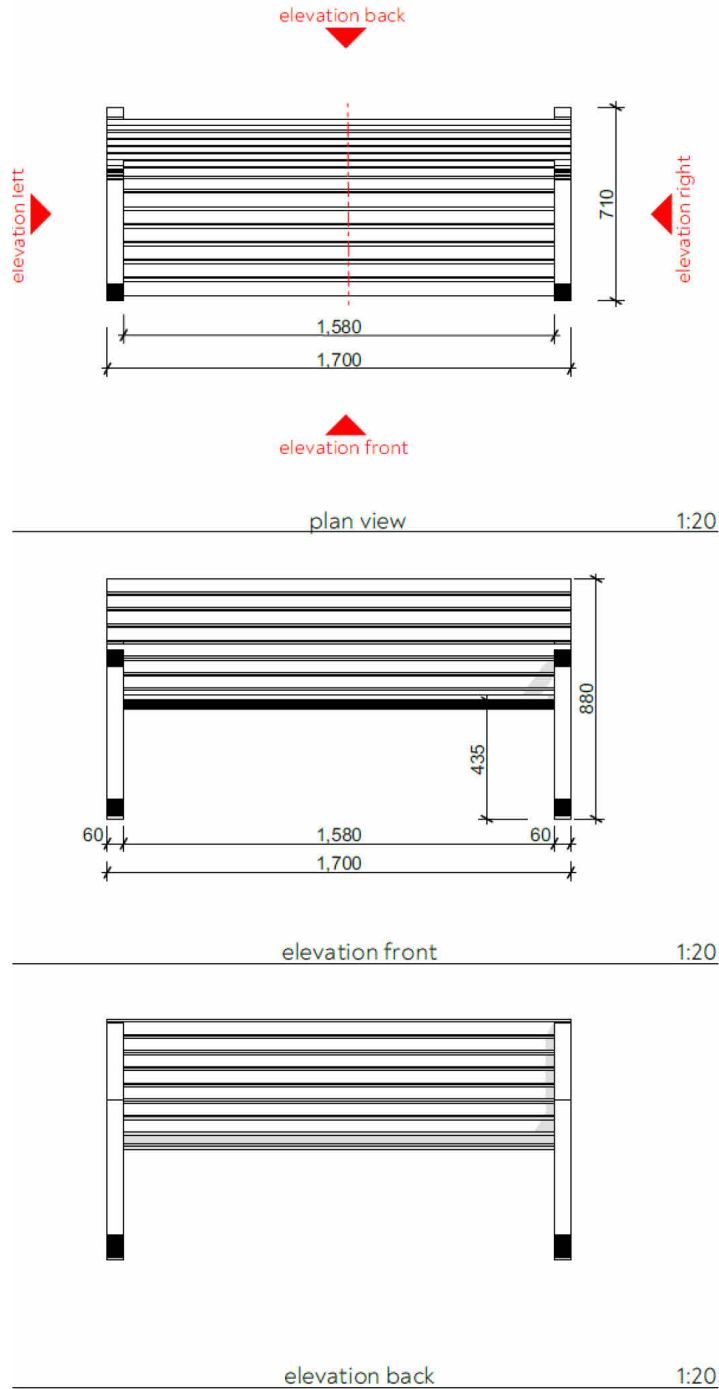

ՆՍԱՐԱՆ 1

Նախատեսվում է 5 հատ

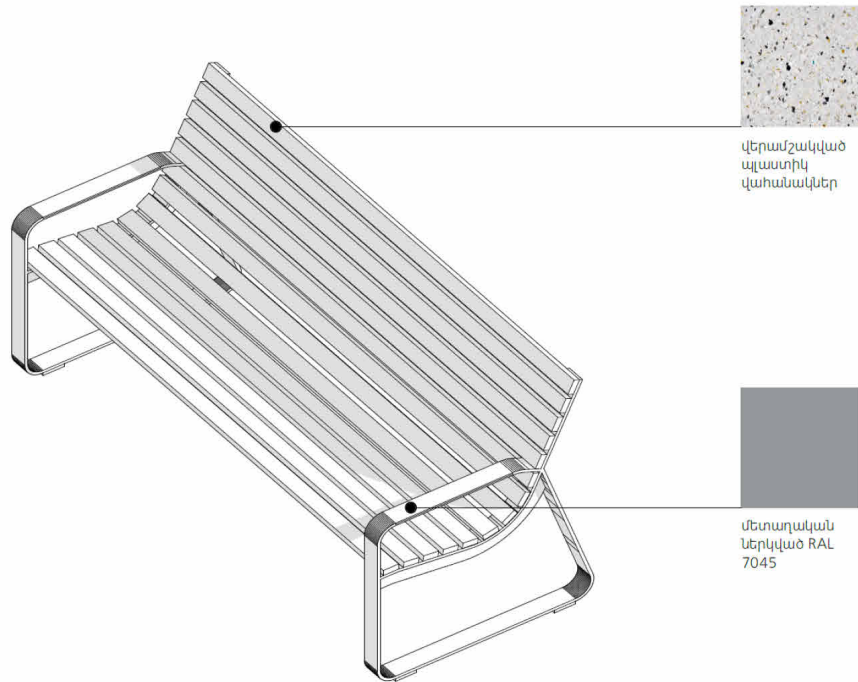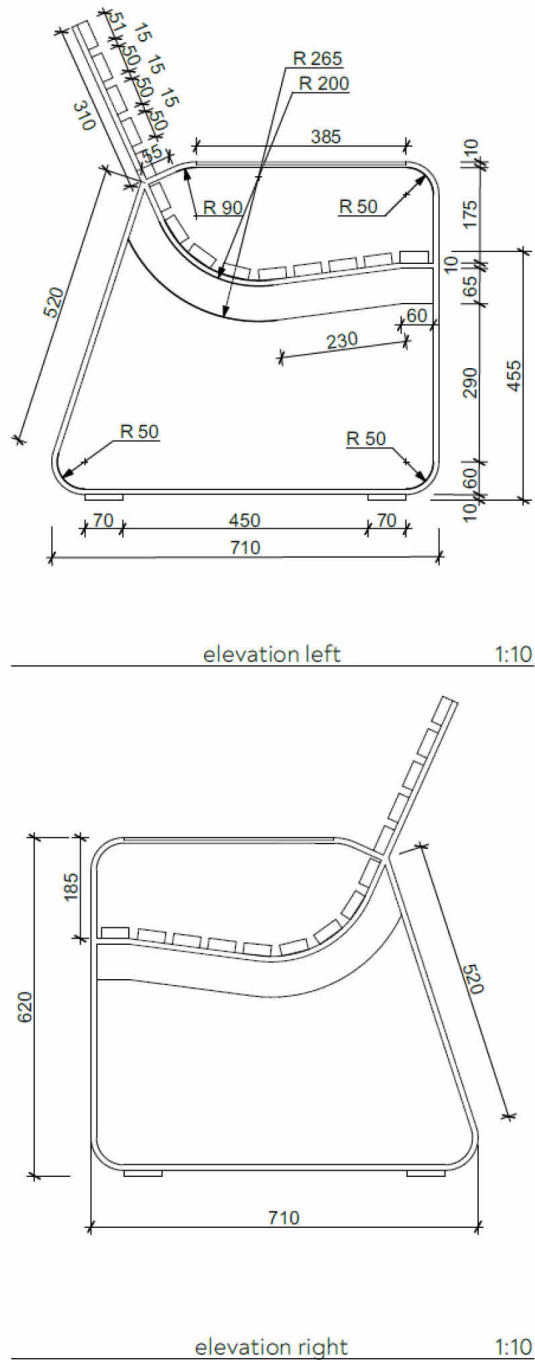

վերամշակված
պլաստիկ
վահանակներ

պլաստիկ
նմանակող
փայտ



մետաղական
ներկված RAL
7045

ՆԱԽԱԳԾԱՅԻՆ ԸՆԿԵՐՈՒԹՅՈՒՆ	
Проектирующая компания:	
«ԻՆԻՇԻԱՏԻՎ» ՍՊԸ ООО «ИНИИТИВ»	
ՀԱՍՑԵ՝ АДРЕС:	Չավարյան 1Ա Заварян 1А
ՔԱՂԱՔ՝ ГОРОД:	ՀՀ, ԵՐԵՎԱՆ РА, ЕРЕВАН:
ՓՈՍՏ, ԻՆԴԵԿՍ՝ ПОЧТ. ИНДЕКС	0092
ՀԵՌԱՆՈՍ ТЕЛЕФОН՝	+374094500038
ԷԼ ՓՈՍՏ՝ ЭЛ. ПОЧТА	initiativearchitects@gmail.com
ԼԻՑԵՆԶԻԱ՝ ЛИЦЕНЗИЯ	ՃԲԴ-Ա-0110

ՆԱԽԱԳԾԻ ԱՆՎԱՆՈՒՄԸ՝ НАЗВАНИЕ ПРОЕКТА:
ՀՀ, Երևան քաղաքի, Կենտրոն վարչական շրջանի Չավարյան 1Ա հասցեի բակի հիմնանորոգման աշխատանքներ:

ՆԱԽԱԳԾԻ ՀԱՍՑԵ՝ АДРЕС ПРОЕКТА:
ՀՀ, քաղաք Երևան, Կենտրոն վարչական շրջան, Չավարյան 1Ա-ի բակ

ՊԱՏՎԻՐԱՏՈՒ՝ КЛИЕНТ:
ԵՐԵՎԱՆԻ ԲԱՂԱՔԱԴԵՏԱՐԱՆ МЭРИЯ ЕРЕВАНА
ՊԱՅՄԱՆԱԳՐԻ ՀԱՄԱՐ՝ НОМЕР ДОГОВОРА:
№ ԵԶ-ՀՍԱԽԱՇՁԲ-25/6

ՆԱԽԱԳԾԱՅԻՆ ՓՈԽ ԵՎ ՄԱՍ՝ РАЗДЕЛ:
Աշխատանքային Նախագիծ Ճարտարապետաշինարարական մաս Рабочий проект Архитектурно-строительный раздел

ԳԾԱԳՐԻ ԱՆՎԱՆՈՒՄԸ՝ НАЗВАНИЕ ЧЕРТЕЖА:
ԲԱԿԱՅԻՆ ԿԱՅՈՒՅՔԻ ՏԿՅԱԼՆԵՐ - ՆՍԱՐԱՆ 1

ԹԵՐԹ՝ СТРАНИЦА:	ԹԵՐԹԵՐ՝ СТРАНИЦЫ:	ՄԱՍՇՏԱՐ՝ МАСШТАБ:
ԾՇ- 19	39	1:100


Սա համակարգչով իրականացված /CAD/ գծագիր է
և չպետք է փոփոխվի ձեռքով
Этот чертёж выполнен на компьютере (CAD)
и не подлежит ручным изменениям

ՊԱՇՏՈՆԸ՝ ДОЛЖНОСТЬ:	ԱՆՈՒՆ/ԱԶԳԱՆՈՒՆ՝ ИМЯ/ФАМИЛИЯ:	ՍՏՈՐ՝ ПОДПИСЬ:
ՏՆՕՐԵՆ՝ ДИРЕКТОР:	Վ. Խաչատրյան В. Хачатрян	
ՆԳԾ՝ ГАП:	Ա. Սահակյան А. Саакян	
ՆԱԽԱԳԾՈՂ՝ АРХИТЕКТОР:	Դ. Չալոնյան Д. Залинян	
ՆԱԽԱԳԾՈՂ՝ АРХИТЕКТОР:	Ն. Խաչատրյան Н. Хачатрян	
ՆԱԽԱԳԾՈՂ՝ АРХИТЕКТОР:	Լ. Արշակյան Л. Аршакян	
ՍՏՈՐԳԵՑ՝ ПРОВЕРЕНО:	Ա. Սահակյան А. Саакян	

ԾԱՆՈԹԱԳՐՈՒԹՅՈՒՆ

-Բոլոր չափերը տրված են միլիմետրով , իրական չափերը և նիշերը ճշգրտել տեղում:

ԲԱԿԱՅԻՆ ԿԱՅՈՒՅՔԻ ՏՎՅԱԼՆԵՐ - ՆԱՏԱՐԱՆ 2

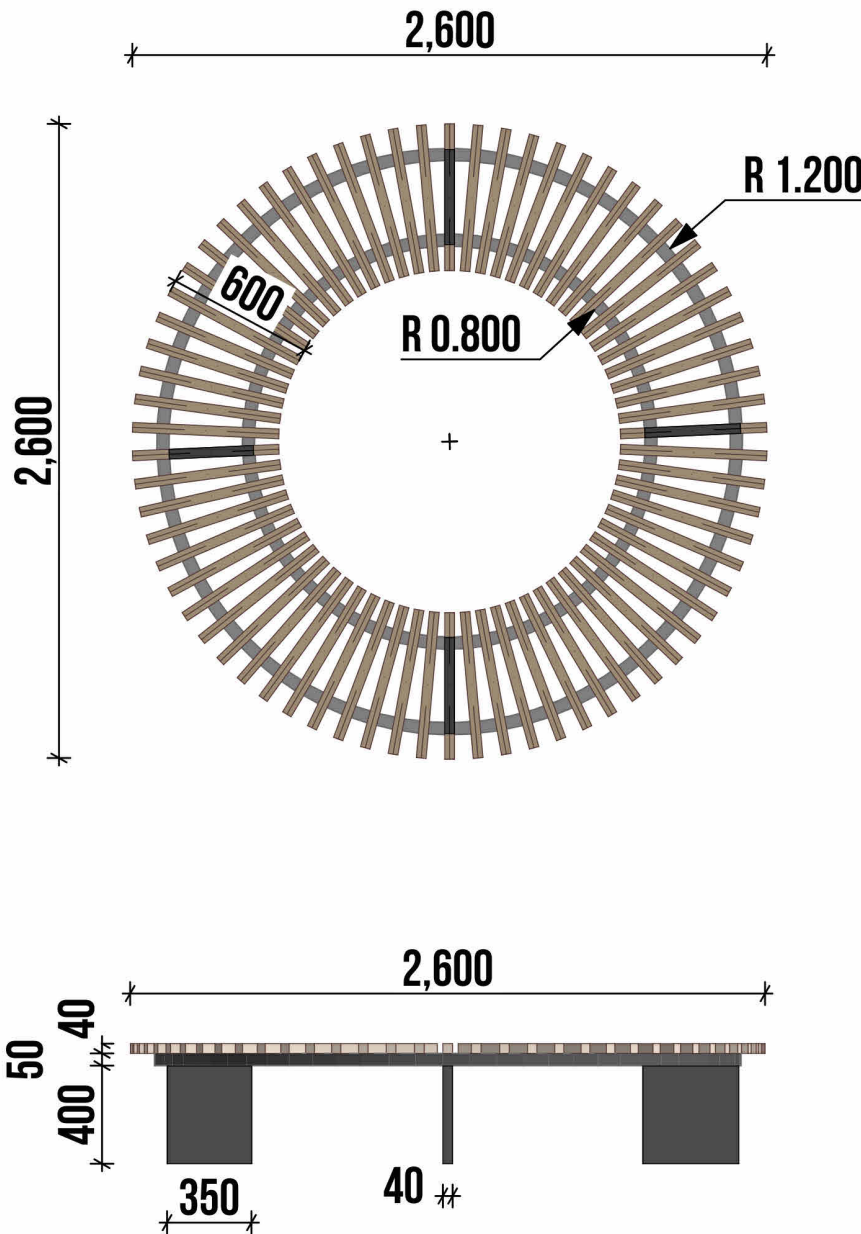

ՆԱՏԱՐԱՆ 2

Նախատեսվում է 1 հատ

ՓԱՅՏՅԱ ԳՈՐԾՈՒՆԵՐ 40X40ՍՍ 70 ՀՍՏ

ՄԵՏԱՐԱԿԱՆ ԷԼԵՄԵՆՏ "ՄՆՏՐԱՅԻՏ" ԳՈՒՅՆԻ (RAL 7016) 4 ՀՍՏ

ՄԵՏԱՐԱԿԱՆ ՈՏՔԵՐ "ՄՆՏՐԱՅԻՏ" ԳՈՒՅՆԻ (RAL 7016) 4 ՀՍՏ

ՆԱԽԱԳԾԱՅԻՆ ԸՆԿԵՐՈՒԹՅՈՒՆ՝ Проектирующая компания:	
«ԻՆԻՇԻԱՏԻՎ» ՍՊԸ ООО «ИНИИТИВ»	
ՀԱՍՑԵ՝ АДРЕС:	Չավարյան 1Ա Заварян 1А
ՔԱՂԱՔ՝ ГОРОД:	ԳՅ, ԵՐԵՎԱՆ РА, ЕРЕВАН:
ՓՈՍՏ, ԻՆԴԵԿՏ՝ ПОЧТ. ИНДЕКС	0092
ՀԵՌԱՆՈՍ ТЕЛЕФОН՝	+374094500038
ԷԼ. ՓՈՍՏ՝ ЭЛ. ПОЧТА	initiativearchitects@gmail.com
ԼԻՑԵՆԶԻԱ՝ ЛИЦЕНЗИЯ	ՃԲԴ-Ա-0110

ՆԱԽԱԳԾԻ ԱՆՎԱՆՈՒՄԸ՝ НАЗВАНИЕ ПРОЕКТА:
ԳՅ, ԵՐԼԱՆ քաղաքի, Կենտրոն վարչական շրջանի Չավարյան 1Ա հասցեի բակի հիմնանորոգման աշխատանքներ:

ՆԱԽԱԳԾԻ ՀԱՍՑԵ՝ АДРЕС ПРОЕКТА:
ԳՅ, քաղաք Երևան, Կենտրոն վարչական շրջան, Չավարյան 1Ա-ի բակ

ՊԱՏՎԻՐԱՏՈՒ՝ КЛИЕНТ:
ԵՐԵՎԱՆԻ ԲԱՂԱԶԱԴԵՏԱՐԱՆ МЭРИЯ ЕРЕВАНА

ՊԱՅՄԱՆԱԳՐԻ ՀԱՄԱՐ՝ НОМЕР ДОГОВОРА:
№ ԵԶ-ՀՍԱԽԱՇՁԲ-25/6

ՆԱԽԱԳԾԱՅԻՆ ՓՈԽԸ ԵՎ ՄԱՍ՝ РАЗДЕЛ:
Աշխատանքային Նախագիծ Ճարտարապետաշինարարական մաս Рабочий проект Архитектурно-строительный раздел

ԳԾԱԳՐԻ ԱՆՎԱՆՈՒՄԸ՝ НАЗВАНИЕ ЧЕРТЕЖА:
ԲԱԿԱՅԻՆ ԿԱՅՈՒՅՔԻ ՏՎՅԱԼՆԵՐ - ՆԱՏԱՐԱՆ 2

ԹԵՐԹ՝ СТРАНИЦА:	ԹԵՐԹԵՐ՝ СТРАНИЦЫ:	ՄԱՍՇՏԱԲ՝ МАСШТАБ:
ԾՇ- 20	39	




Սա համակարգչով իրականացված /CAD/ գծագիր է և չպետք է փոփոխվի ձեռքով
Этот чертёж выполнен на компьютере (CAD) и не подлежит ручным изменениям


ՊԱՇՏՈՆԸ՝ ДОЛЖНОСТЬ:	ԱՆՈՒՆ/ԱԶԳԱՆՈՒՆ՝ ИМЯ/ФАМИЛИЯ:	ՍԱՌԻ՝ ПОДПИСЬ:
ՏՆՕՐԵՆ՝ ДИРЕКТОР:	Վ. Խաչատրյան В. Хачатрян	
Ն.ԳԾ՝ ГАП:	Ա. Սահակյան А. Саакян	
ՆԱԽԱԳԾՈՂ՝ АРХИТЕКТОР:	Դ. Չալինյան Д. Залинян	
ՆԱԽԱԳԾՈՂ՝ АРХИТЕКТОР:	Ն. Խաչատրյան Н. Хачатрян	
ՆԱԽԱԳԾՈՂ՝ АРХИТЕКТОР:	Լ. Արշակյան Л. Аршакян	
ՍՏՈՒԳԵՏ՝ ПРОВЕРЕНО:	Ա. Սահակյան А. Саакян	





ԾԱՆՈԹԱԳՐՈՒԹՅՈՒՆ

-Բոլոր չափերը տրված են միլիմետրով ,իրական չափերը և նիշերը ճշգրտել տեղում:




ԽԱՂԱՍԱՐՔԵՐԻ ԵՎ ՄԱՐԶԱՍԱՐՔԵՐԻ ՏՎՅԱԼՆԵՐ	
Խաղասարք N 1 (108.71.00-02)	Խաղասարք N 2 (115.80.00)
	

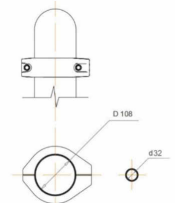


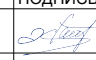

Խաղասարք N 3 (108.58.00.02)	Մարզասարք N 1	Մարզասարք N 2
		

<p>Հաստ ձողերը՝</p> <ul style="list-style-type: none">- տրամագիծը Ø108մմ,- պատի հաստությունը 2.5մմ. <p>Բարակ ձողերը՝</p> <ul style="list-style-type: none">- տրամագիծը Ø33.5 մմ,- պատի հաստությունը 2.5-3մմ.- 108մմ և 33.5մմ ձողերն իրար պետք է միանան հատուկ այլումինե ամրաններով, զոդումով միացումներ չի թույլատրվում,- Բոլոր ձողերը պետք է լինեն փոշեներկված ցինկ պարունակող նախաշերտով (znpnt),- 108մմ ձողերը պետք է վերևից փակված լինեն առնվազն 2.5մմ պատի հաստությամբ կիսագունդ տեսքով երկաթյա կափարիչով, որը պետք է ամբողջությամբ զոդվի և թորդվի 108մմ ձողին,- Փայտյա դետալները պետք է մշակված լինեն ջրակայուն նյութերով,- Մարզասարքերը պետք է առնվազն 1.5 մետր հեռավորություն ունենան եզրաքարերից և/կամ ռեզինե ծածկույթի եզրից: 	<p>* Մարզասարքերը արտադրող ընկերությունը կամ ընկերության կողմից արտադրվող վորքաուլթ մարզասարքերը պետք է հավատարմագրված լինեն Հայաստանի Սթրիթ վորքաուլթ ֆեդերացիայի և / կամ միջազգային «World Street Workout and Calisthenics Federation» -ի կողմից: Ֆեդերացիան հավատարմագրումը իրականացվում է կատարելով հսկողություն մինչև մարզասարքերի պատրաստումը, պատրաստման փուլում և մարզահրապարակի կառուցման ավարտին:</p>	<p>Բարեկարգման աշխատանքների շրջանակում պարտադիր է իրականացնել նախագծով նախատեսված խաղասարքերի և մարզասարքերի տեղադրումը՝ համաձայն նախագծային լուծումների և Նշված տեխնիկական ցուցանիշների:</p> <p>Այլ արտադրողների կողմից առաջարկվող խաղասարքերի և մարզասարքերի կիրառումը թույլատրվում է բացառապես այն դեպքում, եթե դրանք լիովին համապատասխանում են նախագծով նախատեսվածներին՝ հետևյալ չափանիշներով՝ դիզայնի համապատասխանություն , որակի և նյութերի համարժեքություն , ֆունկցիոնալ և շահագործման ցուցանիշների լիարժեք համապատասխանություն:</p> <p>Խաղասարքերը և մարզասարքերը պարտադիր պետք է լինեն լիցենզավորված արտադրանք, ունենան արտադրողի կողմից տրամադրված երաշխիք և ապահովված լինեն համապատասխան սպասարկմամբ:</p>	<p>Խաղասարքերի և մարզասարքերի տեղադրումը պետք է իրականացվի՝ խիստ պահպանելով արտադրողի կողմից սահմանված նորմատիվ պահանջները, տեղադրման տեխնոլոգիան և կոնստրուկտիվ լուծումները:</p> <p>Խաղասարքերի և մարզասարքերի վերջնական ընտրությունը ենթակա է պարտադիր համաձայնեցման պատվիրատուի հետ:</p> <p>Նշված պահանջներին չհամապատասխանող լուծումները ենթակա են մերժման:</p>
<p>Թերթ՝ СТРАНИЦА:</p>	<p>Թերթեր՝ СТРАНИЦЫ:</p>	<p>ՄԱՍՏԱԲ՝ МАСШТАБ:</p>	
ԾՇ- 21	30		
<p>Սա համակարգչով իրականացված /CAD/ գծագիր է և չպետք է փոփոխի ձեռքով Этот чертёж выполнен на компьютере (CAD) и не подлежит ручным изменениям</p>			
<p>ՊԱՏՆԱԳՐՈՒՄ՝ ДОЛЖНОСТЬ:</p>	<p>ԱՆՈՒՆ/ԱՉԱՆՈՒՆ՝ ИМЯ/ФАМИЛИЯ:</p>	<p>ՍՏՈՐ՝ ПОДПИСЬ:</p>	
<p>ՏՆՕՐԵՆ՝ ДИРЕКТОР:</p>	<p>Վ. Խաչատրյան В. Хачатрян</p>		
<p>ՆԳՏ՝ ГАП:</p>	<p>Ա. Սահակյան А. Саакян</p>		
<p>ՆԱԽԱԳՐՈՒՄ՝ АРХИТЕКТОР:</p>	<p>Դ. Չալինյան Д. Залинян</p>		
<p>ՆԱԽԱԳՐՈՒՄ՝ АРХИТЕКТОР:</p>	<p>Ն. Խաչատրյան Н. Хачатрян</p>		
<p>ՆԱԽԱԳՐՈՒՄ՝ АРХИТЕКТОР:</p>	<p>Լ. Արշակյան Л. Аршакян</p>		
<p>ՍՏՈՐԳԵՑ՝ ПРОВЕРЕНО:</p>	<p>Ա. Սահակյան А. Саакян</p>		

ՆԱԽԱԳԾԱՅԻՆ ԸՆԿԵՐՈՒԹՅՈՒՆ՝ Проектирующая компания:		
«ԻՆԻՇԵՐՈՒՎ» ՍՊԸ ООО «ИНИШИТИВ»		
ՀԱՍՑԵ՝ АДРЕС:	Չավարյան 1Ա Заварян 1А	
ՔԱՂԱՔ՝ ГОРОД:	ՀՀ, ԵՐԵՎԱՆ РА, ЕРЕВАН:	
ՓՈՍՏ. ԻՆԴԵՔՍ՝ ПОЧТ. ИНДЕКС	0092	
Հեռախոս ТЕЛЕФОН՝	+374094500038	
ԷԼ. ՓՈՍՏ՝ ЭЛ. ПОЧТА	initiativearchitects@gmail.com	
ԼԻՑԵՆԶԻԱ՝ ЛИЦЕНЗИЯ	ԾԲԴ-Ա-0110	
ՆԱԽԱԳԾԻ ԱՆՎԱՆՈՒՄԸ՝ НАЗВАНИЕ ПРОЕКТА:		
ՀՀ, Երևան քաղաքի, Կենտրոն վարչական շրջանի Չավարյան 1Ա հասցեի բակի հիմնանորոգման աշխատանքներ:		
ՆԱԽԱԳԾԻ ՀԱՍՑԵ՝ АДРЕС ПРОЕКТА:		
ՀՀ, քաղաք Երևան, Կենտրոն վարչական շրջան, Չավարյան 1Ա-ի բակ		
ՊԱՏՎԻՐԱՏՈՒ՝ КЛИЕНТ:		
ԵՐԵՎԱՆԻ ԲԱՂԱԲԱՊԵՏԱՐԱՆ МЭРИЯ ЕРЕВАНА		
ՊԱՅՄԱՆԱԳՐԻ ՀԱՄԱՐ՝ НОМЕР ДОГОВОРА:		
№ ԵԶ-ՀՍԱԽԱՇԶԲ-25/6		
ՆԱԽԱԳԾԱՅԻՆ ՓՈԽ ԵՎ ՄԱՍ՝ РАЗДЕЛ:		
Աշխատանքային նախագիծ ճարտարապետաշինարարական մաս Рабочий проект Архитектурно-строительный раздел		
ԳԾԱԳՐԻ ԱՆՎԱՆՈՒՄԸ՝ НАЗВАНИЕ ЧЕРТЕЖА:		
ԽԱՂԱՍԱՐՔԵՐԻ ԵՎ ՄԱՐԶԱՍԱՐՔԵՐԻ ՏՎՅԱԼՆԵՐ		
Թերթ՝ СТРАНИЦА:	Թերթեր՝ СТРАНИЦЫ:	ՄԱՍՇՏԱԲ՝ МАСШТАБ:
ԾՇ- 21	30	
Սա համակարգչով իրականացված /CAD/ գծագիր է և չպետք է փոփոխի ձեռքով Этот чертёж выполнен на компьютере (CAD) и не подлежит ручным изменениям		
ՊԱՏՆԱԳՐՈՒՄ՝ ДОЛЖНОСТЬ:	ԱՆՈՒՆ/ԱՉԱՆՈՒՆ՝ ИМЯ/ФАМИЛИЯ:	ՍՏՈՐ՝ ПОДПИСЬ:
ՏՆՕՐԵՆ՝ ДИРЕКТОР:	Վ. Խաչատրյան В. Хачатрян	
ՆԳՏ՝ ГАП:	Ա. Սահակյան А. Саакян	
ՆԱԽԱԳՐՈՒՄ՝ АРХИТЕКТОР:	Դ. Չալինյան Д. Залинян	
ՆԱԽԱԳՐՈՒՄ՝ АРХИТЕКТОР:	Ն. Խաչատրյան Н. Хачатрян	
ՆԱԽԱԳՐՈՒՄ՝ АРХИТЕКТОР:	Լ. Արշակյան Л. Аршакян	
ՍՏՈՐԳԵՑ՝ ПРОВЕРЕНО:	Ա. Սահակյան А. Саакян	

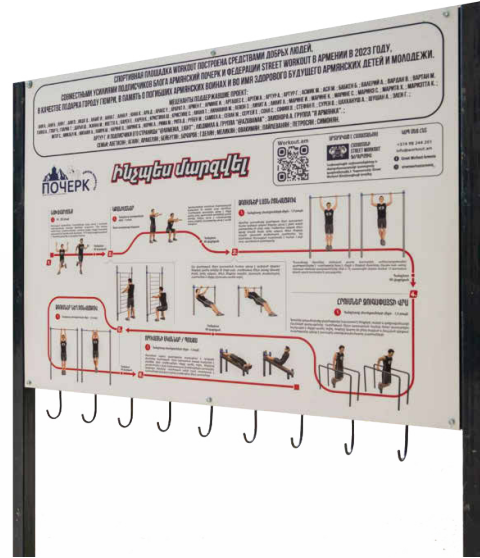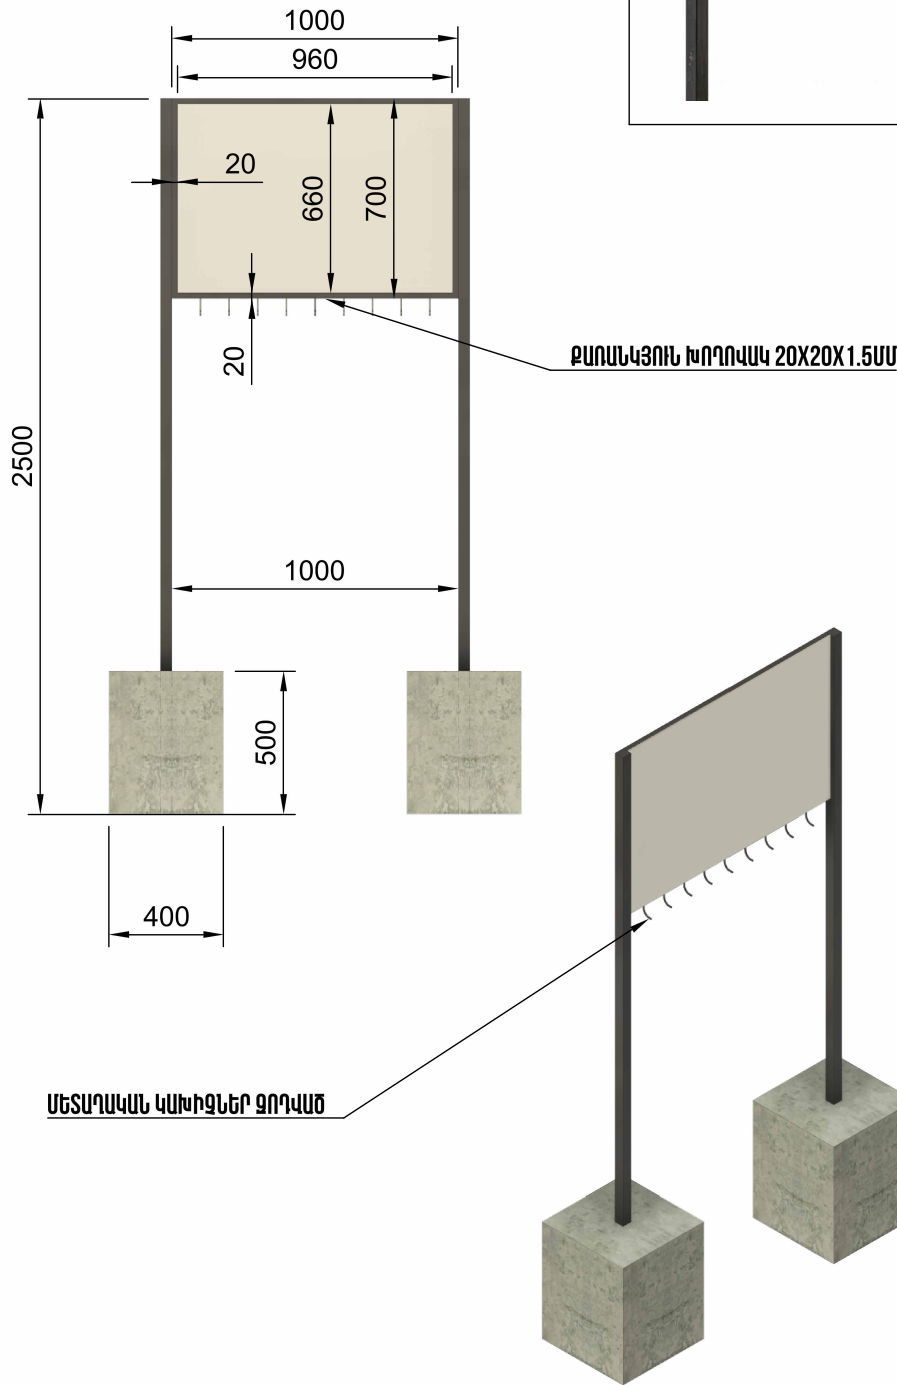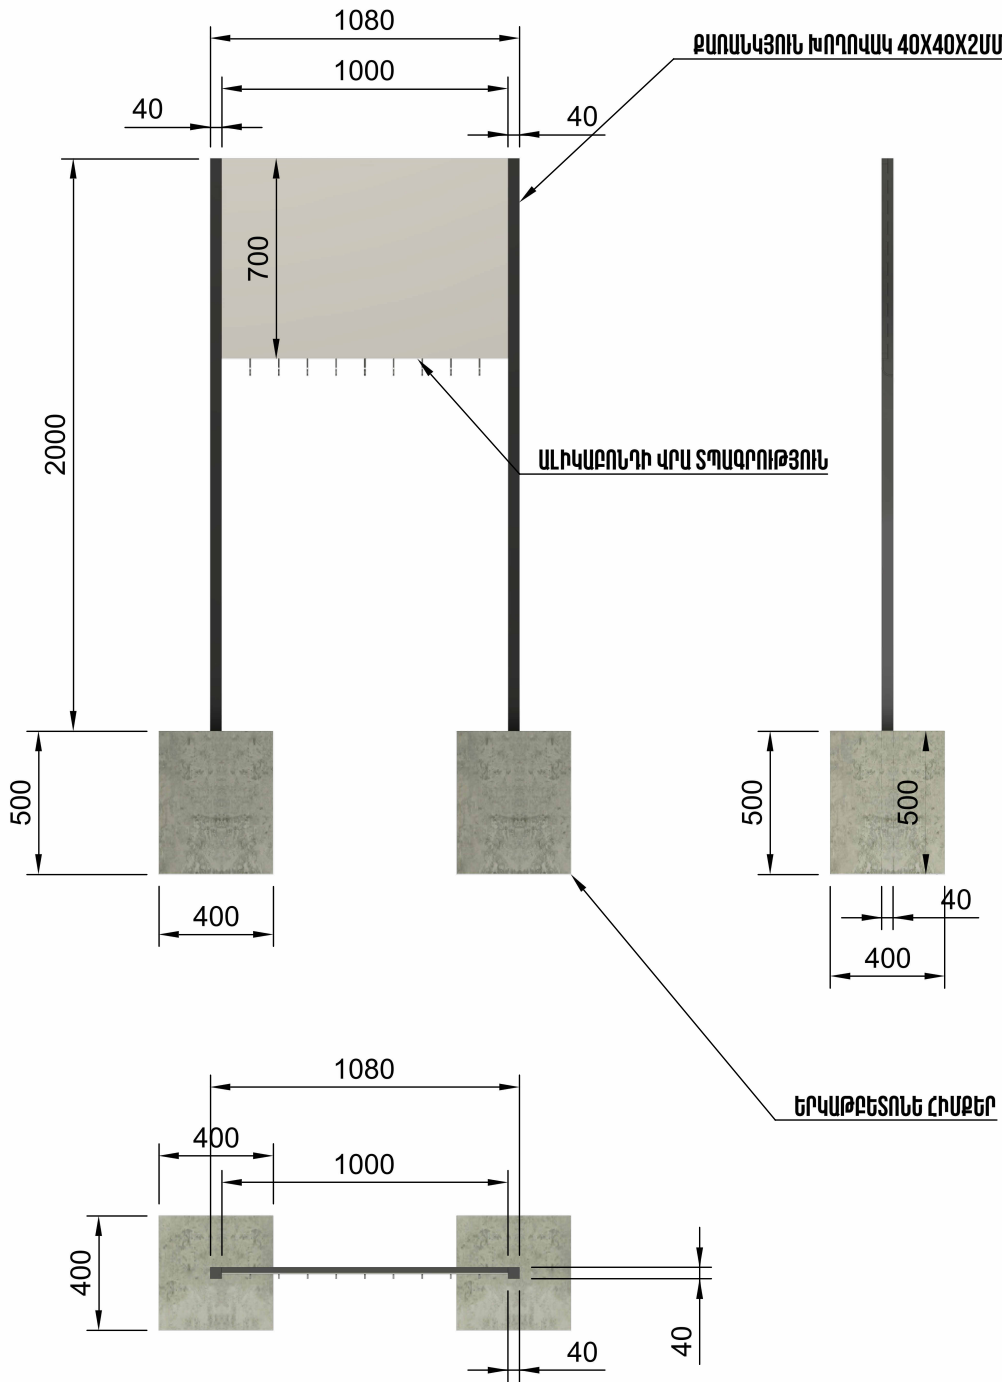ՄԱՐԶԱՍԱՐՔԵՐԻ ՏԵՂԵԿԱՏՎԱԿԱՆ ՎԱՅԱՆԱԿԻ ԻՐԱԿԱՆԱՑՈՒՄ

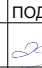


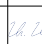ՆԱԽԱԳԾԱՅԻՆ ԸՆԿԵՐՈՒԹՅՈՒՆ՝ Проектирующая компания:		
«ԻՆԻՇԻԱՏԻՎ» ՍՊԸ ООО «ИНИШИТИВ»		
ՀԱՍՑԵ՝ АДРЕС:	Չավարյան 1Ա Заварян 1А	
ՔԱՂԱՔ՝ ГОРОД:	ՀՀ, ԵՐԵՎԱՆ РА, ЕРЕВАН:	
ՓՈՍՏ, ԻՆԴԵԽՍ՝ ПОЧТ. ИНДЕКС	0092	
ՀԵՏԱՆՈՒՄ ТЕЛЕФОН՝	+374094500038	
ԷԼ ՓՈՍՏ՝ ЭЛ. ПОЧТА	initiativearchitects@gmail.com	
ԼԻՑԵՆԶԻԱ՝ ЛИЦЕНЗИЯ	ԾՐԴ-Ա-0110	
ՆԱԽԱԳԾԻ ԱՆՎԱՆՈՒՄԸ՝ НАЗВАНИЕ ПРОЕКТА:		
ՀՀ, Երևան քաղաքի, Կենտրոն վարչական շրջանի Չավարյան 1Ա հասցեի բակի իյնամատրոգման աշխատանքներ:		
ՆԱԽԱԳԾԻ ՀԱՍՑԵ՝ АДРЕС ПРОЕКТА:		
ՀՀ, քաղաք Երևան, Կենտրոն վարչական շրջան, Չավարյան 1Ա-ի բակ		
ՊԱՏԿԻՐԱՏՈՒ՝ КЛИЕНТ:		
ԵՐԵՎԱՆԻ ՔԱՂԱՔԱՊԵՏԱՐԱՆ МЭРИЯ ЕРЕВАНА		
ՊԱՅՄԱՆԱԳՐԻ ՀԱՄԱՐ՝ НОМЕР ДОГОВОРА:		
№ ԵԶ-ՀԱՄԱԽԱՇՁԲ-25/6		
ՆԱԽԱԳԾԱՅԻՆ ՓՈՒԼ ԵՎ ՄԱՍ՝ РАЗДЕЛ:		
Աշխատանքային Նախագիծ Ճարտարապետաշինարարական մաս Рабочий проект Архитектурно-строительный раздел		
ԳԾԱԳՐԻ ԱՆՎԱՆՈՒՄԸ՝ НАЗВАНИЕ ЧЕРТЕЖА:		
ՄԱՐԶԱՍԱՐԹԵՐԻ ՏԵՂԵԿԱՏՎԱԿԱՆ ՎԱՀԱՆԱԿԻ ԻՐԱՎԱՆԱՑՈՒՄ		
ԹԵՐԹ՝ СТРАНИЦА:	ԹԵՐԹԵՐ՝ СТРАНИЦЫ:	ՄԱՍՏՏԱՔ՝ МАСШТАБ:
ԸՇ- 22	39	
Սա համակարգչով իրականացված /CAD/ գծագիր է և չպետք է փոփոխվի ձեռքով Этот чертёж выполнен на компьютере (CAD) и не подлежит ручным изменениям		
ՊԱՇՏՈՆԸ՝ ДОЛЖНОСТЬ:	ԱՆՈՒԼ/ԱԶԳԱՆՈՒ՝ ИМЯ/ФАМИЛИЯ:	ՍՏՈՐ՝ ПОДПИСЬ
ՏՕՐԵՆ՝ ДИРЕКТОР:	Վ. Խաչատրյան В. Хачатрян	
ՆԳՏ՝ ГАП:	Ա. Սահակյան А. Саакян	
ՆԱԽԱԳԾՈՐ՝ АРХИТЕКТОР:	Դ. Չալիկյան Д. Залинян	
ՆԱԽԱԳԾՈՐ՝ АРХИТЕКТОР:	Ն. Խաչատրյան Н. Хачатрян	
ՆԱԽԱԳԾՈՐ՝ АРХИТЕКТОР:	Լ. Արշալույս Л. Аршакян	
ՍՏՈՐԳԵՑ՝ ПРОВЕРЕНО:	Ա. Սահակյան А. Саакян	

ԵԶՐԱՔԱՐԵՐԻ ՏԵՂԱԴՐՄԱՆ ՀԱՆԳՈՒՅՑ / ՌԵՏԻՆԵ ՀԱՏԱԿԻ ԻՐԱԿԱՆԱՑՄԱՆ ՀԱՆԳՈՒՅՑ / ՌԵՏԻՆԵ ԾԱԾԿՈՒՅԹԻ ՏԵԽՆԻԿԱԿԱՆ ԲՆՈՒԹԱԳԻՐ


ԱՍՖԱԼՏԵ ԾԱԾԿՈՒՅԹ

Ասֆալտբետոնն վերնաշերտ 50մմ հաստությամբ միջին հաստությամբ, մանրահատիկ կամ ավազային
Բիտումային նախաշերտ
Խճի նախաշերտ, 20-40 ֆրակցիայի, 150մմ
Ավազի նախաշերտ, 50մմ
Տոփանված բնահող

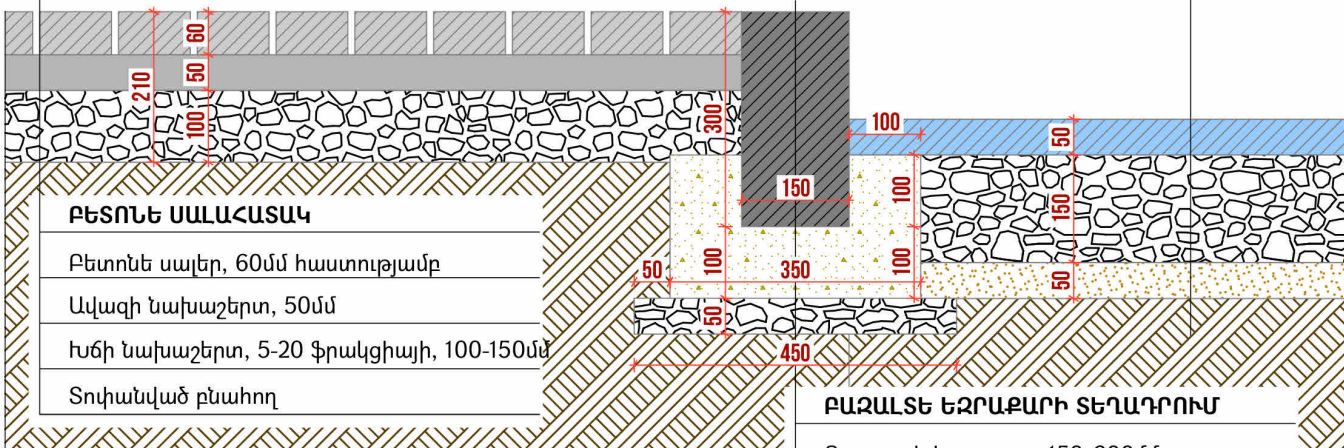

ՌԵՏԻՆԵ ԾԱԾԿՈՒՅԹ

EPDM ռետին, 10մմ
Ստիրոլ-բուտադիենային կաուչուկ, 10մմ
Ե/Բ նախաշերտ B20 դասի, 60-120 մմ
Ամրանացանց, Ø 4 Bp-I, 200x200մմ
Ավազի շերտ, 50մմ
Խճային նախապատրասական շերտ, 5-20 ֆրակցիայի, 150մմ
Տոփանված բնահող

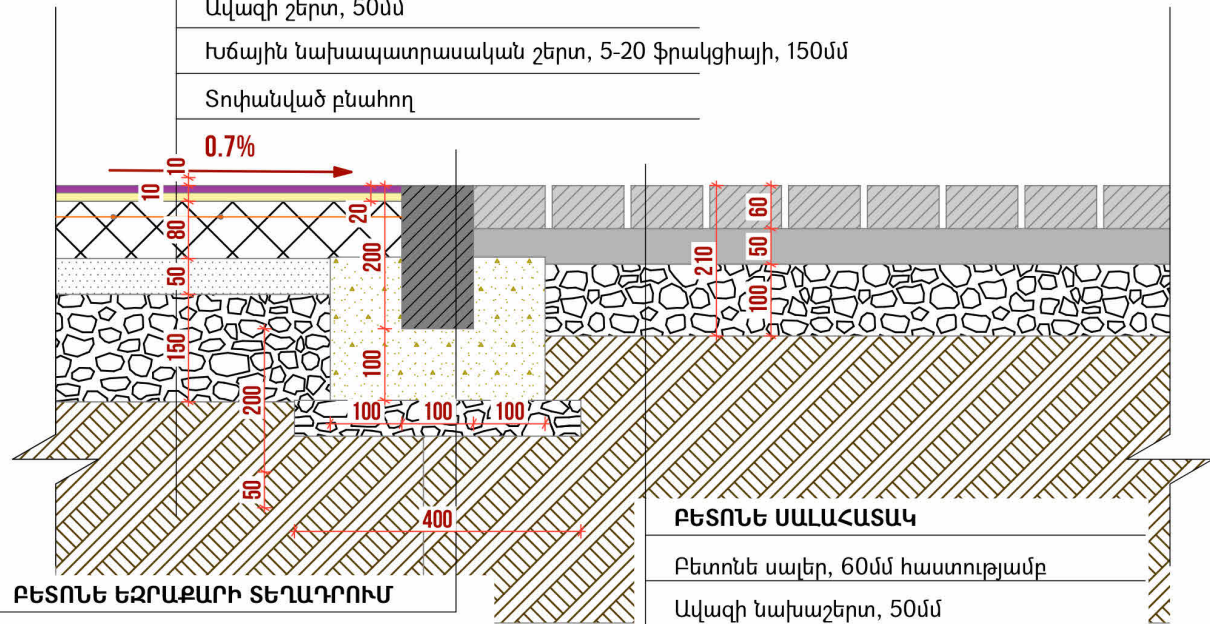

ԲԵՏՈՆԵ ՍԱԼԱՀԱՏԱԿ

Բետոնե սալեր, 60մմ հաստությամբ
Ավազի նախաշերտ, 50մմ
Խճի նախաշերտ, 5-20 ֆրակցիայի, 100-150մմ
Տոփանված բնահող

ՌԵՏԻՆԵ ԾԱԾԿՈՒՅԹԻ ՏԵԽՆԻԿԱԿԱՆ ԲՆՈՒԹԱԳԻՐ

Նախատեսվում է բակի ֆուտբոլային դաշտի հատակածանկույթի իրականացում՝ կիրառելով գունավոր EPDM կոպոլիմերային ռետինե ծածկույթ, որը համատեղում է հակասայթաքող, մաշակայուն, հարվածամիջ և մթնոլորտային ազդեցությունների հանդեպ կայուն հատկություններ:

Նախագծված ծածկույթի շերտերը, ըստ վերևից ներքև հաջորդականության, ներկայացված են ստորև.

1. Սպորտային գծանշում

Նյութ. սպորտային մակերեսների համար նախատեսված ակրիլային կամ պոլիուրեթանային ներկ՝ բարձր UV և մաշման դիմադրությամբ:
Հաստություն՝ <1 մմ (միայն ներկային շերտ, փոքր ծածկույթով, բայց բարձր տեսանելիությամբ):
Լայնություն՝ ստանդարտ 80 մմ, ըստ նախագծային պահանջների:
Գույն. սպիտակ:

Կիրառման եղանակ. մաքուր, չոր EPDM մակերեսի վրա՝ դիմացկուն ժապավենով Նշագծումից հետո՝ ձեռքով կամ մեխանիկացված ներկմամբ:
Չորացման ժամանակ՝ 3–5 ժամ, ամբողջական պոլիմերացում՝ 12–24 ժամ:
Ստանդարտներ՝ ГОСТ 28196–89, EN 12235, DIN 18035-6:

2. Մակերեսային գունավոր EPDM շերտ

Նյութ. Էթիլեն-Պրոպիլեն-Դիեն Մոնոմեր (EPDM) գունավոր գրանուլներ 1–3 մմ կապակցված ալիֆատիկ պոլիուրեթանային կապակցիչով:
Հաստություն՝ 10 մմ:
Գույնը և ծավալները՝ համաձայն գծագրերում Նշված տվյալների:
Նպատակ. մաշակայուն, հակասայթաքող և գեղագիտական պաշտպանիչ շերտ՝ ուղտրամանուշակագույն ճառագայթման և ջերմաստիճանային տատանումների հանդեպ դիմադրությամբ:
Իրականացման եղանակ. ձեռքով կամ մեխանիկական ծեփիչով՝ նախապես պատրաստված SBR շերտի վրա:
Ստանդարտներ՝ ГОСТ 58726–2019, TP EAՅՑ 042/2017:

3. Սոսնձային հիմք՝ պոլիուրեթանային կապակցիչով

Նյութ. մեկկոմպոնենտ պոլիուրեթանային փրայմեր՝ համատեղելի EPDM համակարգերի հետ:

Նպատակ. ապահովում է ամուր կաչում EPDM-ի և ստորին շերտերի միջև:
Չորացման տևողություն՝ 2–4 ժամ, ամբողջական պոլիմերացում՝ 8–12 ժամ:

Կիրառման եղանակ. զլանով կամ ռակելով:

4. Հիմքային հարվածամիջ շերտ (SBR ռետին)

Նյութ. ստիրոլ-բուտադիենային կաուչուկի (SBR) գրանուլներ 1–4 մմ՝ պոլիուրեթանային կապակցիչով:
Հաստություն՝ 10 մմ:

Կազմ. մոտ 85% գրանուլ + 15% կապակցիչ:

Նպատակ. հարվածների կլանում, փափկություն և վնասվածքներից պաշտպանություն:
Ստանդարտներ՝ ГОСТ P EN 1177–2013 (անվտանգության պահանջներ):

5. Պոլիուրեթանային նախապատրաստող շերտ (փրայմեր)

Նյութ. մեկկոմպոնենտ պոլիուրեթանային փրայմեր՝ նախատեսված EPDM և SBR ծածկույթների հիմքում կիրառման համար:

Շախս. 0.2–0.3 կգ/մ²՝ կախված մակերեսի հատկություններից:

Նպատակ. կապ ապահովել բետոնե հիմքի և SBR շերտի միջև՝ բարձրացնելով մածուցիկության և ամրության ցուցանիշները:
Չորացման տևողություն՝ 2–4 ժամ, ամբողջական պոլիմերացում՝ 8–12 ժամ:

Ստանդարտներ՝ TP EAՅՑ 042/2017, EN 14877:2013+A1:

6. Հղկված երկաթբետոնե նախապատրաստական շերտ

Նյութ. B20 դասի բետոն:

Հաստություն՝ 60 մմ:

Ամրացում. Ø4 մմ Bp-I ամրանացանց, 200×200 մմ:

Պաշտպանիչ շերտ. ≥25 մմ:

Թեքություն. 0.7%՝ ջրահեռացման համար:

Լցնում. միանվագ, մեխանիկական խտացմամբ (վիբրատոր):

7. Հողային բնական հիմք

Բնահող, պարտադիր տոփանված:

ԲԱԶԱՆՏԵ ԵԶՐԱՔԱՐԻ ՏԵԽՆԻԿԱԿԱՆ ԲՆՈՒԹԱԳԻՐ

Չափերը 300×150 մմ

Առանց ծակոտիների բազալտե եզրաքարերի տեղադրում 150x300 ամրացումը g/ա շաղախով խտությունը հավասար կամ ավելի 2200 կգ/խմ
Տեղադրման բնույթը. տեղադրվում է պահպանվող ուղղանկյուն մետաղական ցանկապատի հիմնասյուների միջակայքում՝ ուղղաձիգ ուղղությամբ:

Նպատակային կիրառումը. ծածկույթի եզրերի մեխանիկական պաշտպանություն:
Տեղադրման խորությունը և տեխնոլոգիան

ՆԱԽԱԳԾԱՅԻՆ ԸՆԿԵՐՈՒԹՅՈՒՆ՝ Проектирующая компания:		
«ԻՆԻՇԻԱՏԻՎ» ՍՊԸ ООО «ИНИИТИВ»		
ՀԱՍՑԵ՝ АДРЕС:	Չավարյան 1Ա Заварян 1А	
ՔԱՂԱՔ՝ ГОРОД:	ՀՀ, ԵՐԵՎԱՆ РА, ЕРЕВАН:	
ՓՈՍՏ. ԻՆՏԵՍ՝ ПОЧТ. ИНДЕКС	0092	
Հեռահոս ТЕЛЕФОН՝	+374094500038	
ԷԼ. ՓՈՍՏ՝ ЭЛ. ПОЧТА	initiativearchitects@gmail.com	
ԼԻՑԵՆԶԻԱ՝ ЛИЦЕНЗИЯ	ՃԲԴ-Ա-0110	

ՆԱԽԱԳԾԻ ԱՆՎԱՆՈՒՄԸ՝
НАЗВАНИЕ ПРОЕКТА:

ՀՀ, Երևան քաղաքի, Կենտրոն վարչական շրջանի Չավարյան 1Ա հասցեի բակի հիմնանորոգման աշխատանքներ:

ՆԱԽԱԳԾԻ ՀԱՍՑԵ՝
АДРЕС ПРОЕКТА:

ՀՀ, քաղաք Երևան, Կենտրոն վարչական շրջան, Չավարյան 1Ա-ի բակ

ՊԱՏՎԻՐԱՏՈՒ՝
КЛИЕНТ:

ԵՐԵՎԱՆԻ ՔԱՂԱՔԱՊԵՏԱՐԱՆ
МЭРИЯ ЕРЕВАНА

ՊԱՅՄԱՆԱԳՐԻ ՀԱՄԱՐ՝
НОМЕР ДОГОВОРА:

№ ԵԶ-ՀՄԱՆԱԾՁԲ-25/6

ՆԱԽԱԳԾԱՅԻՆ ՓՈՒԼ ԵՎ ՄԱՍ՝
РАЗДЕЛ:

Աշխատանքային նախագիծ
ճարտարապետաշինարարական մաս
Рабочий проект
Архитектурно-строительный раздел

ԳԾԱԳՐԻ ԱՆՎԱՆՈՒՄԸ՝
НАЗВАНИЕ ЧЕРТЕЖА:




ԵԶՐԱՔԱՐԵՐԻ ՏԵՂԱԴՐՄԱՆ ՀԱՆԳՈՒՅՑ /
ՌԵՏԻՆԵ ՀԱՏԱԿԻ ԻՐԱԿԱՆԱՑՄԱՆ
ՀԱՆԳՈՒՅՑ / ՌԵՏԻՆԵ ԾԱԾԿՈՒՅԹԻ
ՏԵԽՆԻԿԱԿԱՆ ԲՆՈՒԹԱԳԻՐ

ԹԵՐԹ՝ СТРАНИЦА:	ԹԵՐԹԵՐ՝ СТРАНИЦЫ:	ՄԱՍՇՏԱԲ՝ МАСШТАБ:
ՃՇ- 23	39	

Սա համակարգչով իրականացված /CAD/ գծագիր է և չպետք է փոփոխվի ձեռքով
Этот чертёж выполнен на компьютере (CAD) и не подлежит ручным изменениям

ՊԱՇՏՈՆԸ՝ ДОЛЖНОСТЬ:	ԱՆՈՒՐ/ԱԶԳԱՆՈՒՐ՝ ИМЯ/ФАМИЛИЯ:	ՍԱՏՈՐ՝ ПОДПИСЬ:
ՏՆՕՐԵՆ՝ ДИРЕКТОР:	Վ. ԽԱԿԱՏՐՅԱՆ В. Хачатрян	
ՆԳԾ՝ ГАП:	Ա. ՍԱԽԱԿՅԱՆ А. Саакян	
ՆԱԽԱԳԾՈՂ՝ АРХИТЕКТОР:	Դ. ԶԱԼԻՆՅԱՆ Д. Залинян	
ՆԱԽԱԳԾՈՂ՝ АРХИТЕКТОР:	Ն. ԽԱԿԱՏՐՅԱՆ Н. Хачатрян	
ՆԱԽԱԳԾՈՂ՝ АРХИТЕКТОР:	Լ. ԱՐՉԱԿՅԱՆ Л. Аршакян	
ՍՏՈՐԳԵՑ՝ ПРОВЕРЕНО:	Ա. ՍԱԽԱԿՅԱՆ А. Саакян	

ՄԵՏԱՂՅԱ ԾԱԾԿԻ ԳԾԱԳԻՐ

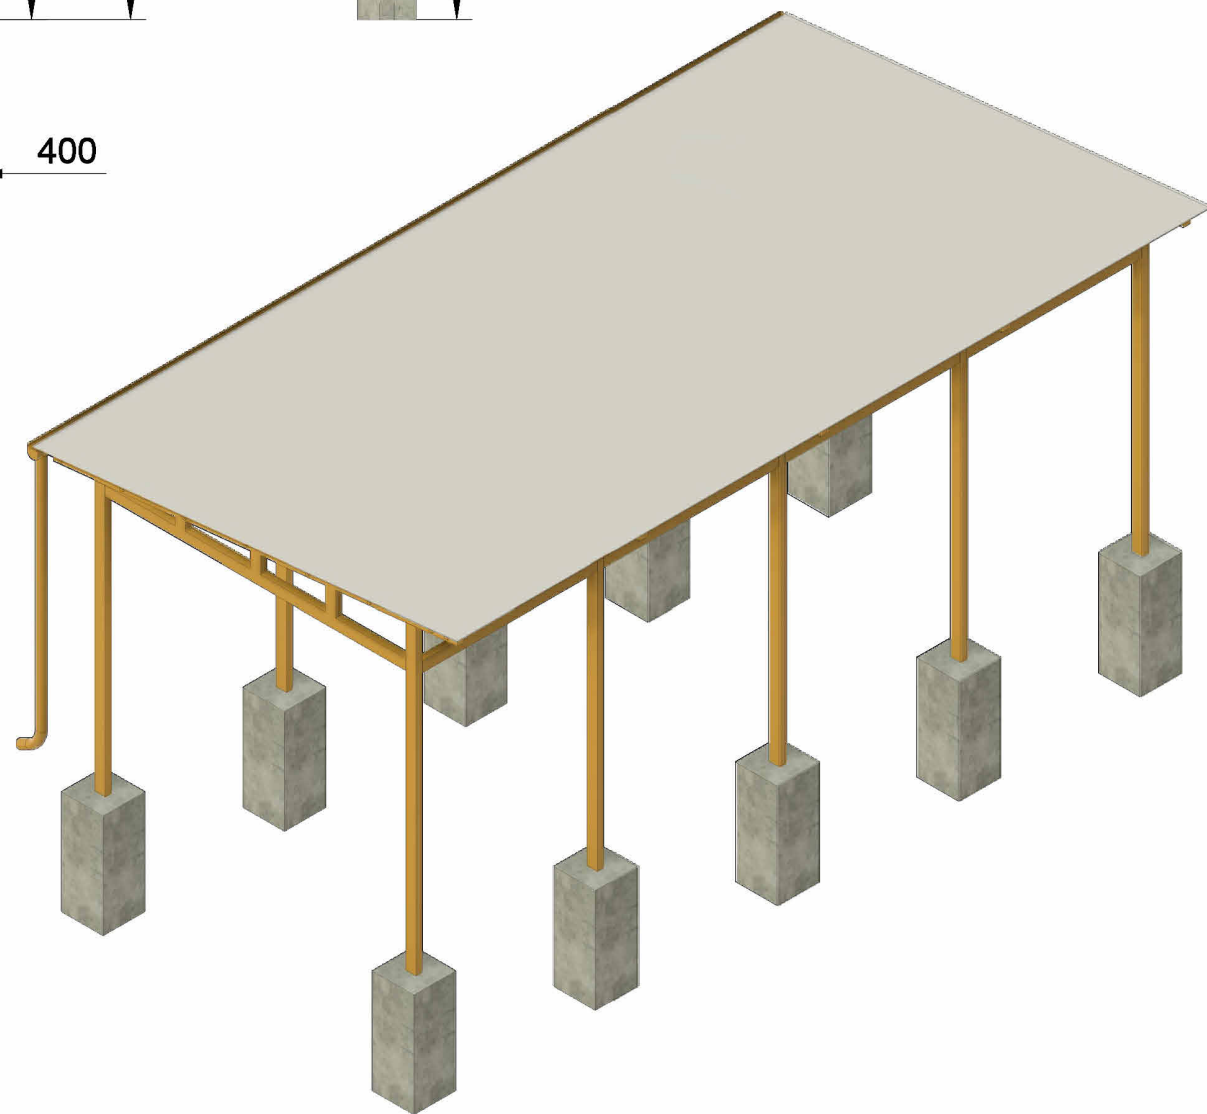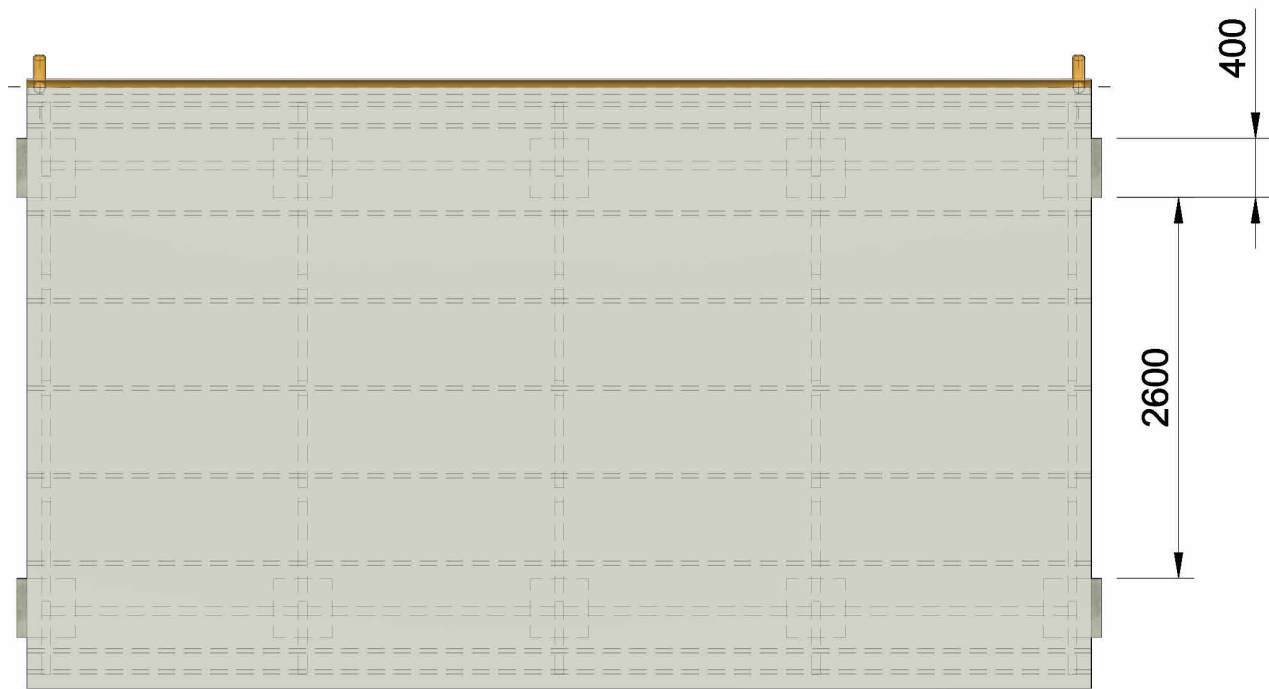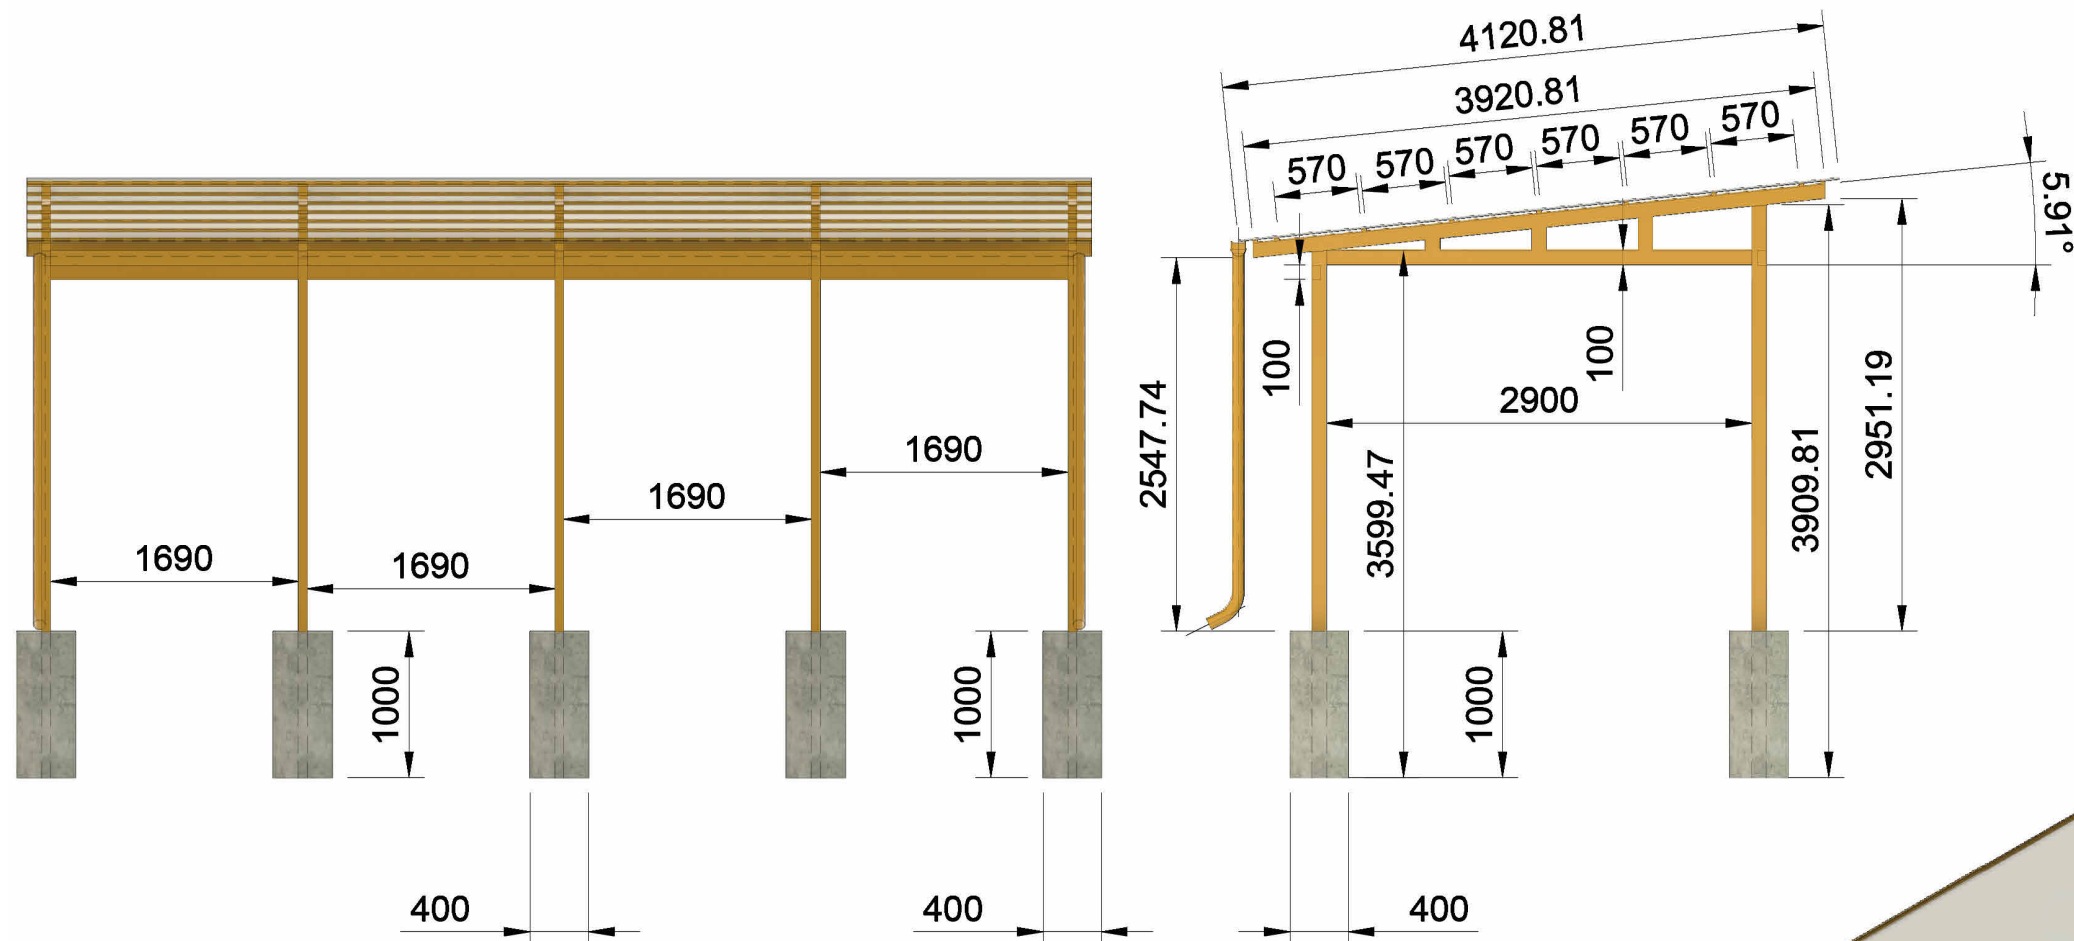

<p>ՆԱԽԱԳԾԱՅԻՆ ԸՆԿԵՐՈՒԹՅՈՒՆ՝ Проектирующая компания:</p>	
<p>«ԻՆԻՇԻԱՏԻՎ» ՍՊԸ ООО «ИНИШИТИВ»</p>	
<p>ՀԱՍՏԵ՝ АДРЕС:</p>	<p>Զավարյան 1Ա Заварян 1А</p>
<p>ՔԱՂԱՔ՝ ГОРОД:</p>	<p>ՀՀ, ԵՐԵՎԱՆ РА, ЕРЕВАН:</p>
<p>ՓՈՍՏ. ԻՆԴԵՔՍ՝ ПОЧТ. ИНДЕКС</p>	<p>0092</p>
<p>ՀԵՌՈՒՆԱՍՏ ТЕЛЕФОН՝</p>	<p>+374094500038</p>
<p>ԷԼ ՓՈՍՏ՝ ЭЛ. ПОЧТА</p>	<p>initiativearchitects@gmail.com</p>
<p>ԼԻՑԵՆԶԻԱ՝ ЛИЦЕНЗИЯ</p>	<p>ԾԲԴ-Ս-0110</p>

ՆԱԽԱԳԾԻ ԱՆՎԱՆՈՒՄԸ՝
НАЗВАНИЕ ПРОЕКТА:

ՀՀ, Երևան քաղաքի, Կենտրոն վարչական շրջանի Չավարյան 1Ա հասցեի բակի հիմնանորոգման աշխատանքներ:

ԱԴՐԵՍ ՓՐՕԵԿՏԱ:

ՀՀ, քաղաք Երևան, Կենտրոն վարչական
շրջան, Չավարյան 1Ա-ի բակ

ՊԱՏՎԻՐԱՏՈՒ՝
КЛИЕНТ:

ԵՐԵՎԱՆԻ ԸԱՂԱՔԱՊԵՏԱՐԱՆ
МЭРИЯ ЕРЕВАН

ՊԱՅՄԱՆԱԳՐԻ ՀԱՄԱՐ՝ НОМЕР ДОГОВОРА:

№ ԵԲ-ՀՄԱԽԱՇՁԲ-25/6

ՆԱԽԱԳԾԱՅԻՆ ՓՈՒԼ ԵՎ ՄԱՍ՝
РАЗДЕЛ:







Աշխատանքային նախագիծ
Ճարտարապետաշինարարական մաս
Рабочий проект
Архитектурно-строительный раздел

ՊԵՆԱԳՐԻ ԱՆՎԱՆՈՒՄԸ՝
НАЗВАНИЕ ЧЕРТЕЖА:



ՄԵՏԱՂՅԱ ԾԱԾԿԻ ԳԾԱԳԻՐ

 ԹԵՐԹ՝ СТРАНИЦА:	ԹԵՐԹԵՐ՝ СТРАНИЦЫ:	ՄԱՍՇՏԱԲ՝ МАСШТАБ:
ՃԸ-24	39	

Սա համակարգչով իրականացված /CAD/ գծագիր է
և չպետք է փոփոխվի ձեռքով
Этот чертёж выполнен на компьютере (CAD)
и не подлежит ручным изменениям

ՊՆՏՆՈՒՆՔ՝ ДОЛЖНОСТЬ:	ԱՆՈՒՆ/ԱԶԳԱՆՈՒՆ՝ ИМЯ/ФАМИЛИЯ:	ՍՈՌ՝ ПОДПИСЬ
ՏՆՐՈՒՆՔ՝ ДИРЕКТОР:	Է. Խաչատրյան В. Хачатрян	
ԵԳԾ՝ ГАП:	Ա. Սահակյան А. Саакян	
ՆԱԽԱԳՐՈՐ՝ АРХИТЕКТОР:	Դ. Չալիքյան Д. Чалин	
ՆԱԽԱԳՐՈՐ՝ АРХИТЕКТОР:	Ն. Խաչատրյան Н. Хачатрян	
ՆԱԽԱԳՐՈՐ՝ АРХИТЕКТОР:	Լ. Արշակյան Л. Аршакян	
ՍՈՒՐԳԵՏ՝ ПРОВЕРЕНО:	Ա. Սահակյան А. Саакян	

ԽԱՂՈՂԻ ՀԵՆԱՍՅՈՒՆԵՐԻ ԳԾԱԳԻՐ

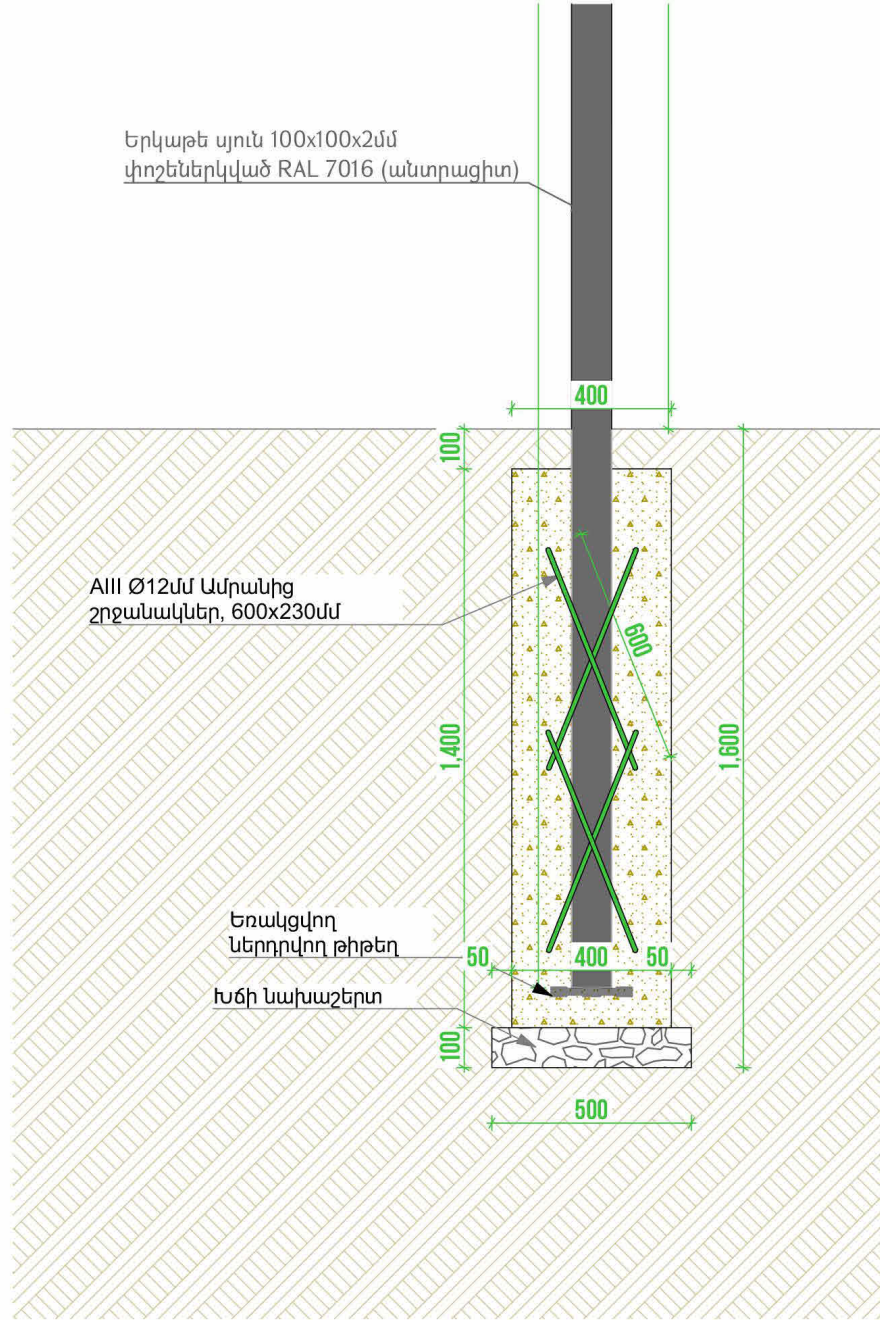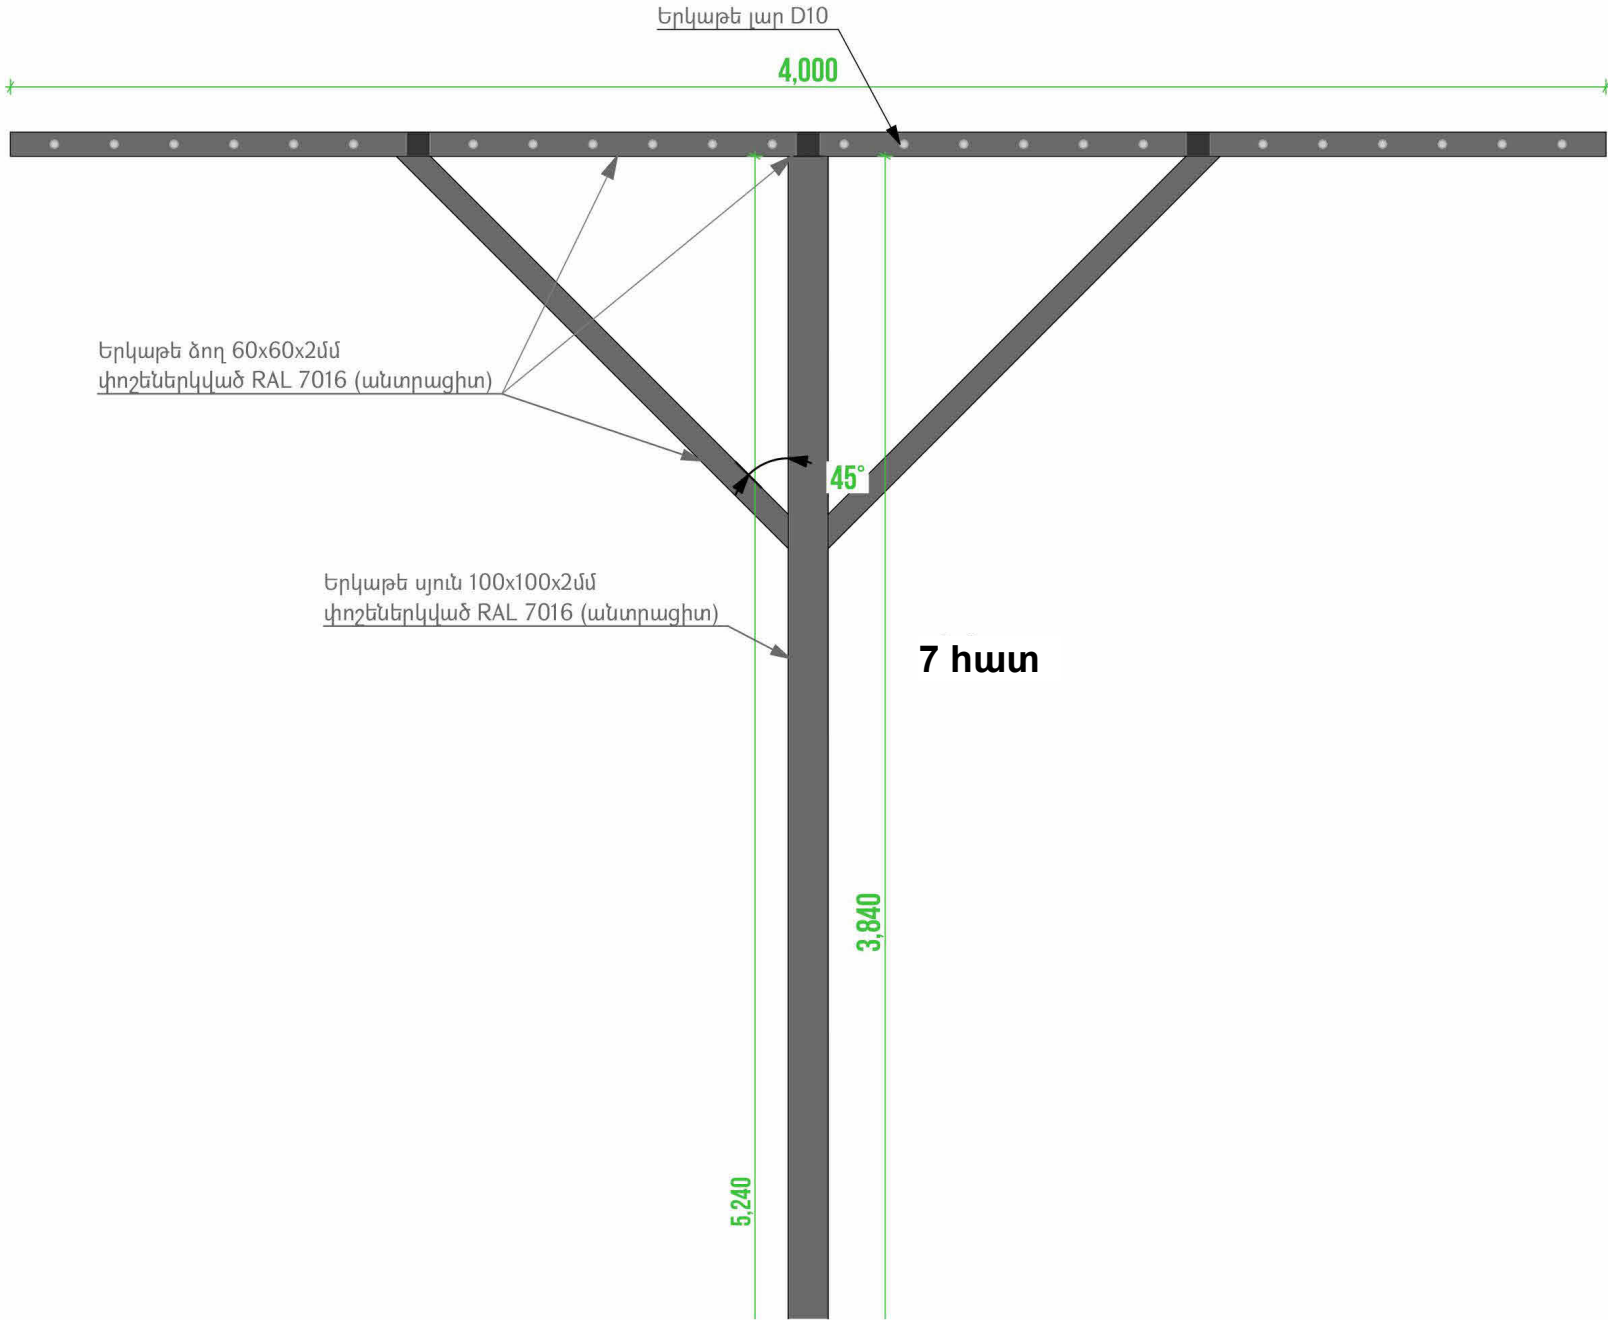

ՆԱԽԱԳԾԱՅԻՆ ԸՆԿԵՐՈՒԹՅՈՒՆ	
Проектирующая компания:	
«ԻՆԻՇԻԱՏԻՎ» ՍՊԸ ООО «ИНИШИТИВ»	
ՀԱՍՑԵ՝ АДРЕС:	Չավարյան 1Ա Заварян 1А
ՔԱՂԱՔ՝ ГОРОД:	ՀՀ, ԵՐԵՎԱՆ РА, ЕРЕВАН:
ՓՈՍՏ, ԻՆԴԵԿՍ՝ ПОЧТ. ИНДЕКС	0092
Հեռախոս ТЕЛЕФОН՝	+374094500038
ԷԼ. ՓՈՍՏ՝ ЭЛ. ПОЧТА	initiativearchitects@gmail.com
ԼԻՑԵՆԶԻԱ՝ ЛИЦЕНЗИЯ	ՃԲԴ-Ա-0110

ՆԱԽԱԳԾԻ ԱՆՎԱՆՈՒՄԸ՝ НАЗВАНИЕ ПРОЕКТА:
ՀՀ, Երևան քաղաքի, Կենտրոն վարչական շրջանի Չավարյան 1Ա հասցեի բակի հիմնաստորոգման աշխատանքներ:

ՆԱԽԱԳԾԻ ՀԱՍՑԵ՝ АДРЕС ПРОЕКТА:
ՀՀ, քաղաք Երևան, Կենտրոն վարչական շրջան, Չավարյան 1Ա-ի բակ

ՊԱՏՎԻՐԱՏՈՒ՝ КЛИЕНТ:
ԵՐԵՎԱՆԻ ԲԱՂԱՔԱՊԵՏԱՐԱՆ МЭРИЯ ЕРЕВАНА

ՊԱՅՄԱՆԱԳՐԻ ՀԱՄԱՐ՝ НОМЕР ДОГОВОРА:
№ ԵԲ-ՀՄԱՍԽԵԶԲ-25/6

ՆԱԽԱԳԾԱՅԻՆ ՓՈԽ ԵՎ ՄԱՍ՝ РАЗДЕЛ:
Աշխատանքային Նախագիծ Ճարտարապետաշինարարական մաս Рабочий проект Архитектурно-строительный раздел

ԳԾԱԳՐԻ ԱՆՎԱՆՈՒՄԸ՝ НАЗВАНИЕ ЧЕРТЕЖА:
ԽԱՂՈՂԻ ՀԵՆԱՍՅՈՒՆԵՐԻ ԳԾԱԳԻՐ

ԹԵՐԹ՝ СТРАНИЦА:	ԹԵՐԹԵՐ՝ СТРАНИЦЫ:	ՄԱՍՇՏԱԲ՝ МАСШТАБ:
ԾՇ-25	39	1:100



Սա համակարգչով իրականացված /CAD/ գծագիր է և չպետք է փոփոխվի ձեռքով
Этот чертёж выполнен на компьютере (CAD) и не подлежит ручным изменениям

ՊԱՇՏՈՆԸ՝ ДОЛЖНОСТЬ:	ԱՆՈՒՆ/ԱԶԳԱՆՈՒՆ՝ ИМЯ/ФАМИЛИЯ:	ՍՏՈՐ՝ ПОДПИСЬ:
ՏՆՕՐԵՆ՝ ДИРЕКТОР:	Վ. Խաչատրյան В. Хачатрян	
ՆԳԾ՝ ГАП:	Ա. Սահակյան А. Саакян	
ՆԱԽԱԳԾՈՂ՝ АРХИТЕКТОР:	Դ. Չալինյան Д. Залинян	
ՆԱԽԱԳԾՈՂ՝ АРХИТЕКТОР:	Ն. Խաչատրյան Н. Хачатрян	
ՆԱԽԱԳԾՈՂ՝ АРХИТЕКТОР:	Լ. Արշակյան Л. Аршакян	
ՍՏՈՐԳԵՏ՝ ПРОВЕРЕНО:	Ա. Սահակյան А. Саакян	

ԾԱՆՈԹԱԳՐՈՒԹՅՈՒՆ

Բոլոր չափերը տրված են միլիմետրերով:
Իրական չափերը և նշումները ճշգրտել տեղում:
Փոշեներկման գույնը համաձայնեցնել պատվիրատուի հետ:
Թաղի կոնստրուկցիան համաձայնեցնել տեղում:

ՑԱՆԿԱՊԱՏԻ ՀԻՄՆԱՍՅՈՒՆԵՐԻ ՀԻՄՔԵՐԻ ԻՐԱԿԱՆԱՑՄԱՆ ՀԱՆԳՈՒՅՑ (5), Մ 1:10

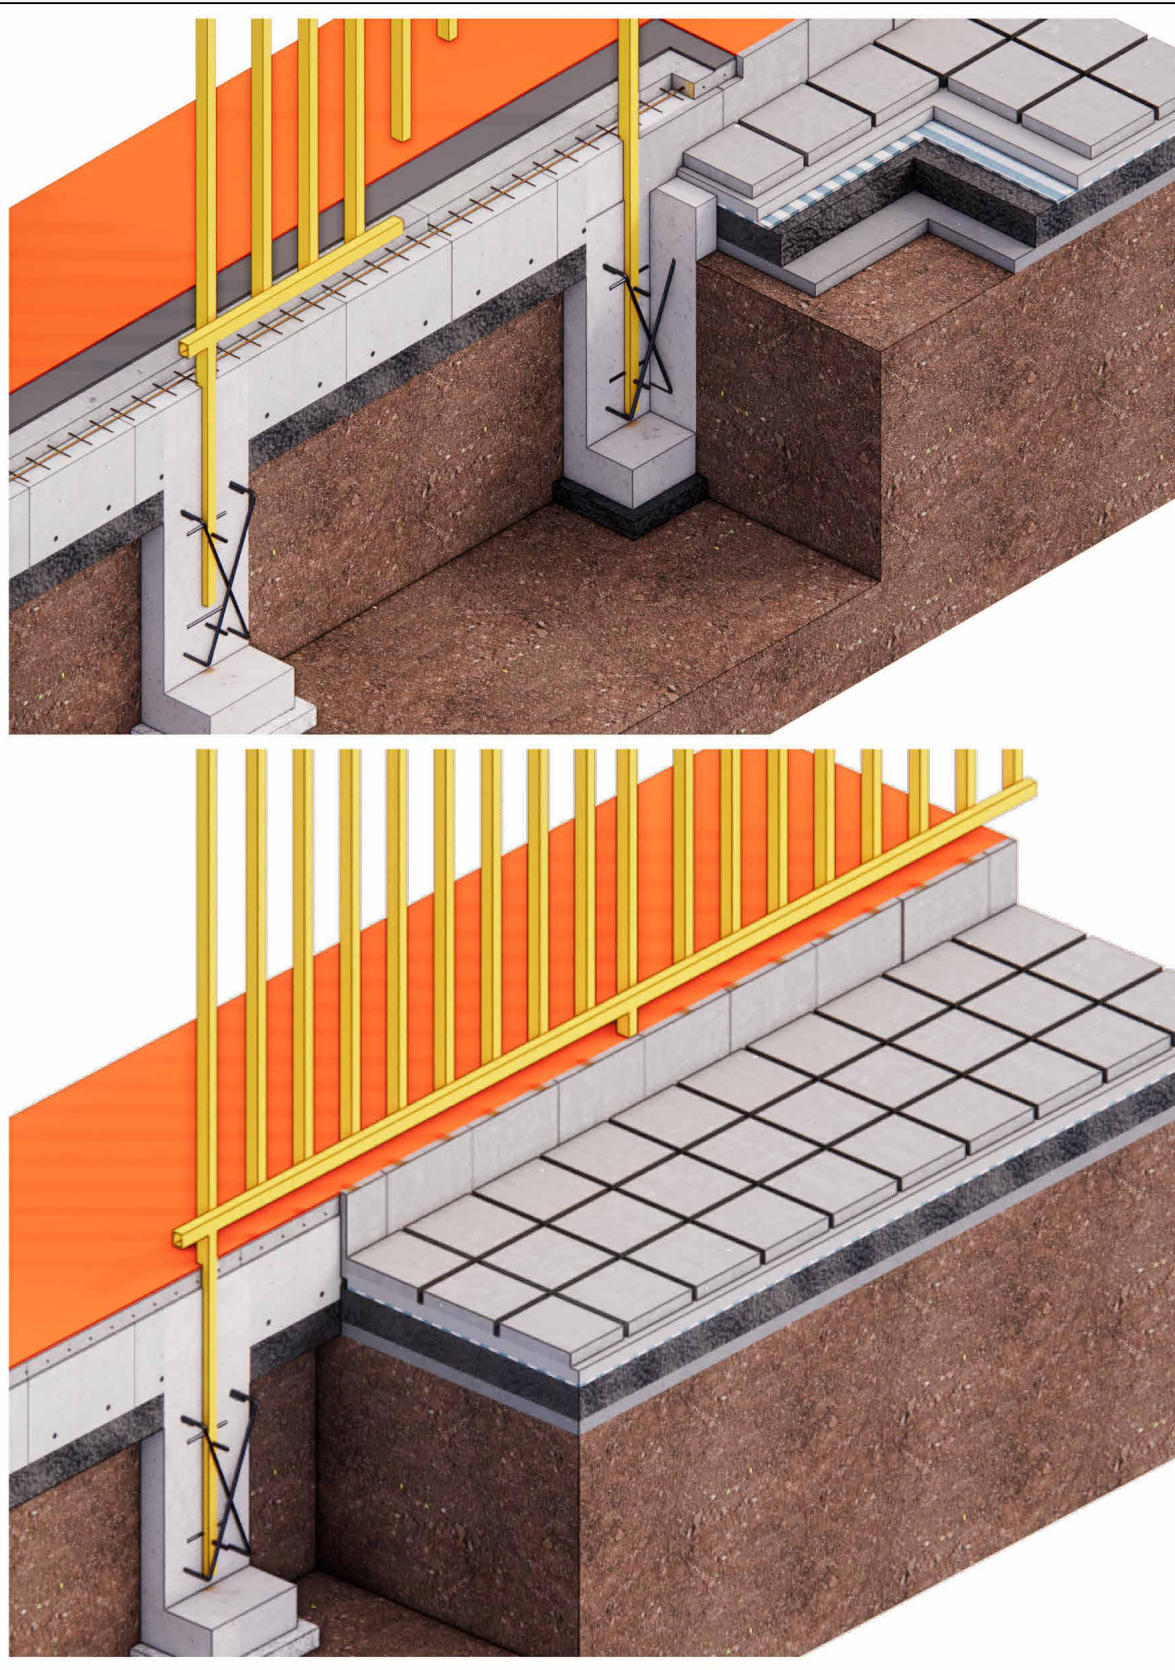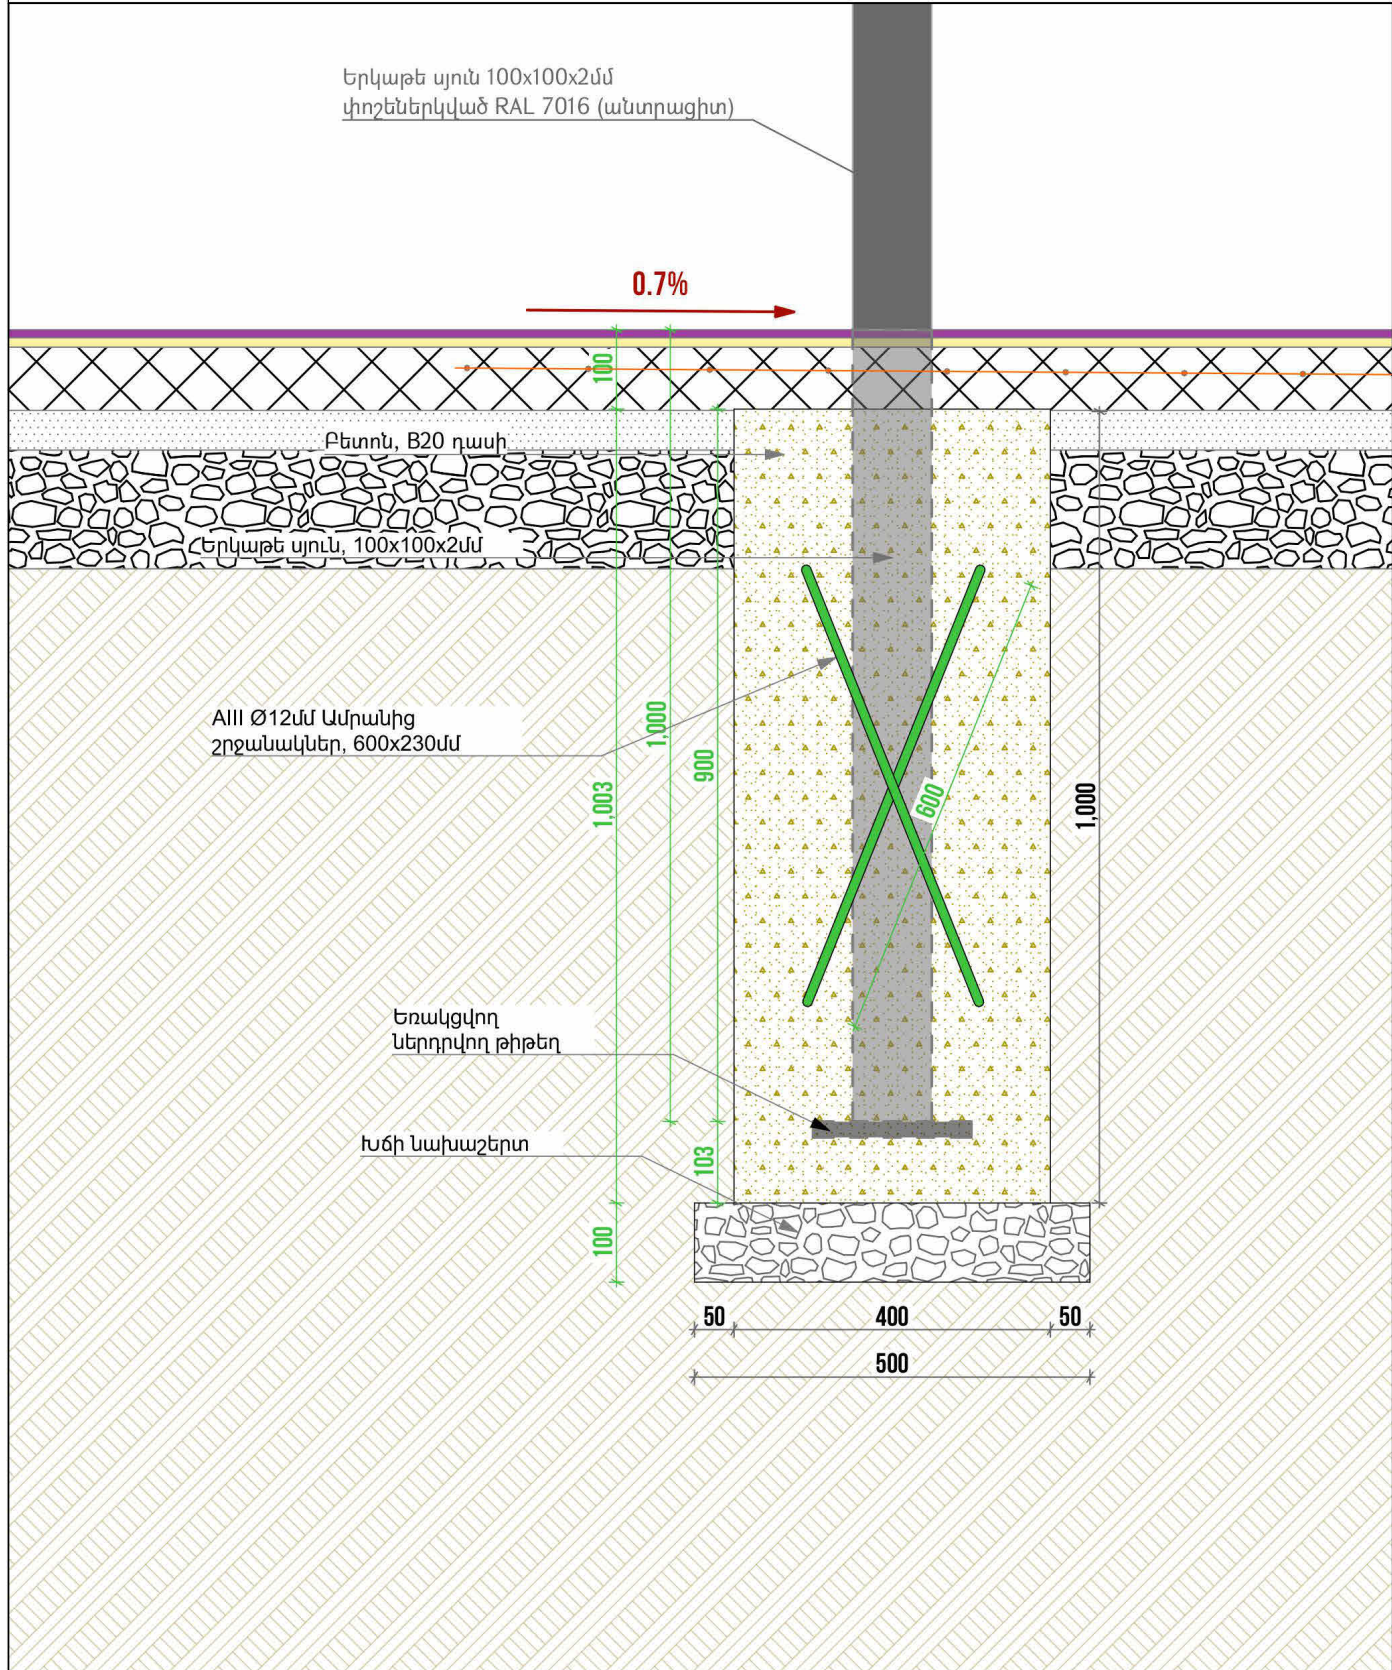

ՆԱԽԱԳԾԱՅԻՆ ԸՆԿԵՐՈՒԹՅՈՒՆ	
Проектирующая компания:	
«ԻՆԻՇԻԱՏԻՎ» ՍՊԸ ООО «ИНИИТИВ»	
ՀԱՍՑԵ՝ АДРЕС:	Չավարյան 1Ա Заварян 1А
ՔԱՂԱՔ՝ ГОРОД:	ՀՀ, ԵՐԵՎԱՆ РА, ЕРЕВАН:
ՓՈՍՏ, ԻՆԴԵԿՍ՝ ПОЧТ. ИНДЕКС	0092
Հեռախոս ТЕЛЕФОН՝	+374094500038
ԷԼ. ՓՈՍՏ՝ ЭЛ. ПОЧТА	initiativearchitects@gmail.com
ԼԻՑԵՆԶԻԱ՝ ЛИЦЕНЗИЯ	ՃԲԴ-Ա-0110

ՆԱԽԱԳԾԻ ԱՆՎԱՆՈՒՄԸ՝ НАЗВАНИЕ ПРОЕКТА:
ՀՀ, Երևան քաղաքի, Կենտրոն վարչական շրջանի Չավարյան 1Ա հասցեի բակի հիմնանորոգման աշխատանքներ:

ՆԱԽԱԳԾԻ ՀԱՍՑԵ՝ АДРЕС ПРОЕКТА:
ՀՀ, քաղաք Երևան, Կենտրոն վարչական շրջան, Չավարյան 1Ա-ի բակ

ՊԱՏՎԻՐԱՏՈՒ՝ КЛИЕНТ:
ԵՐԵՎԱՆԻ ՔԱՂԱՔԱՊԵՏԱՐԱՆ МЭРИЯ ЕРЕВАНА

ՊԱՅՄԱՆԱԳՐԻ ՀԱՄԱՐ՝ НОМЕР ДОГОВОРА:
№ ԵԶ-ՀԱՄԱՆԵՁԲ-25/6

ՆԱԽԱԳԾԱՅԻՆ ՓՈԽԸ ԵՎ ՄԱՍ՝ РАЗДЕЛ:
Աշխատանքային Նախագիծ ճարտարապետաշինարարական մաս Рабочий проект Архитектурно-строительный раздел

ԳԾԱԳՐԻ ԱՆՎԱՆՈՒՄԸ՝ НАЗВАНИЕ ЧЕРТЕЖА:
ՑԱՆԿԱՊԱՏԻ ՀԻՄՆԱՍՅՈՒՆԵՐԻ ՀԻՄՔԵՐԻ ԻՐԱԿԱՆԱՑՄԱՆ ՀԱՆԳՈՒՅՑ

ԹԵՐԹ՝ СТРАНИЦА:	ԹԵՐԹԵՐ՝ СТРАНИЦЫ:	ՄԱՍՇՏԱԲ՝ МАСШТАБ:
ԾՇ- 26	39	1:10

Սա համակարգչով իրականացված /CAD/ գծագիր է
և չպետք է փոփոխվի ձեռքով
Этот чертёж выполнен на компьютере (CAD)
и не подлежит ручным изменениям

ՊԱՇՏՈՒՆ՝ ДОЛЖНОСТЬ:	ԱՆՈՒՆ/ԱԶԳԱՆՈՒՆ՝ ИМЯ/ФАМИЛИЯ:	ՍԱՌՈՒՆ՝ ПОДПИСЬ:
ՏՆՕՐԵՆ՝ ДИРЕКТОР:	Վ. Խաչատրյան В. Хачатрян	
ՆԳԾ՝ ГАП:	Ա. Սահակյան А. Саакян	
ՆԱԽԱԳԾՈՐ՝ АРХИТЕКТОР:	Դ. Չալինյան Д. Залинян	
ՆԱԽԱԳԾՈՐ՝ АРХИТЕКТОР:	Ն. Խաչատրյան Н. Хачатрян	
ՆԱԽԱԳԾՈՐ՝ АРХИТЕКТОР:	Լ. Արշակյան Л. Аршакян	
ՍՏՈՒԳԵՑ՝ ПРОВЕРЕНО:	Ա. Սահակյան А. Саакян	



ԾԱՆՈԹԱԳՐՈՒԹՅՈՒՆ

-Բոլոր չափերը տրված են միլիմետրով,
իրական չափերը և նիշերը ճշգրտել տեղում

ՀՂՈՒՄՆԵՐ

Հիմնասյուների տեղադրման աշխատանքները իրականացնել՝ համաձայն թերթ 23-ում
տրված հանգույցի:

ՑԱՆԿԱՊԱՏԻ ԻՐԱԿԱՆԱՑՄԱՆ ՀԱՆԳՈՒՅՑ

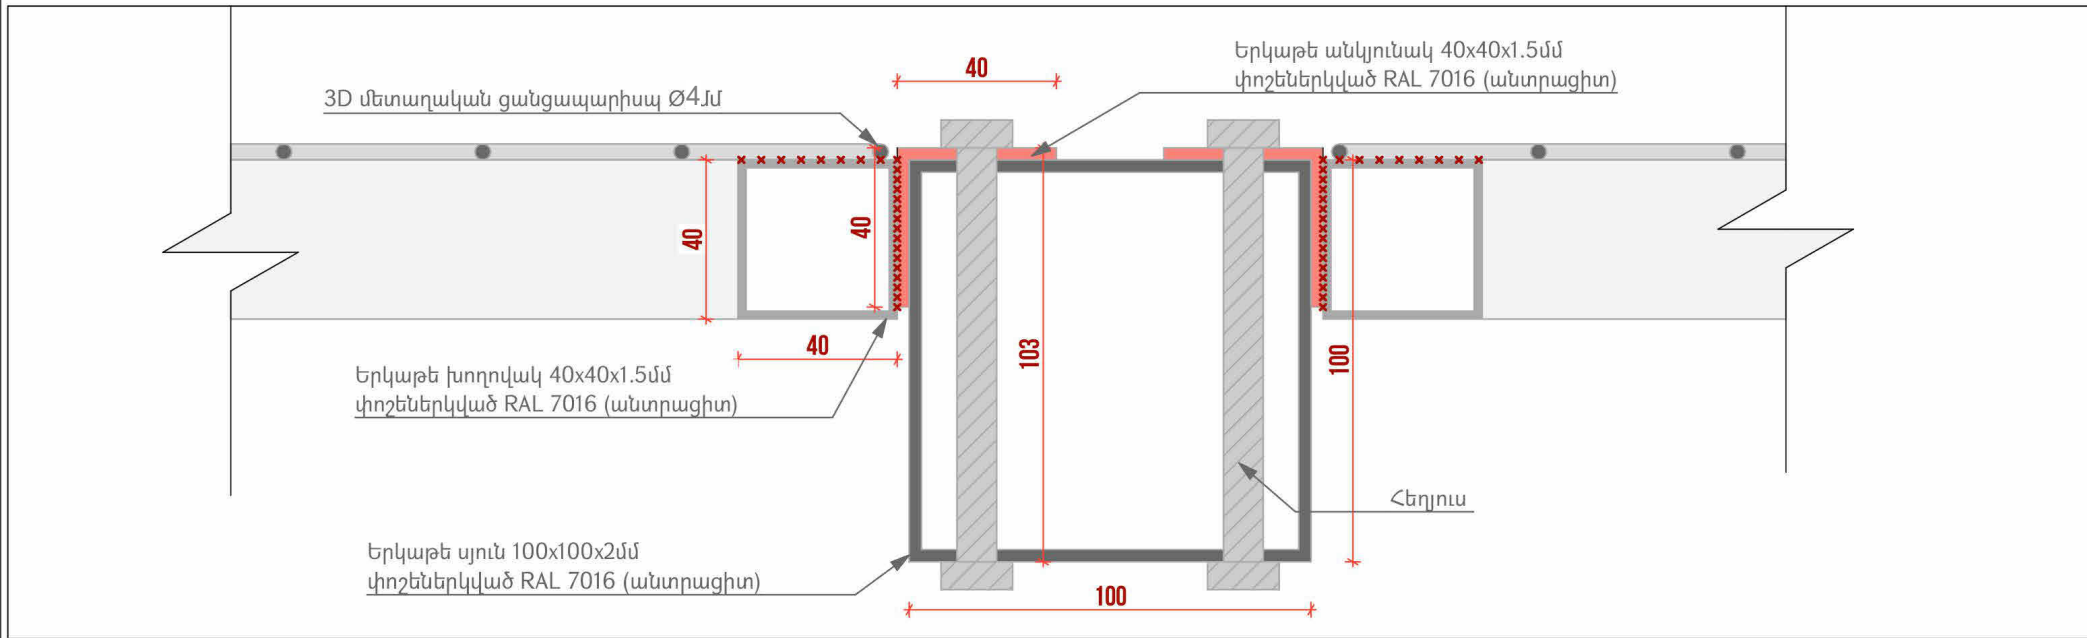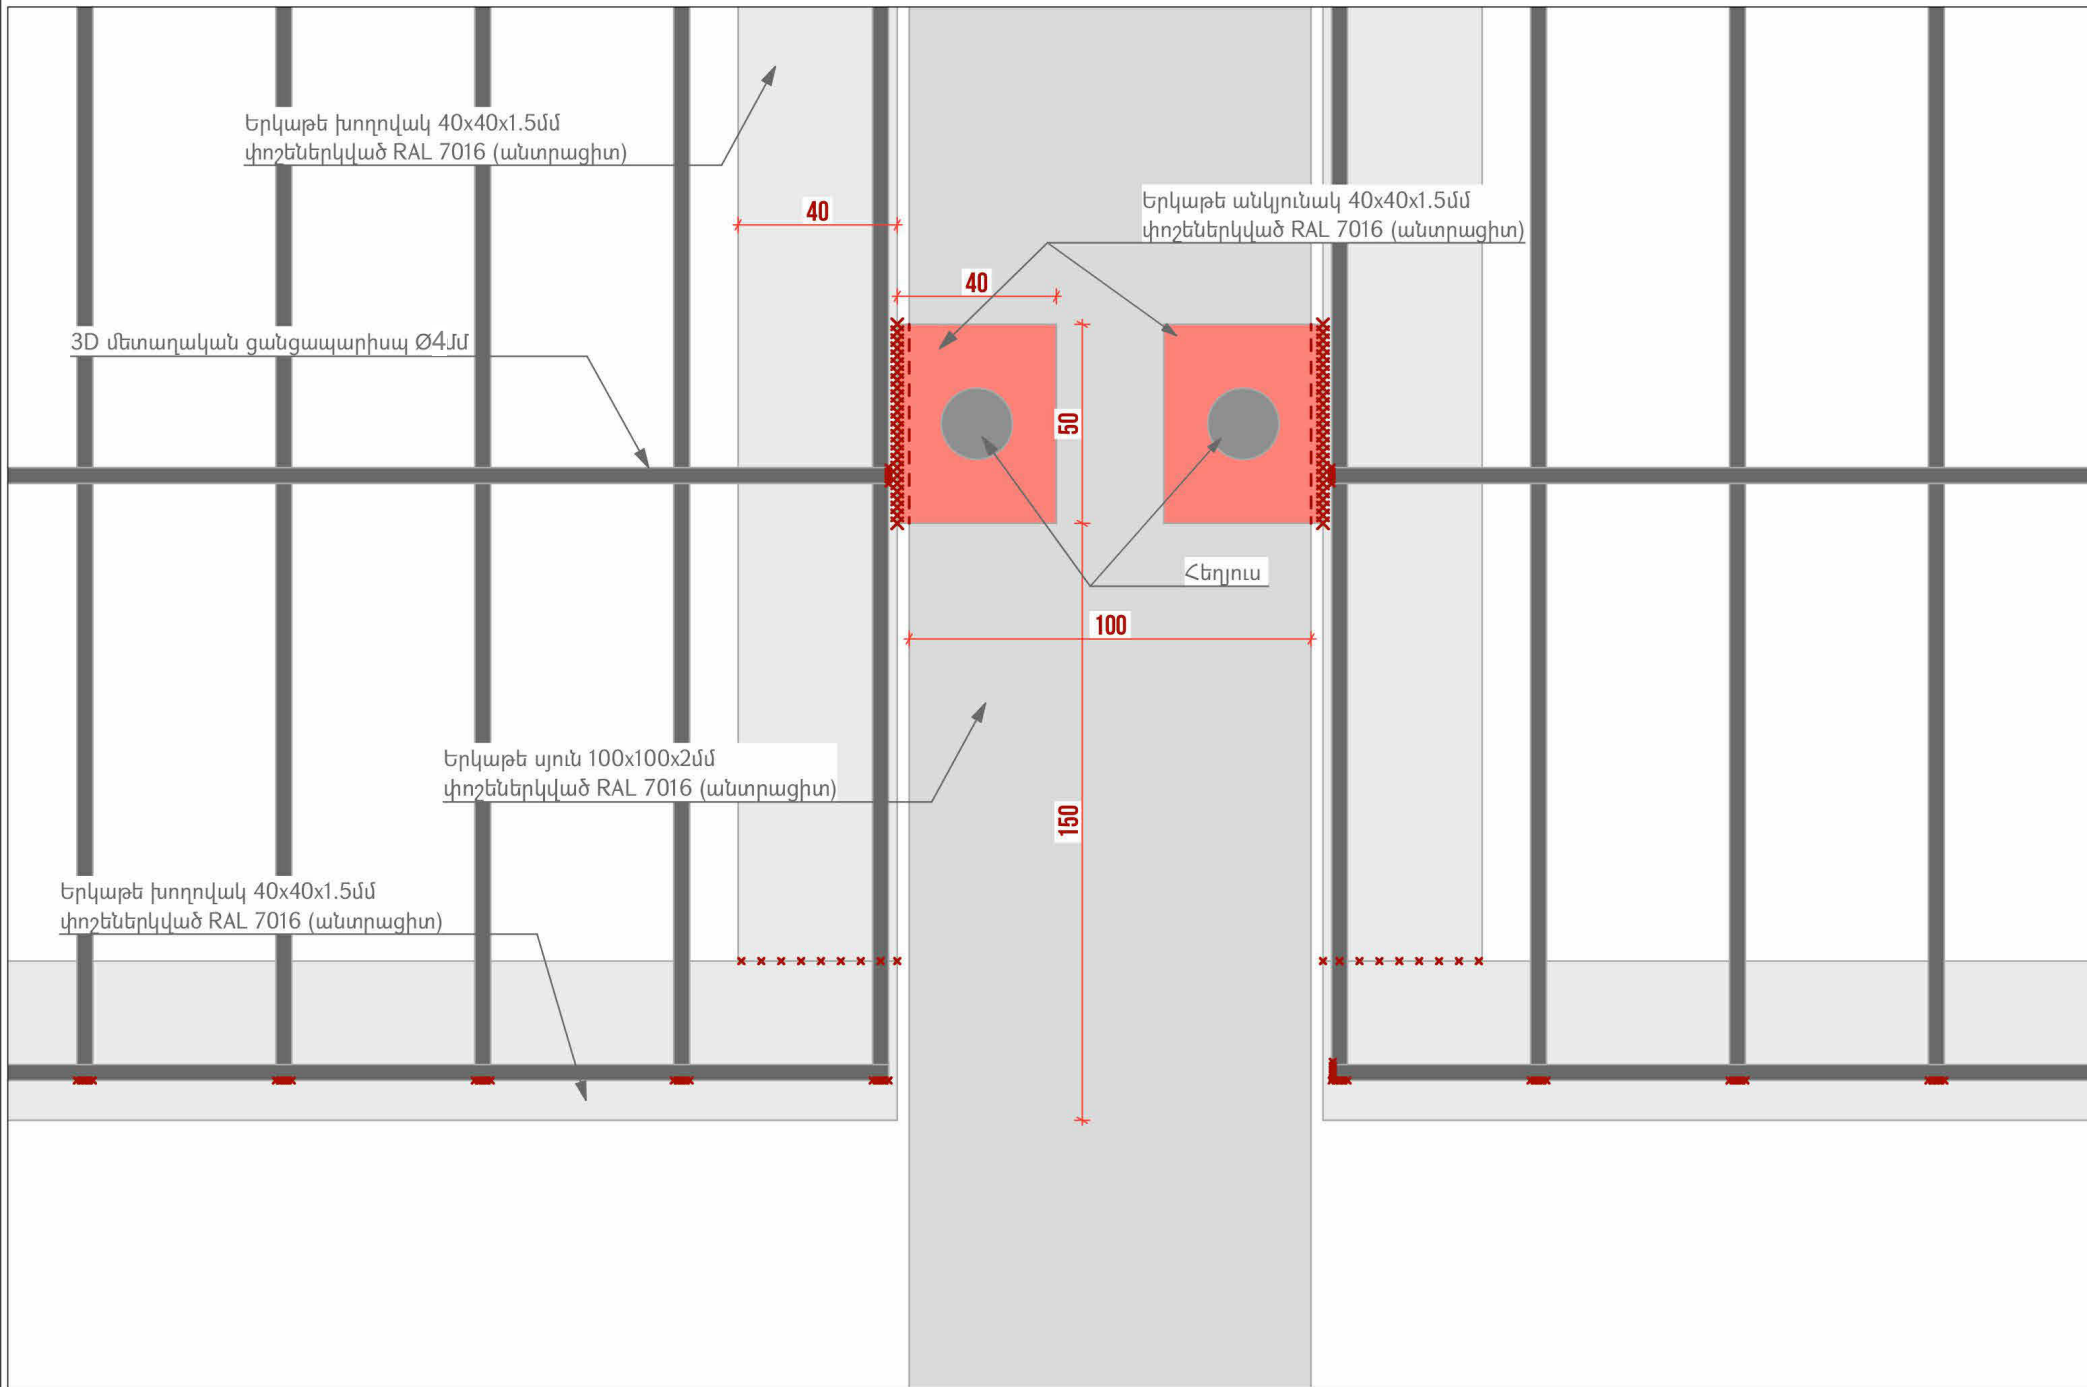

ՊԱՅՄԱՆԱԿԱՆ ՆՇԱՆՆԵՐ

- Երկաթե պրոֆիլներ
- Եռակցում

ԾԱՆՈԹԱԳՐՈՒԹՅՈՒՆ

Բոլոր չափերը տրված են միլիմետրերով:
Իրական չափերը և նշումները ճշգրտել տեղում:

ՆԱԽԱԳԾԱՅԻՆ ԸՆԿԵՐՈՒԹՅՈՒՆ՝ Проектирующая компания:	
«ԻՆԻՇԻԱՏԻՎ» ՍՊԸ ООО «ИНИИТИВ»	
ՀԱՍՑԵ՝ АДРЕС:	Չավարյան 1Ա Заварян 1А
ՔԱՂԱՔ՝ ГОРОД:	ՀՀ, ԵՐԵՎԱՆ РА, ЕРЕВАН:
ՓՈՍՏ, ԻՆԴԵԿՍ՝ ПОЧТ. ИНДЕКС	0092
ՀԵՌԱՆՈՍ ТЕЛЕФОН՝	+374094500038
ԷԼ ՓՈՍՏ՝ ЭЛ. ПОЧТА	initiativearchitects@gmail.com
ԼԻՑԵՆԶԻԱ՝ ЛИЦЕНЗИЯ	ՃԲԴ-Ա-0110

ՆԱԽԱԳԾԻ ԱՆՎԱՆՈՒՄԸ՝ НАЗВАНИЕ ПРОЕКТА:

ՀՀ, Երևան քաղաքի, Կենտրոն վարչական
շրջանի Չավարյան 1Ա հասցեի բակի
հիմնանորոգման աշխատանքներ:

ՆԱԽԱԳԾԻ ՀԱՍՑԵ՝ АДРЕС ПРОЕКТА:

ՀՀ, քաղաք Երևան, Կենտրոն վարչական
շրջան, Չավարյան 1Ա-ի բակ

ՊԱՏՎԻՐԱՏՈՒ՝ КЛИЕНТ:

ԵՐԵՎԱՆԻ ԲԱՂԱԲԱԴԵՏԱՐԱՆ
МЭРИЯ ЕРЕВАНА

ՊԱՅՄԱՆԱԳՐԻ ՀԱՄԱՐ՝ НОМЕР ДОГОВОРА:

№ ԵԲ-ՀՍԱԽԱՇՁԲ-25/6

ՆԱԽԱԳԾԱՅԻՆ ՓՈԽ ԵՎ ՄԱՍ՝ РАЗДЕЛ:

Աշխատանքային Նախագիծ
Ճարտարապետաշինարարական մաս
Рабочий проект
Архитектурно-строительный раздел

ԳԾԱԳՐԻ ԱՆՎԱՆՈՒՄԸ՝ НАЗВАНИЕ ЧЕРТЕЖА:


ՑԱՆԿԱՊԱՏԻ ԻՐԱԿԱՆԱՑՄԱՆ ՀԱՆԳՈՒՅՑ

ԹԵՐԹ՝ СТРАНИЦА:	ԹԵՐԹԵՐ՝ СТРАНИЦЫ:	ՄԱՍՇՏԱԲ՝ МАСШТАБ:
ԾՇ- 27	39	

Սա համակարգչով իրականացված /CAD/ գծագիր է
և չպետք է փոփոխվի ձեռքով
Этот чертёж выполнен на компьютере (CAD)
и не подлежит ручным изменениям

ՊԱՇՏՈՆԸ՝ ДОЛЖНОСТЬ:	ԱՆՈՒՆ/ԱԶԳԱՆՈՒՆ՝ ИМЯ/ФАМИЛИЯ:	ՍՏՈՐ՝ ПОДПИСЬ:
ՏՆՕՐԵՆ՝ ДИРЕКТОР:	Վ. ԽԱՅԱՏՐՅԱՆ В. Хачатрян	
ՆԳԾ՝ ГАП:	Ա. ՍԱԽԱԿՅԱՆ А. Саакян	
ՆԱԽԱԳԾՈՂ՝ АРХИТЕКТОР:	Դ. ՉԱԼԻՆՅԱՆ Д. Залинян	
ՆԱԽԱԳԾՈՂ՝ АРХИТЕКТОР:	Ն. ԽԱՅԱՏՐՅԱՆ Н. Хачатрян	
ՆԱԽԱԳԾՈՂ՝ АРХИТЕКТОР:	Լ. ԱՐՉԱԿՅԱՆ Л. Аршакян	
ՍՏՈՐԳԵՑ՝ ПРОВЕРЕНО:	Ա. ՍԱԽԱԿՅԱՆ А. Саакян	

ՑԱՆԿԱՊԱՏԻ ԻՐԱԿԱՆԱՑՄԱՆ ԴՐՎԱԳ / ԴՌԱՆ ԻՐԱԿԱՆԱՑՄԱՆ ԴՐՎԱԳ

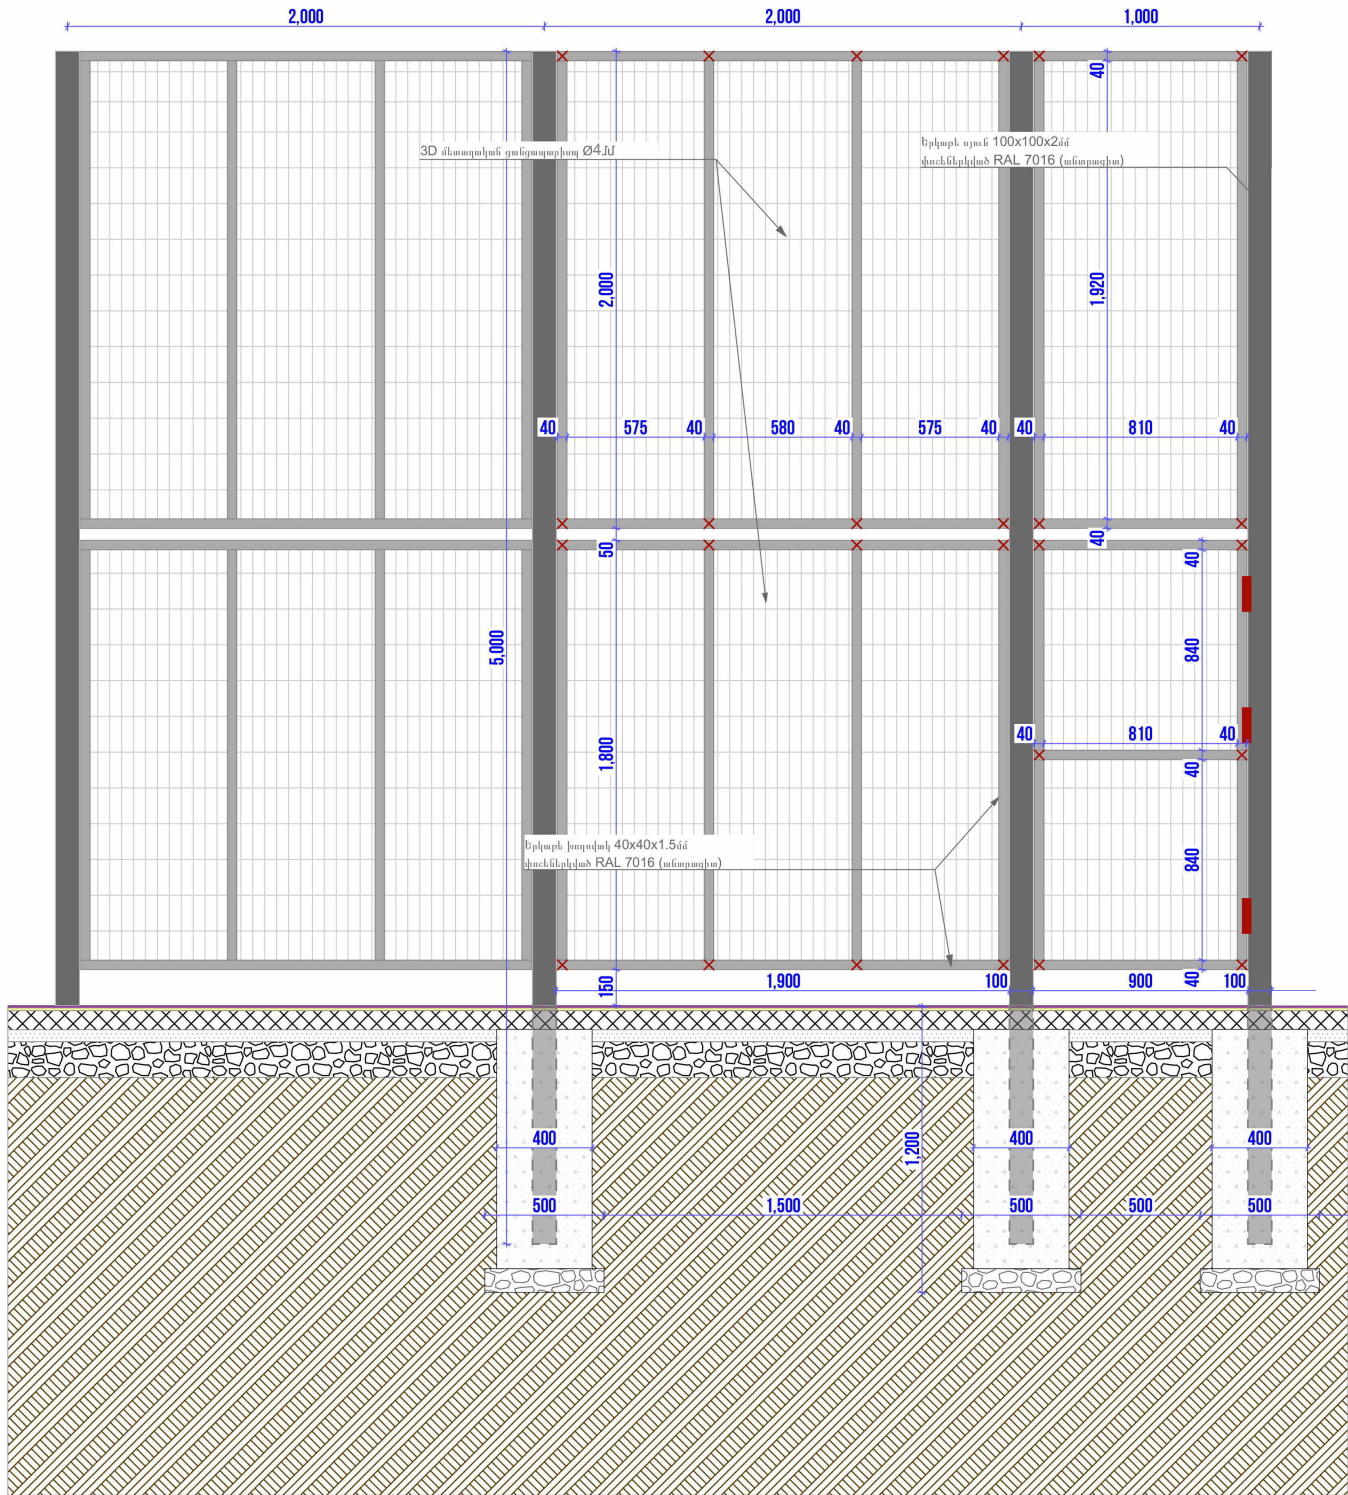

ՑԱՆԿԱՊԱՏԻ ԻՐԱԿԱՆԱՑՄԱՆ ՏԵԽՆԻԿԱԿԱՆ ԲՆՈՒԹԱԳԻՐ

1. Ընդհանուր տվյալներ

Կառուցվածքի տեսակ. Ցանկապատ երկաթե ձողերից և ՅԴ ցանցից
Երկաթե ձողերի Չափեր. 100×100×2 մմ և 40×40×1.5մմ
ՅԴ ցանց Ø4 մմ
Կազմվածք ուղղահայաց սյուներ՝ բետոնացված հիմքերով + հորիզոնական կապեր + միջին ուղղահայաց էլեմենտներ

2. Նյութեր և տեխնիկական բնութագրեր

2.1 Երկաթե ձողեր

Չափեր. 100×100×2 մմ
Չափեր. 40×40×2 մմ
Նյութ պողպատ փոշեներկված
Գույն անտրացիտ (համաձայնեցնել պատվիրատուի հետ)

ՅԴ ցանց
Մոդուլի Չափը 200×55մմ
Ցանցի ձողի չափը Ø4 մմ
Նյութ պողպատե փոշեներկված
Գույն անտրացիտ (համաձայնեցնել պատվիրատուի հետ)
Այրման դաս՝ Դ1 (ГОСТ 30244)
Պահանջվող հավաստագրեր. արտադրողի տեխնիկական փաստաթղթեր և փորձարկման արձանագրություններ

2.2 Բետոն

Պաս. В20
Սեղմման հաշվարկային դիմադրություն ≥ 15 ՄՊա
Հաստատված՝ ըստ ՀՍՍ EN 206 կամ ГОСТ 26633
Սառցադիմադրություն՝ F150
Ջրադիմադրություն՝ W5

2.3 Ամրաններ

Տեսակ. А-III դաս (ГОСТ 5781-82 կամ ՀՍՍ 340)
Տրամագիծ. Ø12 մմ
Երկարություն բետոնում ներդրվող մասերի համար՝ 180 մմ
Կոռոզիայից պաշտպանություն՝ հակակոռոզիոն ծածկույթով կամ ցինկապատ

3. Կառուցվածքային լուծումներ

3.1 Հիմքեր

Բետոնապատ հիմքեր՝ 400×400×1000 մմ
Մոնոլիտ բետոնացում՝ В20 դասի բետոնով
Ներքին ամրացում. երկու հատ խաչաձև Ø12 А-III ամրաններով,
280×600 մմ շրջանակով

3.2 Սյուների ամրացում

Սյուները տեղադրվում են բետոնային հիմքի մեջ ≥ 800 մմ խորությամբ
Սյուների ներքևի մասում տեղադրվում են եռակցվող ներդիր թիթեղներ

3.3 Հորիզոնական կապեր


Հորիզոնական պրոֆիլները կապում են սյուները միմյանց միջև.

3.4 Վերին հատվածի խցանում

Սյուների բաց վերին հատվածները փակվում են պլաստմասե խցաններով՝ ջրի ներթափանցումից և մեխանիկական վնասումից խուսափելու համար

4. Իրականացման աշխատանքներ

Հողային աշխատանքներ՝ փոսերի փորման և հիմքերի պատրաստում
Ամրանների շրջանակների պատրաստում և տեղադրում
Բետոնային հիմքերի լցում՝ թրթռակով խտացմամբ սյուների տեղադրում և ամրացում ներդիրներով
Հորիզոնական և ուղղահայաց էլեմենտների տեղադրում, խցանների տեղադրում հիմնասյուների վերին մասում
Կառուցվածքի վերջնական ստուգում

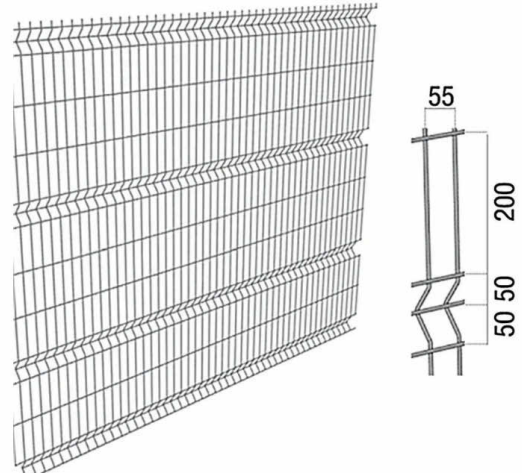

ԾԱՆՈԹԱԳՐՈՒԹՅՈՒՆ

-Բոլոր չափերը տրված են միլիմետրով,

իրական չափերը և նիշերը ճշգրտել տեղում:

ՀՂՈՒՄՆԵՐ

Հիմնասյուների տեղադրման աշխատանքները իրականացնել՝ համաձայն թերթ 27-ում տրված հանգույցի:

ՆԱԽԱԳԾԱՅԻՆ ԸՆԿԵՐՈՒԹՅՈՒՆ՝ Проектирующая компания:		
«ԻՆԻՇԻԱՏԻՎ» ՍՊԸ ООО «ИНИИТИВ»		
ՀԱՍՑԵ՝ АДРЕС:	Չավարյան 1Ա Заварян 1А	
ՔԱՂԱՔ՝ ГОРОД:	ՀՀ, ԵՐԵՎԱՆ РА, ЕРЕВАН:	
ՓՈՍՏ. ԻՆԴԵՔՍ՝ ПОЧТ. ИНДЕКС	0092	
Հեռախոս ТЕЛЕФОН՝	+374094500038	
ԷԼ. ՓՈՍՏ՝ ЭЛ. ПОЧТА	initiativearchitects@gmail.com	
ԼԻՑԵՆԶԻԱ՝ ЛИЦЕНЗИЯ	ՃԲԴ-Ա-0110	

ՆԱԽԱԳԾԻ ԱՆՎԱՆՈՒՄԸ՝ НАЗВАНИЕ ПРОЕКТА:

ՀՀ, Երևան քաղաքի, Կենտրոն վարչական շրջանի Չավարյան 1Ա հասցեի բակի հիմնանորոգման աշխատանքներ:

ՆԱԽԱԳԾԻ ՀԱՍՑԵ՝ АДРЕС ПРОЕКТА:

ՀՀ, քաղաք Երևան, Կենտրոն վարչական շրջան, Չավարյան 1Ա-ի բակ

ՊԱՏՎԻՐԱՏՈՒ՝ КЛИЕНТ:

ԵՐԵՎԱՆԻ ՔԱՂԱՔԱՊԵՏԱՐԱՆ
МЭРИЯ ЕРЕВАНА

ՊԱՅՄԱՆԱԳՐԻ ՀԱՄԱՐ՝ НОМЕР ДОГОВОРА:

№ ԵԶ-ՀՄԱՆԱԾՁԲ-25/6

ՆԱԽԱԳԾԱՅԻՆ ՓՈԽ ԵՎ ՄԱՍ՝ РАЗДЕЛ:

Աշխատանքային Նախագիծ
Ճարտարապետաշինարարական մաս
Рабочий проект
Архитектурно-строительный раздел

ԳԾԱԳՐԻ ԱՆՎԱՆՈՒՄԸ՝ НАЗВАНИЕ ЧЕРТЕЖА:

ՑԱՆԿԱՊԱՏԻ ԻՐԱԿԱՆԱՑՄԱՆ ԴՐՎԱԳ /
ԴՌԱՆ ԻՐԱԿԱՆԱՑՄԱՆ ԴՐՎԱԳ

ԹԵՐԹ՝ СТРАНИЦА:	ԹԵՐԹԵՐ՝ СТРАНИЦЫ:	ՄԱՍՇՏԱԲ՝ МАСШТАБ:
ԾՇ- 28	39	1:30

Սա համակարգչով իրականացված /CAD/ գծագիր է և չպետք է փոփոխվի ձեռքով
Этот чертёж выполнен на компьютере (CAD) и не подлежит ручным изменениям

ՊԱՇՏՈՒՆ՝ ДОЛЖНОСТЬ:	ԱՆՈՒ/ԱԶԳԱՆՈՒՆ՝ ИМЯ/ФАМИЛИЯ:	ՍՏՈՐ՝ ПОДПИСЬ:
ՏԵՐՈՒՆ՝ ДИРЕКТОР:	Վ. ԽԱՉԱՏՐՅԱՆ В. Хачатрян	
ՆԳԾ՝ ГАП:	Ա. ՍԱԽԱԿՅԱՆ А. Саакян	
ՆԱԽԱԳԾՈՂ՝ АРХИТЕКТОР:	Դ. ՉԱԼԻՆՅԱՆ Д. Залинян	
ՆԱԽԱԳԾՈՂ՝ АРХИТЕКТОР:	Ն. ԽԱՉԱՏՐՅԱՆ Н. Хачатрян	
ՆԱԽԱԳԾՈՂ՝ АРХИТЕКТОР:	Լ. ԱՐՇԱԿՅԱՆ Л. Аршакян	
ՍՏՈՐԳԵՑ՝ ПРОВЕРЕНО:	Ա. ՍԱԽԱԿՅԱՆ А. Саакян	

ԲԱՍԿԵՏԲՈԼԻ ՍՏԵՆԴԻ ՏԵՂԱԴՐՄԱՆ ՀԱՆԳՈՒՅՑ

ՆԱԽԱԳԾԱՅԻՆ ԸՆԿԵՐՈՒԹՅՈՒՆ՝ Проектирующая компания:		
«ԻՆԻՇԸԹԻՎ» ՍՊԸ ООО «ИНИИТИВ»		
ՀԱՍՑԵ՝ АДРЕС:	Չավարյան 1Ա Заварян 1А	
ՔԱՂԱՔ՝ ГОРОД:	ՀՀ, ԵՐԵՎԱՆ РА, ЕРЕВАН:	
ՓՈՍՏ, ԻՆԴԵՔՍ՝ ПОЧТ. ИНДЕКС	0092	
ՀԵՏԱՀՈՍ ТЕЛЕФОН՝	+374094500038	
ԷԼ ՓՈՍՏ՝ ЭЛ. ПОЧТА	initiativearchitects@gmail.com	
ԼԻՑԵՆԶԻԱ՝ ЛИЦЕНЗИЯ	ՃԲԴ-Ա-0110	

ՆԱԽԱԳԾԻ ԱՆՎԱՆՈՒՄԸ՝ НАЗВАНИЕ ПРОЕКТА:
ՀՀ, Երևան քաղաքի, Կենտրոն վարչական շրջանի Չավարյան 1Ա հասցեի բակի հիմնադրոգման աշխատանքներ:

ՆԱԽԱԳԾԻ ՀԱՍՑԵ՝ АДРЕС ПРОЕКТА:
ՀՀ, քաղաք Երևան, Կենտրոն վարչական շրջան, Չավարյան 1Ա-ի բակ

ՊԱՏՎԻՐԱՏՈՒ՝ КЛИЕНТ:
ԵՐԵՎԱՆԻ ՔԱՂԱՔԱՊԵՏԱՐԱՆ МЭРИЯ ЕРЕВАНА


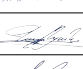

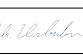

ՊԱՅՄԱՆԱԳՐԻ ՀԱՄԱՐ՝ НОМЕР ДОГОВОРА:
№ ԵԶ-ՀՄԱՆԱԵԾՁԲ-25/6

ՆԱԽԱԳԾԱՅԻՆ ՓՈԼԸ ԵՎ ՄԱՍ՝ РАЗДЕЛ:
Աշխատանքային Նախագիծ Ճարտարապետաշինարարական մաս Рабочий проект Архитектурно-строительный раздел

ԳԾԱԳՐԻ ԱՆՎԱՆՈՒՄԸ՝ НАЗВАНИЕ ЧЕРТЕЖА:
ԲԱՍԿԵՏԲՈԼԻ ՍՏԵՆԴԻ ՏԵՂԱԴՐՄԱՆ ՀԱՆԳՈՒՅՑ

ԹԵՐԹ՝ СТРАНИЦА:	ԹԵՐԹԵՐ՝ СТРАНИЦЫ:	ՄԱՍՇՏԱԲ՝ МАСШТАБ:
ՃՇ- 29	39	

Սա համակարգչով իրականացված /CAD/ գծագիր է և չպետք է փոփոխվի ձեռքով
Этот чертёж выполнен на компьютере (CAD) и не подлежит ручным изменениям

ՊԱՇՏՈՒՆԸ՝ ДОЛЖНОСТЬ:	ԱՆՈՒՆ/ԱԶԳԱՆՈՒՆ՝ ИМЯ/ФАМИЛИЯ:	ՍՏՈՐ՝ ПОДПИСЬ:
ՏԵՐՕՐԵՆ՝ ДИРЕКТОР:	Վ. ԽԱՉԱՏՐՅԱՆ В. Хачатрян	
ՆԳՃ՝ ГАП:	Ա. ՍԱԽԱԿՅԱՆ А. Саакян	
ՆԱԽԱԳԾՈՂ՝ АРХИТЕКТОР:	Դ. ՉԱԼԻՆՅԱՆ Д. Залинян	
ՆԱԽԱԳԾՈՂ՝ АРХИТЕКТОР:	Ն. ԽԱՉԱՏՐՅԱՆ Н. Хачатрян	
ՆԱԽԱԳԾՈՂ՝ АРХИТЕКТОР:	Լ. ԱՐՉԱԿՅԱՆ Л. Аршакян	
ՍՏՈՒԳԵՏ՝ ПРОВЕРЕНО:	Ա. ՍԱԽԱԿՅԱՆ А. Саакян	

Ֆուտբոլի դարպասի տեխնիկական բնութագիր

Չափսերը՝ 3.00 մ լայնություն × 2.00 մ բարձրություն

Ֆուտբոլային դարպասները նախատեսված են բացօթյա դաշտերի համար, համապատասխանեցված ոչ պրոֆեսիոնալ (բակային) օգտագործման տեխնիկական պահանջներին: Դարպասներն նենու հզոր մետաղական կոնստրուկցիա, որը երաշխավորում է կառուցվածքային կայունություն և շահագործման անվտանգություն:

1. Դարպասի հիմնական կոնստրուկցիա Խողովակային կառուցվածք՝ Ø76 մմ տրամագծով պողպատե խողովակ, միացվում են եռակգման միջոցով (Э-46 ГОСТ 9467-75 մակնիշի էլեկտրողներով) Պատյանի հաստությունը՝ 3.5 մմ Մակերեսային մշակում՝ ջերմցող չգազավորված ցինկապատում և փոշեներկում՝ մոխրագույն կամ սպիտակ երանգով Դարպասի կառուցվածքային միացումներ՝ զսպանակային փականների և կարմնացնող թևքերի միջոցով

2. Բետոնացում

Բետոն Նյութ՝ B15 դասի բետոն, չորացում՝ 7 օրյա խոնավեցում կամ քիմիական հավելանյութերով՝ ըստ ՄՆԻՊ 3.03.01-87:

Հարթեցնող ավազային շերտ Նյութ՝ լվացված գետային ավազ՝ ըստ ГОСТ 8736-2014, հաստություն՝ 50 մմ, պարտադիր տոփանումից հետո: Նպատակ՝ բետոնե շերտի համար հարթ հենահատակ ապահովում:

Խիճային շերտ Նյութ՝ մանրացված քարաքեկոր՝ 20-40 մմ հատիկայնությամբ (ըստ ГОСТ 8267-93), հաստություն՝ 100 մմ, պարտադիր տոփանումից հետո:


4. Անվտանգություն և համապատասխանություն Դարպասների ամբողջական կառուցվածքն ապահովում է շահագործման բարձր անվտանգություն և կայունություն: Համապատասխանում է հետևյալ նորմատիվ և տեխնիկական պահանջներին՝ EN 748 (European Standard for football goals) ՀՍ 120-2016 / ԳՕՍ 55473-2013 (ստուգել համապատասխանությունը ըստ տեղական իրավական դաշտի)

Ճարտարապետական նախագիծ՝ դարպասները տեղադրվում են հատակագծում նշված դիրքերում:

ԾԱՆՈԹԱԳՐՈՒԹՅՈՒՆ.

Բոլոր չափերը տրված են միլիմետրով Իրական չափերը և նշումները ճշգրտել տեղում

Դարպասների և բասկետբոլի վահանակի նյութերը, ձևը և գույնը համաձայնեցնել պատվիրատուի հետ:

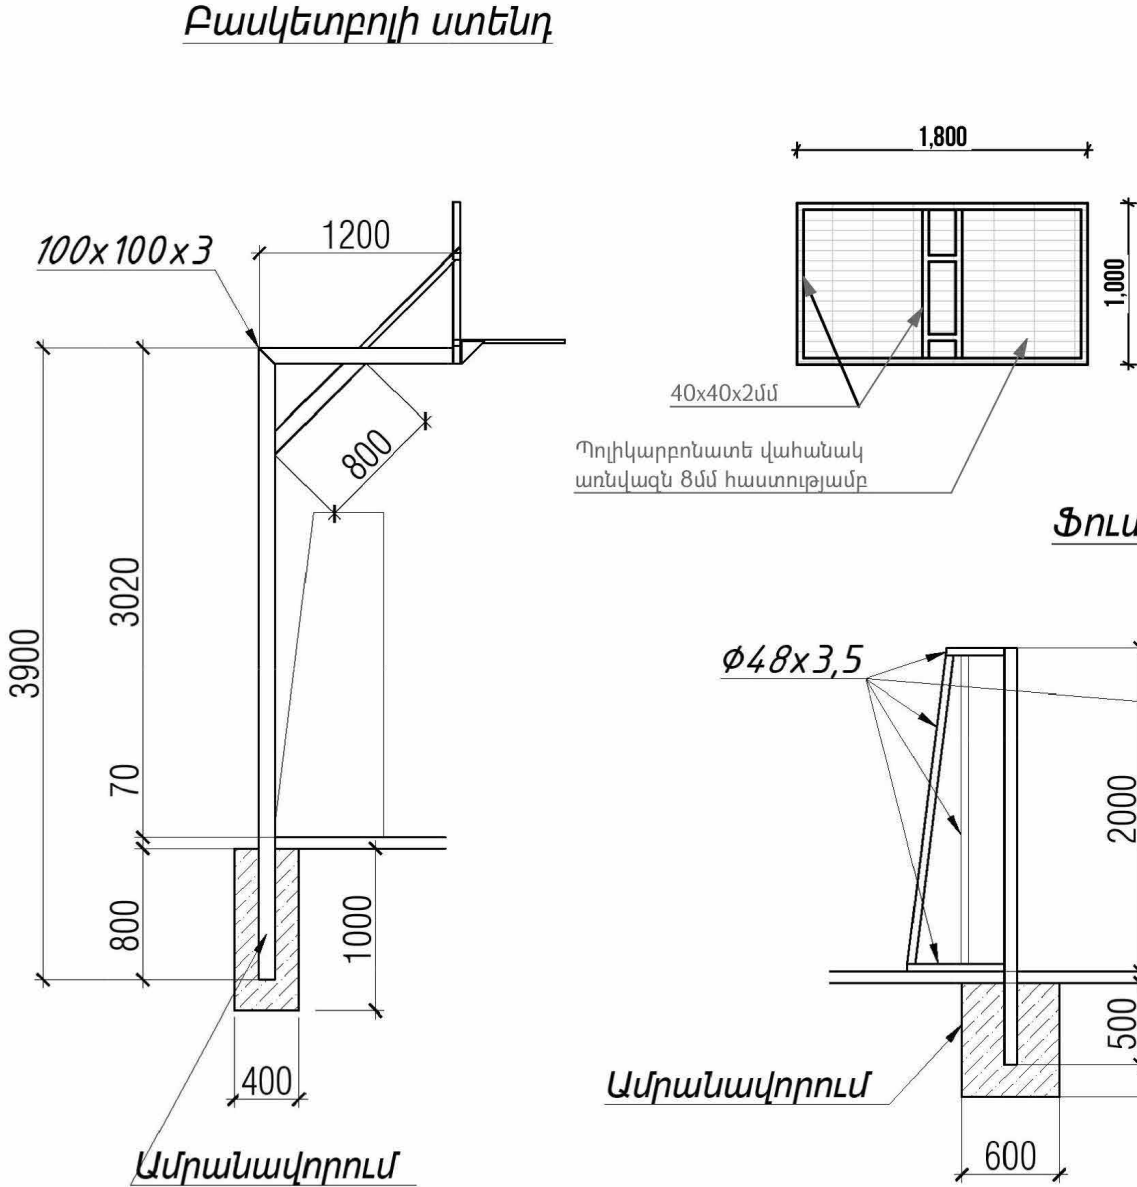


Բասկետբոլի վահանակի տեխնիկական բնութագիր


- Վահանակի չափսը (սմ): 1800×1000մմ,
- Վահանակի նյութը: Ցինկապատ պերֆորացված թիթեղ
- Մետաղական շրջանակ վահանակի համար: Մետաղական ձողեր 40x40x2մմ

Բետոն Նյութ՝ B15 դասի բետոն, չորացում՝ 7 օրյա խոնավեցում կամ քիմիական հավելանյութերով՝ ըստ ՄՆԻՊ 3.03.01-87:

ԹՈՂՆԻ ԲՆԻ ԳԾԱԳԻՐ

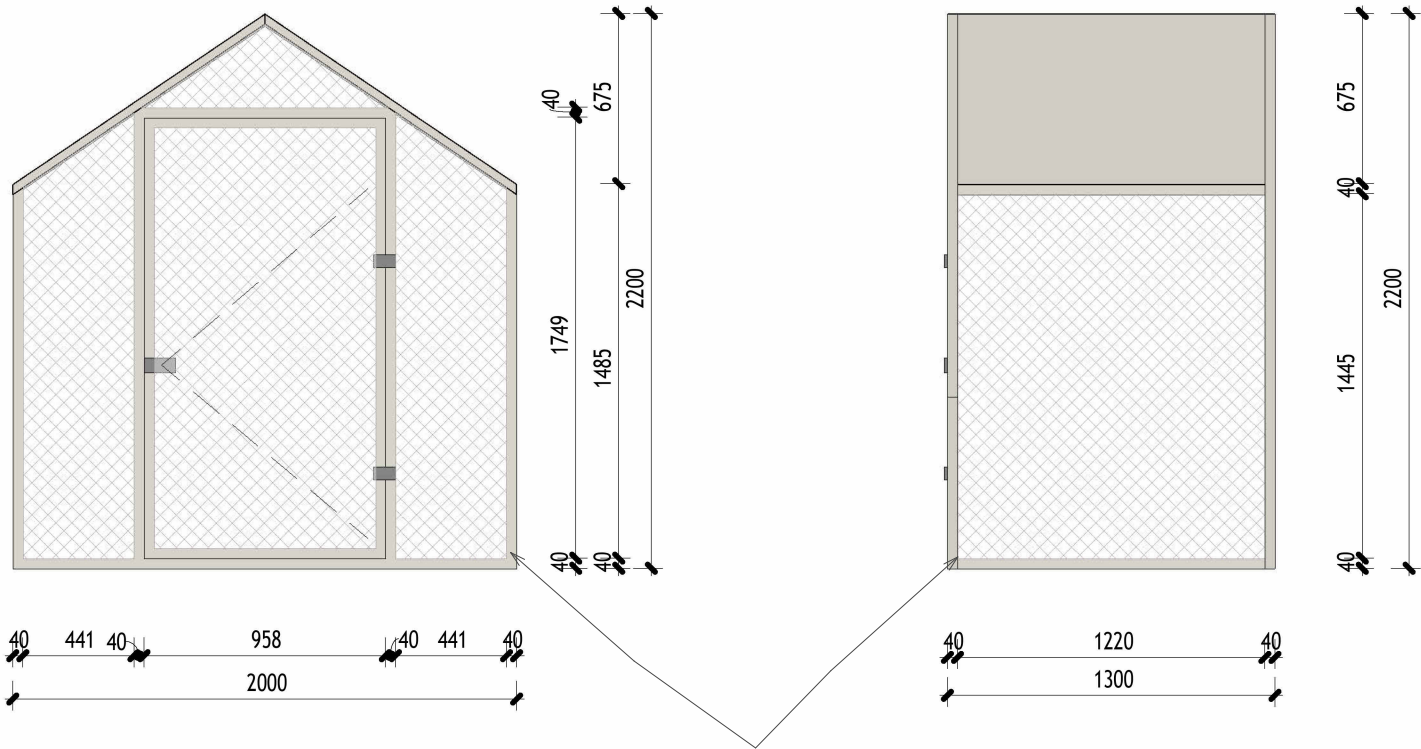

Ներկված է RAL 9002 գույնով

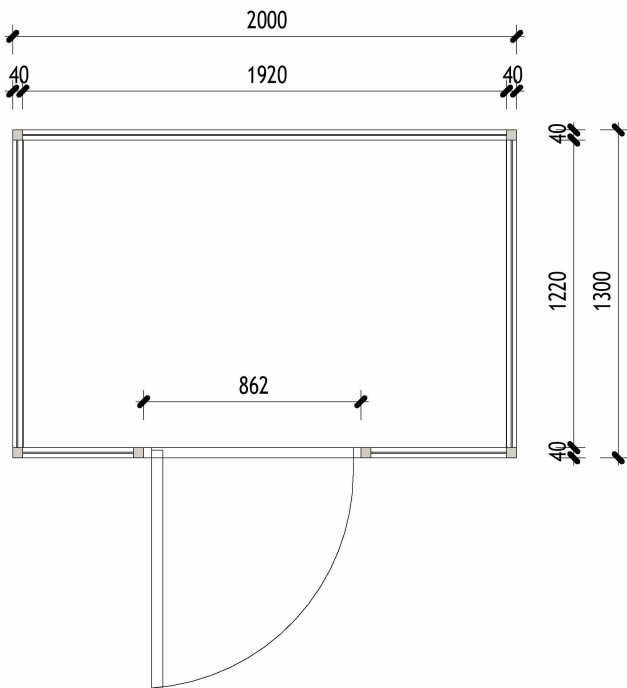

ԾԱՆՈԹԱԳՐՈՒԹՅՈՒՆ

-Բոլոր չափերը տրված են միլիմետրով ,իրական չափերը և նիշերը ճշգրտել տեղում:

-Գույնը հստակեցնել պատվիրատուի հետ:

ՆԱԽԱԳԾԱՅԻՆ ԸՆԿԵՐՈՒԹՅՈՒՆ՝ Проектирующая компания:	
«ԻՆԻՇԻԱՏԻՎ» ՍՊԸ ООО «ИНИШИТИВ»	
ՀԱՍՑԵ՝ АДРЕС:	Չավարյան 1Ա Заварян 1А
ՔԱՂԱՔ՝ ГОРОД:	ՅՅ, ԵՐԵՎԱՆ РА, ЕРЕВАН:
ՓՈՍՏ, ԻՆԴԵԿՍ՝ ПОЧТ. ИНДЕКС	0092
ՀԵՌԱՆՈՍ ТЕЛЕФОН՝	+374094500038
ԷԼ ՓՈՍՏ՝ ЭЛ. ПОЧТА	initiativearchitects@gmail.com
ԼԻՑԵՆԶԻԱ՝ ЛИЦЕНЗИЯ	ՃԲԴ-Ա-0110

ՆԱԽԱԳԾԻ ԱՆՎԱՆՈՒՄԸ՝ НАЗВАНИЕ ПРОЕКТА:
ՅՅ, Երևան քաղաքի, Կենտրոն վարչական շրջանի Չավարյան 1Ա հասցեի բակի հիմնանորոգման աշխատանքներ:

ՆԱԽԱԳԾԻ ՀԱՍՑԵ՝ АДРЕС ПРОЕКТА:
ՅՅ, քաղաք Երևան, Կենտրոն վարչական շրջան, Չավարյան 1Ա-ի բակ

ՊԱՏՎԻՐԱՏՈՒ՝ КЛИЕНТ:
ԵՐԵՎԱՆԻ ԲԱՂԱԲԱՊԵՏԱՐԱՆ МЭРИЯ ЕРЕВАНА

ՊԱՅՄԱՆԱԳՐԻ ՀԱՄԱՐ՝ НОМЕР ДОГОВОРА:
№ ԵԲ-ՀՍԱԽԱՇՁԲ-25/6

ՆԱԽԱԳԾԱՅԻՆ ՓՈԽ ԵՎ ՄԱՍ՝ РАЗДЕЛ:
Աշխատանքային Նախագիծ Ճարտարապետաշինարարական մաս Рабочий проект Архитектурно-строительный раздел


ԳԾԱԳՐԻ ԱՆՎԱՆՈՒՄԸ՝ НАЗВАНИЕ ЧЕРТЕЖА:
ԹՈՂՆԻ ԲՆԻ ԳԾԱԳԻՐ

ԹԵՐԹ՝ СТРАНИЦА:	ԹԵՐԹԵՐ՝ СТРАНИЦЫ:	ՄԱՍՇՏԱԲ՝ МАСШТАБ:
ԾՇ- 30	39	1:30

Սա համակարգչով իրականացված /CAD/ գծագիր է և չպետք է փոփոխվի ձեռքով
Этот чертёж выполнен на компьютере (CAD) и не подлежит ручным изменениям

ՊԱՇՏՈՆԸ՝ ДОЛЖНОСТЬ:	ԱՆՈՒՆ/ԱԶԳԱՆՈՒՆ՝ ИМЯ/ФАМИЛИЯ:	ՍՏՈՐ՝ ПОДПИСЬ:
ՏՆՕՐԵՆ՝ ДИРЕКТОР:	Վ. Խաչատրյան В. Хачатрян	
ՆԳՃ՝ ГАП:	Ա. Սահակյան А. Саакян	
ՆԱԽԱԳԾՈՂ՝ АРХИТЕКТОР:	Դ. Չալինյան Д. Залинян	
ՆԱԽԱԳԾՈՂ՝ АРХИТЕКТОР:	Ն. Խաչատրյան Н. Хачатрян	
ՆԱԽԱԳԾՈՂ՝ АРХИТЕКТОР:	Լ. Արշակյան Л. Аршакян	
ՍՏՈՐԳԵՑ՝ ПРОВЕРЕНО:	Ա. Սահակյան А. Саакян	


ԼՈՒՍԱՎՈՐՄԱՆ ԲԱՐԵՎԱՐԳՄԱՆ ՆԱԽԱԳԻԾ ՄԱՍ 1

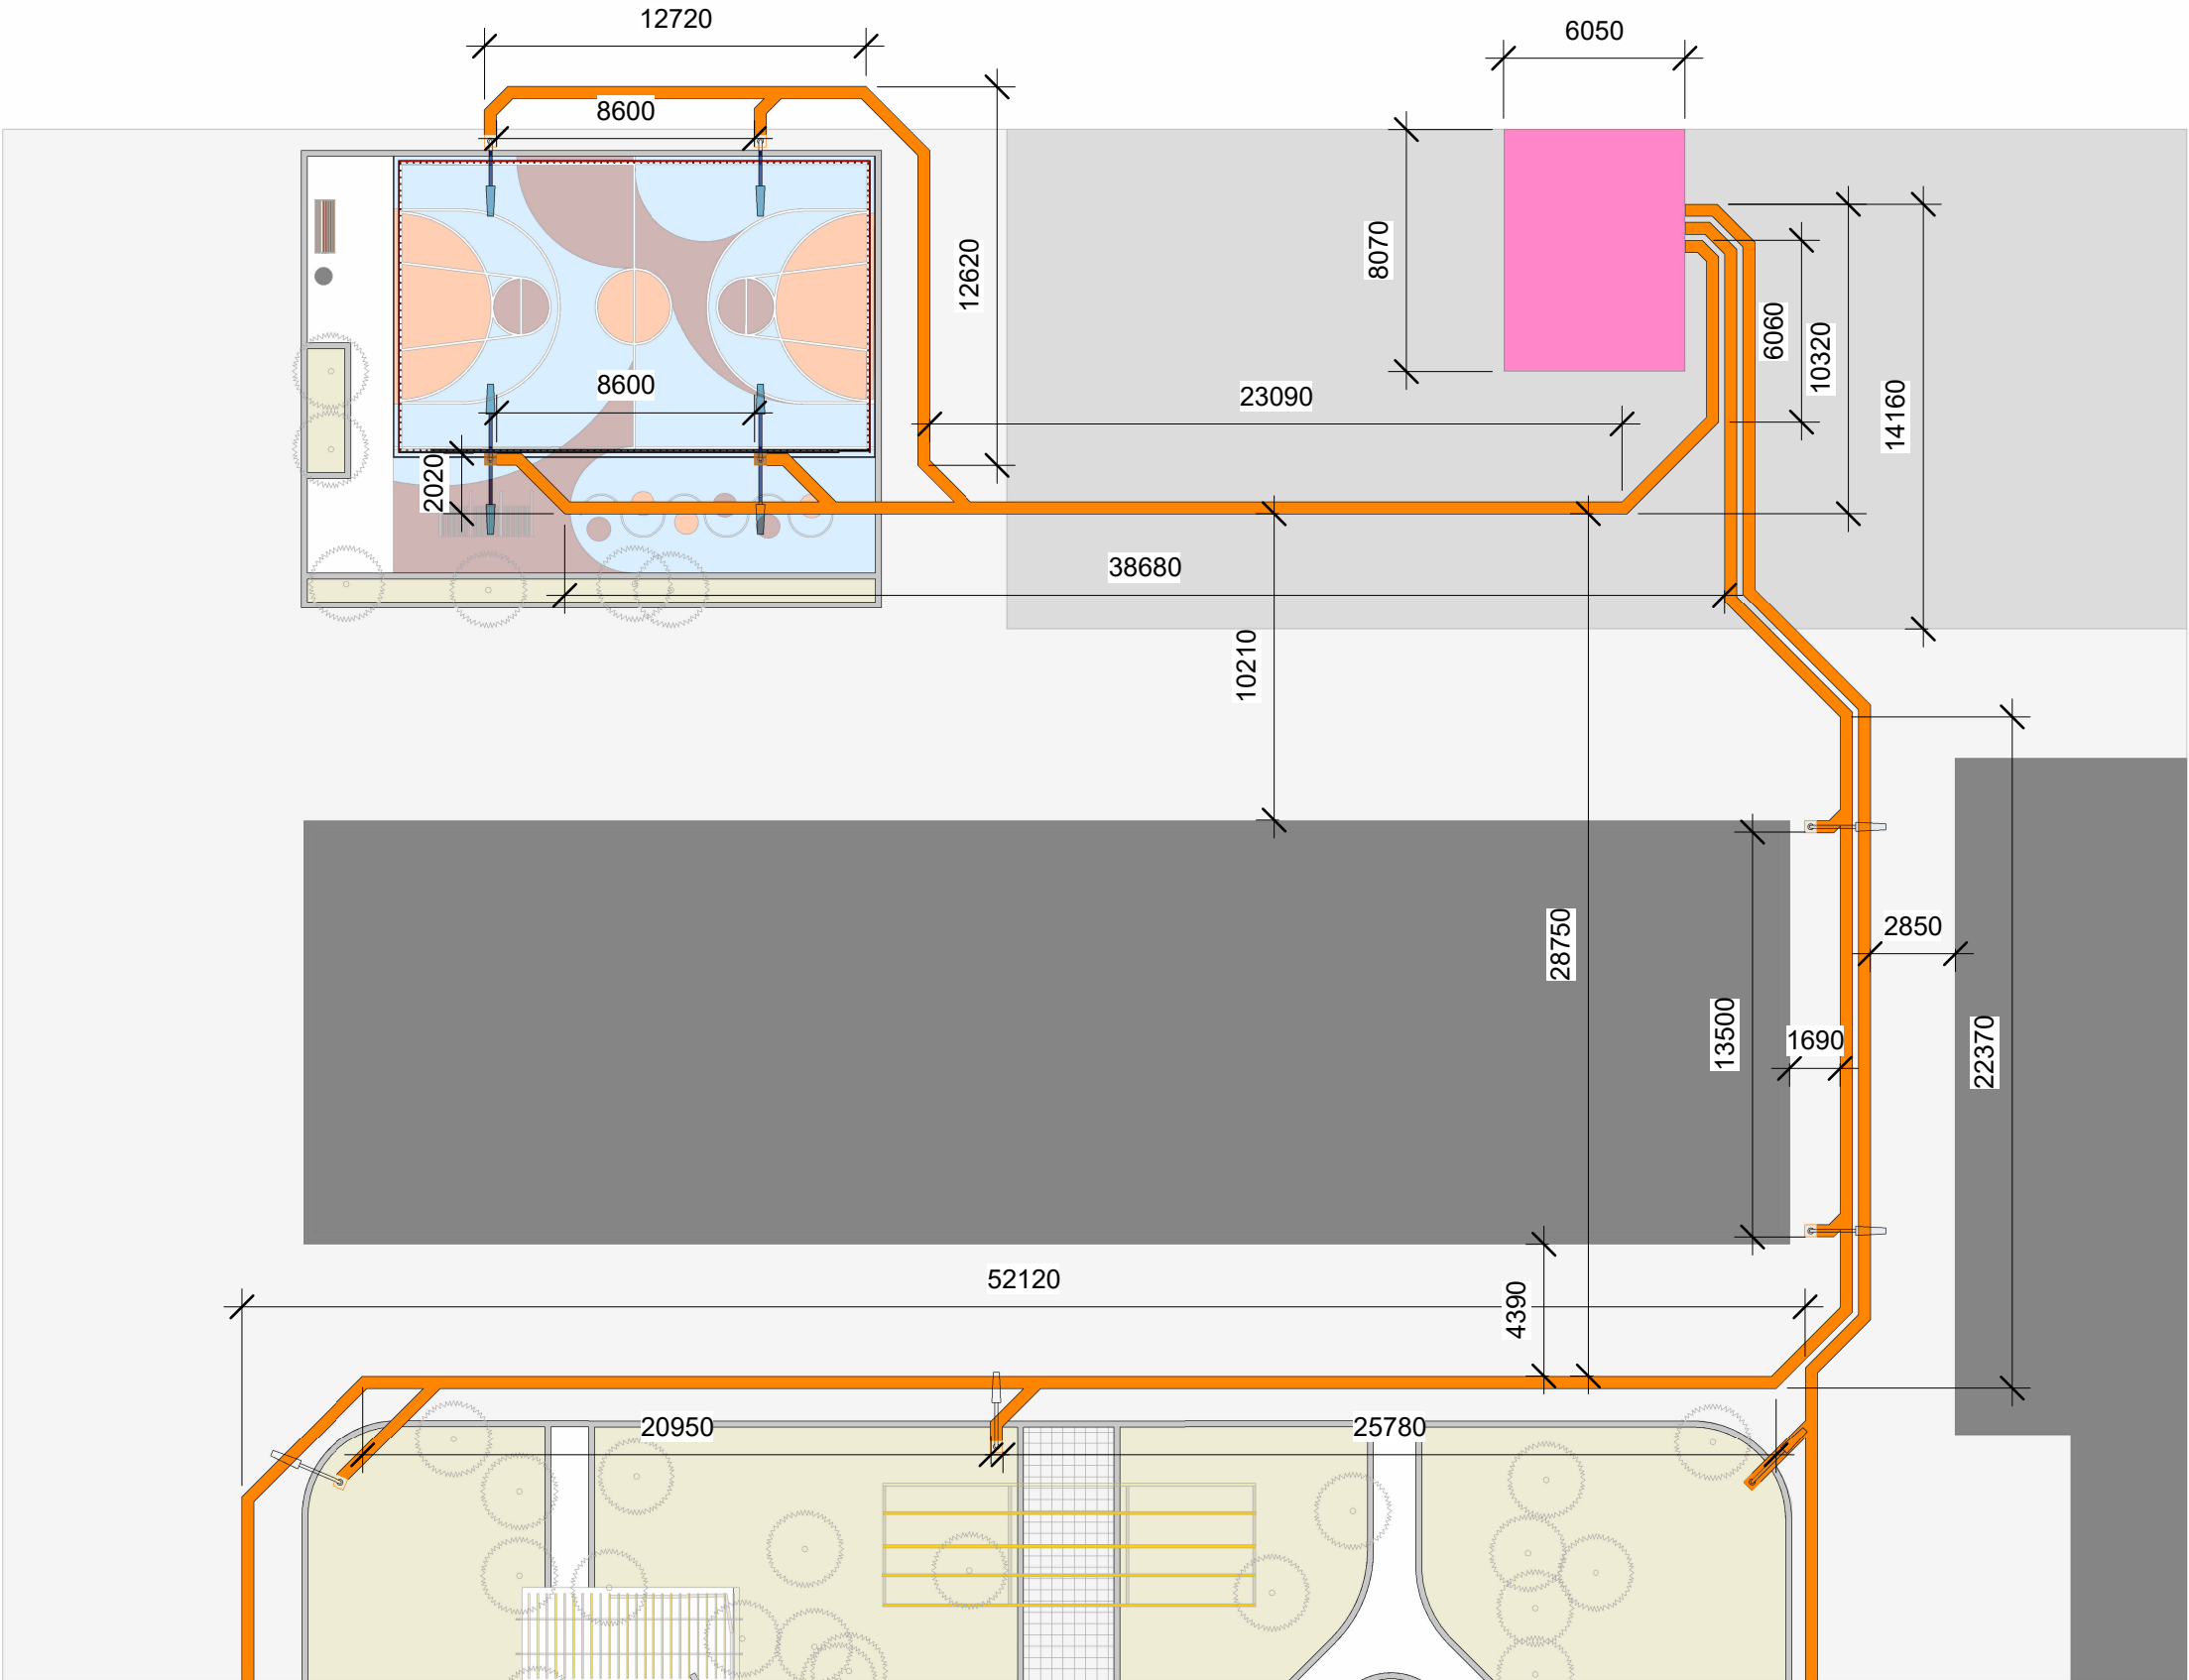

ՊԱՅՄԱՆԱԿԱՆ ՆՇԱՆՆԵՐ



Մալուխների անկողնակներ
Էլեկտրական ենթակայան

 

Առաջարկվող լուսասայուն - երկնյուղ



Առաջարկվող լուսասայուն - միաճյուղ

ՆԱԽԱԳԾԱՅԻՆ ԸՆԿԵՐՈՒԹՅՈՒՆ՝ Проектирующая компания:	
«ԻՆԻՇԻԱՏԻՎ» ՍՊԸ ООО «ИНИИТИВ»	
ՀԱՍՑԵ՝ АДРЕС:	Չավարյան 1Ա Заварян 1А
ՔԱՂԱՔ՝ ГОРОД:	ՀՀ, ԵՐԵՎԱՆ РА, ЕРЕВАН:
ՓՈՍՏ, ԻՆԴԵԿՍ՝ ПОЧТ. ИНДЕКС	0092
ՀԵՌԱՆՈՍ ТЕЛЕФОН՝	+374094500038
ԷԼ. ՓՈՍՏ՝ ЭЛ. ПОЧТА	initiativearchitects@gmail.com
ԼԻՑԵՆԶԻԱ՝ ЛИЦЕНЗИЯ	ՃԲԴ-Ա-0110

ՆԱԽԱԳԾԻ ԱՆՎԱՆՈՒՄԸ՝ НАЗВАНИЕ ПРОЕКТА:
ՀՀ, Երևան քաղաքի, Կենտրոն վարչական շրջանի Չավարյան 1Ա հասցեի բակի հիմնանորոգման աշխատանքներ:

ՆԱԽԱԳԾԻ ՀԱՍՑԵ՝ АДРЕС ПРОЕКТА:
ՀՀ, քաղաք Երևան, Կենտրոն վարչական շրջան, Չավարյան 1Ա-ի բակ

ՊԱՏՎԻՐԱՏՈՒ՝ КЛИЕНТ:
ԵՐԵՎԱՆԻ ԲԱՂԱԲԱՊԵՏԱՐԱՆ МЭРИЯ ЕРЕВАНА

ՊԱՅՄԱՆԱԳՐԻ ՀԱՄԱՐ՝ НОМЕР ДОГОВОРА:
№ ԵԲ-ՀՍԱՄԱՆԵԶԲ-25/6

ՆԱԽԱԳԾԱՅԻՆ ՓՈԽ ԵՎ ՄԱՍ՝ РАЗДЕЛ:
Աշխատանքային Նախագիծ Ճարտարապետաշինարարական մաս Рабочий проект Архитектурно-строительный раздел


ԳԾԱԳՐԻ ԱՆՎԱՆՈՒՄԸ՝ НАЗВАНИЕ ЧЕРТЕЖА:
ԼՈՒՍԱՎՈՐՄԱՆ ԲԱՐԵՎԱՐԳՄԱՆ ՆԱԽԱԳԻԾ ՄԱՍ 1

ԹԵՐԹ՝ СТРАНИЦА:	ԹԵՐԹԵՐ՝ СТРАНИЦЫ:	ՄԱՍՇՏԱԲ՝ МАСШТАБ:
ԷԼ - 01	39	250

Սա համակարգչով իրականացված /CAD/ գծագիր է և չպետք է փոփոխվի ձեռքով
Этот чертёж выполнен на компьютере (CAD) и не подлежит ручным изменениям

ՊԱՇՏՈՆԸ՝ ДОЛЖНОСТЬ:	ԱՆՈՒՆ/ԱԶԳԱՆՈՒՆ՝ ИМЯ/ФАМИЛИЯ:	ՍՏՈՐ՝ ПОДПИСЬ:
ՏՆՕՐԵՆ՝ ДИРЕКТОР:	Վ. Խաչատրյան В. Хачатрян	
ՆԳԾ՝ ГАП:	Ա. Սահակյան А. Саакян	
ՆԱԽԱԳԾՈՂ՝ АРХИТЕКТОР:	Դ. Չալինյան Д. Залинян	
ՆԱԽԱԳԾՈՂ՝ АРХИТЕКТОР:	Ն. Խաչատրյան Н. Хачатрян	
ՆԱԽԱԳԾՈՂ՝ АРХИТЕКТОР:	Լ. Արշակյան Л. Аршакян	
ՍՏՈՐԳԵՏ՝ ПРОВЕРЕНО:	Ա. Սահակյան А. Саакян	

ԼՈՒՍԱՎՈՐՄԱՆ ԲԱՐԵԿԱՐԳՄԱՆ ՆԱԽԱԳԻԾ ՄԱՍ 2

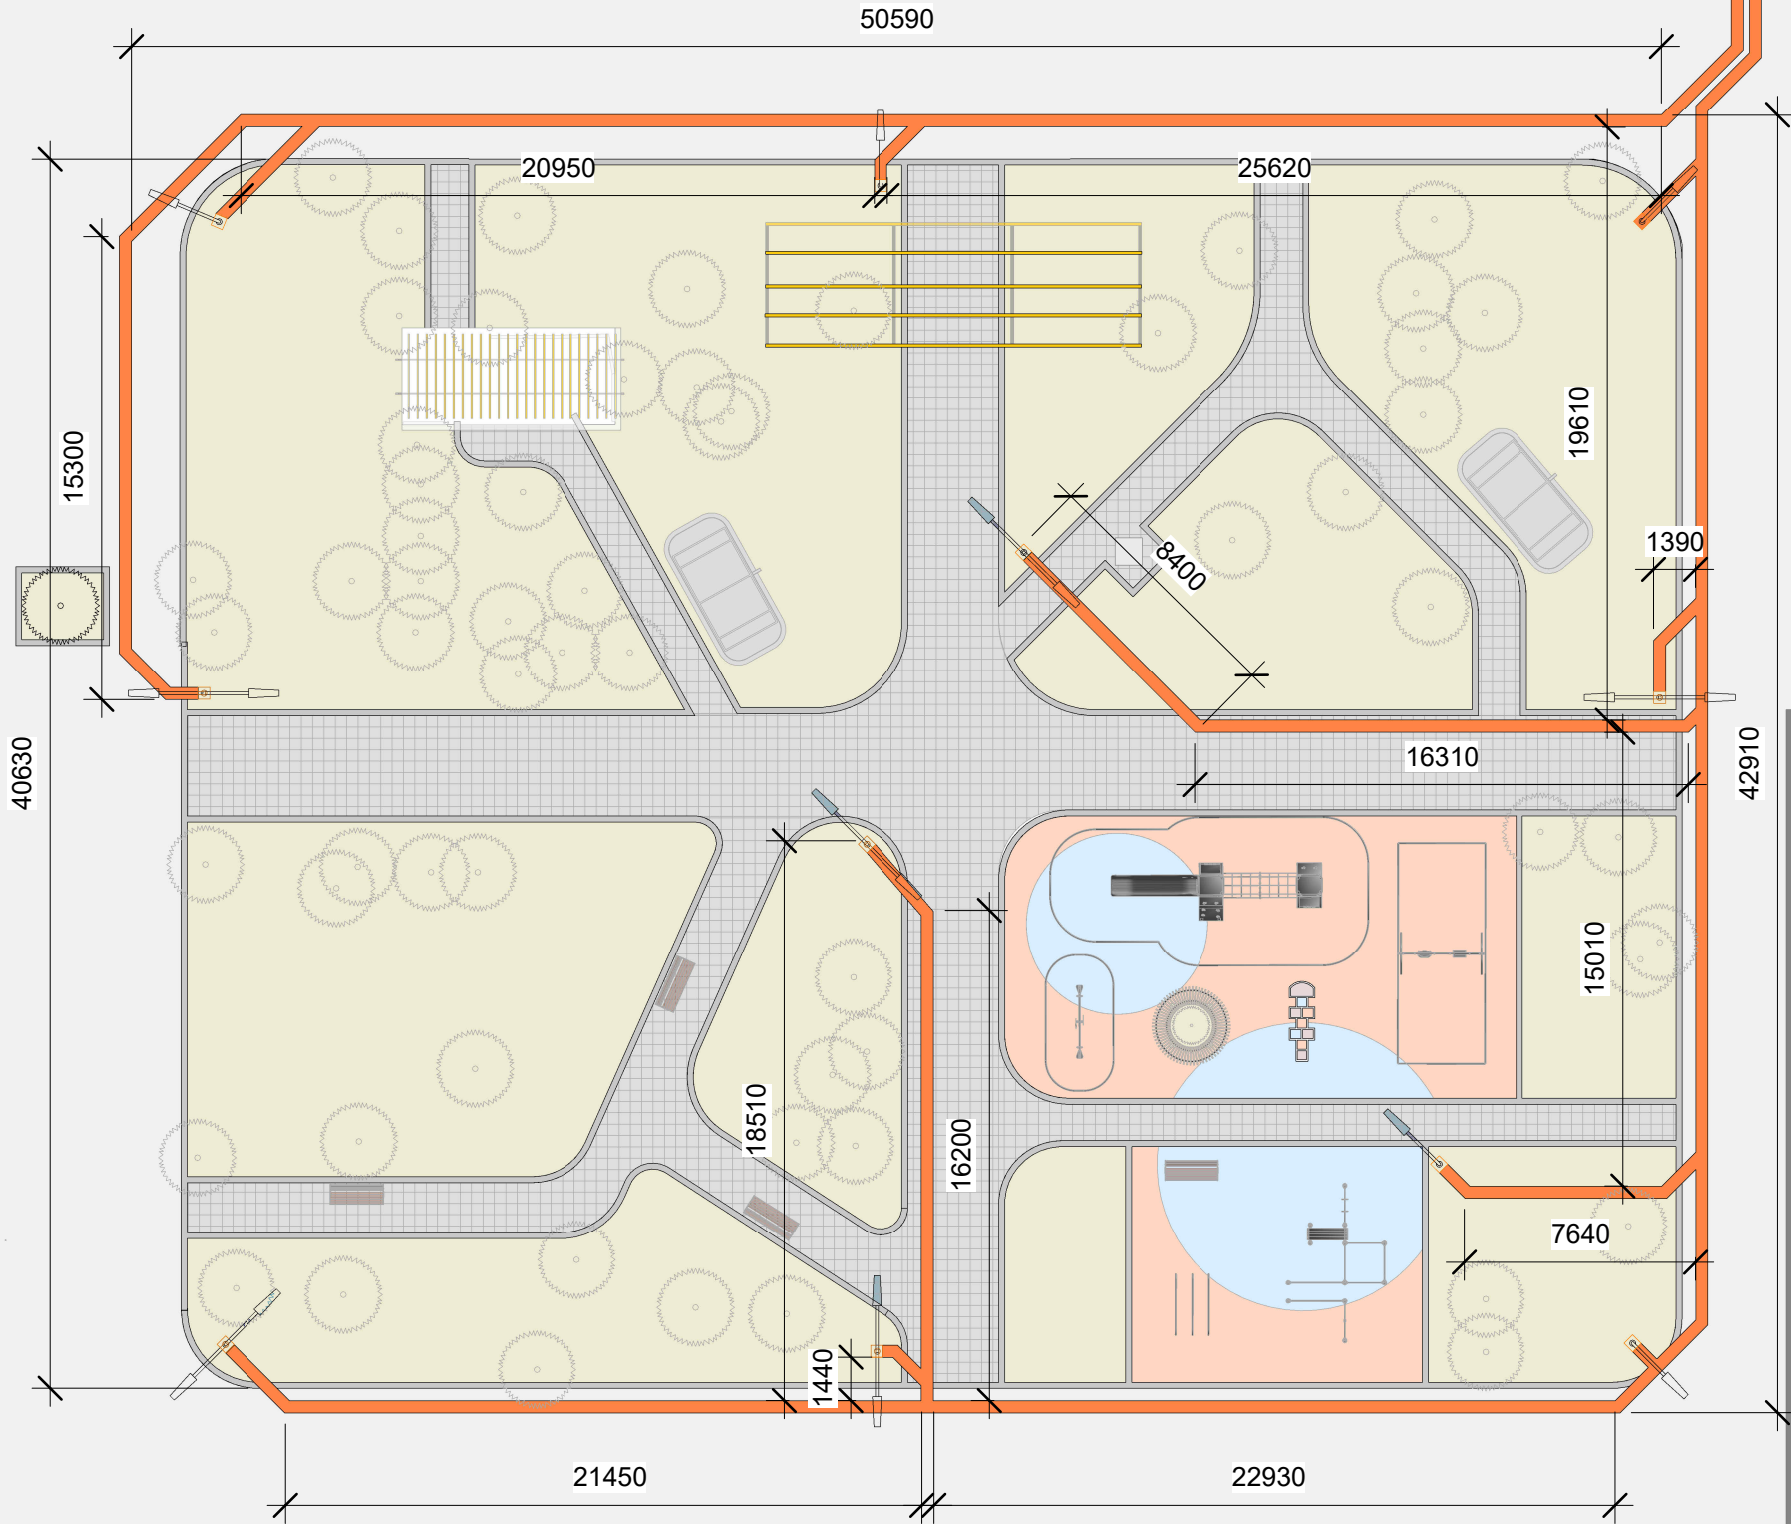


ՊԱՅՄԱՆԱԿԱՆ ՆՃԱՆՆԵՐ



Մալուխների անկողնակներ



Առաջարկվող լուսասայուն - միաճյուղ

 

Առաջարկվող լուսասայուն - երկճյուղ

ՆԱԽԱԳԾԱՅԻՆ ԸՆԿԵՐՈՒԹՅՈՒՆ	
Проектирующая компания:	
«ԻՆԻՇԻԱՏԻՎ» ՍՊԸ ООО «ИНИИТИВ»	
ՀԱՍՑԵ՝ АДРЕС:	Չավարյան 1Ա Заварян 1А
ՔԱՂԱՔ՝ ГОРОД:	ՀՀ, ԵՐԵՎԱՆ РА, ЕРЕВАН:
ՓՈՍՏ, ԻՆԴԵԽՍ՝ ПОЧТ. ИНДЕКС	0092
Հեռախոս ТЕЛЕФОН՝	+374094500038
ԷԼ. ՓՈՍՏ՝ ЭЛ. ПОЧТА	initiativearchitects@gmail.com
ԼԻՑԵՆԶԻԱ՝ ЛИЦЕНЗИЯ	ՃԲԴ-Ա-0110

ՆԱԽԱԳԾԻ ԱՆՎԱՆՈՒՄԸ՝
НАЗВАНИЕ ПРОЕКТА:

ՀՀ, Երևան քաղաքի, Կենտրոն վարչական շրջանի Չավարյան 1Ա հասցեի բակի հիմնանորոգման աշխատանքներ:

ՆԱԽԱԳԾԻ ՀԱՍՑԵ՝
АДРЕС ПРОЕКТА:

ՀՀ, քաղաք Երևան, Կենտրոն վարչական շրջան, Չավարյան 1Ա-ի բակ

ՊԱՏՎԻՐԱՏՈՒ՝
КЛИЕНТ:

ԵՐԵՎԱՆԻ ԲԱՂԱԶԱԴԵՏԱՐԱՆ
МЭРИЯ ЕРЕВАНА

ՊԱՅՄԱՆԱԳՐԻ ՀԱՄԱՐ՝
НОМЕР ДОГОВОРА:

№ ԵԶ-ՀՍԱՄԱՆՁԲ-25/6

ՆԱԽԱԳԾԱՅԻՆ ՓՈԽ ԵՎ ՄԱՍ՝
РАЗДЕЛ:

Աշխատանքային Նախագիծ
Ճարտարապետաշինարարական մաս
Рабочий проект
Архитектурно-строительный раздел

ԳԾԱԳՐԻ ԱՆՎԱՆՈՒՄԸ՝
НАЗВАНИЕ ЧЕРТЕЖА:



ԼՈՒՍԱՎՈՐՄԱՆ ԲԱՐԵԿԱՐԳՄԱՆ
ՆԱԽԱԳԻԾ ՄԱՍ 2



ԹԵՐԹ՝ СТРАНИЦА:	ԹԵՐԹԵՐ՝ СТРАНИЦЫ:	ՄԱՍՇՏԱԲ՝ МАСШТАБ:
ԷԼ - 02	39	250

Սա համակարգչով իրականացված /CAD/ գծագիր է
և չպետք է փոփոխվի ձեռքով
Этот чертёж выполнен на компьютере (CAD)
и не подлежит ручным изменениям

ՊԱՇՏՈՆԸ՝ ДОЛЖНОСТЬ:	ԱՆՈՒՆ/ԱԶԳԱՆՈՒՆ՝ ИМЯ/ФАМИЛИЯ:	ՍԱՌԻ՝ ПОДПИСЬ:
ՏՆՕՐԵՆ՝ ДИРЕКТОР:	Վ. Խաչատրյան В. Хачатрян	
ՆԳԾ՝ ГАП:	Ա. Սահակյան А. Саакян	
ՆԱԽԱԳԾՈՂ՝ АРХИТЕКТОР:	Դ. Չալինյան Д. Залинян	
ՆԱԽԱԳԾՈՂ՝ АРХИТЕКТОР:	Ն. Խաչատրյան Н. Хачатрян	
ՆԱԽԱԳԾՈՂ՝ АРХИТЕКТОР:	Լ. Արշակյան Л. Аршакян	
ՍՏՈՐԳԵՑ՝ ПРОВЕРЕНО:	Ա. Սահակյան А. Саакян	

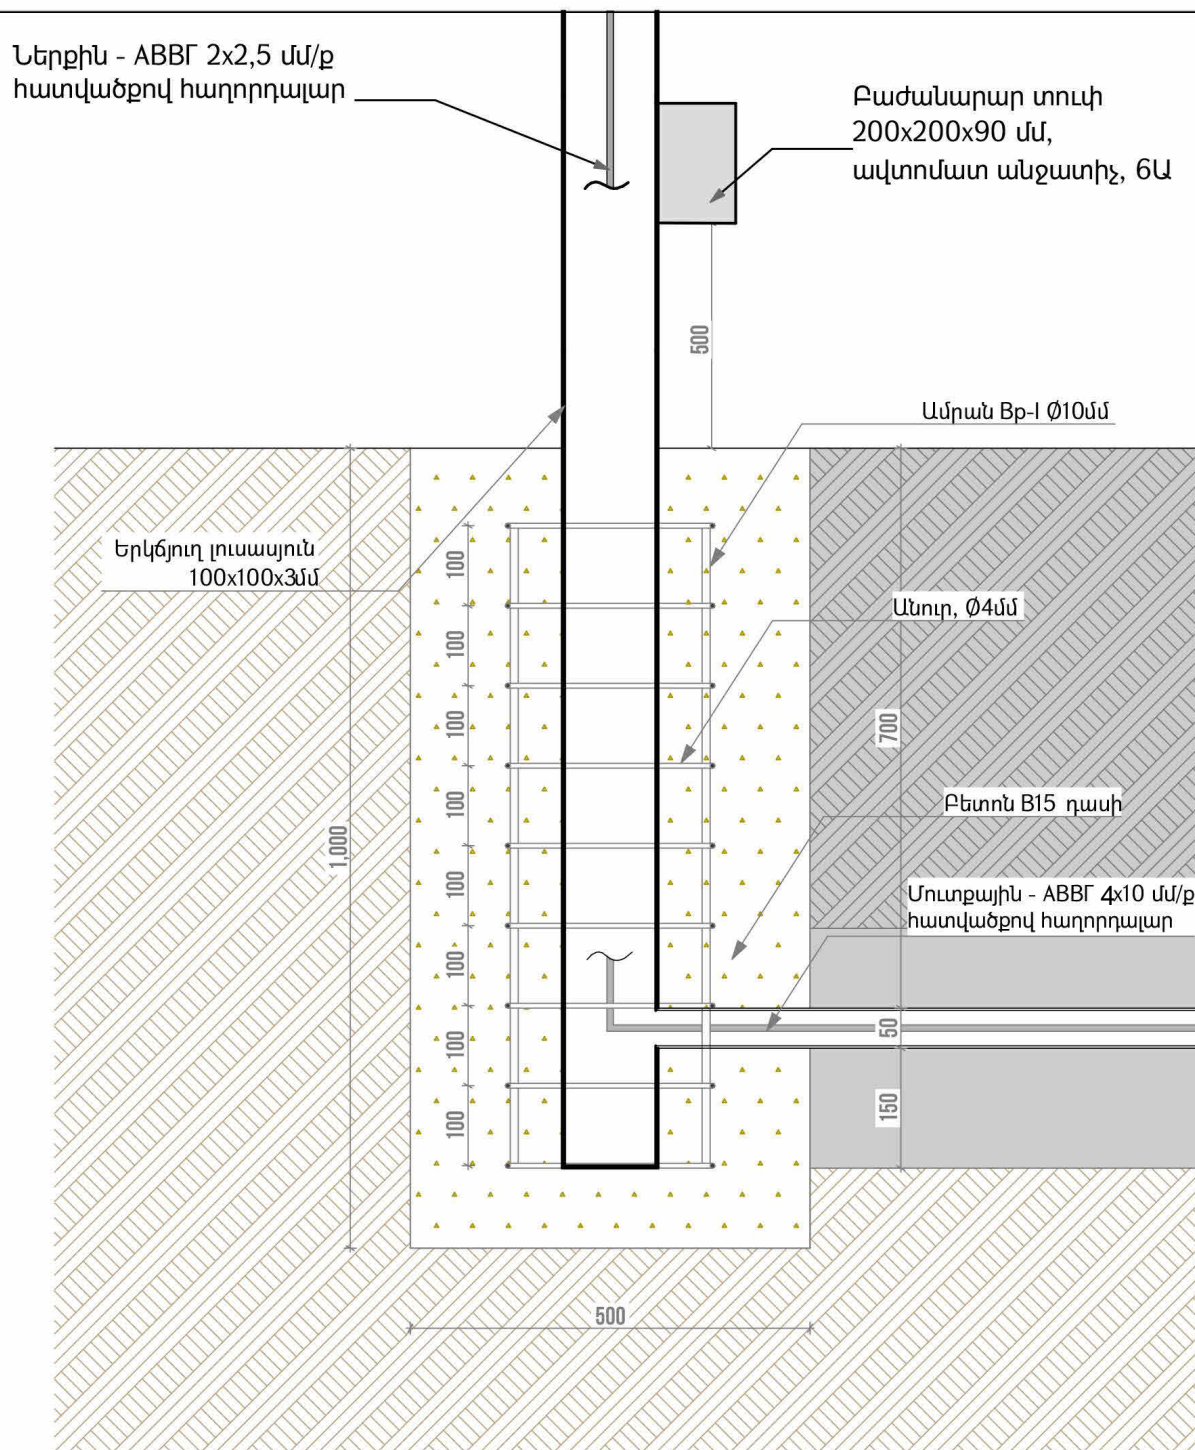
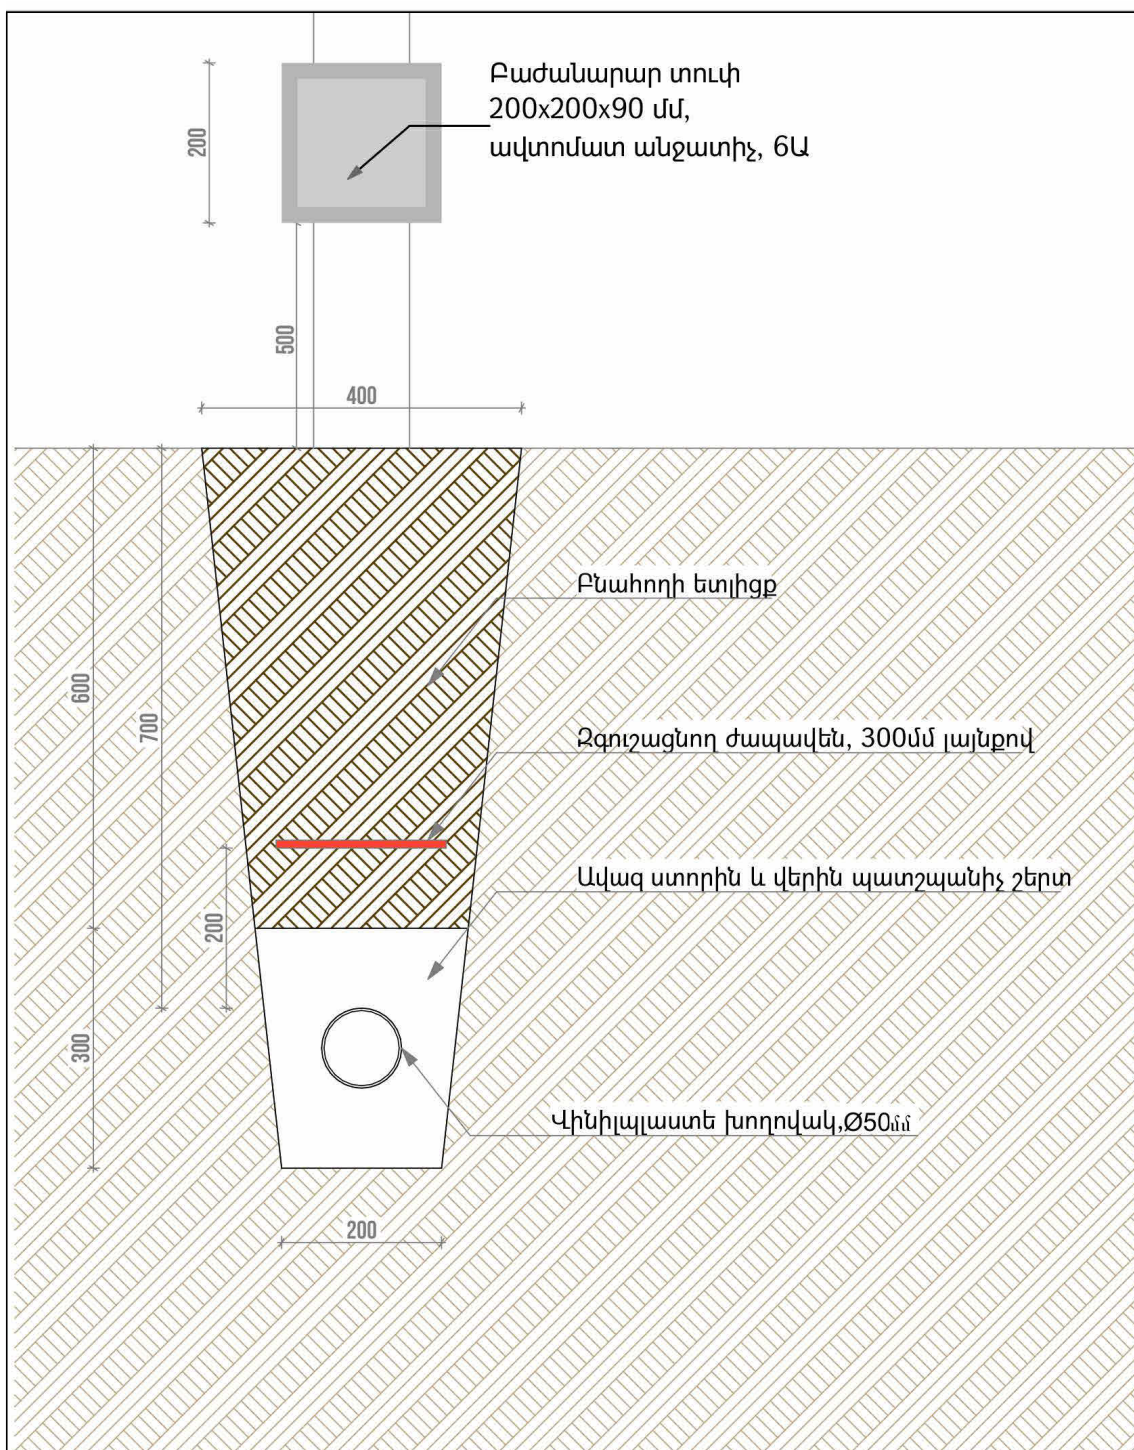
ԼՈՒՍԱԿՈՐՈՒԹՅԱՆ ՀԱՄԱԿԱՐԳԻ ԻՐԱԿԱՆԱՑՄԱՆ ՀԱՆԳՈՒՅՑ



ՊԱՅՄԱՆԱԿԱՆ ՆՇԱՆՆԵՐ	
	Մետաղական լուսայուն, 100x100x4մմ
	Եռակցման կետեր

Ծանոթագրություն

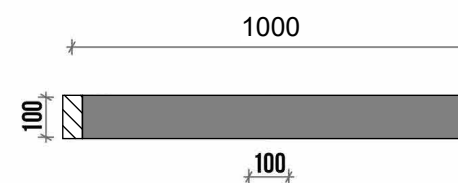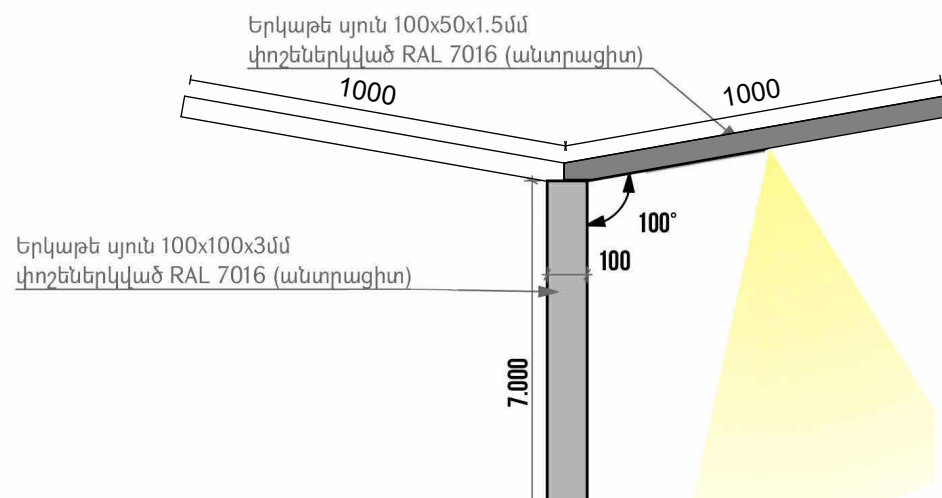




Բոլոր չափերը տրված են միլիմետրով
Իրական չափերը և նշումները ճշգրտել տեղում



Միաճյուղ լուսասյուն - 9 հատ

Երկյճյուղ լուսաայուՆ - 8 հատ

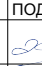Լուսապյան ձևը և փոշեներկման գույնը համաձայնեցնել պատվիրատուի հետ

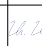ՆԱԽԱԳԾԱՅԻՆ ԸՆԿԵՐՈՒԹՅՈՒՆ՝ Проектирующая компания:		
«ԻՆԻՇԻԱՏԻՎ» ՍՊԸ ООО «ИНИШИТИВ»		
ՀԱՍՑԵ՝ АДРЕС:	Չավարյան 1Ա Заварян 1А	
ՔԱՂԱՔ՝ ГОРОД:	ՀՀ, ԵՐԵՎԱՆ РА, ЕРЕВАН:	
ՓՈՍՏ. ԻՆՏԵՔՍ՝ ПОЧТ. ИНДЕКС	0092	
ՀԵՌԱՅԻՆ ТЕЛЕФОН՝	+374094500038	
ԷԼ ՓՈՍՏ՝ ЭЛ. ПОЧТА	initiativearchitects@gmail.com	
ԼԻՑԵՆԶԻԱ՝ ЛИЦЕНЗИЯ	ԾՐԴ-Ա-0110	
ՆԱԽԱԳԾԻ ԱՆՎԱՆՈՒՄԸ՝ НАЗВАНИЕ ПРОЕКТА:		
ՀՀ, Երևան քաղաքի, Կենտրոն վարչական շրջանի Չավարյան 1Ա հասցեի բակի հիմնադրույթի աշխատանքներ:		
ՆԱԽԱԳԾԻ ՀԱՍՑԵ՝ АДРЕС ПРОЕКТА:		
ՀՀ, քաղաք Երևան, Կենտրոն վարչական շրջան, Չավարյան 1Ա-ի բակ		
ՊԱՏԿՈՐԱՏՈՐ՝ КЛИЕНТ:		
ԵՐԵՎԱՆԻ ՔԱՂԱՔԱՊԵՏԱՐԱՆ МЭРИЯ ЕРЕВАНА		
ՊԱՅՄԱՆԱԳՐԻ ՀԱՄԱՐ՝ НОМЕР ДОГОВОРА:		
№ ԵԶ-ՀՄԱԽԱՇՁԲ-25/6		
ՆԱԽԱԳԾԱՅԻՆ ՓՈՒԼ ԵՎ ՄԱՍ՝ РАЗДЕЛ:		
Աշխատանքային նախագիծ Ճարտարապետաշինարարական մաս Рабочий проект Архитектурно-строительный раздел		
ԳԾԱԳՐԻ ԱՆՎԱՆՈՒՄԸ՝ НАЗВАНИЕ ЧЕРТЕЖА:		
ԼՈՒՍԱԿՈՐՈՒԹՅԱՆ ՀԱՄԱԿԱՐԳԻ ԻՐԱՎԱՆԱՅԻՆ ՀԱՆԳՈՒՅՑ		
ԹԵՐԹ՝ СТРАНИЦА:	ԹԵՐԹԵՐ՝ СТРАНИЦЫ:	ՄԱՍՇՏԱԲ՝ МАСШТАБ:
ԷԼ - 03	39	1:100
Սա համալրագրով իրականացված /CAD/ գծագիր է և պետք է փոփոխվի ձեռքով Этот чертёж выполнен на компьютере (CAD) и не подлежит ручным изменениям		
ՊԱՇՏՈՆԸ՝ ДОЛЖНОСТЬ:	ԱՆՈՒՆ/ԱԶԳԱՆՈՒՆ՝ ИМЯ/ФАМИЛИЯ:	ՍՏՈՐ՝ ПОДПИСЬ:
ՏՆՕՐԵՆ՝ ДИРЕКТОР:	Վ. Խաչատրյան В. Хачатрян	
ԼԳՏ՝ ГАП:	Ա. Սահակյան А. Саакян	
ՆԱԽԱԳԾՈՐ՝ АРХИТЕКТОР:	Դ. Չալիյան Д. Чалиян	
ՆԱԽԱԳԾՈՐ՝ АРХИТЕКТОР:	Ն. Խաչատրյան Н. Хачатрян	
ՆԱԽԱԳԾՈՐ՝ АРХИТЕКТОР:	Լ. Արշակյան Л. Аршакян	
ՍՏՈՐԳԵՑ՝ ПРОВЕРЕНО:	Ա. Սահակյան А. Саакян	

ԼՈՒՍԱԿՈՐՈՒԹՅԱՆ ՀԱՄԱԿԱՐԳԻ ՏԵԽՆԻԿԱԿԱՆ ԲՆՈՒԹԱԳԻՐ

	Տեղադրվող առարկա	Չափման միավորը	Տեխնիկական բնութագրեր
	1	2	3
1	Բաժանարար տուփ 20*20սմ	ՀԱՏ 17	Պողպատից, կողմերի չափը 20*20 սմ, խորությունը 9 սմ, փակվող կափարիչով, հենասյան ներքևի մասում ամրացնելու համար նախատեսված, չօգտագործված:

	Տեղադրվող առարկա	Չափման միավորը	Տեխնիկական բնութագրեր
	1	2	3
1	Լուսատու ԼԵՂ 100 վտ (2200Կեվլին)	ՀԱՏ 25	Հզորությունը 100 վատտ, թույլատրելի շեղումը +- 5% Մուտքային լարումը առնվազն 200-240 վոլտ Հաճախականությունը 50-60 Հց Արտաքին ազդեցության պաշտպանվածության գործակիցը առնվազն IP65 Գունային ջերմաստիճանը 2200Կեվլին, +- 5% Ոչ պակաս 140 լյումեն/վտ Գունափոխանցման գործակիցը (Ra, %) ոչ պակաս 70 Ծառայության ժամկետը առնվազն 50000 ժամ Առնվազն 100 հատ լուսադիոդներով և 100հատ ոսպնյակներով Իրանը այլումինից կամ ձուլված այլումինից կամ դյուրալյումինից: Իրանի գույնը մոխրագույն: Մոնտաժային անցքի մոնտաժման հատվածի տրամաչափը 54-65 մմ, մոնտաժման հատվածը խողովակածև, ամրացումը առնվազն 2 հատ հեղուսների միջոցով: Ամրացումը չպետք է լինի խամուսի միջոցով: Աշխատանքը շրջակա միջավայրի առնվազն -30– ից +40 ջերմաստիճանի պայմաններում Առնվազն 3 տարի երաշխիքային ժամկետ Չօգտագործված, առնվազն 2024թ– ի արտադրության:

ԴԻՏԱՀՈՐԻ ՏԵԽՆԻԿԱԿԱՆ ԲՆՈՒԹԱԳԻՐ

- Զանակ - 4 հատ
- Ուղղանկյուն դիտահոր՝ պոլիմերա-ավազային
- Լշանակություն – փողոցային լուսավորության էլեկտրական մալուխների ստորգետնյա անցկացում, միացում և սպասարկում
- Չափեր (Ե×Լ×Բ) – 640×515×675 մմ
- Նյութ – պոլիմերա-ավազային կոմպոզիտ
- Կառուցվածք – մոնոլիտ, պատրաստի
- Հիմք – ինտեգրված պոլիմերա-ավազային
- Կափարիչ – պոլիմերային, քայքային բեռնատարող (A15)
- Տեղադրման վայր – մայթեր, բակային տարածքներ, կանաչ գոտիներ
- Ջերմաստիճանային դիմադրություն – –40°C-ից +60°C
- Կոռոզիոն դիմադրություն – չի ենթարկվում կոռոզիայի
- Խոնավության դիմադրություն – ջրակայուն

ՈՒՇԱԴՐՈՒԹՅՈՒՆ

Դիտահորերի տեղակայումը համաձայնեցել պատվիրատույի հետ:

	Տեղադրվող առարկա	Չափման միավորը	Տեխնիկական բնութագրեր
	1	2	3
1	Ավտոմատ անջատիչ դիֆերենցիալ	ՀԱՏ 4	Տիպ RCBO (MCB + RCD համակցված) Նոմինալ հոսանք In 63A Անջատման բնույթ C կոր (C-curve) Արտաքին ազդեցության պաշտպանվածության գործակիցը IP20 Նոմինալ լարում Un 230 V AC, ±10% Հաճախականություն 50/60 Hz Դիֆերենցիալ հոսք IΔn30 mA(մարդկային պաշտպանություն) Բևեռների քանակ 1P+N Կարճ միացման անջատման կարողություն Icn 6 kA Դիֆերենցիալ պաշտպանման դաս AC (փոփոխական հոսք) Մեկուսացման լարում Ui 500 V Էլեկտրական դիմացկունություն առնվազն 10 000 միացում/ անջատում Մեխանիկական դիմացկունություն առնվազն 20 000 միացում/ անջատում Մոնտաժի տեսակ DIN ռելս 35 մմ Լարերի միացման հատված 1.5–25 մմ² (Cu) Աշխատանքը շրջակա միջավայրի առնվազն -25 – ից +40 ջերմաստիճանի պայմաններում Կորպուսի նյութ՝ Ինքնամարվող պլաստմասսա Համապատասխան ստանդարտներ — IEC 61009-1, EN 61009-1 Կիրառման ոլորտ Բնակելի, հասարակական և արդյունաբերական էլեկտրացանցեր Չօգտագործված, առնվազն 2024թ – ի արտադրության:

	Տեղադրվող առարկա	Չափման միավորը	Տեխնիկական բնութագրեր
	1	2	3
1	Ավտոմատ անջատիչ դիֆերենցիալ	ՀԱՏ 17	Տիպ RCBO (MCB + RCD համակցված) Նոմինալ հոսանք In 6A Անջատման բնույթ C կոր (C-curve) Արտաքին ազդեցության պաշտպանվածության գործակիցը IP20 Նոմինալ լարում Un 230 V AC, ±10% Հաճախականություն 50/60 Hz Դիֆերենցիալ հոսք IΔn30 mA(մարդկային պաշտպանություն) Բևեռների քանակ 1P+N Կարճ միացման անջատման կարողություն Icn 6 kA Դիֆերենցիալ պաշտպանման դաս AC (փոփոխական հոսք) Մեկուսացման լարում Ui 500 V Էլեկտրական դիմացկունություն առնվազն 10 000 միացում/ անջատում Մեխանիկական դիմացկունություն առնվազն 20 000 միացում/ անջատում Մոնտաժի տեսակ DIN ռելս 35 մմ Լարերի միացման հատված 1.5–25 մմ² (Cu) Աշխատանքը շրջակա միջավայրի առնվազն -25 – ից +40 ջերմաստիճանի պայմաններում Կորպուսի նյութ՝ Ինքնամարվող պլաստմասսա Համապատասխան ստանդարտներ — IEC 61009-1, EN 61009-1 Կիրառման ոլորտ Բնակելի, հասարակական և արդյունաբերական էլեկտրացանցեր Չօգտագործված, առնվազն 2024թ – ի արտադրության:

ՆԱԽԱԳԾԱՅԻՆ ԸՆԿԵՐՈՒԹՅՈՒՆ՝ Проектирующая компания:		
«ԻՆԻՇԸԹԻՎ» ՍՊԸ ООО «ИНИИТИВ»		
ՀԱՍՑԵ՝ АДРЕС:	Չավարյան 1Ա Заварян 1А	
ՔԱՂԱՔ՝ ГОРОД:	ՀՀ, ԵՐԵՎԱՆ РА, ЕРЕВАН:	
ՓՈՍՏ, ԻՆՂԵՍՄ՝ ПОЧТ. ИНДЕКС	0092	
ՀԵՌԱՆՈՍ ТЕЛЕФОН՝	+374094500038	
ԷԼ ՓՈՍՏ՝ ЭЛ. ПОЧТА	initiativearchitects@gmail.com	
ԼԻՑԵՆԶԻԱ՝ ЛИЦЕНЗИЯ	ՃԲԴ-Ա-0110	

ՆԱԽԱԳԾԻ ԱՆՎԱՆՈՒՄԸ՝ НАЗВАНИЕ ПРОЕКТА:
ՀՀ, Երևան քաղաքի, Կենտրոն վարչական շրջանի Չավարյան 1Ա հասցեի բակի իրմանորոգման աշխատանքներ:

ՆԱԽԱԳԾԻ ՀԱՍՑԵ՝ АДРЕС ПРОЕКТА:
ՀՀ, քաղաք Երևան, Կենտրոն վարչական շրջան, Չավարյան 1Ա-ի բակ

ՊԱՏՎԻՐԱՏՈՒ՝ КЛИЕНТ:
ԵՐԵՎԱՆԻ ՔԱՂԱՔԱՊԵՏԱՐԱՆ МЭРИЯ ЕРЕВАНА






ՊԱՅՄԱՆԱԳՐԻ ՀԱՄԱՐ՝ НОМЕР ДОГОВОРА:
№ ԵԶ-ՀՄԱԽԱՇՁԲ-25/6

ՆԱԽԱԳԾԱՅԻՆ ՓՈՒԼ ԵՎ ՄԱՍ՝ РАЗДЕЛ:
Աշխատանքային նախագիծ ճարտարապետաշինարարական մաս Рабочий проект Архитектурно-строительный раздел

ԳԾԱԳՐԻ ԱՆՎԱՆՈՒՄԸ՝ НАЗВАНИЕ ЧЕРТЕЖА:
ԼՈՒՍԱԿՈՐՈՒԹՅԱՆ ՀԱՄԱԿԱՐԳԻ ՏԵԽՆԻԿԱԿԱՆ ԲՆՈՒԹԱԳԻՐ

ԹԵՐԹ՝ СТРАНИЦА:	ԹԵՐԹԵՐ՝ СТРАНИЦЫ:	ՄԱՍՇՏԱԲ՝ МАСШТАБ:
ԷԼ - 04	39	

Սա համակարգչով իրականացված /CAD/ գծագիր է և չպետք է փոփոխվի ձեռքով
Этот чертёж выполнен на компьютере (CAD) и не подлежит ручным изменениям

ՊԱՇՏՈՒՆ՝ ДОЛЖНОСТЬ:	ԱՆՈՒ/ԱՉԱՆՈՒ՝ ИМЯ/ФАМИЛИЯ:	ՍՏՈՐ՝ ПОДПИСЬ:
ՏՆՕՐԵՆ՝ ДИРЕКТОР:	Վ. Խաչատրյան В. Хачатрян	
ՆԳՃ՝ ГАП:	Ա. Սահակյան А. Саакян	
ՆԱԽԱԳԾՈՂ՝ АРХИТЕКТОР:	Դ. Չալինյան Д. Залинян	
ՆԱԽԱԳԾՈՂ՝ АРХИТЕКТОР:	Ն. Խաչատրյան Н. Хачатрян	
ՆԱԽԱԳԾՈՂ՝ АРХИТЕКТОР:	Լ. Արշակյան Л. Аршакян	
ՍՏՈՐԳԵՑ՝ ПРОВЕРЕНО:	Ա. Սահակյան А. Саакян	



ՇԻՆՅՐԱՊԱՐԱԿԻ ԿԱԶՄԱԿԵՐՊՈՒՄ

ՈՒՇԱԴՐՈՒԹՅՈՒՆ!

Մետաղական պաշտնեշների տեղադրման աշխատանքները պետք է իրականացվեն պաշտպանիչ ցանցի կիրառմամբ՝ նվազագույնը 50 մետր տարածության վրա, հատկապես այն վայրերում, որտեղ ընթանում են ակտիվ շինարարական աշխատանքներ:

Բոլոր փոշոտ աշխատանքները պարտադիր է իրականացնել փոշեկուլով՝ շրջակա միջավայրի աղտոտումը նվազեցնելու նպատակով:

Ավազային և նմանատիպ այլ նյութերը պետք է պահեստավորվեն պատշաճ կերպով՝ համապատասխան ծածկերով օդափոխման և փոշու տարածման ռիսկը նվազագույնի հասցնելու համար:

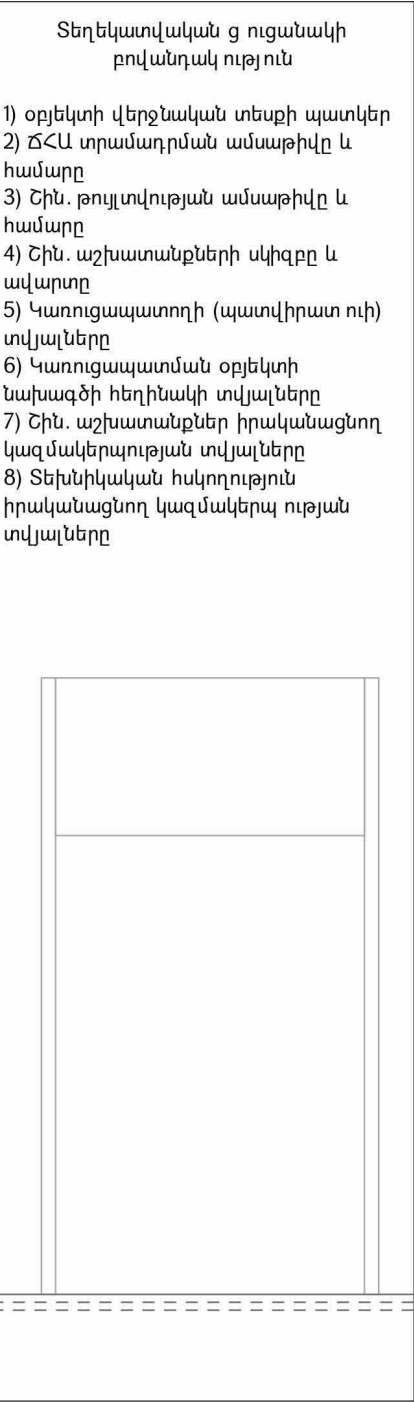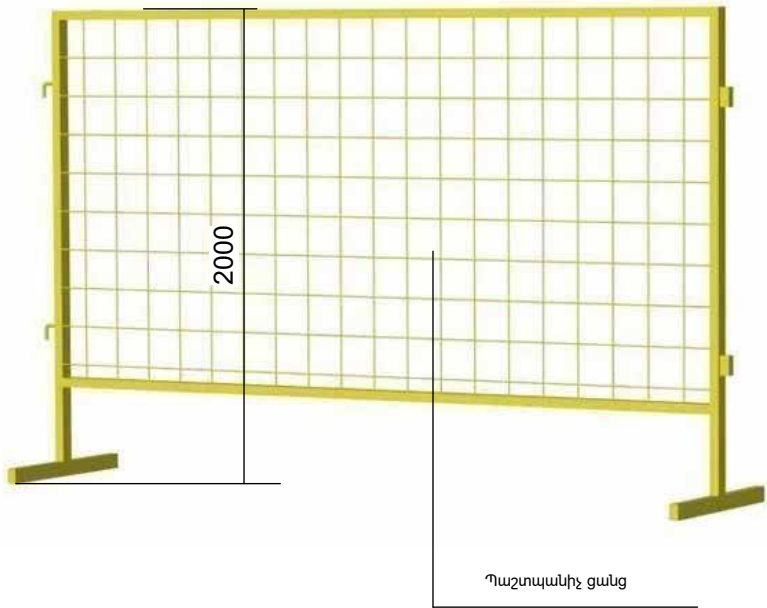

ՆԱԽԱԳԾԱՅԻՆ ԸՆԿԵՐՈՒԹՅՈՒՆ՝ Проектирующая компания:	
«ԻՆԻՇԸԹԻՎ» ՍՊԸ ООО «ИНИШИТИВ»	
ՀԱՍՑԵ՝ АДРЕС:	Չավարյան 1Ա Заварян 1А
ՔԱՂԱՔ՝ ГОРОД:	ՀՀ, ԵՐԵՎԱՆ РА, ЕРЕВАН:
ՓՈՍՏ, ԻՆԴԵՔՍ՝ ПОЧТ. ИНДЕКС	0092
ՀԵՏԱՀՈՒՍ ТЕЛЕФОН՝	+374094500038
ԷԼ ՓՈՍՏ՝ ЭЛ. ПОЧТА	initiativearchitects@gmail.com
ԼԻՑԵՆԶԻԱ՝ ЛИЦЕНЗИЯ	ՃԲԴ-Ա-0110

ՆԱԽԱԳԾԻ ԱՆՎԱՆՈՒՄԸ՝ НАЗВАНИЕ ПРОЕКТА:
ՀՀ, Երևան քաղաքի, Կենտրոն վարչական շրջանի Չավարյան 1Ա հասցեի բակի հիմնանորոգման աշխատանքներ:

ՆԱԽԱԳԾԻ ՀԱՍՑԵ՝ АДРЕС ПРОЕКТА:
ՀՀ, քաղաք Երևան, Կենտրոն վարչական շրջան, Չավարյան 1Ա-ի բակ

ՊԱՏՎԻՐԱՏՈՒ՝ КЛИЕНТ:
ԵՐԵՎԱՆԻ ԲԱՂԱԲԱՊԵՏԱՐԱՆ МЭРИЯ ЕРЕВАНА

ՊԱՅՄԱՆԱԳՐԻ ՀԱՄԱՐ՝ НОМЕР ДОГОВОРА:
№ ԵԲ-ՀՄԱԽԱՇԶԲ-25/6

ՆԱԽԱԳԾԱՅԻՆ ՓՈԽ ԵՎ ՄԱՍ՝ РАЗДЕЛ:
Աշխատանքային Նախագիծ Ճարտարապետաշինարարական մաս Рабочий проект Архитектурно-строительный раздел

ԳԾԱԳՐԻ ԱՆՎԱՆՈՒՄԸ՝ НАЗВАНИЕ ЧЕРТЕЖА:
ՇԻՆՅՐԱՊԱՐԱԿԻ ԿԱԶՄԱԿԵՐՊՈՒՄ

ԹԵՐԹ՝ СТРАНИЦА:	ԹԵՐԹԵՐ՝ СТРАНИЦЫ:	ՄԱՍՇՏԱԲ՝ МАСШТАБ:
ՇԿ - 01	39	

Սա համակարգչով իրականացված /CAD/ գծագիր է և չպետք է փոփոխի ձեռքով
Этот чертёж выполнен на компьютере (CAD) и не подлежит ручным изменениям

ՊԱՇՏՈՆԸ՝ ДОЛЖНОСТЬ:	ԱՆՈՒՆ/ԱԶԳԱՆՈՒՆ՝ ИМЯ/ФАМИЛИЯ:	ՍՏՈՐ՝ ПОДПИСЬ:
ՏՕՐԵՆ՝ ДИРЕКТОР:	Վ. Խաչատրյան В. Хачатрян	
ՆԳՃ՝ ГАП:	Ա. Սահակյան А. Саакян	
ՆԱԽԱԳԾՈՂ՝ АРХИТЕКТОР:	Դ. Չալոյանյան Д. Залинян	
ՆԱԽԱԳԾՈՂ՝ АРХИТЕКТОР:	Ն. Խաչատրյան Н. Хачатрян	
ՆԱԽԱԳԾՈՂ՝ АРХИТЕКТОР:	Լ. Արշակյան Л. Аршакян	
ՍՏՈՐԳԵՑ՝ ПРОВЕРЕНО:	Ա. Սահակյան А. Саакян	

ԾԱՆՈԹԱԳՐՈՒԹՅՈՒՆ

-Բոլոր չափերը տրված են միլիմետրով

-Իրական չափերը և նշումները ճշգրտել տեղում

/ Շինարարական տրանսպորտները օբյեկտ պետք է մտնեն և դուրս գան մաքուր վիճակով՝ չաղտոտելով ճանապարհները չին. աղբով:

/ Շինարարական աշխատանքների կազմակերպումը և անվտանգության ապահովումը պետք է համապատասխանի ” Правила охраны труда при строительстве ремонте и содержании автомобильных дорог 1993-01-01” նորմատիվային փաստաթղթին:

/ Ճանապարհային նշանների նշագծումն ու տեղադրումն իրականացնել համաձայն ГОСТ Р 52289-2000:


Շինաշխատանքները սկսելուց առաջ անհրաժեշտ է կազմել աշխատանքների կատարման նախագիծ:

/ Շինհրապարակը կոմպլեկտավորել հակահրդեհային գույքով, շինհրապարակի հակահրդեհային անվտանգության պատասխանատվությունը կրում է անմիջապես շինարարության ղեկավարը կամ նրան փոխարինող անձը:

/ Ամբողջ շինարարության ընթացքում կատարել միջոցառումներ շրջակա միջավայրի պահպանության վերաբերյալ:

/ Տարածքի օգտագործումը համաձայնեցնել համապատասխան մարմինների և սեփականատերերի հետ:

ՇԻՆՋՐԱՊԱՐԱԿԻ ԿԱԶՄԱԿԵՐՊՄԱՆ ՀԱՏԱԿԱԳԻԾ ՄԱՍ 1

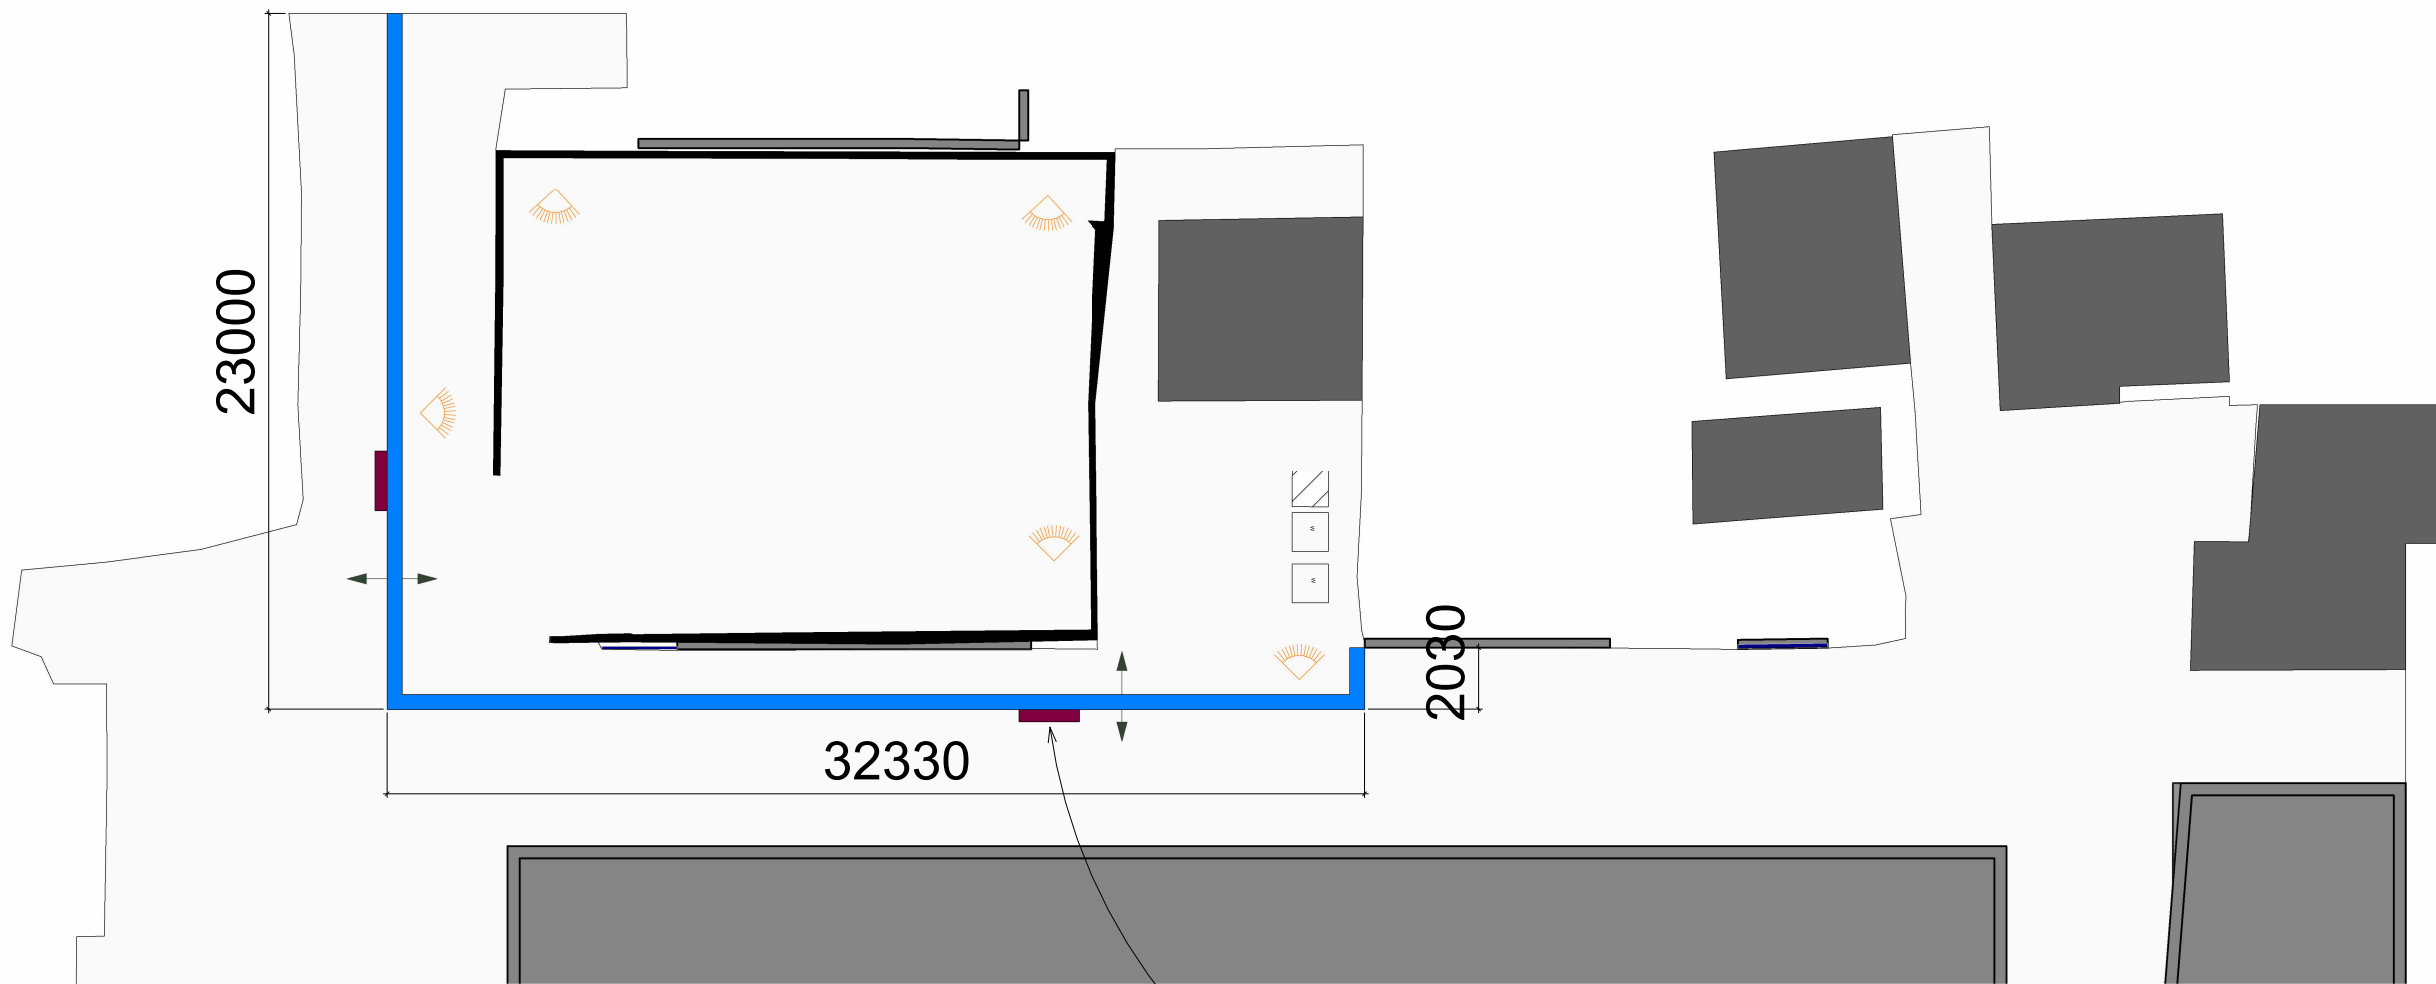

Տեղեկատվական ցուցանակ



Ճաղակնորակների պահեստավորման
և մշակման գոտիներ

W

Շինարարական աղբ



Շարժական լուսարձակ

Մուտք / Ելք



Անվաղողների
վազման
ծորակ



Շինհրապարակի
սահմանագիծ

ՆԱԽԱԳԾԱՅԻՆ ԸՆԿԵՐՈՒԹՅՈՒՆ՝ Проектирующая компания:	
«ԻՆԻՇԻԱՏԻՎ» ՍՊԸ ООО «ИНИИТИВ»	
ՀԱՍՑԵ՝ АДРЕС:	Չավարյան 1Ա Заварян 1А
ՔԱՂԱՔ՝ ГОРОД:	ՀՀ, ԵՐԵՎԱՆ РА, ЕРЕВАН:
ՓՈՍՏ, ԻՆԴԵԿՍ՝ ПОЧТ. ИНДЕКС	0092
ՀԵՏԱՀԱՏ՝ ТЕЛЕФОН	+374094500038
ԷԼ. ՓՈՍՏ՝ ЭЛ. ПОЧТА	initiativearchitects@gmail.com
ԼԻՑԵՆԶԻԱ՝ ЛИЦЕНЗИЯ	ՃԲԴ-Ա-0110

ՆԱԽԱԳԾԻ ԱՆՎԱՆՈՒՄԸ՝
НАЗВАНИЕ ПРОЕКТА:

ՀՀ, Երևան քաղաքի, Կենտրոն վարչական
շրջանի Չավարյան 1Ա հասցեի բակի
հիմնատրոգման աշխատանքներ:

ՆԱԽԱԳԾԻ ՀԱՍՑԵ՝
АДРЕС ПРОЕКТА:

ՀՀ, քաղաք Երևան, Կենտրոն վարչական
շրջան, Չավարյան 1Ա-ի բակ

ՊԱՏՎԻՐԱՏՈՒ՝
КЛИЕНТ:

ԵՐԵՎԱՆԻ ԲԱՂԱՔԱԴԵՏԱՐԱՆ
МЭРИЯ ЕРЕВАН

ՊԱՅՄԱՆԱԳՐԻ ՀԱՄԱՐ՝
НОМЕР ДОГОВОРА:

№ ԵԲ-ՀՍԱԽԱՇՁԲ-25/6

ՆԱԽԱԳԾԱՅԻՆ ՓՈԽԸ ԵՎ ՄԱՍ՝
РАЗДЕЛ:

Աշխատանքային Նախագիծ
Ճարտարապետաշինարարական մաս
Рабочий проект
Архитектурно-строительный раздел

ԳԾԱԳՐԻ ԱՆՎԱՆՈՒՄԸ՝
НАЗВАНИЕ ЧЕРТЕЖА:

ՇԻՆՋՐԱՊԱՐԱԿԻ ԿԱԶՄԱԿԵՐՊՄԱՆ
ՀԱՏԱԿԱԳԻԾ ՄԱՍ 1

ԹԵՐԹ՝ СТРАНИЦА:	ԹԵՐԹԵՐ՝ СТРАНИЦЫ:	ՄԱՍՇՏԱԲ՝ МАСШТАБ:
ՇԿ - 02	39	1:250

Սա համակարգչով իրականացված /CAD/ գծագիր է
և չպետք է փոփոխվի ձեռքով
Этот чертёж выполнен на компьютере (CAD)
и не подлежит ручным изменениям

ՊԱՇՏՈՆԸ՝ ДОЛЖНОСТЬ:	ԱՆՈՒՆ/ԱԶԳԱՆՈՒՆ՝ ИМЯ/ФАМИЛИЯ:	ՍՏՈՐ՝ ПОДПИСЬ:
ՏՆՕՐԵՆ՝ ДИРЕКТОР:	Վ. Խաչատրյան В. Хачатрян	
ՆԳԾ՝ ГАП:	Ա. Սահակյան А. Саакян	
ՆԱԽԱԳԾՈՂ՝ АРХИТЕКТОР:	Դ. Չալինյան Д. Залинян	
ՆԱԽԱԳԾՈՂ՝ АРХИТЕКТОР:	Ն. Խաչատրյան Н. Хачатрян	
ՆԱԽԱԳԾՈՂ՝ АРХИТЕКТОР:	Լ. Արշակյան Л. Аршакян	
ՍՏՈՐԳԵՏ՝ ПРОВЕРЕНО:	Ա. Սահակյան А. Саакян	


ՇԻՆՅՐԱՊԱՐԱԿԻ ԿԱԶՄԱԿԵՐՊՄԱՆ ՀԱՏԱԿԱԳԻԾ ՄԱՍ 2

55940

46180

Տեղեկատվական ցուցանակ

Միացում ջրագծին

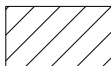

Ճաղավանդակների պահեստավորման
և մշակման գոտիներ

W

Շինարարական աղբ



Շարժական լուսարձակ



Մուտք / ելք



Անվաղողների
վազման
ծորակ



Շինիրապարակի
սահմանագիծ

ՆԱԽԱԳԾԱՅԻՆ ԸՆԿԵՐՈՒԹՅՈՒՆ՝ Проектирующая компания:	
«ԻՆԻՇԻԱՏԻՎ» ՍՊԸ ООО «ИНИШИТИВ»	
ՀԱՍՑԵ՝ АДРЕС:	Չավարյան 1Ա Заварян 1А
ՔԱՂԱՔ՝ ГОРОД:	ՀՀ, ԵՐԵՎԱՆ РА, ЕРЕВАН:
ՓՈՍՏ. ԻՆԴԵԽՍ՝ ПОЧТ. ИНДЕКС	0092
ՀԵՌԱՆՈՍ ТЕЛЕФОН՝	+374094500038
ԷԼ. ՓՈՍՏ՝ ЭЛ. ПОЧТА	initiativearchitects@gmail.com
ԼԻՑԵՆԶԻԱ՝ ЛИЦЕНЗИЯ	ՃԲԴ-Ա-0110

ՆԱԽԱԳԾԻ ԱՆՎԱՆՈՒՄԸ՝
НАЗВАНИЕ ПРОЕКТА:

ՀՀ, Երևան քաղաքի, Կենտրոն վարչական
շրջանի Չավարյան 1Ա հասցեի բակի
հիմնանորոգման աշխատանքներ:

ՆԱԽԱԳԾԻ ՀԱՍՑԵ՝
АДРЕС ПРОЕКТА:

ՀՀ, քաղաք Երևան, Կենտրոն վարչական
շրջան, Չավարյան 1Ա-ի բակ

ՊԱՏՎԻՐԱՏՈՒ՝
КЛИЕНТ:

ԵՐԵՎԱՆԻ ԲԱՂԱԲԱՊԵՏԱՐԱՆ
МЭРИЯ ЕРЕВАНА

ՊԱՅՄԱՆԱԳՐԻ ՀԱՄԱՐ՝
НОМЕР ДОГОВОРА:

№ ԵԲ-ՀՍԱԽԱՇՁԲ-25/6

ՆԱԽԱԳԾԱՅԻՆ ՓՈԽ ԵՎ ՄԱՍ՝
РАЗДЕЛ:

Աշխատանքային Նախագիծ
Ճարտարապետաշինարարական մաս
Рабочий проект
Архитектурно-строительный раздел

ԳԾԱԳՐԻ ԱՆՎԱՆՈՒՄԸ՝
НАЗВАНИЕ ЧЕРТЕЖА:

ՇԻՆՅՐԱՊԱՐԱԿԻ ԿԱԶՄԱԿԵՐՊՄԱՆ
ՀԱՏԱԿԱԳԻԾ ՄԱՍ 2

ԹԵՐԹ՝ СТРАНИЦА:	ԹԵՐԹԵՐ՝ СТРАНИЦЫ:	ՄԱՍՇՏԱԲ՝ МАСШТАБ:
ՇԿ - 03	39	1:300

Սա համակարգչով իրականացված /CAD/ գծագիր է
և չպետք է փոփոխվի ձեռքով
Этот чертёж выполнен на компьютере (CAD)
и не подлежит ручным изменениям

ՊԱՇՏՈՆԸ՝ ДОЛЖНОСТЬ:	ԱՆՈՒՆ/ԱԶԳԱՆՈՒՆ՝ ИМЯ/ФАМИЛИЯ:	ՍՏՈՐ՝ ПОДПИСЬ:
ՏՆՕՐԵՆ՝ ДИРЕКТОР:	Վ. Խաչատրյան В. Хачатрян	
ՆԳԾ՝ ГАП:	Ա. Սահակյան А. Саакян	
ՆԱԽԱԳԾՈՂ՝ АРХИТЕКТОР:	Դ. Չալինյան Д. Залинян	
ՆԱԽԱԳԾՈՂ՝ АРХИТЕКТОР:	Ն. Խաչատրյան Н. Хачатрян	
ՆԱԽԱԳԾՈՂ՝ АРХИТЕКТОР:	Լ. Արշակյան Л. Аршакян	
ՍՏՈՐԳԵՏ՝ ПРОВЕРЕНО:	Ա. Սահակյան А. Саакян	

ԵՌԱԶԱՓ ՎԻԶՈՒԱԼԻԶԱՑԻԱ 1



ՆԱԽԱԳԾԱՅԻՆ ԸՆԿԵՐՈՒԹՅՈՒՆ՝ Проектирующая компания:	
«ԻՆԻՇԻԱՏԻՎ» ՍՊԸ ООО «ИНИШИТИВ»	
ՀԱՍՑԵ՝ АДРЕС:	Չավարյան 1Ա Заварян 1А
ՔԱՂԱՔ՝ ГОРОД:	ՀՀ, ԵՐԵՎԱՆ РА, ЕРЕВАН:
ՓՈՍՏ, ԻՆԴԵԽՍ՝ ПОЧТ. ИНДЕКС	0092
ՀԵՌԱՆՈՍ ТЕЛЕФОН՝	+374094500038
ԷԼ ՓՈՍՏ՝ ЭЛ. ПОЧТА	initiativearchitects@gmail.com
ԼԻՑԵՆԶԻԱ՝ ЛИЦЕНЗИЯ	ՃԲԴ-Ա-0110

ՆԱԽԱԳԾԻ ԱՆՎԱՆՈՒՄԸ՝ НАЗВАНИЕ ПРОЕКТА:
ՀՀ, Երևան քաղաքի, Կենտրոն վարչական շրջանի Չավարյան 1Ա հասցեի բակի հիմնատրոգման աշխատանքներ:

ՆԱԽԱԳԾԻ ՀԱՍՑԵ՝ АДРЕС ПРОЕКТА:
ՀՀ, քաղաք Երևան, Կենտրոն վարչական շրջան, Չավարյան 1Ա-ի բակ

ՊԱՏՎԻՐԱՏՈՒ՝ КЛИЕНТ:
ԵՐԵՎԱՆԻ ԲԱՂԱԶԱԴԵՏԱՐԱՆ МЭРИЯ ЕРЕВАНА

ՊԱՅՄԱՆԱԳՐԻ ՀԱՄԱՐ՝ НОМЕР ДОГОВОРА:
№ ԵԶ-ՀՍԱԽԱՇՁԲ-25/6

ՆԱԽԱԳԾԱՅԻՆ ՓՈՒԼ ԵՎ ՄԱՍ՝ РАЗДЕЛ:
Աշխատանքային Նախագիծ Ճարտարապետաշինարարական մաս Рабочий проект Архитектурно-строительный раздел

ԳԾԱԳՐԻ ԱՆՎԱՆՈՒՄԸ՝ НАЗВАНИЕ ЧЕРТЕЖА:
ԵՌԱԶԱՓ ՎԻԶՈՒԱԼԻԶԱՑԻԱ 1

ԹԵՐԹ՝ СТРАНИЦА:	ԹԵՐԹԵՐ՝ СТРАНИЦЫ:	ՄԱՍՇՏԱԲ՝ МАСШТАБ:
01	39	

Սա համակարգչով իրականացված /CAD/ գծագիր է և չպետք է փոփոխվի ձեռքով
Этот чертёж выполнен на компьютере (CAD) и не подлежит ручным изменениям

ՊԱՇՏՈՆԸ՝ ДОЛЖНОСТЬ:	ԱՆՈՒՐ/ԱԶԳԱՆՈՒՆ՝ ИМЯ/ФАМИЛИЯ:	ՍՏՈՐ՝ ПОДПИСЬ:
ՏՆՕՐԵՆ՝ ДИРЕКТОР:	Վ. Խաչատրյան В. Хачатрян	
ՆԳԾ՝ ГАП:	Ա. Սահակյան А. Саакян	
ՆԱԽԱԳԾՈՂ՝ АРХИТЕКТОР:	Դ. Չալինյան Д. Залинян	
ՆԱԽԱԳԾՈՂ՝ АРХИТЕКТОР:	Ն. Խաչատրյան Н. Хачатрян	
ՆԱԽԱԳԾՈՂ՝ АРХИТЕКТОР:	Լ. Արշակյան Л. Аршакян	
ՍՏՈՒԳԵՏ՝ ПРОВЕРЕНО:	Ա. Սահակյան А. Саакян	

ԵՌԱԶԱՓ ՎԻԶՈՒԱԼԻԶԱՑԻԱ 2



ՆԱԽԱԳԾԱՅԻՆ ԸՆԿԵՐՈՒԹՅՈՒՆ՝ Проектирующая компания:	
«ԻՆԻՇԻԱՏԻՎ» ՍՊԸ ООО «ИНИШИТИВ»	
ՀԱՍՑԵ՝ АДРЕС:	Չավարյան 1Ա Заварян 1А
ՔԱՂԱՔ՝ ГОРОД:	ՀՀ, ԵՐԵՎԱՆ РА, ЕРЕВАН:
ՓՈՍՏ, ԻՆԴԵԽՍ՝ ПОЧТ. ИНДЕКС	0092
ՀԵՌԱՆՈՍ ТЕЛЕФОН՝	+374094500038
ԷԼ ՓՈՍՏ՝ ЭЛ. ПОЧТА	initiativearchitects@gmail.com
ԼԻՑԵՆԶԻԱ՝ ЛИЦЕНЗИЯ	ՃԲԴ-Ա-0110

ՆԱԽԱԳԾԻ ԱՆՎԱՆՈՒՄԸ՝ НАЗВАНИЕ ПРОЕКТА:
ՀՀ, Երևան քաղաքի, Կենտրոն վարչական շրջանի Չավարյան 1Ա հասցեի բակի հիմնատնորոգման աշխատանքներ:

ՆԱԽԱԳԾԻ ՀԱՍՑԵ՝ АДРЕС ПРОЕКТА:
ՀՀ, քաղաք Երևան, Կենտրոն վարչական շրջան, Չավարյան 1Ա-ի բակ

ՊԱՏՎԻՐԱՏՈՒ՝ КЛИЕНТ:
ԵՐԵՎԱՆԻ ՔԱՂԱՔԱՊԵՏԱՐԱՆ МЭРИЯ ЕРЕВАНА

ՊԱՅՄԱՆԱԳՐԻ ՀԱՄԱՐ՝ НОМЕР ДОГОВОРА:
№ ԵՔ-ՀՍԱԽԱՆԵԶԲ-25/6

ՆԱԽԱԳԾԱՅԻՆ ՓՈԽ ԵՎ ՄԱՍ՝ РАЗДЕЛ:
Աշխատանքային Նախագիծ Ճարտարապետաշինարարական մաս Рабочий проект Архитектурно-строительный раздел

ԳԾԱԳՐԻ ԱՆՎԱՆՈՒՄԸ՝ НАЗВАНИЕ ЧЕРТЕЖА:
ԵՌԱԶԱՓ ՎԻԶՈՒԱԼԻԶԱՑԻԱ 2

ԹԵՐԹ՝ СТРАНИЦА:	ԹԵՐԹԵՐ՝ СТРАНИЦЫ:	ՄԱՍՇՏԱԲ՝ МАСШТАБ:
02	39	

Սա համակարգչով իրականացված /CAD/ գծագիր է
և չպետք է փոփոխվի ձեռքով
Этот чертёж выполнен на компьютере (CAD)
и не подлежит ручным изменениям

ՊԱՇՏՈՆ՝ ДОЛЖНОСТЬ:	ԱՆՈՒՆ/ԱԶԳԱՆՈՒՆ՝ ИМЯ/ФАМИЛИЯ:	ՍՏՈՐ՝ ПОДПИСЬ:
ՏՆՕՐԵՆ՝ ДИРЕКТОР:	Վ. Խաչատրյան В. Хачатрян	
ՆԳԾ՝ ГАП:	Ա. Սահակյան А. Саакян	
ՆԱԽԱԳԾՈՂ՝ АРХИТЕКТОР:	Դ. Չալինյան Д. Залинян	
ՆԱԽԱԳԾՈՂ՝ АРХИТЕКТОР:	Ն. Խաչատրյան Н. Хачатрян	
ՆԱԽԱԳԾՈՂ՝ АРХИТЕКТОР:	Լ. Արշակյան Л. Аршакян	
ՍՏՈՐԳԵՏ՝ ПРОВЕРЕНО:	Ա. Սահակյան А. Саакян	