



«Ա- ԷՆ ՔՈՆՍԹՐԱԿՇՆ» ՍՊԸ  
ԼԻՑԵՆԶԻԱ - N 000499

ՔԱԶԱՐԱՆ ՔԱՂԱՔԻ ԽԱՆՁՅԱՆ-ՏԵՐՅԱՆ ՓՈՂՈՑԻ ԲԱԿԱՅԻՆ  
ՀԱՏՎԱԾԻՑ ԹԻՎ 1  
ԲԱԶՄԱԲՆԱԿԱՐԱՆ ՇԵՆՔԻՑ ՄԻՆՉԵՎ ԹԻՎ 3Ա  
ԲԱԶՄԱԲՆԱԿԱՐԱՆԱՅԻՆ ՇԵՆՔ  
ԲԱԿԱՅԻՆ ՀԱՏՎԱԾԻ, ԴԵՊԻ ԴՊՐՈՑ ՏԱՆՈՂ  
ՃԱՆԱՊԱՐՀԻ, ՏԵՐՅԱՆ ՓՈՂՈՑԻ  
ՀԵՆԱՊԱՏԻ ՎԵՐԱԿԱՌՈՒՑՄԱՆ ԱՇԽԱՏԱՆՔՆԵՐ

## ԱՇԽԱՏԱՆՔԱՅԻՆ ՆԱԽԱԳԻԾ

ՃԱՐՏԱՐԱՊԵՏԱՇԻՆԱՐԱՐԱԿԱՆ ՄԱՍ

Պատվիրատու՝ Քաջարանի համայնքապետարան

Համաձայնեցված է համայնքի ղեկավար՝

Ս. Փարամազյան

Կատարող՝ «Ա-ԷՆ Քոնսթրաքշն» ՍՊԸ

Տնօրեն՝ Ա. Ղոդոսյան



ՃԲԴ - Ա-0356

**ԱՐՏՈՆԱԳԻՐ**  
ԲԱՐՁՐԱԳՈՒՅՆ ԴԱՍ  
ԵՆԹԱԴԱՍ «Ա»  
ՃԱՐՏԱՐԱՊԵՏ

**ՀԱԿՈՐՅԱՆ ԱՆԴՐԻՅ ՍԱՄՎԵԼԻ**

Ճարտարապետի մասնագիտական գործունեության իրականացում առանց սահմանափակումների,  
բացառությամբ տարածական պլանավորման փաստաթղթերի,  
պատմության և մշակույթի անշարժ հուշարձանների վերականգնման,  
ամրակայման և օգտագործման նախագծերի մշակման:

ՀԱՅԱՍՏԱՆԻ ՃԱՐՏԱՐԱՊԵՏՆԵՐԻ ՊԱԼԱՏ  
ՆԱԽԱԳԱՀ ԱԲԱԿԱՅԵՆ



ՀՀ ՔԱՂԱՔԱՇԻՆՈՒԹՅԱՆ ԿՈՄԻՏԵ  
ՆԱԽԱԳԱՀ Ե. ՎԱՐԴԱՆՅԱՆ


ՏՐՎԱԾ Է 07.10.2024թ.  
ԱՆՇԱՍԿԵՑ









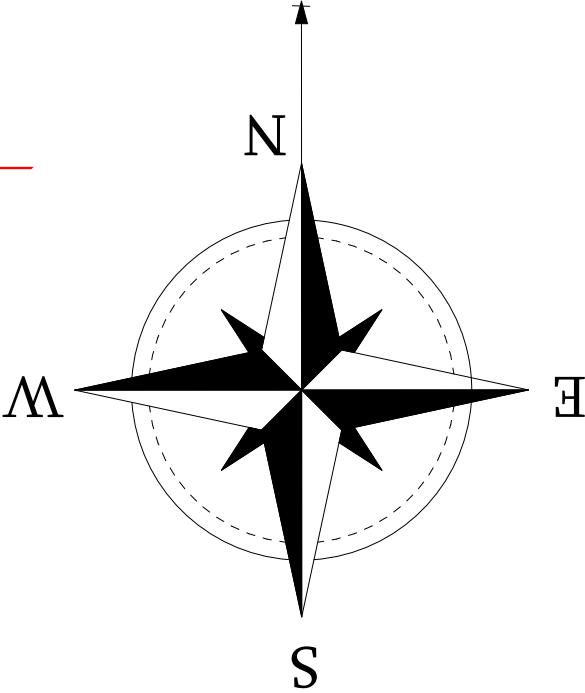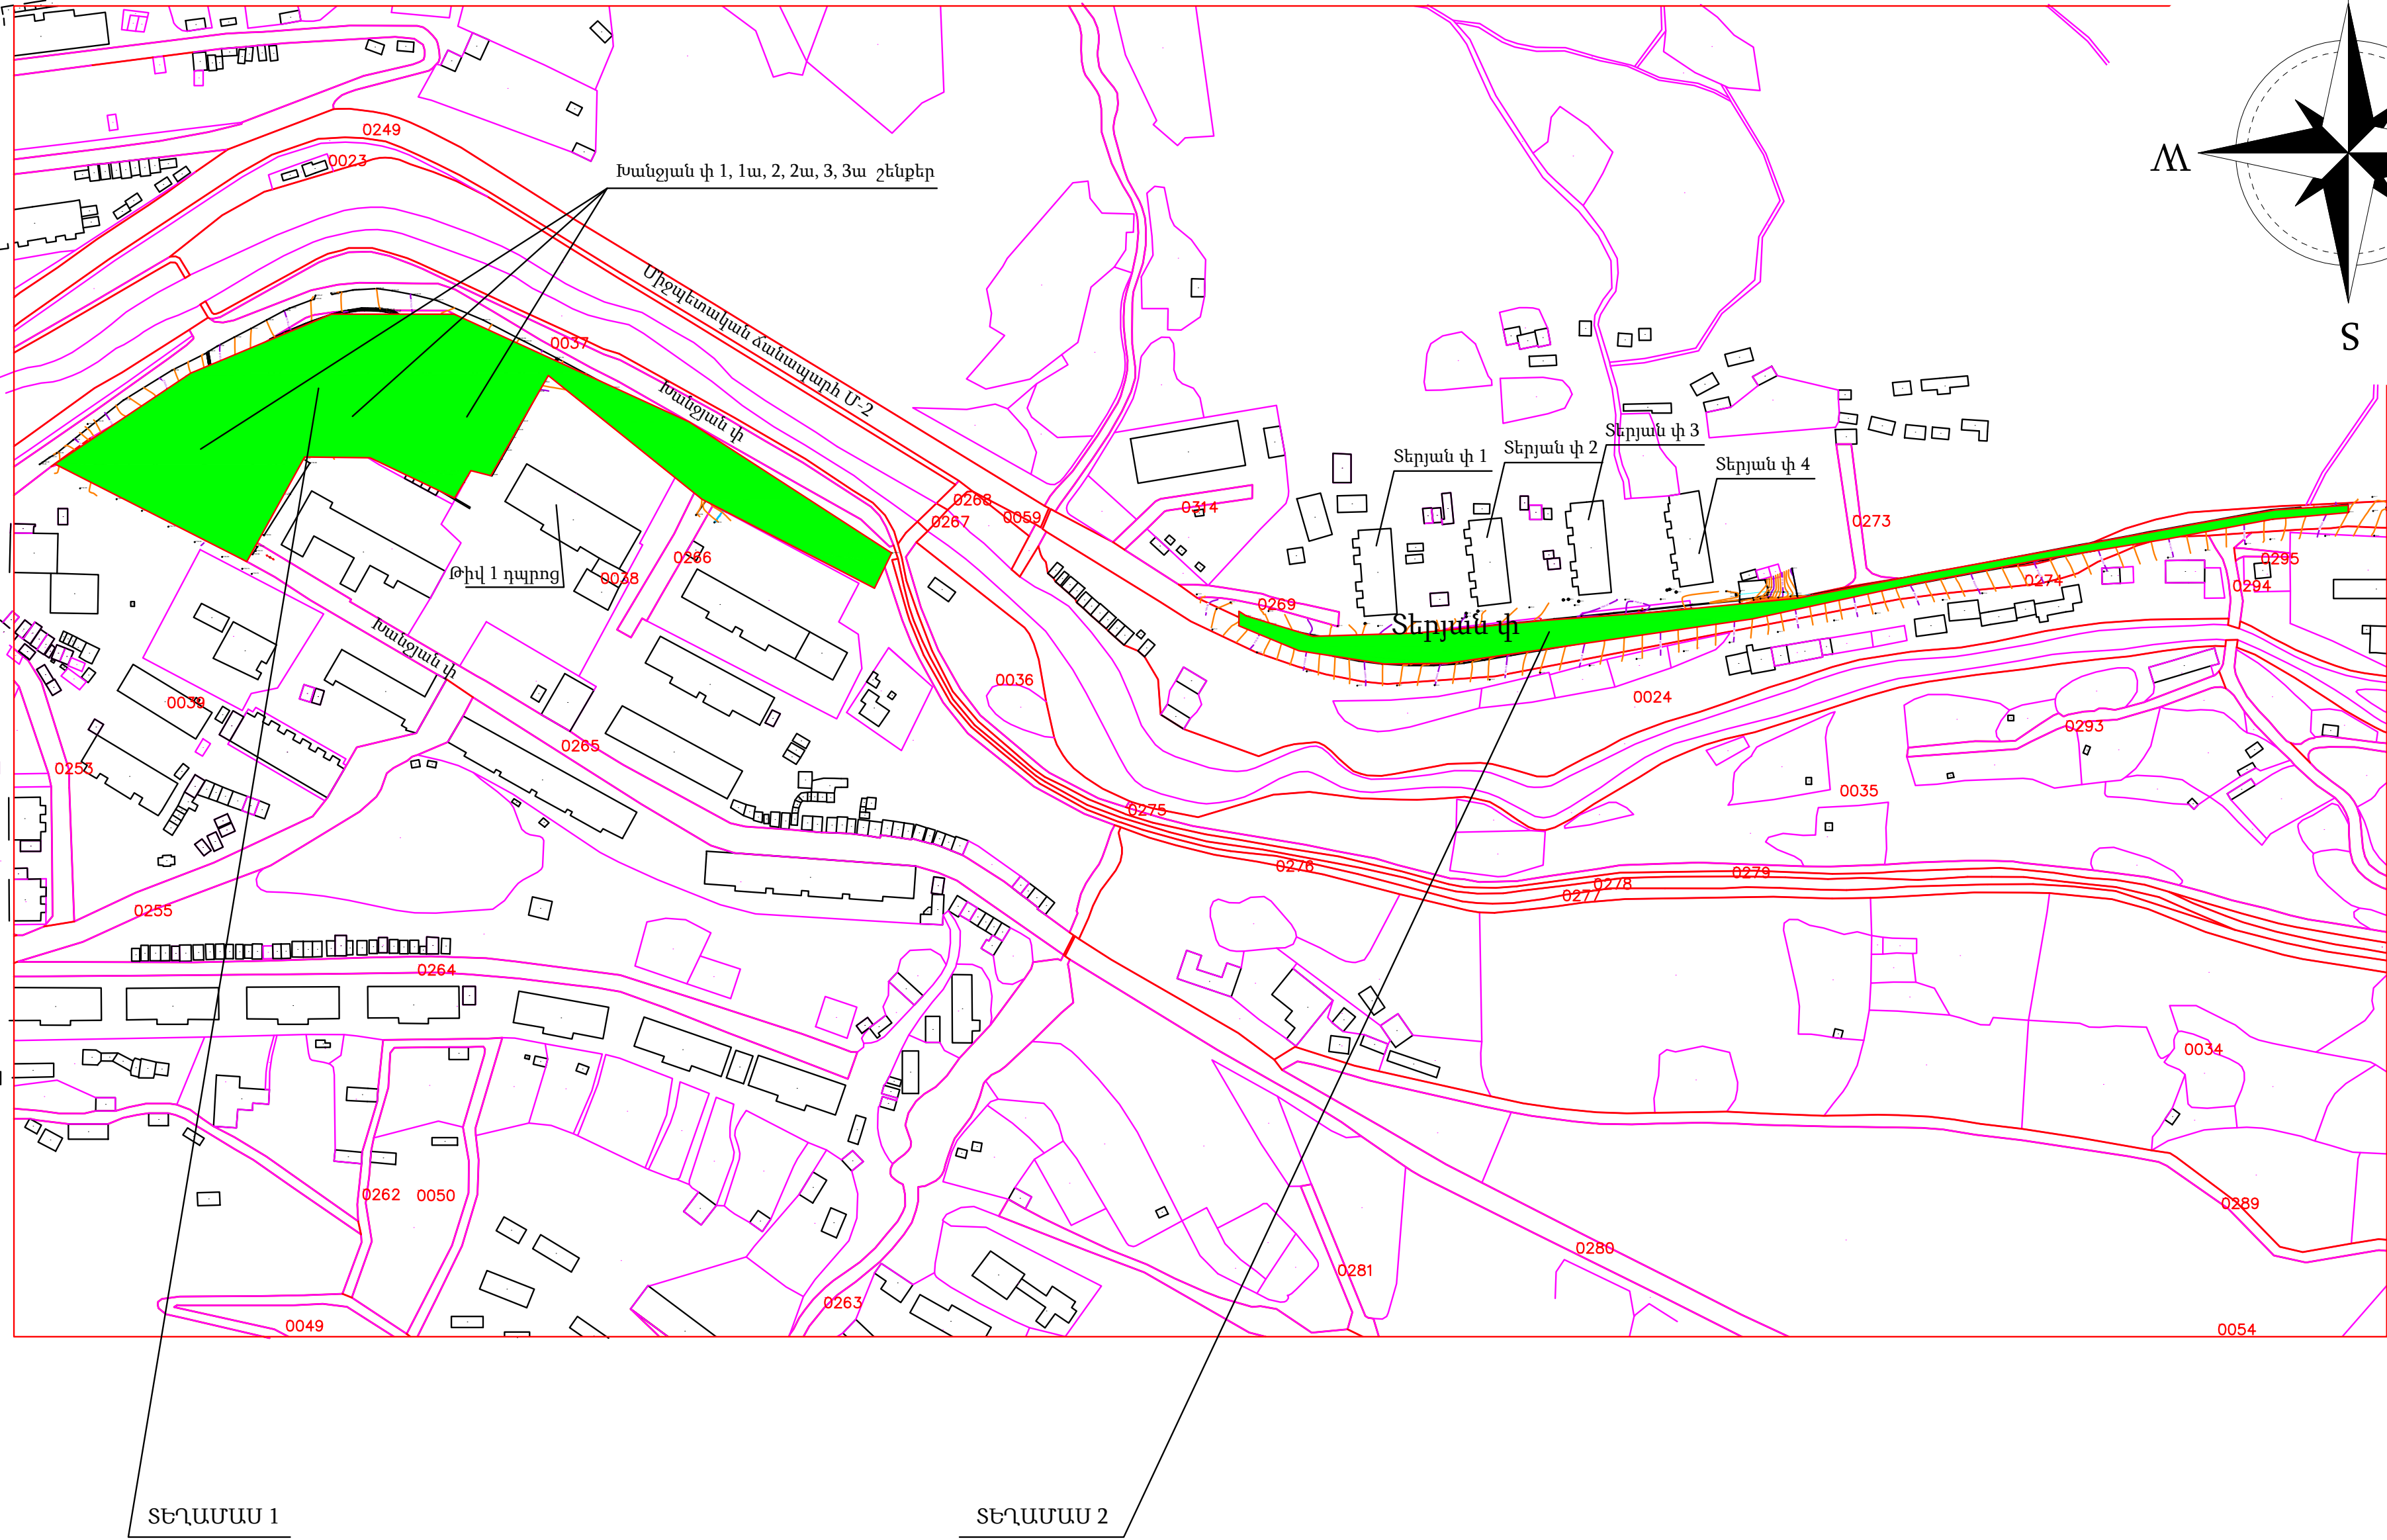

						ՊԱՏՎԻՐԱՏՈՒ՝ ՔԱԶԱՐԱՆԻ ՀԱՄԱՅՆՔԱՊԵՏԱՐԱՆ						
						ՔԱԶԱՐԱՆ ՔԱՐԱՔԻ ԽԱՆՁՑԱՆ-ՏԵՐՑԱՆ ՓՈՂՈՑԻ ԲԱԿԱՑԻՆ ՀԱՏՎԱԾԻՑ ԹԻՎ 1 ԲԱԶՄԱԲՆԱԿԱՐԱՆ ԵՆՔԻՑ ՄԻՆՁԵ ԹԻՎ 3Ա ԲԱԶՄԱԲՆԱԿԱՐԱՆԱՑԻՆ ԵՆՔ ԲԱԿԱՑԻՆ ՀԱՏՎԱԾԻ, ԴԵՊԻ ԴՊՐՈՑ ՏԱՆՈՂ ՀԱՆԱՊԱՐՀԻ, ՏԵՐՑԱՆ ՓՈՂՈՑԻ ՀԵՆԱՊԱՏԻ ՎԵՐԱԿԱՌՈՒՑՄԱՆ» ԱՇԽԱՏԱՆՔՆԵՐ						
Փոփ	քան.	Թեր	Փաստ	Ստոր	Ամ	ՀԱՐՏԱՐԱՊԵՏԵԼԱՐԱՐԱԿԱՆ ՄԱՍ	Փուլ	Թերթ	Թերթեր			
Տնօրեն	Ա. Դոդրայան						ԱՆ	2	27			
Ն.Գ.Ճ	Ա.Հակոբյան						ԻՐԱՂՐՈՒԹՅԱՆ ՀԱՏԱԿԱԳԻԾ				<Ա-ԷՆ Քոնսթրաքշն> ՍՊԸ an_const@mail.ru	
Նախագծեց	Ս.Հարությունյան											





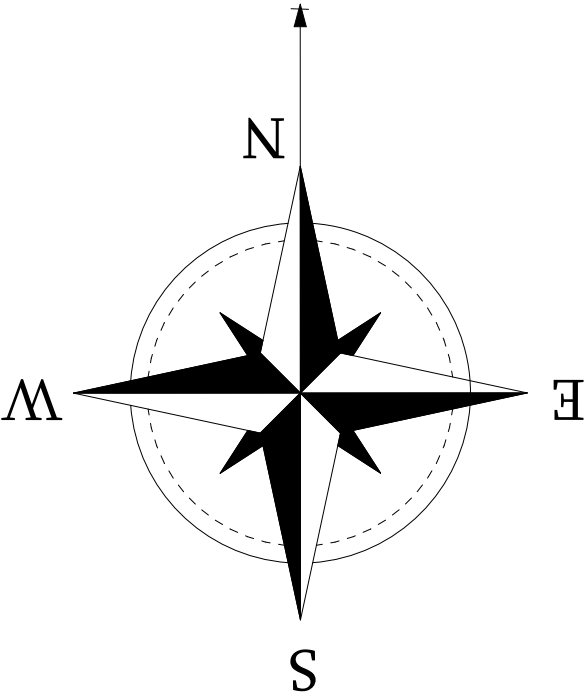
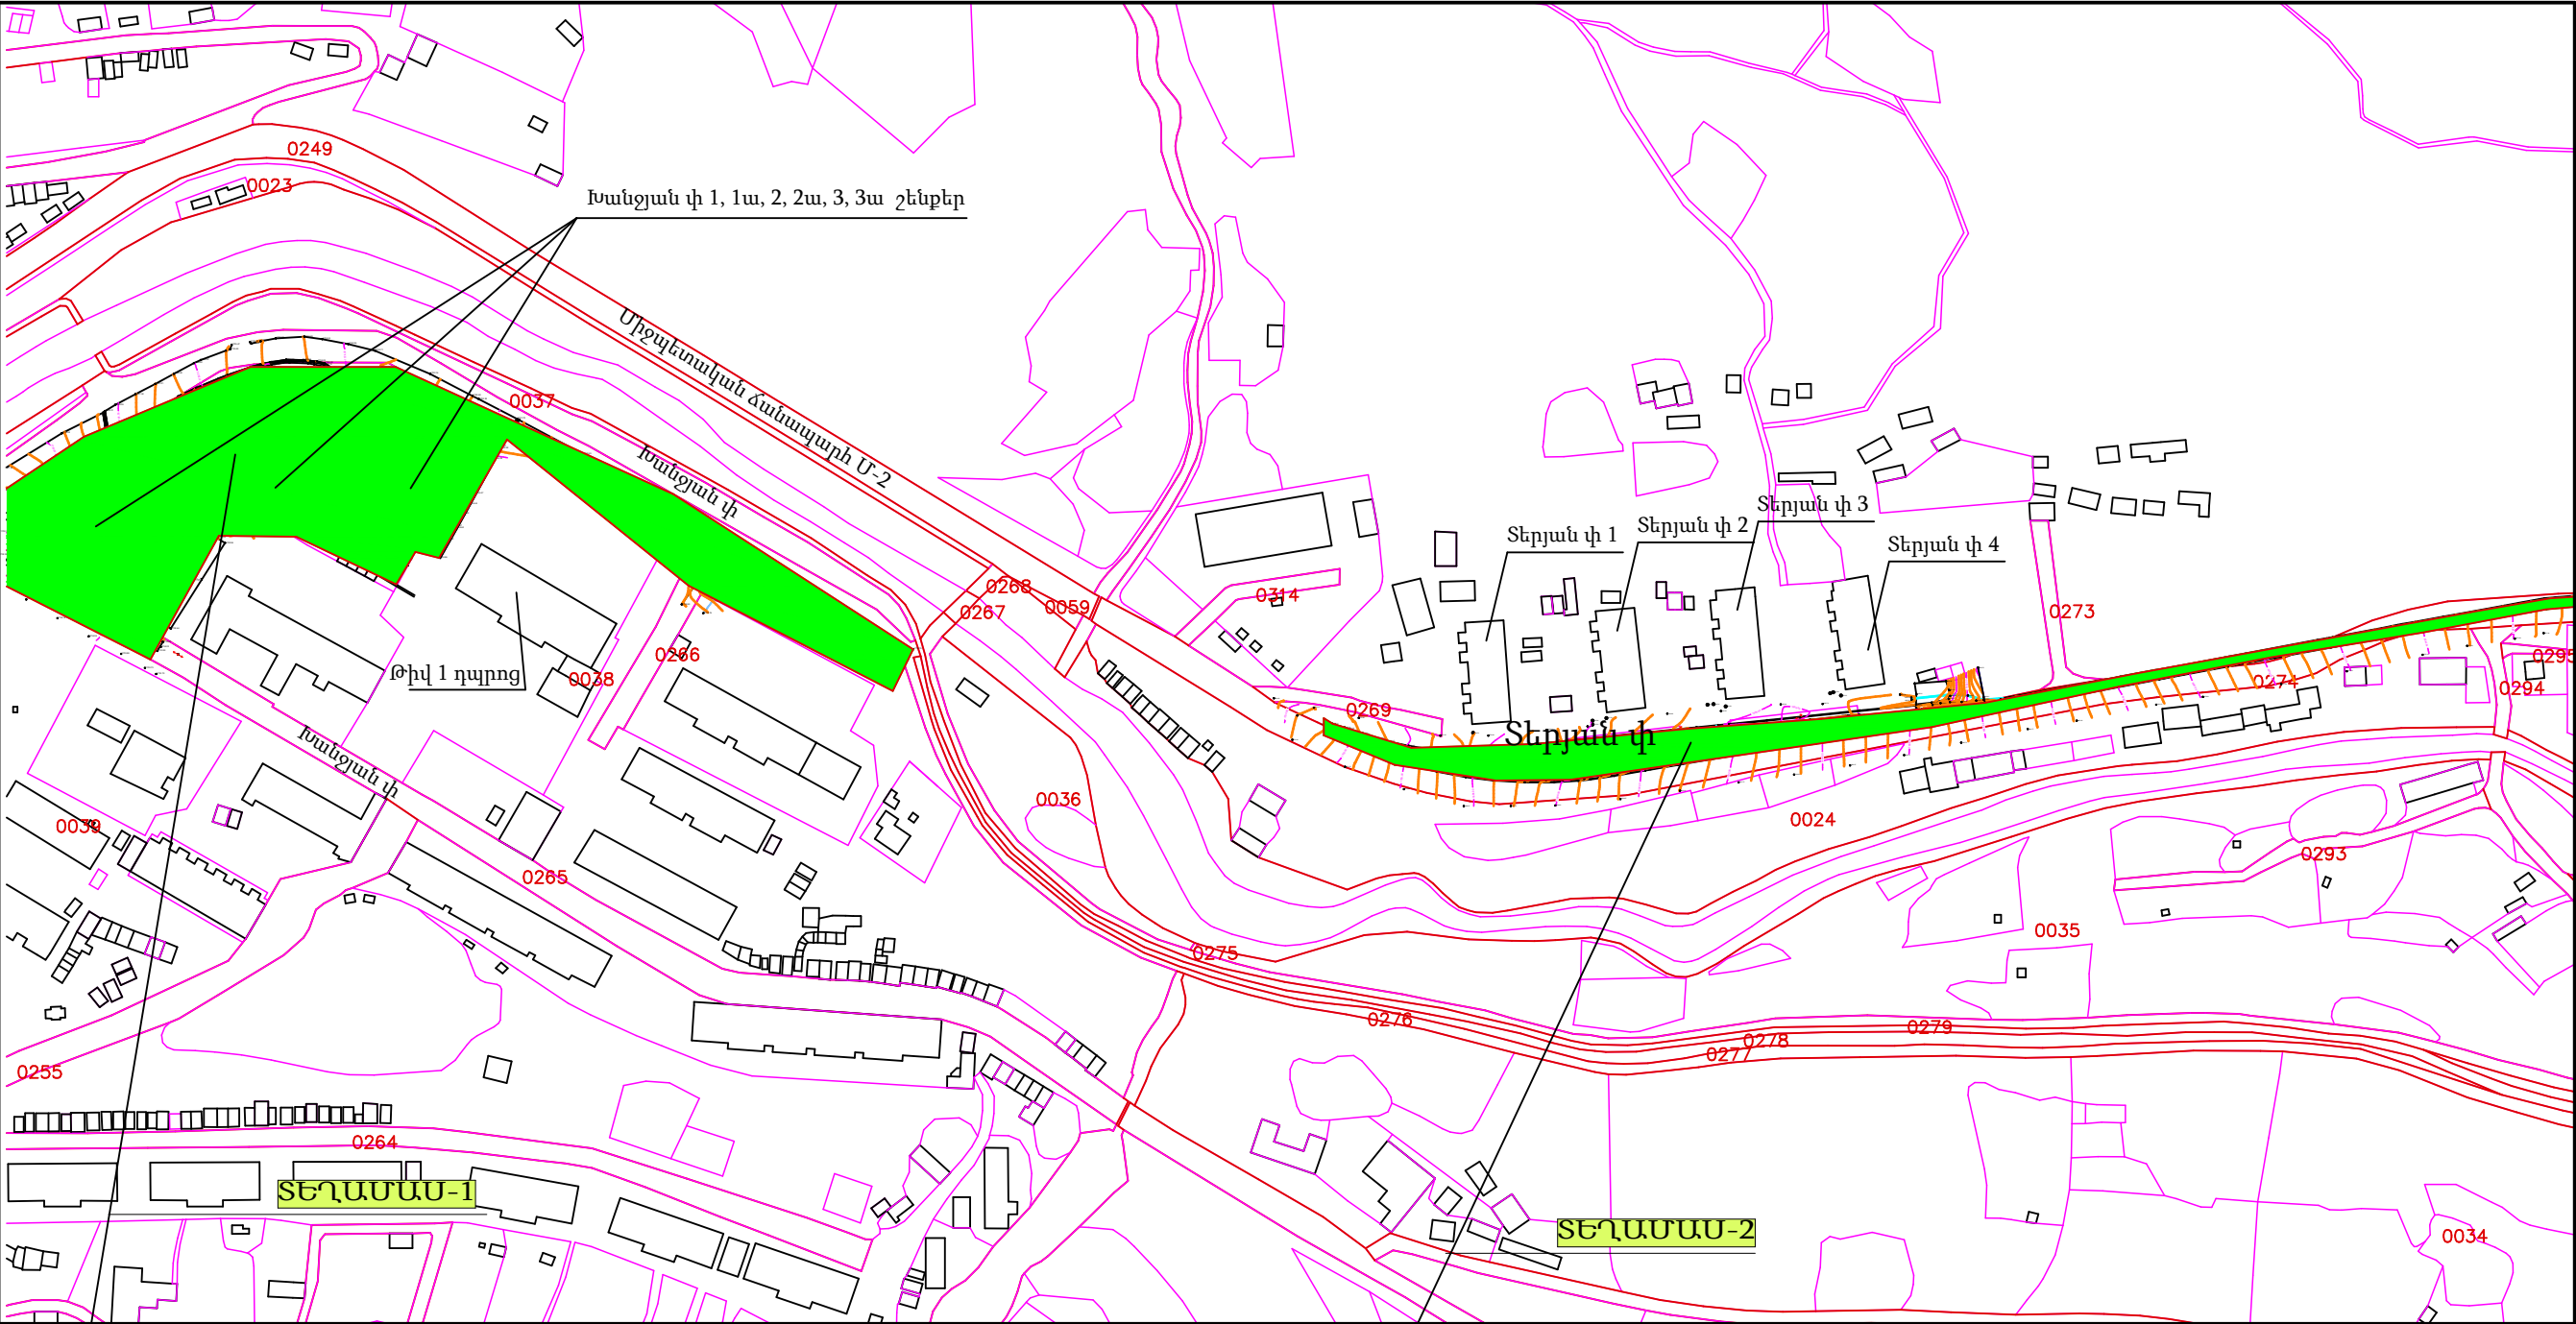


ՏԵՂԱՆՔԻ ԻՐԱՎԻՃԱԿԱՅԻՆ ՀԱՏԱԿԱԳԻԾ



							ՊԱՏՎԻՐԱՏՈՒ՝ ՔԱՋԱՐԱՆԻ ՀԱՄԱՅՆՔԱՊԵՏԱՐԱՆ		
							ՔԱՋԱՐԱՆ ՔԱՐԱՔԻ ԽԱՆՁՑԱՆ-ՏԵՐՑԱՆ ՓՈՂՈՑԻ ԲԱԿԱՑԻՆ ՀԱՏՎԱԾԻՑ ԹԻՎ 1 ԲԱԶՄԱԲԱՆԱԿԱՐԱՆ ԵՆԵՔԻՑ ՄԻՆՁԵ ԹԻՎ 3Ա ԲԱԶՄԱԲԱՆԱԿԱՐԱՆԱՑԻՆ ԵՆԵՔ ԲԱԿԱՑԻՆ ՀԱՏՎԱԾԻ, ԴԵՊԻ ԴՊՐՈՑ ՏԱՆՈՂ ՀԱՆԱՊԱՐԶԻ, ՏԵՐՑԱՆ ՓՈՂՈՑԻ ՀԵՆԱՊԱՏԻ ՎԵՐԱԿԱՌՈՒՑՄԱՆ» ԱՇԽԱՏԱՆՔՆԵՐ		
Փոփ	քան.	Թեր	Փաստ	Ստոր	Ամ		ՀԱՐՏԱՐԱՊԵՏԱՇԽԱՐԱՐԱԿԱՆ ՄԱՍ		
Տնօրեն	Ա. Դոդրայան						Փուլ	Թերթ	Թերթեր
							ԱՆ	3	27
Ն.Գ.Ճ	Ա.Հակոբյան						ԻՐԱՂԴՈՒԹՅԱՆ ՀԱՏԱԿԱԳԻԾ Մ1:2000		
Նախագծեց	Ս.Հարությունյան						<Ա-Էն Քոնստրուկշն> ՍՊԸ an_const@mail.ru		




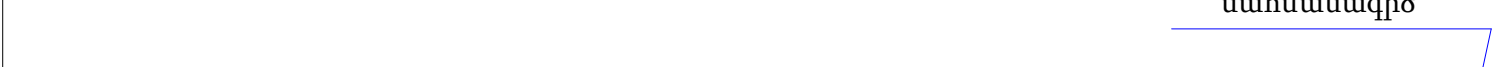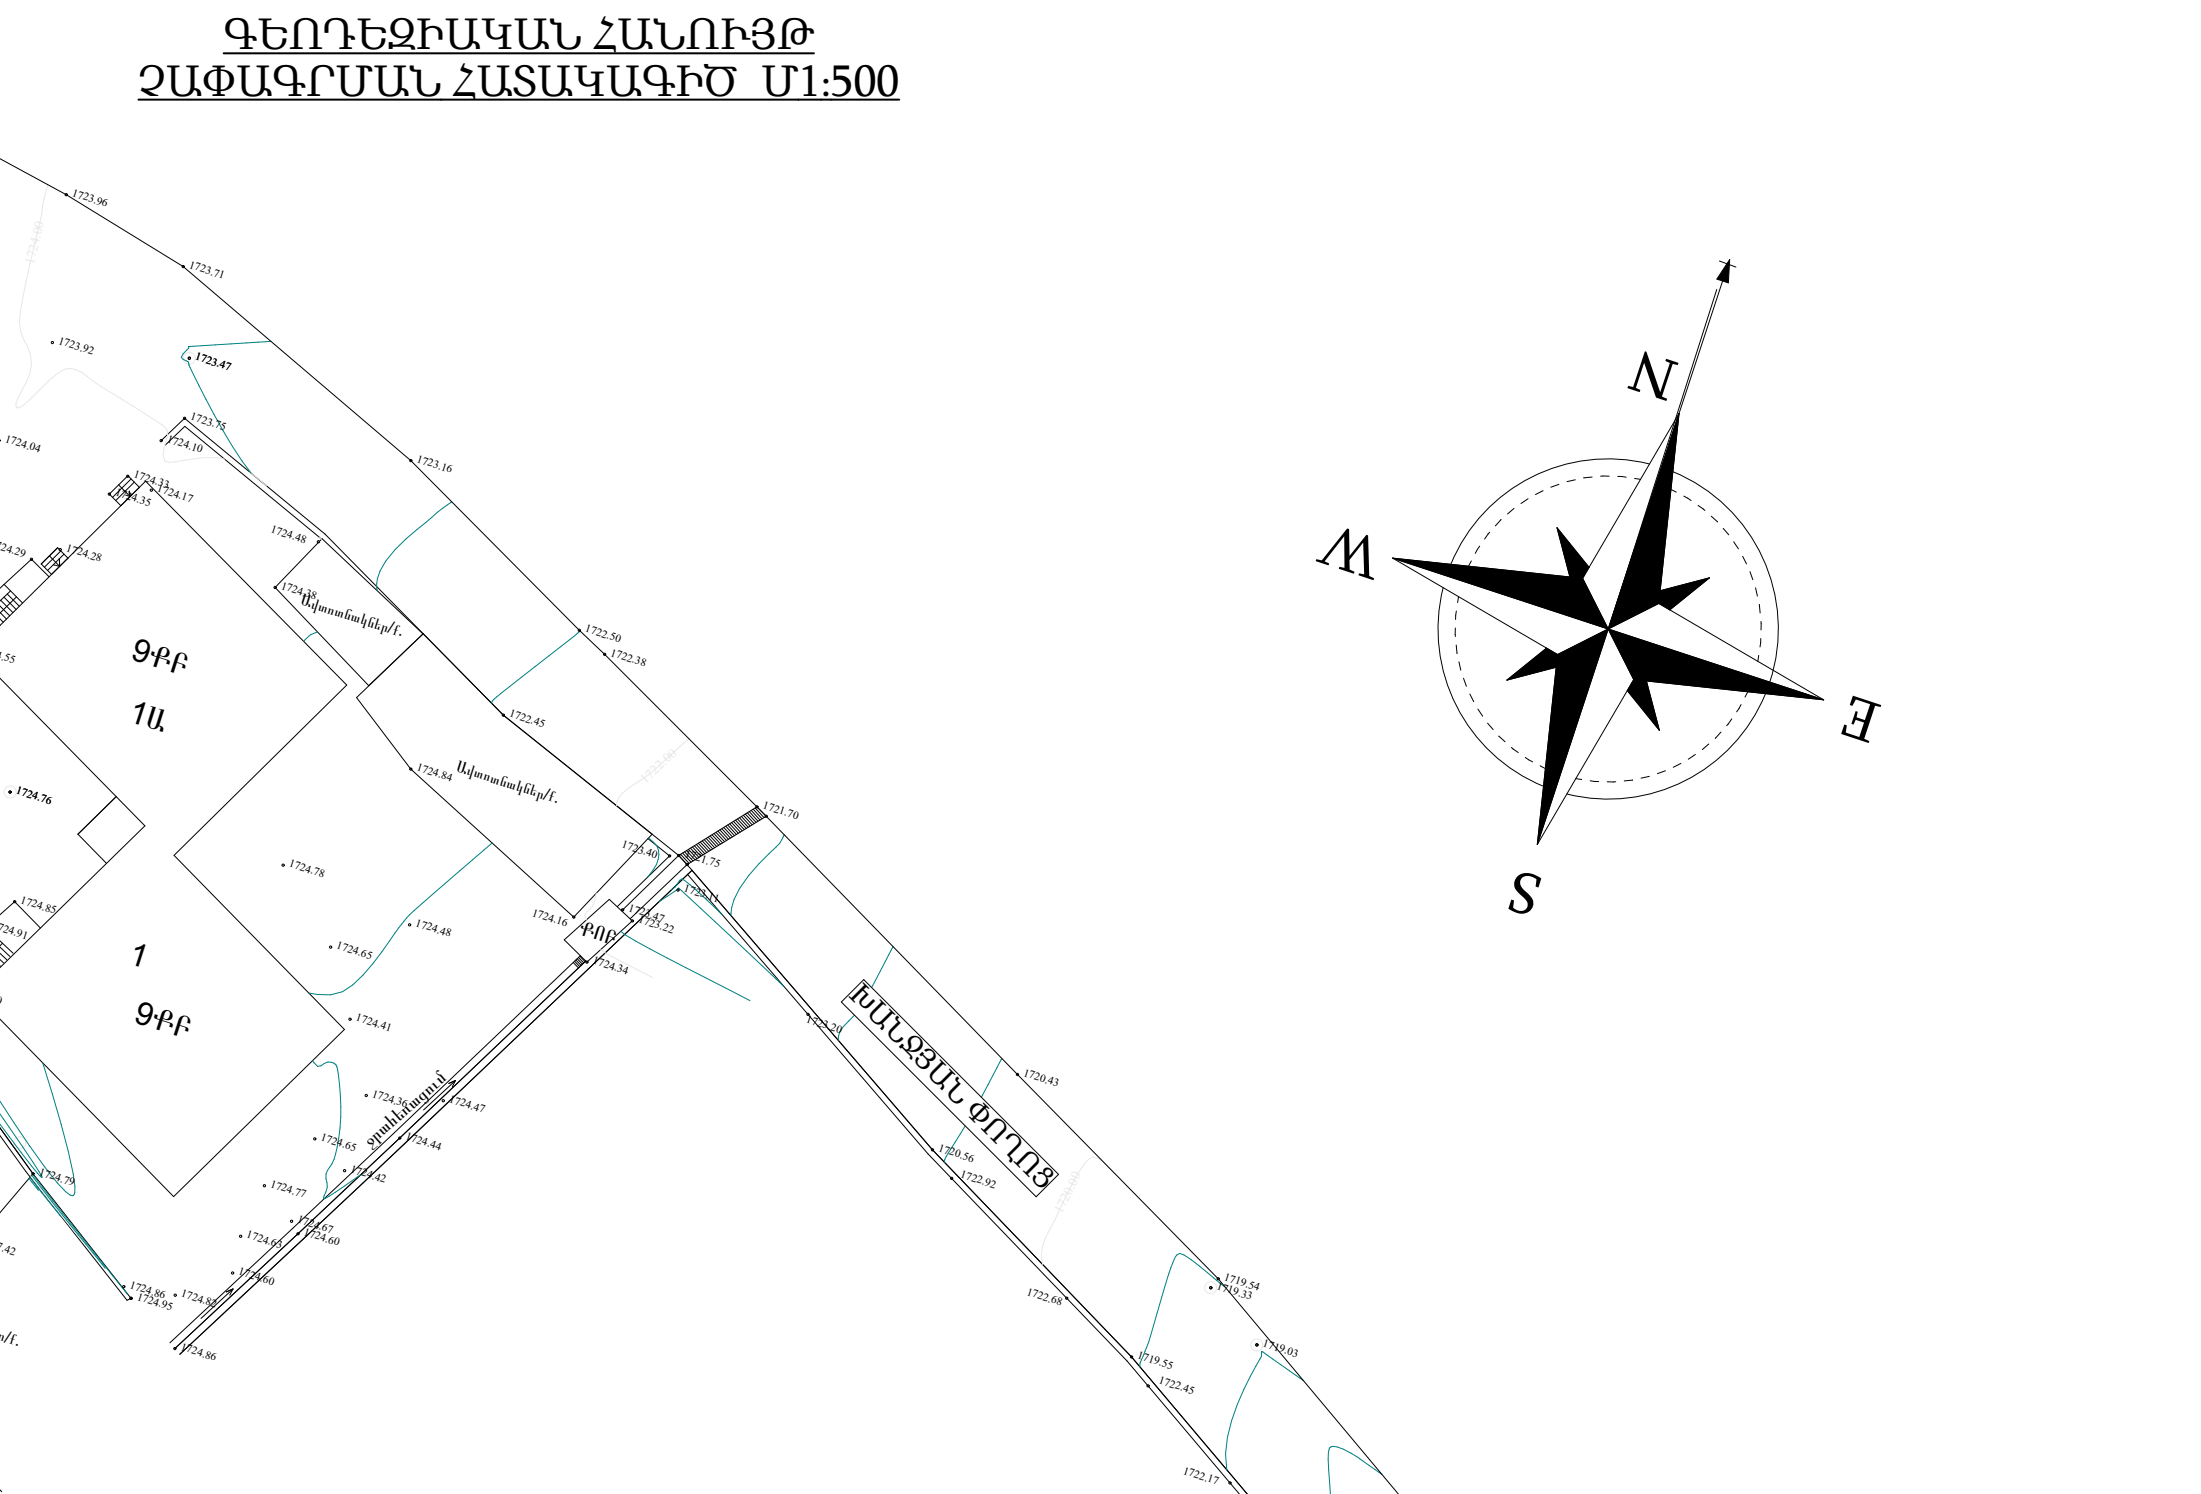







ՏԱՐԱԾՔԻՑ ԼԿԱՐՆԵՐ

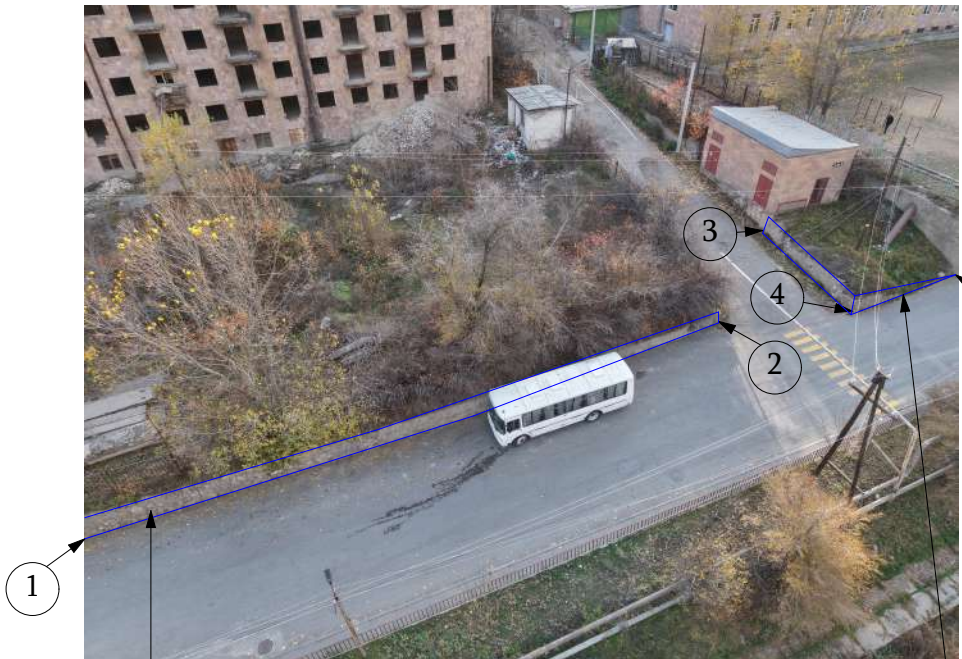

Տեղամաս 1 - 2  
Հենապատի վերանորոգում

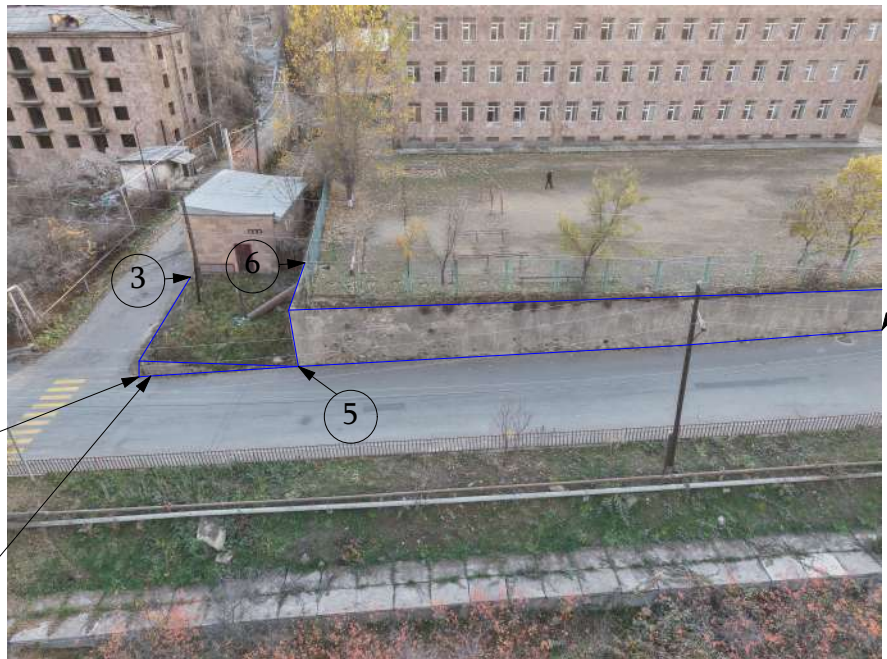


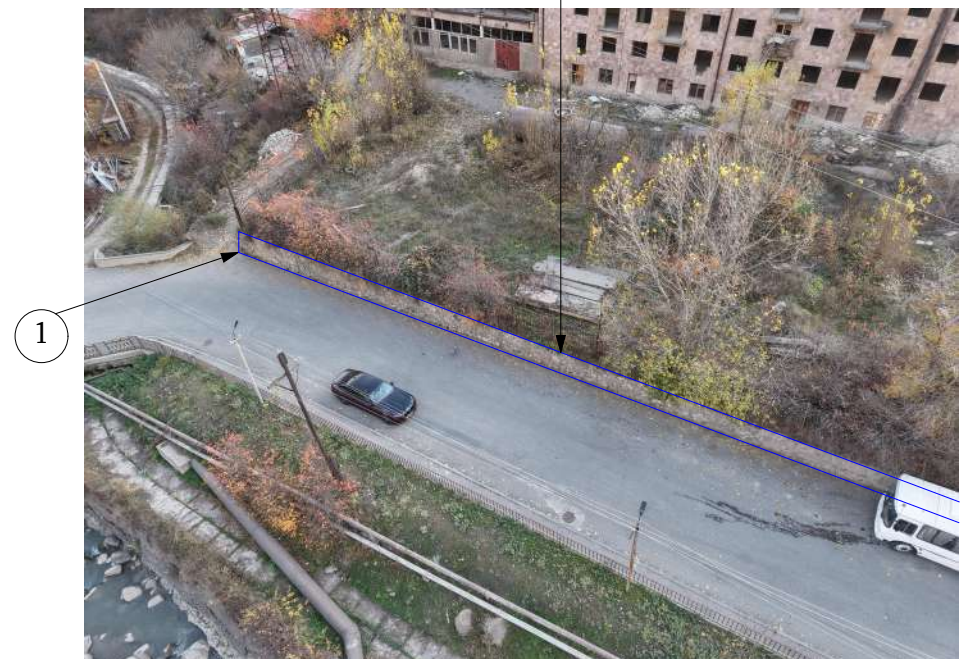

Տեղամաս 3 - 5  
Նոր հենապատի իրականացում



ՊԱՅՄԱՆԱԿԱՆ ՆՇԱՆՆԵՐ

 - Գոյություն ունեցող հենապատի վերանորոգում
- Նոր իրականացվող հենապատ
- Ա/բետոնե ծածկույթ
- Կանաչապատ տարածք
- Բարեկարգված տարածքներ

						ՊԱՏՎԻՐԱՏՈՒ՝ ՔԱՁԱՐԱՐԻ ՀԱՄԱՅՆՔԱՊԵՏԱՐԱՆ			
						ՔԱՁԱՐԱՆ ՔԱՐԱՔԻ ԽԱՆՁՑԱՆ-ՏԵՐՑԱՆ ՓՈՂՈՑԻ ԲԱԿԱՅԻՆ ՀԱՏՎԱԾԻՑ ԹԻՎ 1 ԲԱԶՄԱԲՆԱԿԱՐԱՆ ԵՆՔԻՑ ՄԻՆԶԵ ԹԻՎ 3Ա ԲԱԶՄԱԲՆԱԿԱՐԱՆԱՅԻՆ ԵՆՔ ԲԱԿԱՅԻՆ ՀԱՏՎԱԾԻ, ԴԵՊԻ ԴՊՐՈՑ ՏԱՆՈՂ ՀԱՆԱՊԱՐԶԻ, ՏԵՐՑԱՆ ՓՈՂՈՑԻ ՀԵՆԱՊԱՏԻ ՎԵՐԱԿԱՌՈՒՑՄԱՆ» ԱՇԽԱՏԱՆՔՆԵՐ			
Փուլ	քան.	Թեր	Փաստ	Ստոր	Ամ	ՀԱՐՏԱՐԱՊԵՏԱՇԽԱՐԱՐԱԿԱՆ ՄԱՍ	Փուլ	Թերթ	Թերթեր
Տնօրեն	Ա. Պողոսյան						ԱՆ	5	27
Ն.Գ.Հ	Ա.Հակոբյան					ԲԱՐԵԿԱՐԳՄԱՆ ՀԱՏԱԿԱԳԻԾ Մ1:500	<Ա-ԷՆ Քոնստրաքշն> ՍՊԸ an_const@mail.ru		
Նախագծեց	Ս.Հարությունյան								






[illegible]




ՏԵՂԱՄԱՍ 5-6 Ի ՓՈՎԱԾՔ Մ 1:50

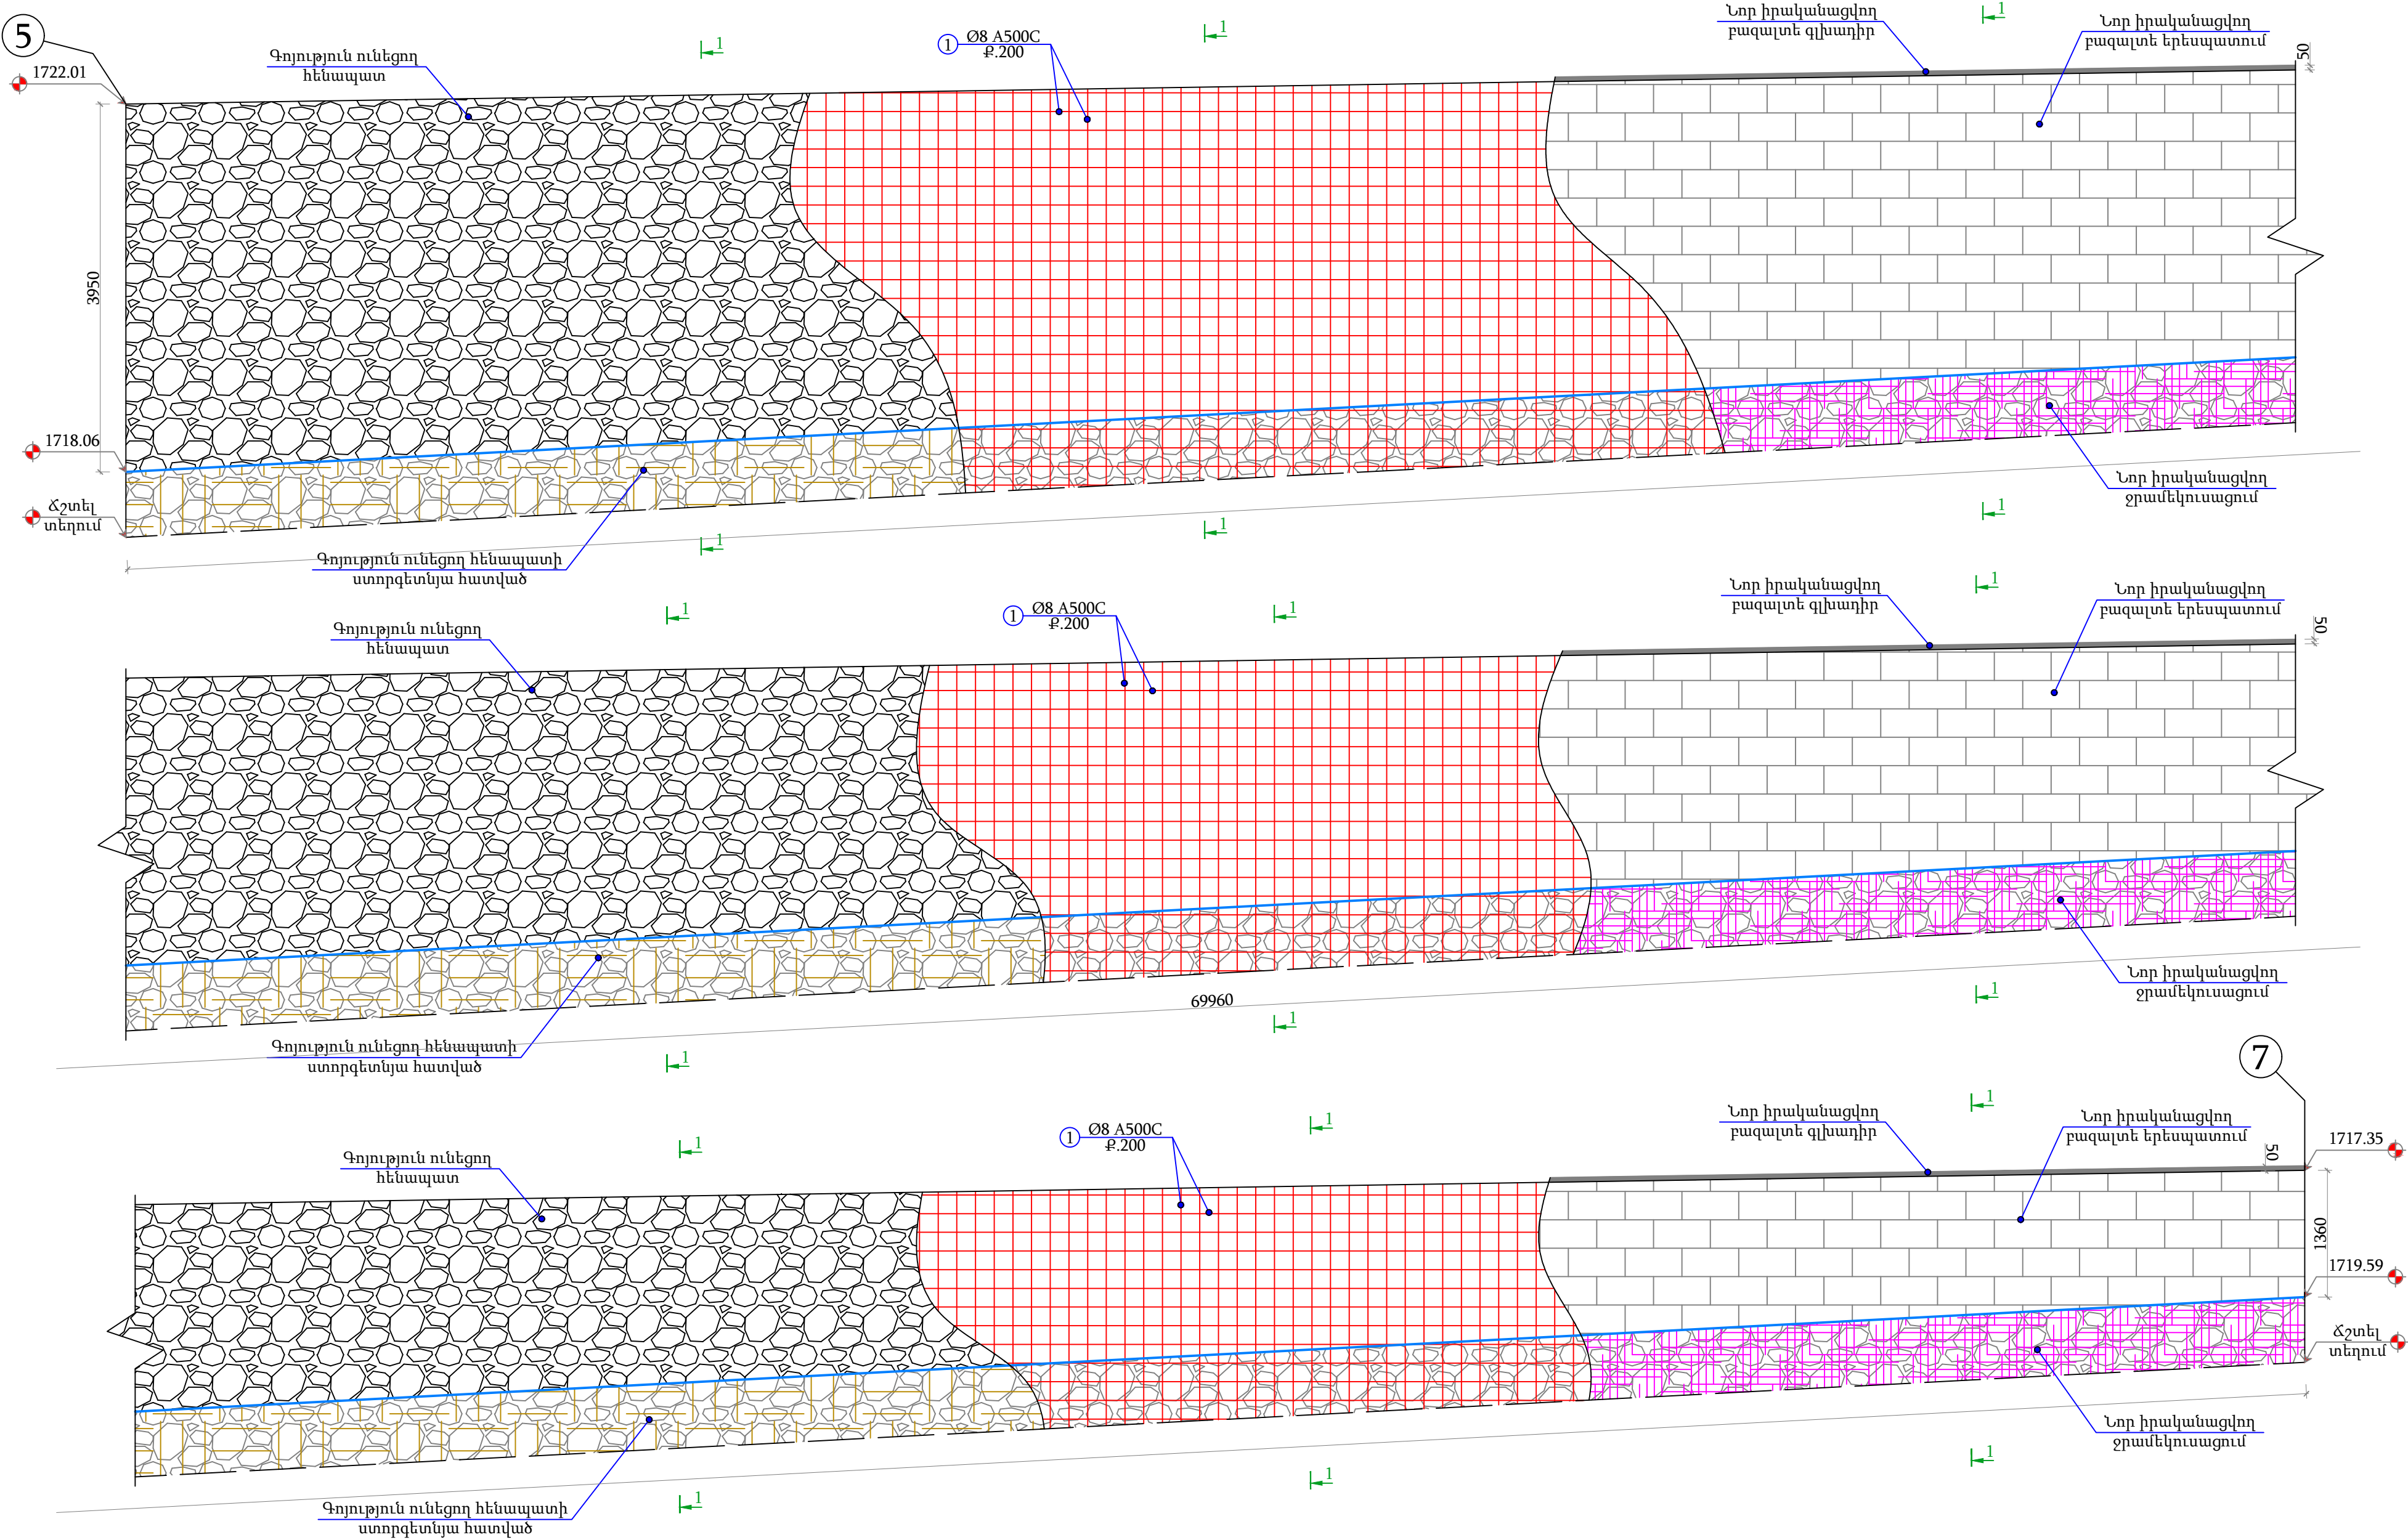


						ՊԱՏՎԻՐԱՏՈՒ՝ ՔԱՋԱՐԱՆԻ ՀԱՄԱՅՆՔԱՊԵՏԱՐԱՆ			
						ՔԱՋԱՐԱՆ ՔԱՐԱՔԻ ԽԱՆՁՑԱՆ-ՏԵՐՑԱՆ ՓՈՂՈՑԻ ԲԱԿԱՅԻՆ ՀԱՏՎԱԾԻՑ ԹԻՎ 1 ԲԱԶՄԱԲՆԱԿԱՐԱՆ ԵՆՔԻՑ ՄԻՋԵՆ ԹԻՎ 3Ա ԲԱԶՄԱԲՆԱԿԱՐԱՆԱՑԻՆ ԵՆՔ ԲԱԿԱՅԻՆ ՀԱՏՎԱԾԻ, ԴԵՊԻ ԴՊՐՈՑ ՏԱՆՈՂ ՀԱՆԱՊԱՐԶԻ, ՏԵՐՑԱՆ ՓՈՂՈՑԻ ՇԵՆԱՊԱՏԻ ՎԵՐԱԿԱՌՈՒՑՄԱՆ» ԱՇԽԱՏԱՆՔՆԵՐ			
Փոփ	քան.	Թեր	Փաստ	Ստոր	Ամ	ՀԱՐՏԱՐԱՊԵՏՇԻՐԱՐԱԿԱՆ ՄԱՍ	Փուլ	Թերթ	Թերթեր
Տնօրեն	Ա. Պողոսյան						ԱՆ	7	27
Ն.Գ.Հ	Ա.Հակոբյան					ՏԵՂԱՄԱՍ 5 - 6-Ի ՓՈՎԱԾՔ	<Ա-ԷՆ Քոնսթրաքշն> ՍՊԸ an_const@mail.ru		
Նախագծեց	Ս.Հարությունյան								




ՏԵՂԱՄԱՍ 11-13 Ի ՓՌՎԱԾՔ Մ 1:50

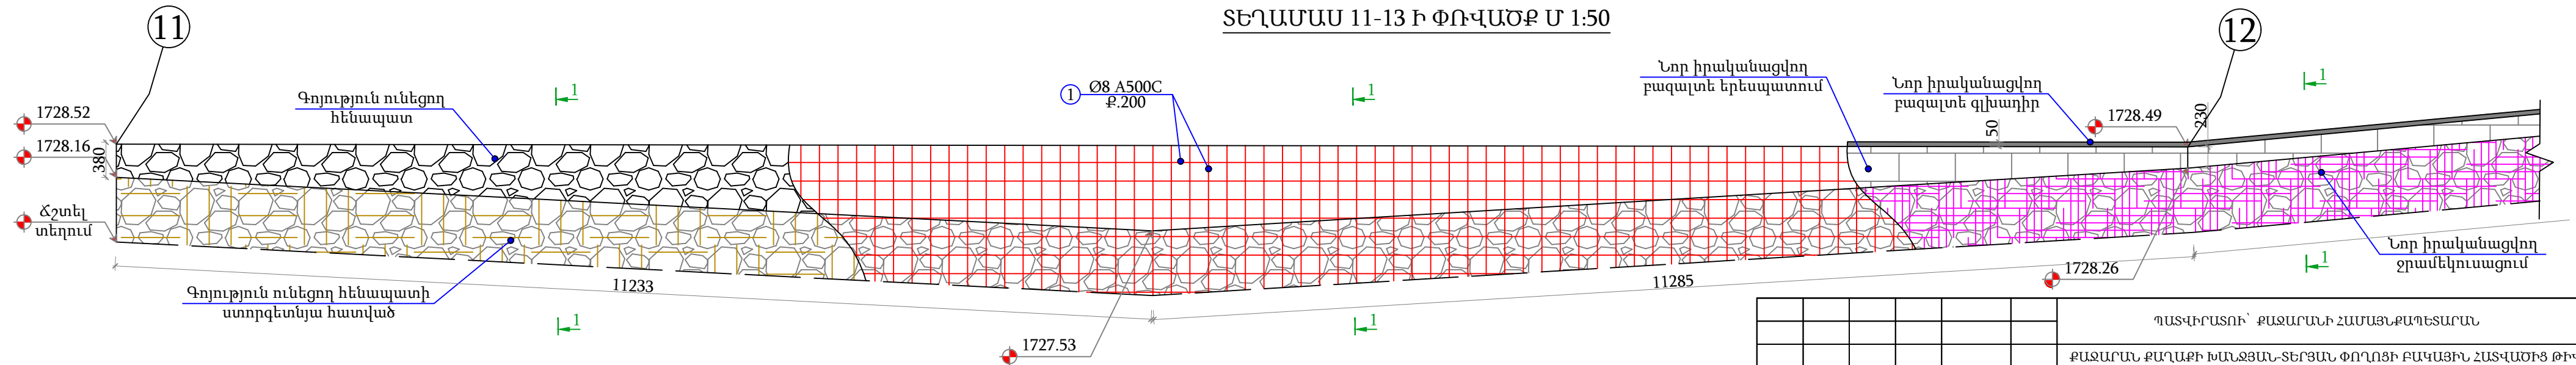

						<div>ՊԱՏԻՐԱՆՈՒՆ՝ ՔԱՋԱՐԱՆԻ ՀԱՄԱՅՆՔԱԴԵՏԱՐԱՆ</div> <div>ՔԱՋԱՐԱՆ, ՔԱՂԱՔԻ ԽԱՆՁՅԱՆ-ՏԵՐՑԱՆ ՓՈՂՈՑԻ ԲԱԿԱՅՅԻՆ ՀԱՏՎԱԾԻՑ ԹԻՎ 1 ԲԱՋԵՄԱԲԱԿԱՐԱՆ ԾԵՒԹԻՑ ՄԻՆՉԻ ԹԻՎ 3Ա ԲԱՋԵՄԱԲԱԿԱՐԱՆԱՅԻՆ ԱՅԻՆ ԾԵՒԹ ԲԱԿԱՅՅԻՆ ՀԱՏՎԱԾԻ, ԴԵՊԻ ԴՊՐՈՑ ՏԱՆՈՂ ԿԱՆԱԳԱՐՉԻ, ՏԵՐՑԱՆ ՓՈՂՈՑԻ ՀԵՆԱԳԱՏԻ ՎԵՐԱԿԱՌՈՒՑՄԱՆ» ԱՇԽԱՏԱՆՔՆԵՐ</div>			
Փոփ	քան.	Թեր	Փաստ	Ստոր	Ամ				
Տոթեն	Ա. Դոդոյան								
Ն.Գ.Ը	Ա.Հակոբյան								
Նախագծեց	Ս.Հարությունյան								
						ՀԱՐԱՐԱՊԵՏԱԾԻՆԱՐԱՐԱԿԱՆ ՄԱՍ	Փուլ	Թերթ	Թերթեր
						ՏԵՂԱՄԱՍ 8 - 10-Ի ՓՈՎՎԱԾՔ	ԱՆ	8	27
							<Ա-Էն Քոնսրթաբշև> ՄՂԸ an_const@mail.ru		




ՏԵՂԱՄԱՍ 11-13 Ի ՓՌՎԱԾՔ Մ 1:50

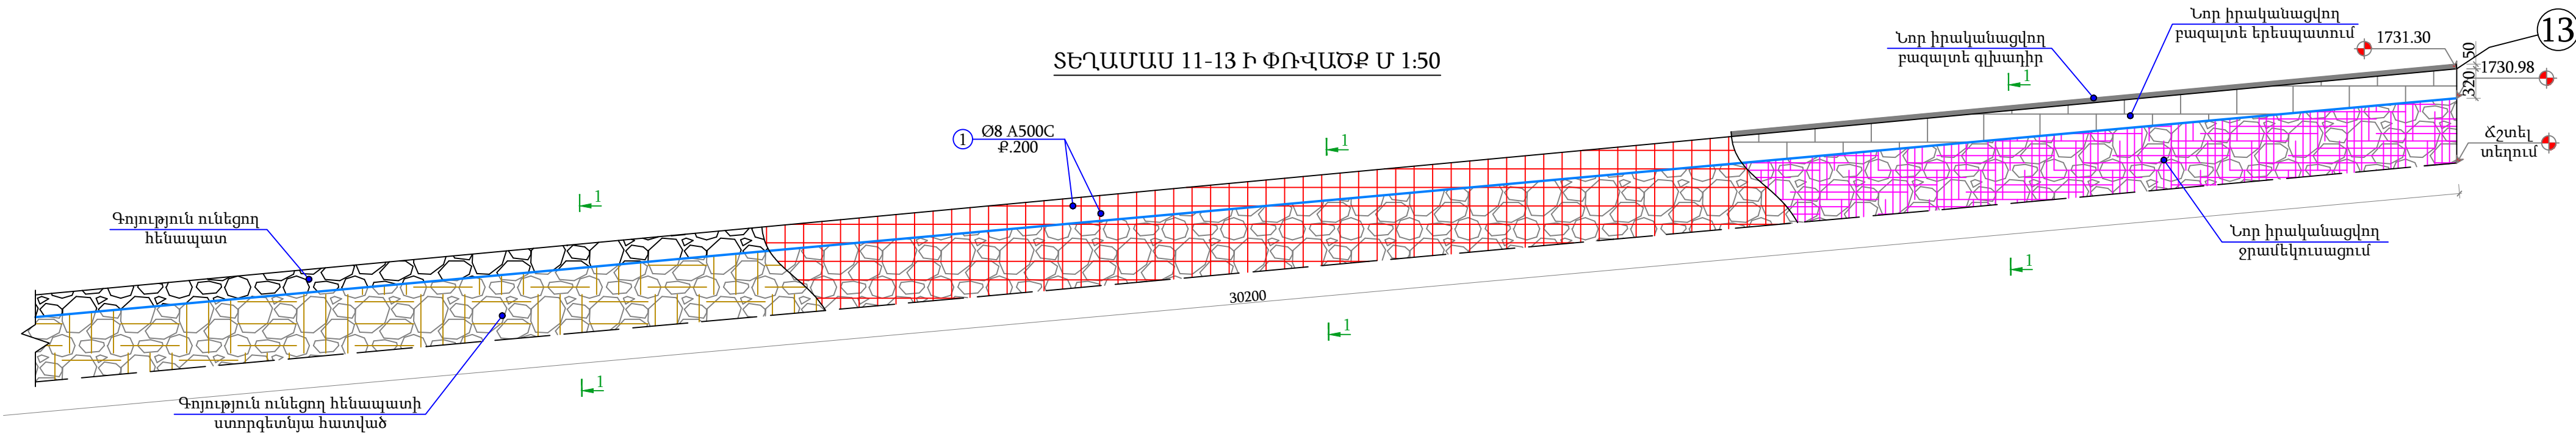





ԱՇԽԱՏԱՆՔՆԵՐԻ ՆՅՈՒԹԱԾԱԽՍԻ ՄԱՍՆԱԳԻՐ

№	Անվանումը	Քանակը հատ
1	Գոյություն ունեցող ասֆալտե շերտի քանդում - 100մ	28.4 մ³
2	Խճի շերտի քանդում - 100մ	28.4 մ³
3	Գրունտի քանդում մեքենամեխնիզմով	178.8 մ³
4	Գրունտի քանդում ձեռքով	8.94 մ³
5	Գոյություն ունեցող հենապատի քանդում	13.13 մ³
6	Գոյություն ունեցող հենապատի վրա մետաղական ճաղաշարի ապամոնտաժում	3.12 տ
7	Գոյություն ունեցող հենապատի վրա հողի շերտի մաքրում	22.68 մ³
8	Գոյություն ունեցող հենապատի մակերեսի ցեմենտ-ավազային շերտի մաքրում	385.5 մ²
9	Ավտոտնակների պատերի մակերեսի ցեմենտ-ավազային շերտի մաքրում	93.45 մ²
10	Գոյություն ունեցող հենապատի մակերեսի փոշու մաքրում՝ ճնշմամբ ցրի շիթով	385.5 մ²
11	Նոր իրականացվող խճի շերտ - 100մ	14.65 մ³
12	Բետոնից նախաշերտ B12.5 դասի - 100մ	14.65 մ³
13	Ե/բ միաձուլյ հիմնահեծան B25 դասի բետոնից	32.4 մ³
14	Հիմնահեծանի ամրաններ A500c դասի	1370 կգ
15	Հիմնահեծանի ամրաններ Ø8 A240 դասի	761.5 կգ
16	Անցքերի շաղափում L=300մ	2020 հատ
17	Նոր իրականացվող ե/բ շապիկ B25 դասի բետոնից 100մ	48.47 մ³
18	Ե/բ շապիկի ամրանային ցանց A500c դասի	2328.6 կգ
19	Նոր իրականացվող հենապատ B25 բետոնից	14.7 մ³
20	Նոր իրականացվող հենապատի ամրաններ A500c դասի	229 կգ
21	Նոր իրականացվող հենապատի ամրաններ A240 դասի	115 կգ
22	Ջրամեկուսացում տաք բիտումի 2 շերտով և 1 շերտ ջրանթափանց տեսակի նյութով	340 մ²
23	Հենապատերի երեսպատում(հղկումով) 30մ հատությամբ բազալտե սալիկներով	446 մ²
24	Բազալտե գլախադրի տեղադրում 500մ լայնությամբ, 50մ հաստությամբ	283.5 մ
25	Մետաղական ճաղաշարի վերատեղադրում և ներկում	3.12 տ
26	Ավտոտնակների պատերի մակերեսի ցեմենտ-ավազային շերտի իրականացում	93.45 մ²
27	Ավտոտնակների պատերի մակերեսի գեղազարդում, նկարազարդում	93.45 մ²
28	Գրունտի հետլիցք տոփանումով	72.04 մ²
29	Նոր իրականացվող խճի շերտ - 150մ	42.6 մ³
30	Նոր իրականացվող ավազակոպճի շերտ - 100մ	28.4 մ³
31	Ասֆալտի իրականացում տիպ Ա	14.2 մ³
32	Գրունտի և աղբի տեղափոխություն 3 կմ հեռավորության վրա	240 տ

ՏԻՊԱՐԱՅԻՆ ԿՏՐՎԱԾՔ 1-1  
Մ 1:20

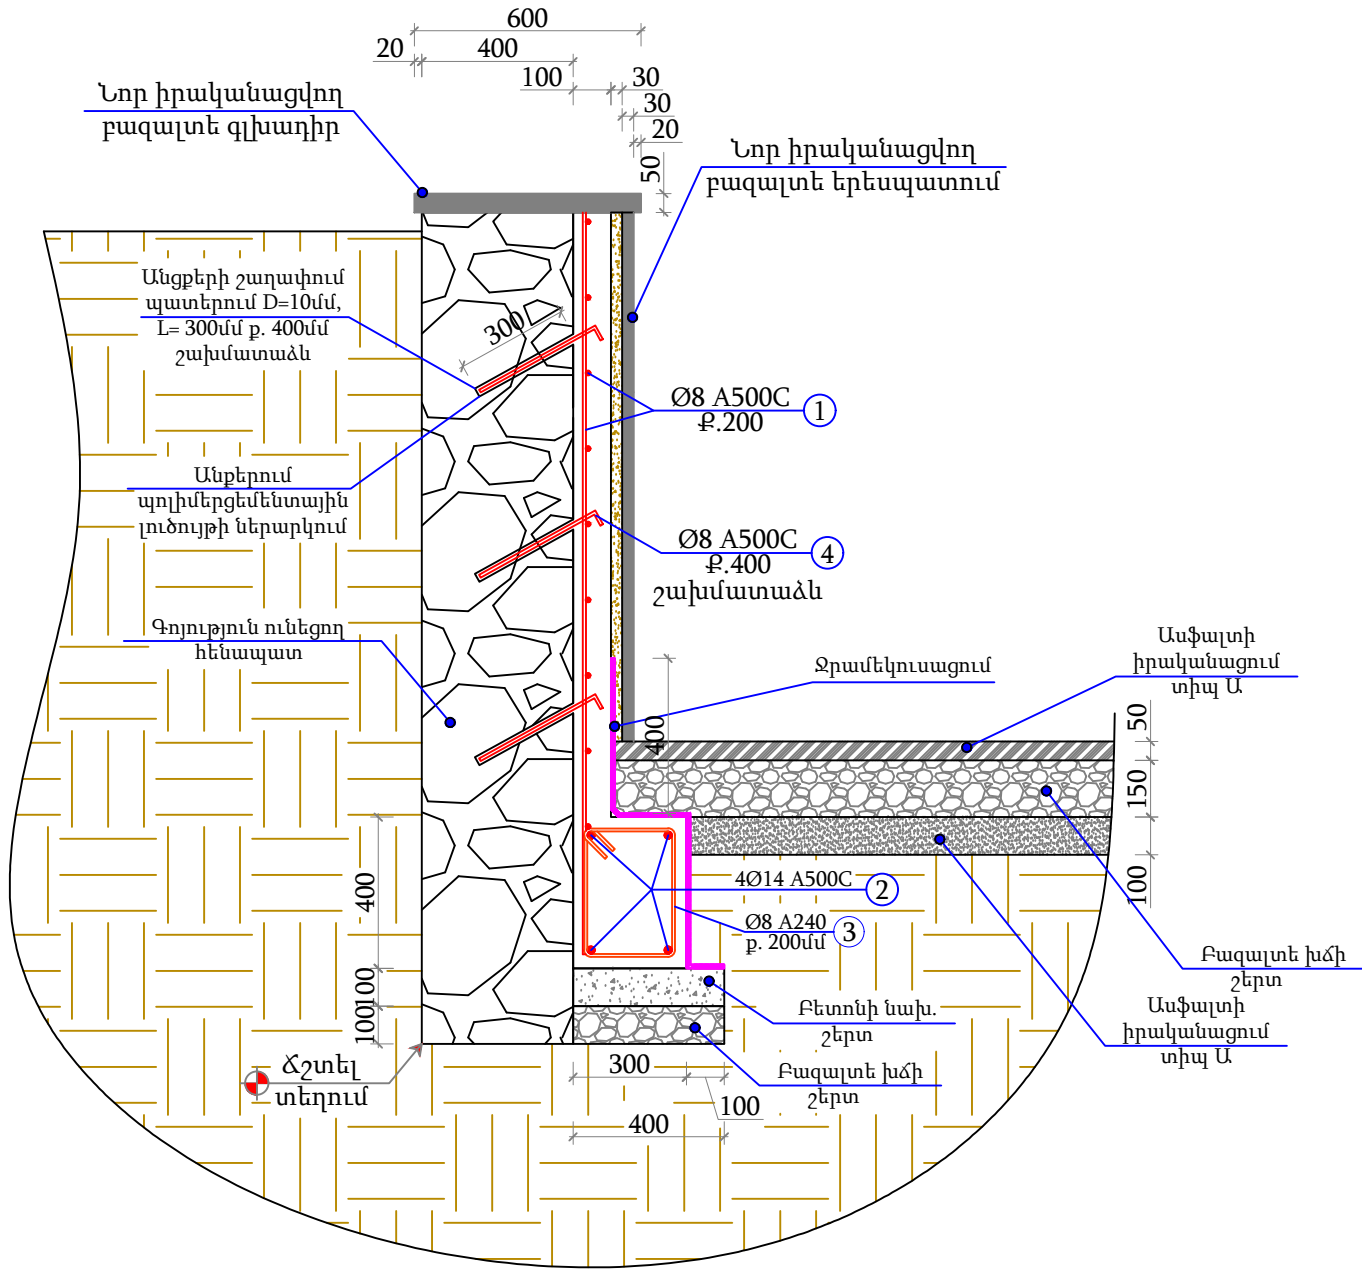

ՆՈՐ ԻՄԿԱՆԱՑՎՈՂ ՀԵՆԱՊԱՏԻ  
ՏԻՊԱՐԱՅԻՆ ԿՏՐՎԱԾՔ Մ 1: 20

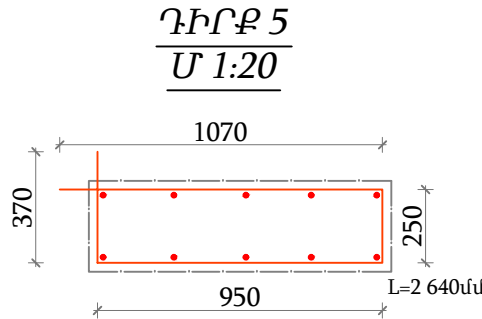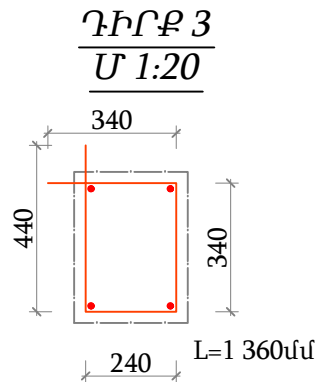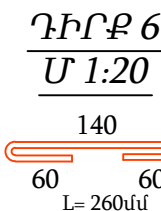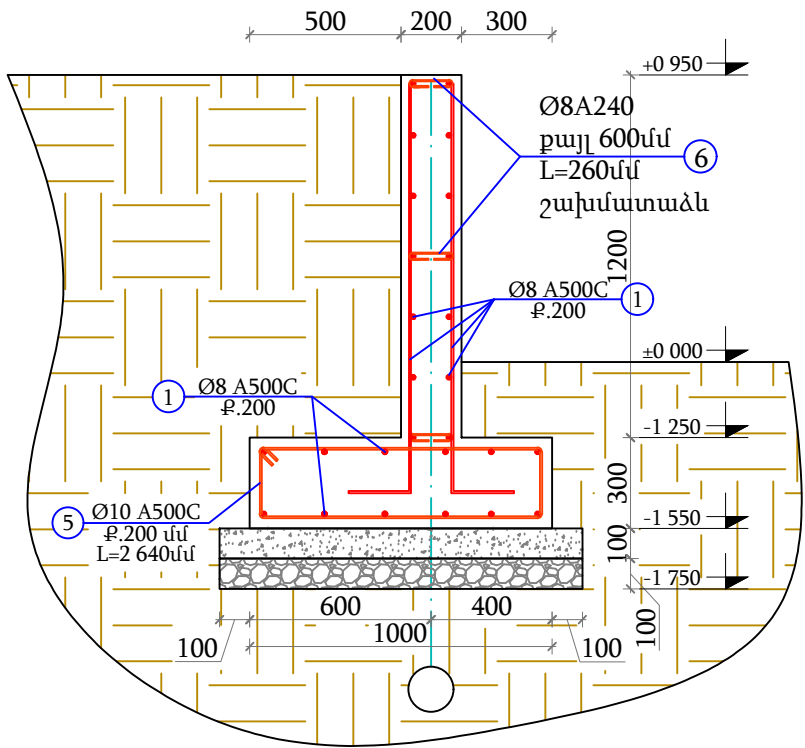


						ՊԱՏՎԻՐԱՏՈՒ՝ ՔԱՋԱՐԱՆԻ ՀԱՄԱՅՆՔԱՊԵՏԱՐԱՆ			
						ՔԱՋԱՐԱՆ ՔՄԱՐԱՔԻ ԽԱՆՁՑԱՆ-ՏԵՐՑԱՆ ՓՈՂՈՑԻ ԲԱՎԱՅՈՒՆ ՀԱՏՎԱԾԻՑ ԹԻՎ 1 ԲԱԶՄԱԲՆԱԿԱՐԱՆ ԵՆԱՔԻՑ ՄԻՆՉԵ ԹԻՎ 3Ա ԲԱԶՄԱԲՆԱԿԱՐԱՆԱՑԻՆ ԵՆԱՔ ԲԱՎԱՅՈՒՆ ՀԱՏՎԱԾԻ, ԴԵՊԻ ԴՊՐՈՑ ՏԱՆՈՂ ՀԱՆԱՊԱՐԶԻ, ՏԵՐՑԱՆ ՓՈՂՈՑԻ ՀԵՆԱՊԱՏԻ ՎԵՐԱԿԱՌՈՒՑՄԱՆ» ԱՇԽԱՏԱՆՔՆԵՐ			
Փուփ	քան.	Թեր	Փաստ	Ստոր	Ամ	ՀԱՐՏԱՐԱՊԵՏԱԵՐԱՐԱՐԱԿԱՆ ՄԱՍ	Փուլ	Թերթ	Թերթեր
Տնօրեն	Ա. Պողոսյան						ԱՆ	9	27
Ն.Գ.Հ	Ա.Հակոբյան					ՏԵՂԱՄԱՍ 11 - 13-Ի ՓՌՎԱԾՔ	<Ա-Էն Քոնսթրաքշն> ՍՊԸ an_const@mail.ru		
Նախագծեց	Ս.Հարությունյան								





Արտաքին աստիճաններ									
№	Աշխատանքի անվանումը	Արտաքին աստիճան - 1	Արտաքին աստիճան - 2	Արտաքին աստիճան - 3	Արտաքին աստիճան - 4	Արտաքին աստիճան - 5	Արտաքին աստիճան - 6	Արտաքին աստիճան - 7	Արտաքին աստիճան - 8
1	Բետոնից ստիճաններից հողային շերտի մաքրում	0.1 մ³	0.1 մ³	_____	0.1 մ³	0.1 մ³	_____	_____	_____
2	Բետոնից ստիճանների բանդված մասերի վերականգնում	0.4 մ³	0.4 մ³	_____	0.4 մ³	0.4 մ³	_____	_____	_____
3	Աստիճանների հարթակների երեսապատում 30մմ հաստությամբ	12.4 մ²	14.3 մ²	_____	11.8 մ²	12.4 մ²	_____	_____	_____
4	Աստիճանների երեսապատում բազալտե սալիկներով 30մմ հաստությամբ	5.6 մ²	7.4 մ²	_____	5.6 մ²	5.6 մ²	_____	_____	_____
5	Աստիճանների կողային հատվածների երեսապատում բազալտե սալիկներով 30մմ	2.8 մ²	3.4 մ²	_____	2.5 մ²	2.8 մ²	_____	_____	12.5 մ²
6	Դեպի նկուղ իջնող պատերի երեսապատում բազալտե սալիկներով 30մմ հաստությամբ	28.1 մ²	28.1 մ²	_____	28.1 մ²	28.1 մ²	_____	_____	_____
7	Առաստաղի ց/ավազի սվաղում	6.2 մ²	6.2 մ²	_____	5.7 մ²	6.2 մ²	_____	_____	_____
8	Բազալտե գլխադիրի տեղադրում 500մմ լայնությամբ 30մմ հաստությամբ	5.7 զծմ	5.7 զծմ	_____	5.5 զծմ	5.7 զծմ	_____	_____	_____
9	Մետաղական բազրիքի պատրաստում և տեղադրում	129.0 կգ	129.0 կգ	_____	129.0 կգ	129.0 կգ	_____	65.0 կգ	_____
10	Քառակուսի խողովակ 60x60x3մմ	4.0 զծմ	4.0 զծմ	_____	4.0 զծմ	4.0 զծմ	_____	4.0 զծմ	_____
11	Ուղանկյուն խողովակ 60x40x3մմ	11.4 զծմ	11.4 զծմ	_____	11.4 զծմ	11.4 զծմ	_____	3.6 զծմ	_____
12	Քառակուսի խողովակ 20x20x2,0մմ	45.9 զծմ	45.9 զծմ	_____	45.9 զծմ	45.9 զծմ	_____	13.2 զծմ	_____
13	Մետաղական ներդիր էլեմենտներ 8մմ հաստությամբ թիթեղից	6.0 կգ	6.0 կգ	_____	6.0 կգ	6.0 կգ	_____	6.0 կգ	_____
14	Մետաղական էլեմենտների երկշերտ ներկում հակակոռոզիոն ներկով	6.9 մ²	6.9 մ²	_____	6.9 մ²	6.9 մ²	_____	5.6 մ²	18.6 մ²

ԴԵՊԻ ՆԿՈՒՂ ԻՋՆՈՂ ԱՍՏԻՃԱՆՆԵՐԻ ՎԵՐԱՆՈՐՈԳՄԱՆ ՏԻՊԱՅԻՆ ՀԱՆԳՈՒՅՑ

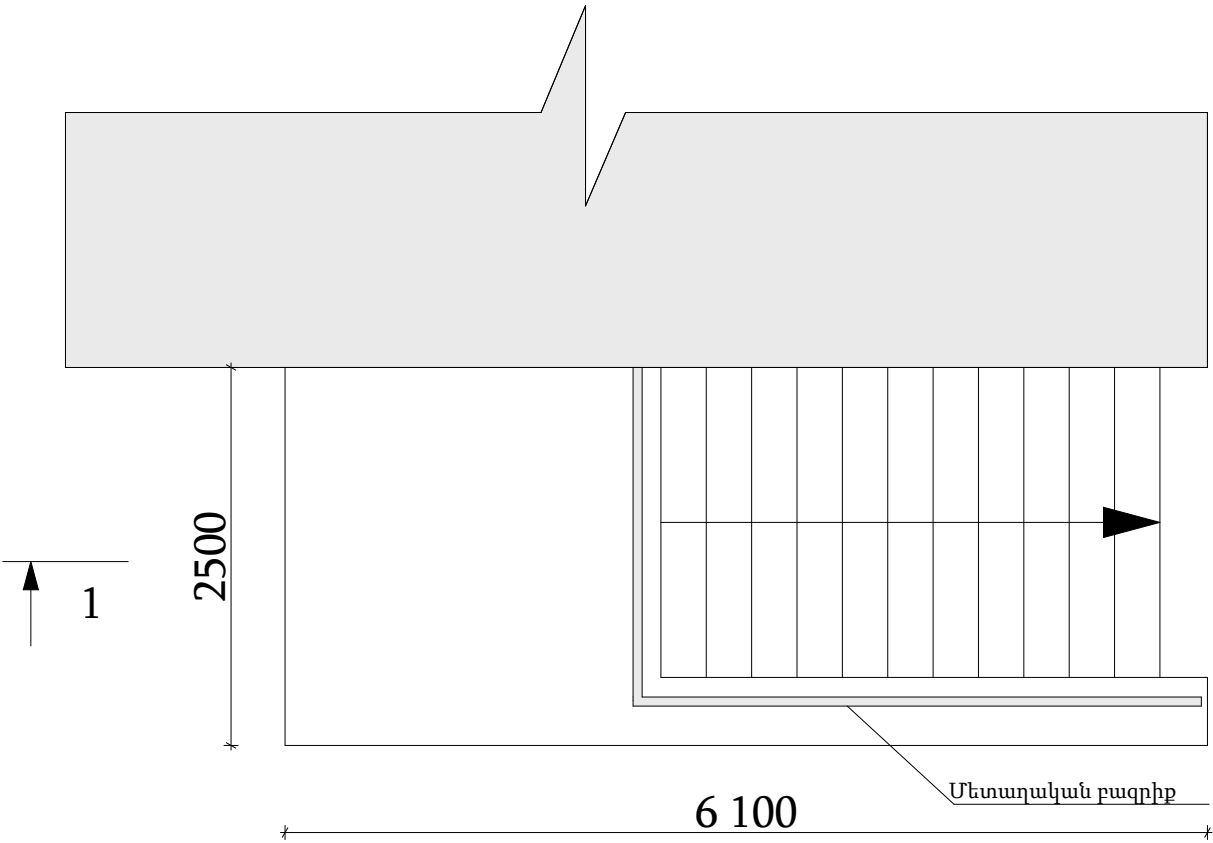

ԿՏՐՎԱԾՔ 1 - 1 Մ1:50

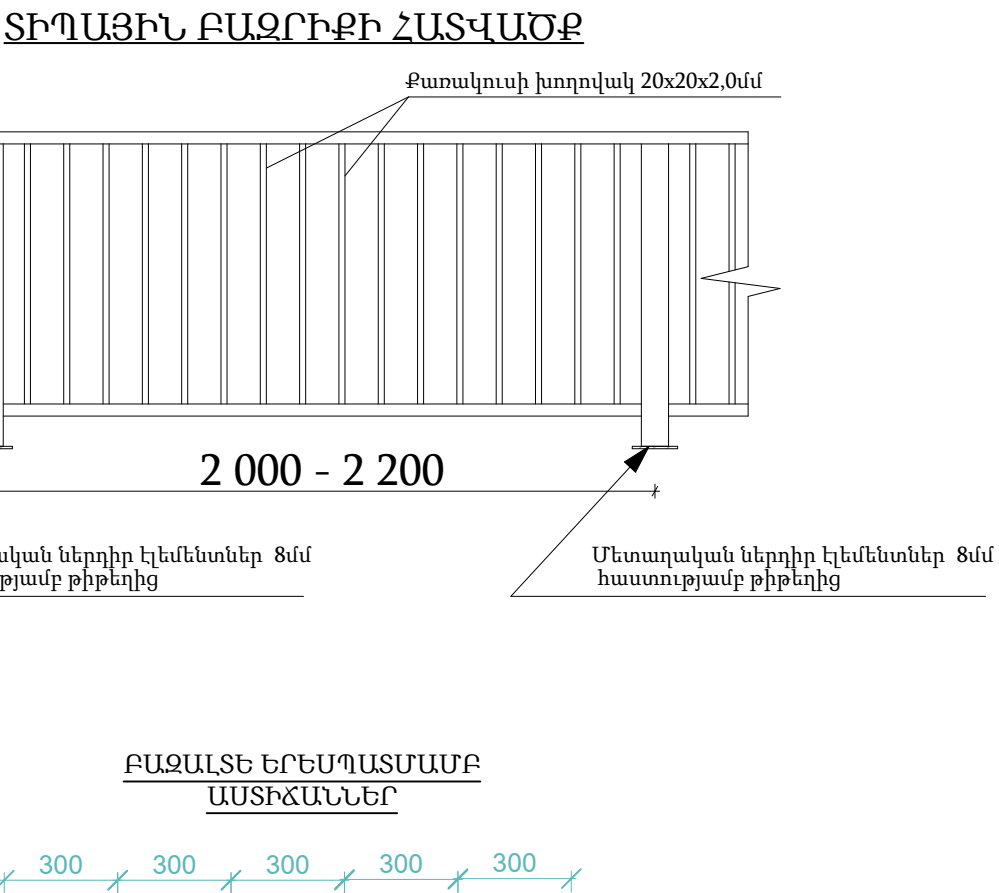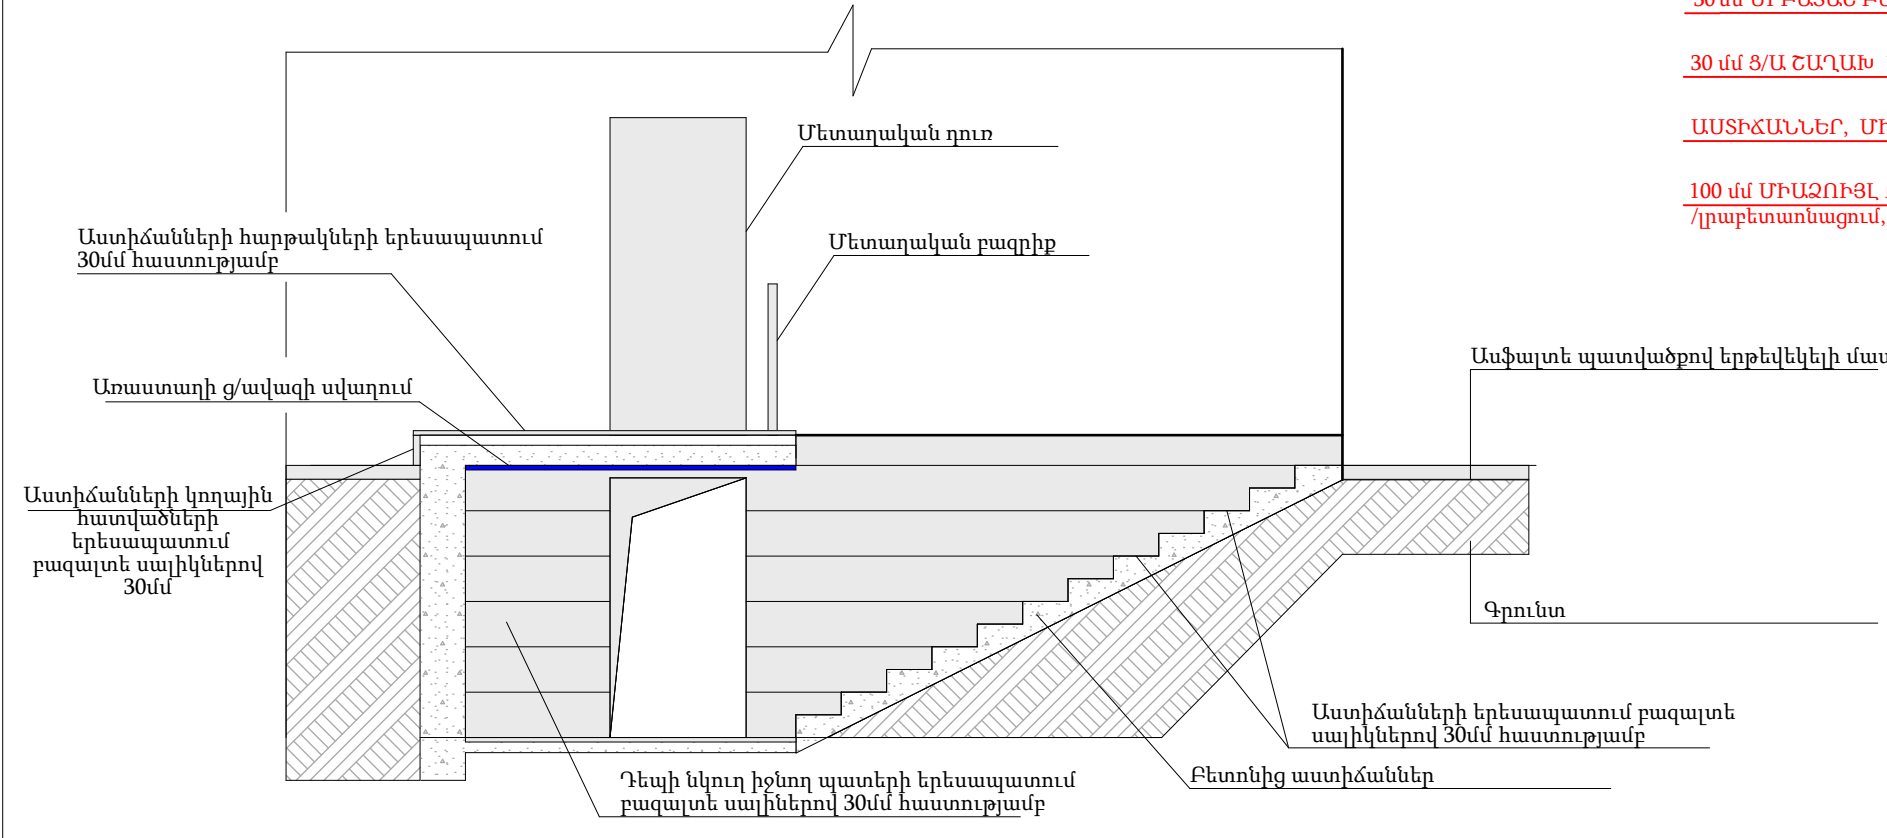

ԲԱԶԱՆԵ ԵՐԵՍՊԱՏՄԱՐ ԱՍՏԻՃԱՆՆԵՐ



30 մմ ՍՐԲԱՏԱԵ ԲԱԶԱՆԵ ՔԱՐԵ ՍԱԼ

30 մմ Ց/Ա ՇԱՂԱԽ 1:3 ՀԱՐԱԲԵՐՈՒԹՅԱՄԲ


ԱՍՏԻՃԱՆՆԵՐ, ՄԻԱԶՈՒՅԼ ԲԵՏՈՆ Բ15 ԴԱՍԻ

100 մմ ՄԻԱԶՈՒՅԼ ԲԵՏՈՆ Բ15 ԴԱՍԻ /լրաբետանացում, ըստ անրաժեշտության/


30 մմ ՍՐԲԱՏԱԵ ԲԱԶԱՆԵ ՔԱՐԵ ՍԱԼ

30 մմ Ց/Ա ՇԱՂԱԽ 1:3 ՀԱՐԱԲԵՐՈՒԹՅԱՄԲ

100 մմ ՄԻԱԶՈՒՅԼ ԲԵՏՈՆ Բ15 ԴԱՍԻ /լրաբետանացում, ըստ անրաժեշտության/

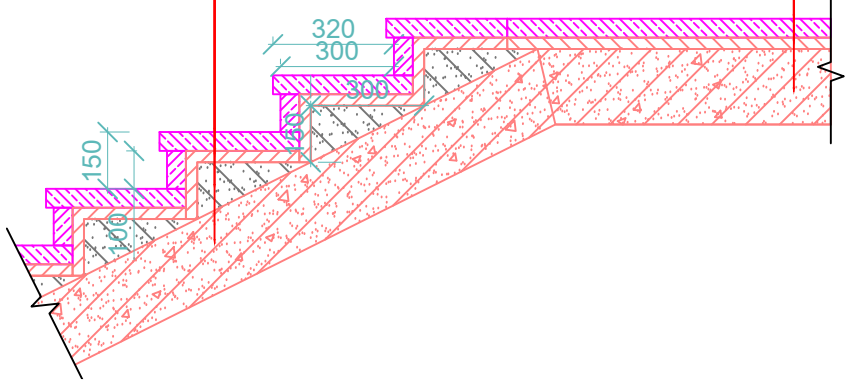

ԱՍՖԱԼՏԵ ՊԱՏՎԱԾՔՈՎ ԵՐԹԵՎԵԿԵԼԻ ՄԱՍ

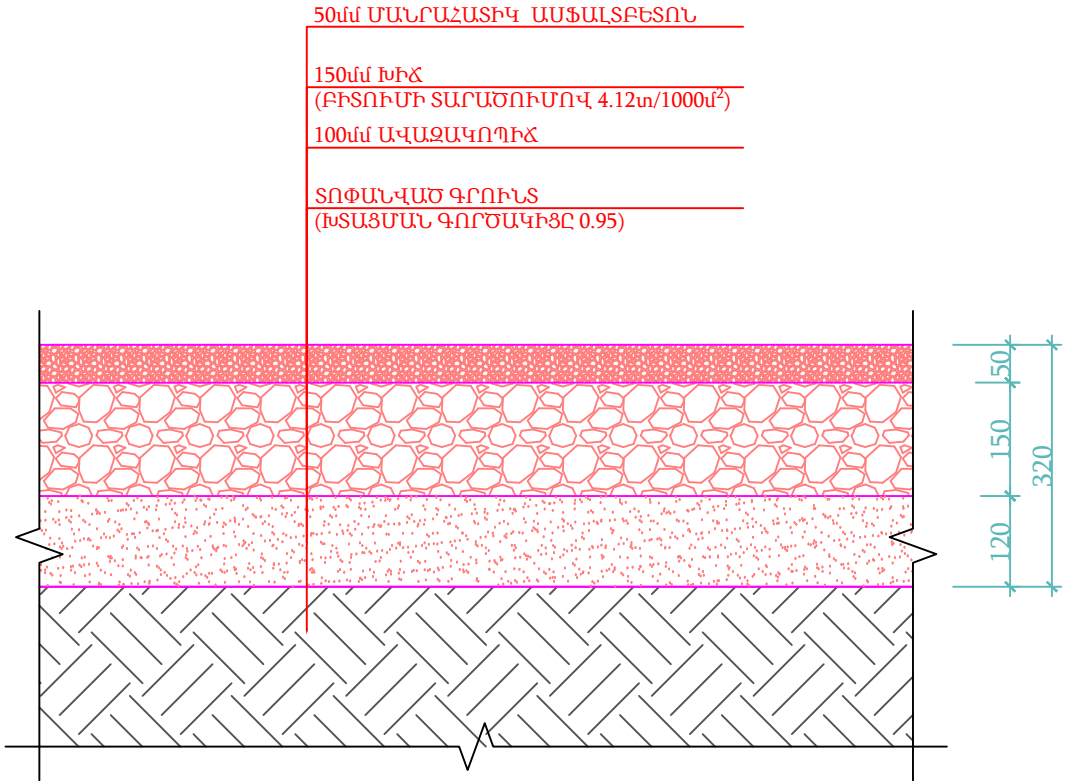


ԱՍՏԻՃԱՆԱՀԱՐԹԱԿՆԵՐԻ ԲԱԶԱՆԵ ՊԱՏՎԱԾՔ

50 մմ ՍՐԲԱՏԱԵ ԲԱԶԱՆԵ ՍԱԼ

30 մմ Ց/Ա ՇԱՂԱԽ 1:3 ՀԱՐԱԲԵՐՈՒԹՅԱՄԲ


max100 մմ ԼՐԱԲԵՏՈՆԱՑՈՒՄ, ՄԻԱԶՈՒՅԼ ԲԵՏՈՆ Բ15 ԴԱՍԻ /ըստ անհրաժեշտության/

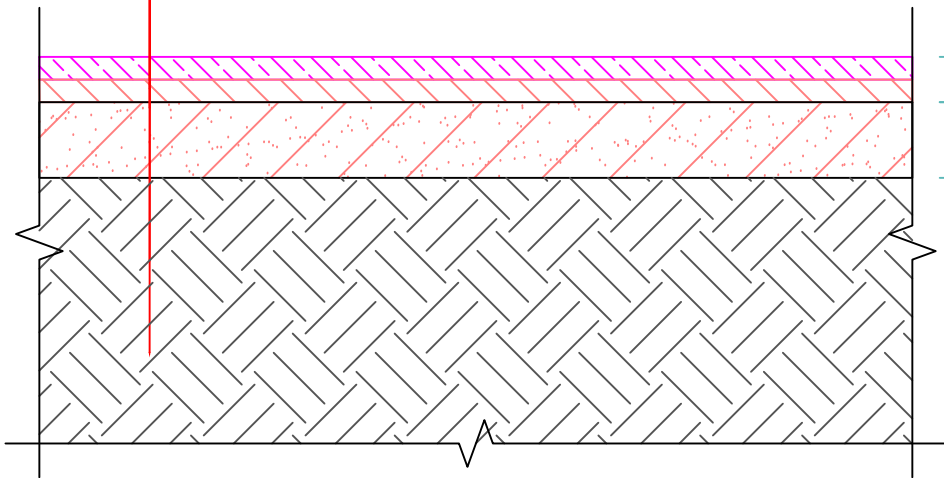


Ա/բետոնե շերտի բանդում100 մմ միասին- 4650 մ²  
Խճային և ավազակուպճային շերտի բանդում 200 մմ - 4650 մ²  
Շին աղբի հավաքում բարձում և տեղափոխություն 7 կմ  
հեռավորության վրա -2511.0 տ /1395մ³/  
Ավազակուպճային հիմքի իրականացում 100մմ հաստությամբ -4650մ²  
Խճային հիմքի բիտումի տեղադրում 4,12 տ/1000մ² իրականացում 150մմ հաստությամբ - 4650մ²  
Ա/բետոն 50մմ հաստությամբ Ա տիպի -4650մ²  
Բազալտե եզրաքարերի տեղադրում -100x300 մմ 45 զծմ  
Գոյություն ունեցող հենապատեր ց/ավազե սվաղի բանդում 220 մ²  
Հենապատեր ց/ավազե սվաղի 260 մ²  
Ցայտադրությունների հարթակների երեսապատում բազալտե սալիկներով 8 մ²

						ՊԱՏՎՈՐԱՑՈՒՔ ՔԱՅԱՐԱՆԻ ՀԱՄԱՅՆՔԱՊԵՏԱՐԱՆ		
						ՔԱՅԱՐԱՆ ՔՄԱՐԱՔԻ ԽԱՆՁՑԱՆ-ՏԵՐՑԱՆ ՓՈՂՈՑԻ ԲԱՎԱՅԻՆ ՀԱՏՎԱԾՑԻ ԹԻՎ 1 ԲԱԶՄԱԲՆԱԿԱՐԱՆ ԵՆՔԻՑ ՄԻԱԶՆ ԹԻՎ 3Ա ԲԱԶՄԱԲՆԱԿԱՐԱՆԱՑԻՆ ԵՆՔ ԲԱՎԱՅԻՆ ՀԱՏՎԱԾԻ, ԴԵՊԻ ԴՊՐՈՑ ՏԱՆՈՂ ՀԱՆԱՊԱՐԶԻ, ՏԵՐՑԱՆ ՓՈՂՈՑԻ ՀԵՆԱՊԱՏԻ ՎԵՐԱԿԱՌՈՒՑՄԱՆ» ԱՇԽԱՆԱՔՆԵՐ		
Փոփ	քան.	Թեր	Փաստ	Ստոր	Ամ			
Տնօրեն	Ա. Պողոսյան					ՀԱՐՏԱՐԱՊԵՏԱԵՐԱՐԱՐԱԿԱՆ ՄԱՍ		
Ն.Գ.Հ	Ա.Հակոբյան							
Նախագծեց	Ս.Հարությունյան							
						ՏԻՊԱՅԻՆ ԼՈՒԾՈՒՄՆԵՐ ԵՎ ՄԱՍՆԱԳԻՐ		
						Փուլ	Թերթ	Թերթեր
						ԱՆ	10	27
						<Ա-Էն Քոնստրաքշն> ՍՊԸ an_const@mail.ru		




						<p>ՊԱՏԿԻՐԱՏՈՒ՝ ՔԱՋԱՐԱՆԻ ՀԱՄԱՅՆՔԱՊԵՏԱՐԱՆ</p> <p>ՔԱՋԱՐԱՆ, ՔԱՂԱՔԻ ԽՆԼՁՅԱՆ-ՏԵԴՅԱՆ ՓՈՂՈՑԻ ԲԱՎԱՅՈՒՆ ՀԱՏՎԱԾԻՑ ԹԻՎ 1          ԲԱԶՄԱԲԱՆԱԿԱՐԱՆԱՆ ՇԵՔԻՑ ՄԻՆՉԻ ԹԻՎ 3Ա ԲԱԶՄԱԲԱՎԱԿԱՐԱՆԱՅԻՆ ՇԵՔԻ          ԲԱՎԱՅՈՒՆ ՀԱՏՎԱԾԻ, ԴԵՊԻ ԴՊՐՈՑ ՏԱՆՈՂ ՃԱՆԱՊԱՐՀԻ, ՏԵԴՅԱՆ ՓՈՂՈՑԻ          ՀԵՆԱՊԱՅԻՆ ՎԵՐԱԿԱՌՈՒՑՄԱՆ ԱՇԽԱՏԱՆՔԵՐ</p>			
Փոփ	քան.	Թեր	Փաստ	Ստոր	Ամ	<p>ՃԱՐԱՏԱՊԵՏՈՒՆԱՐԱՐԱԿԱՆ ՄԱՍ</p>	Փուլ	Թերթ	Թերթեր
Տոթեկ	Ա. Պողոսյան						ԱՆ	11	27
Ն.Գ.Ճ	Ա.Հակոբյան					<p>ԻՐԱՂԻՐՈՒԹՅԱՆ ՀԱՏԱԿՎԱԳԻՐ Մ-1:2000          ԹԵՐԹԵՐԻ ԱՆՎԱՐՈՒՄԱՆ</p>	<p>&lt;Ա-Էն Քոնստրաքշն&gt;          ՄԴԸ          an_const@mail.ru</p>		
Նախագծեր	Մ.Հարությունյան								



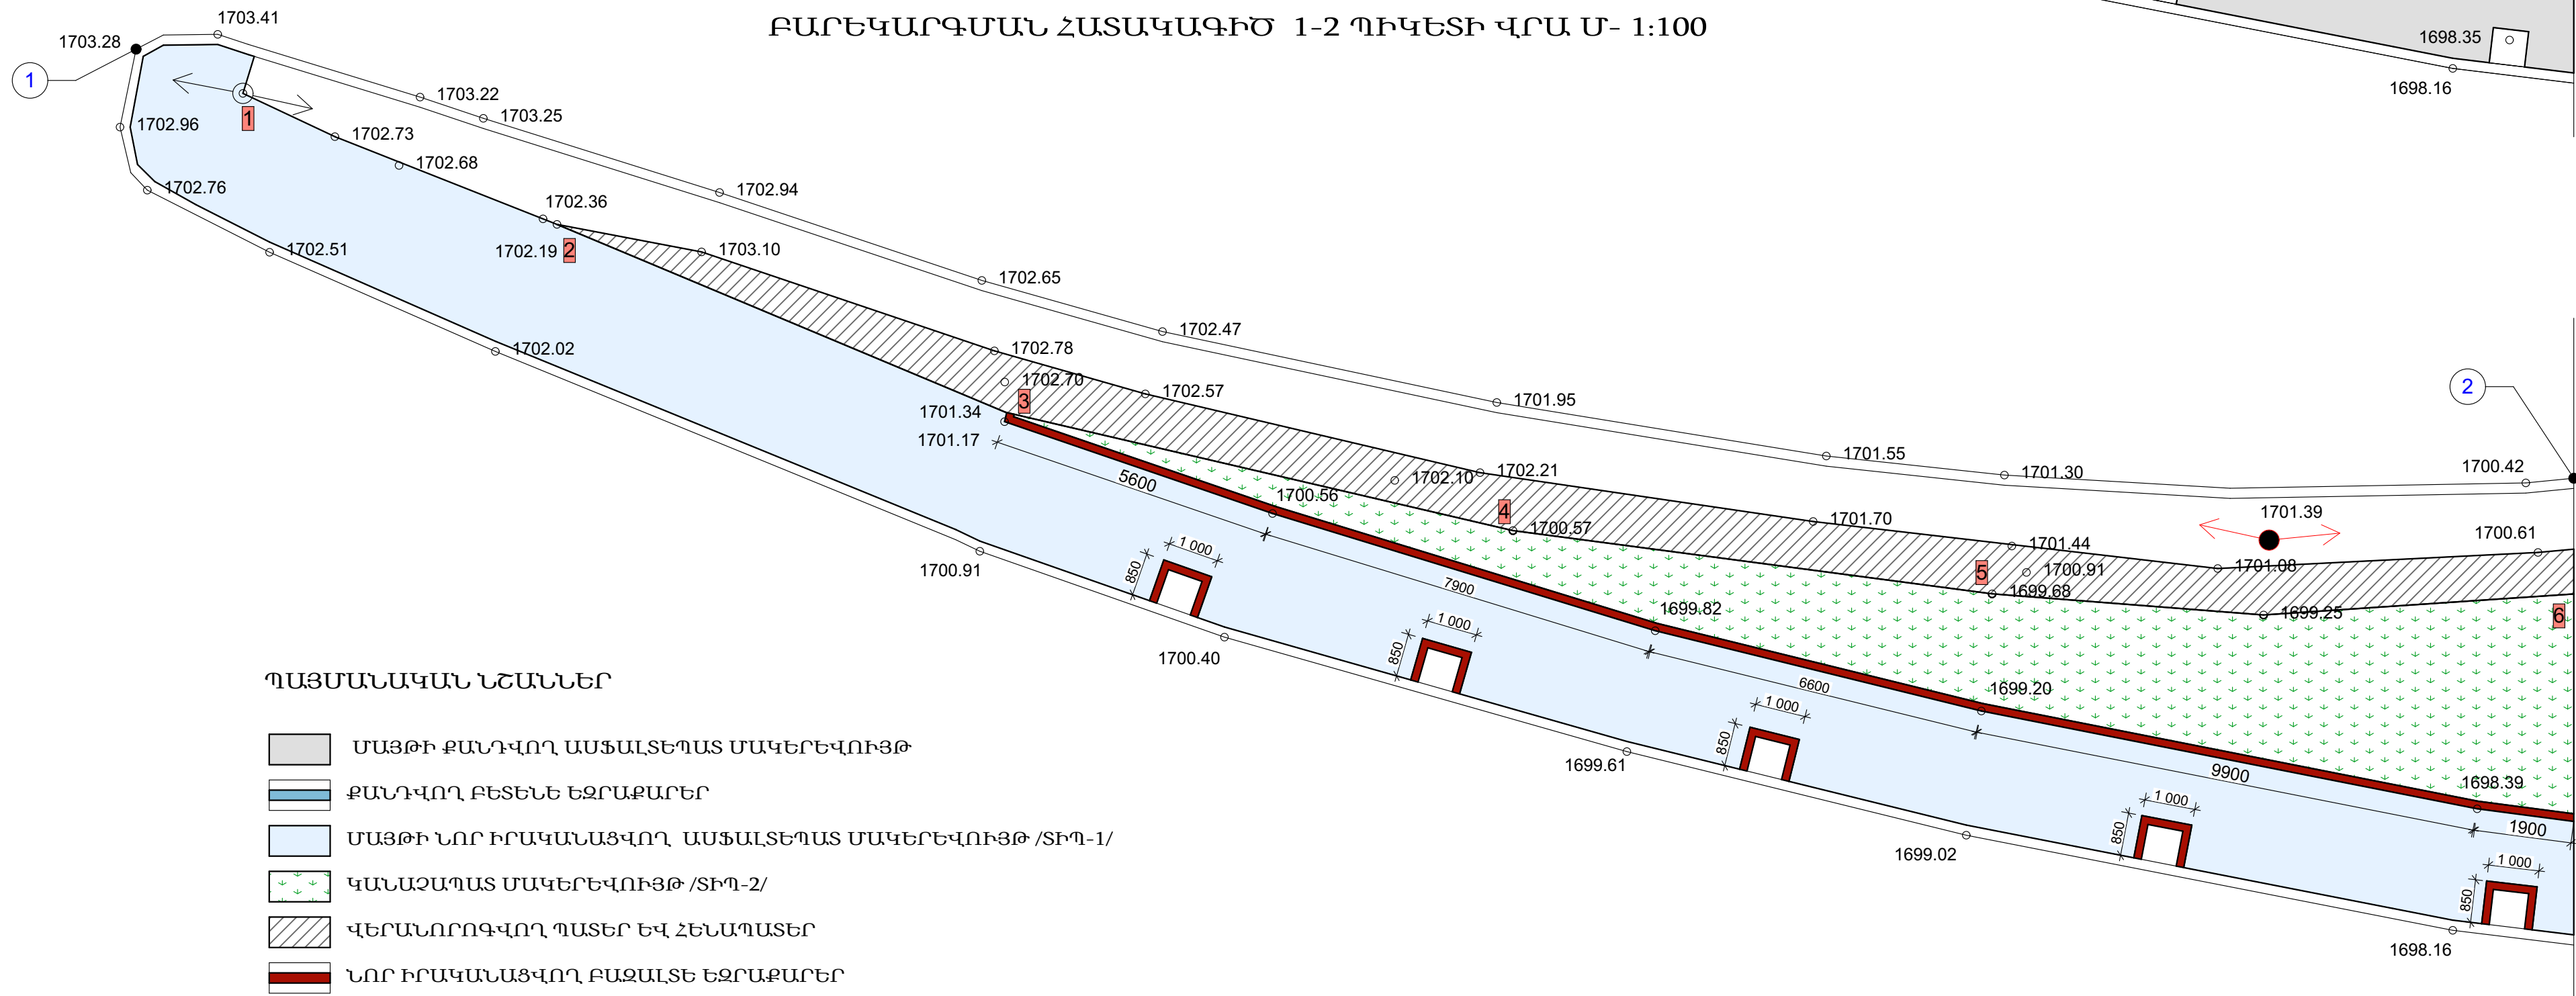




ՏԵՂԱՆՔԻ ՀԱՆՈՒՅԹ 2-3 ՊԻԿԵՏԻ ՎՐԱ Մ-1:100

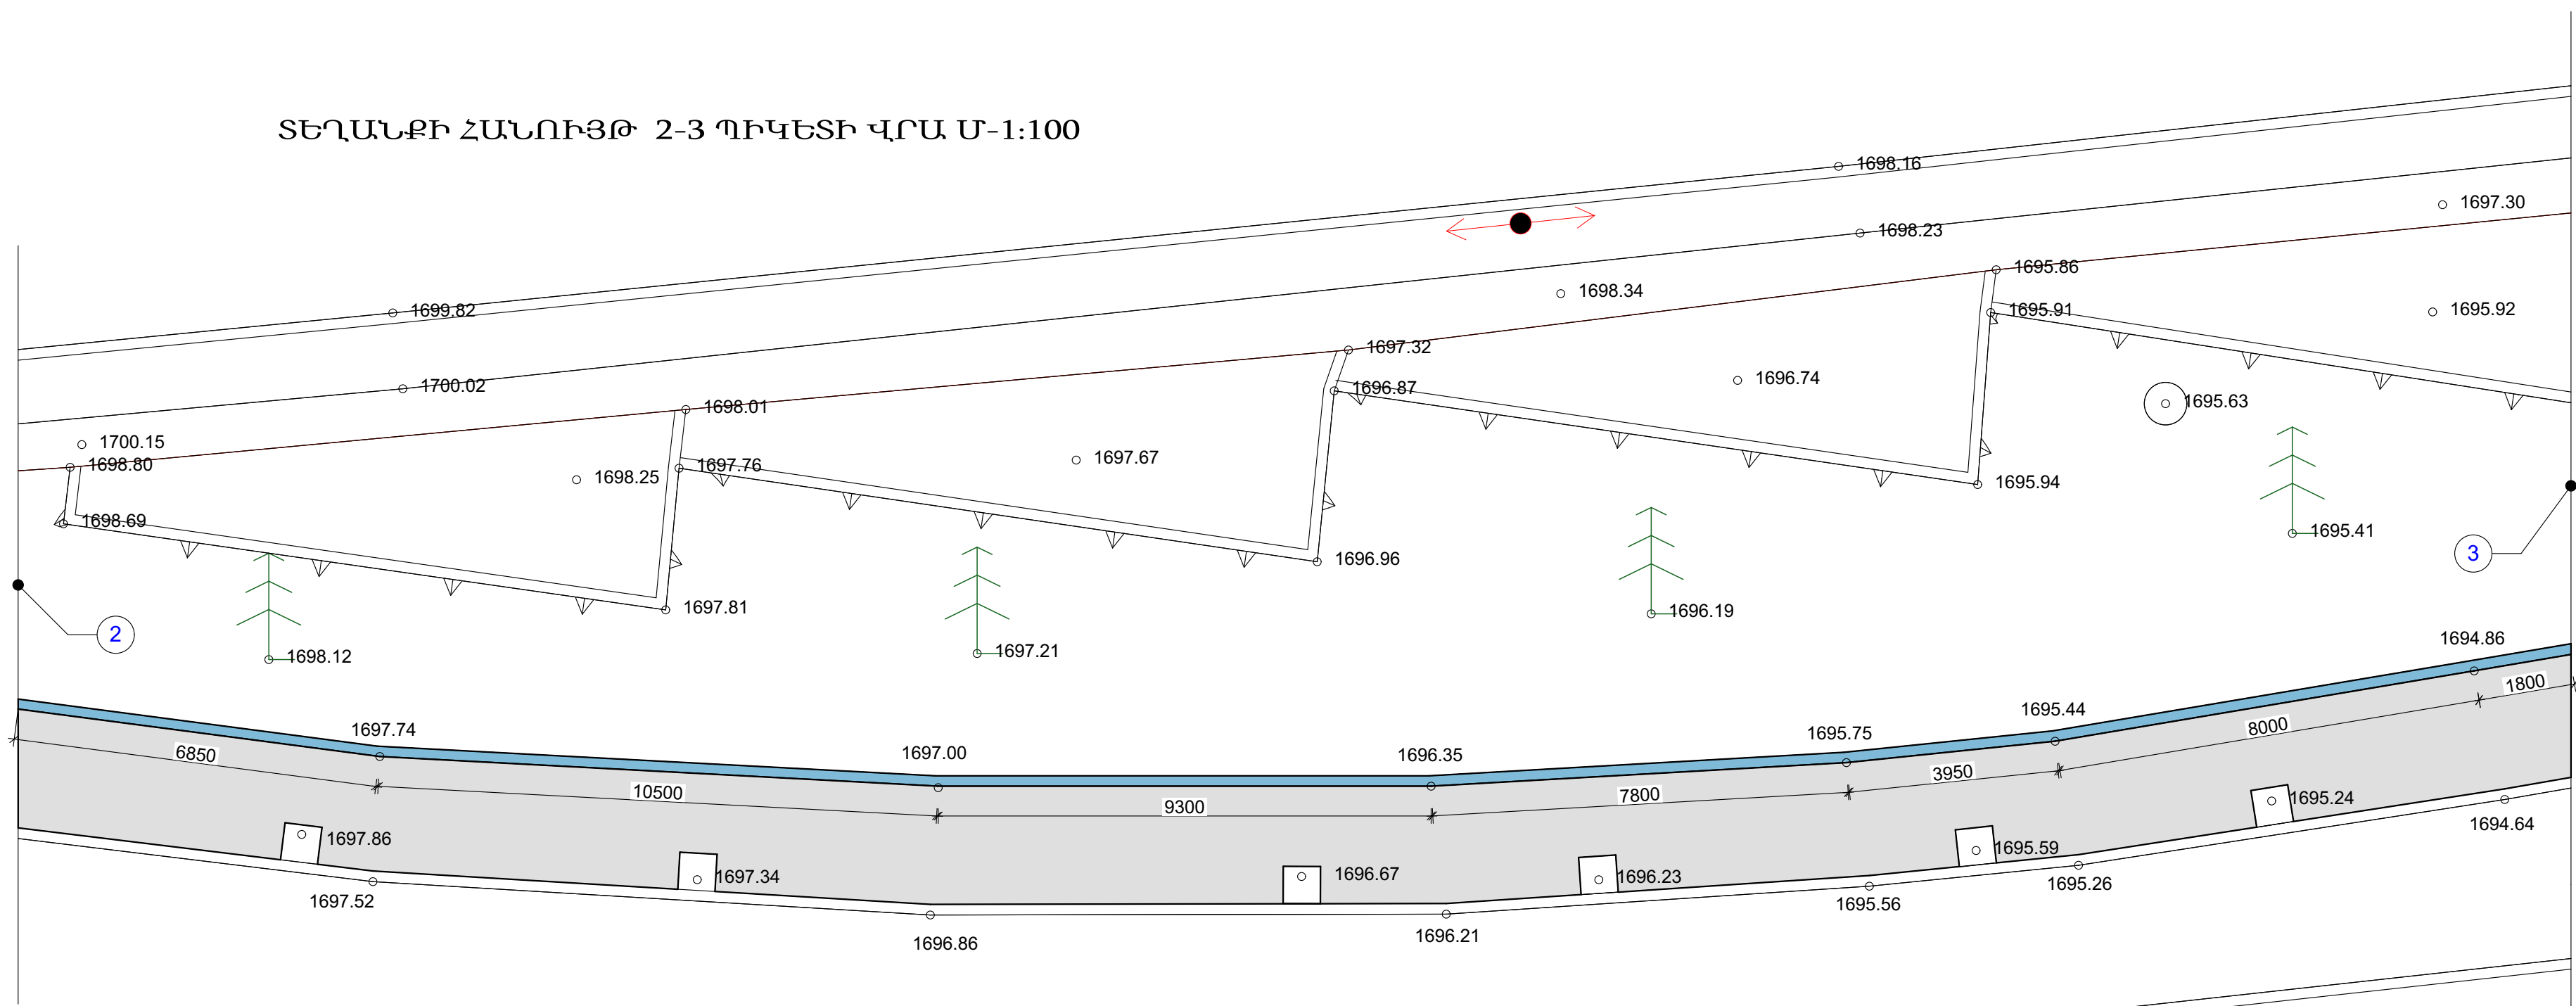

ԲԱՐԵԿԱՐԳՄԱՆ ՀԱՏԱԿԱԳԻԾ 2-3 ՊԻԿԵՏԻ ՎՐԱ Մ- 1:100

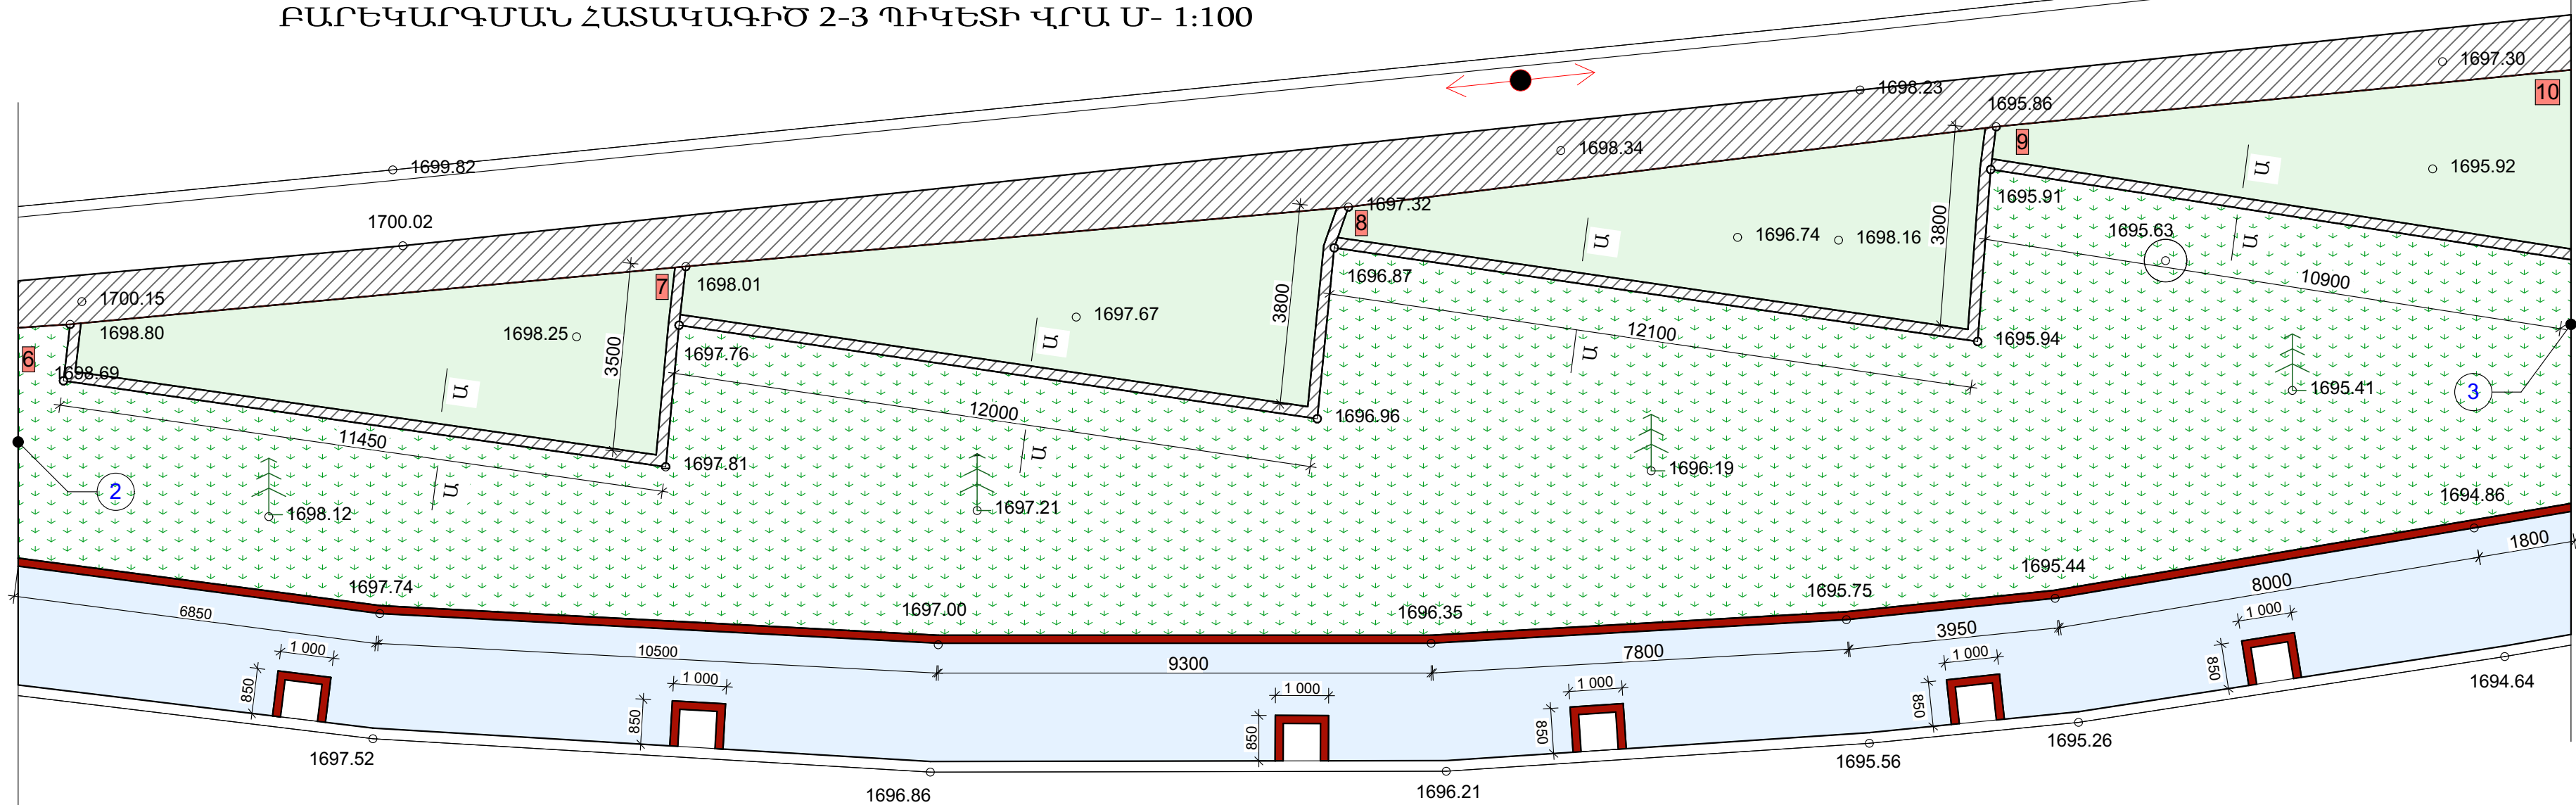

ՊԱՅՄԱՆԱԿԱՆ ՆՇԱՆՆԵՐ

- |  |   |  |                                  |
|--|---|--|----------------------------------|
|  | ՄԱՅԹԻ ՔԱՆԴՎՈՂ ԱՍՖԱԼՏԵՊԱՏ ՄԱԿԵՐԵՎՈՒՅԹ                |  | ԿԱՆԱՉԱՊԱՏ ՄԱԿԵՐԵՎՈՒՅԹ /ՏԻՊ-2/    |
|  | ՔԱՆԴՎՈՂ ԲԵՏԵՆԵ ԵԶՐԱՔԱՐԵՐ                            |  | ՎԵՐԱՆՈՐՈԳՎՈՂ ՊԱՏԵՐ ԵՎ ՀԵՆԱՊԱՏԵՐ  |
|  | ՄԱՅԹԻ ՆՈՐ ԻՐԱԿԱՆՑՎՈՂ ԱՍՖԱԼՏԵՊԱՏ ՄԱԿԵՐԵՎՈՒՅԹ /ՏԻՊ-1/ |  | ՆՈՐ ԻՐԱԿԱՆՑՎՈՂ ԲԱԶԱԼՏԵ ԵԶՐԱՔԱՐԵՐ |

ՊԱՏԻՐԱՏՈՐ ՔԱՐԱՐՈՒ ԶԱՄԱՔԱՊԵՏԱՐԱՆ		ՔԱՐԱՐԱՆ ՔԱՐԱՐԻ ԽԱՏԱՑՈՒՄ-ՏԵՐԱՆ ՓՈՐՈՑԻ ԲԱԿԱՅԻՆ ՀԱՏԱՎԱԾՅՈՒՅԹ ԹԻՎ 1 ԲԱՅՄԱՐԱԿԱՐԳՄԱՆ ԵԶՐԱՔԱՐԵՐ ՄԱԿԵՐԵՎՈՒՅԹ 300 ԲԱՅՄԱՐԱԿԱՐԳՄԱՆ ԵԶՐԱՔԱՐԵՐ ԲԱԿԱՅԻՆ ՀԱՏԱՑՈՒՄ, ԴԵՐ ԴՈՐՈՑ ՏԱՆՈՂ ՀԱՄԱՊԱՐԻ, ՏԵՐԱՆ ՓՈՐՈՑԻ ՀԵՆԱՊԱՏԻ ՎԵՐԱՄԱՈՒԹՅՈՒՆՆԵՐ ՄԵԾԱՄԱՔԱՐԵՐ		Փուլ	Թերթ	Թերթ
				ՄՆ	13	27
				<Ա-ԷՆ Փոխարկ> ՄԻԸ an_const@mail.ru		
				ՀԱՐՏԱՐԱՊԵՏՈՒՄԱՐԱՐԱԿԱՆ ՄԱՍ		
				ՏԵՂԱՆՔԻ ՀԱՆՈՒՅԹ 2-3 ՊԻԿԵՏԻ ՎՐԱ Մ-1:100 ԲԱՐԵԿԱՐԳՄԱՆ ՀԱՏԱԿԱԳԻԾ 2-3 ՊԻԿԵՏԻ ՎՐԱ Մ-1:100		
				Փուլ	Թերթ	Թերթ
				Մ. Պոլոյան		
				Ս.Հարություն		
				Ս.Հարություն		



[illegible]

ԲԱՐԵԿԱՐԳՄԱՆ ՀԱՏԱԿԱԳԻԾ 3-4 ՊԻԿԵՏԻ ՎՐԱ Մ- 1:100


ՊԱՅՄԱՆԱԿԱՆ ՆՇԱՆՆԵՐ

- ՄԱՅԹԻ ՔԱՆԴՎՈՂ ԱՍՖԱԼՏԵՊԱՏ ՄԱԿԵՐԵՎՈՒՅԹ
- ՔԱՆԴՎՈՂ ԲԵՏԵՆԵ ԵԶՐԱՔԱՐԵՐ
- ՄԱՅԹԻ ՆՈՐ ԻՐԱԿԱՆԱՅՎՈՂ ԱՍՖԱԼՏԵՊԱՏ ՄԱԿԵՐԵՎՈՒՅԹ /ՏԻՊ-1/
- ԿԱՆԱՉԱՊԱՏ ՄԱԿԵՐԵՎՈՒՅԹ /ՏԻՊ-2/
- ՎԵՐԱՆՈՐՈԳՎՈՂ ՊԱՏԵՐ ԵՎ ՀԵՆԱՊԱՏԵՐ
- ՆՈՐ ԻՐԱԿԱՆԱՅՎՈՂ ԲԱԶԱԼՏԵ ԵԶՐԱՔԱՐԵՐ


[illegible]



ՏԵՂԱՆՔԻ ՀԱՆՈՒՅԹ 4-5 ՊԻԿԵՏԻ ՎՐԱ Մ-1:100

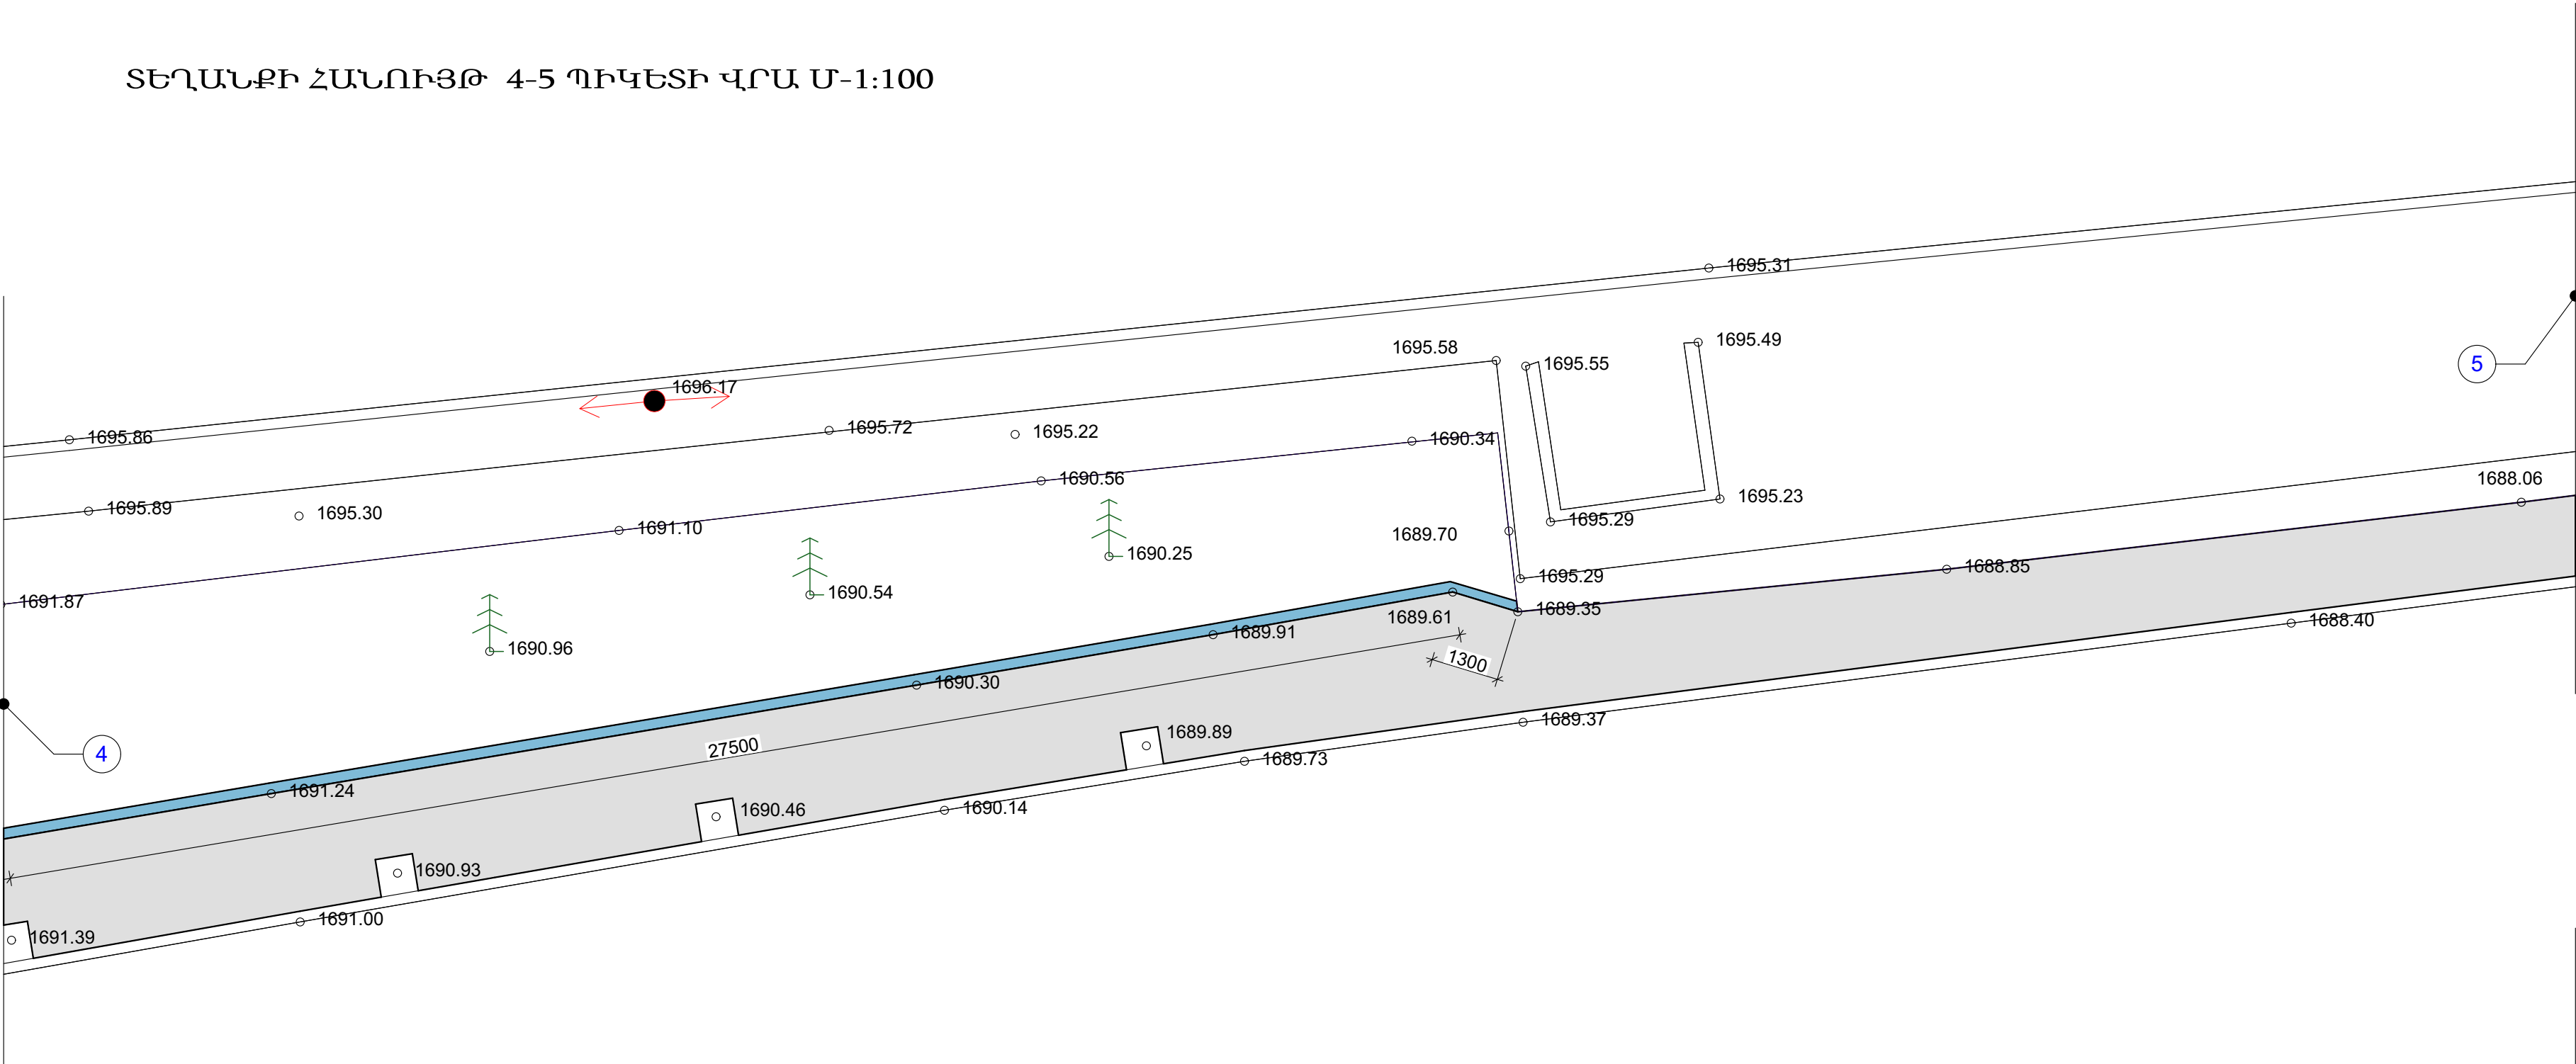

ԲԱՐԵԿԱՐԳՄԱՆ ՀԱՏԱԿԱԳԻԾ 4-5 ՊԻԿԵՏԻ ՎՐԱ Մ- 1:100

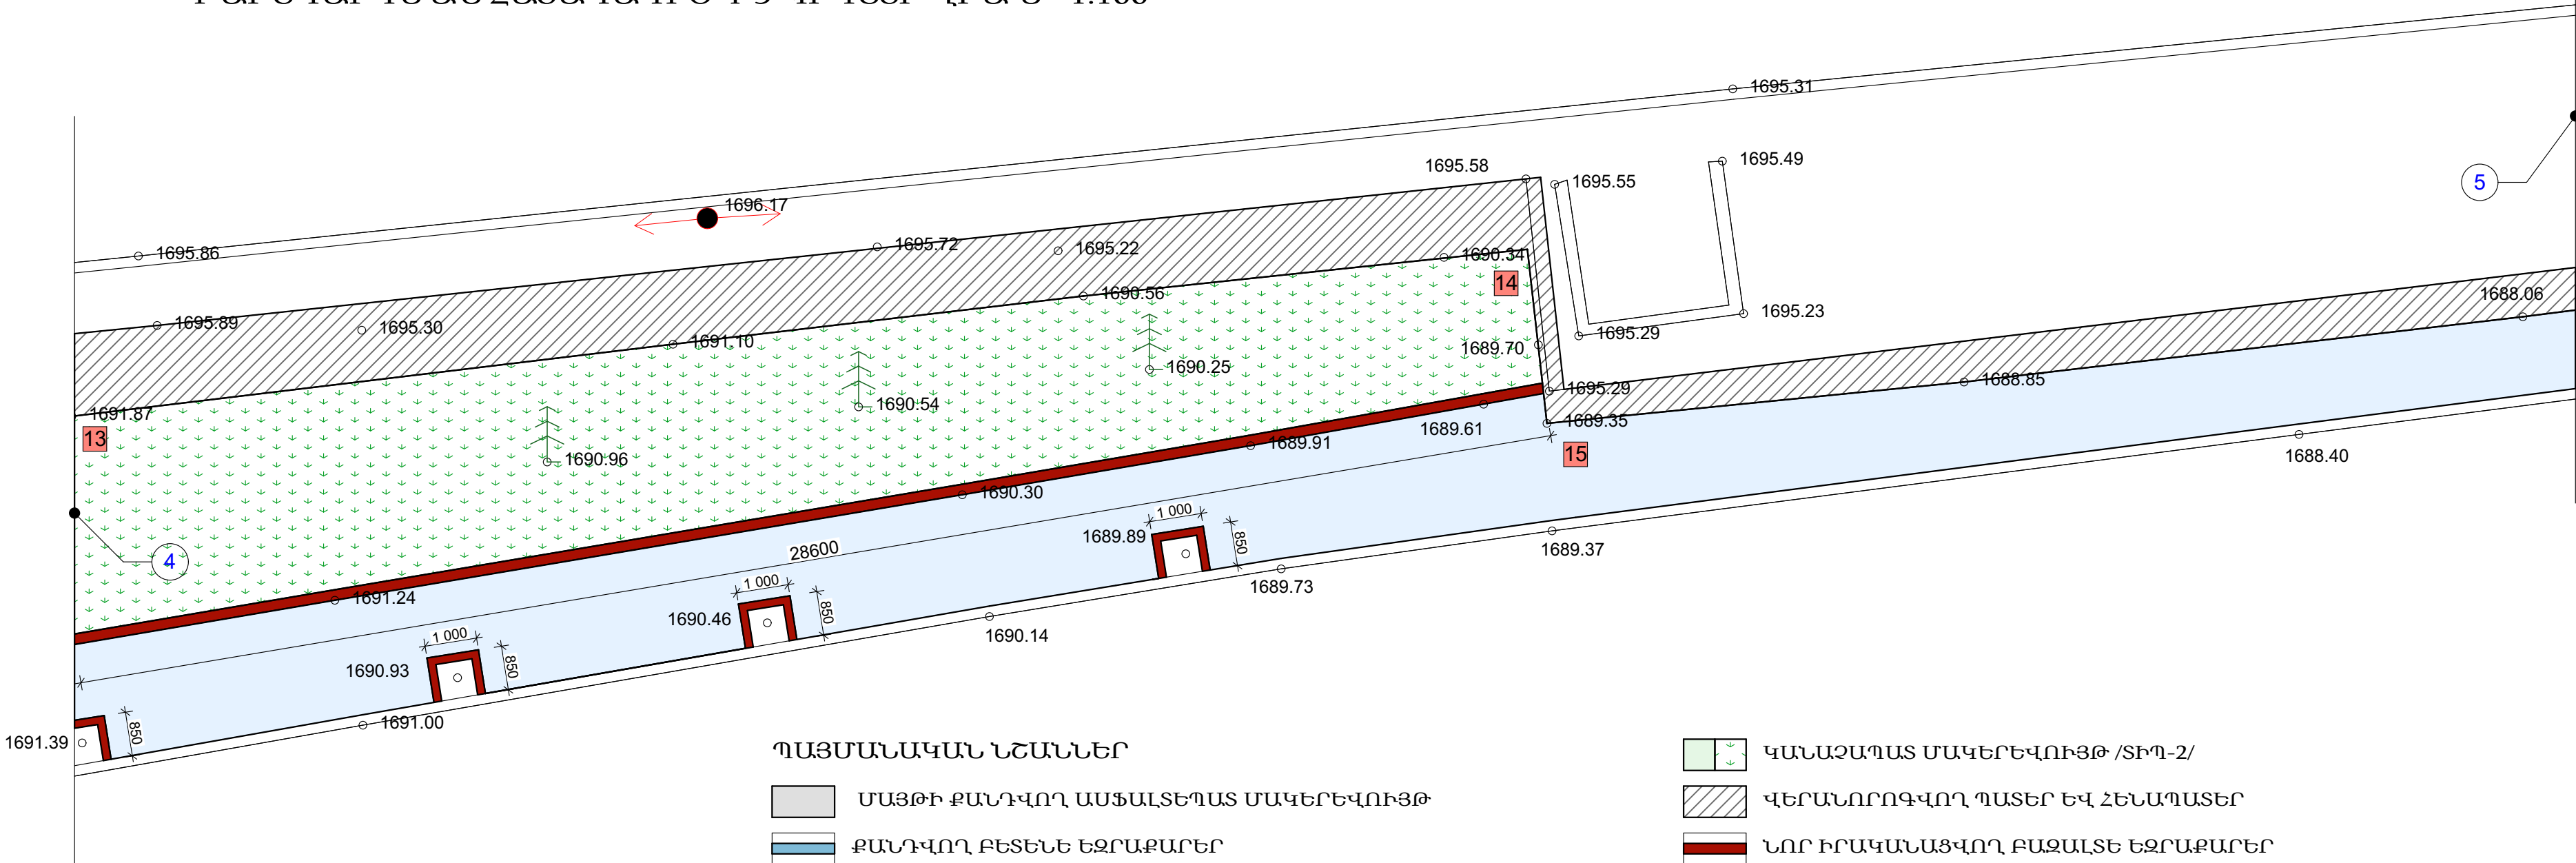

ՊԱՅՄԱՆԱԿԱՆ ՆՇԱՆՆԵՐ

- ՄԱՅԹԻ ՔԱՆԴՎՈՂ ԱՍՖԱԼՏԵՊԱՏ ՄԱԿԵՐԵՎՈՒՅԹ
- ՔԱՆԴՎՈՂ ԲԵՏԵՆԵ ԵԶՐԱՔԱՐԵՐ
- ՄԱՅԹԻ ՆՈՐ ԻՐԱԿԱՆԱՑՎՈՂ ԱՍՖԱԼՏԵՊԱՏ ՄԱԿԵՐԵՎՈՒՅԹ /ՏԻՊ-1/

- ԿԱՆԱԶԱՊԱՏ ՄԱԿԵՐԵՎՈՒՅԹ /ՏԻՊ-2/
- ՎԵՐԱՆՈՐՈԳՎՈՂ ՊԱՏԵՐ ԵՎ ՀԵՆԱՊԱՏԵՐ
- ՆՈՐ ԻՐԱԿԱՆԱՑՎՈՂ ԲԱԶԱԼՏԵ ԵԶՐԱՔԱՐԵՐ


--	--	








ՏԵՂԱՆՔԻ ՀԱՆՈՒՅԹ 6-7 ՊԻԿԵՏԻ ՎՐԱ Մ-1:100

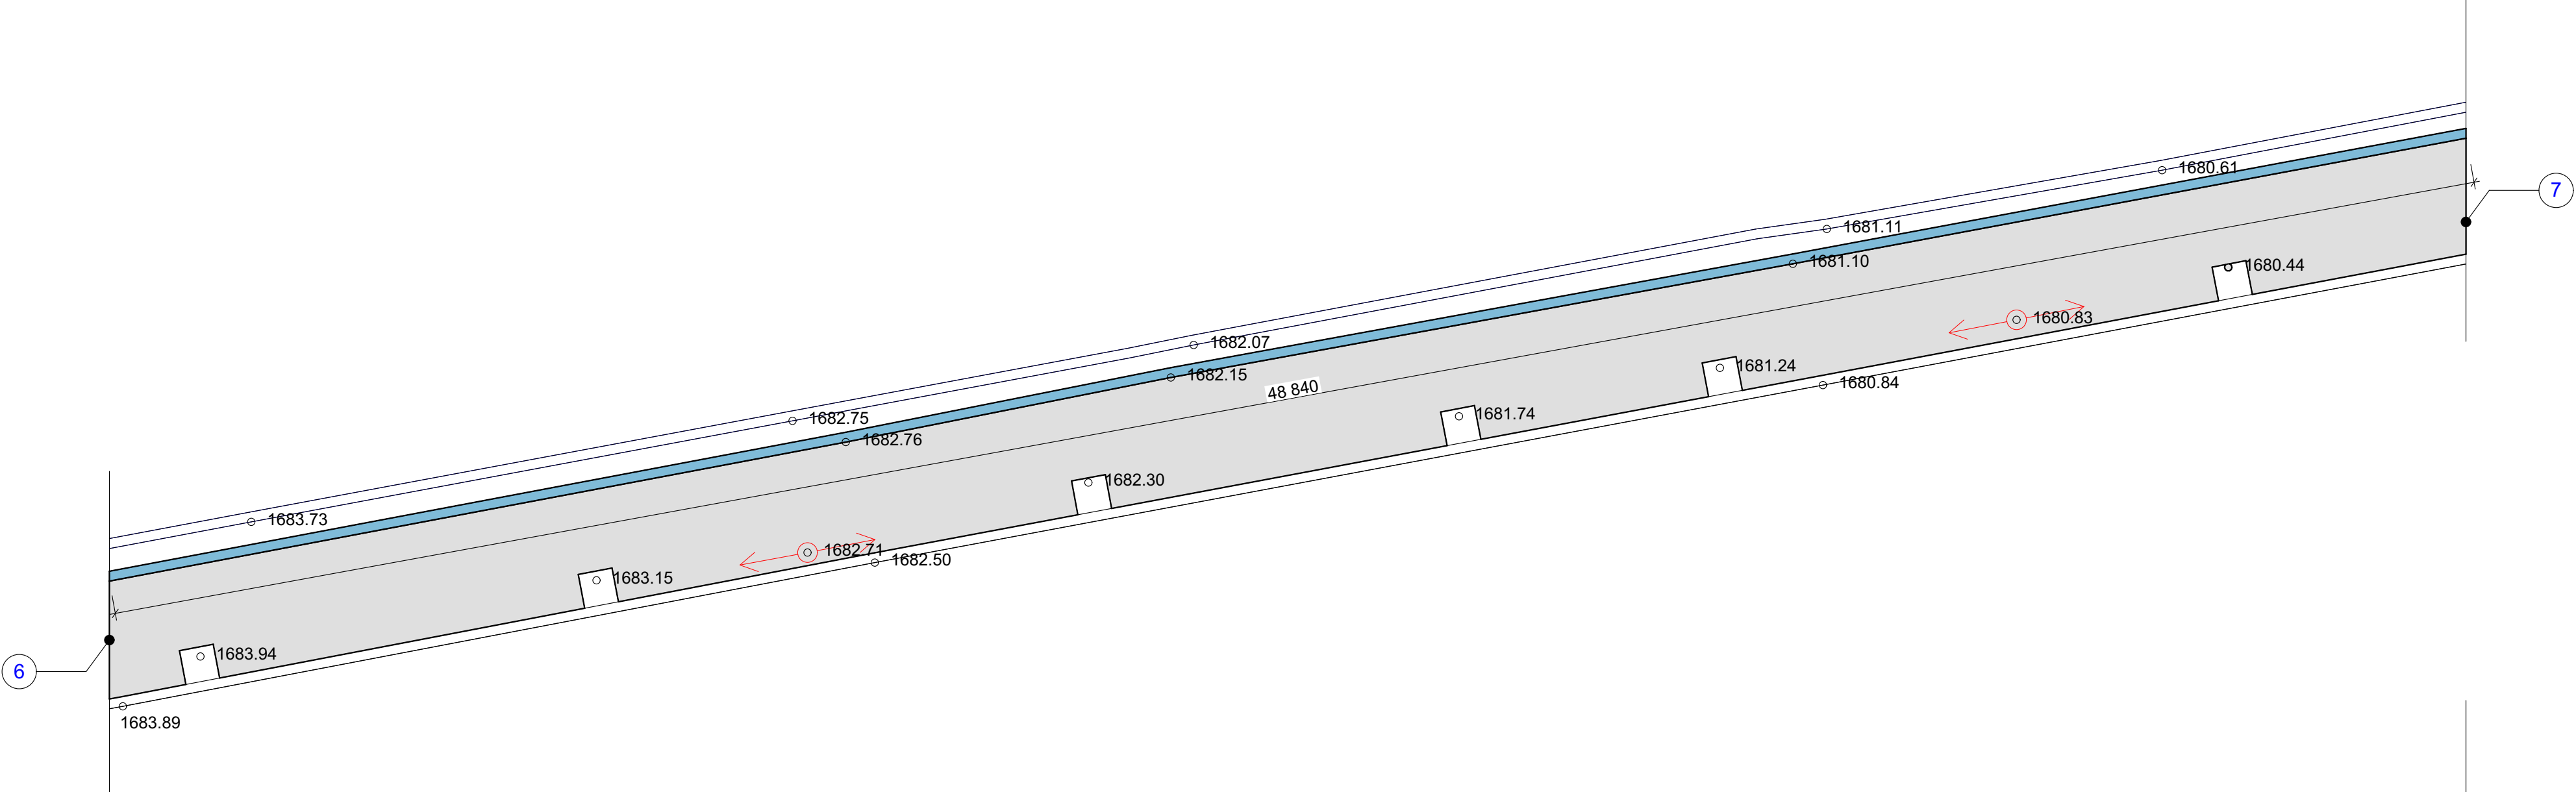

ԲԱՐԵԿԱՐԳՄԱՆ ՀԱՏԱԿԱԳԻԾ 6-7 ՊԻԿԵՏԻ ՎՐԱ Մ- 1:100

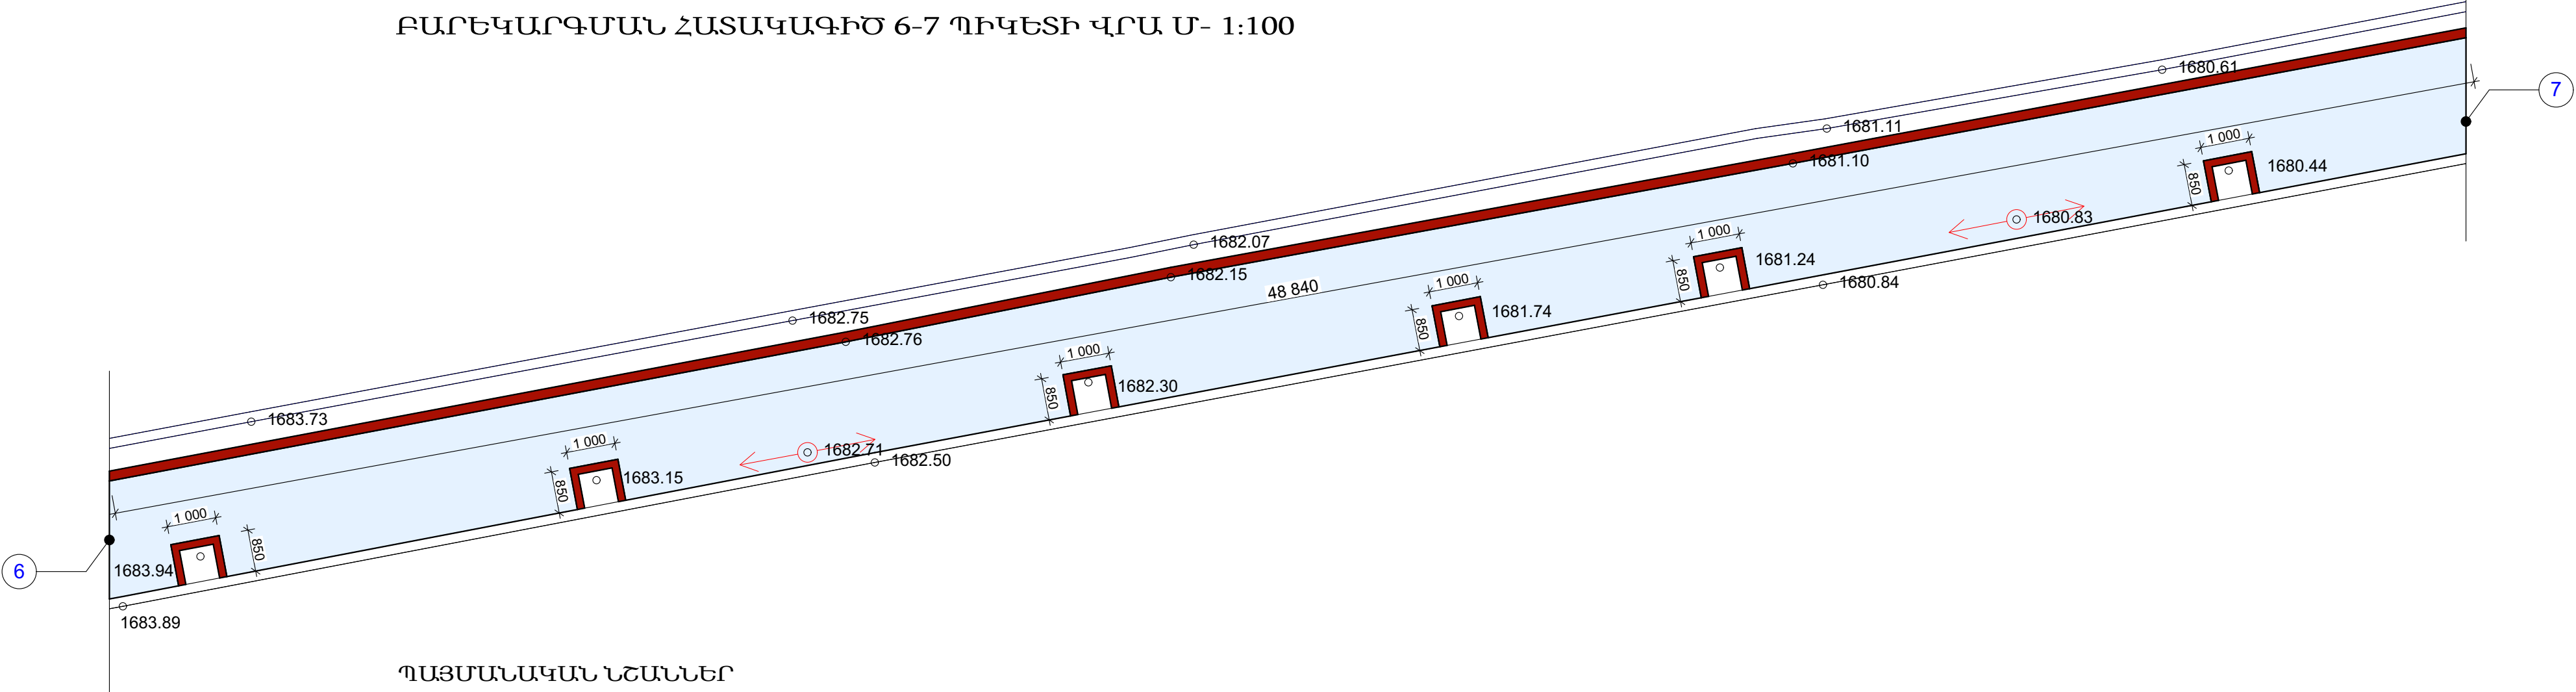


ՊԱՅՄԱՆԱԿԱՆ ՆՇԱՆՆԵՐ

- ՄԱՅԹԻ ՔԱՆԴՈՂ ԱՍՖԱԼՏԵՊԱՏ ՄԱԿԵՐԵՎՈՒՅԹ
- ՔԱՆԴՈՂ ԲԵՏԵՆԵ ԵԶՐԱՔԱՐԵՐ
- ՄԱՅԹԻ ՆՈՐ ԻՐԱԿԱՆԱՅՎՈՂ ԱՍՖԱԼՏԵՊԱՏ ՄԱԿԵՐԵՎՈՒՅԹ /ՏԻՊ-1/
- ՆՈՐ ԻՐԱԿԱՆԱՅՎՈՂ ԲԱԶԱԼՏԵ ԵԶՐԱՔԱՐԵՐ


							ՊԱՏՎԻՐԱՏՈՒ՝ ՔԱԶԱՐԱՆԻ ՀԱՄԱՅՆՔԱՊԵՏԱՐԱՆ			
							ՔԱԶԱՐԱՆ ՔԱՂԱՔԻ ԽԱՆՁՑԱՆ-ՏԵՐՑԱՆ ՓՈՂՈՑԻ ԲԱԿԱՅԻՆ ՀԱՏՎԱԾԻՑ ԹԻՎ 1 ԲԱԶՄԱԲԱԿԱՐԱՆ ՇԵՆՔԻՑ ՄԻՆՉԻՆ ԹԻՎ 3Ա ԲԱԶՄԱԲԱԿԱՐԱՆԱՅԻՆ ՇԵՆՔ ԲԱԿԱՅԻՆ ՀԱՏՎԱԾԻ, ԴԵՊԻ ԴՊՐՈՑ ՏԱՆՈՂ ՃԱՆԱՊԱՐՀԻ, ՏԵՐՑԱՆ ՓՈՂՈՑԻ ՀԵՆԱՊԱՏԻ ՎԵՐԱԿԱՌՈՒՑՄԱՆ ԱՇԽԱՏԱՆՔՆԵՐ			
Փոփ	քան.	Թեր	Փաստ	Ստոր	Ամ	ՃԱՐՏԱՐԱՊԵՏԱՇԻՆԱՐԱՐԱԿԱՆ ՄԱՍ		Փուլ	Թերթ	Թերթեր
Տնօրեն		Ա. Դոդոյան						ԱՆ	17	27
Ն.Գ.Ճ		Ա.Հակոբյան				ՏԵՂԱՆՔԻ ՀԱՆՈՒՅԹ 6-7 ՊԻԿԵՏԻ ՎՐԱ Մ-1:100 ԲԱՐԵԿԱՐԳՄԱՆ ՀԱՏԱԿԱԳԻԾ 6-7 ՊԻԿԵՏԻ ՎՐԱ Մ-1:100		<Ա-Էն Քոնսթրաքշն> ՍՊԸ an_const@mail.ru		
Նախագծեց		Ս.Հարությունյան								



ՏԵՂԱՆՔԻ ՀԱՆՈՒՅԹ 7-8 ՊԻԿԵՏԻ ՎՐԱ Մ-1:100

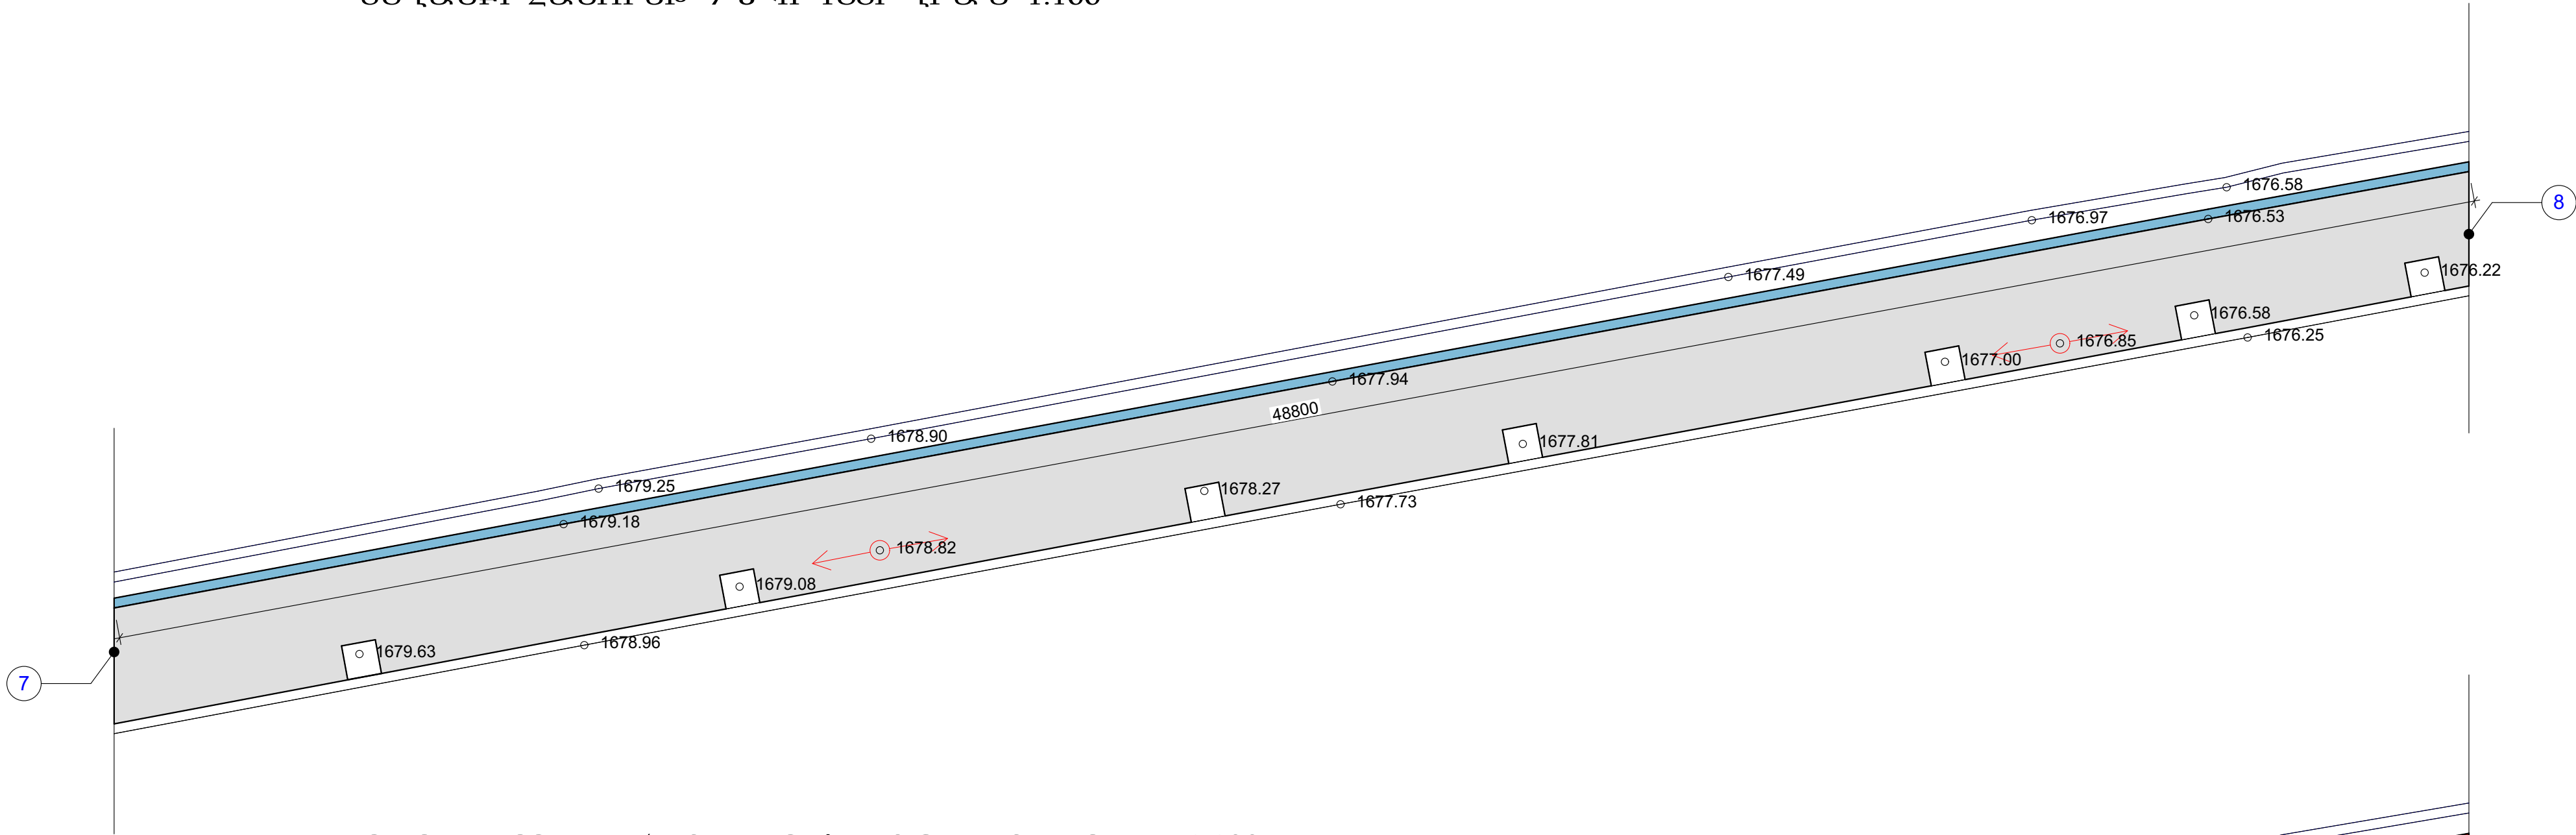

ԲԱՐԵԿԱՐԳՄԱՆ ՀԱՏԱԿԱԳԻԾ 7-8 ՊԻԿԵՏԻ ՎՐԱ Մ- 1:100

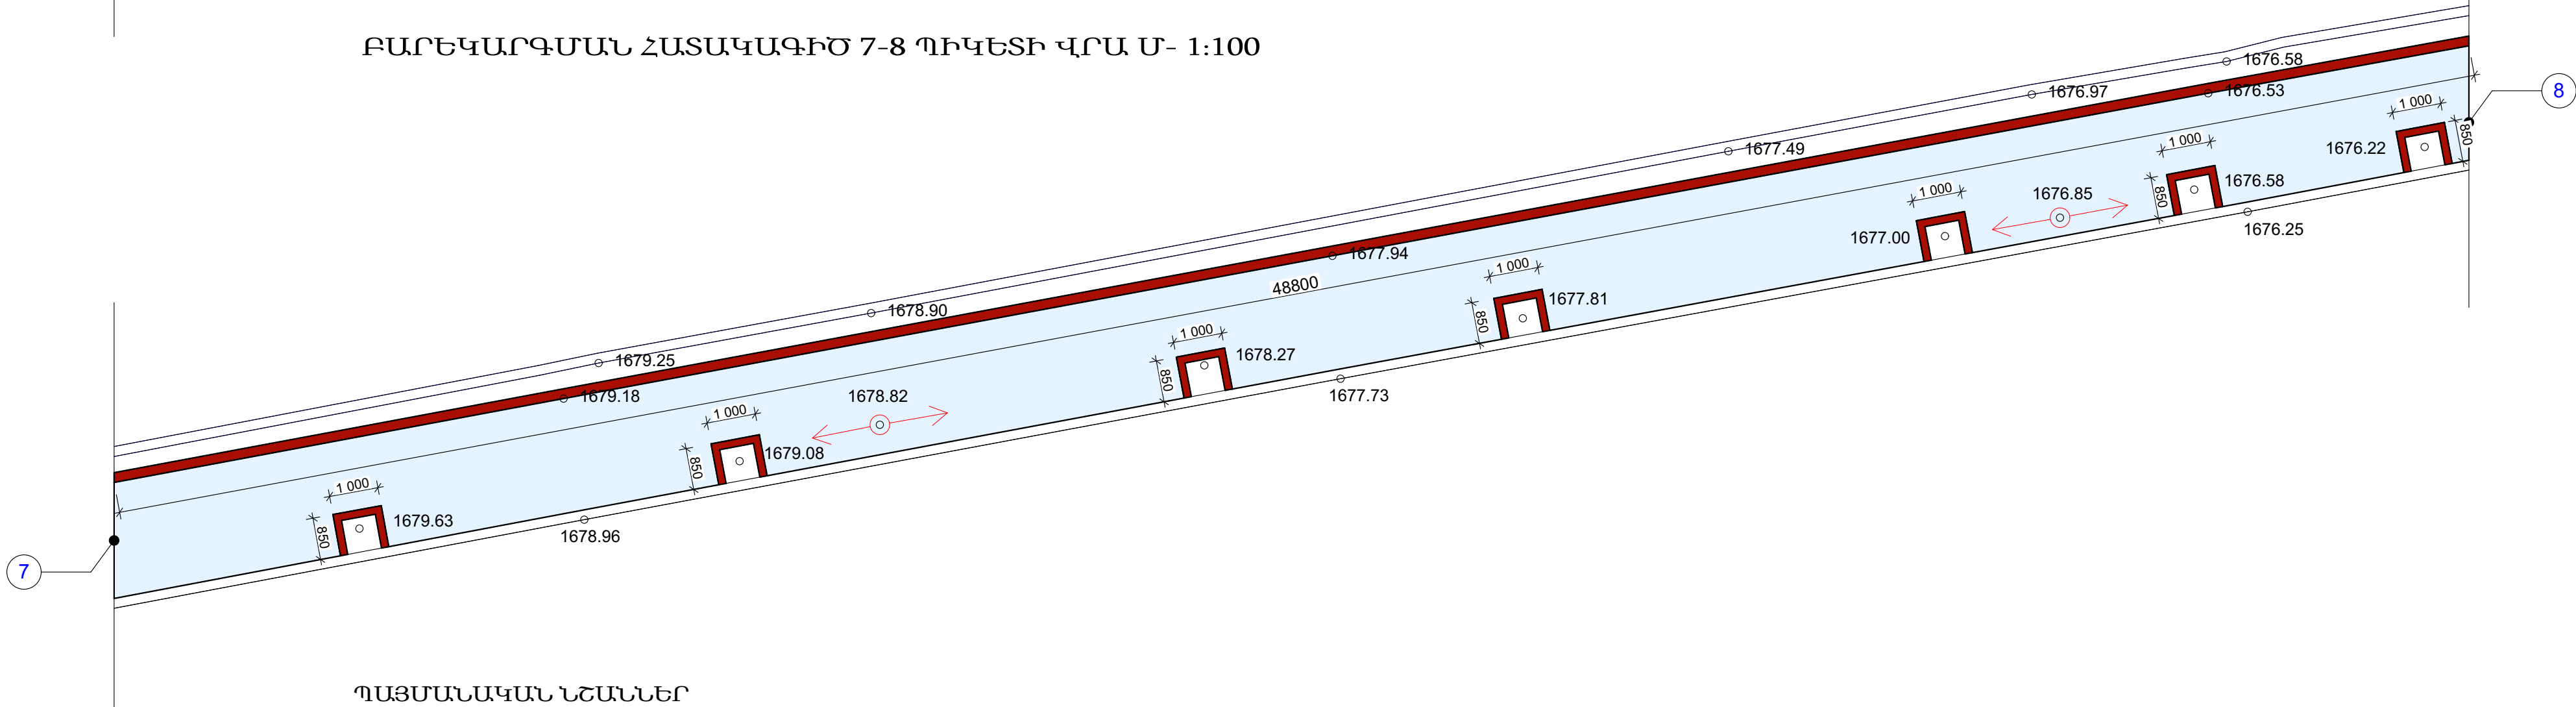


ՊԱՅՄԱՆԱԿԱՆ ՆՇԱՆՆԵՐ

- ՄԱՅԹԻ ՔԱՆԴՎՈՂ ԱՍՖԱԼՏԵՊԱՏ ՄԱԿԵՐԵՎՈՒՅԹ
- ՔԱՆԴՎՈՂ ԲԵՏԵՆԵ ԵԶՐԱՔԱՐԵՐ
- ՄԱՅԹԻ ՆՈՐ ԻՐԱԿԱՆԱՅՎՈՂ ԱՍՖԱԼՏԵՊԱՏ ՄԱԿԵՐԵՎՈՒՅԹ /ՏԻՊ-1/
- ՆՈՐ ԻՐԱԿԱՆԱՅՎՈՂ ԲԱԶԱԼՏԵ ԵԶՐԱՔԱՐԵՐ


							ՊԱՏՎԻՐԱՏՈՒ՝ ՔԱԶԱՐԱՆԻ ՀԱՄԱՅՆՔԱՊԵՏԱՐԱՆ			
							ՔԱԶԱՐԱՆ ՔԱՂԱՔԻ ԽԱՆՁՑԱՆ-ՏԵՐՑԱՆ ՓՈՂՈՑԻ ԲԱԿԱՅԻՆ ՀԱՏՎԱԾԻՑ ԹԻՎ 1 ԲԱԶՄԱԲԱԿԱՐԱՆ ՇԵՆՔԻՑ ՄԻՆՉԻՆ ԹԻՎ 3Ա ԲԱԶՄԱԲԱԿԱՐԱՆԱՅԻՆ ՇԵՆՔ ԲԱԿԱՅԻՆ ՀԱՏՎԱԾԻ, ԴԵՊԻ ԴՊՐՈՑ ՏԱՆՈՂ ՃԱՆԱՊԱՐՀԻ, ՏԵՐՑԱՆ ՓՈՂՈՑԻ ՀԵՆԱՊԱՏԻ ՎԵՐԱԿԱՌՈՒՑՄԱՆ ԱՇԽԱՏԱՆՔՆԵՐ			
Փոփ	քան.	Թեր	Փաստ	Ստոր	Ամ	ՃԱՐՏԱՐԱՊԵՏԱՇԻՆԱՐԱՐԱԿԱՆ ՄԱՍ		Փուլ	Թերթ	Թերթեր
Տնօրեն		Ա. Դոդոյան						ԱՆ	18	27
Ն.Գ.Ճ		Ա.Հակոբյան				ՏԵՂԱՆՔԻ ՀԱՆՈՒՅԹ 7-8 ՊԻԿԵՏԻ ՎՐԱ Մ-1:100 ԲԱՐԵԿԱՐԳՄԱՆ ՀԱՏԱԿԱԳԻԾ 7-8 ՊԻԿԵՏԻ ՎՐԱ Մ-1:100		<Ա-Էն Քոնսթրաքշն> ՍՊԸ an_const@mail.ru		
Նախագծեց		Ս.Հարությունյան								



ՏԵՂԱՆՔԻ ՀԱՆՈՒՅԹ 8-9 ՊԻԿԵՏԻ ՎՐԱ Մ-1:100

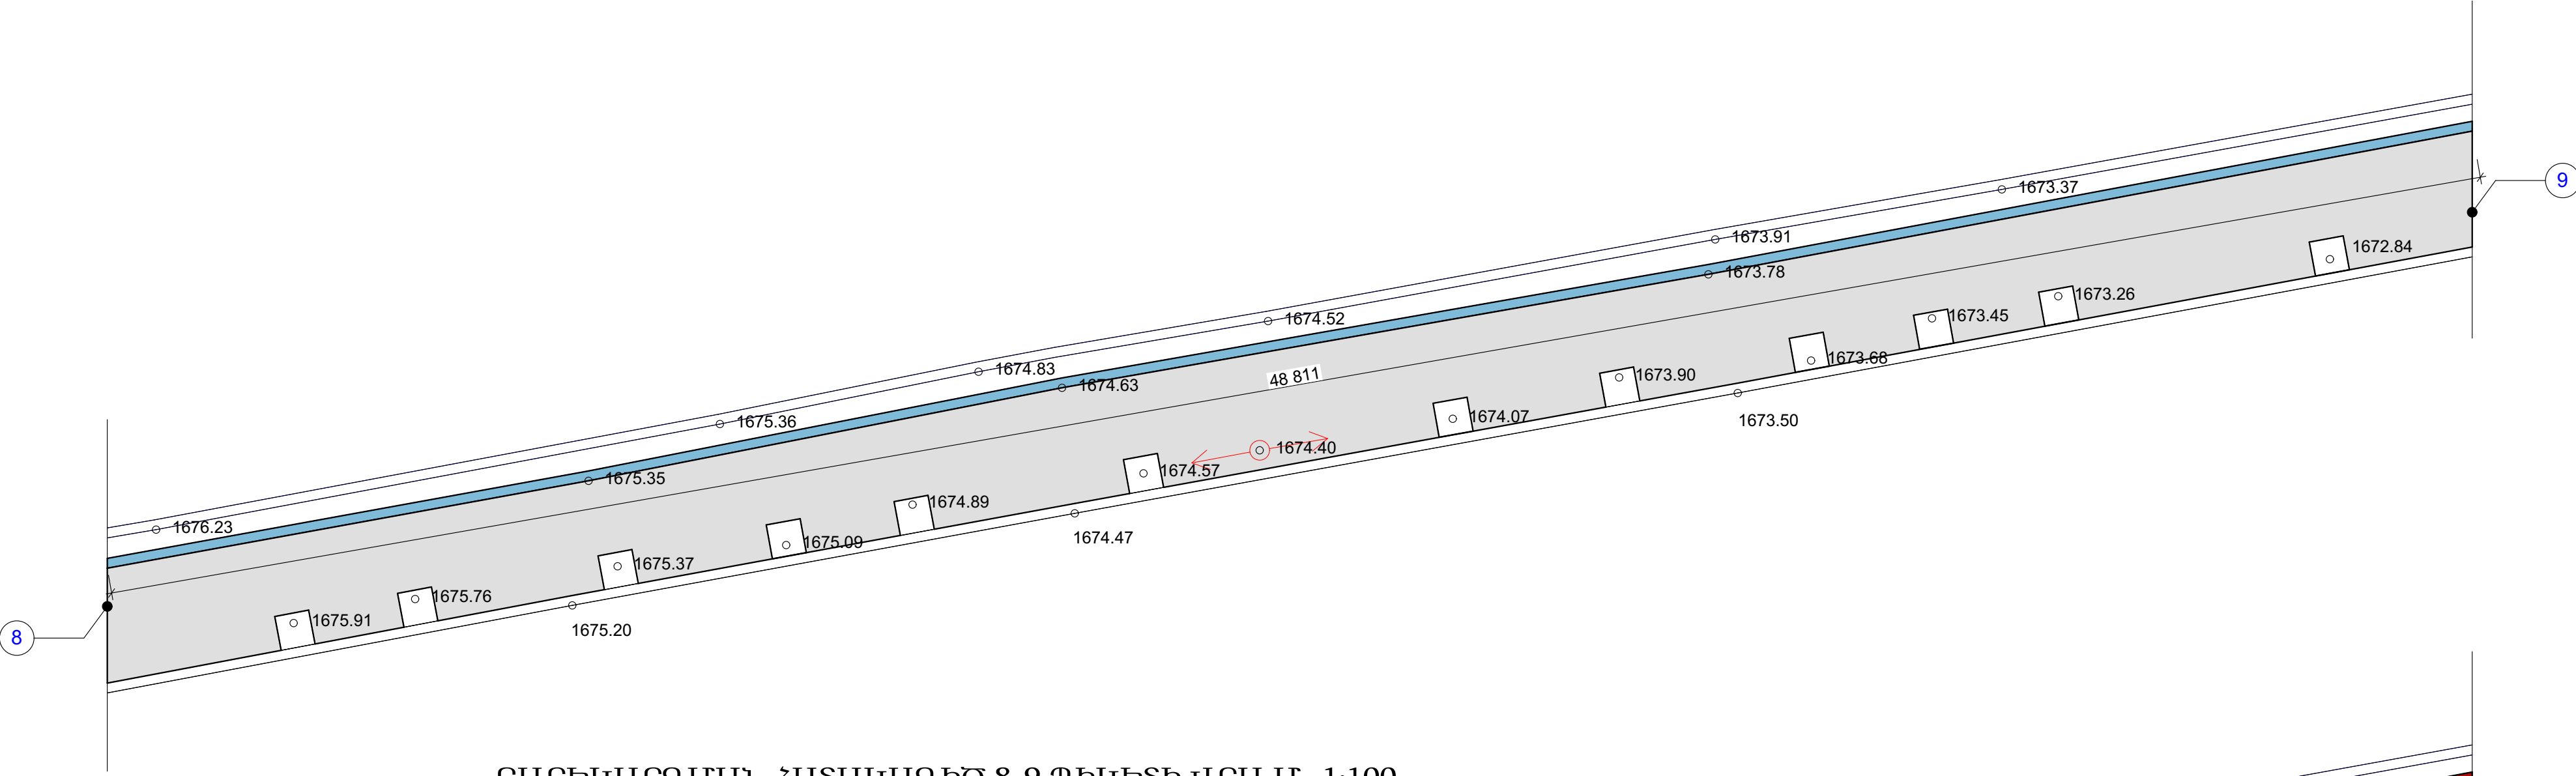


ԲԱՐԵԿԱՐԳՄԱՆ ՀԱՏԱԿԱԳԻԾ 8-9 ՊԻԿԵՏԻ ՎՐԱ Մ- 1:100

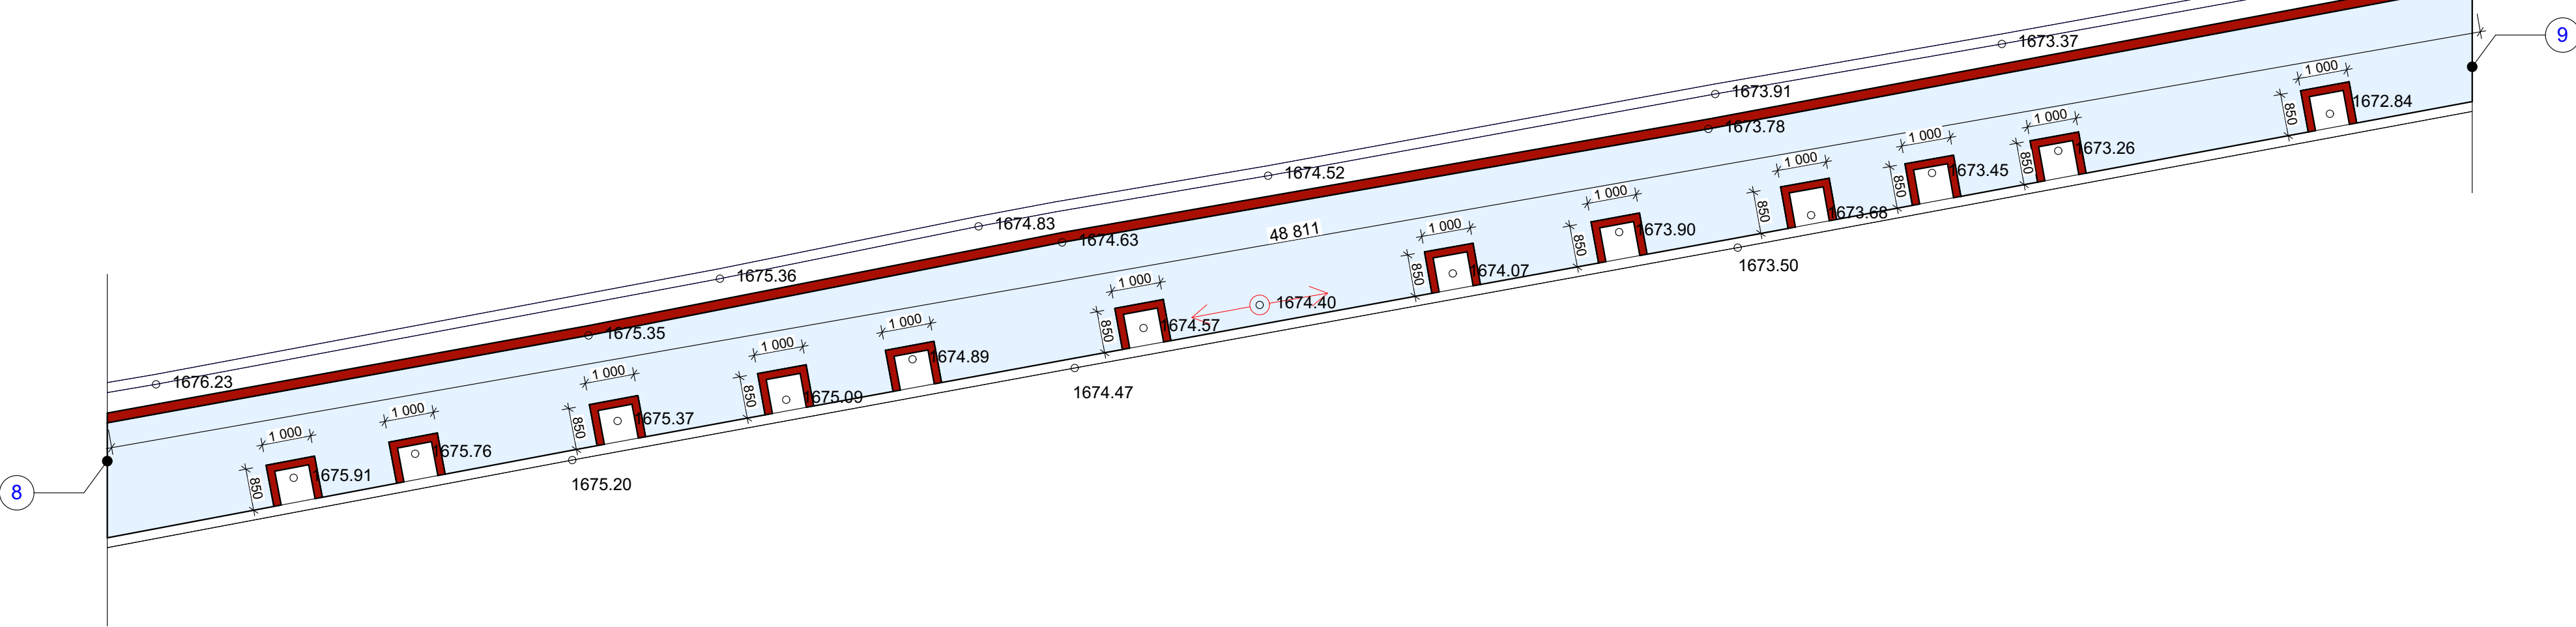


ՊԱՅՄԱՆԱԿԱՆ ՆՇԱՆՆԵՐ

- ՄԱՅԹԻ ՔԱՆԴՈՂ ԱՍՖԱԼՏԵՊԱՏ ՄԱԿԵՐԵՎՈՒՅԹ
- ՔԱՆԴՈՂ ԲԵՏԵՆԵ ԵԶՐԱՔԱՐԵՐ
- ՄԱՅԹԻ ՆՈՐ ԻՐԱԿԱՆԱՅՎՈՂ ԱՍՖԱԼՏԵՊԱՏ ՄԱԿԵՐԵՎՈՒՅԹ /ՏԻՊ-1/
- ՆՈՐ ԻՐԱԿԱՆԱՅՎՈՂ ԲԱԶԱԼՏԵ ԵԶՐԱՔԱՐԵՐ


						ՊԱՏՎԻՐԱՏՈՒ՝ ՔԱԶԱՐԱՌԻ ՀԱՄԱՅՆՔԱՊԵՏԱՐԱՆ					
						ՔԱԶԱՐԱՆ ՔԱՂԱՔԻ ԽԱՆՁՑԱՆ-ՏԵՐՑԱՆ ՓՈՂՈՑԻ ԲԱԿԱՅԻՆ ՀԱՏՎԱԾԻՑ ԹԻՎ 1 ԲԱԶՄԱԲԱԿԱՐԱՆ ՇԵՆՔԻՑ ՄԻՆՉԻՆ ԹԻՎ 3Ա ԲԱԶՄԱԲԱԿԱՐԱՆԱՅԻՆ ՇԵՆՔ ԲԱԿԱՅԻՆ ՀԱՏՎԱԾԻ, ԴԵՊԻ ԴՊՐՈՑ ՏԱՆՈՂ ՃԱՆԱՊԱՐՀԻ, ՏԵՐՑԱՆ ՓՈՂՈՑԻ ՀԵՆԱՊԱՏԻ ՎԵՐԱԿԱՌՈՒՑՄԱՆ ԱՇԽԱՏԱՆՔՆԵՐ					
Փոփ	քան.	Թեր	Փաստ	Ստոր	Ամ	ՀԱՐՏԱՐԱՊԵՏԱՇԻՆԱՐԱՐԱԿԱՆ ՄԱՍ	Փուլ	Թերթ	Թերթեր		
Տնօրեն		Ա. Պողոսյան					ԱՆ	19	27		
Ն.Գ.Ճ		Ա.Հակոբյան					ՏԵՂԱՆՔԻ ՀԱՆՈՒՅԹ 8-9 ՊԻԿԵՏԻ ՎՐԱ Մ-1:100 ԲԱՐԵԿԱՐԳՄԱՆ ՀԱՏԱԿԱԳԻԾ 8-9 ՊԻԿԵՏԻ ՎՐԱ Մ-1:100	<Ա-Էն Քոնսթրաքշն> ՍՊԸ an_const@mail.ru			
Նախագծեց		Ս.Հարությունյան									



ՏԵՂԱՆՔԻ ՀԱՆՈՒՅԹ 10-11 ՊԻԿԵՏԻ ՎՐԱ Մ-1:100

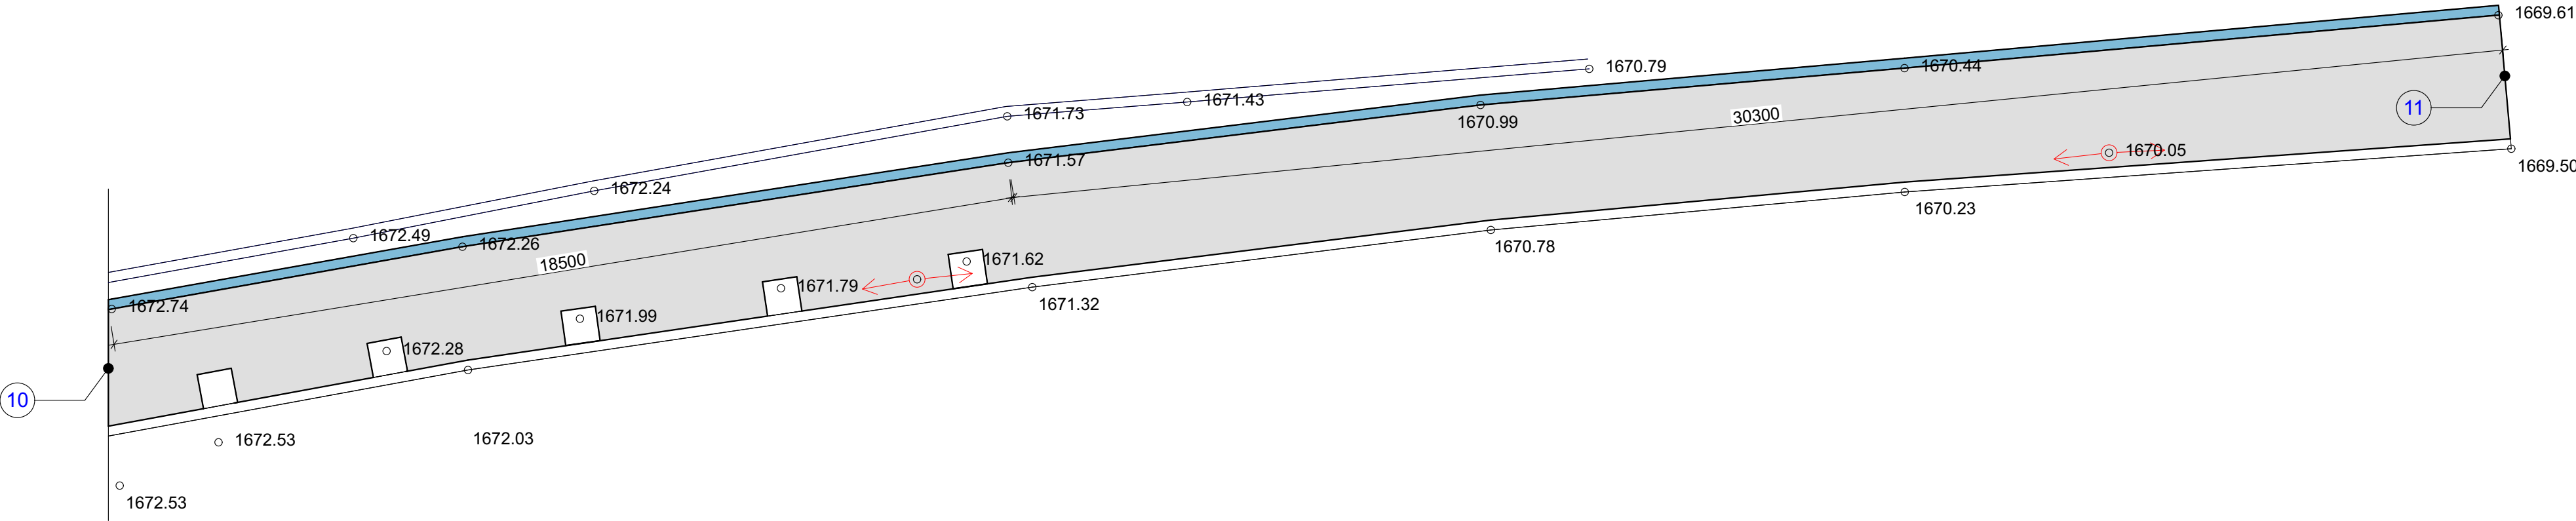

ԲԱՐԵԿԱՐԳՄԱՆ ՀԱՏԱԿԱԳԻԾ 10-11 ՊԻԿԵՏԻ ՎՐԱ Մ- 1:100

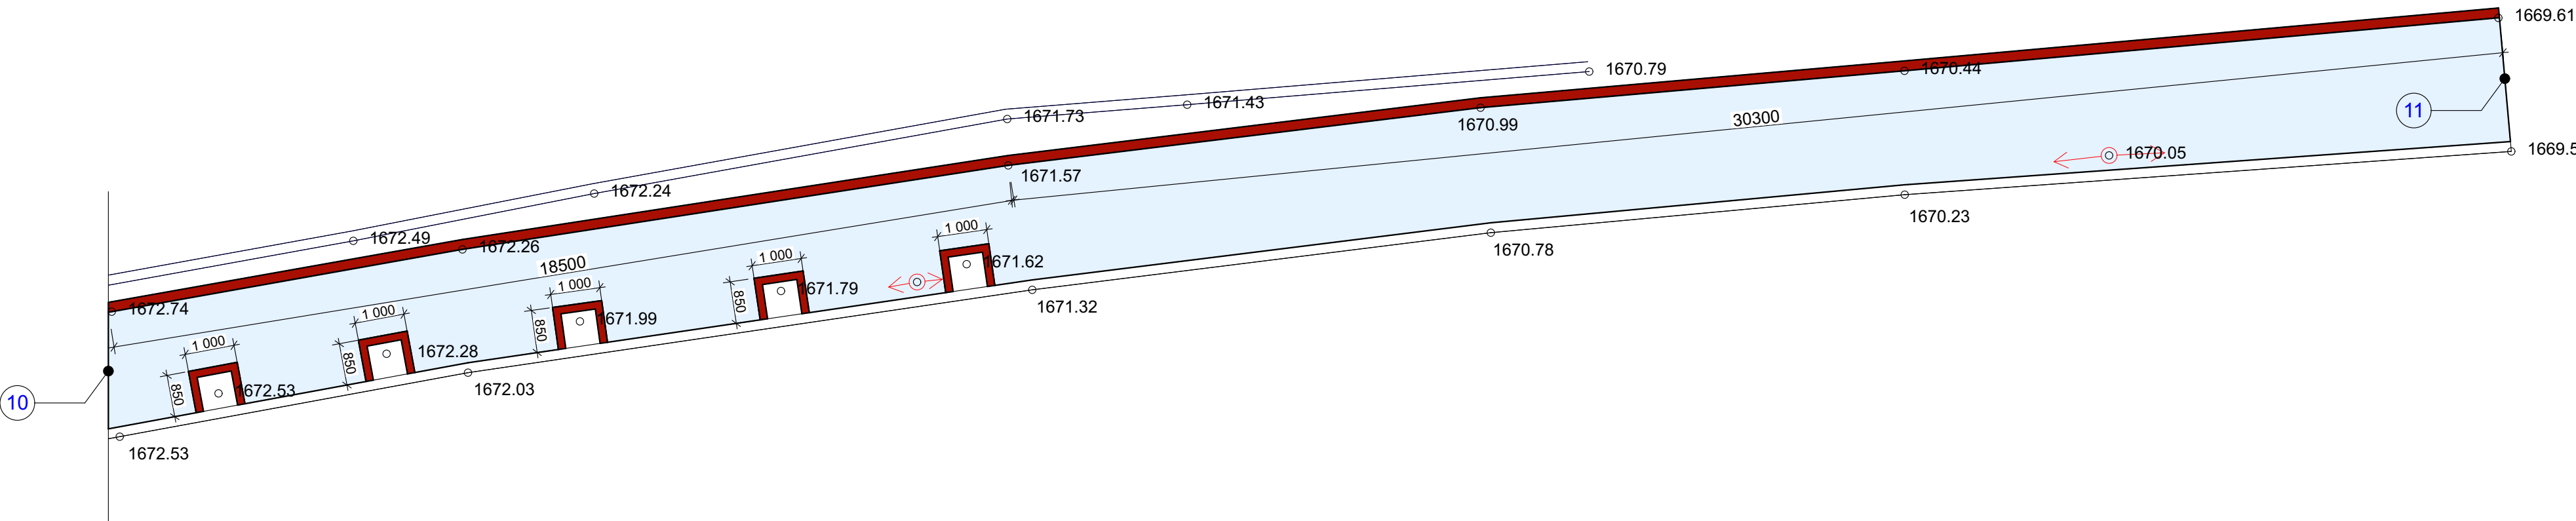



ՊԱՅՄԱՆԱԿԱՆ ՆՇԱՆՆԵՐ

- ՄԱՅԹԻ ՔԱՆԴՎՈՂ ԱՍՖԱԼՏԵՊԱՏ ՄԱԿԵՐԵՎՈՒՅԹ
- ՔԱՆԴՎՈՂ ԲԵՏԵՆԵ ԵԶՐԱՔԱՐԵՐ
- ՄԱՅԹԻ ՆՈՐ ԻՐԱԿԱՆԱՅՎՈՂ ԱՍՖԱԼՏԵՊԱՏ ՄԱԿԵՐԵՎՈՒՅԹ /ՏԻՊ-1/
- ՆՈՐ ԻՐԱԿԱՆԱՅՎՈՂ ԲԱԶԱԼՏԵ ԵԶՐԱՔԱՐԵՐ

						ՊԱՏՎԻՐԱՏՈՒ՝ ՔԱԶԱՐԱՌԻ ՀԱՄԱՅՆՔԱՊԵՏԱՐԱՆ				
						ՔԱԶԱՐԱՆ ՔԱՂԱՔԻ ԽԱՆՁՑԱՆ-ՏԵՐՑԱՆ ՓՈՂՈՑԻ ԲԱԿԱՑԻՆ ՀԱՏՎԱԾԻՑ ԹԻՎ 1 ԲԱԶՄԱԲԱԿԱՐԱՆ ՇԵՆՔԻՑ ՄԻՆՉԻՆ ԹԻՎ 3Ա ԲԱԶՄԱԲԱԿԱՐԱՆԱՑԻՆ ՇԵՆՔ ԲԱԿԱՑԻՆ ՀԱՏՎԱԾԻ, ԴԵՊԻ ԴՊՐՈՑ ՏԱՆՈՂ ՃԱՆԱՊԱՐՀԻ, ՏԵՐՑԱՆ ՓՈՂՈՑԻ ՀԵՆԱՊԱՏԻ ՎԵՐԱԿԱՌՈՒՑՄԱՆ ԱՇԽԱՏԱՆՔՆԵՐ				
Փոփ	քան.	Թեր	Փաստ	Ստոր	Ամ	ՀԱՐՏԱՐԱՊԵՏԱՇԻՆԱՐԱՐԱԿԱՆ ՄԱՍ	Փուլ	Թերթ	Թերթեր	
Տնօրեն		Ա. Դոդոյան					ԱՆ	20	27	
Ն.Գ.Ճ		Ա.Հակոբյան				ՏԵՂԱՆՔԻ ՀԱՆՈՒՅԹ 10-11 ՊԻԿԵՏԻ ՎՐԱ Մ-1:100 ԲԱՐԵԿԱՐԳՄԱՆ ՀԱՏԱԿԱԳԻԾ 10-11 ՊԻԿԵՏԻ ՎՐԱ Մ-1:100	<Ա-ԷՆ Քոնստրաքշն> ՍՊԸ an_const@mail.ru			
Նախագծեց		Ս.Հարությունյան								



ՀԵՆԱՊԱՏԻ ՓՈՎԱԾՔ 1-6 ԿԵՏԵՐՈՒՄ Մ-1:50

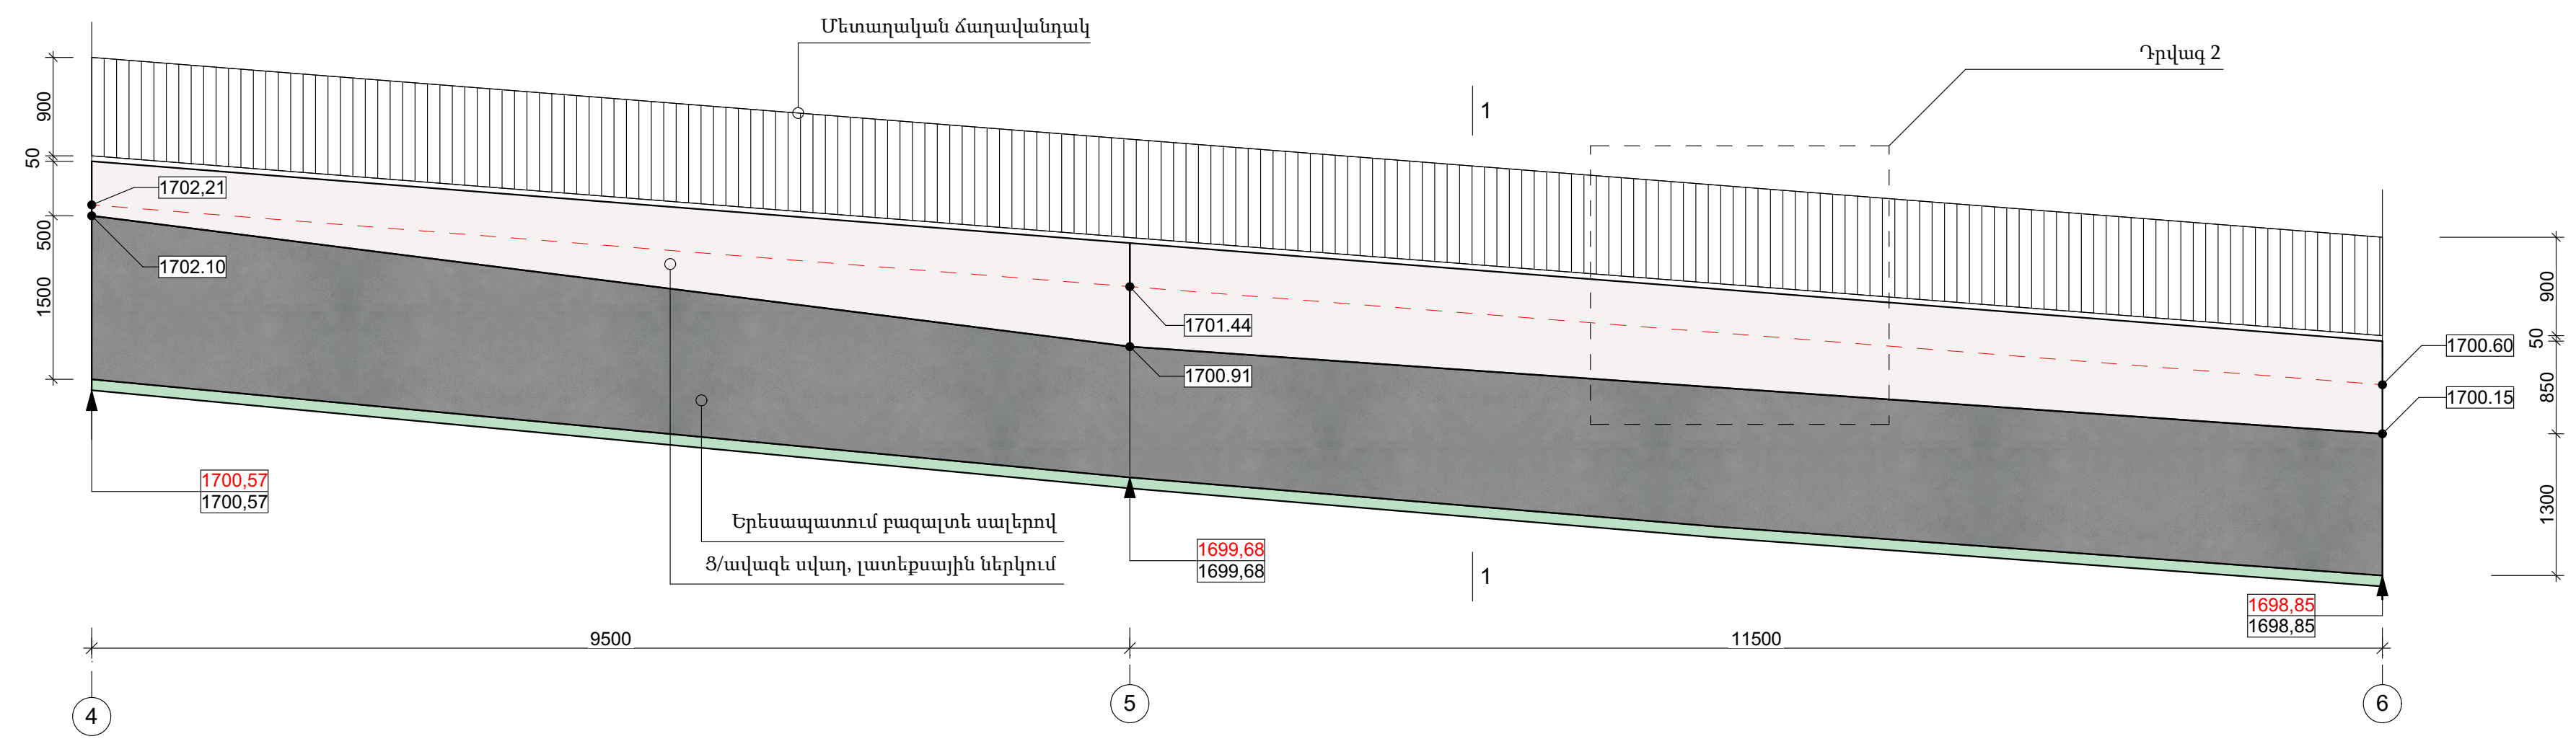
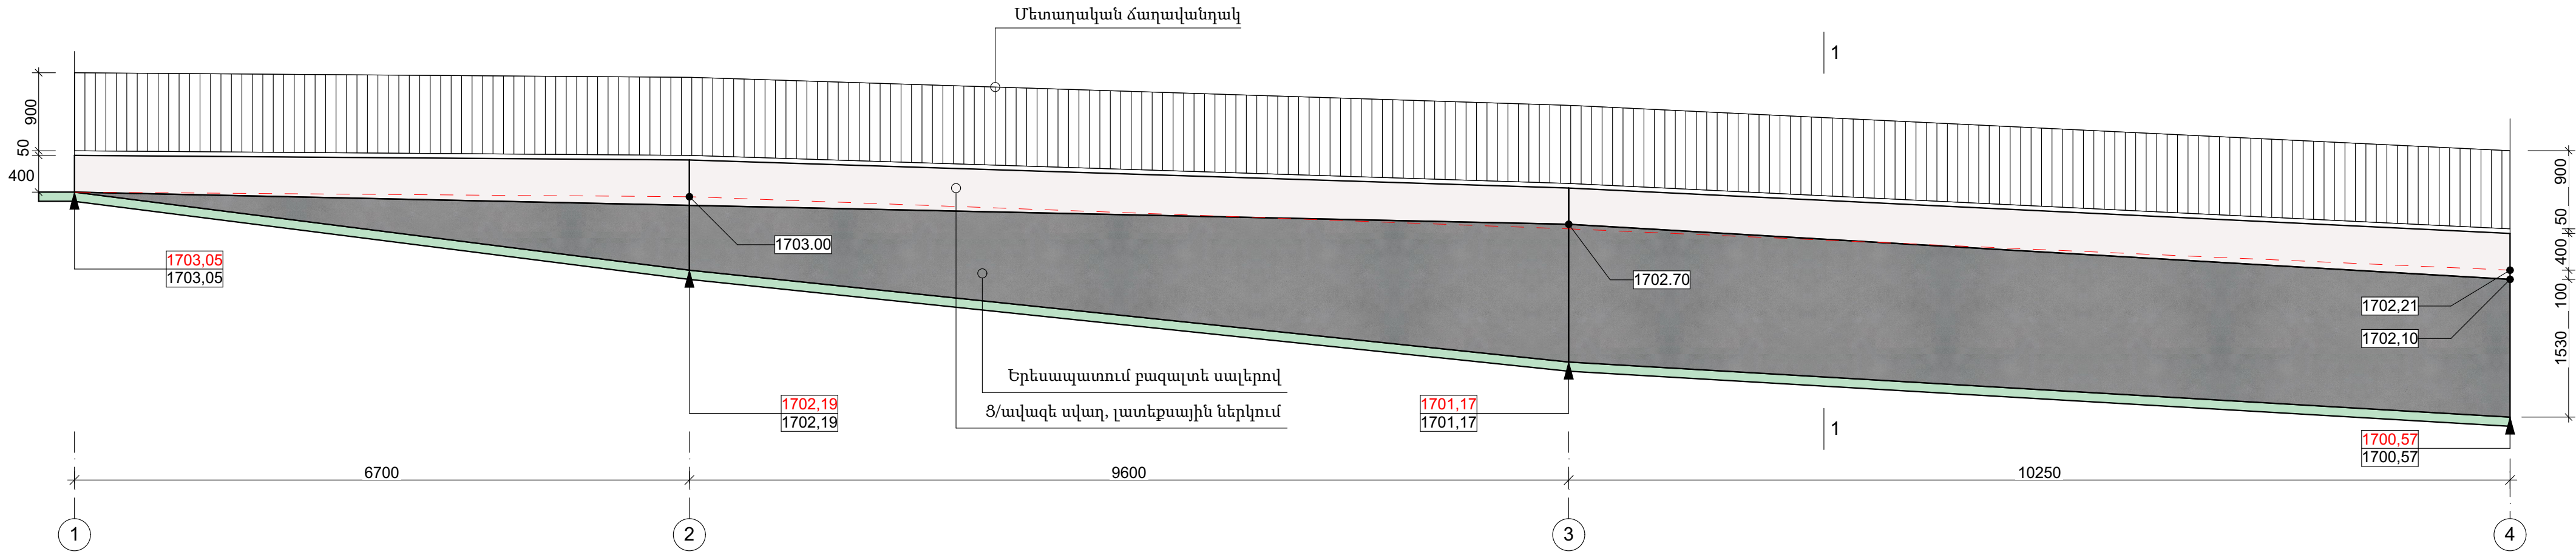


						ՊԱՏՎԻՐԱՏՈՒ՝ ՔԱԶԱՐԱՆԻ ՀԱՄԱՅՆՔԱՊԵՏԱՐԱՆ				
						ՔԱԶԱՐԱՆ ՔԱՂԱՔԻ ԽԱՆՁՑԱՆ-ՏԵՐՑԱՆ ՓՈՂՈՑԻ ԲԱԿԱՑԻՆ ՀԱՏՎԱԾԻՑ ԹԻՎ 1 ԲԱԶՄԱԲՆԱԿԱՐԱՆ ԵՆՔԻՑ ՄԻՆՉԻՆ ԹԻՎ 3Ա ԲԱԶՄԱԲՆԱԿԱՐԱՆԱՑԻՆ ԵՆՔ ԲԱԿԱՑԻՆ ՀԱՏՎԱԾԻ, ԴԵՊԻ ԴՊՐՈՑ ՏԱՆՈՂ ՃԱՆԱՊԱՐՀԻ, ՏԵՐՑԱՆ ՓՈՂՈՑԻ ՀԵՆԱՊԱՏԻ ՎԵՐԱԿԱՌՈՒՑՄԱՆ» ԱՇԽԱՏԱՆՔՆԵՐ				
Փոփ	քան.	Թեր	Փաստ	Ստոր	Ամ	ՀԱՐՏԱՐԱՊԵՏԱՇԽԱՐԱՐԱԿԱՆ ՄԱՍ		Փուլ	Թերթ	Թերթեր
Տնօրեն	Ա. Պողոսյան							ԱՆ	21	27
Ն.Գ.Ճ	Ա.Հակոբյան					ՀԵՆԱՊԱՏԻ ՓՈՎԱԾՔ 1-6 ԿԵՏԵՐՈՒՄ Մ-1:50		<Ա-ԷՆ Քոնսթրաքշն > ՍՊԸ an_const@mail.ru		
Նախագծեց	Ս.Հարությունյան									





ՀԵՆԱՊԱՏԻ ՓՈՎԱԾՔ 6-10 ԿԵՏԵՐՈՒՄ Մ-1:50

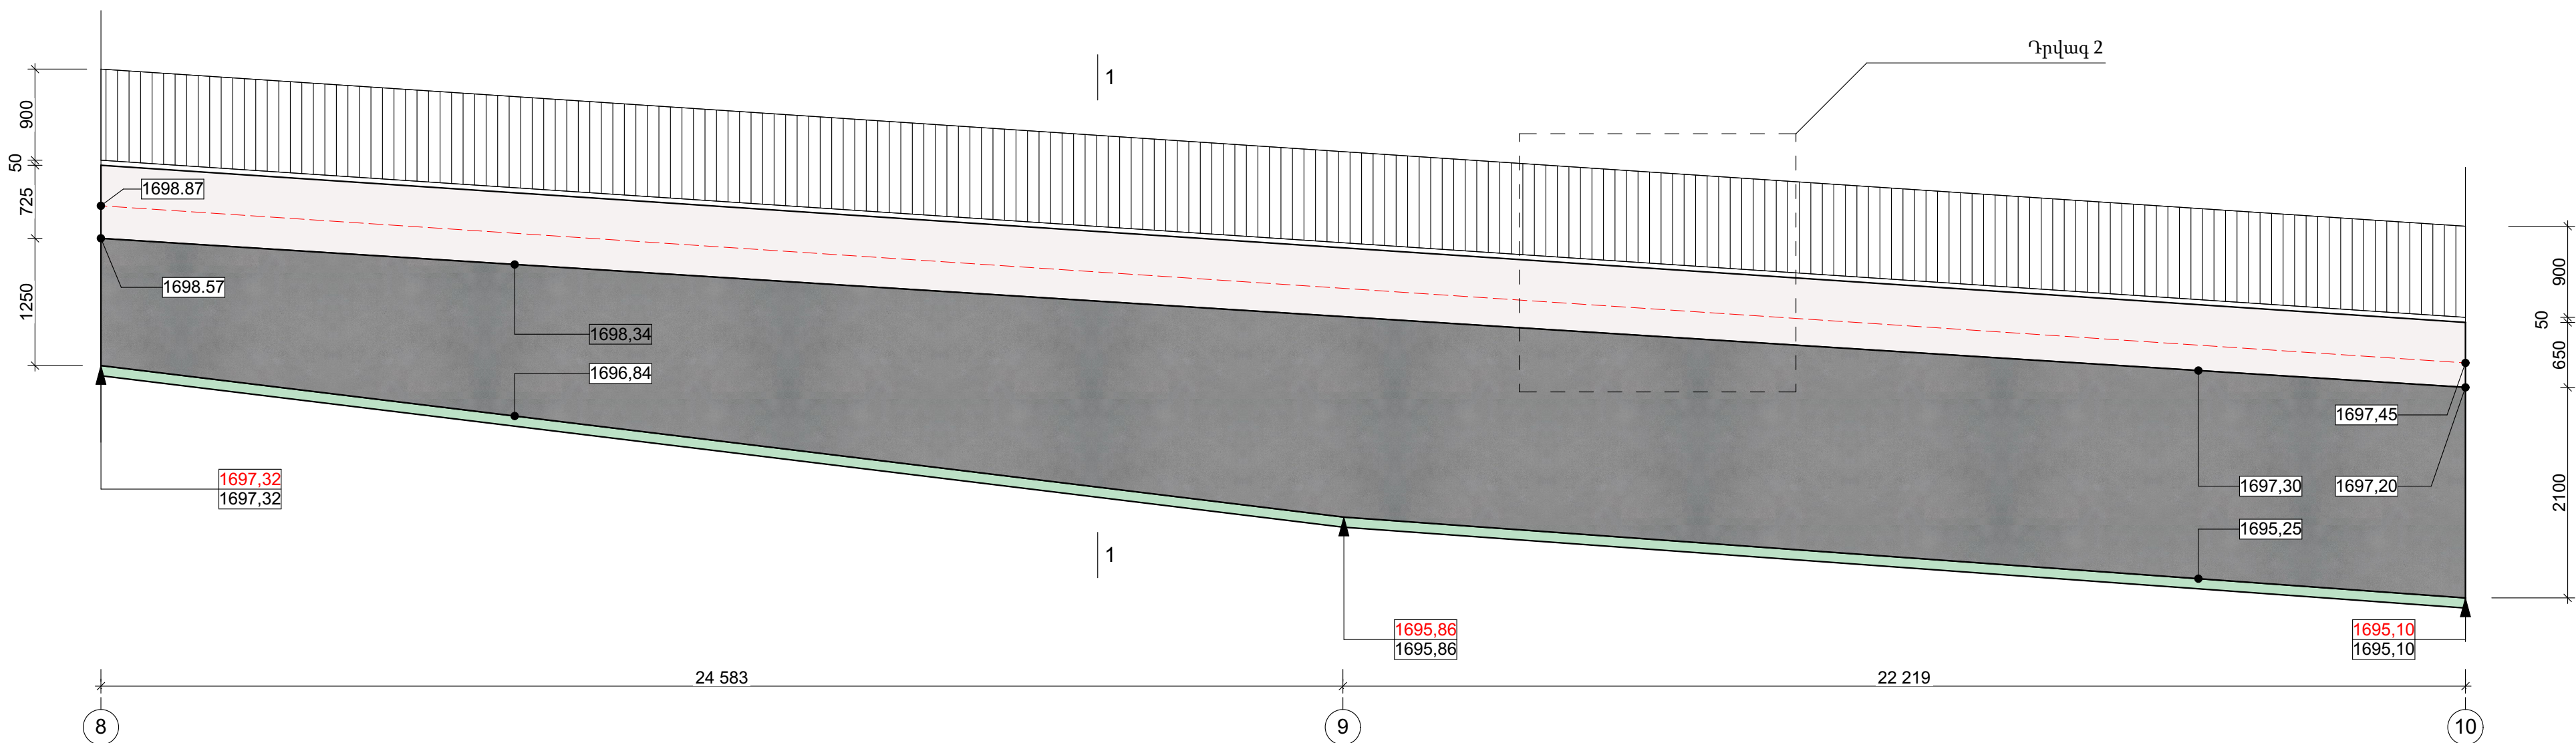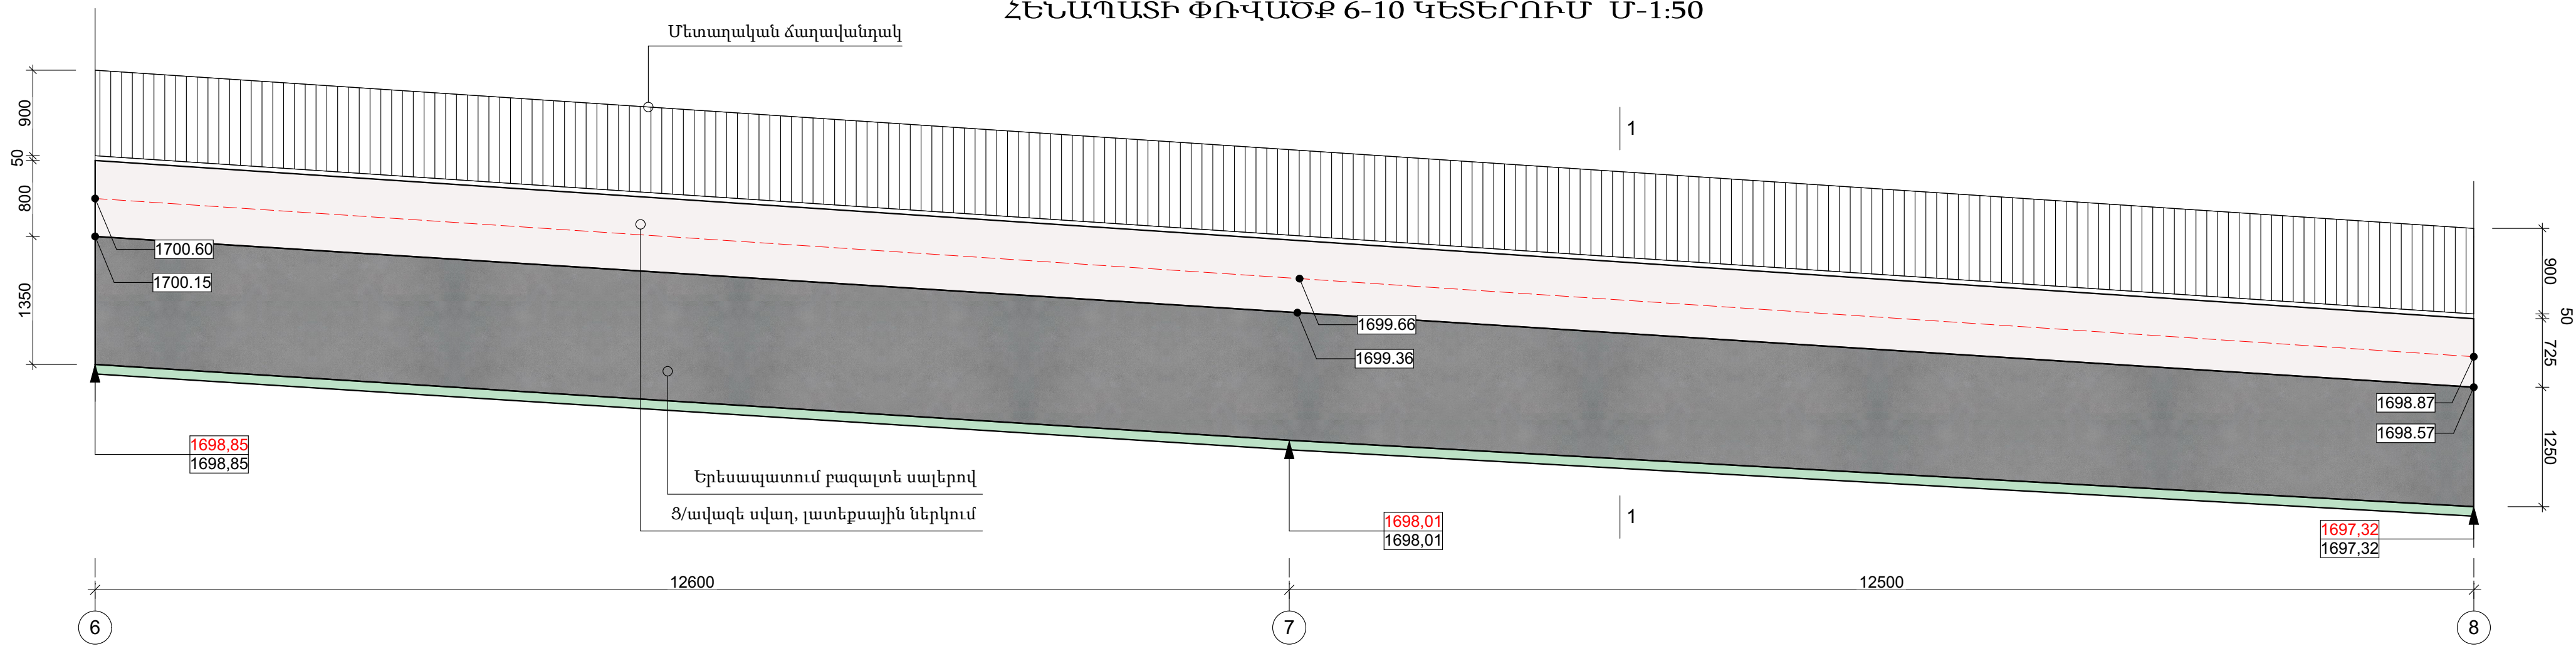


						ՊԱՏՎԻՐԱՏՈՒ՝ ՔԱՋԱՐԱՐԻ ՀԱՄԱՅՆՔԱԴԵՏԱՐԱՆ				
						ՔԱՋԱՐԱՆ ՔՄՂԱՔԻ ԽԱՆՁՑԱՆ-ՏԵՐՑԱՆ ՓՈՂՈՑԻ ԲԱԿԱՑԻՆ ՀԱՏՎԱԾԻՑ ԹԻՎ 1 ԲԱԶՄԱԲՆԱԿԱՐԱՆ ԵՆՔԻՑ ՄԻՆՉԻ ԹԻՎ 3Ա ԲԱԶՄԱԲՆԱԿԱՐԱՆԱՑԻՆ ԵՆՔ ԲԱԿԱՑԻՆ ՀԱՏՎԱԾԻ, ԴԵՊԻ ԴՊՐՈՑ ՏԱՆՈՂ ՀԱՆԱՊԱՐՀԻ, ՏԵՐՑԱՆ ՓՈՂՈՑԻ ՀԵՆԱՊԱՏԻ ՎԵՐԱԿԱՌՈՒՑՄԱՆ» ԱՇԽԱՏԱՆՔՆԵՐ				
Փոփ	քան.	Թեր	Փաստ	Ստոր	Ամ	ՀԱՐՏԱՐԱԴԵՏԱԵԻՆԱՐԱՐԱԿԱՆ ՄԱՍ		Փուլ	Թերթ	Թերթեր
Տնօրեն	Ա. Դոդոպյան							ԱՆ	22	27
Ն.Գ.Ճ	Ա.Հակոբյան					ՀԵՆԱՊԱՏԻ ՓՈՎԱԾՔ 6-10 ԿԵՏԵՐՈՒՄ Մ-1:50		<Ա-ԷՆ Քոնսթրաքշն> ՍՊԸ an_const@mail.ru		
Նախագծեց	Ս.Հարությունյան									






ՀԵՆԱՊԱՏԻ ՓՈՎԱԾՔ 10-11 ԿԵՏԵՐՈՒՄ Մ-1:50

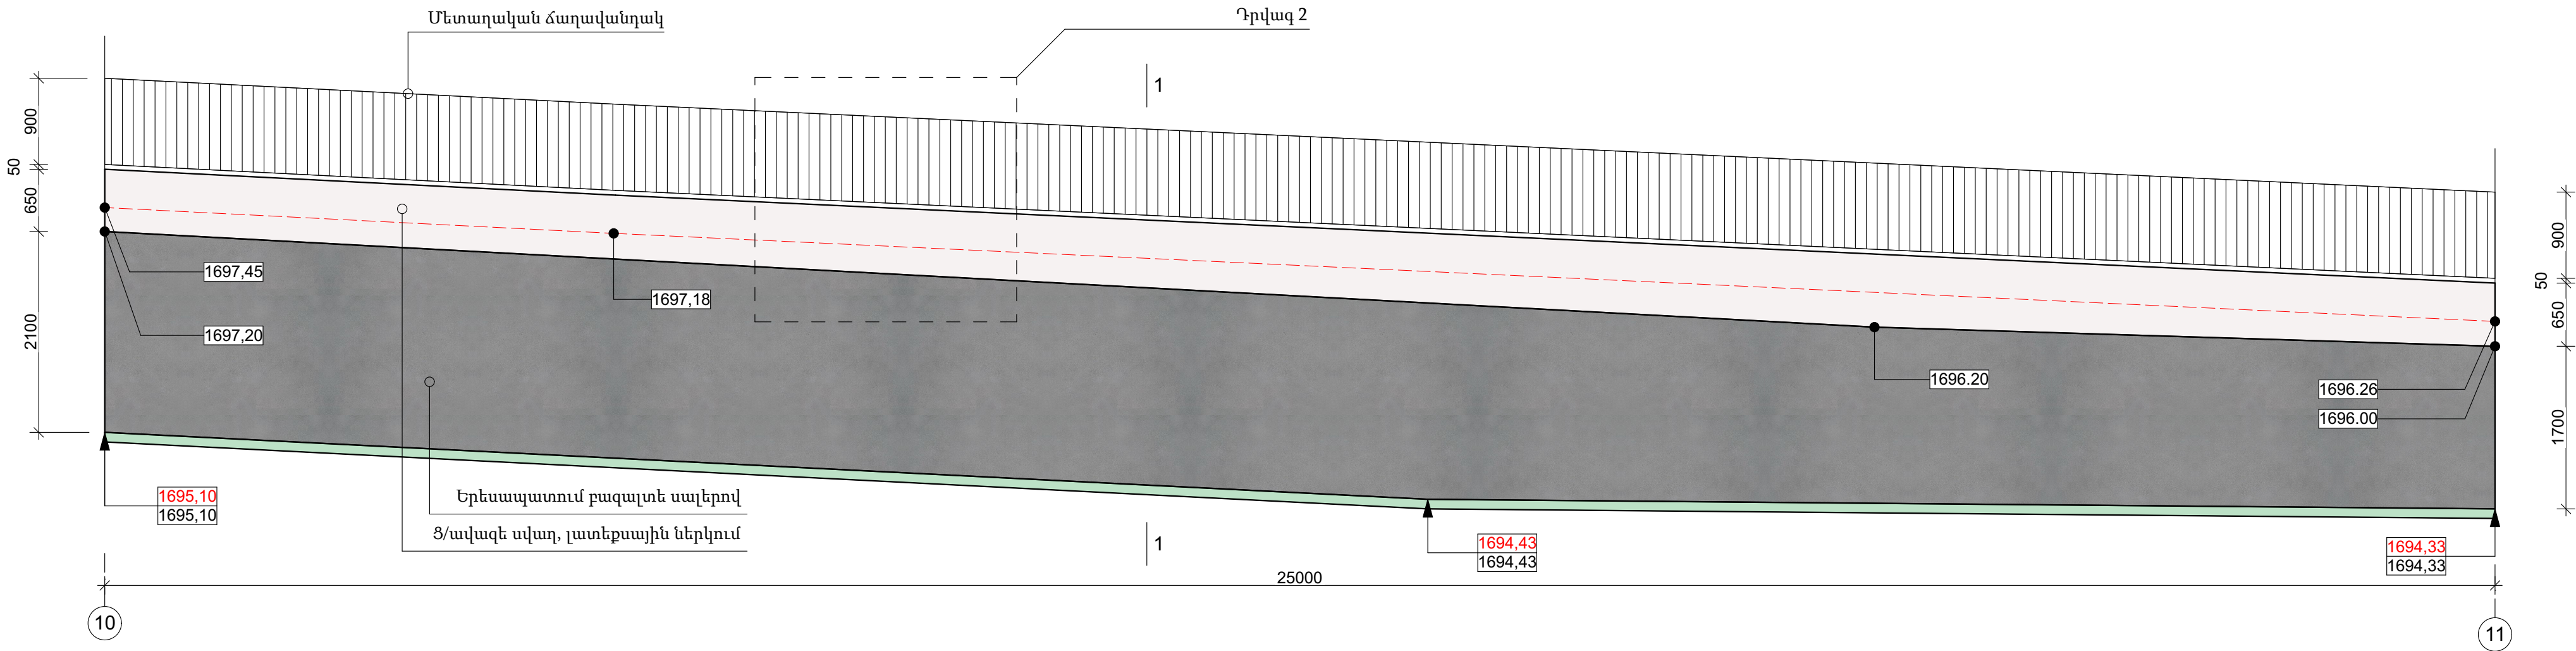


ՀԵՆԱՊԱՏԻ ՓՈՎԱԾՔ 11-12 ԿԵՏԵՐՈՒՄ Մ-1:50

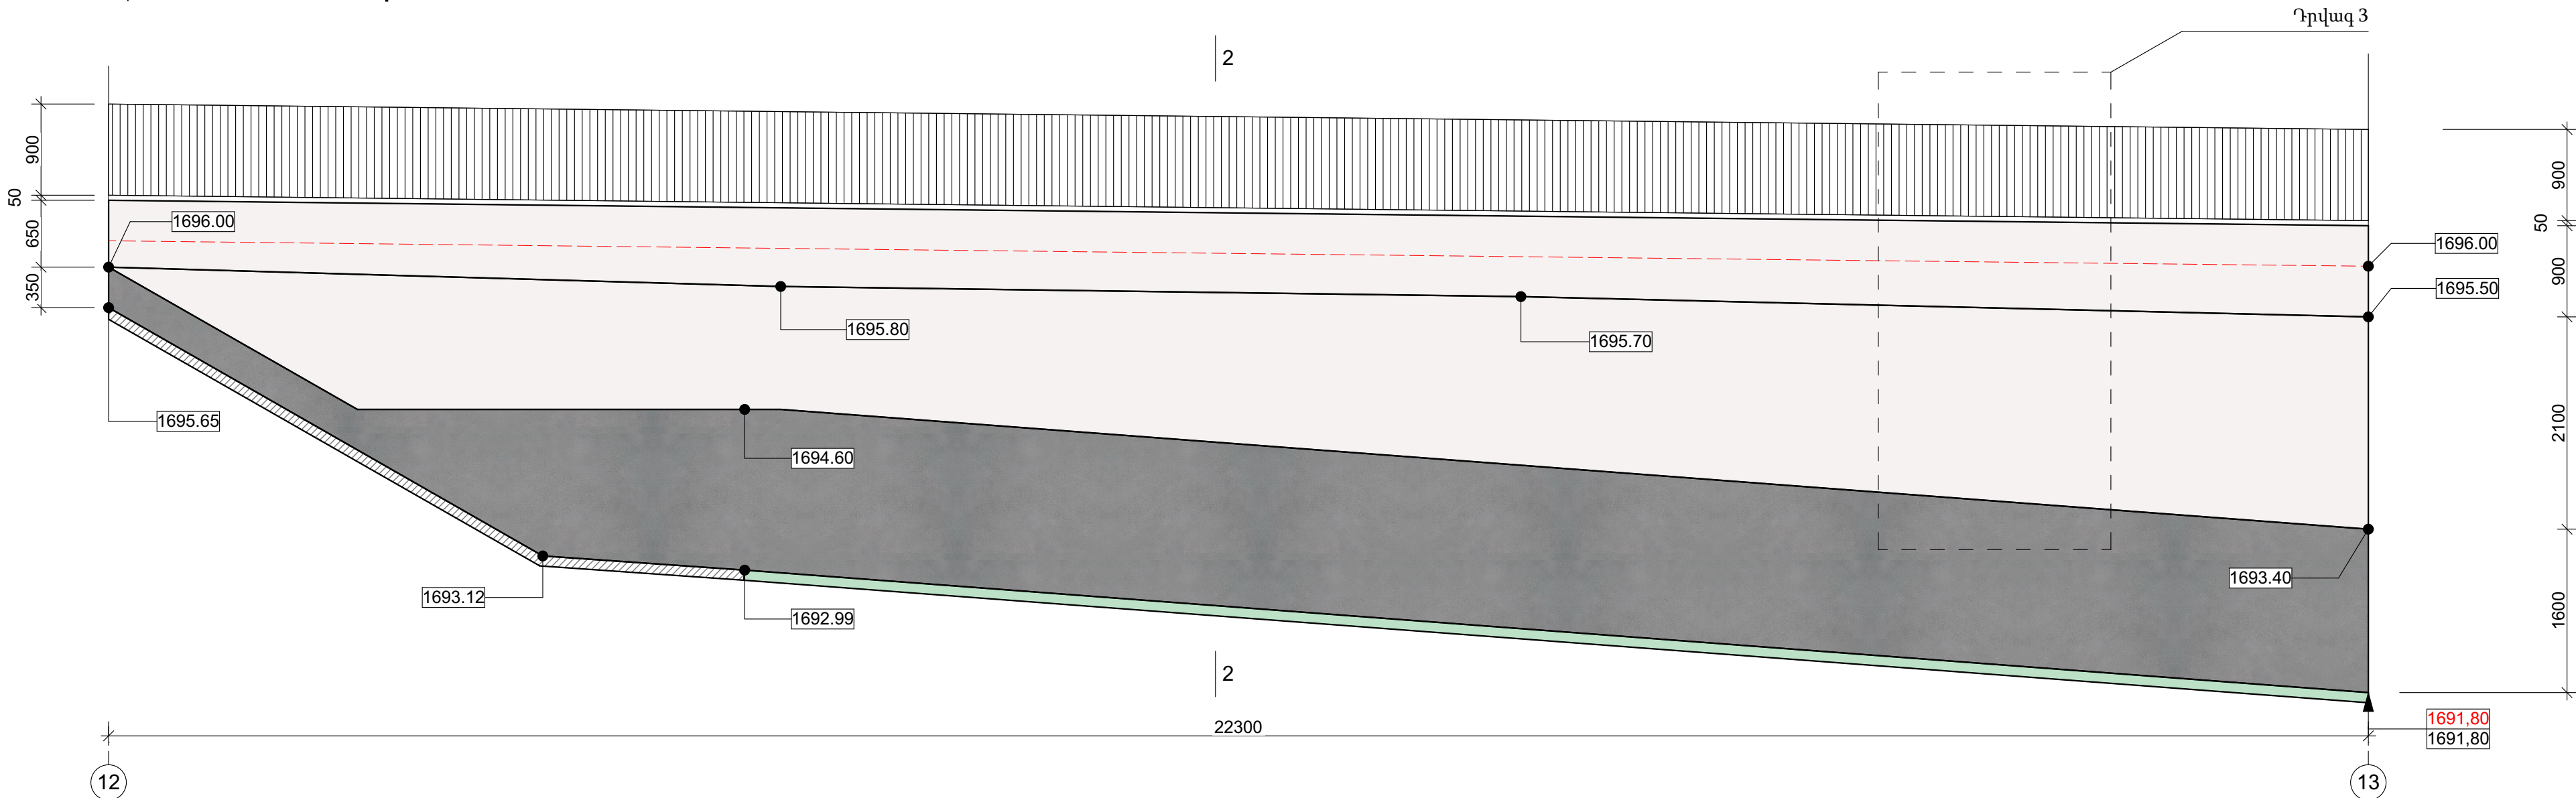


						ՊԱՏՎԻՐԱՏՈՒ՝ ՔԱՋԱՐԱՆԻ ՀԱՄԱՅՆՔԱՊԵՏԱՐԱՆ					
						ՔԱՋԱՐԱՆ ՔՄՂԱՔԻ ԽԱՆՁՑԱՆ-ՏԵՐՑԱՆ ՓՈՂՈՑԻ ԲԱԿԱՅԻՆ ՀԱՏՎԱԾԻՑ ԹԻՎ 1 ԲԱԶՄԱԲՆԱԿԱՐԱՆ ԵՆՔԻՑ ՄԻՆՉԻ ԹԻՎ 3Ա ԲԱԶՄԱԲՆԱԿԱՐԱՆԱՑԻՆ ԵՆՔ ԲԱԿԱՅԻՆ ՀԱՏՎԱԾԻ, ԴԵՊԻ ԴՊՐՈՑ ՏԱՆՈՂ ՀԱՆԱՊԱՐՀԻ, ՏԵՐՑԱՆ ՓՈՂՈՑԻ ՀԵՆԱՊԱՏԻ ՎԵՐԱԿԱՌՈՒՑՄԱՆ» ԱՇԽԱՏԱՆՔՆԵՐ					
Փոփ	քան.	Թեր	Փաստ	Ստոր	Ամ	ՀԱՐՏԱՐԱՊԵՏԱՇԻՆԱՐԱՐԱԿԱՆ ՄԱՍ			Փուլ	Թերթ	Թերթեր
Տնօրեն		Ա. Դոդոյան							ԱՆ	23	27
Ն.Գ.Ճ		Ա.Հակոբյան				ՀԵՆԱՊԱՏԻ ՓՈՎԱԾՔ 10-11;11-12 ԿԵՏԵՐՈՒՄ Մ-1:50			<Ա-ԷՆ Քոնստրաքշն> ՍՊԸ an_const@mail.ru		
Նախագծեց		Ս.Հարությունյան									




ՀԵՆԱՊԱՏԻ ՓՈՎԱԾՔ 13-14 ԿԵՏԵՐՈՒՄ Մ-1:100

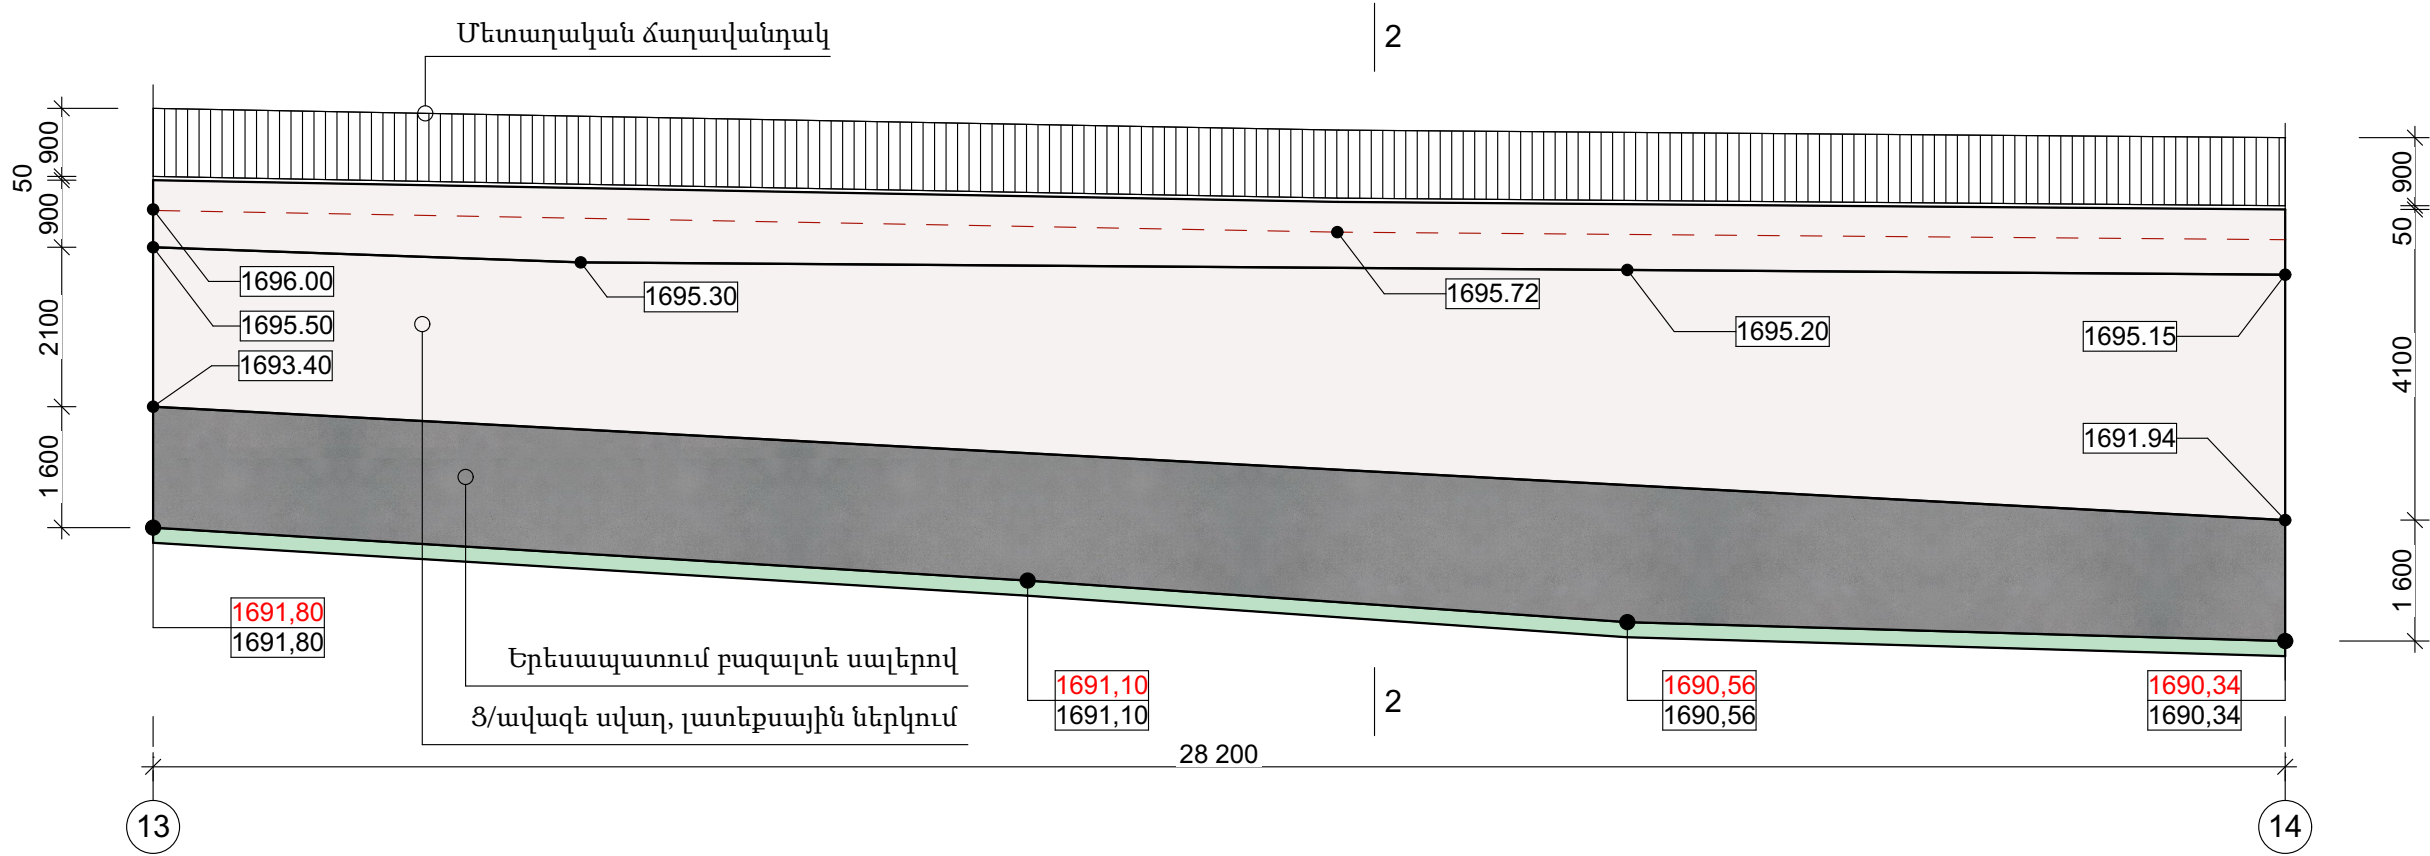

ՀԵՆԱՊԱՏԻ ՓՈՎԱԾՔ 14-15 ԿԵՏԵՐՈՒՄ Մ-1:100

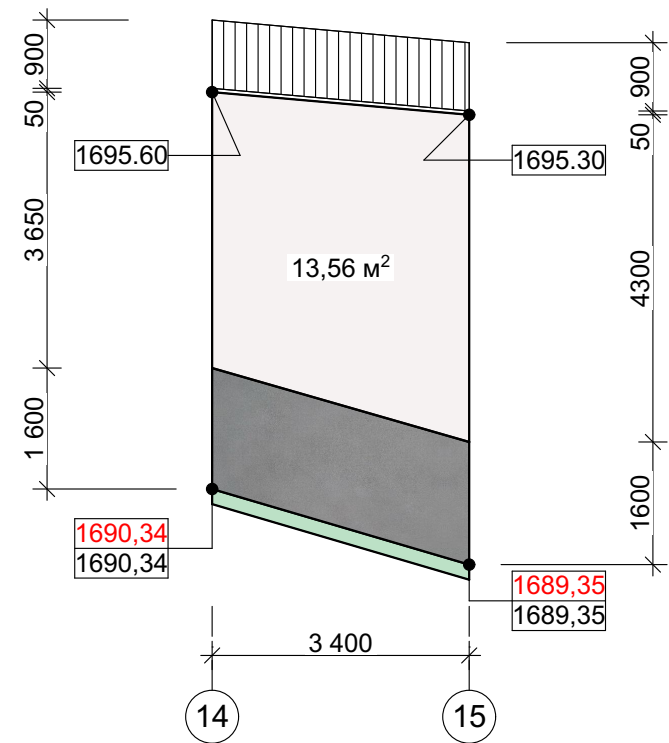

ՀԵՆԱՊԱՏԻ ՓՈՎԱԾՔ 15-16 ԿԵՏԵՐՈՒՄ Մ-1:100

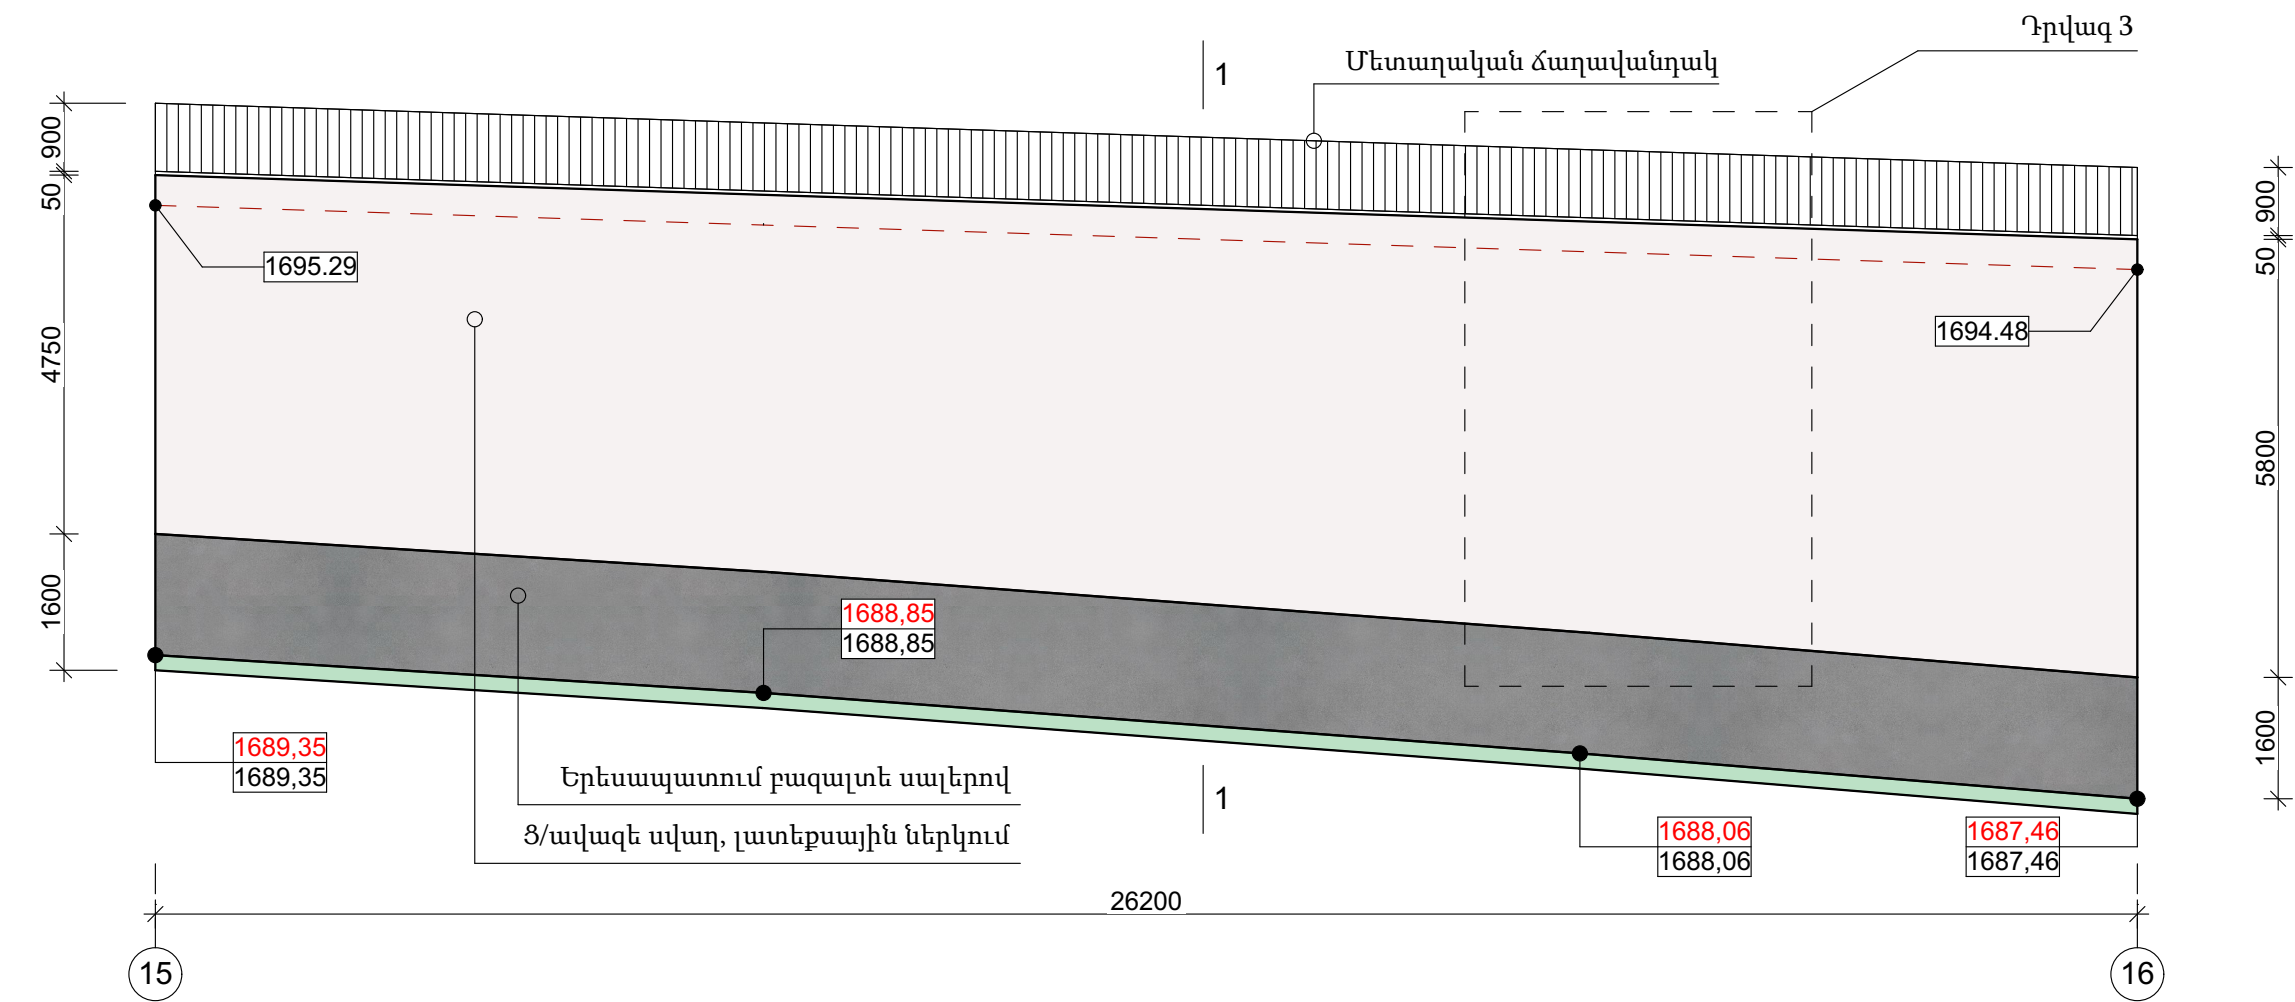


ԴՐՎԱԳ-3




							ՊԱՏՎԻՐԱՏՈՒ՝ ՔԱՋԱՐԱՆԻ ՀԱՄԱՅՆՔԱՊԵՏԱՐԱՆ			
							ՔԱՋԱՐԱՆ ՔՄՂԱՔԻ ԽԱՆՁՑԱՆ-ՏԵՐՑԱՆ ՓՈՂՈՑԻ ԲԱԿԱՅԻՆ ՀԱՏՎԱԾԻՑ ԹԻՎ 1 ԲԱԶՄԱԲՆԱԿԱՐԱՆ ԵՆՔԻՑ ՄԻՆՉԻՑ ԹԻՎ 3Ա ԲԱԶՄԱԲՆԱԿԱՐԱՆԱՑԻՆ ԵՆՔ ԲԱԿԱՅԻՆ ՀԱՏՎԱԾԻ, ԴԵՊԻ ԴՊՐՈՑ ՏԱՆՈՂ ՀԱՆԱՊԱՐԶԻ, ՏԵՐՑԱՆ ՓՈՂՈՑԻ ՀԵՆԱՊԱՏԻ ՎԵՐԱԿԱՌՈՒՑՄԱՆ» ԱՇԽԱՏԱՆՔՆԵՐ			
Փոփ	քան.	Թեր	Փաստ	Ստոր	Ամ	ՀԱՐՏԱՐԱՊԵՏԱԵԻՆԱՐԱՐԱԿԱՆ ՄԱՍ		Փուլ	Թերթ	Թերթեր
Տնօրեն		Ա. Պողոսյան						ԱՆ	24	27
Ն.Գ.Ը		Ա.Հակոբյան				ՀԵՆԱՊԱՏԻ ՓՈՎԱԾՔ 13-14;15-16 ԿԵՏԵՐՈՒՄ Մ-1:100		<Ա-ԷՆ ՔՈՆՍՏՐԱԿՏ> ՍՊԸ an_const@mail.ru		
Նախագծեց		Ս.Հարությունյան								



ԿՏՐՎԱԾՔ 1-1

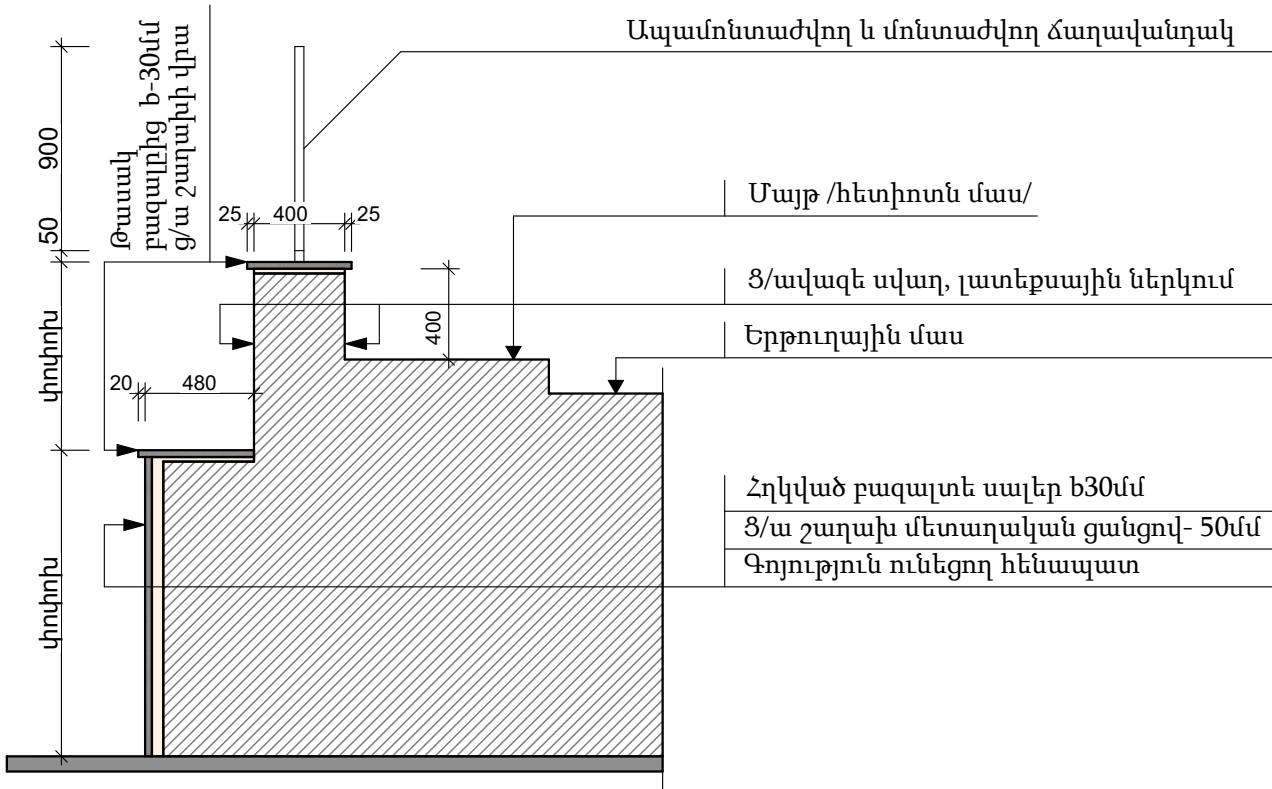

ԿՏՐՎԱԾՔ 2-2

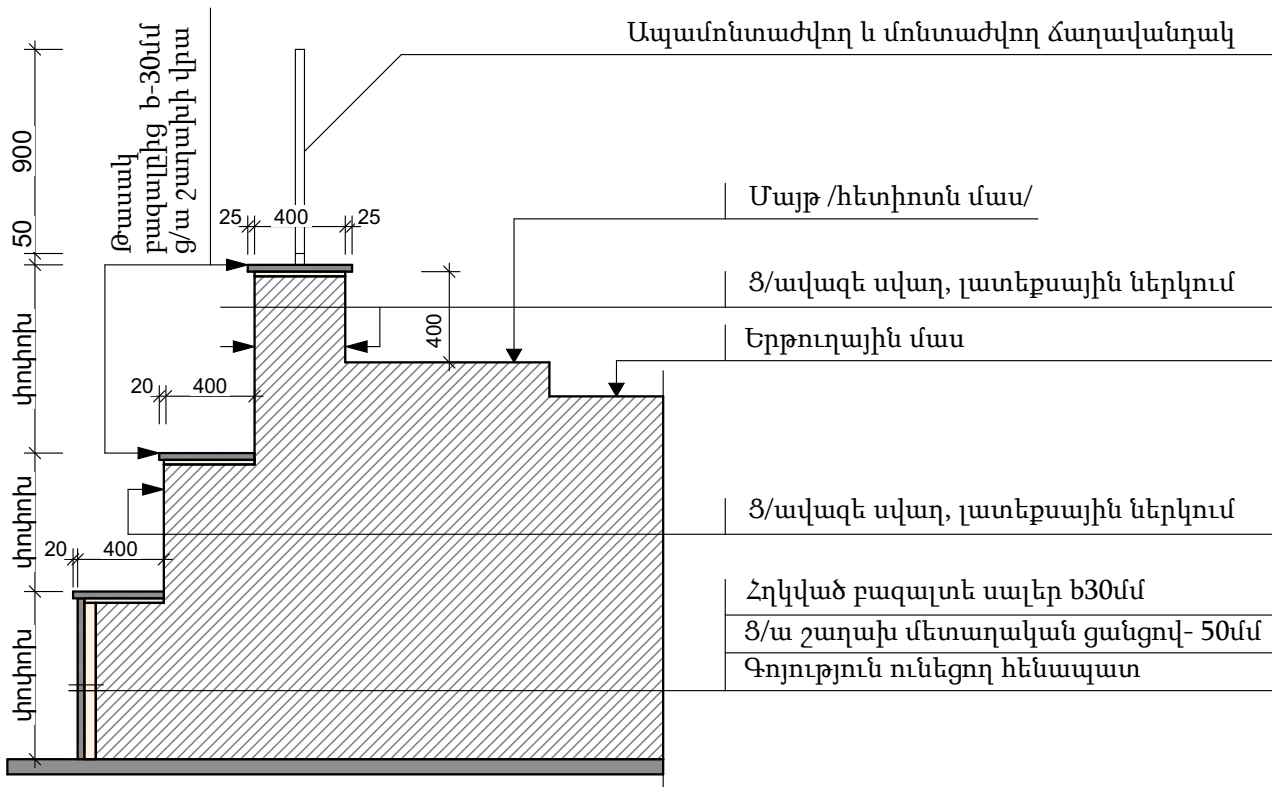

ԴՐՎԱԳ-2




ՀԱՎԱՔՄԱՆ ՄԻԱՎՈՐՆԵՐԻ ՄԱՍՆԱԳԻՐ

Հ/Հ	ԱՆՎԱՆԱՑԱՆԿ	ՔԱՆԱԿ	ԸՆԴ-ԵՐԿԱՌՈՒԹՅՈՒՆԸ, Մ	ԾԱՌԹ ՈՒԹՅՈՒՆ
1	2	3	4	5
ՀԵՆԱՊԱՏ 1-6 ԿԵՏԵՐՈՒՄ				
-	Երեսապատման հղկված բազալտե սալեր b30մմ	-	-	55.60Մ <sup>2</sup>
-	Ց/ավազե սվաղ, լատեքսային ներկում	-	-	38.60Մ <sup>2</sup>
-	Թասակ բազալտից 500 x b30մմ	-	47.60Գծմ	-
-	Թասակ բազալտից 450 x b30մմ	-	47.60Գծմ	-
-	Ապամոնտաժվող և մոնտաժվող ճաղավանդակ	-	47.60Գծմ	-
ՀԵՆԱՊԱՏ 6-10 ԿԵՏԵՐՈՒՄ				
-	Երեսապատման հղկված բազալտե սալեր b30մմ	-	-	76.20Մ <sup>2</sup>
-	Ց/ավազե սվաղ, լատեքսային ներկում	-	-	50.00Մ <sup>2</sup>
-	Թասակ բազալտից 500 x b30մմ	-	48.50Գծմ	-
-	Թասակ բազալտից 450 x b30մմ	-	48.50Գծմ	-
-	Ապամոնտաժվող և մոնտաժվող ճաղավանդակ	-	48.50Գծմ	-
ՀԵՆԱՊԱՏ 10-11 ԿԵՏԵՐՈՒՄ				
-	Երեսապատման հղկված բազալտե սալեր b30մմ	-	-	49.50Մ <sup>2</sup>
-	Ց/ավազե սվաղ, լատեքսային ներկում	-	-	25.00Մ <sup>2</sup>
-	Թասակ բազալտից 500 x b30մմ	-	25.00Գծմ	-
-	Թասակ բազալտից 450 x b30մմ	-	25.00Գծմ	-
-	Ապամոնտաժվող և մոնտաժվող ճաղավանդակ	-	25.00Գծմ	-
ՀԵՆԱՊԱՏ 12-13 ԿԵՏԵՐՈՒՄ				
-	Երեսապատման հղկված բազալտե սալեր b30մմ	-	-	32.00Մ <sup>2</sup>
-	Ց/ավազե սվաղ, լատեքսային ներկում	-	-	55.00Մ <sup>2</sup>
-	Թասակ բազալտից 420 x b30մմ	-	44.60Գծմ	-
-	Թասակ բազալտից 450 x b30մմ	-	22.30Գծմ	-
-	Ապամոնտաժվող և մոնտաժվող ճաղավանդակ	-	22.30Գծմ	-
ՀԵՆԱՊԱՏ 13-14 ԿԵՏԵՐՈՒՄ				
-	Երեսապատման հղկված բազալտե սալեր b30մմ	-	-	48.00Մ <sup>2</sup>
-	Ց/ավազե սվաղ, լատեքսային ներկում	-	-	101.00Մ <sup>2</sup>
-	Թասակ բազալտից 420 x b30մմ	-	56.40Գծմ	-
-	Թասակ բազալտից 450 x b30մմ	-	28.20Գծմ	-
-	Ապամոնտաժվող և մոնտաժվող ճաղավանդակ	-	28.20Գծմ	-
ՀԵՆԱՊԱՏ 15-16 ԵՎ 14-15 ԿԵՏԵՐՈՒՄ				
-	Երեսապատման հղկված բազալտե սալեր b30մմ	-	-	47.50Մ <sup>2</sup>
-	Ց/ավազե սվաղ, լատեքսային ներկում	-	-	150.20Մ <sup>2</sup>
-	Թասակ բազալտից 500 x b30մմ	-	29.60Գծմ	-
-	Թասակ բազալտից 450 x b30մմ	-	29.60Գծմ	-
-	Ապամոնտաժվող և մոնտաժվող ճաղավանդակ	-	29.60Գծմ	-

						ՊԱՏՎԻՐԱՏՈՒ՝ ՔԱՋԱՐԱՆԻ ՀԱՄԱՅՆՔԱՊԵՏԱՐԱՆ			
						ՔԱՋԱՐԱՆ ՔՄԱՐԱՔԻ ԽԱՆՁՑԱՆ-ՏԵՐՑԱՆ ՓՈՂՈՑԻ ԲԱԿԱՅԻՆ ՀԱՏՎԱԾԻՑ ԹԻՎ 1 ԲԱԶՄԱԲՆԱԿԱՐԱՆ ԵՆՔԻՑ ՄԻՆԶԵ ԹԻՎ 3Ա ԲԱԶՄԱԲՆԱԿԱՐԱՆԱՑԻՆ ԵՆՔ ԲԱԿԱՅԻՆ ՀԱՏՎԱԾԻ, ԴԵՊԻ ԴՊՐՈՑ ՏԱՆՈՂ ՀԱՆԱՊԱՐԶԻ, ՏԵՐՑԱՆ ՓՈՂՈՑԻ ՀԵՆԱՊԱՏԻ ՎԵՐԱԿԱՌՈՒՑՄԱՆ» ԱՇԽԱՏԱՆՔՆԵՐ			
Փոփ	քան.	Թեր	Փաստ	Ստոր	Ամ		Փուլ	Թերթ	Թերթեր
Տնօրեն		Ա. Պողոսյան				ՀԱՐՏԱՐԱՊԵՏԱԵԻՆԱՐԱՐԱԿԱՆ ՄԱՍ	ԱՆ	25	27
Ն.Գ.Ը		Ա.Հակոբյան				ՀԱՎԱՔՄԱՆ ՄԻԱՎՈՐՆԵՐԻ ՄԱՍՆԱԳԻՐ	<Ա-ԷՆ Քոնսթրաքշն> ՍՊԸ an_const@mail.ru		
Նախագծեց		Ս.Հարությունյան							



ՄԱՆՐԱՀԱՏԻՖ Ա/ԲԵՏՈՆ 40ՄՄ ԳՈՍՏ 9128-2013<Բ> ՏԻՊԻ  
ԽԷՔ 40-70ՄՄ ՖՐԱԿՏԻՍՅԵ ՍԵՊԱԿՈՐՈՒՄՈՎ-100 ՄՄ  
ՀԵՆ IV 11.05.02-99 ՆՈՐՄԱՅԻ 14.27-14.30  
ՏՈՓԱՆԱԾ ԳՐՈՒՆՏ

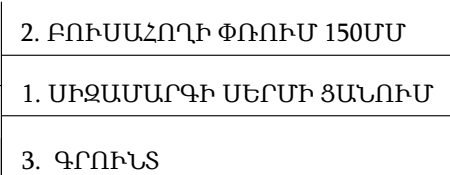

2. ԲՈՒՍԱՀՈՂԻ ՓՈՌԻՄ 150ՄՄ
1. ՄԻԶԱՄԱՐԳԻ ՍԵՐՄԻ ՑԱՆՈՒՄ
3. ԳՐՈՒՆՏ

Աստիճանների պատերի երեսապատում  
բազալտե սալերով

—	900U <sup>2</sup>
—	400ᐅᐅU
—	930U <sup>2</sup>
—	450ᐅᐅU
—	35U <sup>2</sup>
—	87ᐅᐅU
—	750U <sup>2</sup>

8/ԱՍՏԻՃԱՆՆԵՐԻ ԵՐԵՍԱՊԱՏՈՒՄ ՀՂԿՎԱԾ ԲԱԶԱՆԵ ՍԱԼԵՐՈՎ B30ՄՄ	—	21Մ <sup>2</sup>
9/ԱՍՏԻՃԱՆԱՃԱԿԱՏՆԵՐԻ ԵՐԵՍԱՊԱՏՈՒՄ ՀՂԿՎԱԾ ԲԱԶԱՆԵ ՍԱԼԵՐՈՎ B30ՄՄ	—	5,0Մ <sup>2</sup>
10/ԱՍՏԻՃԱՆՆԵՐԻ ՊԱՏԵՐԻ ԵՐԵՍԱՊԱՏՈՒՄ ՀՂԿՎԱԾ ԲԱԶԱՆԵ ՍԱԼԵՐՈՎ B30ՄՄ	—	18,0Մ <sup>2</sup>





1.Աշխատանքի և շրջակա միջավայրի պաշտպանություն  
Կապալառուն շինարարություն և դրա հետ կապված աշխատանքներ իրականացնելիս ապահովում է շրջակա միջավայրի պաշտպանությունը և շինարարական աշխատանքների անվտանգությունը համաձայն Հայաստանի Հանրապետության քաղաքացիական օրենսգրքի 749 հոդվածի:  
Բանվորների աշխատանքի պաշտպանությունը պետք է ապահովվի վարչակազմի կողմից նրանց անհատական պաշտպանության միջոցների տրամադրմամբ (հատուկ արտահաքուստ, կոշիկ և այլն), բանվորների կուլեկտիվ պաշտպանության միջոցների կատարումով (արգելափակում, լուսավորում, օդափոխում, պաշտպանիչ և արգլակիչ սարքեր և հարմարանքներ և այլն), սանիտարակենցաղային շինություններով և սարքերով գործող ՄՆԻՊ III-4-80\* նորմերին և կատարվող աշխատանքների բնույթին համապատասխան:

Աշխատանքի պաշտպանության` անվտանգության տեխնիկայի, արտադրական սանիտարիայի և հակահրդեհային անվտանգության վերաբերյալ հրահանգումն անց է կացվում ներածական, սկզբնական, կրկնվող, արտապլանային և ընթացիկ հրահանգումների ձևով:  
Շինարարությունում զբաղված բանվորների անվտանգության տեխնիկայի ուսուցում, հրահանգման ժամանակին և որակով անցկացման, անհատական պաշտպանական միջոցների վիճակի և կիրառման, արտադրական անվտանգության և արտադրական սանիտարիայի հետ կապված բոլոր միջոցառումների կատարումը կատարվում է աշխատանքներն իրականացվող կազմակերպության համապատասխան լիազորված անձի կողմից:

Էլեկտրաշարժիչով շինարարական մեքենաների մետաղական մասերը պետք է հողանցվեն:  
Արգելվում է բարձրության վրա մոնտաժային աշխատանքներ իրականացնել քամու 6 բալլ արագության գերազանցման դեպքում:  
Ավտոտրանսպորտի շարժման արագությունը շինհրապարակում պետք է չգերազանցի 5կմ/ժամ:

Աշխատանքային տեղերի լուսավորման համար կիրառել 16 Վ լարմամբ էլեկրալուսավորման սարքեր: Շինհրապարակի լուսավորությունը պետք է 20 լք-ից նվազ չլինի:  
Շենքի ներսում արգելվում է եռակցման և ներկարարական աշխատանքների իրականացումը պատշաճ օդափոխության բացակայության պարագայում:

Հակահրդեհային պաշտպանությունը պետք է իրականացվի համաձայն համապատասխան կանոնների: Կոնկրետ հակահրդեհային միջոցառումները պետք է մշակվեն ԱԿՆ-ում:  
2. Շինմոնտաժային աշխատանքների որակի հսկումը

Շինմոնտաժային աշխատանքների բարձր որակն ու հուսալիությունը ապահովում է շինարարական-մոնտաժային աշխատանքների արտադրական հսկման միջոցով, որն իրենից ներկայացնում է շինարարական արտադրանքի բոլոր փուլերում իրականացվող տեխնիկական, տնտեսագիտական և կազմակերպչական միջոցառումների համալիր:  
Շինմոնտաժային աշխատանքների որակի արտադրական հսկումը ներառում է. ա/կոնստրուկցիաների, շինվածքների, նյութերի և սարքավորումների, աշխատանքային փաստաթղթերի մուտքային հսկումը,բ/արտադրական օպերացիաների և առանձին պրոցեսների օպերացիոն հսկումը,գ/շինմոնտաժային աշխատանքների ընդունման հսկումը:  
Շինարարական արտադրության որակի ապահովման համակարգը ընդգրկում է նաև որակի տեխնիկական հսկումը, որն իրականացվում է Հայաստանի Հանրապետության օրենսգրքի 746 և 752 հոդվածների հիման վրա, Հայաստանի Հանրապետության Քաղաքաշինության նախարարության 28.04.1998 թ. Թիվ 44 ՇԻՆԱՐԱՐՈՒԹՅԱՆ

ՈՐԱԿԻ ՏԵԽՆԻԿԱԿԱՆ ՀՄԿՈՂՈՒԹՅԱՆ ԻՐԱԿԱՆԱՑՄԱՆ ՀՐԱՀԱՆԳ-ի դրույթների համաձայն:  
Մուտքային հսկմամբ ստուգվում է աշխատանքային փաստաթղթերի լիակազմությունը, տեղեկատվական անհրաժեշտ ծավալը, շինարարական կոնստրուկցիաներ, շինվածքների, իրերի, նյութերի և սարքավորումների արտաքին տեսքը և համապատասխանությունը ստանդարտներին, նորմատիվային և աշխատանքային փաստաթղթերին, անձնագրերի, սերտիֆիկատների և այլ ուղեկցող փաստաթղթերի առկայությունը:




Գործույթային հսկման նպատակն է թերությունների բացահայտումը շինարարության ընթացքում և դրանց վերացման կամ կանխման միջոցառումների սահմանումը:  
Գործույթային հսկումը ենթադրում է շինարարական և մոնտաժային պրոցեսների տեխնոլոգիայի պահպանման, նախագծային փաստաթղթերին, նորմերին, կանոններին համապատասխանության ապահովման միջոցառումներ:Գործույթային հսկման արդյունքները գրանցվում են շինարարության վարման մատյանում:  
Գործույթային հսկումն իրականացվում է տեխնոլոգիական քարտեզի կազմում առկա որակի օպերացիոն հսկման սխեմաների և նորմատիվային փաստաթղթերի հիման վրա:

Գործույթային հսկման սխեմաները պետք է ընդգրկեն կոնստրուկցիաների ուրվագծերը /Էսքիզները/ չափսերի և թույլատրելի շեղումների նշմամբ,

որոշ դեպքերում երկրաբաշխական/գեոդեզիական/ ծառայության կամ շինարարական լաբորատորիայի կողմից հսկվող օպերացիաների և պրոցեսների ցանկը, ինչպես նաև հսկման կազմի ժամկետների և եղանակների վերաբերյալ տվյալներ:

ՇԻՆԱՐԱՐԱԿԱՆ ԱՇԽԱՏԱՆՔՆԵՐԻ ԻՐԱԿԱՆԱՑՄԱՆ ԺԱՄԱՆԱԿԱՑՈՒՅՑ

№	ԱՆՎԱՆՈՒՄԸ	ԱՄՍՅԱԿՆԵՐ											
		1	2	3	4	5	6	7	8	9	10	11	12
1	ՇԻՆ ՀՐԱՊԱՐԱԿԻ ԿԱԶՄԱԿԵՐՊՈՒՄ												
2	ՔԱՆԴՄԱՆ ԱՇԽԱՏԱՆՔՆԵՐ												
3	ՀՈՂԱՅԻՆ ԵՎ ՈՒՂԱԶԻԳ ՀԱՏԱԿԱԳԾՄԱՆ ԱՇԽԱՏԱՆՔՆԵՐ												
4													
5	ԱՐՏԱՔԻՆ ԻՆԺԻՆԵՐԱԿԱՆ ԿՈՄՈՒՆԻԿԱՑԻԱՆԵՐԻ ՇԻՆՈՒՆՏԱԺԱՅԻՆ ԱՇԽԱՏԱՆՔՆԵՐ												
6	ՆԵՐՏԱՐԱԾՔԱՅԻՆ ԻՆԺԻՆԵՐԱԿԱՆ ԿՈՄՈՒՆԻԿԱՑԻԱՆԵՐԻ ՇԻՆՈՒՆՏԱԺԱՅԻՆ ԱՇԽԱՏԱՆՔՆԵՐ												
7	ՏԱՐԱԾՔԻ ԱՐՏԱՔԻՆ ԼՈՒՍԱԿՈՐՈՒԹՅԱՆ ՇԻՆՈՒՆՏԱԺԱՅԻՆ ԱՇԽԱՏԱՆՔՆԵՐ												
8	ՇԵՆՔԵՐԻ ՄԵՏԱՂԱԿԱՆ ԵՎ Ե/Ք ՀԻՄՆԱԿՄԱՄԱՔՆԵՐԻ ՇԻՆՈՒՆՏԱԺԱՅԻՆ ԱՇԽԱՏԱՆՔՆԵՐ												
9	ՇԵՆՔԵՐԻ ԲԱՑՎԱԾՔՆԵՐԻ ՏԵՂԱԴՐՄԱՆ ՆԵՐՔԻՆ ՀԱՐԿԱՐՄԱՆ ԵՎ ՀԱՏԱԿՆԵՐԻ ԻՐԱԿԱՆԱՑՄԱՆ ՇԻՆՈՒՆՏԱԺԱՅԻՆ ԱՇԽԱՏԱՆՔՆԵՐ												
10	ՆԵՐՏԱՐԱԾՔԱՅԻՆ ԾԱՏԿՈՒՅԹԻ ԻՐԱԿԱՆԱՑՈՒՄ ԵՎ ԱՐՏԱՔԻՆ ԲԱՐԵԿԱՐԳՈՒՄ												
11	ՏԱՐԱԾՔԻ ԿԱՆԱԶՊԱՏՈՒՄ												
12	ՇԻՆ ԱՂԲԻ ՀԱՎԱՔՈՒՄ ԵՎ ԴՈՒՐՄ ԲԵՐՈՒՄ ՏԱՐԱԾՔԻՑ												
13	ԱՎԱՐՏՎԱԾ ՇԻՆԱՐԱՐԱԿԱՆ ՕԲՅԵԿՏՆԵՐԻ ԵԱՀԱԿՈՐԾՄԱՆ ԸՆԴՈՒՆՈՒՄ ԵՎ ՓԱՏԱԳՐՈՒՄ												

						ՊԱՏՎԻՐԱՏՈՒ՝ ՔԱԶԱՐԱՆԻ ՀԱՄԱՅՆՔԱՊԵՏԱՐԱՆ								
						ՔԱԶԱՐԱՆ ՔԱՂԱՔԻ ԽԱՆՁՑԱՆ-ՏԵՐՑԱՆ ՓՈՂՈՑԻ ԲԱԿԱՅԻՆ ՀԱՏՎԱԾԻՑ ԹԻՎ 1 ԲԱԶՄԱԲՆԱԿԱՐԱՆ ԵՆԵՔԻՑ ՄԻՆԶԵ ԹԻՎ 3Ա ԲԱԶՄԱԲՆԱԿԱՐԱՆԱՅԻՆ ԵՆԵՔ ԲԱԿԱՅԻՆ ՀԱՏՎԱԾԻ, ԴԵՊԻ ԴՊՐՈՑ ՏԱՆՈՂ ՀԱՆԱՊԱՐԶԻ, ՏԵՐՑԱՆ ՓՈՂՈՑԻ ԷԵՆԱՊԱՏԻ ՎԵՐԱԿԱՌՈՒՑՄԱՆ» ԱՇԽԱՏԱՆՔՆԵՐ								
Փոփ	քան.	Թեր	Փաստ	Ստոր	Ամ	ՀԱՐՏԱՐԱՊԵՏԱՇԻՆԱՐԱՐԱԿԱՆ ՄԱՍ					Փուլ	Թերթ	Թերթեր	
Տնօրեն	Ա. Պողոսյան										ԱՆ	27	27	
Ն.Գ.Հ	Ա.Հակոբյան					ՇԻՆԱՐԱՐՈՒԹՅԱՆ ԻՐԱԿԱՆԱՑՄԱՆ ՕՐԱՑՈՒՑԱՅԻՆ ԳՐԱՖԻԿ					<Ա-Էն Քոնսթրաքշն> ՍՊԸ an_const@mail.ru			
Նախագծեց	Ս.Հարությունյան		