

ԻՎԱՆՅԱՆ ԳՐՈՒՊ



ԱՐԱՔՍ ՀԱՄԱՅՆՔԻ ԱՐՏԻՄԵՏ ԳՅՈՒՂԻ
ՍՈՒՐԲ ԱՍՏՎԱԾԱԾԻՆ ԵԿԵՂԵՑՈՒ ՀԱՐԱԿԻՑ ՏԱՐԱԾՔԻ
ԲԱՐԵԿԱՐԳՄԱՆ ԱՇԽԱՏԱՆՔՆԵՐԻ ՆԱԽԱԳԻԾ



<<ԻՎԱՆՅԱՆ ԳՐՈՒՊ> ՍՈՒՐԲ
ՏՆՕՐԵՆ՝ ԻՎԱՆՅԱՆ

ՓՈՐՁԱՐՆՆՈՒԹՅՈՒՆ
EXPERTISE
Ա/Զ ՍԵԴՐԱԿ ՍՈՒՐԱԴՅԱՆ
/VE SEDRAK MURADYAN

ՀԱՄԱՁԱՅՆԵՑՎԱԾ Է

ԱՐԱՔՍ ՀԱՄԱՅՆՔԻ
ՂԵԿԱԿԱՐ.....Ղ.ՂԱԶԱՐՅԱՆ

հաղորդակցության համակարգեր)

(նախագծվող հողամասով կամ կից տարածքով անցնող ինժեներական ենթակառուցվածքները, այդ թվում՝ ստորգետնյա)

6. (*) Կից հողամասեր

(կից հողօգտագործումների անվանումը և գրանց ահմանները՝ համաձայն ներկայացված սխեմայի)

7. Բնության հատուկ պահպանվող և (կամ) պատմամշակութային հուշարձանների տարածքներ (պահպանական գոտիներ)

(հուշարձանի անվանումը, կարգավիճակը և այլն)

8. (*) Հատակագծային սահմանափակումներ

(տեղանքում գործող արտադրական, պաշտպանվող օբյեկտների, ինժեներատրանսպորտային ենթակառուցվածքների և այլ օբյեկտների նկատմամբ սահմանափակումները, այդ թվում՝ սերվիտուտները)

ՆԱԽԱԳԾԱՅԻՆ ՊԱՀԱՆՁՆԵՐԸ

(աստղանիշով (*) նշված դրույթների գրաֆիկական արտացոլումը տրամադրվում է կից ներկայացվող ամփոփ սխեմայով՝ Մ 1:500)

9. Ճարտարապետահատակագծային պահանջներ

Նախագծել ՀՀ Արմավիրի մարզի Արաքս համայնքի Արտիմետ գյուղի Սուրբ Աստվածածին եկեղեցու հարակից տարածքի բարեկարգում ըստ գործող կարգի

(եկեղեցու Հայաստանի Հանրապետության օրենսդրության և նորմատիվատեխնիկական փաստաթղթերի պահանջներից, առկա քաղաքաշինական ծրագրային փաստաթղթերի դրույթներից կամ դրանց բացակայության դեպքում՝ կազմավորված (կազմավորվող) քաղաքաշինական միջավայրի պայմաններից)

9.1. (*) օբյեկտի հեռավորությունը կարմիր գծից (մետր)

9.2. (*) հեռավորությունը հարևան հողակտորներից (օբյեկտներից) (մետր)

9.3. թույլատրելի բարձրությունը (մետր)

9.4. կառուցապատման խտության գործակիցը (կառույցի (կառույցների) ընդհանուր մակերեսի հարաբերությունը հողամասի մակերեսին)

9.5. կառուցապատման տոկոսը (կառուցապատվող (անջրանցիկ) տարածքի հարաբերությունը հողամասի մակերեսին՝ տոկոսներով (%))

9.6. կանաչապատման տոկոսը (կանաչապատ տարածքի հարաբերությունը հողամասի

մակերեսին՝ տոկոսներով (%)

9.7. այլ պահանջներ

10. Հողամասում գտնվող շենքերի ու շինությունների քանդման կամ տեղափոխման (ապամոնտաժման) պայմանները և աշխատանքների հերթականությունը

11. Ստորգետնյա, կիսանկուղի և առաջին հարկերի տարածքների օգտագործման պայմանները

12. (*) Ինժեներական ցանցեր և սարքավորումներ

Պահանջներ՝ գոյություն ունեցող և նախագծվող ենթակառուցվածքների ու ցանցերի նկատմամբ

12.1. (*) ջրամատակարարում, կոյուղի, տաք ջրի մատակարարում

Կցվում է _____
(համաձայն մատակարարող կազմակերպության տեխնիկական պայմանների)

12.2. (*) էլեկտրամատակարարում

Կցվում է _____
(համաձայն մատակարարող կազմակերպության տեխնիկական պայմանների)

12.3. (*) գազամատակարարում

Կցվում է _____
(համաձայն մատակարարող կազմակերպության տեխնիկական պայմանների)

12.4. (*) էլեկտրոնային հաղորդակցության մալուխատար կոյուղու (ներառյալ դիտահորը) տեղադիրքը

Կցվում է _____
(համաձայն N 1 հավելվածի 58-րդ կետի 2-րդ ենթակետով սահմանված ելակետային տվյալների)

12.5. թույլ հոսանքներ

12.6. աղբահանություն

13. Տարածքի ինժեներական նախապատրաստում

(ռելիեֆի կազմակերպման, ջրահեռացման, ինժեներական պաշտպանության միջոցառումները)

14. Բարեկարգում

բարեկարգում

(լանդշաֆտային պլանավորման վերաբերյալ պահանջները, կանաչապատում, ճարտարապետական փոքր ձևեր, ցանկապատում, գովազդ և այլն)

15. Շինարարական նյութեր

(շինարարական նյութերի օգտագործման վերաբերյալ առաջարկությունները)

16. Պաշտպանական կառույցներ

ըստ գործող նորմերի

(արտակարգ իրավիճակներում մարդկանց և օբյեկտների պաշտպանության միջոցառումները)

17. Հակահրդեհային պահանջներ

ըստ գործող նորմերի

(հակահրդեհային անվտանգության ապահովման միջոցառումները)

18. Հաշմանդամների և բնակչության սակավաշարժ խմբերի պաշտպանության միջոցառումներ

ըստ գործող նորմերի

19. Շրջակա միջավայրի պահպանում

ըստ գործող նորմերի

(շրջակա միջավայրը վտանգավոր ազդեցությունից բացառելու միջոցառումները)

20. Շինարարության կազմակերպում

ըստ գործող նորմերի

(առաջարկություններ շինարարության հետ կապված անբարենպաստ ազդեցության բացառման, քաղաքային տնտեսության և տրանսպորտի անխափան աշխատանքի ապահովման վերաբերյալ)

21. Առաջադրանքի գործողության ժամկետը և նախագծի մշակման փուլերը

մեկ փուլով, 12 ամիս

(նշվում են առաջադրանքի գործողության ժամկետը և նախագծի մշակման փուլերը)

ԼՐԱՑՈՒՑԻՉ ՊԱՅՄԱՆՆԵՐԸ

22. Նախագծային փաստաթղթերի փորձաքննությանը ներկայացվող պահանջներ

պարզ փորձաքննություն

(Հայաստանի Հանրապետության օրենսդրությամբ սահմանված փորձաքննության տեսակը կամ նախագծով երաշխավորագիրը՝ հղում կատարելով համապատասխան իրավական ակտին)

23. Միջանկյալ համաձայնեցում

Արաքսի համայնքապետարան

(իրավասու մարմնի կամ Հայաստանի Հանրապետության օրենսդրությամբ նախատեսված դեպքերում շահագրգիռ մարմինների հետ էսքիզային նախագծի նախնական համաձայնեցում, նշվում է նաև առաջադրանքի փոփոխման հնարավորությունը՝ N 1 հավելվածի 89-րդ կետով նախատեսված դեպքում)

24. Հասարակական քննարկումներ

ըստ կարգի

(Հայաստանի Հանրապետության օրենսդրությամբ սահմանված դեպքերում և կարգով)

25. Համաձայնեցումների կամ մասնագիտական եզրակացությունների ստացում

ըստ կարգի

(նշվում են տվյալ օբյեկտի համաձայնեցման՝ օրենքով սահմանված պահանջները՝ հուշարձանների ու բնության պահպանության և այլ լիազորված մարմինների հետ, ինչպես նաև N 1 հավելվածի 56-րդ կետով սահմանված դեպքերում՝ ինժեներական ենթակառուցվածքի սեփականատիրոջ (օգտագործողի) հետ)

26. Փոստային բաժանորդային պահարանների տեղադրում

27. Այլ պայմաններ

ՀԱՅԱՍՏԱՆԻ ՀԱՆՐԱՊԵՏՈՒԹՅԱՆ ԱՐԴԱՐԱԴՐՈՒԹՅԱՆ ՄԱՐԶԻ ԱՐԱՔՍ ՀԱՄԱՅՆՔԻ

ՂԵԿԱՎԱՐ

Ղ.ՂԱԶԱՐՅԱՆ

Գ. Տ.


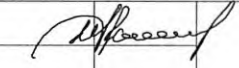
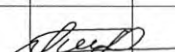
(նախագործությունը, անունը, ազգանունը)

ԱՆՎԱՆԱՑԱՆԿ ԵՎ ԺԱՄԱՆԱԿԱՑՈՒՅՑ

ԳԾԱԳՐԵՐԻ ԱՆՎԱՆԱՑԱՆԿ	
ԱՆՎԱՆԱՑԱՆԿ, ԺԱՄԱՆԱԿԱԿԱՑՈՒՅՑ	1
ԲԱՑԱՏՐԱԳԻՐ	2
ԻՐԱՎԻՃԱԿԱՅԻՆ ՀԱՏԱԿԱԳԻԾ	3
ԳԼԽԱՎՈՐ ՀԱՏԱԿԱԳԻԾ	4
ՔԱՆԴՈՒՄ ԲԱՑԱՏՐԱԳԻՐ	5
ՔԱՆԴՈՒՄ ՀԱՏԱԿԱԳԻԾ	6
ՊԱՐՍՊԻ ՀԱՏԱԿԱԳԻԾ	7
ԲԱՐԵԿԱՐԳՄԱՆ ՀԱՏԱԿԱԳԻԾ	8
ՈՌՈԳՄԱՆ ՑԱՆՑԻ ՀԱՏԱԿԱԳԻԾ	9
ՃԱԿԱՏՆԵՐ	10
ՃԱԿԱՏՆԵՐ	11
ՑԱՆԿԱՊԱՏ	12
ՊԱՐԻՍՊԻ	13
ՀԵՆԱՍՅՈՒՆ, ԼՈՒՍԱՏՈՒ	14
ՋՐԱՄԱՏԱԿԱՐԱՐՄԱՆ ՂԵԿԱՎԱՐՄԱՆ ԿԵՏ	15
ՆՍԱՐԱՆ, ԱՂԲԱՄԱՆ	16
ՀԵՌԱՆԿԱՐ	17
ՀԵՌԱՆԿԱՐ	18

ՇԻՆԱՐԱՐԱԿԱՆ ԱՇԽԱՏԱՆՔՆԵՐԻ ԻՐԱԿԱՆԱՑՄԱՆ ԺԱՄԱՆԱԿԱՑՈՒՅՑ							
	ԱՇԽԱՏԱՆՔՆԵՐԻ ԱՆՎԱՆՈՒՄԸ	ՏԵԿՈՂՈՒԹՅՈՒՆ ԱՄԻՍՆԵՐՈՎ					
		1	2	3	4	5	6
1	ՆԱԽԱՊԱՏՐԱՍՏԱԿԱՆ ԱՇԽԱՏԱՆՔՆԵՐ						
2	ՔԱՆԴՈՒՄ ԱՇԽԱՏԱՆՔՆԵՐ						
3	ՀՈՂԱՅԻՆ ԱՇԽԱՏԱՆՔՆԵՐ						
4	ՀԻՄՆԱՅԻՆ ԱՇԽԱՏԱՆՔՆԵՐ						
5	ՊԱՐՍՊԻ ԿԱՌՈՒՑՈՒՄ						
6	ՃԱՂԱԿԱՆԴԱԿՆԵՐԻ ԻՐԱԿԱՆԱՑՈՒՄ						
7	ՍԱԼԿԱԾՔՆԵՐԻ ԻՐԱԿԱՆԱՑՈՒՄ						
8	ՍԱԼԻԿԱՊԱՏՄԱՆ ԱՇԽԱՏԱՆՔՆԵՐ						
9	ՀԱՏԱԿԻ ՍԱԼԱՊԱՏՄԱՆ ԱՇԽԱՏԱՆՔՆԵՐ						
10	ԼՈՒՍԱՏՈՒՆԵՐԻ, ՆՍԱՐԱՆՆԵՐԻ ՏԵՂԱԴՐՈՒՄ						
11	ԲԱՐԵԿԱՐԳՄԱՆ ԱՇԽԱՏԱՆՔՆԵՐ						
12	ՇԻՆ ԱՂԲԻ ՏԵՂԱՓՈԽՈՒՄ						

ՓՈՐՁԱՔՆՆՈՒԹՅՈՒՆ
EXPERTISE
Ա/Ջ ՍԵԴՐԱԿ ՄՈՒՐԱԴՅԱՆ
P/E SEDRAK MURADYAN

ՄԱՐԶ ԱՐՄԱՎԻՐ, ՀԱՄԱՅՆՔ ԱՐԱՔՍ, ԱՐՏԻՄԵՏ ԳՅՈՒՐԻ ՍՈՒՐԻ ԱՍՏՎԱԾԱԾԻՆ ԵԿԵՂԵՑՈՒ ՀԱՐԱԿԻՑ ՏԱՐԱԾՔԻ ԲԱՐԵԿԱՐԳՄԱՆ ԱՇԽԱՏԱՆՔՆԵՐԻ ՆԱԽԱԳԻԾ				ՆԱԽԱԳԾԻ ՄԱՍ		
				ՃԱՐՏ		
Տնօրեն	Ա. Իվանյան		Պատվիրատու՝ Արաքսի համայնքապետարան	ՓՈՒԼ	ԹԵՐԹ	ԹԵՐԹԵՐ
				ԱՆ	1	18
Ճարտարապետ	Վ. Բալասանյան		ԱՆՎԱՆԱՑԱՆԿ ԵՎ	<<ԻՎԱՆՅԱՆ ԳՐՈՒՂ>> ԱՍՏ		

ԲԱՅԱՏՐԱԳԻՐ

1. ՏՎՅԱԼ ԱՇԽԱՏԱՆՔԱՅԻՆ ԳԾԱԳՐԵՐԸ ՄՇԱԿՎԱԾ ԵՆ ՀԱՄԱՁԱՅՆ ԱՐԱՔՍԻ
ՀԱՄԱՅՆՔԱԴԵՏԱՐԱՆԻ ՀԵՏ ԿՆՔՎԱԾ ՊԵՏԱԿԱՆ ԳՆԱՄԱՆ N ԱՄԱՀ-ԳԱԵ-ԳՀԾԶԲ-23/67
ՊԱՅՄԱՆԱԳՐԻ ԵՎ ԱՐԱՔՍԻ ՀԱՄԱՅՆՔԱԴԵՏԱՐԱՆԻ ԿՈՂՄԻՑ ՏՐՎԱԾ N73 02/10/2023
ՃԱՐՏԱՐԱՊԵՏԱՀԱՏԱԿԱԳԾԱՅԻՆ ԱՌԱՋԱԴՐԱՆԵԻ ՀԻՄԱՆ ՎՐԱ:

2. ՆԱԽԱԳԻԾԸ ՄՇԱԿՎԱԾ Է ՀԵՏԵՎՅԱԼ ԲՆԱԿԼԻՄԱՅԱԿԱՆ ՊԱՅՄԱՆՆԵՐԻ ՀԱՄԱՐ,
ա. ՆՈՐՄԱՏԻՎ ՁՅԱՆ ԲԵՌՆՎԱԾՔԸ 70կգ/մ (2-ՐԴ ԳՈՏԻ;ԸՍՏ PCH 1-84)
բ. ՆՈՐՄԱՏԻՎ ՔԱՍՈՒ ԲԵՌՆՎԱԾՔԸ 45կգ/մ (3-ՐԴ ԳՈՏԻ;ԸՍՏ PCH 1-84)
գ. ՍԵՅՍՄԻԿ ՎՏԱՆԳԸ IX ԲԱԼ ԵՎ ԱՎԵԼԻ ԸՍՏ MSK-64 ՍԱՆԴՂԱԿԻ (1-ՍԵՅՍՄԻԿ ԳՈՏՈՒՄ,
ՀԱՄԱՁԱՅՆ ՀՀԸՆ 106.42.000):

3. ՆԱԽԱԳԾՈՎ ՆԱԽԱՏԵՍՎՈՒՄ Է ԲԱՐԵԿԱՐԳԵԼ ԱՐՏԻՄԵՏ ԳՅՈՒՂԻ ԵԿԵՂԵՑՈՒ ՀԱՐԱԿԻՑ ՏԱՐԱԾՔԸ՝
- ՔԱՆԴԵԼ ՃԱԿԱՏԱՅԻՆ ՔԱՐԵ ՊԱՐԻՍՊԸ, ԿԱՌՈՒՑԵԼ ՆՈՐԸ ՄԵՏԱՂԱԿԱՆ ՃԱՂԱԿԱՆԴԱԿՈՎ,
ԱՋ ԵՎ ՁԱԽ ԿՈՂՄԵՐՈՒՄ ՆԱԽԱՏԵՍԵԼ ՊԱՐՊԱՍ 4Մ ԼԱՅՆՈՒԹՅԱՄԲ
- ՃԱԿԱՏԱՅԻՆ ՄԱՍՈՒՄ ՊԱՐՍՊԻՑ ՄԻՋԵՎ ԱՌՈՒ ԻՐԱԿԱՆԱՑՆԵԼ ԱՍՖԱԼՏԵ ՇԵՐՏ:
- ԿՈՂԱՅԻՆ ՀԱՏՎԱԾՆԵՐՈՒՄ ԿԱՌՈՒՑԵԼ ՔԱՐԵ ՊԱՐԻՍՊ H=2Մ՝ 20X20 Ե/Բ ՍՅՈՒՆԵՐՈՎ, ԳԼԽԱԴԻՐՈՎ:
ԵՐԵՍԱՊԱՏԵԼ 30 ՍՄ ԲԱՐՁՐՈՒԹՅԱՄԲ ԲԱՉԱԼՏԵ ՍԱԼԻԿՈՎ, ՄԱՑԱԾ 170 ՍՄ-Ն ՏՈՒՖՈՎ (ԳՈՒՅՆԸ
ՀԱՄԱՁԱՅՆՑՆԵԼ ՊԱՏՎԻՐԱՏՈՒԻ ՀԵՏ):
ՆԱԽԱՏԵՍԵԼ ԴՈՒՌ 1Մ ԼԱՅՆՈՒԹՅԱՄԲ:
- ԳՅՈՒԹՅՈՒՆ ՈՒՆԵՑՈՂ ՆՈՐ ԿԱՌՈՒՑՎԱԾ ՕԺԱՆԴԱԿ ՇԻՆՈՒԹՅՈՒՆԸ
ԵՐԵՍԱՊԱՏԵԼ ԲԱՉԱԼՏՈՎ 30ՍՄ, ՄԱՑԱԾԸ ՏՈՒՖԵ ԵՐԵՍԱՊԱՏՄԱՆ ՍԱԼԻԿՈՎ (ԳՈՒՅՆԸ
ՀԱՄԱՁԱՅՆՑՆԵԼ ՊԱՏՎԻՐԱՏՈՒԻ ՀԵՏ):
- ՄԱՅԹԵՐԸ ՍԱԼԱՊԱՏԵԼ ՈՒՂԻՂ ԿՏՐՎԱԾԵԻ ՏՈՒՖԻ ՔԱՐՈՎ 20X40X20

4. ՆԱԽԱՏԵՍՎՈՒՄ Է ՆԱԵՎ ՍԱԼՎԱԾԵԻ ԻՐԱԿԱՆԱՑՈՒՄ ԵԿԵՂԵՑՈՒ ՇՈՒՐՋ: ՍԱԼՎԱԾԵԻ ՀԻՄԱՀԱՏԱԿԸ
ՆԱԽԱՏԵՍԵԼ ԿԱՌՈՒՑԵԼ ԲԵՏՈՆԵ ԵՆԹԱՇԵՐՏՈՎ, ՏԵՂԱԴՐԵԼ ՄԻԱՁՈՒՅԼ Ե/Բ ԵԶՐԱՔԱՐԵՐ,
ԱՅՆՈՒՀԵՏԵՎ ԻՐԱԿԱՆԱՑՆԵԼ ԲԱՉԱԼՏԵ ԾԱԾԿՈՒՅԹ

5. ՆԱԽԱՏԵՍԵԼ ՆՈՒՍԱՏՈՒՆԵՐ 8 ՀԱՏ, ՆՍԱՐԱՆՆԵՐ ԶՈՒԳՈՒՆԻՑ 6 ՀԱՏ, ԱՐԲԱՄԱՆՆԵՐ 6 ՀԱՏ,
ԿԱՆԱԶԱՊԱՏՈՒՄ ՈՌՈԳՄԱՆ ՄԻՍՏՈՄՈՎ

6. ՈՐՊԵՍ 0,00 ՊԱՅՄԱՆԱԿԱՆ ՆԻՇ ԸՆԴՈՒՆՎԱԾ Է ԲԱՐԵԿԱՐԳՄԱՆ ՀԱՏԱԿԻ ՄԱԿԵՐԵՎՈՒՅԹԸ:

7. ՁՄՈՒՆ ԺԱՄԱՆԱԿ ՇԻՆ ԱՇԽԱՏԱՆՔՆԵՐ ԻՐԱԿԱՆԱՑՆԵԼԻՍ ԱՌԱՋՆՈՐԴԵԼ ՇՆՈՒՎ
3.03.01-87-ՈՎ:

Աշխատանքների իրականացման համար կապալառուն պետք է ունենա


ա. քաղաքաշինական բնագավառի հետևյալ լիցենզիաները՝ շինարարության իրականացում բնակելի,
հասարակական և արտադրական օբյեկտների

բ. աշխատանքային ռեսուրսներ ու շինարարական տեխնիկա


 
 
գ. աշխատանքների կատարման ժամանակ օգտագործվող բոլոր նյութերը, սարքավորումները և
պատրաստվածքները պետք է համապատասխանեն ՀՀ-ում գործող նորմատիվային փաստաթղթերի
պահանջներին, ինչպես նաև տվյալ ապրանքների որակների պարամետրերը հավաստող ցուցանիշներին
(<<սերտիֆիկատների>> պահանջներին):

դ. Շին աշխատանքների ընթացքում պետք է օգտագործվեն միմիայն նոր շինարարական նյութեր:

8. Աշխատանքների կատարման ընթացքում անհրաժեշտ է իրականացնել տեխնիկական և հեղինակային
հսկողություն: Հսկողություն իրականացնող կառույցները պետք է ունենան համապատասխան
հավաստագրեր:

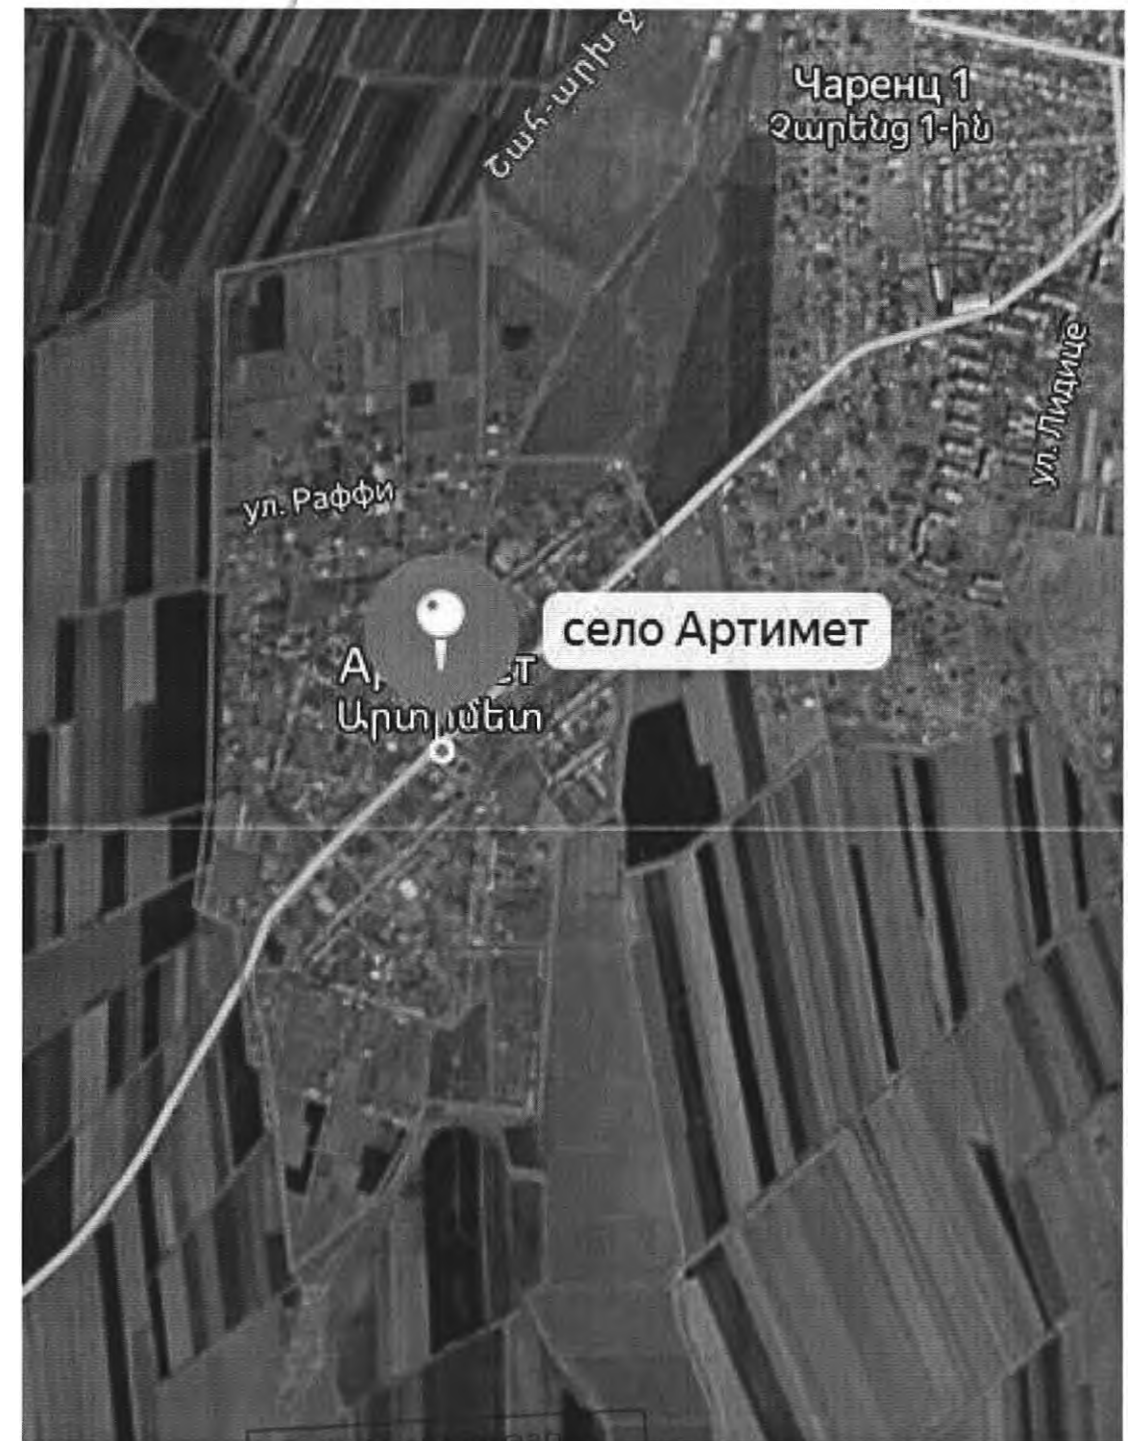

ՓՈՒԶԱԾՈՒԹՅՈՒՆ
EXPERTISE
Ա/Ձ ՍԵՂՈՎԱ ՄՈՒՐԱԴՅԱՆ
P/E SEDRAK MURADYAN

ՄԱՐԶ ԱՐՄԱՎԻՐ, ՀԱՄԱՅՆՔ ԱՐԱՔՍ, ԱՐՏԻՄԵՏ ԳՅՈՒՂԻ ՍՈՒՐԲ ԱՍՏՎԱԾԱՅԻՆ ԵԿԵՂԵՑՈՒ ՀԱՐԱԿԻՑ ՏԱՐԱԾԵԻ ԲԱՐԵԿԱՐԳՄԱՆ ԱՇԽԱՏԱՆՔՆԵՐԻ ՆԱԽԱԳԻԾ				ՆԱԽԱԳԾԻ ՄԱՍ		
				ՃԱՐՏ		
Տնօրեն	Ա. Իվանյան		Պատվիրատու՝ Արաքսի համայնքապետարան	ՓՈՒԼ	ԹԵՐԹ	ԹԵՐԹԵՐ
				ԱՆ	2	18
Ճարտարապետ	Վ. Բալասանյան		ՍԵԴՐԱԿ ՄԱՐԴՅԱՆ	<<ԻՎԱՆՅԱՆ ԳՐՈՒՂ>>		



ԻՐԱՎԻՃԱԿԱՅԻՆ ՀԱՏԱԿԱԳԻԾ Մ1:2000

ՄԱՐԶ ԱՐՄԱՎԻՐ, ՀԱՆԱՅՆԷ ՄԱՐԱՆ, ԱՐՏԻՄԵՏ ԳՅՈՒՐԻ ՍՈՒՐԻ ԱՍՏԱՆԱՆԻՆ ԵՎԵՐԵՑՈՒ ՀԱՐԱԿԻՑ ՏԱՐԱԾԵԻ ԲԱՐԵԿԱՐԳԱՆ ԱՇԽԱՏԱՆԵՐԻ ՆԱԽԱԳԻԾ			ՆԱԽԱԳԵԻ ՄԱՍ		
			ՏԱՐՏ		
Տրոսթն	Ա. Իվանյան	Պատվիրատու՝ Արաբսի համայնքապետարան	ՓՈՒԼ	ԹԵՐԹ	ԹԵՐԹԵՐ
			ԱԼ	3	18
Հաստատված է: Ստորագրված է: ԻՐԱՎԻՃԱԿԱՅԻՆ ՀԱՏԱԿԱԳԻԾ			<<ԻՎԱՆՅԱՆ ԳՐՈՒՂ>>		

ԲԱՑԱՏՐԱԳԻՐ

1. Տարածքի հանույթը մինչև քանդման աշխատանքների կատարումը անհրաժեշտ է ներկայացնել գրավոր համաձայնեցման իրավասու կազմակերպությունների հետ, տարածքով անցնող կոմունիկացիոն ինժեներական ցանցերի համապատասխանությունը նախատեսվող քանդման ազատել տարածքը նրանով անցնող կոմունիկացիոն ինժեներական ցանցերից:


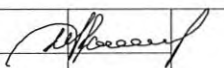
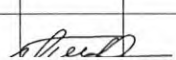
2. Քանդման աշխատանքների կատարման ժամանակ անհրաժեշտ է կազմակերպել անվտանգության միջոցառումներ.

- Աշխատատեղերի տեղադրությունը ըստ բարձրության 1.3 մետր-ավելի տարբերությունների դեպքում:
- բարձր տեղադրված կոնստրուկցիաների, նյութերի, գործիքների անկումից
- Մեքենաների շարժական մասերի և նրանցով տեղաշարժվող կոնստրուկցիաների նյութերի անկումից
- Շենքի և շինության չամրացված կոնստրուկցիաների փլուզումից
- մեքենաների մասերի անկումից
- Աշխատանքների կատարման համար անհրաժեշտ է աշխատատեղերում ճիշտ դասավորությունը
- Աշխատանքների կատարման հերթականությունը հաշվի առնելով կոնստրուկցիաների ճիշտ հերթականությամբ ապամոնտաժման համար:
- Կոնստրուկցիաների և շինվածքների ապամոնտաժման ժամանակ ապահովել միջոցառումներ աշխատողների ցած չընկնելու վտանգի դեմ
- համապատասխան պաշտպանիչ միջոցառումներ իրականացնելու:
- Ապահովել աշխատատեղերի անվտանգությունը բարձրության վրա
- Ճշտել ապամոնտաժվող կոնստրուկցիաների հաջորդականությունը
- Քանդման աշխատանքները կազմակերպելուց առաջ քանդվող տարածքը ջրցան մեքենայով փոշազրկել:
- Քանդվող հատվածները ապահովել ժամանակավոր պարիսպներով, տեղադրելով պահանջվող նշաններ:
- Քանդումից առաջացած շին. աղբը տեղափոխել նախատեսված վայր, նախապես համաձայնեցնելով






տեղական

ինքնակառավարման մարմինների հետ, նախապես կատարելով բնապահպանական պահանջվող վճարները:

ՓՈՐՁԱՔՆՆՈՒԹՅՈՒՆ
EXPERTISE
Ա/Ձ ՍԵԴՐԱԿ ՄՈՒՐԱԴՅԱՆ
P/E SEDRAK MURADYAN

ՄԱՐԶ ԱՐՄԱՎԻՐ, ՀԱՄԱՅՆՔ ԱՐԱՔՍ, ԱՐՏԻՄԵՏ ԳՅՈՒՂԻ ՍՈՒՐԲ ԱՍՏՎԱԾԱԾԻՆ ԵԿԵՂԵՑՈՒ ՀԱՐԱԿԻՑ ՏԱՐԱԾՔԻ ԲԱՐԵԿԱՐԳՄԱՆ ԱՇԽԱՏԱՆՔՆԵՐԻ ՆԱԽԱԳԻԾ				ՆԱԽԱԳԾԻ ՄԱՍ		
				ՃԱՐՏ		
Տնօրեն	Ա. Իվանյան		Պատվիրատու՝ Արաքսի համայնքապետարան	ՓՈՒԼ	ԹԵՐԹ	ԹԵՐԹԵՐ
				ԱՆ	5	18
Ճարտարապետ	Վ. Բալասանյան		ՈՒՍԵՆՈՒԹՅՈՒՆ	<<ԻՎԱՆՅԱՆ ԳՐՈՒՂ>>		


 

ՔԱՆԴԱՆԱԿԱՆ ՀԱՏՎԱԿԱԳԻԾ

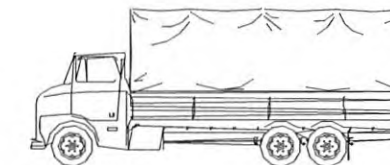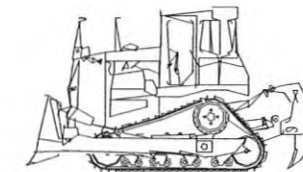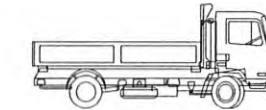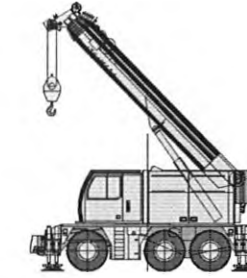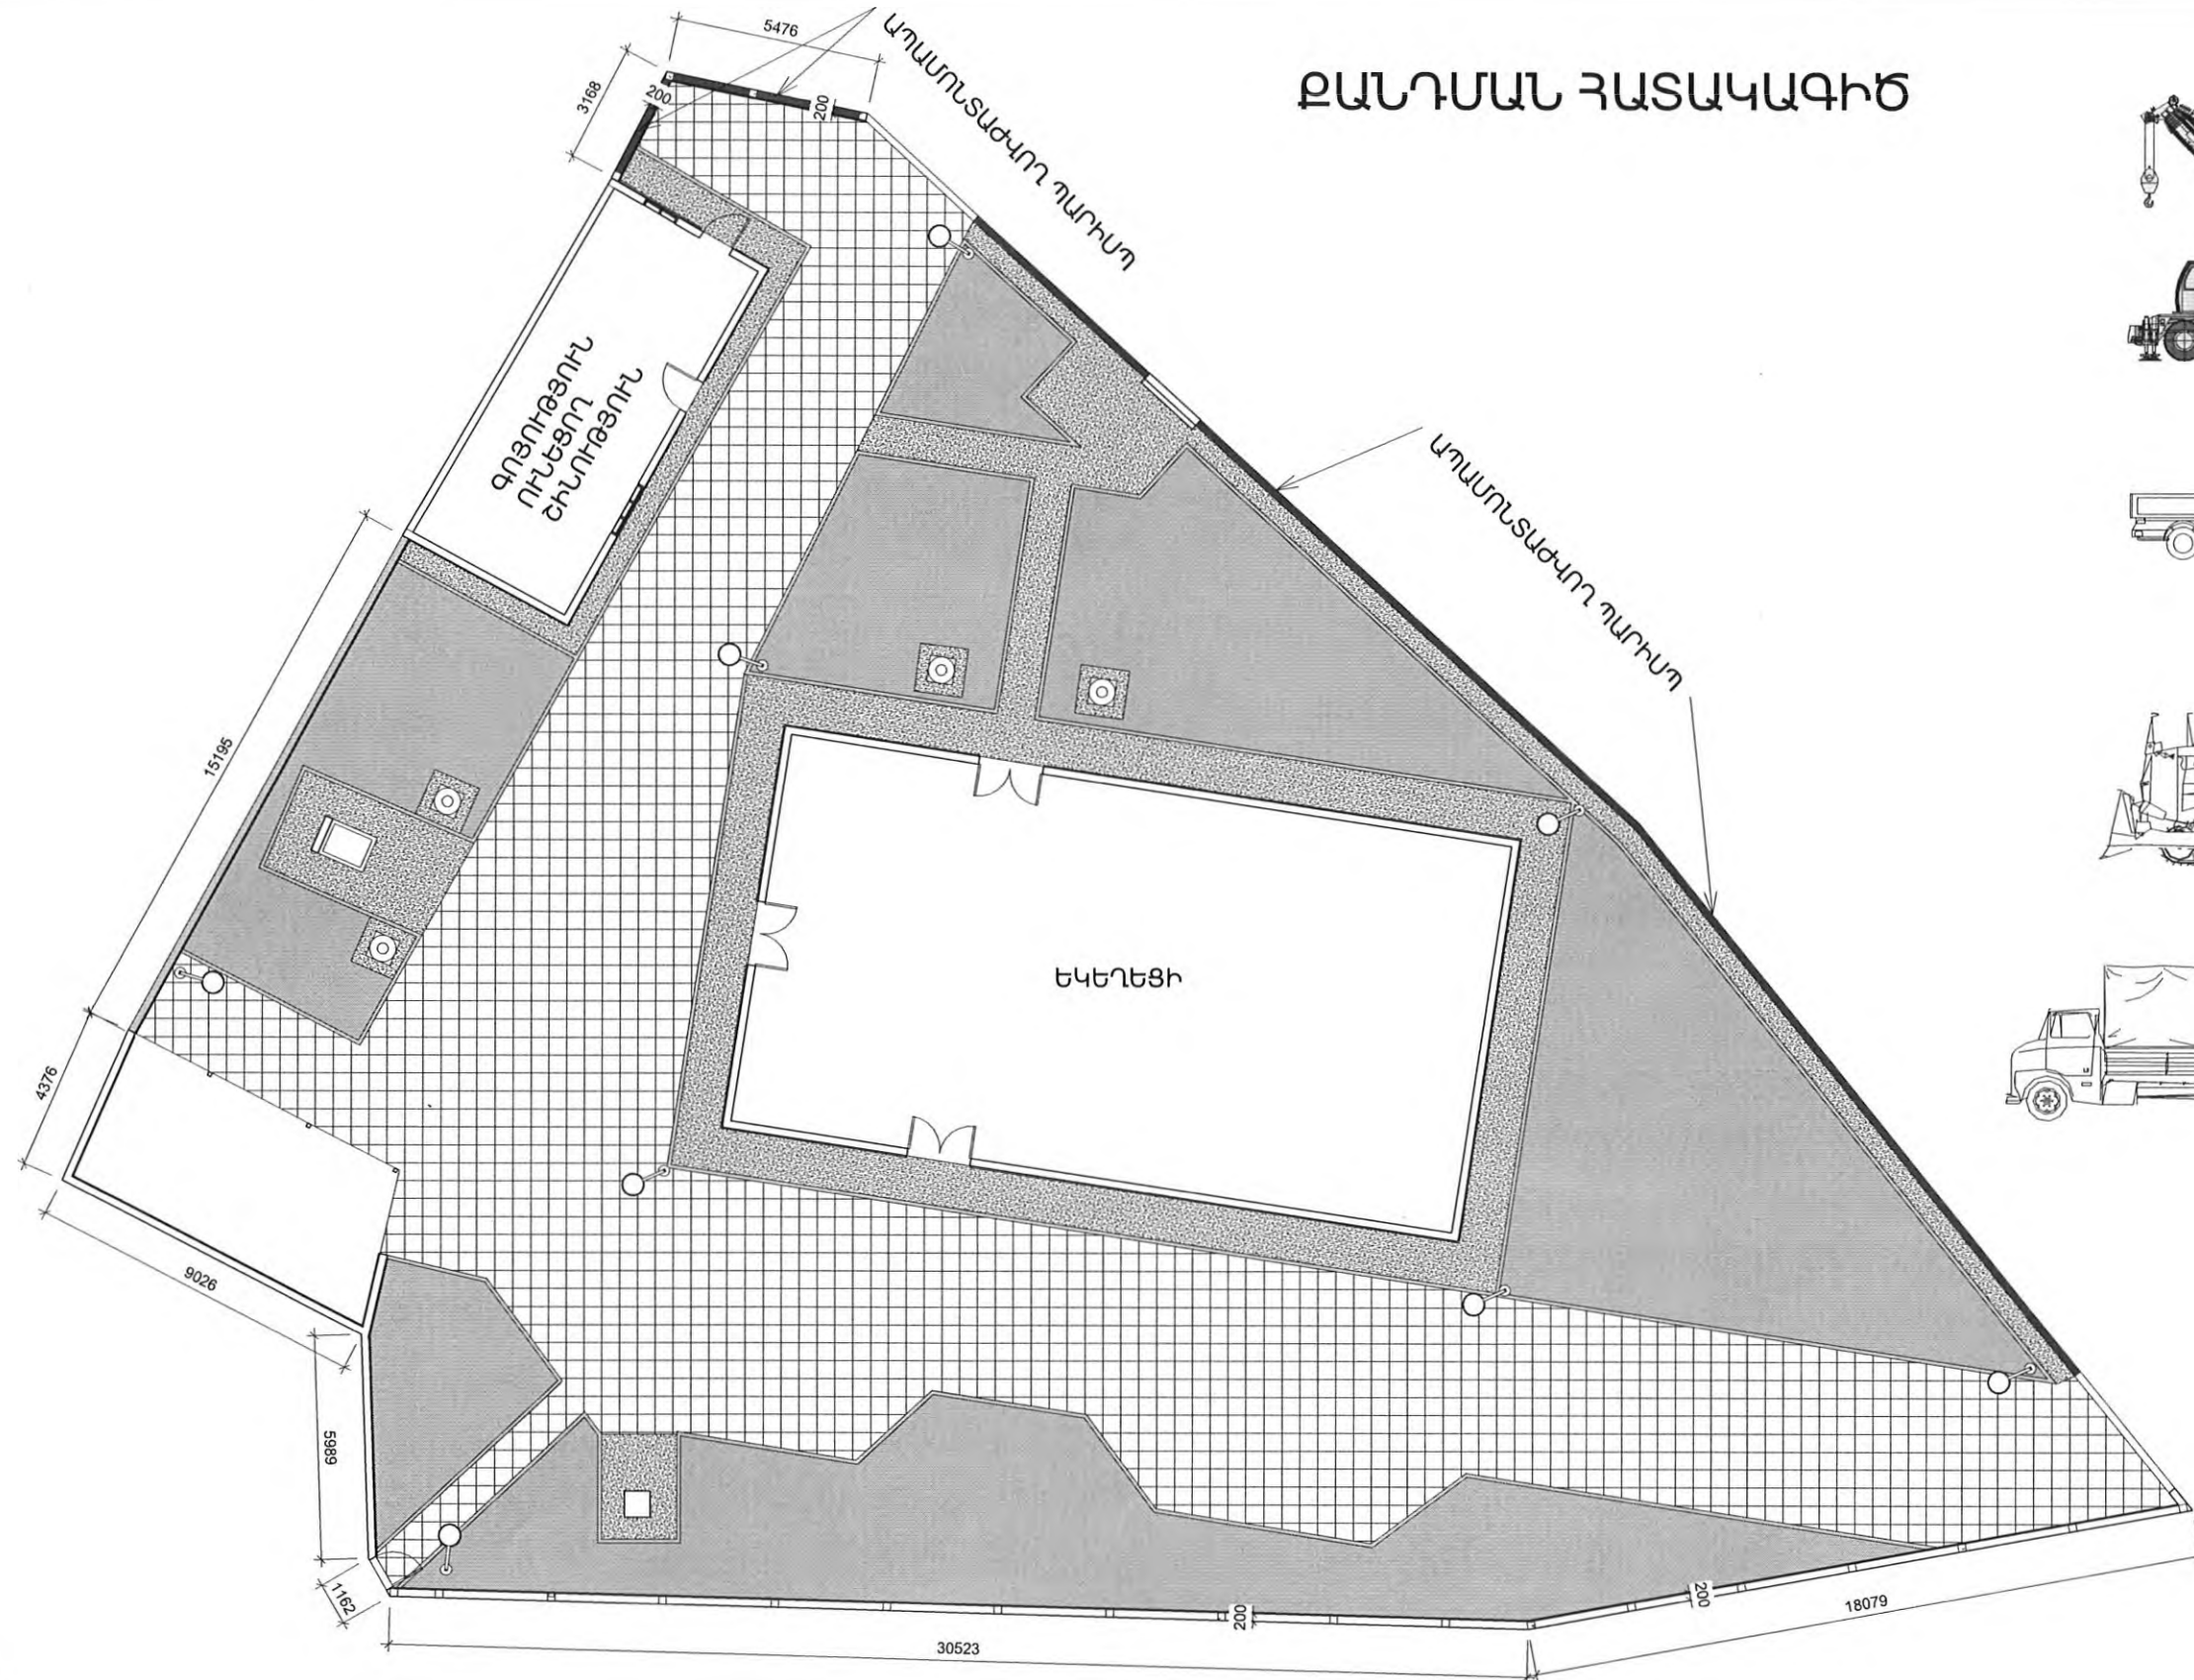


ՓՈՐՁԱՔՆՆՈՒԹՅՈՒՆ
EXPERTISE
Ա/Ձ ՍԵՂՈՎԱԿ ՍՈՒՐԱԴՅԱՆ
P/E SEDRAK MURADYAN

- Քանդման աշխատանքները կազմակերպելուց առաջ քանդվող տարածքը ջրցան մեքենայով փոշազրկել:
- Քանդվող հատվածները ապահովել ժամանակավոր պարիսպներով, տեղադրելով պահանջվող նշաններ:
- Քանդումից առաջացած շին. աղբը տեղափոխել նախատեսված վայր, նախապես համաձայնեցնելով տեղական ինքնակառավարման մարմինների հետ, կատարելով բնապահպանական պահանջվող վճարները:


Քանդումից առաջացած շինաղբը կկազմի 18.0 խ.մ (ծավալների հաշվարկի ժամանակ հաշվի է առնվել քանդվող նյութերի 30%-ի պիտանելիություն մասնավորապես ուղիղ կտրվածքի քարեր)

ՄԱՐԶ ԱՐՄԱՎԻՐ, ՀԱՄԱՅՆՔ ԱՐԱՔՍ, ԱՐՏԻՄԵՏ ԳՅՈՒՐԻ ՍՈՒՐԲ ԱՍՏՎԱԾԱԾԻՆ ԵԿԵՂԵՑՈՒ ՀԱՐԱԿԻՑ ՏԱՐԱԾԻ ԲԱՐԵԿԱՐԳՄԱՆ ԱՇԽԱՏԱՆՔՆԵՐԻ ՆԱԽԱԳԻԾ				ՆԱԽԱԳԻԾԻ ՄԱՍ		
				ՃԱՐՏ		
Տնօրեն	Ա. Իվանյան		Պատվիրատու՝ Արաքսի համայնքապետարան	ՓՈՒԼ	ԹԵՐԹ	ԹԵՐԹԵՐ
				ԱՆ	6	18
Ճարտարապետ	Վ. Բալասանյան		ՔԱՆԴԱՆԱԿԱՆ ՀԱՏՎԱԿԱԳԻԾ	<<ԻՎԱՆՅԱՆ ԳՐՈՒՂ>>		

ԲԱՐԵԿԱՐԳՄԱՆ ՀԱՏԱԿԱԳԻԾ

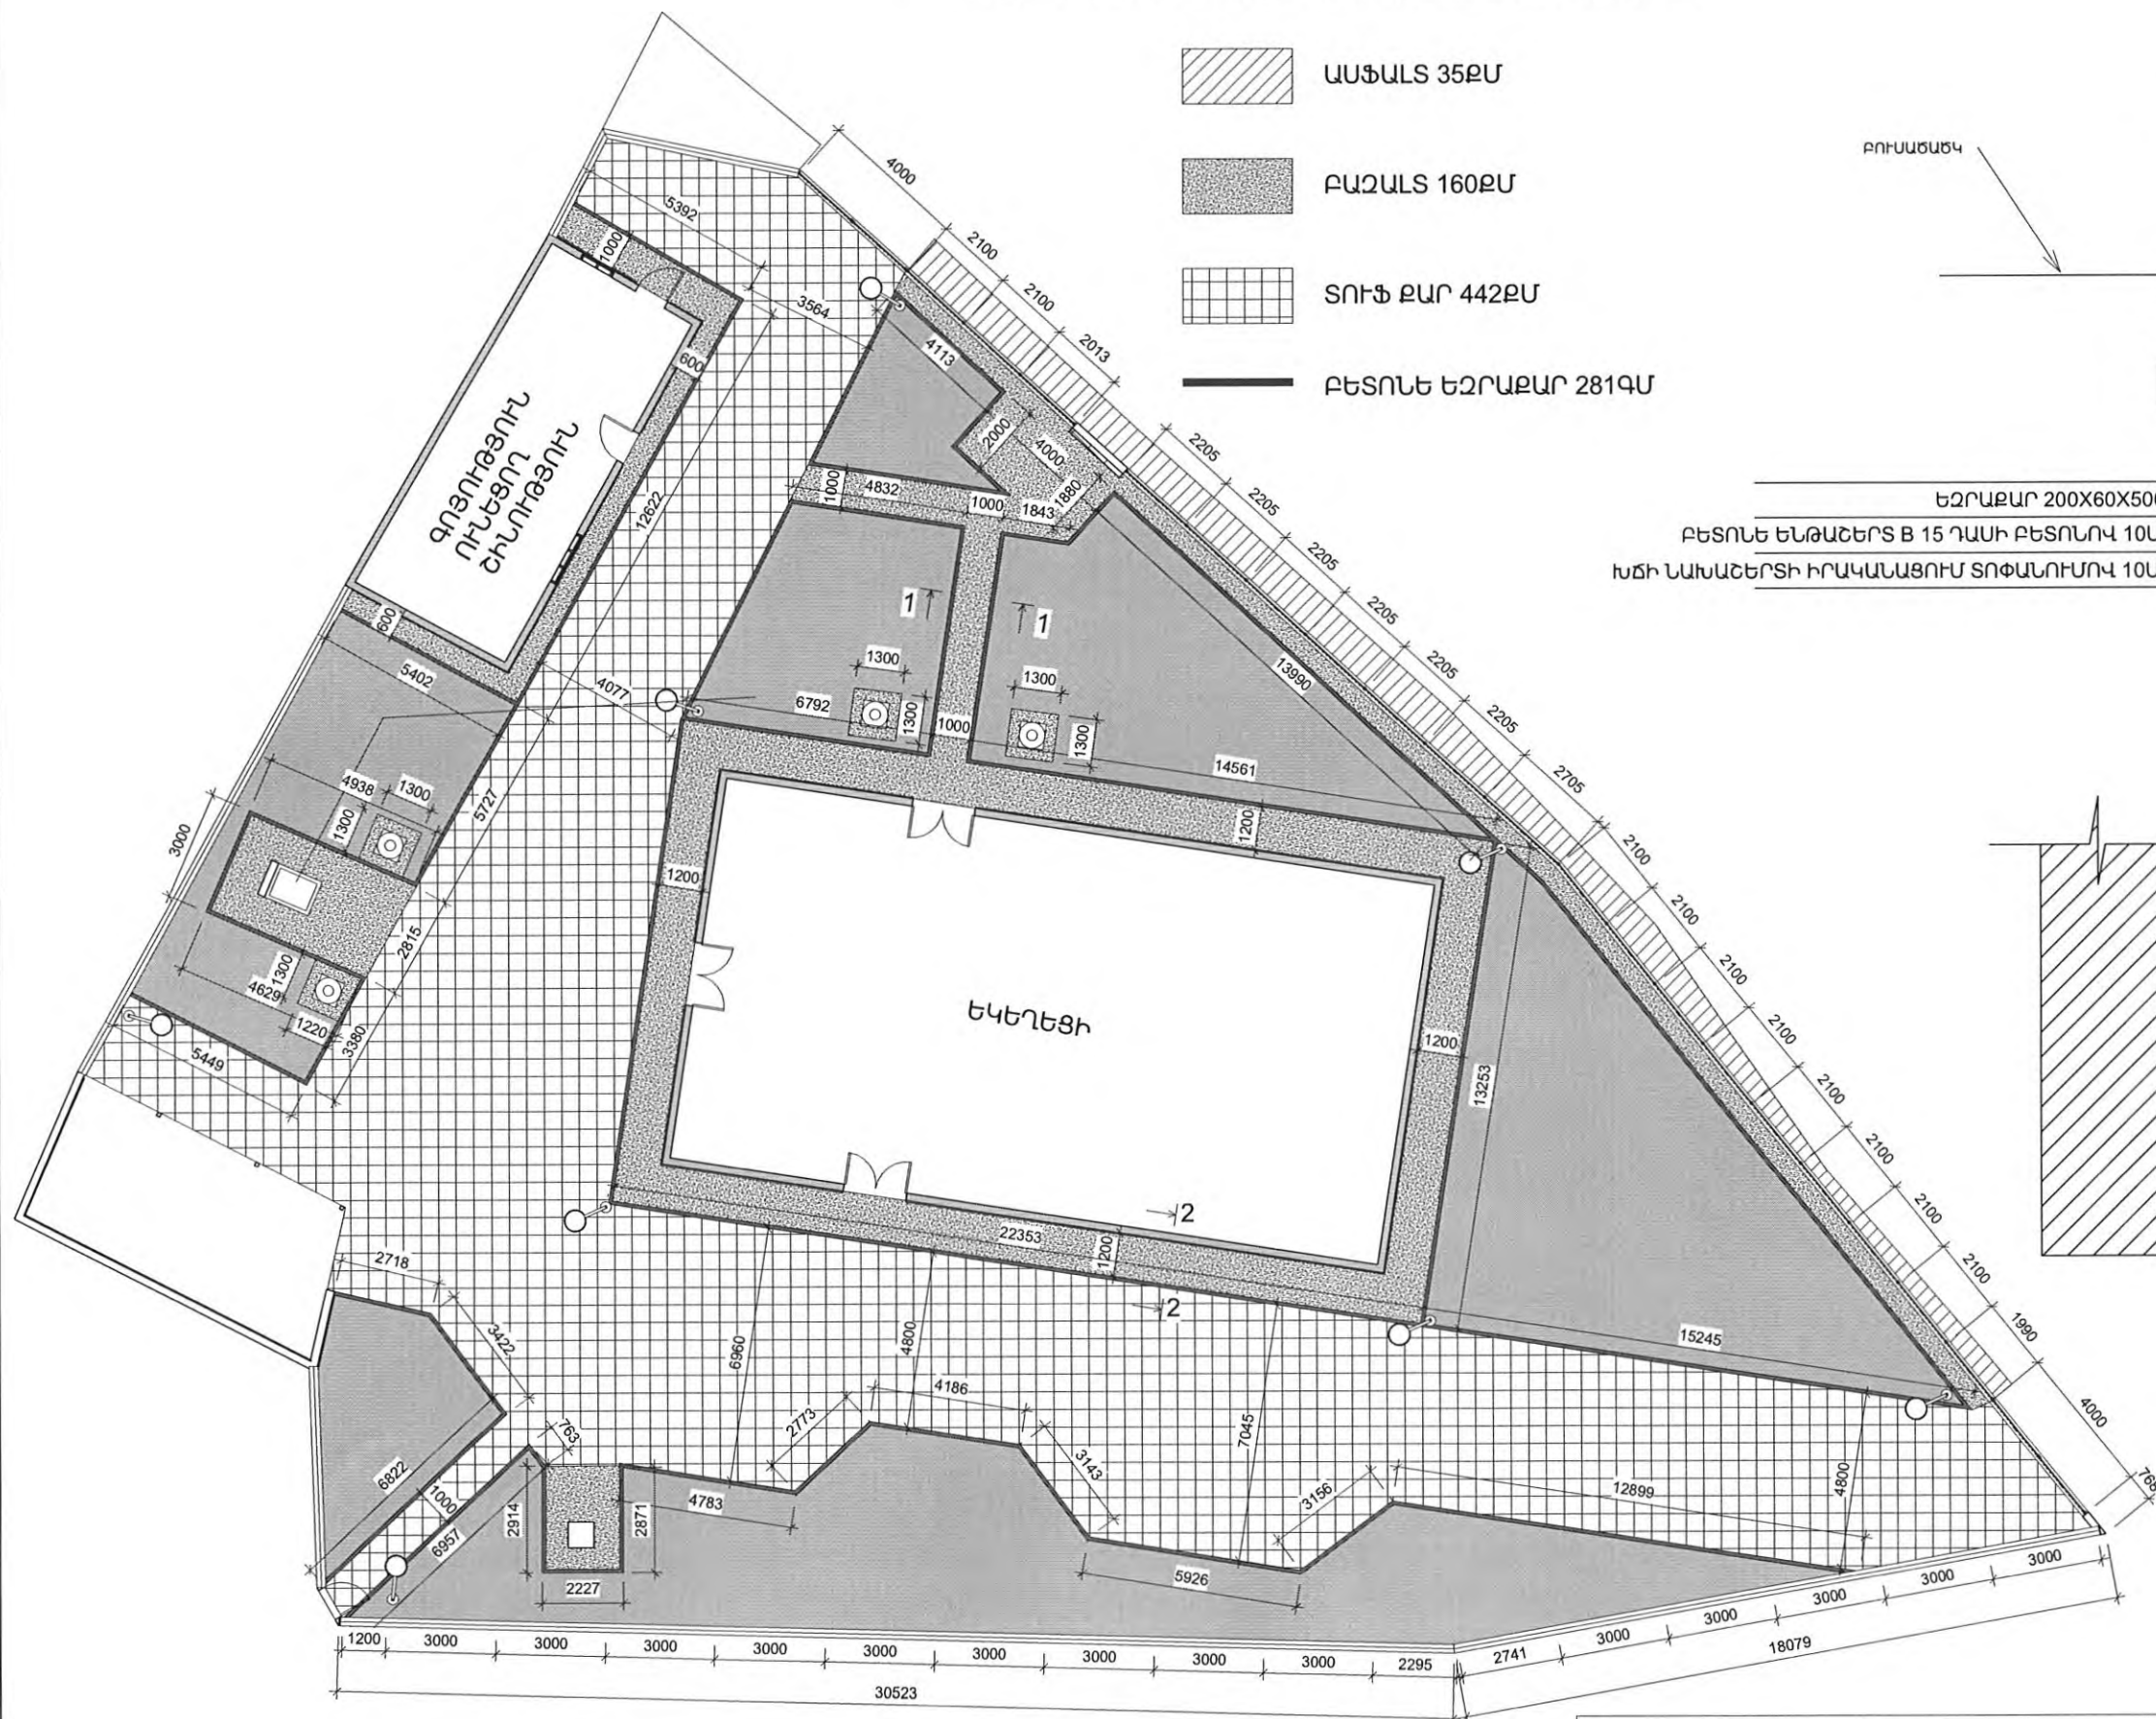


ԿՏՐՎԱԾՔ 1-1

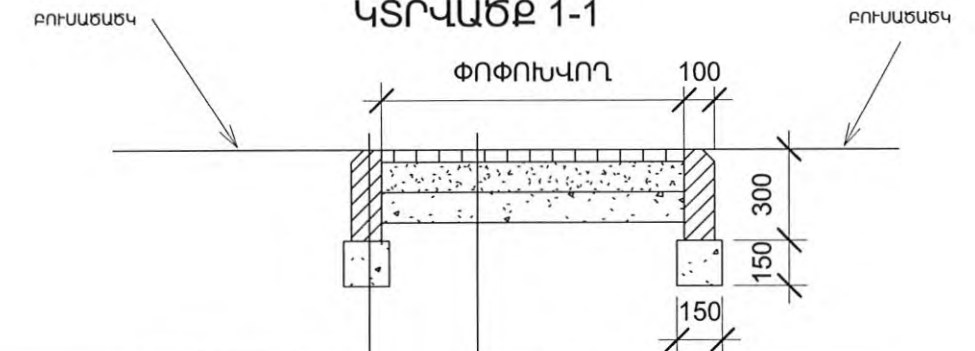

ԵԶՐԱՔԱՐ 200X60X500	ԲԱԶԱԼՏԵ ՍԱԼԻԿ 40ՍՍ
ԲԵՏՈՆԵ ԵՆԹԱՇԵՐՏ Բ 15 ԴԱՍԻ ԲԵՏՈՆԱԿ 10ՍՍ	ԲԵՏՈՆԵ ԵՆԹԱՇԵՐՏ Բ 15 ԴԱՍԻ ԲԵՏՈՆԱԿ 10ՍՍ
ԽՃԻ ՆԱԽԱՇԵՐՏԻ ԻՐԱԿԱՆԱՑՈՒ ՏՈՓԱՆՈՒՄՈԿ 10ՍՍ	ԽՃԻ ՆԱԽԱՇԵՐՏԻ ԻՐԱԿԱՆԱՑՈՒ ՏՈՓԱՆՈՒՄՈԿ 10ՍՍ




ԿՏՐՎԱԾՔ 2-2

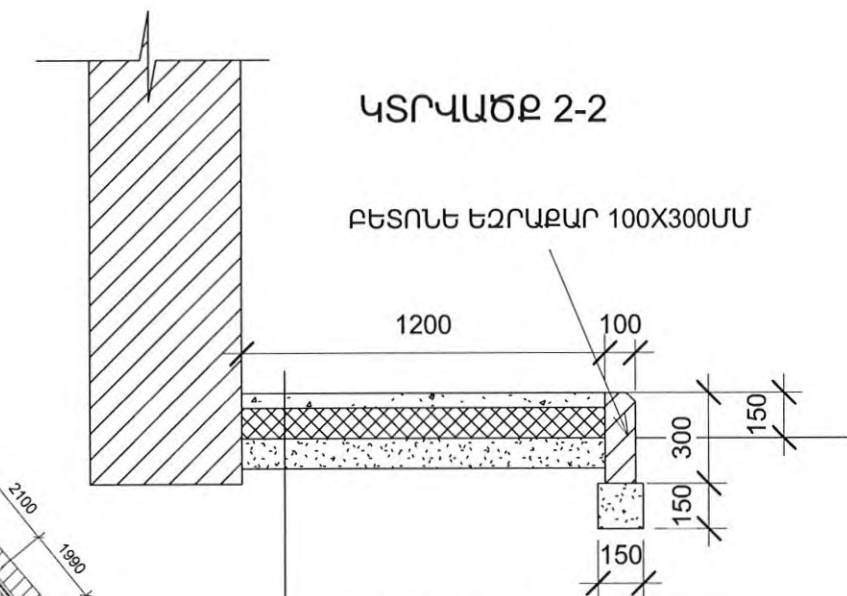ԲԵՏՈՆԵ ԵԶՐԱՔԱՐ 100X300ՄՄ




ԲԱԶԱՆՏԵ ՍԱԼԻԿ 40ՄՄ
ԲԵՏՈՆԵ ԵՆԹԱԵՐՏԻՑ Բ 15 ԴԱՍԻ ԲԵՏՈՆՈՎ 10ՄՄ
ԽՃԻ ՆԱԽԱԵՐՏԻՏԻ ԻՐԱԿԱՆԱՑՈՒՄ ՏՈՓԱՆՈՒՄՈՎ 10ՄՄ




ՓՈՐՁԱՔՆՆՈՒԹՅՈՒՆ
EXPERTISE
Ա/Զ ՍԵՂՈԱԿ ՍՈՒՐԱԴՅԱՆ
D/E BEDRAK MURADYAN

ՄԱՐԶ ԱՐՄԱՎԻՐ, ՀԱՄԱՅՆՔ ԱՐԱՅՍ, ԱՐՏԻՄԵՏ ԳՅՈՒՐԻ ՍՈՒՐԲ ԱՍՏՎԱՆԱԾԻՆ ԵԿԵՂԵՑՈՒ ՀԱՐԱԿԻՑ ՏԱՐԱՇԵՒ ԲԱՐԵԿԱՐԳՄԱՆ ԱՇԽԱՏԱՆՔՆԵՐԻ ՆԱԽԱԳԻԾ				ՆԱԽԱԳԾԻ ՄԱՍ		
				ՃԱՐՏ		
ՏՍՕՒՄՆ	Ա. Իվանյան		Պապովիրատու՝ Արաքսի համայնքապետարան	ՓՈՒԼ	ԹԵՐԹ	ԹԵՐԹԵՐ
				ԱՆ	8	18
Ճարտարապետ	Վ. Բալասանյան		ԲԱՐԵԿԱՐԳՄԱՆ ԱՇԽԱՏԱՆԱԳԻԾ	<<ԻՎԱՆՅԱՆ ԳՐՈՒՊ>> ԼՍԾ		

ՈՌՈԳՄԱՆ ՑԱՆՑ

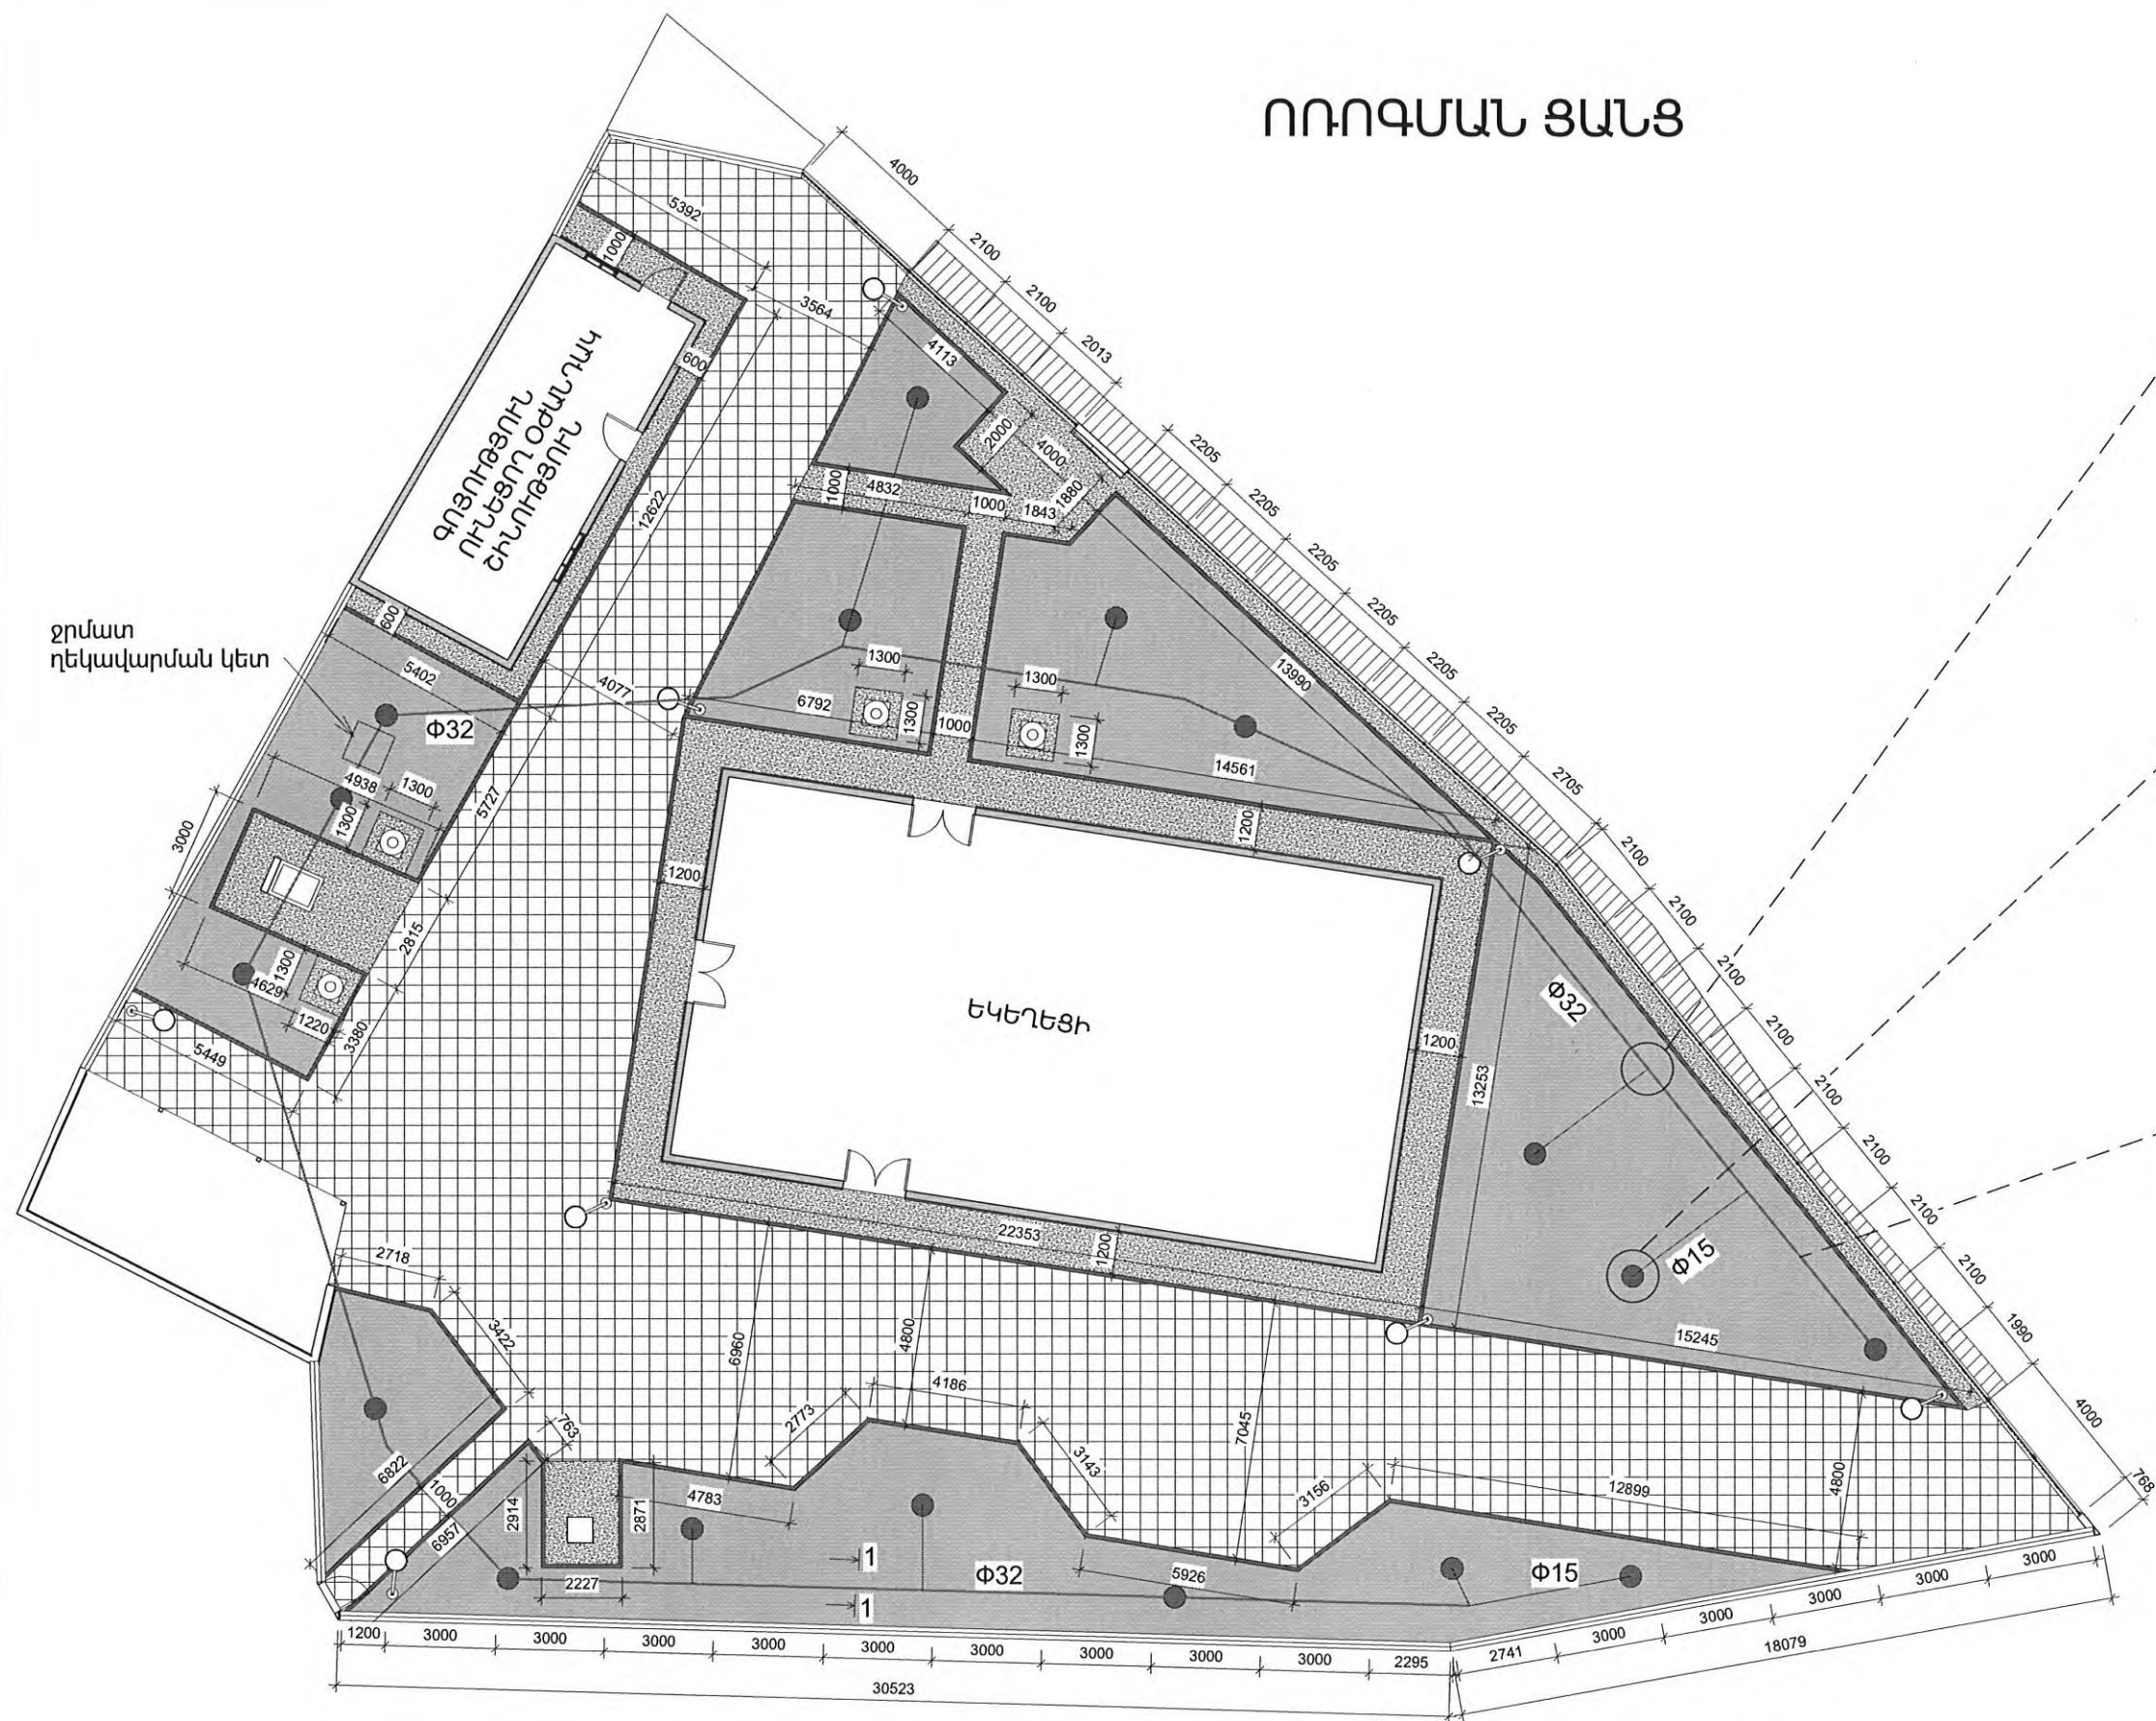


ջրմատ
դեկավարման կետ

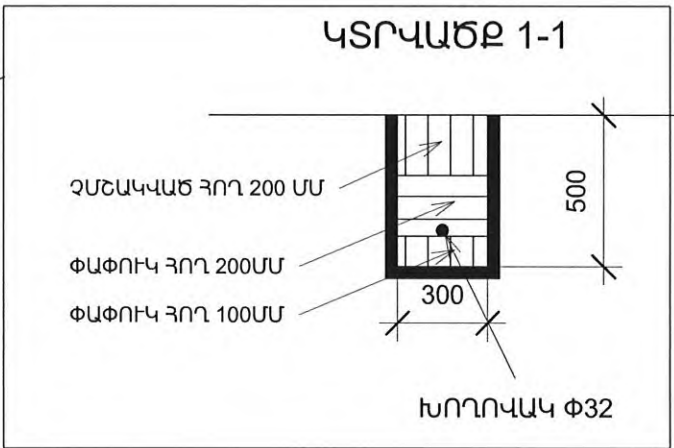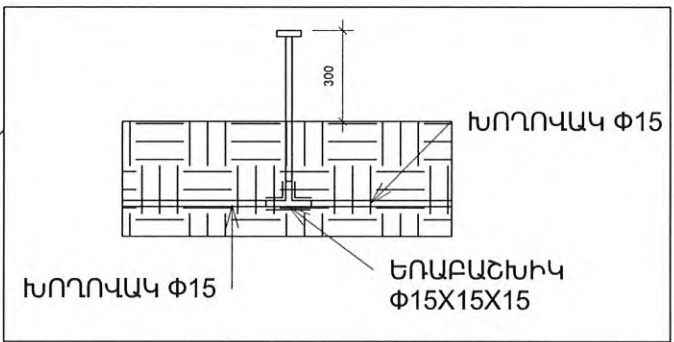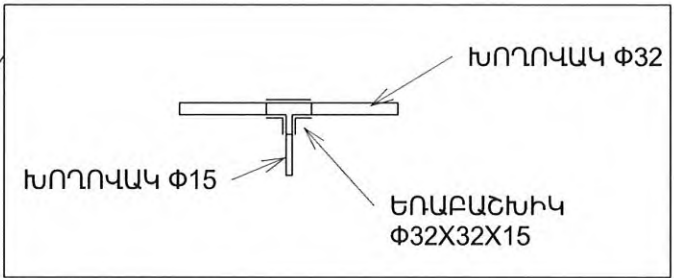


ՓՈՐՁԱՔՆՆՈՒԹՅՈՒՆ
EXPERTISE
Ա/Ձ ՍԵՂՈՎԱԿ ՍՈՒՐԱԴՅԱՆ
P/E SEDRAK MURADYAN

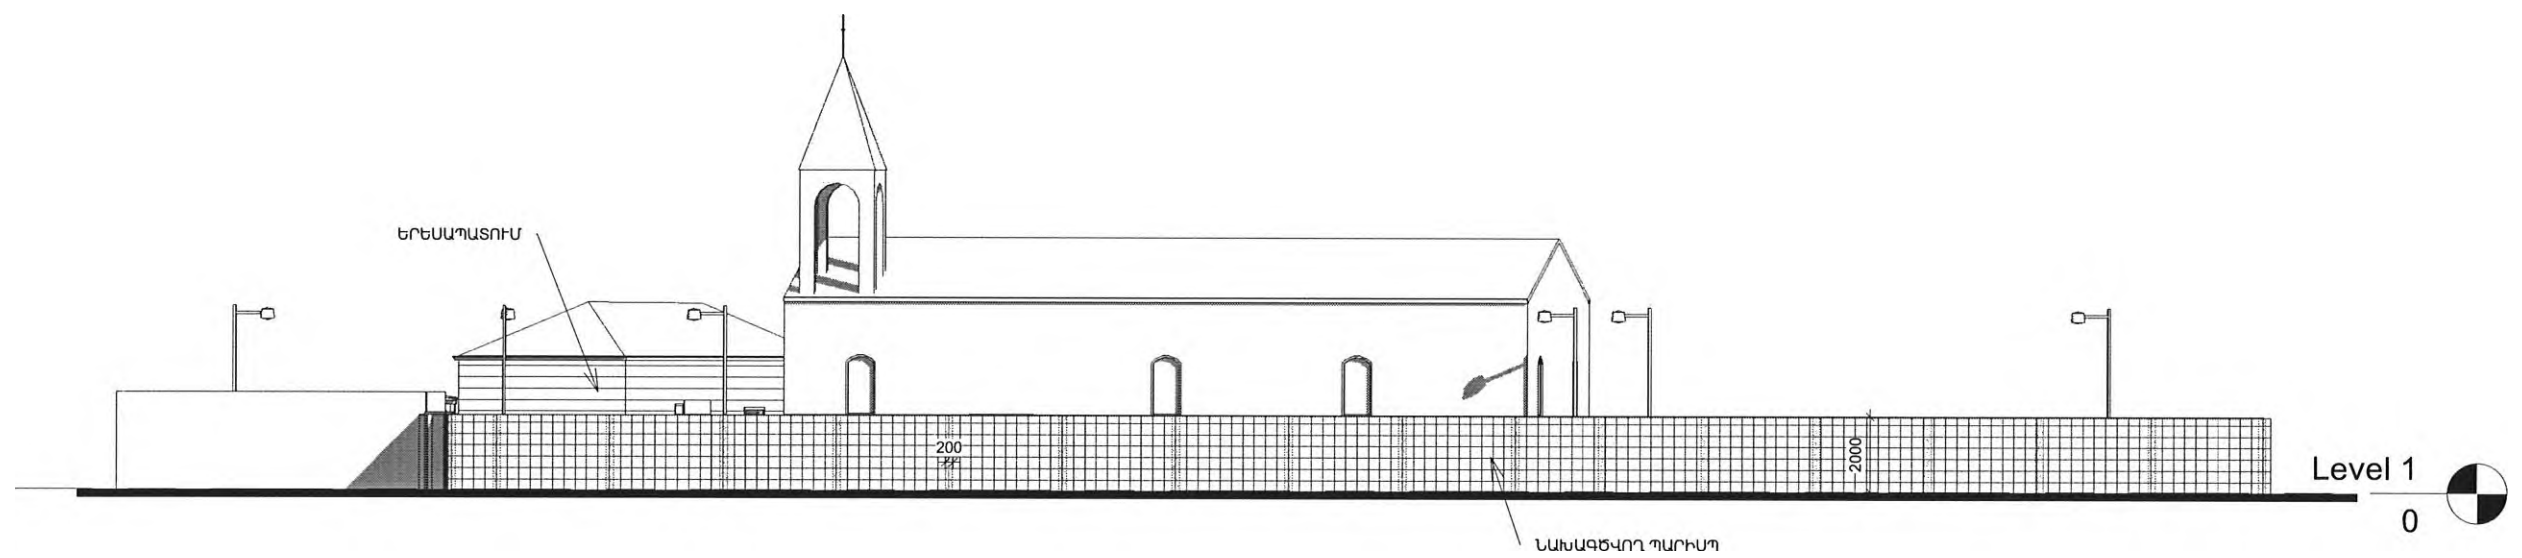

ՄԱՐԶ ԱՐՄԱՎԻՐ, ՀԱՄԱՅՆՔ ԱՐԱՔՍ, ԱՐՏԻՄԵՏ ԳՅՈՒՐԻ ՍՈՒՐԲ ԱՍՏՎԱԾԱԾԻՆ ԵԿԵՂԵՑՈՒ ՀԱՐԱԿԻՑ ՏԱՐԱԾԵԻ ԲԱՐԵԿԱՐԳՄԱՆ ԱՇԽԱՏԱՆՔՆԵՐԻ ՆԱԽԱԳԻԾ			ՆԱԽԱԳԾԻ ՄԱՍ		
			ՃԱՐՏ		
Տնօրեն	Ա. Իվանյան	Պատվիրատու՝ Արաքսի համայնքապետարան	ՓՈՒԼ	ԹԵՐԹ	ԹԵՐԹԵՐ
			ԱՆ	9	18
Ճարտարապետ	Կ. Բալասանյան	ԳՐԱԳՐԱՄԱՆ ՑԱՆԶ	<<ԻՎԱՆՅԱՆ ԳՐՈՒՊ>>		

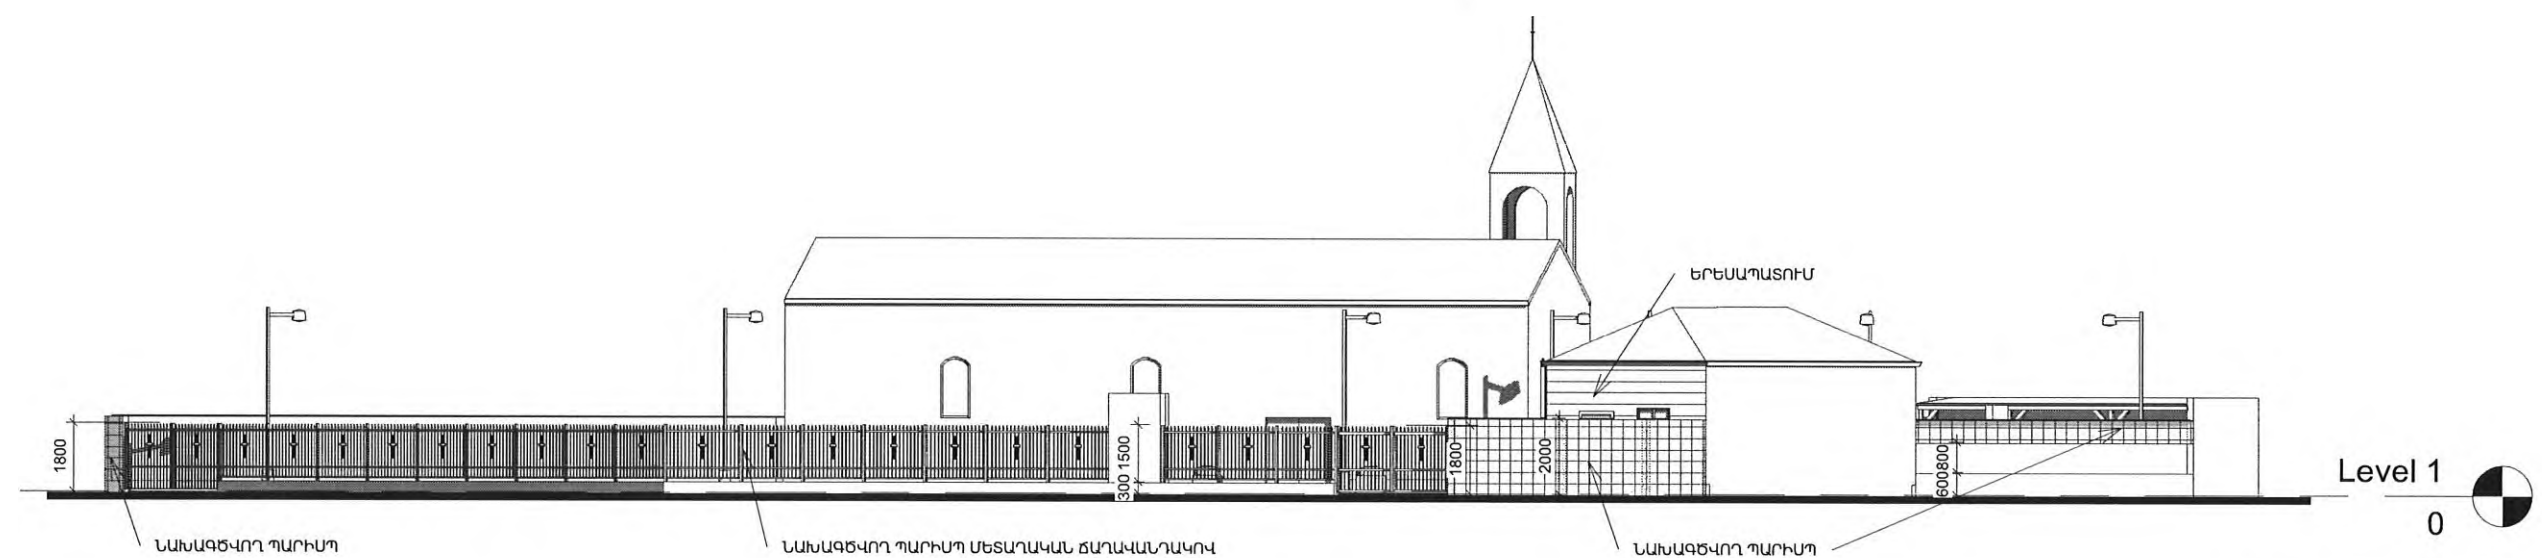


ՃԱԿԱՏՆԵՐ




ՓՈՐՁԱՔՆՆՈՒԹՅՈՒՆ
EXPERTISE
Ա/Ձ ՍԵՂՈԱԿ ՄՈՒՐԱԴՅԱՆ
P/E BEDRAK MURADYAN


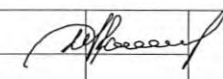
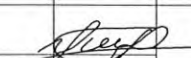
ՄԱՐԶ ԱՐՄԱՎԻՐ, ՀԱՄԱՅՆՔ ԱՐԱՔՍ, ԱՐՏԻՄԵՏ ԳՅՈՒՐԻ ՍՈՒՐԲ ԱՍՏՎԱԾԱԾԻՆ ԵԿԵՂԵՑՈՒ ՀԱՐԱԿԻՑ ՏԱՐԱԾՔԻ ԲԱՐԵԿԱՐԳՄԱՆ ԱՇԽԱՏԱՆՔՆԵՐԻ ՆԱԽԱԳԻԾ				ՆԱԽԱԳԾԻ ՄԱՍ		
				ՃԱՐՏ		
Տնօրեն	Ա. Իվանյան		Պատվիրատու՝ Արաքսի համայնքապետարան	ՓՈՒԼ	ԹԵՐԹ	ԹԵՐԹԵՐ
				ԱՆ	10	18

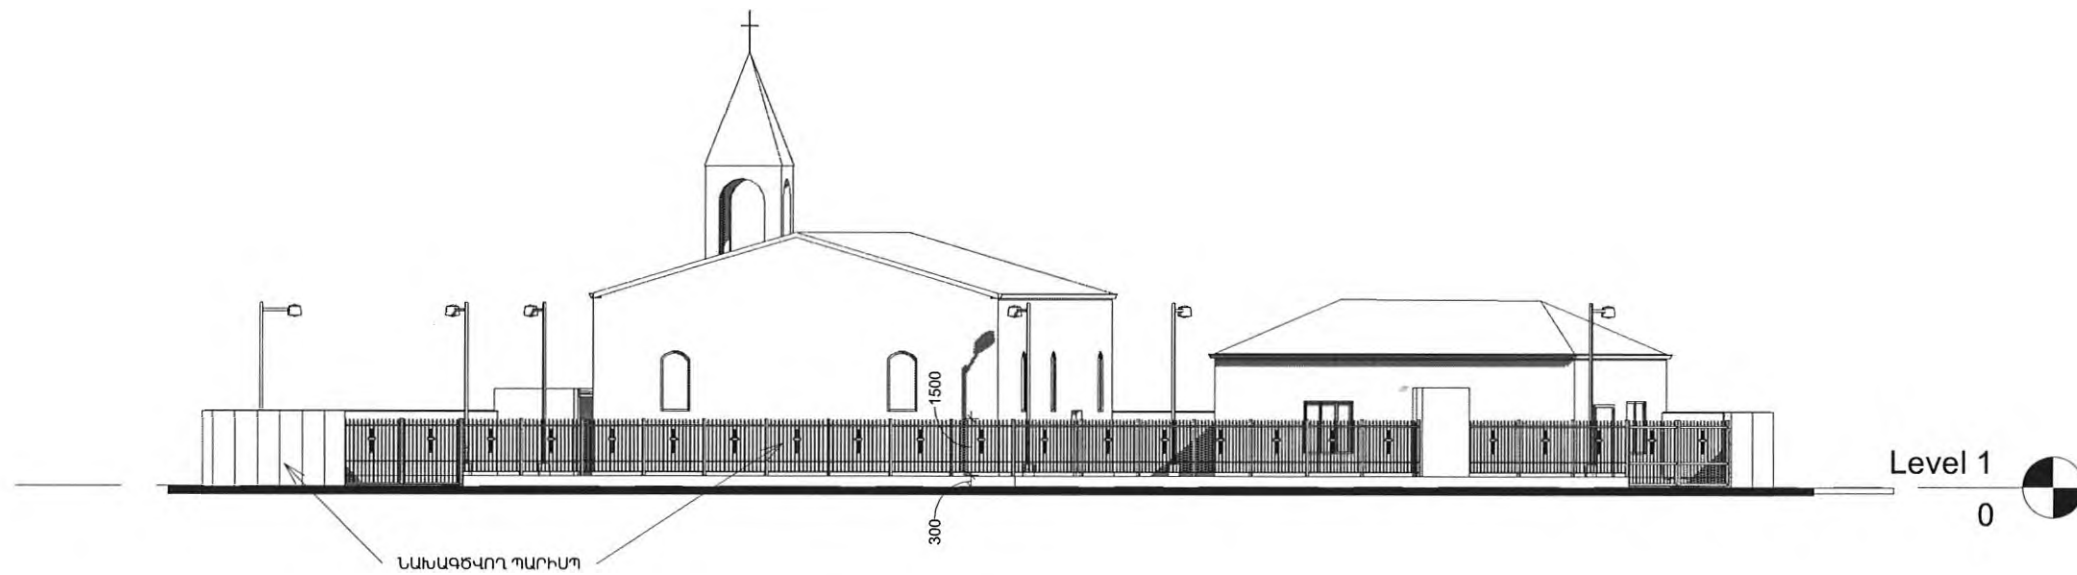





ՃԱԿԱՏՆԵՐ

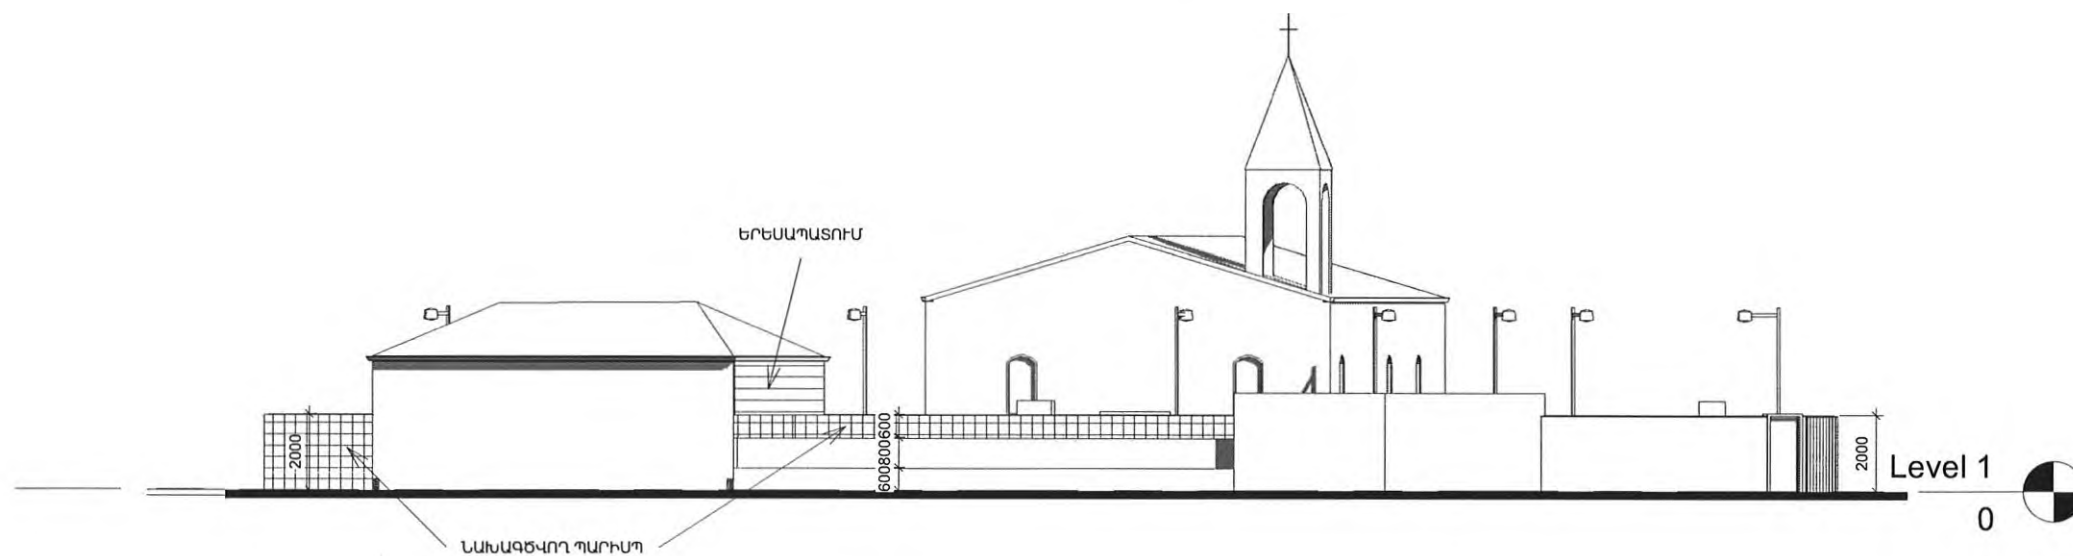




ՓՈՐՁԱՔՆՆՈՒԹՅՈՒՆ
EXPERTISE
Ա/Ջ ՍԵԴՐԱԿ ՍՈՒՐԱԴՅԱՆ
P/E ՅԵԴՐԱԿ ՄՐԱԴՅԱՆ

ՄԱՐԶ ԱՐՄԱՎԻՐ, ՀԱՄԱՅՆՔ ԱՐԱՔՍ, ԱՐՏԻՄԵՏ ԳՅՈՒՂԻ ՍՈՒՐԲ ԱՍՏՎԱԾԱԾԻՆ ԵԿԵՂԵՑՈՒ ՀԱՐԱԿԻՑ ՏԱՐԱԾԵԻ ԲԱՐԵԿԱՐԳԱՆ ԱՇԽԱՏԱՆՔՆԵՐԻ ՆԱԽԱԳԻԾ				ՆԱԽԱԳԾԻ ՄԱՍ		
				ՃԱՐՏ		
Տիպ	Ա. Իվանյան		Պատվիրատու՝ Արաքսի համայնքապետարան	ՓՈՒԼ	ԹԵՐԹ	ԹԵՐԹԵՐ
				ԱՆ	11	18
Ճարտարապետ	Վ. Բալասանյան		ՃԱԿԱՏՆԵՐ	<<ԻՎԱՆՅԱՆ ԳՐՈՒՂ>> ԼՈՐ		

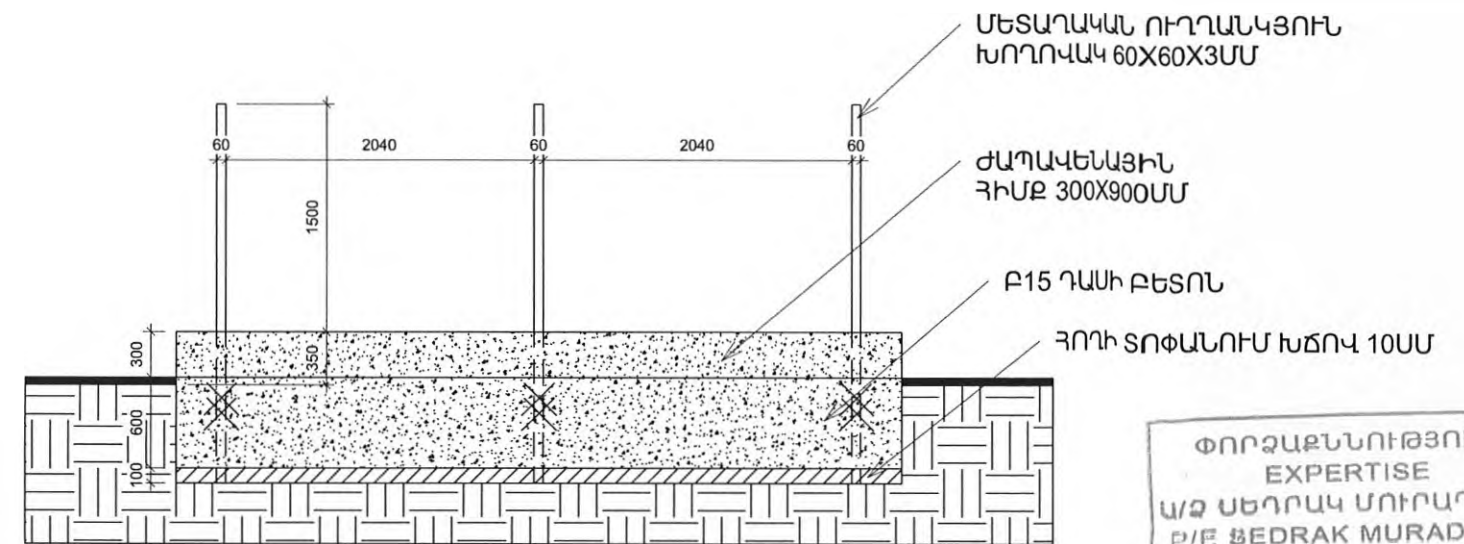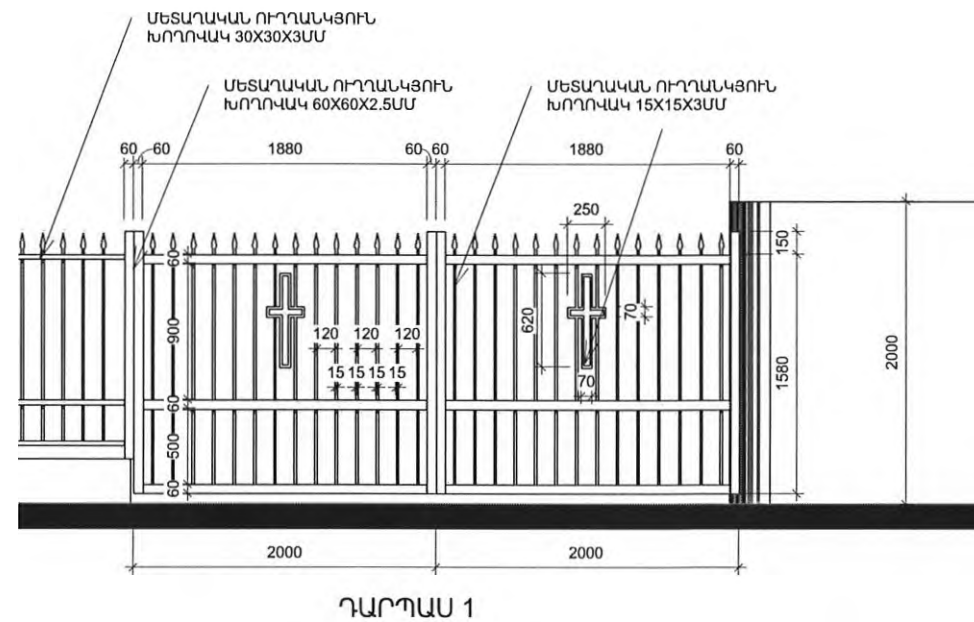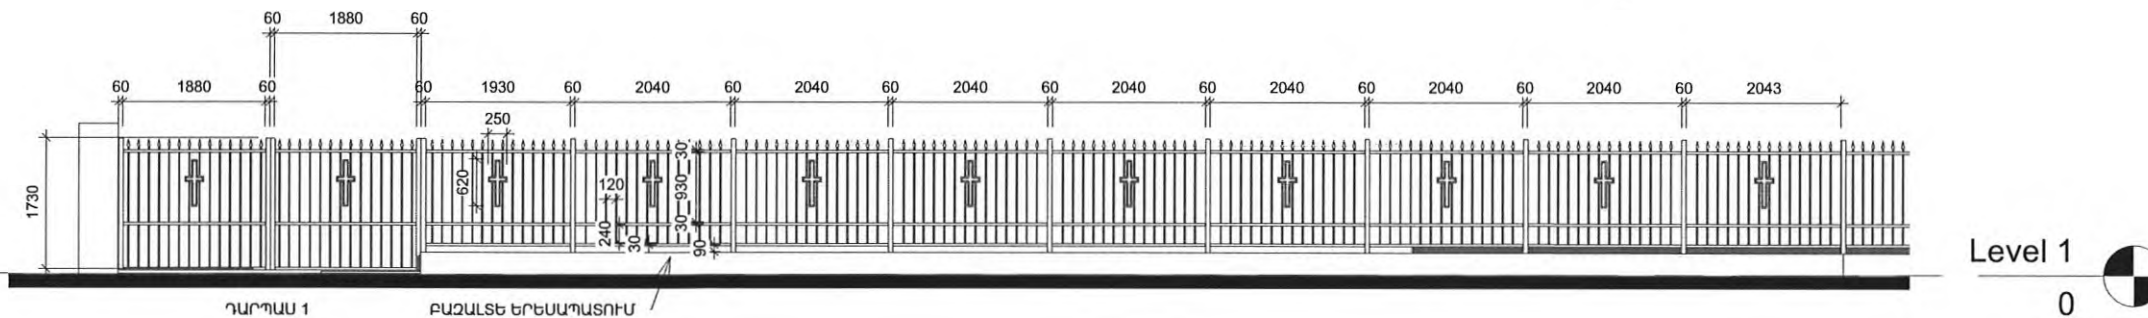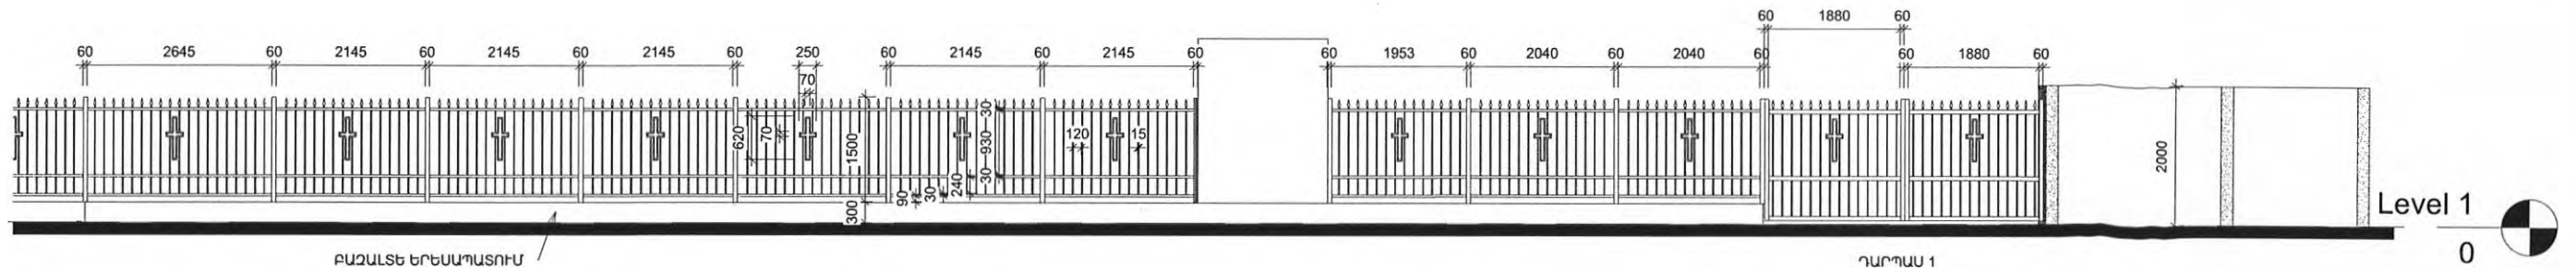
ՑԱՆԿԱԴԱՏ




ՓՈՐՁԱՔՆՆՈՒԹՅՈՒՆ
EXPERTISE
Ա/Ձ ՄԵՂՐԱԿ ՄՈՒՐԱԴՅԱՆ
P/E BEDRAK MURADYAN

ՄԱՐԶ ԱՐՄԱՎԻՐ, ՀԱՄԱՅՆՔ ԱՐԱՔՍ, ԱՐՏԻՄԵՏ ԳՅՈՒՐԻ ՄՈՒՐԻ ԱՍՏՎԱԾԱԾԻՆ ԵԿԵՂԵՑՈՒ ՀԱՐԱԿԻՑ ՏԱՐԱԾԵԻ ԲԱՐԵԿԱՐԳՄԱՆ ԱՇԽԱՏԱՆՔՆԵՐԻ ՆԱԽԱԳԻԾ			ՆԱԽԱԳԻԾԻ ՄԱՍ		
			ՃԱՐՏ		
Տնօրեն	Ա. Իվանյան	 Պատվիրատու՝ Արաքսի համայնքապետարան	ՓՈՒԼ	ԹԵՐԹ	ԹԵՐԹԵՐ
			ԱՆ	12	18
Ճարտարապետ	Վ. Բալասանյան	 ՑԱՆԿԱԴԱՏ	<<ԻՎԱՆՅԱՆ ԳՐՈՒՂ>> ՈՒՐ		


ՊԱՐՍՊԻ ՀԱՏՎԱԾ Մ 1:50

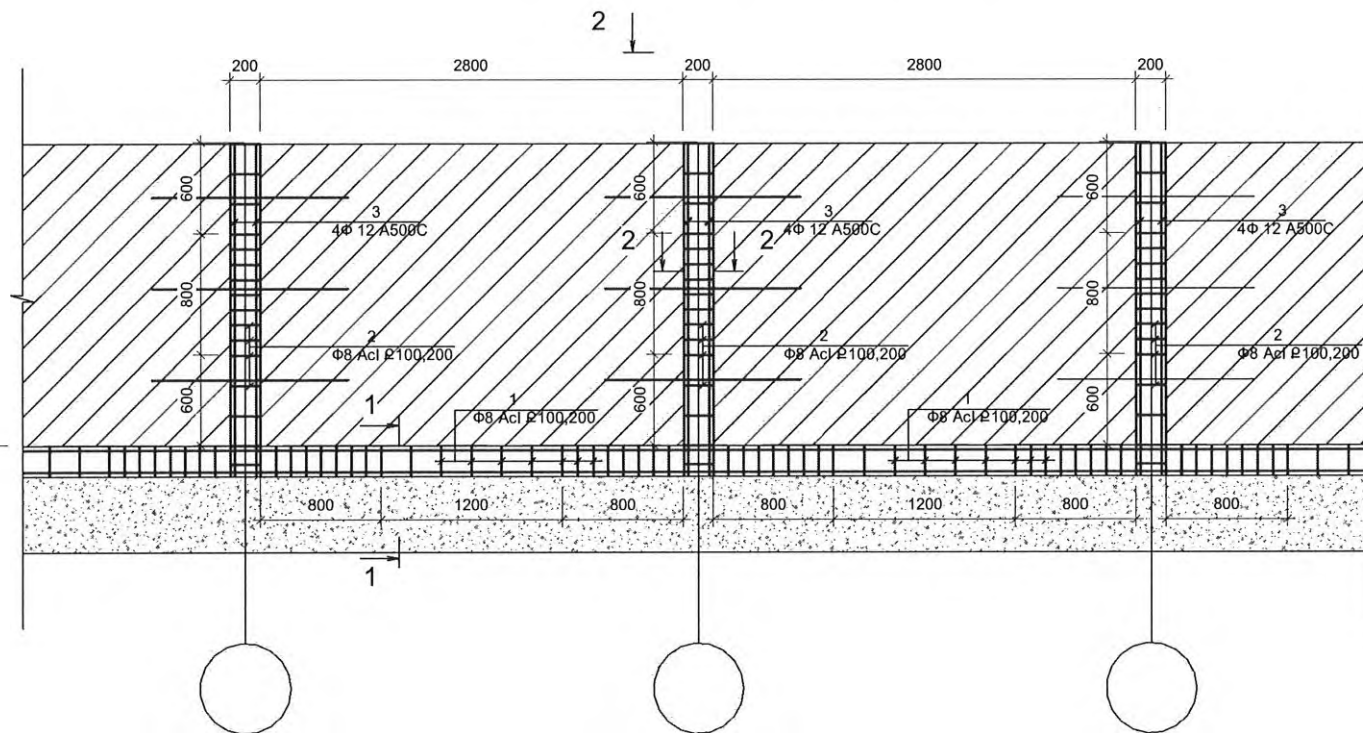

ԿՏՐՎԱԾԸ 1-1 Մ 1:25

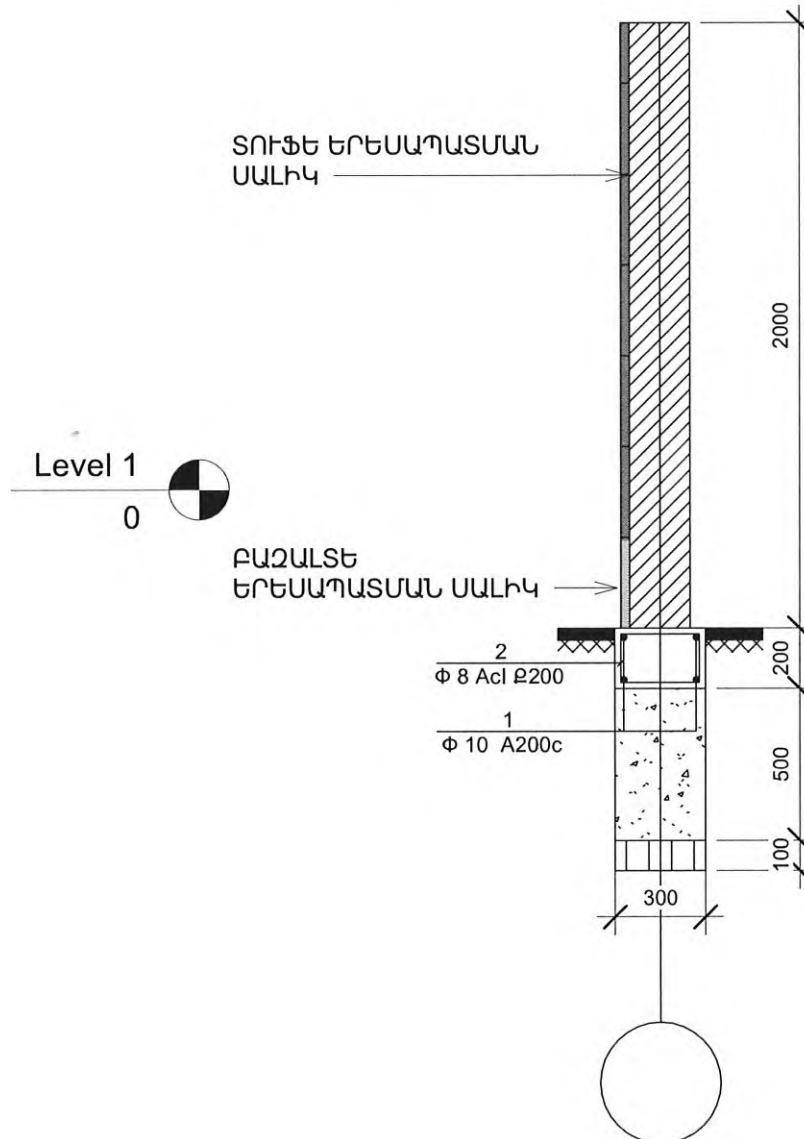

ԿՏՐՎԱԾԸ 2-2 Մ 1:25

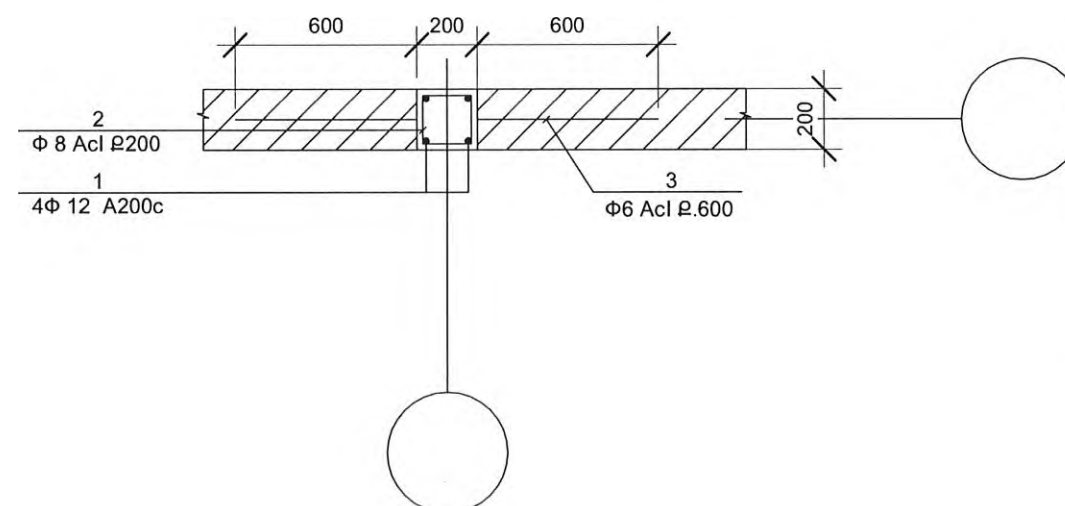


ՓՈՐՁԱՔՆՆՈՒԹՅՈՒՆ
EXPERTISE
Ա/Ձ ՍԵՂՈՐԱԿ ՍՈՒՐԱԴՅԱՆ
P/E BEDRAK MURADYAN


ՄԱՐԶ ԱՐՄԱՎԻՐ, ՀԱՄԱՅՆՔ ԱՐԱՔՍ, ԱՐՏԻՄԵՏ ԳՅՈՒՐԻ ՍՈՒՐԲ ԱՍՏՎԱԾԱՆԵՐԸ ԵԿԵՂԵՑՈՒ ՀԱՐԱԿԻՑ ՏԱՐԱԾԵԻ ԲԱՐԵԿԱՐԳՄԱՆ ԱՇԽԱՏԱՆՔՆԵՐԻ ՆԱԽԱԳԻԾ			ՆԱԽԱԳԻԾԻ ՄԱՍ		
			ՃԱՐՏ		
Տնօրեն	Ա. Իվանյան	Պատվիրատու՝ Արաքսի համայնքապետարան	ՓՈՒԼ	ԹԵՐԹ	ԹԵՐԹԵՐ
			ԱՆ	13	18
Ճարտարապետ	Վ. Բալասանյան	ՓԱՅՄԱՆԻ ՀԱՅՐԱՄԻՔ Մ 1:50	<<ԻՎԱՆՅԱՆ ԳՐՈՒՂ>>		

Հենասյուն և լուսատուներ

ՄԵՏԱՂԱԿԱՆ ՀԵՆԱՍՅՈՒՆ ՄՀ-1

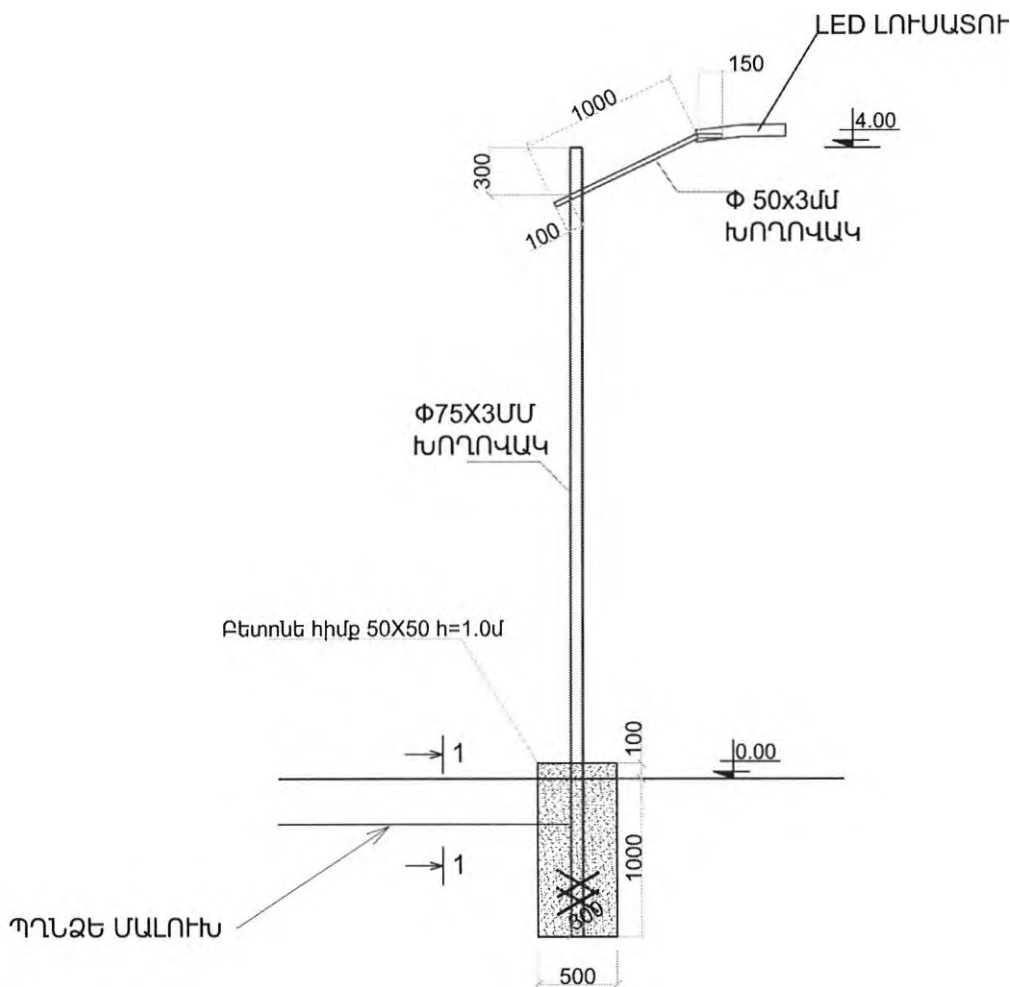

ԿՏՐՎԱԾԸ 1-1

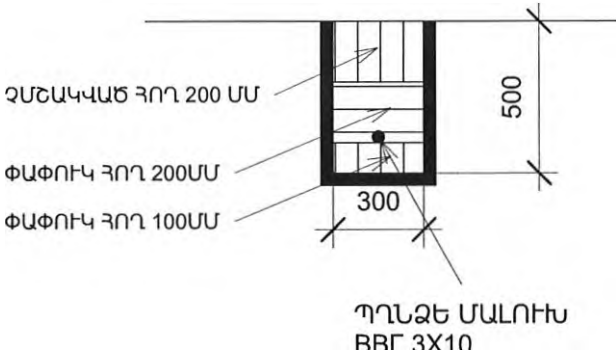

LED լուսատուի տեխնիկական բնութագիր

լուսատուի հզորություն- 40վտ
 սնուցման լարում (Վ) 220-270
 ցանցի հաճախականությունը (Հց) 50-60Hz
 LED լուսատվությունը- 6500 Լյումեն
 գույնային ջրեմաստիճանը- 3200 Կելվին
 գունափոխանցման ինդեքս- 80Ra
 աշխատանքային ջրեմաստիճանների տիրույթ- -20°-+50°
 լուսատուի լույսի ցրման անկյուն- 120°
 հզորության գործակից (PF)≥95
 պաշտպանվածության դաս- IP65
 աշխատունակության ժամ (Ժ) 4000
 լուսատուի հավաստագրերը- ENEC, TUV, EAC,
 GB/T19001-2016/iso 9001:2015



ՓՈՐՁԱՔՆՆՈՒԹՅՈՒՆ
 EXPERTISE
 Ա/Ձ ՍՆԴՐԱԿ ՄՈՒՐԱԴՅԱՆ
 P/E BEDRAK MURADYAN

ՄԱՐԶ ԱՐՄԱՎԻՐ, ՀԱՄԱՅՆՔ ԱՐԱՔՍ, ԱՐՏԻՄԵՏ ԳՅՈՒՐԻ ՍՈՒՐԲ ԱՍՏՎԱԾԱԾԻՆ ԵԿԵՐԵՑՈՒ ՀԱՐԱԿԻՑ ՏԱՐԱԾԵԻ ԲԱՐԵԿԱՐԳՄԱՆ ԱՇԽԱՏԱՆՔՆԵՐԻ ՆԱԽԱԳԻԾ				ՆԱԽԱԳԾԻ ՄԱՍ		
				ՃԱՐՏ		
Տնօրեն	Ա. Իվանյան	Պատվիրատու՝ Արաքսի համայնքապետարան		ՓՈՒԼ	ԹԵՐԹ	ԹԵՐԹԵՐ
				ԱՆ	14	18
Ճարտարապետ	Վ. Բալասանյան	ԼՈՒԽԱՏՈՒ		<<ԻՎԱՆՅԱՆ ԳՐՈՒԴ>>		


ՋՐԱՄԱՏԱԿԱՐԱՐՄԱՆ ՂԵԿԱՎԱՐՄԱՆ ԿԵՏ ՊՈՄՊՈՎ

ՑԱՅՏԱՂԲՅՈՒՐԻ ՂԵԿԱՎԱՐՄԱՆ ԿԵՏ Մ 1:20

ԿՏՐՎԱԾԸ “Ա-Ա” Մ 1:20

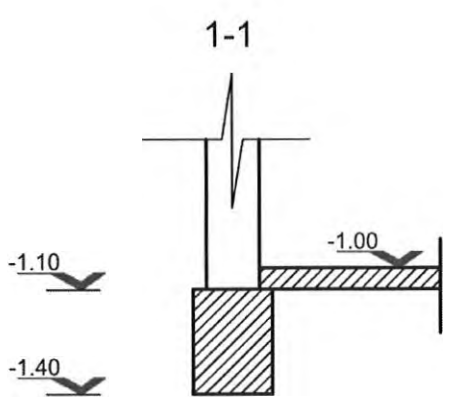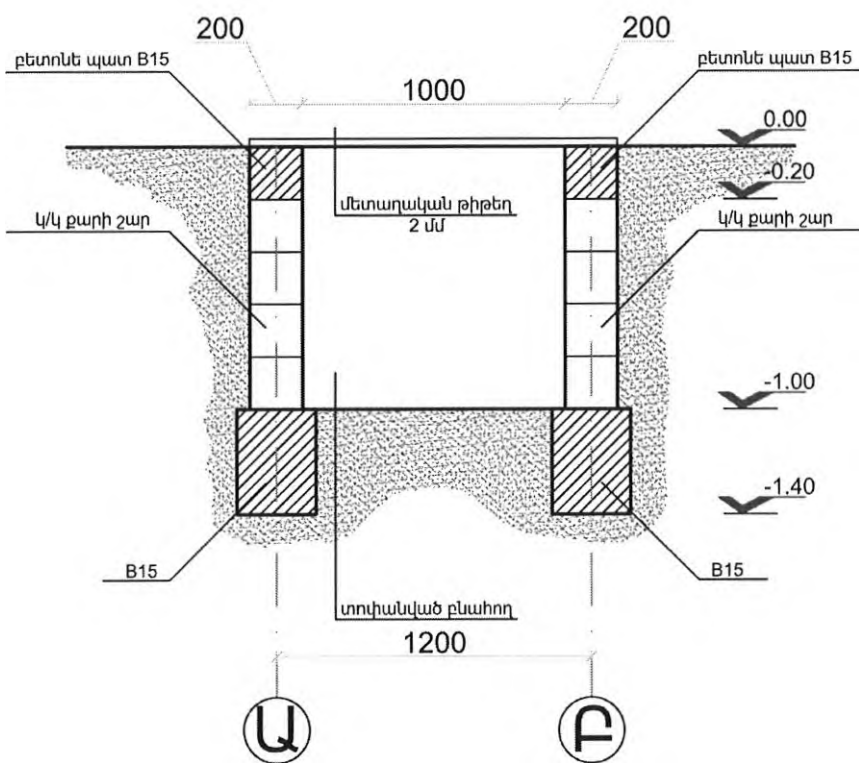

ՀԻՍՔԵՐԻ ՀԱՏԱԿԱԳԻԾ Մ 1:20

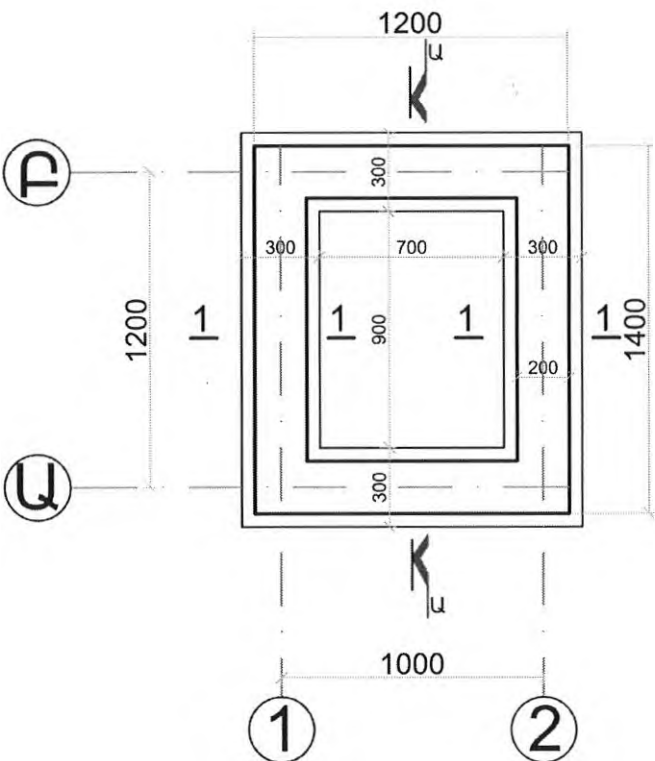

Հորատանցքի հեռացնող խողովակաշարի շին. աշխատանքների ծավալները				
N	ԱՇԽԱՏԱՆՔՆԵՐԻ ԱՆՎԱՆՈՒՄԸ	ՉԱՓԱՆ. ՄԻԱՎ.	ՔԱՆԱԿ	ԾԱՆՈԹՈՒԹՅՈՒՆ ԶԱՆԸ
1	III կարգի հողի քանտում էքսկավատորով 0,25 խմ շերտիով՝ կողացումով	100մ³	0.027	
2	II կարգի հողով ետիցք ձեռքով	մ³	9.0	
3	III կարգի հողի լրամշակում ձեռքով մինչև 2մ	100մ³	0.014	
4	III կարգի հողով ետիցք և փռում տեղում բուրդոզերով 75 կվտ	1000մ³	0.010	
5	փռող հարթեցնող շերտի պատրաստում փափուկ տեղական հողով	մ³	8.4	
6	Բետոնե հիմքերի պատրաստում B15 բետոնով	մ³	0.4	
7	Բետոնե պատի պատրաստում B15 բետոնով	մ³	0.18	
8	Բետոնե հատակի պատրաստում B15 բետոնով	մ³	0.04	
9	Պատերի շար կանոնավոր կտրվածքի քարի շարով	մ³	0.47	
10	Մետաղական կափարիչի տեղադրում	տն	0.0577	
11	Պողպատյա թերթի արժեքը 2մմ	մ²	1.68	
12	Պողպատյա անկյունակ 40x40x2,5	գծմ	7.0	
13	Ծխնի	հատ	2	
14	Բռնակ	հատ	1	
15	Ամրան Փ8	կգ	0.5	
16	Մետաղական մասերի յուղաներկում	100մ²	0.035	

ՓՈՐՁԱՔՆՆՈՒԹՅՈՒՆ
EXPERTISE
Ա/Ջ ՍԵՂՈՎԱԿ ՍՈՒՐԱԴՅԱՆ
P/E ՅԵԴՐԱԿ ՄՐԱԴՅԱՆ

ՄԱՐԶ ԱՐՄԱԿԻՐ, ՀԱՄԱՅՆԷ ԱՐԱՔՍ, ԱՐՏԻՄԵՏ ԳՅՈՒՐԻ ՍՈՒՐԲ ԱՍՏՎԱԾԱԾԻՆ ԵԿԵՂԵՑՈՒ ՀԱՐԱԿԻՑ ՏԱՐԱԾԵԻ ԲԱՐԵԿԱՐԳՄԱՆ ԱՇԽԱՏԱՆՔՆԵՐԻ ՆԱԽԱԳԻԾ					ՆԱԽԱԳԾԻ ՄԱՍ		
					ՃԱՐՏ		
Տնօրեն	Ա. Իվանյան	Պատվիրատու՝ Արաքսի համայնքապետարան			ՓՈԼ	ԹԵՐԹ	ԹԵՐԹԵՐ
					ԱՆ	15	18
Ճարտարապետ	Վ. Բալասանյան	ՋՐԱՄԱՏԱԿԱՐԱՐՄԱՆ ՂԵԿԱՎԱՐՄԱՆ ԿԵՏ ՊՈՄՊՈՎ			<<ԻՎԱՆՅԱՆ ԳՐՈՒՂ>> ՍՊԸ		

ՆՍՏԱՐԱՆ

Նստարանի ոտքերը

Նստարանի ոտքերը թուջե ձուլվածքից (C4-10 մակնիշի): Ոտքերի ներքնամասում ունենա գետնին ամրացնելու հնարավորություն (անցք $\Phi 7$ մմ): Նստարանի ոտքերը հղկված, նախաներկով պատված, ներկված յուղաներկով (գույնը սեւ):

Նստարանի մեջքի մասը

Մեջքի մասը թուջե ձուլվածքից (C4-10 մակնիշի), հաստություն 9 մմ: Պատկերը հայկական զարդանախշ: Պատկերը ներկայացված պատվիրատուի կողմից կամ համաձայնեցված պատվիրատուի հետ: Պատկերի վերելի մասի ձուլվածքը՝ ըստ պատվիրատուի ներկայացված պահանջի: Ձուլվածքը հղկված, նախաներկով պատված, ներկված սեւ գույնի:

Փայտյա մասը

Փայտ հաճարե խոնավությունը (մինչև 7): Բաղկացած է մեջքի հենարանից եւ նստելատեղից:

Մեջքի հենարան

Երկարությունը 1800 մմ

Հաստությունը 40 մմ

Պատրաստված է մեջքը թուջե ձուլվածքի հենարանը տեղադրելու բացվածքով երկարությունը բացվածքի 1110մմ



Վերելի մասը կիսակլոր 52 սմ երկարությամբ

Նստելամասը բաղկացած է հինգ փայտյա ձողերից՝ չափերը 1800x60x40մմ

Նստարանի ամբողջ փայտյա մասերը երանգավորված դեղին-ծիրանագույն եւ լաքապատված տախտակաձամային լաքով:

Նստարանը հավաքված վիճակում պետք է ունենա ամրացման գոտի, որը ձգվում է ոտքերից դեպի նստելատեղի տակ: Աջ եւ ձախ կողմում 0.5" խողովակից 50 սմ երկարությամբ ամրաններ, որոնք ապահովում են ոտքերի զուգահեռականությունը:

Մեջքից դեպի նստելատեղի տակի մասին միացված են 2 հատ հարթ մետաղյա ամրաններ (25x3մմ), որը ամրացված է նստելատեղի բոլոր 5 փայտյա ձողերին, որոնք ապահովում են դիմացկունակությունը:

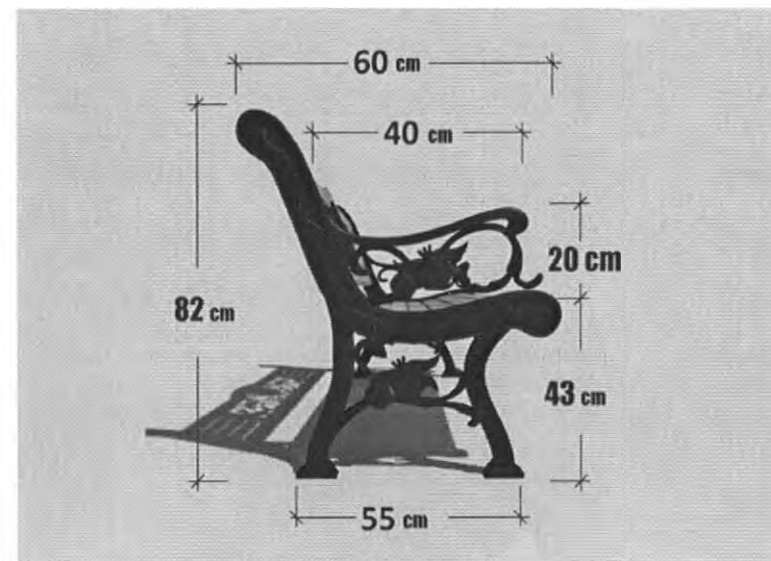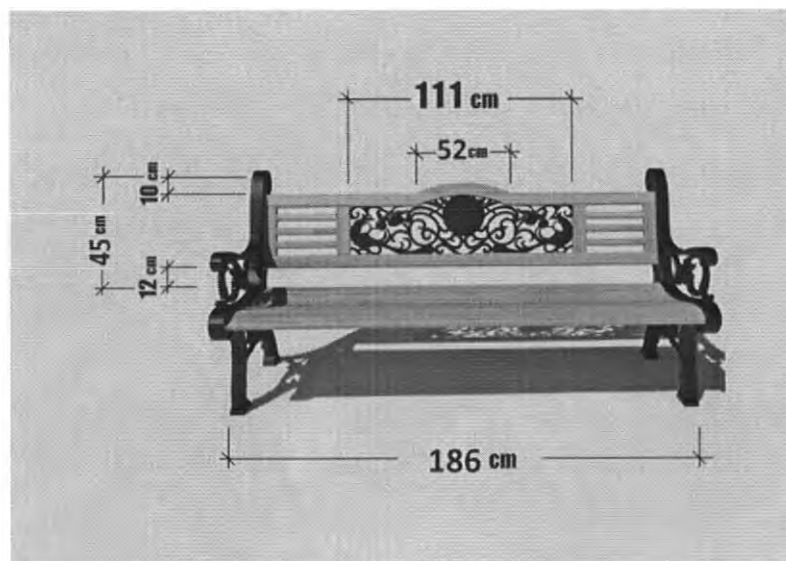


 

ԱՂԲԱՄԱՆ

Աղբամաններ թուջե՝ դույլերով




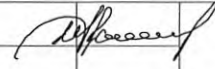
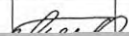
Աղբաման պատրաստված երկաթյա անկյունակով 35x35 $\Phi 400$ (ներառա տրամագիծը) $\Phi 470$ (դույլի տրամագիծը), հավաքված երկաթյա հարթ ձողով 40x3մմ, զողված: Հարթ ձողերի երկրի մասը 90° ծոված և $\Phi 7$ անցքով գետնին ամրացնելու հնարավորությամբ: Վերելի մասում ամբողջ շրջանակով տեղադրված լինելի թվով 10 հատ թուջե ձուլվածքներ $\Phi 100$ մմ չափի՝ պատկերված հայկական զարդանախշով: Ջարդանախշերից երբև լամբողջ շրջանակով ամրացված լինելի թվով 19 հատ փայտե ձողեր: Ոտքի բարձրությունը 5սմ: Երկաթյա կառուցվածքը պատվում է նախաներկով և ներկվում սև գույնի, լաքապատվում, իսկ զարդանախշերը՝ ոսկեգույն: Փայտյա ձողերի չափերը՝ 500x50x30մմ, Փայտը՝ հաճարե, չոր, Գույնը՝ դեղին-ծիրանագույն, լաքապատված տախտակաձամային լաքով, Աղբամանի բարձրությունը՝ 660 մ: Դույլ պատրաստված ցինկապատ երկաթյա թիթեղից, թռնակով: Դույլի հասակին 3 հատ անցք $\Phi 5$ մմ Դույլի չափսերը $\Phi 380$, բարձրությունը՝ 500մմ:

ՓՈՐՁԱՔՆՆՈՒԹՅՈՒՆ
EXPERTISE
Ա/Ձ ՍԵՂՐԱԿ ՄՈՒՐԱԴՅԱՆ
ՈՒԷ ՅԵՐԱԿ ՄՐԱԴՅԱՆ

ՄԱՐԶ ԱՐՄԱՎԻՐ, ՀԱՄԱՅՆՔ ԱՐԱՔՍ, ԱՐԽԻՄԵՏ ԳՅՈՒՂԻ ՍՈՒՐԲ ԱՍՏՎԱԾԱԾԻՆ ԵՎԵՂԵՑՈՒ ՀԱՐԱԿԻՑ ՏԱՐԱԾԵՐ ԲԱՐԵԿԱՐԳՄԱՆ ԱՇԽԱՏԱՆՔՆԵՐԻ ՆԱԽԱԳԻԾ				ՆԱԽԱԳԾԻ ՄԱՍ		 ԻՎԱՆՅԱՆ ԳՐՈՒՂ
				ՃԱՐՏ		
Տնօրեն	Ա. Իվանյան		Պատվիրատու՝ Արաքսի համայնքապետարան	ՓՈՒԼ	ԹԵՐԹ	ԹԵՐԹԵՐ
				ԱՆ	16	18
Հաստատված է:	Լ. Գրիգորյան		ՀԱՄԱՅՆՔԱՊԵՏԱՐԱՆ	<<ԻՎԱՆՅԱՆ ԳՐՈՒՂ>>		



ՓՈՐՁԱՔՆՆՈՒԹՅՈՒՆ
EXPERTISE
Ա/Ձ ՍԵՂՐԱԿ ՄՈՒՐԱԴՅԱՆ
P/E BEDRAK MURADYAN

ՄԱՐԶ ԱՐՄԱՎԻՐ, ՀԱՄԱՅՆԷ ԱՐԱՔՍ, ԱՐՏԻՄԵՏ ԳՅՈՒՐԻ ՄՈՒՐԲ ԱՍՏՎԱԾԱԾԻՆ ԵԿԵՂԵՑՈՒ ՀԱՐԱԿԻՑ ՏԱՐԱԾԵԻ ԲԱՐԵԿԱՐԳՄԱՆ ԱՇԽԱՏԱՆՔՆԵՐԻ ՆԱԽԱԳԻԾ				ՆԱԽԱԳԾԻ ՄԱՍ		
				ՃԱՐՏ		
Տնօրեն	Ա. Իվանյան		Պատվիրատու՝ Արաքսի համայնքապետարան	ՓՈՒԼ	ԹԵՐԹ	ԹԵՐԹԵՐ
				ԱՆ	17	18
Ճարտարապետ	Վ. Բաասանյան			<<ԻՎԱՆ, ՑԱՄ, ԳՐՈՒՊ>>		



ՋԱԲՆՈՒԹՅՈՒՆ
 EXPERTISE
 ՌԱԿ ՄՈՐԱԴՅԱՆ
 RAK MURADYAN

ՄԱՐԶ ԱՐՄԱՎԻՐ, ՀԱՄԱՅՆՔ ԱՐԱՔՍ, ԱՐՏԻՄԵՏ ԳՅՈՒՐԻ ՍՈՒՐԲ ԱՍՏՎԱԾԱԾԻՆ ԵԿԵՂԵՑՈՒ ՀԱՐԱԿԻՑ ՏԱՐԱԾԵԻ ԲԱՐԵԿԱՐԳՄԱՆ ԱՇԽԱՏԱՆՔՆԵՐԻ ՆԱԽԱԳԻԾ			ՆԱԽԱԳԻԾԻ ՄԱՍ		
			ՃԱՐՏ		
Տևողություն	Ա. Իվանյան	Պատվիրատու՝ Արաքսի համայնքապետարան	ՓՈՒԼ	ԹԵՐԹ	ԹԵՐԹԵՐ
			ԱՆ	18	18
Ճարտարապետ	Վ. Բալասանյան	ՀԵՌԱՆԿԱՐ	<<ԻՎԱՆՑԱՆ ԳՐՈՒՊ>>		