

"ՊԱՏՄԱՄՇԱԿՈՒԹԱՅԻՆ ԺԱՌԱՆԳՈՒԹՅԱՆ
ԳԻՏԱԳԵՏԱԶՈՏԱԿԱՆ ԿԵՆՏՐՈՆ" ՊՈԱԿ

„ՏԱՎՈՒՇ,, ԱՄՐՈՑ

ՀԱՍՑԵ՝ ՀՀ ՏԱՎՈՒՇԻ ՄԱՐԶ. ԲԵՐԴ ՀԱՄԱՅՆՔ

ՍԲ ԱՍՏՎԱԾԱԾԻՆ ԵԿԵՂԵՑՈՒ ԱՄՐԱԿԱՅՄԱՆ, ՎԵՐԱԿԱՆԳՆՄԱՆ
ԵՎ ՏԱՐԱԾՔԻ ՄԱՍՆԱԿԻ ԲԱՐԵԿԱՐԳՄԱՆ
ՆԱԽԱԳԻԾ

ԱՇԽԱՏԱՆՔԱՅԻՆ ՆԱԽԱԳԻԾ

ԳԻՐՔ 4-1

ԵՐԵՎԱՆ 2023

„ՏԱԿՈՒՇ,, ԱՄՐՈՑ

ՀԱՍՑԵ՝ ՀՀ ՏԱԿՈՒՇԻ ՄԱՐԶ. ԲԵՐԴ ՀԱՄԱՅՆՔ

ՍԲ ԱՍՏԿԱԾԱԾԻՆ ԵԿԵՂԵՑՈՒ ԱՄՐԱԿԱՅՄԱՆ,
ՎԵՐԱԿԱՆԳՆՄԱՆ ԵՎ ՏԱՐԱԾՔԻ ՄԱՍՆԱԿԻ ԲԱՐԵԿԱՐԳՄԱՆ
ՆԱԽԱԳԻԾ

ԱՇԽԱՏԱՆՔԱՅԻՆ ՆԱԽԱԳԻԾ


ԳԻՐՔ 4-1

ԲՈՎԱՆԴԱԿՈՒԹՅՈՒՆ.

01. ՏԻՏՂՈՍԱԹԵՐԹ
02. ԵԿԵՂԵՑՈՒ ՀԱՏԱԿԱԳԻԾԸ
03. ԱՐԵՎԵԼՅԱՆ ՃԱԿԱՏ
04. ՀԱՐԱԿԱՅԻՆ ՃԱԿԱՏ
05. ԱՐԵՎՍՏՅԱՆ ՃԱԿԱՏ
06. ՀՅՈՒՍԻՍԱՅԻՆ ՃԱԿԱՏ
07. ԵԿԵՂԵՑՈՒ ԿՏՐՎԱԾՔՆ ԸՍՏ 1-1
08. ԵԿԵՂԵՑՈՒ ԿՏՐՎԱԾՔՆ ԸՍՏ 2-2
09. ԵԿԵՂԵՑՈՒ ԿՏՐՎԱԾՔՆ ԸՍՏ 3-3 ԵՎ 4-4
10. ԵԿԵՂԵՑՈՒ ԿՏՐՎԱԾՔՆ ԸՍՏ 5-5 ԵՎ 6-6
11. ԵԿԵՂԵՑՈՒ ԿՏՐՎԱԾՔՆ ԸՍՏ 7-7
12. ԵԿԵՂԵՑՈՒ ԿՏՐՎԱԾՔՆ ԸՍՏ 8-8
13. ՀՅՈՒՍԻՍԱՅԻՆ ՊԱՏԻ ԿՏՐՎԱԾՔՆ ԸՍՏ 9-9
14. ՀԵՆԱՊԱՏԻ ՀՅՈՒՍԻՍԱՅԻՆ ՃԱԿԱՏԸ
15. ԱՐԵՎՍՏՅԱՆ ՊԱՏԻ ԵՎ ՀԵՆԱՊԱՏԻ ՃԱԿԱՏԸ
16. ՀԱՆԳՈՒՅՑ - 1
17. ՀԱՆԳՈՒՅՑ - 2-4
18. ԾԱՎԱԼԱԹԵՐԹ

ԾԱՆՈԹՈՒԹՅՈՒՆ.

+/- 0.00 ՆԻՇԸ ՀԱՄԱՊԱՏԱՍԽԱՆՈՒՄ Է ԵԿԵՂԵՑՈՒ ՄՈՒՏՔԻ ԲԱՐԱԿՈՐԱՏԱԿ ՆԻՇԻՆ

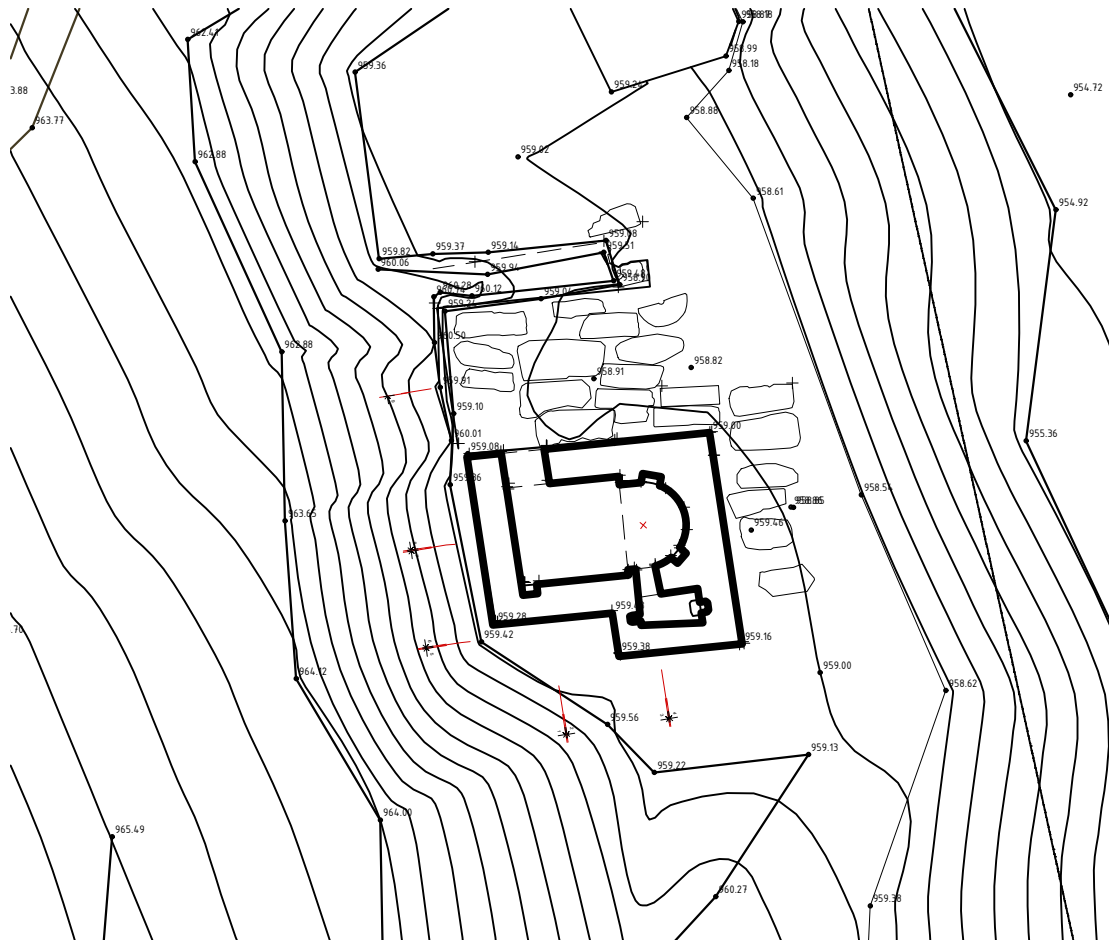

ՏԱԿՈՒՇԻ ԱՄՐՈՑ. ՏԱՐԱԾՔՈՒՄ ԳՏՆՎՈՂ ԵԿԵՂԵՑՈՒ ԳԼԽԱԿՈՐ ՀԱՏԱԿԱԳԻԾԸ Մ1/200

ՀԱՄԱՁԱՅՆԵՑՎԱԾ Է

"ՊԱՏՄԱՄՇԱԿՈՒԹՅՈՒՆ ԺԱՌԱՆԳՈՒԹՅԱՆ
ԳԻՏԱՀԵՏԱԶՈՏԱԿԱՆ ԿԵՆՏՐՈՆ" ՊՈԱԿ

ՏՆՕՐԵՆ՝


Խ. ՀԱՐՈՒԹՅՈՒՆՅԱՆ

ՆԳՃ՝

Հ. ՍԱՆԱՄՅԱՆ

"ՊԱՏՄԱՄՇԱԿՈՒԹՅՈՒՆ ԺԱՌԱՆԳՈՒԹՅԱՆ ԳԻՏԱՀԵՏԱԶՈՏԱԿԱՆ ԿԵՆՏՐՈՆ" ՊՈԱԿ ԱՐՏՈՆԱԳԻՐ - ՃԲԴ-Գ-001	ՏԱԿՈՒՇ ԱՄՐՈՑ ՀԱՍՑԵ՝ ՀՀ ՏԱԿՈՒՇԻ ՄԱՐԶ. ԲԵՐԴ ՀԱՄԱՅՆՔ	ԱՇԽԱՏԱՆՔԱՅԻՆ ՆԱԽԱԳԻԾ	
		ԳԻՐՔ 4-1	
Ճարտարապետ՝ <i>Ս. Սանամյան</i>	ԵԿԵՂԵՑՈՒ ԱՄՐԱԿԱՅՄԱՆ, ՎԵՐԱԿԱՆԳՆՄԱՆ ԵՎ ՏԱՐԱԾՔԻ ՄԱՍՆԱԿԻ ԲԱՐԵԿԱՐԳՄԱՆ ՆԱԽԱԳԻԾ	ԹԵՐԹ	01
Ճարտարապետ՝ <i>Ա. Սարգսյան</i>			
Ճարտարապետ՝ <i>Ն. Զալաթյան</i>	ՏԻՏՂՈՍԱԹԵՐԹ		
Մասնակցություն՝ <i>Ա. Հախվերդյան</i>			


ՊԱՅՄԱՆԱԿԱՆ ՆՇԱՆՆԵՐ

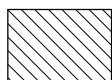


ՔԱՆԴՈՒՆ ԿԵՐԱՇԱՐՈՒՄ



ՆՈՐ ՏԱՇ ՈՒ ՇԱՐ

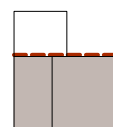


ՀՈՒՇԱՐՁԱՆԻ
ՊԱՀՊԱՆԿԱԾ ՏԻՐՈՒՅԹ

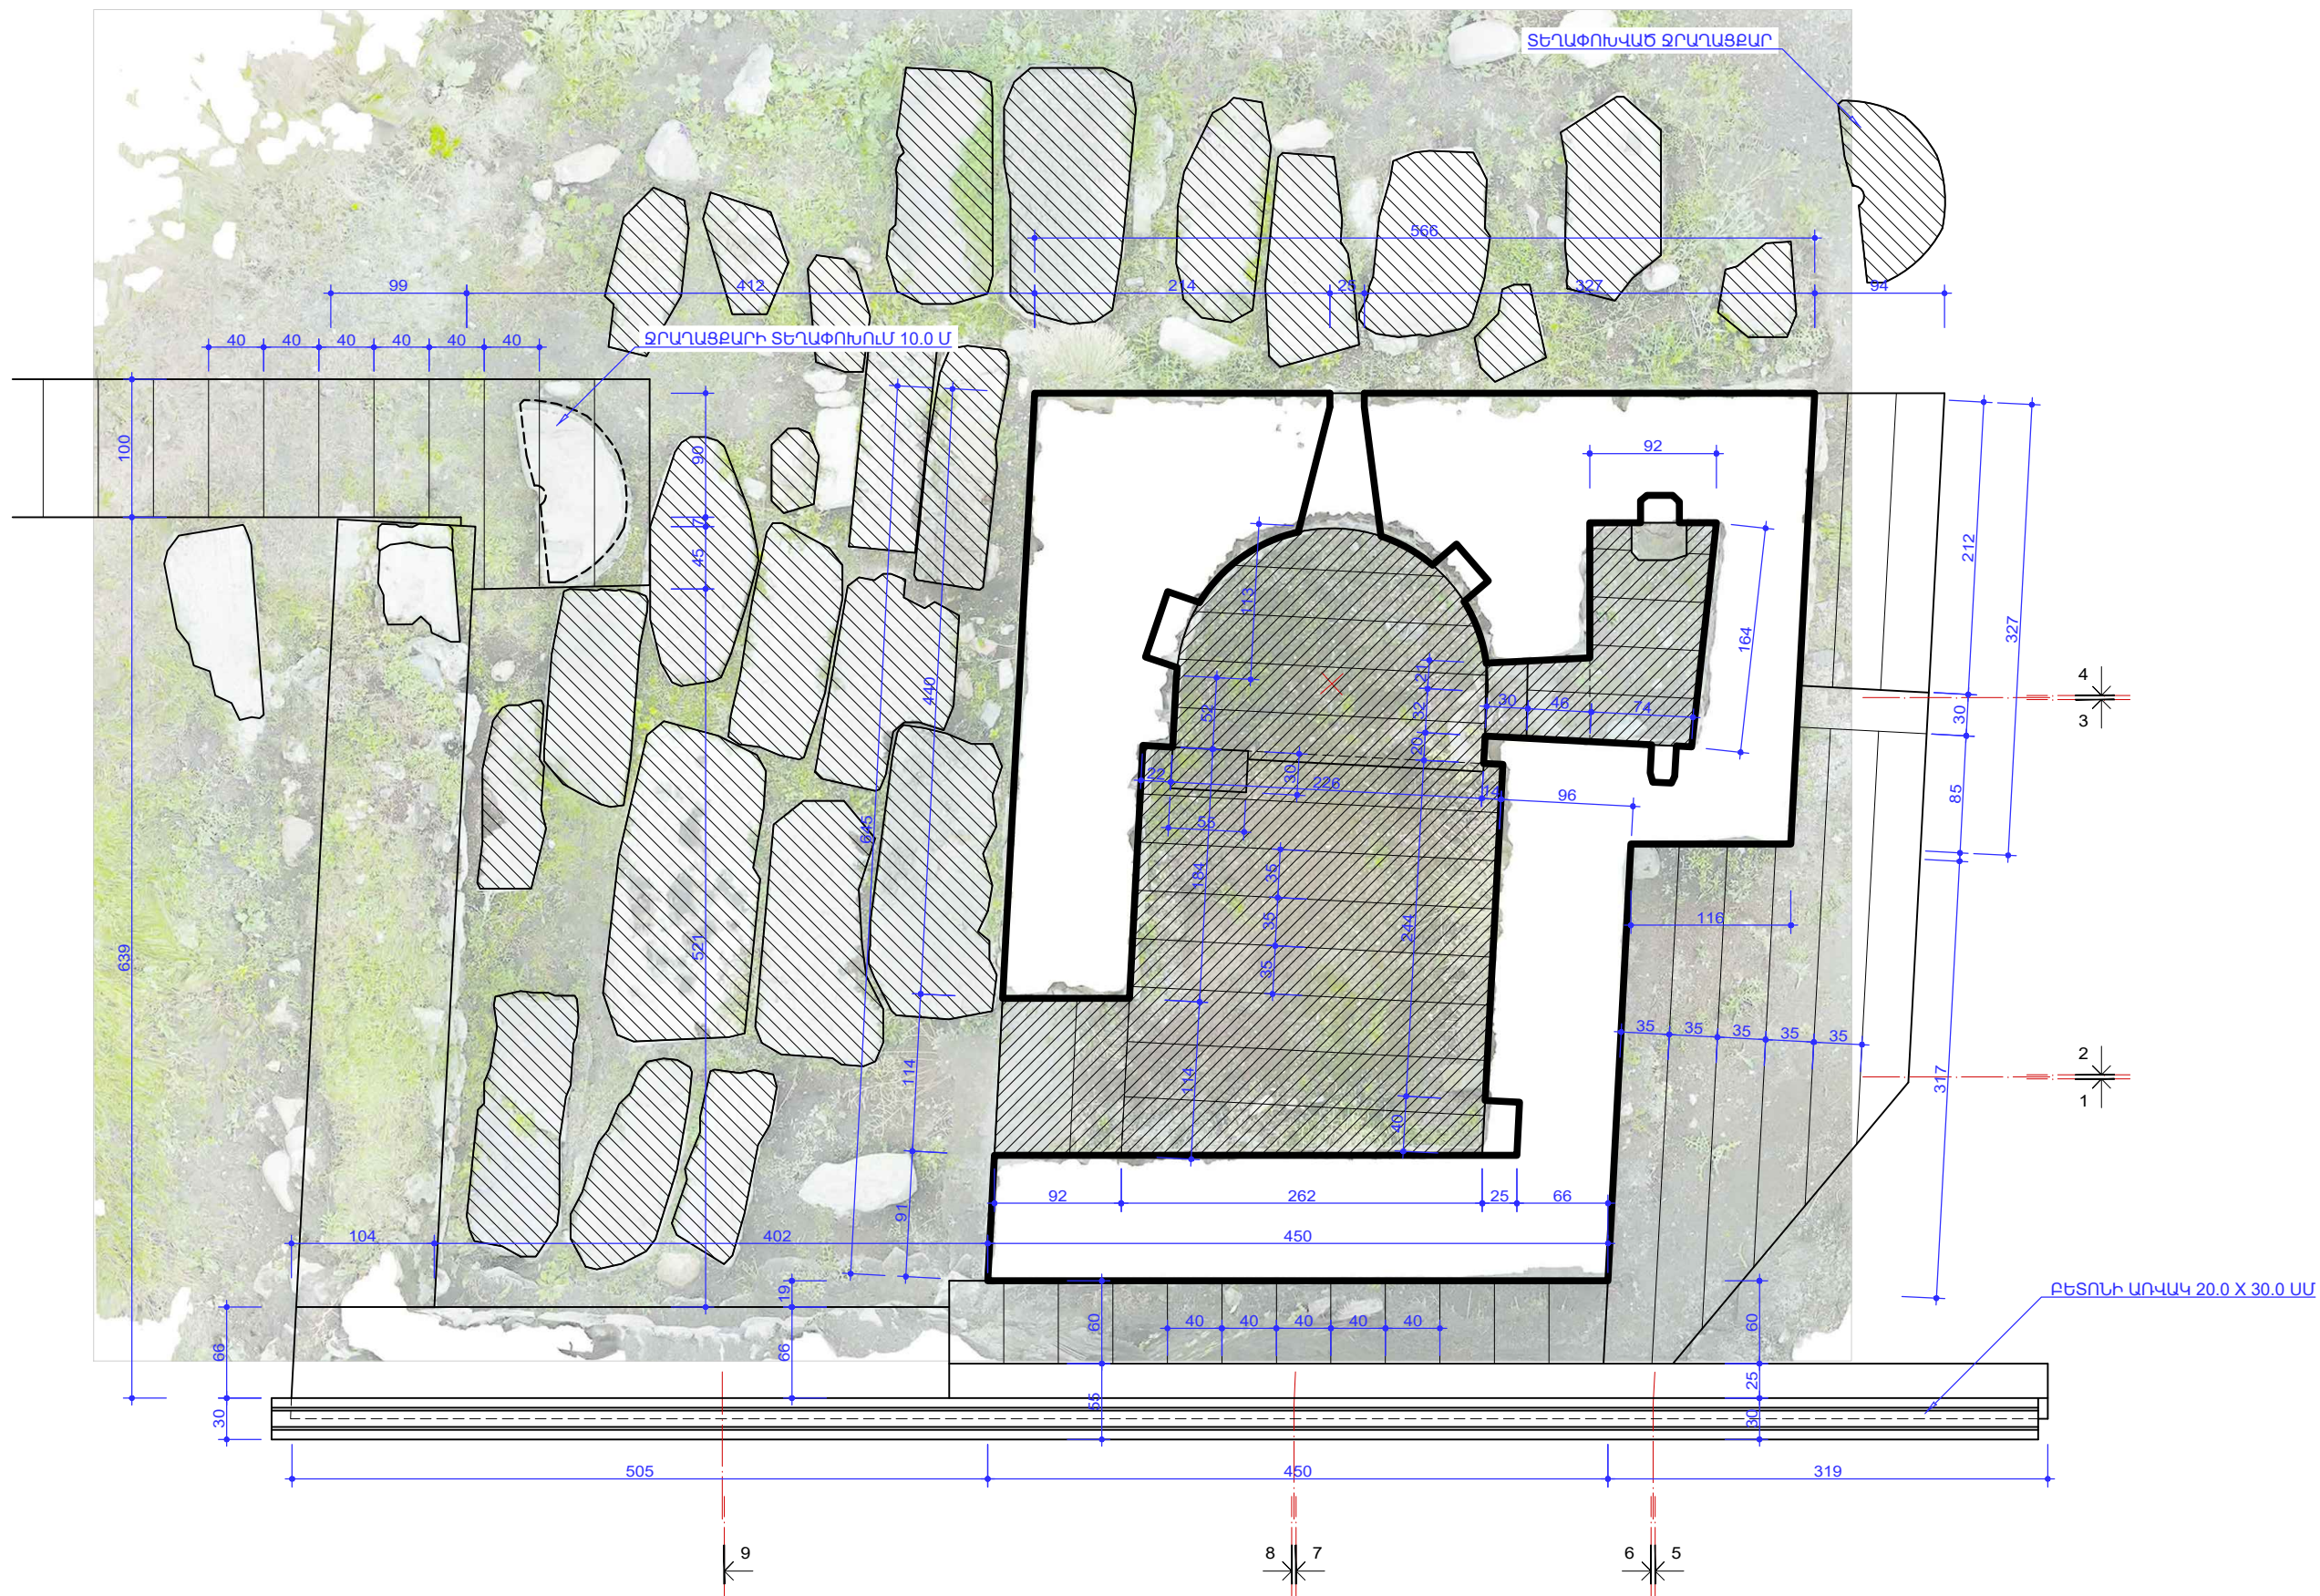


<p>"ՊԱՏՄԱՆԱԿՈՒԹՅՈՒՆ ԺԱՌԱՆԳՈՒԹՅԱՆ ԳԻՏԱԴԵՏԱԶՈՏԱԿԱՆ ԿԵՆՏՐՈՆ" ՊՈԱԿ ԱՐՏՈՆԱԳԻՐ - ՃԲԴ-Գ-001</p> <p>Ճարտարապետ՝ <i>Ս. Սանամյան</i> Հ. Սանամյան Ճարտարապետ՝ <i>Ա. Սարգսյան</i> Ա. Սարգսյան Ճարտարապետ՝ <i>Ա. Հախվերդյան</i> Ա. Հախվերդյան</p>	<p>"ՏԱԿՈՒՇ" ԱՄՐՈՑ</p> <p>ՀԱՍՑԵ՝ ՀՀ ՏԱԿՈՒՇԻ ՄԱՐԶ, ԲԵՐԴ ՀԱՄԱՅՆԵ</p>		ԱՇԽԱՏԱՆՔԱՅԻՆ ՆԱԽԱԳԻԾ
	<p>ՍԲ ԱՍՏՎԱԾԱԾԻՆ ԵԿԵՂԵՑՈՒ ԱՄՐԱԿԱՅՄԱՆ, ՎԵՐԱԿԱՆԱԳՆԱՆ ԵՎ ՏԱՐԱԾԵԻ ԲԱՐԵԿԱՐԳՄԱՆ ՆԱԽԱԳԻԾ</p>		ԳԻՐԶ 4-1
	<p>ԵԿԵՂԵՑՈՒ ՀԱՏԱԿԱԳԻԾԸ Ս 1/50</p>		ԹԵՐԹ


+/- 0.00 ՆԻՇԸ ՀԱՄԱՊԱՏԱՍԽԱՆՈՒՄ Է ԵԿԵՂԵՑՈՒ ՄՈՒՏՔԻ ԲԱՐԱԿՈՐԱՏԱԿ ՆԻՇԻՆ
ԵԿԵՂԵՑՈՒ ԿԱՐԱՆՆԵՐԸ ԵՆԹԱԿԱ ԵՆ ԽՈՐԸ ԳԵՂԱՐՎԵՍՏԱԿԱՆ ԿԱՐԱՆԱԽՑՄԱՆ /3-5 ՍՍ/
ԵԿԵՂԵՑՈՒ ՊԱՅՊԱՆԿԱԾ ԾԱԿԱԼԸ ԵՆԹԱԿԱ Է ՆԵՐԱՐԿՄԱՆ՝ ՀԱՏՈՒԿ ԲԱՂԱԴՐԱԿԱԶՄԻ ԿՐԱԿԱԹՐԿ
ՆՈՐ ՏԱՇ ՈՒ ՇԱՐԻ ԶԱՐԵՐԻ ԶԱՓԵՐԸ ՈՐՈՇԵԼ ՀԱՄԱՁԱՅՆ ԳԾԱԳՐԵՐԻ ՀԱՄԱԶԱՓՈԼԹՅՈՒՆՆԵՐԻ
ԱՆԿՅՈՒՆԱՔԱՐԵՐԻ ԵՎ ԿԱՄԱՐՆԵՐԻ ՃՇԳՐԻՏ ԶԱՓԵՐԸ ՎԵՐՑՆԵԼ ՏԵՂՈՒՄ ՊԱՅՊԱՆԿԱԾ ԶԱՐԵՐԻՑ
ՀԱՆԳՈՒՅՑՆԵՐԸ ԵՎ ՄԱՆՐԱՄԱՍՆԵՐԸ ՏԵՍ Ծ 16-17

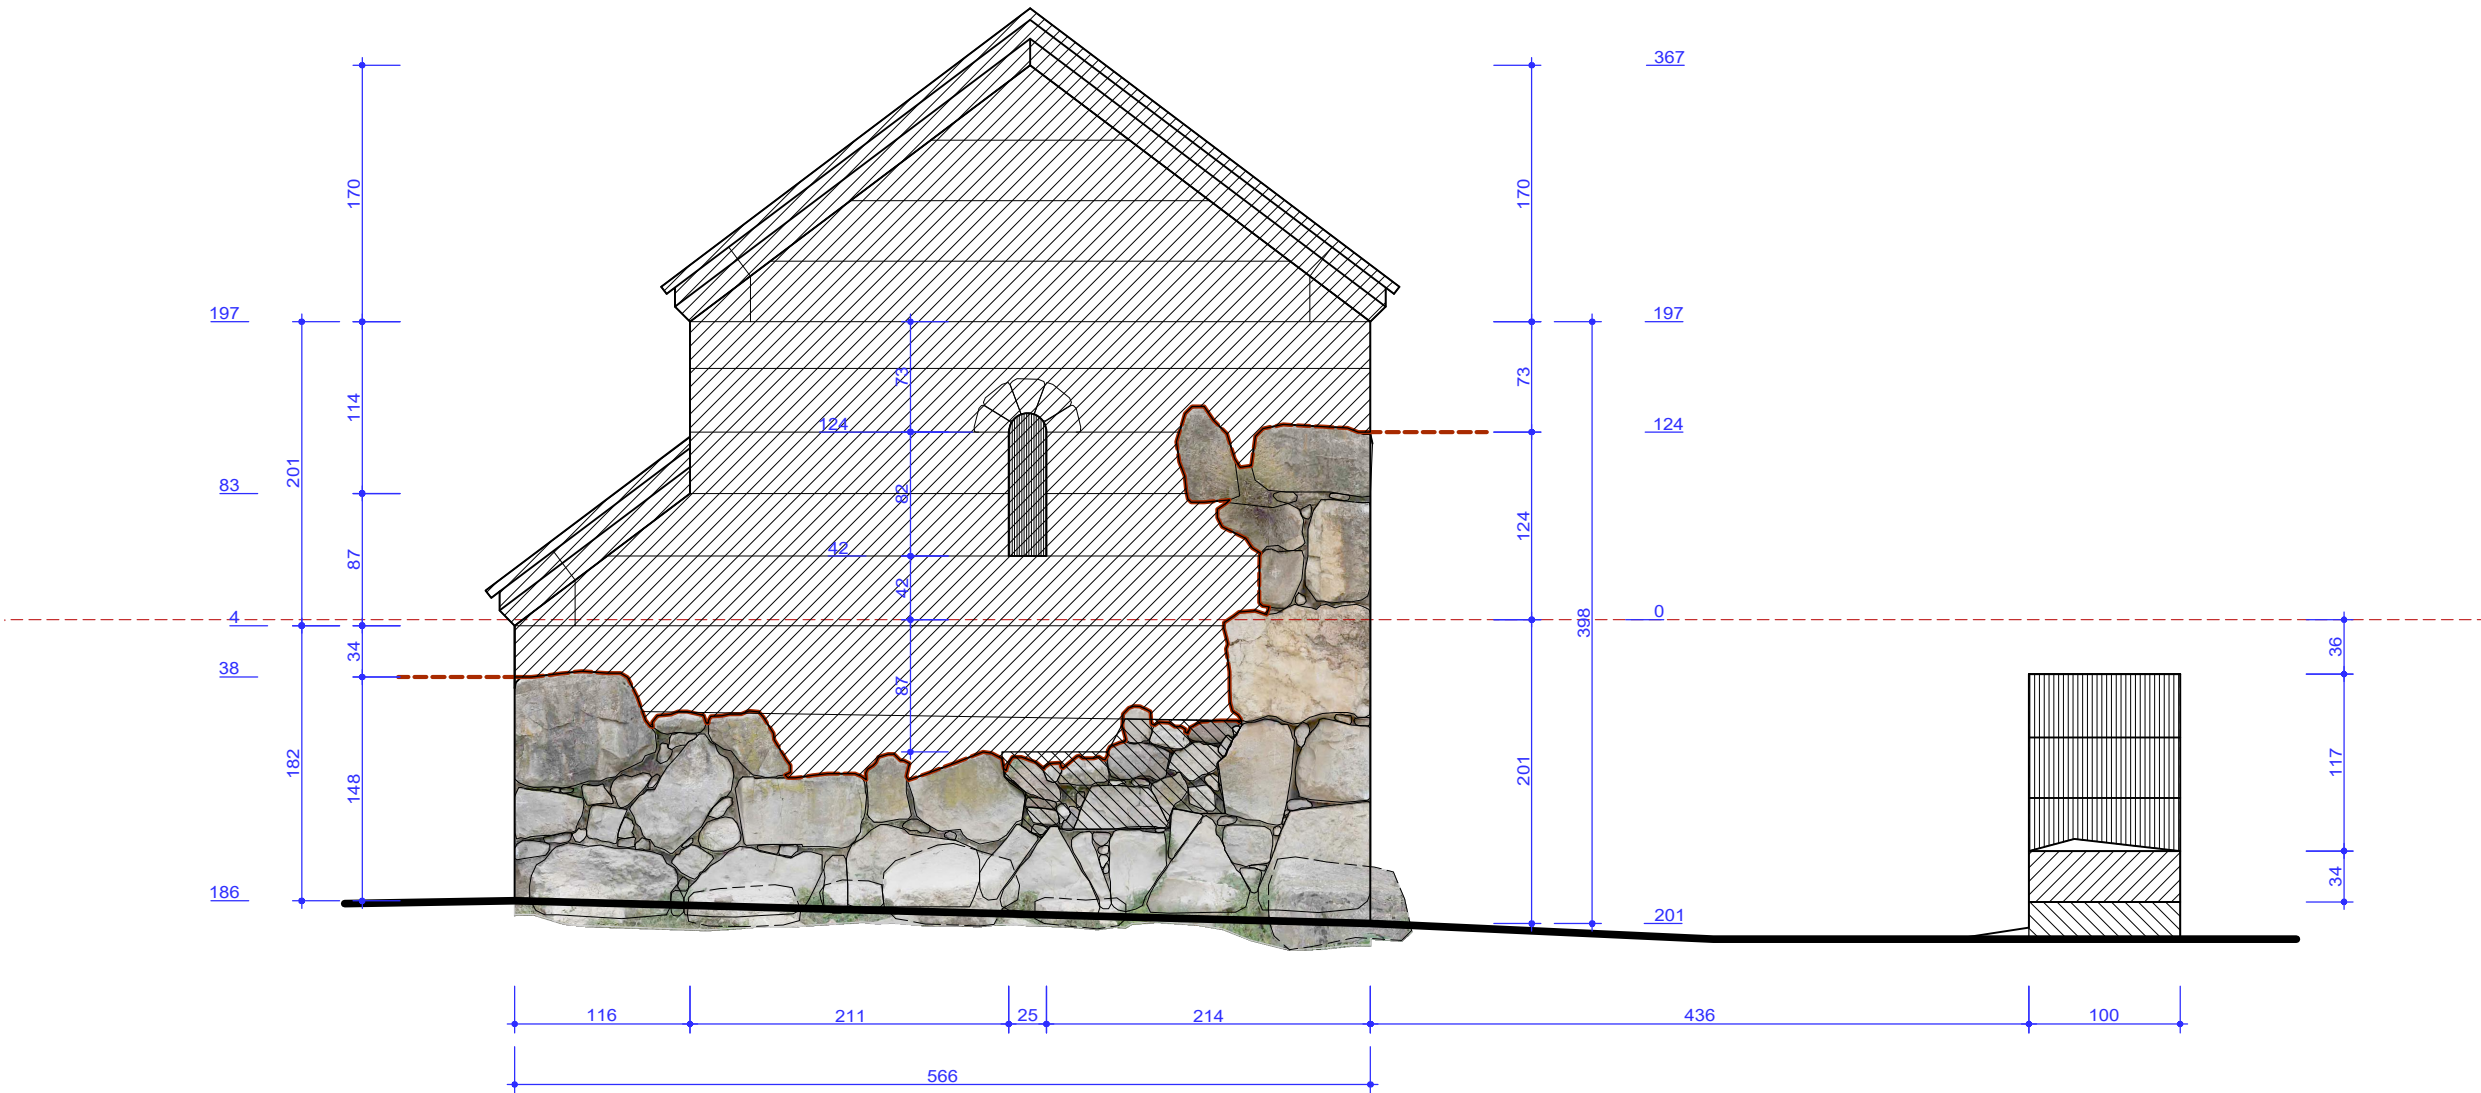


ՊԱՅՄԱՆԱԿԱՆ ՆՇԱՆՆԵՐ

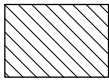

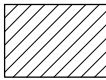


ՔԱՆԴՈՒՆ ՎԵՐԱՇԱՐՈՒՄ

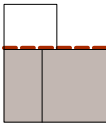

ՆՈՐ ՏԱՇ ՈՒ ՇԱՐ




ՀՈՒՇԱՐՁԱՆԻ
ՊԱՅՊԱՆԿԱԾ ՏԻՐՈՒՅԹ

<div>"ՊԱՏՄԱՆՇԱԿՈՒԹԱՅԻՆ ԺԱՌԱՆԳՈՒԹՅԱՆ ԳԻՏԱԴԵՏԱԶՈՏԱԿԱՆ ԿԵՆՏՐՈՆ" ՊՈԱԿ ԱՐՏՈՆԱԳԻՐ - ԾԲԴ-Գ-001</div>	<div>"ՏԱԿՈՒՇ" ԱՄՐՈՑ</div> <div>ՀԱՍՑԵ՝ ՀՀ ՏԱԿՈՒՇԻ ՄԱՐԶ. ԲԵՐԴ ՀԱՄԱՅՆՔ</div>			
		<div>ԱՇԽԱՏԱՆՔԱՅԻՆ ՆԱԽԱԳԻԾ</div>		
	Ճարտարապետ՝  Հ. Սանամյան	<div>ՍԲ ԱՍՏՎԱԾԱԾԻՆ ԵԿԵՂԵՑՈՒ ԱՄՐԱԿԱՅՄԱՆ, ՎԵՐԱԿԱՆԳՆՄԱՆ ԵՎ ՏԱՐԱԾՔԻ ԲԱՐԵԿԱՐԳՄԱՆ ՆԱԽԱԳԻԾ</div>		<div>ԳԻՐԸ 4-1</div>
	Ճարտարապետ՝  Ա. Սարգսյան			
Ճարտարապետ՝  Ա. Հախվերդյան	<div>ԱՐԵՎԵԼՅԱՆ ՃԱԿԱՏ Մ 1/50</div>	<div>ԹԵՐԹ</div>	<div>03</div>	


. ԶԱՆԳՈՒՅՑՆԵՐԸ ԵՎ ՄԱՆՐԱՄԱՍՆԵՐԸ ՏԵՍ Ը 16-17




+/- 0.00 ՆԻՇԸ ՀԱՄԱՊԱՏԱՍԽԱՆՈՒՄ Է ԵԿԵՂԵՑՈՒ ՄՈՒՏՔԻ ԲԱՐԱԿՈՐԱՏԱԿ ՆԻՇԻՆ
ԵԿԵՂԵՑՈՒ ԿԱՐԱՆՆԵՐԸ ԵՆԹԱԿԱ ԵՆ ԽՈՐԸ ԳԵՂԱՐՎԵՍՏԱԿԱՆ ԿԱՐԱՆԱԽՑՄԱՆ /3-5 ՍՍ/
ԵԿԵՂԵՑՈՒ ՊԱՀՊԱՆՎԱԾ ԾԱԿԱՆԸ ԵՆԹԱԿԱ Է ՆԵՐԱՐԿՄԱՆ՝ ՀԱՏՈՒԿ ԲԱՂԱՂԱԿԱԶՄԻ ԿՐԱԿԱԹՐԿ
ՆՈՐ ՏԱՇ ՈՒ ՇԱՐԻ ԶԱՐԵՐԻ ԶԱՓԵՐԸ ՈՐՈՇԵԼ ՀԱՄԱԶԱՅՆ ԳԾԱԳՐԵՐԻ ՀԱՄԱԶԱՓՈԼԹՅՈՒՆՆԵՐԻ
ԱՆԿՅՈՒՆԱԶԱՐԵՐԻ ԵՎ ԿԱՄԱՐՆԵՐԻ ՃՇԳՐԻՏ ԶԱՓԵՐԸ ՎԵՐՑՆԵԼ ՏԵՂՈՒՄ ՊԱՀՊԱՆՎԱԾ ԶԱՐԵՐԻՑ
ՀԱՆԳՈՒՑՑՆԵՐԸ ԵՎ ՄԱՆՐԱՄԱՍՆԵՐԸ ՏԵՍ Ը 16-17

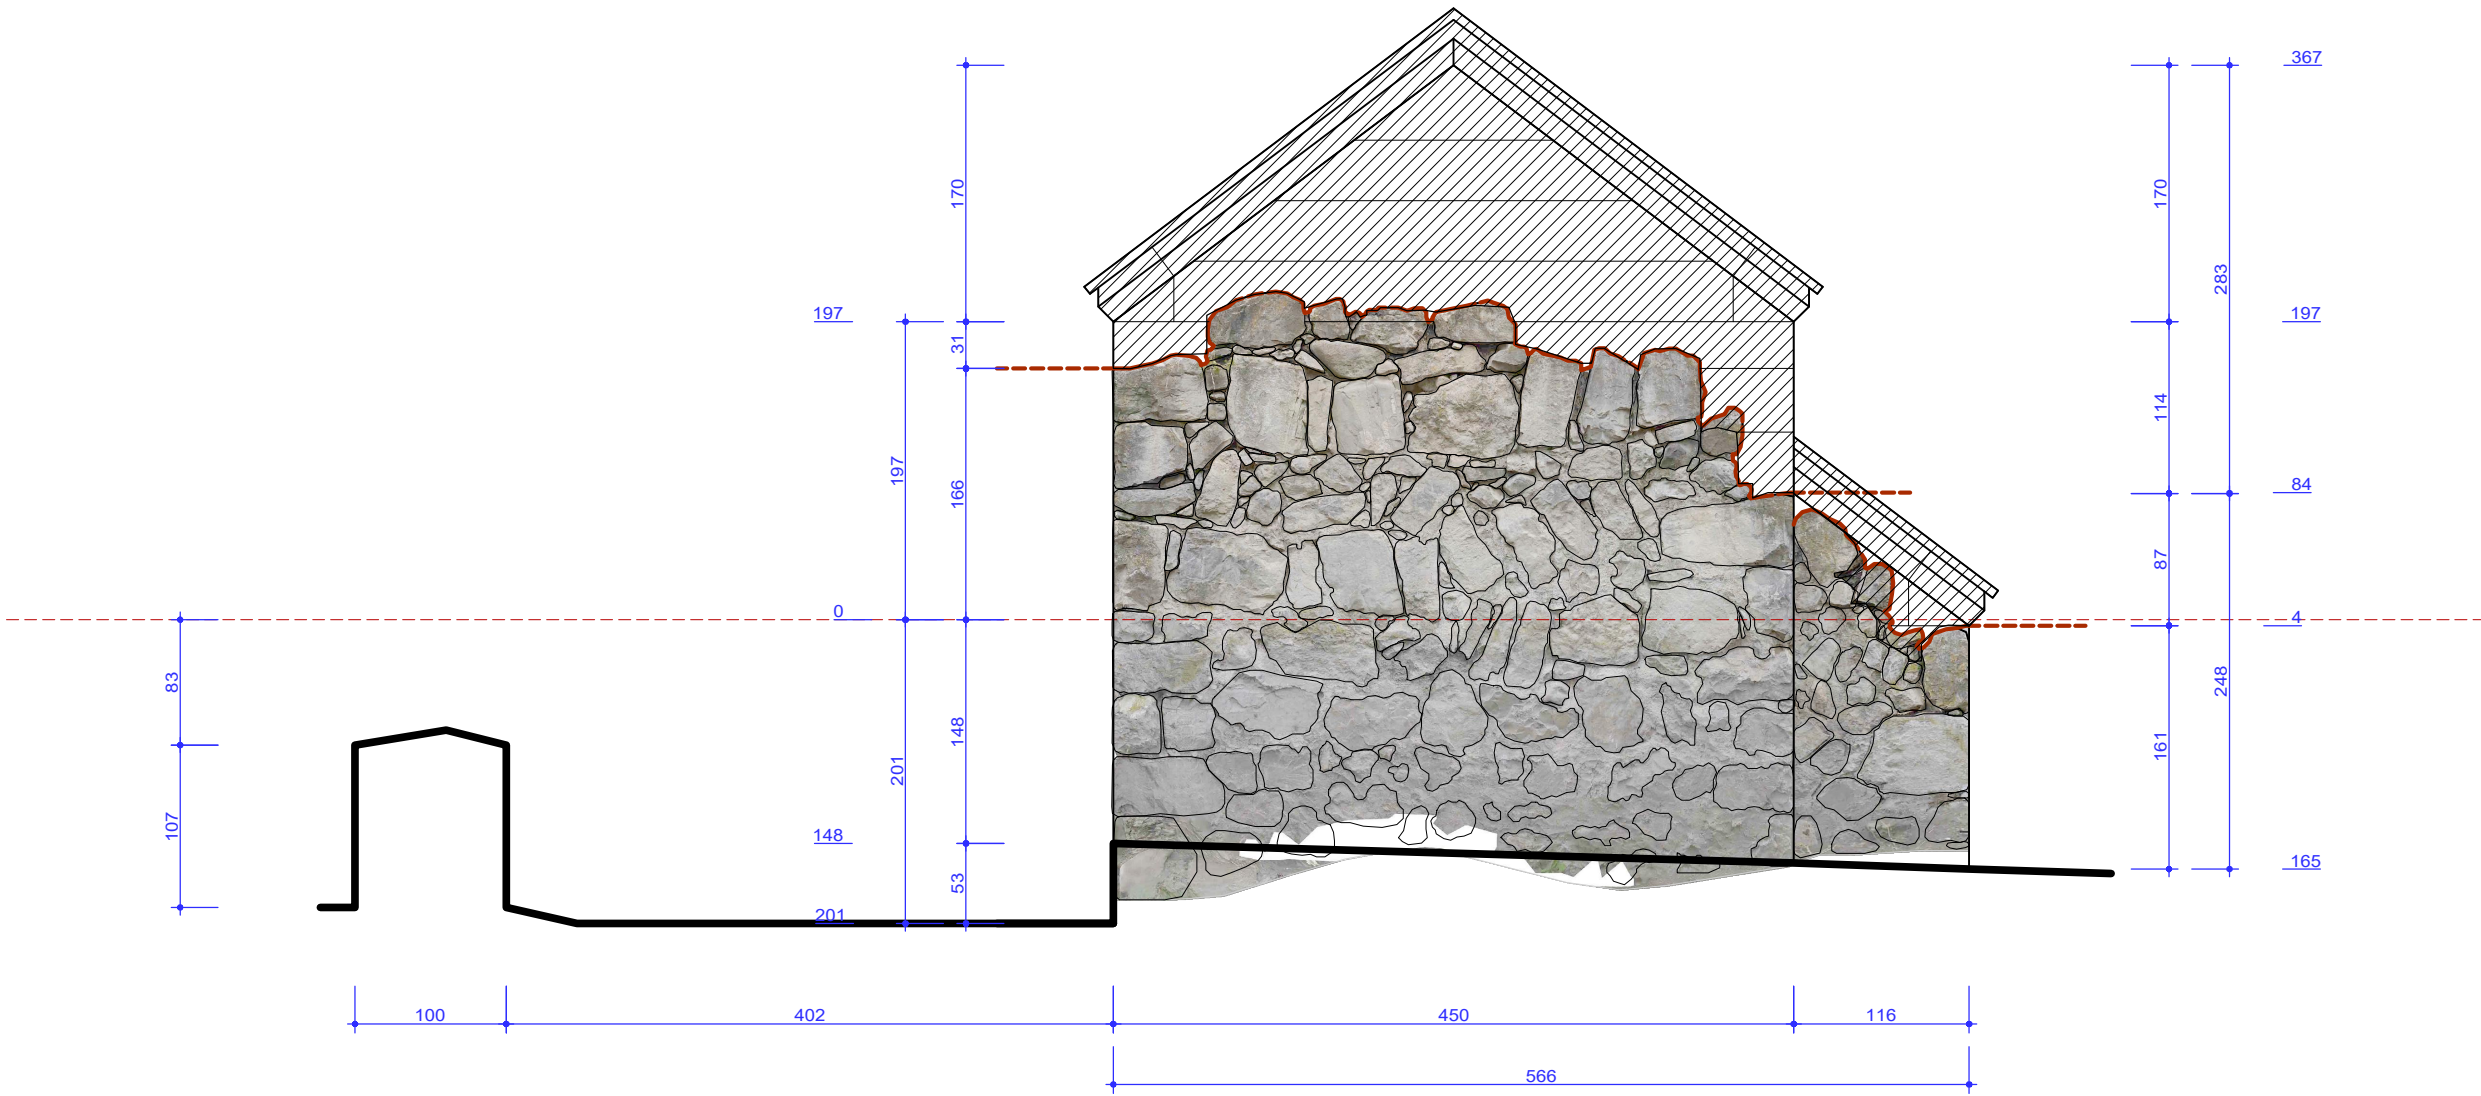


ՊԱՅՄԱՆԱԿԱՆ ՆՇԱՆՆԵՐ

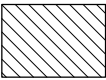

ՔԱՆԴՈՒՆ ՎԵՐԱՇԱՐՈՒՄ

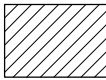


ՆՈՐ ՏԱՇ ՈՒ ՇԱՐ

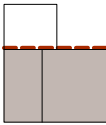

ՀՈՒՇԱՐՁԱՆԻ
ՊԱՀՊԱՆՎԱԾ ՏԻՐՈՒՅԹ

"ՊԱՏՄԱՆՇԱԿՈԼԹԱՅԻՆ ԺԱՌԱՆԳՈՒԹՅԱՆ ԳԻՏԱՀԵՏԱԶՈՏԱԿԱՆ ԿԵՆՏՐՈՆ" ՊՈԱԿ ԱՐՏՈՆԱԳԻՐ - ՃԲԴ-Գ-001		"ՏԱԿՈՒՇ" ԱՄՐՈՑ ՀԱՍՑԵ՝ ՀՀ ՏԱԿՈՒՇԻ ՄԱՐԶ, ԲԵՐԴ ՀԱՄԱՅՆԶ		ԱՇԽԱՏԱՆՔԱՅԻՆ ՆԱԽԱԳԻԾ	
Ճարտարապետ՝ <i>[Signature]</i>	Հ. Սանամյան	ՍԲ ԱՏՏՎԱԾԱԾԻՆ ԵԿԵՂԵՑՈՒ ԱՄՐԱԿԱՅՄԱՆ, ՎԵՐԱԿԱՆԳՆՄԱՆ ԵՎ ՏԱՐԱԾՔԻ ԲԱՐԵԿԱՐԳՄԱՆ ՆԱԽԱԳԻԾ		ԳԻՐՔ 4-1	
Ճարտարապետ՝ <i>[Signature]</i>	Ա. Սարգսյան				
Ճարտարապետ՝ <i>[Signature]</i>	Ա. Հախվերդյան	ԱՐԵՎՄՏՅԱՆ ՃԱԿԱՏ Ս 1/50		ԹԵՐԹ	
				05	


+/- 0.00 ՆԻՇԸ ՀԱՄԱՊԱՏԱՍԽԱՆՈՒՄ Է ԵԿԵՂԵՑՈՒ ՄՈՒՏՔԻ ԲԱՐԱՎՈՐԱՏԱԿ ՆԻՇԻՆ
ԵԿԵՂԵՑՈՒ ԿԱՐԱՆՆԵՐԸ ԵՆԹԱԿԱ ԵՆ ԽՈՐԸ ԳԵՂԱՐՎԵՍՏԱԿԱՆ ԿԱՐԱՆԱԽՑՄԱՆ /3-5 ՍՄ/
ԵԿԵՂԵՑՈՒ ՊԱՀՊԱՆԿԱԾ ԾԱԿԱՆԸ ԵՆԹԱԿԱ Է ՆԵՐԱՐԿՄԱՆ՝ ՀԱՏՈՒԿ ԲԱՂԱԴՐԱԿԱԶՄԻ ԿՐԱԿԱԹՐԿ
ՆՈՐ ՏԱՇ ՈՒ ՇԱՐԻ ՔԱՐԵՐԻ ՉԱՓԵՐԸ ՈՐՈՇԵԼ ՀԱՄԱՁԱՅՆ ԳԾԱԳՐԵՐԻ ՀԱՄԱՉԱՓՈՒԹՅՈՒՆՆԵՐԻ
ԱՆԿՅՈՒՆԱՔԱՐԵՐԻ ԵՎ ԿԱՄԱՐՆԵՐԻ ՃՇԳՐԻՏ ՉԱՓԵՐԸ ՎԵՐՑՆԵԼ ՏԵՂՈՒՄ ՊԱՀՊԱՆԿԱԾ ՔԱՐԵՐԻՑ
ՀԱՆԳՈՒՅՑՆԵՐԸ ԵՎ ՄԱՆՐԱՄԱՍՆԵՐԸ ՏԵՍ Ծ 16-17

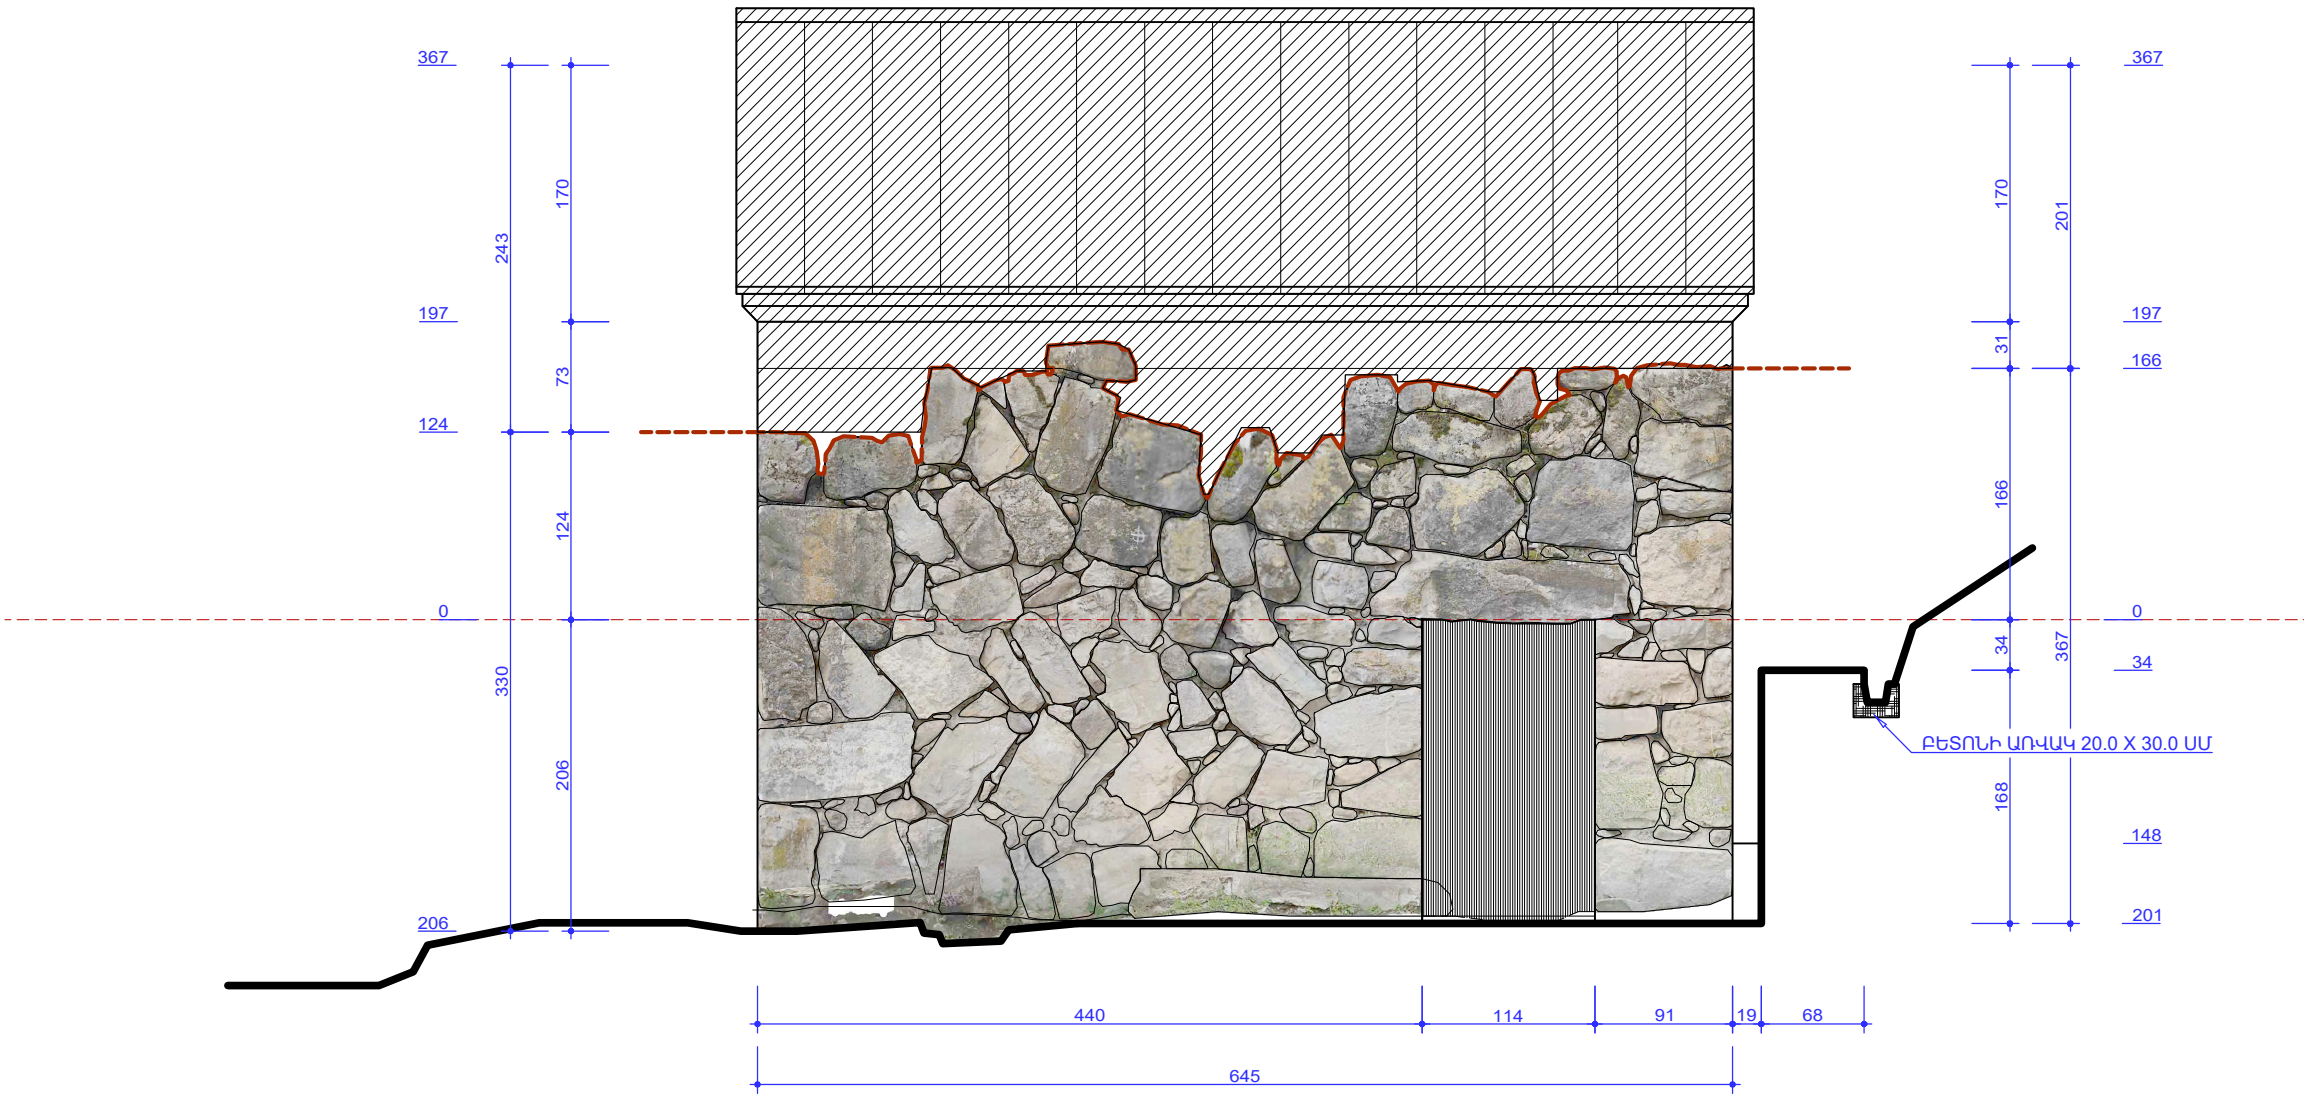


ՊԱՅՄԱՆԱԿԱՆ ՆՇԱՆՆԵՐ



ՔԱՆԴՈՒՆ ՎԵՐԱՇԱՐՈՒՄ

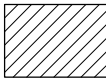


ՆՈՐ ՏԱՇ ՈՒ ՇԱՐ

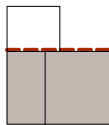


ՀՈՒՇԱՐՁԱՆԻ
ՊԱՀՊԱՆԿԱԾ ՏԻՐՈՒՅԹ

"ՊԱՏՄԱՆՇԱԿՈՒԹԱՅԻՆ ԺԱՌԱՆԳՈՒԹՅԱՆ ԳԻՏԱՀԵՏԱԶՈՏԱԿԱՆ ԿԵՆՏՐՈՆ" ՊՈԱԿ ԱՐՏՈՆԱԳԻՐ - ԾԲԴ-Գ-001	"ՏԱԿՈՒՇ" ԱՄՐՈՑ ՀԱՍՑԵ՝ ՀՀ ՏԱԿՈՒՇԻ ՄԱՐԶ, ԲԵՐԴ ՀԱՄԱՅՆՔ	ԱՇԽԱՏԱՆՔԱՅԻՆ ՆԱԽԱԳԻԾ	
		ԳԻՐՔ 4-1	
Ճարտարապետ՝ <i>[Signature]</i> Հ. Սանտյան	ՍԲ ԱՍՏՎԱԾԱԾԻՆ ԵԿԵՂԵՑՈՒ ԱՄՐԱԿԱՅՄԱՆ, ՎԵՐԱԿԱՆԳՆԱՆ ԵՎ ՏԱՐԱԾՔԻ ԲԱՐԵԿԱՐԳՄԱՆ ՆԱԽԱԳԻԾ	ԹԵՐԹ	
Ճարտարապետ՝ <i>[Signature]</i> Ա. Սարգսյան			
Ճարտարապետ՝ <i>[Signature]</i> Ա. Հախվերդյան	ՀՅՈՒՍԻՍԱՅԻՆ ՃԱԿԱՏ Ս 1/50	06	


+/- 0.00 ՆԻՇԸ ՀԱՄԱՊԱՏԱՍԽԱՆՈՒՄ Է ԵԿԵՂԵՑՈՒ ՄՈՒՏՔԻ ԲԱՐԱՎՈՐԱՏԱԿ ՆԻՇԻՆ
ԵԿԵՂԵՑՈՒ ԿԱՐԱՆՆԵՐԸ ԵՆԹԱԿԱ ԵՆ ԽՈՐԸ ԳԵՂԱՐՎԵՍՏԱԿԱՆ ԿԱՐԱՆԱԽՑՄԱՆ /3-5 ՍՍ/
ԵԿԵՂԵՑՈՒ ՊԱՅՊԱՆԿԱԾ ԾԱԿԱՆԸ ԵՆԹԱԿԱ Է ՆԵՐԱՐԿՄԱՆ՝ ՀԱՏՈՒԿ ԲԱՐԱՎՈՐԱԿԱՆՆԵՐԻ ԿՐԱԿԱԹՈՎ
ՆՈՐ ՏԱՇ ՈՒ ՇԱՐԻ ԶԱՐԵՐԻ ԶԱՓԵՐԸ ՈՐՈՇԵԼ ՀԱՄԱՁԱՅՆ ԳԾԱԳՐԵՐԻ ՀԱՄԱԶԱՓՈԼԹՅՈՒՆՆԵՐԻ
ԱՆԿՅՈՒՆԱՔԱՐԵՐԻ ԵՎ ԿԱՄԱՐՆԵՐԻ ՃՇԳՐԻՏ ԶԱՓԵՐԸ ՎԵՐՑՆԵԼ ՏԵՂՈՒՄ ՊԱՅՊԱՆԿԱԾ ԶԱՐԵՐԻՑ
ՀԱՆԳՈՒՅՑՆԵՐԸ ԵՎ ՄԱՆՐԱՄԱՍՆԵՐԸ ՏԵՍ Ծ 16-17

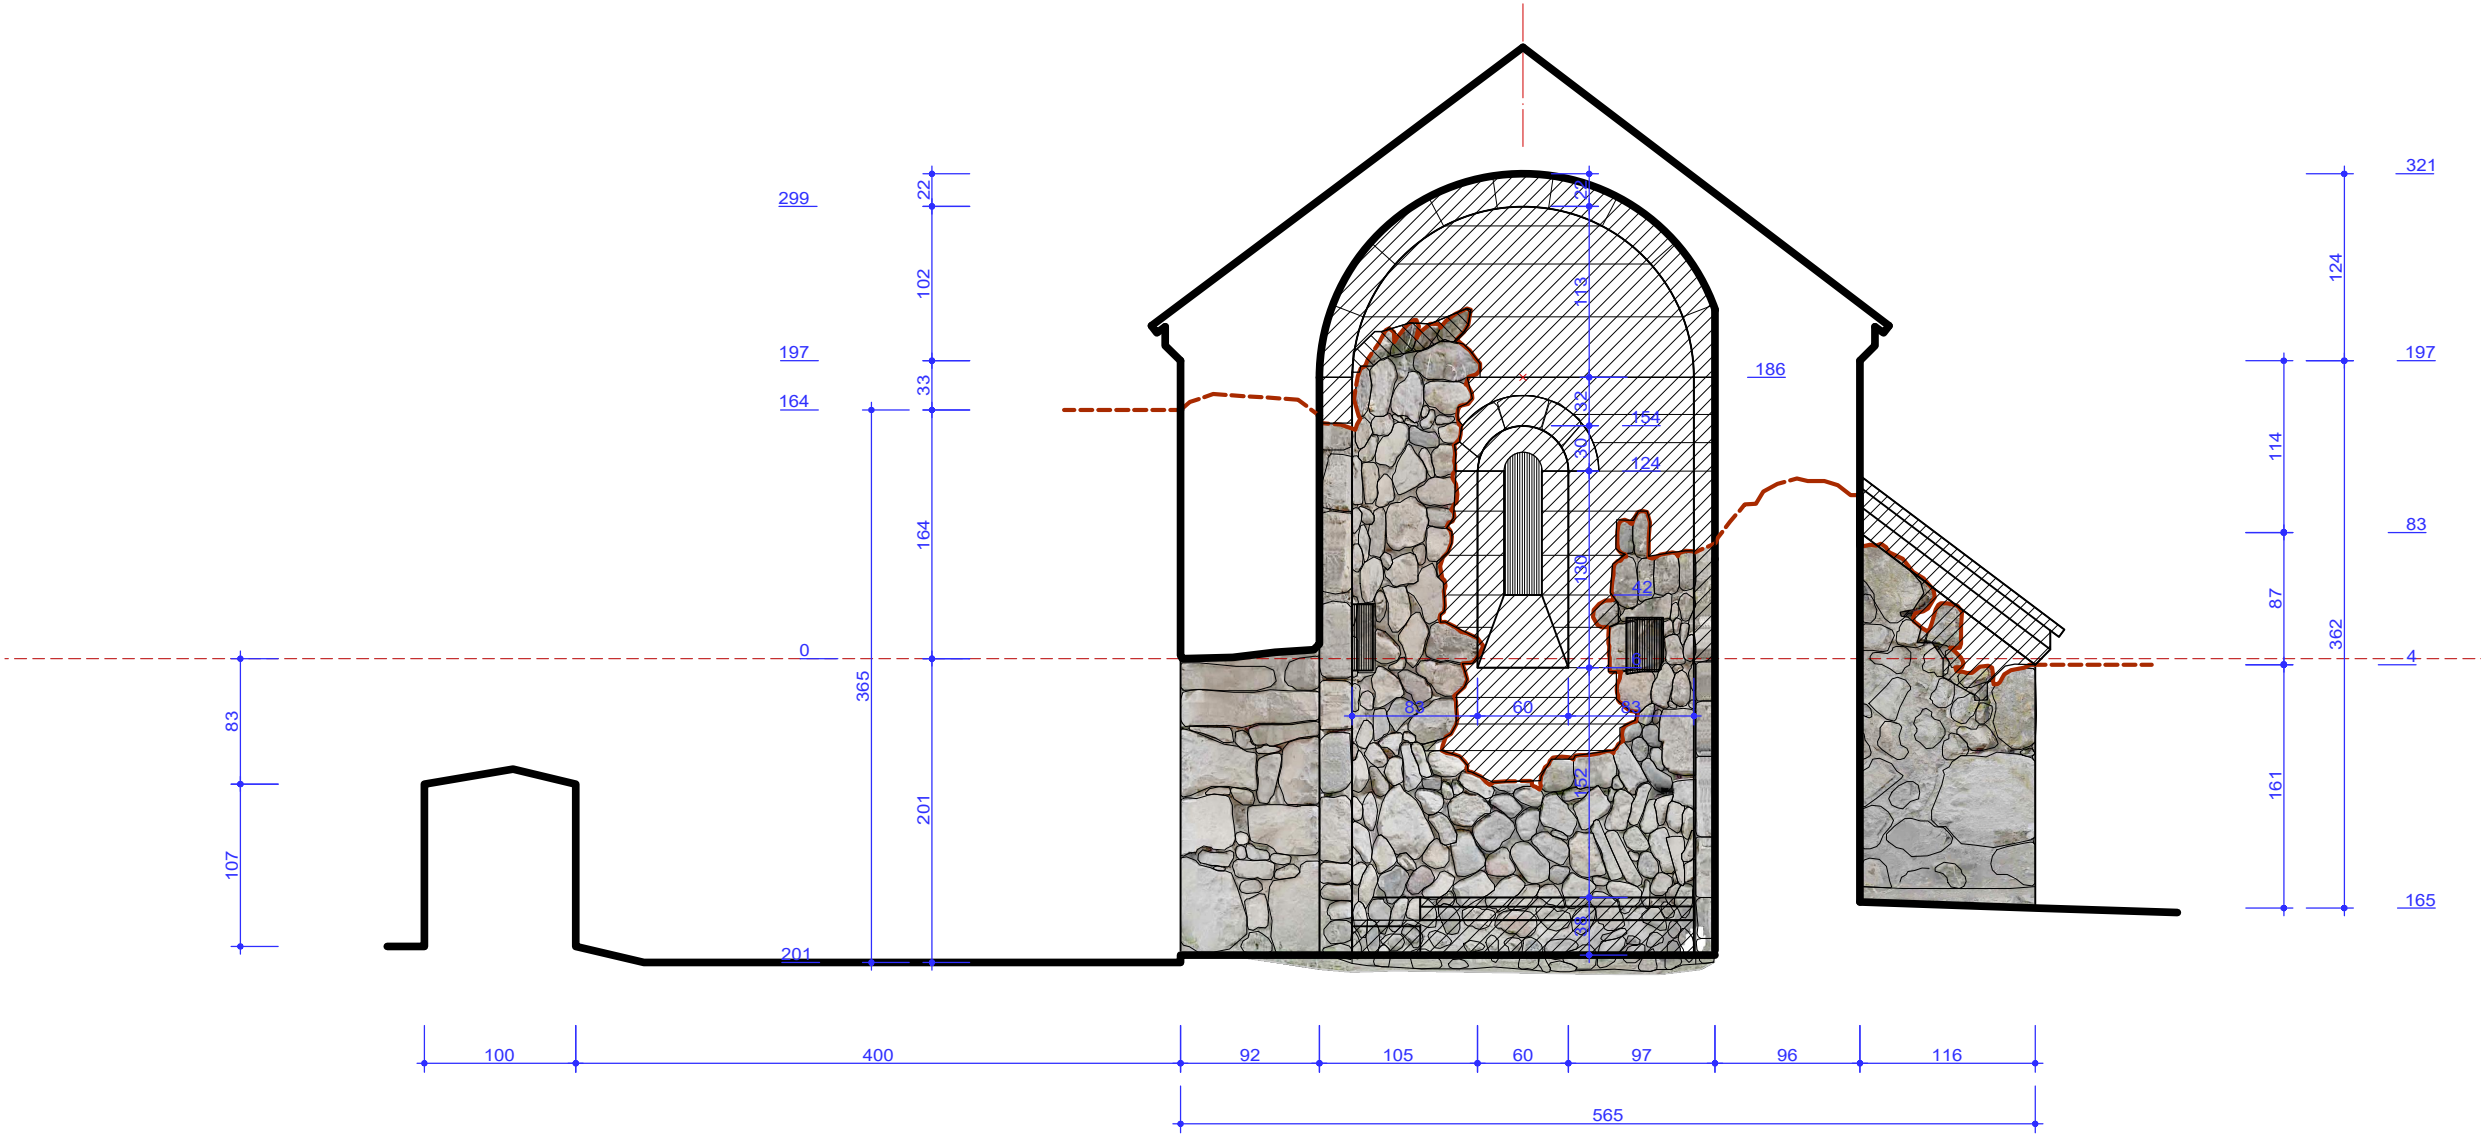


ՊԱՅՄԱՆԱԿԱՆ ՆՇԱՆՆԵՐ

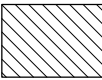

ՔԱՆԴՈՒՆ ՎԵՐԱՇԱՐՈՒՄ

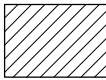


ՆՈՐ ՏԱՇ ՈՒ ՇԱՐ

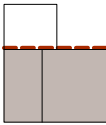

ՀՈՒՇԱՐՁԱՆԻ
ՊԱՅՊԱՆԿԱԾ ՏԻՐՈՒՅԹ

"ՊԱՏՄԱՆՇԱԿՈՒԹԱՅԻՆ ԺԱՌԱՆԳՈՒԹՅԱՆ ԳԻՏԱՀԵՏԱԶՈՏԱԿԱՆ ԿԵՆՏՐՈՆ" ՊՈԱԿ ԱՐՏՈՆԱԳԻՐ - ԾԲԴ-Գ-001	"ՏԱԿՈՒՇ" ԱՄՐՈՑ ՀԱՍՑԵ՝ ՀՀ ՏԱԿՈՒՇԻ ՄԱՐԶ, ԲԵՐԴ ՀԱՄԱՅՆՔ	ԱՇԽԱՏԱՆՔԱՅԻՆ ՆԱԽԱԳԻԾ	
		ԳԻՐՔ 4-1	
Ճարտարապետ՝ <i>[Signature]</i> Հ. Սանամյան	ՍԲ ԱՍՏՎԱԾԱԾԻՆ ԵԿԵՂԵՑՈՒ ԱՄՐԱԿԱՅՄԱՆ, ՎԵՐԱԿԱՆԳՆԱՆ ԵՎ ՏԱՐԱԾՔԻ ԲԱՐԵԿԱՐԳՄԱՆ ՆԱԽԱԳԻԾ	ԹԵՐԹ	
Ճարտարապետ՝ <i>[Signature]</i> Ա. Սարգսյան			
Ճարտարապետ՝ <i>[Signature]</i> Ա. Հախվերդյան	ԵԿԵՂԵՑՈՒ ԿՏՐՎԱԾՔՆ ԸՍՏ 1-1 Մ 1/50	07	


+/- 0.00 ՆԻՇԸ ՀԱՄԱՊԱՏԱՍԽԱՆՈՒՄ Է ԵԿԵՂԵՑՈՒ ՄՈՒՏՔԻ ԲԱՐԱՎՈՐԱՏԱԿ ՆԻՇԻՆ
ԵԿԵՂԵՑՈՒ ԿԱՐԱՆՆԵՐԸ ԵՆԹԱԿԱ ԵՆ ԽՈՐԸ ԳԵՂԱՐՎԵՍՏԱԿԱՆ ԿԱՐԱՆԱԽՑՄԱՆ /3-5 ՍՄ/
ԵԿԵՂԵՑՈՒ ՊԱՀՊԱՆՎԱԾ ԾԱԿԱՆԸ ԵՆԹԱԿԱ Է ՆԵՐԱՐԿՄԱՆ՝ ՀԱՏՈՒԿ ԲԱՂԱՂԱԿԱԶՄԻ ԿՐԱԿԱԹՐԿ
ՆՈՐ ՏԱՇ ՈՒ ՇԱՐԻ ԶԱՐԵՐԻ ԶԱՓԵՐԸ ՈՐՈՇԵԼ ՀԱՄԱՁԱՅՆ ԳԾԱԳՐԵՐԻ ՀԱՄԱԶԱՓՈԼԹՅՈՒՆՆԵՐԻ
ԱՆԿՅՈՒՆԱԶԱՐԵՐԻ ԵՎ ԿԱՄԱՐՆԵՐԻ ՃՇԳՐԻՏ ԶԱՓԵՐԸ ՎԵՐՑՆԵԼ ՏԵՂՈՒՄ ՊԱՀՊԱՆՎԱԾ ԶԱՐԵՐԻՑ
ՀԱՆԳՈՒՅՑՆԵՐԸ ԵՎ ՄԱՆՐԱՄԱՍՆԵՐԸ ՏԵՍ Ծ 16-17

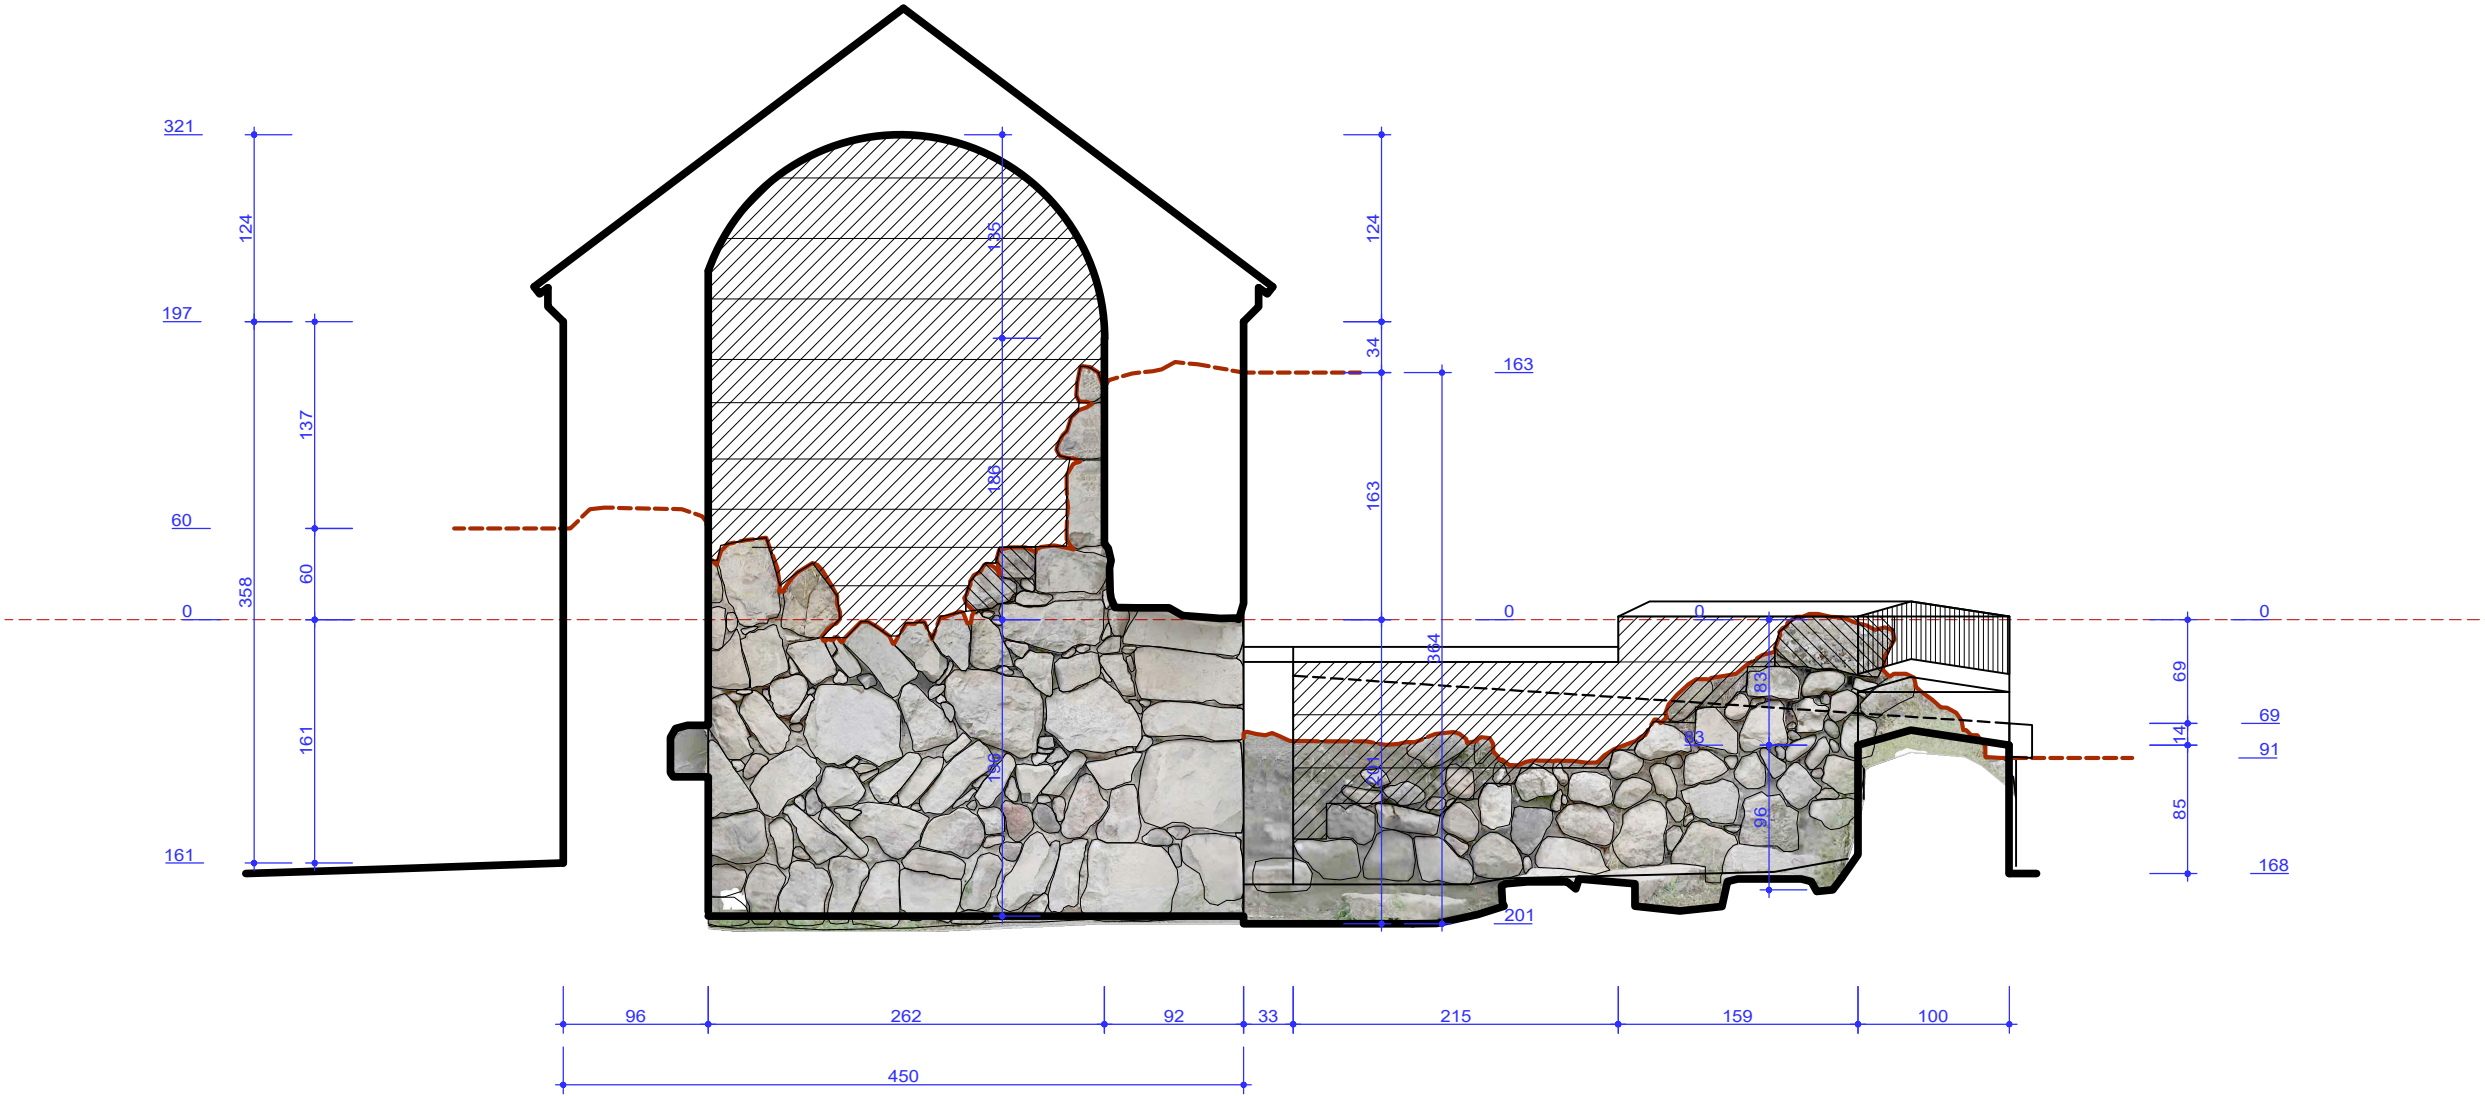


ՊԱՅՄԱՆԱԿԱՆ ՆՇԱՆՆԵՐ



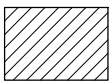


ՔԱՆԴՈՒՆ ՎԵՐԱՇԱՐՈՒՄ

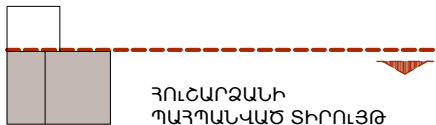


ՆՈՐ ՏԱՇ ՈՒ ՇԱՐ




ՀՈՒՇԱՐՁԱՆԻ
ՊԱՀՊԱՆՎԱԾ ՏԻՐՈՒՅԹ

<div>"ՊԱՏՄԱՆՇԱԿՈԼԹԱՅԻՆ ԺԱՌԱՆԳՈՒԹՅԱՆ ԳԻՏԱՀԵՏԱԶՈՏԱԿԱՆ ԿԵՆՏՐՈՆ" ՊՈԱԿ ԱՐՏՈՆԱԳԻՐ - ԾԲԴ-Գ-001</div>	<div>"ՏԱԿՈՒՇ" ԱՄՐՈՑ</div> <div>ՀԱՍՑԵ՝ ՀՀ ՏԱԿՈՒՇԻ ՄԱՐԶ. ԲԵՐԴ ՀԱՄԱՅՆՔ</div>			
		ԱՇԽԱՏԱՆՔԱՅԻՆ ՆԱԽԱԳԻԾ		
	Ճարտարապետ՝  Հ. Սանամյան	ՍԲ ԱՍՏՎԱԾԱԾԻՆ ԵԿԵՂԵՑՈՒ ԱՄՐԱԿԱՅՄԱՆ, ՎԵՐԱԿԱՆԳՆԱՆ ԵՎ ՏԱՐԱԾՔԻ ԲԱՐԵԿԱՐԳՄԱՆ ՆԱԽԱԳԻԾ		ԳԻՐԸ 4-1
	Ճարտարապետ՝  Ա. Սարգսյան			
Ճարտարապետ՝  Ա. Հախվերդյան	ԵԿԵՂԵՑՈՒ ԿՏՐՎԱԾՔՆ ԸՍՏ 2-2 Ս 1/50		ԹԵՐԹ	
			<div>08</div>	


+/- 0.00 ՆԻՇԸ ՀԱՄԱՊԱՏԱՍԽԱՆՈՒՄ Է ԵԿԵՂԵՑՈՒ ՄՈՒՏՔԻ ԲԱՐԱՎՈՐԱՏԱԿ ՆԻՇԻՆ
ԵԿԵՂԵՑՈՒ ԿԱՐԱՆՆԵՐԸ ԵՆԹԱԿԱ ԵՆ ԽՈՐԸ ԳԵՂԱՐՎԵՍՏԱԿԱՆ ԿԱՐԱՆԱԽՑՄԱՆ /3-5 ՍՄ/
ԵԿԵՂԵՑՈՒ ՊԱՅՊԱՆՎԱԾ ԾԱՎԱԼԸ ԵՆԹԱԿԱ Է ՆԵՐԱՐԿՄԱՆ՝ ՀԱՏՈՒԿ ԲԱՂԱԴՐԱԿԱԶՄԻ ԿՐԱԿԱԹՐԿ
ՆՈՐ ՏԱՇ ՈՒ ՇԱՐԻ ԶԱՐԵՐԻ ԶԱՓԵՐԸ ՈՐՈՇԵԼ ՀԱՄԱՁԱՅՆ ԳԾԱԳՐԵՐԻ ՀԱՄԱԶԱՓՈԼԹՅՈՒՆՆԵՐԻ
ԱՆԿՅՈՒՆԱԶԱՐԵՐԻ ԵՎ ԿԱՄԱՐՆԵՐԻ ՃՇԳՐԻՏ ԶԱՓԵՐԸ ՎԵՐՑՆԵԼ ՏԵՂՈՒՄ ՊԱՅՊԱՆՎԱԾ ԶԱՐԵՐԻՑ
ՀԱՆԳՈՒՅՑՆԵՐԸ ԵՎ ՄԱՆՐԱՄԱՍՆԵՐԸ ՏԵՍ Ծ 16-17

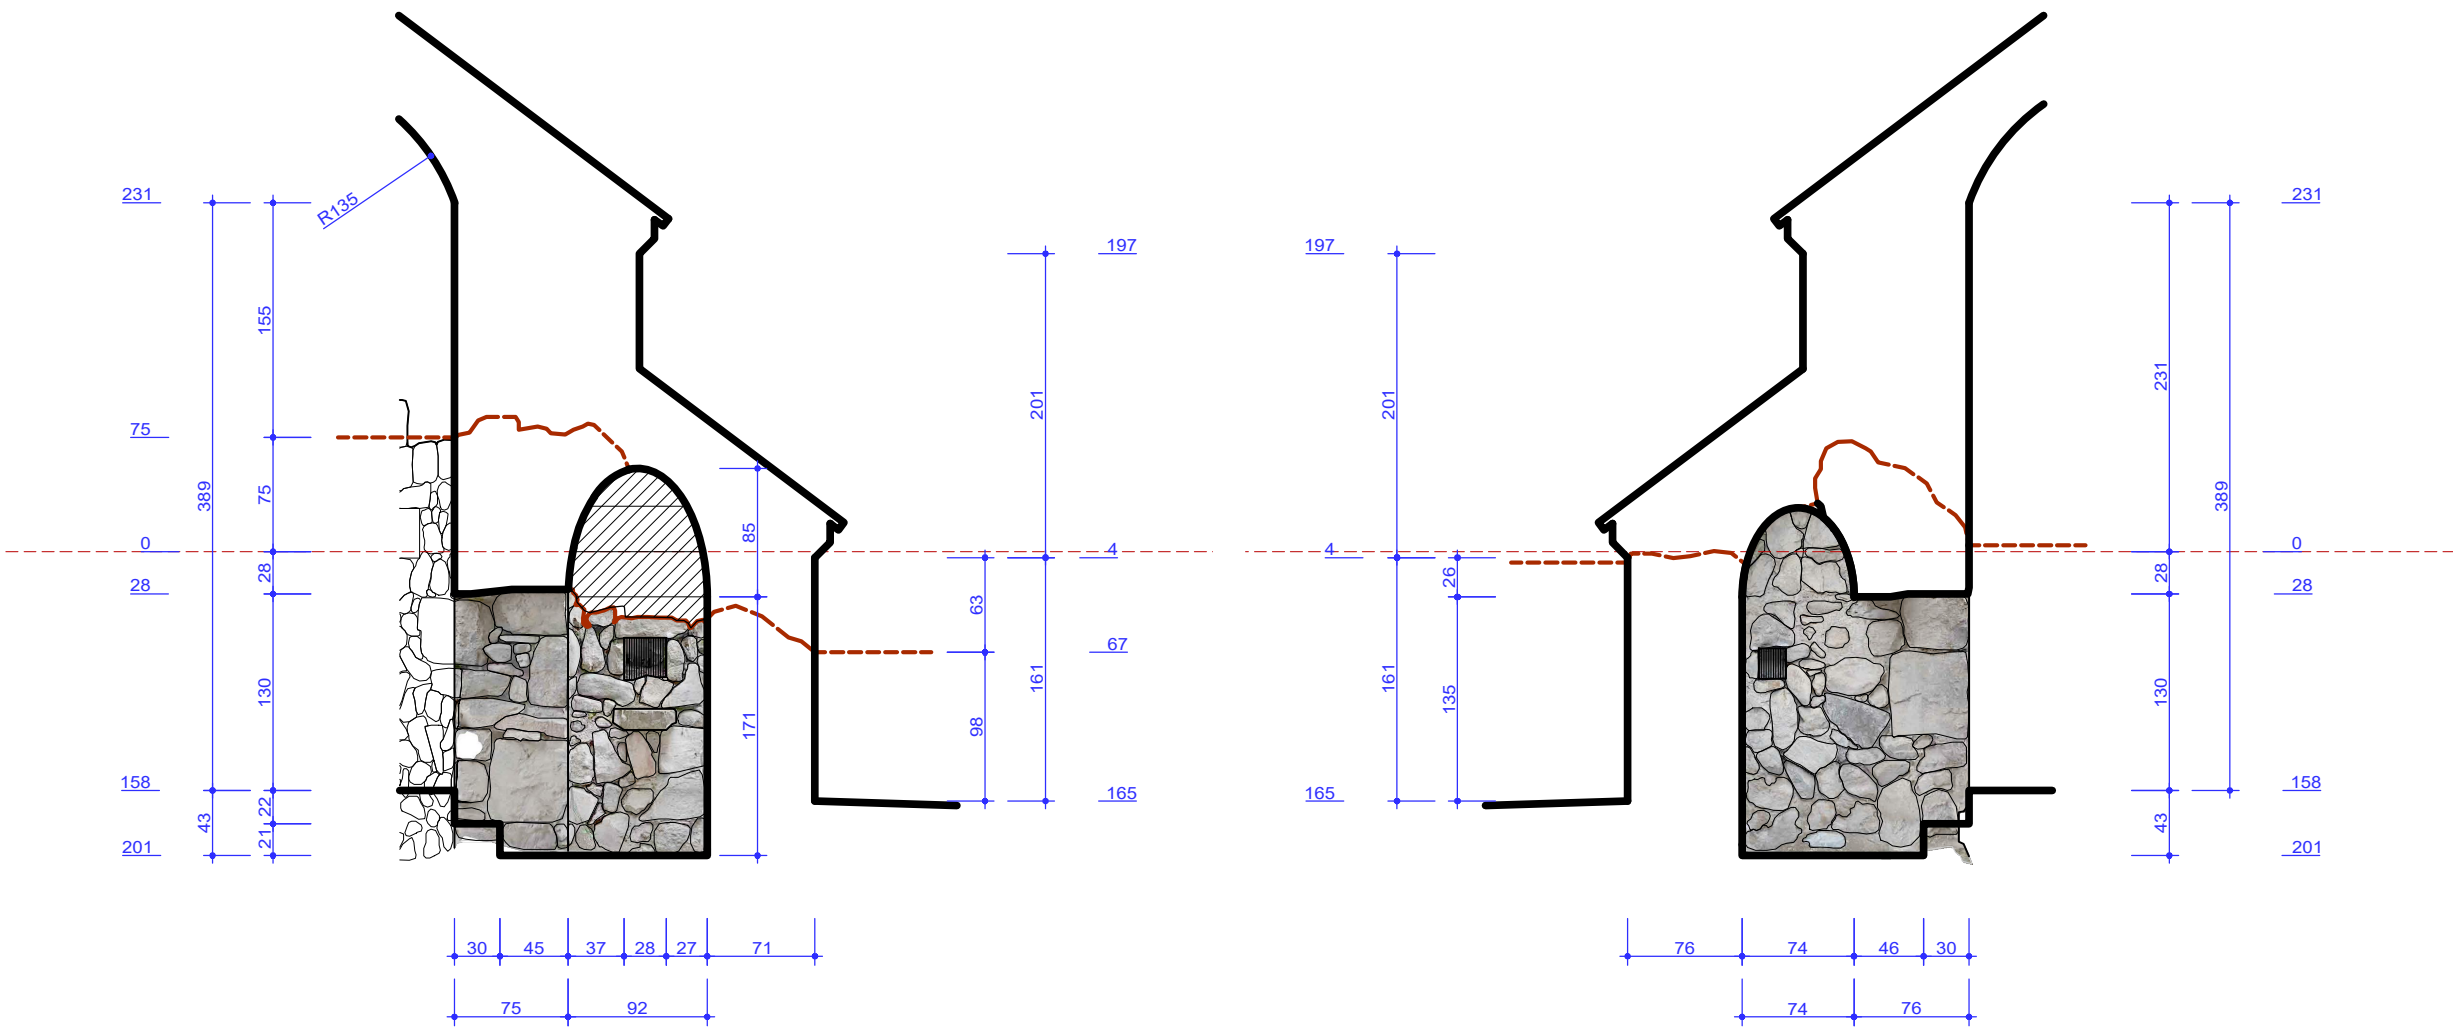


ՊԱՅՄԱՆԱԿԱՆ ՆՇԱՆՆԵՐ

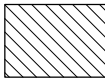

ՔԱՆԴՈՒՆ ՎԵՐԱՇԱՐՈՒՄ

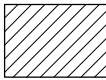


ՆՈՐ ՏԱՇ ՈՒ ՇԱՐ

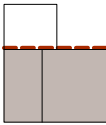


ՀՈՒՇԱՐՁԱՆԻ
ՊԱՅՊԱՆՎԱԾ ՏԻՐՈՒՅԹ

"ՊԱՏՄԱՆՇԱԿՈՒԹԱՅԻՆ ԺԱՌԱՆԳՈՒԹՅԱՆ ԳԻՏԱԳԵՏԱԶՈՏԱԿԱՆ ԿԵՆՏՐՈՆ" ՊՈԱԿ ԱՐՏՈՆԱԳԻՐ - ԾԲԴ-Գ-001		"ՏԱԿՈՒՇ" ԱՄՐՈՑ ՀԱՍՑԵ՝ ՀՀ ՏԱԿՈՒՇԻ ՄԱՐԶ, ԲԵՐԴ ՀԱՄԱՅՆՔ		ԱՇԽԱՏԱՆՔԱՅԻՆ ՆԱԽԱԳԻԾ	
Ճարտարապետ՝ <i>[Signature]</i>	Հ. Սանամյան	ՍԲ ԱՍՏՎԱԾԱԾԻՆ ԵԿԵՂԵՑՈՒ ԱՄՐԱԿԱՅՄԱՆ, ՎԵՐԱԿԱՆԳՆՄԱՆ ԵՎ ՏԱՐԱԾՔԻ ԲԱՐԵԿԱՐԳՄԱՆ ՆԱԽԱԳԻԾ		ԳԻՐՔ 4-1	
Ճարտարապետ՝ <i>[Signature]</i>	Ա. Սարգսյան				
Ճարտարապետ՝ <i>[Signature]</i>	Ա. Հախվերդյան	ԵԿԵՂԵՑՈՒ ԿՏՐՎԱԾՔՆ ԸՍՏ 3-3 ԵՎ 4-4 Մ 1/50		ԹԵՐԹ	
				09	


ԵԿԵՂԵՑՈՒ ԿԱՐԱՆՆԵՐԸ ԵՆԹԱԿԱ ԵՆ ԽՈՐԸ ԳԵՂԱՐԿԵՍԱԿԱՆ ԿԱՐԱՆԱԽՑԱՆ /3-5 ՍՄ/ ԵԿԵՂԵՑՈՒ ՊԱՅՊԱՆԱԿԱՆ ԾԱԿԱԼԸ ԵՆԹԱԿԱ Է ՆԵՐԱՐԿՄԱՒ՝ ՀԱՏՈՒԿ ԲԱՂԱԴՐԱԿԱԶՄԻ ԿՐԱԿԱԹՈՎ ՆՈՐ ՏԱԸ ՈՒ ԸՈՐԻ ԶԱՐԻ ԶԱՓԵՐԻ ՈՐՈՇԵԼ ՀԱՄԱԶԱՅՆ ԳԾԱԳԵՐԻ ՀԱՄԱԶԱՓՈՒԹՅՈՒՆՆԵՐԻ ԱՆԿՅՈՒՆԱԶԱՐԵՐԻ ԵՎ ԿԱՄԱՐՆԵՐԻ ՃՇՋՐԻՏ ԶԱՓԵՐԻ ԿԵՐՆԵԼ ՏԵՐՈՒ ՊԱՅՊԱՆԱԿԱՆ ԶԱՐԵՐԻՑ ՀԱՆԳՈՒՅՑՆԵՐԸ ԵՎ ՍԱՆՐԱՄԱՍՆԵՐԸ ՏԵՍ Ը 16-17

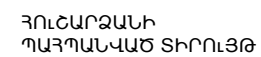10)


+/- 0.00 ՆԻՇԸ ՀԱՄԱՊԱՏԱՍԽԱՆՈՒՄ Է ԵԿԵՂԵՑՈՒ ՄՈՒՏՔԻ ԲԱՐԱԿՈՐԱՏԱԿ ՆԻՇԻՆ
ԵԿԵՂԵՑՈՒ ԿԱՐԱՆՆԵՐԸ ԵՆԹԱԿԱ ԵՆ ԽՈՐԸ ԳԵՂԱՐՎԵՍՏԱԿԱՆ ԿԱՐԱՆԱԽՑՄԱՆ /3-5 ՍՍ/
ԵԿԵՂԵՑՈՒ ՊԱՀՊԱՆՎԱԾ ԾԱՎԱԼԸ ԵՆԹԱԿԱ Է ՆԵՐԱՐԿՄԱՆ՝ ՀԱՏՈՒԿ ԲԱՂԱԴՐԱԿԱԶՄԻ ԿՐԱԿԱԹՐԿ
ՆՈՐ ՏԱՇ ՈՒ ՇԱՐԻ ԶԱՐԵՐԻ ԶԱՓԵՐԸ ՈՐՈՇԵԼ ՀԱՄԱՁԱՅՆ ԳԾԱԳՐԵՐԻ ՀԱՄԱԶԱՓՈԼԹՅՈՒՆՆԵՐԻ
ԱՆԿՅՈՒՆԱՔԱՐԵՐԻ ԵՎ ԿԱՄԱՐՆԵՐԻ ՃՇԳՐԻՏ ԶԱՓԵՐԸ ՎԵՐՑՆԵԼ ՏԵՂՈՒՄ ՊԱՀՊԱՆՎԱԾ ԶԱՐԵՐԻՑ
ՀԱՆԳՈՒՅՑՆԵՐԸ ԵՎ ՄԱՆՐԱՄԱՍՆԵՐԸ ՏԵՍ Ծ 16-17

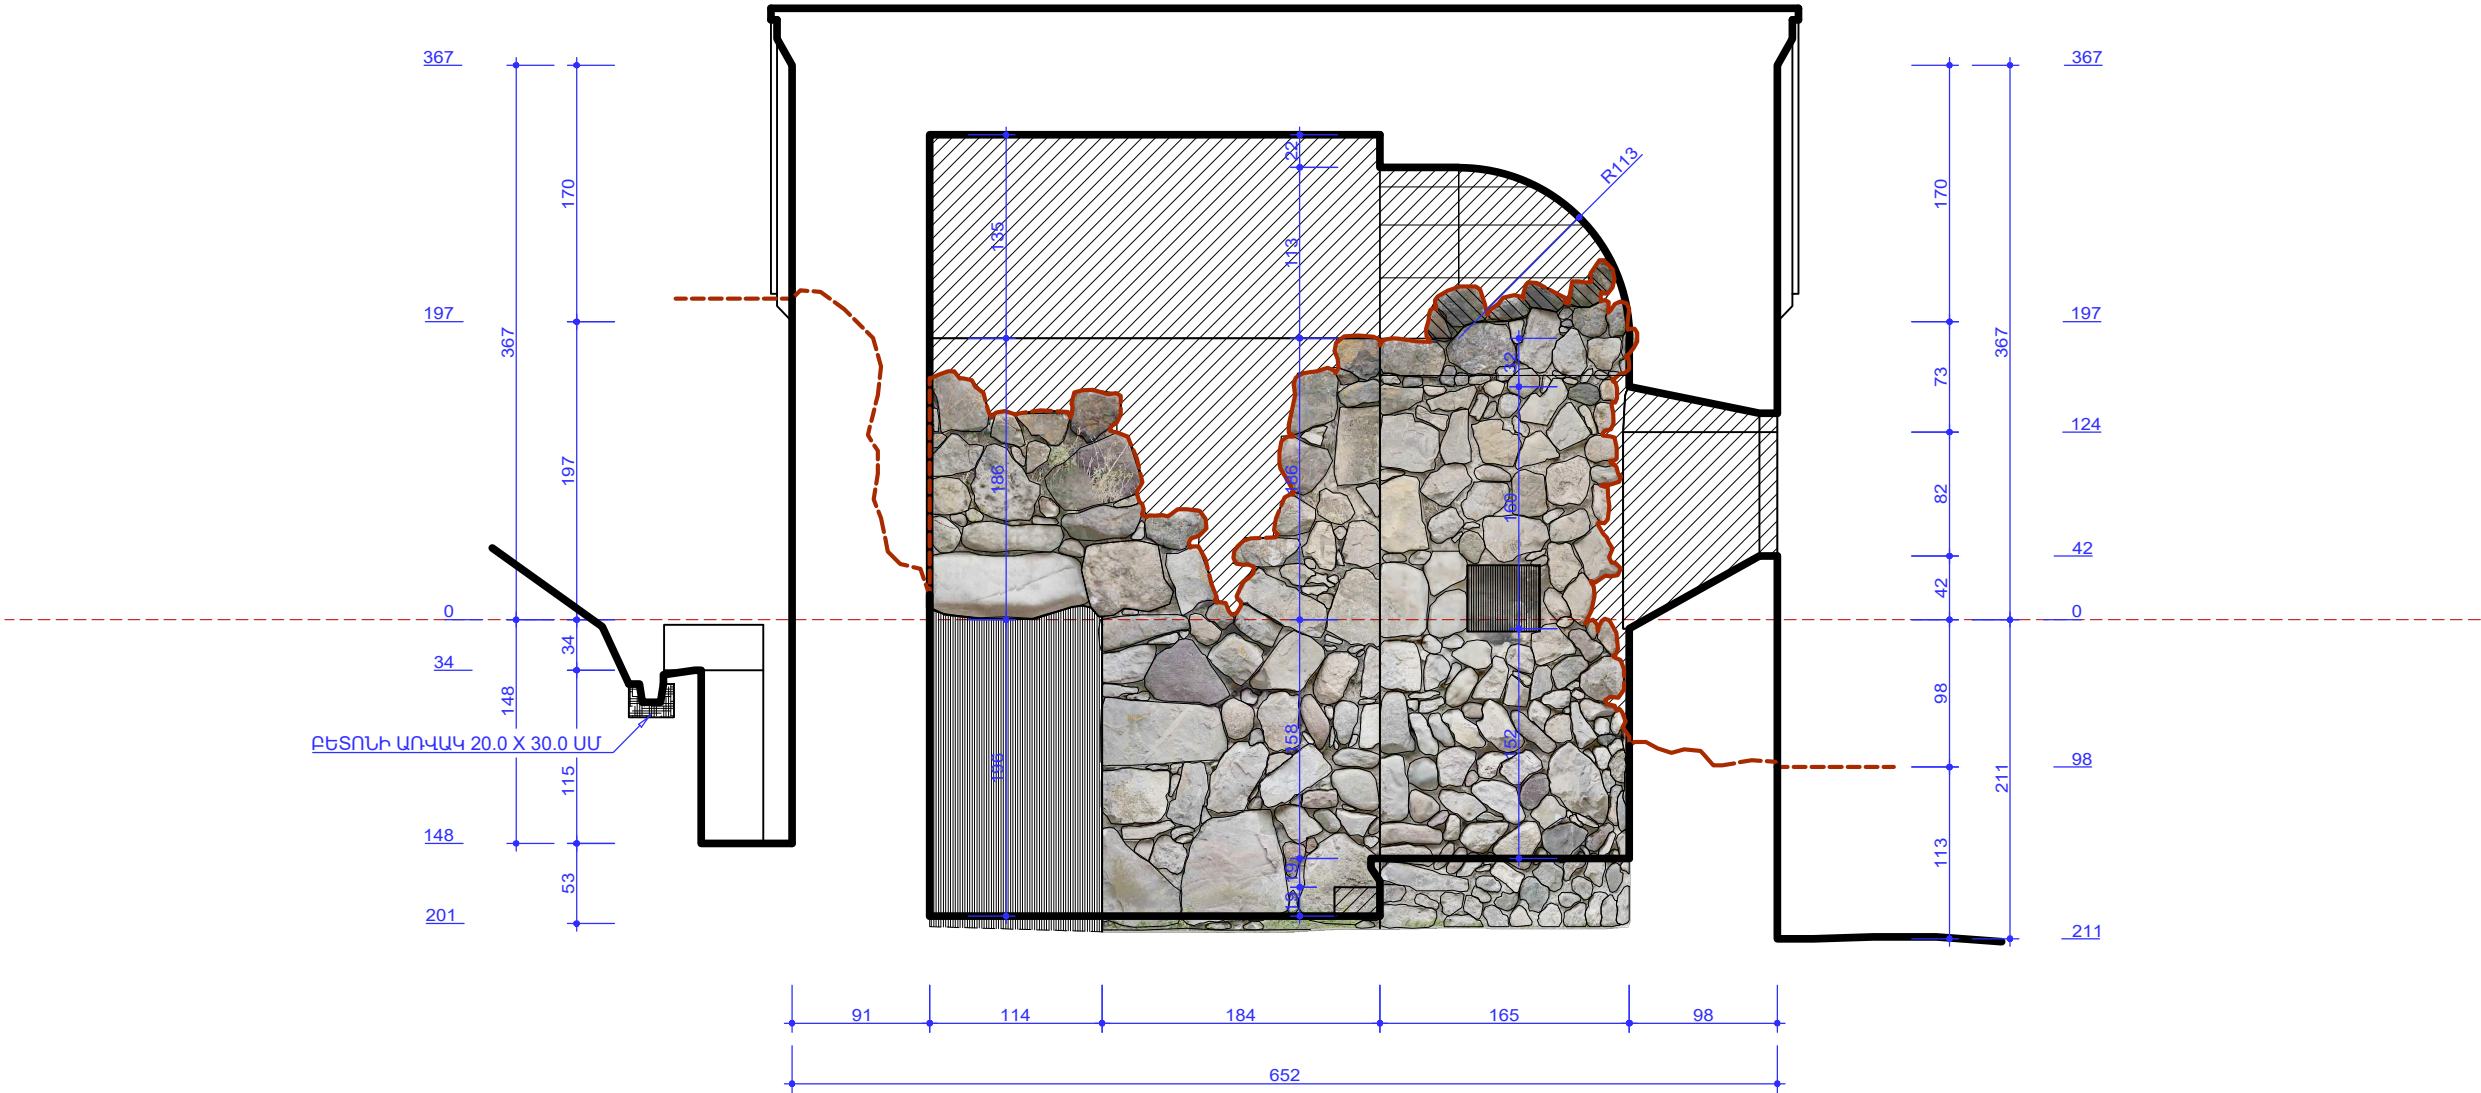


ՊԱՅՄԱՆԱԿԱՆ ՆՇԱՆՆԵՐ

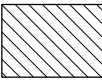

ՔԱՆԴՈՒՆ ՎԵՐԱՇԱՐՈՒՄ

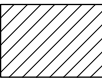


ՆՈՐ ՏԱՇ ՈՒ ՇԱՐ

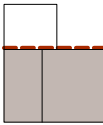


ՀՈՒՇԱՐՁԱՆԻ
ՊԱՀՊԱՆՎԱԾ ՏԻՐՈՒՅԹ

"ՊԱՏՄԱՆՇԱԿՈՒԹԱՅԻՆ ԺԱՌԱՆԳՈՒԹՅԱՆ ԳԻՏԱՀԵՏԱԶՈՏԱԿԱՆ ԿԵՆՏՐՈՆ" ՊՈԱԿ ԱՐՏՈՆԱԳԻՐ - ԾԲԴ-Գ-001		"ՏԱԿՈՒՇ" ԱՄՐՈՑ ՀԱՍՑԵ՝ ԳՀ ՏԱԿՈՒՇԻ ՄԱՐԶ, ԲԵՐԴ ՀԱՄԱՅՆՔ		ԱՇԽԱՏԱՆՔԱՅԻՆ ՆԱԽԱԳԻԾ	
Ճարտարապետ՝ <i>[Signature]</i>	Հ. Սանաթյան	ՍԲ ԱՍՏՎԱԾԱԾԻՆ ԵԿԵՂԵՑՈՒ ԱՄՐԱԿԱՅՄԱՆ, ՎԵՐԱԿԱՆԳՆԱՆ ԵՎ ՏԱՐԱԾՔԻ ԲԱՐԵԿԱՐԳՄԱՆ ՆԱԽԱԳԻԾ		ԳԻՐՔ 4-1	
Ճարտարապետ՝ <i>[Signature]</i>	Ա. Սարգսյան				
Ճարտարապետ՝ <i>[Signature]</i>	Ա. Հախվերդյան	ԵԿԵՂԵՑՈՒ ԿՏՐՎԱԾՔՆ ԸՍՏ 7-7 Ս 1/50		ԹԵՐԹ	
				11	


+/- 0.00 ՆԻՇԸ ՀԱՄԱՊԱՏԱՍԽԱՆՈՒՄ Է ԵԿԵՂԵՑՈՒ ՄՈՒՏՔԻ ԲԱՐԱՎՈՐԱՏԱԿ ՆԻՇԻՆ
ԵԿԵՂԵՑՈՒ ԿԱՐԱՆՆԵՐԸ ԵՆԹԱԿԱ ԵՆ ԽՈՐԸ ԳԵՂԱՐՎԵՍՏԱԿԱՆ ԿԱՐԱՆԱԽՑՄԱՆ /3-5 ՍՄ/
ԵԿԵՂԵՑՈՒ ՊԱՀՊԱՆՎԱԾ ԾԱՎԱԼԸ ԵՆԹԱԿԱ Է ՆԵՐԱՐԿՄԱՆ՝ ՀԱՏՈՒԿ ԲԱՂԱԴՐԱԿԱԶՄԻ ԿՐԱԿԱԹՐԿ
ՆՈՐ ՏԱՇ ՈՒ ՇԱՐԻ ԶԱՐԵՐԻ ԶԱՓԵՐԸ ՈՐՈՇԵԼ ՀԱՄԱՁԱՅՆ ԳԾԱԳՐԵՐԻ ՀԱՄԱԶԱՓՈԼԹՅՈՒՆՆԵՐԻ
ԱՆԿՅՈՒՆԱԶԱՐԵՐԻ ԵՎ ԿԱՄԱՐՆԵՐԻ ՃՇԳՐԻՏ ԶԱՓԵՐԸ ՎԵՐՑՆԵԼ ՏԵՂՈՒՄ ՊԱՀՊԱՆՎԱԾ ԶԱՐԵՐԻՑ
ՀԱՆԳՈՒՅՑՆԵՐԸ ԵՎ ՄԱՆՐԱՄԱՍՆԵՐԸ ՏԵՍ Ծ 16-17

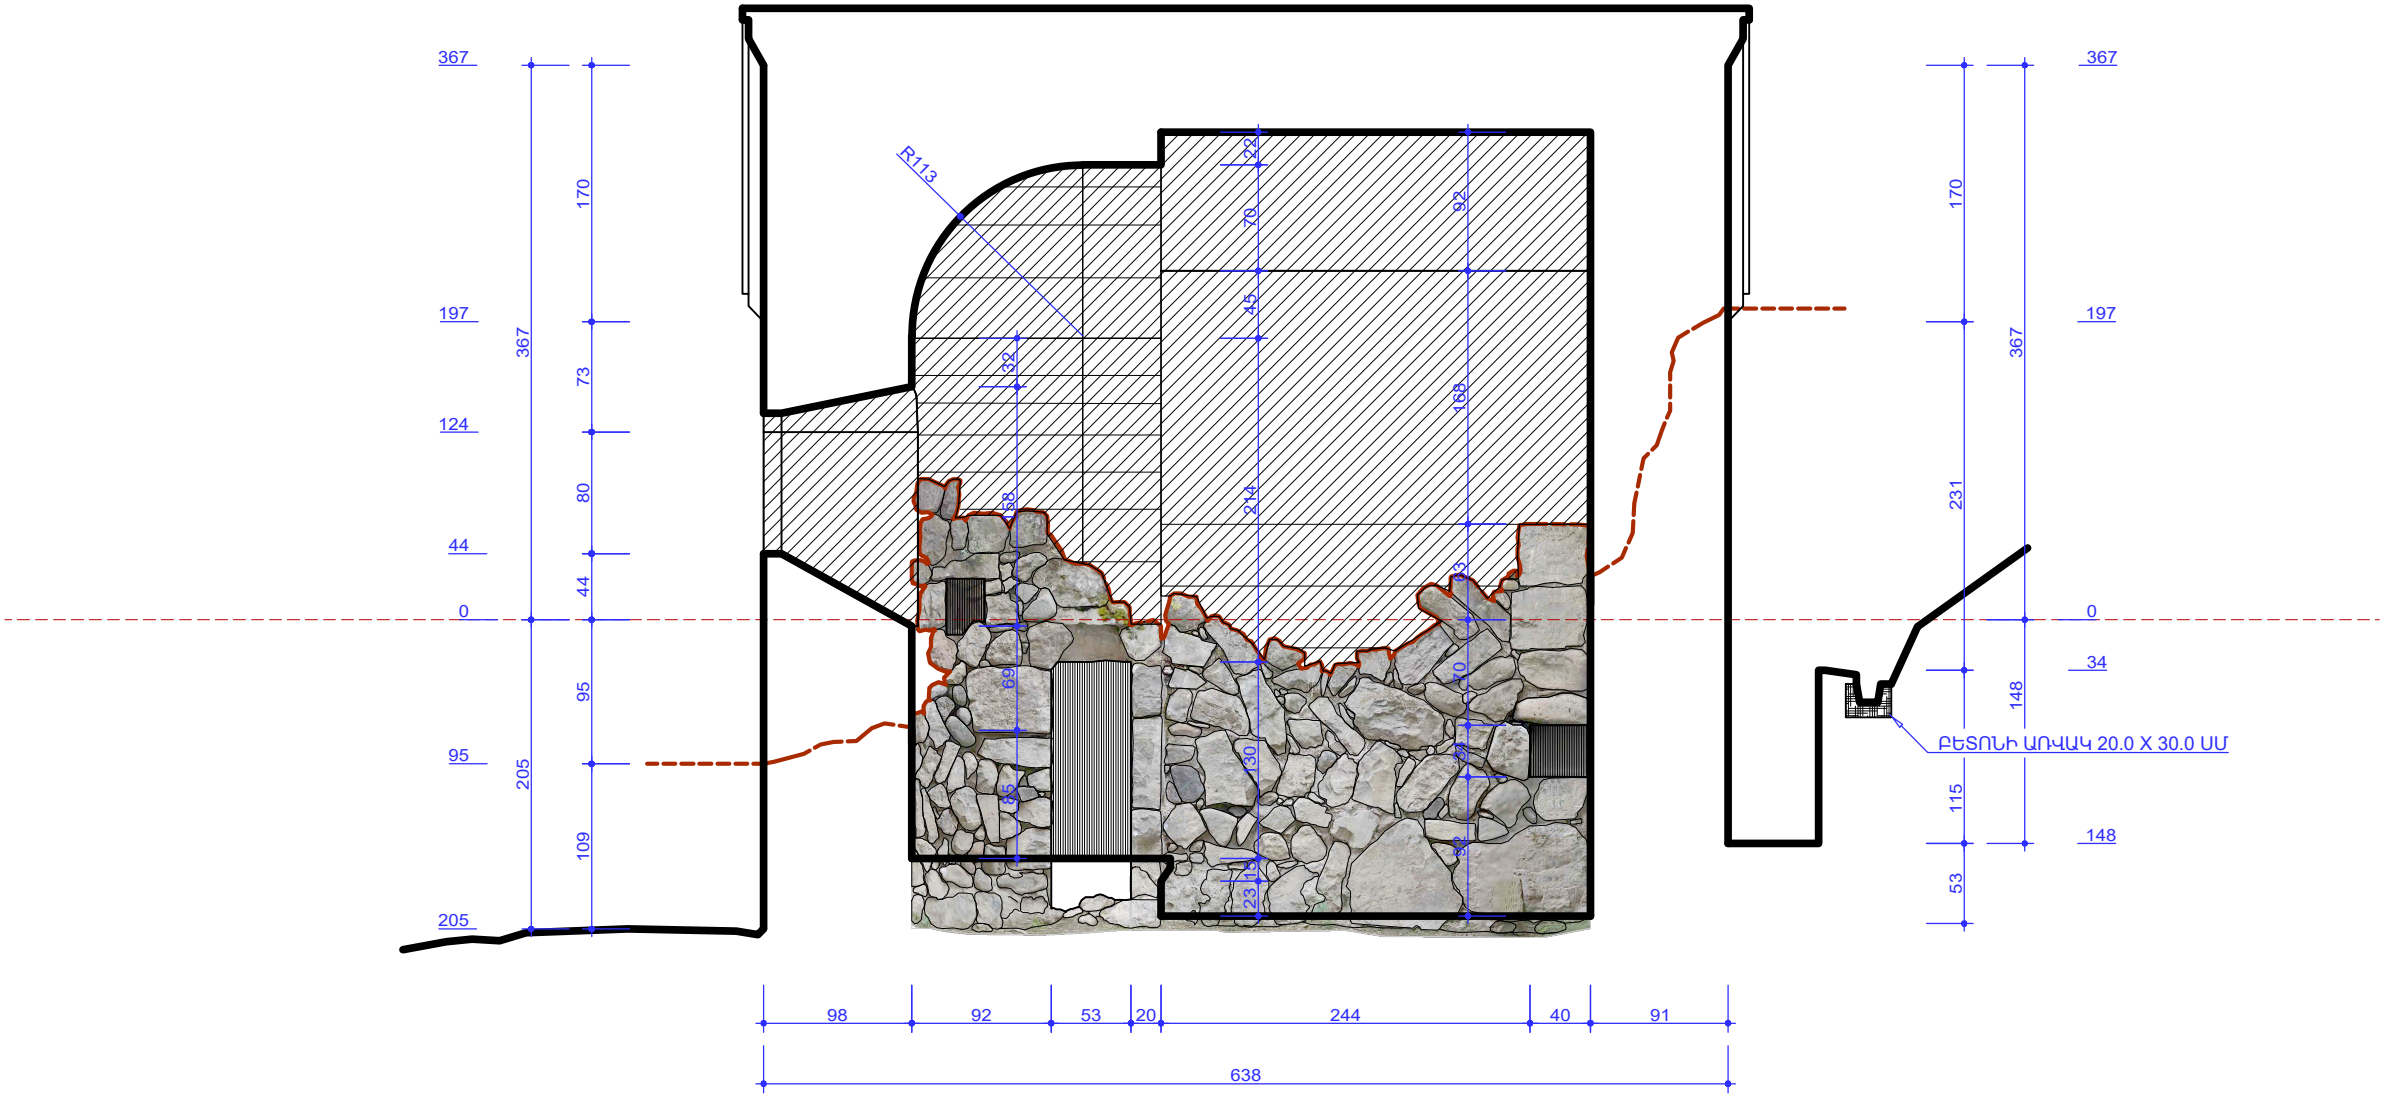


ՊԱՅՄԱՆԱԿԱՆ ՆՇԱՆՆԵՐ

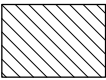

ՔԱՆԴՈՒՆ ՎԵՐԱՇԱՐՈՒՄ

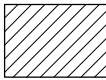


ՆՈՐ ՏԱՇ ՈՒ ՇԱՐ

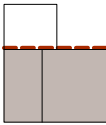


ՀՈՒՇԱՐՁԱՆԻ
ՊԱՀՊԱՆՎԱԾ ՏԻՐՈՒՅԹ

"ՊԱՏՄԱՆՇԱԿՈԼԹԱՅԻՆ ԺԱՌԱՆԳՈՒԹՅԱՆ ԳԻՏԱՀԵՏԱԶՈՏԱԿԱՆ ԿԵՆՏՐՈՆ" ՊՈԱԿ ԱՐՏՈՆԱԳԻՐ - ԾԲԴ-Գ-001	"ՏԱԿՈՒՇ" ԱՄՐՈՑ ՀԱՍՑԵ՝ ԳՀ ՏԱԿՈՒՇԻ ՄԱՐԶ. ԲԵՐԴ ՀԱՄԱՅՆՔ	ԱՇԽԱՏԱՆՔԱՅԻՆ ՆԱԽԱԳԻԾ	
		ԳԻՐՔ 4-1	
Ճարտարապետ՝ <i>[Signature]</i> Հ. Սանամյան	ՍԲ ԱՍՏՎԱԾԱԾԻՆ ԵԿԵՂԵՑՈՒ ԱՄՐԱԿԱՅՄԱՆ, ՎԵՐԱԿԱՆԳՆԱՆ ԵՎ ՏԱՐԱԾՔԻ ԲԱՐԵԿԱՐԳՄԱՆ ՆԱԽԱԳԻԾ	ԹԵՐԹ	
Ճարտարապետ՝ <i>[Signature]</i> Ա. Սարգսյան			
Ճարտարապետ՝ <i>[Signature]</i> Ա. Հախվերդյան	ԵԿԵՂԵՑՈՒ ԿՏՐՎԱԾՔՆ ԸՍՏ 8-8 Մ 1/50	12	


+/- 0.00 ՆԻՇԸ ՀԱՄԱՊԱՏԱՍԽԱՆՈՒՄ Է ԵԿԵՂԵՑՈՒ ՄՈՒՏՔԻ ԲԱՐԱՎՈՐԱՏԱԿ ՆԻՇԻՆ
ԵԿԵՂԵՑՈՒ ԿԱՐԱՆՆԵՐԸ ԵՆԹԱԿԱ ԵՆ ԽՈՐԸ ԳԵՂԱՐՎԵՍՏԱԿԱՆ ԿԱՐԱՆԱԽՑՄԱՆ /3-5 ՍՍ/
ԵԿԵՂԵՑՈՒ ՊԱՀՊԱՆՎԱԾ ԾԱՎԱԼԸ ԵՆԹԱԿԱ Է ՆԵՐԱՐԿՄԱՆ՝ ՀԱՏՈՒԿ ԲԱՂԱՂԱԿԱԶՄԻ ԿՐԱԿԱԹՐԿ
ՆՈՐ ՏԱՇ ՈՒ ՇԱՐԻ ԶԱՐԵՐԻ ՉԱՓԵՐԸ ՈՐՈՇԵԼ ՀԱՄԱՁԱՅՆ ԳԾԱԳՐԵՐԻ ՀԱՄԱՉԱՓՈՒԹՅՈՒՆՆԵՐԻ
ԱՆԿՅՈՒՆԱԶԱՐԵՐԻ ԵՎ ԿԱՄԱՐՆԵՐԻ ՃՇԳՐԻՏ ՉԱՓԵՐԸ ՎԵՐՑՆԵԼ ՏԵՂՈՒՄ ՊԱՀՊԱՆՎԱԾ ԶԱՐԵՐԻՑ
ՀԱՆԳՈՒՅՑՆԵՐԸ ԵՎ ՄԱՆՐԱՄԱՍՆԵՐԸ ՏԵՍ Ծ 16-17

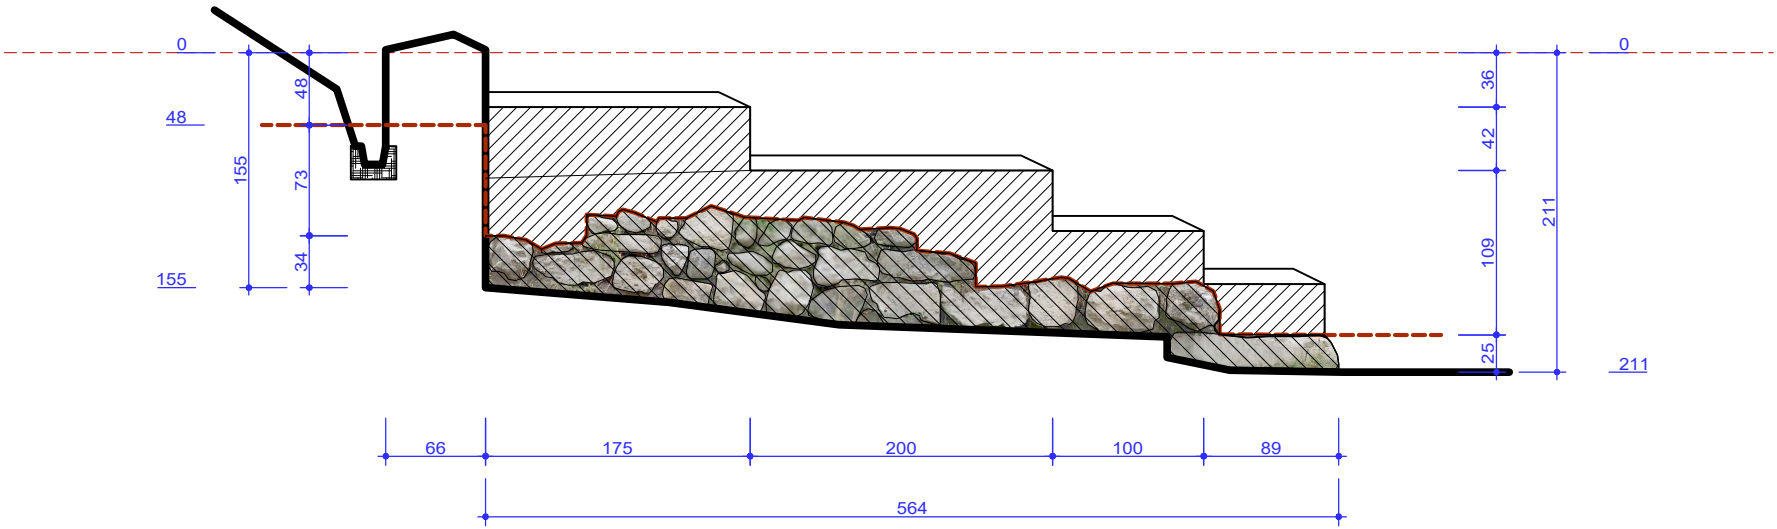


ՊԱՅՄԱՆԱԿԱՆ ՆՇԱՆՆԵՐ

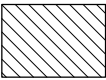

ՔԱՆԴՈՒՆ ՎԵՐԱՇԱՐՈՒՄ

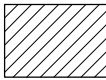


ՆՈՐ ՏԱՇ ՈՒ ՇԱՐ

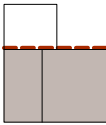


ՀՈՒՇԱՐՁԱՆԻ
ՊԱՀՊԱՆՎԱԾ ՏԻՐՈՒՅԹ

"ՊԱՏՄԱՆՇԱԿՈՒԹԱՅԻՆ ԺԱՌԱՆԳՈՒԹՅԱՆ ԳԻՏԱՀԵՏԱԶՈՏԱԿԱՆ ԿԵՆՏՐՈՆ" ՊՈԱԿ ԱՐՏՈՆԱԳԻՐ - ԾԲԴ-Գ-001	"ՏԱՎՈՒՇ" ԱՄՐՈՑ ՀԱՍՑԵ՝ ՀՀ ՏԱՎՈՒՇԻ ՄԱՐԶ, ԲԵՐԴ ՀԱՄԱՅՆՔ	ԱՇԽԱՏԱՆՔԱՅԻՆ ՆԱԽԱԳԻԾ	
		ԳԻՐՔ 4-1	
Ճարտարապետ՝ <i>[Signature]</i> Հ. Սանամյան	ՍԲ ԱՍՏՎԱԾԱԾԻՆ ԵԿԵՂԵՑՈՒ ԱՄՐԱԿԱՅՄԱՆ, ՎԵՐԱԿԱՆԳՆԱՆ ԵՎ ՏԱՐԱԾՔԻ ԲԱՐԵԿԱՐԳՄԱՆ ՆԱԽԱԳԻԾ	ԹԵՐԹ	
Ճարտարապետ՝ <i>[Signature]</i> Ա. Սարգսյան			
Ճարտարապետ՝ <i>[Signature]</i> Ա. Հախվերդյան	ՀՅՈՒՄԻՍԱՑԻՆ ՊԱՏԻ ԿՏՐՎԱԾՔՆ ԸՍՏ 9-9 Ս 1/50	13	


+/- 0.00 ՆԻՇԸ ՀԱՄԱՊԱՏԱՍԽԱՆՈՒՄ Է ԵԿԵՂԵՑՈՒ ՄՈՒՏՔԻ ԲԱՐԱՎՈՐԱՏԱԿ ՆԻՇԻՆ
ԵԿԵՂԵՑՈՒ ԿԱՐԱՆՆԵՐԸ ԵՆԹԱԿԱ ԵՆ ԽՈՐԸ ԳԵՂԱՐՎԵՍՏԱԿԱՆ ԿԱՐԱՆԱԽՑՄԱՆ /3-5 ՍՄ/
ԵԿԵՂԵՑՈՒ ՊԱՀՊԱՆՎԱԾ ԾԱԿԱԼԸ ԵՆԹԱԿԱ Է ՆԵՐԱՐԿՄԱՆ՝ ՀԱՏՈՒԿ ԲԱՂԱԴՐԱԿԱԶՄԻ ԿՐԱԿԱԹՐԿ
ՆՈՐ ՏԱՇ ՈՒ ՇԱՐԻ ԶԱՐԵՐԻ ՉԱՓԵՐԸ ՈՐՈՇԵԼ ՀԱՄԱՁԱՅՆ ԳԾԱԳՐԵՐԻ ՀԱՄԱՉԱՓՈՒԹՅՈՒՆՆԵՐԻ
ԱՆԿՅՈՒՆԱՔԱՐԵՐԻ ԵՎ ԿԱՄԱՐՆԵՐԻ ՃՇԳՐԻՏ ՉԱՓԵՐԸ ՎԵՐՑՆԵԼ ՏԵՂՈՒՄ ՊԱՀՊԱՆՎԱԾ ԶԱՐԵՐԻՑ
ՀԱՆԳՈՒՅՑՆԵՐԸ ԵՎ ՄԱՆՐԱՄԱՍՆԵՐԸ ՏԵՍ Ծ 16-17

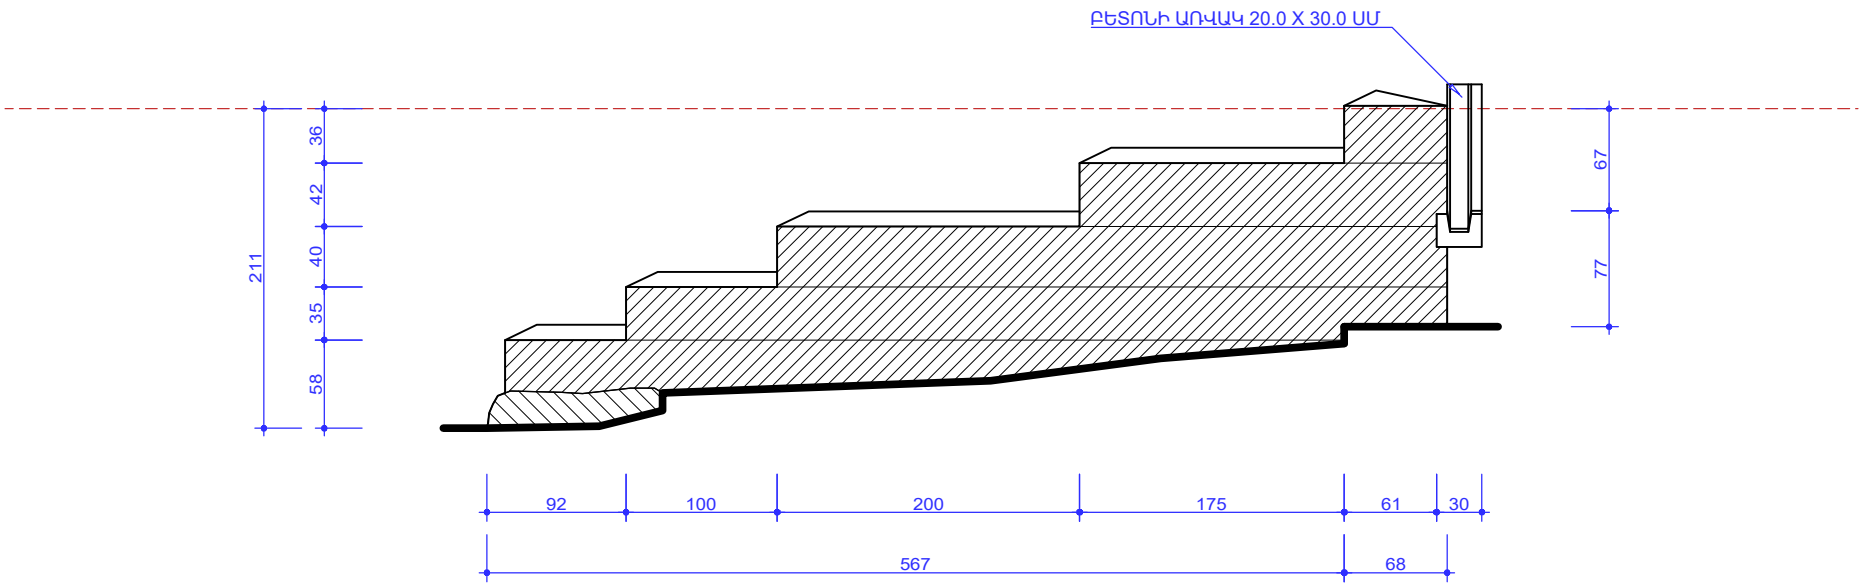


ՊԱՅՄԱՆԱԿԱՆ ՆՇԱՆՆԵՐ

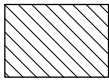

ՔԱՆԴՈՒՆ ՎԵՐԱՇԱՐՈՒՄ

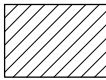


ՆՈՐ ՏԱՇ ՈՒ ՇԱՐ

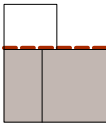


ՀՈՒՇԱՐՁԱՆԻ
ՊԱՀՊԱՆՎԱԾ ՏԻՐՈՒՅԹ

"ՊԱՏՄԱՄՇԱԿՈՒԹԱՅԻՆ ԺԱՌԱՆԳՈՒԹՅԱՆ ԳԻՏԱՀԵՏԱԶՈՏԱԿԱՆ ԿԵՆՏՐՈՆ" ՊՈԱԿ ԱՐՏՈՆԱԳԻՐ - ԾԲԴ-Գ-001	"ՏԱԿՈՒՇ" ԱՄՐՈՑ ՀԱՍՑԵ՝ ՀՀ ՏԱԿՈՒՇԻ ՄԱՐԶ, ԲԵՐԴ ՀԱՄԱՅՆՔ	ԱՇԽԱՏԱՆՔԱՅԻՆ ՆԱԽԱԳԻԾ	
		ԳԻՐՔ 4-1	
Ճարտարապետ՝ <i>[Signature]</i> Հ. Սանամյան	ՍԲ ԱՍՏՎԱԾԱԾԻՆ ԵԿԵՂԵՑՈՒ ԱՄՐԱԿԱՅՄԱՆ, ՎԵՐԱԿԱՆԳՆՄԱՆ ԵՎ ՏԱՐԱԾՔԻ ԲԱՐԵԿԱՐԳՄԱՆ ՆԱԽԱԳԻԾ	ԹԵՐԹ	
Ճարտարապետ՝ <i>[Signature]</i> Ա. Սարգսյան			
Ճարտարապետ՝ <i>[Signature]</i> Ա. Հախվերդյան	ՀԵՆԱՊԱՏԻ ՀՅՈՒՍԻՍԱՅԻՆ ՃԱԿԱՏԸ Մ 1/50	14	


+/- 0.00 ՆԻՇԸ ՀԱՄԱՊԱՏԱՍԽԱՆՈՒՄ Է ԵԿԵՂԵՑՈՒ ՄՈՒՏՔԻ ԲԱՐԱԿՈՐԱՏԱԿ ՆԻՇԻՆ
ԵԿԵՂԵՑՈՒ ԿԱՐԱՆՆԵՐԸ ԵՆԹԱԿԱ ԵՆ ԽՈՐԸ ԳԵՂԱՐՎԵՍՏԱԿԱՆ ԿԱՐԱՆԱԽՑՄԱՆ /3-5 ՍՄ/
ԵԿԵՂԵՑՈՒ ՊԱՀՊԱՆՎԱԾ ԾԱԿԱՆԸ ԵՆԹԱԿԱ Է ՆԵՐԱՐԿՄԱՆ՝ ՀԱՏՈՒԿ ԲԱՂԱԴՐԱԿԱԶՄԻ ԿՐԱԿԱԹՐԿ
ՆՈՐ ՏԱՇ ՈՒ ՇԱՐԻ ԶԱՐԵՐԻ ԶԱՓԵՐԸ ՈՐՈՇԵԼ ՀԱՄԱՁԱՅՆ ԳԾԱԳՐԵՐԻ ՀԱՄԱԶԱՓՈԼԹՅՈՒՆՆԵՐԻ
ԱՆԿՅՈՒՆԱԶԱՐԵՐԻ ԵՎ ԿԱՄԱՐՆԵՐԻ ՃՇԳՐԻՏ ԶԱՓԵՐԸ ՎԵՐՑՆԵԼ ՏԵՂՈՒՄ ՊԱՀՊԱՆՎԱԾ ԶԱՐԵՐԻՑ
ՀԱՆԳՈՒՅՑՆԵՐԸ ԵՎ ՄԱՆՐԱՄԱՍՆԵՐԸ ՏԵՍ Ծ 16-17

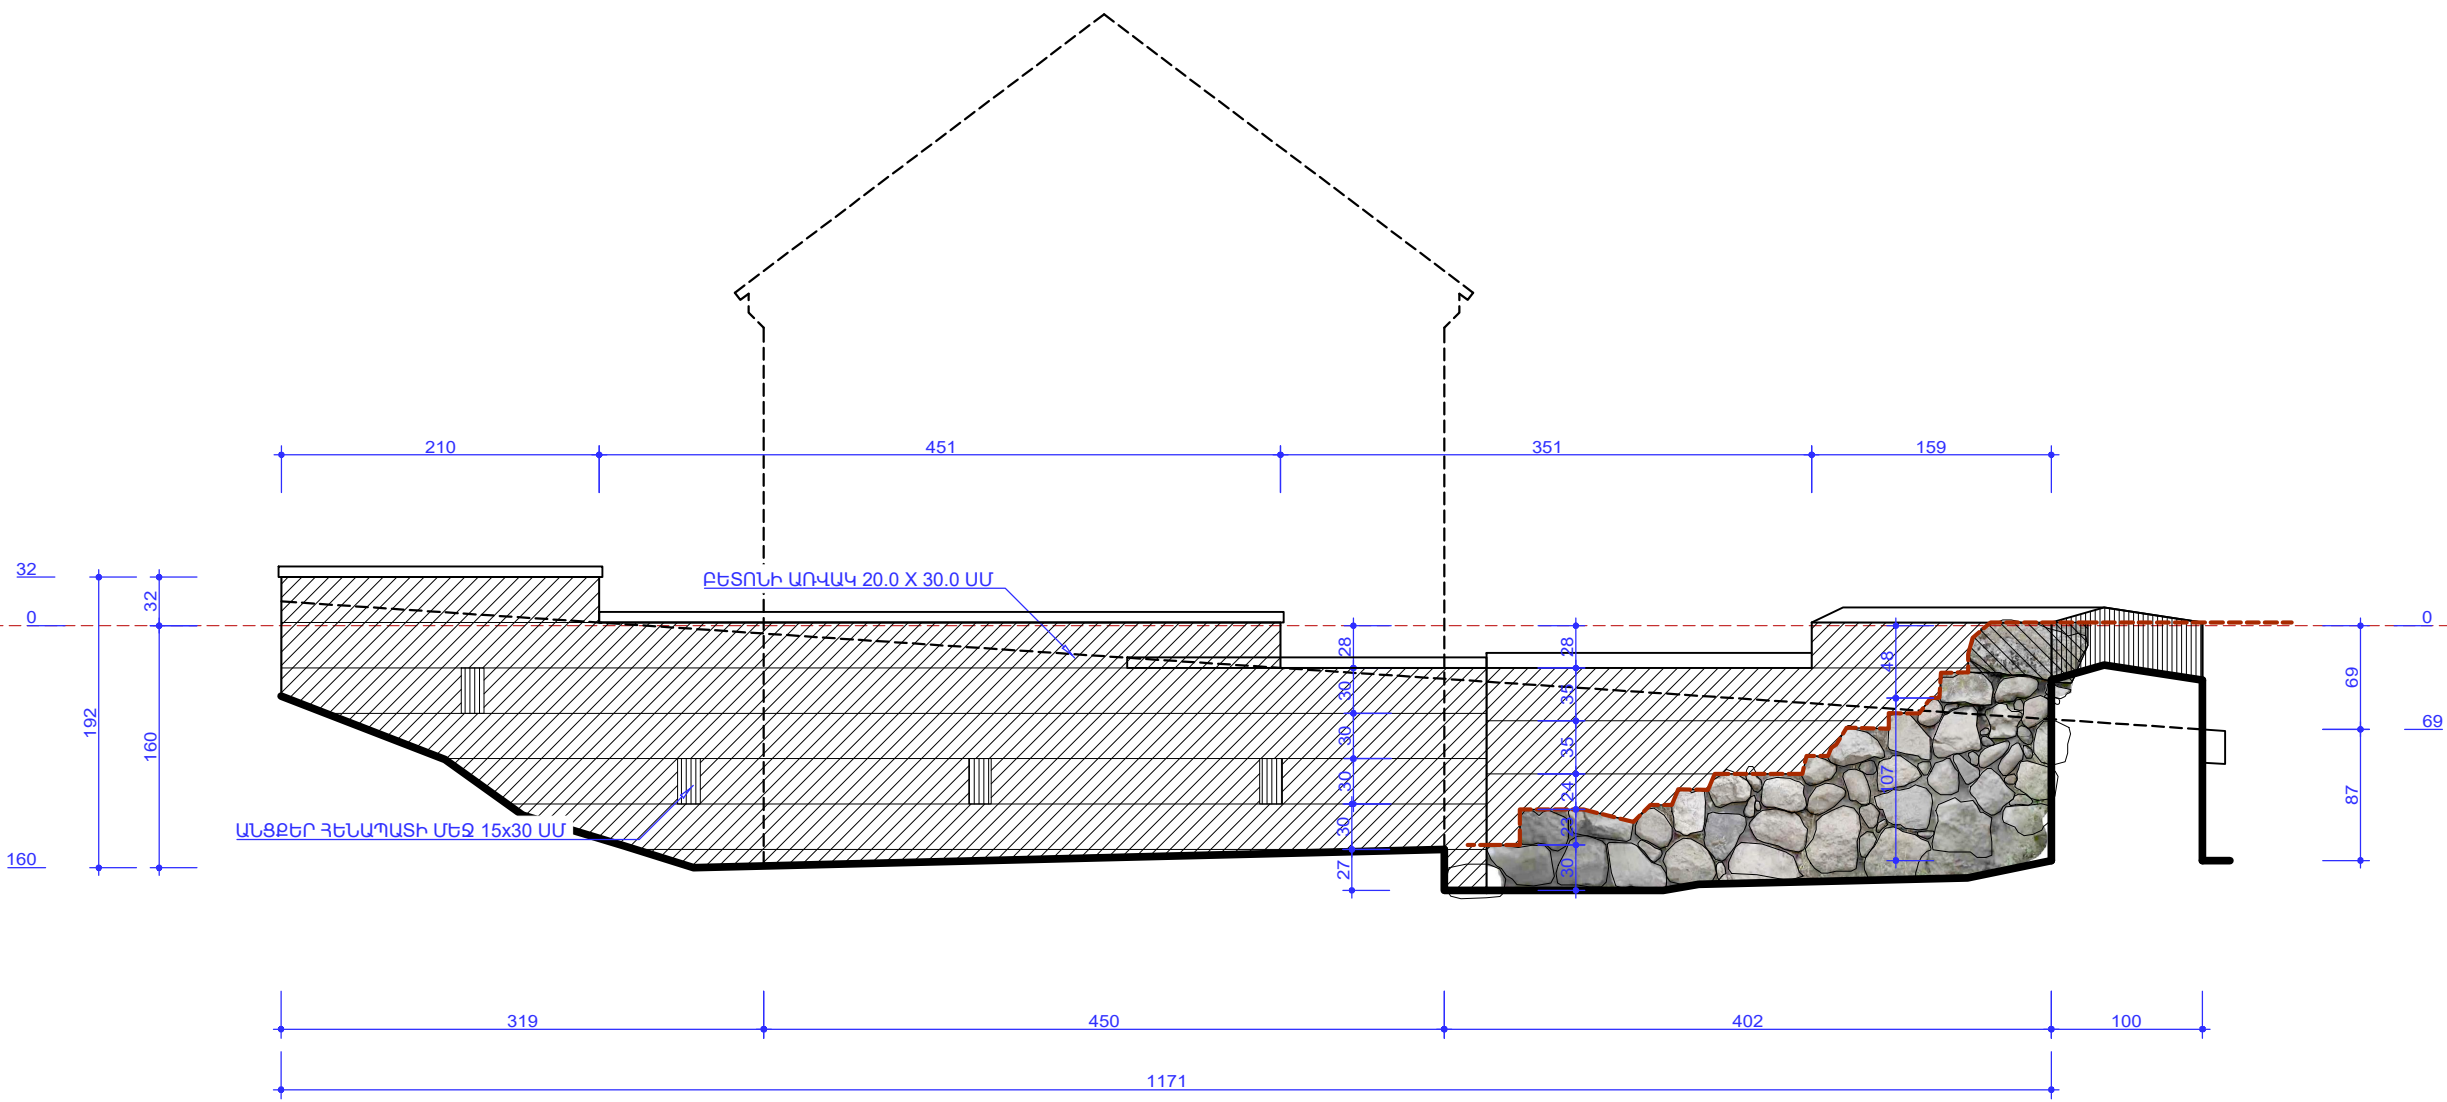


ՊԱՅՄԱՆԱԿԱՆ ՆՇԱՆՆԵՐ

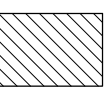

ՔԱՆԴՈՒՄ ՎԵՐԱՇԱՐՈՒՄ

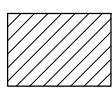

ՆՈՐ ՏԱՇ ՈՒ ՇԱՐ

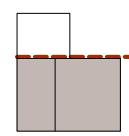

ՀՈՒՇԱՐՁԱՆԻ
ՊԱՀՊԱՆՎԱԾ ՏԻՐՈՒՅԹ


<p>"ՊԱՏՄԱՆՇԱԿՈԼԹԱՅԻՆ ԺԱՌԱՆԳՈՒԹՅԱՆ ԳԻՏԱՀԵՏԱԶՈՏԱԿԱՆ ԿԵՆՏՐՈՆ" ՊՈԱԿ ԱՐՏՈՆԱԳԻՐ - ԾԲԴ-Գ-001</p> <p>Ճարտարապետ՝ <i>[Signature]</i> Հ. Սանամյան Ճարտարապետ՝ <i>[Signature]</i> Ա. Սարգսյան Ճարտարապետ՝ <i>[Signature]</i> Ա. Հախվերդյան</p>	<p>"ՏԱԿՈՒՇ" ԱՄՐՈՑ</p> <p>ՀԱՍՑԵ՝ ԳԳ ՏԱԿՈՒՇԻ ՄԱՐԶ. ԲԵՐԴ ՀԱՄԱՅՆՔ</p>		<p>ԱՇԽԱՏԱՆՔԱՅԻՆ ՆԱԽԱԳԻԾ</p>	
	<p>ՍԲ ԱՍՏՎԱԾԱԾԻՆ ԵԿԵՂԵՑՈՒ ԱՄՐԱԿԱՅՄԱՆ, ՎԵՐԱԿԱՆԳՆՄԱՆ ԵՎ ՏԱՐԱԾՔԻ ԲԱՐԵԿԱՐԳՄԱՆ ՆԱԽԱԳԻԾ</p>		<p>ԳԻՐՔ 4-1</p>	
	<p>ԱՍ ՊԱՏԻ ԵՎ ՀԵՆԱՊԱՏԻ ՃԱԿԱՏԸ Մ 1/50</p>		<p>ԹԵՐԹ</p>	
			<p>15</p>	

ՀԱՆԳՈՒՅՑ - 1

ԵԿԵՂԵՑՈՒ ԾԱԾԿԱՍԱԼԻ ՄԻԱՑՈՒՄԸ ՔԻՎԻՆ ԵՎ ՓԱԿՈՂ ԴԵՏԱԼԻՆ
ԱՐԵՎԵԼՅԱՆ ՃԱԿԱՏԻ ԼՈՒՍԱՄՈՒՆՏ Մ 1/20

ՃԱԿԱՍ Մ 1/20

ԿՏՐՎԱԾՔ ԸՍՏ Ա-Ա Մ 1/20

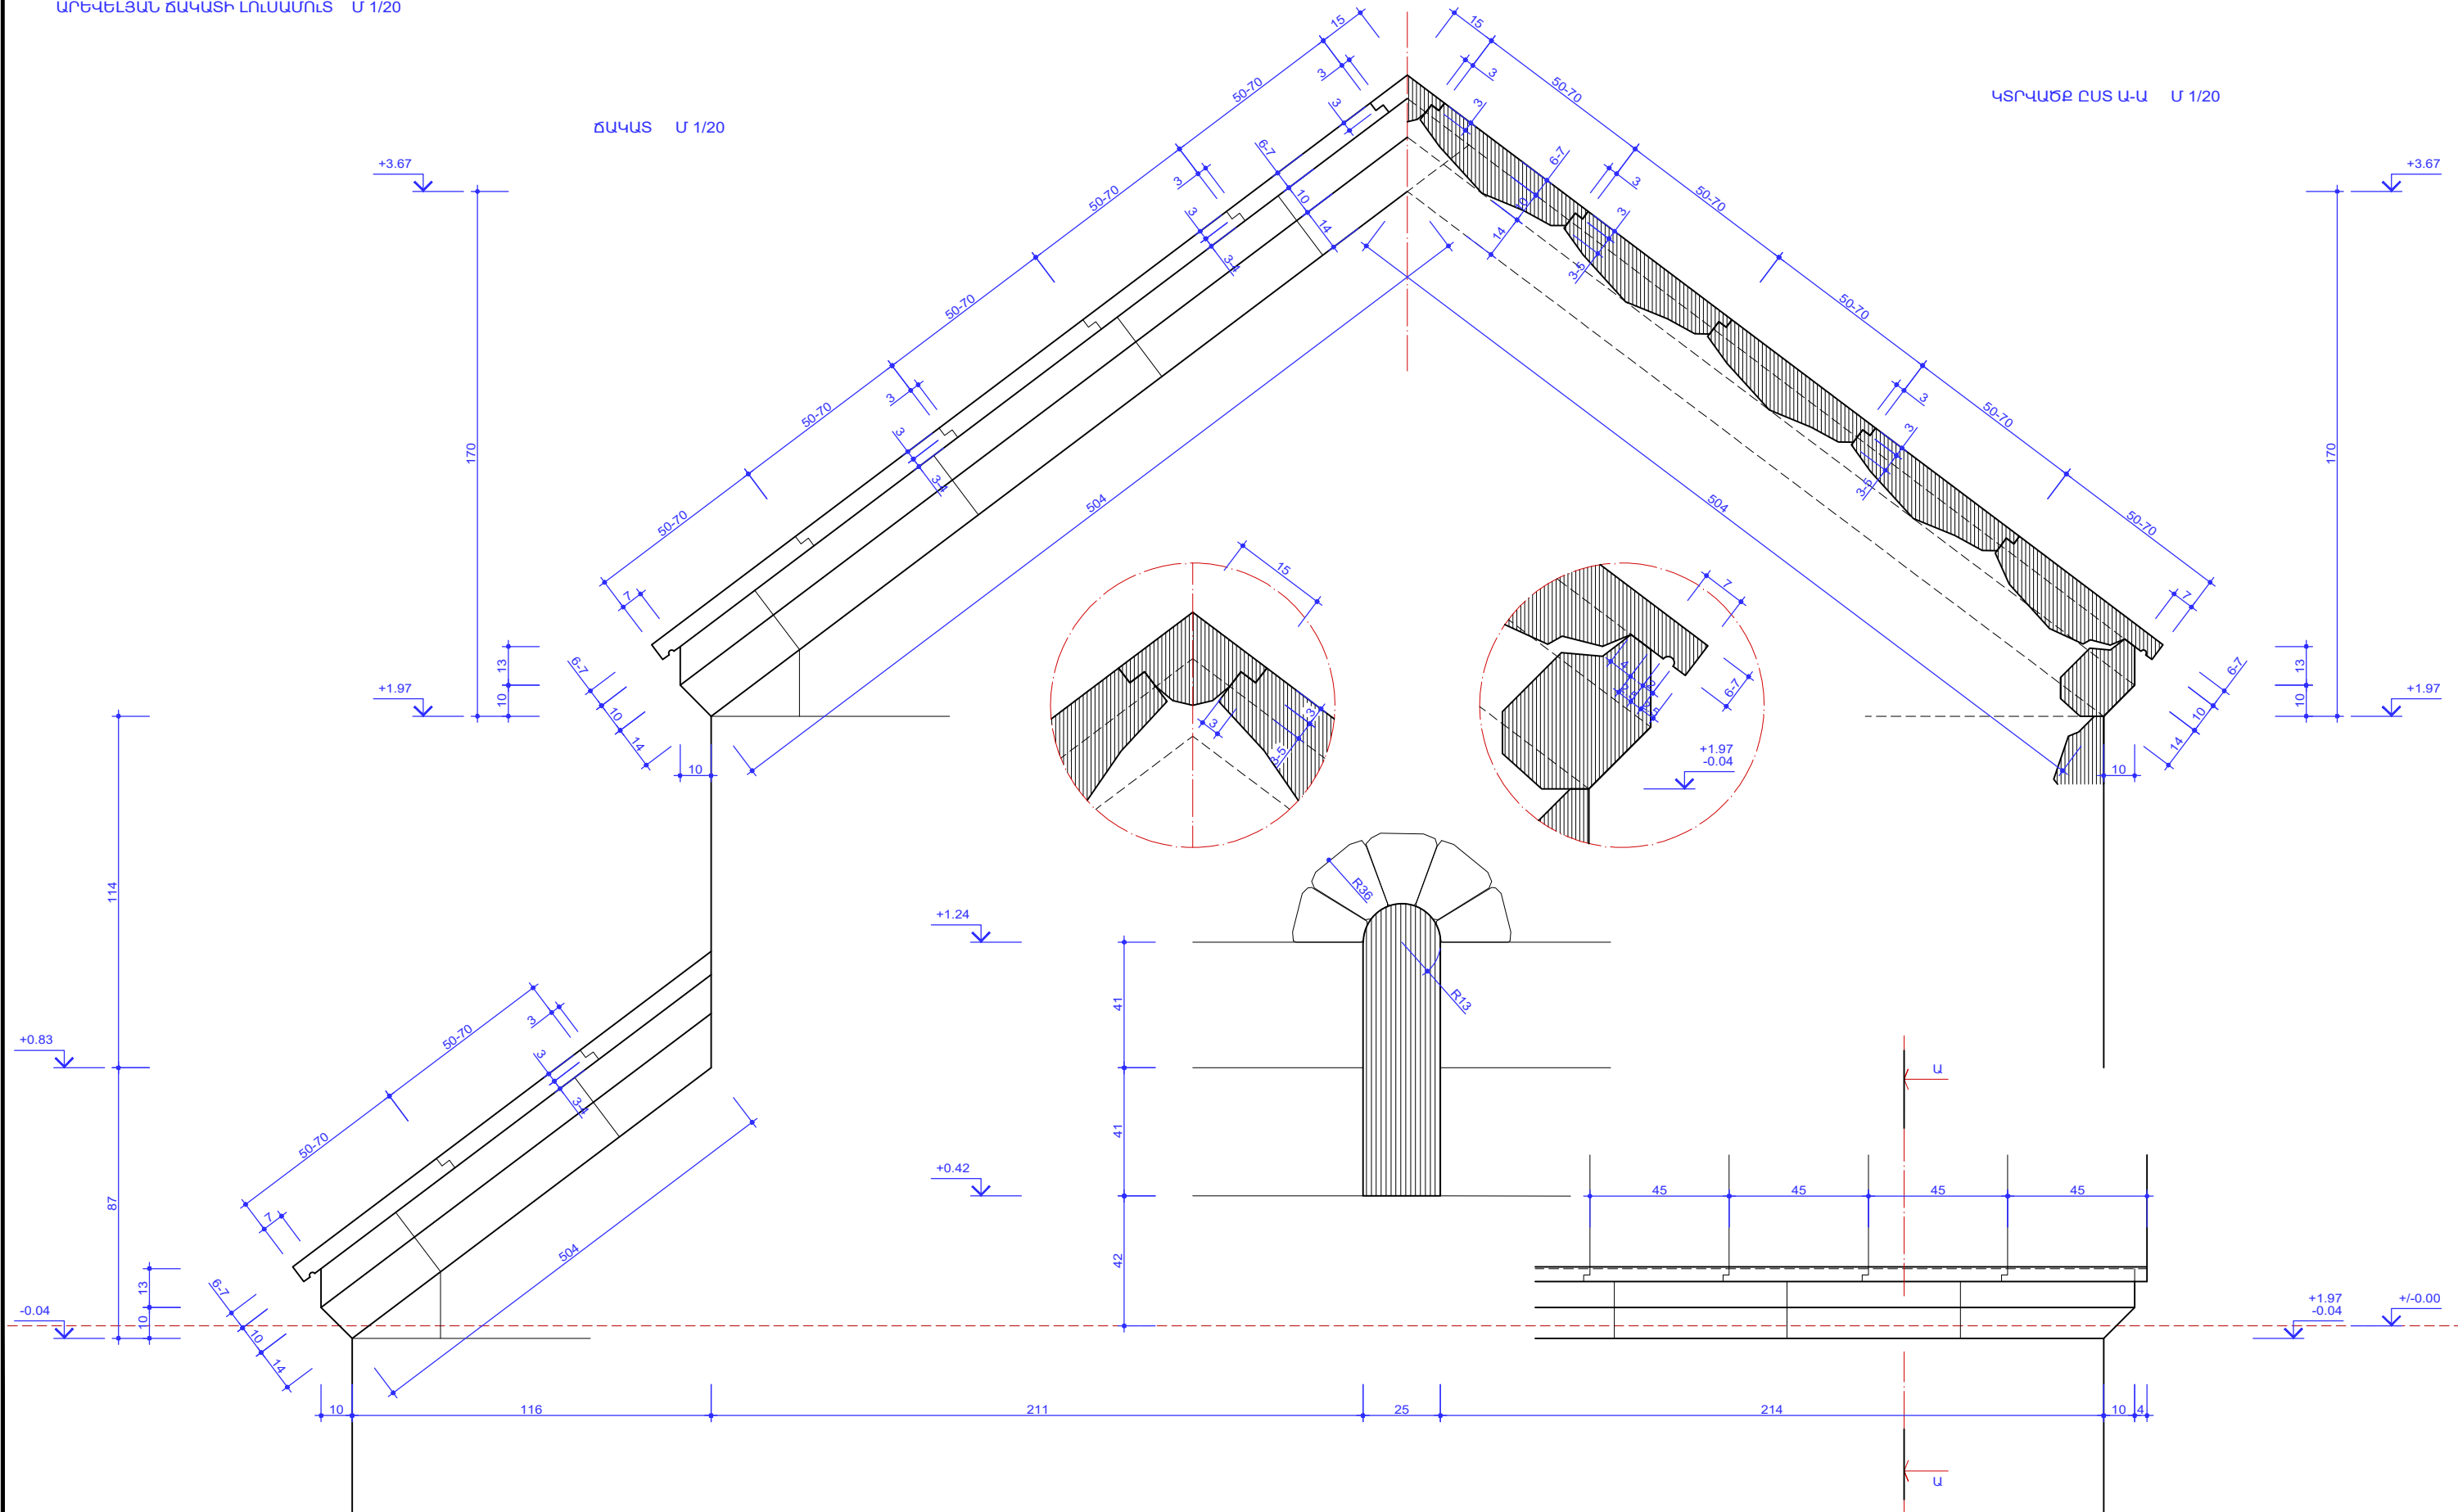

Ճարտարապետ՝ <i>Ս. Սահակյան</i>	Հ. Սահակյան	ՍԲ ԱՍՏՎԱԾԱԾԻՆ ԵԿԵՂԵՑՈՒ ԱՄՐԱԿԱՅՄԱՆ, ՎԵՐԱԿԱՆԱԳՆԱՆ ԵՎ ՏԱՐԱԾՔԻ ԲԱՐԵԿԱՐԳՄԱՆ ՆԱԽԱԳԻԾ	ԳԻՐՔ 4-1	
Ճարտարապետ՝ <i>Ա. Սարգսյան</i>	Ա. Սարգսյան			
Ճարտարապետ՝ <i>Ա. Հախվերդյան</i>	Ա. Հախվերդյան	ՀԱՆԳՈՒՅՑ - 1	ԹԵՐԹ	16

ՔԱՆԱԳՈՒՅՑ - 2
ՆՈՐ ՀԵՆԱԴԱՏ ԵՎ ԶՐԱՅԵՌԱՑՄԱՆ ԱՌԿԱԿ
Մ 1/10

ԲԱԶԱՆԻ ԿՐԿՐԻ ԲԱՐ
7.0 x 30.0 ՍՄ

+0.32
+0.02
-0.28

ՎԵՐԱԿԱՆԱԳՆԱԿՈՐ ՀԵՆԱԴԱՏ

ԲԱԶԱՆԻ ՍԱՆՏԱՐԱՍԿ 4-5 ՍՄ
/ԿԱՄ ԱՍՏԻՃԱՆ/
Ց/Ա ՀԱՐԹԵՑՆՈՐ ՇԵՐՏ 3-4 ՍՄ
ԲԵՏՈՆԻ ՆԱԽ-Ն ՇԵՐՏ 12 ՍՄ
ԽճՈՎ ՏՈՓԱՆԱԾ ԳՐՈՆՏ
ՄԻՋ. 10 ՍՄ

0.5x1.0

0.5x1.0

Բ 20 ՂԱՍԻ ԲԵՏՈՆ

ԶՐԱՅԵՐԱՍԿՈՐ
2 ՇԵՐՏ ԻՃՈՂԱՄ

ԿԱԿԻ ՊԱՇՏՊԱՆԻՉ ՇԵՐՏ

-1.48
-1.75

ՔԱՆԱԳՈՒՅՑ - 3
ՍԱՆՏԱՐԱՍԿԻ ՄԻԱՑՈՒՄԸ ՄԻԶԱՄԱՐԳԻՆ
Մ 1/10

ՍԱՆՏԱՐԱՍԿ ԿԱՄ ԱՍՏԻՃԱՆ 4.0-5.0 ՍՄ /ԹԵՐՈՒԹՅՈՒՆԸ 1-2 %/

ՑԵՄԵՆՏ-ԱՎԱԶԻ ՍՈՍՆԱԾԵՐՏ 3.0 ՍՄ

ԲԵՏՈՆԻ ՆԱԽԱՊԱՏՐԱՍԿԱԿԱՆ ՇԵՐՏ 12.0 ՍՄ

ԲԱԶԱՆԻ ԽճԻ ԵՎ ԱՎԱԶԻ ՏՈՓԱՆԱԾ ՇԵՐՏ /ՄԻՋԻՆԸ -10.0 ՍՄ

ԹԵՐՈՒԹՅՈՒՆԸ 1-2 %

ՄԻԶԱՄԱՐԳ 3.0-4.0 ՍՄ

ԲՈՆԱԶՈՐ /ՄԻՋԻՆԸ -12.0 ՍՄ

0.5x1.0

0.5x1.0

ՔԱՆԱԳՈՒՅՑ - 4
ՈՇՅՈՐԱՍԻ ՑԱՆԶԻ ԻՐԱԿԱՆԱՑՈՒՄ
Մ 1/10

ՈՇՅՈՐԱՍԻ ՑԱՆԶ

3 ՍԱՄ ՍԵՎԱԶՈՐ, 1 ՍԱՄ ՇԼԱԿ, 1 ՍԱՄ ՏՈՐՖԻ ԽԱՌՆՈՐ. 12.0 ՍՄ

ԳՐՈՆՏԻ ՀԱՐԹԵՑՈՒՄ

<p>"ՊԱՏՄԱՆՇԱԿՈՒԹԱՅԻՆ ԺԱՌԱԳՈՒԹՅԱՆ ԳԻՏԱԴԵՏԱԶՈՏԱԿԱՆ ԿԵՆՏՐՈՆ" ՊՈԱԿ ԱՐՏՈՆԱԳԻՐ - ՃԲԴ-Գ-001</p> <p>Ճարտարապետ՝ <i>Ս. Սանամյան</i> Հ. Սանամյան Ճարտարապետ՝ <i>Ա. Սարգսյան</i> Ա. Սարգսյան Ճարտարապետ՝ <i>Ա. Հախվերդյան</i> Ա. Հախվերդյան</p>	<p>"ՏԱԿՈՆԸ" ԱՄՐՈՑ</p> <p>ՀԱՍՑԵ՝ ՀՀ ՏԱԿՈՆԻ ՄԱՐԶ. ԲԵՐԴ ՀԱՄԱՅՆԸ</p>		ԱՇԽԱՏԱՆՔԱՅԻՆ ՆԱԽԱԳԻԾ
	<p>ՍԲ ԱՍՏԿԱԾԱԾԻՆ ԵԿԵՂԵՑՈՆ ԱՄՐԱԿԱՅՄԱՆ, ՎԵՐԱԿԱՆԱԳՆԱԿԱՆ ԵՎ ՏԱՐԱԾԶԻ ԲԱՐԵԿԱՐԳՄԱՆ ՆԱԽԱԳԻԾ</p>		ԳԻՐՔ 4-1
	<p>ՔԱՆԱԳՈՒՅՑ - 2-4</p>		ԹԵՐԹ
			17

ԾԱԿԱԼԱԹԵՐԻԹ

ՏԱԿՈՆԾԻ ԲԵՐԴԻ ՍԲ ԱՍՏԿԱԾԱԾԻՆ ԵԿԵՂԵՑՈՒ ՎԵՐԱԿԱՆԳՆՄԱՆ ԵՎ ԱՄՐԱԿԱՅՄԱՆ ՇԻՆԱՐԱՐԱԿԱՆ ԱՇԽԱՏԱՆՔՆԵՐԻ

[illegible]

"ՊԱՏԱՄԱՆՈՒԹՅԱՆ ԺԱՌԱՅԱԿԱՆՈՒԹՅԱՆ ԳՐԱԳԵՏԱԾԱՏԱԿԱՆ ԿԵՆՏՐՈՆ" ՊՈՒՍԿ ԱՐՏՈՆԱԳԻՐ - ԶԲՂ-Գ001	"ՏԱԿՈՒՇ" ԱՄՐՈՑ ԴԱՅԹ: ՀՀ ՏԱԿԱՅԻՆ ՄԱՐԶ, ԲԵՂՂ-ՀԱՄԱՅՆԵ	ԱՇԽԱՏԱՆՔԱՅԻՆ ԱՄԽԱԳԻՐ	
		ԳԻՐԷ 4-1	
Ծաղրատալուպետ՝ <i>Y. Y. Y.</i> Հ. Ստեփանյան	ՄԲ ԱՏԱՏԱԾՈՒՄԻՆ ԵԿԵՂԵՑՈՒ ԱՄՐԱԿԱՅՈՒՄ, ԿԵՐԱԿԱՆԱԳՆԱՆԻՆ ԵՎ ՏԱՐԱԾՔԻ ԲԱՐԵԿԱՐԳԱՆԱՆ ԱՄԽԱԳԻՐ	ԹԵՐԹ	
Ծաղրատալուպետ՝ <i>U. U. U.</i> Ա. Հախումյան		18	