

“ՊԱՏՄԱՄՇԱԿՈՒԹԱՅԻՆ ԺԱՌԱՆԳՈՒԹՅԱՆ
ԳԻՏԱԳԵՏԱԶՈՏԱԿԱՆ ԿԵՆՏՐՈՆ” ՊՈԱԿ

„ՏԱՎՈՒՇ,, ԱՄՐՈՑ

ՀԱՍՑԵ՝ ՀՀ ՏԱՎՈՒՇԻ ՄԱՐԶ. ԲԵՐԴ ՀԱՄԱՅՆՔ

„ՏԱՎՈՒՇ,, ԱՄՐՈՑԻ ՊԱՐՍՊԵԿՏԻՎ ԿԵՐԱԿԱՆԳՆՄԱՆ ԵՎ ԱՄՐԱԿԱՅՄԱՆ
ՆԱԽԱԳԻԾ

ԱՇԽԱՏԱՆՔԱՅԻՆ ՆԱԽԱԳԻԾ

ԳԻՐՔ 4-2

ԵՐԵՎԱՆ 2023

ՀԱՍՑԵ՝ ՀՀ ՏԱԿՈԼՇԻ ՄԱՐԶ. ԲԵՐԴ ՀԱՄԱՅՆՔ

ԱՇԽԱՏԱՆՔԱՅԻՆ ՆԱԽԱԳԻԾ

ጥቅም 4-2

01. ՏՖՏՆՈՍԱԹԵՐԹ
02. ԱՄՐՈՑԻ ԴԱՏԱԿԱԳԻԾԸ
03. ԱՄՐՈՑԻ ԴԱՐՄԴԱՊԱՏՆ ԸՍՏ 1-2 ՏԵՂԱՄԱՍԻ
04. ԱՄՐՈՑԻ ԴԱՐՄԴԱՊԱՏՆ ԸՍՏ 2-3; 3-4; 4-6 ՏԵՂ-Ի
05. ԱՄՐՈՑԻ ԴԱՐՄԴԱՊԱՏՆ ԸՍՏ 4-9 ՏԵՂԱՄԱՍԻ
06. ԱՄՐՈՑԻ ԴԱՐՄԴԱՊԱՏՆ ԸՍՏ 9-10; 10-11 ՏԵՂ-Ի
07. ԱՄՐՈՑԻ ԴԱՐՄԴԱՊԱՏՆ ԸՍՏ 12-13 ՏԵՂԱՄԱՍԻ
08. ԱՄՐՈՑԻ ԴԱՐՄԴԱՊԱՏՆ ԸՍՏ 13-14 ՏԵՂԱՄԱՍԻ
09. ԱՄՐՈՑԻ ԴԱՐՄԴԱՊԱՏՆ ԸՍՏ 14-15 ՏԵՂԱՄԱՍԻ
10. ԱՄՐՈՑԻ ԴԱՐՄԴԱՊԱՏՆ ԸՍՏ 16-17; 17-21 ՏԵՂ-Ի
11. ԱՄՐՈՑԻ ԴԱՐՄԴԱՊԱՏՆ ԸՍՏ 21-22 ՏԵՂԱՄԱՍԻ
12. ԱՄՐՈՑԻ ԴԱՐՄԴԱՊԱՏՆ ԸՍՏ 23-22; 22-25 ՏԵՂ-Ի
13. ԱՄՐՈՑԻ ԴԱՐՄԴԱՊԱՏՆ ԸՍՏ 25-26; 26-27 ՏԵՂ-Ի
14. ԱՄՐՈՑԻ ԴԱՐՄԴԱՊԱՏՆ ԸՍՏ 27-28 ՏԵՂԱՄԱՍԻ
15. ԱՄՐՈՑԻ ԴԱՐՄԴԱՊԱՏՆ ԸՍՏ 29-30 ՏԵՂԱՄԱՍԻ
16. ԱՄՐՈՑԻ ԴԱՐՄԴԱՊԱՏՆ ԸՍՏ 30-31 ՏԵՂԱՄԱՍԻ
17. ԱՄՐՈՑԻ ԴԱՐՄԴԱՊԱՏՆ ԸՍՏ 31-32; 32-33 ՏԵՂ-Ի
18. ԱՄՐՈՑԻ ԴԱՐՄԴԱՊԱՏՆ ԸՍՏ 34-35; 35-36 ՏԵՂ-Ի
19. ԱՄՐՈՑԻ ԴԱՐՄԴԱՊԱՏՆ ԸՍՏ 33-24; 36-37 ՏԵՂ-Ի
20. ԱՄՐՈՑԻ ԴԱՐՄԴԱՊԱՏՆ ԸՍՏ 7-28; 27-8 ՏԵՂ-Ի
21. ԱՄՐՈՑԻ ԴԱՐՄԴԱՊԱՏՆ ԸՍՏ 9-27; 10-26 ՏԵՂ-Ի
22. ԱՄՐՈՑԻ ԴԱՐՄԴԱՊԱՏՆ ԸՍՏ 11-22 ՏԵՂԱՄԱՍԻ. ԳԱՆՈՒՅՑ 1: 2
23. ԾԱԿԱՆԱԹԵՐԹ

"ՏԱԿՈՆԸ" ԱՄՐՈՑԻ ՀԱՄԱԼԻՐԻ ԻՐԱԿԻՃԱԿԱՅԻՆ ՀԱՏԱԿԱԳԻԾԸ Մ1/1000

ՀԱՄԱՁԱՅՆԵՑԿԱԾ Է

"ՊԱՏՄԱՄՇԱԿՈՒԹԱՅԻՆ ԺԱՌԱՆԳՈՒԹՅԱՆ
ԳԻՏԱԴԵՏԱԶՈՏԱԿԱՆ ԿԵՆՏՐՈՆ" ՊՈԱԿ

ՏՆՕՐԵՆ՝


Խ. ՀԱՐՈՒԹՅՈՒՆՅԱՆ

ۛۛۛ

3. ՍԱՆԱԿՄՅԱՆ

+/- 0.00 ՆԻՇԸ ՀԱՄԱՊԱՏԱՍԽԱՆՈՒՄ Է ԱՄՐՈՑԻ ՄՈԼՏՔԻ ՁԱԽԱԿՈՂՄՅԱՆ ՊԱՏԻՑ 168.0 ՍՄ ՆԵՐՔԵՎ

| | | | | | |
|--|---------------|--|--|---------------------------------|--|
| <p>"ՀԱՅՏՄԱՐԵԿԿՈՒԹԱՅԻՆ ԺԱՌՆԱԳՈՒԹՅԱՆ ԳԻՏԱԶԵՄԱՋՈՏԱԿԱՆ ԿԵՆՏՐՈՆ" ՊՈԱԿ ԱՐՏՈՂԱԳԻՐ - ԺԲԴ-Գ-001</p> | | <p>"ՏՄԱԿՈՒՆ ԱՄՐՈՐՑ"</p> <p>ՀԱՍՑԵ՝ ՀՀ ՏՄԱԿՈՒՆԻ ՄԱՐԶ, ԲԵՐԴ ՀԱՄԱՅՆՔ</p> | | <p>ՄԵԽԱՍՏԷՐԱՅԻՆ ՆԱԽԱԳԻԾ</p> | |
| <p>Ճարտարապետ՝ <i>Ա. Սանայան</i></p> | Հ. Սանայան | <p>"ՏՄԱԿՈՒՆ" ԱՄՐՈՐՑԻ ԱՄՐԱԿԱՑՄԱՆ ԵՎ ԿԵՐԱԿԱՆԱԳՆԱՄԱՆ ՆԱԽԱԳԻԾ</p> | | <p>ԳԻՐՔ 4-2</p> | |
| <p>Ճարտարապետ՝ <i>Ա. Սարգսյան</i></p> | Ա. Սարգսյան | | | <p>ԹԵՐՈՑ</p> | |
| <p>Ճարտարապետ՝ <i>Ա. Հախվերդյան</i></p> | Ա. Հախվերդյան | <p>ՏԻՏՐՈՍԱԹԵՐԹ</p> | | <p>ԹԵՐՈՑ</p> | |
| | | | | <p>01</p> | |

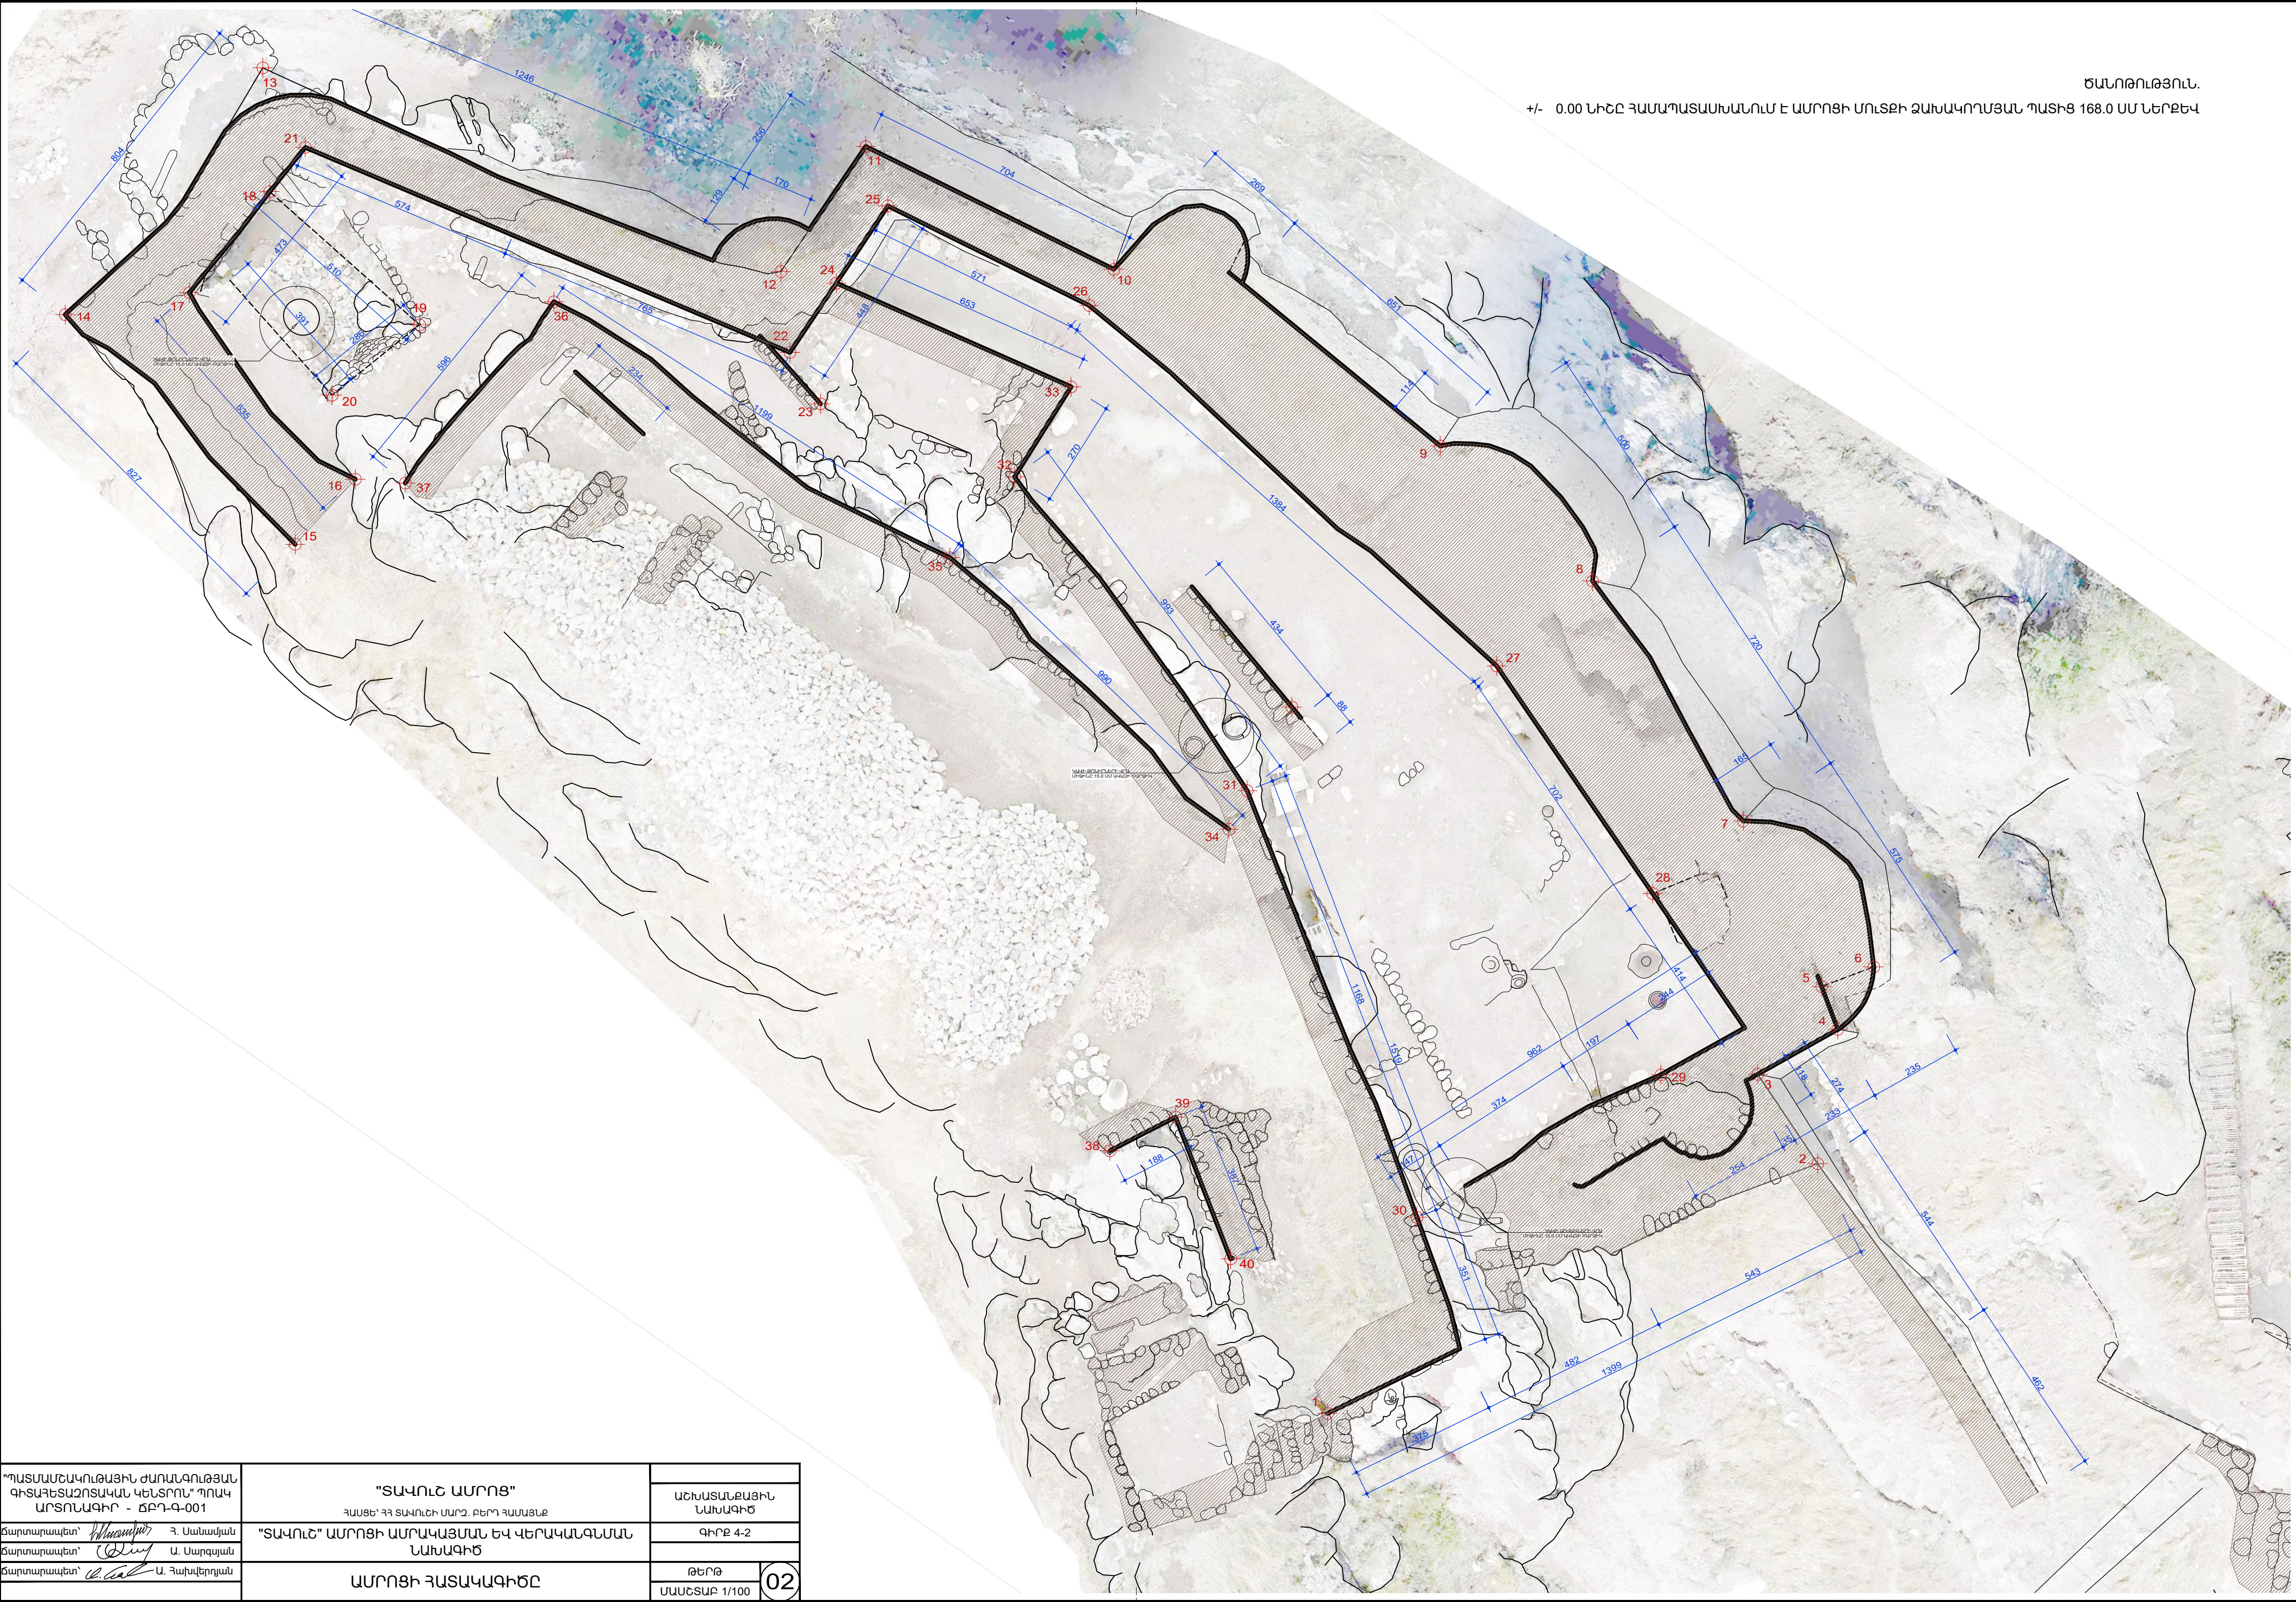


ԾԱՆՈԹԱԹՅՈՒՆ.
 +/- 0.00 ՆԻՇԸ ՀԱՄԱՊԱՏՄԱՆԱՆՈՒՄ Է ԱՄՐՈՑԻ ՄՈՆՏՔԻ ՁԱԽԱԿՈՂԱՅԱՆ ՊԱՏԻՑ 168.0 ՍՄ ՆԵՐՔԵՎ

| | | | | |
|--|----------------|--|--|-------------------------|
| "ՊԱՏՄԱՆԵԱԿՈԹՅՈՒՆ ԺԱՌԱԳՈՒԹՅԱՆ ԳԻՏԱԴԵՏԱԶՈՏԱԿԱՆ ԿԵՆՏՐՈՆ" ՊՈԱԿ ԱՐՏՈՆԱԳԻՐ - ՃԲԴ-Գ-001 | | "ՏԱԿՈՒՆ ԱՄՐՈՑ" ՀԱՍՑԵ՝ ՀՀ ՏԱԿՈՒՆԻ ՄԱՐԶ, ԹԵՐԴ ՀԱՄԱՅՆՔ | | ԱՇԽԱՏԱՆՔԱՑԻՆ ՆԱԽԱԳԻԾ |
| Ճարտարապետ՝ <i>[Signature]</i> | Հ. Սանաթյան | "ՏԱԿՈՒՆ" ԱՄՐՈՑԻ ԱՄՐԱԿԱՑՄԱՆ ԵՎ ՎԵՐԱԿԱՆԳՆՄԱՆ ՆԱԽԱԳԻԾ | | ԳԻՐԸ 4-2 |
| Ճարտարապետ՝ <i>[Signature]</i> | Ա. Սարգսյան | | | |
| Ճարտարապետ՝ <i>[Signature]</i> | Ա. Հայկաբեկյան | ԱՄՐՈՑԻ ՀԱՏԱԿԱԳԻԾԸ | | ԹԵՐԹ ՄԱՍՇՏԱՔ 1/100 |
| | | | | 02 |


Մ. ԱՄԱՐՏՅԱՆ

ԾԱՆՈԹՈՒԹՅՈՒՆ.


+/- 0.00 ՆԻՇԸ ՀԱՄԱՊԱՏԱՍԽԱՆՈՒՄ Է ԱՄՐՈՑԻ ՄՈՒՏՔԻ ՁԱԽԱԿՈՂԱՅԱՆ ՊԱՏԻՑ 168.0 ՍՄ ՆԵՐՔԵՎ
. ՊԱՏԵՐԻ ԱՆԿԱՆՈՆ ՇԱՐԿԱԾՔԻ ԵՎ ԿՐԱՇԱՂԱԽԻ ԿՈԿԻՉ ՇԵՐՏԻ ԻՐԱԿԱՆԱՑՈՒՄԸ /ՀԱՆԳՈՒՅՑ 1:2/ ՏԵՍ ԹԵՐԹ Ծ-22

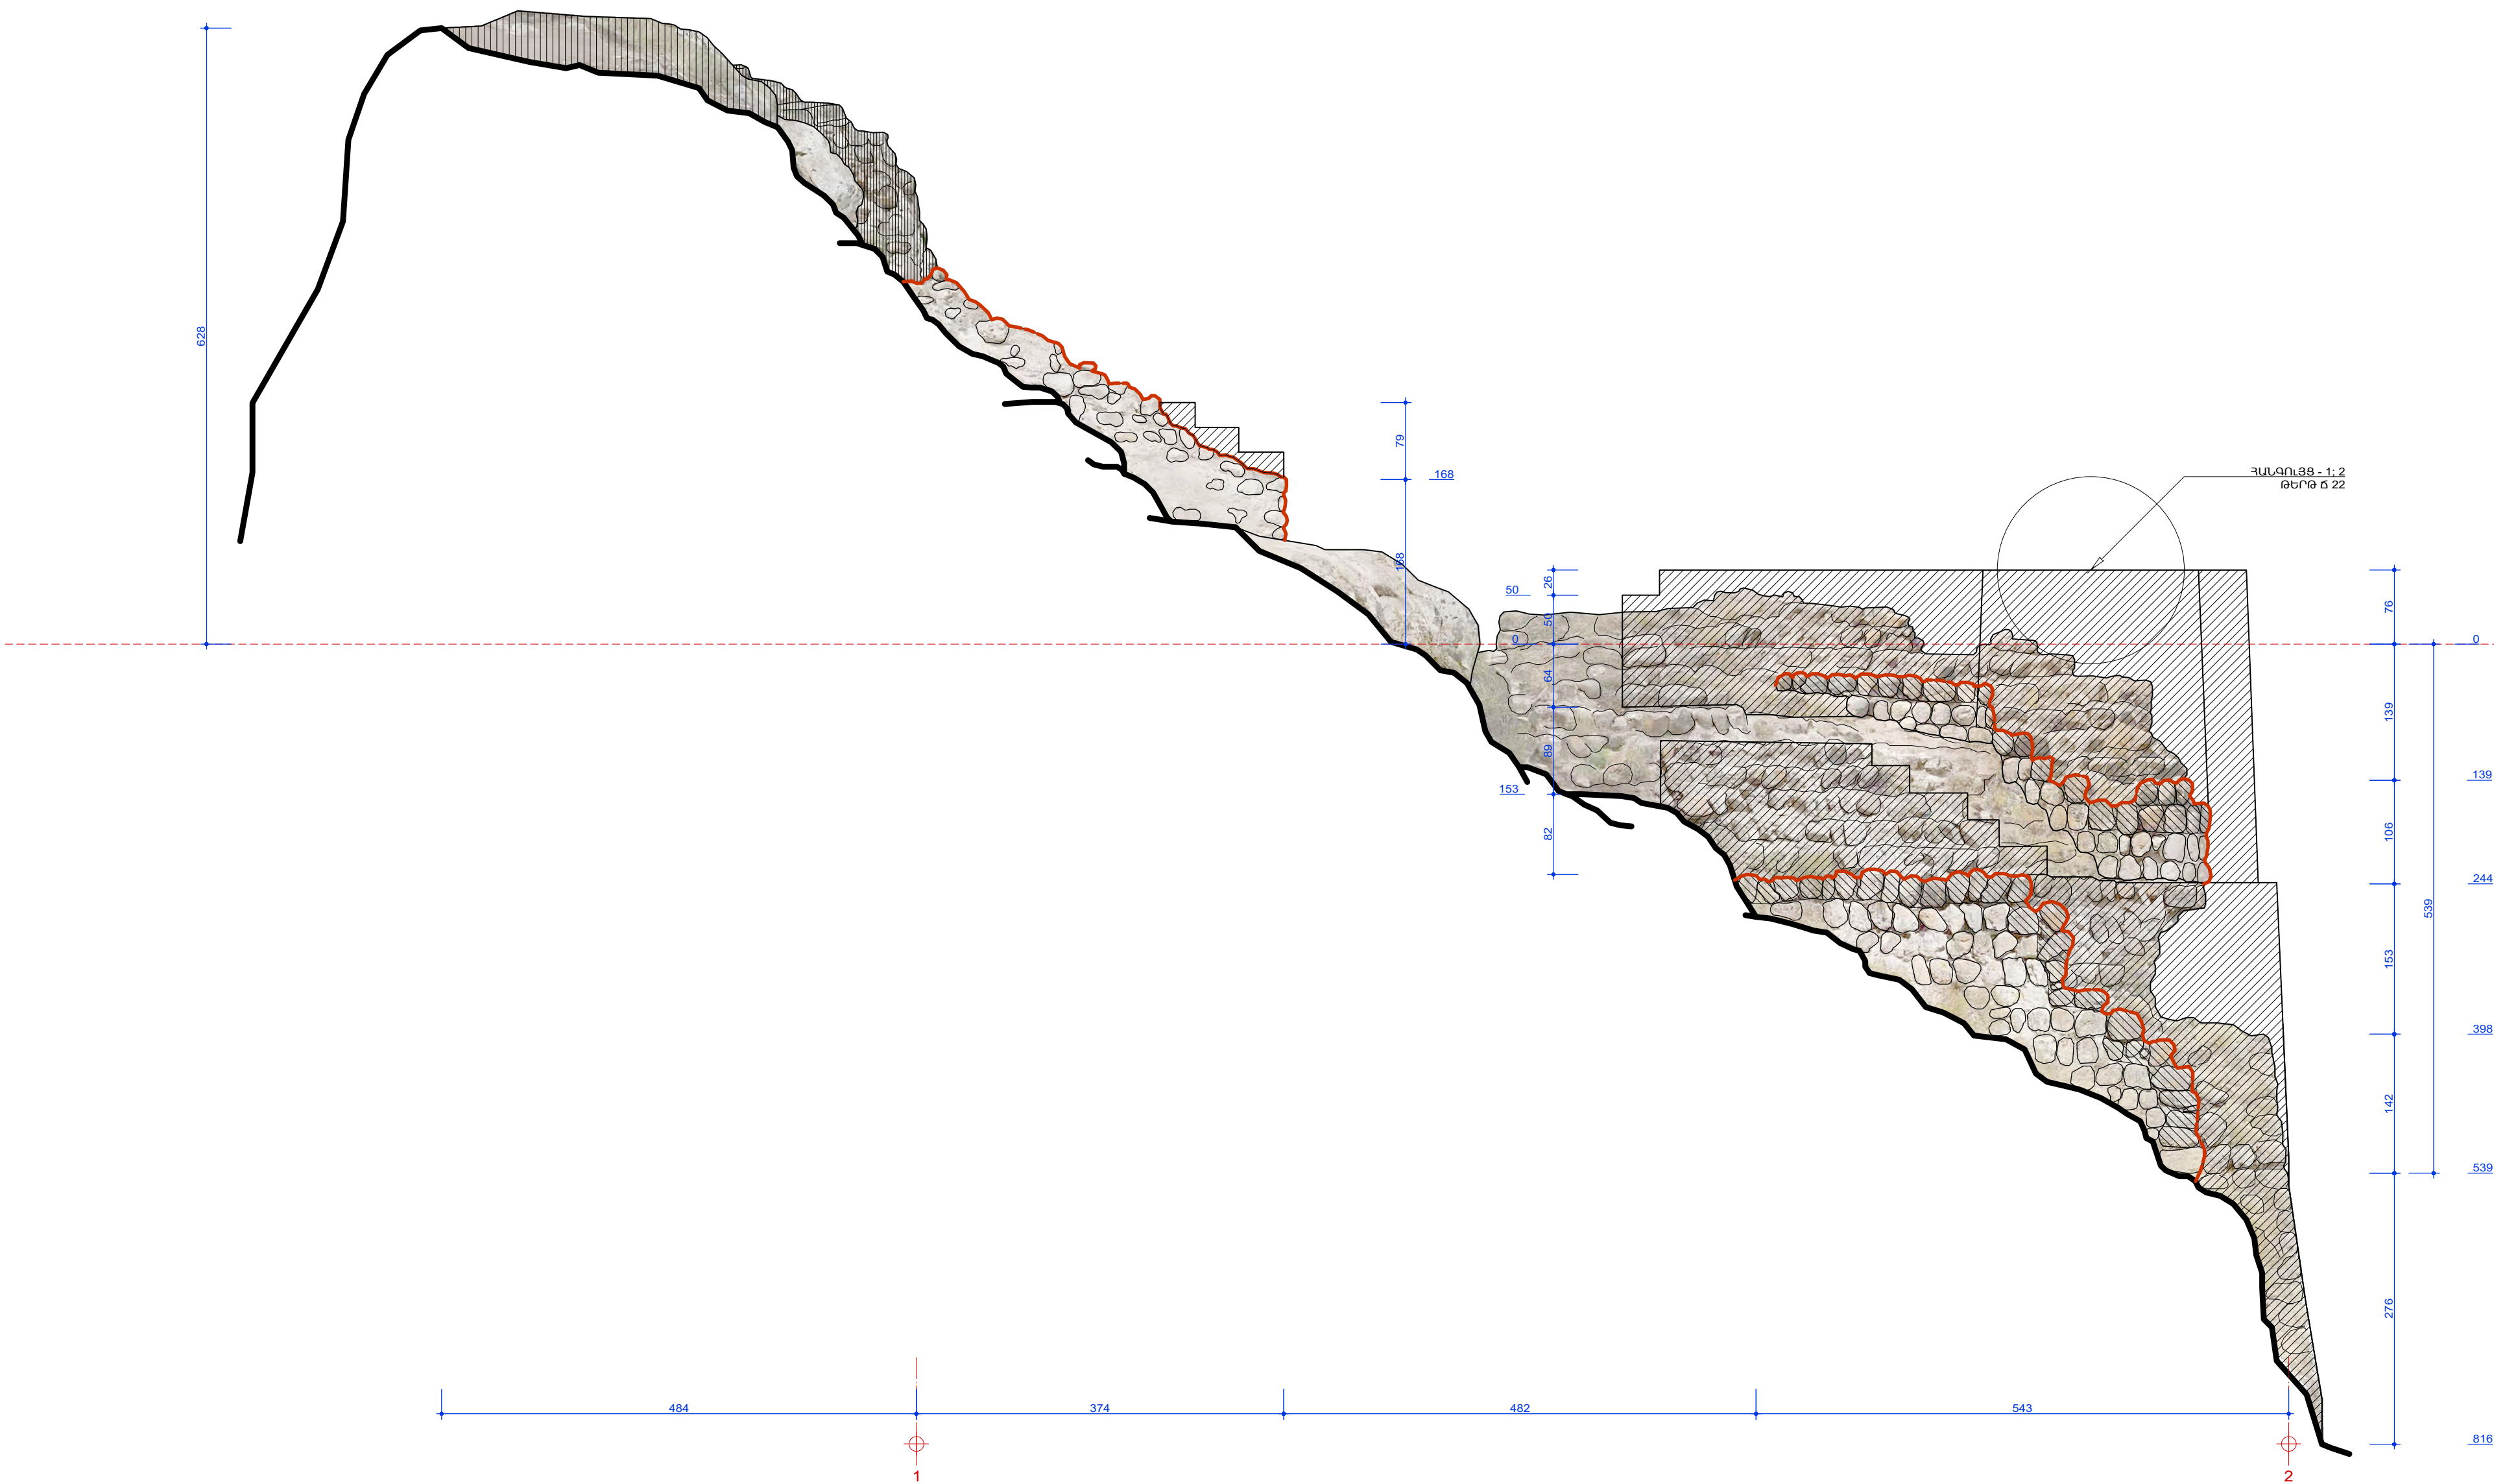


ՊԱՅՄԱՆԱԿԱՆ ՆՇԱՆՆԵՐ

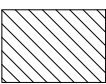


ՔԱՆԴՈՒՆ ԿԵՐԱՇԱՂՈՒՄ

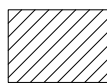


ՆՈՐ ՏԱԸ ՈՒ ՇՈՐ

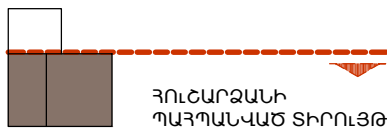

ՀՈՒՆԱՐՁԱՆԻ
ՊԱՀՊԱՆՎԱԾ ՏԻՐՈՒՅԹ

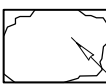




ԾԱՆՈԹՈՒԹՅՈՒՆՆԵՐ

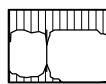


ԿԱՐԱՆԱԽՑՈՒՄՆԵՐ
ԵՎ ՆԵՐՄՈՂԻՄՆԵՐ

| | | |
|--|---|-------------------------|
| <div>ՊԱՏՄԱՆԵԱԿՈՒԹՅՈՒՆ ԺԱՌԱՂՈՒԹՅԱՆ ԳԻՏԱԳԵՏԱԶՈՏԱԿԱՆ ԿԵՆՏՐՈՆ՝ ՊՈՒԱԿ ԱՐՏՈՆԱԳԻՐ - ԾԲԴ-Գ-001</div> <div>Ճարտարապետ՝ <i>[Signature]</i> Հ. Սանատյան</div> <div>Ճարտարապետ՝ <i>[Signature]</i> Ա. Սարգսյան</div> <div>Ճարտարապետ՝ <i>[Signature]</i> Ա. Հախվերդյան</div> | <div>"ՏԱԿՈՒՇ ԱՄՐՈՑ"</div> <div>ՀԱՍՑԵ՝ ՀՀ ՏԱԿՈՒՇԻ ՄԱՐԶ, ԲԵՐԴ ՀԱՄԱՅՆՔ</div> <div>"ՏԱԿՈՒՇ" ԱՄՐՈՑԻ ԱՄՐԱԿԱՑՄԱՆ ԵՎ ԿԵՐԱԿԱՆԱԳՆԱՆ ՆԱԽԱԳԻԾ</div> <div>ԱՄՐՈՑԻ ՊԱՐՄՊԱՊԱՏՆ ԸՍՏ 1-2 ՏԵՂԱՄԱՍԻ</div> | ԱՇԽԱՏԱՆՔԱՅԻՆ ՆԱԽԱԳԻԾ |
| | | ԳԻՐԶ 4-2 |
| | | ԹԵՐԹ |
| | | ՄԱՍՇՏԱԲ 1/50 |

+/- 0.00 Լիժեշ ԳԱՄԱՊԱՍԱՍԽԱՆՈՒՄ Է ԱՐՐՈՑԻ ՄՈՒՏԵԻ ԶԱՆԿՎՈՐՄԱՆ ՊԱՏԻՑ 168.0 ՄՄ ԼԵՐԵԿ
 . ՊԱՏԵՐԻ ԱՆԿԱՆՈՒ ՇԱՐԿԱԾԵԻ ԵՎ ԿՐԱՇԱՊԱՆԻ ԿՈԿԻՉ ԾԵՐՏԻ ԻՐԱԿԱՍԱՑՈՒՄ ԴԱՆԳՈՒՅՑ 1;2՝ ՏԵՍ ԹԵՐԹ Ծ-22

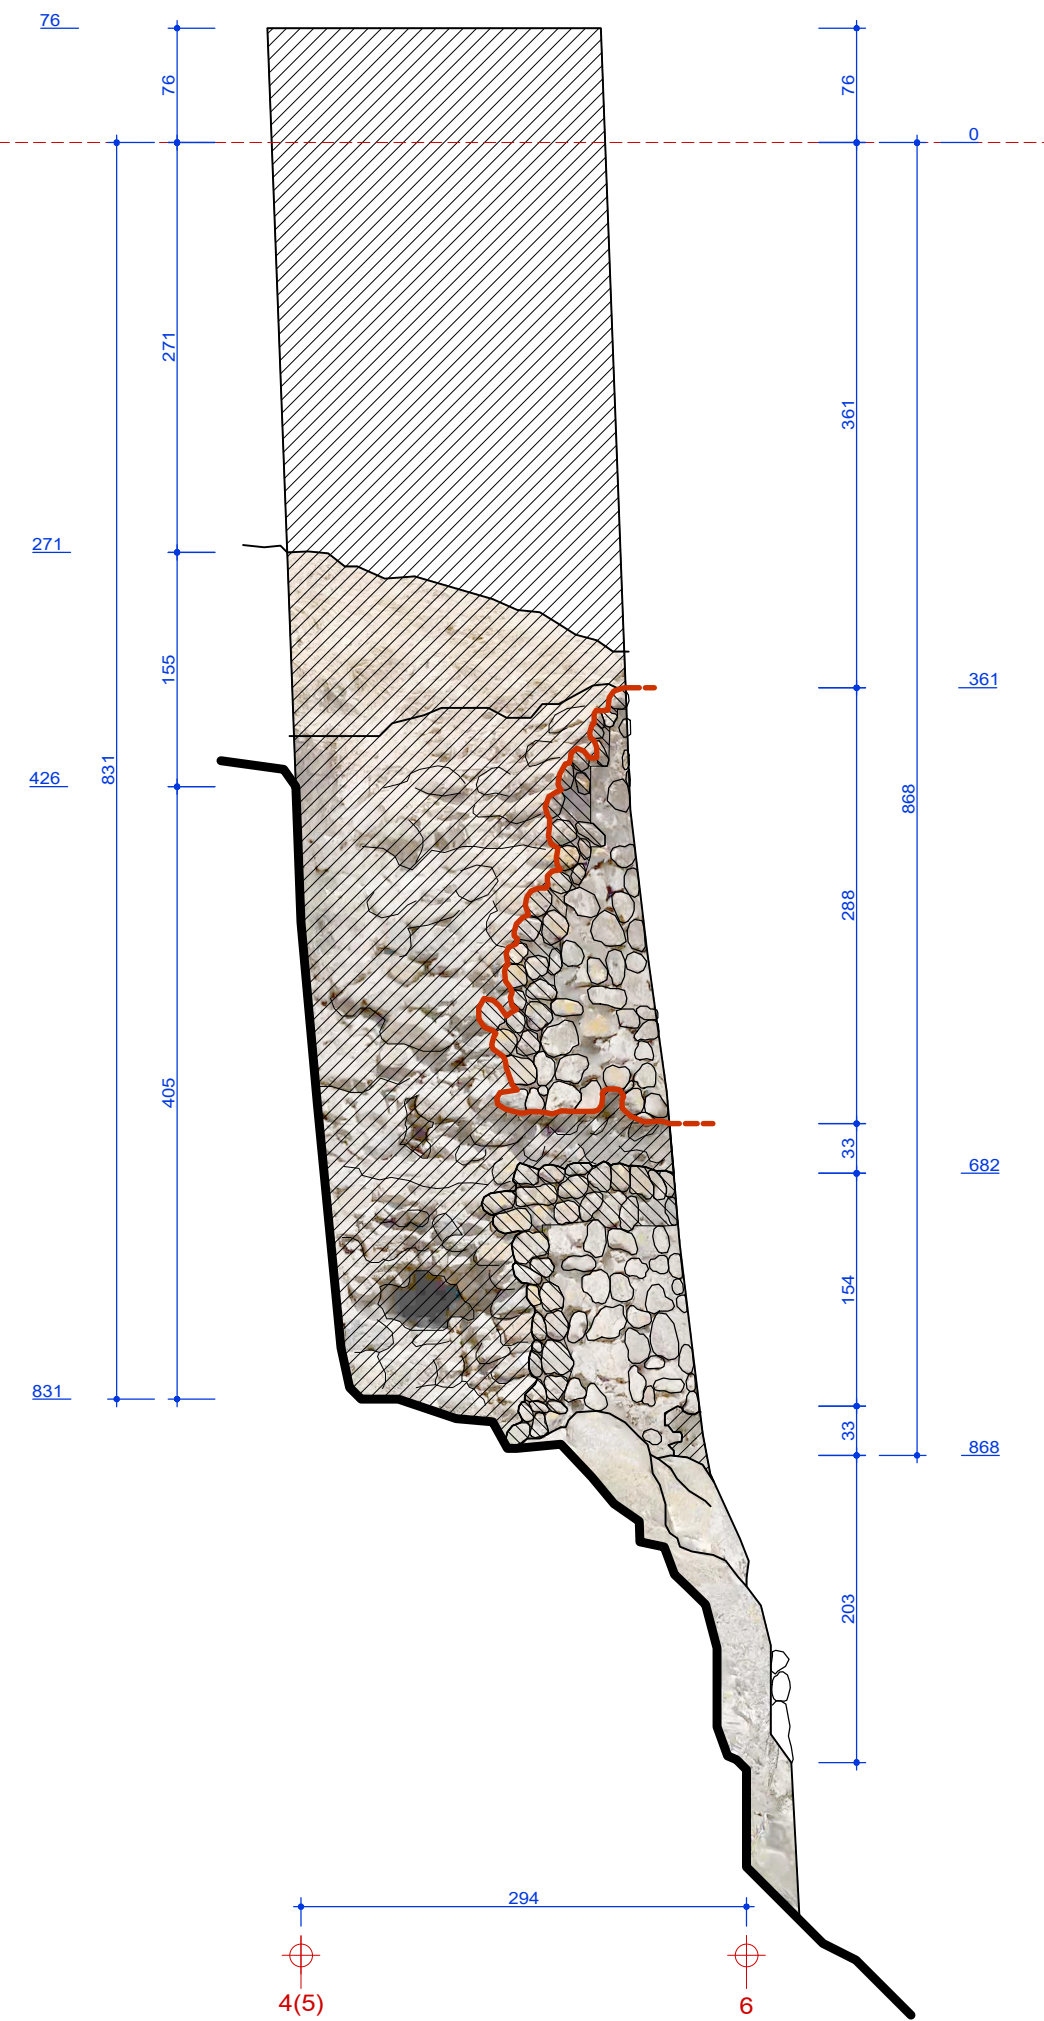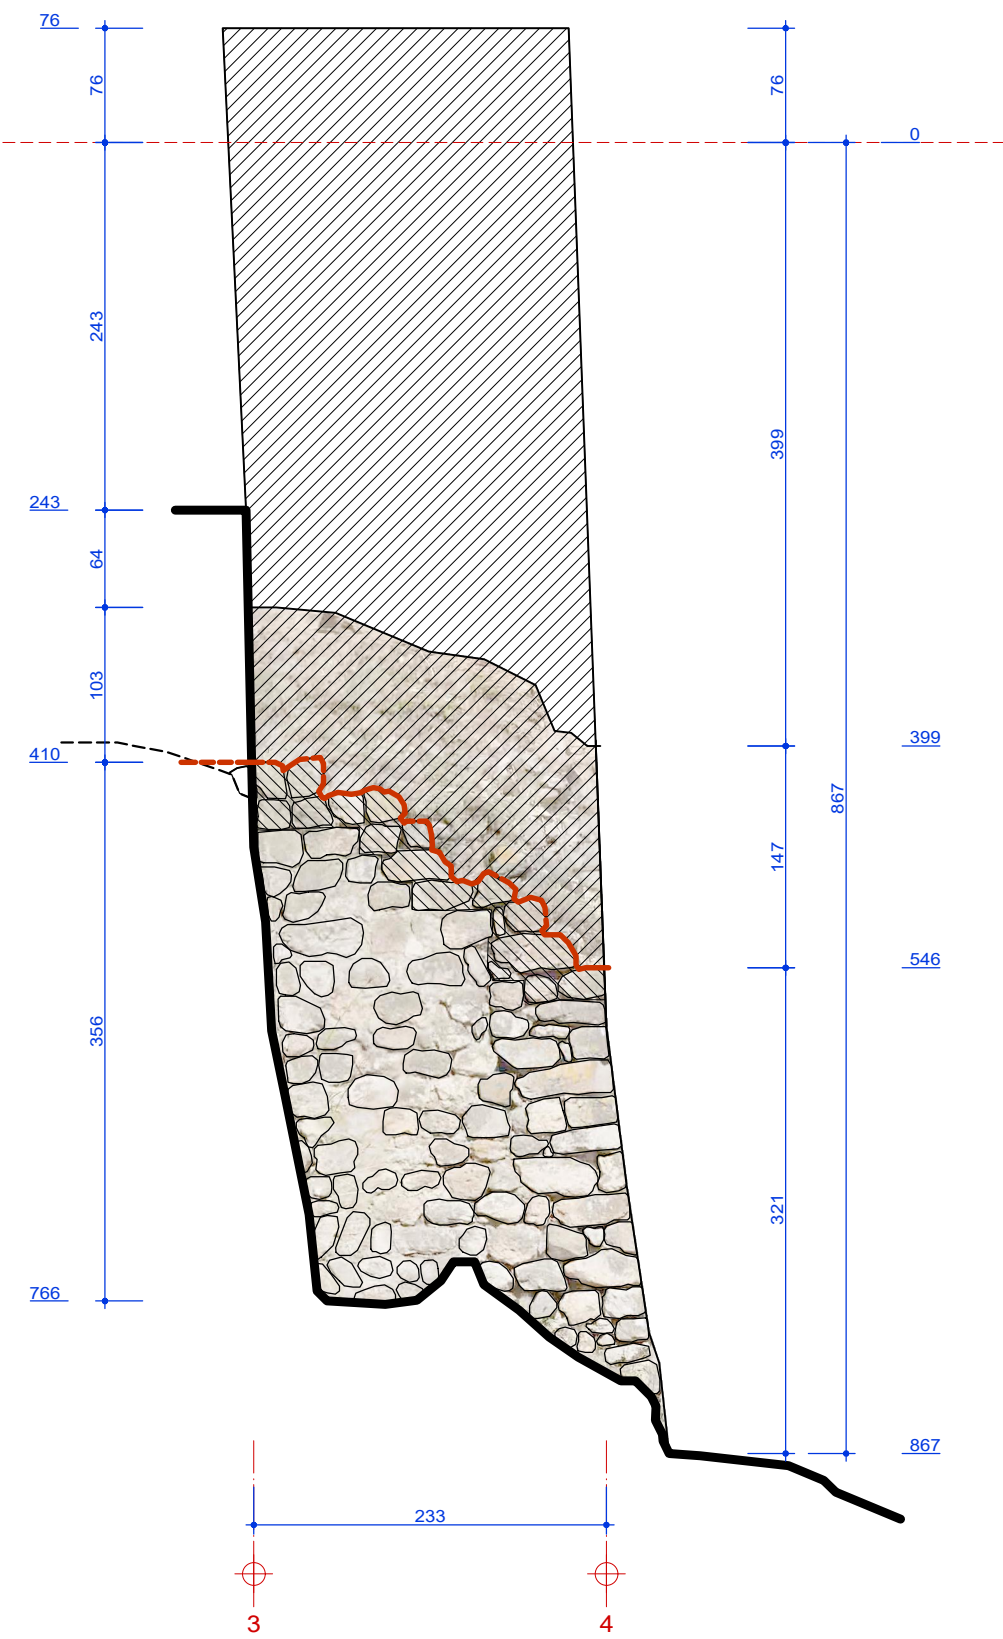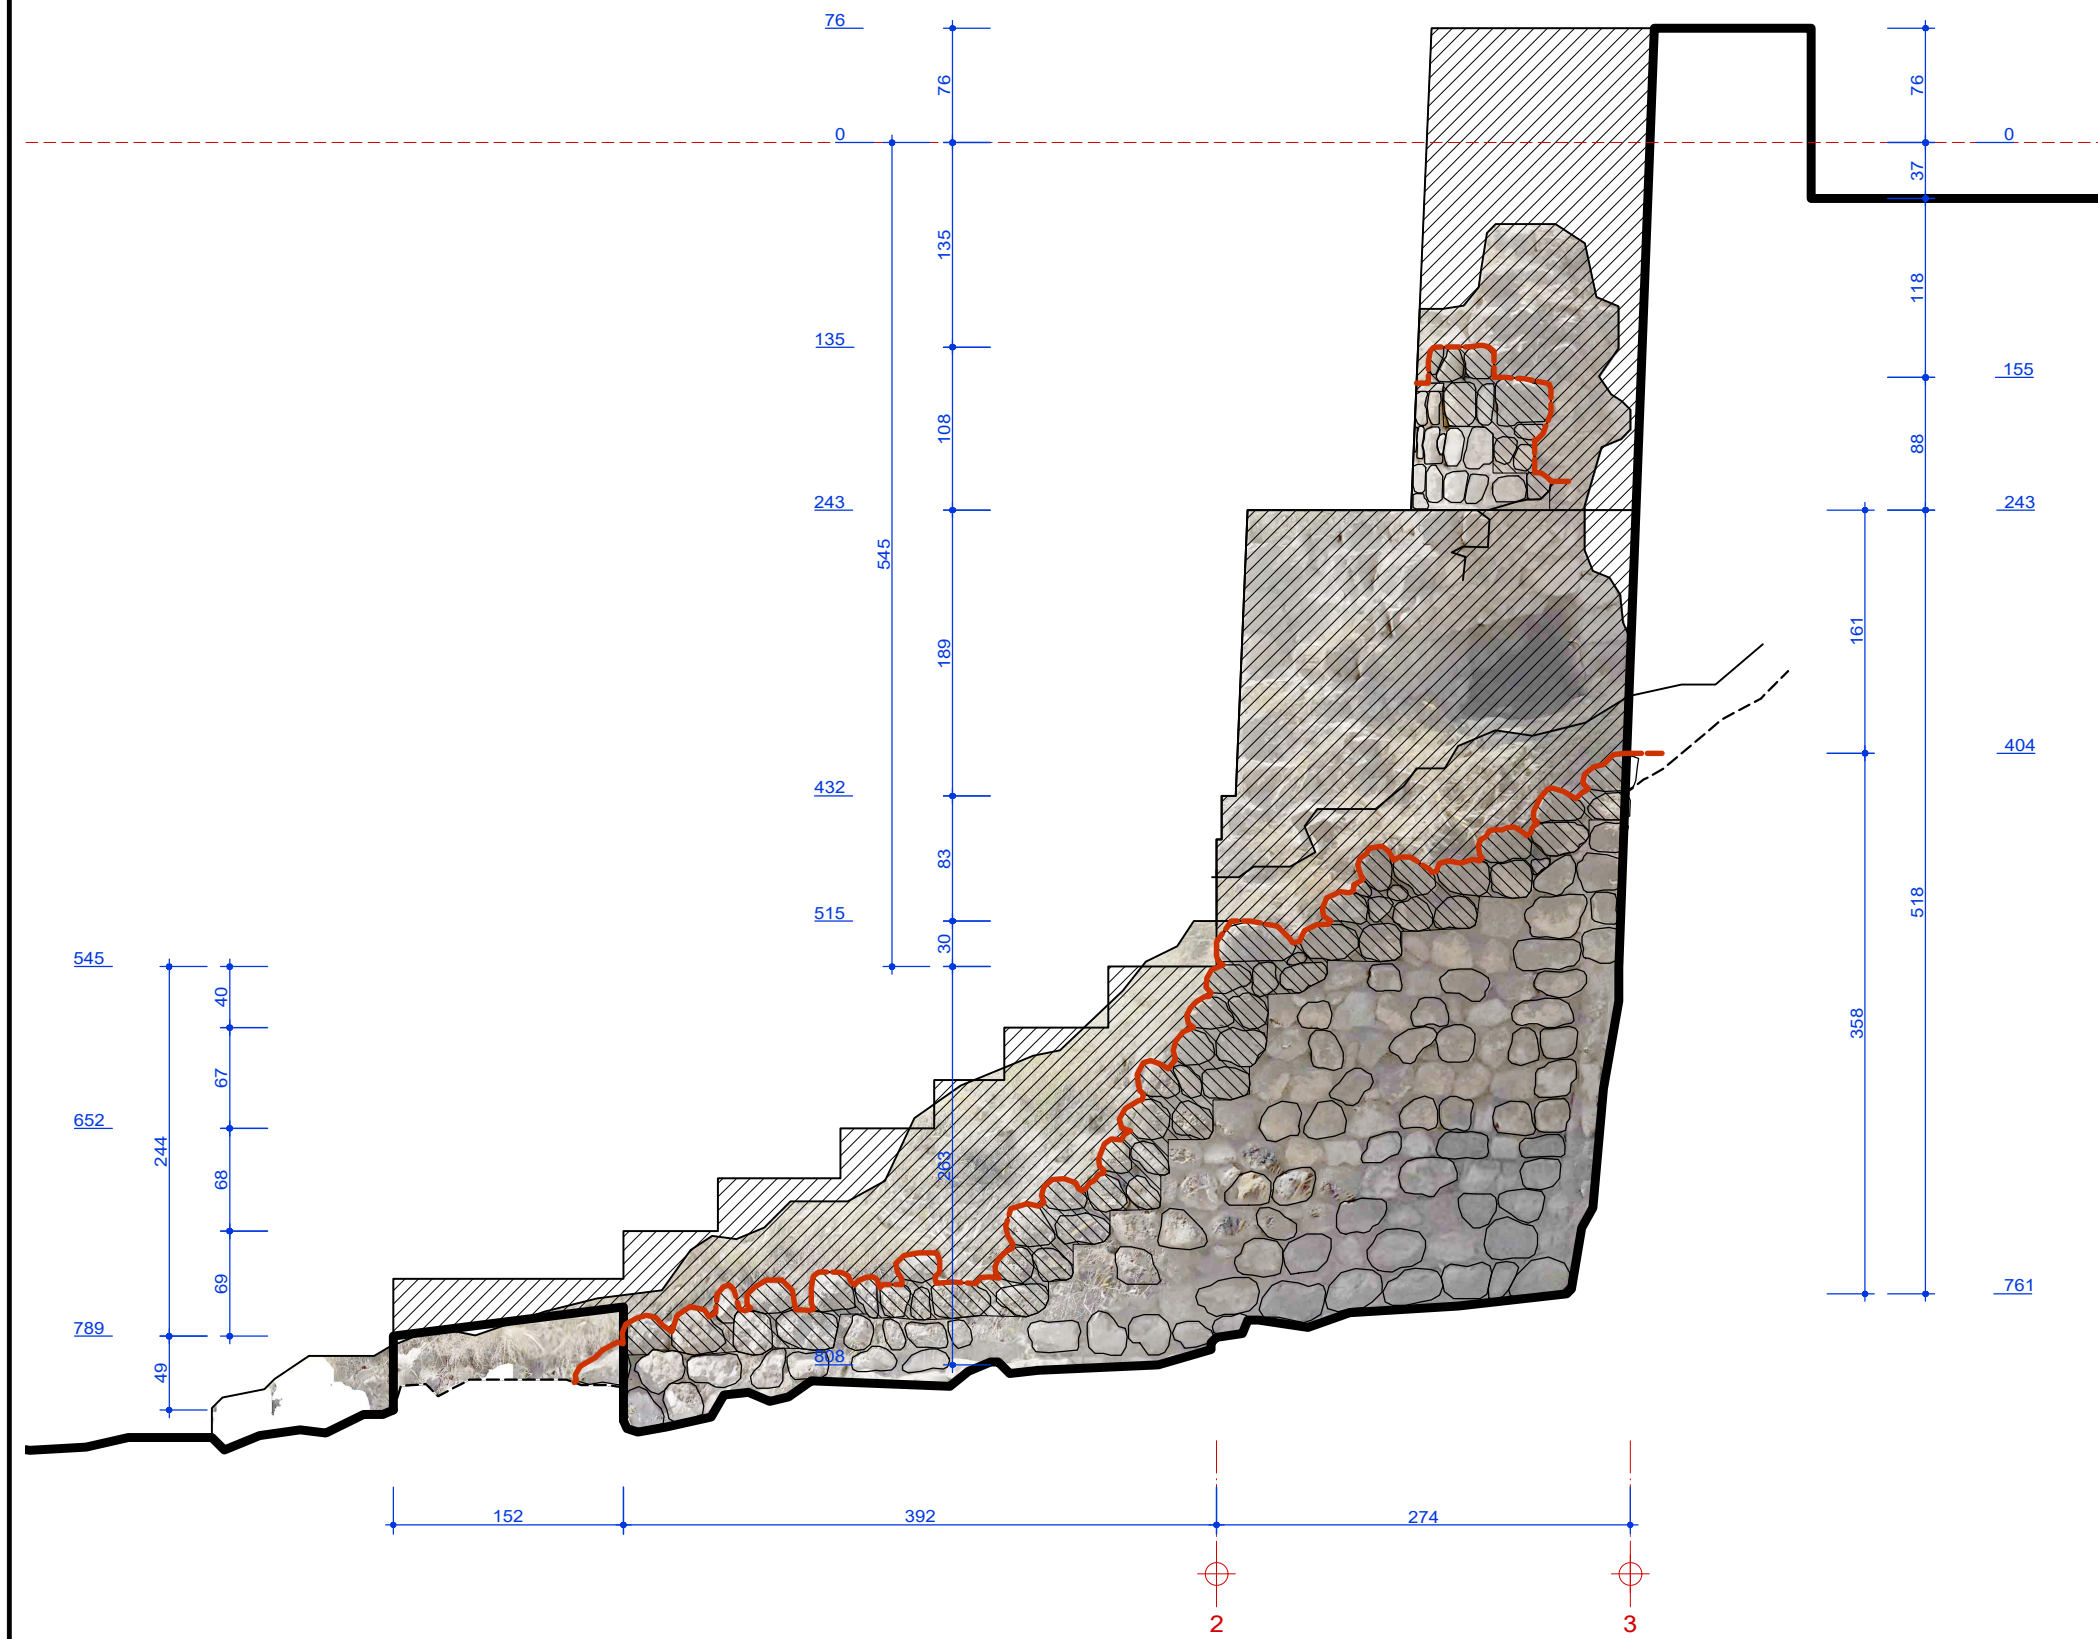

ՊԱՅՄԱՆԱԿԱՆ ՆՇԱՆՆԵՐ

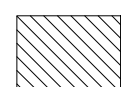

ՔԱՆԴՈՒՄ ԿԵՐԱՇԱՐՈՒՄ




ՆՈՐ ՏԱՇ ՈՒ ԾԱՐ



ՀՈՒՇԱՐՁԱՆԻ
ՊԱՅՊԱՆԿԱԾ ՏԻՐՈՒՅԹ




ԾԱՆՈԹՈՒԹՅՈՒՆՆԵՐ

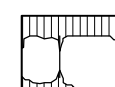


ԿԱՐԱՆԱԽՅՈՒՄՆԵՐ
ԵՎ ՆԵՐԱՐԿՈՒՄՆԵՐ


| | | | | | |
|---|----------------------|--|--|---------------------------------|-----------|
| <p>“ՊԱՏԱՄԱՆԱԿՈՒԹՅԱՆ ԺԱՌԱՆՈՒԹՅԱՆ ԳԻՏԱԿԱՆԱԶՈՏԱԿԱՆ ԿԵՆՏՐՈՆ” ՊՈԱԿ ԱՐՏՈՆԱԳԻՐ - ԶԲԴ-Գ-001</p> | | <p>“ՏՏԱԿՈՒՇ ԿՄՐՈՑ” ՀԱՍՏԵ՛: ՀՀ ՏՏԱԿՈՒՇԻ ՄԱՐԶ. ԲԵՐԴ ՀԱՍՏԱՑԶԸ</p> | | <p>ՄԺԽԱՏԱՆԱԶՄԱՆ ՆԱԽԱԳԻԾ</p> | |
| <p>Ճարտարապետ՝ <i>Արմանյան</i></p> | <p>Հ. Սահմանյան</p> | <p>“ՏՏԱԿՈՒՇ” ԿՄՐՈՑԻ ՄԱՐԱԿԱՆՑՄԱՆ ԵՎ ԿԵՐԱԿԱՆԱԳԱՆՄԱՆ ՆԱԽԱԳԻԾ</p> | | <p>ԳԻՐԸ 4-2</p> | |
| <p>Ճարտարապետ՝ <i>Օնյ</i></p> | <p>Ա. Սարգսյան</p> | | | | |
| <p>Ճարտարապետ՝ <i>Վ. Վ.</i></p> | <p>Ա. Հախվերդյան</p> | <p>ԿՄՐՈՑԻ ՊԵՐՍՊԵԿՏԻՎԱՆ ԸՍՏ 2-3; 3-4 ՏԵՂԱՄԱՍԻ</p> | | <p>ԹԵՐԻՆ ՄԱՍՏԱԶ 1/50</p> | <p>04</p> |

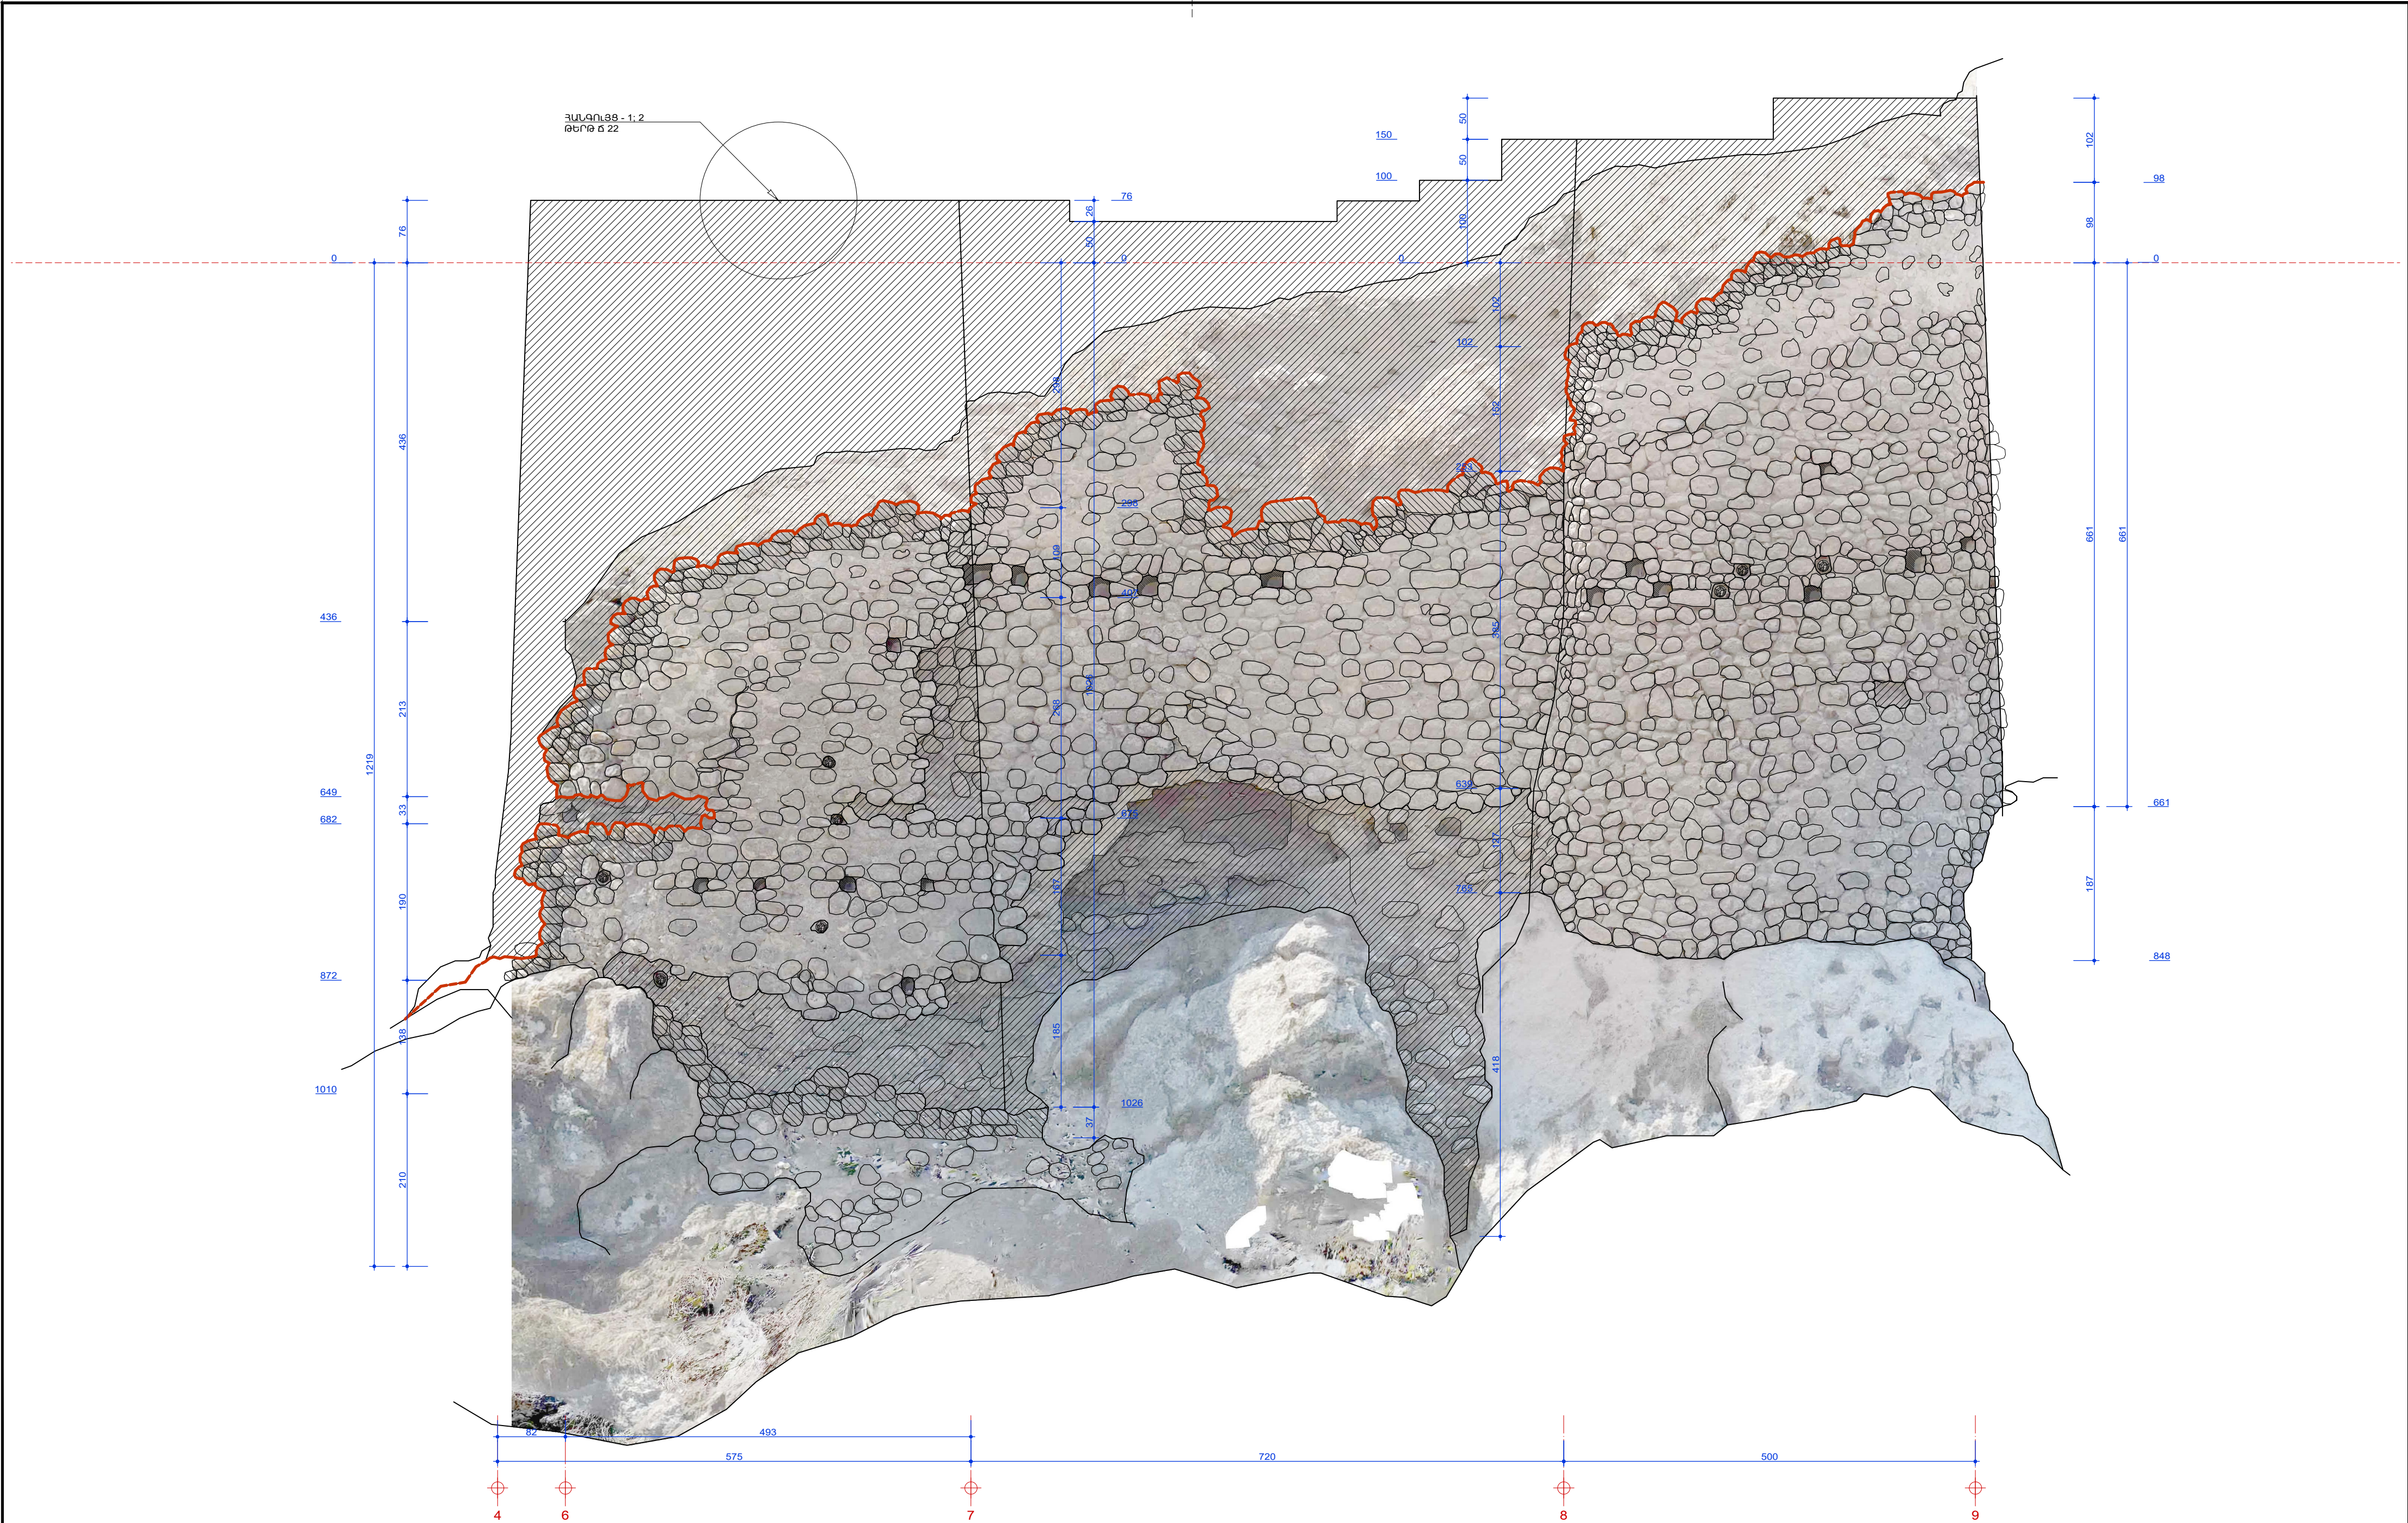

ՊԱՅՄԱՆԱԿԱՆ ՆՇԱՆՆԵՐ

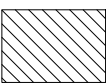


ՔԱՆՈՒՆԱԿԱՆ ՆՇԱՆՆԵՐ

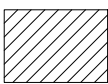


ՆՈՐ ՏԱՇ ՈՒ ՇՈՐ



ՀՈՒՆԱՐՁԱՆԻ
ՊԱՐԱՆԱԿԱՆ ՏՈՐՈՒՅԹ


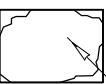


ՔԱՆՈՒՆԱԿԱՆ ՆՇԱՆՆԵՐ

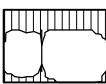

ԿԱՐԱՆԱԿՈՒՄԵՆ
ԵՎ ՆԵՐՄՈՒԽՈՒՄԵՆ

| | | | |
|--|---------------|---|-------------------------|
| "ՊԱՅՄԱՆԱԿԱՆ ՆՇԱՆՆԵՐ ԳԻՏԱԳԵՏԱԶՈՐՈՒՄԱՆ ԿԵՆՏՐՈՆ" ՊՈԼՍ ԱՐՏՈՆԱԳԻՐ - ՃԲԴ-Գ-001 | | "ՏԱՎՈՐԸ ԱՄՐՈՐԳ" ՀԱՍՏԻ՝ ՀՀ ՏԱՎՈՐԸԻ ՄԱՐԶ, ԲԵՐԴ ՀԱՄԱՅՆՔ | ԱՇԽԱՏԱՆՔԱՅԻՆ ՆԱԽԱԳԻԾ |
| Ճարտարապետ՝ <i>[Signature]</i> | Հ. Սահակյան | "ՏԱՎՈՐԸ" ԱՄՐՈՐԳԻ ԱՄՐԱԿԱՑՄԱՆ ԵՎ ԿԵՐԱԿԱՆԱԳՆԱՆ ՆԱԽԱԳԻԾ | ԳԻՐԸ 4-2 |
| Ճարտարապետ՝ <i>[Signature]</i> | Ա. Սարգսյան | | |
| Ճարտարապետ՝ <i>[Signature]</i> | Ա. Հախվերդյան | ԱՄՐՈՐԳԻ ՊԱՐԱՆԱԿԱՆ ԸՍՏ 4-9 ՏԵՂԱՄԱՍԻ | ԹԵՐԹ ՄԱՍՏՏԱՐ 1/50 |
| | | | 05 |

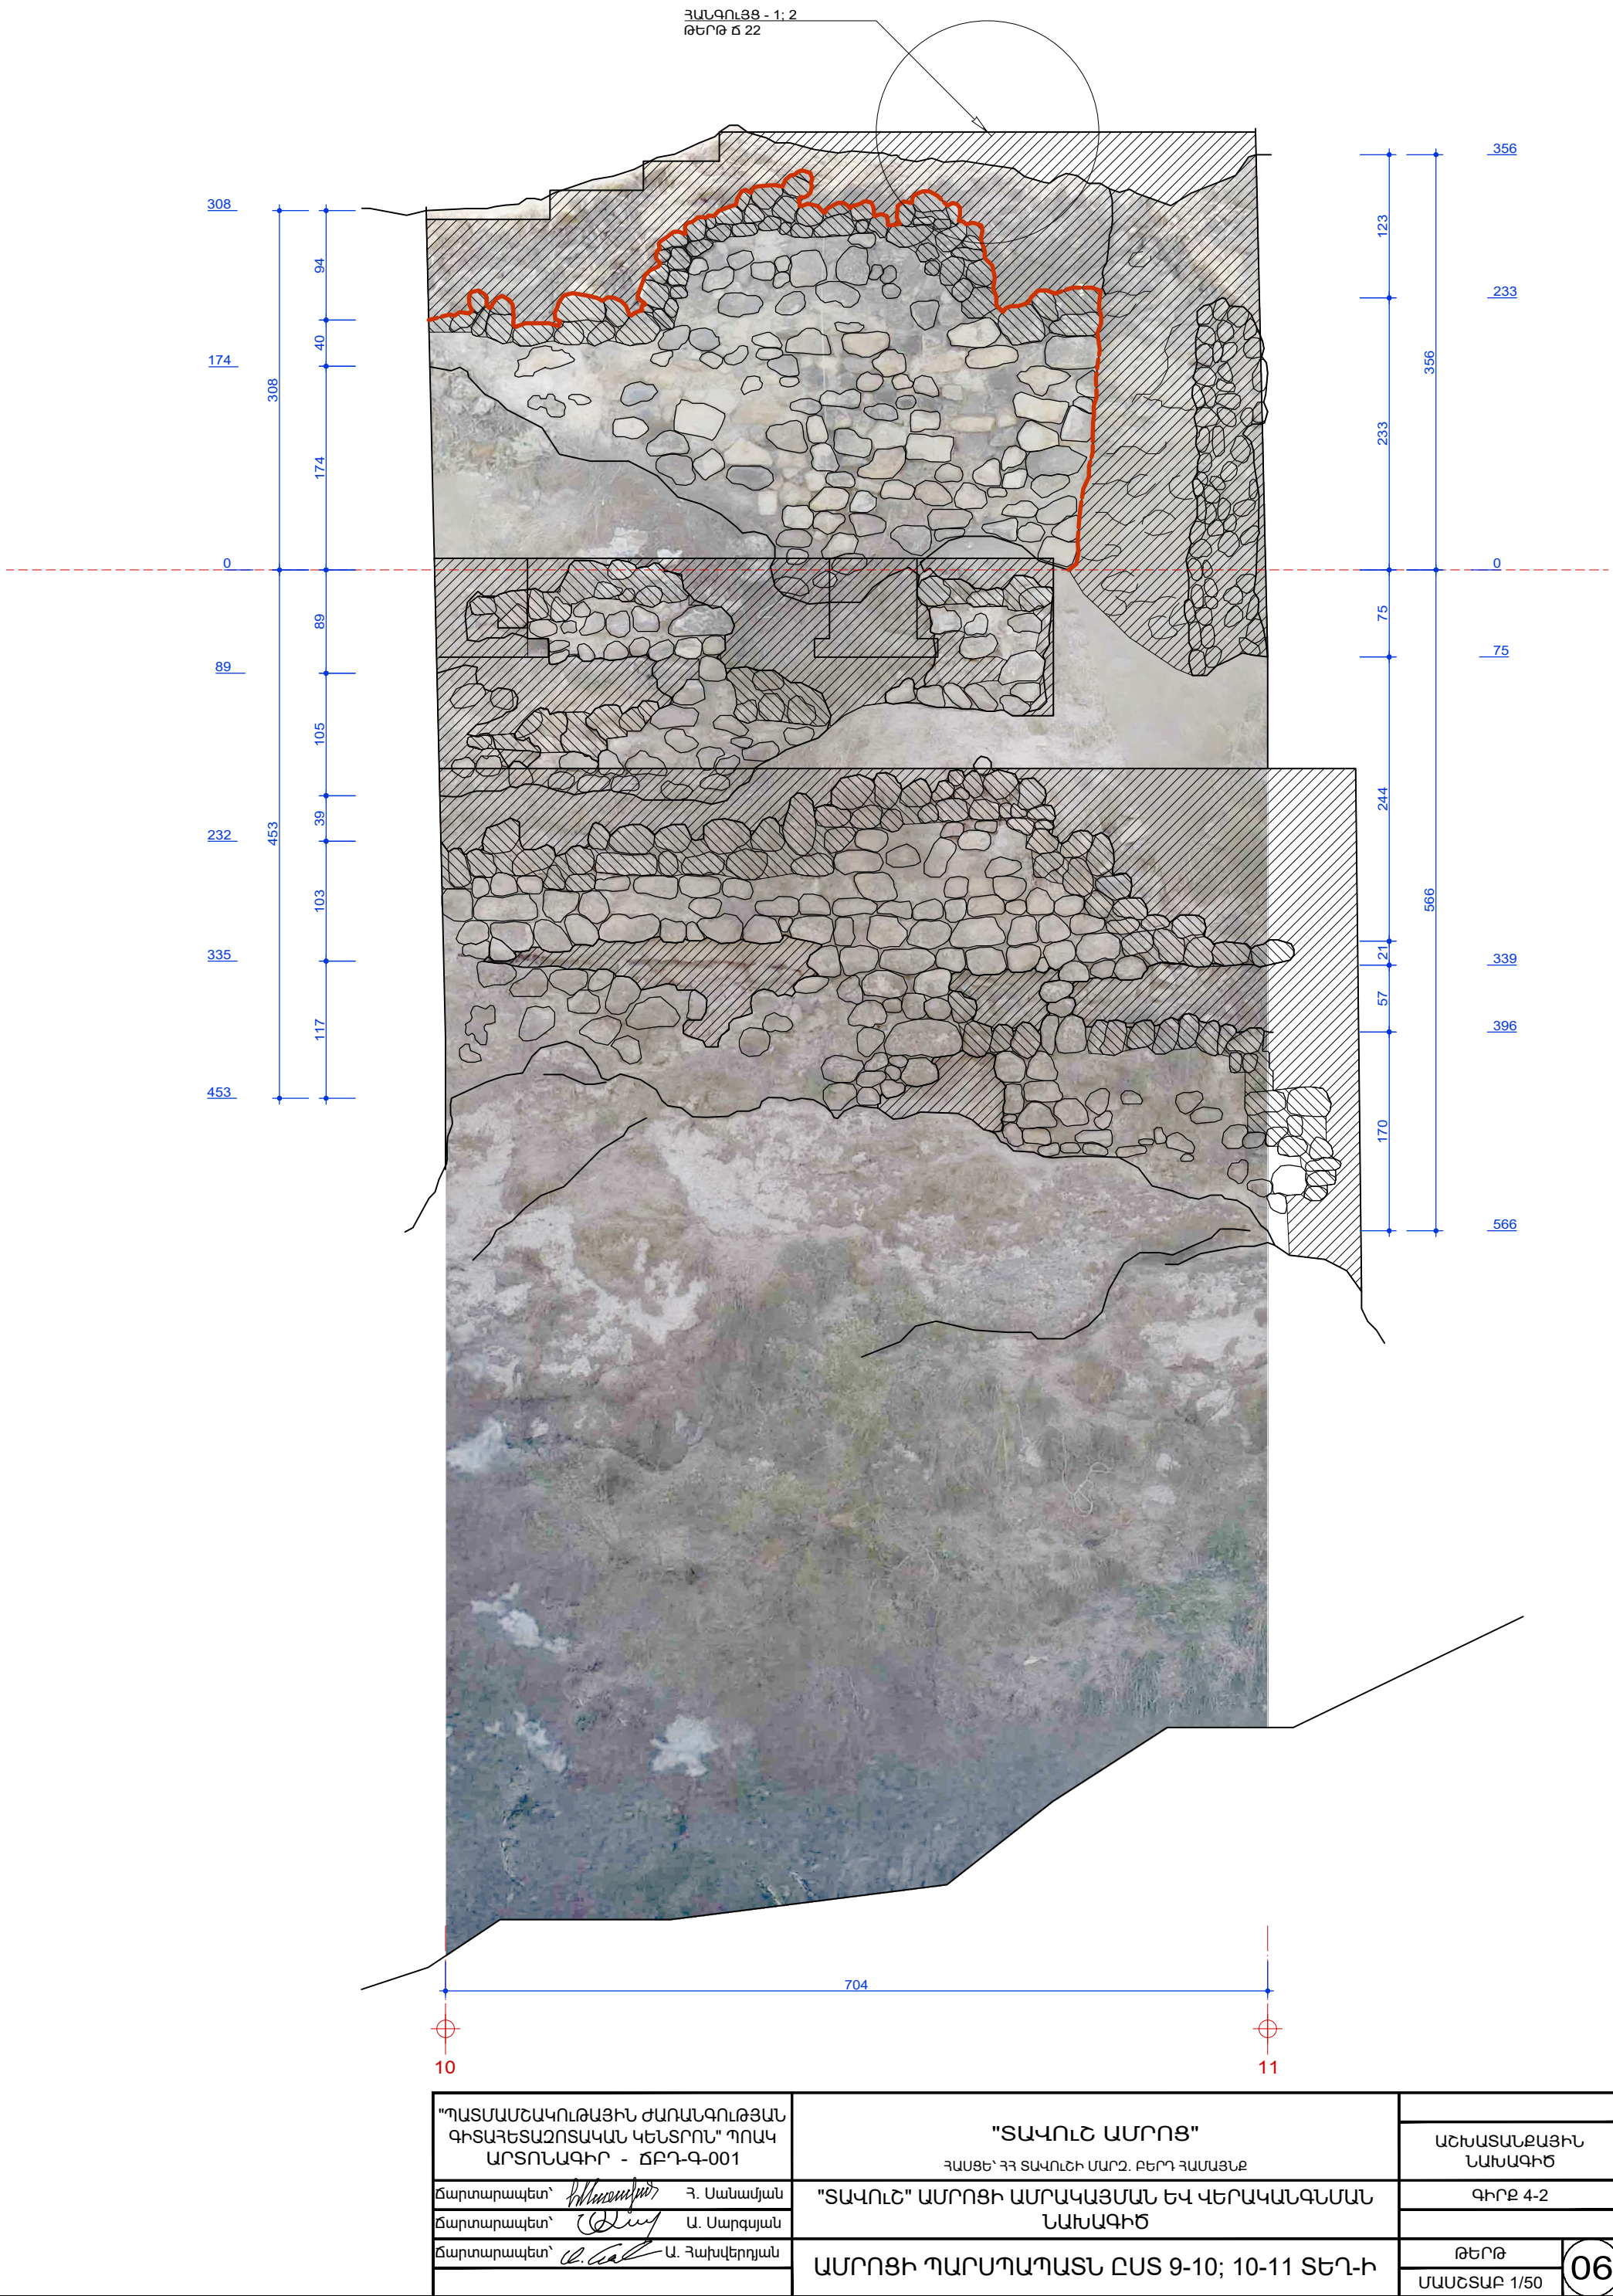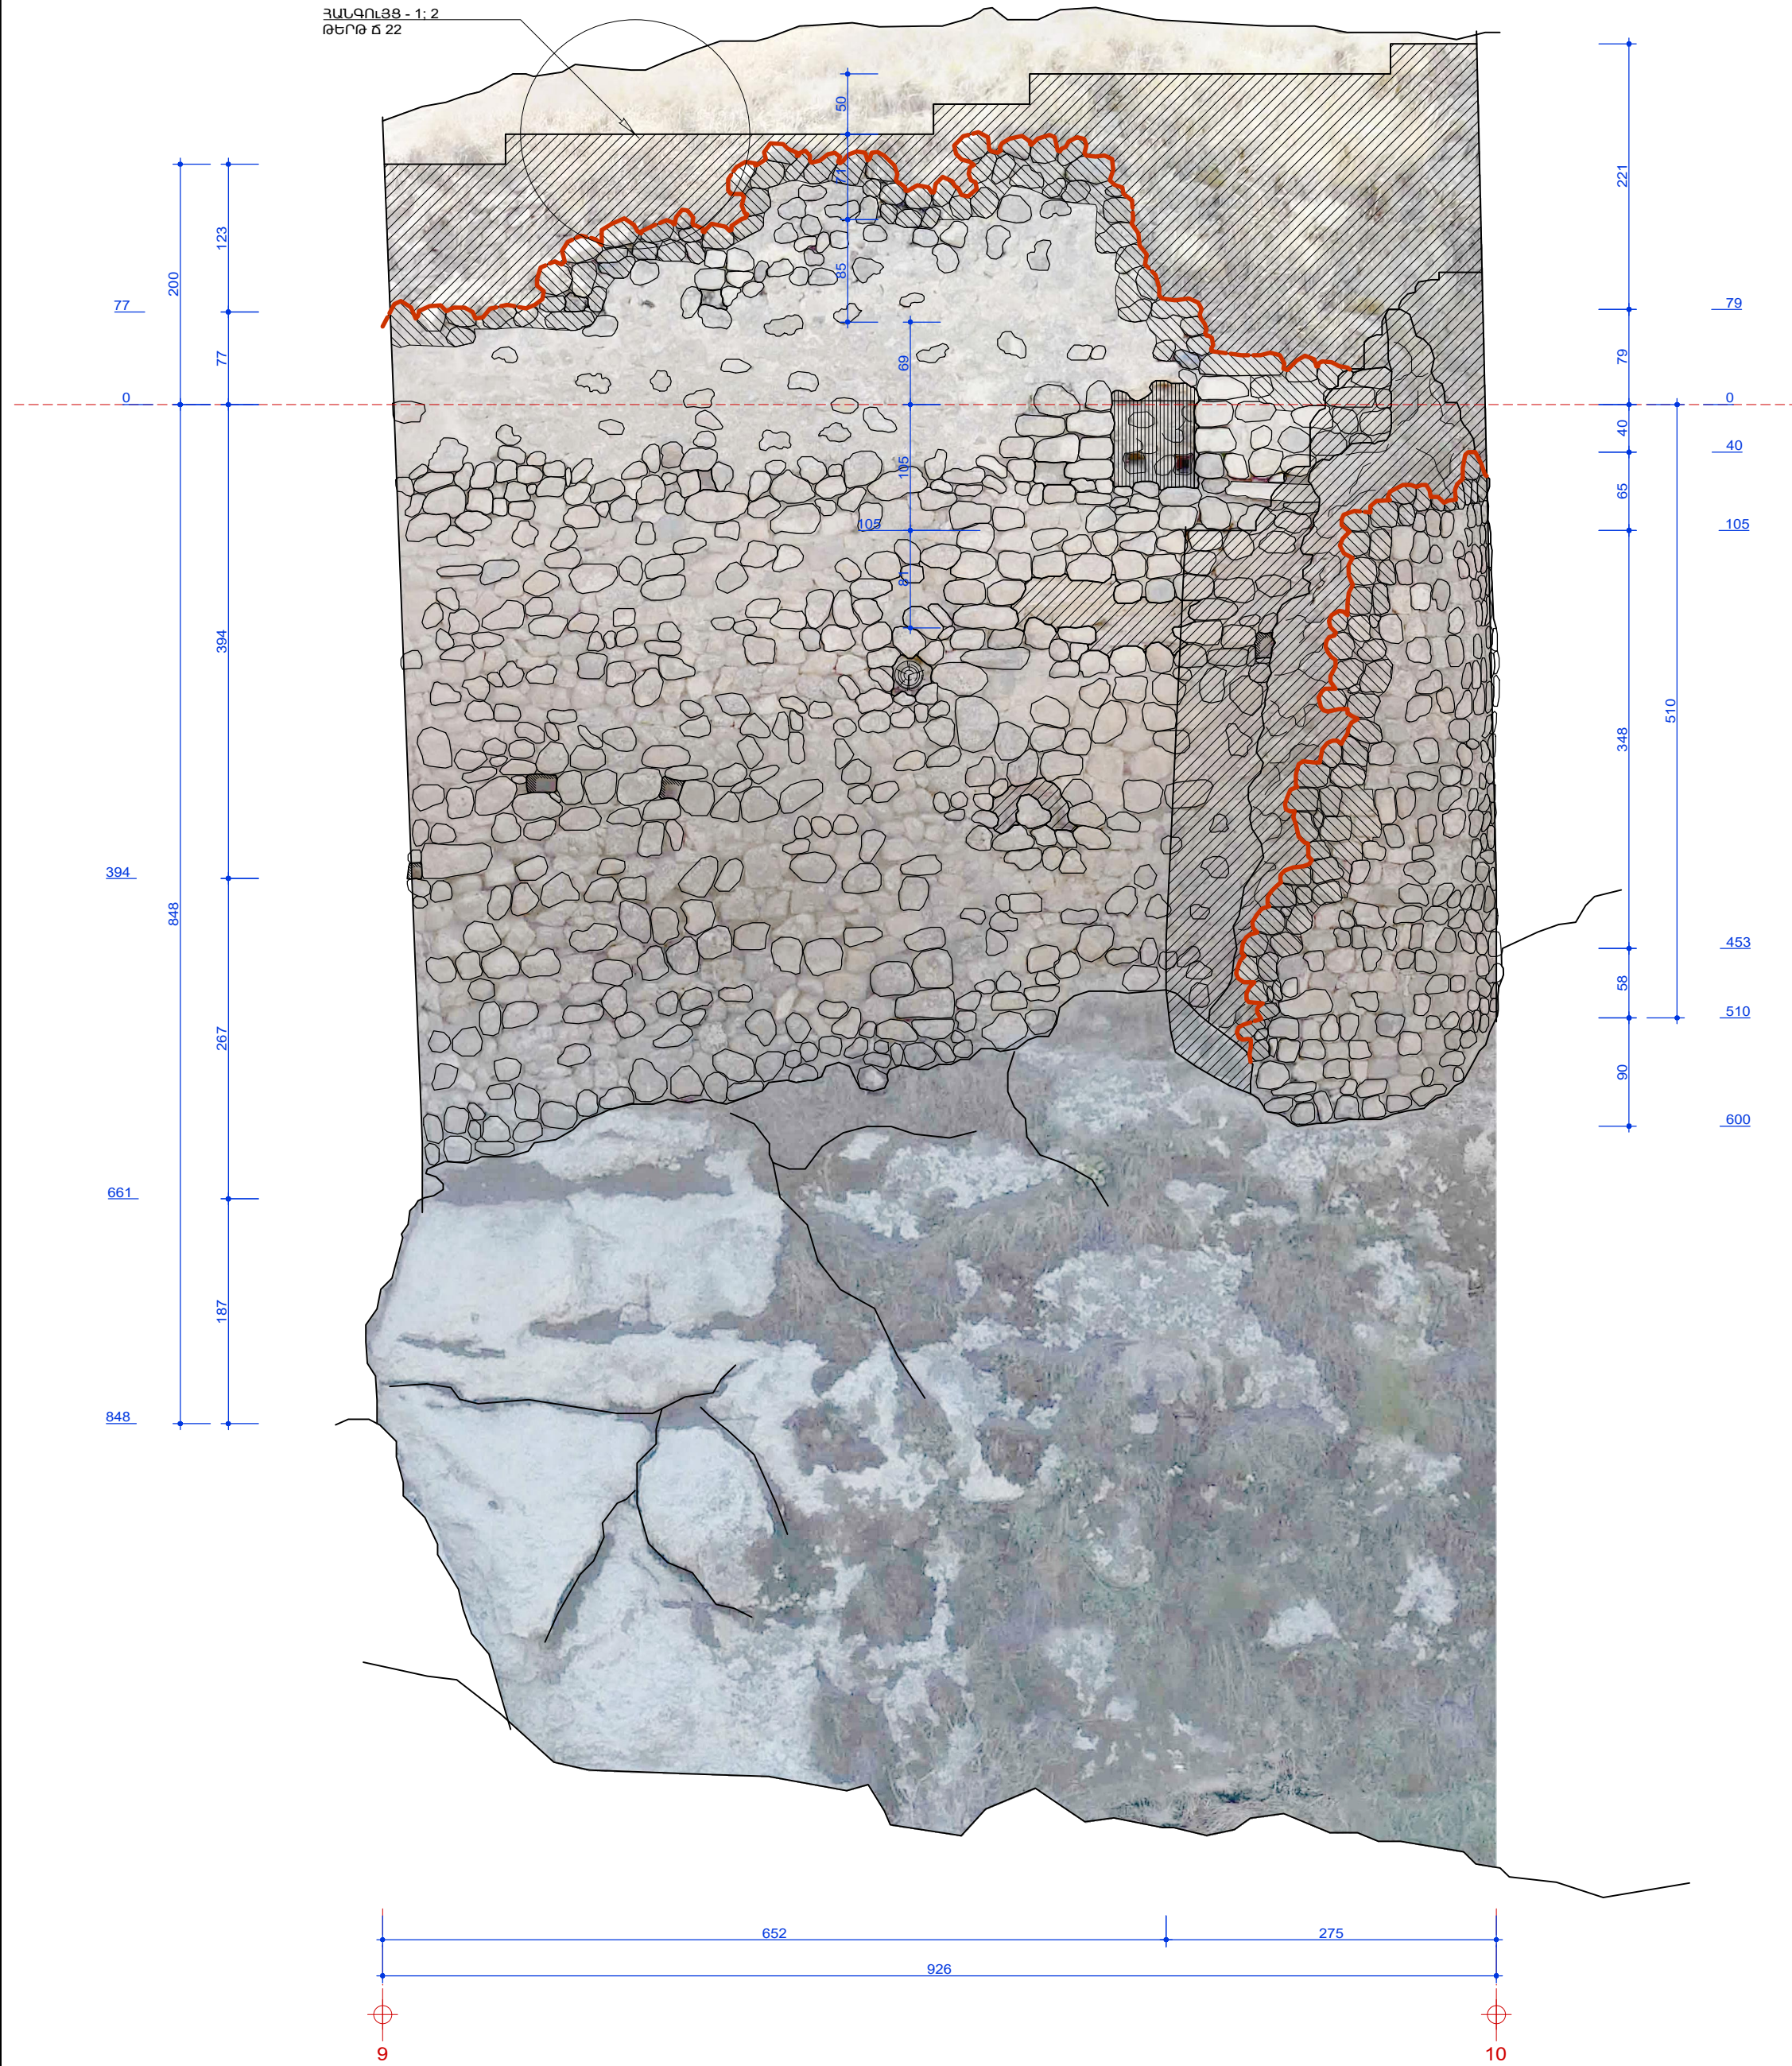


| | | | | | |
|---|---------------|--|--|-------------------------|----|
| "ՊԱՏՄԱՆԵԱԿՈՒԹԱՅԻՆ ԺԱՌԱՂՈՒԹՅԱՆ ԳԻՏԱԳԵՏԱԶՈՏԱԿԱՆ ԿԵՆՏՐՈՆ" ՊՈԱԿ ԱՐՏՈՆԱԳԻՐ - ՃԲԴ-Գ-001 | | "ՏԱԿՈՐԸ ԱՄՐՈՑ" ՀԱՍՏԵ՛ ԴԳ ՏԱԿՈՐԸԻ ՄԱՐԶ, ԲԵՐԴ ՀԱՄԱՅՆՔ | | ԱՇԽԱՏԱՆՔԱՅԻՆ ՆԱԽԱԳԻԾ | |
| Ճարտարապետ՝ <i>Մանուկյան</i> | Հ. Սանամյան | "ՏԱԿՈՐԸ" ԱՄՐՈՑԻ ԱՄՐԱԿԱՑՄԱՆ ԵՎ ԿԵՐԱԿԱՆԱՆՄԱՆ ՆԱԽԱԳԻԾ | | ԳԻՐԶ 4-2 | |
| Ճարտարապետ՝ <i>Սարգսյան</i> | Ա. Սարգսյան | | | | |
| Ճարտարապետ՝ <i>Վ. Վ. Վ.</i> | Ա. Հախվերդյան | ԱՄՐՈՑԻ ՊԱՐՄԱՊԱՏՆ ԸՍՏ 9-10; 10-11 ՏԵՂԻ | | ԹԵՐԹ | 06 |
| | | | | ՄԱՍՏՏԱՐ 1/50 | |

+/- 0.00 Լիճի ՀԱՄԱՊԱՏԱՍԽԱՆՈՒՄ Է ԱՍՐՈՑԻ ՄՈՒՏԵՐԻ ԶԱՄԱԿՈՐՈՄԱՆ ՊԱՏԻՑ 168.0 ՍՄ ԼԻՃԵԿ
 . ՊԱՏԵՐԻ ԱՆԿԱՆՈՒ ՀԱՐԿԱԾԵՐ ԵՎ ԿՐԱՇԱՂԱՆԻ ԿՈԿԻՉ ԸՆԴՐՈՒ ԻՐԱԿԱՆԱՑՈՒՄԸ /ՀԱՅԳՈՒՅ 1;2/ ՏԵՍ ԹԵՐԻ Ը-22

| | | | | | |
|--|----------------------|--|--|---------------------------------------|---------------------|
| <p>“ՊԱՏԱՄԱՆԱԿԱԴԱՅՈՒՆԻ ԺԱՌԱՆԳՈՒԹՅԱՆ ԳԻՏԱԳԵՏԱԶՈՏԱԿԱՆ ԿԵՆՏՐՈՆ” ՊՈԱԿ ԱՐՏՈՆԱԳԻՐ - ԾԲԻ-Գ-001</p> | | <p>“ՏՏԱԿՈՒՆ ԿԱՐԴՈՑ” ՀԱՅԵՏ՝ ՀՀ ՏՏԱԿՈՒՆԻ ՄԱՐԶ, ԲԵՐԴ ՀԱՄԱՅՆՔ</p> | | <p>ԿԵՆՏՐՈՆԱԿԱԴՐԱՅՈՒՆ ՄԱՍՆԱԳԻՐ</p> | |
| <p>Ճարտարապետ՝ <i>Ա. Սանայան</i></p> | <p>Հ. Սանայան</p> | <p>“ՏՏԱԿՈՒՆ” ԿԱՐԴՈՑԻ ՄԱՐԱԿԱԶՄԱՆ ԵՎ ԿԵՐԱԿԱՆԱԳԱՆՈՒՄԻ ՆԱԽԱԳԻՐ</p> | | <p>ԳԻՐԸ 4-2</p> | |
| <p>Ճարտարապետ՝ <i>Ա. Սարգսյան</i></p> | <p>Ա. Սարգսյան</p> | | | | |
| <p>Ճարտարապետ՝ <i>Ա. Հախվերդյան</i></p> | <p>Ա. Հախվերդյան</p> | <p>ԿԱՐԴՈՑԻ ՊԱՐԱՊԱՊԱՏՆ ԸՍՏ 12-13 ՏԵՂԱՄԱՍԻ</p> | | <p>ԹԵՐԹ</p> | <p>ՄԱՍՏՏԻՐ 1/50</p> |
| | | | | <p>07</p> | |

+/- 0.00 ՆԻՇԸ ՀԱՄԱՊԱՏԱՍԽԱՆՈՒՄ Է ԱՄՐՈՑԻ ՄՈՒՏՔԻ ՁԱԽԱԿՈՂԱՅԱՆ ՊԱՏԻՑ 168.0 ՍՄ ՆԵՐՔԵՎ
. ՊԱՏԵՐԻ ԱՆԿԱՆՈՆ ՇԱՐԿԱԾՔԻ ԵՎ ԿՐԱՇԱՂԱԽԻ ԿՈԿԻՉ ՇԵՐՏԻ ԻՐԱԿԱՆԱՑՈՒՄԸ /ՀԱՆԳՈՒՅՑ 1:2/ ՏԵՍ ԹԵՐԹ Ծ-22

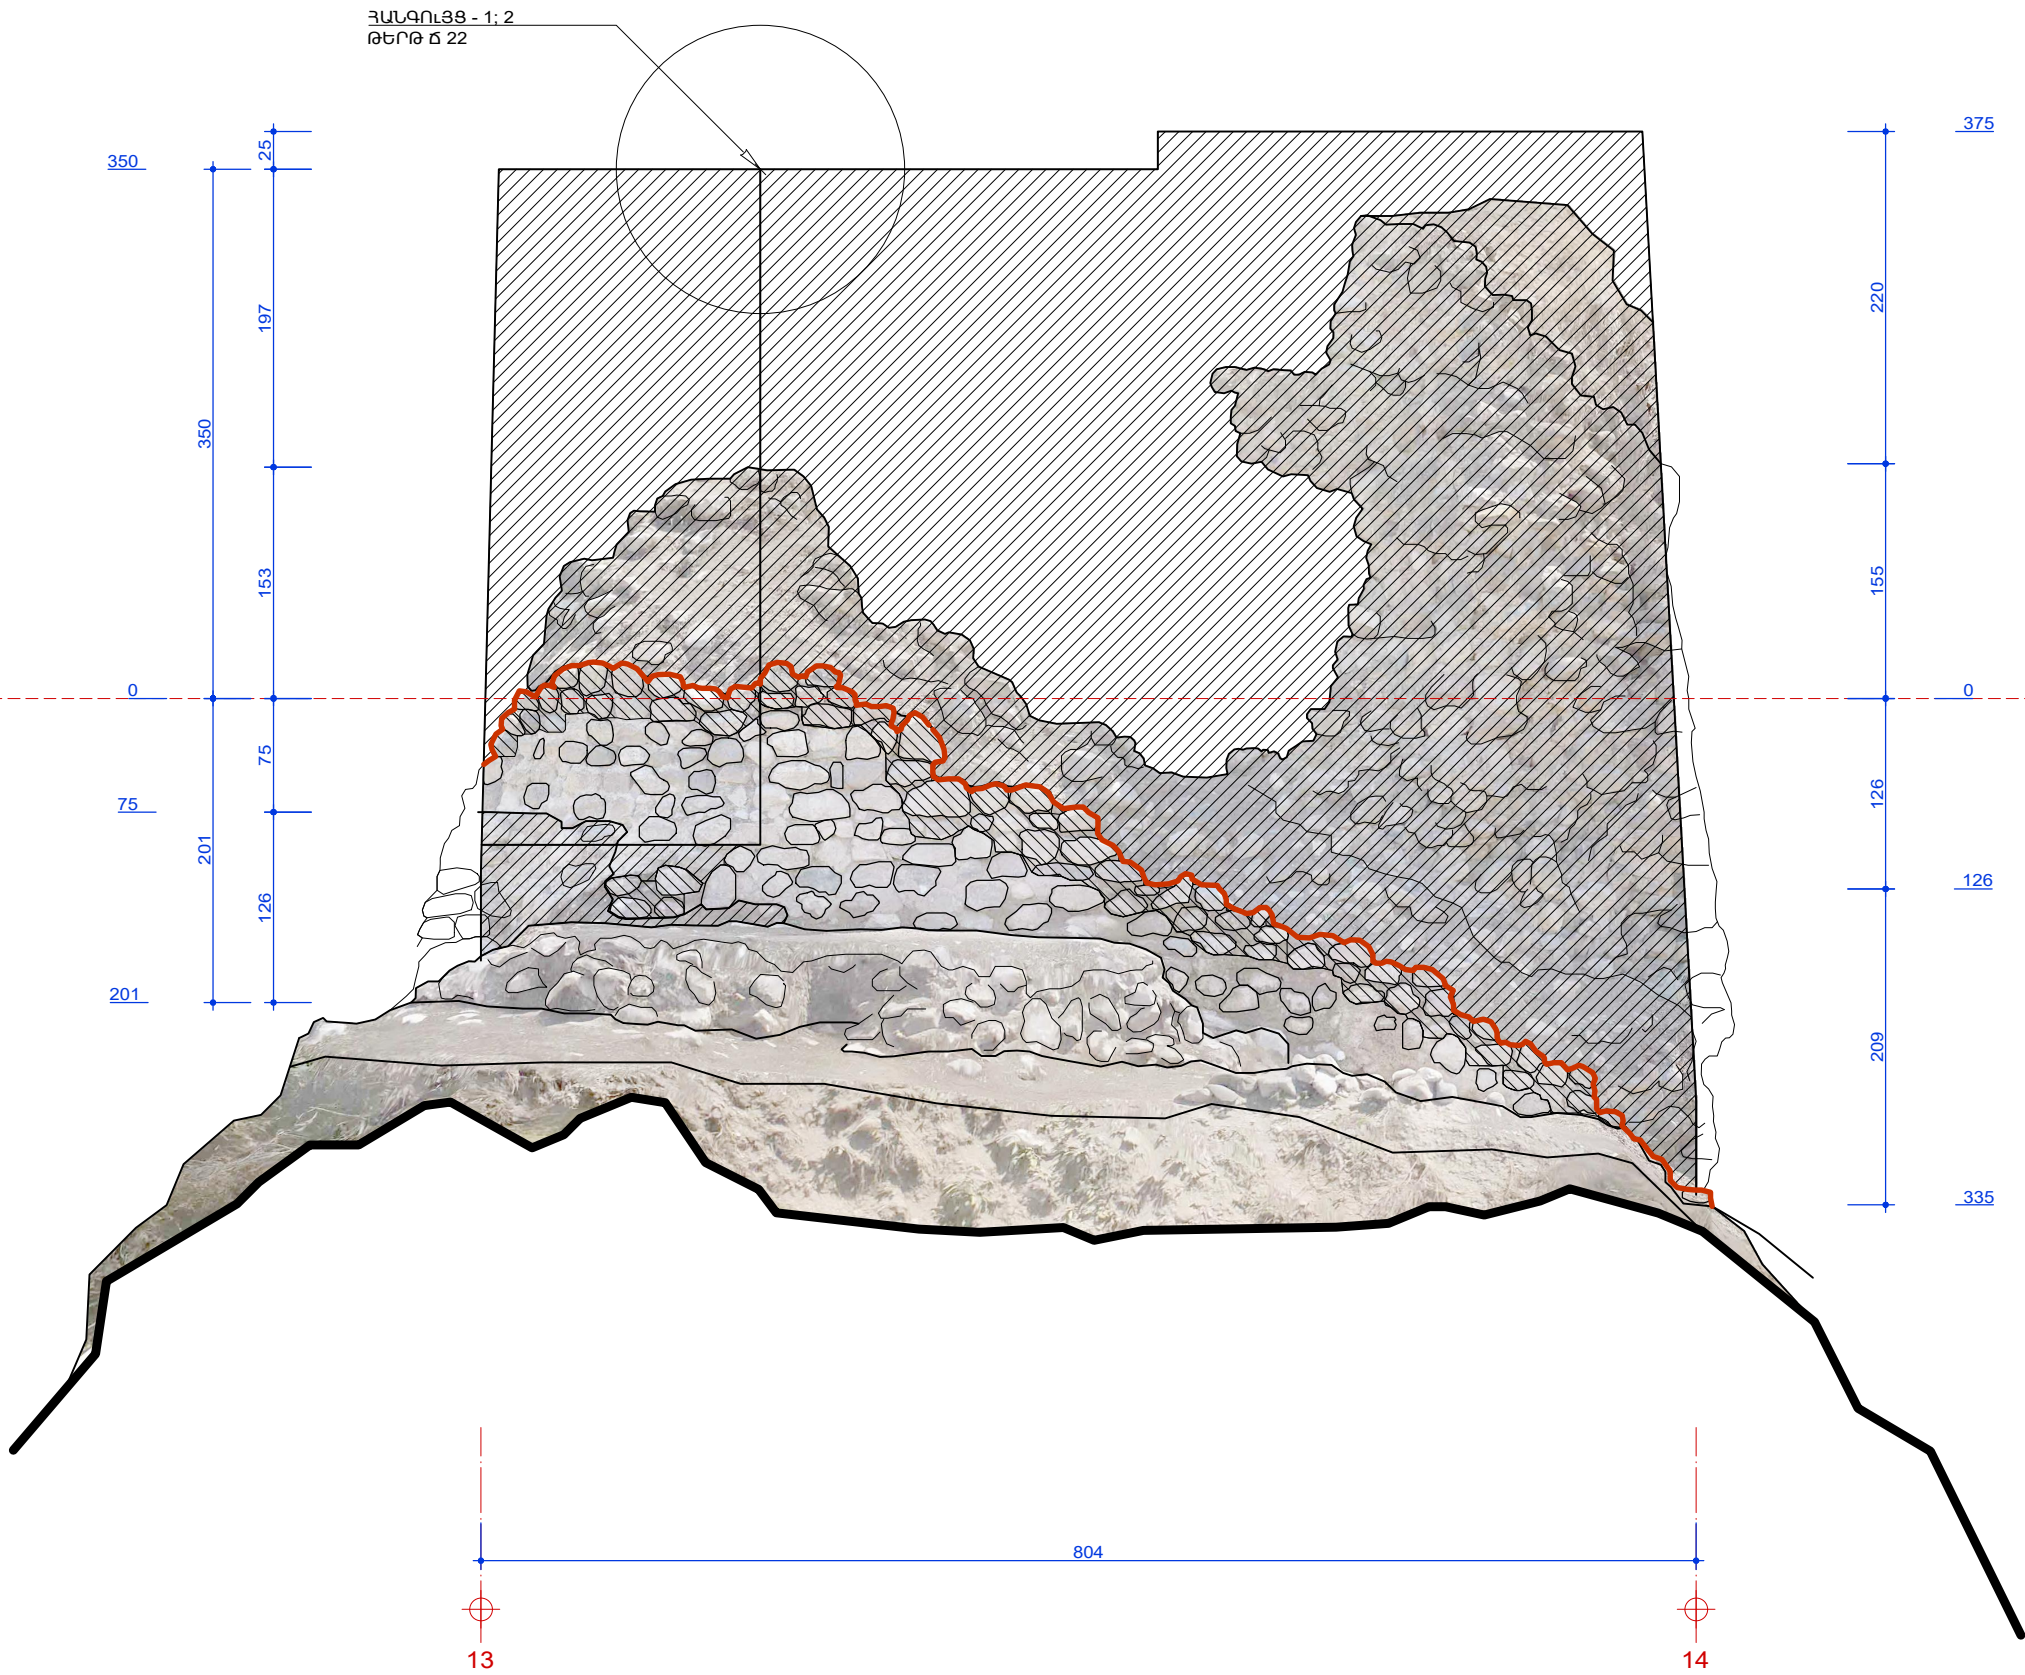


ՊԱՅՄԱՆԱԿԱՆ ՆՇԱՆՆԵՐ



ՔԱՆԴՈՒՆ ԿԵՐԱՇԱՐՈՒՄ




ՆՈՐ ՏԱՇ ՈՒ ՇԱՐ

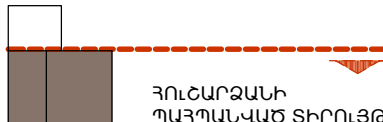

ՀՈՒՇԱՐՁԱՆԻ
ՊԱՀՊԱՆՎԱԾ ՏԻՐՈՒՅԹ




ԾԱՆՈԹՈՒԹՅՈՒՆՆԵՐ

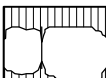


ԿԱՐԱՆԱԽՑՈՒՄՆԵՐ
ԵՎ ՆԵՐՄՈՂՈՒՄՆԵՐ

| | | | |
|---|-------------|---|-------------------------|
| "ՊԱՏՄԱՆՇԱԿՈՒԹՅՈՒՆ ԺԱՌԱԳՈՒԹՅԱՆ ԳԻՏԱԳԵՏԱԶՈՏԱԿԱՆ ԿԵՆՏՐՈՆ" ՊՈԱԿ ԱՐՏՈՆԱԳԻՐ - ՃԲԴ-Գ-001 | | "ՏԱԿՈՒՇ ԱՄՐՈՑ" | ԱՇԽԱՏԱՆՔԱՅԻՆ ՆԱԽԱԳԻԾ |
| ՀԱՍՏԵ՝ ԴԳ ՏԱԿՈՒՇԻ ՄԱՐԶ, ԲԵՐԴ ՀԱՄԱՅՆՔ | | ԳԻՐՔ 4-2 | |
| Ճարտարապետ՝ <i>Ս. Սահակյան</i> | Հ. Սահակյան | "ՏԱԿՈՒՇ" ԱՄՐՈՑԻ ԱՄՐԱԿԱՑՄԱՆ ԵՎ ԿԵՐԱԿԱՆԱԳՆԱՆ ՆԱԽԱԳԻԾ | |
| Ճարտարապետ՝ <i>Ս. Սահակյան</i> | Ս. Սահակյան | | |
| Ճարտարապետ՝ <i>Ս. Սահակյան</i> | Ս. Սահակյան | ԱՄՐՈՑԻ ՊԱՐՄՊԱՊԱՏՆ ԸՍՏ 13-14 ՏԵՂԱՄԱՍԻ | |
| | | ԹԵՐԹ ՄԱՍՇՏԱՔ 1/50 | |


+/- 0.00 ՆԻՇԸ ՀԱՄԱՊԱՏԱՍԽԱՆՈՒՄ Է ԱՄՐՈՑԻ ՄՈՒՏՔԻ ՁԱԽԱԿՈՂԱՅԱՆ ՊԱՏԻՑ 168.0 ՍՄ ՆԵՐՔԵՎ
. ՊԱՏԵՐԻ ԱՆԿԱՆՈՆ ՇԱՐԿԱԾՔԻ ԵՎ ԿՐԱՇԱՂԱԽԻ ԿՈԿԻՉ ՇԵՐՏԻ ԻՐԱԿԱՆԱՑՈՒՄԸ /ՀԱՆԳՈՒՅՑ 1:2/ ՏԵՍ ԹԵՐԹ Ծ-22

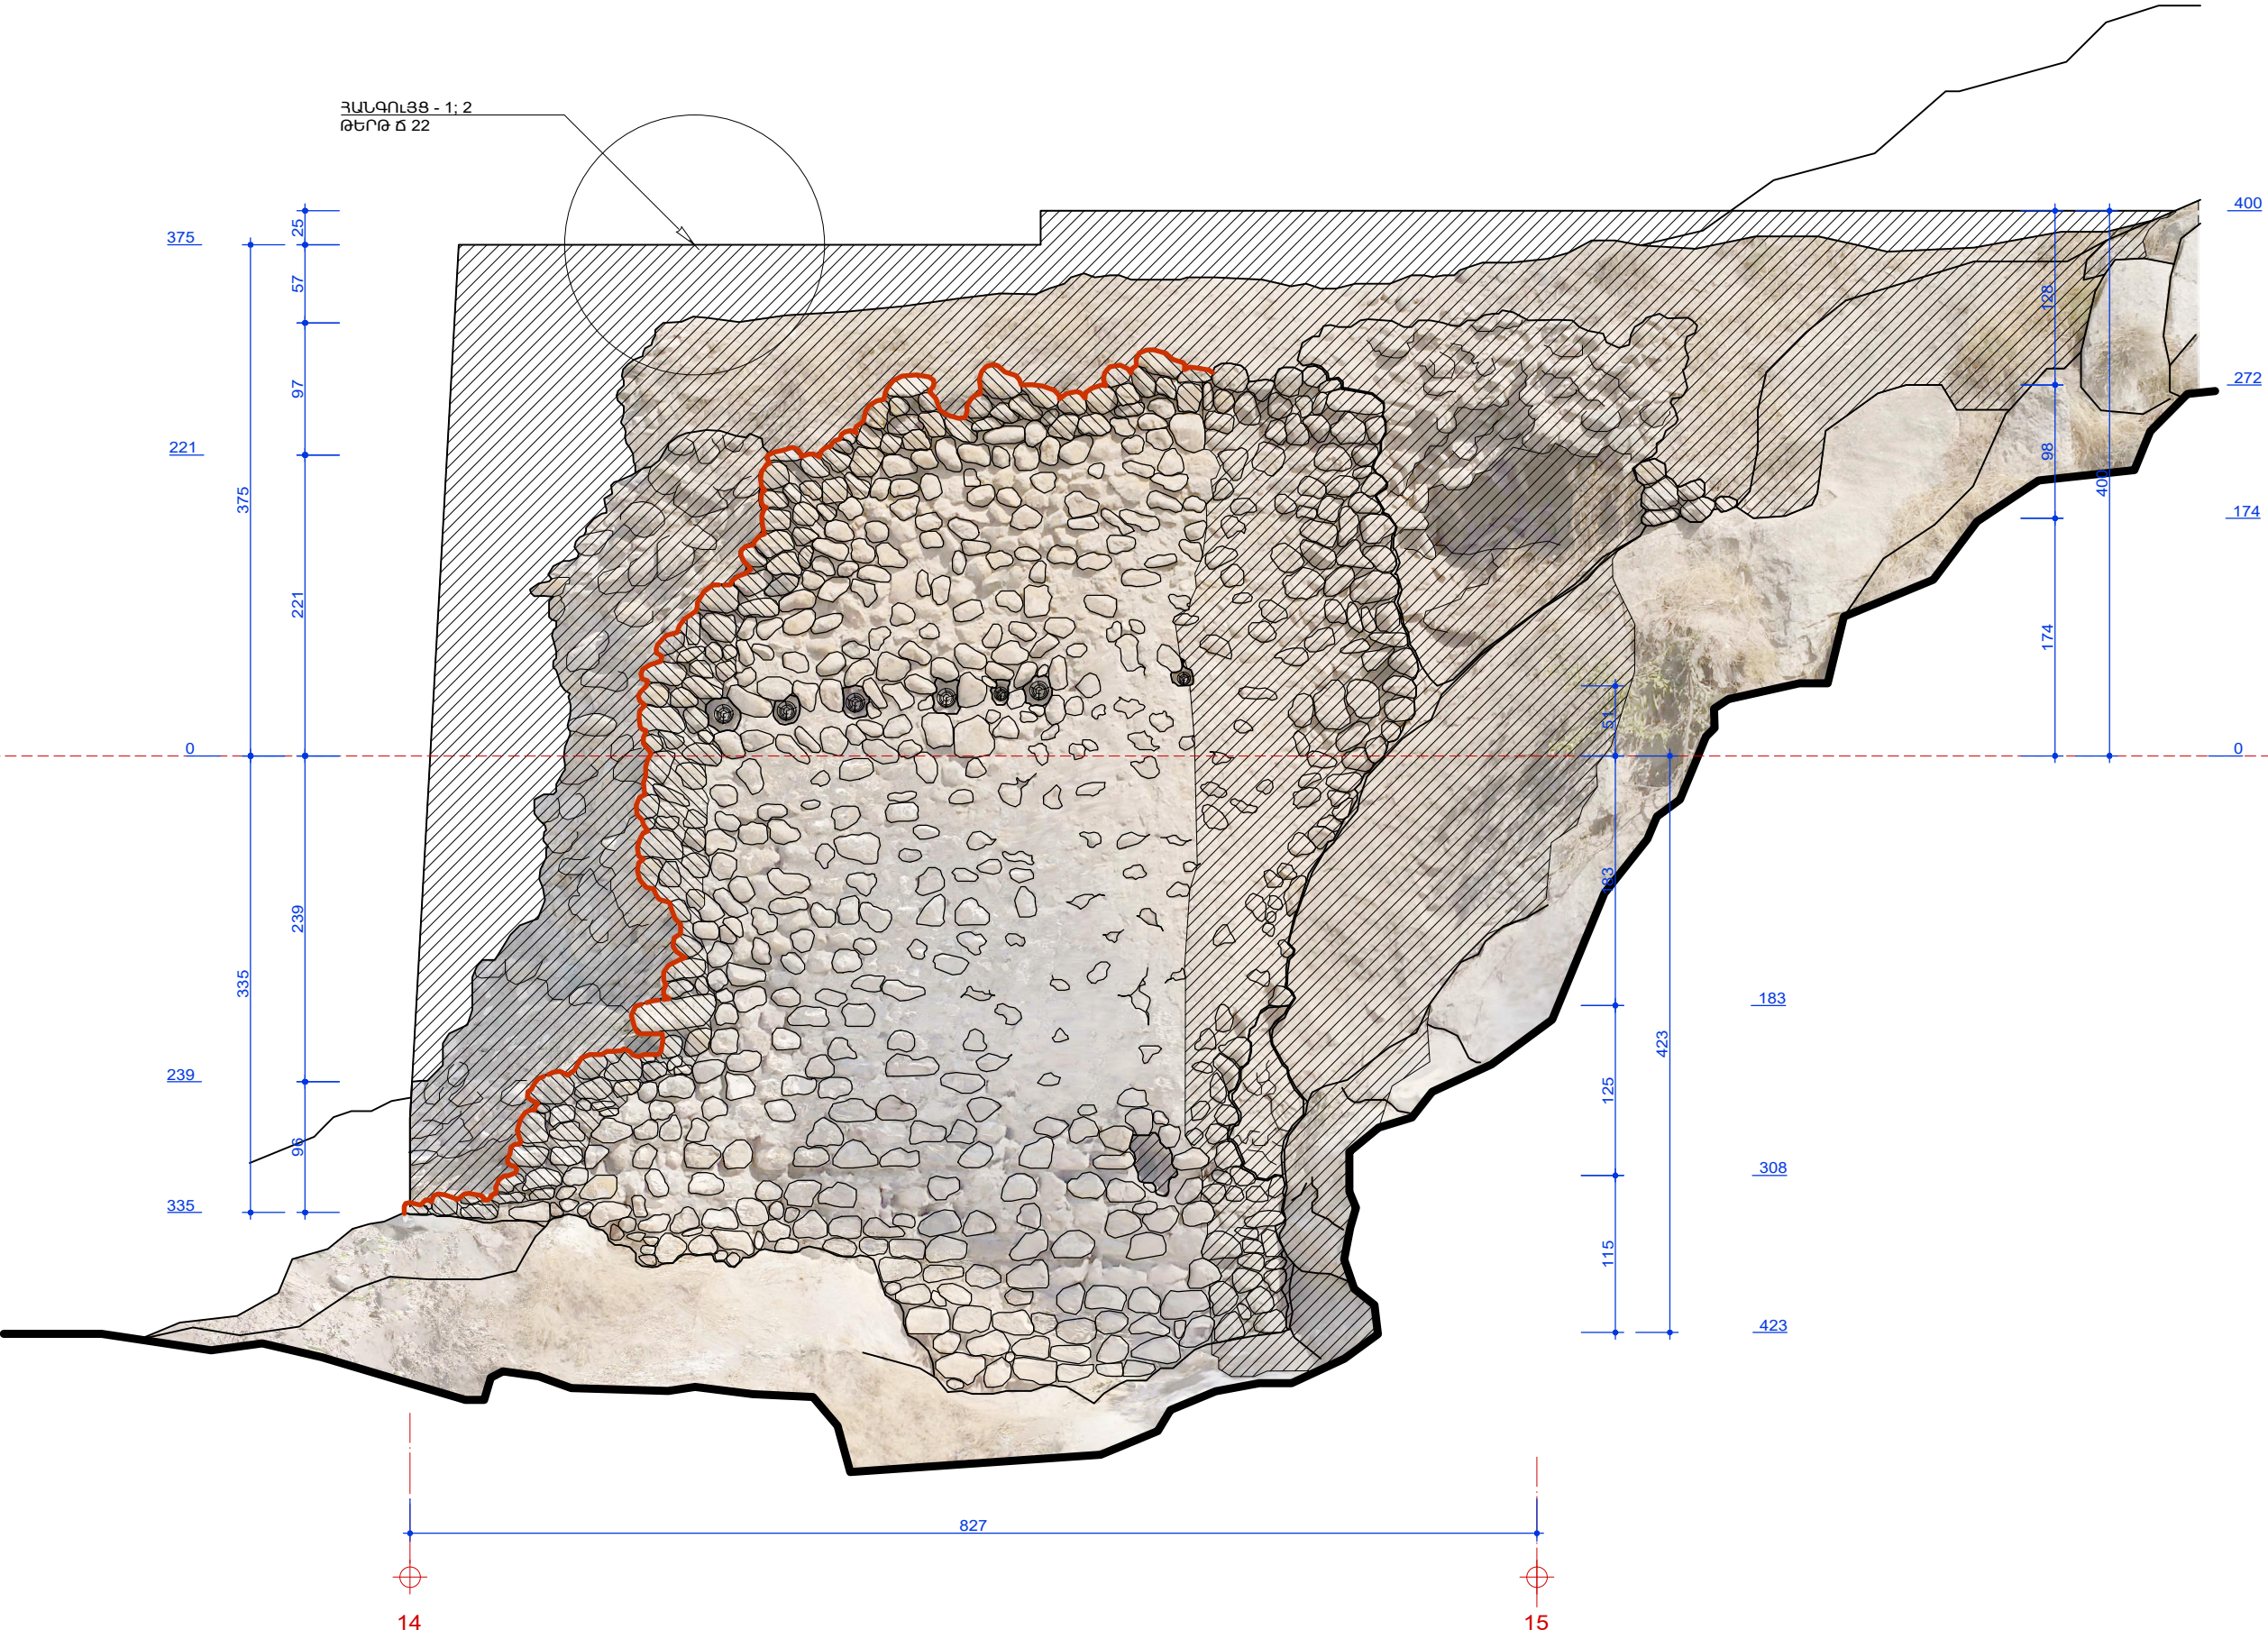


ՊԱՅՄԱՆԱԿԱՆ ՆՇԱՆՆԵՐ

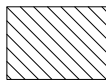

ՔԱՆԴԱՆԱԿԱՆ ՆՇԱՆՆԵՐ

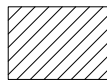


ՆՈՐ ՏԱԸ ՈՒ ՇՈՐ

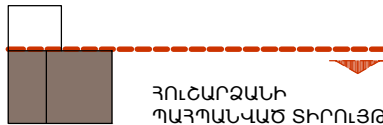

ՀՈՒՆԱՐՁԱՆԻ
ՊԱՀՊԱՆՎԱԾ ՏԻՐՈՒՅԹ



ԾԱՆՈԹՈՒԹՅՈՒՆՆԵՐ


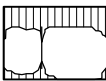


ԿԱՐԱՆԱԽՈՒՄՆԵՐ
ԵՎ ՆԵՐՄՈՂԻՄՆԵՐ


| | | | |
|---|--|----------------|-------------------------|
| "ՊԱՏՄԱՆԵՎՈՒԹՅՈՒՆ ԺԱՌԱԳՈՒԹՅԱՆ ԳԻՏԱԳԵՏԱԶՈՏԱԿԱՆ ԿԵՆՏՐՈՆ" ՊՈԼՍԿ ԱՐՏՈՆԱԳԻՐ - ԾԲԴ-Գ-001 | | "ՏԱՎՈՐԸ ԱՄՐՈՑ" | ԱՇԽԱՏԱՆՔԱՅԻՆ ՆԱԽԱԳԻԾ |
| ՀԱՍՏԻ՝ ԴԳ ՏԱՎՈՐԸԻ ՄԱՐԶ, ԲԵՐԴ ՀԱՄԱՅՆՔ | | Հ. Սանատյան | ԳԻՐԸ 4-2 |
| Ճարտարապետ՝ <i>[Signature]</i> | | Մ. Սարգսյան | |
| Ճարտարապետ՝ <i>[Signature]</i> | | Մ. Հախվերդյան | |
| ԱՄՐՈՑԻ ՊԱՐՄԱՊԱՏՆ ԸՍՏ 14-15 ՏԵՂԱՄԱՍԻ | | | ԹԵՐԹ ՄԱՍՇՏԱԲ 1/50 |
| | | | 09 |

ԾԱՆՈԹՈՒԹՅՈՒՆ.


+/- 0.00 ՆԻՇԸ ՀԱՄԱՊԱՏԱՍԽԱՆՈՒՄ Է ԱՄՐՈՑԻ ՄՈՒՏՔԻ ԶԱԽԱԿՈՂԱՅԱՆ ՊԱՏԻՑ 168.0 ՍՄ ՆԵՐՔԵՎ
. ՊԱՏԵՐԻ ԱՆԿԱՆՈՆ ՇԱՐԿԱԾՔԻ ԵՎ ԿՐԱՇԱՂԱԽԻ ԿՈԿԻՉ ՇԵՐՏԻ ԻՐԱԿԱՆՑՈՒՄԸ /ՀԱՆԳՈՒՅՑ 1:2/ ՏԵՍ ԹԵՐԹ Ծ-22

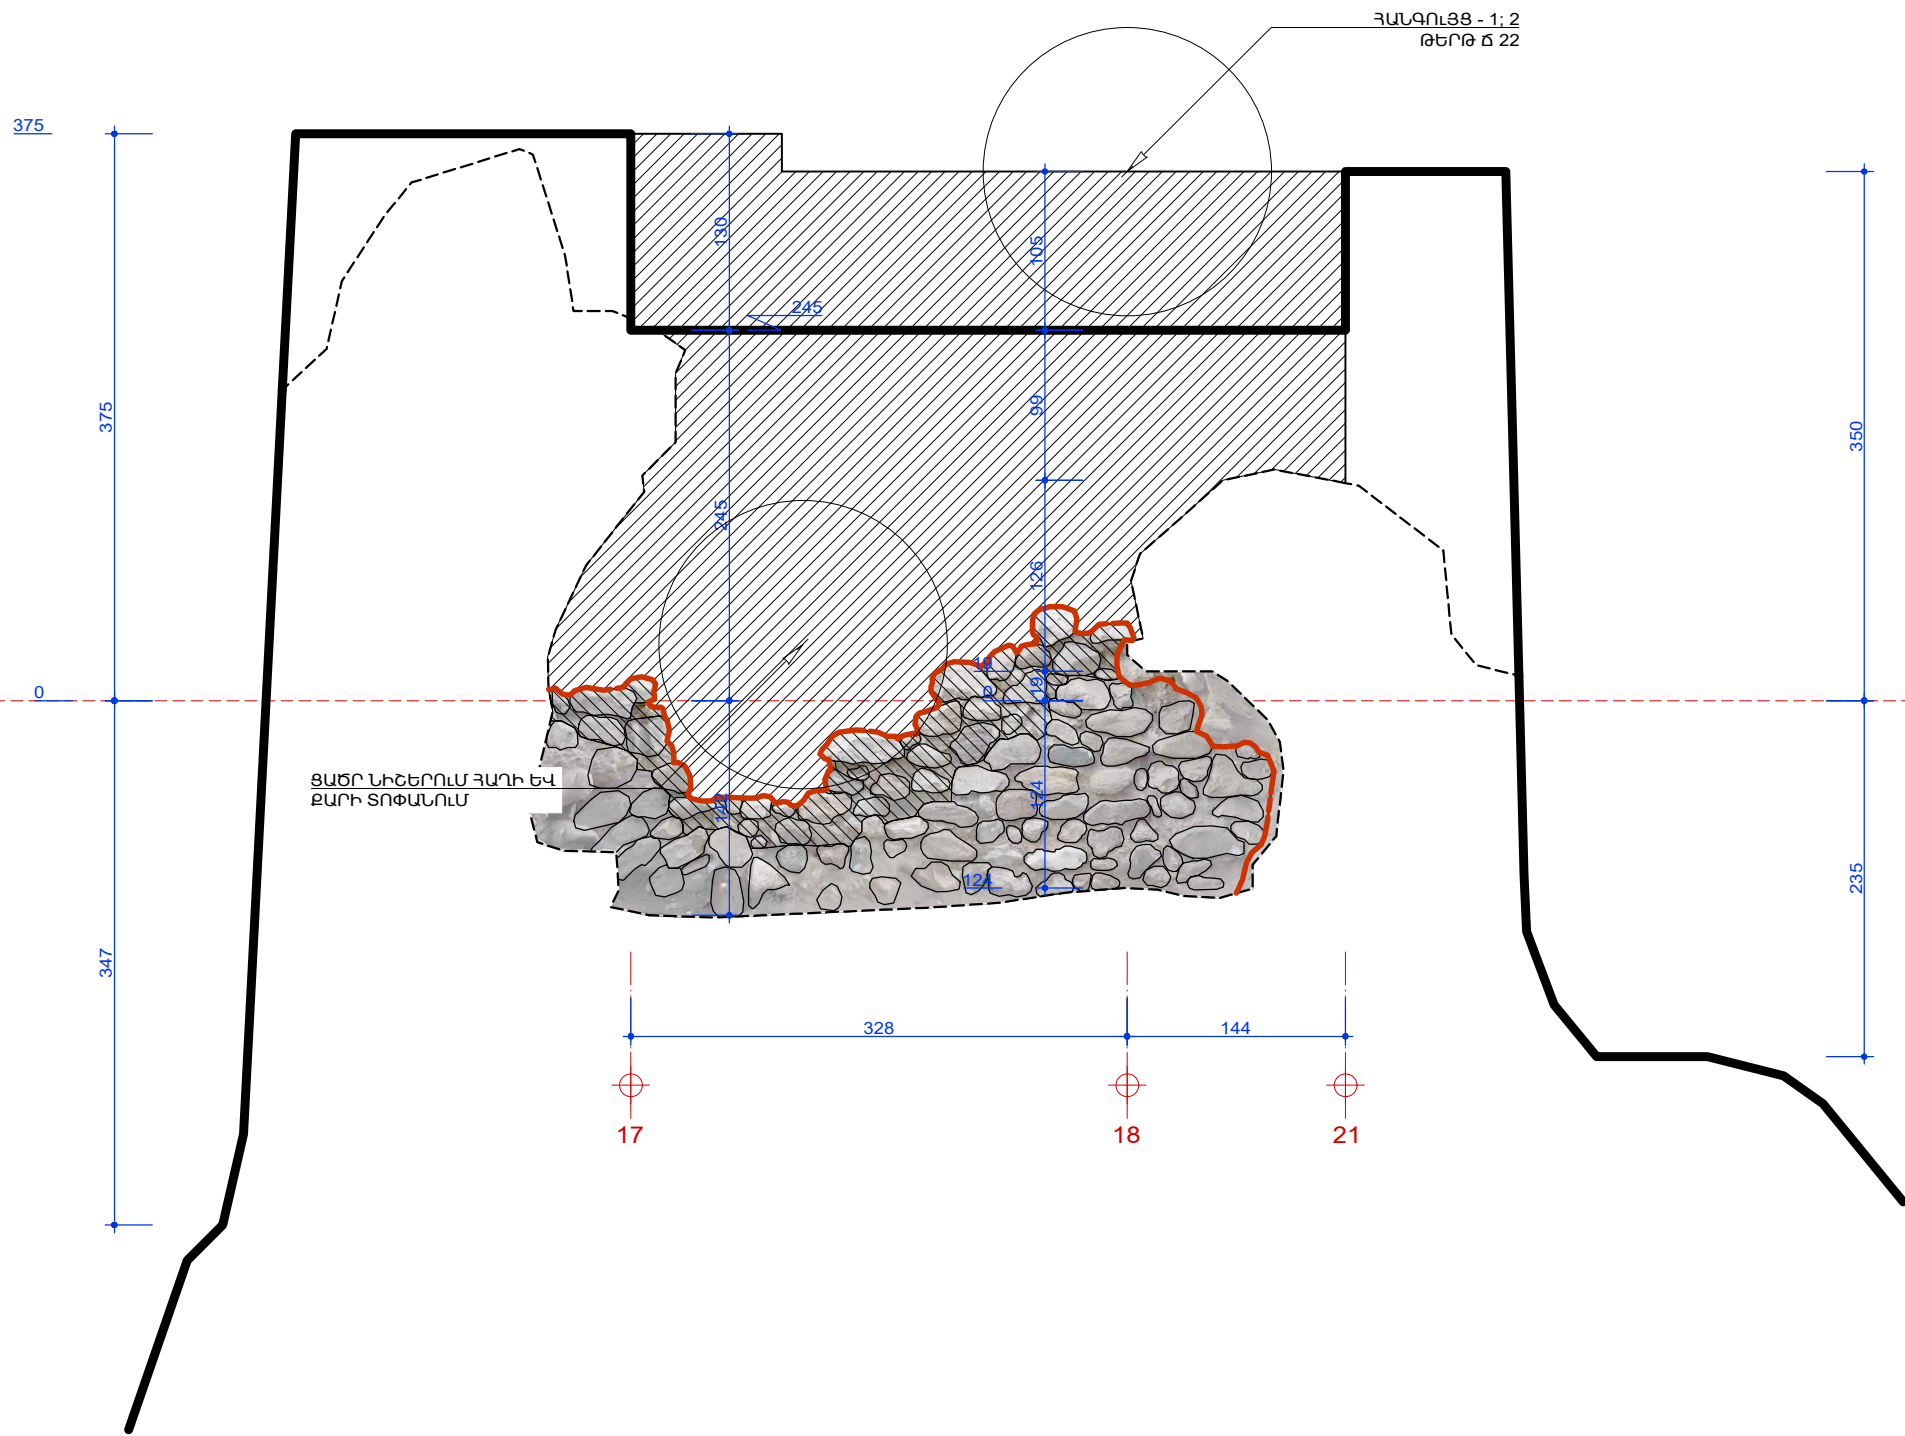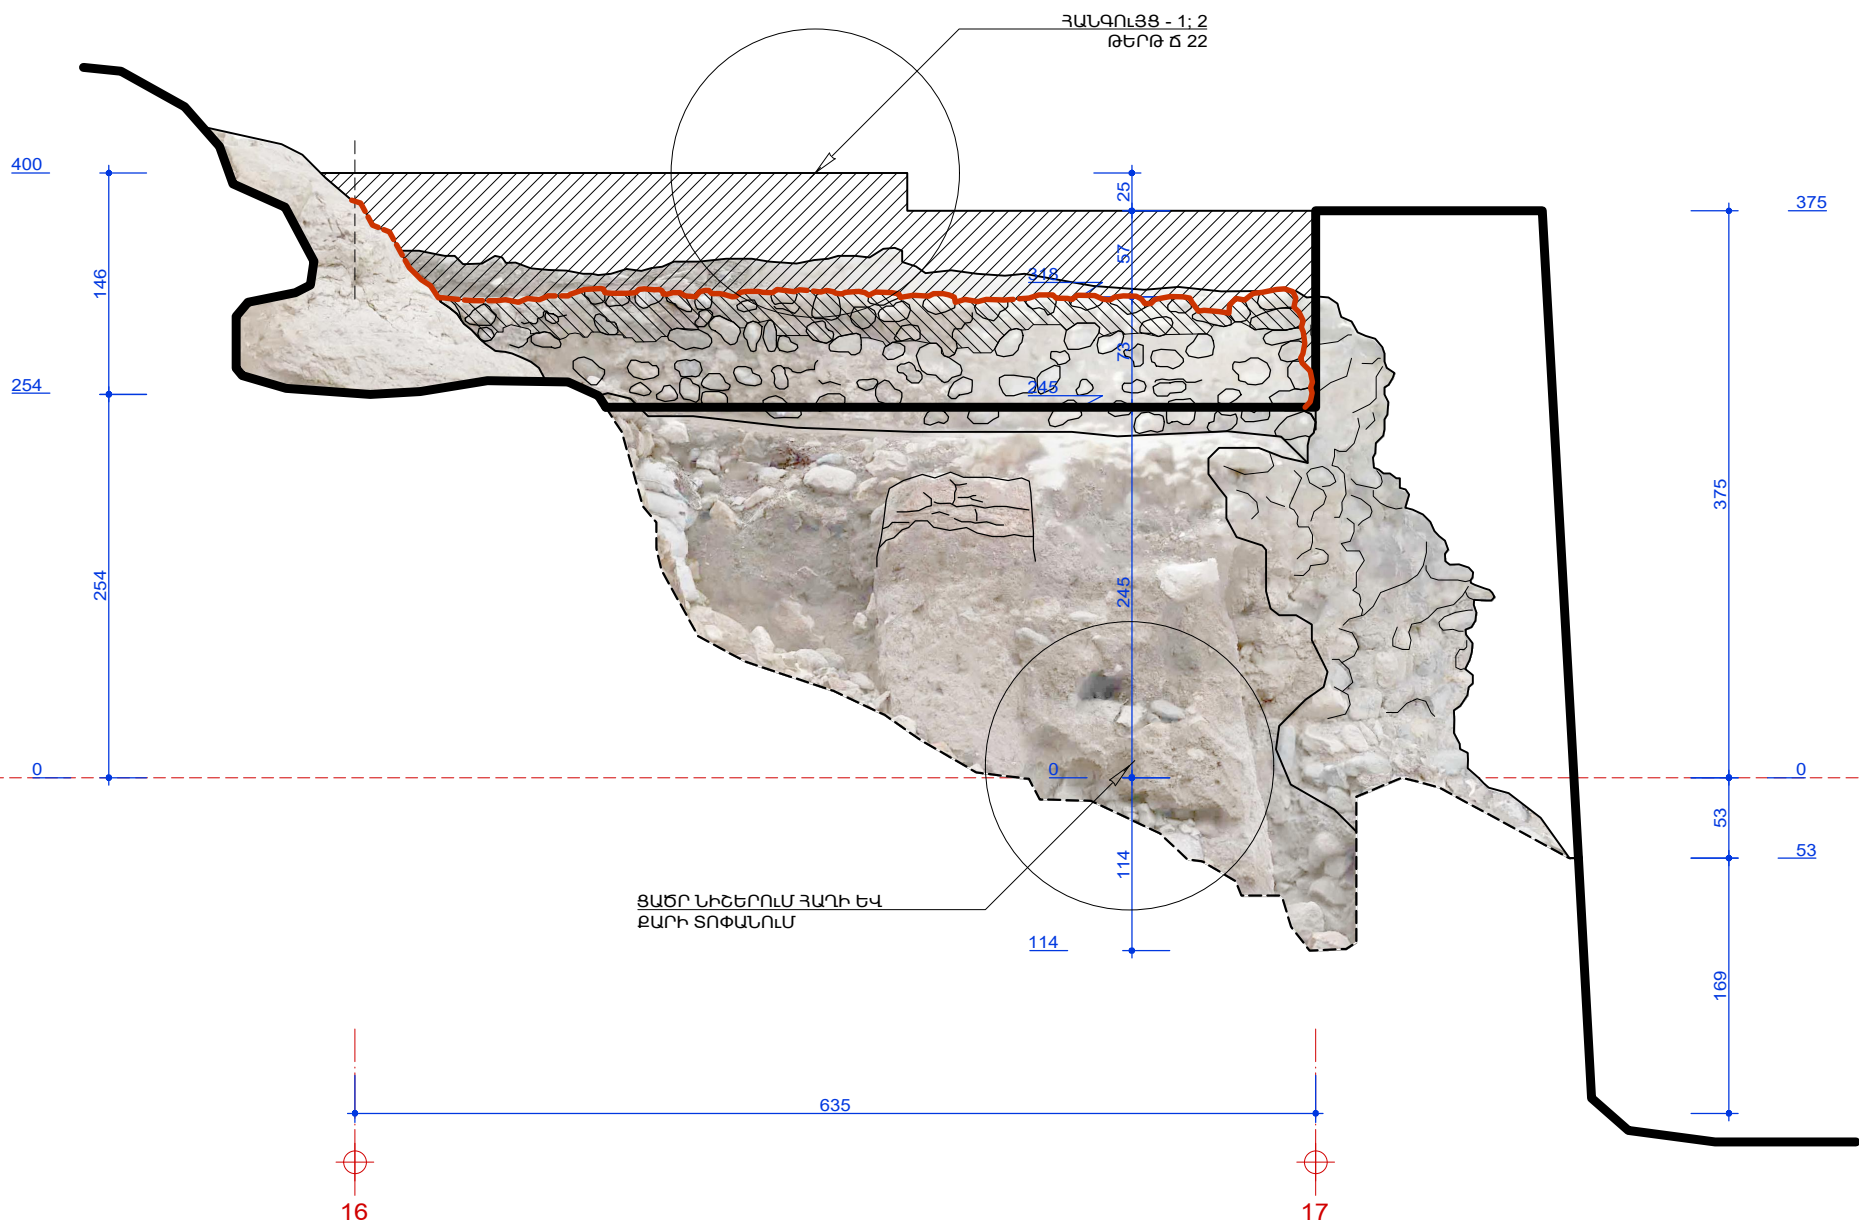


ՊԱՅՄԱՆԱԿԱՆ ՆՇԱՆՆԵՐ

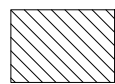


ՔԱՆԴԱՆԱԿԱՆ ՆՇԱՆՆԵՐ

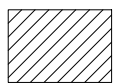


ՆՈՐ ՏԱԸ ՈՒ ՇՈՐ

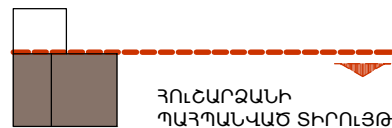

ՀՈՒՆԱՐՁԱՆԻ
ՊԱՀՊԱՆԱԾ ՏԻՐՈՒՅԹ

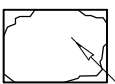


ԾԱՆՈԹՈՒԹՅՈՒՆՆԵՐ

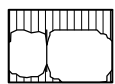

ԿԱՐԱՆԱԽՑՈՒՄՆԵՐ
ԵՎ ՆԵՐՄՈՒԿՈՒՄՆԵՐ

| | | |
|---|---|-------------------------|
| "ՊԱՏՄԱՆԵԱԿՈՒԹՅՈՒՆ ԺԱՌԱԳՈՒԹՅԱՆ ԳԻՏԱԳԵՏԱԶՈՏԱԿԱՆ ԿԵՆՏՐՈՆ" ՊՈԼՍ ԱՐՏՈՆԱԳԻՐ - ԾԲԴ-Գ-001 | "ՏԱԿՈՒՇ ԱՄՐՈՑ" ՀԱՍՏԵՒ՝ ԴԳ ՏԱԿՈՒՇԻ ՄԱՐԶ, ԲԵՐԴ ՀԱՄԱՅՆՔ | ԱՇԽԱՏԱՆՔԱՅԻՆ ՆԱԽԱԳԻԾ |
| | | |
| Ճարտարապետ՝ <i>[Signature]</i> Հ. Սանատյան | "ՏԱԿՈՒՇ" ԱՄՐՈՑԻ ԱՄՐԱԿԱՑՄԱՆ ԵՎ ՎԵՐԱԿԱՆԳՆՄԱՆ ՆԱԽԱԳԻԾ | ԳԻՐԸ 4-2 |
| Ճարտարապետ՝ <i>[Signature]</i> Ա. Սարգսյան | | |
| Ճարտարապետ՝ <i>[Signature]</i> Ա. Հախվերդյան | ԱՄՐՈՑԻ ՊԱՐՄՊԱՊԱՏՆ ԸՍՏ 16-17; 17-21 ՏԵՂ-Ի | ԹԵՐԹ ՄԱՍՇՏԱՔ 1/50 |
| | | |

+/- 0.00 Լիճի ՀԱՄԱՊԱՏԱՍԽԱՆՈՒՄ Է ԱՍՐՈՑԻ ՄՈՒՏԵՐԻ ԶԱՆԿԱԿՈՐՈՄԱՆ ՊԱՏՈՑ 168.0 ՍՄ ԼԻՃԵԿ
 . ՊԱՏԵՐԻ ԱՆԿԱՆՈՒ ՀԱՐԿԱԾԵՐ ԵՎ ԿՐԱՇԱՂԱՆԻ ԿՈԿԻՉ ԸՆԴՐՈՑ ԻՐԱԿԱՆԱՑՈՒՄԸ /ՀԱՅԳՈՒՅ 1;2/ ՏԵՍ ԹԵՐԻ Ը-22




ՀԱՅԵԱՐԶԱՆԻ
ՊԱՅՊԱՆԱԿԻՆ ՏԵՐԸՈՒՅԸ

ԿԱՐԱՆԱԽՅՈՒՄՆԵՐԻ
ԵՎ ՆԵՐԱՐԿՈՒՄՆԵՐ

| | | | | | |
|--|----------------------|---|--|------------------------------|--------------------|
| <p>“ՊԱՏԱՄԱՆԱԿՈՒԹՅԱՆ ԺԱՌԱՆԳՈՒԹՅԱՆ ԳԻՏԱԳՆԱՋՆԱԿԱՆ ԿԵՆՏՐՈՆ” ՊՈԱԿ ԱՐՏՈՆԱԳԻՐ - ԶԲԴ-Գ-001</p> | | <p>“ՏՏԱԿՈՒՇ ԿՄՐՈՑ”</p> <p>ՀԱՍՏԵ՛: ՀՀ ՏՏԱԿՈՒՇԻ ՄԱՐԶ. ԲԵՐԴ ՀԱՍՏԱՑԶԸ</p> | | <p>ՄԺԽԱՏԱՆԱԶԹՅԱՆ ՆԱԽԱԳԻԾ</p> | |
| <p>Ճարտարապետ՝ <i>Արմանյան</i></p> | <p>Հ. Սահանյան</p> | <p>“ՏՏԱԿՈՒՇ” ԿՄՐՈՑԻ ԿՄՐԱԿԱԿԱՏՄԱՆ ԵՎ ԿԵՐԱԿԱՆԱԳԱՆՄԱՆ ՆԱԽԱԳԻԾ</p> | | <p>ԳԻՐԸ 4-2</p> | |
| <p>Ճարտարապետ՝ <i>Օլյա</i></p> | <p>Ա. Սարգսյան</p> | | | | |
| <p>Ճարտարապետ՝ <i>Վ. Վահ</i></p> | <p>Ա. Հախվերդյան</p> | <p>ԿՄՐՈՑԻ ՊԱՐԱՊԱՊԱՏՆ ԸՍՏ 21-22 ՏԵՂԱՍԱՍԻ</p> | | <p>ԹԵՐԻՆ</p> | <p>ՄԱՍՏԱԶ 1/50</p> |
| | | | | <p>11</p> | |

ԾԱՆՈԹՈՒԹՅՈՒՆ.

+/- 0.00 ՆԻՇԸ ՀԱՄԱՊԱՏԱՍԽԱՆՈՒՄ Է ԱՄՐՈՑԻ ՄՈՒՏՔԻ ՁԱԽԱԿՈՂԱՅԱՆ ՊԱՏԻՑ 168.0 ՍՄ ՆԵՐՔԵՎ
. ՊԱՏԵՐԻ ԱՆԿԱՆՈՆ ՇԱՐԿԱԾՔԻ ԵՎ ԿՐԱՇԱՂԱԽԻ ԿՈԿԻՉ ՇԵՐՏԻ ԻՐԱԿԱՆԱՑՈՒՄԸ /ՀԱՆԳՈՒՅՑ 1:2/ ՏԵՍ ԹԵՐԹ Ծ-22

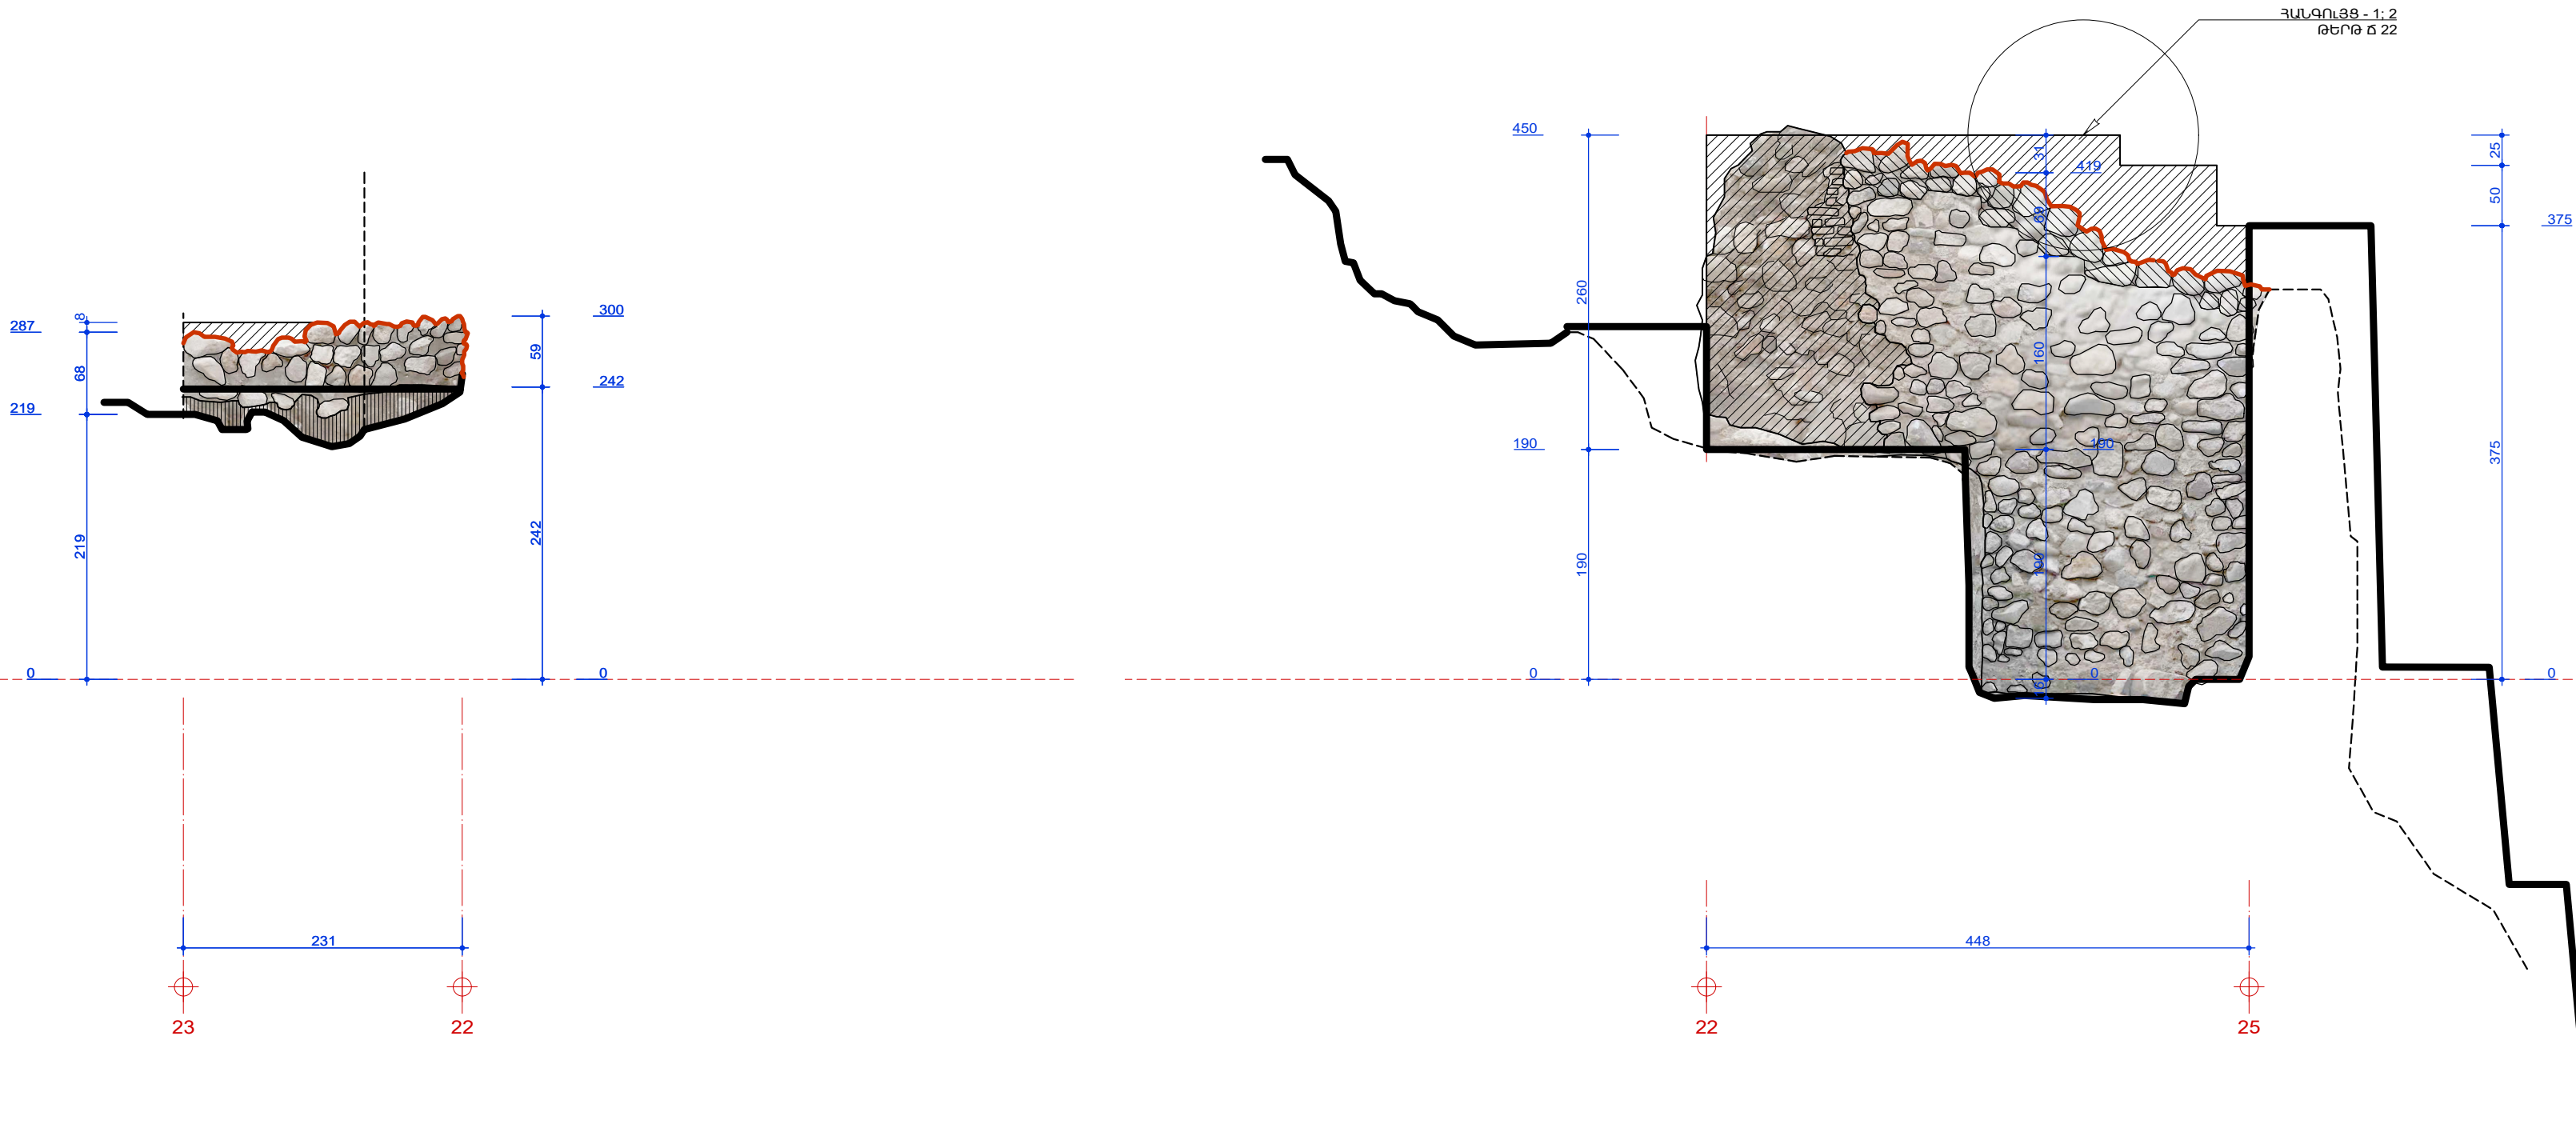


ՊԱՅՄԱՆԱԿԱՆ ՆՇԱՆՆԵՐ



ՔԱՆԴՈՒՄ ԿԵՐԱՇԱՐՈՒՄ




ՆՈՐ ՏԱԸ ՈՒ ՇՈՐ

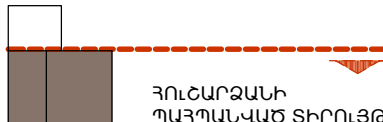

ՀՈՒՇԱՐՁԱՆԻ
ՊԱՀՊԱՆՎԱԾ ՏԻՐՈՒՅԹ




ԾԱՆՈԹՈՒԹՅՈՒՆՆԵՐ

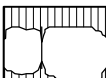

ԿԱՐԱՆԱԽՈՒՄՆԵՐ
ԵՎ ՆԵՐՄՈՒԿՈՒՄՆԵՐ


| | | |
|--|--|-------------------------|
| "ՊԱՏՄԱՆՇԱԿՈՒԹԱՅԻՆ ԺԱՌԱԳՈՒԹՅԱՆ ԳԻՏԱԳԵՏԱԶՈՏԱԿԱՆ ԿԵՆՏՐՈՆ" ՊՈԼՍԿ ԱՐՏՈՆԱԳԻՐ - ԾԲԴ-Գ-001 | "ՏԱՎՈՐԸ ԱՄՐՈՑ" ՀԱՍՑԵ՝ ՀՀ ՏԱՎՈՐԸԻ ՄԱՐԶ, ԲԵՐԴ ՀԱՄԱՅՆՔ | ԱՇԽԱՏԱՆՔԱՅԻՆ ՆԱԽԱԳԻԾ |
| | | ԳԻՐԶ 4-2 |
| Ճարտարապետ՝ <i>[Signature]</i> Հ. Սանատյան | Ճարտարապետ՝ <i>[Signature]</i> Ա. Սարգսյան | |
| Ճարտարապետ՝ <i>[Signature]</i> Ա. Հախալչյան | | |
| ԱՄՐՈՑԻ ՊԱՐՄՊԱՊԱՏՆ ԸՍՏ 23-22; 22-25 ՏԵՂ-Ի | | ԹԵՐԹ ՄԱՍՇՏԱԲ 1/50 |
| | | 12 |

+/- 0.00 ՆԻՇԸ ՀԱՄԱՊԱՏԱՍԽԱՆՈՒՄ Է ԱՄՐՈՑԻ ՄՈՒՏՔԻ ՁԱԽԱԿՈՂԱՅԱՆ ՊԱՏԻՑ 168.0 ՍՄ ՆԵՐՔԵՎ
. ՊԱՏԵՐԻ ԱՆԿԱՆՈՆ ՇԱՐԿԱԾՔԻ ԵՎ ԿՐԱՇԱՂԱԽԻ ԿՈԿԻՉ ՇԵՐՏԻ ԻՐԱԿԱՆՑՈՒՄԸ /ՀԱՆԳՈՒՅՑ 1/2/՝ ՏԵՍ ԹԵՐԹ Ծ-22

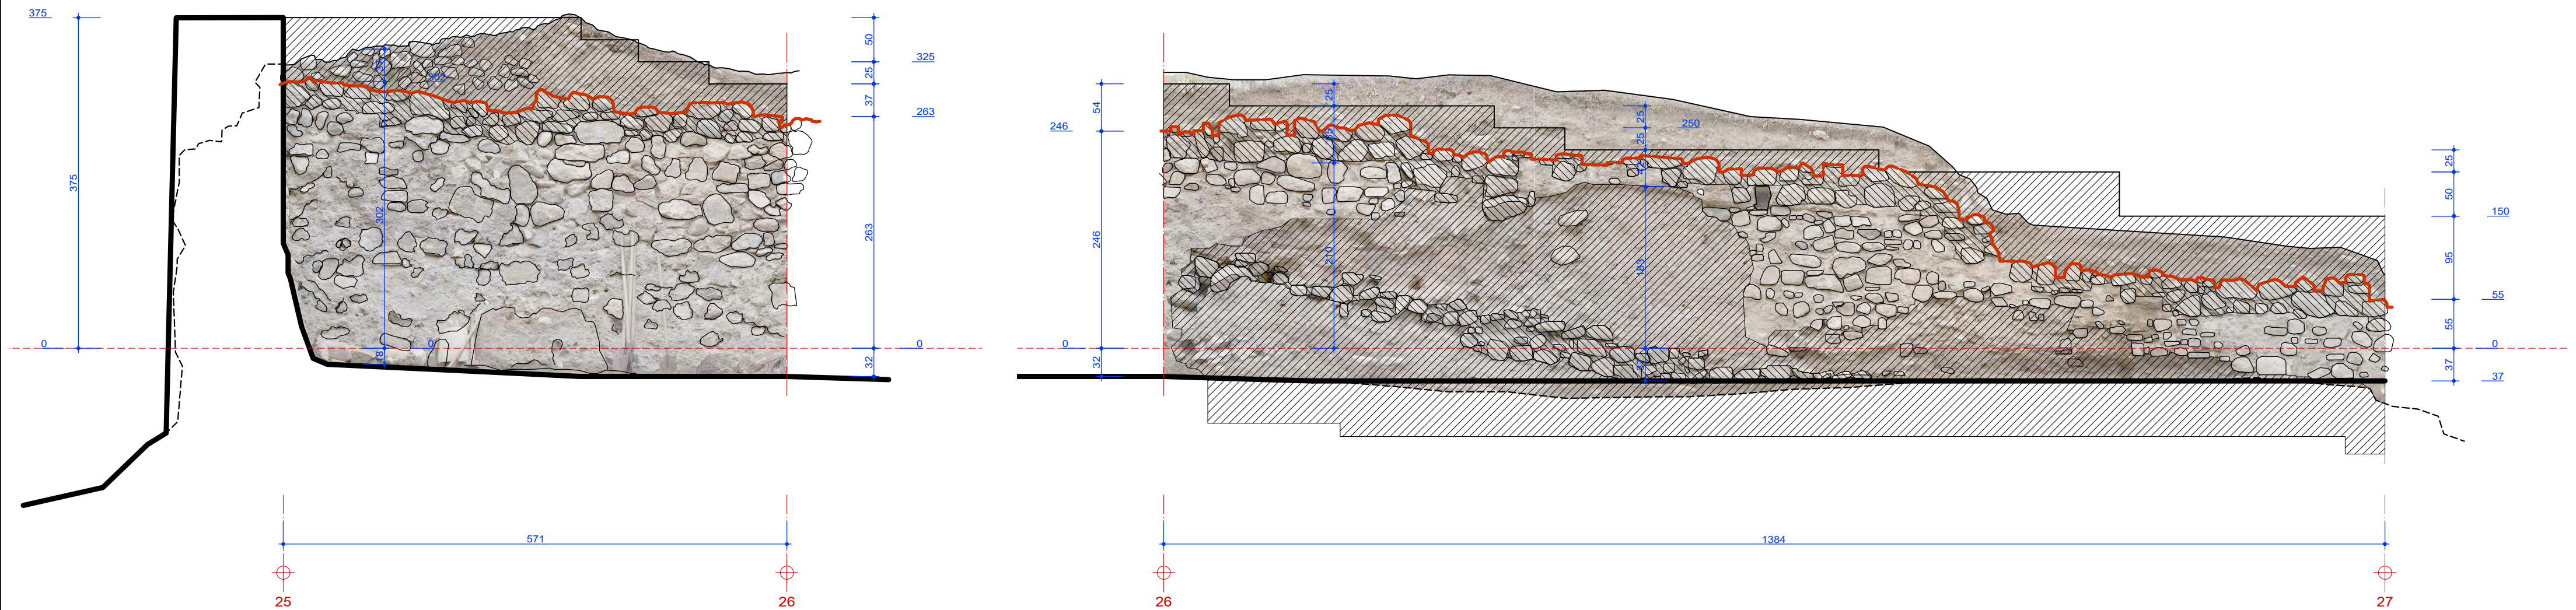

Մ. ԱՄԱՐՈՑԻ


ՊԱՅՄԱՆԱԿԱՆ ՆՇԱՆՆԵՐ

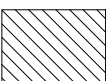

ՔԱՆՈՂԱՆ ԿԵՐԱՇԱՐՈՒՄ




ՆՈՐ ՏԱՇ ՈՒ ՇՈՐ

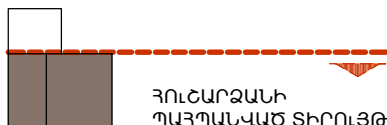

ՀՈՒՇԱՐՁԱՆԻ
ՊԱՀՊԱՆՎԱԾ ՏԻՐՈՒՅԹ



ԾԱՆՈԹՈՒԹՅՈՒՆՆԵՐ

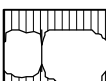


ԿԱՐԱՆԱԾՈՒՄՆԵՐ
ԵՎ ՆԵՐՄՈՒԿՈՒՄՆԵՐ


| | | | | |
|---|---------------|--|----------------------|----|
| "ՊԱՏՄԱՆՇԱԿՈՒԹԱՅԻՆ ԺԱՌԱԳՈՒԹՅԱՆ ԳԻՏԱԳԵՏԱԶՈՏԱԿԱՆ ԿԵՆՏՐՈՆ" ՊՈԱԿ ԱՐՏՈՆԱԳԻՐ - ԾԲԴ-Գ-001 | | "ՏԱԿՈՒՇ ԱՄՐՈՑ" ՀԱՍՏԵ՝ ԴԳ ՏԱԿՈՒՇԻ ՄԱՐԶ, ԲԵՐԴ ՀԱՍՏԱՅՔ | ԱՇԽԱՏԱՆՔԱՅԻՆ ՆԱԽԱԳԻԾ | |
| Ճարտարապետ՝ <i>[Signature]</i> | Հ. Սանատյան | "ՏԱԿՈՒՇ" ԱՄՐՈՑԻ ԱՄՐԱԿԱՑՄԱՆ ԵՎ ՎԵՐԱԿԱՆՁՆՄԱՆ ՆԱԽԱԳԻԾ | ԳԻՐԸ 4-2 | |
| Ճարտարապետ՝ <i>[Signature]</i> | Ա. Սարգսյան | | | |
| Ճարտարապետ՝ <i>[Signature]</i> | Ա. Հախվերդյան | ԱՄՐՈՑԻ ՊԱՐՍՊԱՊԱՏՆ ԸՍՏ 25-26; 26-27 ՏԵՂ-Ի | ԹԵՐԹ | |
| | | | ՄԱՍՏՏԱԲ 1/50 | 13 |
| | | | | |

ԾԱՆՈԹՈՒԹՅՈՒՆ.


+/- 0.00 ՆԻՇԸ ՀԱՄԱՊԱՏԱՍԽԱՆՈՒՄ Է ԱՄՐՈՑԻ ՄՈՒՏՔԻ ՁԱԽԱԿՈՂԱՅԱՆ ՊԱՏԻՑ 168.0 ՍՄ ՆԵՐՔԵՎ
. ՊԱՏԵՐԻ ԱՆԿԱՆՈՆ ՇԱՐԿԱԾՔԻ ԵՎ ԿՐԱՇԱՂԱԽԻ ԿՈԿԻՉ ՇԵՐՏԻ ԻՐԱԿԱՆՑՈՒՄԸ /ՀԱՆԳՈՒՅՑ 1:2/ ՏԵՍ ԹԵՐԹ Ծ-22

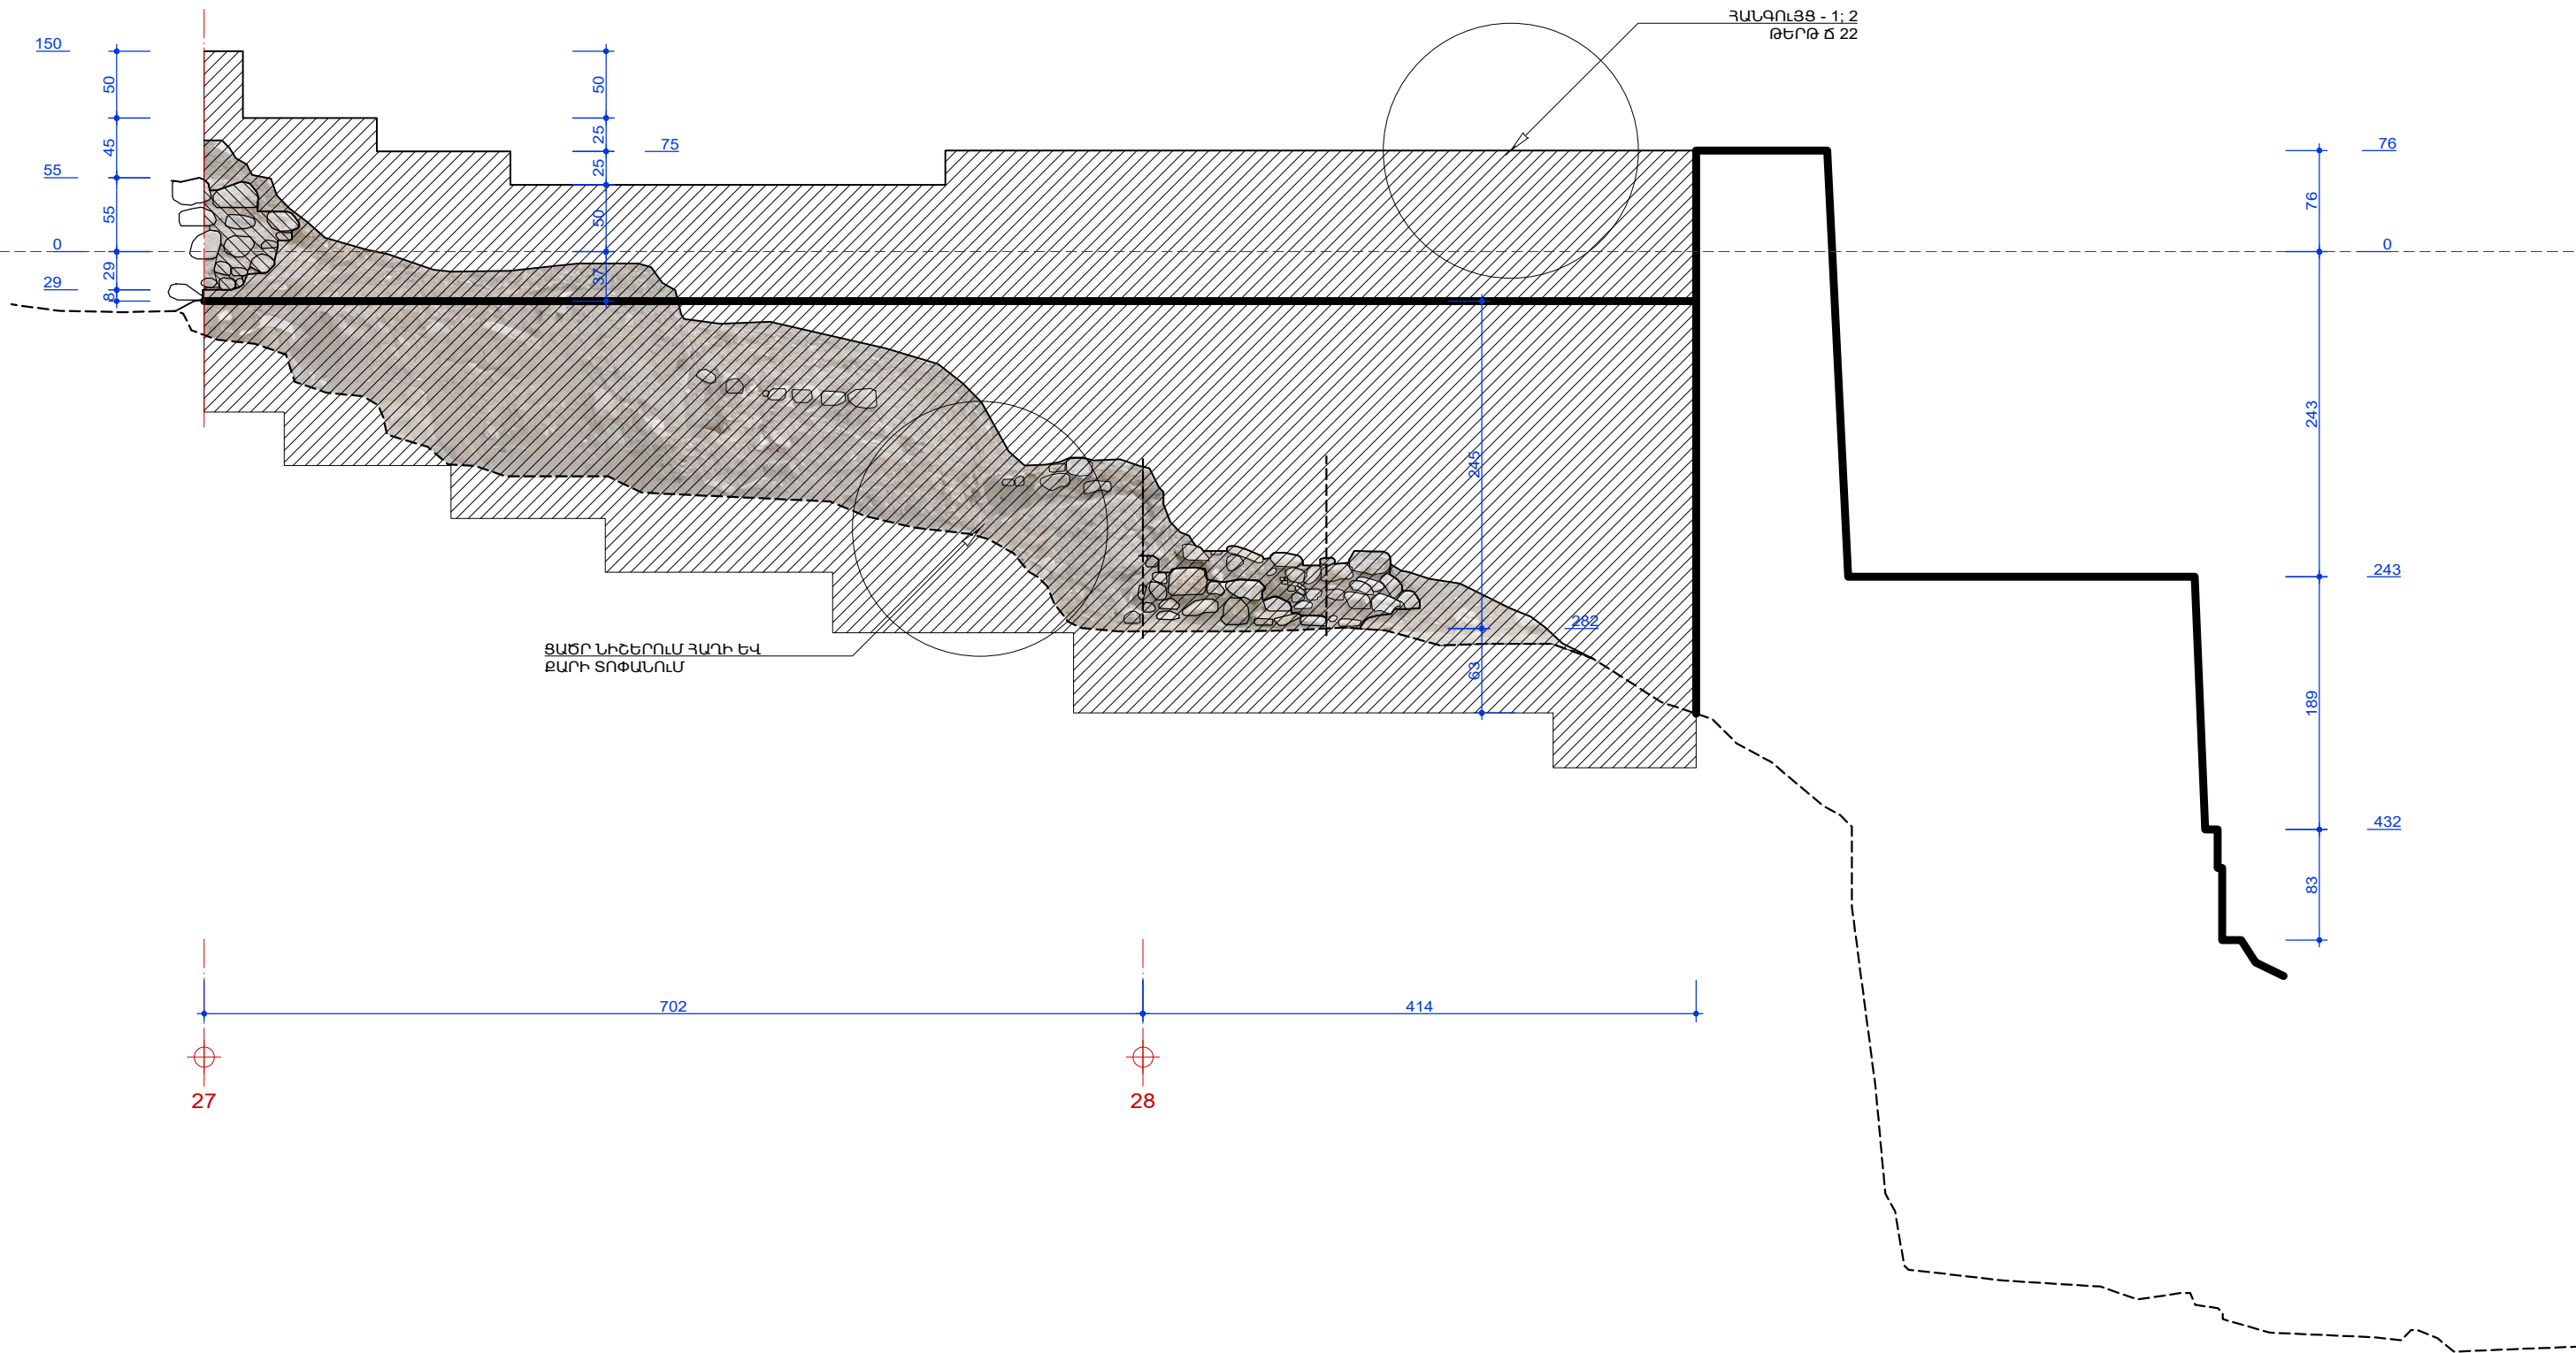

ՊԱՅՄԱՆԱԿԱՆ ՆՇԱՆՆԵՐ

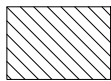

ՔԱՆԴՈՒՄ ԿԵՐԱՇԱՐՈՒՄ

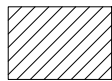


ՆՈՐ ՏԱՇ ՈՒ ՇՈՐ



ՀՈՒՇԱՐՁԱՆԻ
ՊԱՀՊԱՆՎԱՅ ՏԻՐՈՒՅԹ




ԾԱՆՈԹՈՒԹՅՈՒՆՆԵՐ

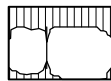

ԿԱՐԱՆԱԽՑՈՒՄՆԵՐ
ԵՎ ՆԵՐՄՈՂԻՄՆԵՐ

| | | |
|---|---|---|
| <div>ՊԱՏՄԱՆԵԱԿՈՒԹՅՈՒՆ ԺԱՌԱԳՈՒԹՅԱՆ ԳԻՏԱԳԵՏԱԶՈՏԱԿԱՆ ԿԵՆՏՐՈՆ՝ ՊՈՒԱԿ ԱՐՏՈՆԱԳԻՐ - ԾԲԴ-Գ-001</div> <div>Ճարտարապետ՝ <i>[Signature]</i> Հ. Սանամյան</div> <div>Ճարտարապետ՝ <i>[Signature]</i> Ա. Սարգսյան</div> <div>Ճարտարապետ՝ <i>[Signature]</i> Ա. Հախալժյան</div> | <div>"ՏԱԿՈՒՇ ԱՄՐՈՑ"</div> <div>ՀԱՍՑԵ՝ ԳԳ ՏԱԿՈՒՇԻ ՄԱՐԶ, ԲԵՐԴ ՀԱՄԱՅՆՔ</div> | <div>ԱՇԽԱՏԱՆՔԱՅԻՆ ՆԱԽԱԳԻԾ</div> <div>ԳԻՐԶ 4-2</div> |
| | <div>"ՏԱԿՈՒՇ" ԱՄՐՈՑԻ ԱՄՐԱԿԱՑՄԱՆ ԵՎ ՎԵՐԱԿԱՆԳՆՄԱՆ ՆԱԽԱԳԻԾ</div> | <div>ԹԵՐԹ</div> <div>ՄԱՍՇՏԱԲ 1/50</div> |
| | <div>ԱՄՐՈՑԻ ՊԱՐՄՊԱՊԱՏՆ ԸՍՏ 27-28 ՏԵՂԱՄԱՍԻ</div> | <div>14</div> |

+/- 0.00 Լիժեշ ԳԱՄԱՊԱՍՍԻՆԱՆՈՒ Է ԱՐՐՈՑԻ ՄՈՆՏՔԻ ԶԱՆԱԿՈՐՄԱՆ ՊԱՏԻՑ 168.0 ՄՄ ԼԵՐԵԿ
 . ՊԱՏԵՐԻ ԱՆԿԱՆՈՆ ԸՈՐԱԿԱԾՔԻ ԵՎ ԿՐԱԾԱՊԱՆԻ ԿՈԿԻՉ ԾԵՐՏԻ ԻՐԱԿԱՍԱՑՈՒՄ ԴԱՆԳՈՒՅՑ 1;2՝ ՏԵՍ ԹԵՐԹ Ծ-22

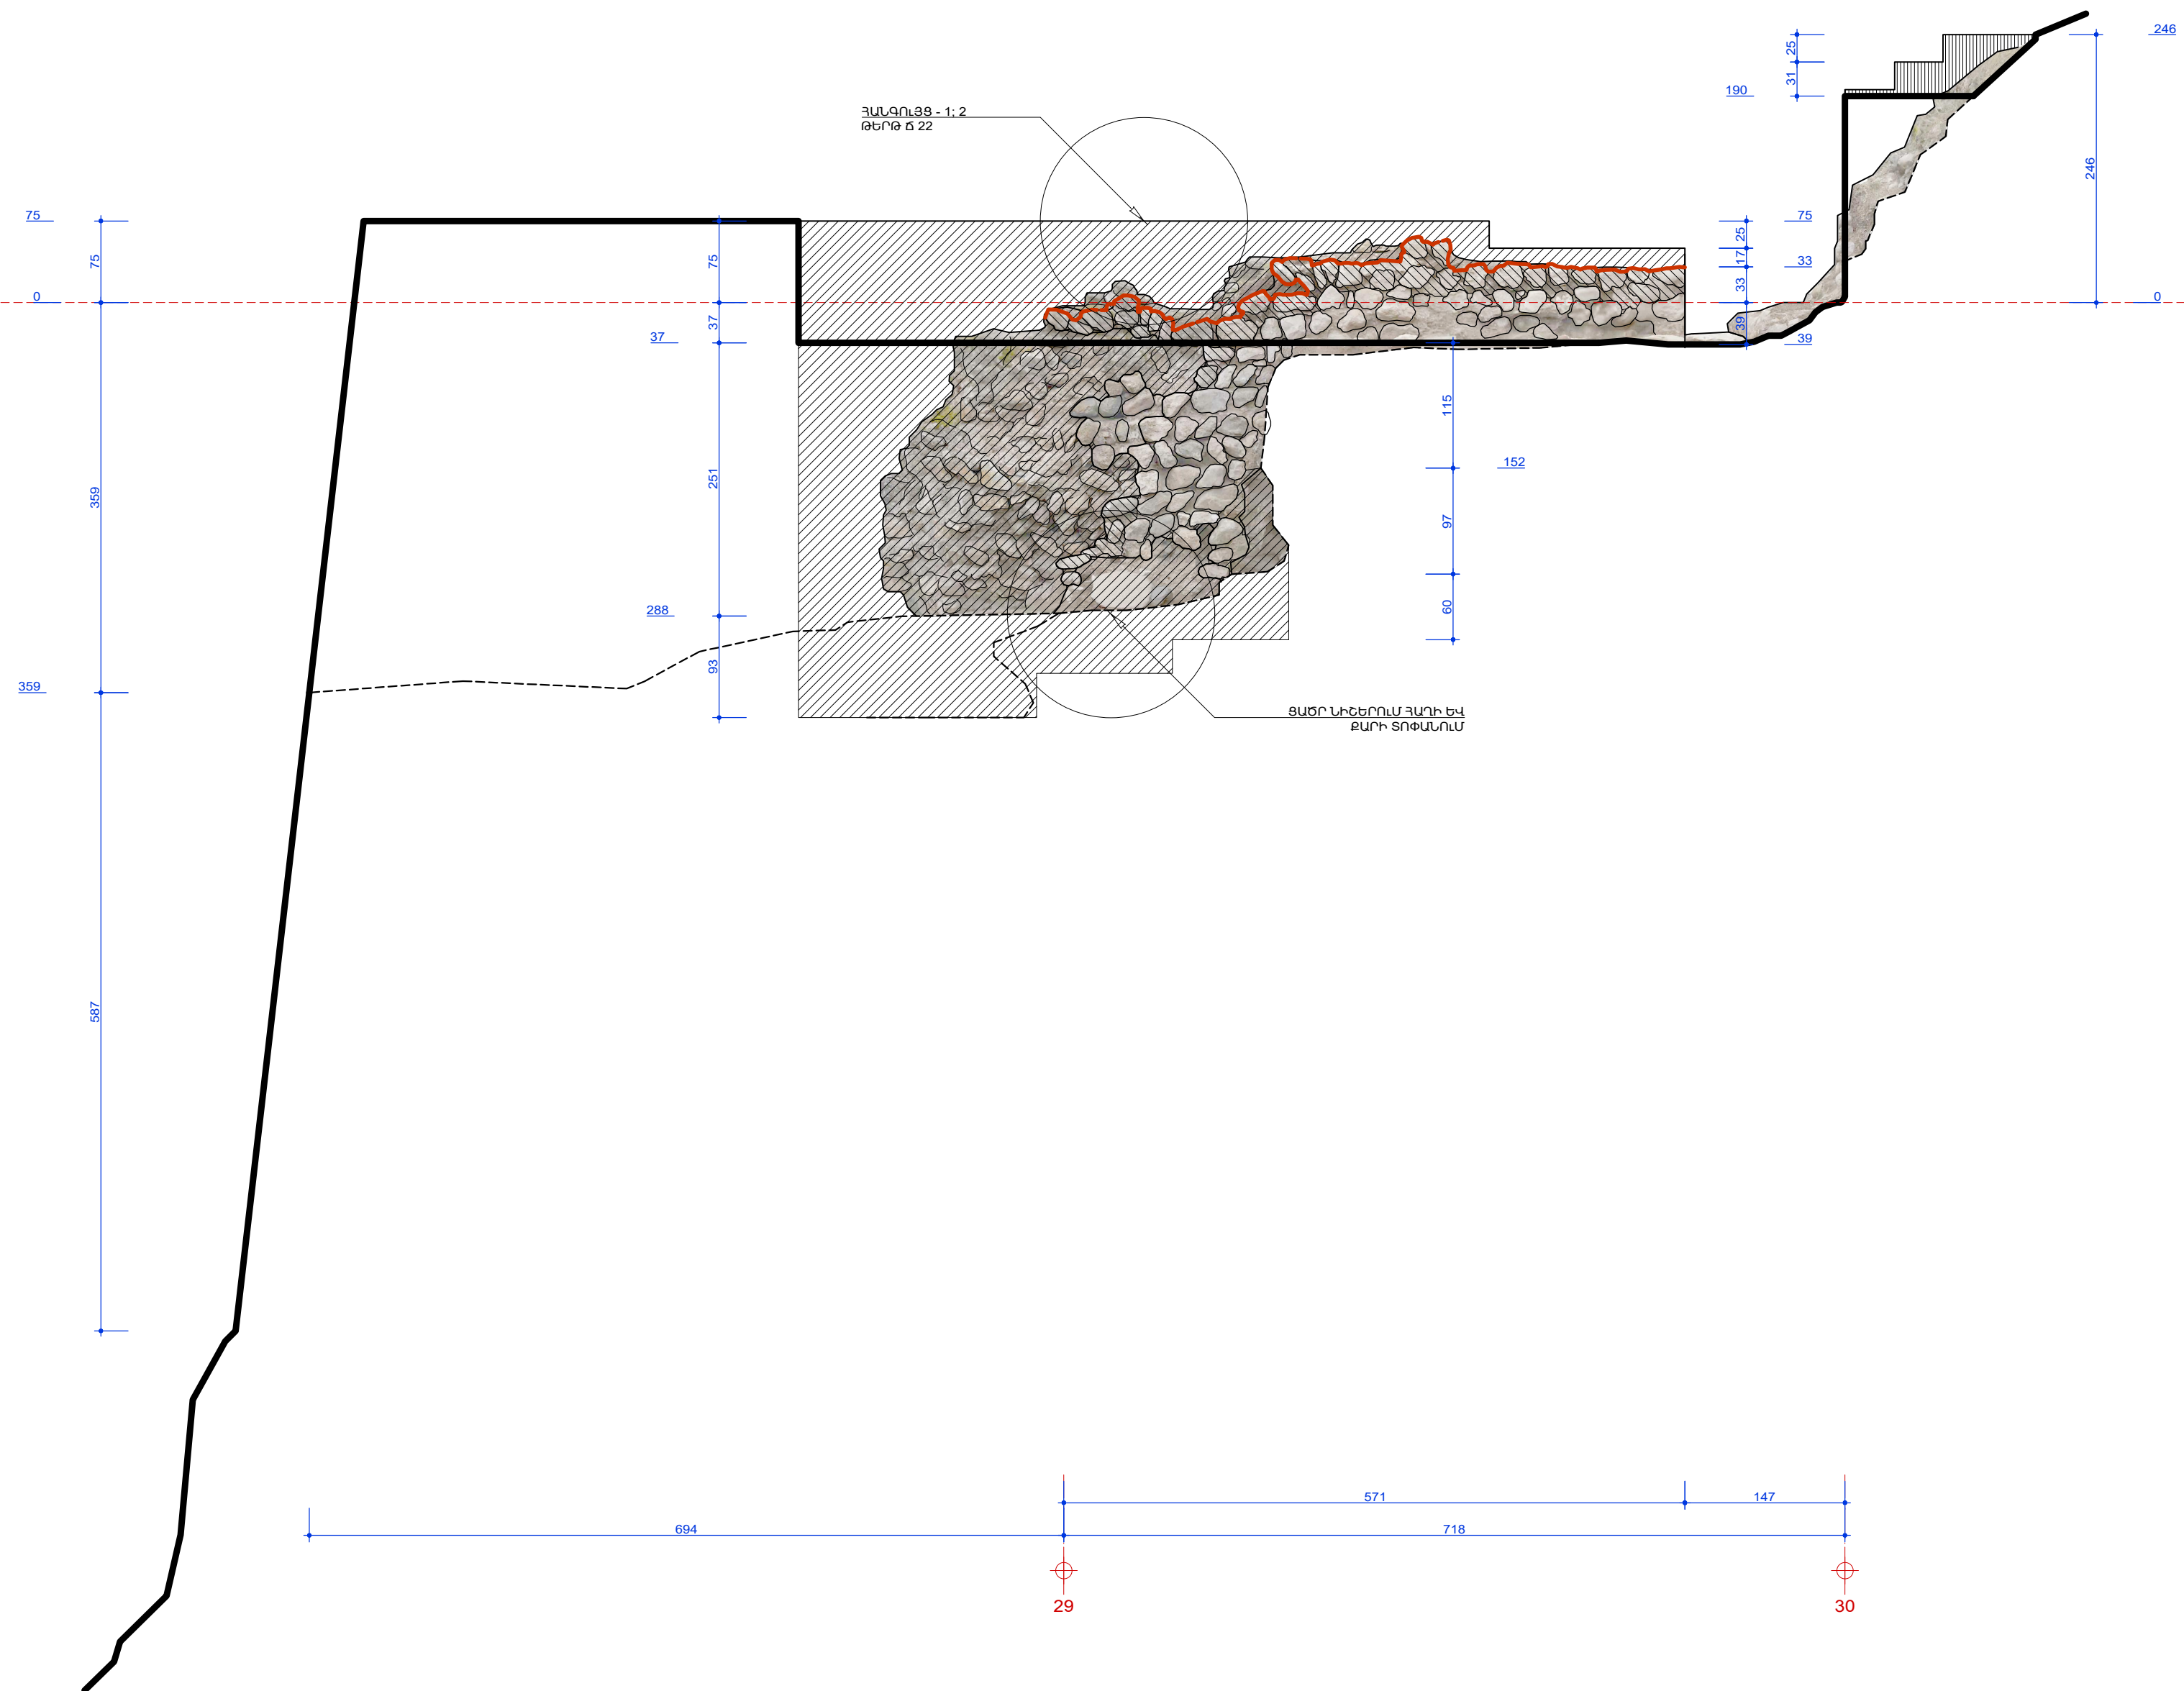


ՀԱՆՐԱՊԵՏՈՒԹՅԱՆ
ՊԱՅԿԱՆԱԿԻ ՏԵԽՆՈԼՈԳԻԱ

ԿԱՐԱՆԱԽՅՈՒՄՆԵՐԻ
ԵՎ ՆԵՐԱՐԿՈՒՄՆԵՐԻ

| | | | | |
|--|--|--|--|---|
| "ՊԱՏՄԱՄԵՎԿՈՒԹՅԱՆ ԺԱՌԱԳՈՒԹՅԱՆ ԳԻՏԱԳԵՏԱԶՈՏԱԿԱՆ ԿԵՆՏՐՈՆ" ՊՈԱԿ ԱՐՏՈՆԱԳԻՐ - ՃԲԴ-Գ-001 | | "ՏՏԱԿՈՒՆ ԱՄՐՈՑ" | | ԱՇԽԱՏԱՆՔԱՑՈՒ ՆԱԽԱԳԻԾ |
| Ծառտարապետ՝ <i>Արմանյան</i> Գ. Սանատյան | | ՀԱՅՑԵ՛ ԳԳ ՏՏԱԿՈՒՆԻ ՄԱՐԴ. ԲԵՐԴ ՀԱՏԱՑՔԶԷ | | ԳԻՐԸ 4-2 |
| Ծառտարապետ՝ <i>Երևան</i> Ա. Սարգսյան | | "ՏՏԱԿՈՒՆ" ԱՄՐՈՑԻ ԱՄՐԱԿԱՅՄԱՆ ԵՎ ԿԵՐԱԿԱՆԱԳՆԱՄԱՆ ՆԱԽԱԳԻԾ | | |
| Ծառտարապետ՝ <i>Երևան</i> Ա. Հախիձեղյան | | ԱՄՐՈՑԻ ՊԱՐՄԱՊԱՏՆ ԸՍՏ 29-30 ՏԵՂԱՄԱՍԻ | | ԹԵՐԹ ՍԱՏՏԱՐ 1/50 |
| | | | | <div style="border: 2px solid black; border-radius: 50%; width: 40px; height: 40px; display: flex; align-items: center; justify-content: center; margin: 0 auto;"> <div style="font-size: 24px; font-weight: bold; line-height: 1;">15</div> </div> |

ԾԱՆՈԹՈՒԹՅՈՒՆ.


+/- 0.00 ՆԻՇԸ ՀԱՄԱՊԱՏԱՍԽԱՆՈՒՄ Է ԱՄՐՈՑԻ ՄՈՒՏՔԻ ՁԱԽԱԿՈՂԱՅԱՆ ՊԱՏԻՑ 168.0 ՍՄ ՆԵՐՔԵՎ
. ՊԱՏԵՐԻ ԱՆԿԱՆՈՆ ՇԱՐԿԱԾՔԻ ԵՎ ԿՐԱՇԱՂԱԽԻ ԿՈԿԻՉ ՇԵՐՏԻ ԻՐԱԿԱՆՑՈՒՄԸ /ՀԱՆԳՈՒՅՑ 1:2/ ՏԵՍ ԹԵՐԹ Ծ-22

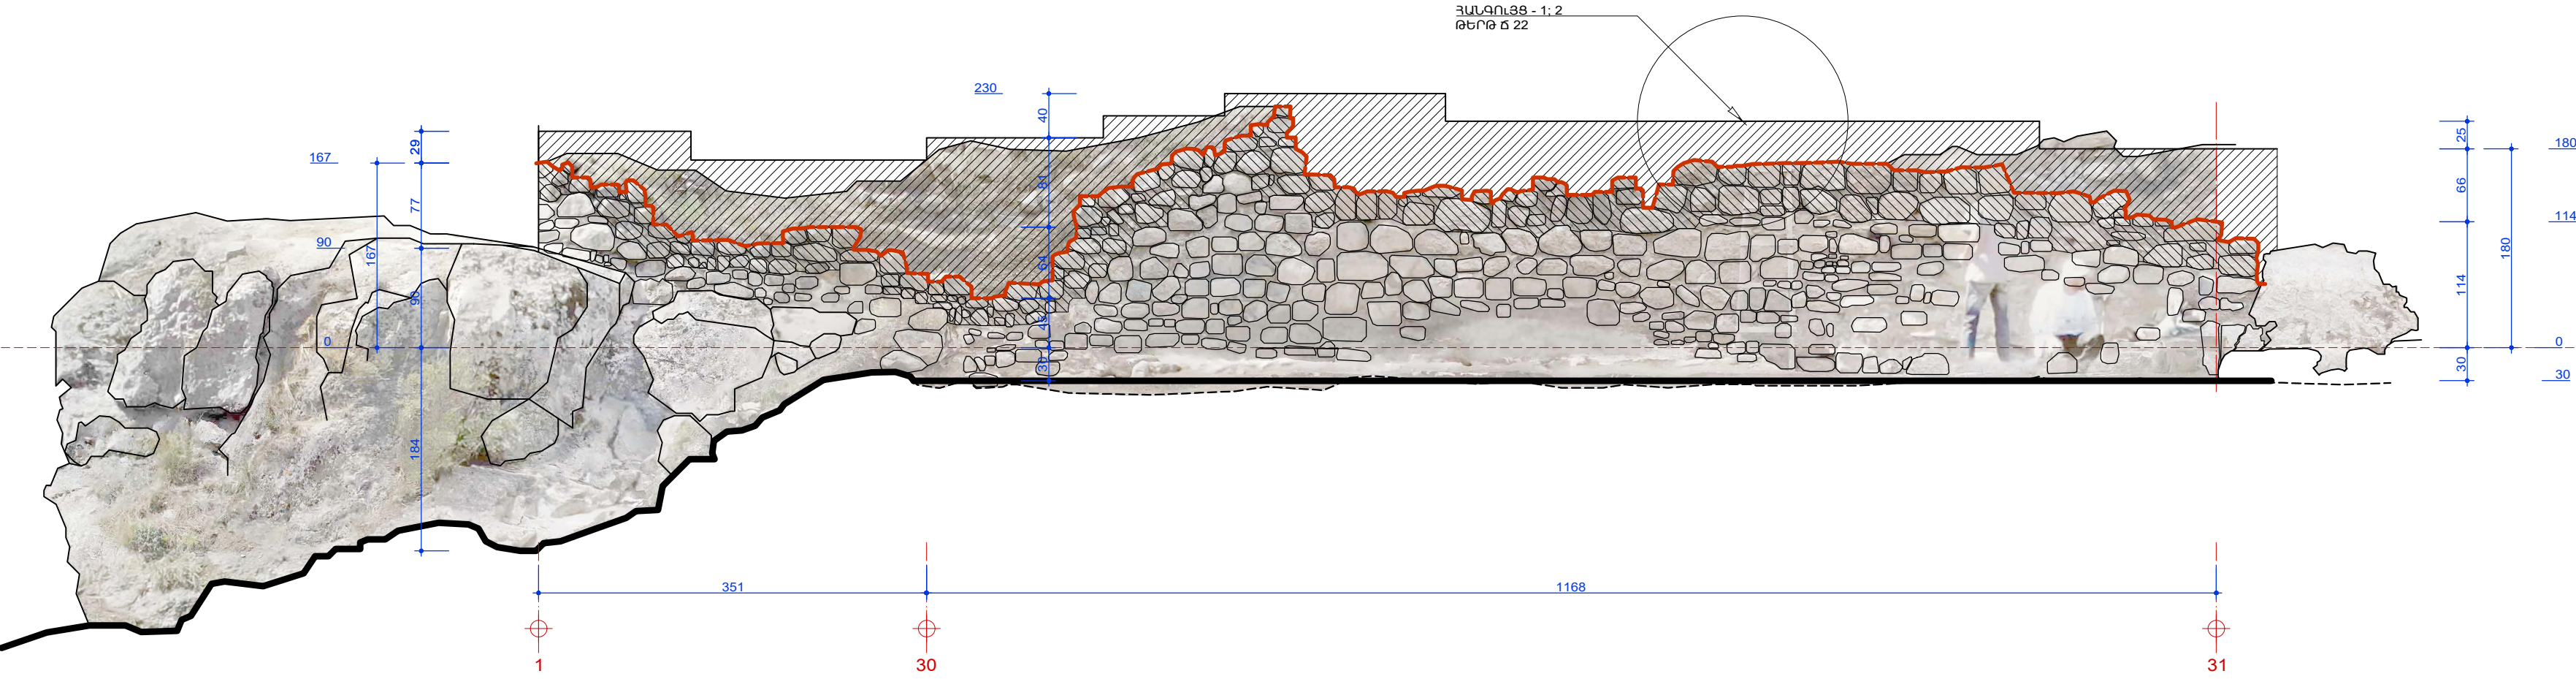


ՊԱՅՄԱՆԱԿԱՆ ՆՇԱՆՆԵՐ




ՔԱՆԴՈՒՆ ԿԵՐԱՇԱՂՈՒՄ

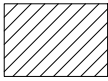


ՆՈՐ ՏԱՇ ՈՒ ՇՈՐ

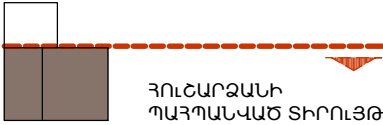

ՀՈՒՇԱՐՁԱՆԻ
ՊԱՀՊԱՆՎԱԾ ՏԻՐՈՒՅԹ

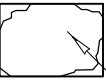

ԾԱՆՈԹՈՒԹՅՈՒՆՆԵՐ

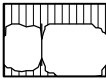


ԿԱՐԱՆԱԽՑՈՒՄՆԵՐ
ԵՎ ՆԵՐՄՈՂԻՄՆԵՐ

| | | |
|---|--|-------------------------|
| <div>ՊԱՏՄԱՆՇԱԿՈՒԹՅՈՒՆ ԺԱՌԱԳՈՒԹՅԱՆ ԳԻՏԱԳԵՏԱԶՈՏԱԿԱՆ ԿԵՆՏՐՈՆ՝ ՊՈՒԱԿ ԱՐՏՈՆԱԳԻՐ - ԾԲԴ-Գ-001</div> <div>ՃԱՐՈՒՊԱՐԱՎԵՐ՝ <i>[Signature]</i> Հ. Սանտյան</div> <div>ՃԱՐՈՒՊԱՐԱՎԵՐ՝ <i>[Signature]</i> Ա. Սարգսյան</div> <div>ՃԱՐՈՒՊԱՐԱՎԵՐ՝ <i>[Signature]</i> Ա. Հախվերդյան</div> | <div>"ՏԱԿՈՒՇ ԱՄՐՈՑ"</div> <div>ՀԱՍՑԵ՝ ՀՀ ՏԱԿՈՒՇԻ ՄԱՐԶ, ԲԵՐԴ ՀԱՄԱՅՆՔ</div> <div>"ՏԱԿՈՒՇ" ԱՄՐՈՑԻ ԱՄՐԱԿԱՑՄԱՆ ԵՎ ՎԵՐԱԿԱՆԳՆՄԱՆ ՆԱԽԱԳԻԾ</div> <div>ԱՄՐՈՑԻ ՊԱՐՄԱՊԱՏՆ ԸՍՏ 30-31 ՏԵՂԱՄԱՍԻ</div> | ԱՇԽԱՏԱՆՔԱՅԻՆ ՆԱԽԱԳԻԾ |
| | | ԳԻՐԶ 4-2 |
| | | ԹԵՐԹ |
| | | ՄԱՍՇՏԱԲ 1/50 |

ԾԱՆՈԹՈՒԹՅՈՒՆ.

+/- 0.00 ՆԻՇԸ ՀԱՄԱՊԱՏԱՍԽԱՆՈՒՄ Է ԱՄՐՈՑԻ ՄՈՒՏՔԻ ՁԱԽԱԿՈՂԱՅԱՆ ՊԱՏԻՑ 168.0 ՍՄ ՆԵՐՔԵՎ
. ՊԱՏԵՐԻ ԱՆԿԱՆՈՆ ՇԱՐԿԱԾՔԻ ԵՎ ԿՐԱՇԱՂԱԽԻ ԿՈԿԻՉ ՇԵՐՏԻ ԻՐԱԿԱՆՑՈՒՄԸ /ՀԱՆԳՈՒՅՑ 1/2/ ՏԵՍ ԹԵՐԹ Ծ-22

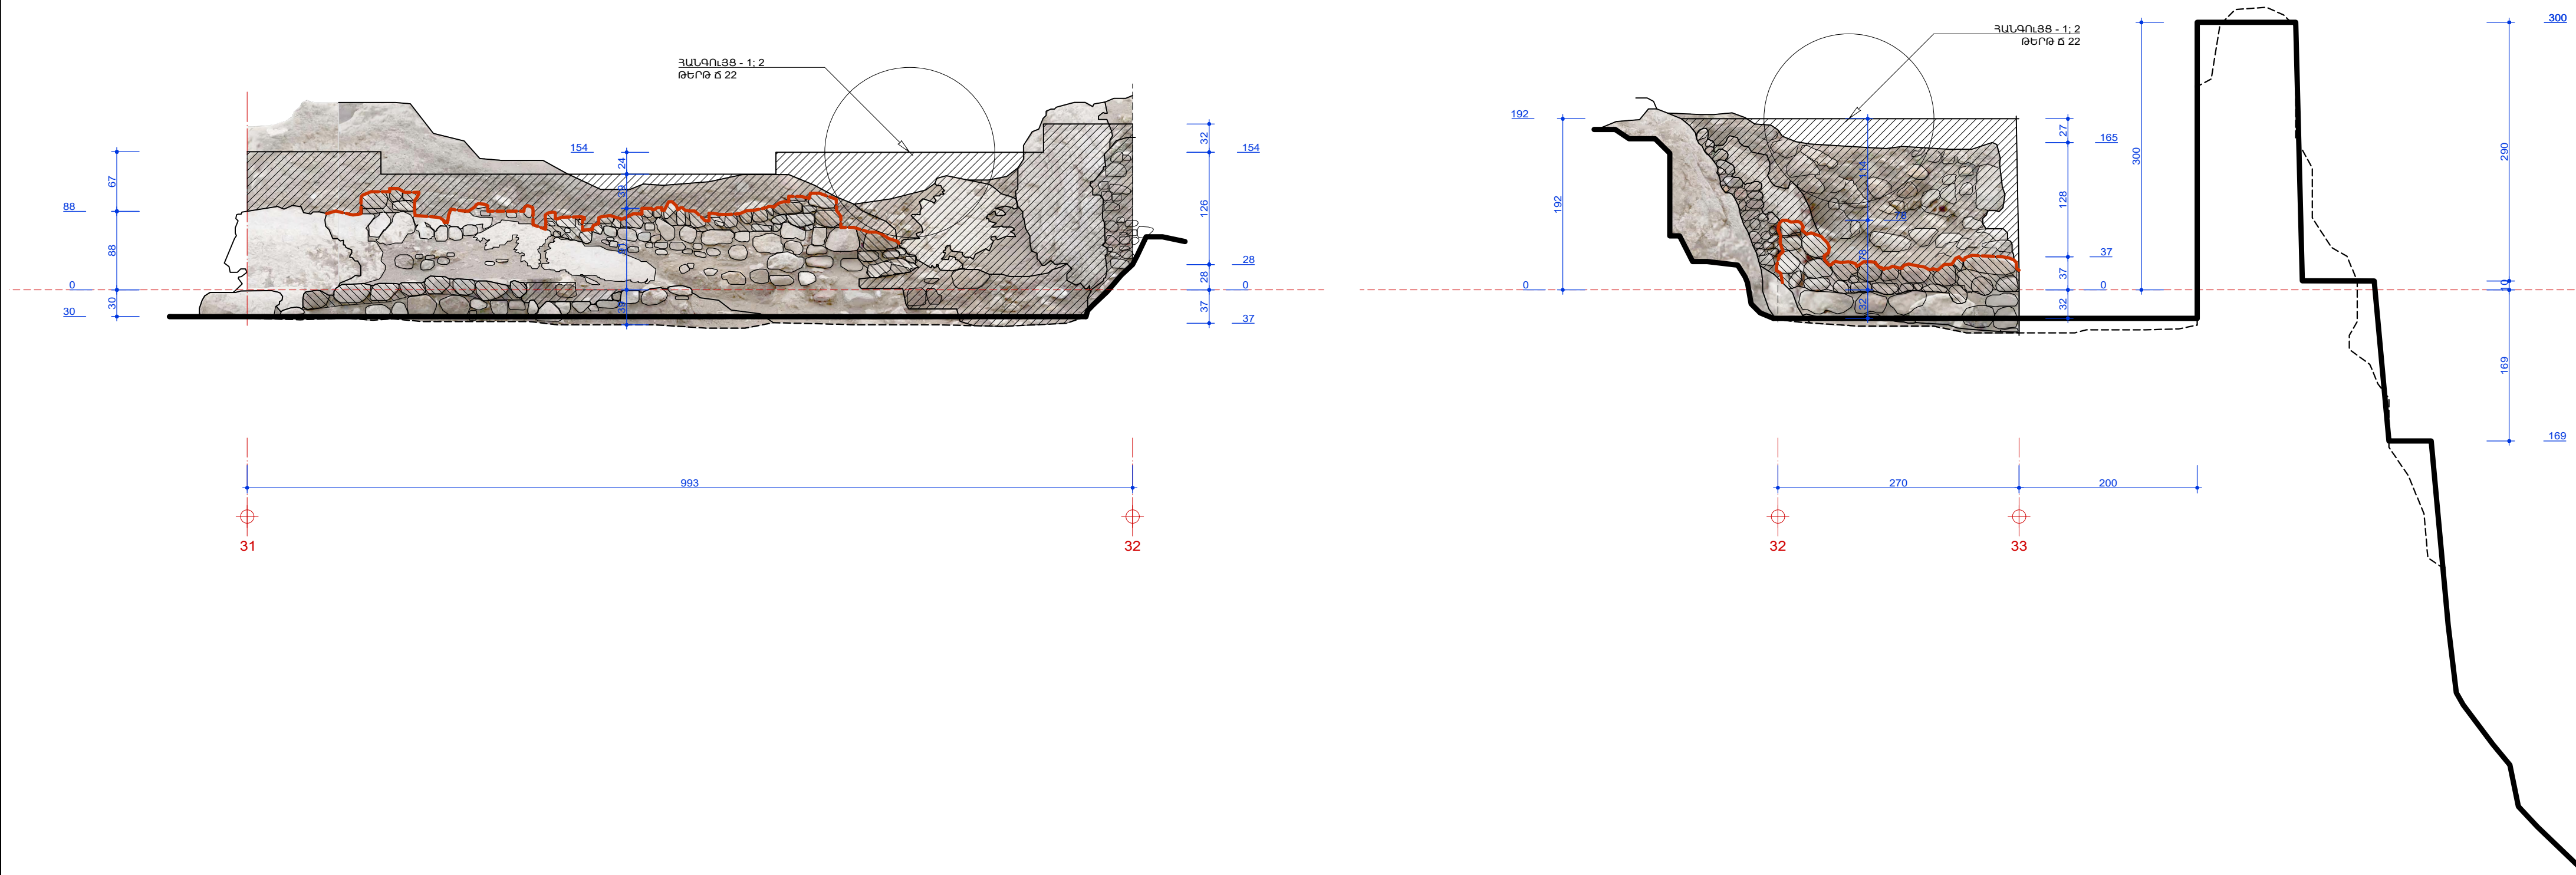


ՊԱՅՄԱՆԱԿԱՆ ՆՇԱՆՆԵՐ



ՔԱՆԴԱՆԱԿԱՆ ՆՇԱՆՆԵՐ




ՆՈՐ ՏԱՇ ՈՒ ՇՈՐ

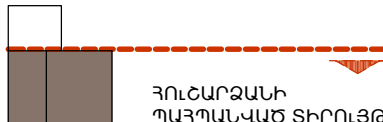

ՀՈՒՆԱՐՁԱՆԻ
ՊԱՀՊԱՆՎԱԾ ՏԻՐՈՒՅԹ



ԾԱՆՈԹՈՒԹՅՈՒՆՆԵՐ

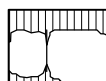


ԿԱՐԱՆԱԽՈՒՄՆԵՐ
ԵՎ ՆԵՐՄՈՒԿՈՒՄՆԵՐ


| | | |
|---|--|-------------------------|
| "ՊԱՏԱՄԱՇԱԿՈՒԹՅՈՒՆ ԺԱՌԱԳՈՒԹՅԱՆ ԳԻՏԱԳԵՏԱԶՈՏԱԿԱՆ ԿԵՆՏՐՈՆ" ՊՈԱԿ ԱՐՏՈՆԱԳԻՐ - ԾԲԴ-Գ-001 | "ՏԱԿՈՒՇ ԱՄՐՈՑ" | ԱՇԽԱՏԱՆՔԱՅԻՆ ՆԱԽԱԳԻԾ |
| | ՀԱՍՑԵ՝ ՀՀ ՏԱԿՈՒՇԻ ՄԱՐԶ, ԲԵՐԴ ՀԱՄԱՅՆՔ | |
| | "ՏԱԿՈՒՇ" ԱՄՐՈՑԻ ԱՄՐԱԿԱՑՄԱՆ ԵՎ ՎԵՐԱԿԱՆԳՆԱՆ ՆԱԽԱԳԻԾ | ԳԻՐԸ 4-2 |
| | ԱՄՐՈՑԻ ՊԱՐՄՊԱՊԱՏՆ ԸՍՏ 31-32; 32-33 ՏԵՂ-Ի | ԹԵՐԹ ՄԱՍՏՏԱՔ 1/50 |
| ՃԱՐՈՒՐԱՐԱԿԵՆ՝ <i>[Signature]</i> Հ. Սահակյան | | 17 |
| ՃԱՐՈՒՐԱՐԱԿԵՆ՝ <i>[Signature]</i> Ա. Սարգսյան | | |
| ՃԱՐՈՒՐԱՐԱԿԵՆ՝ <i>[Signature]</i> Ա. Հախվերդյան | | |

ԾԱՆՈԹՈՒԹՅՈՒՆ.


+/- 0.00 ՆԻՇԸ ՀԱՄԱՊԱՏԱՍԽԱՆՈՒՄ Է ԱՄՐՈՑԻ ՄՈՒՏՔԻ ՁԱԽԱԿՈՂԱՅԱՆ ՊԱՏԻՑ 168.0 ՍՄ ՆԵՐՔԵՎ
. ՊԱՏԵՐԻ ԱՆԿԱՆՈՆ ՇԱՐԿԱԾՔԻ ԵՎ ԿՐԱՇԱՂԱԽԻ ԿՈԿԻՉ ՇԵՐՏԻ ԻՐԱԿԱՆԱՑՈՒՄԸ /ՀԱՆԳՈՒՅՑ 1:2/ ՏԵՍ ԹԵՐԹ Ծ-22

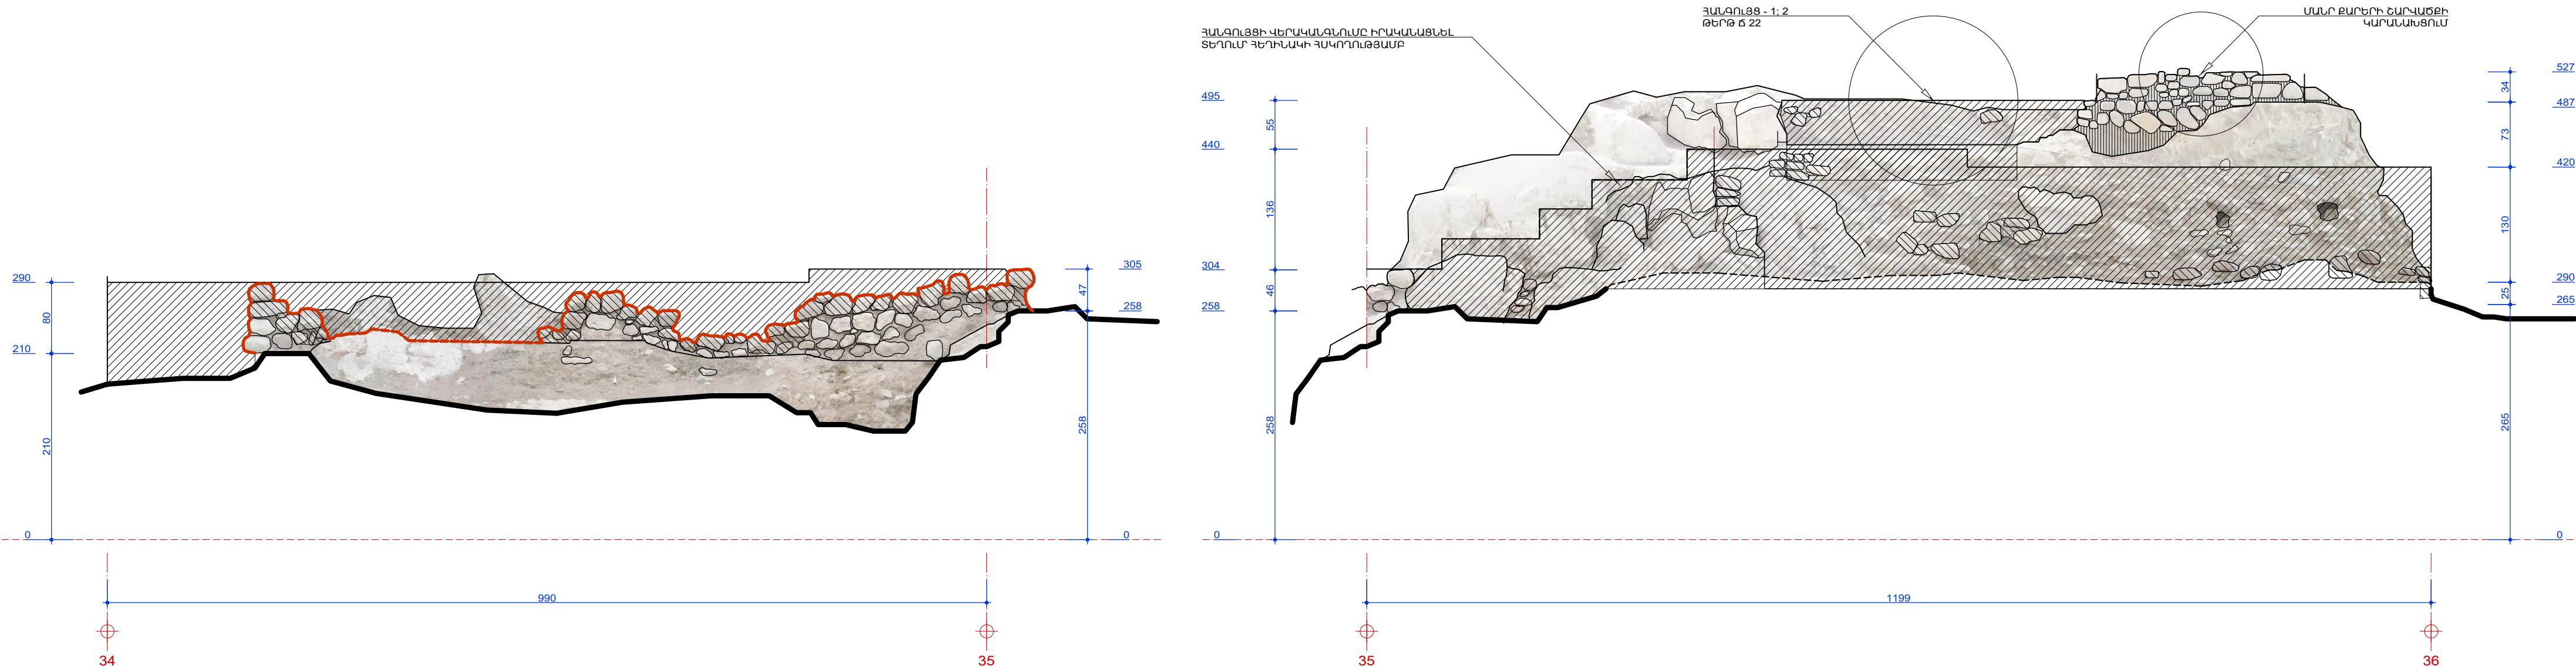

ՊԱՅՄԱՆԱԿԱՆ ՆՇԱՆՆԵՐ

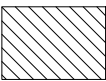


ԶԱՆՈՒՄ ԿԵՐԱՇԱՐՈՒՄ

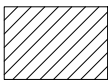


ՆՈՐ ՏԱԸ ՈՒ ՇԱՐ



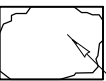


ՀՈՒՇԱՐՁԱՆԻ
ՊԱՀՊԱՆՎԱԾ ՏԻՐՈՒՅԹ

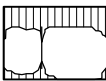


ԾԱՆՈԹՈՒԹՅՈՒՆՆԵՐ




ԿԱՐԱՆԱԿՑՈՒՄՆԵՐ
ԵՎ ՆԵՐՄՈՂՈՒՄՆԵՐ

| | | | |
|--|---|--|----|
| <div>ՊԱՏՄԱՆՇԱԿՈՒԹՅՈՒՆ ԺԱՌԱԳՈՒԹՅԱՆ ԳԻՏԱԳԵՏԱԶՈՏԱԿԱՆ ԿԵՆՏՐՈՆ՝ ՊՈՒԱԿ ԱՐՏՈՆԱԳԻՐ - ԾԲԴ-Գ-001</div> <div>ՃԱՐՈՒՐԱԿԱՆՈՒՄ՝  Հ. Սանատյան</div> <div>ՃԱՐՈՒՐԱԿԱՆՈՒՄ՝  Ա. Սարգսյան</div> <div>ՃԱՐՈՒՐԱԿԱՆՈՒՄ՝  Ա. Հախվերդյան</div> | <div>"ՏԱԿՈՒՇ ԱՄՐՈՑ"</div> <div>ՀԱՍՑԵ՝ ԴԳ ՏԱԿՈՒՇԻ ՄԱՐԶ, ԲԵՐԴ ՀԱՄԱՑՆՔ</div> <div>"ՏԱԿՈՒՇ" ԱՄՐՈՑԻ ԱՄՐԱԿԱՑՄԱՆ ԵՎ ԿԵՐԱԿԱՆԱՑՄԱՆ ՆԱԽԱԳԻԾ</div> | ԱՇԽԱՏԱՆՔԱՅԻՆ ՆԱԽԱԳԻԾ | |
| | | ԳԻՐԸ 4-2 | |
| | | ԹԵՐԹ | |
| | | ՄԱՍՏՏԱԲ 1/50 | |
| | | ԱՄՐՈՑԻ ՊԱՐՄՊԱՊԱՏՆ ԸՍՏ 34-35; 35-36 ՏԵՂ-Ի | |
| | | | 18 |


+/- 0.00 ՆԻՇԸ ՀԱՄԱՊԱՏԱՍԽԱՆՈՒՄ Է ԱՄՐՈՑԻ ՄՈՒՏՔԻ ՁԱԽԱԿՈՂԱՅԱՆ ՊԱՏԻՑ 168.0 ՍՄ ՆԵՐՔԵՎ
. ՊԱՏԵՐԻ ԱՆԿԱՆՈՆ ՇԱՐԿԱԾՔԻ ԵՎ ԿՐԱՇԱՂԱԽԻ ԿՈԿԻՉ ՇԵՐՏԻ ԻՐԱԿԱՆԱՑՈՒՄԸ /ՀԱՆԳՈՒՅՑ 1:2/ ՏԵՍ ԹԵՐԹ Ծ-22

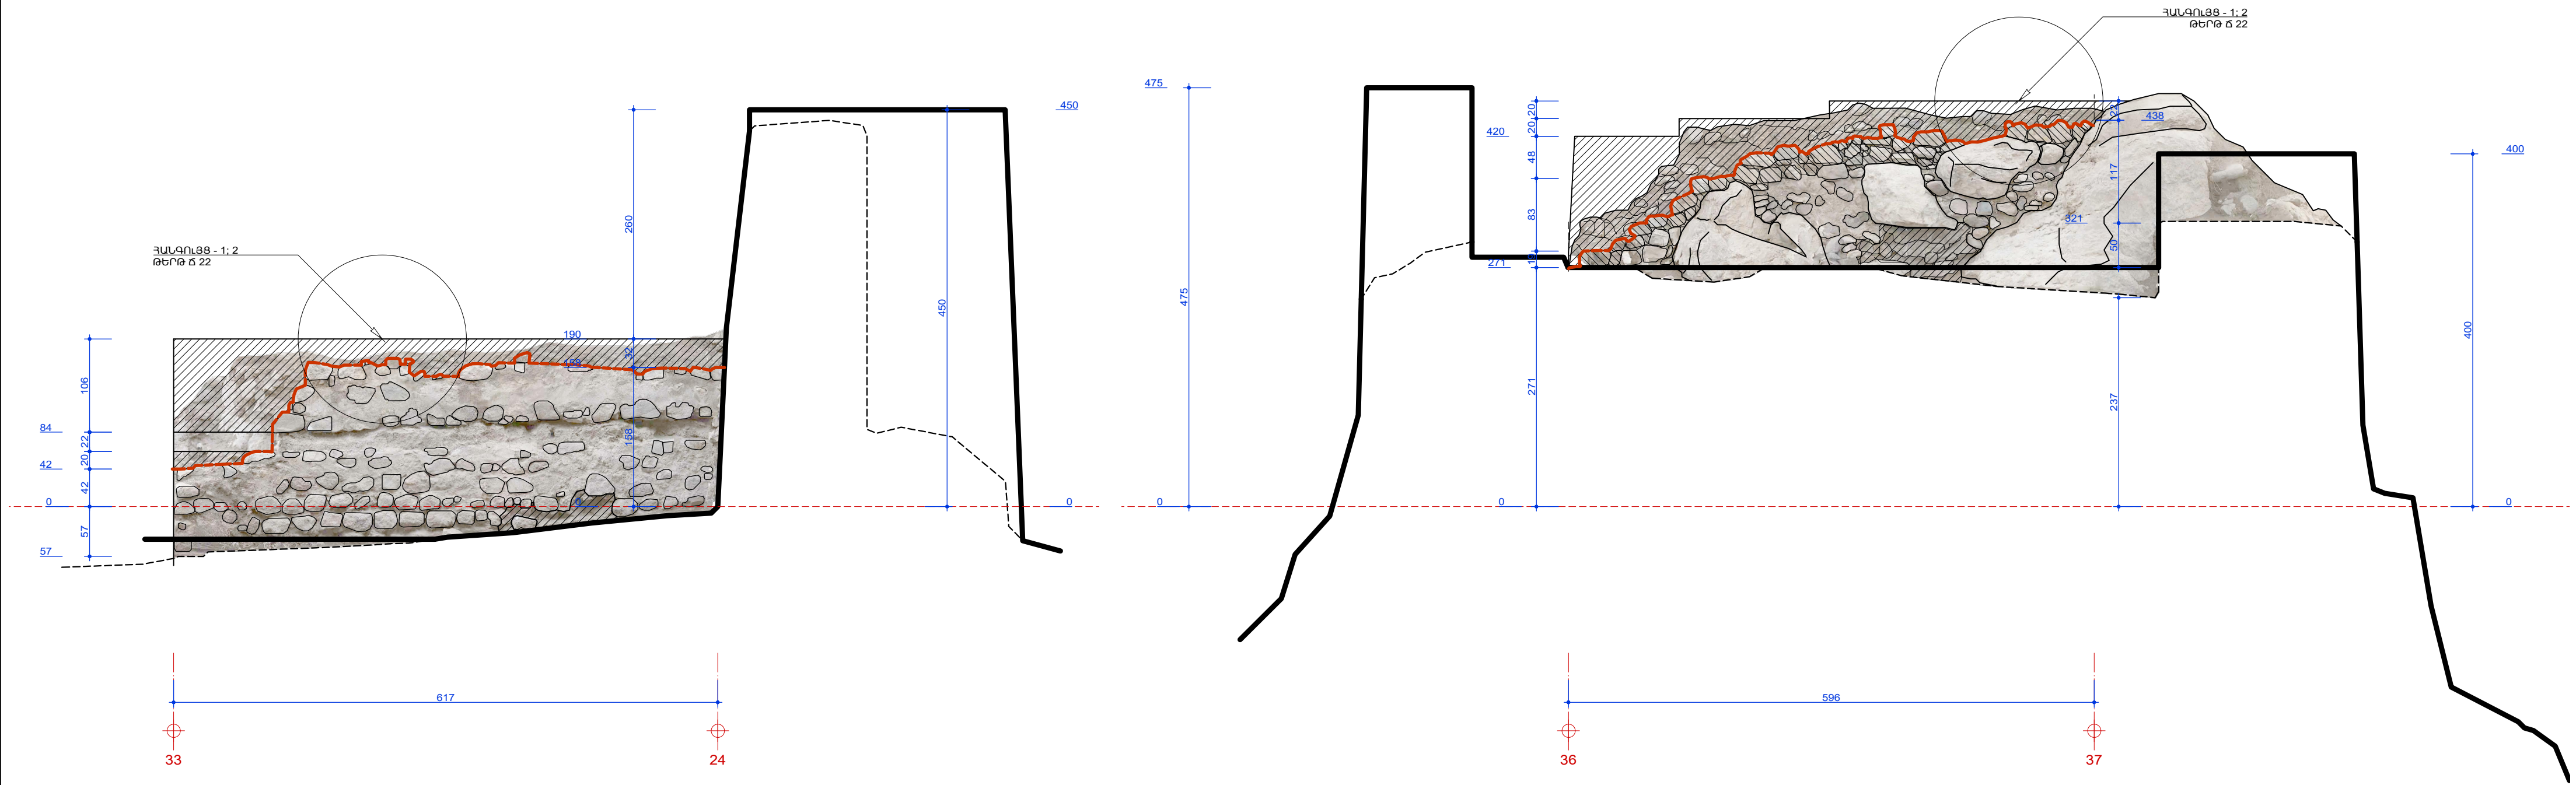


ՊԱՅՄԱՆԱԿԱՆ ՆՇԱՆՆԵՐ

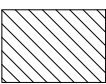


ՔԱՆԴՈՒՆ ԿԵՐԱՇԱՐՈՒՄ

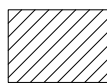


ՆՈՐ ՏԱՇ ՈՒ ՇՈՐ

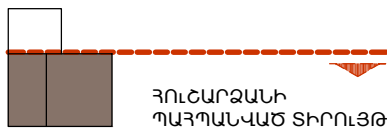

ՀՈՒՇԱՐՁԱՆԻ
ՊԱՀՊԱՆՎԱԾ ՏԻՐՈՒՅԹ

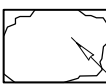

ԾԱՆՈԹՈՒԹՅՈՒՆՆԵՐ


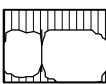


ԿԱՐԱՆԱԽՑՈՒՄՆԵՐ
ԵՎ ՆԵՐՄՈՂՈՒՄՆԵՐ


| | | |
|--|---|-------------------------|
| <div>ՊԱՏՄԱՆՇԱԿՈՒԹՅՈՒՆ ԺԱՌԱԳՈՒԹՅԱՆ ԳԻՏԱԳԵՏԱԶՈՏԱԿԱՆ ԿԵՆՏՐՈՆ՝ ՊՈՒԱԿ ԱՐՏՈՆԱԳԻՐ - ՃԲԴ-Գ-001</div> <div>Ճարտարապետ՝ <i>[Signature]</i> Հ. Սանամյան</div> <div>Ճարտարապետ՝ <i>[Signature]</i> Ա. Սարգսյան</div> <div>Ճարտարապետ՝ <i>[Signature]</i> Ա. Հախվերդյան</div> | <div>"ՏԱԿՈՒՇ ԱՄՐՈՑ"</div> <div>ՀԱՍՑԵ՝ ԴԳ ՏԱԿՈՒՇԻ ՄԱՐԶ, ԲԵՐԴ ՀԱՄԱՅՆՔ</div> <div>"ՏԱԿՈՒՇ" ԱՄՐՈՑԻ ԱՄՐԱԿԱՑՄԱՆ ԵՎ ԿԵՐԱԿԱՆԱԳՆԱՆ ՆԱԽԱԳԻԾ</div> <div>ԱՄՐՈՑԻ ՊԱՐՄՊԱՊԱՏՆ ԸՍՏ 33-24; 36-37 ՏԵՂ-Ի</div> | ԱՇԽԱՏԱՆՔԱՅԻՆ ՆԱԽԱԳԻԾ |
| | | ԳԻՐՔ 4-2 |
| | | ԹԵՐԹ |
| | | ՄԱՍՇՏԱՔ 1/50 |

ԾԱՆՈԹՈՒԹՅՈՒՆ.


+/- 0.00 ՆԻՇԸ ՀԱՄԱՊԱՏԱՍԽԱՆՈՒՄ Է ԱՄՐՈՑԻ ՄՈՒՏՔԻ ՁԱԽԱԿՐԱՅԱՆ ՊԱՏԻՑ 168.0 ՍՄ ՆԵՐՔԵՎ
. ՊԱՏԵՐԻ ԱՆԿԱՆՈՆ ՇԱՐԿԱԾՔԻ ԵՎ ԿՐԱՇԱՂԱԽԻ ԿՐԿԻՉ ՇԵՐՏԻ ԻՐԱԿԱՆԱՑՈՒՄԸ /ՀԱՆԳՈՒՅՑ 1;2/ ՏԵՍ ԹԵՐԹ Ծ-22

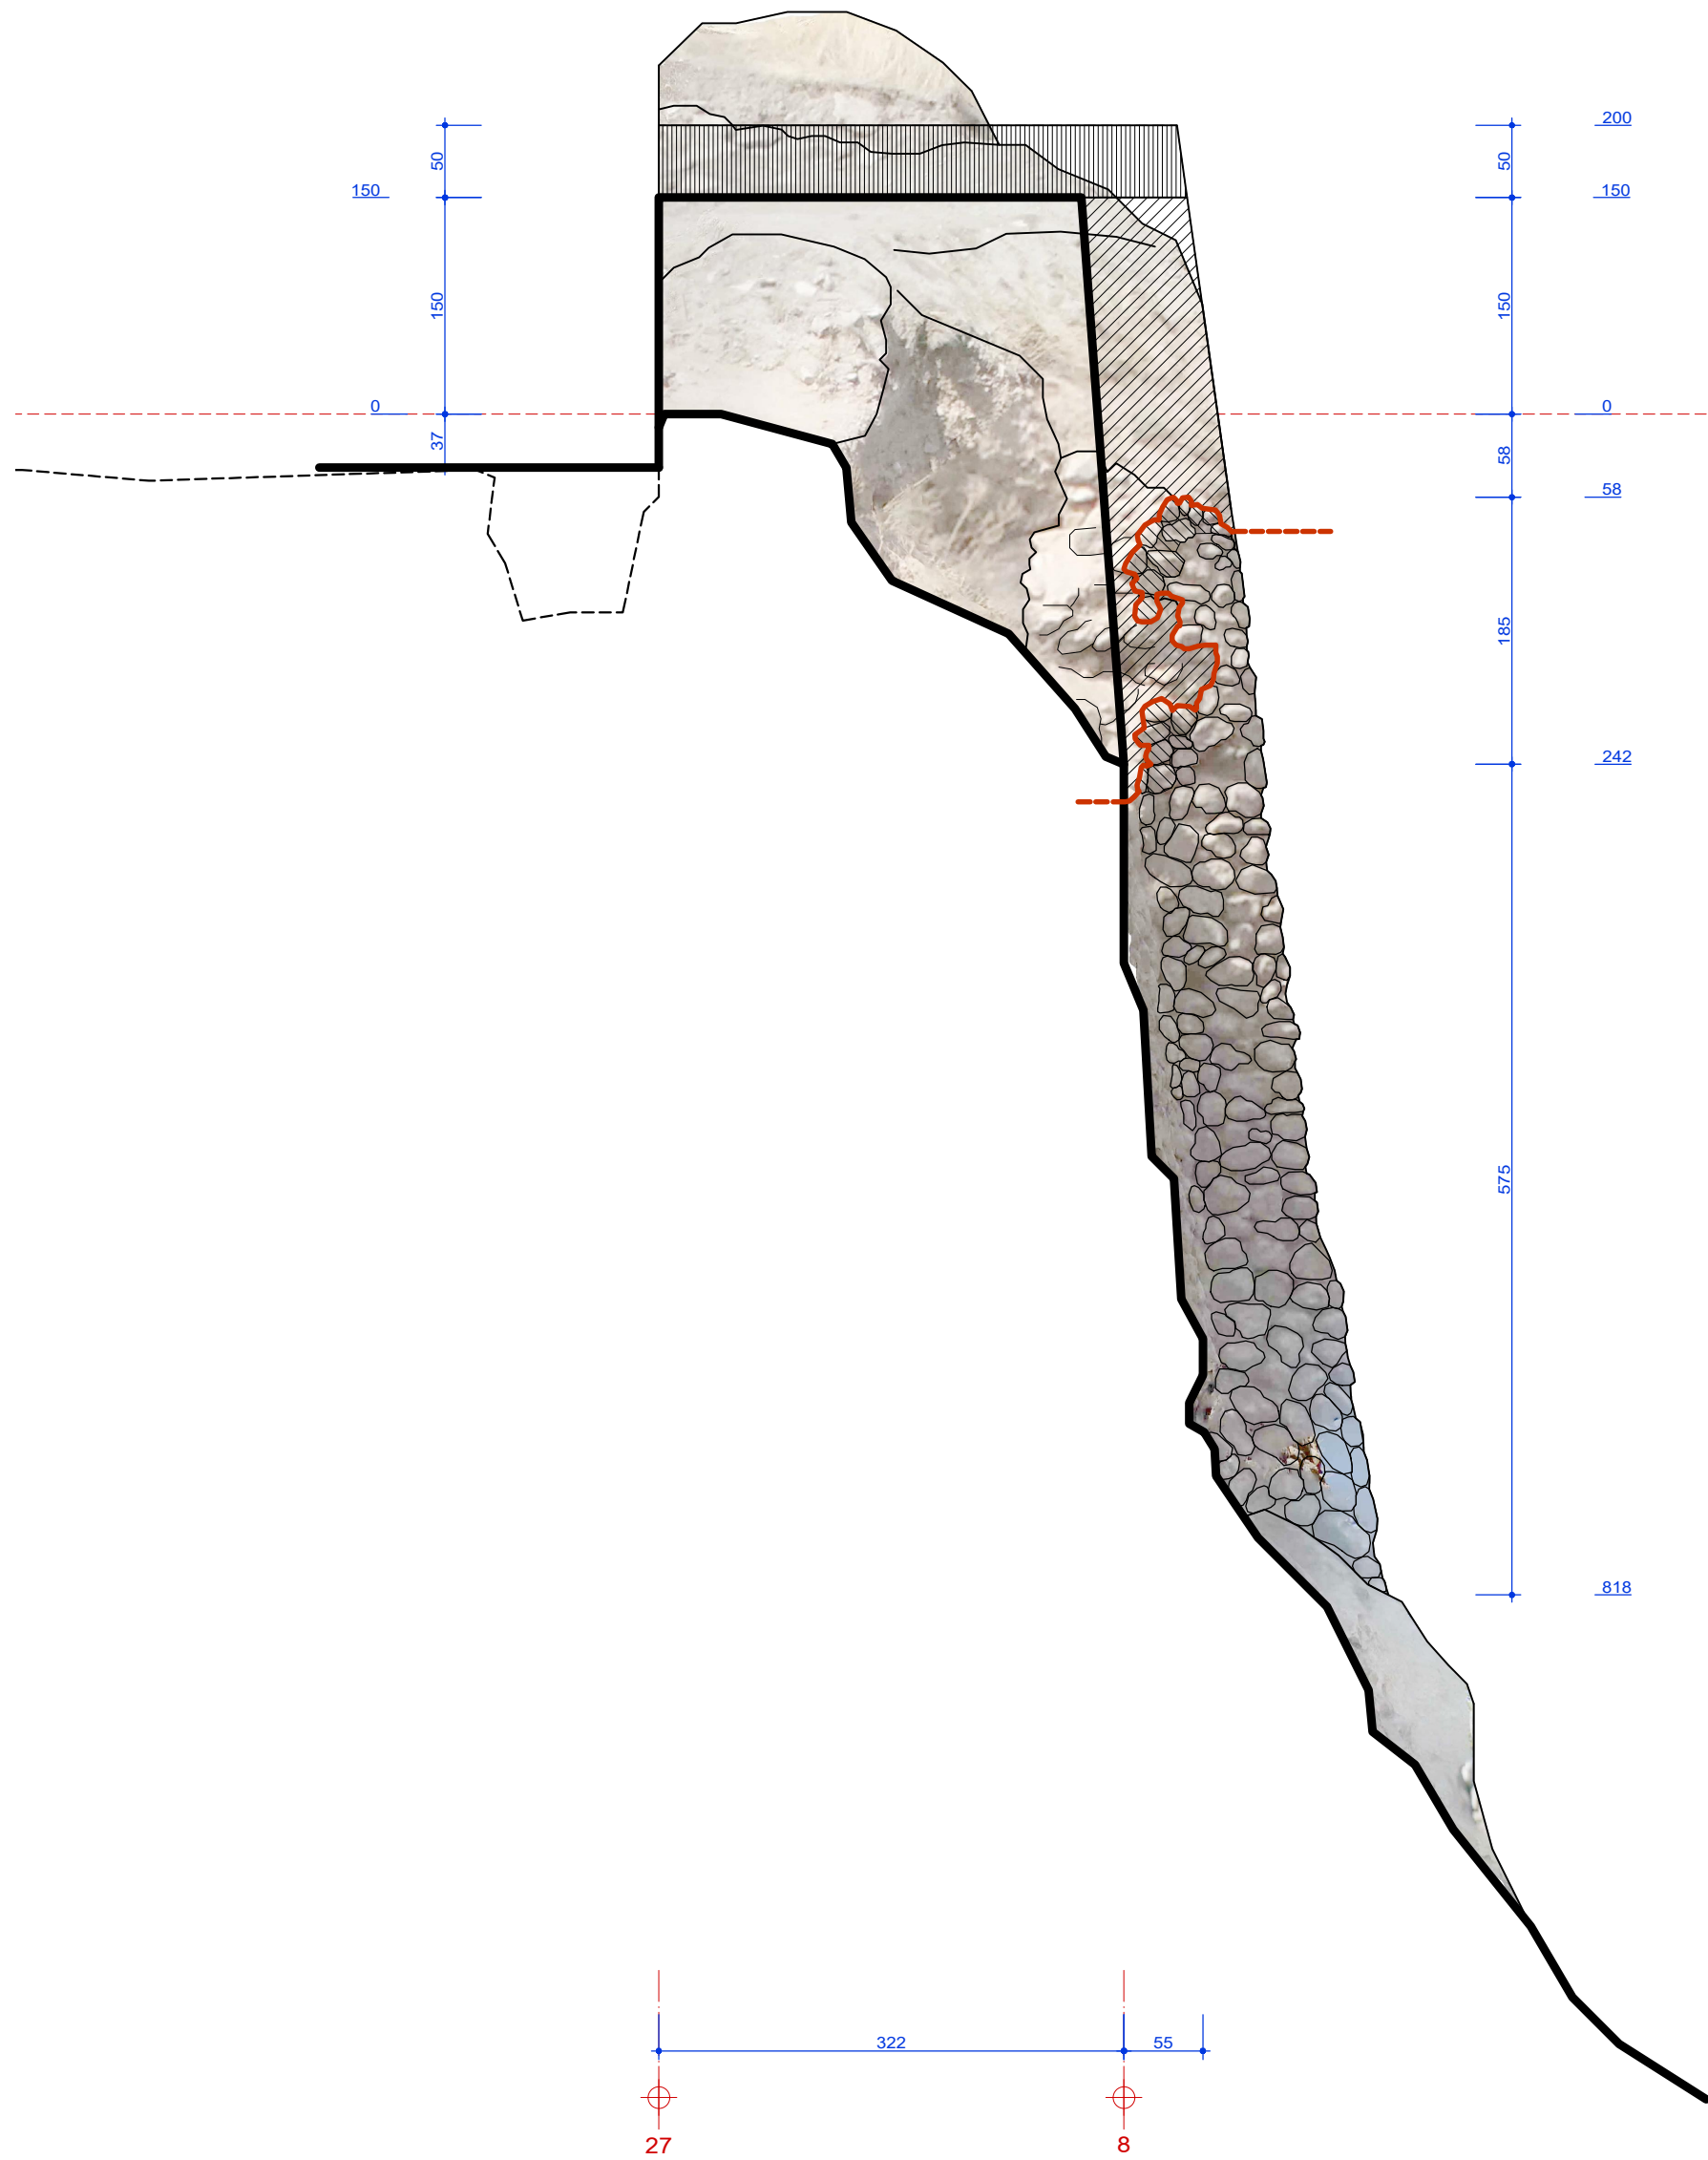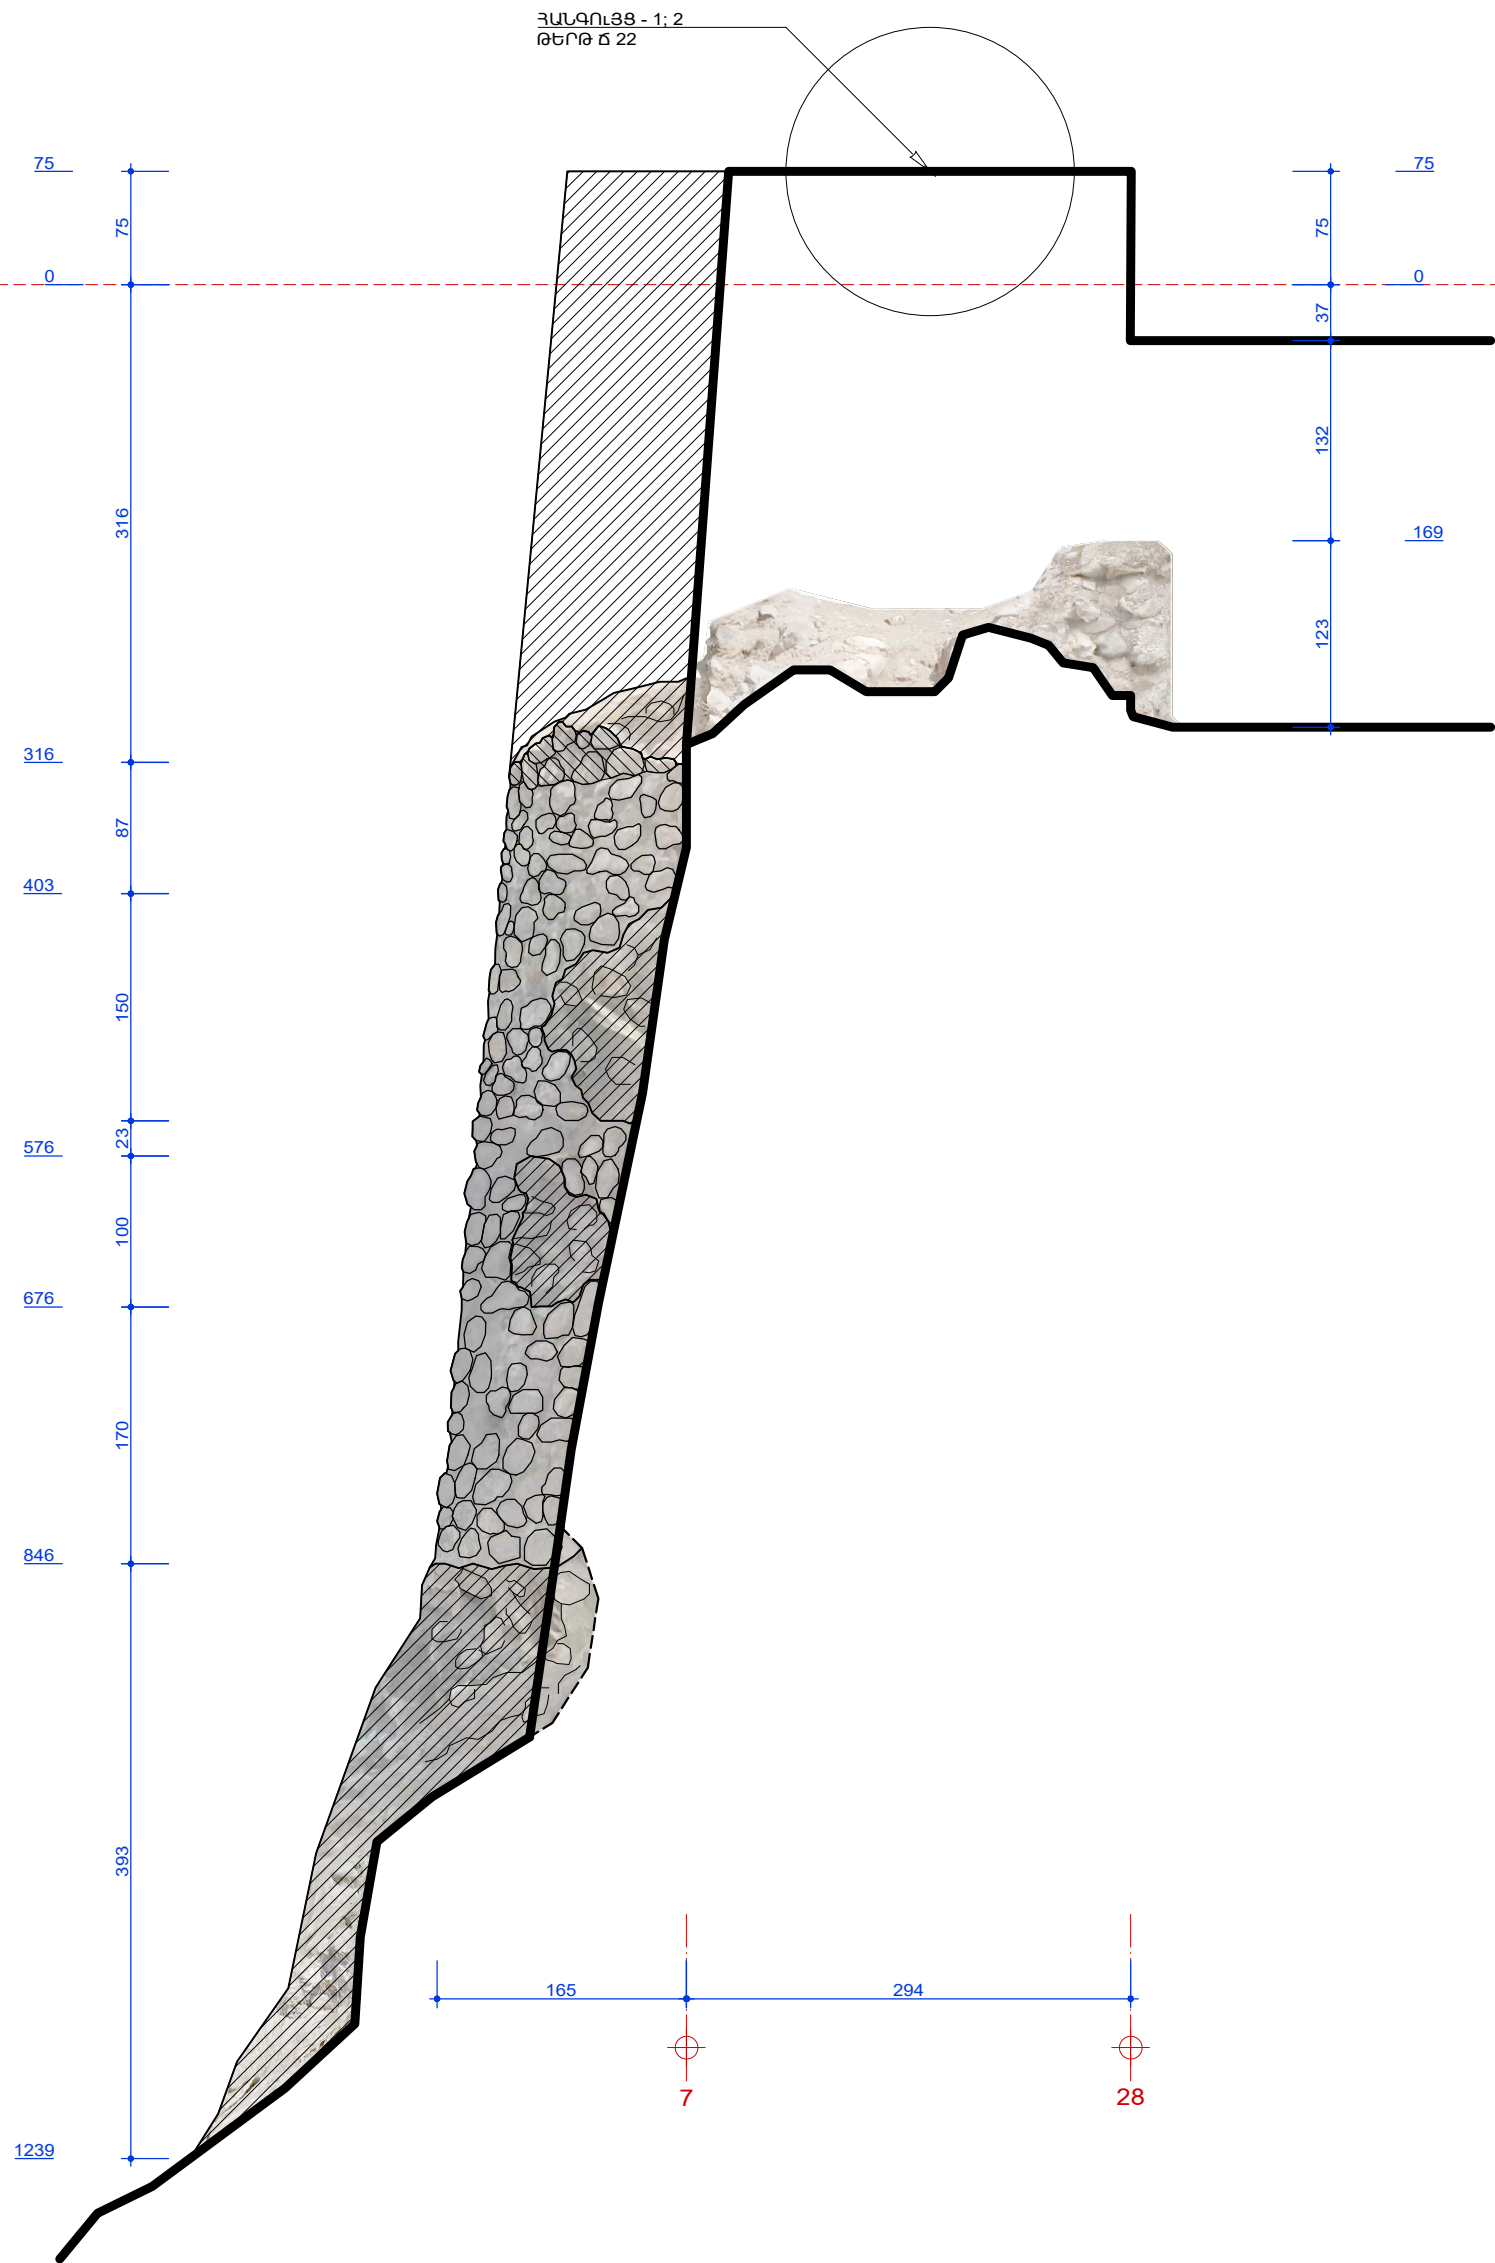

ՊԱՅՄԱՆԱԿԱՆ ՆՇԱՆՆԵՐ

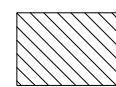


ՔԱՆԴԱԿԱՆ ՎԵՐԱՇԱՐՈՒՄ

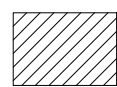


ՆՈՐ ՏԱՇ ՈՒ ՇԱՐ



ՀՈՒՇԱՐՁԱՆԻ
ՊԱՀՊԱՆՎԱԾ ՏԻՐՈՒՅԹ

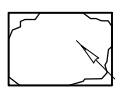


ԾԱՆՈԹՈՒԹՅՈՒՆՆԵՐ

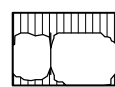

ԿԱՐԱՆԱԽՑՈՒՄՆԵՐ
ԵՎ ՆԵՐՄՈՒԿՈՒՄՆԵՐ


| | | |
|--|---|-------------------------|
| "ՊԱՏՄԱՆՇԱԿՈՒԹՅՈՒՆ ԺԱՌԱԳՈՒԹՅԱՆ ԳԻՏԱԳԵՏԱԶՈՏԱԿԱՆ ԿԵՆՏՐՈՆ" ՊՈՒԱԿ ԱՐՏՈՆԱԳԻՐ - ԾԲԴ-Գ-001 | "ՏԱԿՈՒՇ ԱՄՐՈՑ" | ԱՇԽԱՏԱՆՔԱՅԻՆ ՆԱԽԱԳԻԾ |
| | ՀԱՍՑԵ՝ ԴԳ ՏԱԿՈՒՇԻ ՄԱՐԶ, ԲԵՐԴ ՀԱՄԱՑՆՔ | ԳԻՐՔ 4-2 |
| | ՃԱՐՈՒՐԱՊԱՎԵՐ՝ <i>[Signature]</i> Հ. Սանամյան | |
| ՃԱՐՈՒՐԱՊԱՎԵՐ՝ <i>[Signature]</i> Ա. Սարգսյան | "ՏԱԿՈՒՇ" ԱՄՐՈՑԻ ԱՄՐԱԿԱՑՄԱՆ ԵՎ ՎԵՐԱԿԱՆՁՆՄԱՆ ՆԱԽԱԳԻԾ | |
| ՃԱՐՈՒՐԱՊԱՎԵՐ՝ <i>[Signature]</i> Ա. Հախվերդյան | ԱՄՐՈՑԻ ՊԱՐՄՊԱՊԱՏՆ ԸՍՏ 7-28; 27-8 ՏԵՂ-Ի | ԹԵՐԹ ՄԱՍՇՏԱՔ 1/50 |
| | | 20 |

+/- 0.00 Լիճի Համադասարանական Է ամրոցի սոլեքի Ձևապարզման Պատճ 168.0 ՄՄ Լեռնեպ
 , Պատերի Անգամուճ Ընթրվածի Եվ Կրճարակի Կոպիժ Ծերճի Իրկանակցութիւն /ՀԱՅԿԼՅՑ 1,2/ ՏԵՍ Թերթ Ծ-22

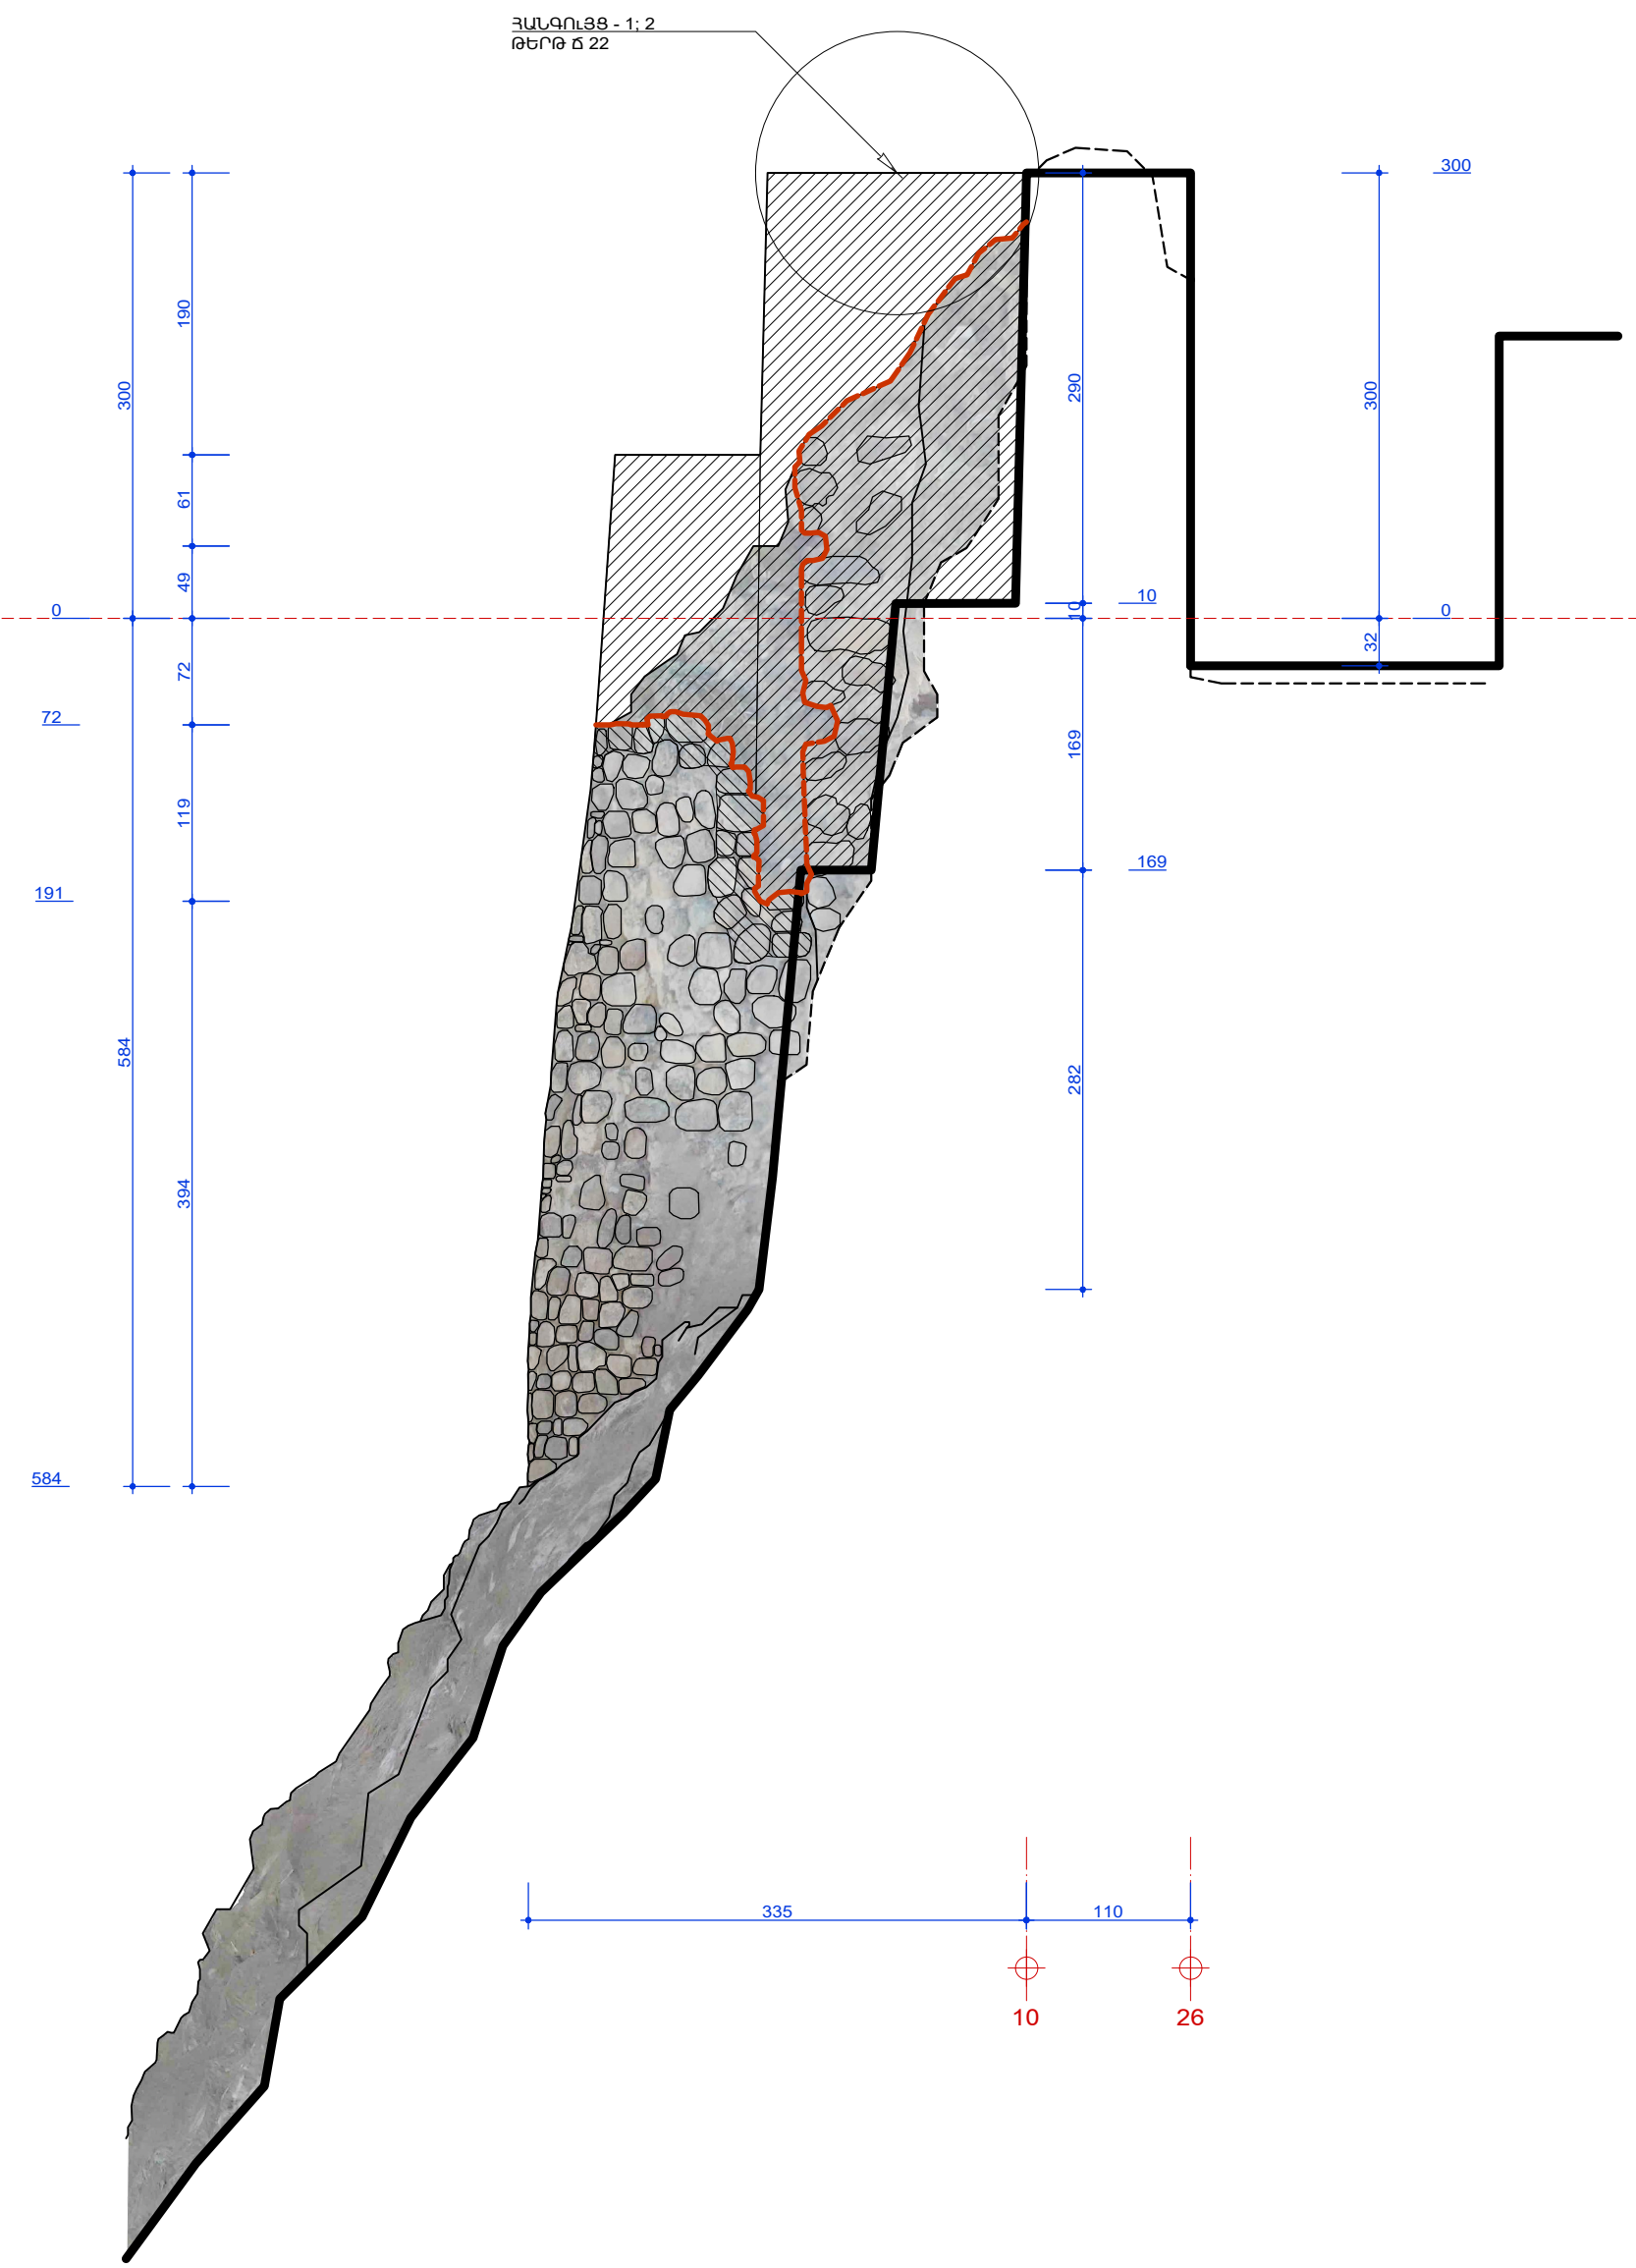


ԿԱՐԱՆԱԽՑՈՒՄՆԵՐ
ԵՎ ՆԵՐԱՐԿՈՒՄՆԵՐ

| | | | |
|---|--|---|--------------------------------------|
| <div>"ՊԱՏՄԱՄԵՆԿՈՒԹՅԱՆ ԺԱՌԱՆԳՈՒԹՅԱՆ ԳԻՏԱԴԵՏԱԶՆԱԿԱՆ ԿԵՆՏՐՈՆ" ՊՈԱԿ ԱՐՏՈՆԱԳԻՐ - ԾԲԴ-Գ-001</div> | | <div>"ՏՄԱԿՈՒՆ ԱՄՐՈՑ"</div> <div>ՀԱՅՑԵ՛ ՀՀ ՏԱԿՈՒՆԻ ՄԱՐԶ, ԲԵՐԴ ՀԱՄԱՆՔ</div> | <div>ՄԵԽԱՍՏԱՆՔԱՑԻՆ ՆԱԽԱԳԻԾ</div> |
| <div>Ճարտարապետ՝ <i>Ստանյան</i> Հ. Ստանյան</div> | <div>"ՏՄԱԿՈՒՆ" ԱՄՐՈՑԻ ԱՐՐԱԿԱՅՄԱՆ ԵՎ ՎԵՐԱԿԱՆԱԳՆԱՄԱՆ ՆԱԽԱԳԻԾ</div> | | <div>ԳԻՐԶ 4-2</div> |
| <div>Ճարտարապետ՝ <i>Սարգսյան</i> Ա. Սարգսյան</div> | | | |
| <div>Ճարտարապետ՝ <i>Սահակյան</i> Ա. Հախավերդյան</div> | <div>ԱՄՐՈՑԻ ՊԱՐՄԱՊԱՄԱՆ ԸՍՏ 9-27; 10-26 ՏԵՂ-Ի</div> | | <div>ԹԵՐԻՆ ՍԱՏՏԱՐ 1/50</div> |
| | | | <div>21</div> |

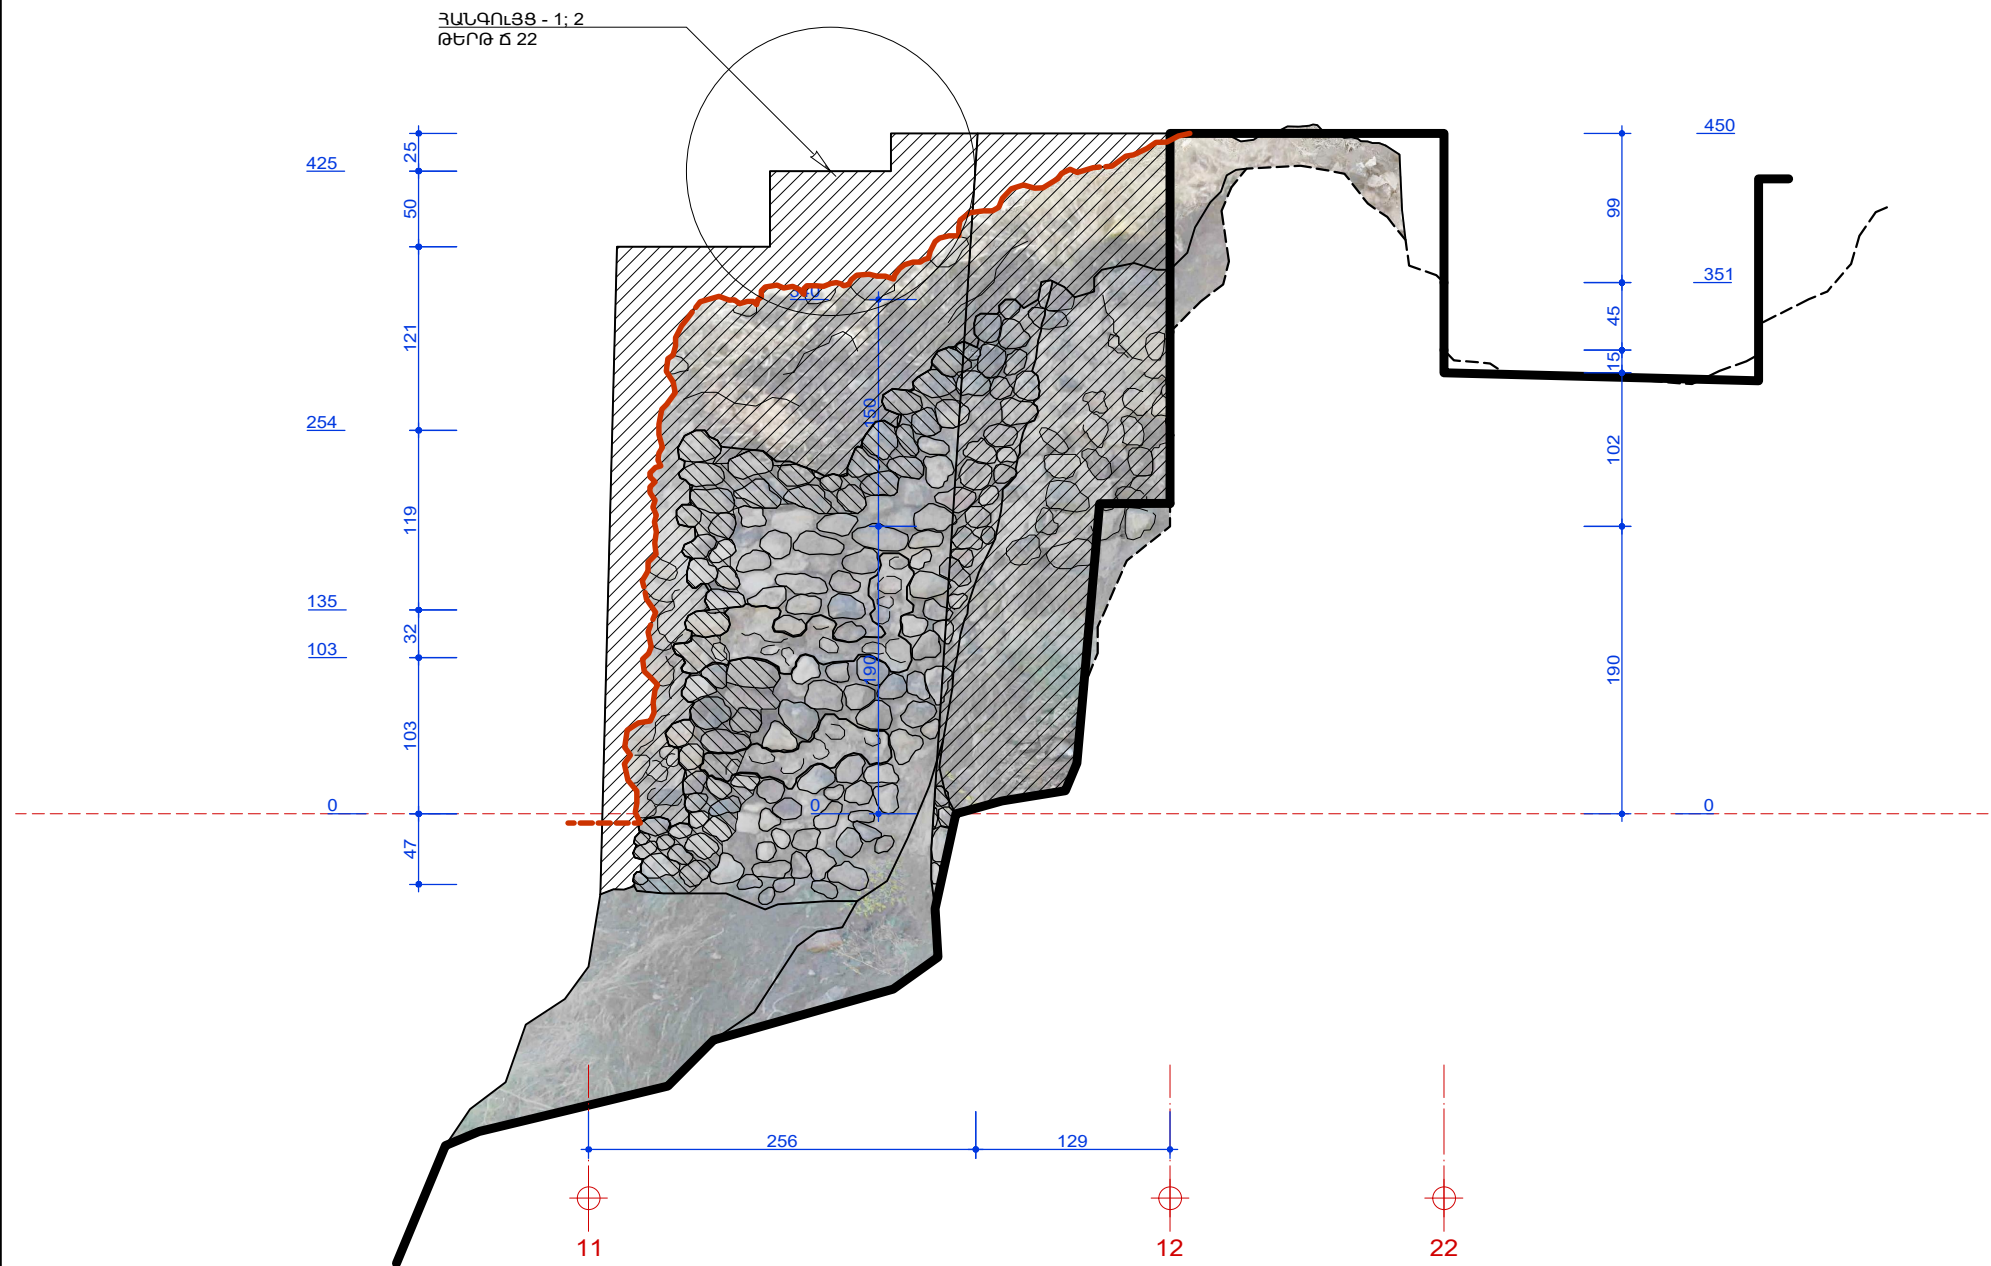



ՀԱՆՔԱՆՈՒՅՑ-1
ՊԱՏԵՐԻ ԱՆՎԱՆՈՒՆ ԵԱՐՎԱԾՔԻ ԻՐԱԿԱՆԱՑՈՒՄԸ
Մ 1/20

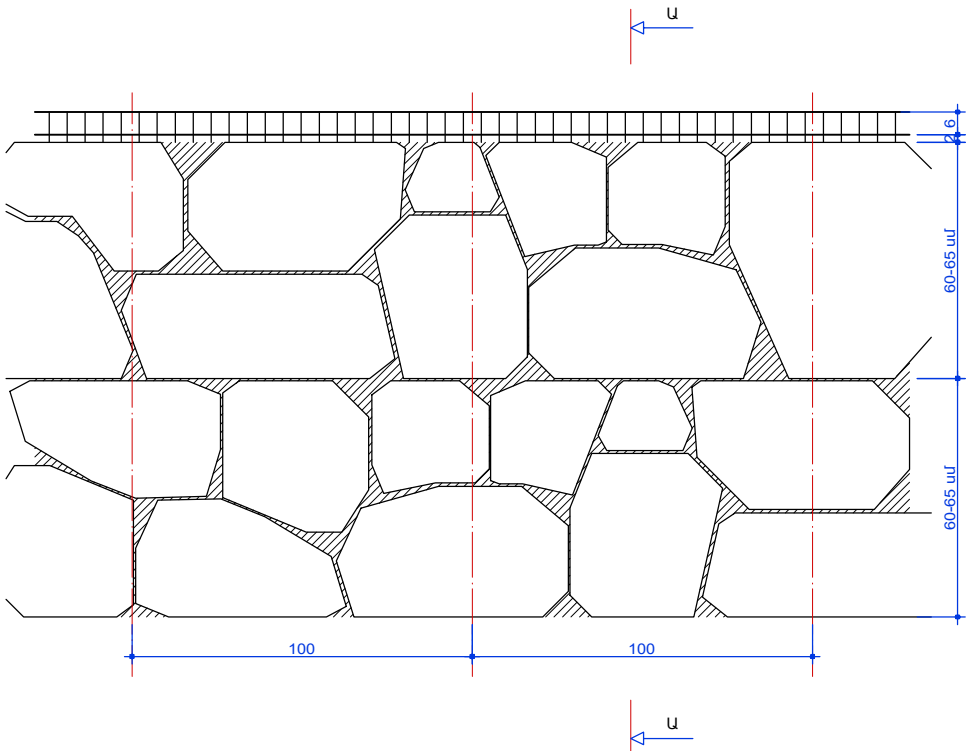

ԾԱՆՈԹՈՒԹՅՈՒՆ՝
Ճակատներում վերաշարը /բանդում-վերաշարումը/ իրականացնել առանց կարանախցման !

ՀԱՆՔԱՆՈՒՅՑ-2
ՊԱՏԵՐԻ ԿՐԱՆԱՐԱՆԻ ԿՈՒԿԻՉ ԵՆԵՐՏԻ ԻՐԱԿԱՆԱՑՈՒՄԸ
Մ 1/20

ԸՍՏ - Բ Մ 1/10

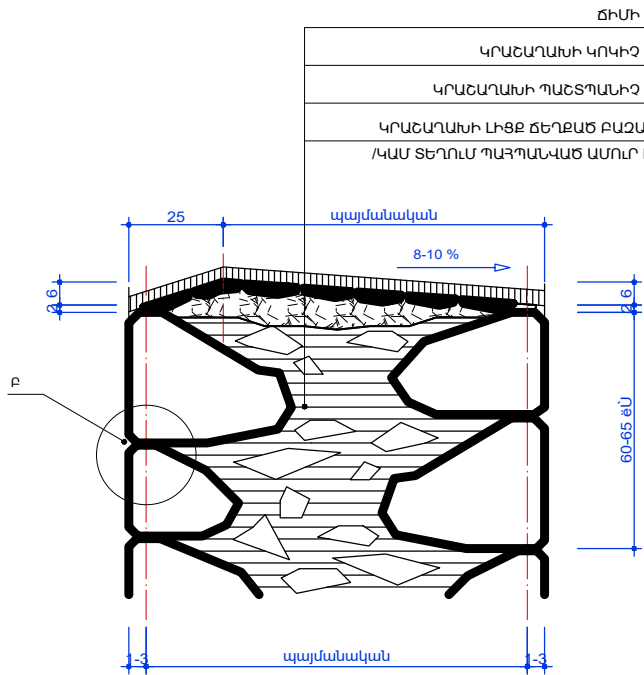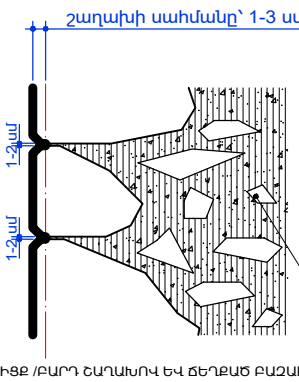

ՏԱՐԲԵՐԱԿ-1 /Կրաշաղկախի կոկիչ շերտ/

ԾԱՆՈԹՈՒԹՅՈՒՆ.
+/- 0.00 ՆԻՇԸ ՀԱՄԱՊԱՏԱՍԽԱՆՈՒՄ Է ԱՄՐՈՑԻ ՄՈՒՏՔԻ ՁԱԽԱԿՈՂԱՅԱՆ ՊԱՏԻՑ 168.0 ՄՄ ՆԵՐՔԵԿ

| | | |
|---|--|-------------------------|
| "ՊԱՏԱՄԱՇԱԿՈՒԹՅՈՒՆ ԺԱՌԱԳՈՒԹՅԱՆ ԳԻՏԱԳԵՏԱԶՈՏԱԿԱՆ ԿԵՆՏՐՈՆ" ՊՈԱԿ ԱՐՏՈՆԱԳԻՐ - ՃԲԴ-Գ-001 | "ՏԱԿՈՒՇ ԱՄՐՈՑ" ՀԱՍՑԵ՝ ԴԳ ՏԱԿՈՒՇԻ ՄԱՐԶ, ԲԵՐԴ ՀԱՄԱՅՆՔ | ԱՇԽԱՏԱՆՔԱՅԻՆ ՆԱԽԱԳԻԾ |
| | | |
| Ճարտարապետ՝ <i>Ս. Սանամյան</i> | Հ. Սանամյան | ԳԻՐԸ 4-2 |
| Ճարտարապետ՝ <i>Ս. Սարգսյան</i> | Ս. Սարգսյան | |
| Ճարտարապետ՝ <i>Ս. Հախվերդյան</i> | Ս. Հախվերդյան | ԹԵՐԻԹ ՄԱՍՇՏԱՔ 1/50 |
| | | |
| ԱՄՐՈՑԻ ՊԱՐՄՊԱՊԱՏՆ ԸՍՏ 11-22 ՏԵՂԻ ՀԱՆՔԱՆՈՒՅՑ 1: 2 | | 22 |

ԾԱՎԱԼԱԹԵՐԹ

„ՏԱՎՈՒՇ,, ԱՄՐՈՑԻ ՊԱՐՍՊԱՊԱՏԵՐԻ ԿԵՐԱԿԱՆԳՆՄԱՆ ԵՎ ԱՄՐԱԿԱՅՄԱՆ ՇԻՆԱՐԱՐԱԿԱՆ ԱՇԽԱՏԱՆՔՆԵՐԻ

| Գ/Գ | Աշխատանքների և ծախսերի անվանումը | Չափի միավոր | Թերթ 02 | Թերթ 03 | Թերթ 04 | Թերթ 05 | Թերթ 06 | Թերթ 07 | Թերթ 08 | Թերթ 09 | Թերթ 10 | Թերթ 11 | Թերթ 12 | Թերթ 13 | Թերթ 14 | Թերթ 15 | Թերթ 16 | Թերթ 17 | Թերթ 18 | Թերթ 19 | Թերթ 20 | Թերթ 21 | Թերթ 22 | Ընդամենը |
|-----------------------------|--|-------------|------------------|-------------------------|---------------------------------|-------------------------|-------------------------------|---------------------------|---------------------------|---------------------------|--------------------------------|---------------------------|--------------------------------|--------------------------------|---------------------------|---------------------------|---------------------------|--------------------------------|--------------------------------|--------------------------------|------------------------------|-------------------------------|---------------------------|----------|
| | | | Ամրոցի հատակագիծ | Պարսպապատ /1-2 տեղամաս/ | Պարսպապատ /2-3, 3-4, 4-6 տեղ-ւ/ | Պարսպապատ /4-9 տեղամաս/ | Պարսպապատ /9-10, 10-11 տեղ-ւ/ | Պարսպապատ /12-13 տեղամաս/ | Պարսպապատ /13-14 տեղամաս/ | Պարսպապատ /14-15 տեղամաս/ | Պարսպապատ /16-17, 17-21 տեղ-ւ/ | Պարսպապատ /21-22 տեղամաս/ | Պարսպապատ /23-22, 22-25 տեղ-ւ/ | Պարսպապատ /25-26, 26-27 տեղ-ւ/ | Պարսպապատ /27-28 տեղամաս/ | Պարսպապատ /29-30 տեղամաս/ | Պարսպապատ /30-31 տեղամաս/ | Պարսպապատ /31-32, 32-33 տեղ-ւ/ | Պարսպապատ /34-35, 35-36 տեղ-ւ/ | Պարսպապատ /33-24, 36-37 տեղ-ւ/ | Պարսպապատ /7-28, 27-8 տեղ-ւ/ | Պարսպապատ /9-27, 10-26 տեղ-ւ/ | Պարսպապատ /11-22 տեղամաս/ | |
| 1 | 2 | 3 | 4 | 5 | 6 | 7 | 8 | 9 | 10 | 11 | 12 | 13 | 14 | 15 | 16 | 17 | 18 | 19 | 20 | 21 | 22 | 23 | 24 | |
| Ա. Նախապատ-և աշխատանքներ | | | | | | | | | | | | | | | | | | | | | | | | |
| 1 | Բարդ տեղանքում մետաղական ինվենտարային տախտակամածի կապում և քանդում | քմ | | 35.0 | 52.0 | 116.0 | 221.5 | 91.5 | 72.5 | 94.0 | 15.0 | | 8.0 | 10.0 | 18.0 | 15.0 | | | | | | | 22.0 | 770.5 |
| 2 | Բարդ տեղանքում աշտարակների շուրջ փայտի ծանր տախտակամածի կապում և քանդում | քմ | | | | 251.5 | 73.0 | 39.0 | | | | | | | | | | | | | | | | 363.5 |
| Բ. Կերականգնման աշխատանքներ | | | | | | | | | | | | | | | | | | | | | | | | |
| 1 | Կոպտատաշ բազալտի հարթ երեսպատի քանդում-վերաշարում | քմ | | 2.2 | 4.4 | 4.2 | 11.6 | 5.2 | 2.3 | 4.3 | 3.3 | 3.2 | 1.2 | 8.8 | 0.4 | 2.2 | 6.4 | 2.7 | 2.6 | 1.5 | | | 1.9 | 68.4 |
| 2 | Կոպտատաշ բազալտի հարթ երեսպատի նոր տաշ ու շար | քմ | | 16.1 | 22.0 | 37.8 | 36.2 | 23.5 | 30.5 | 42.7 | 19.7 | 23.6 | 5.2 | 32.4 | 38.4 | 17.0 | 10.0 | 14.0 | 22.0 | 7.3 | | | 5.2 | 403.6 |
| 3 | Կոպտատաշ բազալտի միակող երեսպատի քանդում-վերաշարում | քմ | | 0.9 | 2.3 | 8.8 | 2.8 | 0.6 | 0.6 | | | | | | | | | | | | 1.0 | 1.5 | | 18.4 |
| 4 | Կոպտատաշ բազալտի միակող երեսպատի նոր տաշ ու շար | քմ | | 5.9 | 19.8 | 51.9 | 8.8 | 16.8 | 7.9 | | | | | | | | | | | | 12.6 | 4.1 | 5.1 | 132.8 |
| 5 | Կրաշաղախի լիցքի քանդում-հեռացում | խմ | | | | | | | | | | | | | | | | | | | | | | 21.7 |
| 6 | Լիցքի կատարում բարդ կրաշաղախով, խամքարով և բազալտի մանրաթելով | խմ | | | | | | | | | | | | | | | | | | | | | | 218.1 |
| Գ. Այլ աշխատանքներ | | | | | | | | | | | | | | | | | | | | | | | | |
| | Ամրոցի պարսպապատերի վրա կրաշաղախի կոկիչ շերտի իրականացում | քմ | 274.5 | | | | | | | | | | | | | | | | | | | | | 274.5 |

| | | | |
|--|--|--|------|
| "ՊԱՏՄԱՆԵԱԿՈԹԱՅԻՆ ԺԱՌԱԳՈՒԹՅԱՆ ԳԻՏԱԳԵՏԱՉՈՏԱԿԱՆ ԿԵՆՏՐՈՆ" ՊՈԱԿ ԱՐՏՈՆԱԳԻՐ - ՃԲԴ-Գ-001 | "ՏԱՎՈՒՇ ԱՄՐՈՑ" ՀԱՍՑԵ՝ ՀՀ ՏԱՎՈՒՇԻ ՄԱՐԶ, ԲԵՐԴ ՀԱՄԱՅՆՔ | ԱՇԽԱՏԱՆՔԱՅԻՆ ՆԱԽԱԳԻԾ | |
| | | ԳԻՐԸ 4-2 | |
| | Ճարտարապետ՝ <i>Ս. Սանամյան</i> Հ. Սանամյան | "ՏԱՎՈՒՇ" ԱՄՐՈՑԻ ԱՄՐԱԿԱՅՄԱՆ ԵՎ ԿԵՐԱԿԱՆԳՆՄԱՆ ՆԱԽԱԳԻԾ | |
| | Ճարտարապետ՝ <i>Ա. Սարգսյան</i> Ա. Սարգսյան | | |
| Ճարտարապետ՝ <i>Ա. Հախվերդյան</i> Ա. Հախվերդյան | ԾԱՎԱԼԱԹԵՐԹ | | ԹԵՐԹ |
| | | | 23 |